

PROJEKT ZBATIMI

KUZ NJËSITË ADMINISTRATIVE

VITI 2022

Qellimi	Auth.	Auth.	Auth.	Shkalla	Doc. number
Per Aprovim	Ing.M.ZHULI	Ing.S.KOÇA	Top.I.Islamaj		
Emertimi i vizatimit					
KAPAKU					

SKEMA ORIENTUESE

SHKALLA 1 : 5000

MIRATOHET
KRYETARI I BASHKISË
MALIQ
GËZIM TOPÇIU



KUZ NJËSITË ADMINISTRATIVE VITI 2022, FSHATI BREGAS


Qëllimi	Auth.	Auth.	Auth.	Shkalla	Doc. number
Për Aproxim	Ing.M.ZHULI	Ing.S.KOÇA	Top.I.ISLAMAJ	1 : 5000	Faqe:Nr.
Emërtimi i vizatimit					
SKEMA ORIENTUESE					

PLANIMETRIA EKZISTUESE

SHKALLA 1 : 2500

MIRATOHET
KRYETARI I BASHKISË
MALIQ
GËZIM TOPÇIU

KUZ NJËSITË ADMINISTRATIVE VITI 2022, FSHATI BREGAS

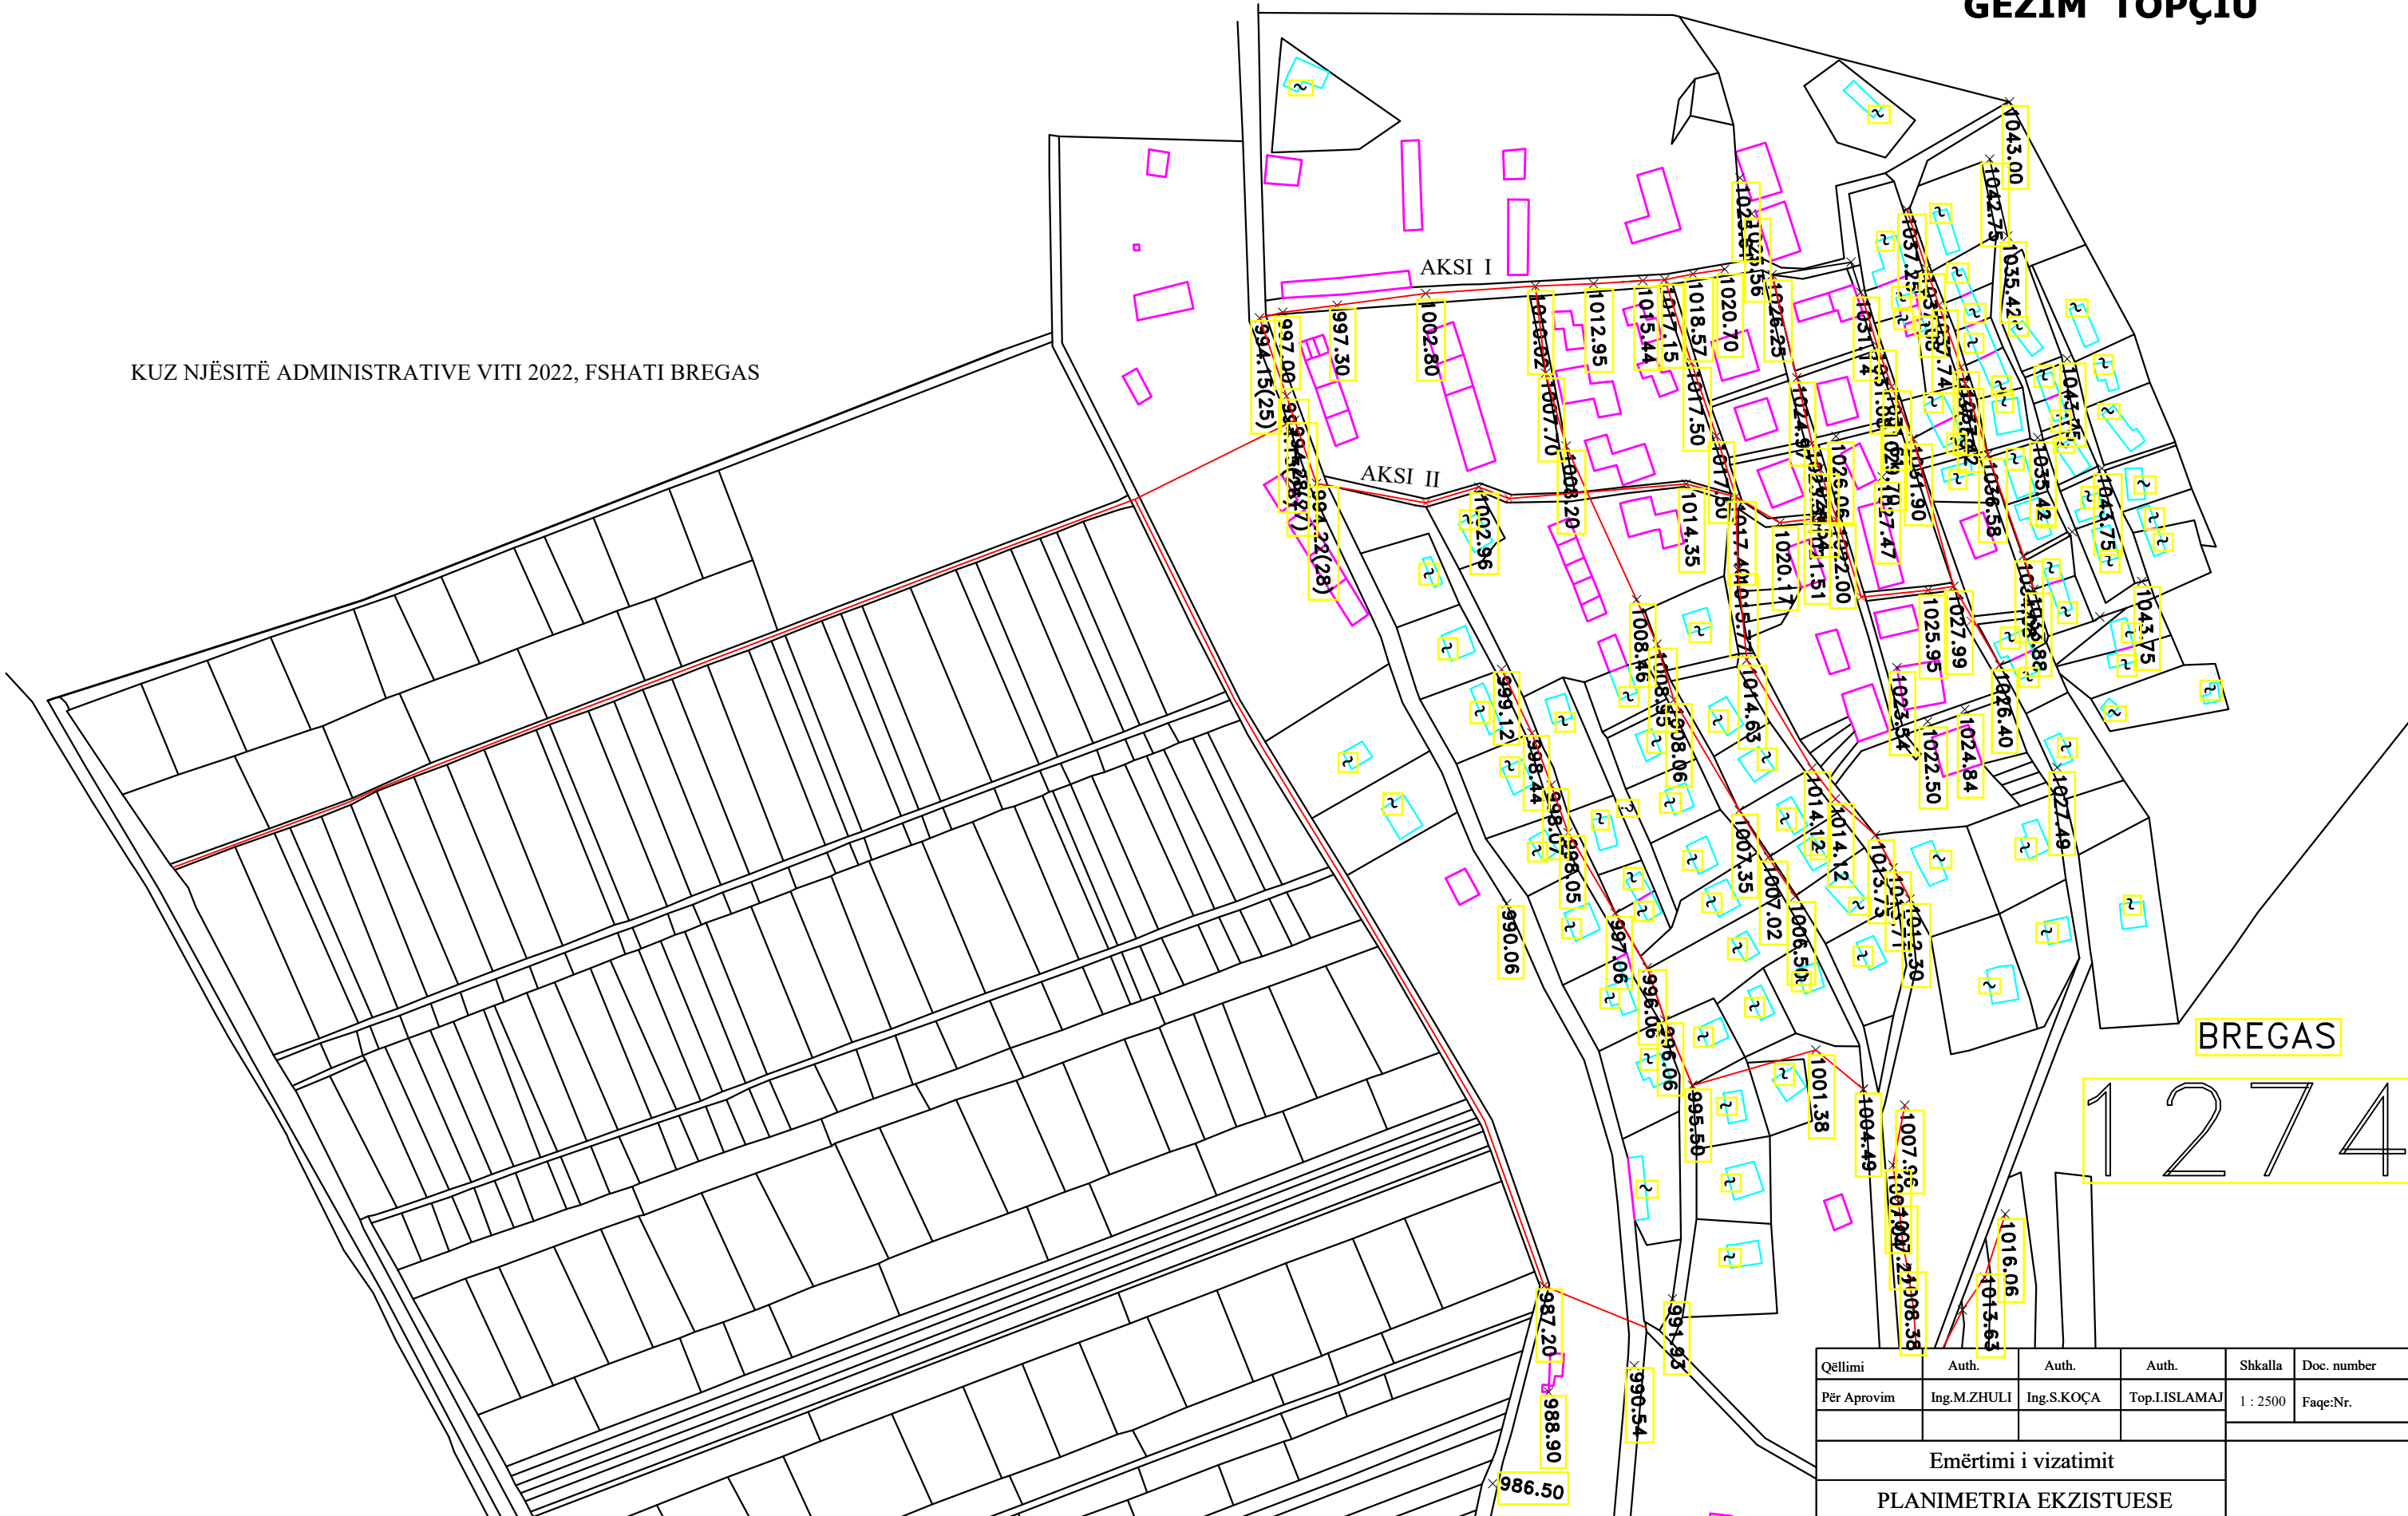

BREGAS


1 2 7 4

Qëllimi	Auth.	Auth.	Auth.	Shkalla	Doc. number
Për Aprovim	Ing.M.ZHULI	Ing.S.KOÇA	Top.I.ISLAMAJ	1 : 2500	Faqe:Nr.
Emërtimi i vizatimit					
PLANIMETRIA EKZISTUESE					





PLANIMETRI ORIENTUESE

SHK - 1: 5000

MIRATOHET
KRYETARI I BASHKISE
MALIQ
GËZIM TOPÇIU

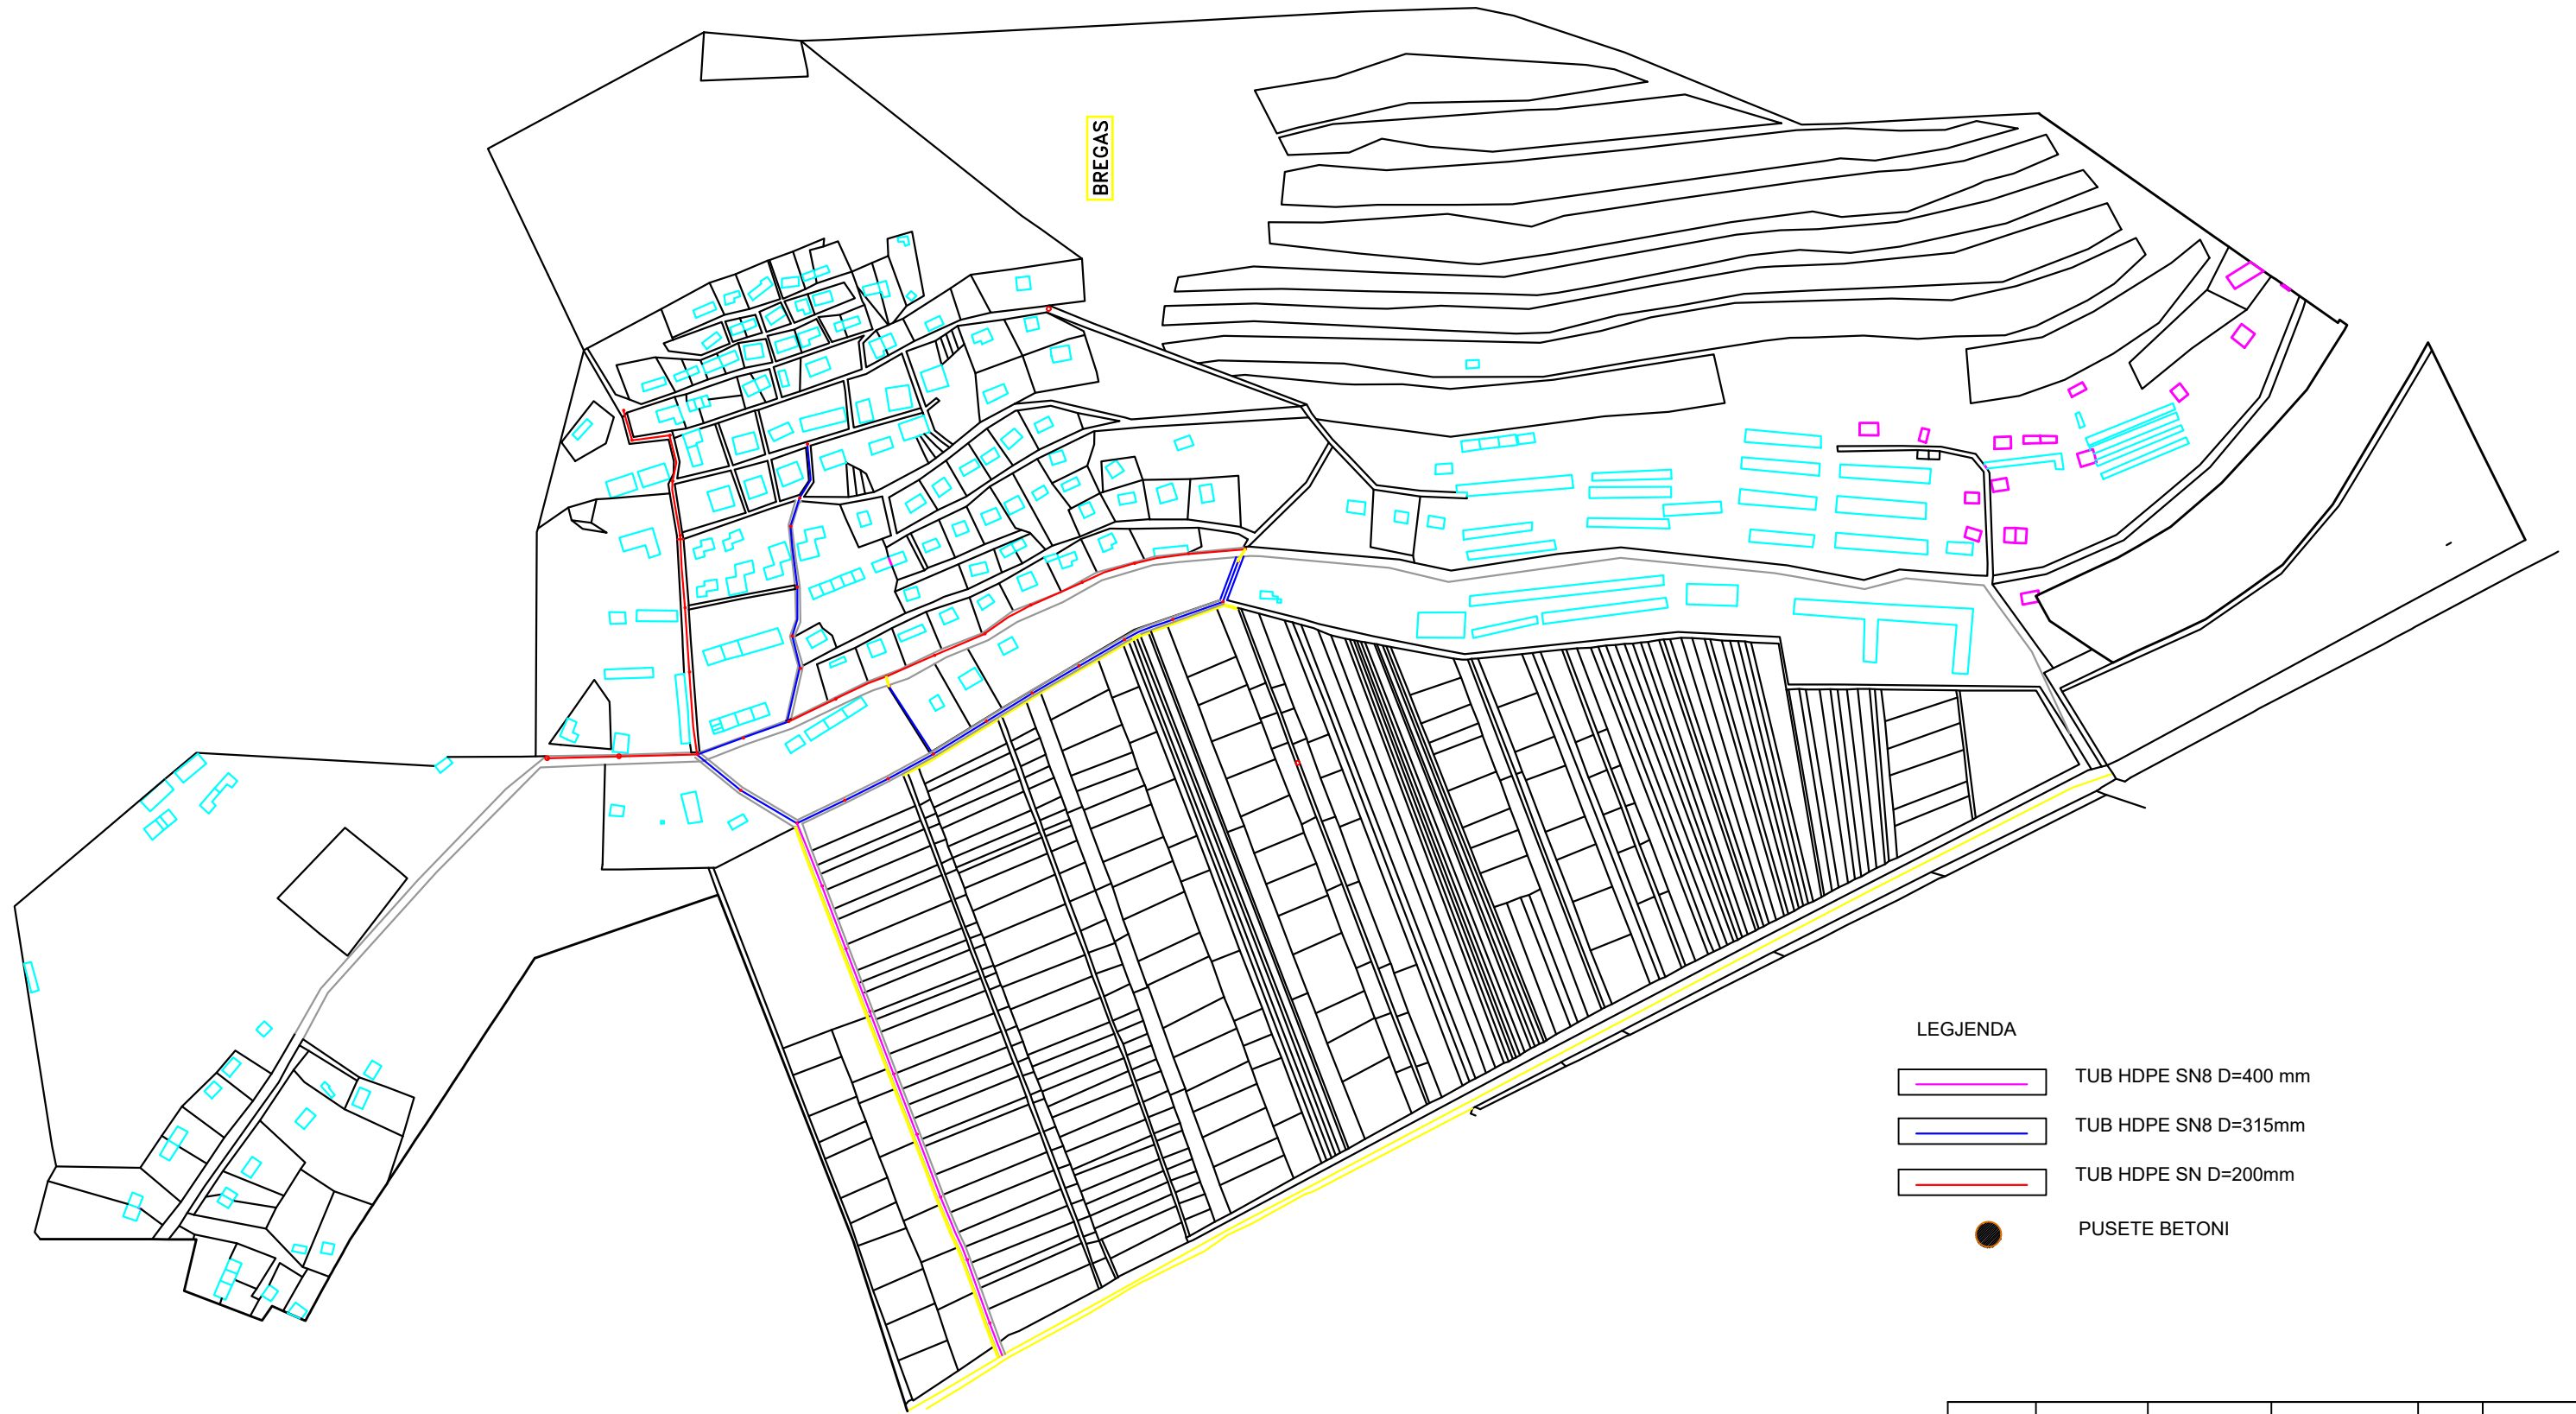

LEGJENDA

   -  TUB HDPE SN8 D=400 mm
-  TUB HDPE SN8 D=315mm
-  TUB HDPE SN D=200mm
-  PUSETE BETONI

K.U.Z NË NJËSITË ADMINISTRATIVE VITI 2022
 FSHATI BREGAS

Qellimi	Auth.	Auth.	Auth.	Shkalla	Doc. number
Per Aprovim	Ing.M.ZHULI	Ing.S.KOÇA	Top.I.Islamaj		
Emertimi i vizatimit					
Skema orientuese					

PLANIMETRI E ZBATIMIT

SHK - 1: 500

MIRATOHET
KRYETARI I BASHKISE
MALIQ
GËZIM TOPÇIU


 
 

Tube ø 400mm

Tube ø 400mm

Puseta betoni
kapak gize

Puseta betoni
kapak gize

Puseta betoni
kapak gize

- LEGJENDA
-  TUB HDPE SN8 D=400 mm
 -  TUB HDPE SN8 D=315mm
 -  TUB HDPE SN D=200mm
 -  PUSETE BETONI

K.U.Z NË NJËSITË ADMINISTRATIVE VITI 2022
 FSHATI BREGAS

Qellimi	Auth.	Auth.	Auth.	Shkalla	Doc. number
Per Aprovim	Ing.M.ZHULI	Ing.S.KOÇA	Top.I.Islamaj		
Emertimi i vizatimit					
Planimetri e zbatimit					

PLANIMETRI E ZBATIMIT

SHK - 1: 500

MIRATOHET
KRYETARI I BASHKISE
MALIQ
GËZIM TOPÇIU

Tube ø 400mm

Puseta betoni
kapak gize





Tube ø 400mm

Puseta betoni
kapak gize

Tube ø 400mm

Puseta betoni
kapak gize

LEGJENDA

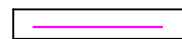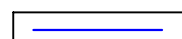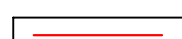-  TUB HDPE SN8 D=400 mm
-  TUB HDPE SN8 D=315mm
-  TUB HDPE SN D=200mm
-  PUSETE BETONI

K.U.Z NË NJËSITË ADMINISTRATIVE VITI 2022
FSHATI BREGAS

Qellimi	Auth.	Auth.	Auth.	Shkalla	Doc. number
Per Aprovim	Ing.M.ZHULI	Ing.S.KOÇA	Top.I.Islamaj		
Emertimi i vizatimit					
Planimetri e zbatimit					

PLANIMETRI E ZBATIMIT

SHK - 1: 500

MIRATOHET
KRYETARI I BASHKISE
MALIQ
GËZIM TOPÇIU

Puseta betoni
 kapak gize



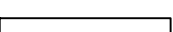

Tabo ø 400mm

Puseta betoni
 kapak gize

Tabo ø 400mm

Puseta betoni
 kapak gize

LEGJENDA

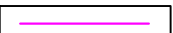-  TUB HDPE SN8 D=400 mm
-  TUB HDPE SN8 D=315mm
-  TUB HDPE SN D=200mm
-  PUSETE BETONI


K.U.Z NË NJËSITË ADMINISTRATIVE VITI 2022
 FSHATI BREGAS

Qellimi	Auth.	Auth.	Auth.	Shkalla	Doc. number
Per Aprovim	Ing.M.ZHULI	Ing.S.KOÇA	Top.I.Islamaj		
Emertimi i vizatimit					
Planimetri e zbatimit					

PLANIMETRI E ZBATIMIT

SHK - 1: 500

MIRATOHET
KRYETARI I BASHKISE
MALIQ
GËZIM TOPÇIU

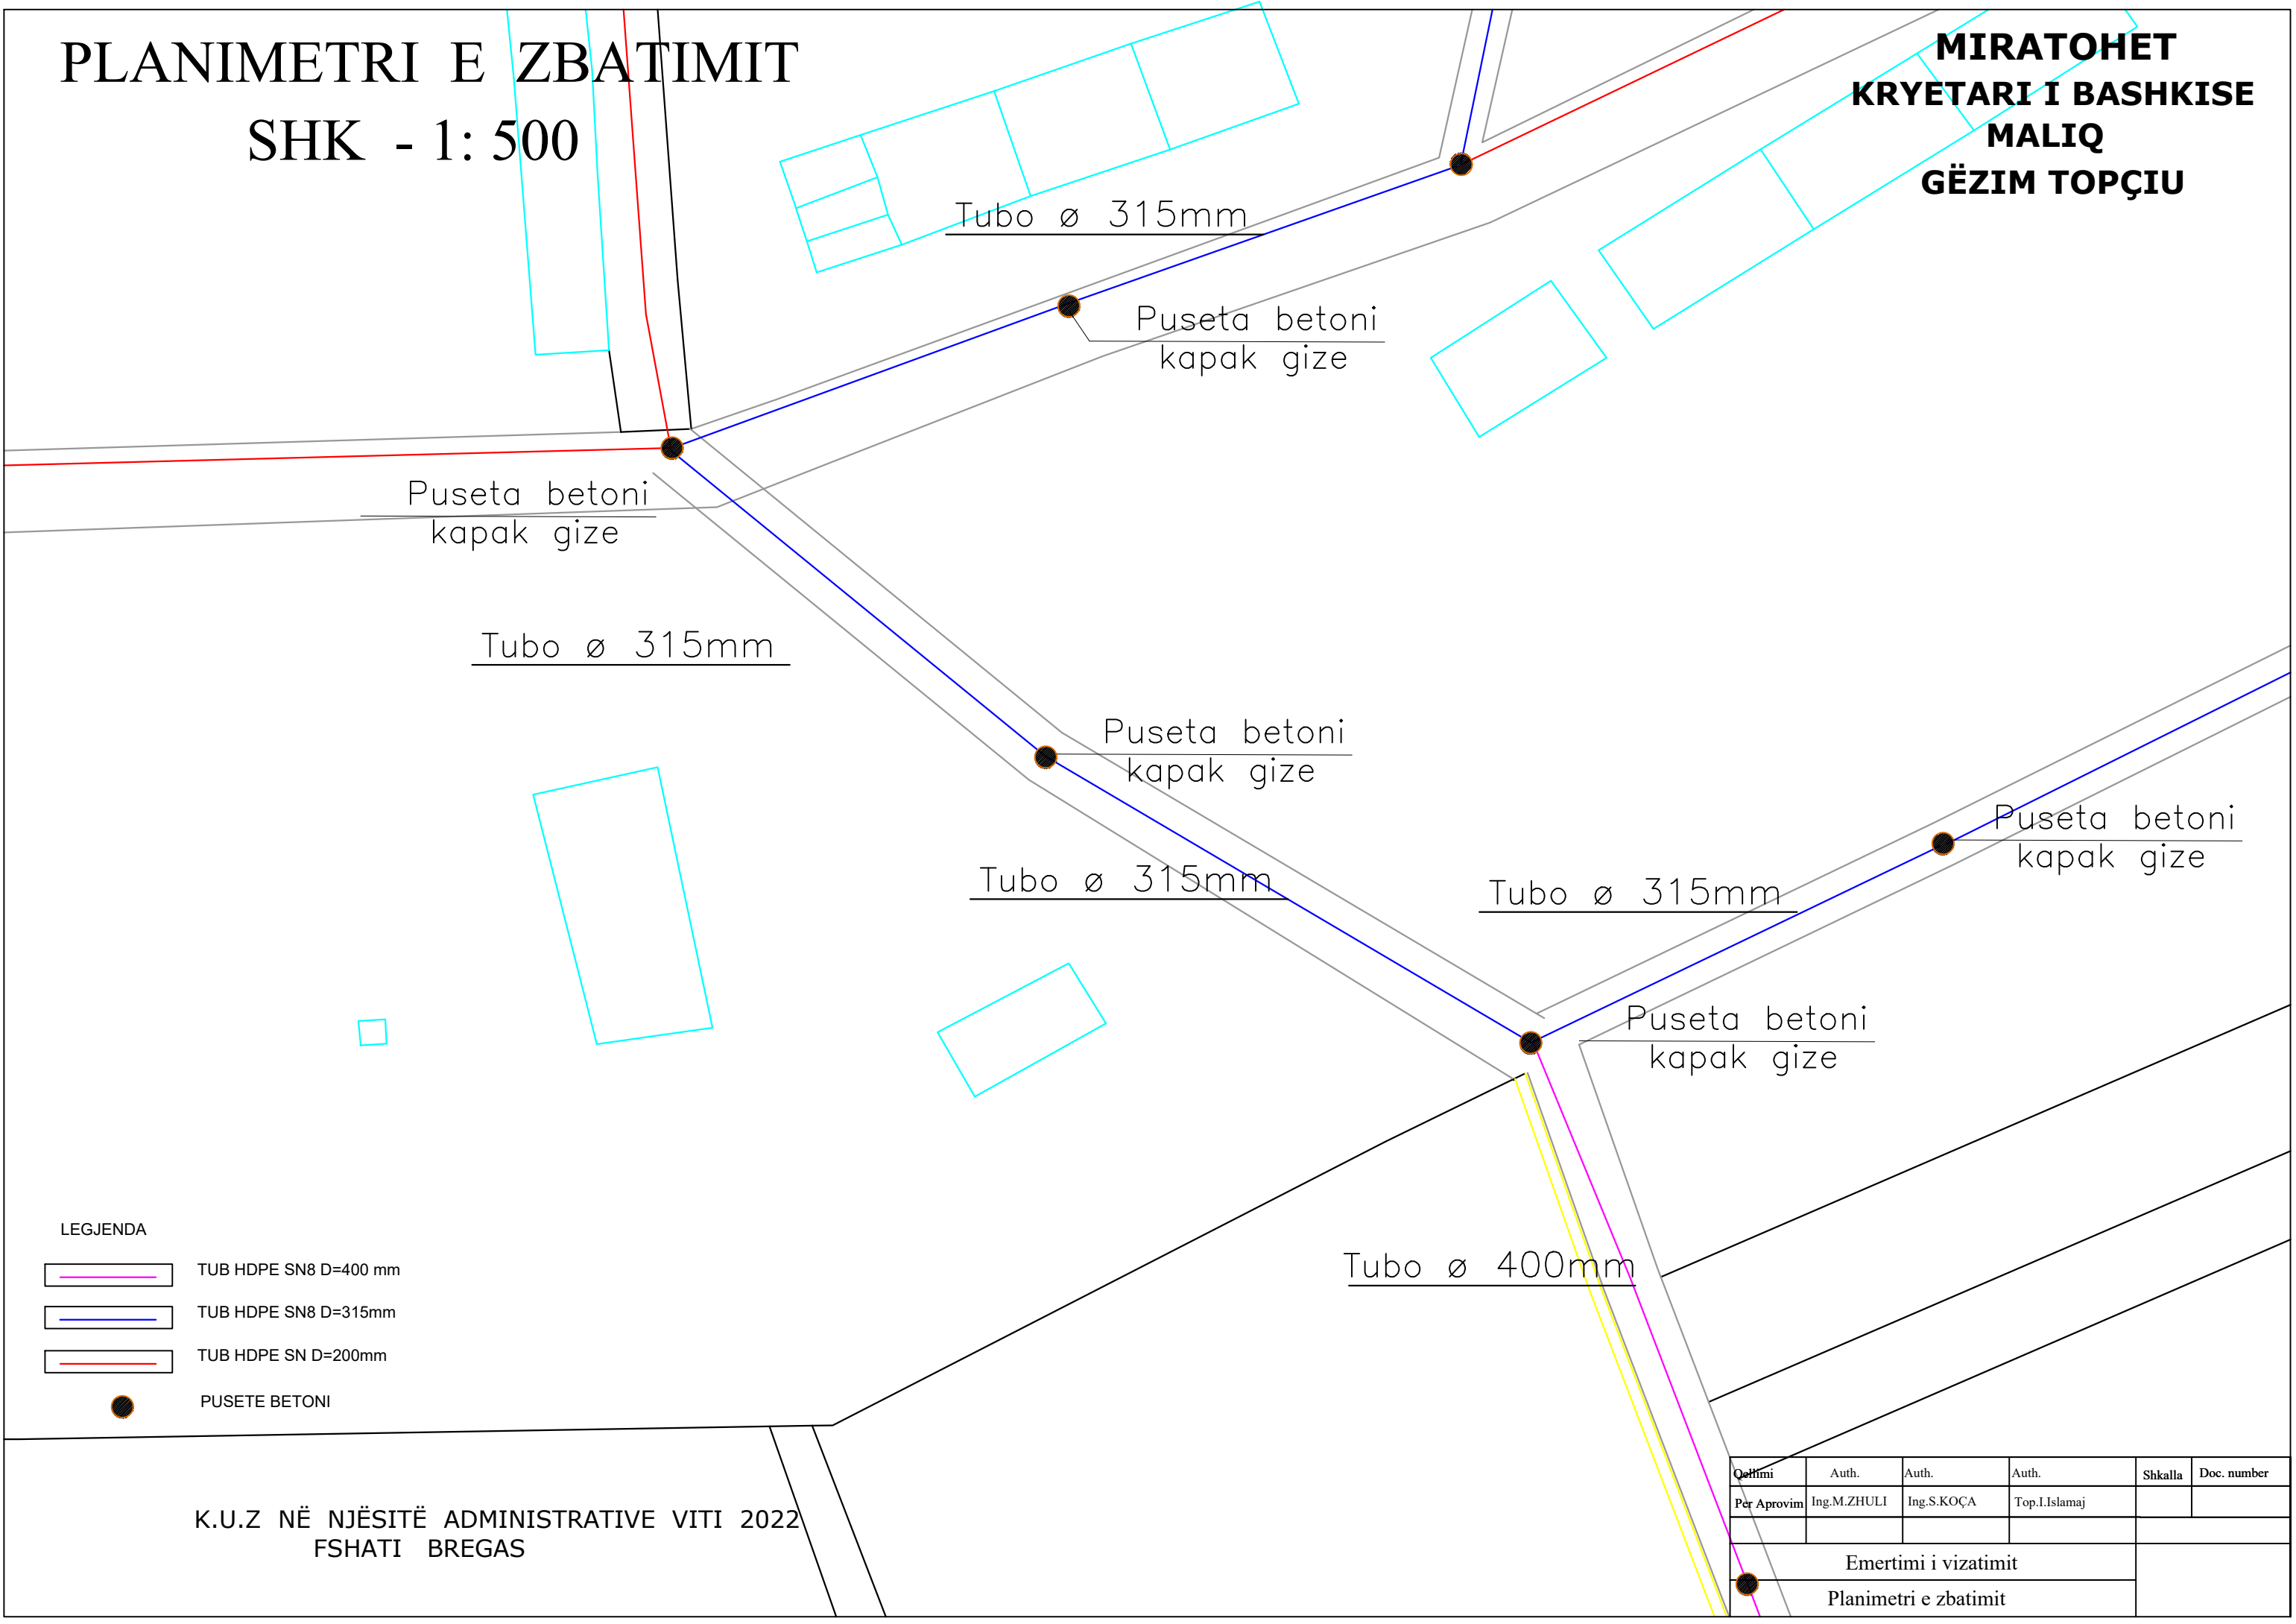

Tube ø 315mm
 Puseta betoni kapak gize
Tube ø 315mm
 Puseta betoni kapak gize
Tube ø 315mm
 Puseta betoni kapak gize
Tube ø 315mm
 Puseta betoni kapak gize
Tube ø 315mm
 Puseta betoni kapak gize
Tube ø 400mm

- LEGJENDA
- TUB HDPE SN8 D=400 mm
 - TUB HDPE SN8 D=315mm
 - TUB HDPE SN D=200mm
 - PUSETE BETONI


K.U.Z NË NJËSITË ADMINISTRATIVE VITI 2022
 FSHATI BREGAS

Qelimi	Auth.	Auth.	Auth.	Shkalla	Doc. number
Për Aprovim	Ing.M.ZHULI	Ing.S.KOÇA	Top.I.Islamaj		
Emertimi i vizatimit					
Planimetri e zbatimit					

PLANIMETRI E ZBATIMIT

SHK - 1: 500

MIRATOHET
KRYETARI I BASHKISE
MALIQ
GËZIM TOPÇIU

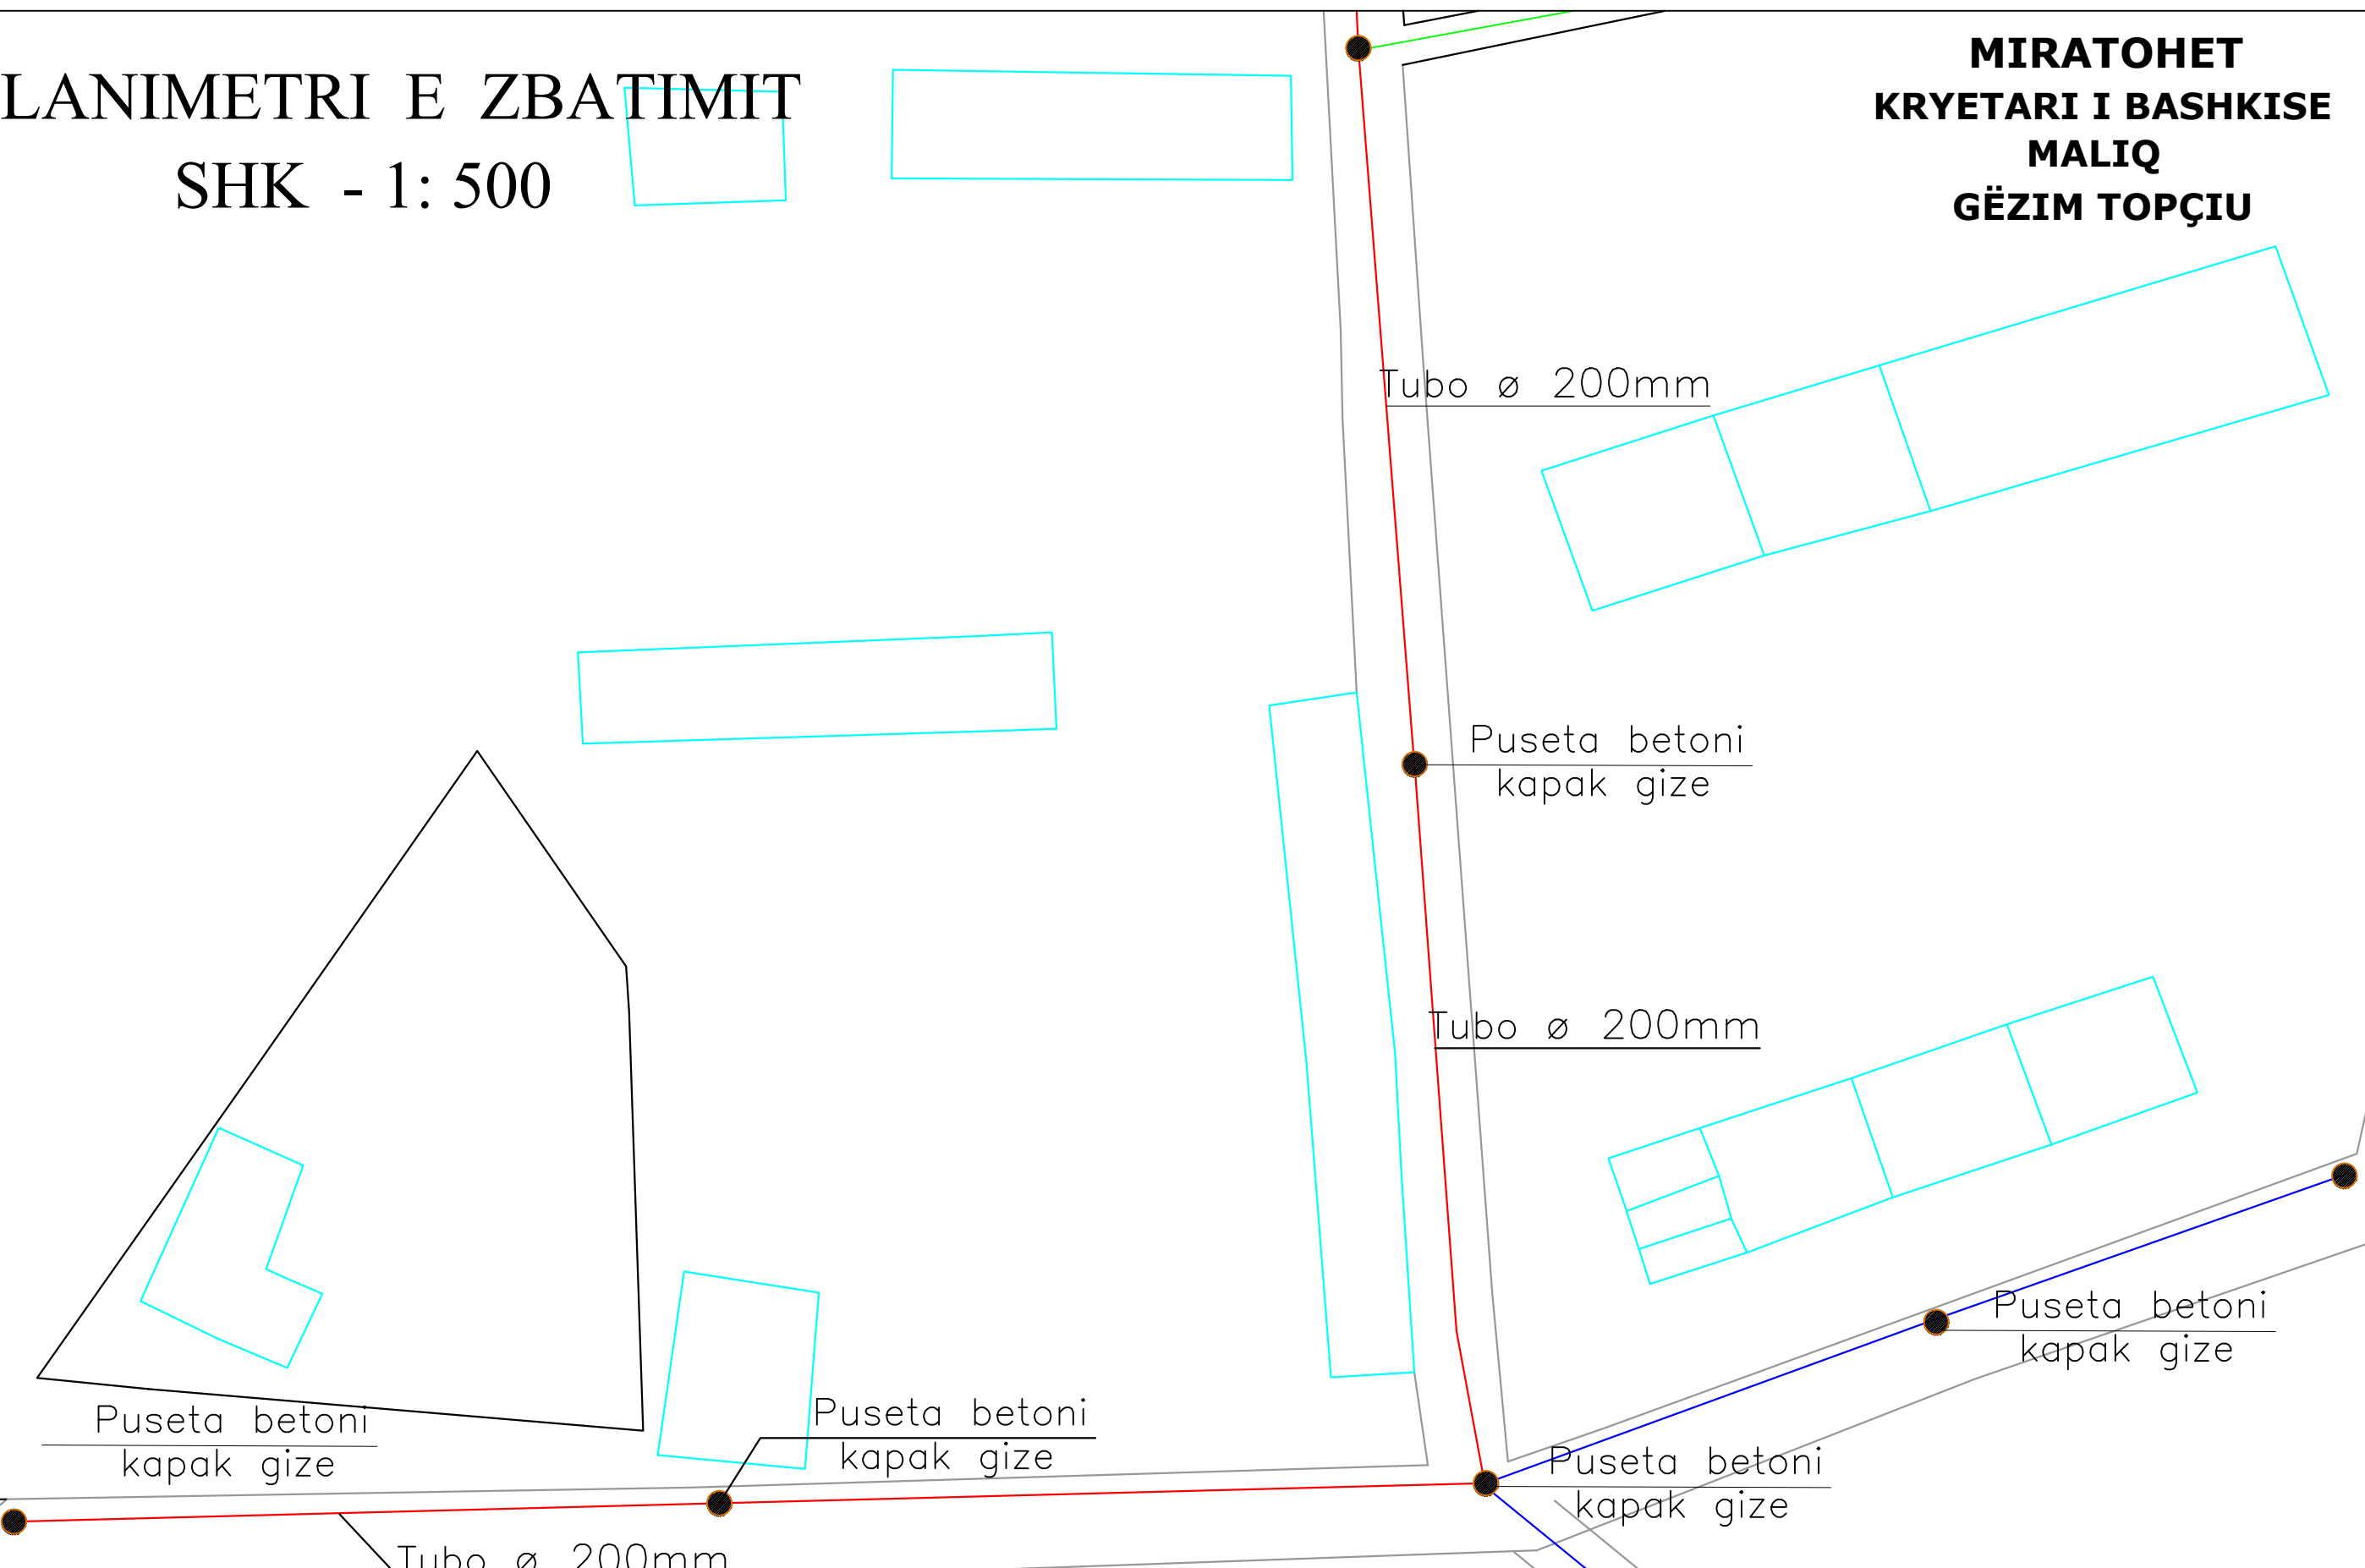

LEGJENDA

	TUB HDPE SN8 D=400 mm
	TUB HDPE SN8 D=315mm
	TUB HDPE SN D=200mm
	PUSETE BETONI


K.U.Z NË NJËSITË ADMINISTRATIVE VITI 2022
 FSHATI BREGAS

Qelimi	Auth.	Auth.	Auth.	Shkalla	Doc. number
Per Aprovim	Ing.M.ZHULI	Ing.S.KOÇA	Top.I.Islamaj		
Emertimi i vizatimit					
Planimetri e zbatimit					

PLANIMETRI E ZBATIMIT

SHK - 1: 500

MIRATOHET
KRYETARI I BASHKISE
MALIQ
GËZIM TOPÇIU

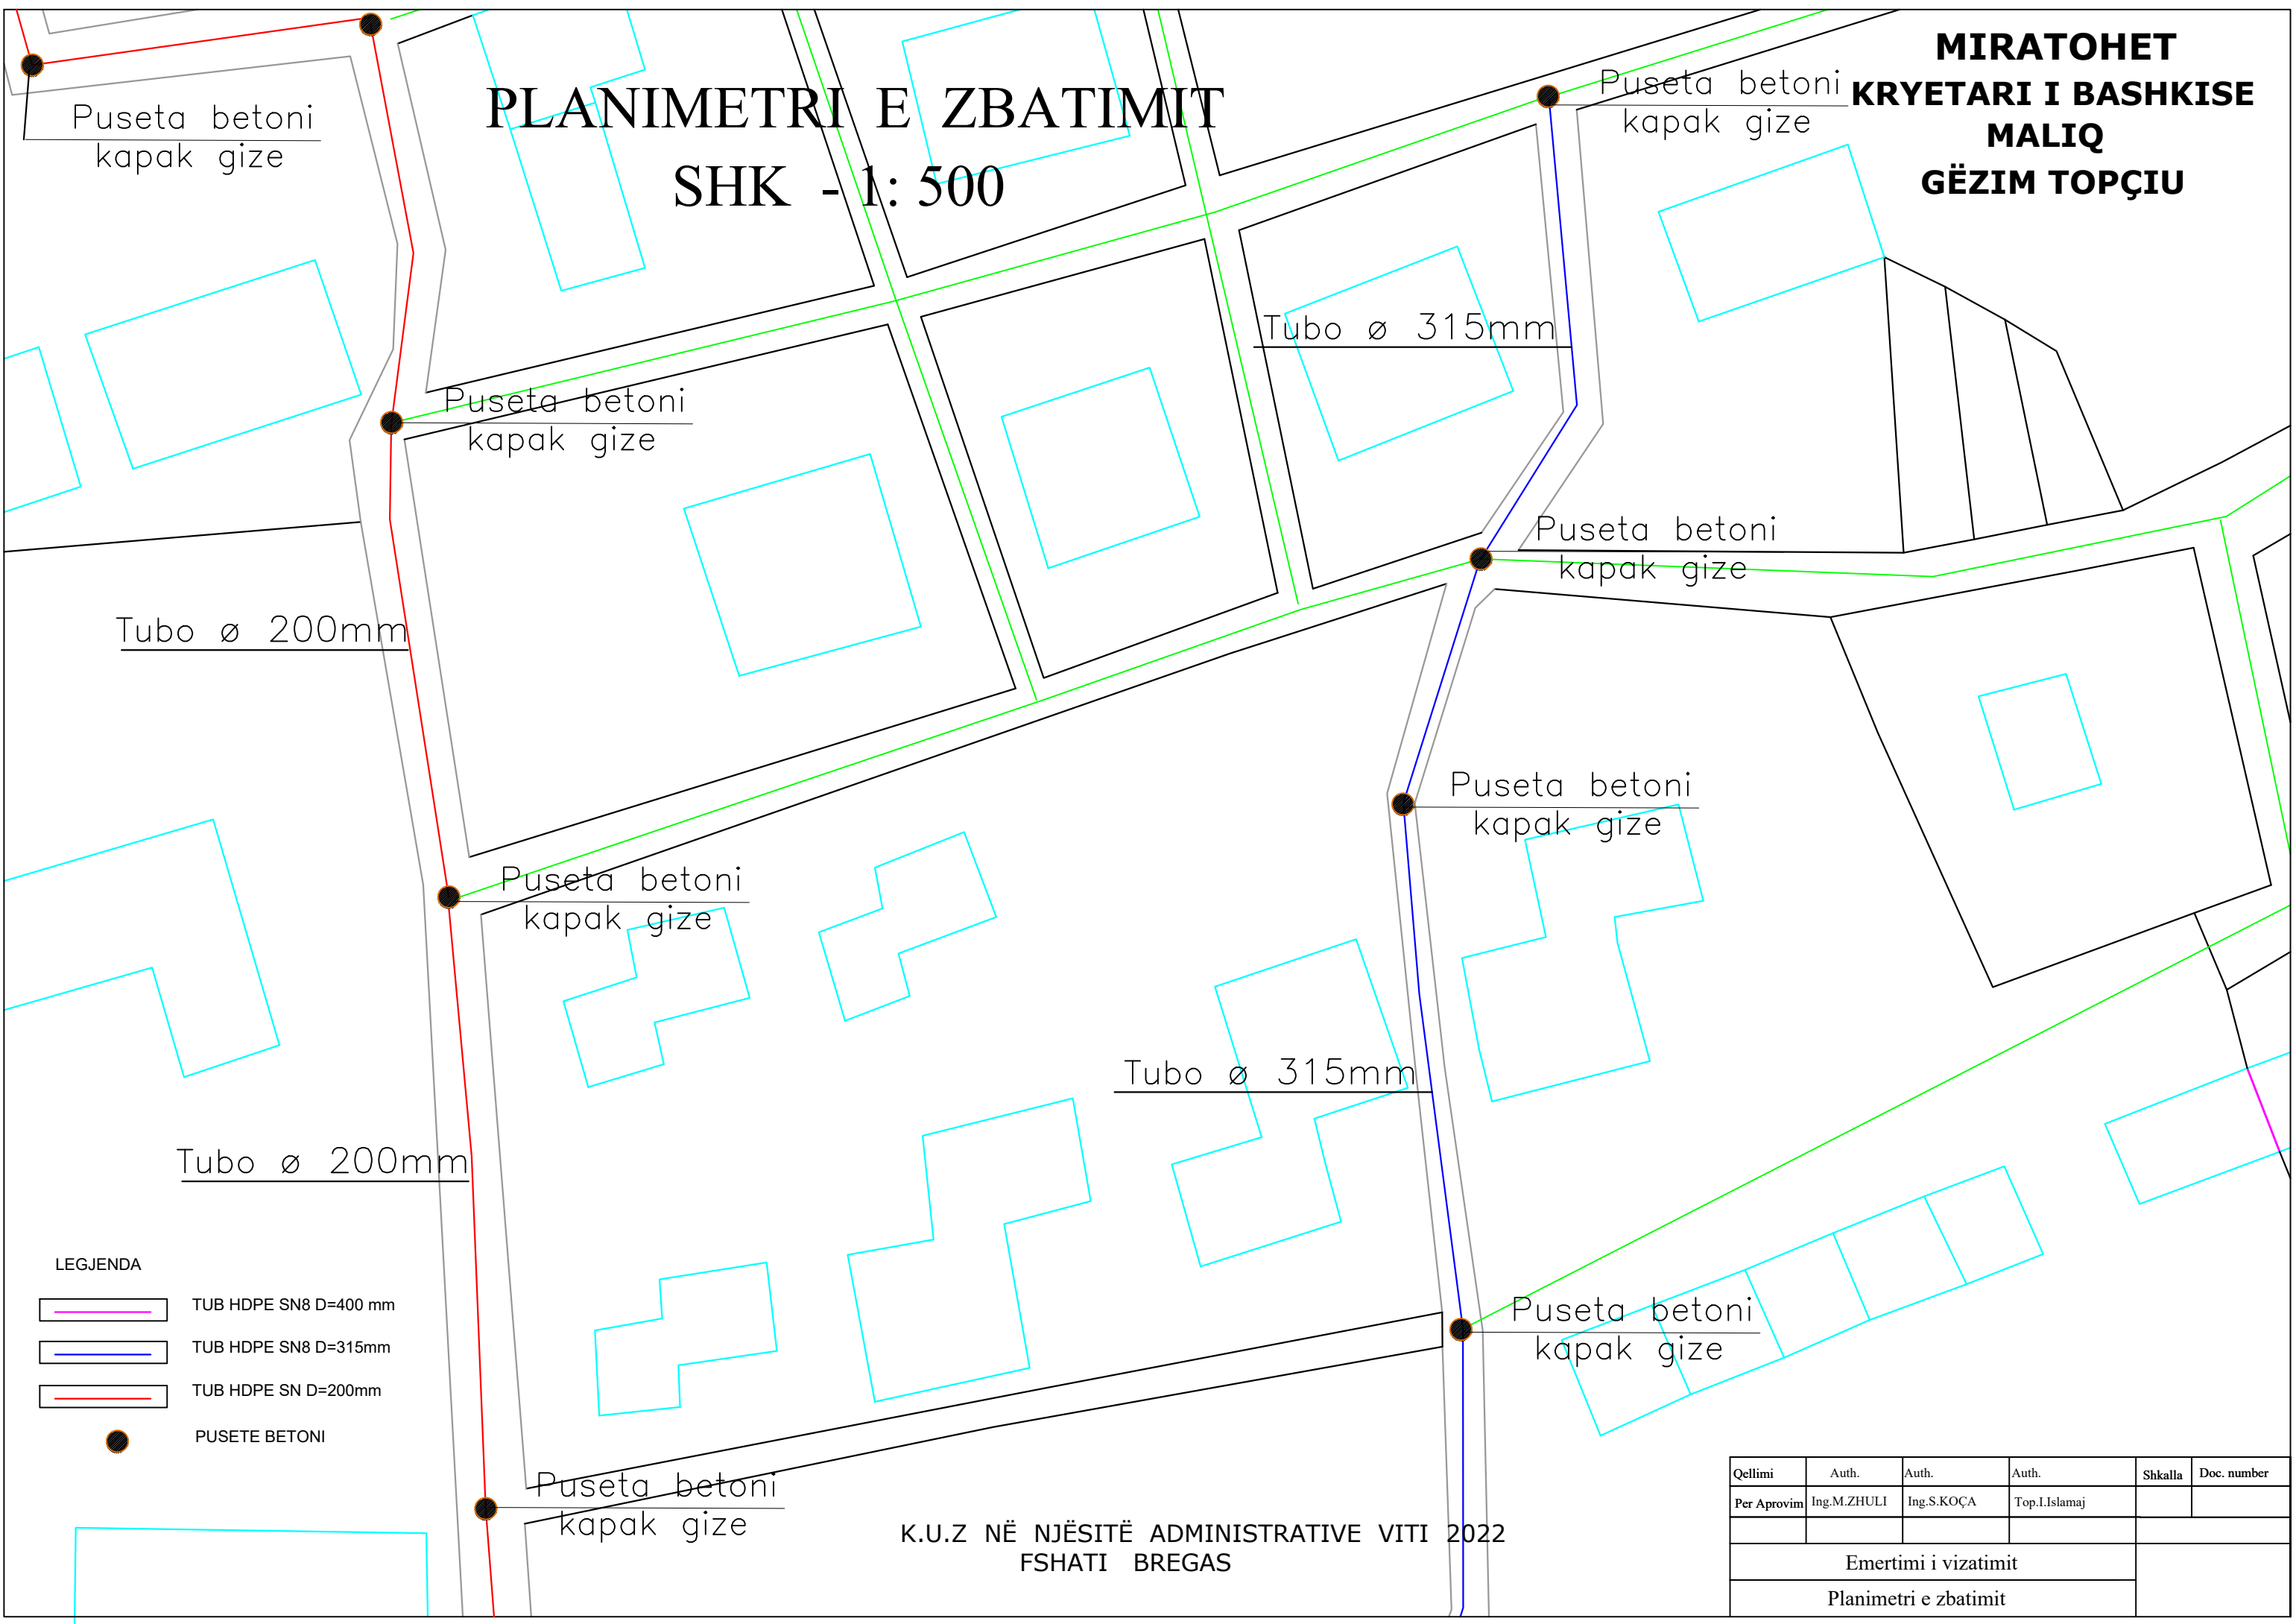

- LEGJENDA**
- TUB HDPE SN8 D=400 mm
 - TUB HDPE SN8 D=315mm
 - TUB HDPE SN D=200mm
 - PUSETE BETONI

K.U.Z NË NJËSITË ADMINISTRATIVE VITI 2022
 FSHATI BREGAS

Qellimi	Auth.	Auth.	Auth.	Shkalla	Doc. number
Per Aprovim	Ing.M.ZHULI	Ing.S.KOÇA	Top.I.Islamaj		
Emertimi i vizatimit					
Planimetri e zbatimit					

PLANIMETRI E ZBATIMIT

SHK - 1: 500

**MIRATOHET
KRYETARI I BASHKISE
MALIQ
GËZIM TOPÇIU**

Puseta betoni
kapak gize

Puseta betoni
kapak gize

Tubo ø 200mm

Puseta betoni
kapak gize

Puseta betoni
kapak gize

Tubo ø 315mm

Puseta betoni
kapak gize

Puseta betoni
kapak gize

Tubo ø 200mm

Puseta betoni
kapak gize

Puseta betoni
kapak gize

LEGJENDA

- TUB HDPE SN8 D=400 mm
- TUB HDPE SN8 D=315mm
- TUB HDPE SN D=200mm
- PUSETE BETONI


K.U.Z NË NJËSITË ADMINISTRATIVE VITI 2022
FSHATI BREGAS

Qellimi	Auth.	Auth.	Auth.	Shkalla	Doc. number
Per Aprovim	Ing.M.ZHULLI	Ing.S.KOÇA	Top.I.Islamaj		
Emertimi i vizatimit					
Planimetri e zbatimit					

PLANIMETRI E ZBATIMIT

SHK - 1: 500

MIRATOHET
KRYETARI I BASHKISE
MALIQ
GËZIM TOPÇIU

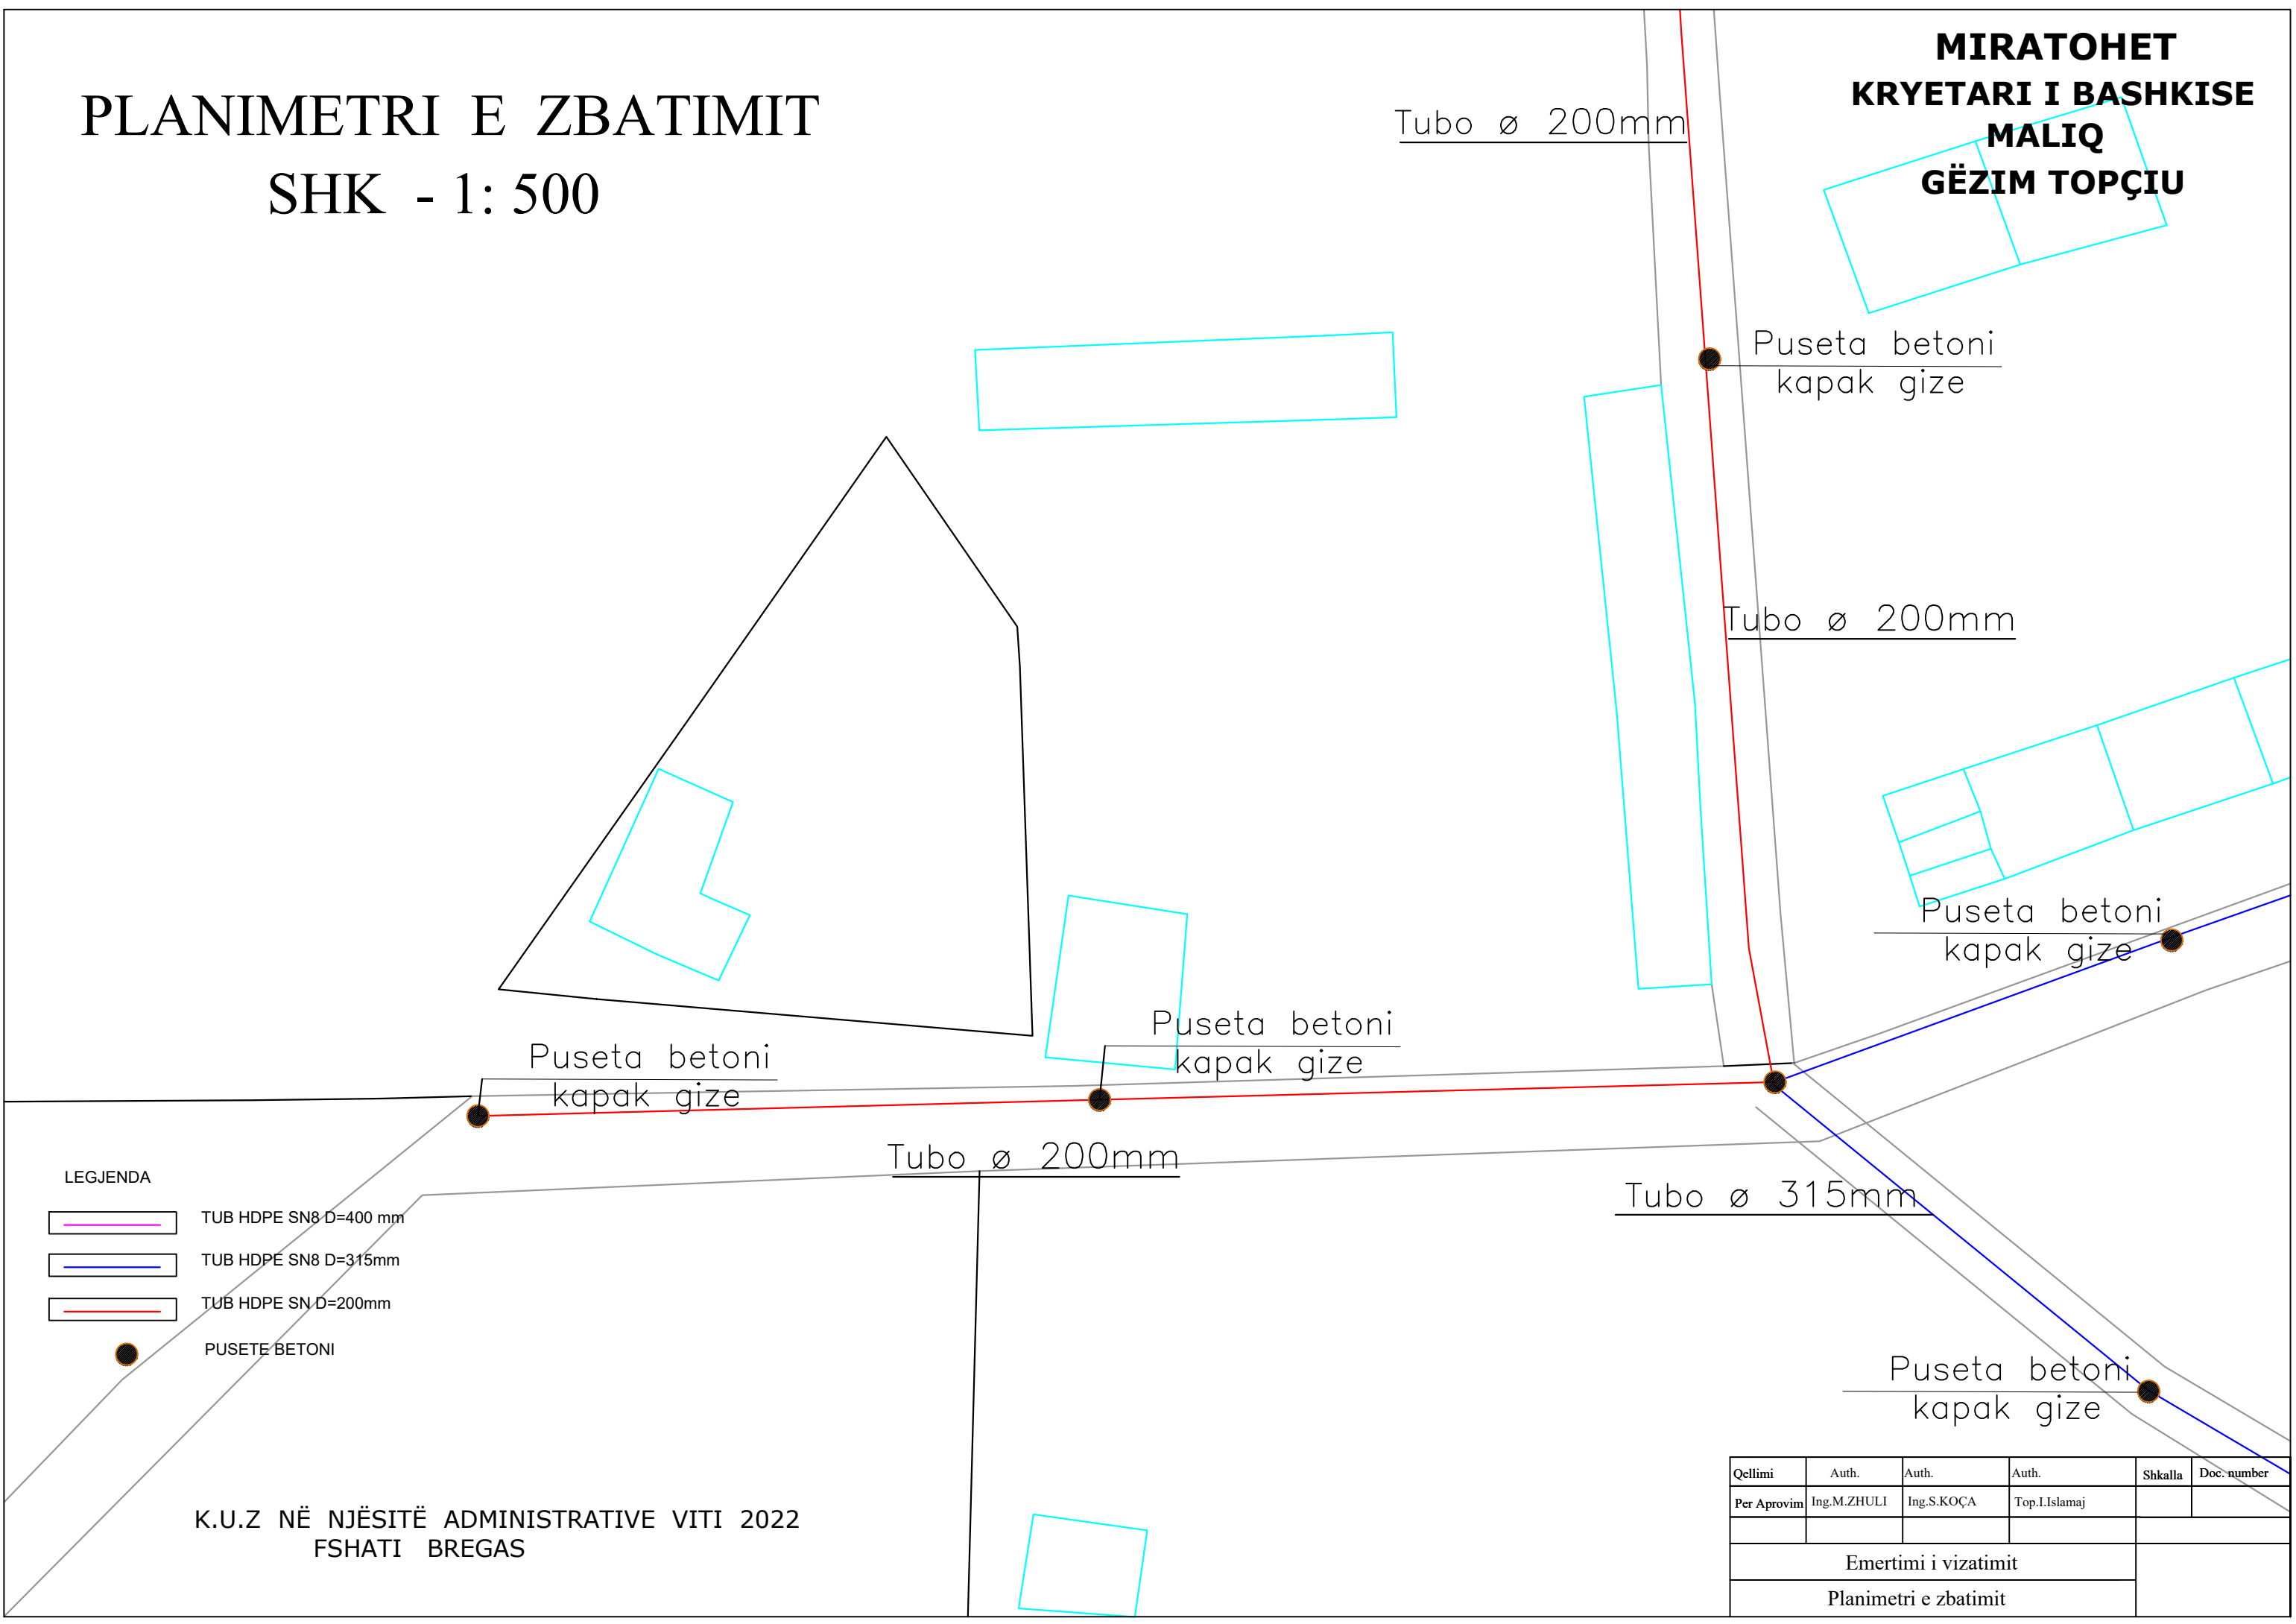

- LEGJENDA
- TUB HDPE SN8 D=400 mm
 - TUB HDPE SN8 D=315mm
 - TUB HDPE SN D=200mm
 - PUSETE BETONI


K.U.Z NË NJËSITË ADMINISTRATIVE VITI 2022
 FSHATI BREGAS

Qellimi	Auth.	Auth.	Auth.	Shkalla	Doc. number
Per Aprovim	Ing.M.ZHULI	Ing.S.KOÇA	Top.I.Islamaj		
Emertimi i vizatimit					
Planimetri e zbatimit					




PLANIMETRI E ZBATIMIT

SHK - 1:500

MIRATOHET
KRYETARI I BASHKISE
MALIQ
GËZIM TOPÇIU

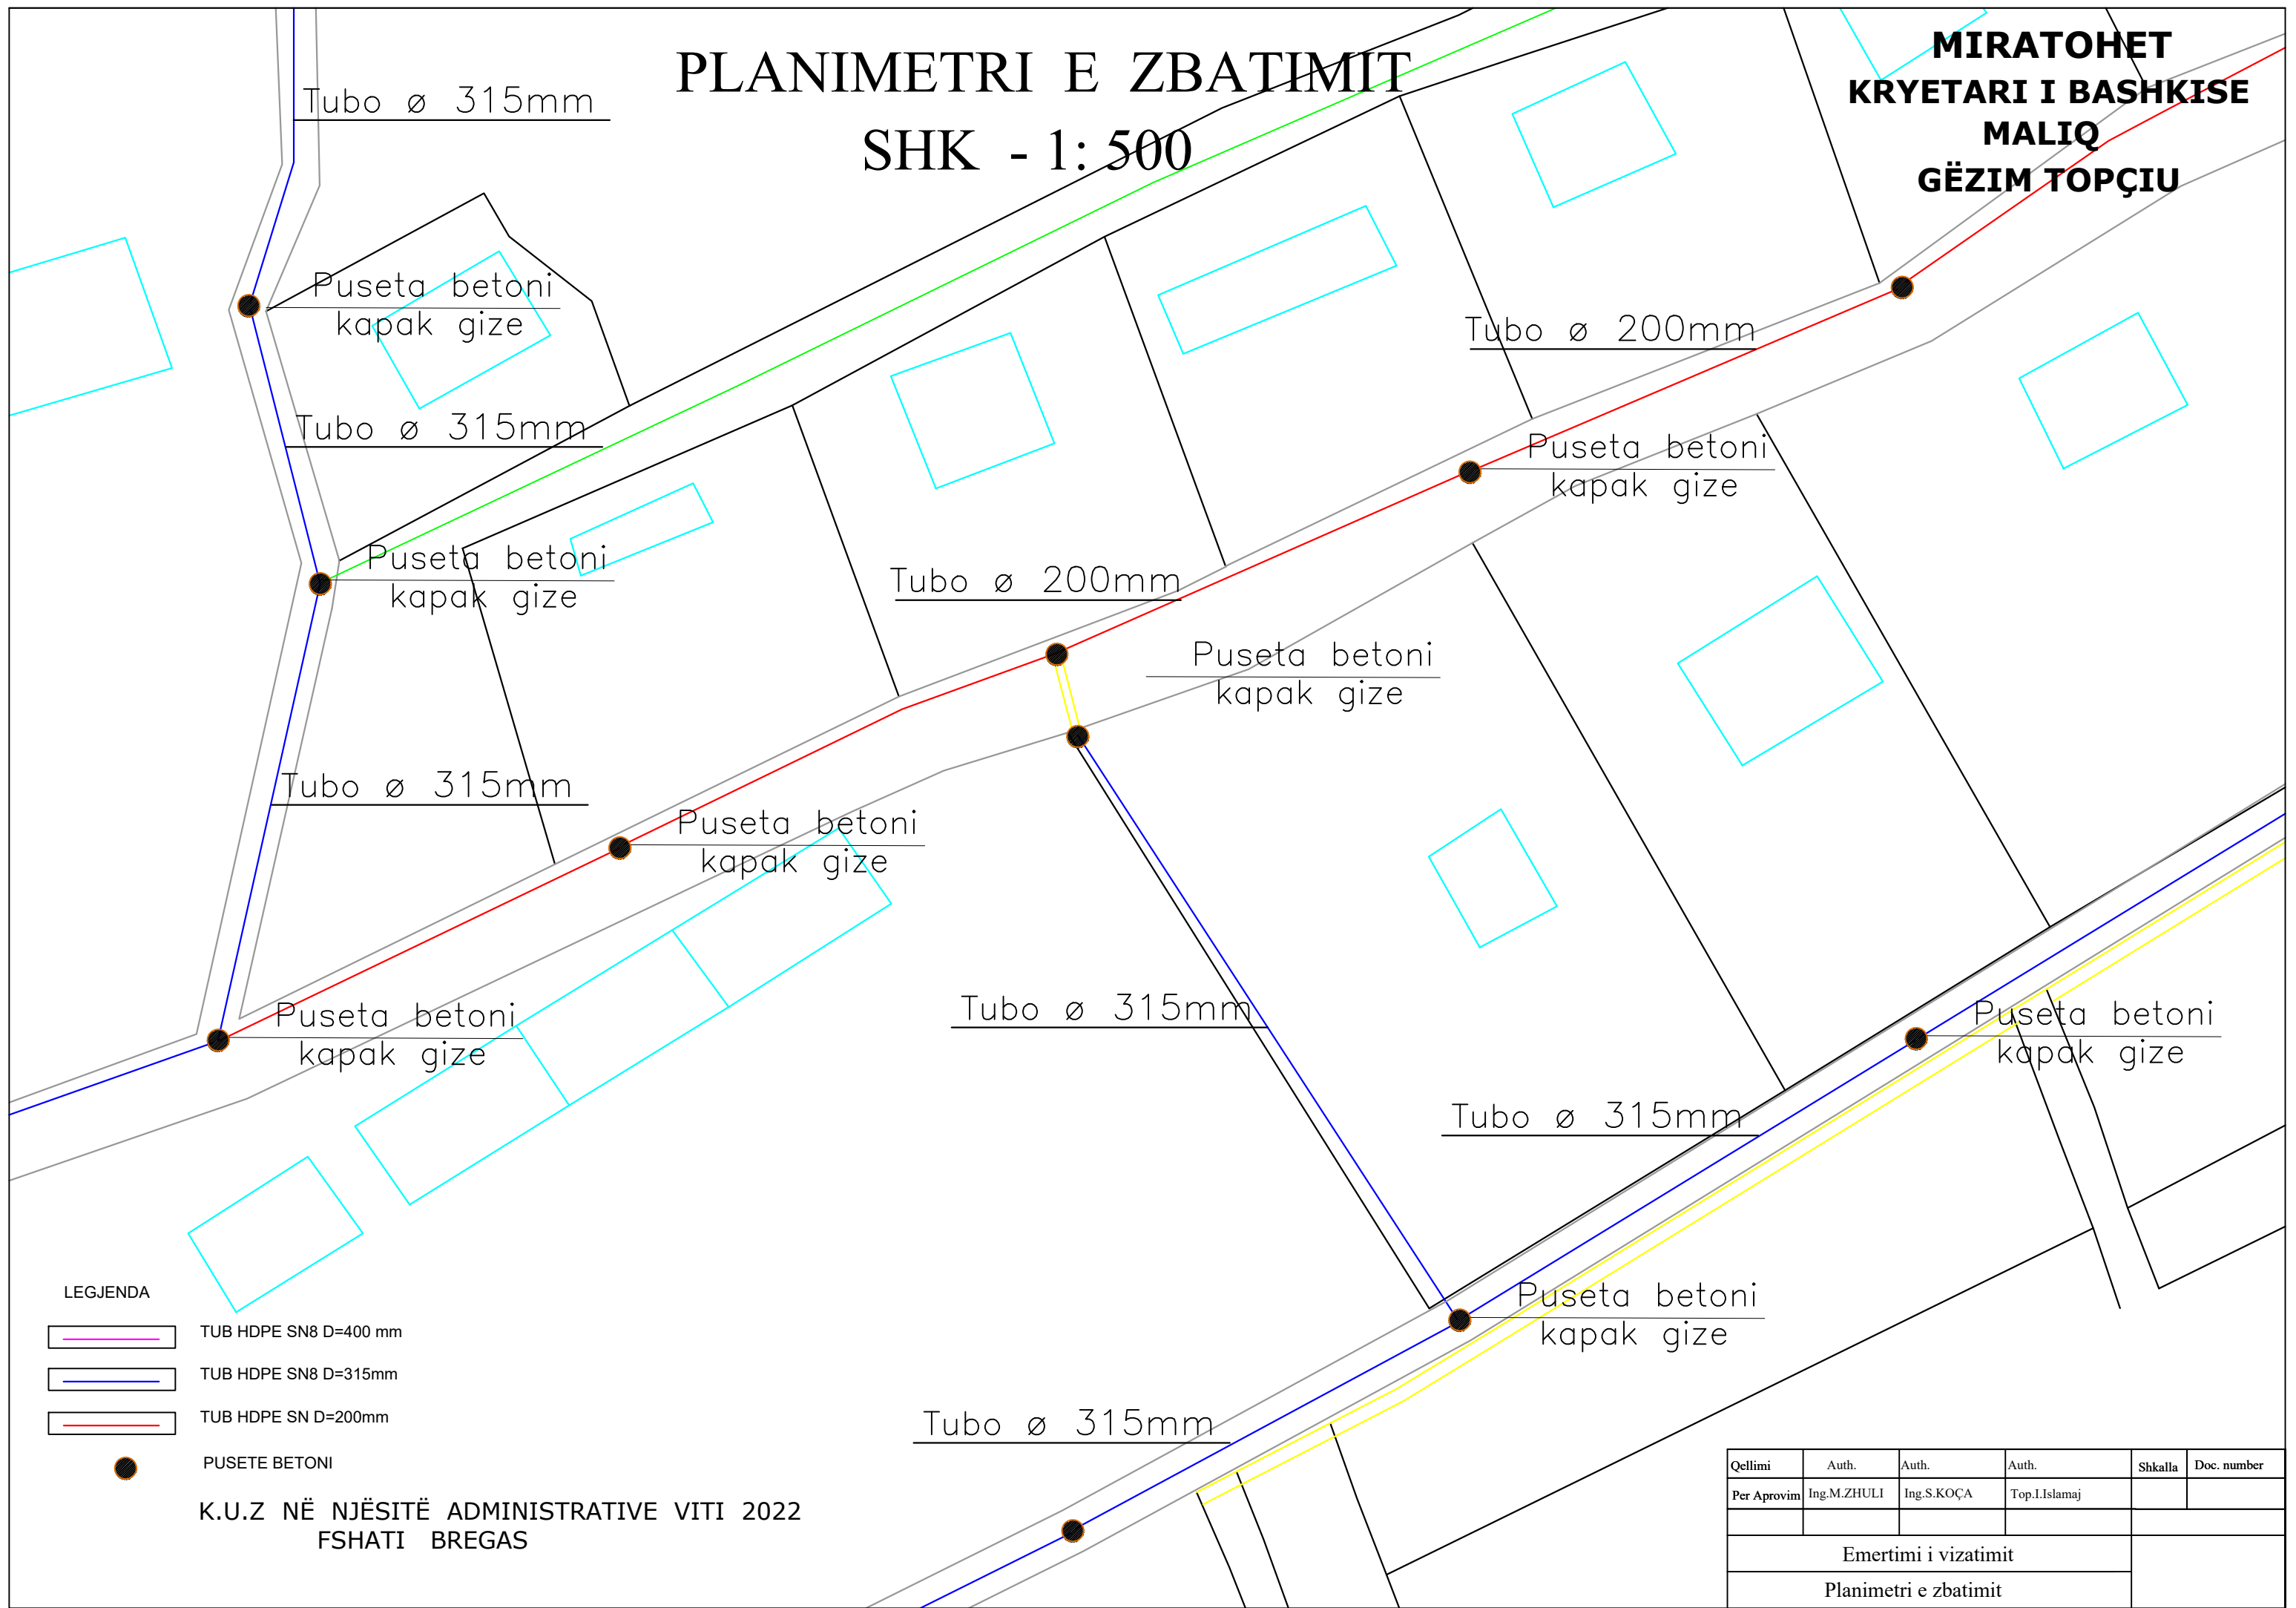

LEGJENDA

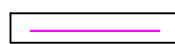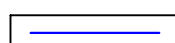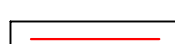-  TUB HDPE SN8 D=400 mm
-  TUB HDPE SN8 D=315mm
-  TUB HDPE SN D=200mm

 PUSETE BETONI


K.U.Z NË NJËSITË ADMINISTRATIVE VITI 2022
 FSHATI BREGAS

Qellimi	Auth.	Auth.	Auth.	Shkalla	Doc. number
Per Aprovim	Ing.M.ZHULI	Ing.S.KOÇA	Top.I.Islamaj		
Emertimi i vizatimit					
Planimetri e zbatimit					

PLANIMETRI E ZBATIMIT

SHK - 1: 500

MIRATOHET
KRYETARI I BASHKISE
MALIQ
GËZIM TOPÇIU

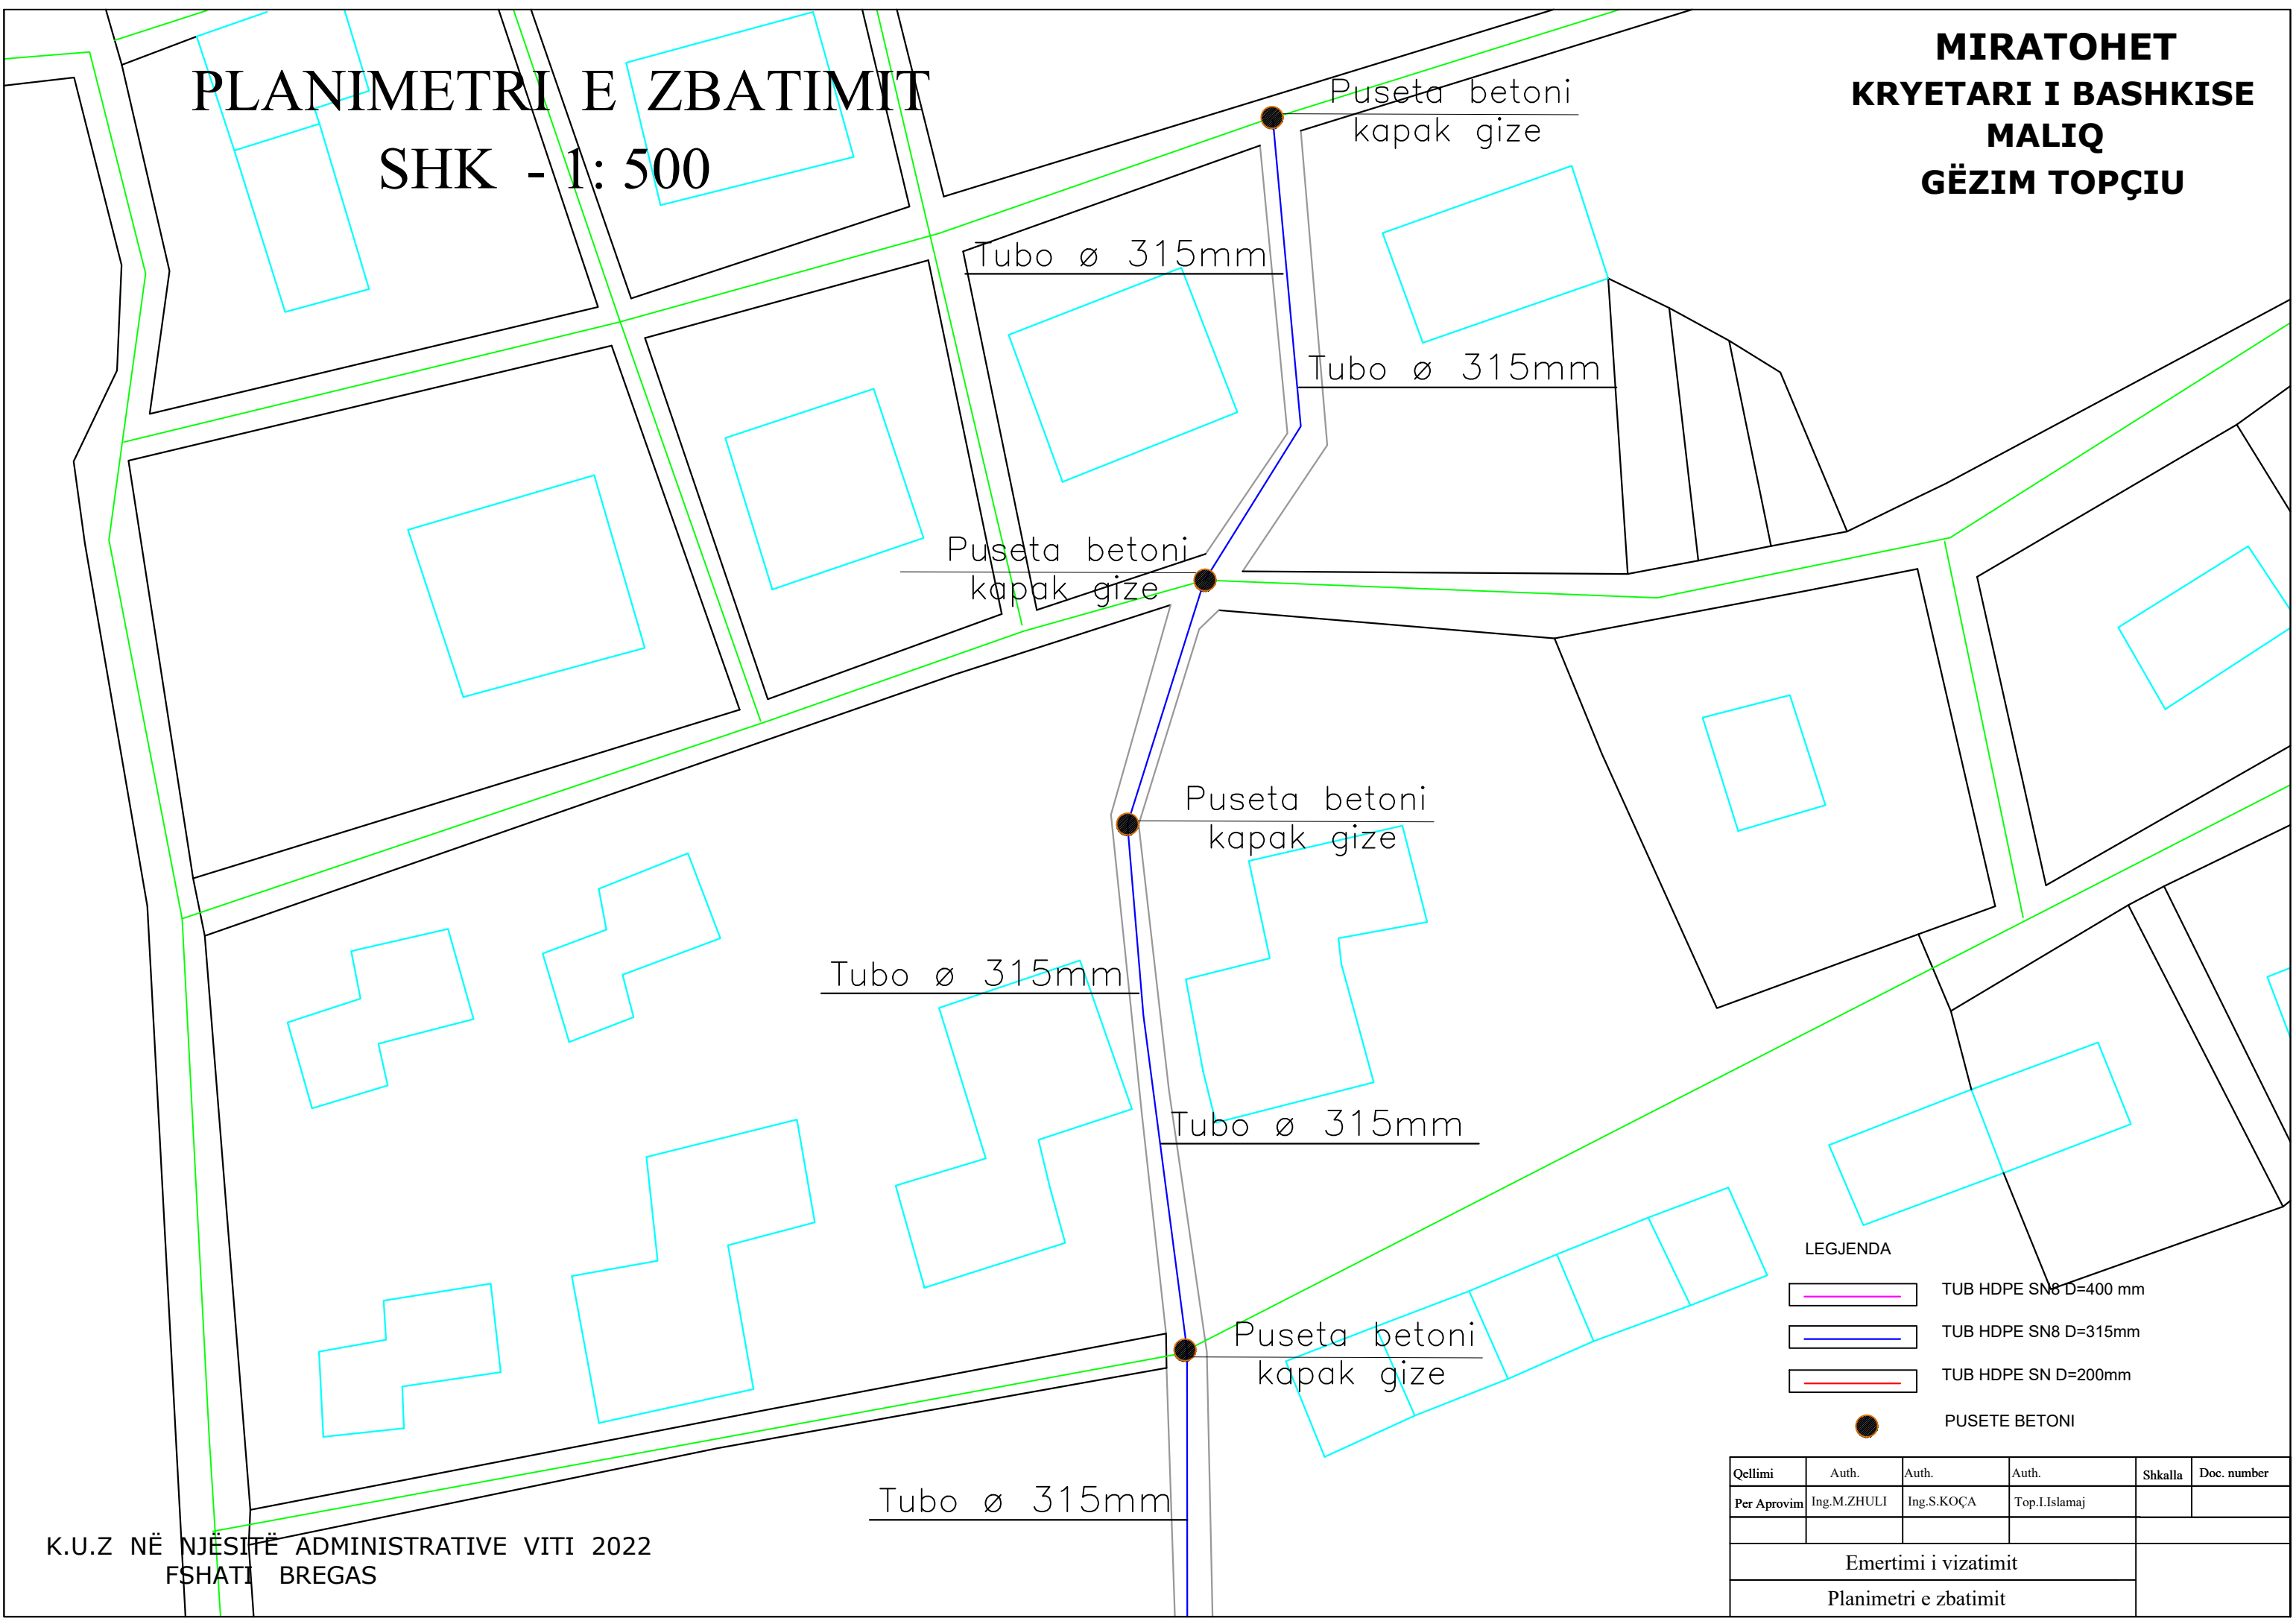

Tubo ø 315mm

Tubo ø 315mm

Puseta betoni
kapak gize

Puseta betoni
kapak gize





Tubo ø 315mm

Tubo ø 315mm

Puseta betoni
kapak gize

Tubo ø 315mm

LEGJENDA

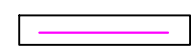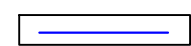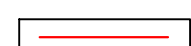-  TUB HDPE SN8 D=400 mm
-  TUB HDPE SN8 D=315mm
-  TUB HDPE SN D=200mm
-  PUSETE BETONI


K.U.Z NË NJËSITË ADMINISTRATIVE VITI 2022
 FSHATI BREGAS

Qellimi	Auth.	Auth.	Auth.	Shkalla	Doc. number
Per Aprovim	Ing.M.ZHULI	Ing.S.KOÇA	Top.I.Islamaj		
Emertimi i vizatimit					
Planimetri e zbatimit					

PLANIMETRI E ZBATIMIT

SHK - 1:500

MIRATOHET
KRYETARI I BASHKISE
MALIQ
GËZIM TOPÇIU

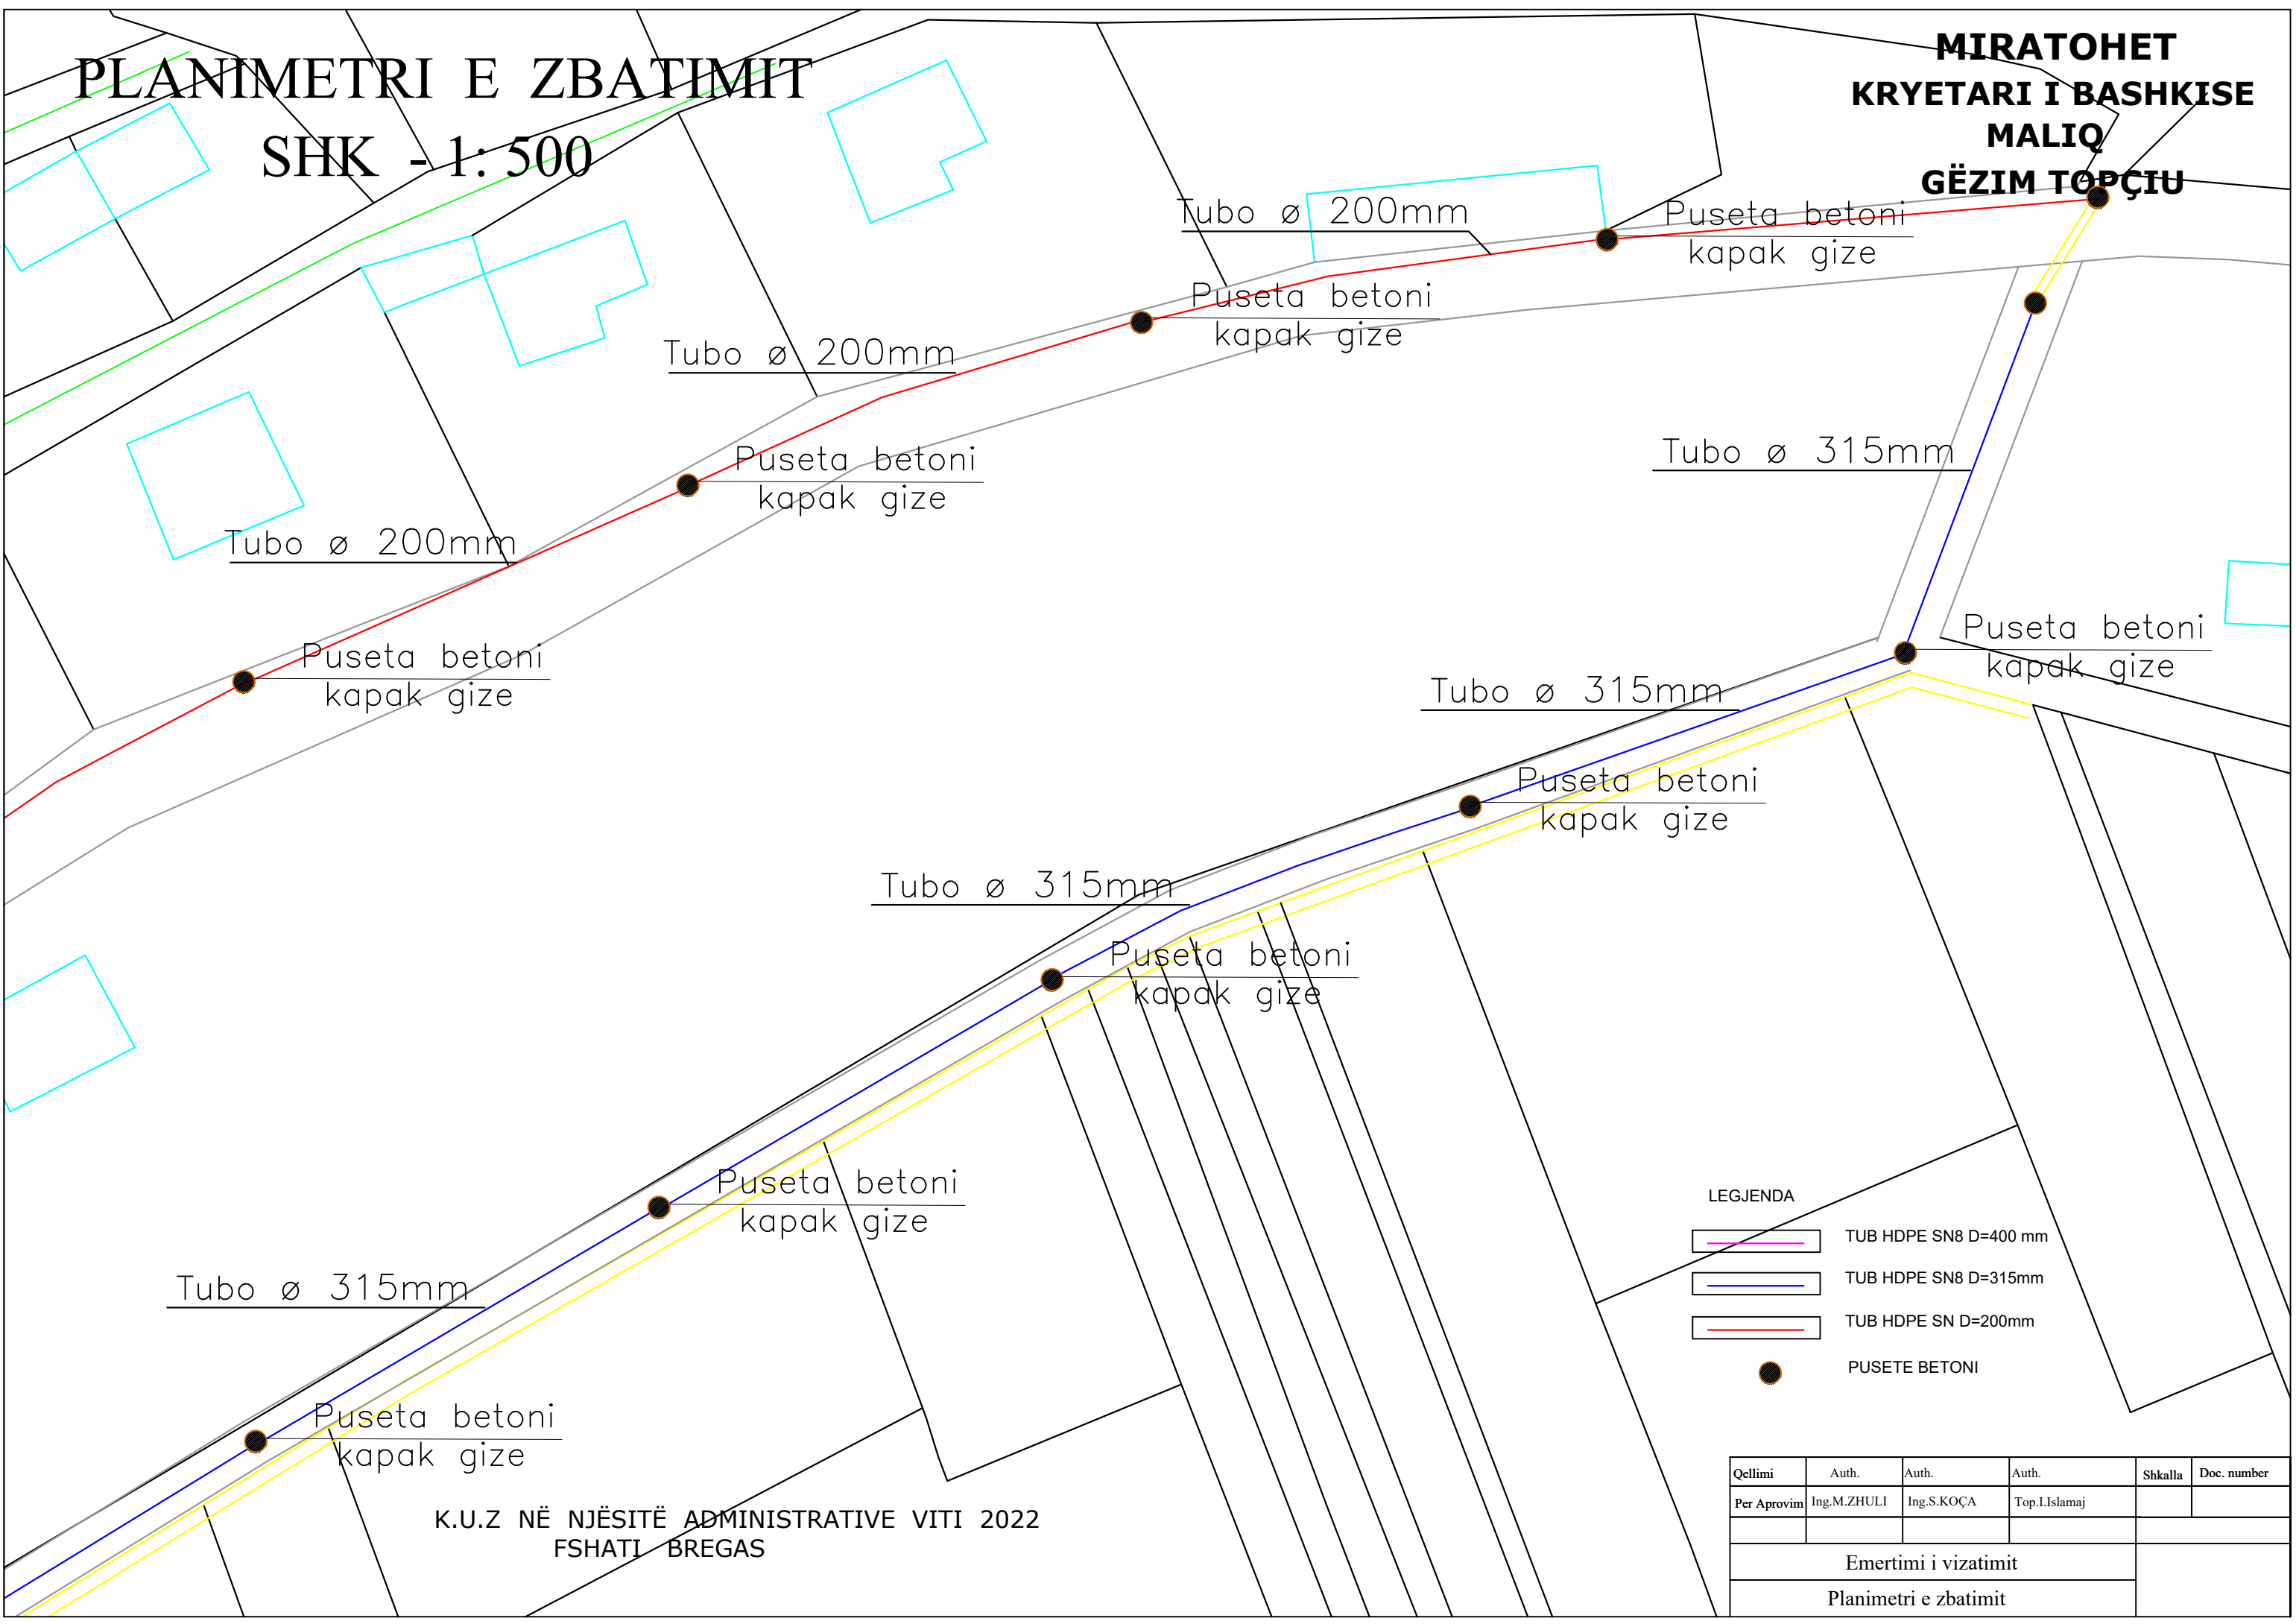

Tubo ø 200mm

Puseta betoni
kapak gize

Tubo ø 200mm

Puseta betoni
kapak gize

Tubo ø 315mm

Tubo ø 200mm

Puseta betoni
kapak gize

Puseta betoni
kapak gize

Tubo ø 315mm

Puseta betoni
kapak gize

Puseta betoni
kapak gize

Tubo ø 315mm





Puseta betoni
kapak gize

Puseta betoni
kapak gize

Tubo ø 315mm

Puseta betoni
kapak gize

LEGJENDA

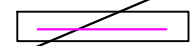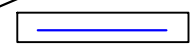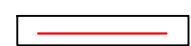
-  TUB HDPE SN8 D=400 mm
-  TUB HDPE SN8 D=315mm
-  TUB HDPE SN D=200mm
-  PUSETE BETONI

K.U.Z NË NJËSITË ADMINISTRATIVE VITI 2022
 FSHATI BREGAS

Qellimi	Auth.	Auth.	Auth.	Shkalla	Doc. number
Per Aprovim	Ing.M.ZHULI	Ing.S.KOÇA	Top.I.Islamaj		
Emertimi i vizatimit					
Planimetri e zbatimit					

PROFILI GJATËSOR P.1 - P.16/1
SHKALLA V 1:100 , H 1:1000

MIRATOHET
KRYETARI I BASHKISË
MALIQ
GËZIM TOPÇIU

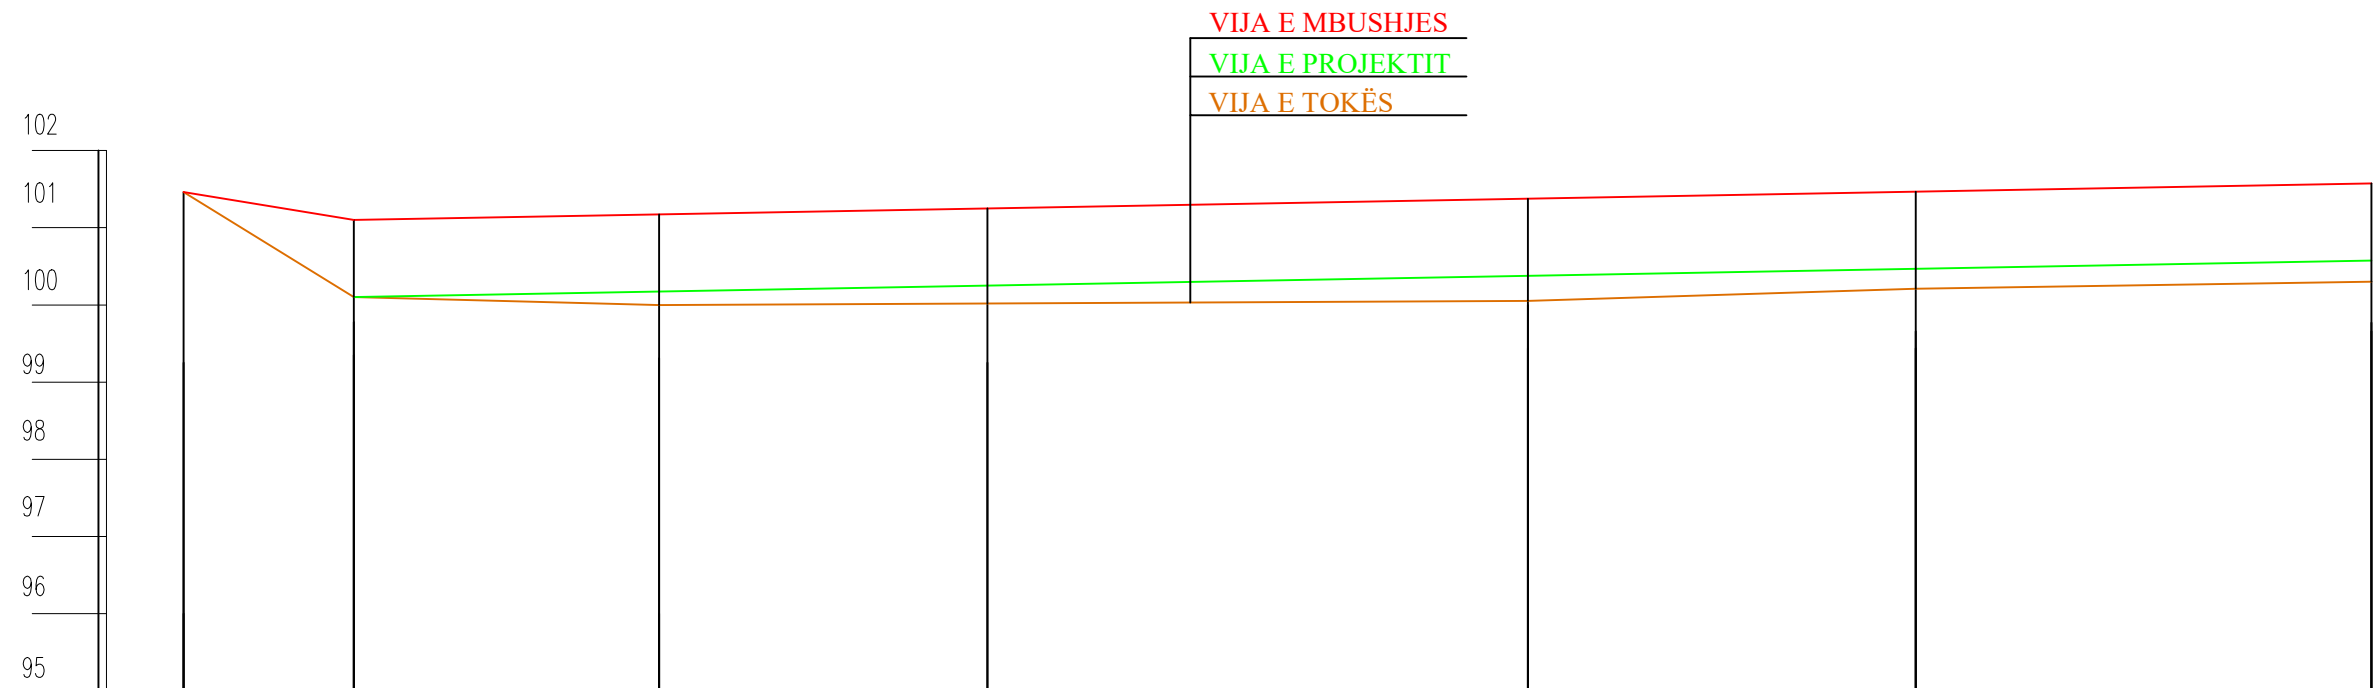


PJERRESIA	i=0.0018										i=0.18%	
	D=261.35m										h=0.47m	
NUMRI I PIKETES	1/1	4/1	7/1	10/1	13/1	16/1	19/1	22/1	25/1	28/1	31/1	34/1
NDRYSHIMI I KUOTES	0.00	0.00 1.00	0.17 1.17	0.23 1.23	0.32 1.32	0.26 1.26	0.27 1.27					
KUOTA E PROJEKTIT	101.46	100.10 101.10	100.17 101.17	100.25 101.25	100.37 101.37	100.47 101.47	100.57 101.57					
KUOTA E TOKES	101.46	100.10	100.00	100.02	100.05	100.21	100.30					
DISTANCA PJESORE		22.08	39.52	42.54	70.00	50.27	59.02					
DISTANCA PROGRESIVE	0.00	22.08	61.60	104.14	174.14	224.41	283.43					
KTHESA HORIZONTALE												

KUZ NJËSITË ADMINISTRATIVE VITI 2022, FSHATI BREGAS

Qëllimi	Auth.	Auth.		Shkalla	Doc. number
Për Aprovim	Ing.M.ZHULI	Ing.S.KOÇA	Top.I.ISLAMAJ	V 1:100 H 1:1000	Faqe:Nr.
Emërtimi i vizatimit					
PROFILA GJATËSOR					

PROFILI GJATËSOR P.16/1 - P.32
SHKALLA V 1:100 , H 1:1000

MIRATOHET
KRYETARI I BASHKISË
MALIQ
GËZIM TOPÇIU

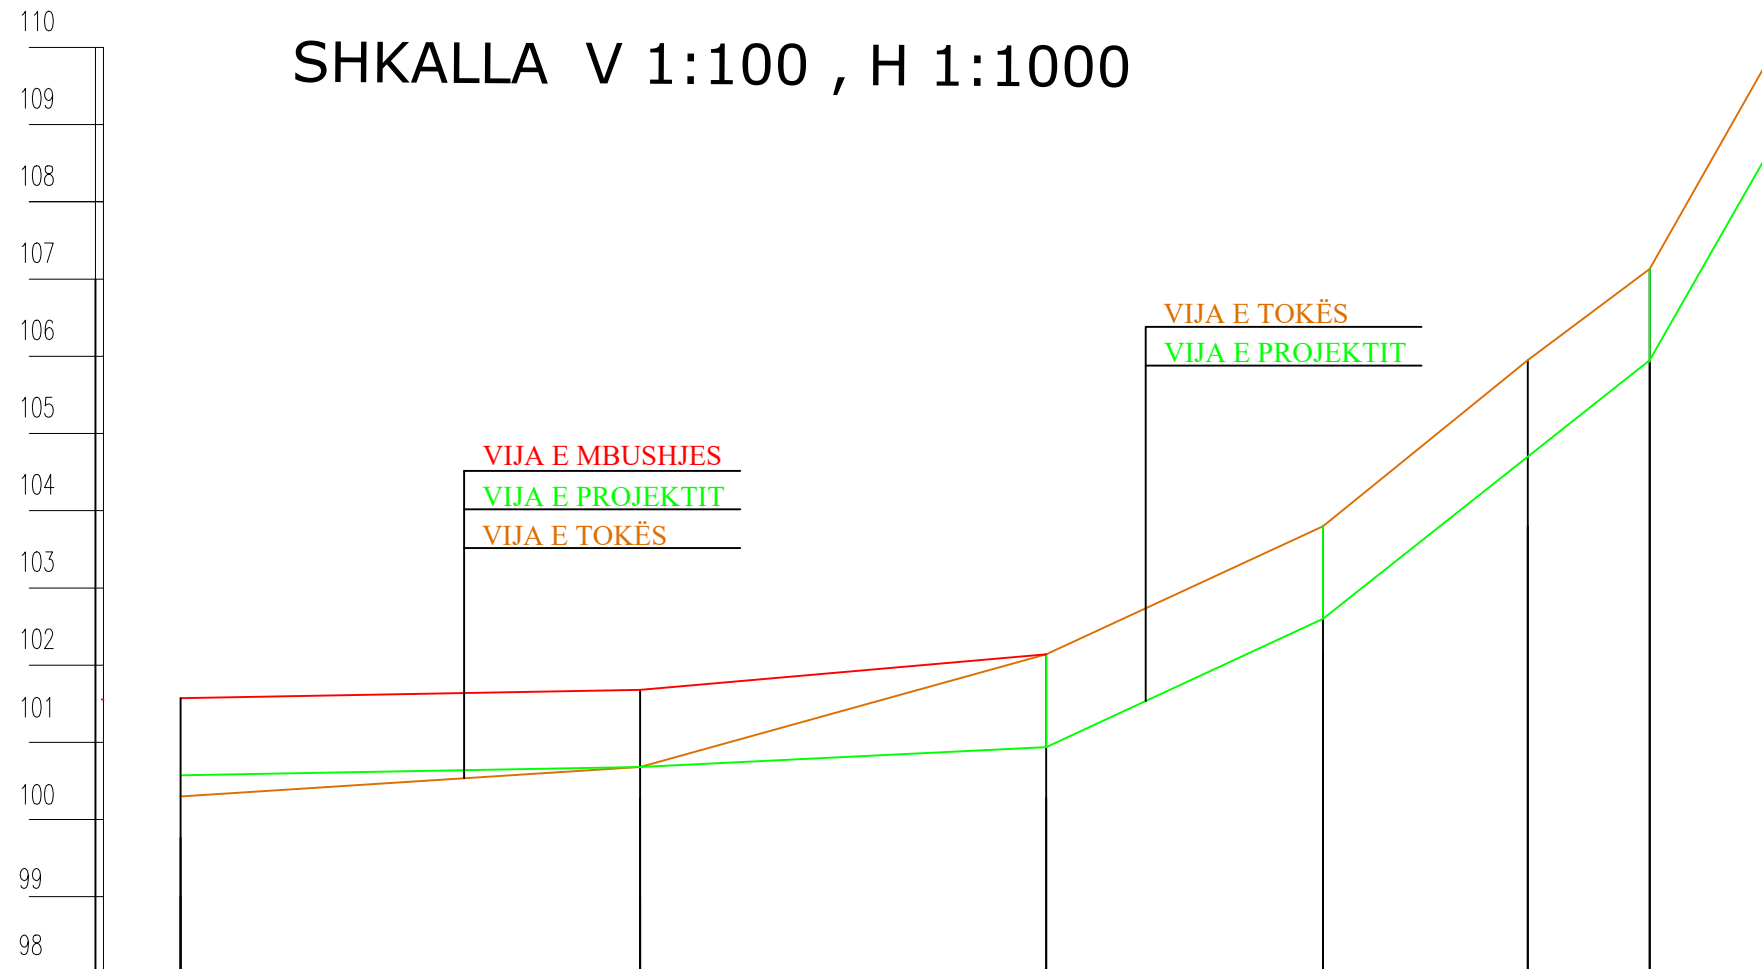

PJERRESIA	$i=0.0018$ $i=0.18\%$		$i=0.0049$ $i=0.49\%$		$i=0.046$ $i=4.6\%$		$i=0.079$ $i=7.9\%$		$i=0.176$	
	D=59.52m h=0.11m		D=52.64m h=0.26m		D=35.83m h=1.66m		D=42.34m h=3.33m		D=16.79m h=2.96m	
NUMRI I PIKETES	16/1	19/1	21/1	27/1	29/1	31/1	32			
NDRYSHIMI I KUOTES	0.27 1.27	0.00 1.00	-1.20 0.00	-1.20	-1.26	-1.20	-1.20			
KUOTA E PROJEKTIT	100.57 101.57	100.68 101.68	100.94 102.14	102.60	104.69	105.93	108.89			
KUOTA E TOKES	100.30	100.68	102.14	103.80	105.95	107.13	110.09			
DISTANCA PJESORE		59.52	52.64	35.83	26.54	15.80	16.79			
DISTANCA PROGRESIVE	283.43	342.95	395.59	431.42	457.96	473.76	490.55			
KTHESA HORIZONTALE										


SHËNIM : KUOTAT RELATIVE

KUZ NJËSITË ADMINISTRATIVE VITI 2022, FSHATI BREGAS

Qëllimi	Auth.	Auth.		Shkalla	Doc. number
Për Aprovim	Ing.M.ZHULI	Ing.S.KOÇA	Top.I.ISLAMAJ	V 1:100 H 1:1000	Faqe:Nr.
Emërtimi i vizatimit					
PROFILA GJATËSOR					

PROFILI GJATËSOR P.1 - P.8
SHKALLA V 1:100 , H 1:1000

MIRATOHET
KRYETARI I BASHKISË
MALIQ
GËZIM TOPÇIU

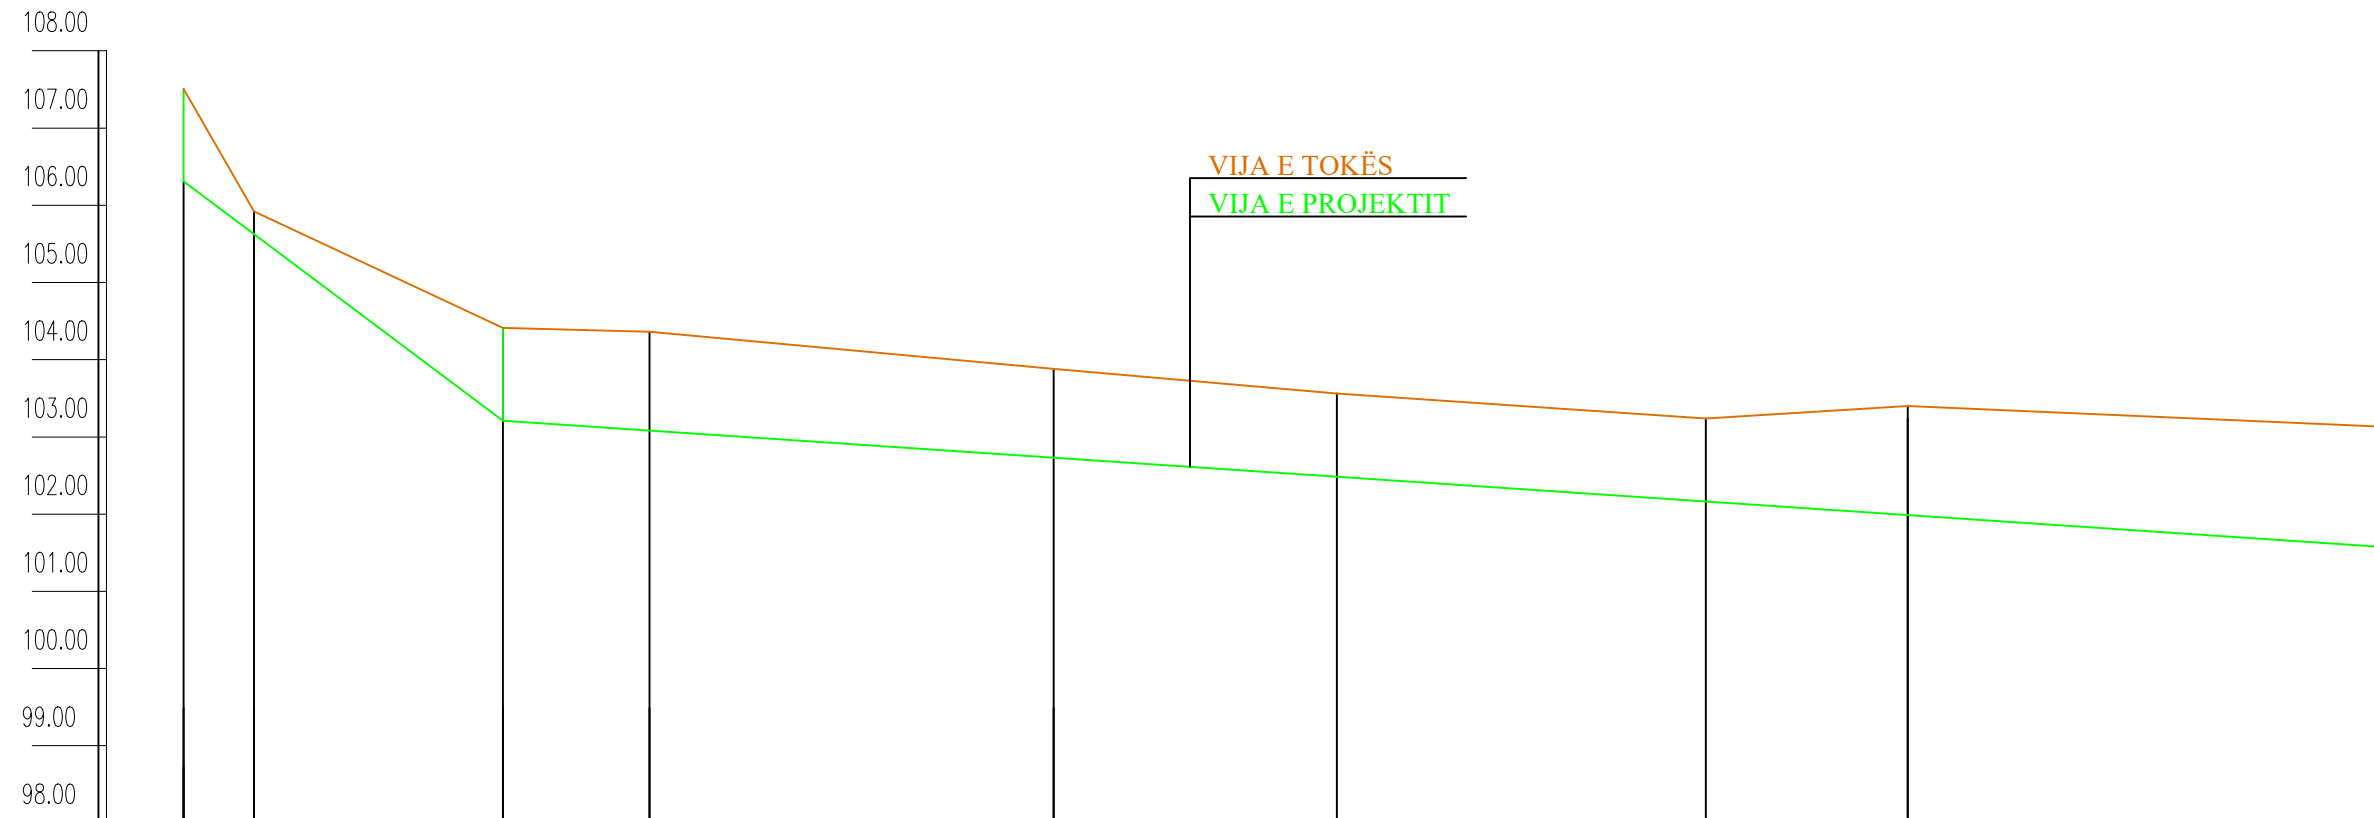


PJERRESIA	i=0.075 D=41.38m h=3.10m		i=0.0067 D=243.98m h=1.64m				i=0.67%		
NUMRI I PIKETES	1	2	3	4	5	6	7	ST.II	8
NDRYSHIMI I KUOTES	1.20	0.29	1.20	1.28	1.15	1.08	1.08	1.41	1.56
KUOTA E PROJEKTIT	106.31	105.63	103.21	103.08	102.73	102.48	102.16	101.99	101.57
KUOTA E TOKES	107.51	105.92	104.41	104.36	103.88	103.56	103.24	103.40	103.13
DISTANCA PJESORE	9.13	32.25	18.98	52.36	36.71	47.78	26.15	62.00	
DISTANCA PROGRESIVE	0.00	9.13	41.38	60.36	112.72	149.43	197.21	223.36	285.36
KTHESA HORIZONTALE									

KUZ NJËSITË ADMINISTRATIVE VITI 2022, FSHATI BREGAS

Qëllimi	Auth.	Auth.		Shkalla	Doc. number
Për Aprovim	Ing.M.ZHULI	Ing.S.KOÇA	Top.I.ISLAMAJ	V 1:100 H 1:1000	Faqe:Nr.
Emërtimi i vizatimit					
PROFILA GJATËSOR					

PROFILI GJATËSOR P.8 - P.10
SHKALLA V 1:100 , H 1:1000

MIRATOHET
KRYETARI I BASHKISË
MALIQ
GËZIM TOPÇIU

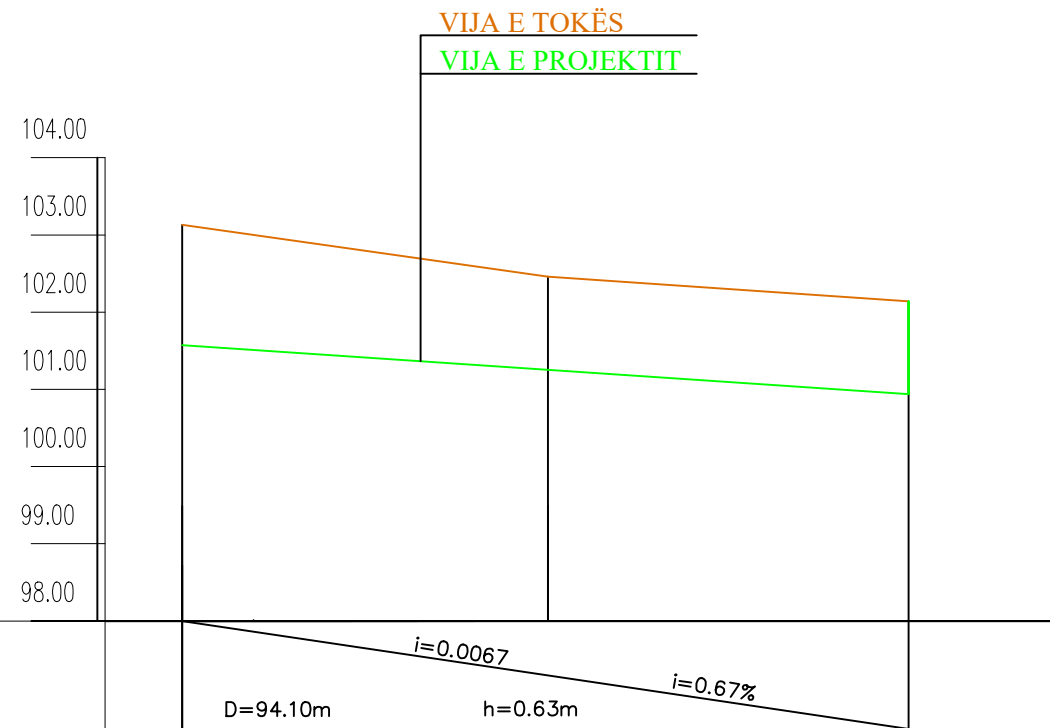

PJERRESIA	$i=0.0067$ $D=94.10m$ $h=0.63m$ $i=0.67\%$		
NUMRI I PIKETES	8	9	10
NDRYSHIMI I KUOTES	1.56	1.21	1.20
KUOTA E PROJEKTIT	101.57	101.25	100.94
KUOTA E TOKES	103.13	102.46	102.14
DISTANCA PJESORE	47.38	46.72	
DISTANCA PROGRESIVE	285.36	332.74	379.46
KTHESA HORIZONTALE			

SHËNIM : KUOTAT RELATIVE

KUZ NJËSITË ADMINISTRATIVE VITI 2022, FSHATI BREGAS

Qëllimi	Auth.	Auth.		Shkalla	Doc. number
Për Aprovim	Ing.M.ZHULI	Ing.S.KOÇA	Top.I.ISLAMAJ	V 1:100 H 1:1000	Faqe:Nr.
Emërtimi i vizatimit					
PROFILA GJATËSOR					

PROFILI GJATËSOR P.1 - P.12




SHKALLA V 1:100 , H 1:1000

MIRATOHET

KRYETARI I BASHKISË

MALIQ

GËZIM TOPÇIU

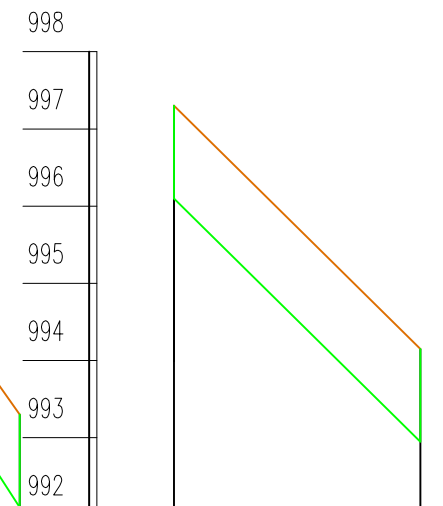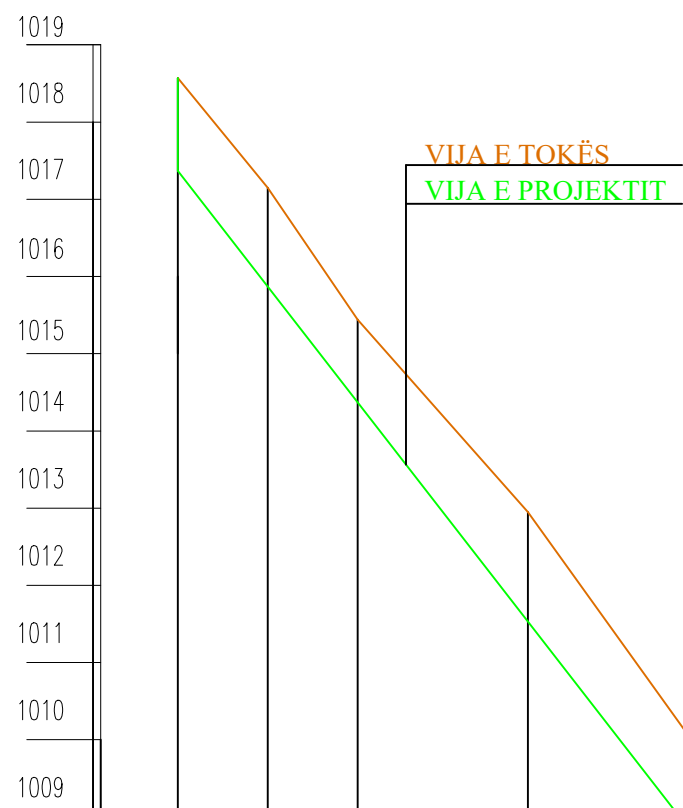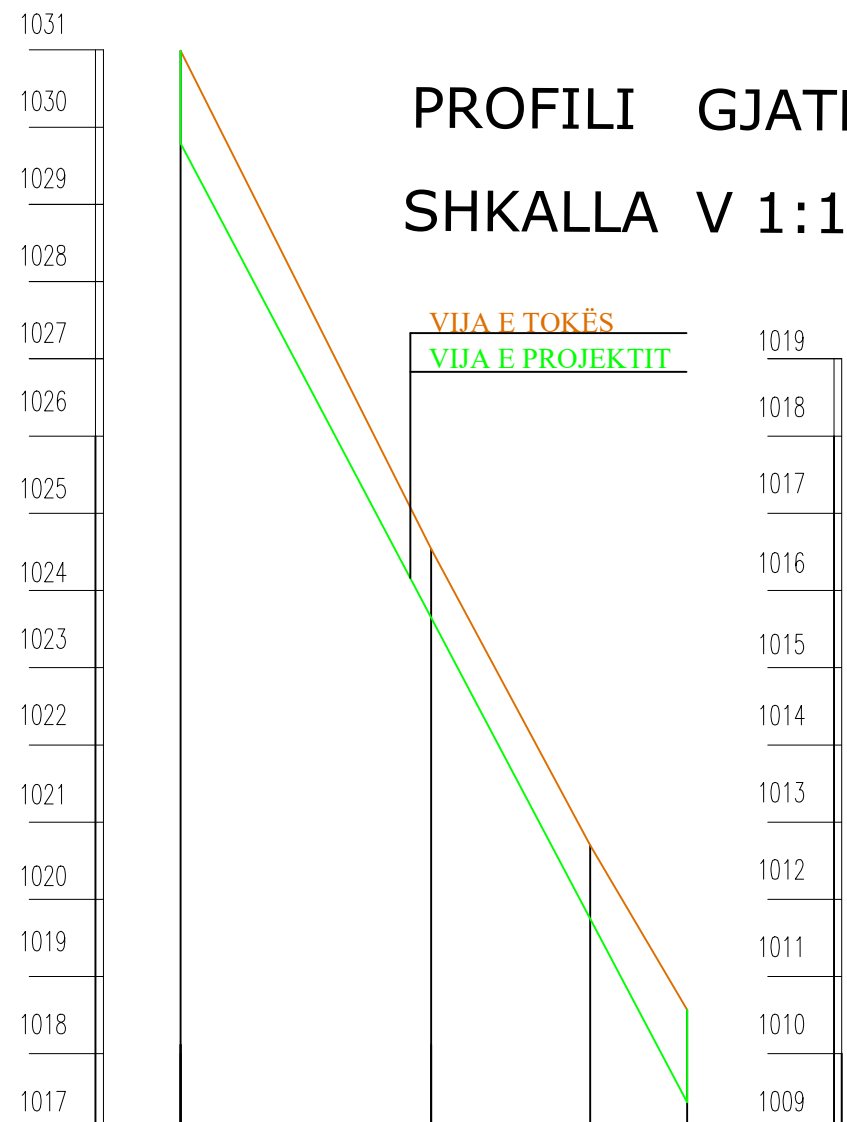

PJERRESIA	i=0.189 D=65.65m h=12.42m i=18.9%				i=0.129 D=66.40m h=8.55m i=12.9%					i=0.155 D=82.10m h=12.72m i=15.5%				i=0.099 D=31.90m h=3.15m i=9.9%	
NUMRI I PIKETES	1	2	3	4	4	5	6	7	8	8	9	10	11	11	12
NDRYSHIMI I KUOTES	1.20	0.89	0.95	1.20	1.20	1.28	1.07	1.42	1.20	1.20	0.97	0.68	1.20	1.20	1.20
KUOTA E PROJEKTIT	1029.79	1023.65	1019.75	1017.37	1017.37	1015.87	1014.37	1011.53	1008.82	1008.82	1004.93	1002.12	996.10	996.10	992.95
KUOTA E TOKES	1030.99	1024.54	1020.70	1018.57	1018.57	1017.15	1015.44	1012.95	1010.02	1010.02	1005.90	1002.80	997.30	997.30	994.15
DISTANCA PJESORE		32.45	20.60	12.60	11.65	11.65	22.05	21.05		25.10	18.15	38.85		31.90	
DISTANCA PROGRESIVE	0.00	32.45	53.05	65.65	65.65	77.30	88.95	111.00	132.05	132.05	157.15	175.30	214.15	181.70	213.60
KTHESA HORIZONTALE															


K.U.Z NJËSITË ADMINISTRATIVE VITI 2022, FSHATI BREGAS (AKSI I)

Qëllimi	Auth.	Auth.		Shkalla	Doc. number
Për Aprovim	Ing.M.ZHULI	Ing.S.KOÇA	Top.I.ISLAMAJ	V 1:100 H 1:1000	Faqe:Nr.
Emërtimi i vizatimit					
PROFILA GJATËSOR					

PROFILI GJATËSOR P.1 - P.9

SHKALLA V 1:100 , H 1:1000

MIRATOHET
KRYETARI I BASHKISË
MALIQ
GËZIM TOPÇIU

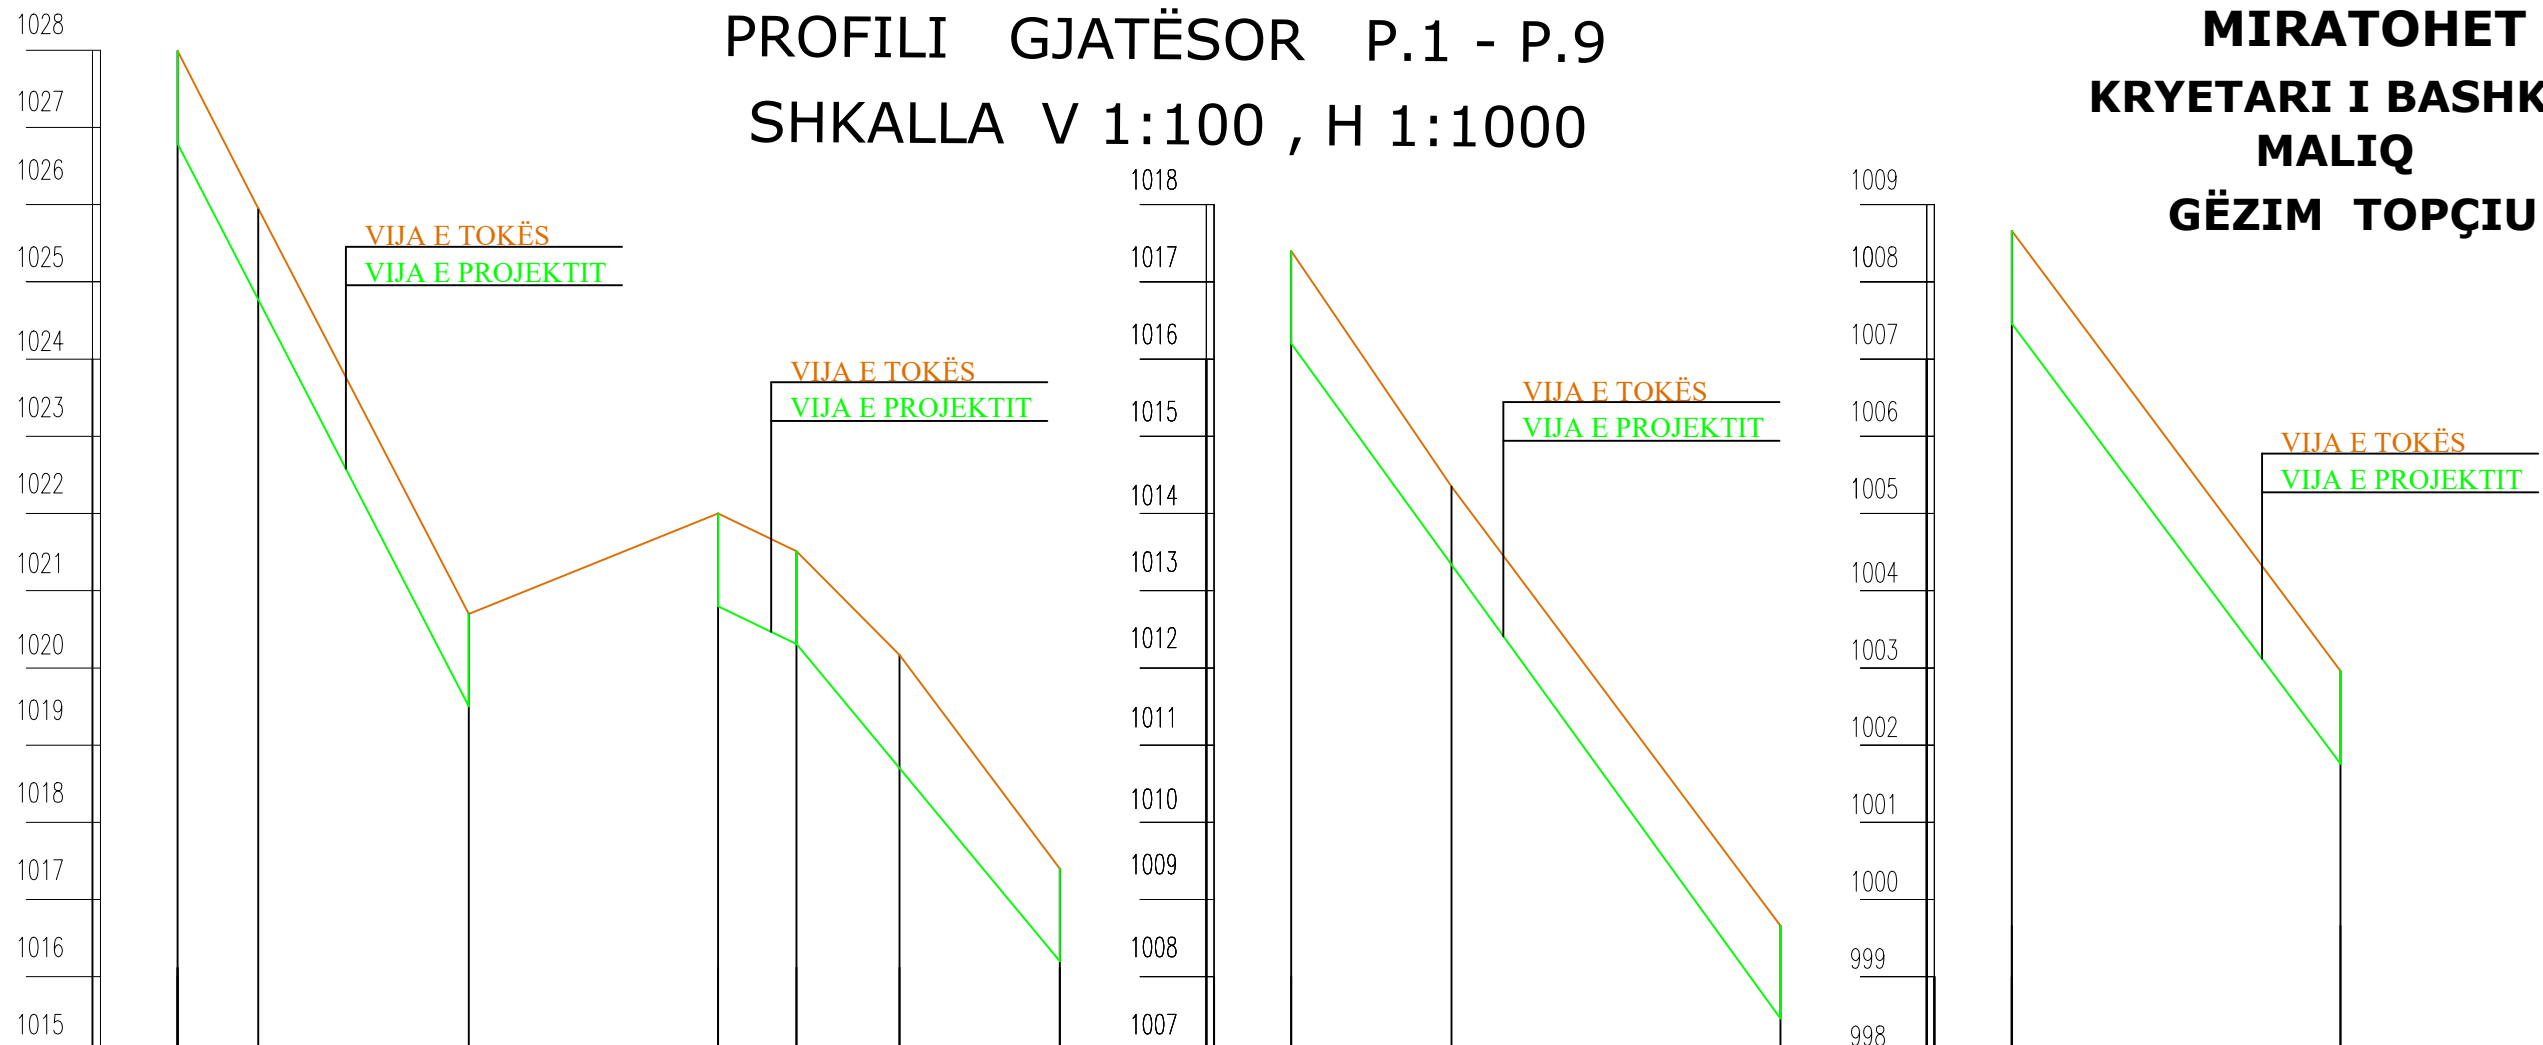

PJERRESIA	$i=0.193$ $D=37.75m$ $h=7.29m$ $i=19.3\%$							$i=0.048$ $D=10.13m$ $h=0.49m$ $i=0.12$ $D=34.11m$ $h=4.11m$ $i=12\%$							$i=0.138$ $D=63.36m$ $h=8.74m$ $i=13.8\%$			$i=0.134$ $D=42.59m$ $h=5.70m$ $i=13.4\%$	
NUMRI I PIKETES	1	2	3	4	5	6	7	7	8	8/1	8/1	9							
NDRYSHIMI I KUOTES	1.20	1.18	1.20	1.20	1.20	1.47	1.20	1.20	1.02	1.20	1.20	1.20							
KUOTA E PROJEKTIT	1026.79	1024.77	1019.50	1020.80	1020.31	1018.70	1016.20	1016.20	1013.33	1007.46	1007.46	1001.76							
KUOTA E TOKES	1027.99	1025.95	1020.70	1022.00	1021.51	1020.17	1017.40	1017.40	1014.35	1008.66	1008.66	1002.96							
DISTANCA PJESORE	10.46	27.29	32.29	10.13	13.37	20.74		20.77	42.59		42.59								
DISTANCA PROGRESIVE	0.00	10.46	37.75	70.04	80.17	93.54	114.28	114.28	135.05	177.64	177.64	220.23							
KTHESA HORIZONTALE																			

K.U.Z NJËSITË ADMINISTRATIVE VITI 2022, FSHATI BREGAS (AKSI II)

Qëllimi	Auth.	Auth.		Shkalla	Doc. number
Për Aprovim	Ing.M.ZHULI	Ing.S.KOÇA	Top.I.ISLAMAJ	V 1:100 H 1:1000	Faqe:Nr.
Emërtimi i vizatimit					
PROFILA GJATËSOR					

PROFILI GJATËSOR P.9 - P.10

SHKALLA V 1:100 , H 1:1000

MIRATOHET
KRYETARI I BASHKISË
MALIQ
GËZIM TOPÇIU



PJERRESIA	$i=0.134$ D=22.43m h=3.0m		$i=0.128$ D=45.00m h=5.74m		$i=12.8\%$	
NUMRI I PIKETES	9	9/1			10	
NDRYSHIMI I KUOTES	1.20	1.20			1.20	
KUOTA E PROJEKTIT	1001.76	998.76			993.02	
KUOTA E TOKES	1002.96	999.96			994.22	
DISTANCA PJESORE		22.43		45.00		
DISTANCA PROGRESIVE	220.23	242.66			287.66	
KTHESA HORIZONTALE						

K.U.Z NJËSITË ADMINISTRATIVE VITI 2022, FSHATI BREGAS (AKSI II)



Qëllimi	Auth.	Auth.		Shkalla	Doc. number
Për Aprovim	Ing.M.ZHULI	Ing.S.KOÇA	Top.I.ISLAMAJ	V 1:100 H 1:1000	Faqe:Nr.
Emërtimi i vizatimit					
PROFILA GJATËSOR					

DETAJ I PUSITES ME KAPAK GIZE RRETHOR Sh. 1:20


MIRATOHET
KRYETARI I BASHKISË
MALIQ
GËZIM TOPÇIU

PLANIMETRI E PUSITES ME
 KAPAK GIZE RRETHORE
 Sh. 1:20

PRERJA A-A

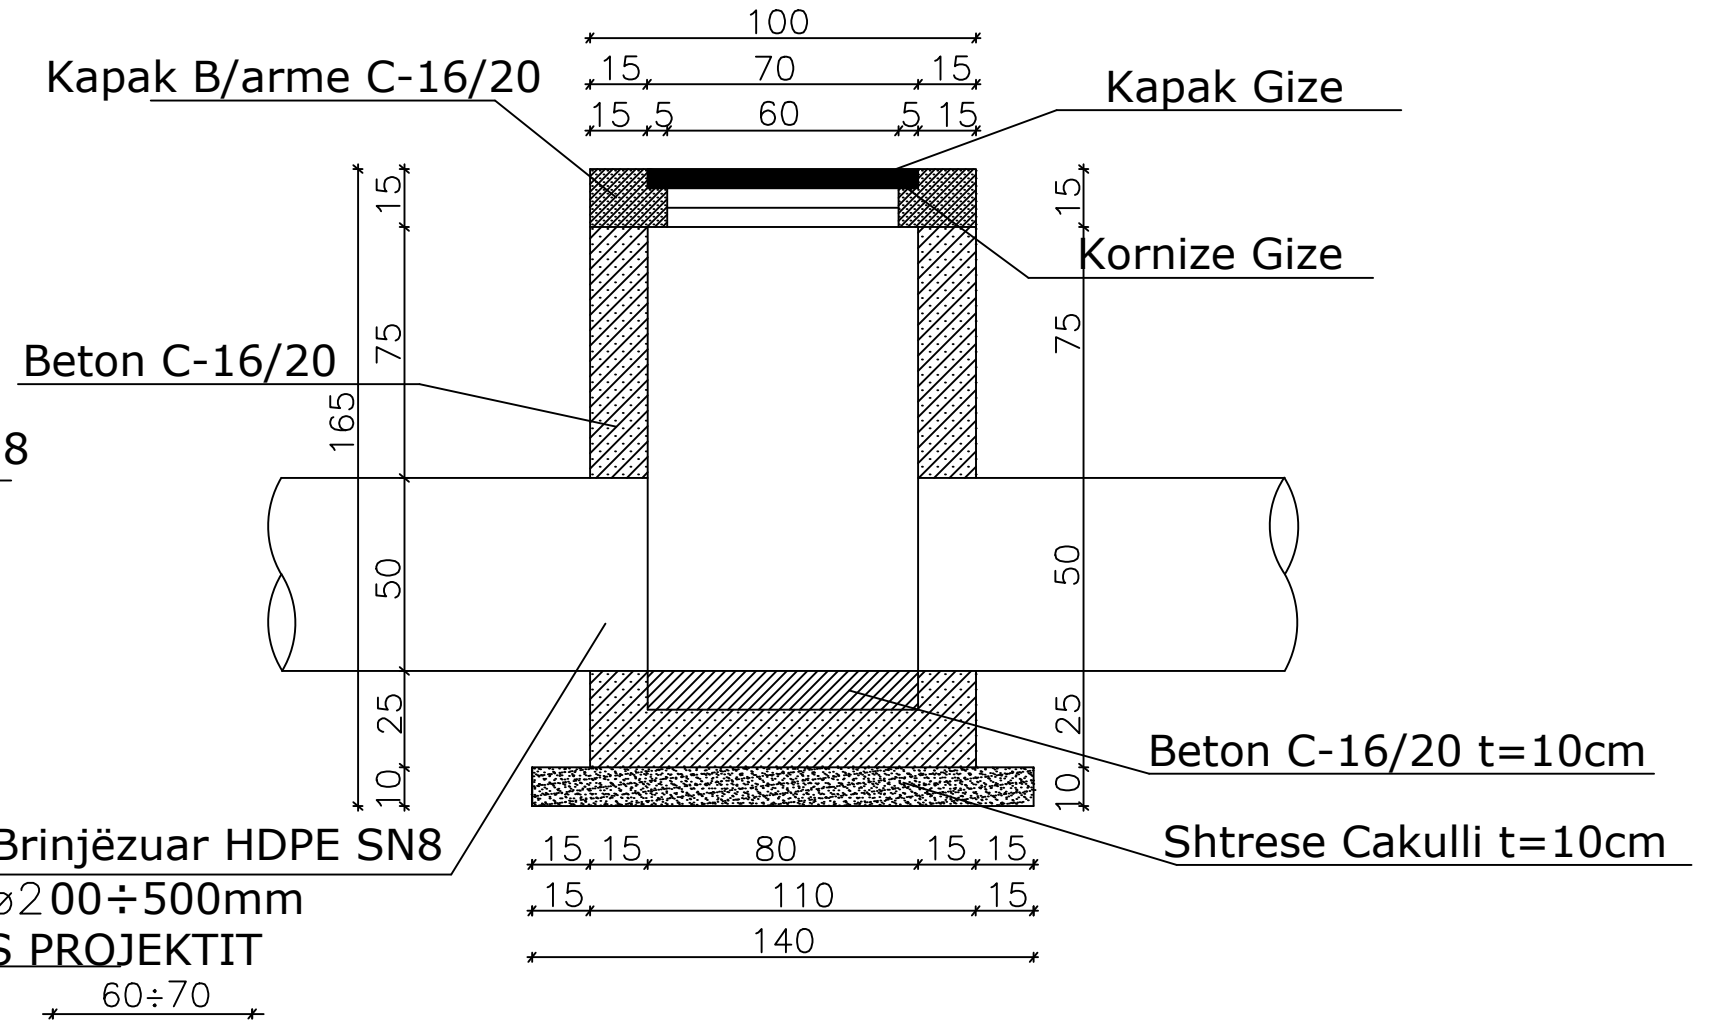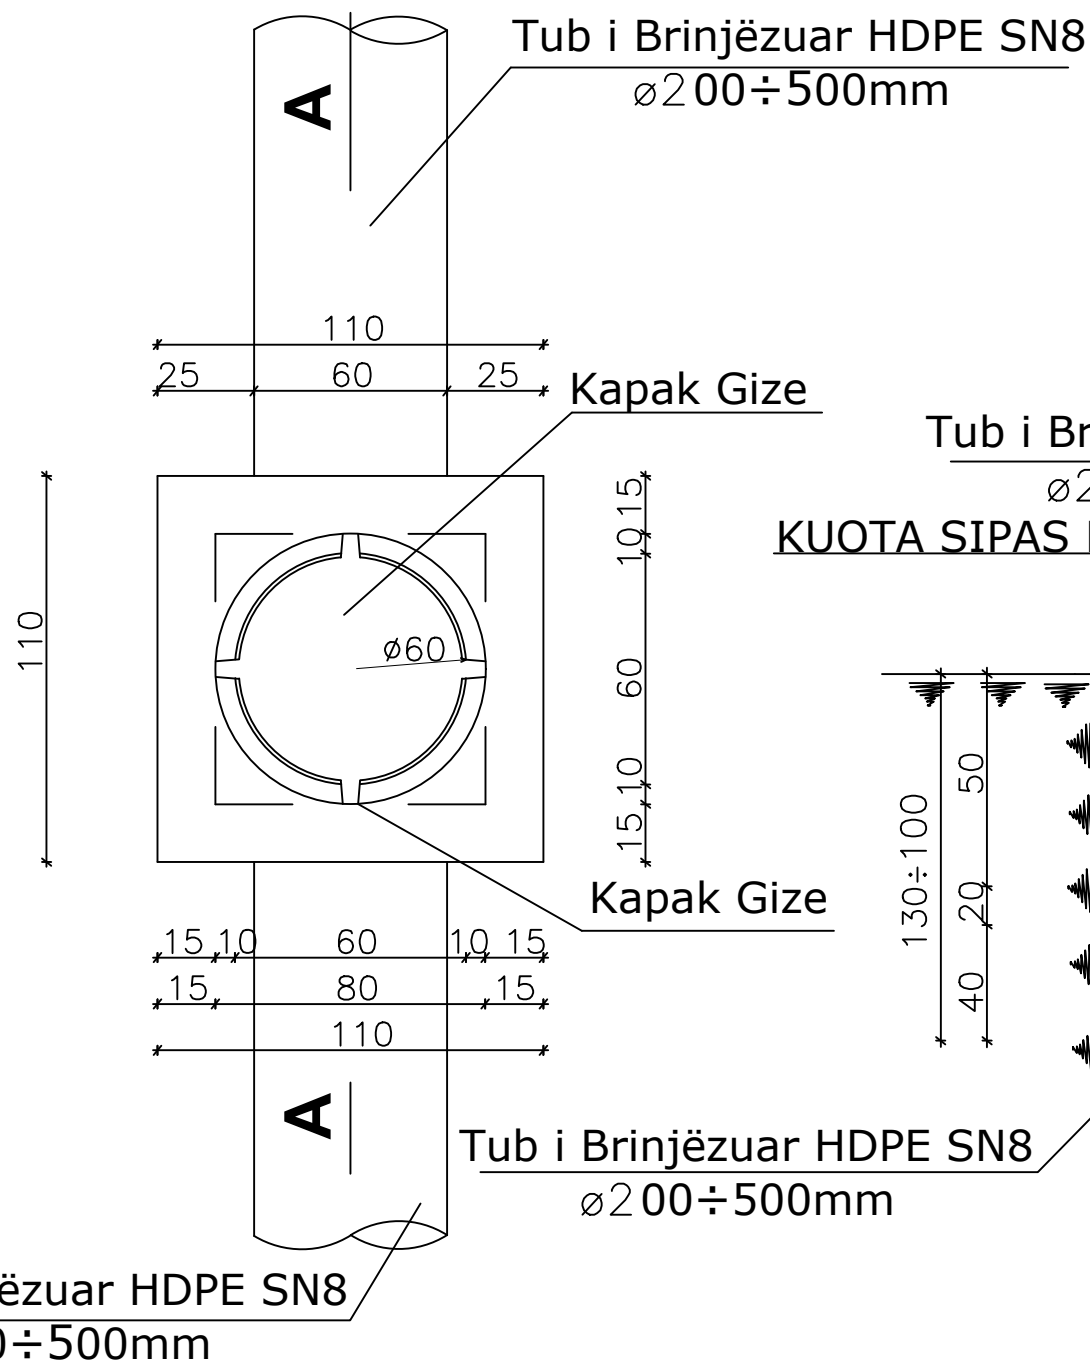

Tub i Brinjëzuar HDPE SN8
 ø200÷500mm
 KUOTA SIPAS PROJEKTIT
 60÷70

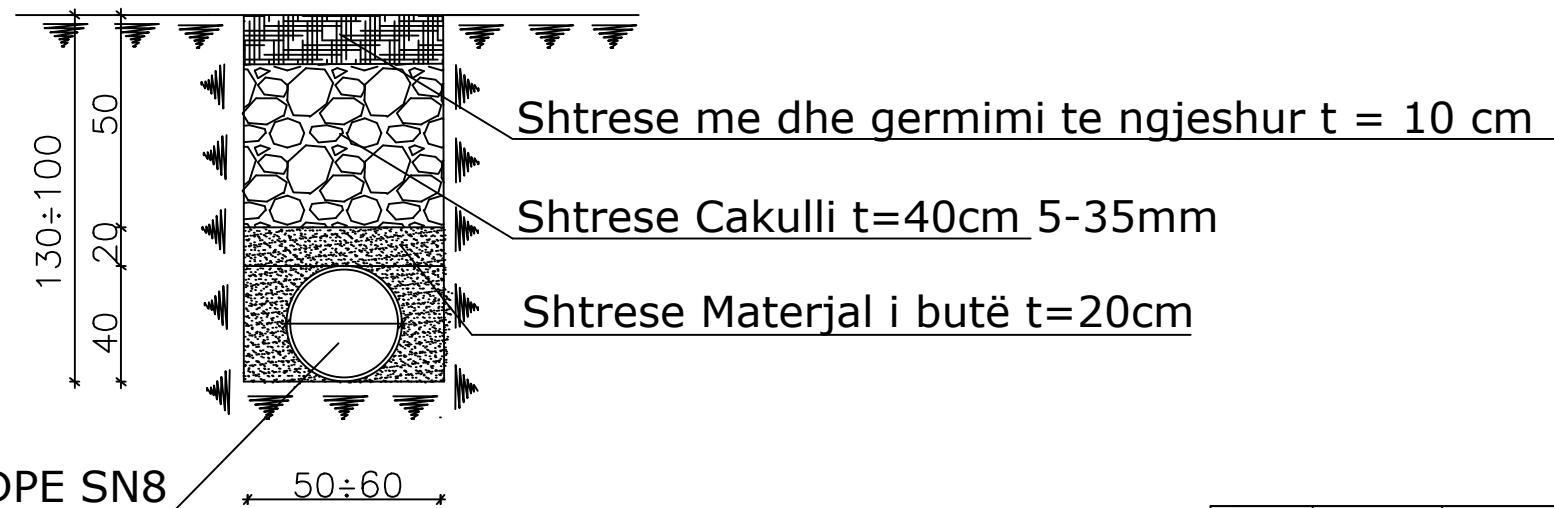


K.U.Z NË NJËSITË ADMINISTRATIVE VITI 2022
 FSHATI BREGAS

Qellimi	Auth.	Auth.	Auth.	Shkalla	Doc. number
Per Aprovim	Ing.M.ZHULI	Ing.S.KOÇA	Top.I.Islamaj		
Emertimi i vizatimit					
PUSETË KONTROLLI					

**MIRATOHET
KRYETARI I BASHKISË
MALIQ
GËZIM TOPÇIU**


PROFIL TIP 1

SHK.1:50


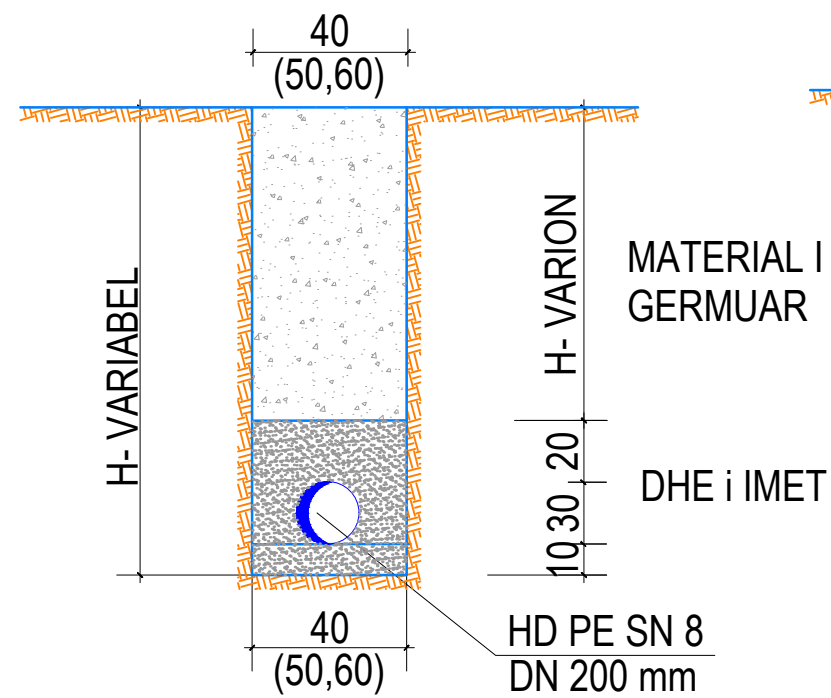


PROFIL TIP 2

SHK.1:50

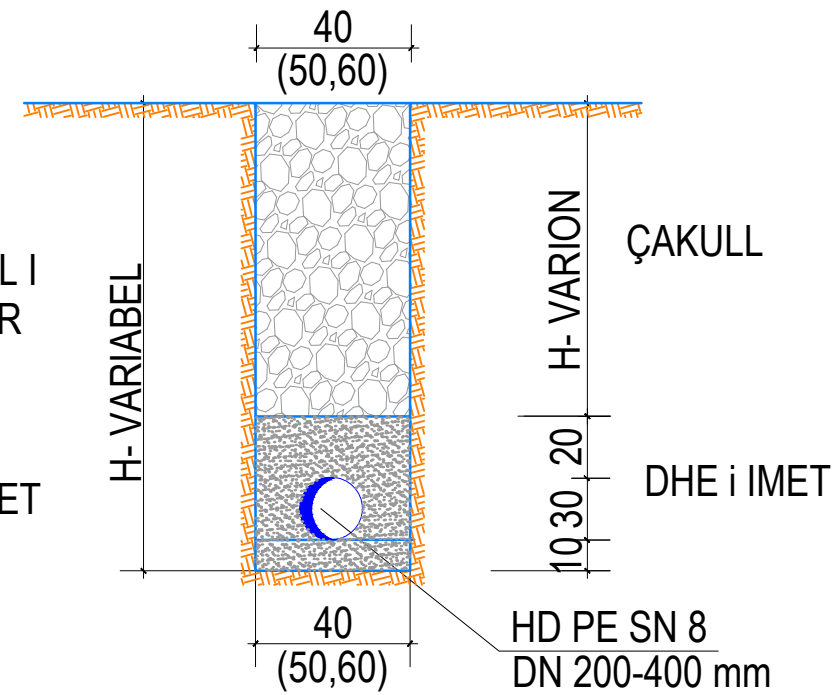

DETAJ LIDHJE TIP KUZ

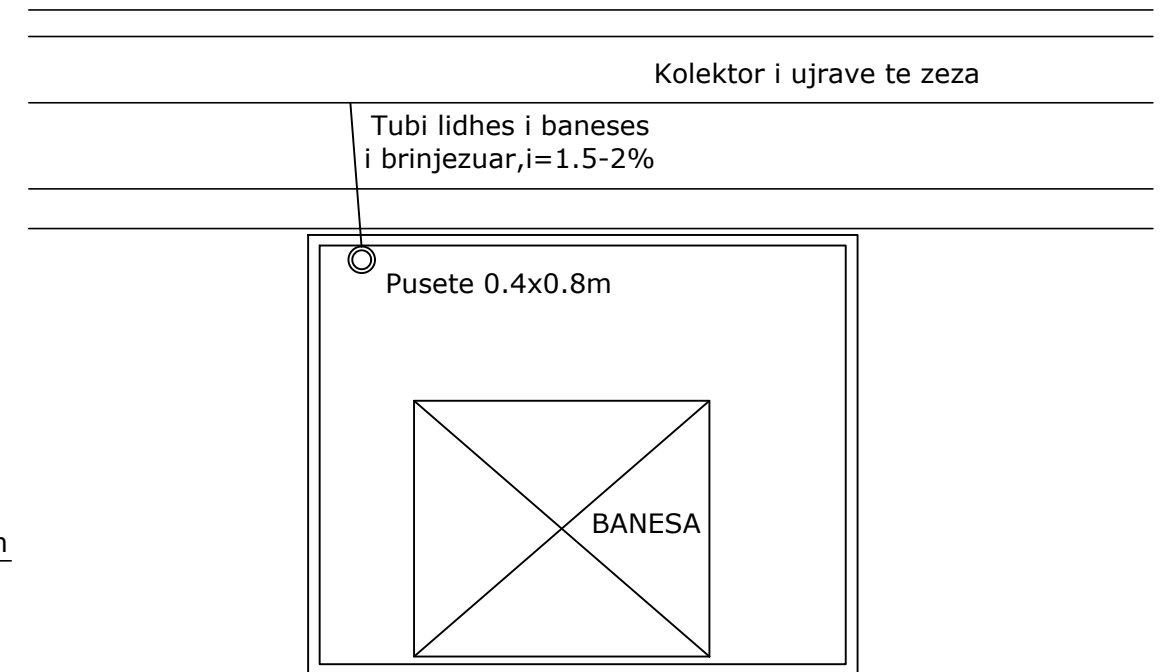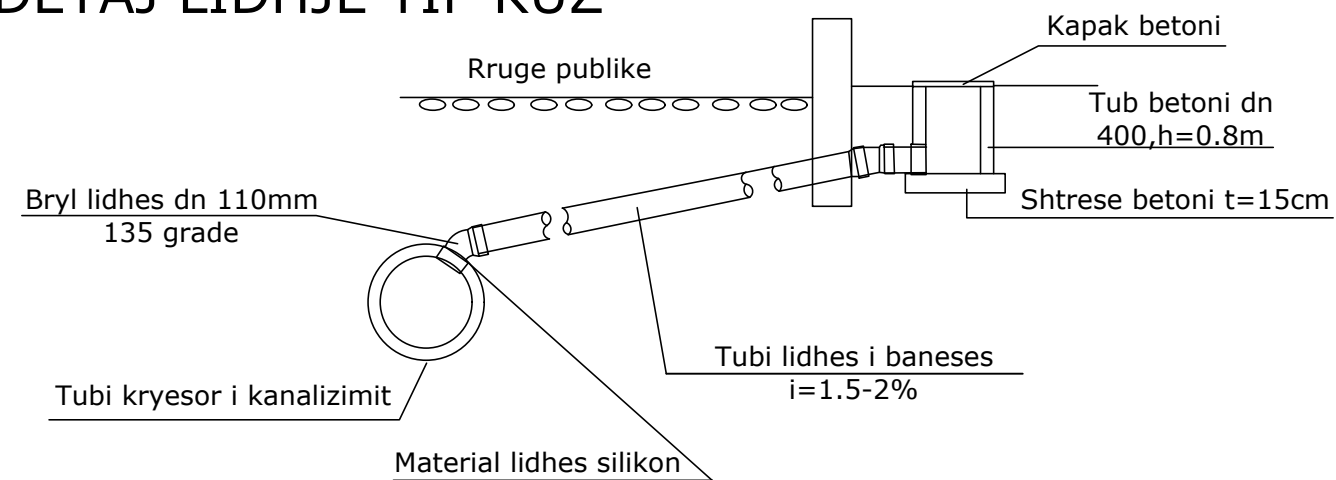


SPECIFIKIME TEKNIKE

- 1.Kanalizimi i ujrave te zeza do te behet me tubo polietilene te brinjezuara SN8.
- 2.Duhet te rruhen me rigorozitet kuotat e projektit.
- 3.Gjate germimeve duhet te tregohet kujdes ne intersektimet me rrjetin e ujesjellesit dhe rrjeteve te tjera te cilat mund te kryqezohen.
- 4.Pusetat do te jene katrore 80x80 cm me kapak gize.
- 5.Pusetat do te realizohen me beton M-200,me kapak gize.
- 6.Lidhja e daljeve nga banesat do te lidhen me tubacionin e KUZ me rakorderi perkatese.
- 7.Tubi do te mbulohet me material ranor ne trashesine 20 cm.
- 8.Kontraktori eshte i detyruar te riktheje ne gjendjen e meparshme terrenin ku kryen punime.

K.U.Z NË NJËSITË ADMINISTRATIVE VITI 2022
FSHATI BREGAS

Qellimi	Auth.	Auth.	Auth.	Shkalla	Doc. number
Per Aprovim	Ing.M.ZHULI	Ing.S.KOÇA	Top.I.Islamaj		
Emertimi i vizatimit					
DETAJI I LIDHJES TË KUZ ME BANESAT					

PRERJE TERTHORE E RRUGES

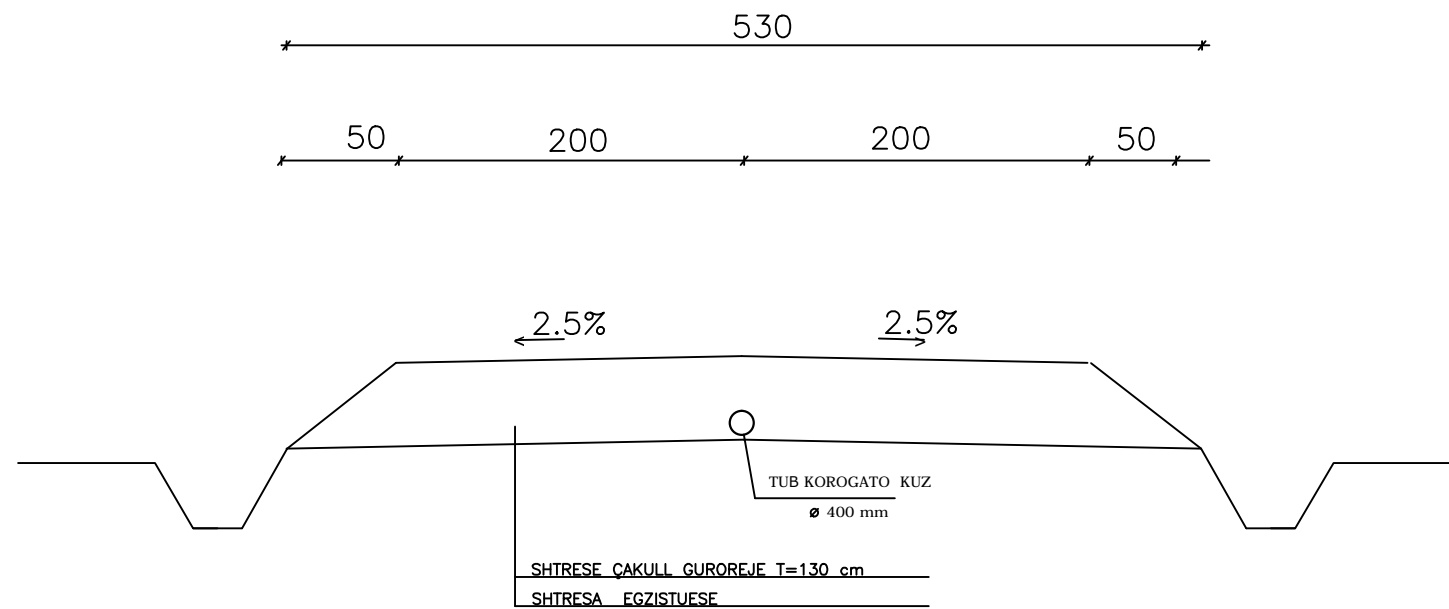

Qellimi	Auth.	Auth.	Shkalla	Doc. number
Per Aprovim	Ing.M.ZHULI	Ing.S.KOÇA	Top.I.ISLAMAJ	
Emertimi i vizatimit				
PRERJE TERTHORE RRUGE				