




OBJEKTI : "NDERTIM RRJETI KUZ , FUSHA E GURRES , QYTETI LLIBRAZHD"
ZONA PER NDERTIM RRJETI KUZ

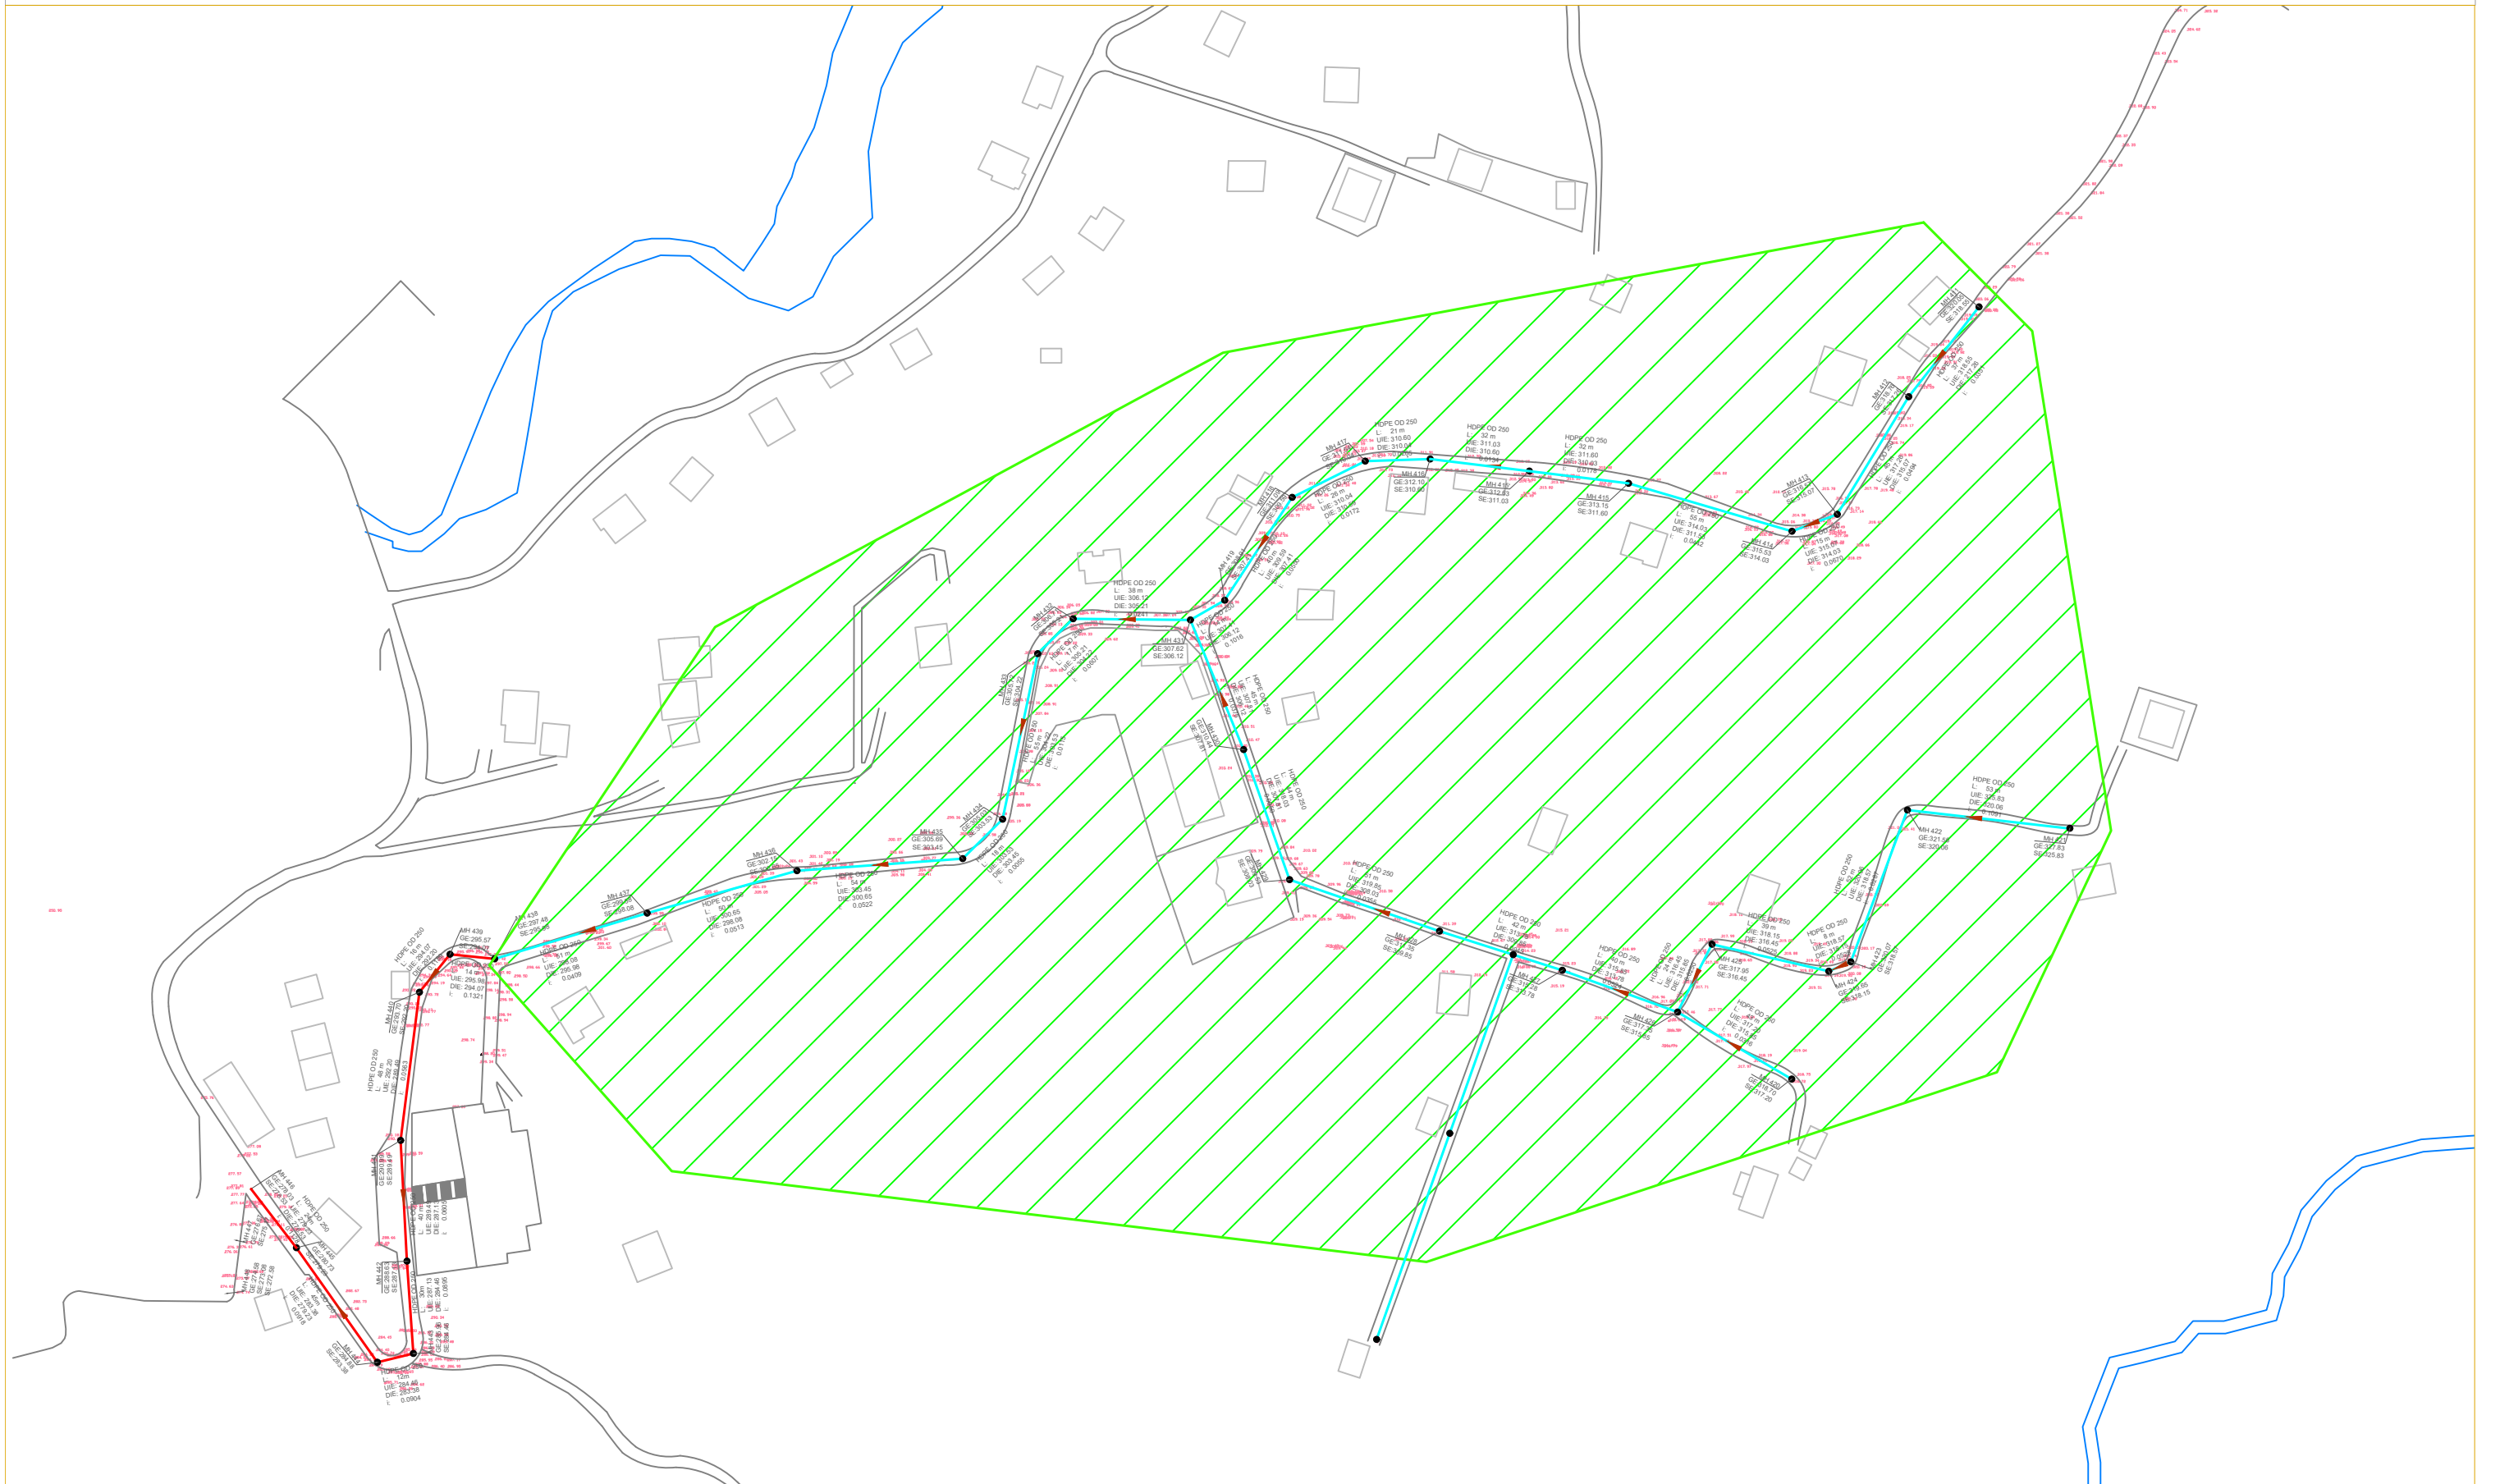


OBJEKTI : "NDERTIM RRJETI KUZ , FUSHA E GURRES , QYTETI LLIBRAZHD" PLANIMETRIA

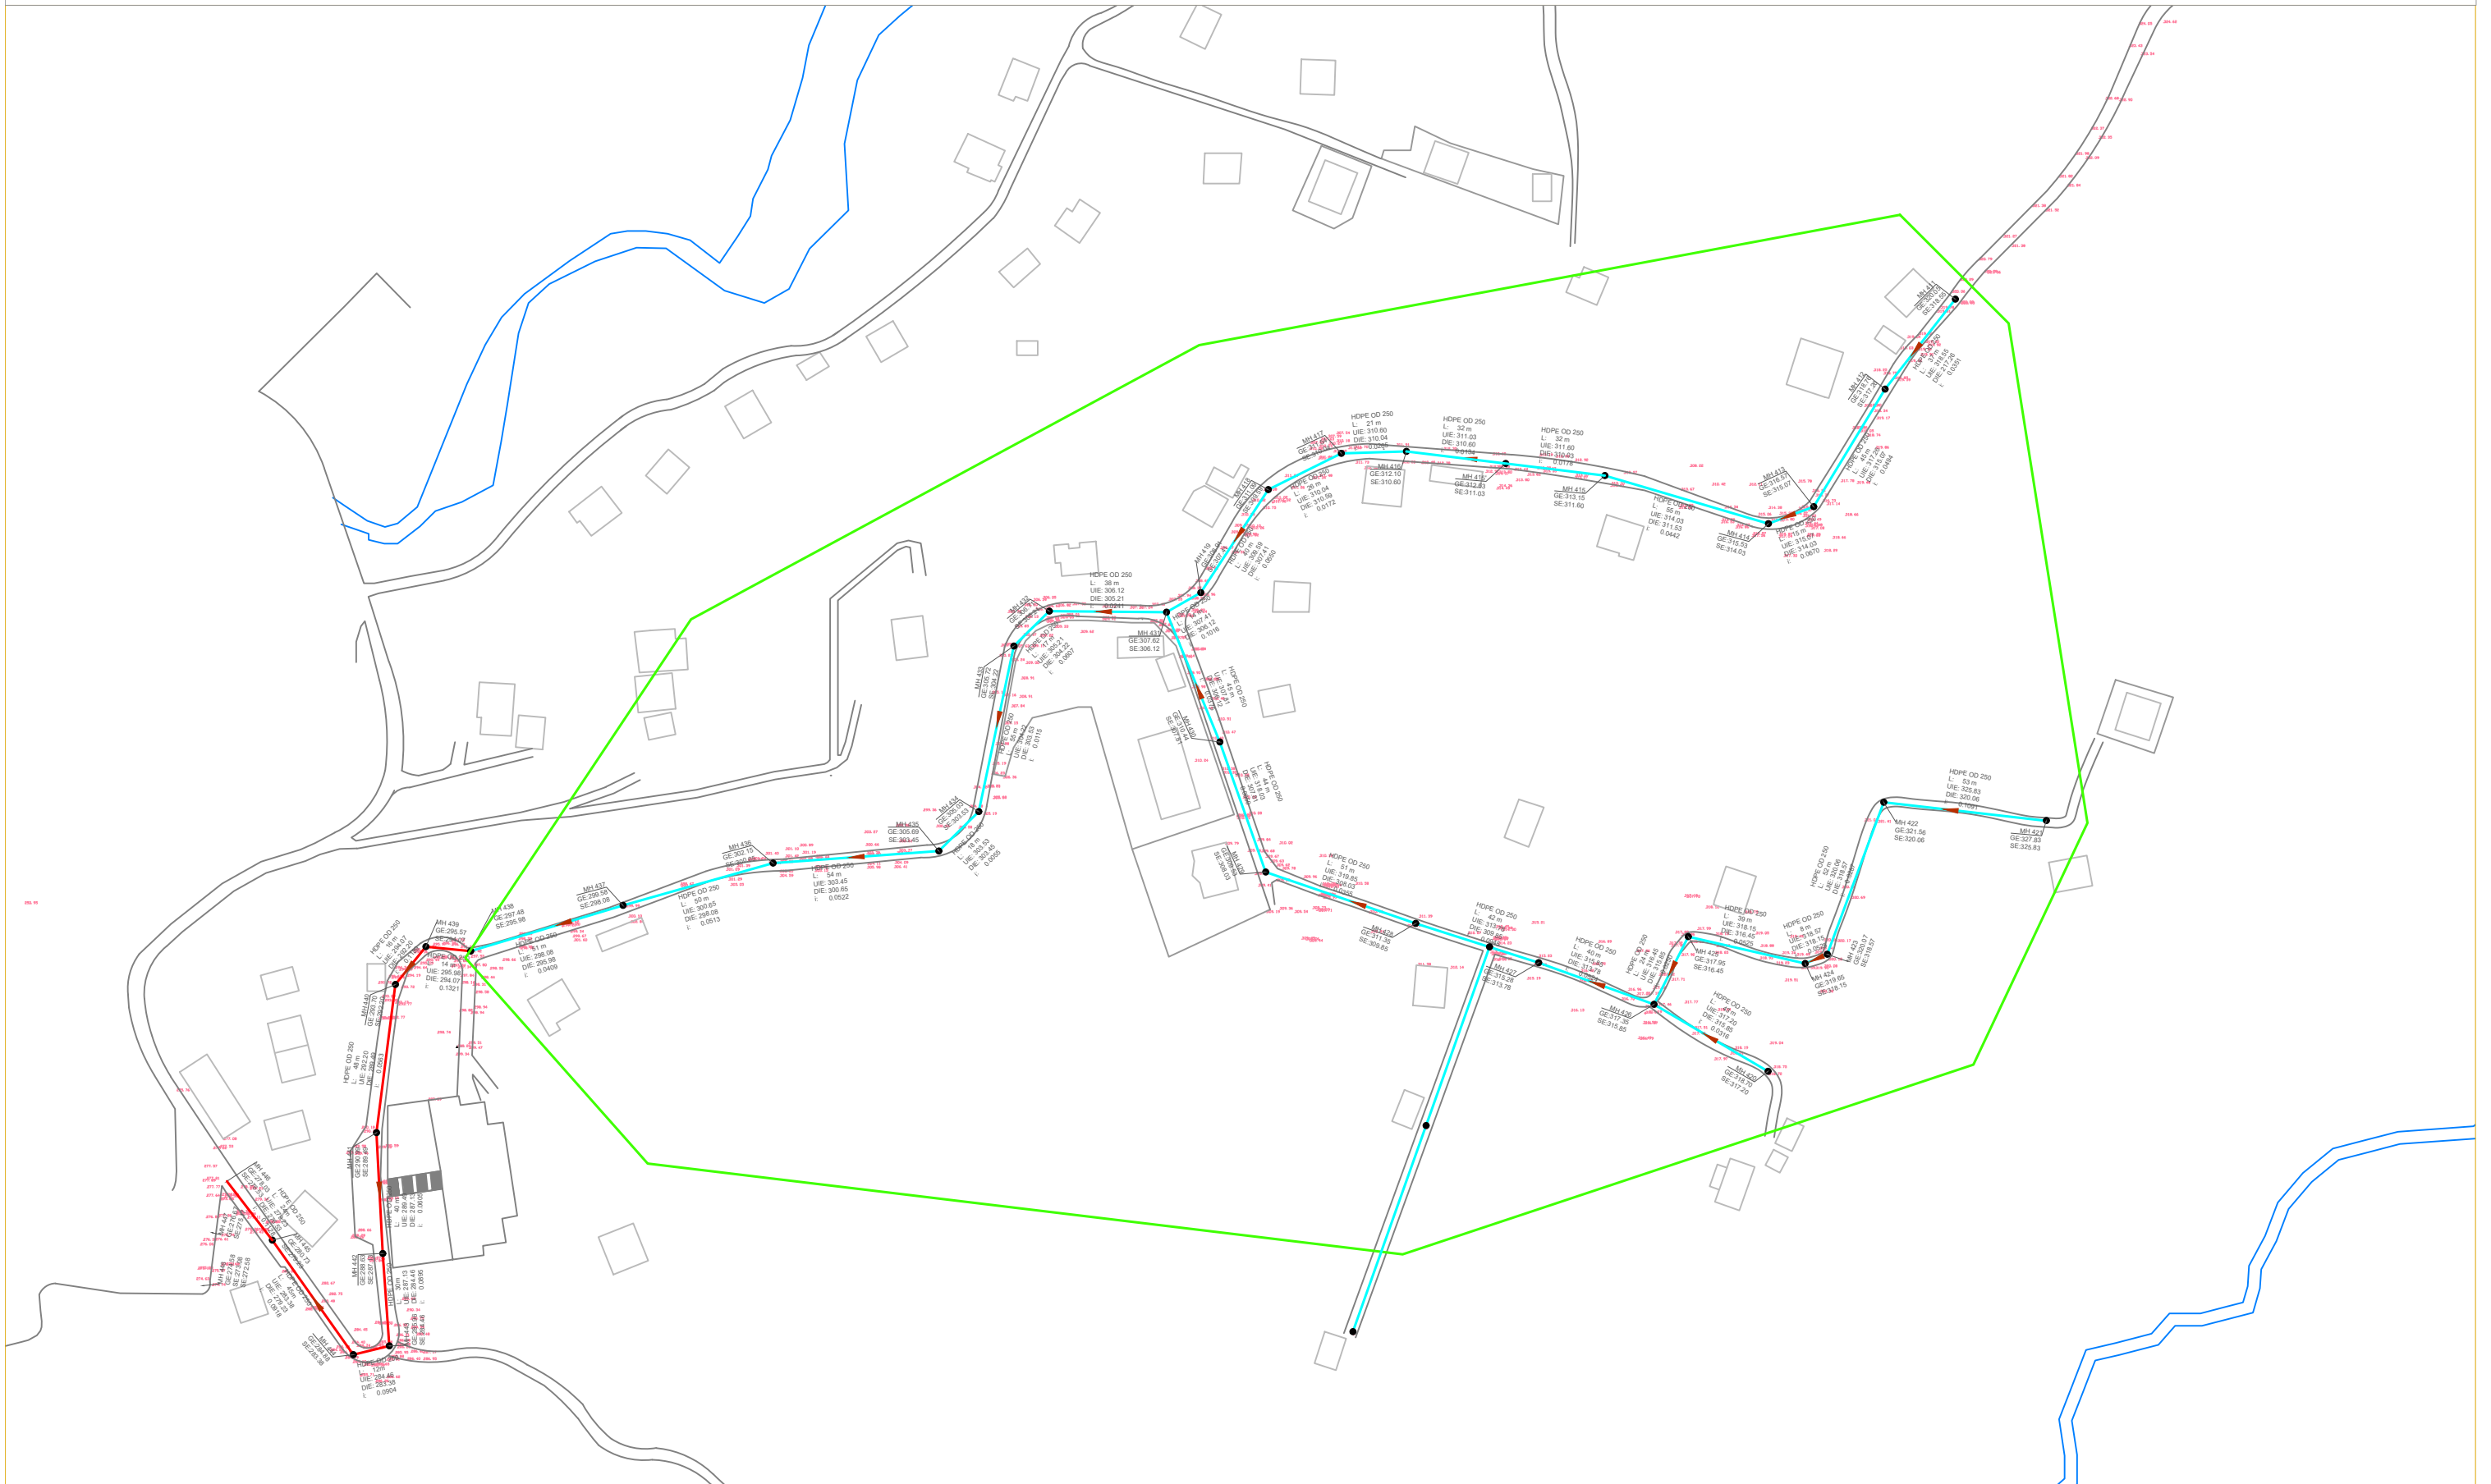

OBJEKTI : "NDERTIM RRJETI KUZ , FUSHA E GURRES , QYTETI LLIBRAZHD" PLANIMETRIA

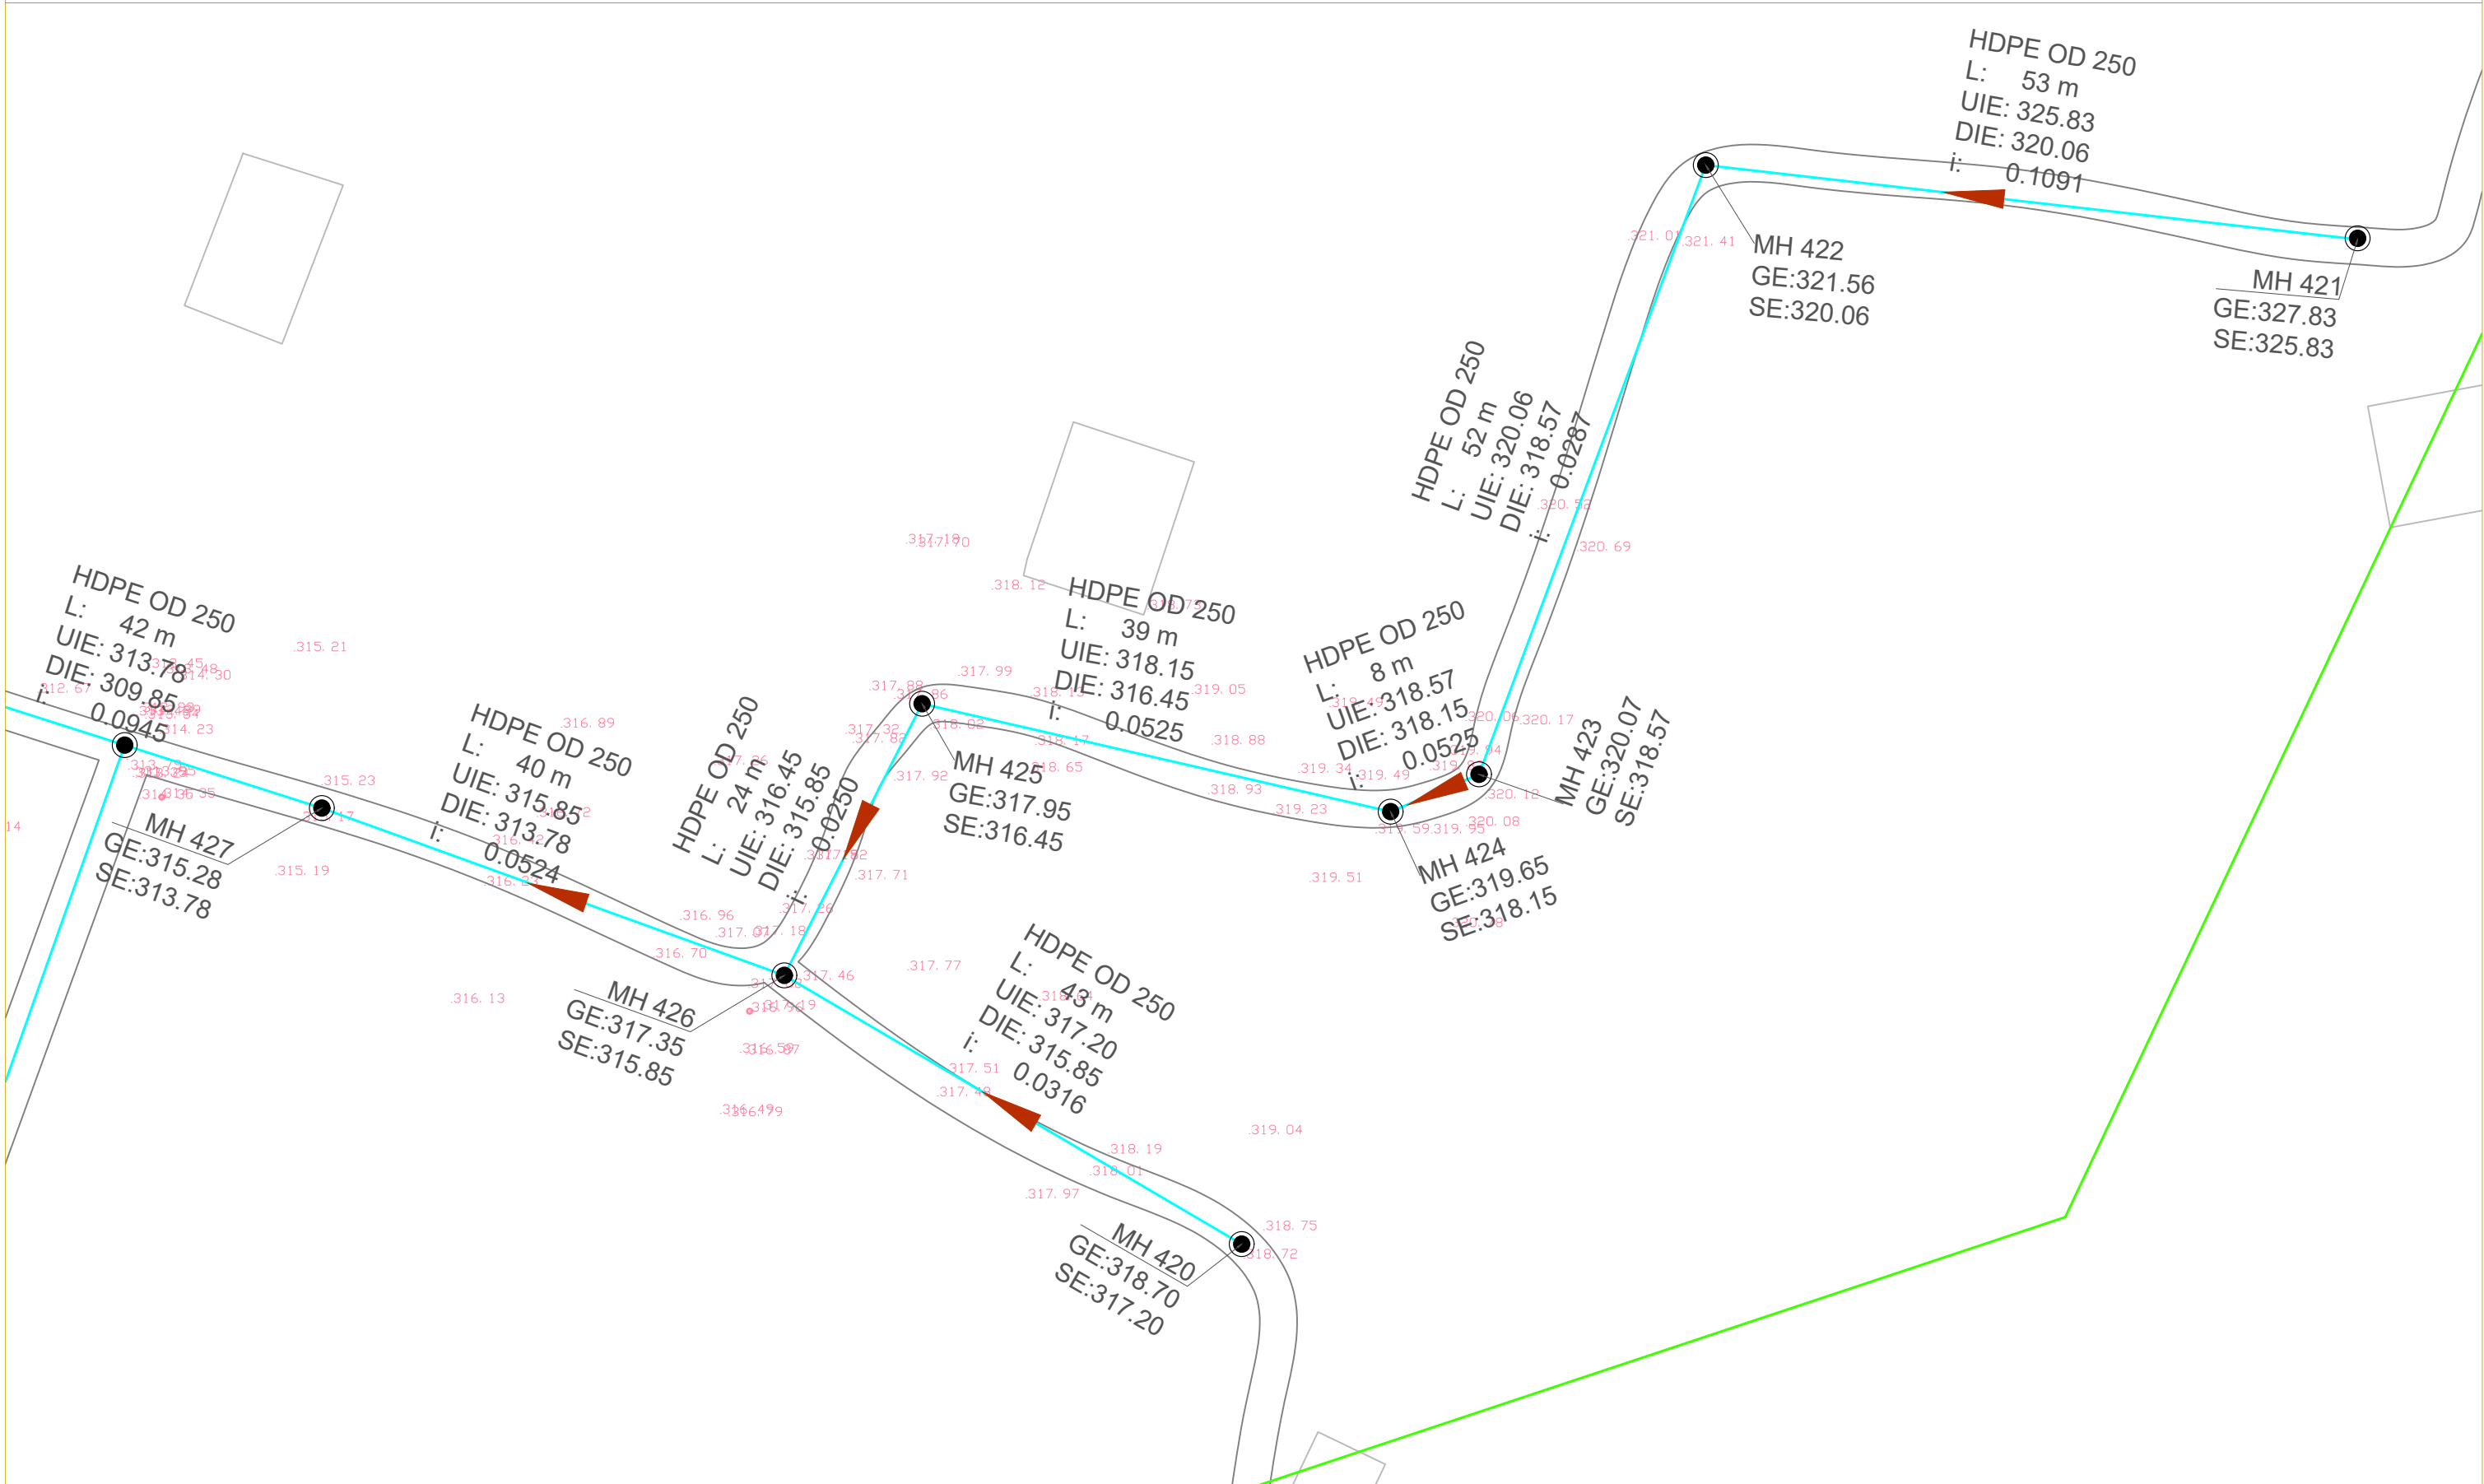


OBJEKTI : "NDERTIM RRJETI KUZ , FUSHA E GURRES , QYTETI LLIBRAZHD"
PLANIMETRIA

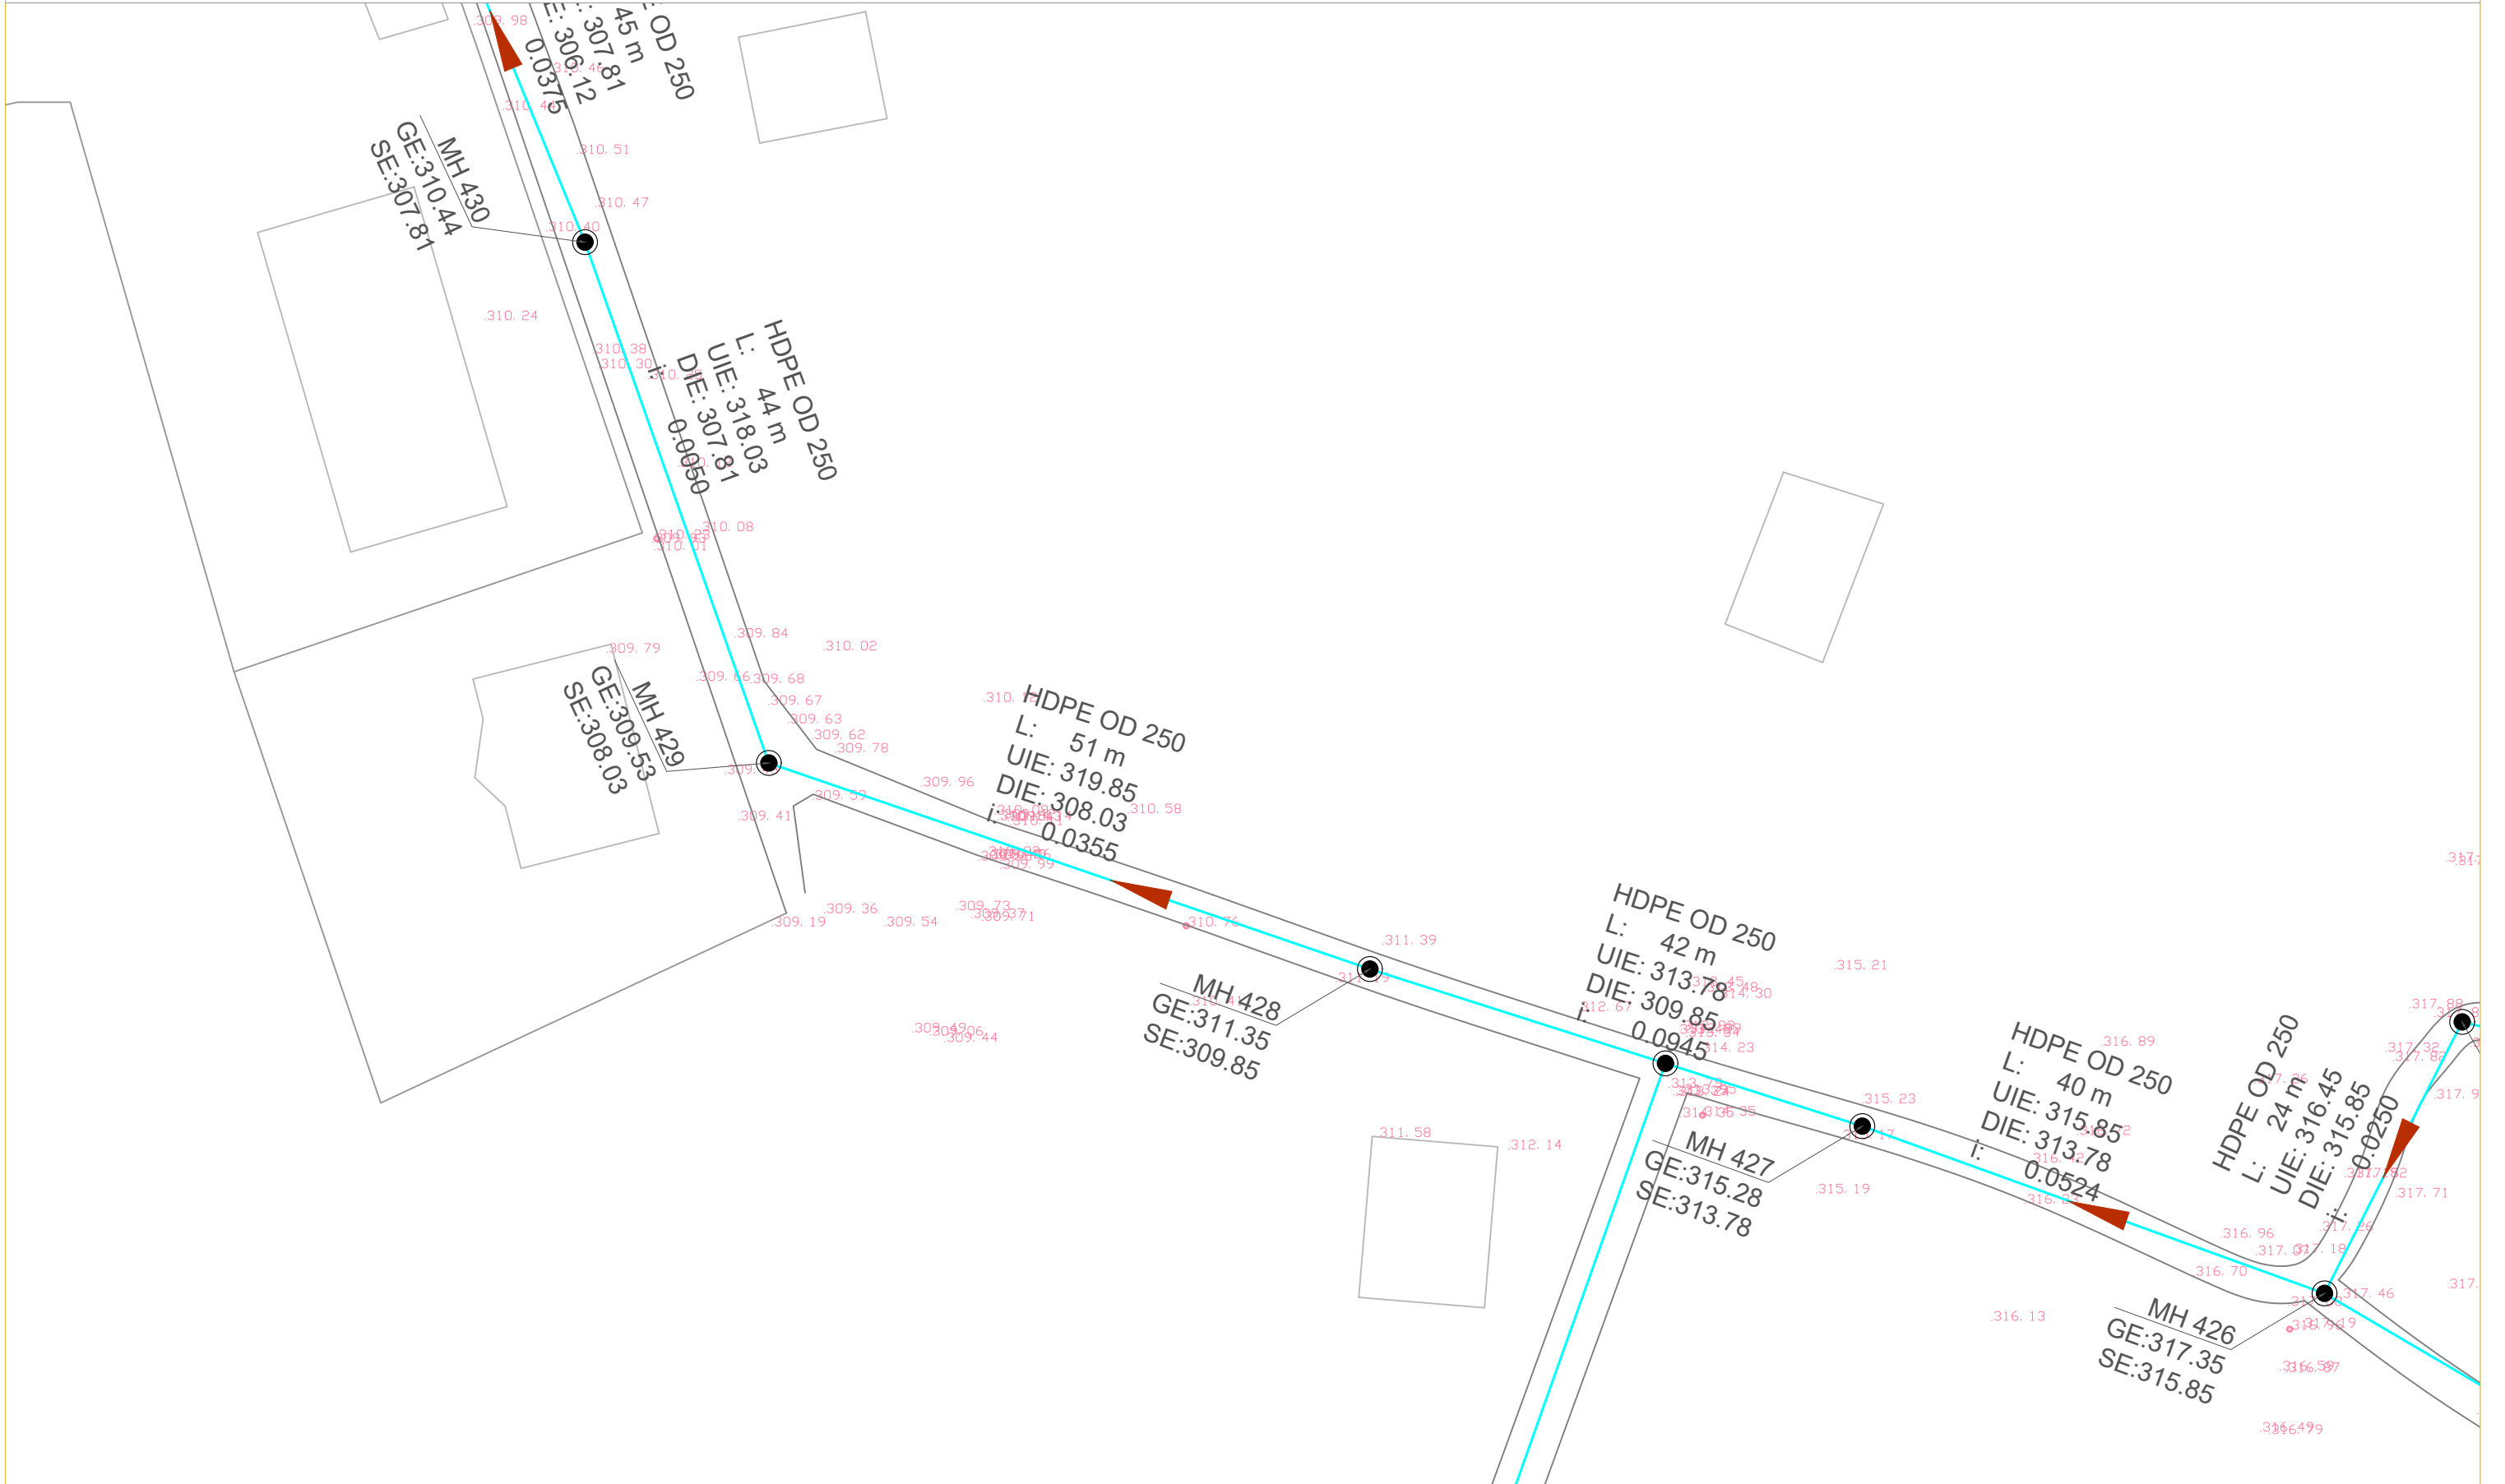


OBJEKTI : "NDERTIM RRJETI KUZ , FUSHA E GURRES , QYTETI LLIBRAZHD"

PLANIMETRIA

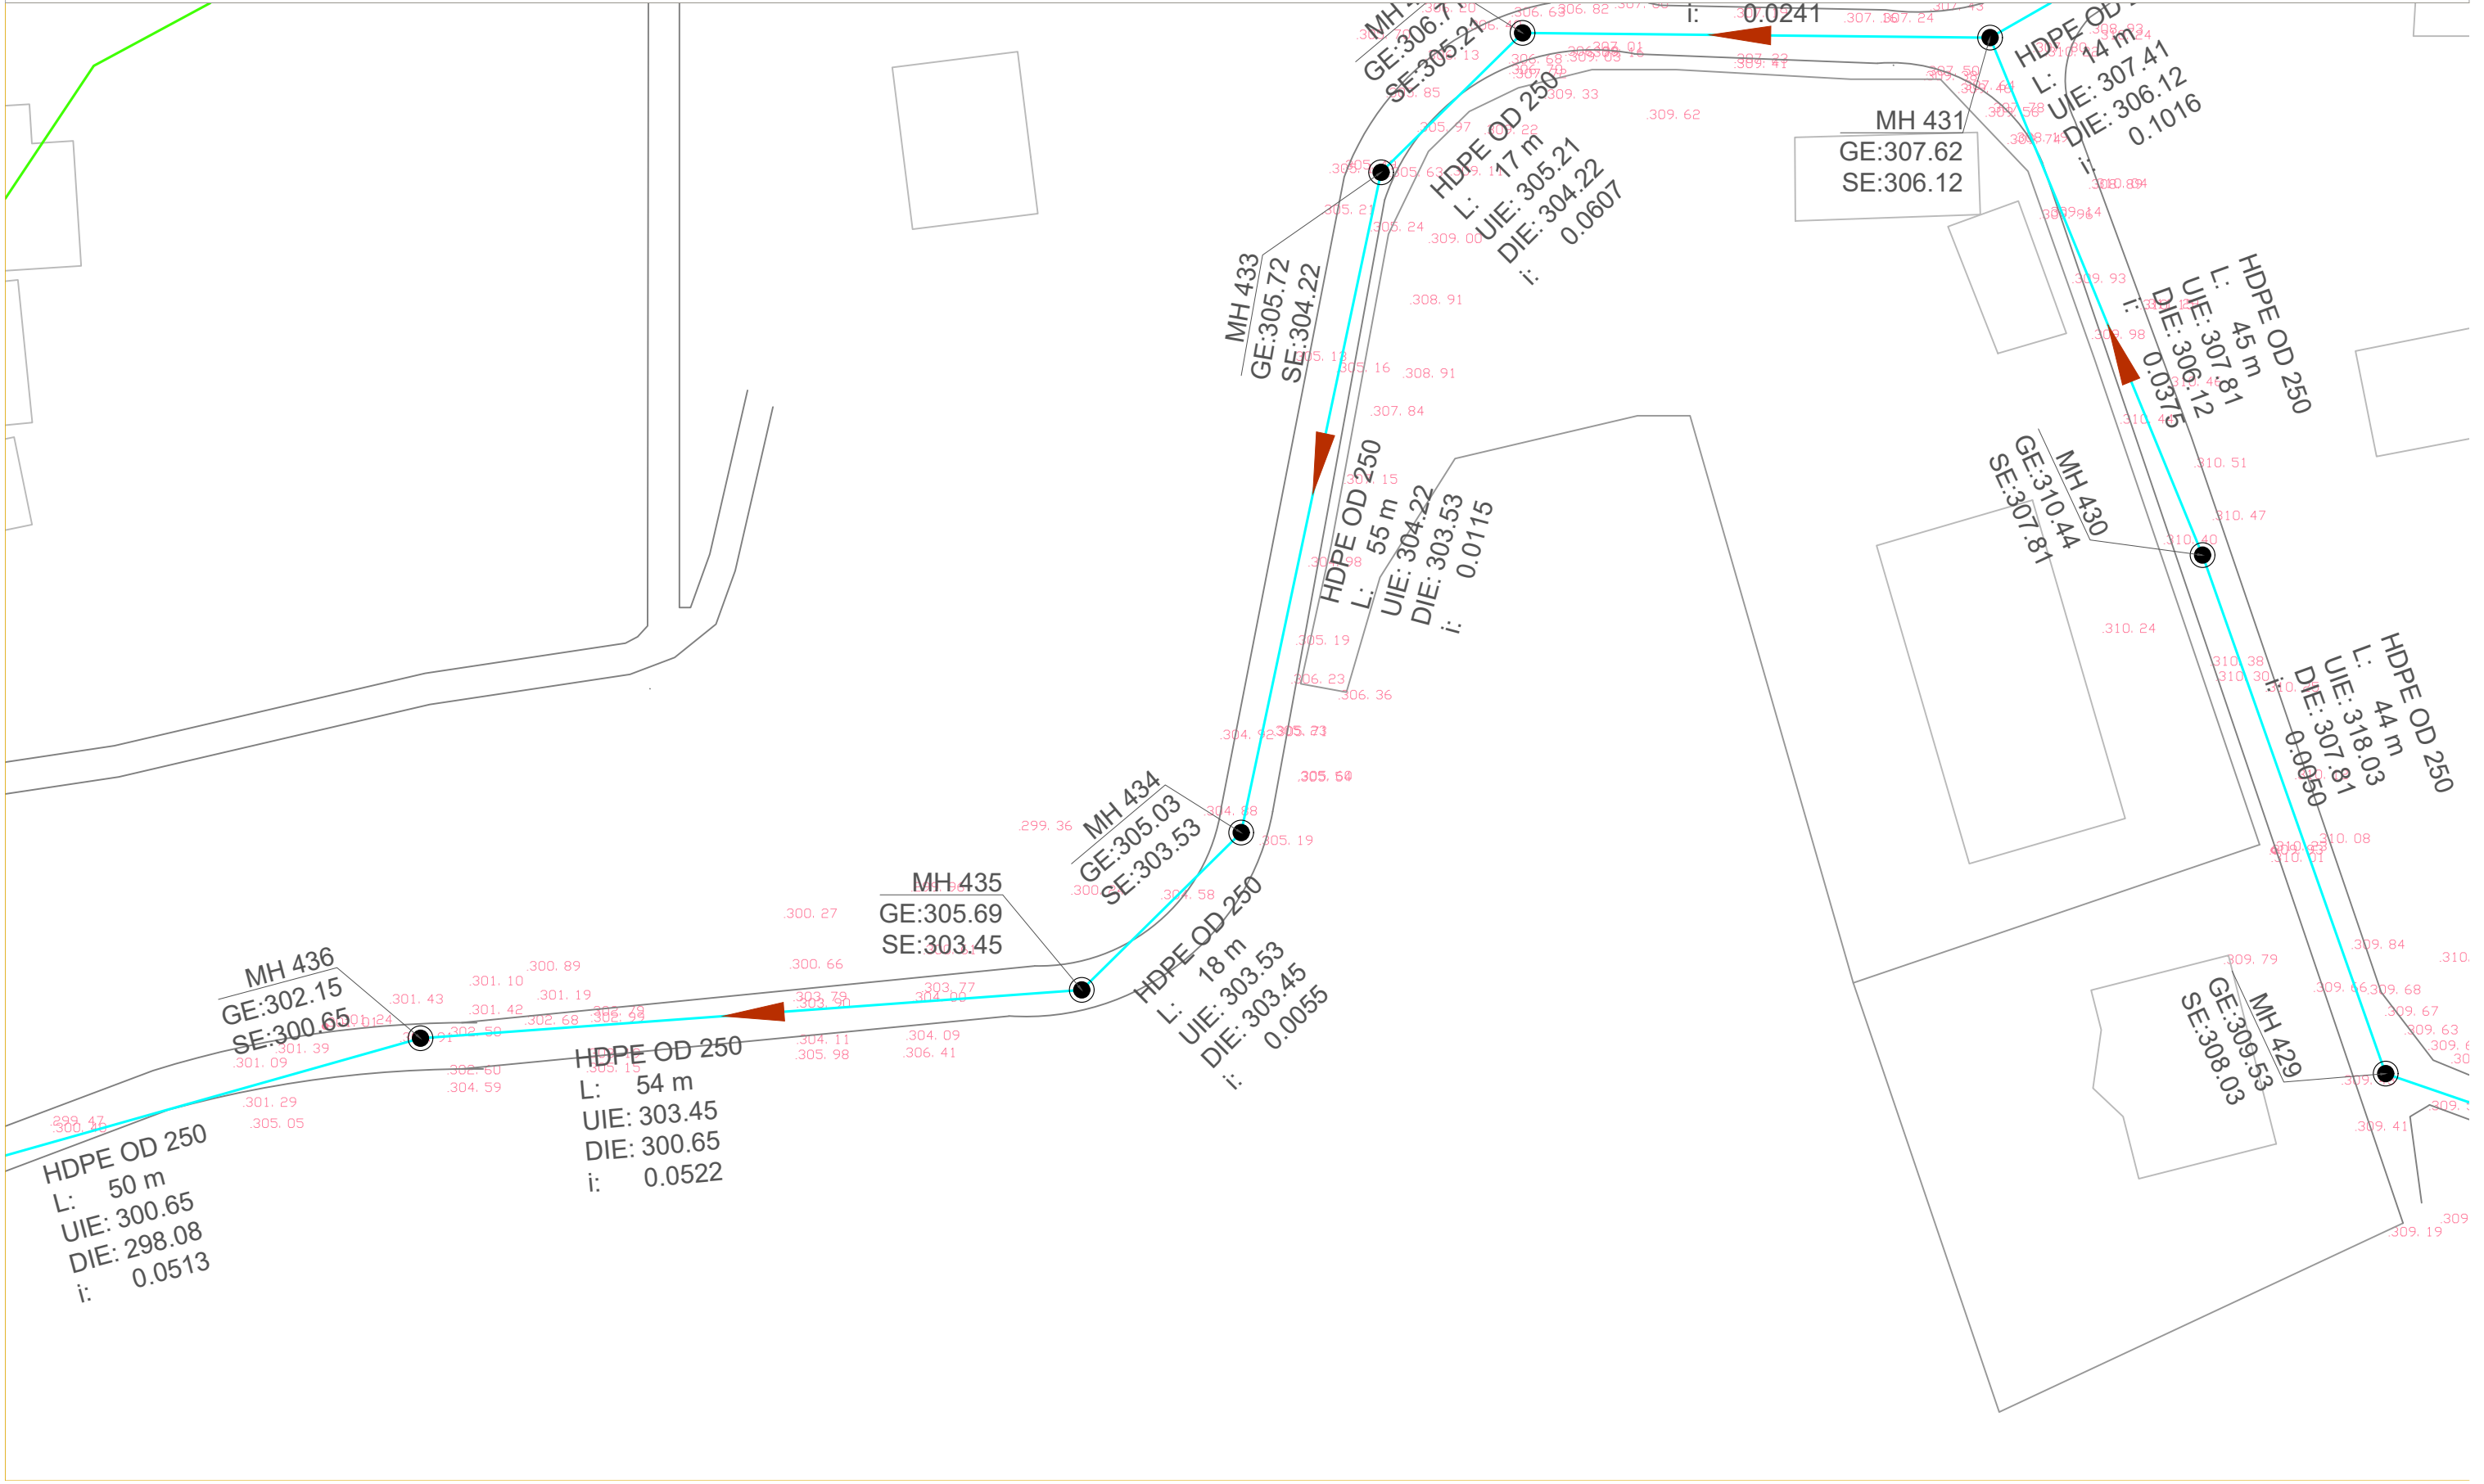


OBJEKTI : "NDERTIM RRJETI KUZ , FUSHA E GURRES , QYTETI LLIBRAZHD"


PLANIMETRIA

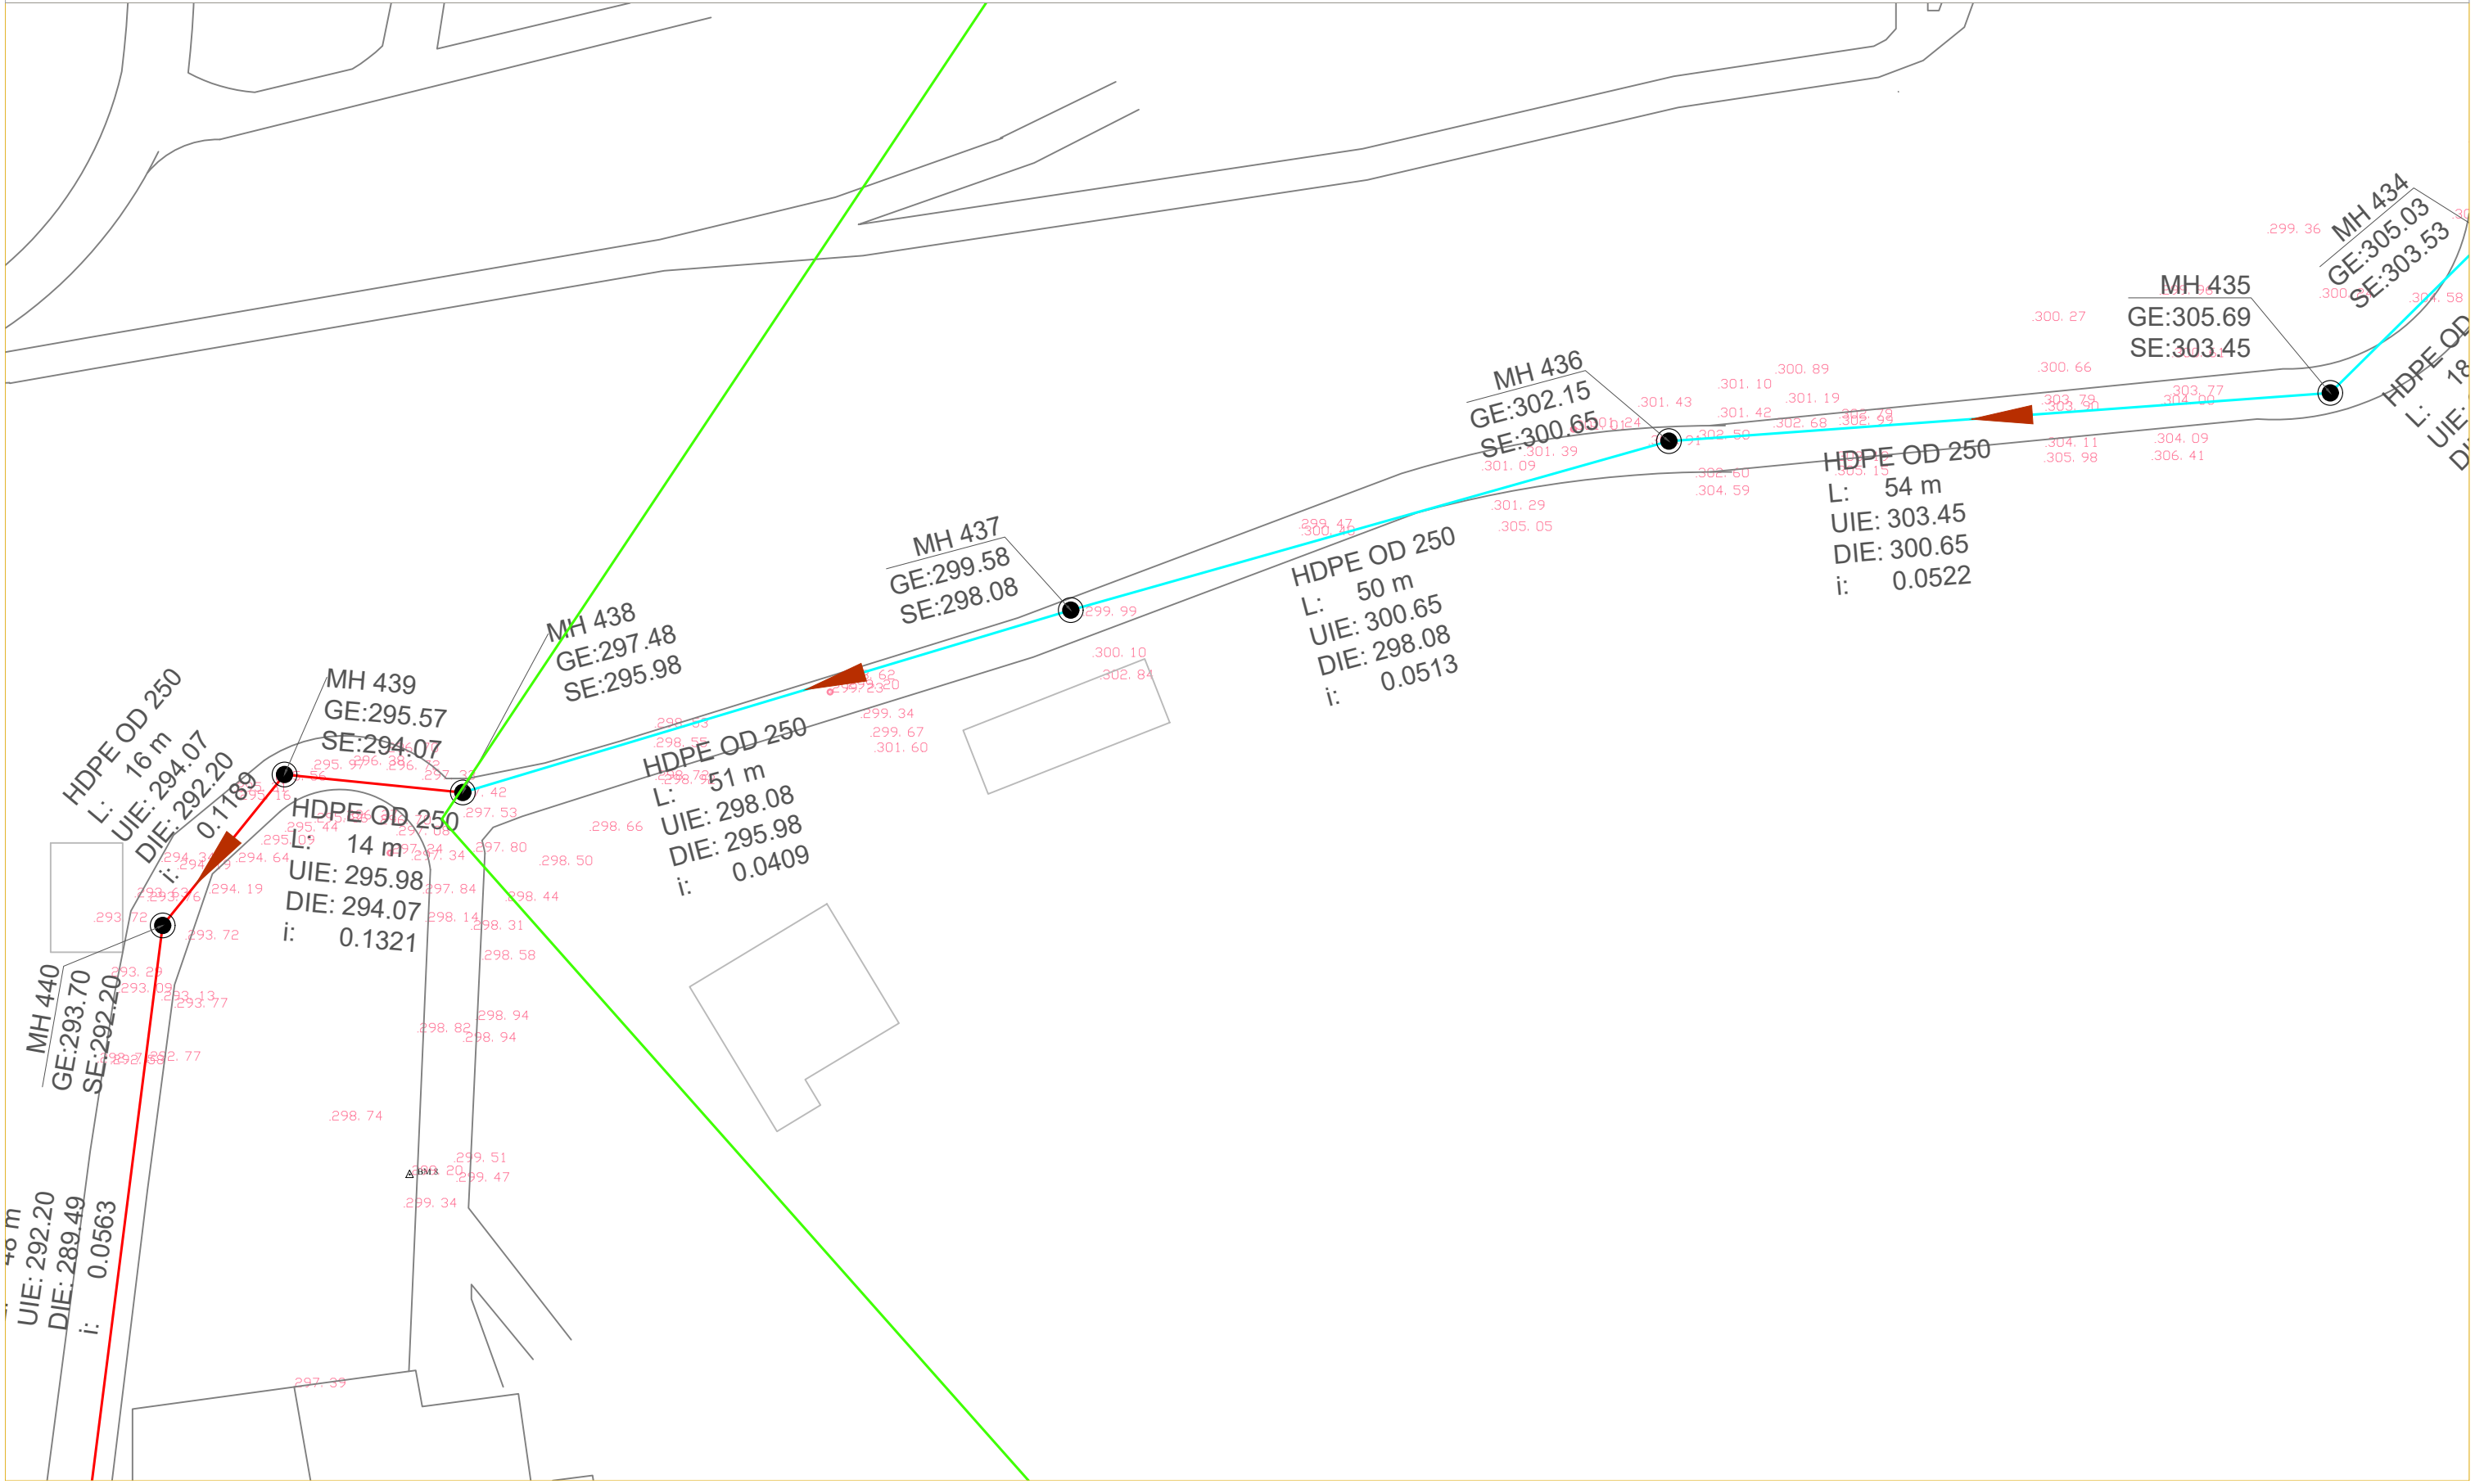

OBJEKTI : "NDERTIM RRJETI KUZ , FUSHA E GURRES , QYTETI LLIBRAZH"
PLANIMETRIA

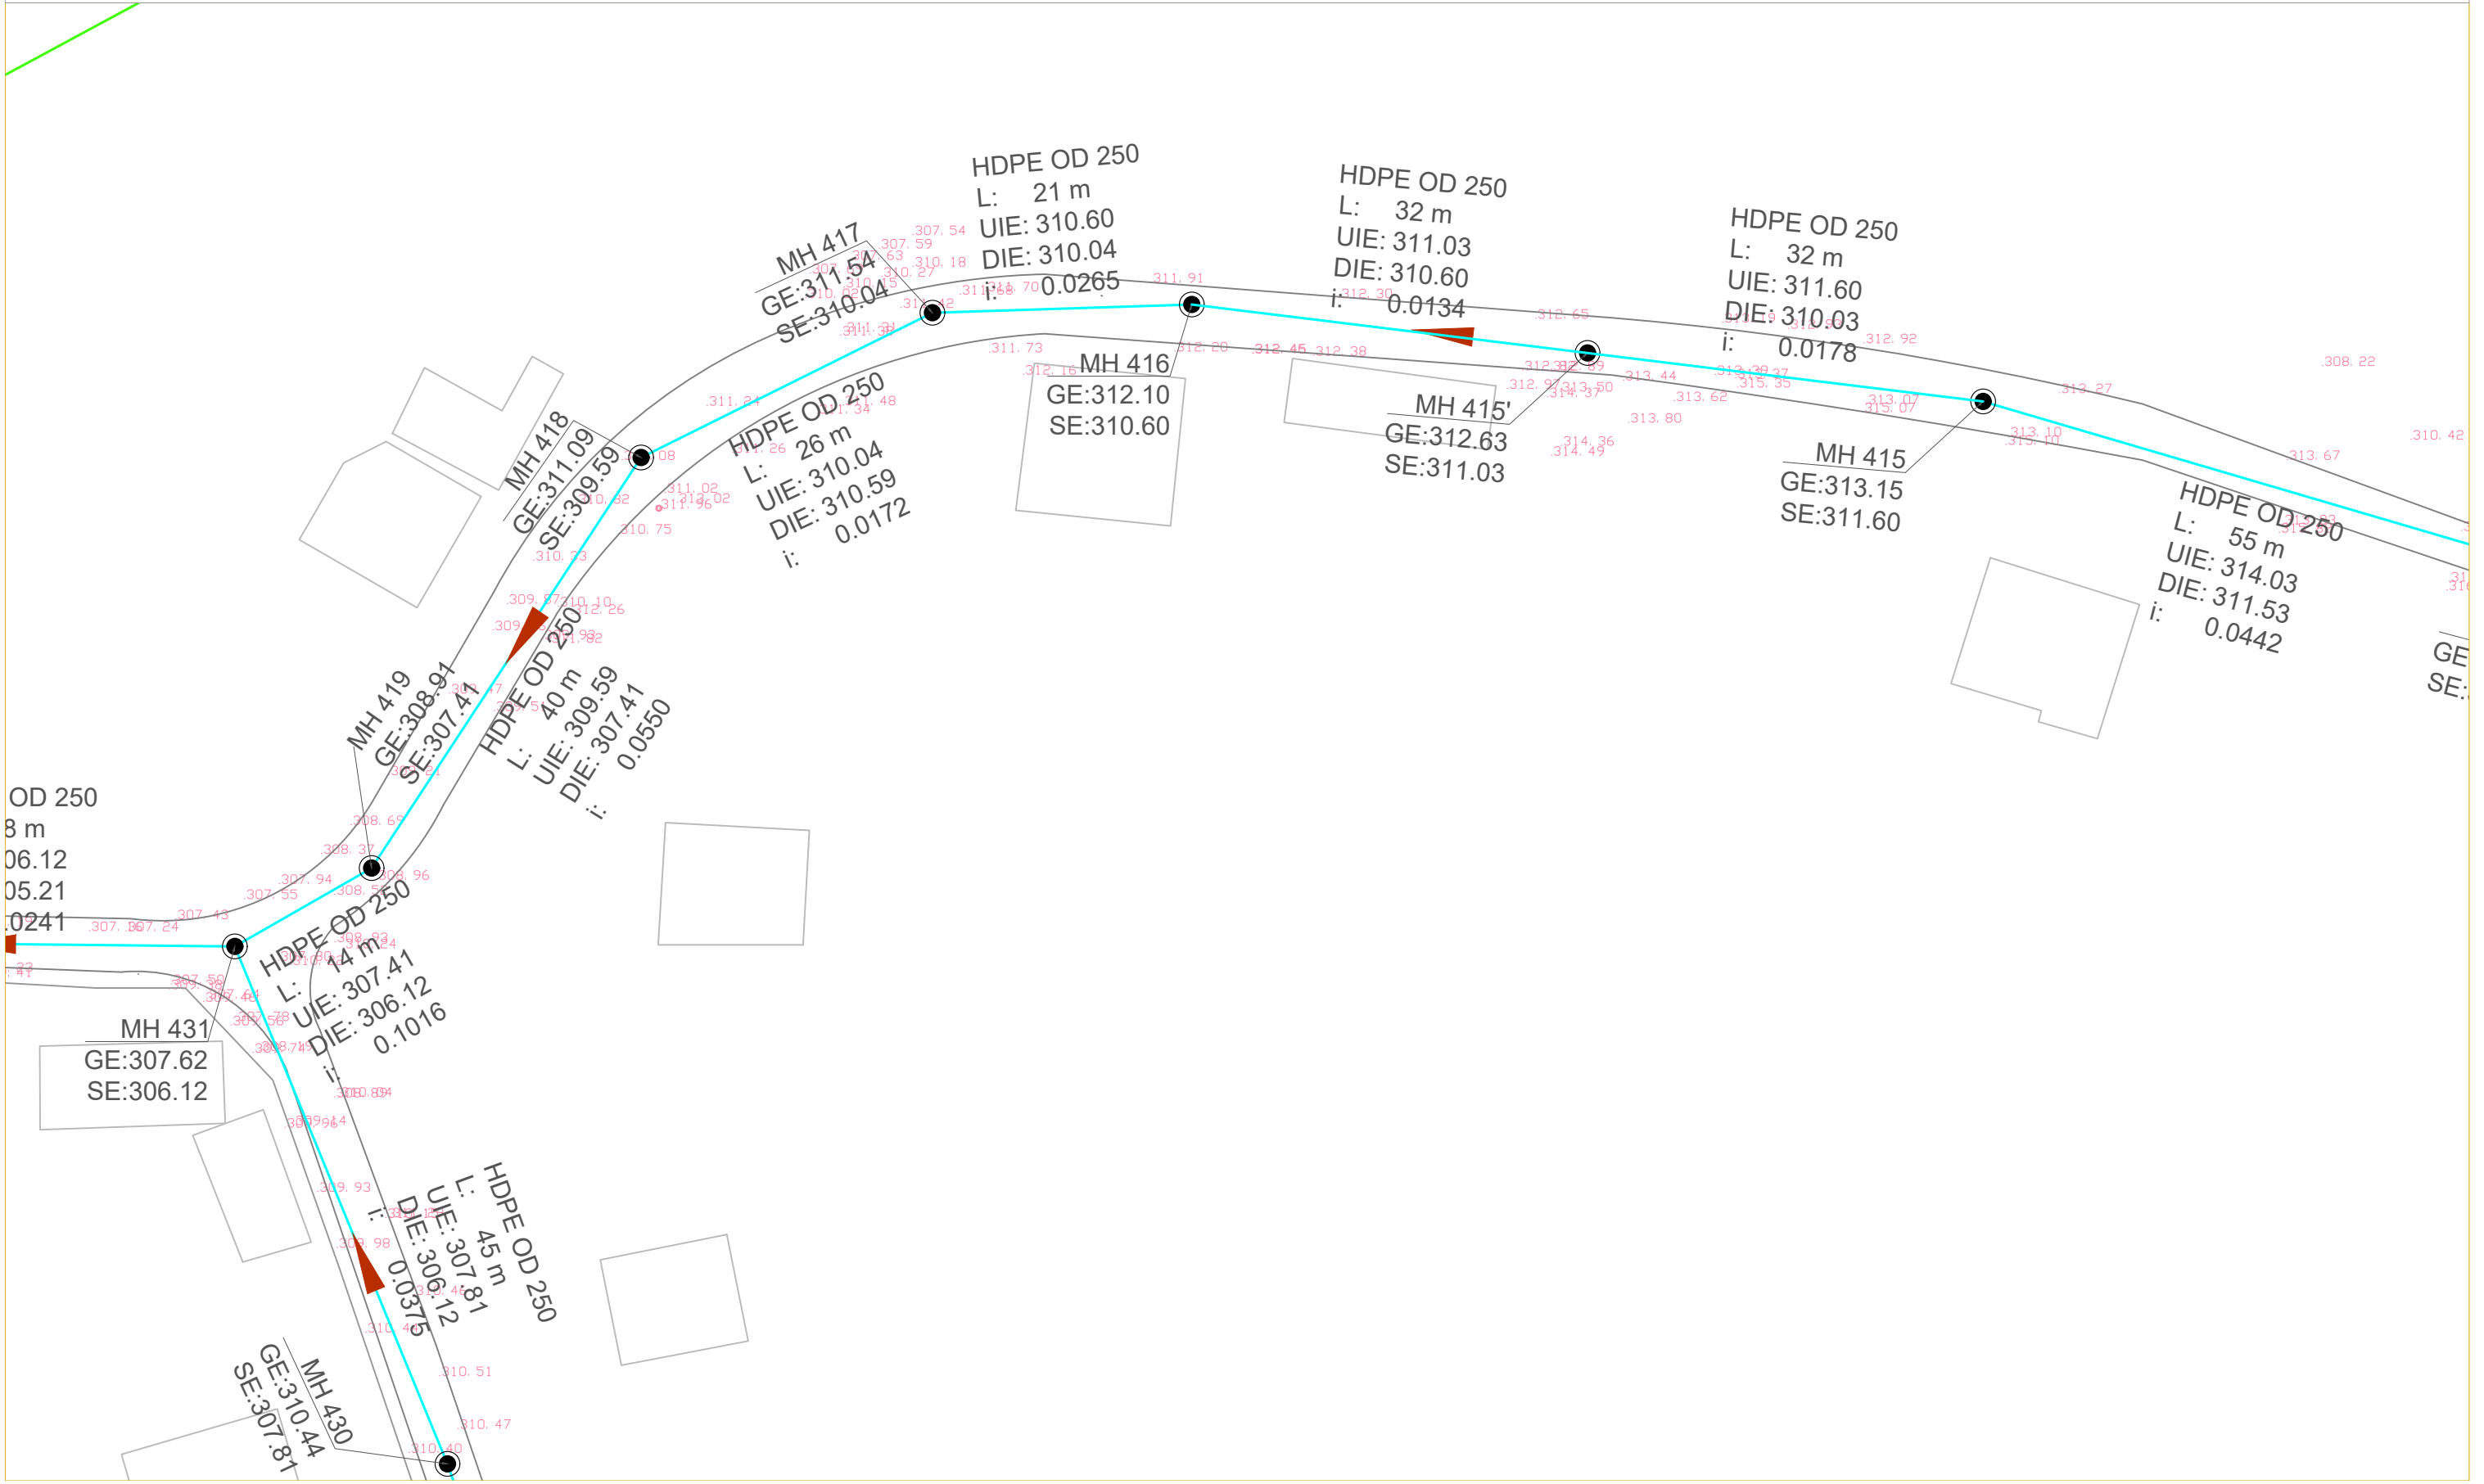


OBJEKTI : "NDERTIM RRJETI KUZ , FUSHA E GURRES , QYTETI LLIBRAZH" PLANIMETRIA

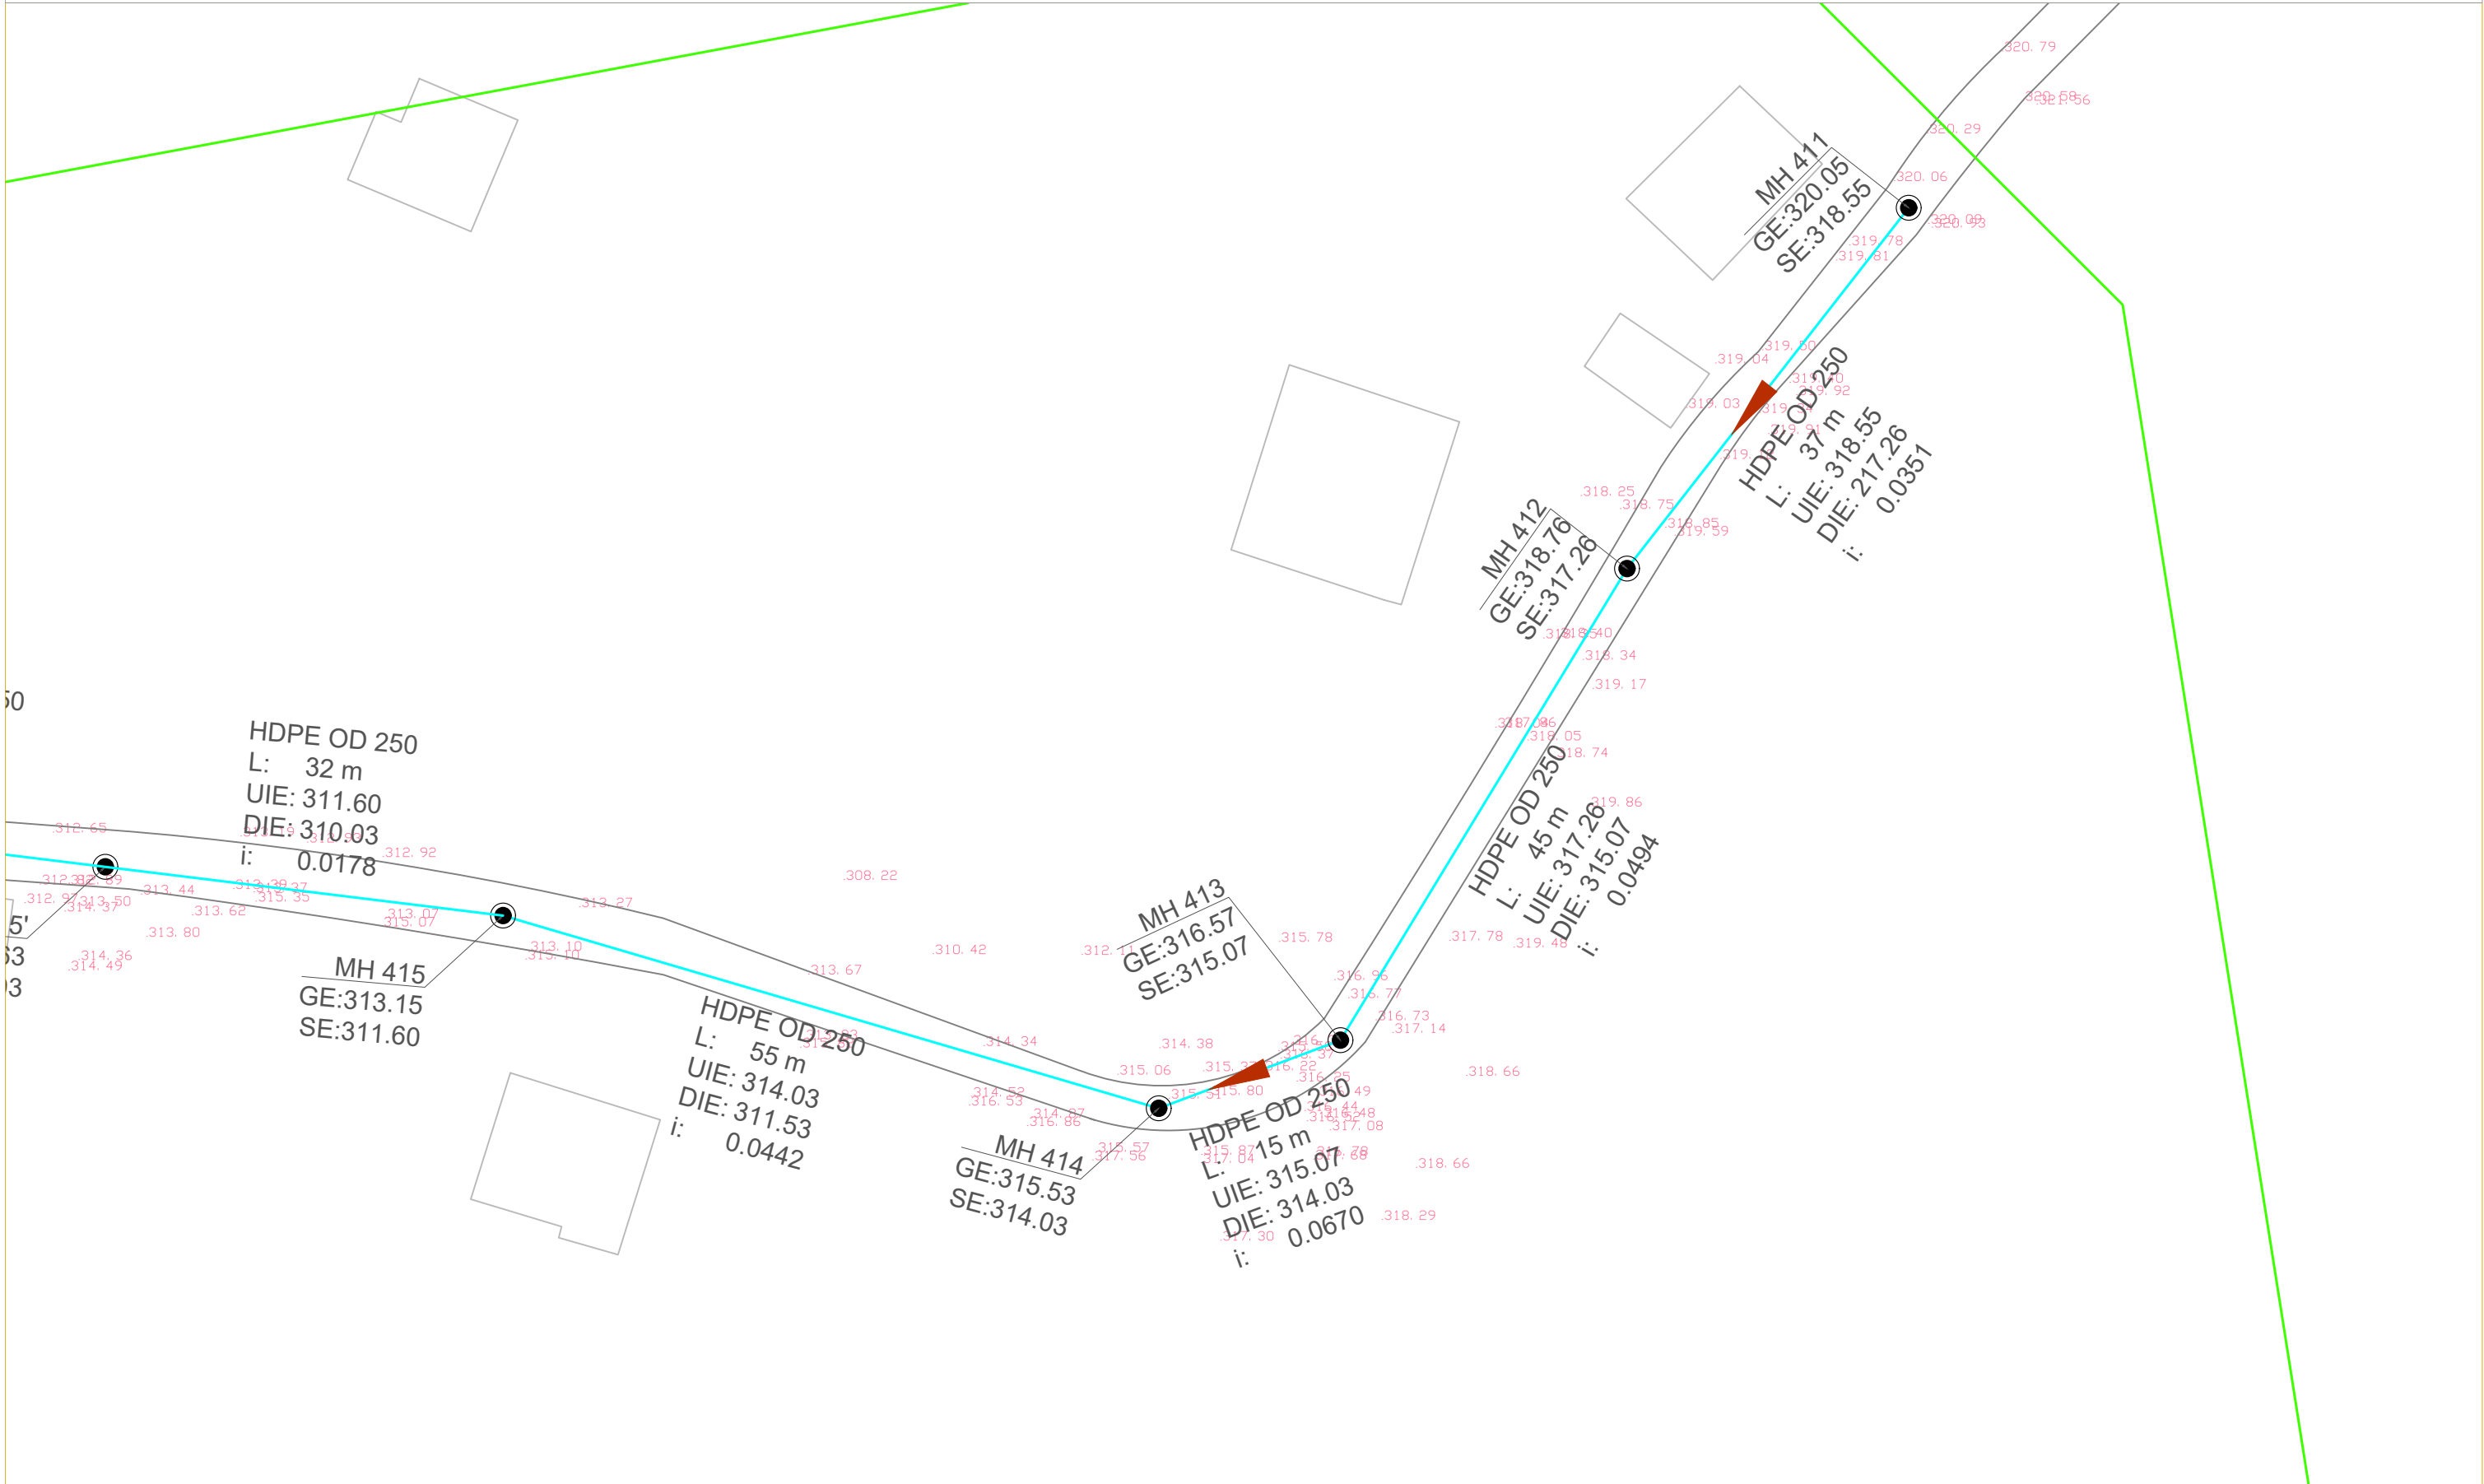

OBJEKTI : "NDERTIM RRJETI KUZ , FUSHA E GURRES , QYTETI LLIBRAZHD"



RRJETET NENTOKESORE EKZISTUESE

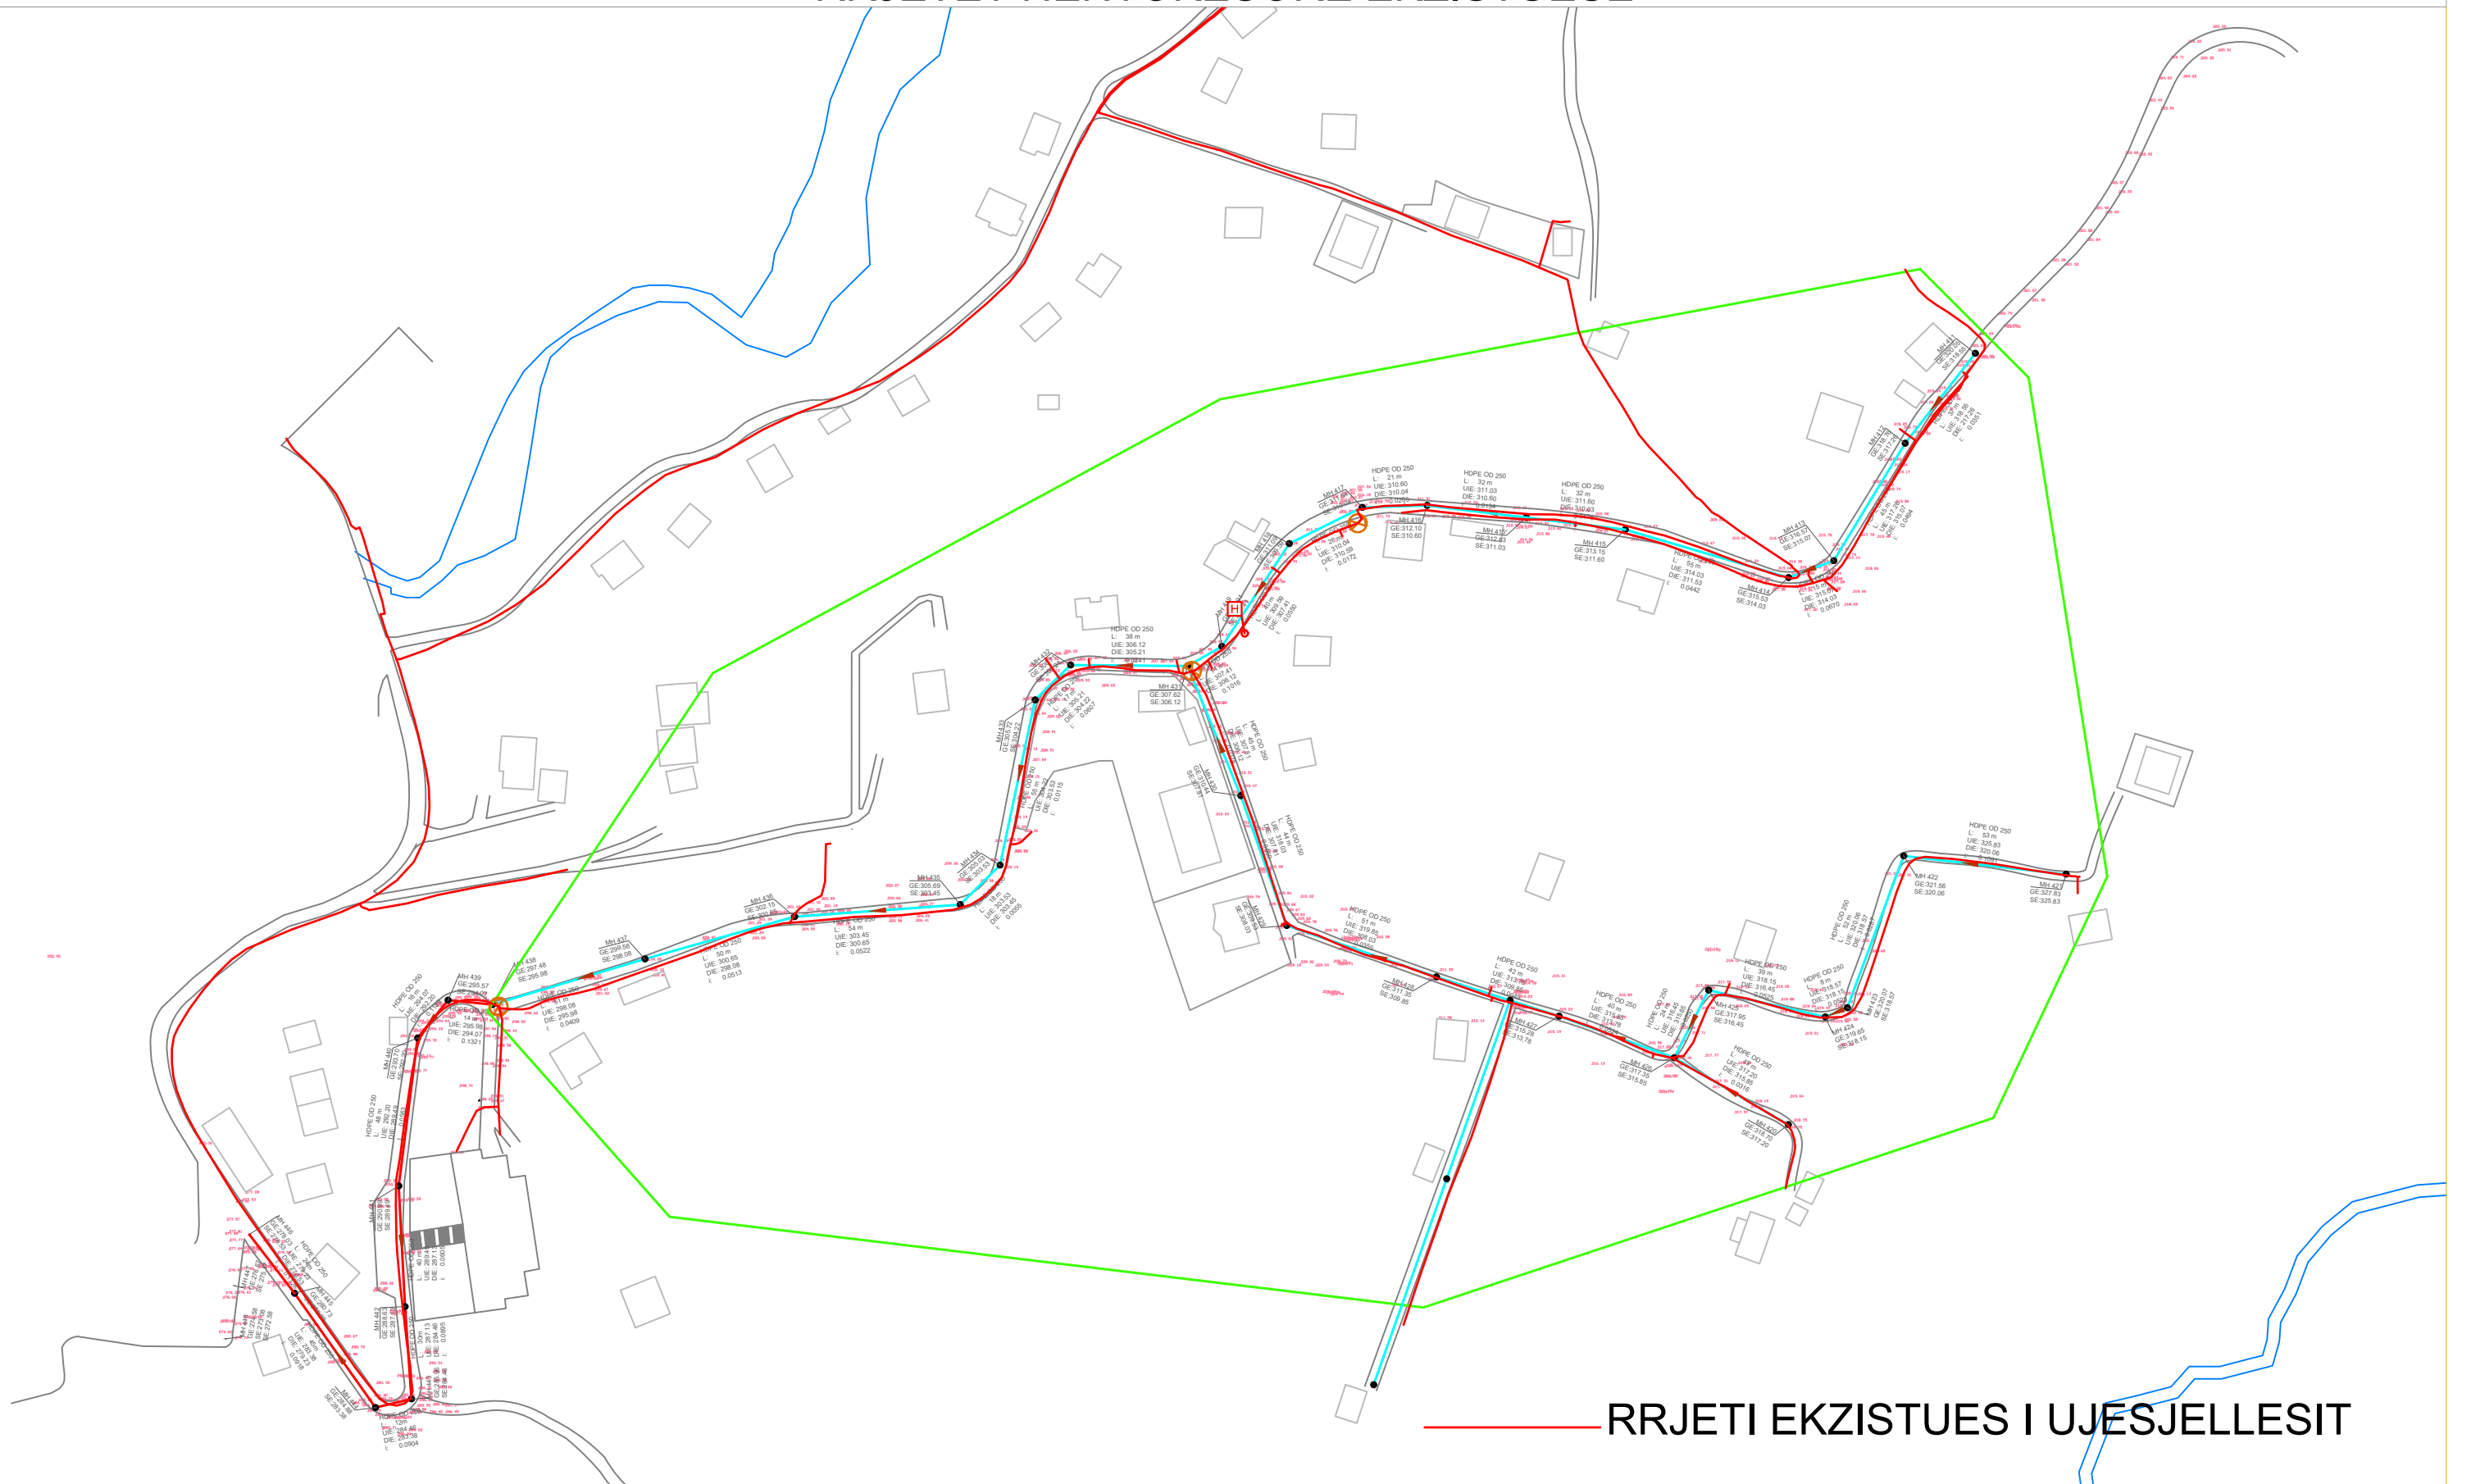

RRJETI EKZISTUES I UJESJELLESIT


OBJEKTI : "NDERTIM RRJETI KUZ , FUSHA E GURRES , QYTETI LLIBRAZHD"

PROFILI GJATESOR

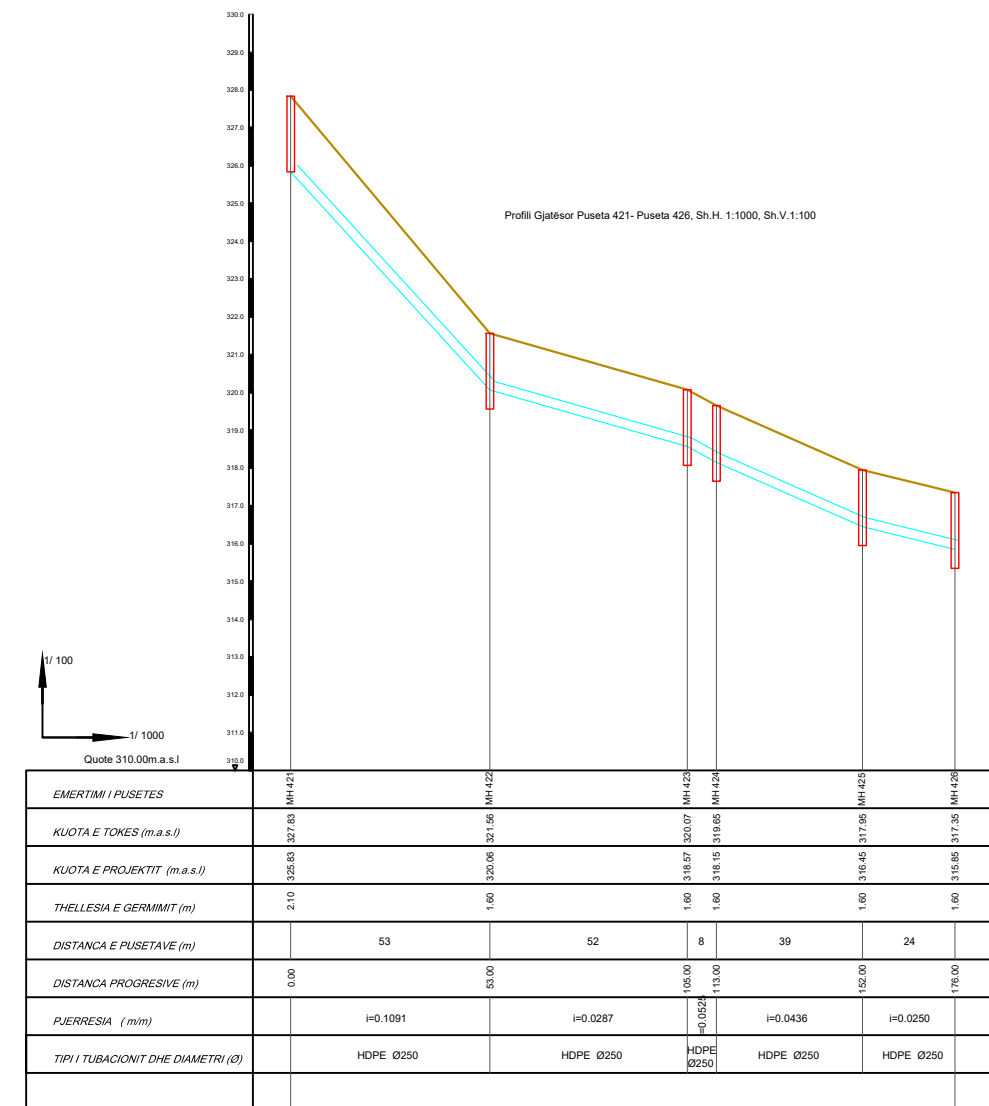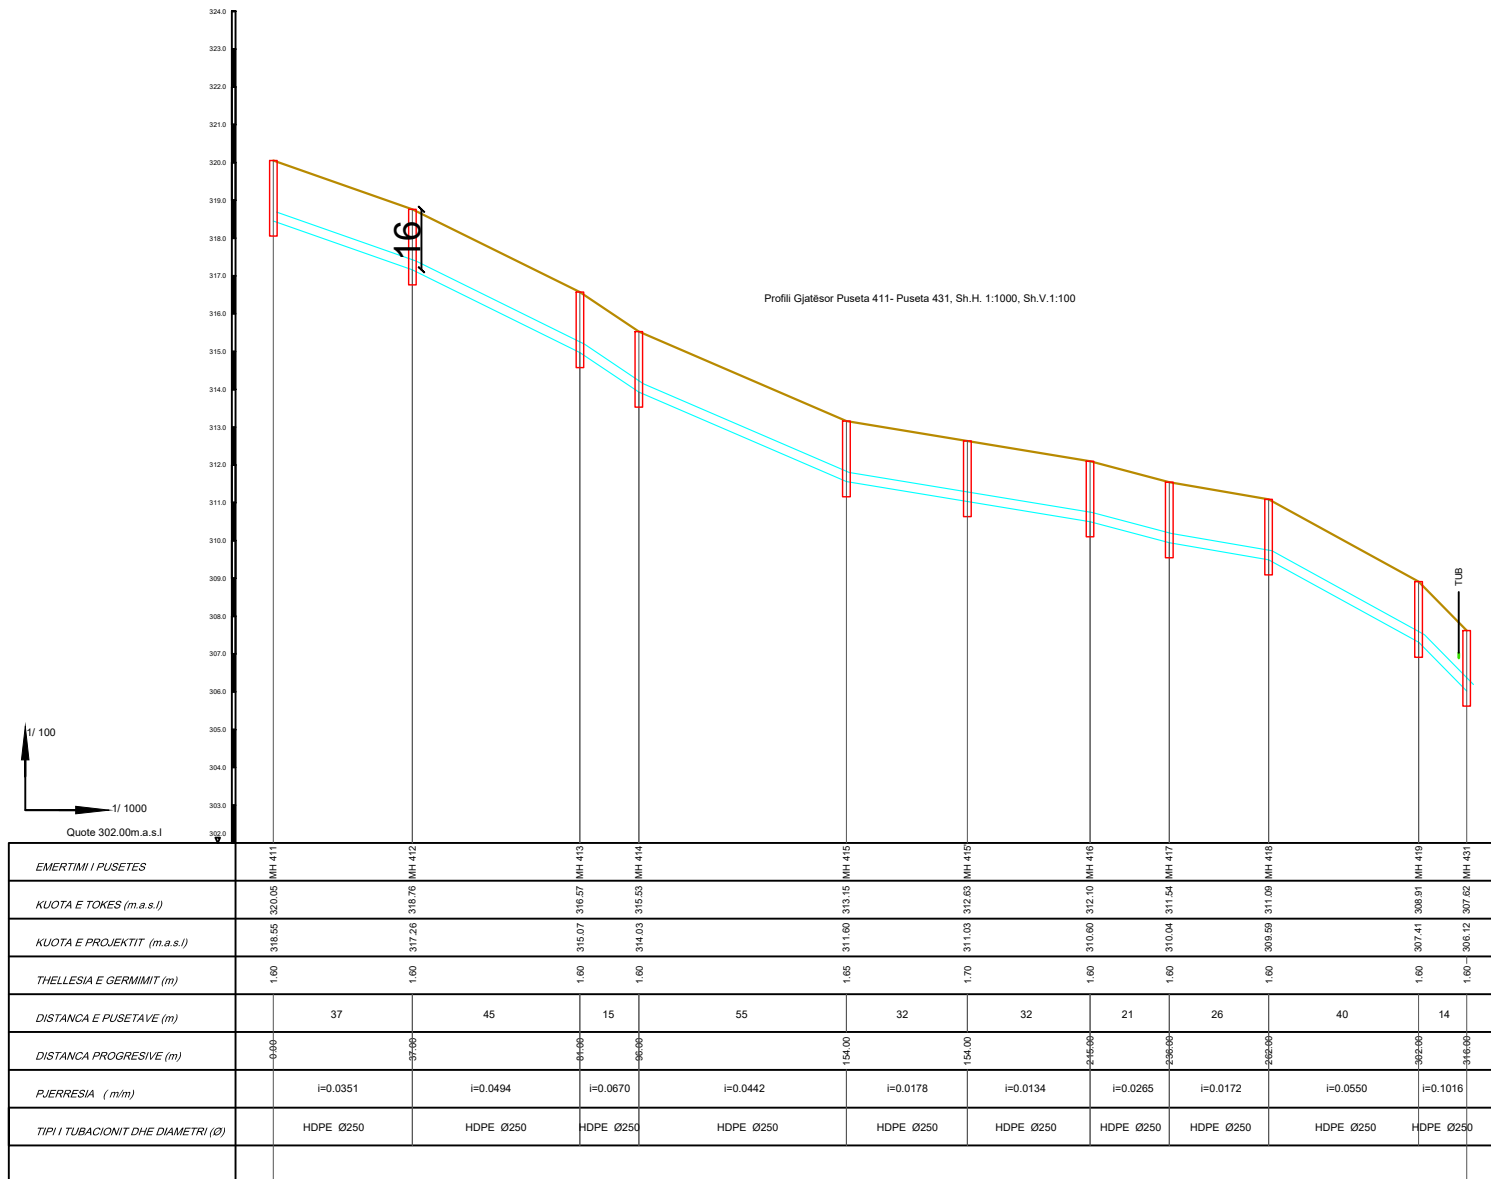


OBJEKTI : "NDERTIM RRJETI KUZ , FUSHA E GURRES , QYTETI LLIBRAZHD" DETAJE


PLAN TIP E NDËRPRERJEVE TË LINJAVE

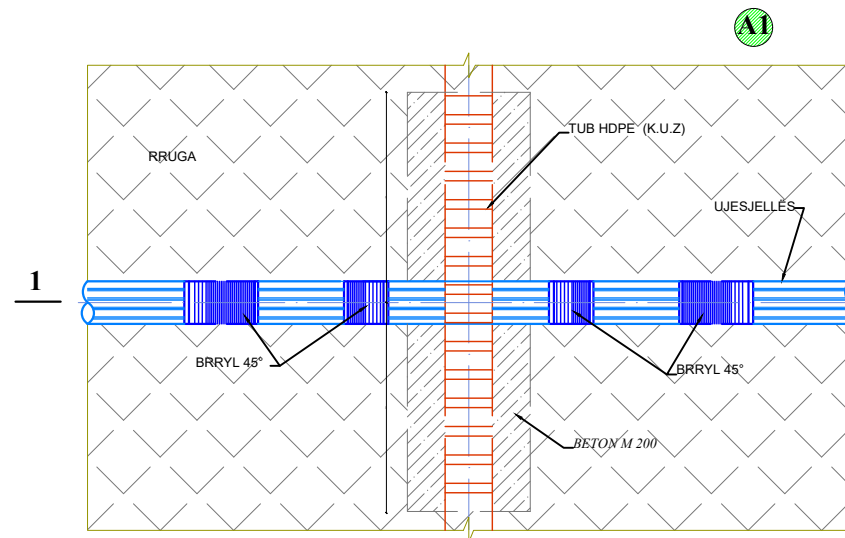


PLAN TIP E NDËRPRERJEVE TË LINJAVE

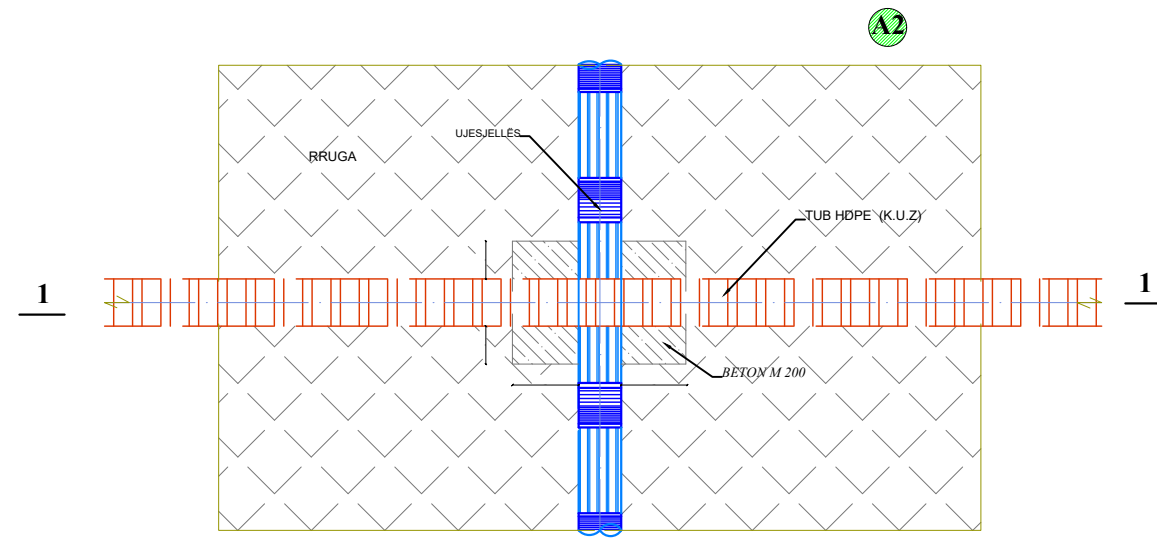

PRERJA TIP E NDËRPRERJEVE TË LINJAVE

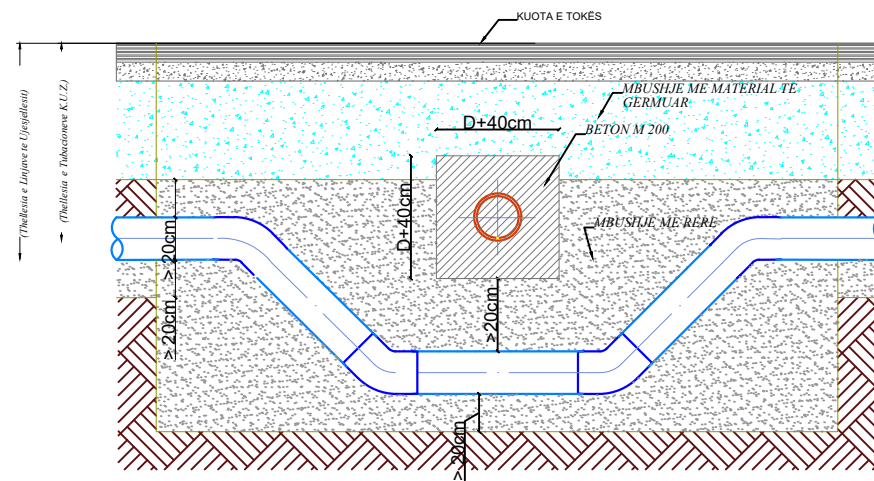


PRERJA TIP E NDËRPRERJEVE TË LINJAVE

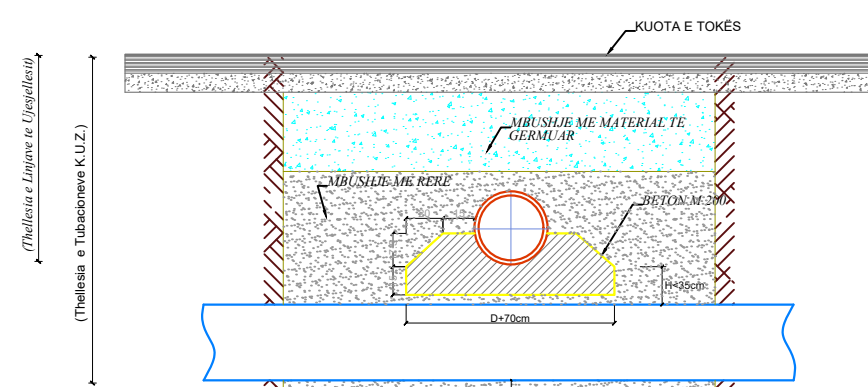


OBJEKTI : "NDERTIM RRJETI KUZ , FUSHA E GURRES , QYTETI LLIBRAZHD"
DETAJE

PUSETAVE KUZ
(TIPI 1)

PRERJE TERTHORE

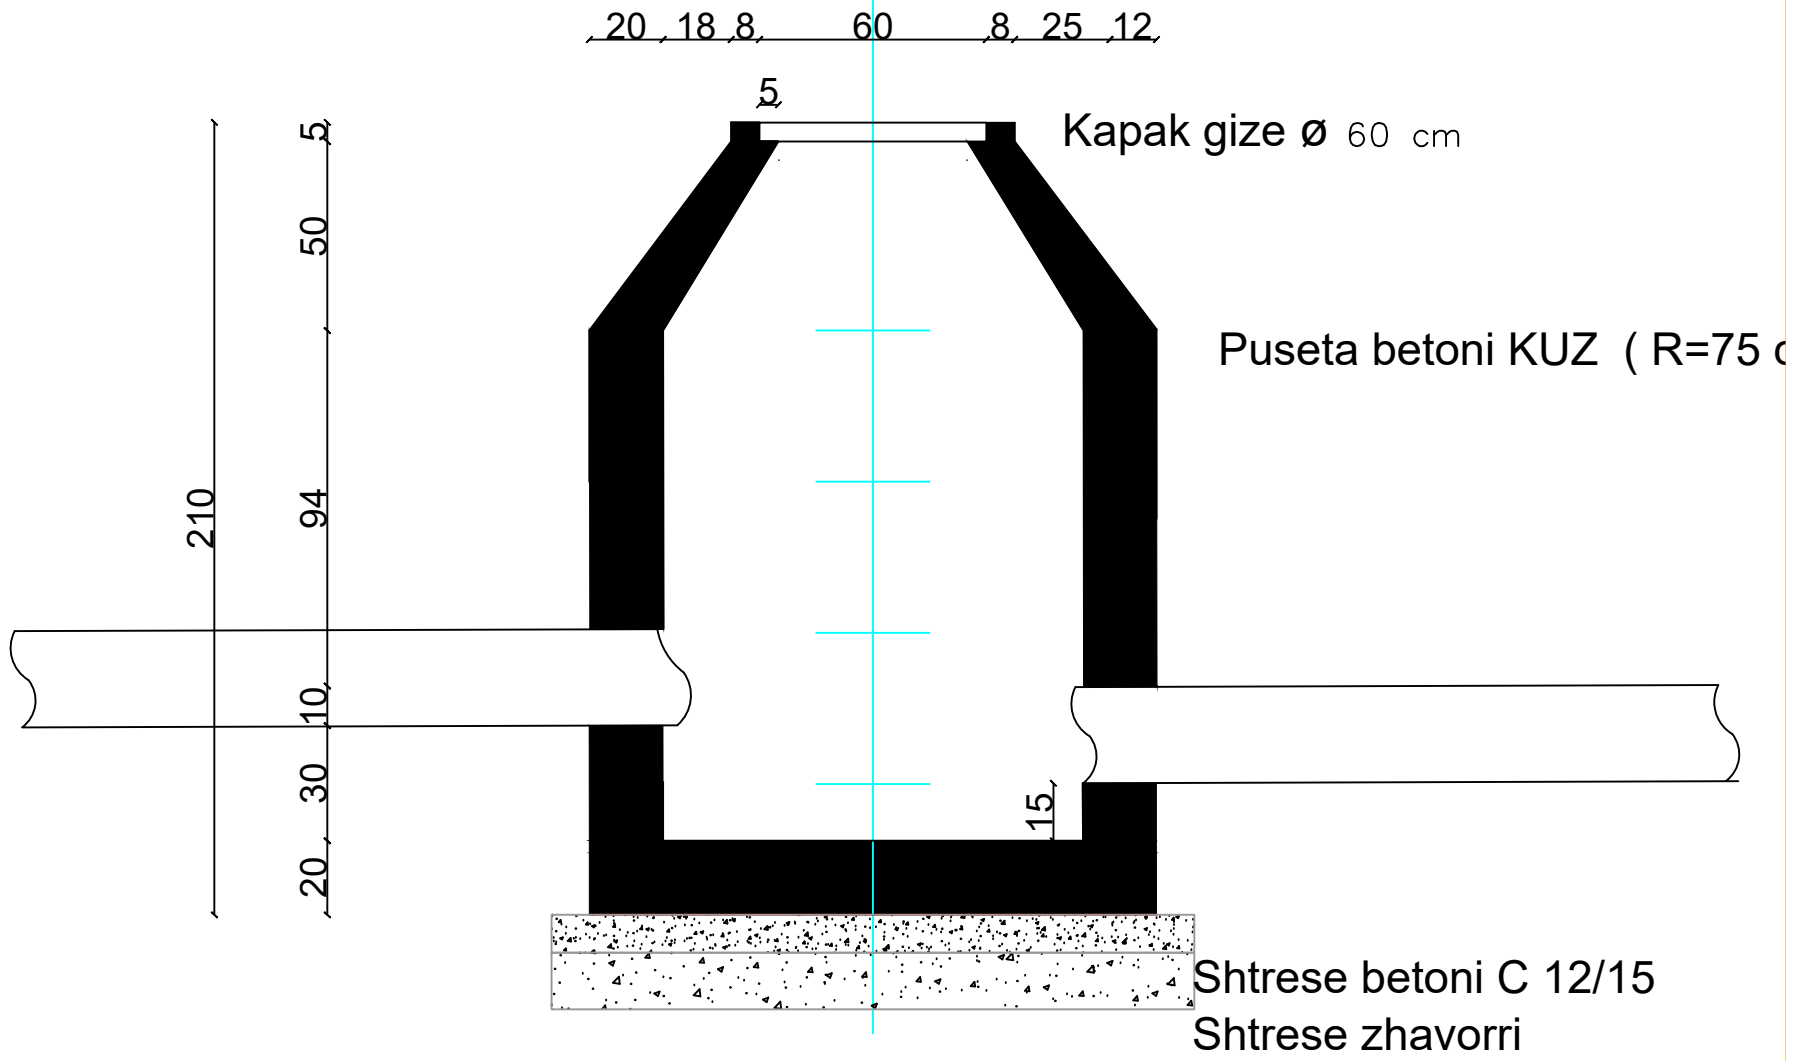


PLANIMETRIA

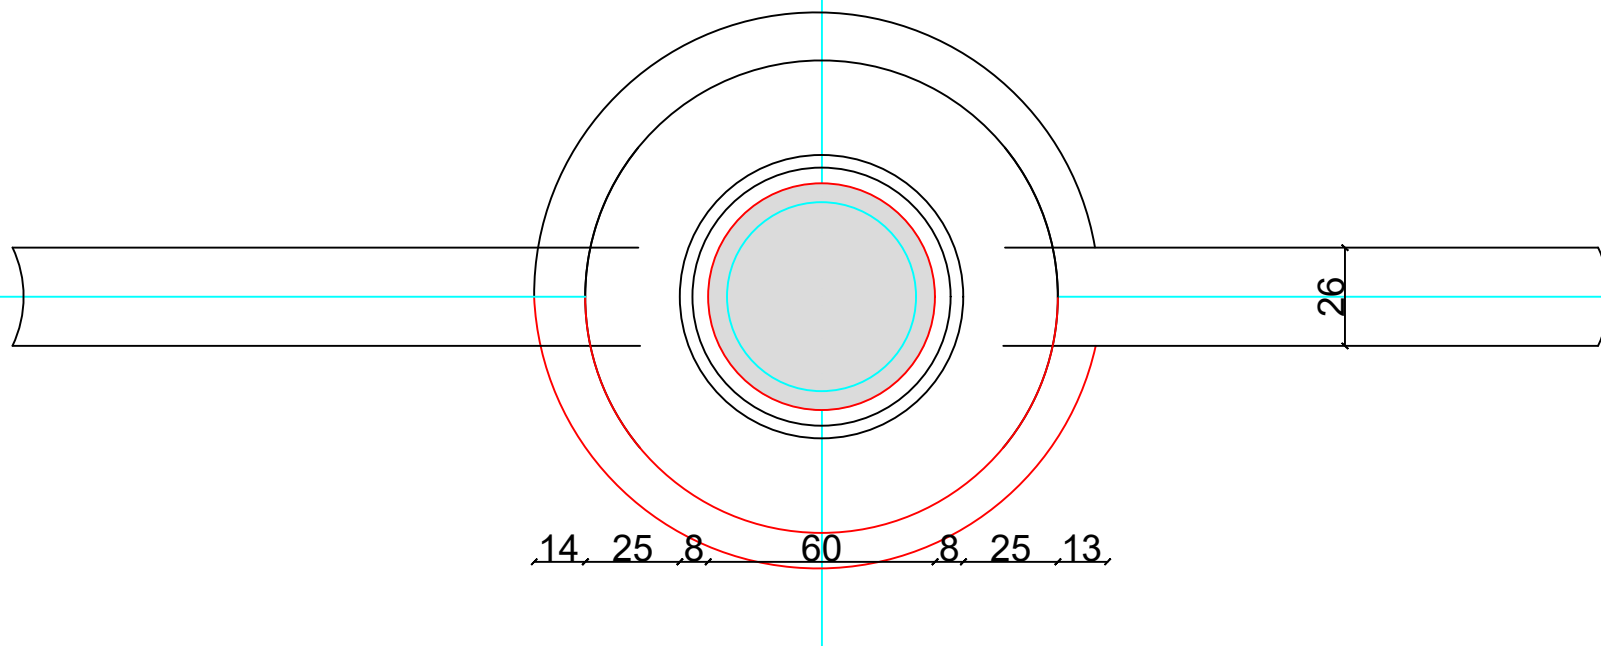


OBJEKTI : "NDERTIM RRJETI KUZ , FUSHA E GURRES , QYTETI LLIBRAZHD"
DETAJE

DETAJE TE PUSHTAVE KUZ
(TIPI 2)

PRERJE TERTHORE

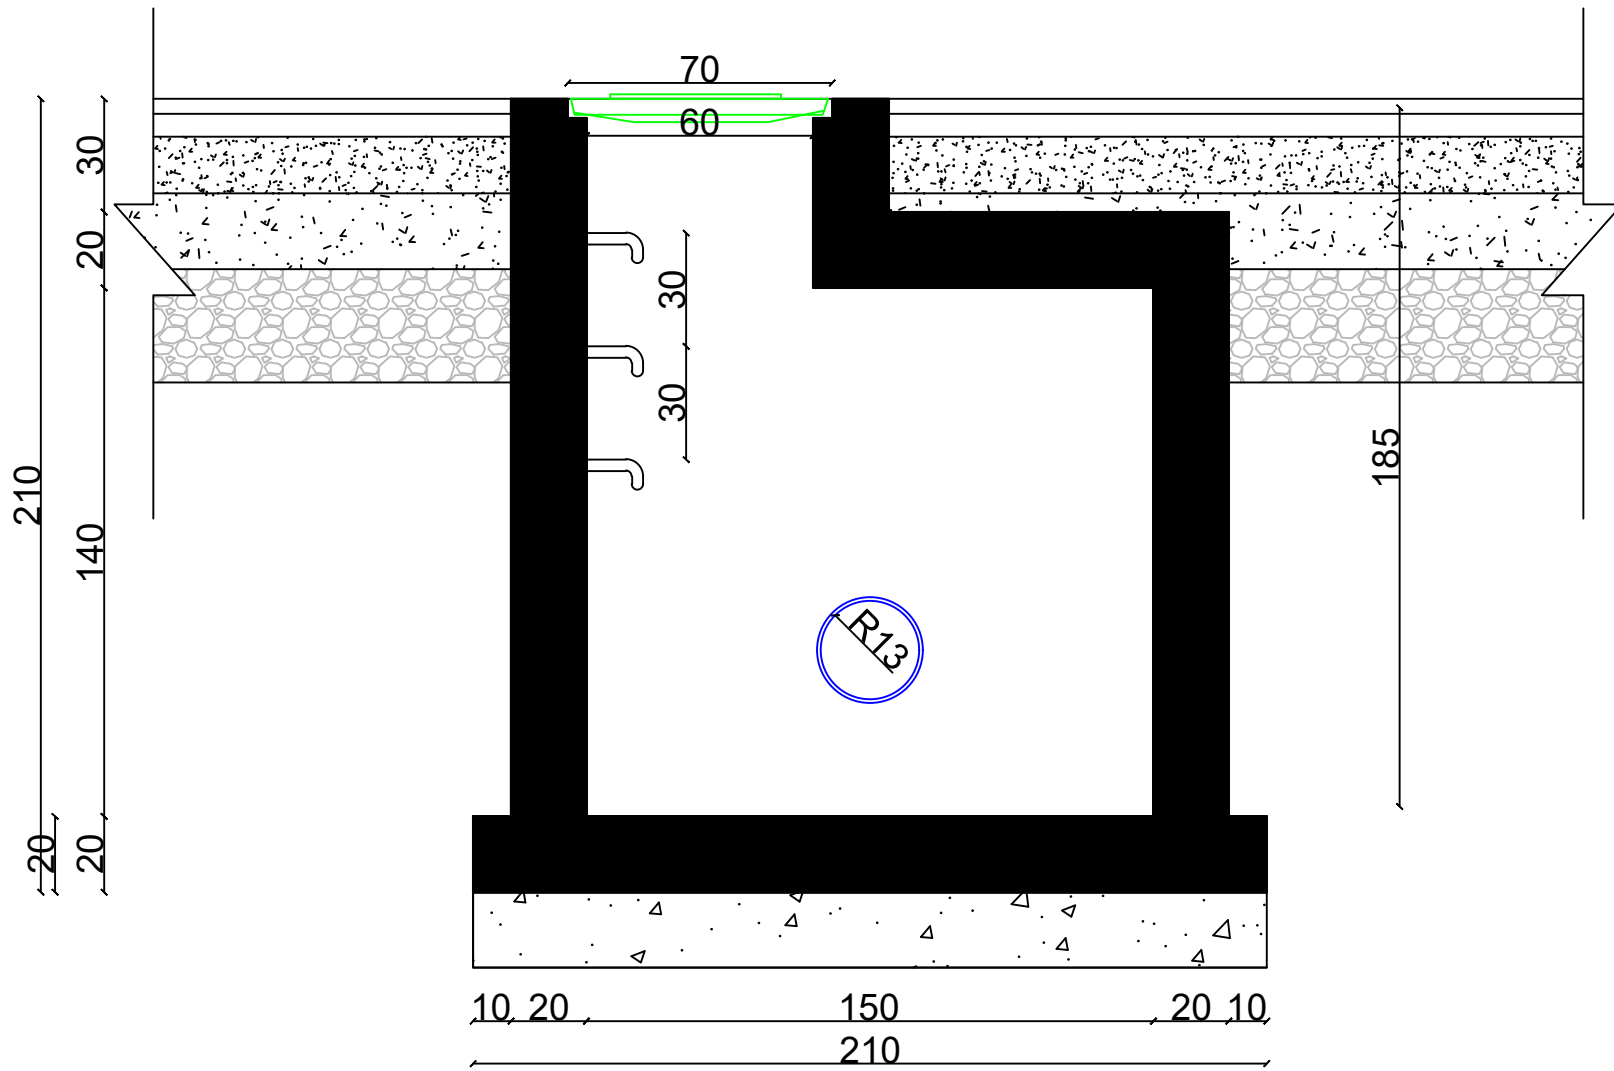

PLANIMETRIA

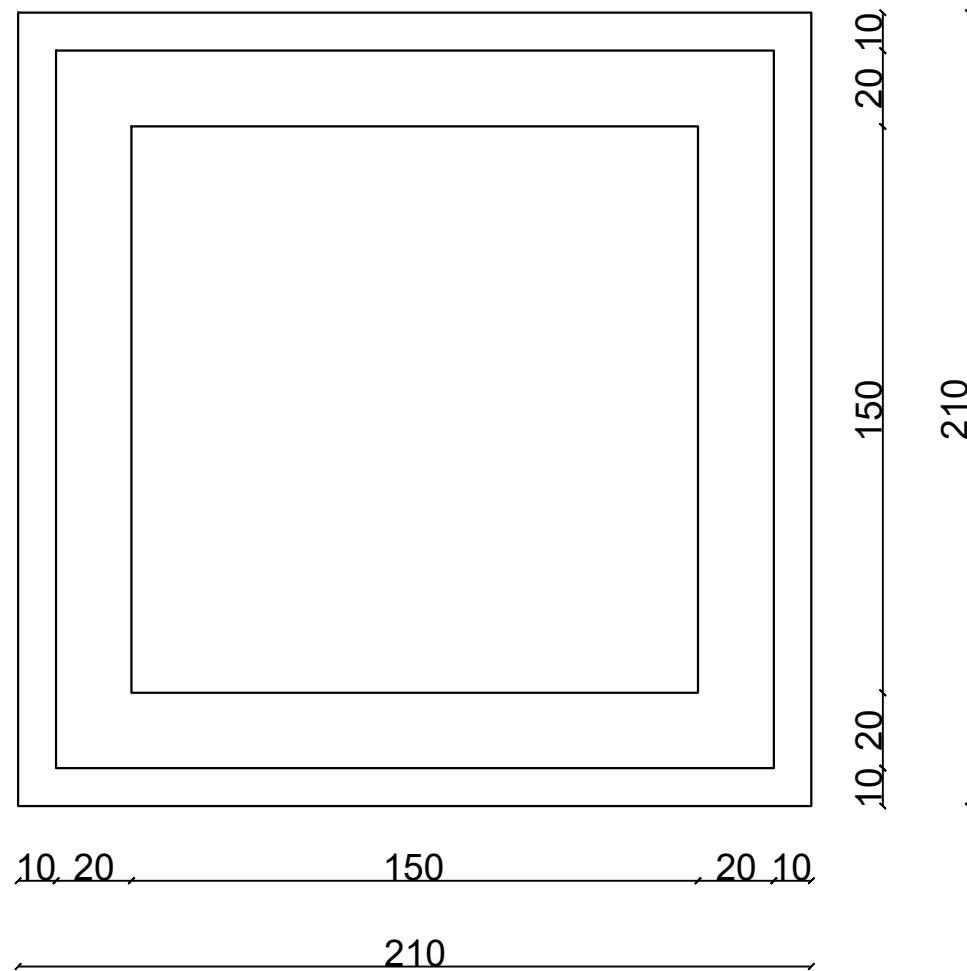

OBJEKTI : "NDERTIM RRJETI KUZ , FUSHA E GURRES , QYTETI LLIBRAZHD"


PRERJE TIP E KANALIT

RIVENDOSJA E SHTESAVE
RRUGORE SIPAS GJENDJES
EKZISTUESE DHE SPECIFIKIMEVE

MATERIAL MBUSHES I PERSHTATSTEM

MBUSHJE ME RERE

SHTRESE E POSHTME E BAZAMENTIT
ME MATERIAL TE GRANULUAR

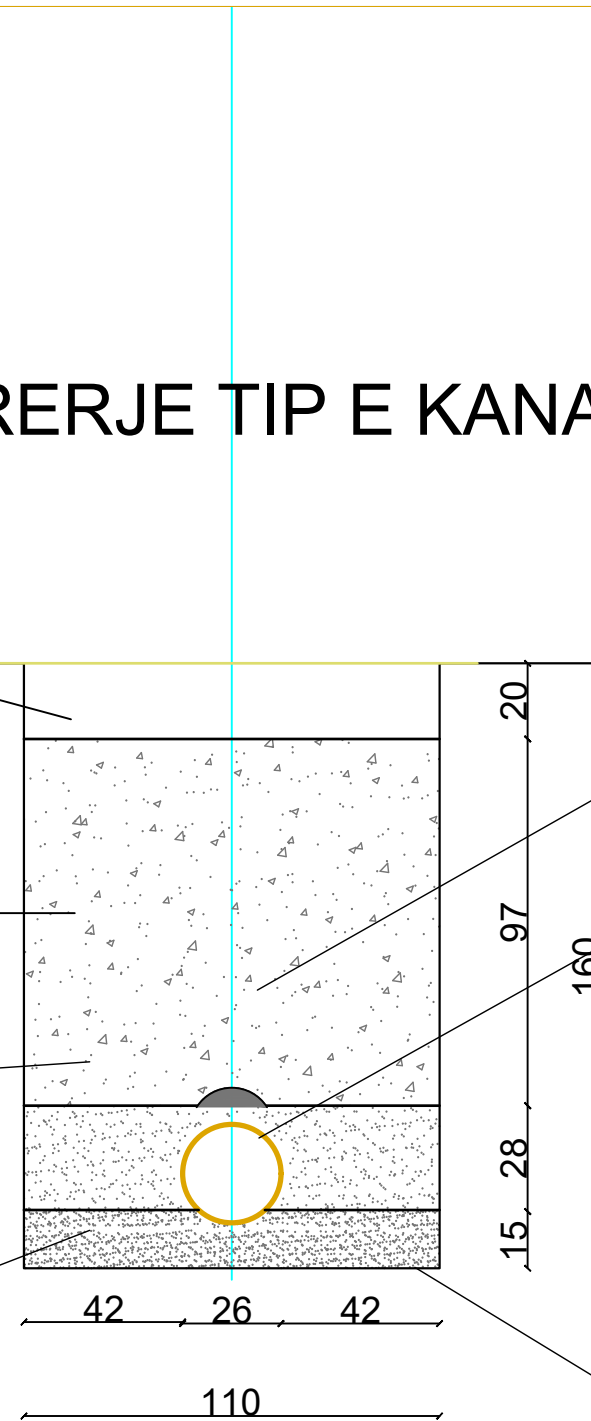

SHIRIT SINJALIZUES

TUB KORROGATO I KANALIZIMEVE

FUNDI I KANALIT