




Detaji "policit i shtrire" Sh. 1:40

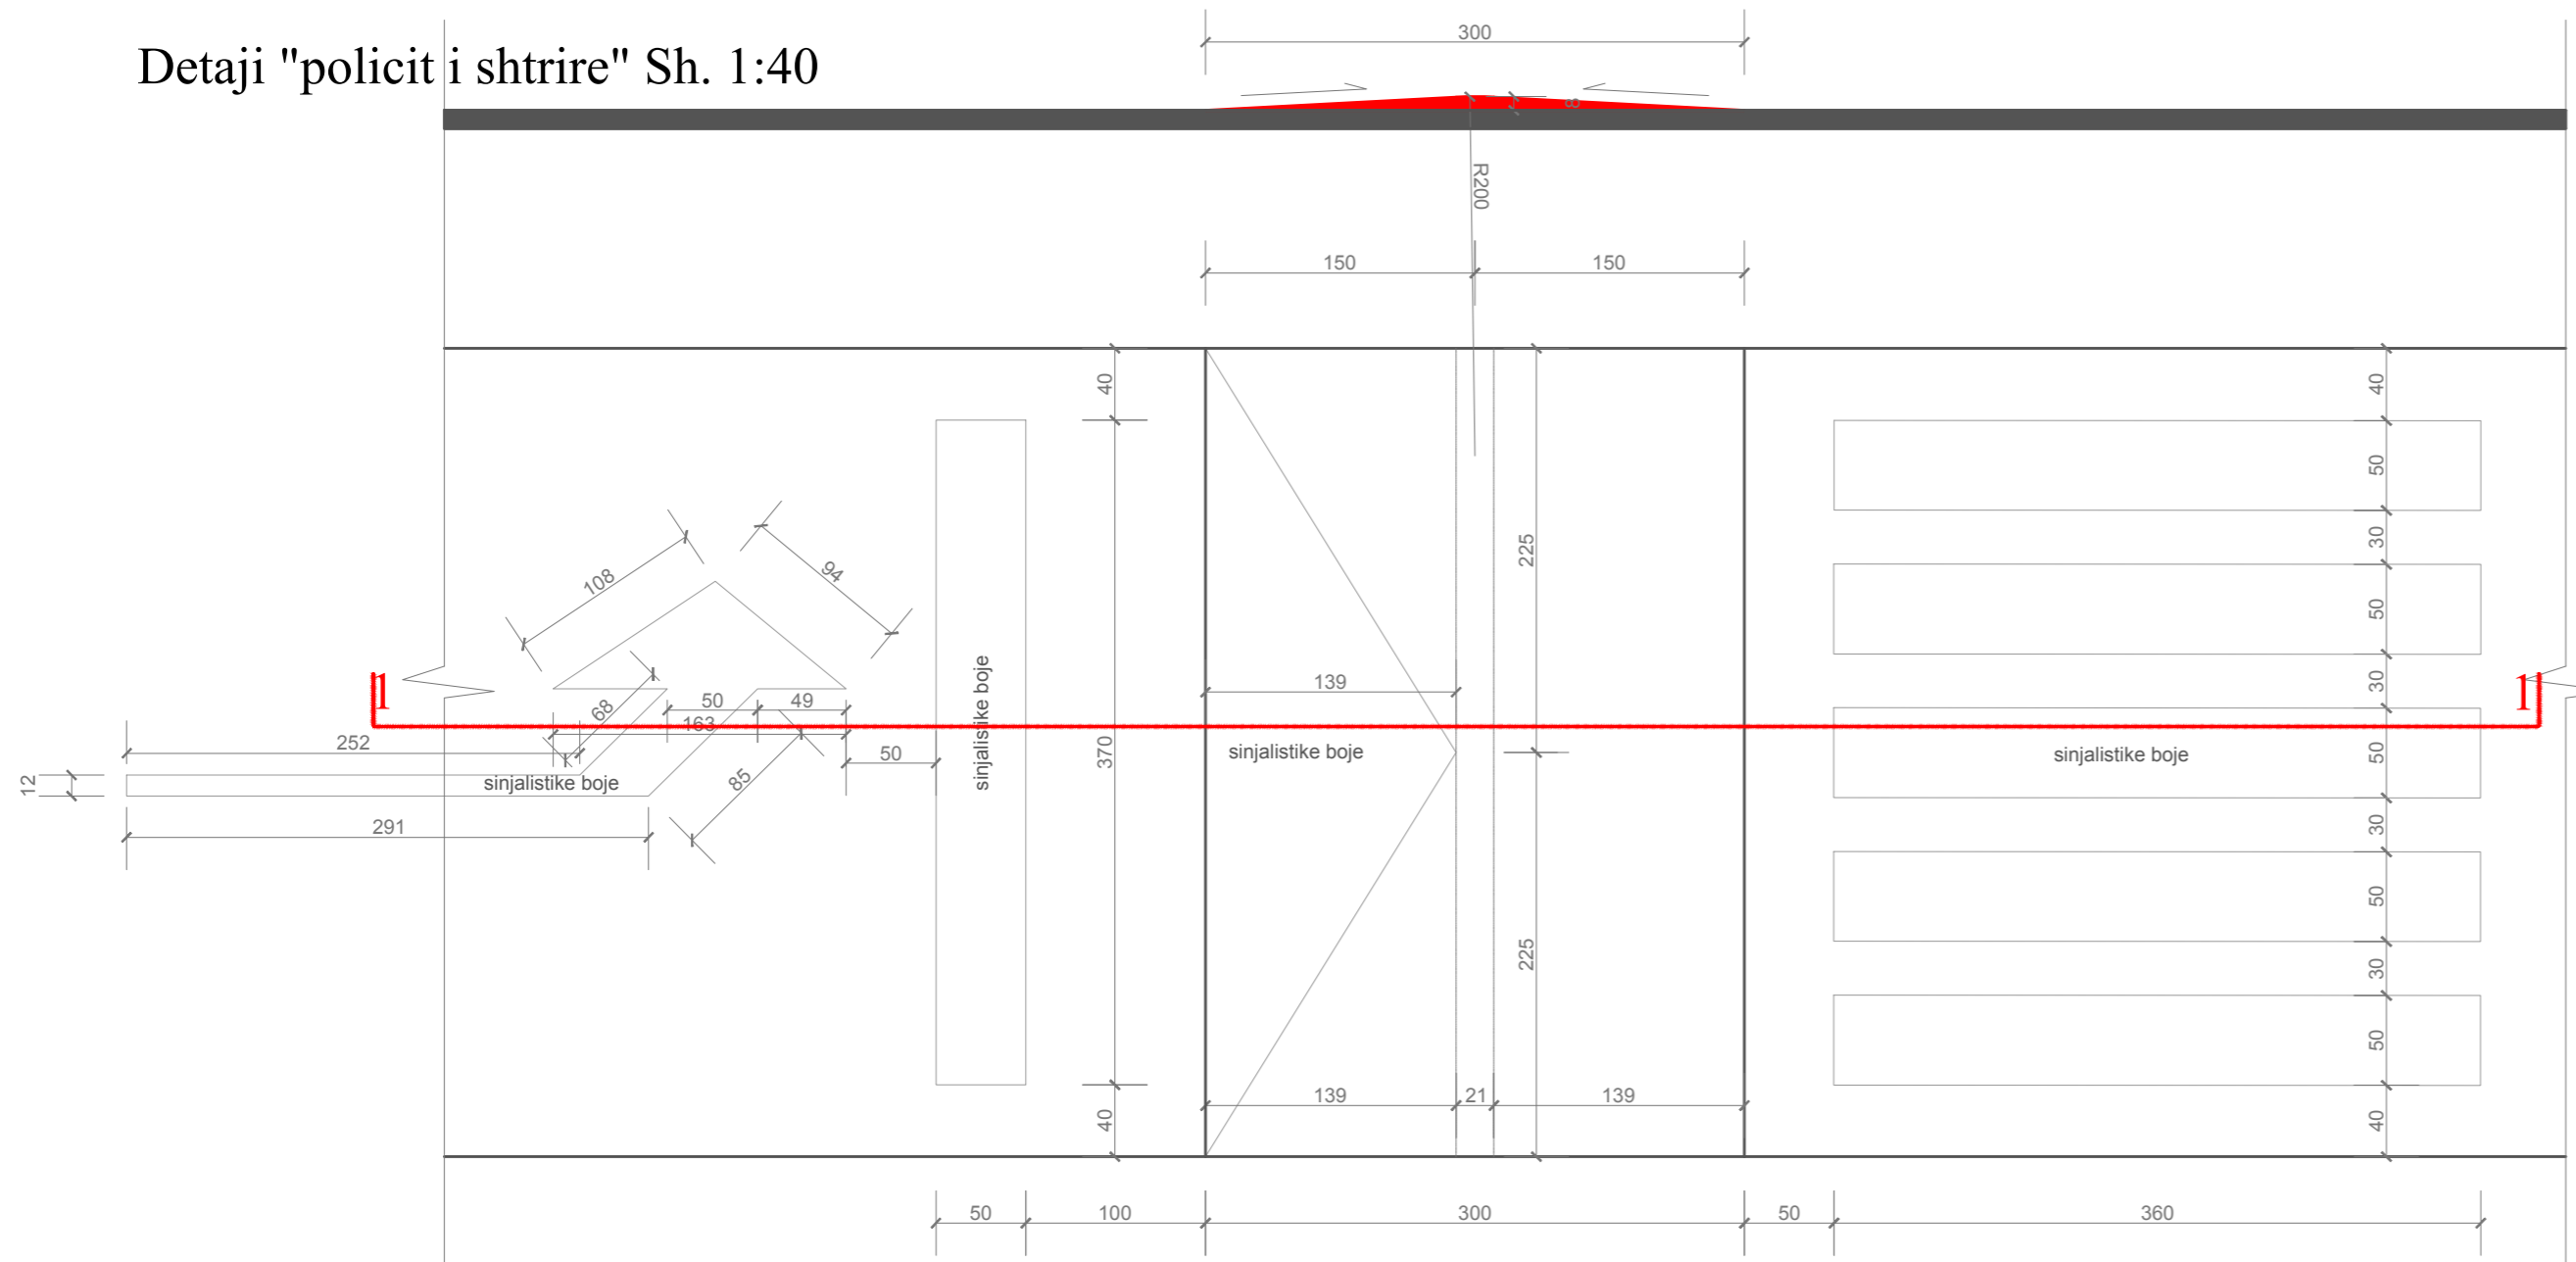



Detaji i bicikletave Sh. 1:40

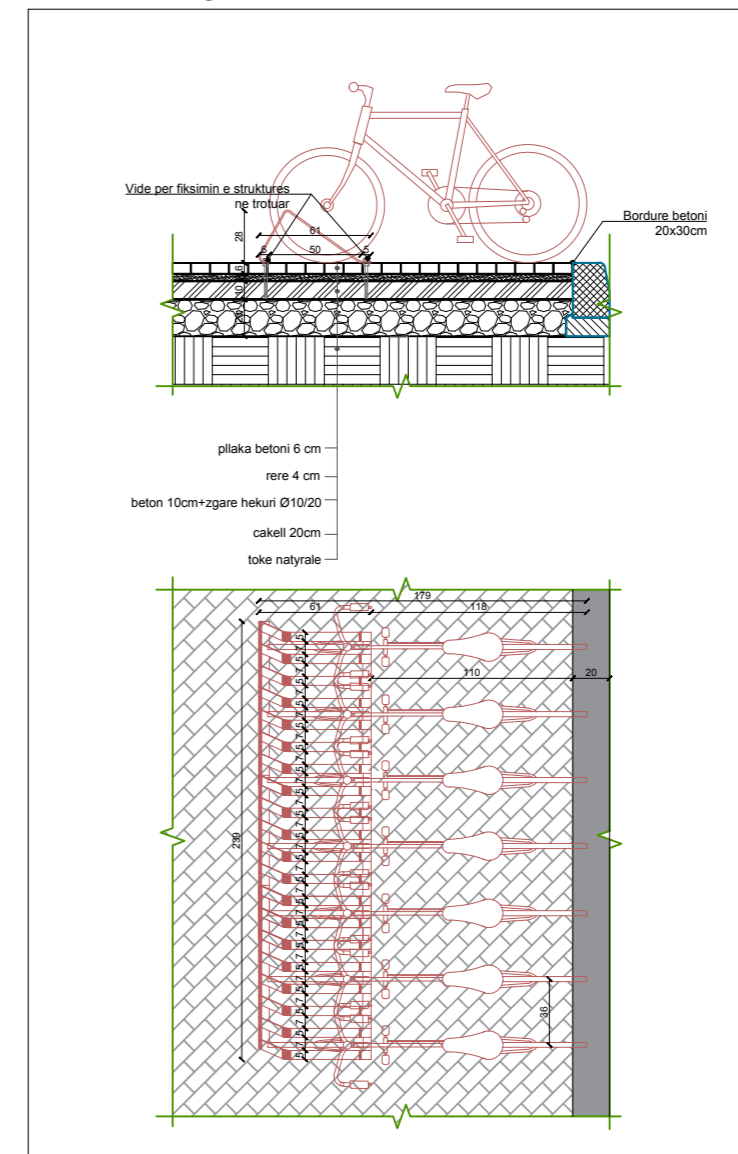


Sh. 1:50 548

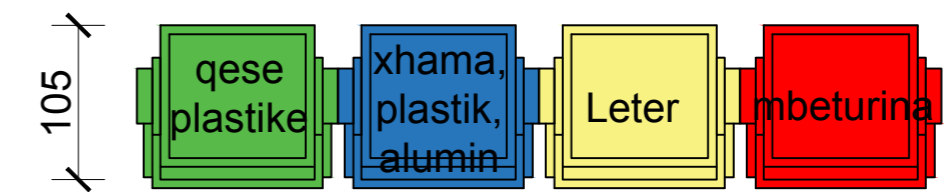


137 137 137 137

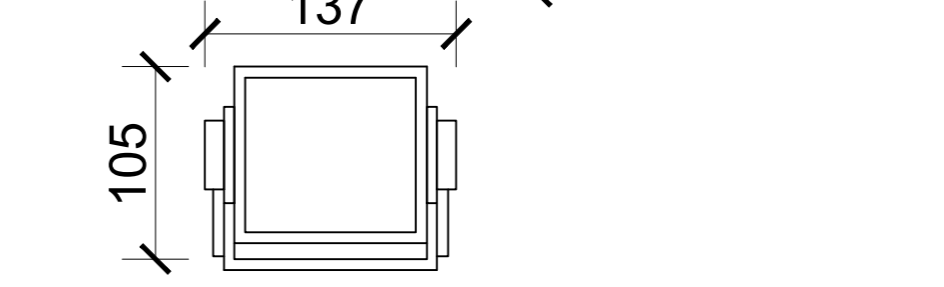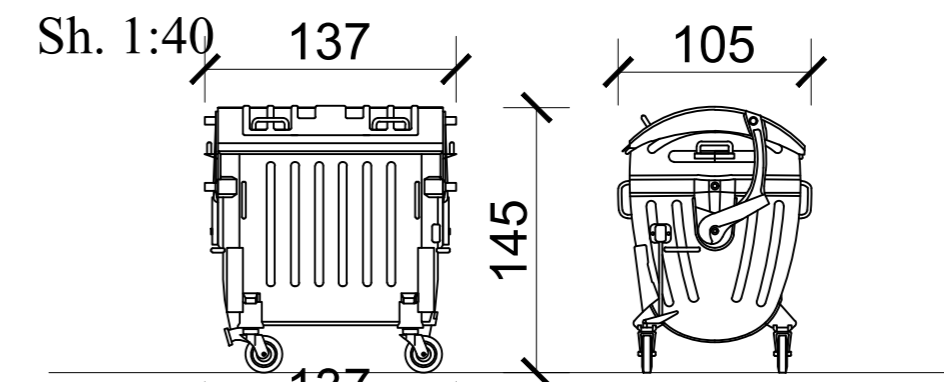


D1 Sh:20

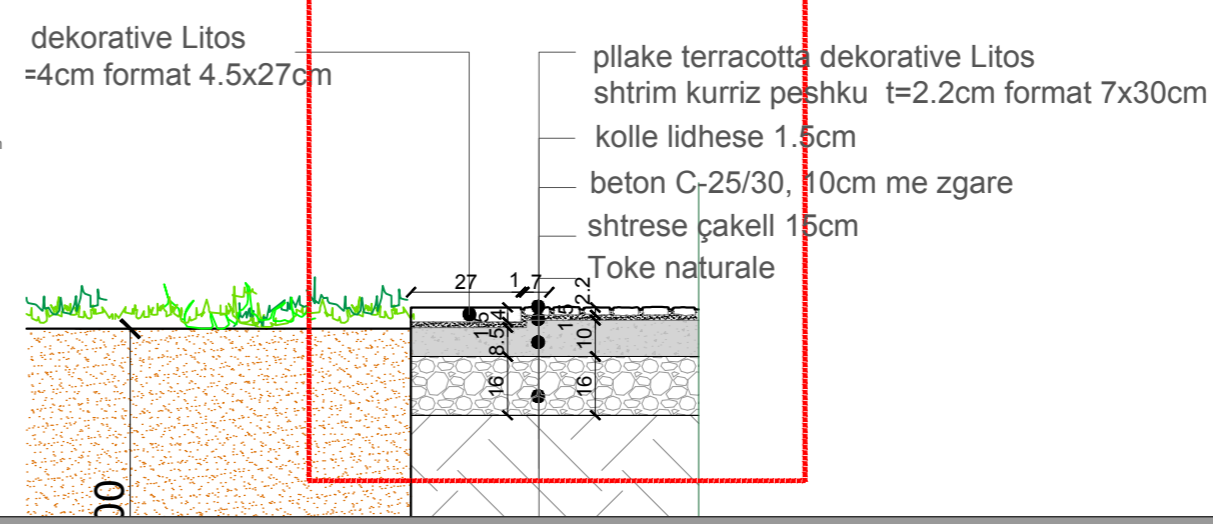

Sh. 1:40

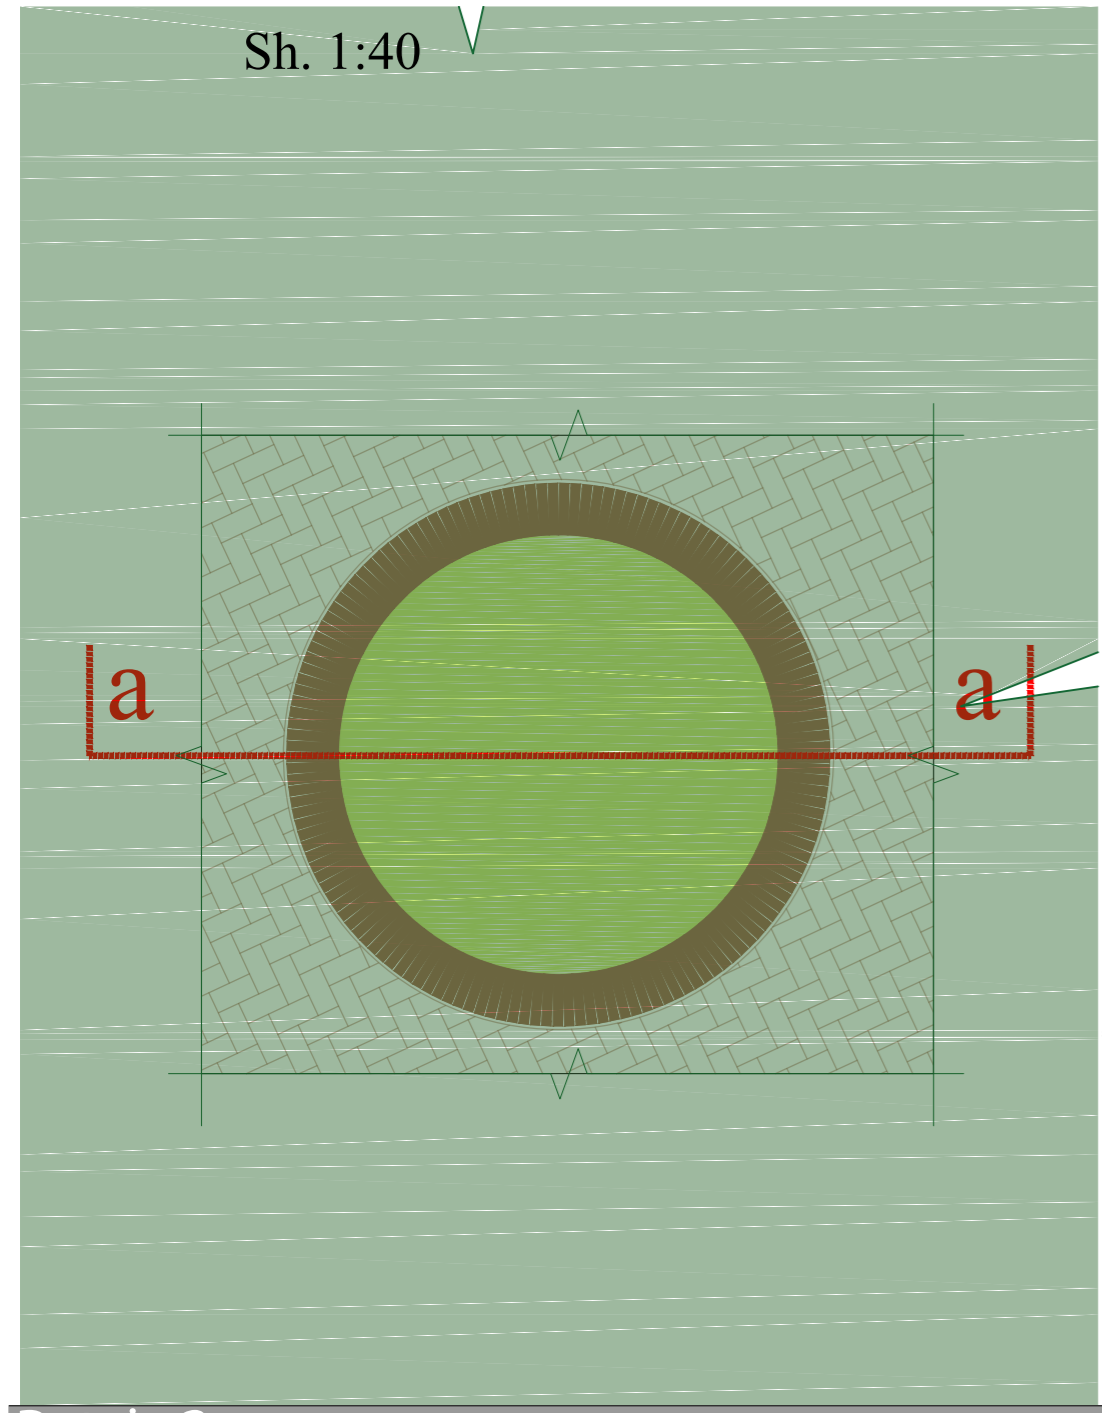

Prerje a-a Sh.1:40

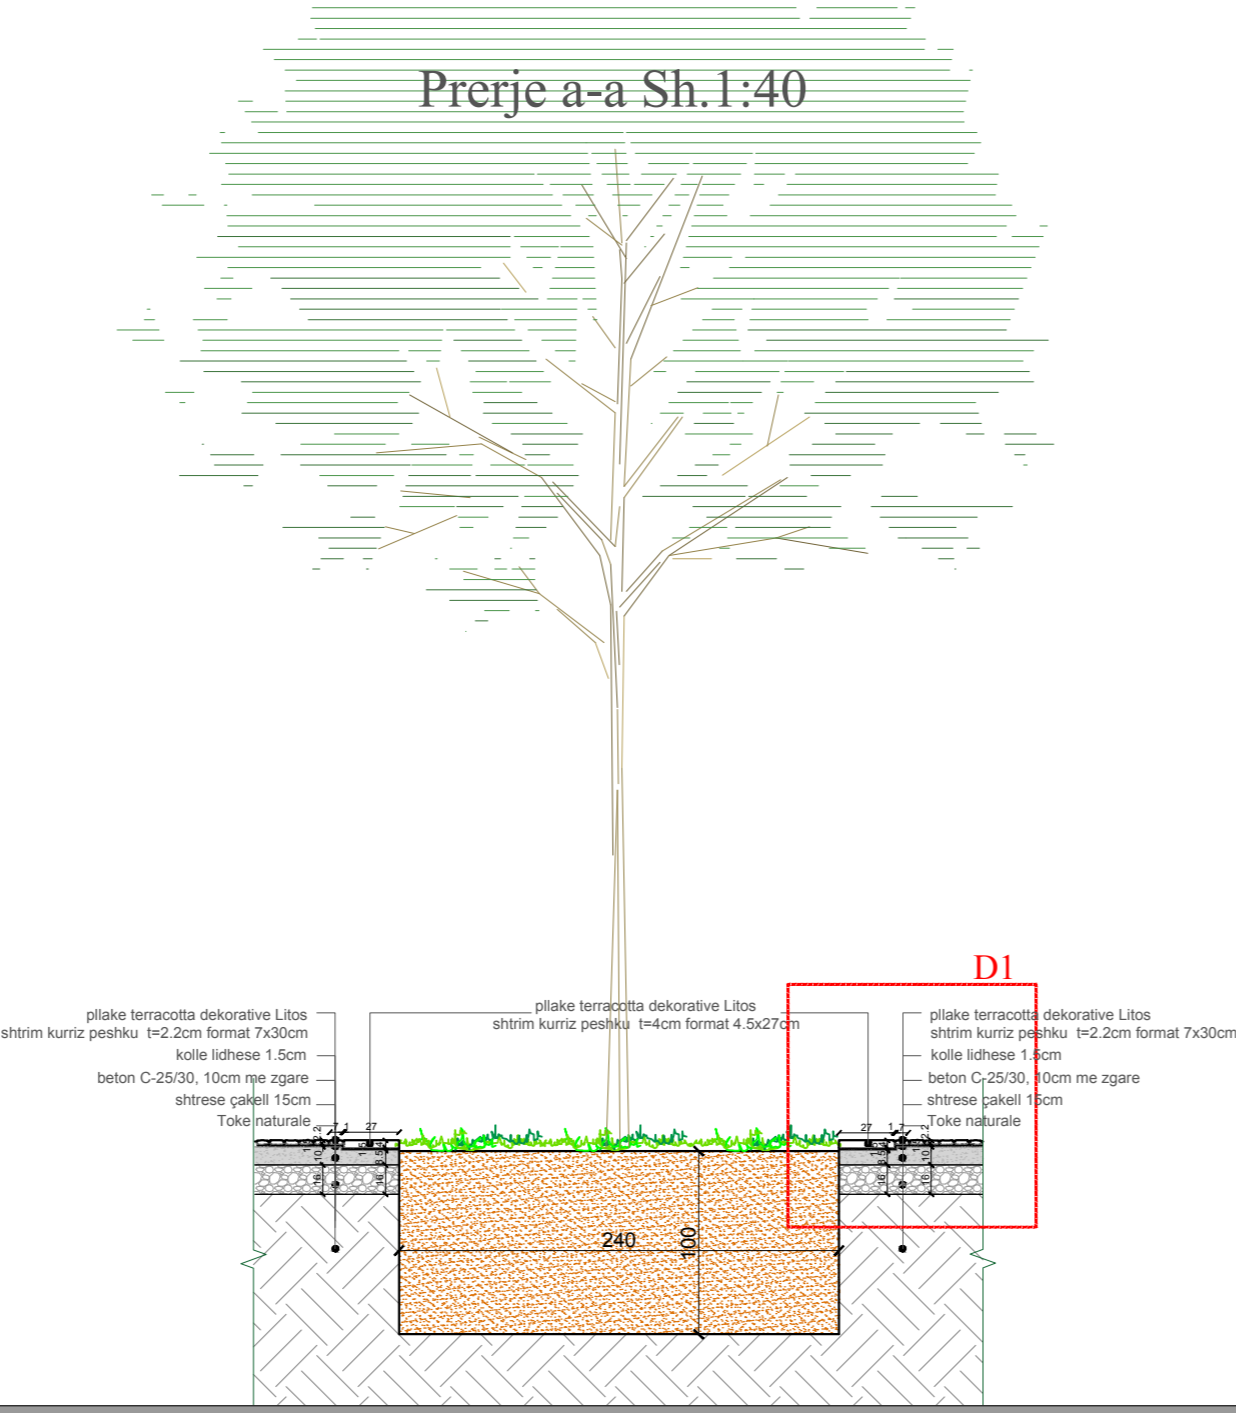

Detaje 2

projekt - teknik

shënime teknike.



REPUBLIKA E SHQIPERISË
BASHKIA TIRANË

DREJTORIA E PËRGJITHSHME E
PUNËVE PUBLIKE

objekti Rikualifikim Urban i Hllëkut, Kullave nga rrugët "1 Dëshmorët", "Nishan Shkël" dhe "Kallin Perri"

zhvillues

studimi urbanistik
arkitektura
konstrukzioni
implantet elektrike
implantet hidro.

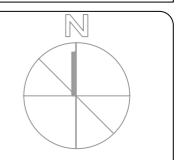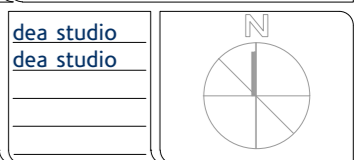

grupi i projektimit firma


- Projekti arkitektonik DEa Studio
- 1. urb.ark. Ervin TAÇI
- 2. ark. Alket MESLANI
- 3. ark. Klodiana EMIRI
- 4. inxh. Sonila PAPA
- 5. ark. Endri ADEMI
- 5. ark. Edona CAUSHOLLI

- Inzhinier Projektues
- 1. Ing. Ibrahim Emiri
- Inzhinier Elektrik
- 1. Ing. Agim Hoxha
- Inzhinier Hidroteknik
- 1. Ing. Arben Prendi
- Inzhinier Gjeolog
- 1. Ing. Florian Lilaj
- Inzhinier Gjeodet
- 1. Ing. Qemal Sinanaj
- Inzhinier Mjedis
- 1. Ing. Alkida Sini (Prodani)
- Ekspert i mbrojtjes nga zjarri
- 1. Ing. Redi Struga
- Stafi mbeshtetes
- 1. Ing. Arton Jani
- 2. Ing. Bujar Struga
- 3. Ing. Hanza Shkreta


Detaje 2 Sh 1:40

A-14


Sh. 1:200

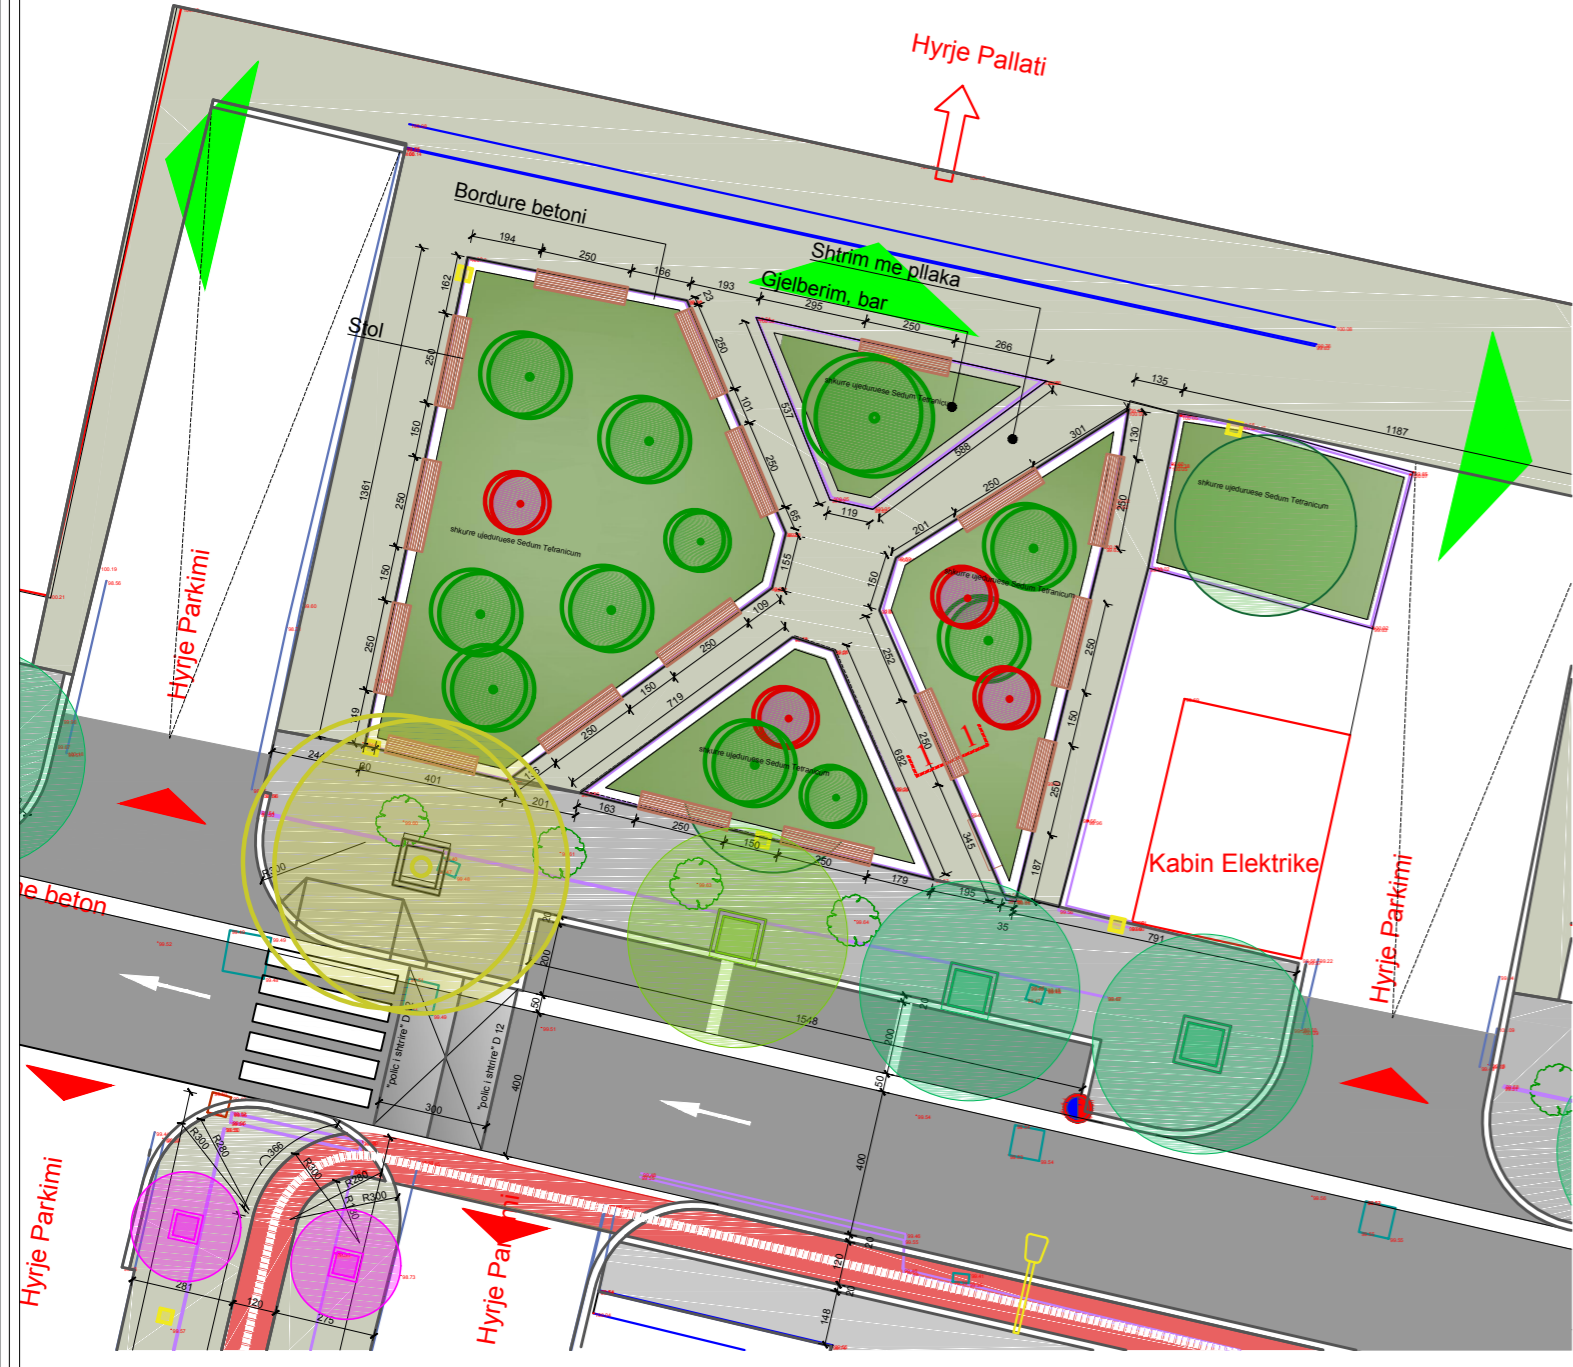


Plani i sheshit Sh. 1:100

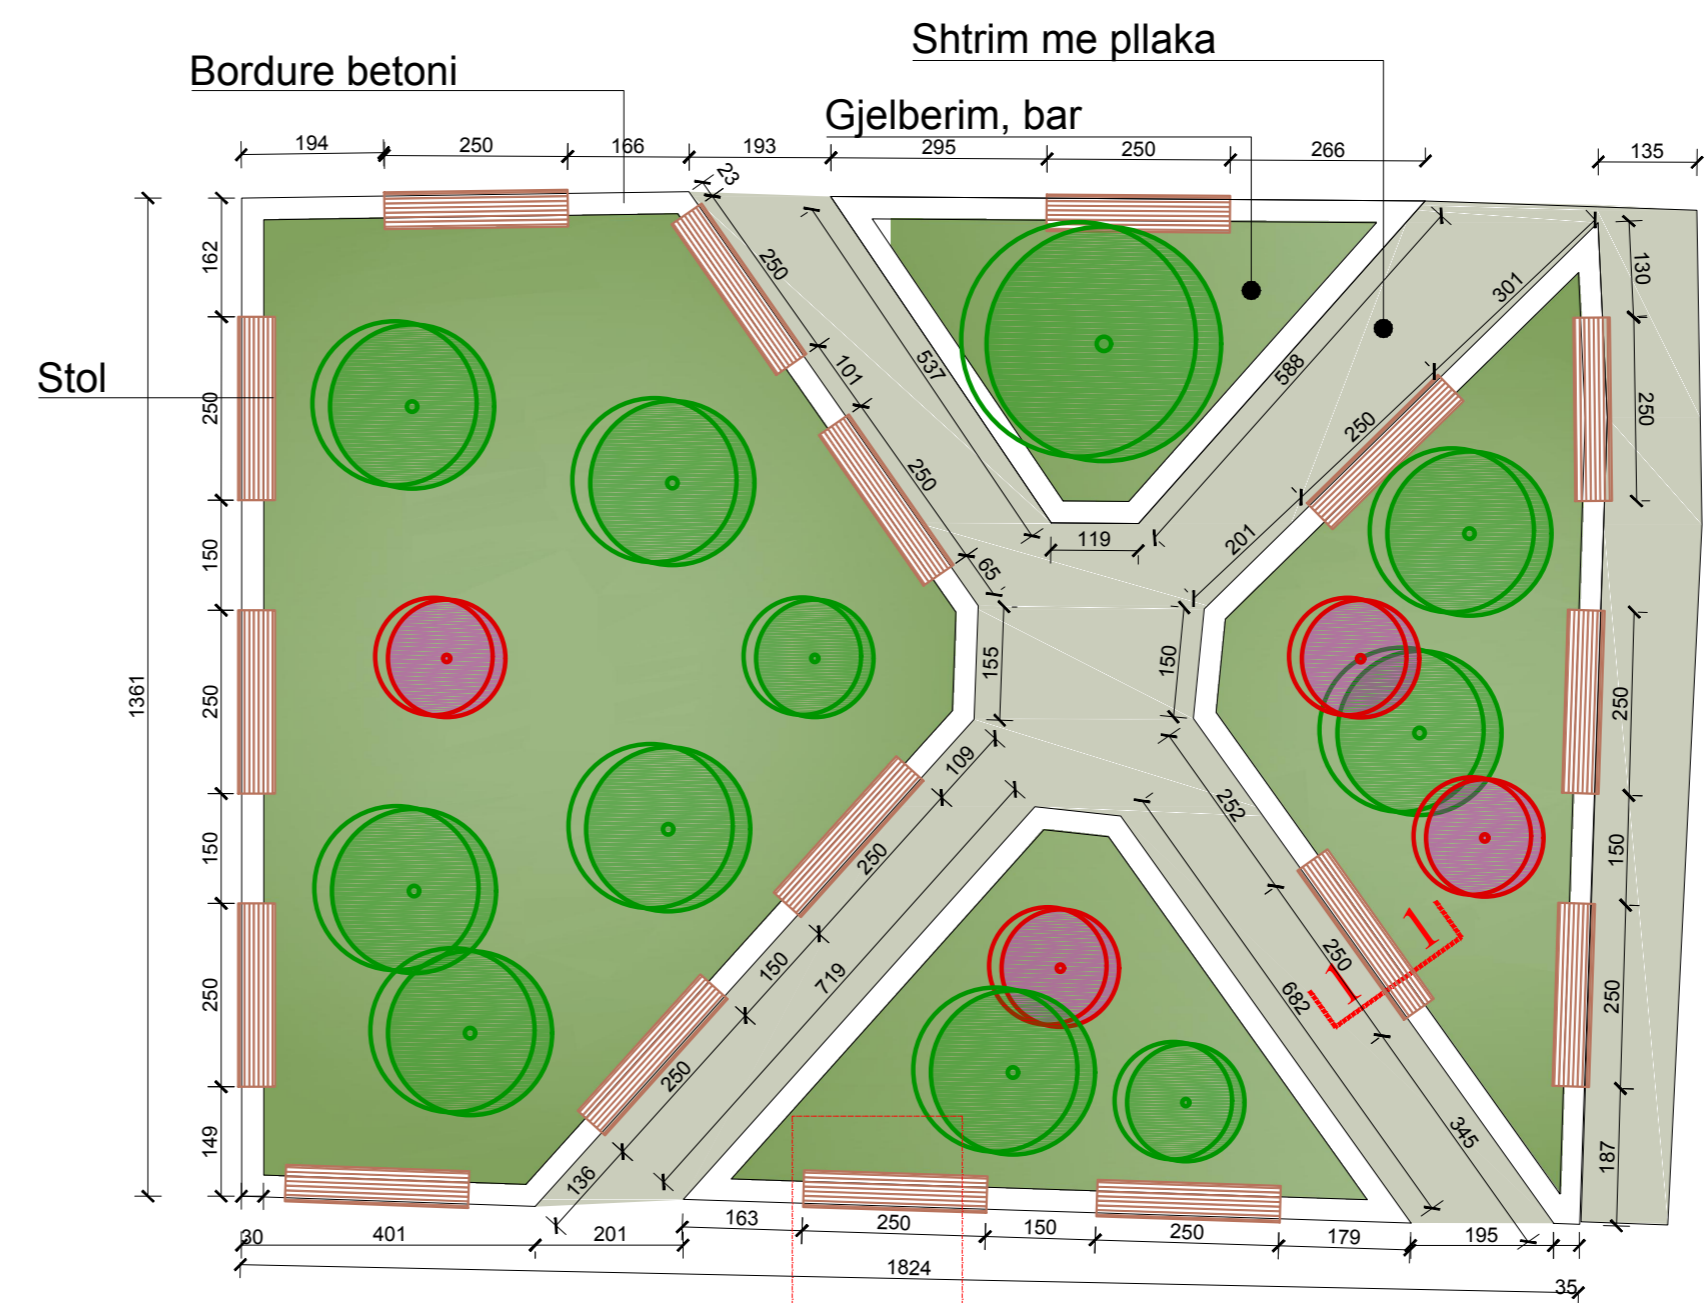

Detaji 1 (plan) Sh. 1:20

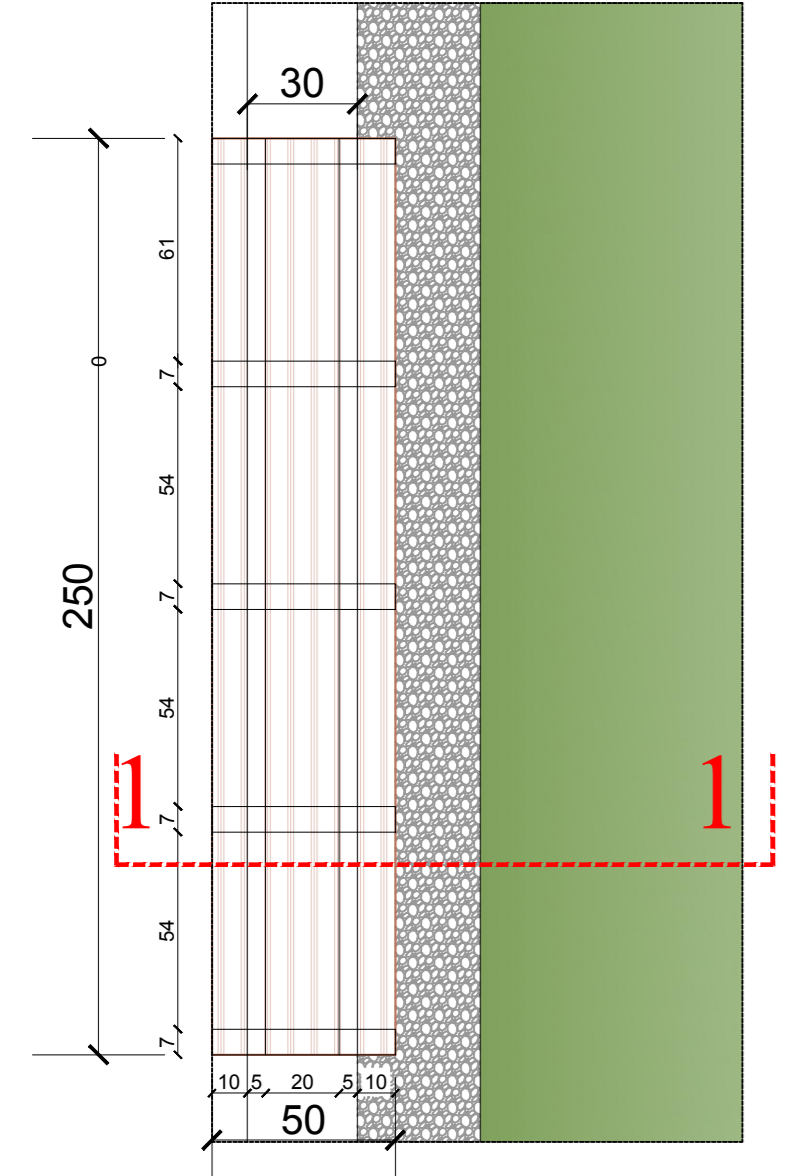

Prerja 1-1 Sh. 1:20

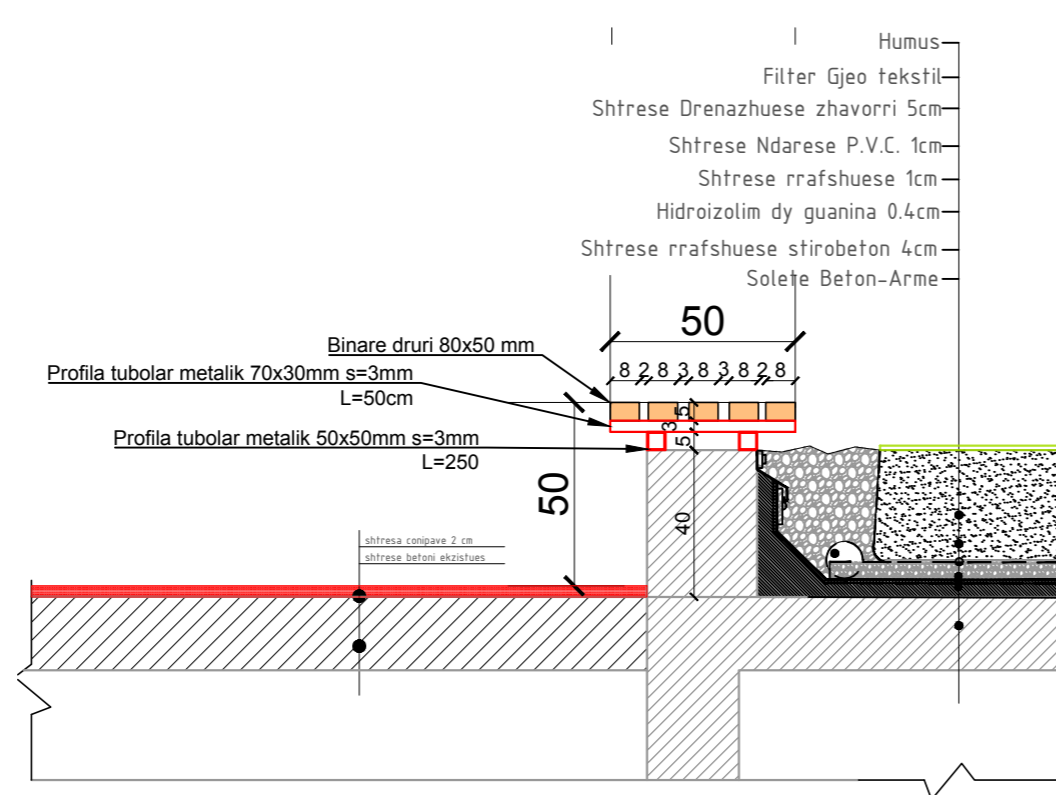

projekt - teknik

shënime teknike.

REPUBLIKA E SHQIPERISË
BASHKIA TIRANË


DREJTORIA E PËRGJITHSHME E
PUNËVE PUBLIKE

objekti: Rikualifikim Urban i Hllikut, Kultur nga rrugët "1 Dëshmorët", "Nishan Shkël" dhe "Nalim Perri"

zhvillues:

studimi urbanistik
arkitektura
konstruksioni
impjantet elektrike
impjantet hidro.

dea studio
dea studio

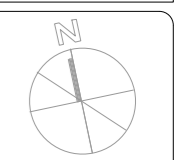

grupi i projektimit

- urb.ark. Ervin TAÇI
- ark. Alket MESLANI
- ark. Klodiana EMIRI
- inxh. Sonila PAPA
- ark. Endri ADEMI
- ark. Edona ÇAUSHOLLI

firma

- Lic N 4919/5
Lic N A.0210/5
Lic N A.0792/4
Lic N A.2006/1
Lic N 1722/2

Inzhinier Projektues

1. Ing. Ibrahim Emiri

Inzhinier Elektrik

1. Ing. Agim Hoxha

Inzhinier Hidroteknik

1. Ing. Arben Prendi

Inzhinier Gjeolog

1. Ing. Florian Lilaj

Inzhinier Gjeodet

1. Ing. Qemal Sinanaj

Inzhinier Mjedis

1. Ing. Alkida Sini (Prodani)


Ekspert i mbrojtjes nga zjarri

1. Ing. Redi Struga
Stafi mbeshtetes
1. Ing. Arton Jani
2. Ing. Bujar Struga
3. Ing. Hanza Shkreta


Plani i sheshit dhe detajet perkatese

A-00





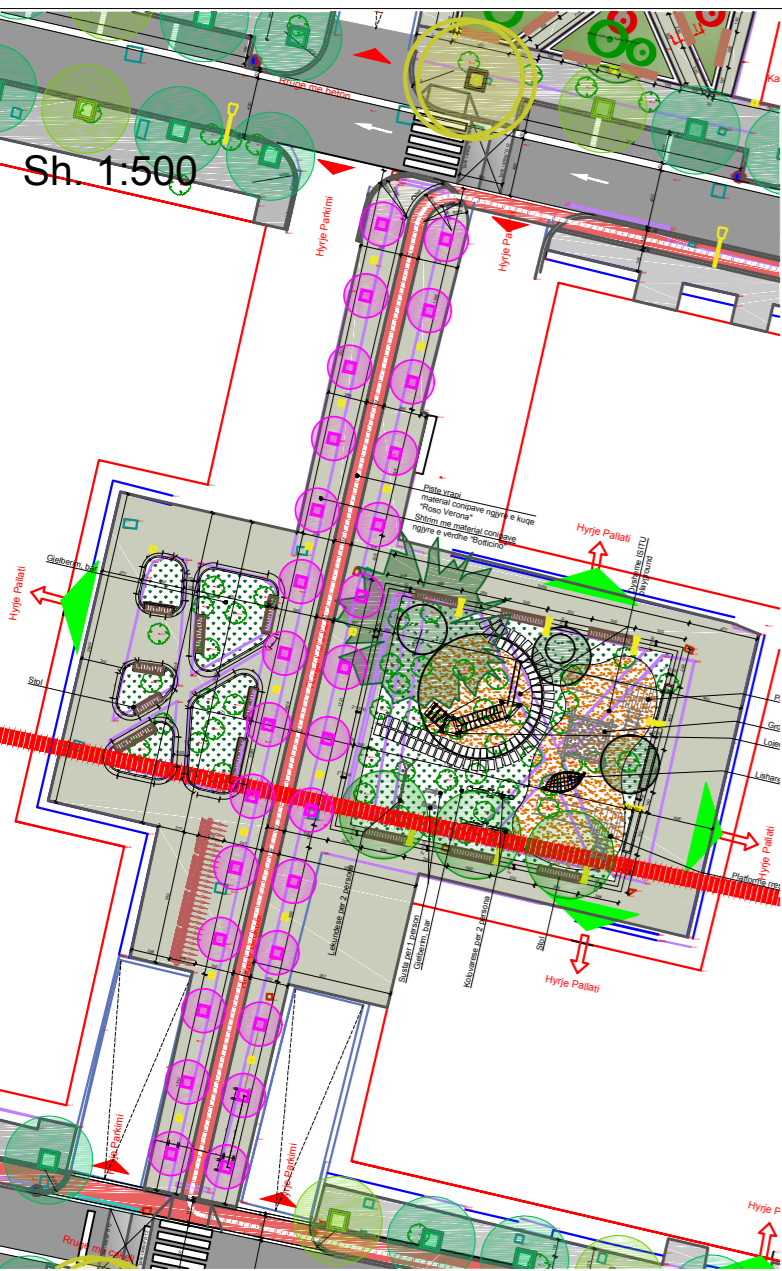


Plani i sheshit Sh. 1:250

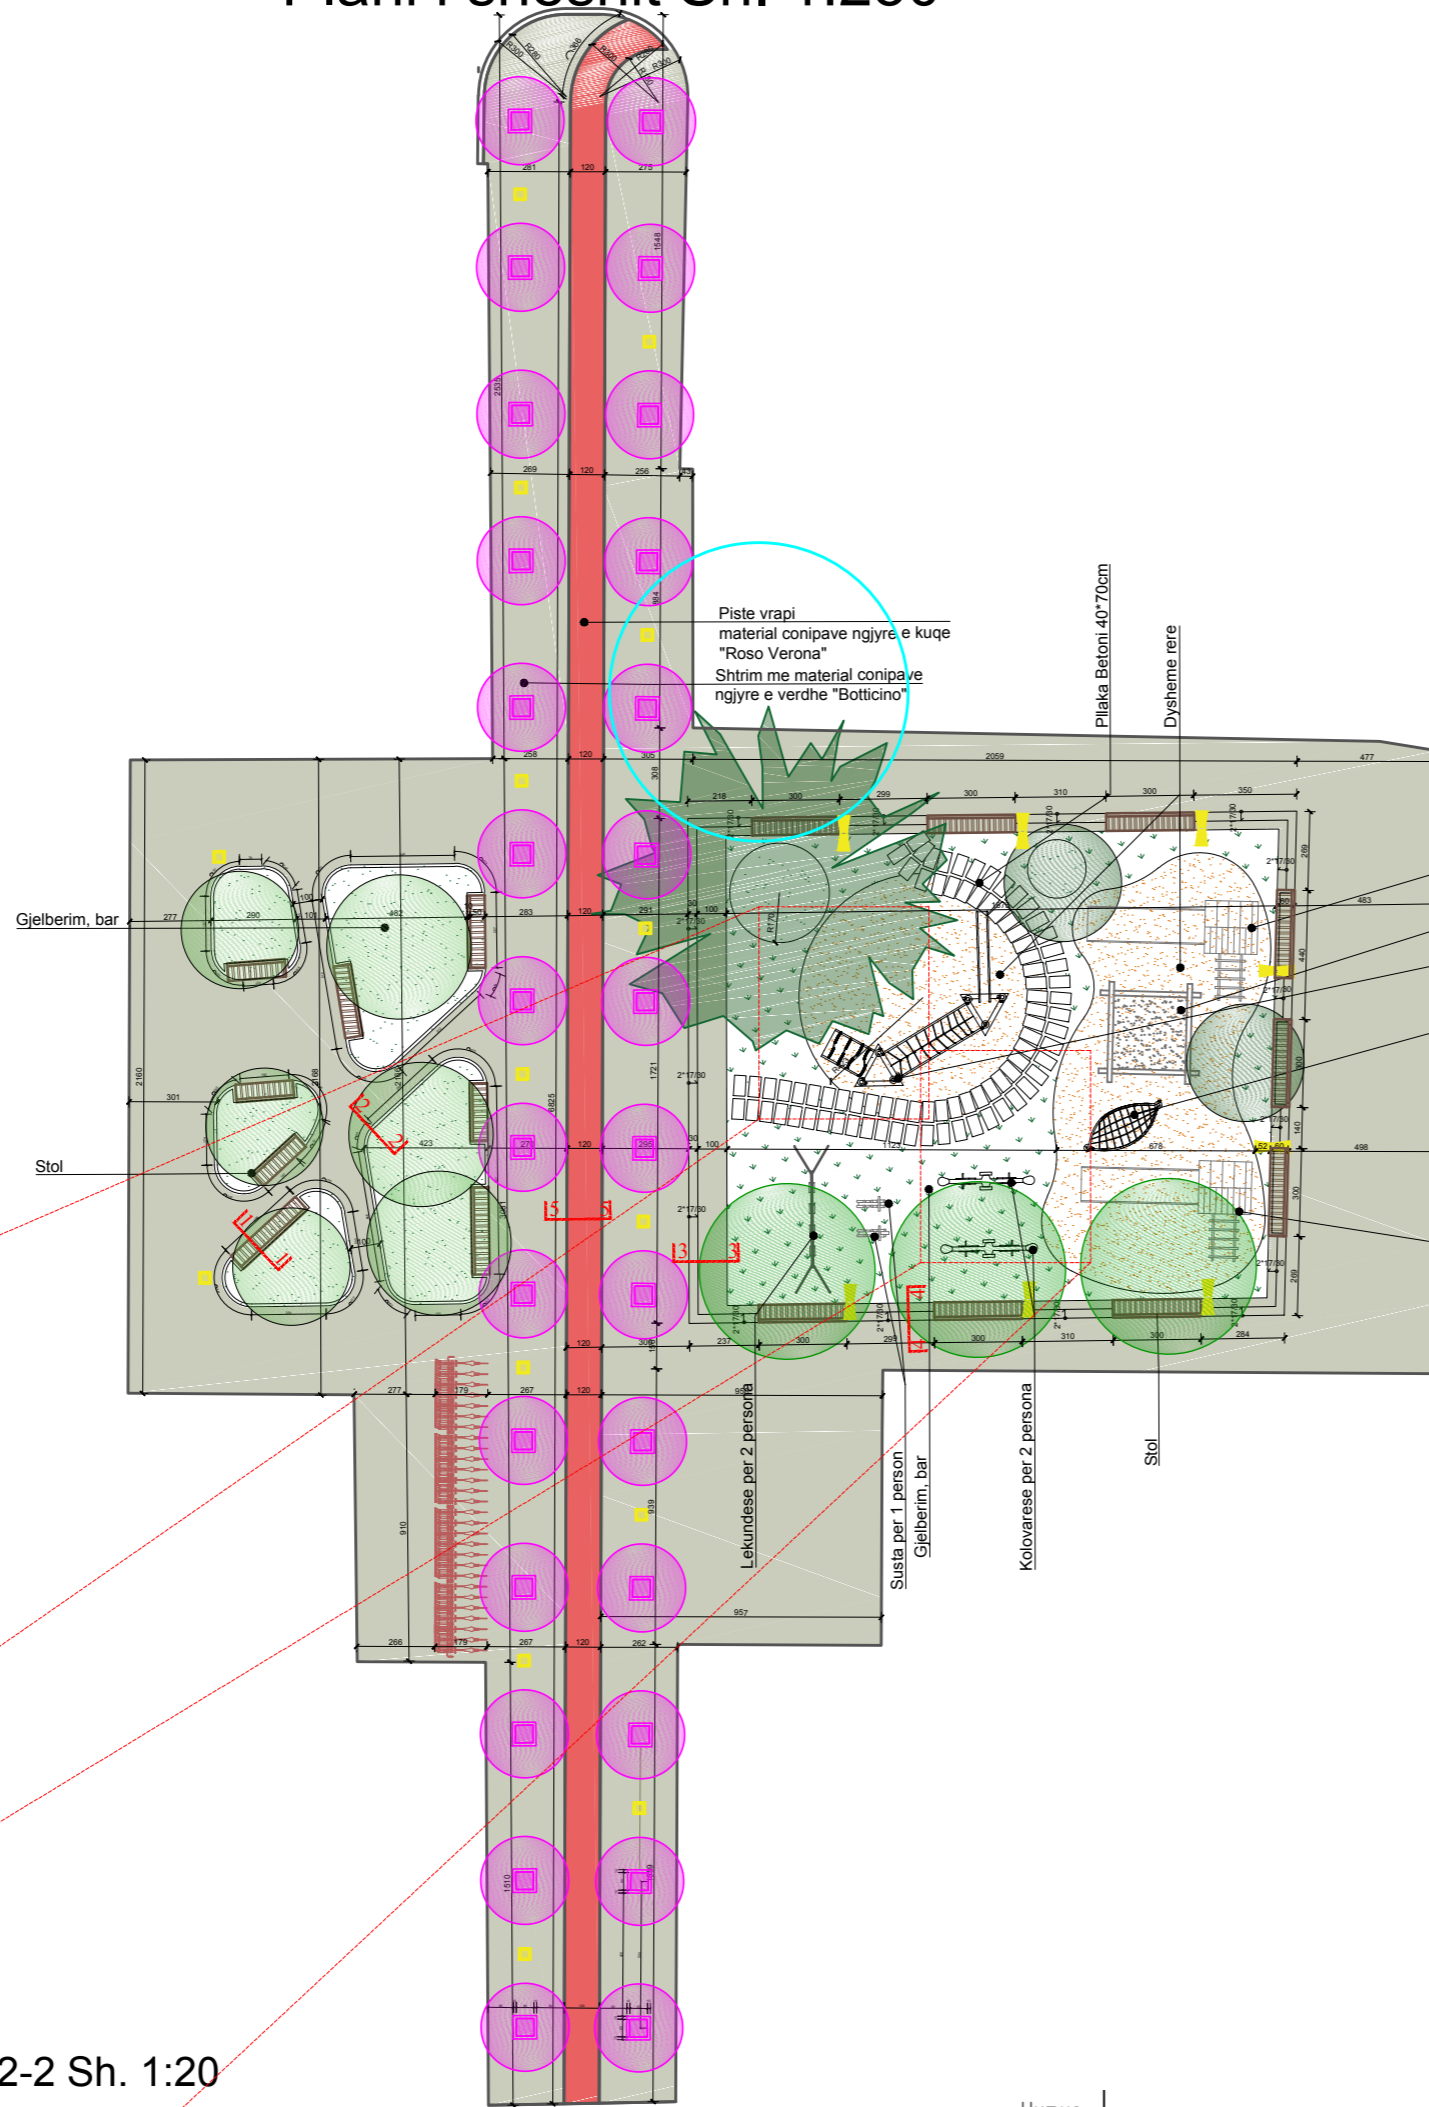

Prerja 1-1 Sh. 1:20

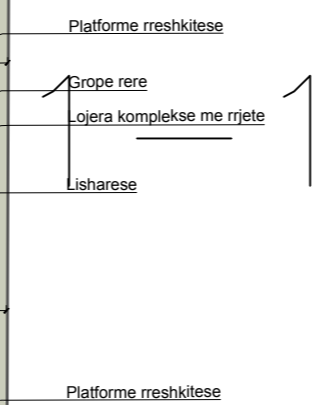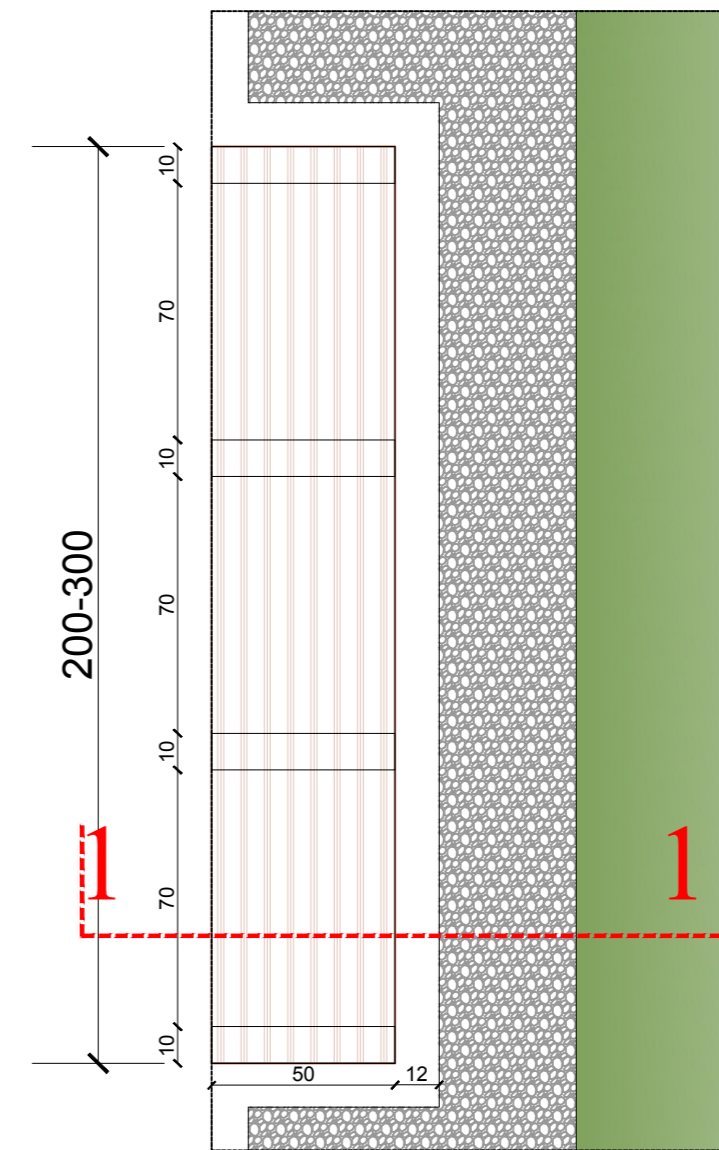

Prerja 3-3 Sh. 1:20

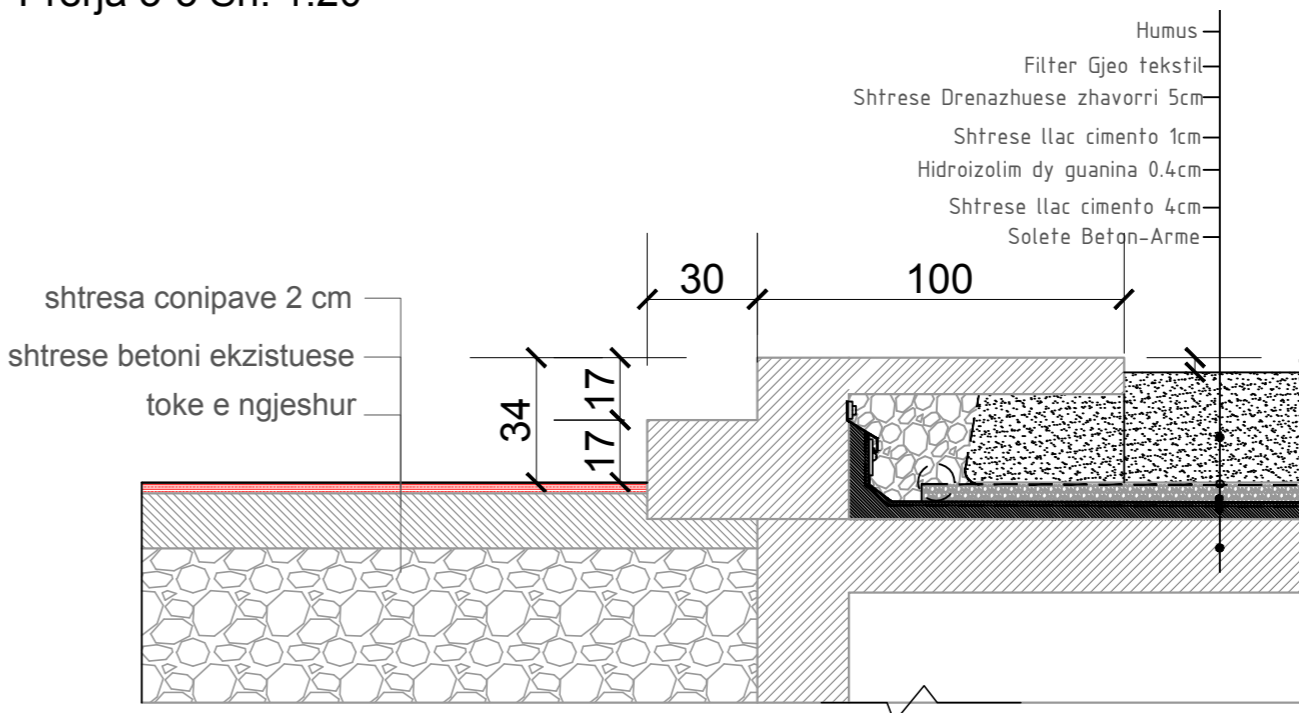

projekt - teknik

shënime teknike.

REPUBLIKA E SHQIPERISË
BASHKIA TIRANË

DREJTORIA E PËRGJITHSHME E
PUNËVE PUBLIKE

objekti Rikualifikim Urban i Heksat, Kullazur nga rrugët "3 Dëshmorët",
"Kishap Shkup" dhe "Kishin Perç"

zhvillues

studimi urbanistik
arkitektura
konstruksioni
impjantet elektrike
impjantet hidro.




grupi i projektimit firma



- Projekti arkitektonik DEA Studio
- urb.ark. Ervin TAÇI
 - ark. Alket MESLANI
 - ark. Klodiana EMIRI
 - inxh. Sonila PAPA
 - ark. Endri ADEMI
 - ark. Edona CAUSHOLLI

- Inzhinier Projektues
- Ing. Ibrahim Emiri
- Inzhinier Elektrik
- Ing. Agim Hoxha
- Inzhinier Hidroteknik
- Ing. Arben Prendi
- Inzhinier Gjeolog
- Ing. Florian Lilaj
- Inzhinier Gjeodet
- Ing. Qemal Sinanaj
- Inzhinier Mjedis
- Ing. Alkida Sini (Prodani)
- Ekspert i mbrojtjes nga zjarri
- Ing. Redi Struga
- Stafi mbeshtetes
- Ing. Arton Jani
 - Ing. Bujar Struga
 - Ing. Hanza Shkreta


Plani i sheshit dhe detajet perkatese A-00

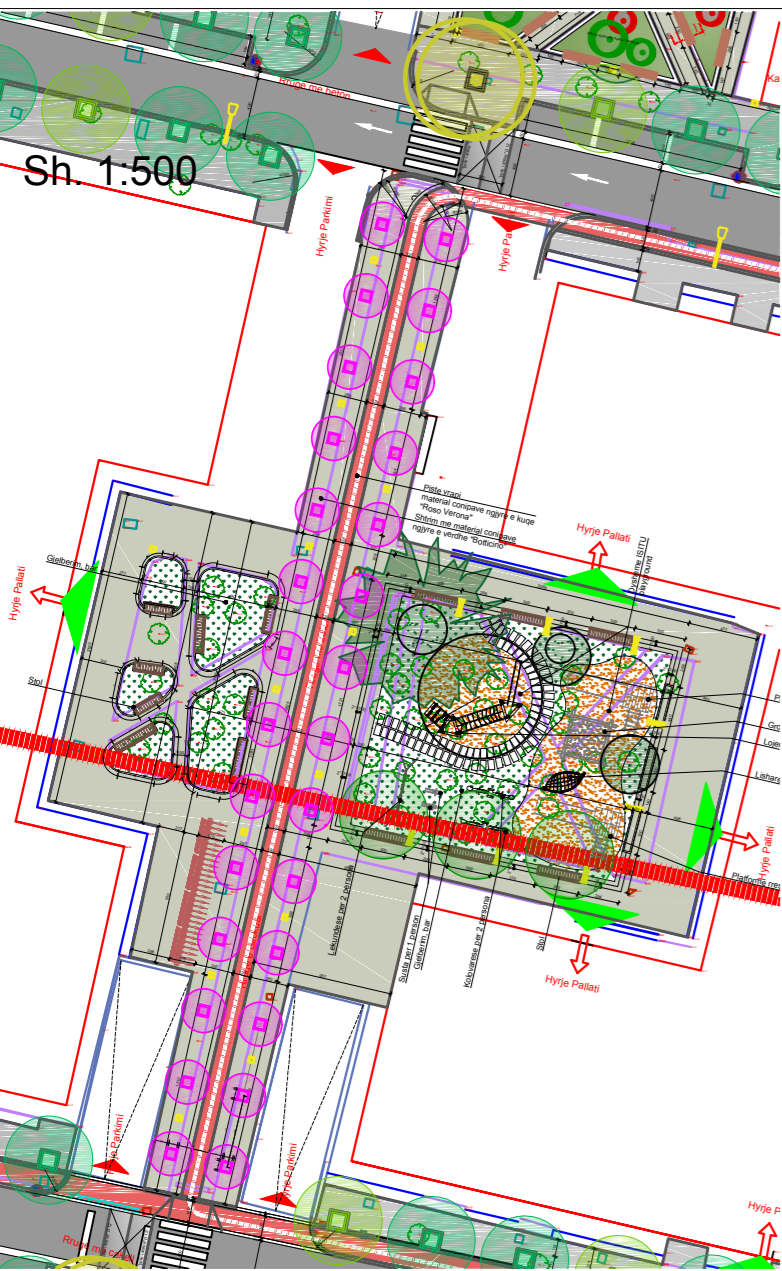


Plani i sheshit Sh. 1:250

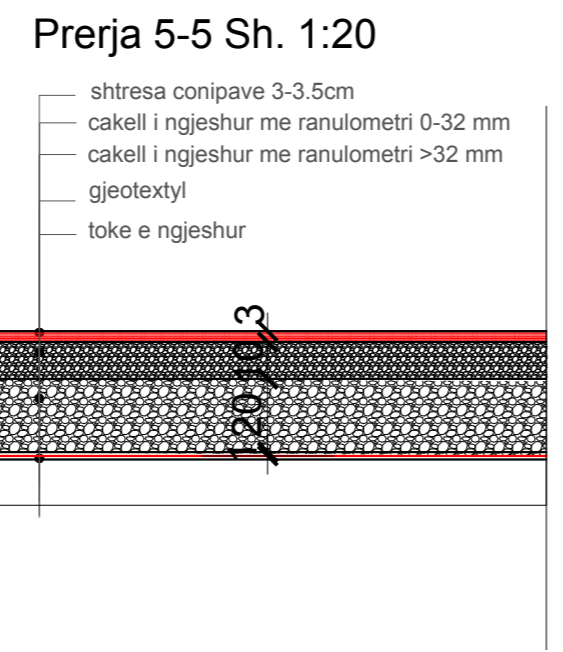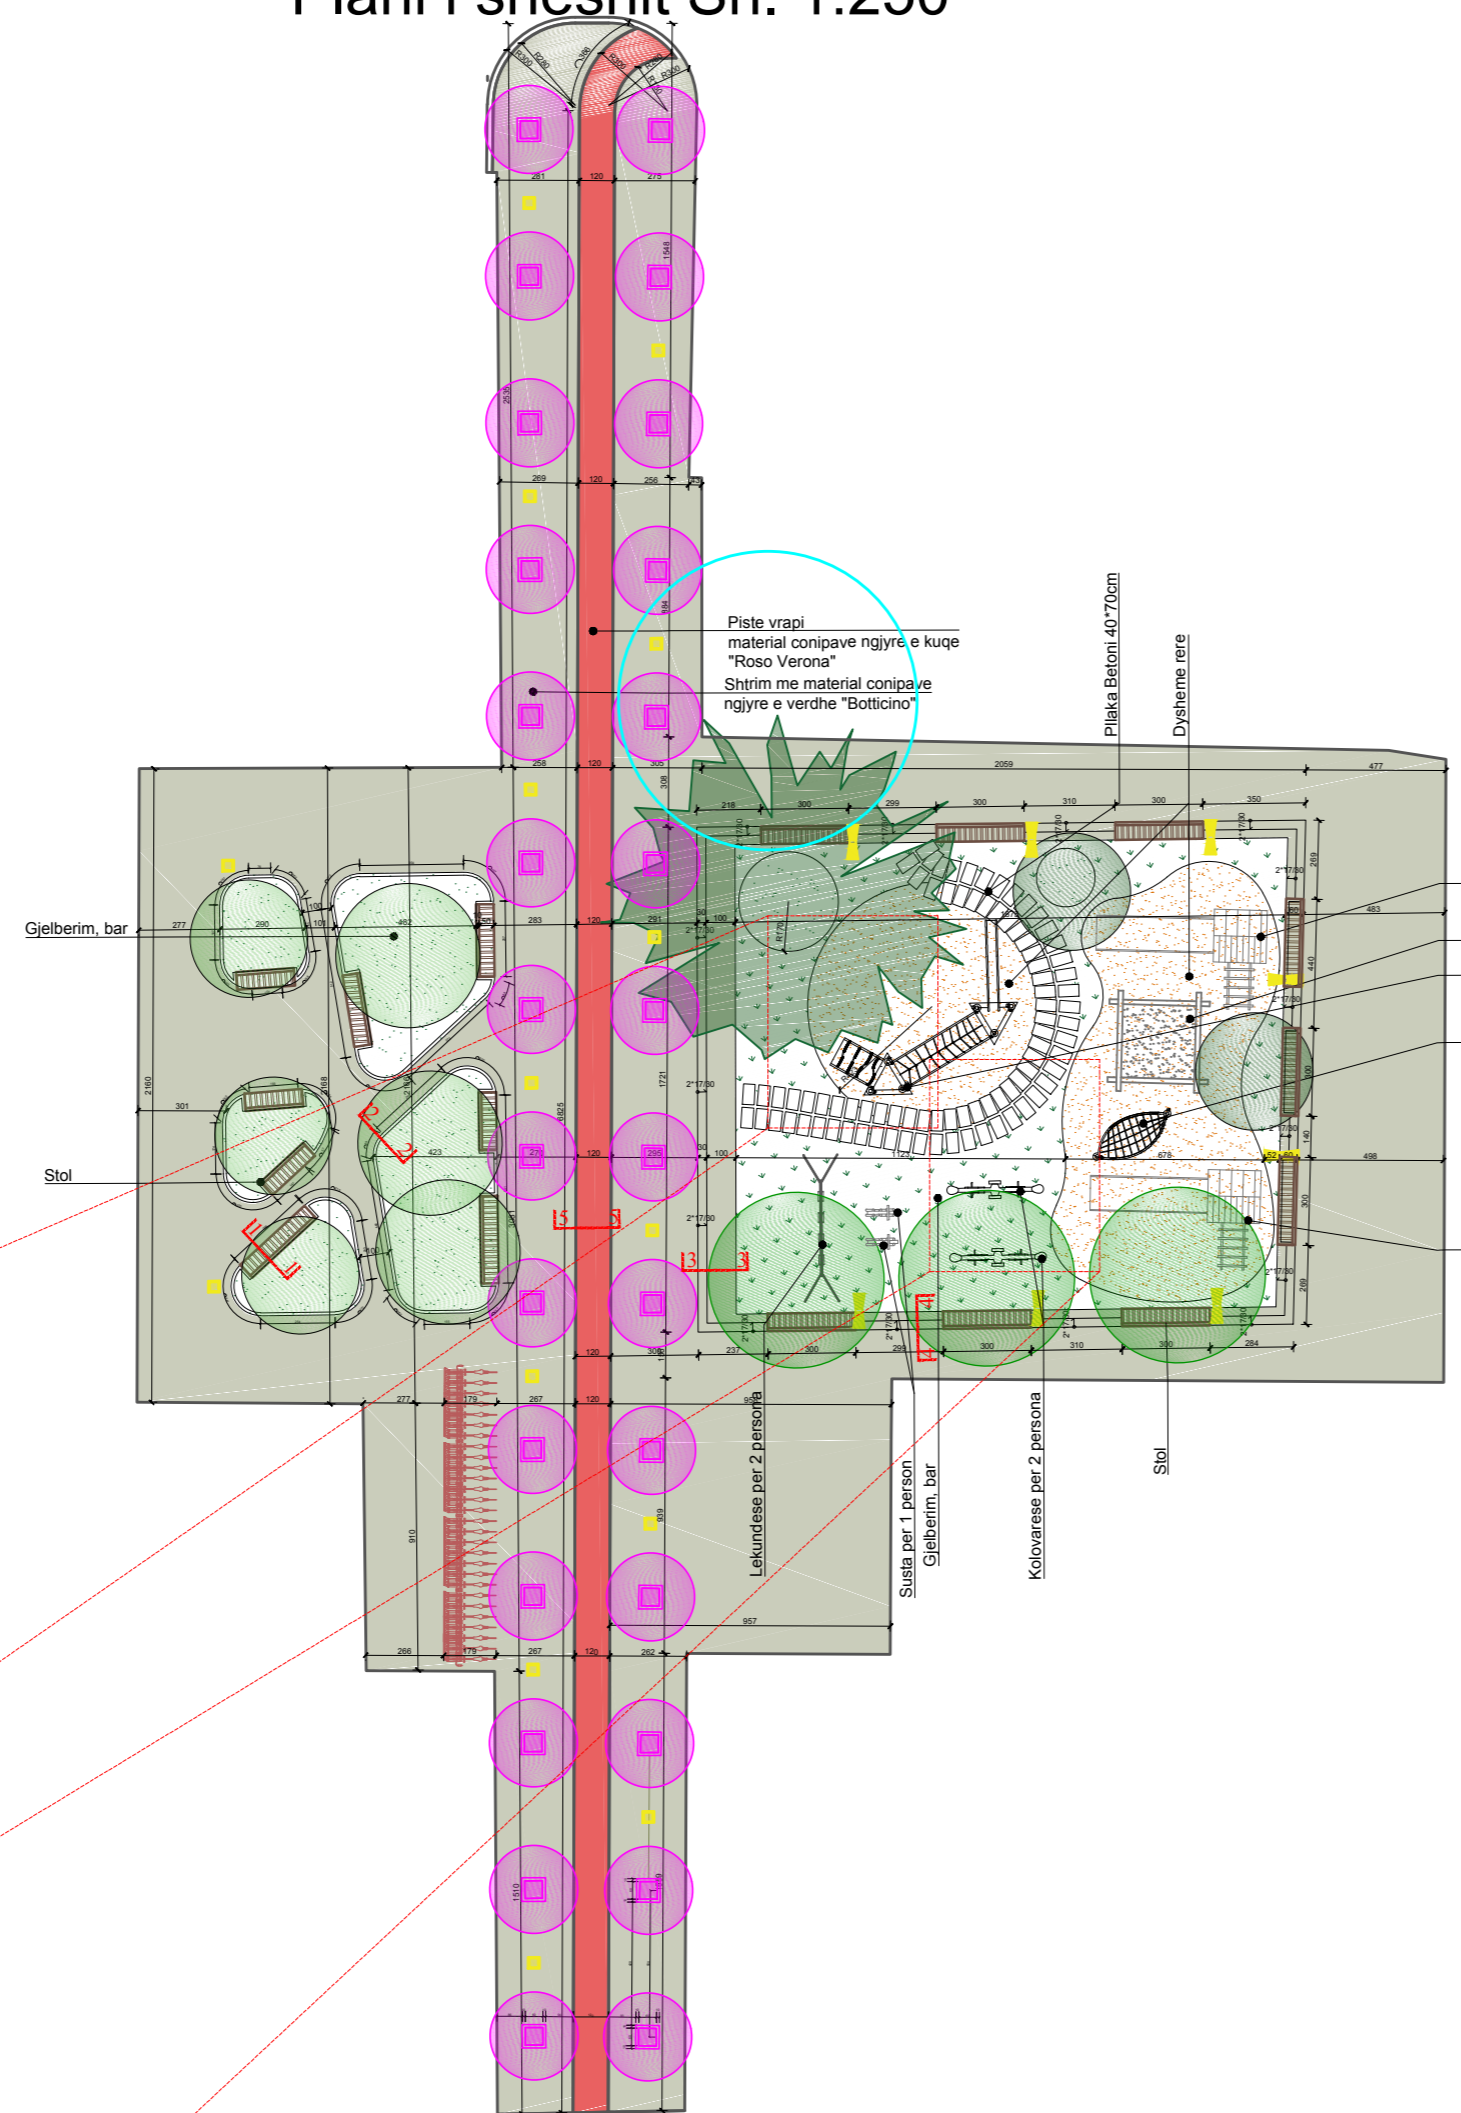

Detaji 4 (plan) Sh. 1:20

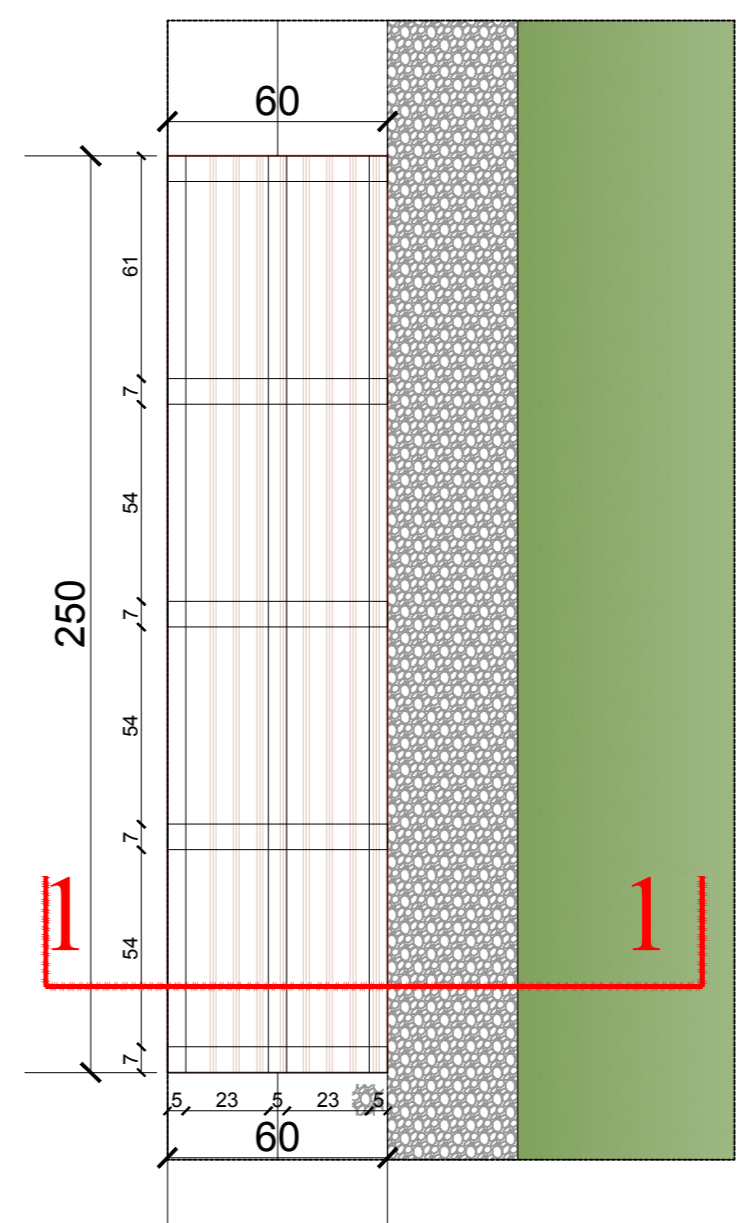

Prerja 4-4 Sh. 1:20

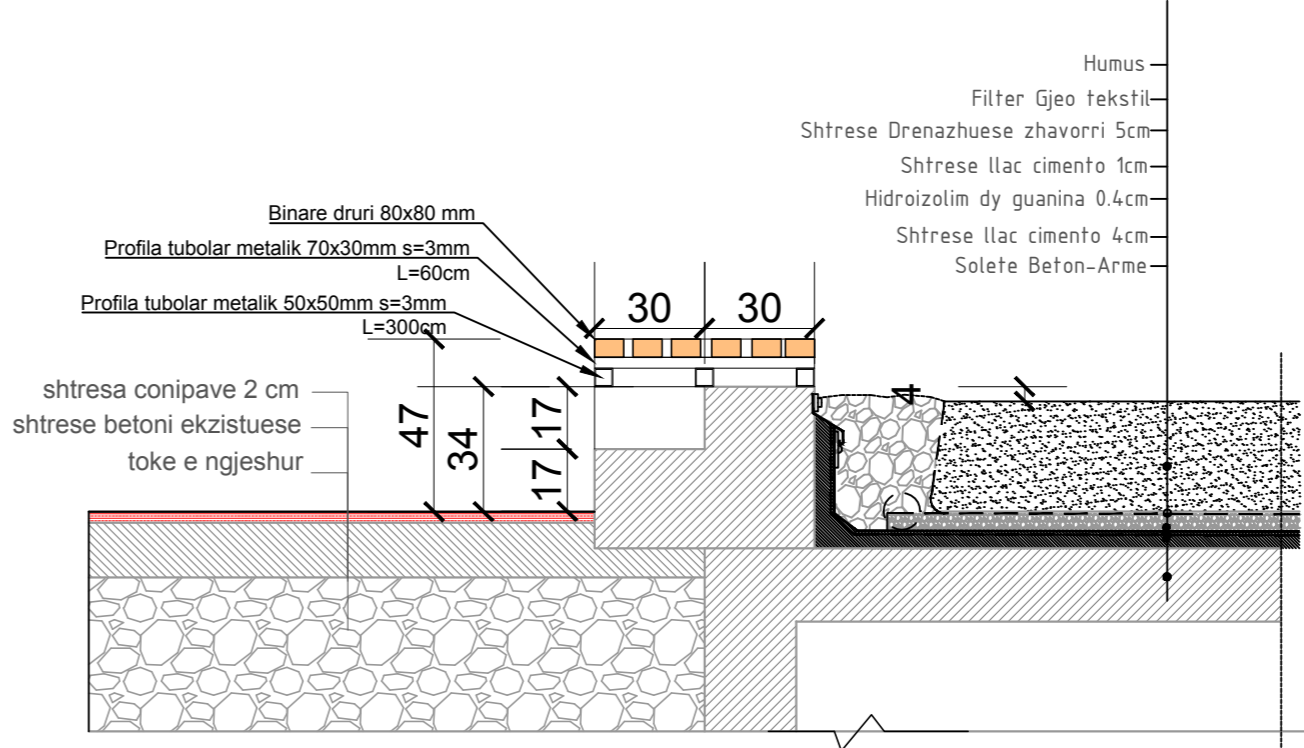

projekt - teknik

shënime teknike.


REPUBLIKA E SHQIPERISË
BASHKIA TIRANË
DREJTORIA E PËRGJITHSHME E
PUNËVE PUBLIKE

objekti Rikualifikim Urban i Hllëkut, Kulturaz nga rrugët "3 Dëshmorët", "Nishan Shkëlqim" dhe "Nalim Ferri"

zhvillues

studimi urbanistik
arkitektura
konstrukzioni
impjantet elektrike
impjantet hidro.

dea studio
dea studio

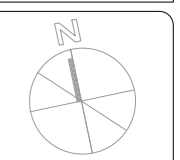


grupi i projektimit firma

- Projekti arkitektonik DEA Studio
- urb.ark. Ervin TAÇI
 - ark. Alket MESLANI
 - ark. Klodiana EMIRI
 - inxh.Sonila PAPA
 - ark. Endri ADEMI
 - ark. Edona CAUSHOLLI
- Lic N 4919/5
Lic N A.0210/5
Lic N A.0792/4
Lic N A.2006/1
Lic N 1722/2

- Inzhinjer Projektues
- Ing. Ibrahim Emiri
- Inzhinjer Elektrik
- Ing. Agim Hoxha
- Inzhinjer Hidroteknik
- Ing. Arben Prendi
- Inzhinjer Gjeolog
- Ing. Florian Lilaj
- Inzhinjer Gjeodet
- Ing. Qemal Sinanaj
- Inzhinjer Mjedisi
- Ing. Alkida Sini (Prodani)
- Ekspert i mbrojtjes nga zjarri
- Ing. Redi Struga
- Stafi mbeshtetes
- Ing. Arton Jani
 - Ing. Bujar Struga
 - Ing. Hanza Shkreta

Plani i sheshit dhe detajet perkatese A-00

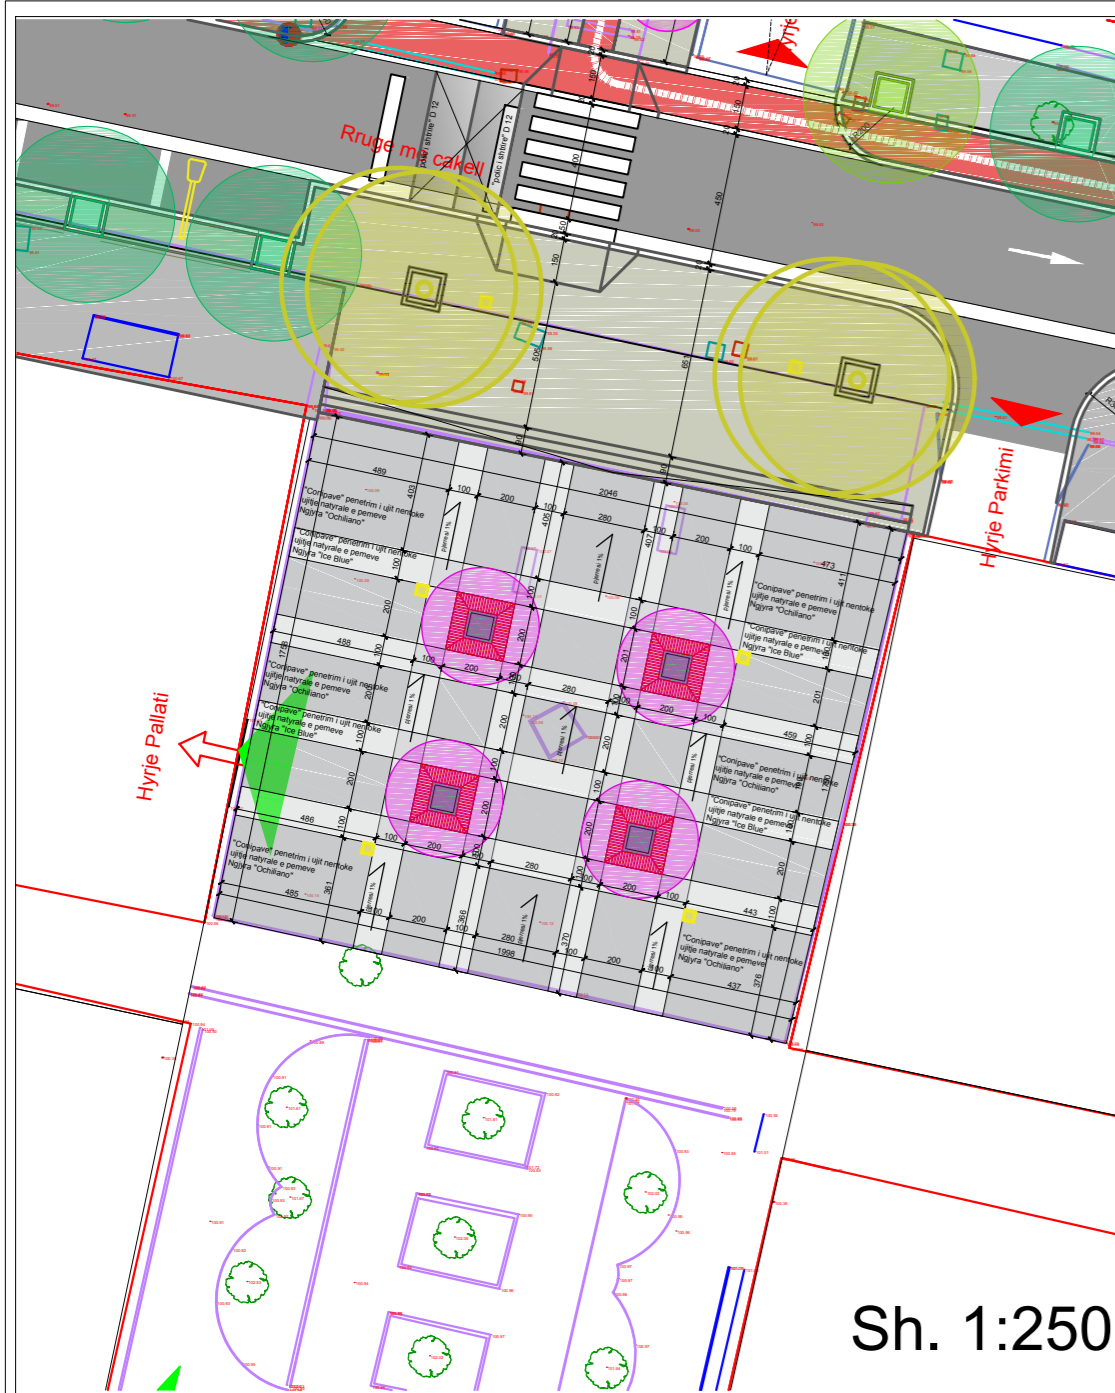


Sh. 1:250


Plani i sheshit Sh. 1:100

Shtirim me "Conipave" penetrim i ujit nentoke
ujitje natyrale e pemeveonipave
Ngjyra: _____

Shtirim me "Conipave" penetrim i ujit nentoke
ujitje natyrale e pemeve
Ngjyra: "Ochiliano"

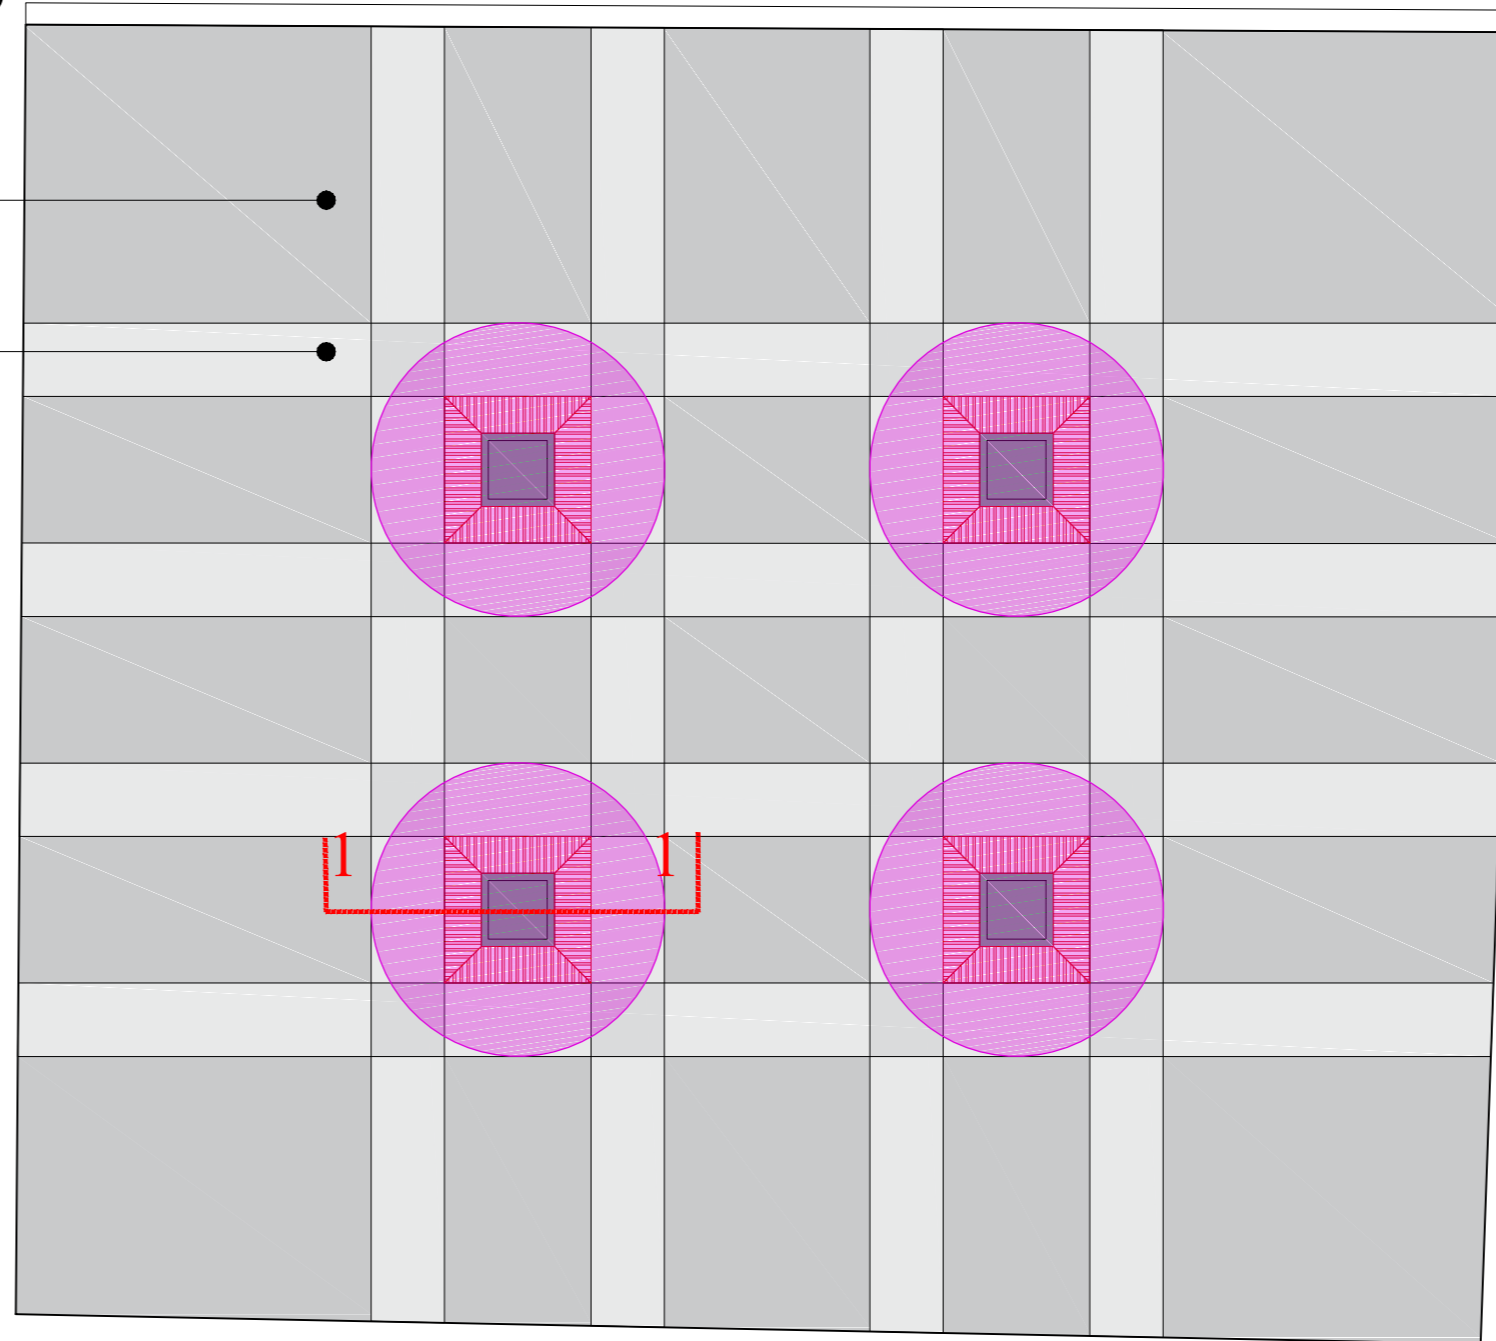

Detaji 1
Prerji 1-1 Sh. 1:20

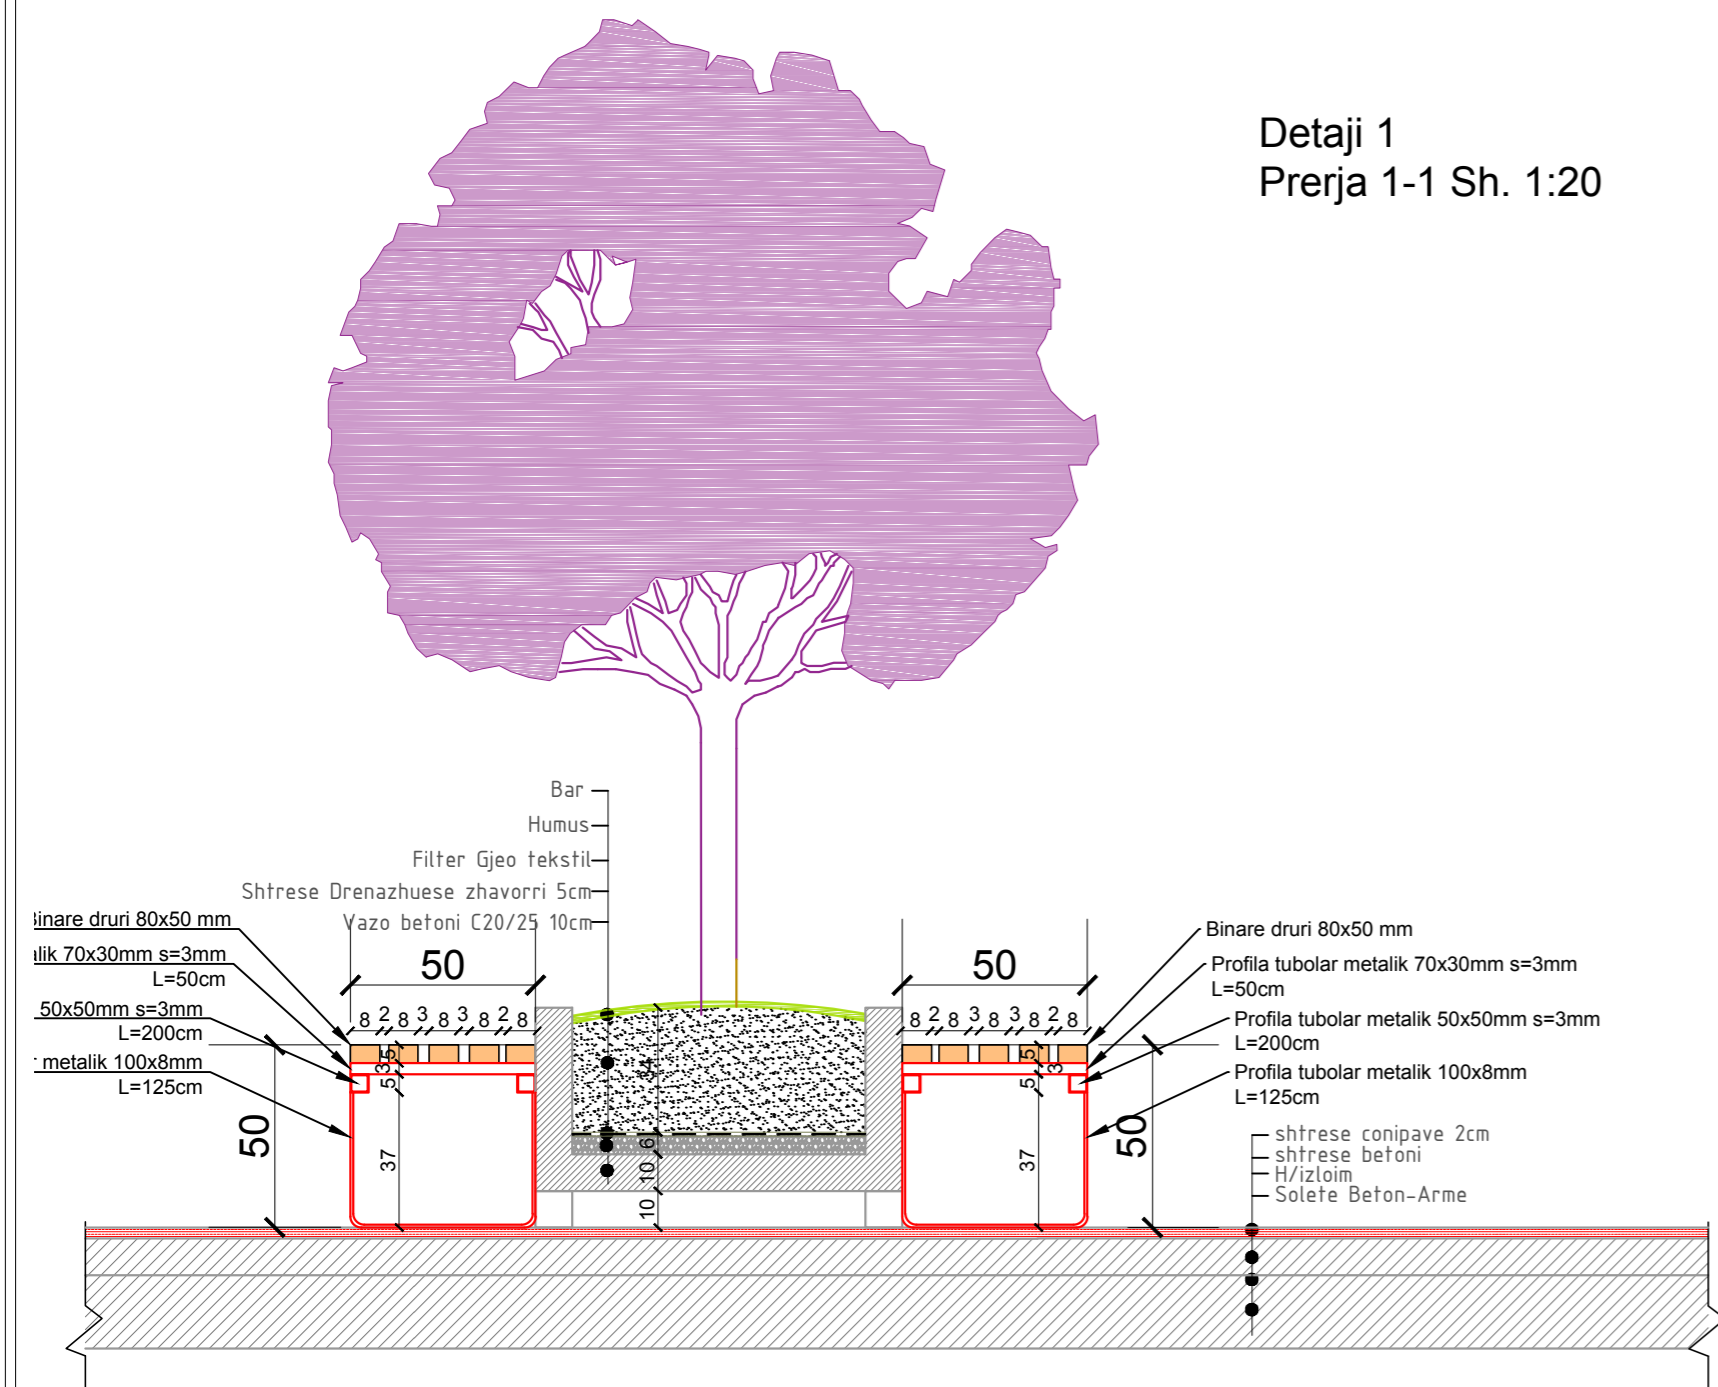

Plani i sheshit dhe detajet perkatese

projekt - teknik

shënime teknike. _____


REPUBLIKA E SHQIPERISË
BASHKIA TIRANË
DREJTORIA E PËRGJITHSHME E
PUNËVE PUBLIKE

objekti Rikualifikim Urban i Hllëkut, Kulturës nga rrugët "3 Dëshmorët",
"Kishës Shën" dhe "Kishës Perë"

zhvillues

studimi urbanistik
arkitektura
konstruksioni
implantet elektrike
implantet hidro.

dea studio
dea studio

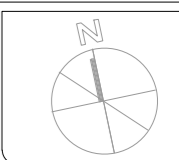


grupi i projektimit firma

- Projekti arkitektonik DEA Studio
- 1. urb.ark. Ervin TAÇI
- 2. ark. Alket MESLANI
- 3. ark. Klodiana EMIRI
- 4. inxh. Sonila PAPA
- 5. ark. Endri ADEMI
- 5. ark. Edona ÇAUSHOLLI


- Inzhinier Projektues
- 1. Ing. Ibrahim Emiri
- Inzhinier Elektrik
- 1. Ing. Agim Hoxha
- Inzhinier Hidroteknik
- 1. Ing. Arben Prendi
- Inzhinier Gjeolog
- 1. Ing. Florian Lilaj
- Inzhinier Gjeodet
- 1. Ing. Qemal Sinanaj
- Inzhinier Mjedisi
- 1. Ing. Alkida Sini (Prodani)
- Ekspert i mbrojtjes nga zjarri
- 1. Ing. Redi Struga
- Stafi mbeshtetes
- 1. Ing. Arton Jani
- 2. Ing. Bujar Struga
- 3. Ing. Hanza Shkreta

Plan i sheshit dhe detajet perkatese A-00





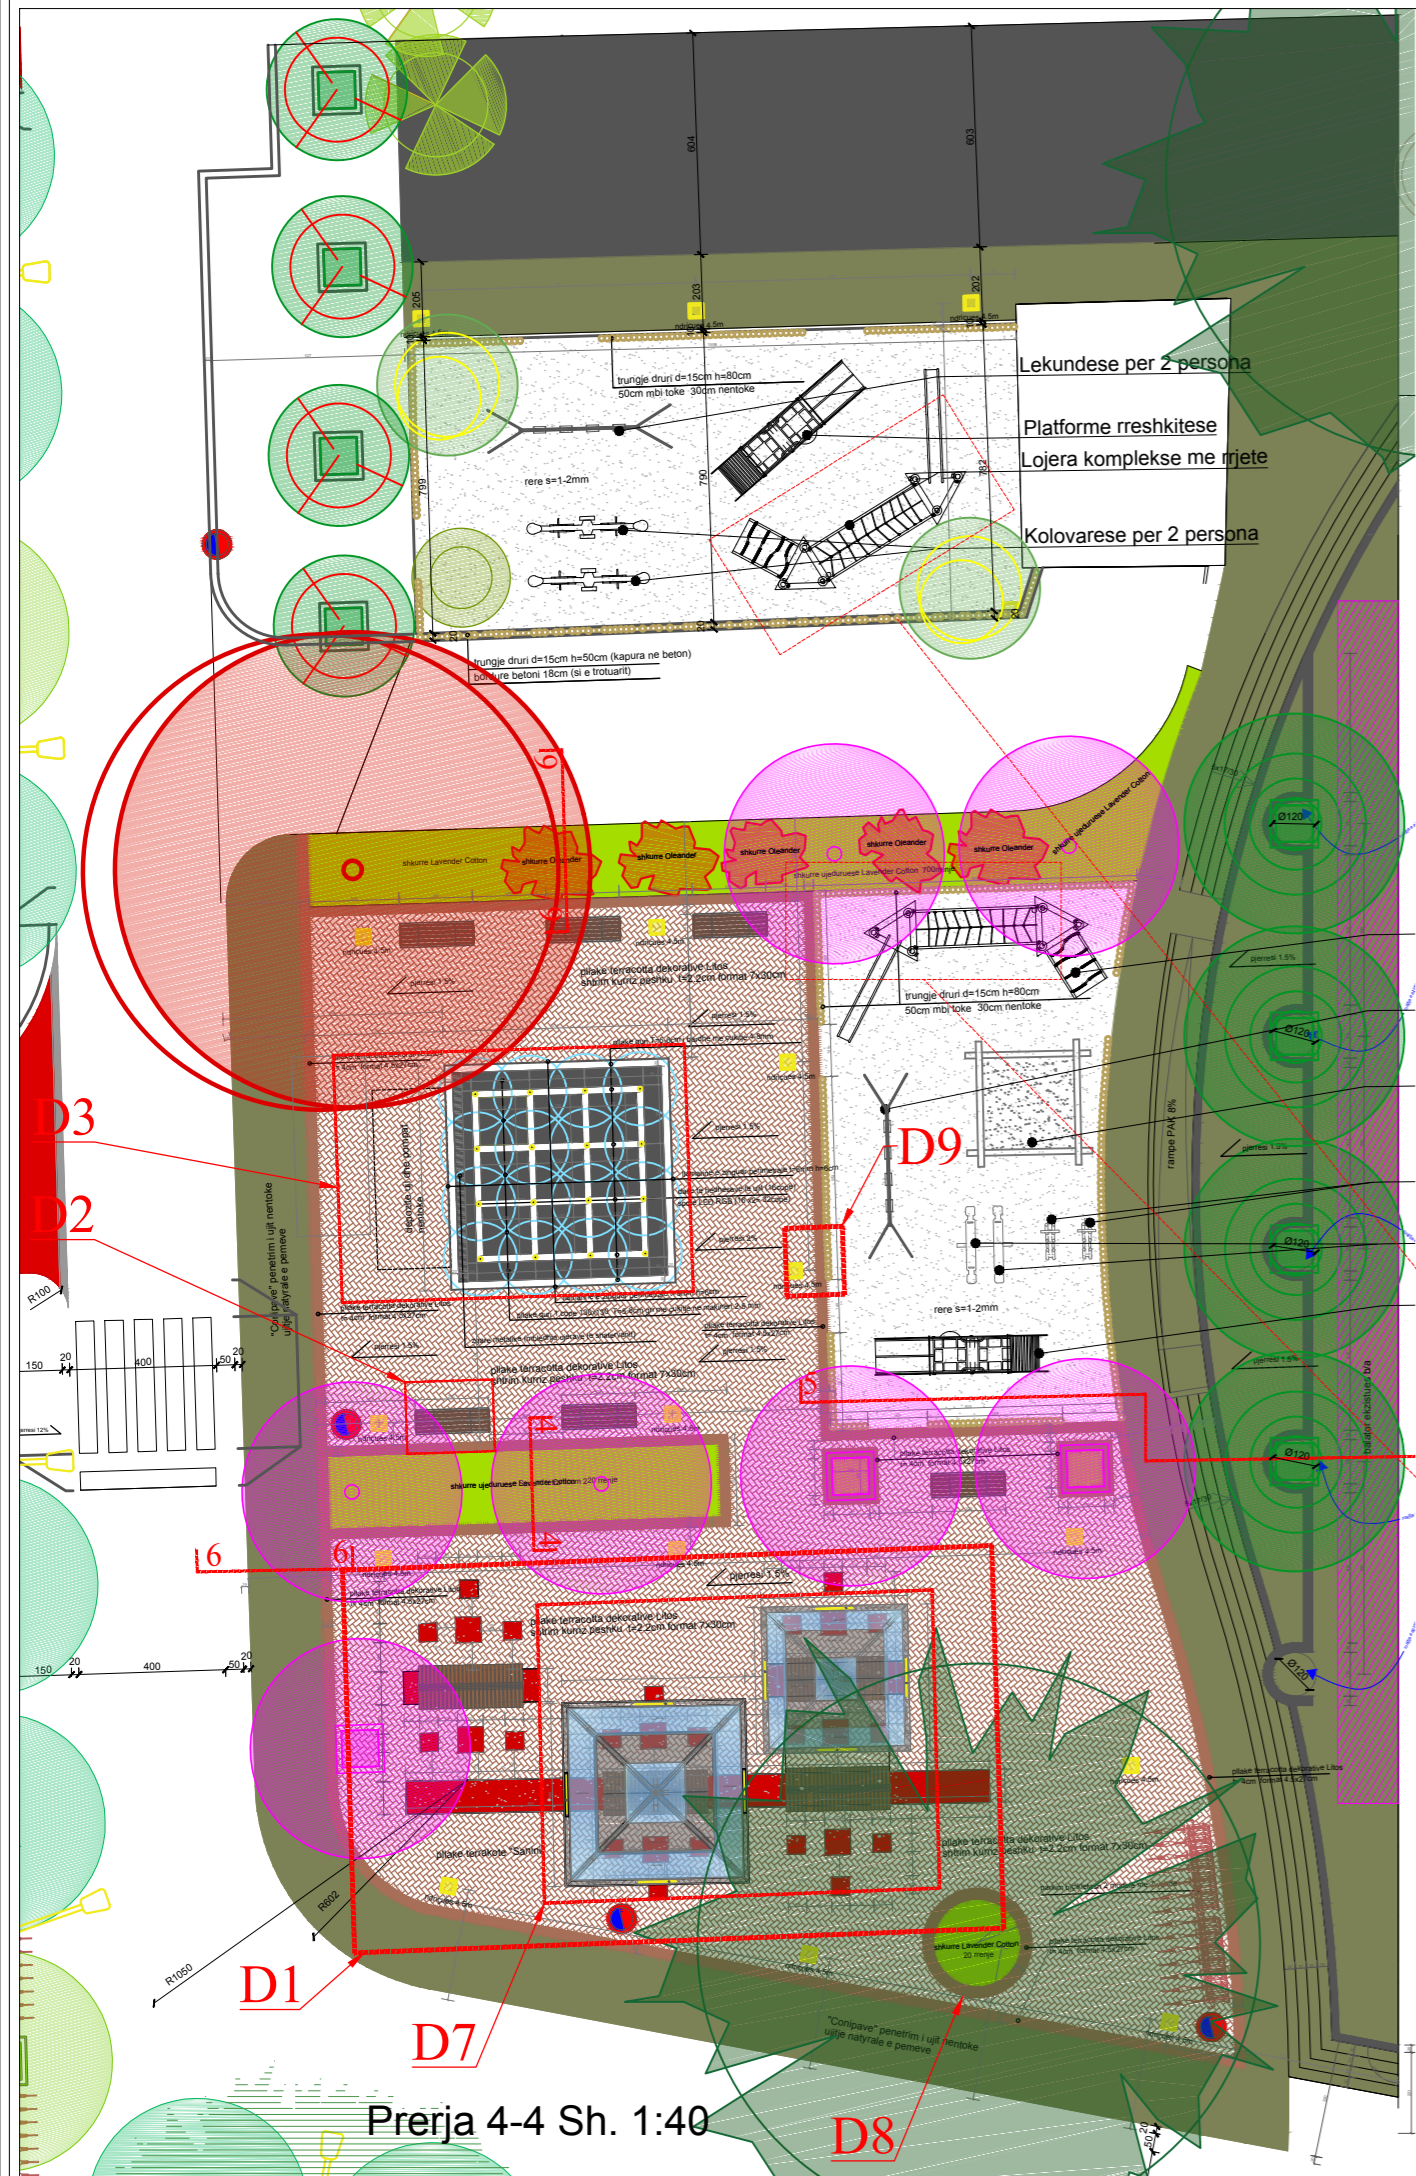

Detaji 3 Sh. 1:50

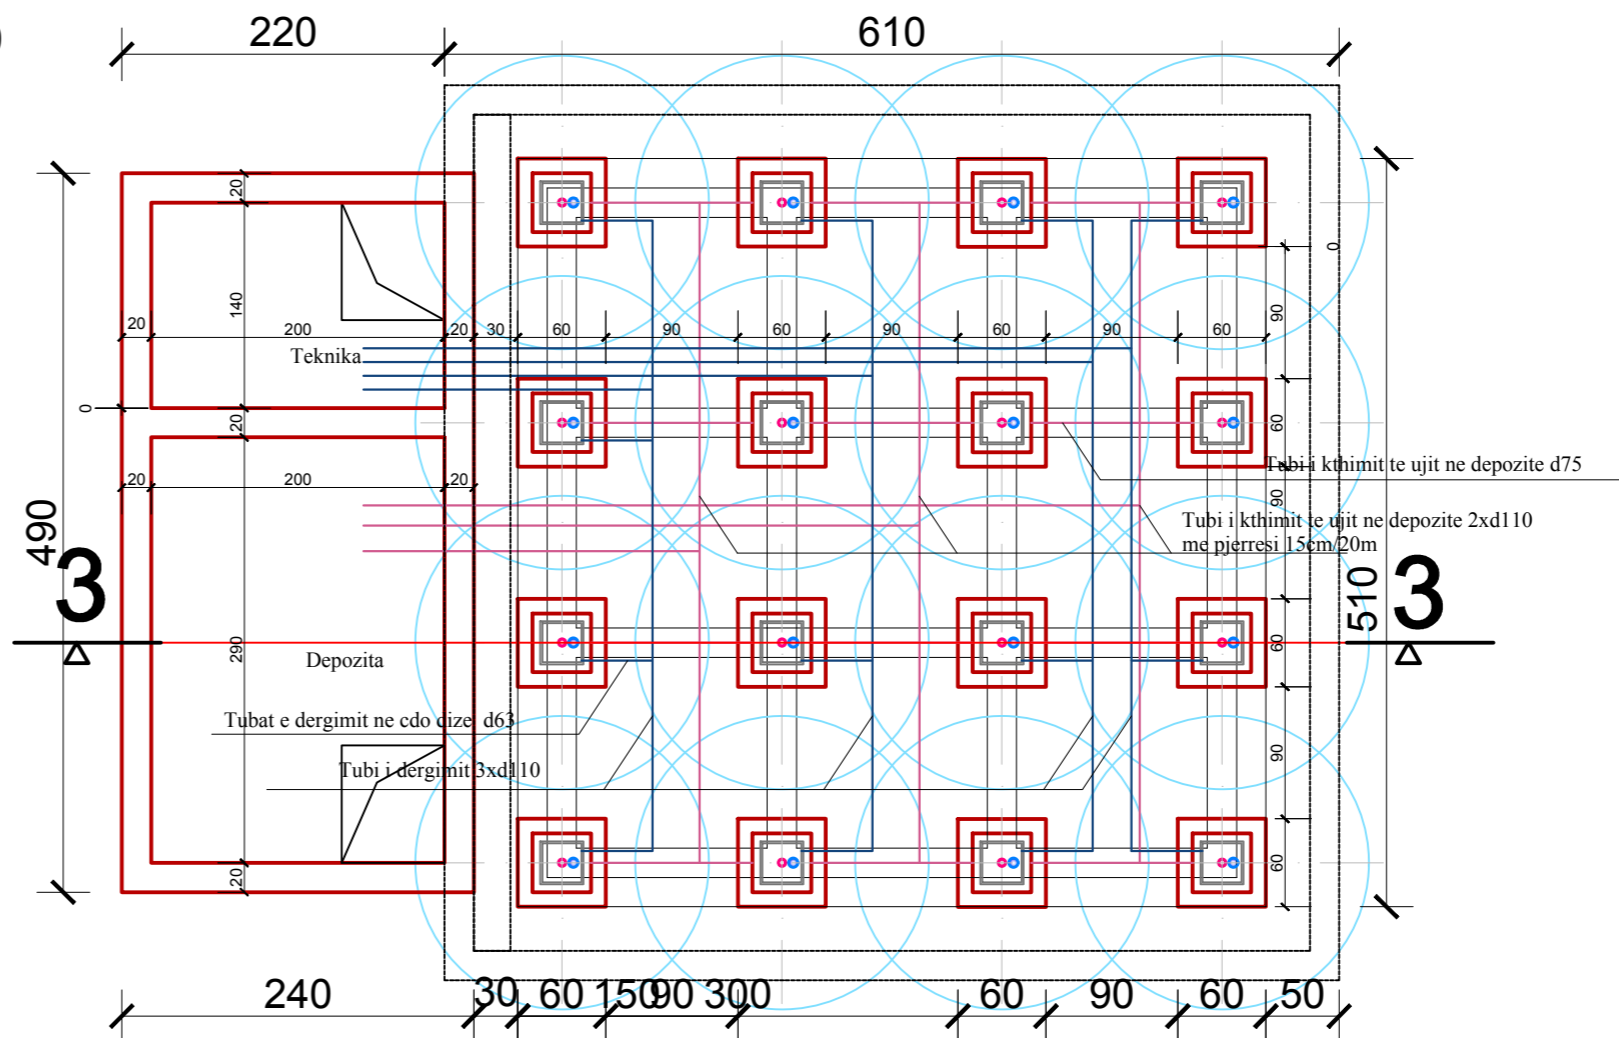

Prerja 3-3 Sh. 1:50

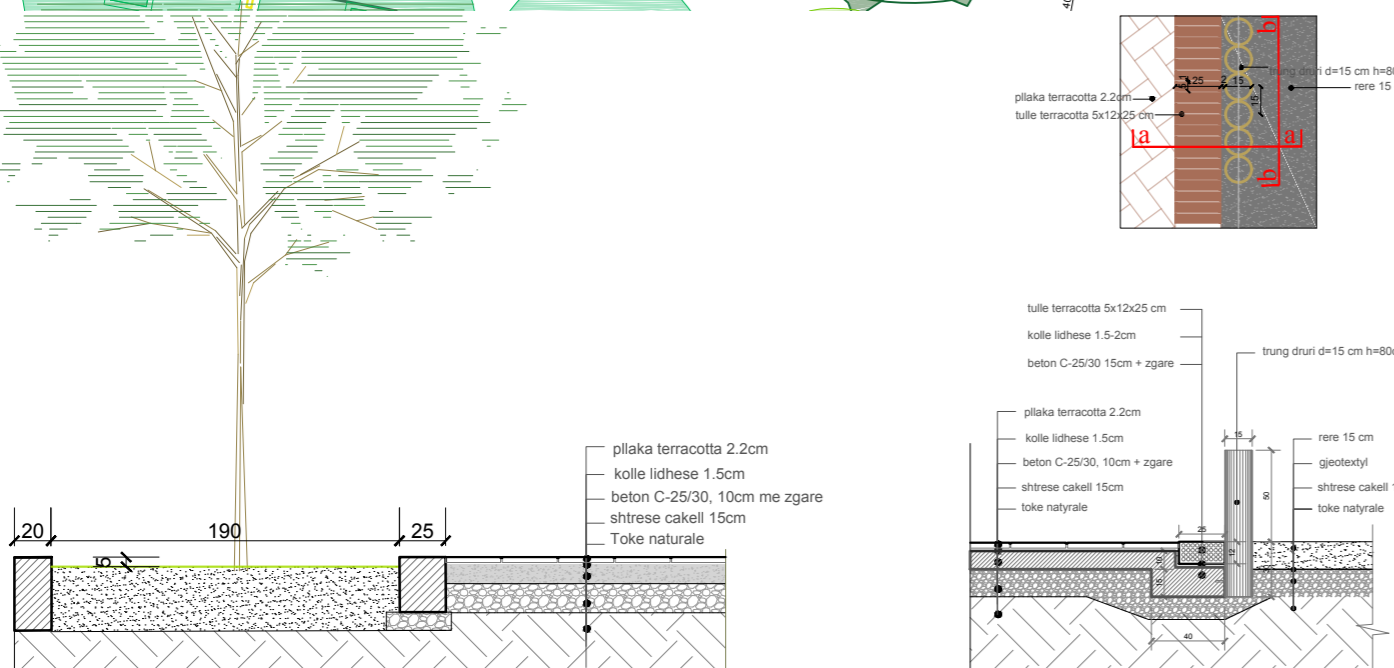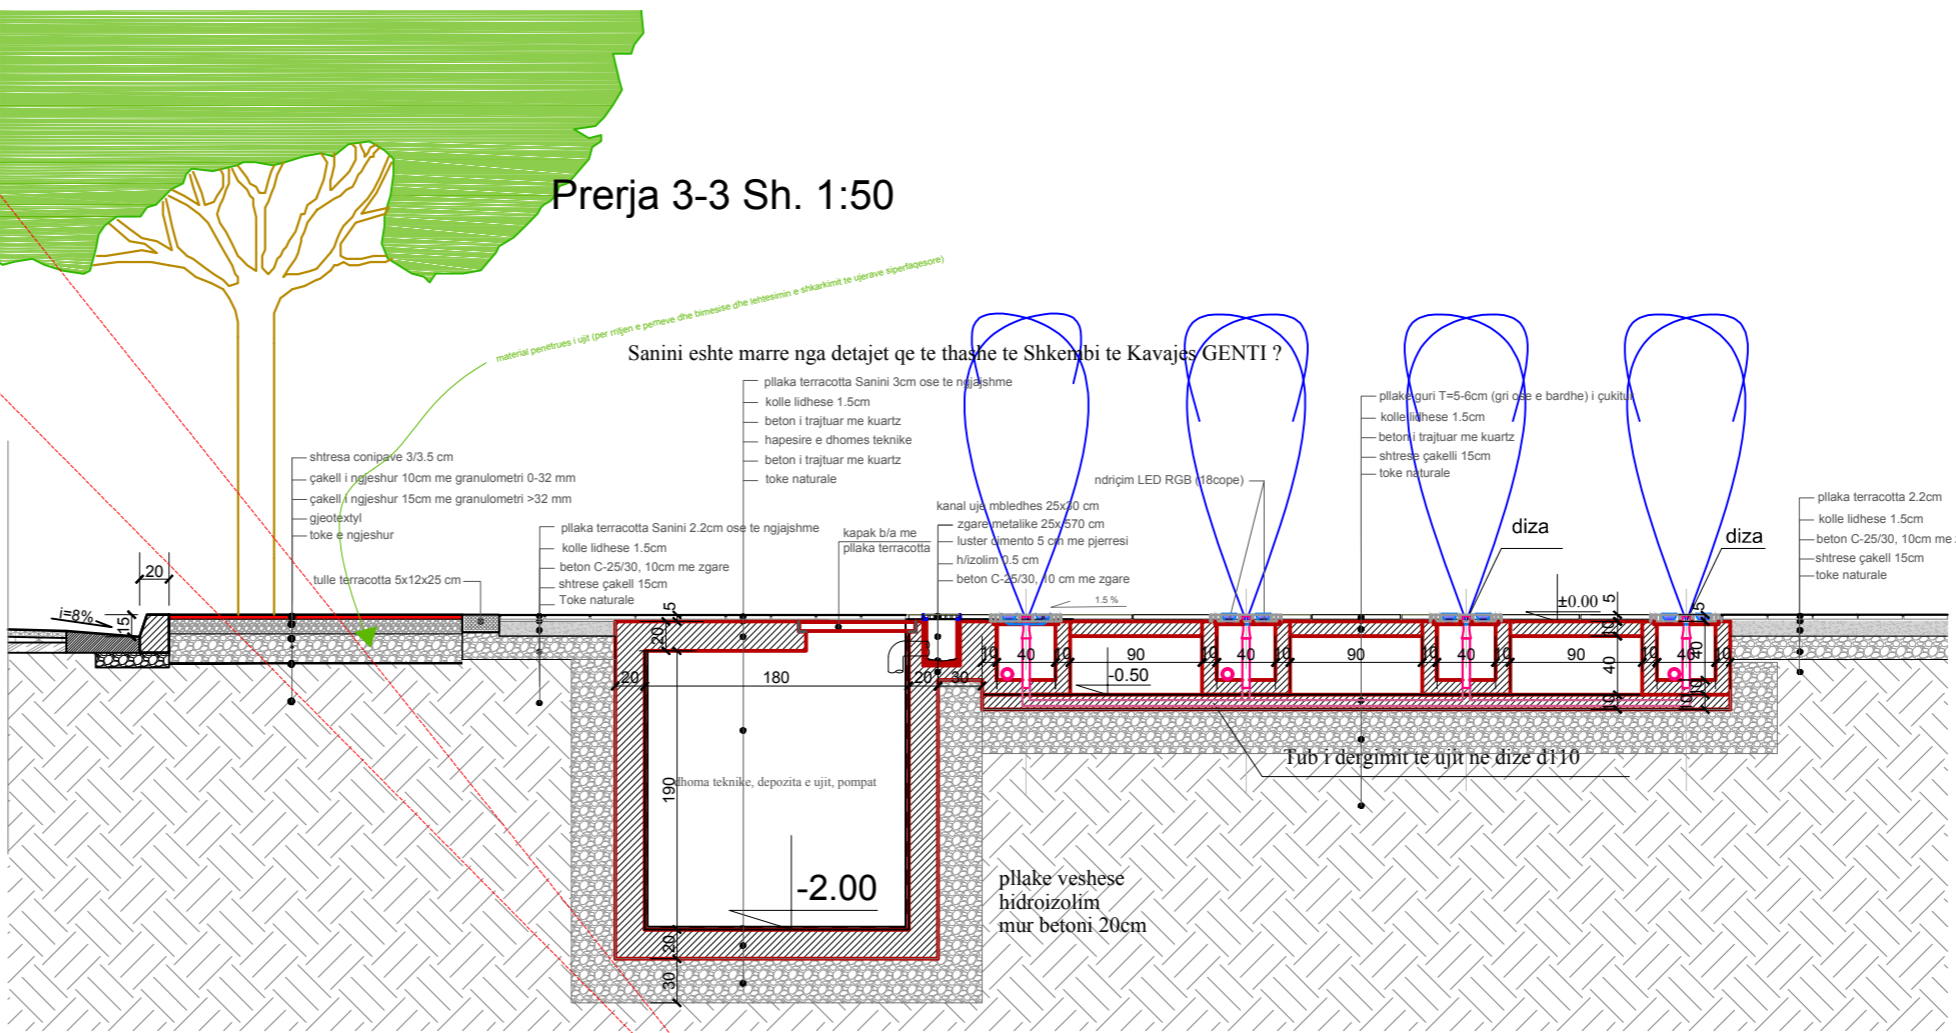

Detaji 9 Sh. 1:40



projekt - teknik

shënime teknike.

REPUBLIKA E SHQIPERISE

BASHKIA TIRANË

DREJTORIA E PËRGJITHSHE E PUNËVE PUBLIKE

| | |
|---------------------|--|
| objekti | Rikualifikim Urbani i Heksak, Kulturë nga rrugët: "Dëshmorët", "Kisha Shën" dhe "Kisha Perë" |
| zhvillues | |
| studimi urbanistik | dea studio |
| arkitektura | dea studio |
| konstrukcioni | |
| impjantet elektrike | |
| impjantet hidro | |

| | |
|---------------------------------|----------------|
| grupi i projektimit | firma |
| Projekti arkitetikon DEa Studio | Lic N 4919/5 |
| 1. urb.ark. Ervin TAÇI | Lic N A.0210/5 |
| 2. ark. Alket MESLANI | Lic N A.0792/4 |
| 3. ark. Klodiana EMIRI | Lic N A.2006/1 |
| 4. inxh. Sonila PAPA | Lic N 1722/2 |
| 5. ark. Endri ADEMI | |
| 5. ark. Edona CAUSHOLLI | |

- Inzhinier Projektues
1. Ing. Ibrahim Emiri
- Inzhinier Elektrik
1. Ing. Agim Hoxha
- Inzhinier Hidroteknik
1. Ing. Arben Prendi
- Inzhinier Gjeolog
1. Ing. Florian Lilaj
- Inzhinier Gjeodet
1. Ing. Qemal Sinanaj
- Inzhinier Mjedis
1. Ing. Alkida Sini (Prodani)
- Ekspert i mbrojtjes nga zjarri
1. Ing. Redi Struga
- Stafi mbeshtetes
1. Ing. Arton Jani
 2. Ing. Bujar Struga
 3. Ing. Hanza Shkreta



projekt - teknik

shënime teknike.


REPUBLIKA E SHQIPERISË
BASHKIA TIRANË
DREJTORIA E PËRGJITHSHME E
PUNËVE PUBLIKE

objekti Rikualifikim Urban i Hllikut, Kulturës nga rrugët: "3 Dëshmorët", "Nishanë Shqipërie" dhe "Kallin Perse"

zhvillues

studimi urbanistik
arkitektura
konstrukzioni
implantet elektrike
implantet hidro.

dea studio
dea studio

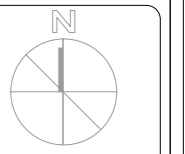

grupi i projektimit firma

- Projekti arkitektonik DEEA Studio
- 1. urb.ark. Ervin TAÇI
 - 2. ark. Alket MESLANI
 - 3. ark. Klodiana EMIRI
 - 4. inxh.Sonila PAPA
 - 5. ark. Endri ADEMI
 - 5. ark. Edona ÇAUSHOLLI


- Inzhinier Projektues
- 1. Ing. Ibrahim Emiri
- Inzhinier Elektrik
- 1. Ing. Agim Hoxha
- Inzhinier Hidroteknik
- 1. Ing. Arben Prendi
- Inzhinier Gjeolog
- 1. Ing. Florian Lilaj
- Inzhinier Gjeomet
- 1. Ing. Qemal Sinanaj
- Inzhinier Mjedis
- 1. Ing. Alkida Sini (Prodani)
- Ekspert i mbrojtjes nga zjarri
- 1. Ing. Redi Struga
- Stafi mbeshtetes
- 1. Ing. Arton Jani
 - 2. Ing. Bujar Struga
 - 3. Ing. Hanza Shkreta

Momente Urbane A-00



projekt - teknik

shënime teknike. _____

 


REPUBLIKA E SHQIPERISË
 BASHKIA TIRANË
 DREJTORIA E PËRGJITHSHME E
 PUNËVE PUBLIKE

objekti Rikualifikim Urban i Hëkurit, Kulturës nga rrugët "3 Dëshmorët",
 "Nishanë Shkëlqim" dhe "Nalim Pona"

zhvillues

studimi urbanistik
 arkitektura
 konstruksioni
 impiantet elektrike
 impiantet hidro.

dea studio
 dea studio

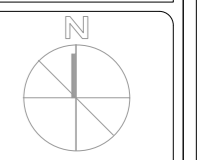

grupi i projektimit firma

- | | |
|-----------------------------------|----------------|
| Projekti arkitektonik DEEA Studio | Lic N 4919/5 |
| 1. urb.ark. Ervin TAÇI | Lic N A.0210/5 |
| 2. ark. Alket MESLANI | Lic N A.0792/4 |
| 3. ark. Klodiana EMIRI | Lic N A.2006/1 |
| 4. inxh. Sonila PAPA | Lic N 1722/2 |
| 5. ark. Endri ADEMI | |
| 5. ark. Edona ÇAUSHOLLI | |

- Inzhinier Projektues
 1. Ing. Ibrahim Emiri
 Inzhinier Elektrik
 1. Ing. Agim Hoxha
 Inzhinier Hidroteknik
 1. Ing. Arben Prendi
 Inzhinier Gjeolog
 1. Ing. Florian Lilaj
 Inzhinier Gjeodet
 1. Ing. Qemal Sinanaj
 Inzhinier Mjedis
 1. Ing. Alkida Sini (Prodani)
 Ekspert i mbrojtjes nga zjarri
 1. Ing. Redi Struga
 Staf i mbeshtetes
 1. Ing. Artan Jani
 2. Ing. Bujar Struga
 3. Ing. Hanza Shkreta

Momente Urbane A-00