


PROJEKT - ARKITEKTONIK

"STUDIM PROJEKTIM PER "MIREMBAJTJE E THELLE E
OBJEKTEVE PUBLIKE (AMK)"

PLANI EKZISTUES

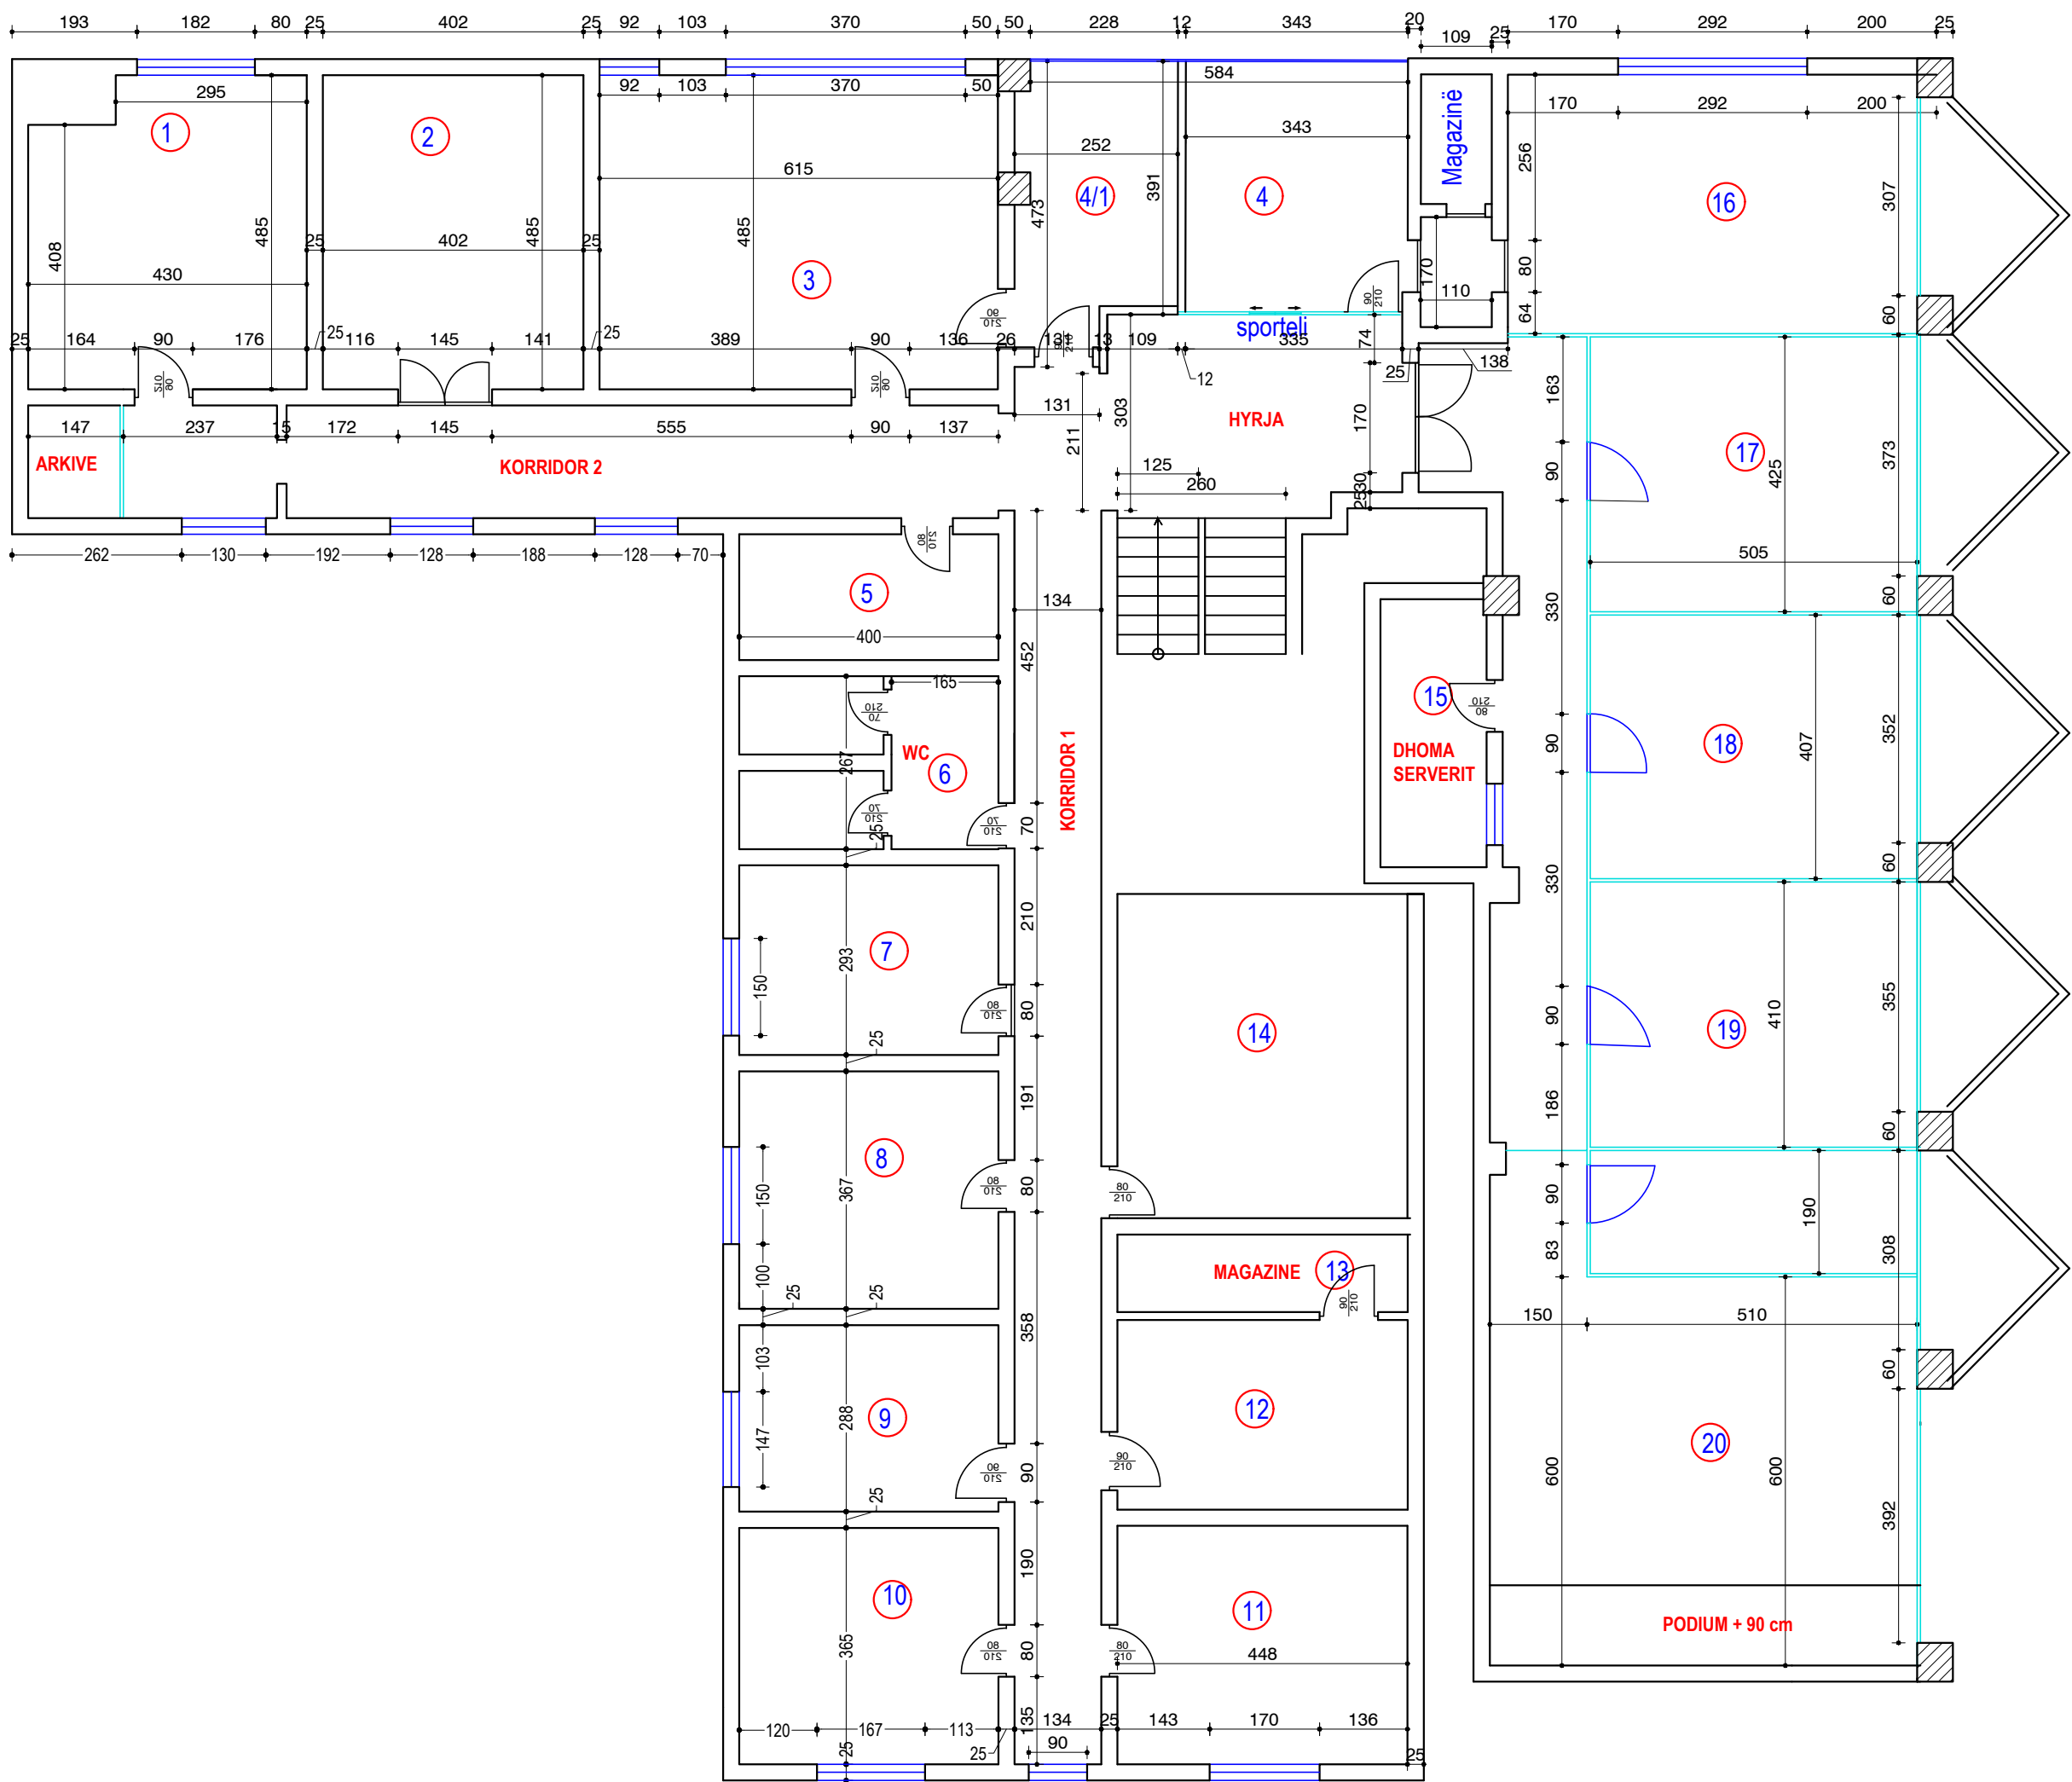

OBJEKTI:

"STUDIM PROJEKTIM PER
"MIREMBAJTJE E THELLE E
OBJEKTEVE PUBLIKE (AMK)"

POROSITËS:

DREJTORIA E PERGJITHSHME
E OBJEKTEVE PUBLIKE

EMËRTIMI I FLETËS:


PLANI EKZISTUES

NR. FLETES A.01

DATA TETOR 2022

SHKALLA 1:100

PLANI I PRISHJES SE DYER DHE DRITAREVE

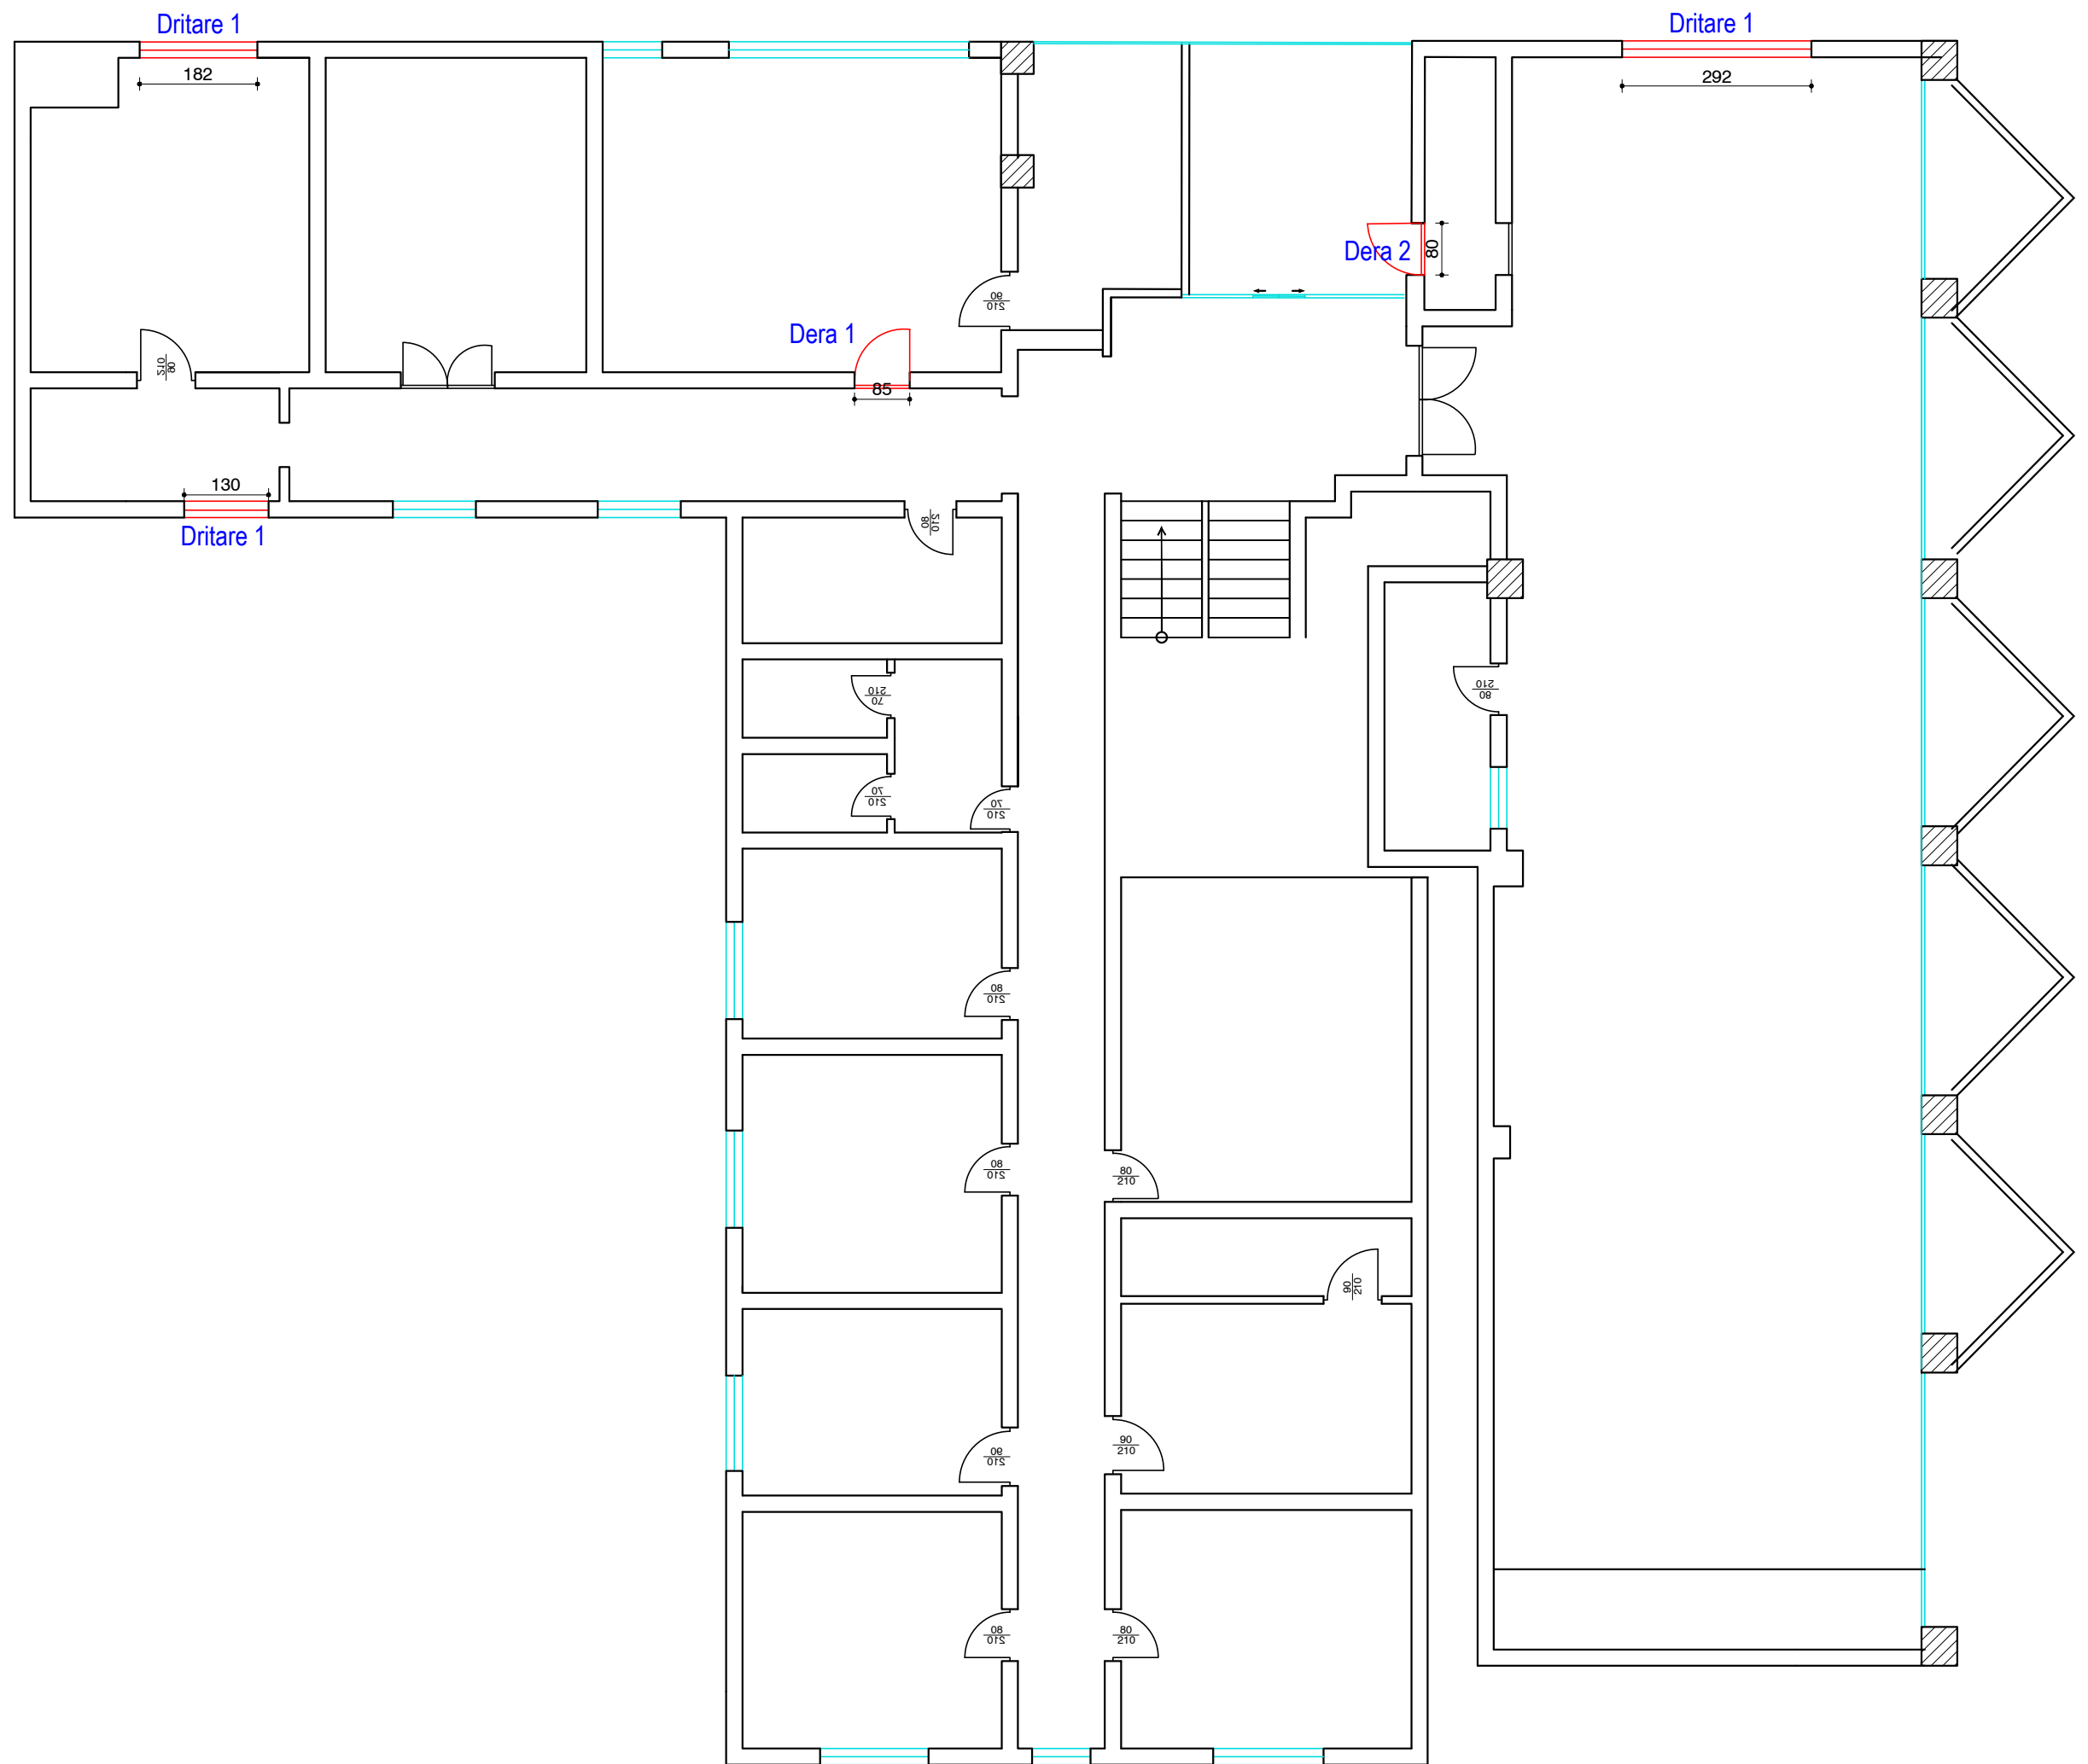

OBJEKTI:

"STUDIM PROJEKTIM PER
"MIREMBAJTJE E THELLE E
OBJEKTEVE PUBLIKE (AMK)"

POROSITËS:

DREJTORIA E PERGJITHSHME
E OBJEKTEVE PUBLIKE


EMËRTIMI I FLETËS:

PLANI I PRISHJES SE
DYER DHE DRITAREVE

NR. FLETES A.02

DATA TETOR 2022

SHKALLA 1:100

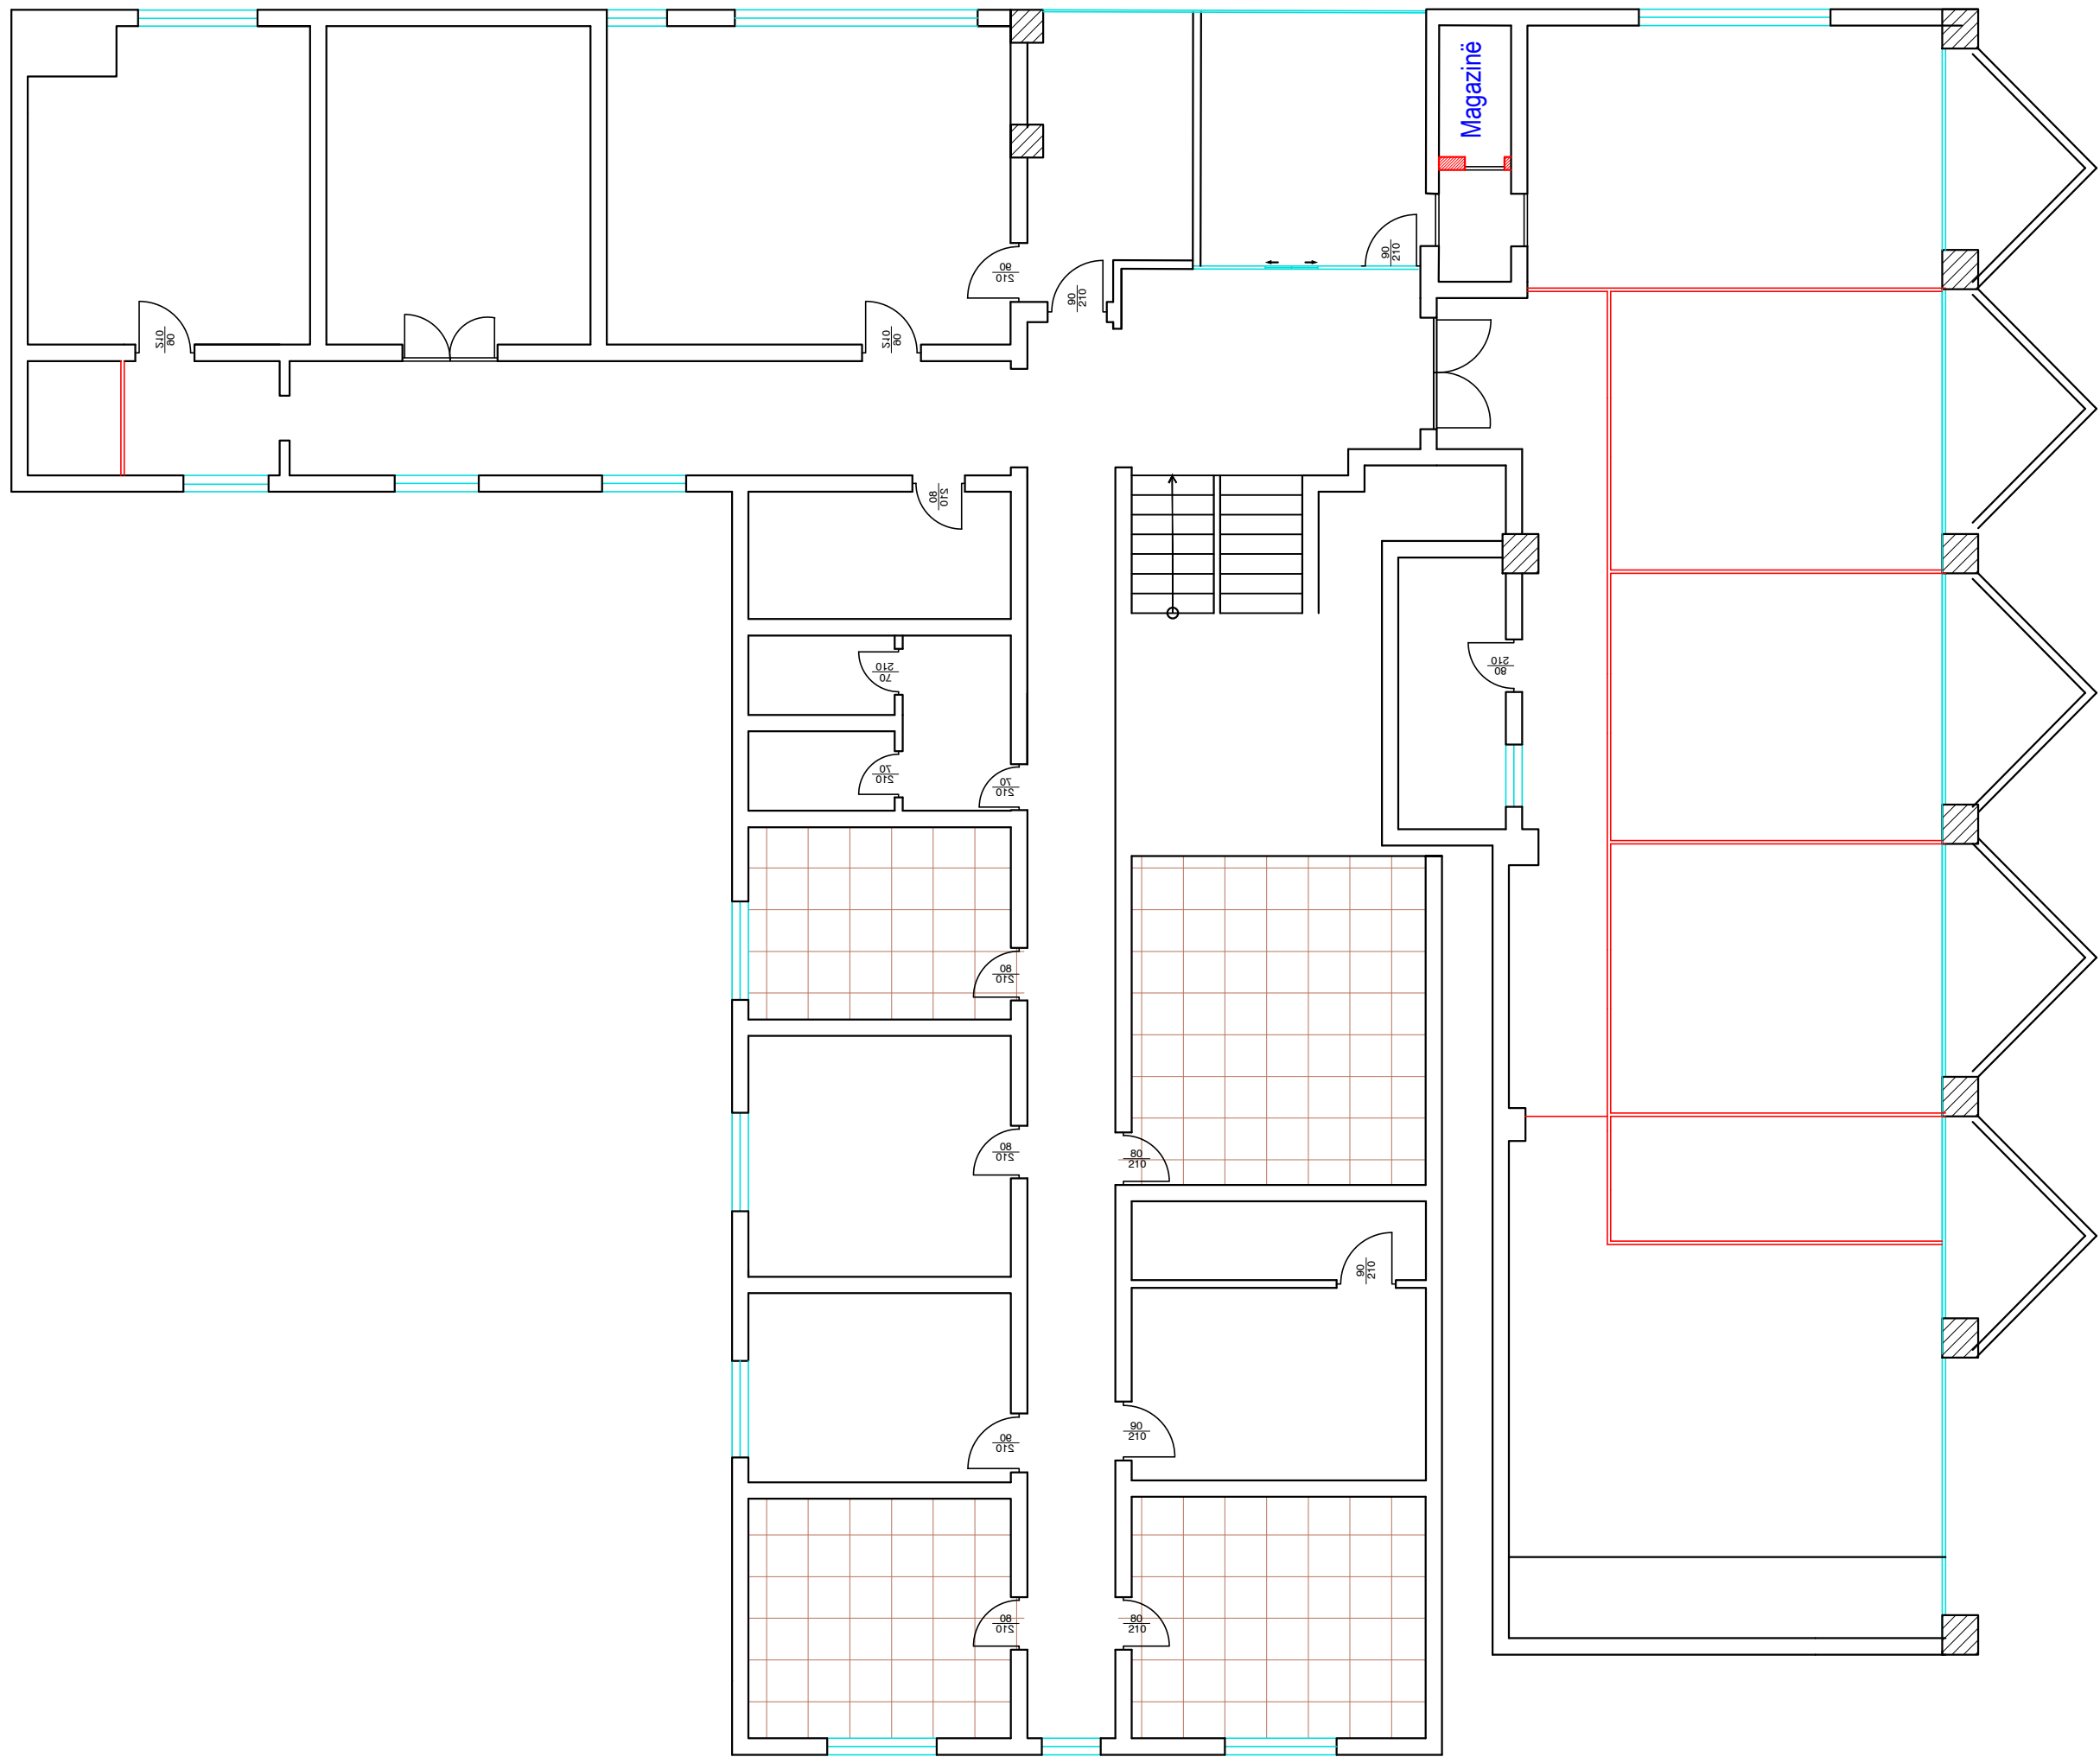

LEGJENDE

- Cmontimi i vetratave
- Prishja e mureve
- Prishja e pllakave

OBJEKTI:

"STUDIM PROJEKTIM PER
"MIREMBAJTJE E THELLE E
OBJEKTEVE PUBLIKE (AMK)"

POROSITËS:

DREJTORIA E PERGJITHSHME
E OBJEKTEVE PUBLIKE

EMËRTIMI I FLETËS:


PLANI I NDERHYRJES
NE OBJEKT

NR. FLETES A.03

DATA TETOR 2022

SHKALLA 1:100

PLANI I MURATURES SE RE

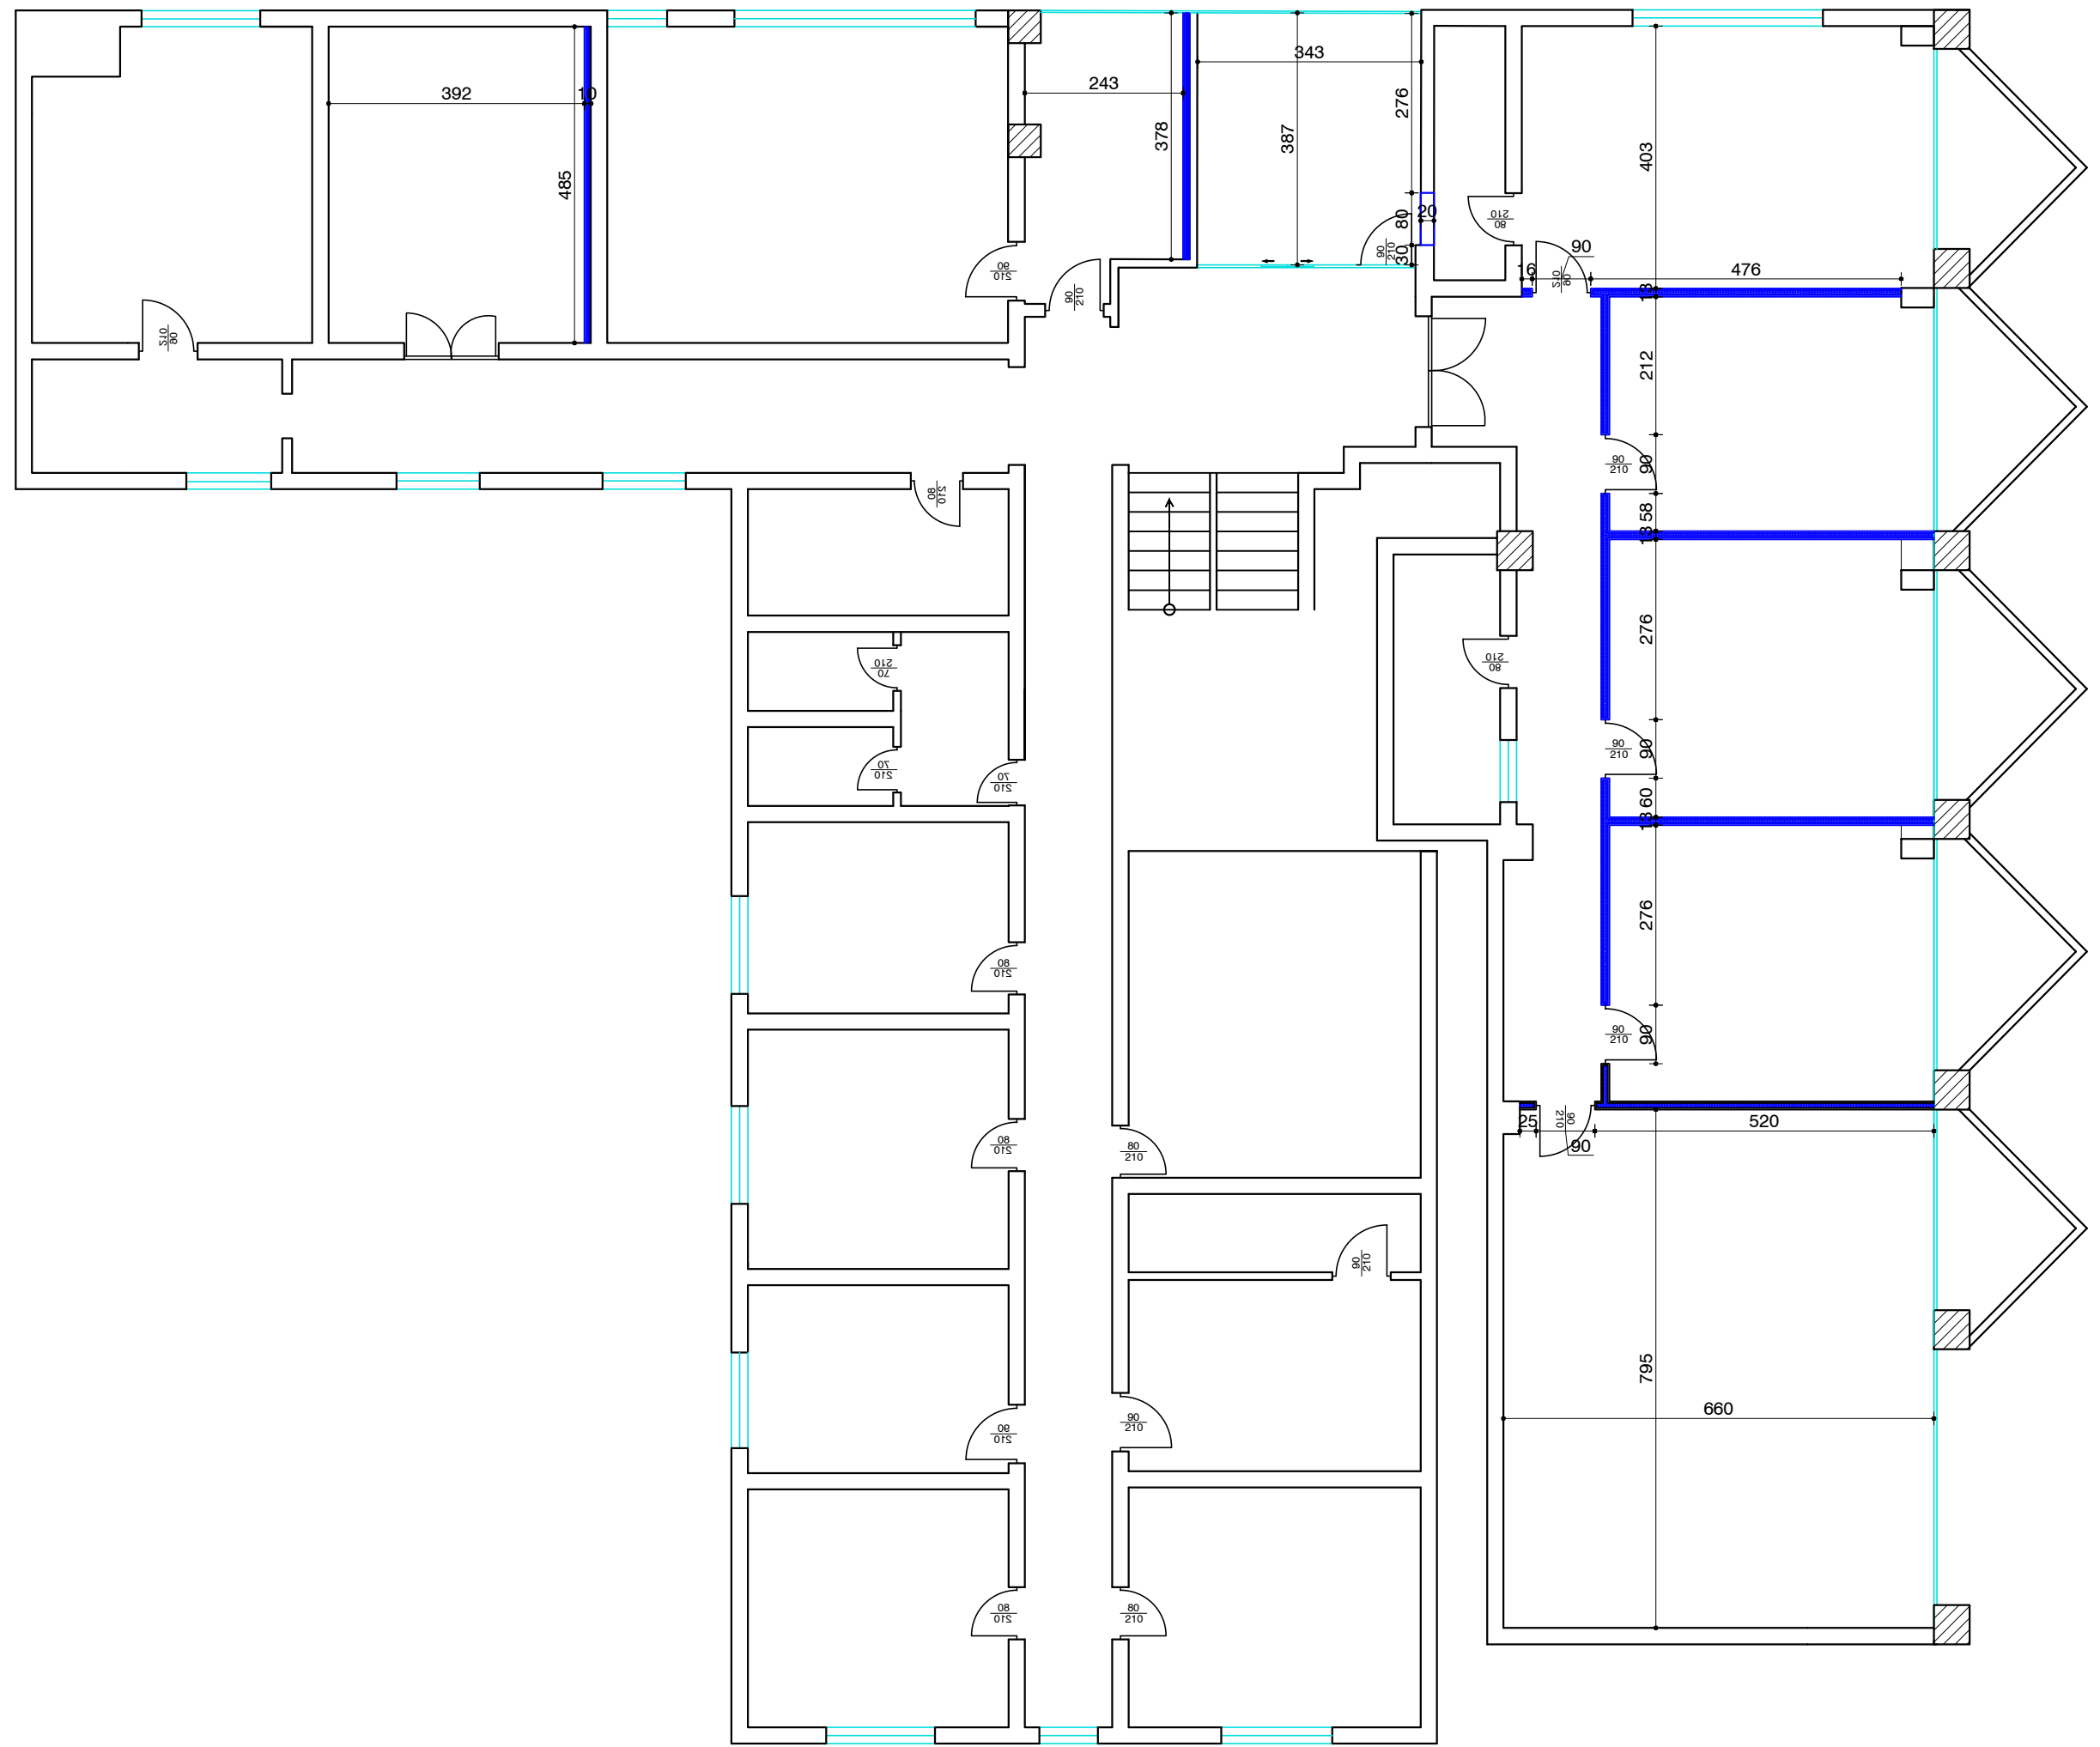

LEGENDE

- Shtimi i mureve te gipsit
- Shtimi i mureve te tullës

OBJEKTI:

"STUDIM PROJEKTIM PER
"MIREMBAJTJE E THELLE E
OBJEKTEVE PUBLIKE (AMK)"


POROSITËS:

DREJTORIA E PERGJITHSHME
E OBJEKTEVE PUBLIKE

EMËRTIMI I FLETËS:

PLANI I MURATURES SE RE

NR. FLETES	A.04
DATA	TETOR 2022
SHKALLA	1:100

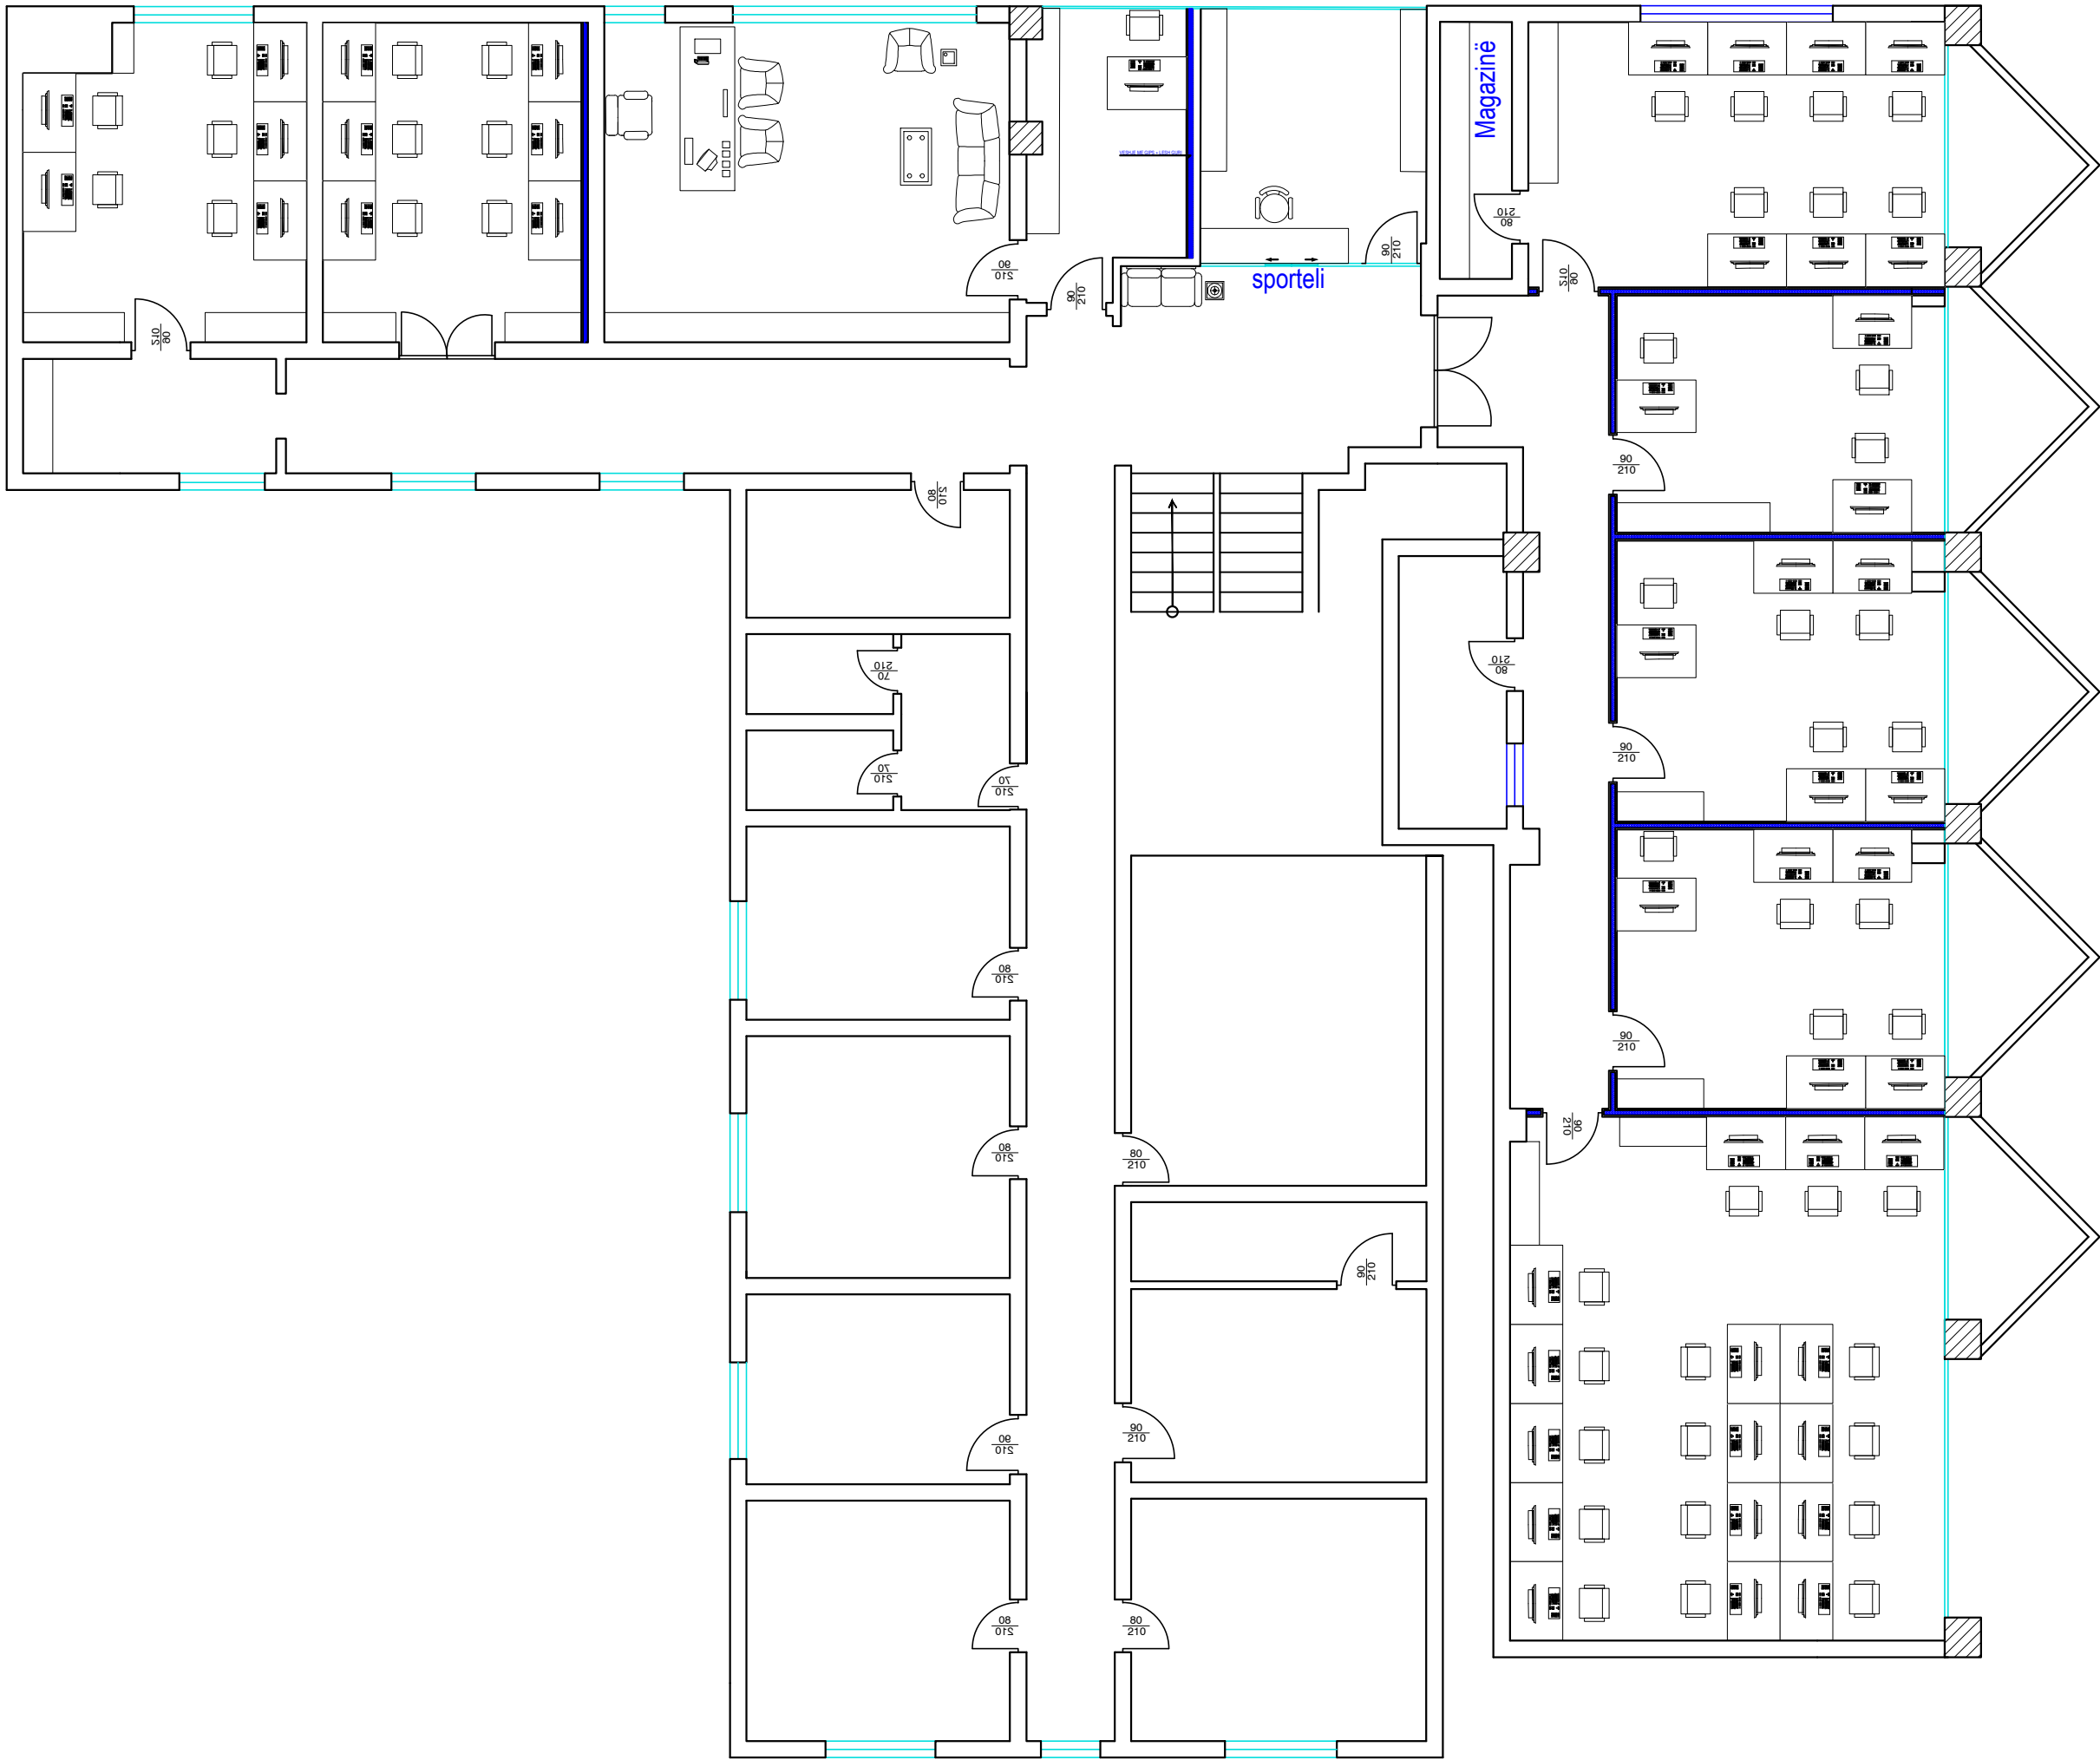

OBJEKTI:

"STUDIM PROJEKTIM PER
"MIREMBAJTJE E THELLE E
OBJEKTEVE PUBLIKE (AMK)"

POROSITËS:

DREJTORIA E PERGJITHSHME
E OBJEKTEVE PUBLIKE

EMËRTIMI I FLETËS:

PLANI I MOBILIMIT

NR. FLETES


A.05

DATA

TETOR 2022

SHKALLA

1:100

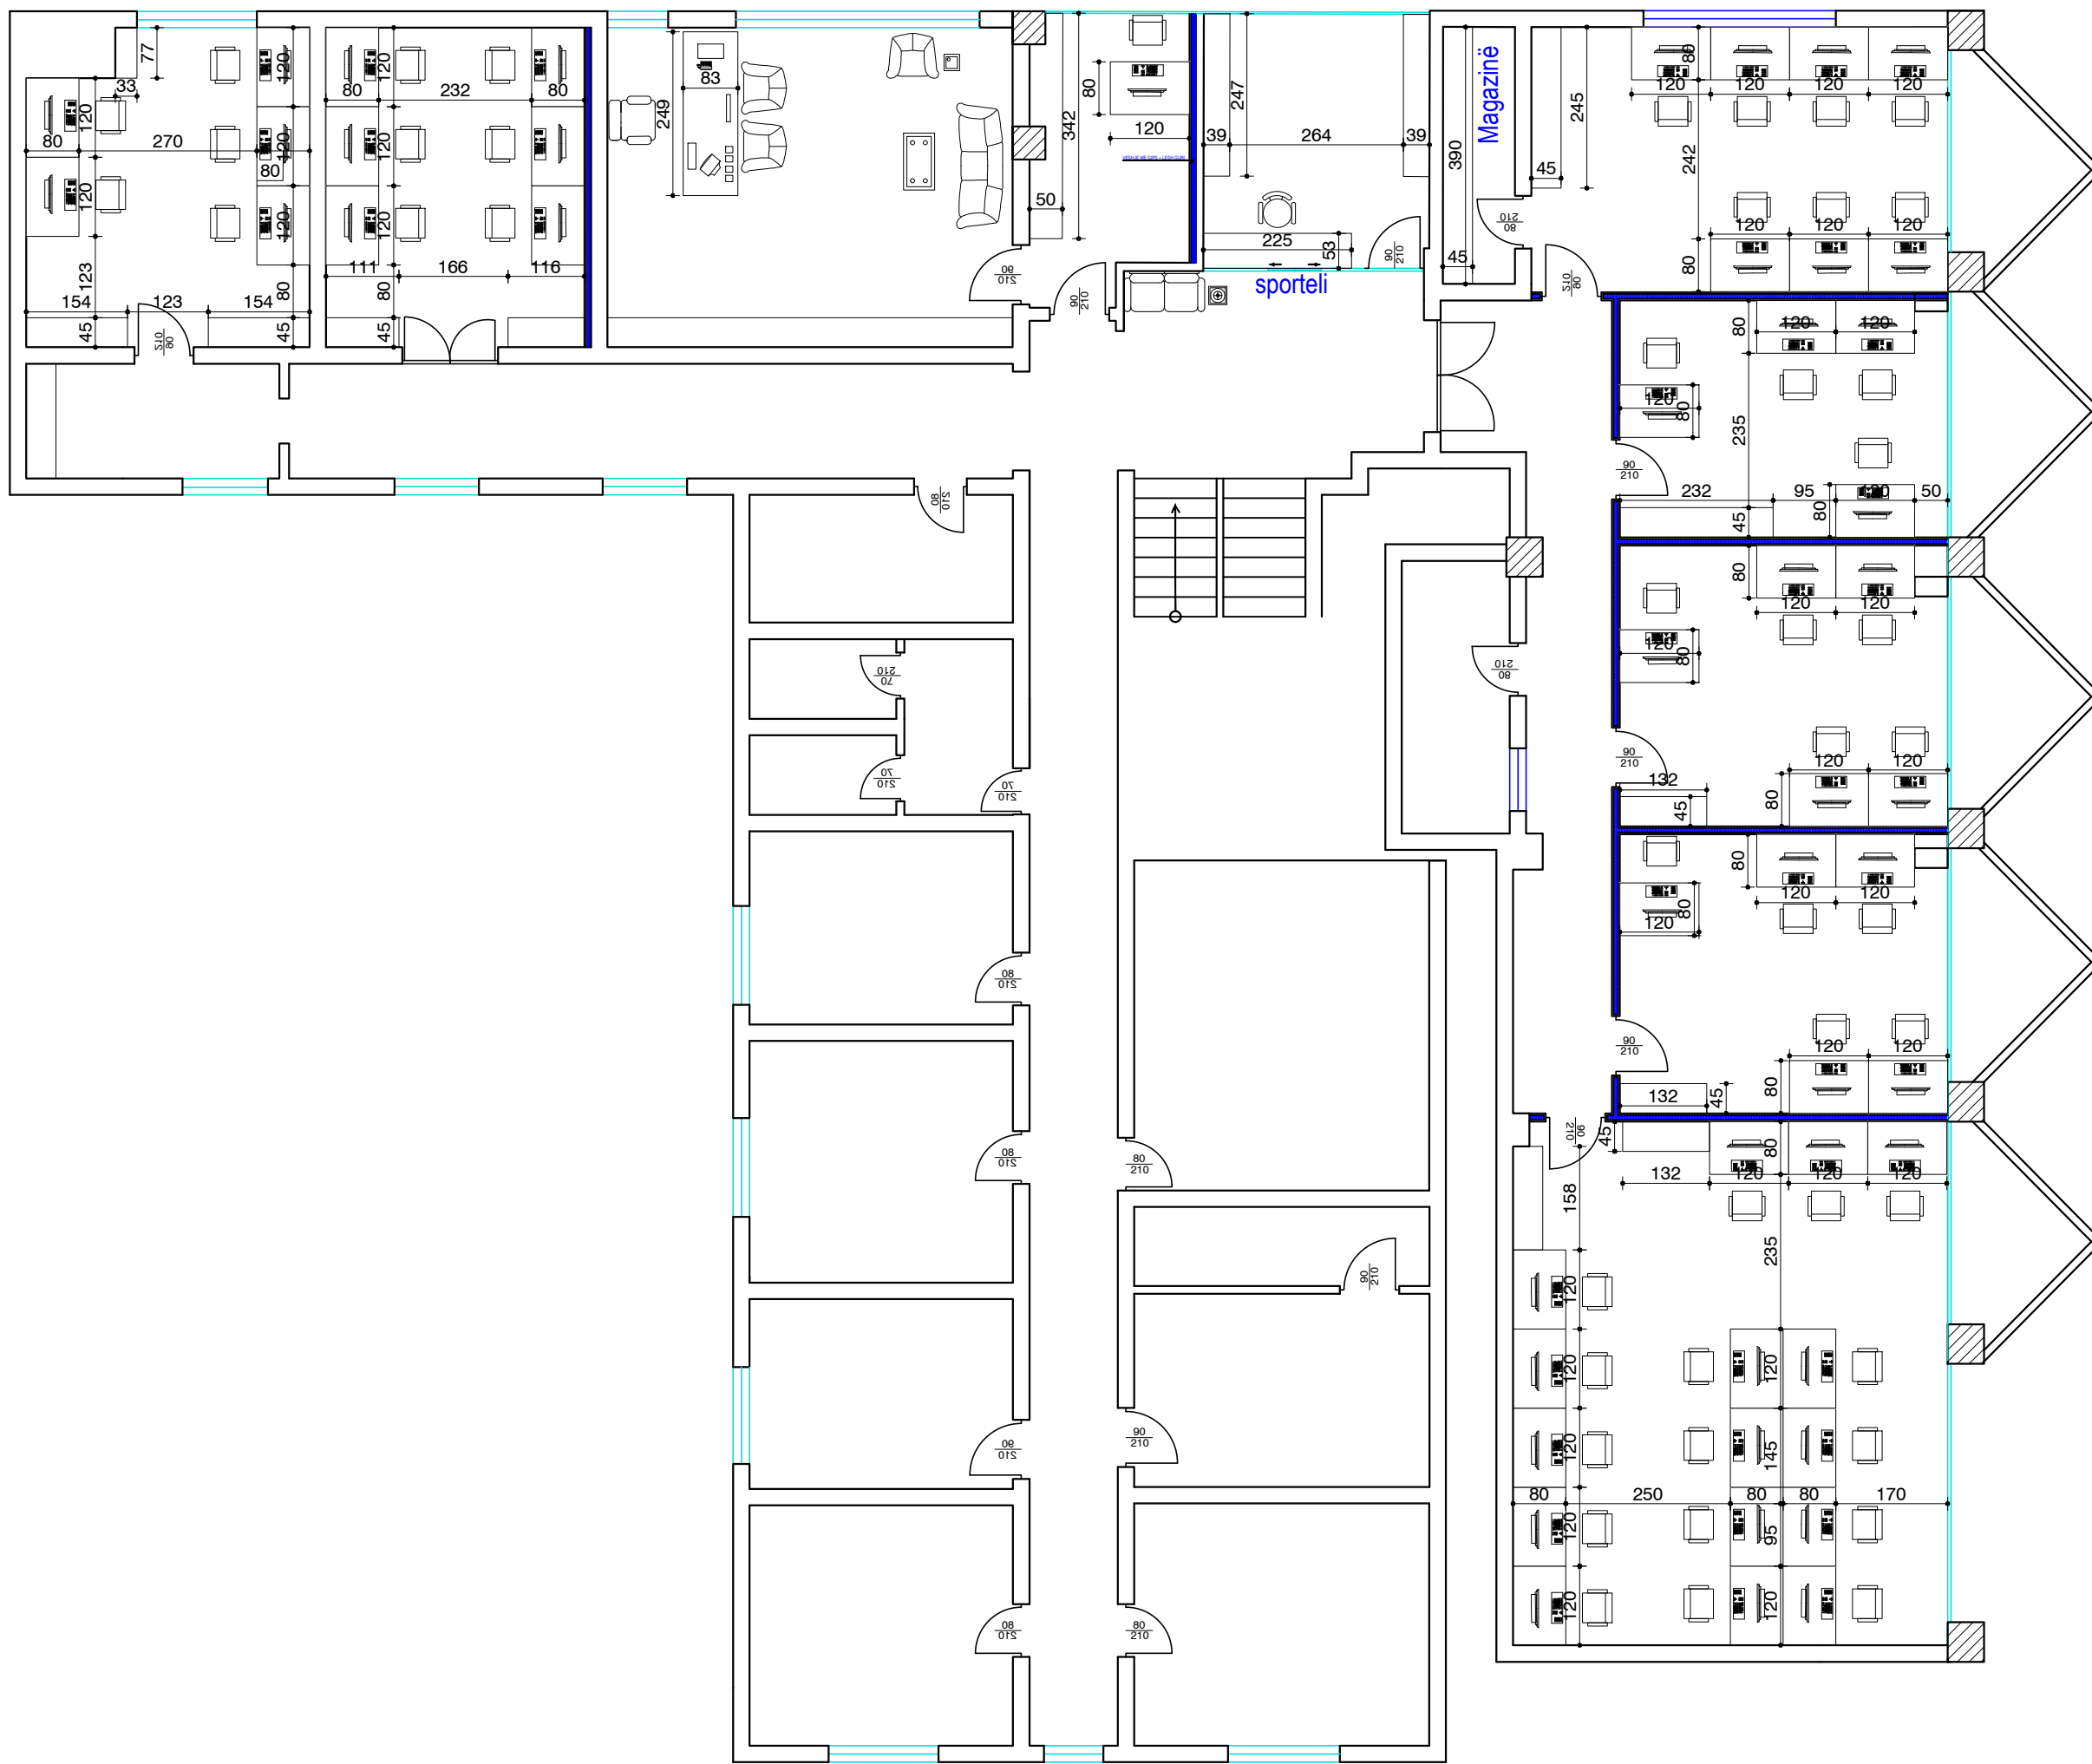

OBJEKTI:
"STUDIM PROJEKTIM PER
"MIREMBAJTJE E THELLE E
OBJEKTEVE PUBLIKE (AMK)"

POROSITËS:
DREJTORIA E PERGJITHSHME
E OBJEKTEVE PUBLIKE


EMËRTIMI I FLETËS:
PLANI I MOBILIMIT

NR. FLETES A.05.1

DATA TETOR 2022

SHKALLA 1:100

PLANI I SHTRIMIT TE DYSHEMESE

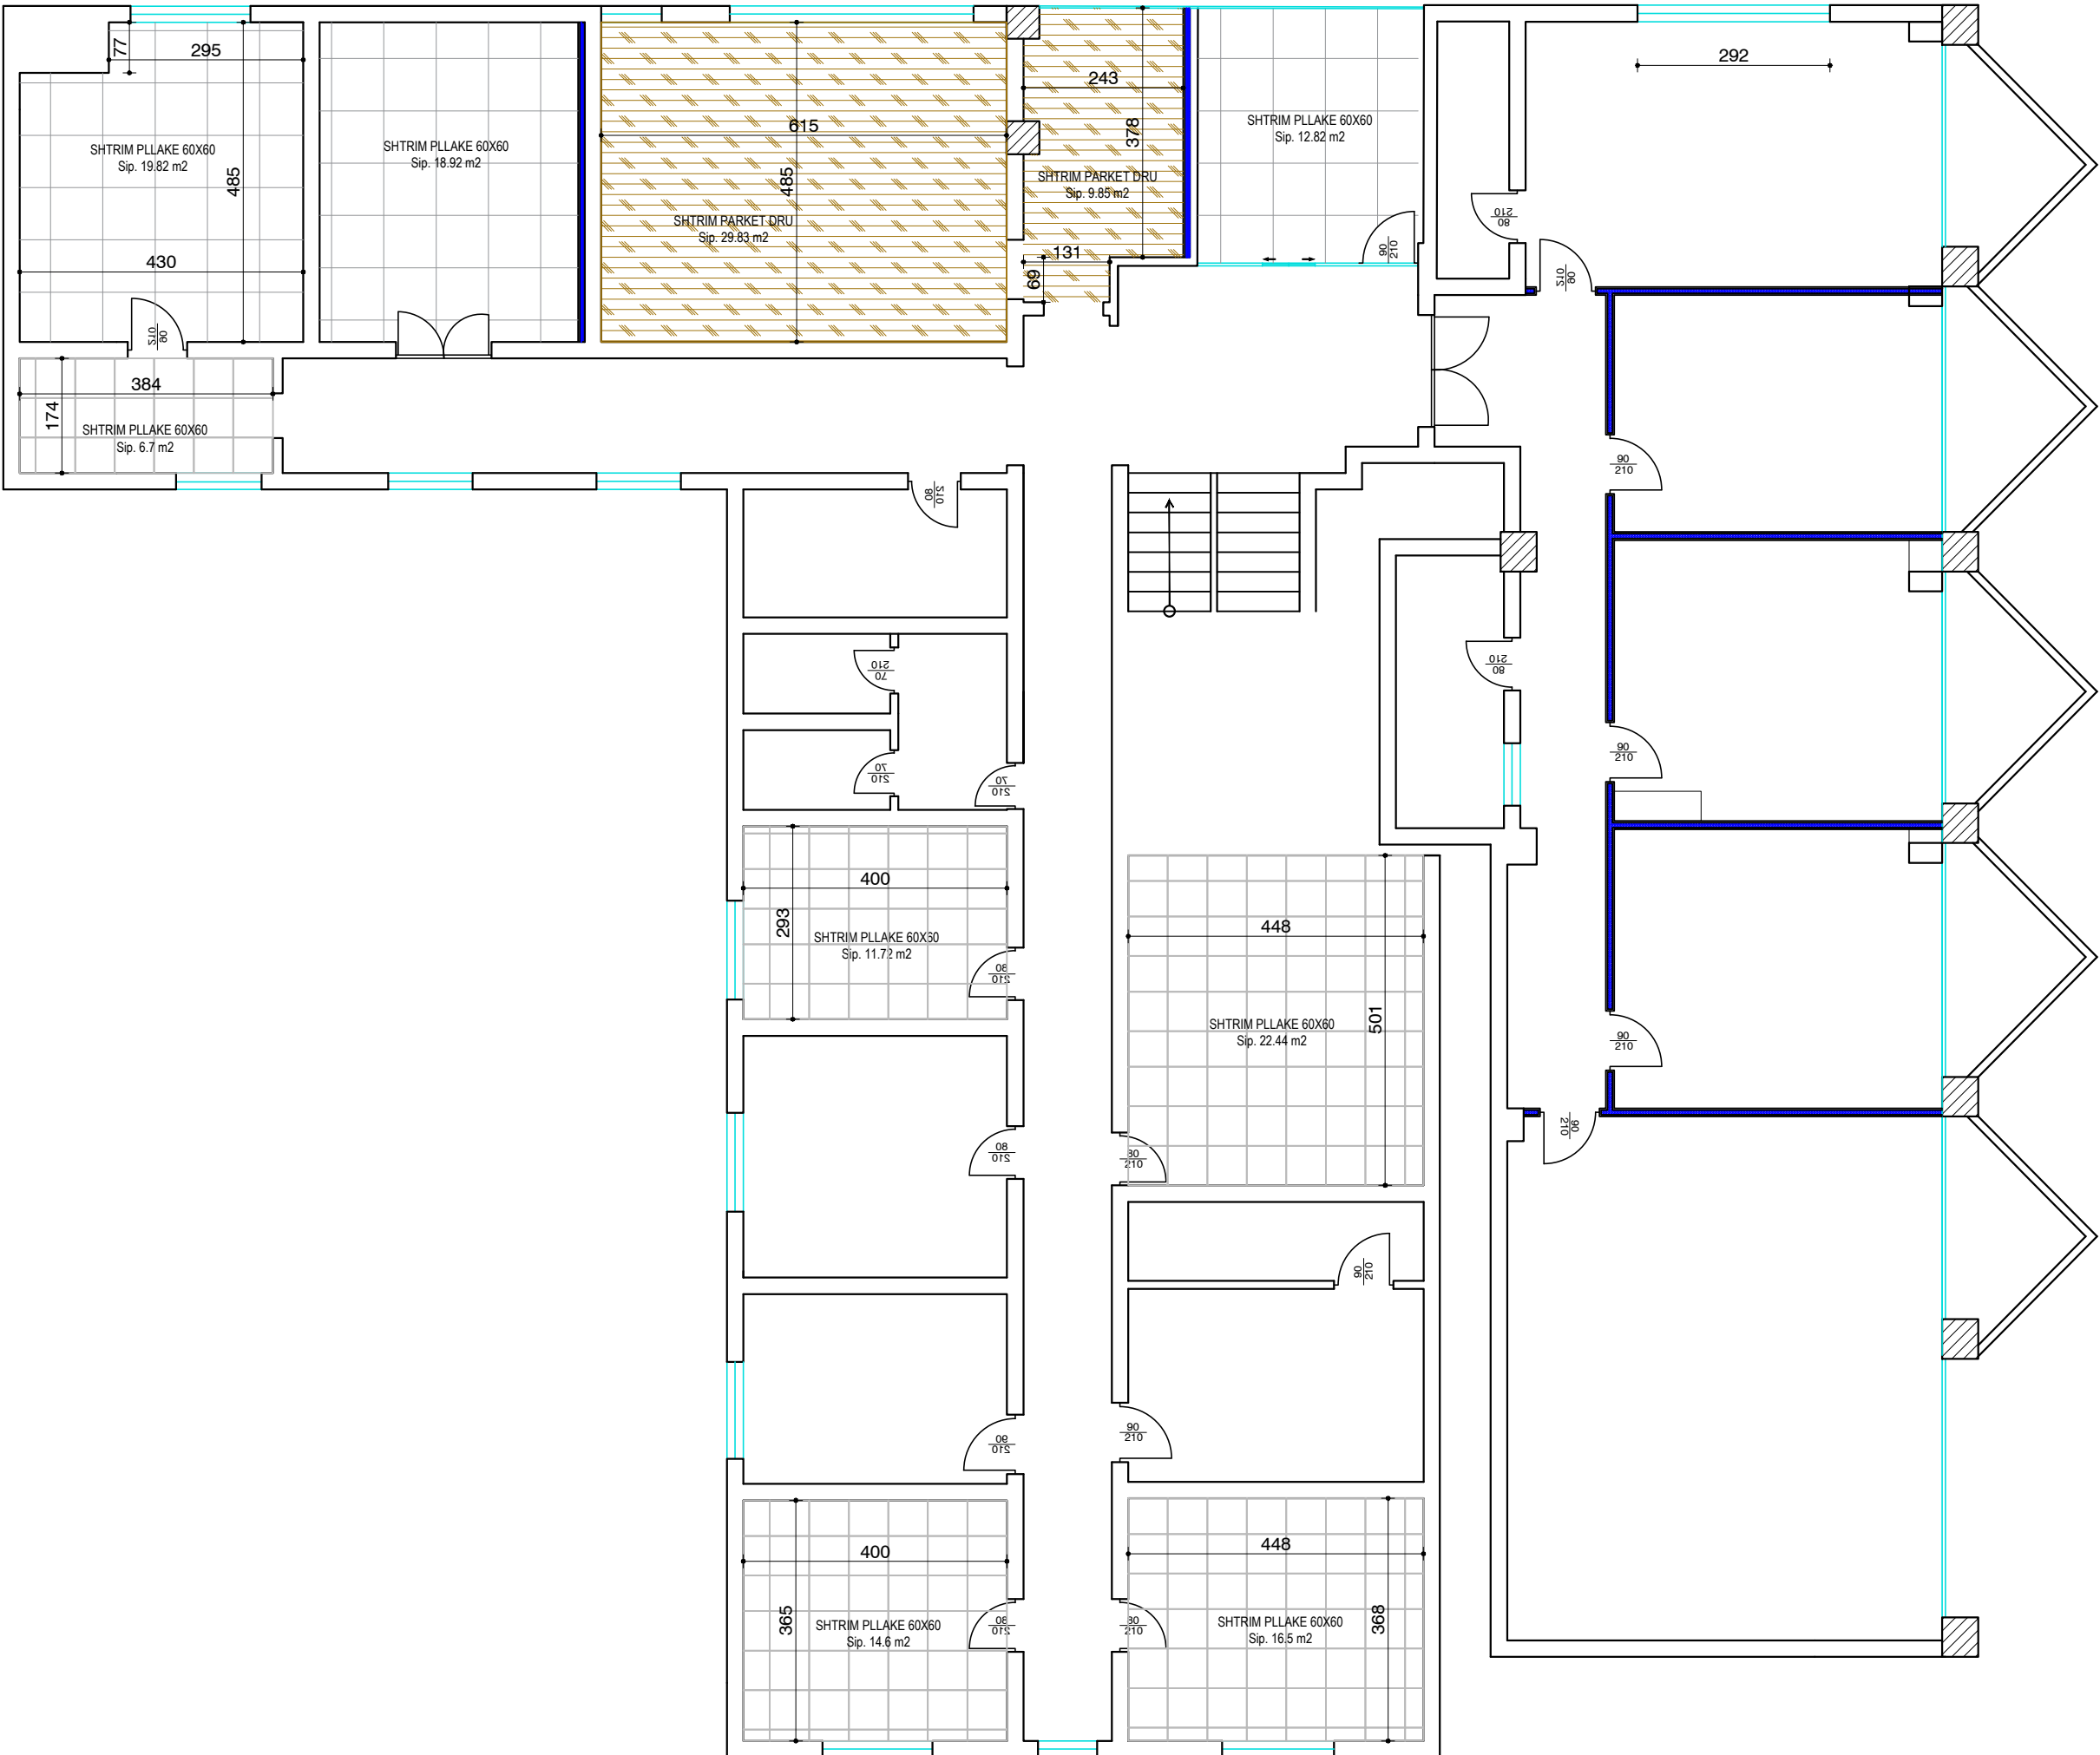

LEGJENDE

- Shtrim me pllake 60x60
- Shtrim me parket dru

OBJEKTI:

"STUDIM PROJEKTIM PER
"MIREMBAJTJE E THELLE E
OBJEKTEVE PUBLIKE (AMK)"

POROSITËS:

DREJTORIA E PERGJITHSHME
E OBJEKTEVE PUBLIKE


EMËRTIMI I FLETËS:

PLANI ISHTRIMIT
TE DYSHEMESE

NR. FLETES A.06

DATA TETOR 2022

SHKALLA 1:100

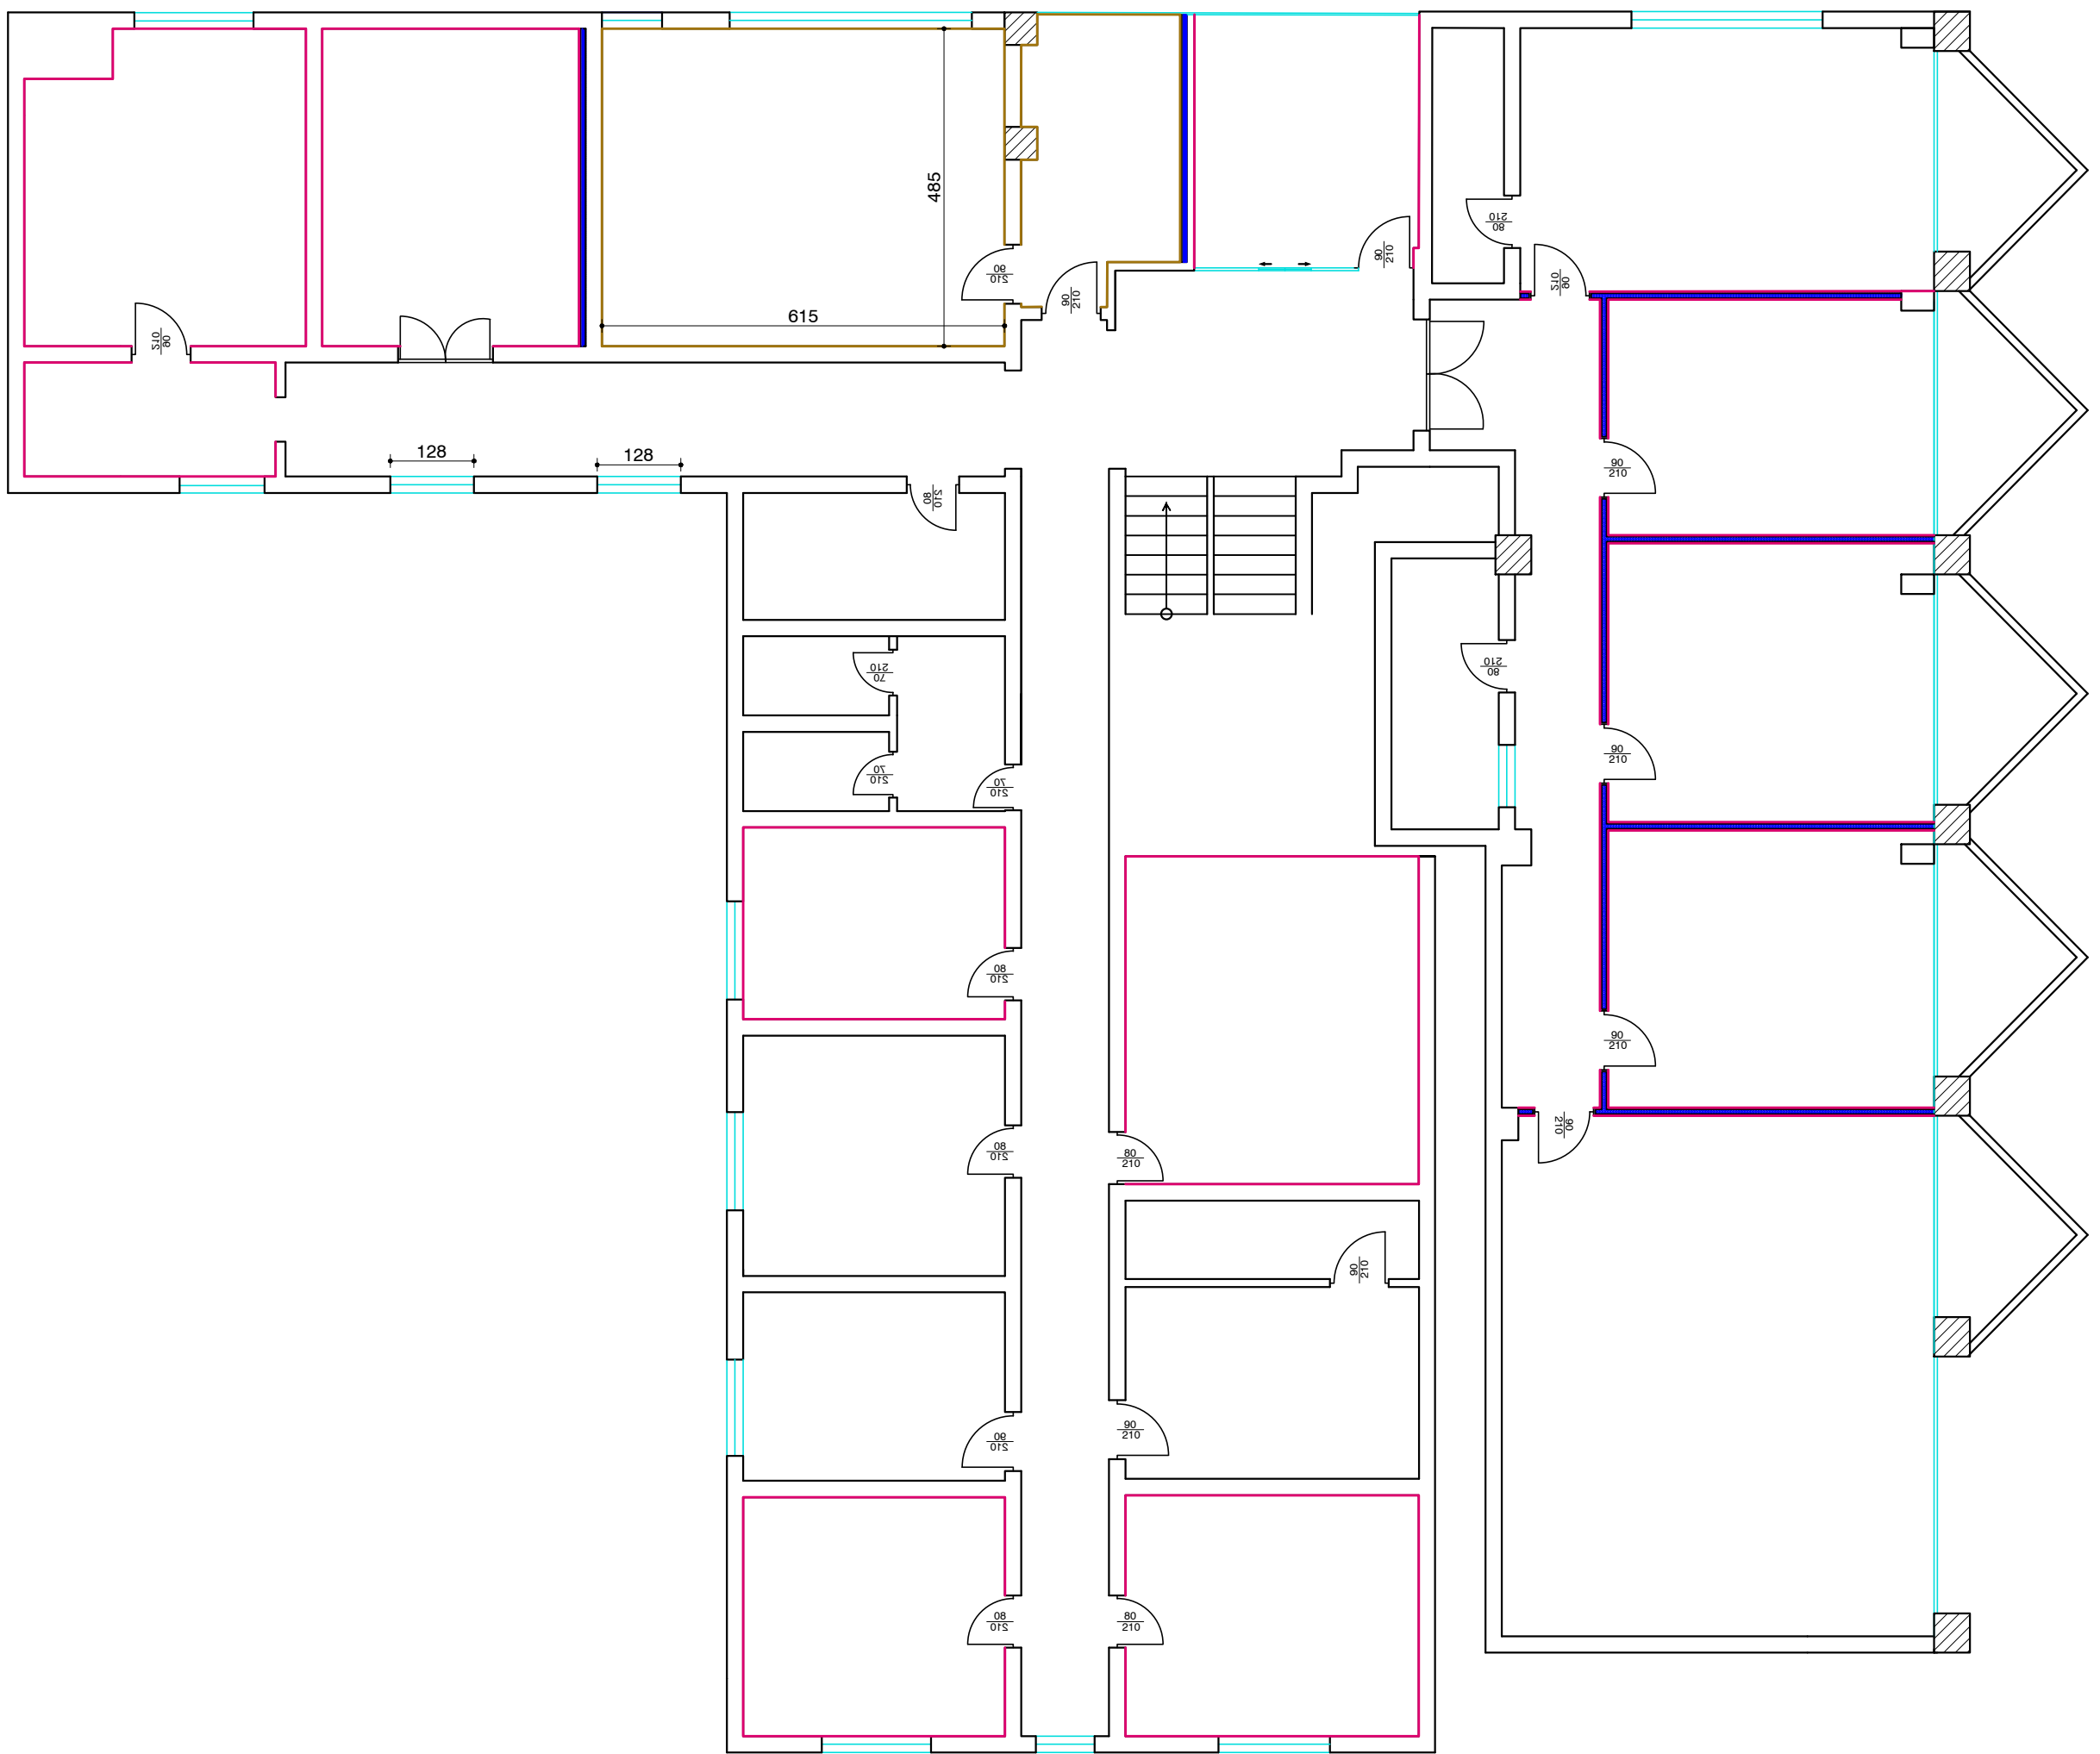

LEGJENDE

- Plintus dru
- Plintus pllake

OBJEKTI:

"STUDIM PROJEKTIM PER
"MIREMBAJTJE E THELLE E
OBJEKTEVE PUBLIKE (AMK)"

POROSITËS:

DREJTORIA E PERGJITHSHME
E OBJEKTEVE PUBLIKE


EMËRTIMI I FLETËS:

PLANI ISHTRIMIT
TE PLINTUSAVE

NR. FLETES A.07

DATA TETOR 2022

SHKALLA 1:100

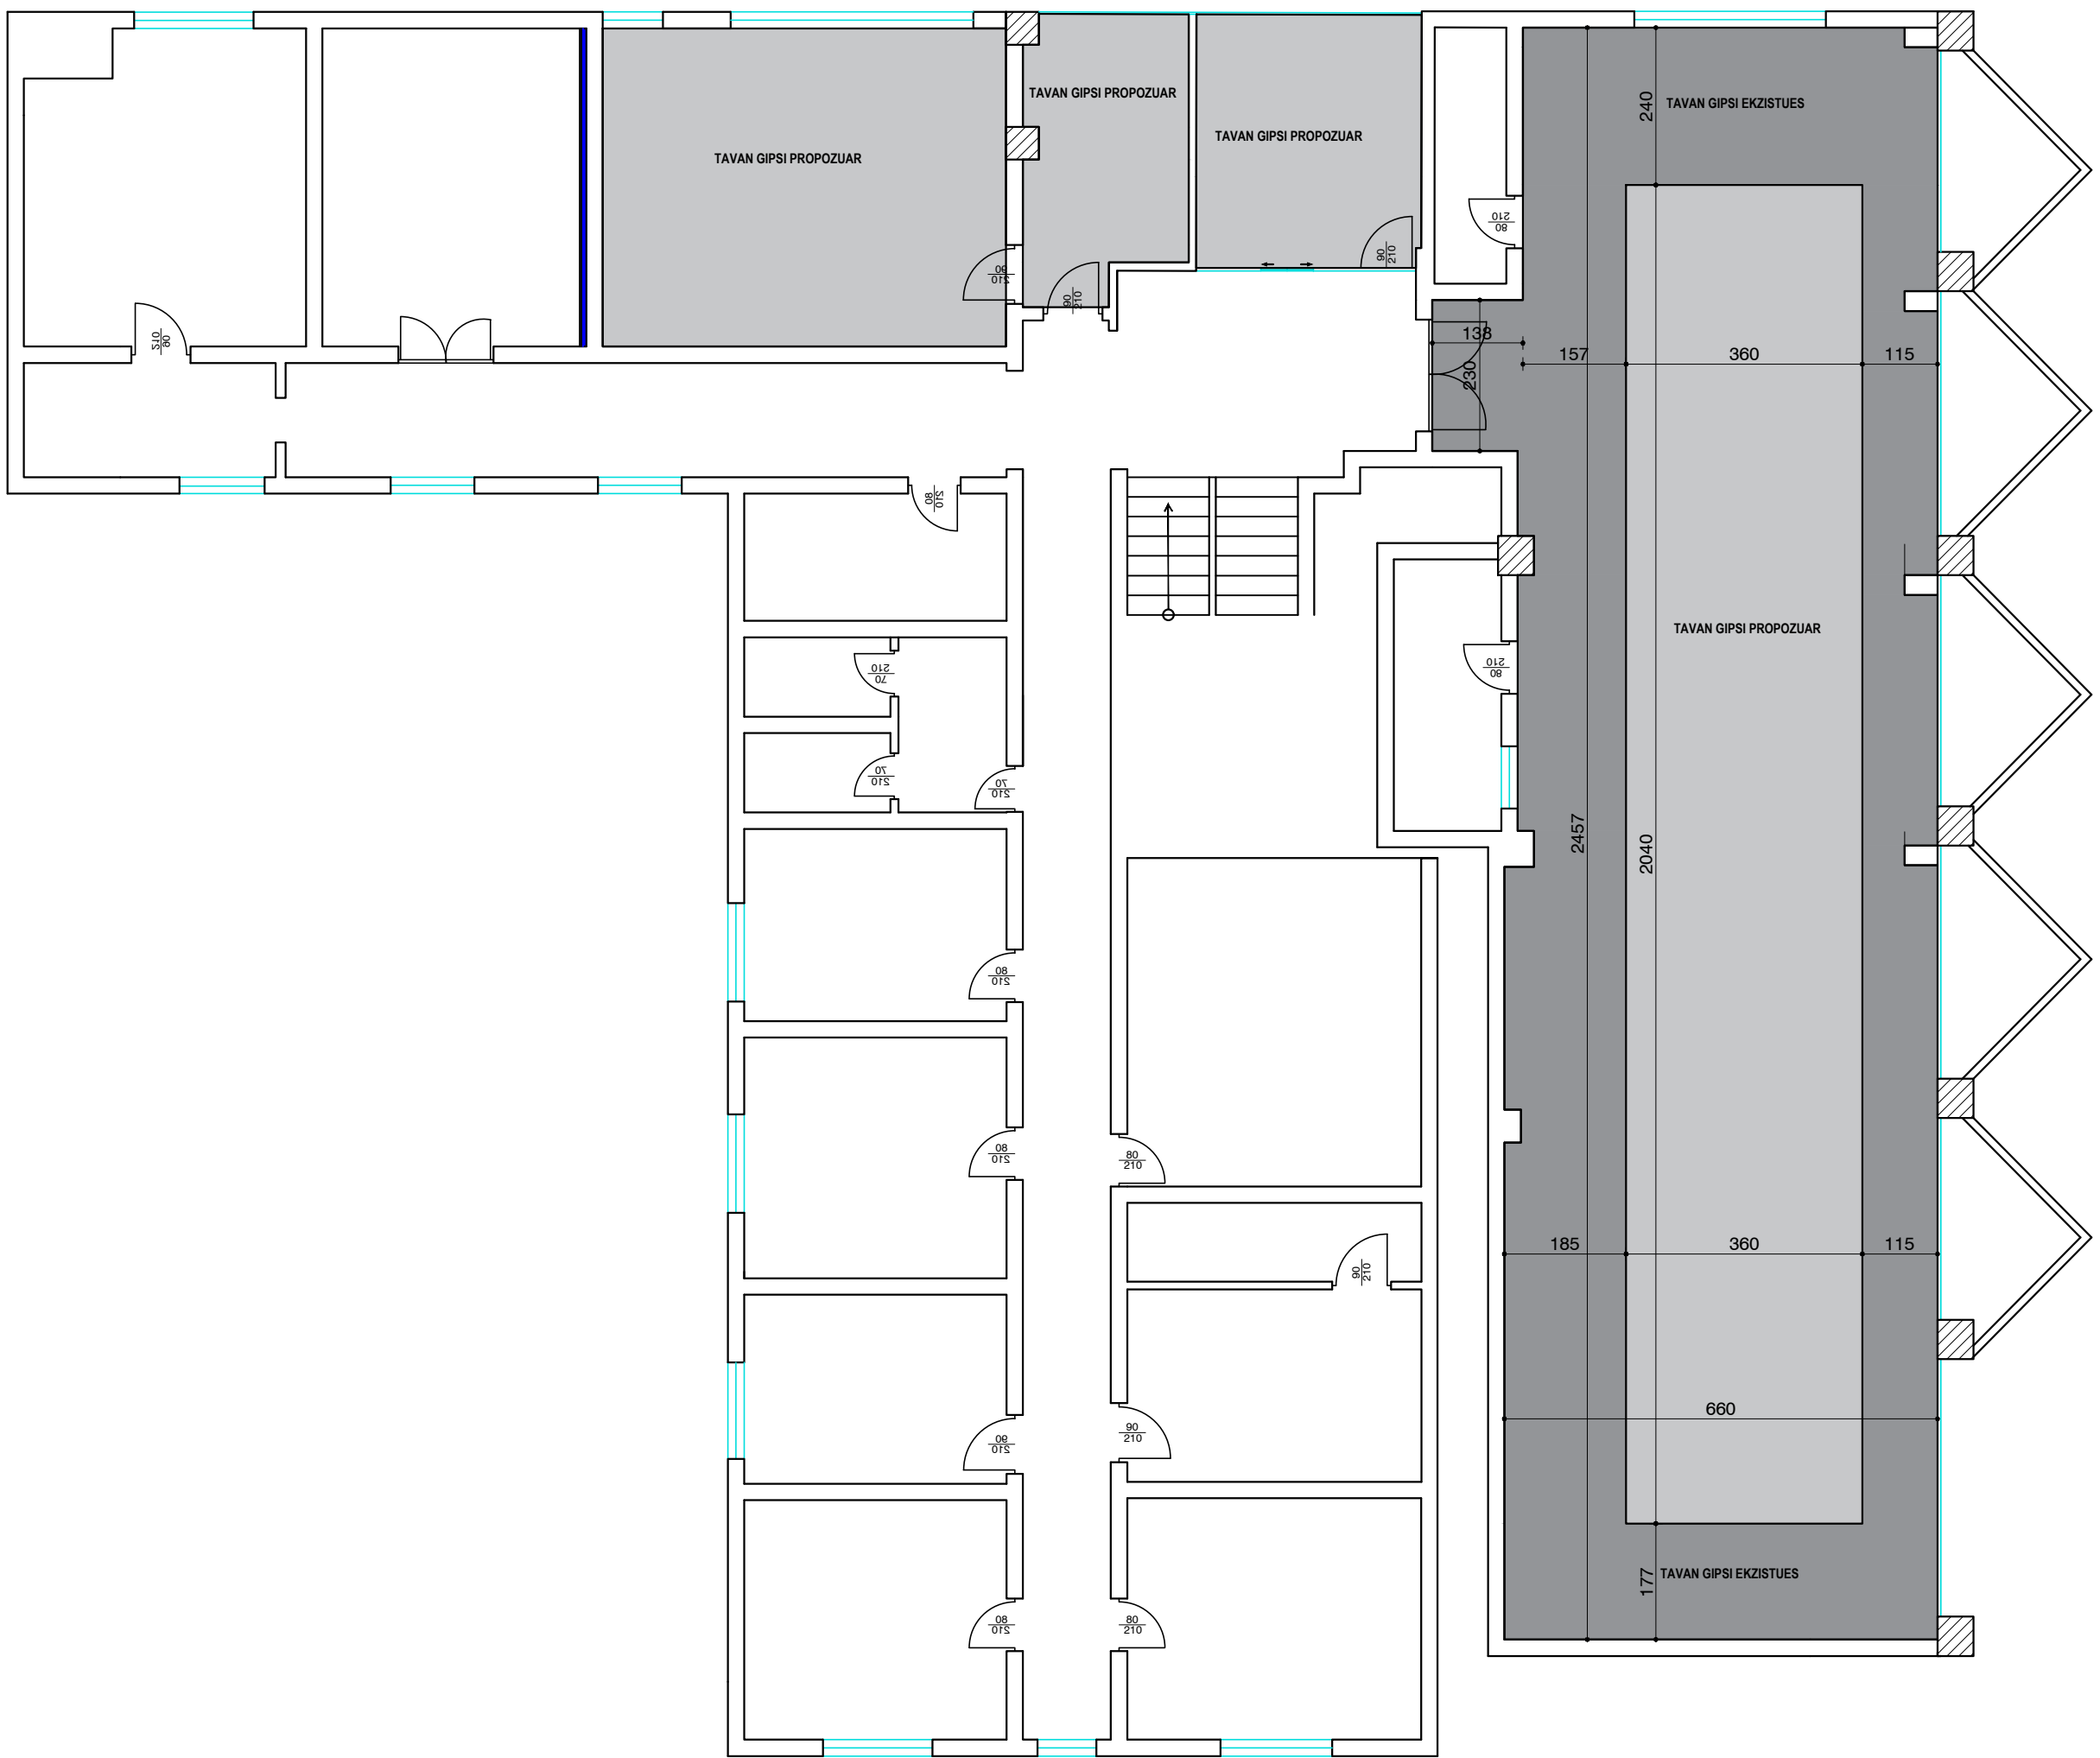

LEGJENDE

- Tavan gipsi ekzistues
- Tavan gipsi propozuar

OBJEKTI:

"STUDIM PROJEKTIM PER
"MIREMBAJTJE E THELLE E
OBJEKTEVE PUBLIKE (AMK)"


POROSITËS:

DREJTORIA E PERGJITHSHME
E OBJEKTEVE PUBLIKE

EMËRTIMI I FLETËS:

PLANI I TAVANIT TE VARUR

NR. FLETES	A.08
DATA	TETOR 2022
SHKALLA	1:100

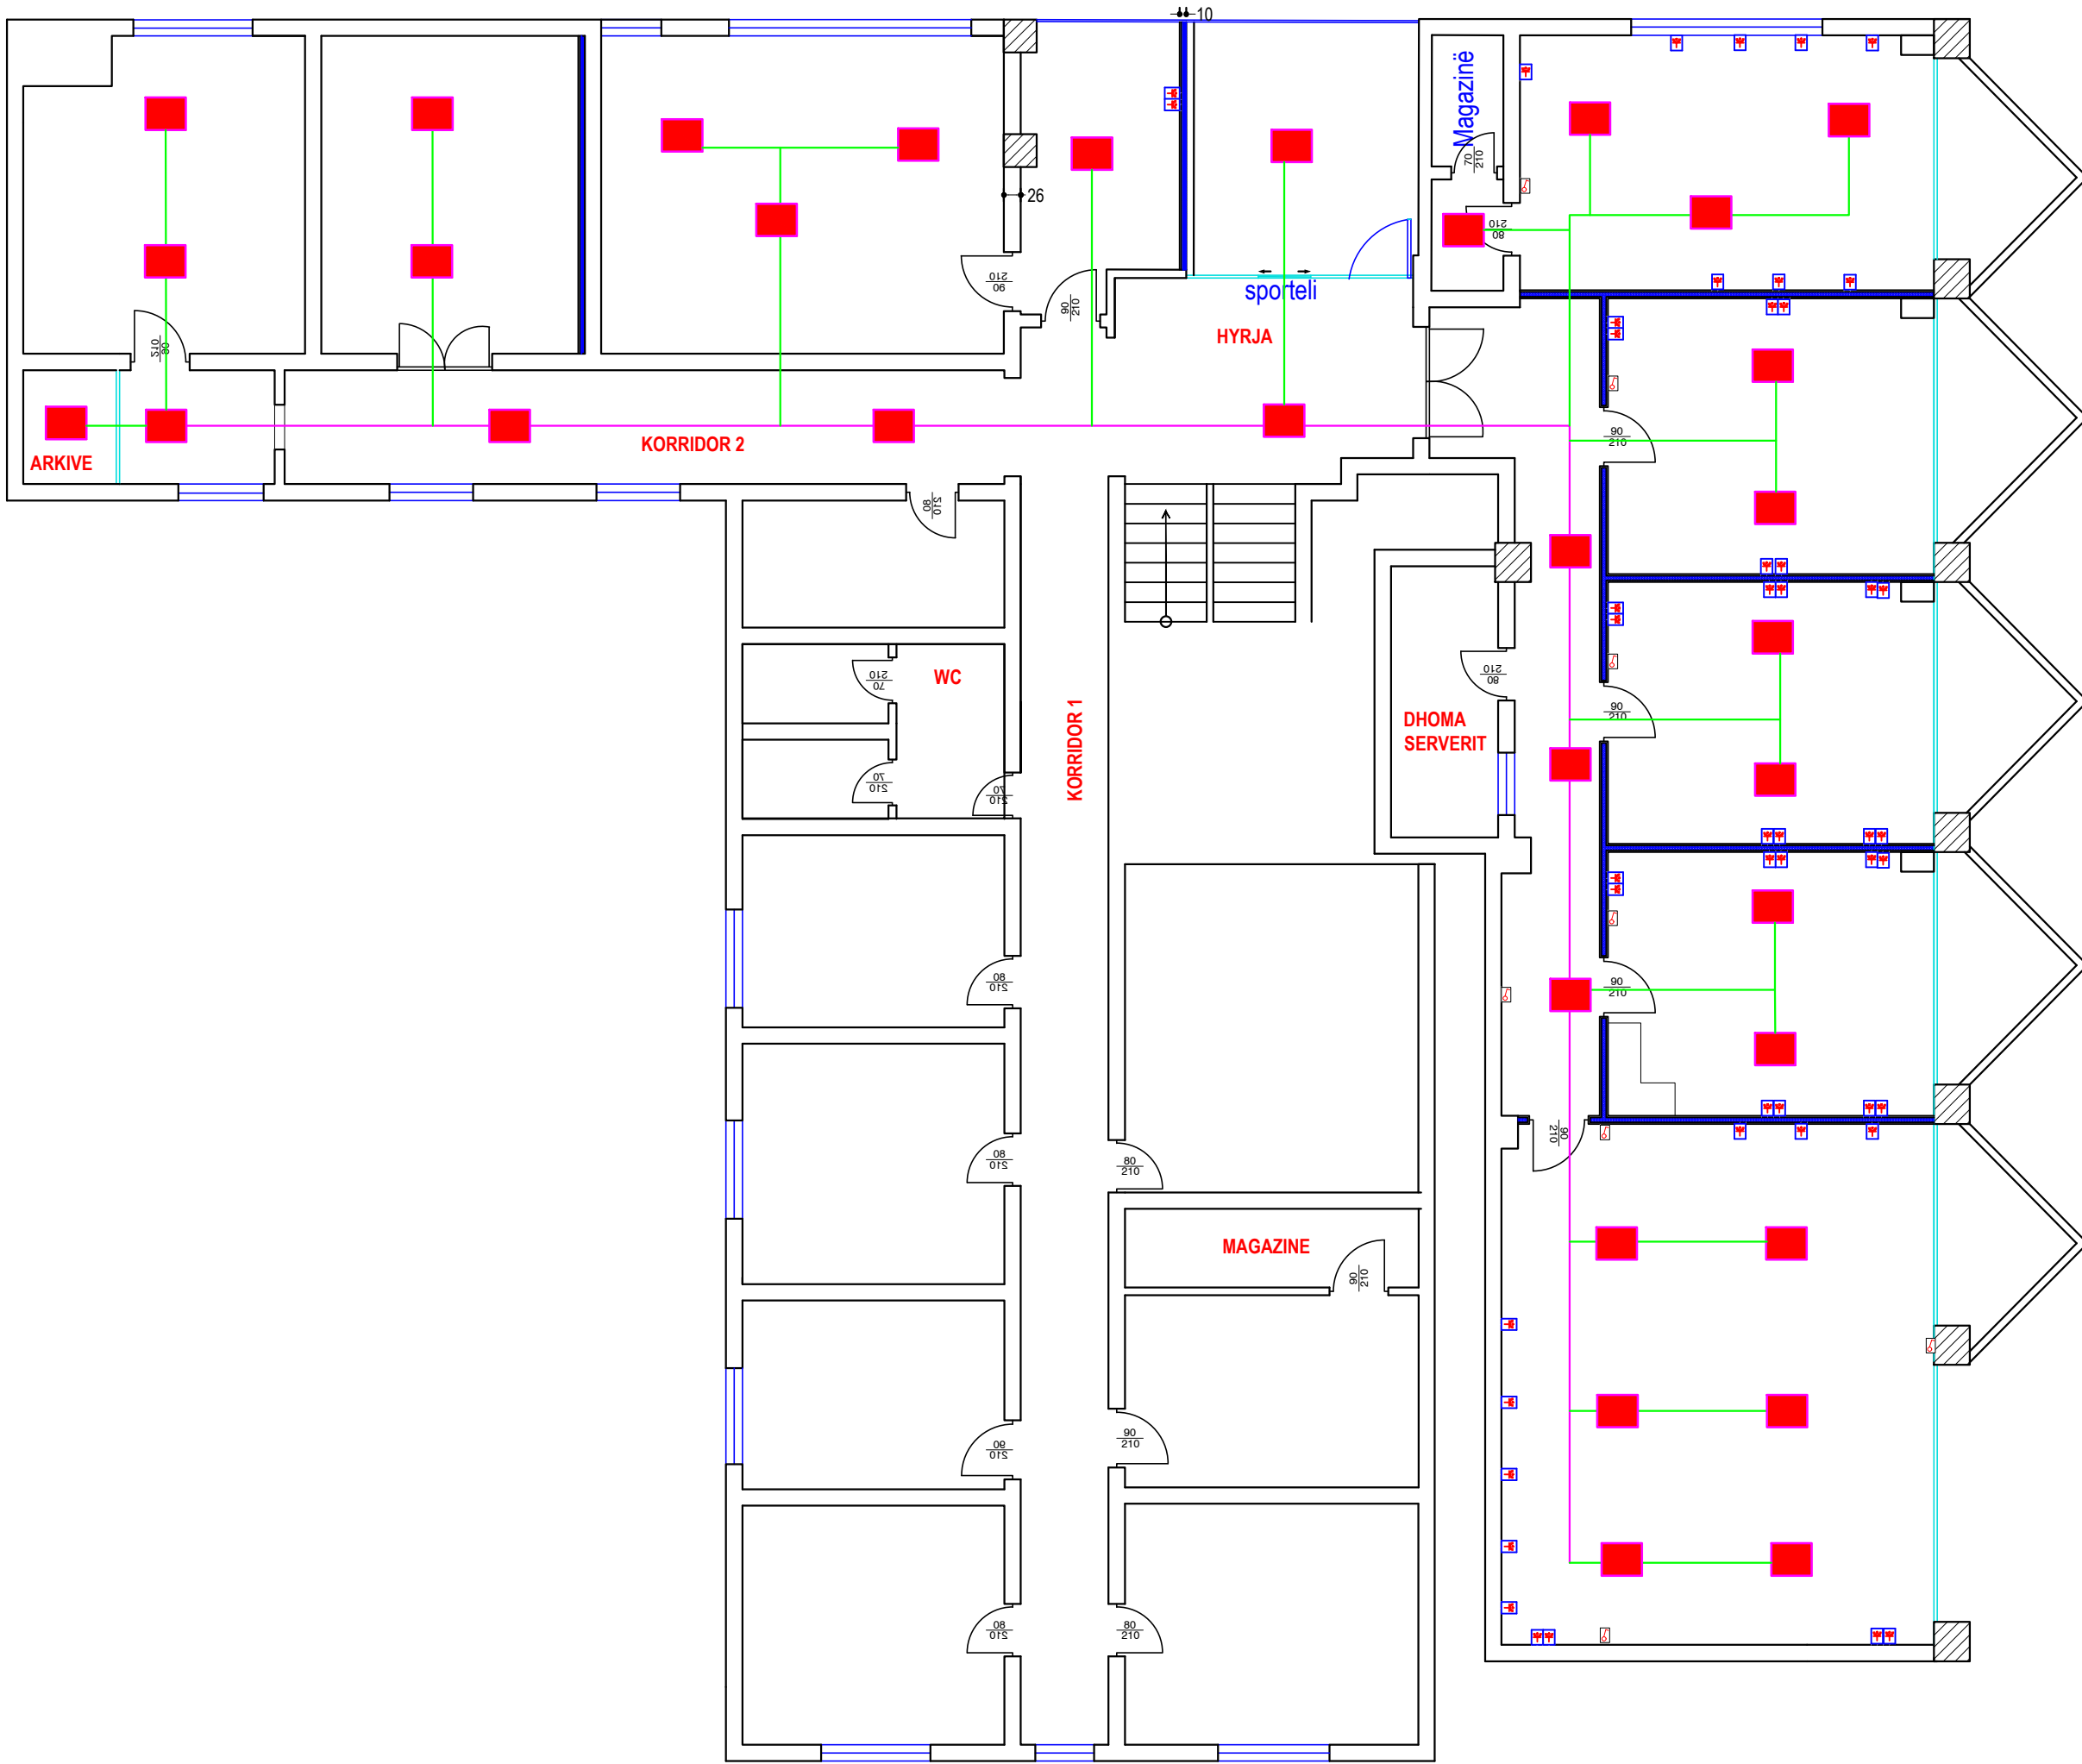


Rrjeti i Sistemit te Ndrimit Lighting Network System	
	Ndricese Platoniar 50W
	Celes i thjeshte (1 polar)
	Celes i thjeshte (2 polar)
	Kabell FTGTOR 0.6/1KV 3x2.5 mm ²
	Kanaline metalike e perforuar zingato me vrime S=200x75mm
	Prize Shuko

OBJEKTI:
"STUDIM PROJEKTIM PER
"MIREMBAJTJE E THELLE E
OBJEKTEVE PUBLIKE (AMK)"

POROSITËS:
DREJTORIA E PERGJITHSHME
E OBJEKTEVE PUBLIKE

EMËRTIMI I FLETËS:
PLANI ELEKTRIK

NR. FLETES	A.09
DATA	TETOR 2022
SHKALLA	1:100

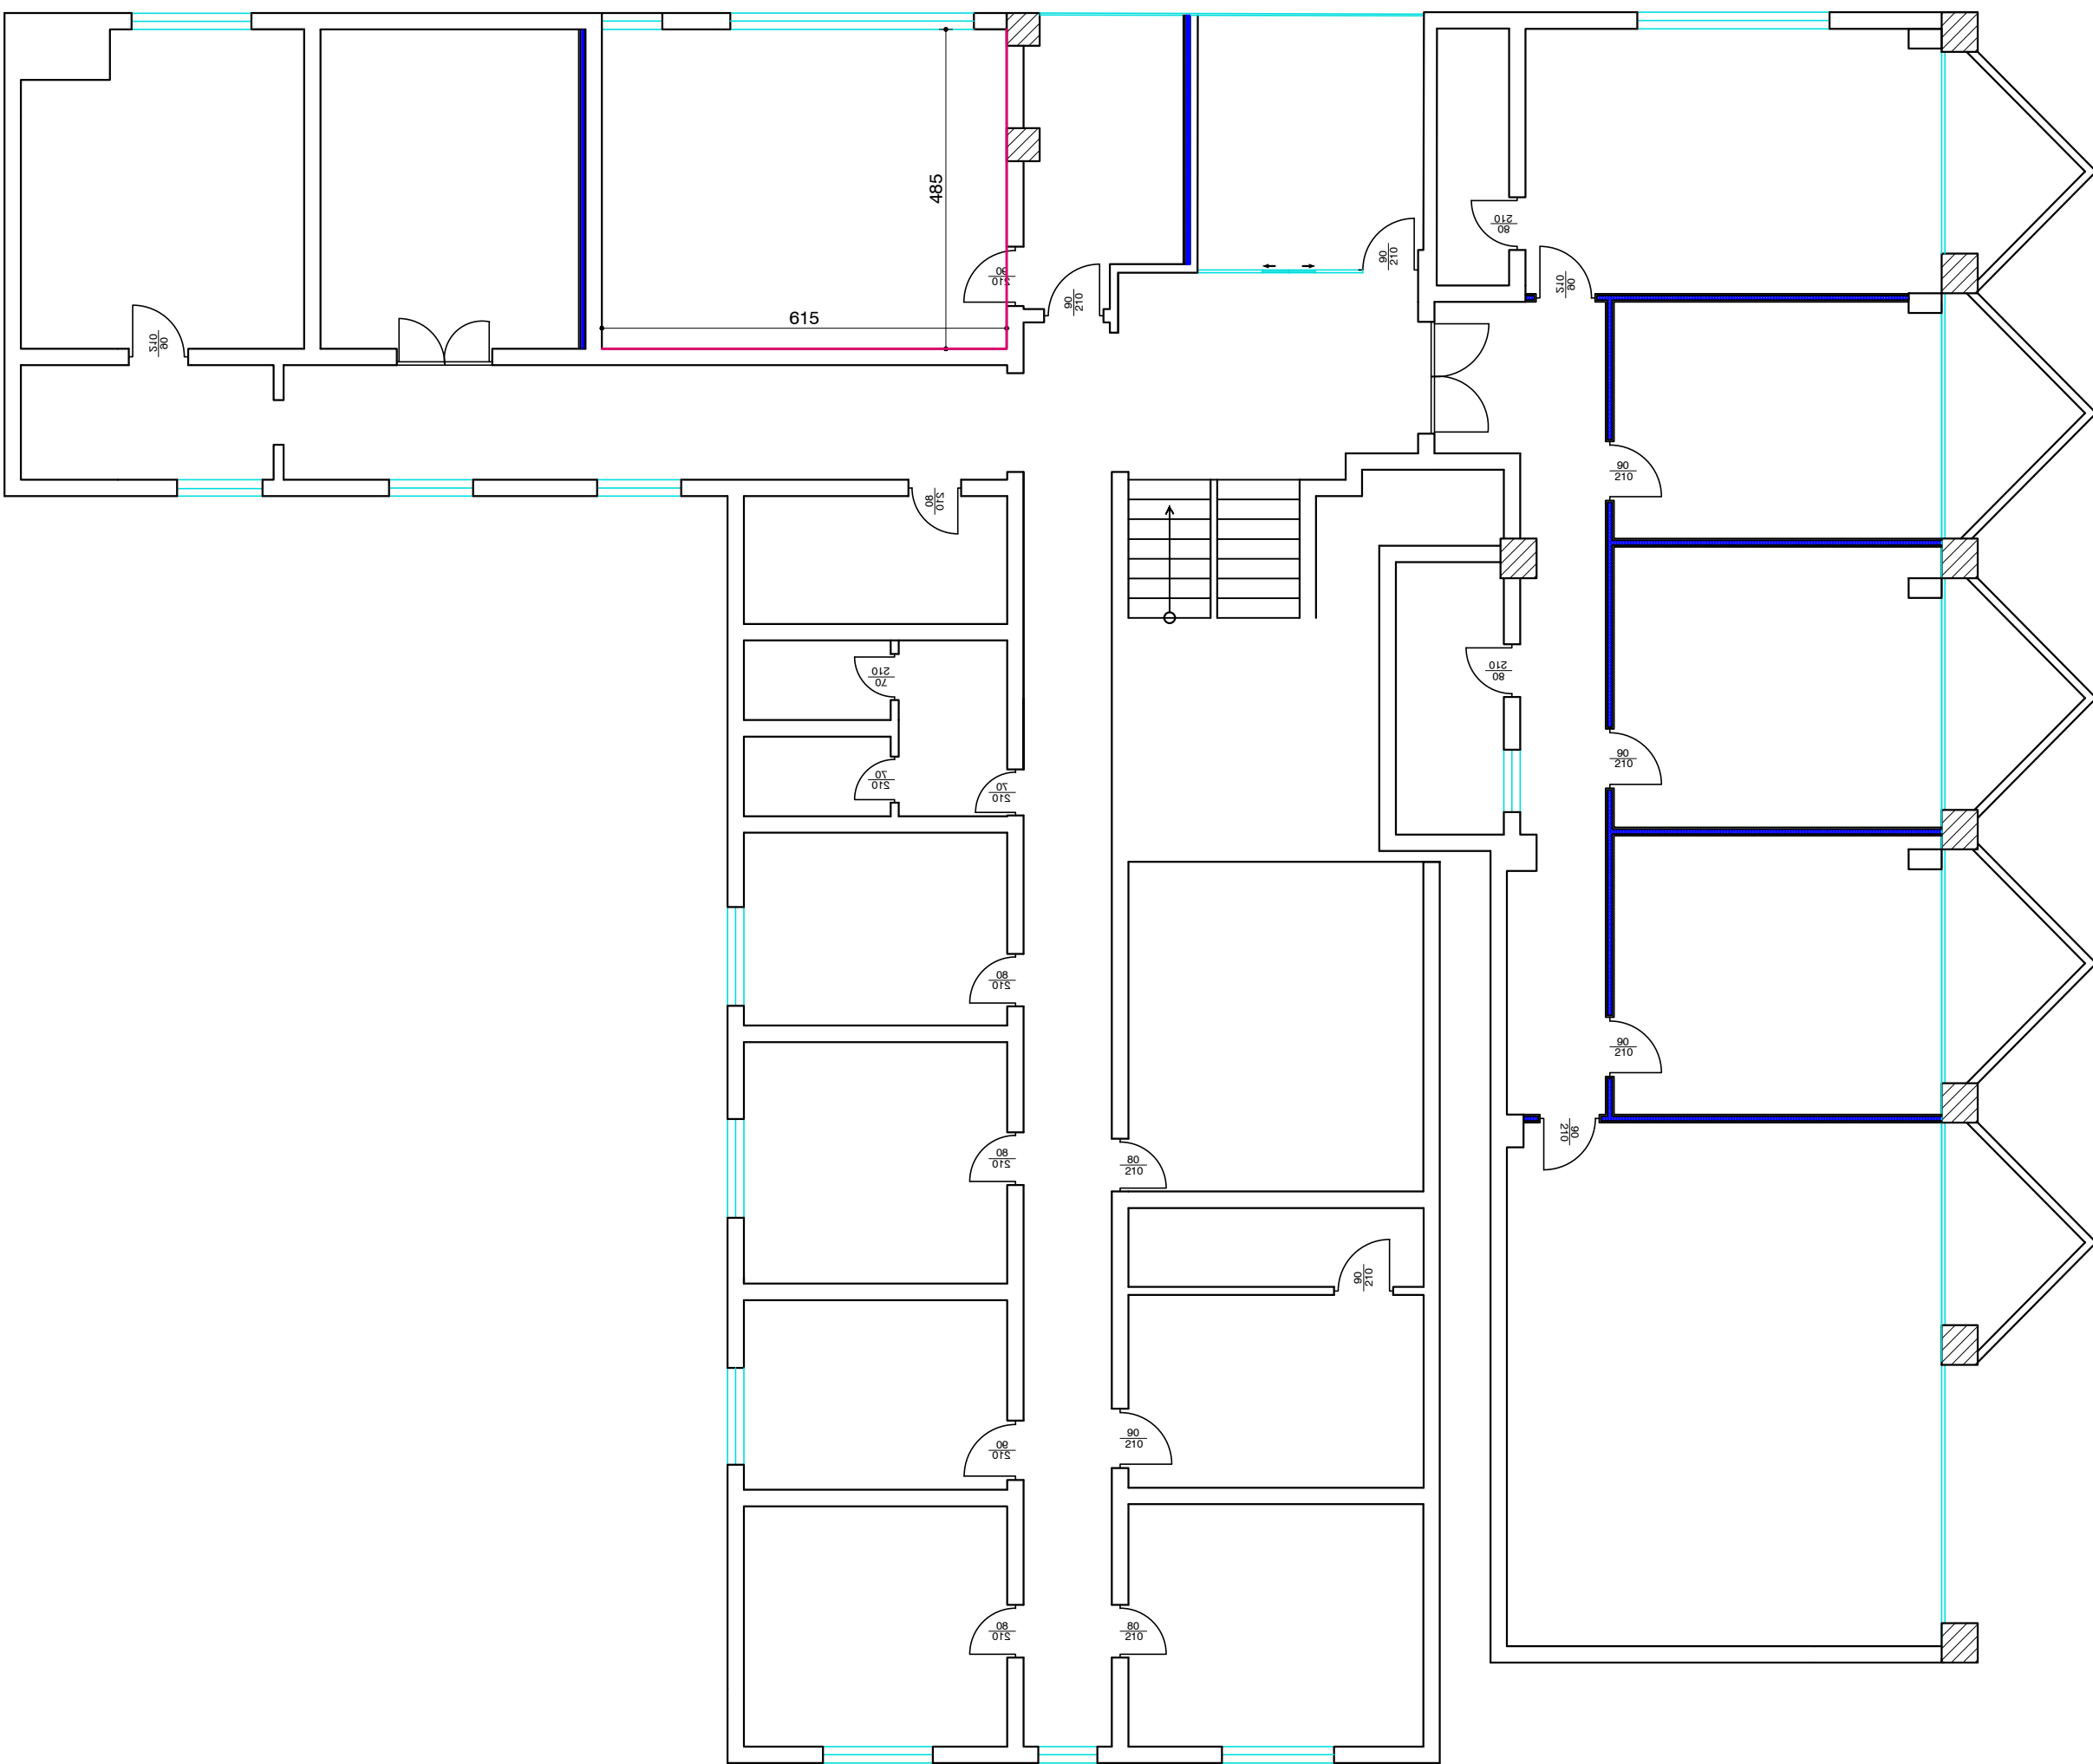

OBJEKTI:

"STUDIM PROJEKTIM PER
"MIREMBAJTJE E THELLE E
OBJEKTEVE PUBLIKE (AMK)"

POROSITËS:

DREJTORIA E PERGJITHSHME
E OBJEKTEVE PUBLIKE


EMËRTIMI I FLETËS:






PLANI PRISHJE DEKORIM GIPSI

NR. FLETES A.10

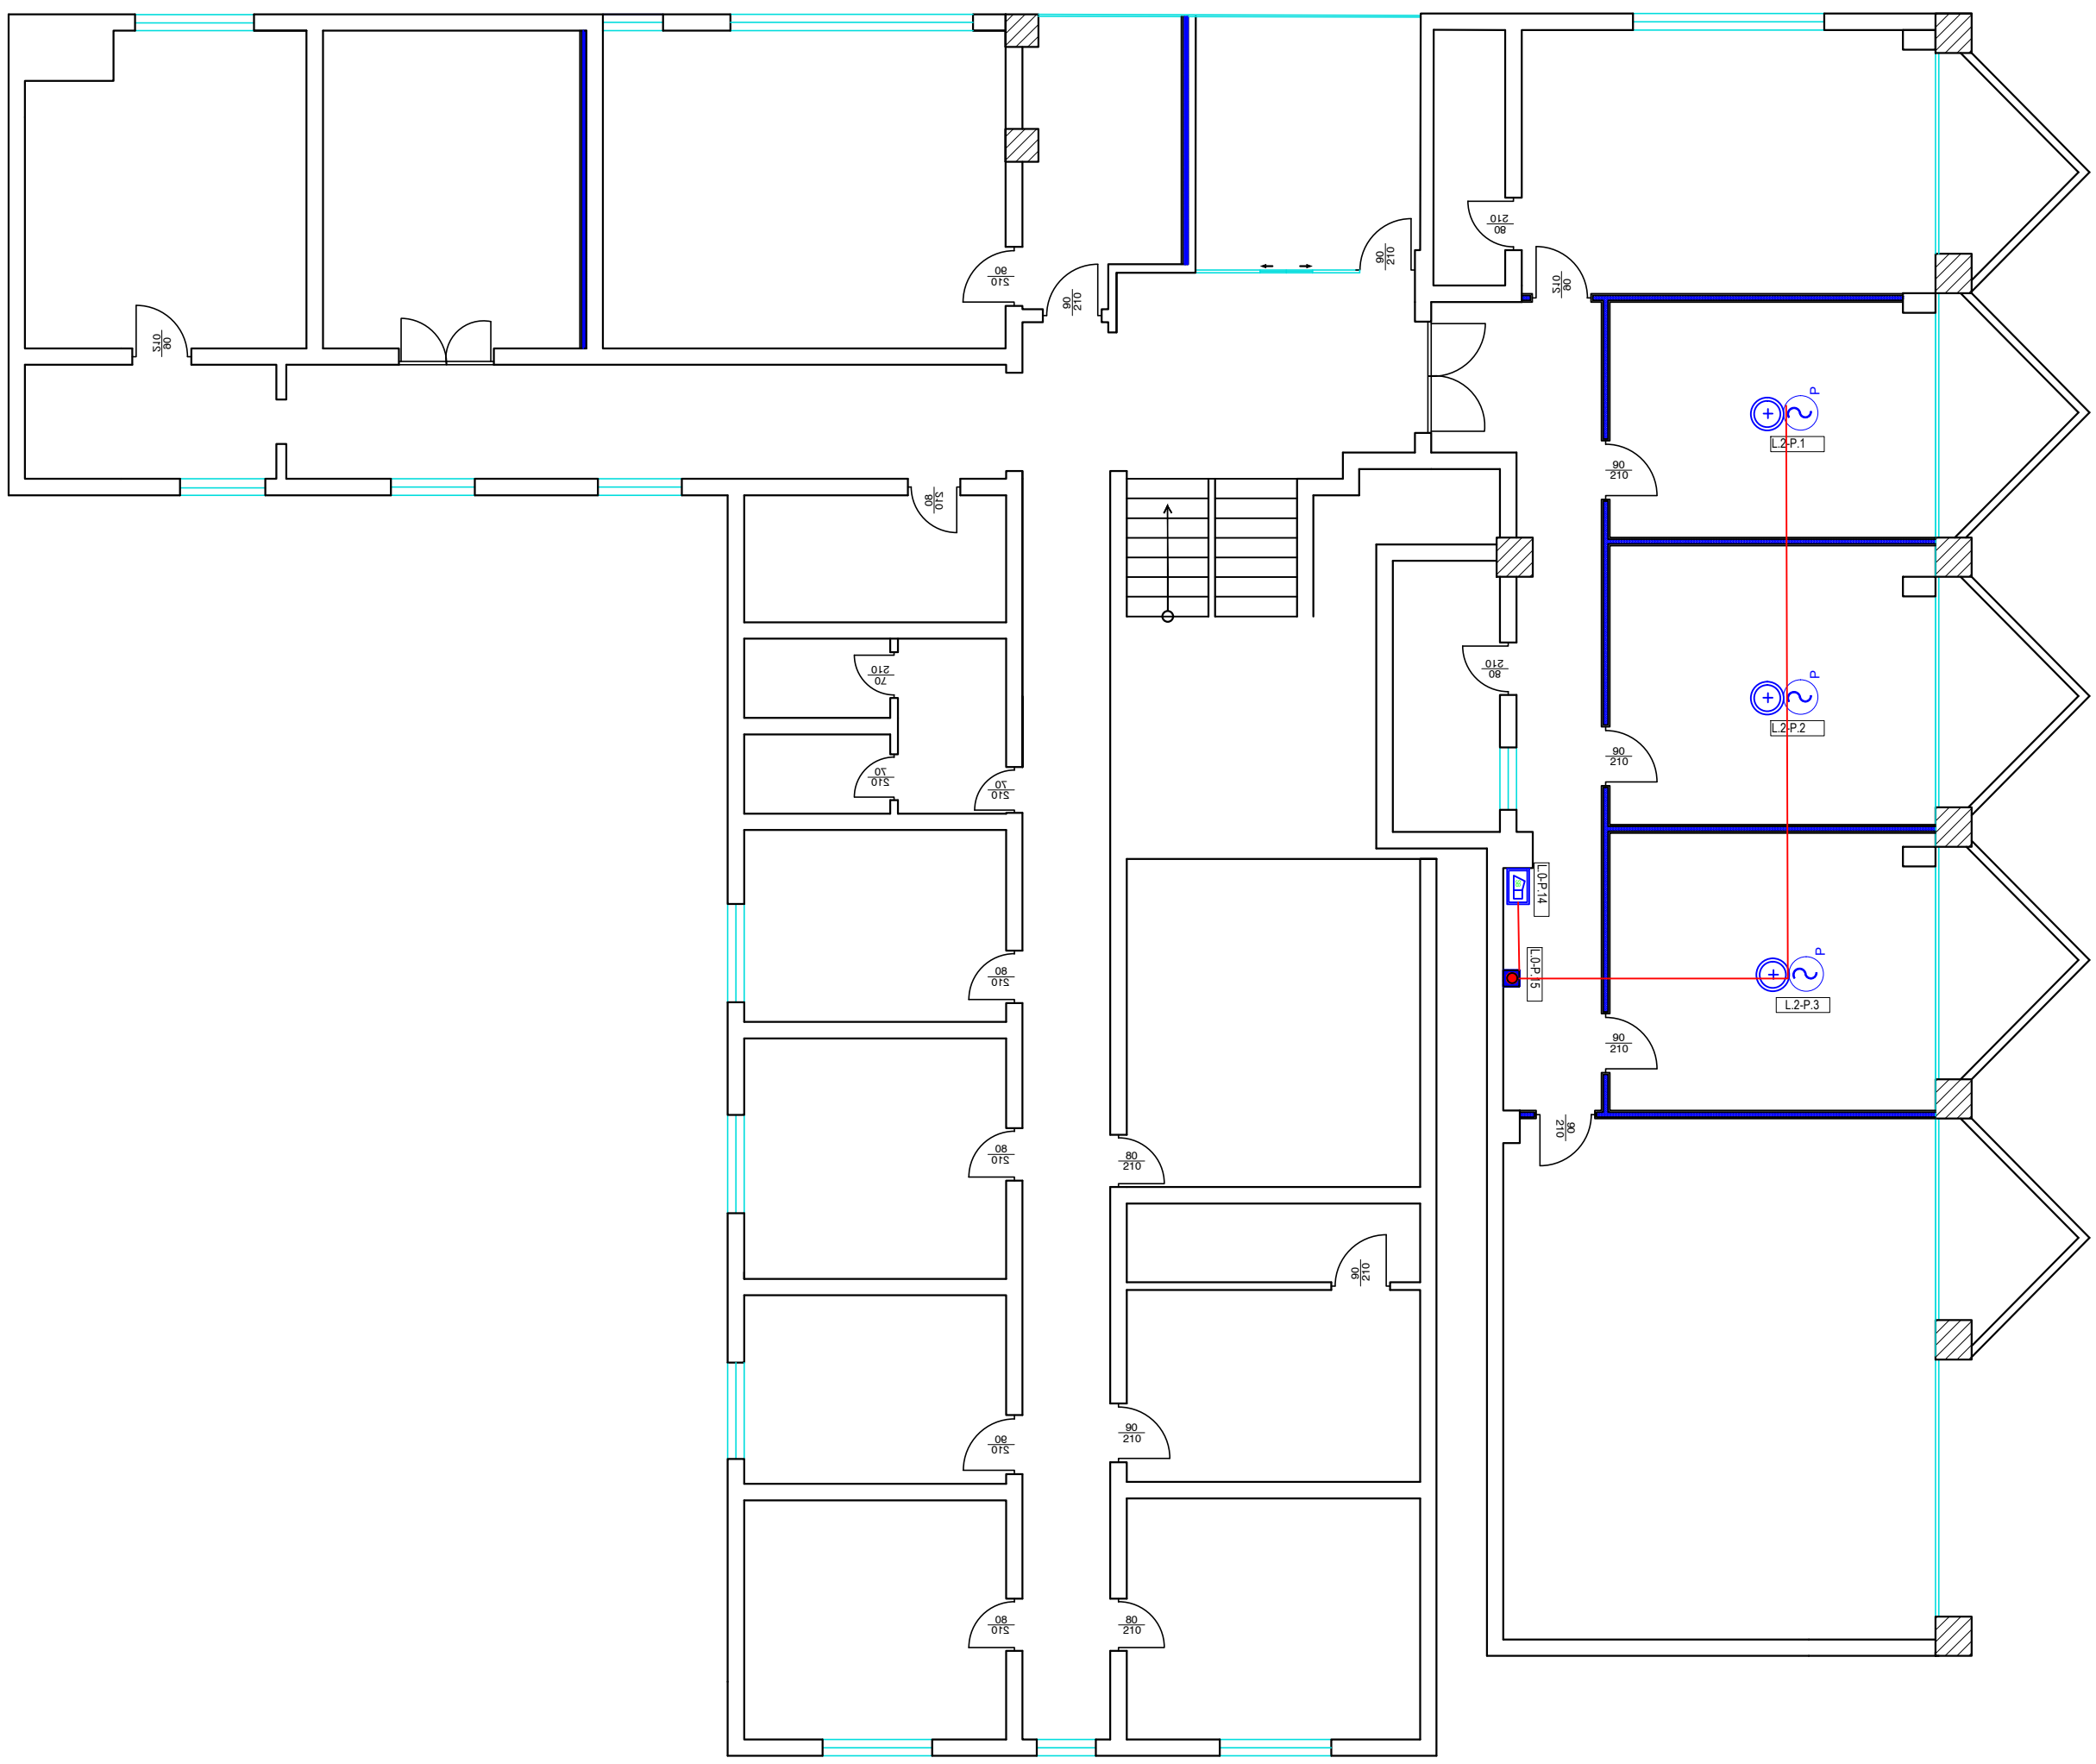DATA TETOR 2022

SHKALLA 1:100



-  DEDEKTOR TYMI
-  DEDEKTOR NXEHTËSIE
-  SIRENË ALARMI E BRENDSHME
-  PULSANT MANUAL ALARMI ZJARRI ME THYRJE XHAMI
-  KABËLL PVC ME IZOLIM

OBJEKTI:

"STUDIM PROJEKTIM PER
"MIREMBAJTJE E THELLE E
OBJEKTEVE PUBLIKE (AMK)"

POROSITËS:

DREJTORIA E PERGJITHSHME
E OBJEKTEVE PUBLIKE

EMËRTIMI I FLETËS:


PLANI MROJTJA NDAJ ZJARRIT

NR. FLETES A.11


DATA TETOR 2022

SHKALLA 1:100


DETAJ MURI GIPS

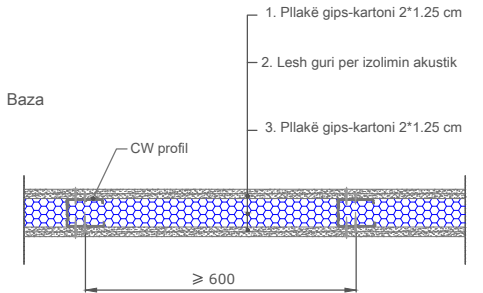


DETAJ I KAPJES SE MURIT TE GIPSIT MBI DYSHEME

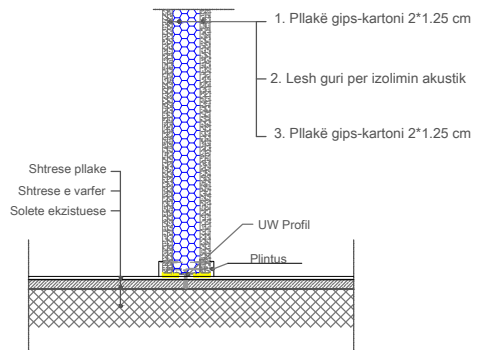


DETAJ I KAPJES NE TAVANIN E GIPSIT

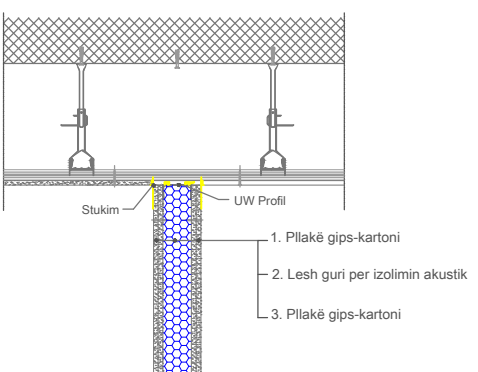


DETAJ MURI GIPS

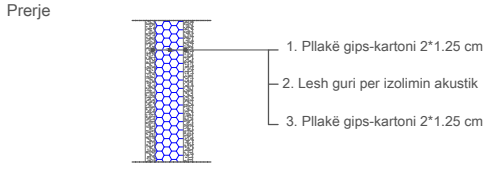


DETAJ I LIDHJES SE MUREVE TE GIPSIT

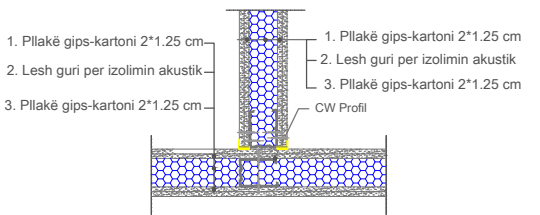

DETAJ I BASHKIMIT TE GIPSIT ME MURIN

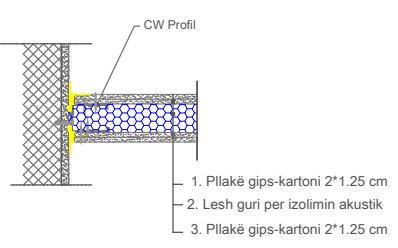

DETAJ I MBYLLJES SE MURIT TE GIPSIT

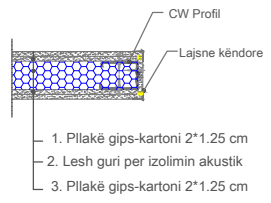


OBJEKTI:
 "STUDIM PROJEKTIM PER
 "MIREMBAJTJE E THELLE E
 OBJEKTEVE PUBLIKE (AMK)"

POROSITËS:
 DREJTORIA E PERGJITHSHME
 E OBJEKTEVE PUBLIKE

EMËRTIMI I FLETËS:
 DETAJE

NR. FLETES	A.12
DATA	TETOR 2022
SHKALLA	1:20

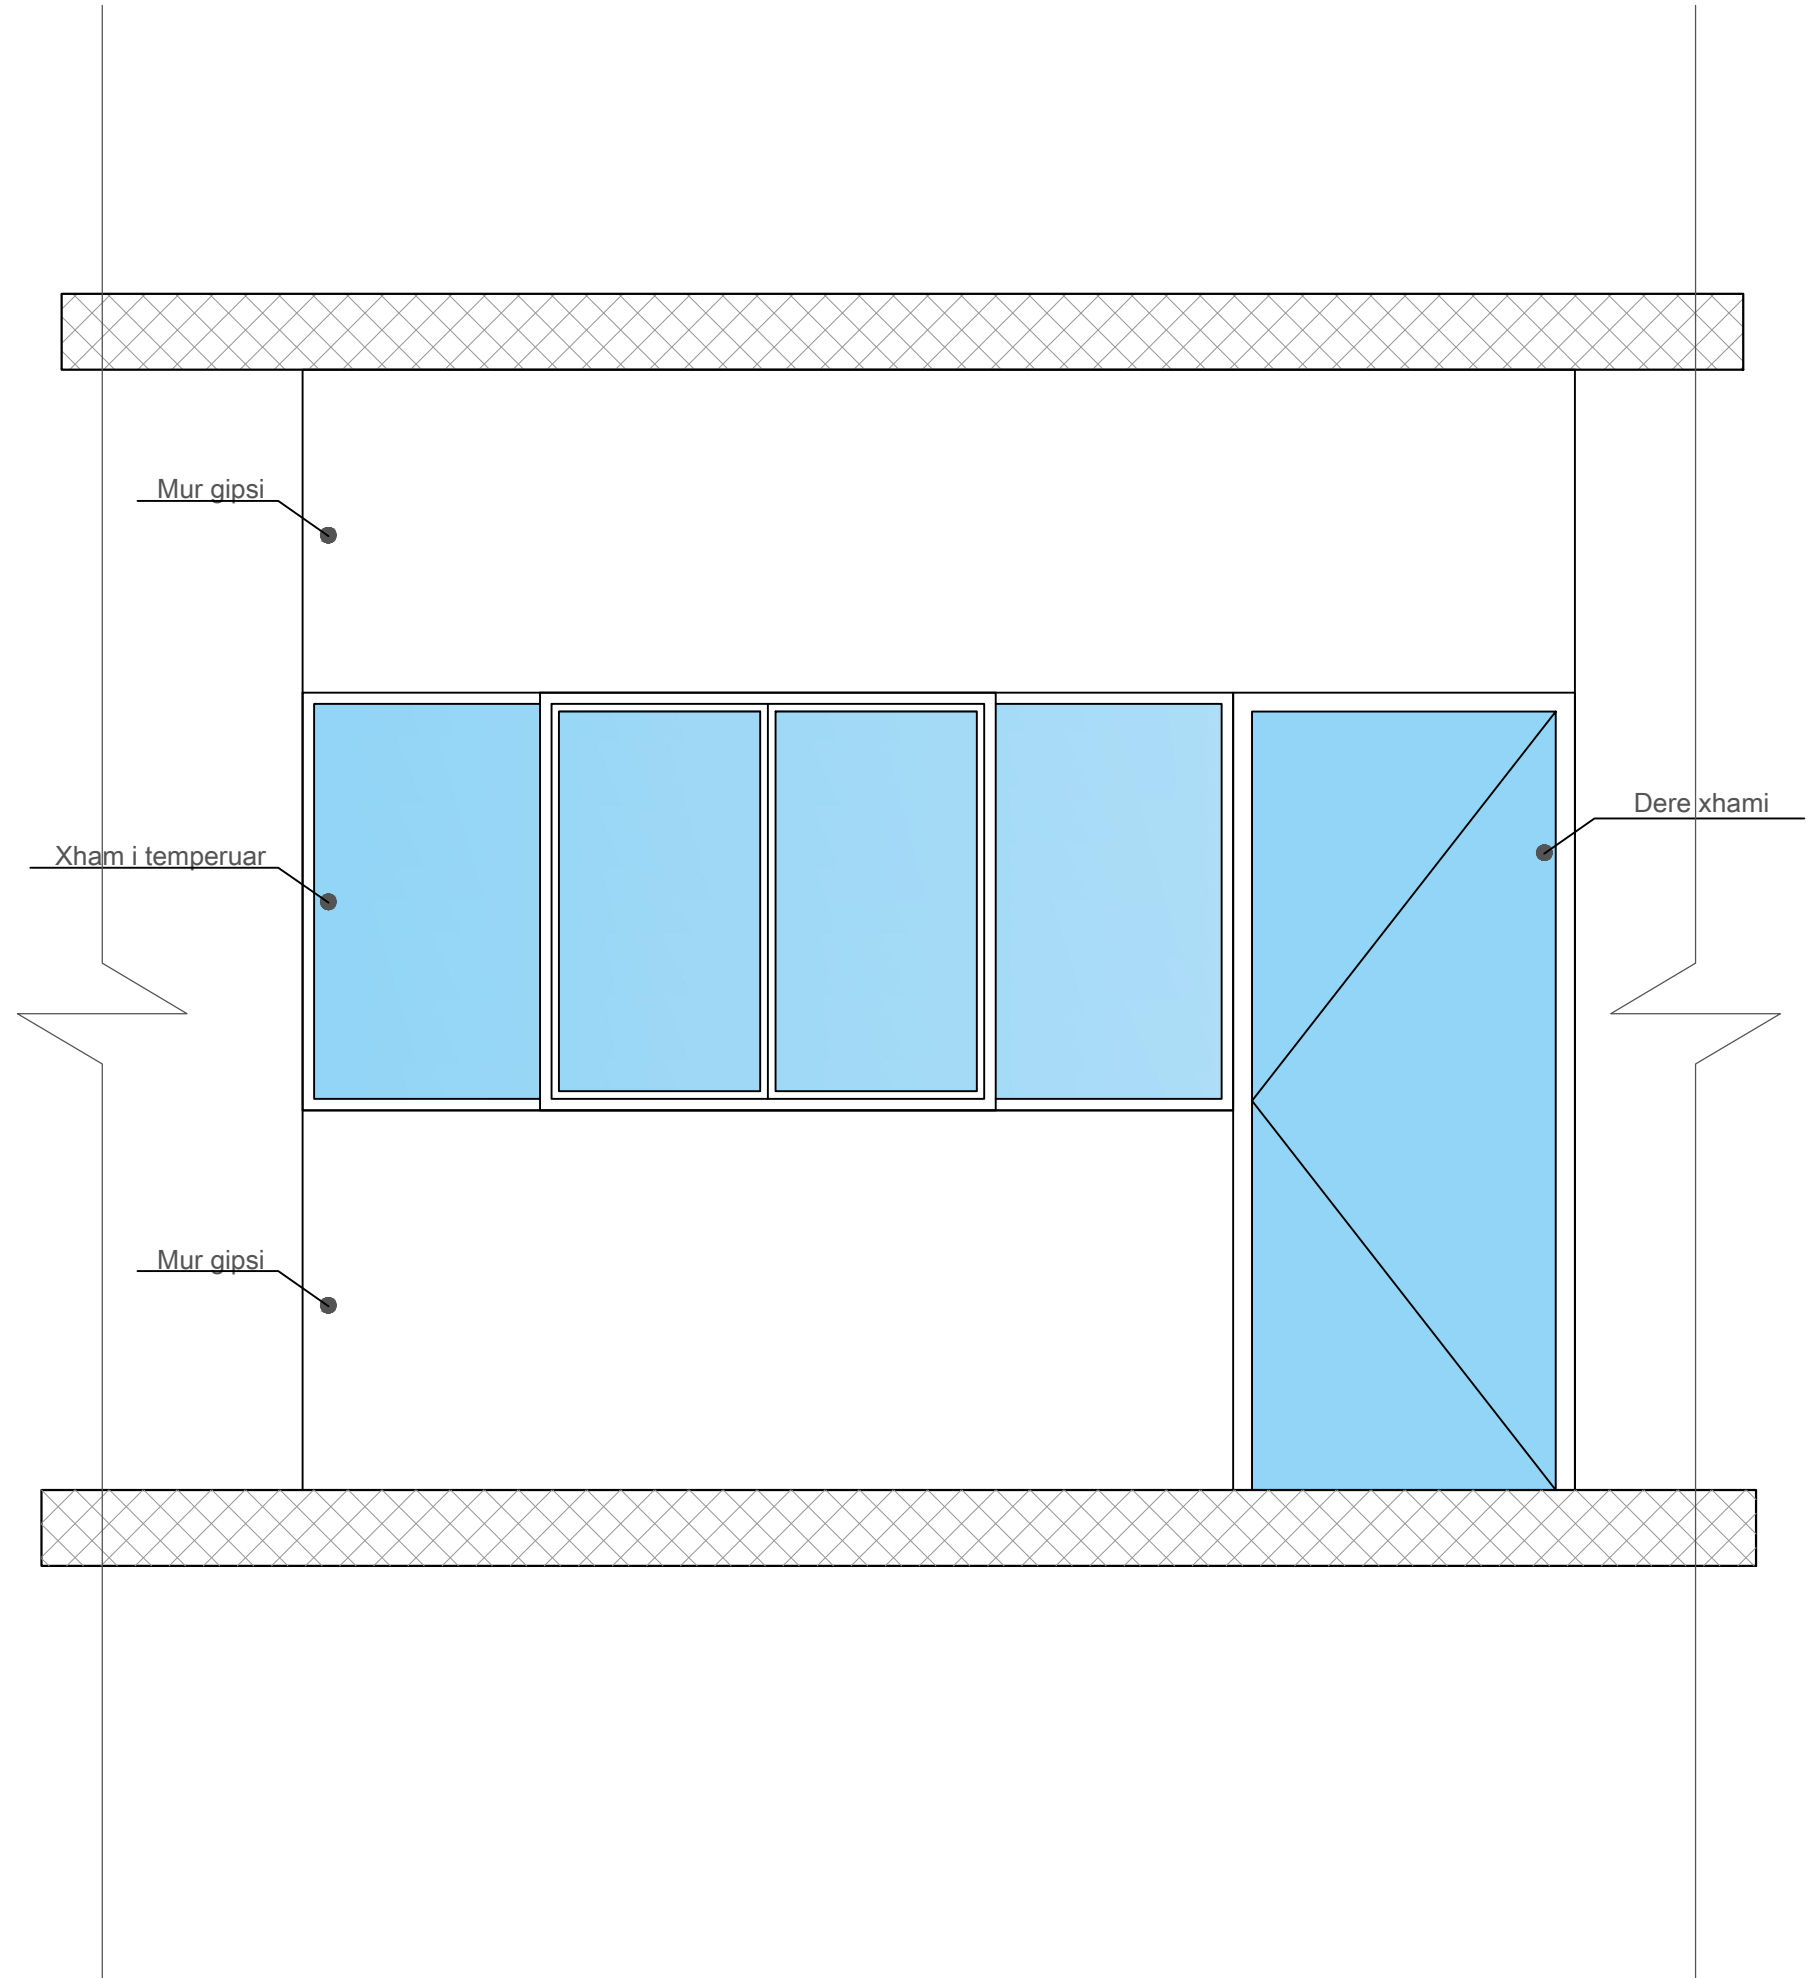

OBJEKTI:

"STUDIM PROJEKTIM PER
"MIREMBAJTJE E THELLE E
OBJEKTEVE PUBLIKE (AMK)"

POROSITËS:

DREJTORIA E PERGJITHSHME
E OBJEKTEVE PUBLIKE

EMËRTIMI I FLETËS:

DETAJE

NR. FLETES A.13

DATA TETOR 2022

SHKALLA 1:20