



REPUBLIKA E SHQIPERISE
BASHKIA PATOS

DREJTORIA E HARTIMIT TE PROJEKTEVE, MONITORIMIT TE
INVESTIMEVE DHE TE SHERBIMEVE

OBJEKTI:

***Rikonstruksioni i rrugës
Karemanaj Rëres***

Emertimi i Fletes:

Grupi i Projektimit:

Ark. Emiljano Gjoni
Ing. Silvana Mici
Ing. Ueda Isufaj
Ing.Gjeod. Ledio Boja

DREJTORIA E HARTIMIT TE
PROJEKTEVE, MONITORIMIT TE
INVESTIMEVE DHE TE SHERBIMEVE

Ing. Arben Manoku

SHKALLA

Fleta:
COVER

NENTOR
2022

PLAN I RILEVIMIT

RIKONSTRUKSIONI I RRUGES KAREMANAJ RERES



REPUBLIKA E SHQIPERISE
BASHKIA PATOS

DREJTORIA E HARTIMIT TE PROJEKTEVE, MONITORIMIT TE
INVESTIMEVE DHE TE SHERBIMEVE

OBJEKTI:

***Rikonstruksioni i rrugës
Karemanaj Rëres***

Emertimi i Fletes:

PLAN I RILEVIMIT

Grupi i Projektimit:

Ark. Emiljano Gjoni

Ing. Silvana Mici

Ing. Ueda Isufaj

Ing.Gjeod. Ledio Boja

DREJTORIA E HARTIMIT TE
PROJEKTEVE, MONITORIMIT TE
INVESTIMEVE DHE TE SHERBIMEVE


Ing. Arben Manoku

SHKALLA

1:1000

Fleta:
R-01

NENTOR
2022

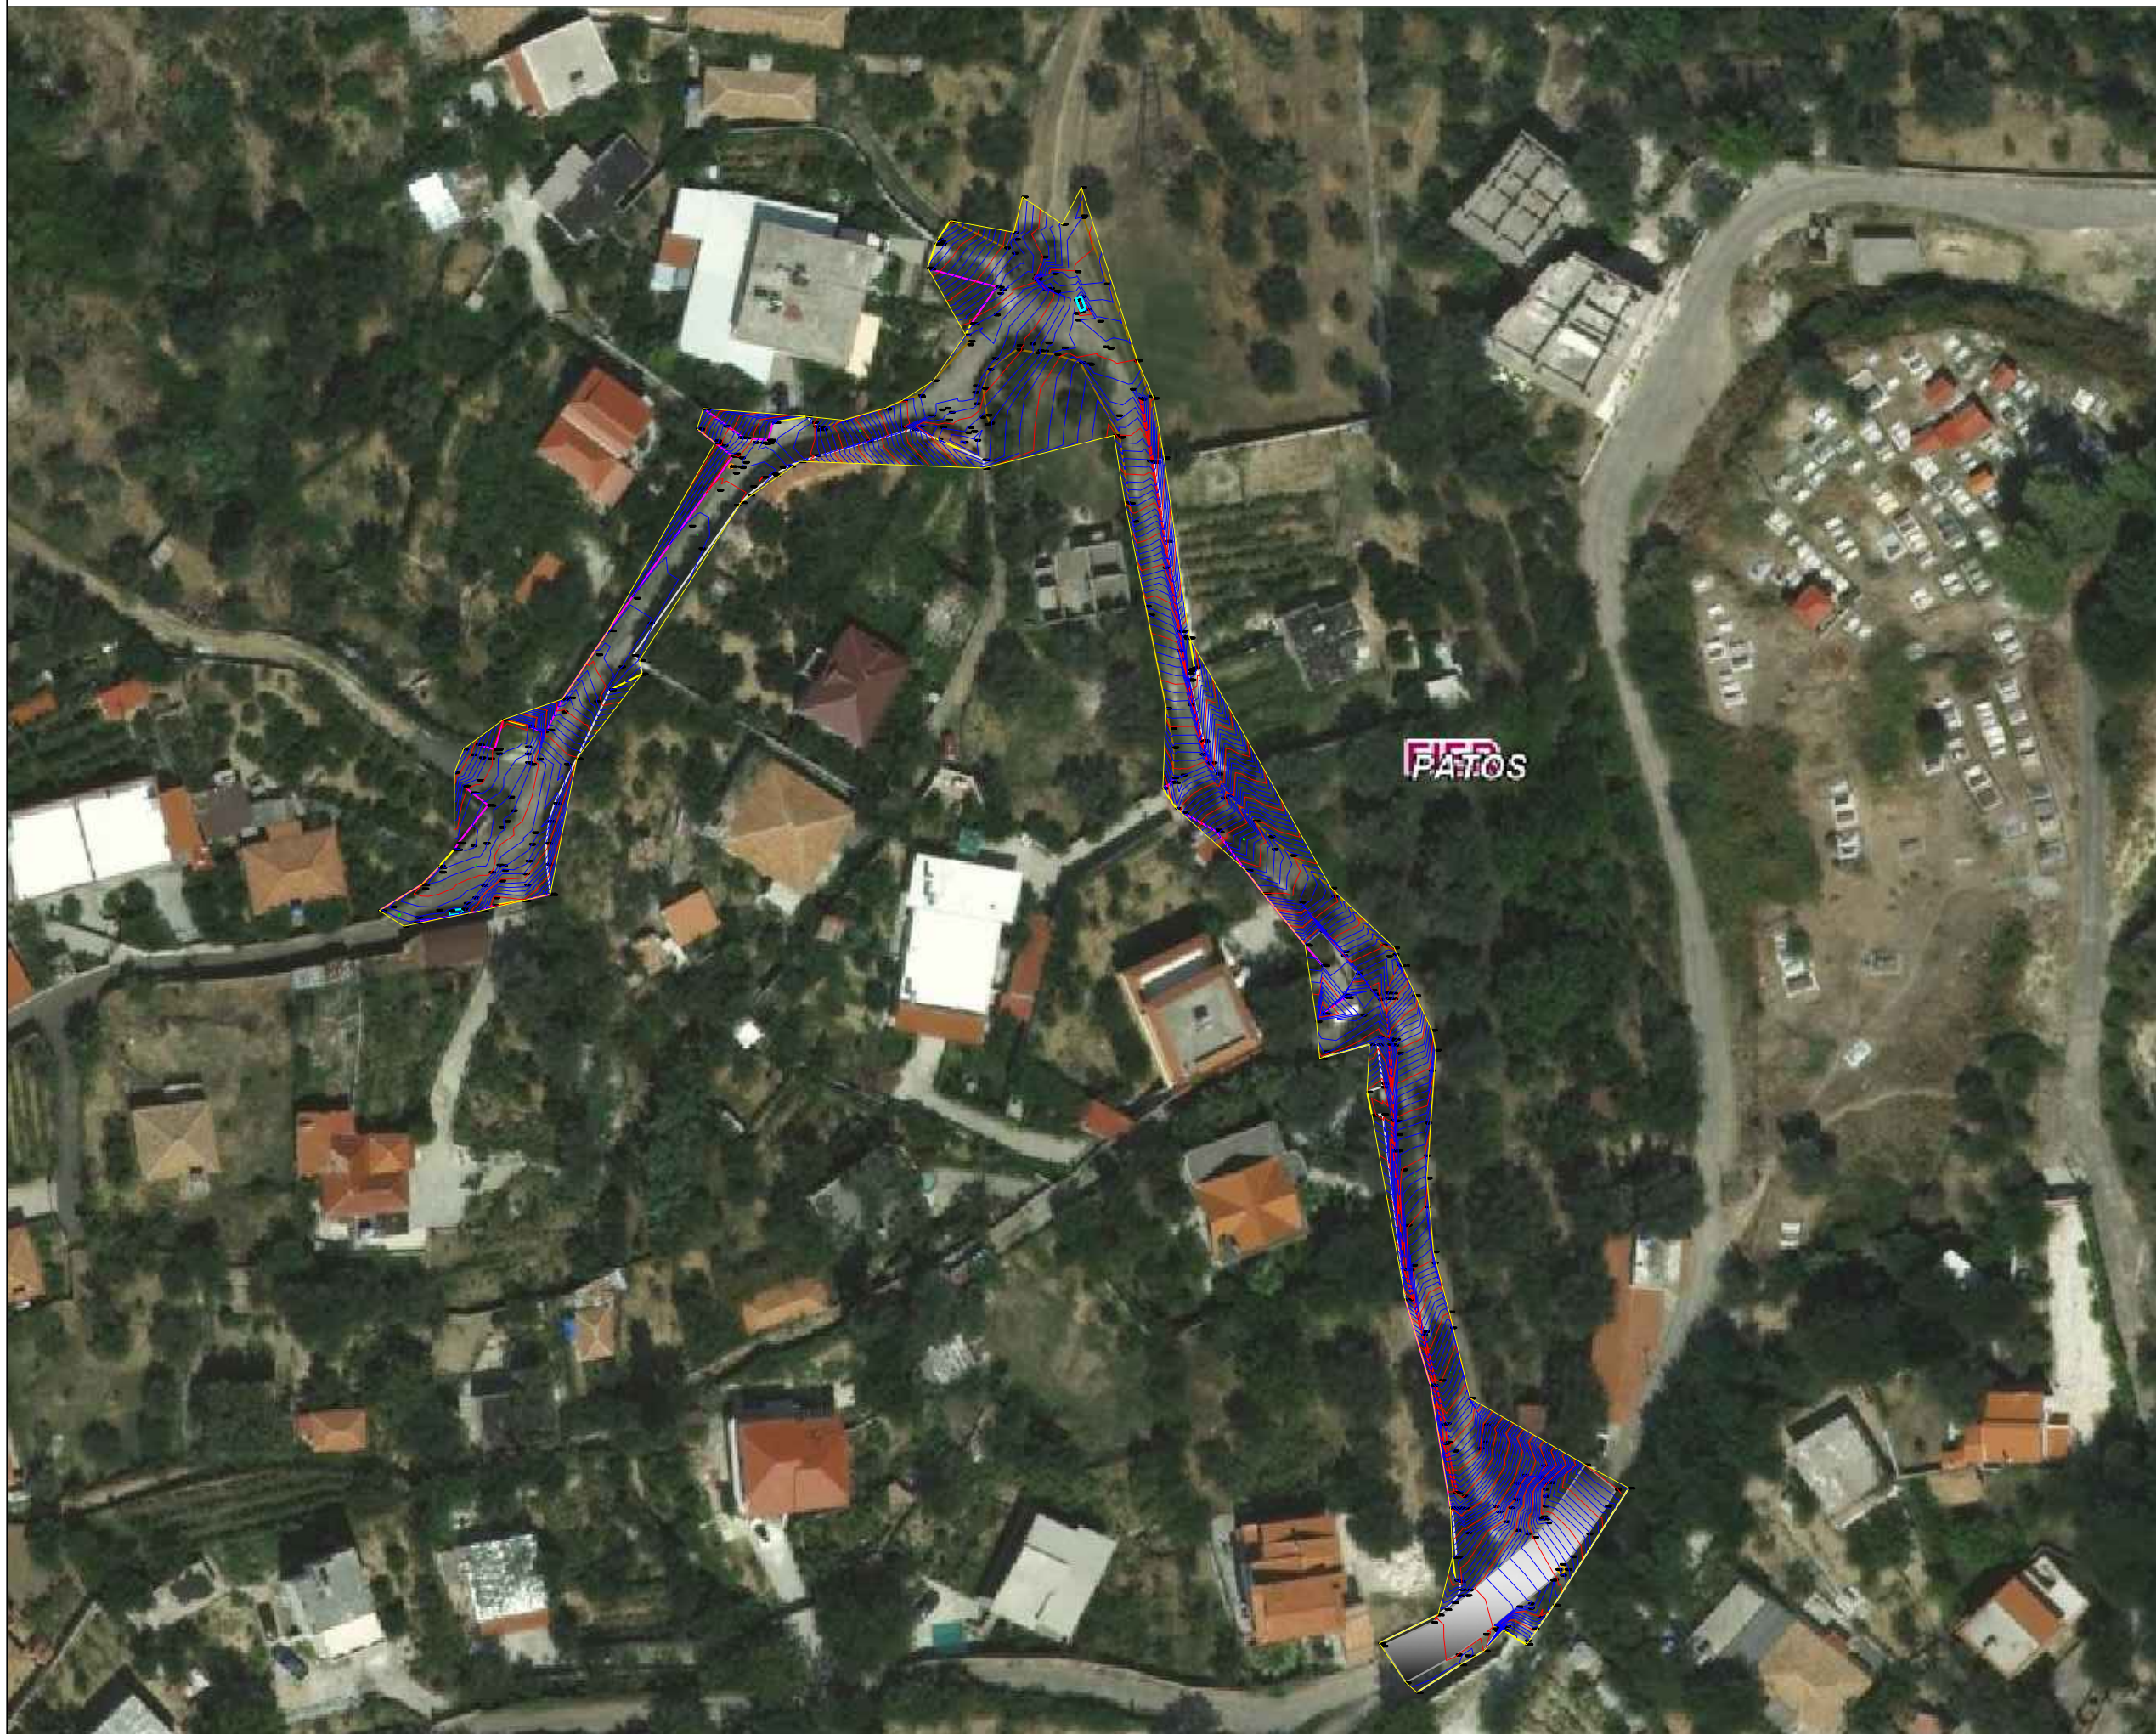



REPUBLIKA E SHQIPERISE
BASHKIA PATOS

DREJTORIA E HARTIMIT TE PROJEKTEVE, MONITORIMIT TE
INVESTIMEVE DHE TE SHERBIMEVE

OBJEKTI:

***Rikonstruksioni i rrugës
Karemanaj Rëres***

Emertimi i Fletes:

PLAN I RILEVIMIT

Grupi i Projektimit:

Ark. Emiljano Gjoni
Ing. Silvana Mici
Ing. Ueda Isufaj
Ing. Gjeod. Ledio Boja

DREJTORIA E HARTIMIT TE
PROJEKTEVE, MONITORIMIT TE
INVESTIMEVE DHE TE SHERBIMEVE


Ing. Arben Manoku

SHKALLA

1:100

Fleta:
R-02

NENTOR
2022

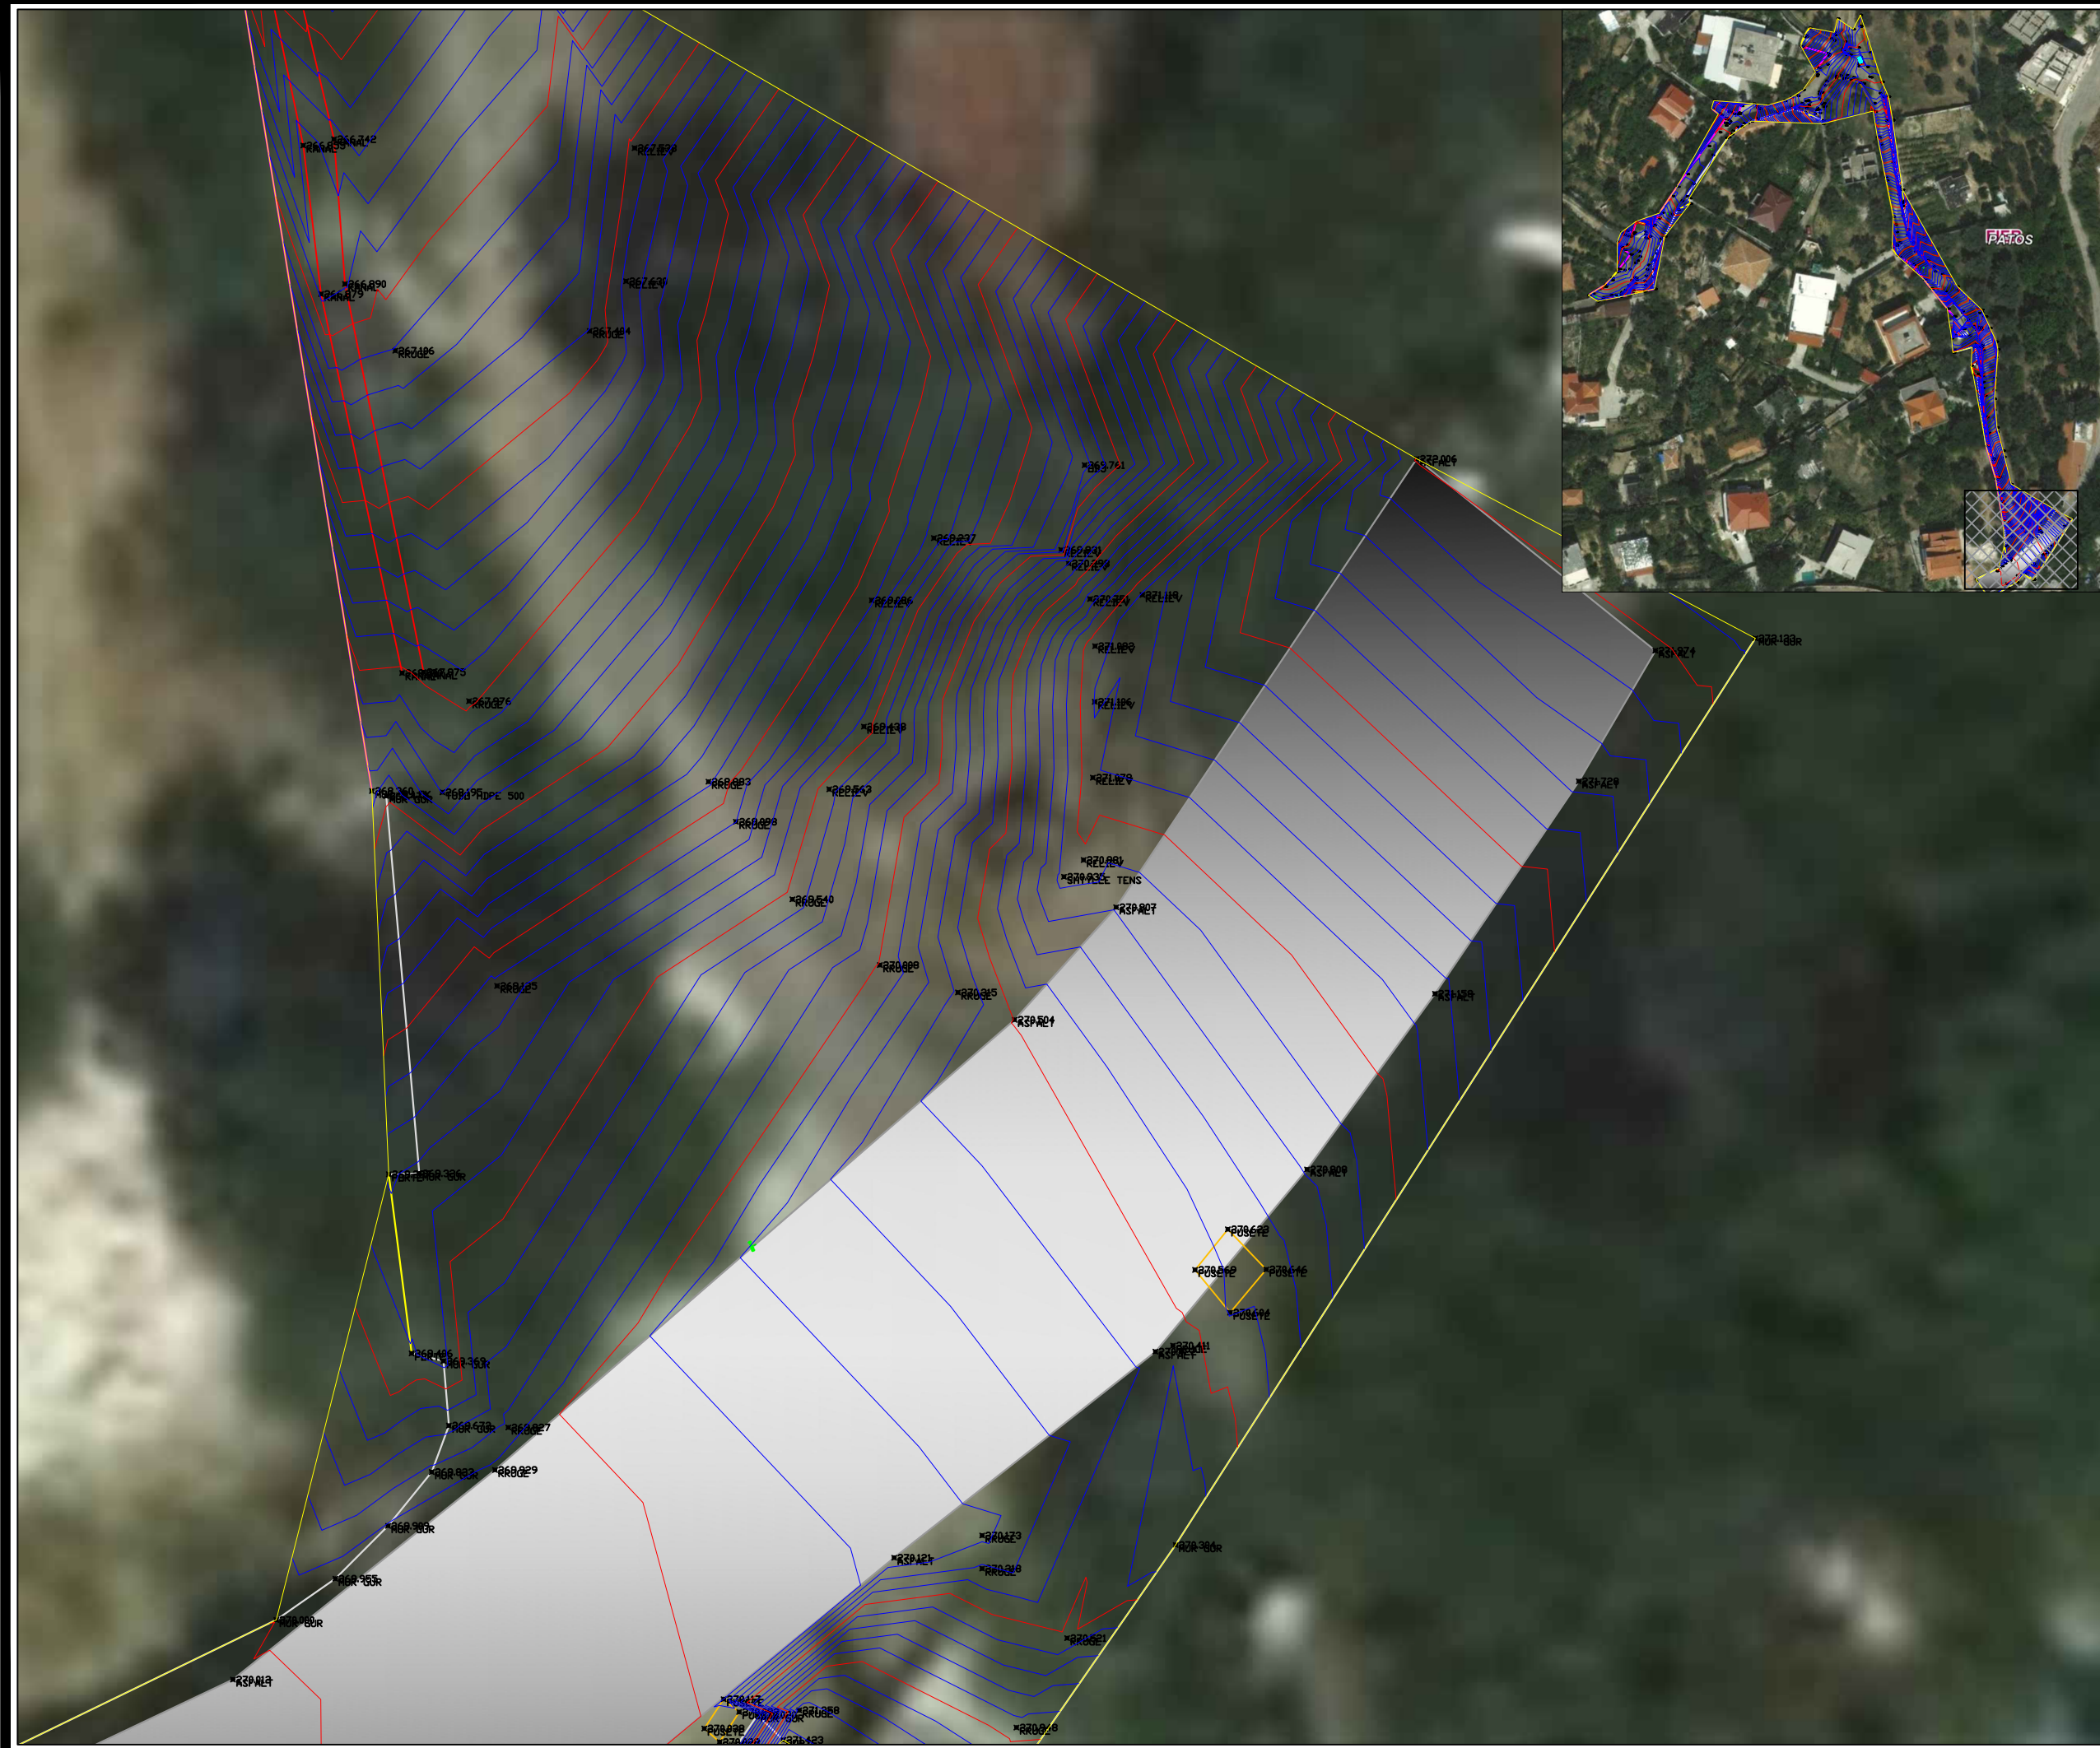



REPUBLIKA E SHQIPERISE
BASHKIA PATOS

DREJTORIA E HARTIMIT TE PROJEKTEVE, MONITORIMIT TE
INVESTIMEVE DHE TE SHERBIMEVE

OBJEKTI:

***Rikonstruksioni i rrugës
Karemanaj Rëres***

Emertimi i Fletes:

PLAN I RILEVIMIT

Grupi i Projektimit:

Ark. Emiljano Gjoni
Ing. Silvana Mici
Ing. Ueda Isufaj
Ing.Gjeod. Ledio Boja

DREJTORIA E HARTIMIT TE
PROJEKTEVE, MONITORIMIT TE
INVESTIMEVE DHE TE SHERBIMEVE

Ing. Arben Manoku

SHKALLA

1:100

Fleta:
R-03

NENTOR
2022





REPUBLIKA E SHQIPERISE
BASHKIA PATOS

DREJTORIA E HARTIMIT TE PROJEKTEVE, MONITORIMIT TE
INVESTIMEVE DHE TE SHERBIMEVE

OBJEKTI:

***Rikonstruksioni i rrugës
Karemanaj Rëres***

Emertimi i Fletes:

PLAN I RILEVIMIT

Grupi i Projektimit:

Ark. Emiljano Gjoni

Ing. Silvana Mici

Ing. Ueda Isufaj

Ing.Gjeod. Ledio Boja

DREJTORIA E HARTIMIT TE
PROJEKTEVE, MONITORIMIT TE
INVESTIMEVE DHE TE SHERBIMEVE



Ing. Arben Manoku

SHKALLA

1:100

Fleta:
R-04

NENTOR
2022

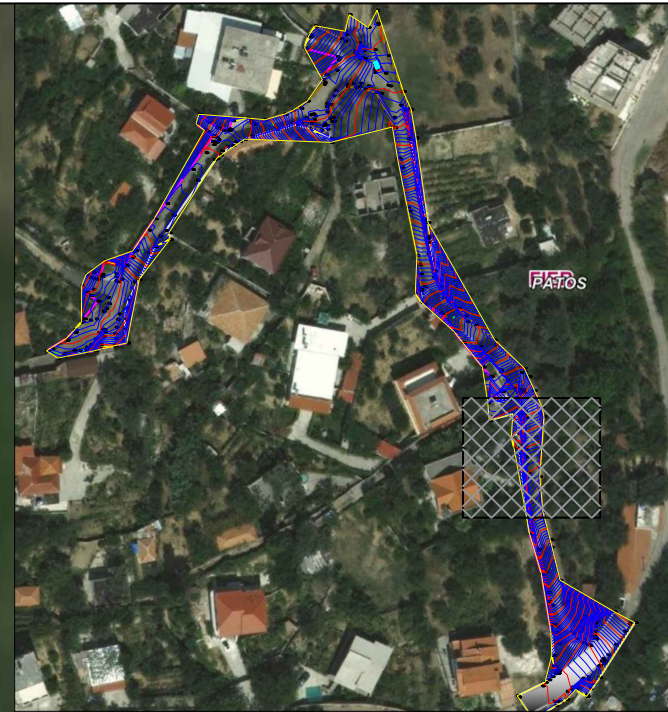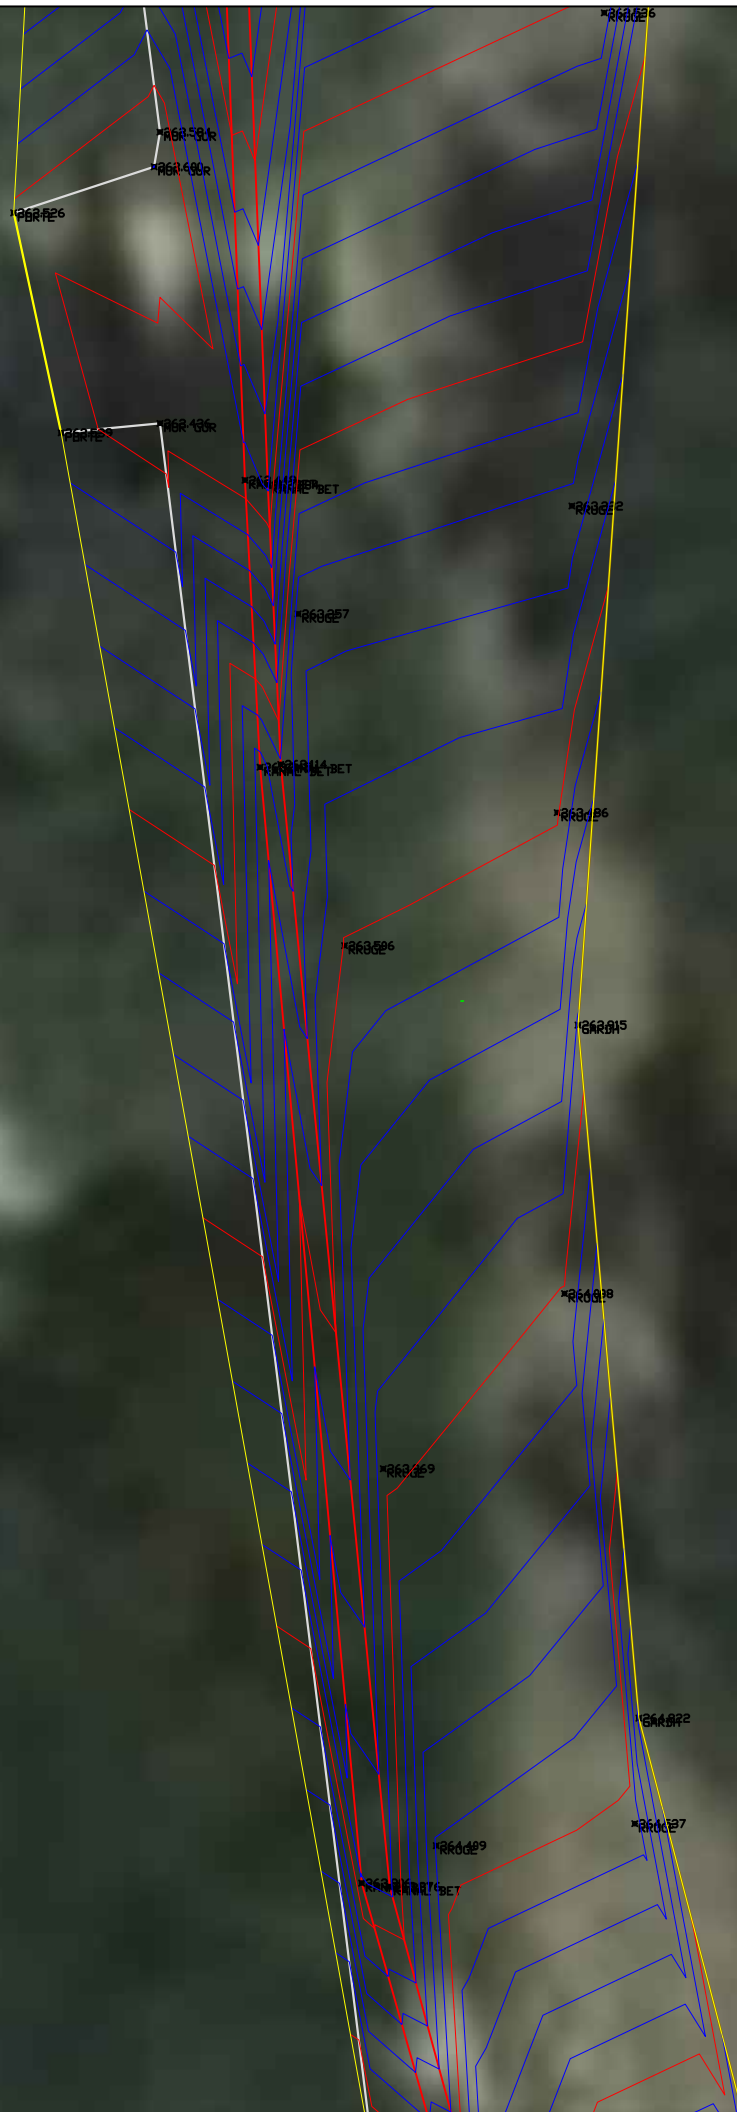



REPUBLIKA E SHQIPERISE
BASHKIA PATOS

DREJTORIA E HARTIMIT TE PROJEKTEVE, MONITORIMIT TE
INVESTIMEVE DHE TE SHERBIMEVE

OBJEKTI:

***Rikonstruksioni i rrugës
Karemanaj Rëres***

Emertimi i Fletes:

PLAN I RILEVIMIT

Grupi i Projektimit:

Ark. Emiljano Gjoni

Ing. Silvana Mici

Ing. Ueda Isufaj

Ing.Gjeod. Ledio Boja

DREJTORIA E HARTIMIT TE
PROJEKTEVE, MONITORIMIT TE
INVESTIMEVE DHE TE SHERBIMEVE

Ing. Arben Manoku

SHKALLA

1:100

Fleta:
R-05

NENTOR
2022





REPUBLIKA E SHQIPERISE
BASHKIA PATOS

DREJTORIA E HARTIMIT TE PROJEKTEVE, MONITORIMIT TE
INVESTIMEVE DHE TE SHERBIMEVE

OBJEKTI:

***Rikonstruksioni i rrugës
Karemanaj Rëres***

Emertimi i Fletes:

PLAN I RILEVIMIT

Grupi i Projektimit:

Ark. Emiljano Gjoni

Ing. Silvana Mici

Ing. Ueda Isufaj

Ing.Gjeod. Ledio Boja

DREJTORIA E HARTIMIT TE
PROJEKTEVE, MONITORIMIT TE
INVESTIMEVE DHE TE SHERBIMEVE


Ing. Arben Manoku

SHKALLA

1:100

Fleta:
R-06

NENTOR
2022

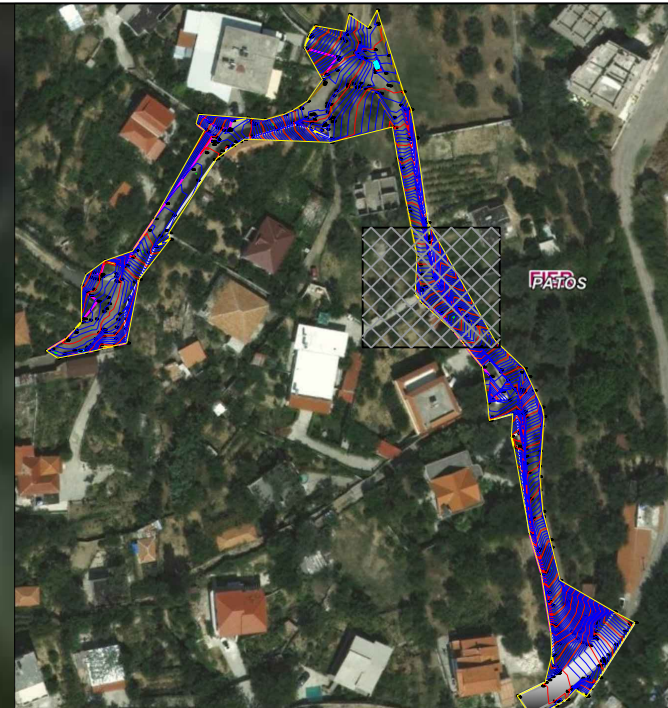



REPUBLIKA E SHQIPERISE
BASHKIA PATOS

DREJTORIA E HARTIMIT TE PROJEKTEVE, MONITORIMIT TE
INVESTIMEVE DHE TE SHERBIMEVE

OBJEKTI:

***Rikonstruksioni i rrugës
Karemanaj Rëres***

Emertimi i Fletes:

PLAN I RILEVIMIT

Grupi i Projektimit:

Ark. Emiljano Gjoni

Ing. Silvana Mici

Ing. Ueda Isufaj

Ing.Gjeod. Ledio Boja

DREJTORIA E HARTIMIT TE
PROJEKTEVE, MONITORIMIT TE
INVESTIMEVE DHE TE SHERBIMEVE

Ing. Arben Manoku

SHKALLA

1:100

Fleta:
R-08

NENTOR
2022





REPUBLIKA E SHQIPERISE
BASHKIA PATOS

DREJTORIA E HARTIMIT TE PROJEKTEVE, MONITORIMIT TE
INVESTIMEVE DHE TE SHERBIMEVE

OBJEKTI:

***Rikonstruksioni i rrugës
Karemanaj Rëres***

Emertimi i Fletes:

PLAN I RILEVIMIT

Grupi i Projektimit:

- Ark. Emiljano Gjoni
- Ing. Silvana Mici
- Ing. Ueda Isufaj
- Ing.Gjeod. Ledio Boja

DREJTORIA E HARTIMIT TE
PROJEKTEVE, MONITORIMIT TE
INVESTIMEVE DHE TE SHERBIMEVE

Ing. Arben Manoku

SHKALLA

1:100

Fleta:
R-09

NENTOR
2022





REPUBLIKA E SHQIPERISE
BASHKIA PATOS

DREJTORIA E HARTIMIT TE PROJEKTEVE, MONITORIMIT TE
INVESTIMEVE DHE TE SHERBIMEVE

OBJEKTI:

***Rikonstruksioni i rrugës
Karemanaj Rëres***

Emertimi i Fletes:

PLAN I RILEVIMIT

Grupi i Projektimit:

Ark. Emiljano Gjoni
Ing. Silvana Mici
Ing. Ueda Isufaj
Ing. Gjeod. Ledio Boja

DREJTORIA E HARTIMIT TE
PROJEKTEVE, MONITORIMIT TE
INVESTIMEVE DHE TE SHERBIMEVE


Ing. Arben Manoku

SHKALLA

1:100

Fleta:
R-10

NENTOR
2022

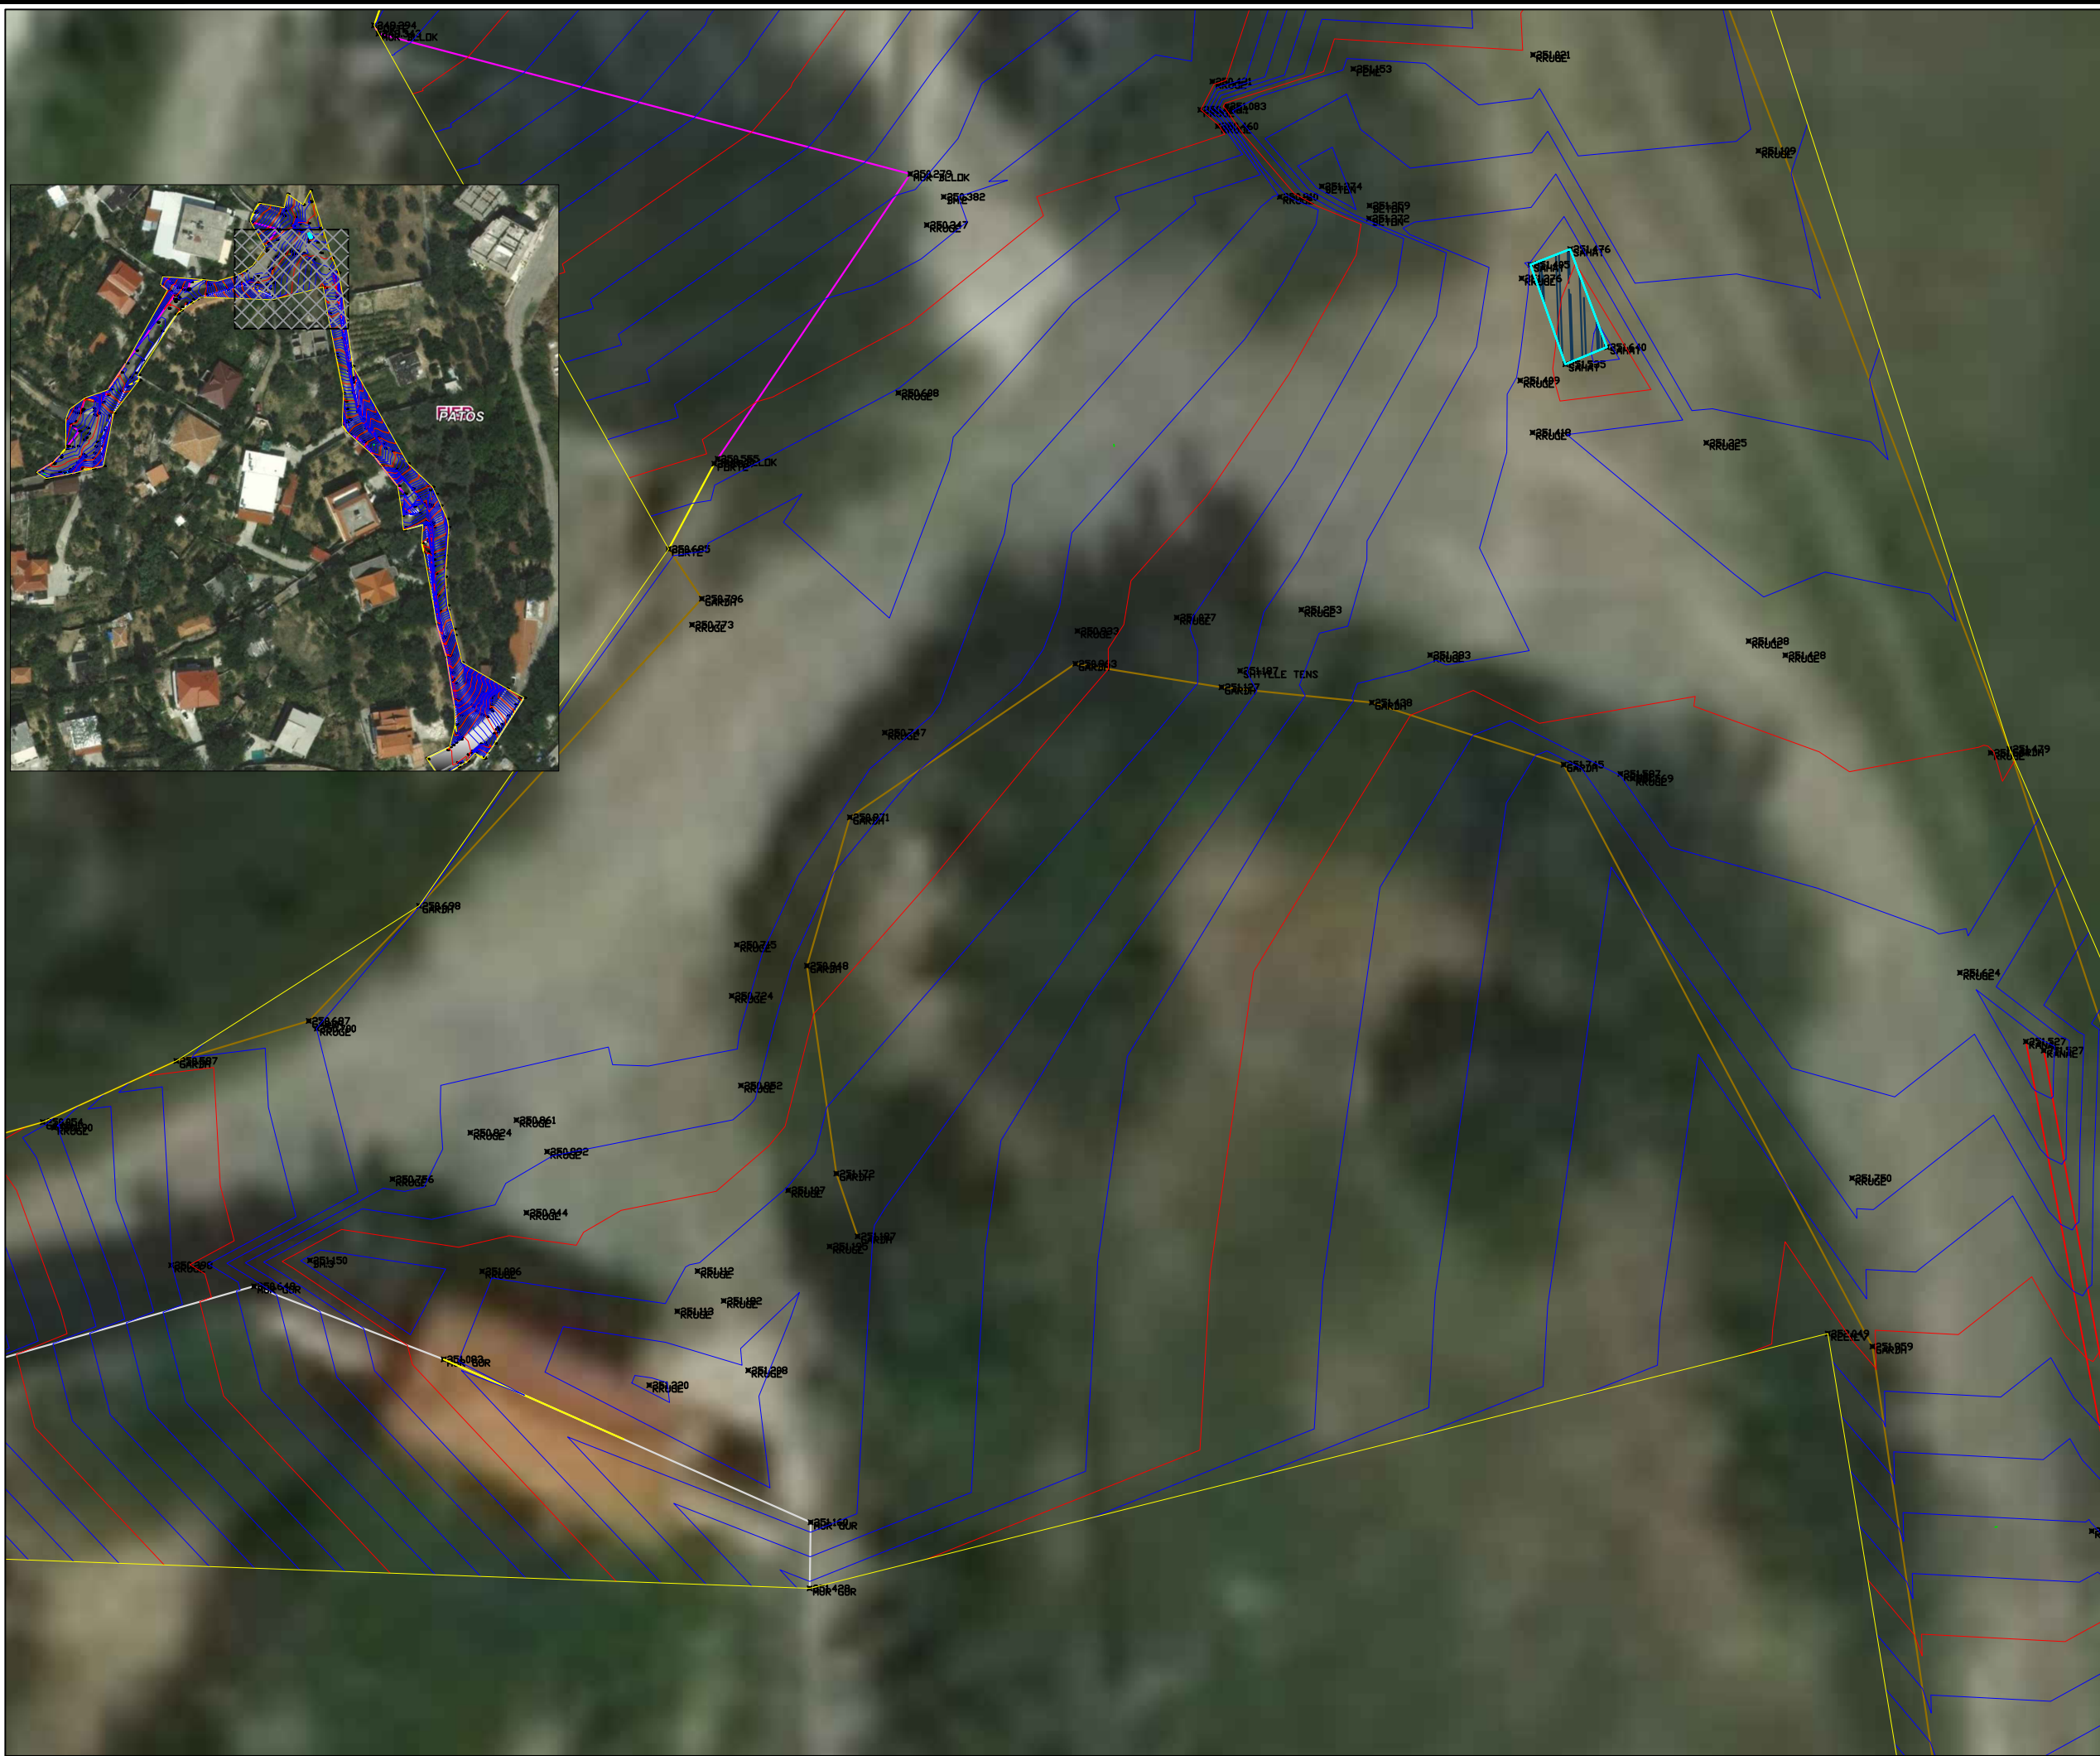



REPUBLIKA E SHQIPERISE
BASHKIA PATOS

DREJTORIA E HARTIMIT TE PROJEKTEVE, MONITORIMIT TE
INVESTIMEVE DHE TE SHERBIMEVE

OBJEKTI:

***Rikonstruksioni i rrugës
Karemanaj Rëres***

Emertimi i Fletes:

PLAN I RILEVIMIT

Grupi i Projektimit:

Ark. Emiljano Gjoni

Ing. Silvana Mici

Ing. Ueda Isufaj

Ing. Gjeod. Ledio Boja

DREJTORIA E HARTIMIT TE
PROJEKTEVE, MONITORIMIT TE
INVESTIMEVE DHE TE SHERBIMEVE

Ing. Arben Manoku

SHKALLA

1:100

Fleta:
R-11

NENTOR
2022





REPUBLIKA E SHQIPERISE
BASHKIA PATOS

DREJTORIA E HARTIMIT TE PROJEKTEVE, MONITORIMIT TE
INVESTIMEVE DHE TE SHERBIMEVE

OBJEKTI:

***Rikonstruksioni i rrugës
Karemanaj Rëres***

Emertimi i Fletes:

PLAN I RILEVIMIT

Grupi i Projektimit:

Ark. Emiljano Gjoni

Ing. Silvana Mici

Ing. Ueda Isufaj

Ing.Gjeod. Ledio Boja

DREJTORIA E HARTIMIT TE
PROJEKTEVE, MONITORIMIT TE
INVESTIMEVE DHE TE SHERBIMEVE


Ing. Arben Manoku

SHKALLA

1:100

Fleta:
R-12

NENTOR
2022

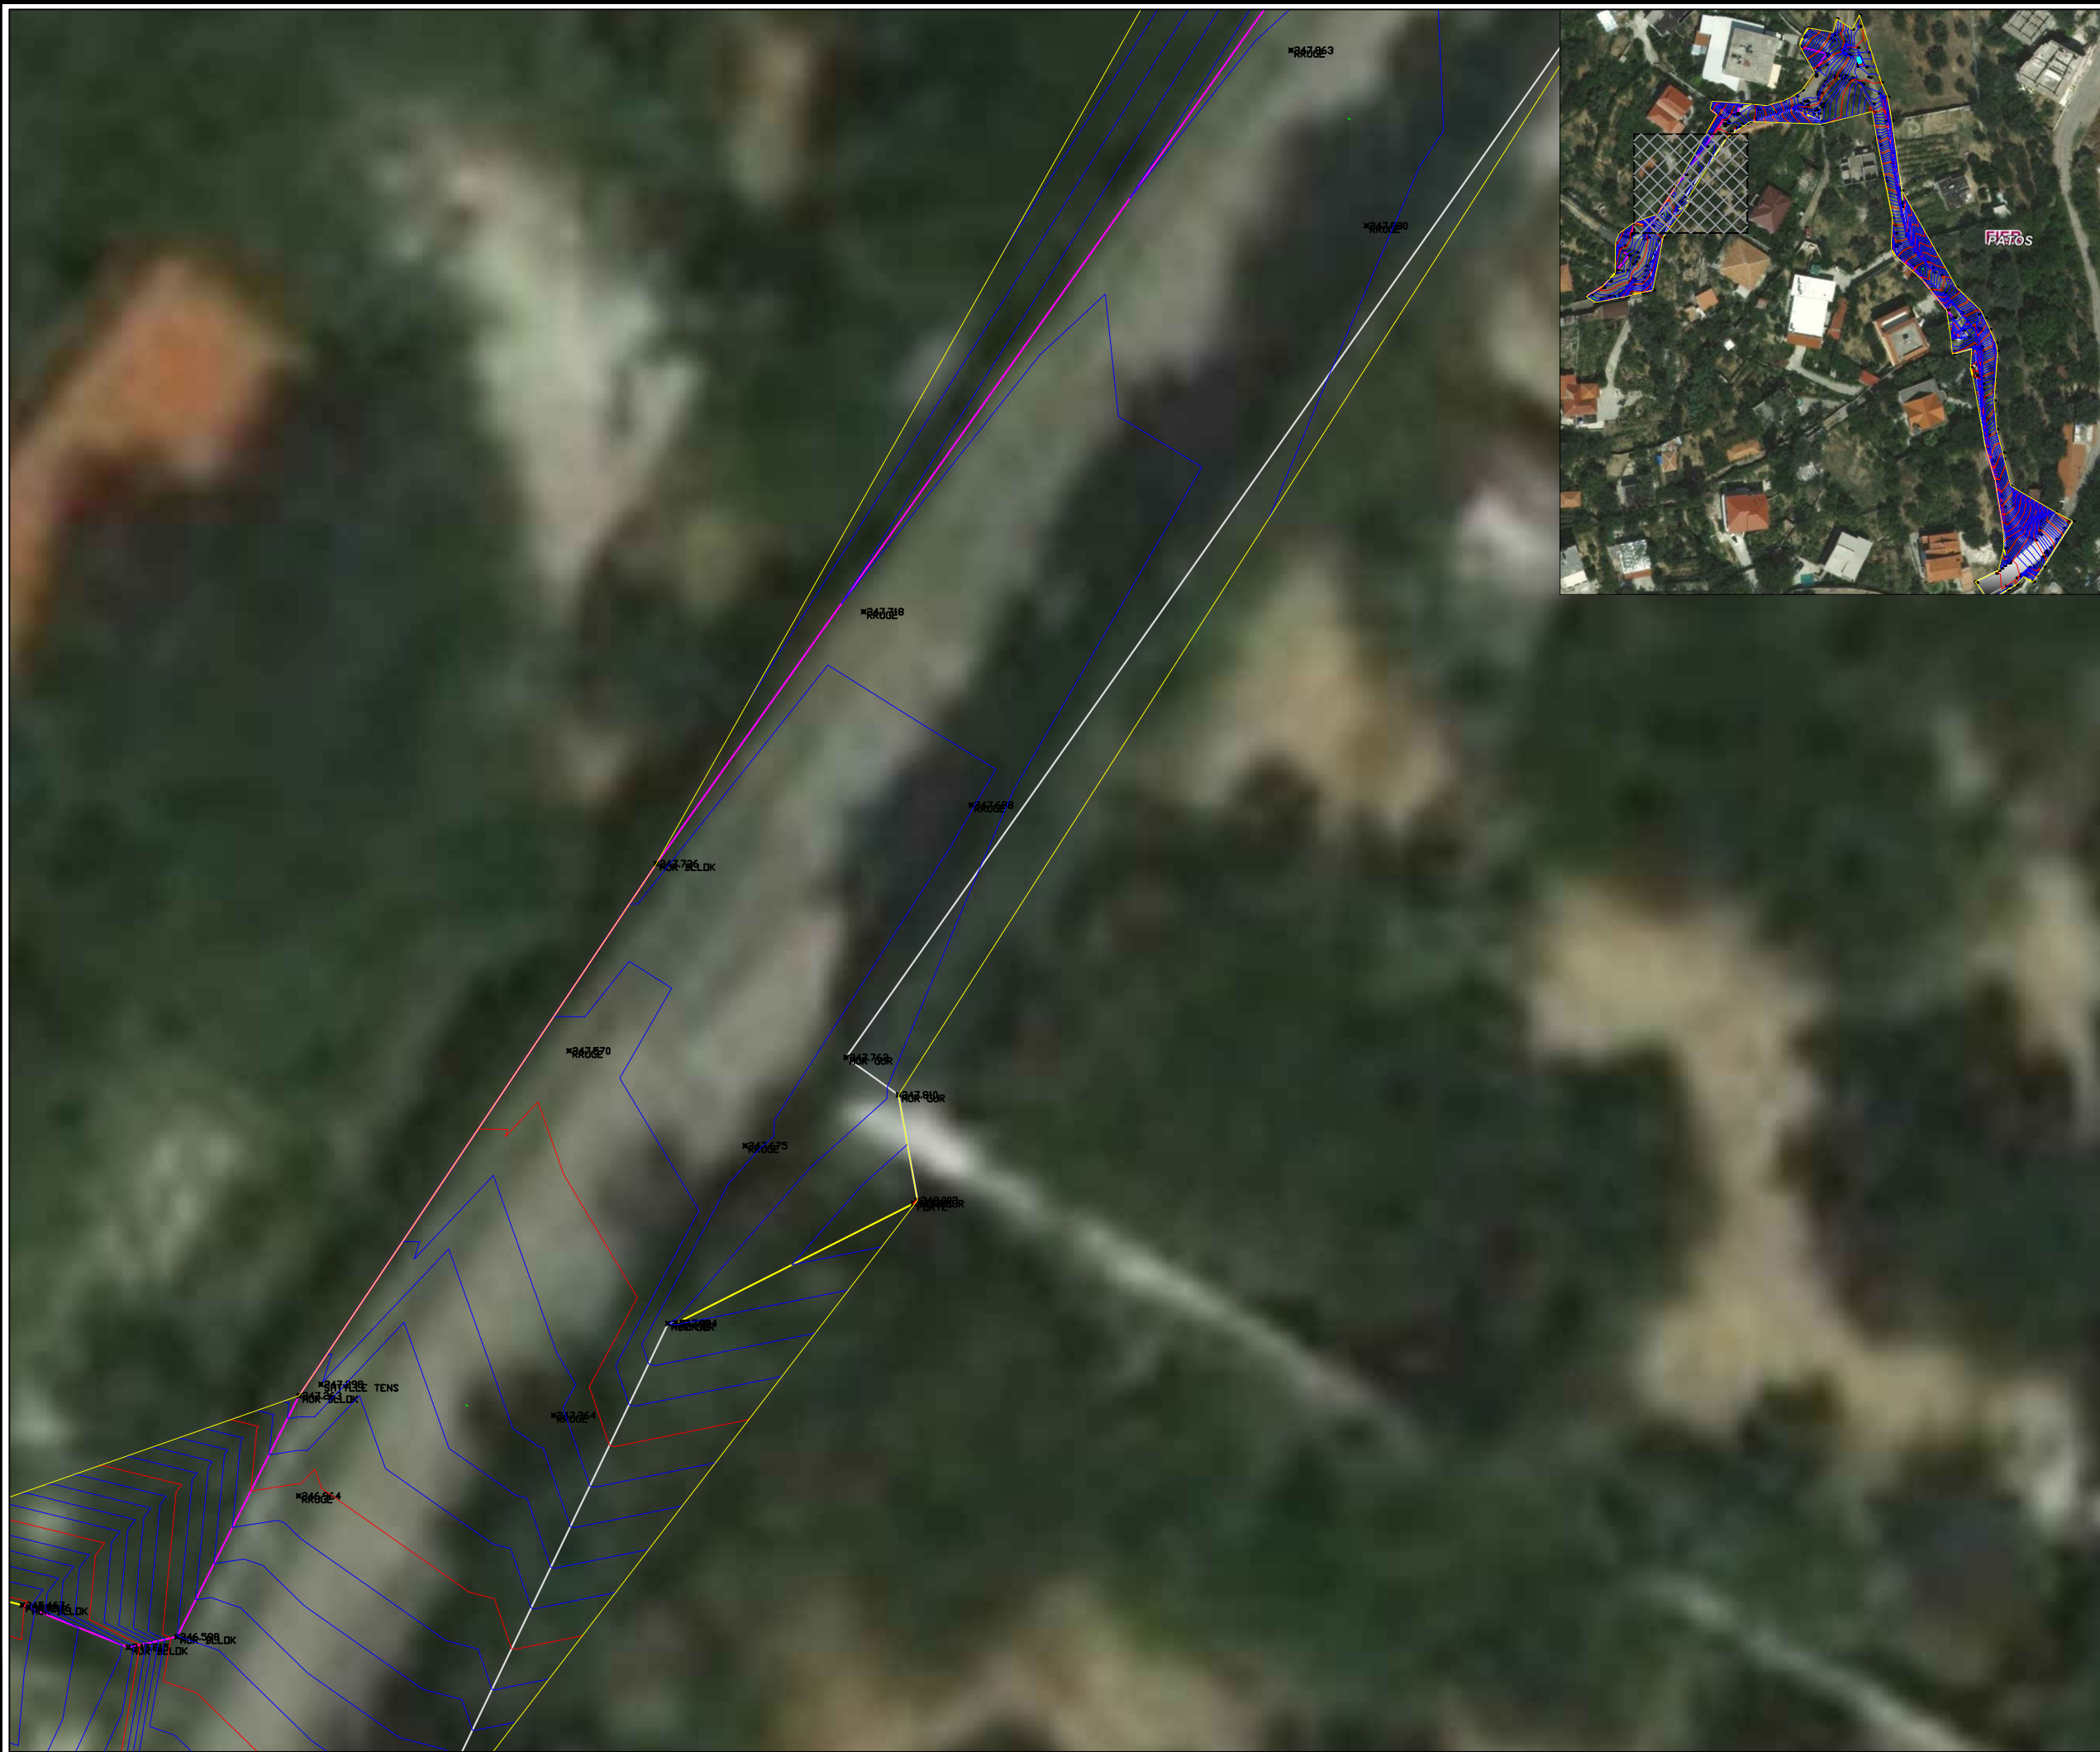



REPUBLIKA E SHQIPERISE
BASHKIA PATOS

DREJTORIA E HARTIMIT TE PROJEKTEVE, MONITORIMIT TE
INVESTIMEVE DHE TE SHERBIMEVE

OBJEKTI:

***Rikonstruksioni i rrugës
Karemanaj Rëres***

Emertimi i Fletes:

PLAN I RILEVIMIT

Grupi i Projektimit:

Ark. Emiljano Gjoni

Ing. Silvana Mici

Ing. Ueda Isufaj

Ing.Gjeod. Ledio Boja

DREJTORIA E HARTIMIT TE
PROJEKTEVE, MONITORIMIT TE
INVESTIMEVE DHE TE SHERBIMEVE

Ing. Arben Manoku

SHKALLA

1:100

Fleta:
R-13

NENTOR
2022





REPUBLIKA E SHQIPERISE
BASHKIA PATOS

DREJTORIA E HARTIMIT TE PROJEKTEVE, MONITORIMIT TE
INVESTIMEVE DHE TE SHERBIMEVE

OBJEKTI:

***Rikonstruksioni i rrugës
Karemanaj Rëres***

Emertimi i Fletes:

Grupi i Projektimit:

Ark. Emiljano Gjoni
Ing. Silvana Mici
Ing. Ueda Isufaj
Ing.Gjeod. Ledio Boja

DREJTORIA E HARTIMIT TE
PROJEKTEVE, MONITORIMIT TE
INVESTIMEVE DHE TE SHERBIMEVE

Ing. Arben Manoku

SHKALLA

Fleta:
COVER

NENTOR
2022

PLAN I RILEVIMIT

RIKONSTRUKSIONI I RRUGES KAREMANAJ RERES



REPUBLIKA E SHQIPERISE
BASHKIA PATOS

DREJTORIA E HARTIMIT TE PROJEKTEVE, MONITORIMIT TE
INVESTIMEVE DHE TE SHERBIMEVE

OBJEKTI:

***Rikonstruksioni i rrugës
Karemanaj Rëres***

Emertimi i Fletes:

PLAN I RILEVIMIT

Grupi i Projektimit:

Ark. Emiljano Gjoni

Ing. Silvana Mici

Ing. Ueda Isufaj

Ing.Gjeod. Ledio Boja

DREJTORIA E HARTIMIT TE
PROJEKTEVE, MONITORIMIT TE
INVESTIMEVE DHE TE SHERBIMEVE


Ing. Arben Manoku

SHKALLA

1:1000

Fleta:
R-01

NENTOR
2022

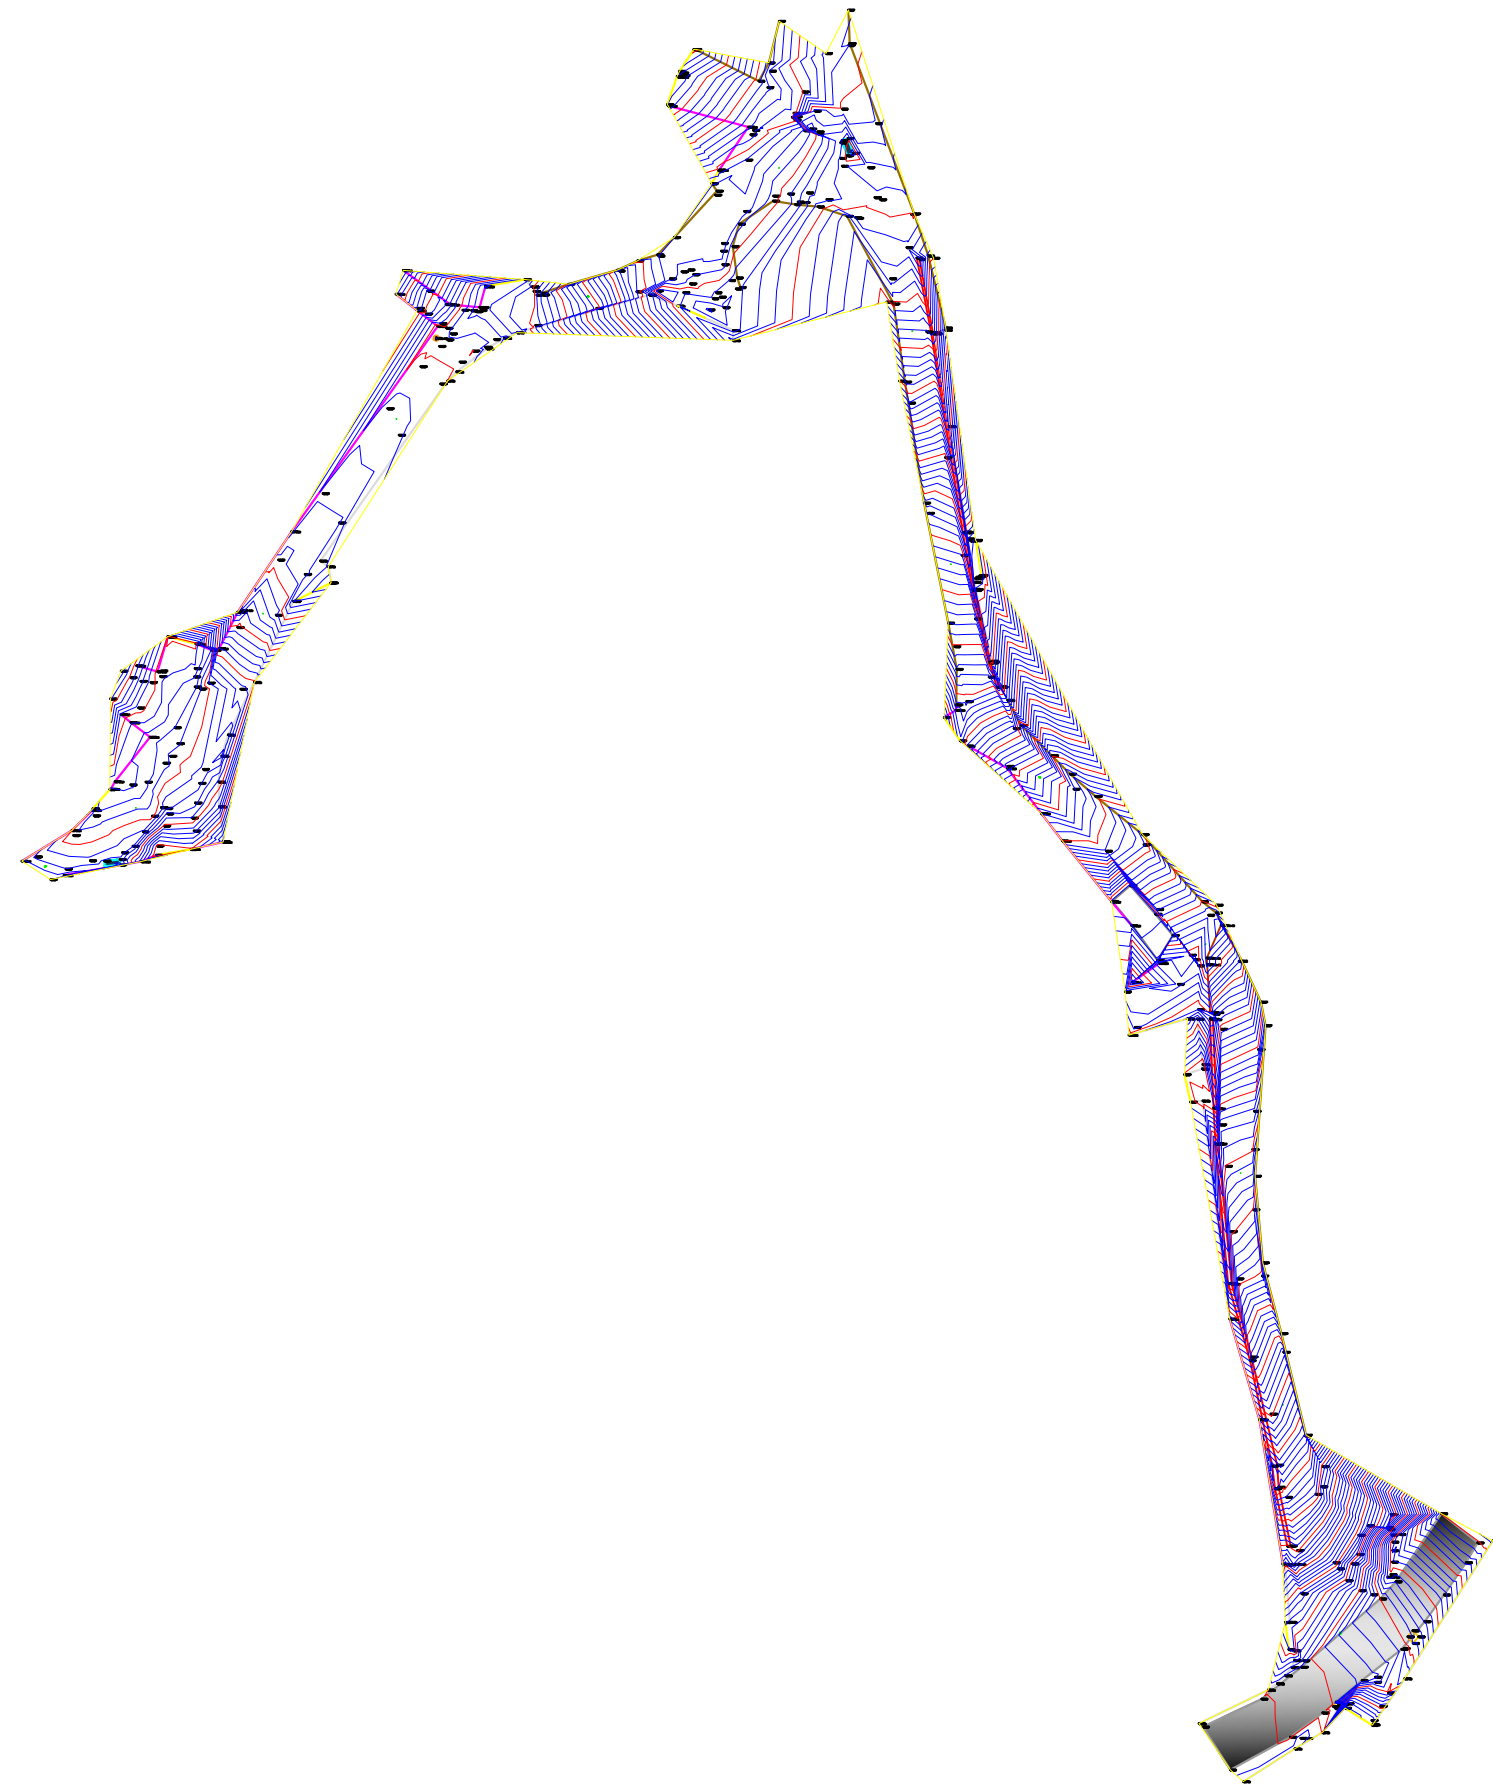



REPUBLIKA E SHQIPERISE
BASHKIA PATOS

DREJTORIA E HARTIMIT TE PROJEKTEVE, MONITORIMIT TE
INVESTIMEVE DHE TE SHERBIMEVE

OBJEKTI:

***Rikonstruksioni i rrugës
Karemanaj Rëres***

Emertimi i Fletes:
PLAN I RILEVIMIT

Grupi i Projektimit:

Ark. Emiljano Gjoni
Ing. Silvana Mici
Ing. Ueda Isufaj
Ing. Gjeod. Ledio Boja

DREJTORIA E HARTIMIT TE
PROJEKTEVE, MONITORIMIT TE
INVESTIMEVE DHE TE SHERBIMEVE


Ing. Arben Manoku

SHKALLA

1:100

Fleta:
R-02

NENTOR
2022

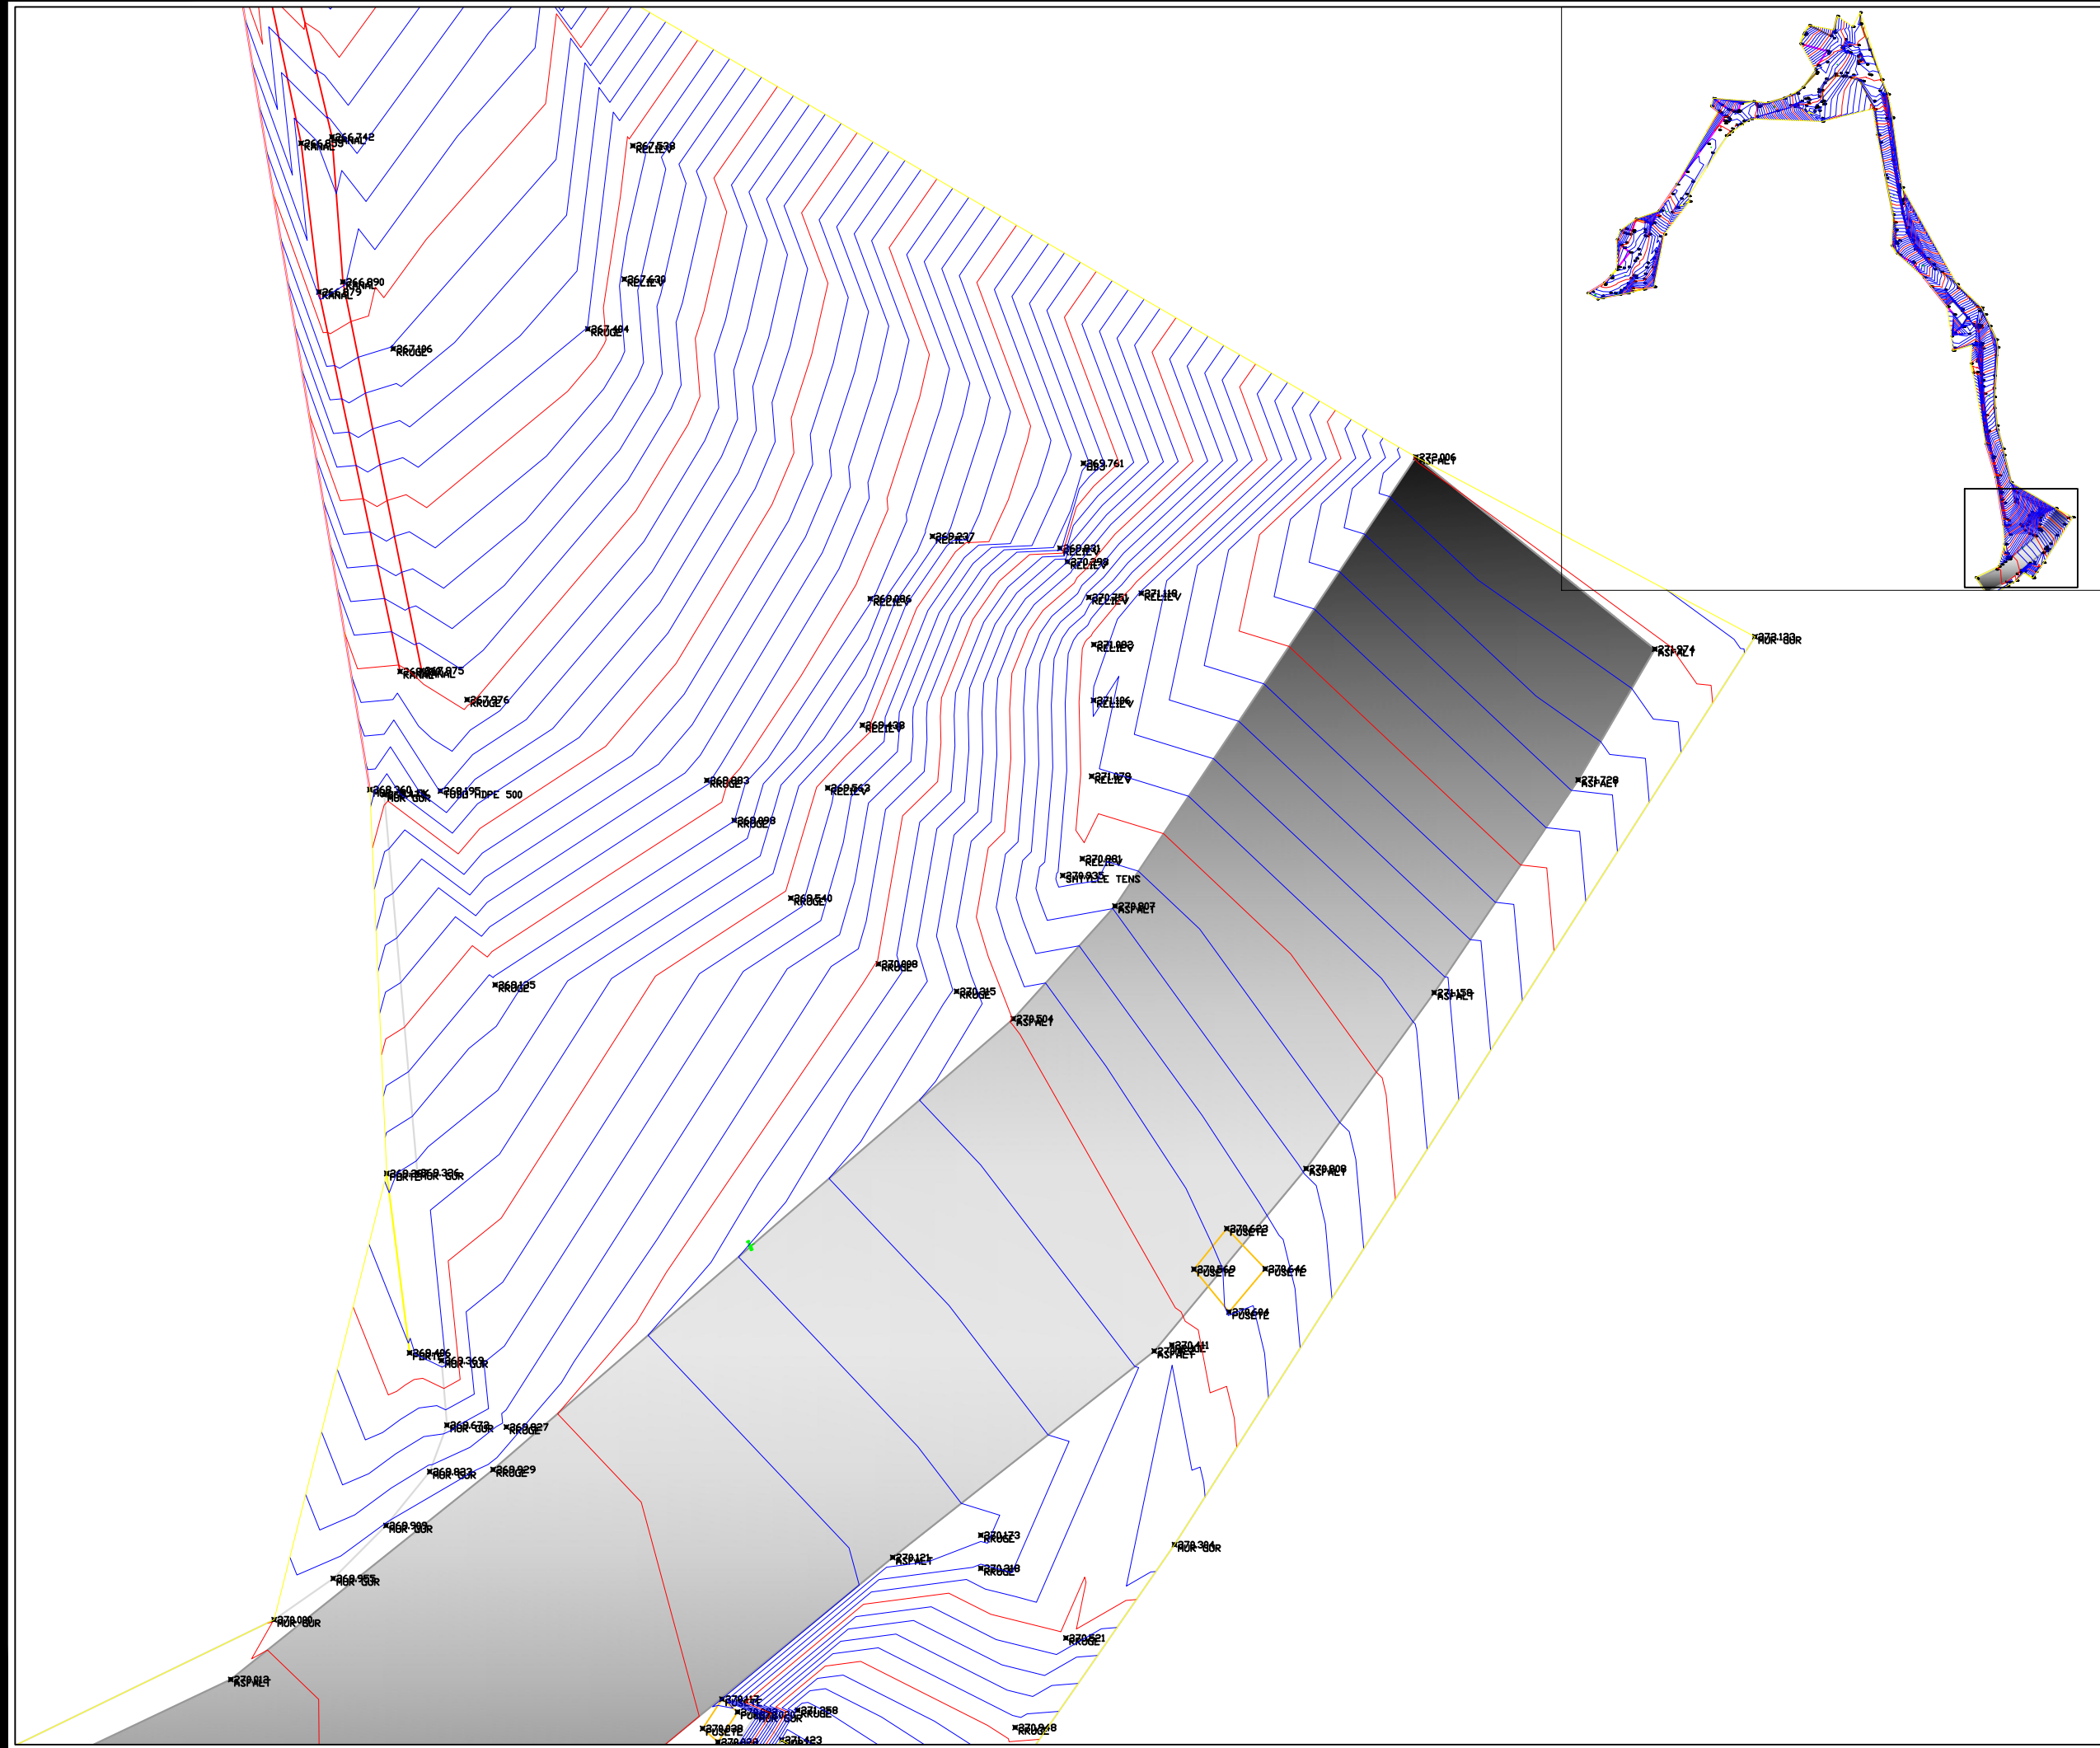



REPUBLIKA E SHQIPERISE
BASHKIA PATOS

DREJTORIA E HARTIMIT TE PROJEKTEVE, MONITORIMIT TE
INVESTIMEVE DHE TE SHERBIMEVE

OBJEKTI:

***Rikonstruksioni i rrugës
Karemanaj Rëres***

Emertimi i Fletes:

PLAN I RILEVIMIT

Grupi i Projektimit:

Ark. Emiljano Gjoni

Ing. Silvana Mici

Ing. Ueda Isufaj

Ing.Gjeod. Ledio Boja

DREJTORIA E HARTIMIT TE
PROJEKTEVE, MONITORIMIT TE
INVESTIMEVE DHE TE SHERBIMEVE



Ing. Arben Manoku

SHKALLA

1:100

Fleta:
R-03

NENTOR
2022

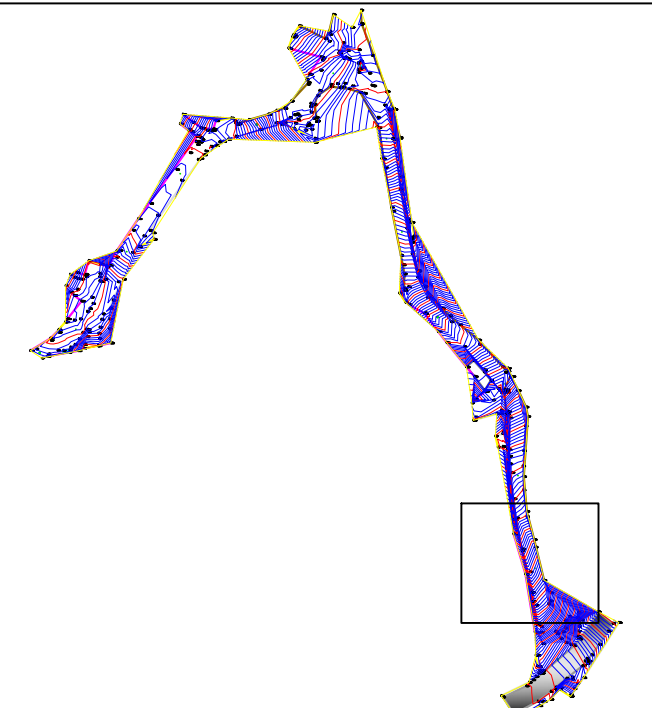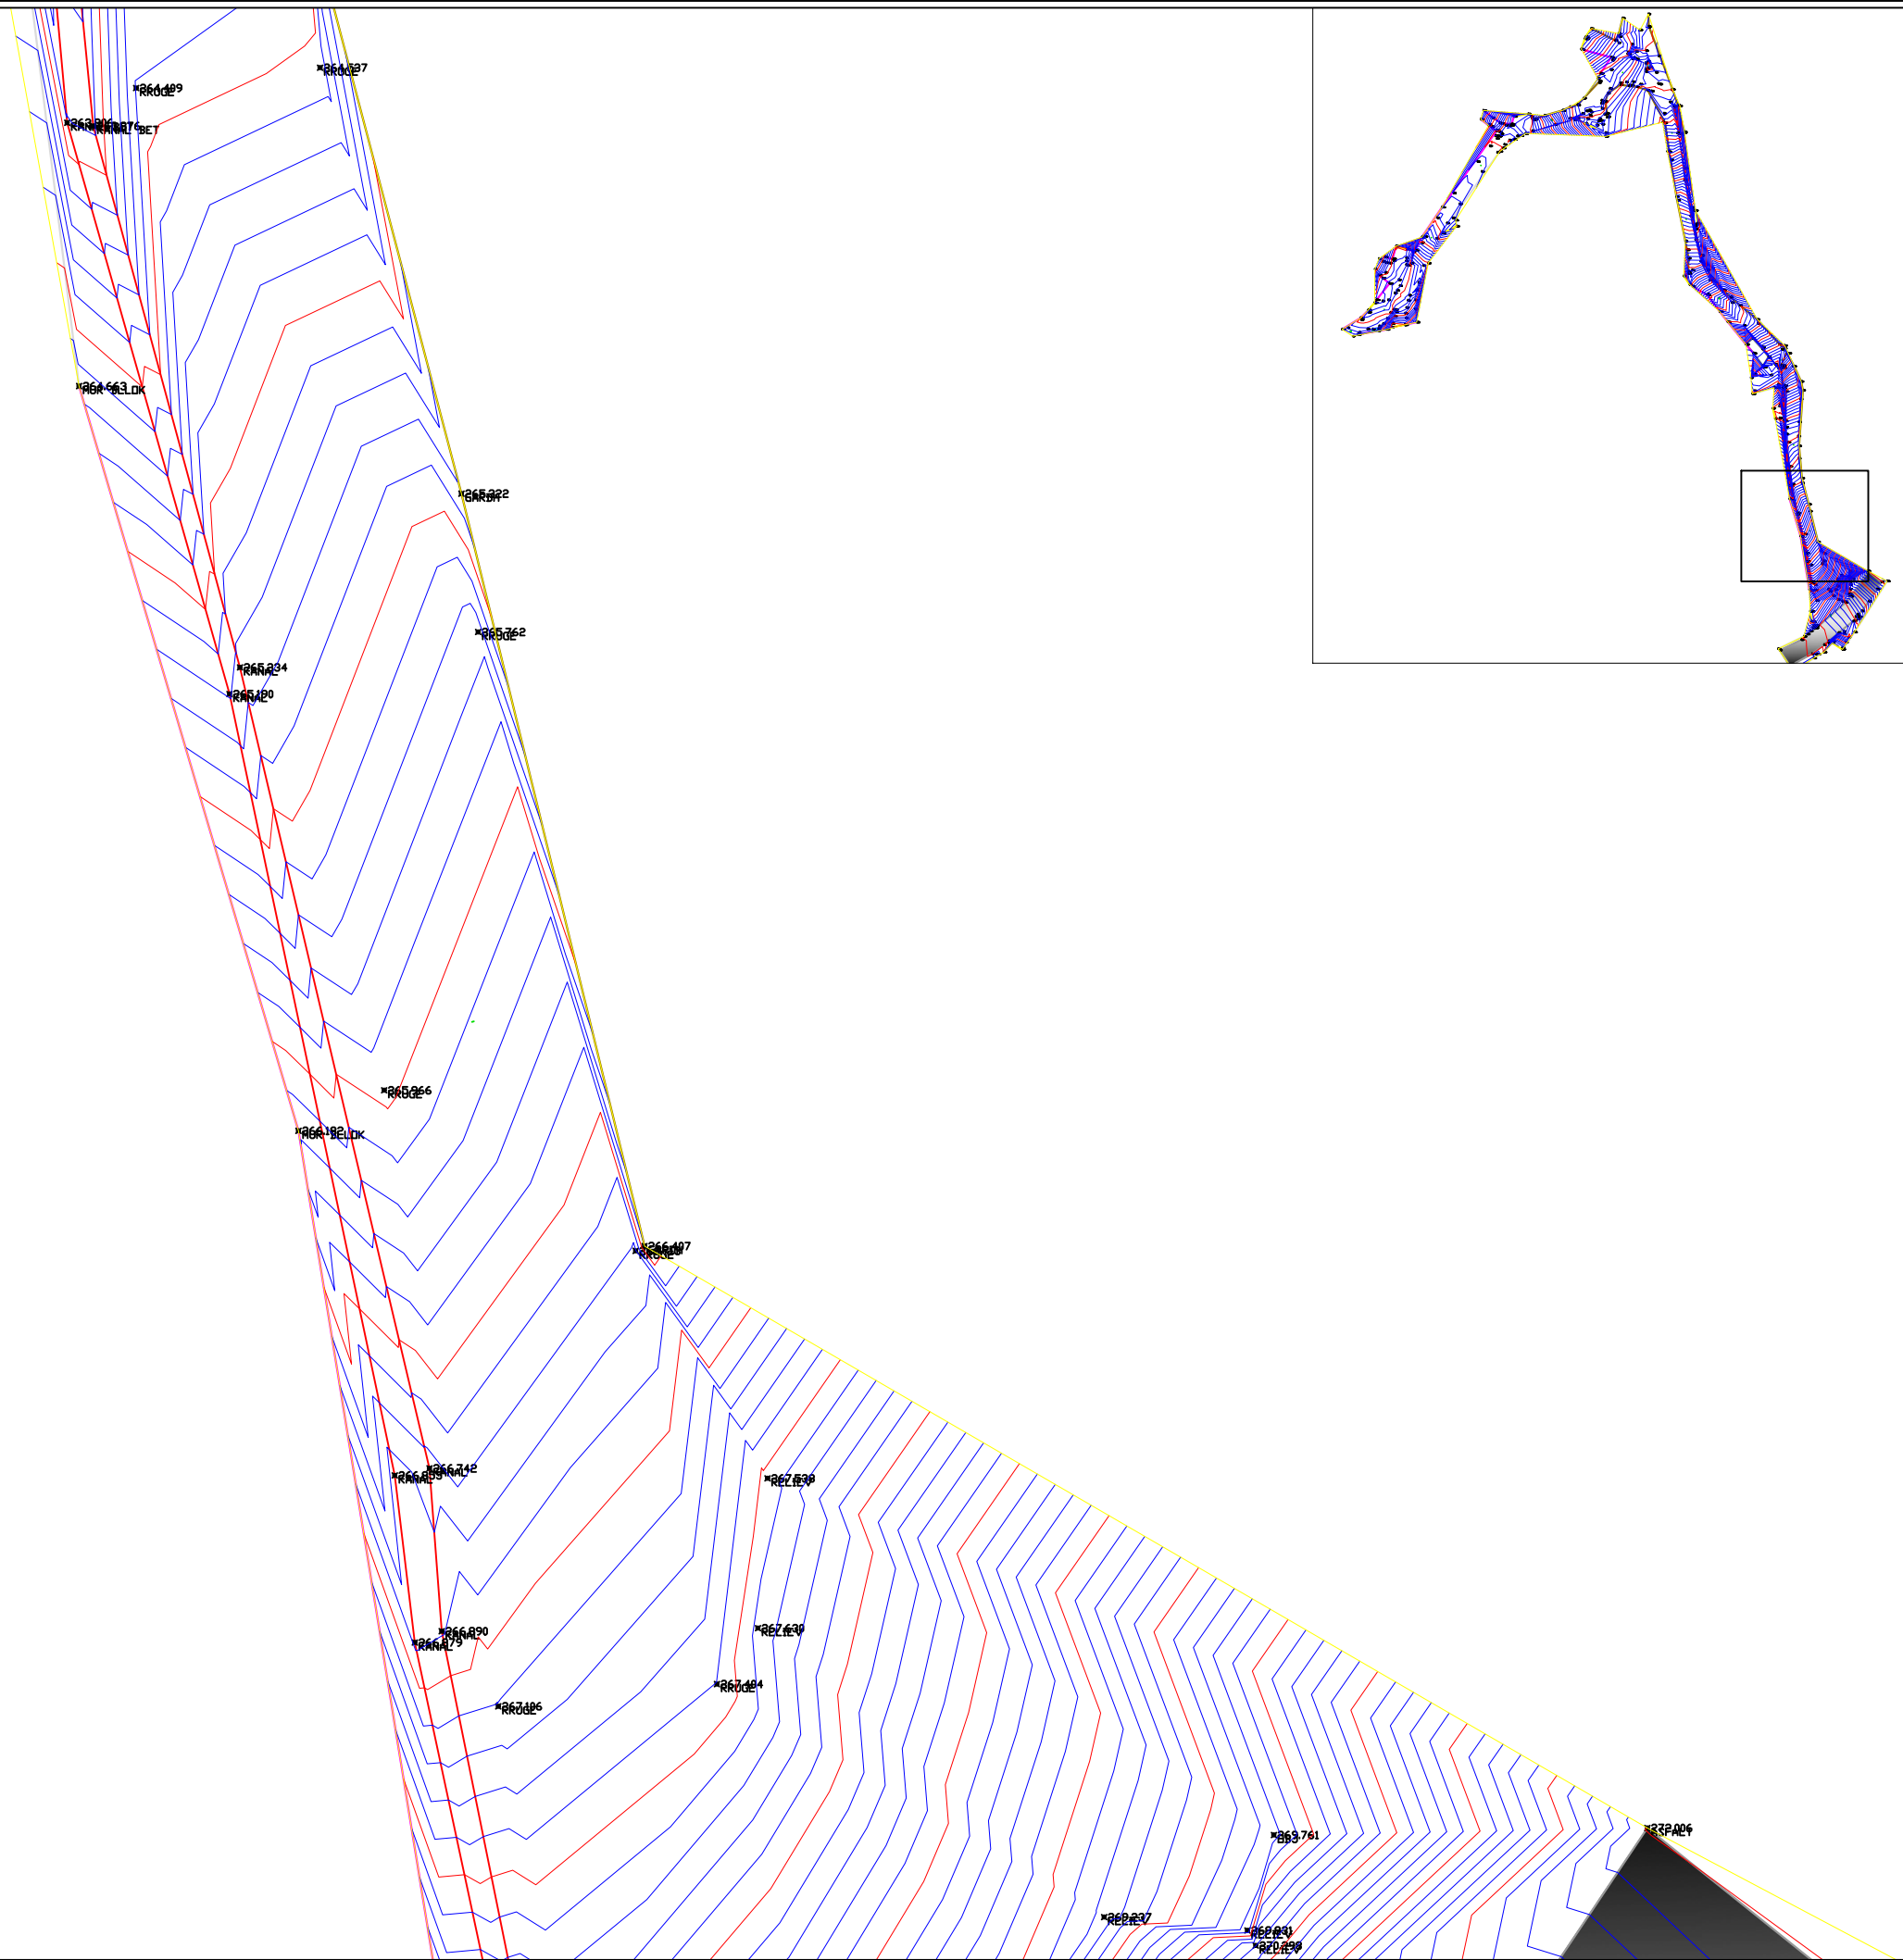



REPUBLIKA E SHQIPERISE
BASHKIA PATOS

DREJTORIA E HARTIMIT TE PROJEKTEVE, MONITORIMIT TE
INVESTIMEVE DHE TE SHERBIMEVE

OBJEKTI:

***Rikonstruksioni i rrugës
Karemanaj Rëres***

Emertimi i Fletes:
PLAN I RILEVIMIT

Grupi i Projektimit:

Ark. Emiljano Gjoni
Ing. Silvana Mici
Ing. Ueda Isufaj
Ing.Gjeod. Ledio Boja

DREJTORIA E HARTIMIT TE
PROJEKTEVE, MONITORIMIT TE
INVESTIMEVE DHE TE SHERBIMEVE



Ing. Arben Manoku

SHKALLA

1:100

Fleta:
R-04

NENTOR
2022

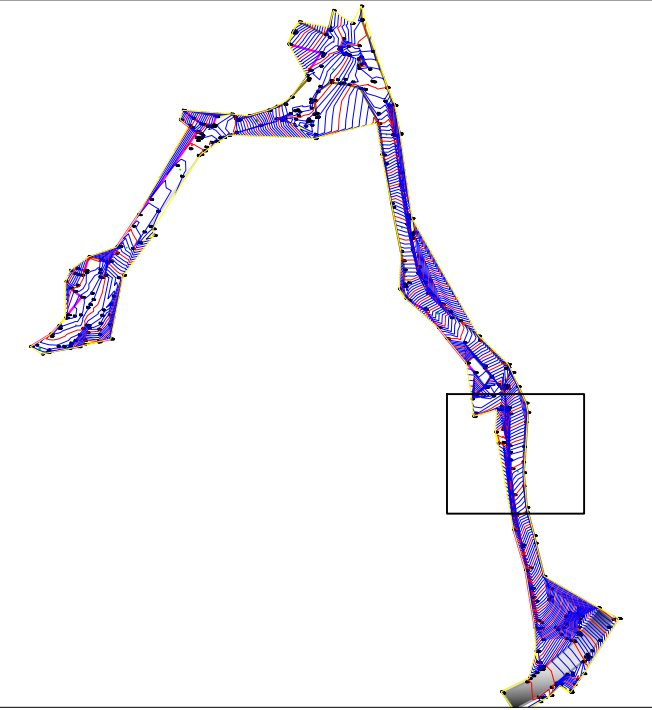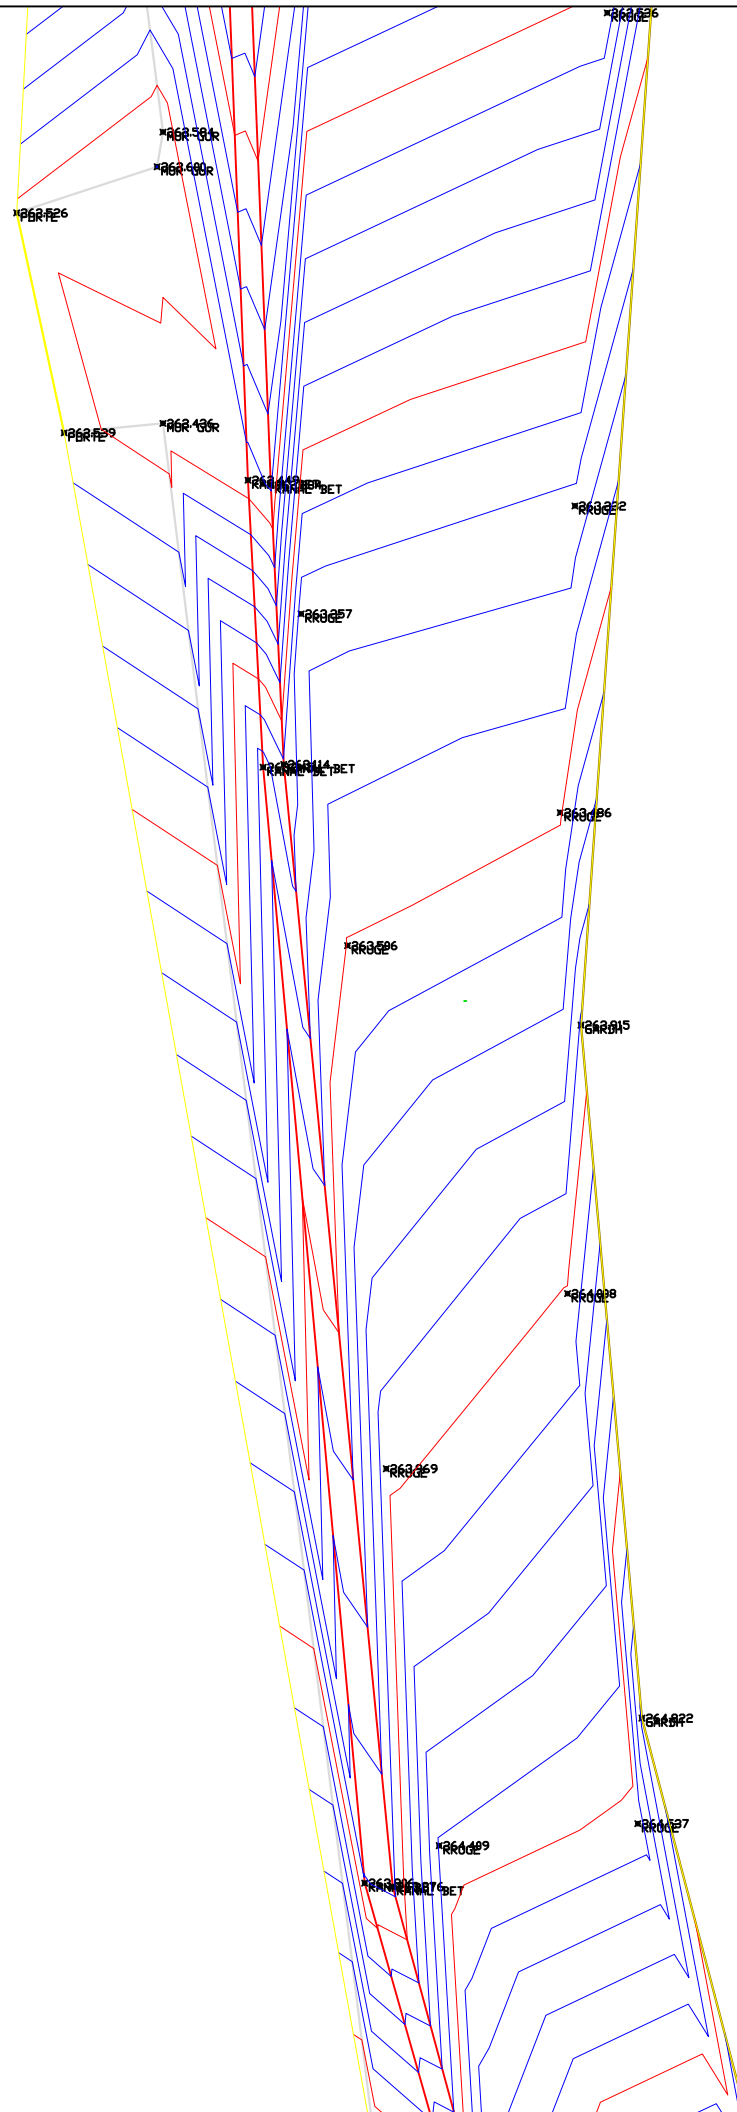



REPUBLIKA E SHQIPERISE
BASHKIA PATOS

DREJTORIA E HARTIMIT TE PROJEKTEVE, MONITORIMIT TE
INVESTIMEVE DHE TE SHERBIMEVE

OBJEKTI:

***Rikonstruksioni i rrugës
Karemanaj Rëres***

Emertimi i Fletes:
PLAN I RILEVIMIT

Grupi i Projektimit:

Ark. Emiljano Gjoni
Ing. Silvana Mici
Ing. Ueda Isufaj
Ing. Gjeod. Ledio Boja

DREJTORIA E HARTIMIT TE
PROJEKTEVE, MONITORIMIT TE
INVESTIMEVE DHE TE SHERBIMEVE



Ing. Arben Manoku

SHKALLA

1:100

Fleta:
R-05

NENTOR
2022

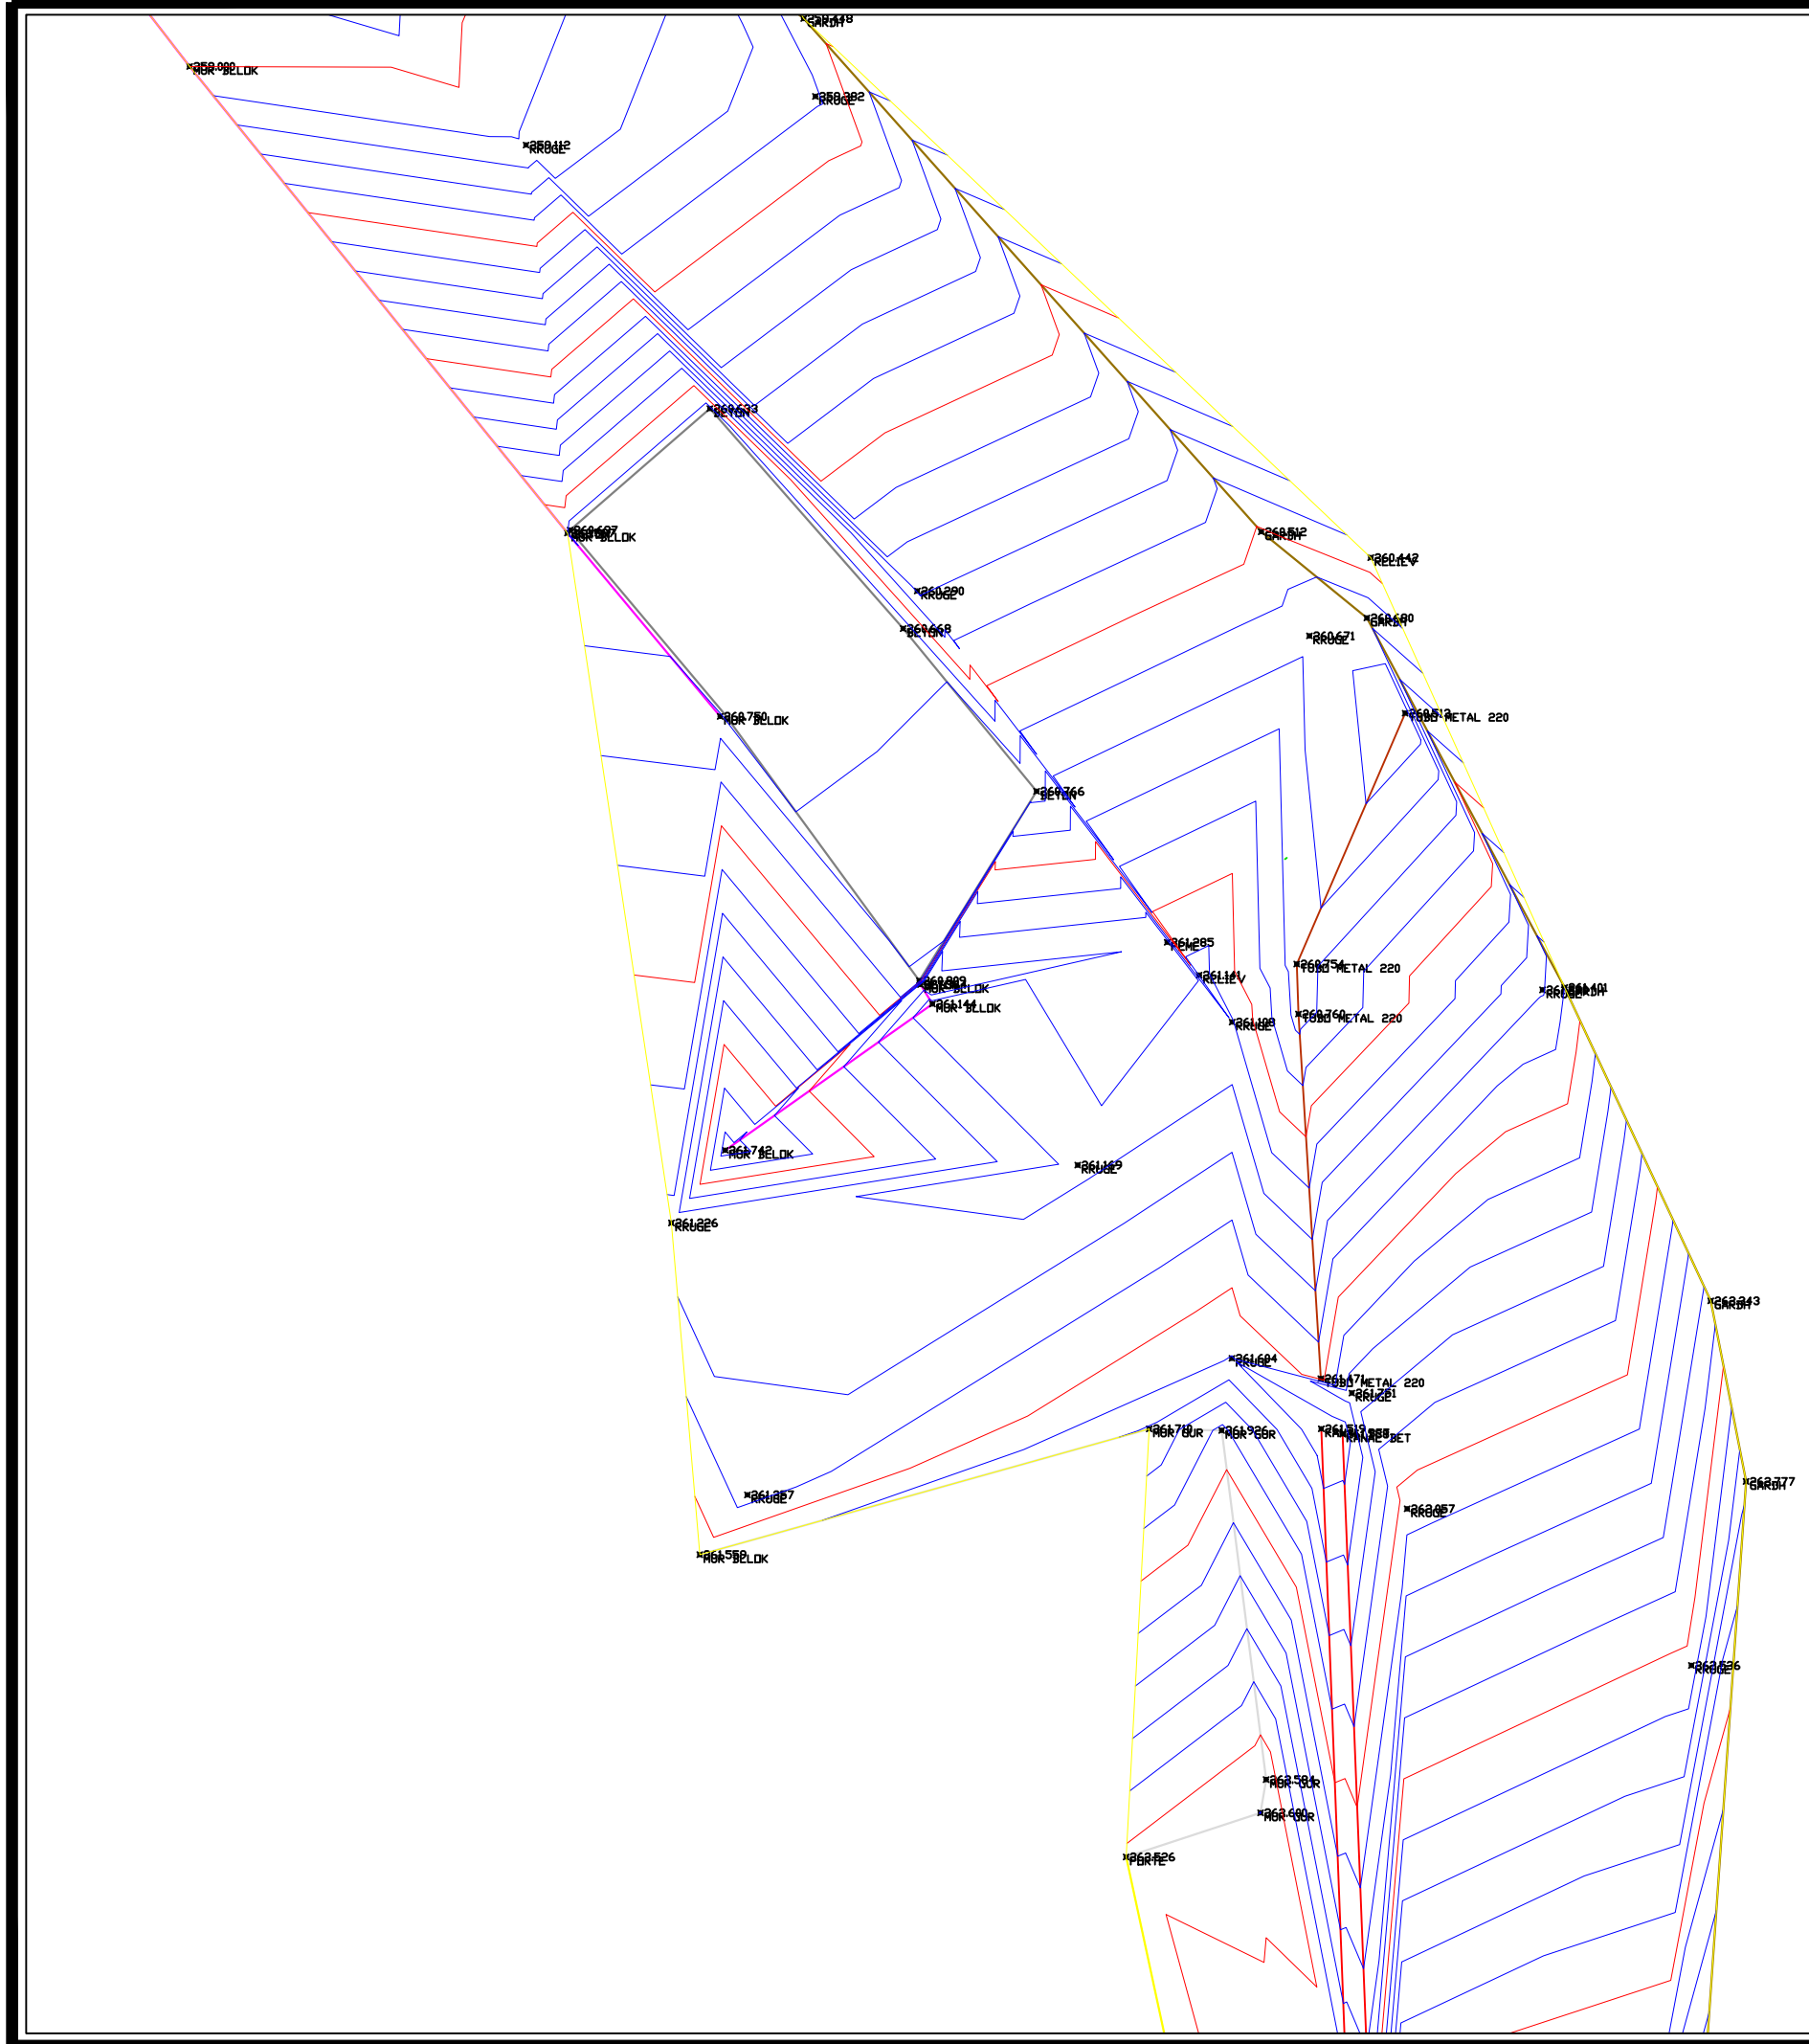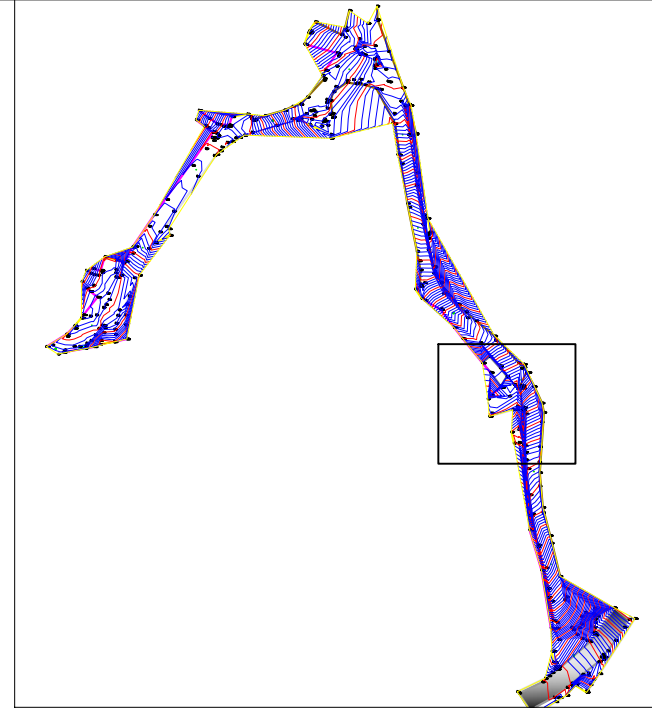



REPUBLIKA E SHQIPERISE
BASHKIA PATOS

DREJTORIA E HARTIMIT TE PROJEKTEVE, MONITORIMIT TE
INVESTIMEVE DHE TE SHERBIMEVE

OBJEKTI:

***Rikonstruksioni i rrugës
Karemanaj Rëres***

Emertimi i Fletes:
PLAN I RILEVIMIT

Grupi i Projektimit:

Ark. Emiljano Gjoni
Ing. Silvana Mici
Ing. Ueda Isufaj
Ing.Gjeod. Ledio Boja

DREJTORIA E HARTIMIT TE
PROJEKTEVE, MONITORIMIT TE
INVESTIMEVE DHE TE SHERBIMEVE



Ing. Arben Manoku

SHKALLA

1:100

Fleta:
R-06

NENTOR
2022

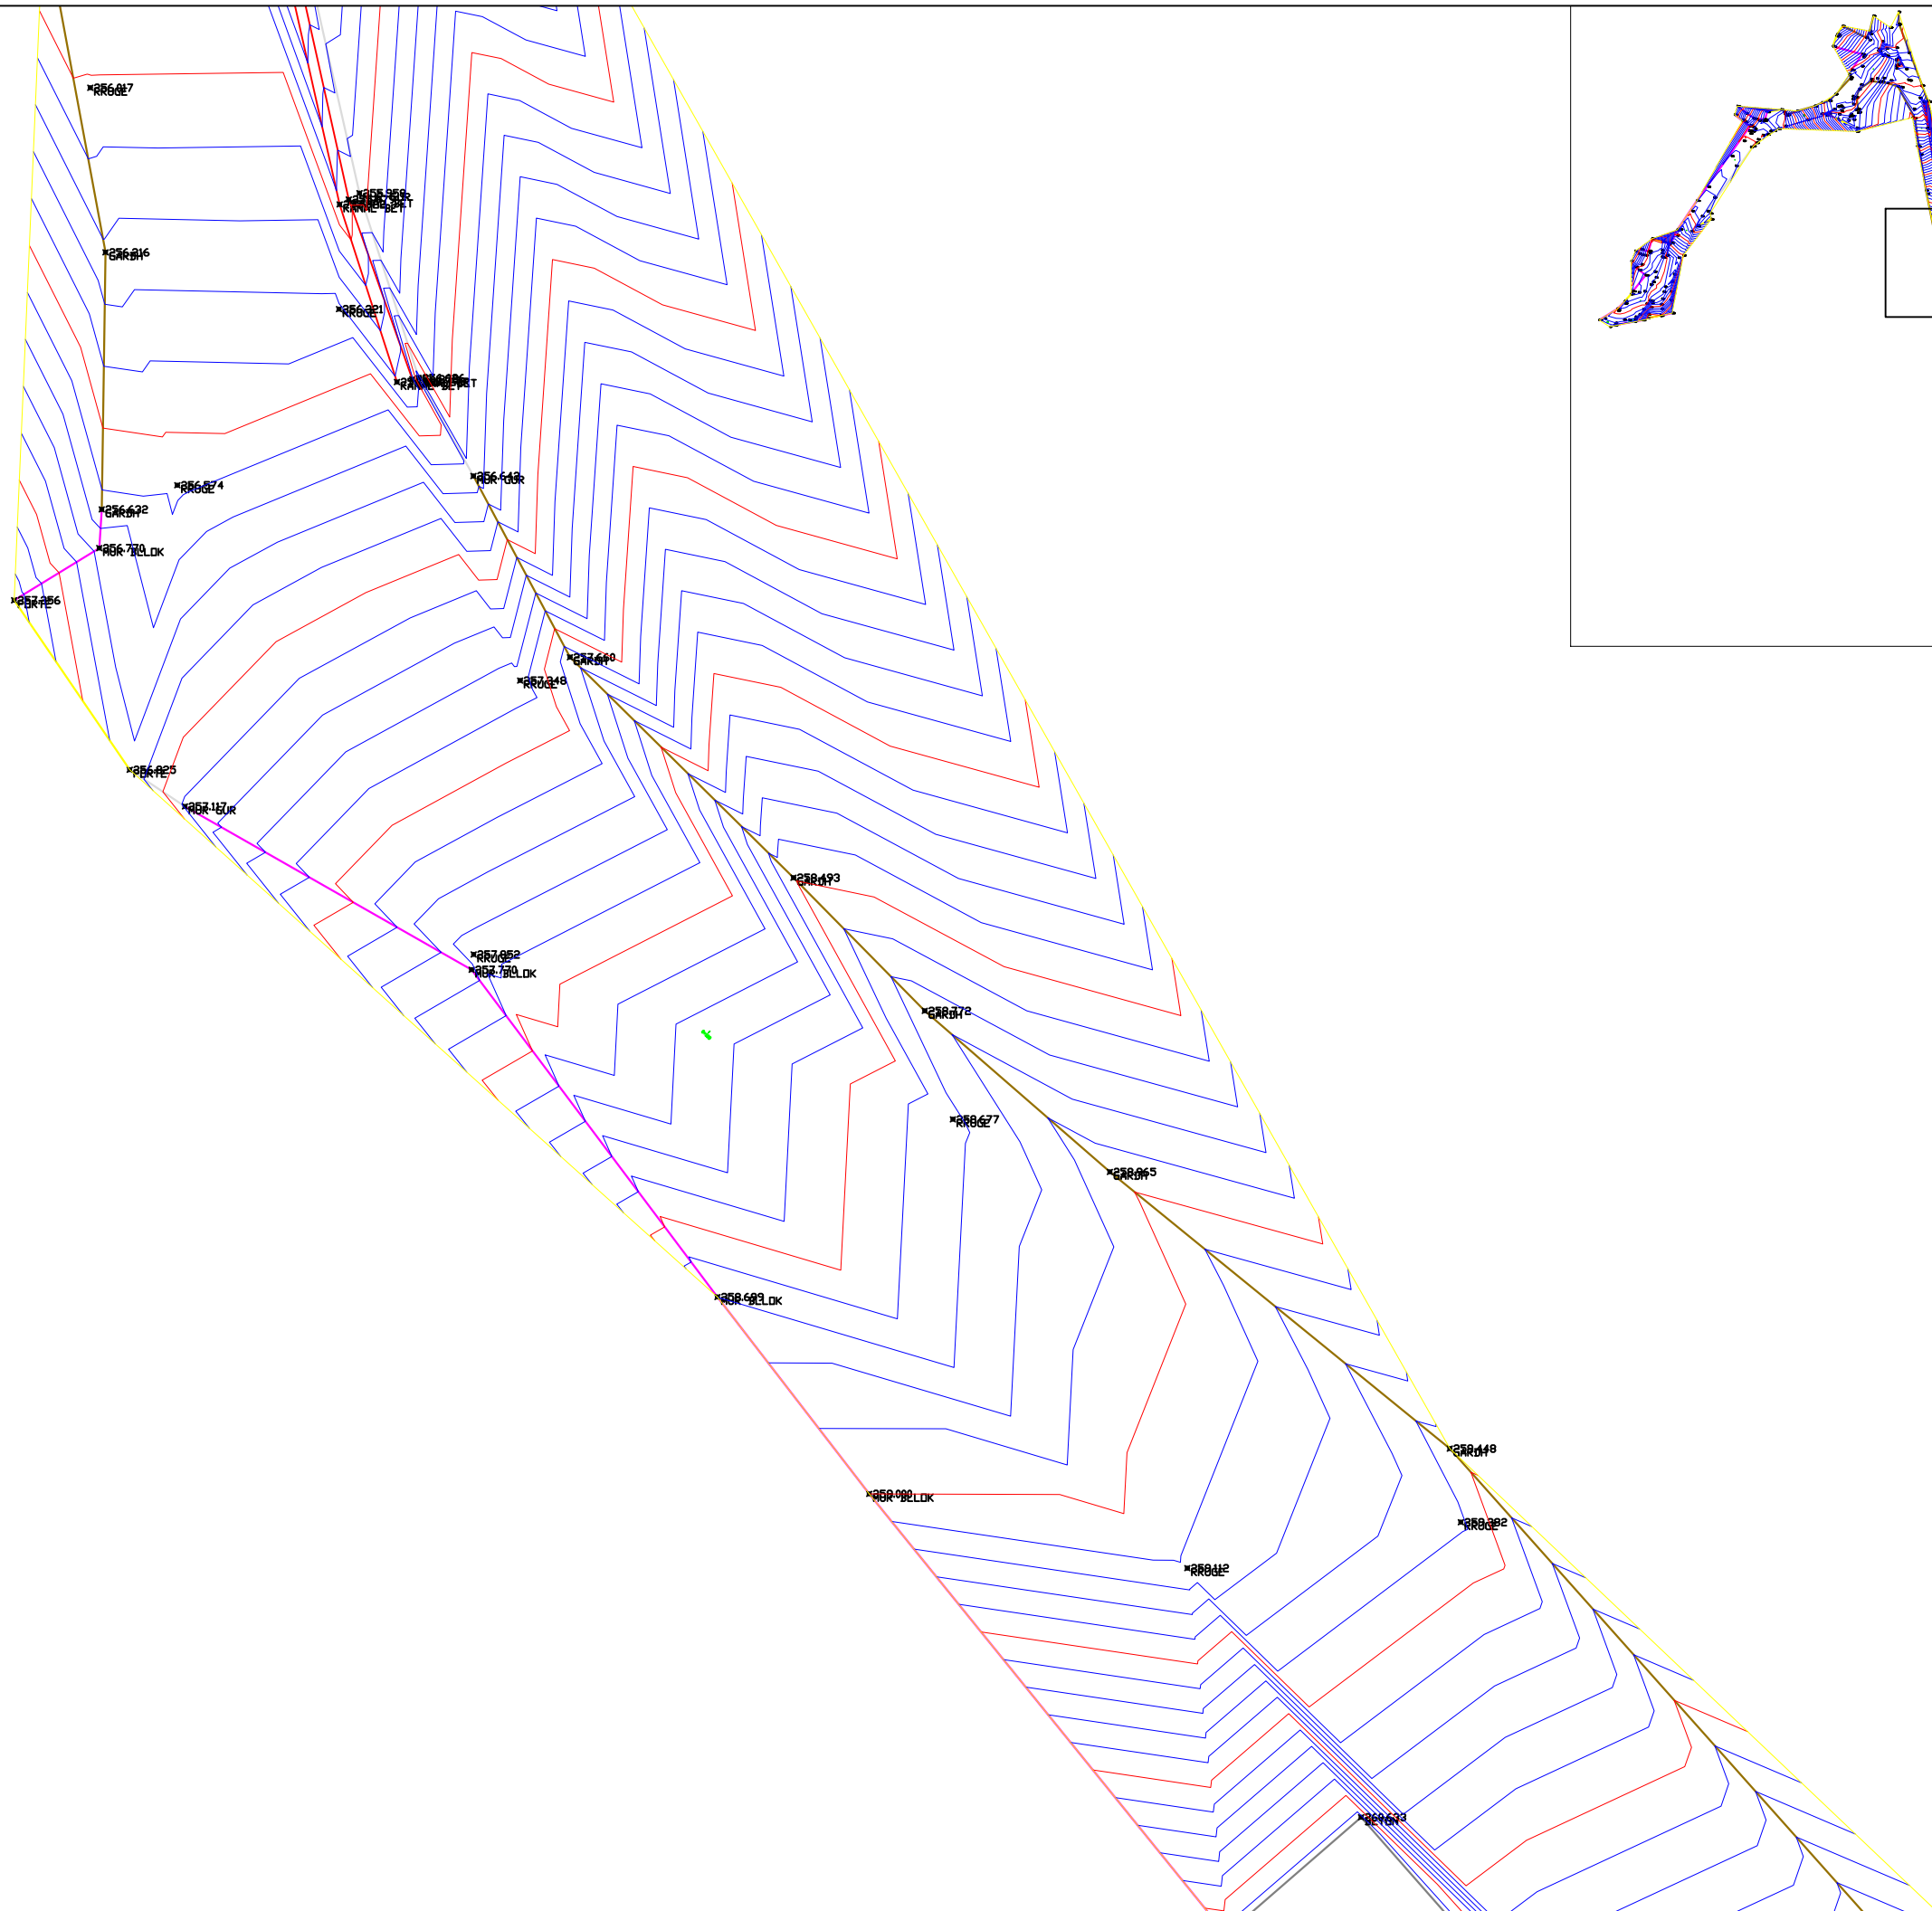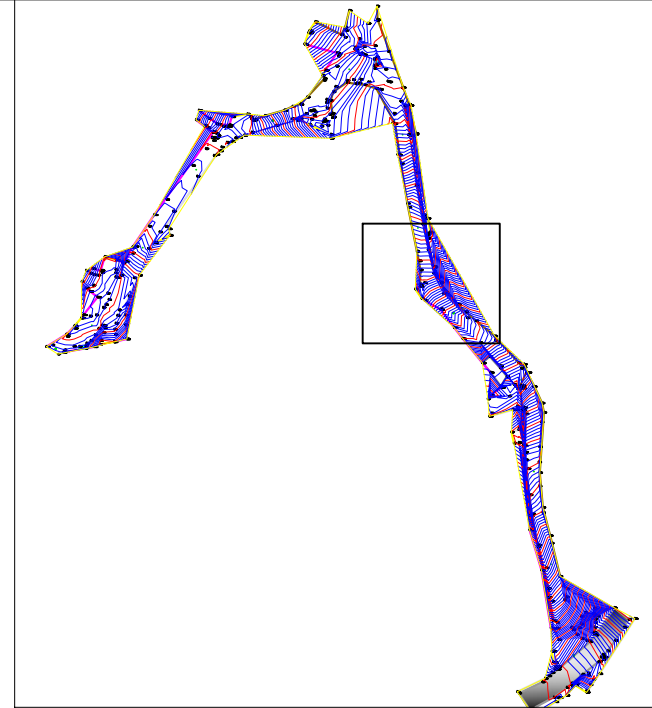



REPUBLIKA E SHQIPERISE
BASHKIA PATOS

DREJTORIA E HARTIMIT TE PROJEKTEVE, MONITORIMIT TE
INVESTIMEVE DHE TE SHERBIMEVE

OBJEKTI:

***Rikonstruksioni i rrugës
Karemanaj Rëres***

Emertimi i Fletes:
PLAN I RILEVIMIT

Grupi i Projektimit:

Ark. Emiljano Gjoni
Ing. Silvana Mici
Ing. Ueda Isufaj
Ing.Gjeod. Ledio Boja

DREJTORIA E HARTIMIT TE
PROJEKTEVE, MONITORIMIT TE
INVESTIMEVE DHE TE SHERBIMEVE



Ing. Arben Manoku

SHKALLA

1:100

Fleta:
R-07

NENTOR
2022

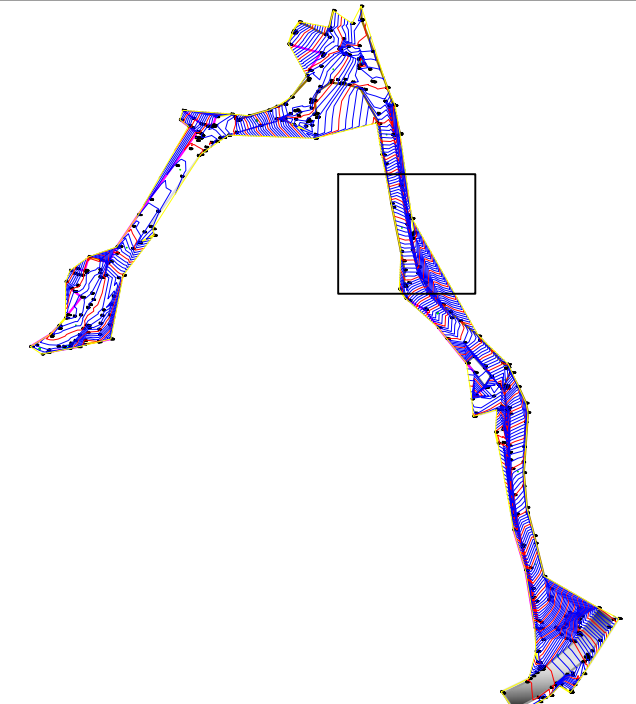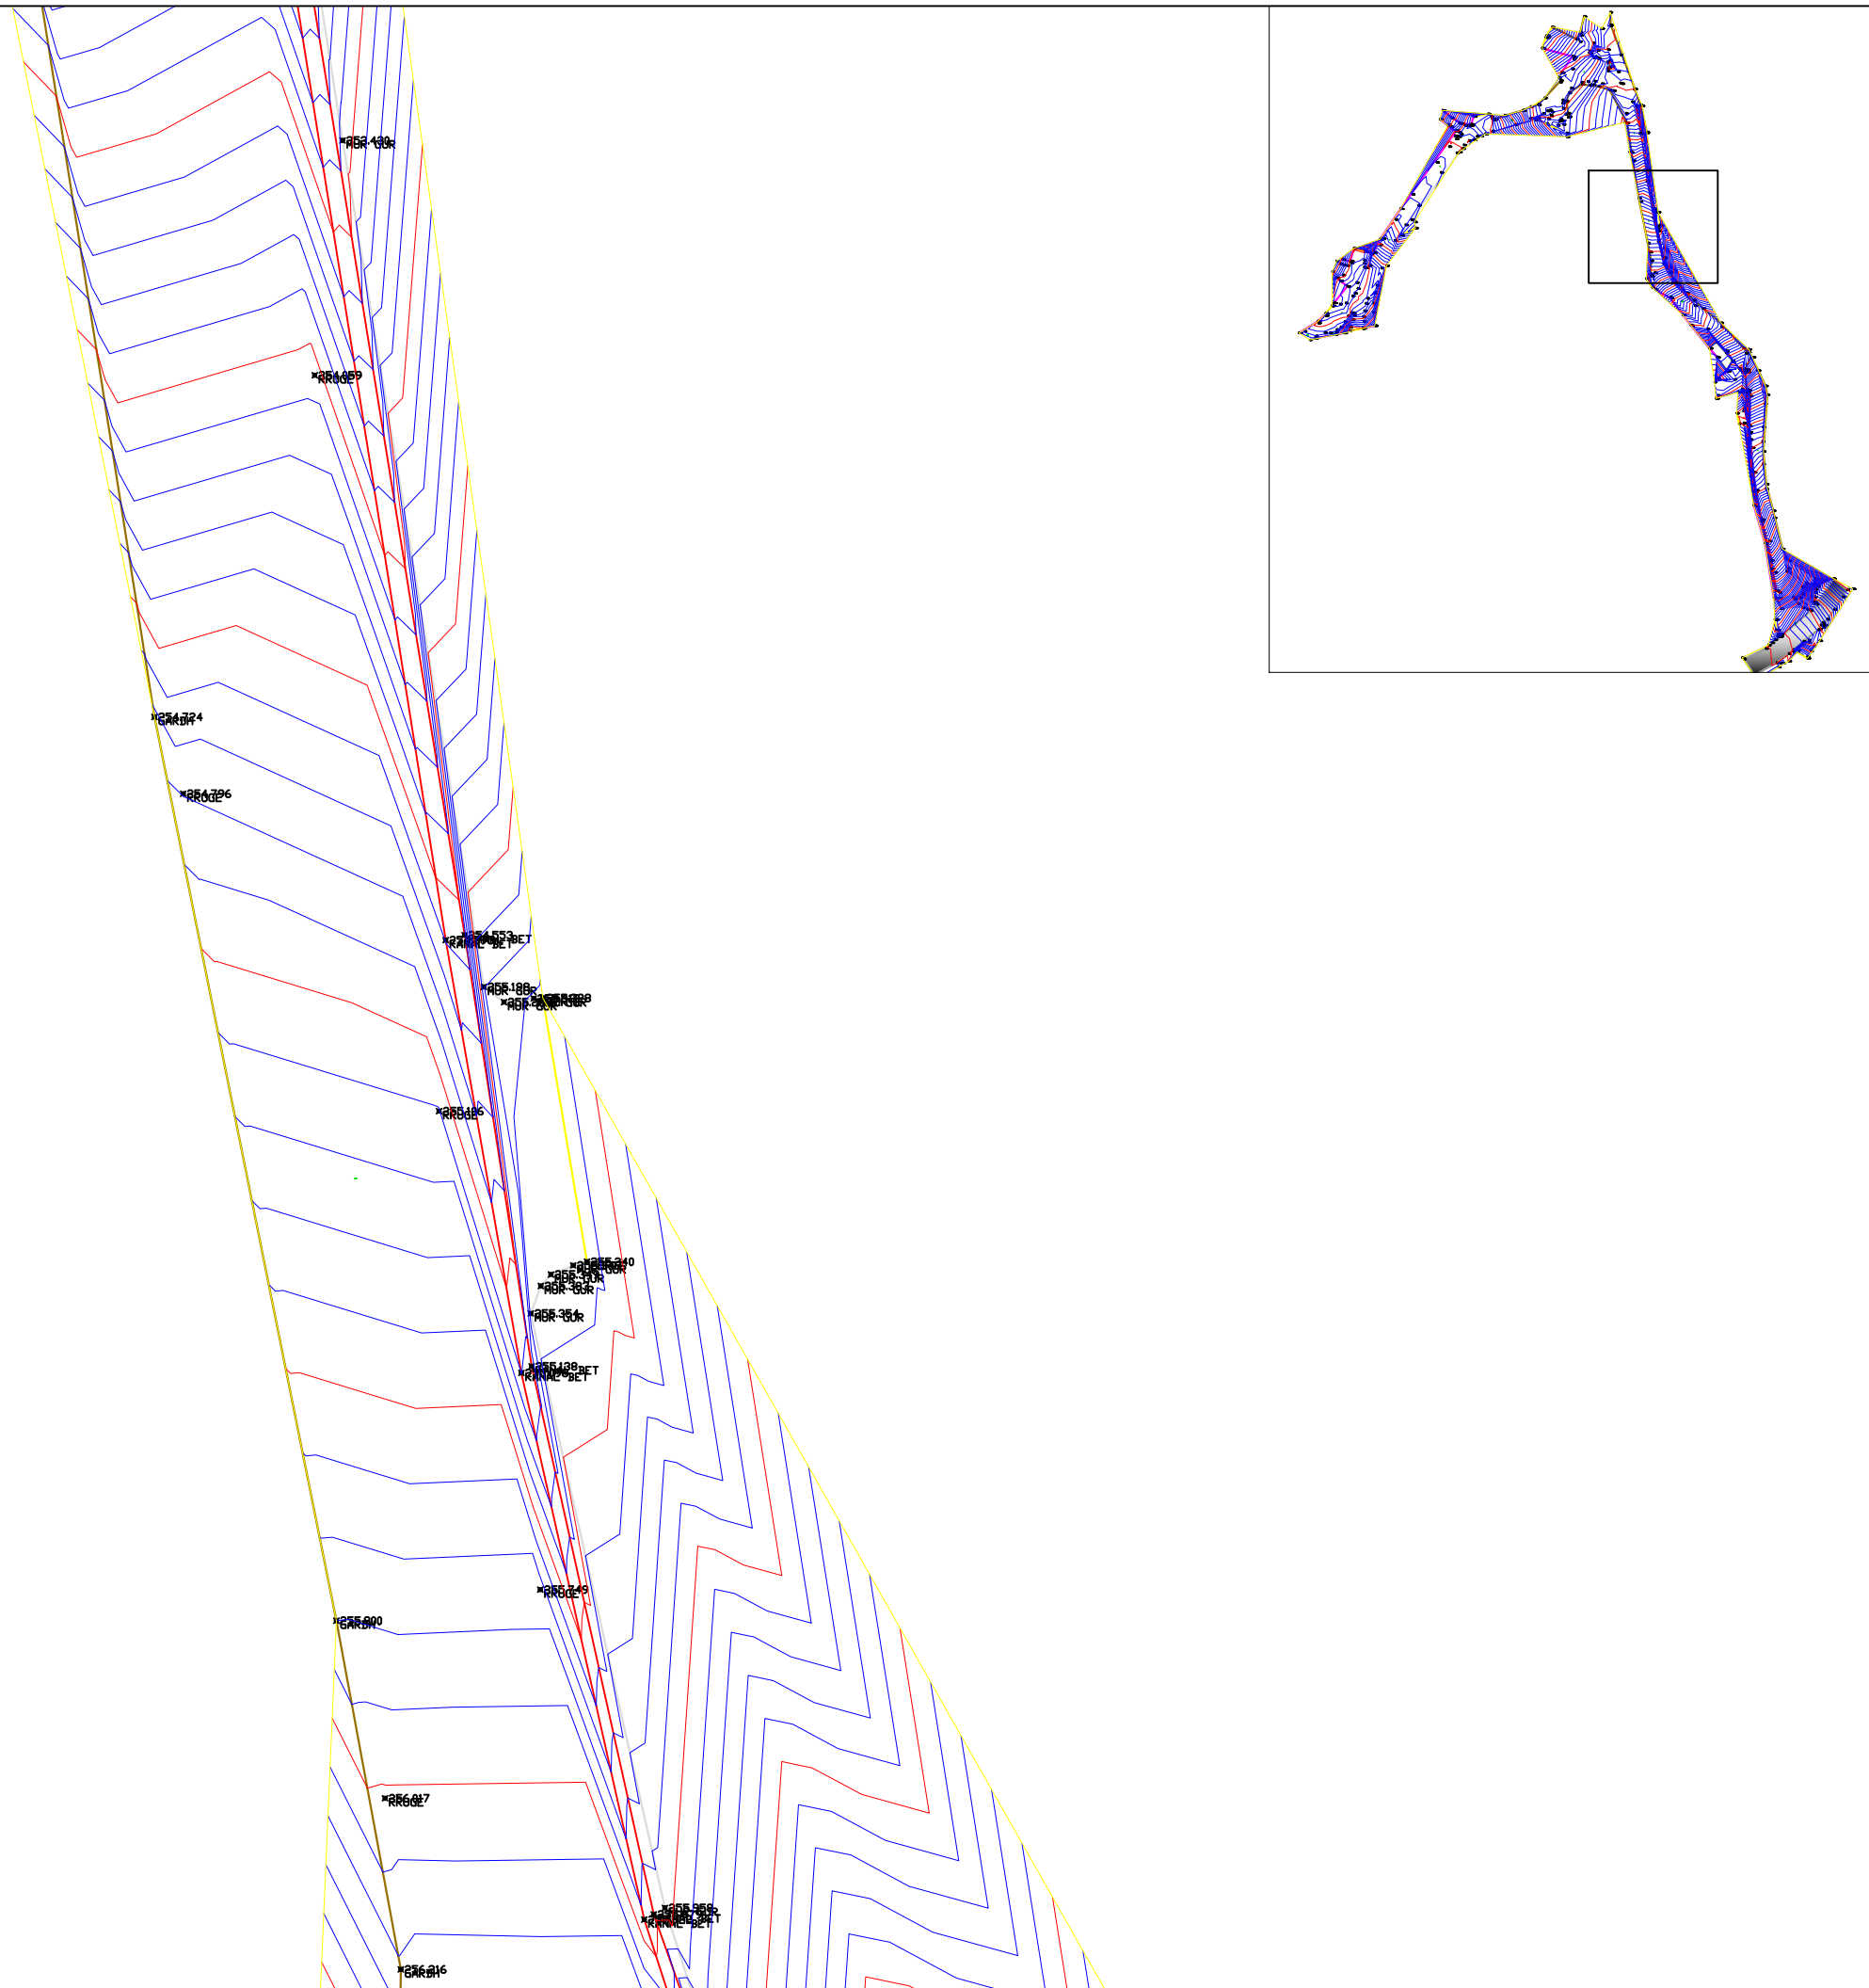



REPUBLIKA E SHQIPERISE
BASHKIA PATOS

DREJTORIA E HARTIMIT TE PROJEKTEVE, MONITORIMIT TE
INVESTIMEVE DHE TE SHERBIMEVE

OBJEKTI:

***Rikonstruksioni i rrugës
Karemanaj Rëres***

Emertimi i Fletes:
PLAN I RILEVIMIT

Grupi i Projektimit:

- Ark. Emiljano Gjoni
- Ing. Silvana Mici
- Ing. Ueda Isufaj
- Ing.Gjeod. Ledio Boja

DREJTORIA E HARTIMIT TE
PROJEKTEVE, MONITORIMIT TE
INVESTIMEVE DHE TE SHERBIMEVE


Ing. Arben Manoku

SHKALLA

1:100

Fleta:
R-09

NENTOR
2022

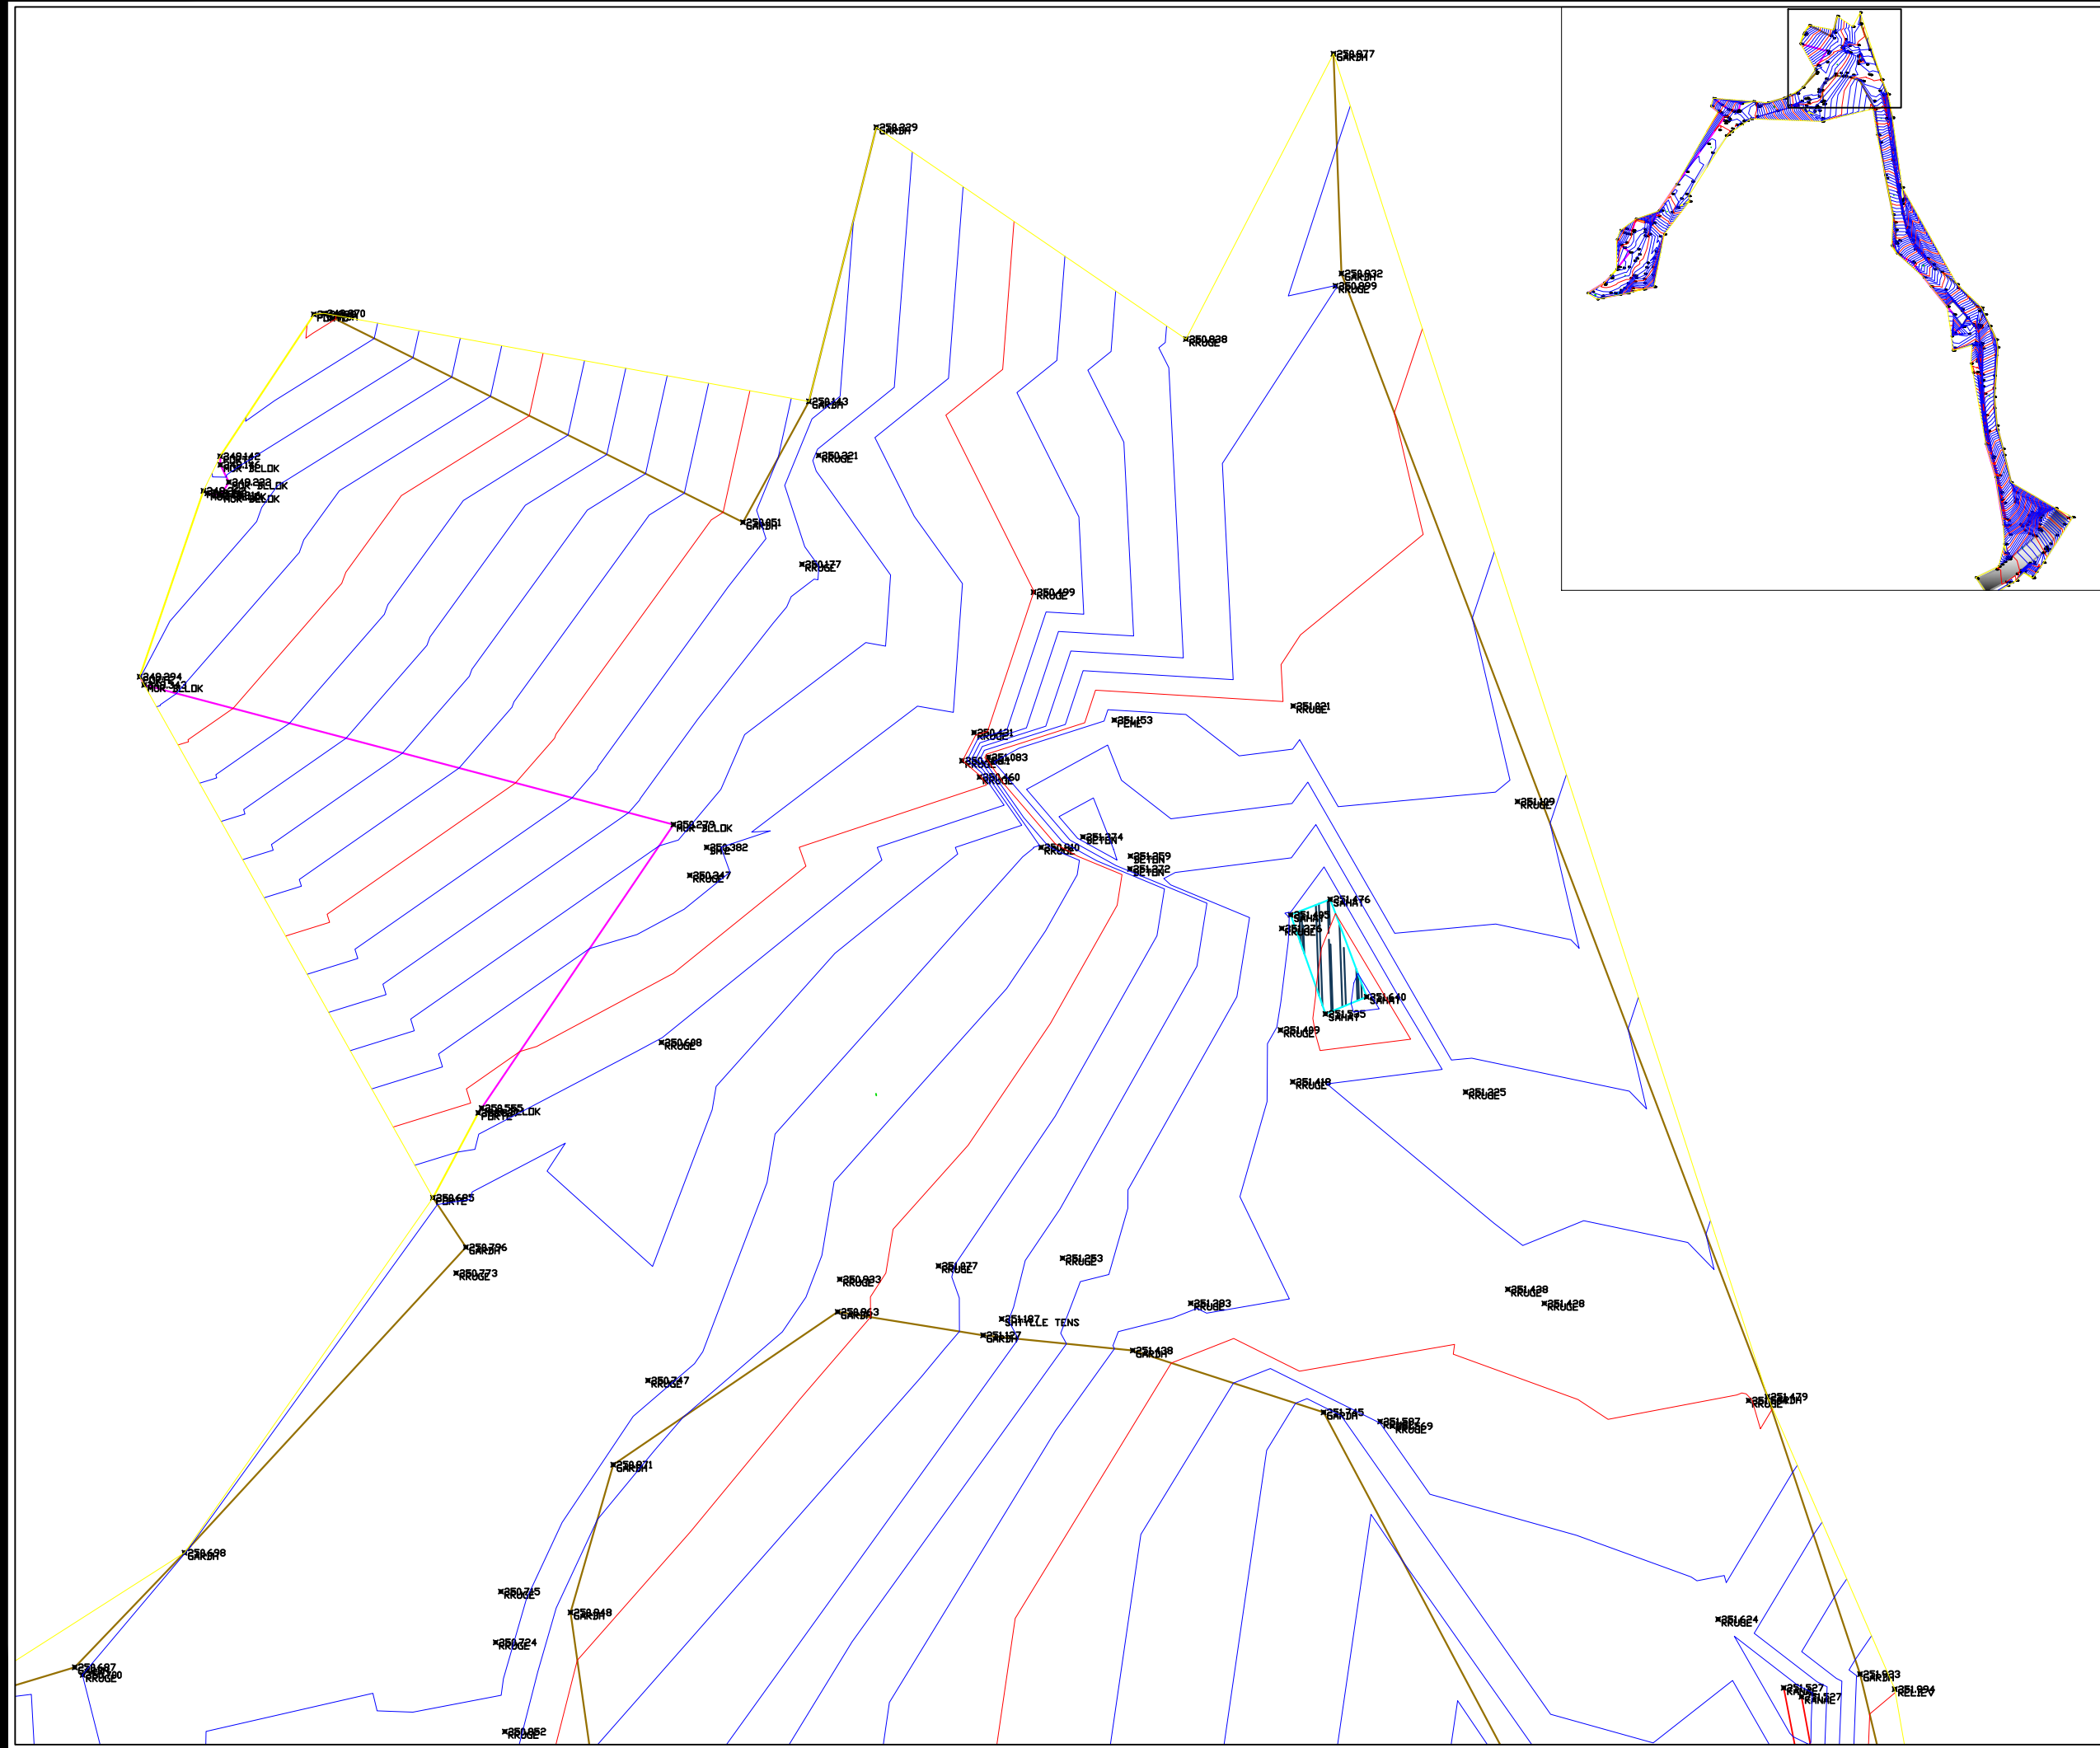



REPUBLIKA E SHQIPERISE
BASHKIA PATOS

DREJTORIA E HARTIMIT TE PROJEKTEVE, MONITORIMIT TE
INVESTIMEVE DHE TE SHERBIMEVE

OBJEKTI:

***Rikonstruksioni i rrugës
Karemanaj Rëres***

Emertimi i Fletes:
PLAN I RILEVIMIT

Grupi i Projektimit:

Ark. Emiljano Gjoni
Ing. Silvana Mici
Ing. Ueda Isufaj
Ing. Gjeod. Ledio Boja

DREJTORIA E HARTIMIT TE
PROJEKTEVE, MONITORIMIT TE
INVESTIMEVE DHE TE SHERBIMEVE


Ing. Arben Manoku

SHKALLA

1:100

Fleta:
R-10

NENTOR
2022

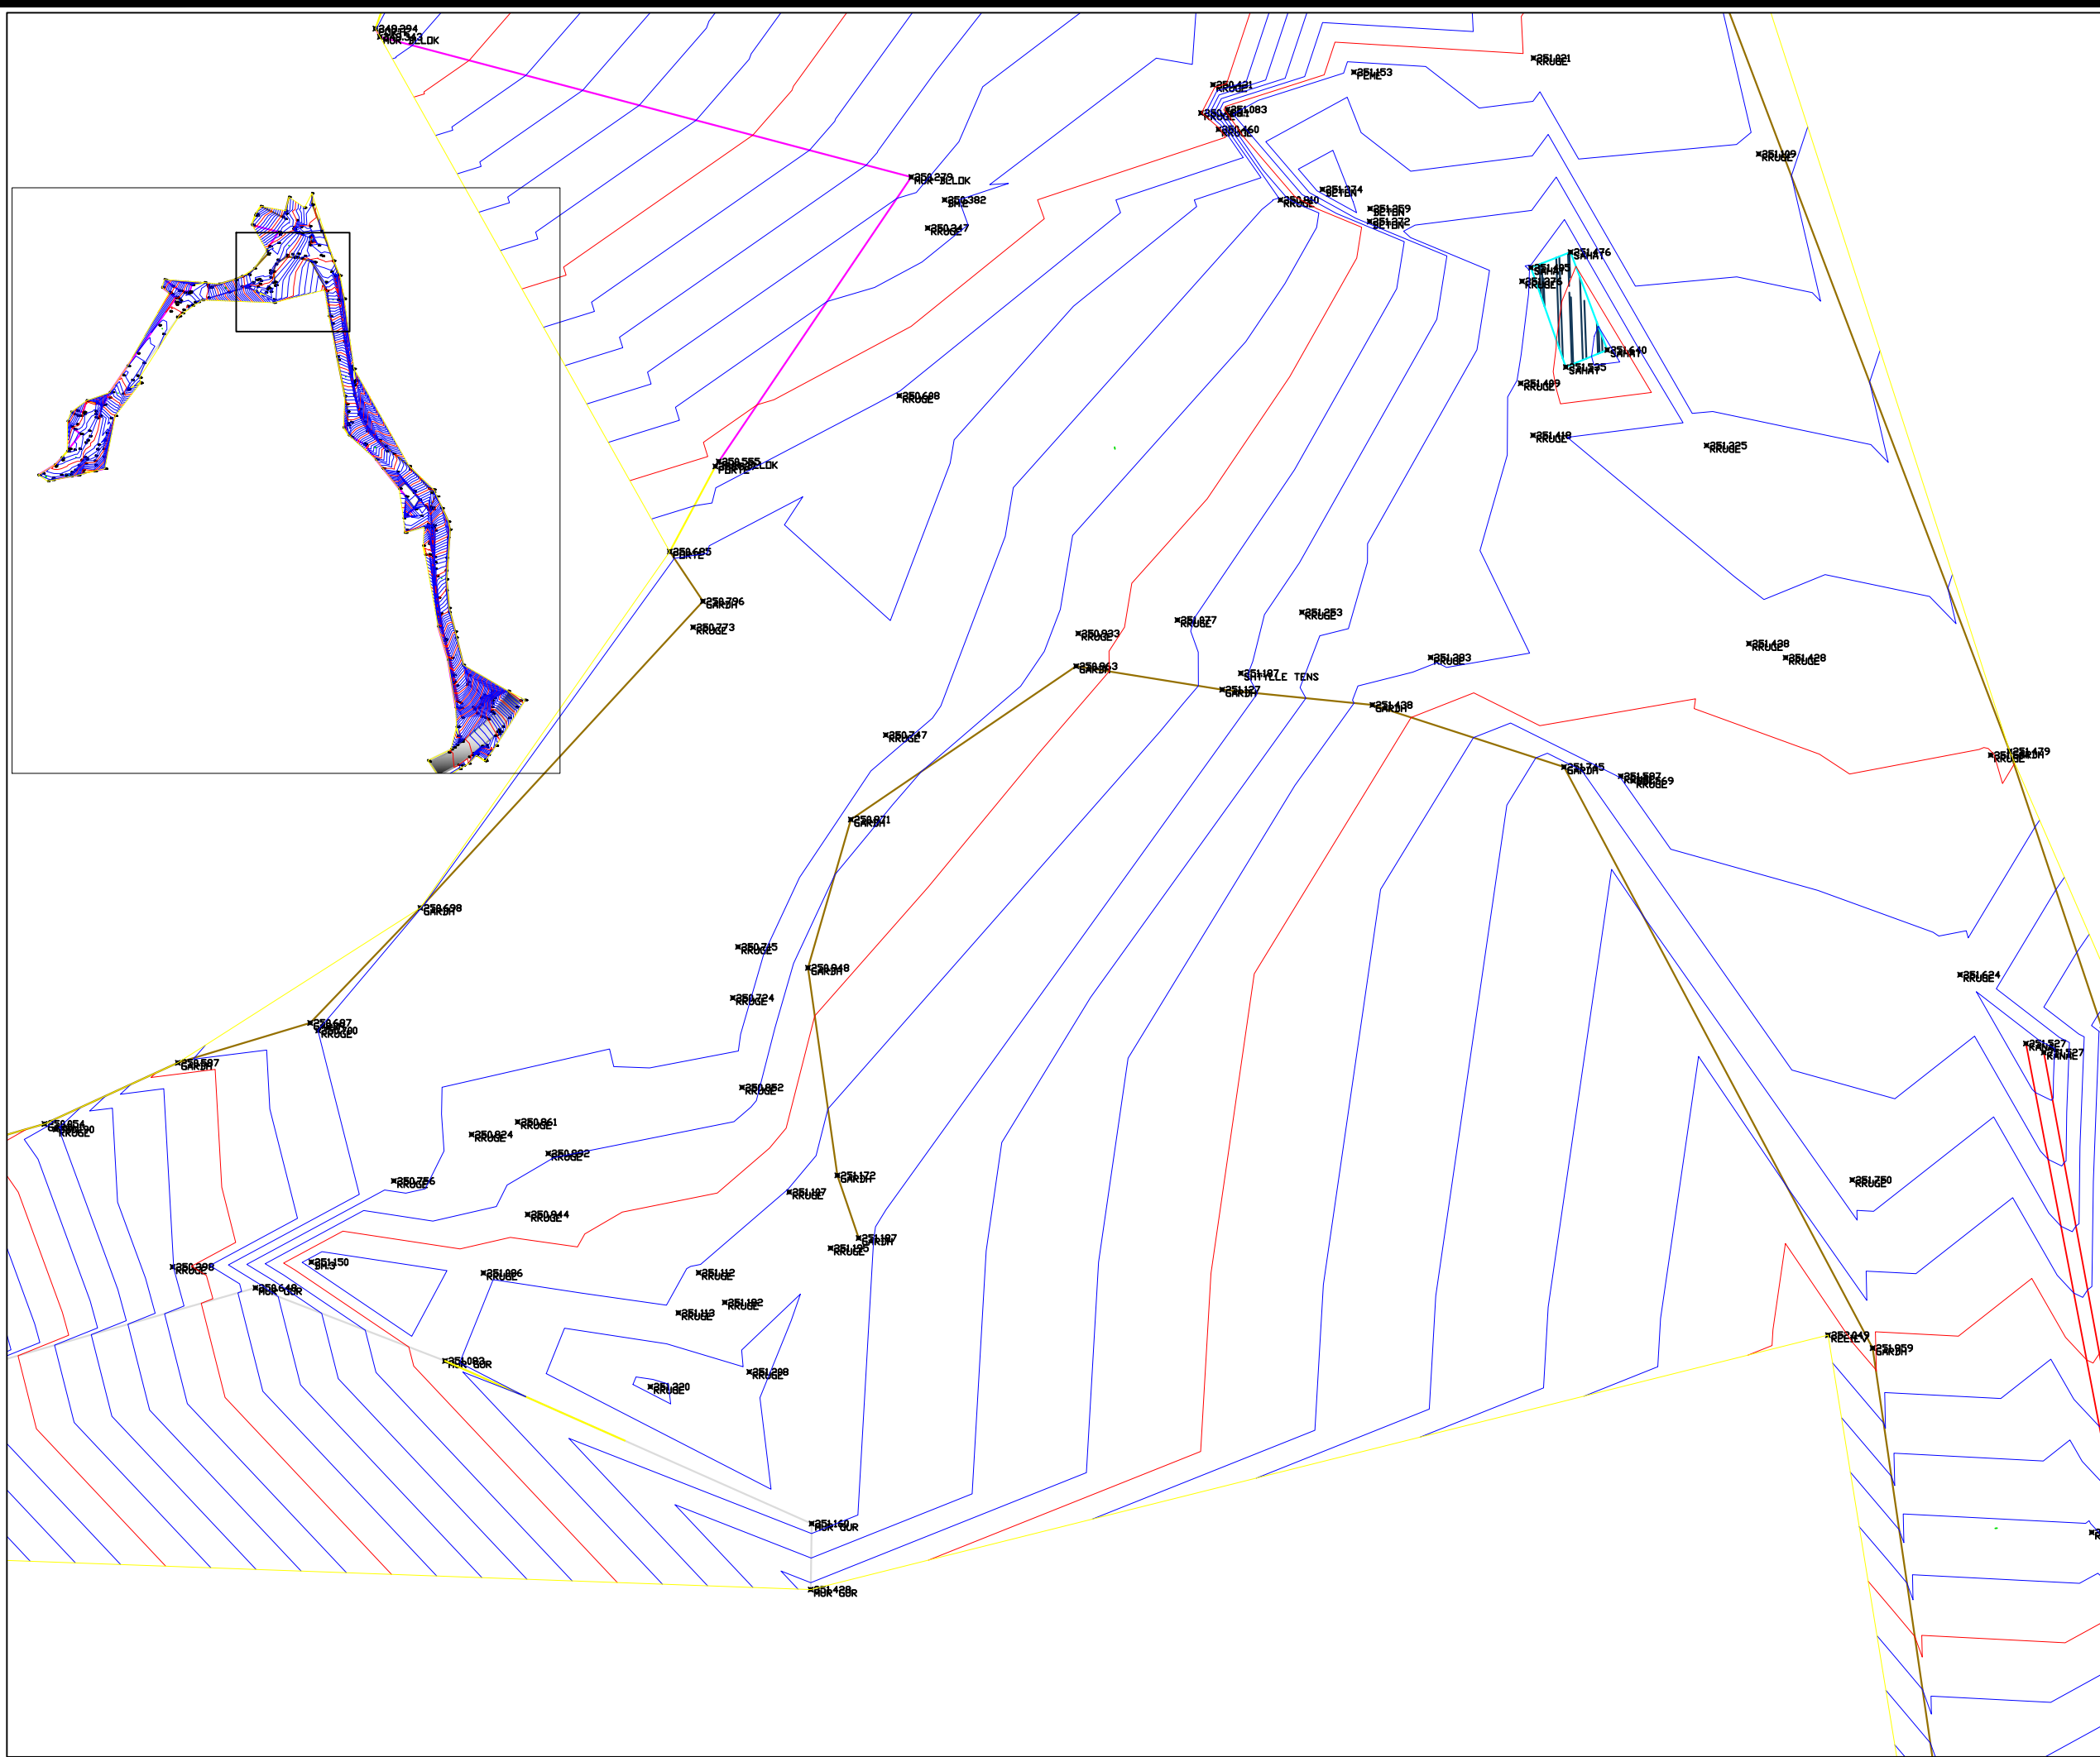



REPUBLIKA E SHQIPERISE
BASHKIA PATOS

DREJTORIA E HARTIMIT TE PROJEKTEVE, MONITORIMIT TE
INVESTIMEVE DHE TE SHERBIMEVE

OBJEKTI:

***Rikonstruksioni i rrugës
Karemanaj Rëres***

Emertimi i Fletes:

PLAN I RILEVIMIT

Grupi i Projektimit:

Ark. Emiljano Gjoni
Ing. Silvana Mici
Ing. Ueda Isufaj
Ing. Gjeod. Ledio Boja

DREJTORIA E HARTIMIT TE
PROJEKTEVE, MONITORIMIT TE
INVESTIMEVE DHE TE SHERBIMEVE


Ing. Arben Manoku

SHKALLA

1:100

Fleta:
R-11

NENTOR
2022

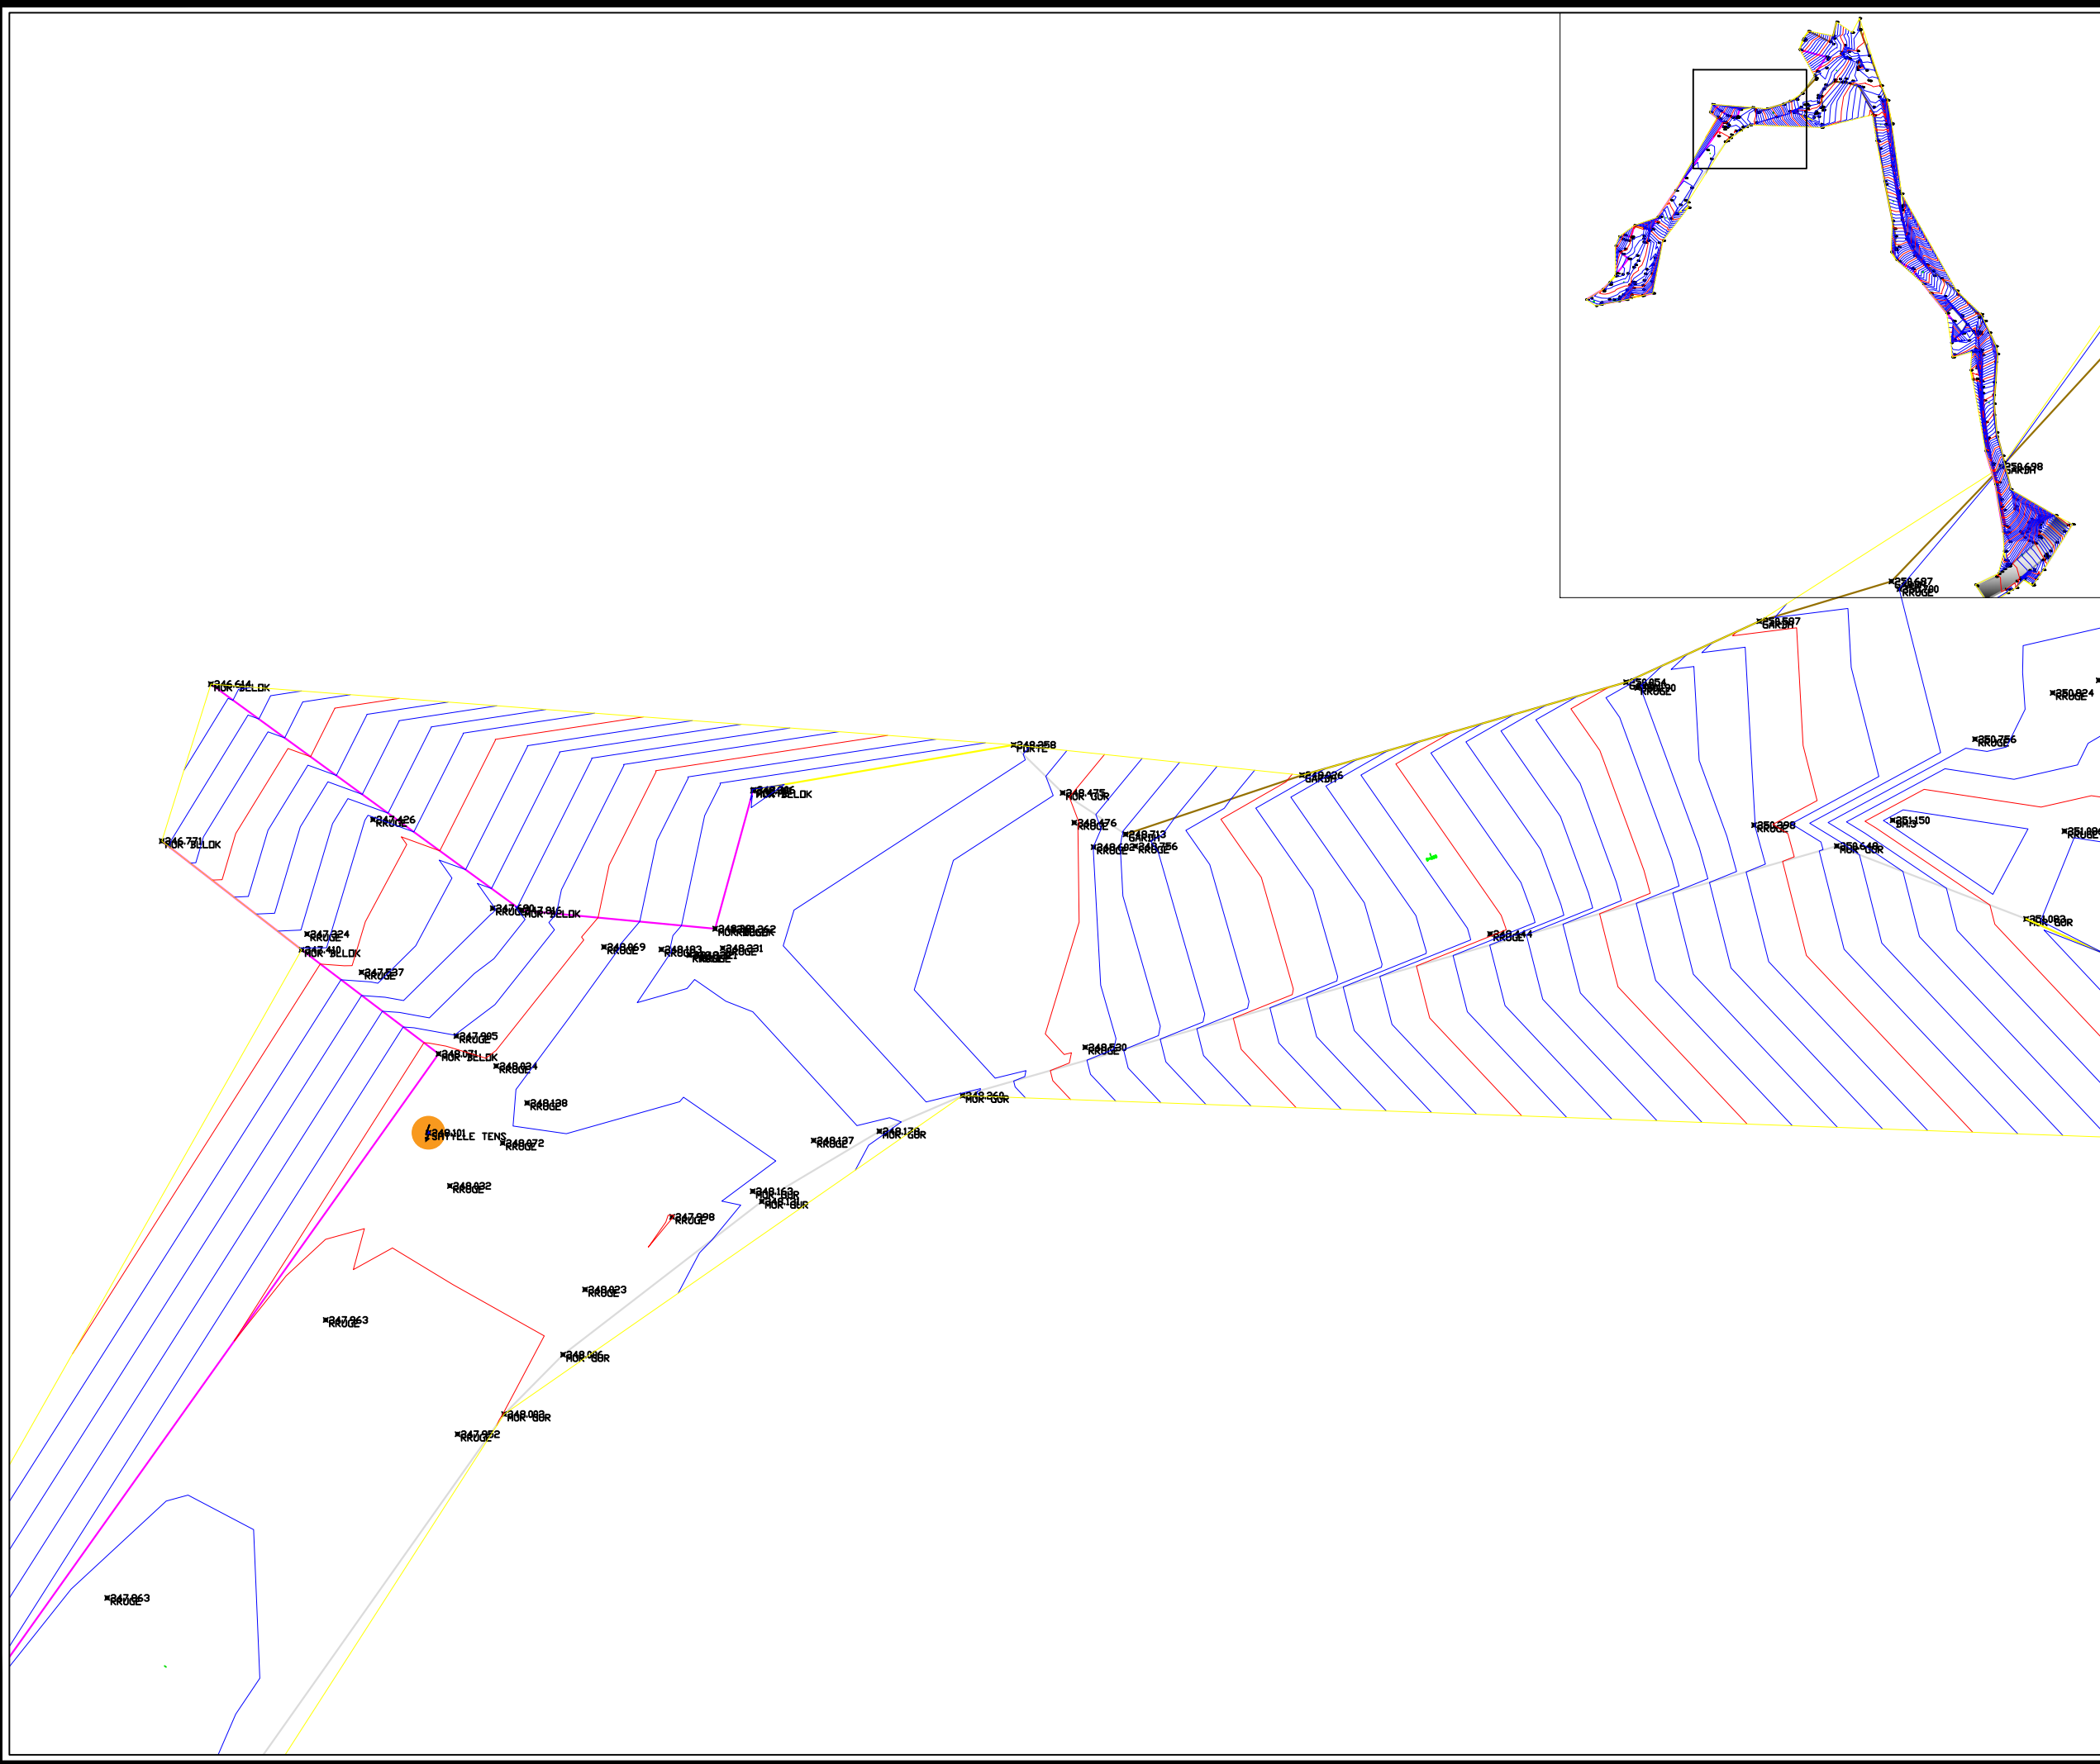



REPUBLIKA E SHQIPERISE
BASHKIA PATOS

DREJTORIA E HARTIMIT TE PROJEKTEVE, MONITORIMIT TE
INVESTIMEVE DHE TE SHERBIMEVE

OBJEKTI:

***Rikonstruksioni i rrugës
Karemanaj Rëres***

Emertimi i Fletes:

PLAN I RILEVIMIT

Grupi i Projektimit:

Ark. Emiljano Gjoni
Ing. Silvana Mici
Ing. Ueda Isufaj
Ing. Gjeod. Ledio Boja

DREJTORIA E HARTIMIT TE
PROJEKTEVE, MONITORIMIT TE
INVESTIMEVE DHE TE SHERBIMEVE


Ing. Arben Manoku

SHKALLA

1:100

Fleta:
R-13

NENTOR
2022

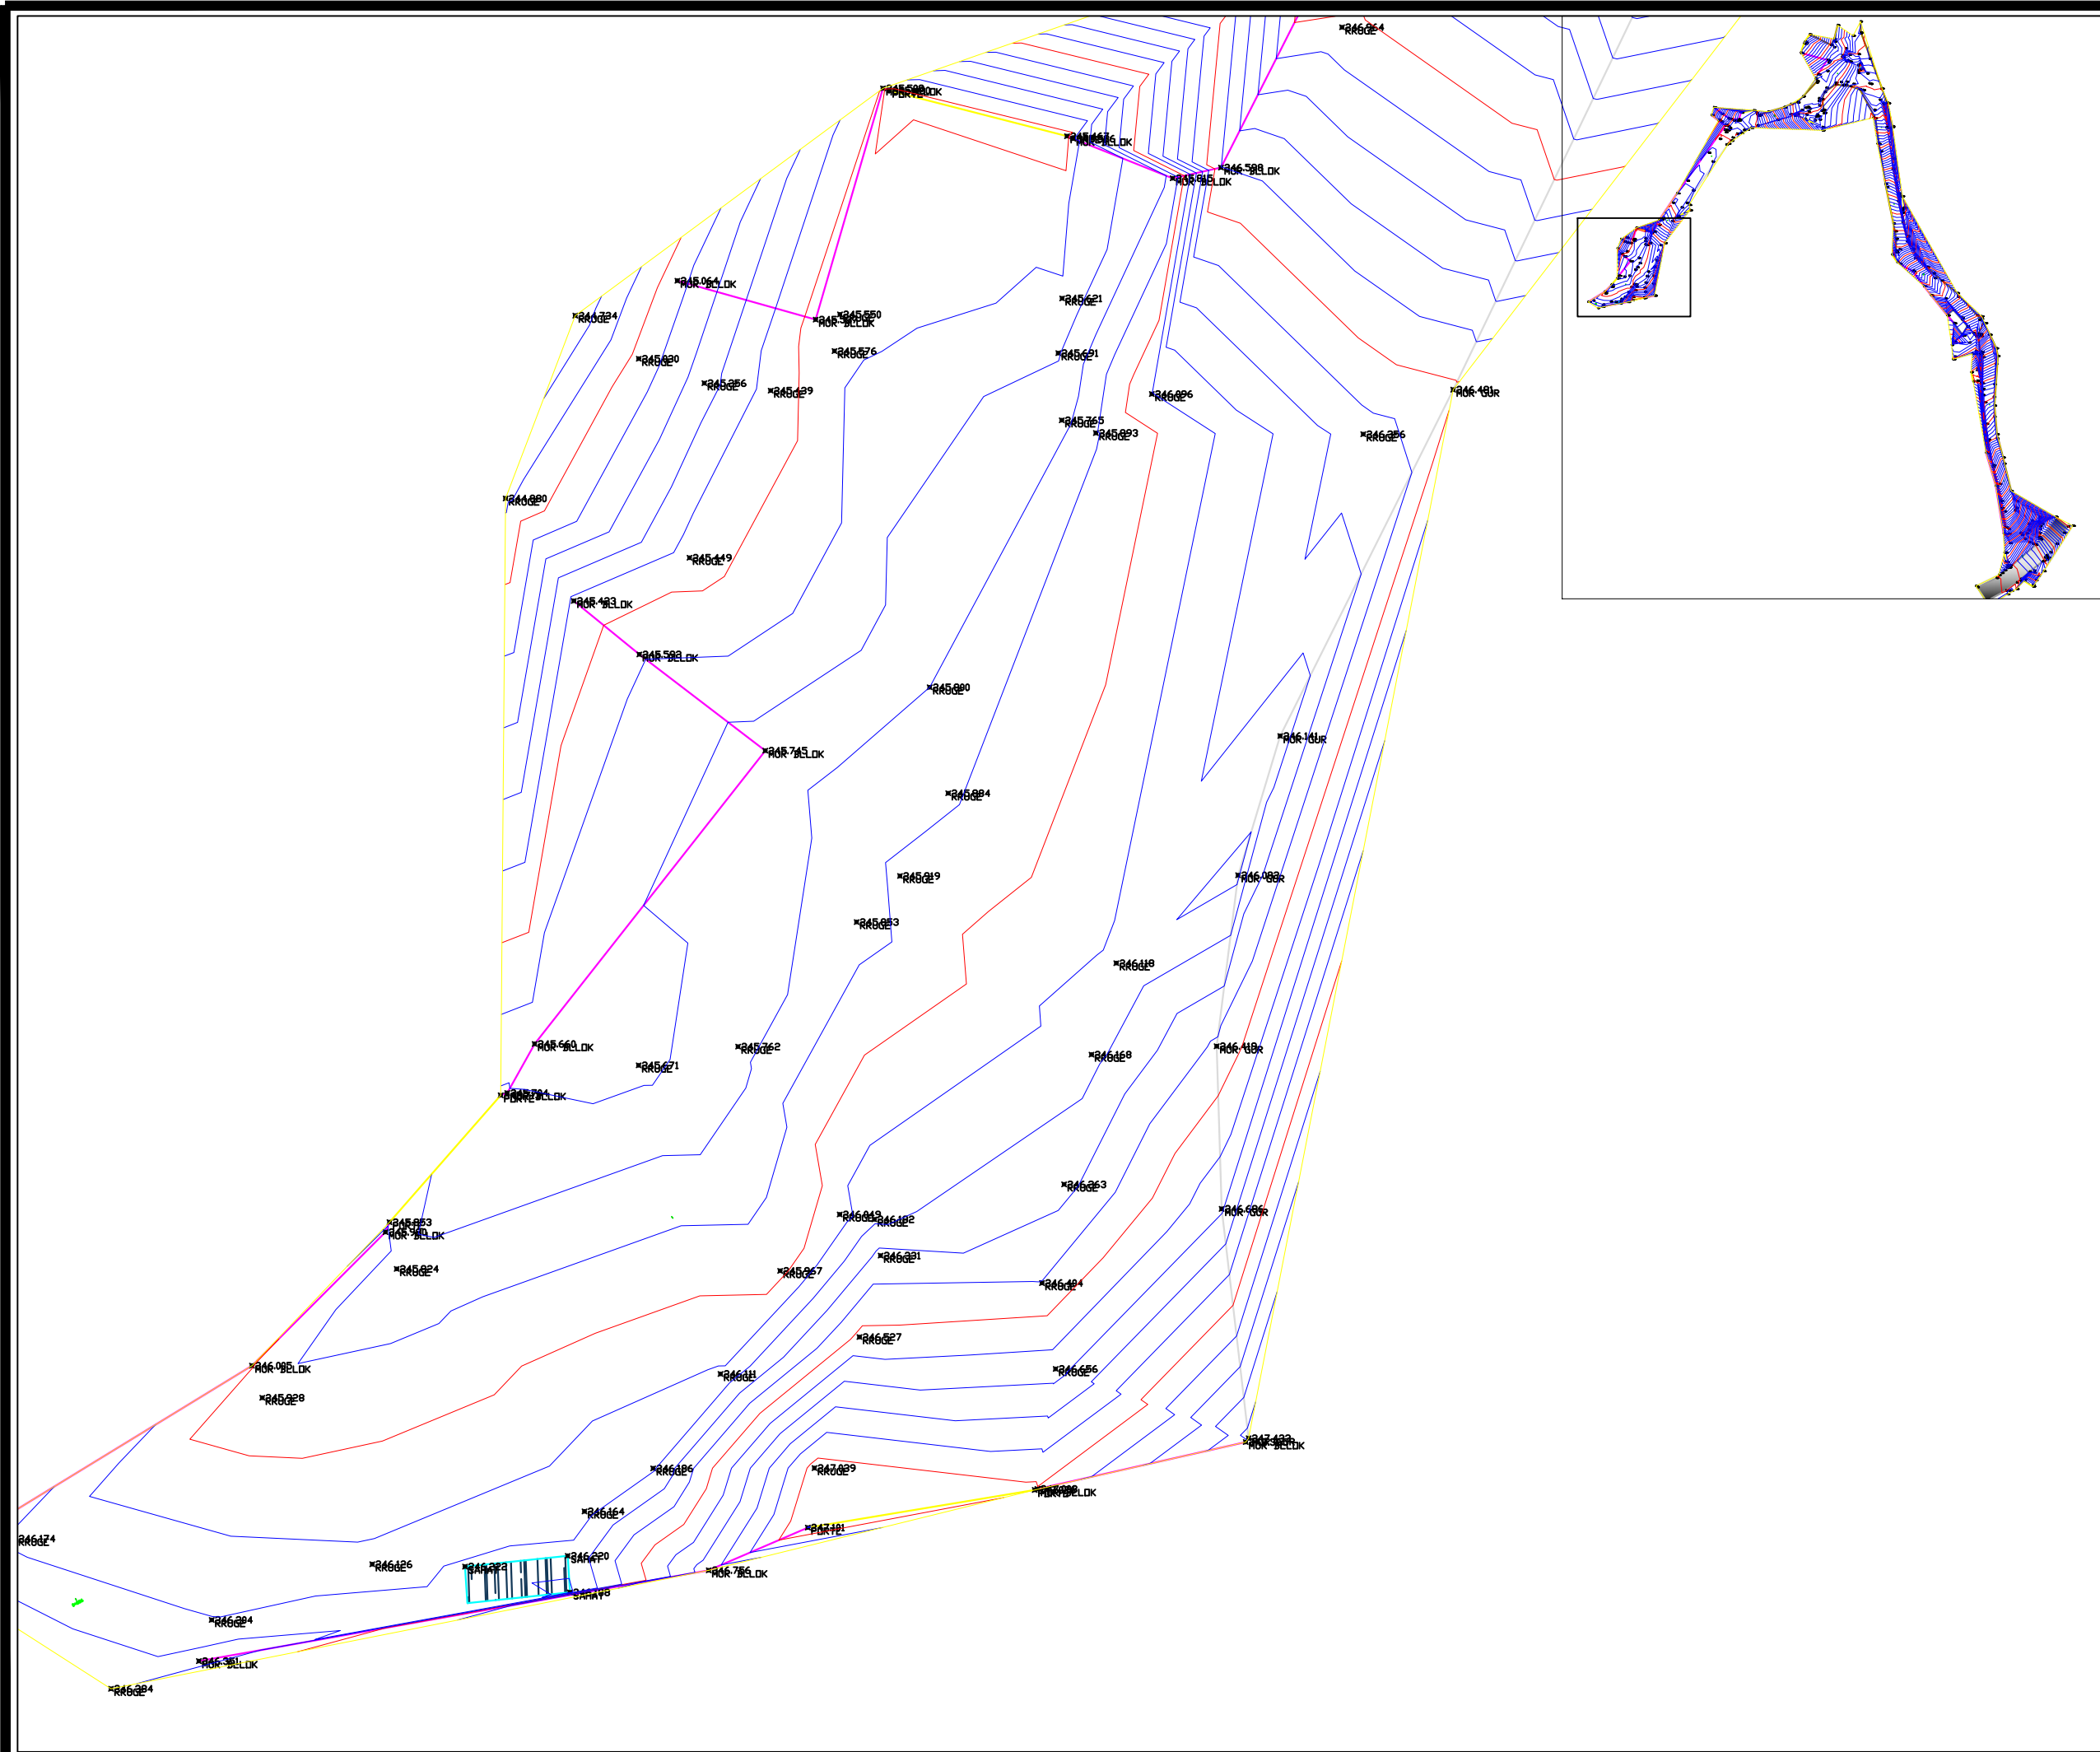



REPUBLIKA E SHQIPERISE
BASHKIA PATOS

DREJTORIA E HARTIMIT TE PROJEKTEVE, MONITORIMIT TE
INVESTIMEVE DHE TE SHERBIMEVE

OBJEKTI:

***Rikonstruksioni i rrugës
Karemanaj Rëres***

Emertimi i Fletes:

Grupi i Projektimit:

Ark. Emiljano Gjoni

Ing. Silvana Mici

Ing. Ueda Isufaj

Ing.Gjeod. Ledio Boja

DREJTORIA E HARTIMIT TE
PROJEKTEVE, MONITORIMIT TE
INVESTIMEVE DHE TE SHERBIMEVE

Ing. Arben Manoku

SHKALLA

Fleta:
COVER

NENTOR
2022

PLANIMETRIA E PRISHJEVE

RIKONSTRUKSIONI I RRUGES KAREMANAJ RERES



REPUBLIKA E SHQIPERISE
BASHKIA PATOS

DREJTORIA E HARTIMIT TE PROJEKTEVE, MONITORIMIT TE
INVESTIMEVE DHE TE SHERBIMEVE

OBJEKTI:

***Rikonstruksioni i rrugës
Karemanaj Rëres***

Emertimi i Fletes:

PLANIMETRIA E PRISHJEVE

Grupi i Projektimit:

Ark. Emiljano Gjoni

Ing. Silvana Mici

Ing. Ueda Isufaj

Ing.Gjeod. Ledio Boja

DREJTORIA E HARTIMIT TE
PROJEKTEVE, MONITORIMIT TE
INVESTIMEVE DHE TE SHERBIMEVE


Ing. Arben Manoku

SHKALLA

1: 750

Fleta:
PR-01

NENTOR
2022

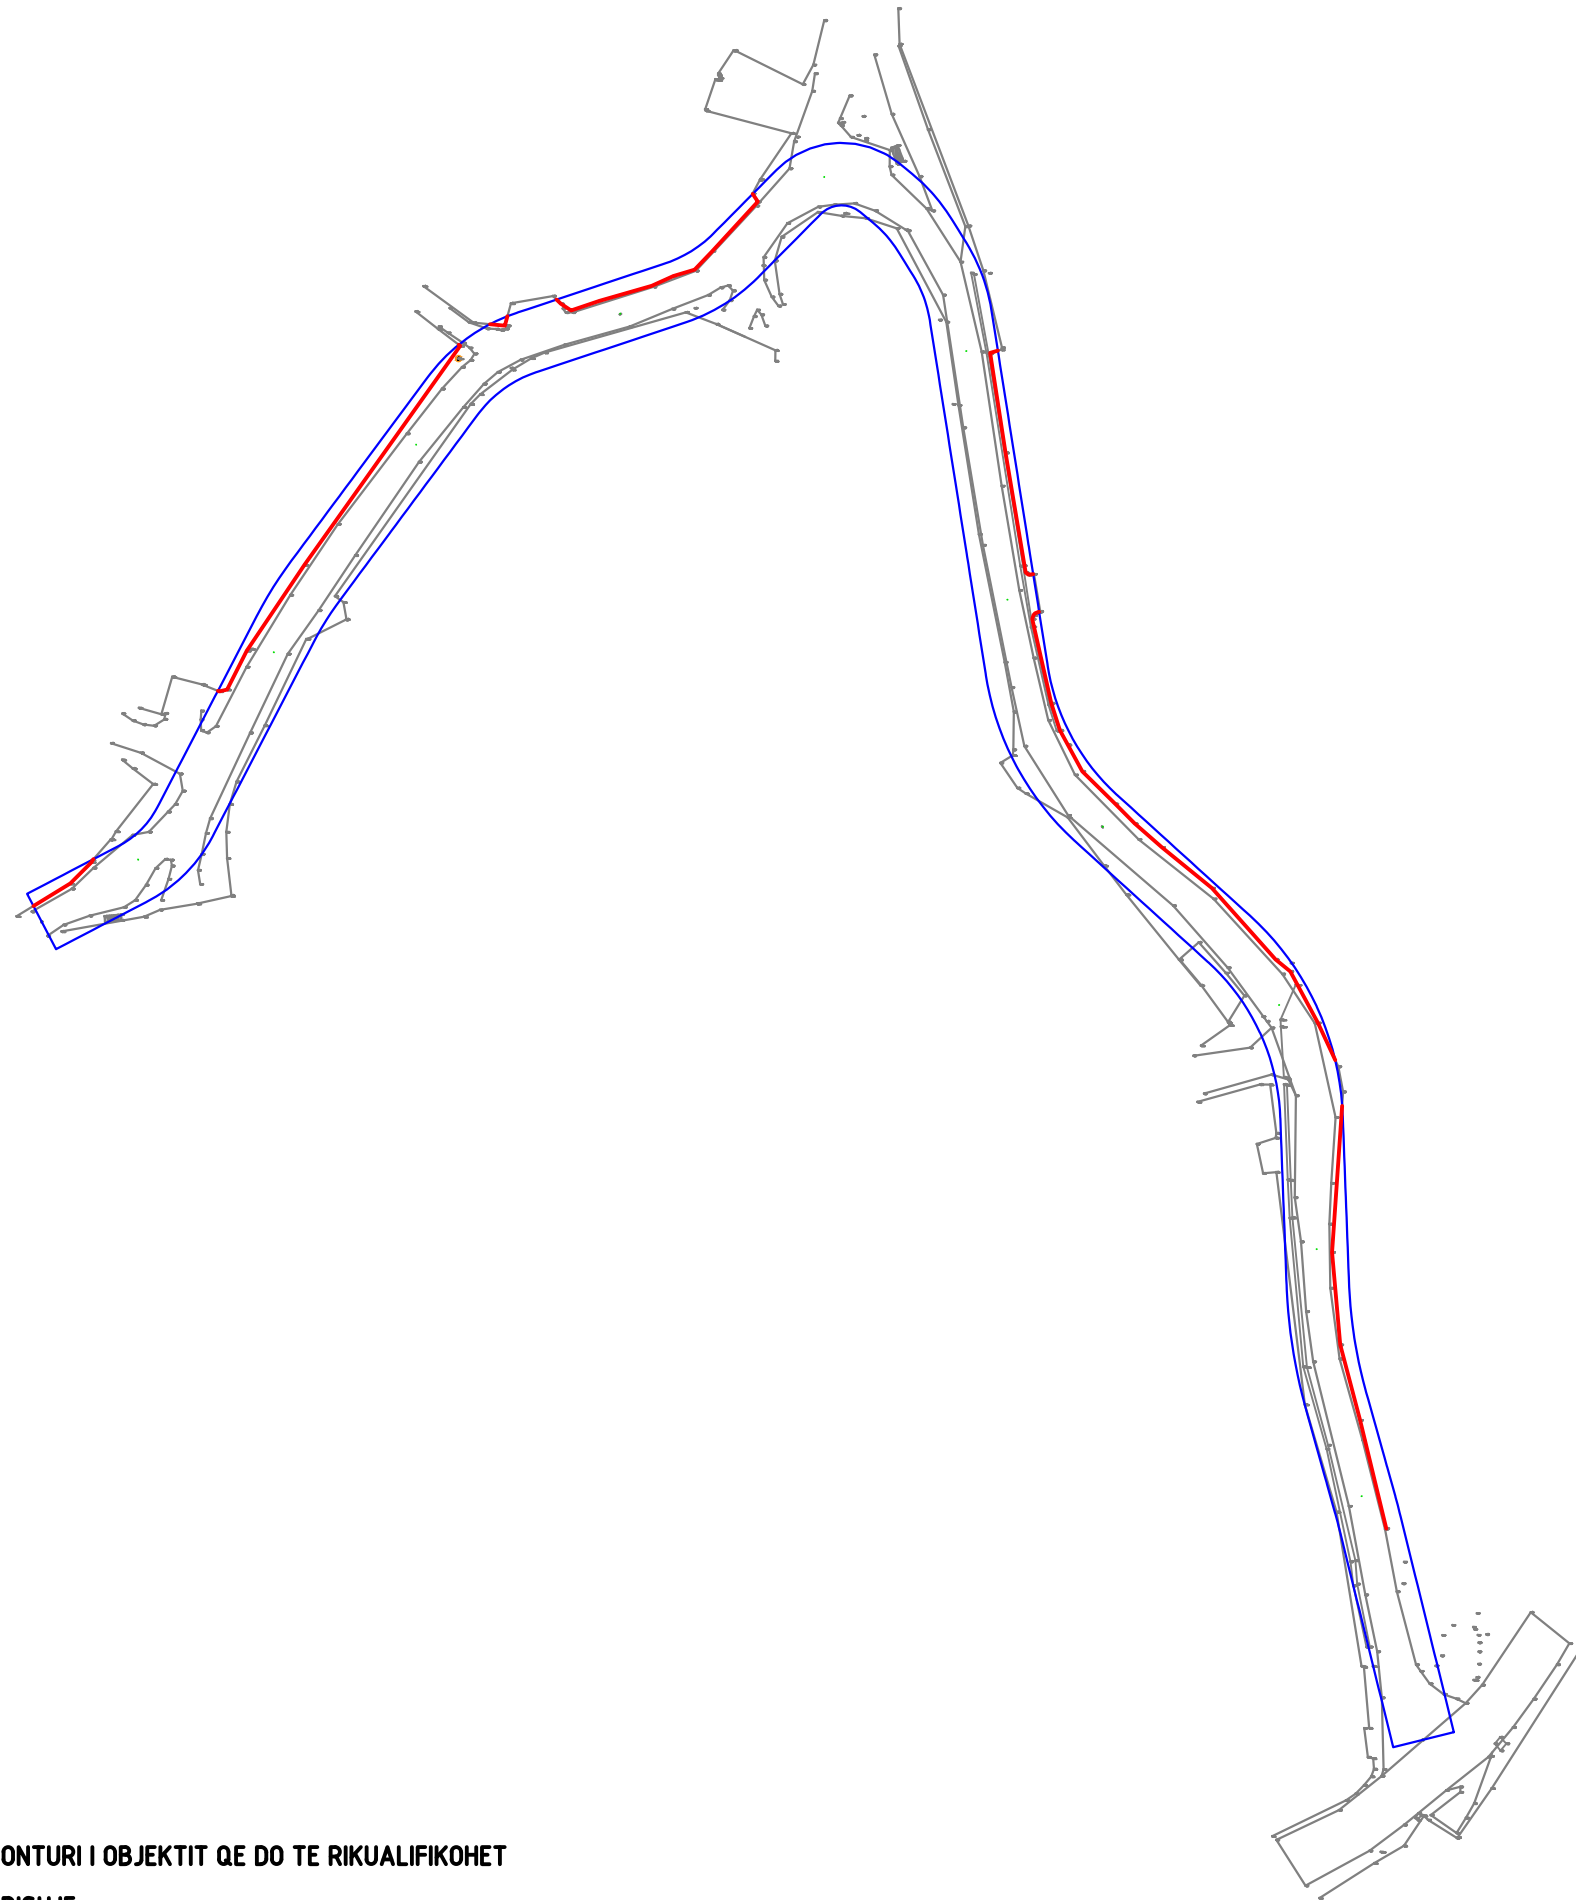

— KONTURI I OBJEKTIT QE DO TE RIKUALIFIKOHET
— PRISHJE



REPUBLIKA E SHQIPERISE
BASHKIA PATOS

DREJTORIA E HARTIMIT TE PROJEKTEVE, MONITORIMIT TE
INVESTIMEVE DHE TE SHERBIMEVE

OBJEKTI:

***Rikonstruksioni i rrugës
Karemanaj Rëres***

Emertimi i Fletes:

PLANIMETRIA E
PRISHJEVE

Grupi i Projektimit:

Ark. Emiljano Gjoni

Ing. Silvana Mici

Ing. Ueda Isufaj

Ing.Gjeod. Ledio Boja

DREJTORIA E HARTIMIT TE
PROJEKTEVE, MONITORIMIT TE
INVESTIMEVE DHE TE SHERBIMEVE

Ing. Arben Manoku


SHKALLA

1: 200

Fleta:
PR-02

NENTOR
2022

 KONTURI I OBJEKTIT QE DO TE RIKUALIFIKOHET
 PRISHJE

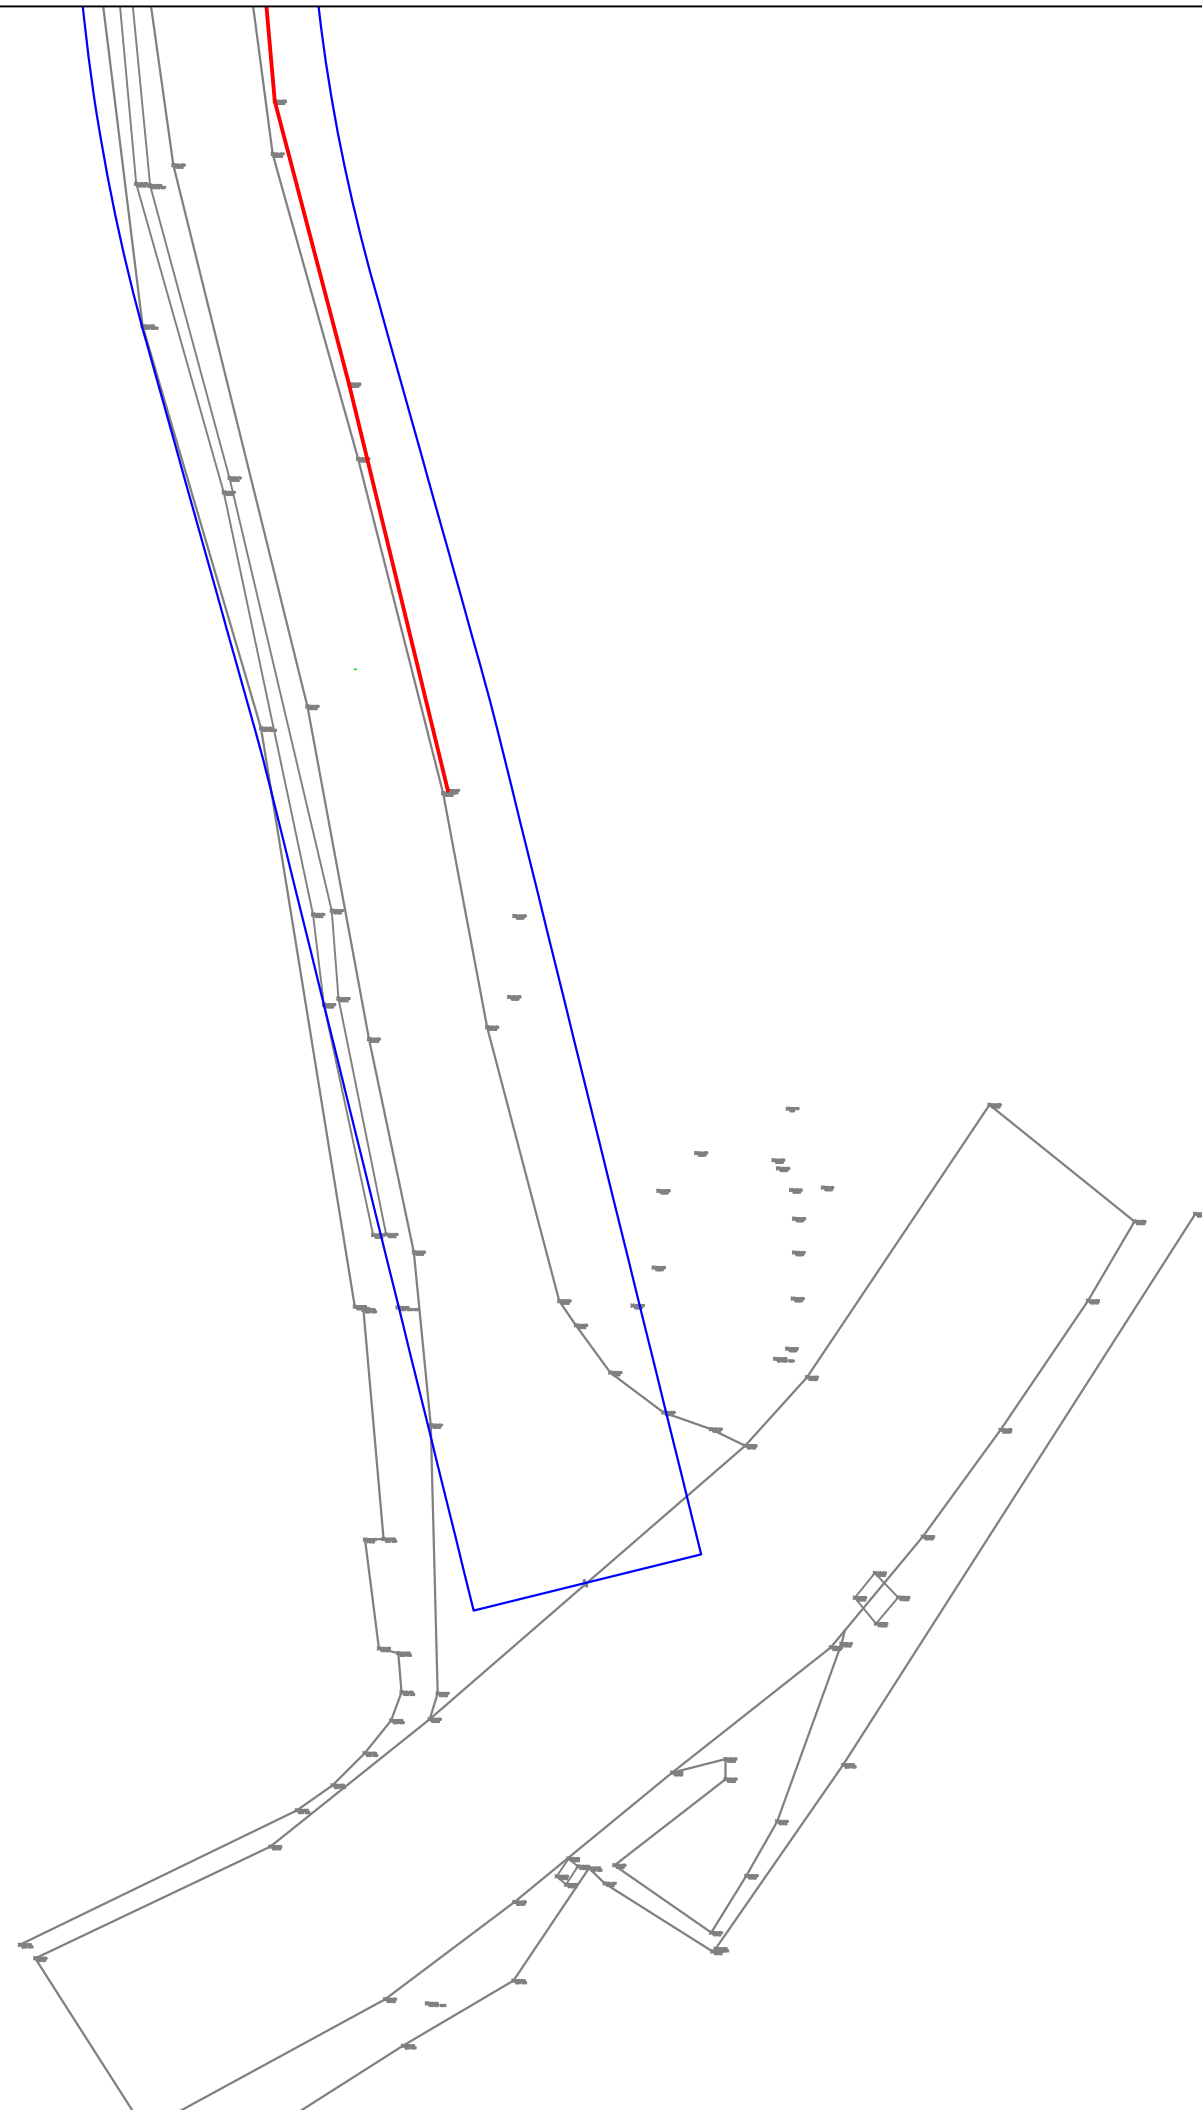



REPUBLIKA E SHQIPERISE
BASHKIA PATOS

DREJTORIA E HARTIMIT TE PROJEKTEVE, MONITORIMIT TE
INVESTIMEVE DHE TE SHERBIMEVE

OBJEKTI:

***Rikonstruksioni i rrugës
Karemanaj Rëres***

Emertimi i Fletes:

PLANIMETRIA E
PRISHJEVE

Grupi i Projektimit:

Ark. Emiljano Gjoni

Ing. Silvana Mici

Ing. Ueda Isufaj

Ing.Gjeod. Ledio Boja

DREJTORIA E HARTIMIT TE
PROJEKTEVE, MONITORIMIT TE
INVESTIMEVE DHE TE SHERBIMEVE

Ing. Arben Manoku


SHKALLA

1: 200

Fleta:
PR-03

NENTOR
2022

 KONTURI I OBJEKTIT QE DO TE RIKUALIFIKOHET
 PRISHJE

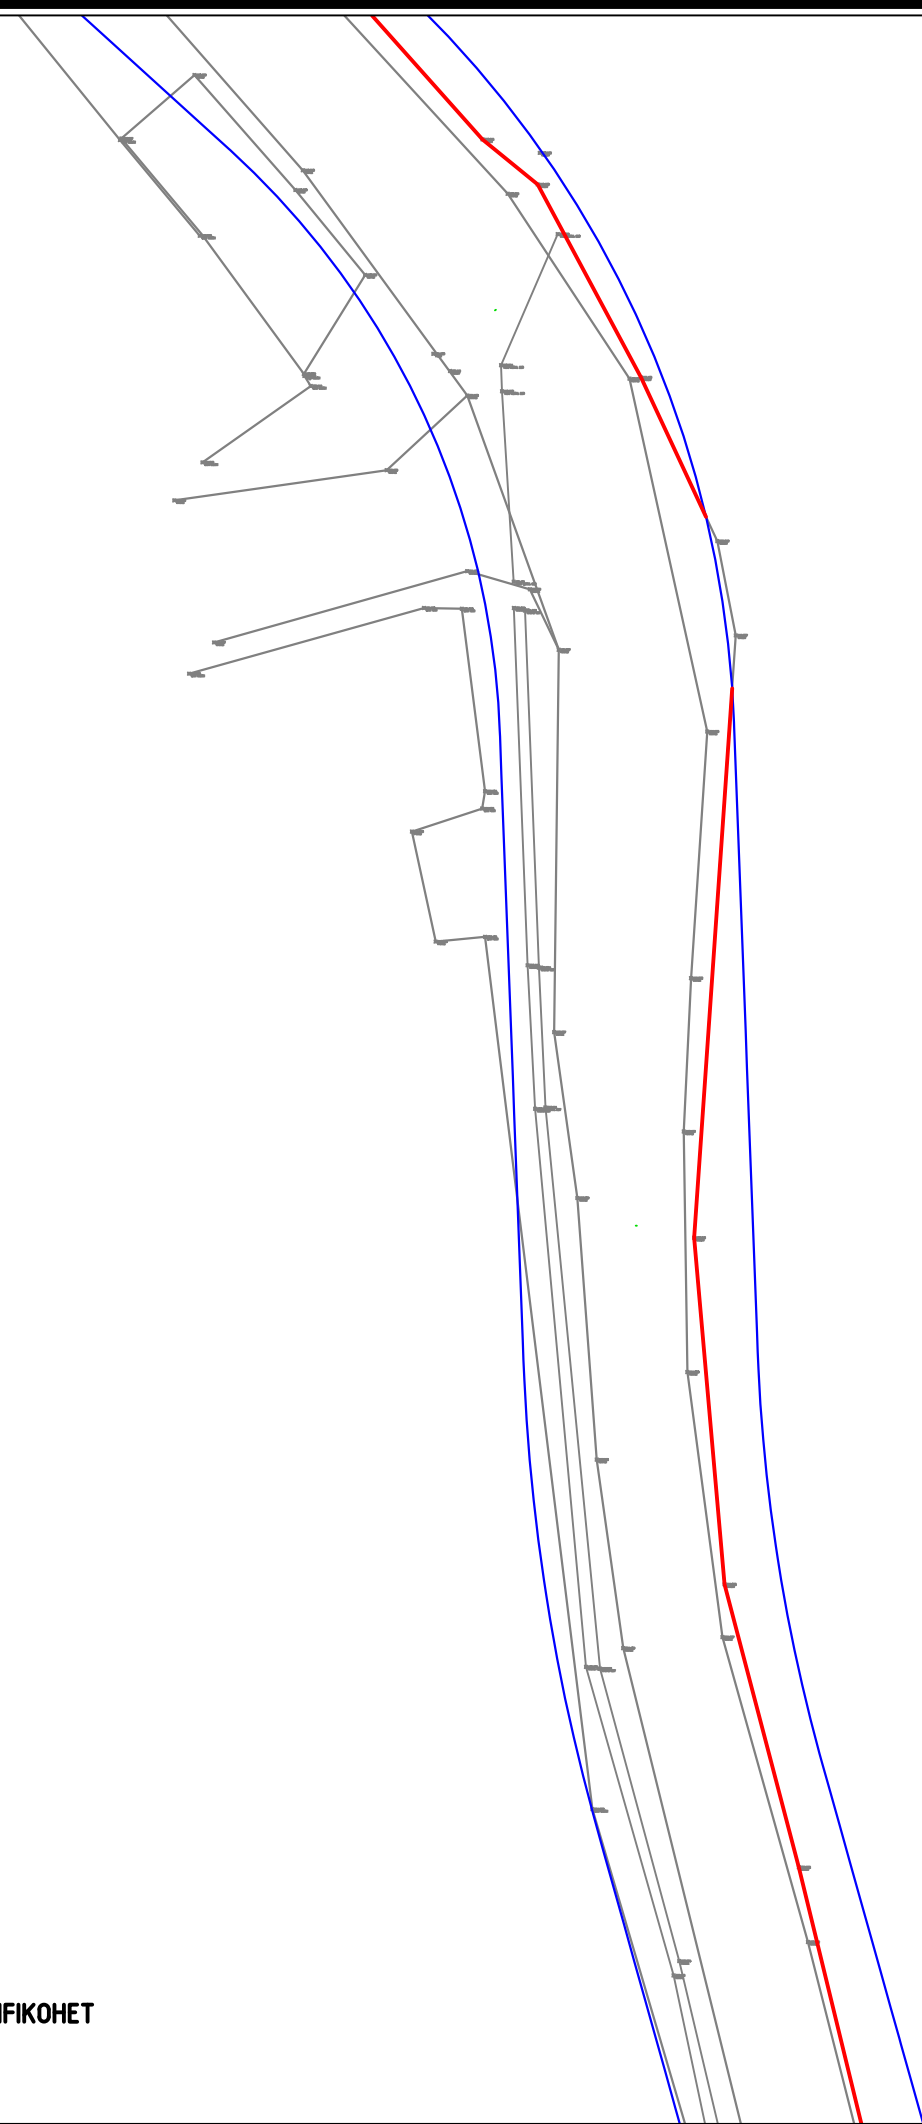



REPUBLIKA E SHQIPERISE
BASHKIA PATOS

DREJTORIA E HARTIMIT TE PROJEKTEVE, MONITORIMIT TE
INVESTIMEVE DHE TE SHERBIMEVE

OBJEKTI:

***Rikonstruksioni i rrugës
Karemanaj Rëres***

Emertimi i Fletes:

PLANIMETRIA E
PRISHJEVE

Grupi i Projektimit:

Ark. Emiljano Gjoni

Ing. Silvana Mici

Ing. Ueda Isufaj

Ing.Gjeod. Ledio Boja

DREJTORIA E HARTIMIT TE
PROJEKTEVE, MONITORIMIT TE
INVESTIMEVE DHE TE SHERBIMEVE


Ing. Arben Manoku

SHKALLA

1: 200

Fleta:
PR-04

NENTOR
2022

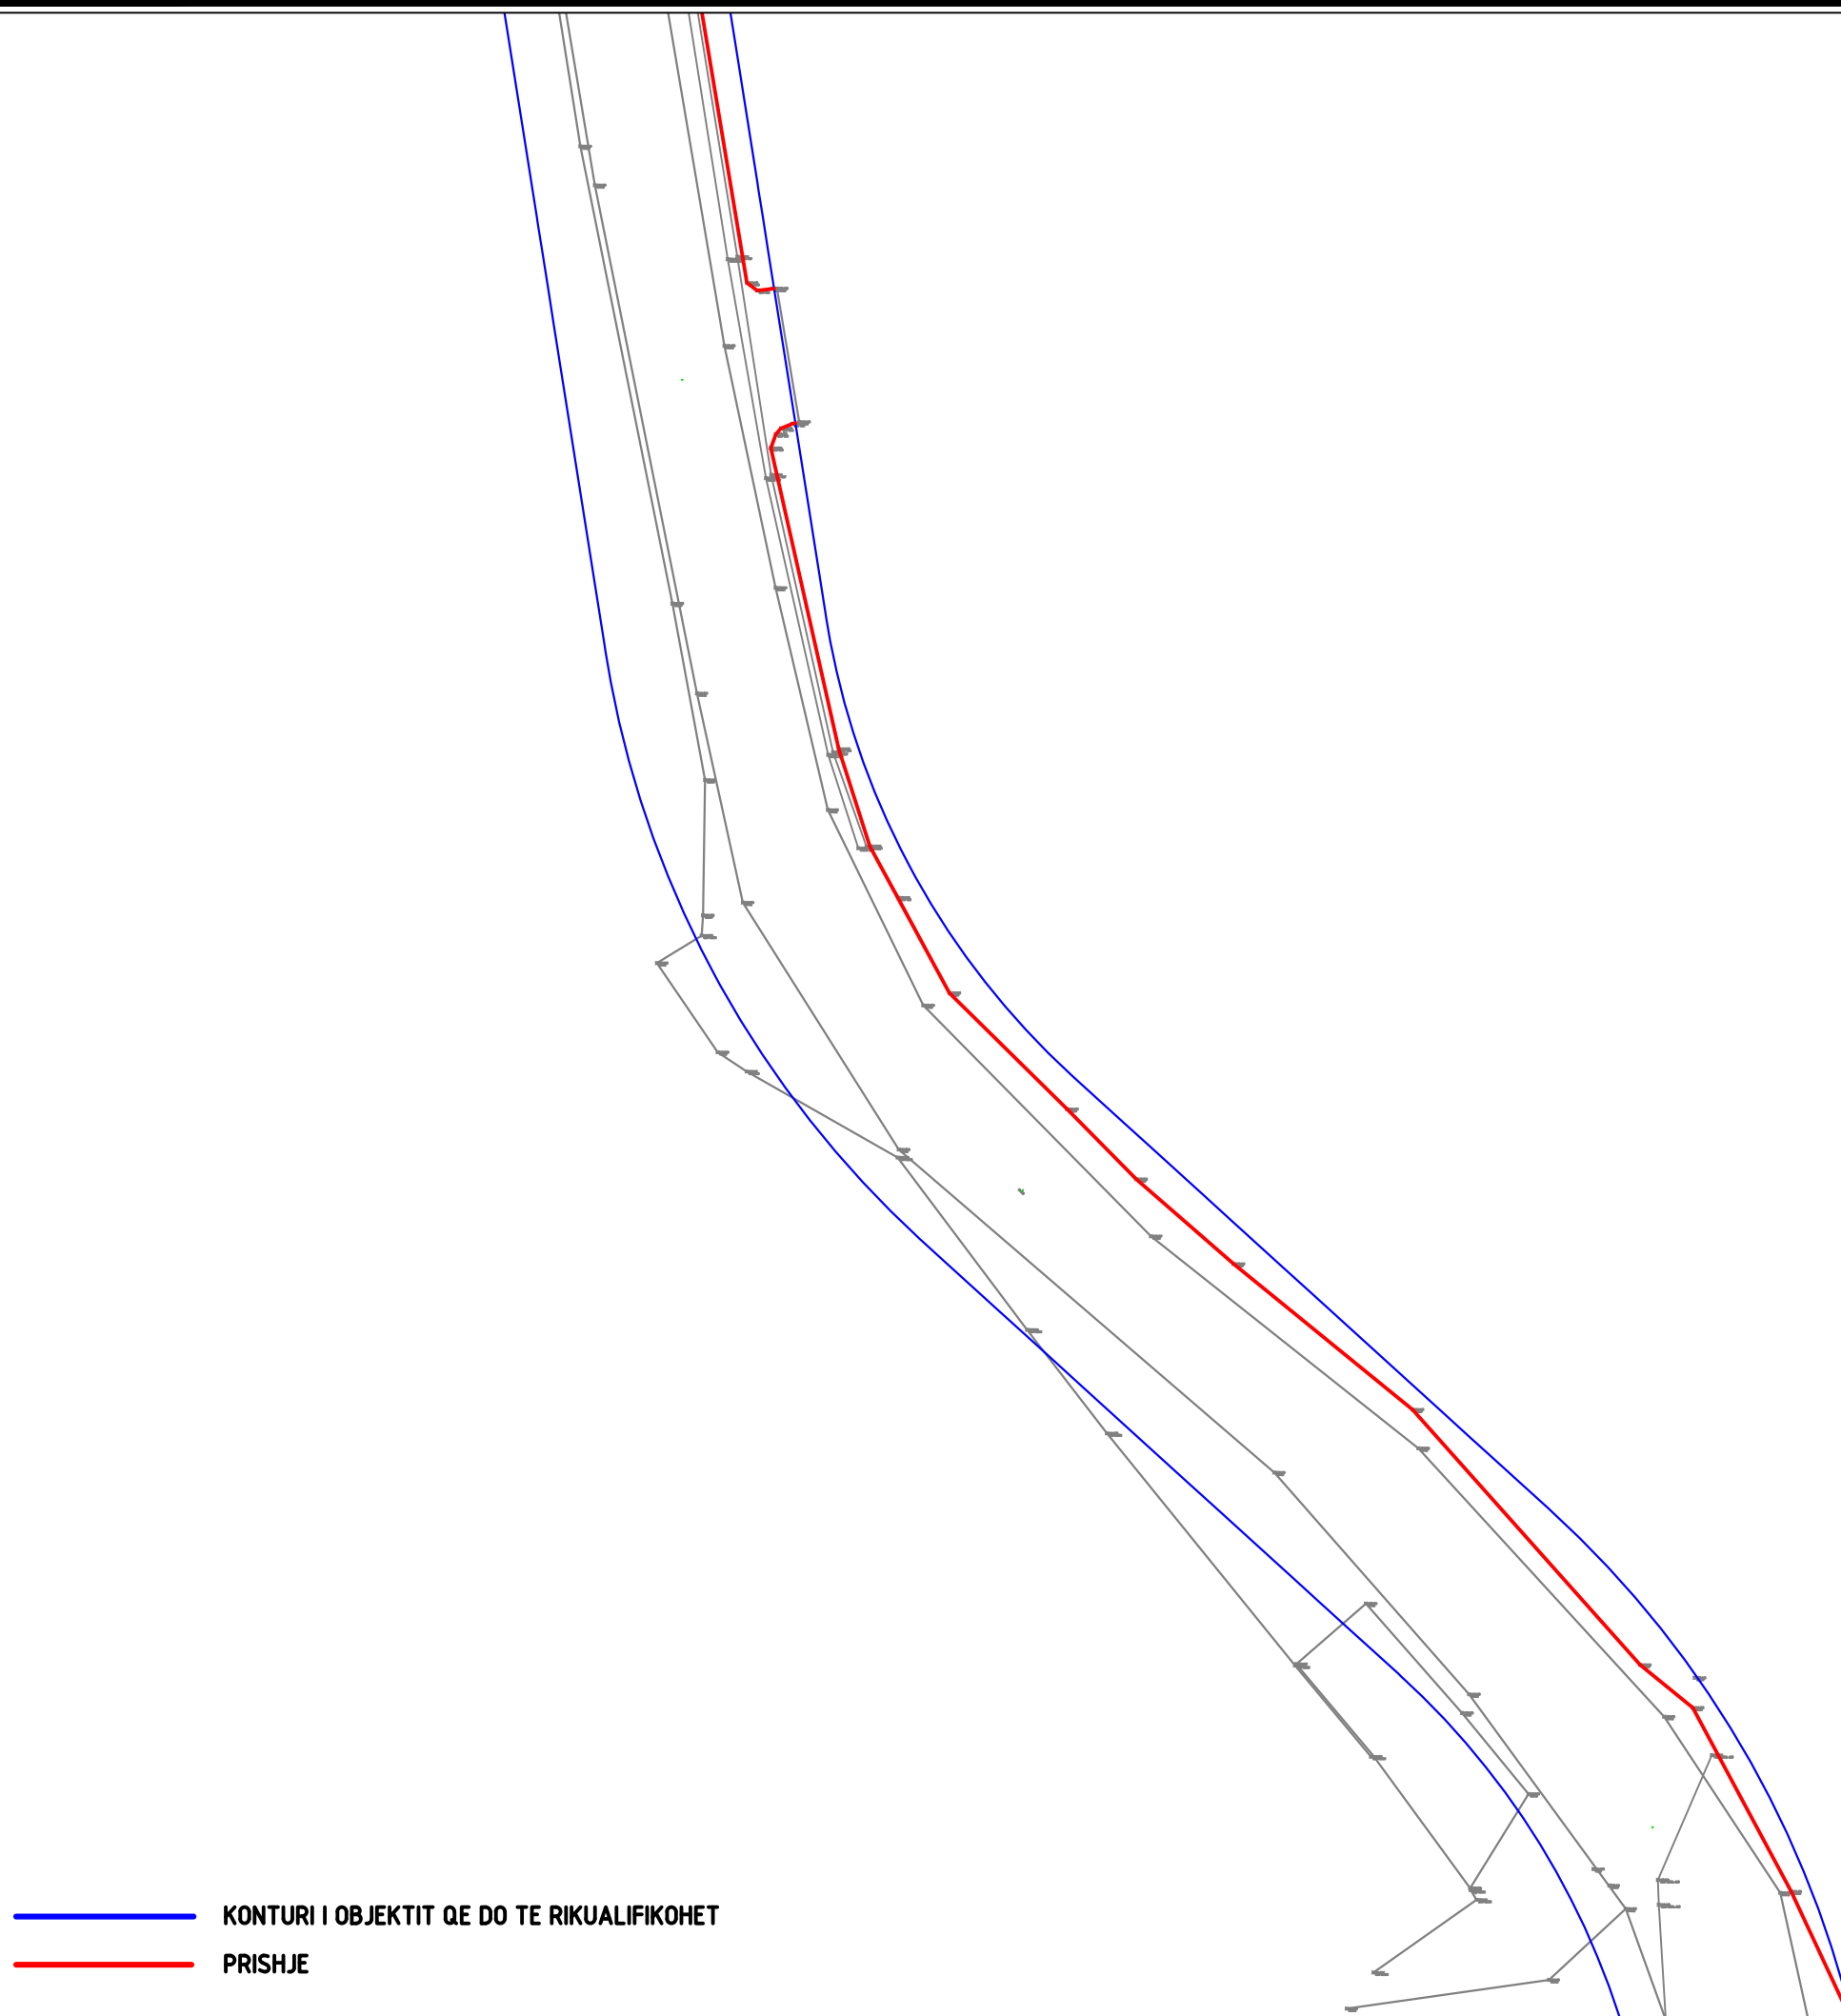

— KONTURI I OBJEKTIT QE DO TE RIKUALIFIKOHET
— PRISHJE



REPUBLIKA E SHQIPERISE
BASHKIA PATOS

DREJTORIA E HARTIMIT TE PROJEKTEVE, MONITORIMIT TE
INVESTIMEVE DHE TE SHERBIMEVE

OBJEKTI:

***Rikonstruksioni i rrugës
Karemanaj Rëres***

Emertimi i Fletes:

PLANIMETRIA E PRISHJEVE

Grupi i Projektimit:

Ark. Emiljano Gjoni

Ing. Silvana Mici

Ing. Ueda Isufaj

Ing.Gjeod. Ledio Boja

DREJTORIA E HARTIMIT TE
PROJEKTEVE, MONITORIMIT TE
INVESTIMEVE DHE TE SHERBIMEVE

Ing. Arben Manoku

SHKALLA

1: 200

Fleta:
PR-05

NENTOR
2022

 KONTURI I OBJEKTIT QE DO TE RIKUALIFIKOHET
 PRISHJE





REPUBLIKA E SHQIPERISE
BASHKIA PATOS

DREJTORIA E HARTIMIT TE PROJEKTEVE, MONITORIMIT TE
INVESTIMEVE DHE TE SHERBIMEVE

OBJEKTI:

***Rikonstruksioni i rrugës
Karemanaj Rëres***

Emertimi i Fletes:

PLANIMETRIA E PRISHJEVE

Grupi i Projektimit:

Ark. Emiljano Gjoni

Ing. Silvana Mici

Ing. Ueda Isufaj

Ing. Gjeod. Ledio Boja

DREJTORIA E HARTIMIT TE
PROJEKTEVE, MONITORIMIT TE
INVESTIMEVE DHE TE SHERBIMEVE


Ing. Arben Manoku

SHKALLA

1: 200

Fleta:
PR-06

NENTOR
2022

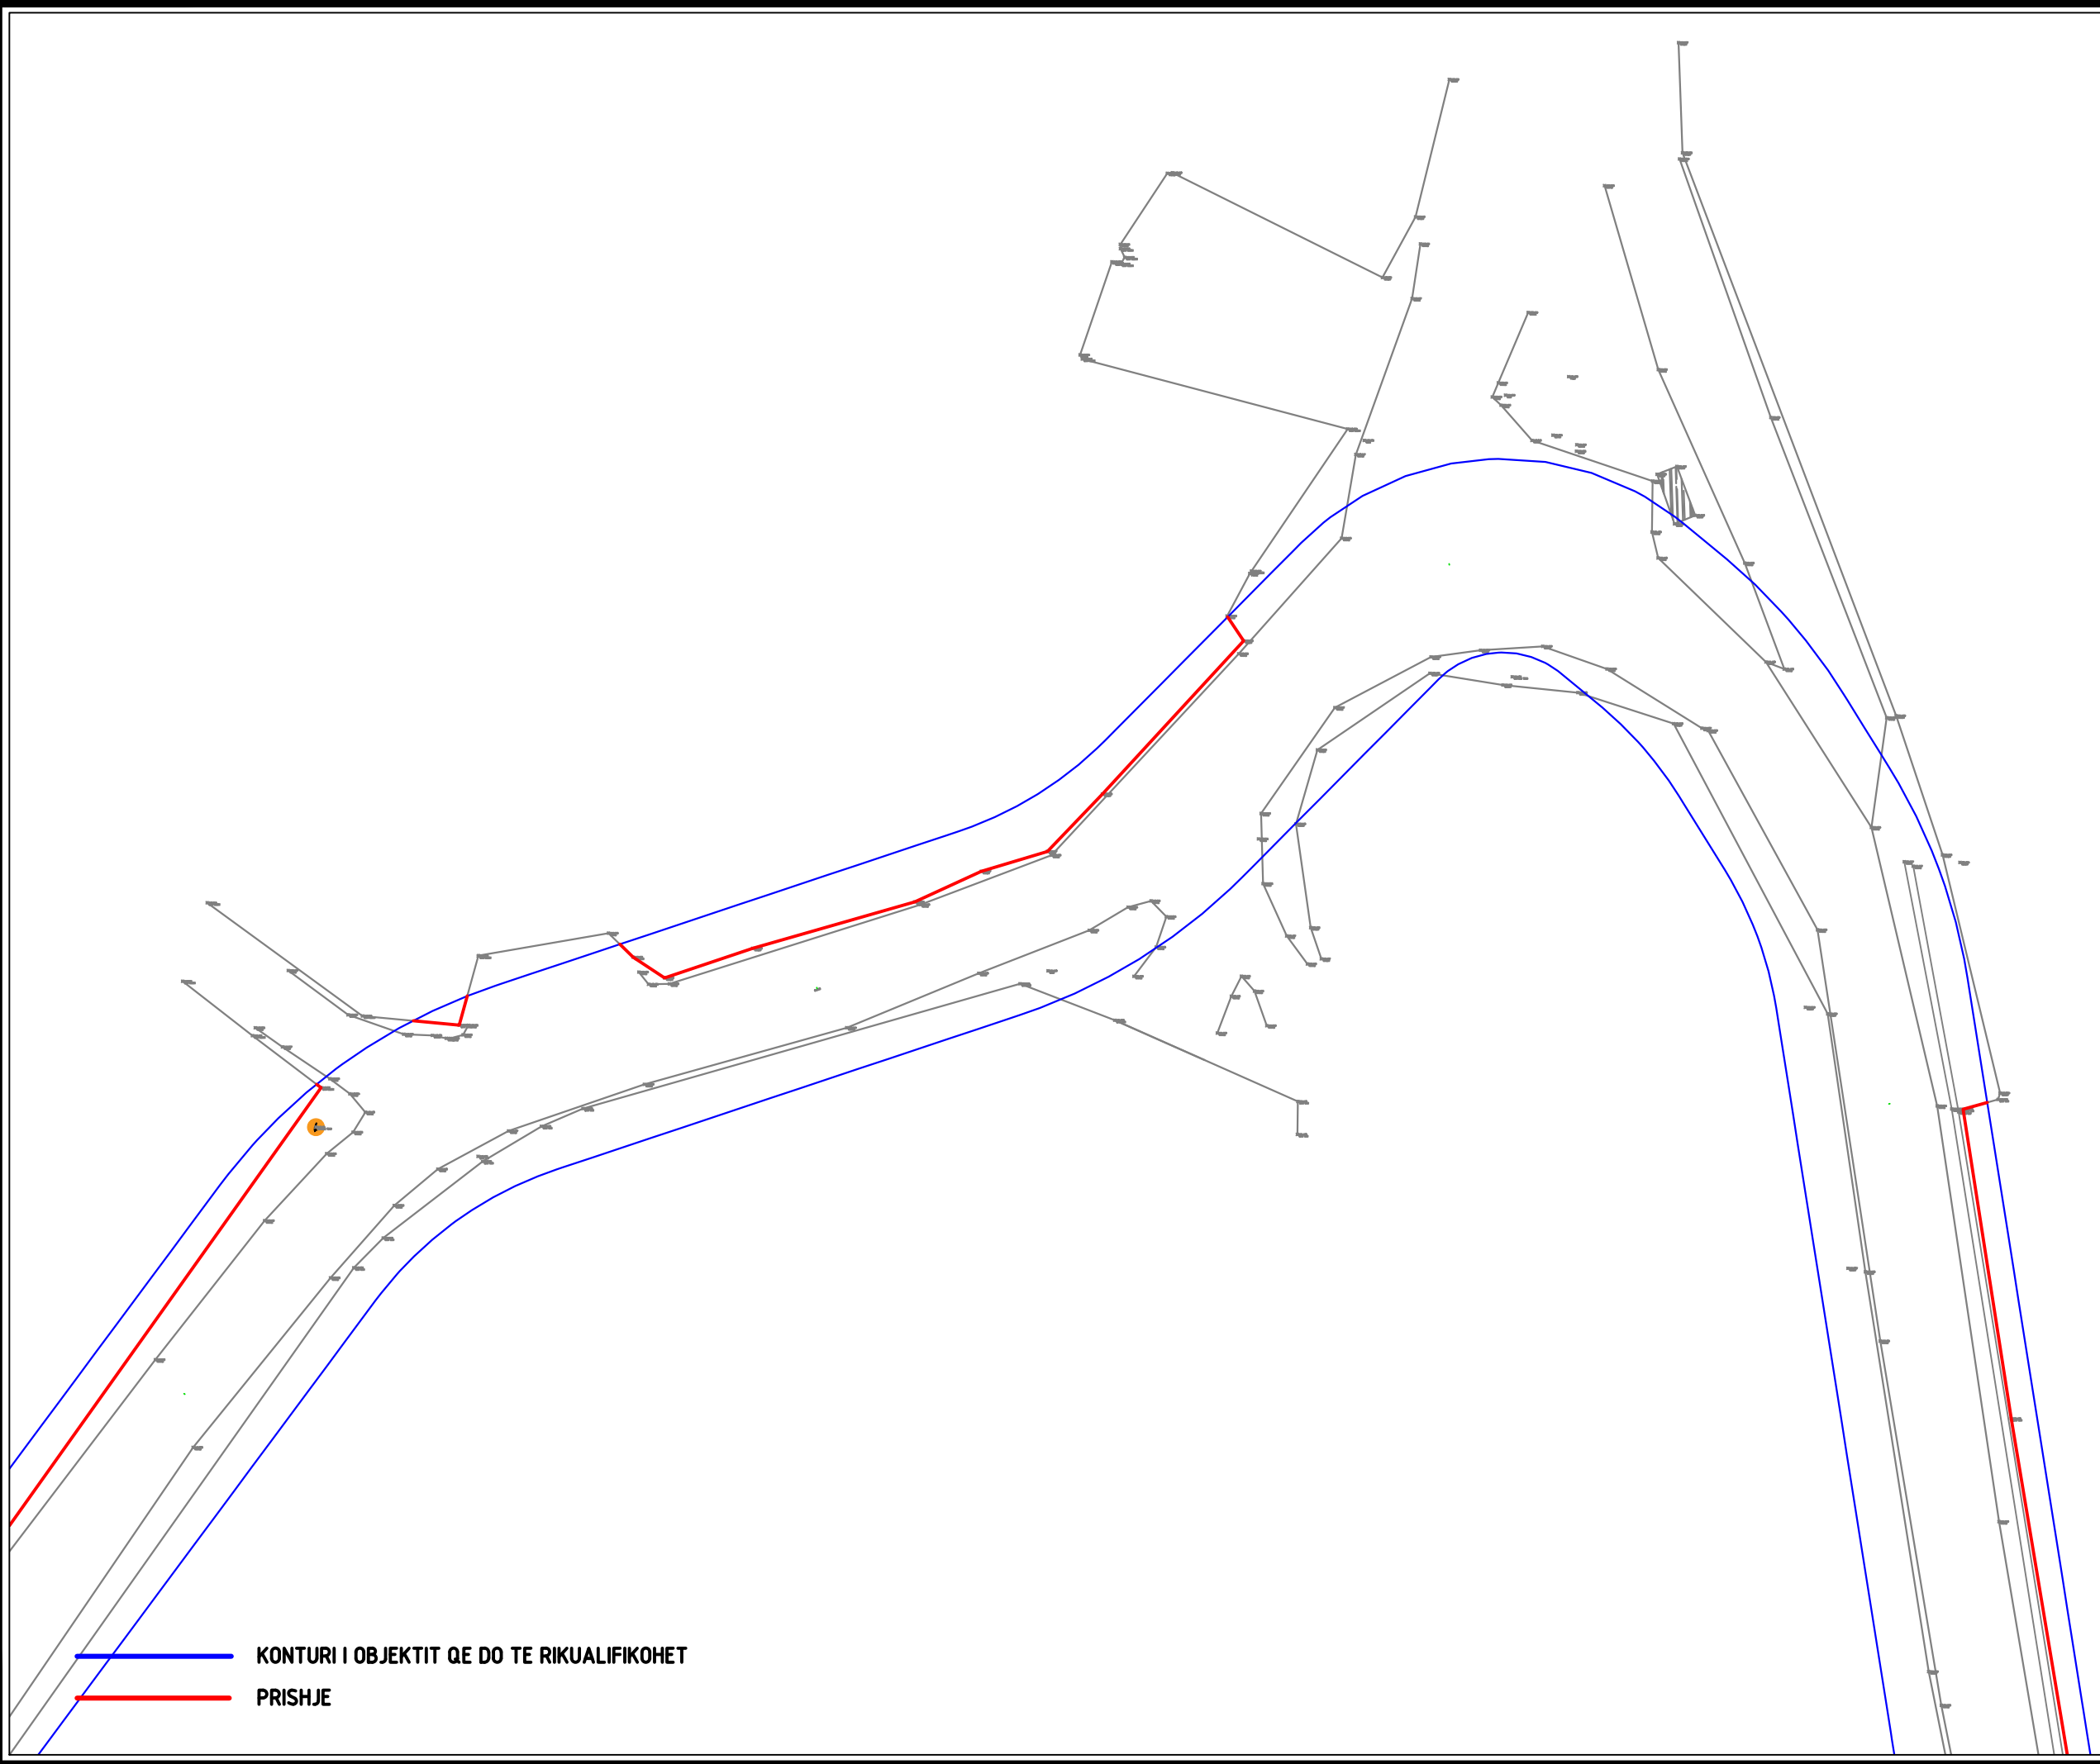

— KONTURI I OBJEKTIT QE DO TE RIKUALIFIKOHET
— PRISHJE



REPUBLIKA E SHQIPERISE
BASHKIA PATOS

DREJTORIA E HARTIMIT TE PROJEKTEVE, MONITORIMIT TE
INVESTIMEVE DHE TE SHERBIMEVE

OBJEKTI:

***Rikonstruksioni i rrugës
Karemanaj Rëres***

Emertimi i Fletes:

PLANIMETRIA E PRISHJEVE

Grupi i Projektimit:

Ark. Emiljano Gjoni

Ing. Silvana Mici

Ing. Ueda Isufaj

Ing.Gjeod. Ledio Boja

DREJTORIA E HARTIMIT TE
PROJEKTEVE, MONITORIMIT TE
INVESTIMEVE DHE TE SHERBIMEVE


Ing. Arben Manoku

SHKALLA

1: 200

Fleta:
PR-07

NENTOR
2022

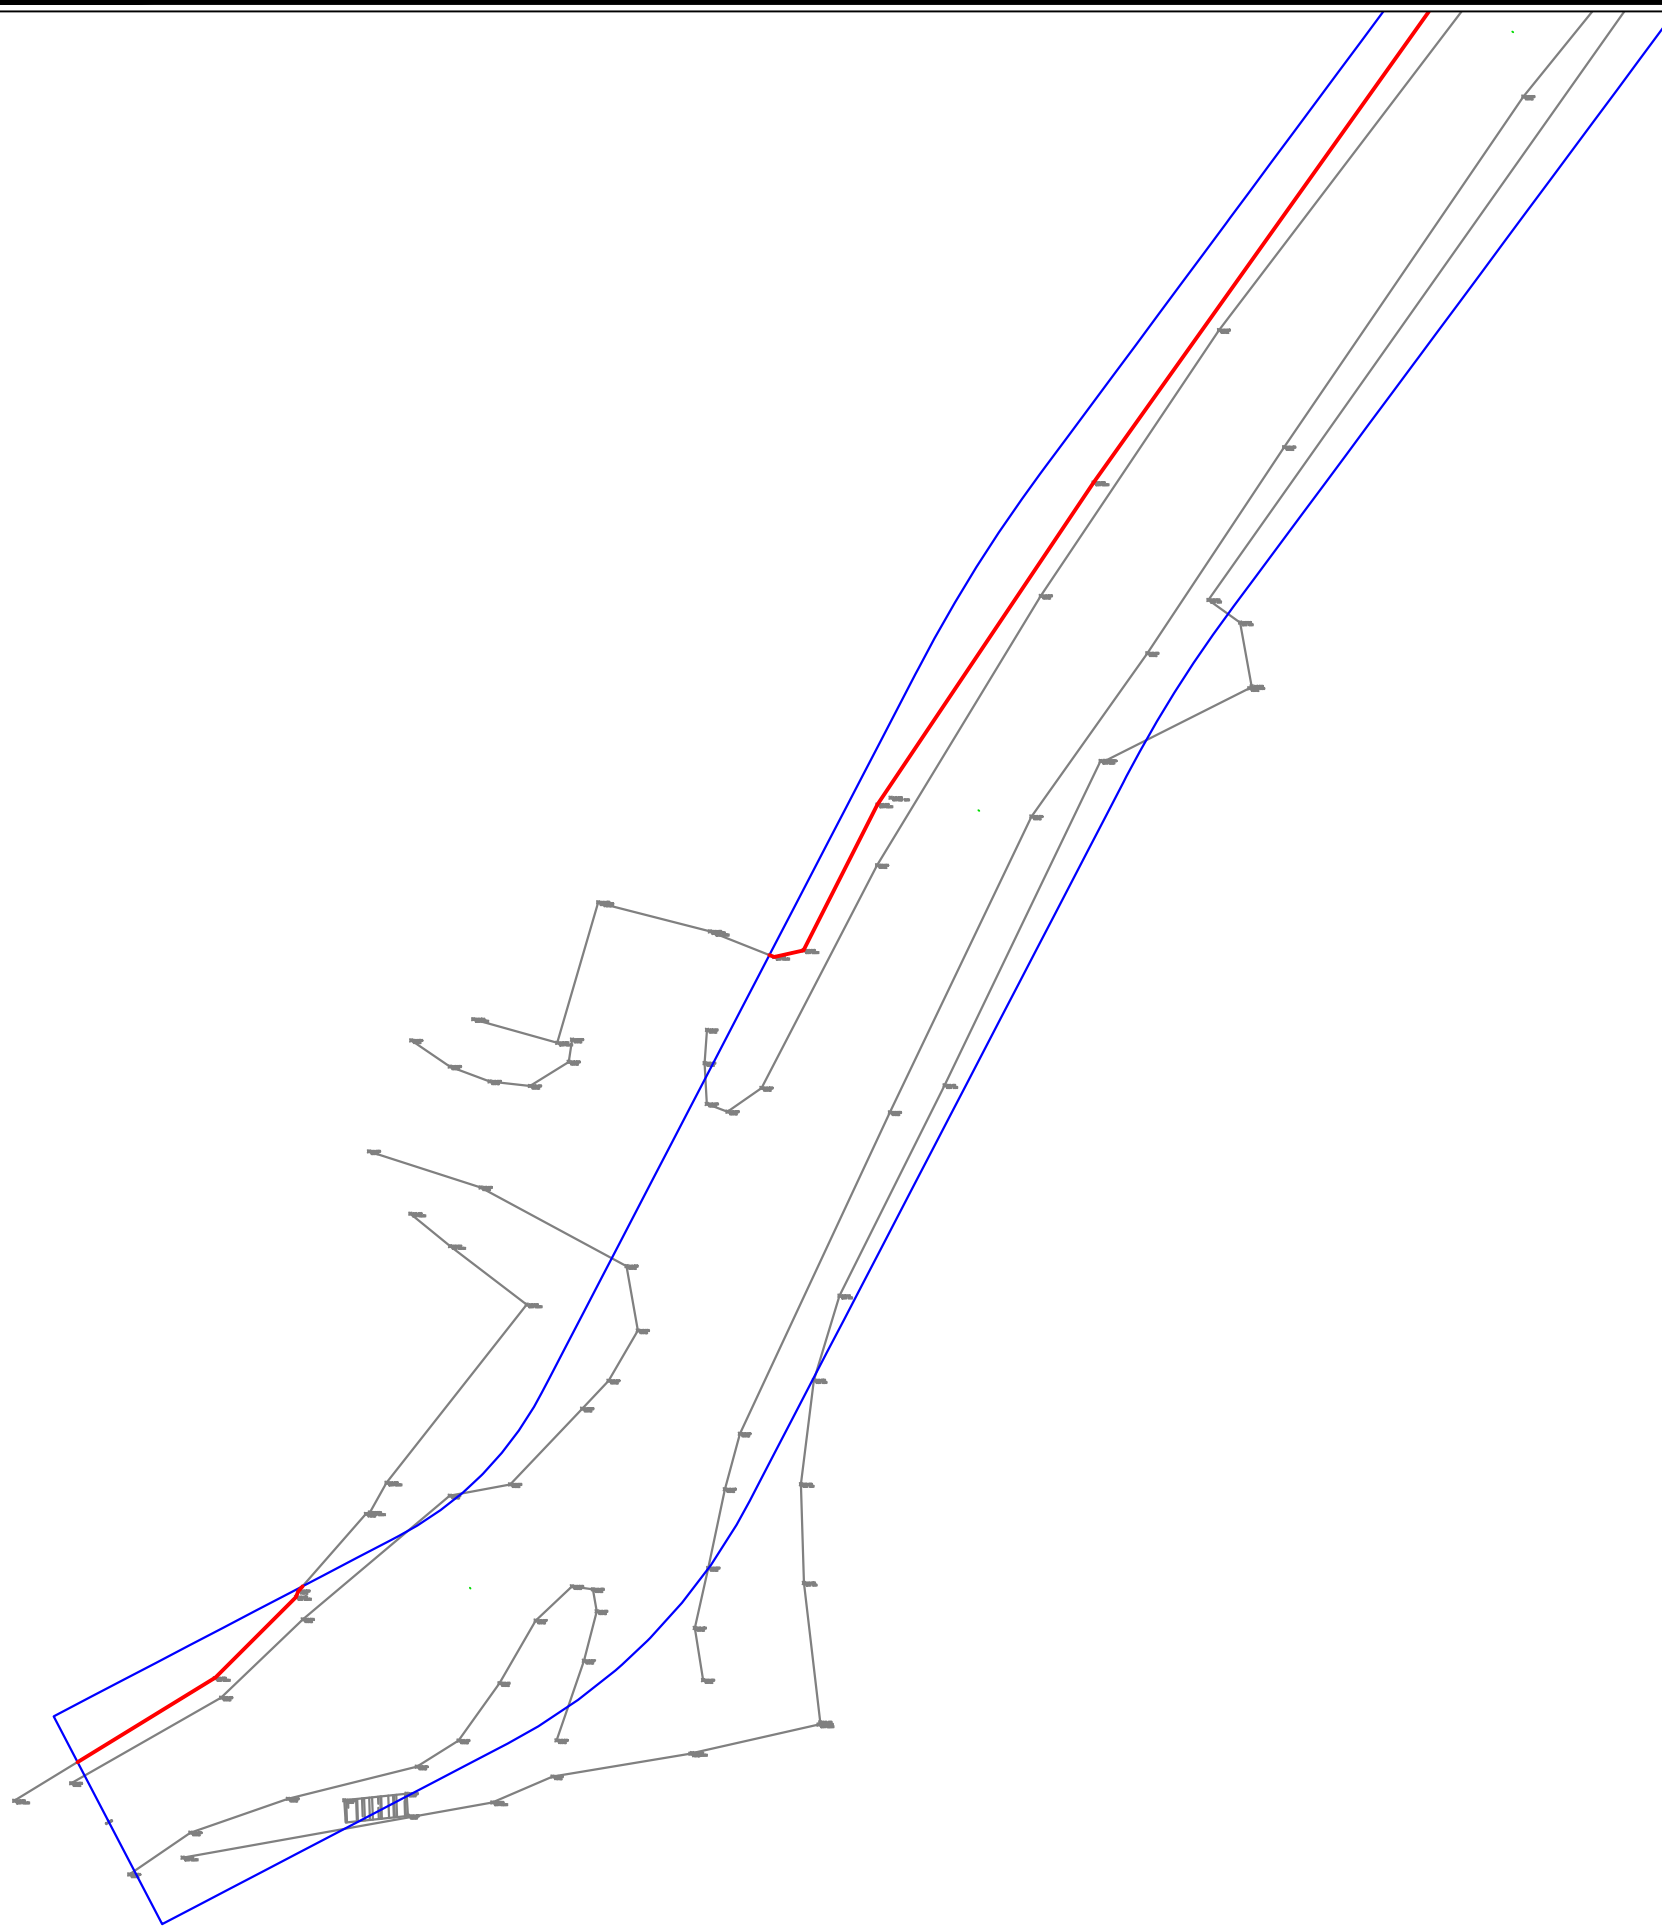

— KONTURI I OBJEKTIT QE DO TE RIKUALIFIKOHET
— PRISHJE



REPUBLIKA E SHQIPERISE
BASHKIA PATOS

DREJTORIA E HARTIMIT TE PROJEKTEVE, MONITORIMIT TE
INVESTIMEVE DHE TE SHERBIMEVE

OBJEKTI:

***Rikonstruksioni i rrugës
Karemanaj Rëres***

Emertimi i Fletes:

Grupi i Projektimit:

Ark. Emiljano Gjoni

Ing. Silvana Mici

Ing. Ueda Isufaj

Ing.Gjeod.Ledio Boja

DREJTORIA E HARTIMIT TE
PROJEKTEVE, MONITORIMIT TE
INVESTIMEVE DHE TE SHERBIMEVE

Ing. Arben Manoku

SHKALLA

Fleta:
COVER

NENTOR
2022

HOROGRAFIA

RIKONSTRUKSIONI I RRUGES KAREMANAJ RERES



REPUBLIKA E SHQIPERISE
BASHKIA PATOS

DREJTORIA E HARTIMIT TE PROJEKTEVE, MONITORIMIT TE
INVESTIMEVE DHE TE SHERBIMEVE

OBJEKTI:

***Rikonstruksioni i rrugës
Karemanaj Rëres***

Emertimi i Fletes:
HOROGRAFIA

Grupi i Projektimit:

Ark. Emiljano Gjoni
Ing. Silvana Mici
Ing. Ueda Isufaj
Ing.Gjeod.Ledio Boja

DREJTORIA E HARTIMIT TE
PROJEKTEVE, MONITORIMIT TE
INVESTIMEVE DHE TE SHERBIMEVE


Ing. Arben Manoku

SHKALLA

1:1000

Fleta:
H-01

NENTOR
2022

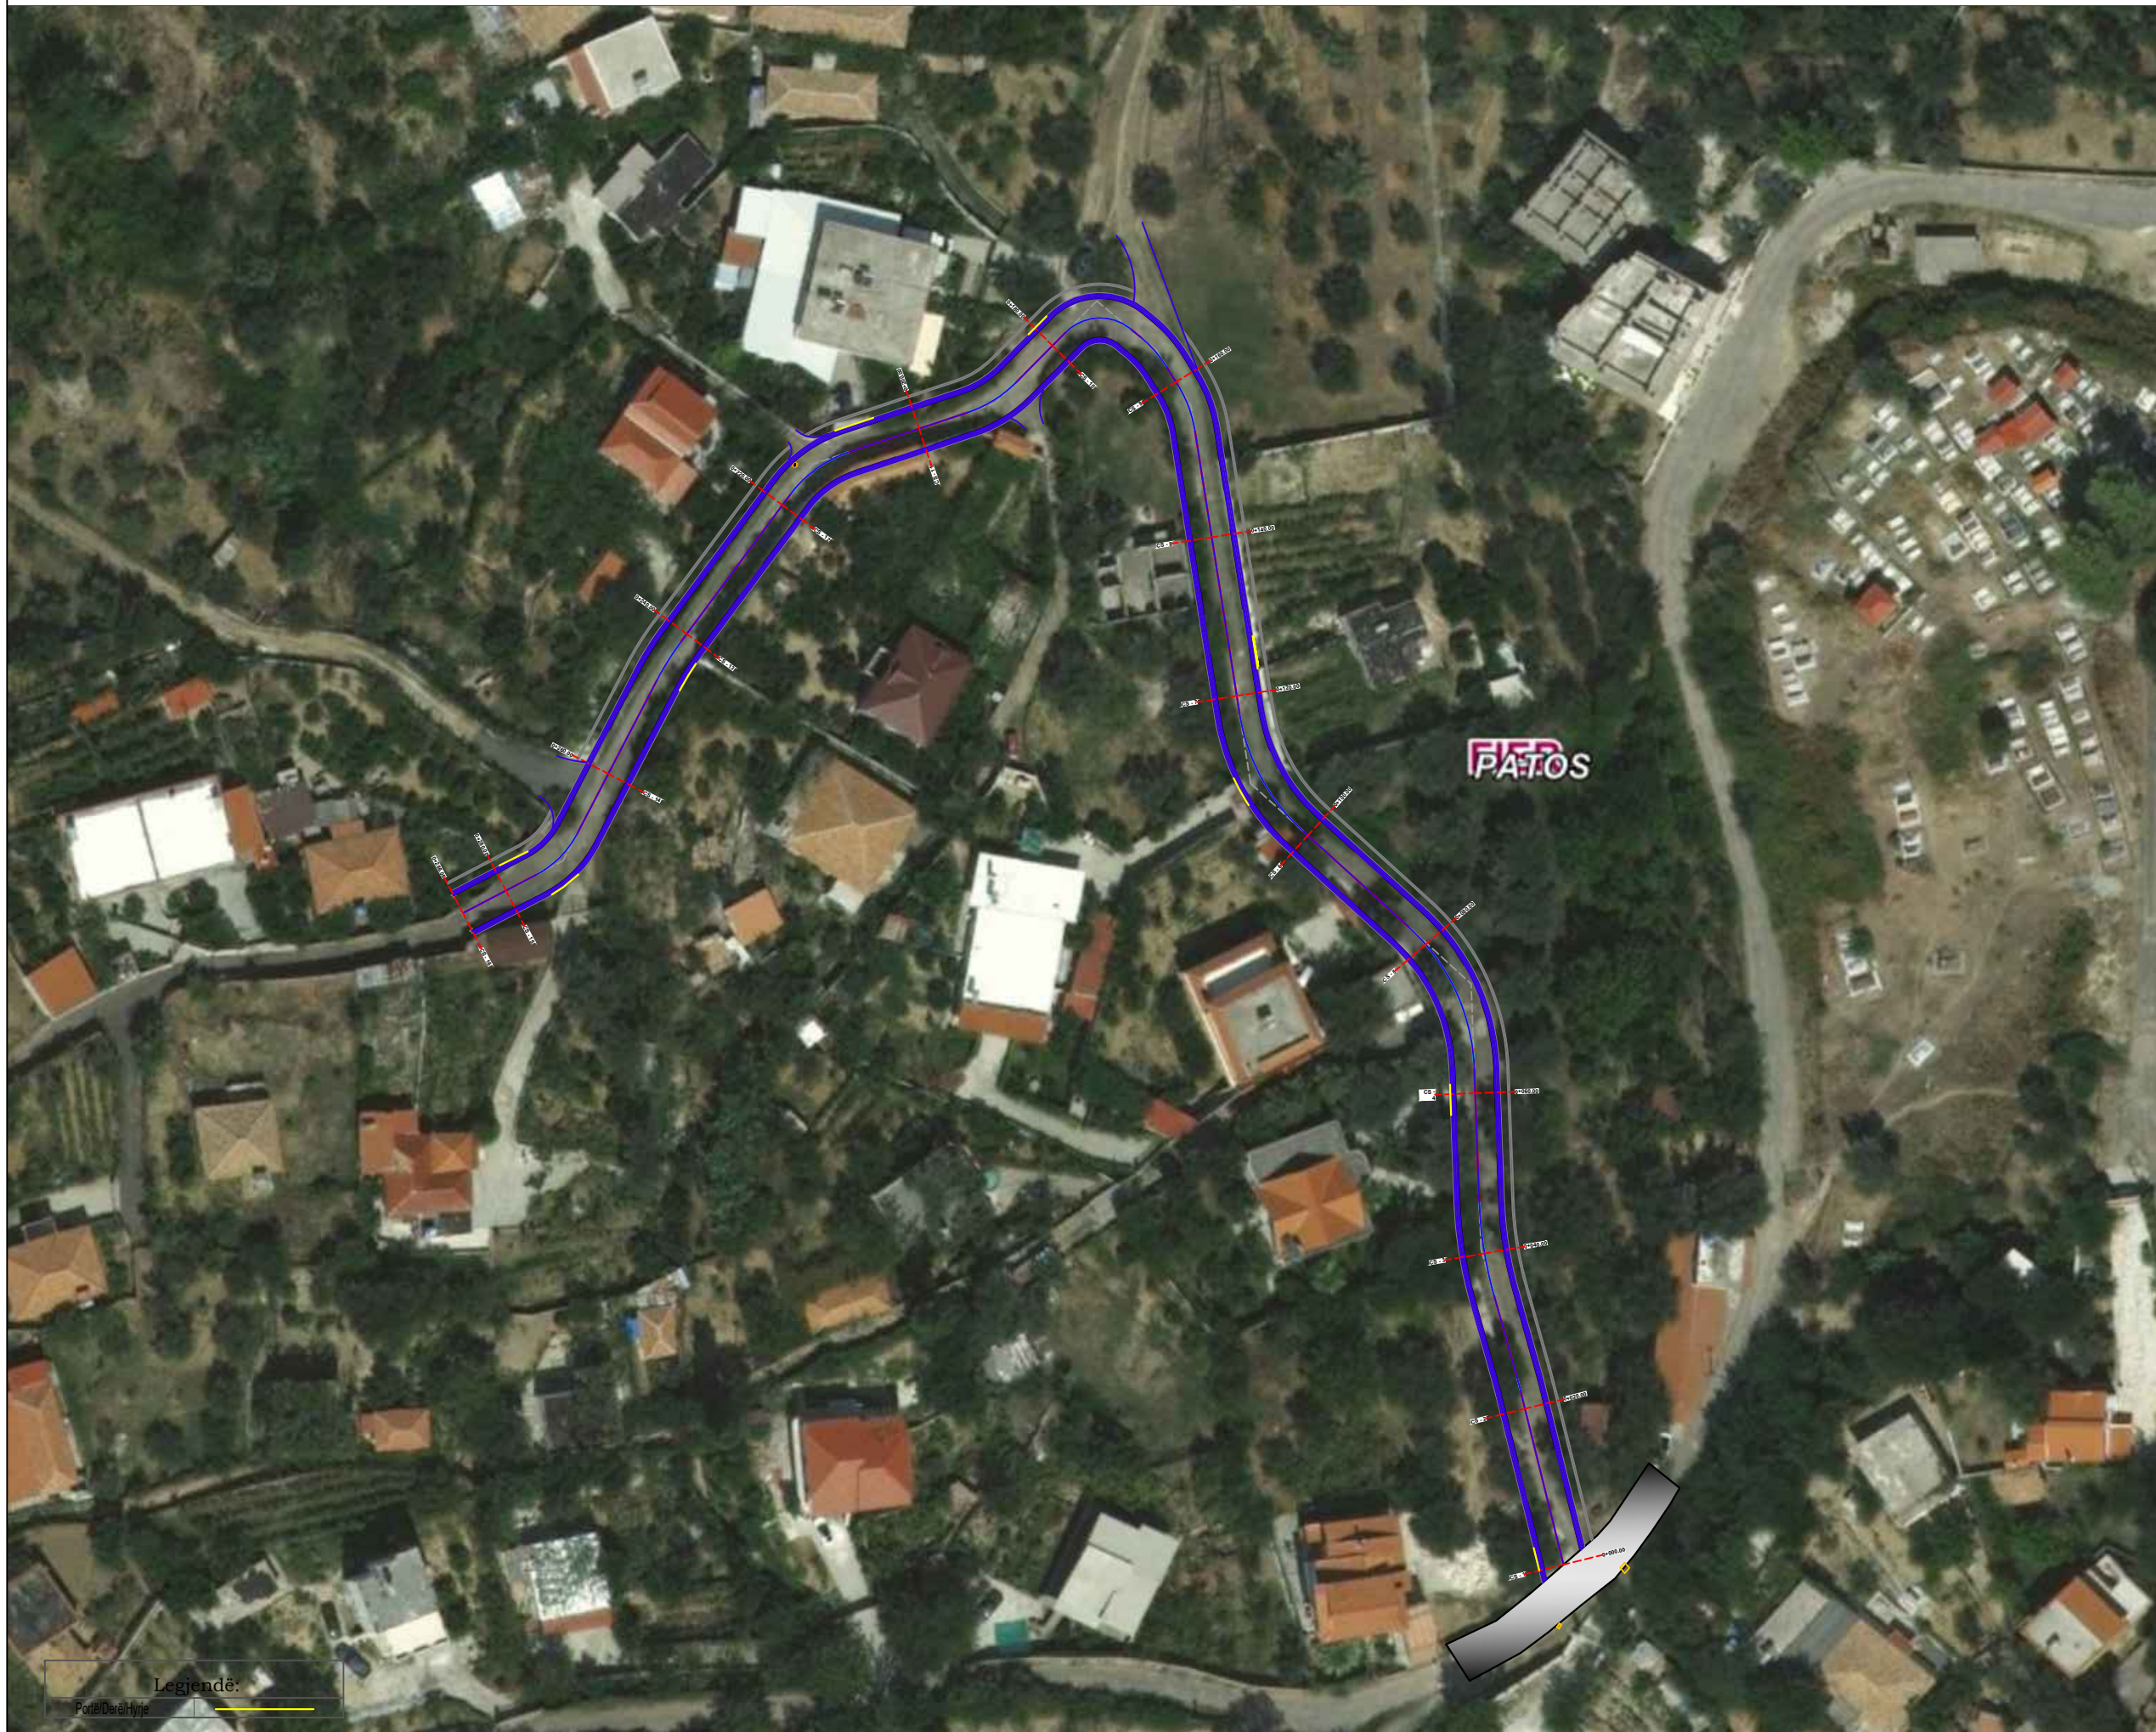

Legjendë:

Porte Derë/Hije



REPUBLIKA E SHQIPERISE
BASHKIA PATOS

DREJTORIA E HARTIMIT TE PROJEKTEVE, MONITORIMIT TE
INVESTIMEVE DHE TE SHERBIMEVE

OBJEKTI:

***Rikonstruksioni i rrugës
Karemanaj Rërës***

Emertimi i Fletes:
HOROGRAFIA

Grupi i Projektimit:

Ark. Emiljano Gjoni

Ing. Silvana Mici

Ing. Ueda Isufaj

Ing.Gjeod.Ledio Boja

DREJTORIA E HARTIMIT TE
PROJEKTEVE, MONITORIMIT TE
INVESTIMEVE DHE TE SHERBIMEVE


Ing. Arben Manoku

SHKALLA

1: 500

Fleta:
H-02

NENTOR
2022

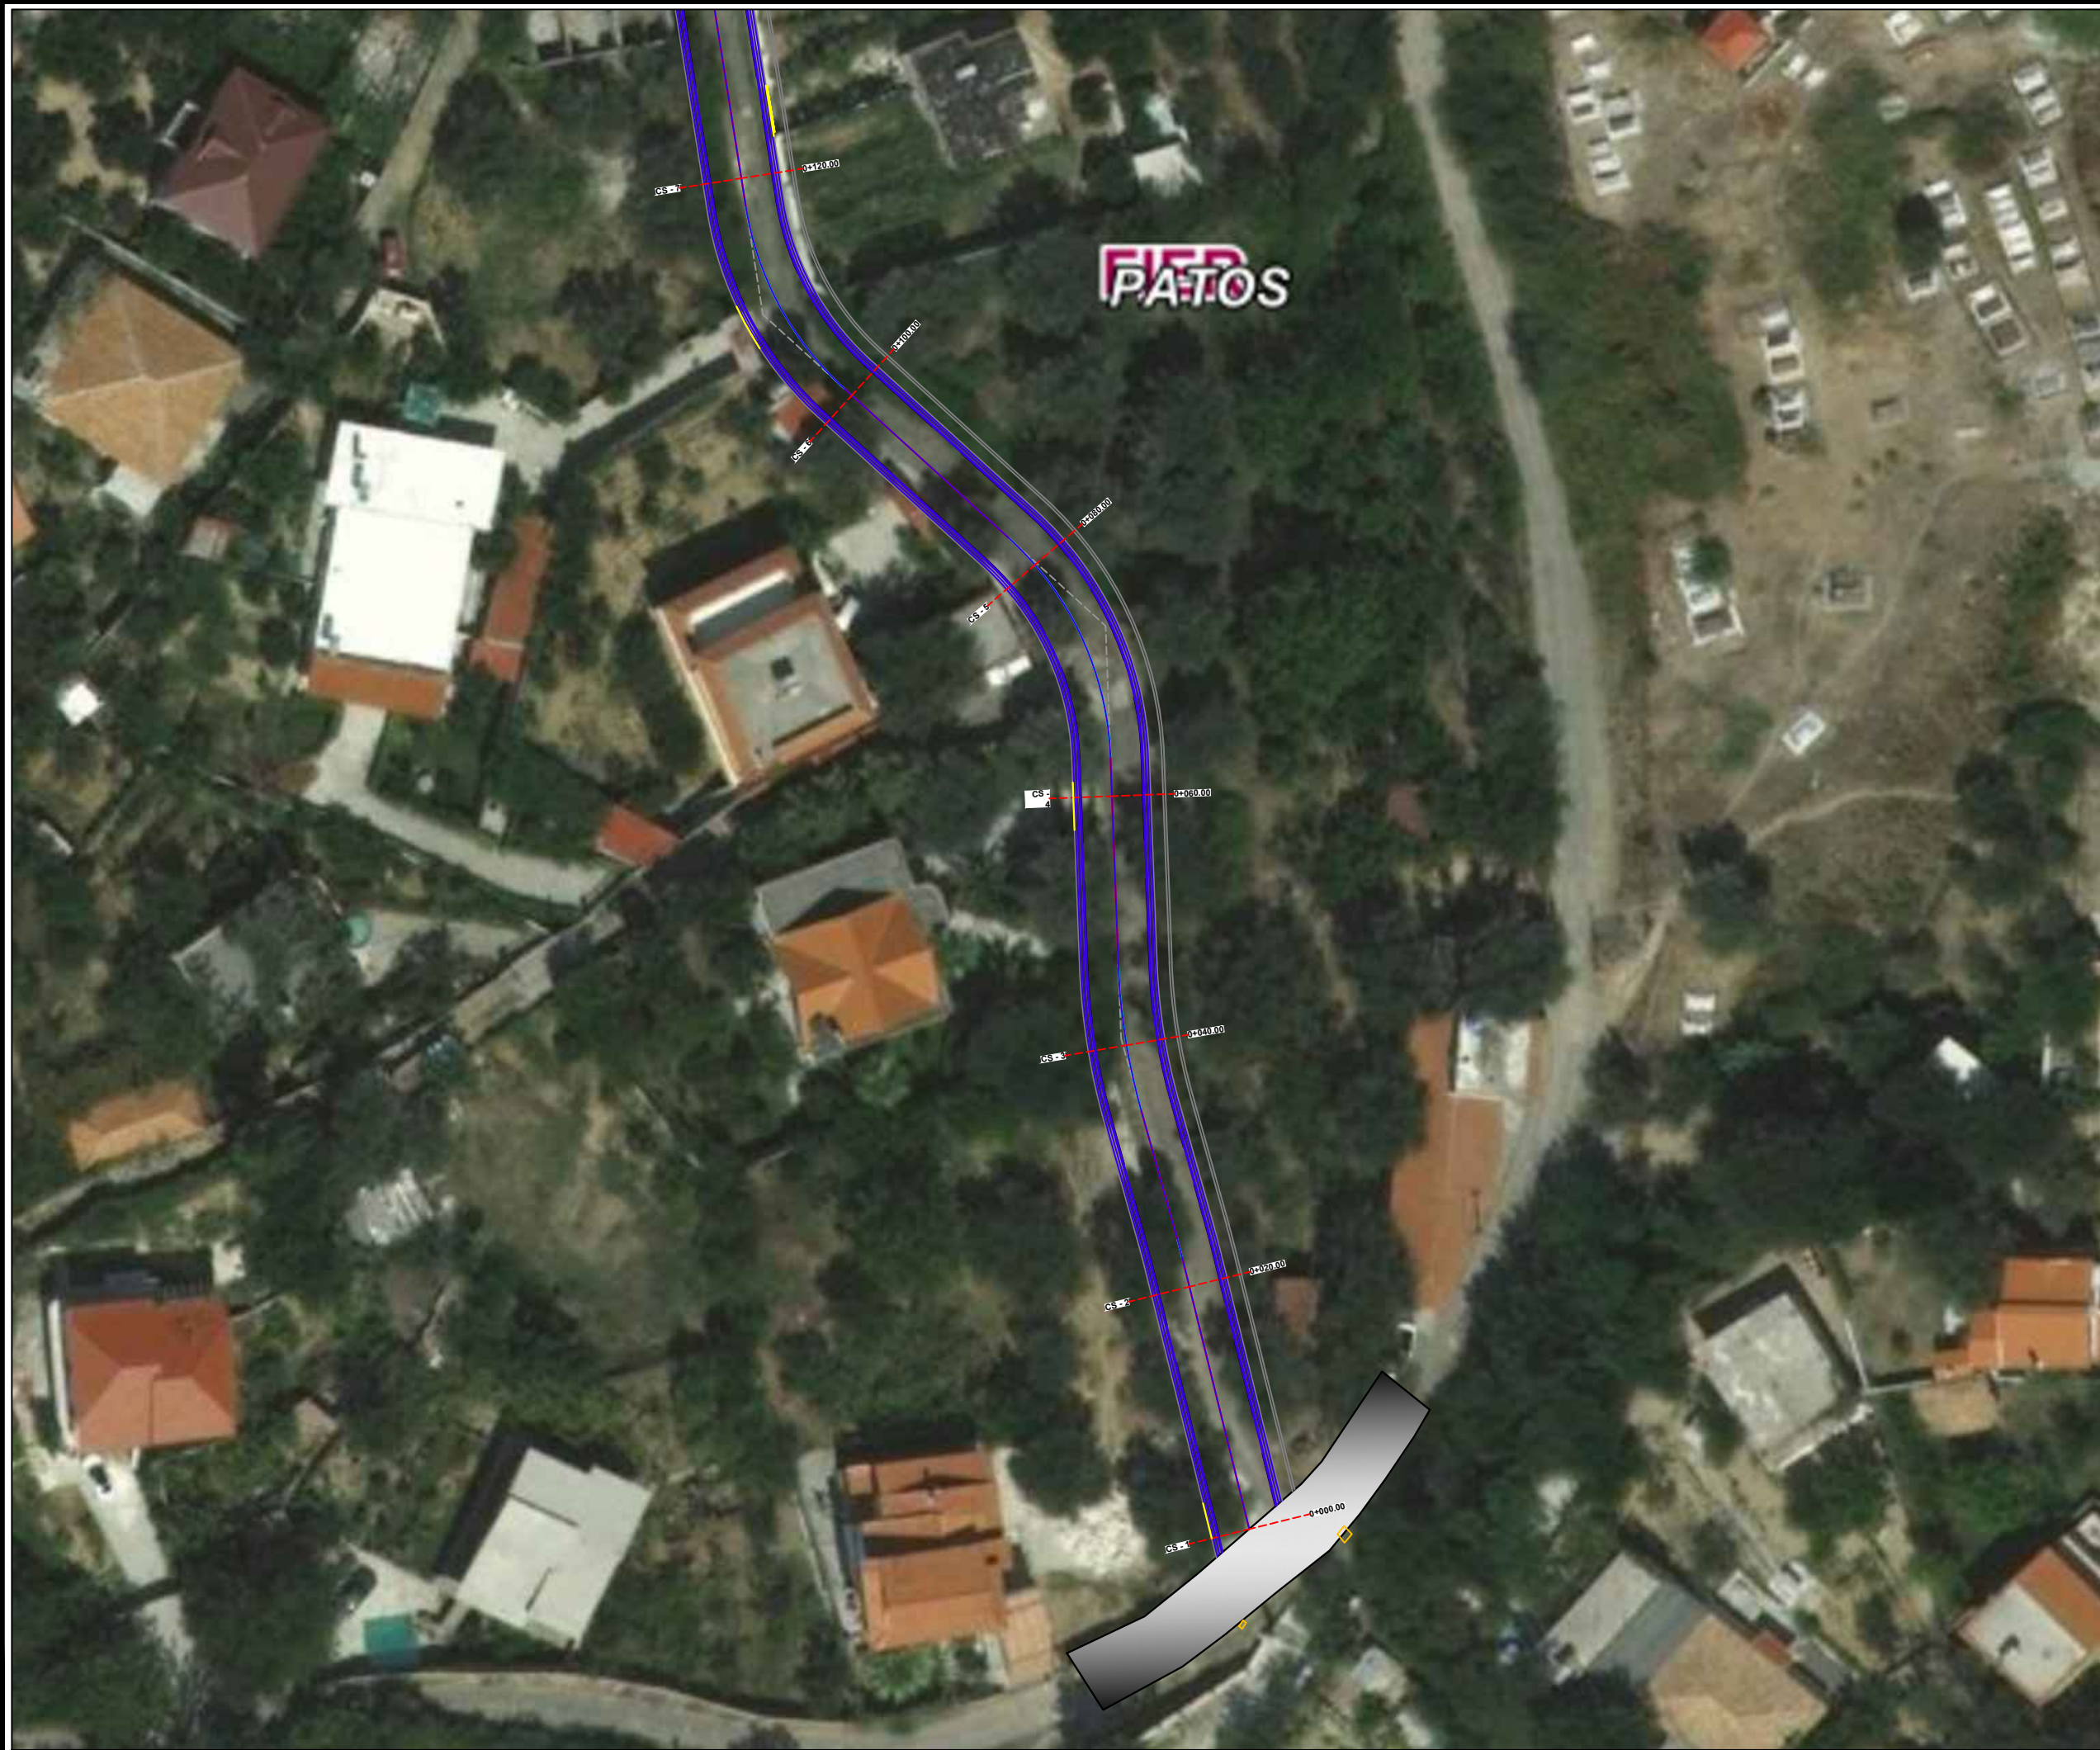



REPUBLIKA E SHQIPERISE
BASHKIA PATOS

DREJTORIA E HARTIMIT TE PROJEKTEVE, MONITORIMIT TE
INVESTIMEVE DHE TE SHERBIMEVE

OBJEKTI:

***Rikonstruksioni i rrugës
Karemanaj Rëres***

Emertimi i Fletes:
HOROGRAFIA

Grupi i Projektimit:

Ark. Emiljano Gjoni
Ing. Silvana Mici
Ing. Ueda Isufaj
Ing.Gjeod.Ledio Boja

DREJTORIA E HARTIMIT TE
PROJEKTEVE, MONITORIMIT TE
INVESTIMEVE DHE TE SHERBIMEVE


Ing. Arben Manoku

SHKALLA

1: 500

Fleta:
H-03

NENTOR
2022

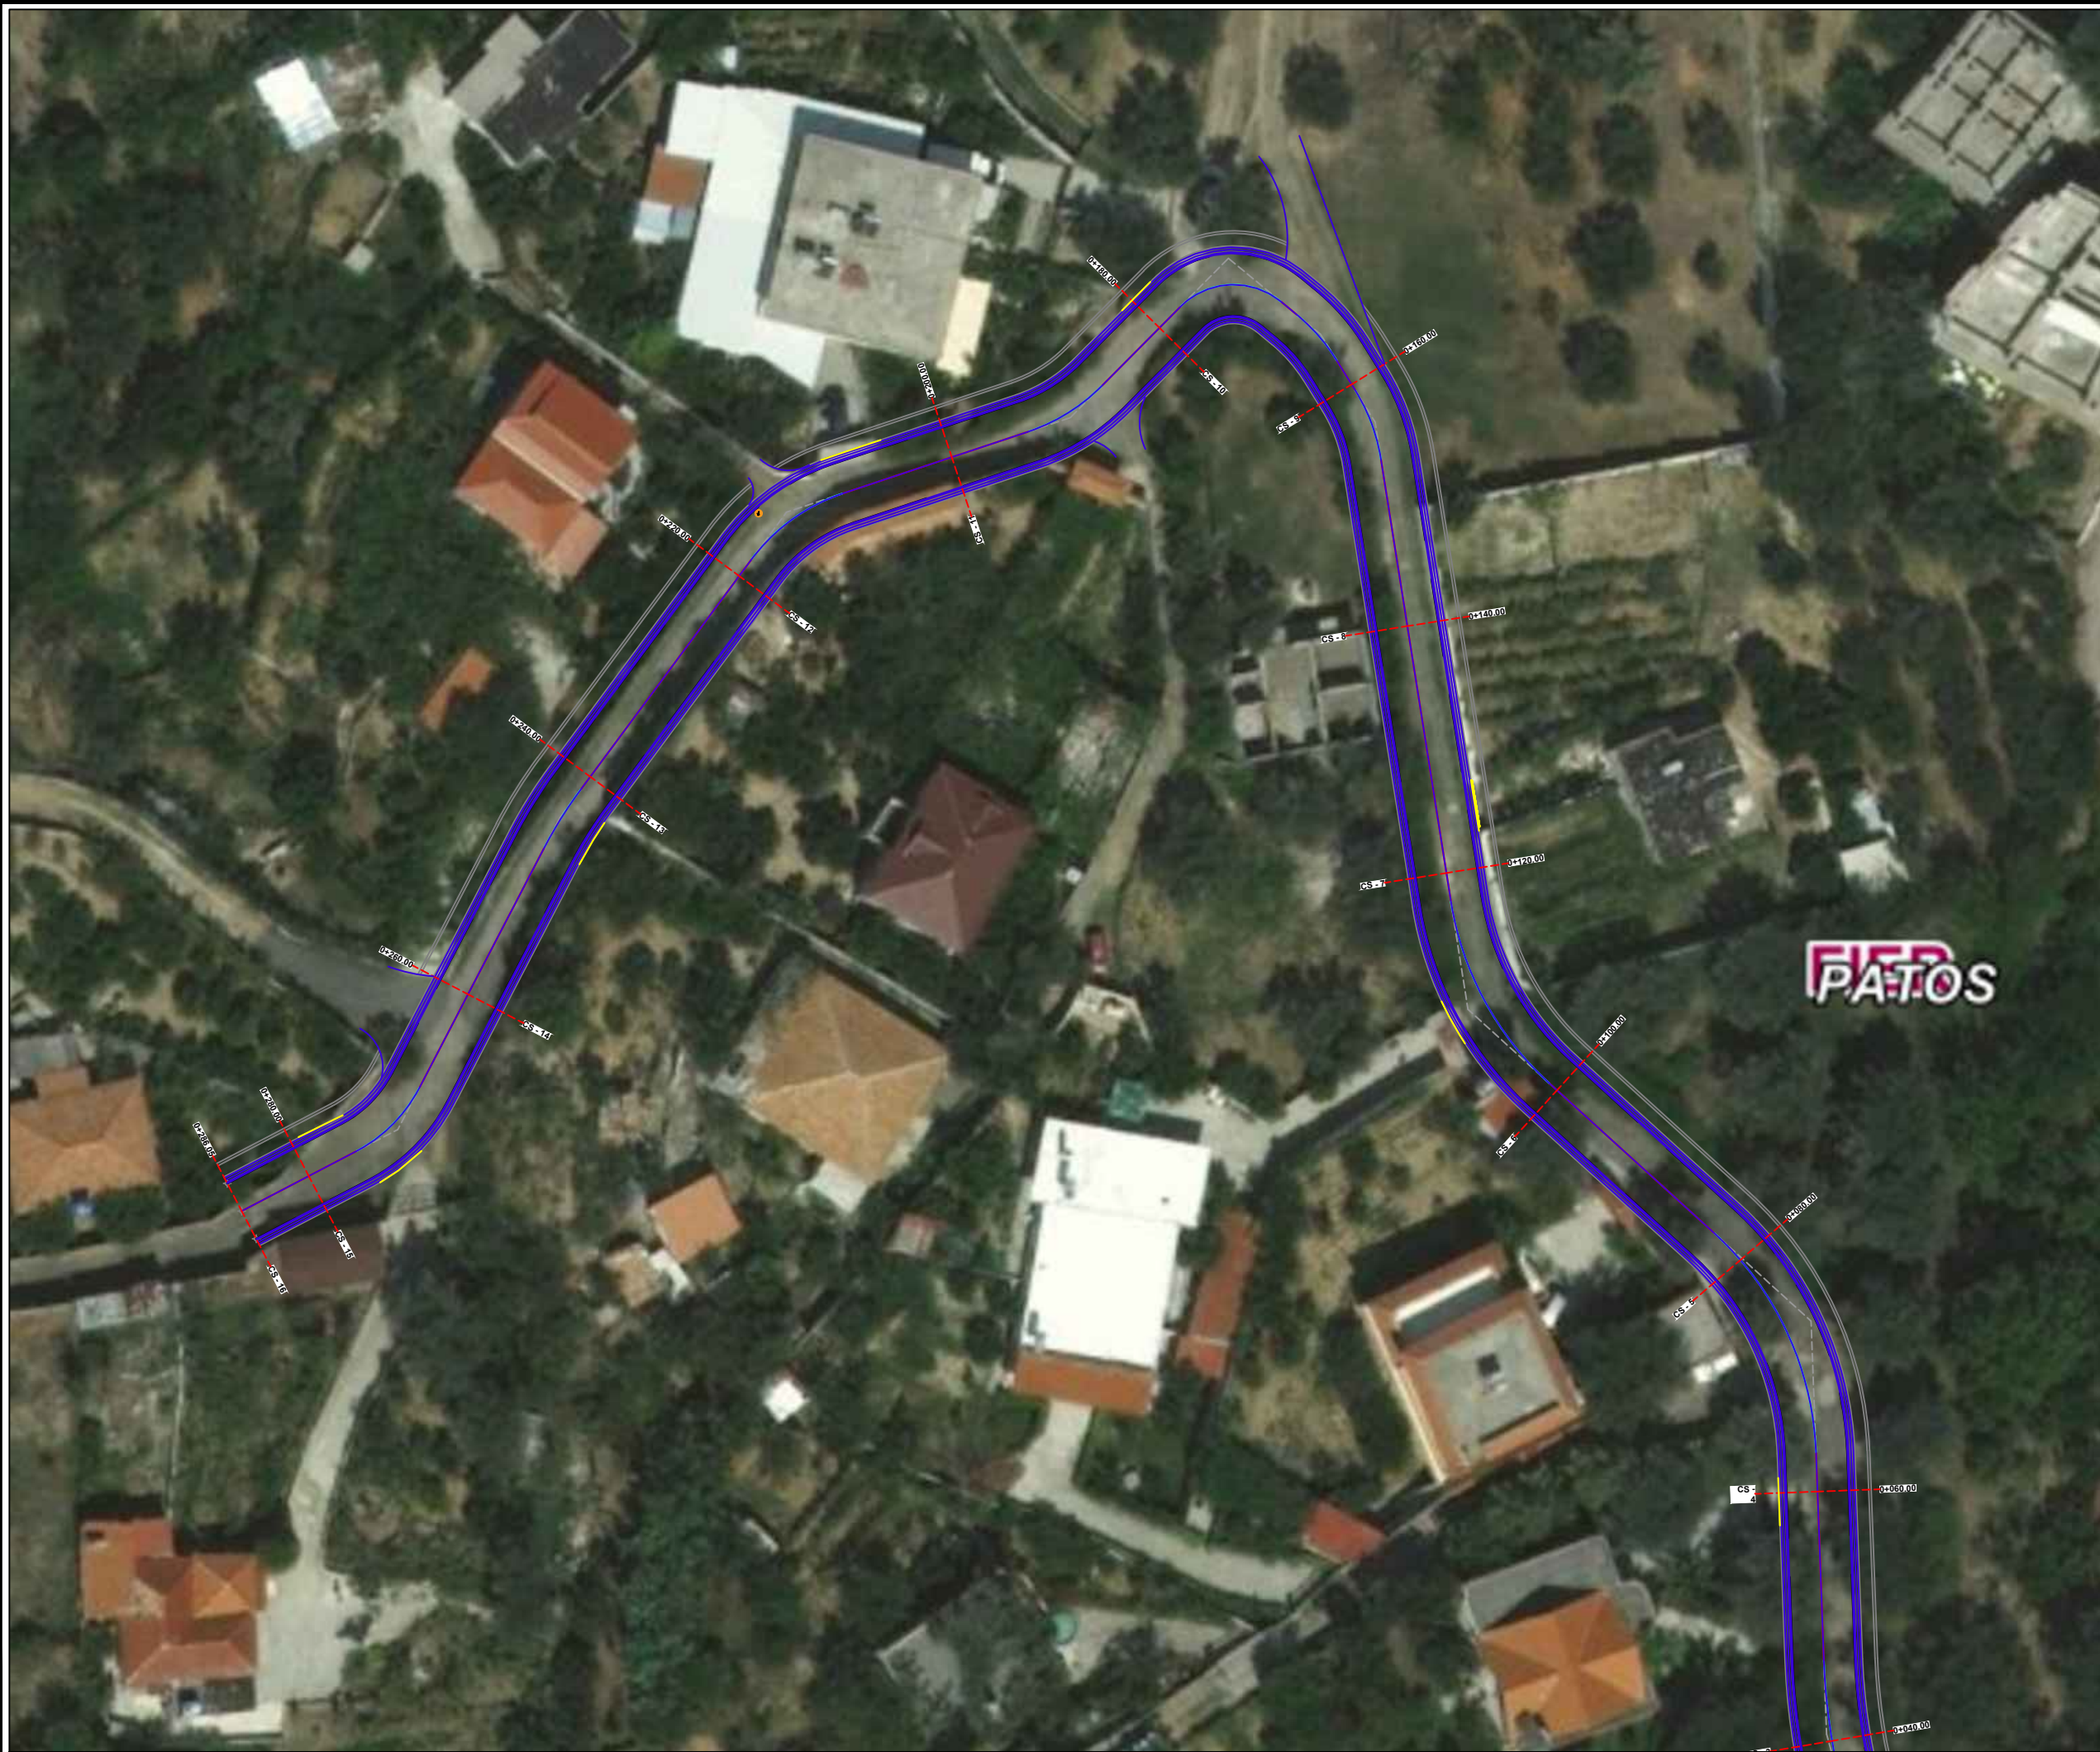



REPUBLIKA E SHQIPERISE
BASHKIA PATOS

DREJTORIA E HARTIMIT TE PROJEKTEVE, MONITORIMIT TE
INVESTIMEVE DHE TE SHERBIMEVE

OBJEKTI:

***Rikonstruksioni i rrugës
Karemanaj Rëres***

Emertimi i Fletes:

Grupi i Projektimit:

Ark. Emiljano Gjoni

Ing. Silvana Mici

Ing. Ueda Isufaj

Ing.Gjeod. Ledio Boja

DREJTORIA E HARTIMIT TE
PROJEKTEVE, MONITORIMIT TE
INVESTIMEVE DHE TE SHERBIMEVE

Ing. Arben Manoku

SHKALLA

Fleta:
COVER

NENTOR
2022

PLANIMETRIA E RRUGES

RIKONSTRUKSIONI I RRUGES KAREMANAJ RERES



REPUBLIKA E SHQIPERISE
BASHKIA PATOS

DREJTORIA E HARTIMIT TE PROJEKTEVE, MONITORIMIT TE
INVESTIMEVE DHE TE SHERBIMEVE

OBJEKTI:

***Rikonstruksioni i rrugës
Karemanaj Rëres***

Emertimi i Fletes:

PLANIMETRIA E RRUGES

Grupi i Projektimit:

Ark. Emiljano Gjoni

Ing. Silvana Mici

Ing. Ueda Isufaj

Ing.Gjeod. Ledio Boja

DREJTORIA E HARTIMIT TE
PROJEKTEVE, MONITORIMIT TE
INVESTIMEVE DHE TE SHERBIMEVE


Ing. Arben Manoku

SHKALLA

1: 750

Fleta:
PL-01

NENTOR
2022

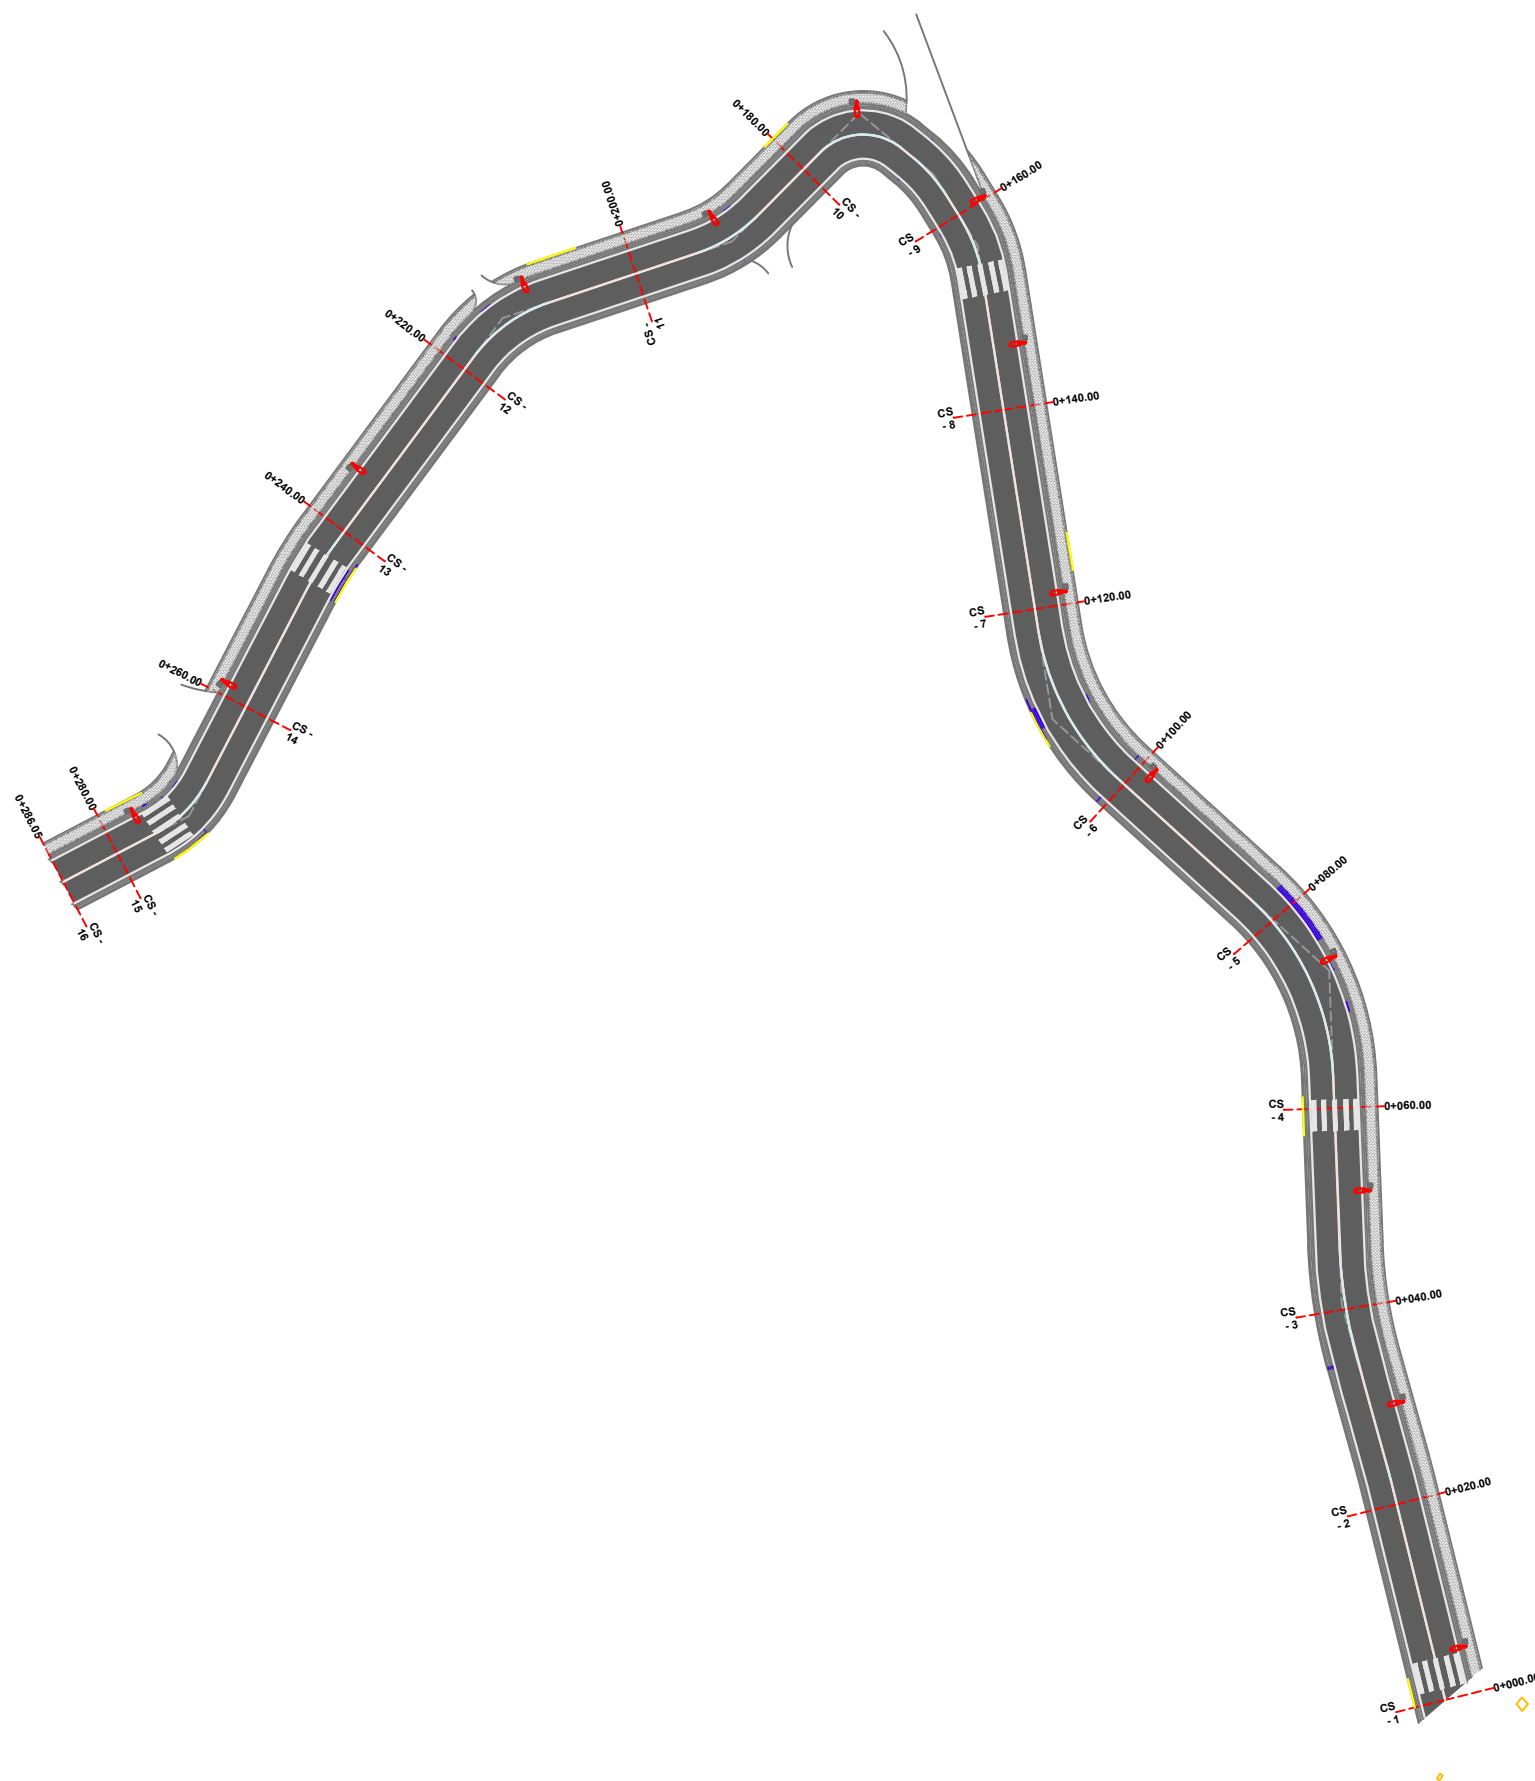



REPUBLIKA E SHQIPERISE
BASHKIA PATOS

DREJTORIA E HARTIMIT TE PROJEKTEVE, MONITORIMIT TE
INVESTIMEVE DHE TE SHERBIMEVE

OBJEKTI:

***Rikonstruksioni i rrugës
Karemanaj Rëres***

Emertimi i Fletes:

PLANIMETRIA E RRUGES

Grupi i Projektimit:

Ark. Emiljano Gjoni

Ing. Silvana Mici

Ing. Ueda Isufaj

Ing.Gjeod. Ledio Boja

DREJTORIA E HARTIMIT TE
PROJEKTEVE, MONITORIMIT TE
INVESTIMEVE DHE TE SHERBIMEVE


Ing. Arben Manoku

SHKALLA

1: 250

Fleta:
PL-02

NENTOR
2022

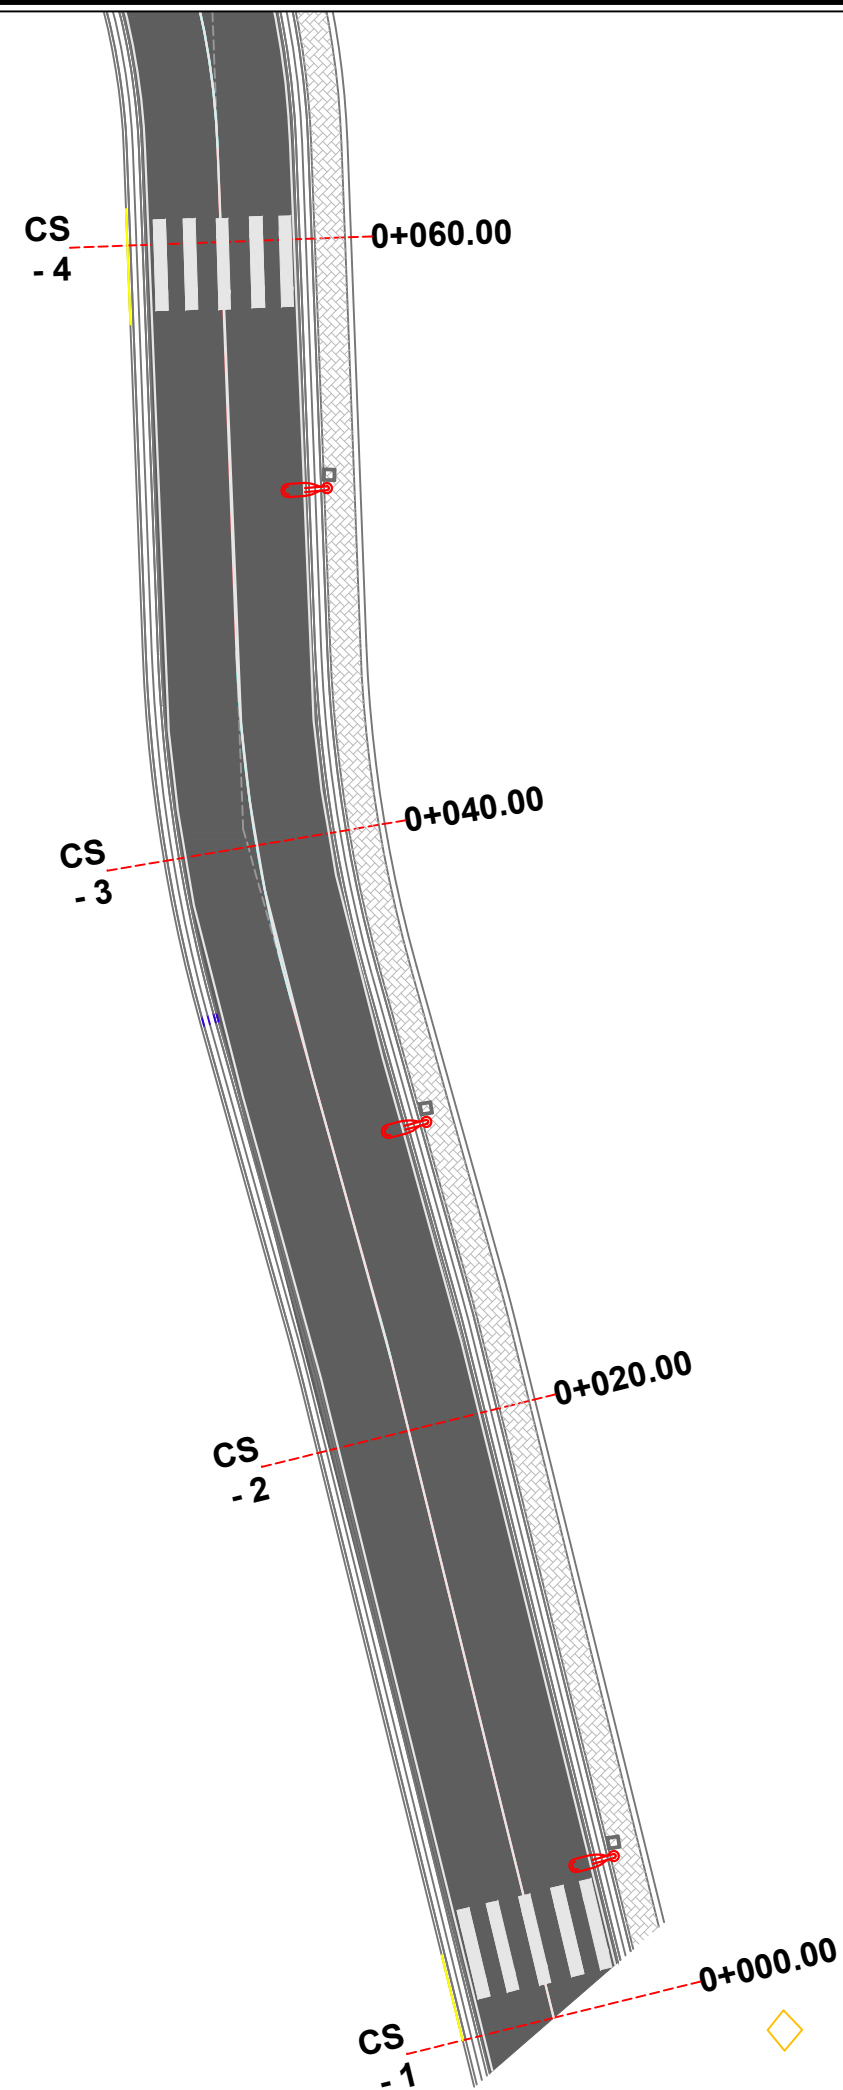



REPUBLIKA E SHQIPERISE
BASHKIA PATOS

DREJTORIA E HARTIMIT TE PROJEKTEVE, MONITORIMIT TE
INVESTIMEVE DHE TE SHERBIMEVE

OBJEKTI:

***Rikonstruksioni i rrugës
Karemanaj Rëres***

Emertimi i Fletes:

PLANIMETRIA E RRUGES

Grupi i Projektimit:

Ark. Emiljano Gjoni
Ing. Silvana Mici
Ing. Ueda Isufaj
Ing.Gjeod. Ledio Boja

DREJTORIA E HARTIMIT TE
PROJEKTEVE, MONITORIMIT TE
INVESTIMEVE DHE TE SHERBIMEVE


Ing. Arben Manoku

SHKALLA

1: 250

Fleta:
PL-03

NENTOR
2022

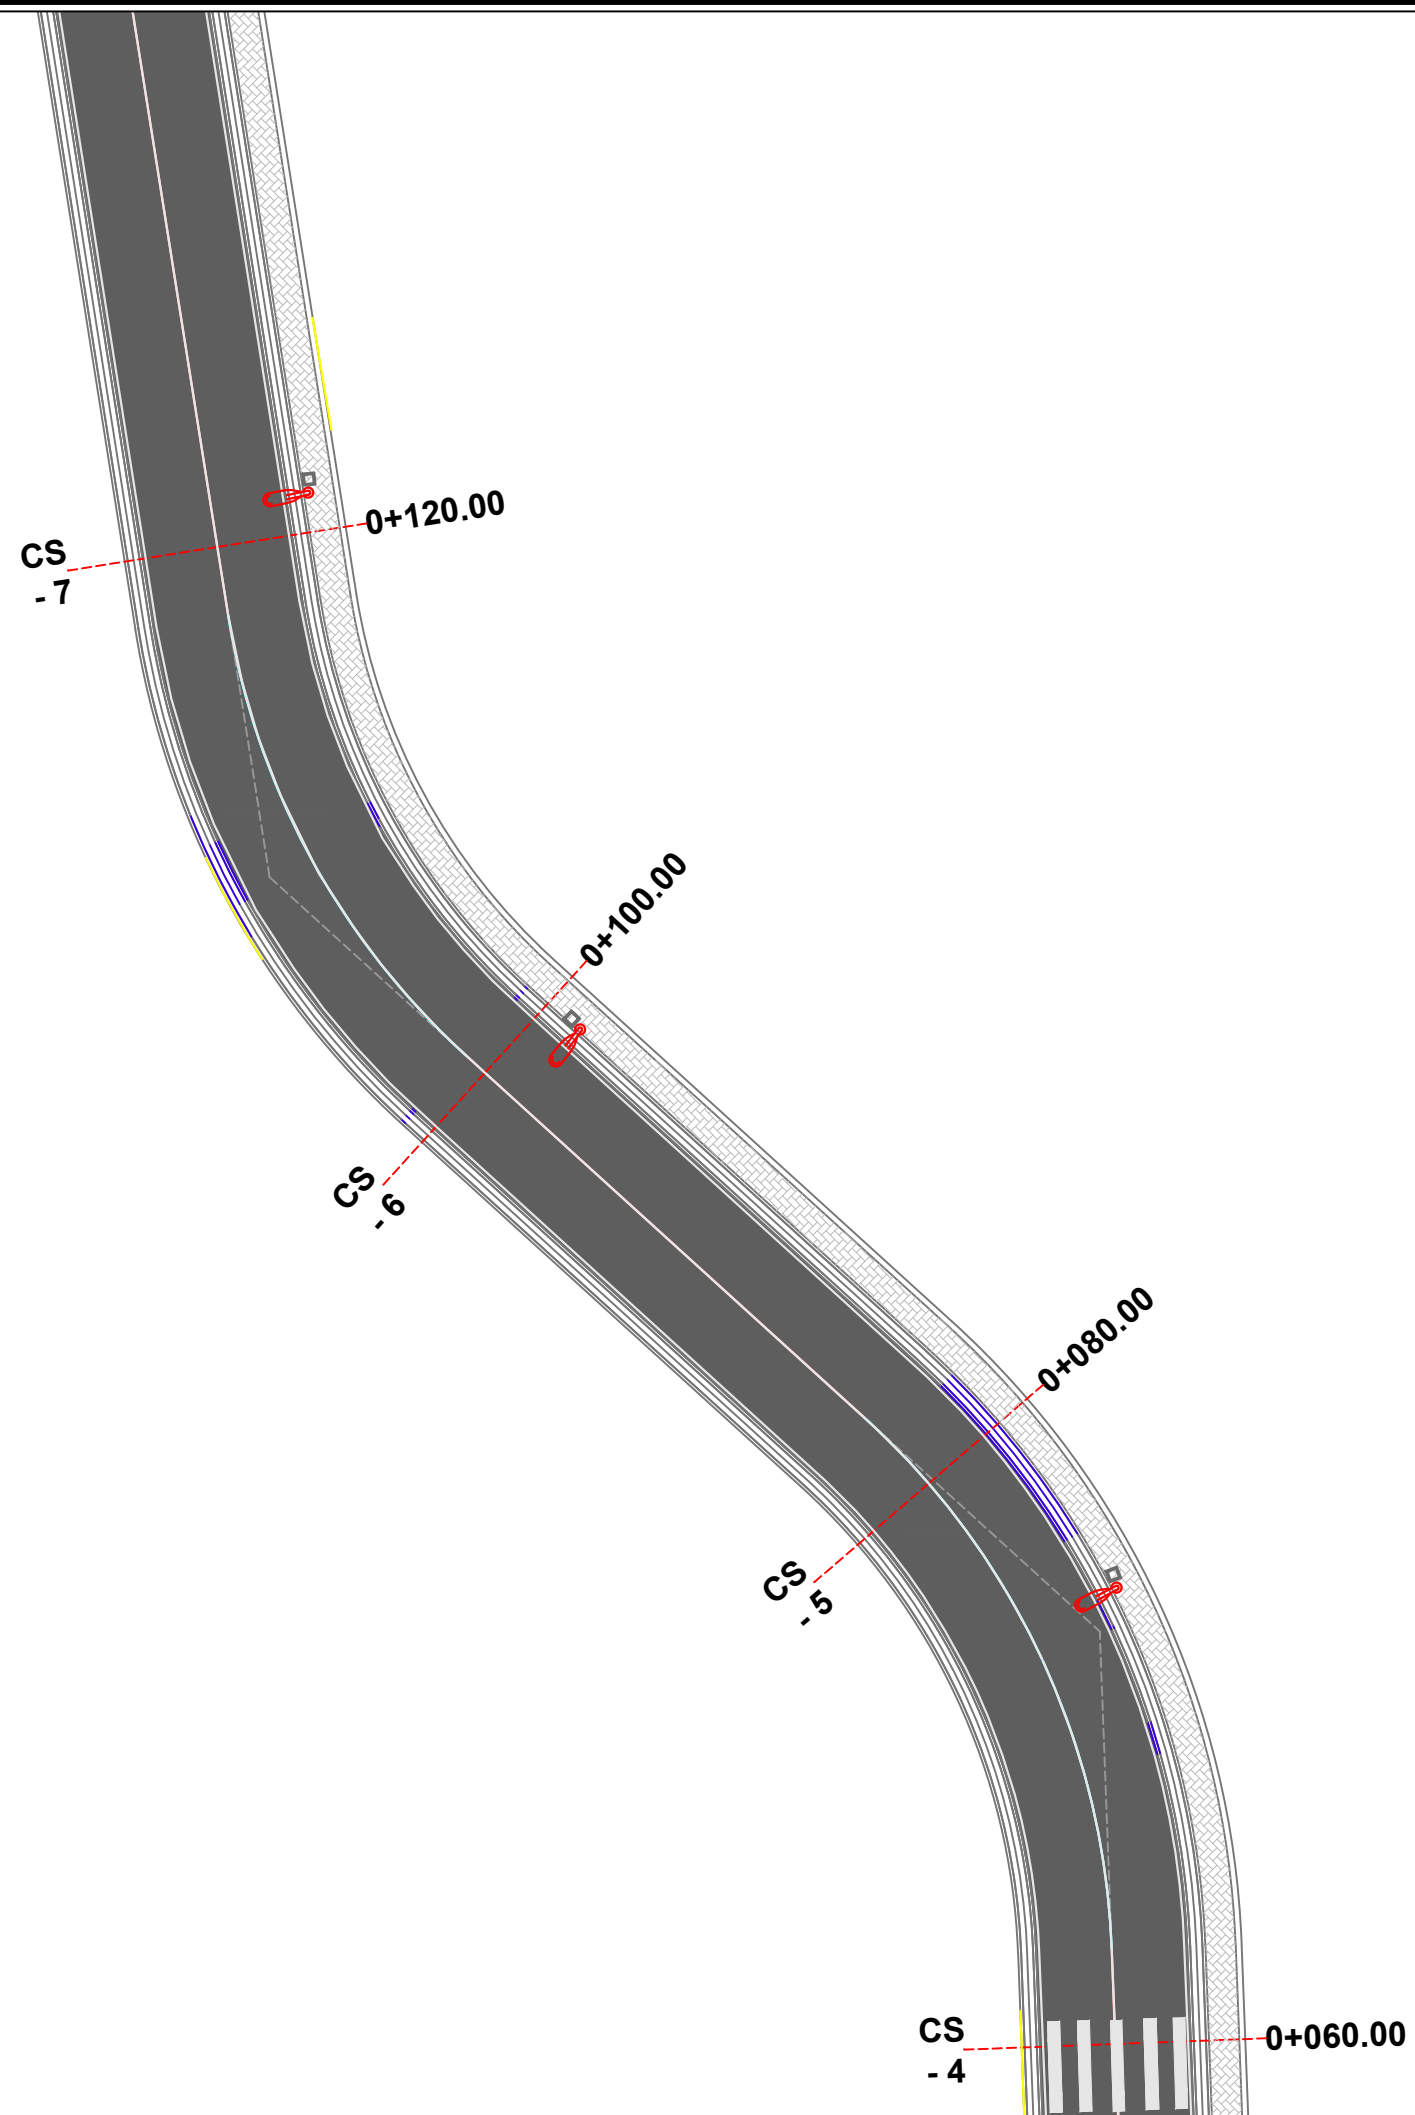



REPUBLIKA E SHQIPERISE
BASHKIA PATOS

DREJTORIA E HARTIMIT TE PROJEKTEVE, MONITORIMIT TE
INVESTIMEVE DHE TE SHERBIMEVE

OBJEKTI:

***Rikonstruksioni i rrugës
Karemanaj Rëres***

Emertimi i Fletes:

PLANIMETRIA E RRUGES

Grupi i Projektimit:

Ark. Emiljano Gjoni
Ing. Silvana Mici
Ing. Ueda Isufaj
Ing.Gjeod. Ledio Boja

DREJTORIA E HARTIMIT TE
PROJEKTEVE, MONITORIMIT TE
INVESTIMEVE DHE TE SHERBIMEVE


Ing. Arben Manoku

SHKALLA

1: 250

Fleta:
PL-04

NENTOR
2022

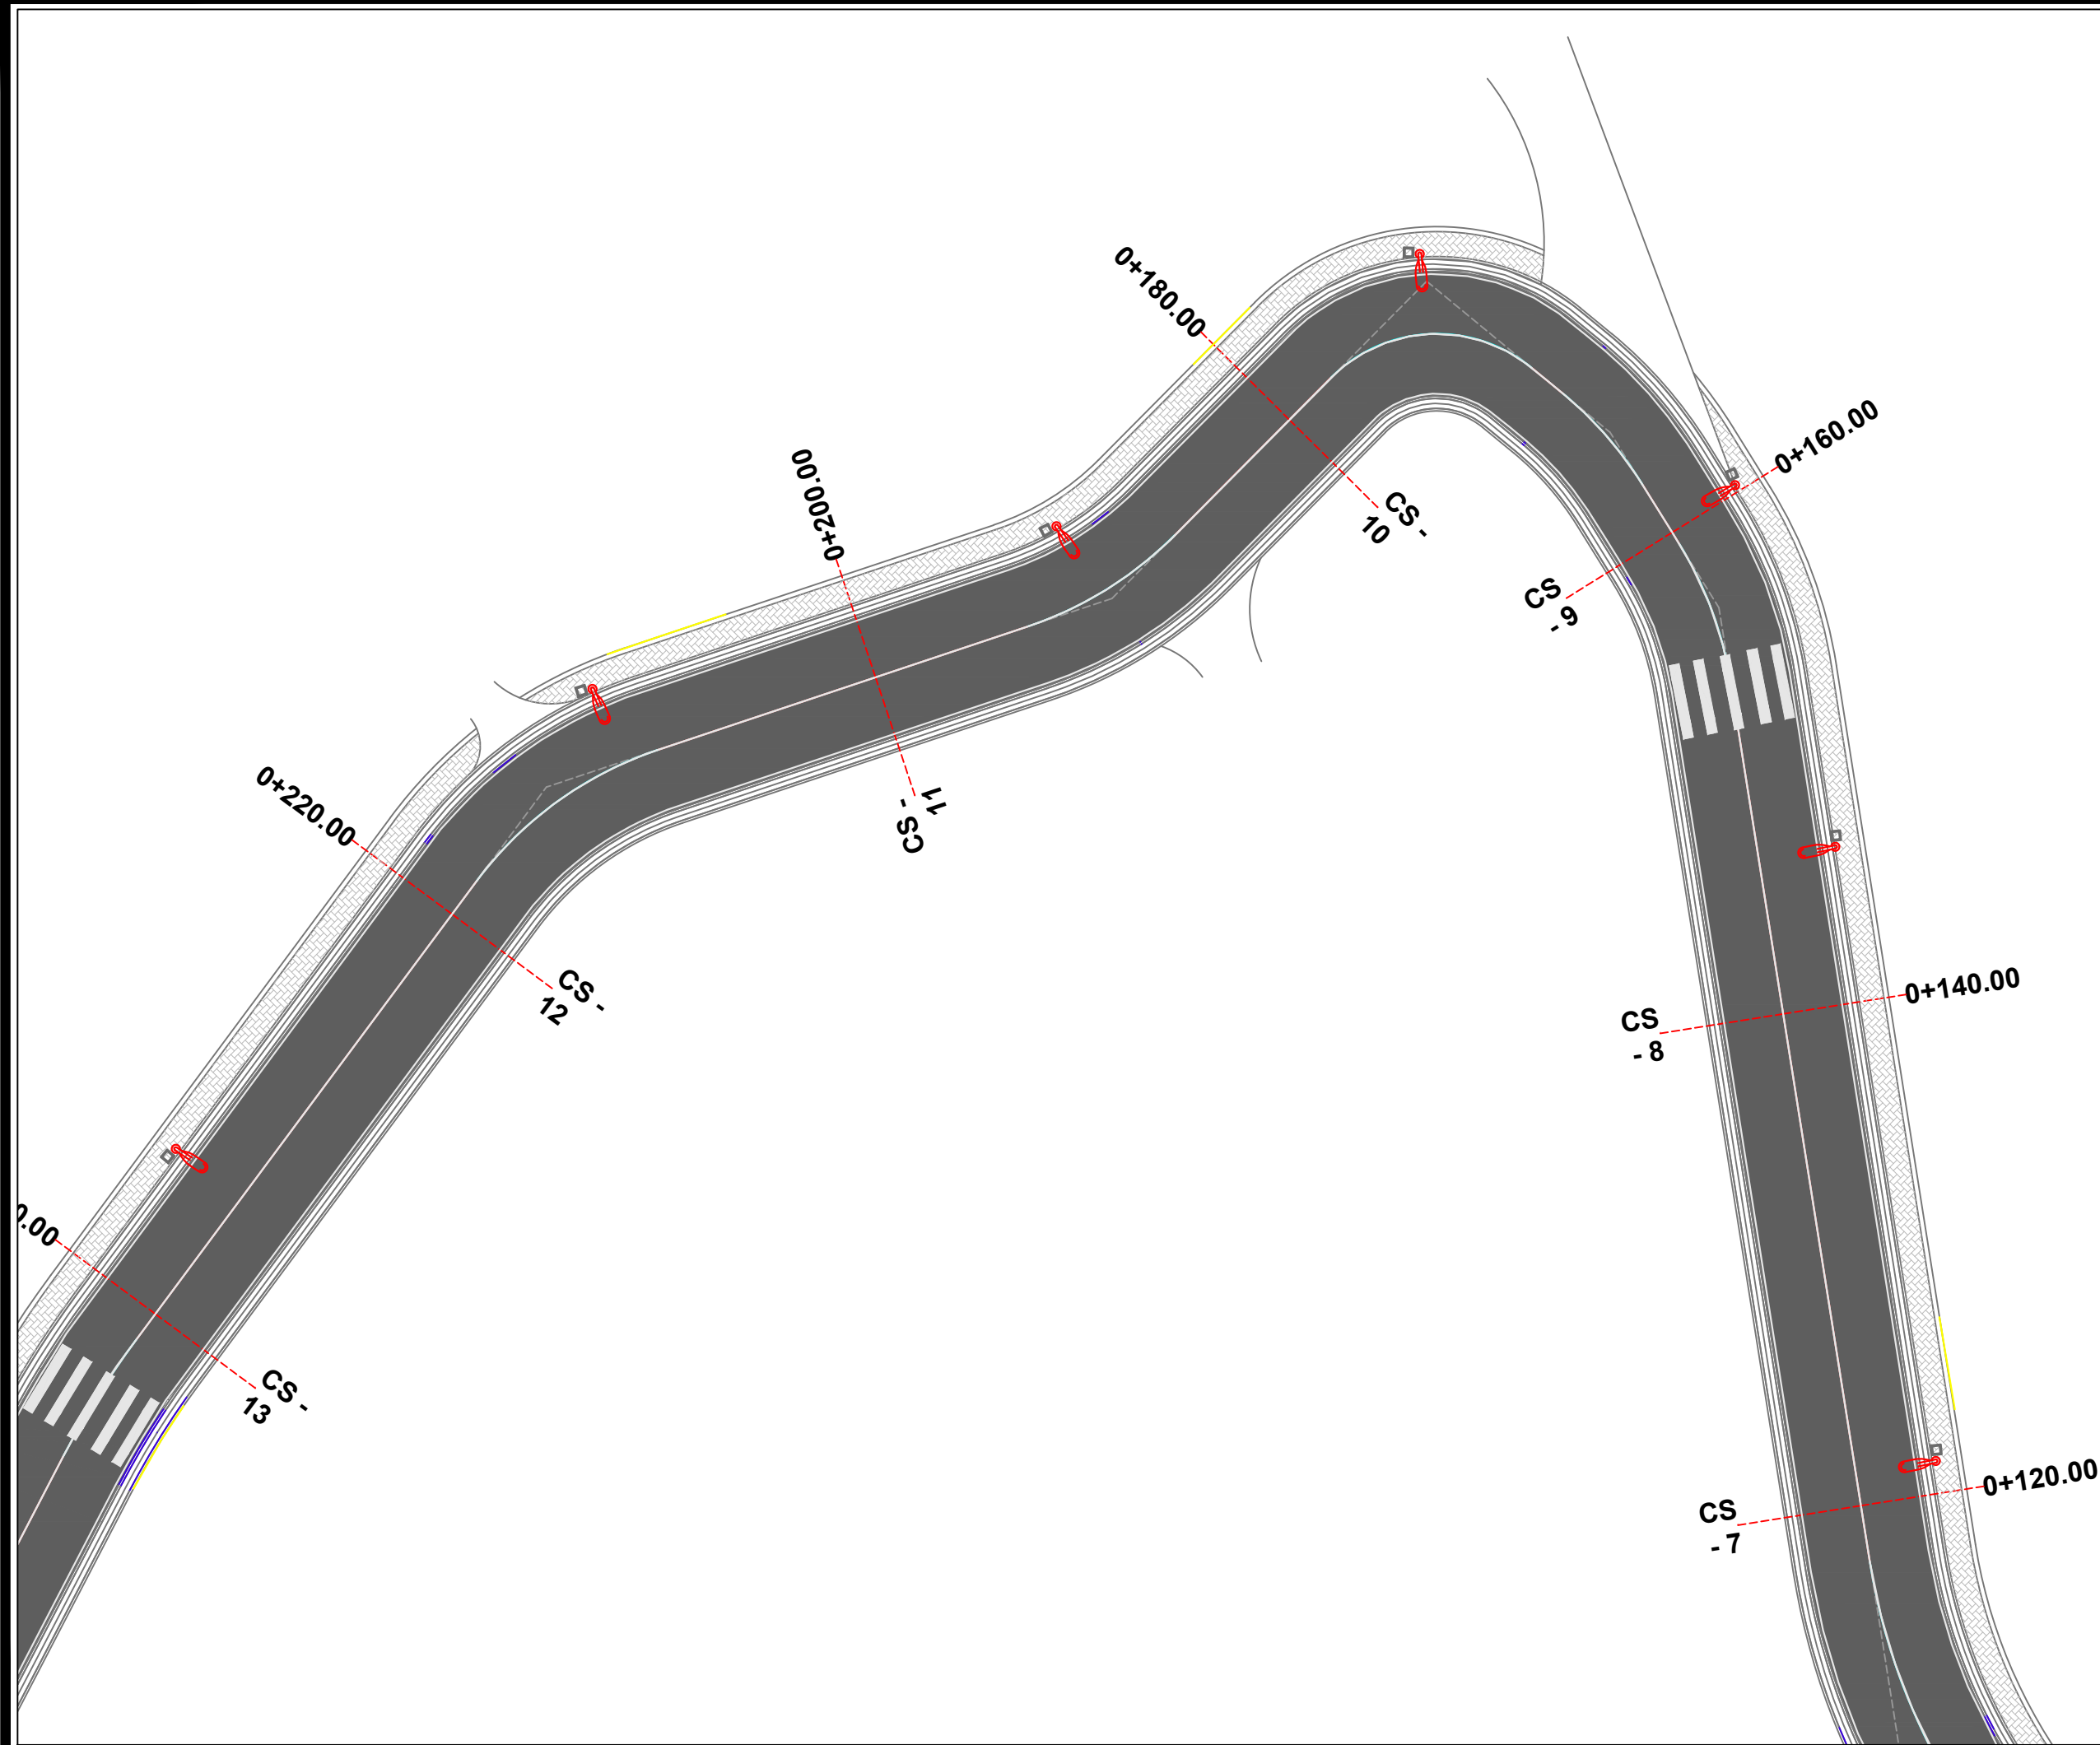



REPUBLIKA E SHQIPERISE
BASHKIA PATOS

DREJTORIA E HARTIMIT TE PROJEKTEVE, MONITORIMIT TE
INVESTIMEVE DHE TE SHERBIMEVE

OBJEKTI:

***Rikonstruksioni i rrugës
Karemanaj Rëres***

Emertimi i Fletes:

PLANIMETRIA E RRUGES

Grupi i Projektimit:

Ark. Emiljano Gjoni
Ing. Silvana Mici
Ing. Ueda Isufaj
Ing.Gjeod. Ledio Boja

DREJTORIA E HARTIMIT TE
PROJEKTEVE, MONITORIMIT TE
INVESTIMEVE DHE TE SHERBIMEVE


Ing. Arben Manoku

SHKALLA

1: 250

Fleta:
PL-05

NENTOR
2022

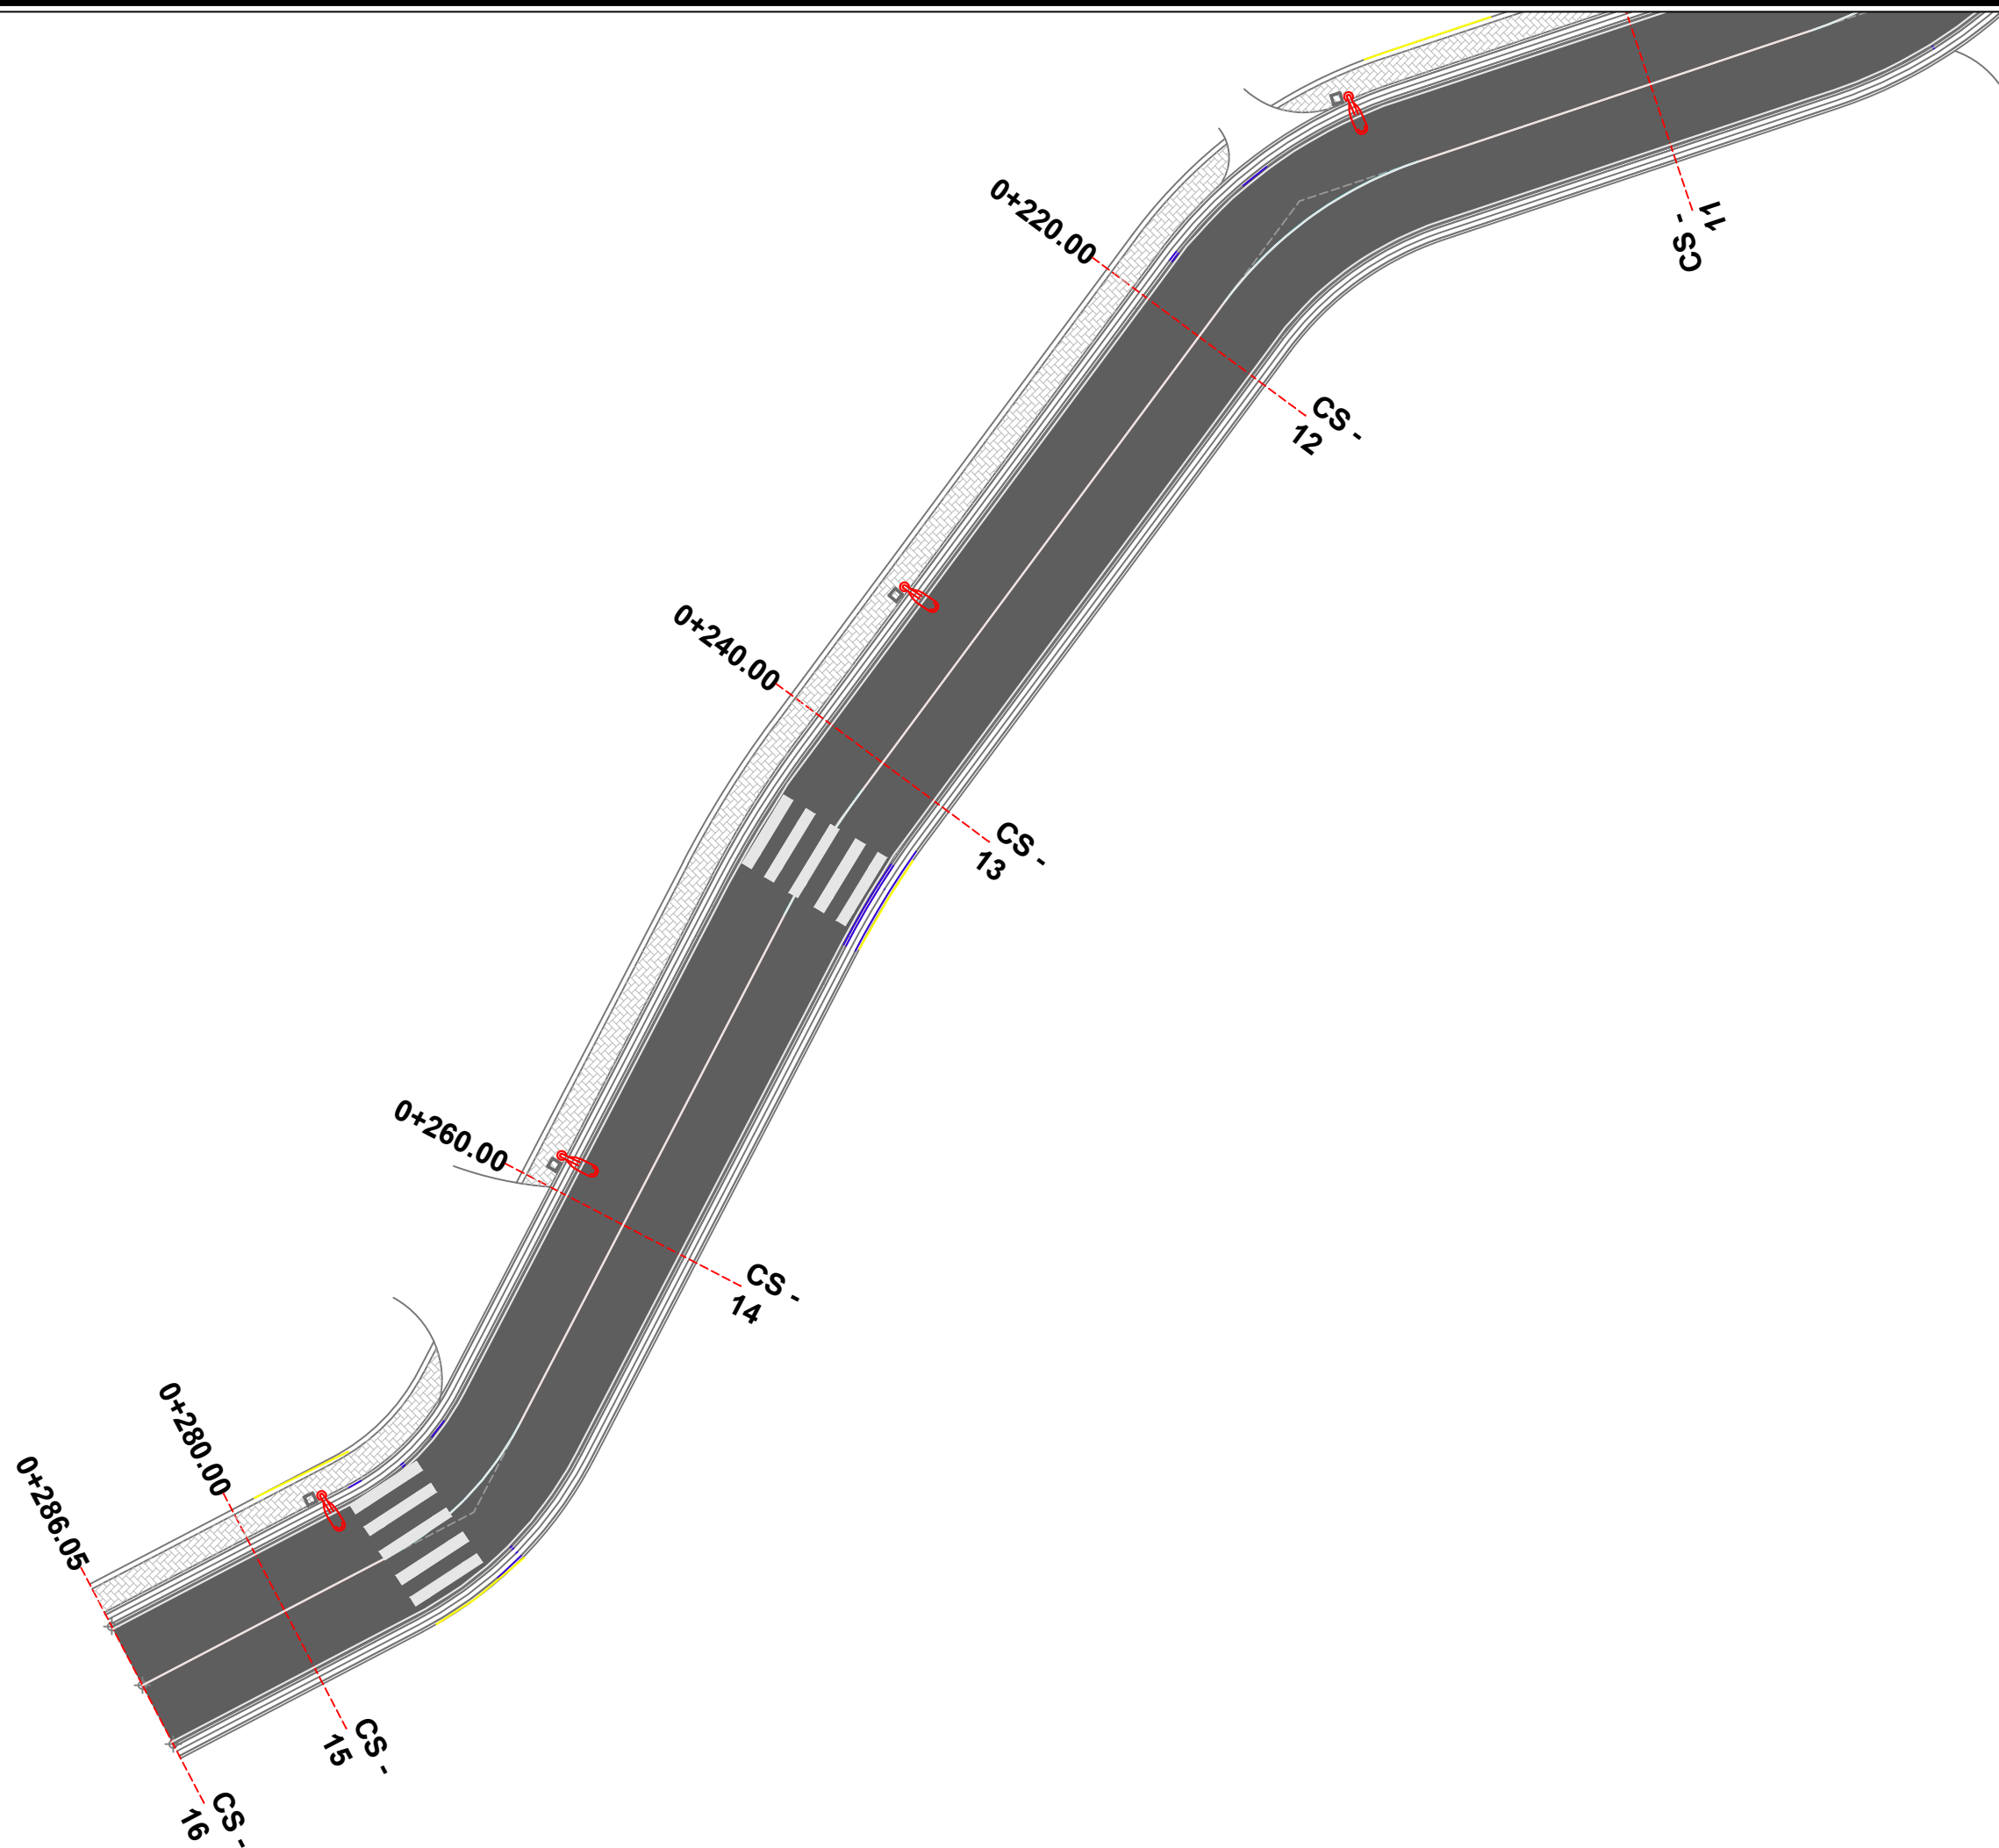



REPUBLIKA E SHQIPERISE
BASHKIA PATOS

DREJTORIA E HARTIMIT TE PROJEKTEVE, MONITORIMIT TE
INVESTIMEVE DHE TE SHERBIMEVE

OBJEKTI:

***Rikonstruksioni i rrugës
Karemanaj Rëres***

Emertimi i Fletes:

Grupi i Projektimit:

Ark. Emiljano Gjoni

Ing. Silvana Mici

Ing. Ueda Isufaj

Ing.Gjeod. Ledio Boja

DREJTORIA E HARTIMIT TE
PROJEKTEVE, MONITORIMIT TE
INVESTIMEVE DHE TE SHERBIMEVE

Ing. Arben Manoku

SHKALLA

Fleta:
COVER

NENTOR
2022

PROFILAT TERTHORE

RIKONSTRUKSIONI I RRUGES KAREMANAJ RERES



REPUBLIKA E SHQIPERISE
BASHKIA PATOS

DREJTORIA E HARTIMIT TE PROJEKTEVE, MONITORIMIT TE
INVESTIMEVE DHE TE SHERBIMEVE

OBJEKTI:

***Rikonstruksioni i rrugës
Karemanaj Rëres***

Emertimi i Fletes:
PROFILAT THERTHORE
Aksi 1

Grupi i Projektimit:

Ark. Emiljano Gjoni

Ing. Silvana Mici

Ing. Ueda Isufaj

Ing. Gjeod. Ledio Boja

DREJTORIA E HARTIMIT TE
PROJEKTEVE, MONITORIMIT TE
INVESTIMEVE DHE TE SHERBIMEVE

Ing. Arben Manoku


SHKALLA

1:50


Fleta:
T-01

NENTOR
2022

PIKETA 1

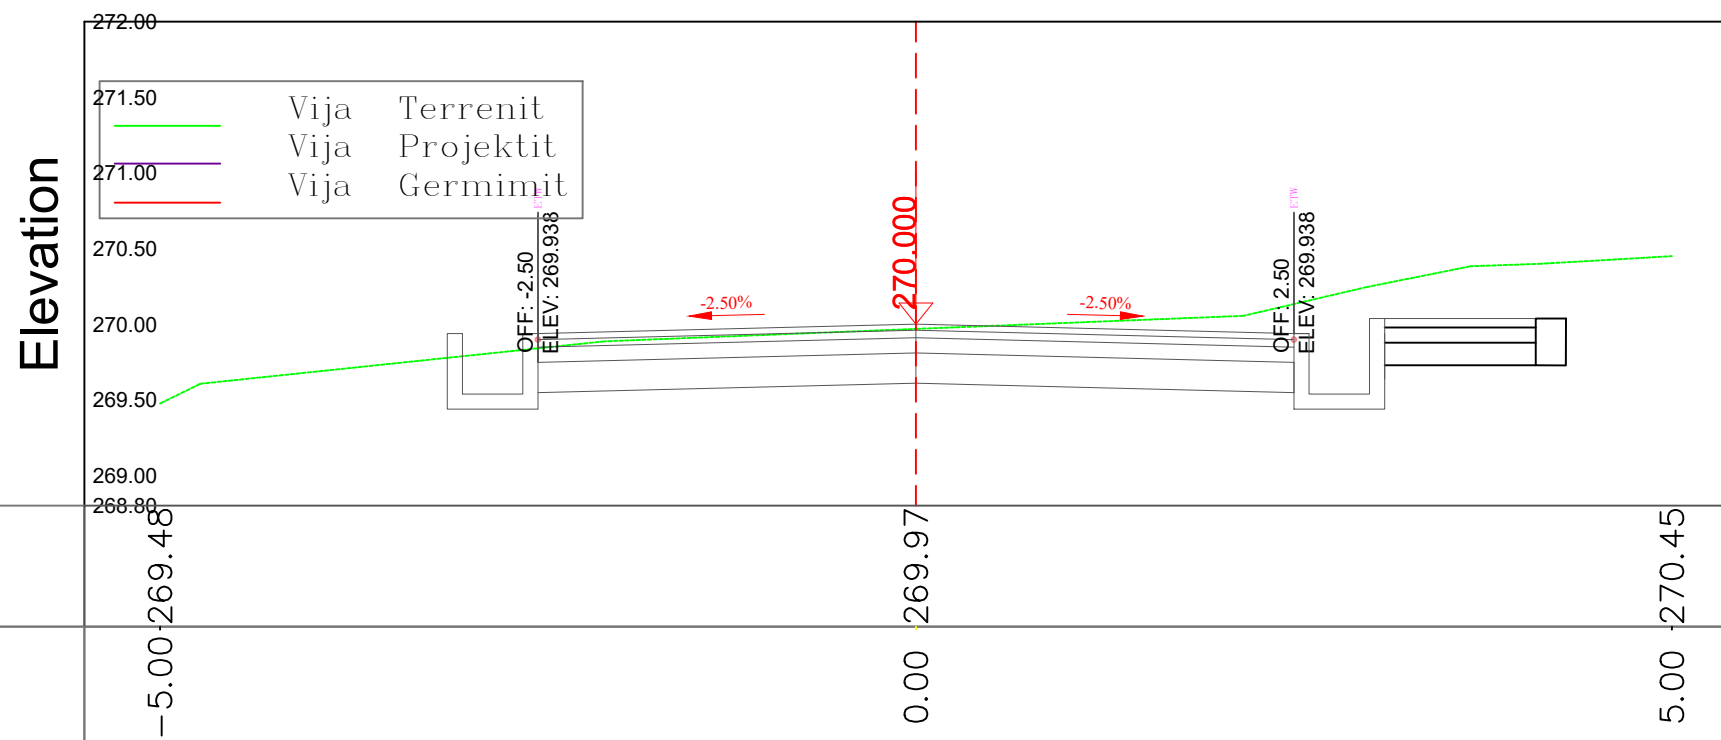

PIKETA 2

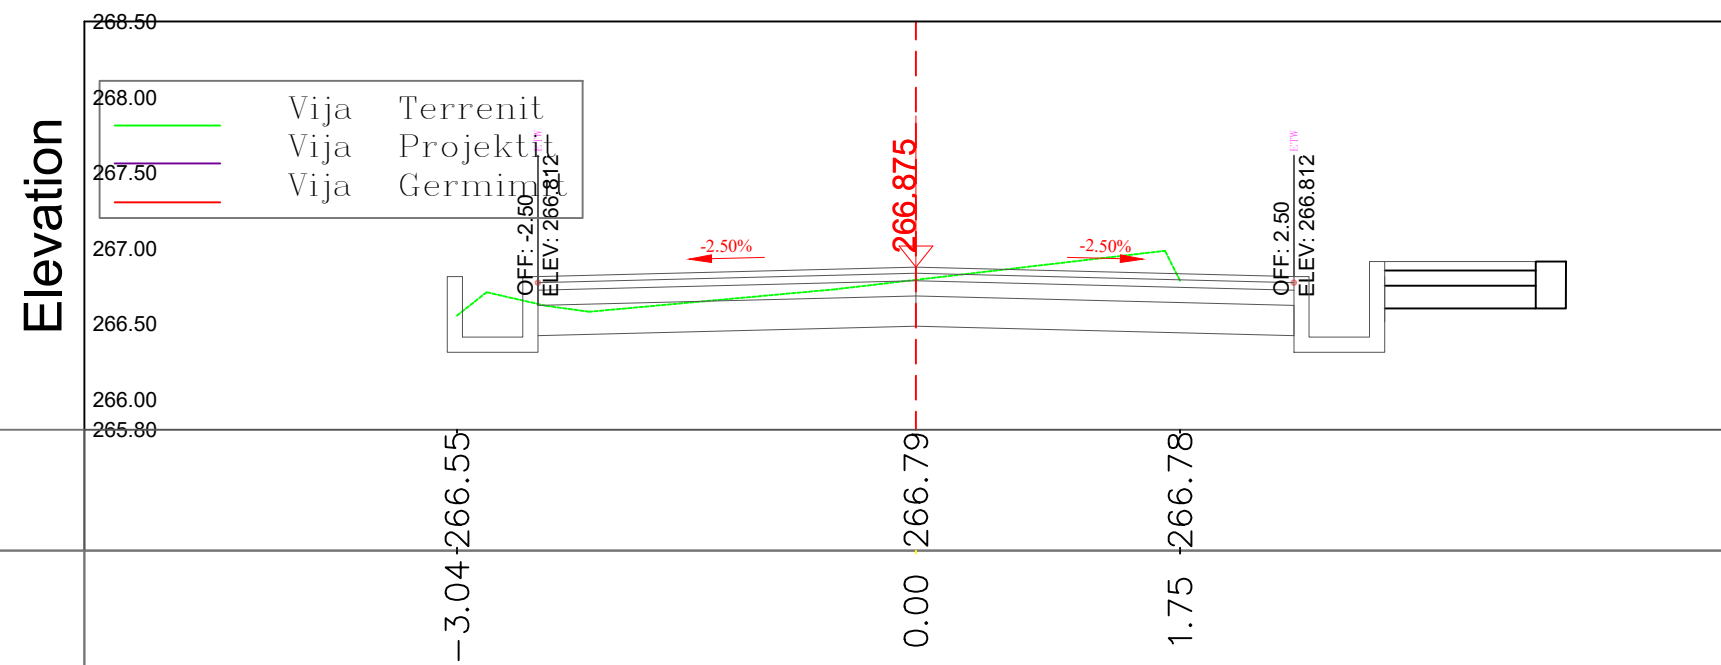



REPUBLIKA E SHQIPERISE
BASHKIA PATOS

DREJTORIA E HARTIMIT TE PROJEKTEVE, MONITORIMIT TE
INVESTIMEVE DHE TE SHERBIMEVE

OBJEKTI:

***Rikonstruksioni i rrugës
Karemanaj Rrës***

Emertimi i Fletes:
PROFILAT THERTHORE
Aksi 1

Grupi i Projektimit:

Ark. Emiljano Gjoni

Ing. Silvana Mici

Ing. Ueda Isufaj

Ing.Gjeod. Ledio Boja

DREJTORIA E HARTIMIT TE
PROJEKTEVE, MONITORIMIT TE
INVESTIMEVE DHE TE SHERBIMEVE

Ing. Arben Manoku


SHKALLA

1:50


Fleta:
T-02

NENTOR
2022

PIKETA 3

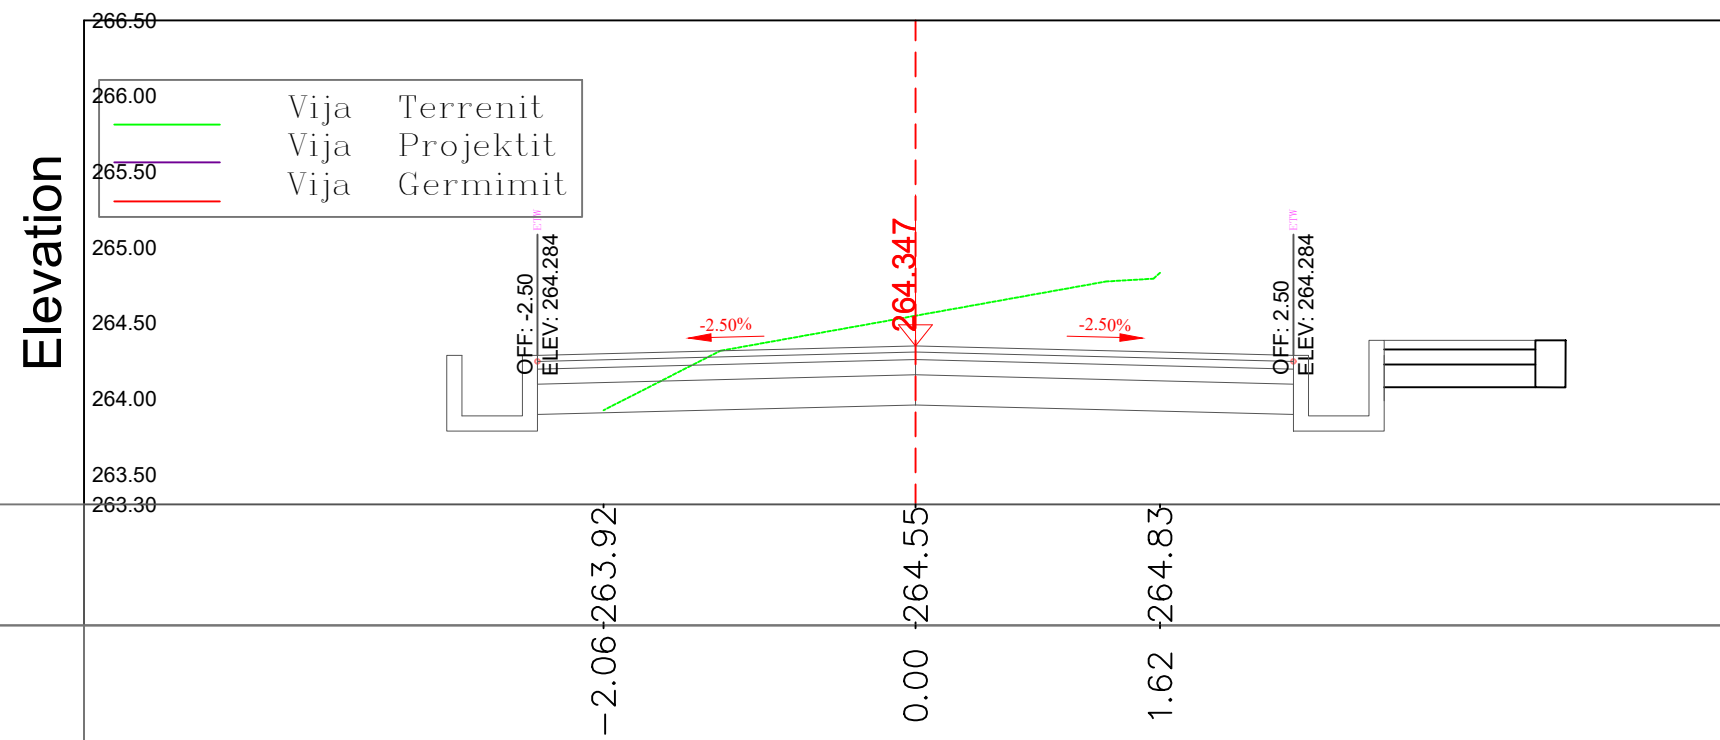

PIKETA 4

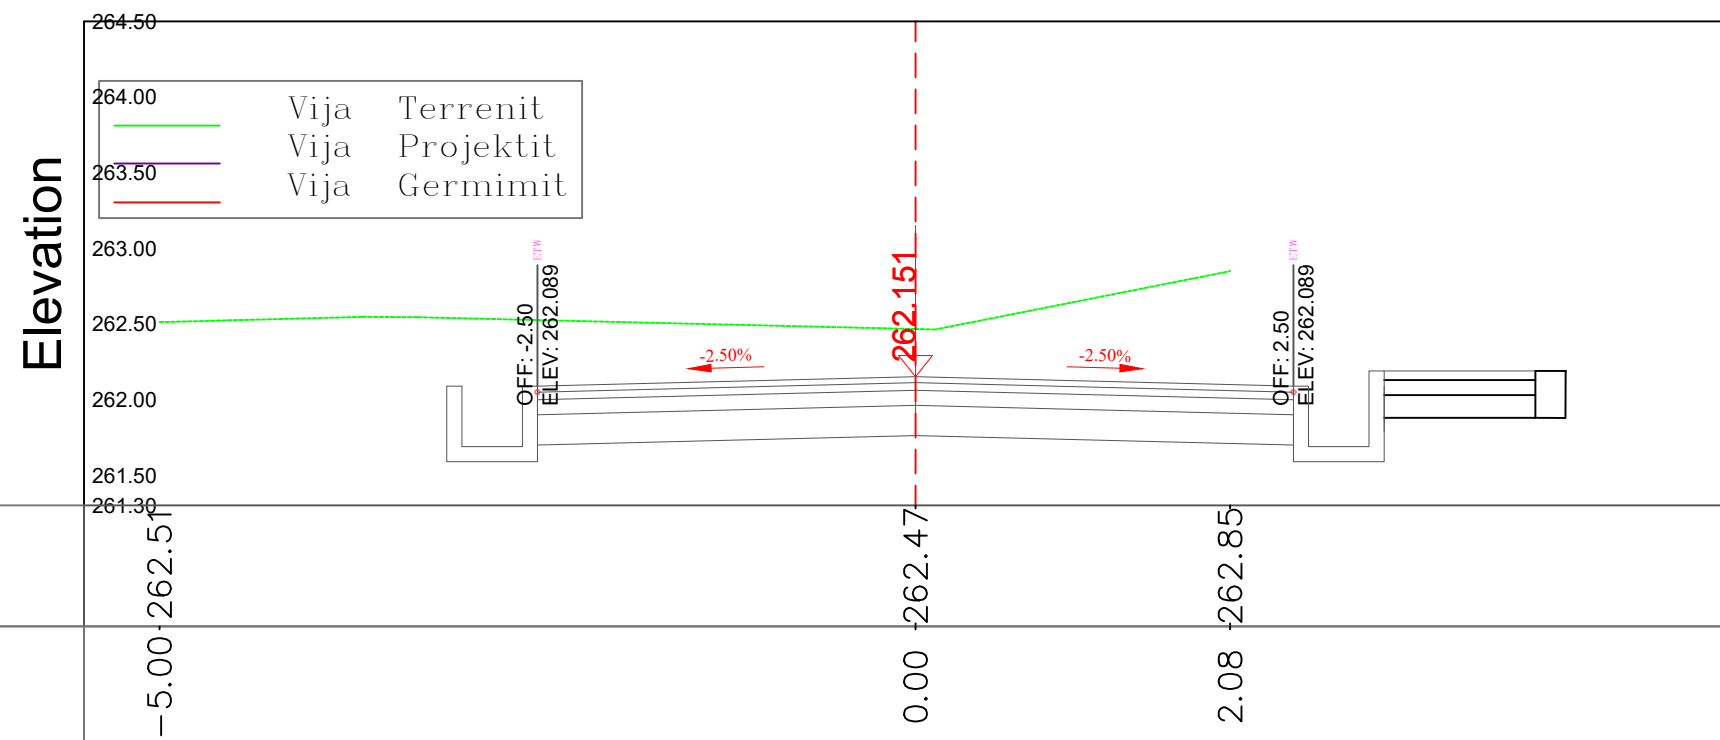

Kuota Terenit

Dist.Progresive

Kuota Terenit

Dist.Progresive



REPUBLIKA E SHQIPERISE
BASHKIA PATOS

DREJTORIA E HARTIMIT TE PROJEKTEVE, MONITORIMIT TE
INVESTIMEVE DHE TE SHERBIMEVE

OBJEKTI:

***Rikonstruksioni i rrugës
Karemanaj Rëres***

Emertimi i Fletes:
PROFILAT THERTHORE
Aksi 1

Grupi i Projektimit:

Ark. Emiljano Gjoni

Ing. Silvana Mici

Ing. Ueda Isufaj

Ing. Gjeod. Ledio Boja

DREJTORIA E HARTIMIT TE
PROJEKTEVE, MONITORIMIT TE
INVESTIMEVE DHE TE SHERBIMEVE

Ing. Arben Manoku


SHKALLA

1:50


Fleta:
T-03

NENTOR
2022

PIKETA 5

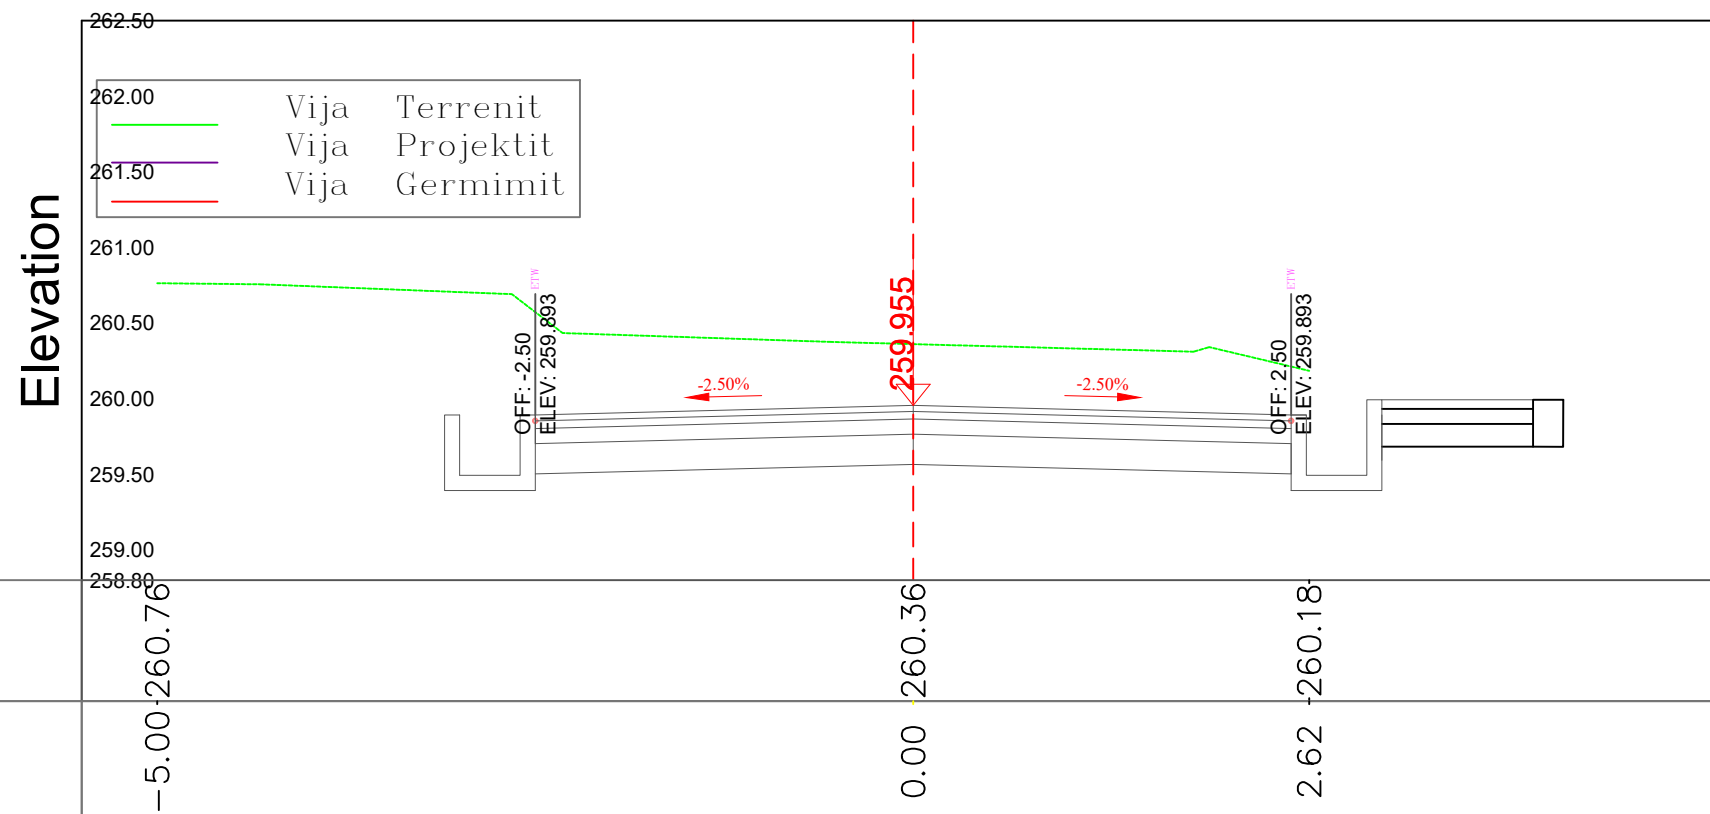

PIKETA 6

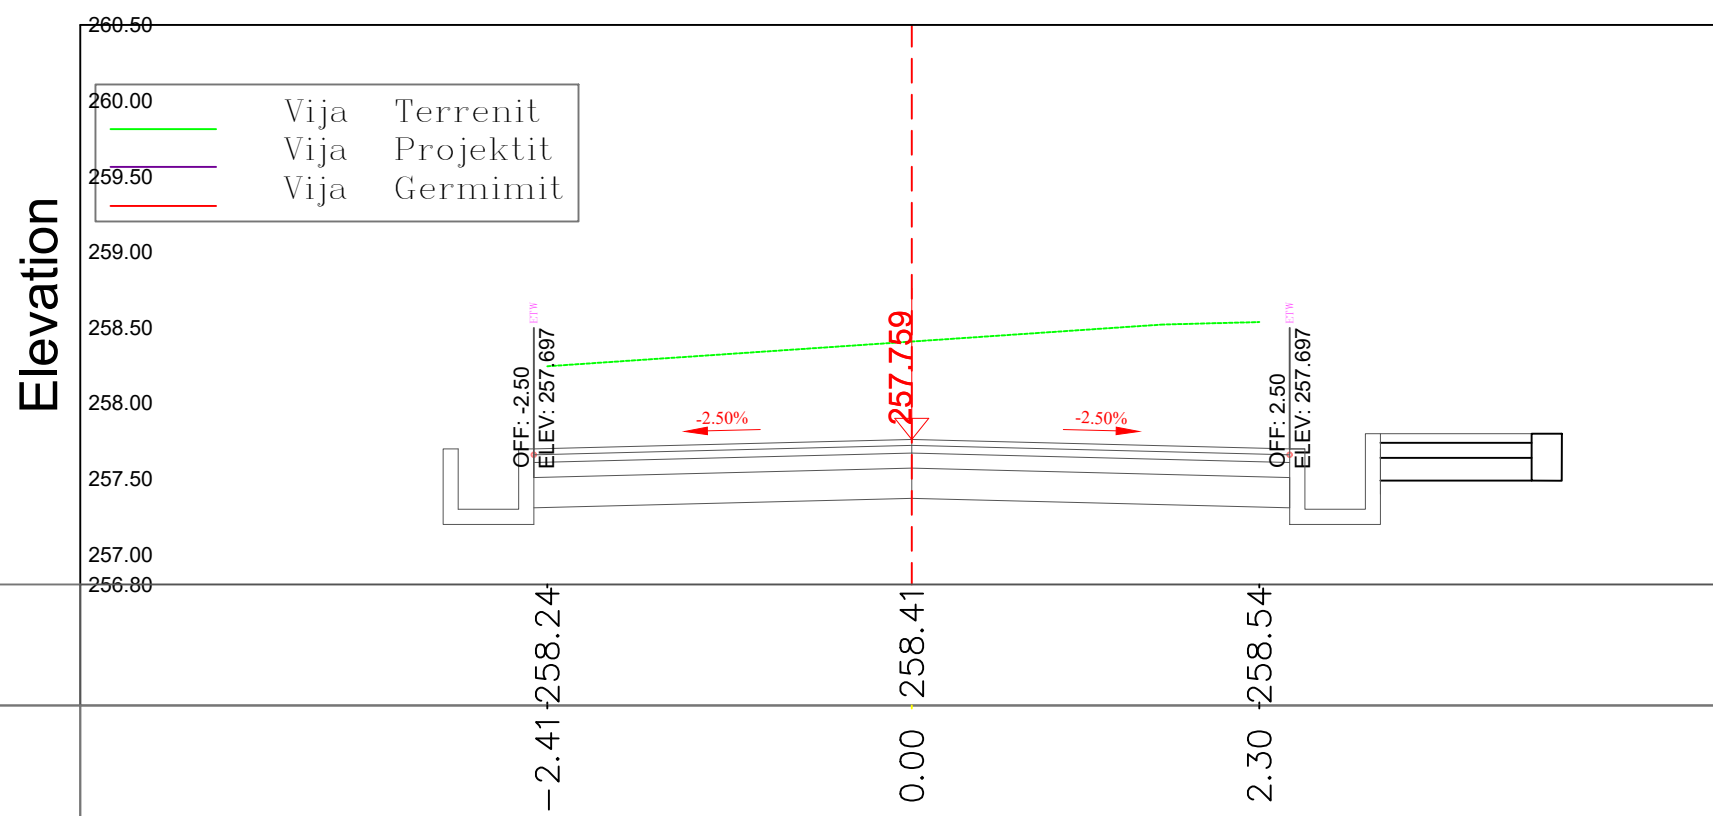

Kuota Terenit

Dist. Progressive



REPUBLIKA E SHQIPERISE
BASHKIA PATOS

DREJTORIA E HARTIMIT TE PROJEKTEVE, MONITORIMIT TE
INVESTIMEVE DHE TE SHERBIMEVE

OBJEKTI:

***Rikonstruksioni i rrugës
Karemanaj Rëres***

Emertimi i Fletes:
PROFILAT THERTHORE
Aksi 1

Grupi i Projektimit:

Ark. Emiljano Gjoni

Ing. Silvana Mici

Ing. Ueda Isufaj

Ing. Gjeod. Ledio Boja

DREJTORIA E HARTIMIT TE
PROJEKTEVE, MONITORIMIT TE
INVESTIMEVE DHE TE SHERBIMEVE

Ing. Arben Manoku


SHKALLA

1:50


Fleta:
T-04

NENTOR
2022

PIKETA 7

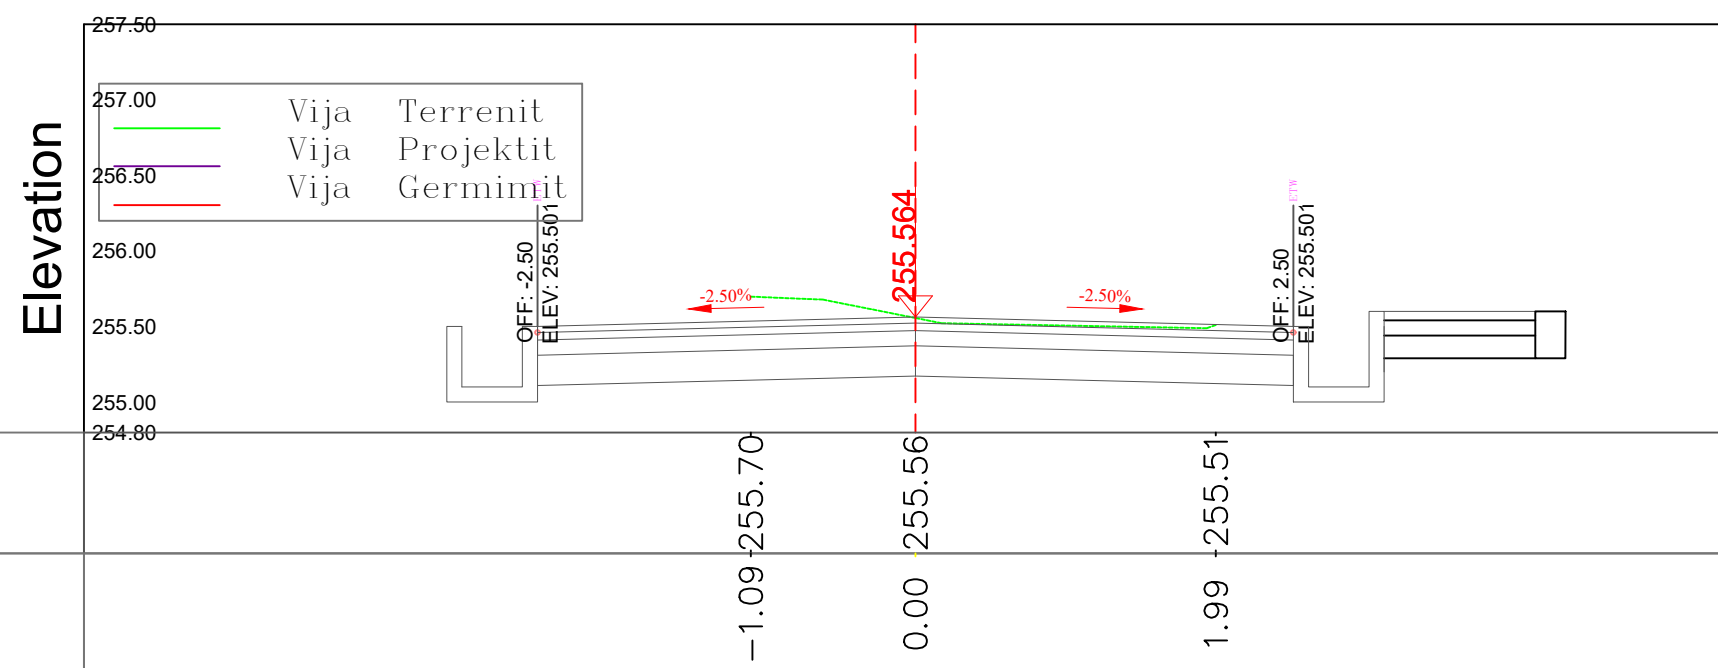

PIKETA 8

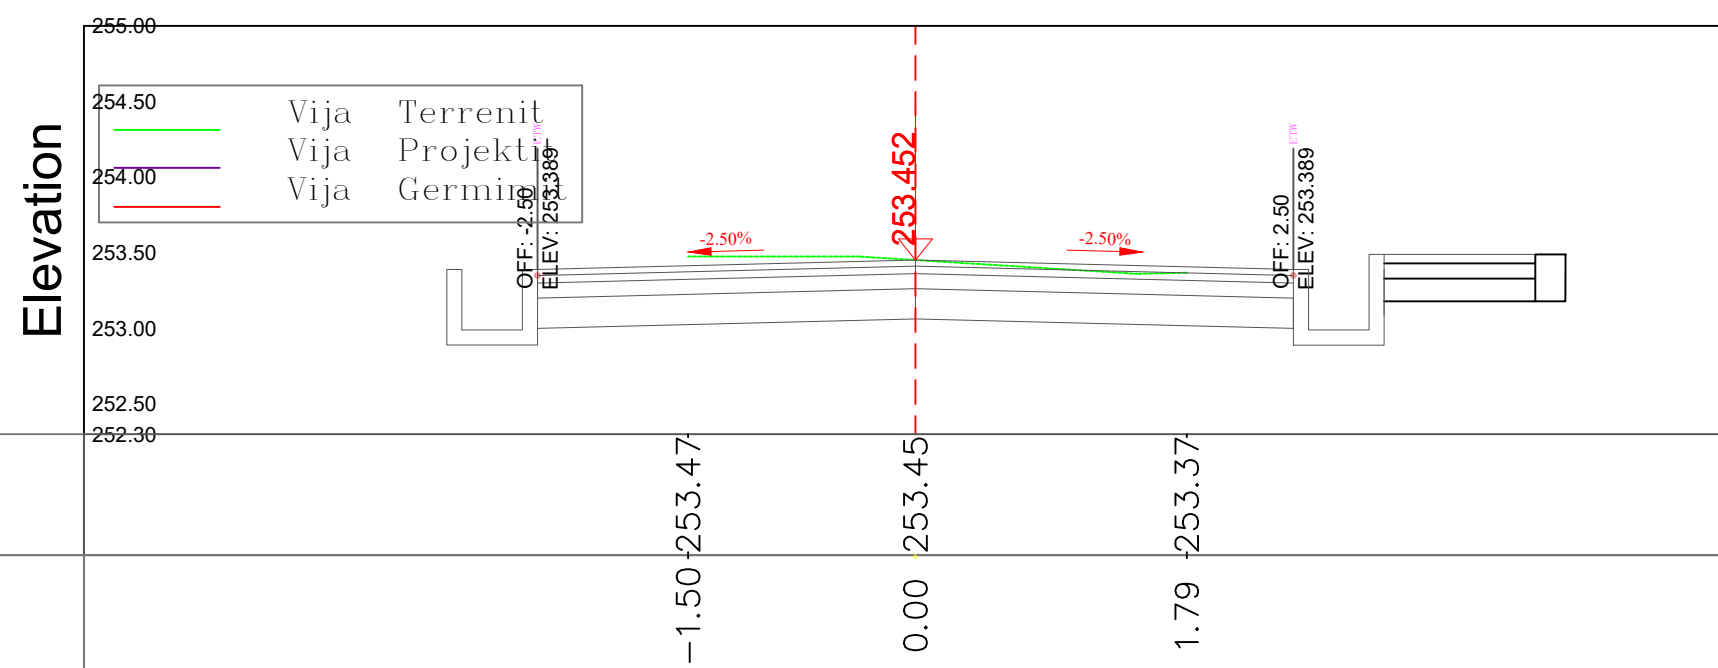



REPUBLIKA E SHQIPERISE
BASHKIA PATOS

DREJTORIA E HARTIMIT TE PROJEKTEVE, MONITORIMIT TE
INVESTIMEVE DHE TE SHERBIMEVE

OBJEKTI:

***Rikonstruksioni i rrugës
Karemanaj Rëres***

Emertimi i Fletes:
PROFILAT THERTHORE
Aksi 1

Grupi i Projektimit:

Ark. Emiljano Gjoni

Ing. Silvana Mici

Ing. Ueda Isufaj

Ing. Gjeod. Ledio Boja

DREJTORIA E HARTIMIT TE
PROJEKTEVE, MONITORIMIT TE
INVESTIMEVE DHE TE SHERBIMEVE

Ing. Arben Manoku


SHKALLA

1:50


Fleta:
T-05

NENTOR
2022

PIKETA 9

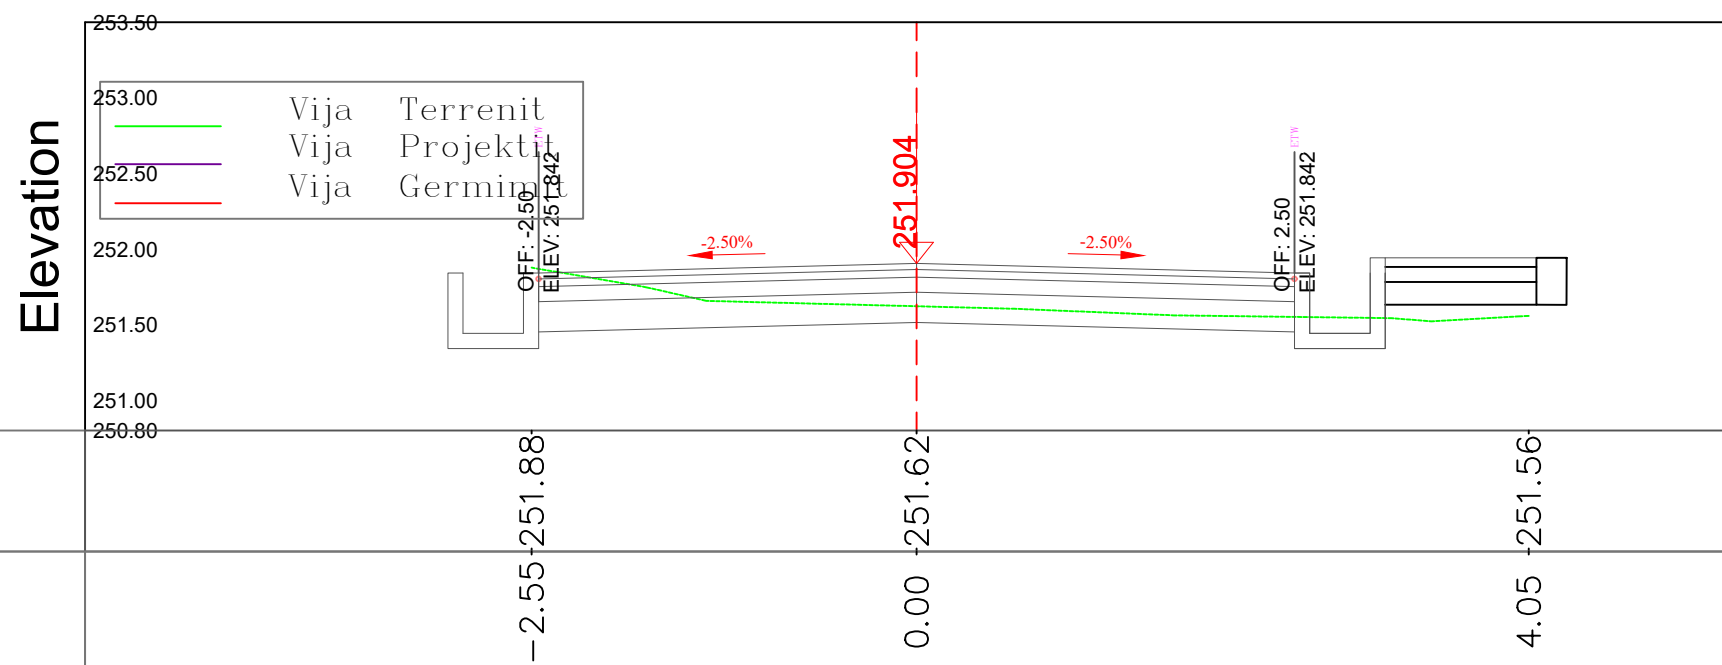

PIKETA 10

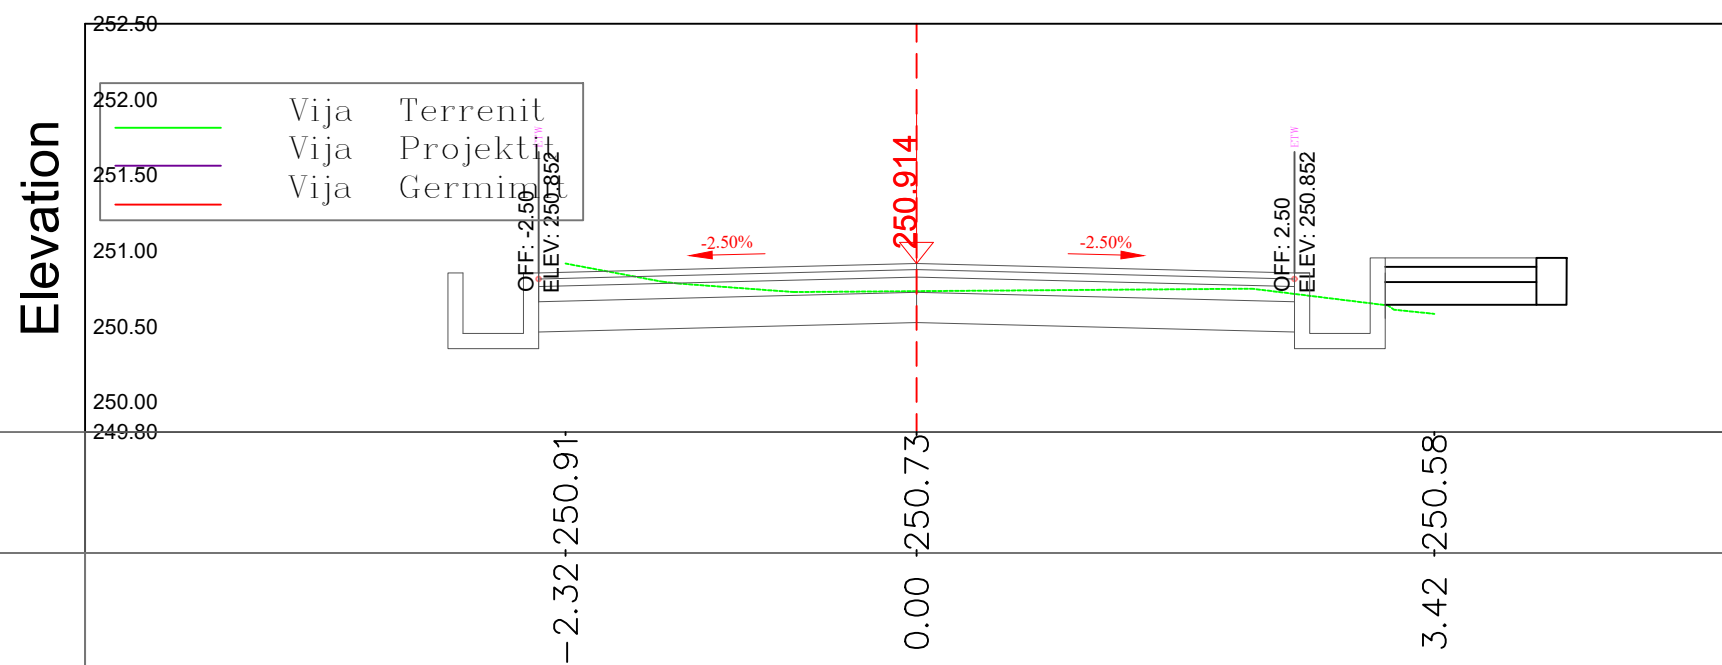



REPUBLIKA E SHQIPERISE
BASHKIA PATOS

DREJTORIA E HARTIMIT TE PROJEKTEVE, MONITORIMIT TE
INVESTIMEVE DHE TE SHERBIMEVE

OBJEKTI:

***Rikonstruksioni i rrugës
Karemanaj Rëres***

Emertimi i Fletes:
PROFILAT THERTHORE
Aksi 1

Grupi i Projektimit:

Ark. Emiljano Gjoni

Ing. Silvana Mici

Ing. Ueda Isufaj

Ing.Gjeod. Ledio Boja

DREJTORIA E HARTIMIT TE
PROJEKTEVE, MONITORIMIT TE
INVESTIMEVE DHE TE SHERBIMEVE

Ing. Arben Manoku


SHKALLA

1:50


Fleta:
T-06

NENTOR
2022

PIKETA 11

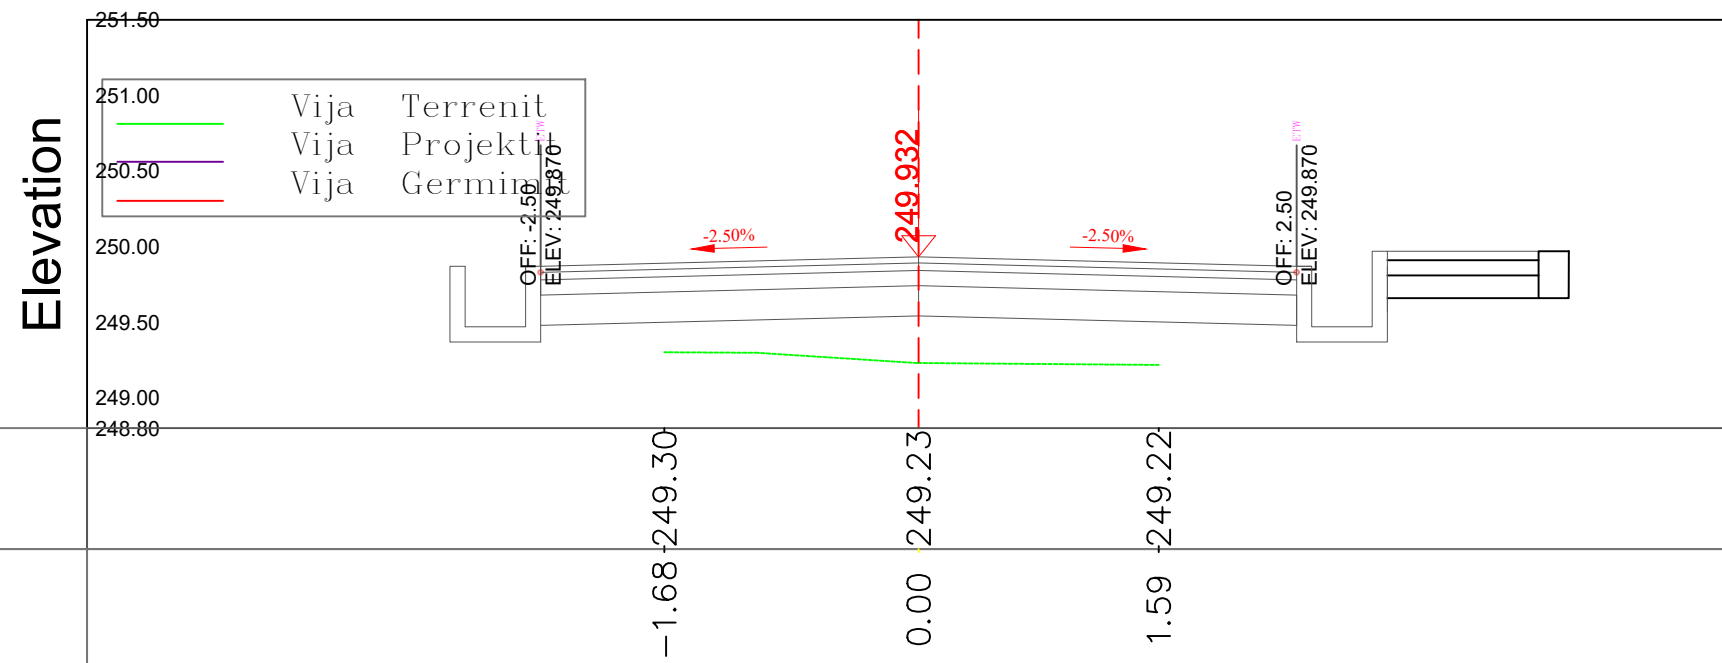

PIKETA 12

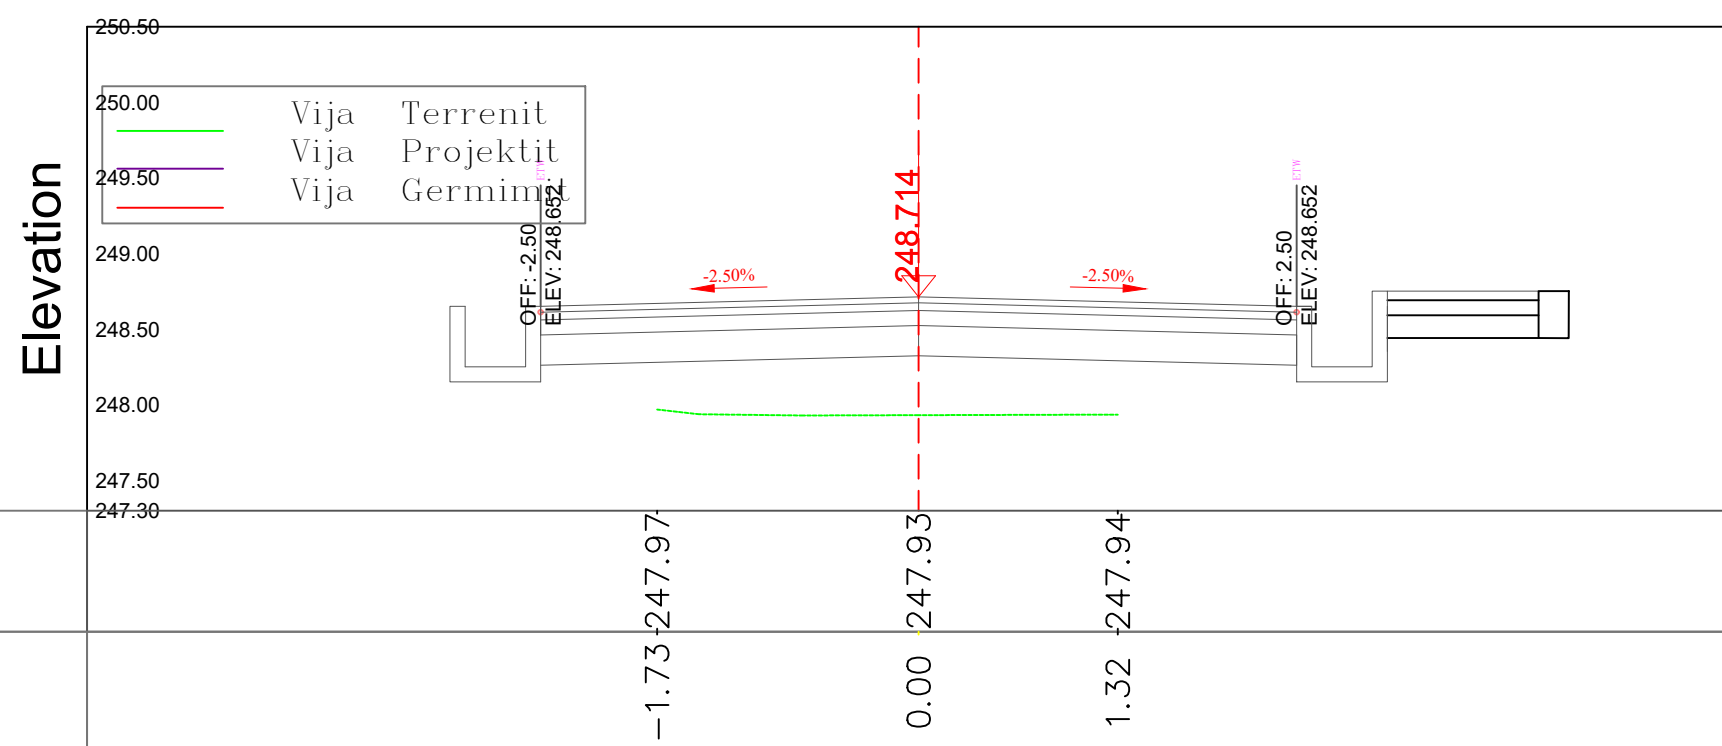



REPUBLIKA E SHQIPERISE
BASHKIA PATOS

DREJTORIA E HARTIMIT TE PROJEKTEVE, MONITORIMIT TE
INVESTIMEVE DHE TE SHERBIMEVE

OBJEKTI:

**Rikonstruksioni i rrugës
Karemanaj Rërës**

Emertimi i Fletes:
PROFILAT THERTHORE
Aksi 1

Grupi i Projektimit:

Ark. Emiljano Gjoni

Ing. Silvana Mici

Ing. Ueda Isufaj

Ing. Gjeod. Ledio Boja

DREJTORIA E HARTIMIT TE
PROJEKTEVE, MONITORIMIT TE
INVESTIMEVE DHE TE SHERBIMEVE

Ing. Arben Manoku


SHKALLA

1:50


Fleta:
T-07

NENTOR
2022

PIKETA 13

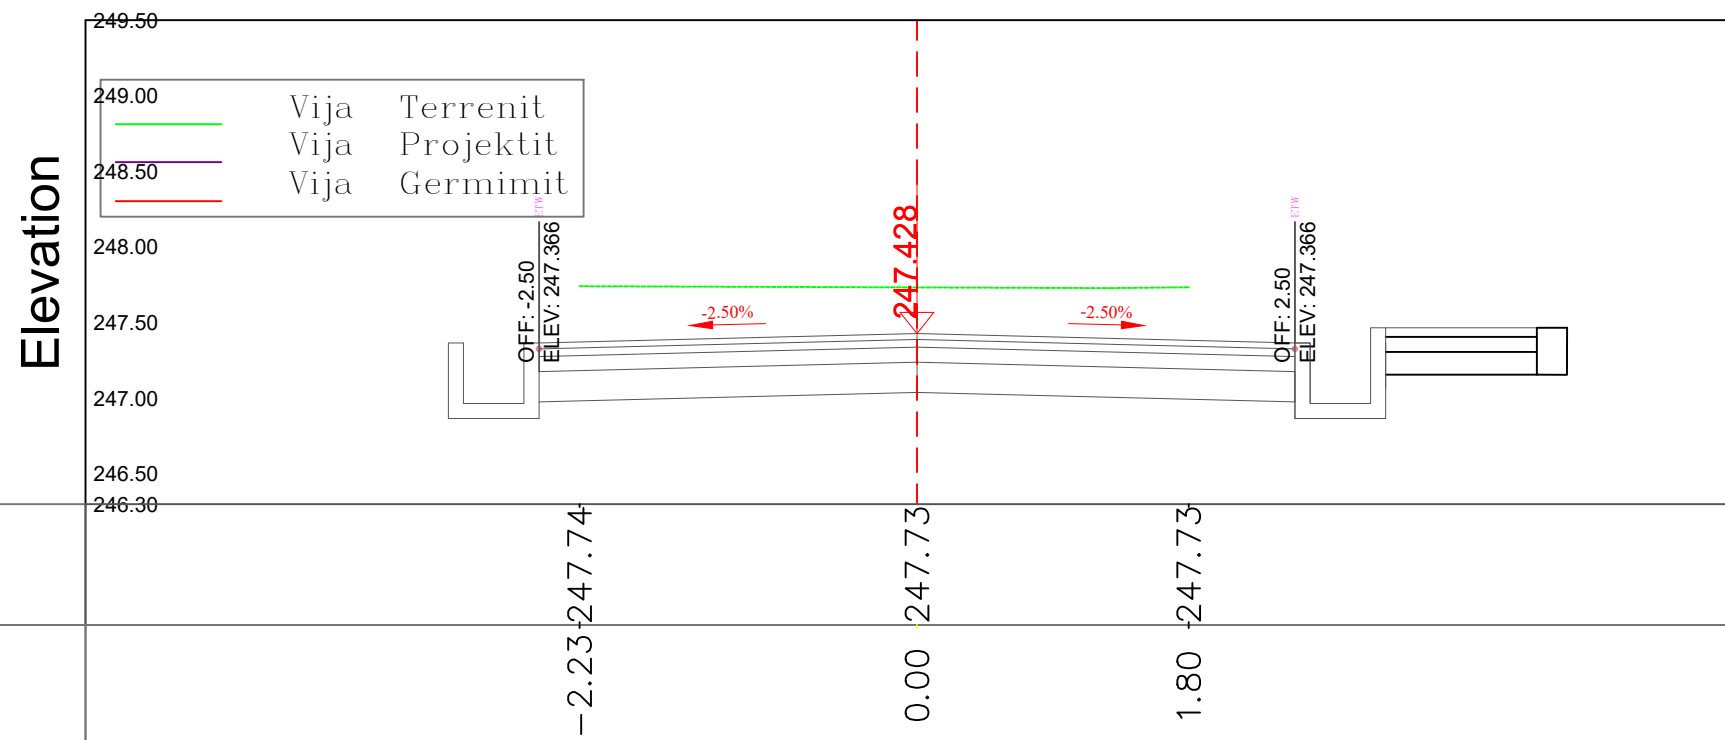

PIKETA 14

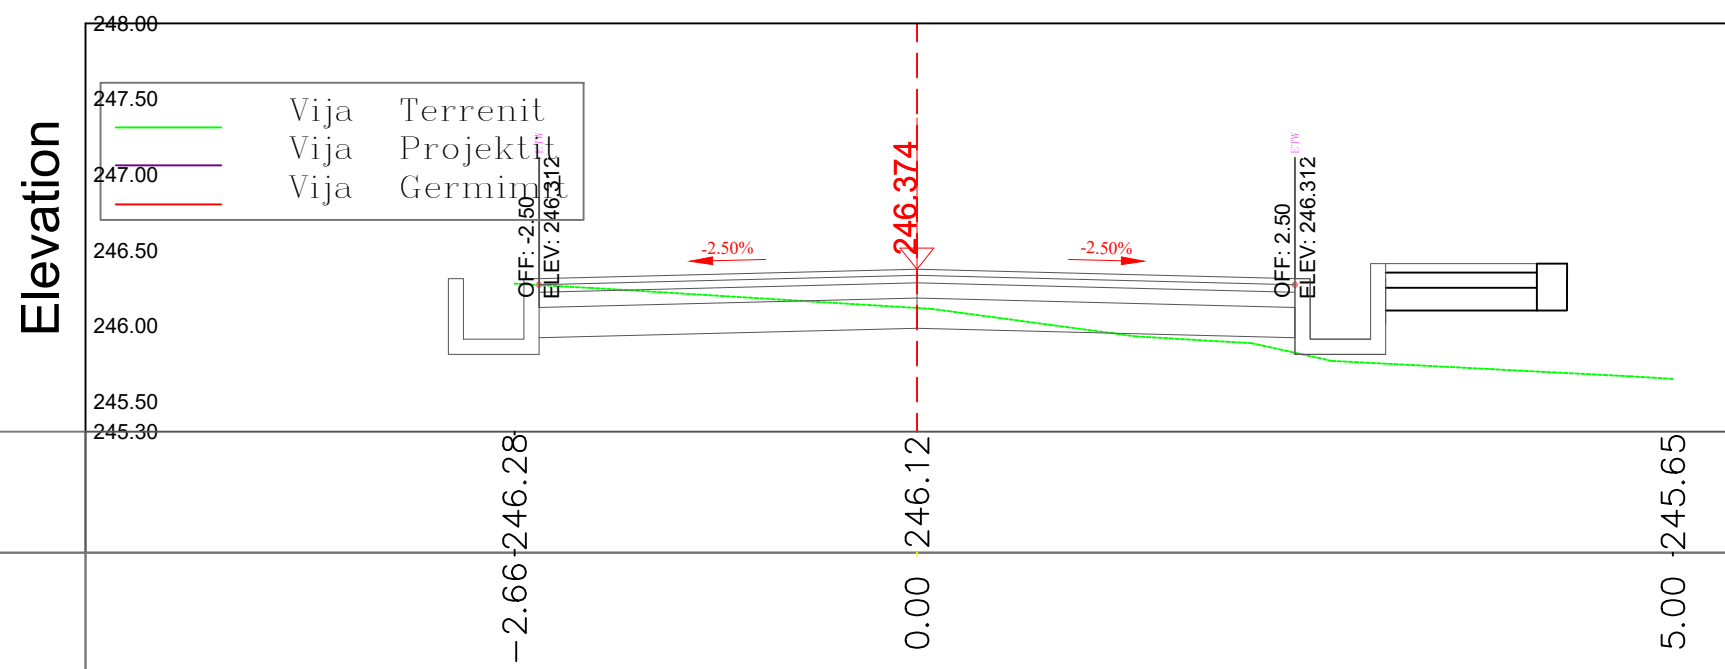



REPUBLIKA E SHQIPERISE
BASHKIA PATOS

DREJTORIA E HARTIMIT TE PROJEKTEVE, MONITORIMIT TE
INVESTIMEVE DHE TE SHERBIMEVE

OBJEKTI:

***Rikonstruksioni i rrugës
Karemanaj Rëres***

Emertimi i Fletes:
PROFILAT THERTHORE
Aksi 1

Grupi i Projektimit:

Ark. Emiljano Gjoni

Ing. Silvana Mici

Ing. Ueda Isufaj

Ing. Gjeod. Ledio Boja

DREJTORIA E HARTIMIT TE
PROJEKTEVE, MONITORIMIT TE
INVESTIMEVE DHE TE SHERBIMEVE

Ing. Arben Manoku


SHKALLA

1:50

Fleta:
T-08

NENTOR
2022


PIKETA 15

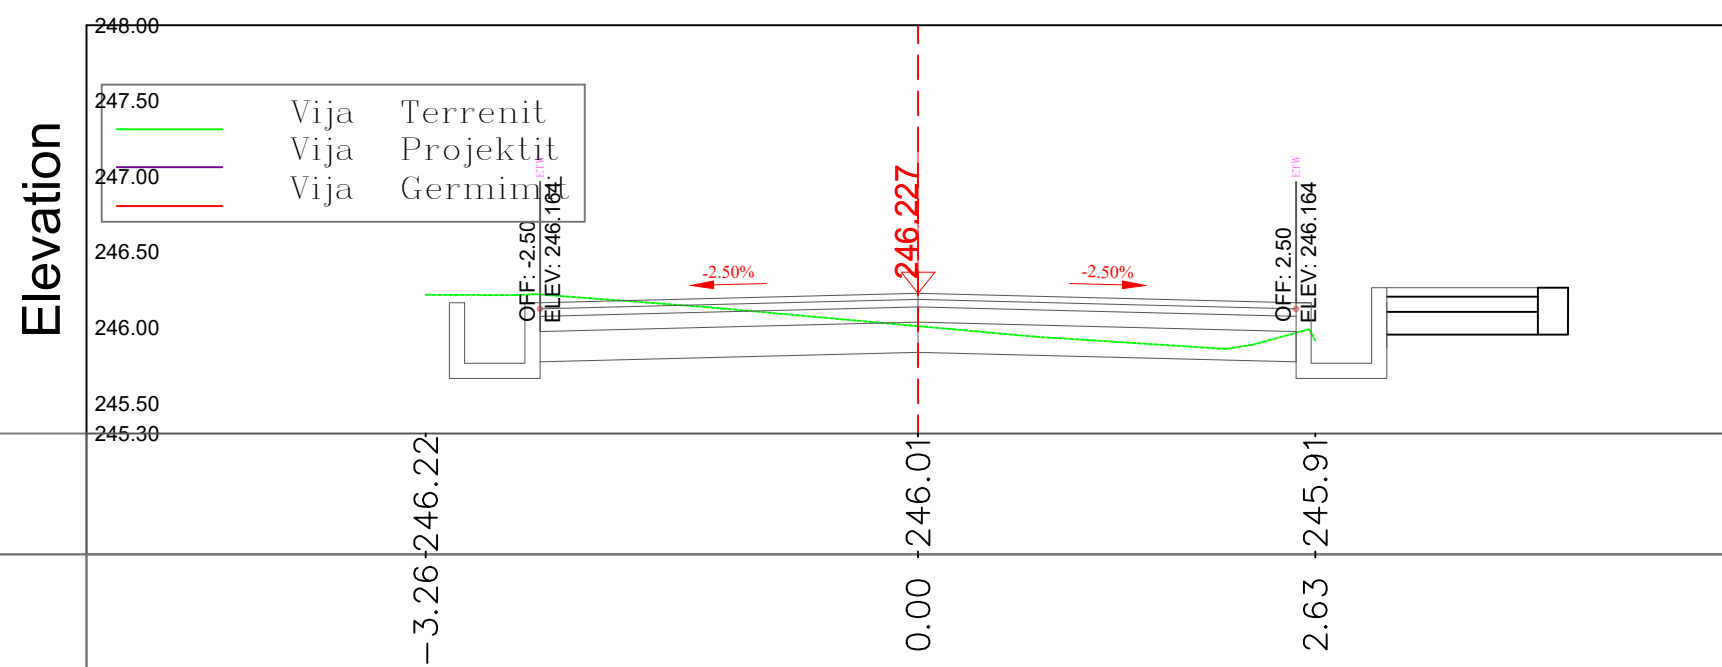

Kuota Terenit

Dist. Progressive

PIKETA 16

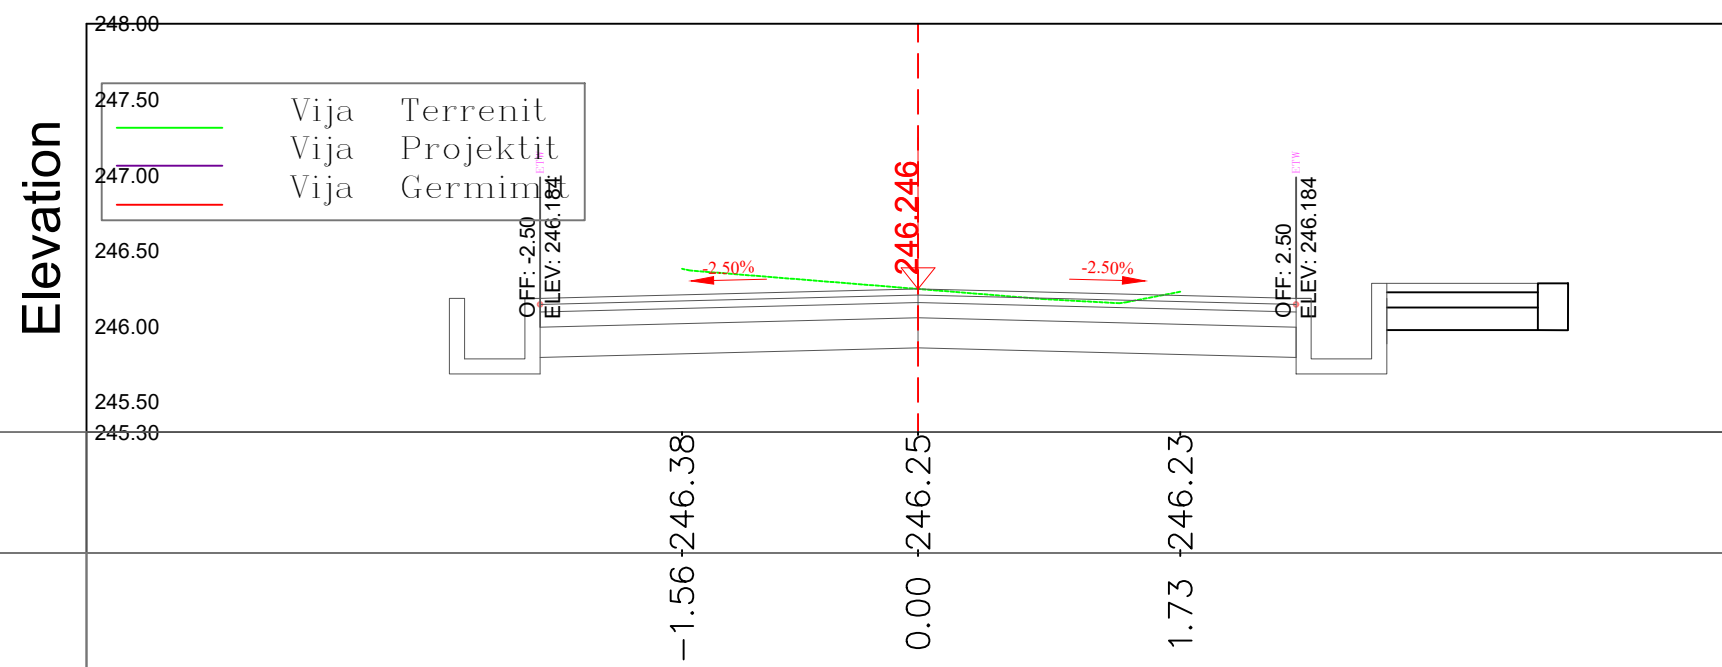

Kuota Terenit

Dist. Progressive



REPUBLIKA E SHQIPERISE
BASHKIA PATOS

DREJTORIA E HARTIMIT TE PROJEKTEVE, MONITORIMIT TE
INVESTIMEVE DHE TE SHERBIMEVE

OBJEKTI:

***Rikonstruksioni i rrugës
Karemanaj Rëres***

Emertimi i Fletes:

Grupi i Projektimit:

Ark. Emiljano Gjoni

Ing. Silvana Mici

Ing. Ueda Isufaj

Ing.Gjeod. Ledio Boja

DREJTORIA E HARTIMIT TE
PROJEKTEVE, MONITORIMIT TE
INVESTIMEVE DHE TE SHERBIMEVE

Ing. Arben Manoku

SHKALLA

Fleta:
COVER

NENTOR
2022

PROFILI GJATESOR

RIKONSTRUKSIONI I RRUGES KAREMANAJ RERES



REPUBLIKA E SHQIPERISE
BASHKIA PATOS

DREJTORIA E HARTIMIT TE PROJEKTEVE, MONITORIMIT TE
INVESTIMEVE DHE TE SHERBIMEVE

OBJEKTI:

***Rikonstruksioni i rrugës
Karemanaj Rëres***

Emertimi i Fletes:
**PROFILI GJATESOR
Aksi 1**

Grupi i Projektimit:

Ark. Emiljano Gjoni
Ing. Silvana Mici
Ing. Ueda Isufaj
Ing. Gjeod. Ledio Boja

DREJTORIA E HARTIMIT TE
PROJEKTEVE, MONITORIMIT TE
INVESTIMEVE DHE TE SHERBIMEVE


Ing. Arben Manoku

Fleta:
G-02

SHKALLA

1: 250

NENTOR
2022

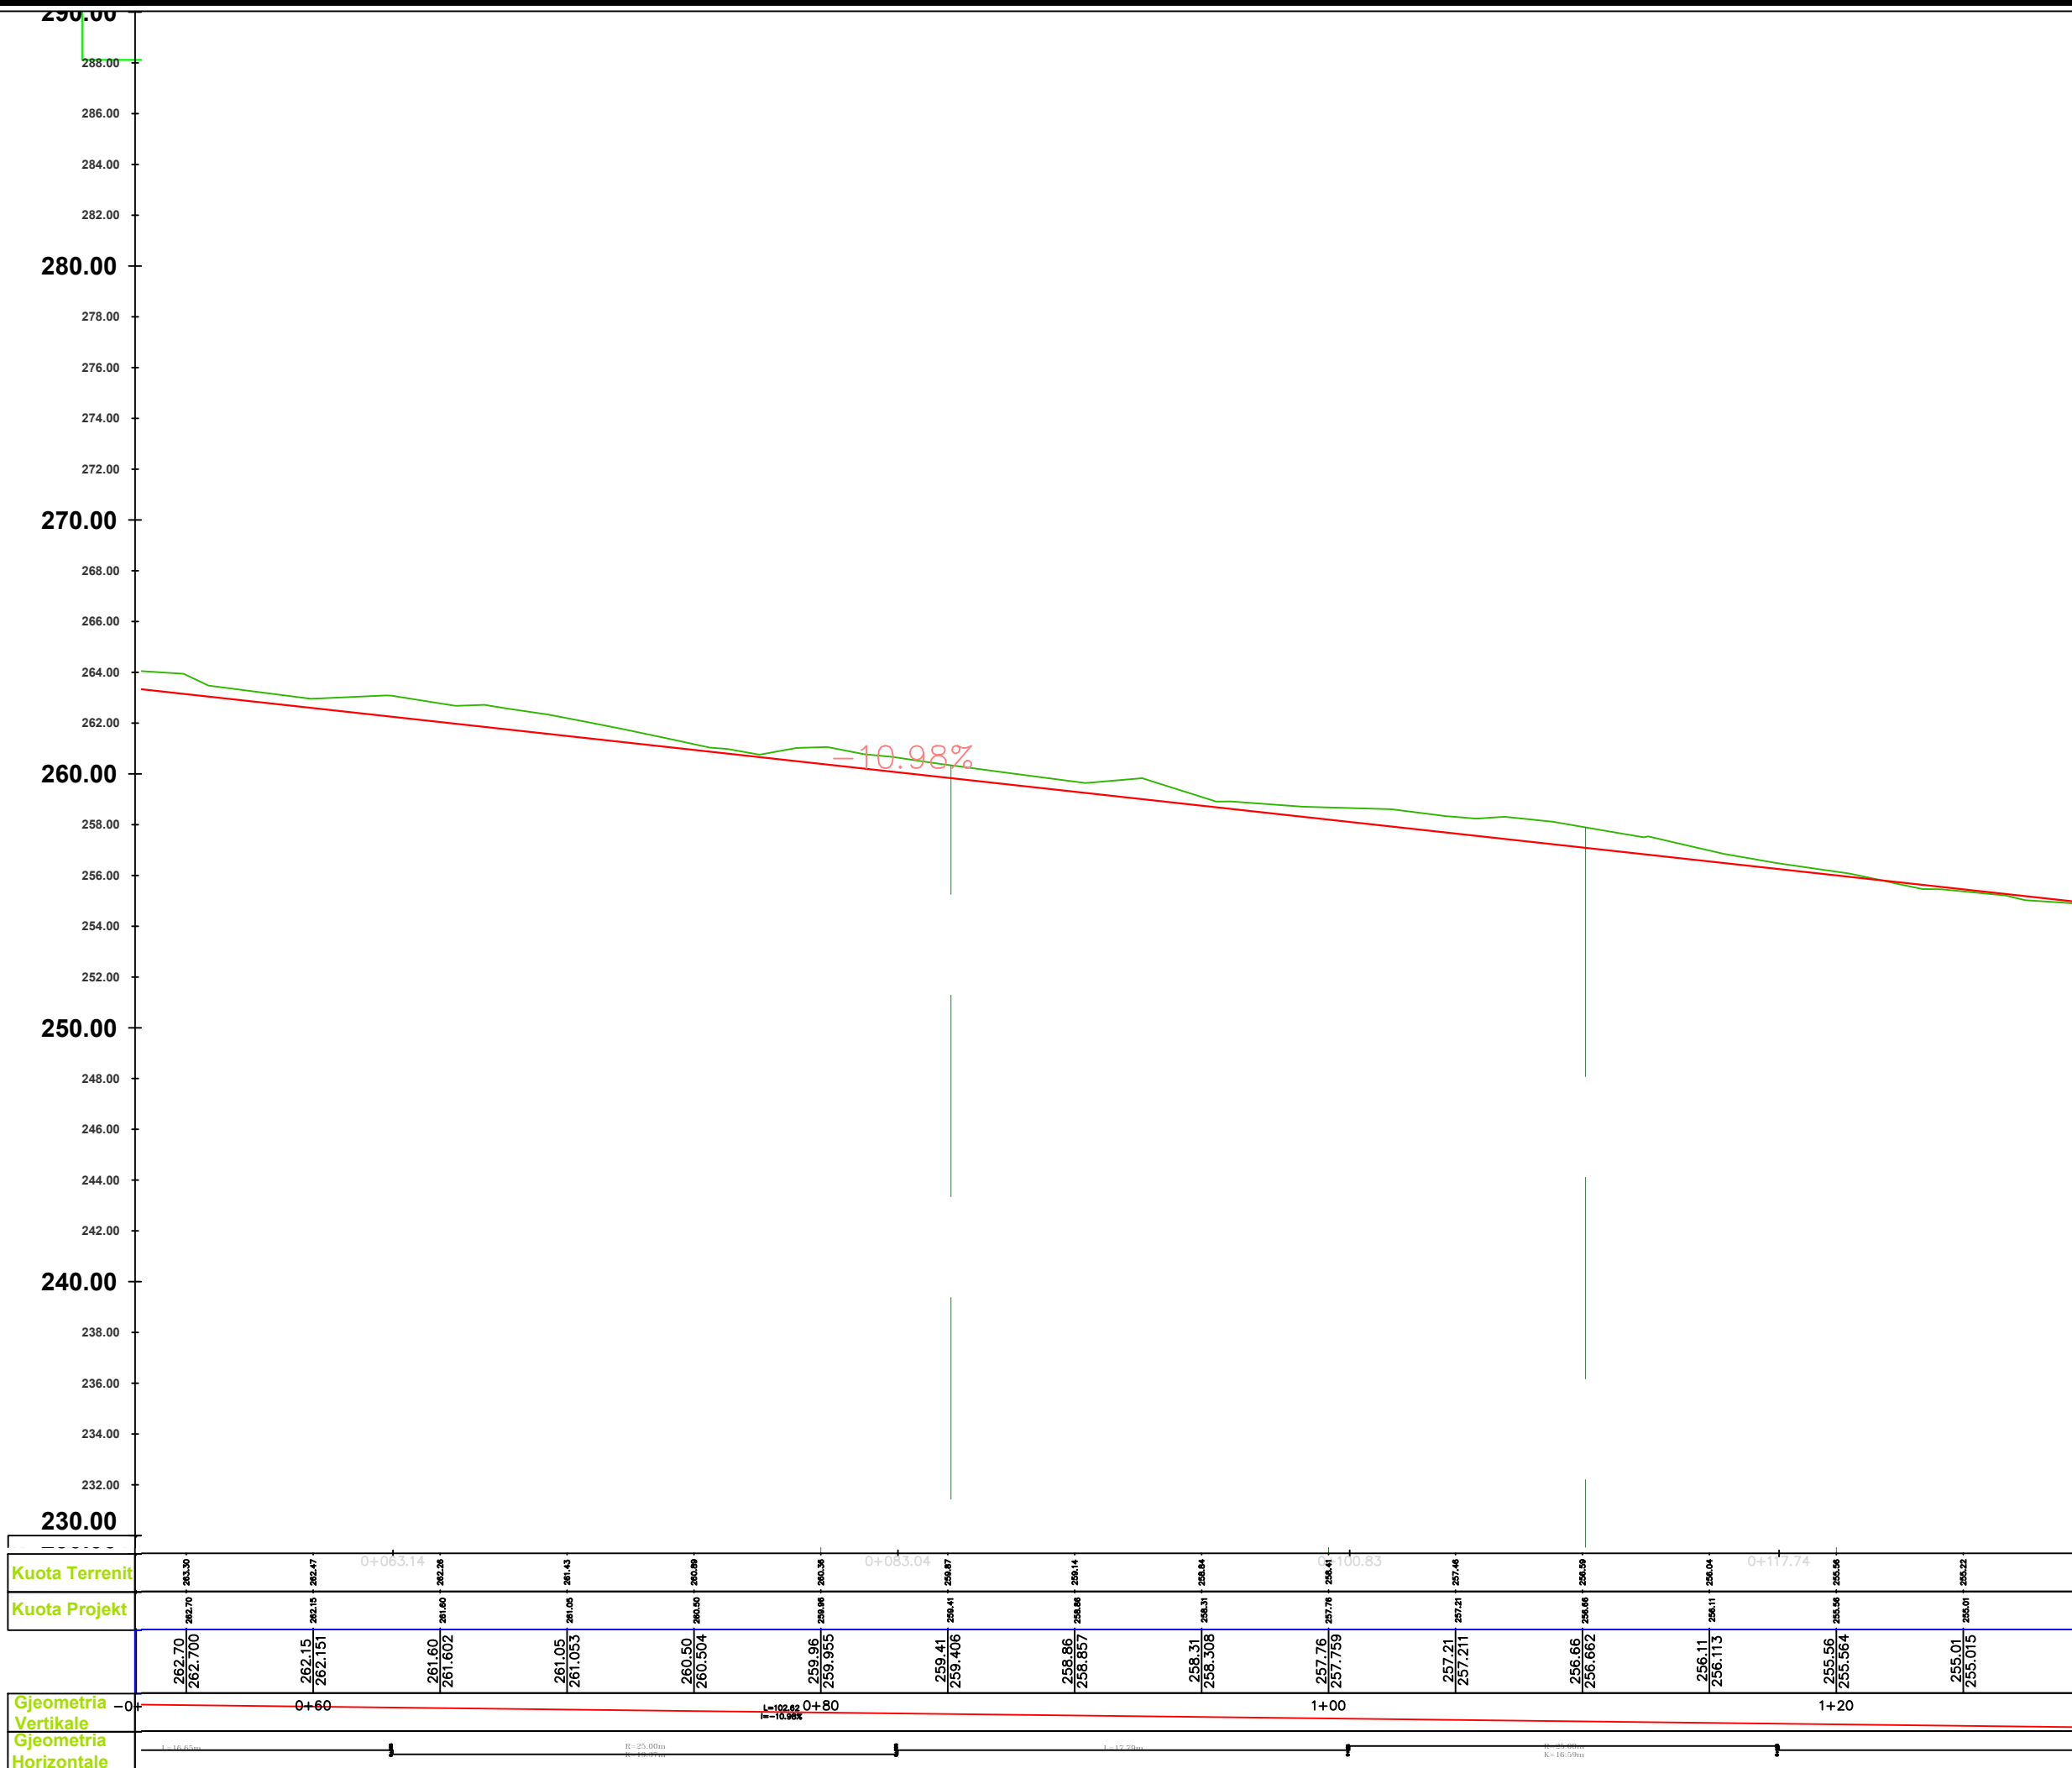



REPUBLIKA E SHQIPERISE
BASHKIA PATOS

DREJTORIA E HARTIMIT TE PROJEKTEVE, MONITORIMIT TE
INVESTIMEVE DHE TE SHERBIMEVE

OBJEKTI:

**Rikonstruksioni i rrugës
Karemanaj Rëres**

Emertimi i Fletes:
**PROFILI GJATESOR
Aksi 1**

Grupi i Projektimit:

Ark. Emiljano Gjoni

Ing. Silvana Mici

Ing. Ueda Isufaj

Ing. Gjeod. Ledio Boja

DREJTORIA E HARTIMIT TE
PROJEKTEVE, MONITORIMIT TE
INVESTIMEVE DHE TE SHERBIMEVE


Ing. Arben Manoku

SHKALLA

1: 250

Fleta:
G-03

NENTOR
2022

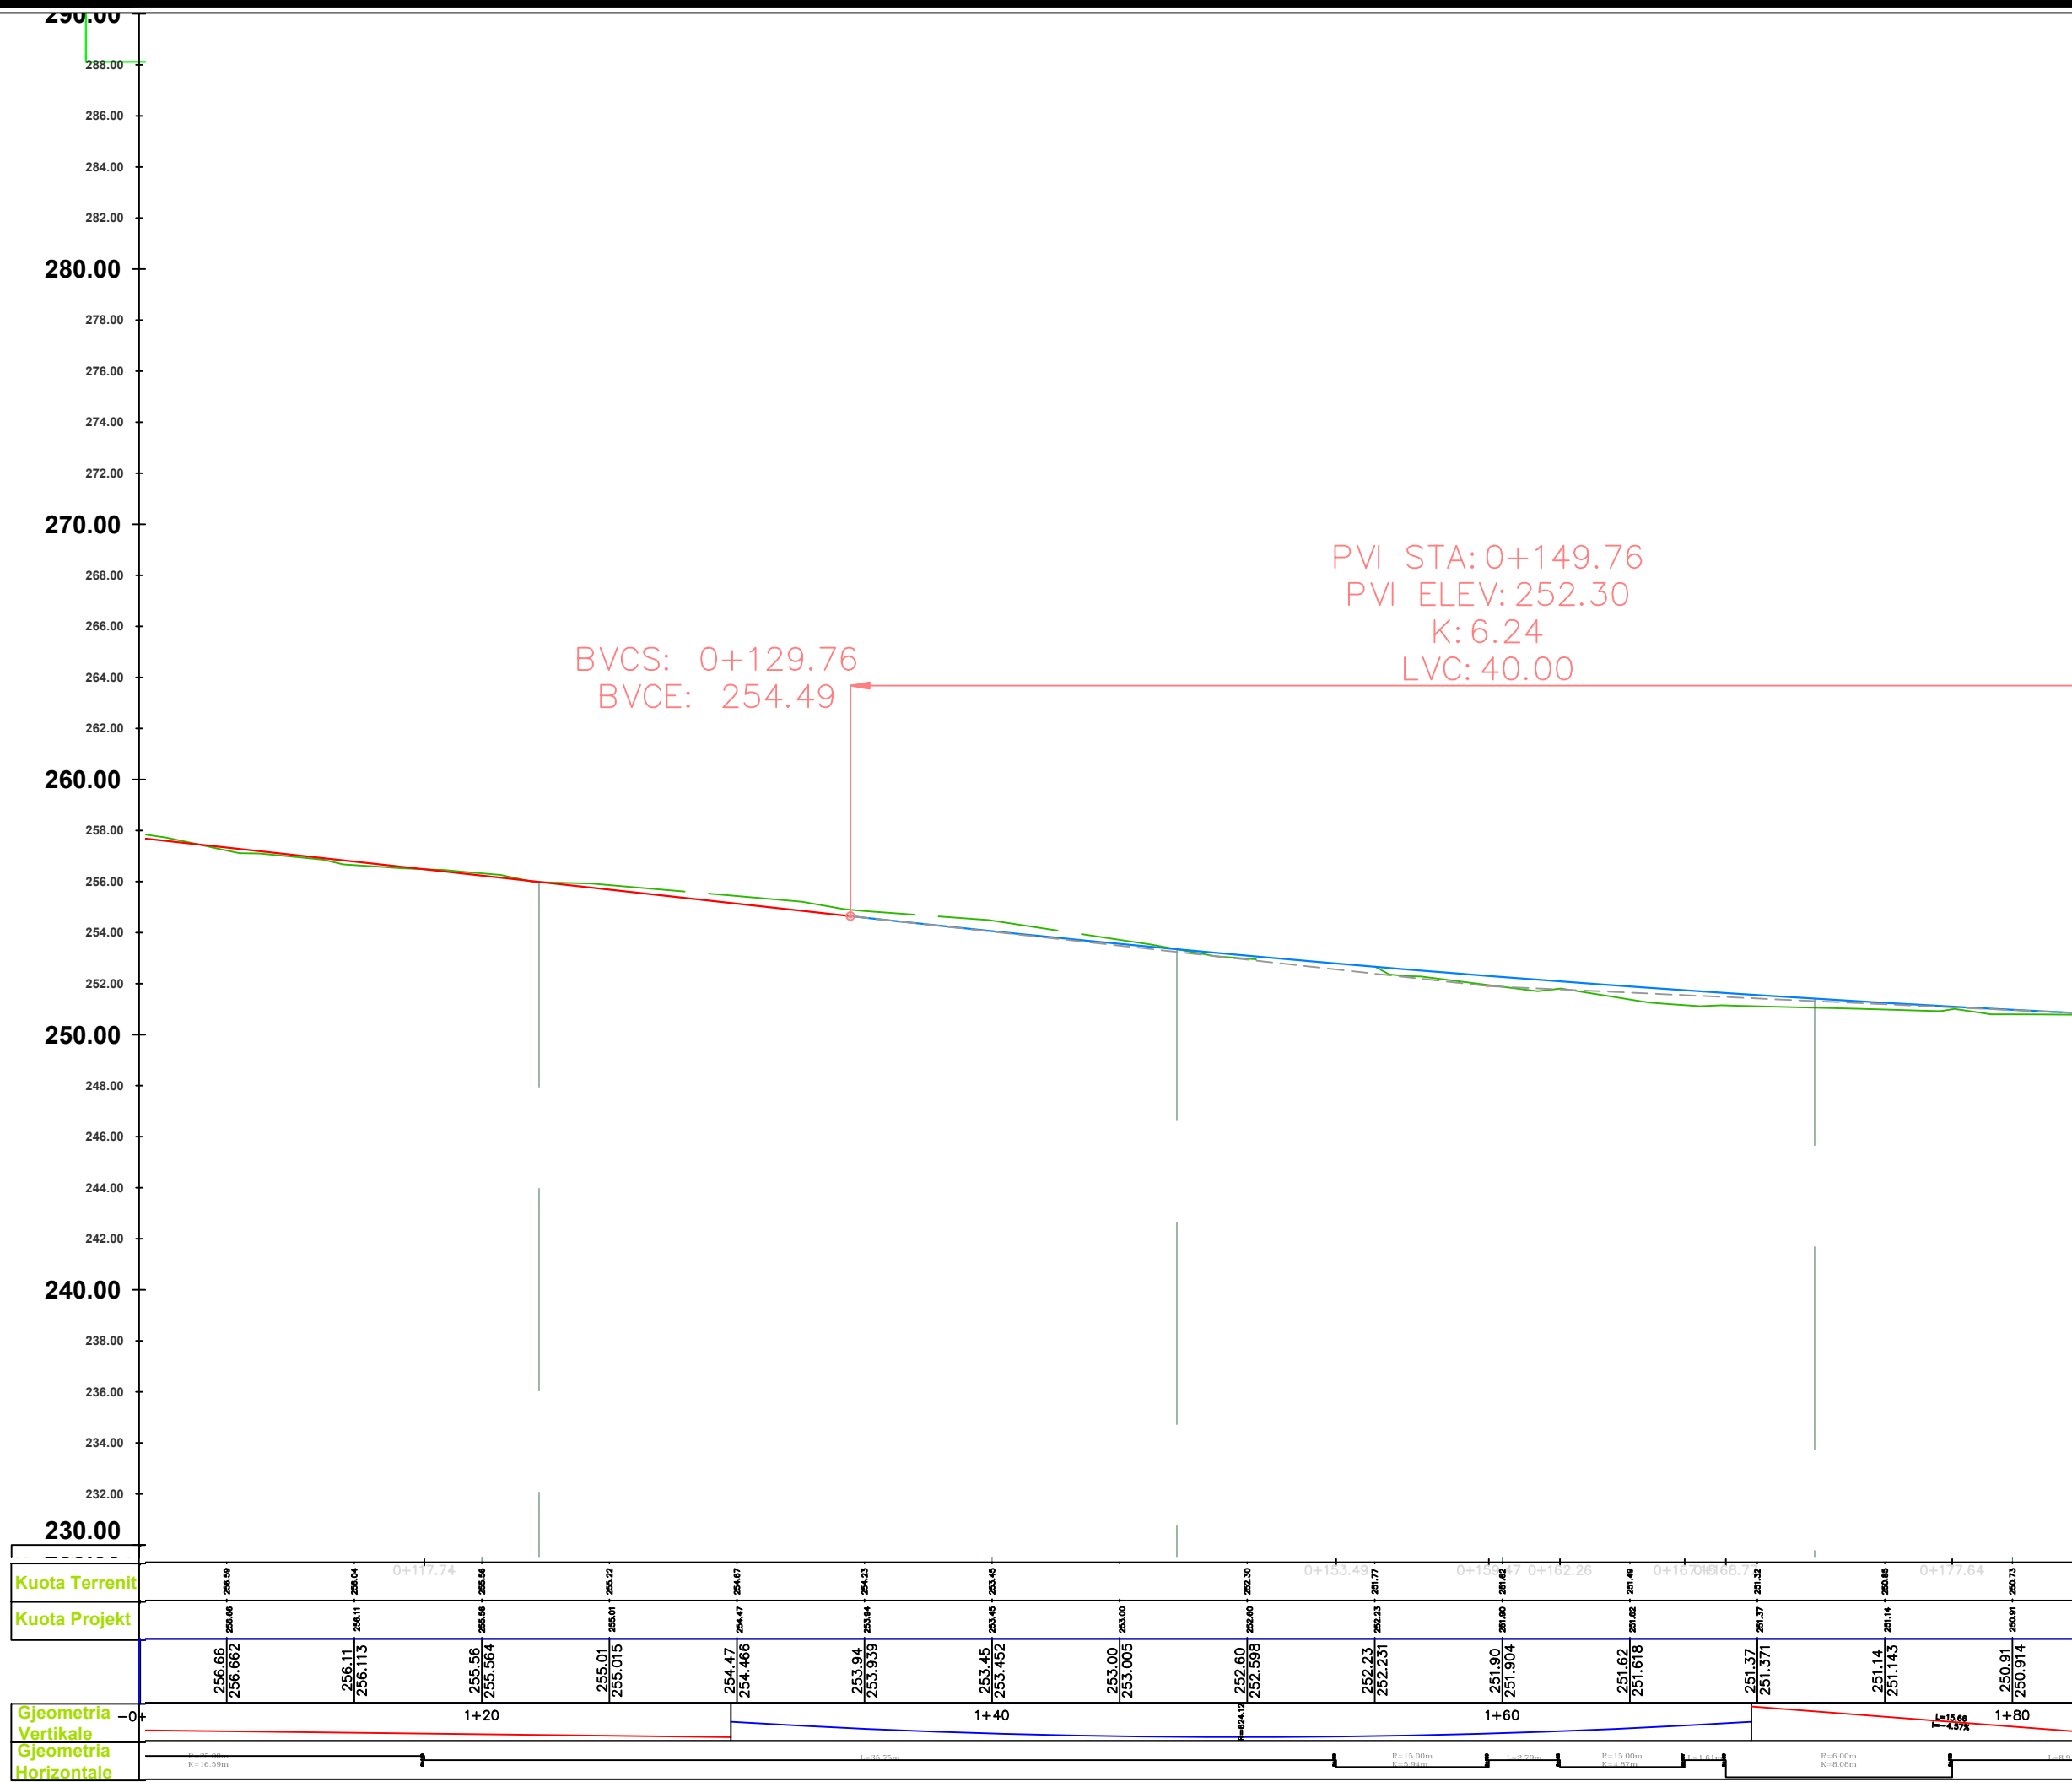



REPUBLIKA E SHQIPERISE
BASHKIA PATOS

DREJTORIA E HARTIMIT TE PROJEKTEVE, MONITORIMIT TE
INVESTIMEVE DHE TE SHERBIMEVE

OBJEKTI:

**Rikonstruksioni i rrugës
Karemanaj Rëres**

Emertimi i Fletes:
**PROFILI GJATESOR
Aksi 1**

Grupi i Projektimit:

Ark. Emiljano Gjoni

Ing. Silvana Mici

Ing. Ueda Isufaj

Ing. Gjeod. Ledio Boja

DREJTORIA E HARTIMIT TE
PROJEKTEVE, MONITORIMIT TE
INVESTIMEVE DHE TE SHERBIMEVE


Ing. Arben Manoku

SHKALLA

1: 250

Fleta:
G-04

NENTOR
2022

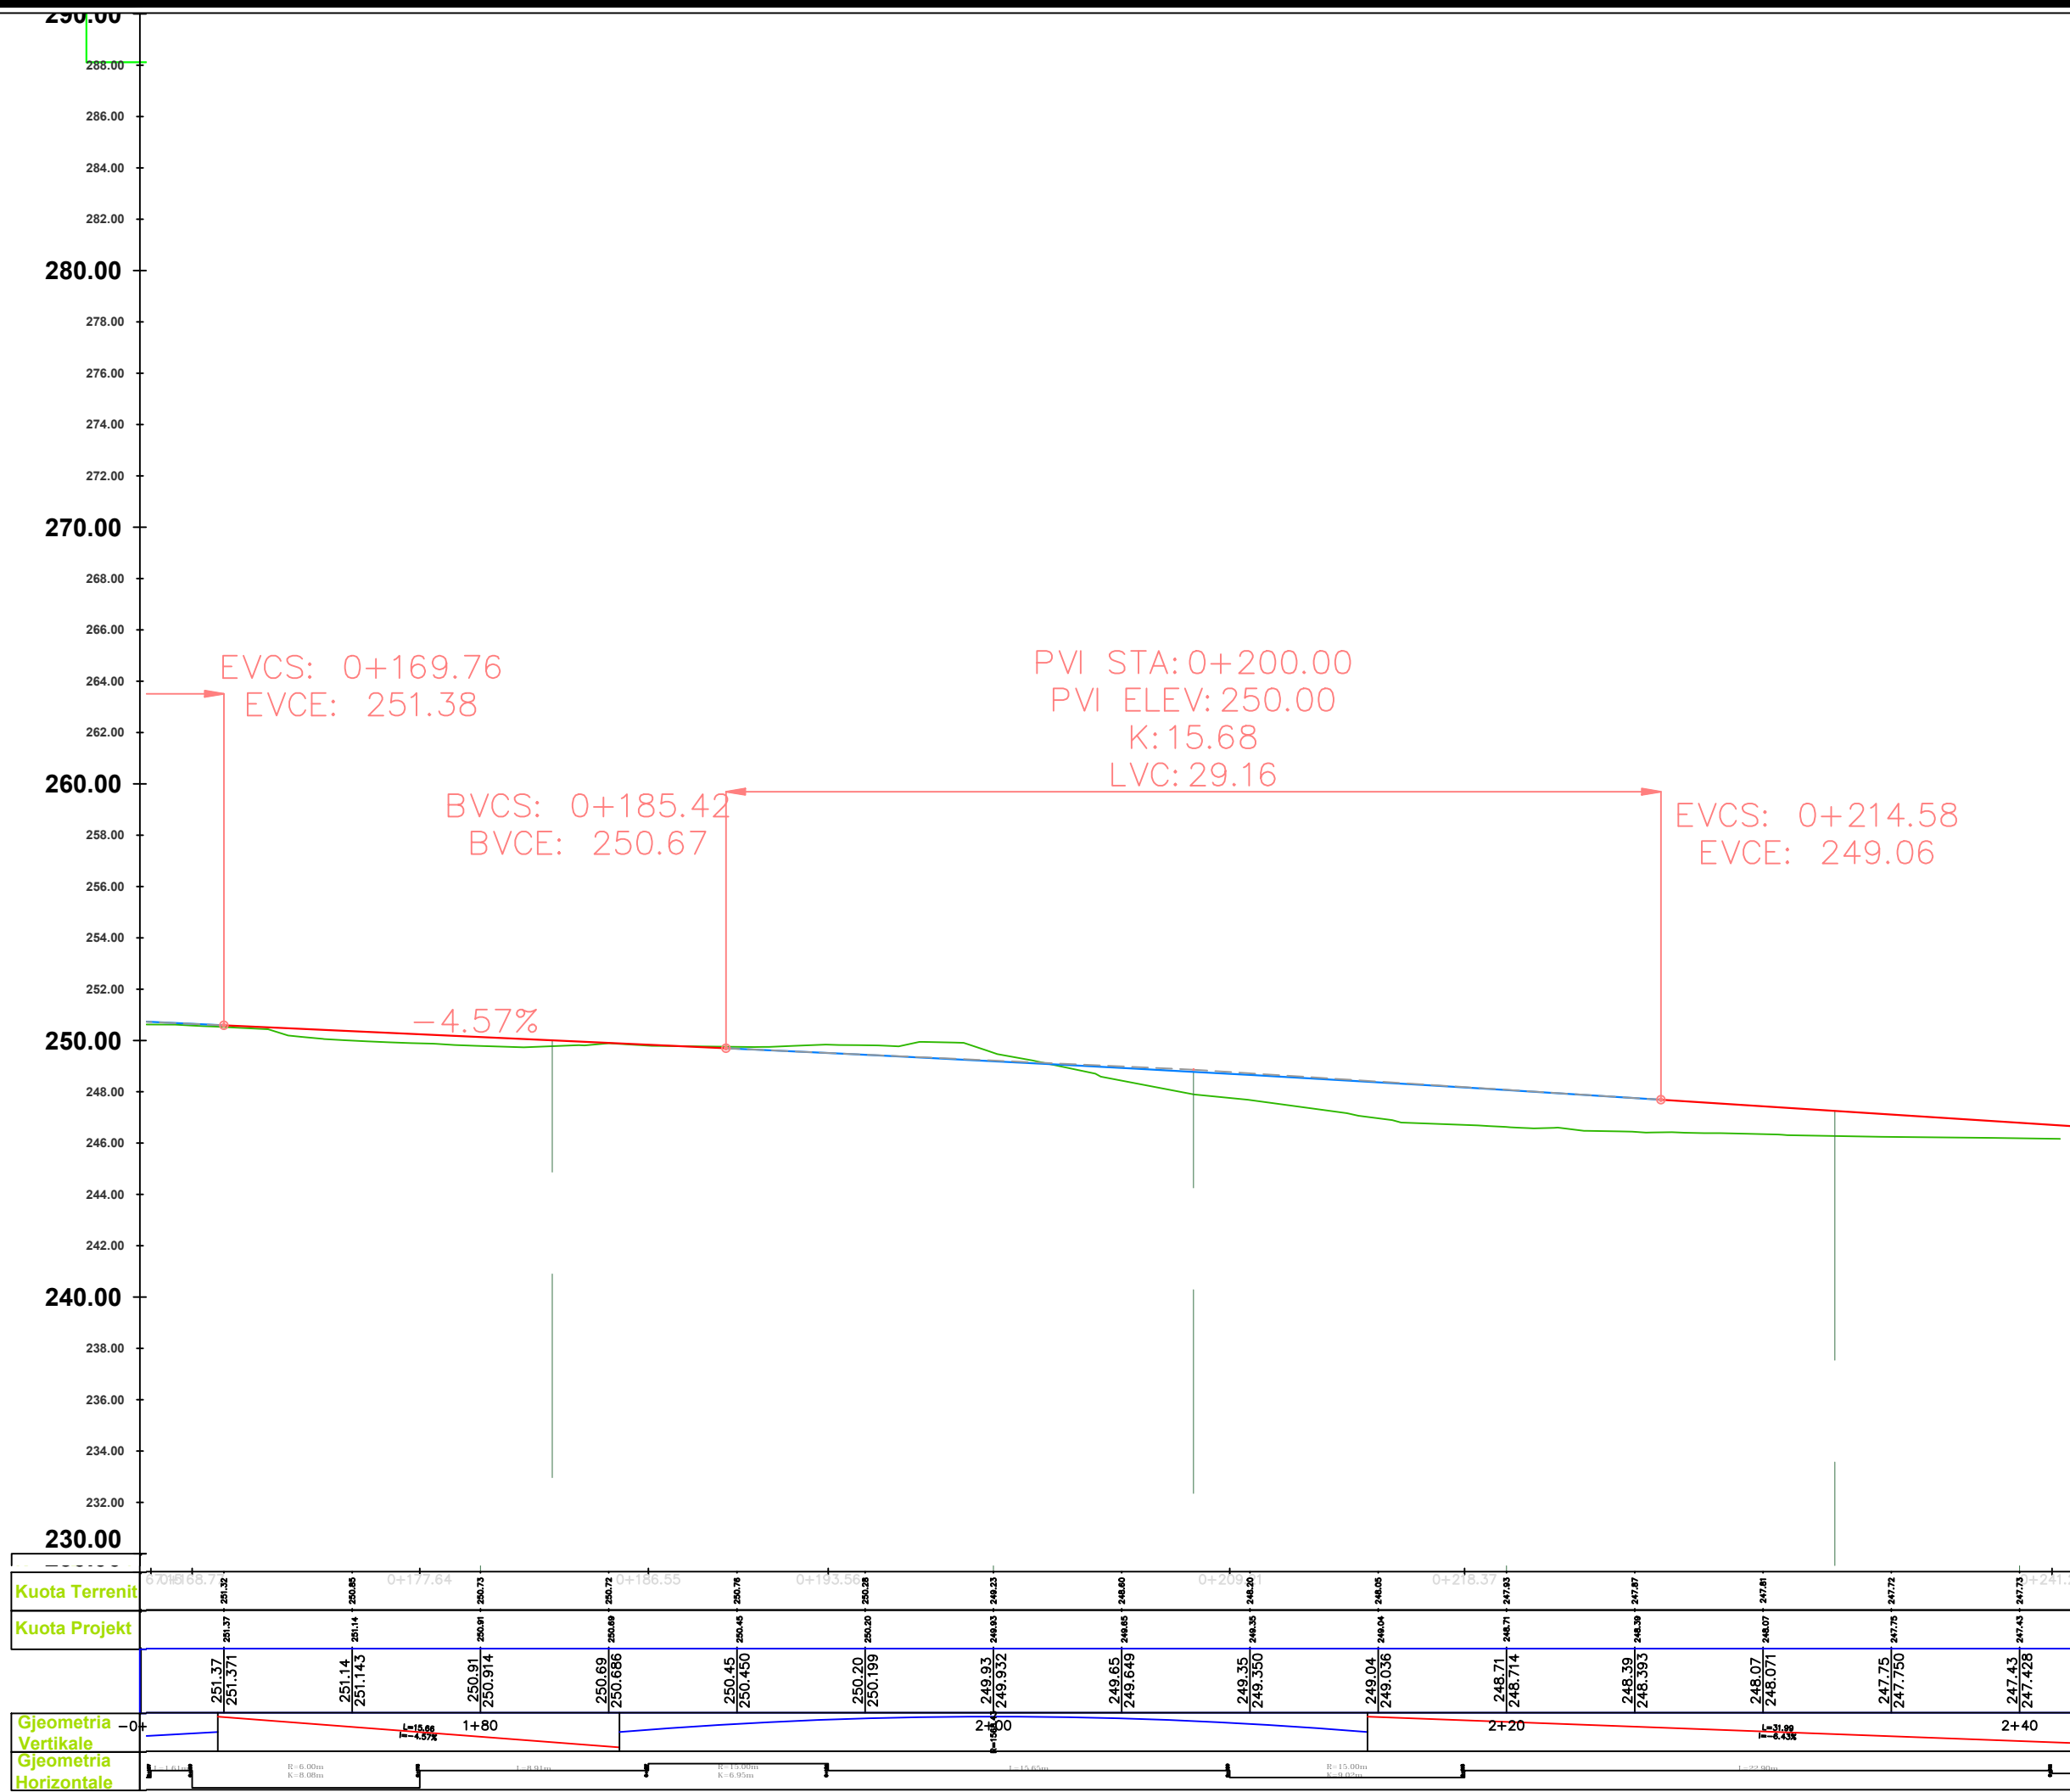



REPUBLIKA E SHQIPERISE
BASHKIA PATOS

DREJTORIA E HARTIMIT TE PROJEKTEVE, MONITORIMIT TE
INVESTIMEVE DHE TE SHERBIMEVE

OBJEKTI:

**Rikonstruksioni i rrugës
Karemanaj Rëres**

Emertimi i Fletes:

PROFILI GJATESOR
Aksi 1

Grupi i Projektimit:

Ark. Emiljano Gjoni

Ing. Silvana Mici

Ing. Ueda Isufaj

Ing. Gjeod. Ledio Boja

DREJTORIA E HARTIMIT TE
PROJEKTEVE, MONITORIMIT TE
INVESTIMEVE DHE TE SHERBIMEVE


Ing. Arben Manoku

SHKALLA

1: 250

Fleta:
G-05

NENTOR
2022

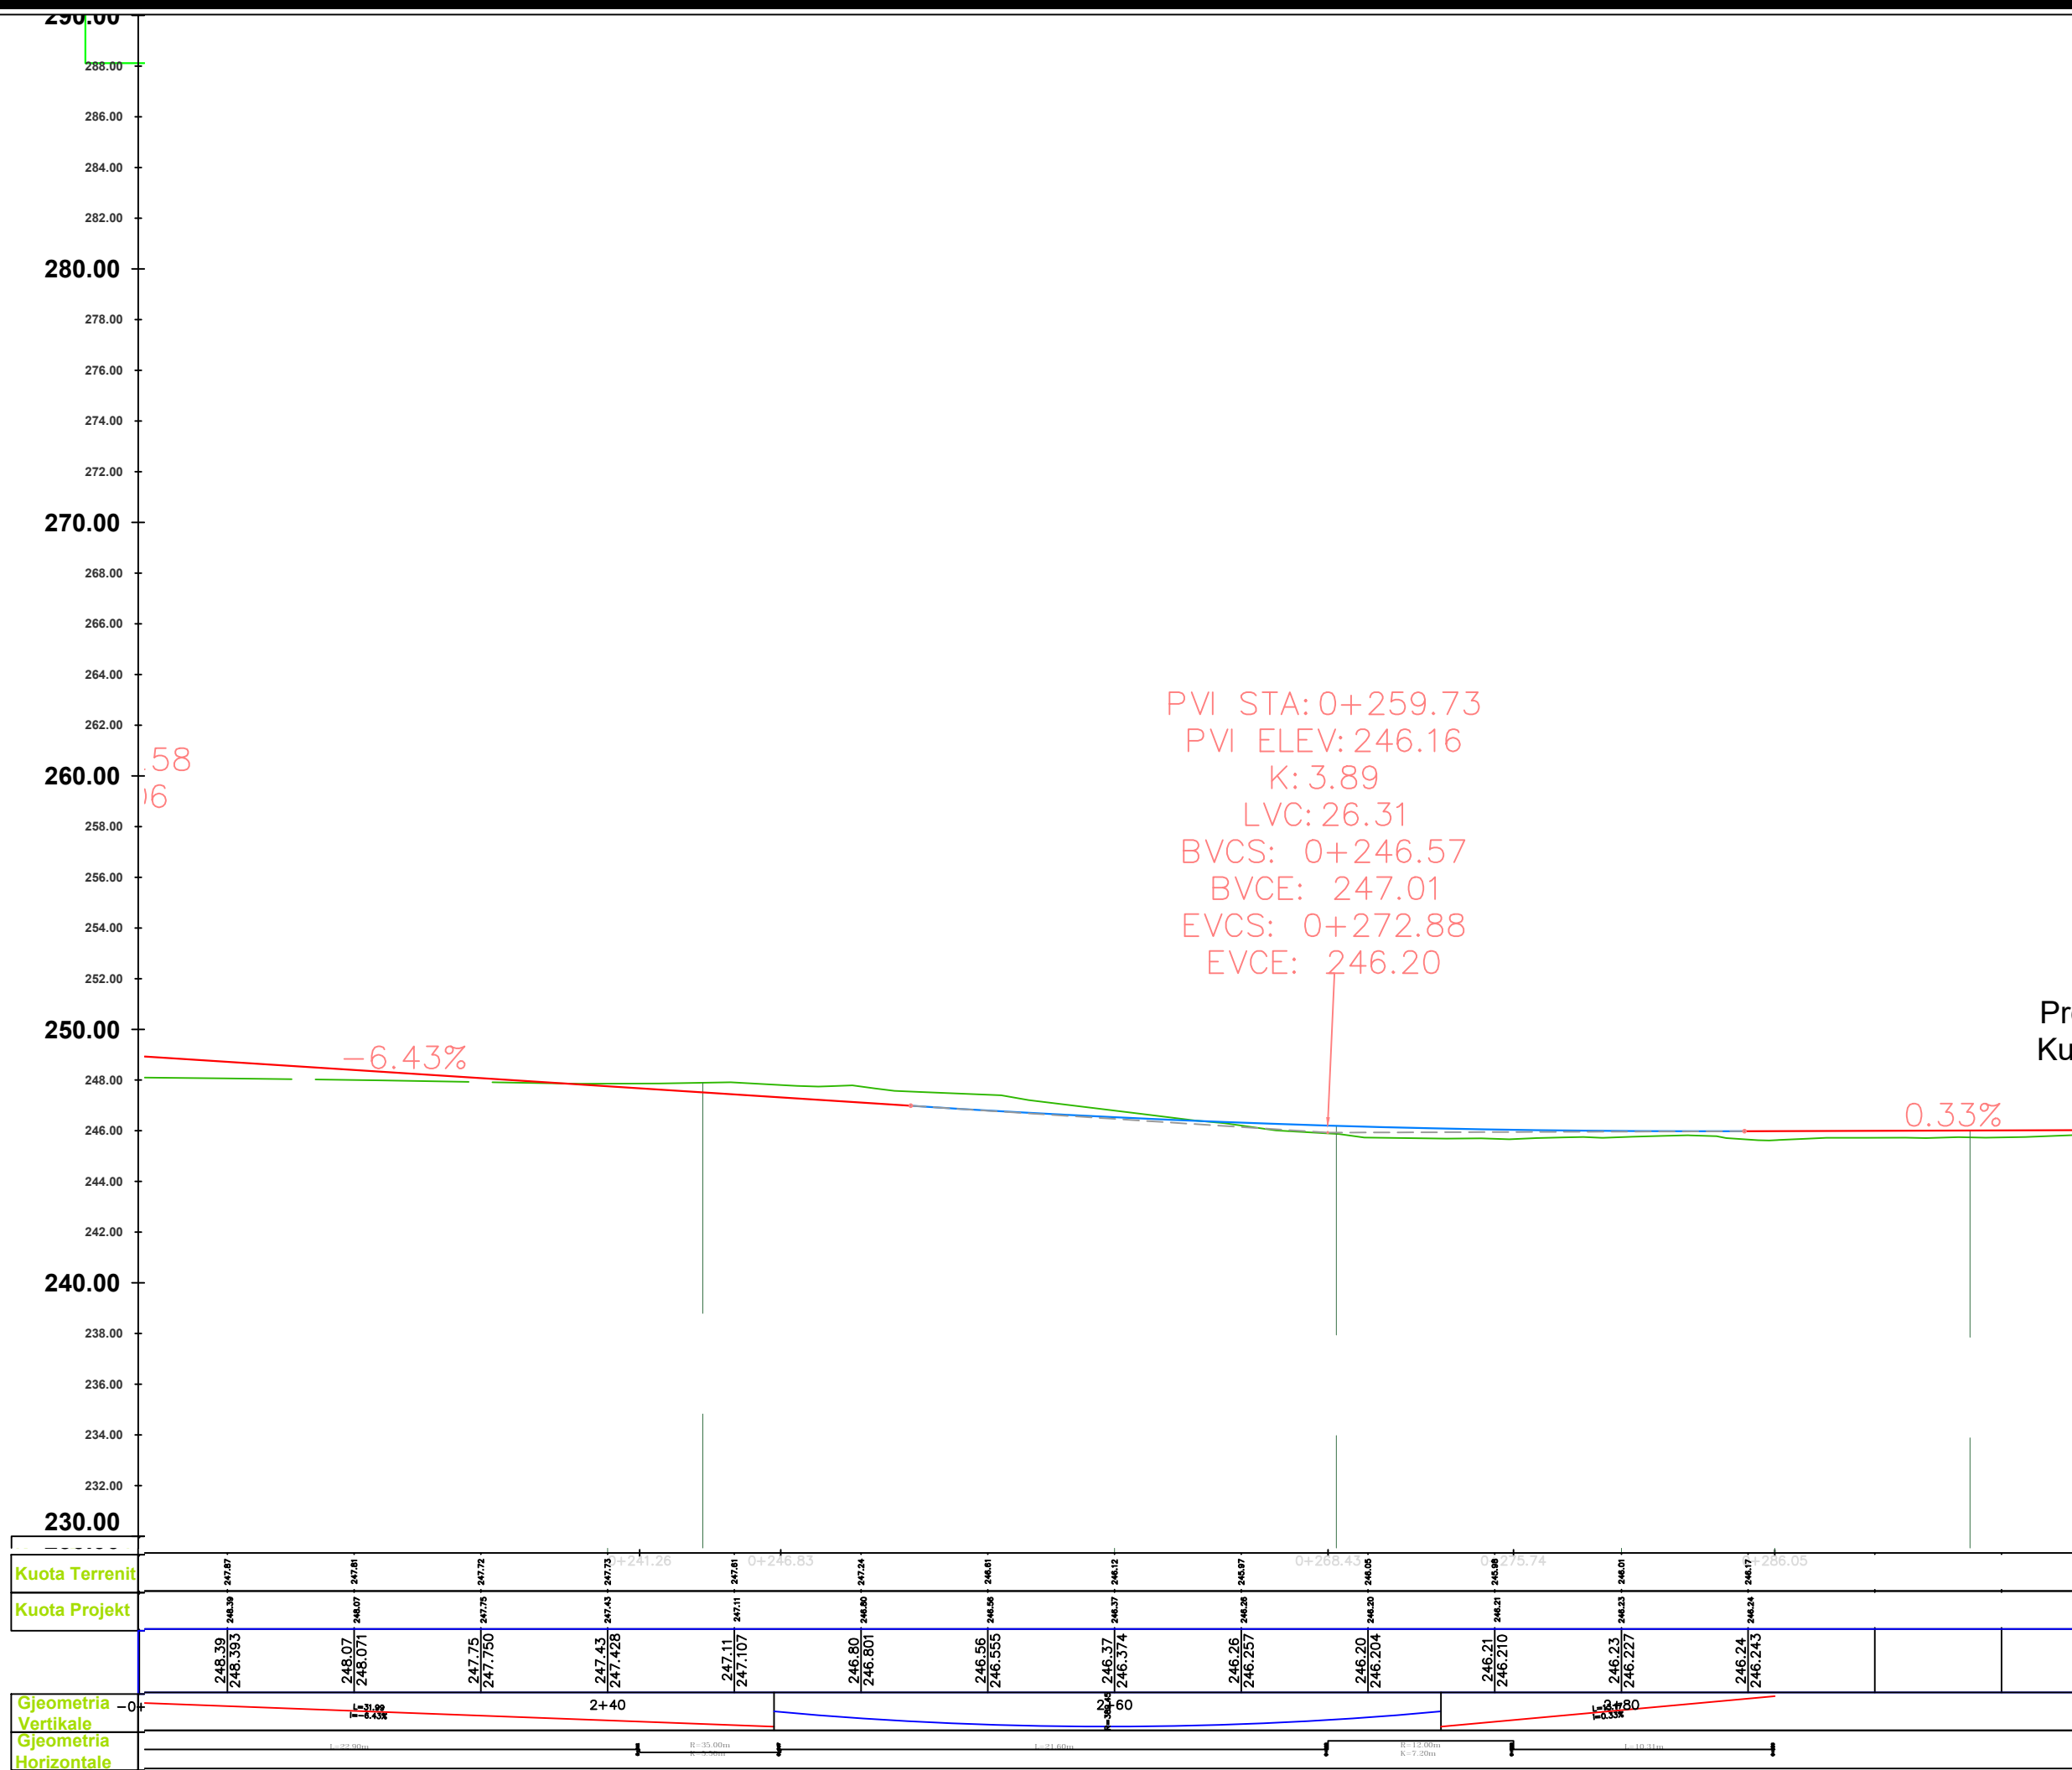



REPUBLIKA E SHQIPERISE
BASHKIA PATOS

DREJTORIA E HARTIMIT TE PROJEKTEVE, MONITORIMIT TE
INVESTIMEVE DHE TE SHERBIMEVE

OBJEKTI:

***Rikonstruksioni i rrugës
Karemanaj Rëres***

Emertimi i Fletes:
PROFILI GJATESOR
Aksi 1

Grupi i Projektimit:

Ark. Emiljano Gjoni

Ing. Silvana Mici

Ing. Ueda Isufaj

Ing. Gjeod. Ledio Boja

DREJTORIA E HARTIMIT TE
PROJEKTEVE, MONITORIMIT TE
INVESTIMEVE DHE TE SHERBIMEVE


Ing. Arben Manoku

SHKALLA

1: 250

Fleta:
G-06

NENTOR
2022

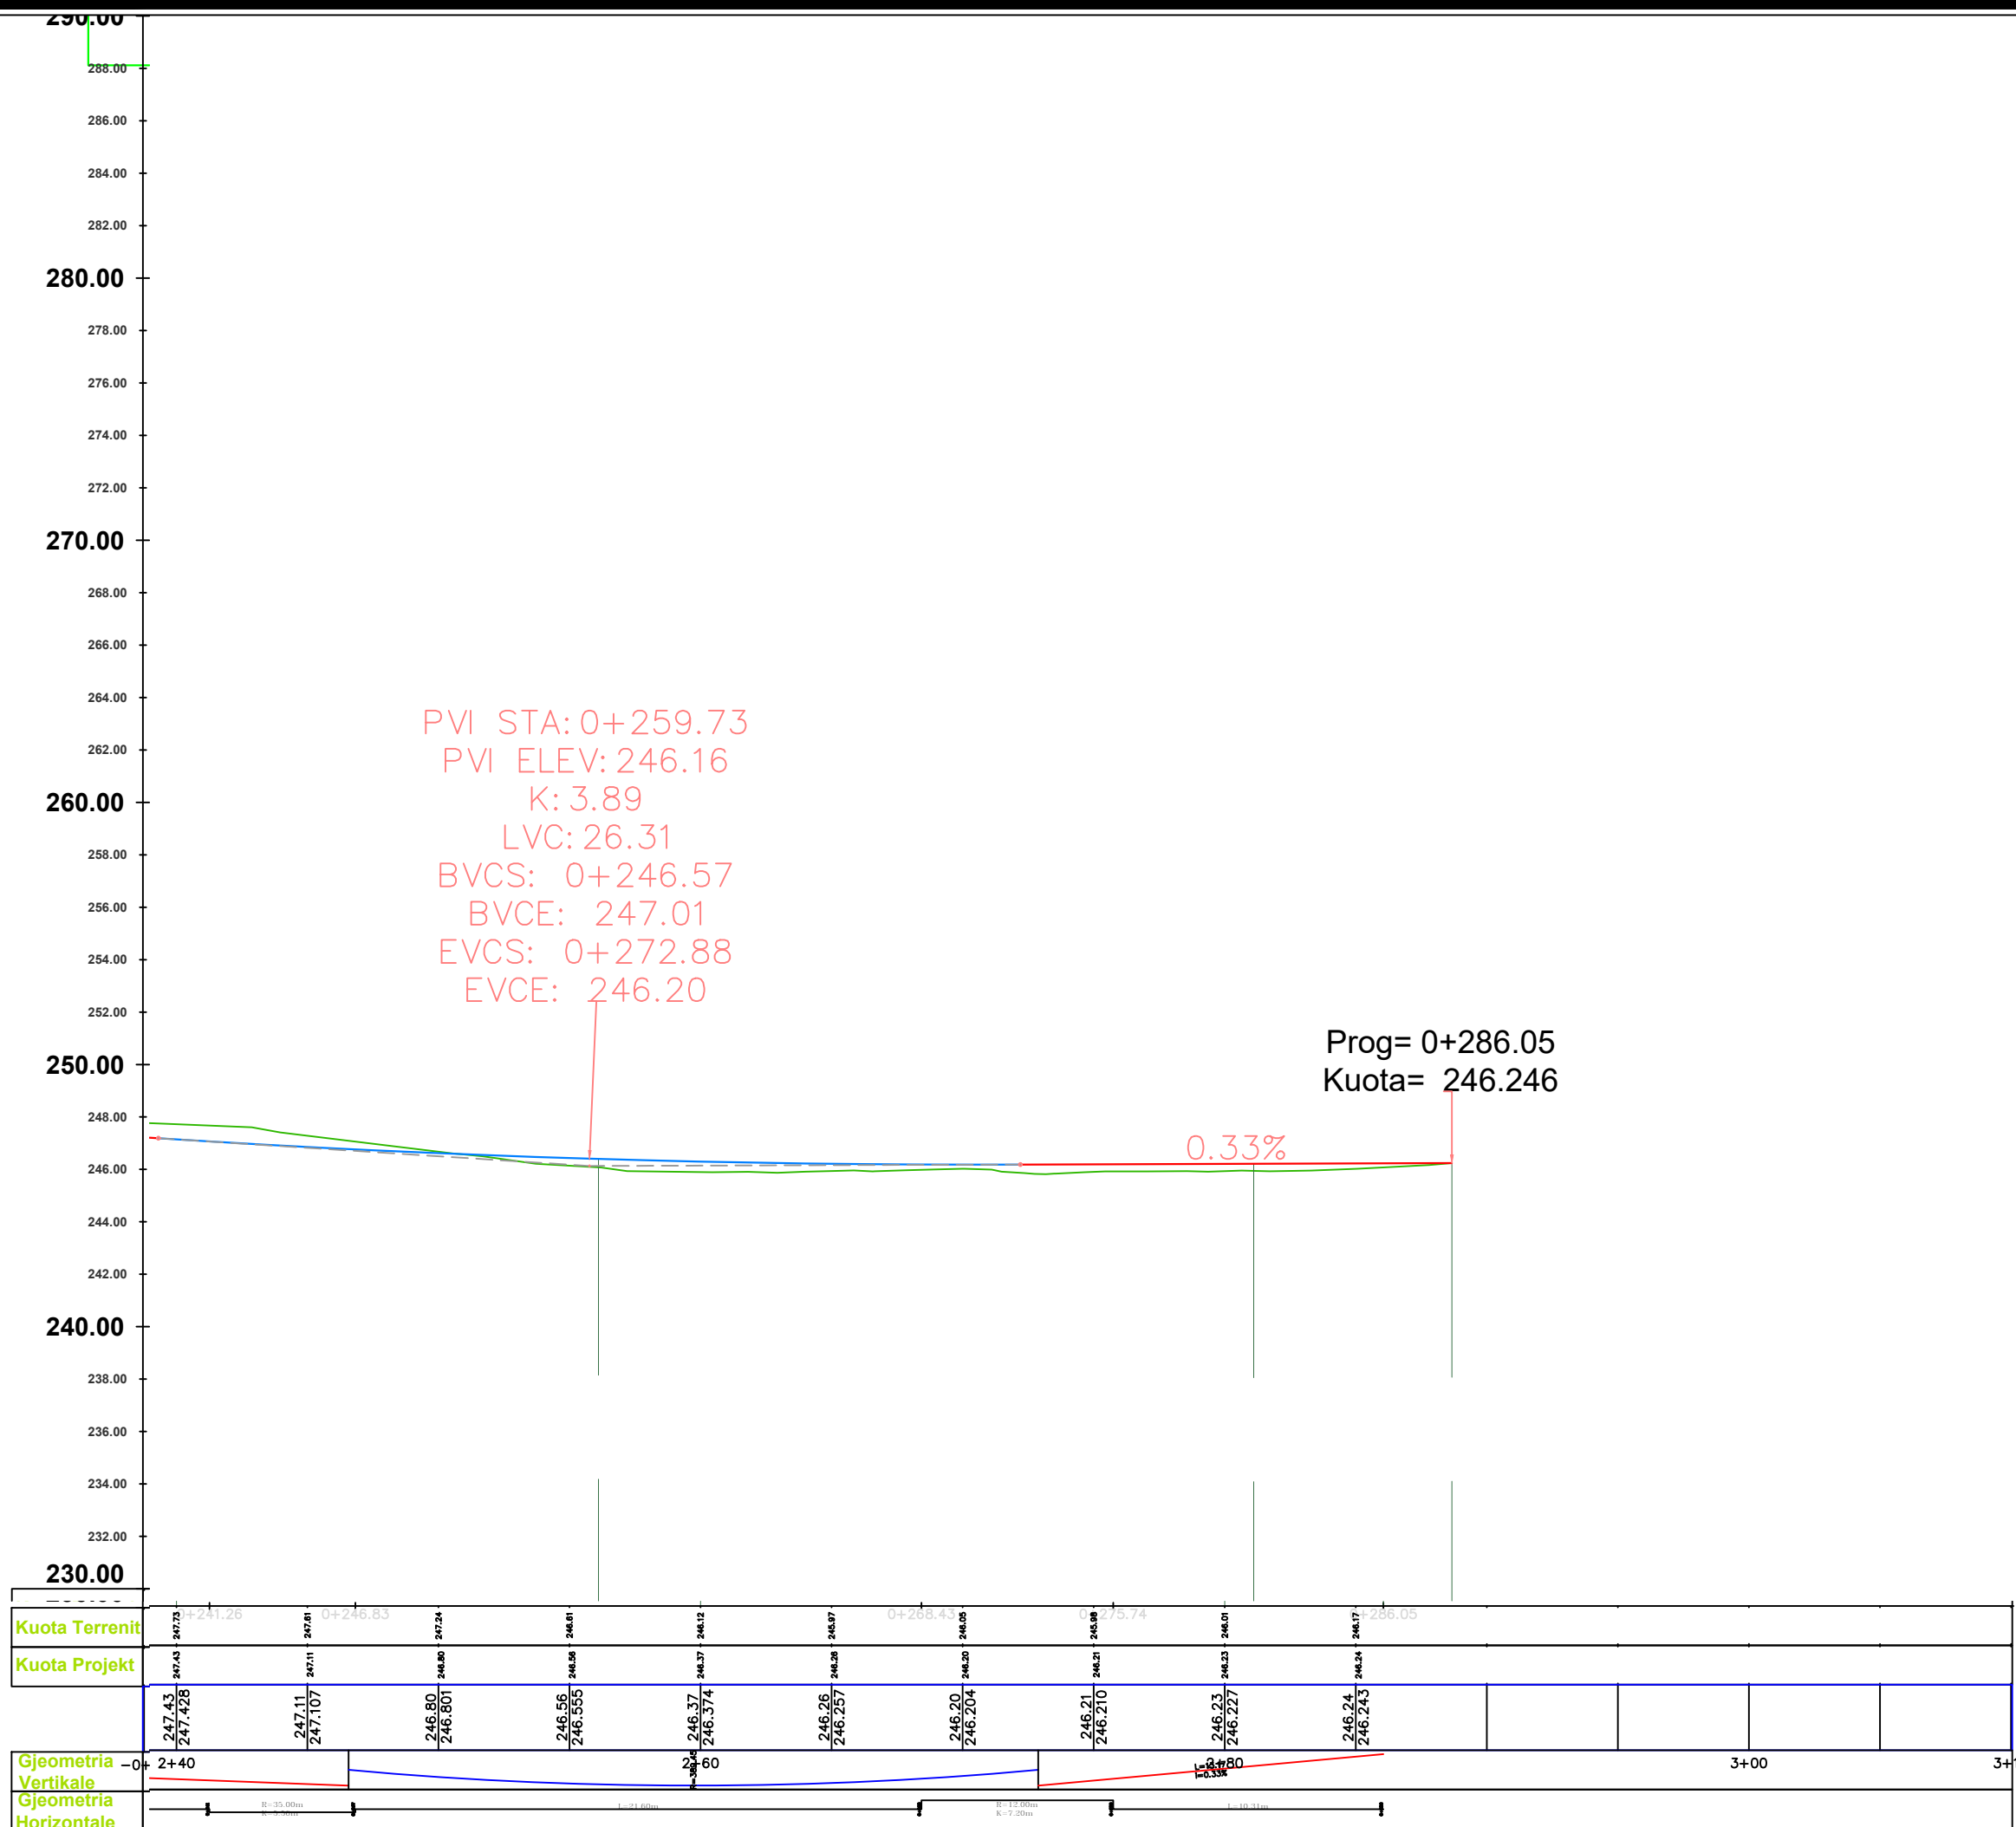



REPUBLIKA E SHQIPERISE
BASHKIA PATOS

DREJTORIA E HARTIMIT TE PROJEKTEVE, MONITORIMIT TE
INVESTIMEVE DHE TE SHERBIMEVE

OBJEKTI:

***Rikonstruksioni i rrugës
Karemanaj Rëres***

Emertimi i Fletes:

PROFILAT TIP

RIKONSTRUKSIONI I RRUGES KAREMANAJ RERES

Grupi i Projektimit:

Ark. Emiljano Gjoni

Ing. Silvana Mici

Ing. Ueda Isufaj

Ing.Gjeod. Ledio Boja

DREJTORIA E HARTIMIT TE
PROJEKTEVE, MONITORIMIT TE
INVESTIMEVE DHE TE SHERBIMEVE

Ing. Arben Manoku

SHKALLA

Fleta:
COVER

NENTOR
2022



REPUBLIKA E SHQIPERISE
BASHKIA PATOS

DREJTORIA E HARTIMIT TE PROJEKTEVE, MONITORIMIT TE
INVESTIMEVE DHE TE SHERBIMEVE

OBJEKTI:

***Rikonstruksioni i rrugës
Karemanaj Rëres***

Emertimi i Fletes:
PROFILAT TIP

Grupi i Projektimit:

Ark. Emiljano Gjoni
Ing. Silvana Mici
Ing. Ueda Isufaj
Ing. Gjeod. Ledio Boja

DREJTORIA E HARTIMIT TE
PROJEKTEVE, MONITORIMIT TE
INVESTIMEVE DHE TE SHERBIMEVE


Ing. Arben Manoku

SHKALLA

1:40

Fleta:
P-01

NENTOR
2022

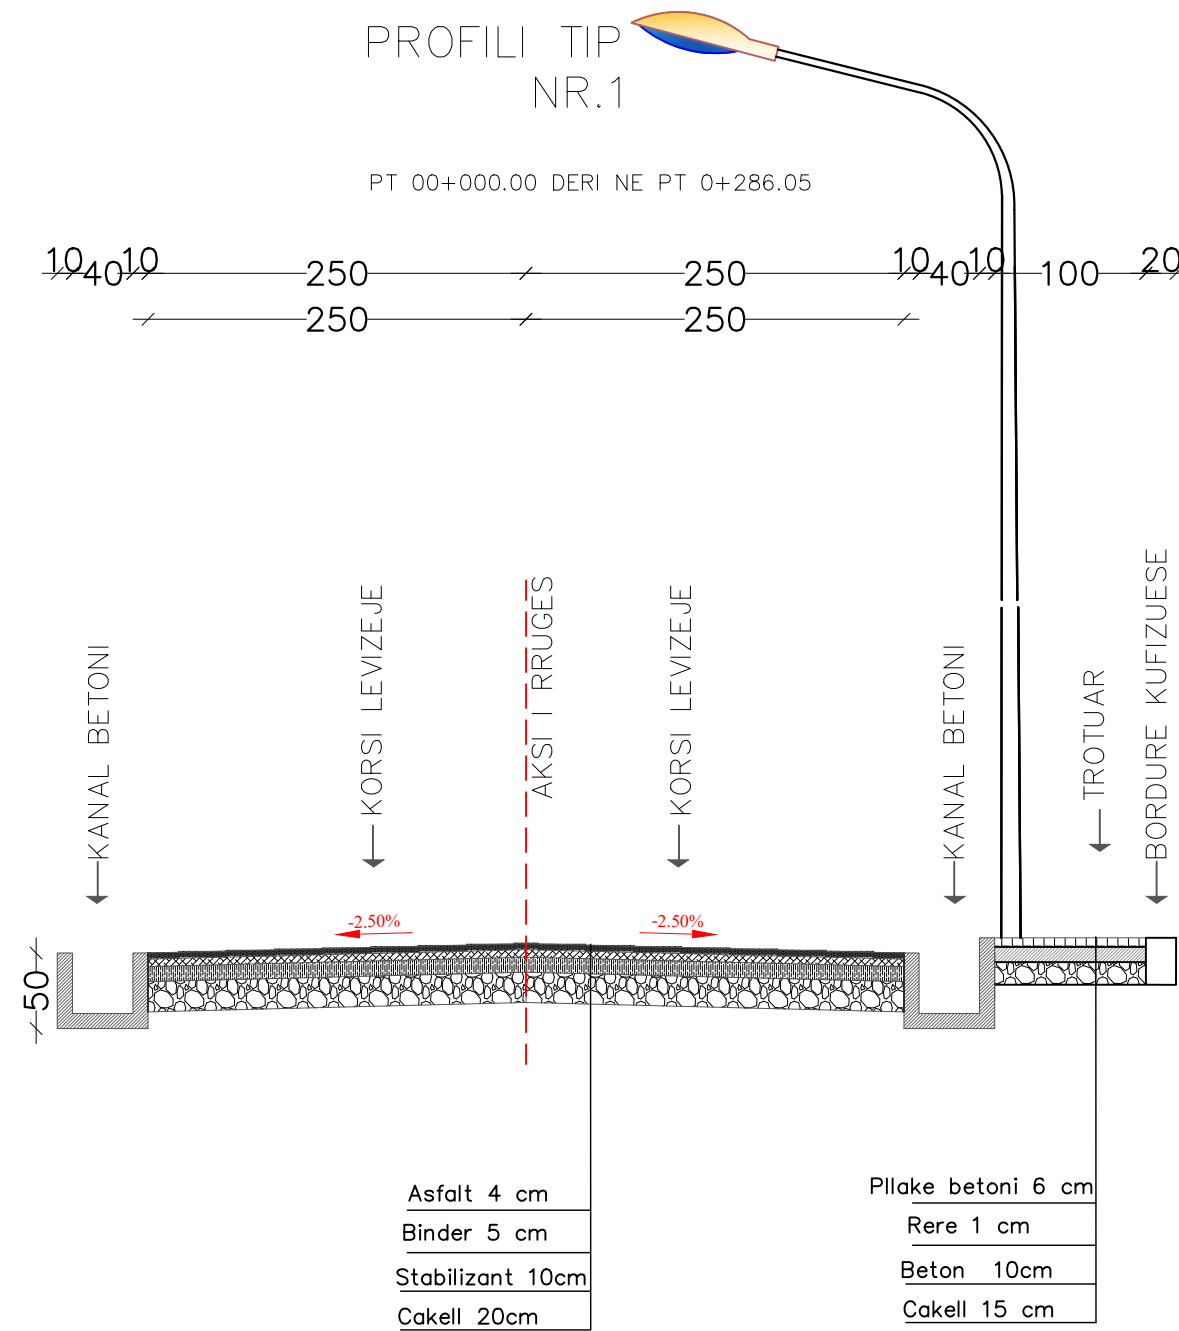



REPUBLIKA E SHQIPERISE
BASHKIA PATOS

DREJTORIA E HARTIMIT TE PROJEKTEVE, MONITORIMIT TE
INVESTIMEVE DHE TE SHERBIMEVE

OBJEKTI:

***Rikonstruksioni i rrugës
Karemanaj Rëres***

Emertimi i Fletes:

Grupi i Projektimit:

Ark. Emiljano Gjoni
Ing. Silvana Mici
Ing. Ueda Isufaj
Ing.Gjeod. Ledio Boja

DREJTORIA E HARTIMIT TE
PROJEKTEVE, MONITORIMIT TE
INVESTIMEVE DHE TE SHERBIMEVE

Ing. Arben Manoku

SHKALLA

Fleta:
COVER

SHTATOR
2022

PLANIMETRIA E NDRICIMIT

RIKONSTRUKSIONI I RRUGES KAREMANAJ RERES



REPUBLIKA E SHQIPERISE
BASHKIA PATOS

DREJTORIA E HARTIMIT TE PROJEKTEVE, MONITORIMIT TE
INVESTIMEVE DHE TE SHERBIMEVE

OBJEKTI:

***Rikonstruksioni i rrugës
Karemanaj Rëres***

Emertimi i Fletes:

PLANIMETRIA E NDRICIMIT

Grupi i Projektimit:

Ark. Emiljano Gjoni

Ing. Silvana Mici

Ing. Ueda Isufaj

Ing. Gjeod. Ledio Boja

DREJTORIA E HARTIMIT TE
PROJEKTEVE, MONITORIMIT TE
INVESTIMEVE DHE TE SHERBIMEVE


Ing. Arben Manoku

SHKALLA

1: 750

Fleta:
PN-01

SHTATOR
2022

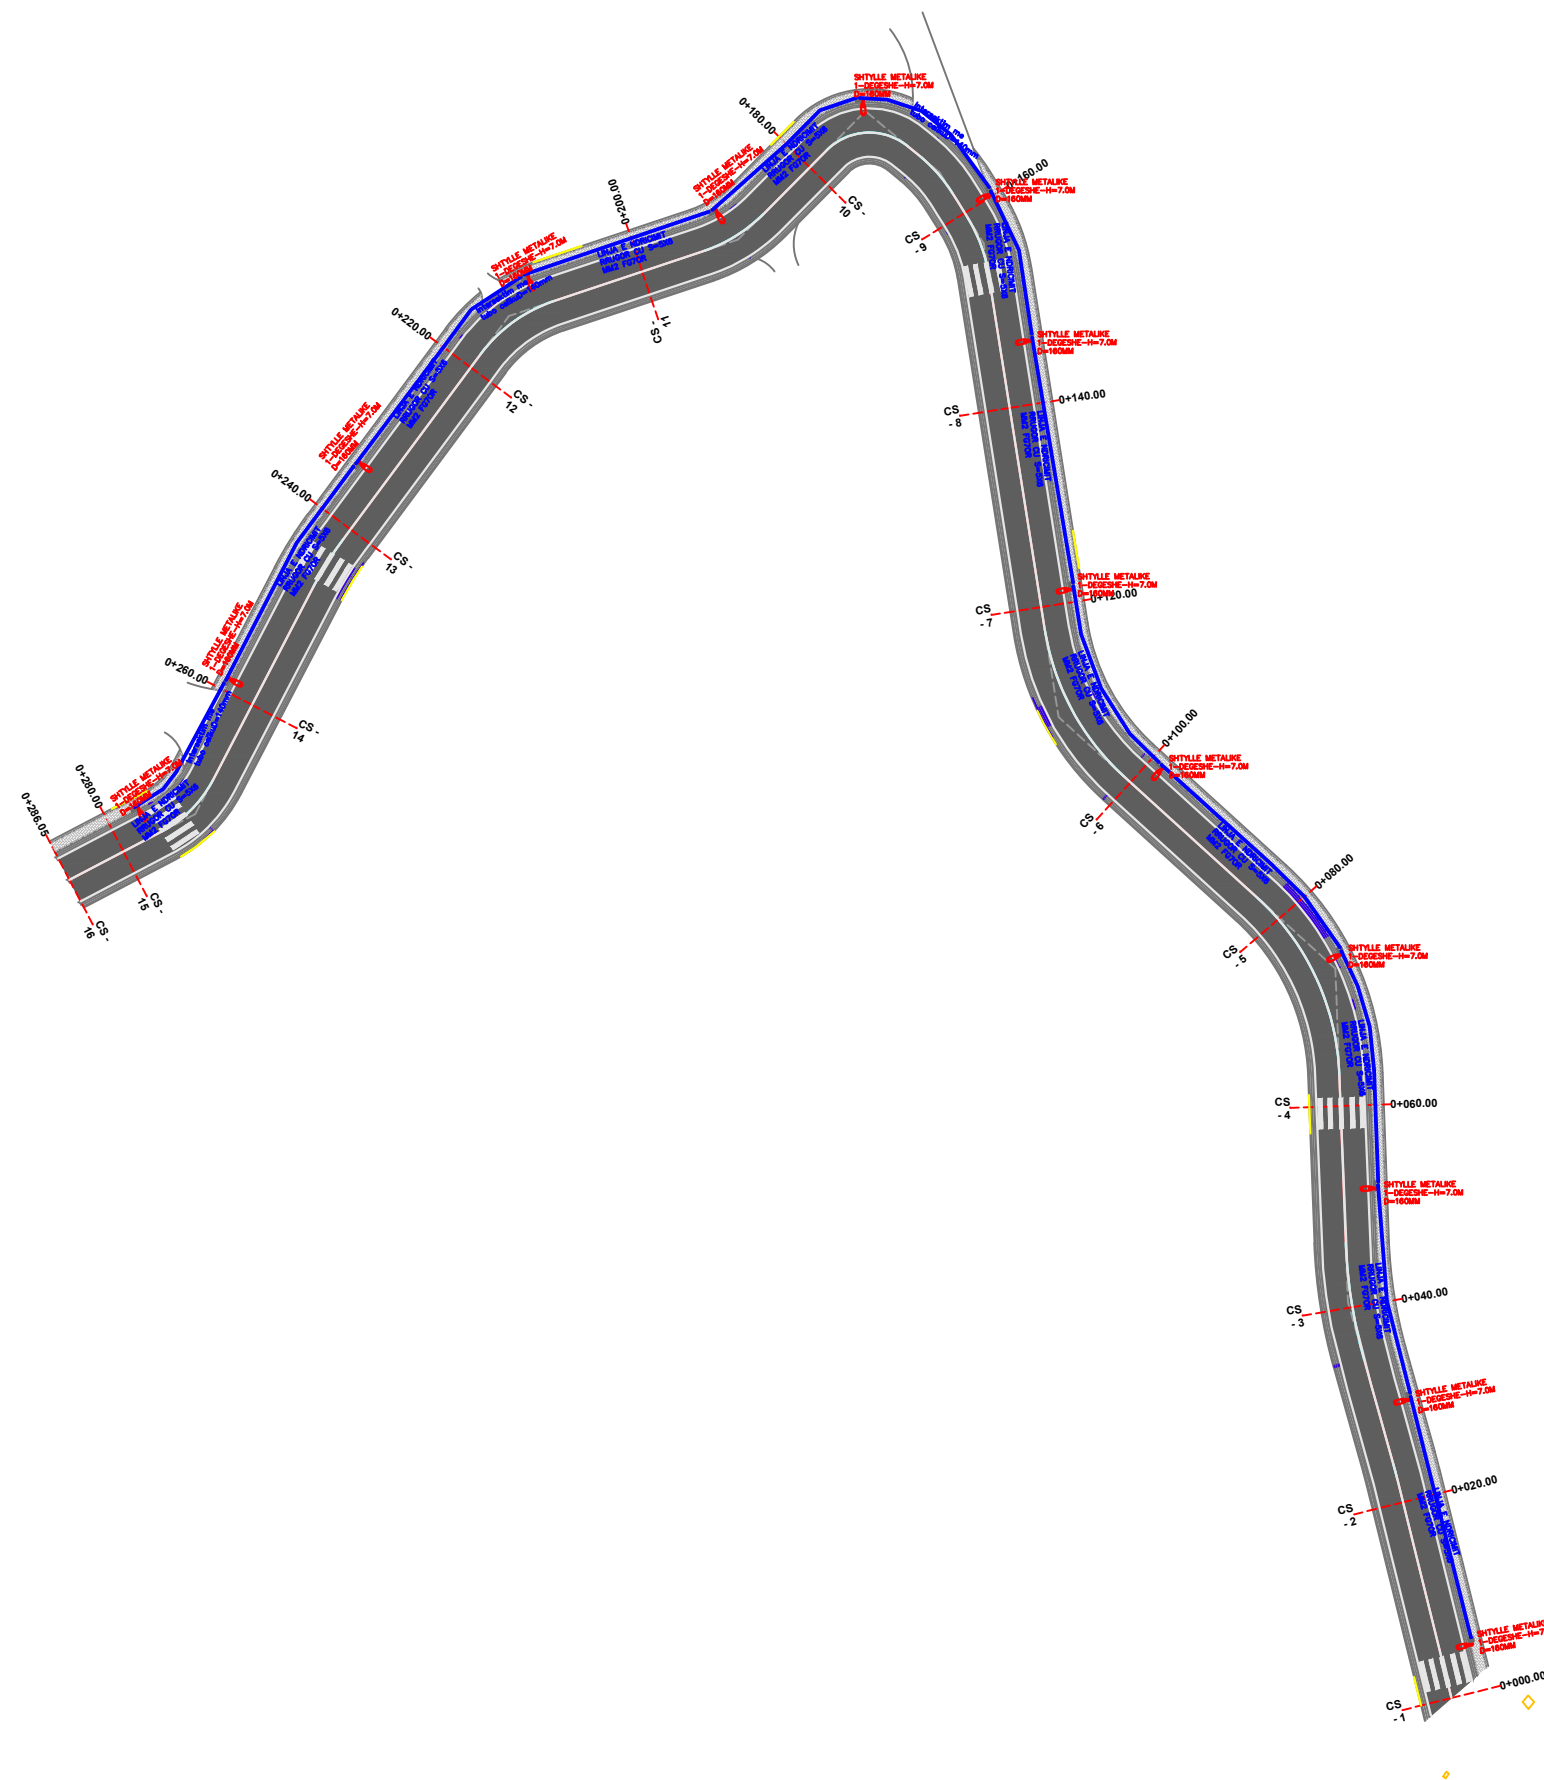



REPUBLIKA E SHQIPERISE
BASHKIA PATOS

DREJTORIA E HARTIMIT TE PROJEKTEVE, MONITORIMIT TE
INVESTIMEVE DHE TE SHERBIMEVE

OBJEKTI:

***Rikonstruksioni i rrugës
Karemanaj Rëres***

Emertimi i Fletes:

PLANIMETRIA E NDRICIMIT

Grupi i Projektimit:

Ark. Emiljano Gjoni

Ing. Silvana Mici

Ing. Ueda Isufaj

Ing. Gjeod. Ledio Boja

DREJTORIA E HARTIMIT TE
PROJEKTEVE, MONITORIMIT TE
INVESTIMEVE DHE TE SHERBIMEVE


Ing. Arben Manoku

SHKALLA

1:200

Fleta:
PN-02

SHTATOR
2022

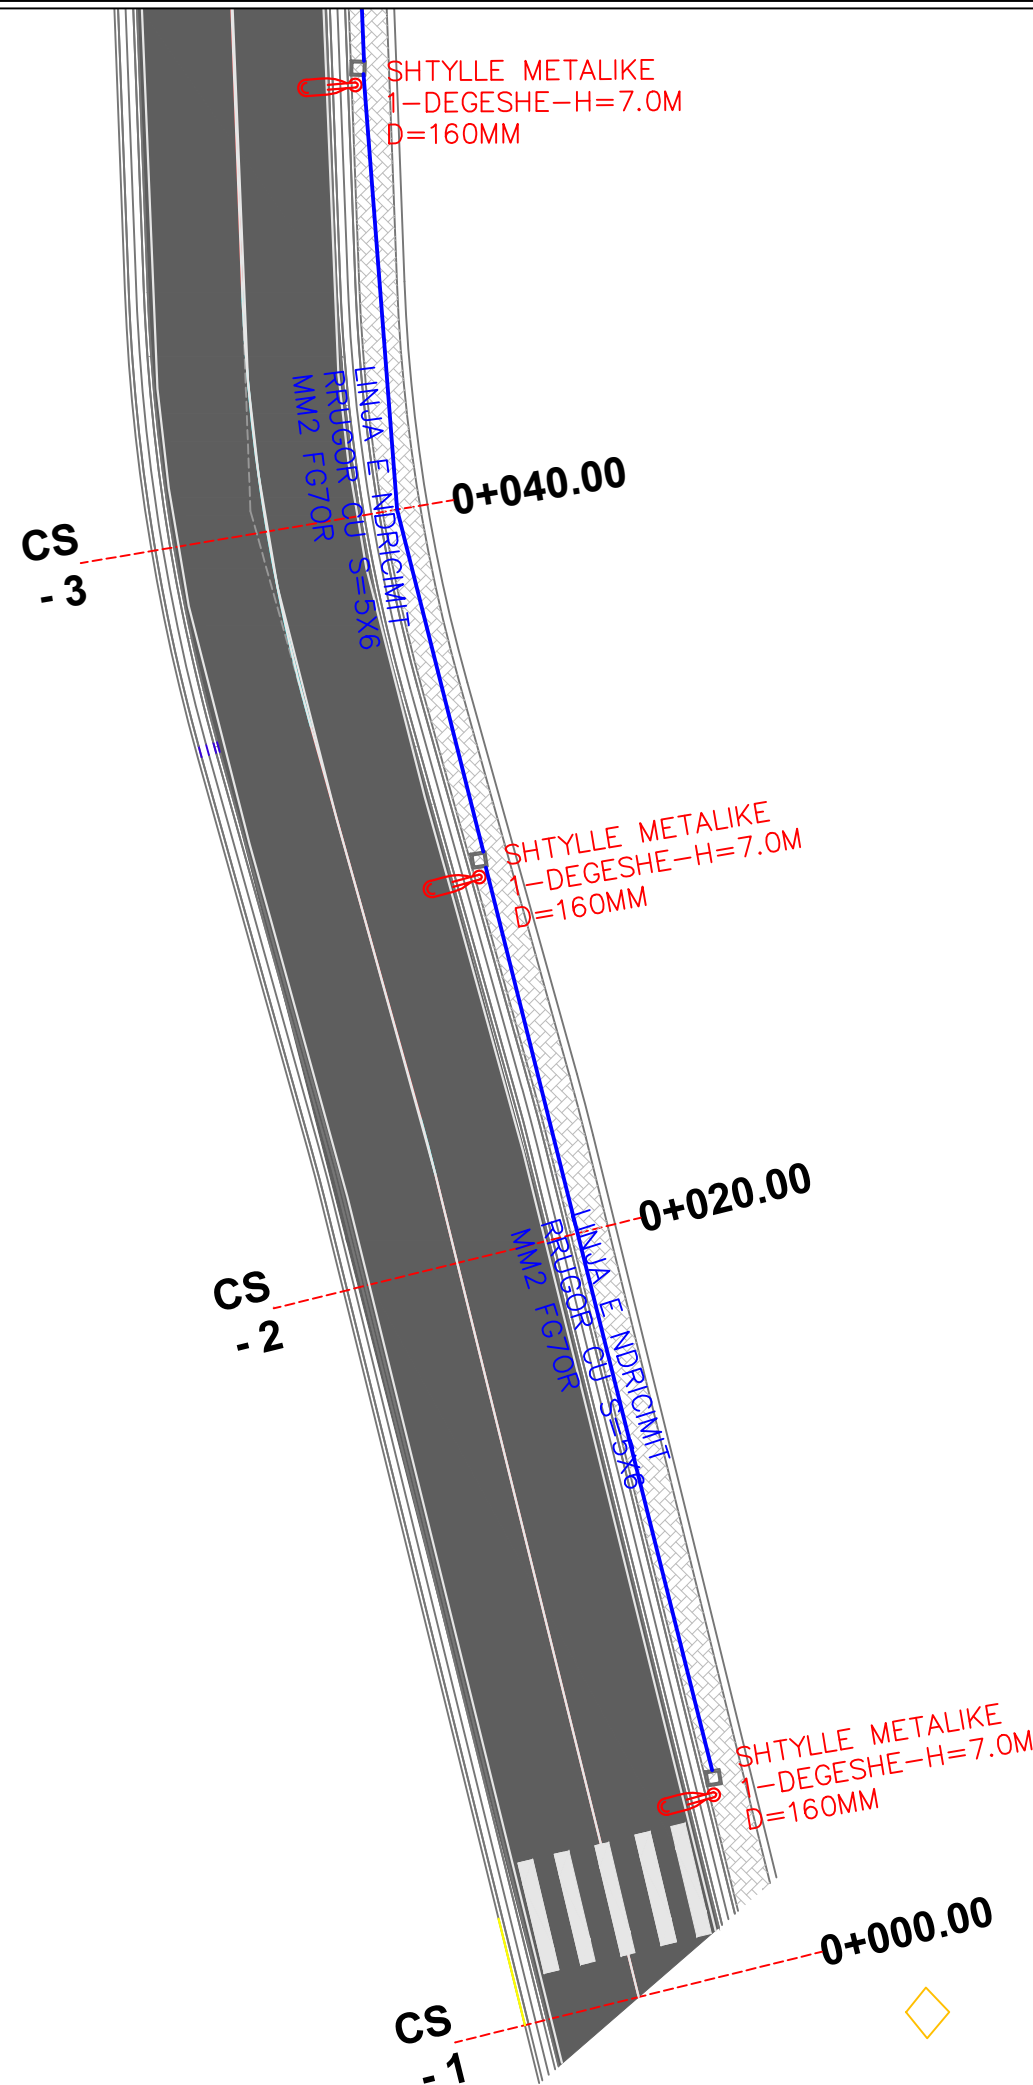



REPUBLIKA E SHQIPERISE
BASHKIA PATOS

DREJTORIA E HARTIMIT TE PROJEKTEVE, MONITORIMIT TE
INVESTIMEVE DHE TE SHERBIMEVE

OBJEKTI:

***Rikonstruksioni i rrugës
Karemanaj Rëres***

Emertimi i Fletes:

PLANIMETRIA E NDRICIMIT

Grupi i Projektimit:

Ark. Emiljano Gjoni
Ing. Silvana Mici
Ing. Ueda Isufaj
Ing.Gjeod. Ledio Boja

DREJTORIA E HARTIMIT TE
PROJEKTEVE, MONITORIMIT TE
INVESTIMEVE DHE TE SHERBIMEVE


Ing. Arben Manoku

SHKALLA

1: 200

Fleta:
PN-03

SHTATOR
2022

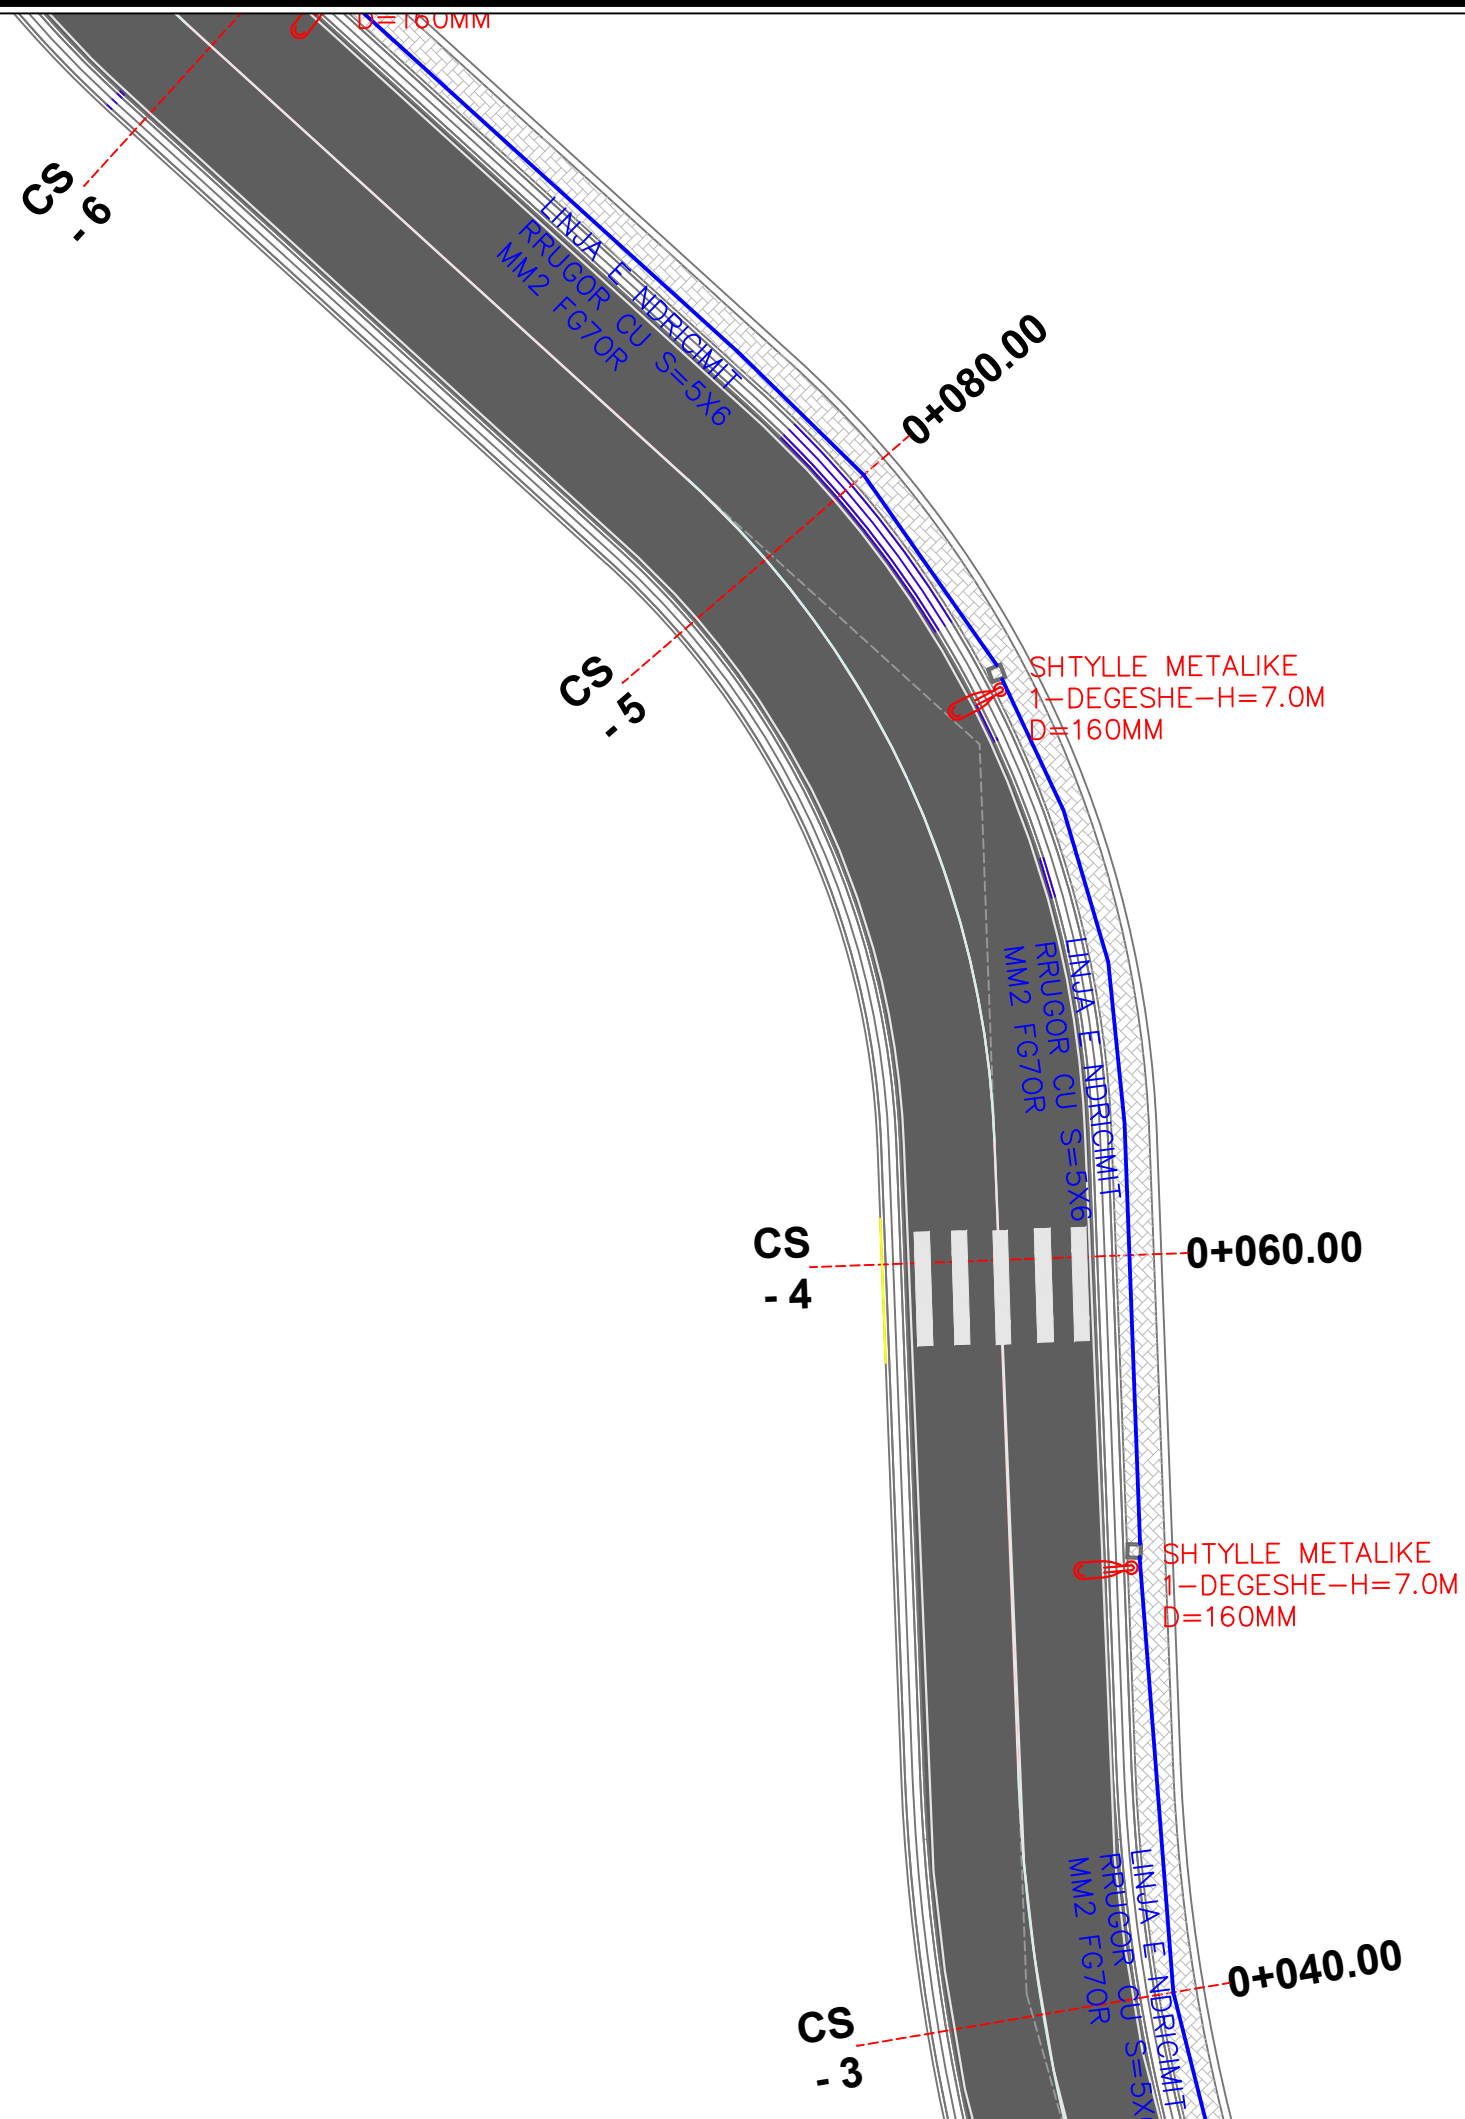



REPUBLIKA E SHQIPERISE
BASHKIA PATOS

DREJTORIA E HARTIMIT TE PROJEKTEVE, MONITORIMIT TE
INVESTIMEVE DHE TE SHERBIMEVE

OBJEKTI:

***Rikonstruksioni i rrugës
Karemanaj Rëres***

Emertimi i Fletes:

PLANIMETRIA E NDRICIMIT

Grupi i Projektimit:

Ark. Emiljano Gjoni
Ing. Silvana Mici
Ing. Ueda Isufaj
Ing.Gjeod. Ledio Boja

DREJTORIA E HARTIMIT TE
PROJEKTEVE, MONITORIMIT TE
INVESTIMEVE DHE TE SHERBIMEVE


Ing. Arben Manoku

SHKALLA

1: 200

Fleta:
PN-04

SHTATOR
2022

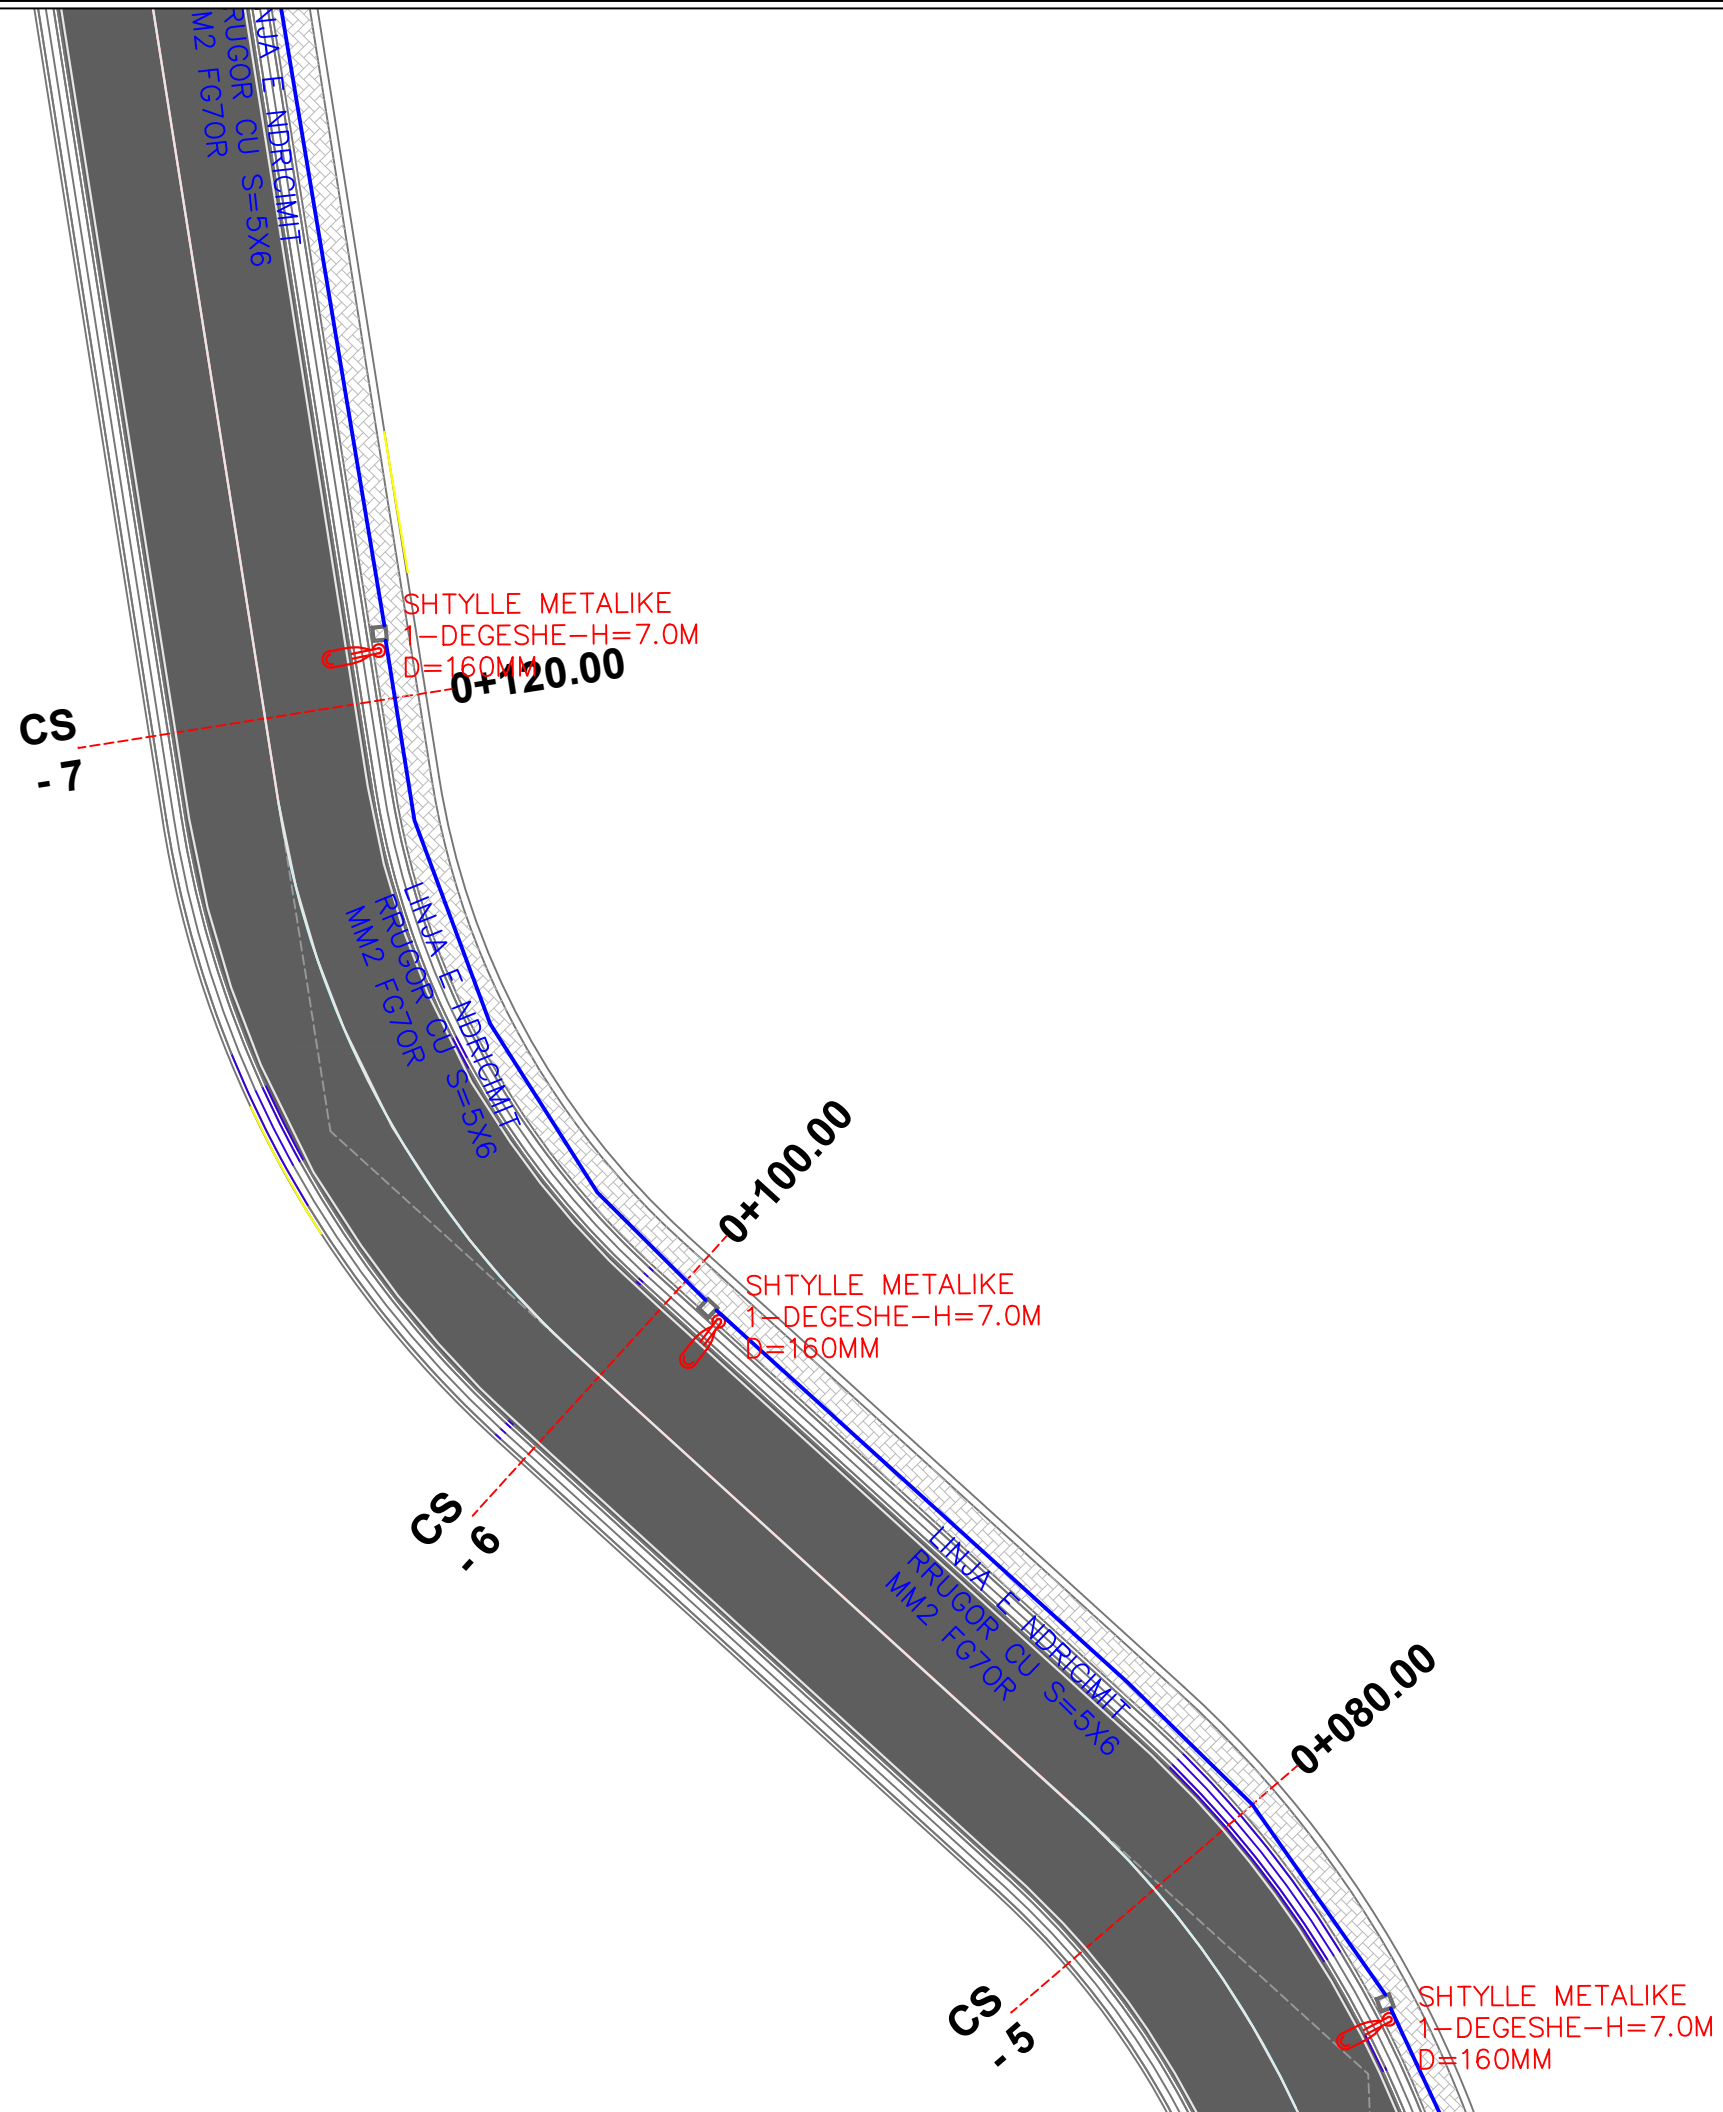



REPUBLIKA E SHQIPERISE
BASHKIA PATOS

DREJTORIA E HARTIMIT TE PROJEKTEVE, MONITORIMIT TE
INVESTIMEVE DHE TE SHERBIMEVE

OBJEKTI:

***Rikonstruksioni i rrugës
Karemanaj Rëres***

Emertimi i Fletes:

PLANIMETRIA E NDRICIMIT

Grupi i Projektimit:

Ark. Emiljano Gjoni
Ing. Silvana Mici
Ing. Ueda Isufaj
Ing.Gjeod. Ledio Boja

DREJTORIA E HARTIMIT TE
PROJEKTEVE, MONITORIMIT TE
INVESTIMEVE DHE TE SHERBIMEVE


Ing. Arben Manoku

SHKALLA

1: 200

Fleta:
PN-06

SHTATOR
2022

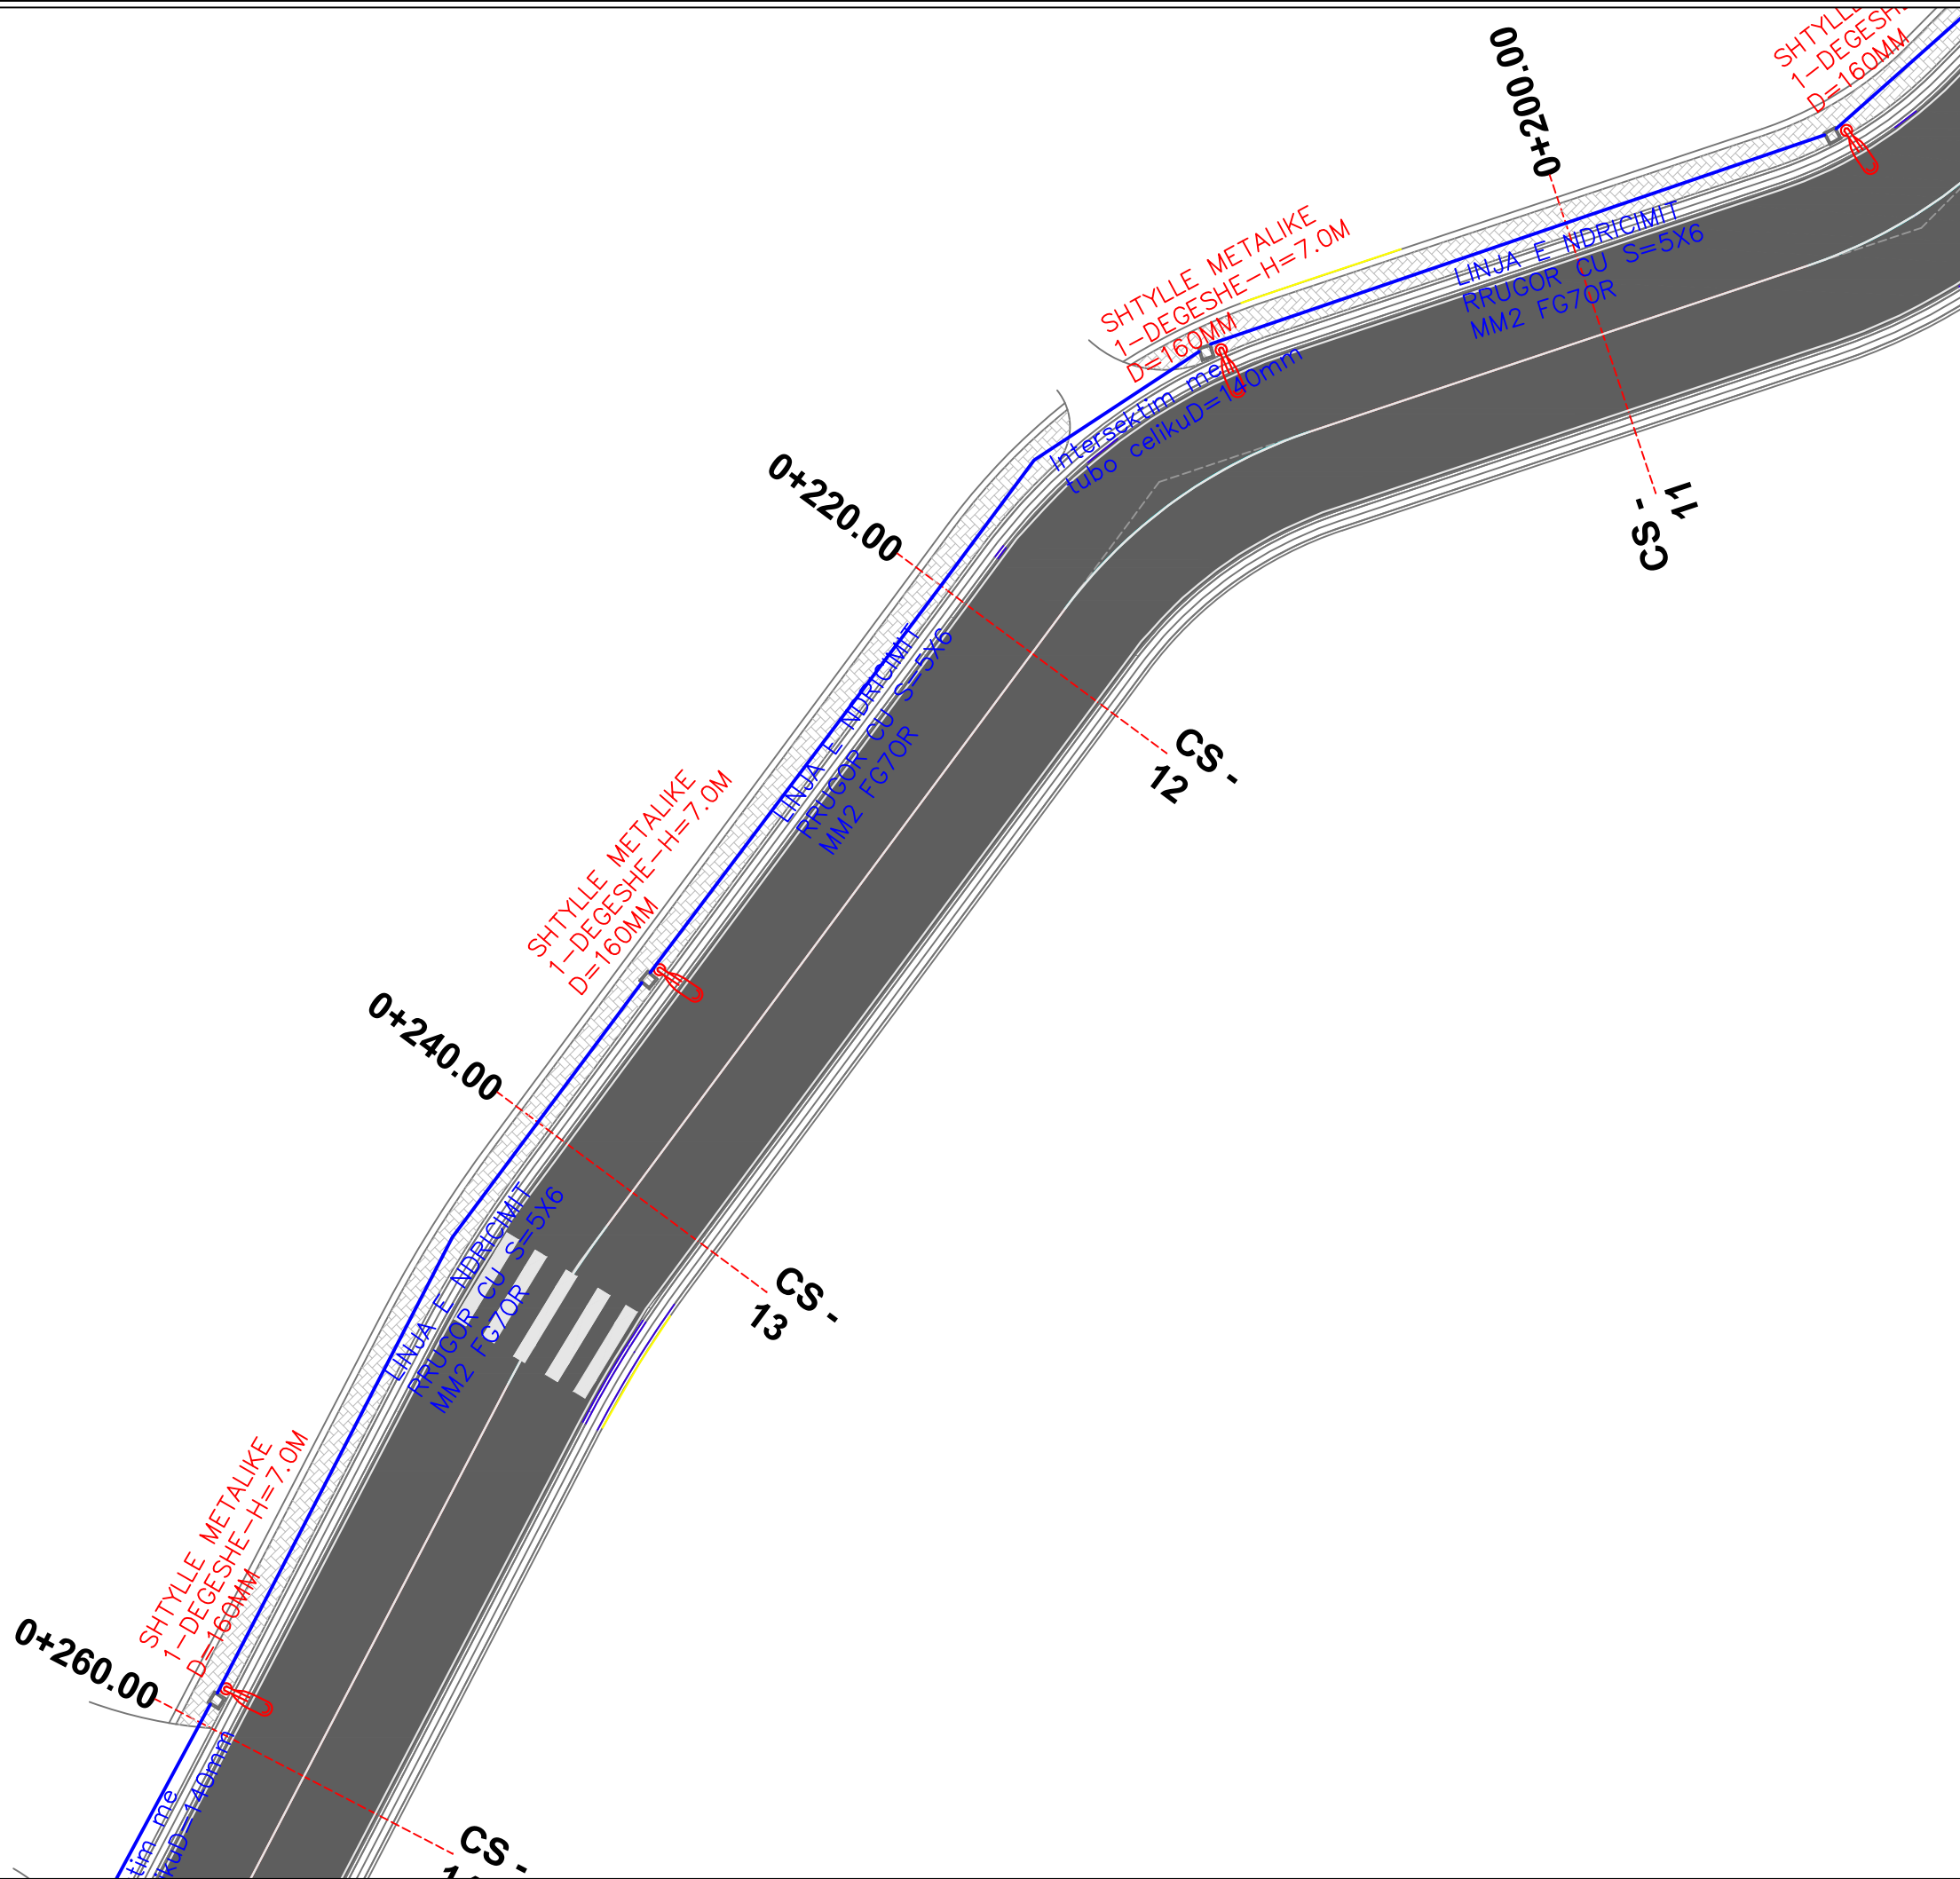



REPUBLIKA E SHQIPERISE
BASHKIA PATOS

DREJTORIA E HARTIMIT TE PROJEKTEVE, MONITORIMIT TE
INVESTIMEVE DHE TE SHERBIMEVE

OBJEKTI:

***Rikonstruksioni i rrugës
Karemanaj Rëres***

Emertimi i Fletes:

PLANIMETRIA E NDRICIMIT

Grupi i Projektimit:

Ark. Emiljano Gjoni
Ing. Silvana Mici
Ing. Ueda Isufaj
Ing.Gjeod. Ledio Boja

DREJTORIA E HARTIMIT TE
PROJEKTEVE, MONITORIMIT TE
INVESTIMEVE DHE TE SHERBIMEVE


Ing. Arben Manoku

SHKALLA

1: 200

Fleta:
PN-07

SHTATOR
2022

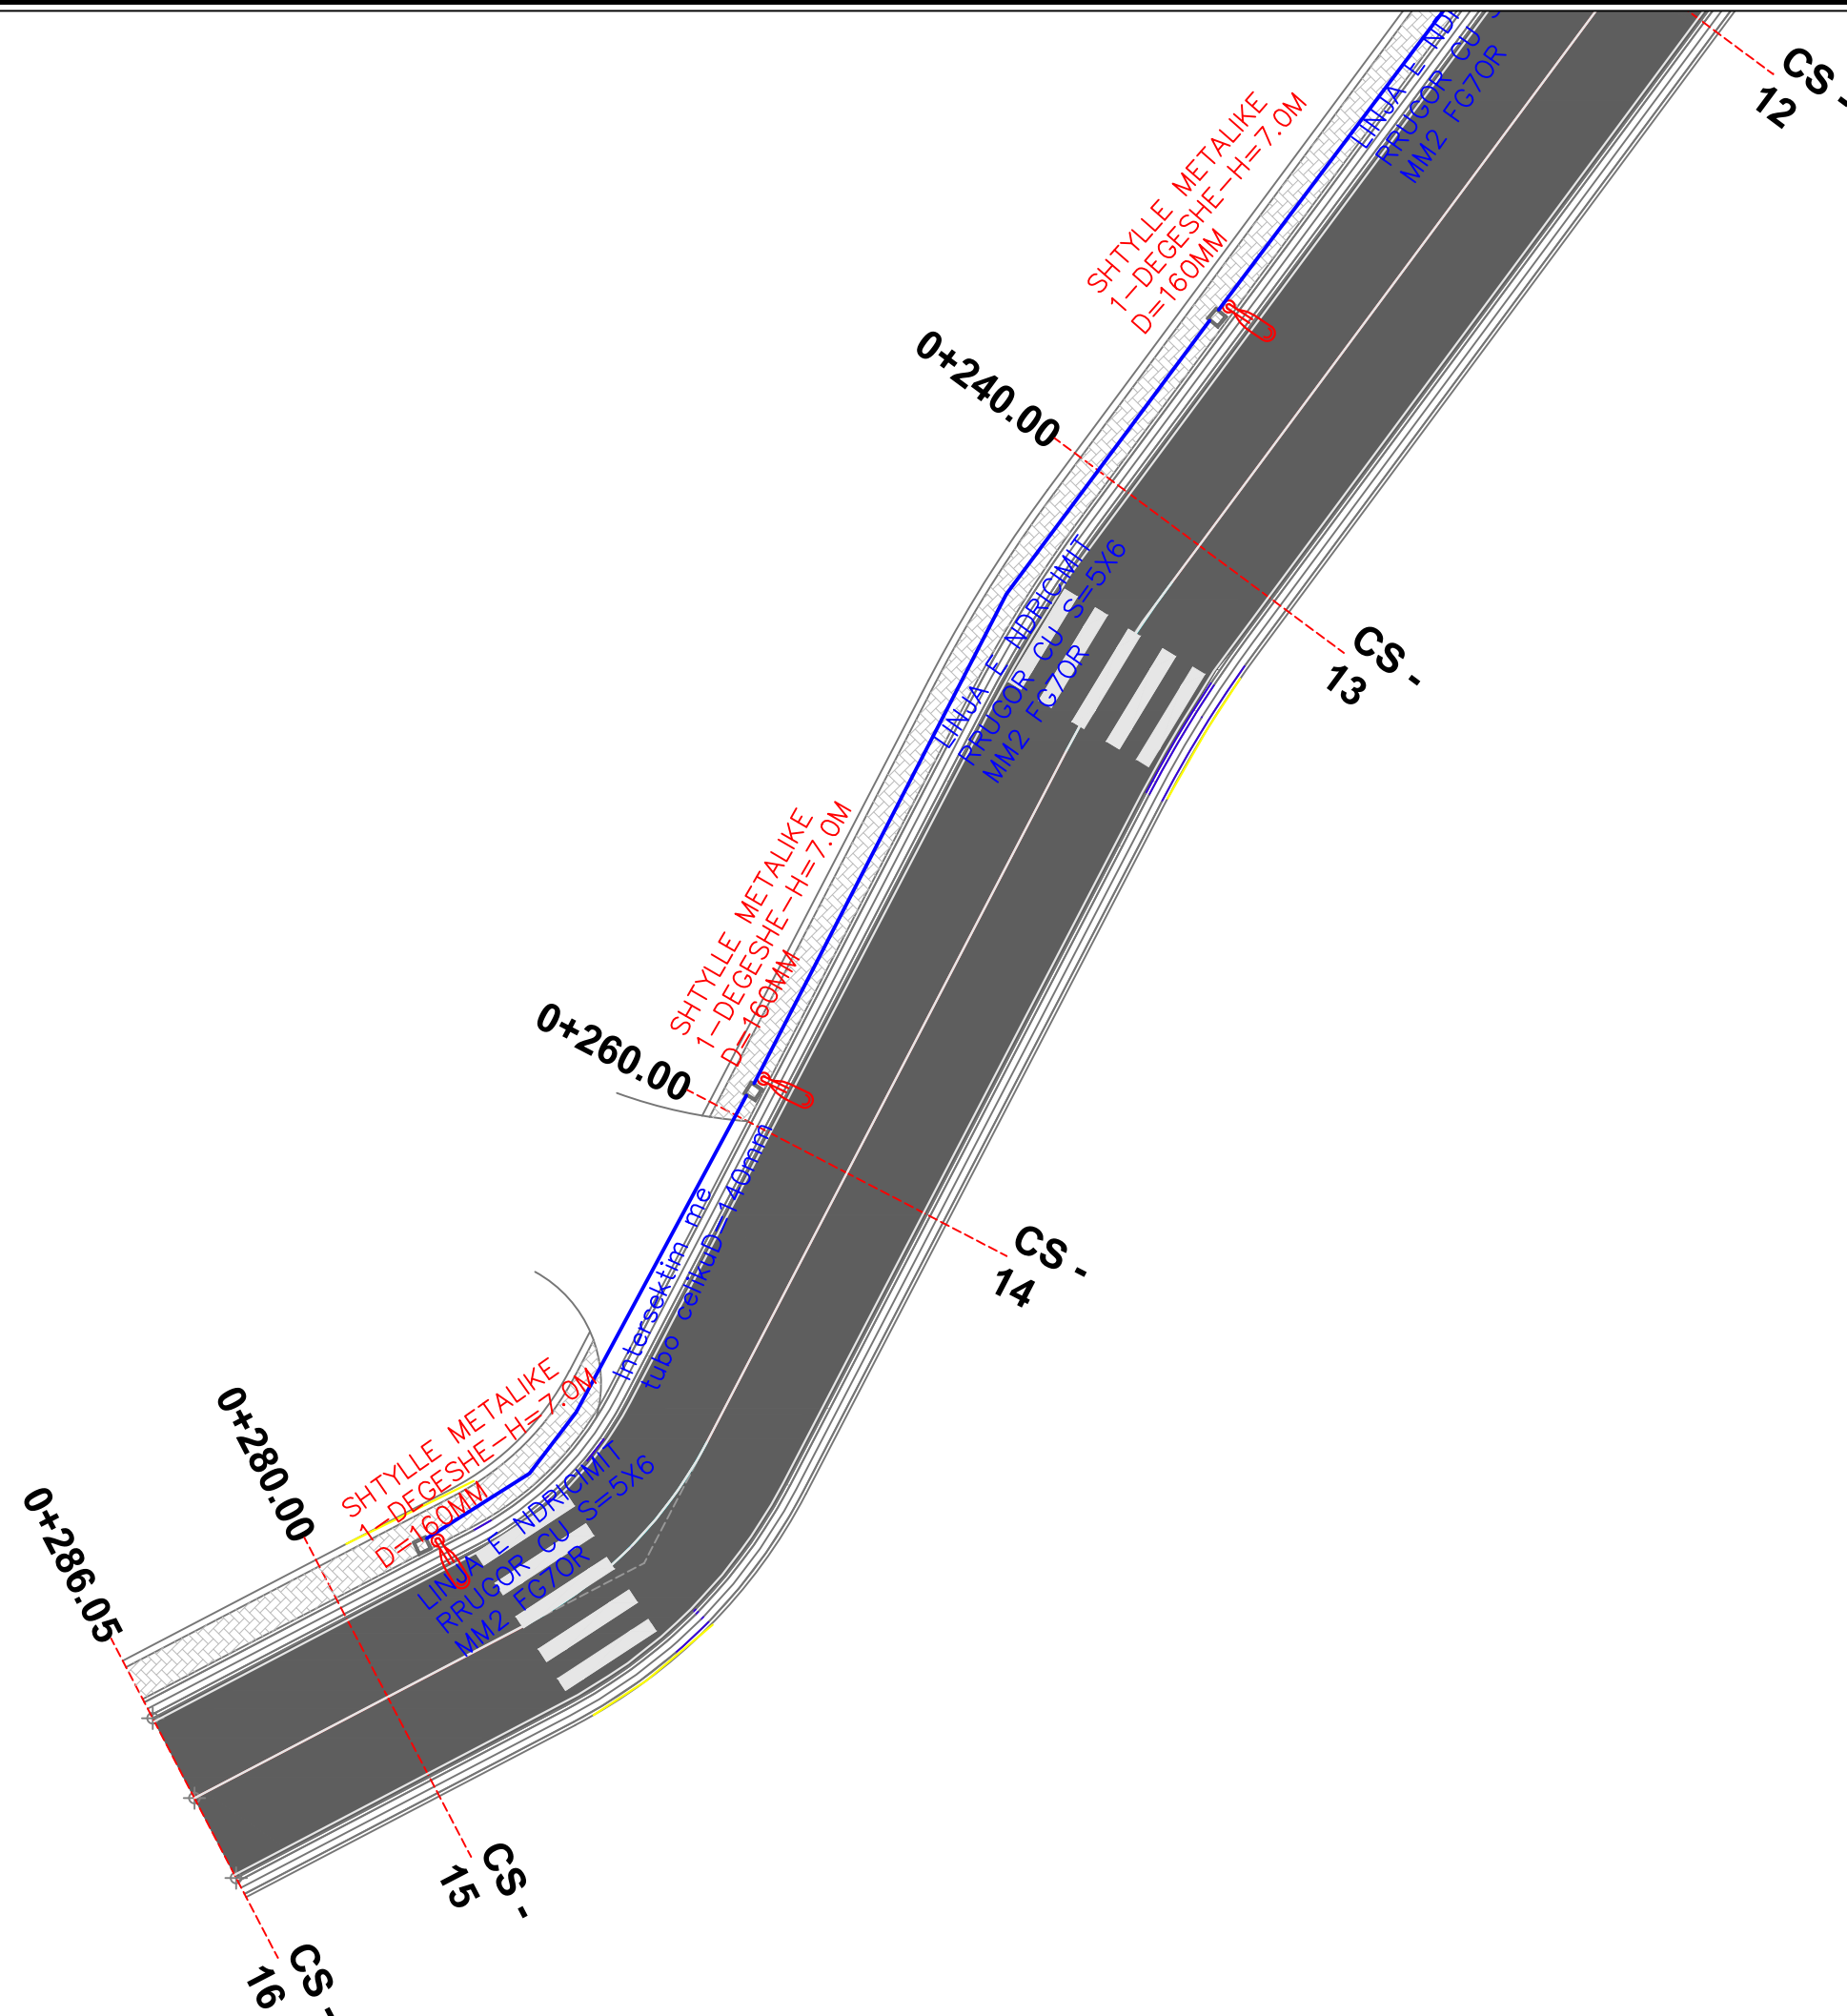





REPUBLIKA E SHQIPERISE
BASHKIA PATOS

DREJTORIA E HARTIMIT TE PROJEKTEVE, MONITORIMIT TE
INVESTIMEVE DHE TE SHERBIMEVE

PRERJE GJATESORE E TUBACIONIT DHE PUSETAVE NE TROTUARE

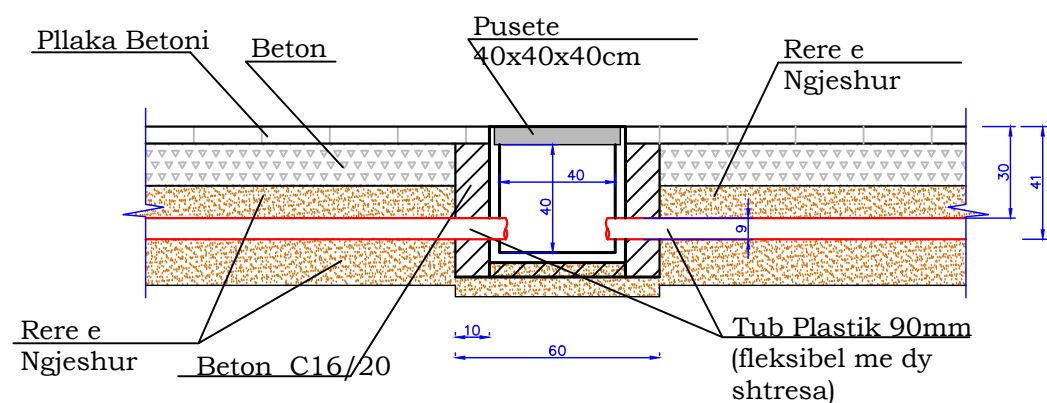

Detaji i tokëzimit të shtyllës së ndriçimit

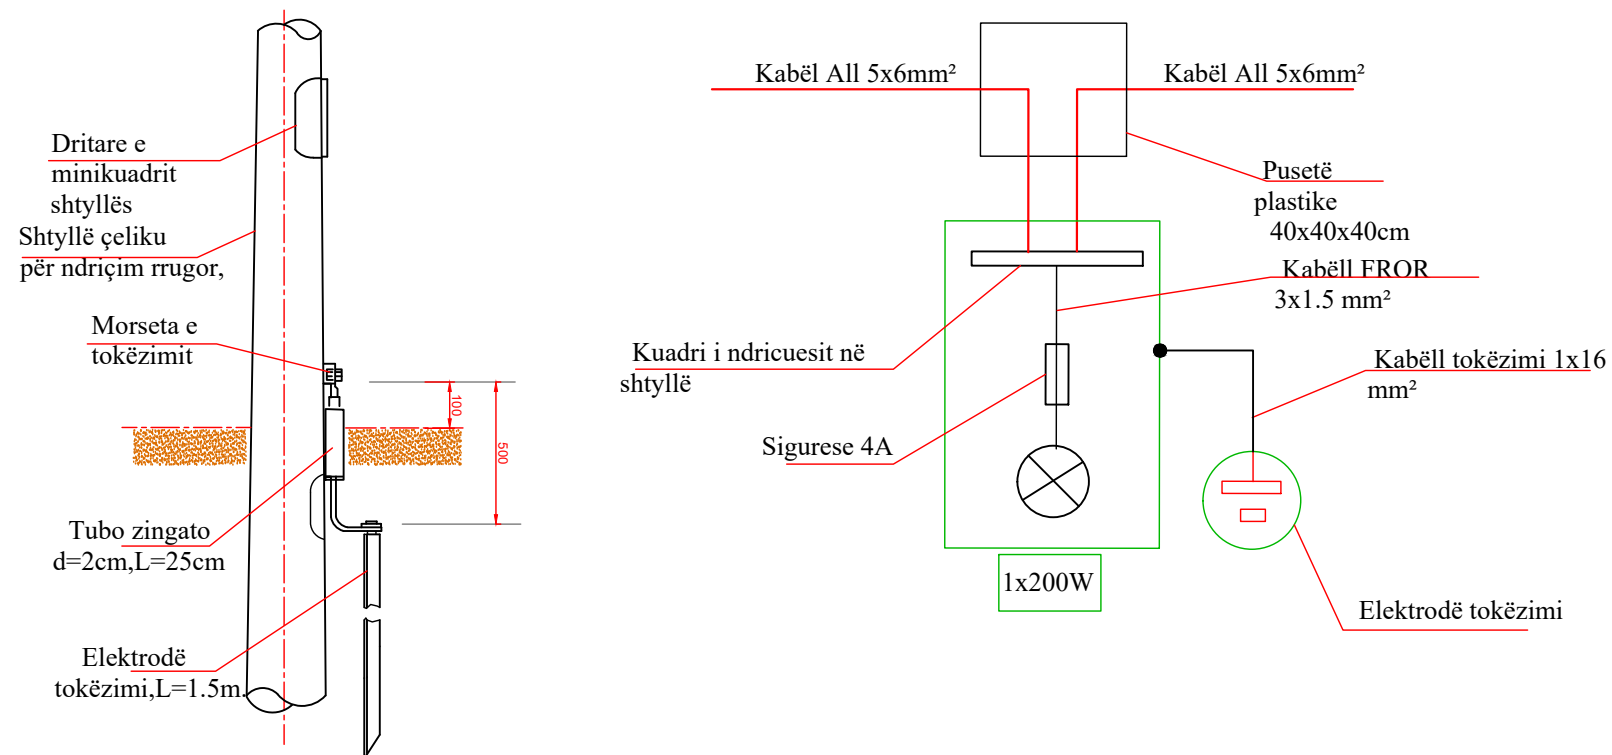

OBJEKTI:
**Rikonstruksioni i rrugës
Karemanaj Rëres**

Emertimi i Fletes:
PLANIMETRIA E NDRICIMIT

Grupi i Projektimit:
Ark. Emiljano Gjoni
Ing. Silvana Mici
Ing. Ueda Isufaj
Ing. Gjeod. Ledio Boja

DREJTORIA E HARTIMIT TE
PROJEKTEVE, MONITORIMIT TE
INVESTIMEVE DHE TE SHERBIMEVE

Ing. Arben Manoku

SHKALLA

1:100

Fleta:
PN-08

SHTATOR
2022



REPUBLIKA E SHQIPERISE
BASHKIA PATOS

DREJTORIA E HARTIMIT TE PROJEKTEVE, MONITORIMIT TE
INVESTIMEVE DHE TE SHERBIMEVE

OBJEKTI:

***Rikonstruksioni i rrugës
Karemanaj Rëres***

Emertimi i Fletes:

PLANIMETRIA E NDRICIMIT

Grupi i Projektimit:

Ark. Emiljano Gjoni

Ing. Silvana Mici

Ing. Ueda Isufaj

Ing. Gjeod. Ledio Boja

DREJTORIA E HARTIMIT TE
PROJEKTEVE, MONITORIMIT TE
INVESTIMEVE DHE TE SHERBIMEVE

Ing. Arben Manoku


SHKALLA

1:100

Fleta:
PN-09

SHTATOR
2022

SHTYLLË ELEKTRIKE ME PUSETË NË TOKË ME LIDHJE
EKUIPOTENCIALE DHE MORSETERIA E LINJËS SË
NDRIÇIMIT
MONTOHEN NE RRUGET ME GJERESI 3.0-5.0

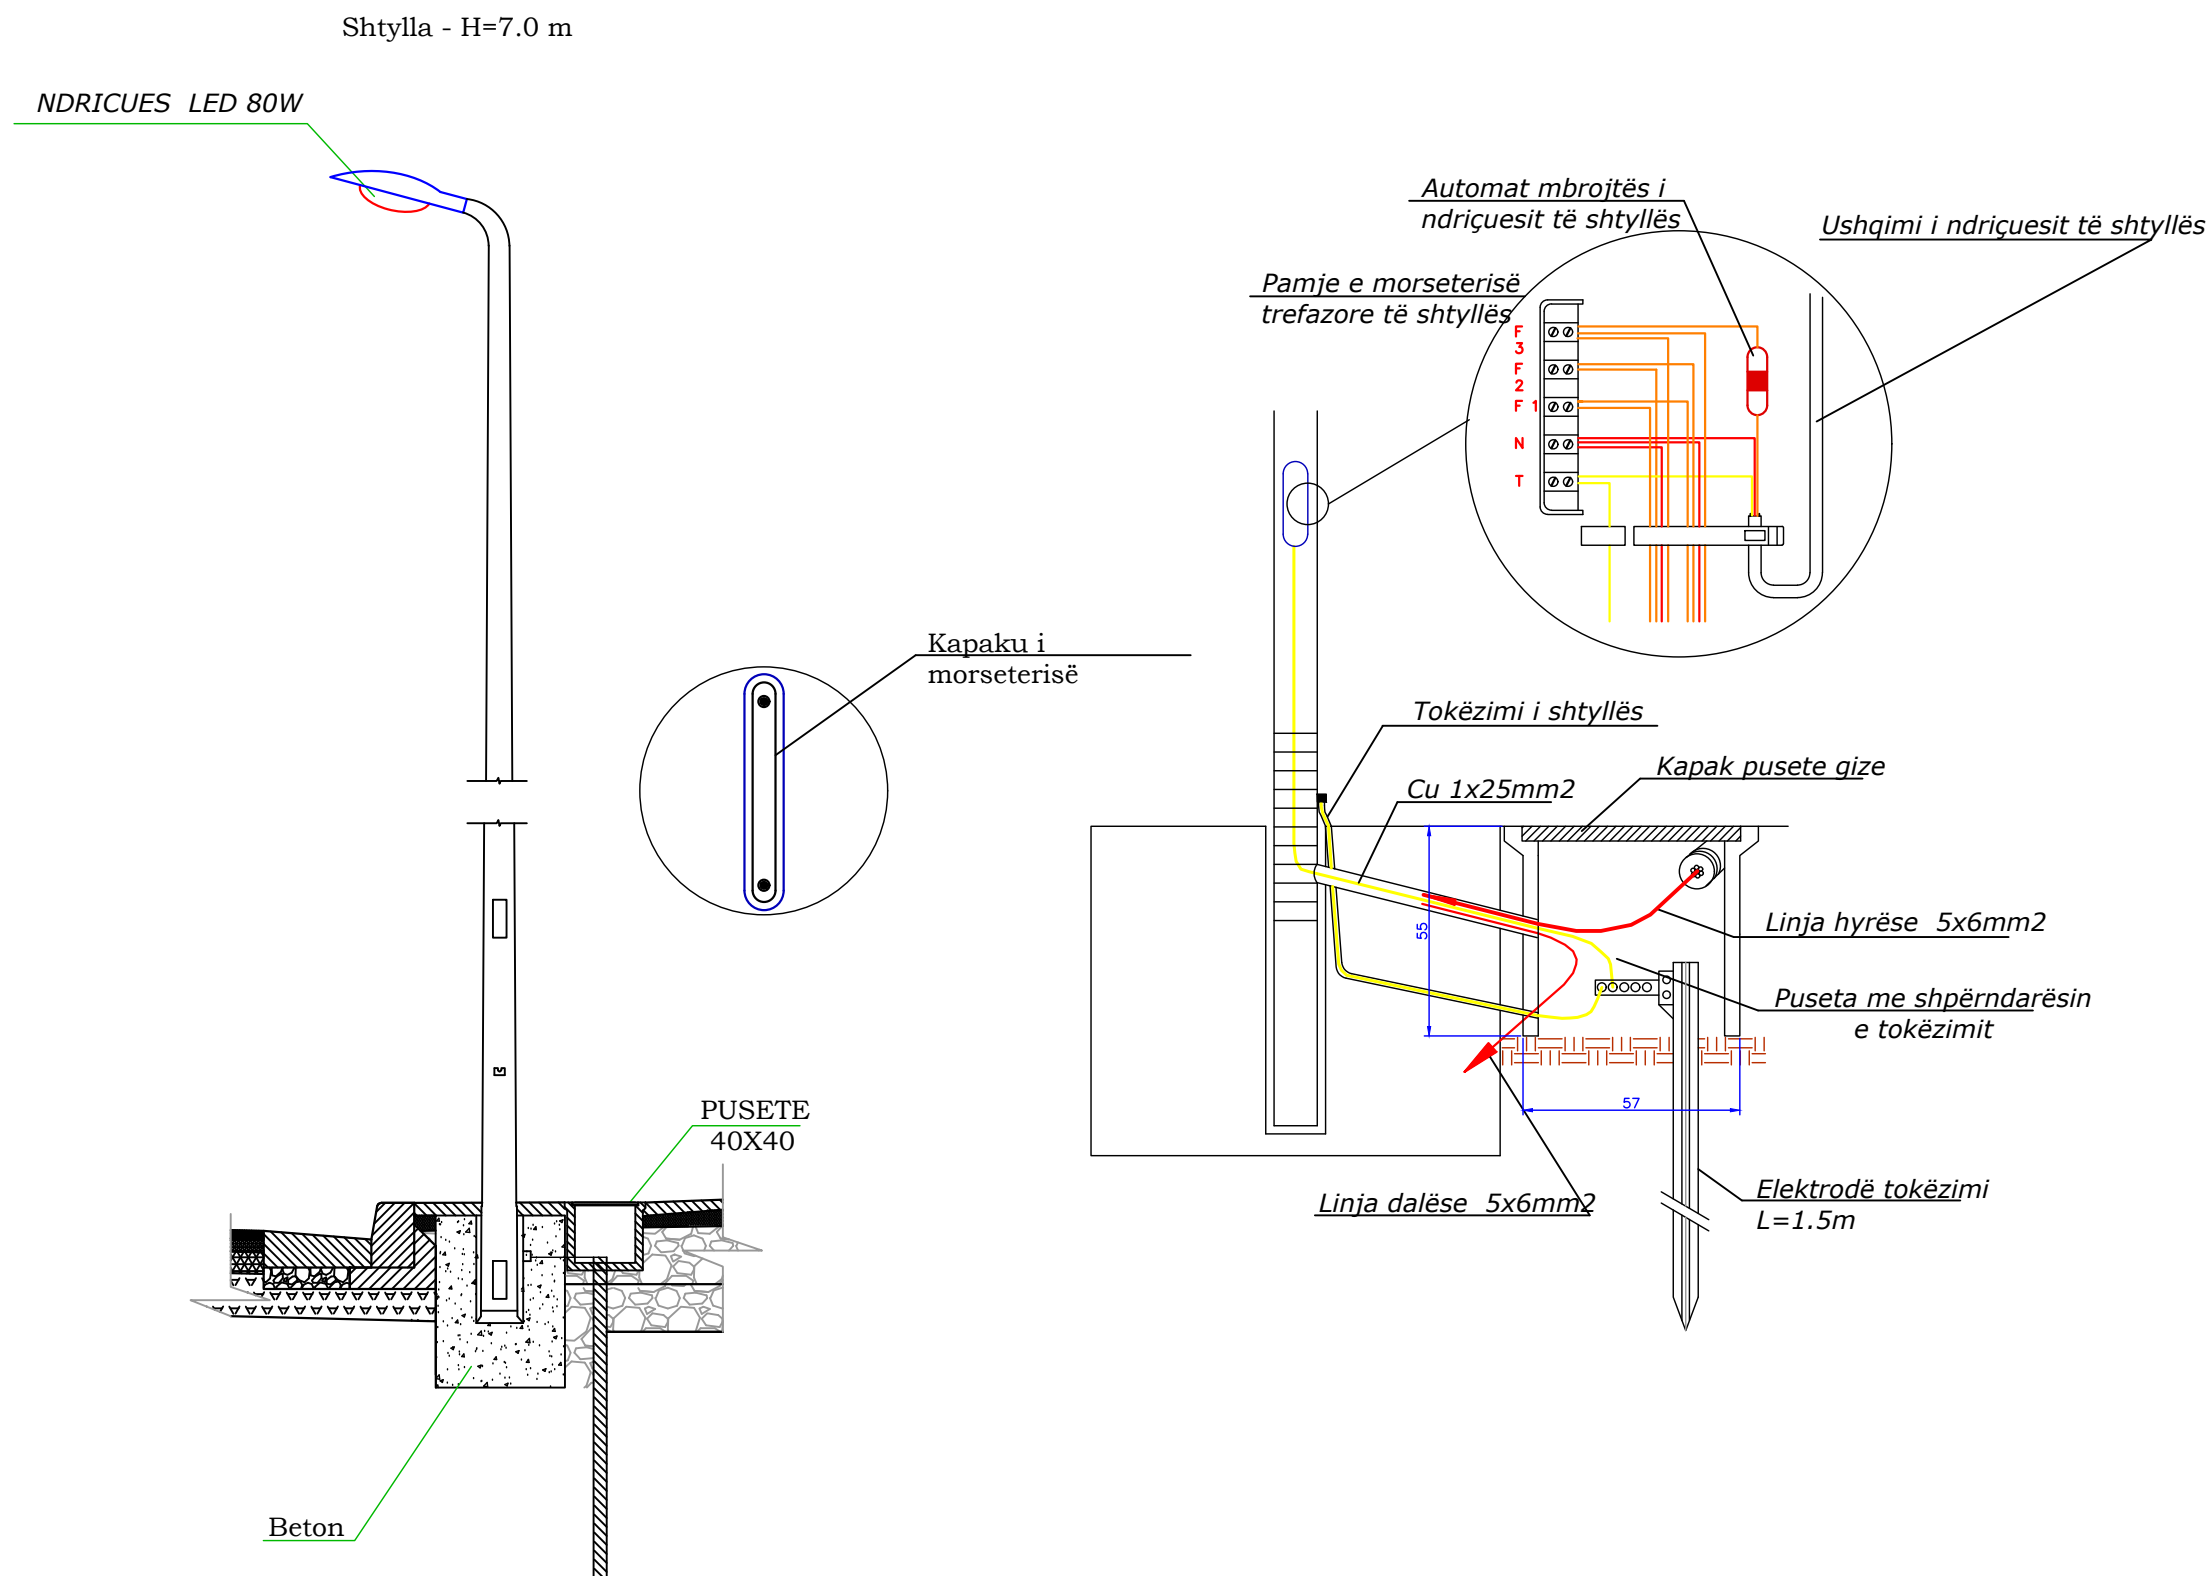



REPUBLIKA E SHQIPERISE
BASHKIA PATOS

DREJTORIA E HARTIMIT TE PROJEKTEVE, MONITORIMIT TE
INVESTIMEVE DHE TE SHERBIMEVE

OBJEKTI:

***Rikonstruksioni i rrugës
Karemanaj Rëres***

Emertimi i Fletes:

PLANIMETRIA E SINJALISTIKES

RIKONSTRUKSIONI I RRUGES KAREMANAJ RERES

Grupi i Projektimit:

Ark. Emiljano Gjoni

Ing. Silvana Mici

Ing. Ueda Isufaj

Ing.Gjeod. Ledio Boja

DREJTORIA E HARTIMIT TE
PROJEKTEVE, MONITORIMIT TE
INVESTIMEVE DHE TE SHERBIMEVE

Ing. Arben Manoku

SHKALLA

Fleta:
COVER

NENTOR
2022



REPUBLIKA E SHQIPERISE
BASHKIA PATOS

DREJTORIA E HARTIMIT TE PROJEKTEVE, MONITORIMIT TE
INVESTIMEVE DHE TE SHERBIMEVE

OBJEKTI:

***Rikonstruksioni i rrugës
Karemanaj Rëres***

Emertimi i Fletes:

**PLANIMETRIA E
SINJALISTIKES**

Grupi i Projektimit:

Ark. Emiljano Gjoni


Ing. Silvana Mici

Ing. Ueda Isufaj

Ing.Gjeod. Ledio Boja

DREJTORIA E HARTIMIT TE
PROJEKTEVE, MONITORIMIT TE
INVESTIMEVE DHE TE SHERBIMEVE

Ing. Arben Manoku

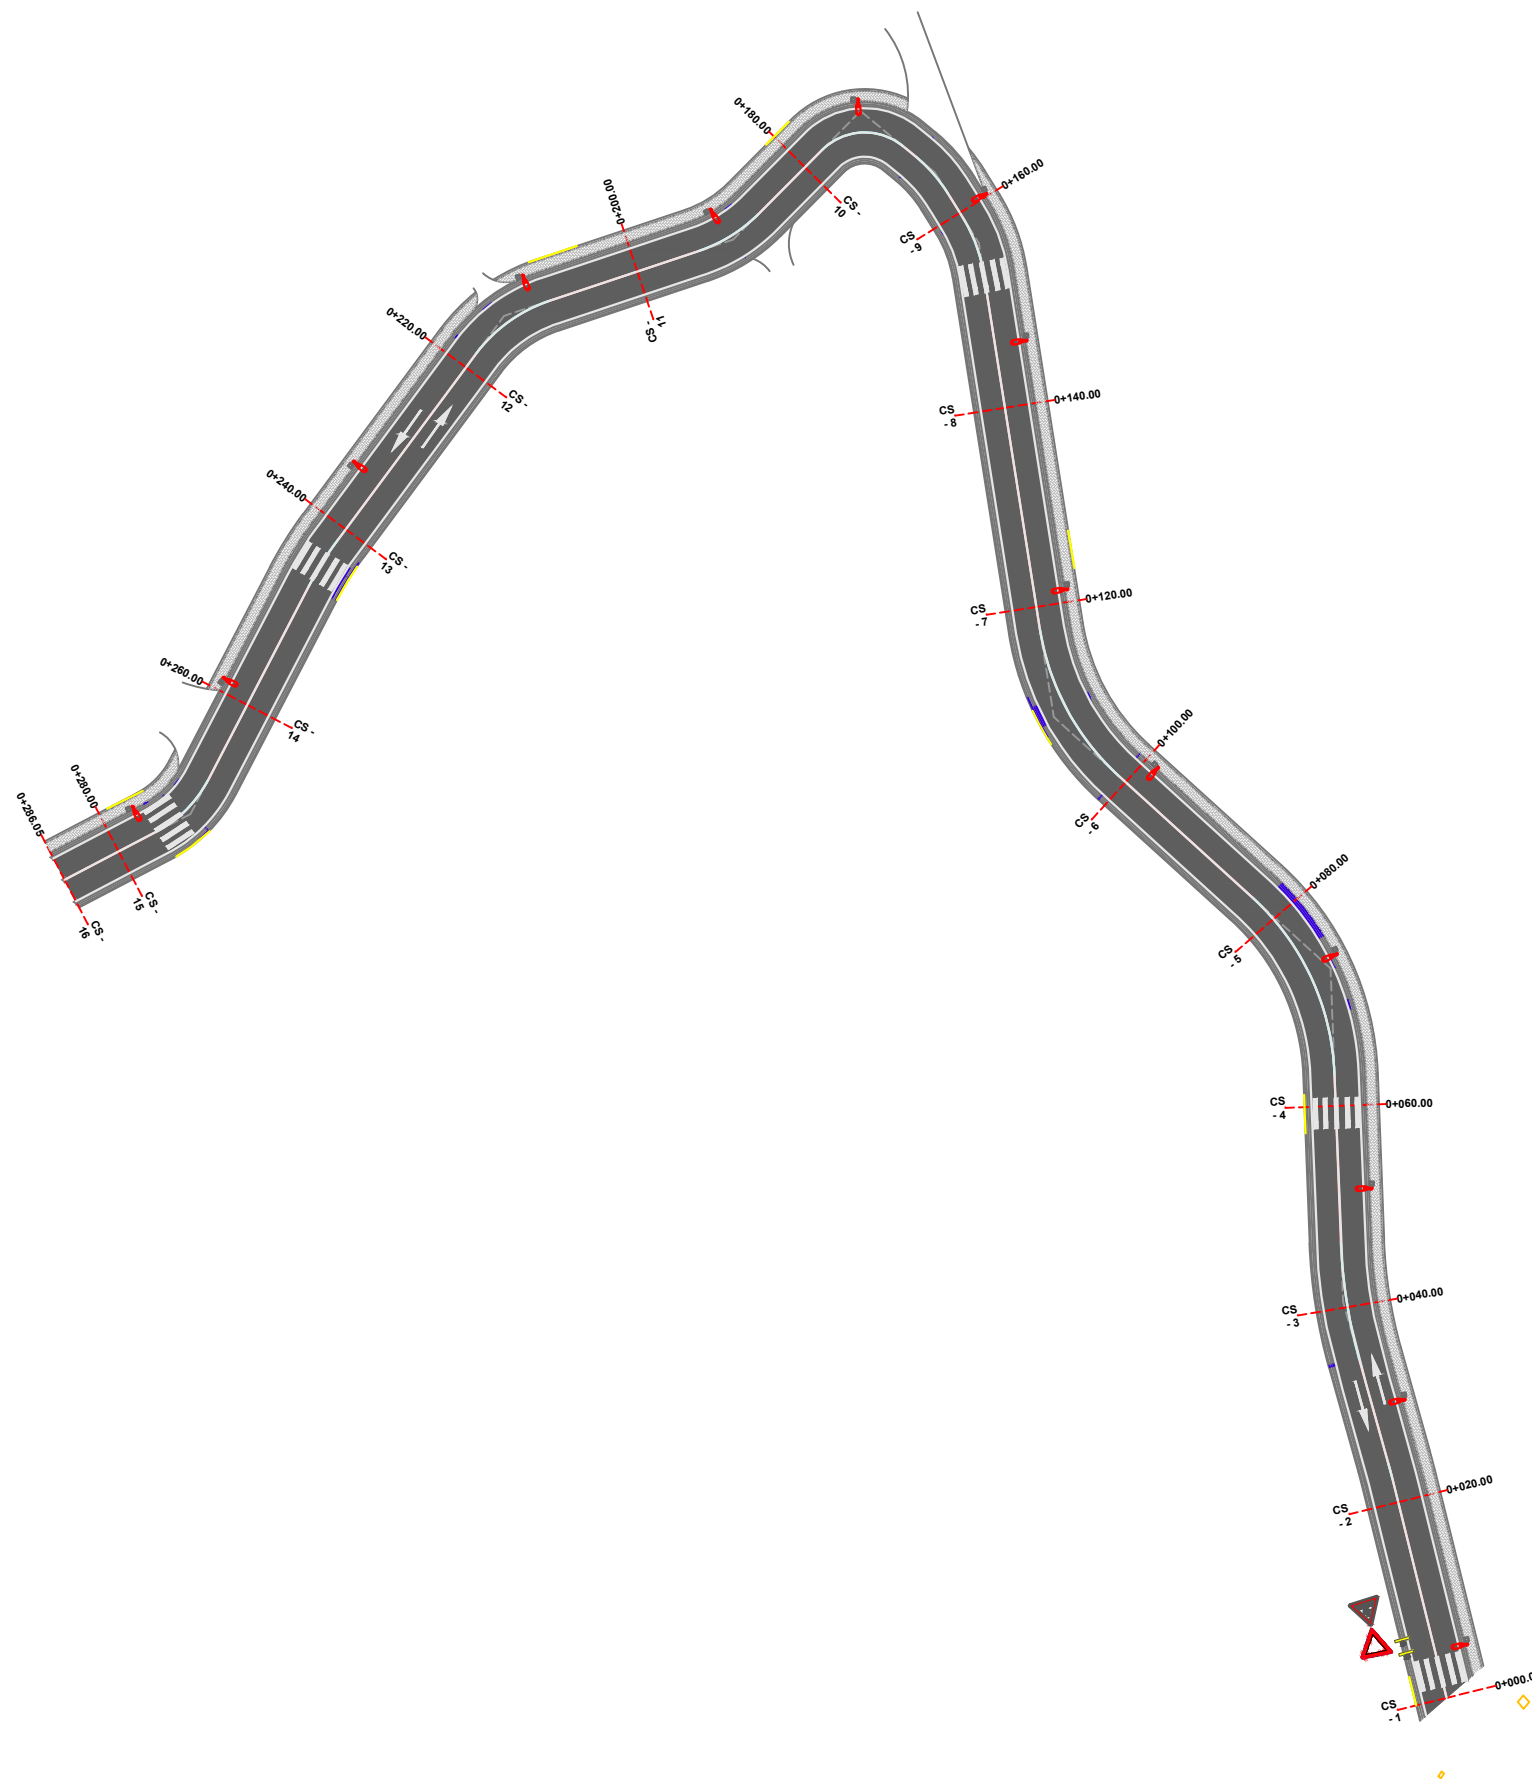

SHKALLA

1: 750

Fleta:
PS-01

NENTOR
2022



REPUBLIKA E SHQIPERISE
BASHKIA PATOS

DREJTORIA E HARTIMIT TE PROJEKTEVE, MONITORIMIT TE
INVESTIMEVE DHE TE SHERBIMEVE

OBJEKTI:

***Rikonstruksioni i rrugës
Karemanaj Rëres***

Emertimi i Fletes:

PLANIMETRIA E
SINJALISTIKES

Grupi i Projektimit:

Ark. Emiljano Gjoni

Ing. Silvana Mici

Ing. Ueda Isufaj

Ing.Gjeod. Ledio Boja

DREJTORIA E HARTIMIT TE
PROJEKTEVE, MONITORIMIT TE
INVESTIMEVE DHE TE SHERBIMEVE


Ing. Arben Manoku

SHKALLA

1: 250

Fleta:
PS-02

NENTOR
2022

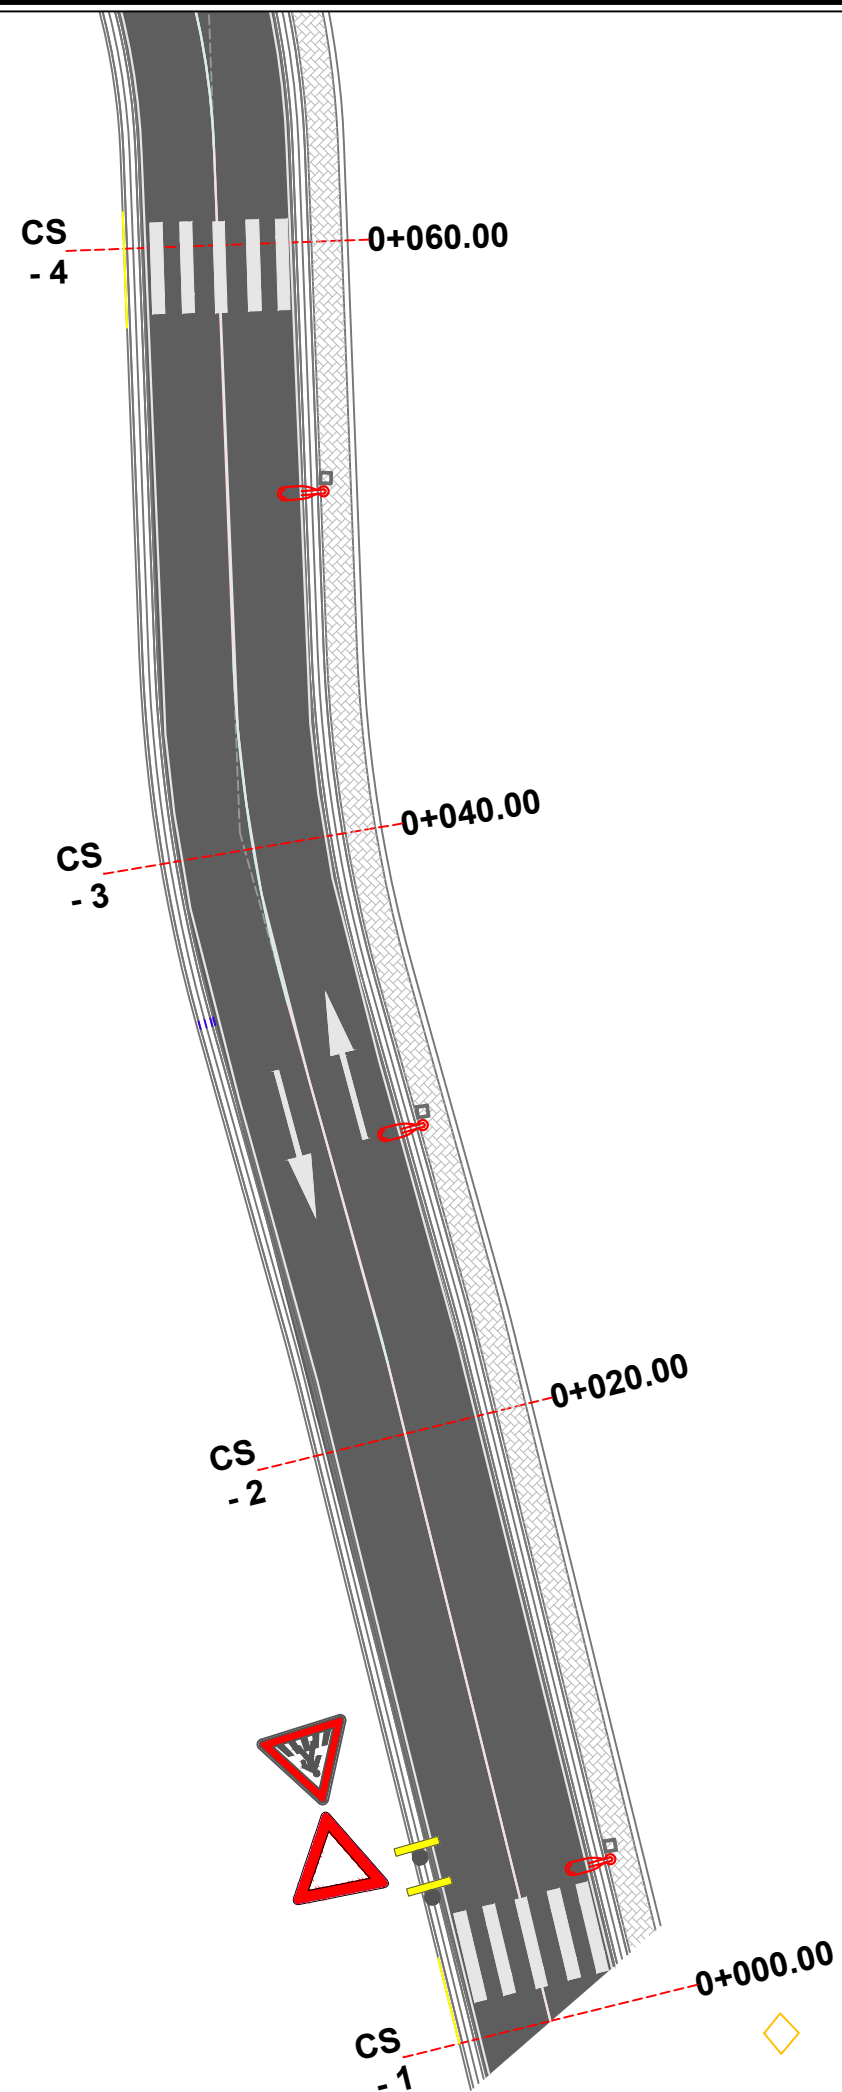



REPUBLIKA E SHQIPERISE
BASHKIA PATOS

DREJTORIA E HARTIMIT TE PROJEKTEVE, MONITORIMIT TE
INVESTIMEVE DHE TE SHERBIMEVE

OBJEKTI:

**Rikonstruksioni i rrugës
Karemanaj Rëres**

Emertimi i Fletes:

PLANIMETRIA E
SINJALISTIKES

Grupi i Projektimit:

Ark. Emiljano Gjoni
Ing. Silvana Mici
Ing. Ueda Isufaj
Ing.Gjeod. Ledio Boja

DREJTORIA E HARTIMIT TE
PROJEKTEVE, MONITORIMIT TE
INVESTIMEVE DHE TE SHERBIMEVE


Ing. Arben Manoku

SHKALLA

1: 250

Fleta:
PS-03

NENTOR
2022

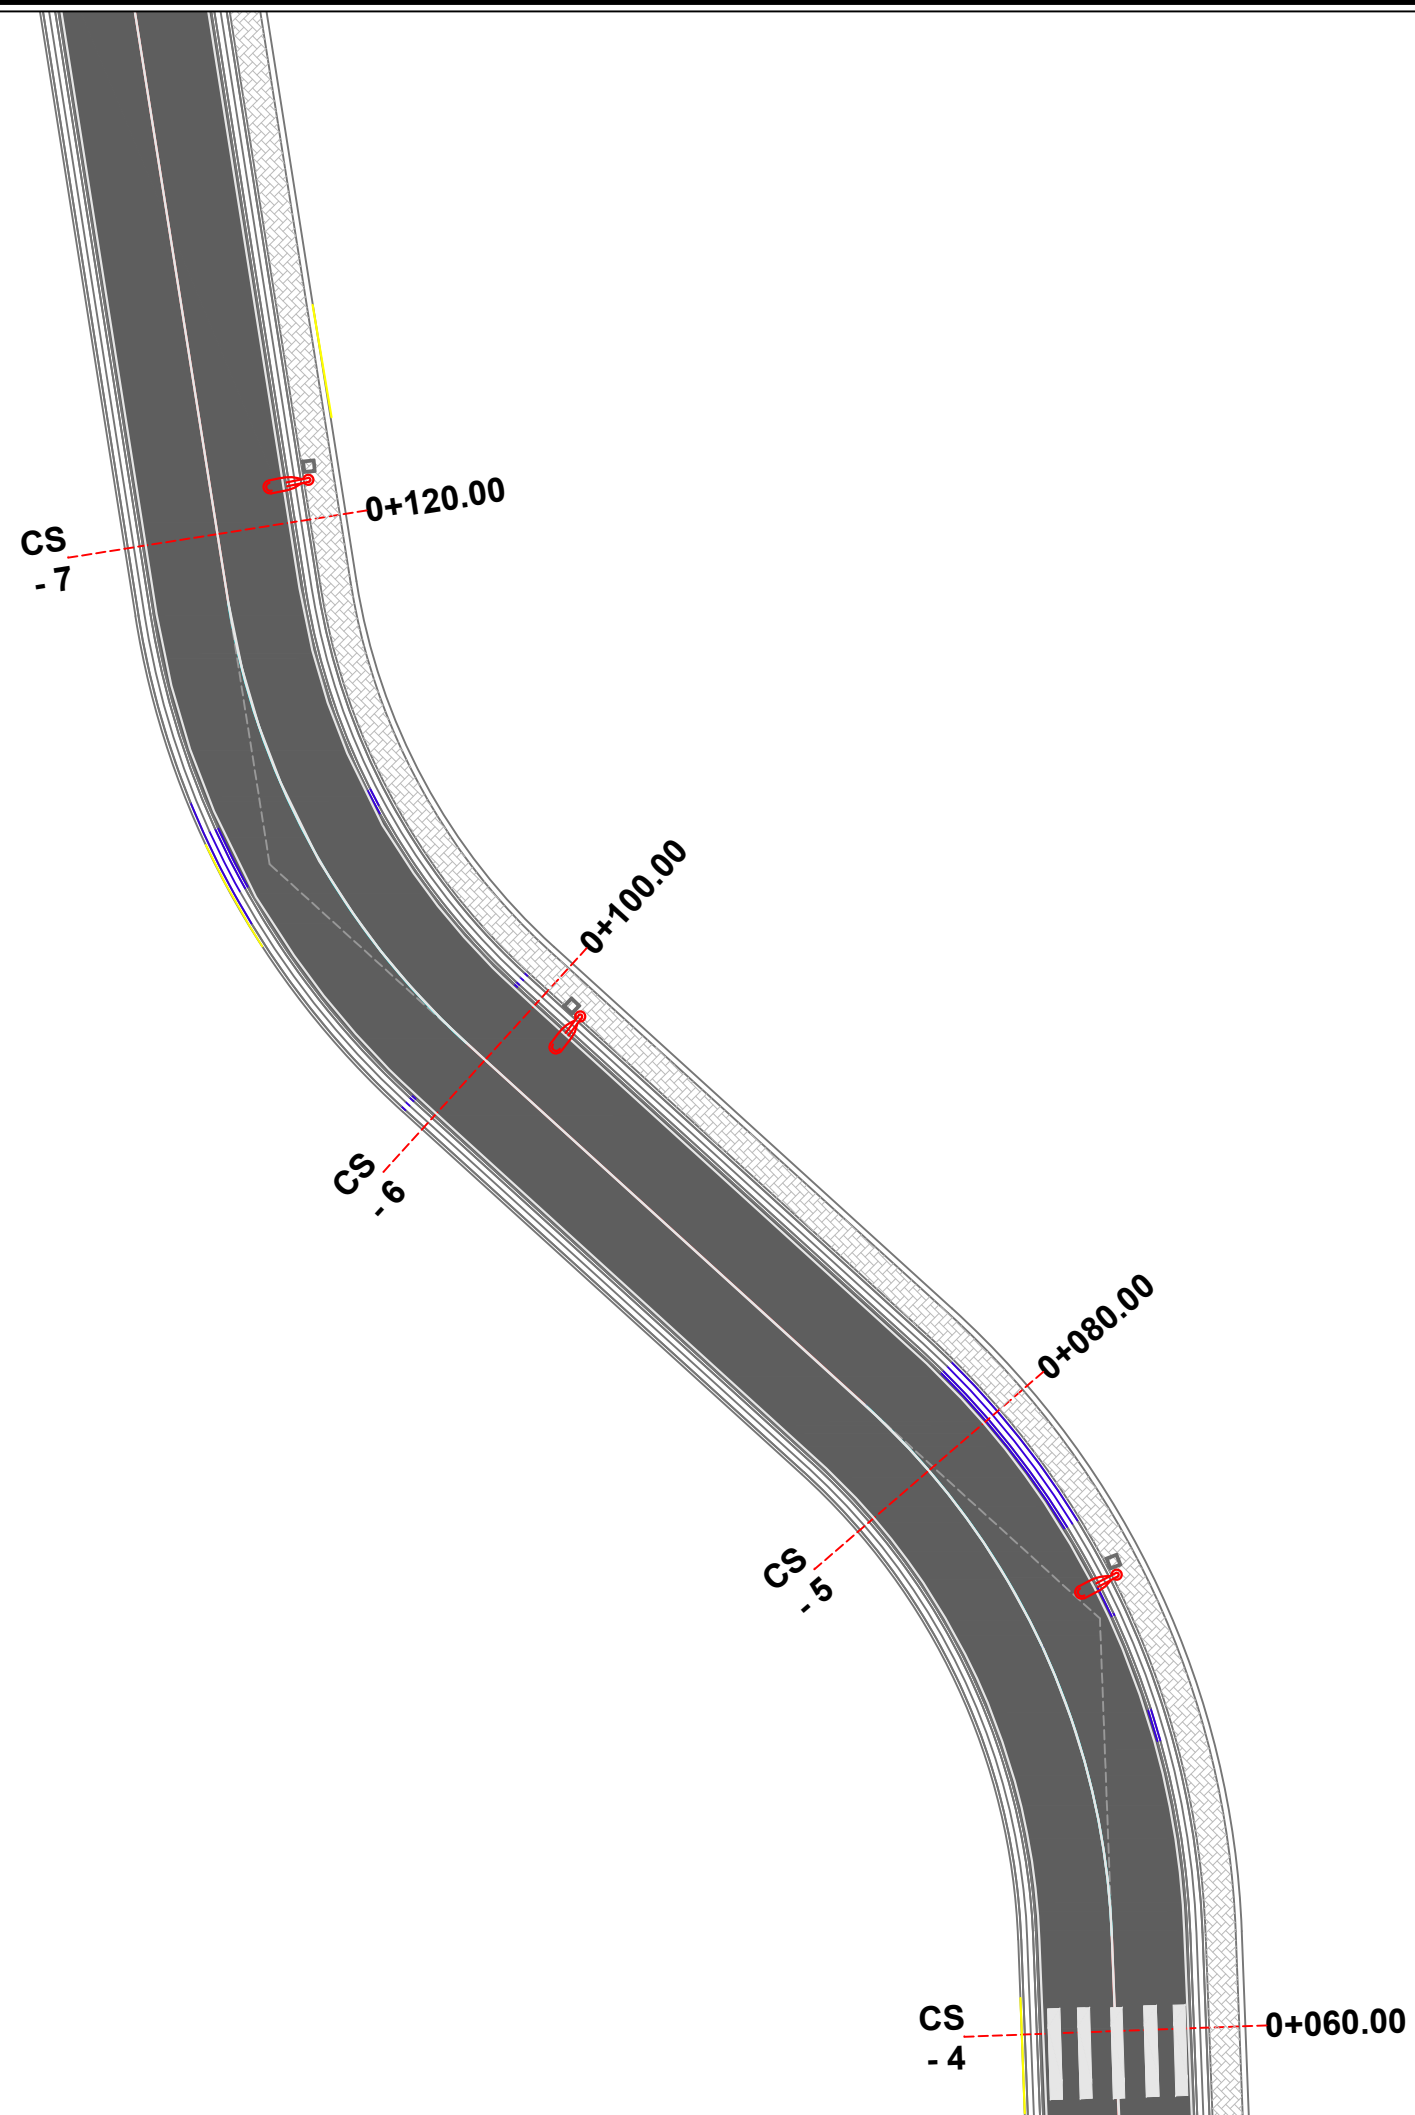



REPUBLIKA E SHQIPERISE
BASHKIA PATOS

DREJTORIA E HARTIMIT TE PROJEKTEVE, MONITORIMIT TE
INVESTIMEVE DHE TE SHERBIMEVE

OBJEKTI:

***Rikonstruksioni i rrugës
Karemanaj Rëres***

Emertimi i Fletes:
**PLANIMETRIA E
SINJALISTIKES**

Grupi i Projektimit:

Ark. Emiljano Gjoni
Ing. Silvana Mici
Ing. Ueda Isufaj
Ing. Gjeod. Ledio Boja

DREJTORIA E HARTIMIT TE
PROJEKTEVE, MONITORIMIT TE
INVESTIMEVE DHE TE SHERBIMEVE


Ing. Arben Manoku

SHKALLA

1: 250

Fleta:
PS-04

NENTOR
2022

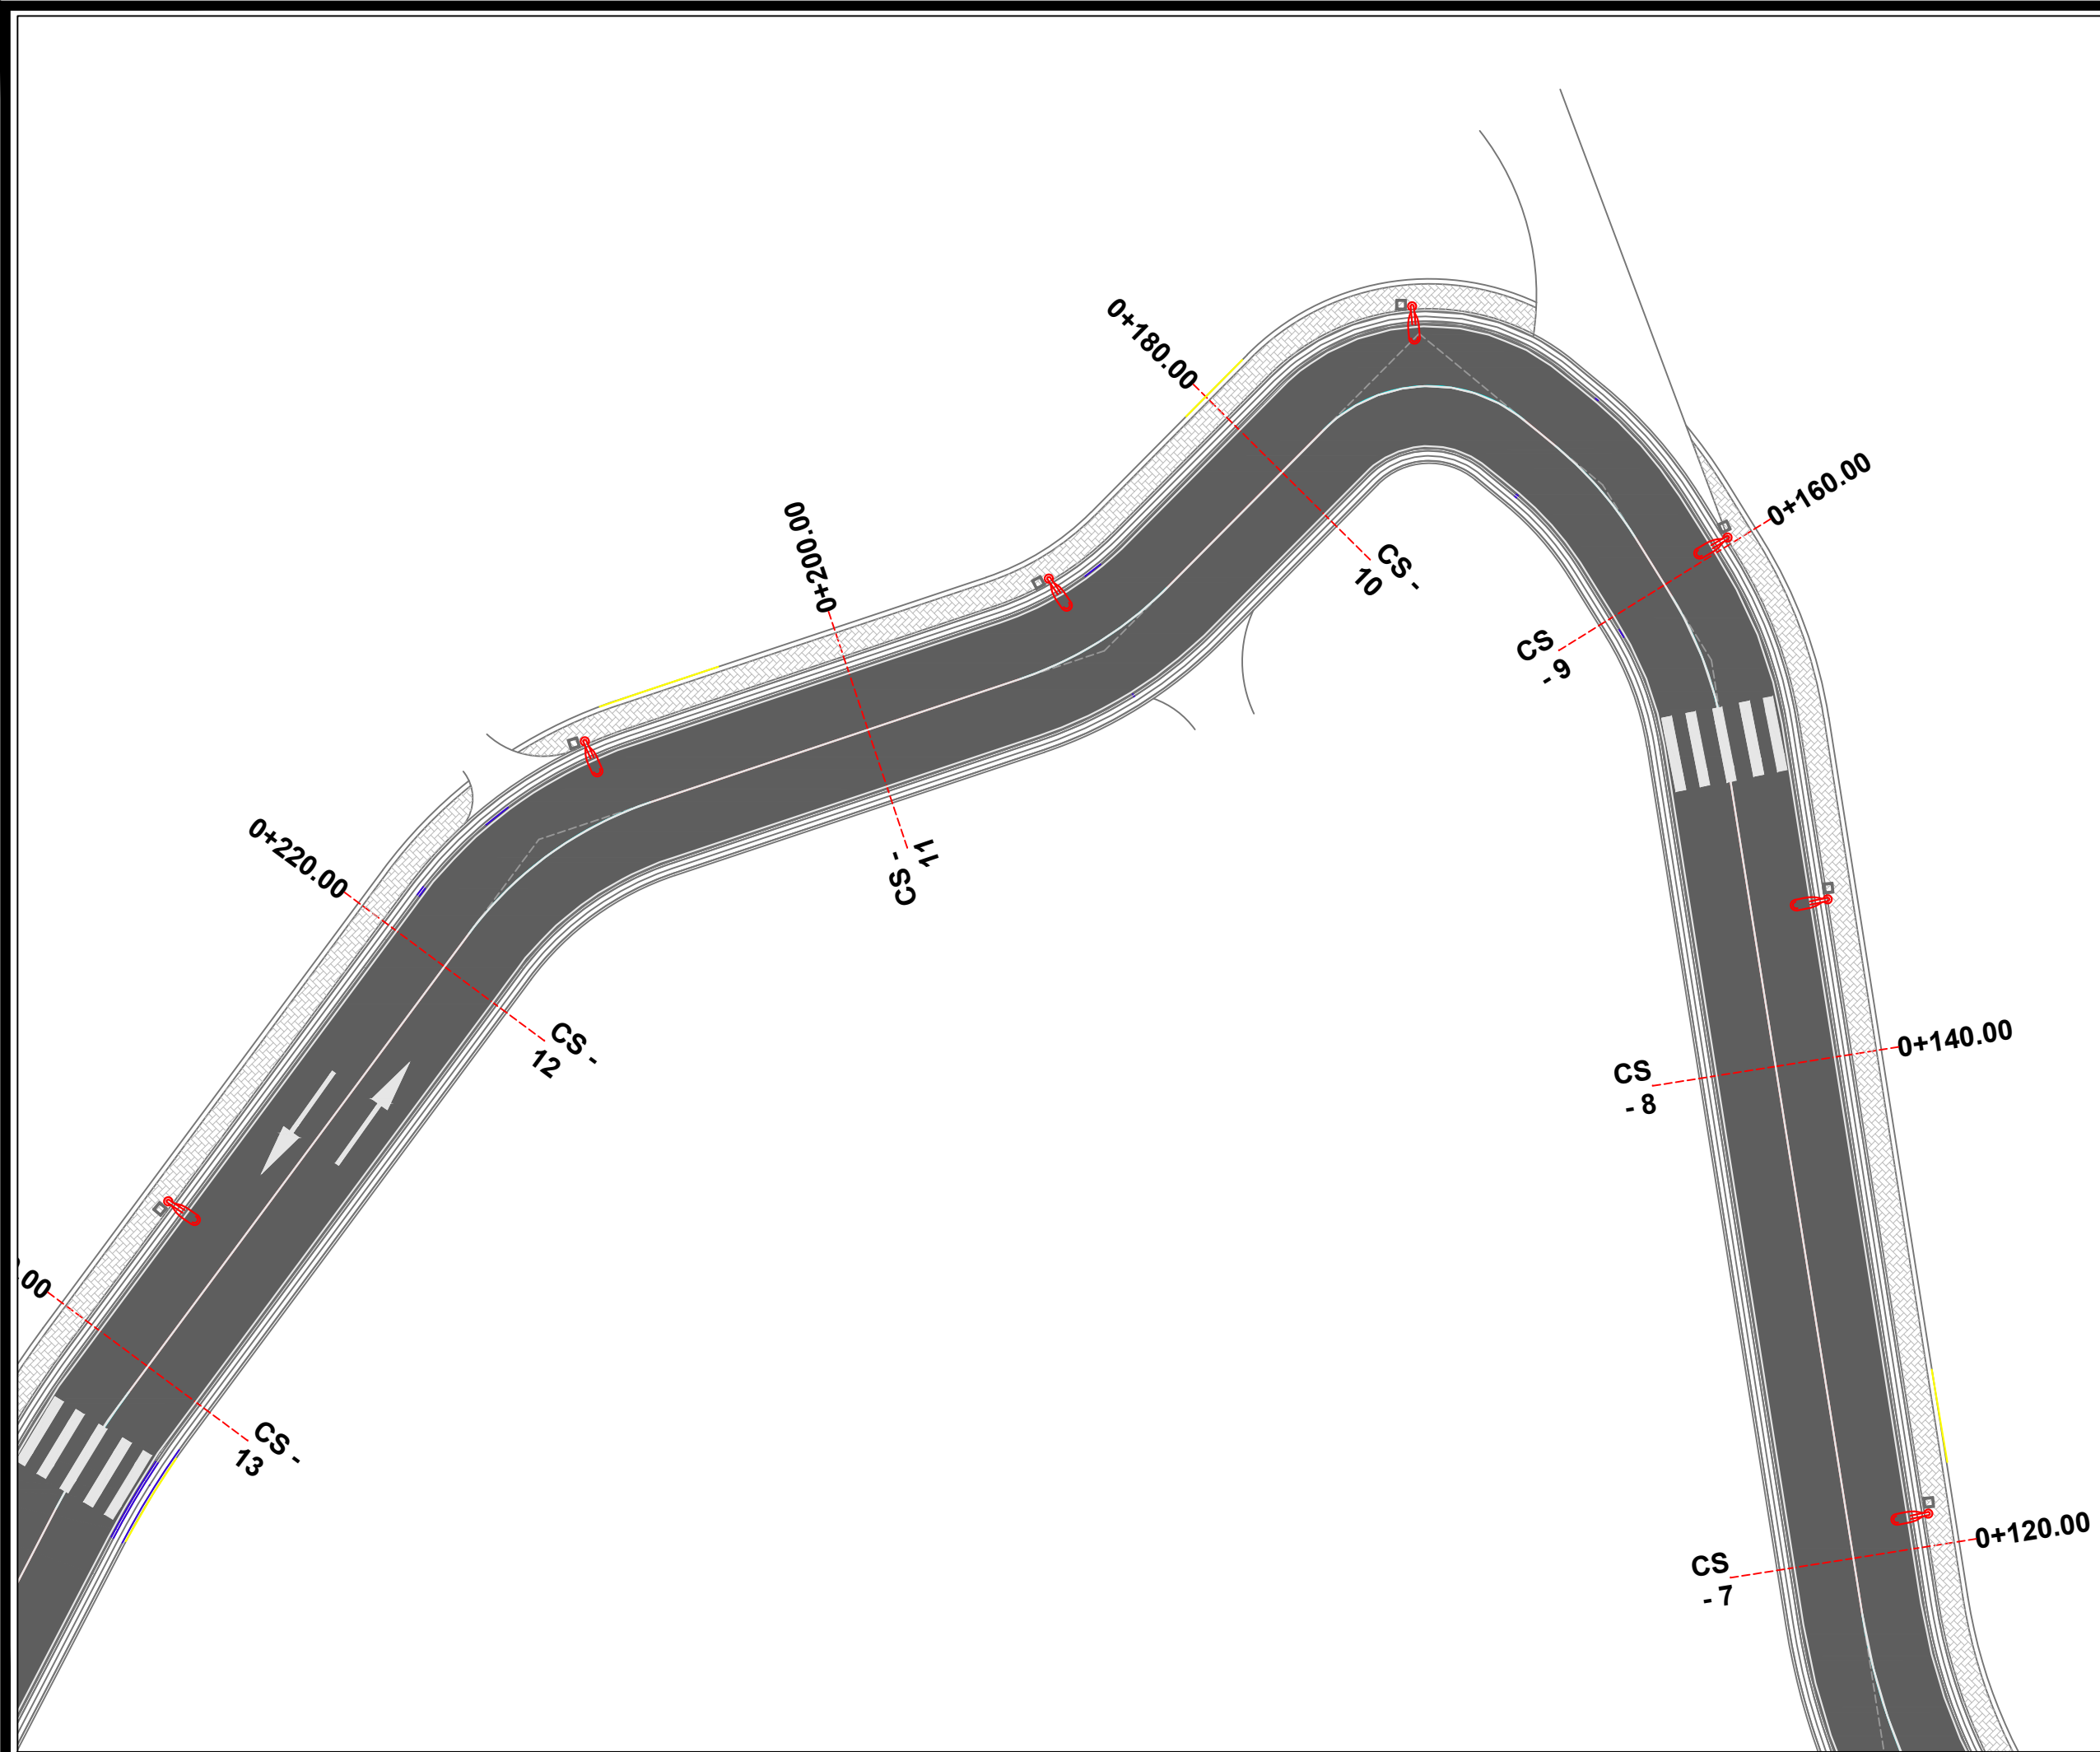



REPUBLIKA E SHQIPERISE
BASHKIA PATOS

DREJTORIA E HARTIMIT TE PROJEKTEVE, MONITORIMIT TE
INVESTIMEVE DHE TE SHERBIMEVE

OBJEKTI:

**Rikonstruksioni i rrugës
Karemanaj Rëres**

Emertimi i Fletes:

PLANIMETRIA E
SINJALISTIKES

Grupi i Projektimit:

Ark. Emiljano Gjoni

Ing. Silvana Mici

Ing. Ueda Isufaj

Ing.Gjeod. Ledio Boja

DREJTORIA E HARTIMIT TE
PROJEKTEVE, MONITORIMIT TE
INVESTIMEVE DHE TE SHERBIMEVE


Ing. Arben Manoku

SHKALLA

1: 250

Fleta:
PS-05

NENTOR
2022

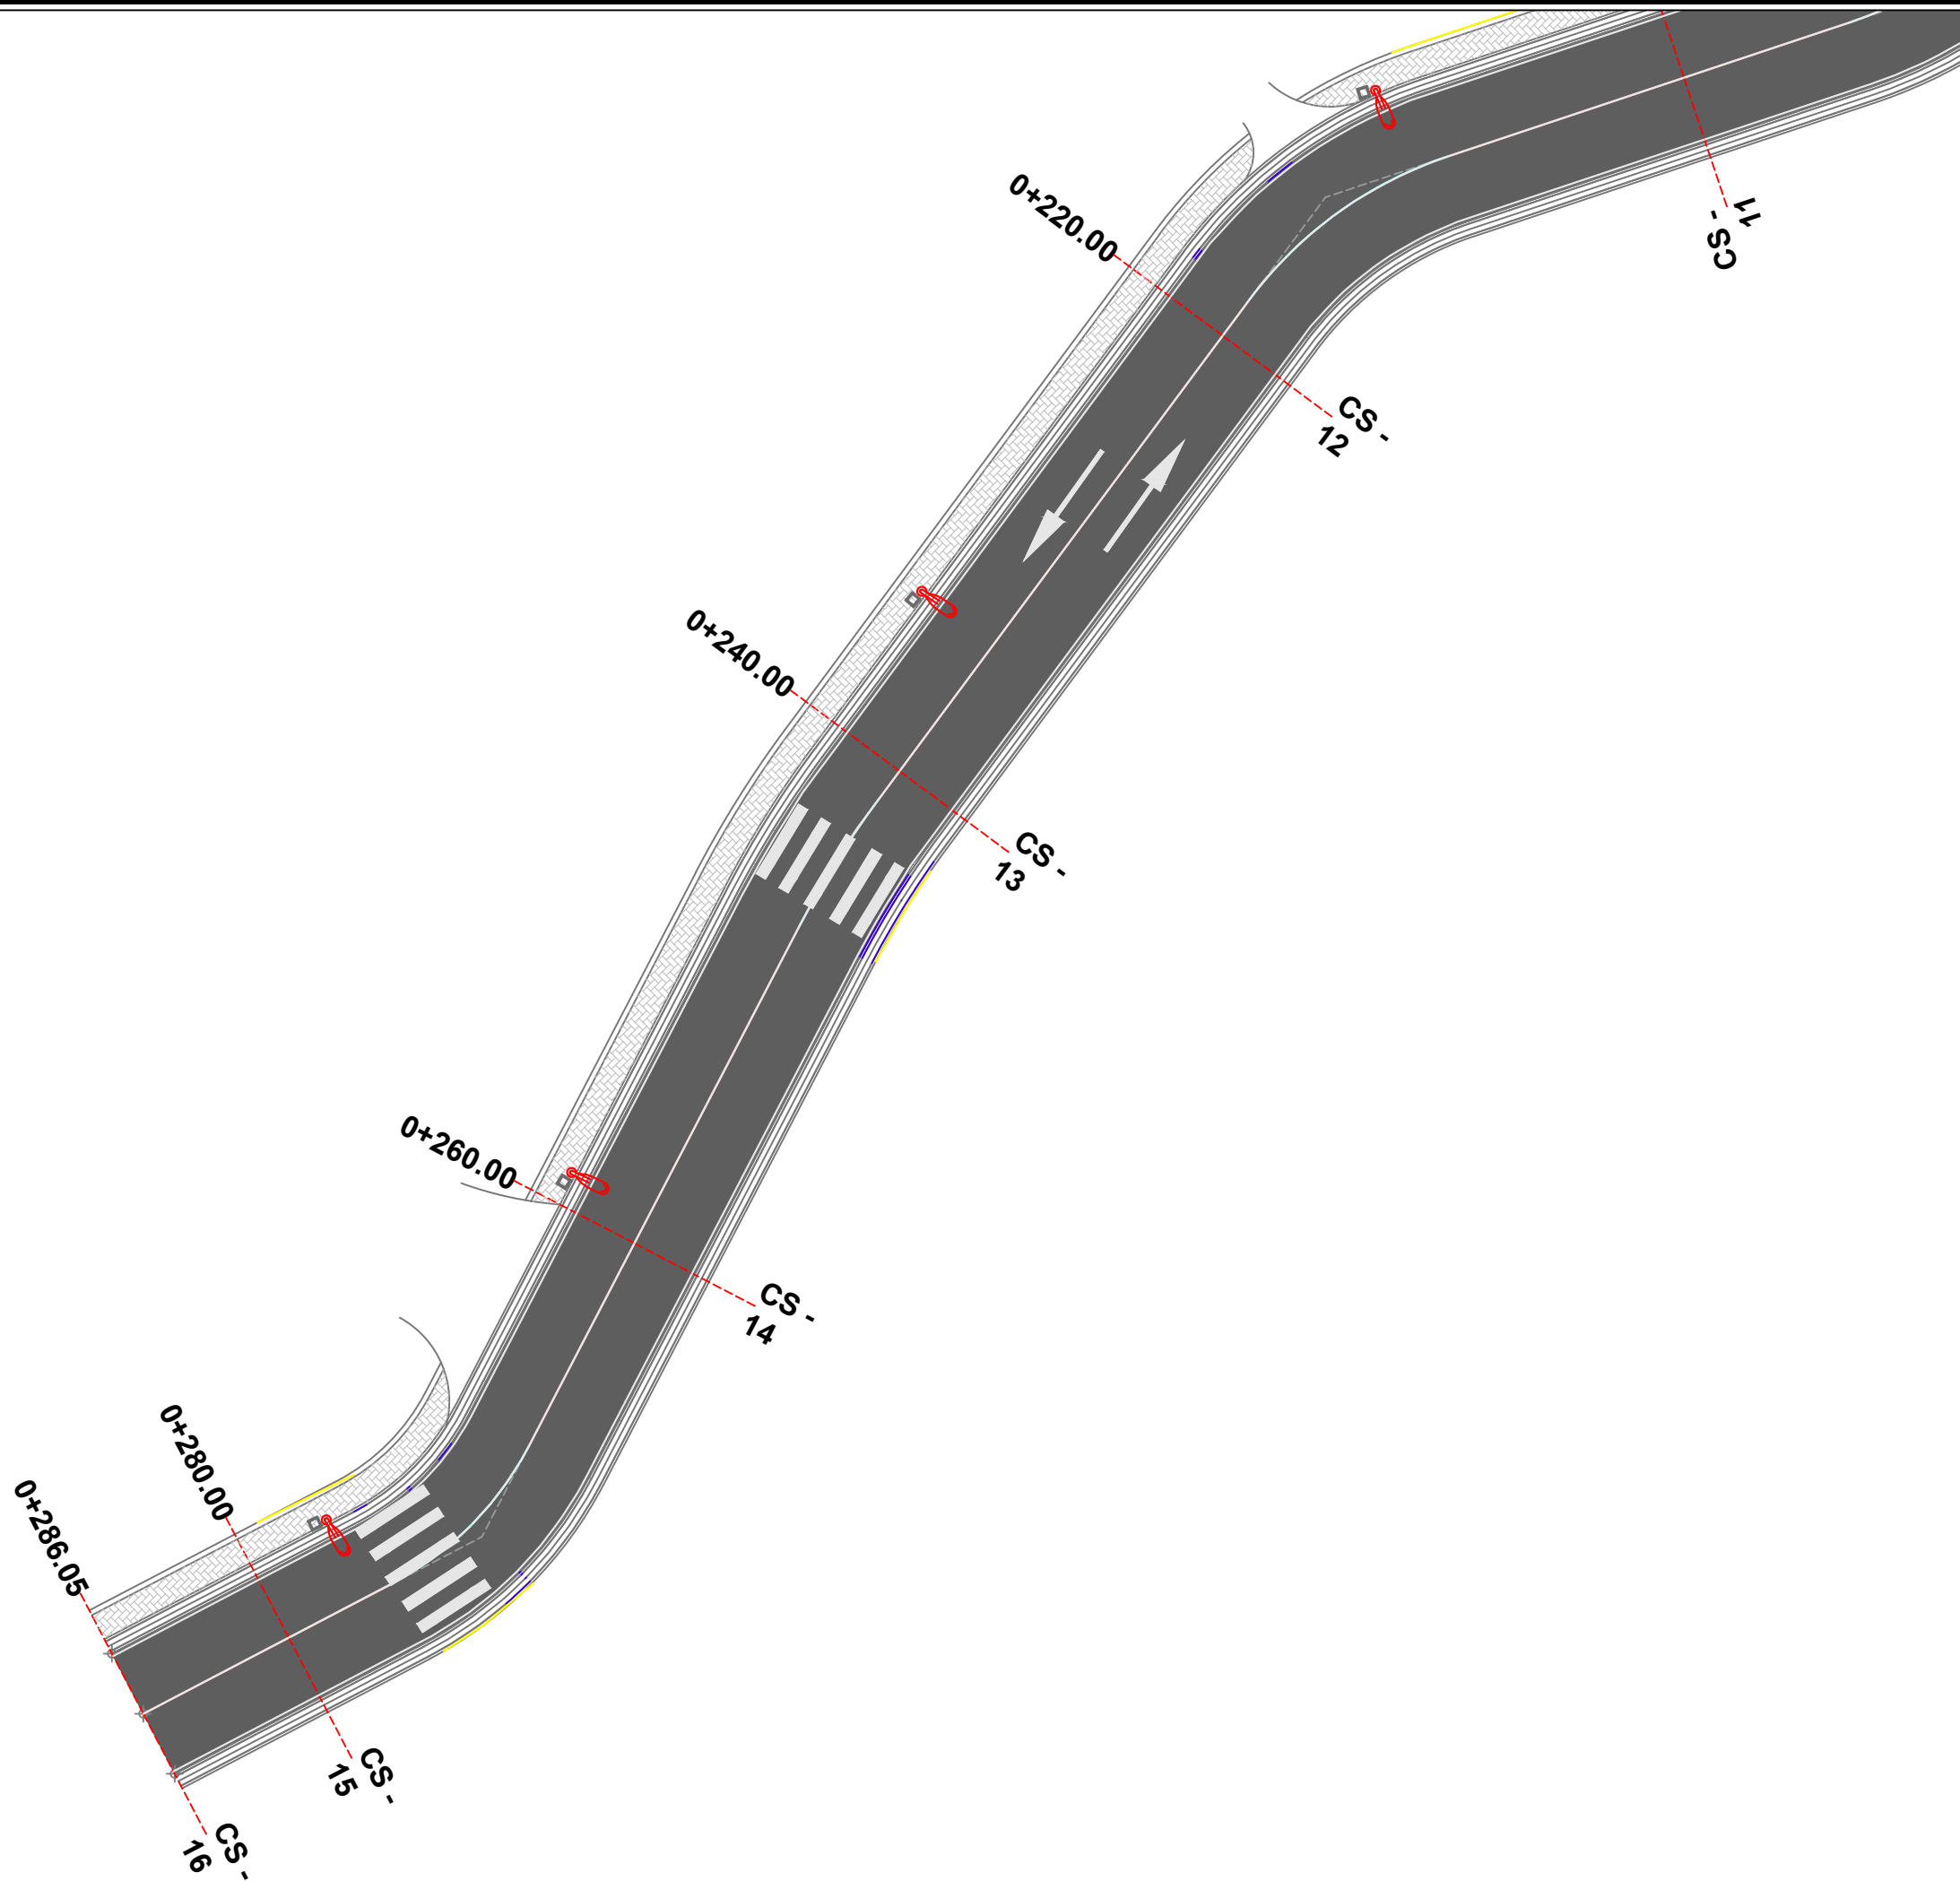



REPUBLIKA E SHQIPERISE
BASHKIA PATOS

DREJTORIA E HARTIMIT TE PROJEKTEVE, MONITORIMIT TE
INVESTIMEVE DHE TE SHERBIMEVE

OBJEKTI:

**Rikonstruksioni i rrugës
Karemanaj Rëres**

Emertimi i Fletes:

**PLANIMETRIA E
SINJALISTIKES**

Grupi i Projektimit:

Ark. Emiljano Gjoni

Ing. Silvana Mici

Ing. Ueda Isufaj

Ing. Gjeod. Ledio Boja

DREJTORIA E HARTIMIT TE
PROJEKTEVE, MONITORIMIT TE
INVESTIMEVE DHE TE SHERBIMEVE

Ing. Arben Manoku


SHKALLA

1: 100


Fleta:
PS-06

NENTOR
2022

KALIM KEMBESORESH

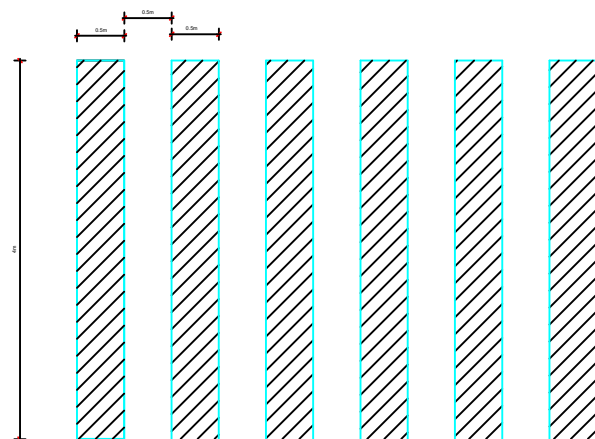


SHIRITAT E MARKIMIT TE RRUGES

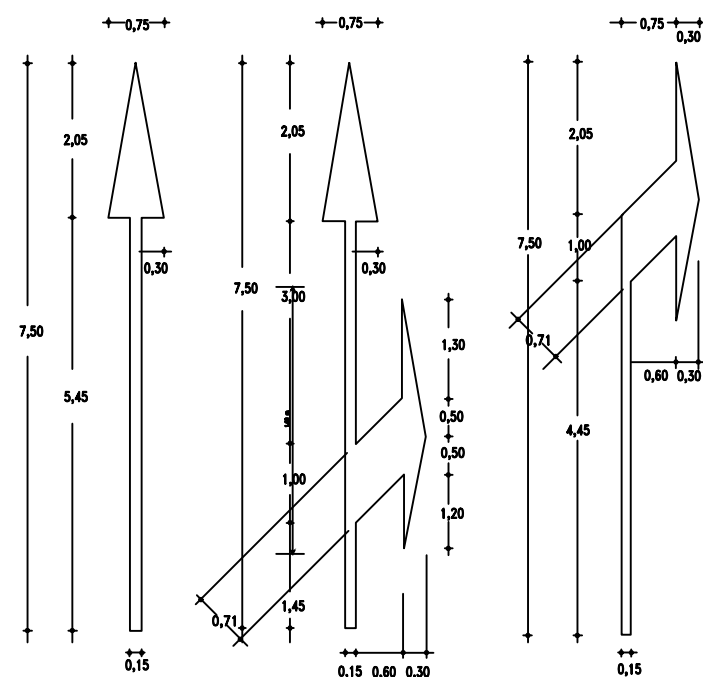


DIMENSIONET E SINJALEVE STANDARTE


(Dimensionet jane ne mm)

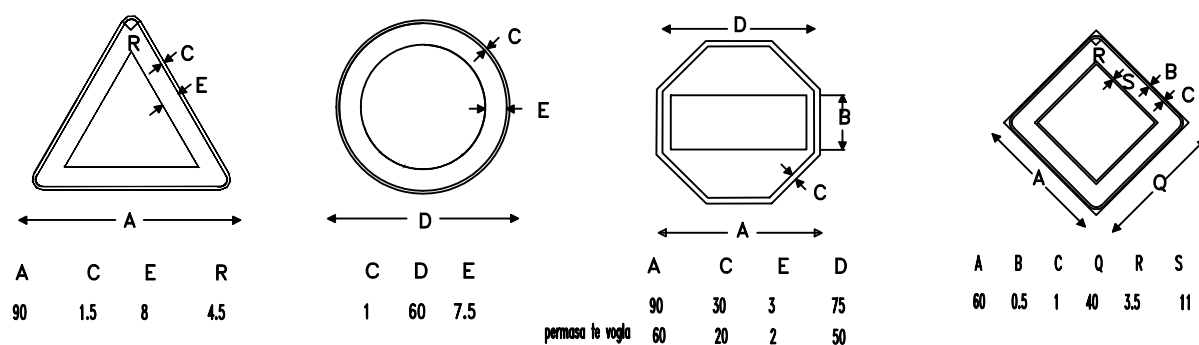

VIJAT E MARKIMIT TE RRUGES

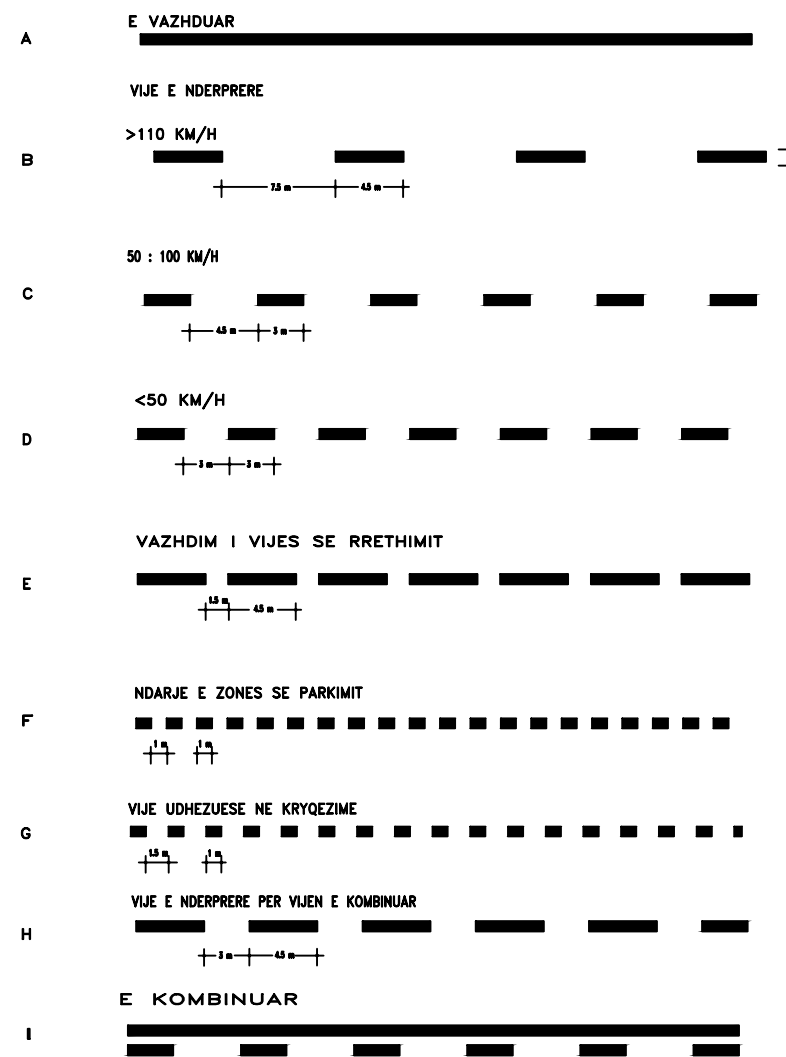

VENDOSJA E SINJALEVE RRUGORE

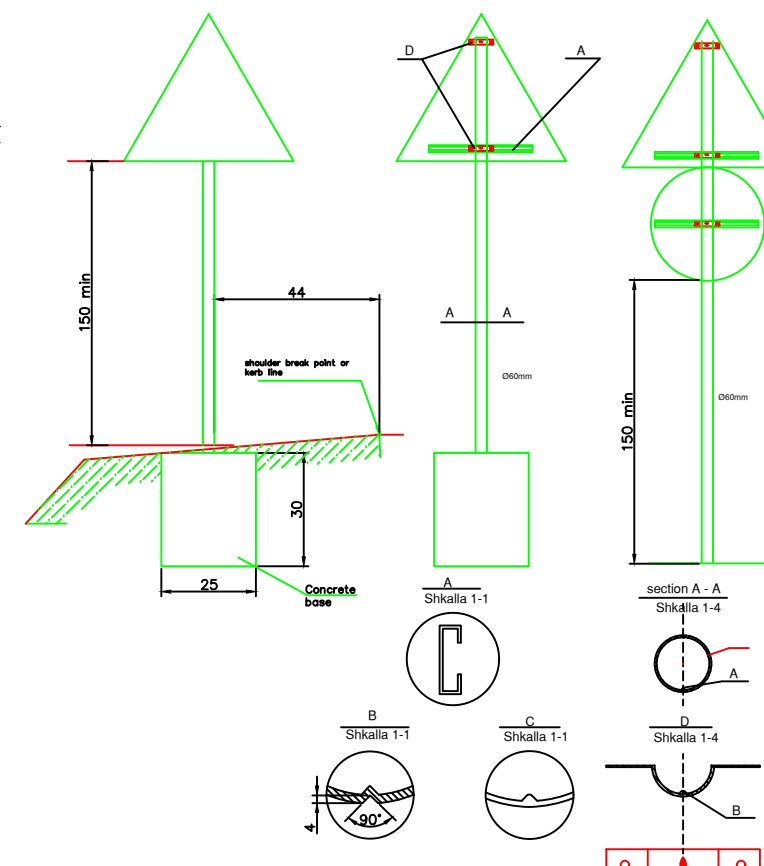

SINJALET JEP PERPARES

