

PROJEKT ZBATIMI

HARTIMI I PROJEKTIT: RIKONSTRUKSION I OBJEKTIT 1 KATE
MAGAZINE E SEKTORI MEKANIK DHE TRASPORTIT
AGJENCIA E SHERBIMEVE PUBLIKE
BASHKIA ELBASAN



Grupi i projektimit

Ing. Arian BAKU

Ing: Ndricim SINANI

Ing: Amarildo Ahmati

Top: Myfit Hyseni

Ing: Armand Topi

SHTATOR 2022

DREJTORI AGJENSISE SE SHERBIMEVE
PUBLIKE
BASHKIA ELBASAN

EDVIN PALLOSHI

MIRATOHET
KRYETARI I BASHKISE ELBASAN

Gledian LLATJA



PROJEKT: RIKONSTRUKSION I OBJEKTIT 1 KAT MAGAZINE, SEKTORI MEKANIK DHE I TRANSPORTIT

Shkalla 1:50

PLANIMETRI EKZISTUESE



SHENIME TEKNIKE

1. KY PROJEKT ESHTË PRONE E BASHKISE ELBASAN.
2. NUK LEJOHET KOPJIMI APO RIPRODHIMI I KETIJ VIZATIMI PA AUTORIZIMIN E DRETORISE SE PROJEKTIMIT DHE SHERBIMEVE INXHINIERIKE NE BASHKINE ELBASAN.
3. TE RESPEKTOHEN DIMENSIONET E SHKRUARA NE VIZATIM.
4. PER CDO PAQARTESI APO MOSPERPTHJE TE PROJEKTIT ME SITUATEN NE TERREN TE MERRET KONTAKT ME PROJEKTUESIN
5. NUK LEJOHET ASNJE NDRYSHIM I PROJEKTIT PA MIRATIMIN SPECIFIK TE D.P.SH.I -se.
6. PER PERCAKTIMIN E NGJYRAVE, MATERIALEVE APO MALLRAVE QE DHE TE PERDOREN NE KETE PROJEKT DUHET TE MERRET FILLIMISH TE MERRET MIRATIMI I PROJEKTUESIT DHE SUPERVIZORIT.

ADRESA: RRUGA THEODHOR HAXHIFILIP LAGJA SHENKOLL, ELBASAN

RISH: PERSHKRIMI: NGA: DATA:
FAZA E PROJEKTIT: INVESTITOR:
PROJEKTI ZBATIMIT (ARKITEKTONIK)



BASHKIA ELBASAN
Rruga "Gjeneral Stafa"
Lagja "Brig 17 Sullmuese"
+35554400152
email: bashkiaelbasan@elbasan.gov.al
web: www.elbasan.gov.al

INVESTITOR: **BASHKIA ELBASAN**

DREJTORI AGJENSISE SE SHERBIMEVE PUBLIKE, BASHKIA ELBASAN

EDVIN PALLOSHI

PROJEKTUES:

Ing. Arian Baku
Ing. Ndrim Sinani
Top: Myfit Hyseni
Ing. Amarildo Ahmati
Ing. Armand Topi

MATJET TOPOGRAFIKE:
Sektori Azhurnimit Topografik

PROJEKTI:
RIKONSTRUKSION I OBJEKTIT 1 KAT MAGAZINE, SEKTORI MEKANIK DHE I TRANSPORTIT

EMERTIMI I FLETES:

PLANIMETRIA EKZISTUESE



SHKALLA A3: DATA: VIZATIM/KONTROLLI

09/07/2022 Sektori Projektimi Sektori Projektimi

PROJEKTI NR: FLETA NR: RISHIKIMI:

A3 / 1

PROJEKT: RIKONSTRUKSION I OBJEKTIT 1 KAT MAGAZINE, SEKTORI MEKANIK DHE I TRANSPORTIT

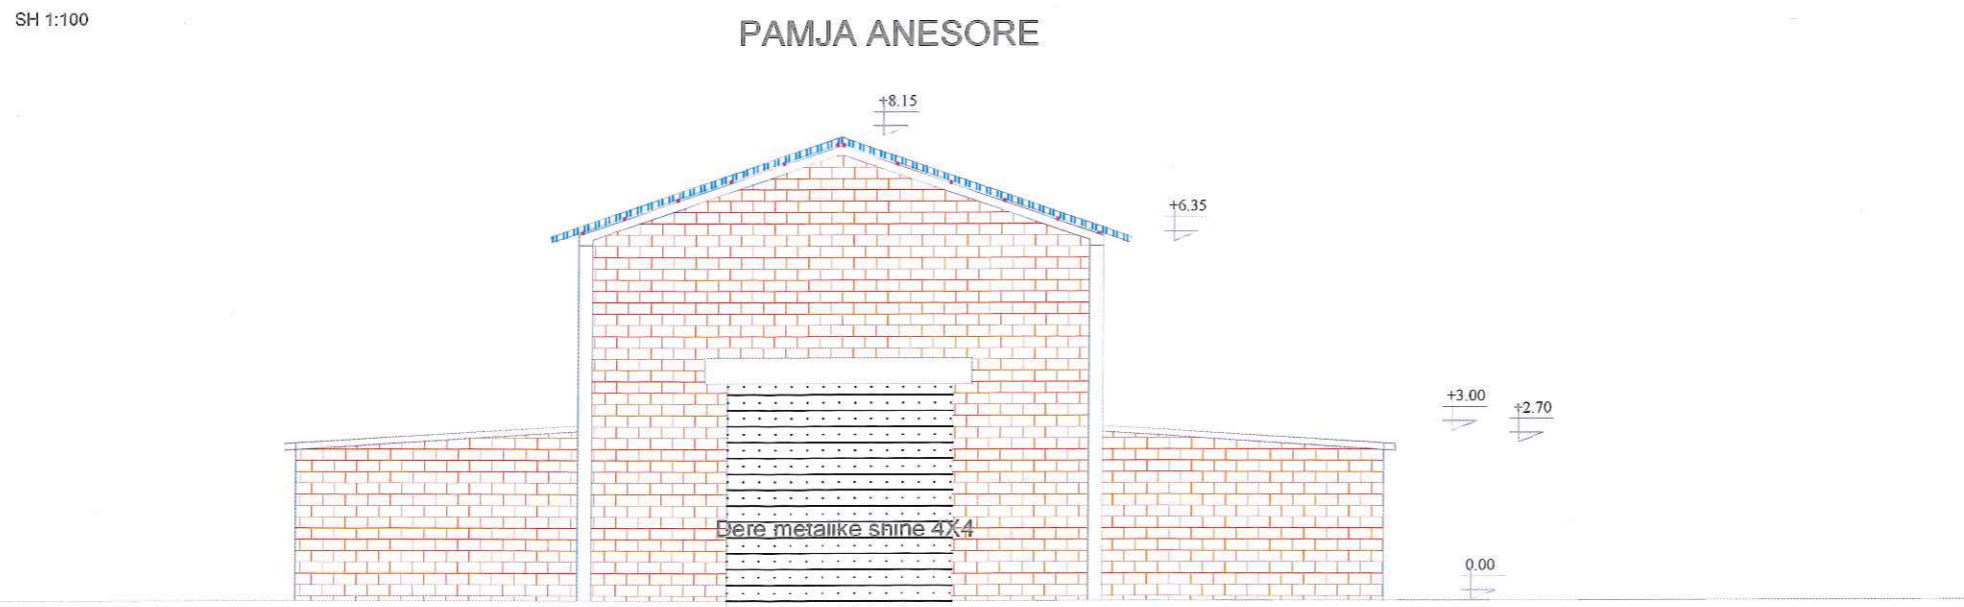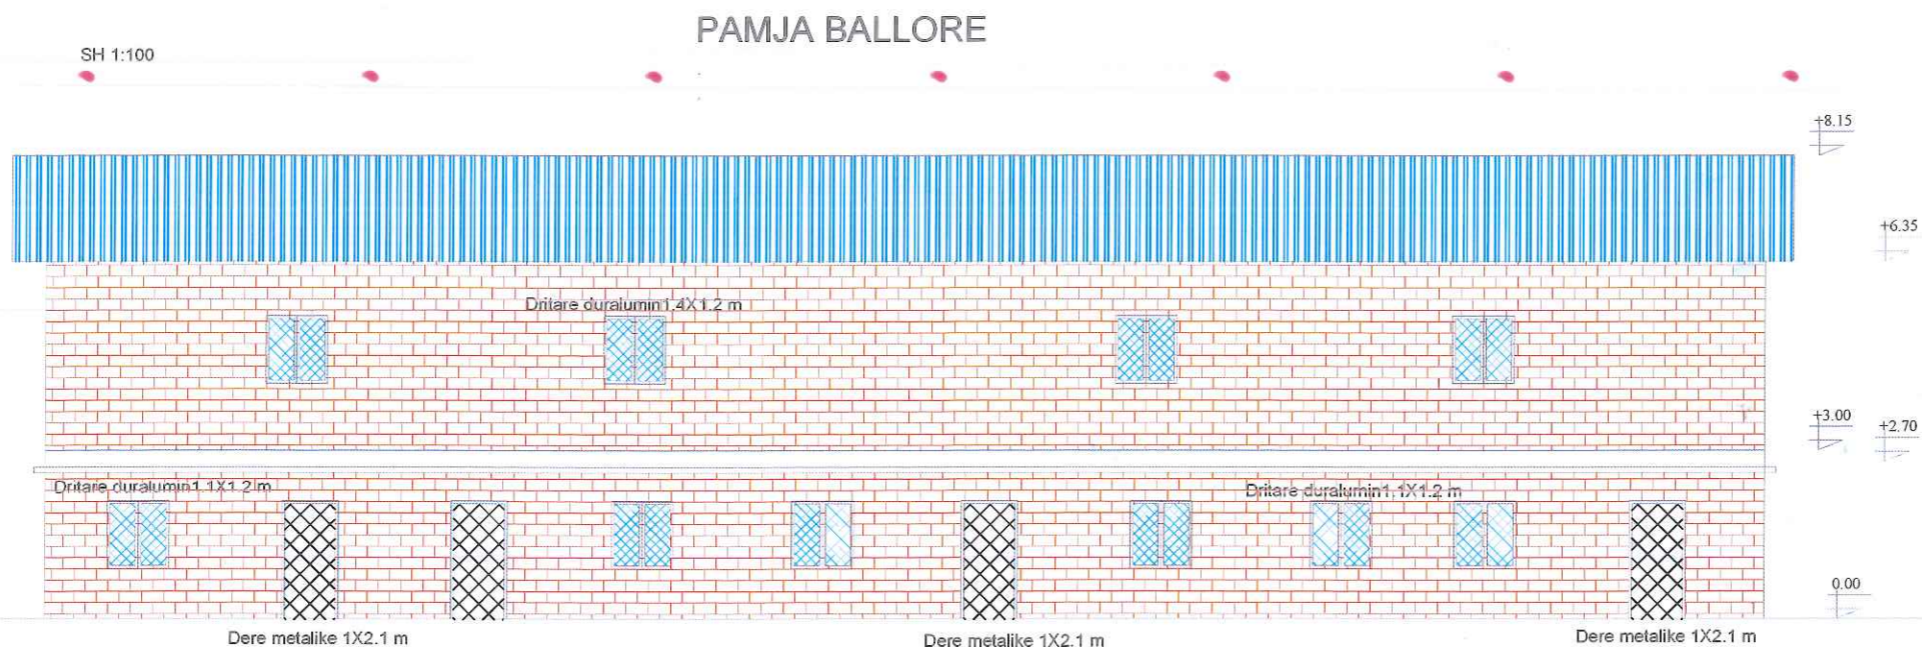

SHENIME TEKNIKE

1. KY PROJEKT ESHTË PRONË E BASHKISË ELBASAN.
2. NUK LEJOHET KOPJIMI APO RIPRODHIMI I KETIJ VIZATIMI PA AUTORIZIMIN E DRETORISË SE PROJEKTIMIT DHE SHERBIMEVE INXHINIERIKE NE BASHKINE ELBASAN.
3. TE RESPEKTOHEN DIMENSIONET E SHKRUAR NE VIZATIM.
4. PER CDO PAQARTESI APO MOSPERPTHJE TE PROJEKTIT ME SITUATEN NE TERREN TE MERRET KONTAKT ME PROJEKTUESIN
5. NUK LEJOHET ASNJE NDRYSHIM I PROJEKTIT PA MIRATIMIN SPECIFIK TE D.P.SH.I -se.
6. PER PERCAKTIMIN E NGJYRAVE, MATERIALEVE APO MALLRAVE QE DO TE PERDOREN NE KETE PROJEKT DUHET TE MERRET FILLIMISH TE MERRET MIRATIMIN I PROJEKTUESIT DHE SUPERVIZORIT.

ADRESA: RRUGA THEODHOR HAXHIFILIP
LAGJA SHENKOLL, ELBASAN

RISHI: PERSHKRIMI: NGA: DATA:
FAZA E PROJEKTIT: INVESTITOR:
PROJEKTI ZBATIMIT (ARKITEKTONIK)



BASHKIA ELBASAN
Rruga "Gëmal Stafaj"
Lagja "Brig 17 Sullmuese"
+35554400152
email: bashkiaelbasan@elbasani.gov.al
web: www.elbasani.gov.al

INVESTITOR: **BASHKIA ELBASAN**

DREJTORI AGJENSISE SE SHERBIMEVE PUBLIKE, BASHKIA ELBASAN
EDVIN PALLOSHI

PROJEKTUES:
Ing. Arian Baku
Ing. Ndrim Sinani
Top: Myfit Hyseni
Ing. Amarildo Ahmati
Ing. Armand Topi

MATJET TOPOGRAFIKE:
Sektori Azhornimit Topografik

PROJEKTI:
RIKONSTRUKSION I OBJEKTIT 1 KAT MAGAZINE, SEKTORI MEKANIK DHE I TRANSPORTIT


EMERTIMI I FLETES:
Pamje

SHKALLA A3:	DATA: 01/07/2022	VIZATORI / MONITRULLORI	
PROJEKTI NR:	FLETA NR:	Shtetit Propozimi	Shtetit Prafundimi
.....	A3 / 1	RISHIKIMI:

PROJEKT: RIKONSTRUKSION I OBJEKTIT 1 KAT MAGAZINE, SEKTORI MEKANIK DHE I TRANSPORTIT

PLANIMETRIA E ADOPTUAR

SH 1:100

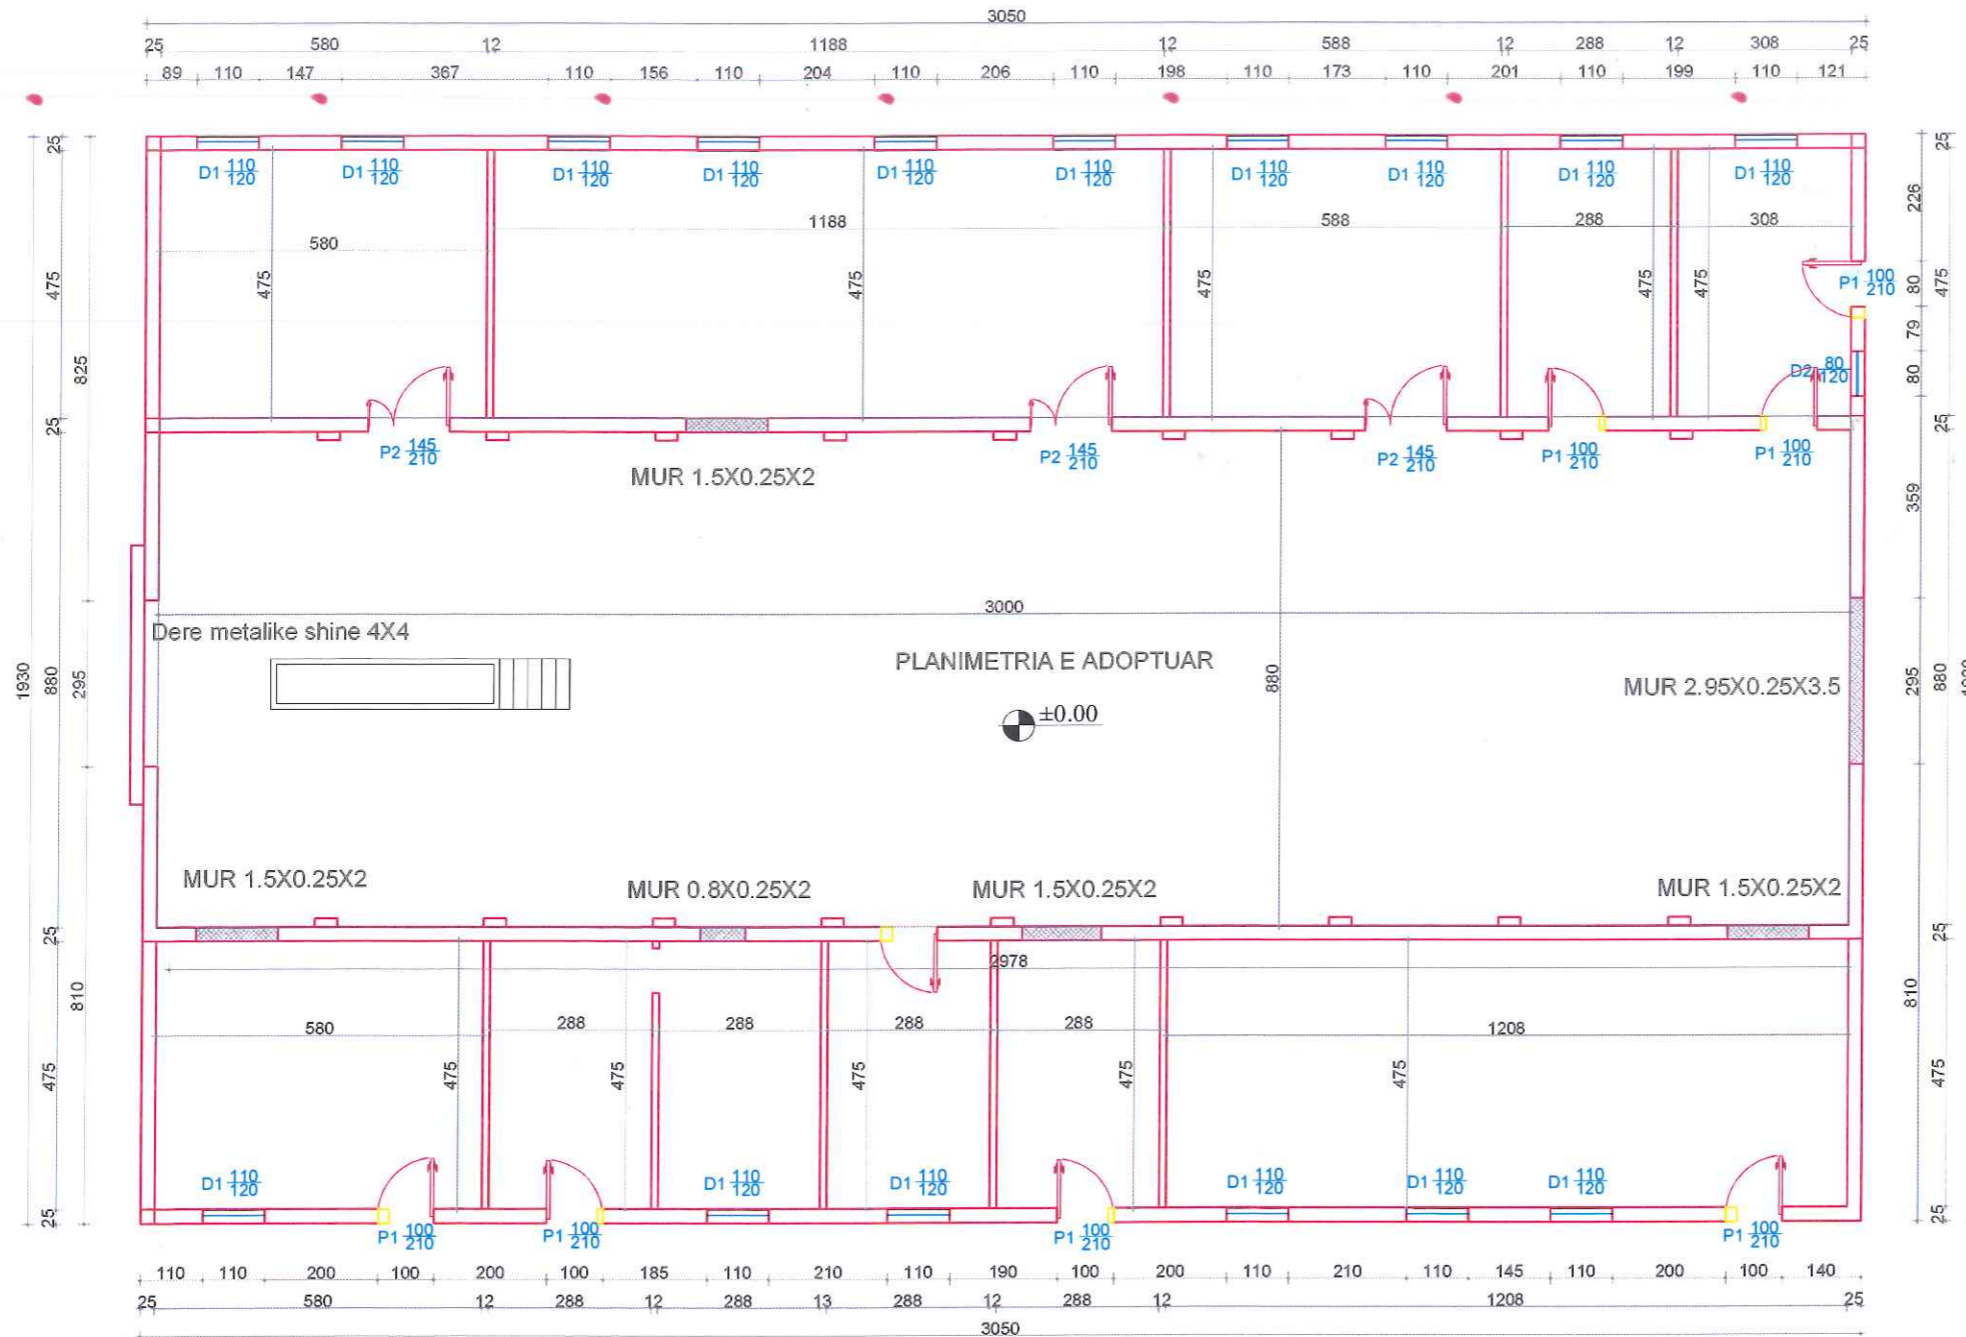

- SHENIME TEKNIKE**
1. KY PROJEKT ESHTË PRONE E BASHKISE ELBASAN.
 2. NUK LEJOHET KOPJIMI APO RIPRODHIMI I KETIJ VIZATIMI PA AUTORIZIMIN E DRETORISE SE PROJEKTIMIT DHE SHERBIMEVE INXHINIERIKE NE BASHKINE ELBASAN.
 3. TE RESPEKTOHEN DIMENSIONET E SHKRUARA NE VIZATIM.
 4. PER CDO PAQARTESI APO MOSPËRPUTHJE TE PROJEKTIT ME SITUATEN NE TERREN TE MERRËT KONTAKT ME PROJEKTUESIN
 5. NUK LEJOHET ASNJE NDRYSHIM I PROJEKTIT PA MIRATIMIN SPECIFIK TE D.P.SH.I -se.
 6. PER PERCAKTIMIN E NGJYRAVE, MATERIALEVE APO MALLRAVE QE DO TE PERDOREN NE KETE PROJEKT DUHET TE MERRËT FILLIMISH TE MERRËT MIRATIMIN I PROJEKTUESIT DHE SUPERVIZORIT.
- ADRESA: RRUGA THEODHOR HAXHIFILIP
LAGJA SHENKOLL ,ELBASAN

RISHIKIMI: _____ DATA: _____
FAZA E PROJEKTIT: _____ INVESTITOR: _____
PROJEKTI ZBATIMIT (ARKITEKTONIK)

BASHKIA ELBASAN
Rruga "Qemal Stafa"
Lagja "Brig 17 Sultmuese"
+35554400152
email: bashkiselbasan@elbasani.gov.al
web: www.elbasani.gov.al

INVESTITOR: **BASHKIA ELBASAN**

DREJTORI AGJENSISE SE SHERBIMEVE PUBLIKE BASHKIA ELBASAN
EDVIN PALLOSHI

PROJEKTUES:
Ing. Arian Baku
Ing. Ndrim Sinani
Top: Myfit Hyseni
Ing. Amarildo Ahmati
Ing. Armand Topi

MATJET TOPOGRAFIKE:
Sektori Azhromim Topografik

PROJEKTI:
RIKONSTRUKSION I OBJEKTIT 1 KAT MAGAZINE, SEKTORI MEKANIK DHE I TRANSPORTIT


EMERTIMI I FLETES:
Planimetria e adoptuar

SHKALLA A3:	DATA: 01/07/2022	VIZATIM/KONTROLLIM: Shtet Prigjetim
PROJEKTI NR.:	FLETA NR.:	RISHIKIMI:
	A3 / 1	

PROJEKT: RIKONSTRUKSION I OBJEKTIT 1 KAT MAGAZINE, SEKTORI MEKANIK DHE I TRANSPORTIT

PLANIMETRIA E ADOPTUAR

SH 1:100

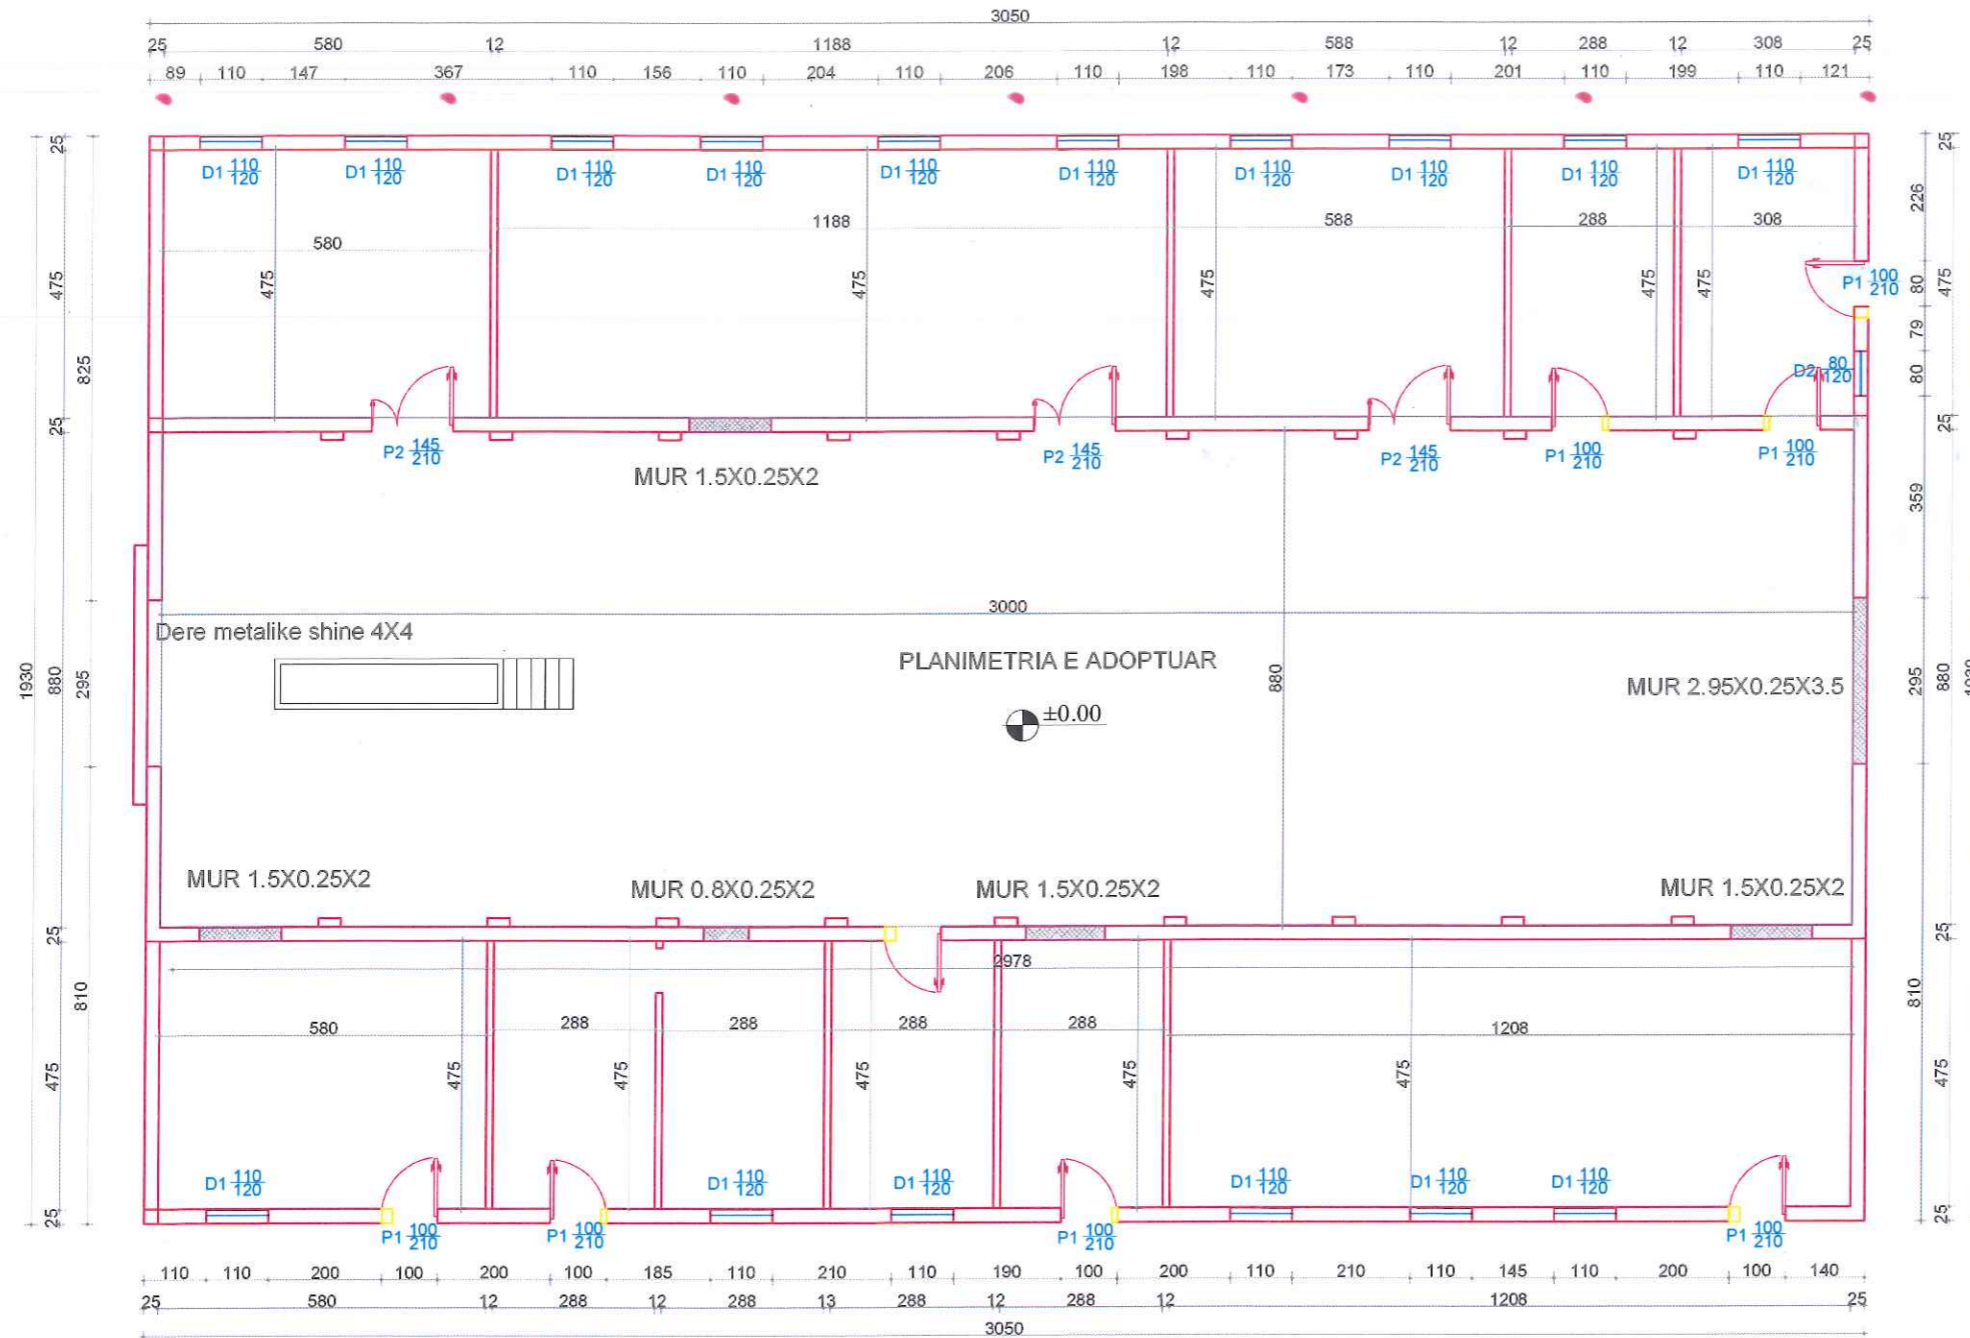

SHENIME TEKNIKE

1. KY PROJEKT ESHTË PRONE E BASHKISE ELBASAN.
2. NUK LEJOHET KOPJIMI APO RIPRODHIMI I KETIJ VIZATIMI PA AUTORIZIMIN E DRETORISE SE PROJEKTIMIT DHE SHERBIMEVE INXHINIERIKE NE BASHKINE ELBASAN.
3. TE RESPEKTOHEN DIMENSIONET E SHKRUAR NE VIZATIM.
4. PER CDO PAQARTESI APO MOSPERPTHJE TE PROJEKTIT ME SITUATEN NE TERREN TE MERRET KONTAKT ME PROJEKTUESIN
5. NUK LEJOHET ASNJE NDRYSHIM I PROJEKTIT PA MIRATIMIN SPECIFIK TE D.P.SH.I -se.
6. PER PERCAKTIMIN E NGJYRAVE, MATERIALEVE APO MALLRAVE QE DO TE PERDOREN NE KETE PROJEKT DUHET TE MERRET FILLIMISH TE MERRET MIRATIMI I PROJEKTUESIT DHE SUPERVIZORIT.

ADRESA: RRUGA THEODHOR HAXHIFILIP
LAGJA SHENKOLL ,ELBASAN

RISH: PERSHKRIMI: NGA: DATA:
FAZA E PROJEKTIT: INVESTITOR:
PROJEKTI ZBATIMIT (ARKITEKTONIK)

BASHKIA ELBASAN
Rruga "Germal Stafa"
Lagja "Brig 17 Sulmuese"
+35554400152
email: bashkiaelbasan@elbasani.gov.al
web: www.elbasani.gov.al

INVESTITOR: **BASHKIA ELBASAN**

DREJTORI AGJENSISE SE SHERBIMEVE PUBLIKE, BASHKIA ELBASAN
EDVIN PALLOSHI

PROJEKTUES:
Ing. Arian Baku
Ing. Ndrim Sinani
Top: Myfit Hyseni
Ing. Amarildo Ahmati
Ing. Armand Topi

MATJET TOPOGRAFIKE:
Sektori Azhromit Topografik

PROJEKTI:
RIKONSTRUKSION I OBJEKTIT 1 KAT MAGAZINE, SEKTORI MEKANIK DHE I TRANSPORTIT

EMERTIMI I FLETES:
PLANIMETRI +4.50

SHKALLA A3:	DATA: 09/07/2022	VIZATOSI / KONTROLLORI: [Signature]
PROJEKTI NR:	FLETA NR: A3 / 1	RISHIKIMI: [Signature]

PROJEKT: RIKONSTRUKSION I OBJEKTIT 1 KAT MAGAZINE, SEKTORI MEKANIK DHE I TRANSPORTIT

PLANIMETRI EKZISTUESE E ÇATISE

SH 1:100



HEQJE E ETERNITIT EKZISTUES
S=333 m²

PRISHJE PARAPETI EKZISTUES
S=20 m²

LLAMARINE KULMI 3mm
31.5X0.5 m

PANEL SANDUIÇ T=6 CM
S=344 m²

PLANIMETRI E ADOPTUAR E ÇATISE

SHENIME TEKNIKE

1. KY PROJEKT ESHTË PRONE E BASHKISE ELBASAN.
2. NUK LEJOHET KOPJIMI APO RIPRODHIMI I KETIJ VIZATIMI PA AUTORIZIMIN E DRETORISE SE PROJEKTIMIT DHE SHERBIMEVE INXHINIERIKE NE BASHKINE ELBASAN.
3. TE RESPEKTOHEN DIMENSIONET E SHKRUAR NE VIZATIM.
4. PER CDO PAQARTESI APO MOSPËRPUTHJE TE PROJEKTIT ME SITUATEN NE TERREN TE MERRET KONTAKT ME PROJEKTUESIN
5. NUK LEJOHET ASNJE NDRYSHIM I PROJEKTIT PA MIRATIMIN SPECIFIK TE D.P.SH.I -se.
6. PER PERCAKTIMIN E NGJYRAVE, MATERIALEVE APO MALLRAVE QE DO TE PERDOREN NE KETE PROJEKT DUHET TE MERRET FILLIMISH TE MERRET MIRATIMI I PROJEKTUESIT DHE SUPERVIZORIT.

ADRESA: RRUGA THEODHOR HAXHIFILIP
LAGJA SHENKOLL ,ELBASAN

RISH: PERSHKRIMI: INGA: DATA:
FAZA E PROJEKTIT: INVESTITOR:
PROJEKTI ZBATIMIT (ARKITEKTONIK)

BASHKIA ELBASAN
Rruga "Gërmel Stafa"
Lagja "Brig 17 Sultmuese"
+35554400152
email: bashkiaelbasan@elbasani.gov.al
web: www.elbasani.gov.al

INVESTITOR: **BASHKIA ELBASAN**

DREJTORI AGJENSISE SE SHERBIMEVE PUBLIKE, BASHKIA ELBASAN
EDVIN PALLOSHI

PROJEKTUES:
Ing. Arian Baku
Ing. Ndrim Sinani
Top: Myfit Hyseni
Ing. Amarildo Ahmati
Ing. Armand Topi

MA TJET TOPOGRAFIKE:
Sektori Azhurnimi Topografik

PROJEKTI:
RIKONSTRUKSION I OBJEKTIT 1 KAT MAGAZINE, SEKTORI MEKANIK DHE I TRANSPORTIT


EMERTIMI I FLETES:
PLANIMETRIA CATISE

SHKALLA: A3:	DATA: 01/07/2022	VIZATON/KONTROLLOJ: Sektor Projektim	Sektor Projektim
PROJEKTI NR:	FLETA NR: A3 / 1	RISHIKIMI:	

PROJEKT: RIKONSTRUKSION I OBJEKTIT 1 KAT MAGAZINE, SEKTORI MEKANIK DHE I TRANSPORTIT

KONSTRUKSIONI I ADOPTUAR I ÇATISE

SH 1:100

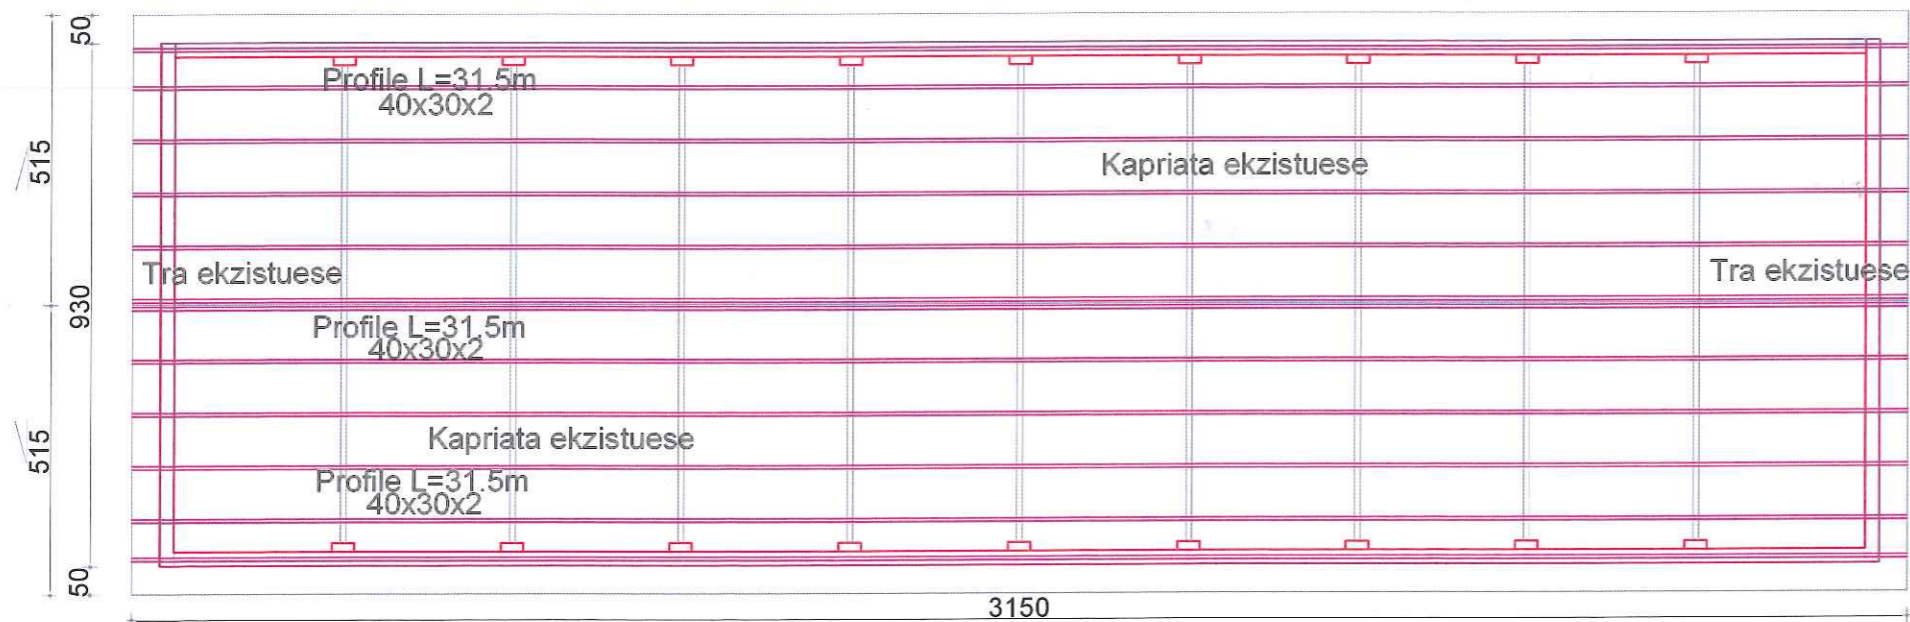

SHENIME TEKNIKE	
1. KY PROJEKT ESHTË PRONË E BASHKISË ELBASAN.	
2. NUK LEJOHET KOPJIMI APO RIPRODHIMI I KETIJ VIZATIMI PA AUTORIZIMIN E DRETORISË SE PROJEKTIMIT DHE SHERBIMEVE INXHINIERIKE NE BASHKINE ELBASAN.	
3. TE RESPEKTOHEN DIMENSIONET E SHKRUARA NE VIZATIM.	
4. PER CDO PAQARTESI APO MOSPERPËRTHJE TE PROJEKTIT ME SITUATEN NE TERREN TE MERRET KONTAKT ME PROJEKTUESIN	
5. NUK LEJOHET ASNJE NDRYSHIM I PROJEKTIT PA MIRATIMIN SPECIFIK TE D.P.SH.I -se.	
6. PER PERCAKTIMIN E NGJYRAVE, MATERIALEVE APO MALLRAVE QE DO TE PERDOREN NE KETE PROJEKT DUHET TE MERRET FILLIMISH TE MERRET MIRATIMIN I PROJEKTUESIT DHE SUPERVIZORIT.	
ADRESA: RRUGA THEODHOR HAXHIFILIP LAGJA SHENKOLL ,ELBASAN	

RISHI / PERSHKRIMI:	NGA:	DATA:
FAZA E PROJEKTIT:	INVESTITOR:	
PROJEKTI ZBATIMIT (ARKITEKTONIK)		

BASHKIA ELBASAN
 Rruga "Qemal Stafa"
 Lagja "Brig 17 Sullmuese"
 +35554400152
 email: bashkia@elbasan.gov.al
 web: www.elbasan.gov.al

INVESTITOR:	BASHKIA ELBASAN	
DREJTORI AGJENSISE SE SHERBIMEVE PUBLIKE, BASHKIA ELBASAN	EDVIN PACLOSHI	
PROJEKTUES:	Ing. Arian Baku Ing. Ndrim Sinani Top: Myfit Hyseni Ing. Amarildo Ahmati Ing. Armand Topi	
MATJET TOPOGRAFIKE:	Sektori Azhurnimi Topografik	
PROJEKTI:	RIKONSTRUKSION I OBJEKTIT 1 KAT MAGAZINE, SEKTORI MEKANIK DHE I TRANSPORTIT	
EMERTIMI I FLETES:	KONSTRUKSIONI CATISE	
SHKALLA A3:	DATA: 01/07/2022	VIZATIM I KONTROLLI
PROJEKTI NR:	FLETA NR: A3 / 1	RISHIKIMI: