

OBJEKTI:

RIKONSTRUKSION I SHKOLLES  
KOCO KORCARI

BASHKIA KUCOVE		 <p>REPUBLICA E SHQIPËRISË BASHKIA KUCOVE Adresa: Lagja nr.1,Blloku " T. Skendo",Kucove,Shqiperi www.bashkikucove.gov.al</p>	
<b>PROJEKT - KONSTRUKTIV</b>			
Objekti	RIKONSTRUKSION I SHKOLLES KOCO KORCARI		
POROSITESI	BASHKIA KUCOVE		
Fleta	KAPAKU	Firma	
GRUPI I PROJEKTIMIT	Inxhinier Strukturist	Ing.Arminda Bardhi	
	Inxhinier Topograf	Ing.Gerald Bolani	
	Drejtori P.ZH.K.T	Ing. Ervin Liko	
Ing. Ferdinand Putro			
DATA	MAJ 2022		



# PLAN VENDOSJE

Ne Pronesi te: BASHKIA KUÇOVE

SH 1:500



## LEGJENDA

Adresa: Z. Kadastrale 2310, KUÇOVË

Indeksi Hartes: K-G-6

Sip. PRONES : 2352 m<sup>2</sup>

Sip. tot. ndertimi : 957 m<sup>2</sup>

## ORTOFOTO



REALIZOI PER SUBJEKT SHETEROR:

EMRI: ERVIN LIKO

KONFIRMOI: FERDINAND PUTRO

KOMPANIA: BASHKIA KUÇOVË.


KRYETARI BASHKISE

KRESNIK HAJDARI

MAJ 2022




# PLANIMETRI KATI PERDHE

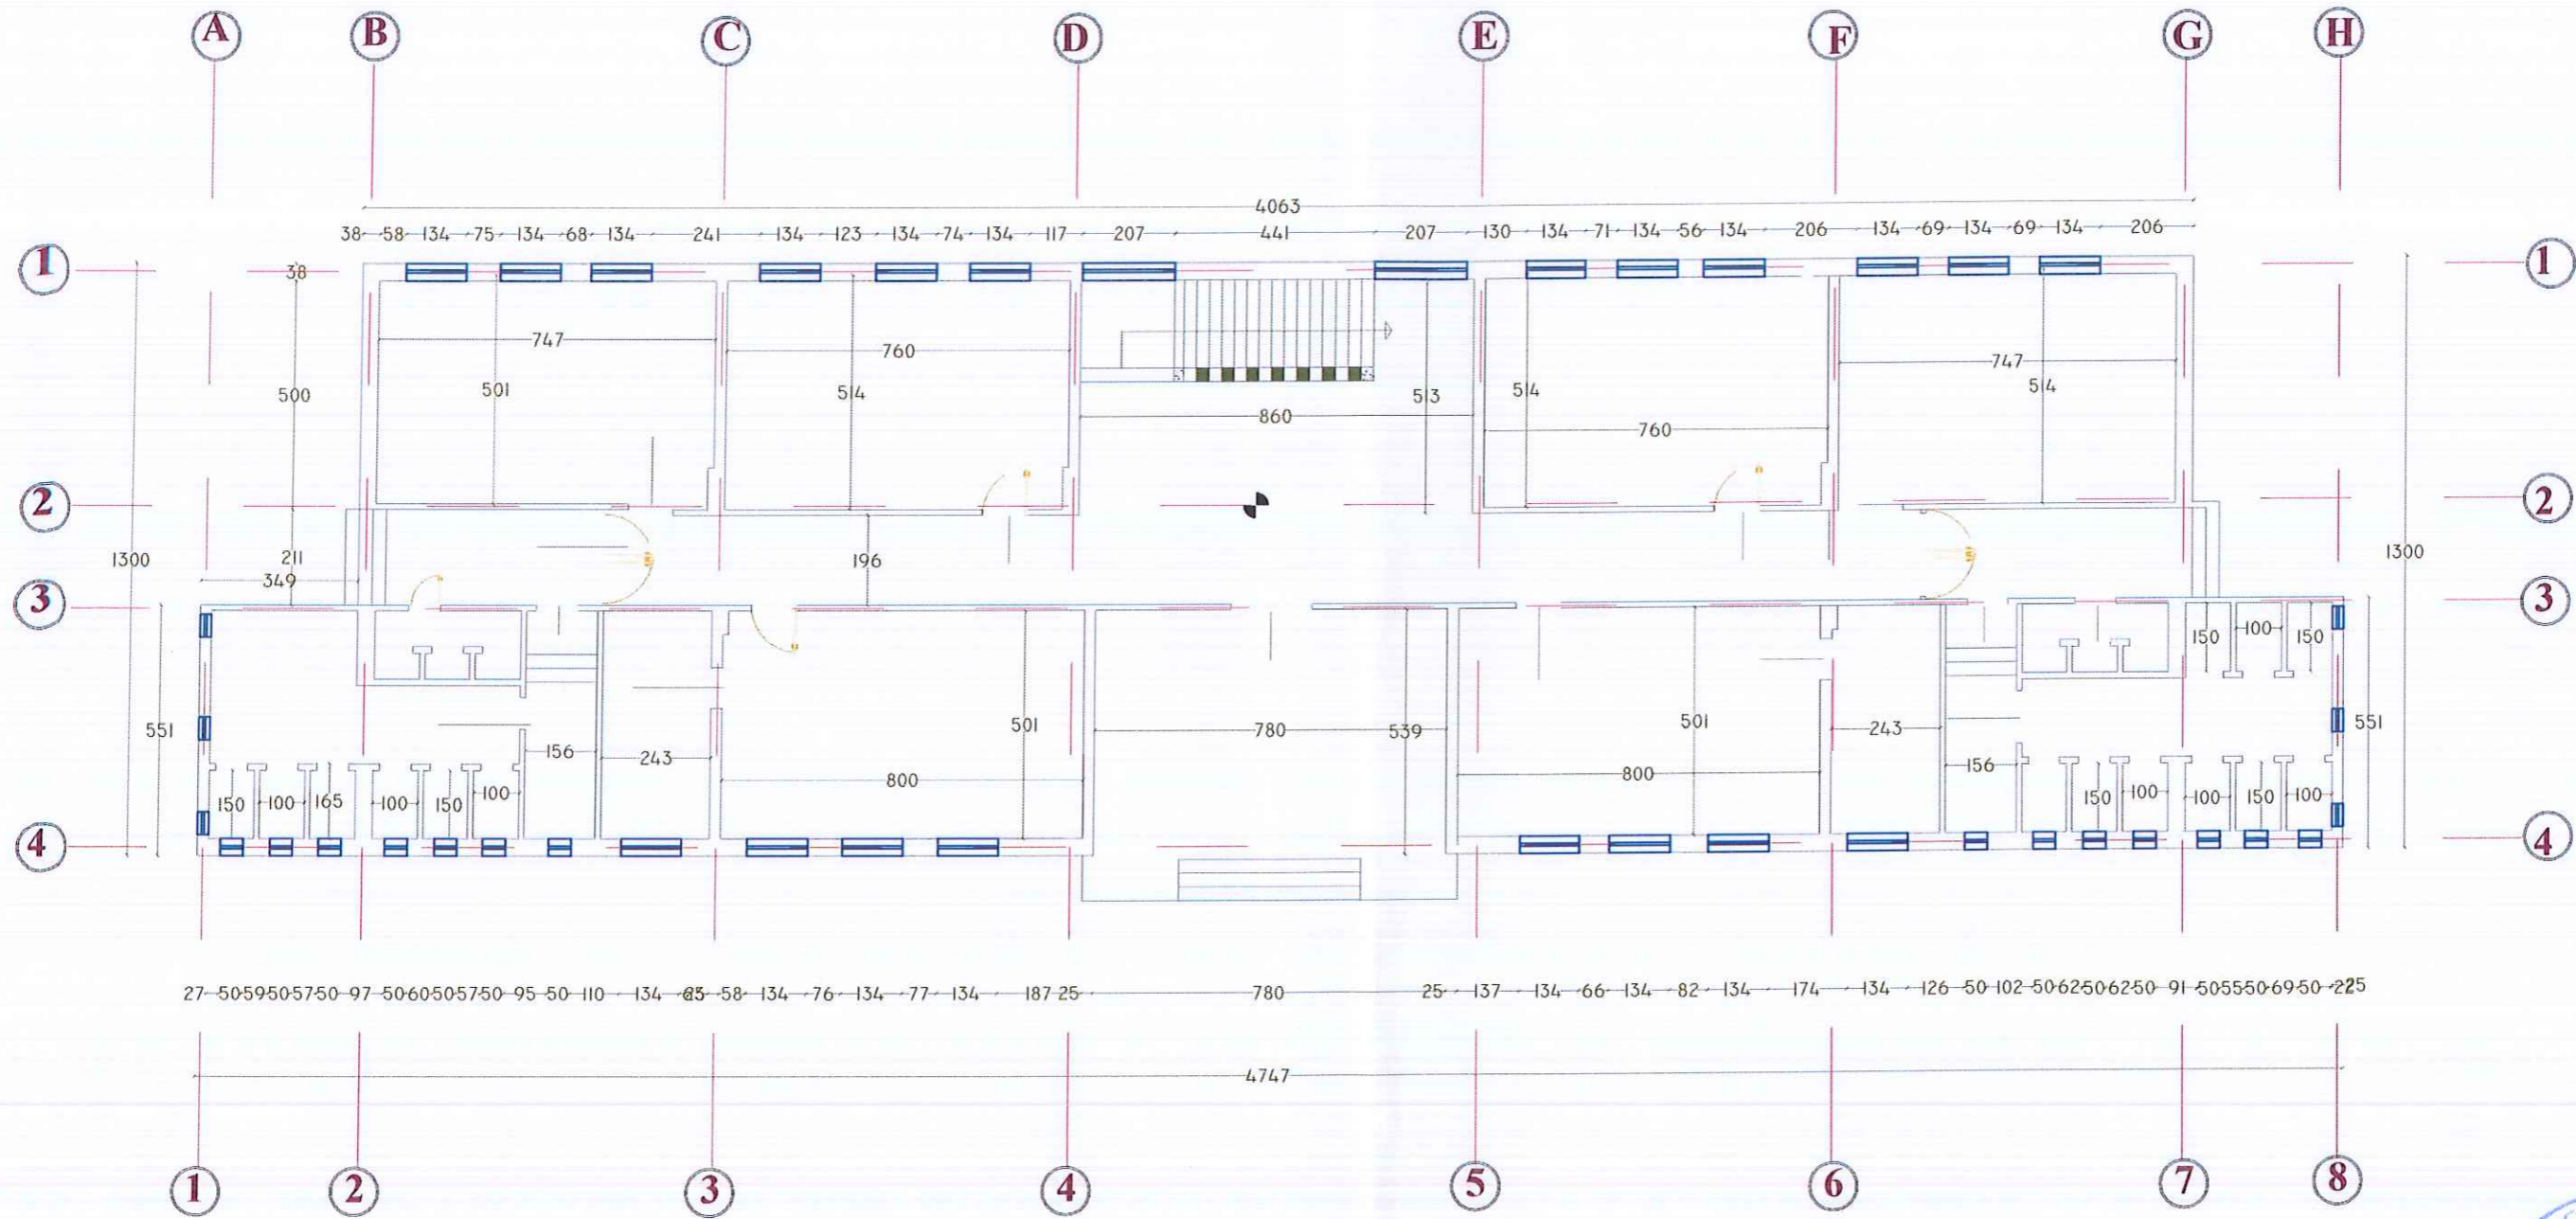

BASHKIA KUCOVE		 <b>REPUBLIKA E SHQIPËRISË</b> <b>BASHKIA KUCOVE</b> Adresa: Lagjia nr. 1, Blloku "1", "Shekdo", Kucove, Shqipëri. www.bashkiakucove.gov.al	
<b>PROJEKT - KONSTRUKTIV</b>			
Objekti	RIKONSTRUKSION I SHKOLLES KOCO KORCARI		
POROSITESI	BASHKIA KUCOVE		
Fleta	Planimetri	Firma	
GRUPI I PROJEKTIMIT	Inxhinier Strukturist	Ing. Arminda Bardhi	
	Inxhinier	Ing. Gerald Bolani	
	Topograf	Top. Ervin Liko	
	Drejtori P.ZH.K.T	Ing. Ferdinand Putro	
DATA	MAJ 2022		




# PLANIMETRI KATI PARE

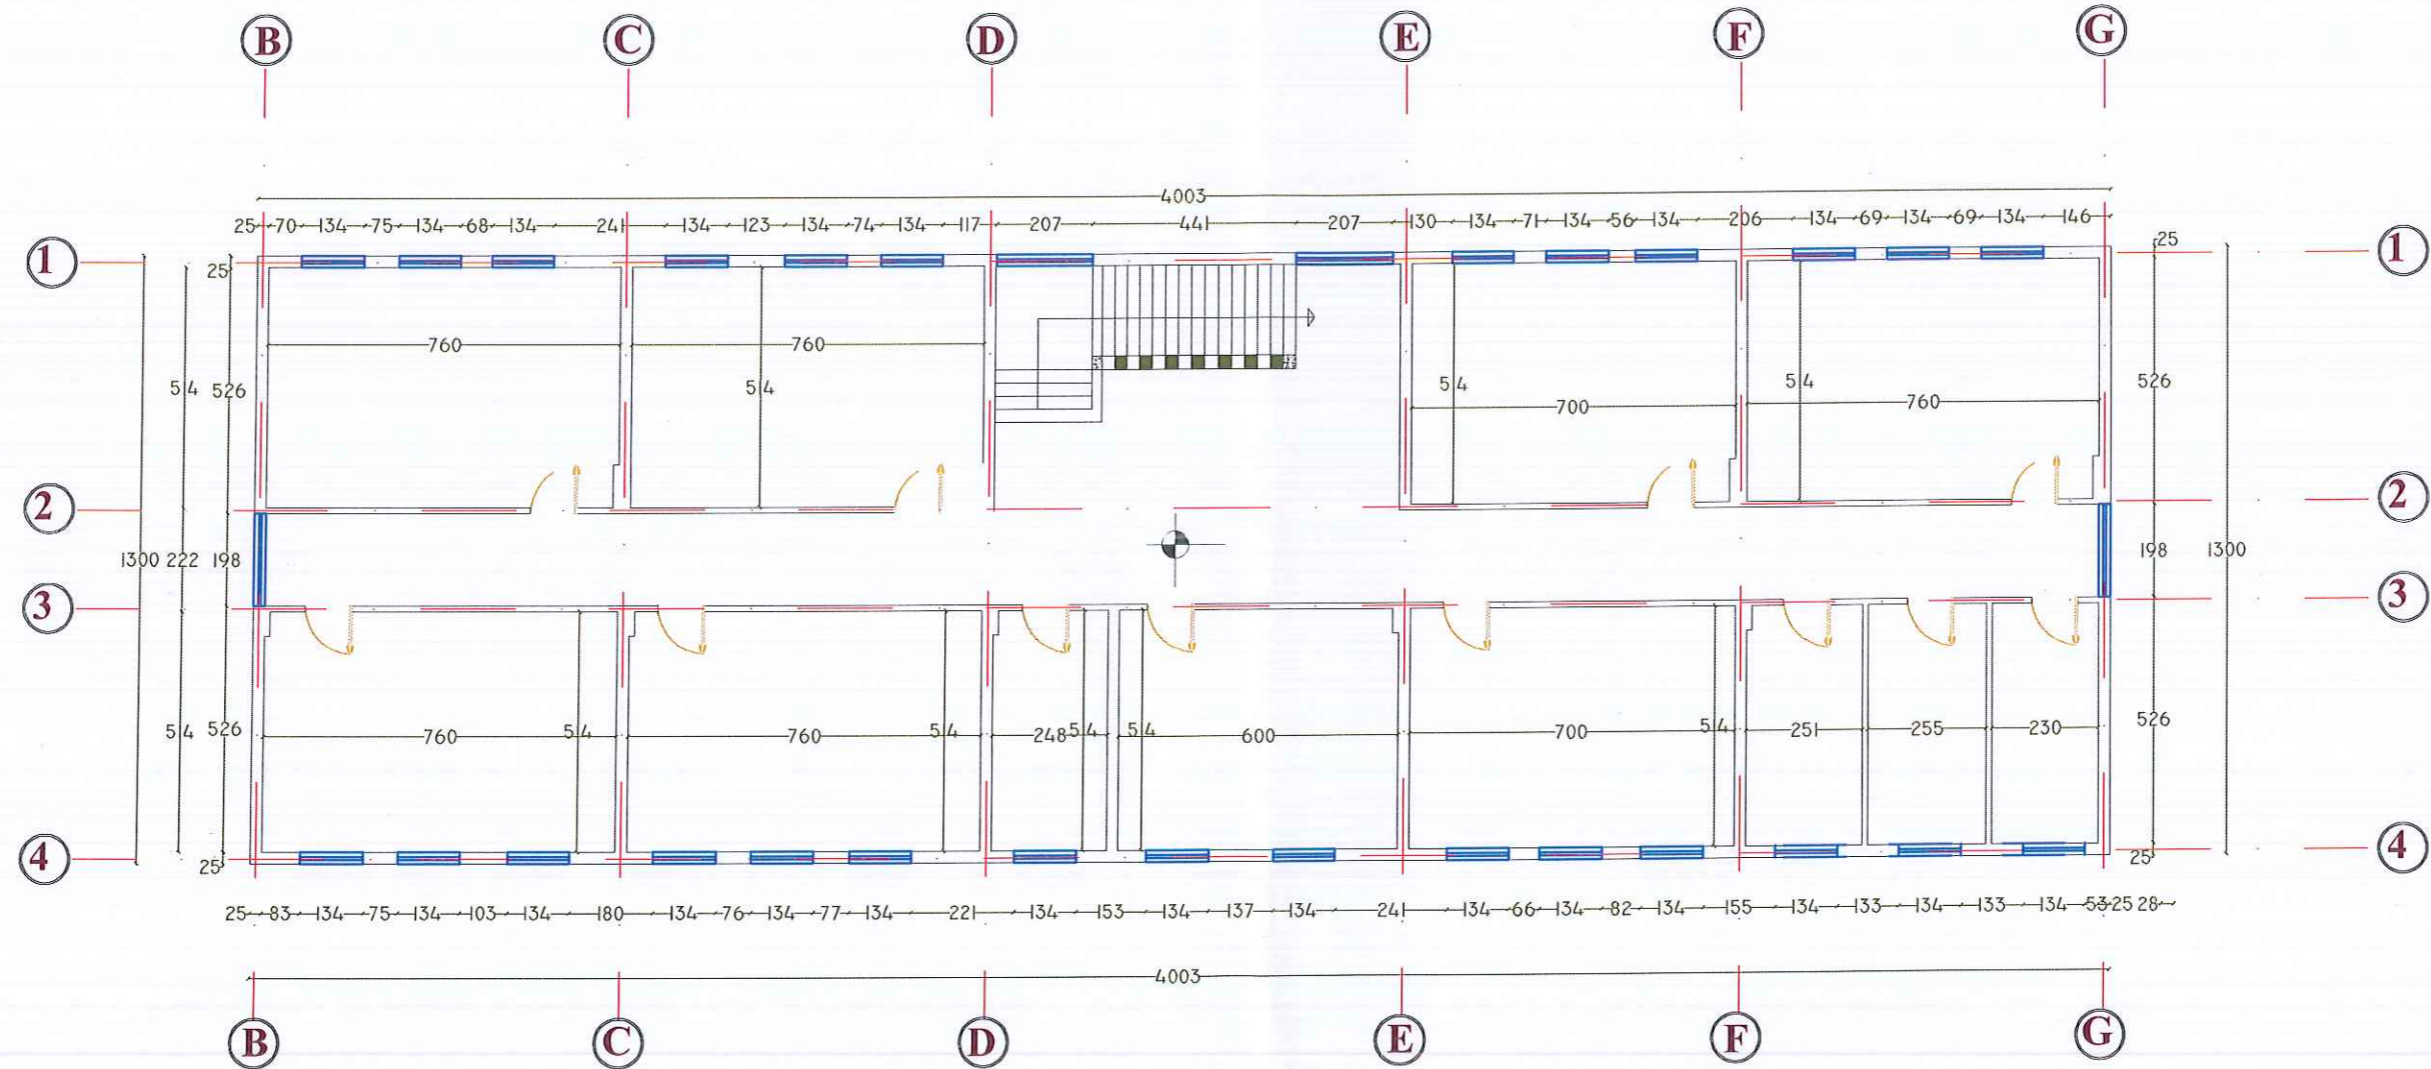

BASHKIA KUÇOVE	 REPUBLIKA E SHQIPËRISË BASHKIA KUÇOVE Adresa: Lagja të L. Blloku "T. Skendo" Kuvës, Shqipëri www.bashkiakucove.gov.al	
		
<b>PROJEKT - KONSTRUKTIV</b>		
Objekti	RIKONSTRUKSION I SHKOLLËS KOÇO KORÇARI	
POROSITESI	BASHKIA KUÇOVE	
Fleta	Planimetri	
GRUPI I PROJEKTIMIT	Inxhinier Strukturist	Ing. Arminda Bardhi
	Inxhinier	Ing. Gerald Bolani
	Topograf	Top. Ervin Liko
	Drejtori P.ZH.K.T	Ing. Ferdinand Putro
DATA	MAJ 2022	

# PLANIMETRI KATI DYTE

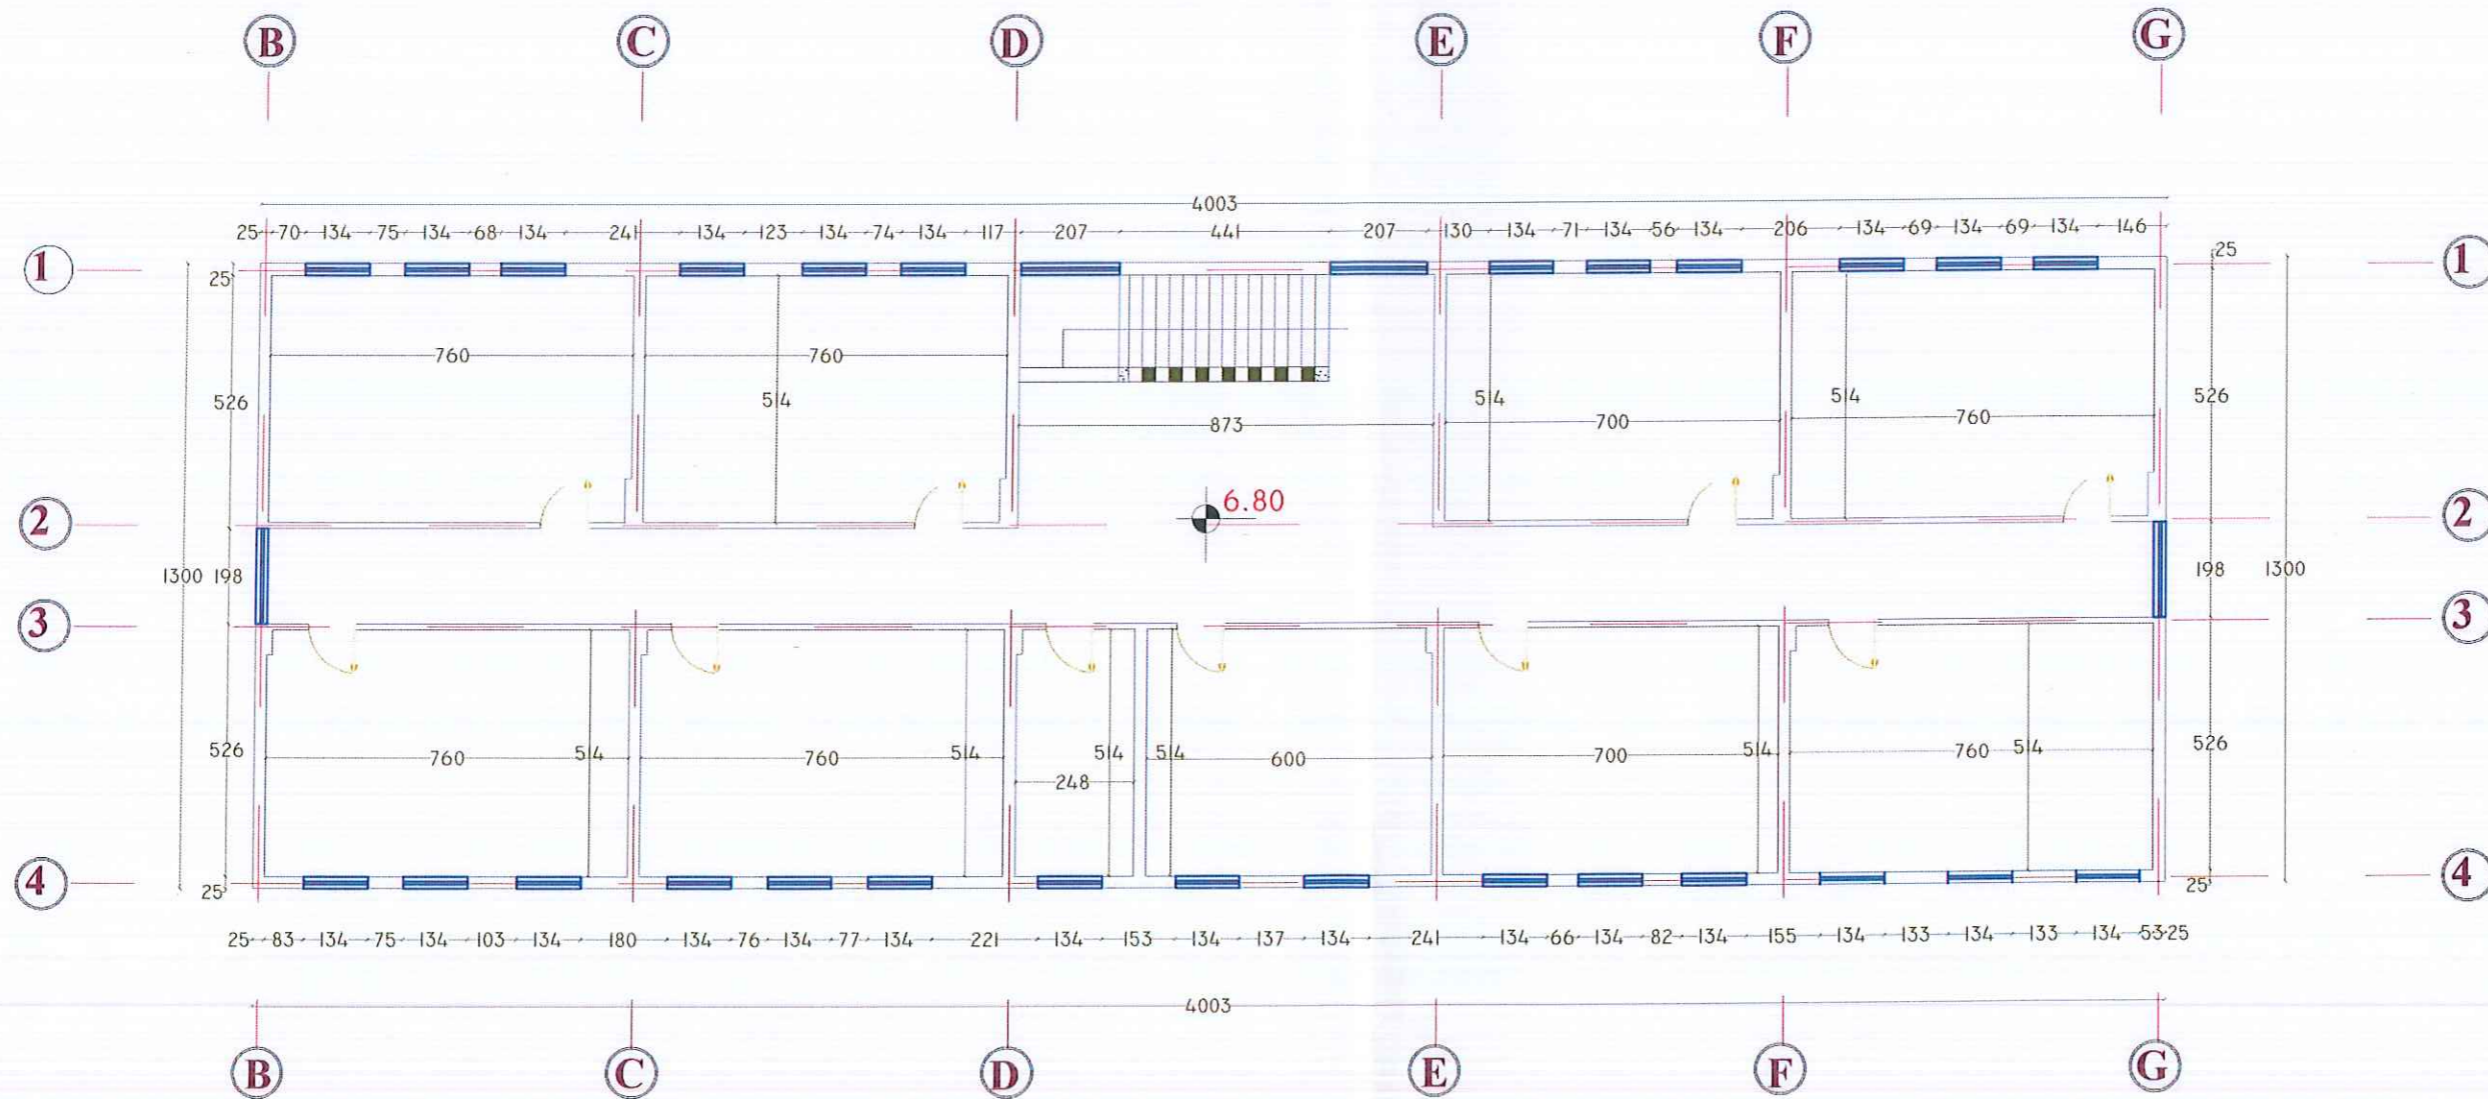

BASHKIA KUCOVE	<b>REPUBLIKA E SHQIPËRISE</b> <b>BASHKIA KUCOVE</b> Adresa: Lagjia nr.1,Blloku "T.Skendo",Kucove Shqipëri www.bashkiakucove.gov.al	
	<b>PROJEKT - KONSTRUKTIV</b>	
Objekti	RIKONSTRUKSION I SHKOLLES KOCO KORCARI	
POROSITESI	BASHKIA KUCOVE	
Fleta	Planimetri	Firma
GRUPI I PROJEKTIMIT	Inxhinier Strukturist	Ing.Arminda Bardhi
	Inxhinier	Ing.Gerald Bolani
	Topograf	Top. Ervin Llko
	Drejtori P.ZH.K.T	Ing. Ferdinand Putro
DATA	MAJ 2022	





BASHKIA KUCOVE		 <b>REPUBLIKA E SHQIPËRISË</b> <b>BASHKIA KUCOVE</b> Adresa: Lagjia nr.1,Blloku "T" Shkollë",Kuçovë,Shqipëri www.bashkakuçove.gov.al	
		 	
<b>PROJEKT - ARKITEKTONIK</b>			
Objekti	RIKONSTRUKSION I SHKOLLES KOCO KORCARI		
POROSITESI	BASHKIA KUCOVE		
Fleta	3 D	Firma	
GRUPI I PROJEKTIMIT	Inxhinier Strukturist	Ing. Arminda Bardhi	
	Drejtori P.ZH.K.T	Ing. Ferdinand Putro	
DATA	MAJ 2022		






BASHKIA KUCOVE	 <b>REPUBLIKA E SHQIPËRISË</b> <b>BASHKIA KUCOVE</b> Adresa: Lagja nr.1,Blloku "T. Skendi",Kuçovë,Shqipëri <a href="http://www.bashkia.kucove.gov.al">www.bashkia.kucove.gov.al</a>	
	<b>PROJEKT - ARKITEKTONIK</b>	
Objekti	RIKONSTRUKSION I SHKOLLËS KOCO KORÇARI	
POROSITESI	BASHKIA KUCOVE	
Fleta	3 D	Firma
GRUPI I PROJEKTIMIT	Inxhinier Strukturist	Ing.Arminde Bardhi
	Drejtori P.ZH.K.T	Ing. Ferdinand Putro
DATA	MAJ 2022	






BASHKIA KUÇOVE		 <b>REPUBLIKA E SHQIPËRISË</b> <b>BASHKIA KUÇOVE</b> Adresa: Lagjia nr.1,Blloku " T. Skendo",Kuçove,Shqipëri www.bashkjakucove.gov.al	
<b>PROJEKT - ARKITEKTONIK</b>			
Objekti	RIKONSTRUKSION I SHKOLLES KOÇO KORÇARI		
POROSITESI	BASHKIA KUÇOVE		
Fleta	3 D	Firma	
GRUPI I PROJEKTIMIT	Inxhinier Strukturist	Ing.Armanda Bardhi	
	Drejtori P.ZH.K.T	Ing. Ferdinand Putro	
DATA	MAJ 2022		



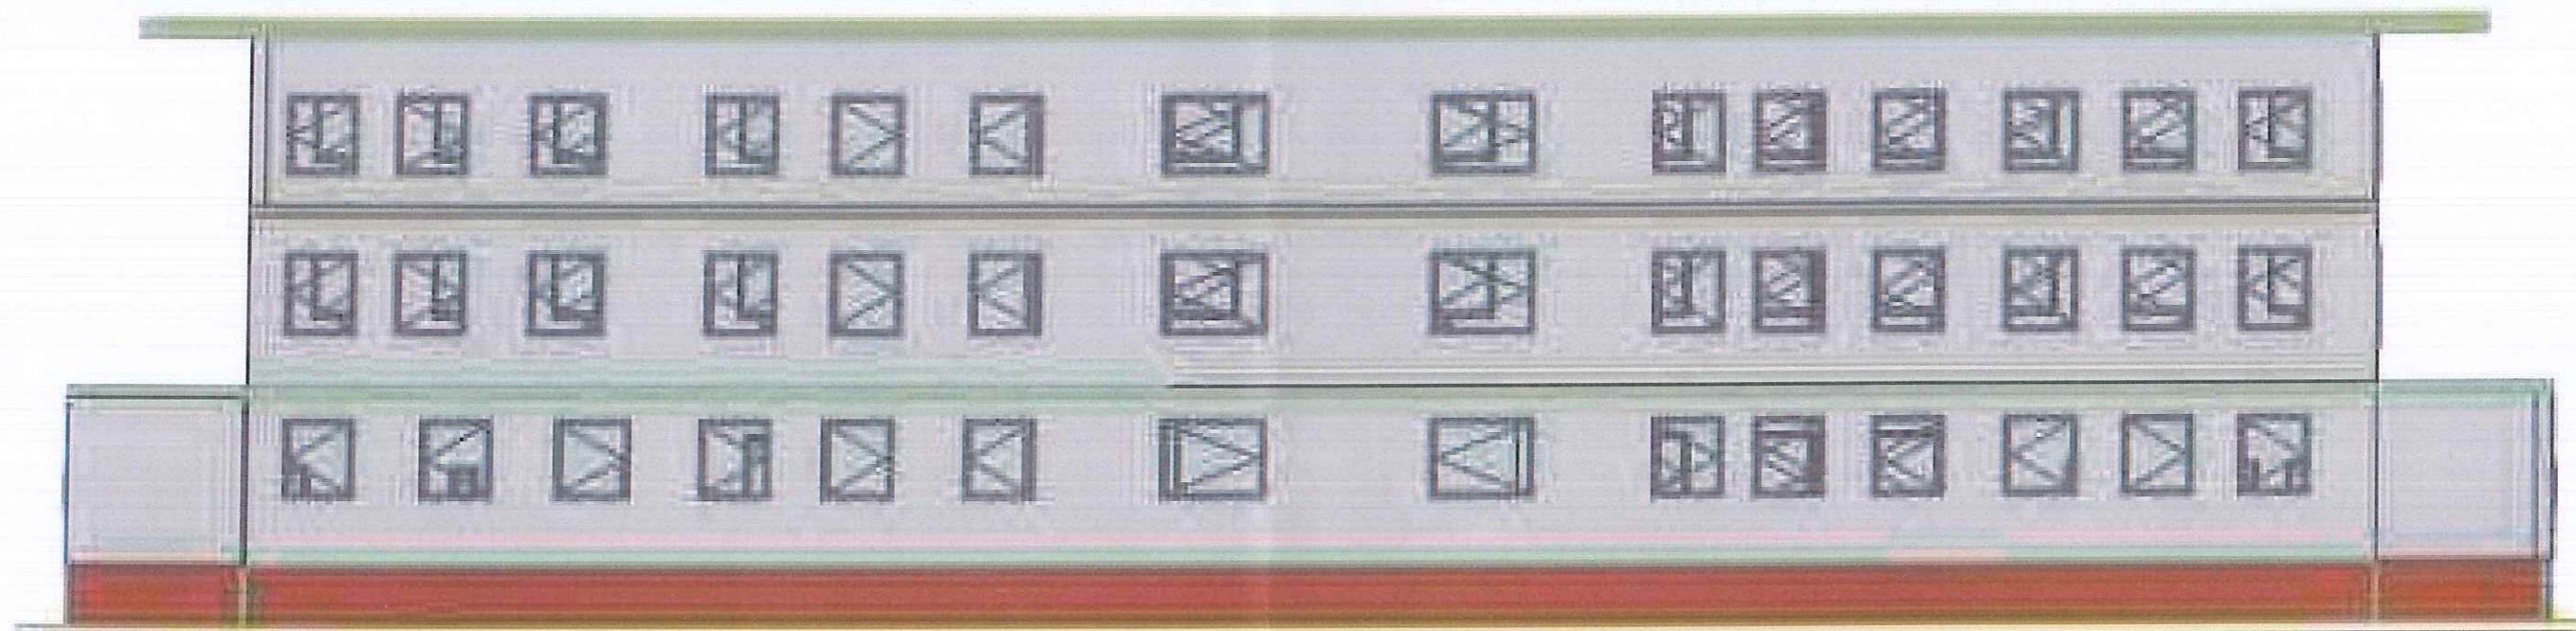


BASHKIA KUCOVE	 <b>REPUBLIKA E SHQIPËRISË</b> <b>BASHKIA KUCOVE</b> Adresa: Lagjia nr. 1, Blloku " T. Shehidi", Kuçovë, Shqipëri www.bashkikucove.gov.al		
	<b>PROJEKT - ARKITEKTONIK</b>		
Objekti	RIKONSTRUKSION I SHKOLLES KOCO KORCARI		
POROSITESI	BASHKIA KUCOVE		
Fleta	FASADA	Firma	
GRUPI I PROJEKTIMIT	Inxhinier Strukturist	Ing. Arminda Bardhi	
	Inxhinier	Ing. Gerald Bolani	
	Topograf	Top. Ervin Liko	
	Drejtori P.ZH.K.T	Ing. Ferdinand Putro	
DATA	MAJ 2022		



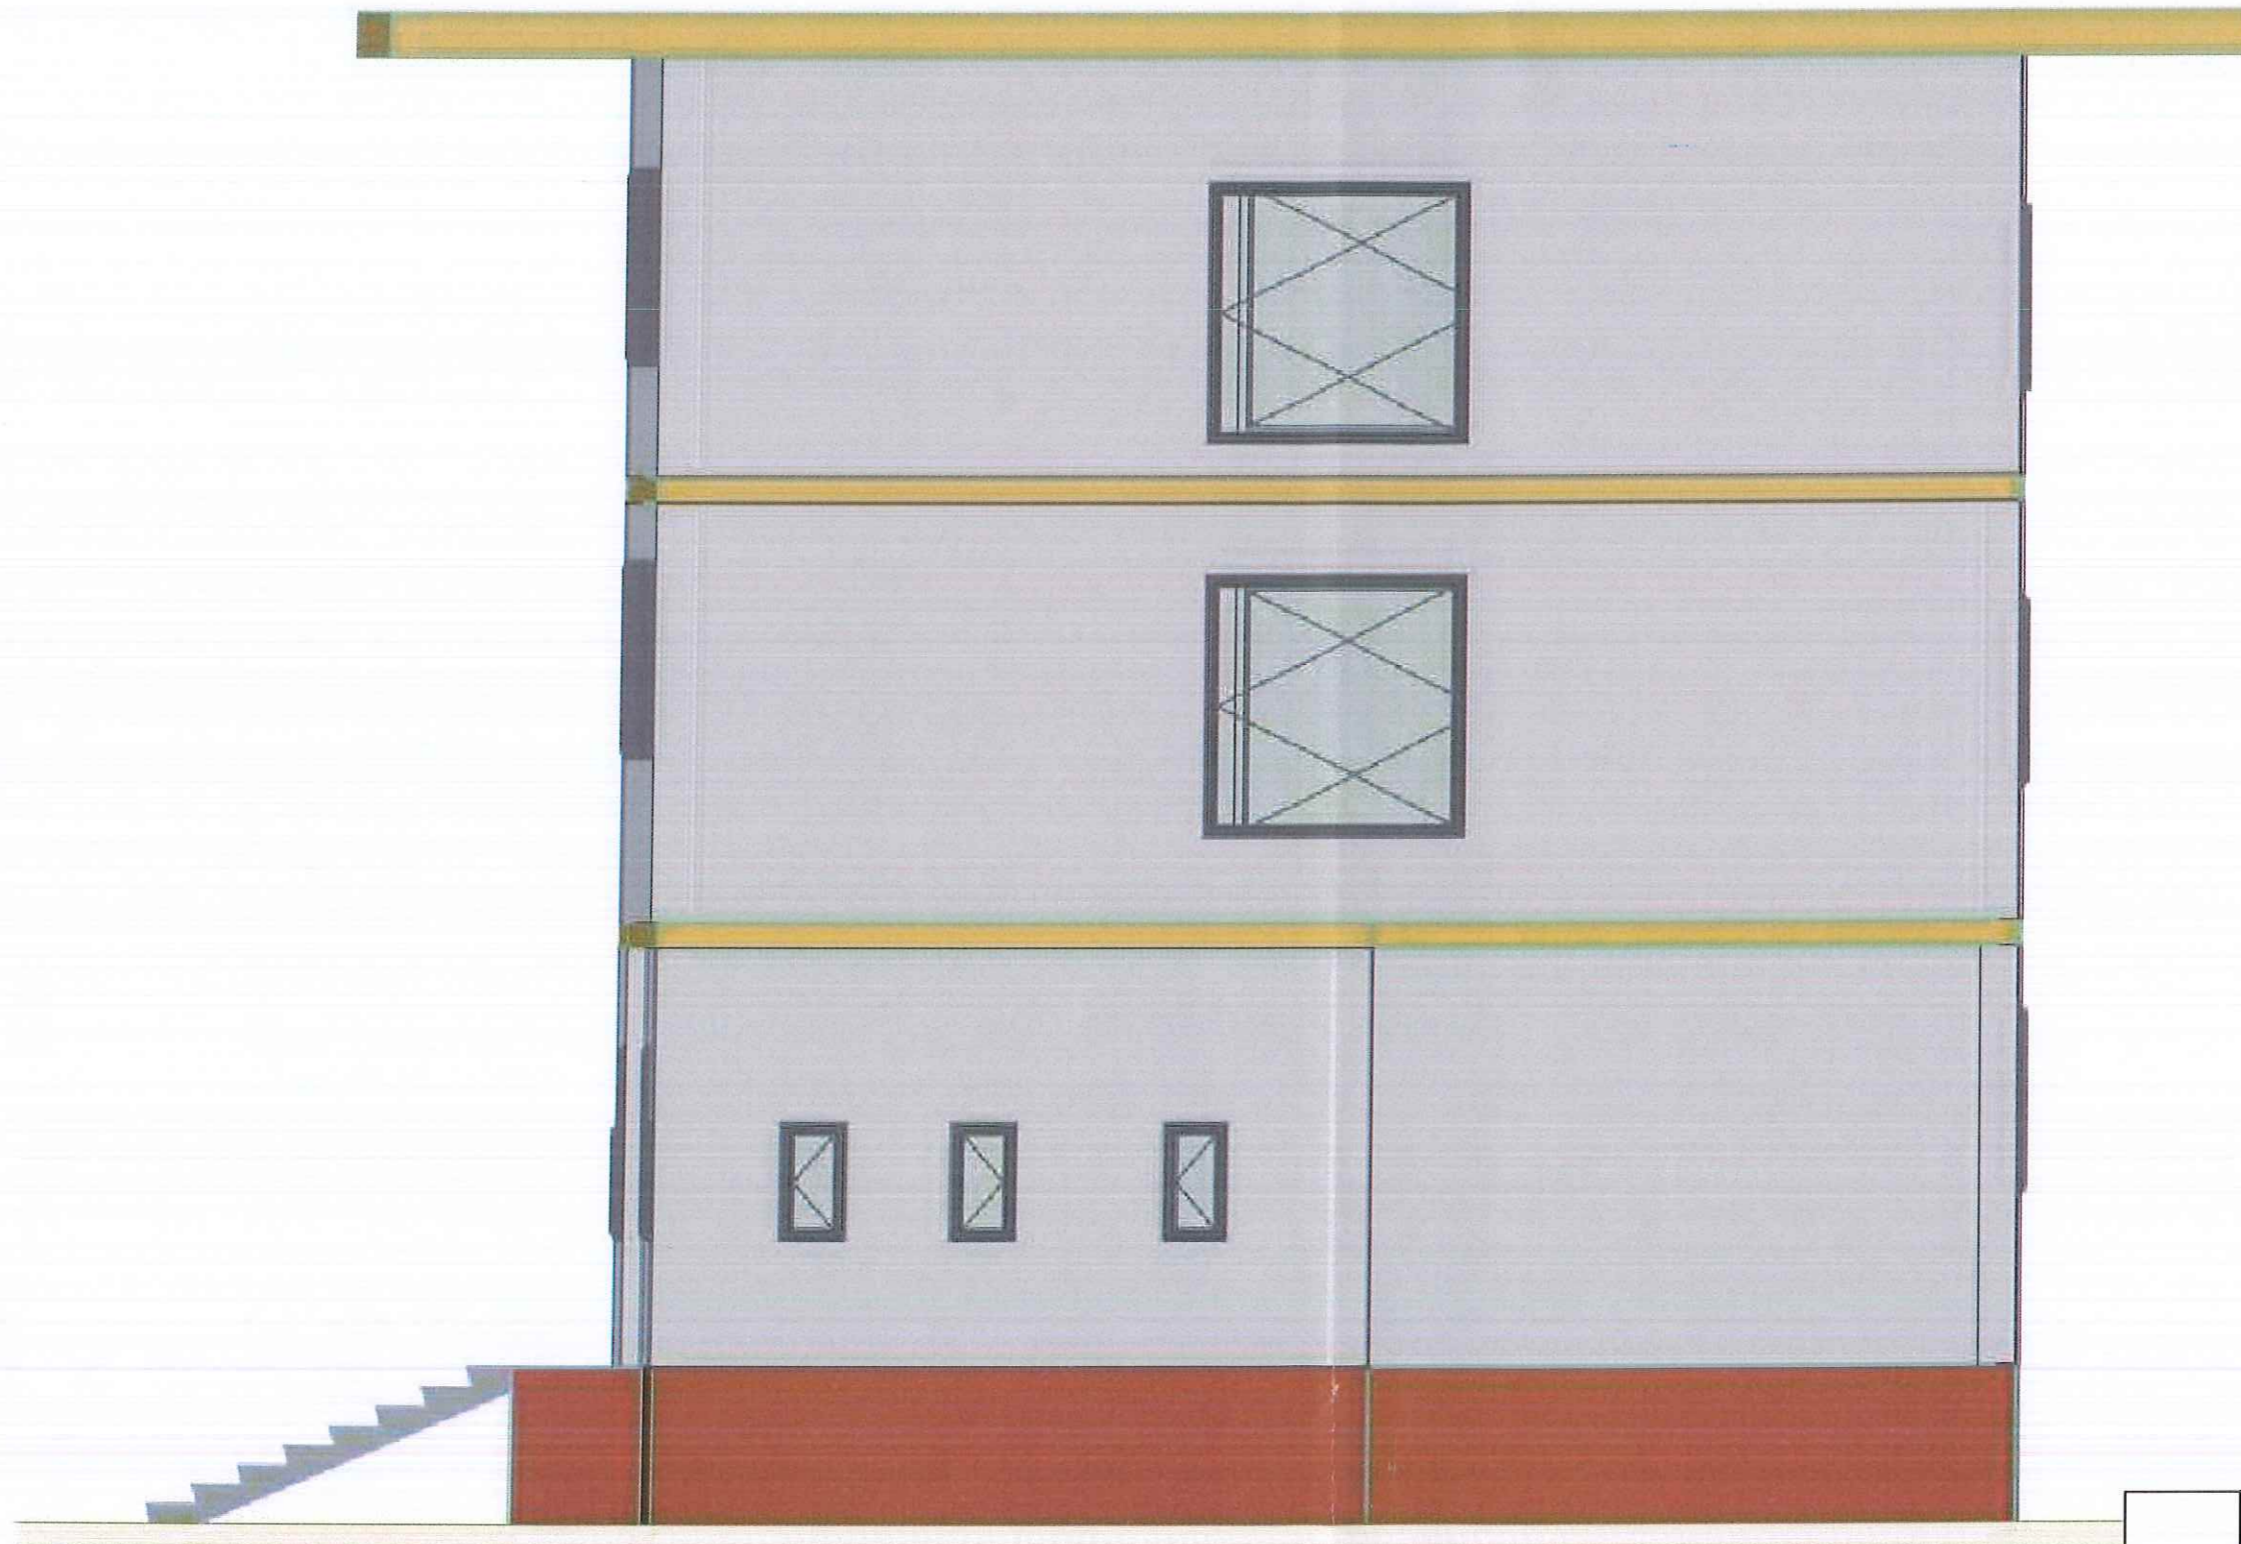


BASHKIA KUCOVE	 <b>REPUBLIKA E SHQIPËRISË</b> <b>BASHKIA KUCOVE</b> Adresa: Lagja nr.1,Blloku " T. Skendo",Kuçovë,Shqipëri www.bashkiakucove.gov.al		 
	<b>PROJEKT - ARKITEKTONIK</b>		
Objekti	RIKONSTRUKSION I SHKOLLES KOCO KORCARI		
POROSITESI	BASHKIA KUCOVE		
Fleta	FASADA	Firma	
GRUPI I PROJEKTIMIT	Inxhinier Strukturist	Ing.Arminda Bardhi	  
	Inxhinier	Ing.Gerald Bolani	
	Topograf	Top. Ervin Liko	
	Drejtori P.ZH.K.T	Ing. Ferdinand Putro	
DATA	MAJ 2022		



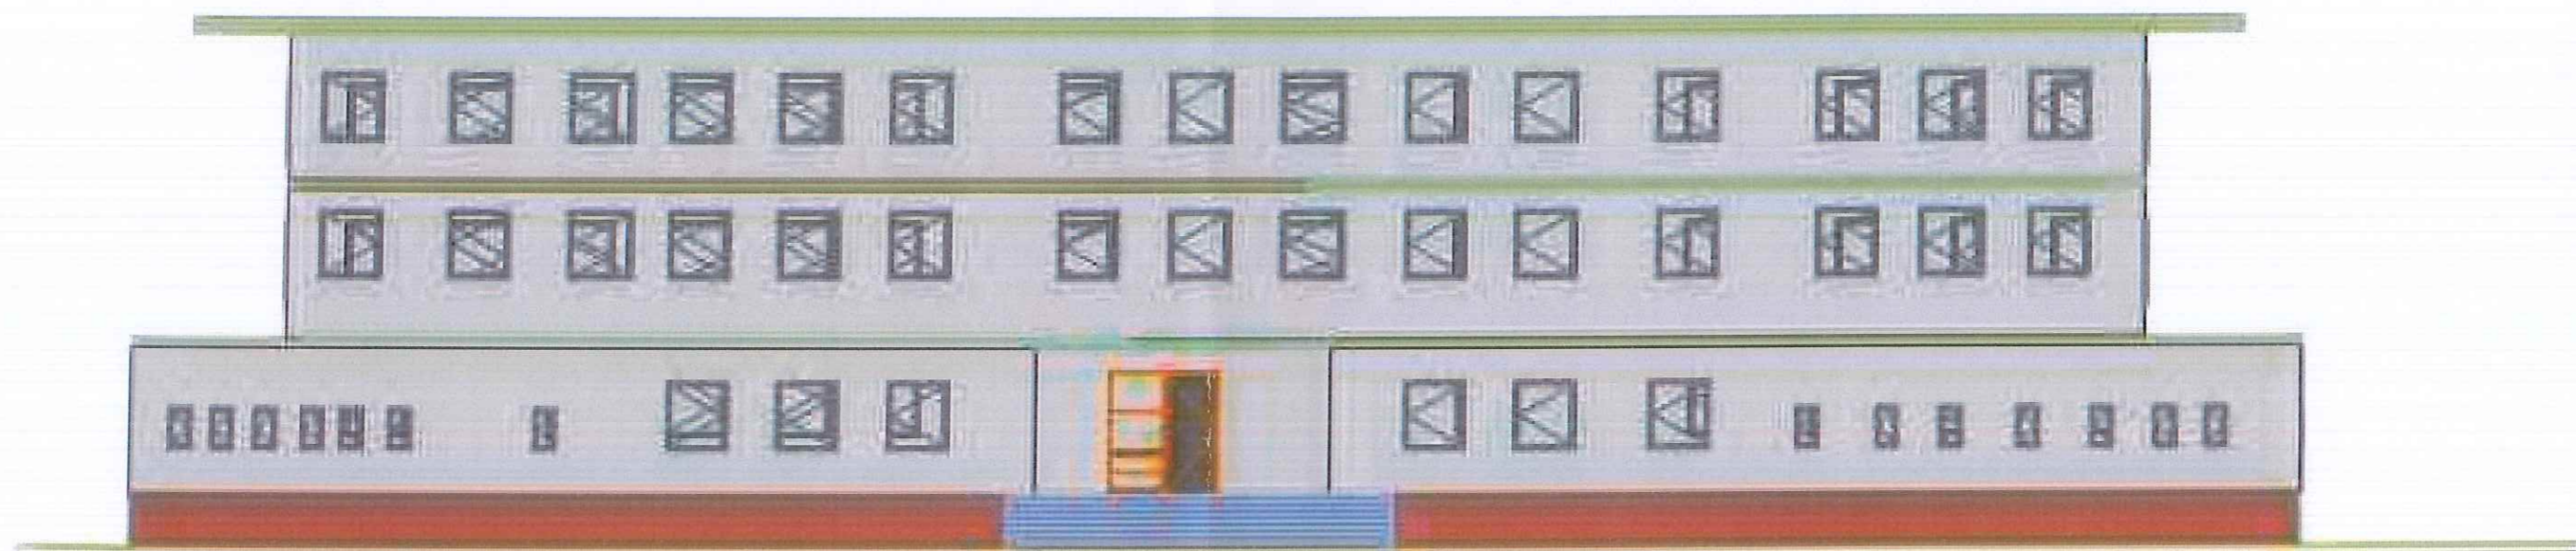

BASHKIA KUCOVE	 <b>REPUBLIKA E SHQIPËRISË</b> <b>BASHKIA KUCOVE</b> Adresa: Lagja nr.1,Blloku "L Skendo",Kuçovë,Shqipëri www.bashkiaKucove.gov.al	
	 <b>PROJEKT - ARKITEKTONIK</b>	
Objekti	RIKONSTRUKSION I SHKOLLËS "KOCO KORÇARI"	
POROSITESI	BASHKIA KUCOVE	
Fleta	FASADA	Firma
GRUPI I PROJEKTIMIT	Inxhinier Strukturist	Ing.Arminda Bardhi
	Inxhinier	Ing.Gerald Bolani
	Topograf	Top. Ervin Liko
	Drejtori P.ZH.K.T	Ing. Ferdinand Putro
DATA	MAJ 2022	



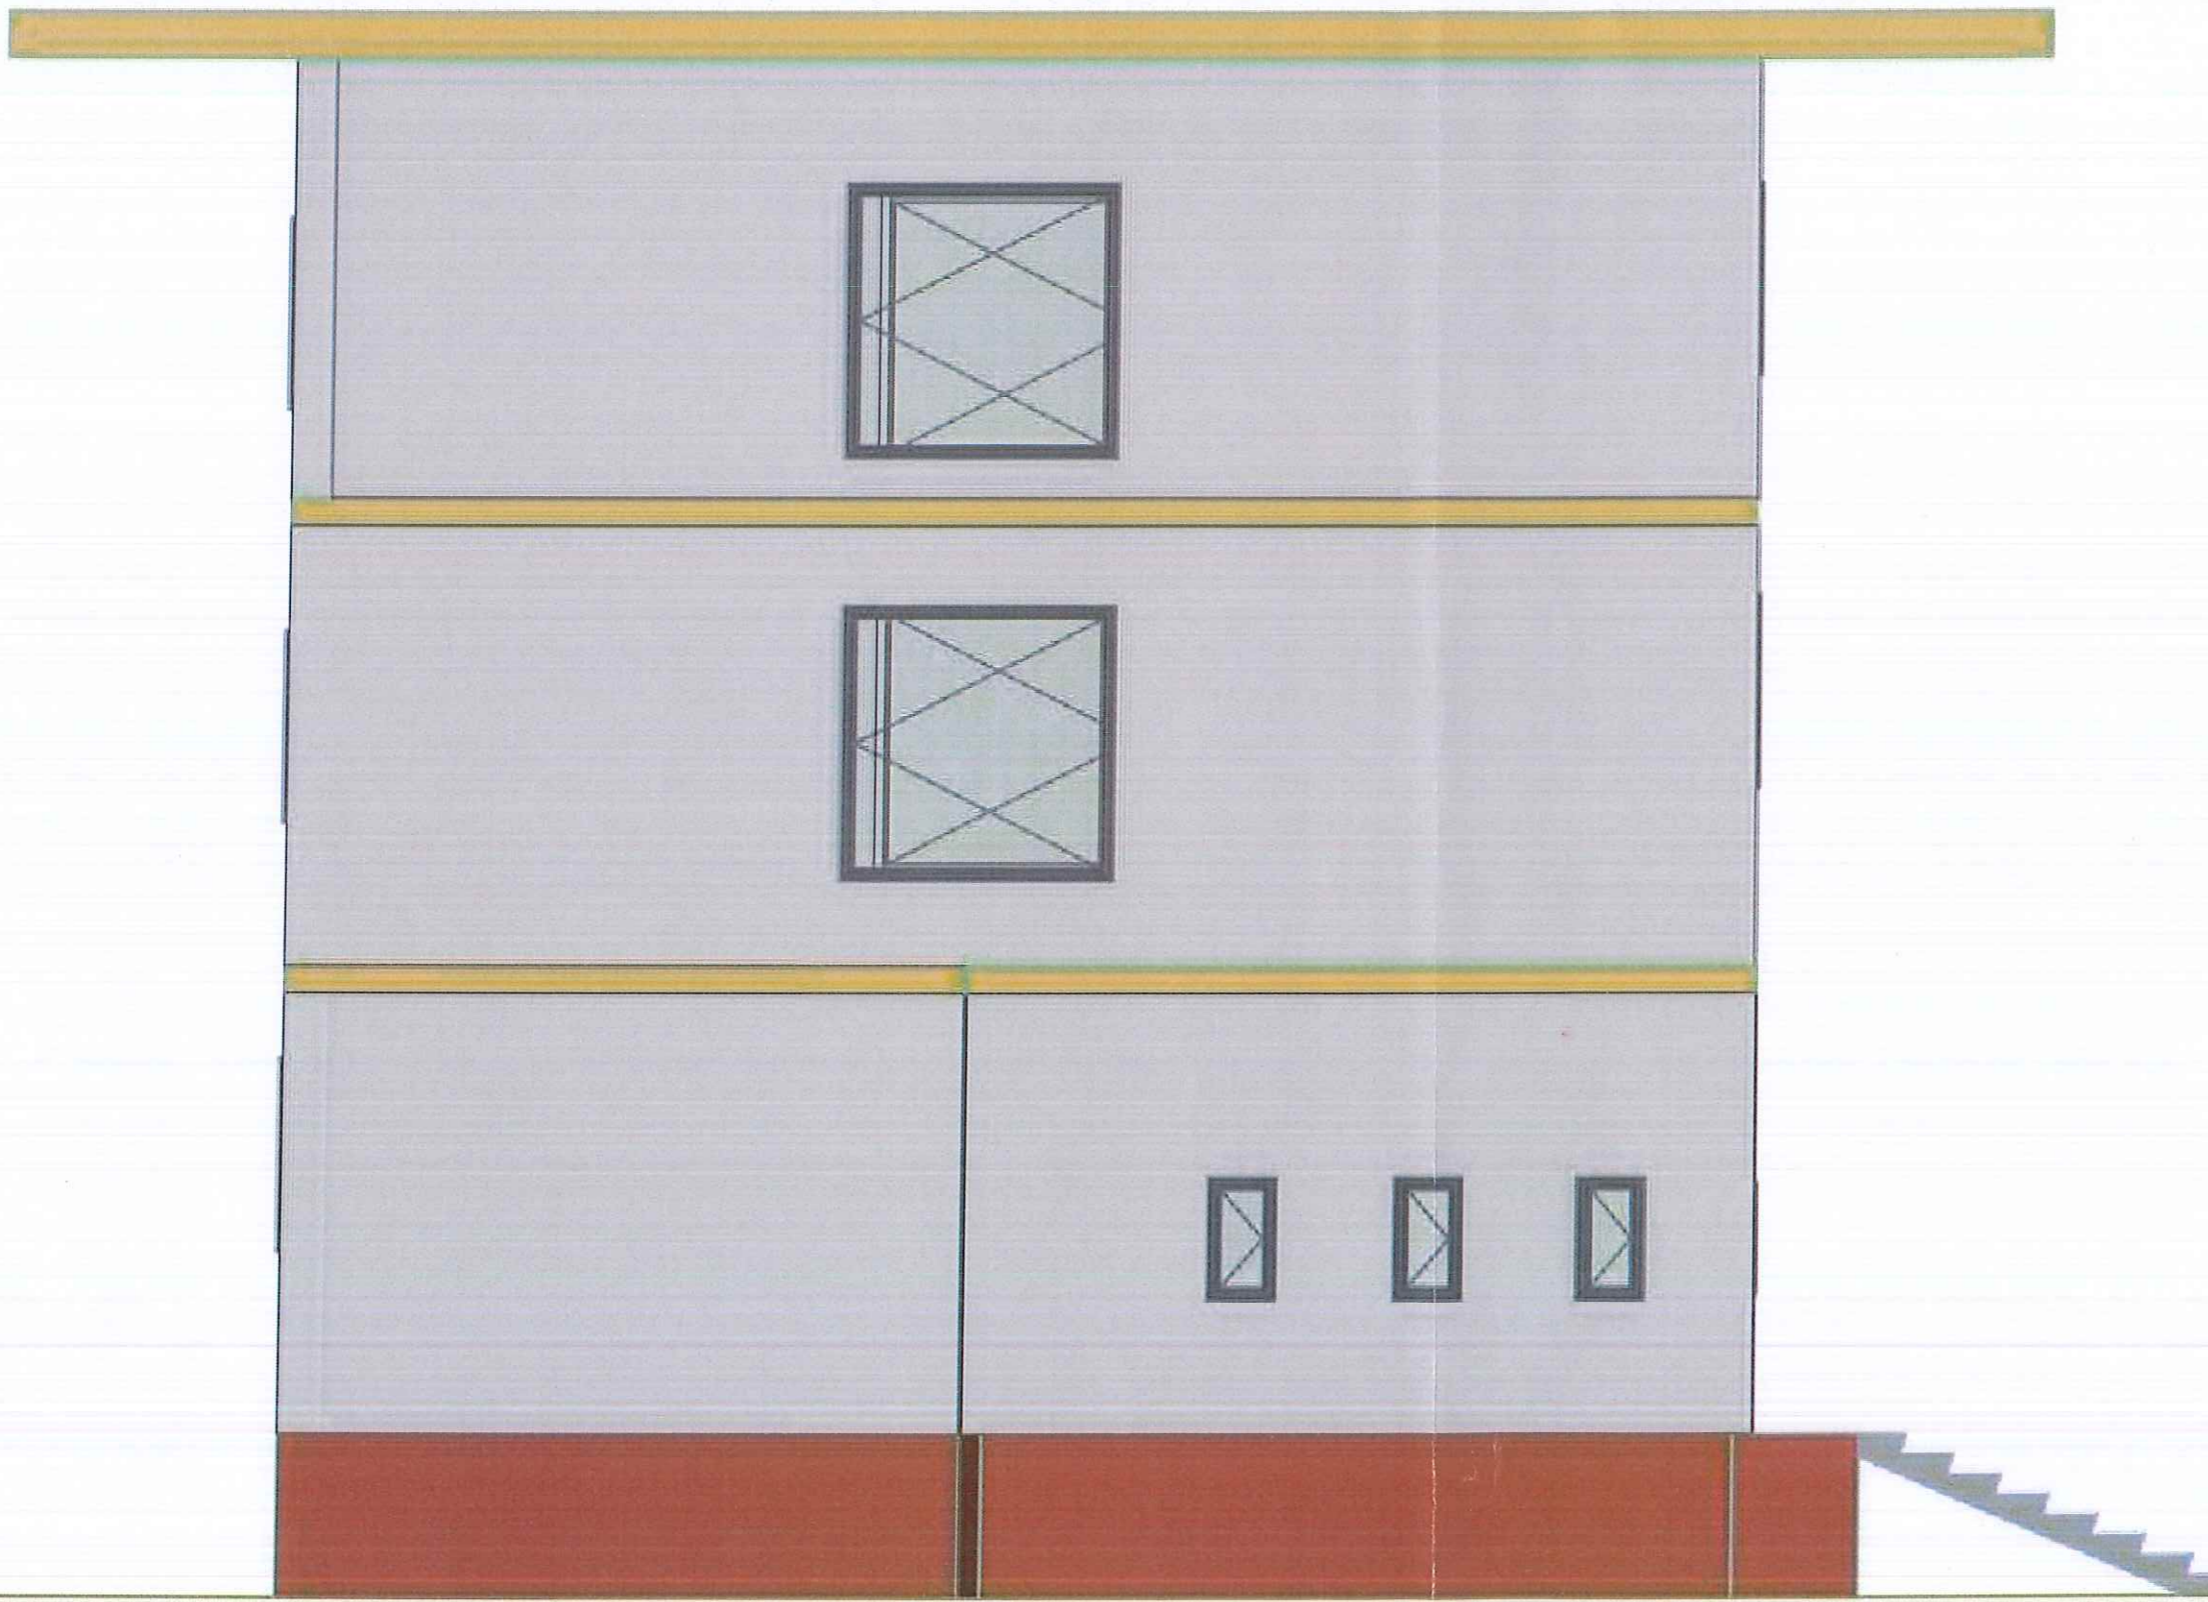

			
<b>BASHKIA KUCOVE</b>		<b>REPUBLIKA E SHQIPËRISE</b> <b>BASHKIA KUCOVE</b>	
		Adresa: Lagjia nr.1,Blloku "T. Slendo",Kucove,Shqipëri www.bashkiakucove.gov.al	
<b>PROJEKT - ARKITEKTONIK</b>			
Objekti	RIKONSTRUKSION I SHKOLLËS KOCO KORCARI		
POROSITESI	BASHKIA KUCOVE		
Fleta	FASADA		Firma
GRUPI I PROJEKTIMIT	Inxhinier Strukturist	Ing.Arminda Bardhi	
	Inxhinier	Ing.Gerald Bolani	
	Topograf	Top. Ervin Liko	
	Drejtori P.ZH.K.T	Ing. Ferdinand Putro	
DATA	MAJ 2022		