

PROJEKTI


Rikualifikim dhe riveshje I rrugeve ``ONHEZMI`` dhe

``ADEM SHEME`` , Sarande

MIRATOHET

ROMEO CAKULI

ZV.KRYETAR

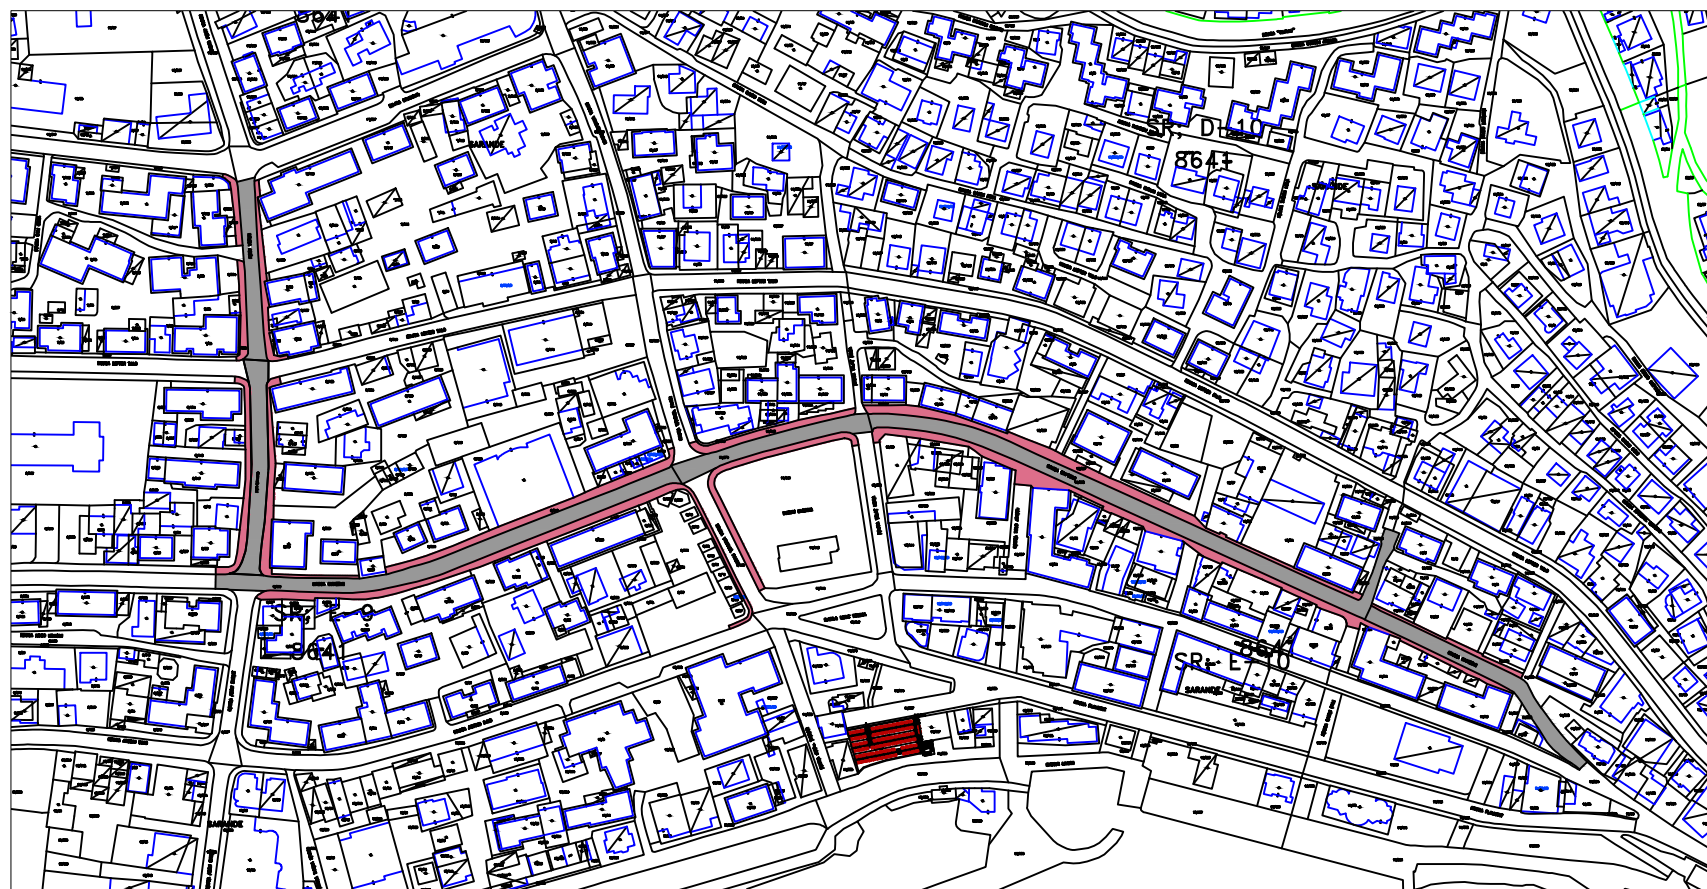

Rikualifikim i rr. ``ONHEZMI`` , Sarande

SHKALLA 1:2000




PER DREJTORINE E SHERBIMEVE PUBLIKE ROMEO SKENDAJ	
Grupi Projektimit	
Projektoi	
Projektoi	

BASHKIA SARANDE	P.ZYRES URBANISTIKES	OBJEKTI EMERTIMI I FLETES	Rikualifikim dhe riveshje I rrugëve ``ONHEZMI`` dhe ``ADEM SHEME`` , Sarande Rikualifikim i rr.``ONHEZMI`` , Sarande BASHKIA SARANDE
--------------------	-------------------------	------------------------------	--

Rikualifikim i rr. ``ONHEZMI`` , Sarande

SHKALLA 1:2000

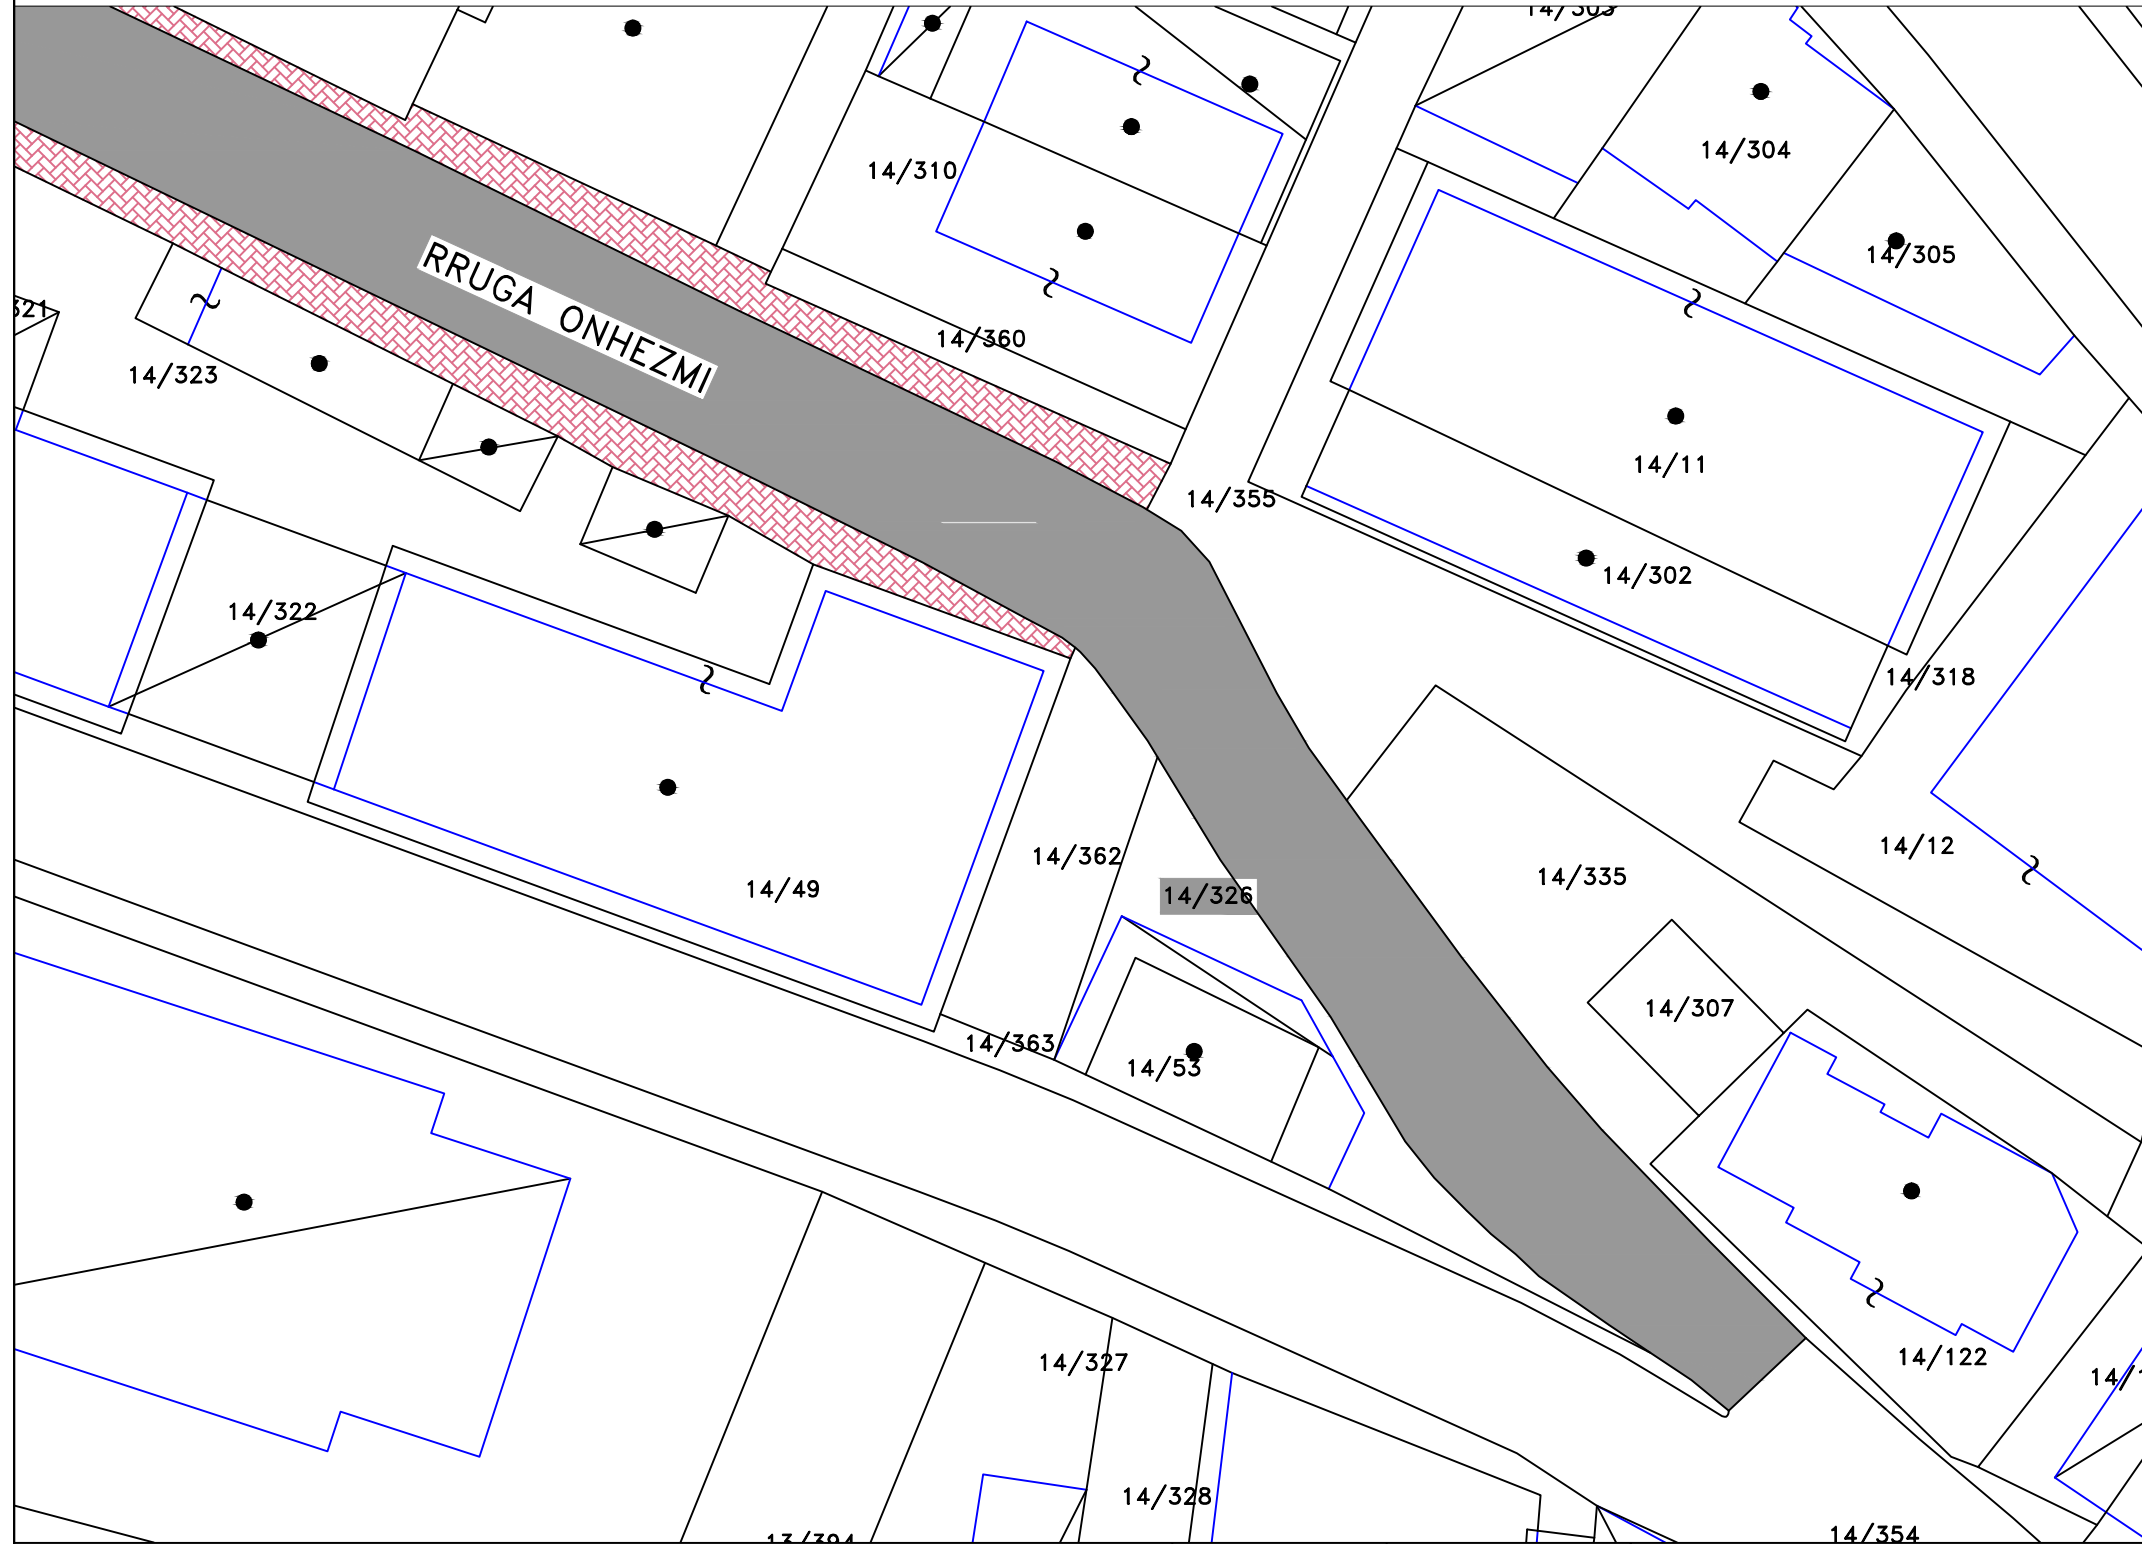


PER DREJTORINE E SHERBIMEVE PUBLIKE ROMEO SKENDAJ	
Grupi Projektimit	
Projektoi	
Projektoi	

	BASHKIA SARANDE	P.ZYRES URBANISTIKES	OBJEKTI EMERTIMI I FLETES	Rikualifikim dhe riveshje I rrugave ``ONHEZMI`` dhe ``ADEM SHEME`` , Sarande Rikualifikim i rr. ``ONHEZMI`` , Sarande BASHKIA SARANDE
--	----------------------------	-------------------------	---	---

Rikualifikim i rr. ``ONHEZMI`` , Sarande

SHKALLA 1:2000

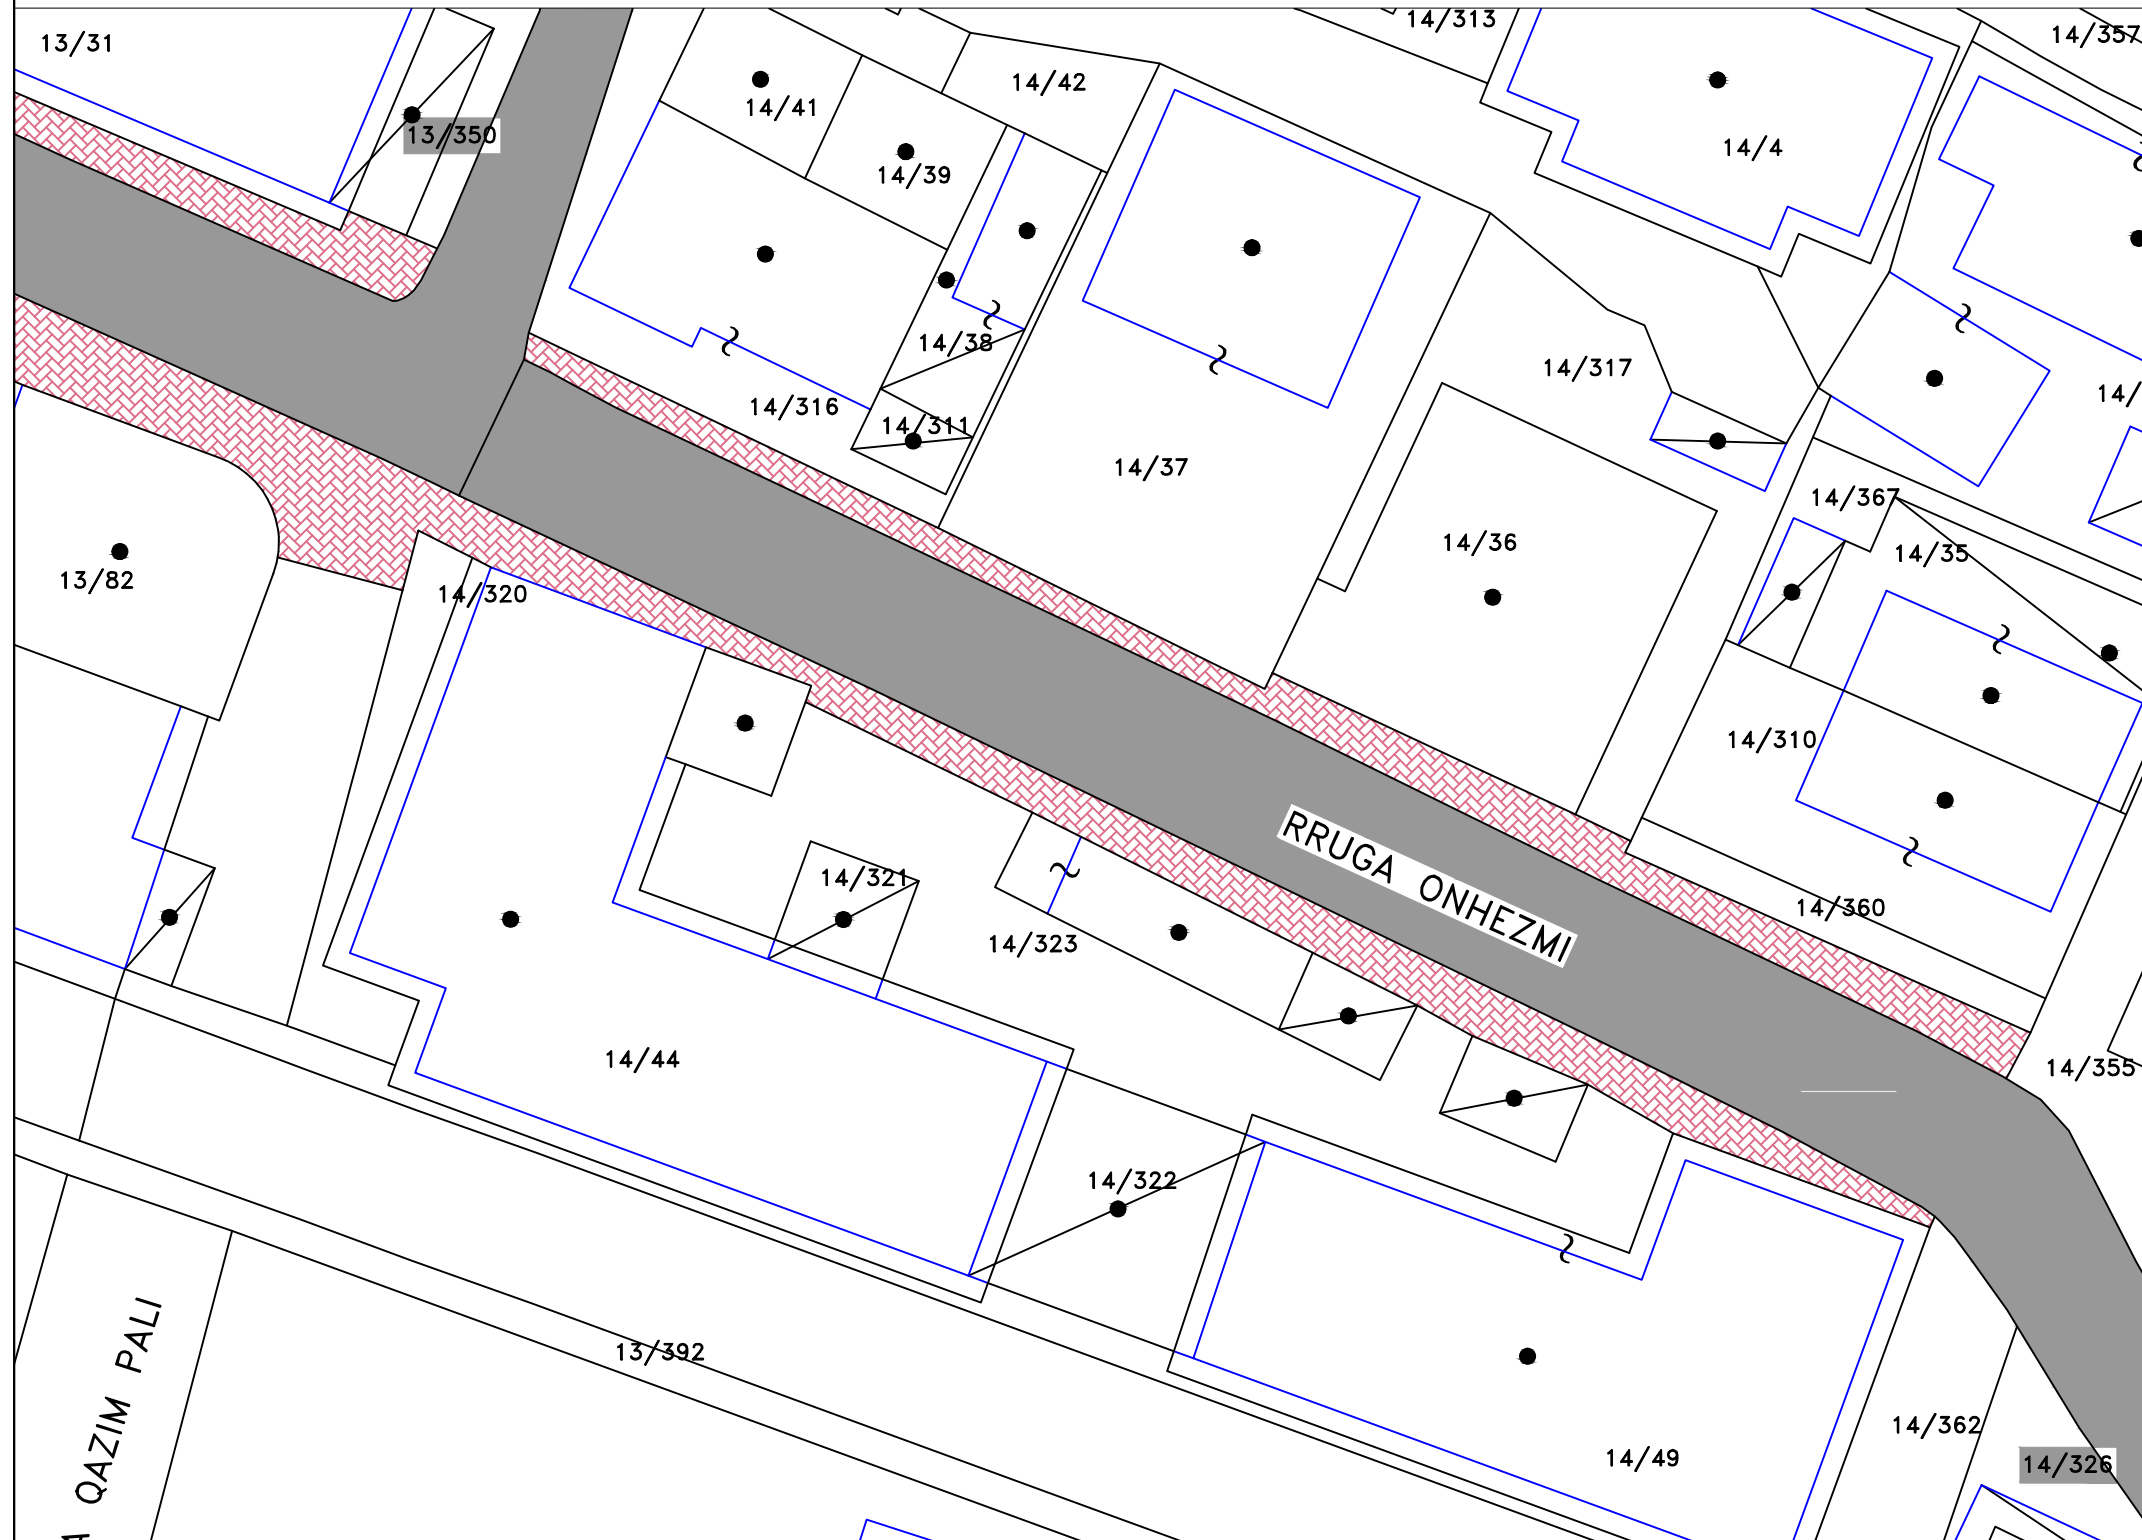


PER DREJTORINE E SHERBIMEVE PUBLIKE ROMEO SKENDAJ	
Grupi Projektimit	
Projektoi	
Projektoi	

	BASHKIA SARANDE	P.ZYRES URBANISTIKES	OBJEKTI EMERTIMI I FLETES	Rikualifikim dhe riveshje I rrugeve ``ONHEZMI`` dhe ``ADEM SHEME`` , Sarande Rikualifikim i rr. ``ONHEZMI`` , Sarande BASHKIA SARANDE
--	--------------------	-------------------------	------------------------------	---

Rikualifikim i rr. ``ONHEZMI`` , Sarande

SHKALLA 1:2000

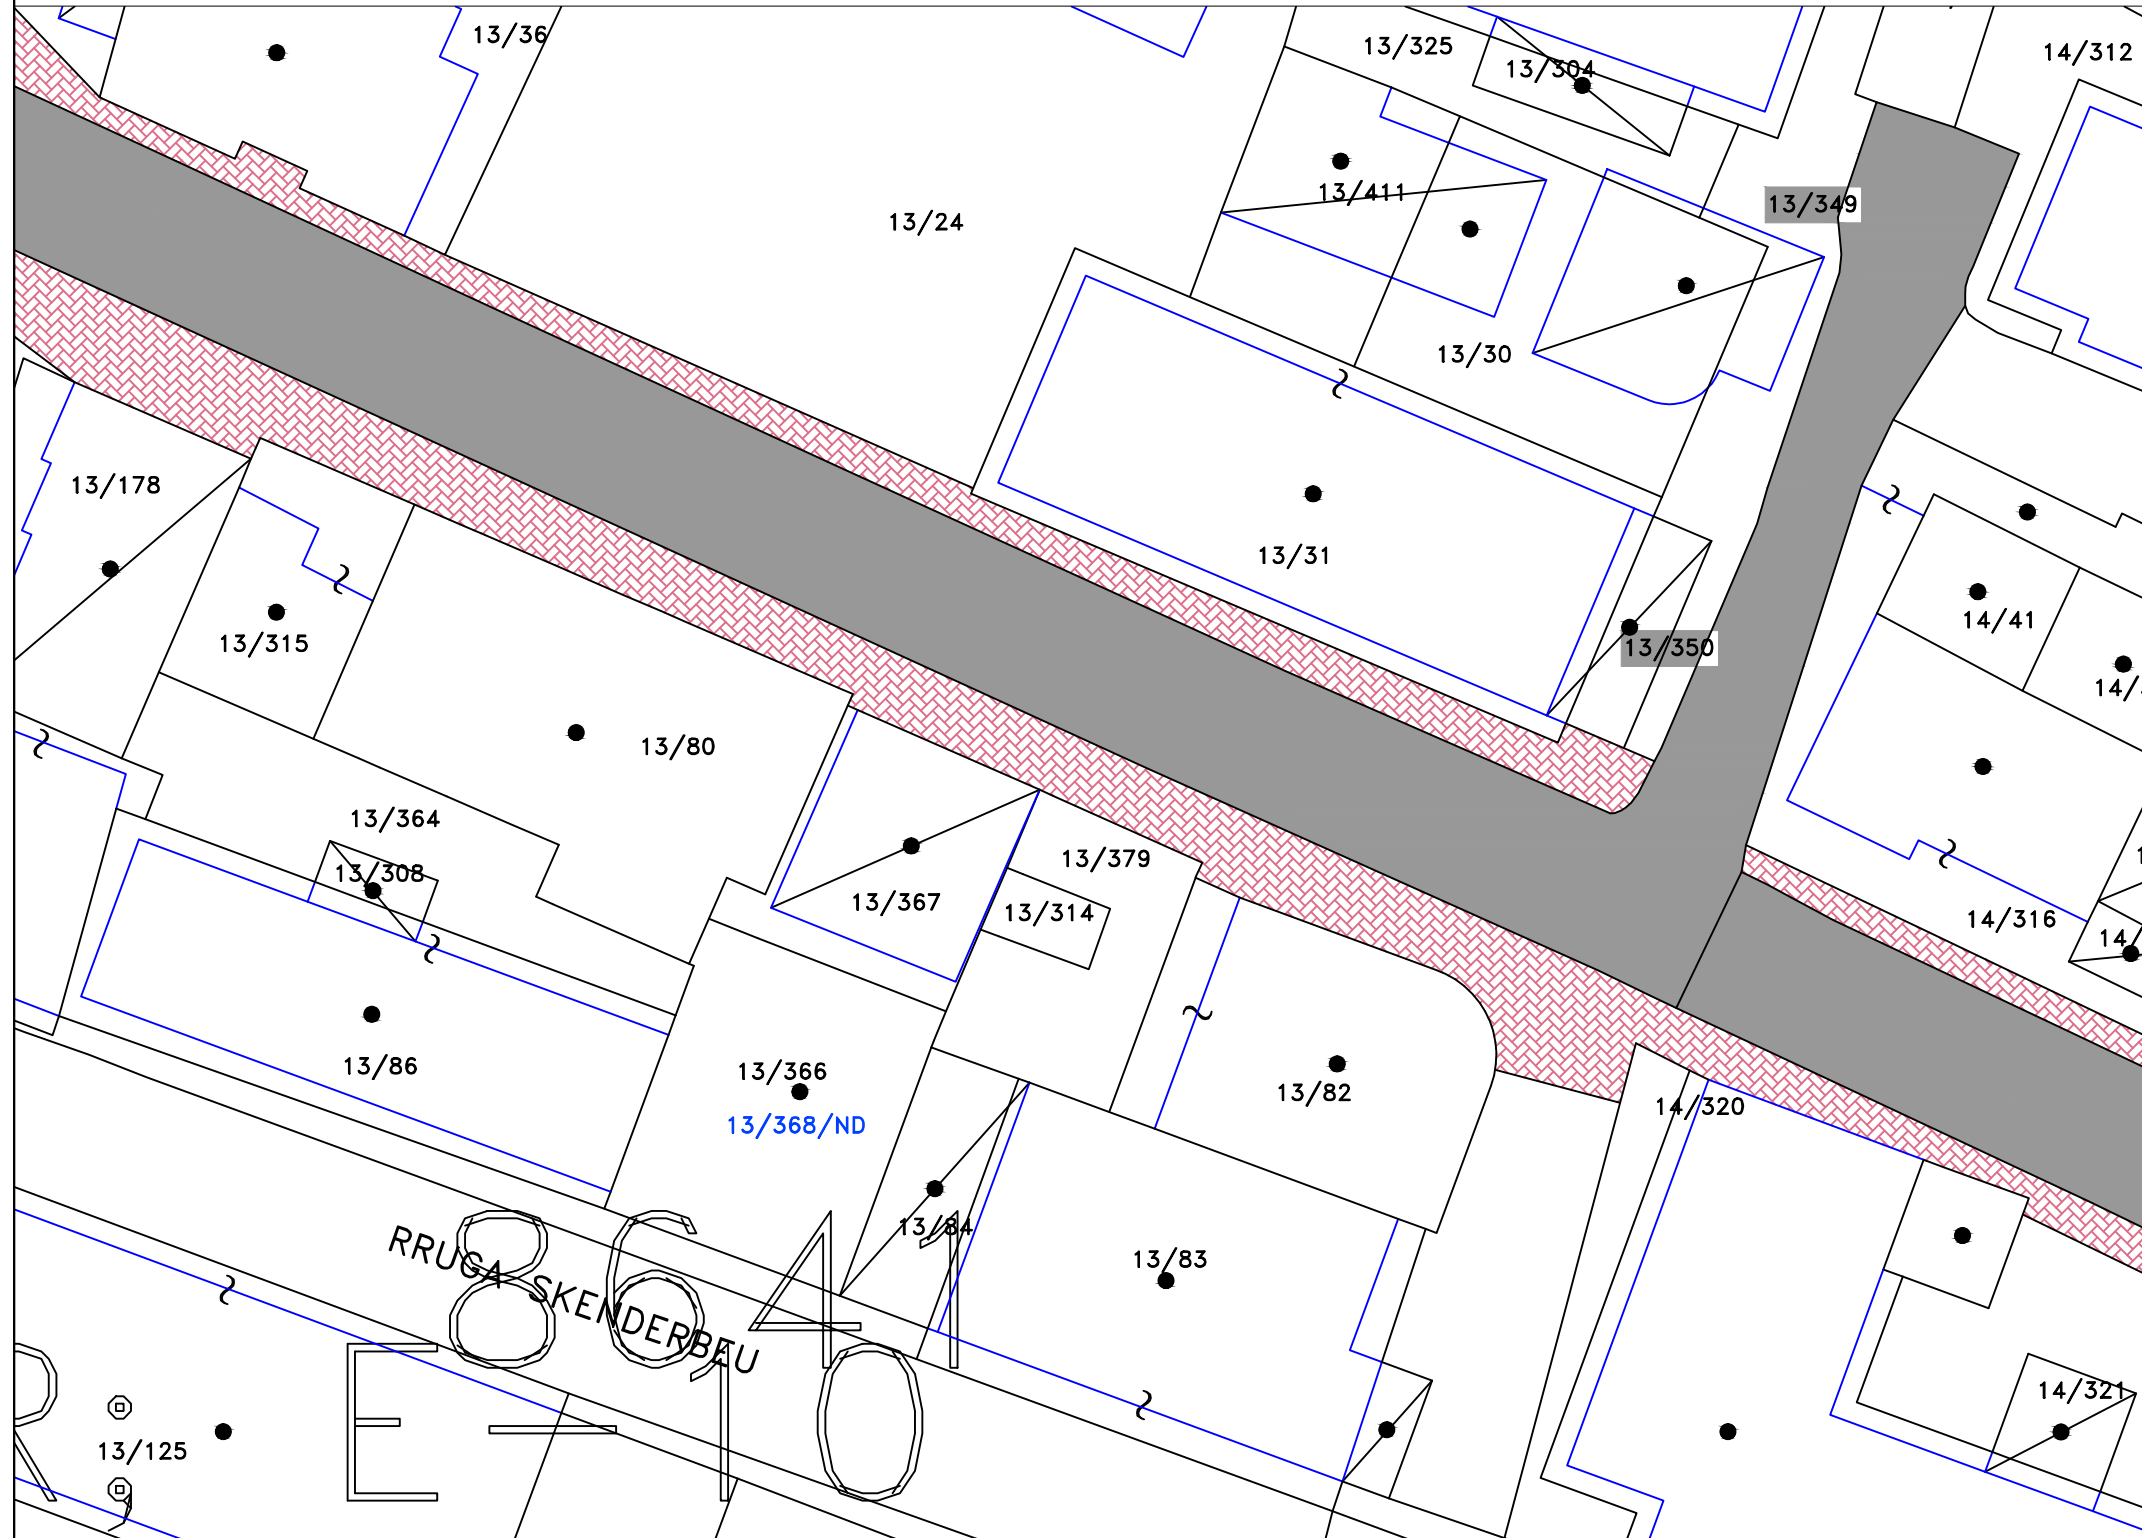


PER DREJTORINE E SHERBIMEVE PUBLIKE ROMEO SKENDAJ	
Grupi Projektimit	
Projektoi	
Projektoi	

	BASHKIA SARANDE	P.ZYRES URBANISTIKES	<table border="1"> <tr> <td style="width: 50%;">OBJEKTI</td> <td style="width: 50%;"> Rikualifikim dhe riveshje I rrugëve ``ONHEZMI`` dhe ``ADEM SHEME`` , Sarande </td> </tr> <tr> <td>EMERTIMI I FLETES</td> <td> Rikualifikim i rr. ``ONHEZMI`` , Sarande BASHKIA SARANDE </td> </tr> </table>	OBJEKTI	Rikualifikim dhe riveshje I rrugëve ``ONHEZMI`` dhe ``ADEM SHEME`` , Sarande	EMERTIMI I FLETES	Rikualifikim i rr. ``ONHEZMI`` , Sarande BASHKIA SARANDE
OBJEKTI	Rikualifikim dhe riveshje I rrugëve ``ONHEZMI`` dhe ``ADEM SHEME`` , Sarande						
EMERTIMI I FLETES	Rikualifikim i rr. ``ONHEZMI`` , Sarande BASHKIA SARANDE						

Rikualifikim i rr. ``ONHEZMI`` , Sarande

SHKALLA 1:2000

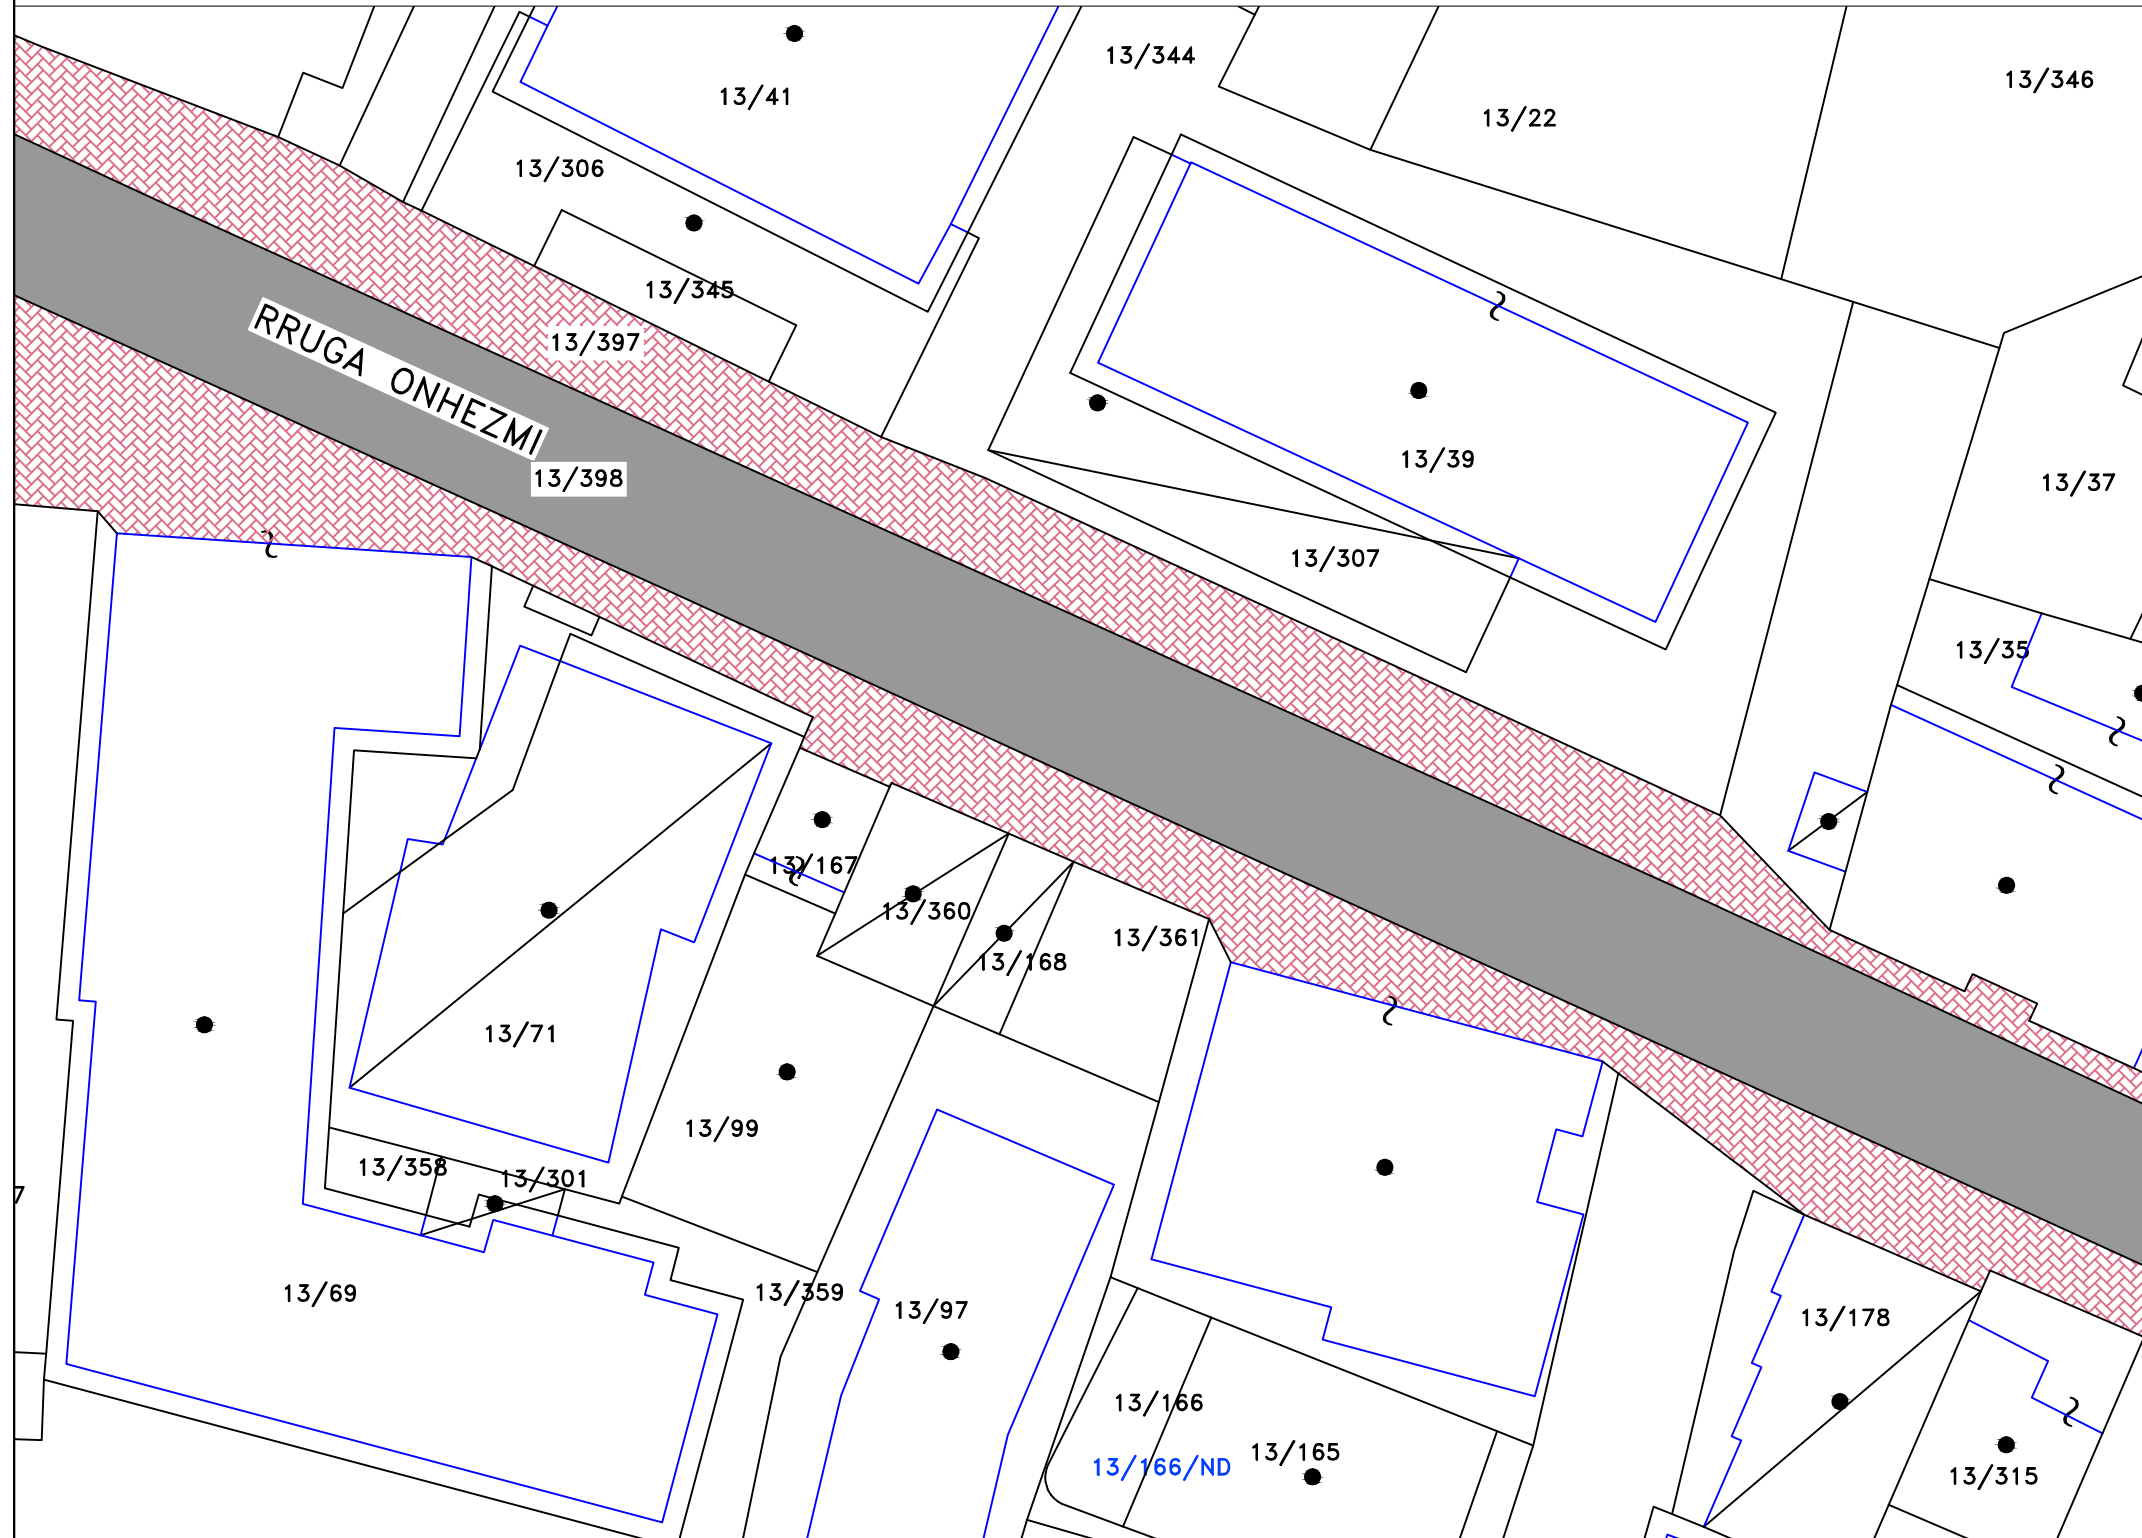

PER DREJTORINE E
SHERBIMEVE PUBLIKE


ROMEO SKENDAJ

Grupi Projektimit		
Projektoi		
Projektoi		

	BASHKIA SARANDE	P.ZYRES URBANISTIKES	OBJEKTI	Rikualifikim dhe riveshje I rrugëve ``ONHEZMI`` dhe ``ADEM SHEME`` , Sarande Rikualifikim i rr. ``ONHEZMI`` , Sarande BASHKIA SARANDE
EMERTIMI I FLETES				

Rikualifikim i rr. ``ONHEZMI`` , Sarande

SHKALLA 1:2000

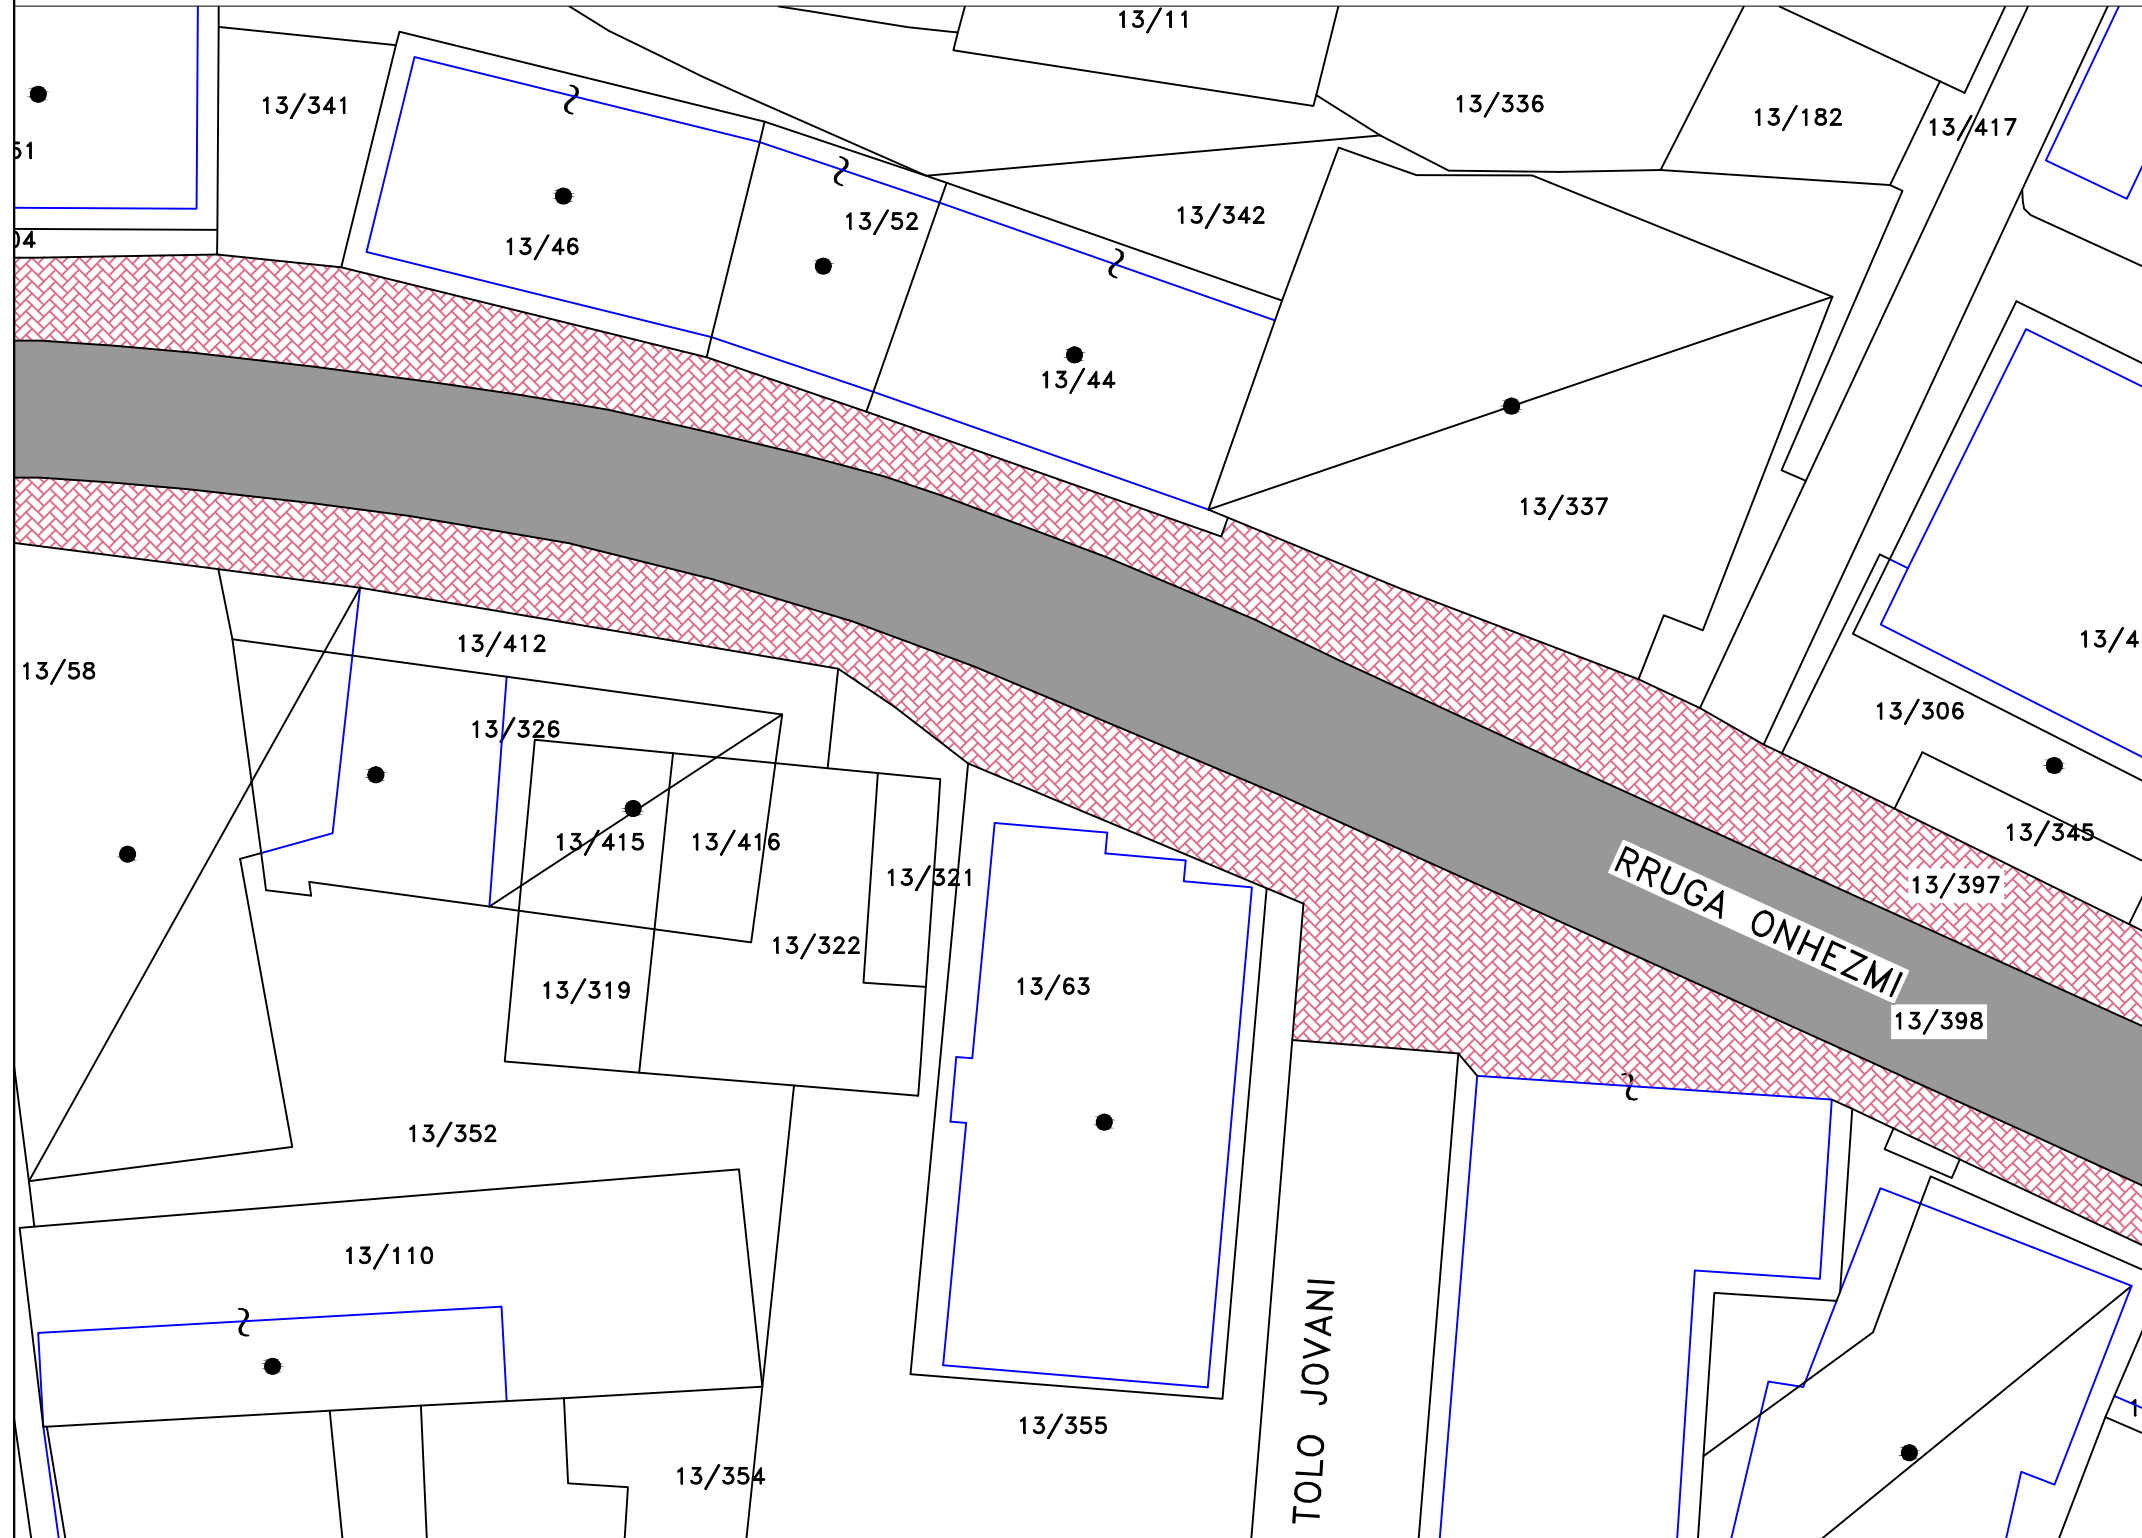


PER DREJTORINE E SHERBIMEVE PUBLIKE ROMEO SKENDAJ	
Grupi Projektimit	
Projektoi	
Projektoi	

	BASHKIA SARANDE	P.ZYRES URBANISTIKES	OBJEKTI EMERTIMI I FLETES	Rikualifikim dhe riveshje I rrugëve ``ONHEZMI`` dhe ``ADEM SHEME`` , Sarande Rikualifikim i rr. ``ONHEZMI`` , Sarande BASHKIA SARANDE
--	----------------------------	-------------------------	---	---

Rikualifikim i rr. ``ONHEZMI`` , Sarande

SHKALLA 1:2000

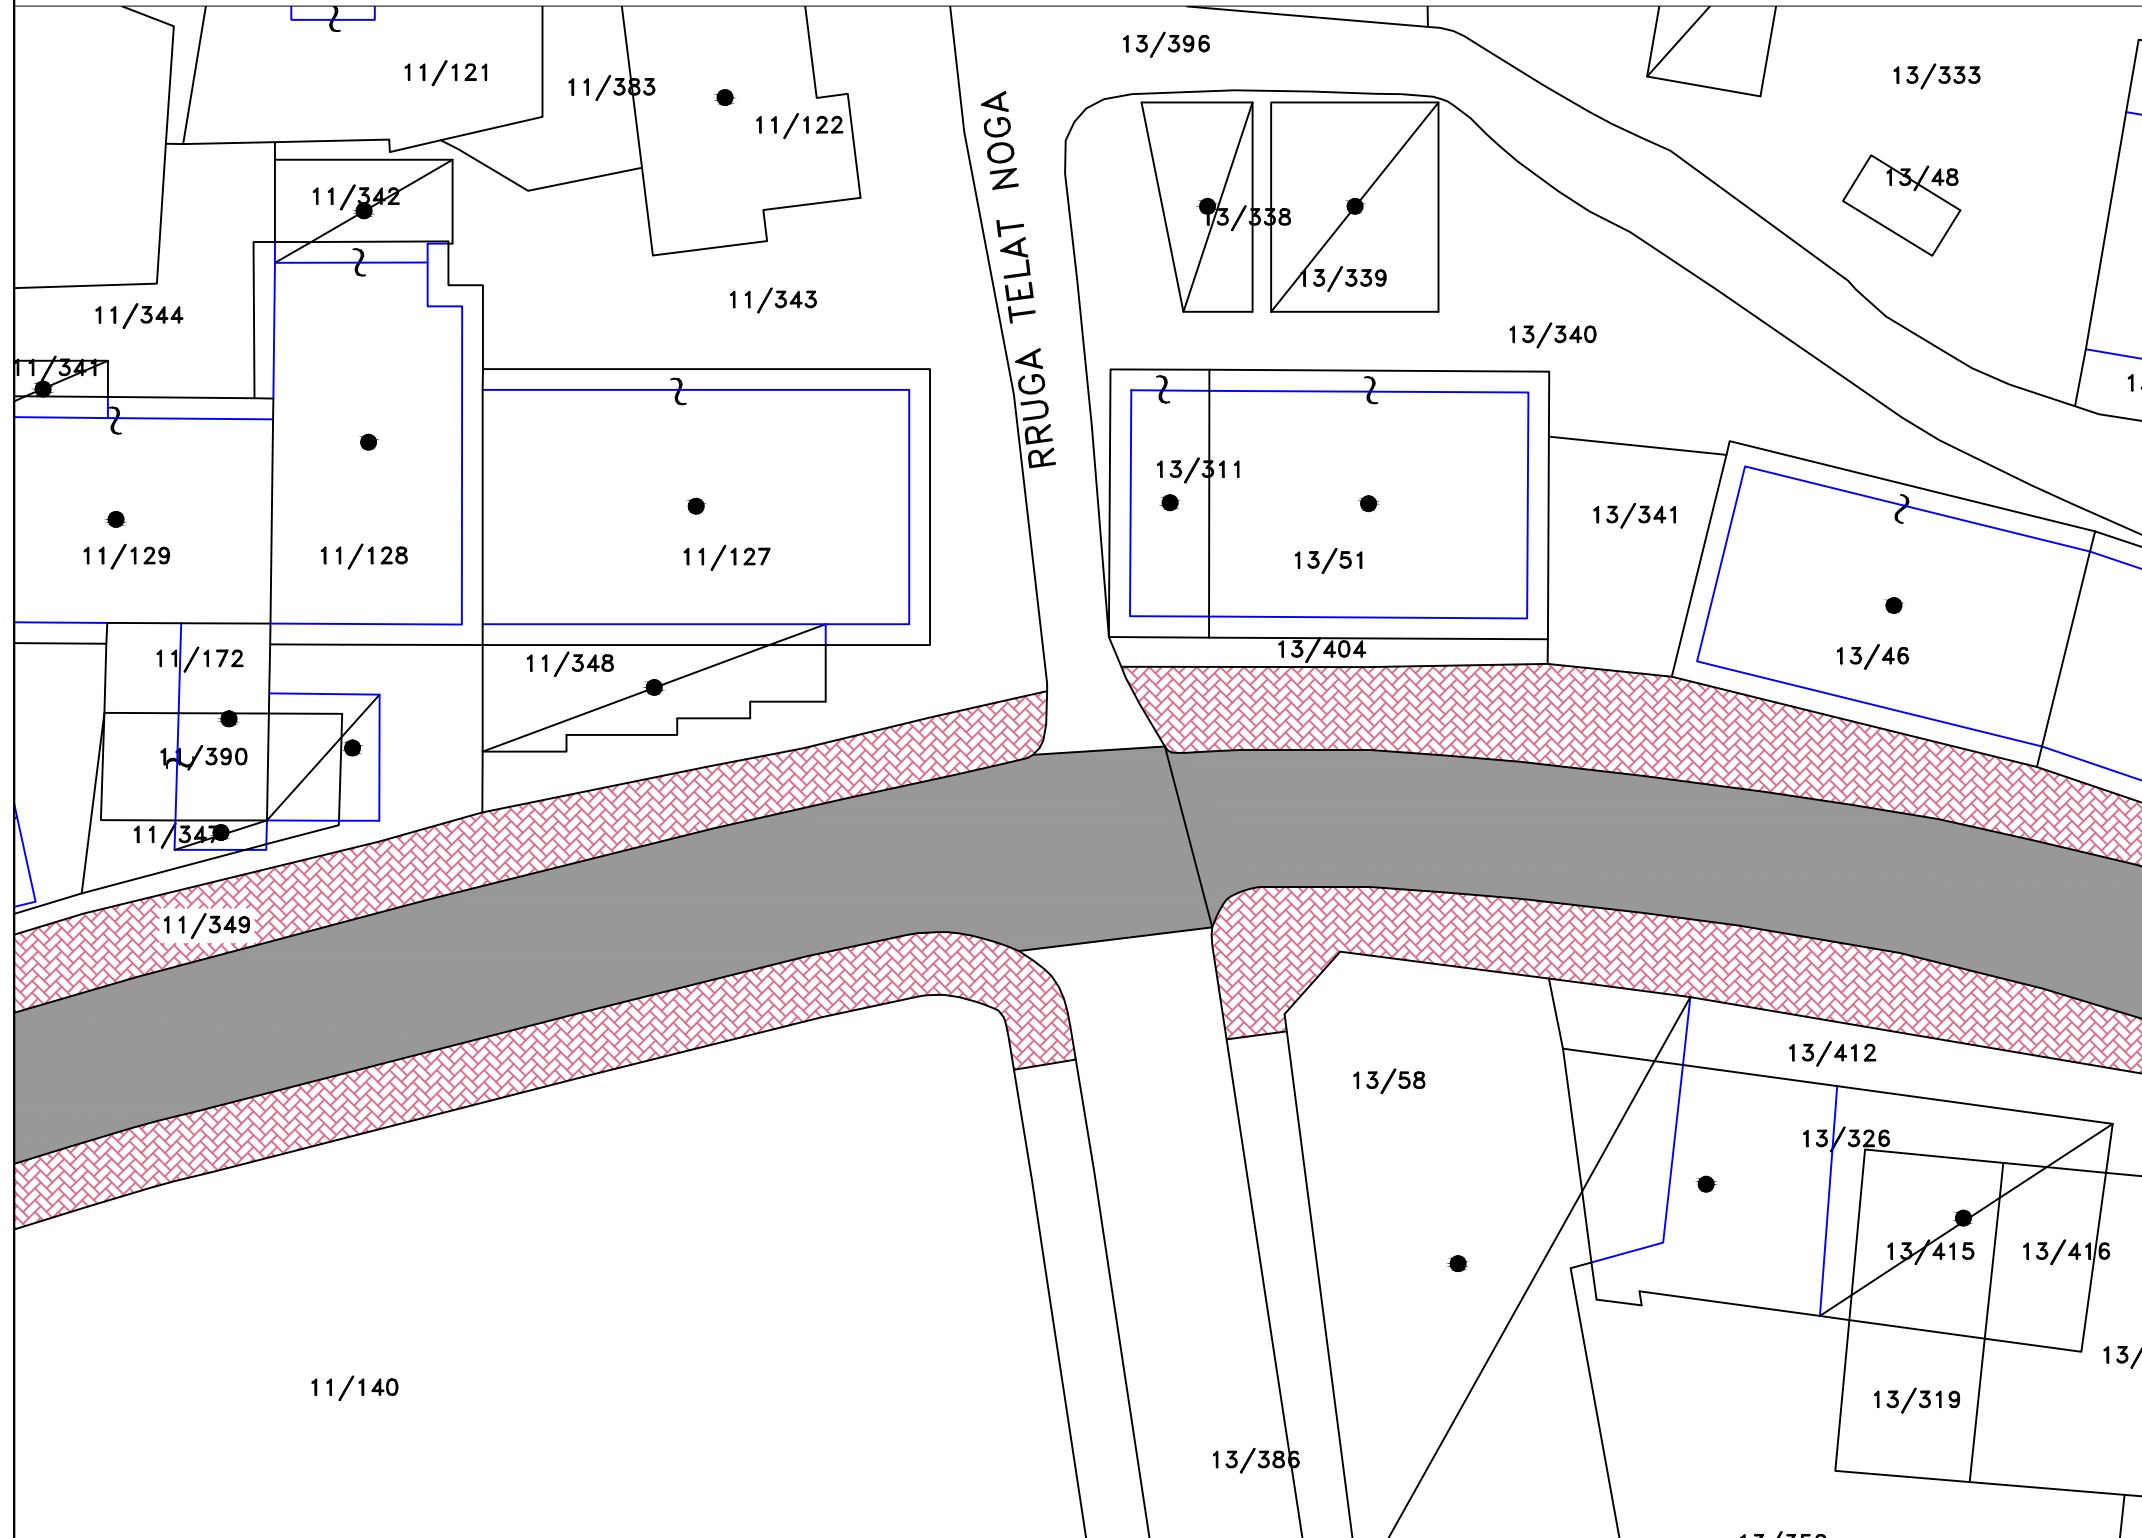

PER DREJTORINE E SHERBIMEVE PUBLIKE ROMEO SKENDAJ	
Grupi Projektimit	
Projekttoi	
Projekttoi	


BASHKIA
SARANDE

P.ZYRES
URBANISTIKES

OBJEKTI	Rikualifikim dhe riveshje I rrugave ``ONHEZMI`` dhe ``ADEM SHEME`` , Sarande
	Rikualifikim i rr. ``ONHEZMI`` , Sarande
EMERTIMI I FLETES	BASHKIA SARANDE

Rikualifikim i rr. ``ONHEZMI`` , Sarande

SHKALLA 1:2000

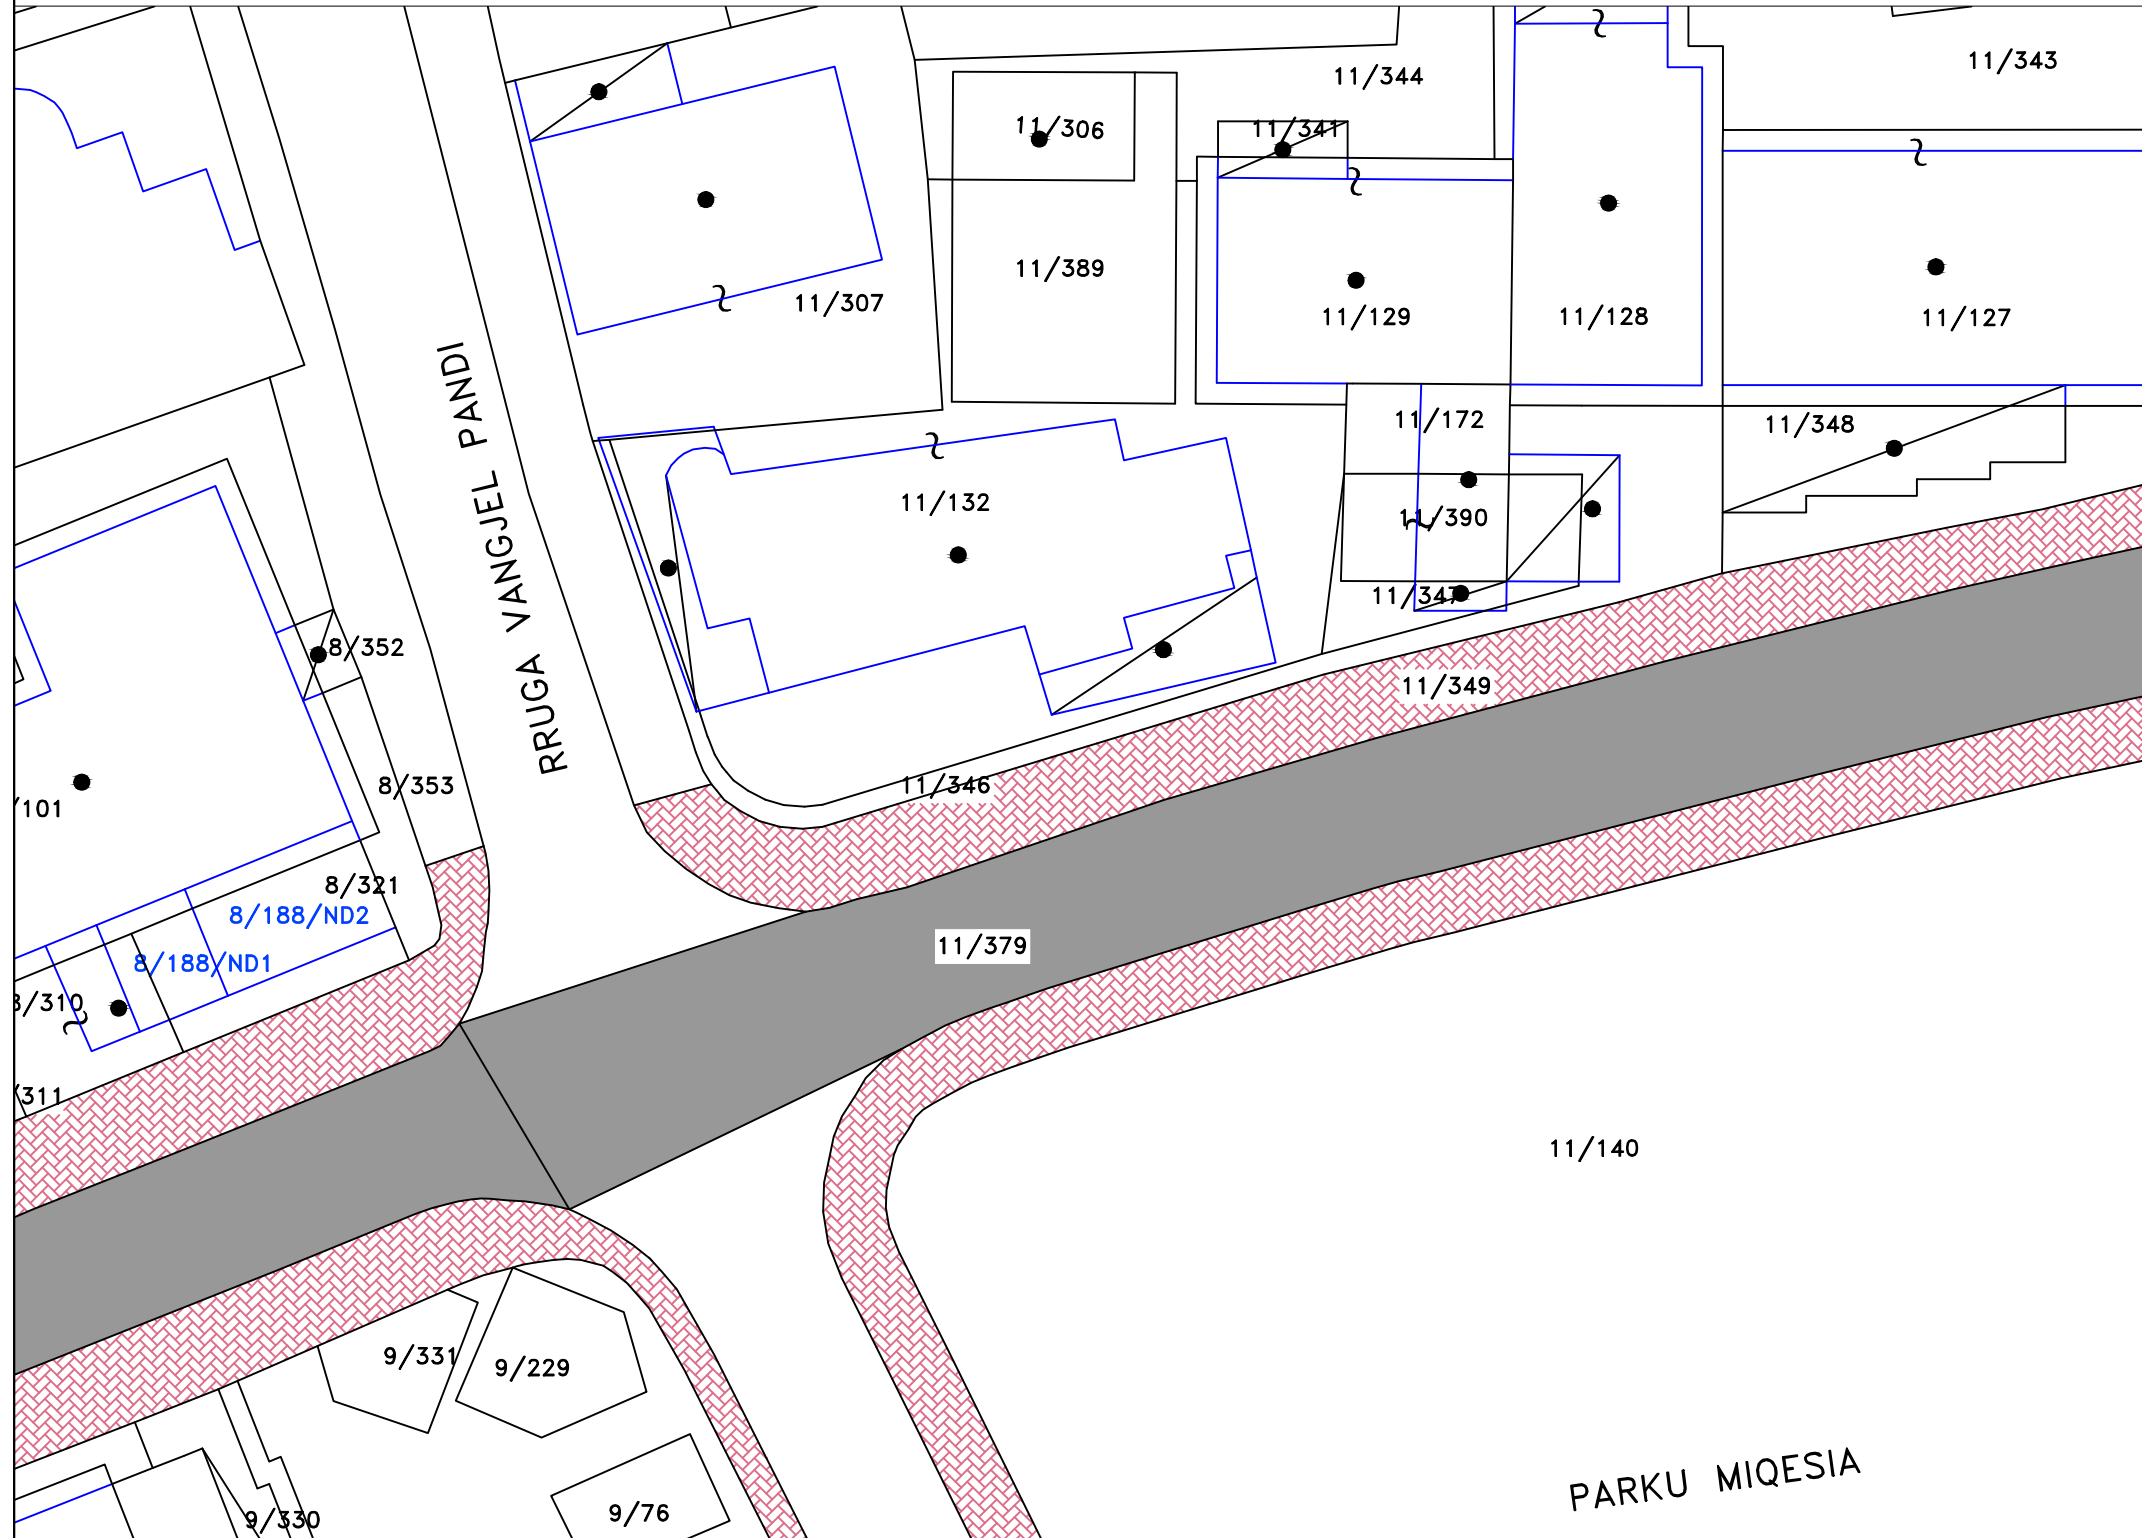


PER DREJTORINE E SHERBIMEVE PUBLIKE ROMEO SKENDAJ	
Grupi Projektimit	
Projektoi	
Projektoi	

	BASHKIA SARANDE	P.ZYRES URBANISTIKES	<table border="1"> <tr> <td style="width: 50%;">OBJEKTI</td> <td style="width: 50%;"> Rikualifikim dhe riveshje I rrugave ``ONHEZMI`` dhe ``ADEM SHEME`` , Sarande </td> </tr> <tr> <td>EMERTIMI I FLETES</td> <td> Rikualifikim i rr. ``ONHEZMI`` , Sarande BASHKIA SARANDE </td> </tr> </table>	OBJEKTI	Rikualifikim dhe riveshje I rrugave ``ONHEZMI`` dhe ``ADEM SHEME`` , Sarande	EMERTIMI I FLETES	Rikualifikim i rr. ``ONHEZMI`` , Sarande BASHKIA SARANDE
OBJEKTI	Rikualifikim dhe riveshje I rrugave ``ONHEZMI`` dhe ``ADEM SHEME`` , Sarande						
EMERTIMI I FLETES	Rikualifikim i rr. ``ONHEZMI`` , Sarande BASHKIA SARANDE						

Rikualifikim i rr. ``ONHEZMI`` , Sarande

SHKALLA 1:2000

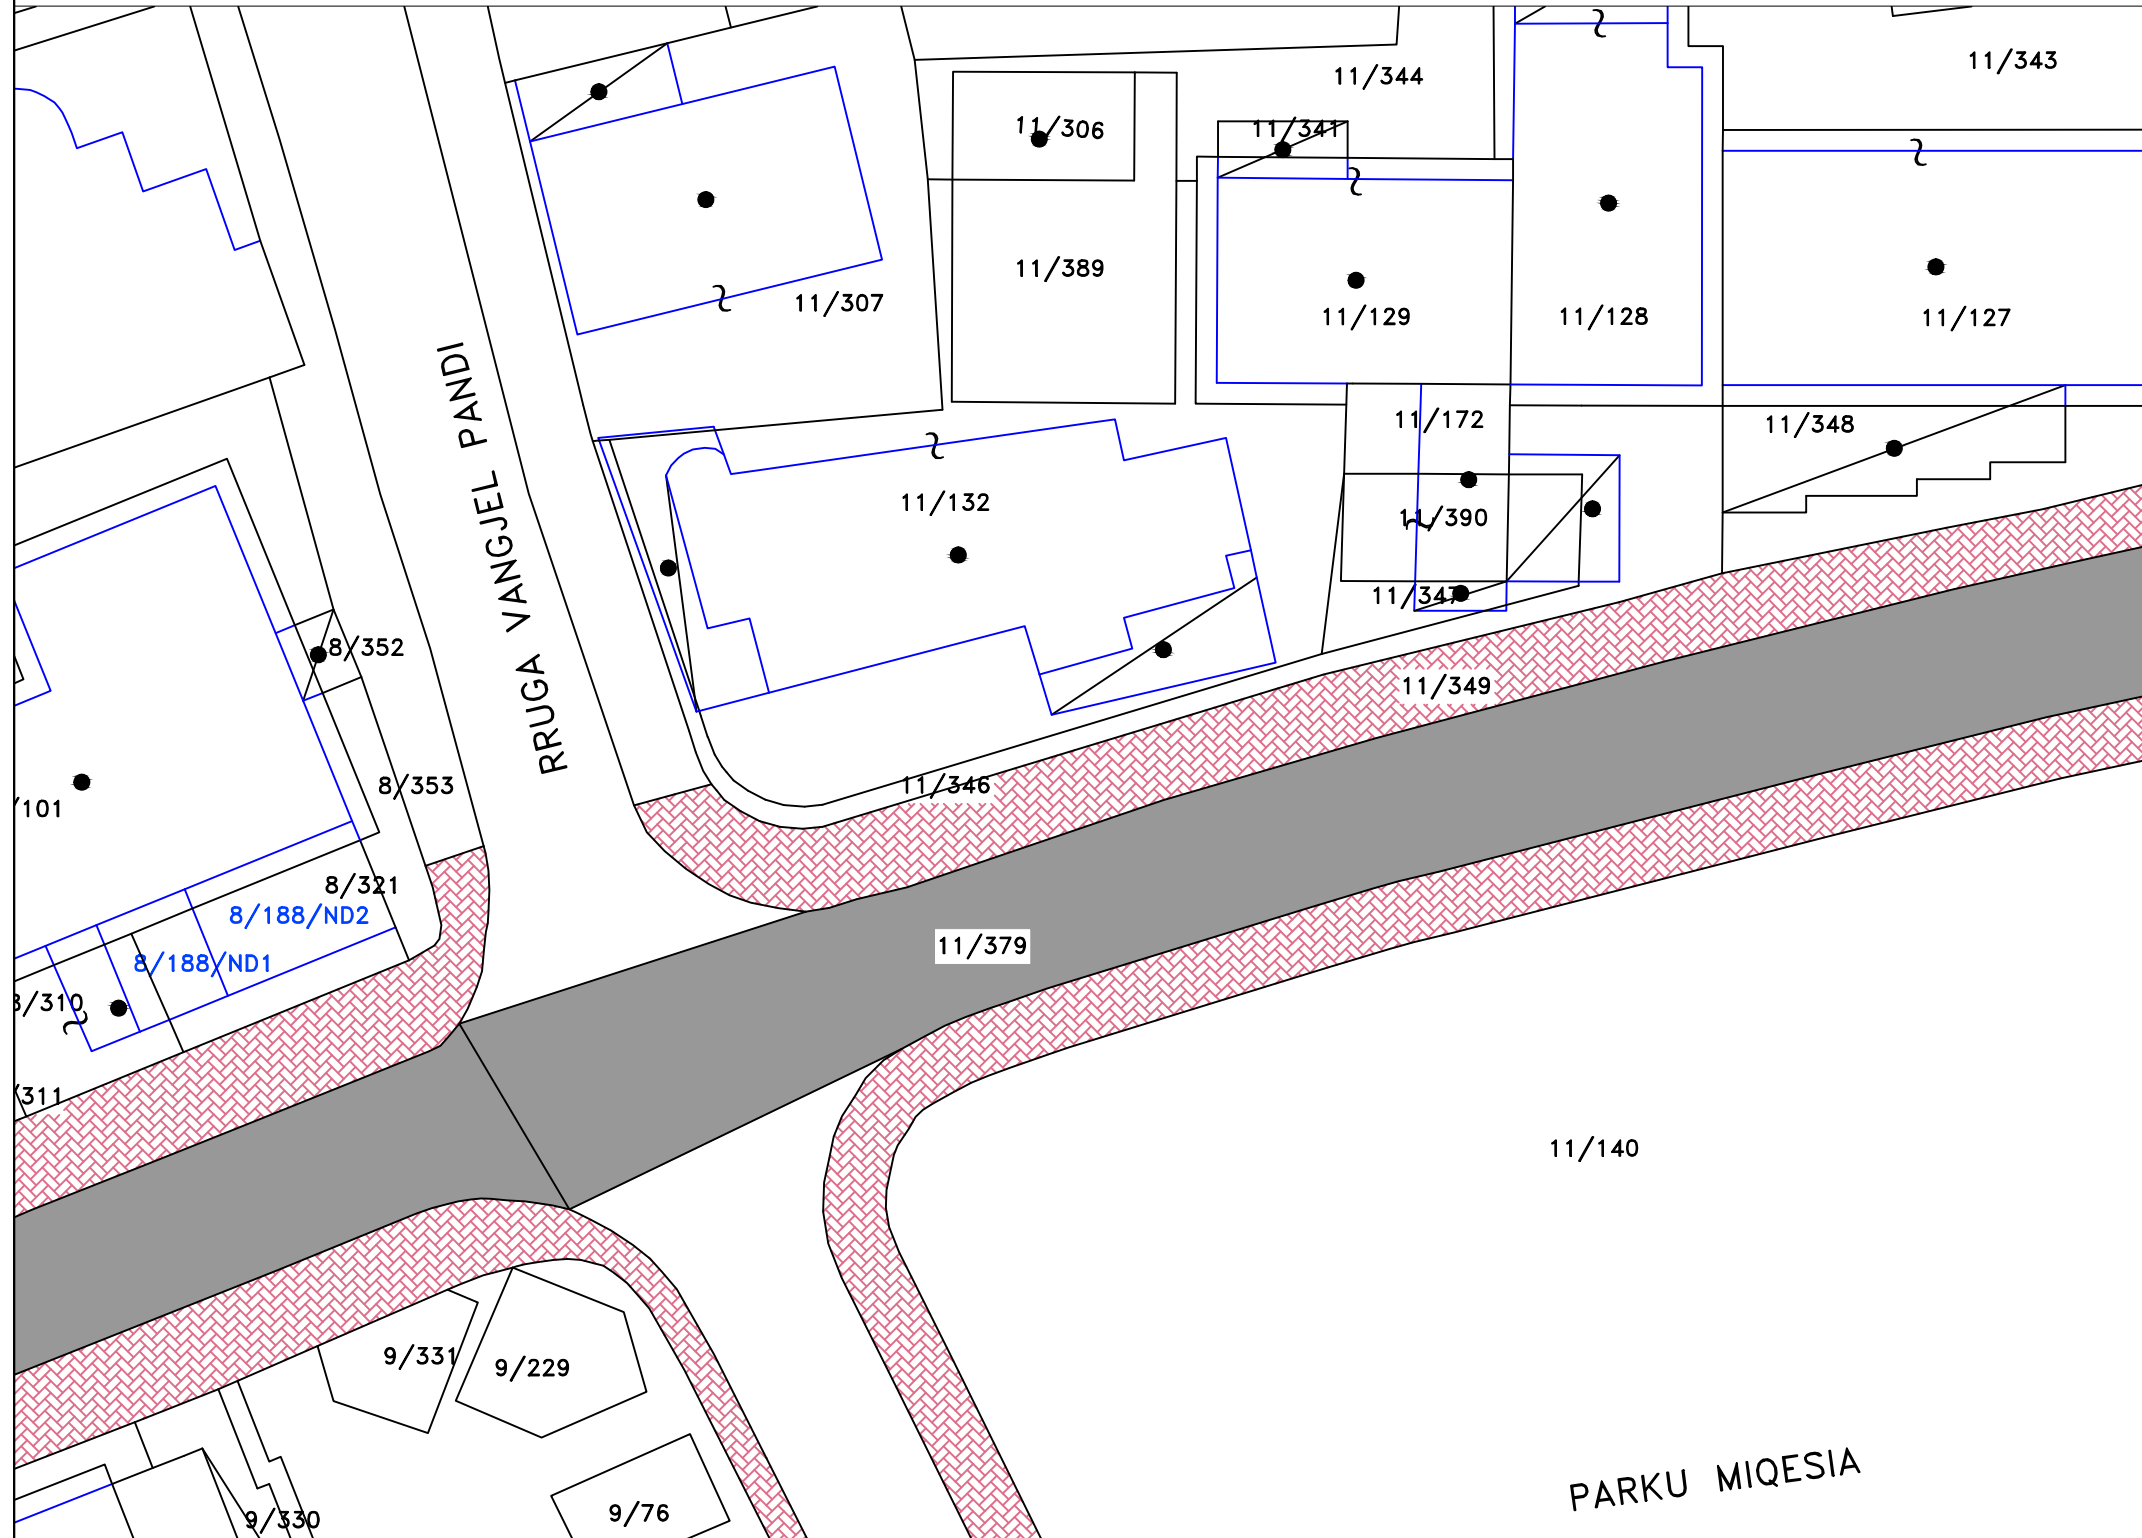


PER DREJTORINE E SHERBIMEVE PUBLIKE ROMEO SKENDAJ	
Grupi Projektimit	
Projektoi	
Projektoi	

	BASHKIA SARANDE	P.ZYRES URBANISTIKES	OBJEKTI EMERTIMI I FLETES	Rikualifikim dhe riveshje I rrugëve ``ONHEZMI`` dhe ``ADEM SHEME`` , Sarande Rikualifikim i rr. ``ONHEZMI`` , Sarande BASHKIA SARANDE
--	----------------------------	-------------------------	---	---

Rikualifikim i rr. ``ONHEZMI`` , Sarande

SHKALLA 1:2000

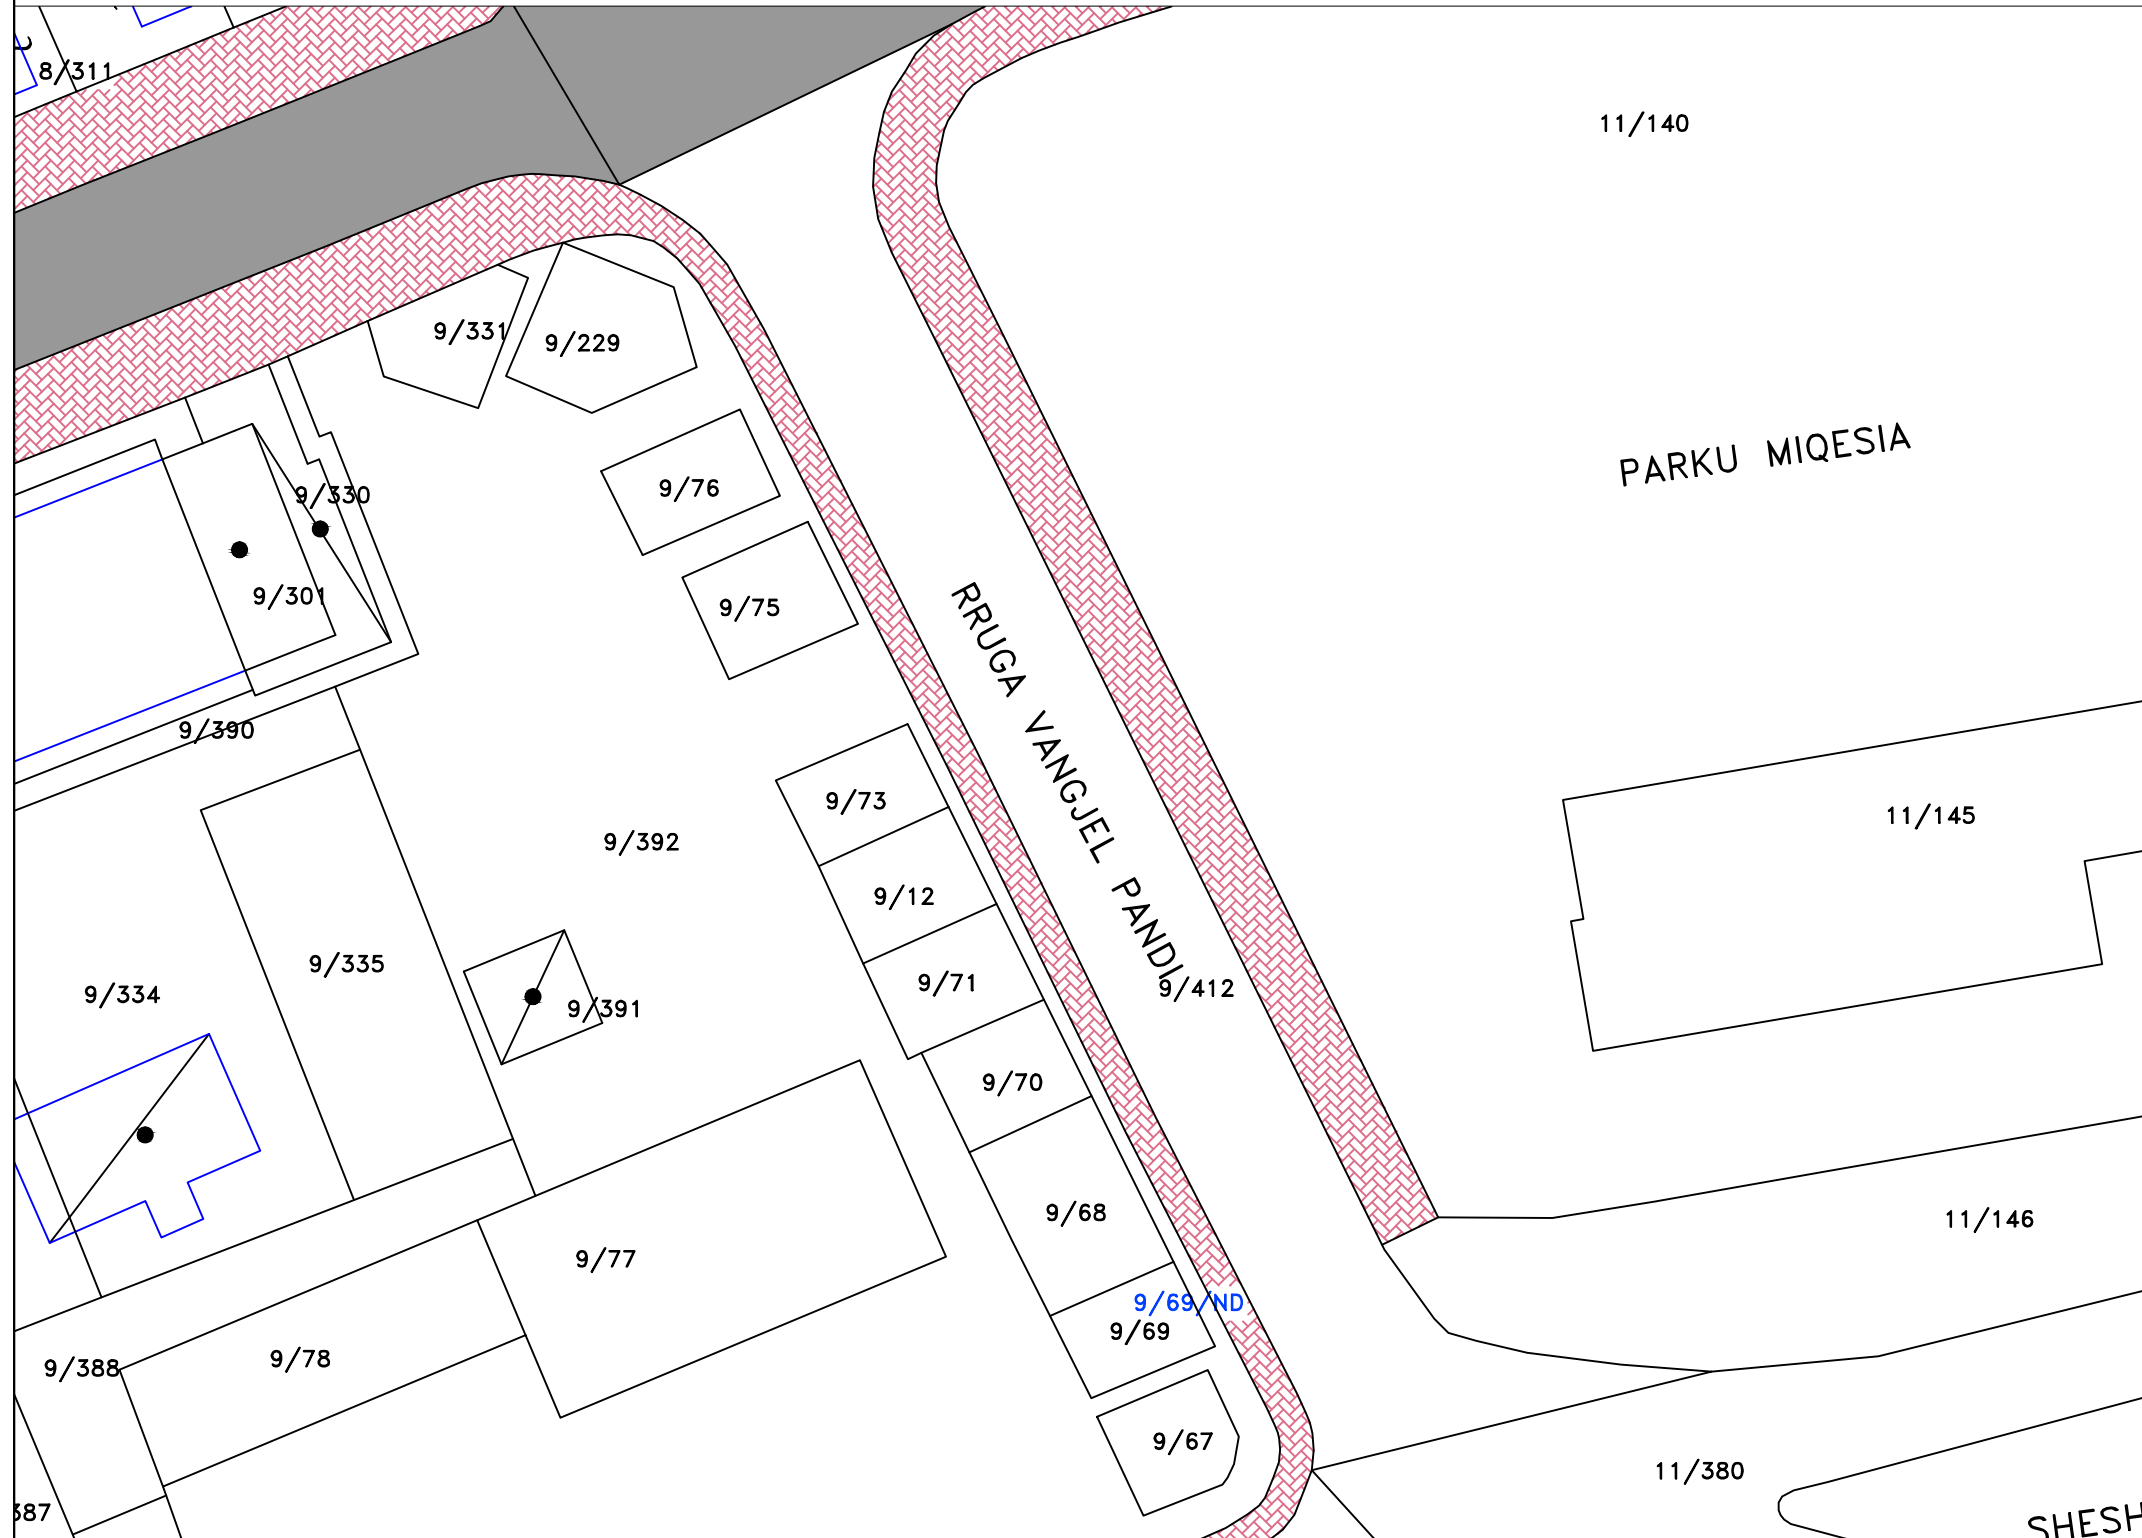


PER DREJTORINE E SHERBIMEVE PUBLIKE ROMEO SKENDAJ	
Grupi Projektimit	
Projektoi	
Projektoi	

	BASHKIA SARANDE	P.ZYRES URBANISTIKES	<table border="1"> <tr> <td style="width: 20%;">OBJEKTI</td> <td>Rikualifikim dhe riveshje I rrugëve ``ONHEZMI`` dhe ``ADEM SHEME`` , Sarande</td> </tr> <tr> <td>EMERTIMI I FLETES</td> <td>Rikualifikim i rr. ``ONHEZMI`` , Sarande BASHKIA SARANDE</td> </tr> </table>	OBJEKTI	Rikualifikim dhe riveshje I rrugëve ``ONHEZMI`` dhe ``ADEM SHEME`` , Sarande	EMERTIMI I FLETES	Rikualifikim i rr. ``ONHEZMI`` , Sarande BASHKIA SARANDE
OBJEKTI	Rikualifikim dhe riveshje I rrugëve ``ONHEZMI`` dhe ``ADEM SHEME`` , Sarande						
EMERTIMI I FLETES	Rikualifikim i rr. ``ONHEZMI`` , Sarande BASHKIA SARANDE						

Rikualifikim i rr. ``ONHEZMI`` , Sarande

SHKALLA 1:2000

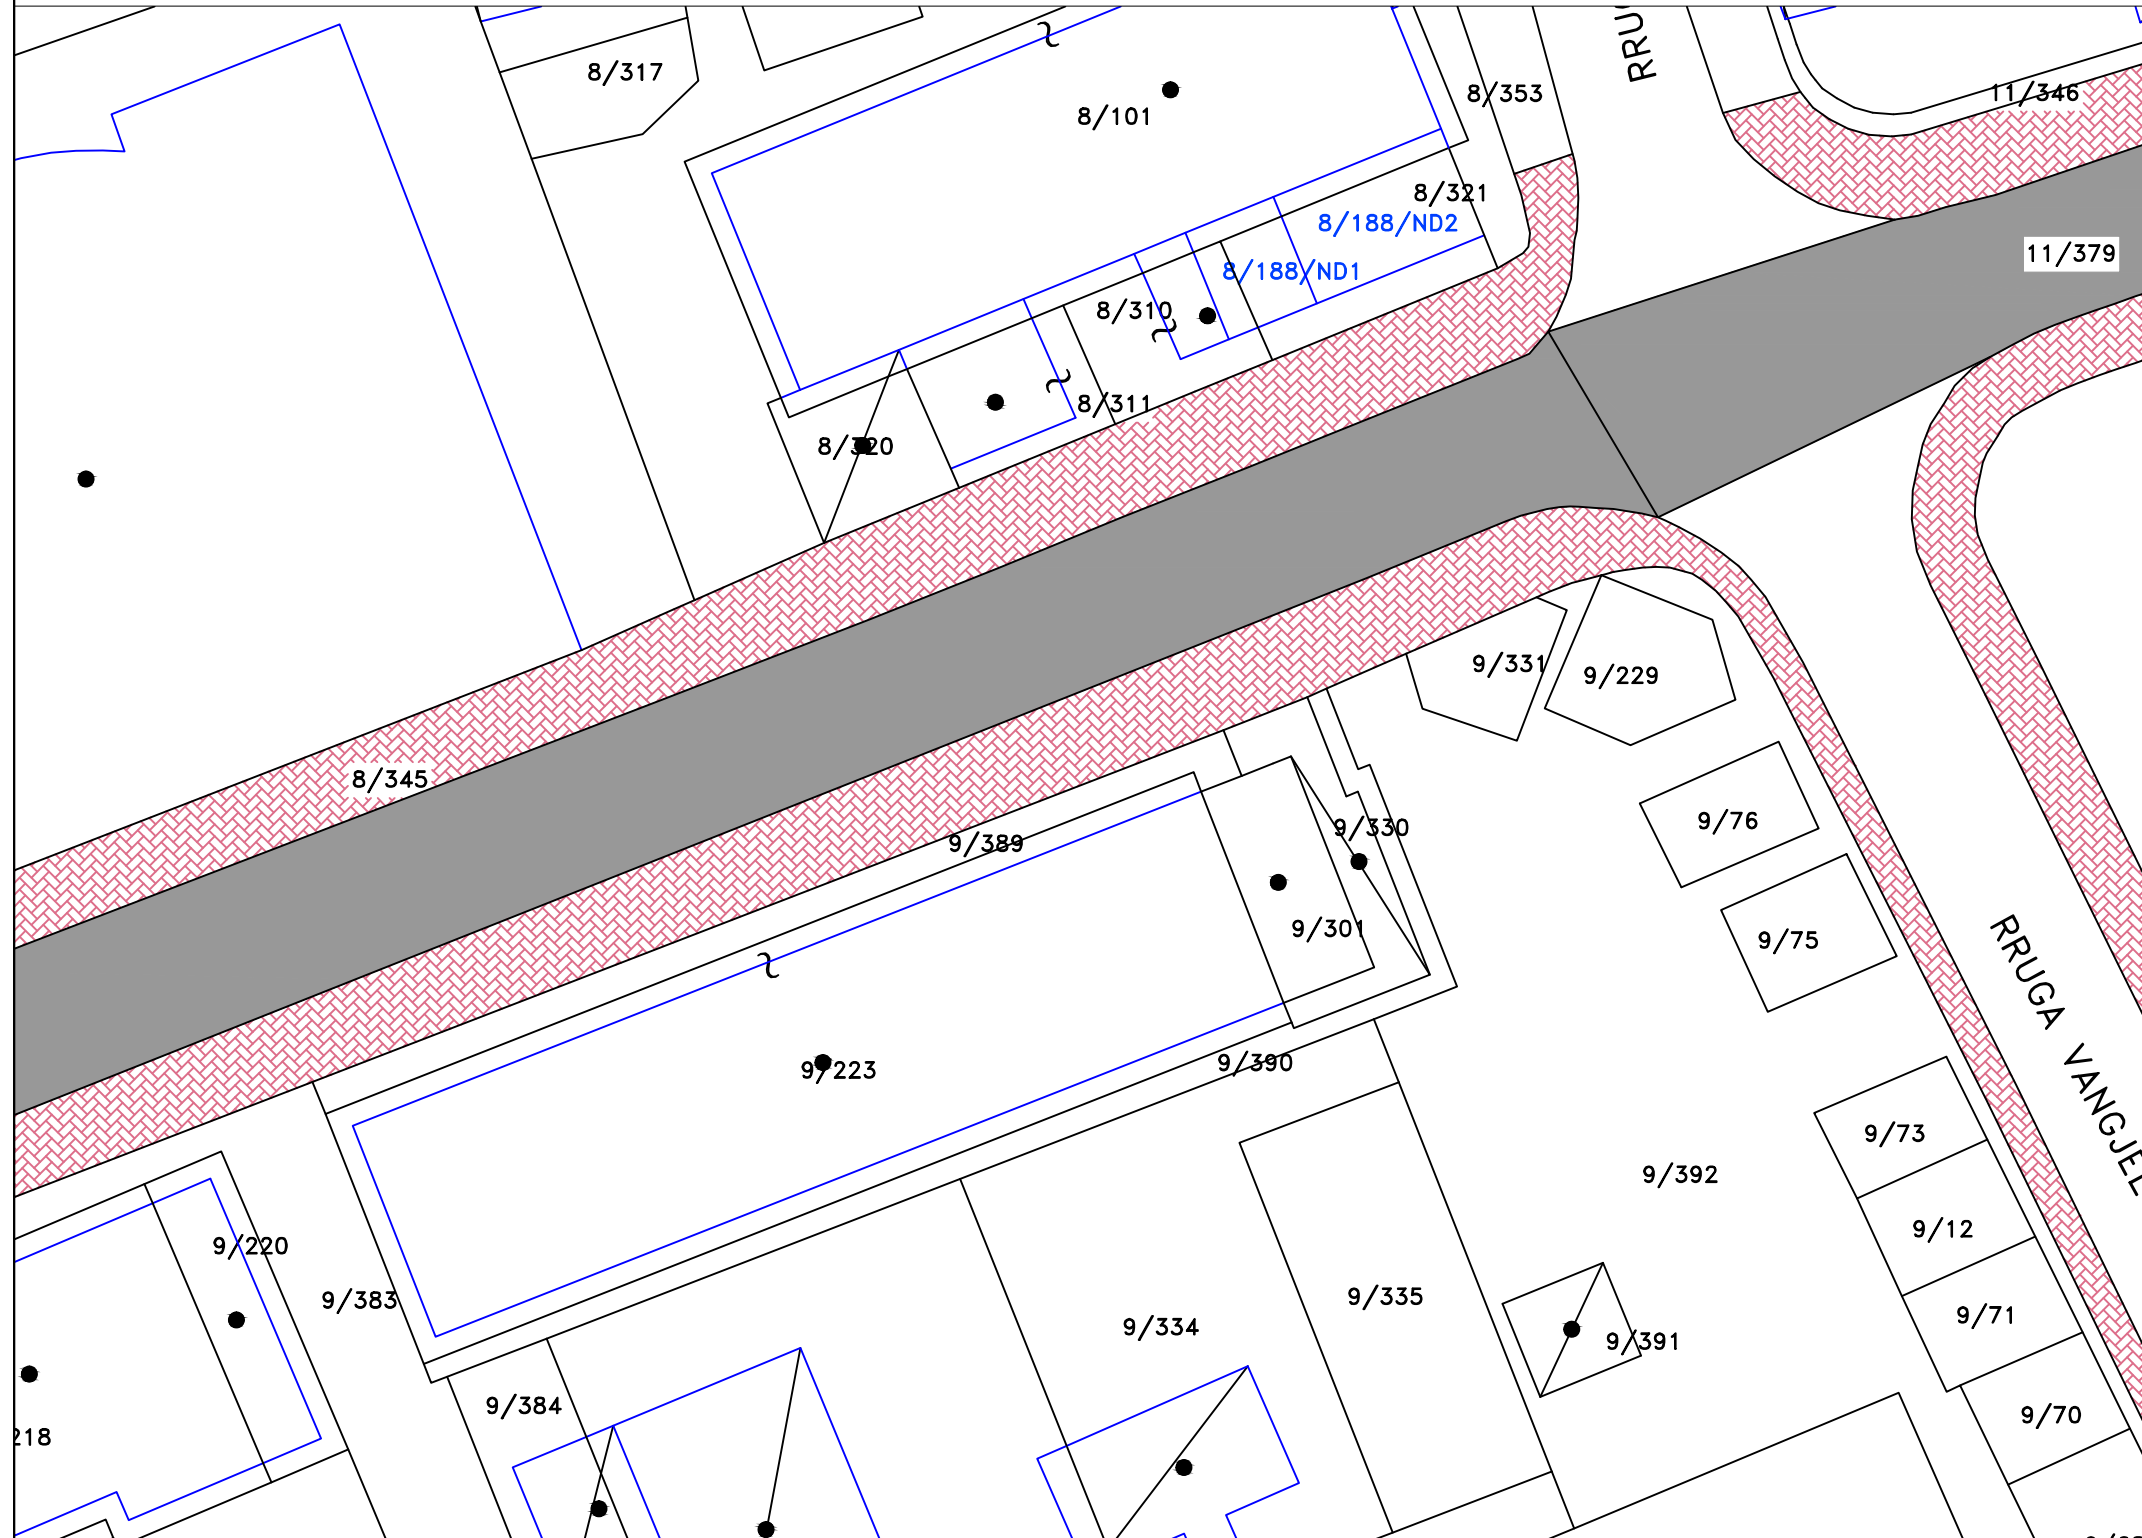


PER DREJTORINE E SHERBIMEVE PUBLIKE ROMEO SKENDAJ	
Grupi Projektimit	
Projektoi	
Projektoi	

BASHKIA SARANDE	P.ZYRES URBANISTIKES	OBJEKTI EMERTIMI I FLETES	Rikualifikim dhe riveshje I rrugëve ``ONHEZMI`` dhe ``ADEM SHEME`` , Sarande Rikualifikim i rr. ``ONHEZMI`` , Sarande BASHKIA SARANDE
----------------------------	-------------------------	---	---

Rikualifikim i rr. ``ONHEZMI`` , Sarande

SHKALLA 1:2000

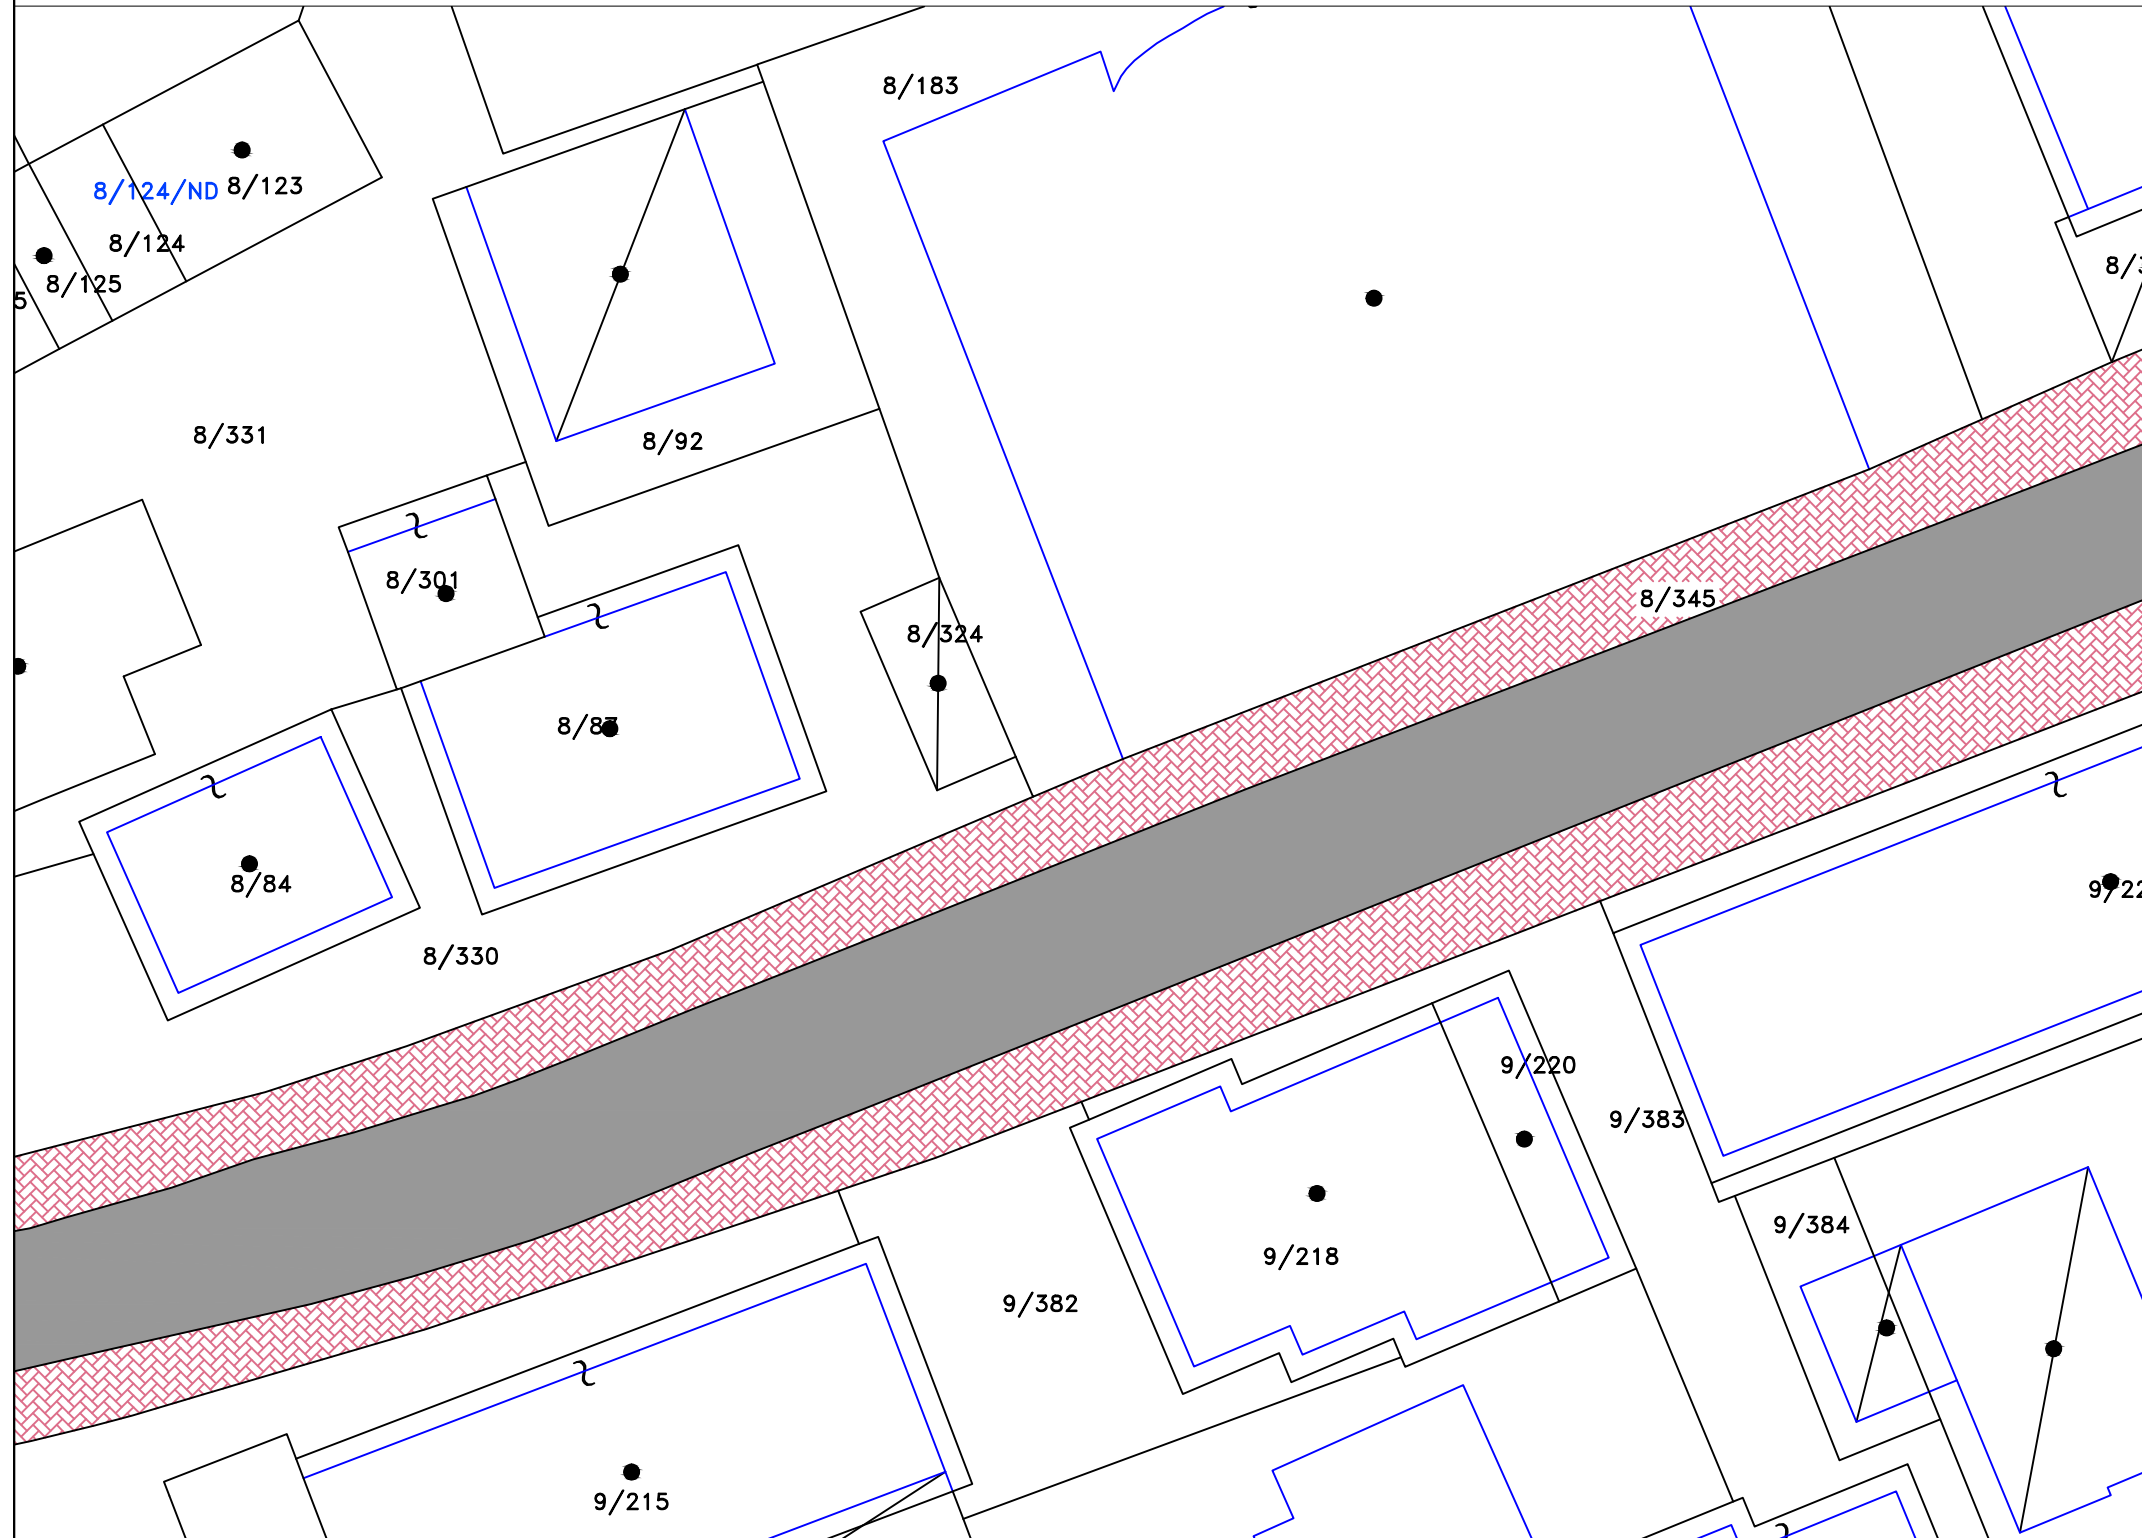


PER DREJTORINE E SHERBIMEVE PUBLIKE	
ROMEIO SKENDAJ	
Grupi Projektimit	
Projektoi	
Projektoi	

	BASHKIA SARANDE	P.ZYRES URBANISTIKES	OBJEKTI	Rikualifikim dhe riveshje I rrugëve ``ONHEZMI`` dhe ``ADEM SHEME`` , Sarande Rikualifikim i rr. ``ONHEZMI`` , Sarande BASHKIA SARANDE
			EMERTIMI I FLETES	

Rikualifikim i rr. ``ONHEZMI`` , Sarande

SHKALLA 1:2000

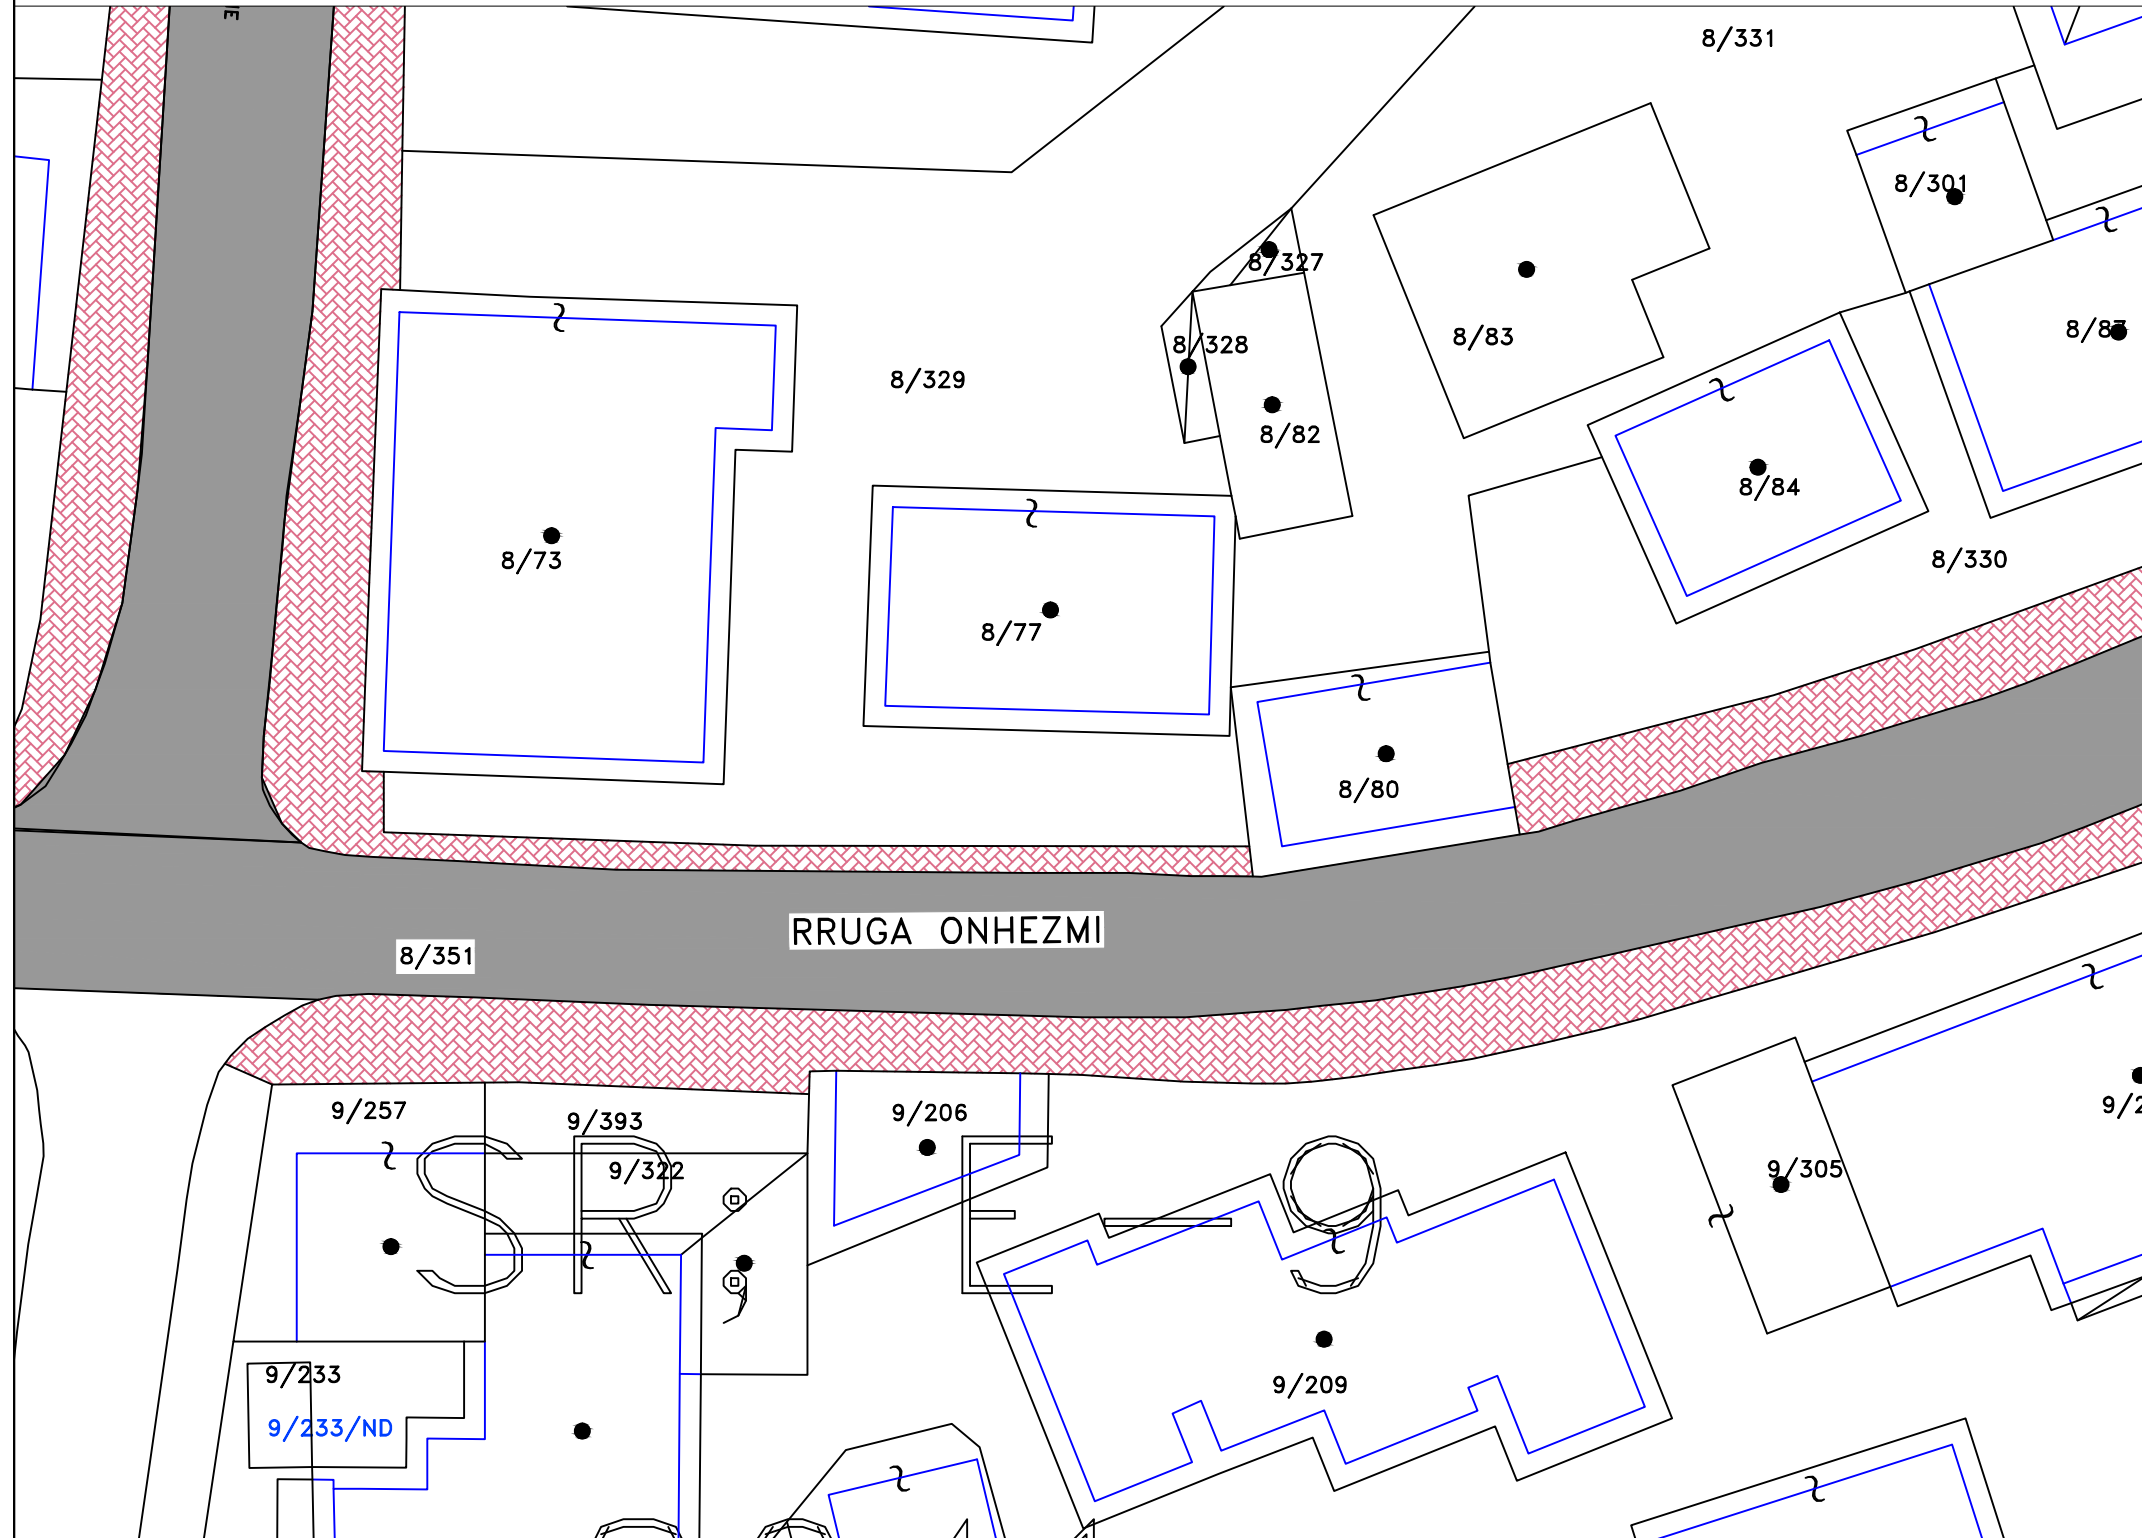


PER DREJTORINE E SHERBIMEVE PUBLIKE ROMEO SKENDAJ	
Grupi Projektimit	
Projektoi	
Projektoi	

	BASHKIA SARANDE	P.ZYRES URBANISTIKES	<table border="1"> <tr> <td style="width: 50%;">OBJEKTI</td> <td style="width: 50%;"> Rikualifikim dhe riveshje I rrugave ``ONHEZMI`` dhe ``ADEM SHEME`` , Sarande </td> </tr> <tr> <td style="width: 50%;">EMERTIMI I FLETES</td> <td style="width: 50%;"> Rikualifikim i rr. ``ONHEZMI`` , Sarande BASHKIA SARANDE </td> </tr> </table>	OBJEKTI	Rikualifikim dhe riveshje I rrugave ``ONHEZMI`` dhe ``ADEM SHEME`` , Sarande	EMERTIMI I FLETES	Rikualifikim i rr. ``ONHEZMI`` , Sarande BASHKIA SARANDE
OBJEKTI	Rikualifikim dhe riveshje I rrugave ``ONHEZMI`` dhe ``ADEM SHEME`` , Sarande						
EMERTIMI I FLETES	Rikualifikim i rr. ``ONHEZMI`` , Sarande BASHKIA SARANDE						

Rikualifikim i rr. ``ADEM SHEME`` , Sarande

SHKALLA 1:2000

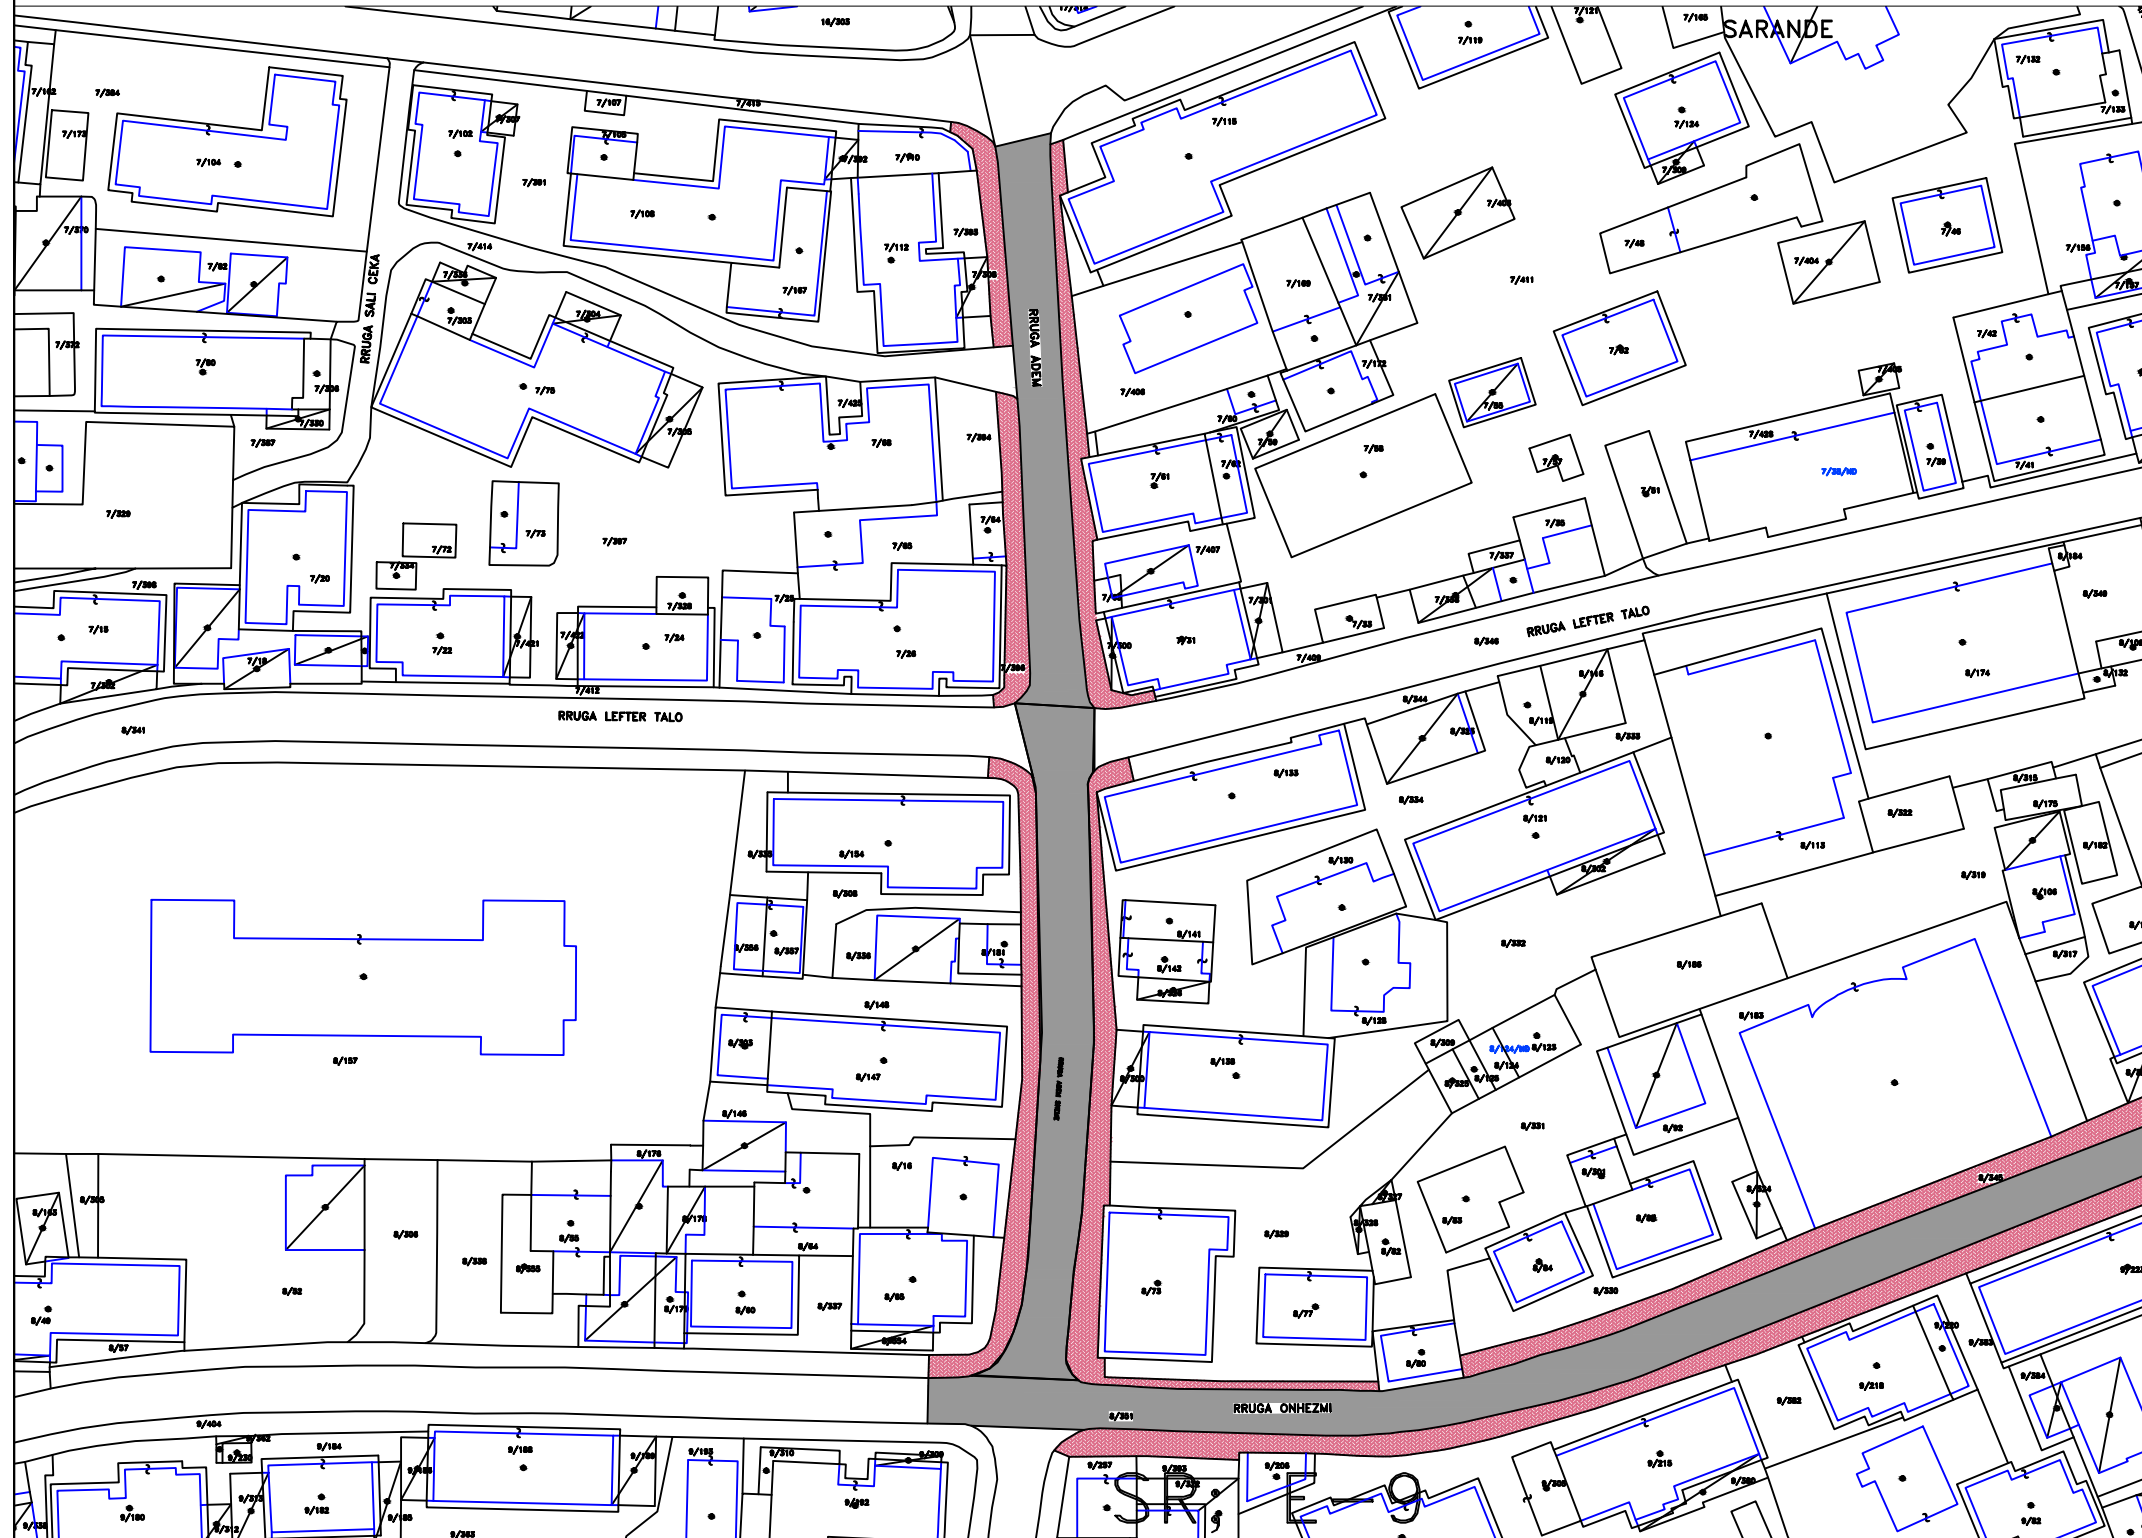

PER DREJTORINE E SHERBIMEVE PUBLIKE	
ROMEO SKENDAJ	
Grupi Projektimit	
Projektoi	
Projektoi	

BASHKIA
SARANDE


P.ZYRES
URBANISTIKES

OBJEKTI
EMERTIMI I FLETES

Rikualifikim dhe riveshje I rrugëve
``ONHEZMI`` dhe ``ADEM SHEME`` ,
Sarande
Rikualifikim i rr. ``ONHEZMI`` , Sarande
BASHKIA SARANDE

Rikualifikim i rr. ``ADEM SHEME`` , Sarande

SHKALLA 1:2000

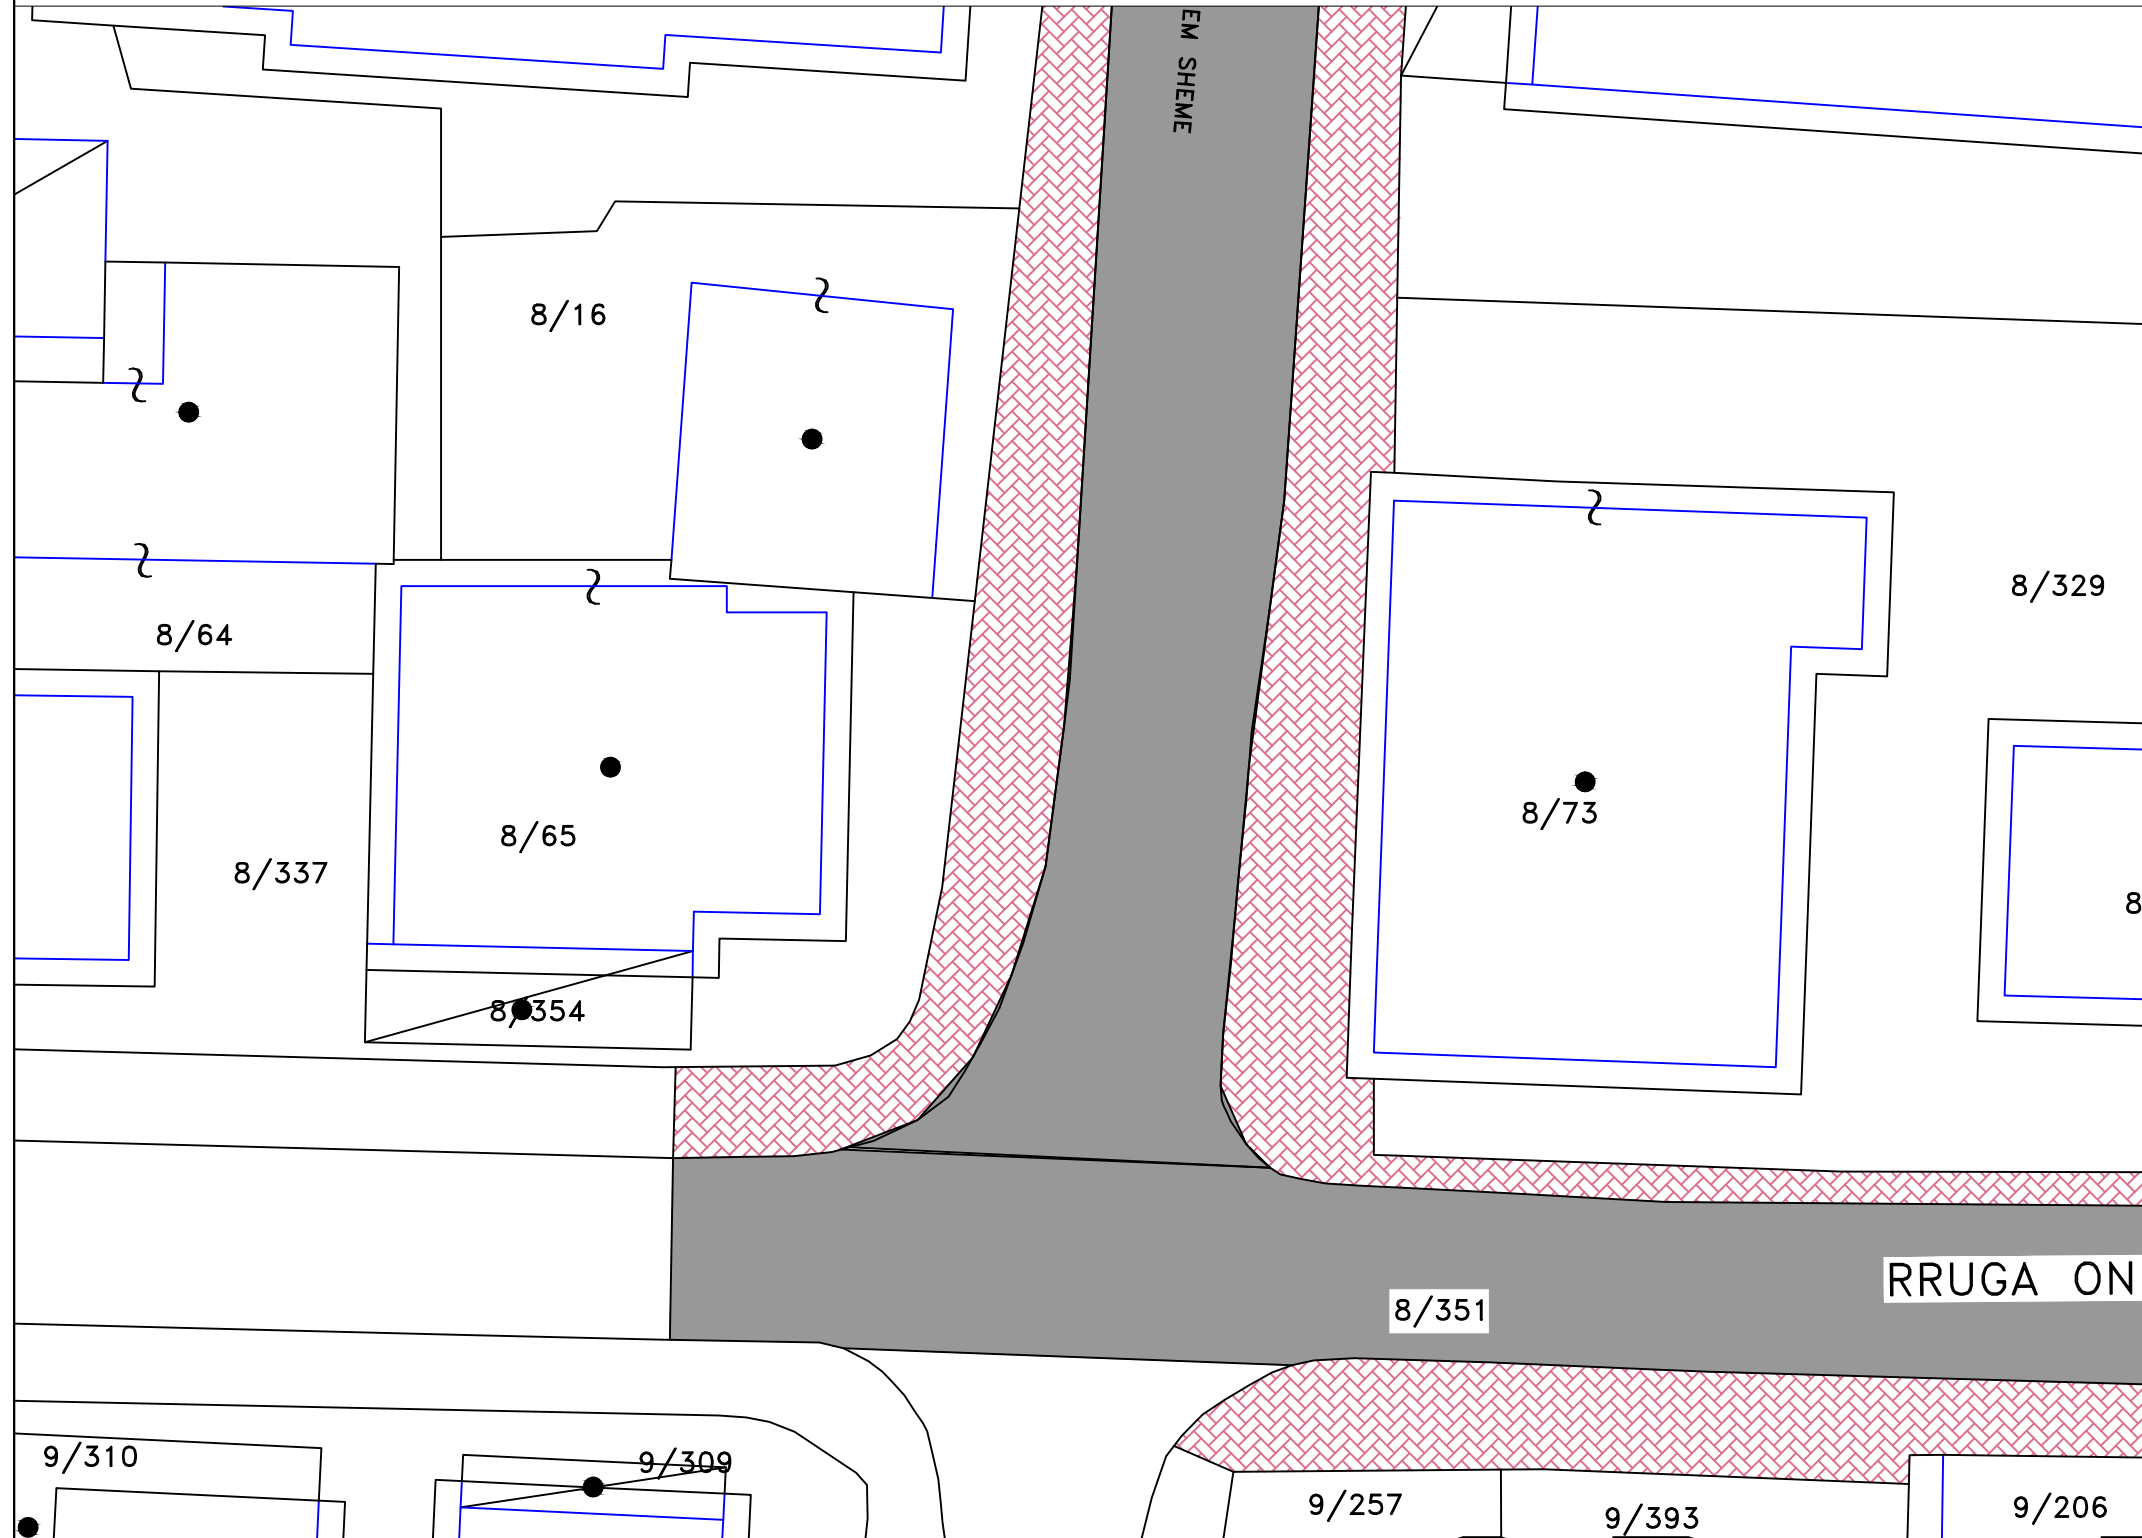

PER DREJTORINE E SHERBIMEVE PUBLIKE ROMEO SKENDAJ	
Grupi Projektimit	
Projektoi	
Projektoi	


**BASHKIA
SARANDE**

P.ZYRES
URBANISTIKES

OBJEKTI EMERTIMI I FLETES	Rikualifikim dhe riveshje I rrugave ``ONHEZMI`` dhe ``ADEM SHEME`` , Sarande
	Rikualifikim i rr. ``ONHEZMI`` , Sarande BASHKIA SARANDE

Rikualifikim i rr. ``ADEM SHEME`` , Sarande

SHKALLA 1:2000

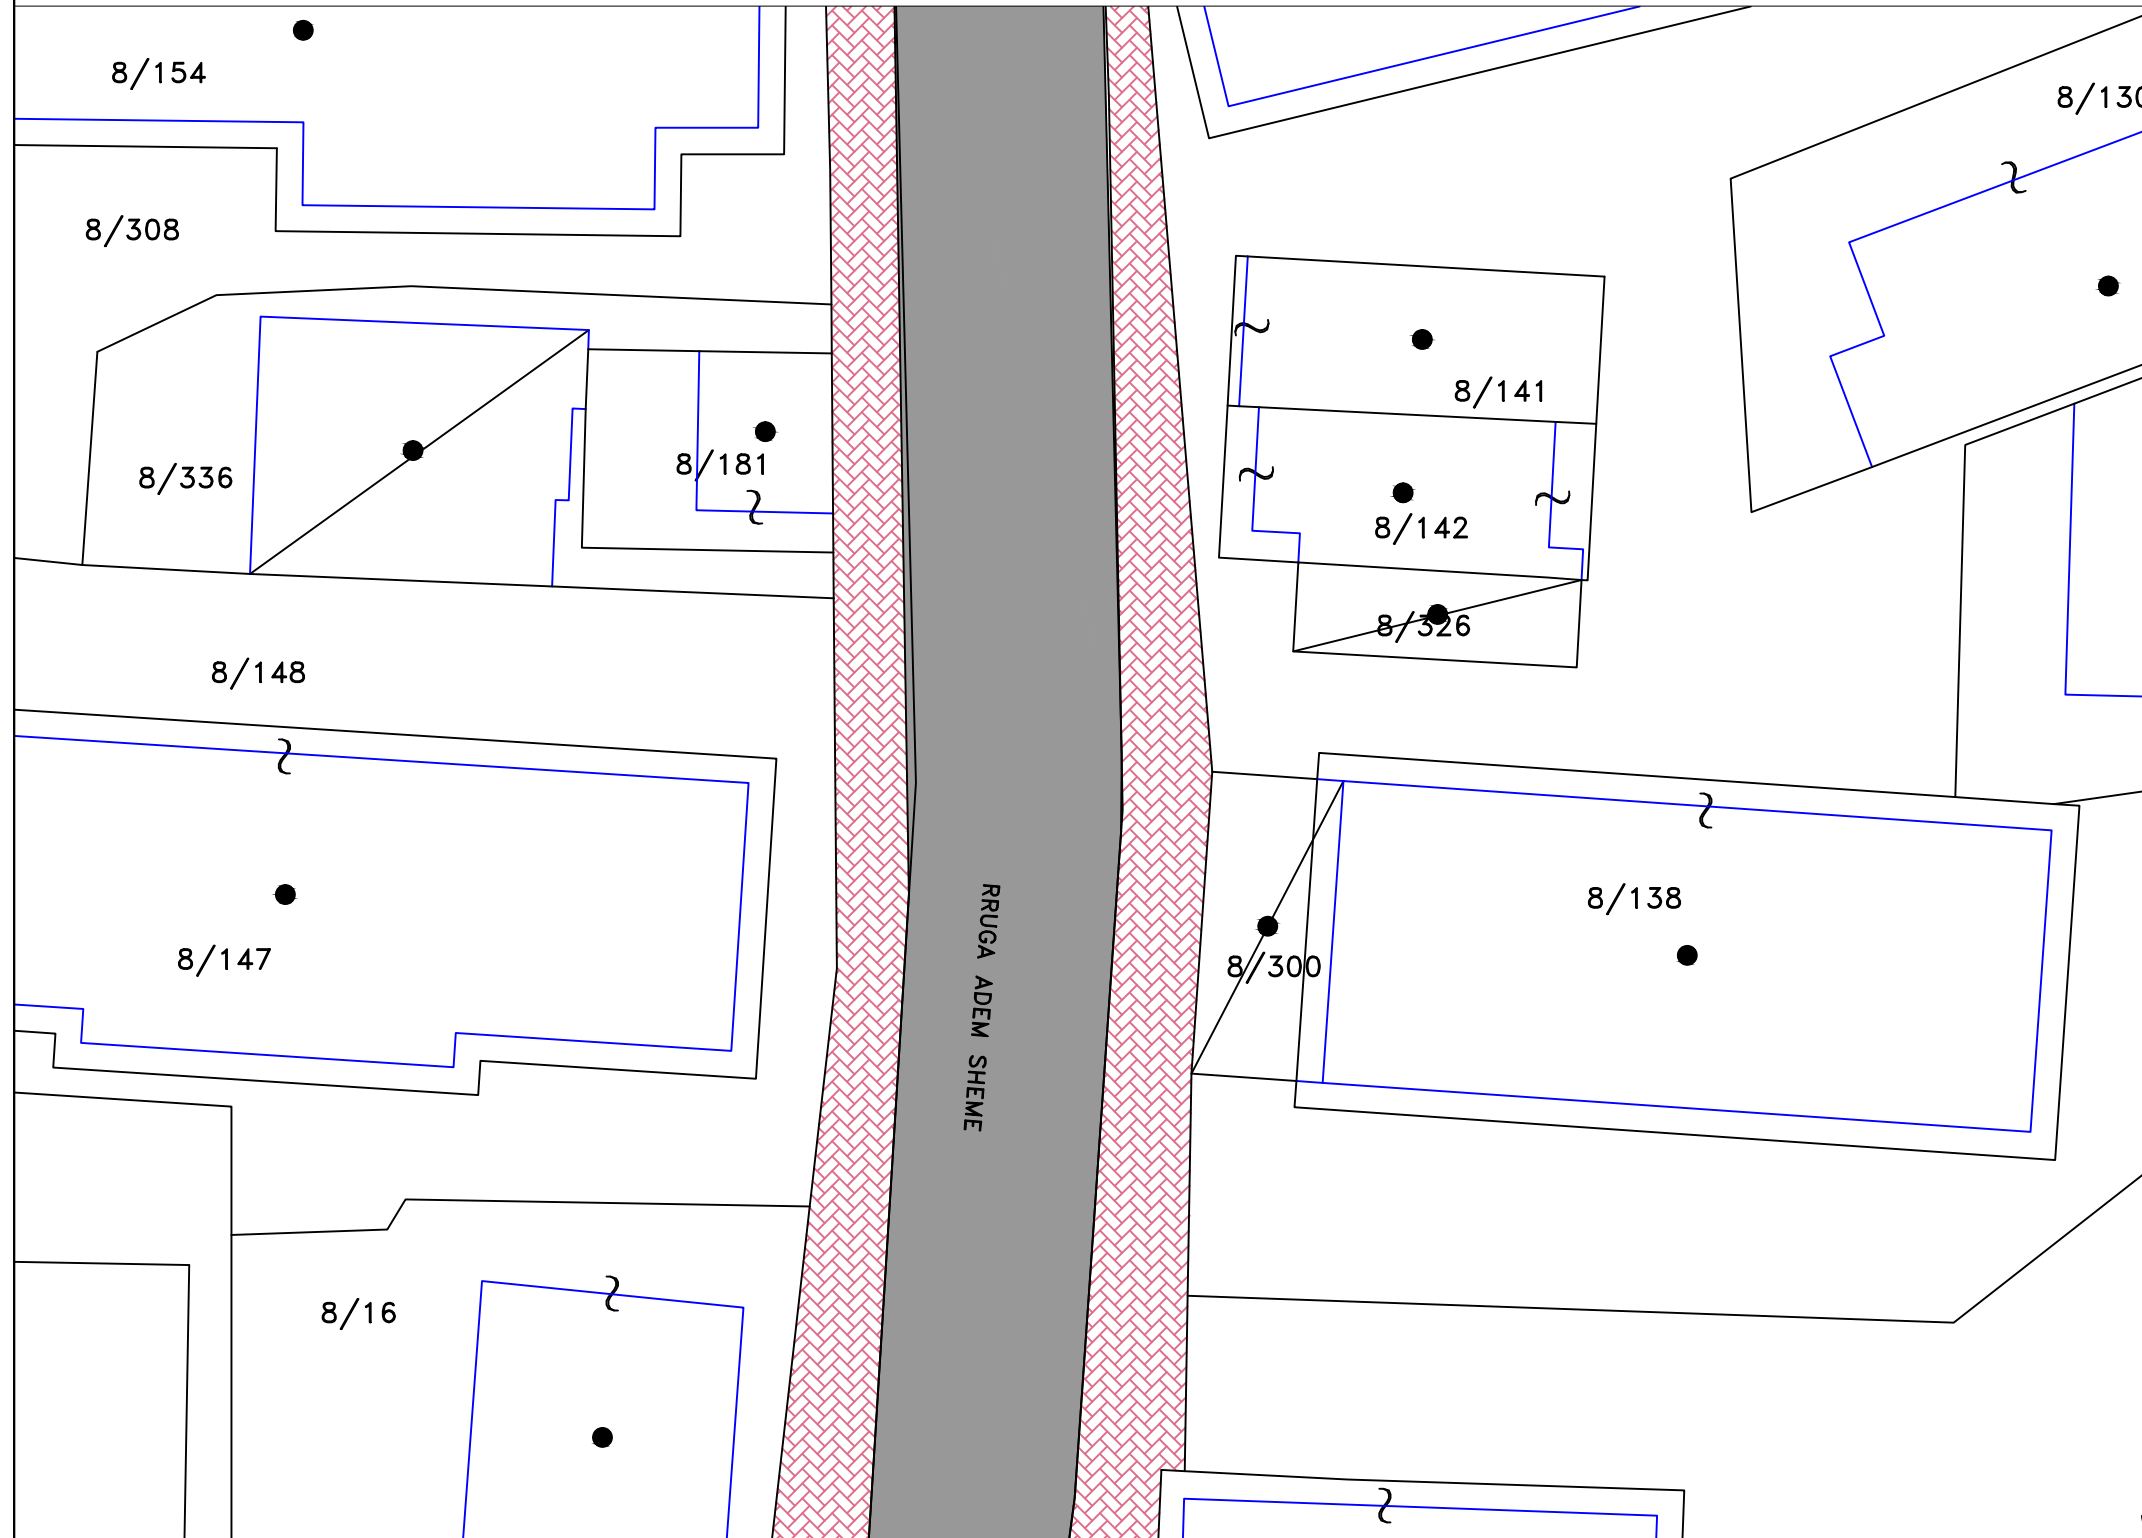

PER DREJTORINE E SHERBIMEVE PUBLIKE ROMEO SKENDAJ	
Grupi Projektimit	
Projektoi	
Projektoi	

**BASHKIA
SARANDE**


**P.ZYRES
URBANISTIKES**

OBJEKTI
EMERTIMI I FLETES

Rikualifikim dhe riveshje I rrugeve
``ONHEZMI`` dhe ``ADEM SHEME`` ,
Sarande
Rikualifikim i rr. ``ONHEZMI`` , Sarande
BASHKIA SARANDE

Rikualifikim i rr. "ADEM SHEME" , Sarande

SHKALLA 1:2000

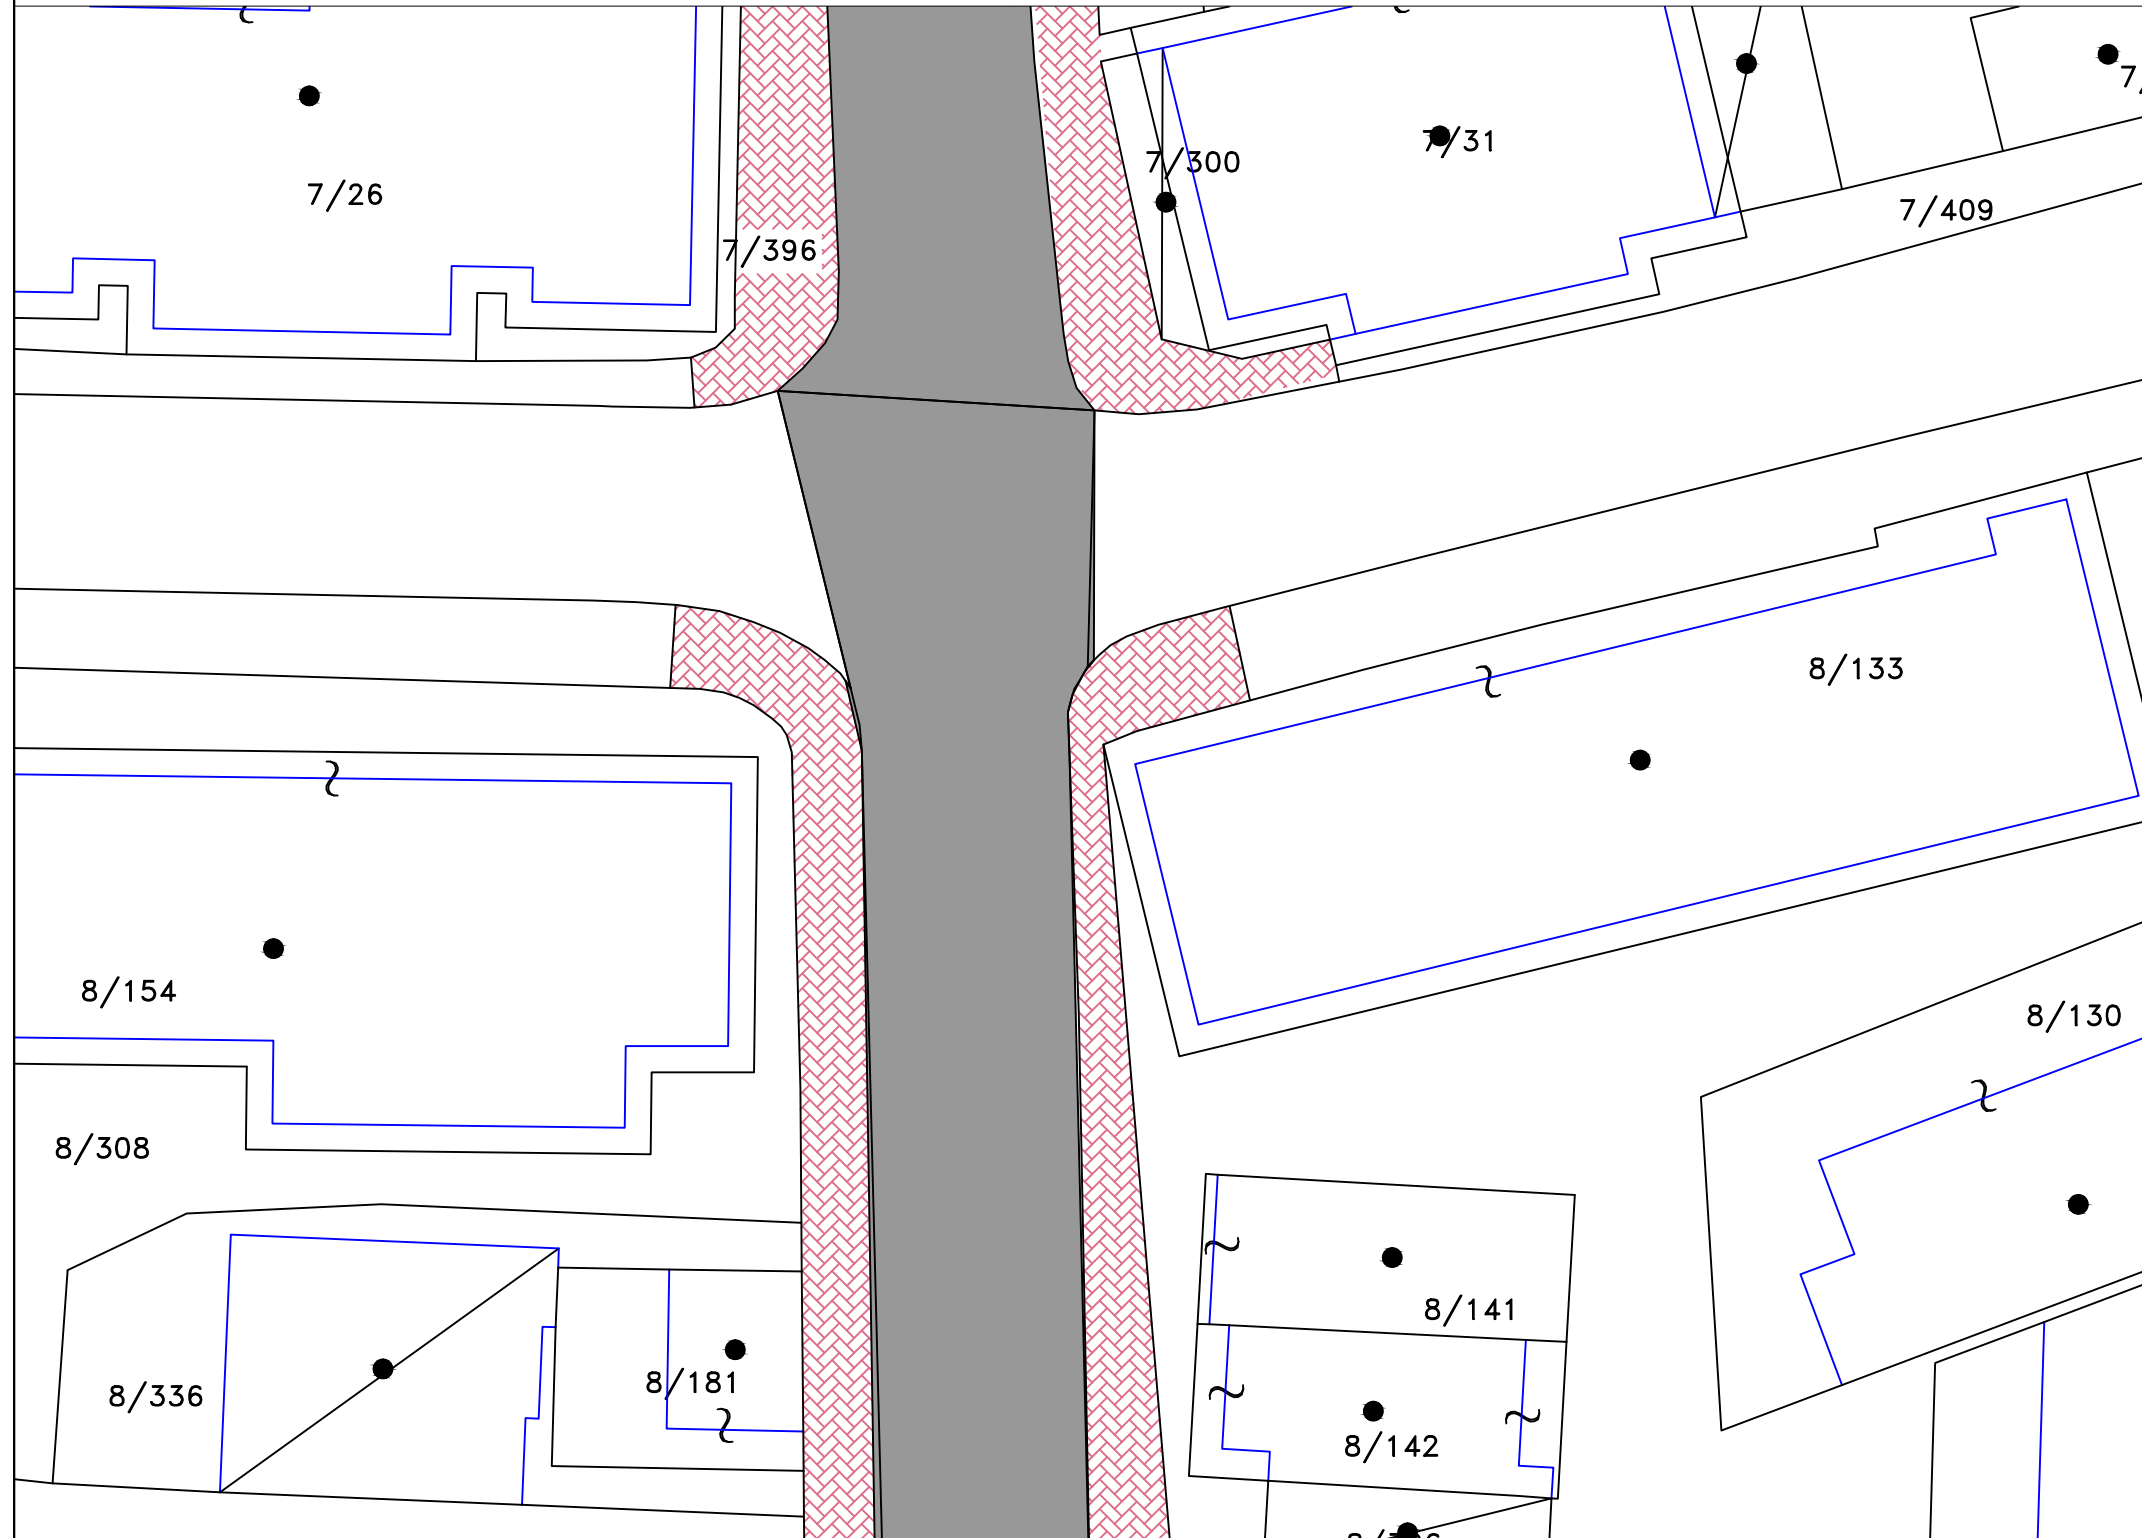

PER DREJTORINE E SHERBIMEVE PUBLIKE ROMEO SKENDAJ	
Grupi Projektimit	
Projektoi	
Projektoi	


**BASHKIA
SARANDE**

P.ZYRES
URBANISTIKES

OBJEKTI	Rikualifikim dhe riveshje I rrugëve "ONHEZMI" dhe "ADEM SHEME" , Sarande
	Rikualifikim i rr. "ONHEZMI" , Sarande
EMERTIMI I FLETES	BASHKIA SARANDE

Rikualifikim i rr. ``ADEM SHEME`` , Sarande

SHKALLA 1:2000

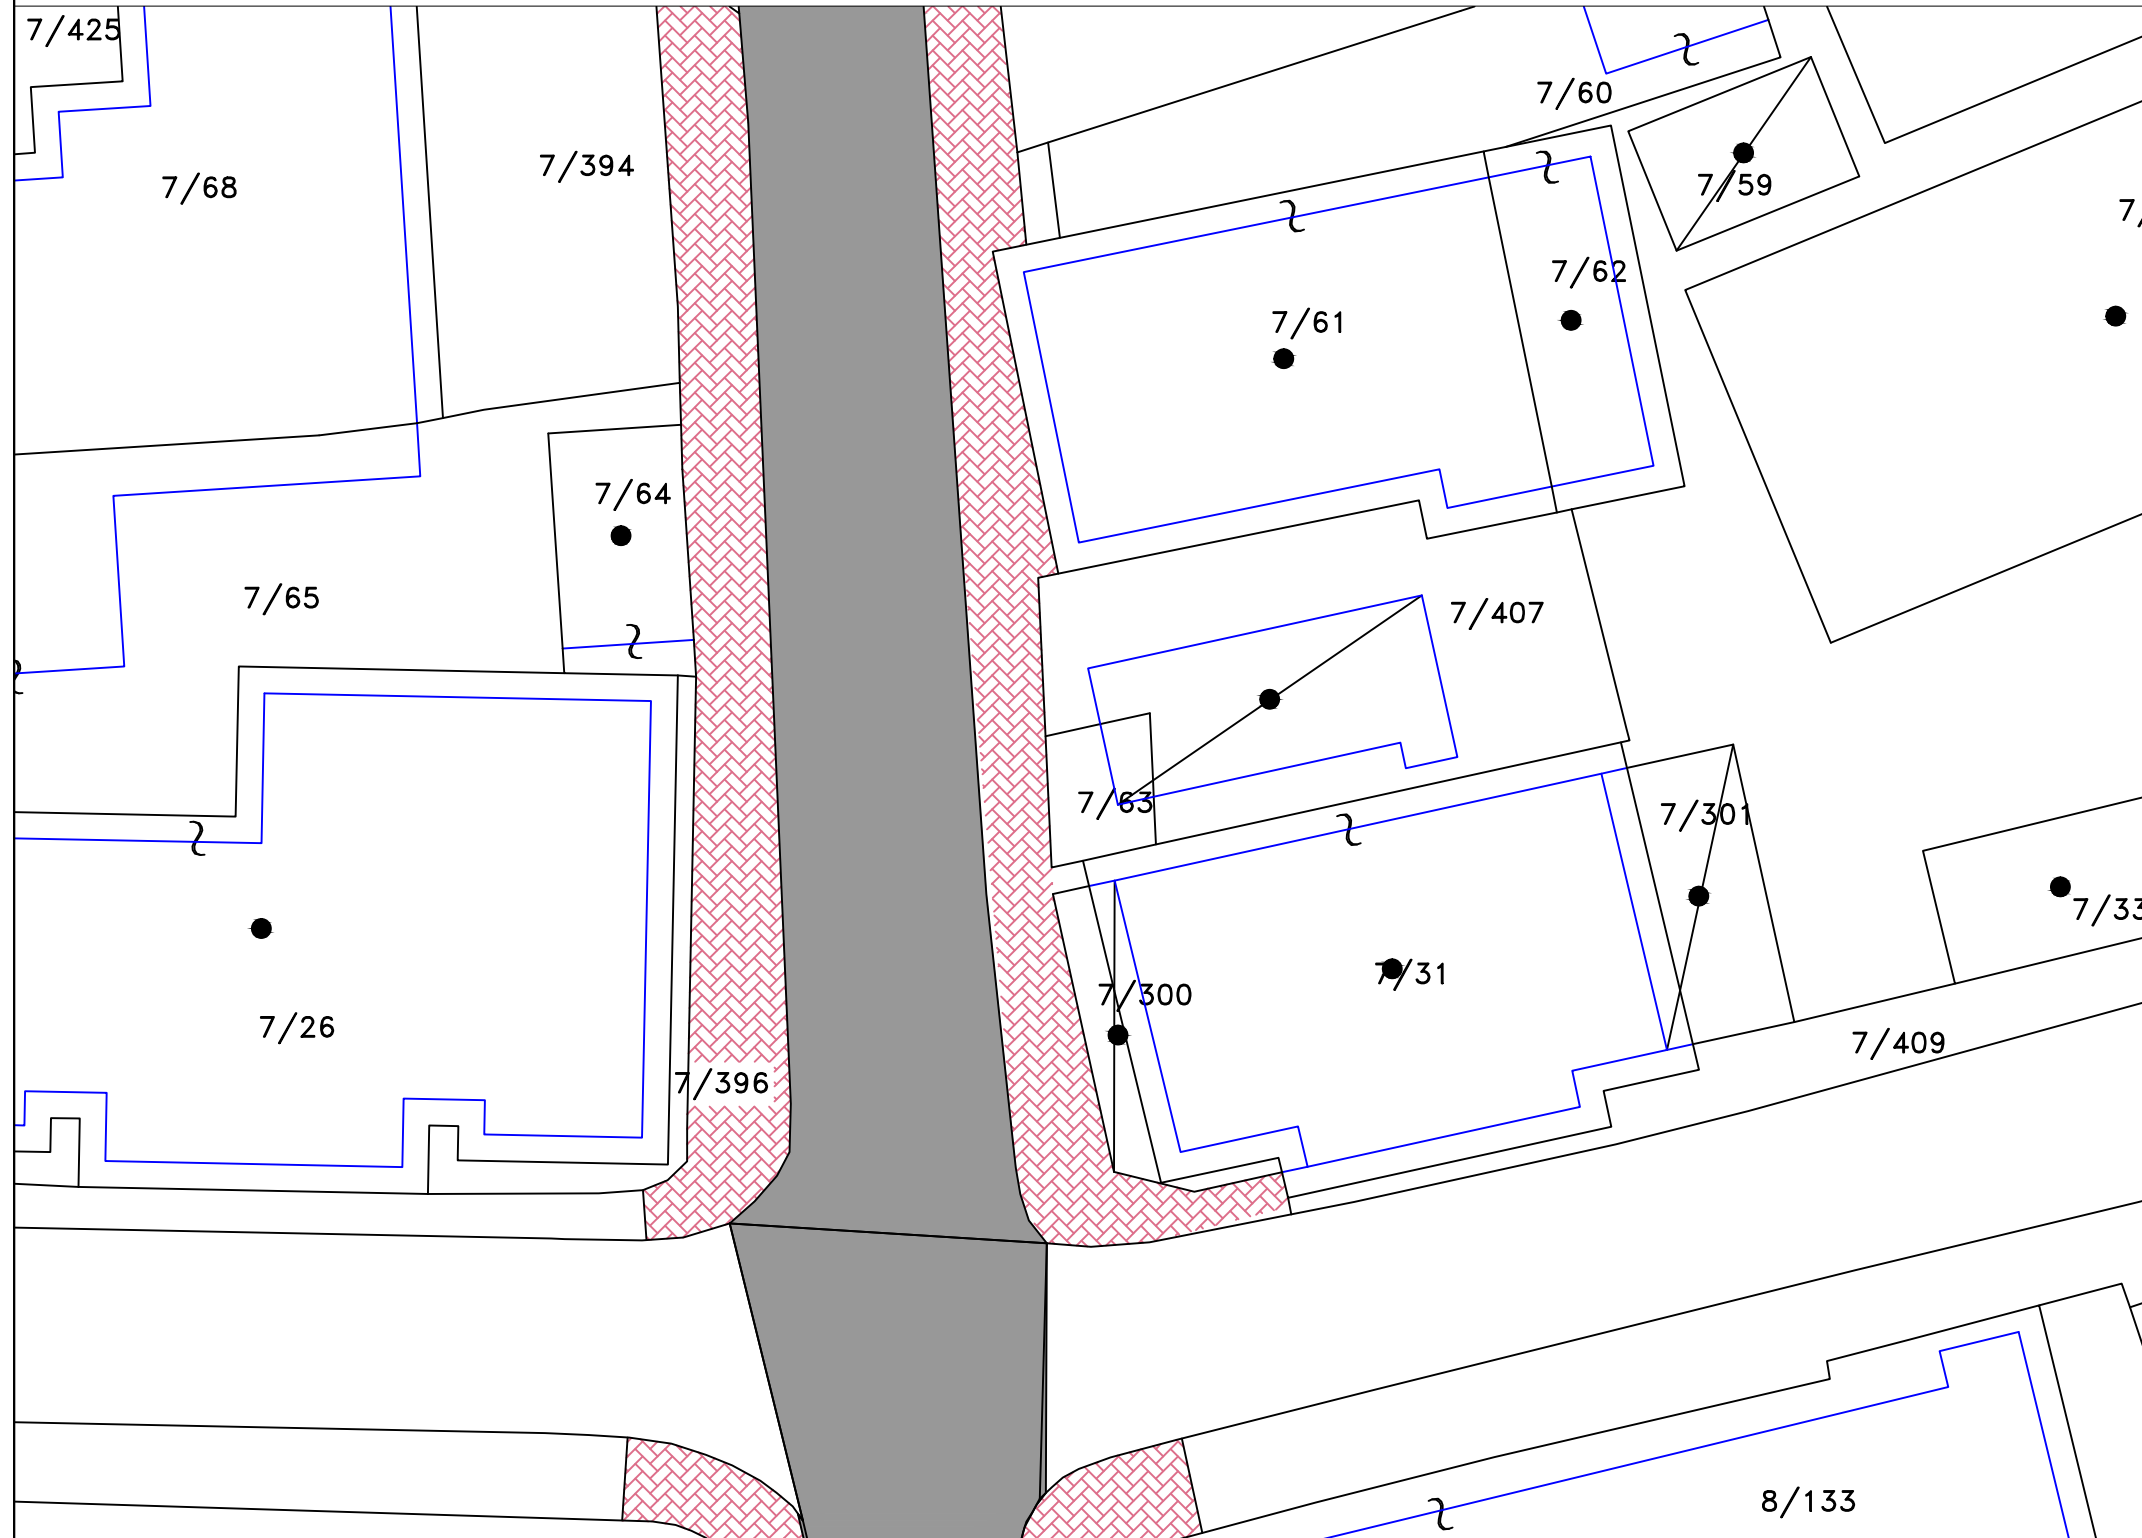

PER DREJTORINE E SHERBIMEVE PUBLIKE ROMEO SKENDAJ	
Grupi Projektimit	
Projekttoi	
Projekttoi	


**BASHKIA
SARANDE**

P.ZYRES
URBANISTIKES

OBJEKTI EMERTIMI I FLETES	Rikualifikim dhe riveshje I rrugëve ``ONHEZMI`` dhe ``ADEM SHEME`` , Sarande
	Rikualifikim i rr. ``ONHEZMI`` , Sarande BASHKIA SARANDE

Rikualifikim i rr. ``ADEM SHEME`` , Sarande

SHKALLA 1:2000

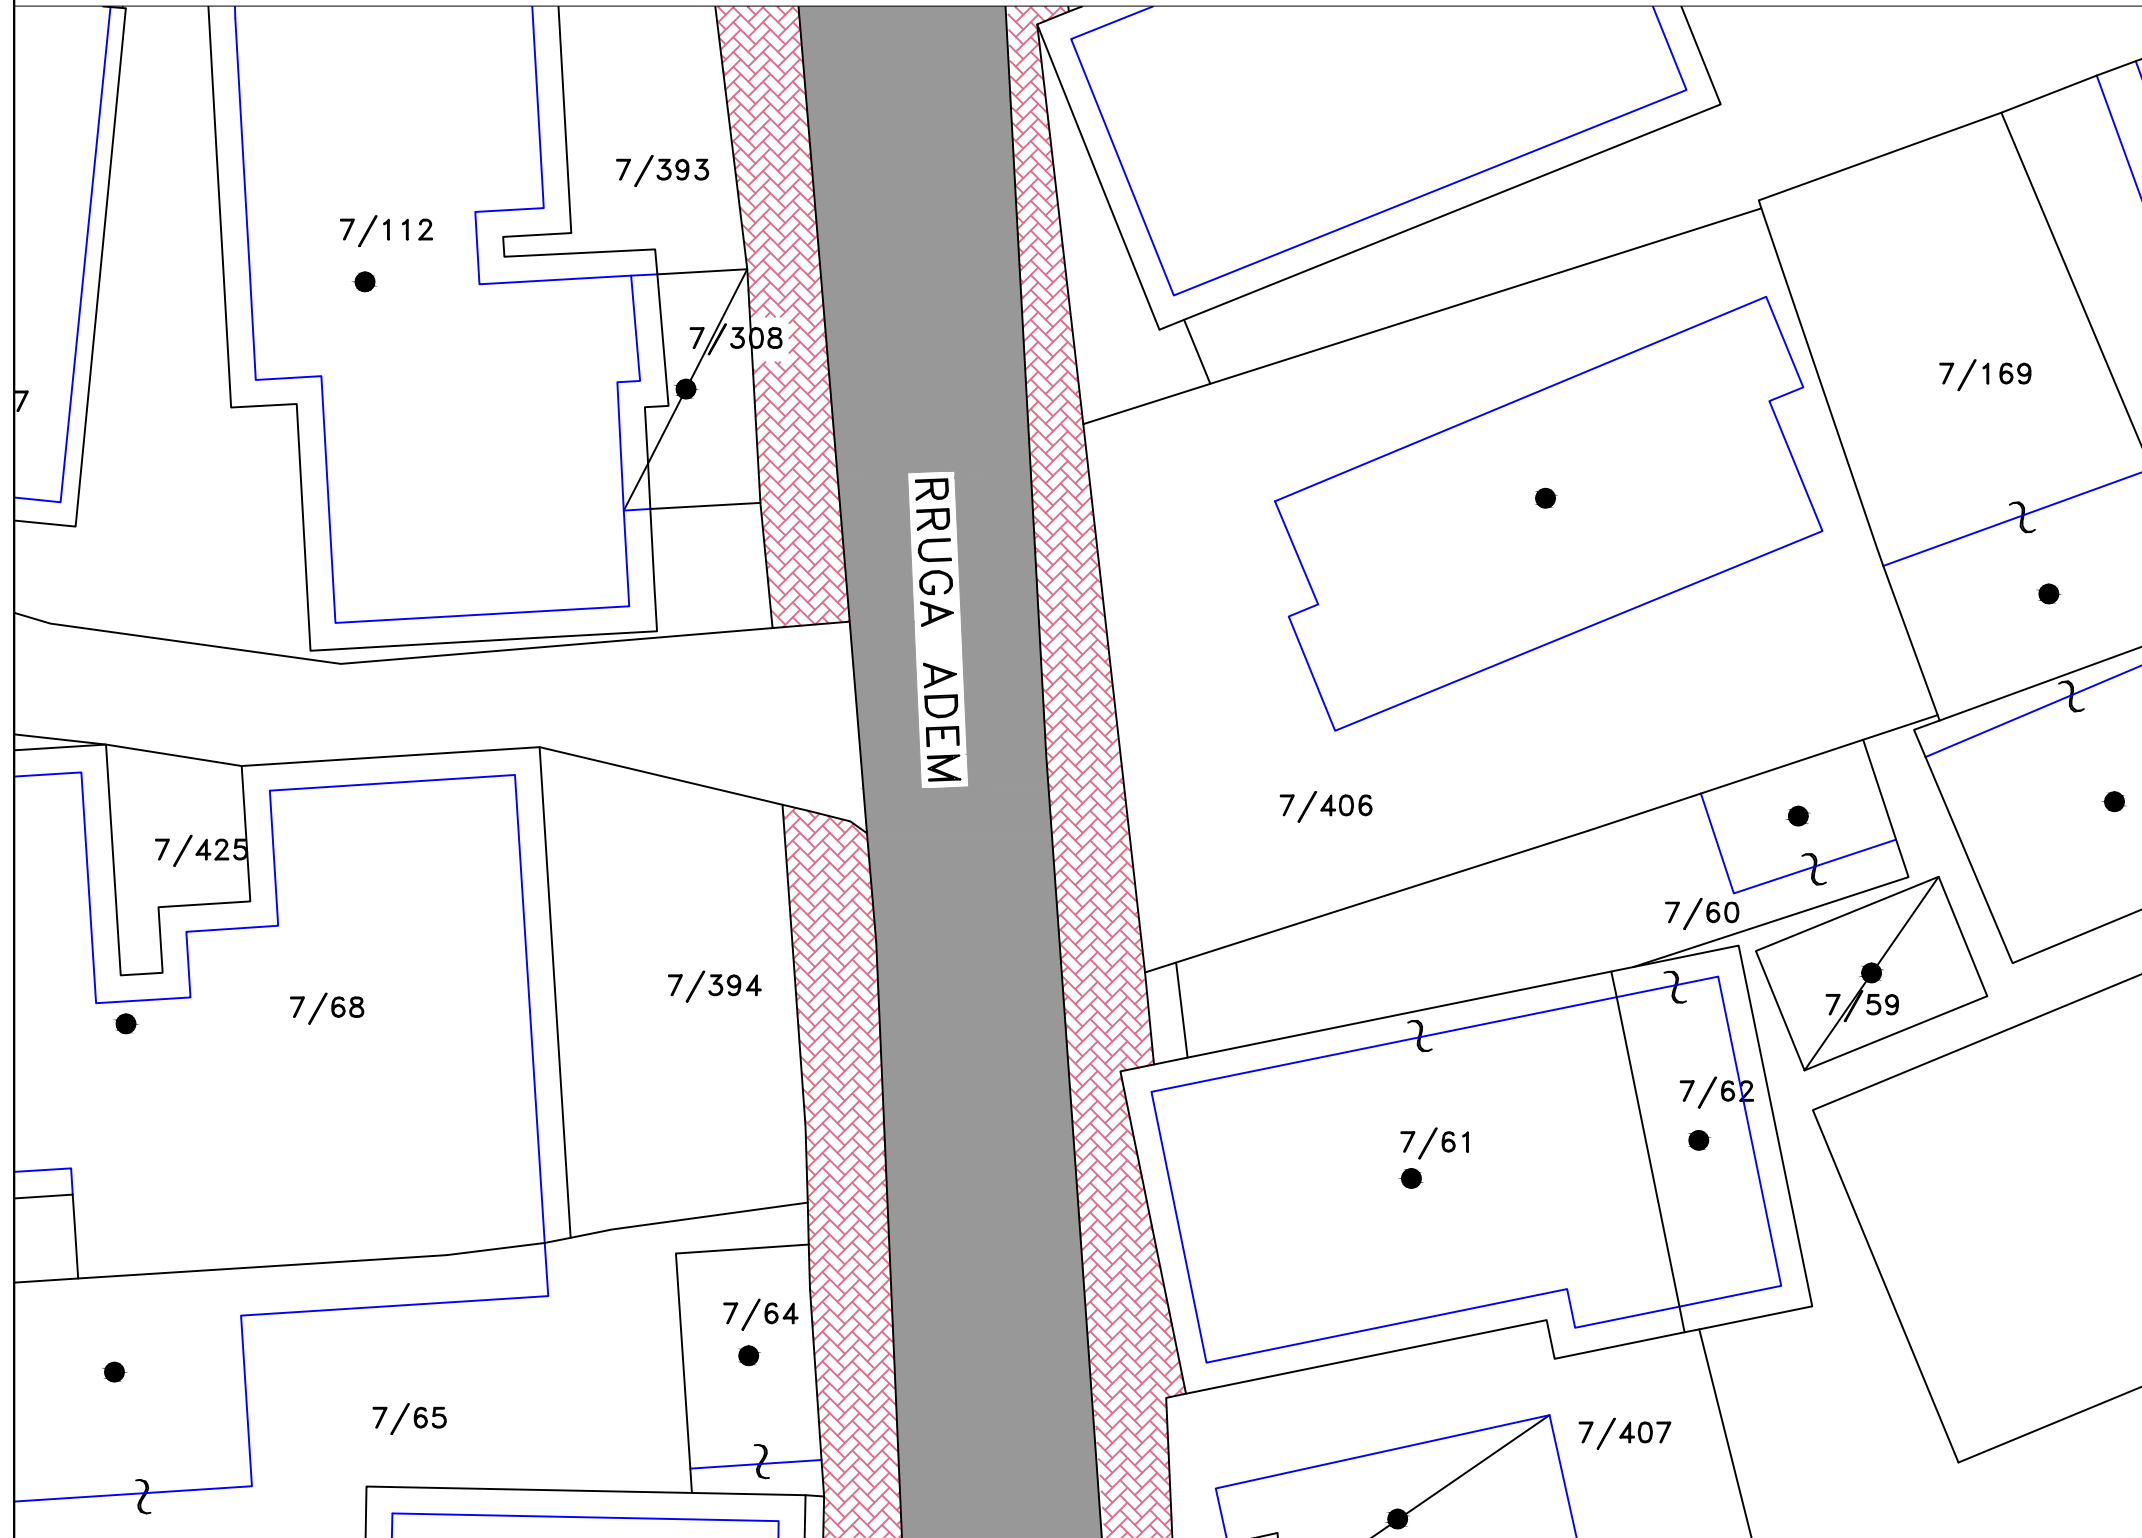

RRUGA ADEM

PER DREJTORINE E SHERBIMEVE PUBLIKE ROMEO SKENDAJ	
Grupi Projektimit	
Projektoi	
Projektoi	

**BASHKIA
SARANDE**


P.ZYRES
URBANISTIKES

OBJEKTI
EMERTIMI I FLETES

Rikualifikim dhe riveshje I rrugave
``ONHEZMI`` dhe ``ADEM SHEME`` ,
Sarande
Rikualifikim i rr. ``ONHEZMI`` , Sarande
BASHKIA SARANDE

Rikualifikim i rr. ``ADEM SHEME`` , Sarande

SHKALLA 1:2000

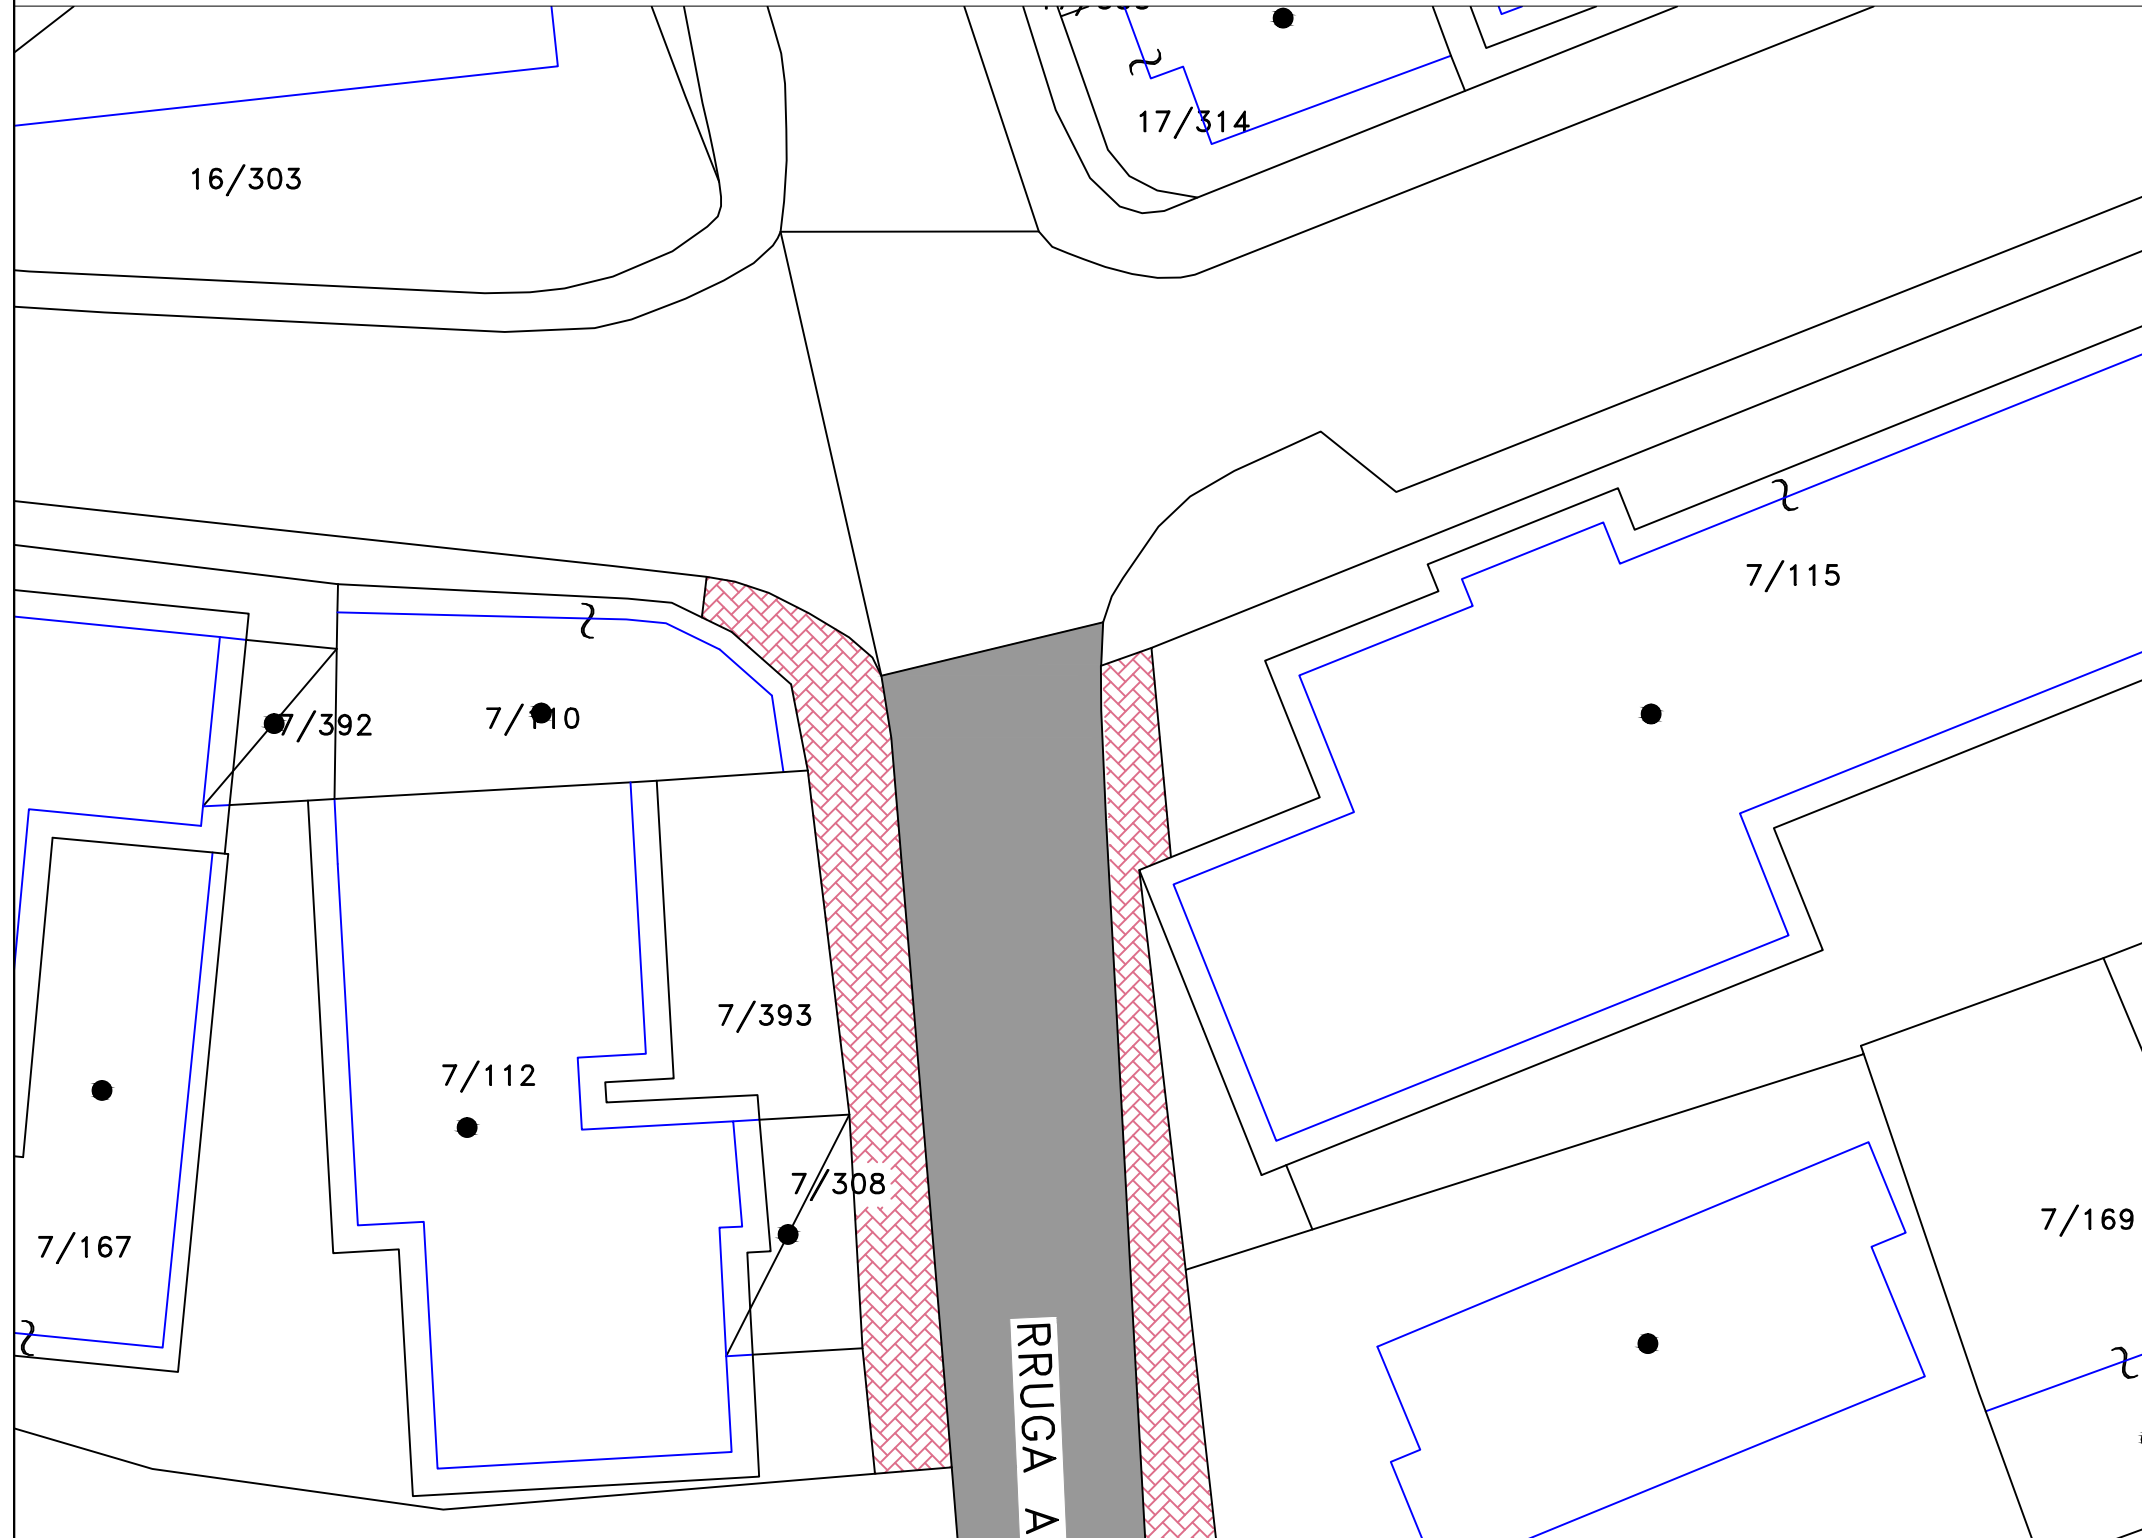

PER DREJTORINE E
SHERBIMEVE PUBLIKE

ROMEO SKENDAJ

	BASHKIA SARANDE	P.ZYRES URBANISTIKES	OBJEKTI	Rikualifikim dhe riveshje I rrugëve ``ONHEZMI`` dhe ``ADEM SHEME`` , Sarande		Grupi Projektimit	
				EMERTIMI I FLETES	Rikualifikim i rr. ``ONHEZMI`` , Sarande BASHKIA SARANDE		
						Projektoi	