




BASHKIA HIMARË


PROJEKTI: RRUGA PANORAMIKE PILUR




BASHKIA HIMARE DREJTORIA E PLANIFIKIMIT DHE ZHVILLIMIT TE TERRITORIT	PËRGJEGJËS PROJEKTI Gentian Stratobërdha	Grupi i punës:	PROJEKTI: RRUGA PANORAMIKE PILUR	EMËRTIMI I FLETËS: RILEVIM TOPOGRAFIK	SHK : 1: 600 DATA: Qershor 2022	A-00
		Ark.: Efijeni Kokëdhima				
		Ing.: Sokrat Kreku				

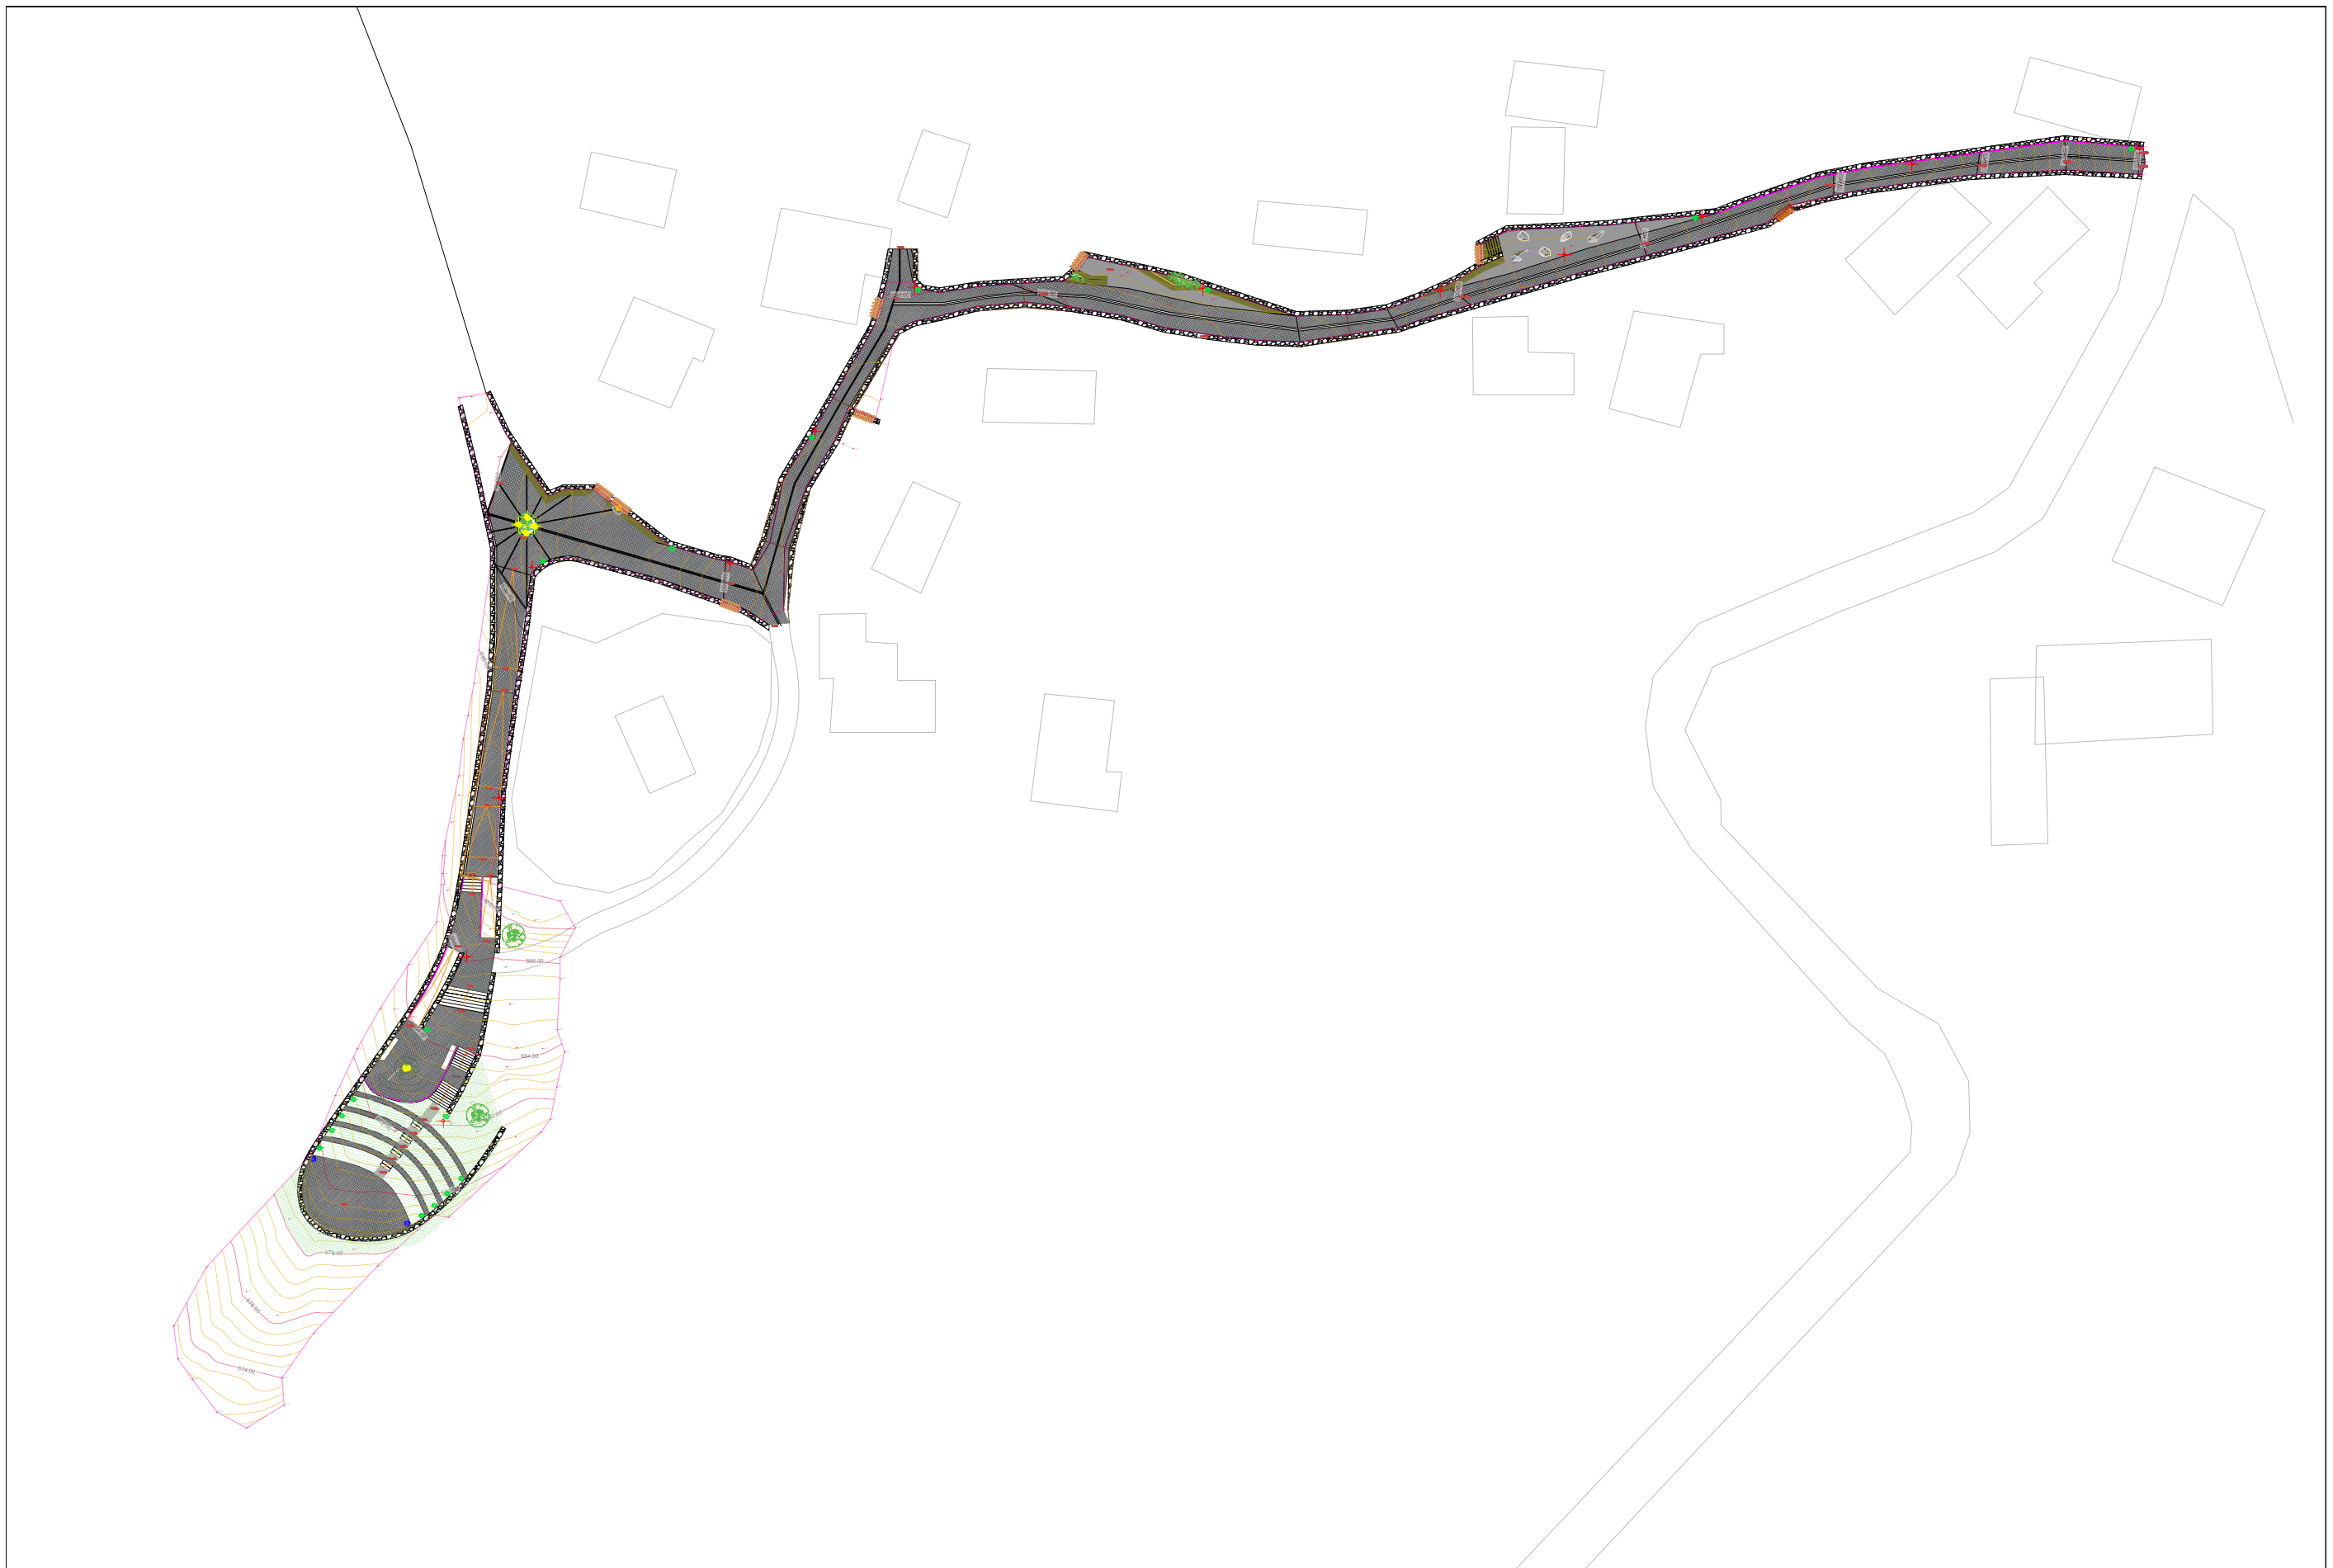


<p>BASHKIA HIMARE DREJTORIA E PLANIFIKIMIT DHE ZHVILLIMIT TE TERRITORIT</p>	<p>PËRGJEGJËS PROJEKTI Gentian Stratobërdha</p>	<p>Grupi i punës: Ark.: Efijeni Kokëdhima Ing.: Sokrat Kreku</p>	<p>PROJEKTI: RRUGA PANORAMIKE PILUR</p>	<p>EMËRTIMI I FLETËS: PLANVENDOSJA</p>	<p>N SHK : 1: 600 DATA: Qershor 2022</p>	<p>A-01</p>
---	--	--	--	---	--	-------------

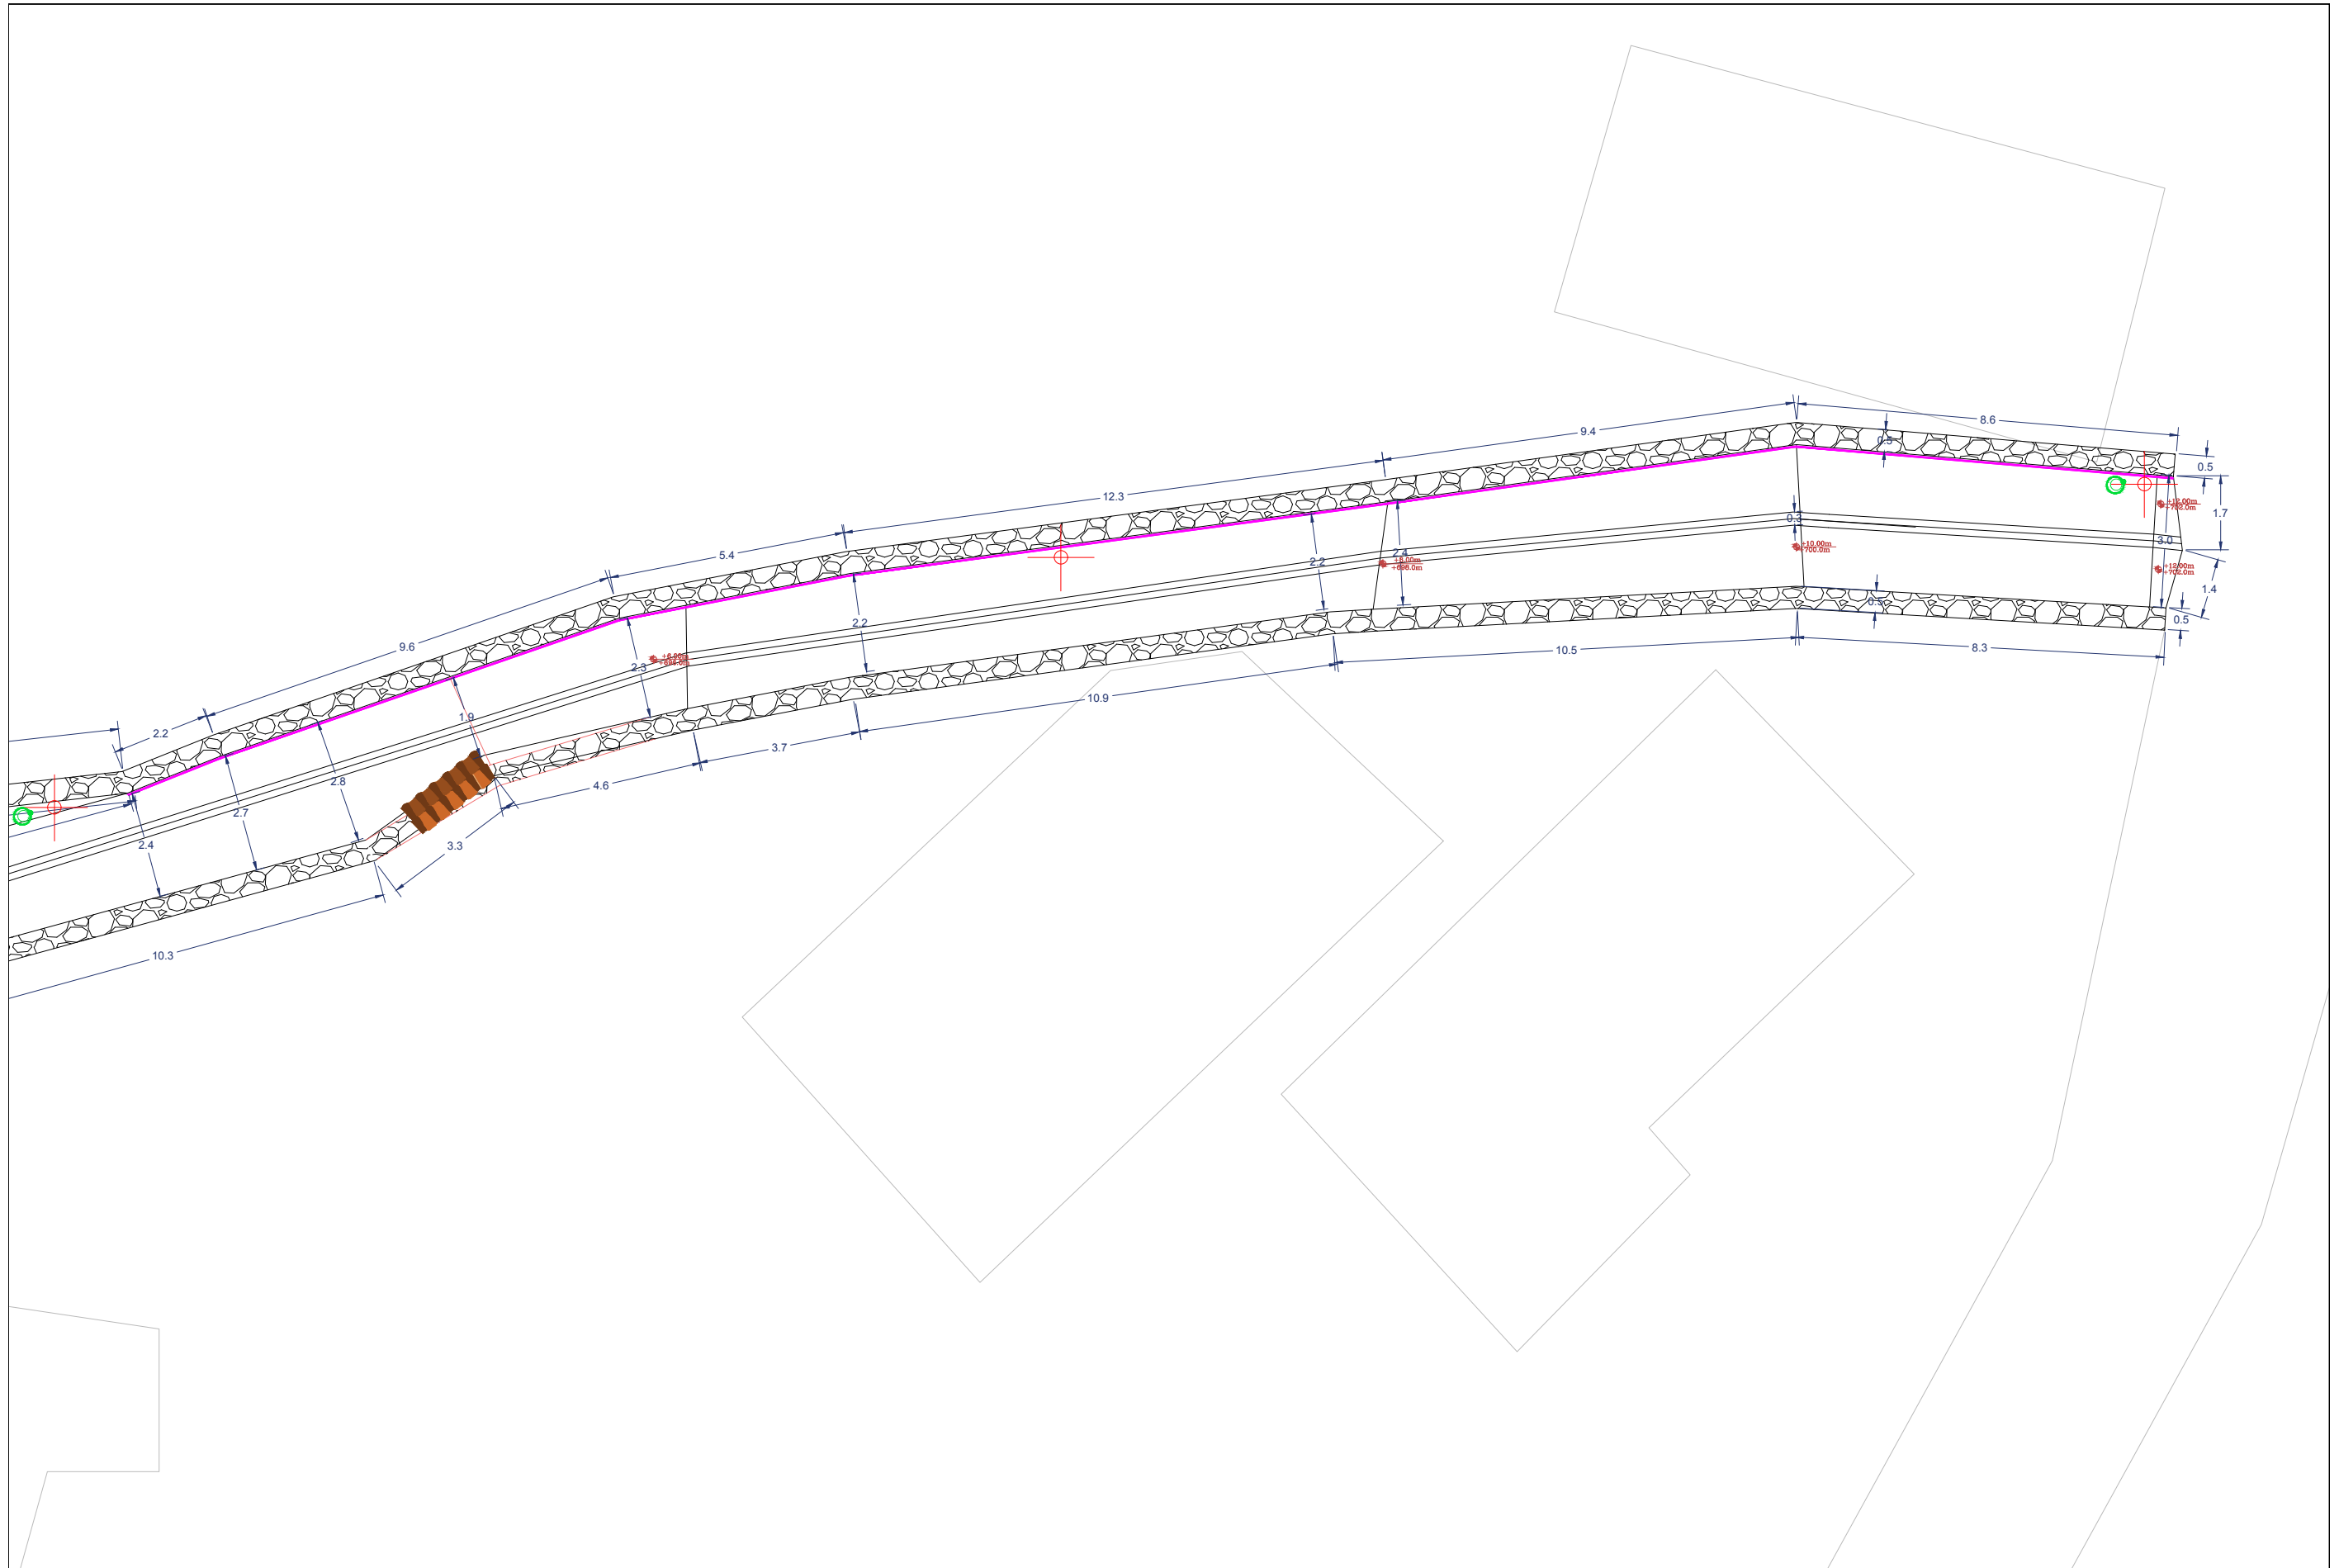


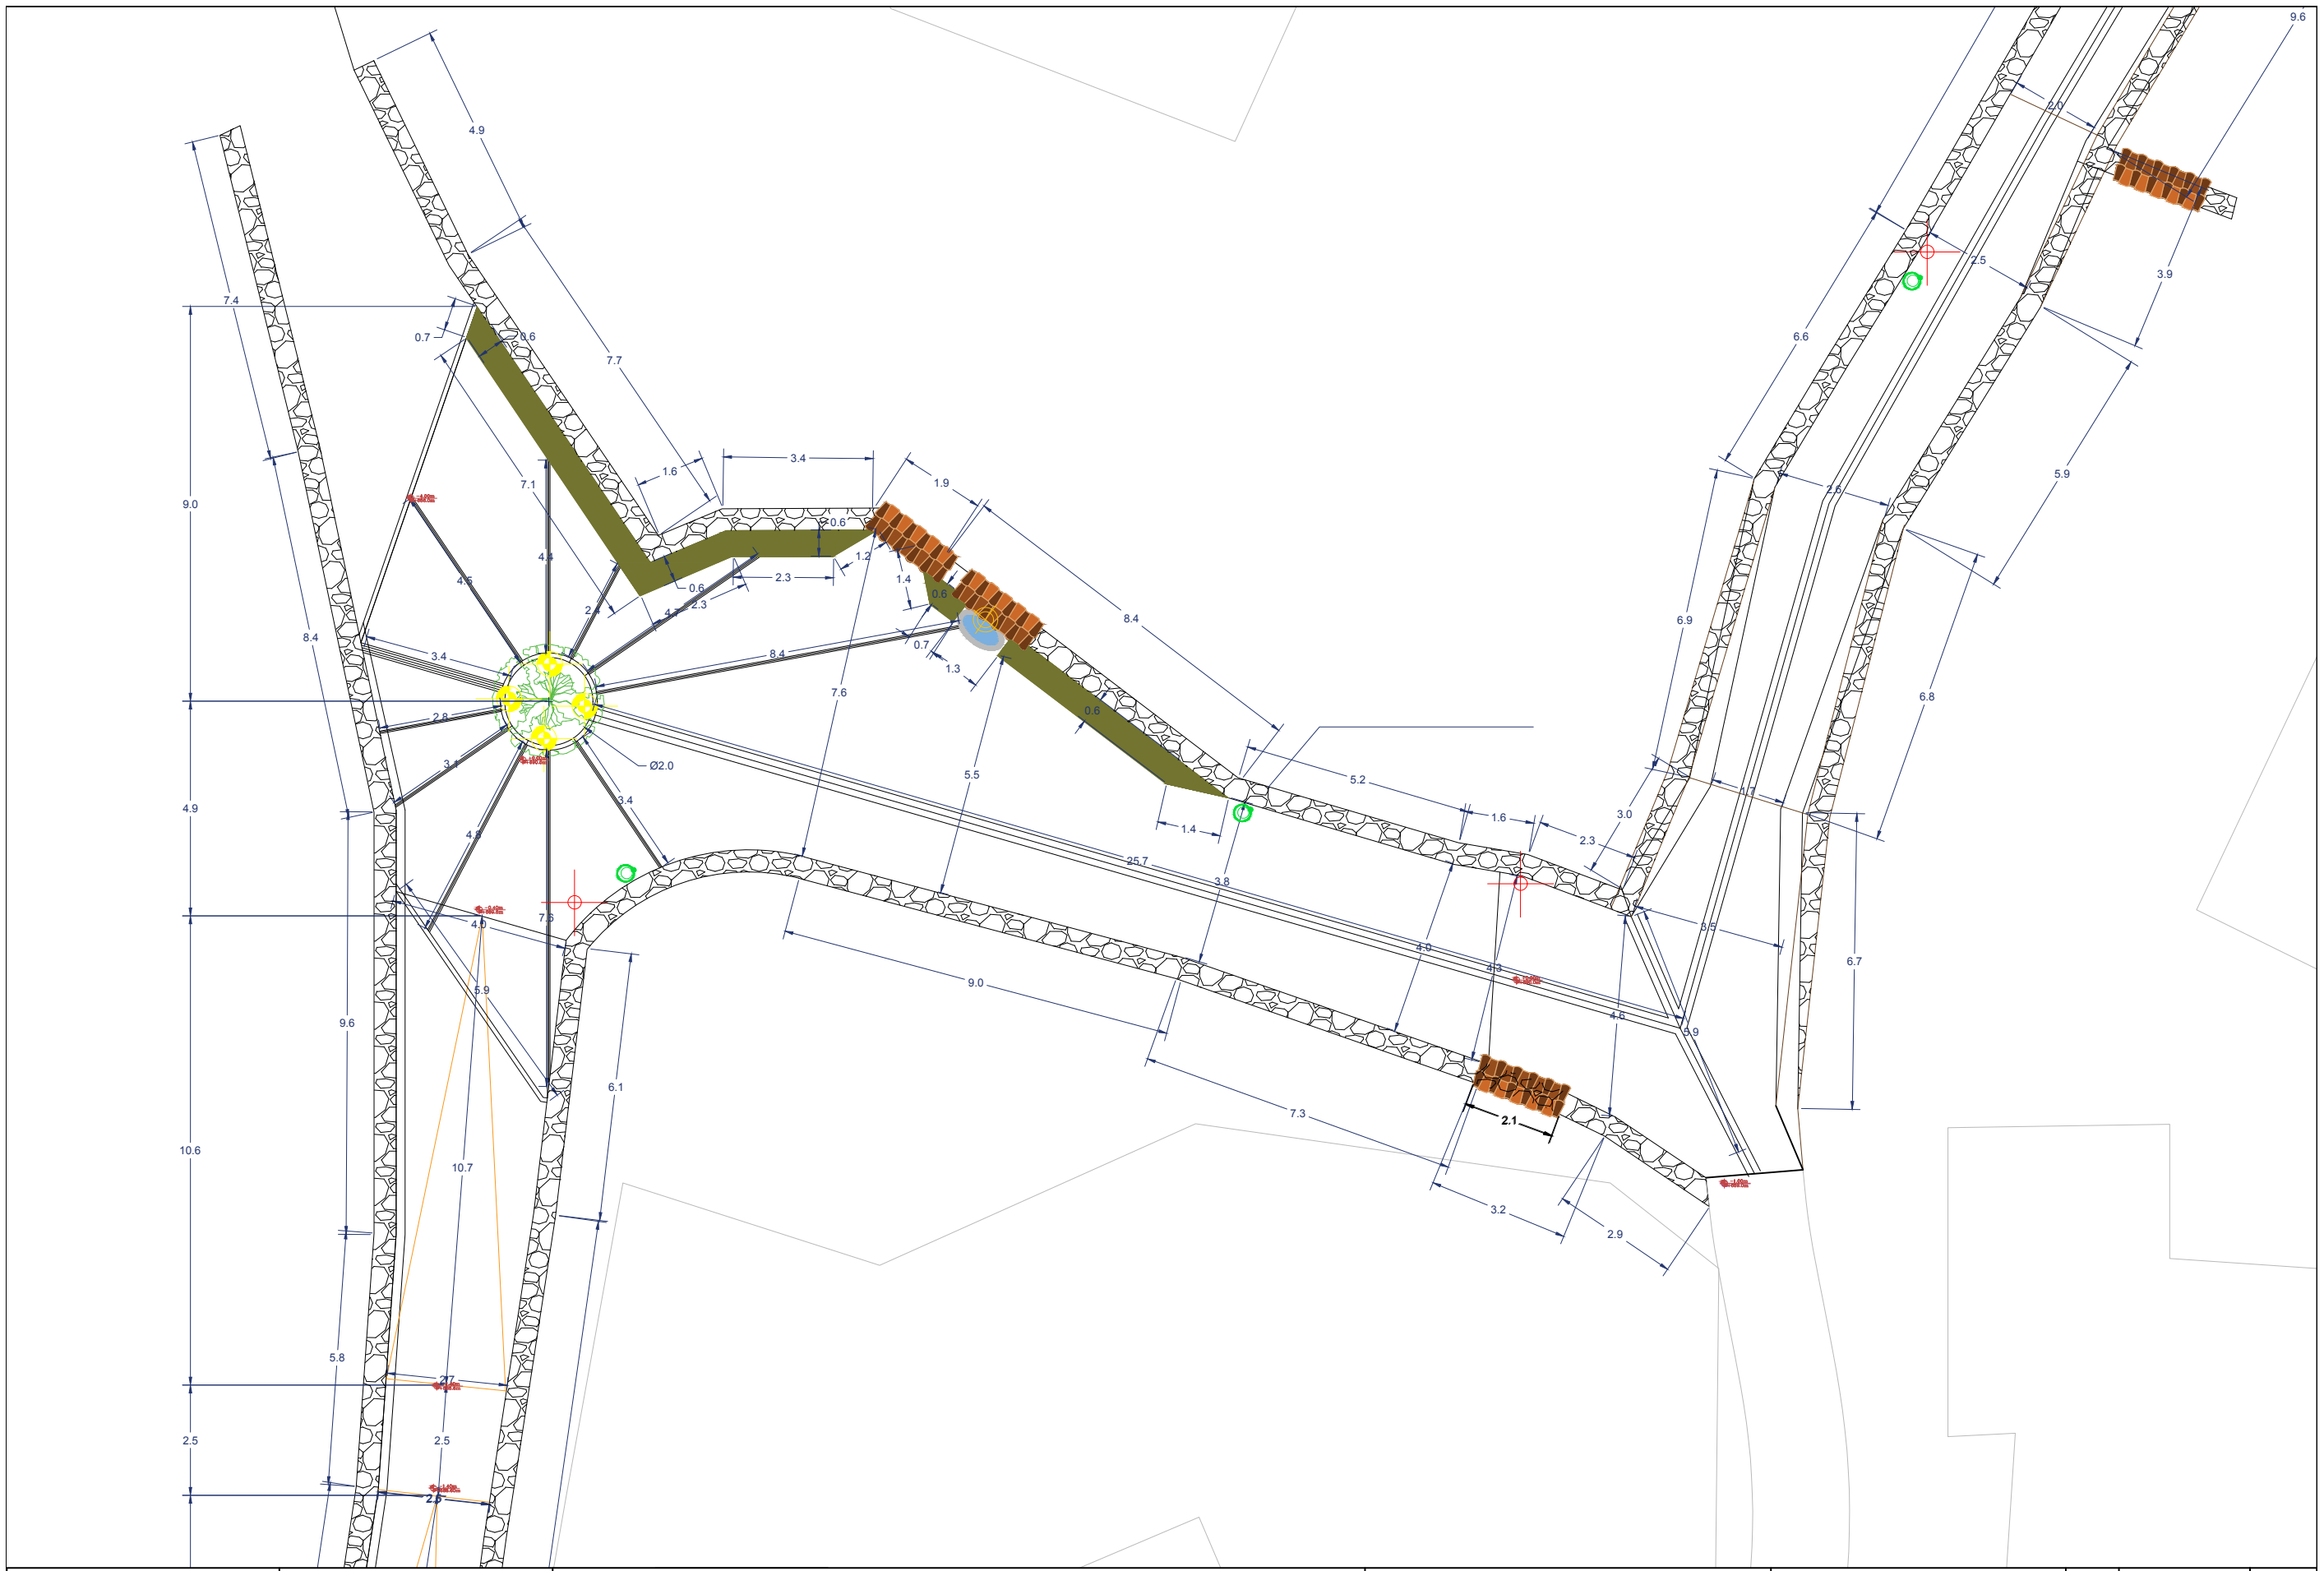
<p>BASHKIA HIMARE DREJTORIA E PLANIFIKIMIT DHE ZHVILLIMIT TE TERRITORIT</p>	<p>PËRGJEGJËS PROJEKTI Gentian Stratobërdha</p>	<p>Grupi i punës: Ark.: Efijeni Kokëdhima Ing.: Sokrat Kreku</p>	<p>PROJEKTI: RRUGA PANORAMIKE PILUR</p>	<p>EMËRTIMI I FLETËS: PLAN DIMENSIONIMI</p>	<p>N DATA: Qershor 2022</p>	<p>A-02'</p>
---	--	--	--	--	-------------------------------------	--------------

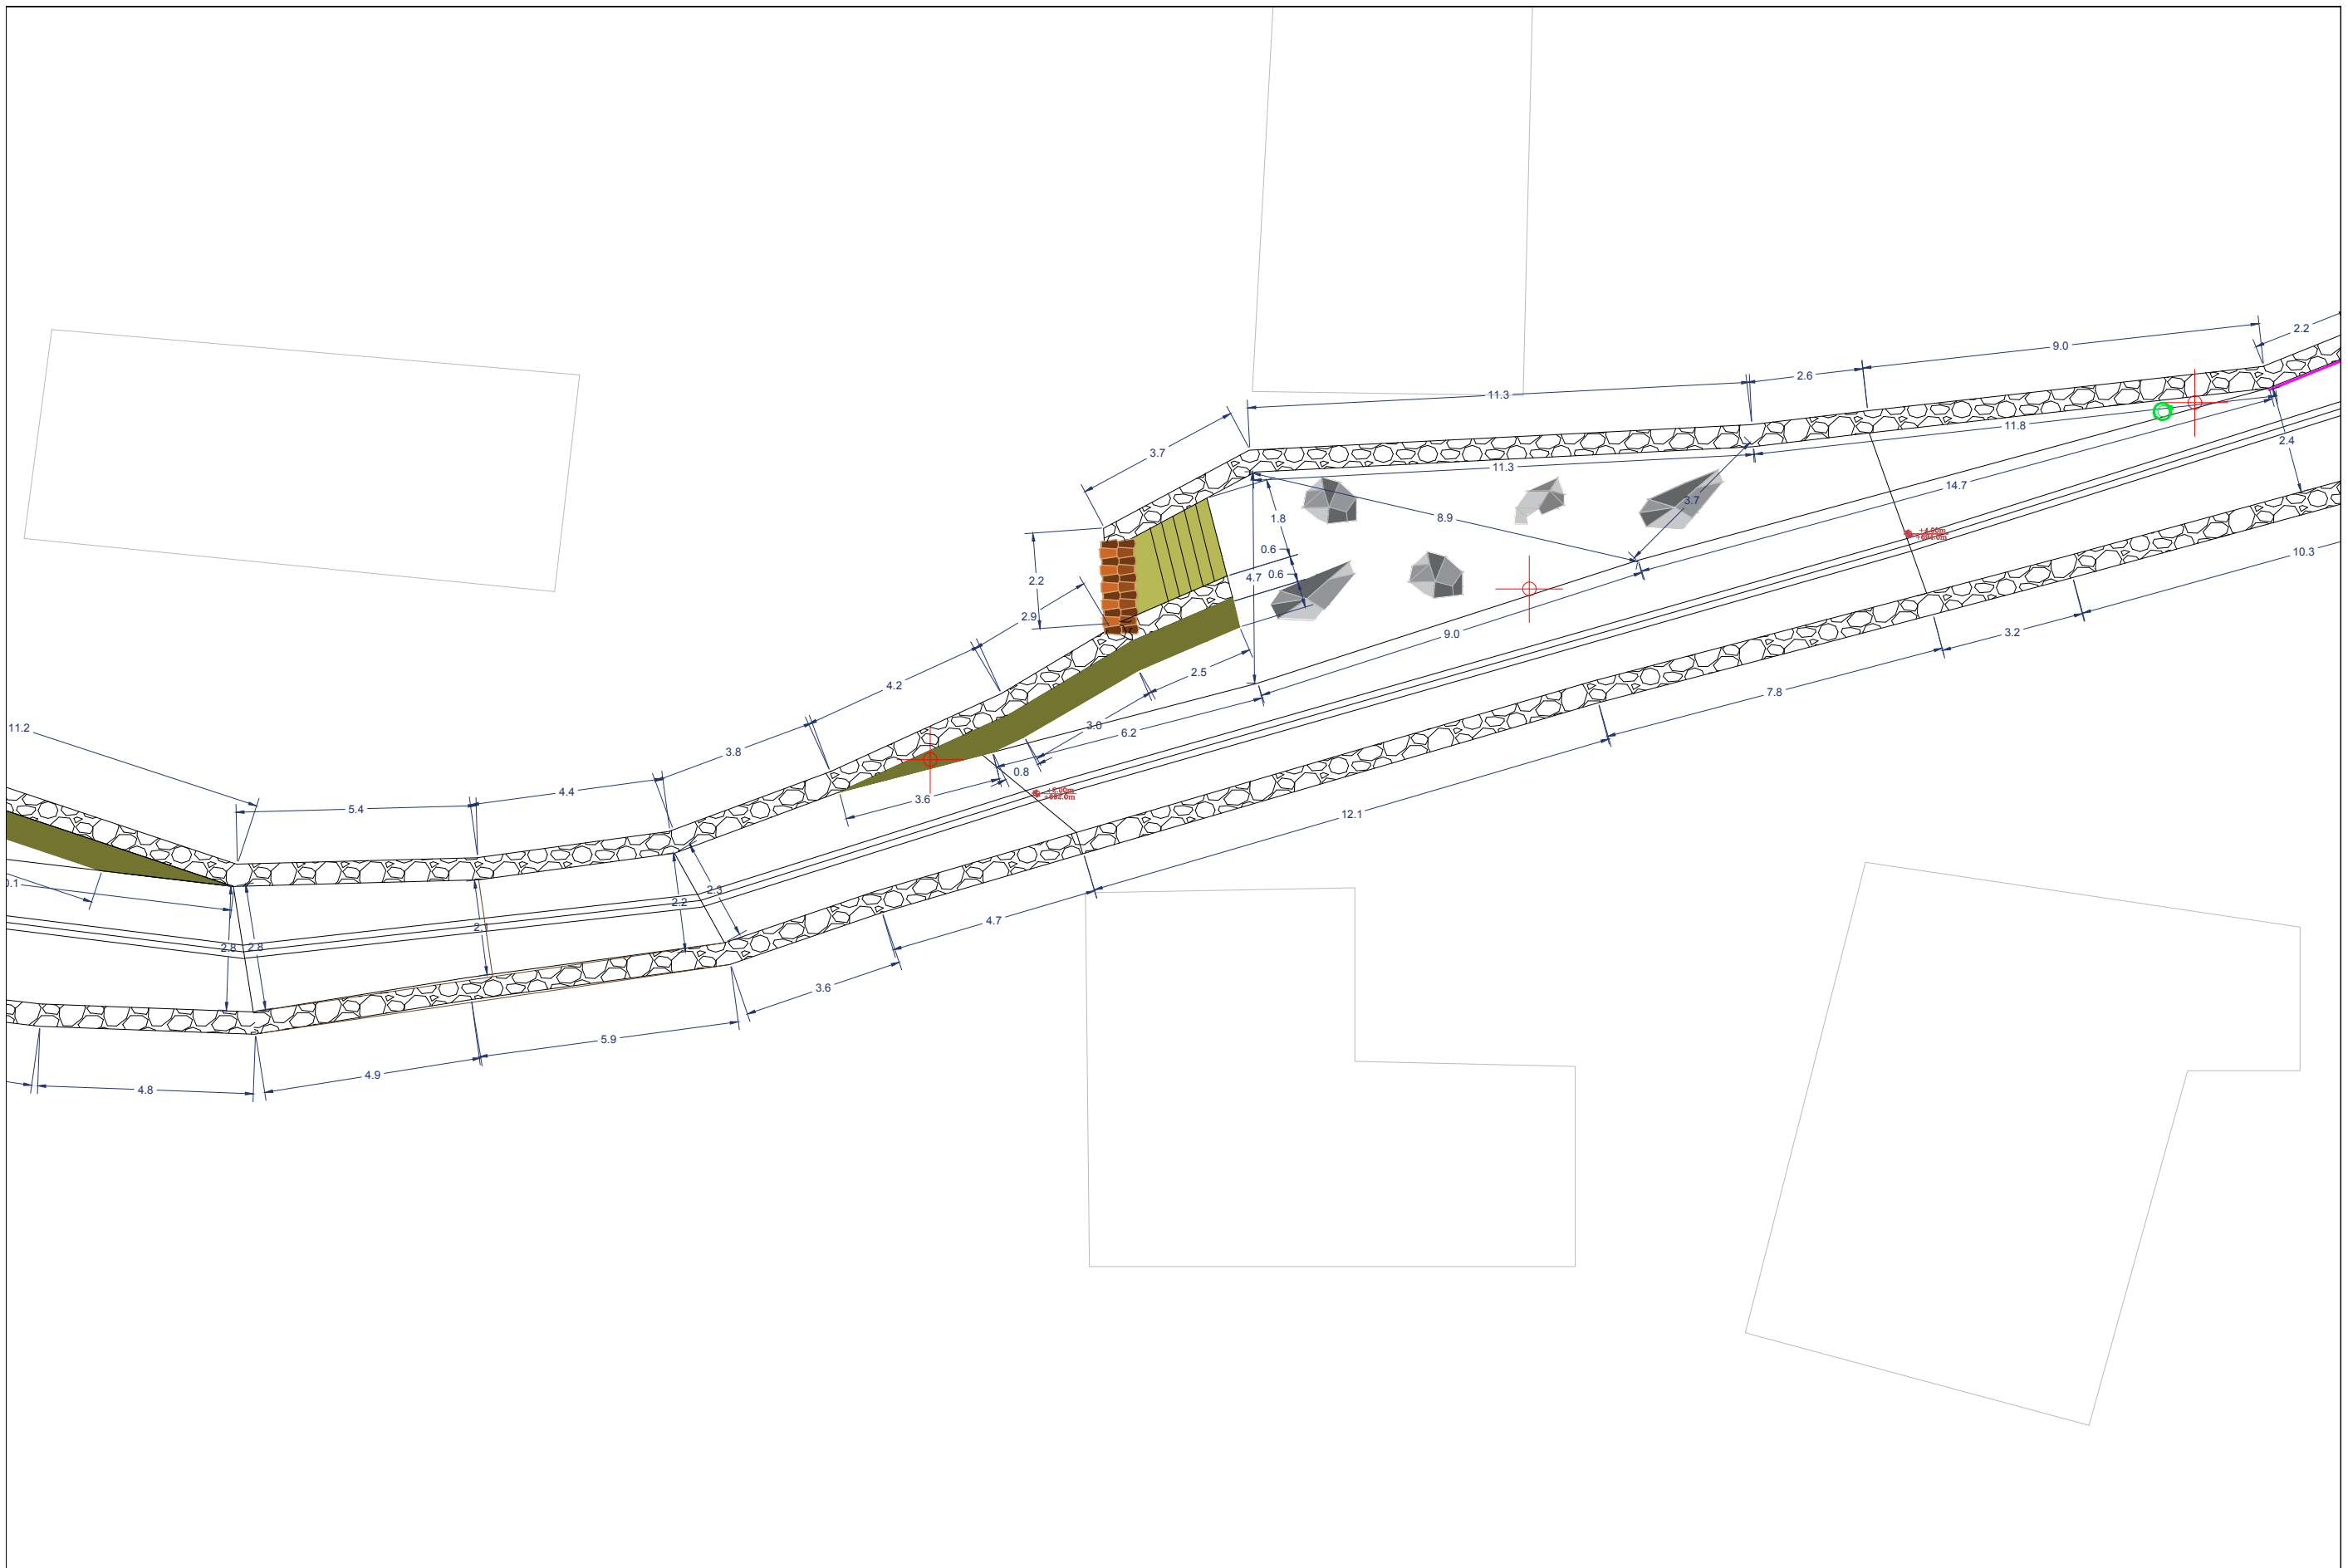

<p>BASHKIA HIMARE DREJTORIA E PLANIFIKIMIT DHE ZHVILLIMIT TE TERRITORIT</p>	<p>PËRGJEGJËS PROJEKTI Gentian Stratobërdha</p>	<p>Grupi i punës: Ark.: Efijeni Kokëdhima Ing.: Sokrat Kreku</p>	<p>PROJEKTI: RRUGA PANORAMIKE PILUR</p>	<p>EMËRTIMI I FLETËS: PLAN DIMENSIONIMI</p>	<p>N DATA: Qershor 2022</p>	<p>A-02"</p>
---	--	--	--	--	-------------------------------------	--------------

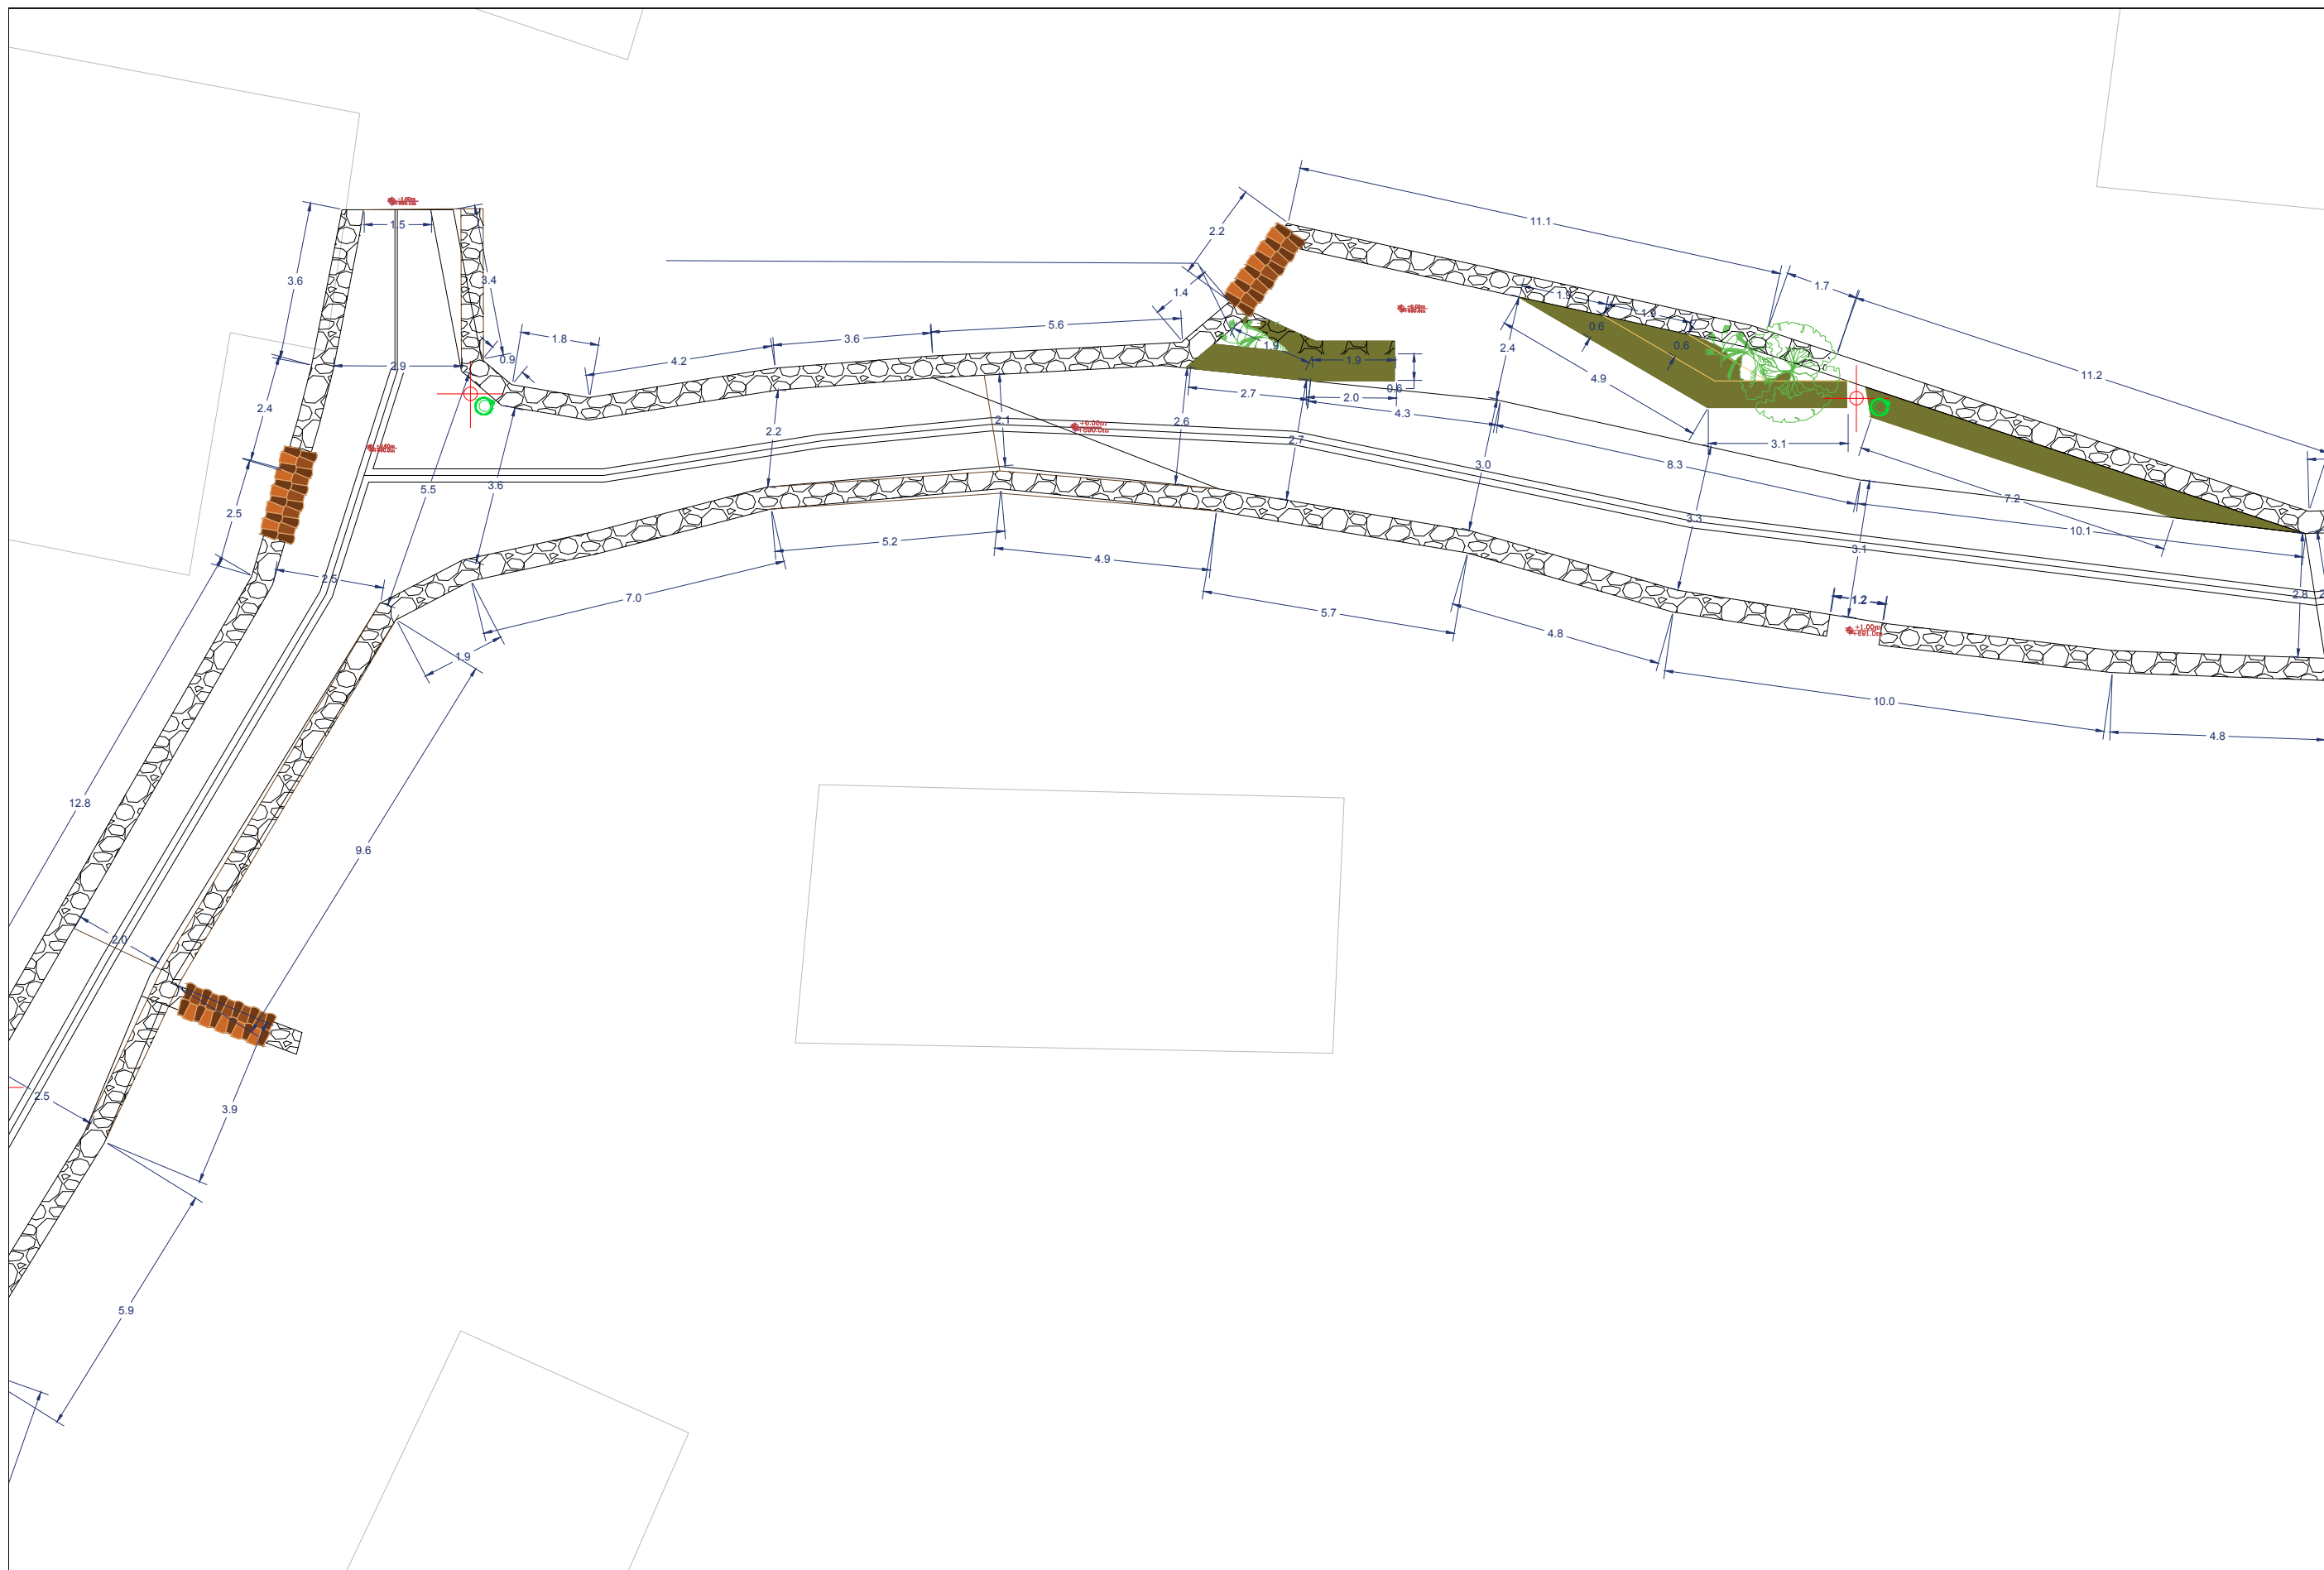

BASHKIA HIMARE DREJTORIA E PLANIFIKIMIT DHE ZHVILLIMIT TE TERRITORIT	PËRGJEGJËS PROJEKTI Gentian Stratobërdha	Grupi i punës: Ark.: Efijeni Kokëdhima Ing.: Sokrat Kreku	PROJEKTI: RRUGA PANORAMIKE PILUR	EMËRTIMI I FLETËS: PLAN DIMENSIONIMI	N  DATA: Qershor 2022	A-02''
---	--	---	--	--	---	--------



BASHKIA HIMARE
DREJTORIA E PLANIFIKIMIT
DHE ZHVILLIMIT TE
TERRITORIT

PËRGJEGJËS PROJEKTI
Gentian Stratobërdha

Grupi i punës:
Ark.: Efijeni Kokëdhima
Ing.: Sokrat Kreku


PROJEKTI:
RRUGA PANORAMIKE PËLUR


EMËRTIMI I FLETËS:
PLAN DIMENSIONIMI





DATA:
Qershor 2022

A-02'''''

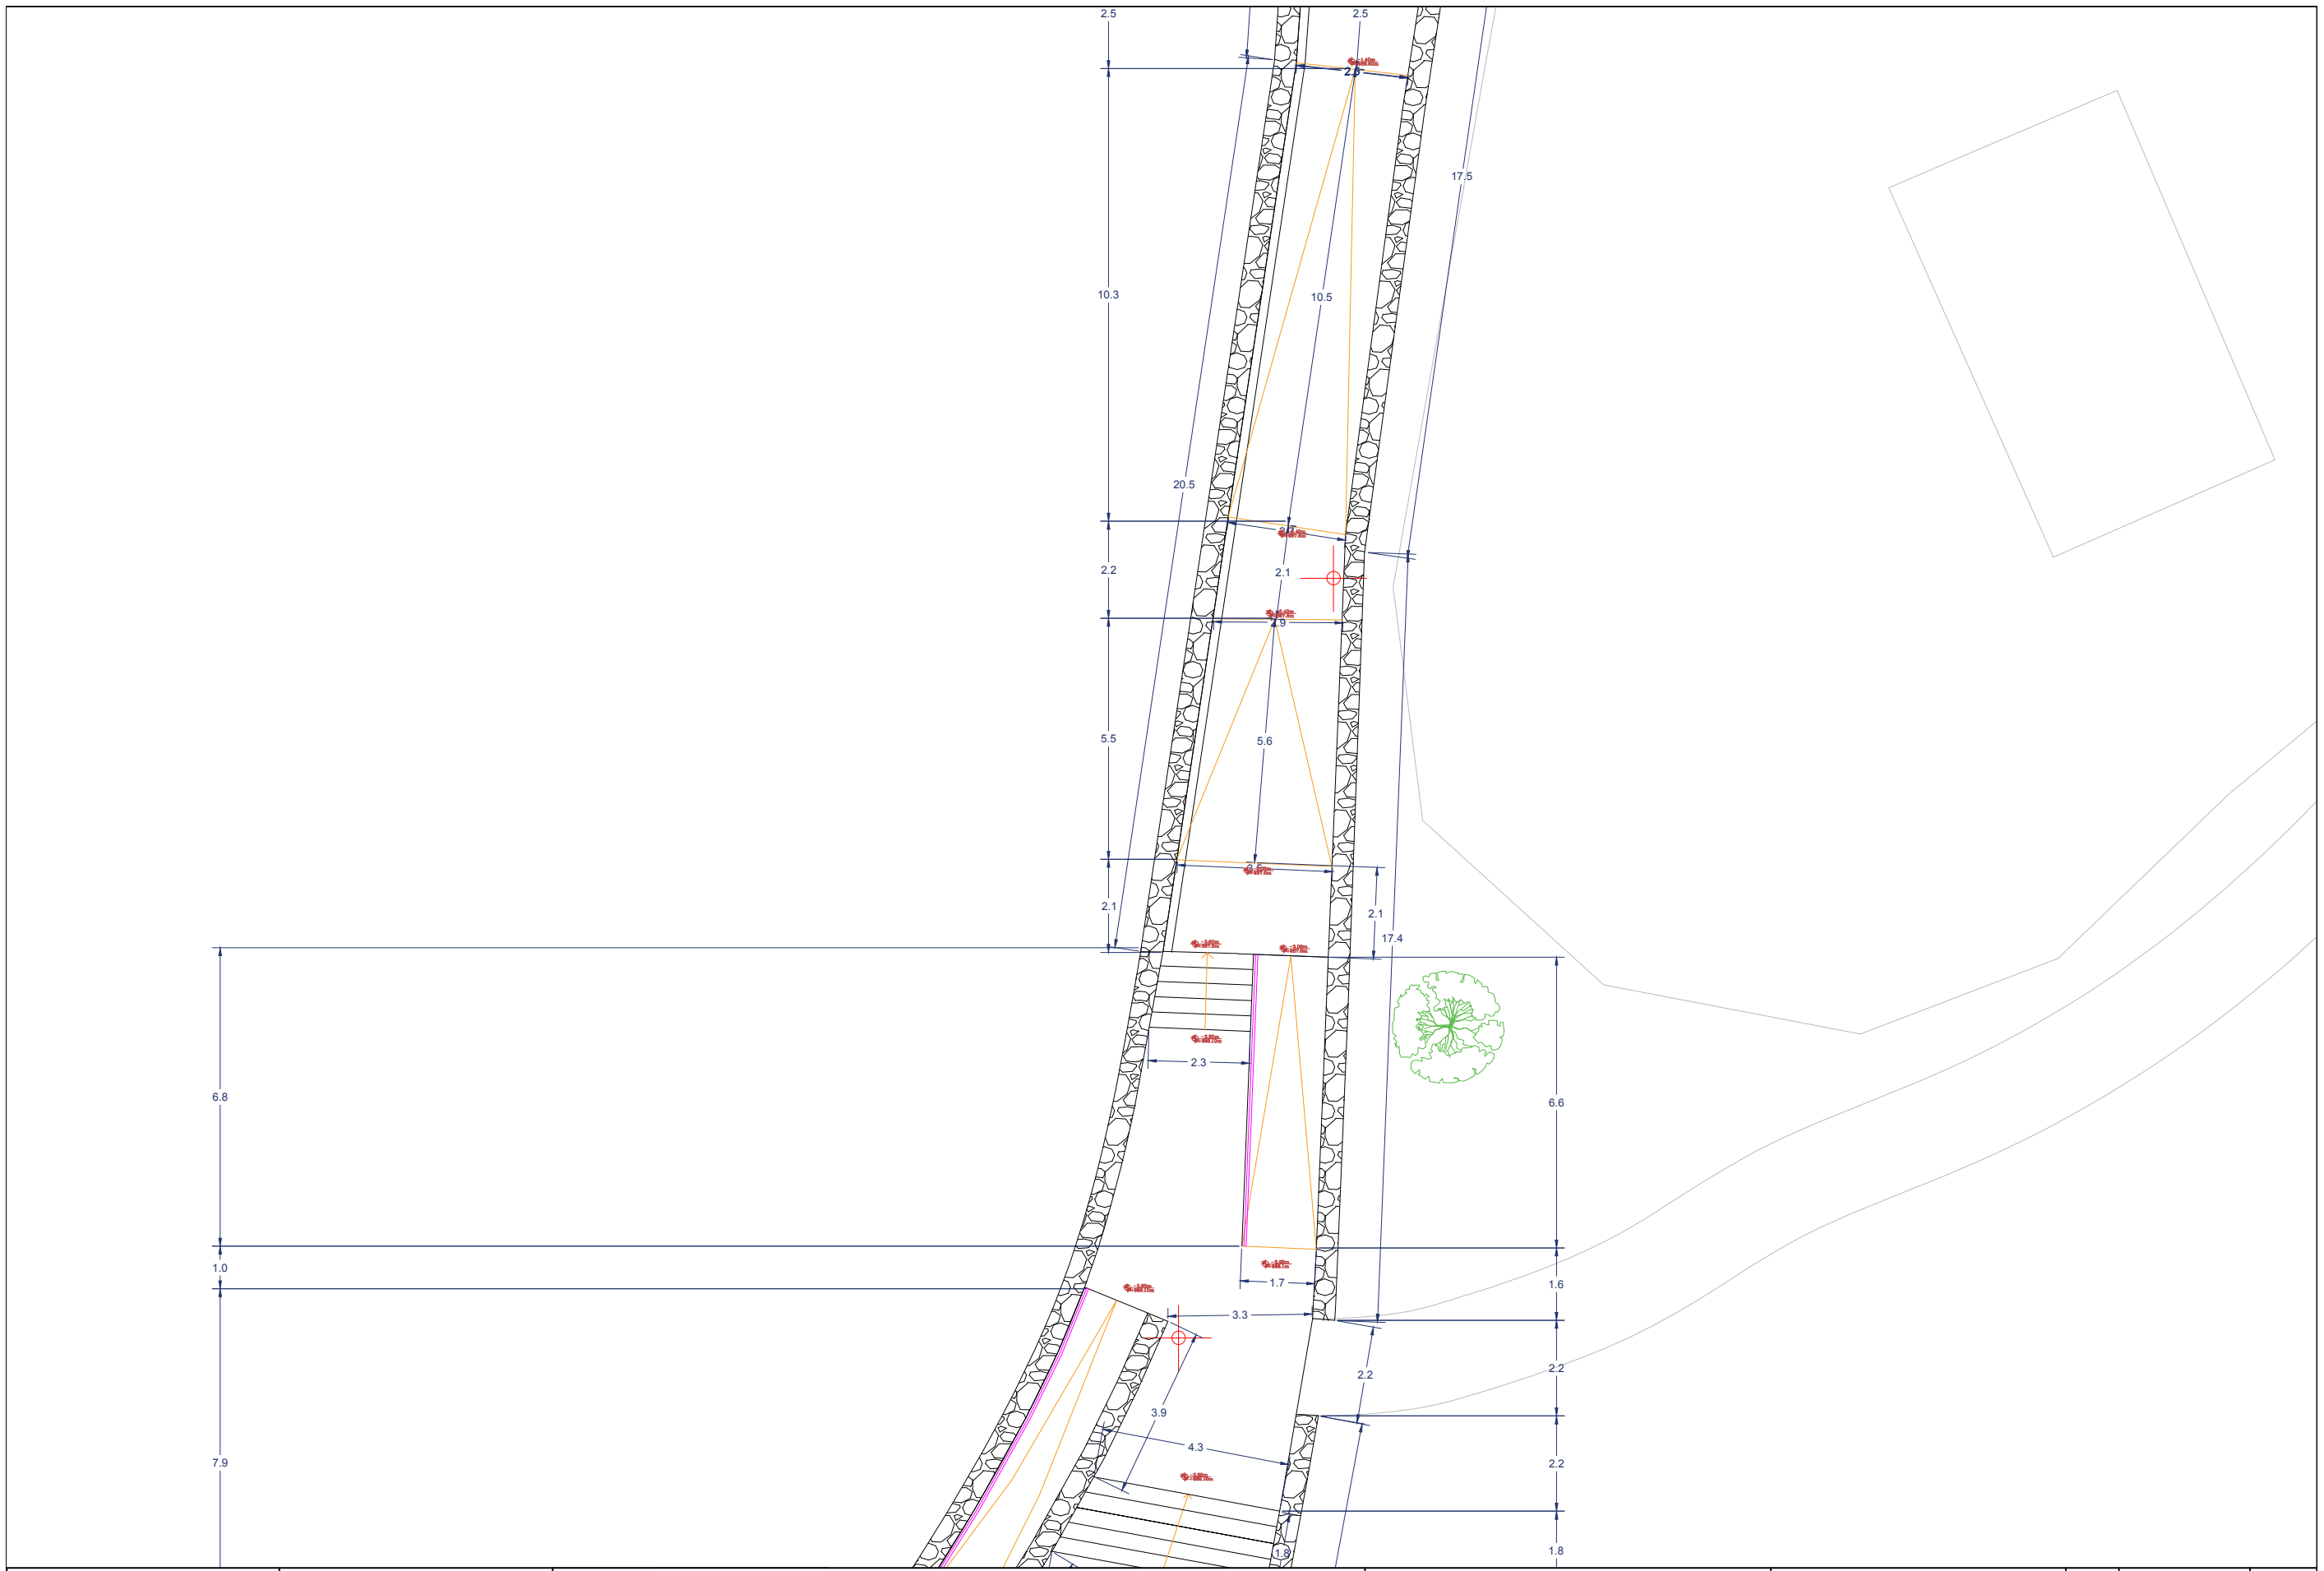

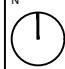BASHKIA HIMARE DREJTORIA E PLANIFIKIMIT DHE ZHVILLIMIT TE TERRITORIT	PËRGJEGJËS PROJEKTI Gentian Stratobërdha	Grupi i punës: Ark.: Efijeni Kokëdhima Ing.: Sokrat Kreku	PROJEKTI: RRUGA PANORAMIKE PILUR	EMËRTIMI I FLETËS: PLAN DIMENSIONIMI	N  DATA: Qershor 2022	A-02''''
---	--	---	--	--	--	----------

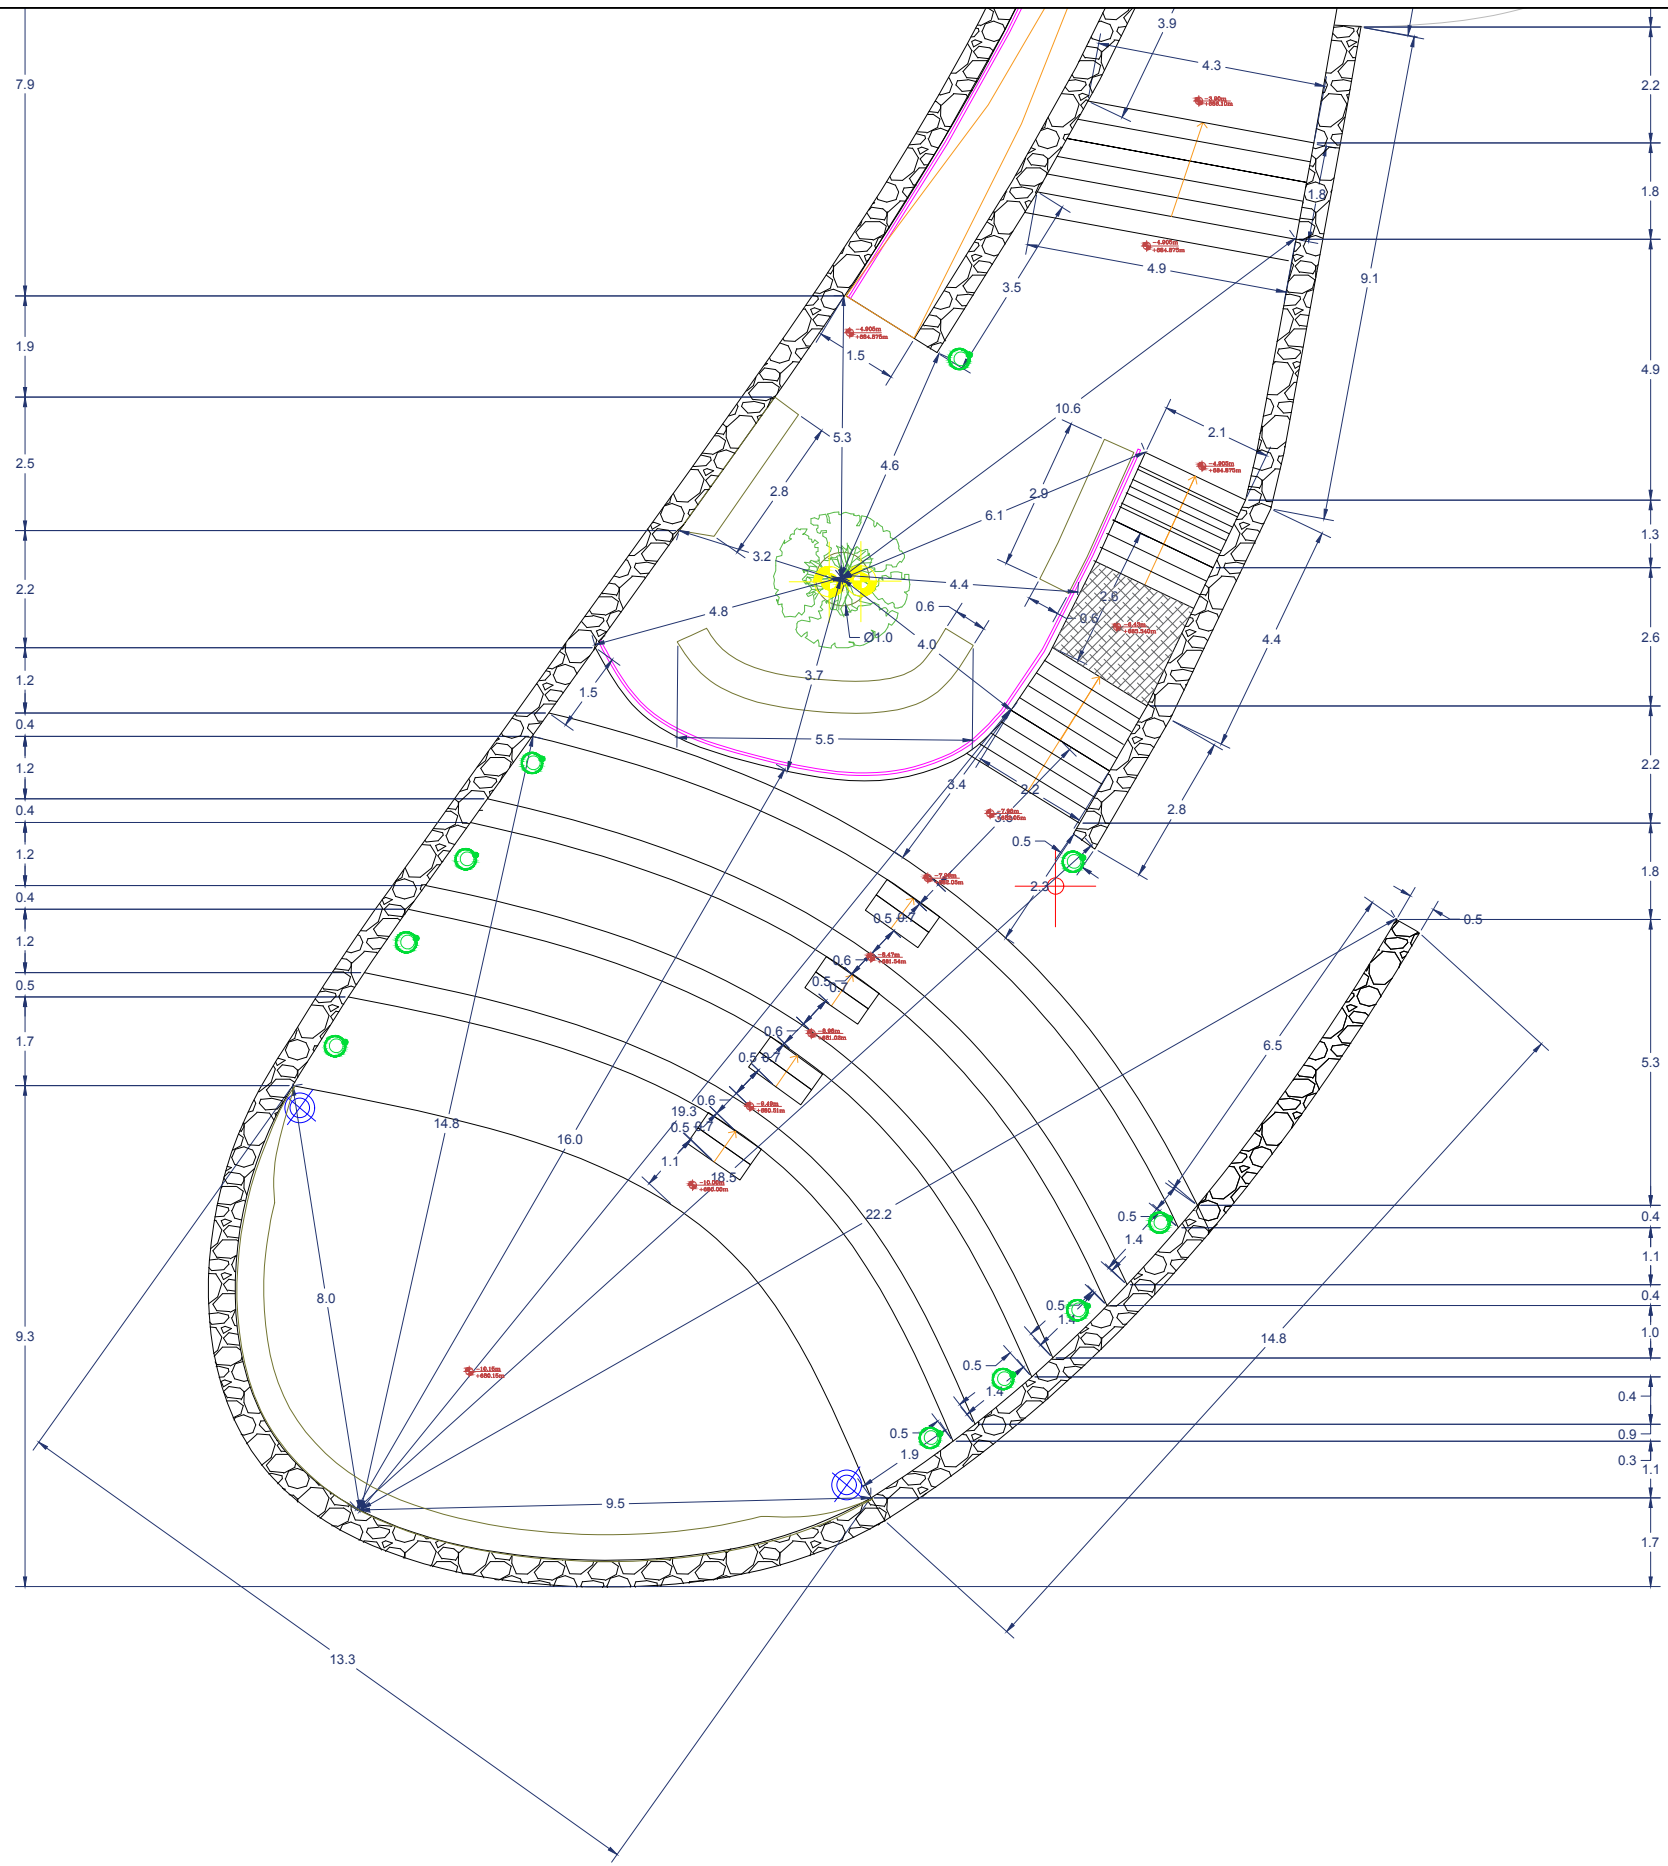

BASHKIA HIMARE DREJTORIA E PLANIFIKIMIT DHE ZHVILLIMIT TE TERRITORIT	PËRGJEGJËS PROJEKTI Gentian Stratobërdha	Grupi i punës: Ark.: Efijeni Kokëdhima Ing.: Sokrat Kreku	PROJEKTI: RRUGA PANORAMIKE PILUR	EMËRTIMI I FLETËS: PLAN DIMENSIONIMI	N  DATA: Qershor 2022	A-02''''''
---	--	---	--	--	---	------------



BASHKIA HIMARE
DREJTORIA E PLANIFIKIMIT
DHE ZHVILLIMIT TE
TERRITORIT

PËRGJEGJËS PROJEKTI
Gentian Stratobërdha

Grupi i punës:
Ark.: Efijeni Kokëdhima
Ing.: Sokrat Kreku


PROJEKTI:
RRUGA PANORAMIKE PILUR


EMËRTIMI I FLETËS:
PLAN DIMENSIONIMI




SHK : 1: 600
DATA:
Qershor 2022

A-02

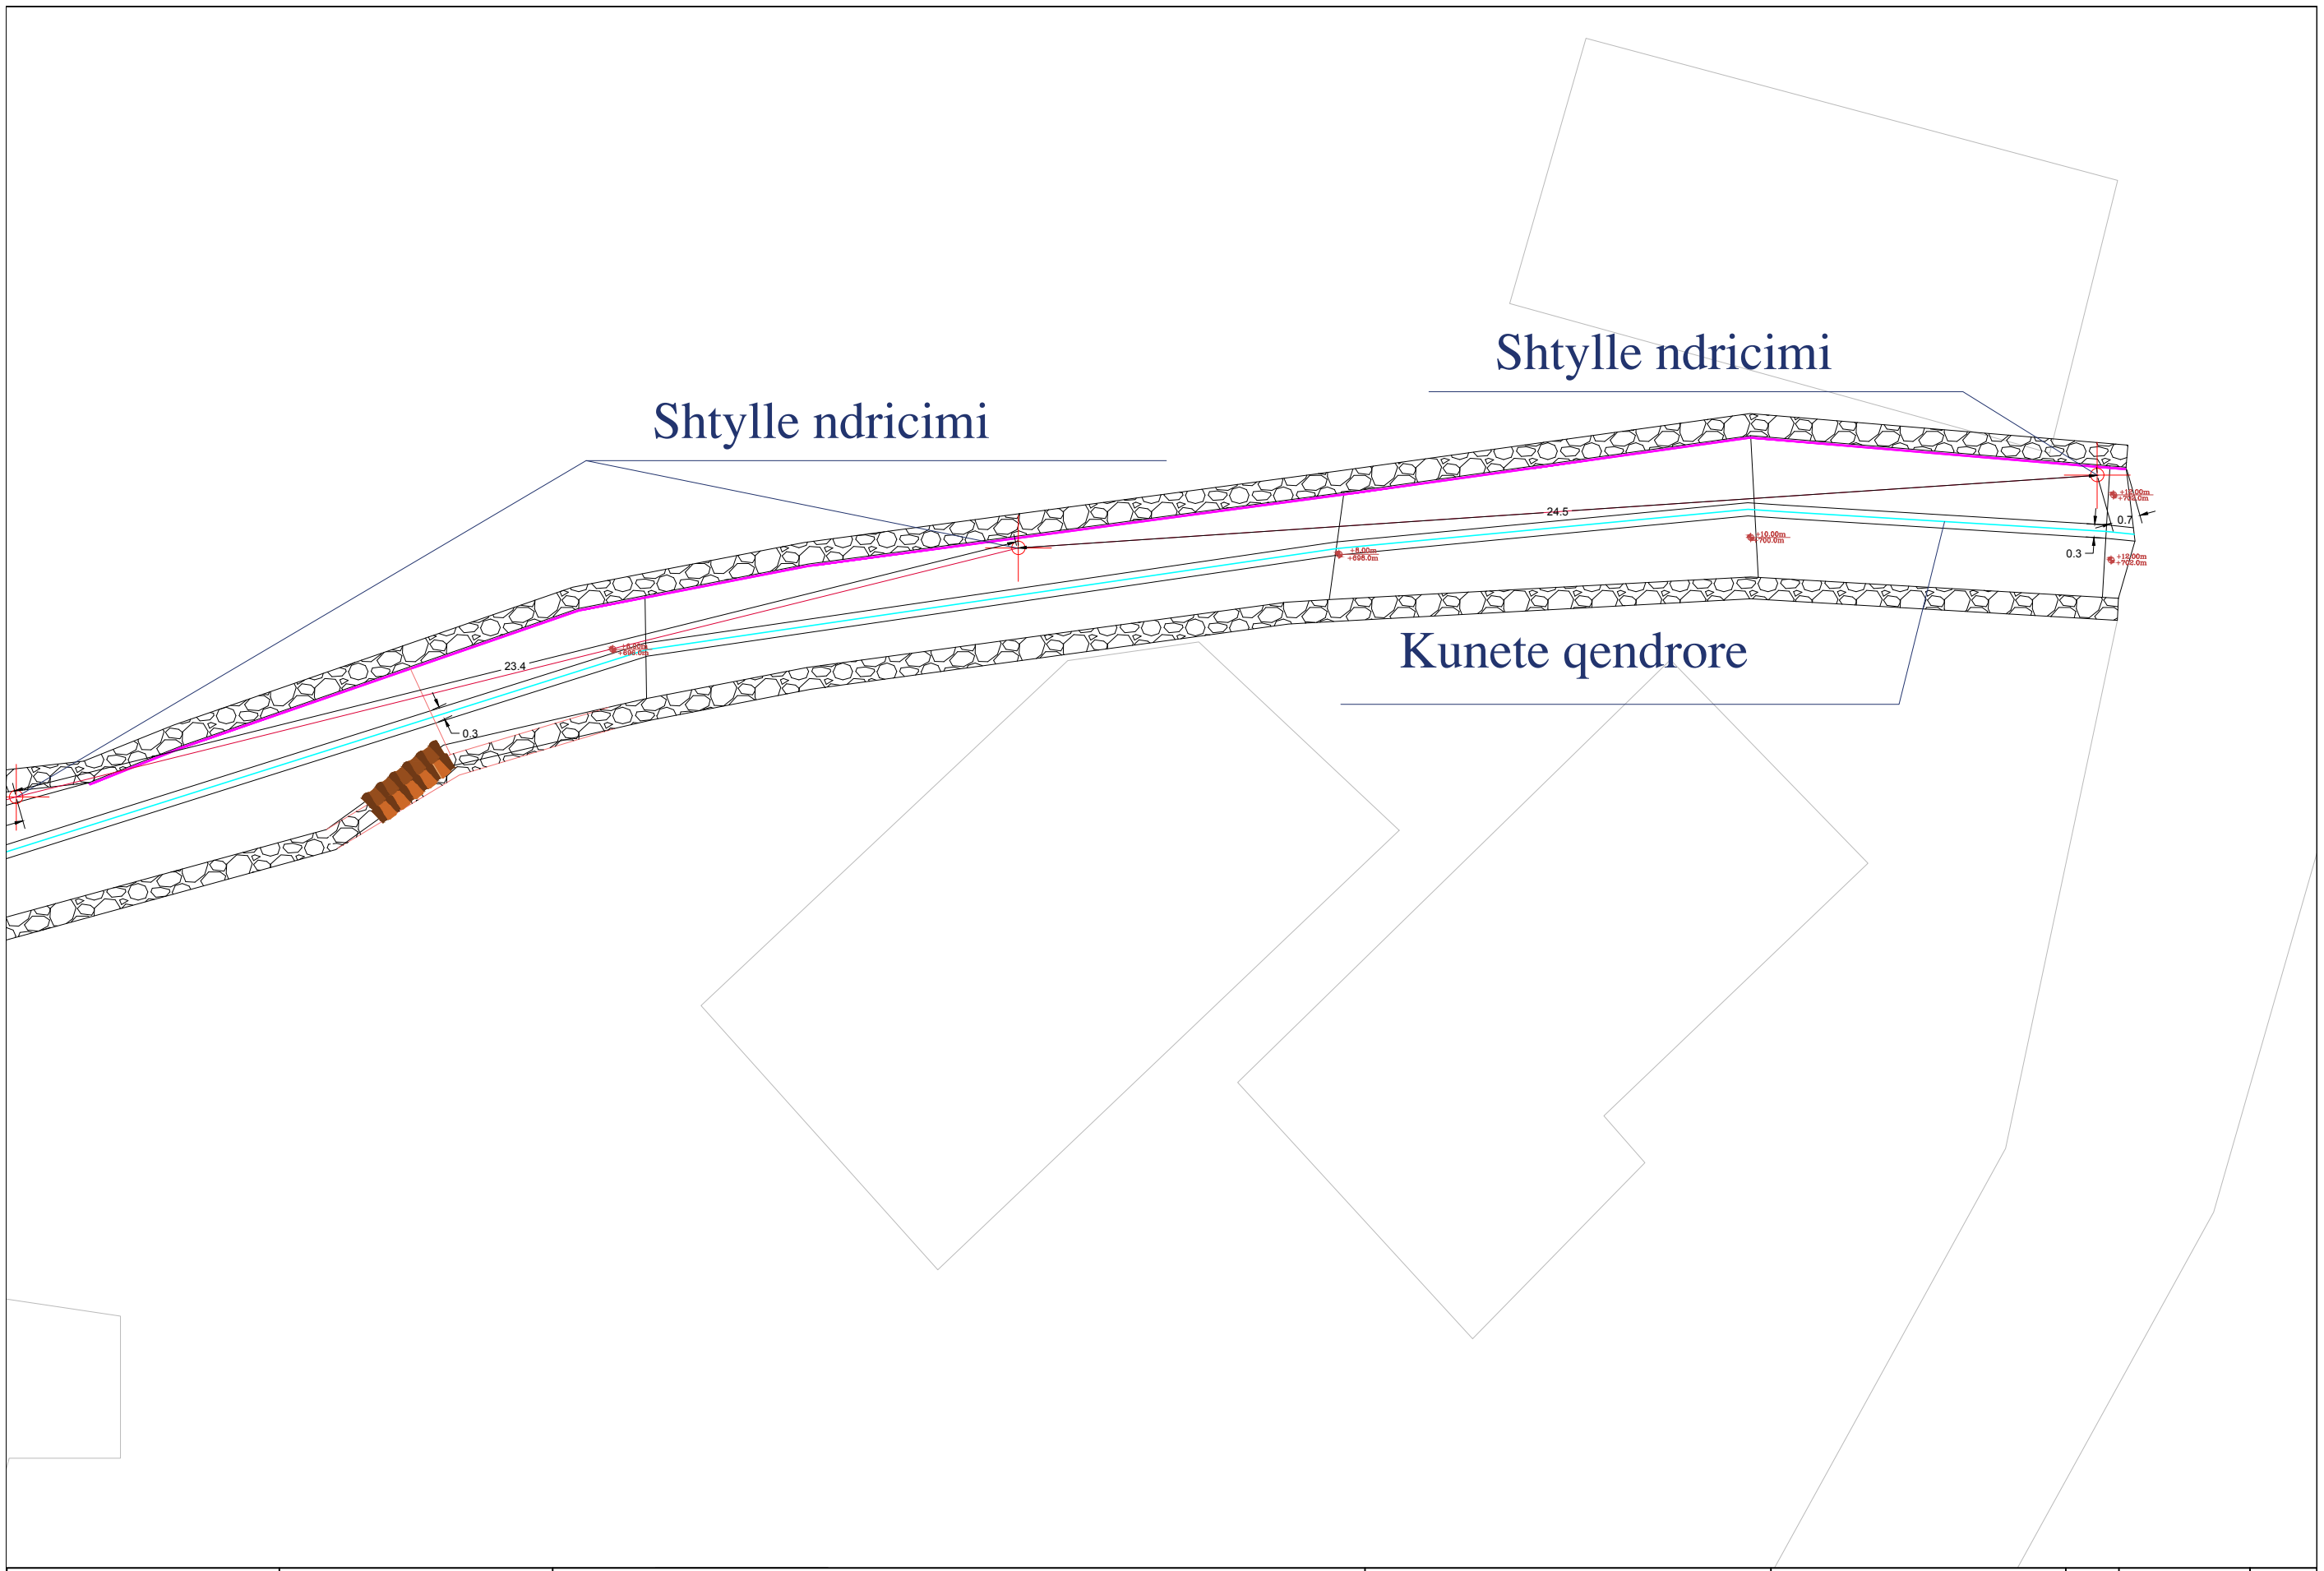

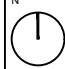
BASHKIA HIMARE DREJTORIA E PLANIFIKIMIT DHE ZHVILLIMIT TE TERRITORIT	PËRGJEGJËS PROJEKTI Gentian Stratobërdha	Grupi i punës: Ark.: Efijeni Kokëdhima Ing.: Sokrat Kreku	PROJEKTI: RRUGA PANORAMIKE PILUR	EMËRTIMI I FLETËS: PLANI NDRICIM DHE UJERA	N  DATA: Qershor 2022	A-03'
---	--	---	--	--	--	-------

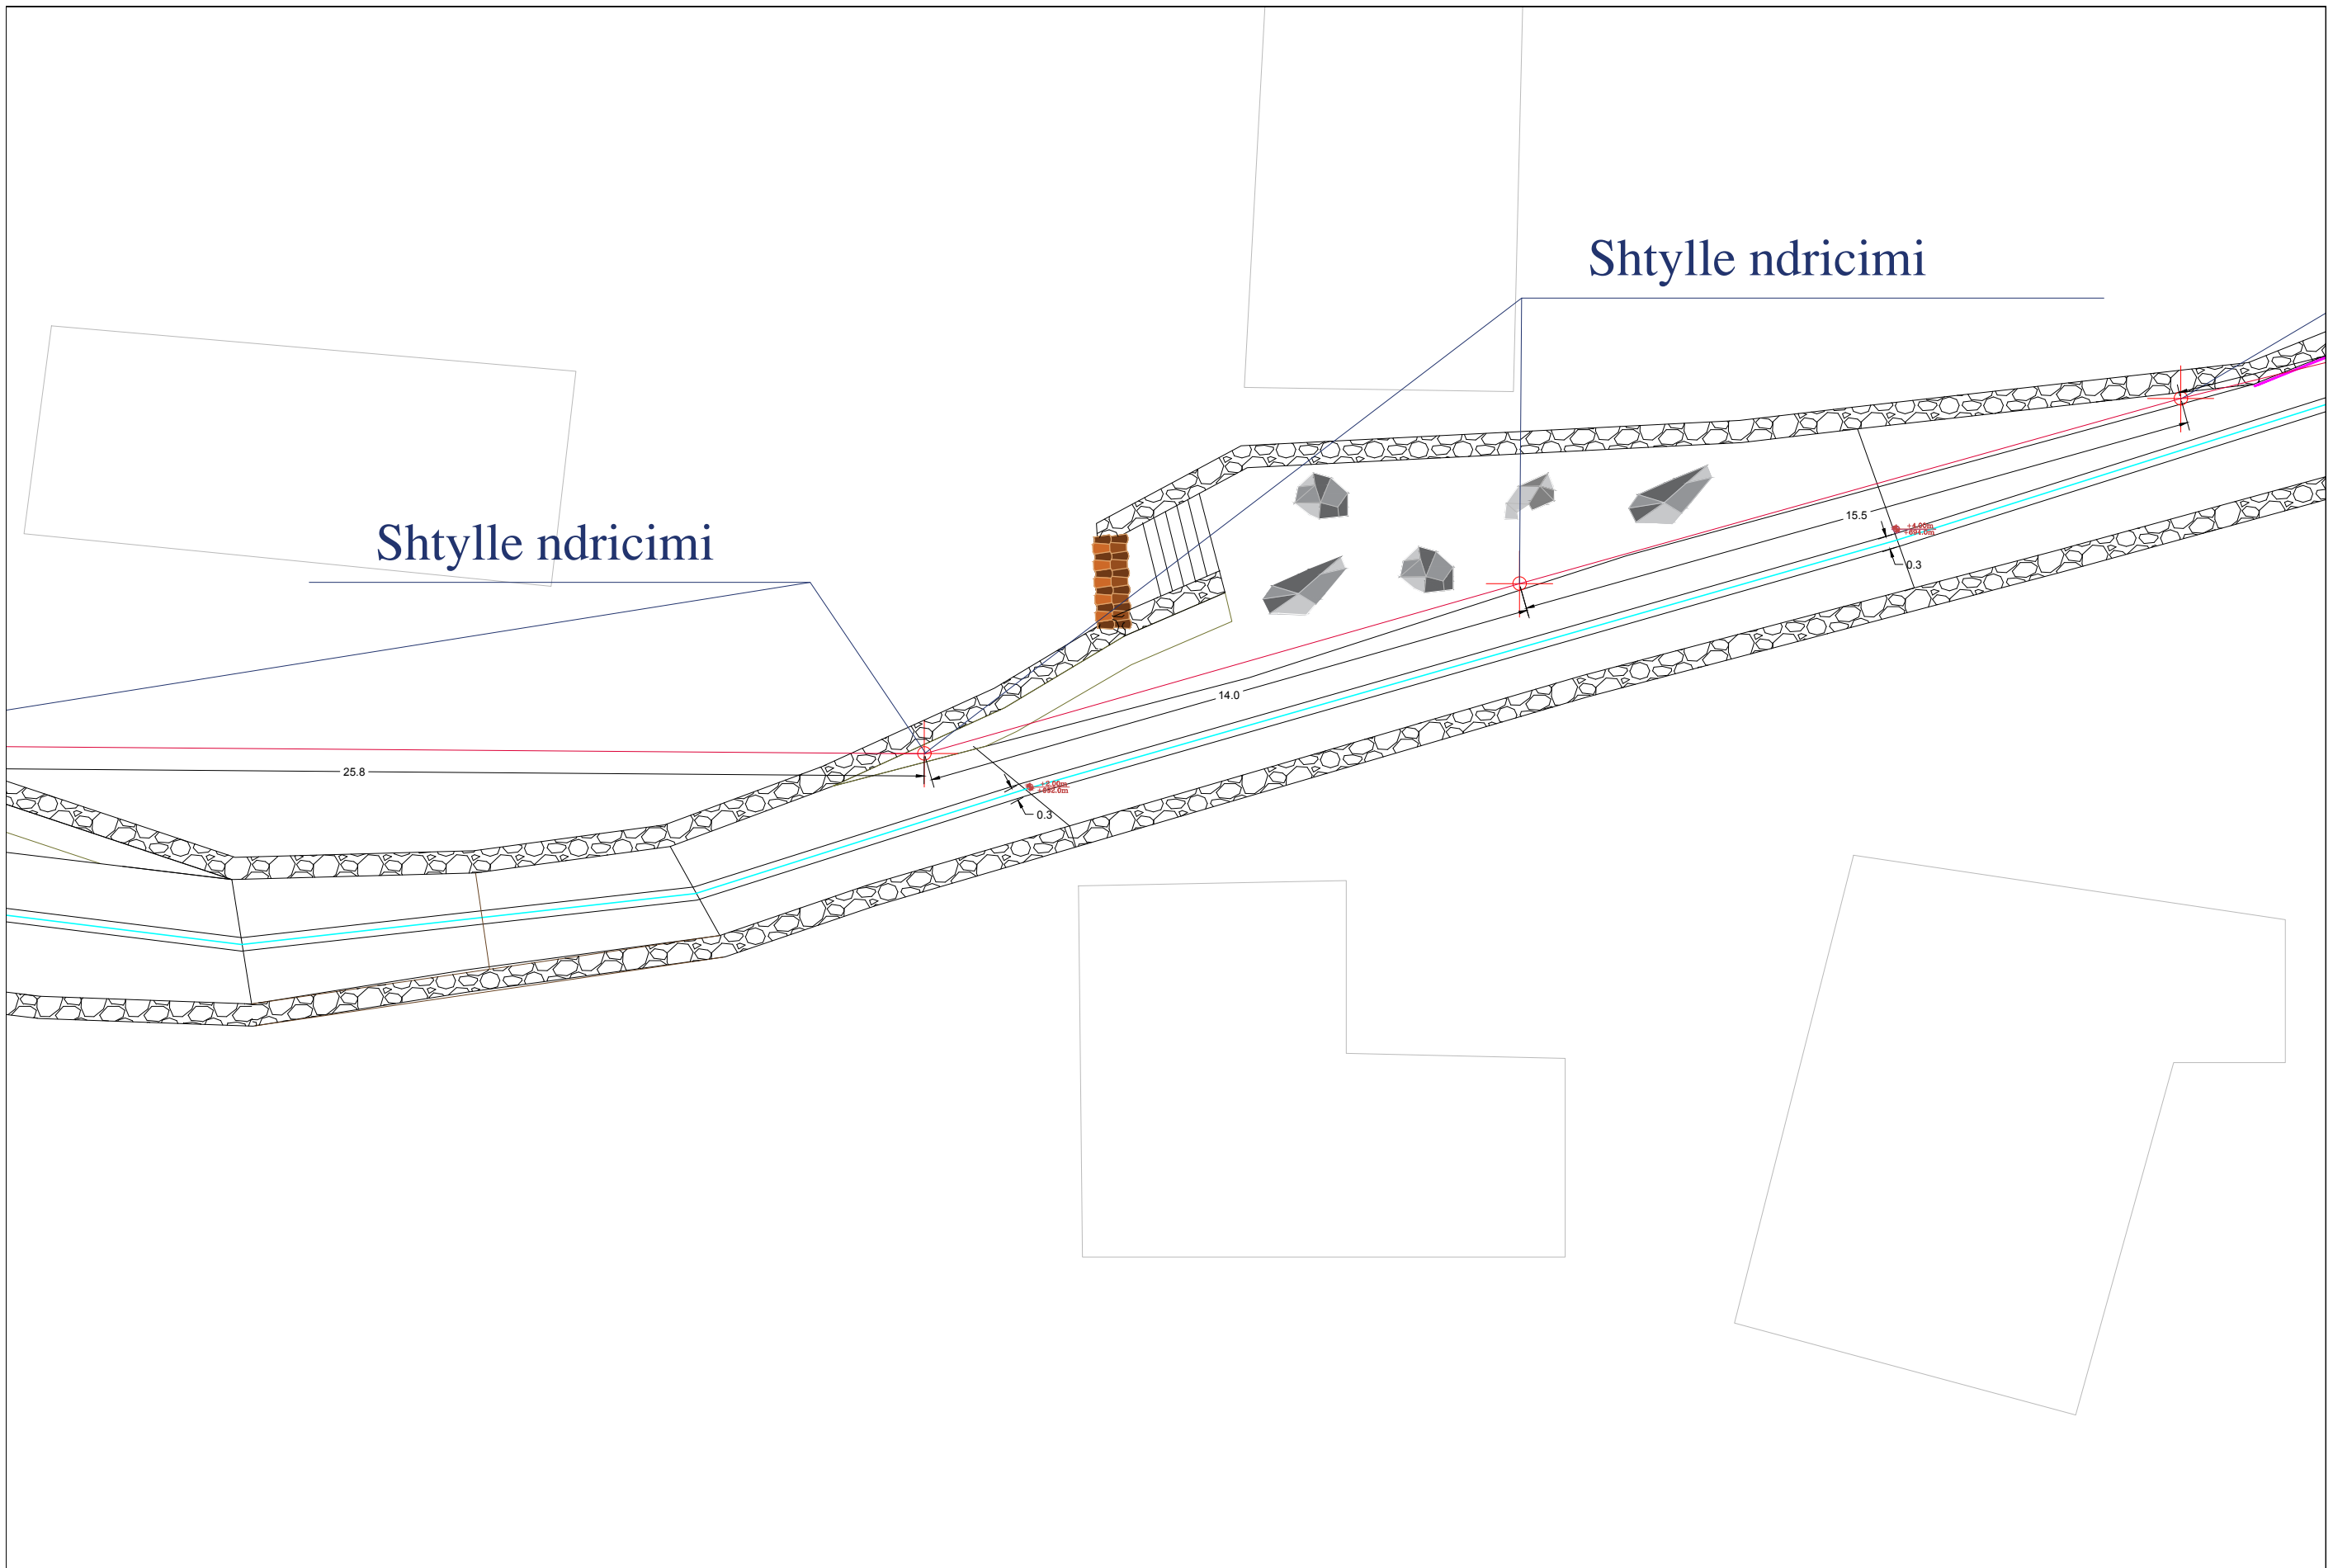


Shtylle ndricimi


Shtylle ndricimi

<p>BASHKIA HIMARE DREJTORIA E PLANIFIKIMIT DHE ZHVILLIMIT TE TERRITORIT</p>	<p>PËRGJEGJËS PROJEKTI Gentian Stratobërdha</p>	<p>Grupi i punës: Ark.: Efijeni Kokëdhima Ing.: Sokrat Kreku</p>	<p>PROJEKTI: RRUGA PANORAMIKE PILUR</p>	<p>EMËRTIMI I FLETËS: PLANI NDRICIM DHE UJERA</p>	<p>N DATA: Qershor 2022</p>	<p>A-03"</p>
---	--	--	--	--	-------------------------------------	--------------

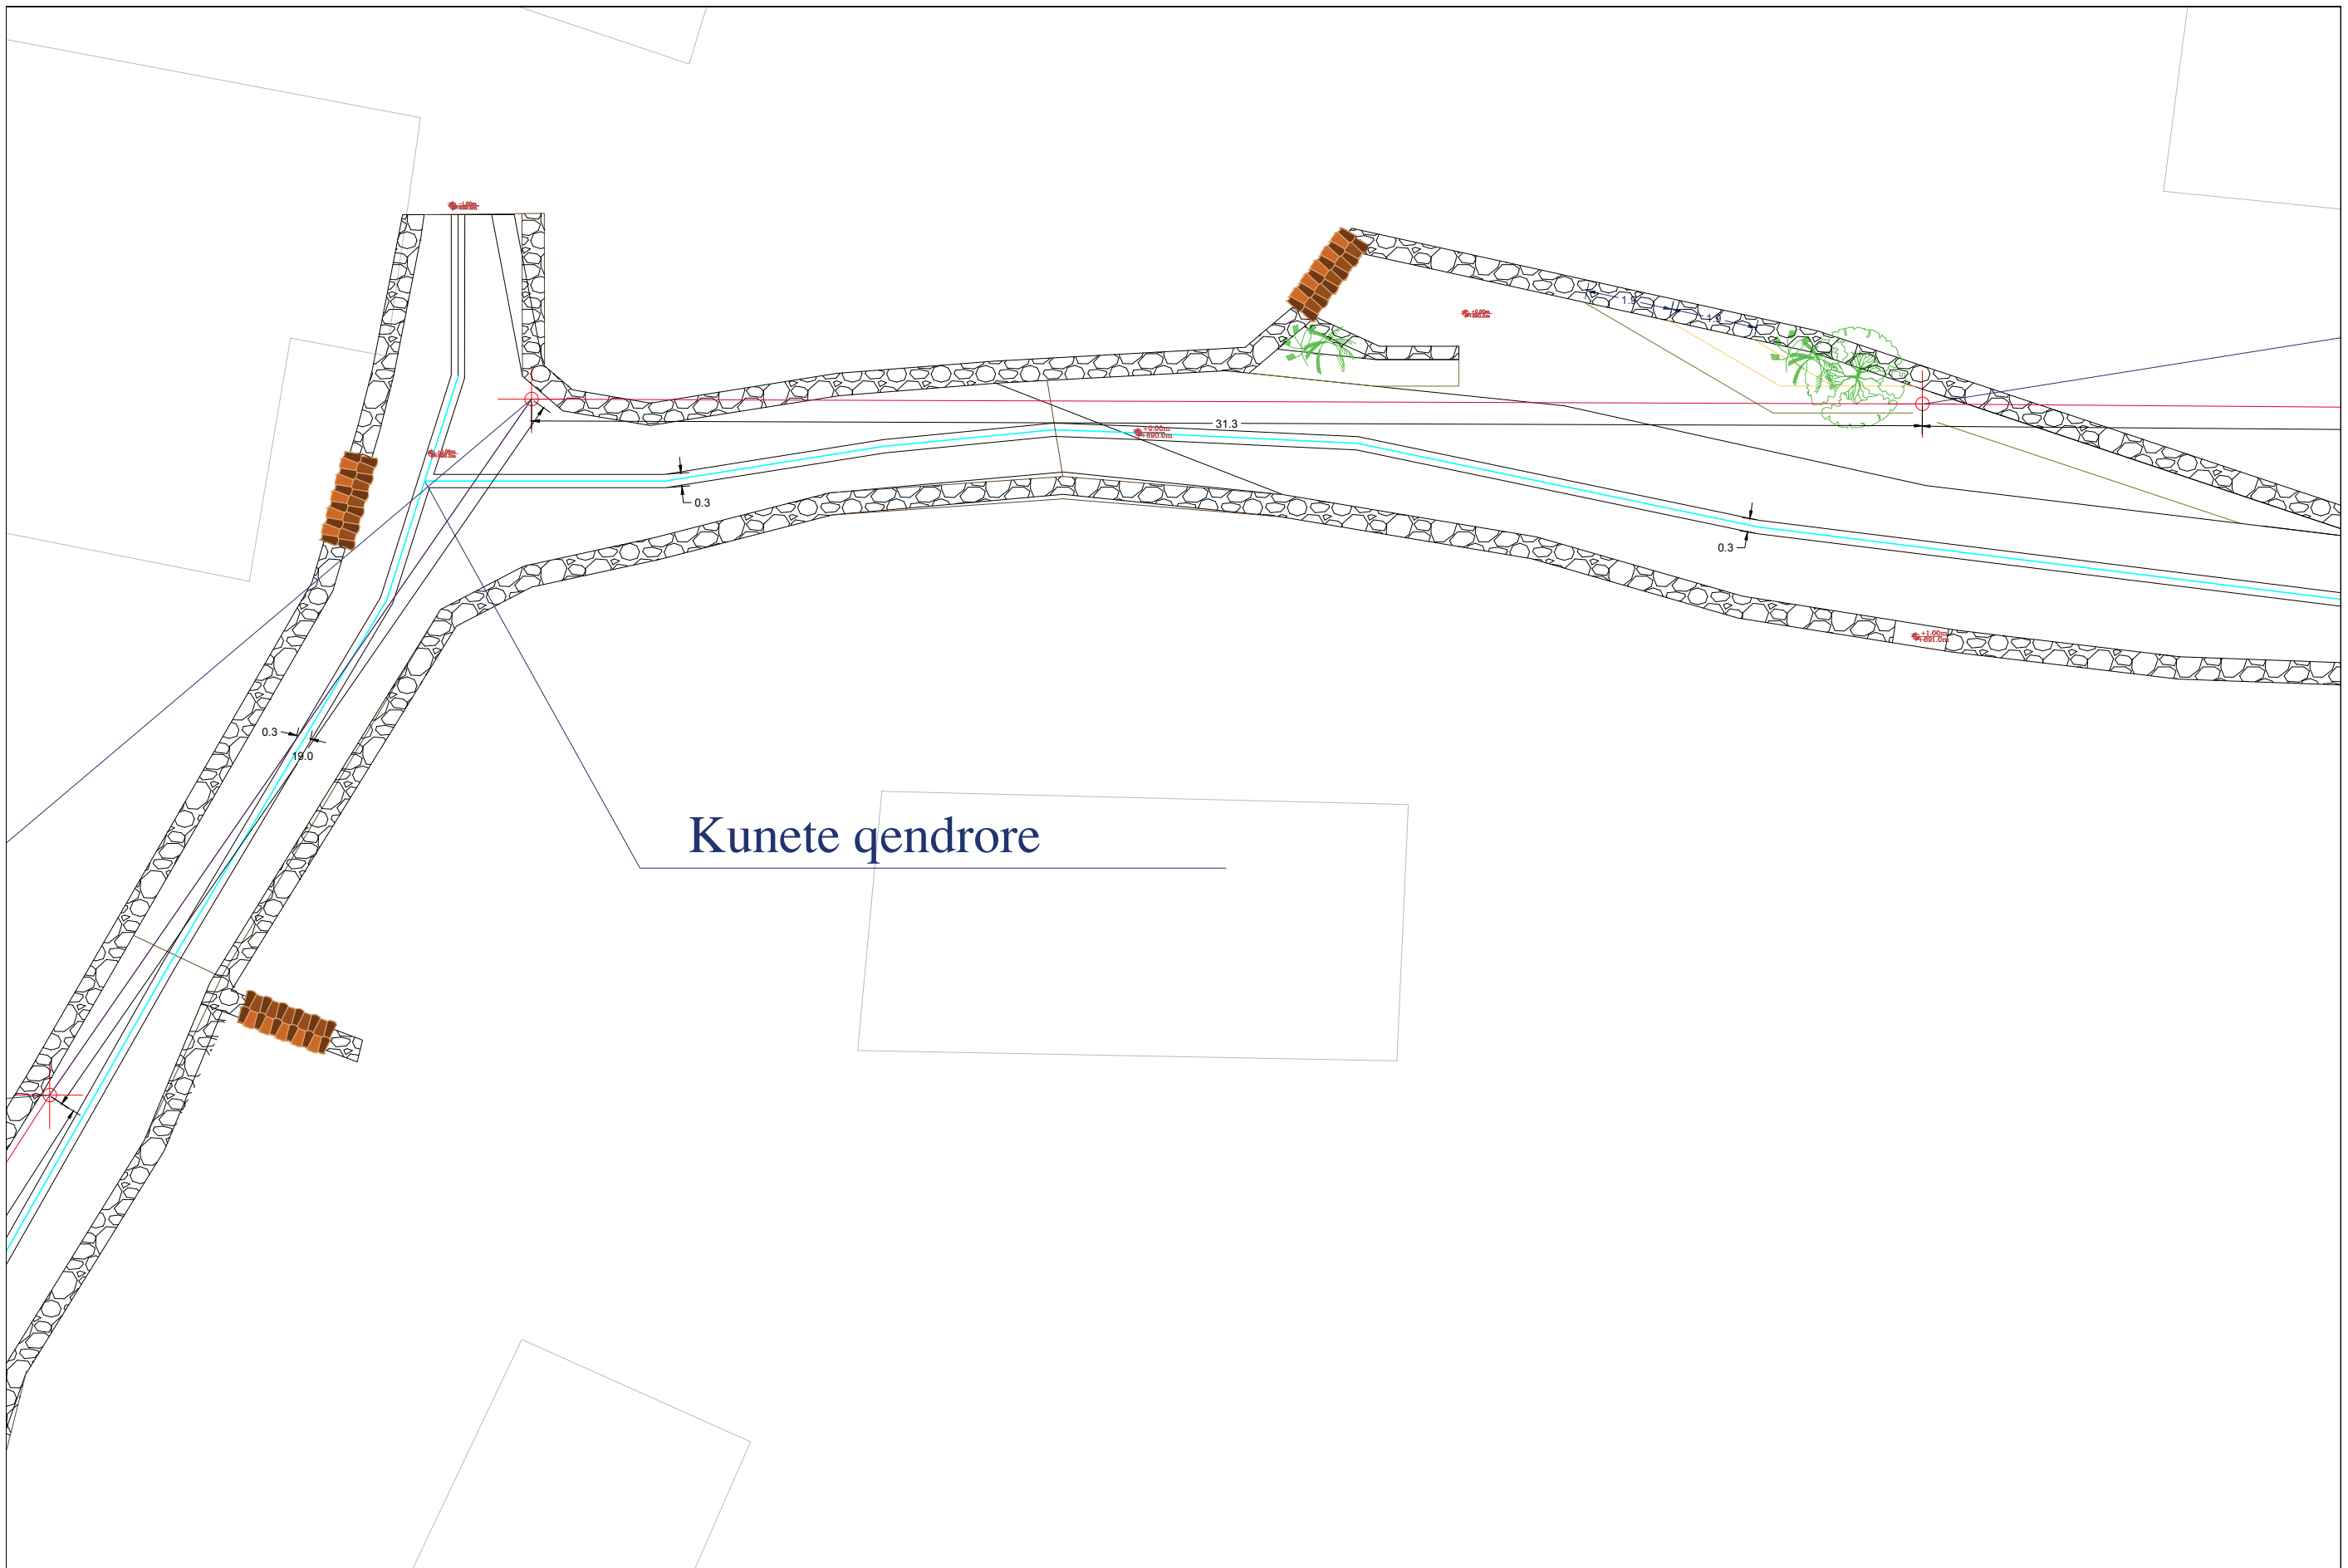

Kunete qendrore

BASHKIA HIMARE DREJTORIA E PLANIFIKIMIT DHE ZHVILLIMIT TE TERRITORIT	PËRGJEGJËS PROJEKTI Gentian Stratobërdha	Grupi i punës: Ark.: Efijeni Kokëdhima Ing.: Sokrat Kreku	PROJEKTI: RRUGA PANORAMIKE PILUR	EMËRTIMI I FLETËS: PLANI NDRICIM DHE UJERA	N  DATA: Qershor 2022	A-03''
---	--	---	--	--	---	--------

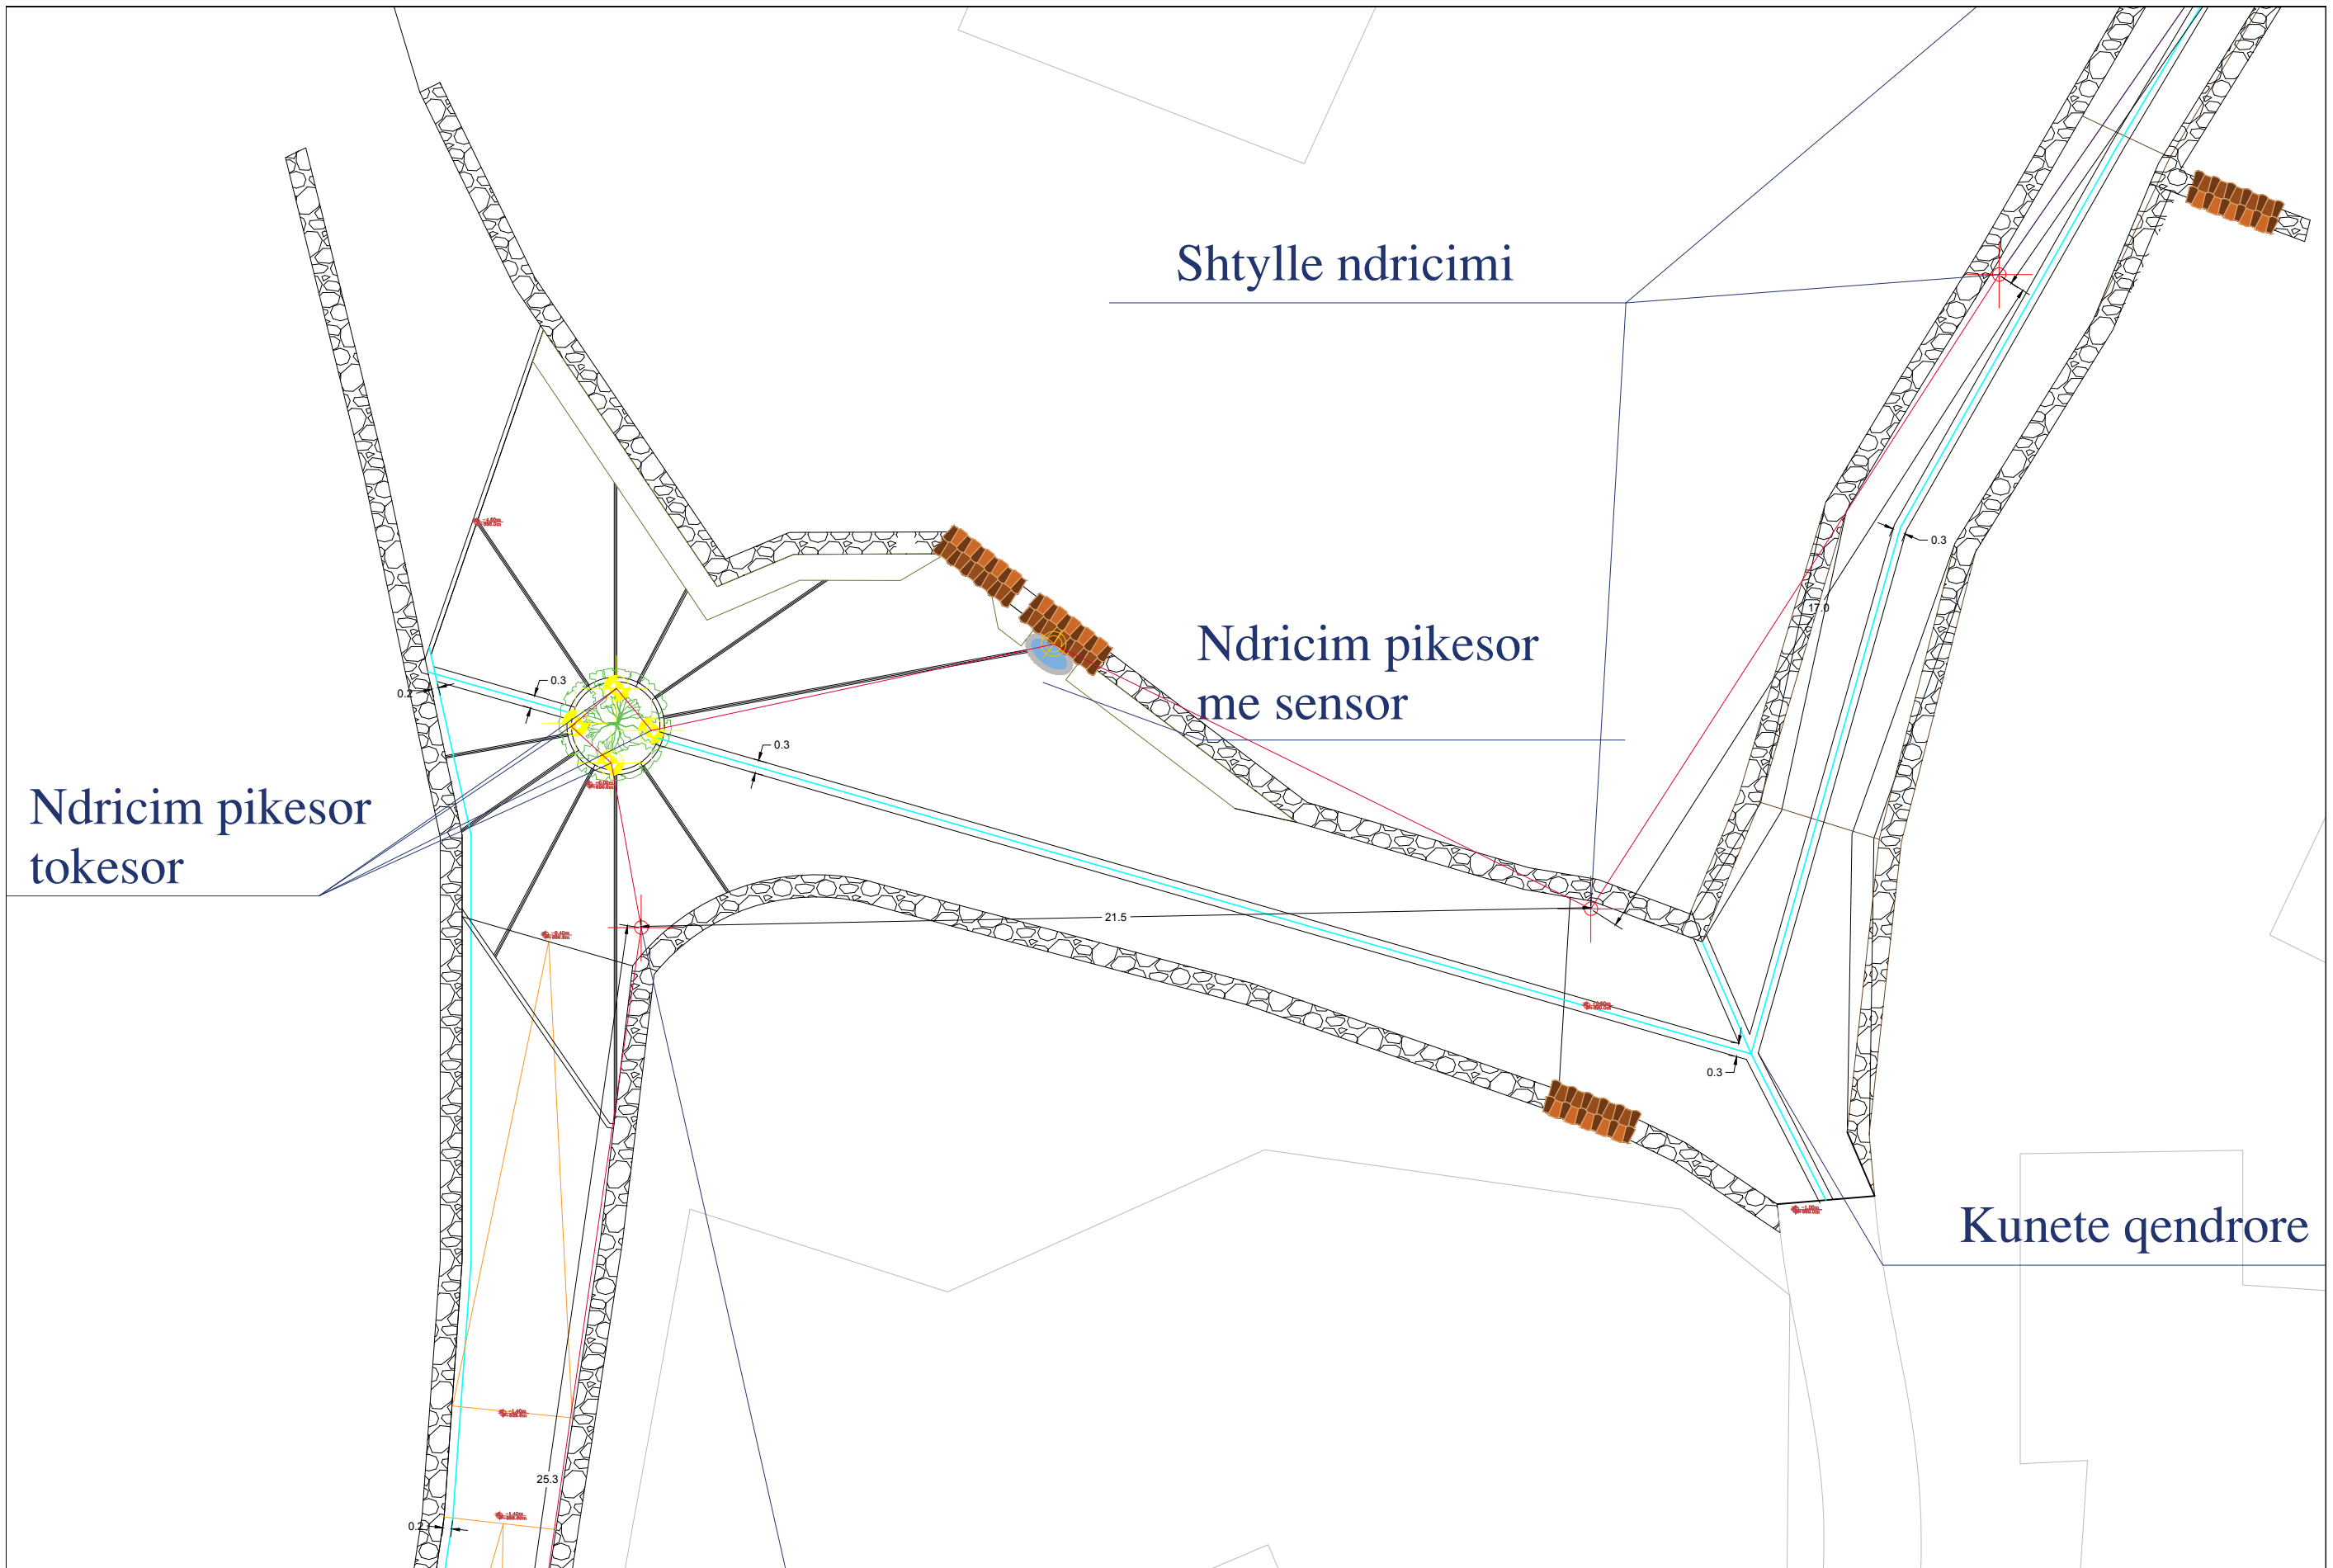


Shtylle ndricimi

Ndricim pikesor
me sensor


Ndricim pikesor
tokesor

Kunete qendrore

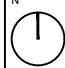BASHKIA HIMARE DREJTORIA E PLANIFIKIMIT DHE ZHVILLIMIT TE TERRITORIT	PËRGJEGJËS PROJEKTI Gentian Stratobërdha	Grupi i punës:	PROJEKTI: RRUGA PANORAMIKE PILUR	EMËRTIMI I FLETËS: PLANI NDRICIM DHE UJERA	N  DATA: Qershor 2022	A-03'''
		Ark.: Efijeni Kokëdhima Ing.: Sokrat Kreku				

Kunete anesore

Shtylle ndricimi

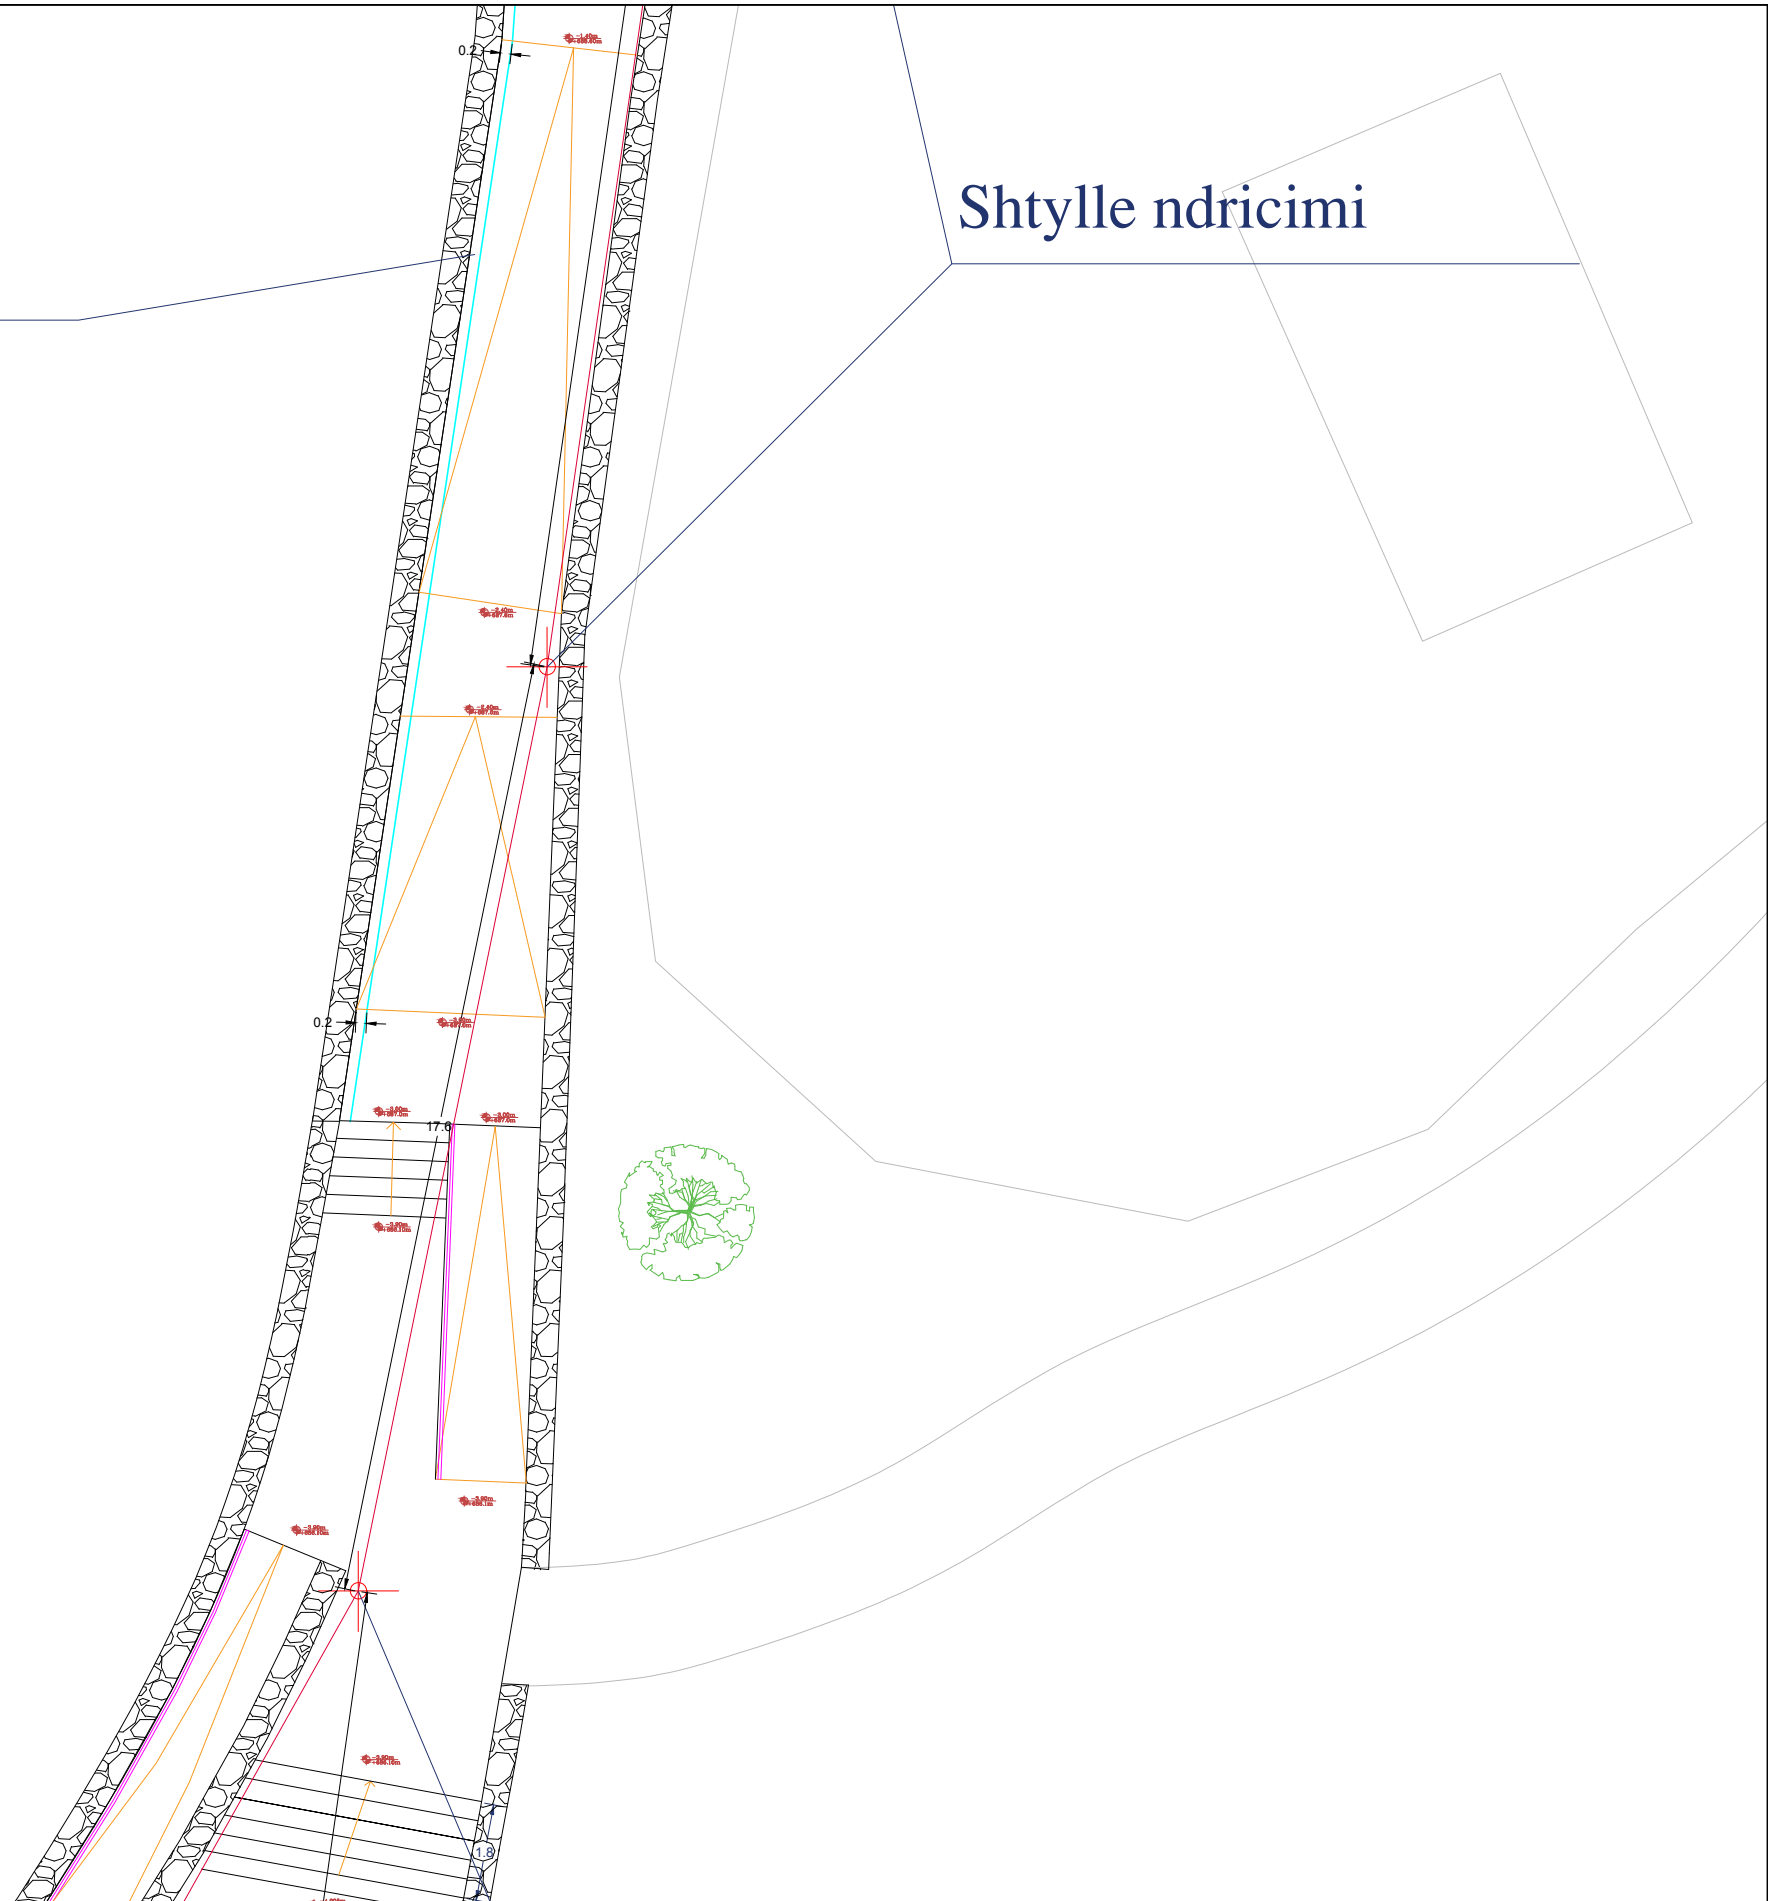

BASHKIA HIMARE
DREJTORIA E PLANIFIKIMIT
DHE ZHVILLIMIT TE
TERRITORIT

PËRGJEGJËS PROJEKTI
Gentian Stratobërdha

Grupi i punës:
Ark.: Efijeni Kokëdhima
Ing.: Sokrat Kreku


PROJEKTI:
RRUGA PANORAMIKE PILUR

EMËRTIMI I FLETËS:
PLANI NDRICIM DHE UJERA



DATA:
Qershor 2022

A-03''''

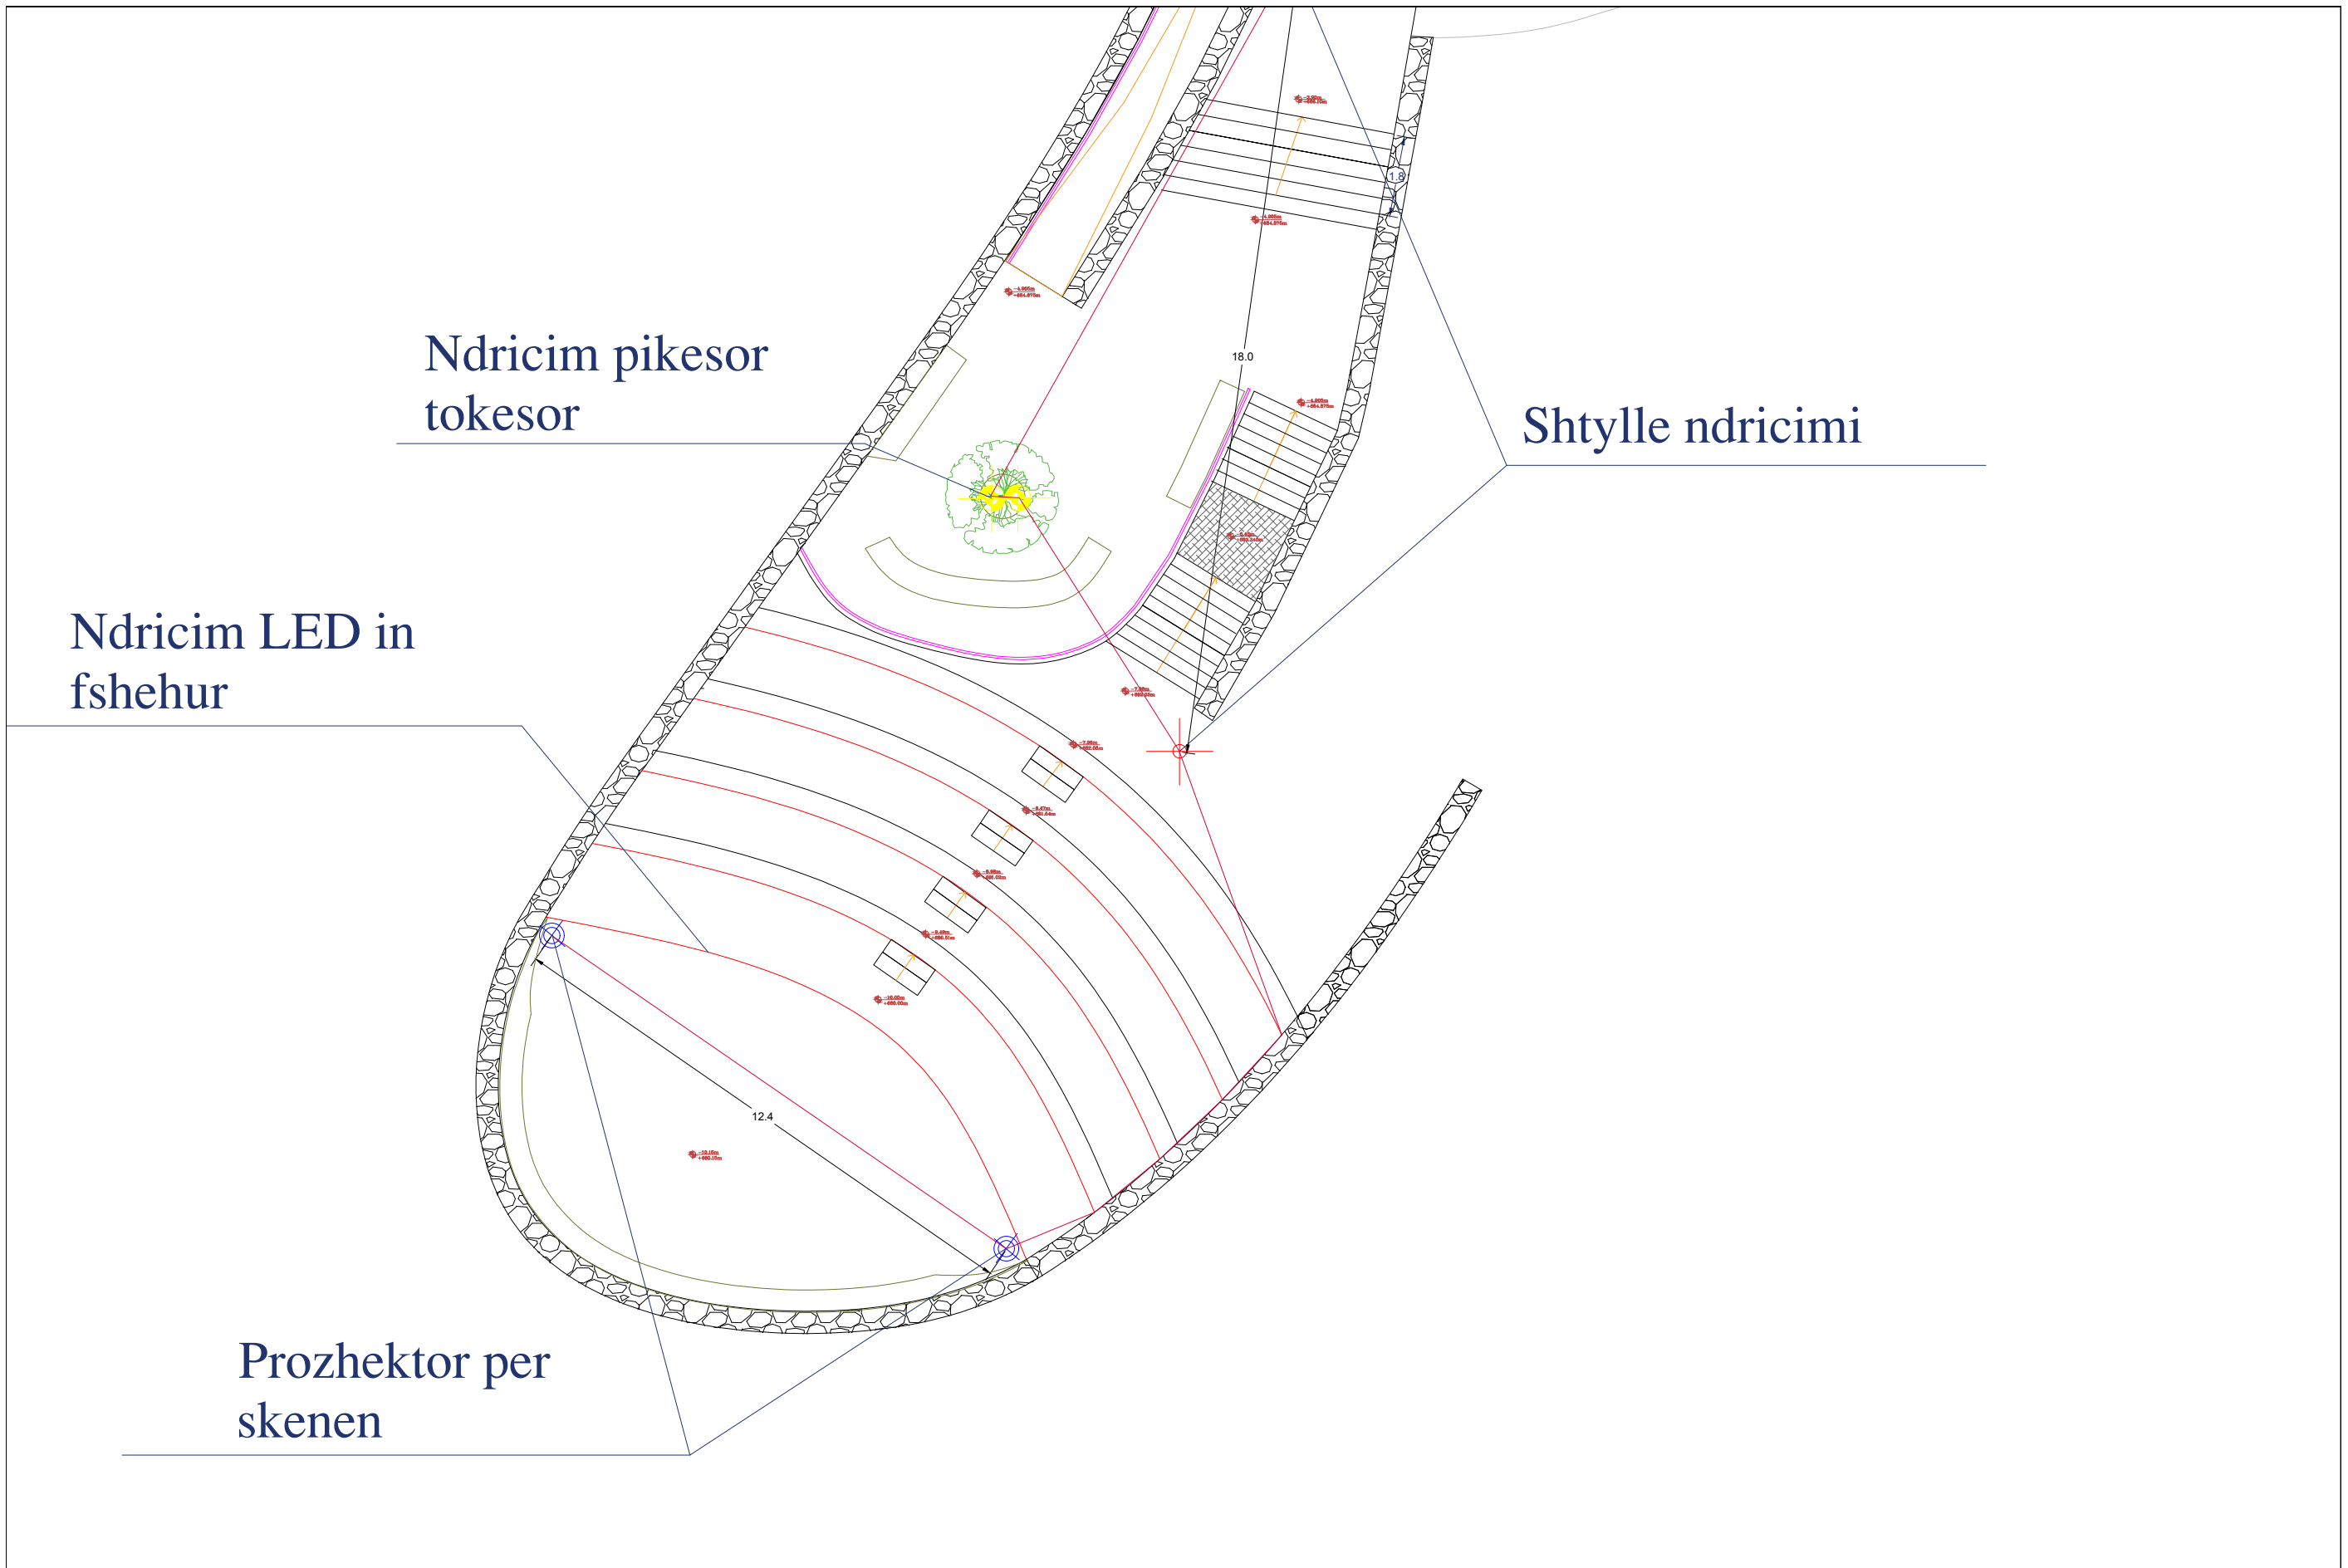

Ndricim pikesor tokesor

Shtylle ndricimi


Ndricim LED in fshehur

Prozhektor per skenen


<p>BASHKIA HIMARE DREJTORIA E PLANIFIKIMIT DHE ZHVILLIMIT TE TERRITORIT</p>	<p>PËRGJEGJËS PROJEKTI Gentian Stratobërdha</p>	<p>Grupi i punës: Ark.: Efijeni Kokëdhima Ing.: Sokrat Kreku</p>	<p>PROJEKTI: RRUGA PANORAMIKE PILUR</p>	<p>EMËRTIMI I FLETËS: PLANI NDRICIM DHE UJERA</p>	<p>N DATA: Qershor 2022</p>	<p>A-03''''''</p>
---	--	--	--	--	-------------------------------------	-------------------



<p>BASHKIA HIMARE DREJTORIA E PLANIFIKIMIT DHE ZHVILLIMIT TE TERRITORIT</p>	<p>PËRGJEGJËS PROJEKTI Gentian Stratobërdha</p>	<p>Grupi i punës: Ark.: Efijeni Kokëdhima Ing.: Sokrat Kreku</p>	<p>PROJEKTI: RRUGA PANORAMIKE PILUR</p>	<p>EMËRTIMI I FLETËS: PLANI NDRICIM DHE UJERA</p>	<p>N SHK : 1: 600 DATA: Qershor 2022</p>	<p>A-03</p>
---	--	--	--	--	--	-------------

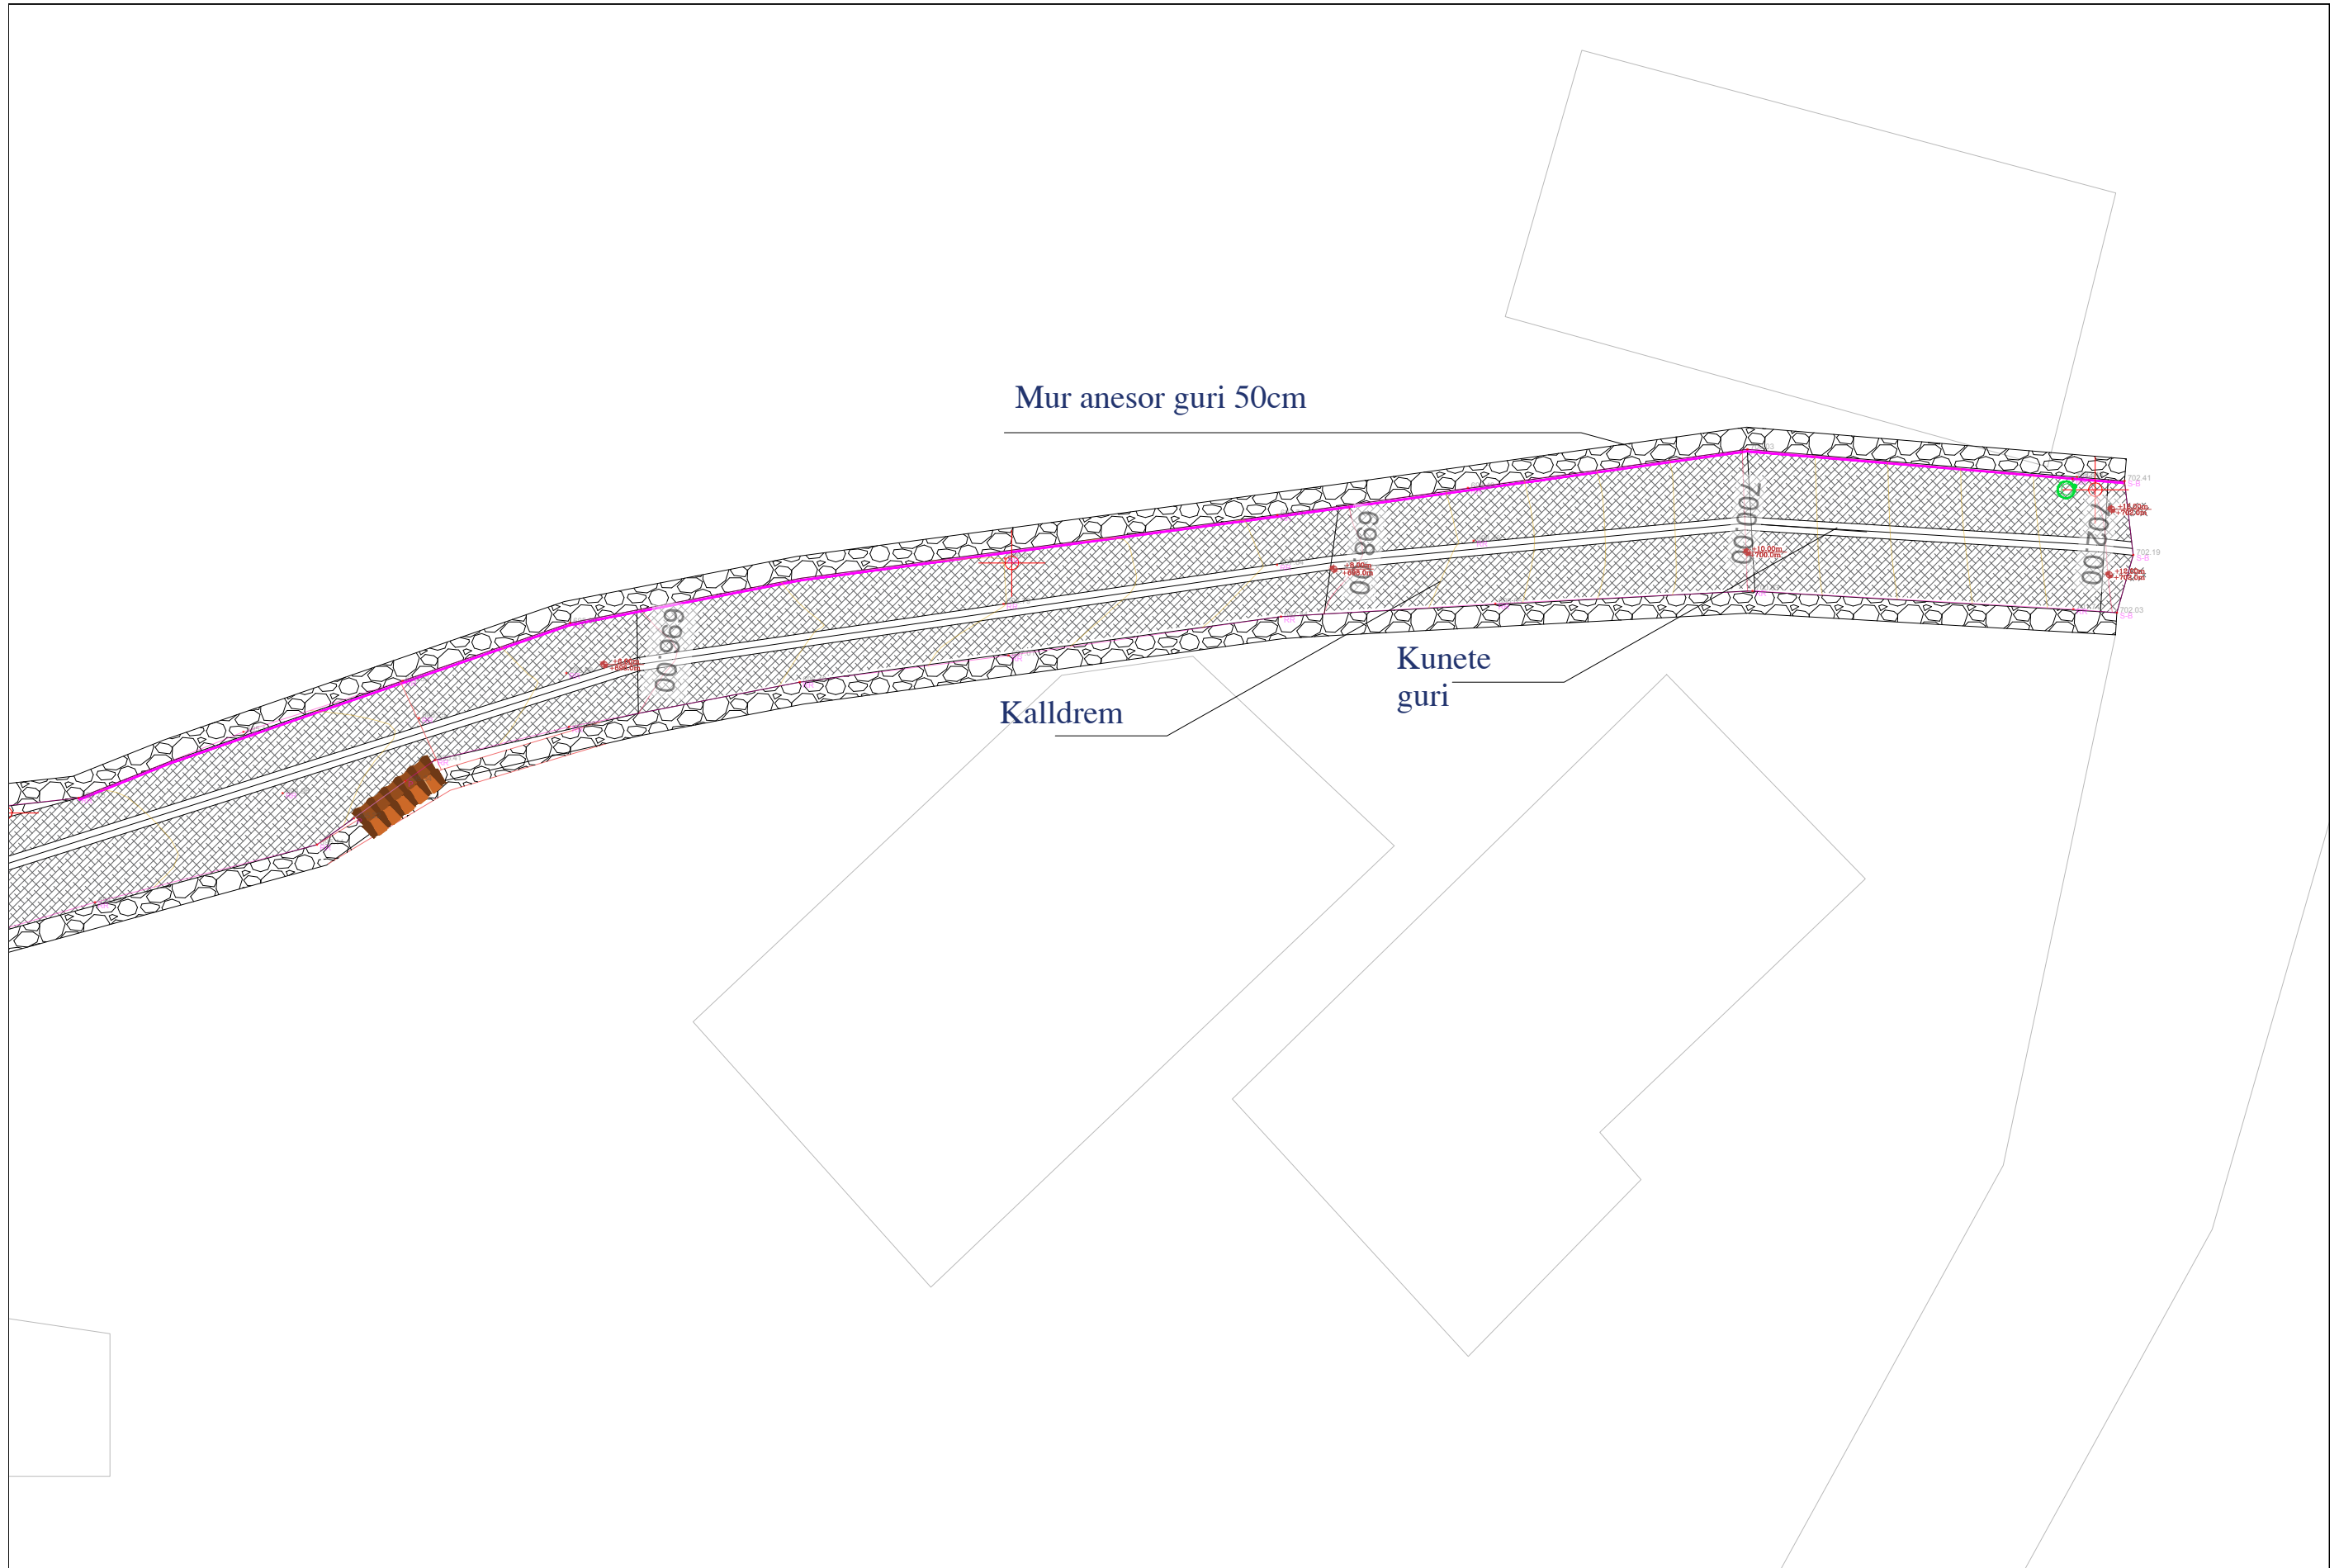

<p>BASHKIA HIMARE DREJTORIA E PLANIFIKIMIT DHE ZHVILLIMIT TE TERRITORIT</p>	<p>PËRGJEGJËS PROJEKTI Gentian Stratobërdha</p>	<p>Grupi i punës: Ark.: Efijeni Kokëdhima Ing.: Sokrat Kreku</p>	<p>PROJEKTI: RRUGA PANORAMIKE PILUR</p>	<p>EMËRTIMI I FLETËS: PLAN I SHITESAVE URBANE</p>	<p>N DATA: Qershor 2022</p>	<p>A-04'</p>
---	--	--	--	--	-------------------------------------	--------------

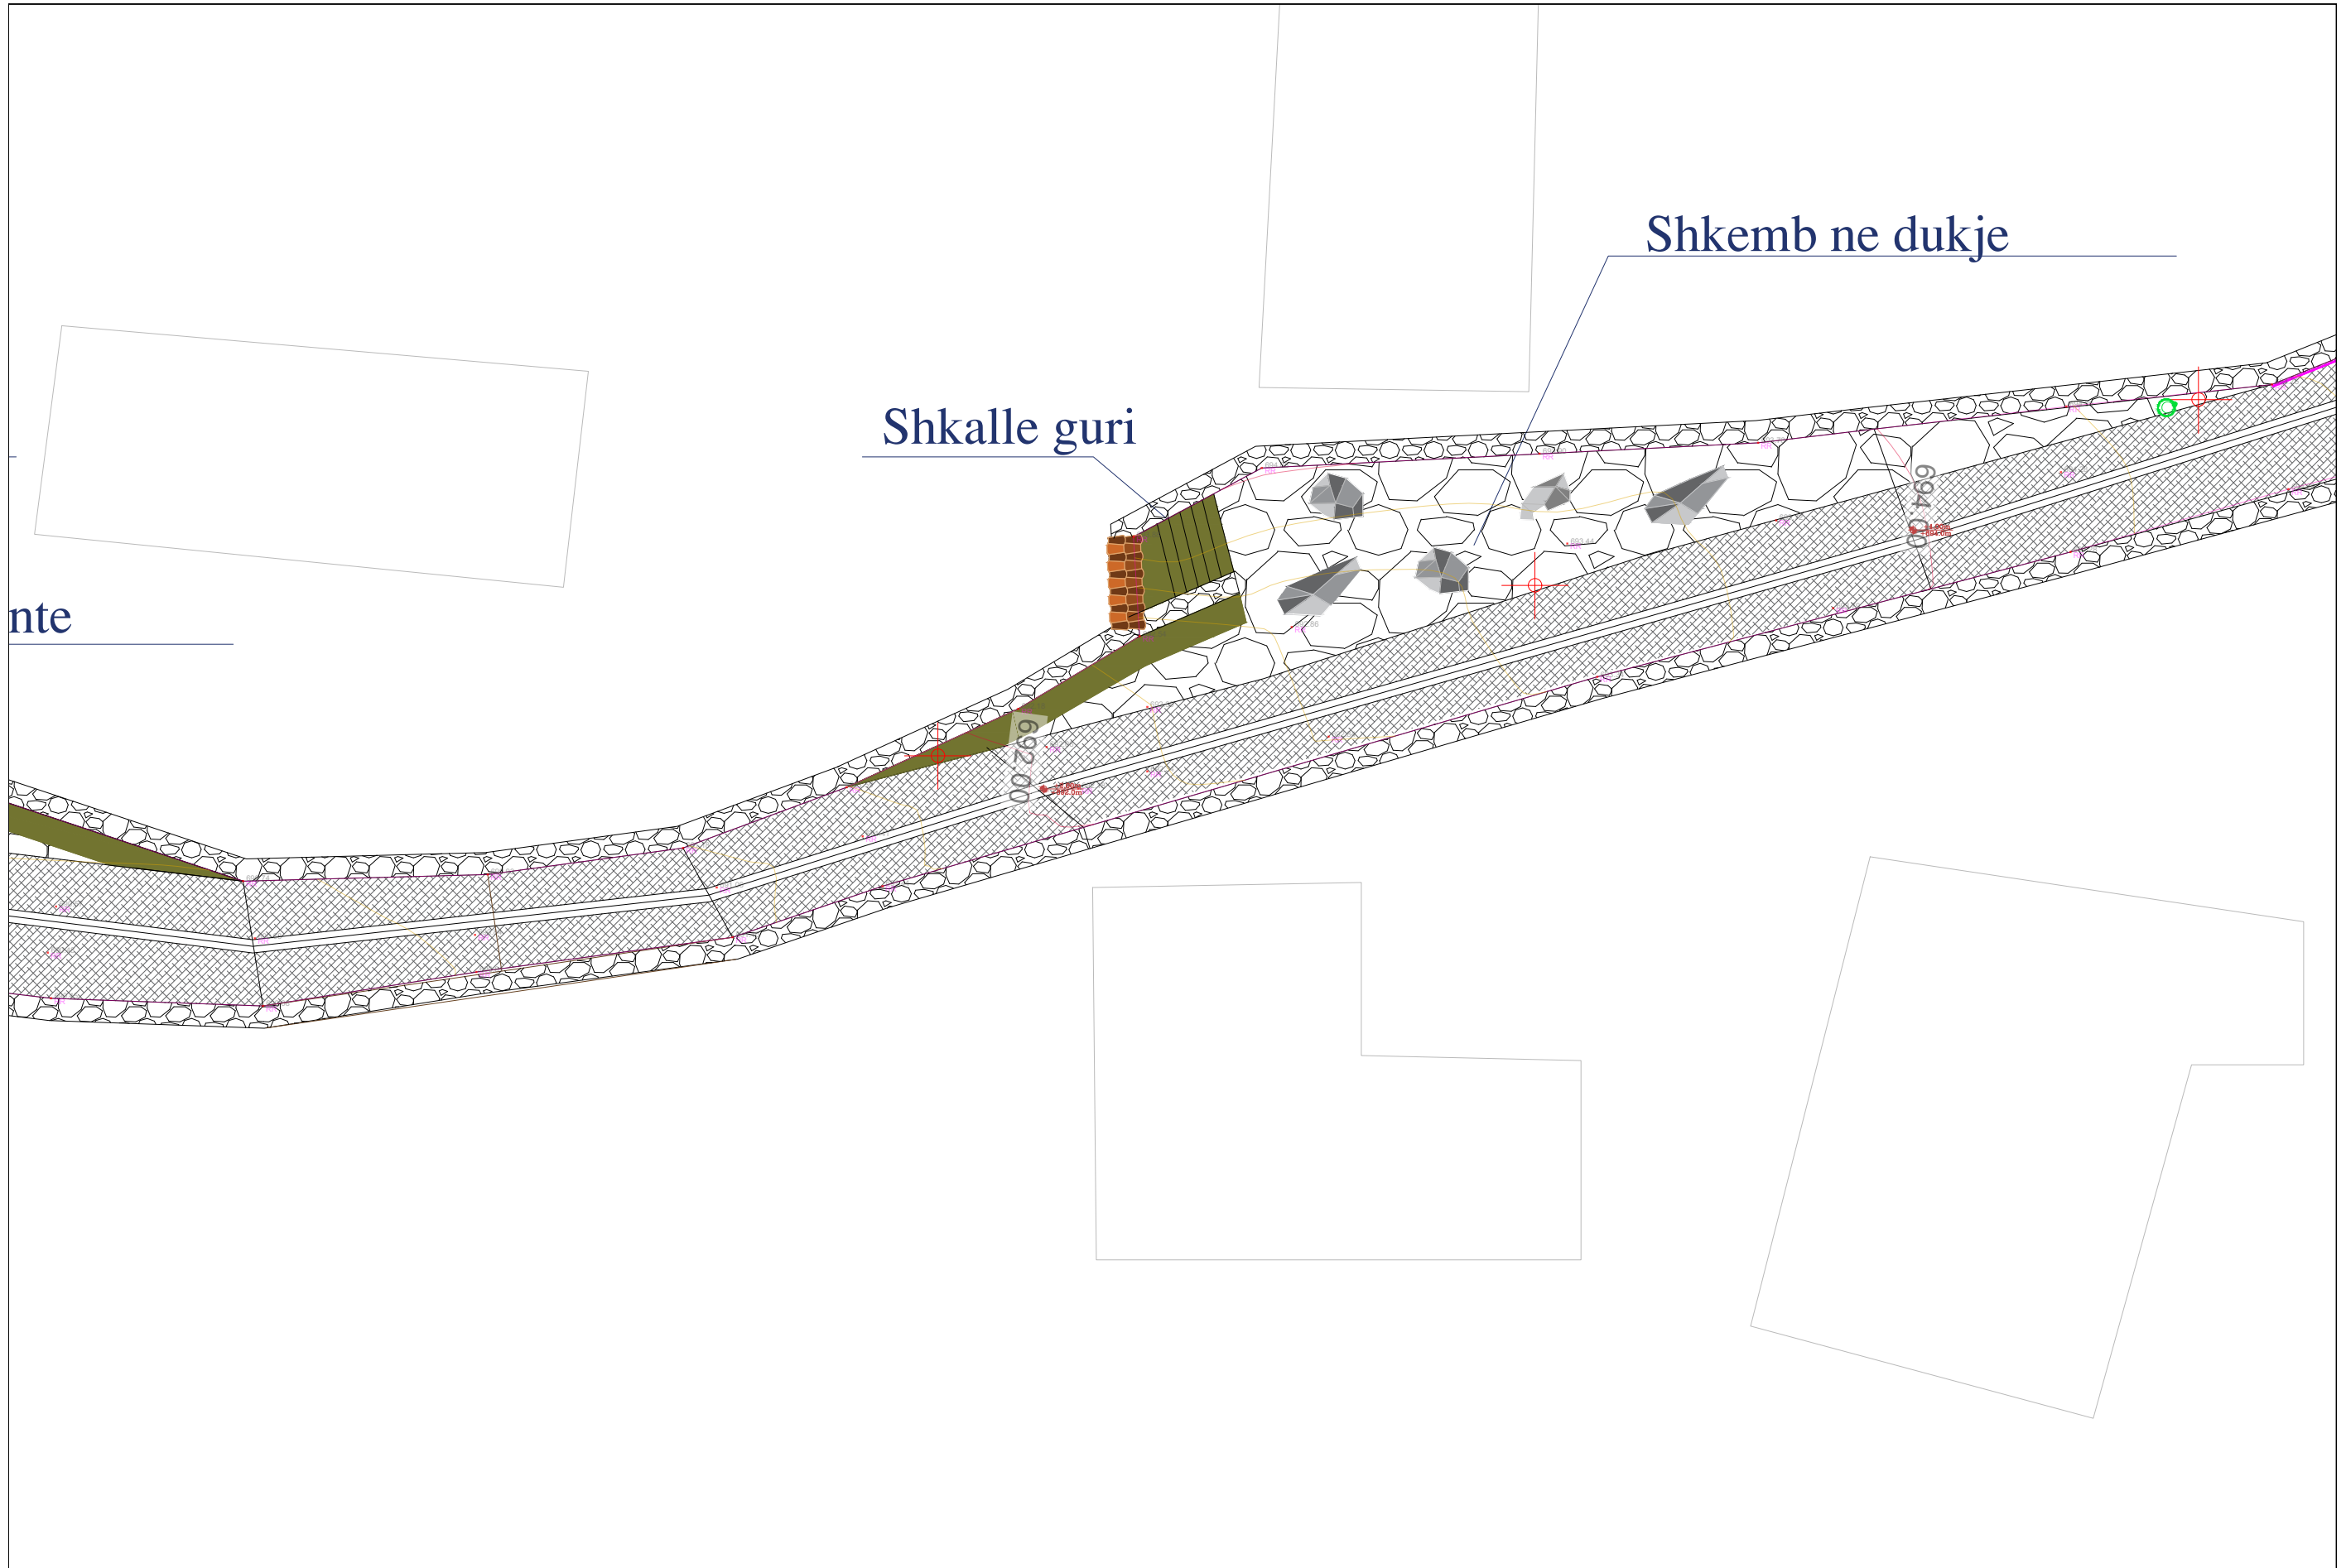


nte


Shkemb ne dukje

Shkalle guri


<p>BASHKIA HIMARE DREJTORIA E PLANIFIKIMIT DHE ZHVILLIMIT TE TERRITORIT</p>	<p>PËRGJEGJËS PROJEKTI Gentian Stratobërdha</p>	<p>Grupi i punës: Ark.: Efijeni Kokëdhima Ing.: Sokrat Kreku</p>	<p>PROJEKTI: RRUGA PANORAMIKE PILUR</p>	<p>EMËRTIMI I FLETËS: PLAN I SHITRESAVE URBANE</p>	<p>N DATA: Qershor 2022</p>	<p>A-04"</p>
---	--	--	--	---	-------------------------------------	--------------

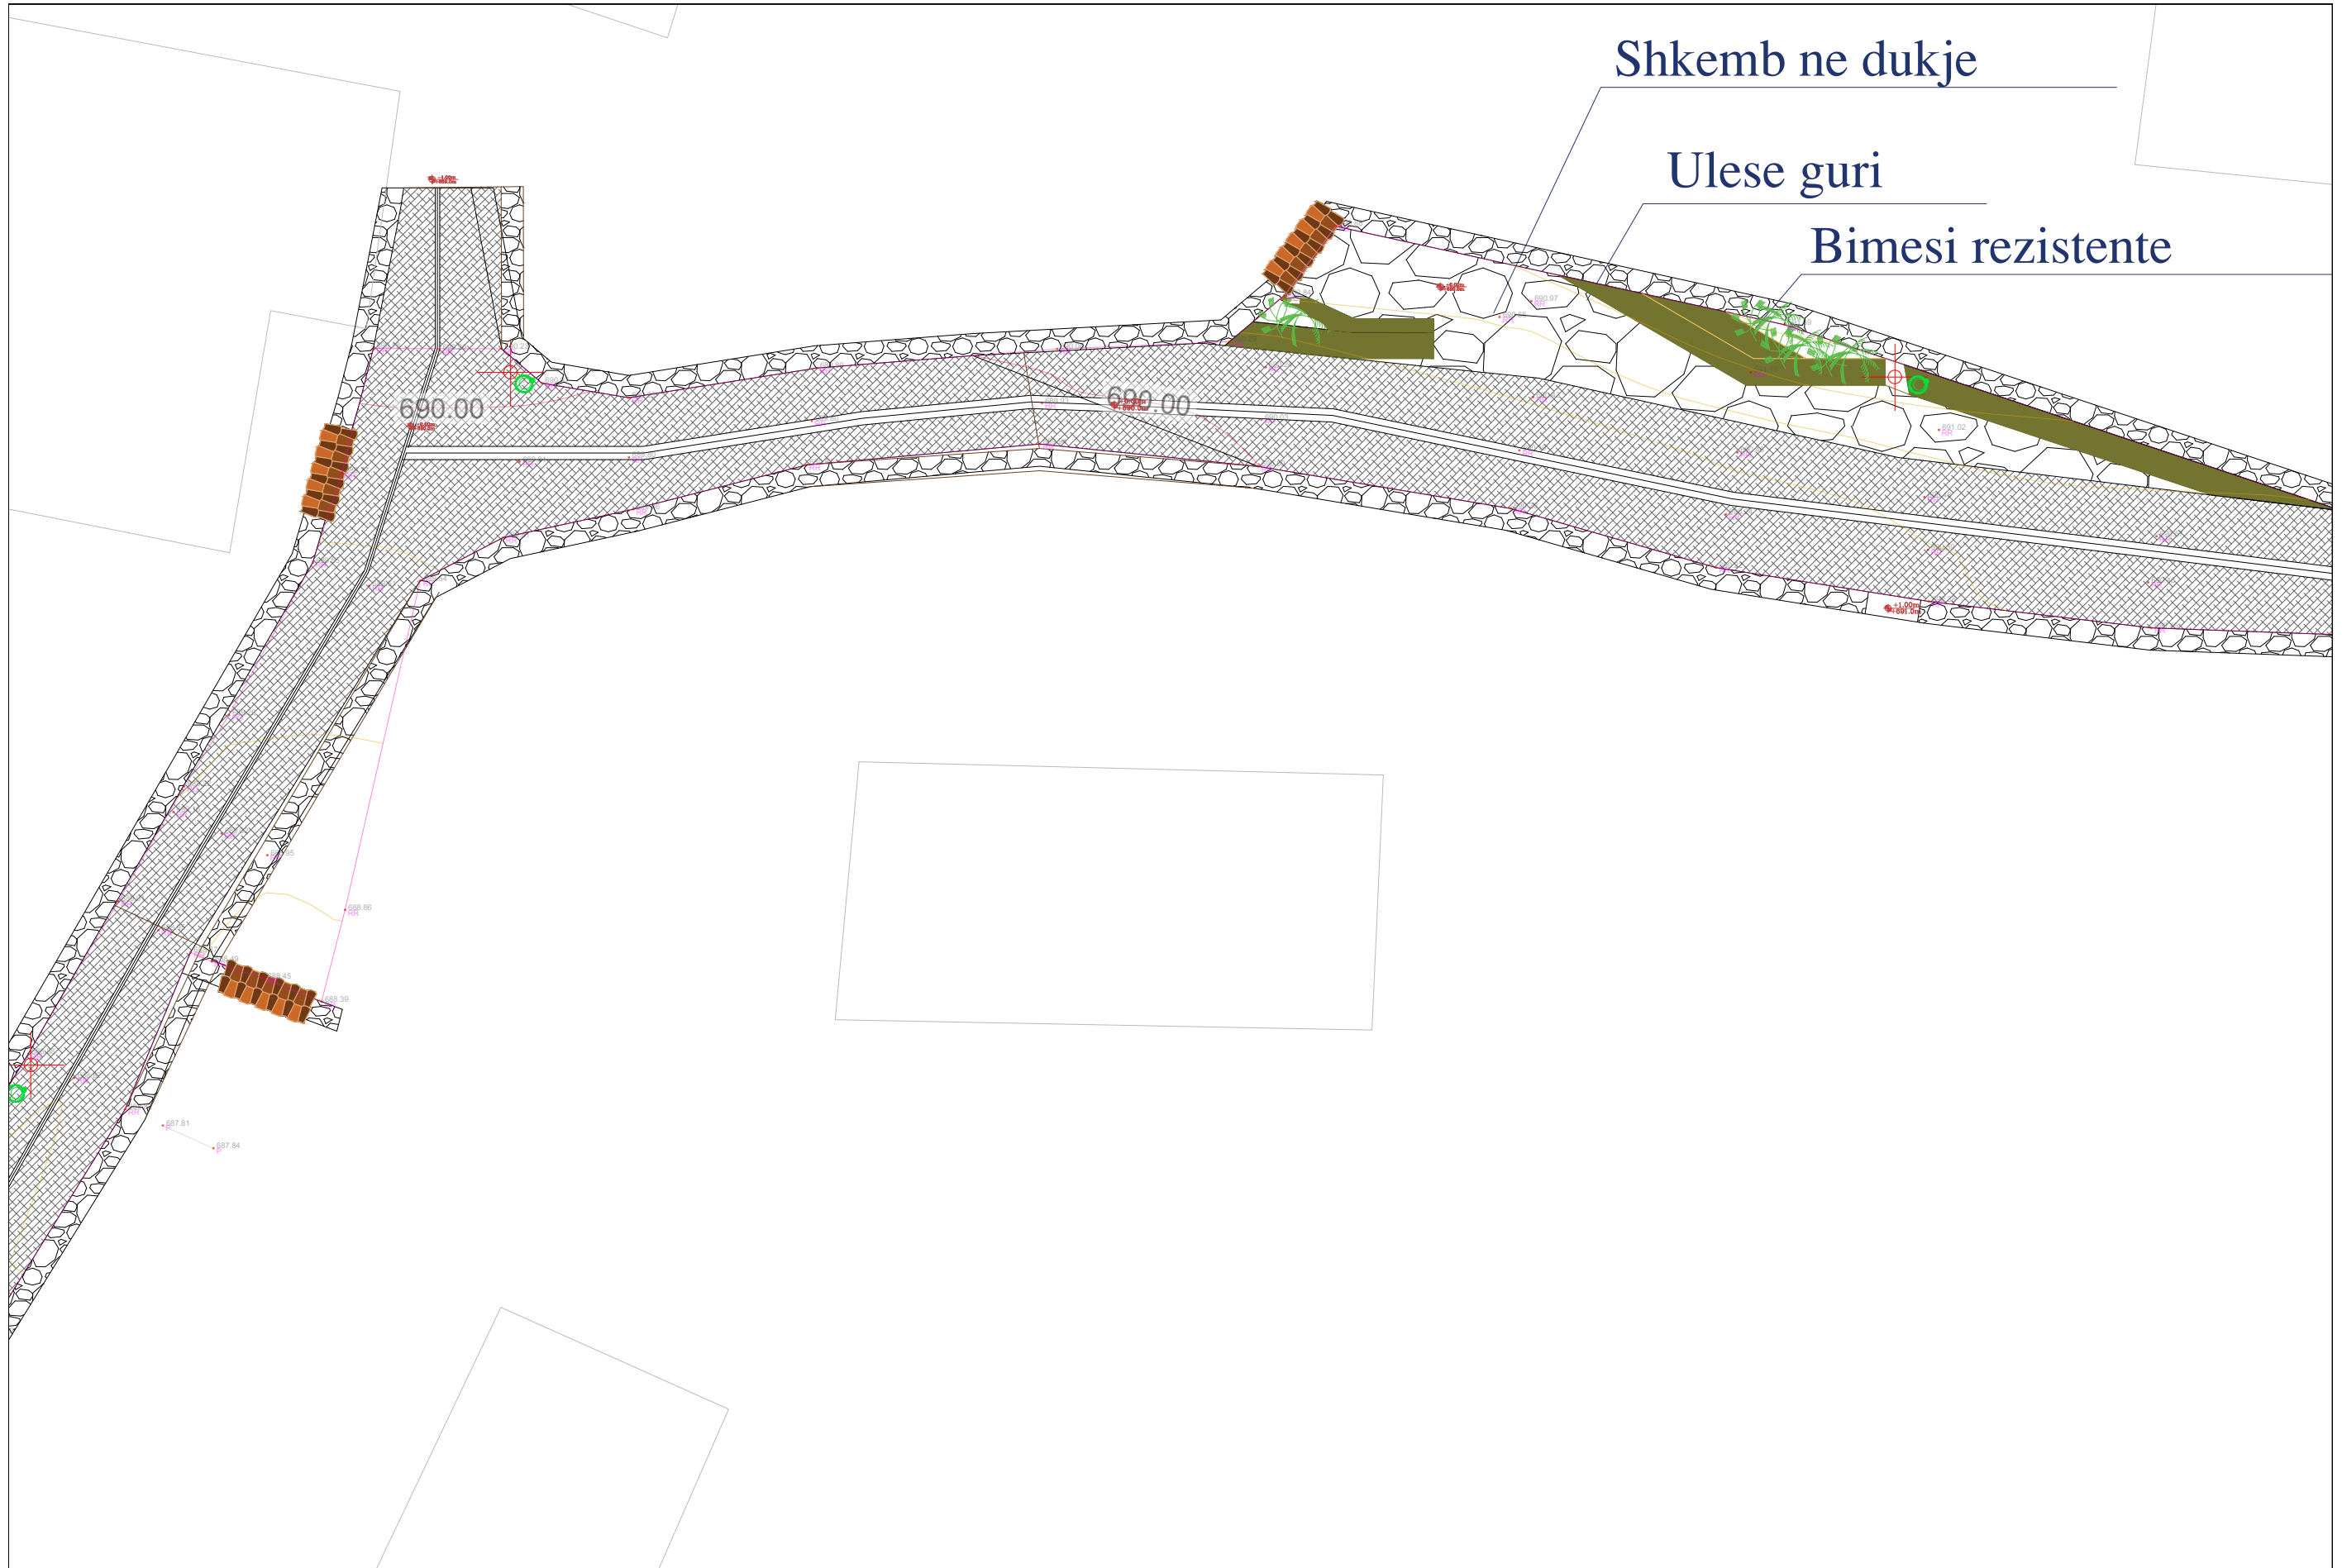

<p>BASHKIA HIMARE DREJTORIA E PLANIFIKIMIT DHE ZHVILLIMIT TE TERRITORIT</p>	<p>PËRGJEGJËS PROJEKTI Gentian Stratobërdha</p>	<p>Grupi i punës: Ark.: Efijeni Kokëdhima Ing.: Sokrat Kreku</p>	<p>PROJEKTI: RRUGA PANORAMIKE PILUR</p>	<p>EMËRTIMI I FLETËS: PLAN I SHITRESAVE URBANE</p>	<p>N DATA: Qershor 2022</p>	<p>A-04'''</p>
---	--	--	--	---	-------------------------------------	----------------

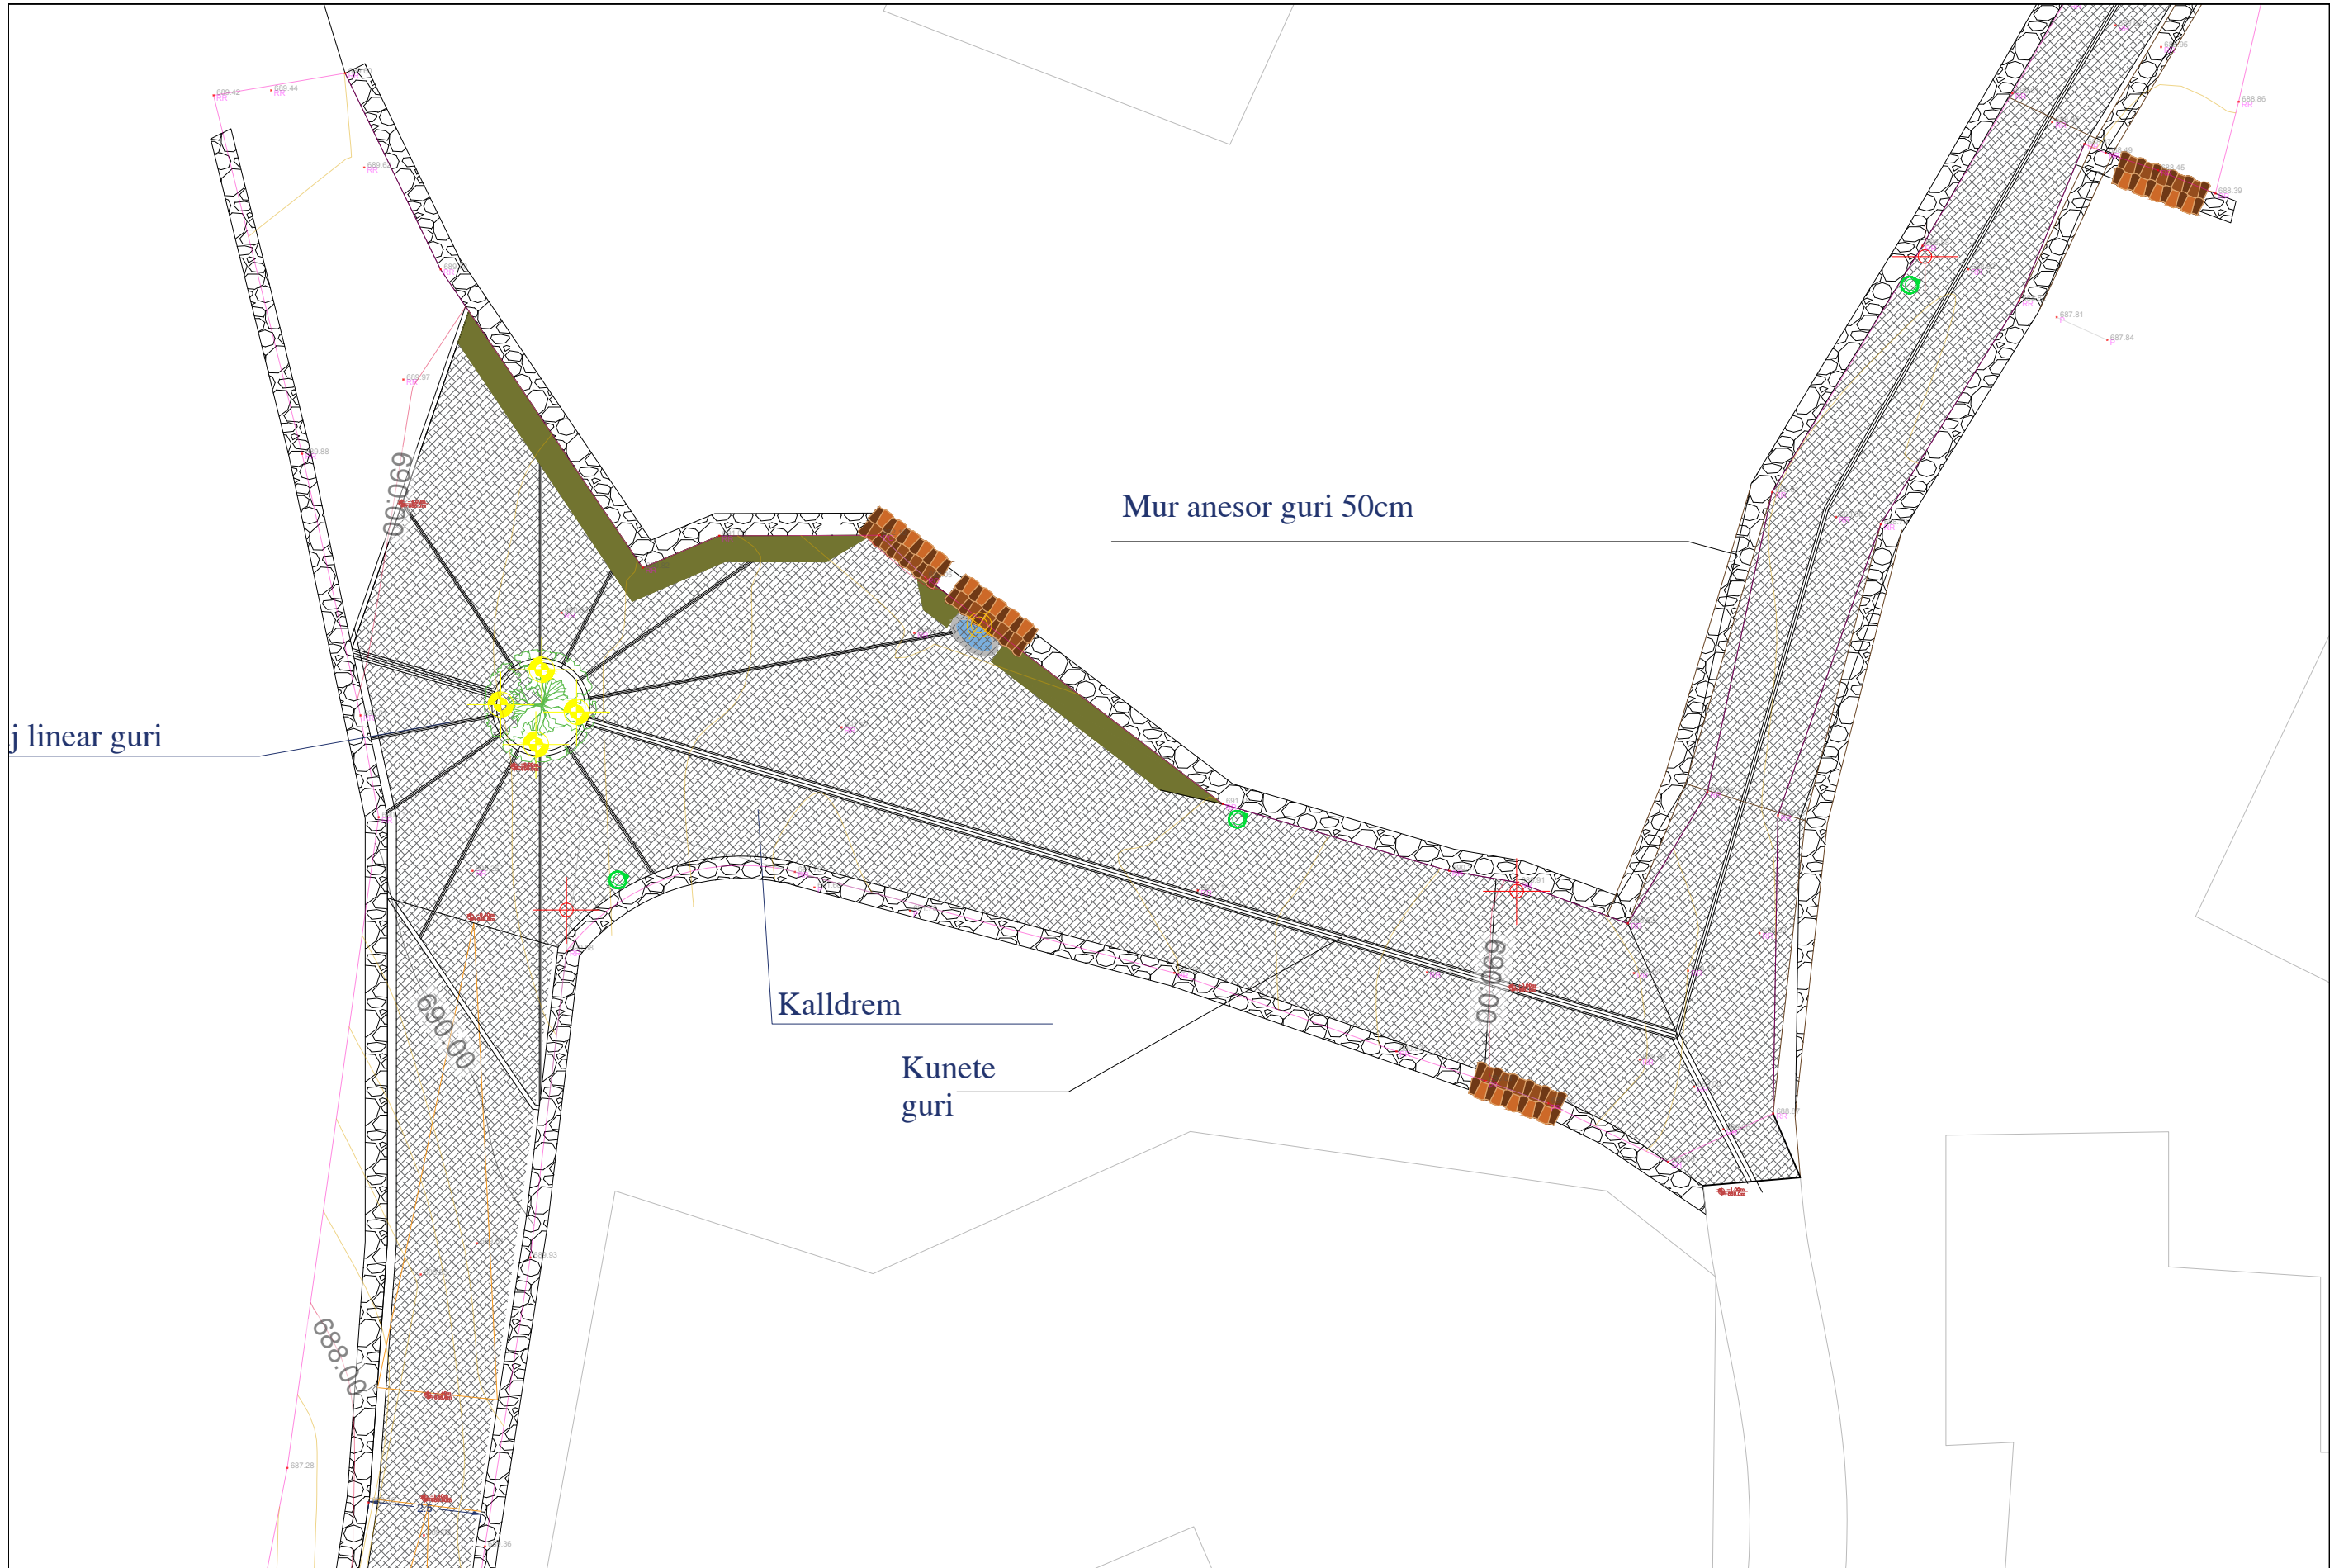

<p>BASHKIA HIMARE DREJTORIA E PLANIFIKIMIT DHE ZHVILLIMIT TE TERRITORIT</p>	<p>PËRGJEGJËS PROJEKTI Gentian Stratobërdha</p>	<p>Grupi i punës: Ark.: Efijeni Kokëdhima Ing.: Sokrat Kreku</p>	<p>PROJEKTI: RRUGA PANORAMIKE PILUR</p>	<p>EMËRTIMI I FLETËS: PLAN I SHITESAVE URBANE</p>	<p>N DATA: Qershor 2022</p>	<p>A-04''''</p>
---	--	--	--	--	-------------------------------------	-----------------

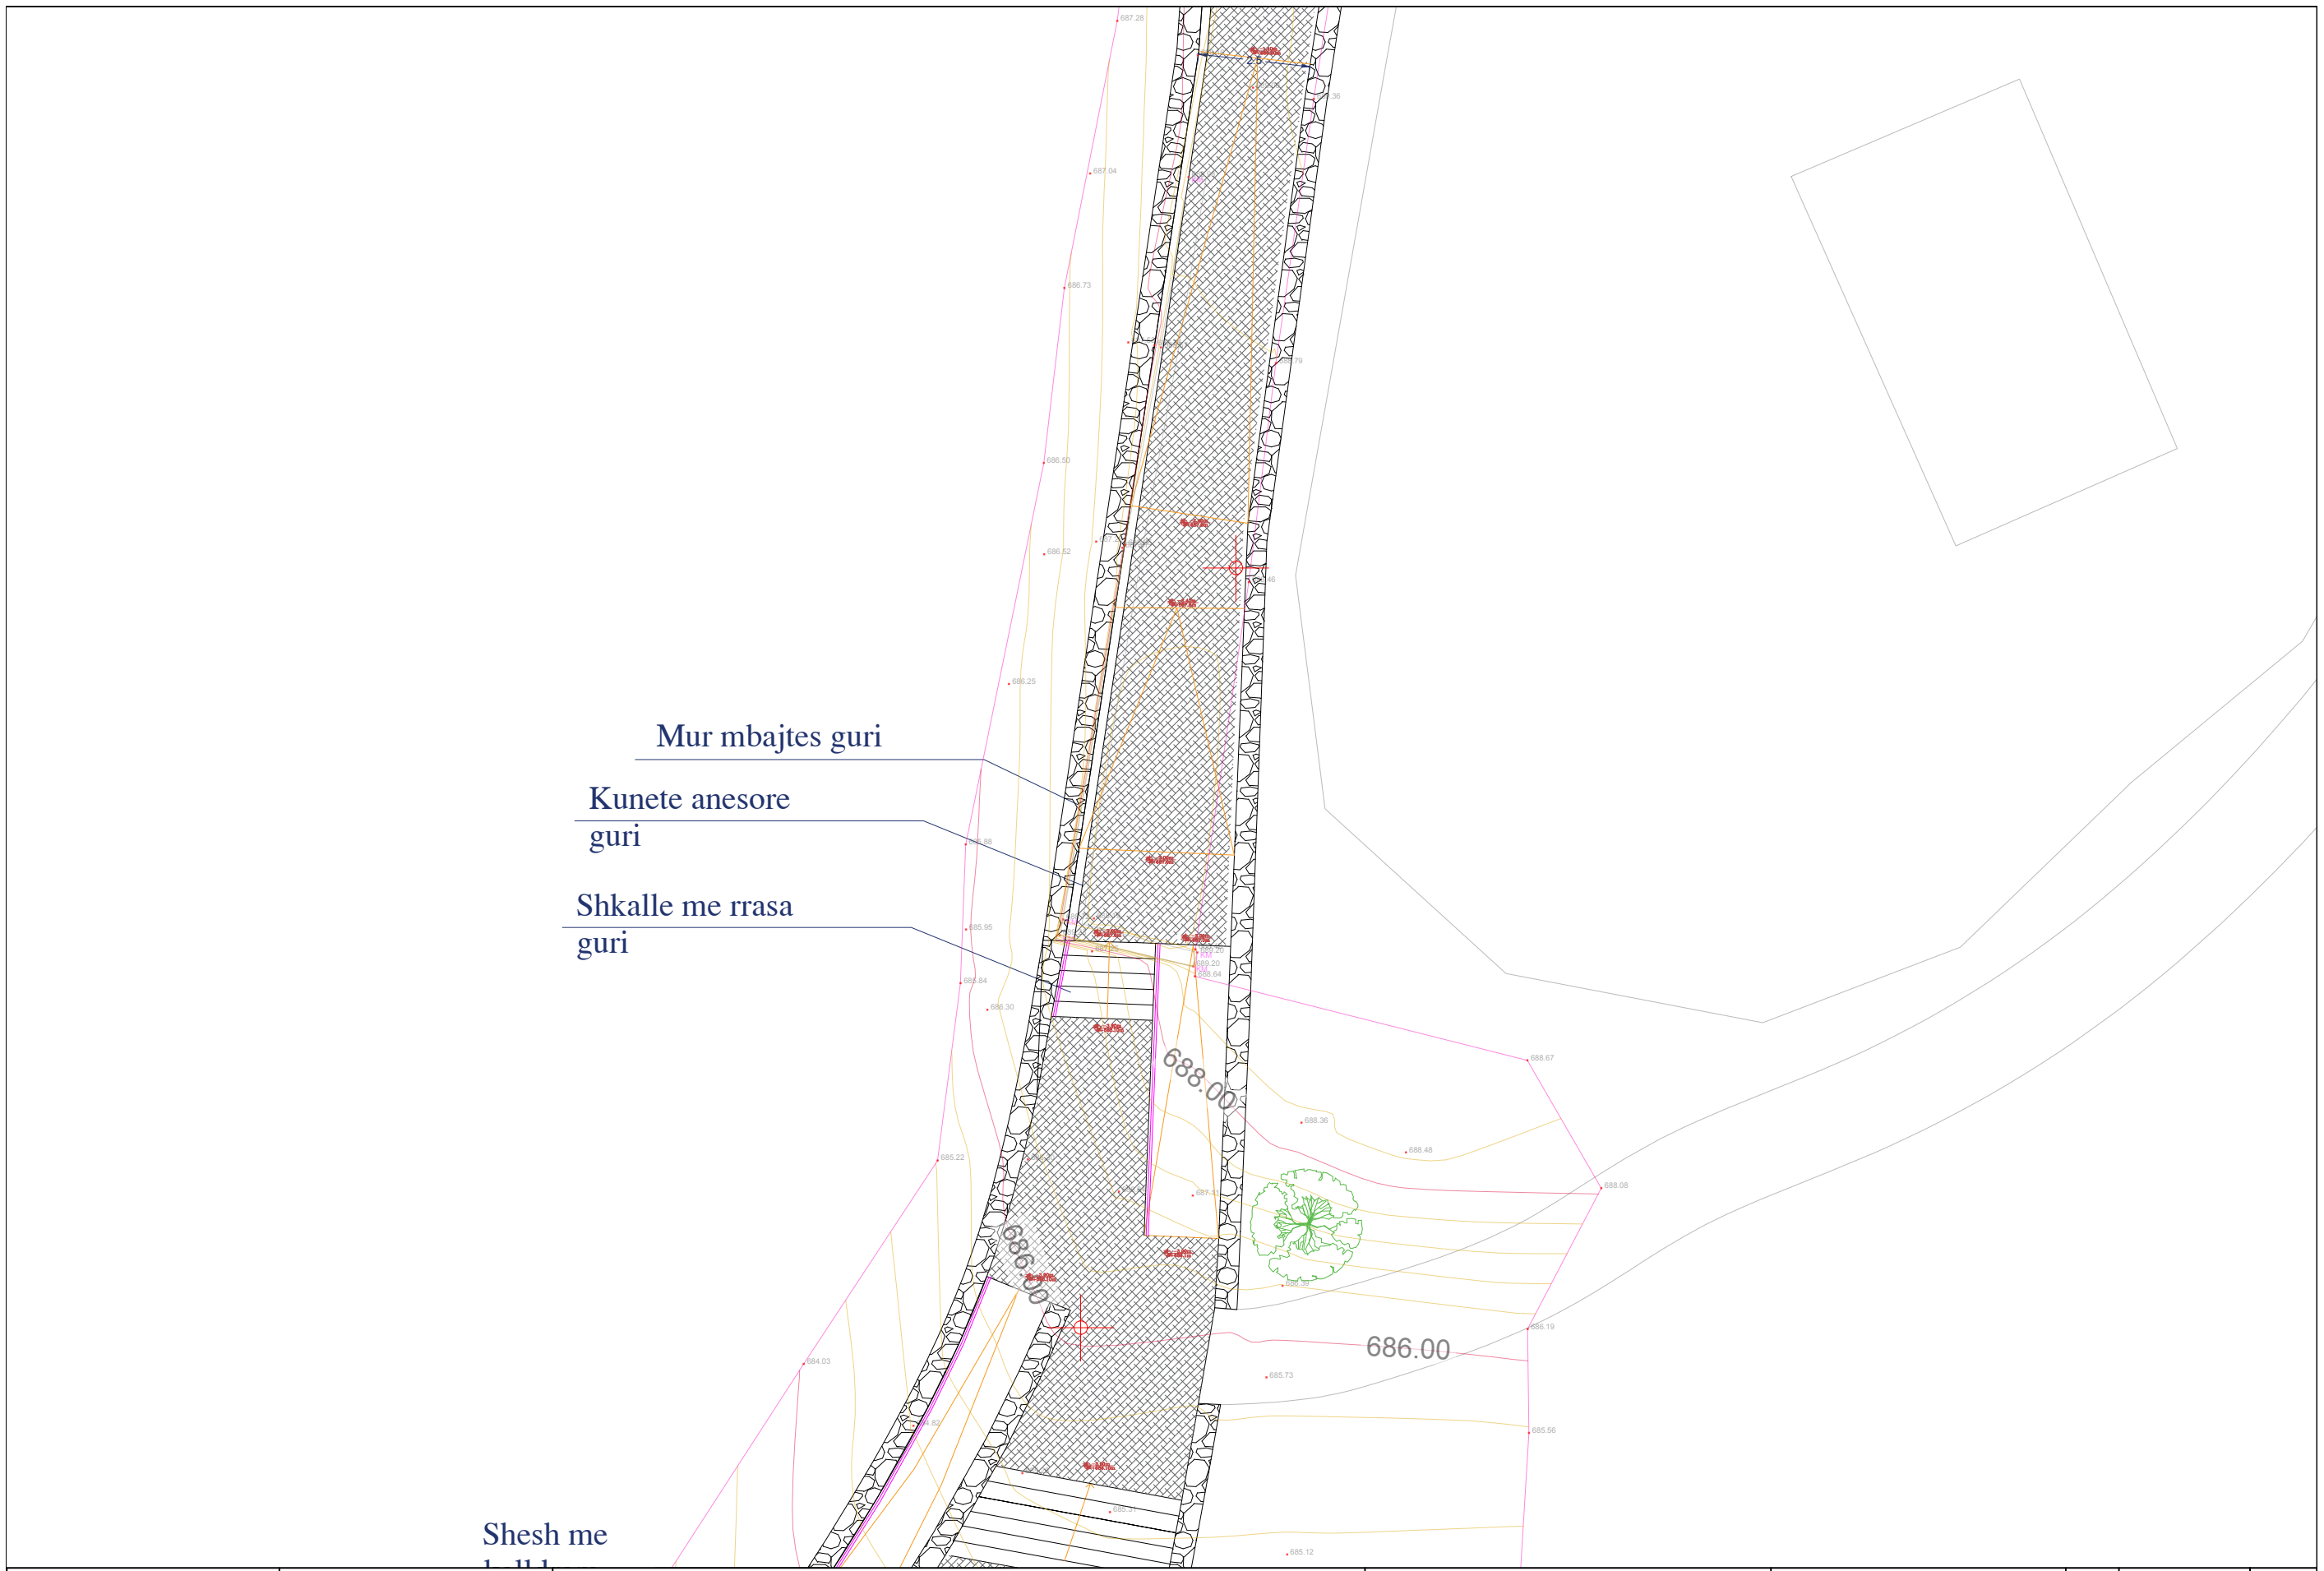

Mur mbajtes guri

Kunete anesore guri

Shkalle me rrasa guri

Shesh me

BASHKIA HIMARE
DREJTORIA E PLANIFIKIMIT
DHE ZHVILLIMIT TE
TERRITORIT

PËRGJEGJËS PROJEKTI
Gentian Stratobërdha


Grupi i punës:
Ark.: Efijeni Kokëdhima
Ing.: Sokrat Kreku

PROJEKTI:
RRUGA PANORAMIKE PILUR

EMËRTIMI I FLETËS:
PLAN I SHITESAVE URBANE

N
DATA:
Qershor 2022

A-04''''

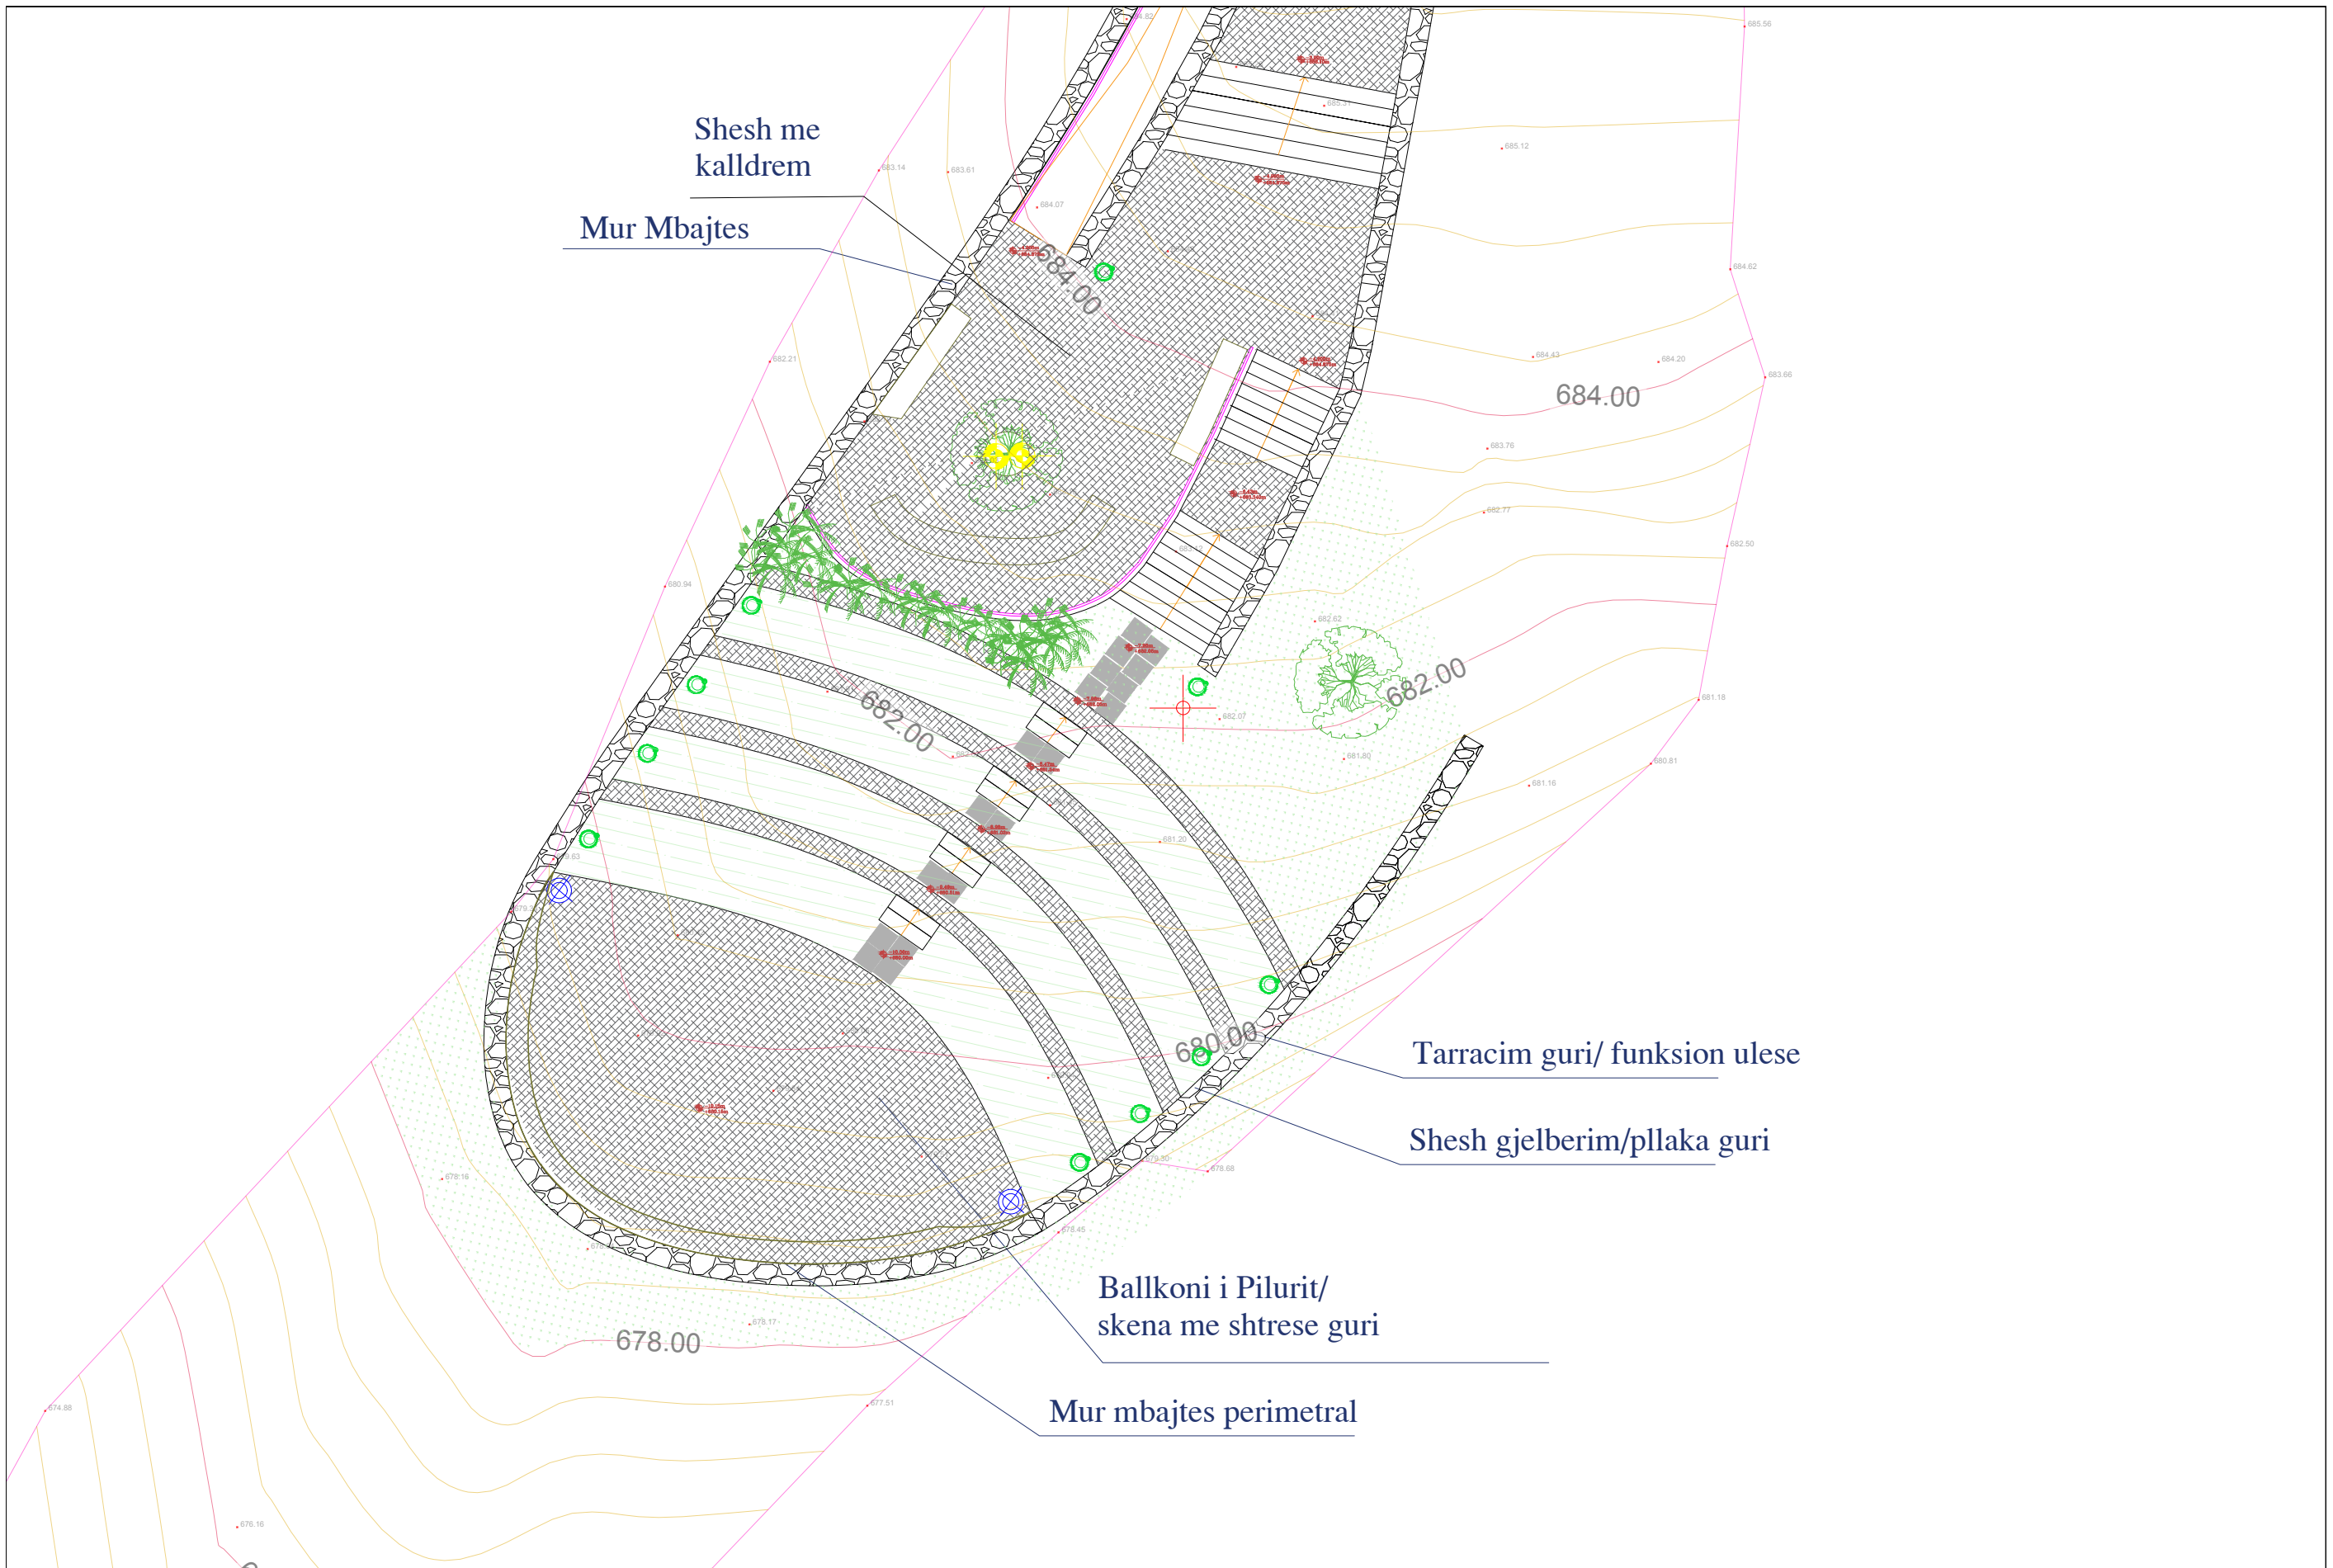

Shesh me kalldrem

Mur Mbajtes

684.00

682.00

682.00

680.00

Tarracim guri/ funksion ulese

Shesh gjelberim/pllaka guri

Ballkoni i Pilurit/
skena me shtrese guri

678.00


Mur mbajtes perimetral

<p>BASHKIA HIMARE DREJTORIA E PLANIFIKIMIT DHE ZHVILLIMIT TE TERRITORIT</p>	<p>PËRGJEGJËS PROJEKTI Gentian Stratobërdha</p>	<p>Grupi i punës: Ark.: Efijeni Kokëdhima Ing.: Sokrat Kreku</p>	<p>PROJEKTI: RRUGA PANORAMIKE PILUR</p>	<p>EMËRTIMI I FLETËS: PLAN I SHITESAVE URBANE</p>	<p>DATA: Qershor 2022</p>	<p>A-04''''''</p>
---	--	--	---	---	-------------------------------	-------------------



<p>BASHKIA HIMARE DREJTORIA E PLANIFIKIMIT DHE ZHVILLIMIT TE TERRITORIT</p>	<p>PËRGJEGJËS PROJEKTI Gentian Stratobërdha</p>	<p>Grupi i punës: Ark.: Efijeni Kokëdhima Ing.: Sokrat Kreku</p>	<p>PROJEKTI: RRUGA PANORAMIKE PILUR</p>	<p>EMËRTIMI I FLETËS: PLAN I SHITRESAVE URBANE</p>	<p>N SHK : 1: 600 DATA: Qershor 2022</p>	<p>A-04</p>
---	--	--	--	---	--	-------------


Korimano metalike (detaj)

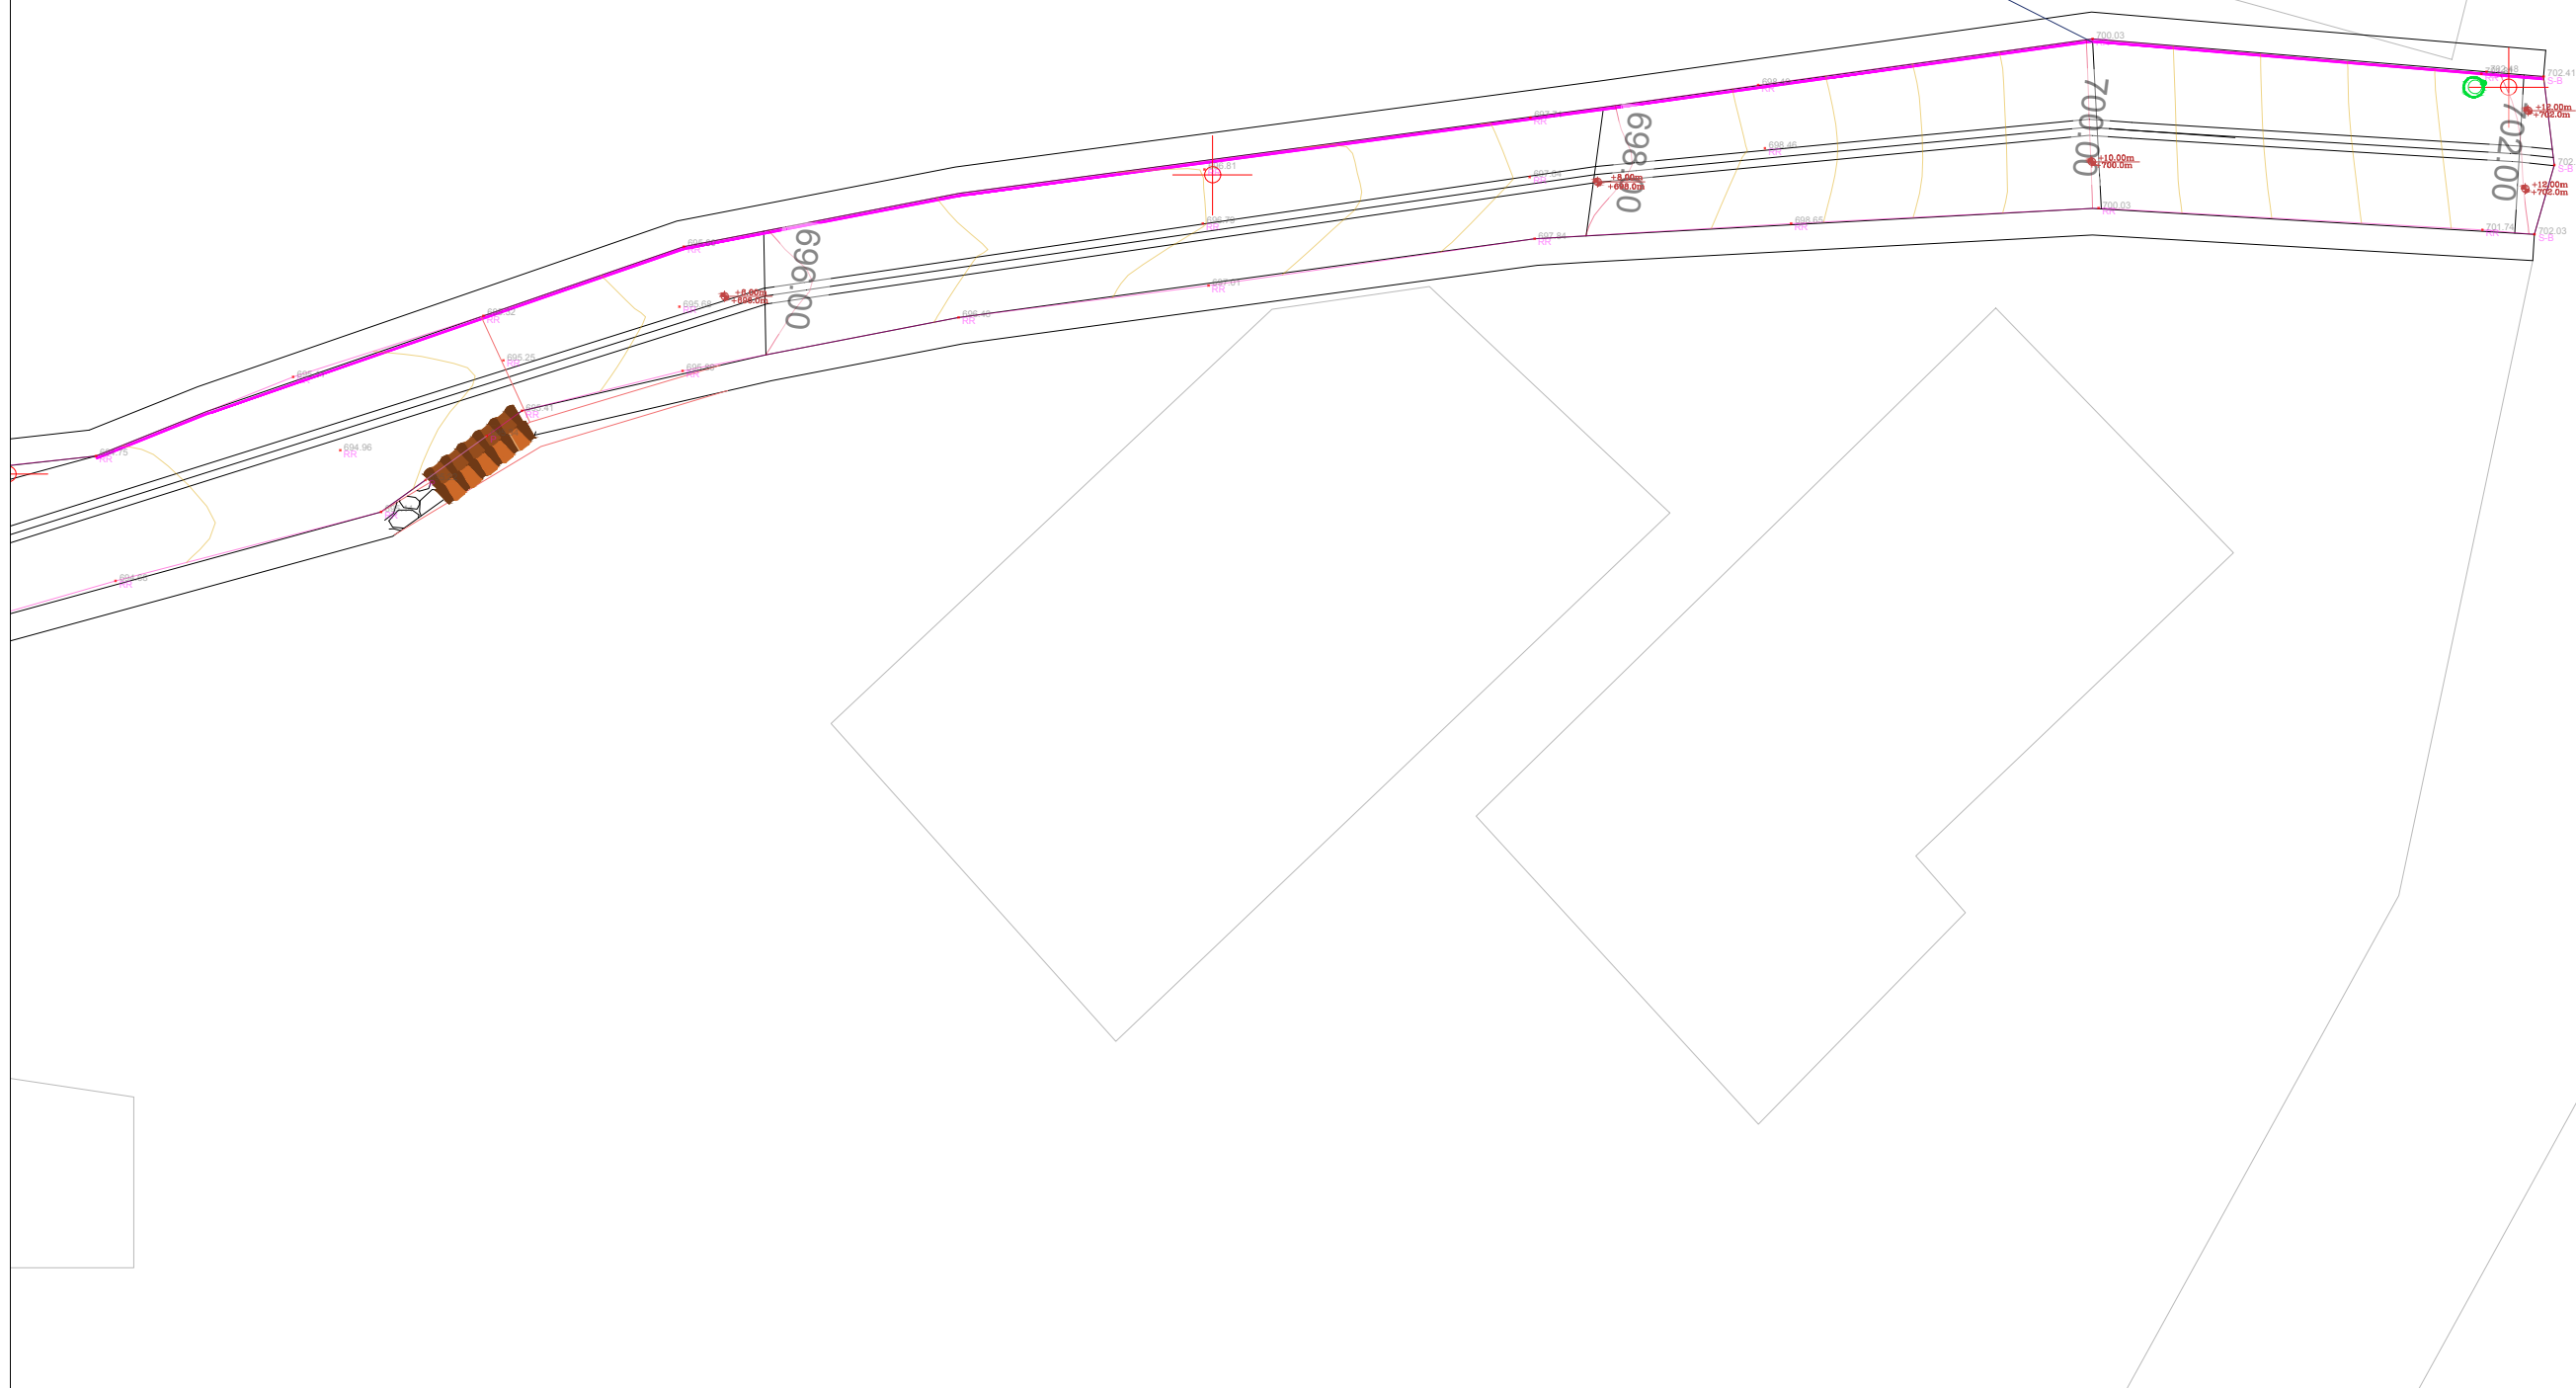


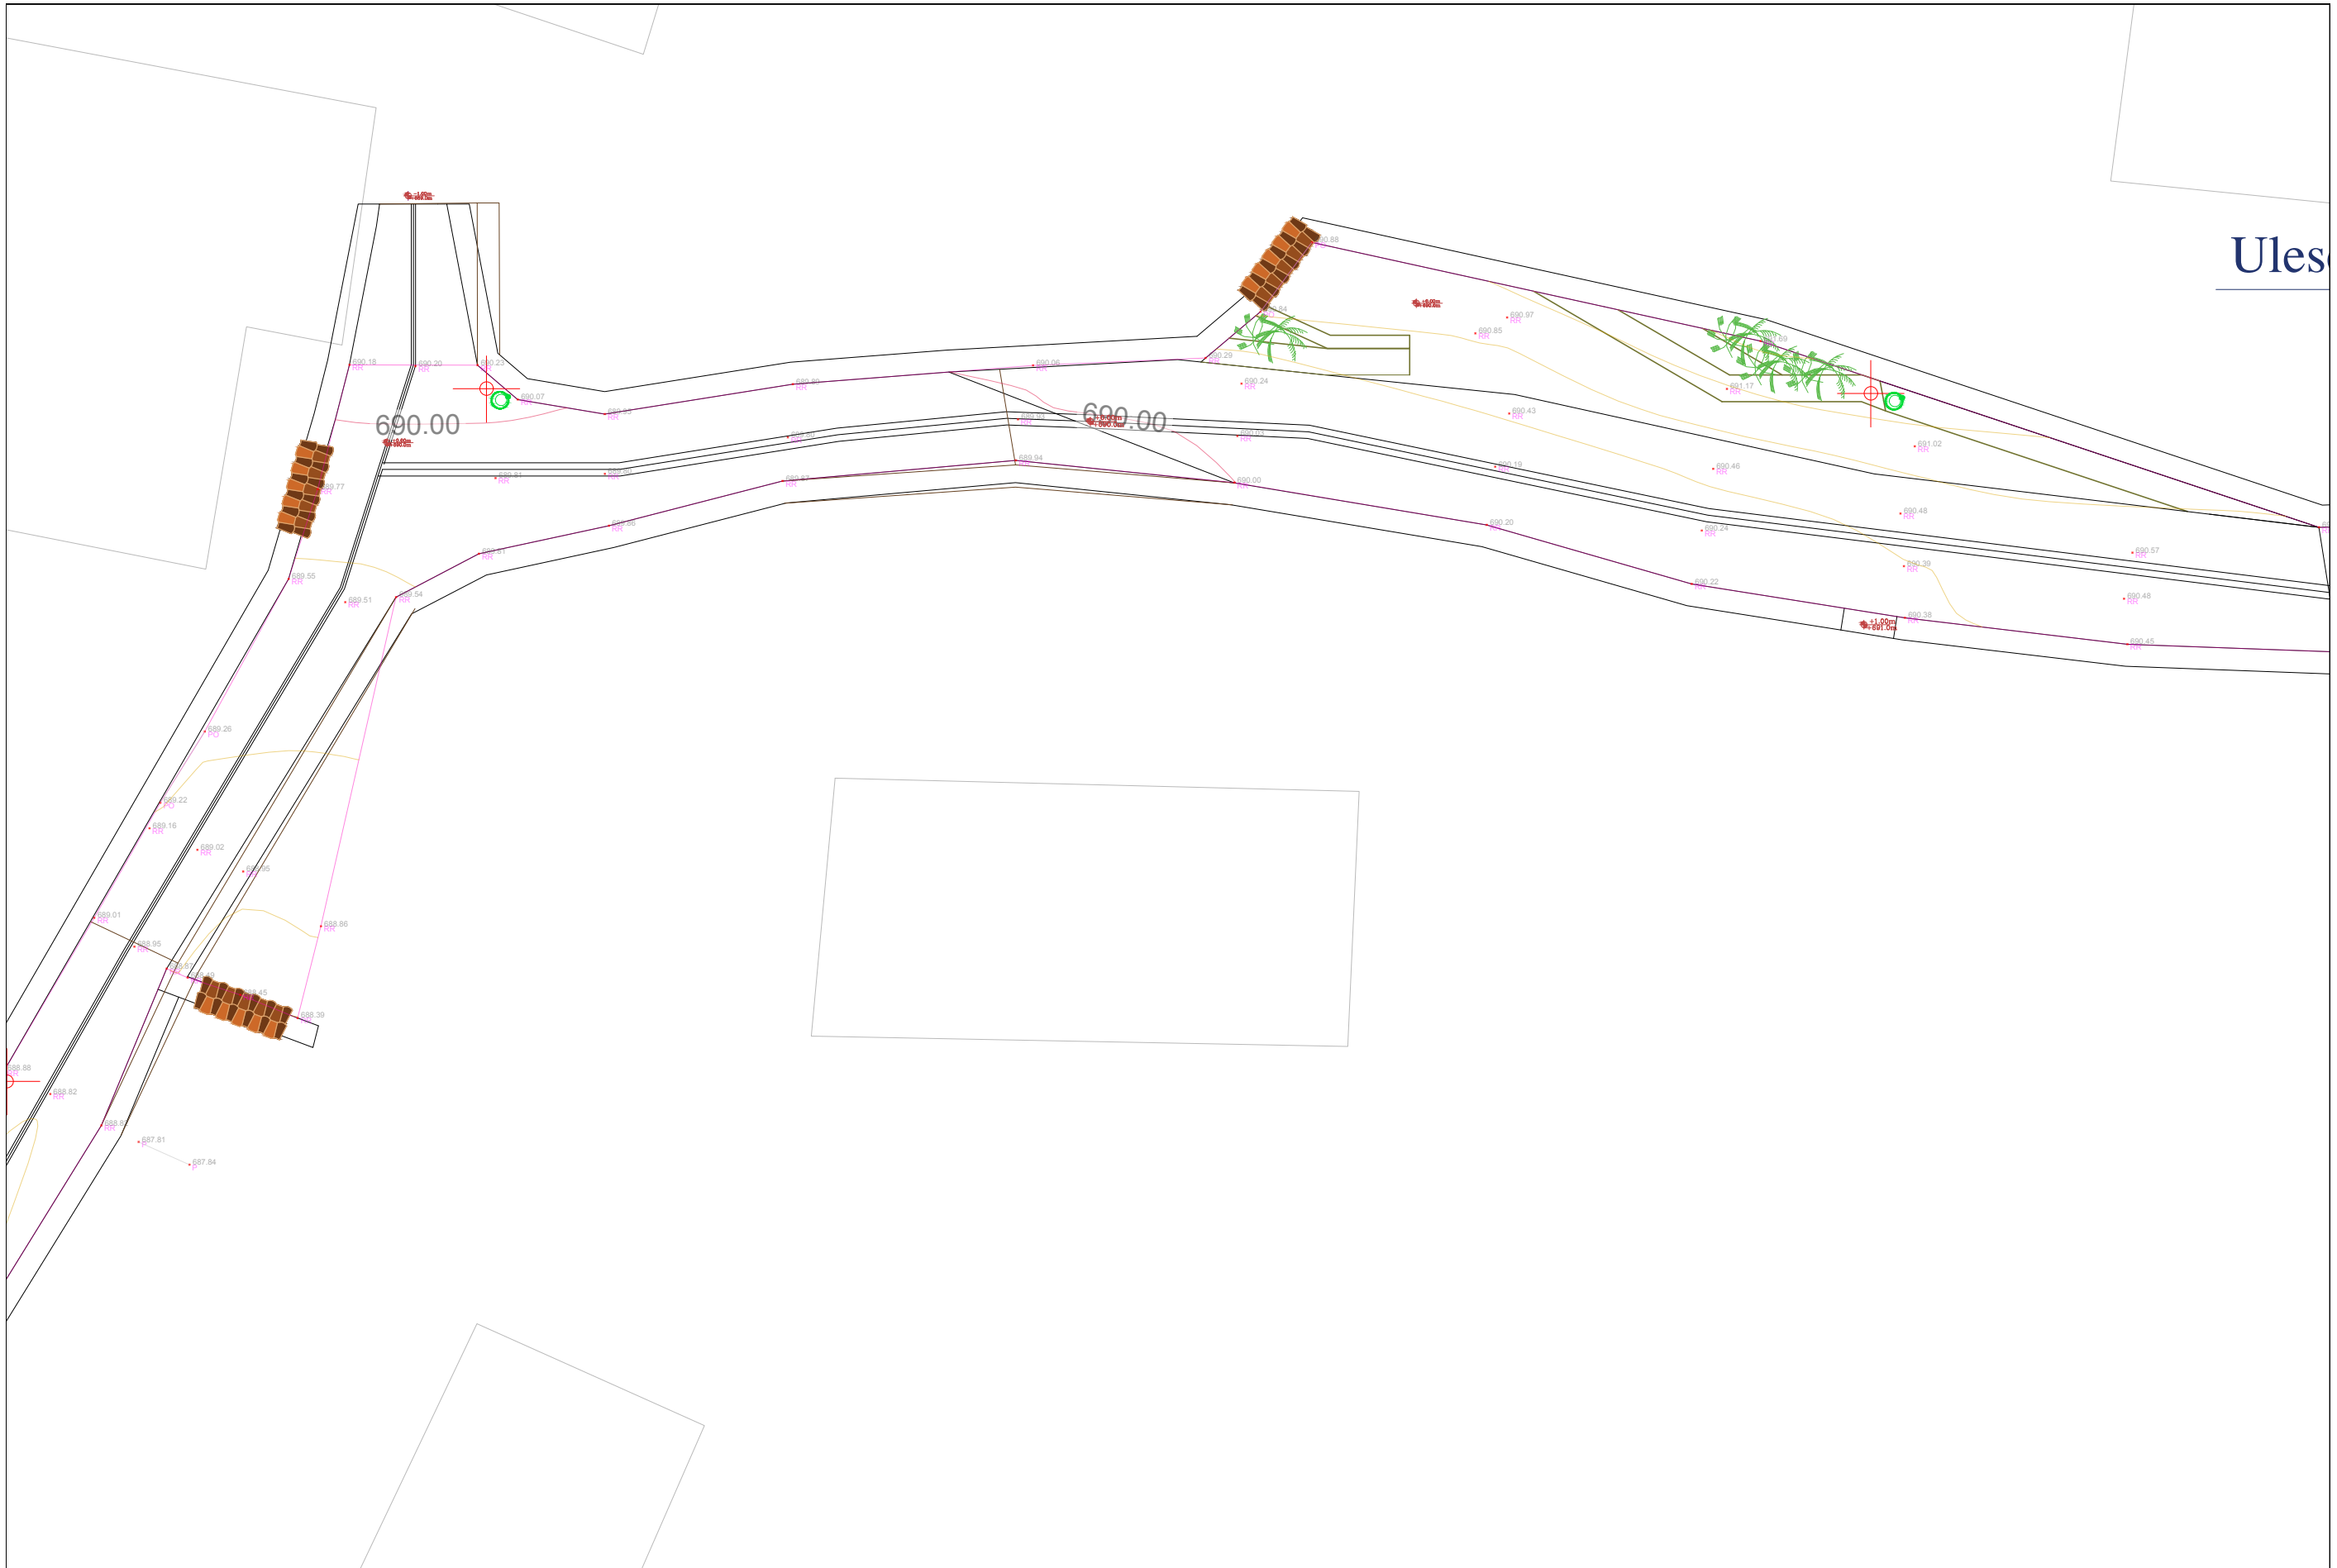
<p>BASHKIA HIMARE DREJTORIA E PLANIFIKIMIT DHE ZHVILLIMIT TE TERRITORIT</p>	<p>PËRGJEGJËS PROJEKTI Gentian Stratobërdha</p>	<p>Grupi i punës: Ark.: Efijeni Kokëdhima Ing.: Sokrat Kreku</p>	<p>PROJEKTI: RRUGA PANORAMIKE PILUR</p>	<p>EMËRTIMI I FLETËS: PLAN MOBILIMIT URBAN</p>	<p>N DATA: Qershor 2022</p>	<p>A-05'</p>
---	--	--	--	---	-------------------------------------	--------------

Gur masiv monolit per ulje


Ulese me rrase guri (detaj)

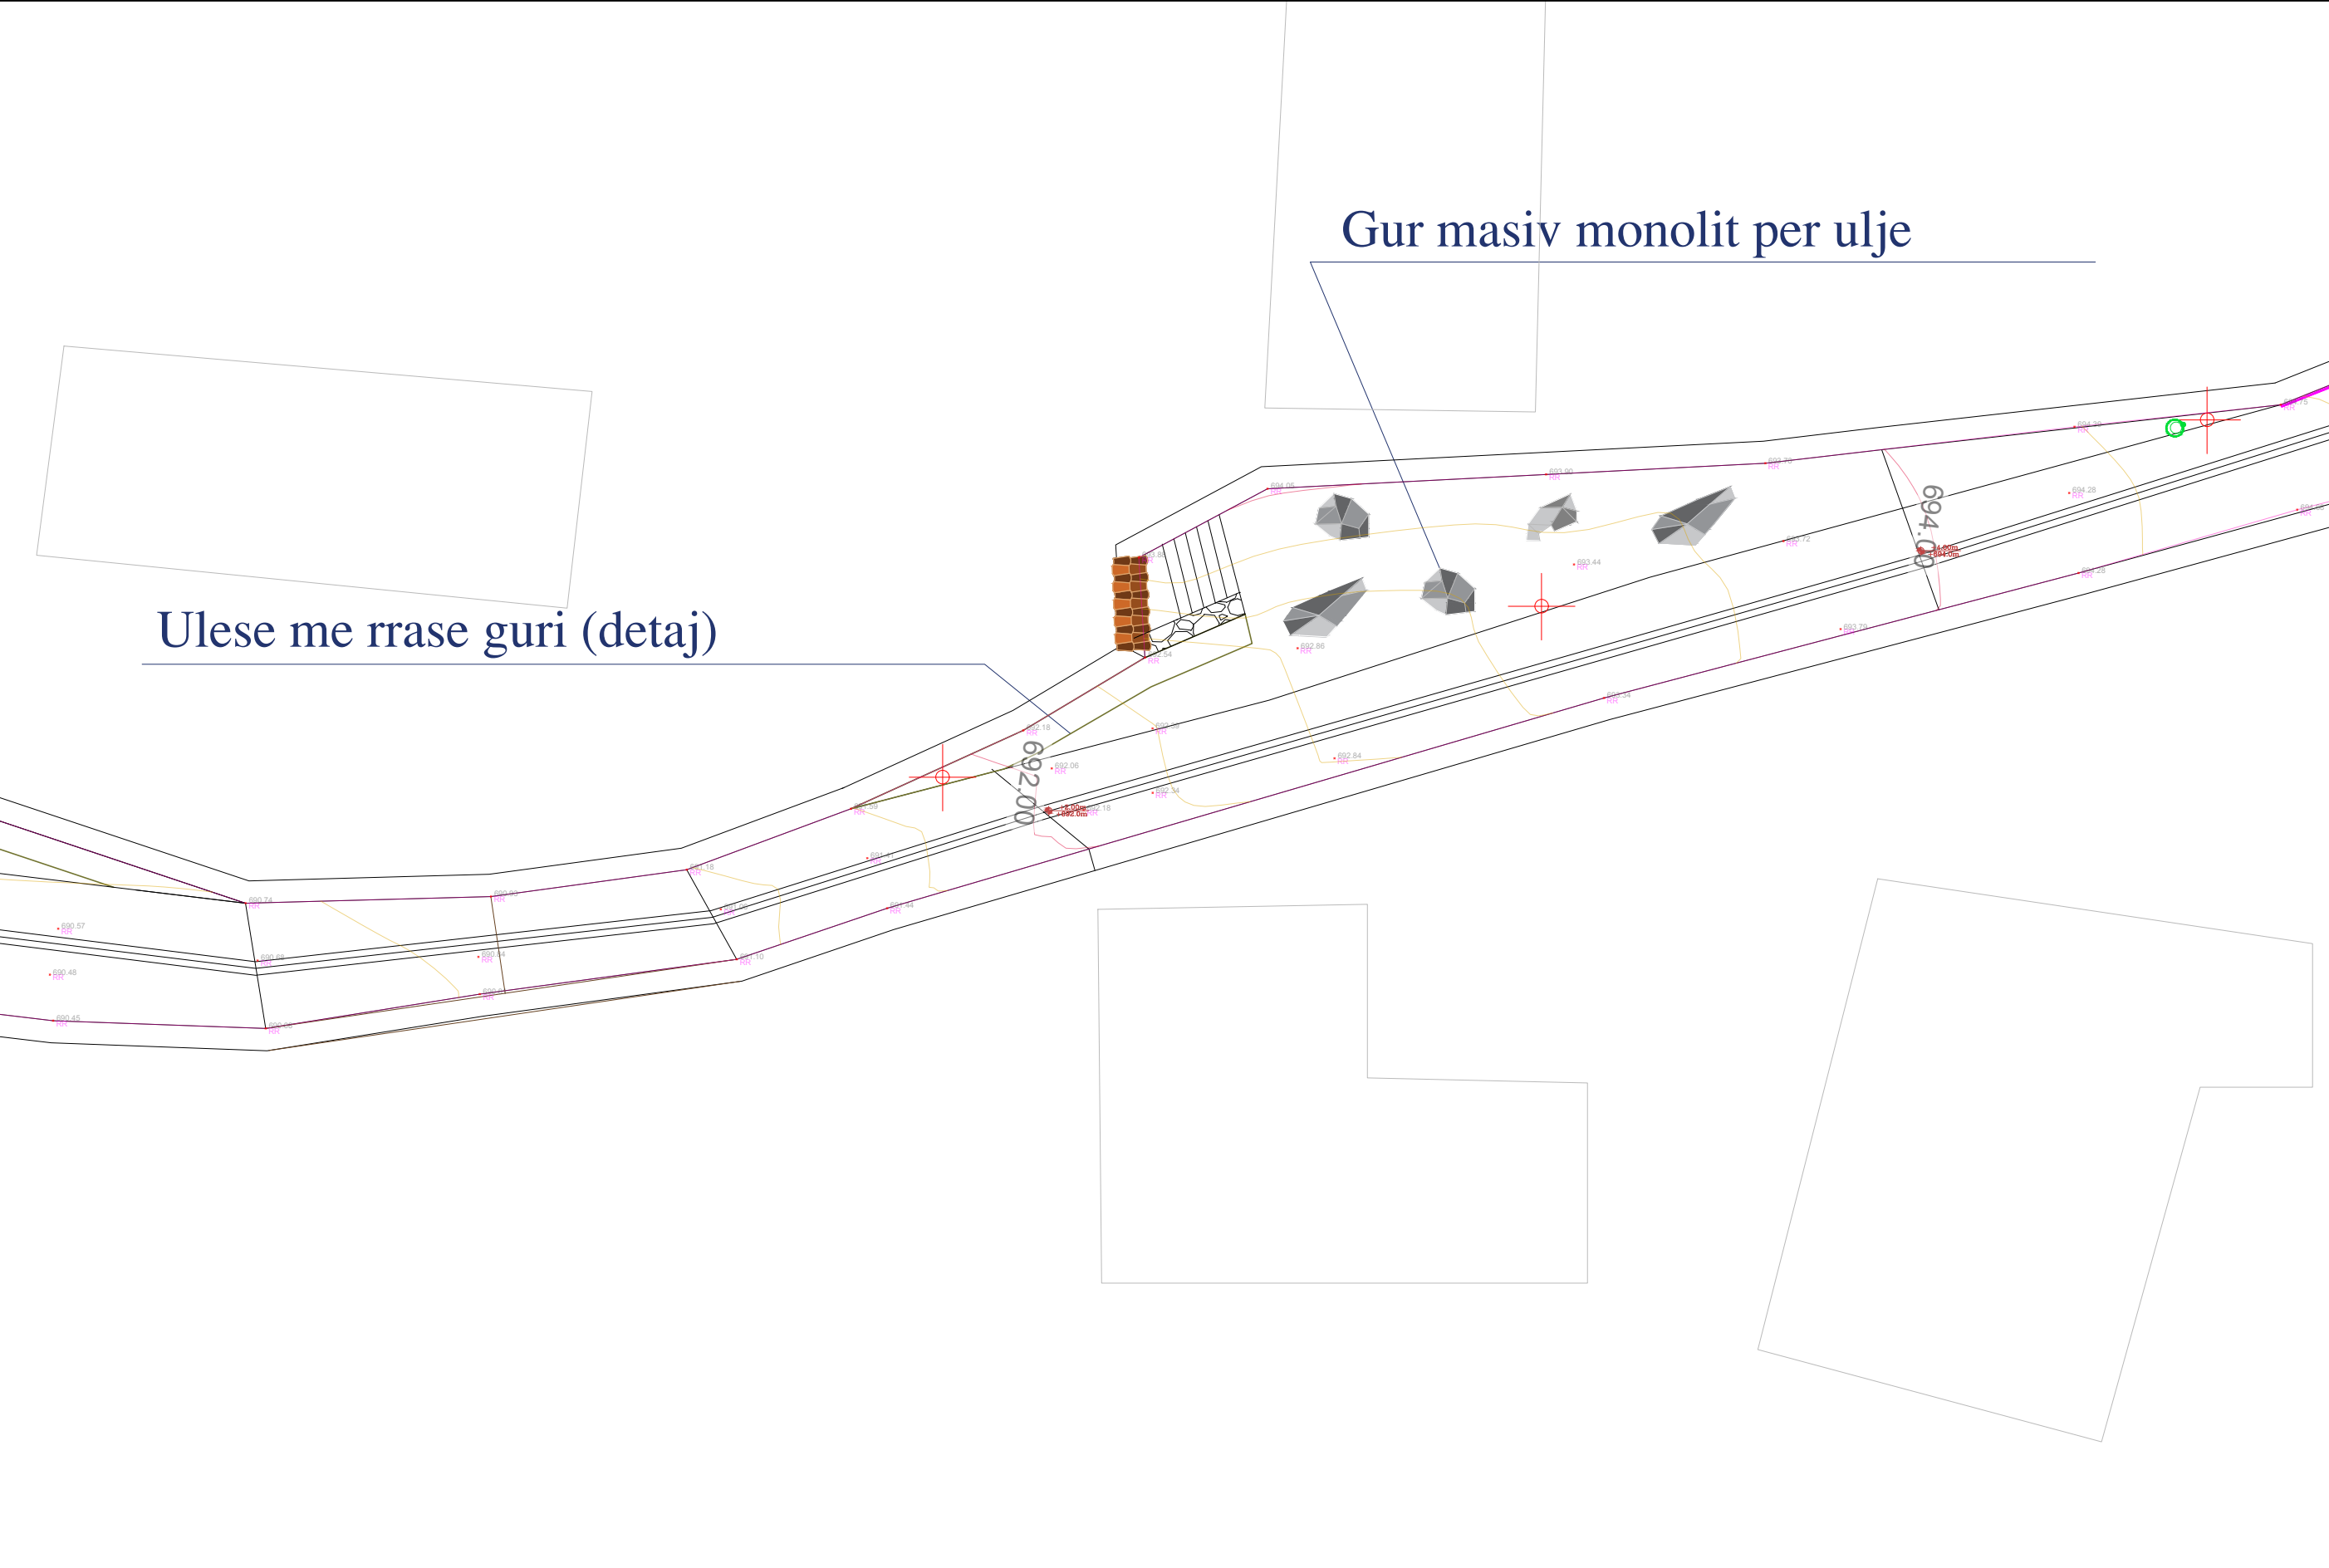

BASHKIA HIMARE DREJTORIA E PLANIFIKIMIT DHE ZHVILLIMIT TE TERRITORIT	PËRGJEGJËS PROJEKTI Gentian Stratobërdha	Grupi i punës: Ark.: Efijeni Kokëdhima Ing.: Sokrat Kreku	PROJEKTI: RRUGA PANORAMIKE PILUR	EMËRTIMI I FLETËS: PLAN MOBILIMI URBAN	N  DATA: Qershor 2022	A-05"
---	--	---	--	--	---	-------



<p>BASHKIA HIMARE DREJTORIA E PLANIFIKIMIT DHE ZHVILLIMIT TE TERRITORIT</p>	<p>PËRGJEGJËS PROJEKTI Gentian Stratobërdha</p>	<p>Grupi i punës: Ark.: Efijeni Kokëdhima Ing.: Sokrat Kreku</p>	<p>PROJEKTI: RRUGA PANORAMIKE PILUR</p>	<p>EMËRTIMI I FLETËS: PLAN MOBILIMIT URBAN</p>	<p>N DATA: Qershor 2022</p>	<p>A-05''</p>
---	--	--	--	---	-------------------------------------	---------------

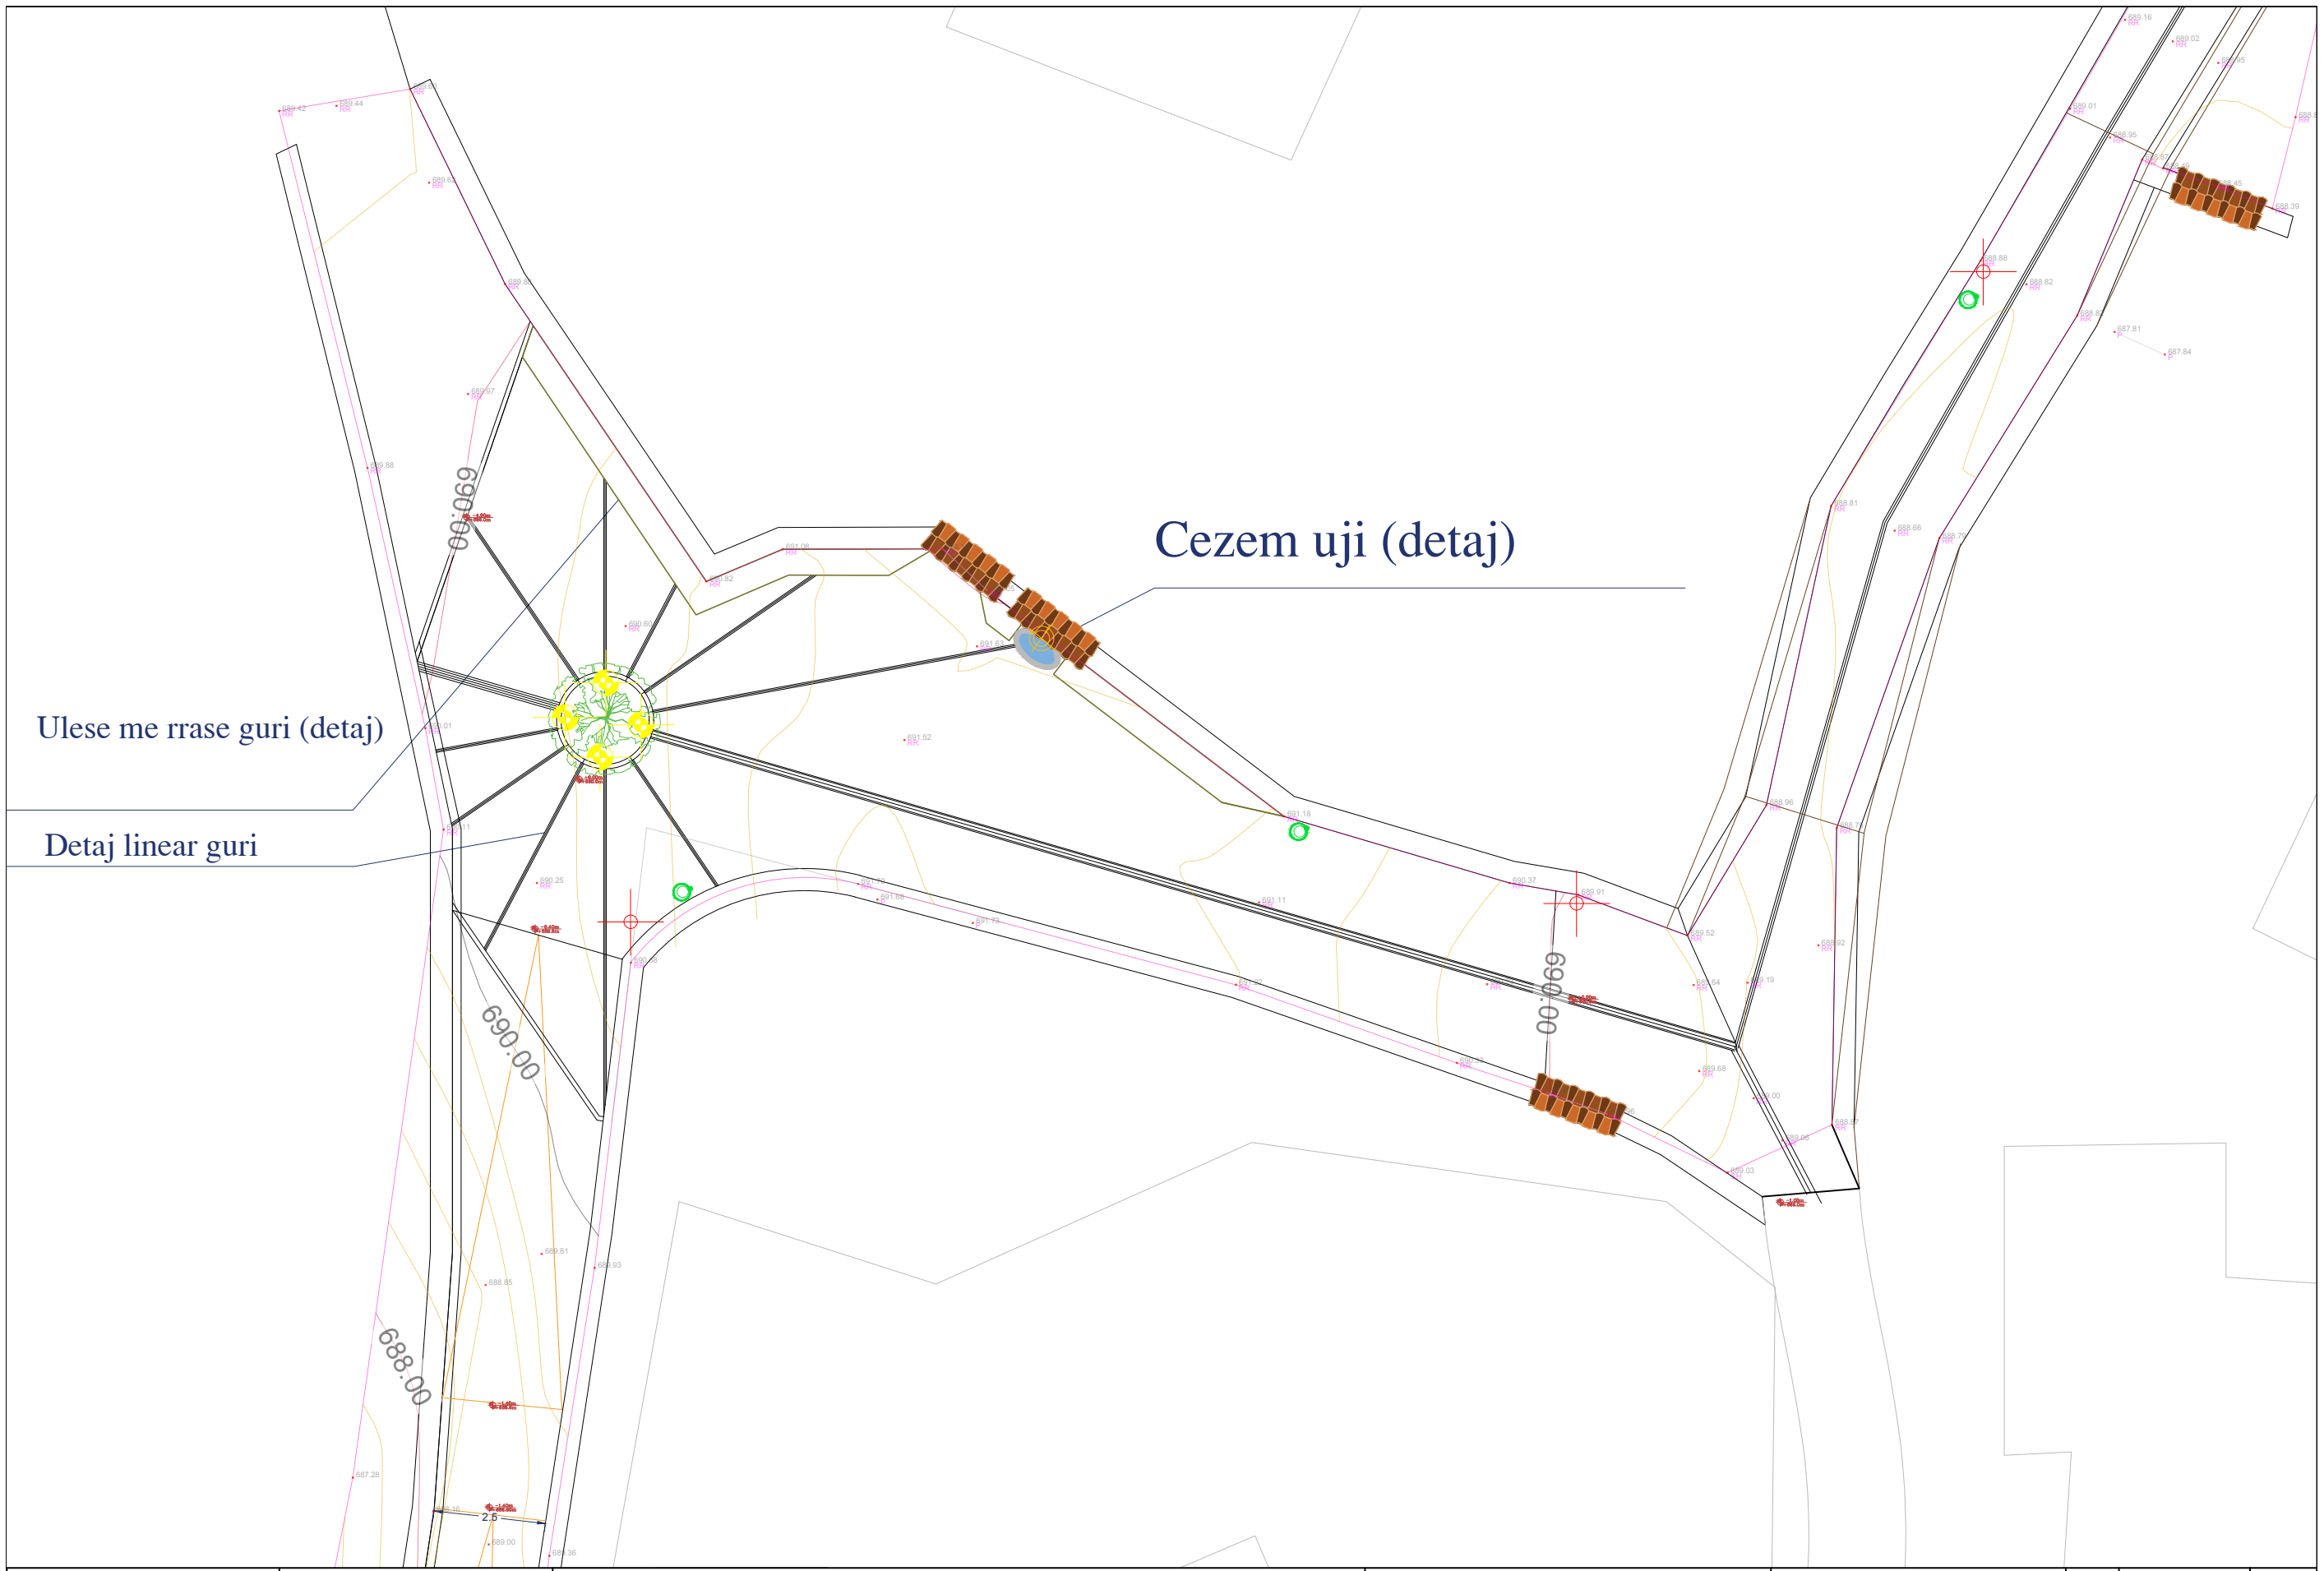


Cezem uji (detaj)


Ulese me rrase guri (detaj)


Detaj linear guri

BASHKIA HIMARE DREJTORIA E PLANIFIKIMIT DHE ZHVILLIMIT TE TERRITORIT	PËRGJEGJËS PROJEKTI Gentian Stratobërdha	Grupi i punës:	PROJEKTI: RRUGA PANORAMIKE PILUR	EMËRTIMI I FLETËS: PLAN MOBILIMIT URBAN	N 	DATA: Qershor 2022	A-05'''
		Ark.: Efijeni Kokëdhima Ing.: Sokrat Kreku					

Korimano metalike
(detaj)

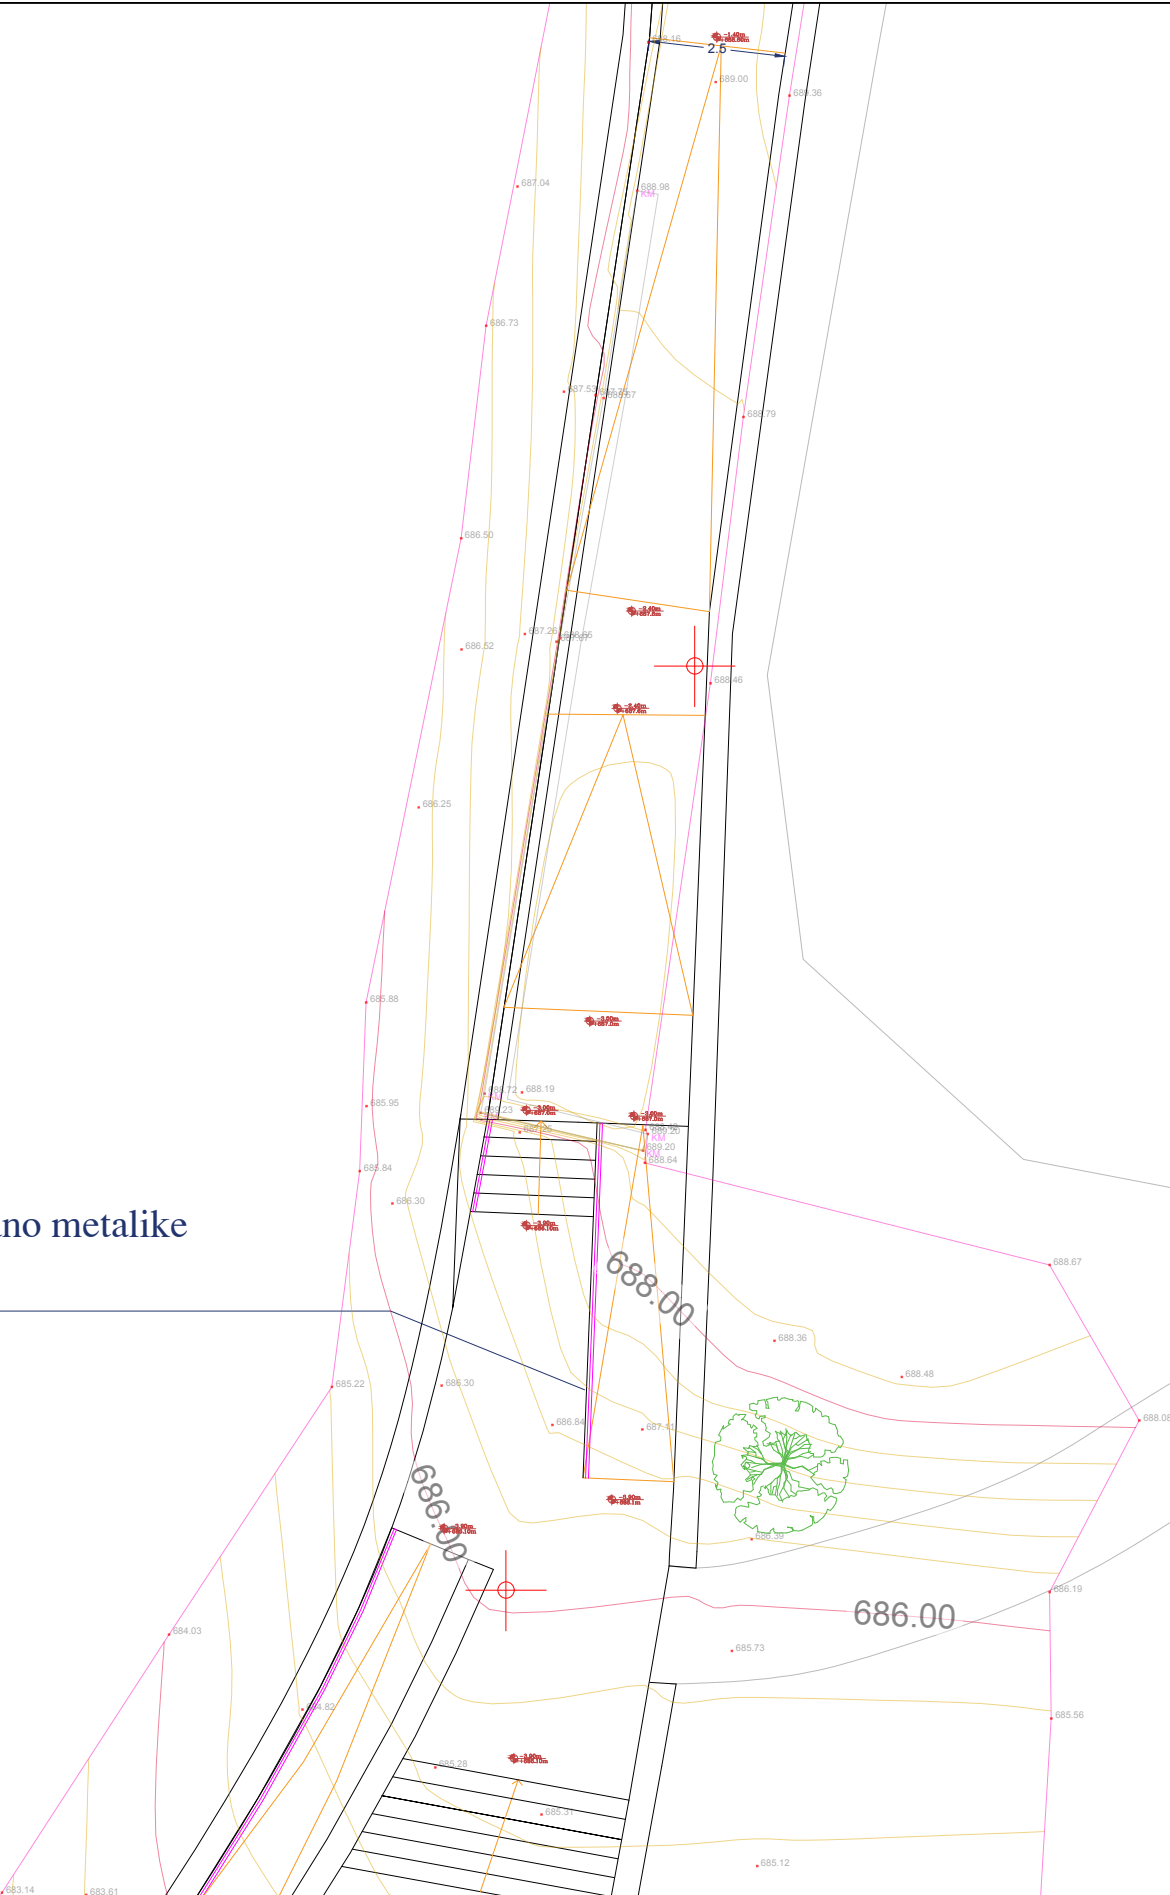


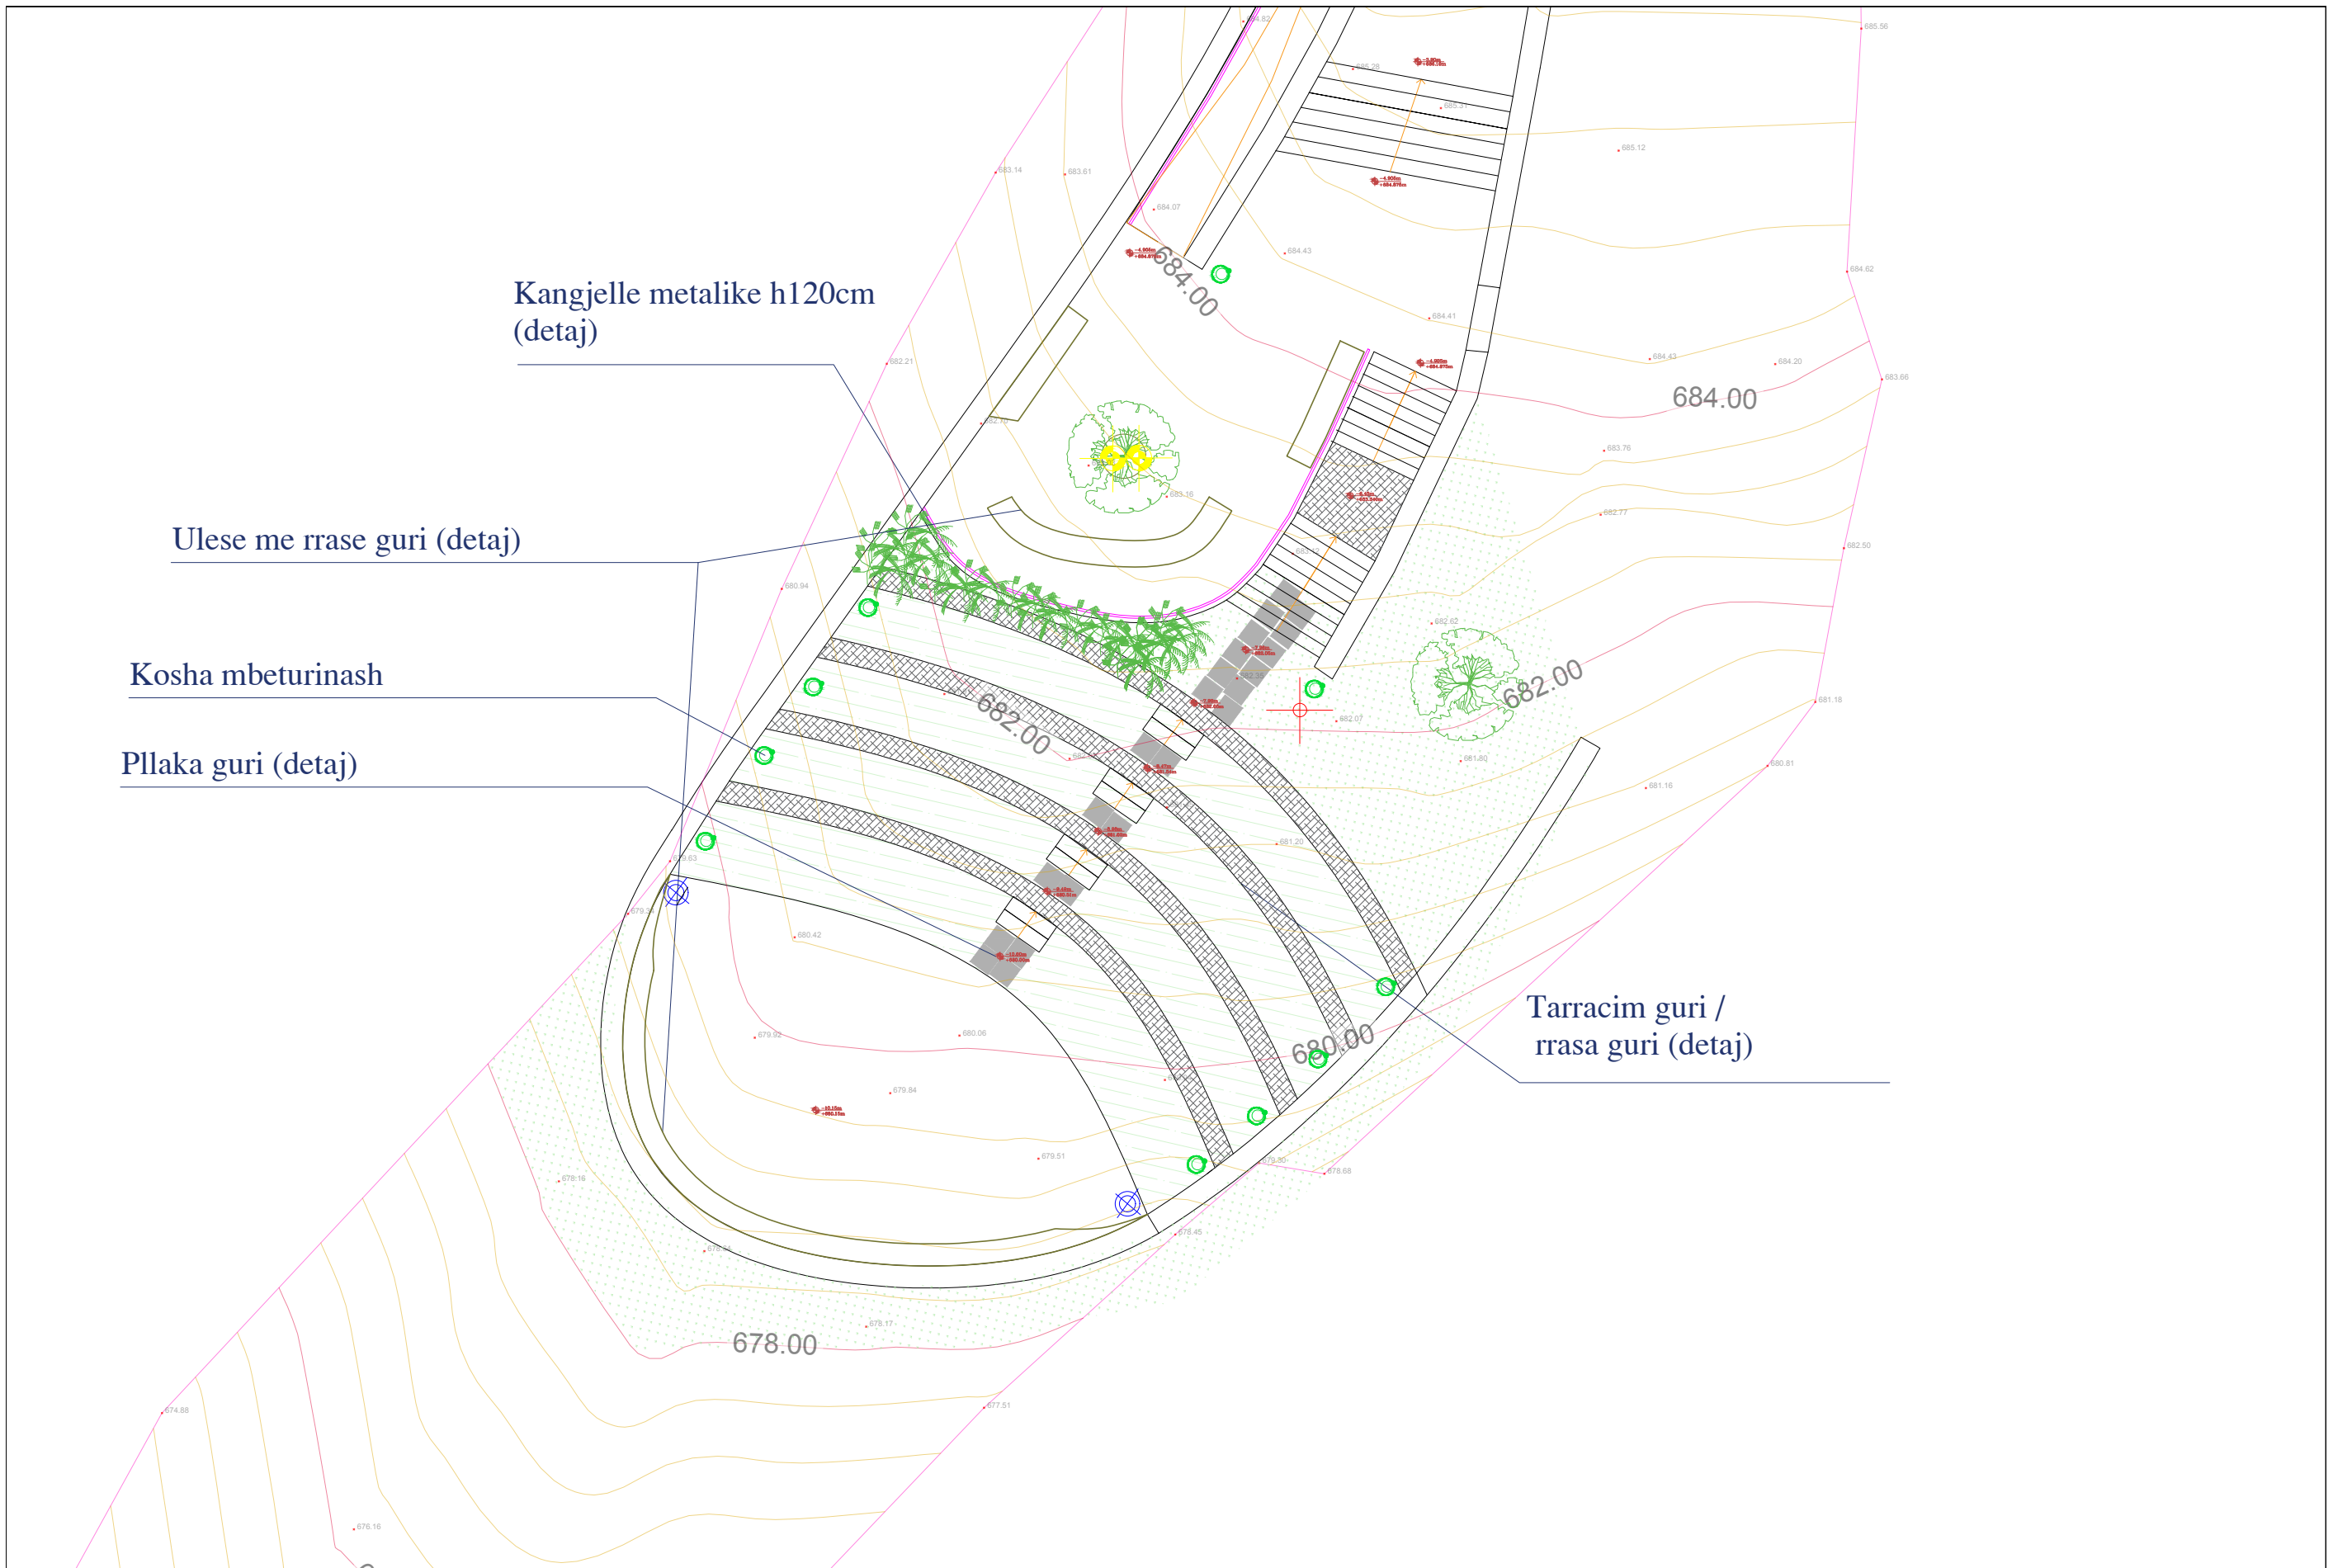


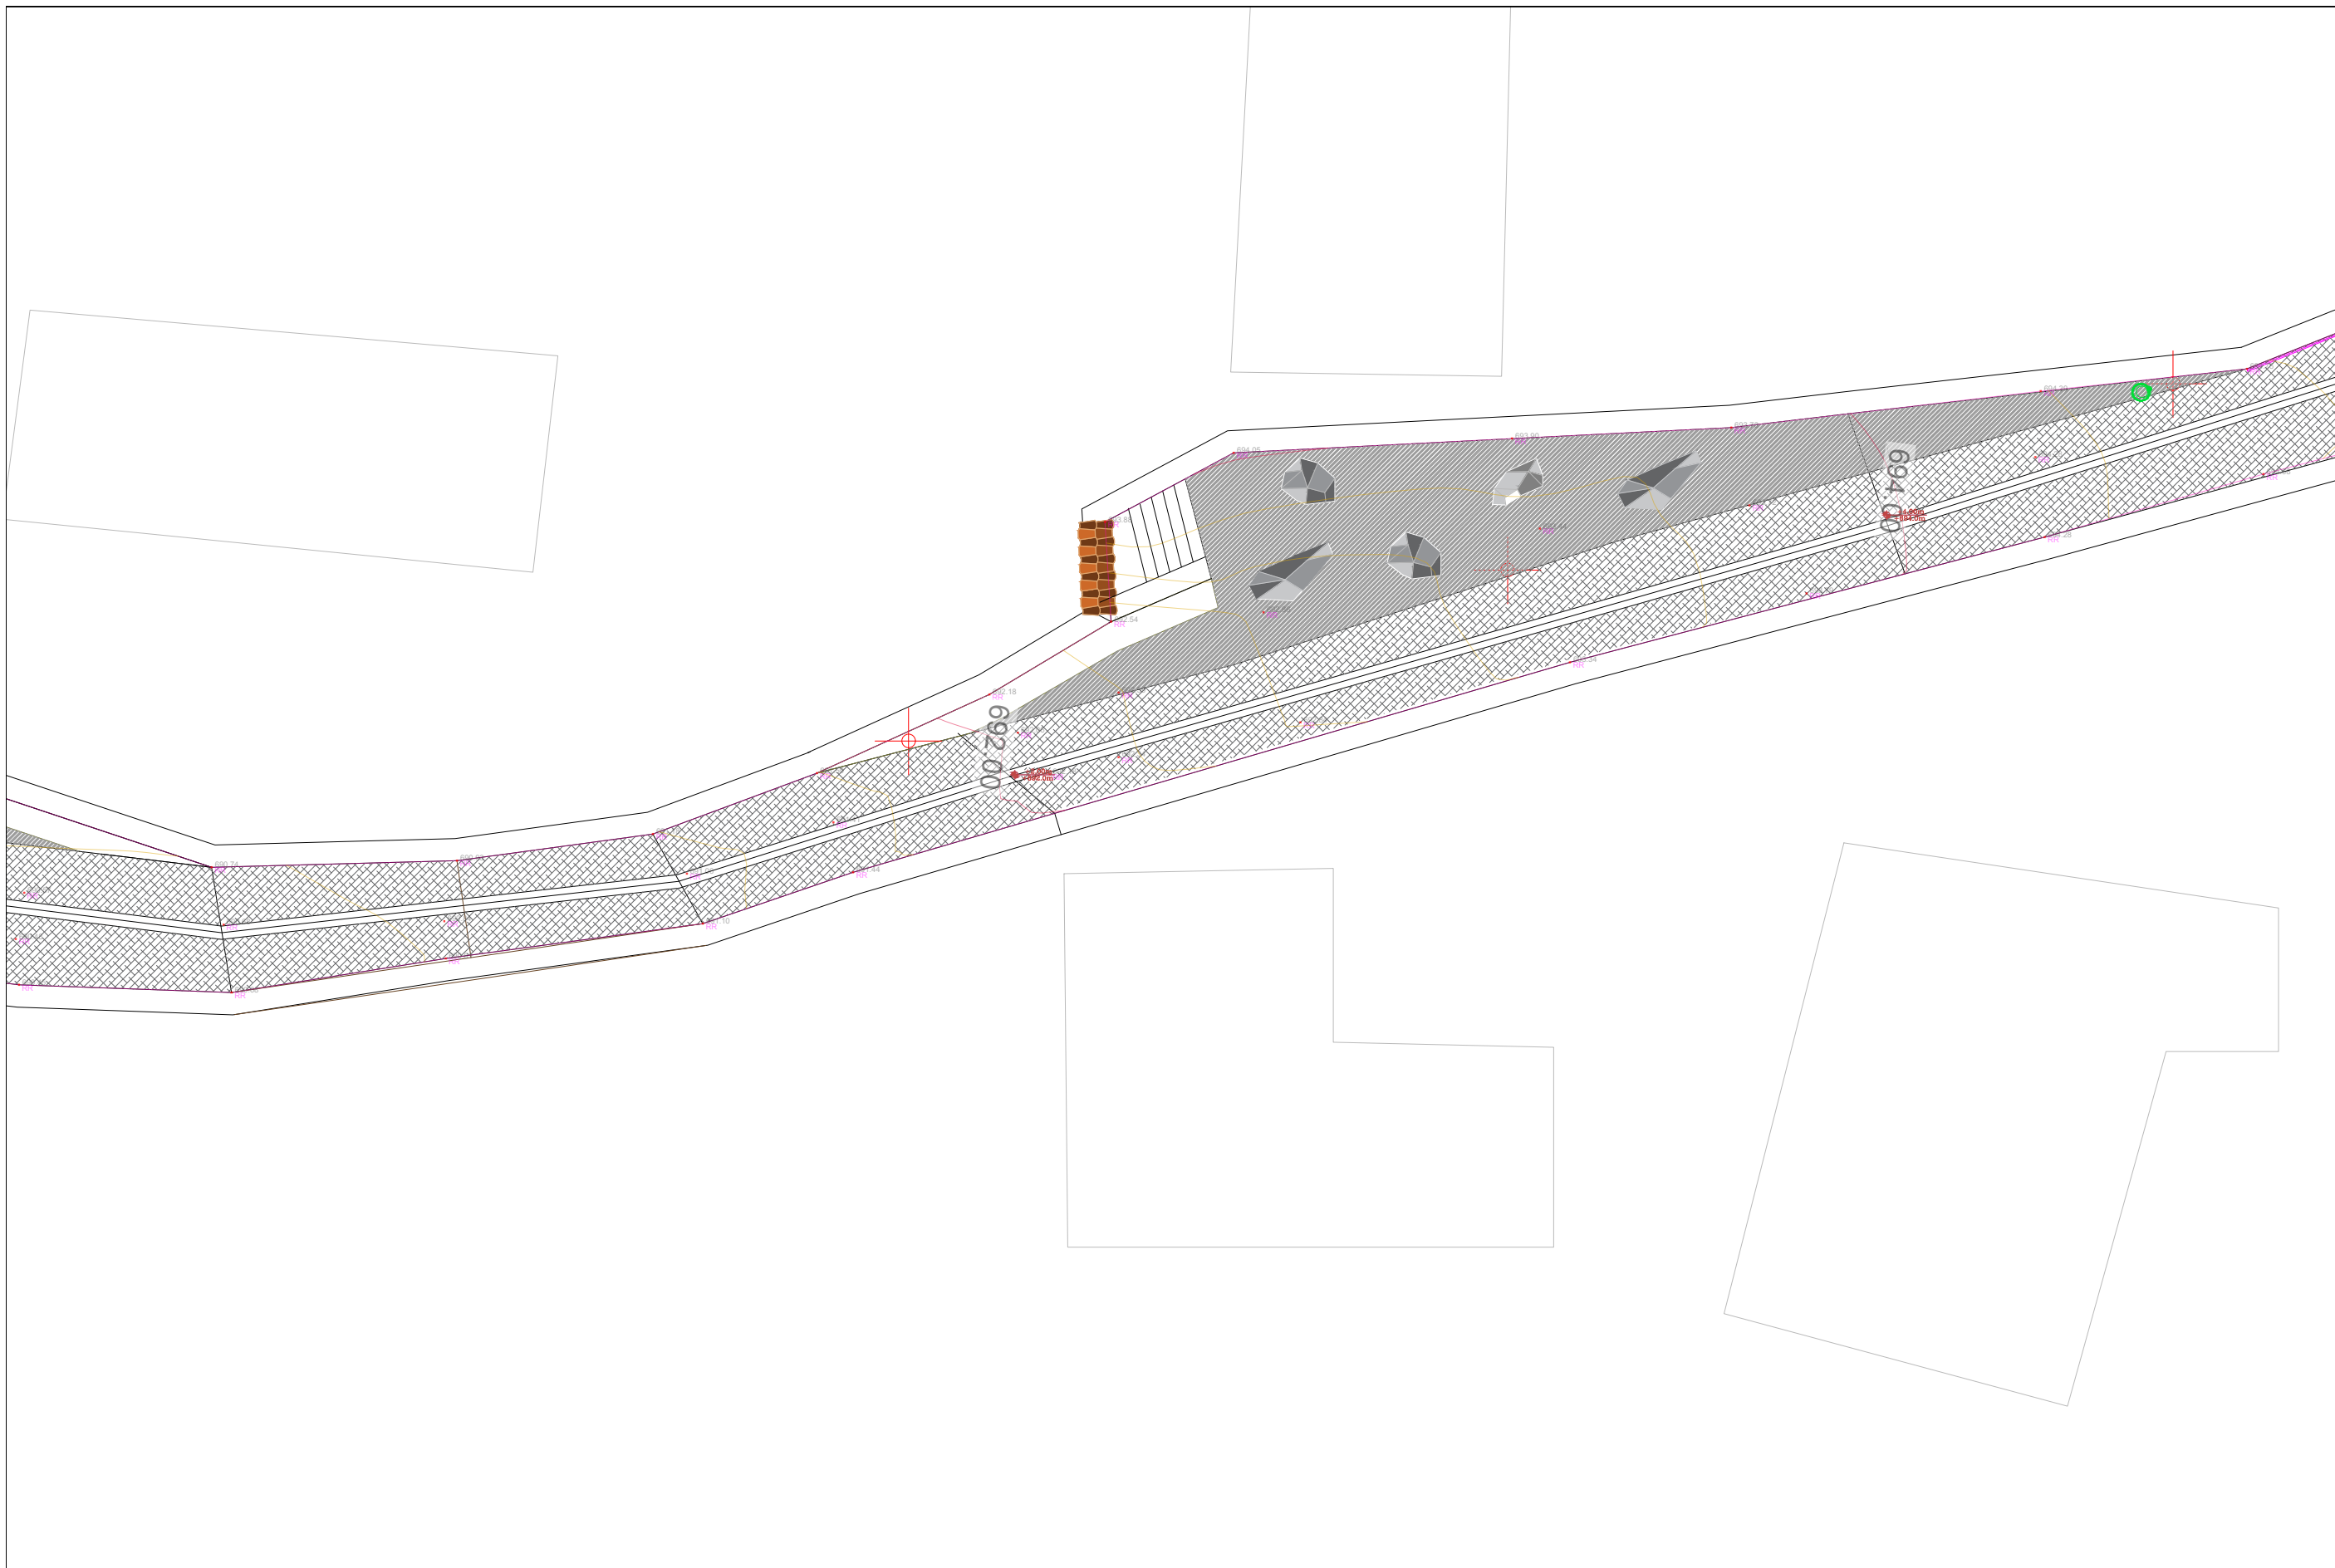
BASHKIA HIMARE DREJTORIA E PLANIFIKIMIT DHE ZHVILLIMIT TE TERRITORIT	PËRGJEGJËS PROJEKTI Gentian Stratobërdha	Grupi i punës: Ark.: Efijeni Kokëdhima Ing.: Sokrat Kreku	PROJEKTI: RRUGA PANORAMIKE PILUR	EMËRTIMI I FLETËS: PLAN MOBILIMIT URBAN	N  DATA: Qershor 2022	A-05''''''
---	--	---	--	---	---	------------




<p>BASHKIA HIMARE DREJTORIA E PLANIFIKIMIT DHE ZHVILLIMIT TE TERRITORIT</p>	<p>PËRGJEGJËS PROJEKTI Gentian Stratobërdha</p>	<p>Grupi i punës: Ark.: Efijeni Kokëdhima Ing.: Sokrat Kreku</p>	<p>PROJEKTI: RRUGA PANORAMIKE PILUR</p>	<p>EMËRTIMI I FLETËS: PLAN MOBILIMI URBAN</p>	<p>N SHK : 1: 600 DATA: Qershor 2022</p>	<p>A-05</p>
---	--	--	--	--	--	-------------

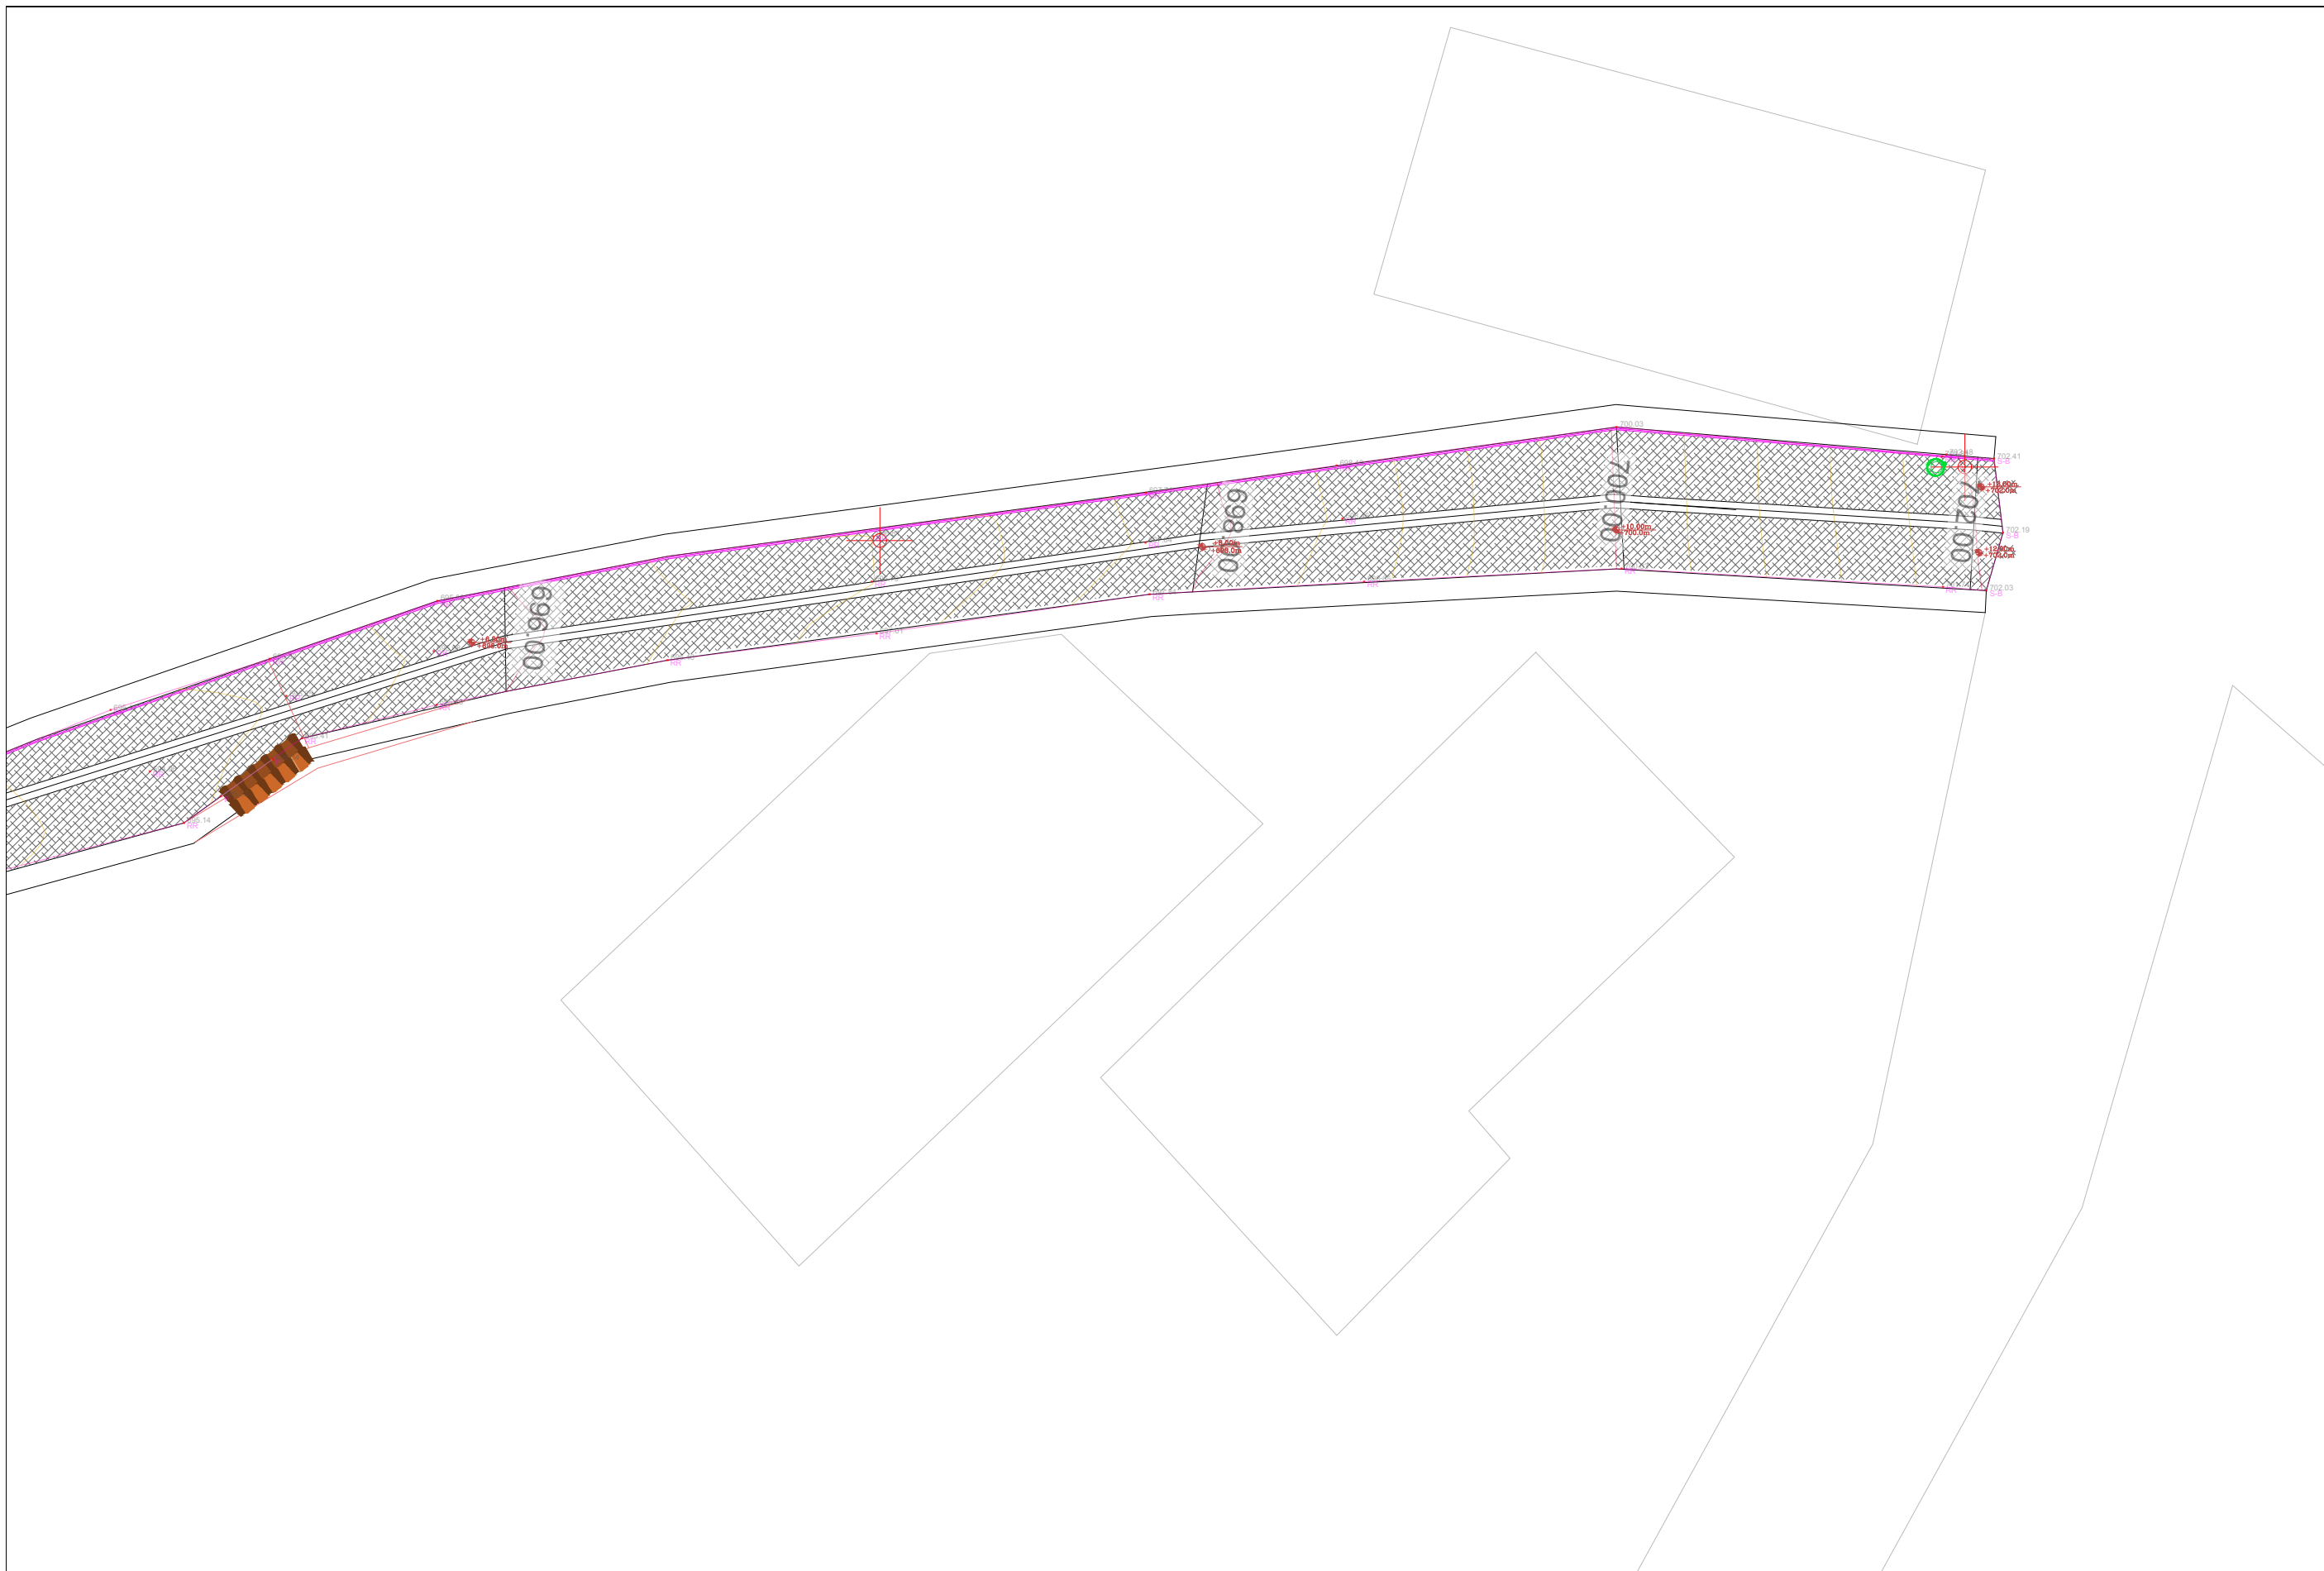

BASHKIA HIMARE DREJTORIA E PLANIFIKIMIT DHE ZHVILLIMIT TE TERRITORIT	PËRGJEGJËS PROJEKTI Gentian Stratobërdha	Grupi i punës: Ark.: Efijeni Kokëdhima Ing.: Sokrat Kreku	PROJEKTI: RRUGA PANORAMIKE PILUR	EMËRTIMI I FLETËS: PLAN GJELBERIMI	N  DATA: Qershor 2022	A-06'
---	--	---	--	--	---	-------



<p>BASHKIA HIMARE DREJTORIA E PLANIFIKIMIT DHE ZHVILLIMIT TE TERRITORIT</p>	<p>PËRGJEGJËS PROJEKTI Gentian Stratobërdha</p>	<p>Grupi i punës: Ark.: Efijeni Kokëdhima Ing.: Sokrat Kreku</p>	<p>PROJEKTI: RRUGA PANORAMIKE PILUR</p>	<p>EMËRTIMI I FLETËS: PLAN GJELBERIMI</p>	<p>N DATA: Qershor 2022</p>	<p>A-06"</p>
---	--	--	--	--	-------------------------------------	--------------

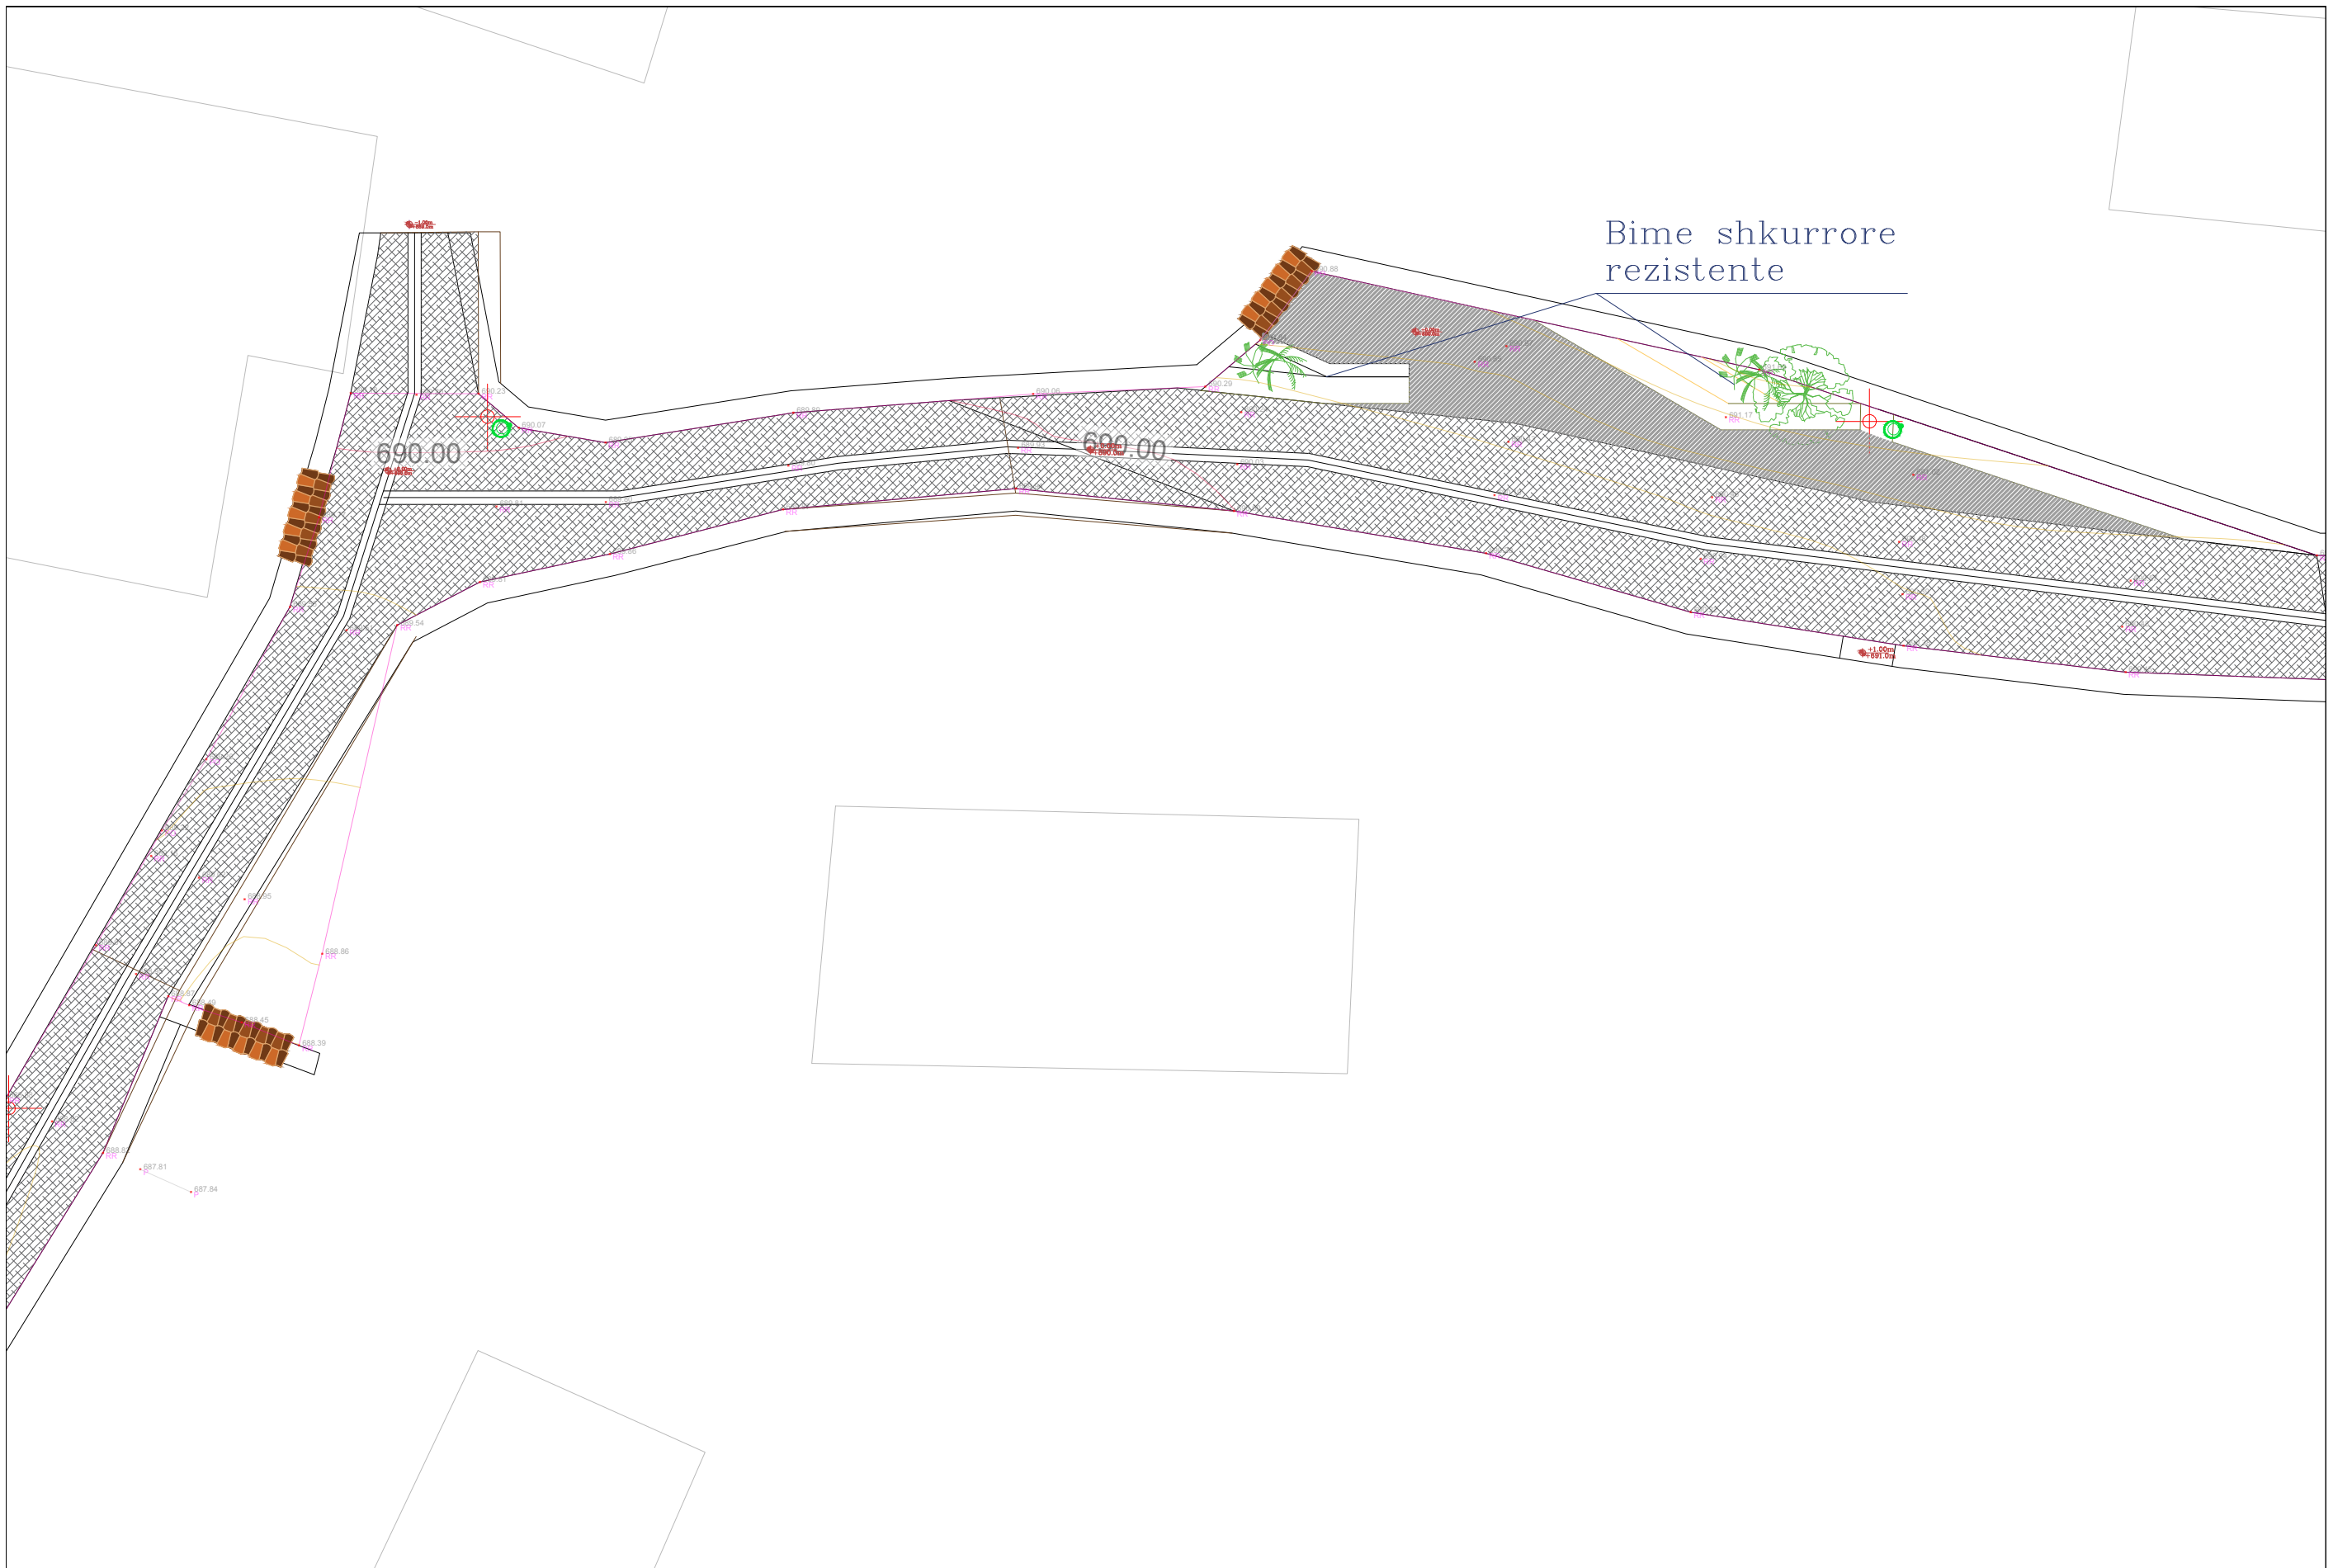

Bime shkurreore
rezistente

690.00

690.00

BASHKIA HIMARE
DREJTORIA E PLANIFIKIMIT
DHE ZHVILLIMIT TE
TERRITORIT

PËRGJEGJËS PROJEKTI
Gentian Stratobërdha

Grupi i punës:
Ark.: Efijeni Kokëdhima
Ing.: Sokrat Kreku


PROJEKTI:
RRUGA PANORAMIKE PILUR

EMËRTIMI I FLETËS:
PLAN GJELBERIMI




DATA:
Qershor 2022

A-06''

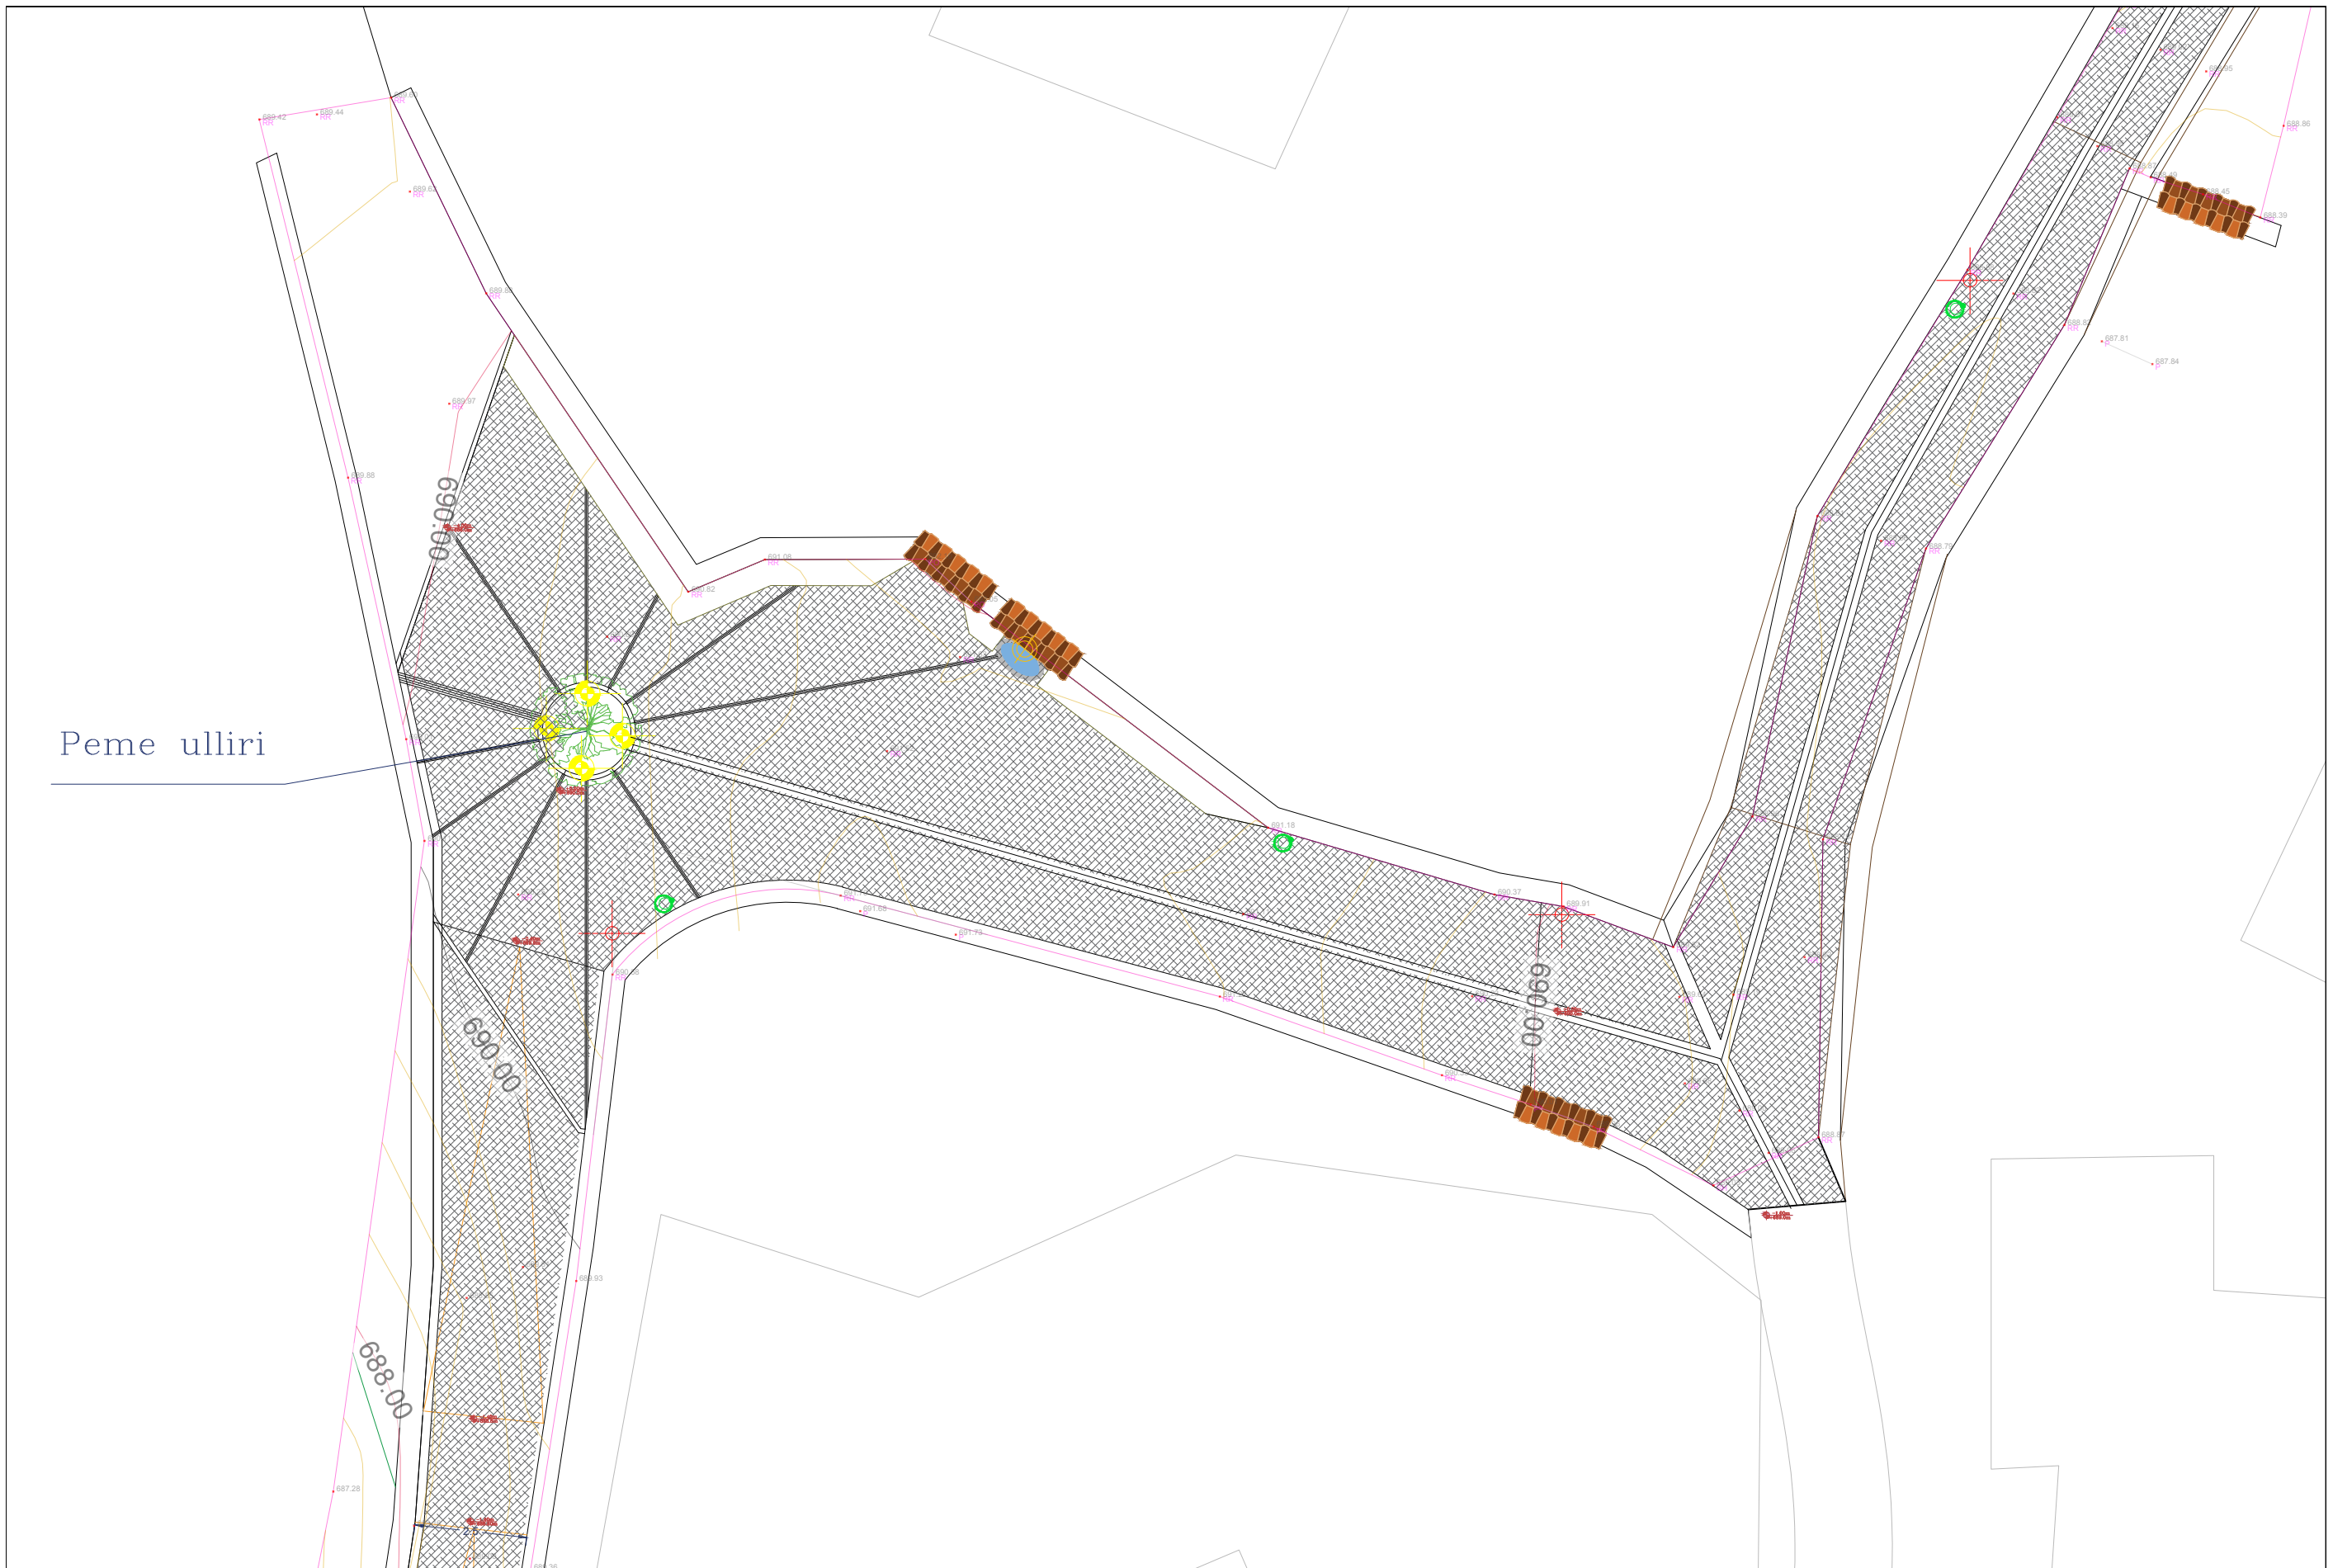

Peme ulliri

<p>BASHKIA HIMARE DREJTORIA E PLANIFIKIMIT DHE ZHVILLIMIT TE TERRITORIT</p>	<p>PËRGJEGJËS PROJEKTI Gentian Stratobërdha</p>	<p>Grupi i punës: Ark.: Efijeni Kokëdhima Ing.: Sokrat Kreku</p>	<p>PROJEKTI: RRUGA PANORAMIKE PILUR</p>	<p>EMËRTIMI I FLETËS: PLAN GJELBERIMI</p>	<p>N DATA: Qershor 2022</p>	<p>A-06'''</p>
---	--	--	--	--	-------------------------------------	----------------

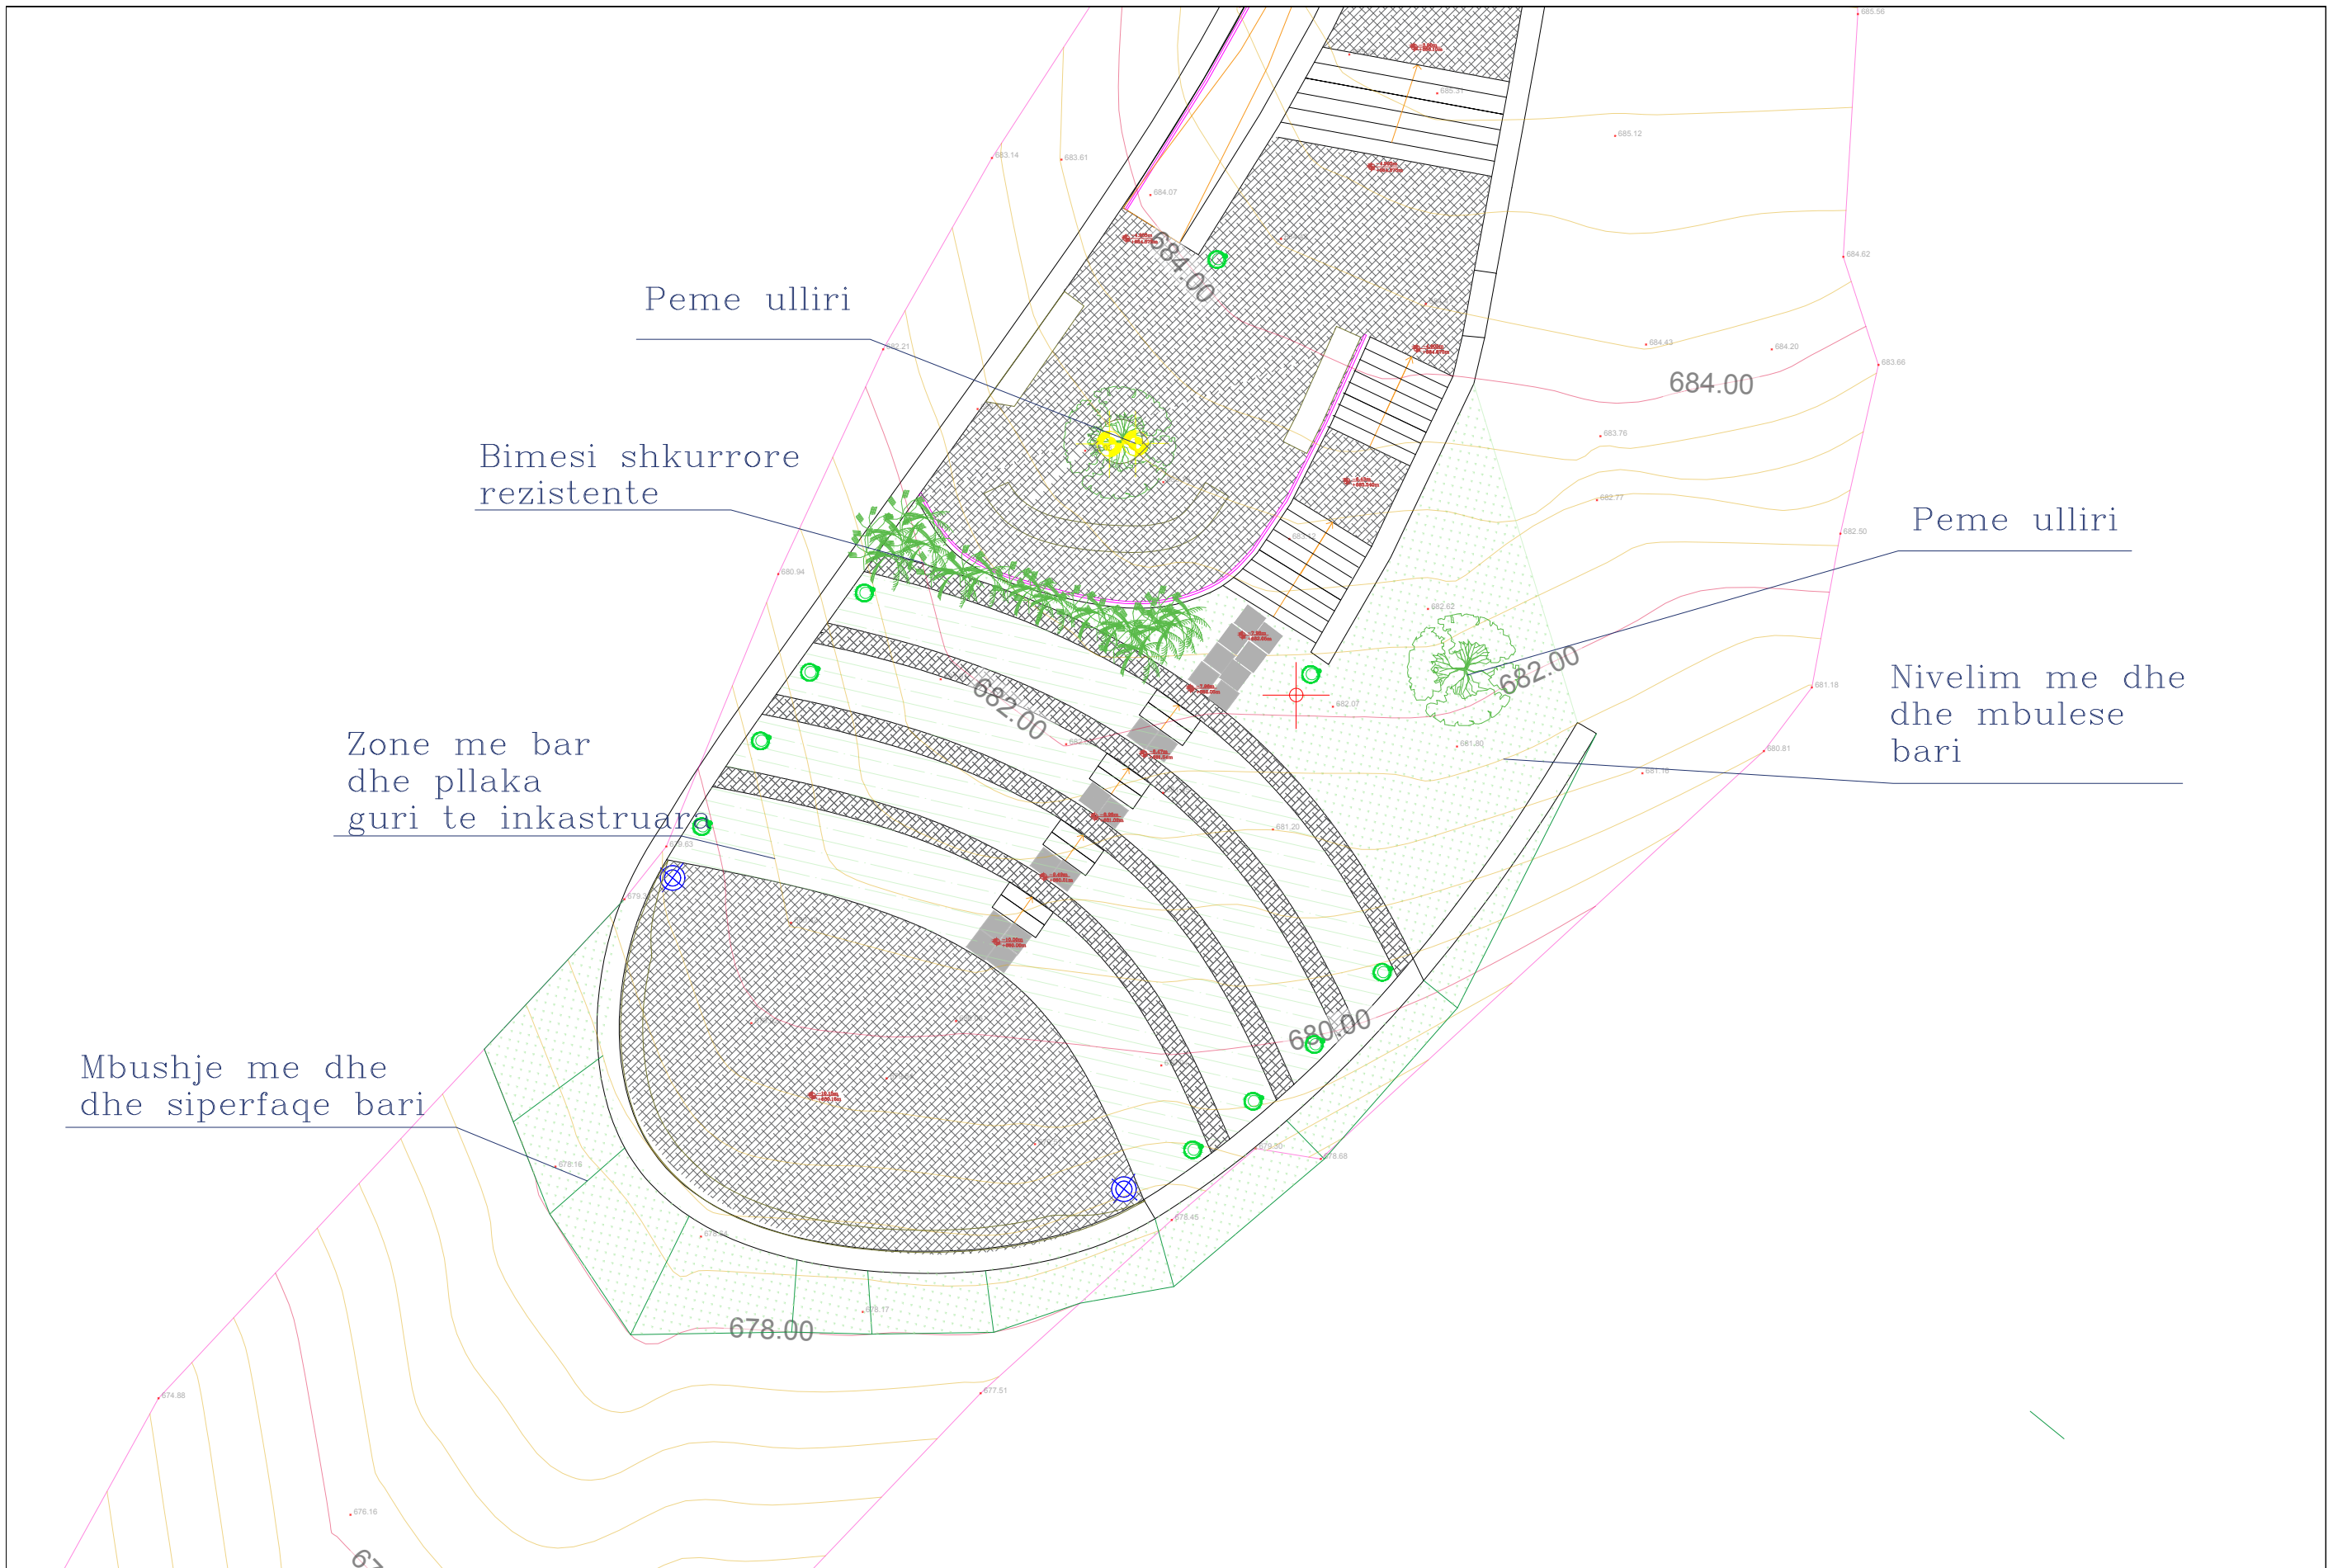

Peme ulliri

Bimesi shkurre rezistente


Zone me bar dhe pllaka guri te inkastruar

Mbushje me dhe dhe siperfaqe bari




Peme ulliri

Nivelim me dhe dhe mbulesa bari

<p>BASHKIA HIMARE DREJTORIA E PLANIFIKIMIT DHE ZHVILLIMIT TE TERRITORIT</p>	<p>PËRGJEGJËS PROJEKTI Gentian Stratobërdha</p>	<p>Grupi i punës: Ark.: Efijeni Kokëdhima Ing.: Sokrat Kreku</p>	<p>PROJEKTI: RRUGA PANORAMIKE PILUR</p>	<p>EMËRTIMI I FLETËS: PLAN GJELBERIMI</p>	<p>DATA: Qershor 2022</p>	<p>A-06''''''</p>
---	--	--	--	--	-------------------------------	-------------------

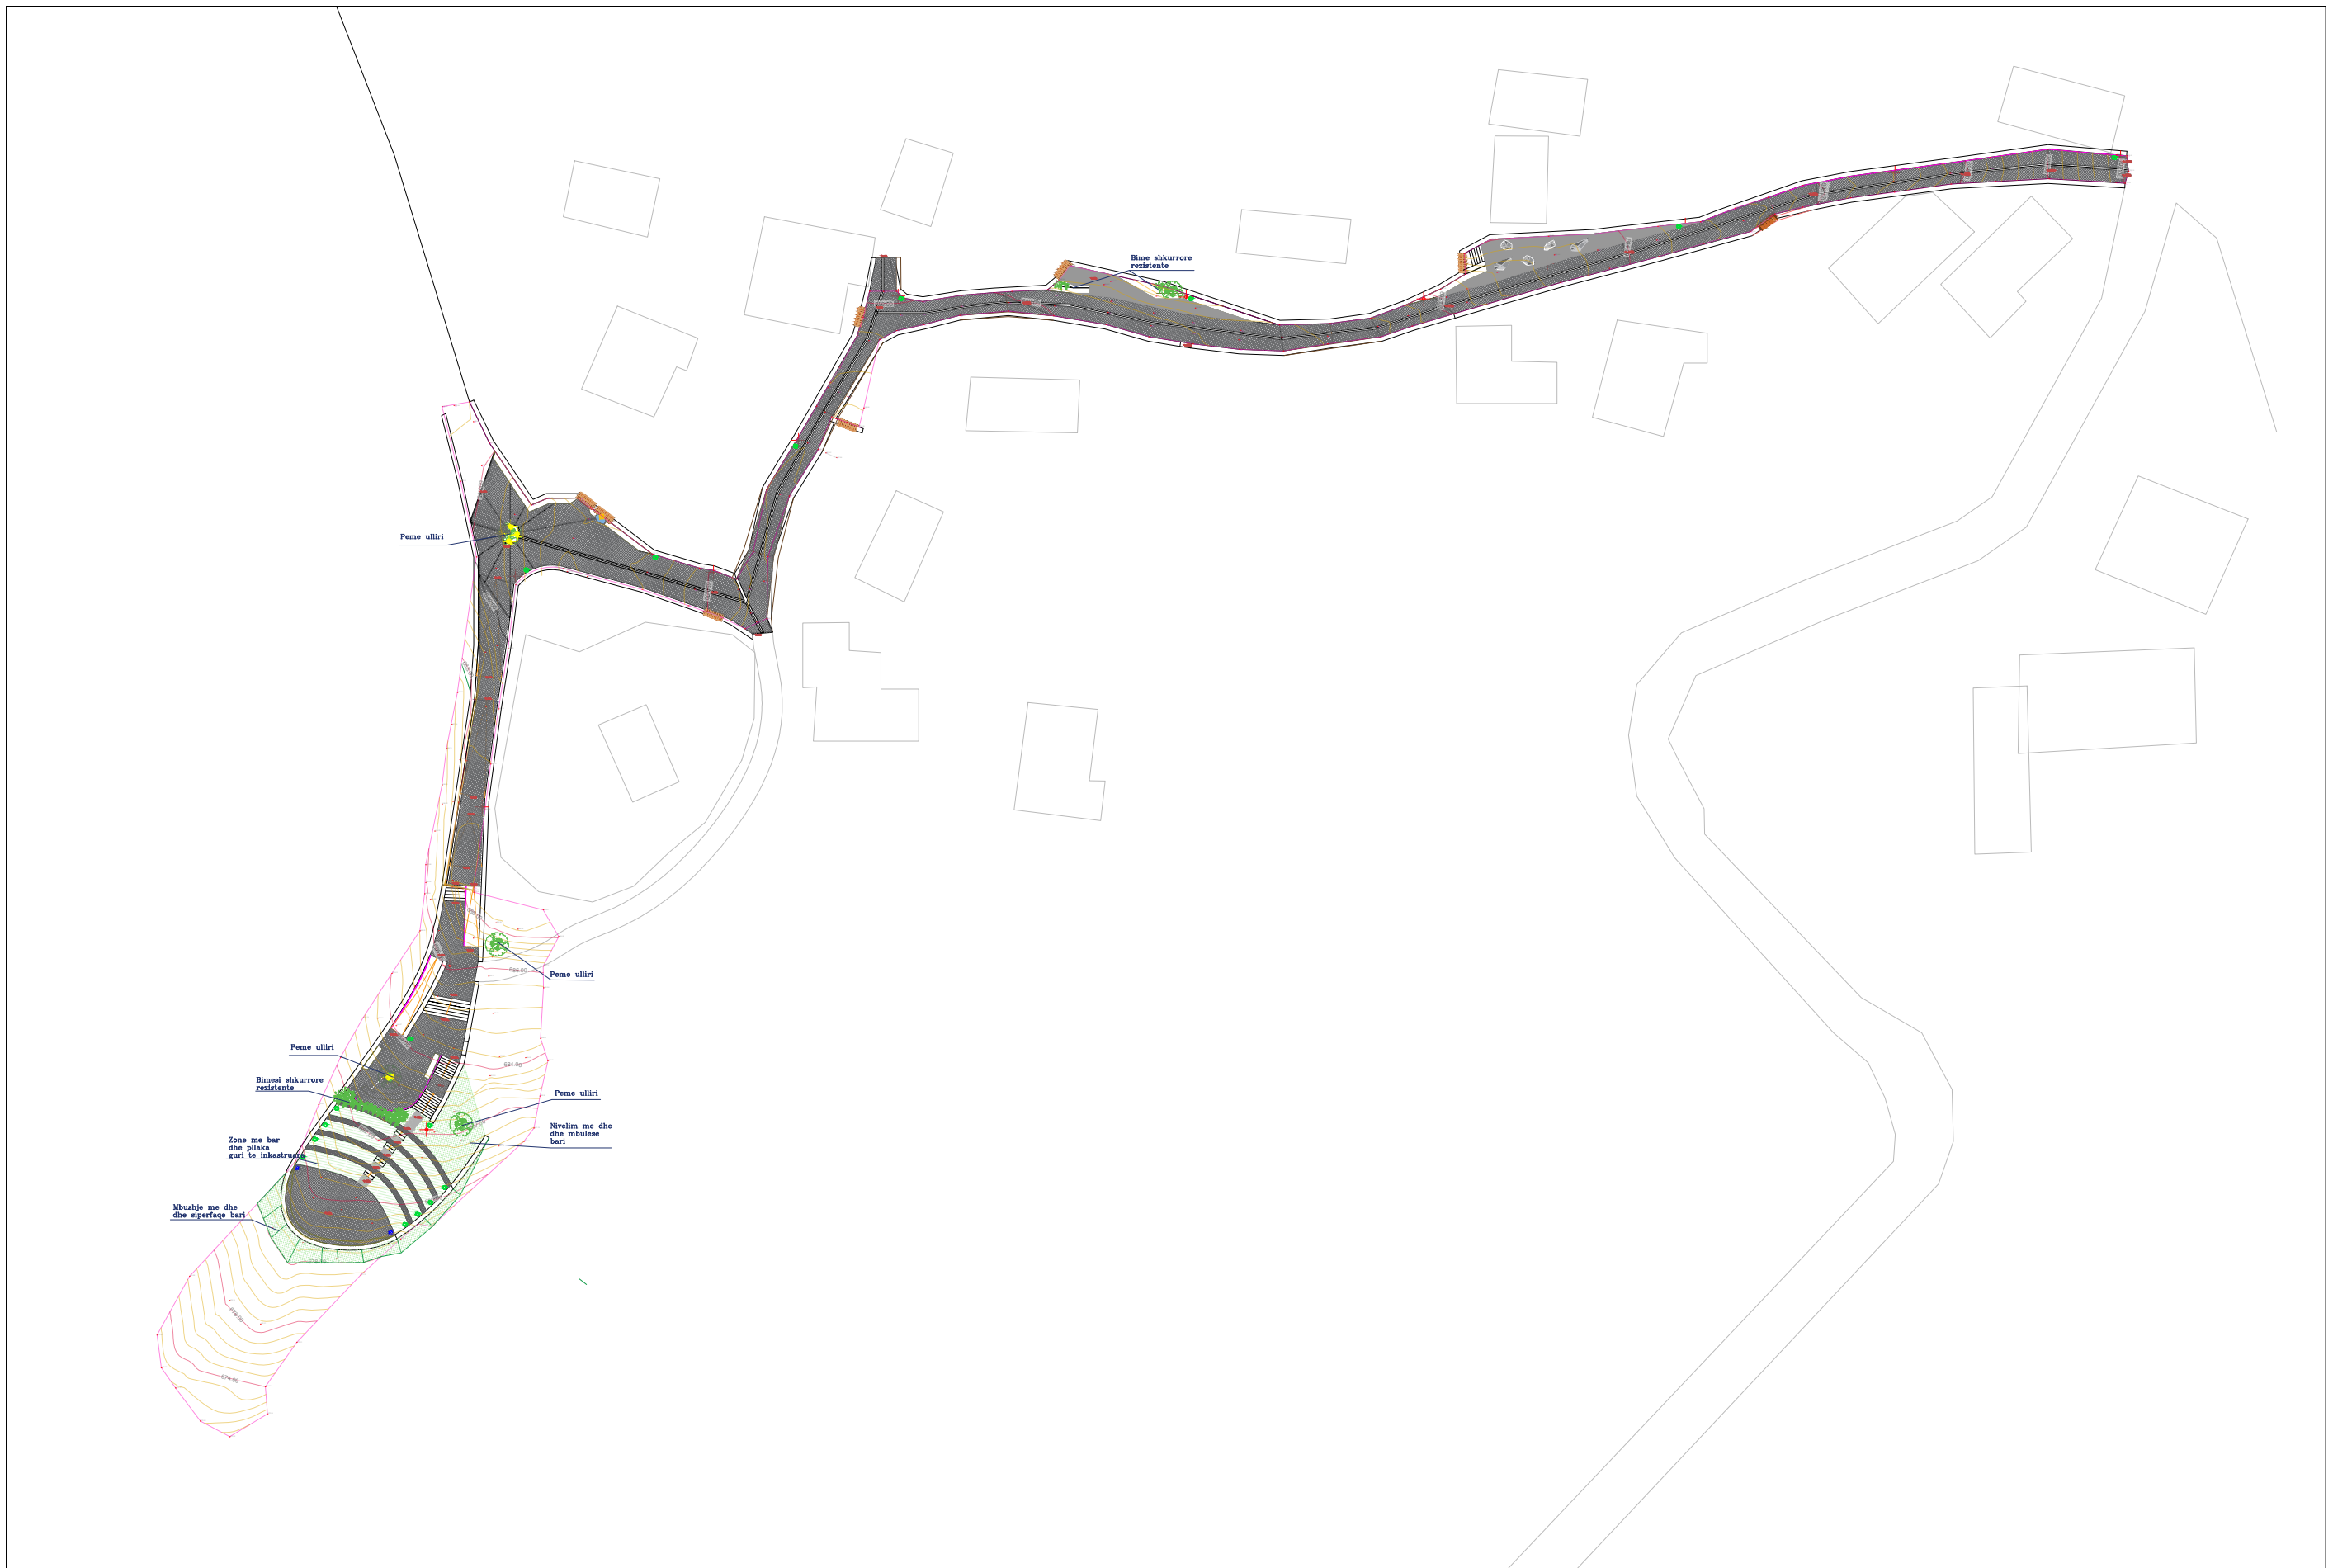

<p>BASHKIA HIMARE DREJTORIA E PLANIFIKIMIT DHE ZHVILLIMIT TE TERRITORIT</p>	<p>PËRGJEGJËS PROJEKTI Gentian Stratobërdha</p>	<p>Grupi i punës: Ark.: Efijeni Kokëdhima Ing.: Sokrat Kreku</p>	<p>PROJEKTI: RRUGA PANORAMIKE PILUR</p>	<p>EMËRTIMI I FLETËS: PLAN GJELBERIMI</p>	<p>N SHK : 1: 600 DATA: Qershor 2022</p>	<p>A-02</p>
---	--	--	--	--	--	-------------

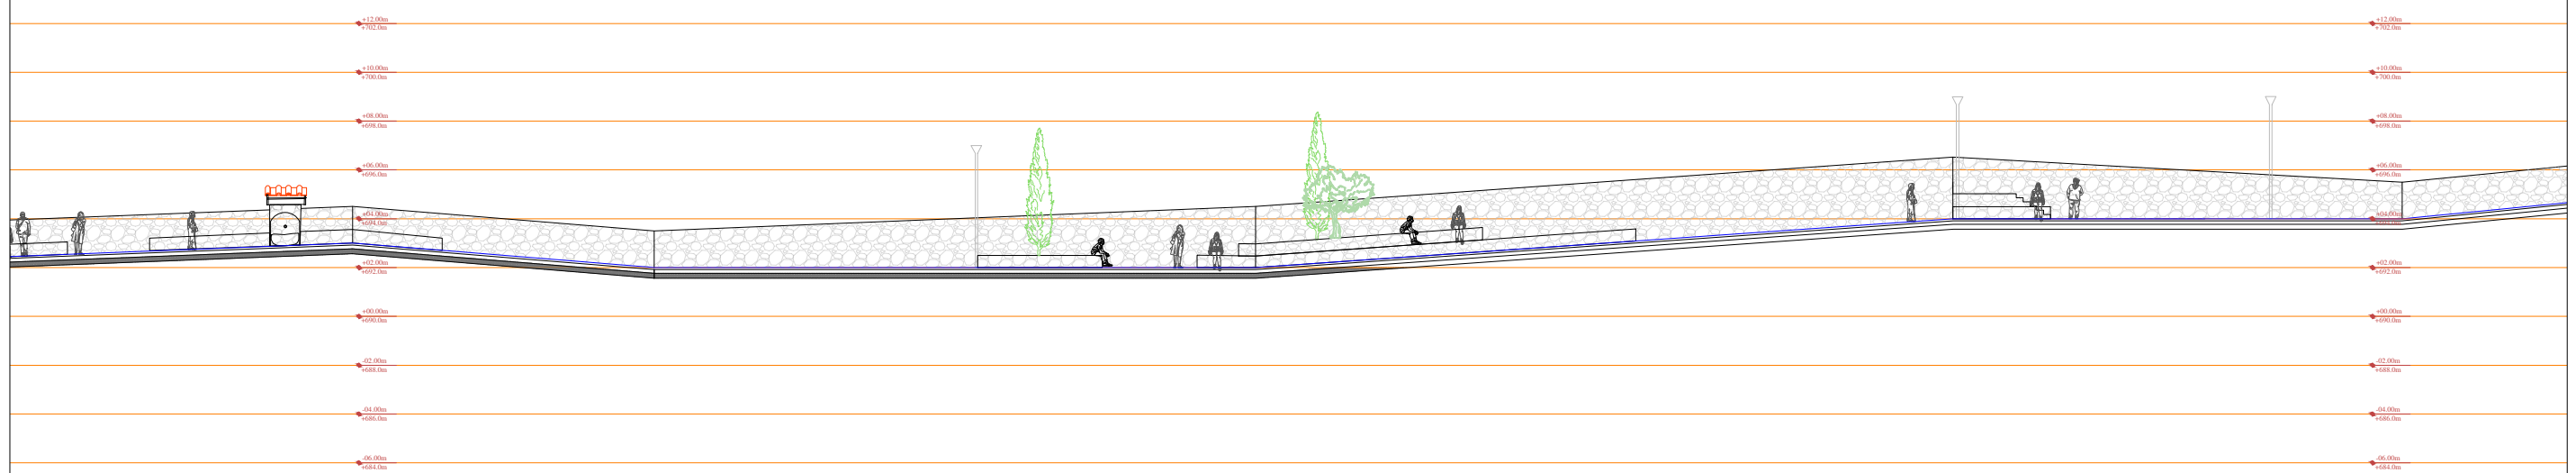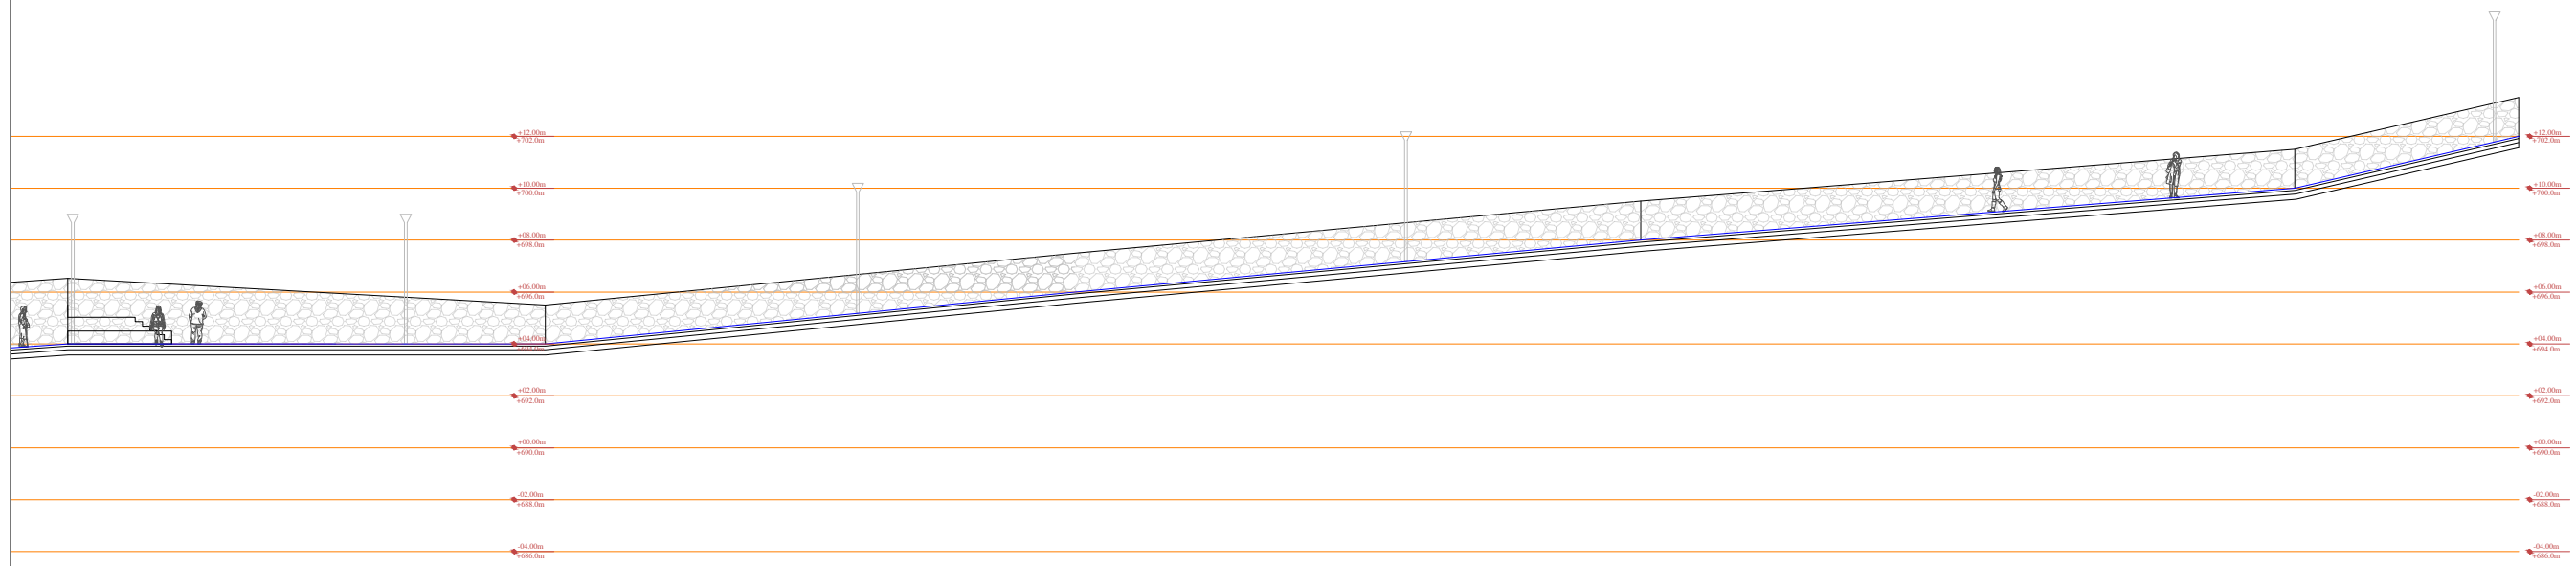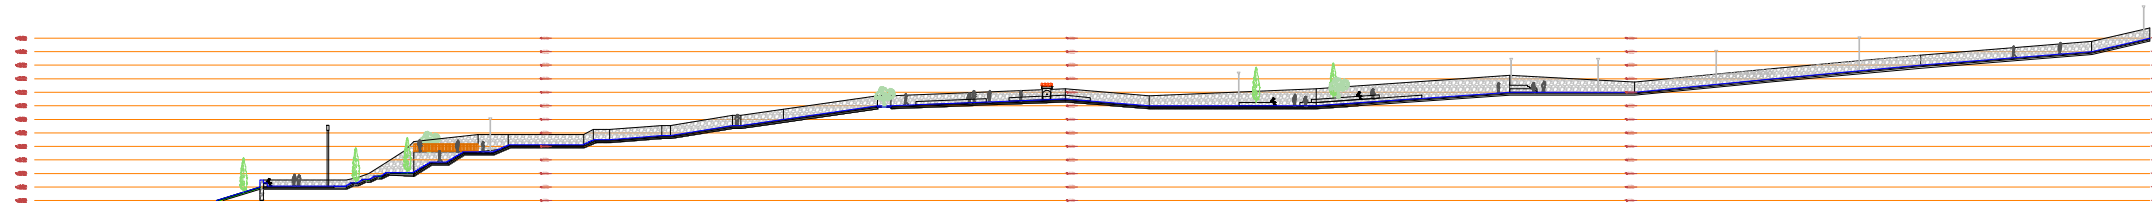

BASHKIA HIMARË
DREJTORIA E PLANIFIKIMIT
DHE ZHVILLIMIT TE
TERRITORIT

PËRGJEGJËS PROJEKTI
Gentian Stratobërdha

Grupi i punës:
Ark.: Efijeni Kokëdhima
Ing.: Sokrat Kreku




PROJEKTI:
RRUGE PANORAMIKE PILUR

EMËRTIMI I FLETËS:
PRERJE GJATESORE



SHK : 1: 1000
SHK : 1: 250 SHK : 1: 250
DATA:
Qershor 2022

A-07

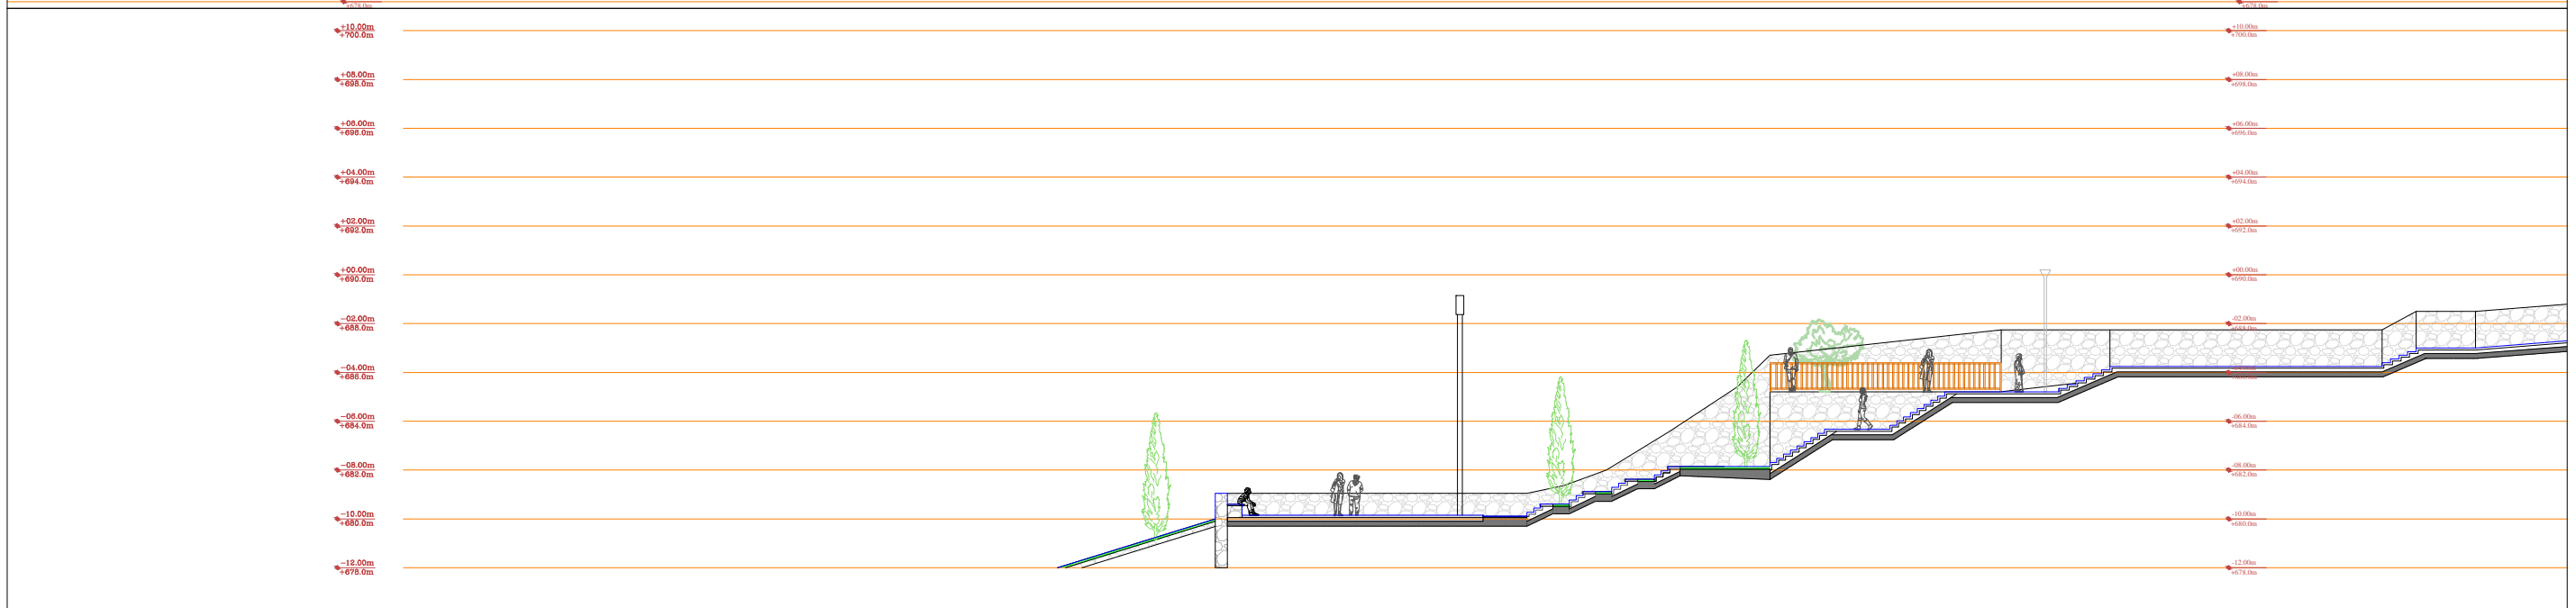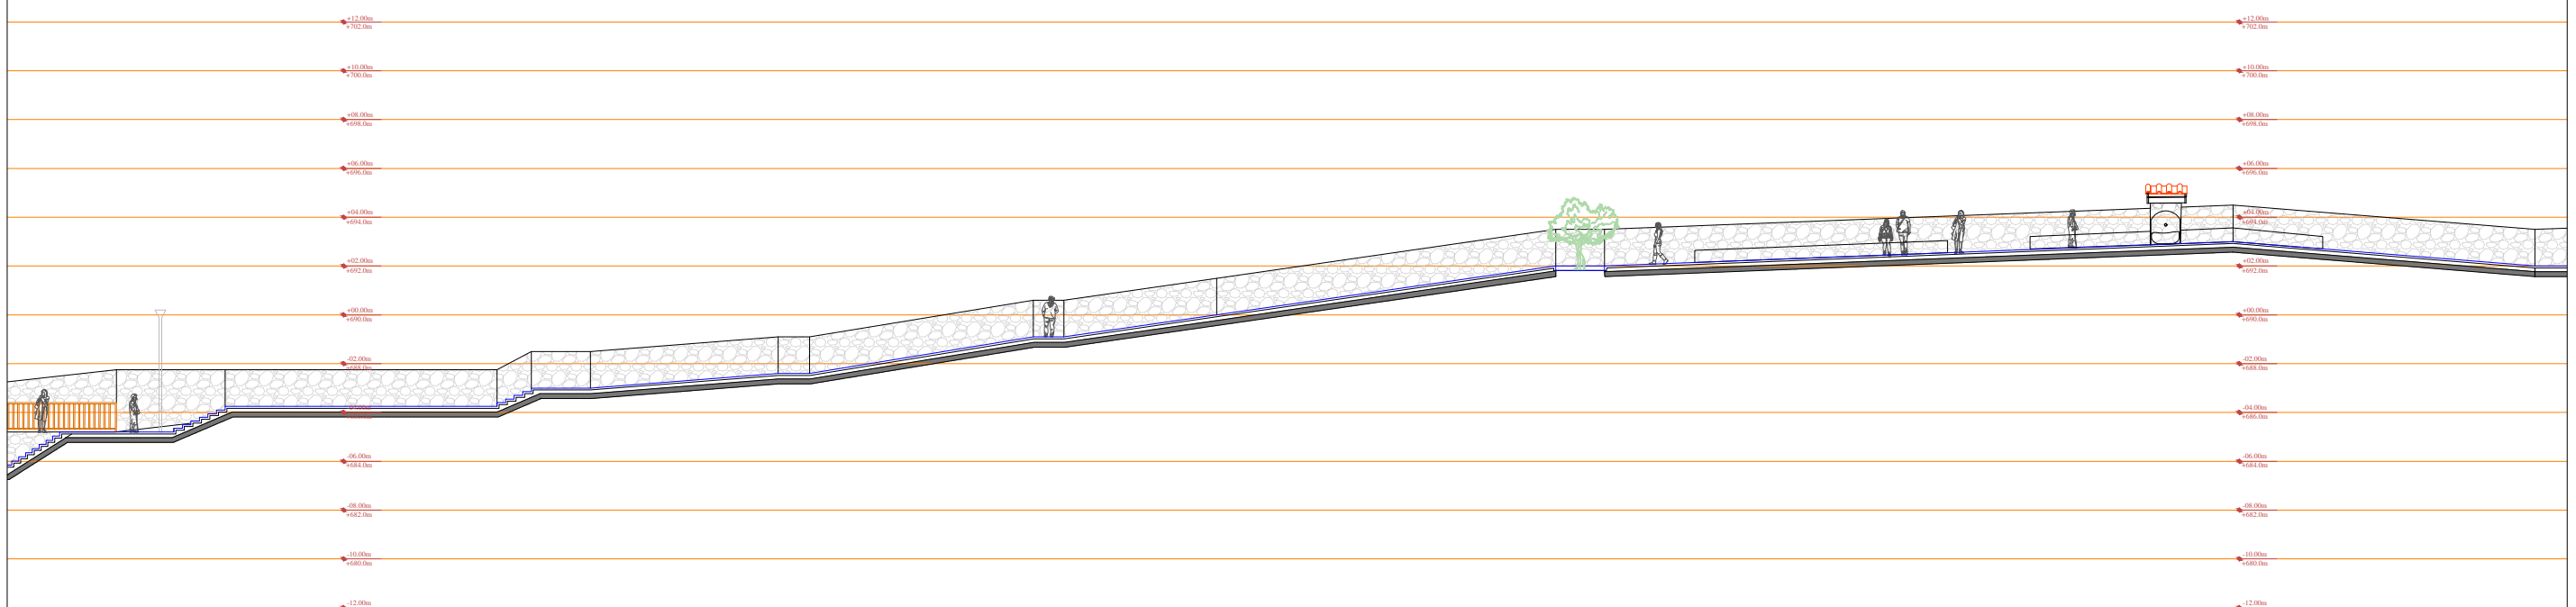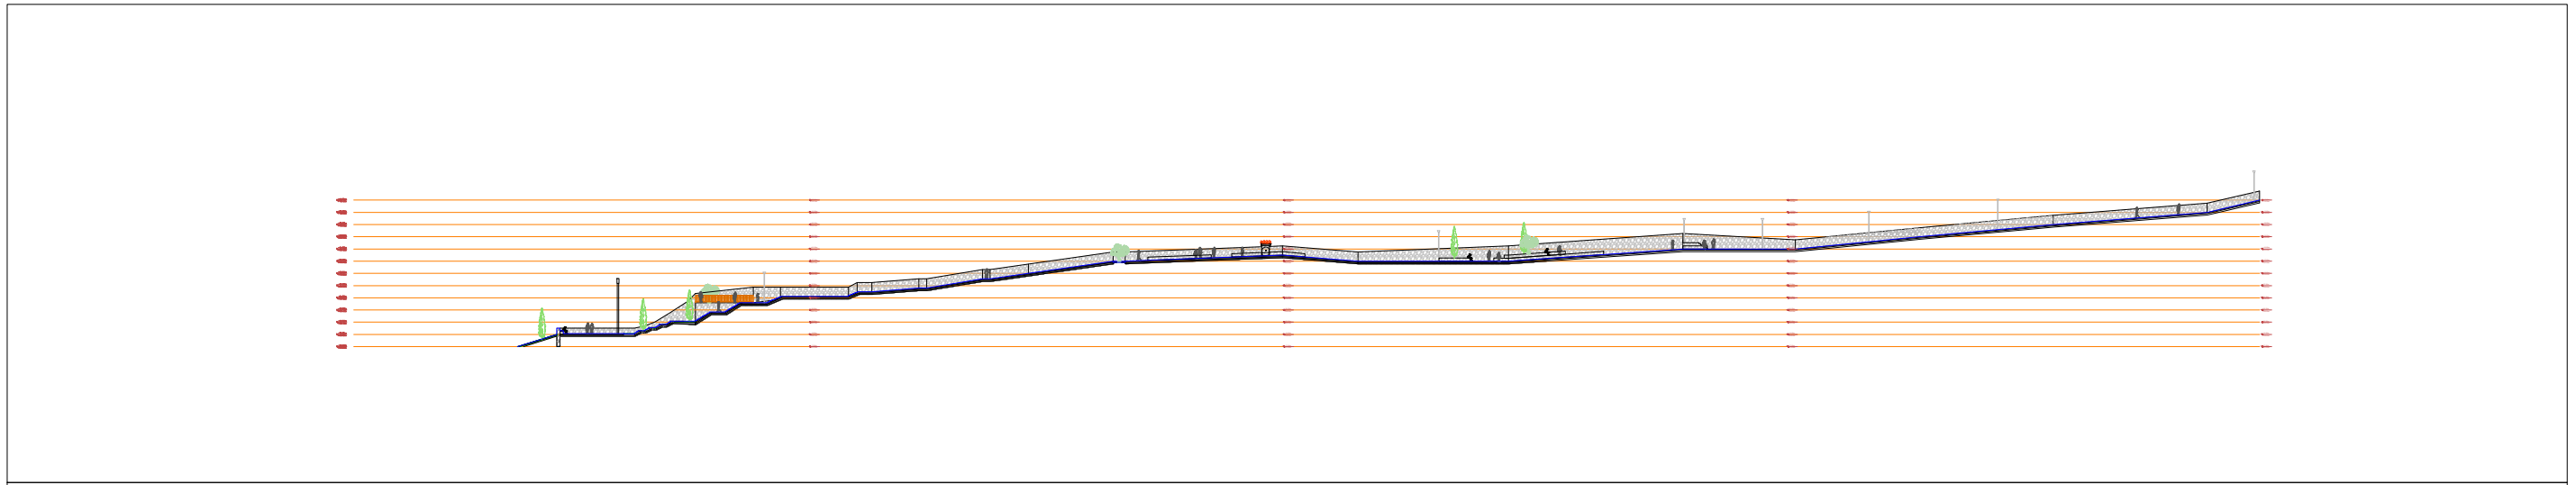

BASHKIA HIMARË
DREJTORIA E PLANIFIKIMIT
DHE ZHVILLIMIT TE
TERRITORIT

PËRGJEGJËS PROJEKTI
Gentian Stratobërdha

Grupi i punës:
Ark.: Efijeni Kokëdhima
Ing.: Sokrat Kreku


PROJEKTI:
RRUGE PANORAMIKE PILUR

EMËRTIMI I FLETËS:
PRERJE GJATESORE


N
SHK : 1:600
SHK : 1:250 SHK : 1:250
DATA:
Qershor 2022

A-08


DETAJI I SHITESAVE

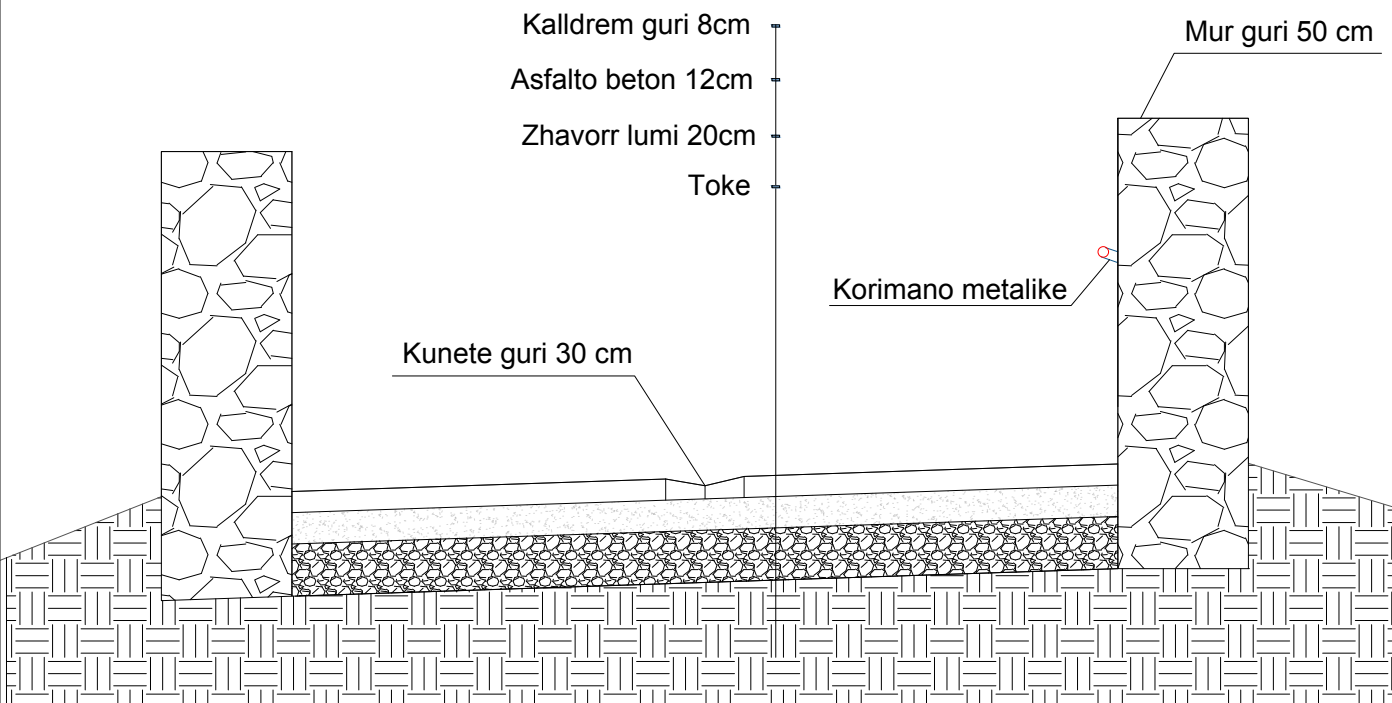

PRERJE TERTHORE

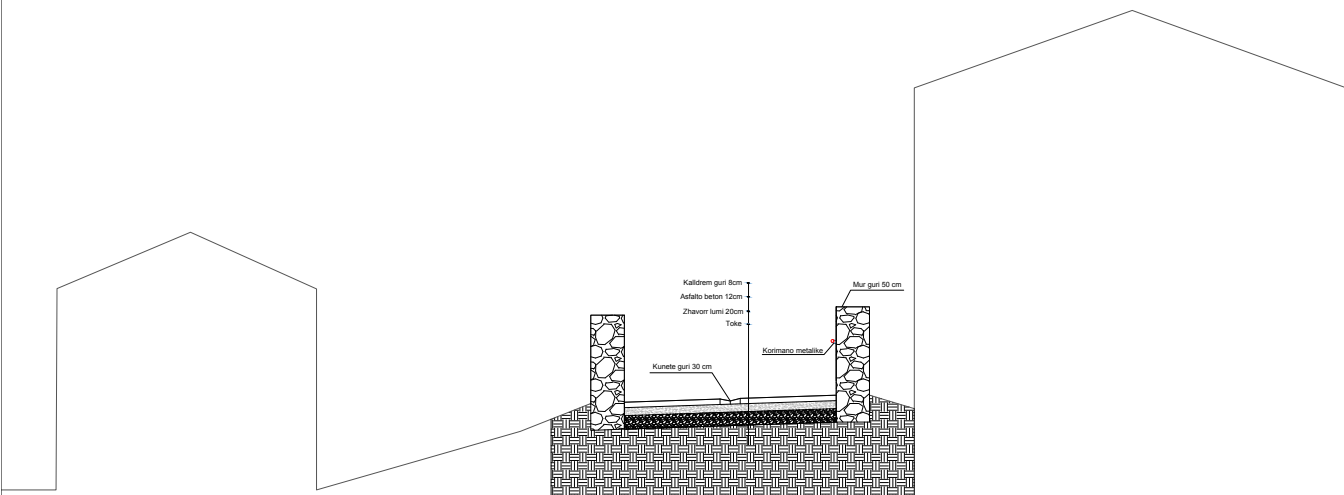

DETAJI I CEZMES

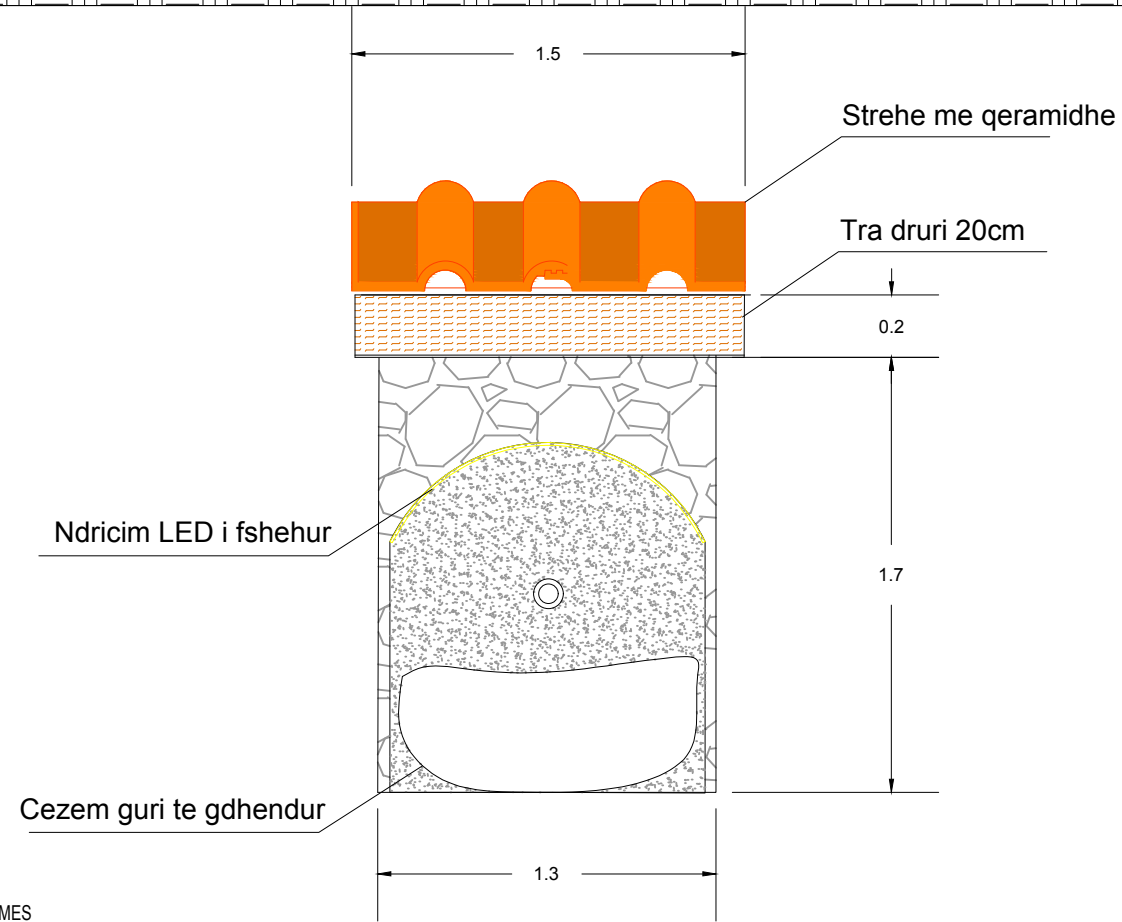

DETAJI I STOLIT

