



BASHKIA KRUJË

MIRATOI:
KRYETARI I BASHKISË
ARTUR BUSHI

PROJEKT ZBATIMI


OBJEKTI: "SYSTEMIM-ASFALTIM I RRUGËVE TË LAGJES "KODËR",
FSHATI BILAJ, NJ.A.BUBQ, KRUJË".





PROJEKTUESI:
"ERALD-G" sh.p.k

INVESTITORI:
BASHKIA KRUJE


KRUJË, 2022



	REPUBLIKA E SHQIPERISE BASHKIA KRUJE	PROJEKT ZBATIMI "SISTEMIM-ASFALTIM I RRUGËVE TË LAGJES "KODËR", FSHATI BILAJ,NJ.A.BUBQ,KRUJË"	RILEVIMI TOPOGRAFIK	PROJEKTUES : "ERALD-G" sh.p.k	FLETA P-01
	"ERALD-G" sh.p.k			SHKALLA 1 : 2000	

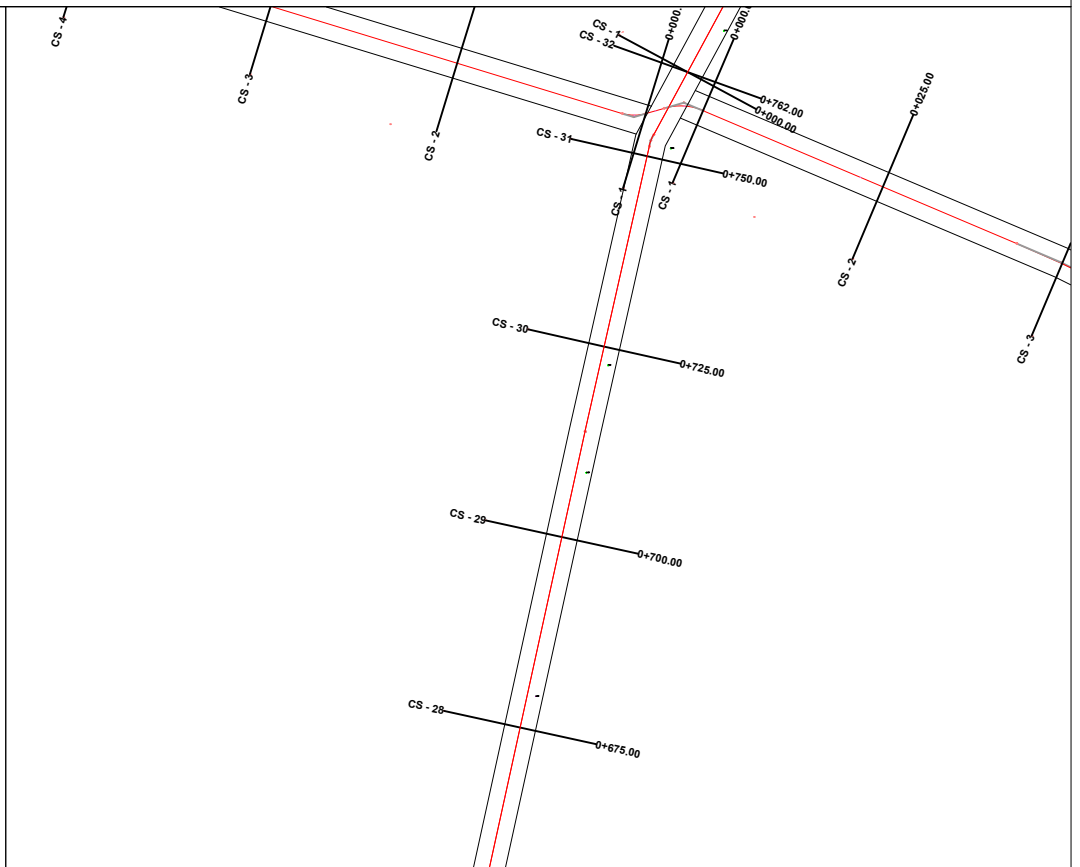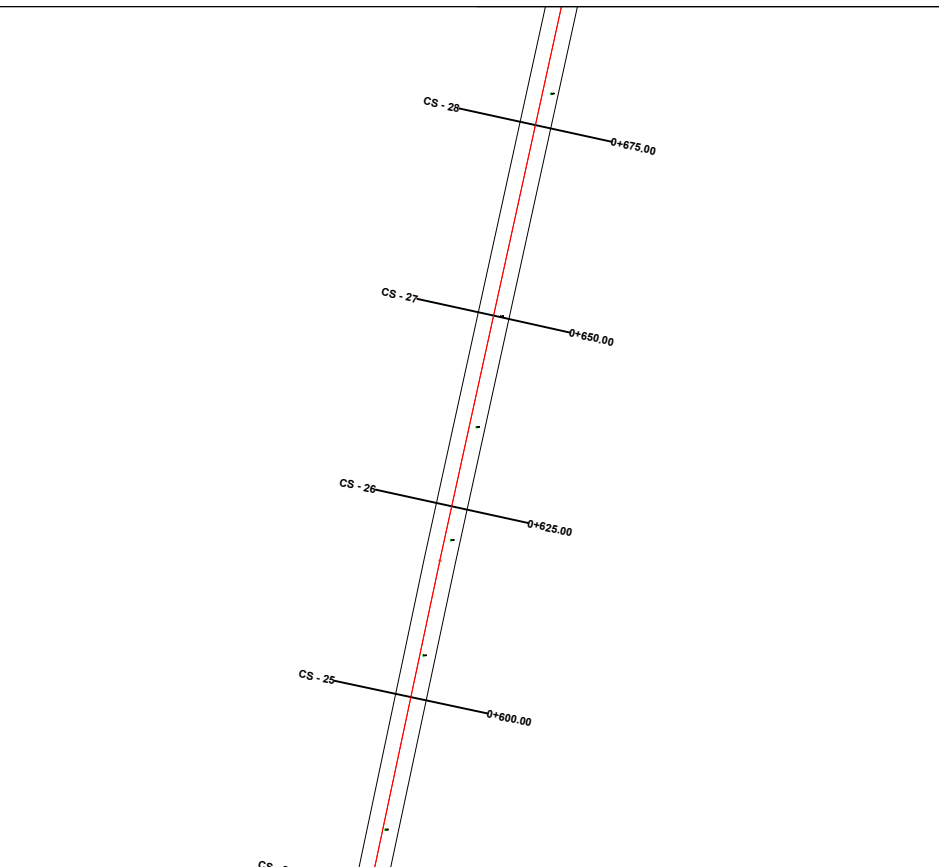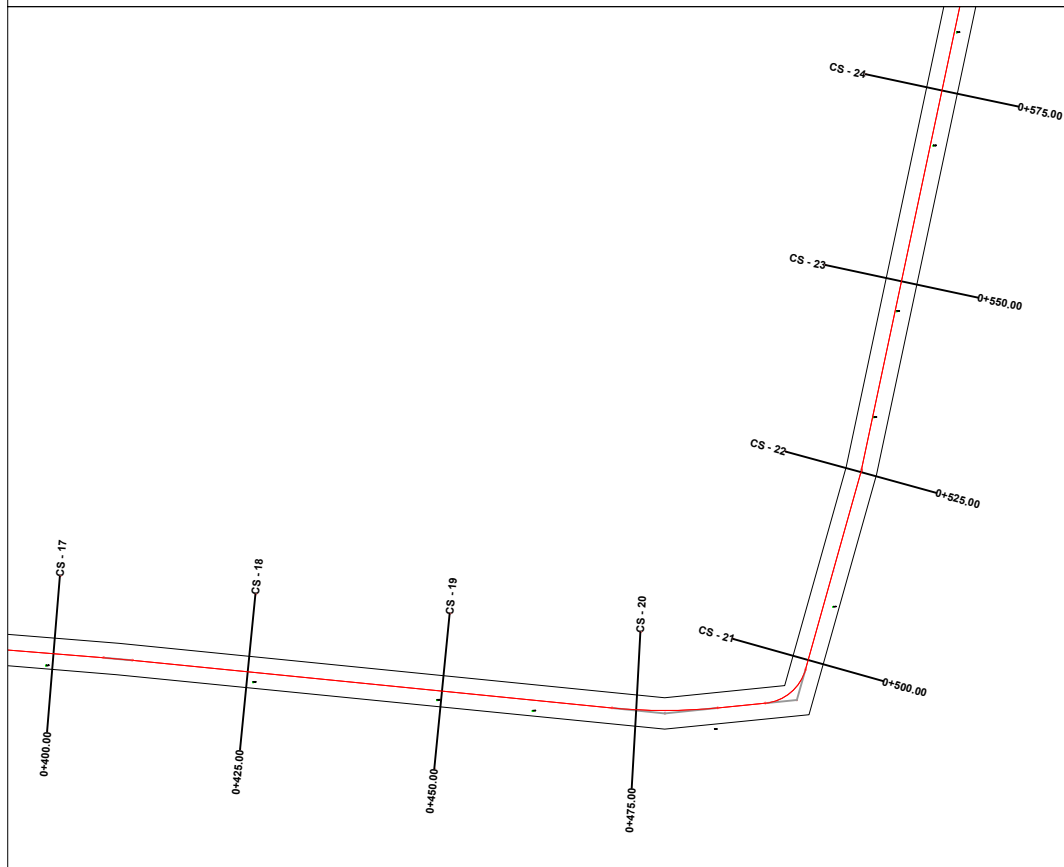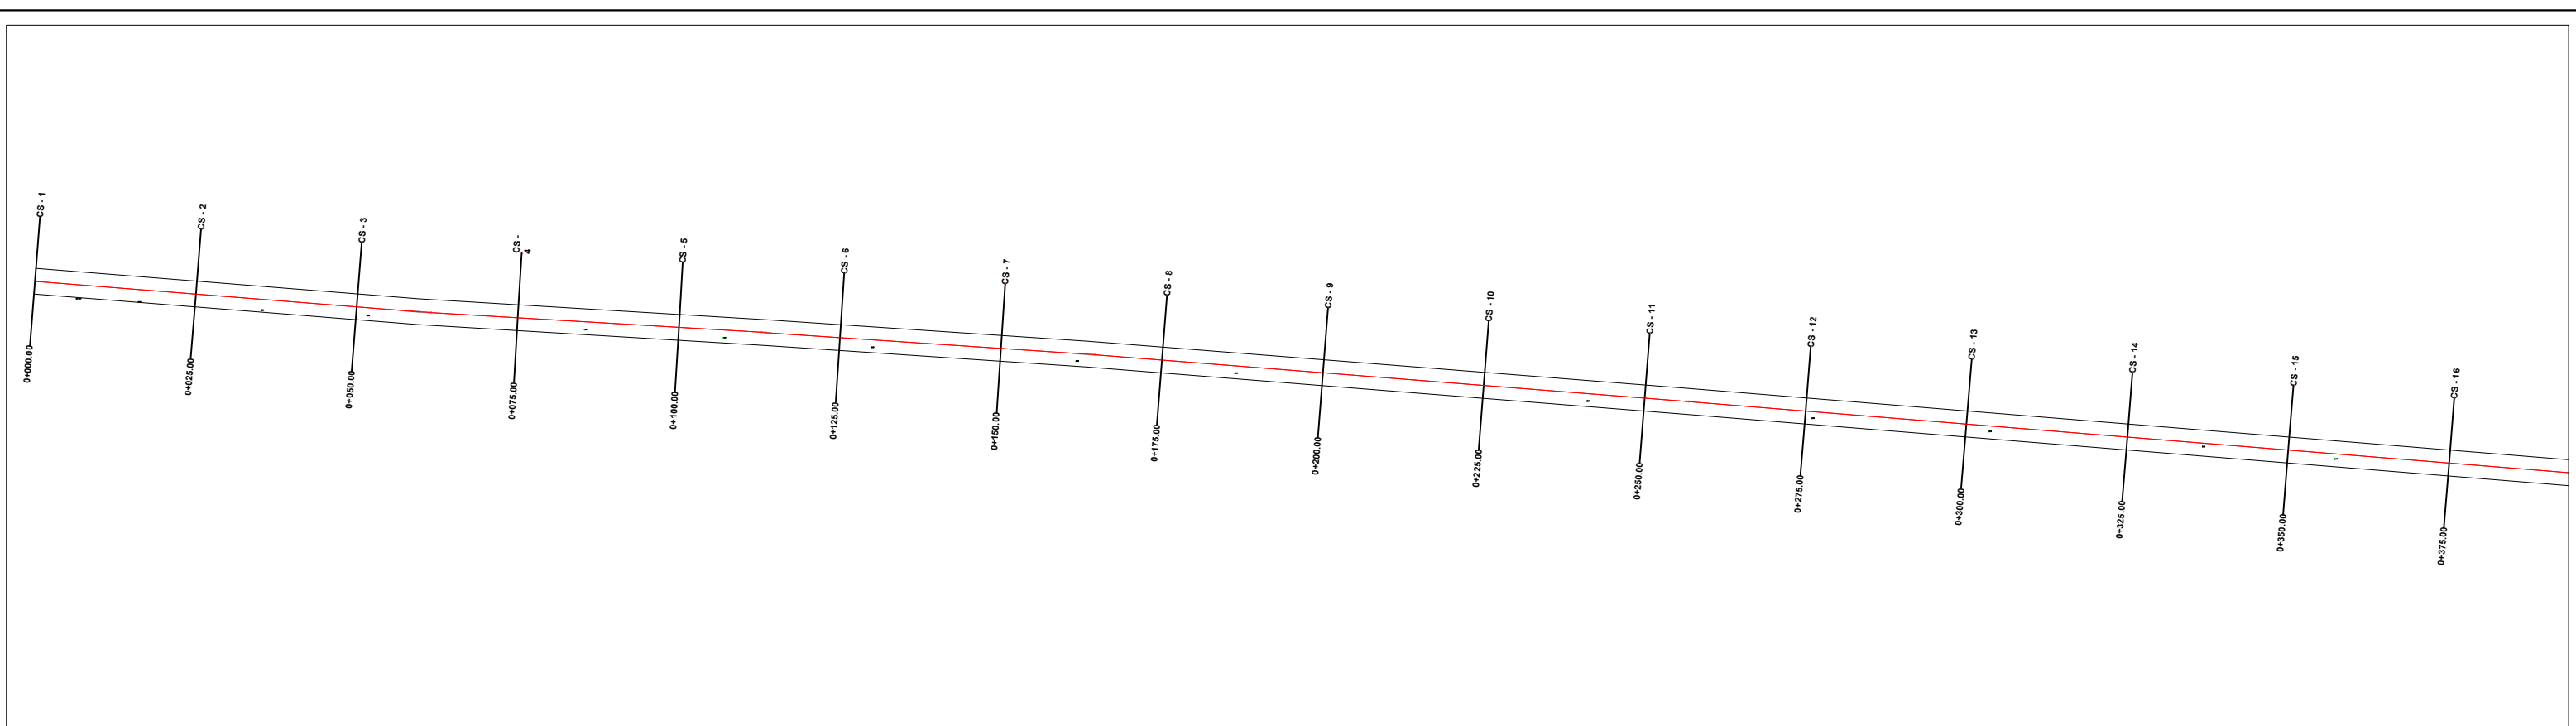

 REPUBLIKA E SHQIPERISE BASHKIA KRUJE	PROJEKT ZBATIMI AKSI KRYESOR (RRUGA BUSHI) L=762ML	RILEVIMI TOPOGRAFIK	PROJEKTUES :	"ERALD-G" sh.p.k	FLETA P-02
			SHKALLA	1 : 1000	2022

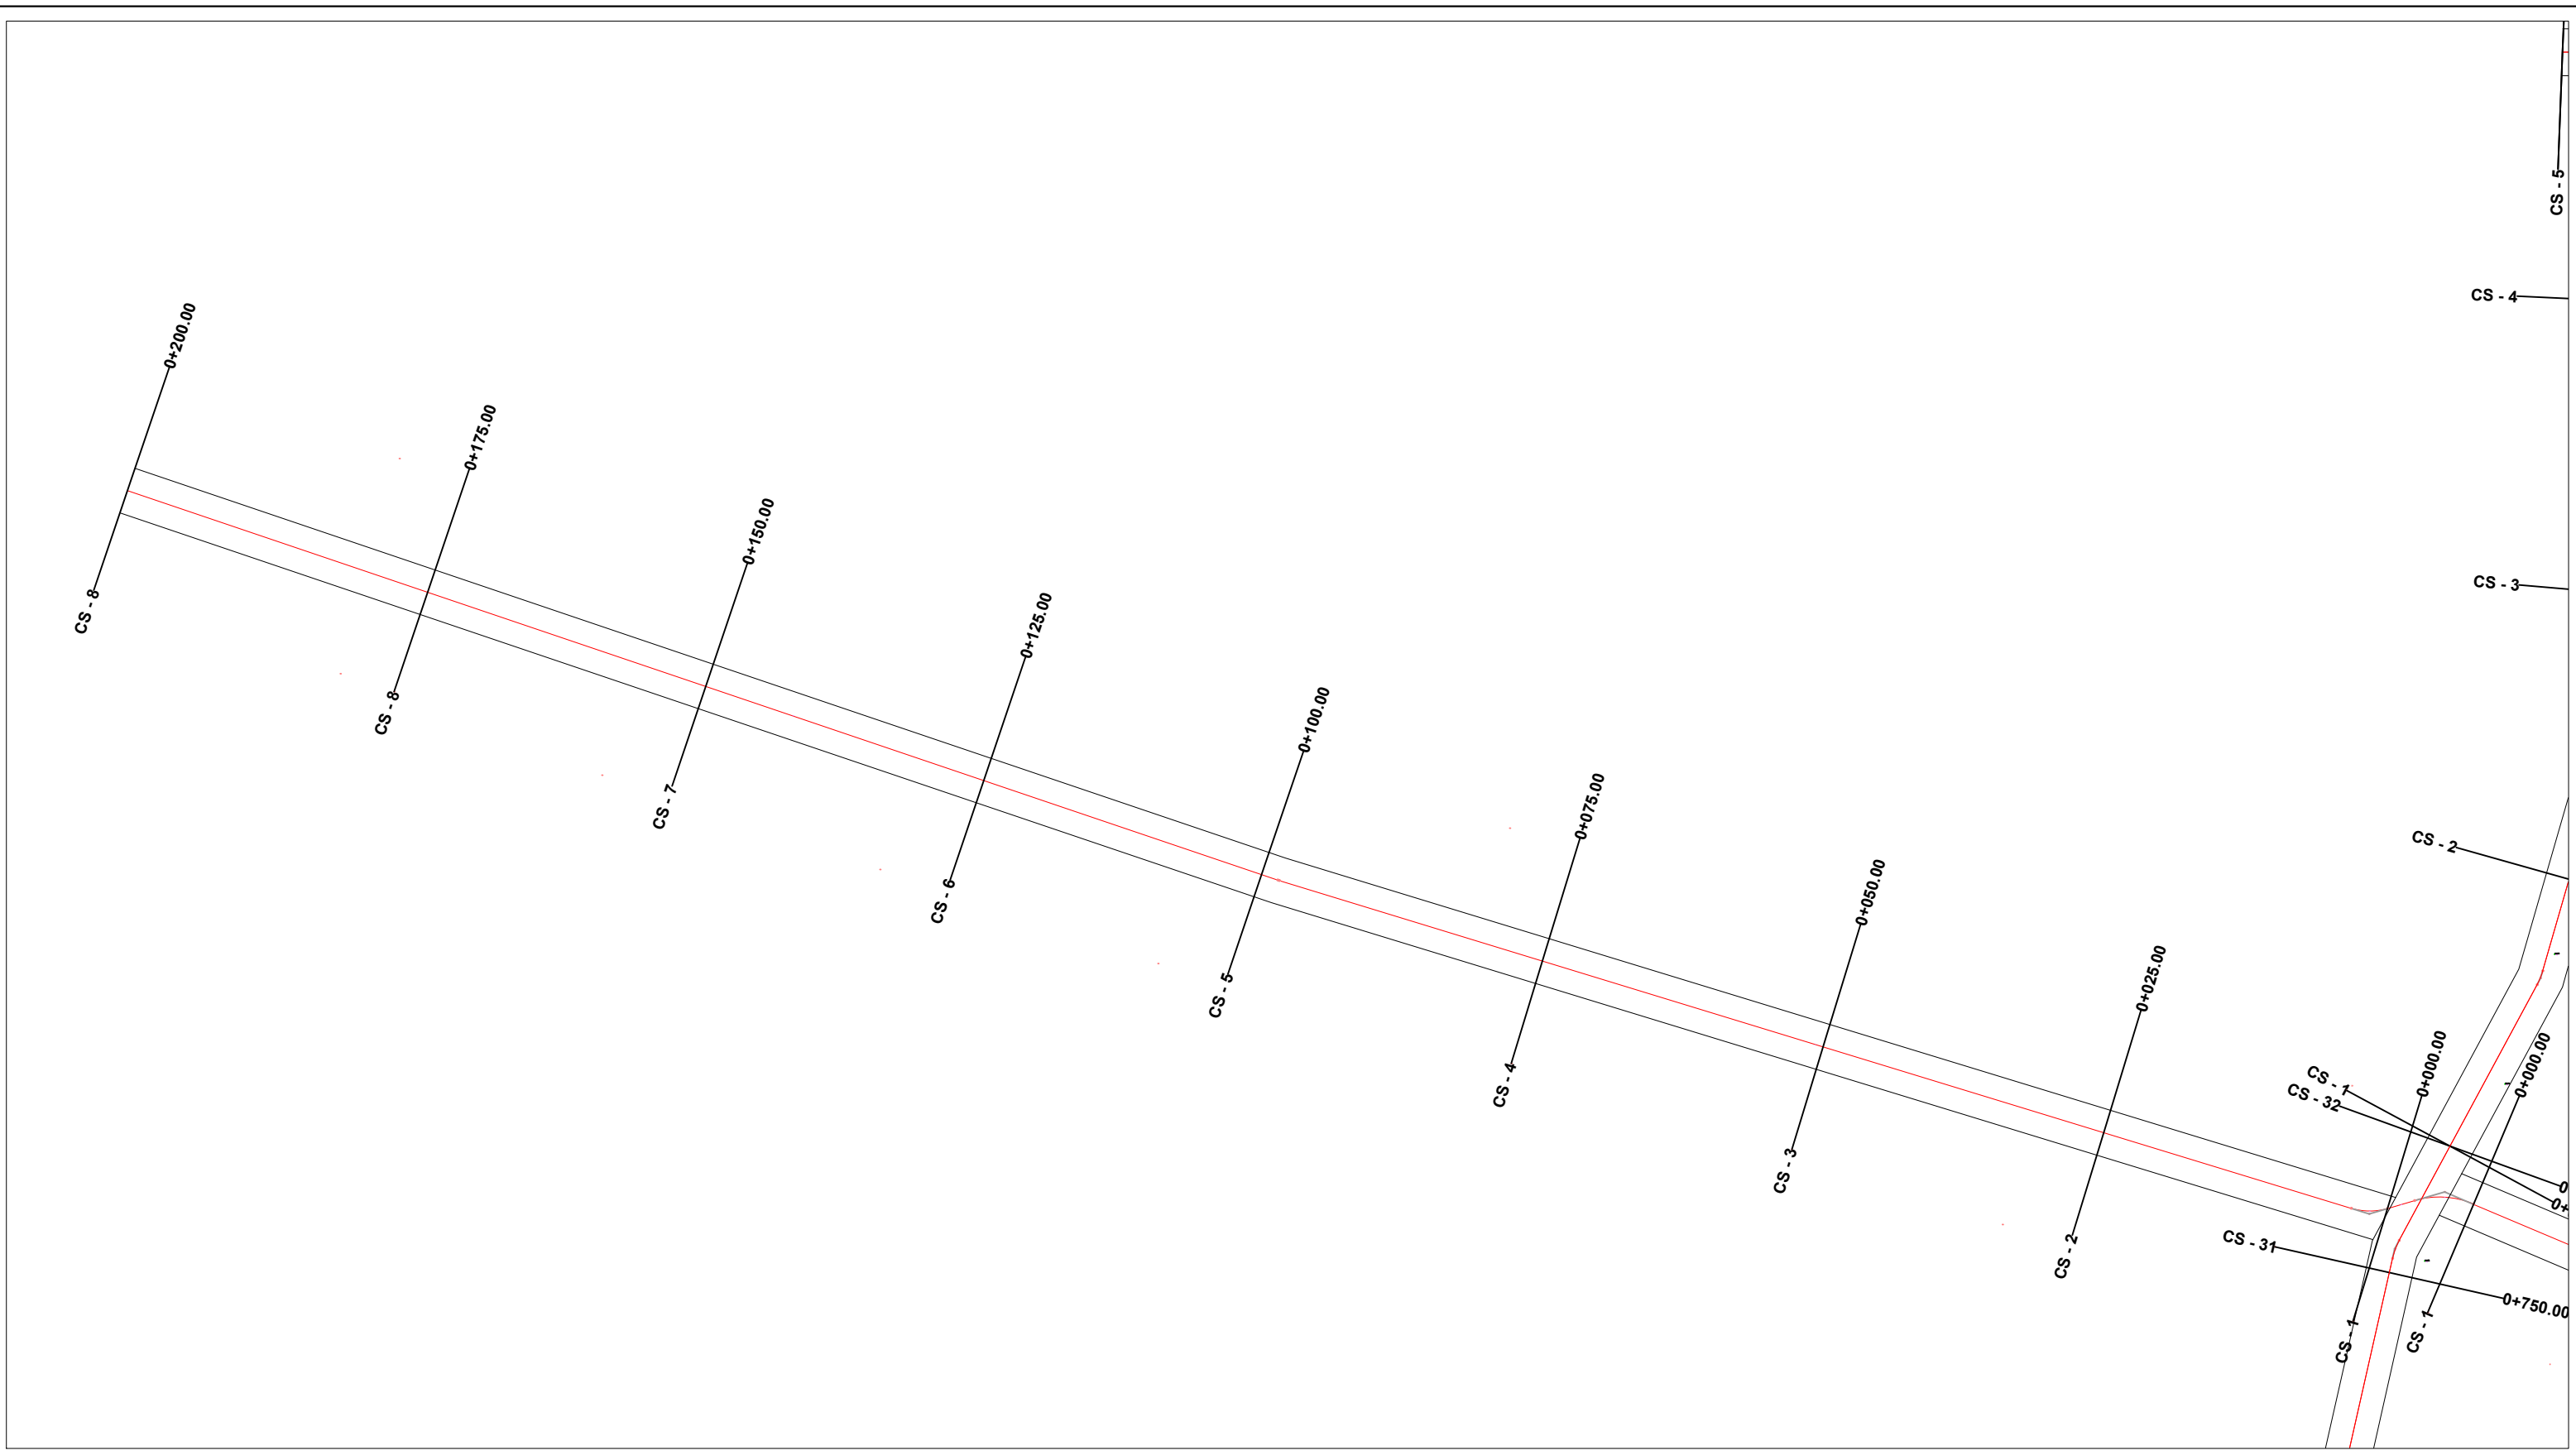

REPUBLIKA E SHQIPERISE
BASHKIA KRUJE

PROJEKT ZBATIMI
DEGEZIMI I STOJANEVE-LLESHEVE (RRUGA STOJANI)
L=202ML


RILEVIMI TOPOGRAFIK


PROJEKTUES : "ERALD-G" sh.p.k
SHKALLA 1 : 550

FLETA P-03

2022

"ERALD-G" sh.p.k

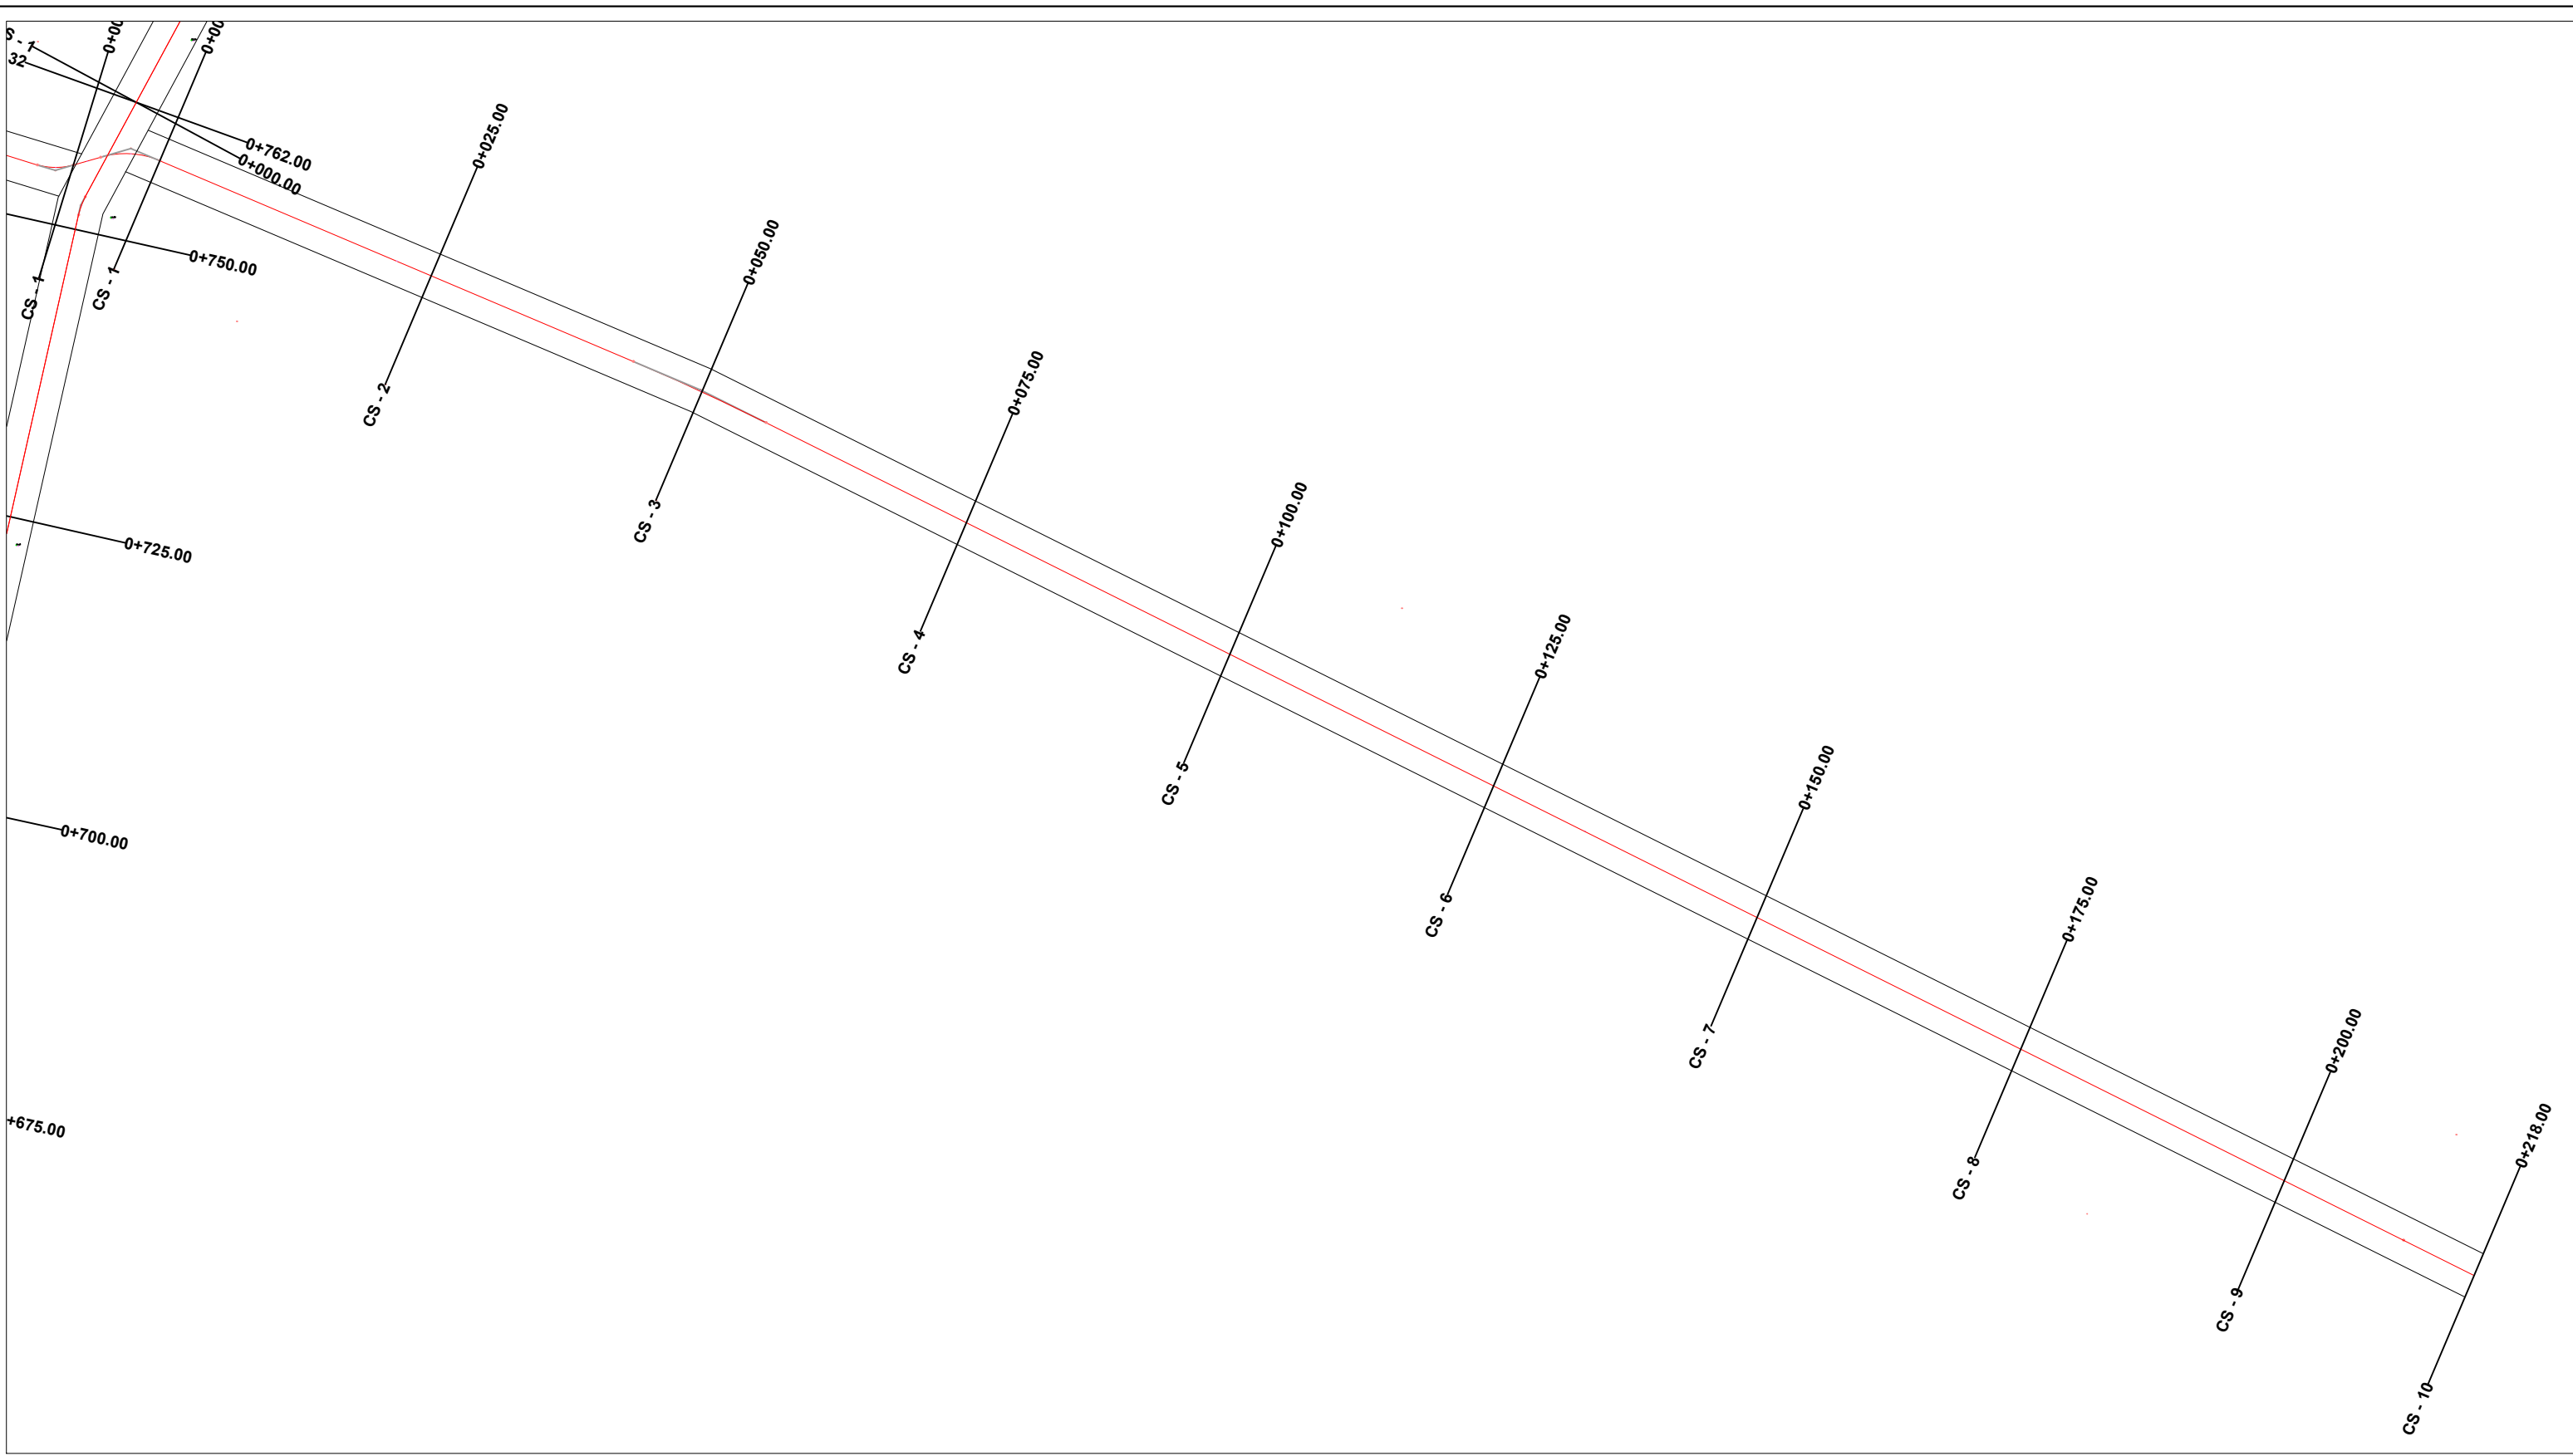



 REPUBLIKA E SHQIPERISE
 BASHKIA KRUJE
 "ERALD-G" sh.p.k


PROJEKT ZBATIMI
 DEGEZIMI I BUSHEVE (RRUGA BUSHI)
 L=218ML

RILEVIMI TOPOGRAFIK


PROJEKTUES :	"ERALD-G" sh.p.k
SHKALLA	1 : 550





FLETA P-04
 2022

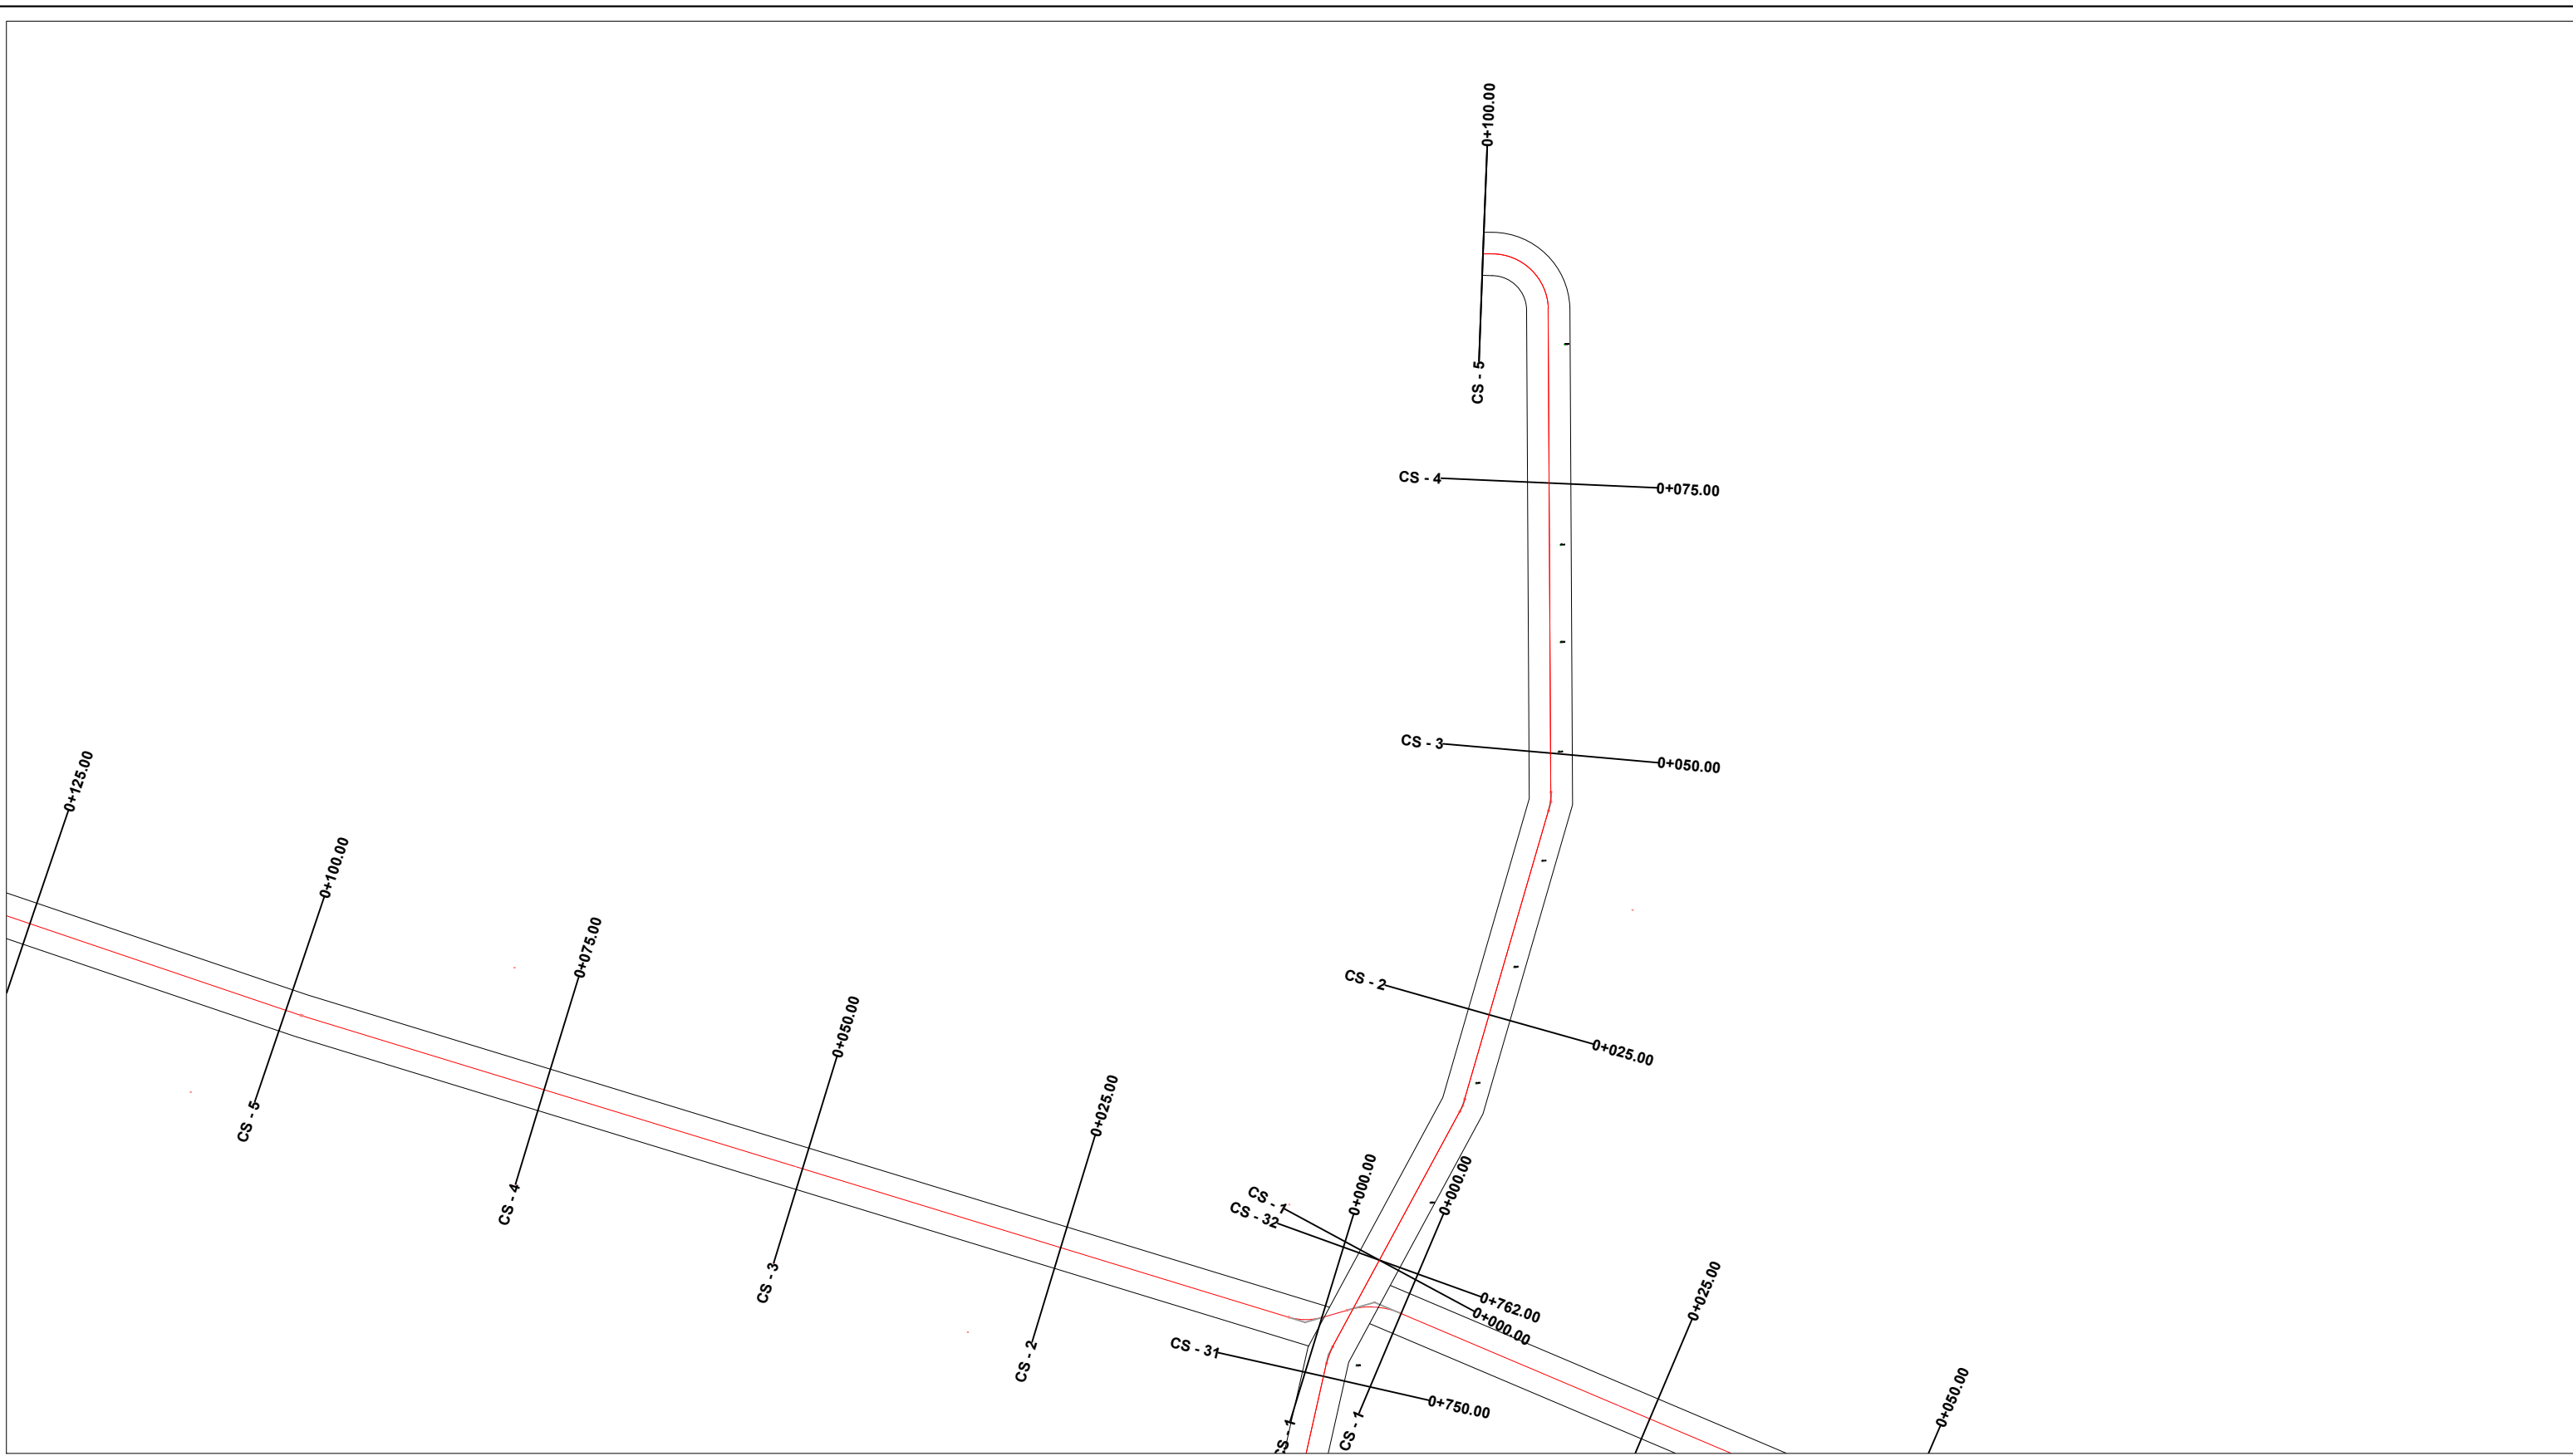

 REPUBLIKA E SHQIPERISE BASHKIA KRUJE	PROJEKT ZBATIMI DEGEZIMI I KODRES DOBROZET-STOJANET (RRUGA BUSHI) L=100ML	RILEVIMI TOPOGRAFIK	PROJEKTUES :	"ERALD-G" sh.p.k	FLETA P-05
			SHKALLA	1 : 600	2022



 REPUBLIKA E SHQIPERISE BASHKIA KRUJE	PROJEKT ZBATIMI "SISTEMIM-ASFALTIM I RRUGËVE TË LAGJES "KODËR", FSHATI BILAJ,NJ.A.BUBQ,KRUJË"	PLANIMETRIA E PERGJITHSHME	PROJEKTUES : "ERALD-G" sh.p.k	FLETA P-06
			SHKALLA 1 : 2000	
"ERALD-G" sh.p.k				2022

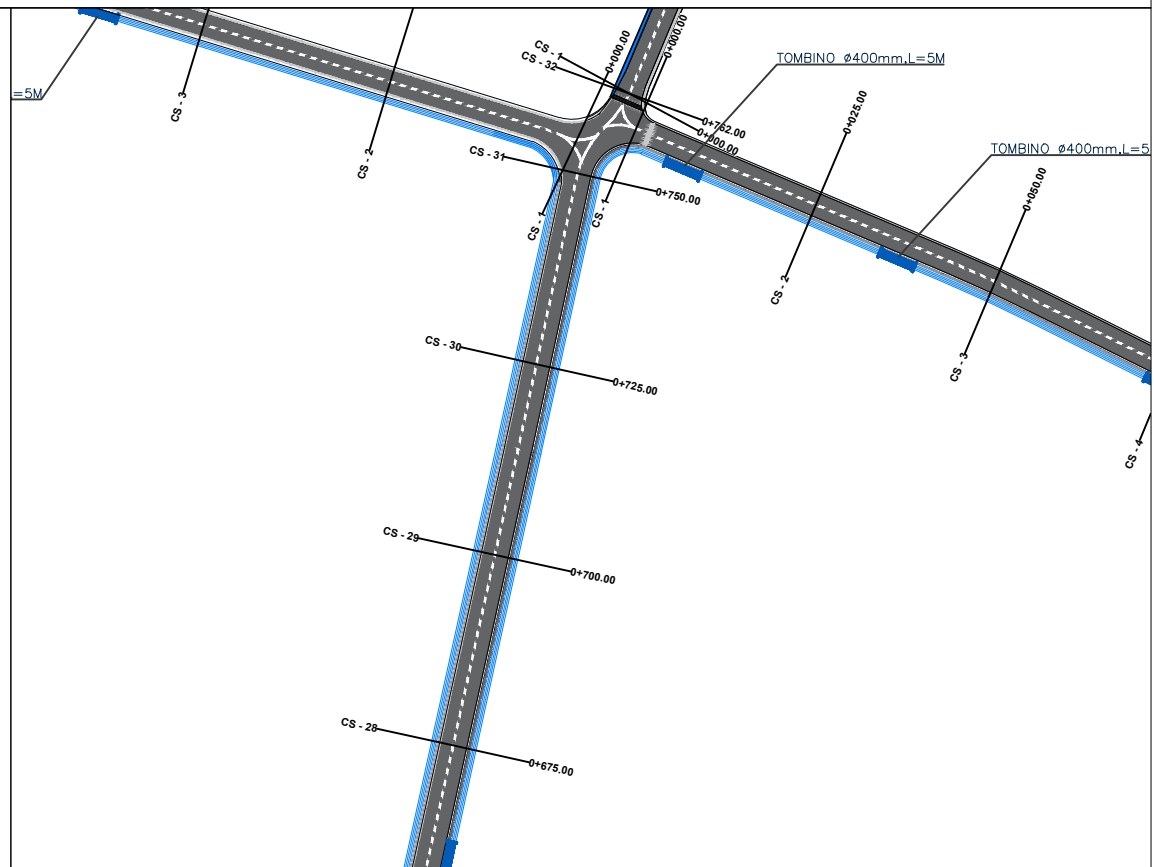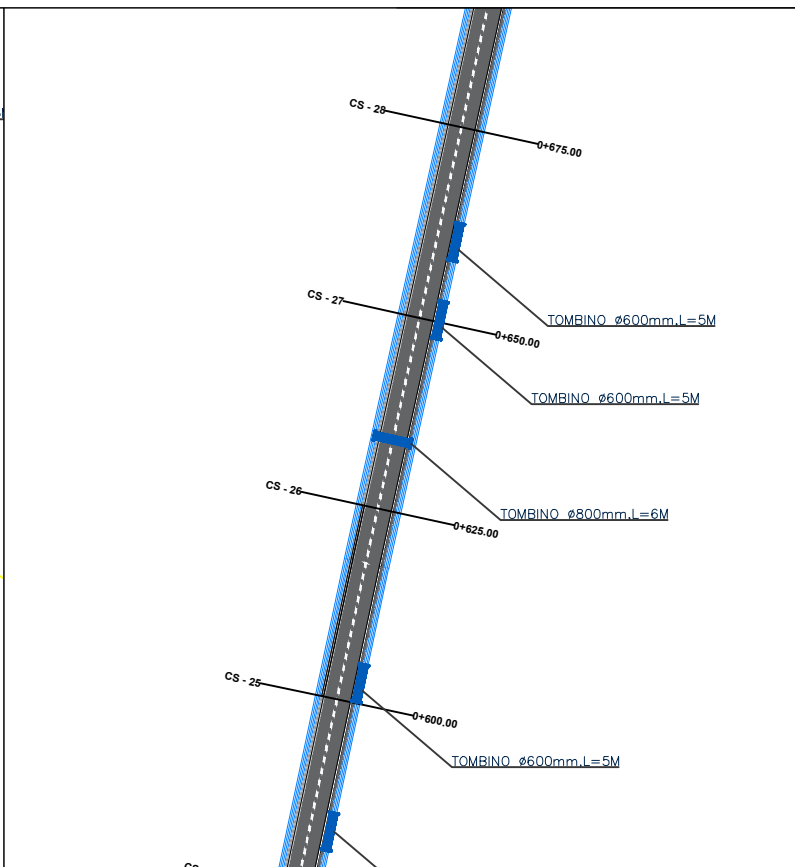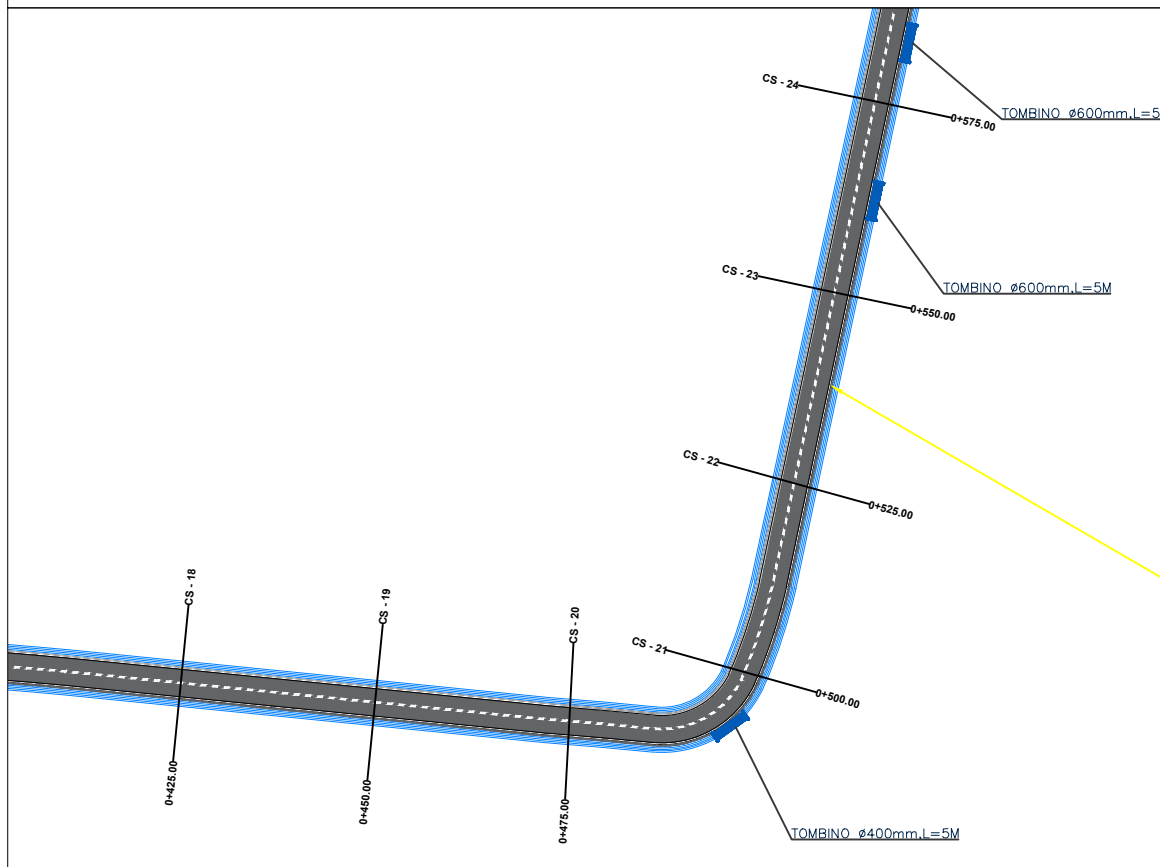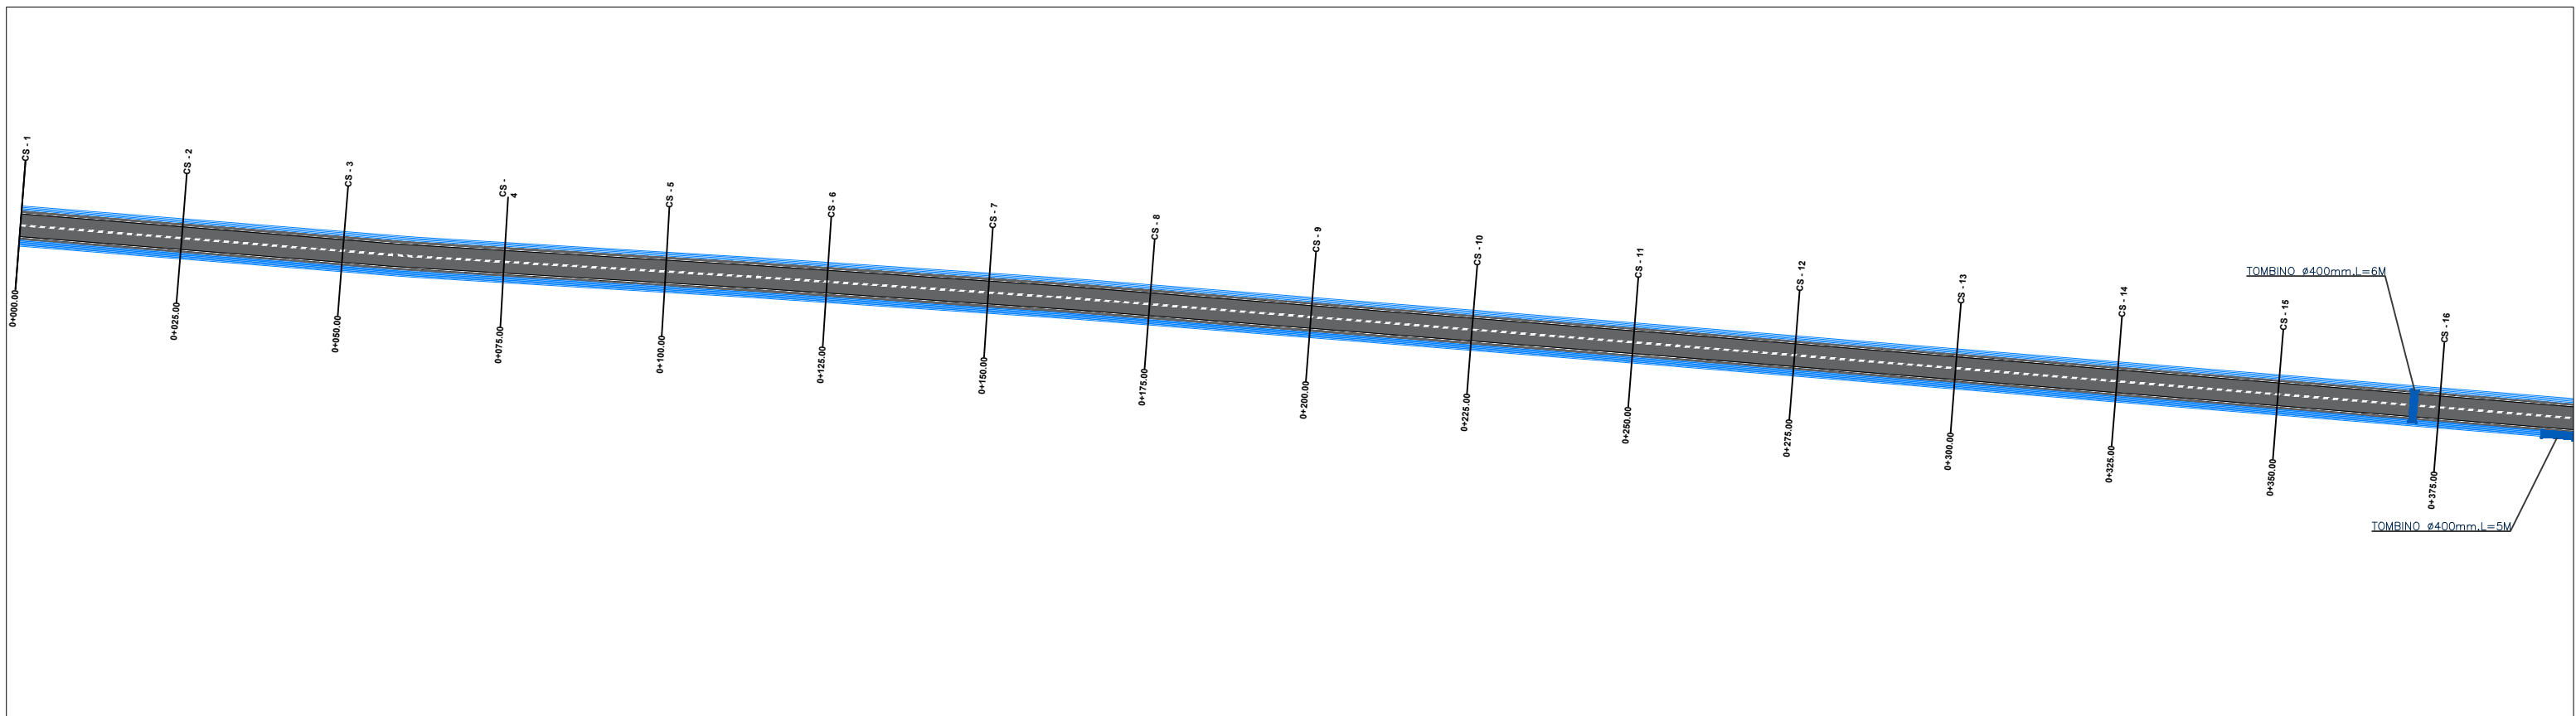


REPUBLICA E SHQIPERISE
 BASHKIA KRUJE
 "ERALD-G" sh.p.k

PROJEKT ZBATIMI
 AKSI KRYESOR (RRUGA BUSHI)
 L=762ML


PLANIMETRIA E PERGJITHSHME


PROJEKTUES : "ERALD-G" sh.p.k
 SHKALLA 1 : 1000


FLETA P-07
 2022

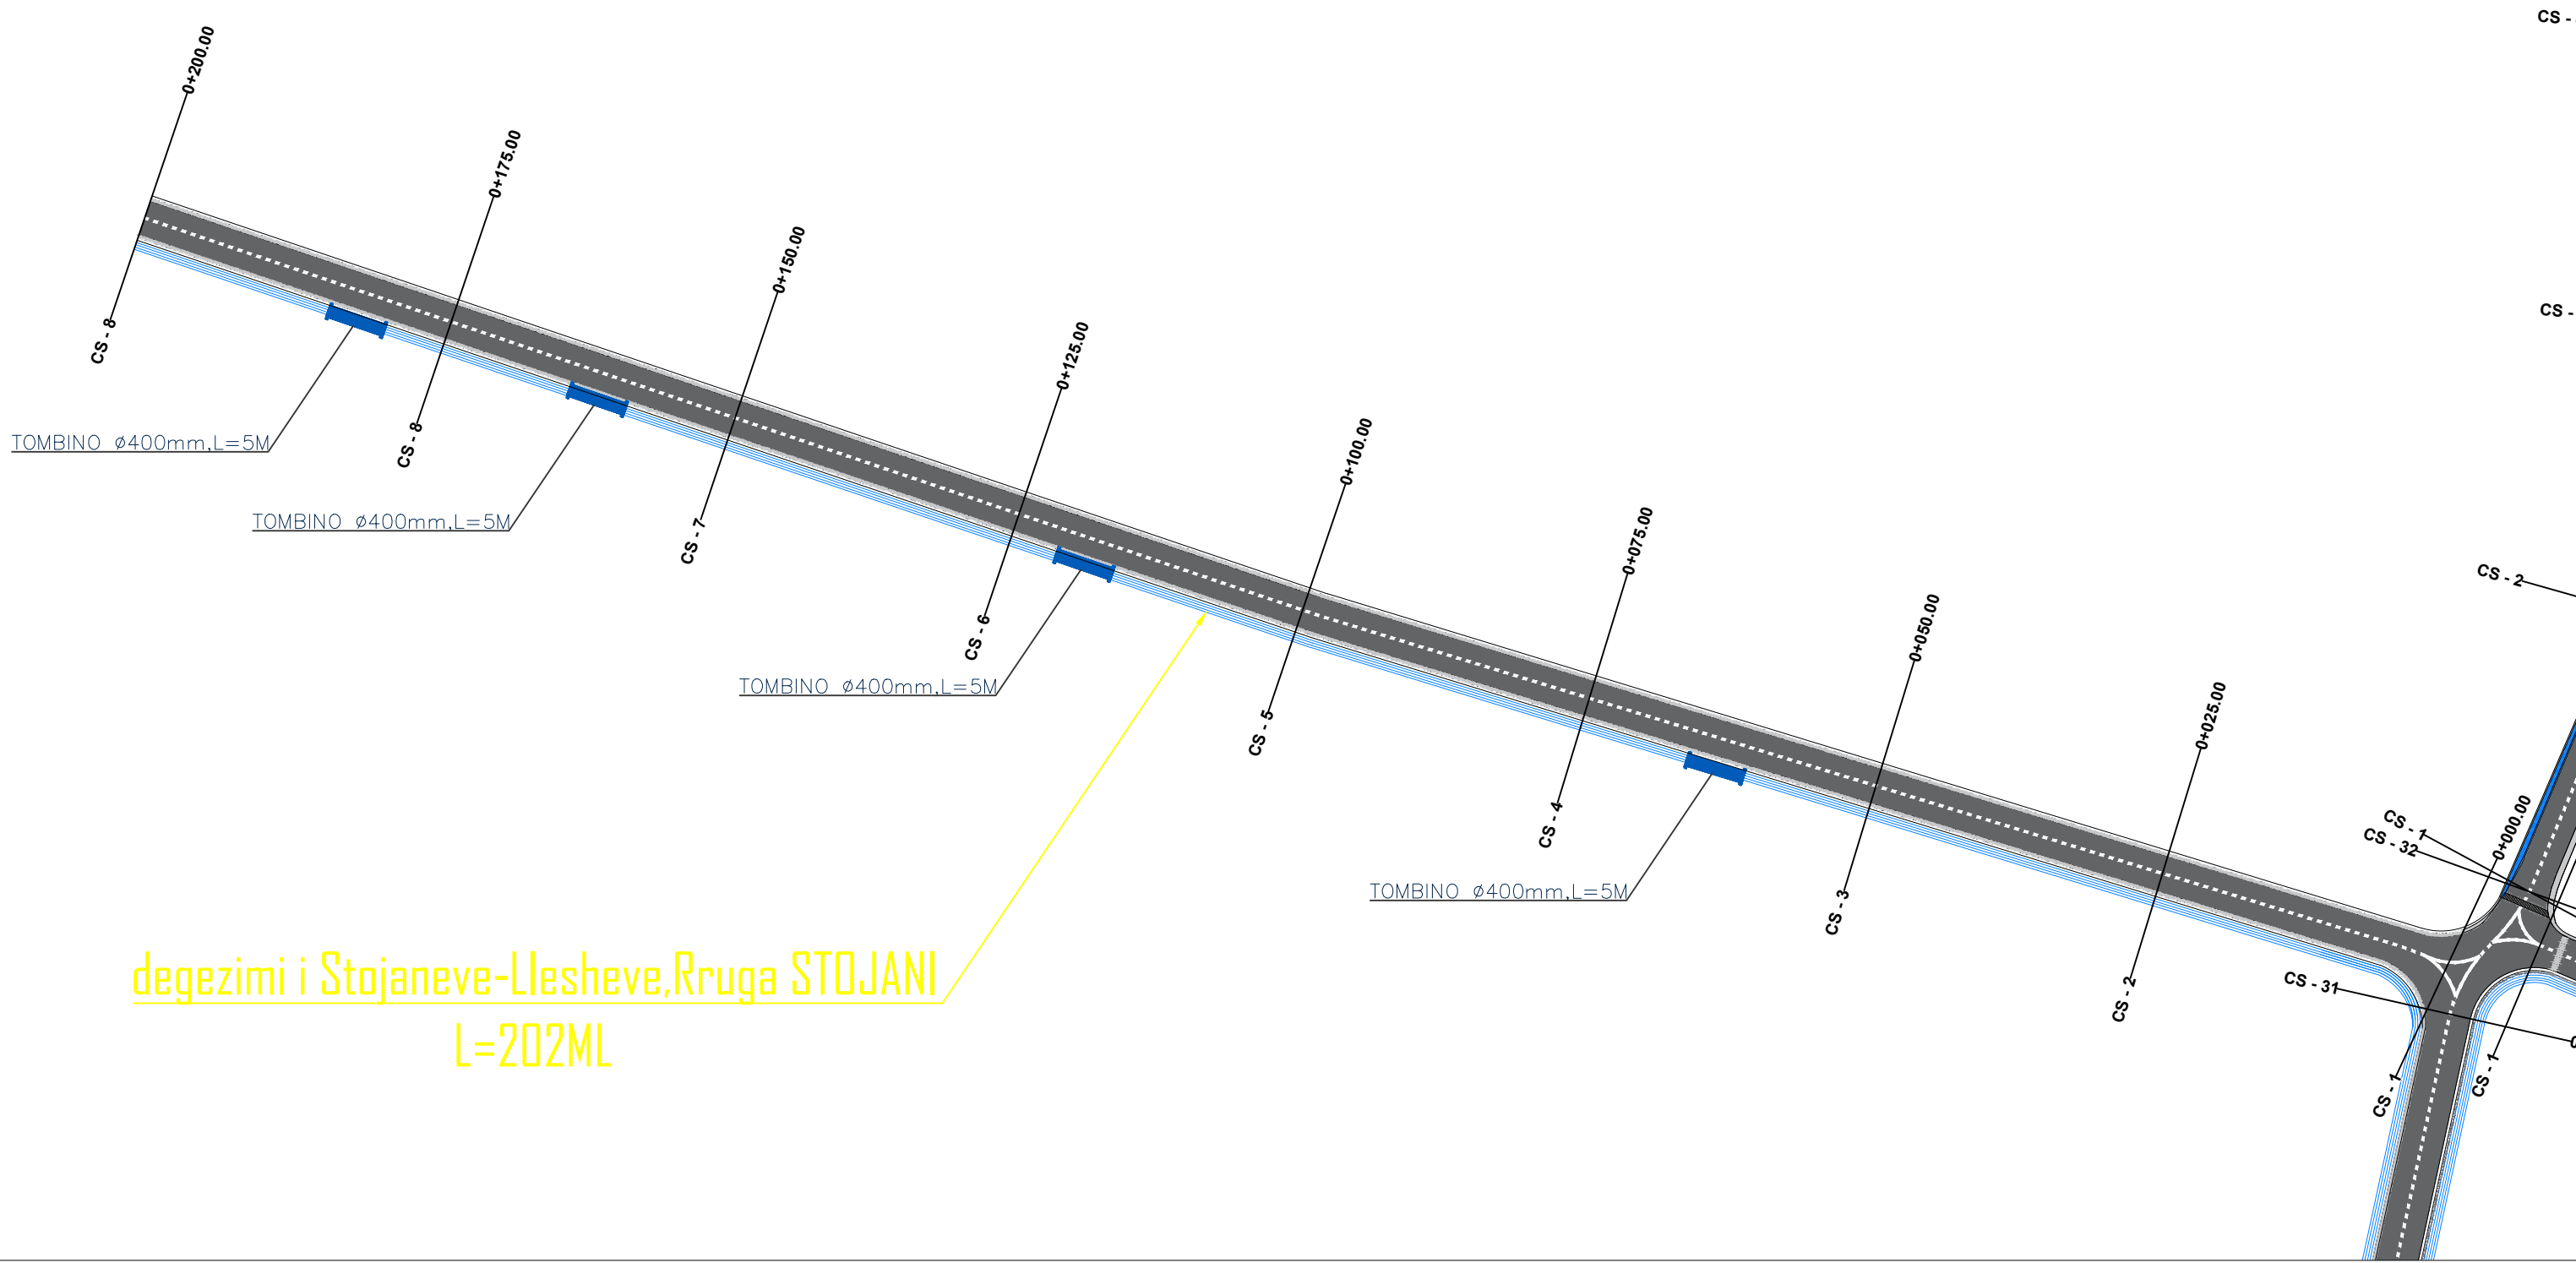

degezimi i Stojaneve-Llesheve, Rruga STOJANI
L=202ML


 REPUBLIKA E SHQIPERISE BASHKIA KRUJE	PROJEKT ZBATIMI DEGEZIMI I STOJANEVE-LLESHEVE (RRUGA STOJANI) L=202ML	PLANIMETRIA E PERGJITHSHME	PROJEKTUES :	"ERALD-G" sh.p.k	FLETA P-08
			SHKALLA	1 : 550	

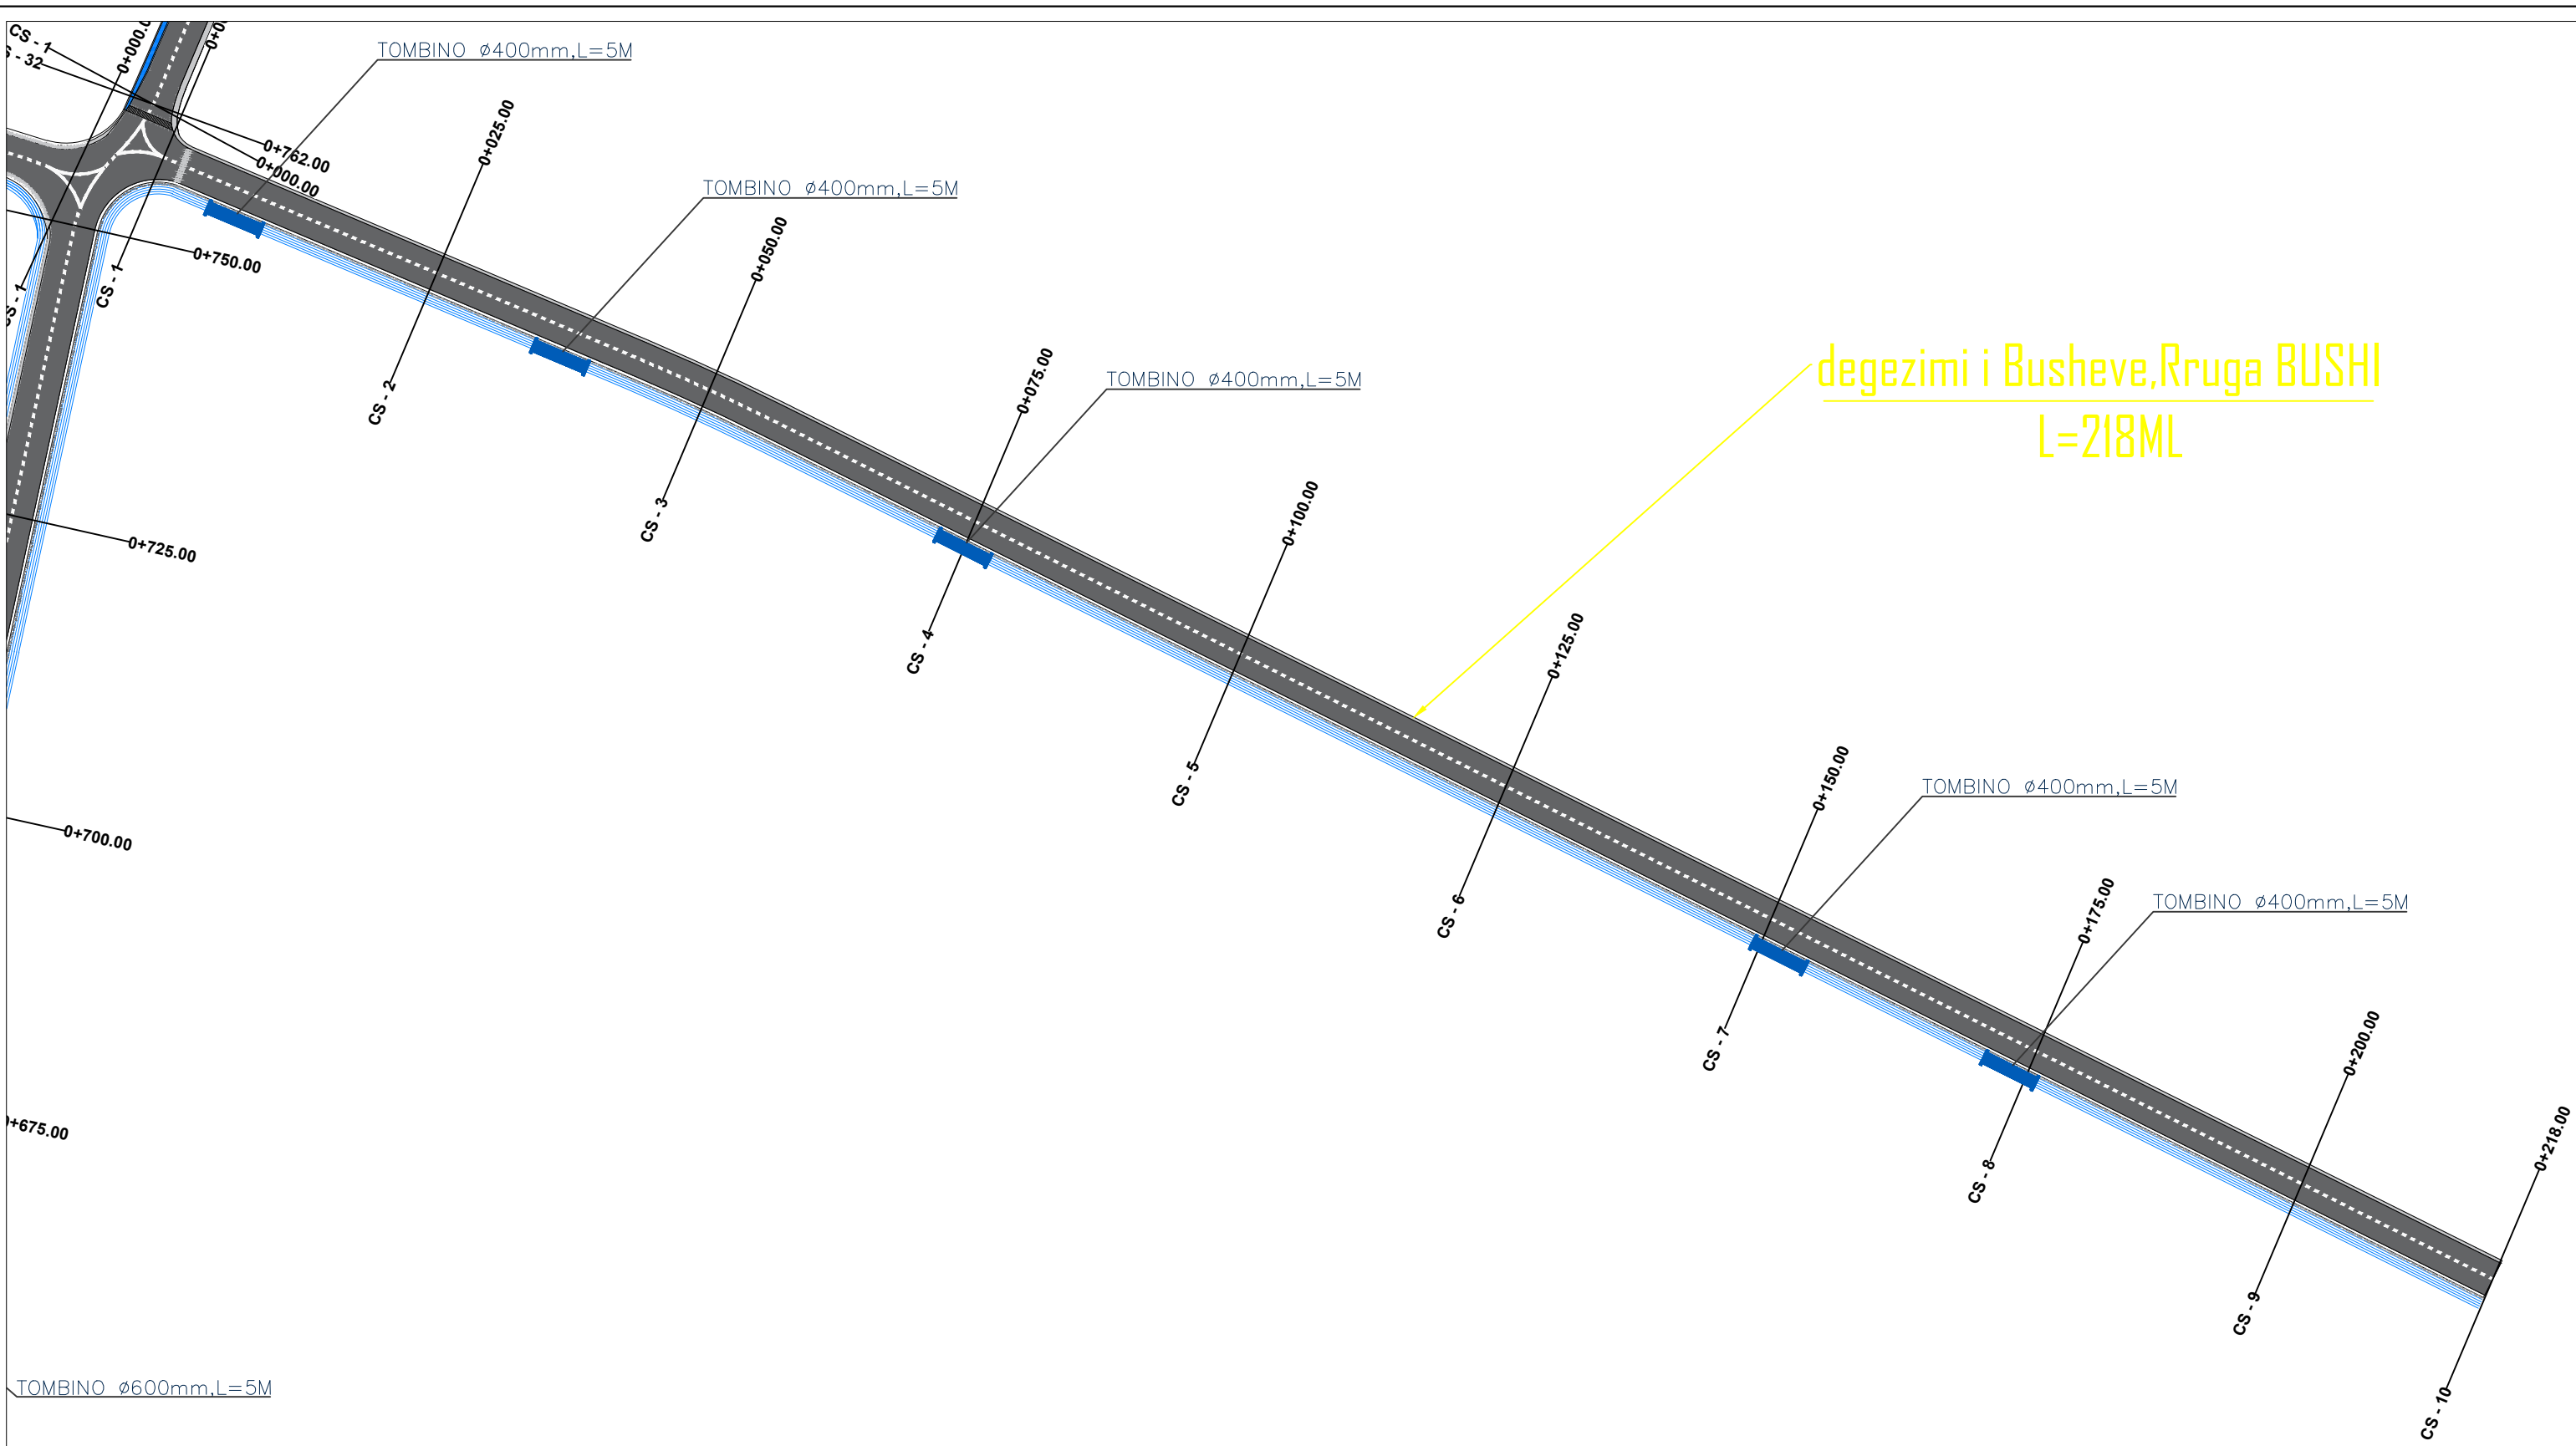


 REPUBLIKA E SHQIPERISE BASHKIA KRUJE	PROJEKT ZBATIMI DEGEZIMI I BUSHEVE (RRUGA BUSHI) L=218ML	PLANIMETRIA E PERGJITHSHME	PROJEKTUES :	"ERALD-G" sh.p.k	FLETA P-09
			SHKALLA	1 : 550	

degezimi i kodres Dobrozet-Stojanet, Rruga BUSHI
L=100ML



 REPUBLIKA E SHQIPERISE BASHKIA KRUJE	PROJEKT ZBATIMI DEGEZIMI I KODRES DOBROZET-STOJANET (RRUGA BUSHI) L=100ML	PLANIMETRIA E PERGJITHSHME	PROJEKTUES :	"ERALD-G" sh.p.k	FLETA P-10
			SHKALLA	1 : 600	2022

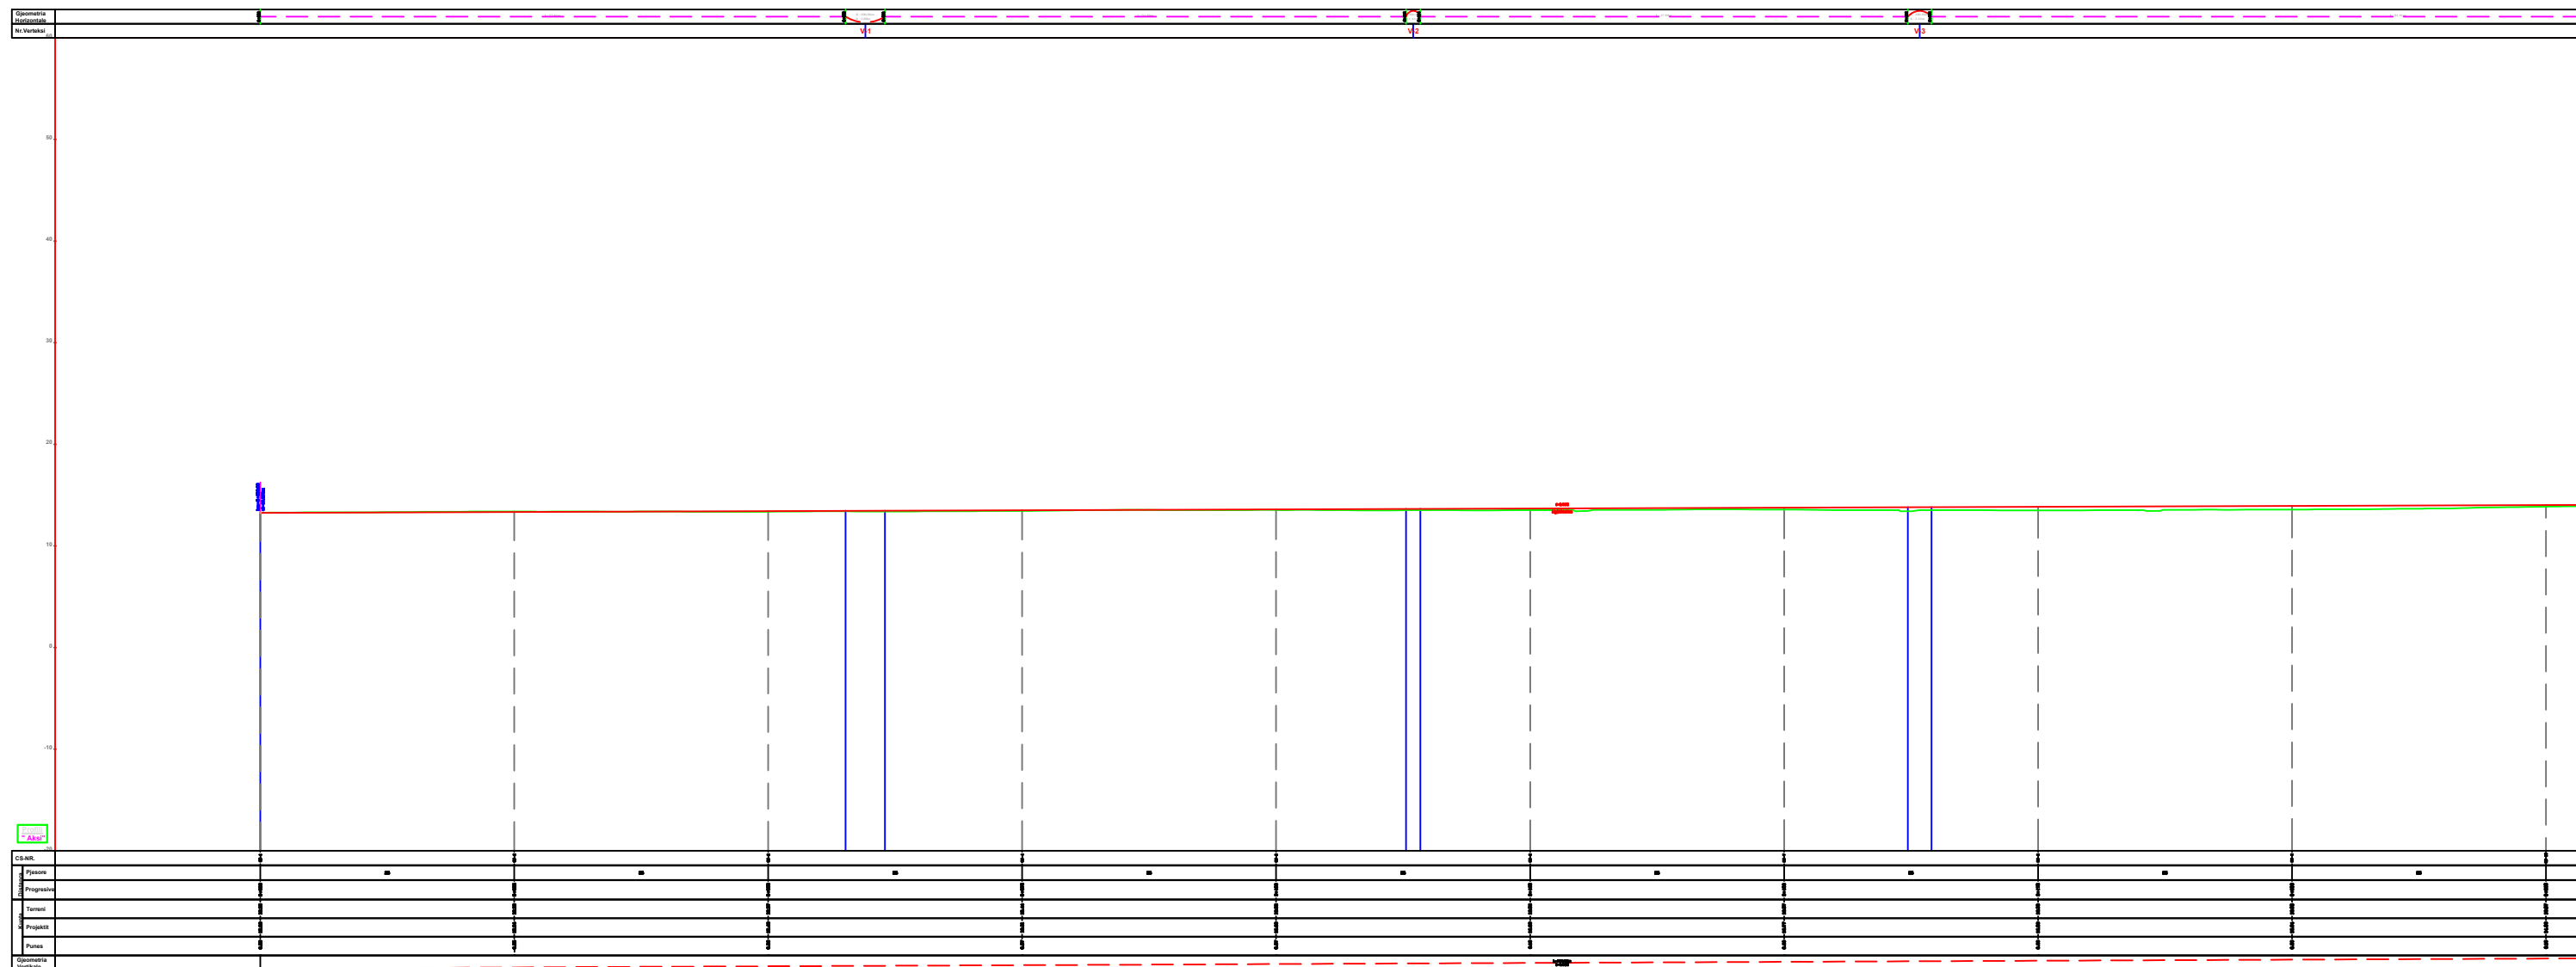

REPUBLIKA E SHQIPERISE
BASHKIA KRUJE


"ERALD-G" sh.p.k

PROJEKT ZBATIMI
"SISTEMIM-ASFALTIM I RRUGËVE TË LAGJES "KODËR",
FSHATI BILAJ,NJ.A.BUBQ,KRUJË"

PROFILI GJATESOR
AKSI KRYESOR

PROJEKTUES :	"ERALD-G" sh.p.k
SHKALLA	1: _

FLETA P-11
2022

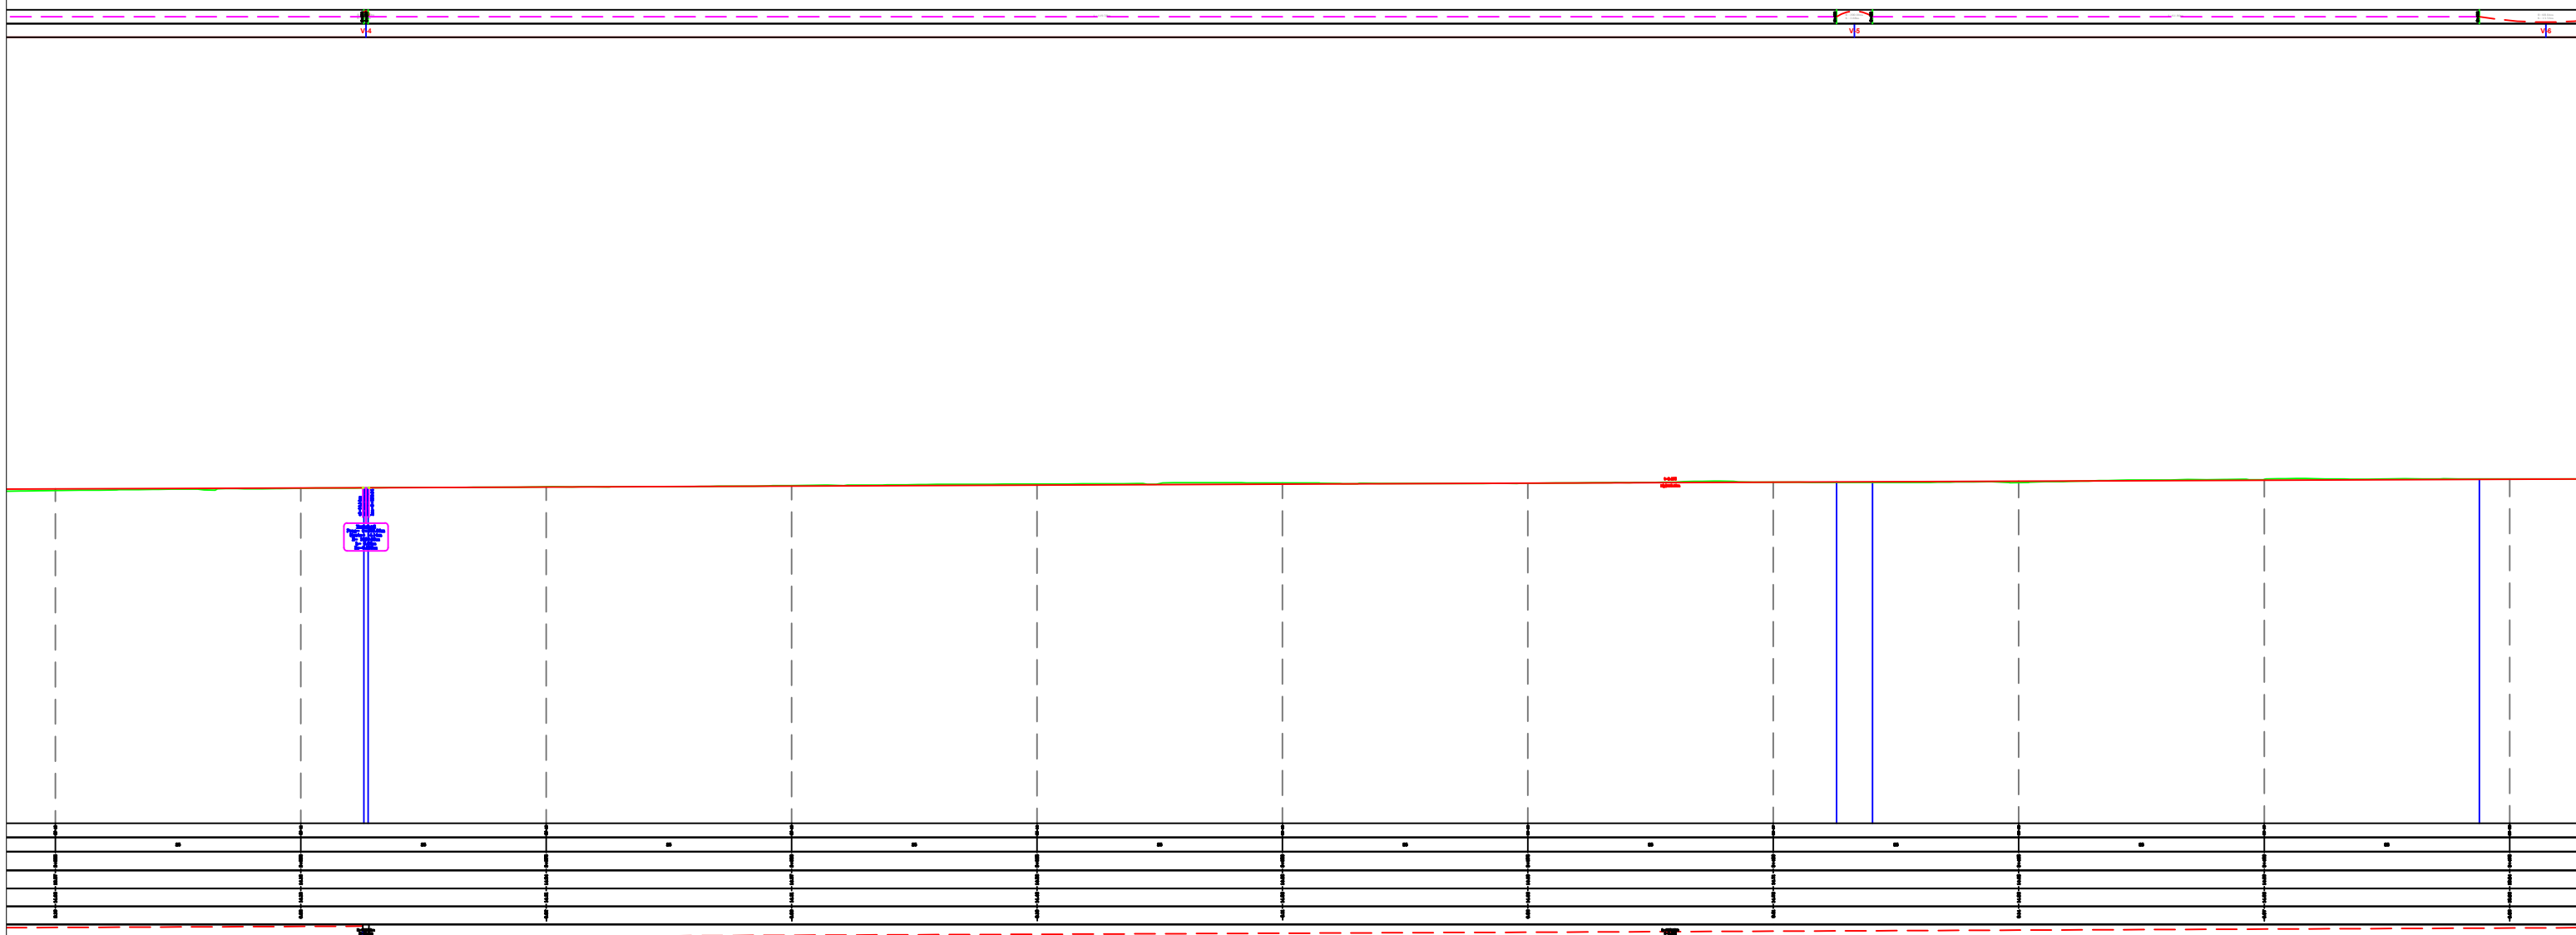

REPUBLIKA E SHQIPERISE
BASHKIA KRUJE

"ERALD-G" sh.p.k


PROJEKT ZBATIMI
"SISTEMIM-ASFALTIM I RRUGËVE TË LAGJES "KODËR",
FSHATI BILAJ,NJ.A.BUBQ,KRUJË"

PROFILI GJATESOR
AKSI KRYESOR

PROJEKTUES :	"ERALD-G" sh.p.k
SHKALLA	1: _

FLETA P-12

2022

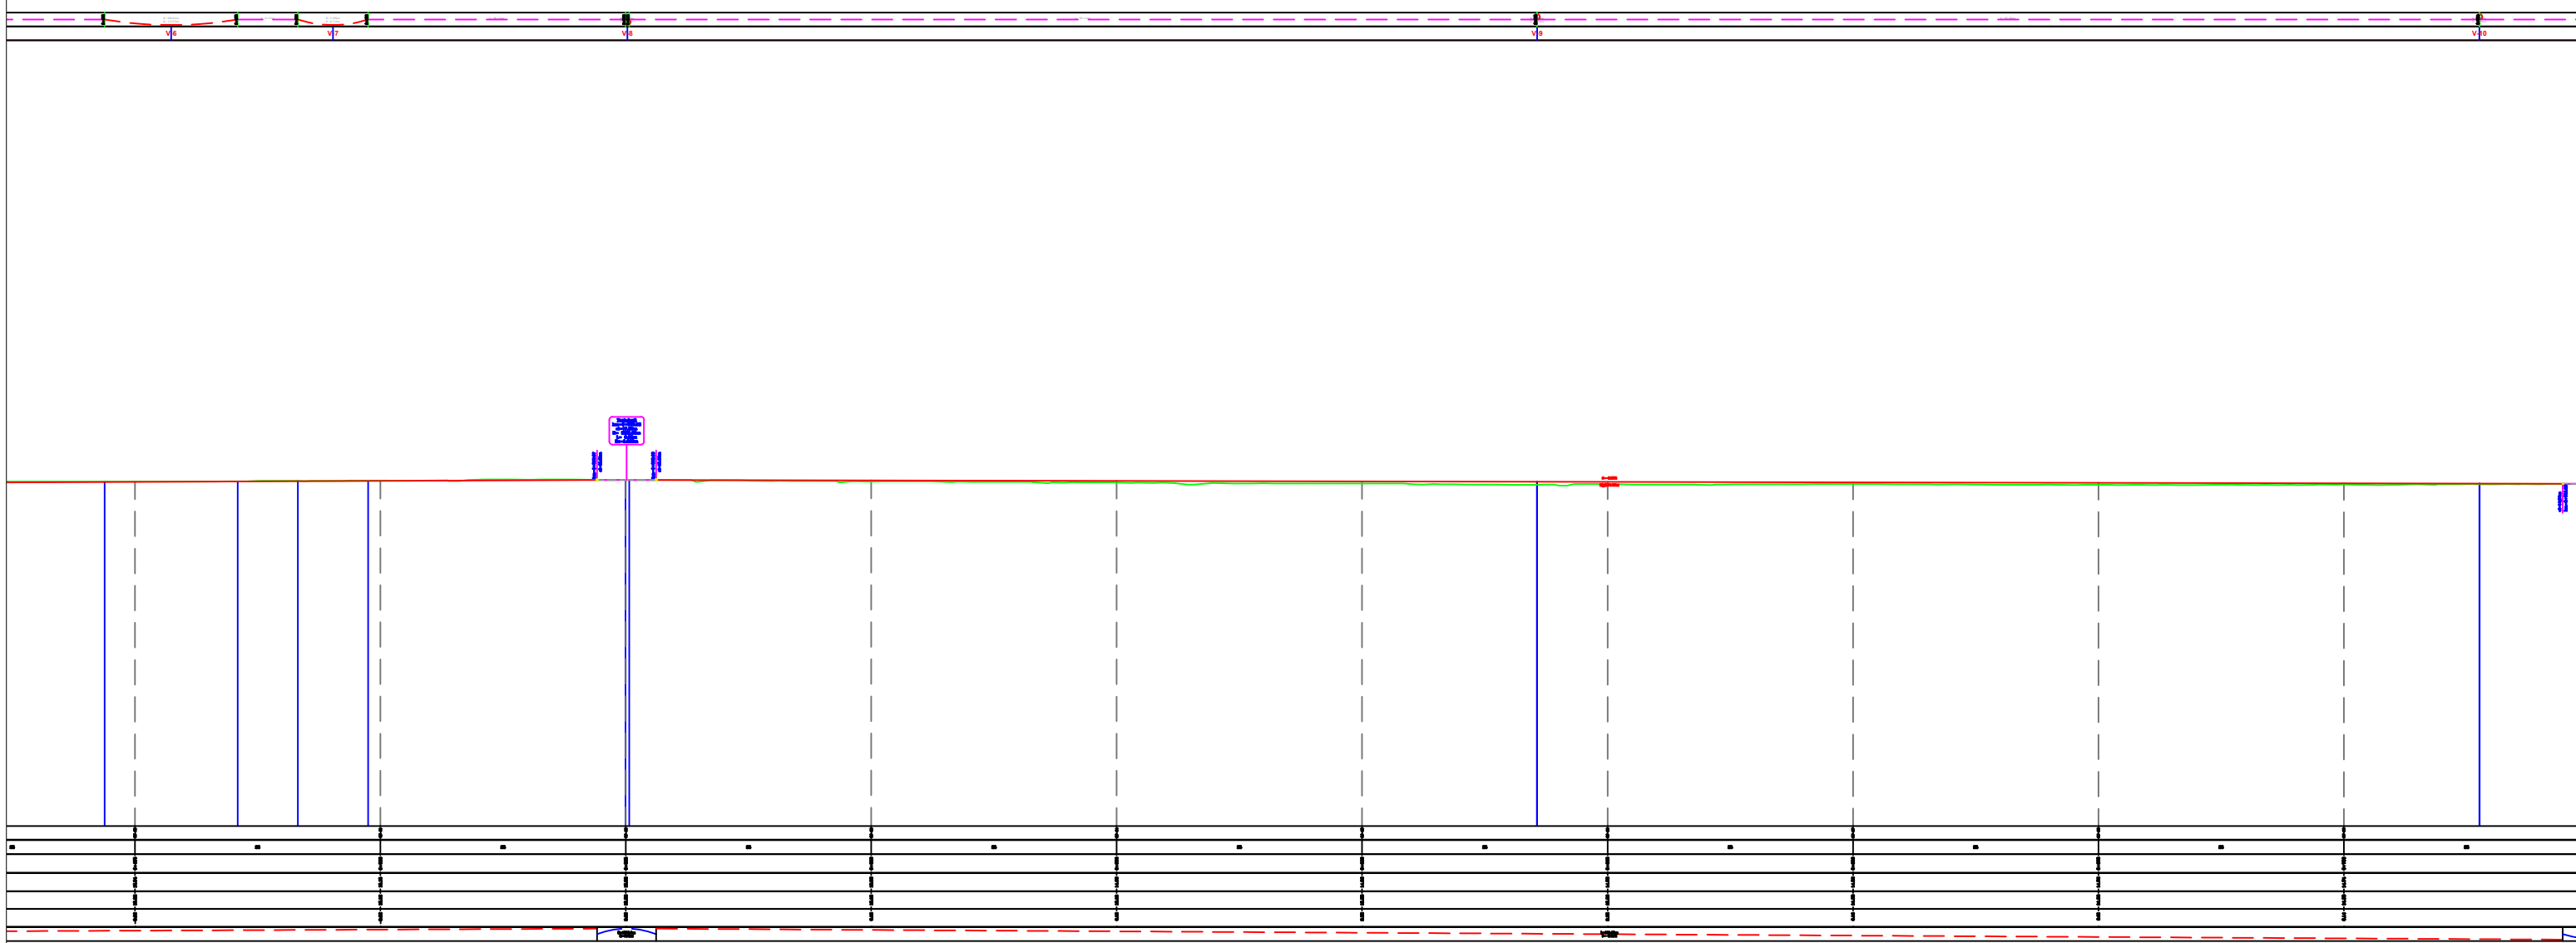

REPUBLIKA E SHQIPERISE
BASHKIA KRUJE

"ERALD-G" sh.p.k

PROJEKT ZBATIMI
"SISTEMIM-ASFALTIM I RRUGËVE TË LAGJES "KODËR",
FSHATI BILAJ,NJ.A.BUBQ,KRUJË"

PROFILI GJATESOR
AKSI KRYESOR

PROJEKTUES :


SHKALLA


"ERALD-G" sh.p.k

1: _

FLETA P-13

2022

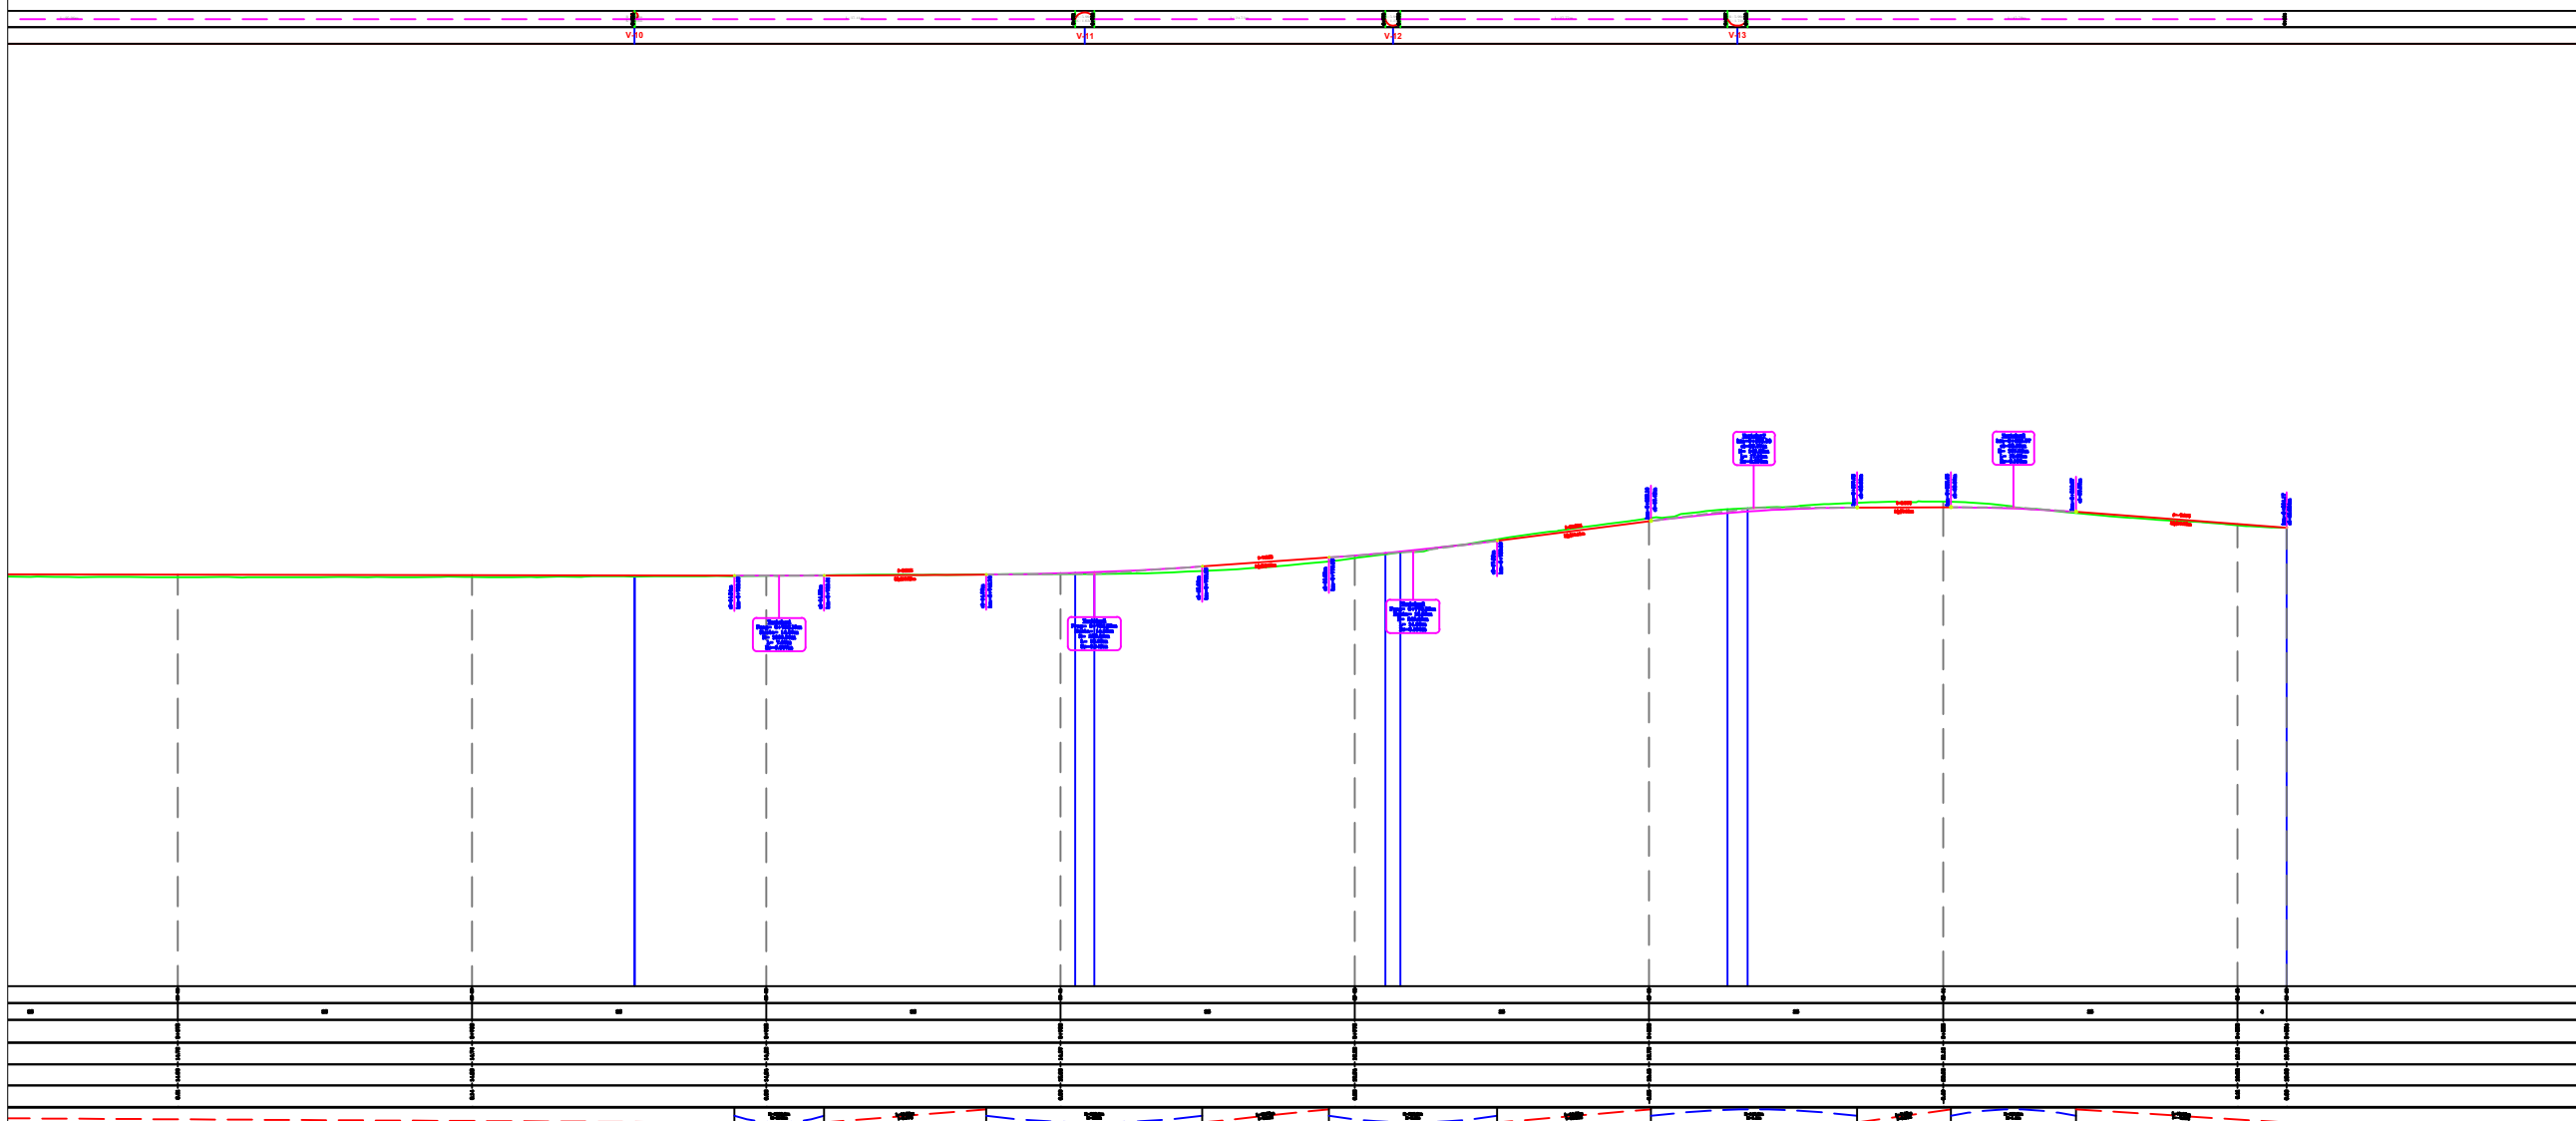

 REPUBLIKA E SHQIPERISE BASHKIA KRUJE	PROJEKT ZBATIMI "SISTEMIM-ASFALTIM I RRUGËVE TË LAGJES "KODËR", FSHATI BILAJ,NJ.A.BUBQ,KRUJË"	PROFILI GJATESOR AKSI KRYESOR	PROJEKTUES :	"ERALD-G" sh.p.k	FLETA P-14
			SHKALLA	1: _	2022



REPUBLIKA E SHQIPERISE
BASHKIA KRUIJE

"ERALD-G" sh.p.k

PROJEKT ZBATIMI

"SISTEMIM-ASFALTIM I RRUGËVE TË LAGJES "KODËR",
FSHATI BILAJ,NJ.A.BUBQ,KRUJË"










PROFILAT TERTHORE
AKSI KRYESOR

PROJEKTUES : "ERALD-G" sh.p.k

SHKALLA 1:250

FLETA P-15

2022

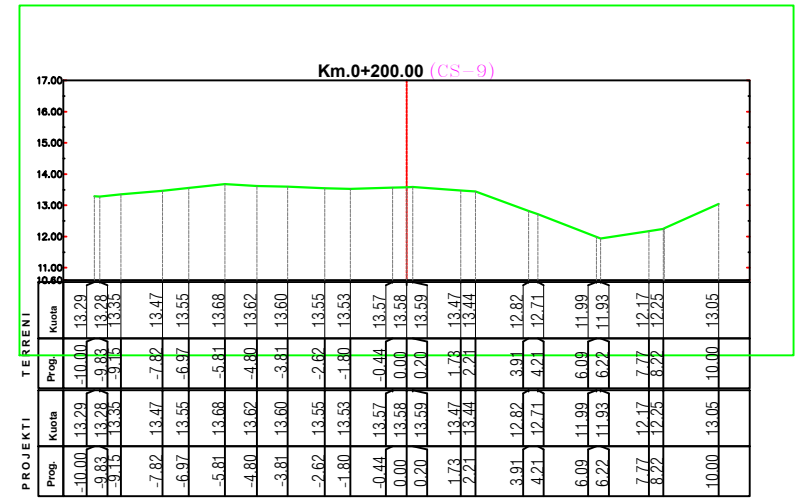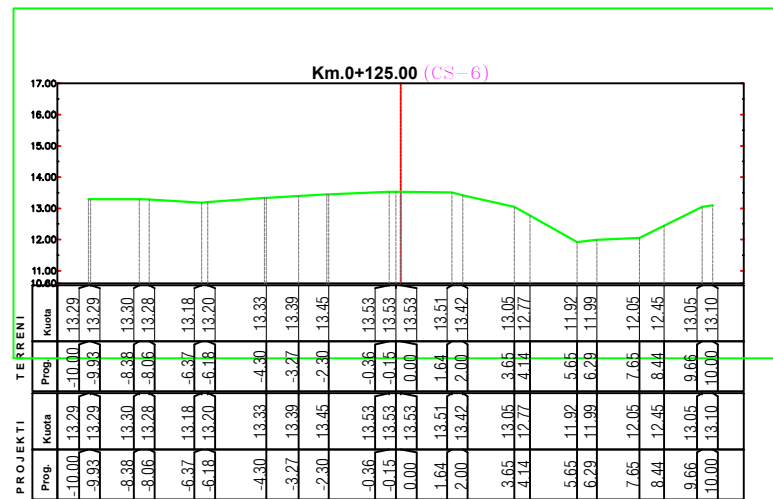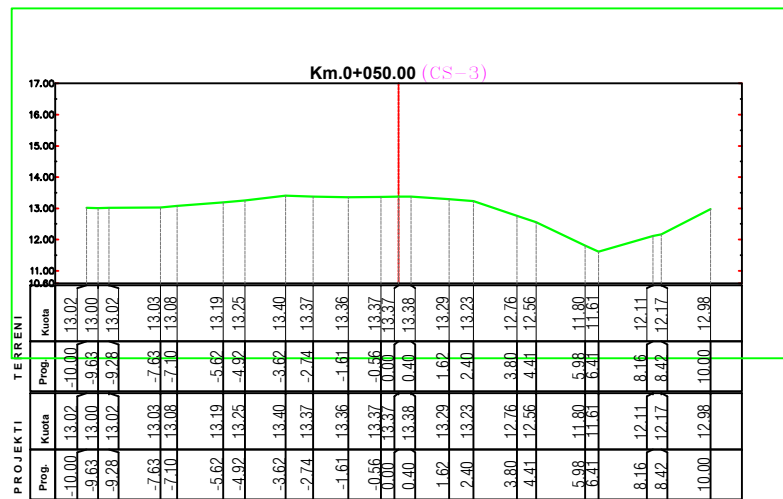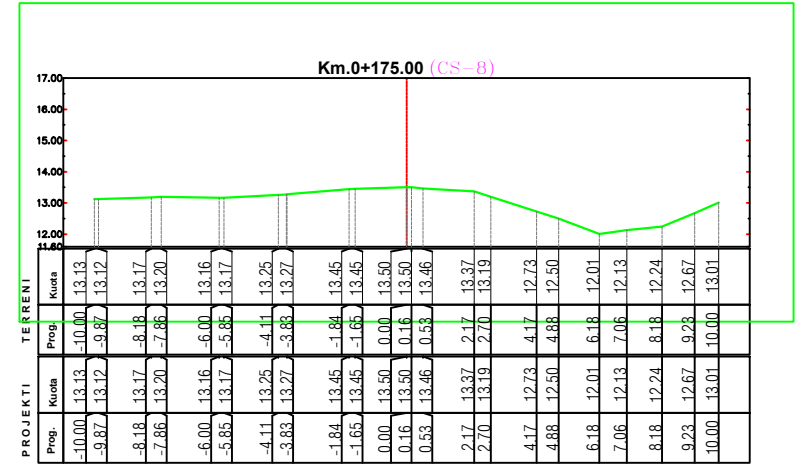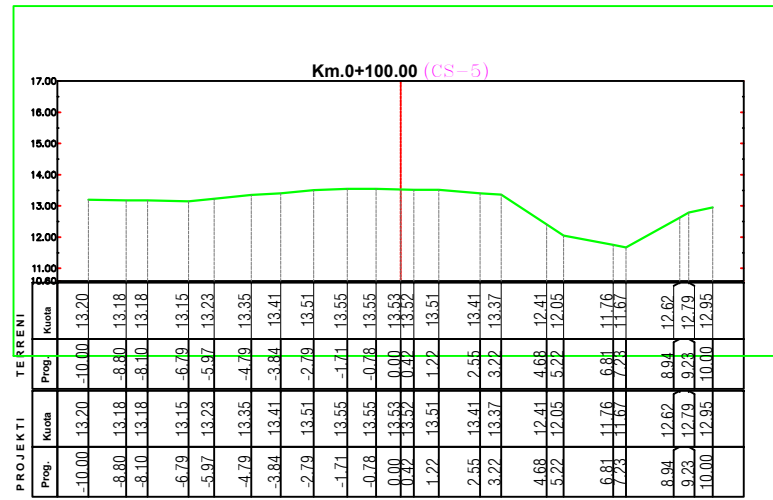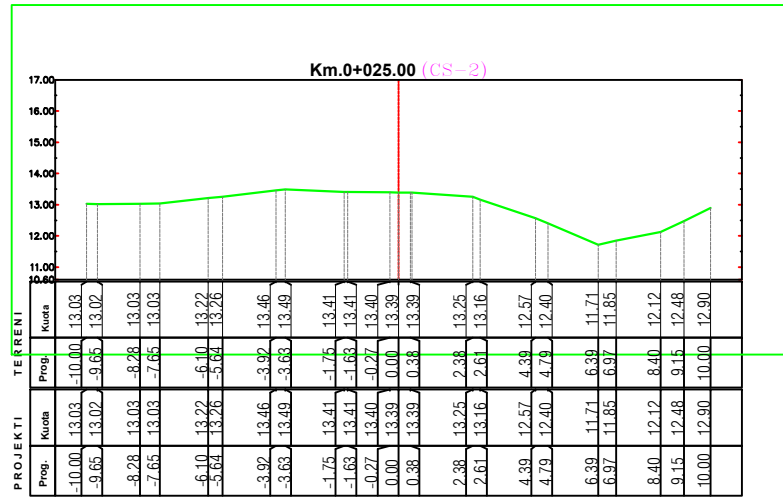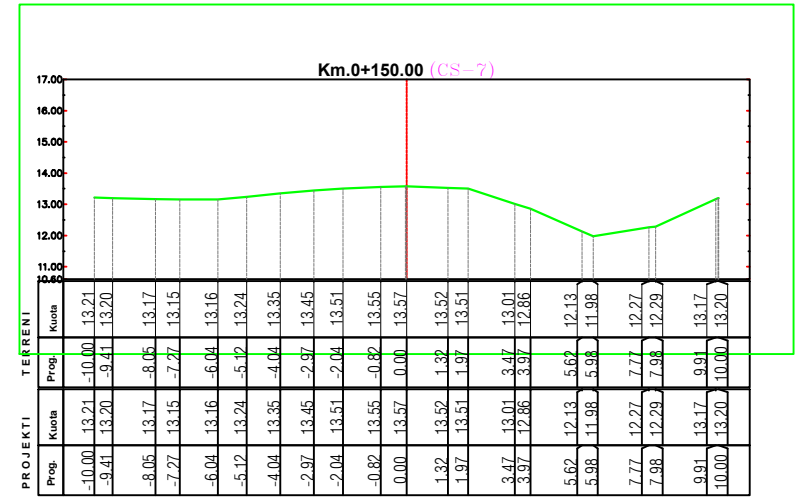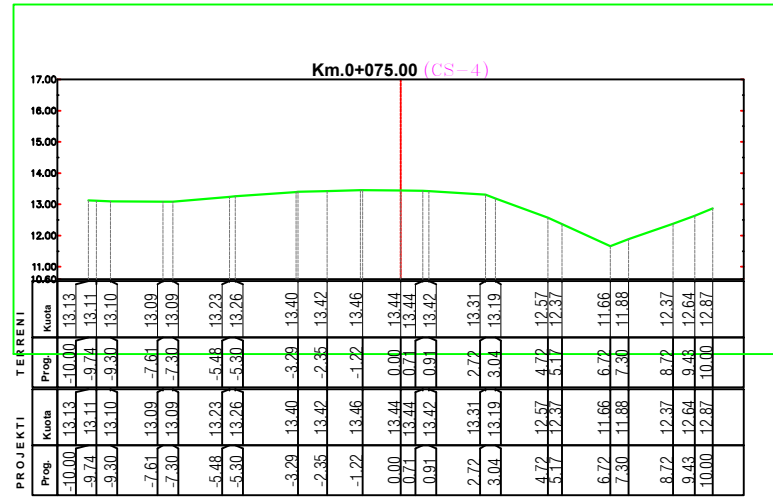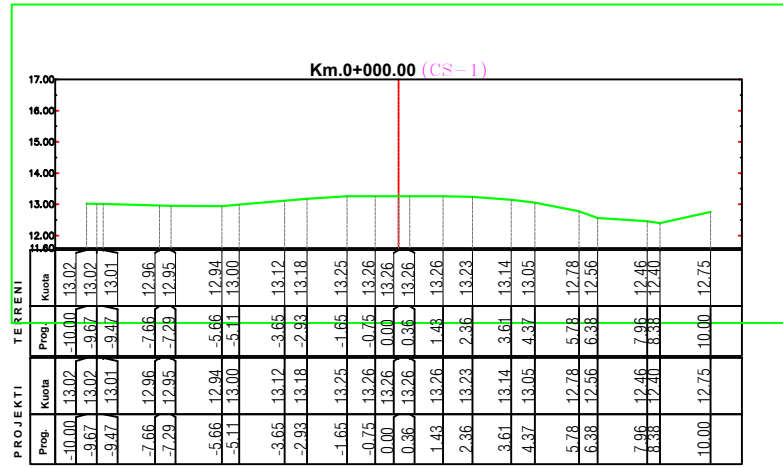



REPUBLIKA E SHQIPERISE
BASHKIA KRUIJE

"ERALD-G" sh.p.k

PROJEKT ZBATIMI

"SISTEMIM-ASFALTIM I RRUGËVE TË LAGJES "KODËR",
FSHATI BILAJ,NJ.A.BUBQ,KRUJË"










PROFILAT TERTHORE
AKSI KRYESOR

PROJEKTUES : "ERALD-G" sh.p.k

SHKALLA : 1:250

FLETA P-16

2022

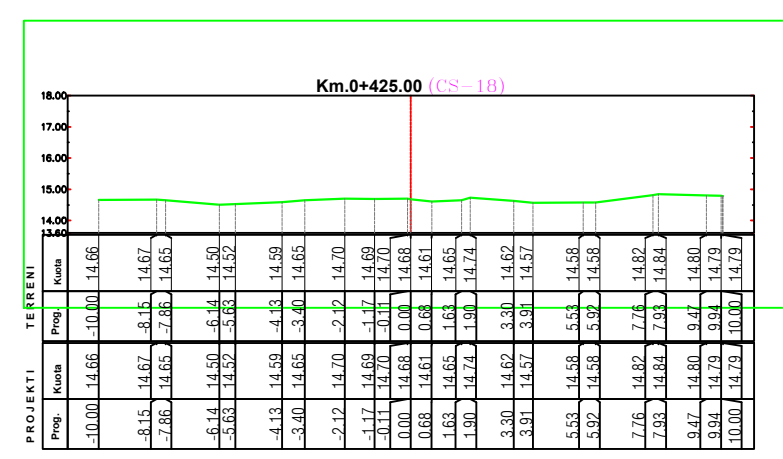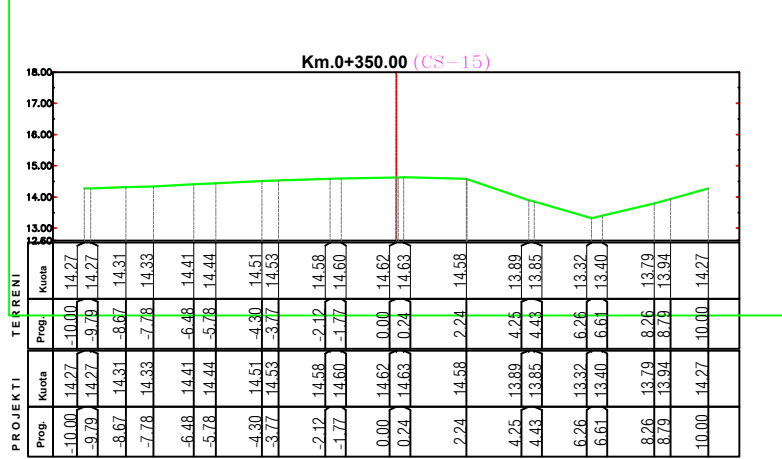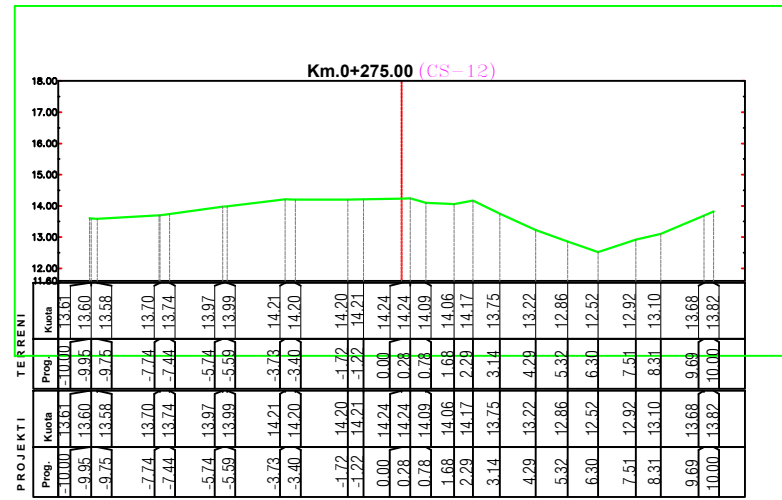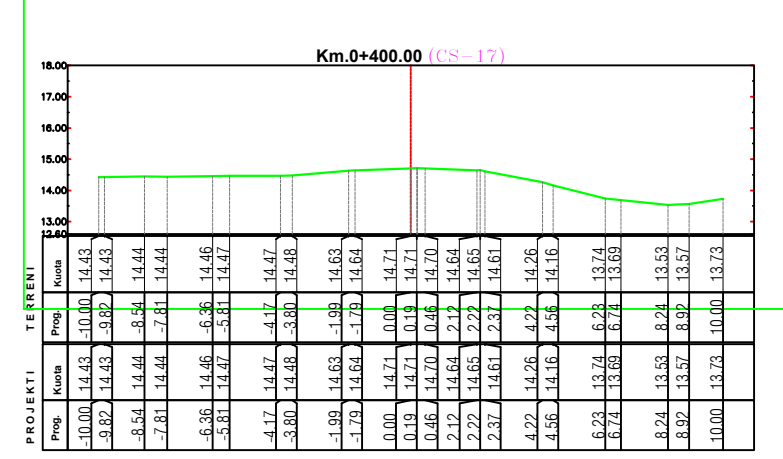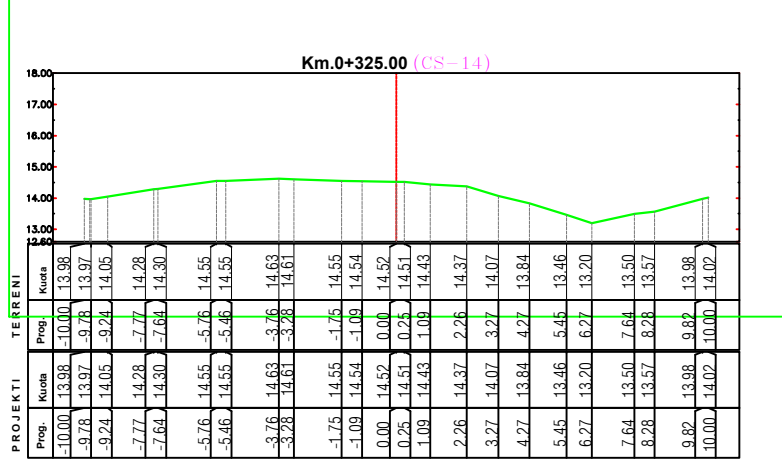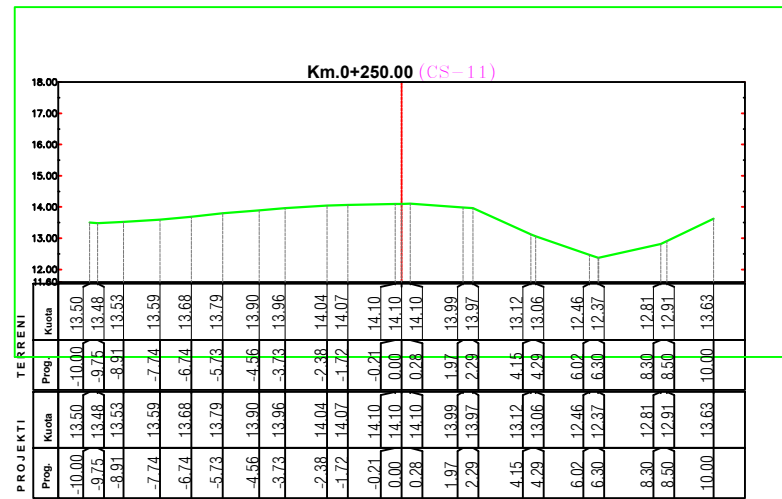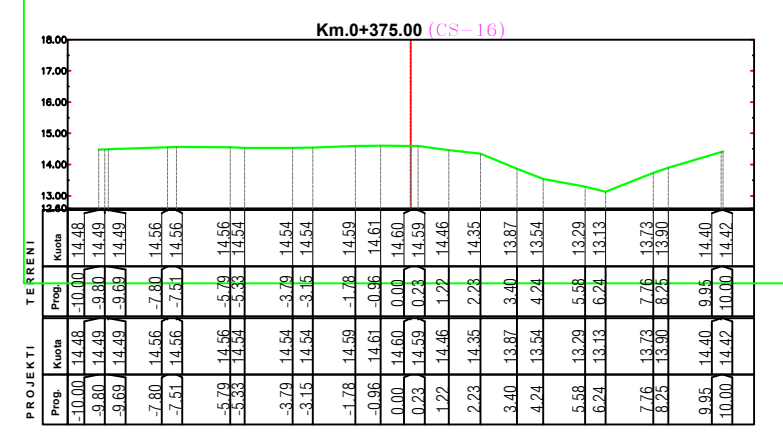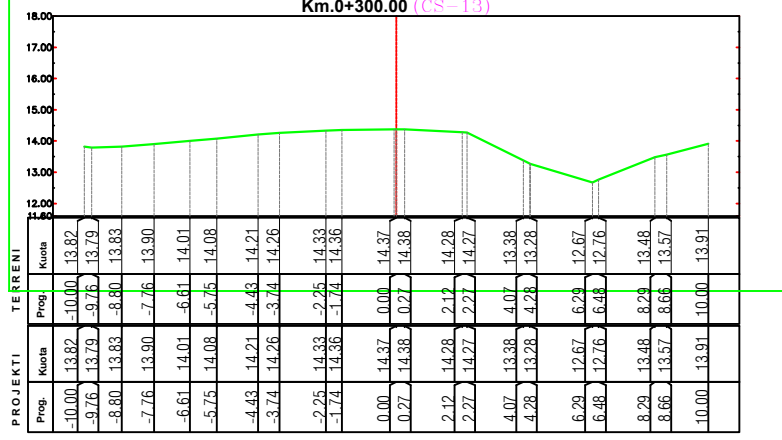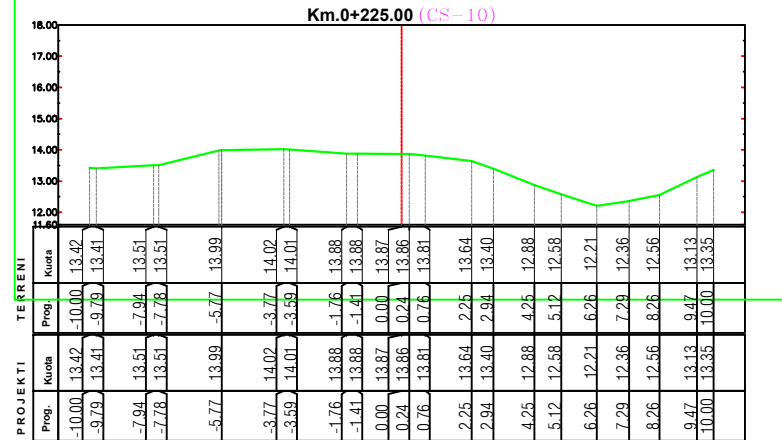



REPUBLIKA E SHQIPERISE
BASHKIA KRUIJE

"ERALD-G" sh.p.k

PROJEKT ZBATIMI

"SISTEMIM-ASFALTIM I RRUGËVE TË LAGJES "KODËR",
FSHATI BILAJ,NJ.A.BUBQ,KRUJË"










PROFILAT TERTHORE
AKSI KRYESOR

PROJEKTUES : "ERALD-G" sh.p.k

SHKALLA 1:250

FLETA P-17

2022

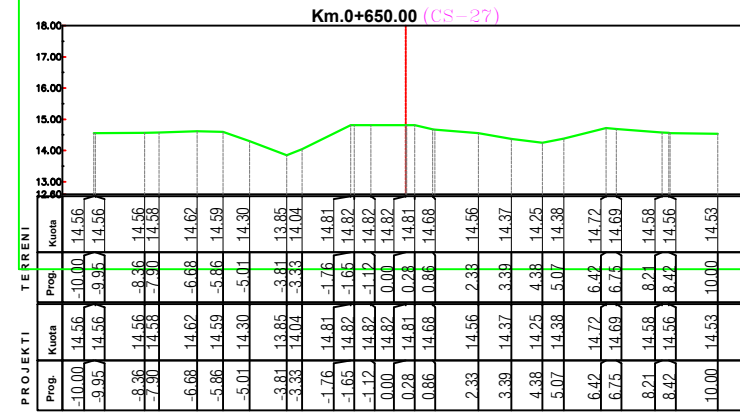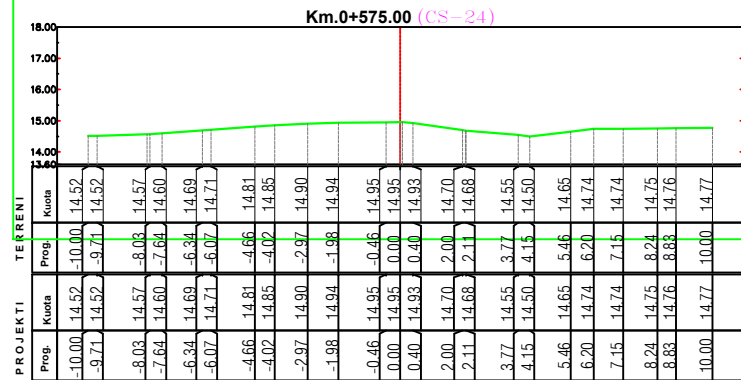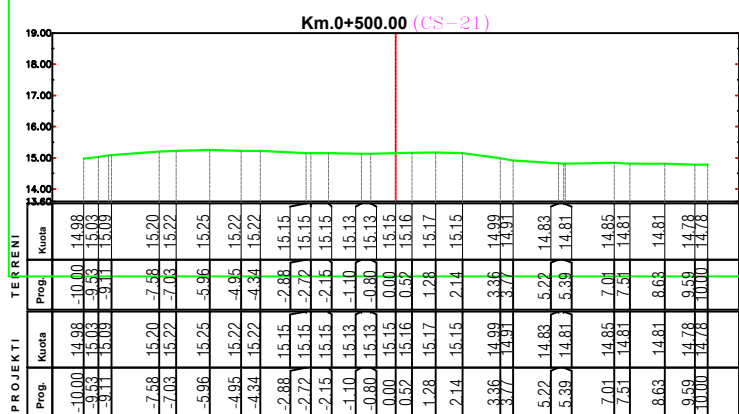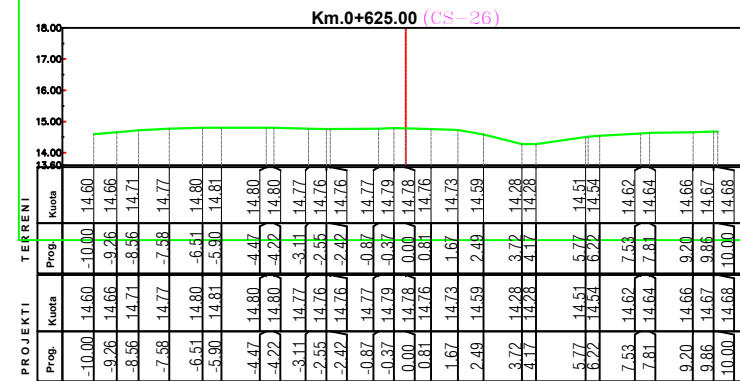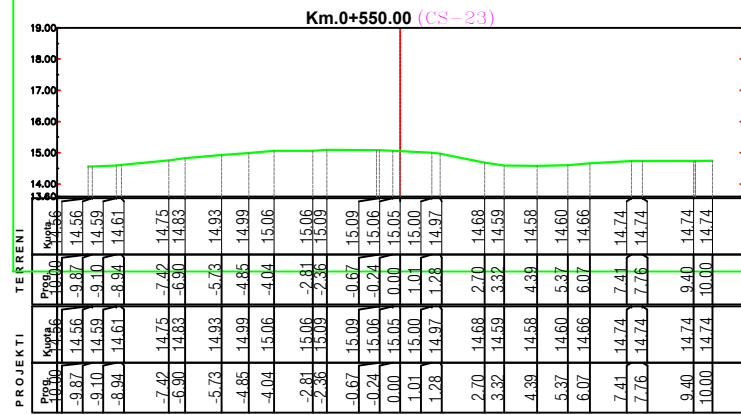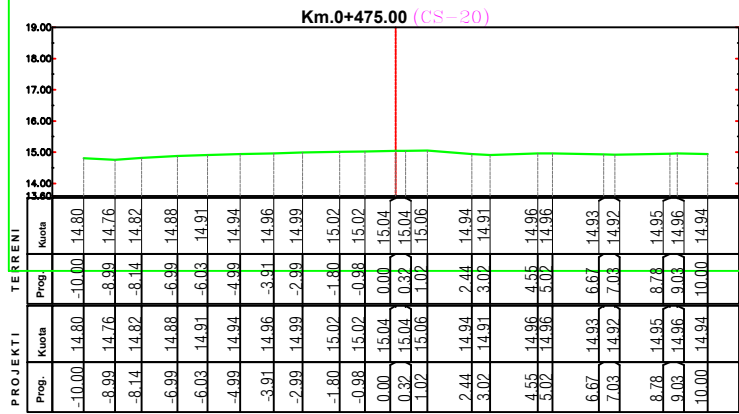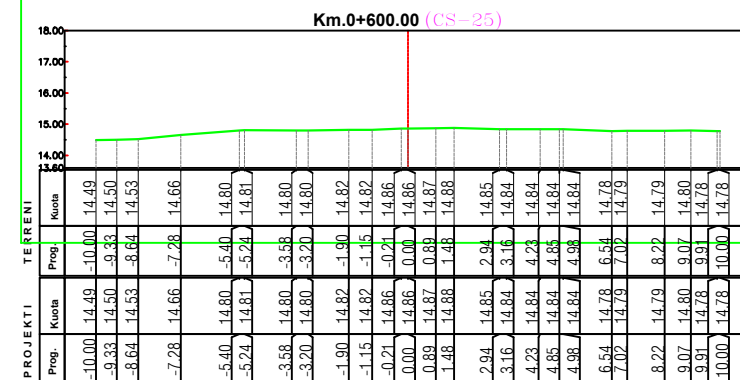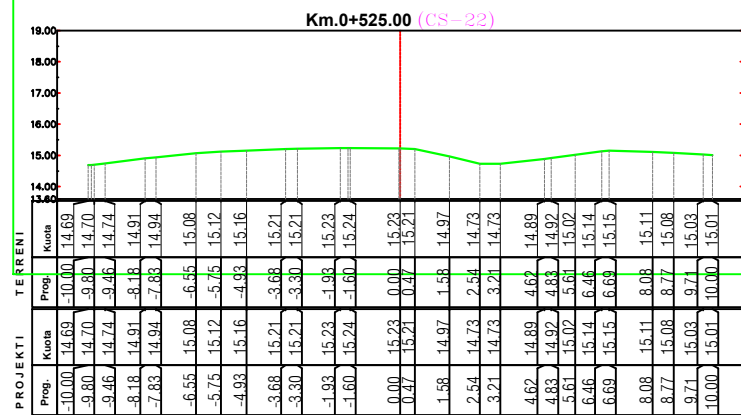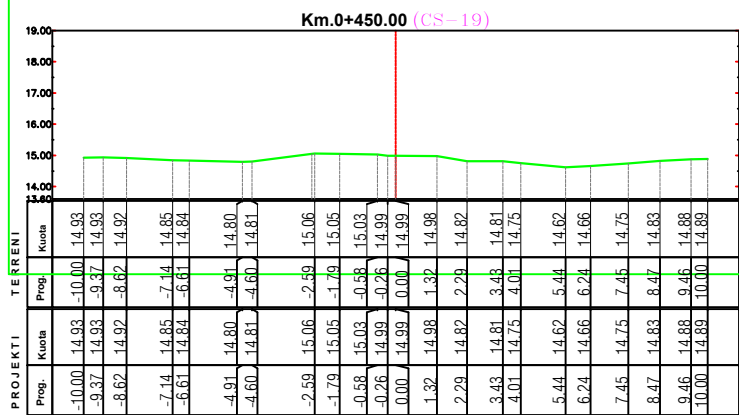



REPUBLIKA E SHQIPERISE
BASHKIA KRUIE

"ERALD-G" sh.p.k

PROJEKT ZBATIMI

"SISTEMIM-ASFALTIM I RRUGËVE TË LAGJES "KODËR",
FSHATI BILAJ,NJ.A.BUBQ,KRUJË"










PROFILAT TERTHORE AKSI KRYESOR


PROJEKTUES : "ERALD-G" sh.p.k

SHKALLA 1:250

FLETA P-18

2022

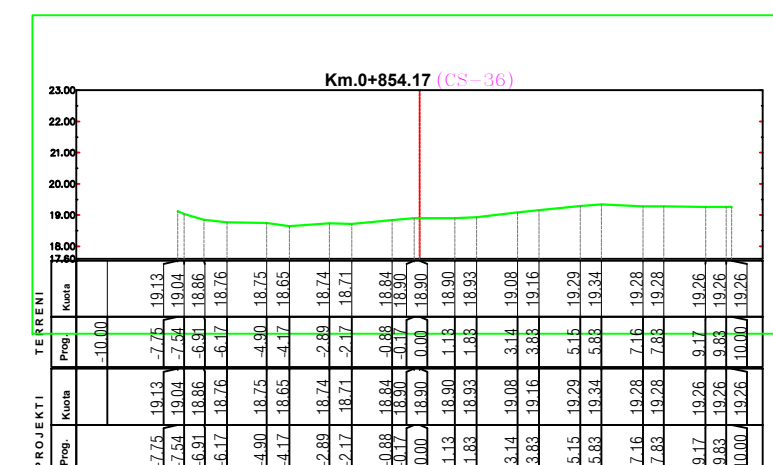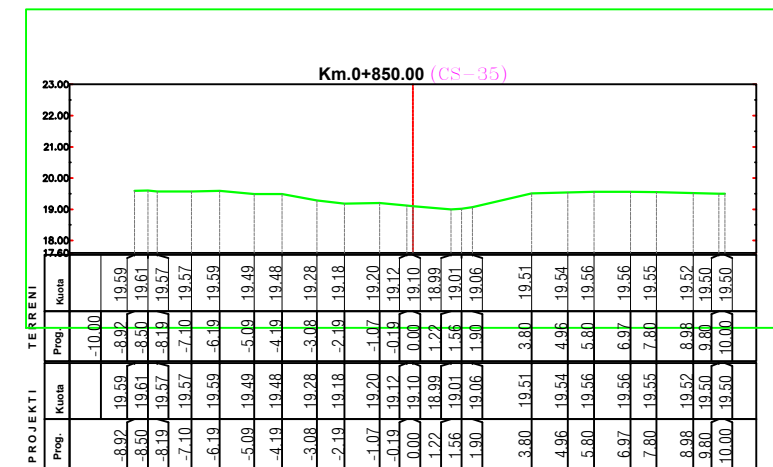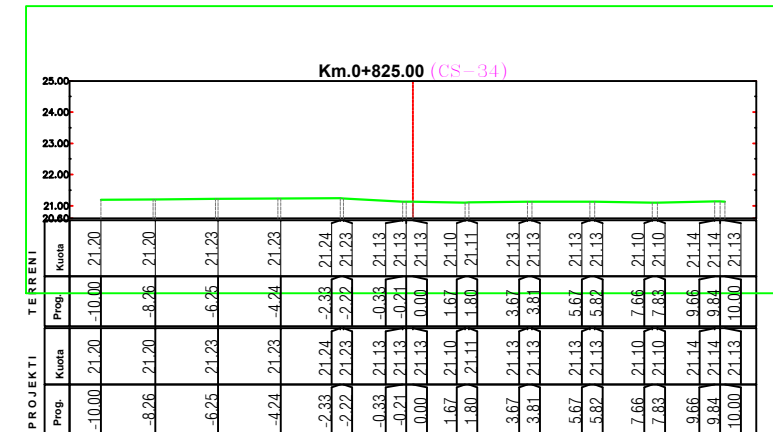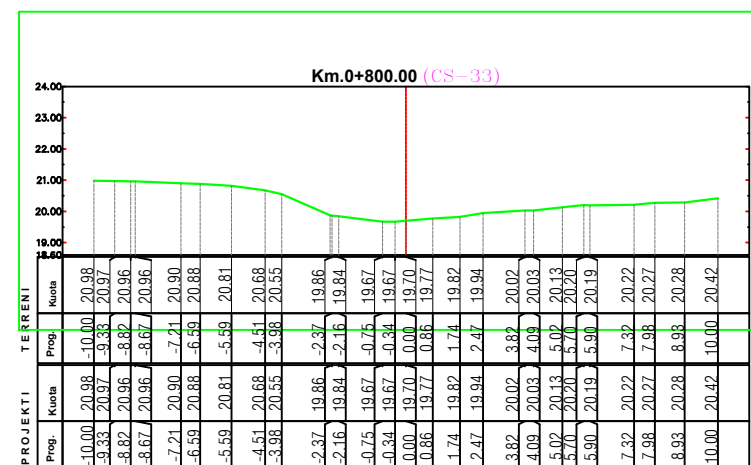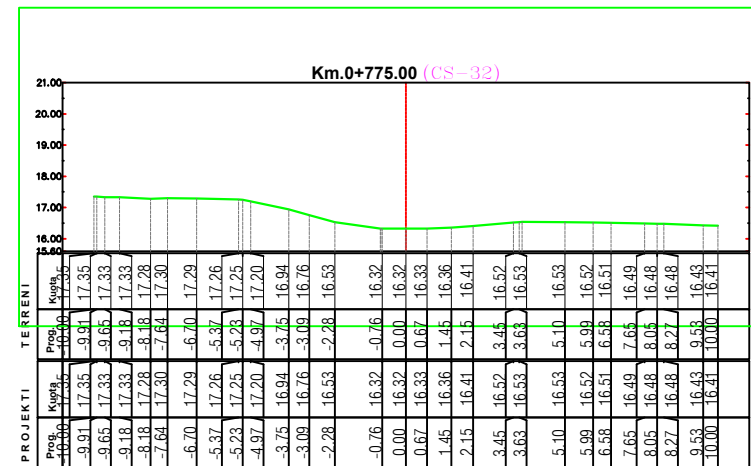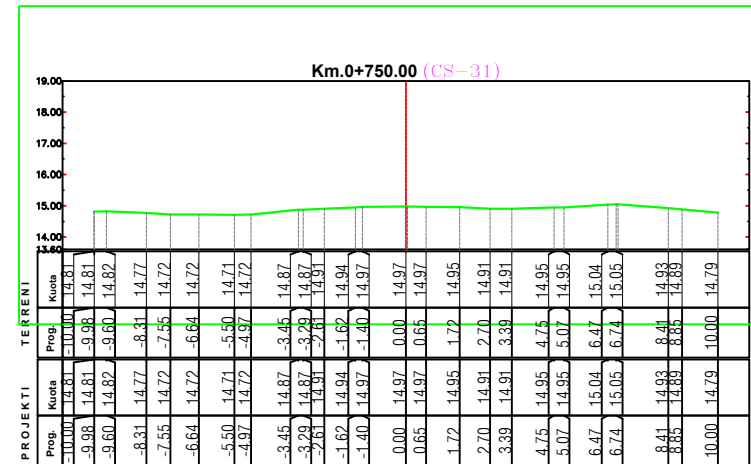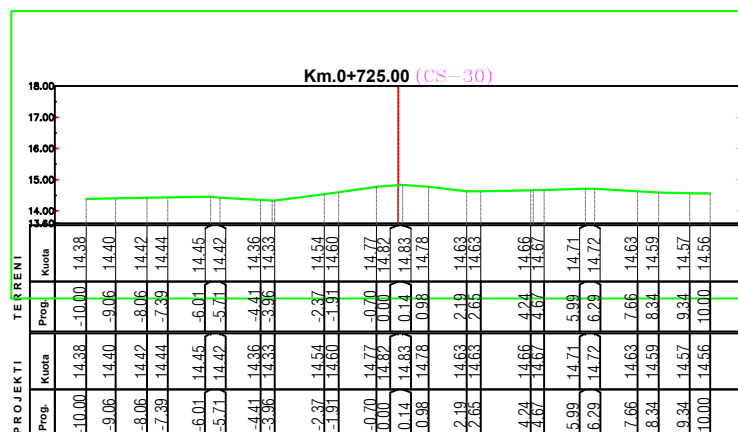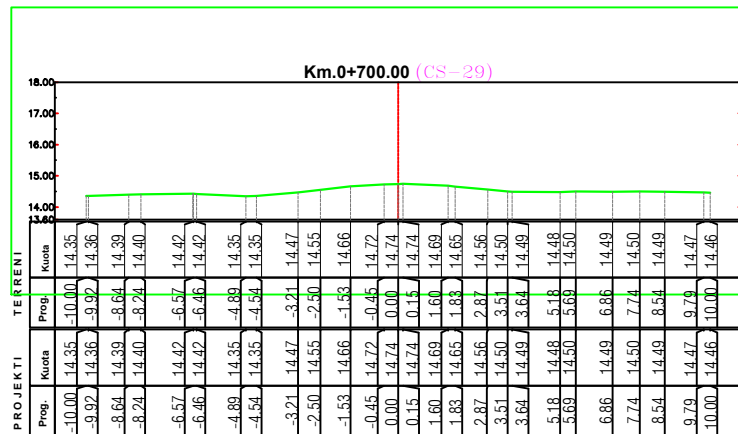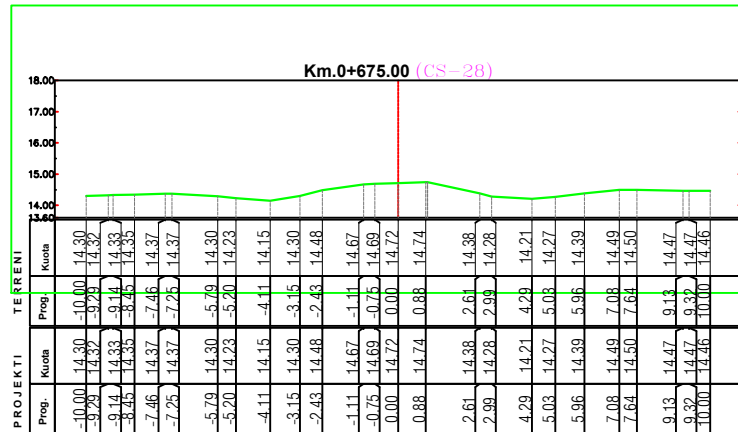

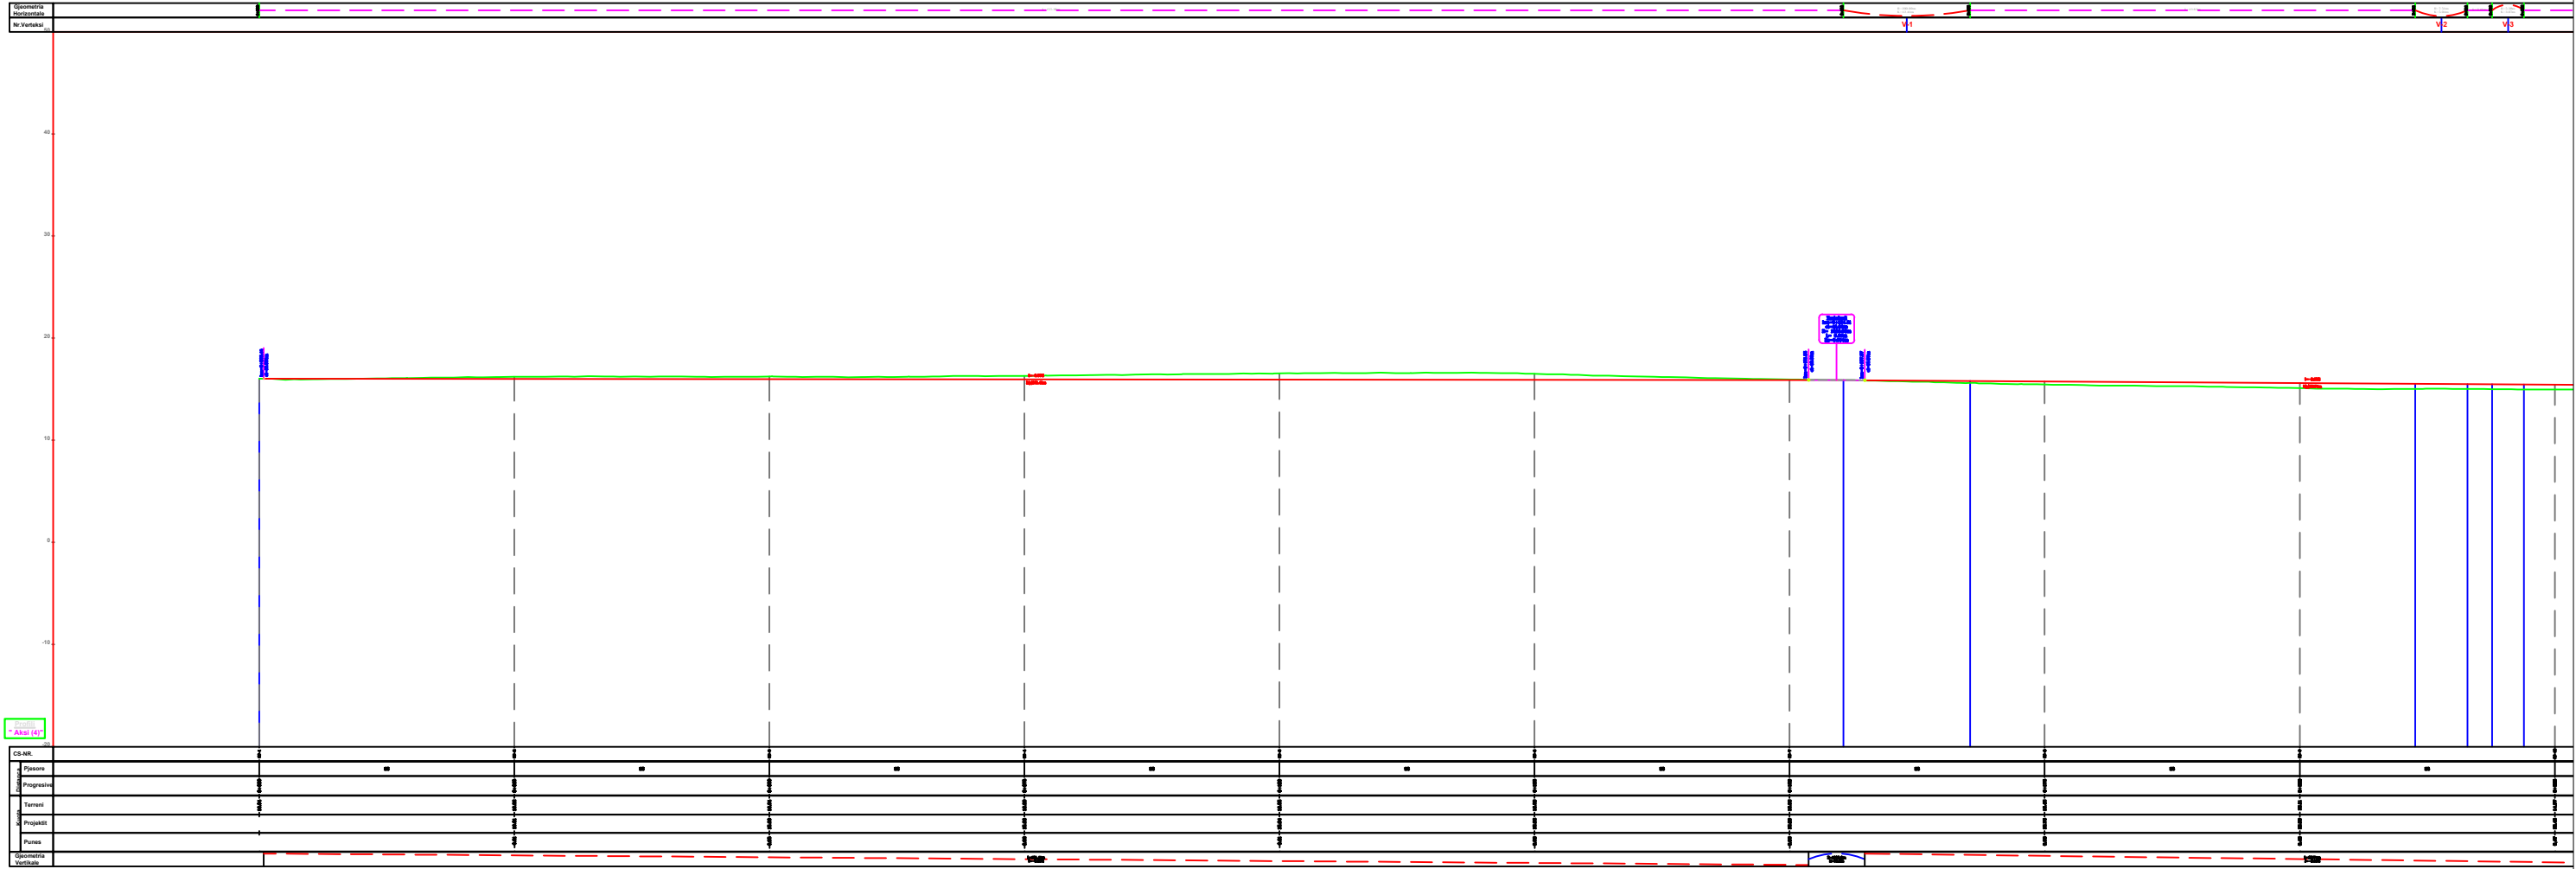

REPUBLIKA E SHQIPERISE
BASHKIA KRUJE


"ERALD-G" sh.p.k

PROJEKT ZBATIMI
"SISTEMIM-ASFALTIM I RRUGËVE TË LAGJES "KODËR",
FSHATI BILAJ, NJ.A.BUBQ, KRUJË"

PROFILI GJATESOR
DEGEZIMET

PROJEKTUES :	"ERALD-G" sh.p.k
SHKALLA	1: _

FLETA P-19
2022

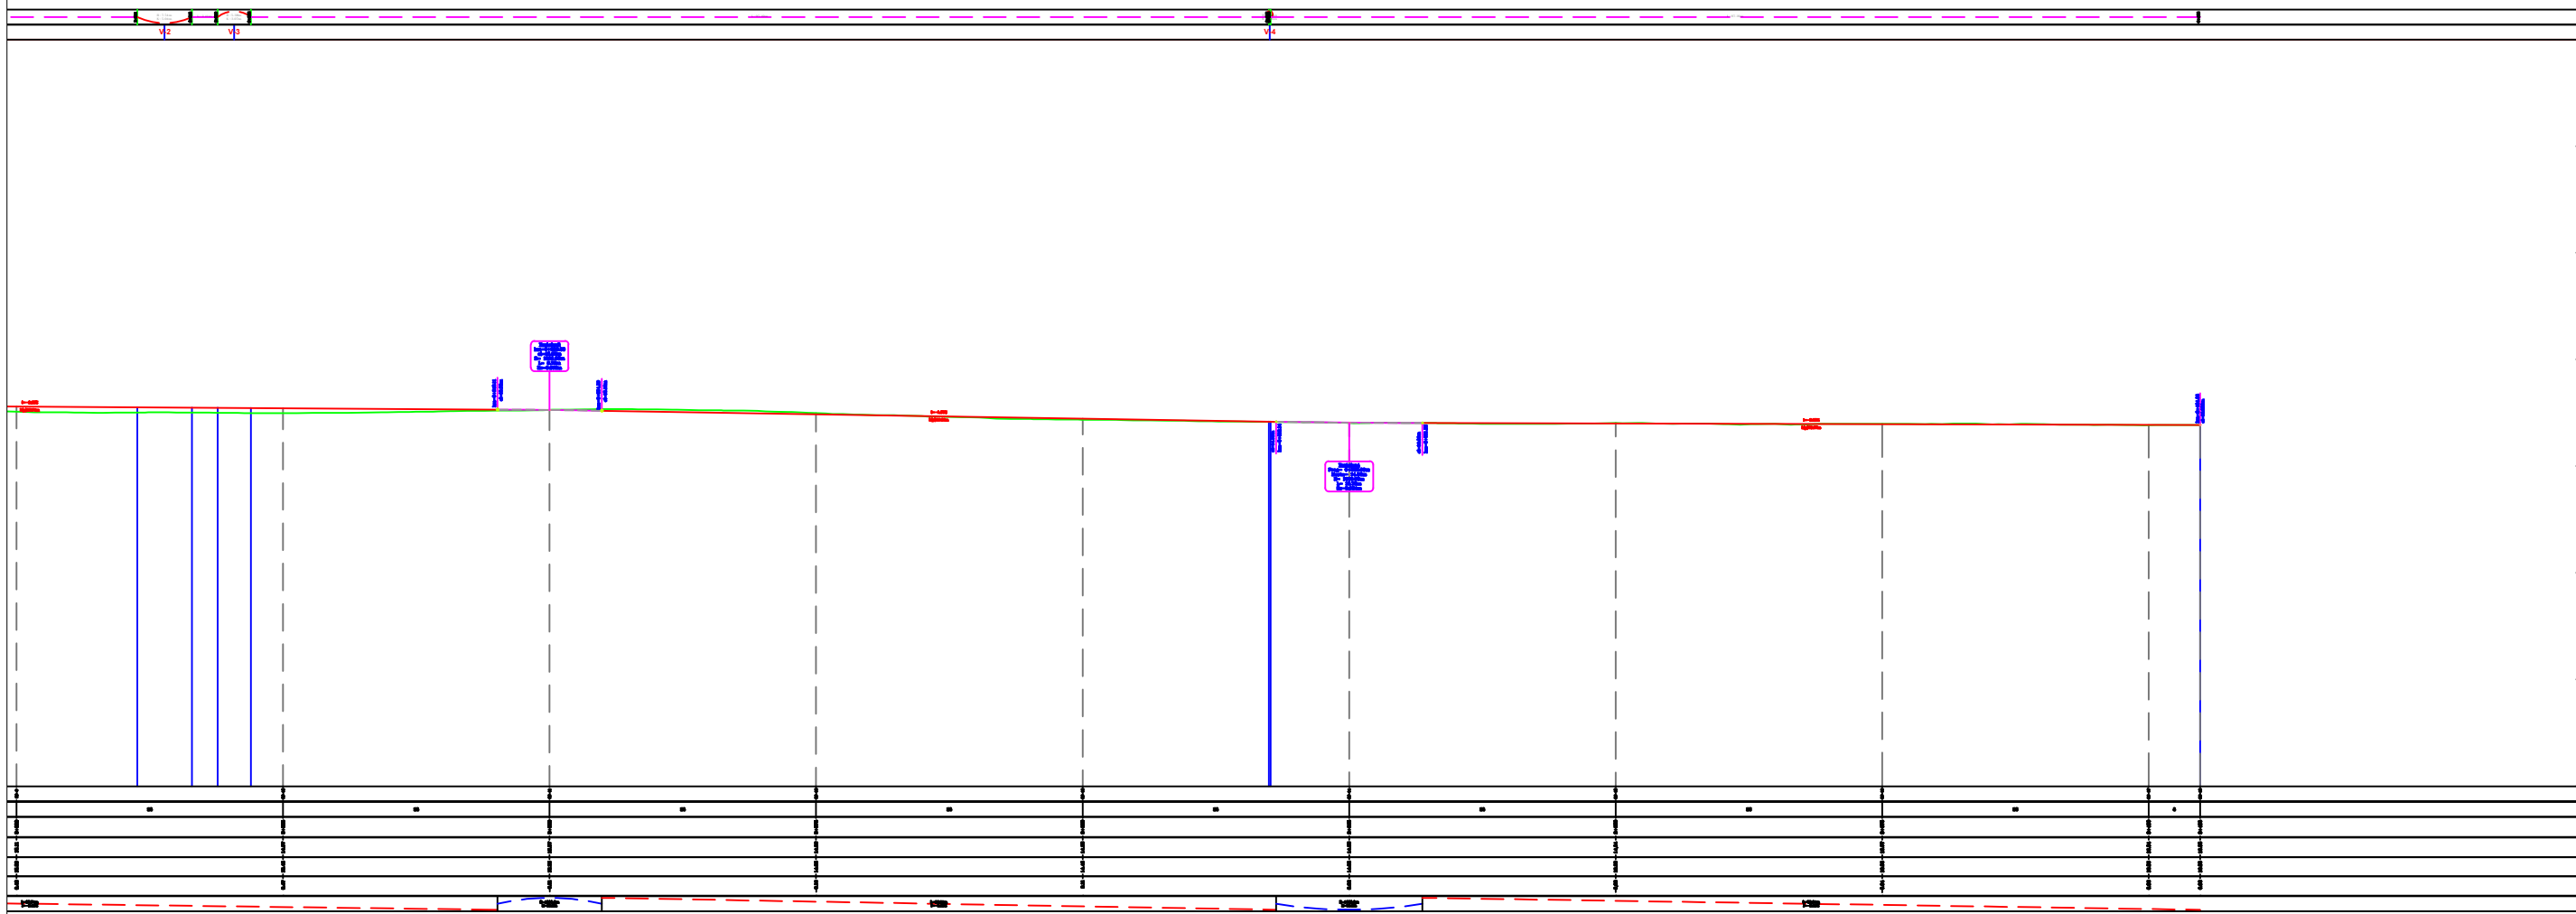

REPUBLIKA E SHQIPERISE
BASHKIA KRUJE

PROJEKT ZBATIMI
"SISTEMIM-ASFALTIM I RRUGËVE TË LAGJES "KODËR",
FSHATI BILAJ,NJ.A.BUBQ,KRUJË"

PROFILI GJATESOR
DEGEZIMET

PROJEKTUES :	"ERALD-G" sh.p.k
SHKALLA	1: _

FLETA P-20

2022

"ERALD-G" sh.p.k



REPUBLIKA E SHQIPERISE
BASHKIA KRUE










"ERALD-G" sh.p.k

PROJEKT ZBATIMI

"SISTEMIM-ASFALTIM I RRUGËVE TË LAGJES "KODËR",
FSHATI BILAJ,NJ.A.BUBQ,KRUJË"

PROFILAT TERTHORE DEGEZIMET

PROJEKTUES :	"ERALD-G" sh.p.k	FLETA P-21
SHKALLA	1:250	
		2022

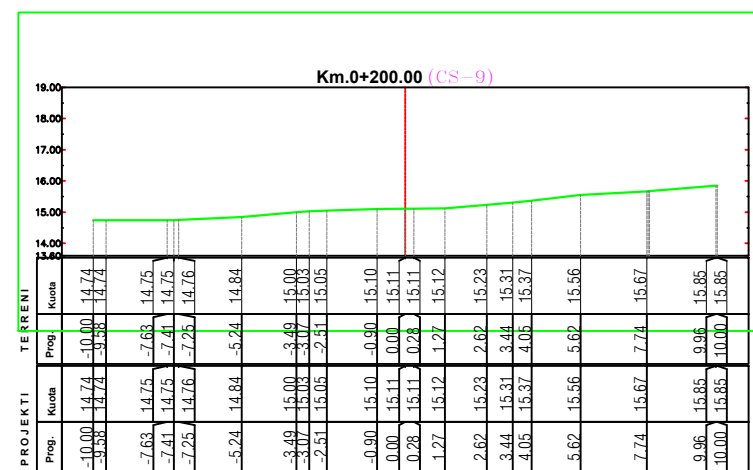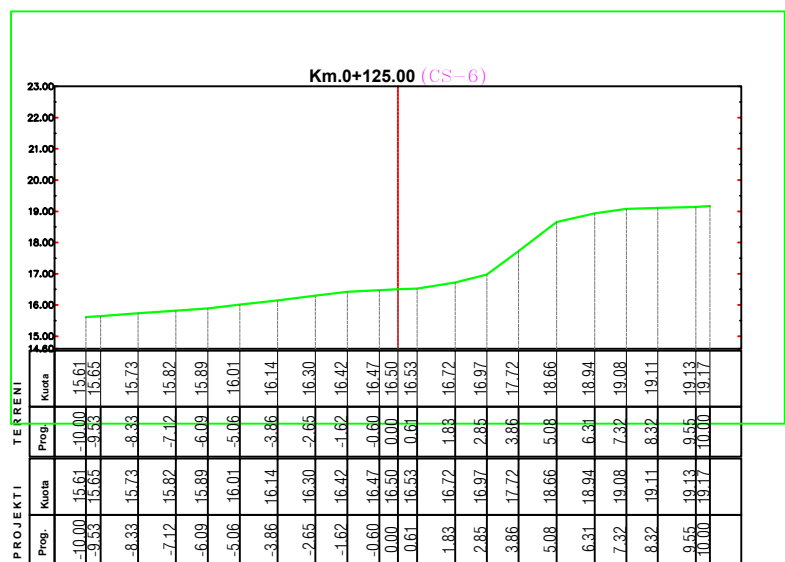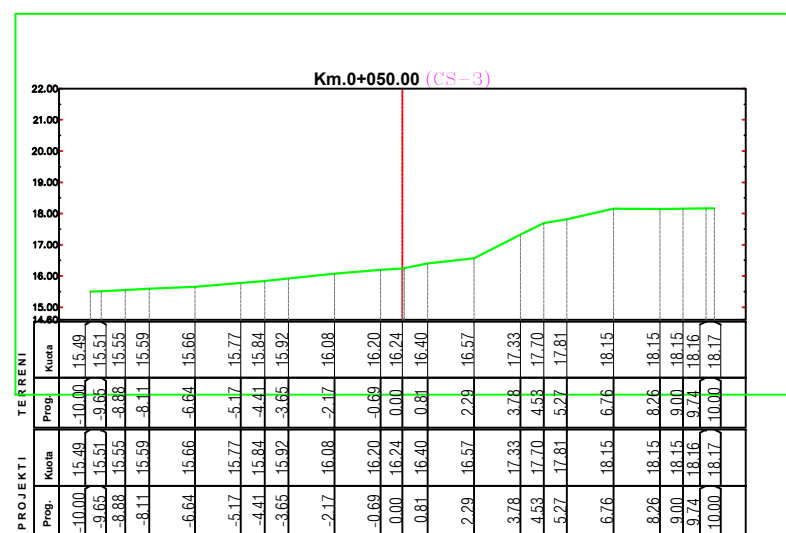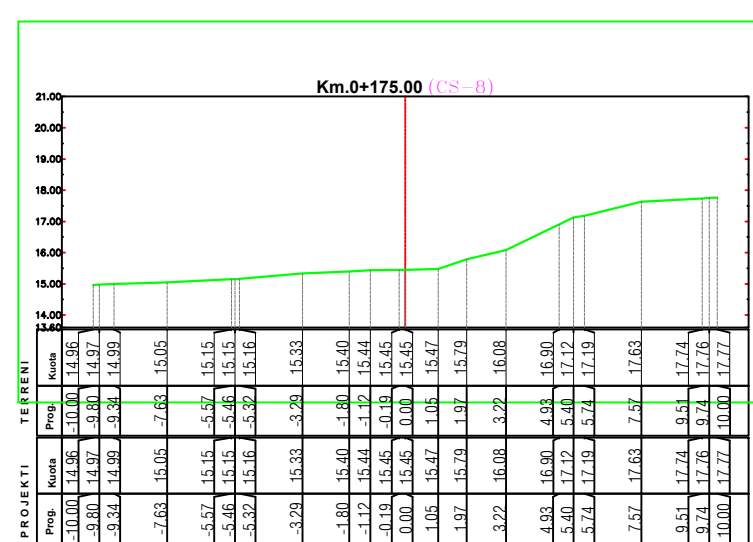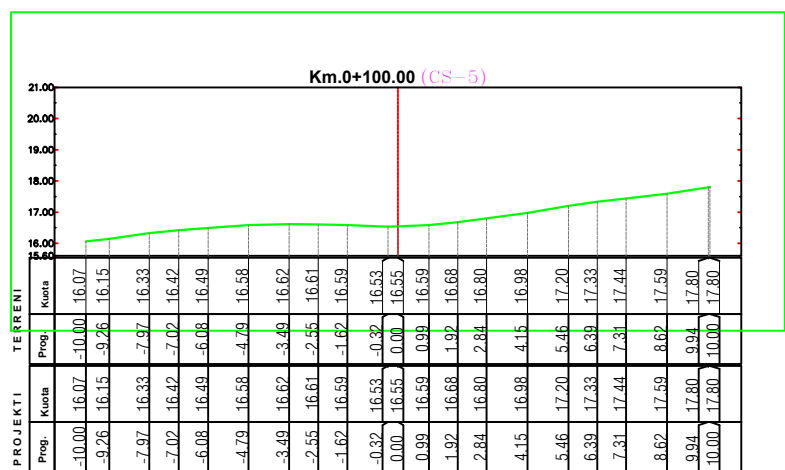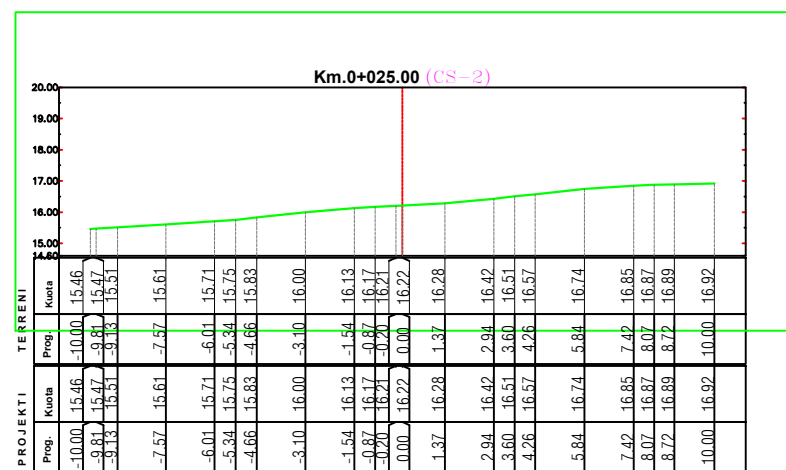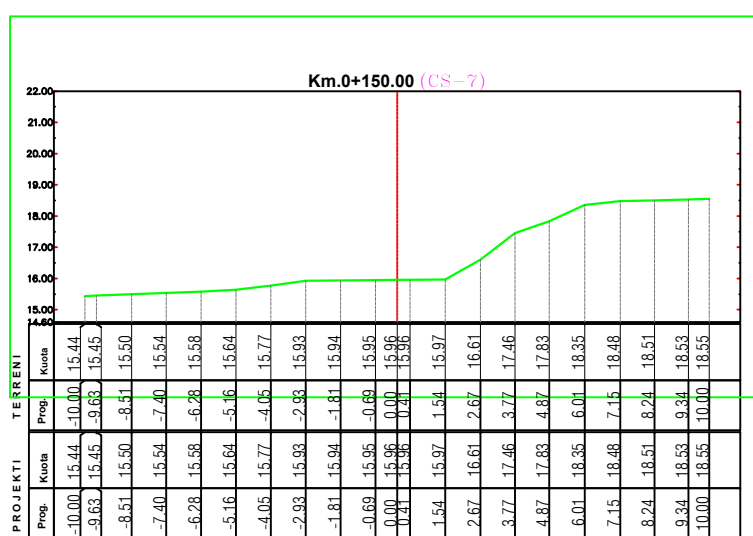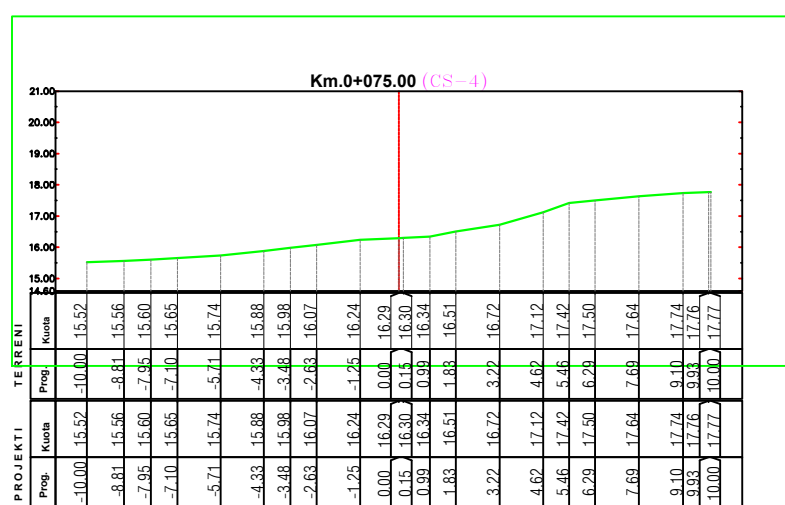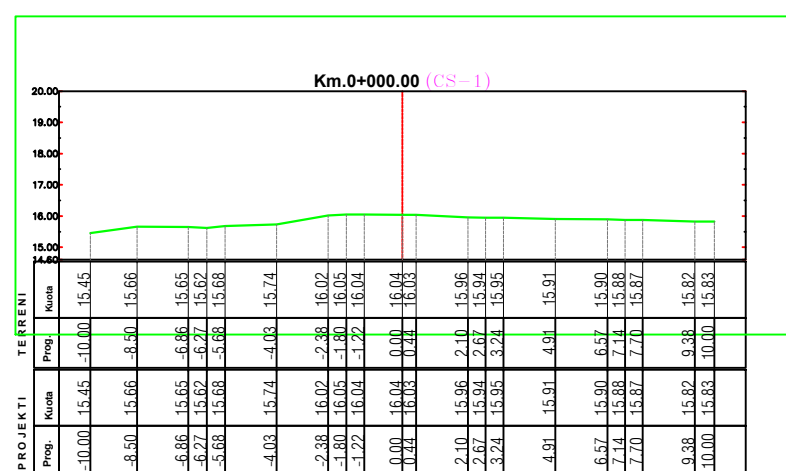



REPUBLIKA E SHQIPERISE
BASHKIA KRUIJE

"ERALD-G" sh.p.k

PROJEKT ZBATIMI

"SISTEMIM-ASFALTIM I RRUGËVE TË LAGJES "KODËR",
FSHATI BILAJ,NJ.A.BUBQ,KRUIJË"










PROFILAT TERTHORE
DEGEZIMET

PROJEKTUES : "ERALD-G" sh.p.k


SHKALLA 1:250

FLETA P-22

2022

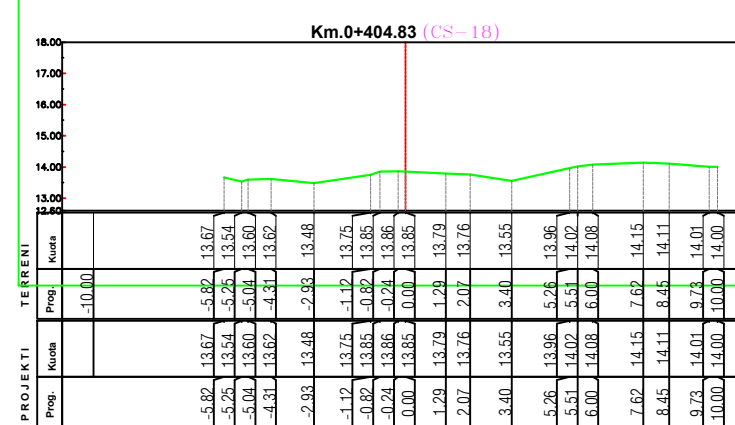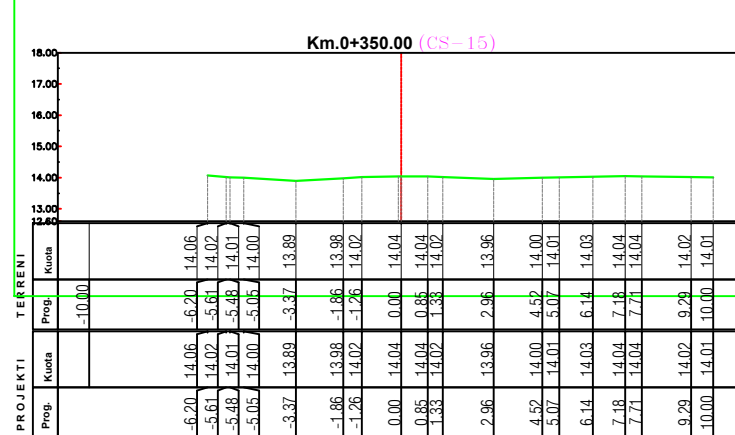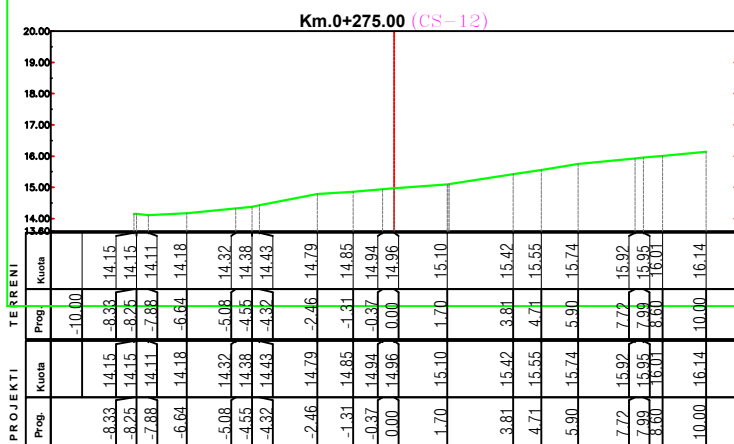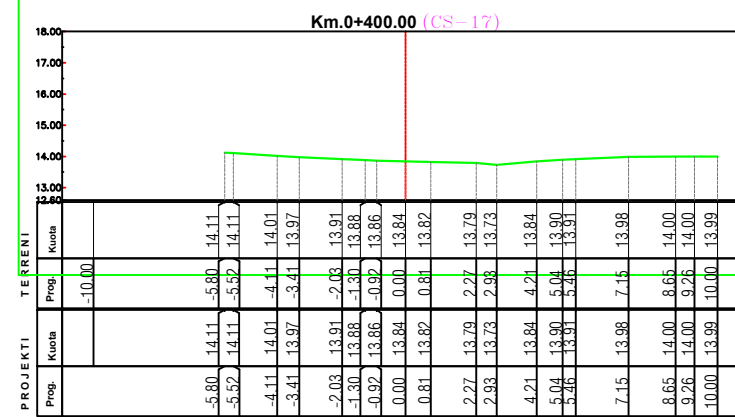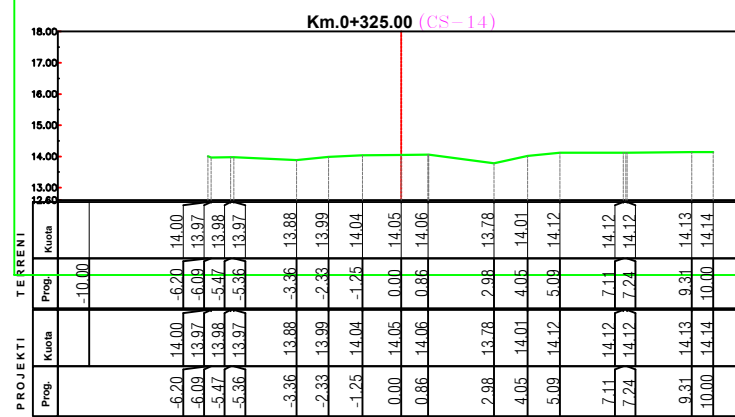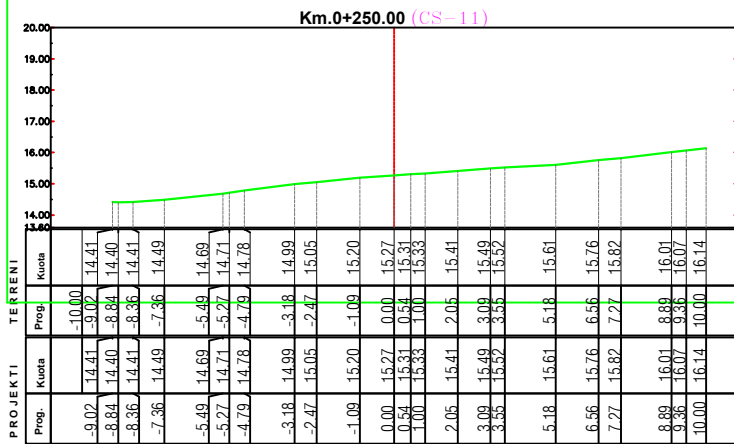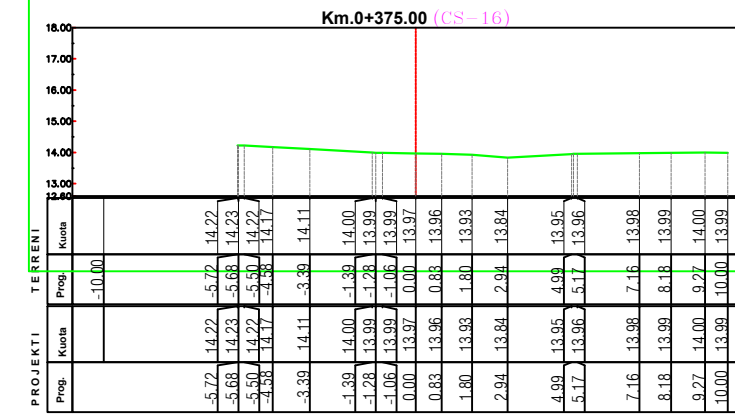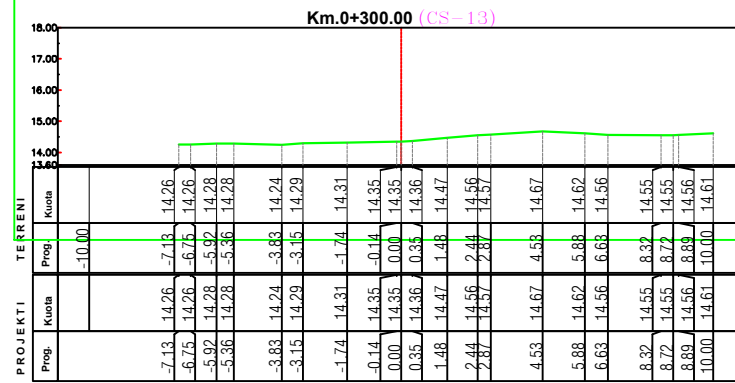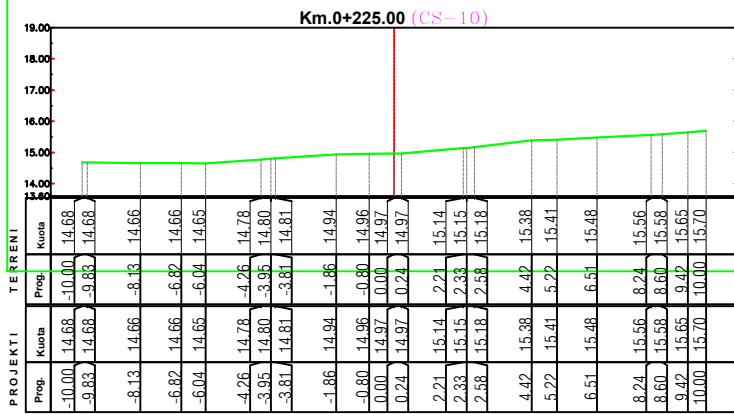


tip 1 (aksi kryesor)

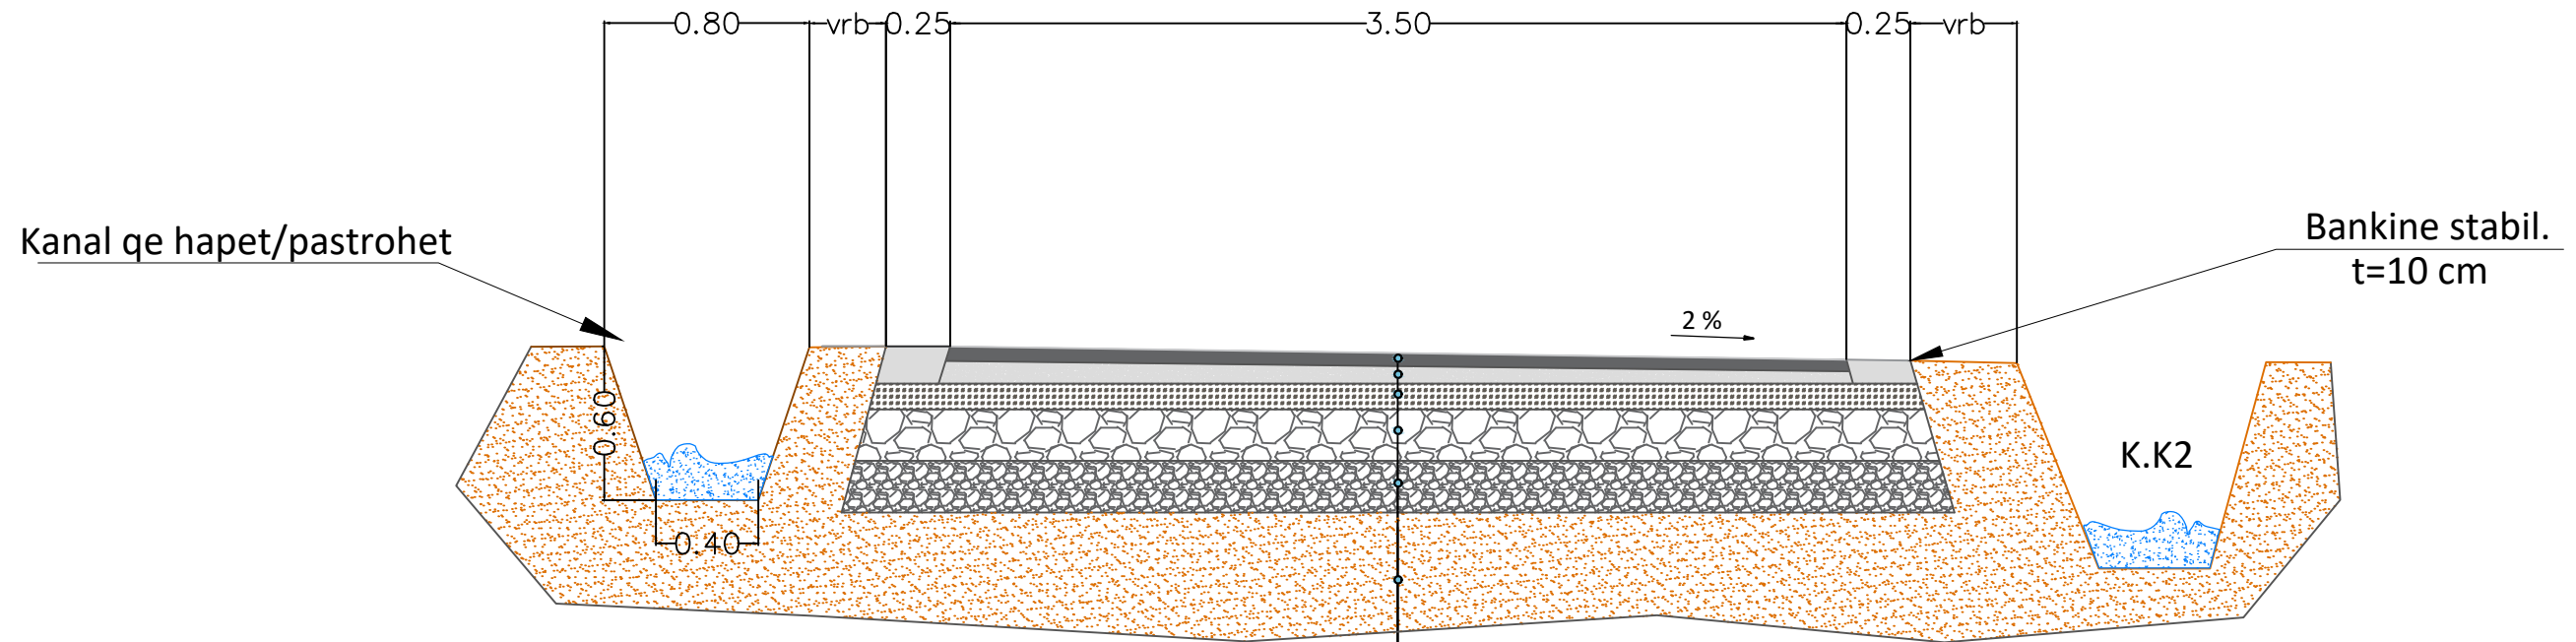

- Shtrese asfaltobetoni t=4 cm
- Shtrese binderi t=5cm
- Shtrese stabilizanti t=10cm
- Shtrese cakell tmes=20 cm
- Shtrese cakelli ekzistues i ngjeshur
- Dhe natyral

 REPUBLIKA E SHQIPERISE BASHKIA KRUJE	PROJEKT ZBATIMI "SISTEMIM-ASFALTIM I RRUGËVE TË LAGJES "KODËR", FSHATI BILAJ,NJ.A.BUBQ,KRUJË"	PROFIL TERTHOR TIP AKSI KRYESOR	PROJEKTUES :	"ERALD-G" sh.p.k	FLETA P-24
			SHKALLA	1:250	2022

tip 2 (aksi kryesor)

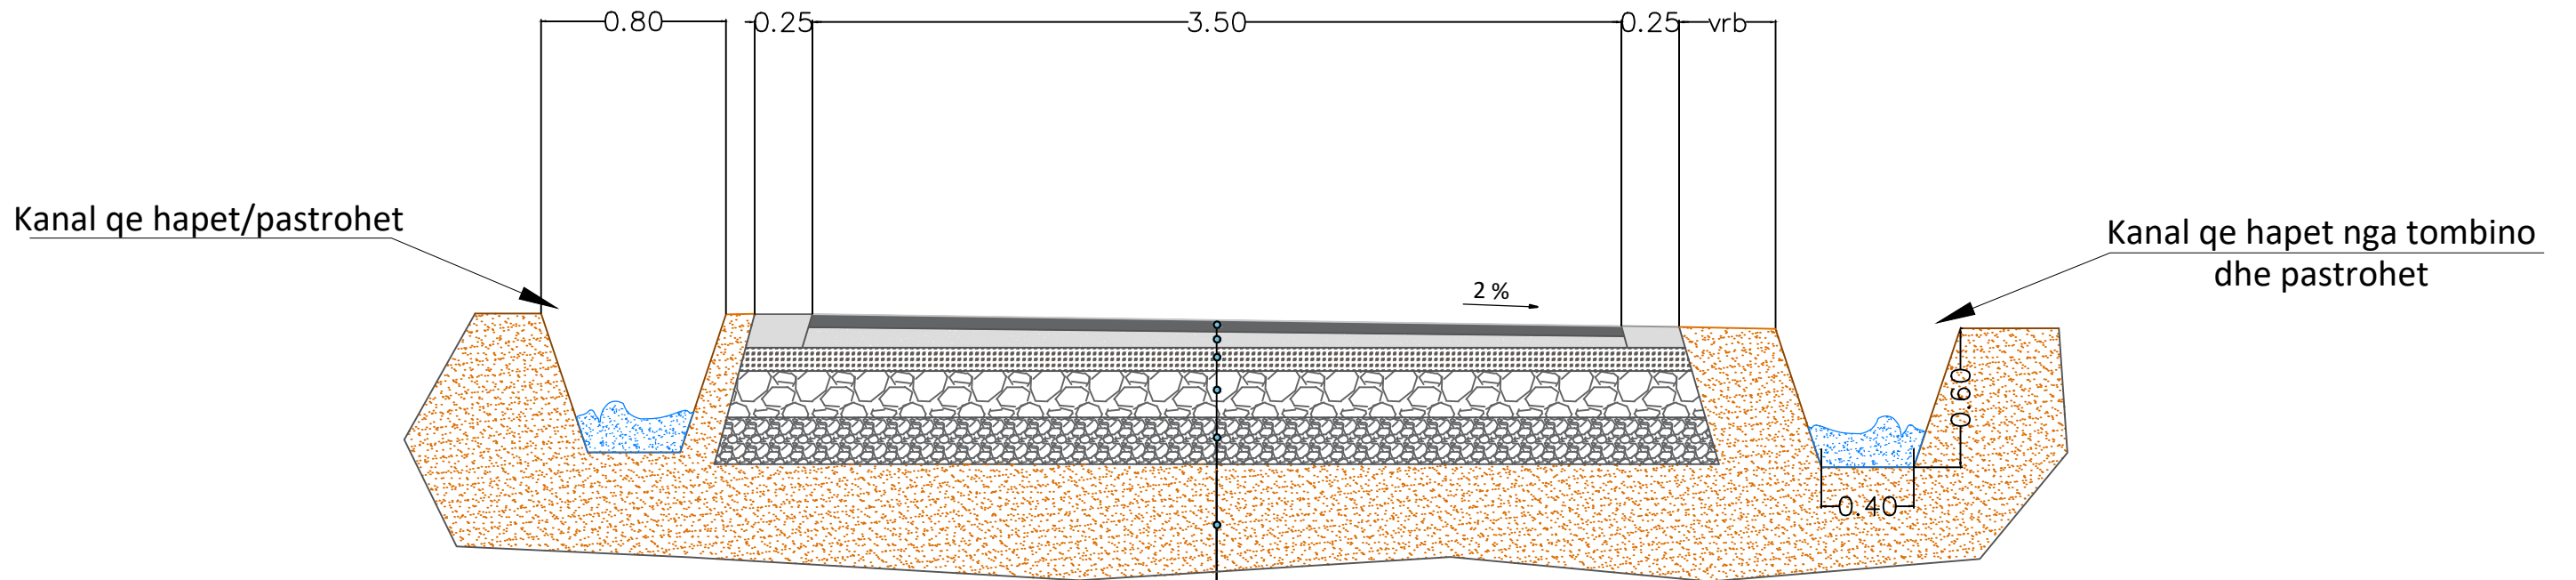

- Shtrese asfaltobetoni t=4 cm
- Shtrese binderi t=5cm
- Shtrese stabilizanti t=10cm
- Shtrese cakell tmes=20 cm
- Shtrese cakelli ekzistues i ngjeshur
- Dhe natyral



REPUBLIKA E SHQIPERISE
BASHKIA KRUJE

PROJEKT ZBATIMI

"SISTEMIM-ASFALTIM I RRUGËVE TË LAGJES "KODËR",
FSHATI BILAJ,NJ.A.BUBQ,KRUJË"

PROFIL TERTHOR TIP
AKSI KRYESOR

PROJEKTUES : "ERALD-G" sh.p.k


FLETA P-25

"ERALD-G" sh.p.k

SHKALLA 1:250

2022

tip 3 (aksi stojani-lleshi)

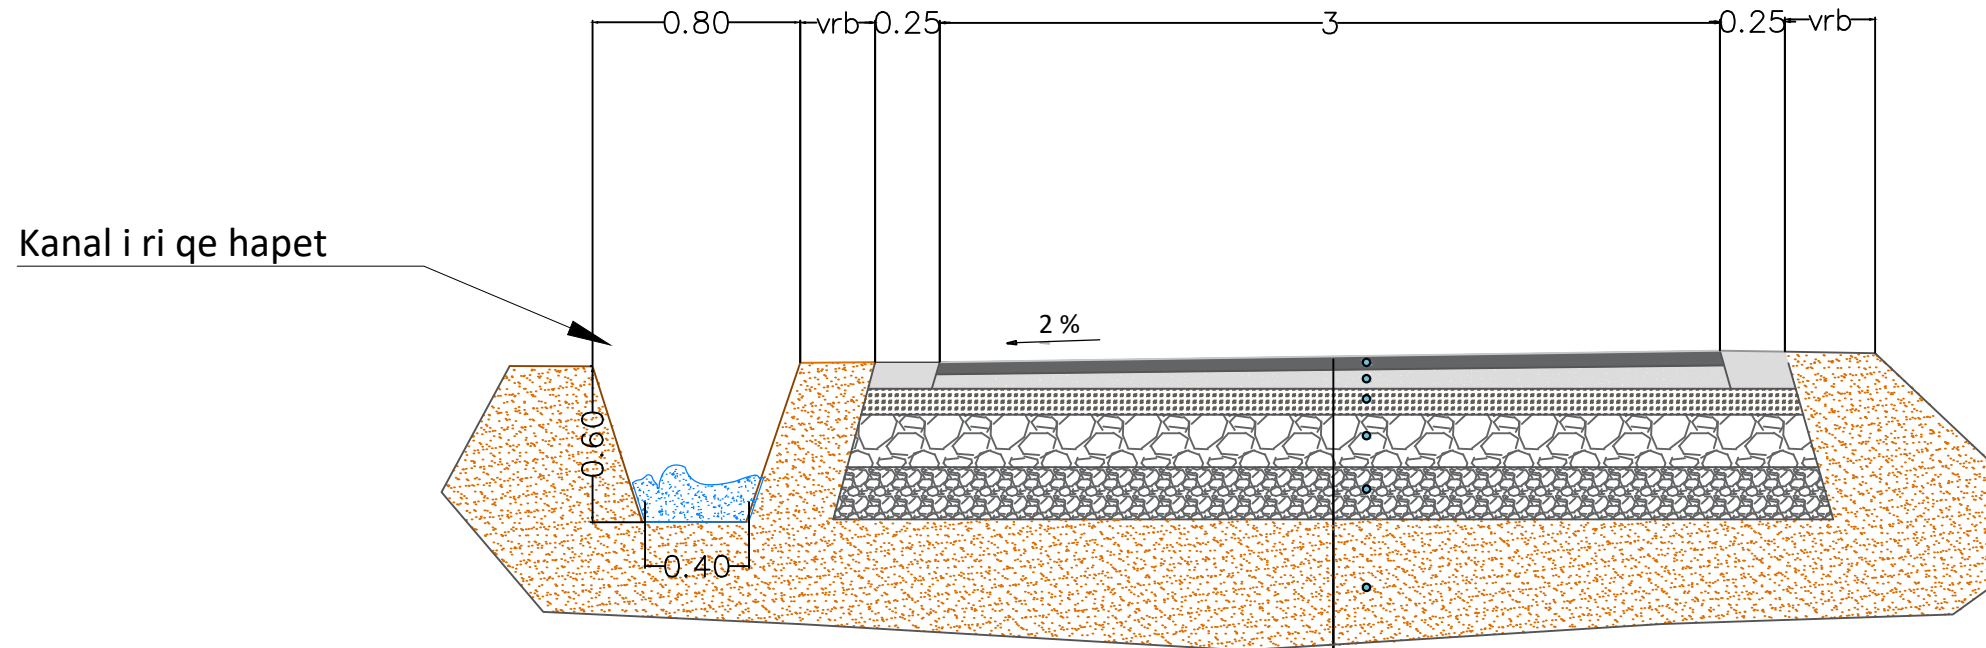

- - Shtrese asfaltbetoni t=4 cm
- - Shtrese binderi t=5cm
- - Shtrese stabilizanti t=10cm
- - Shtrese cakell tmes=20 cm
- - Shtrese cakelli ekzistues i ngjeshur
- - Dhe natyral



REPUBLIKA E SHQIPERISE
BASHKIA KRUJE

PROJEKT ZBATIMI

"SISTEMIM-ASFALTIM I RRUGËVE TË LAGJES "KODËR",
FSHATI BILAJ,NJ.A.BUBQ,KRUJË"

PROFIL TERTHOR TIP
AKSI KRYESOR

PROJEKTUES : "ERALD-G" sh.p.k


SHKALLA 1:250

FLETA P-26

2022

"ERALD-G" sh.p.k

tip 4 (aksi bushi)

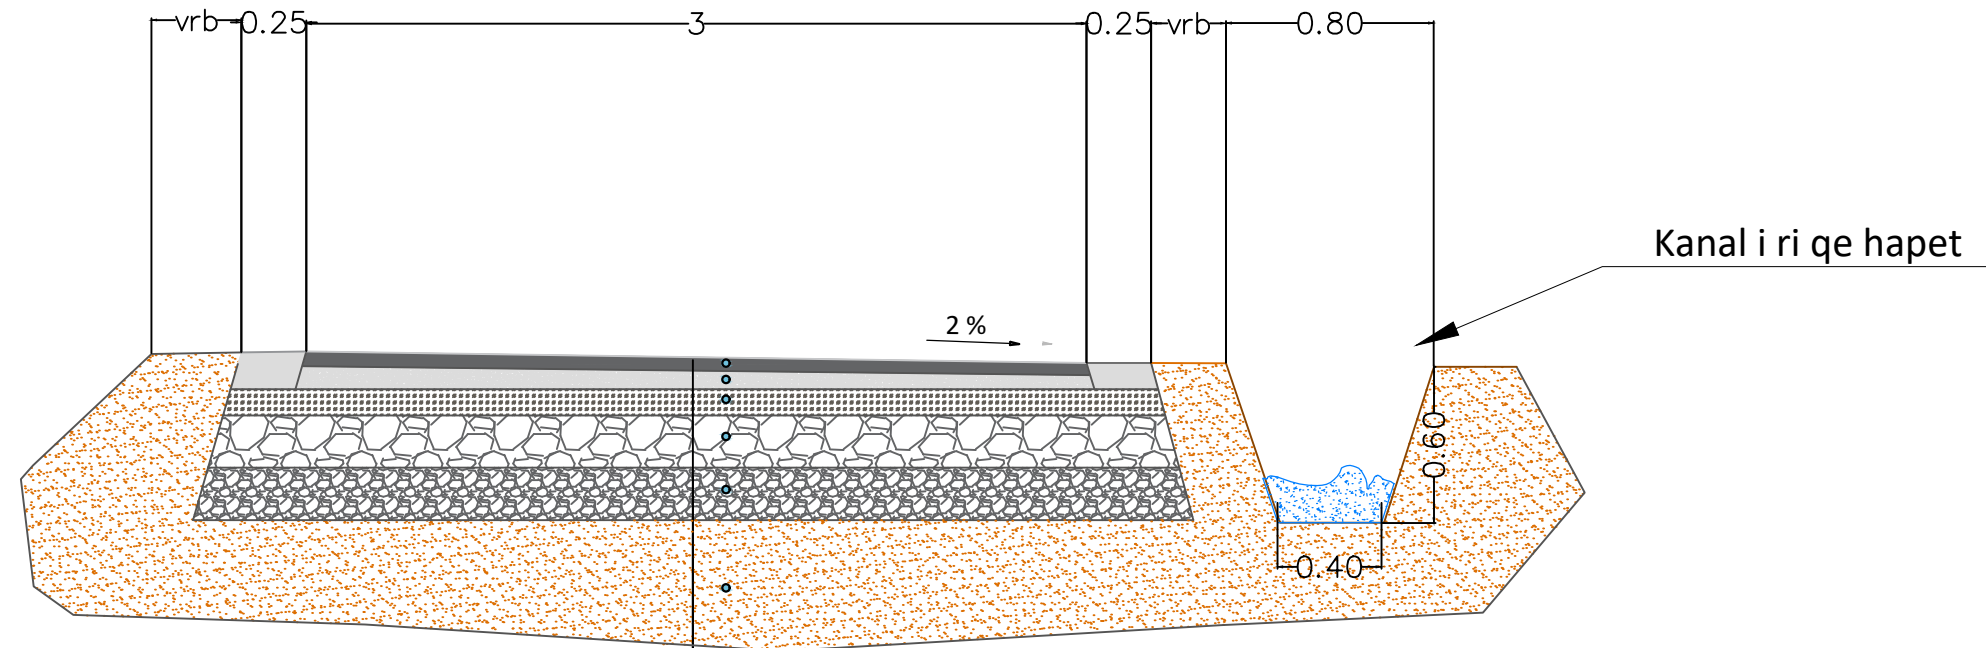

- - Shtrese asfaltbetoni t=4 cm
- - Shtrese binderi t=5cm
- - Shtrese stabilizanti t=10cm
- - Shtrese cakell tmes=20 cm
- - Shtrese cakelli ekzistues i ngjeshur
- - Dhe natyral



REPUBLIKA E SHQIPERISE
BASHKIA KRUJE

PROJEKT ZBATIMI

"SISTEMIM-ASFALTIM I RRUGËVE TË LAGJES "KODËR",
FSHATI BILAJ,NJ.A.BUBQ,KRUJË"

PROFIL TERTHOR TIP
AKSI KRYESOR

PROJEKTUES : "ERALD-G" sh.p.k


FLETA P-27

"ERALD-G" sh.p.k

SHKALLA 1:250

2022

tip 5 (aksi dobrozi-bushi-stojani)

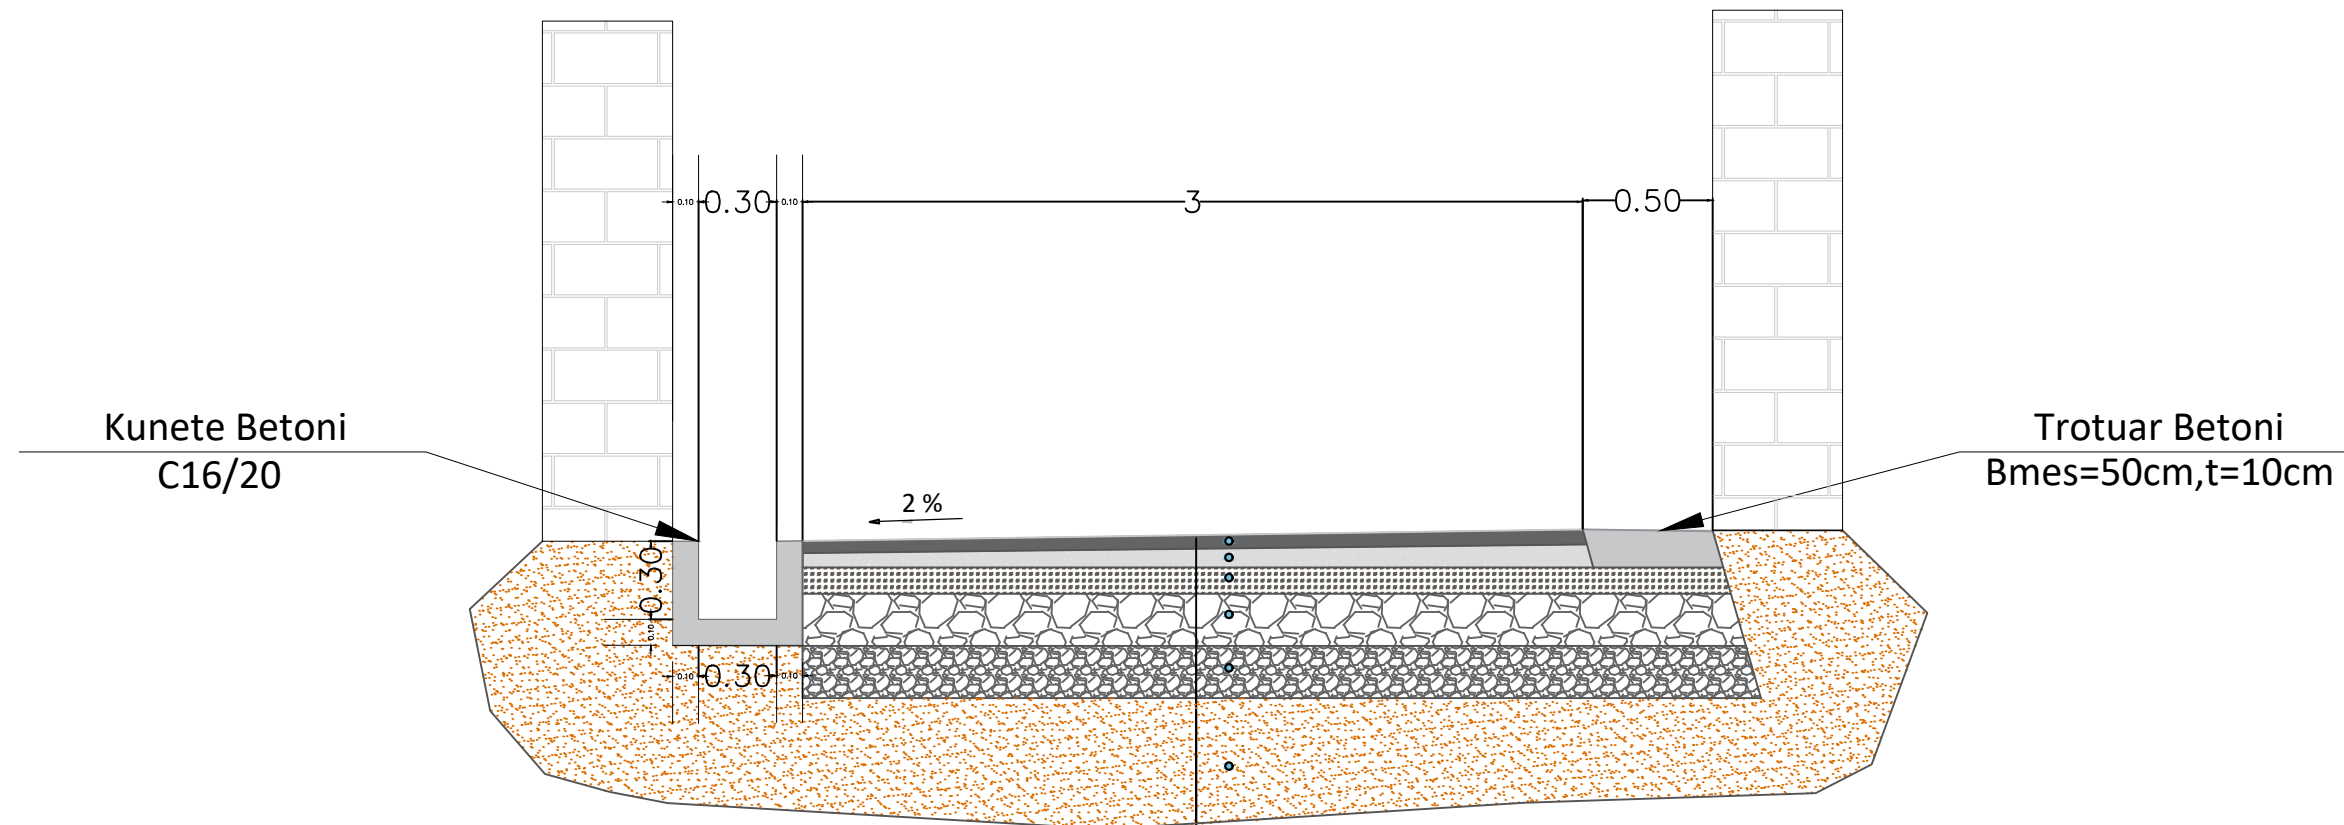

- - Shtrese asfaltobetoni t=4 cm
- - Shtrese binderi t=5cm
- - Shtrese stabilizanti t=10cm
- - Shtrese cakell tmes=20 cm
- - Shtrese cakelli ekzistues i ngjeshur
- - Dhe natyral



REPUBLIKA E SHQIPERISE
BASHKIA KRUJE

PROJEKT ZBATIMI

"SISTEMIM-ASFALTIM I RRUGËVE TË LAGJES "KODËR",
FSHATI BILAJ,NJ.A.BUBQ,KRUJË"

PROFIL TERTHOR TIP
AKSI KRYESOR


PROJEKTUES : "ERALD-G" sh.p.k

FLETA P-28

"ERALD-G" sh.p.k

SHKALLA 1:250

2022

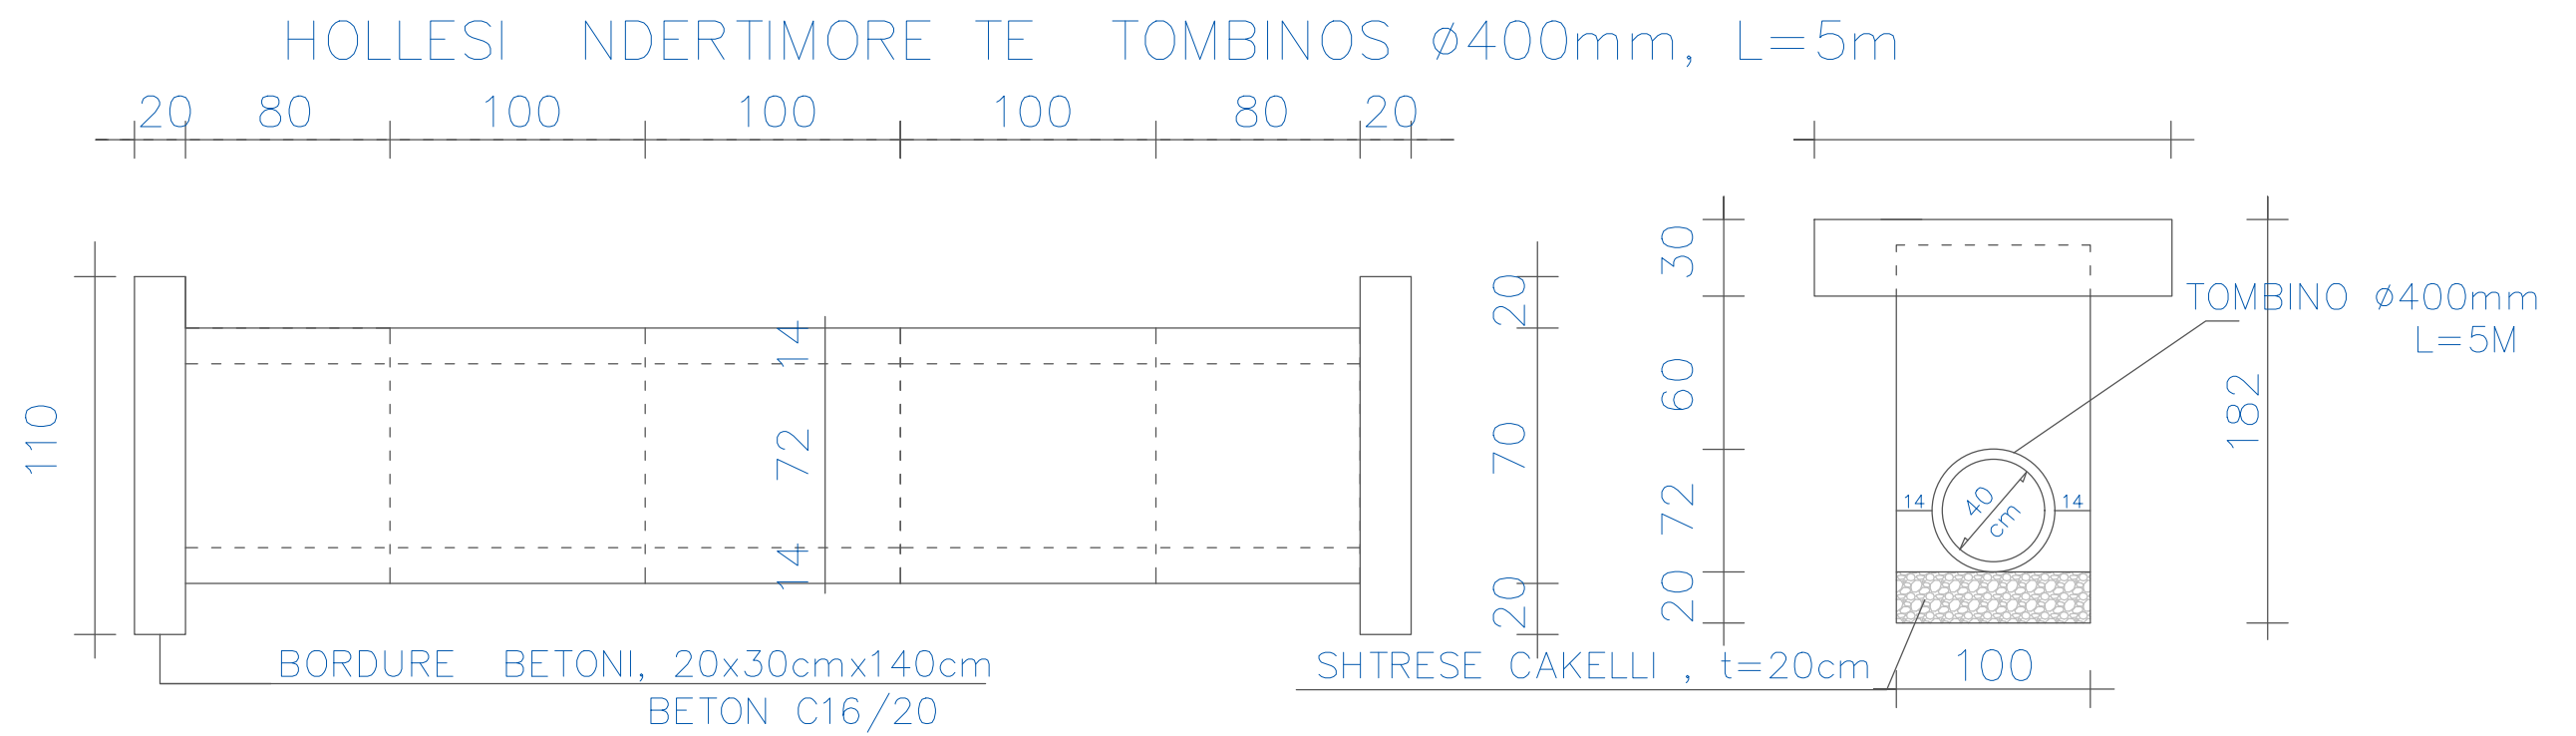

REPUBLIKA E SHQIPERISE
BASHKIA KRUJE

"ERALD-G" sh.p.k

PROJEKT ZBATIMI

"SISTEMIM-ASFALTIM I RRUGËVE TË LAGJES "KODËR",
FSHATI BILAJ,NJ.A.BUBQ,KRUJË"

DETAJE TIP TOMBINO

PROJEKTUES : "ERALD-G" sh.p.k

SHKALLA

1:1

FLETA P-29

2022