



MIRATOI:  
KRYETARI I BASHKISË  
ARTUR BUSHI


# PROJEKT ZBATIMI

OBJEKTI: "SISTEMIM-ASFALTIM I RRUGËS "LARUSHK-URA E GJOLES" (SEGMENTI 1),  
NJ.A.FUSHË KRUJË.

PROJEKTUESI:  
"ERALD-G" sh.p.k

INVESTITOR:  
BASHKIA KRUJË

KRUJË, 2022

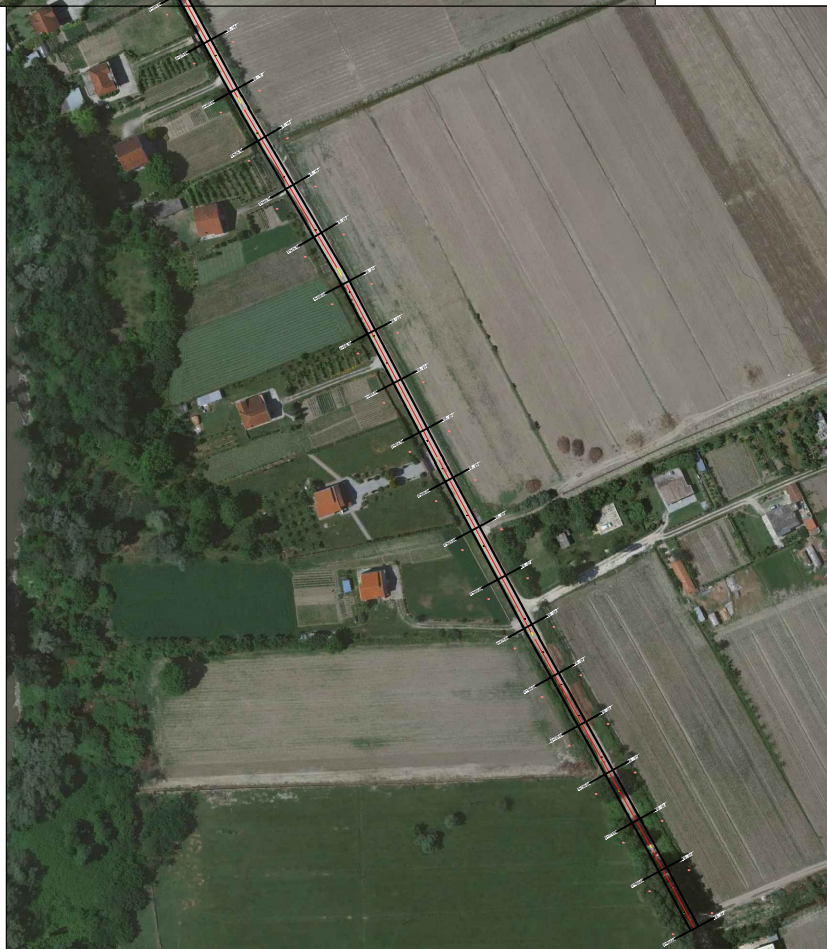

REPUBLIKA E SHQIPERISE  
BASHKIA KRUJE

"ERALD-G" sh.p.k

PROJEKT ZBATIMI

"SISTEMIM-ASFALTIM I RRUGËS LARUSHK-URA E GJOLES,  
NJ.A.FUSHË KRUJË"



RILEVIMI TOPOGRAFIK

PROJEKTUES : "ERALD-G" sh.p.k

SHKALLA 1 : 3400

FLETA P-01

2021

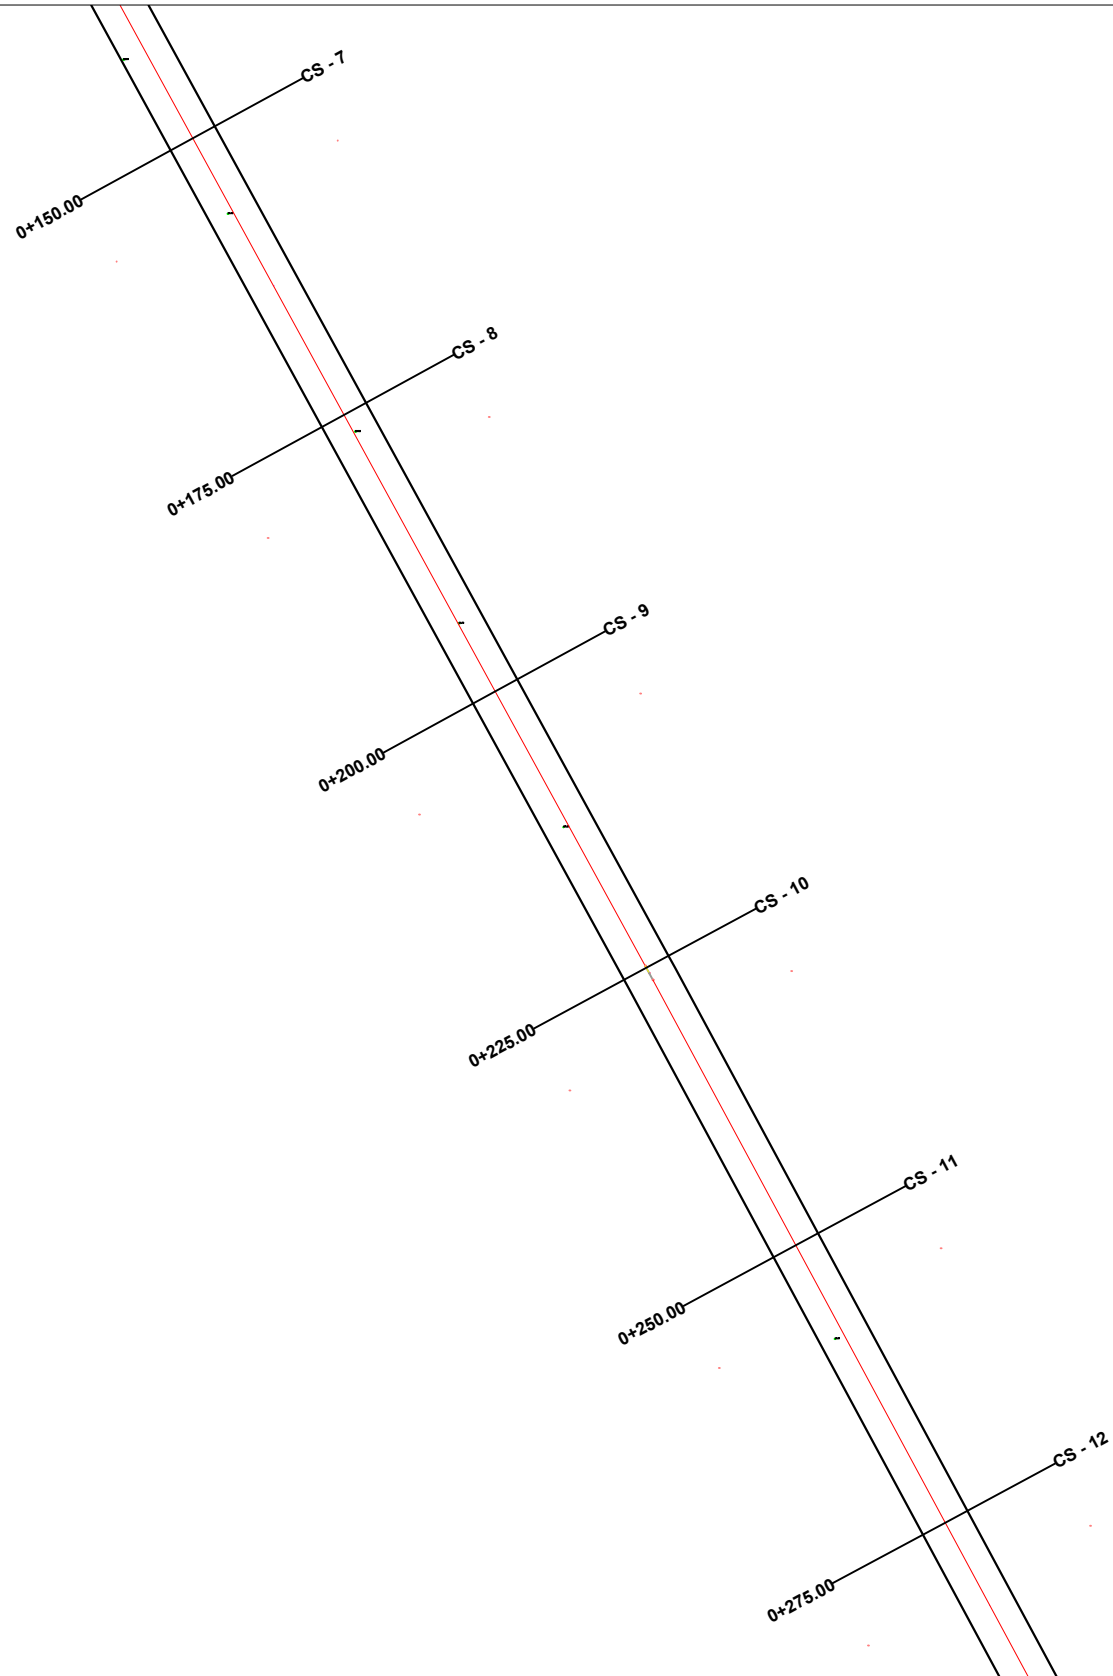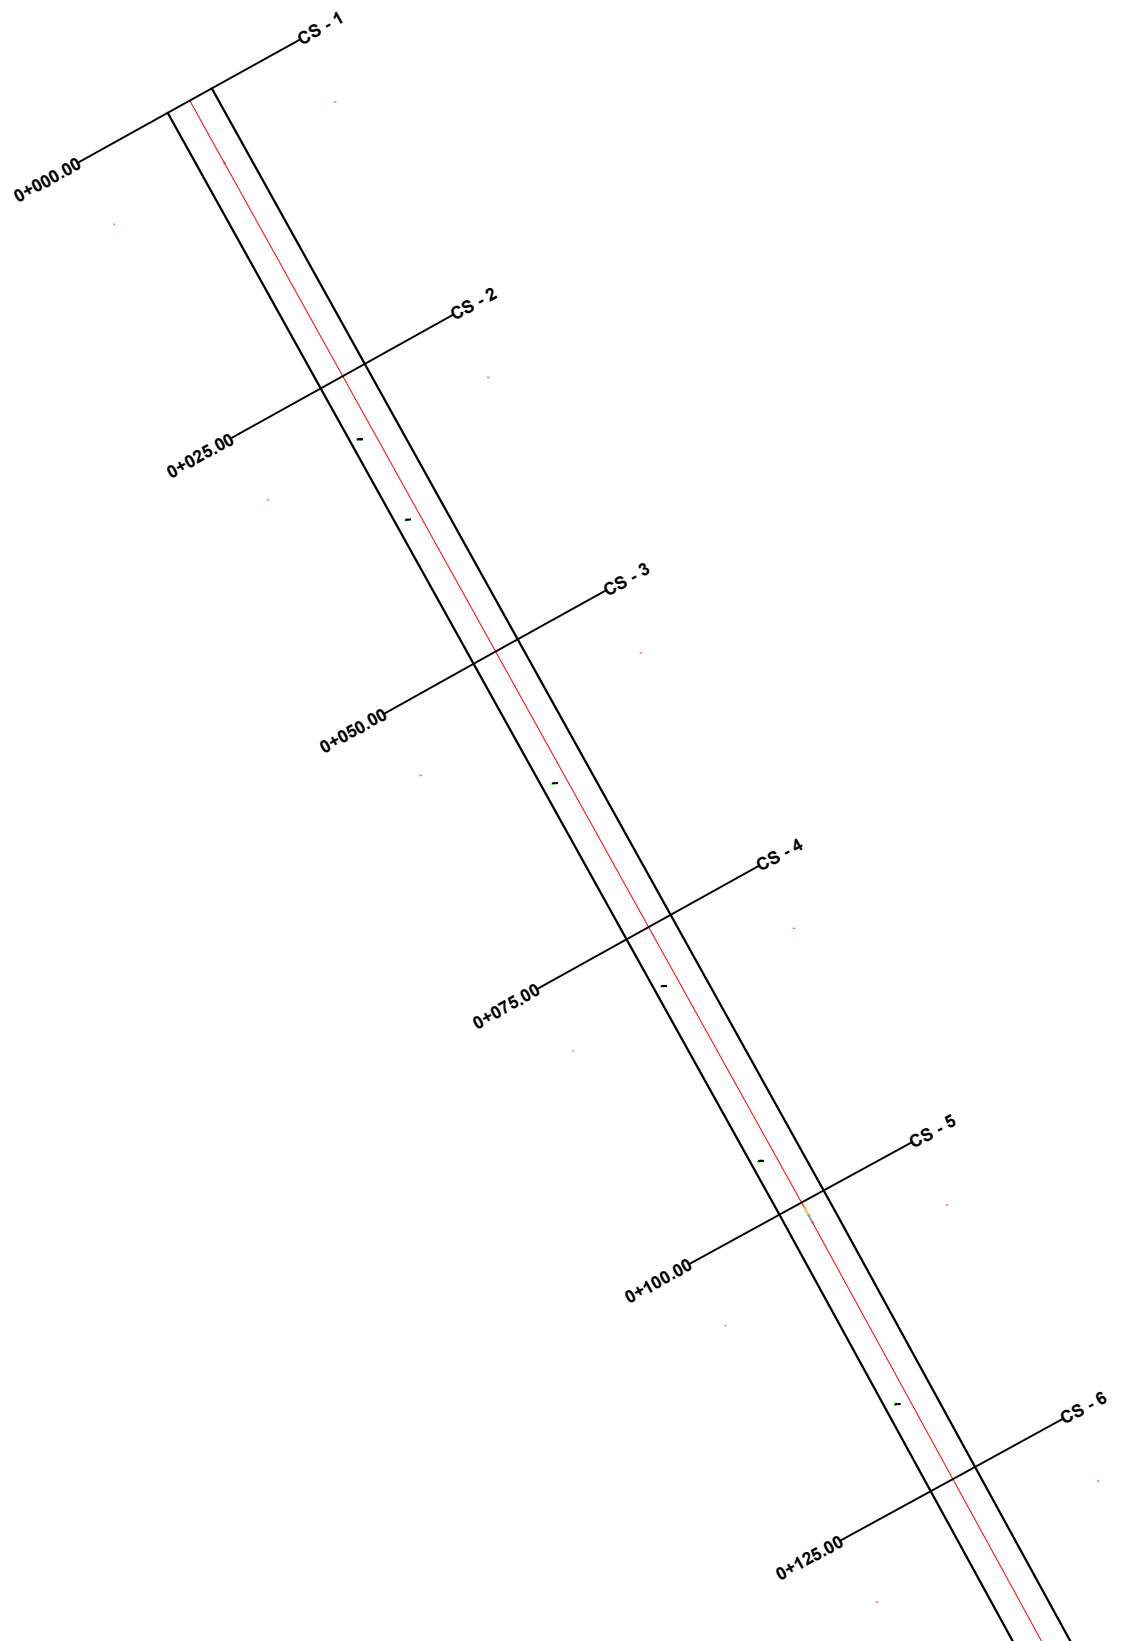

REPUBLIKA E SHQIPERISE  
BASHKIA KRUJE

"ERALD-G" sh.p.k

PROJEKT ZBATIMI  
"SISTEMIM-ASFALTIM I RRUGËS LARUSHK-URA E GJOLES,  
NJ.A.FUSHË KRUJË"


RILEVIMI TOPOGRAFIK

PROJEKTUES : "ERALD-G" sh.p.k

SHKALLA 1 : 600

FLETA P-02

2022

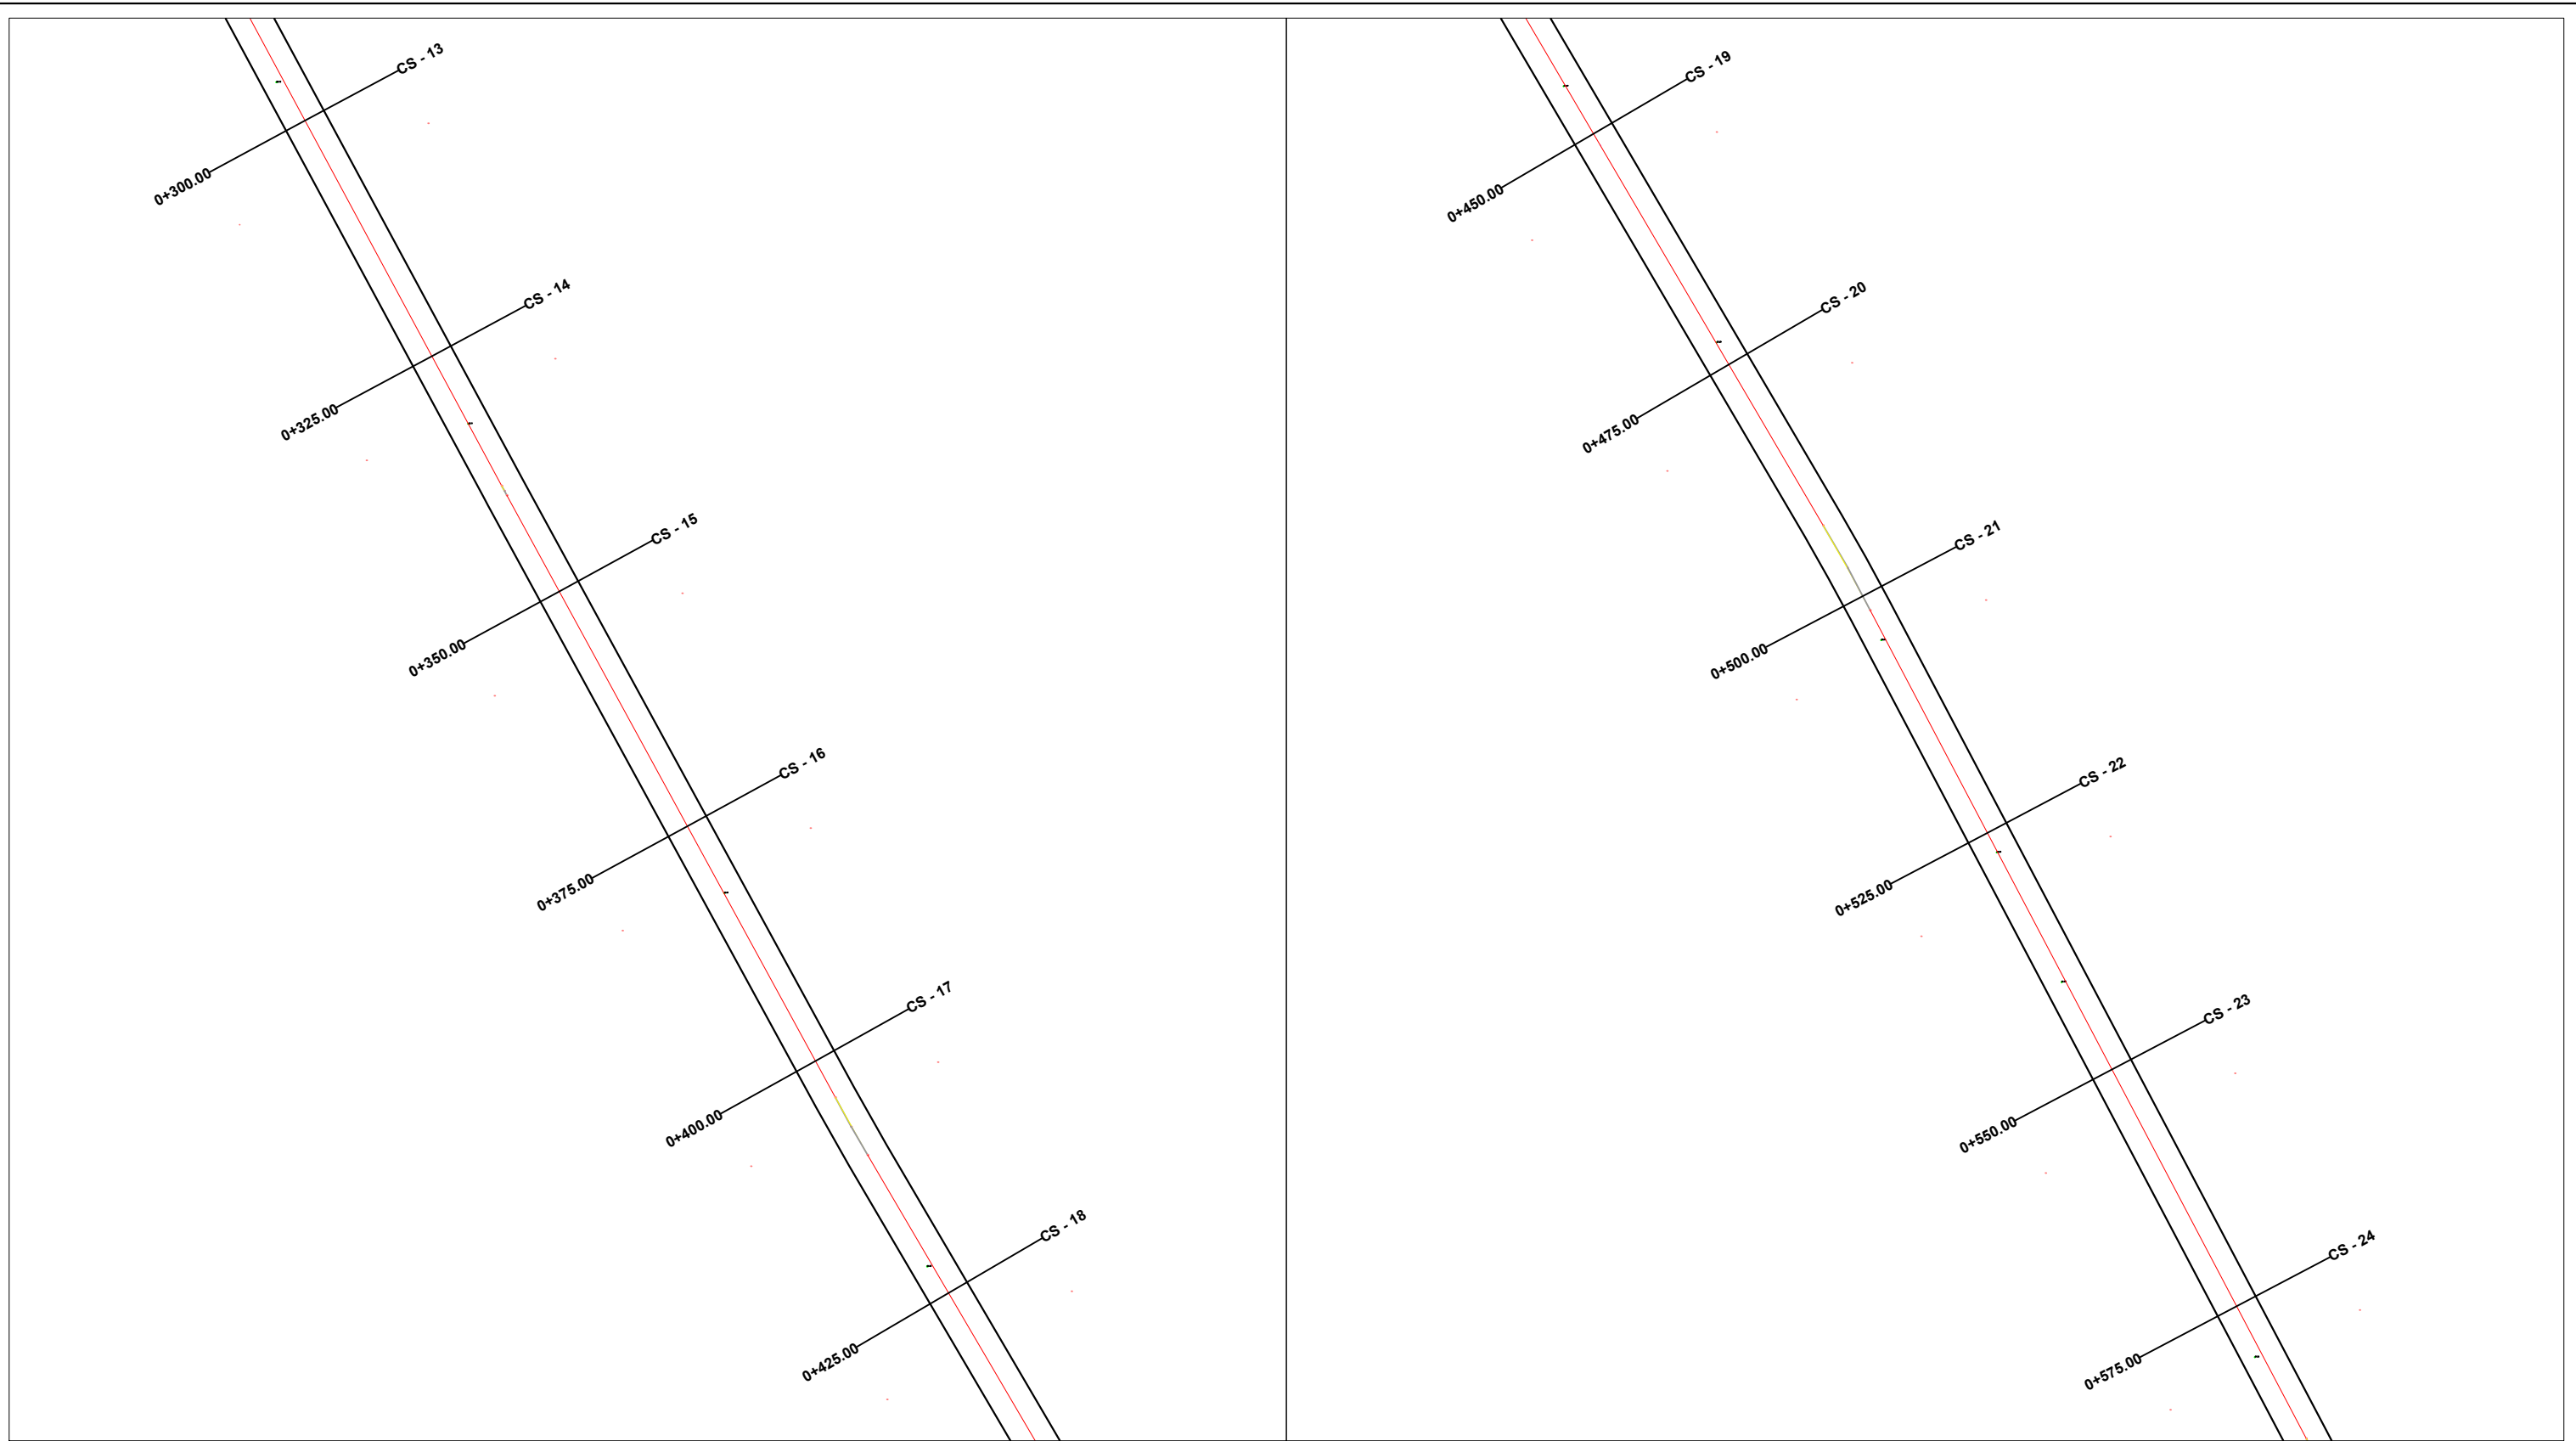

REPUBLIKA E SHQIPERISE  
BASHKIA KRUJE

"ERALD-G" sh.p.k

PROJEKT ZBATIMI

"SISTEMIM-ASFALTIM I RRUGËS LARUSHK-URA E GJOLES,  
NJ.A.FUSHË KRUJË"


RILEVIMI TOPOGRAFIK

PROJEKTUES : "ERALD-G" sh.p.k

SHKALLA 1 : 600

FLETA P-03

2022

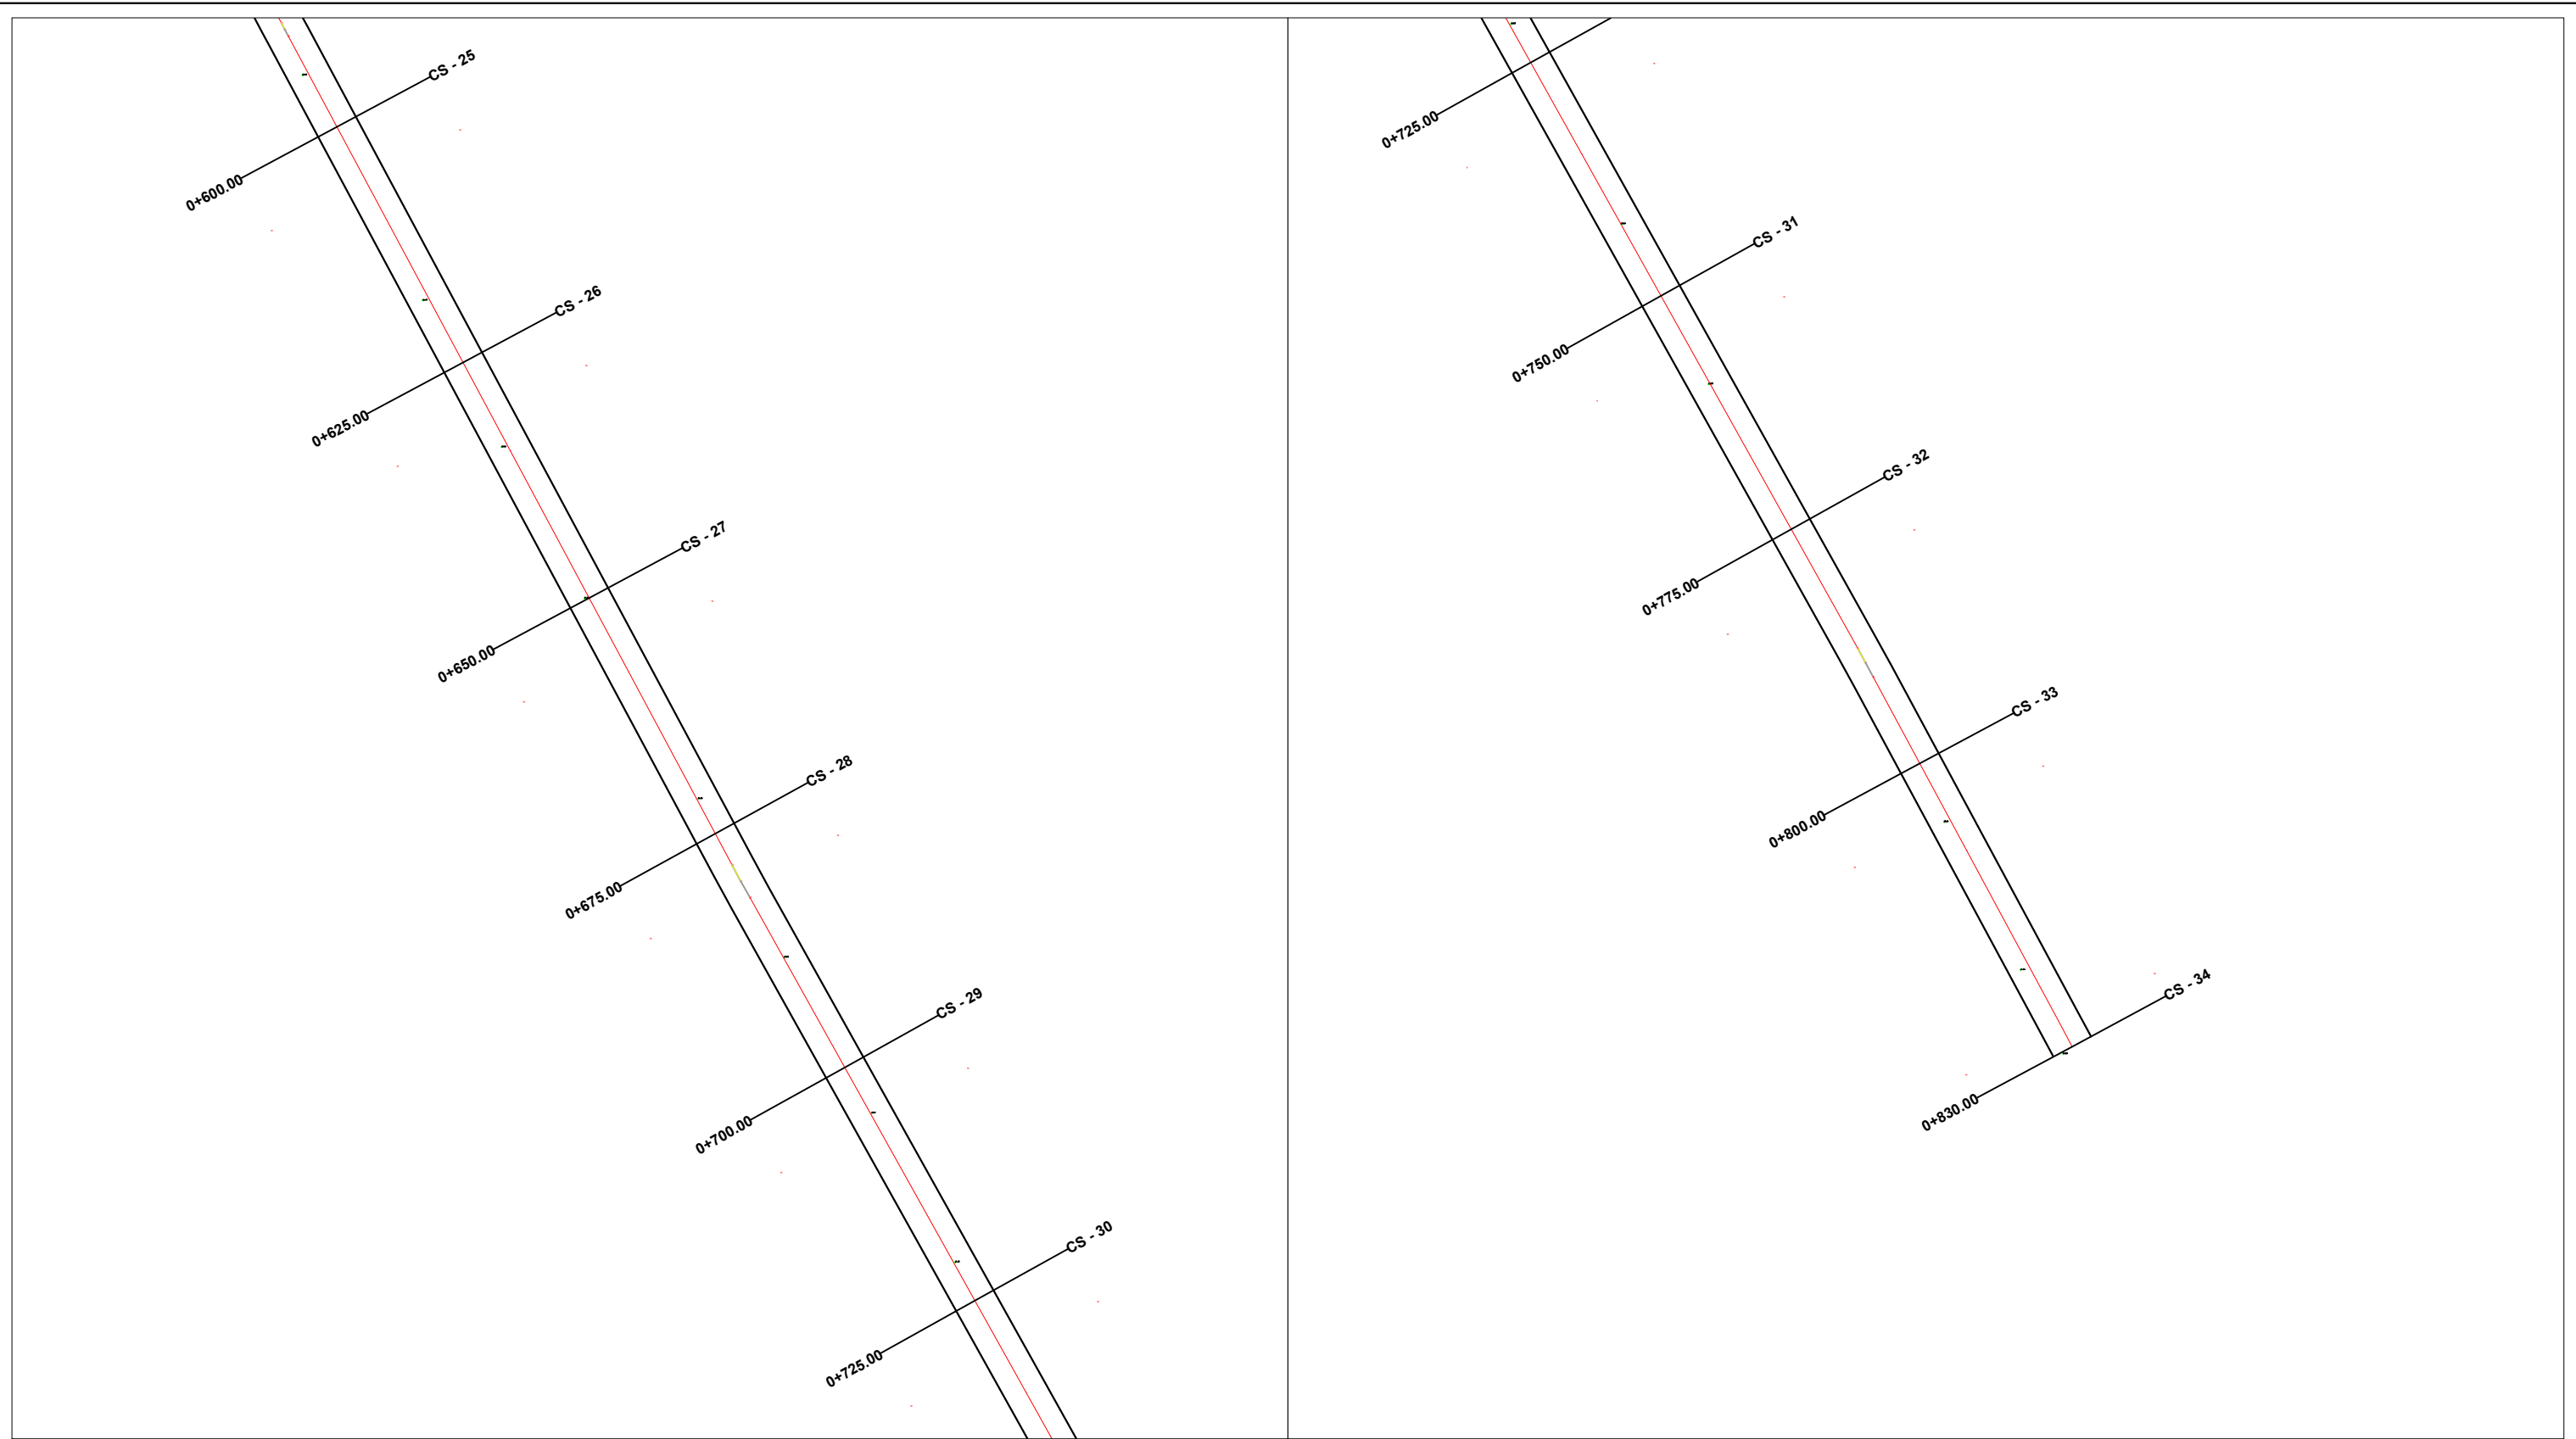

REPUBLIKA E SHQIPERISE  
BASHKIA KRUJE

"ERALD-G" sh.p.k

PROJEKT ZBATIMI  
"SISTEMIM-ASFALTIM I RRUGËS LARUSHK-URA E GJOLES,  
NJ.A.FUSHË KRUJË"



RILEVIMI TOPOGRAFIK

PROJEKTUES :	"ERALD-G" sh.p.k
SHKALLA	1 : 600

FLETA P-04

2022



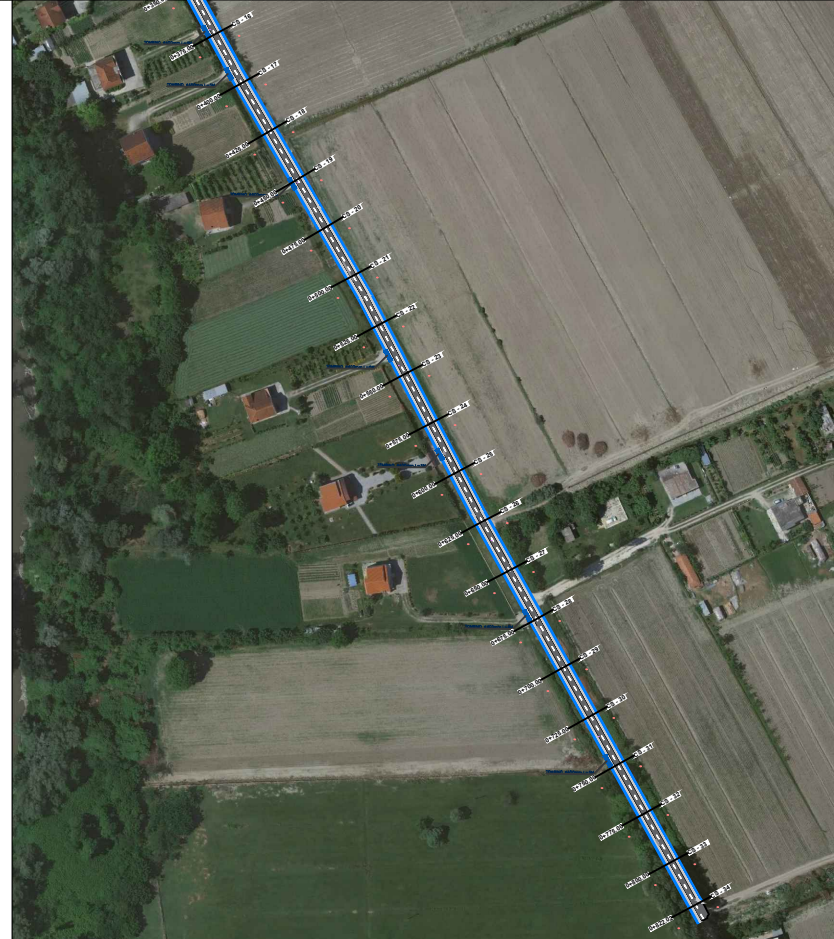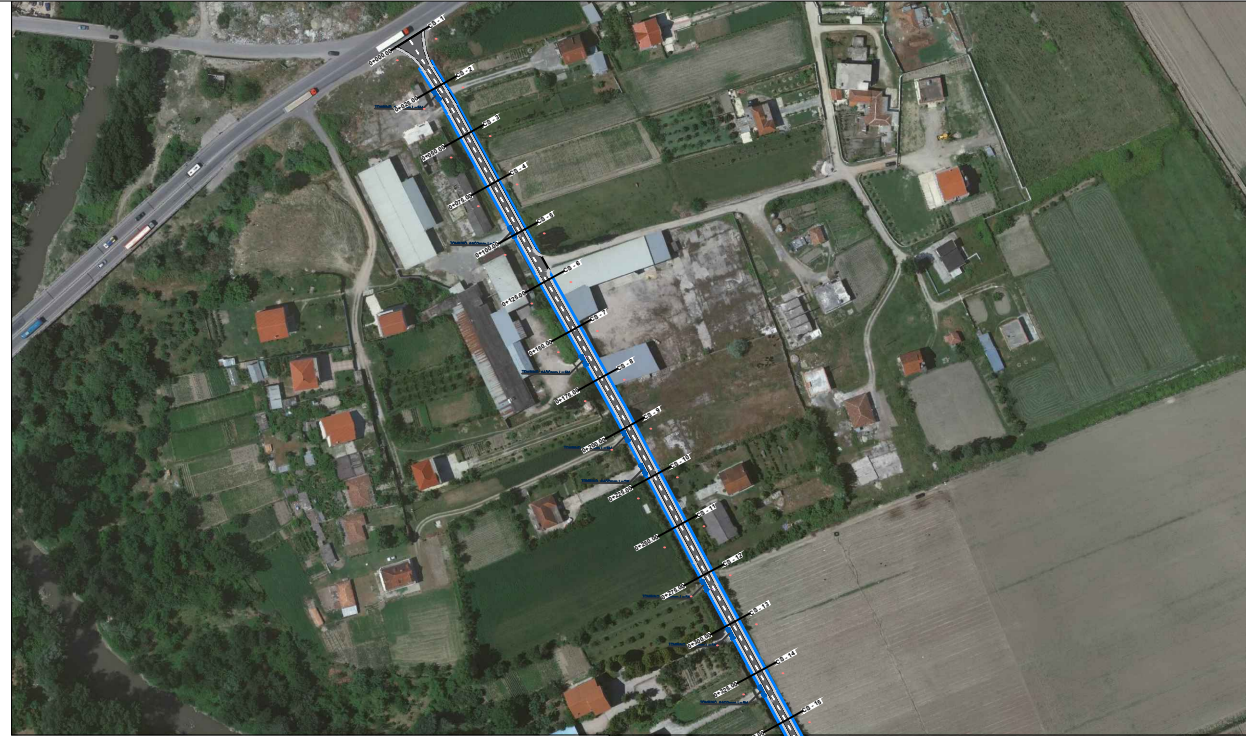

REPUBLIKA E SHQIPERISE  
BASHKIA KRUJE

"ERALD-G" sh.p.k

PROJEKT ZBATIMI

"SISTEMIM-ASFALTIM I RRUGËS LARUSHK-URA E GJOLES,  
NJ.A.FUSHË KRUJË"



PLANIMETRIA E PERGJITHSHME

PROJEKTUES : "ERALD-G" sh.p.k

SHKALLA 1 : 3400

FLETA P-05

2022

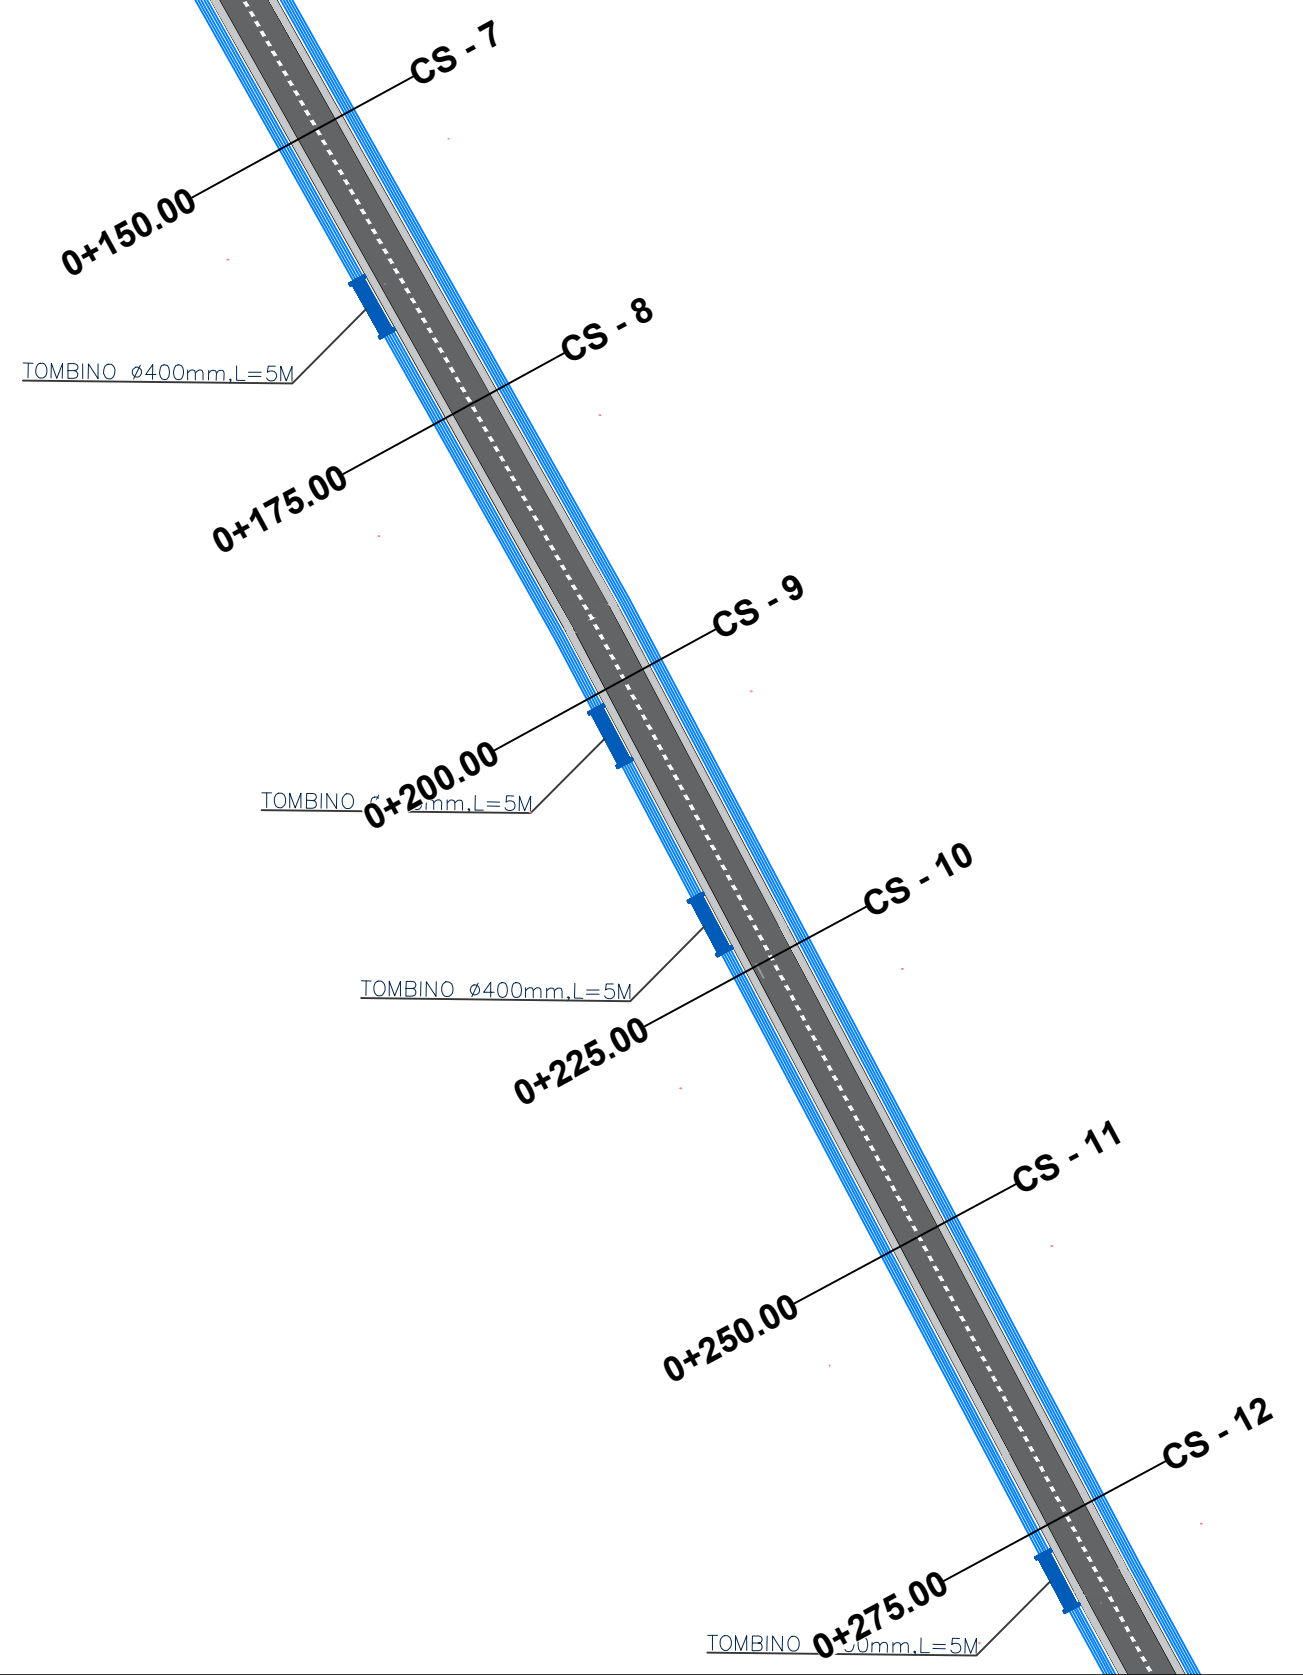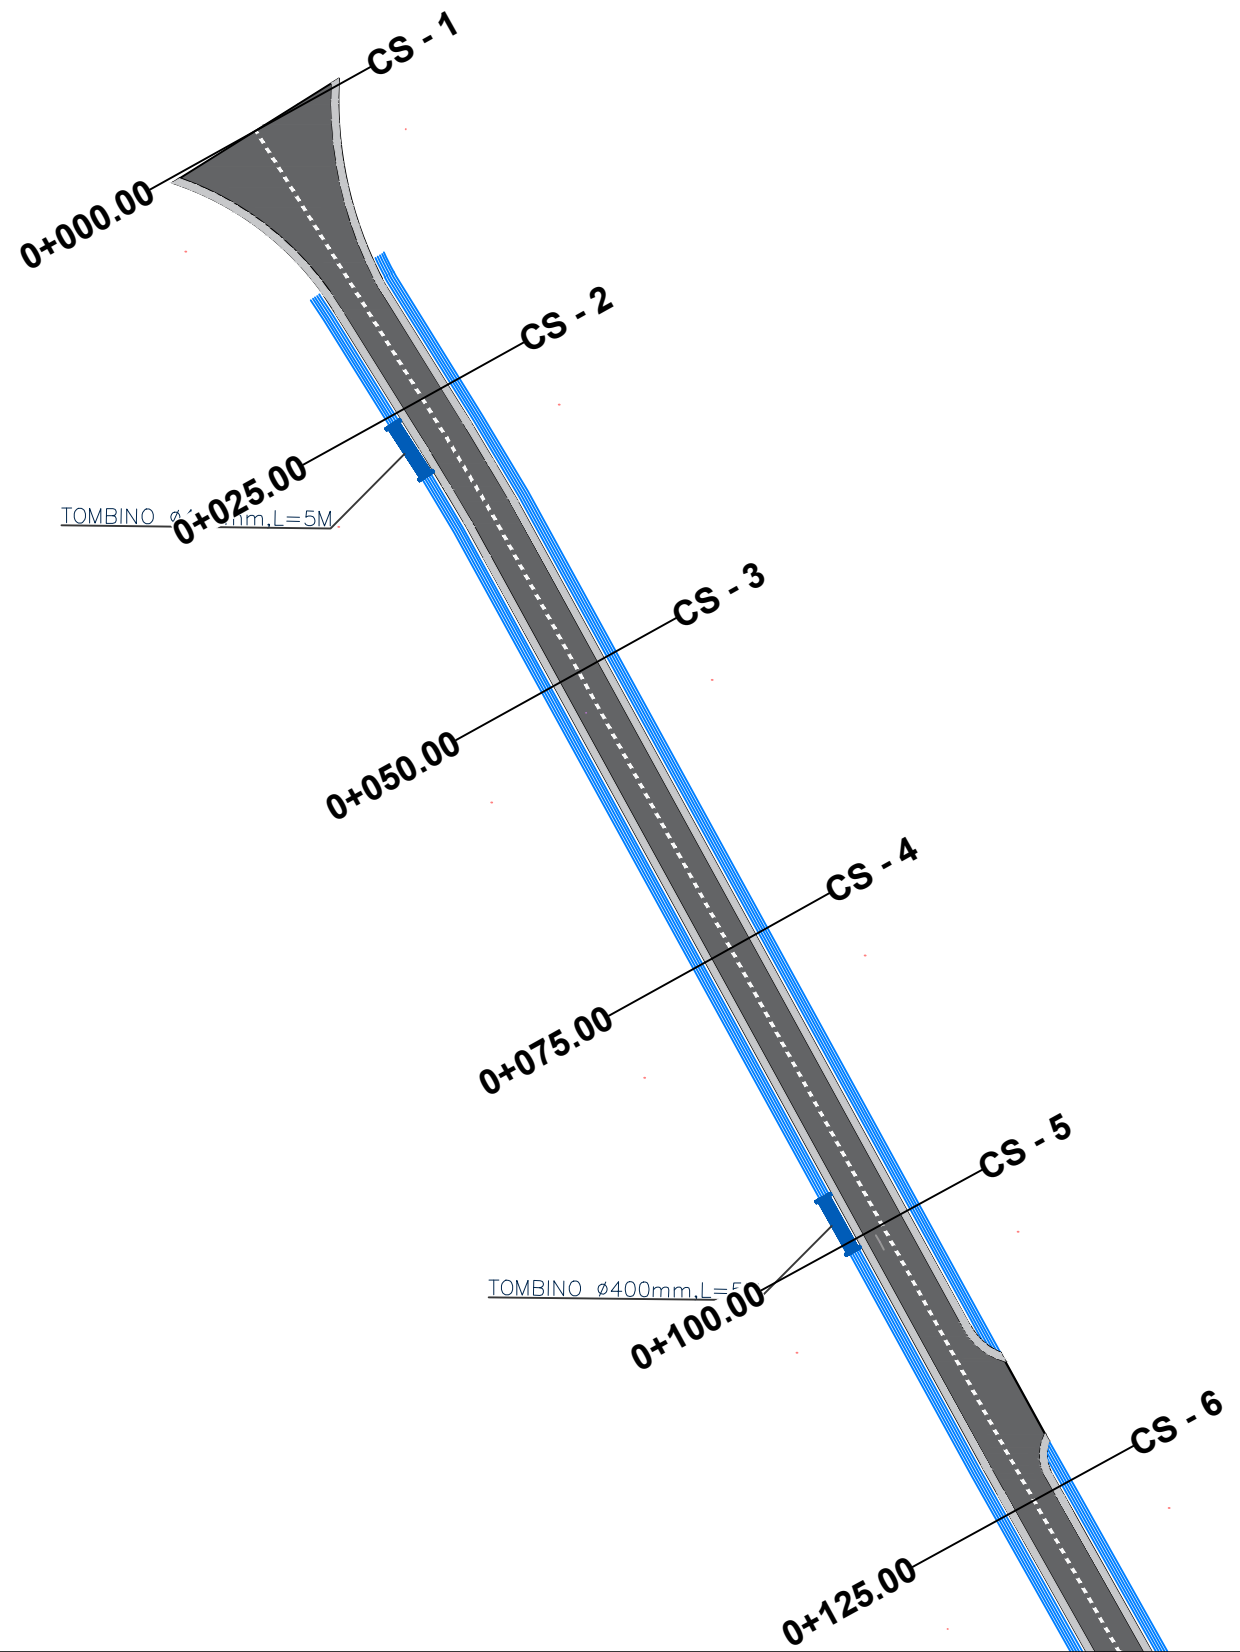

REPUBLIKA E SHQIPERISE  
BASHKIA KRUJE



PROJEKT ZBATIMI  
"SISTEMIM-ASFALTIM I RRUGËS LARUSHK-URA E GJOLES,  
NJ.A.FUSHË KRUJË"

PLANIMETRIA E PERGJITHSHME

PROJEKTUES :	"ERALD-G" sh.p.k
SHKALLA	1 : 600

FLETA P-06
2022

"ERALD-G" sh.p.k

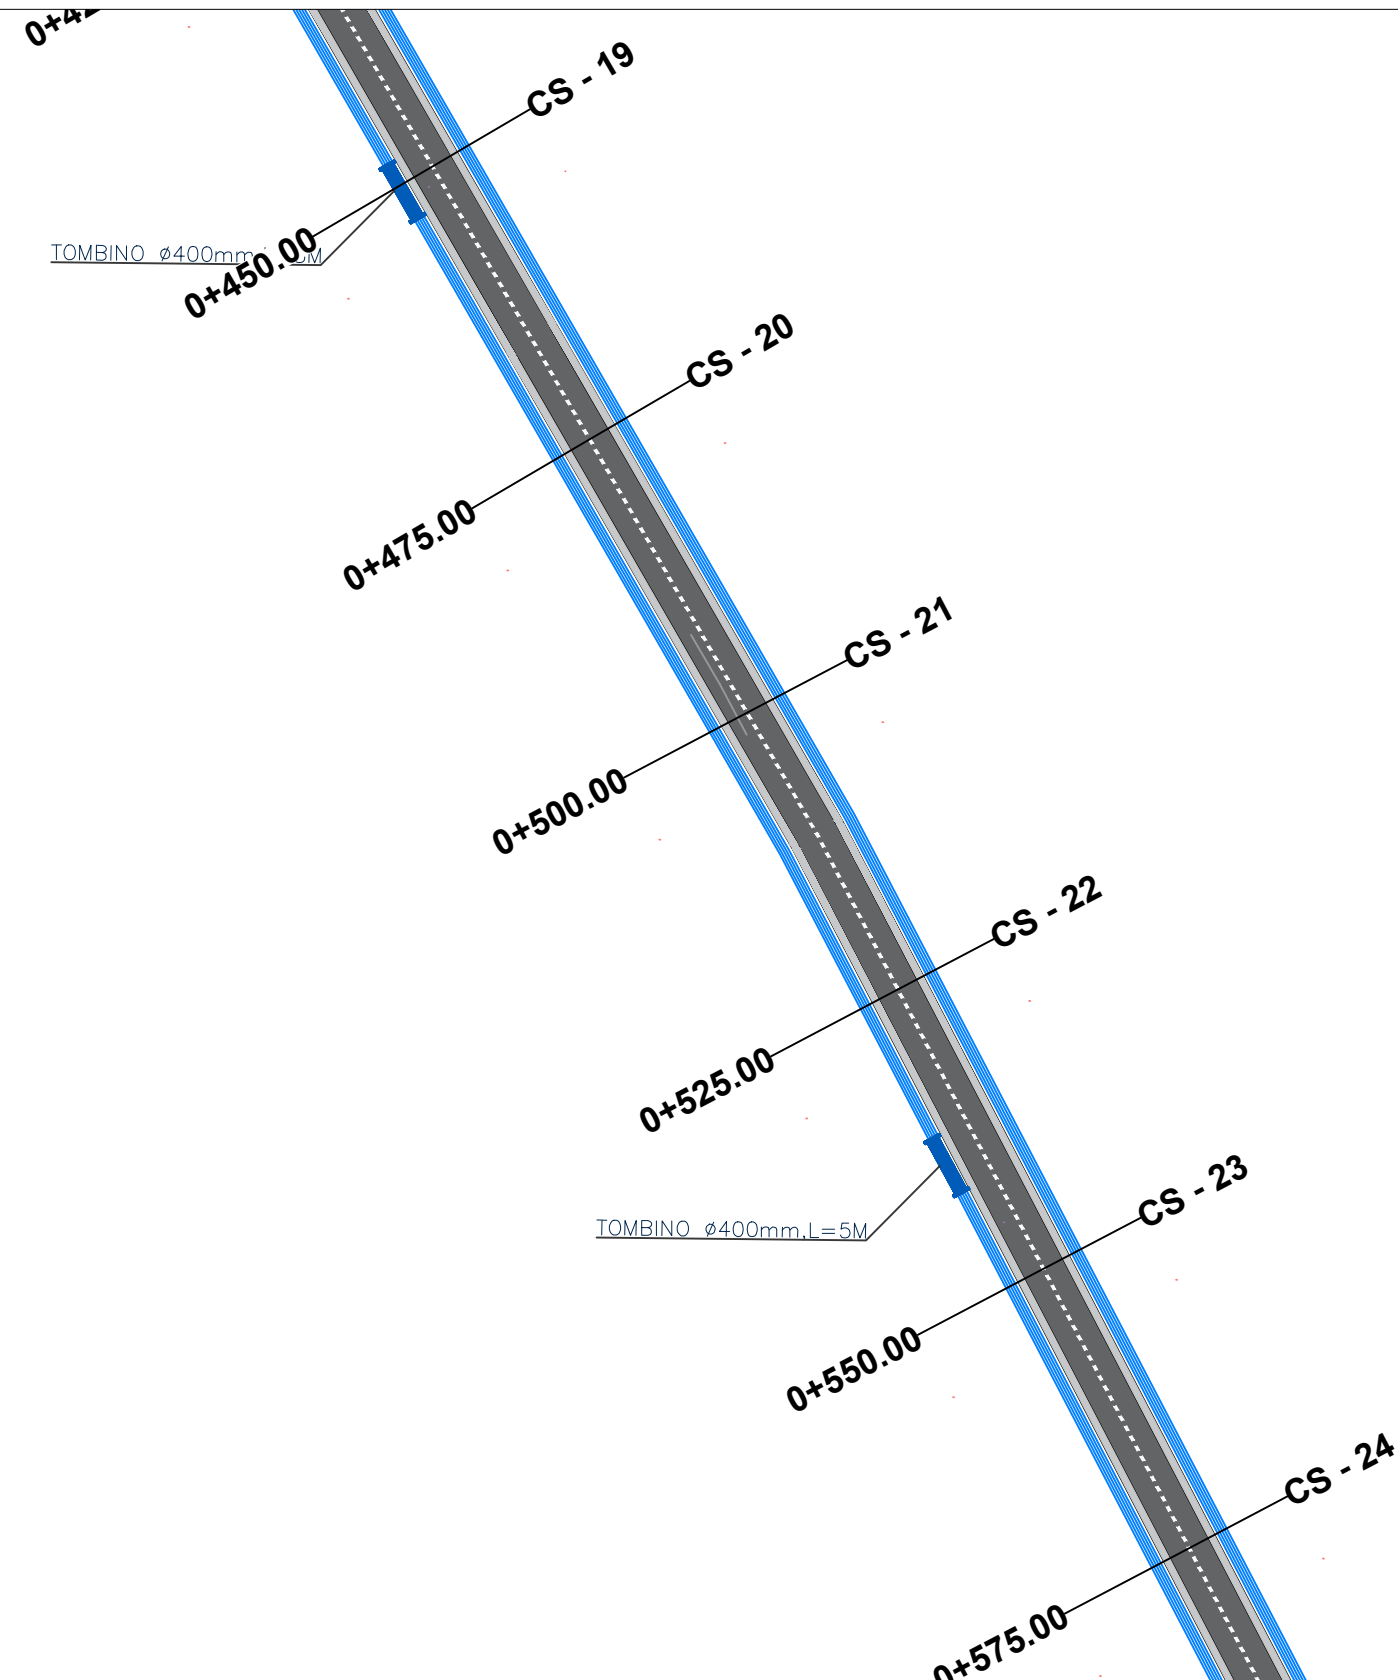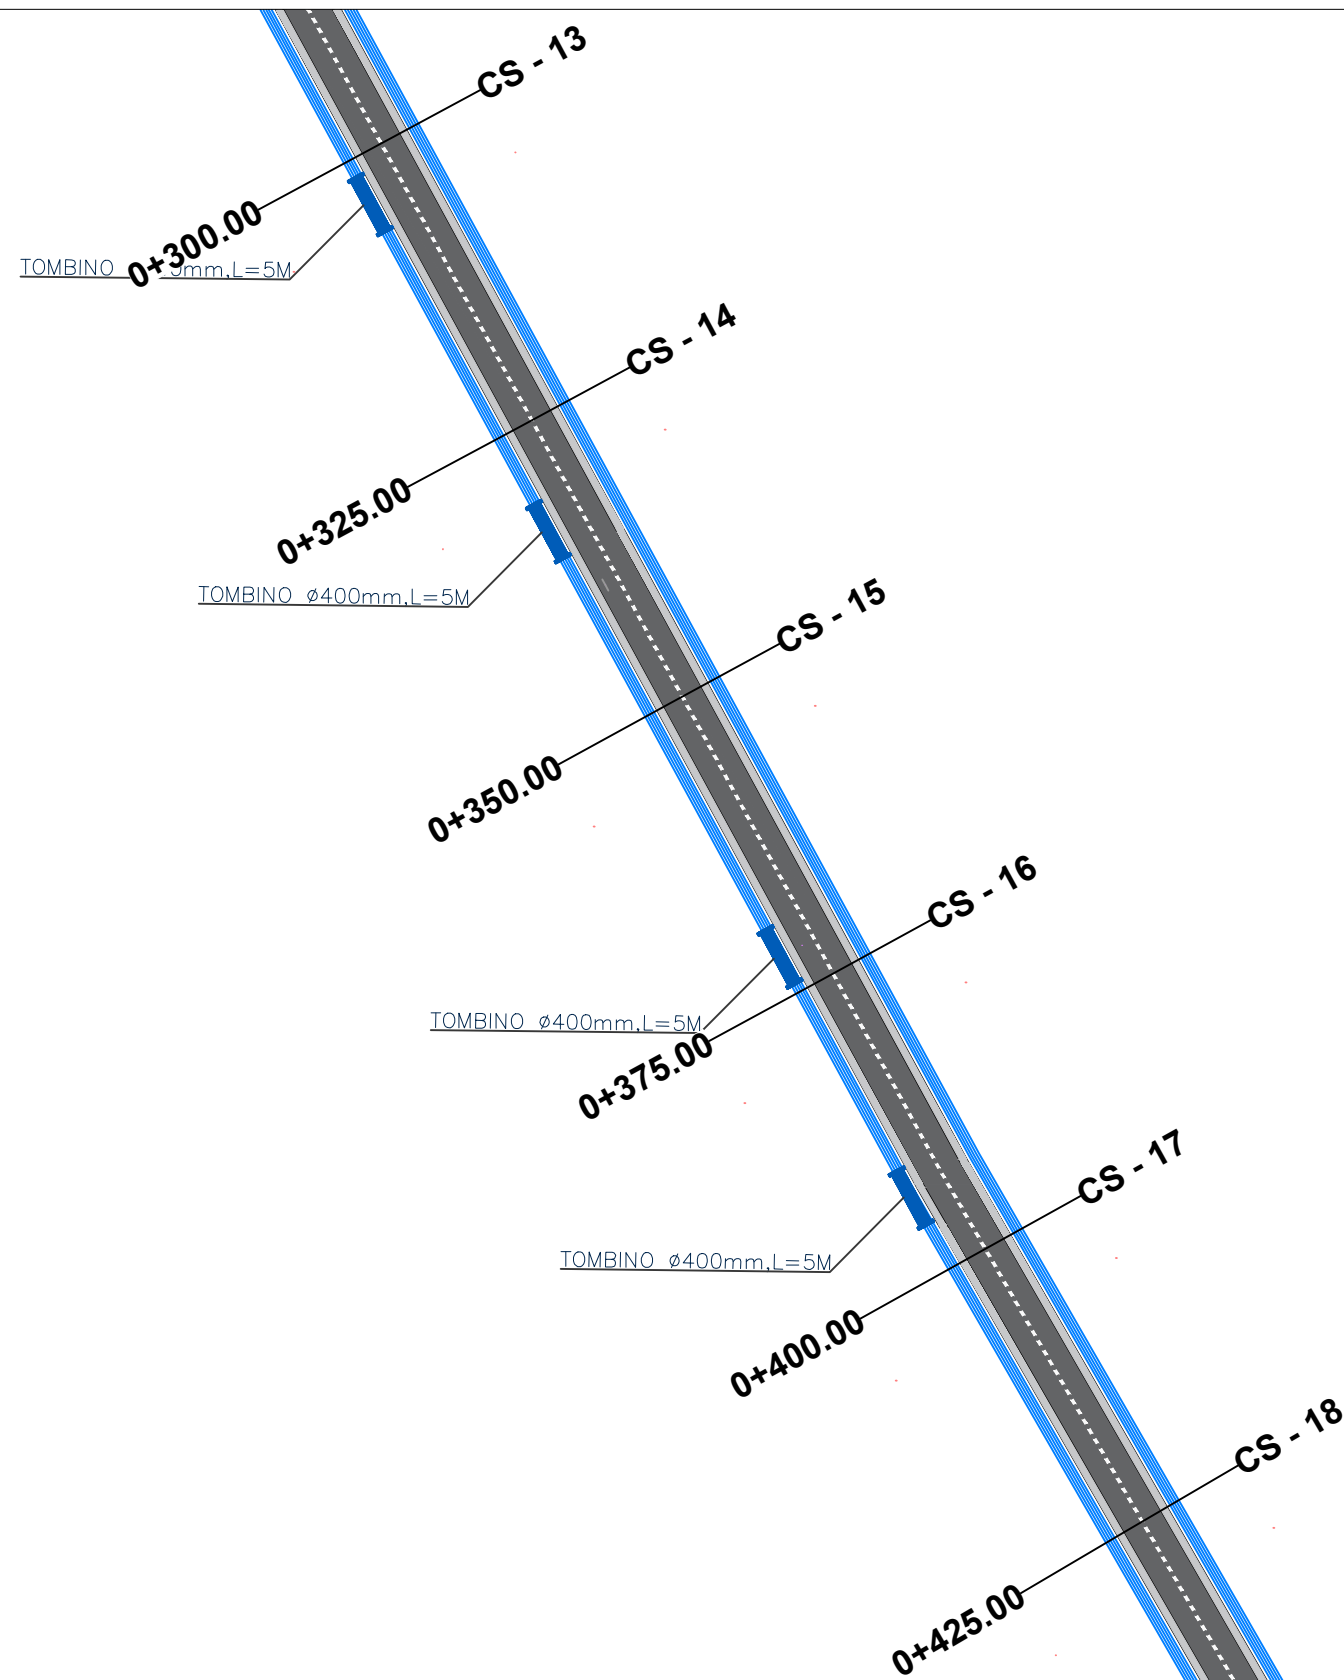

REPUBLIKA E SHQIPERISE  
BASHKIA KRUJE

"ERALD-G" sh.p.k

PROJEKT ZBATIMI

"SISTEMIM-ASFALTIM I RRUGËS LARUSHK-URA E GJOLES,  
NJ.A.FUSHË KRUJË"

PLANIMETRIA E PERGJITHSHME


PROJEKTUES : "ERALD-G" sh.p.k

SHKALLA 1 : 600

FLETA P-07

2022



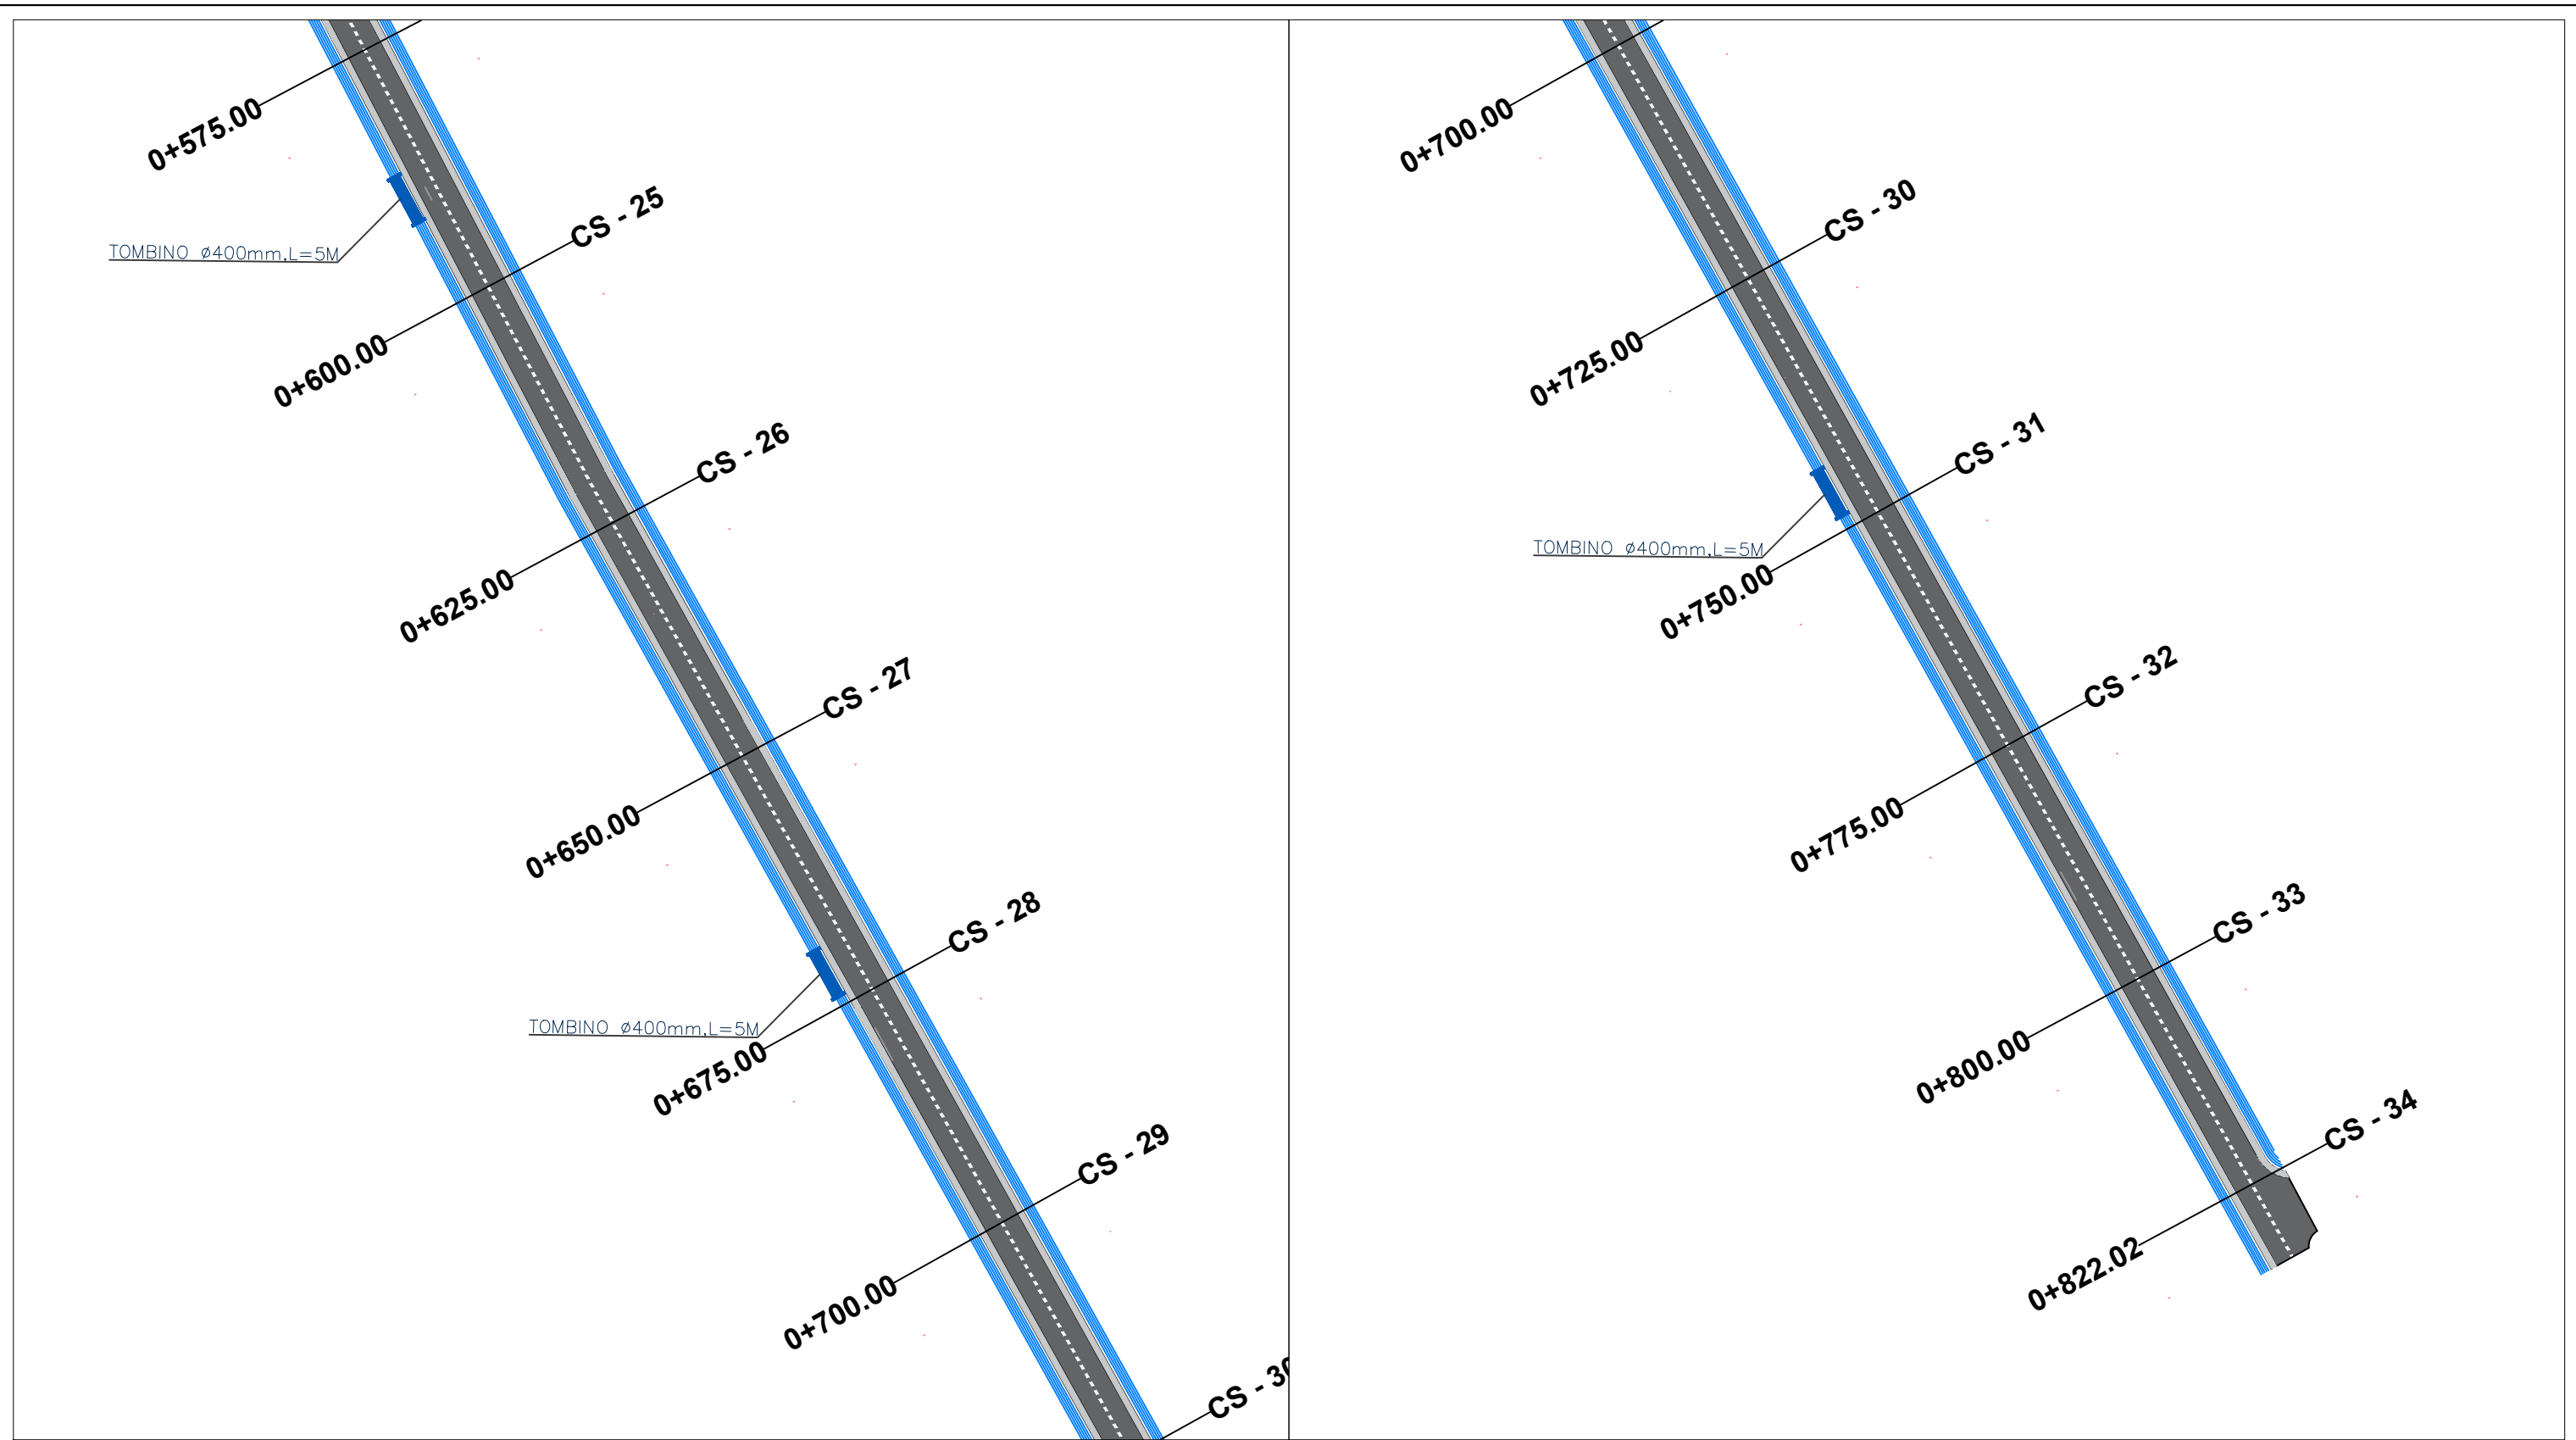

REPUBLIKA E SHQIPERISE  
BASHKIA KRUJE

"ERALD-G" sh.p.k

PROJEKT ZBATIMI

"SISTEMIM-ASFALTIM I RRUGËS LARUSHK-URA E GJOLES,  
NJ.A.FUSHË KRUJË"


PLANIMETRIA E PERGJITHSHME

PROJEKTUES : "ERALD-G" sh.p.k

SHKALLA 1 : 600

FLETA P-08

2022

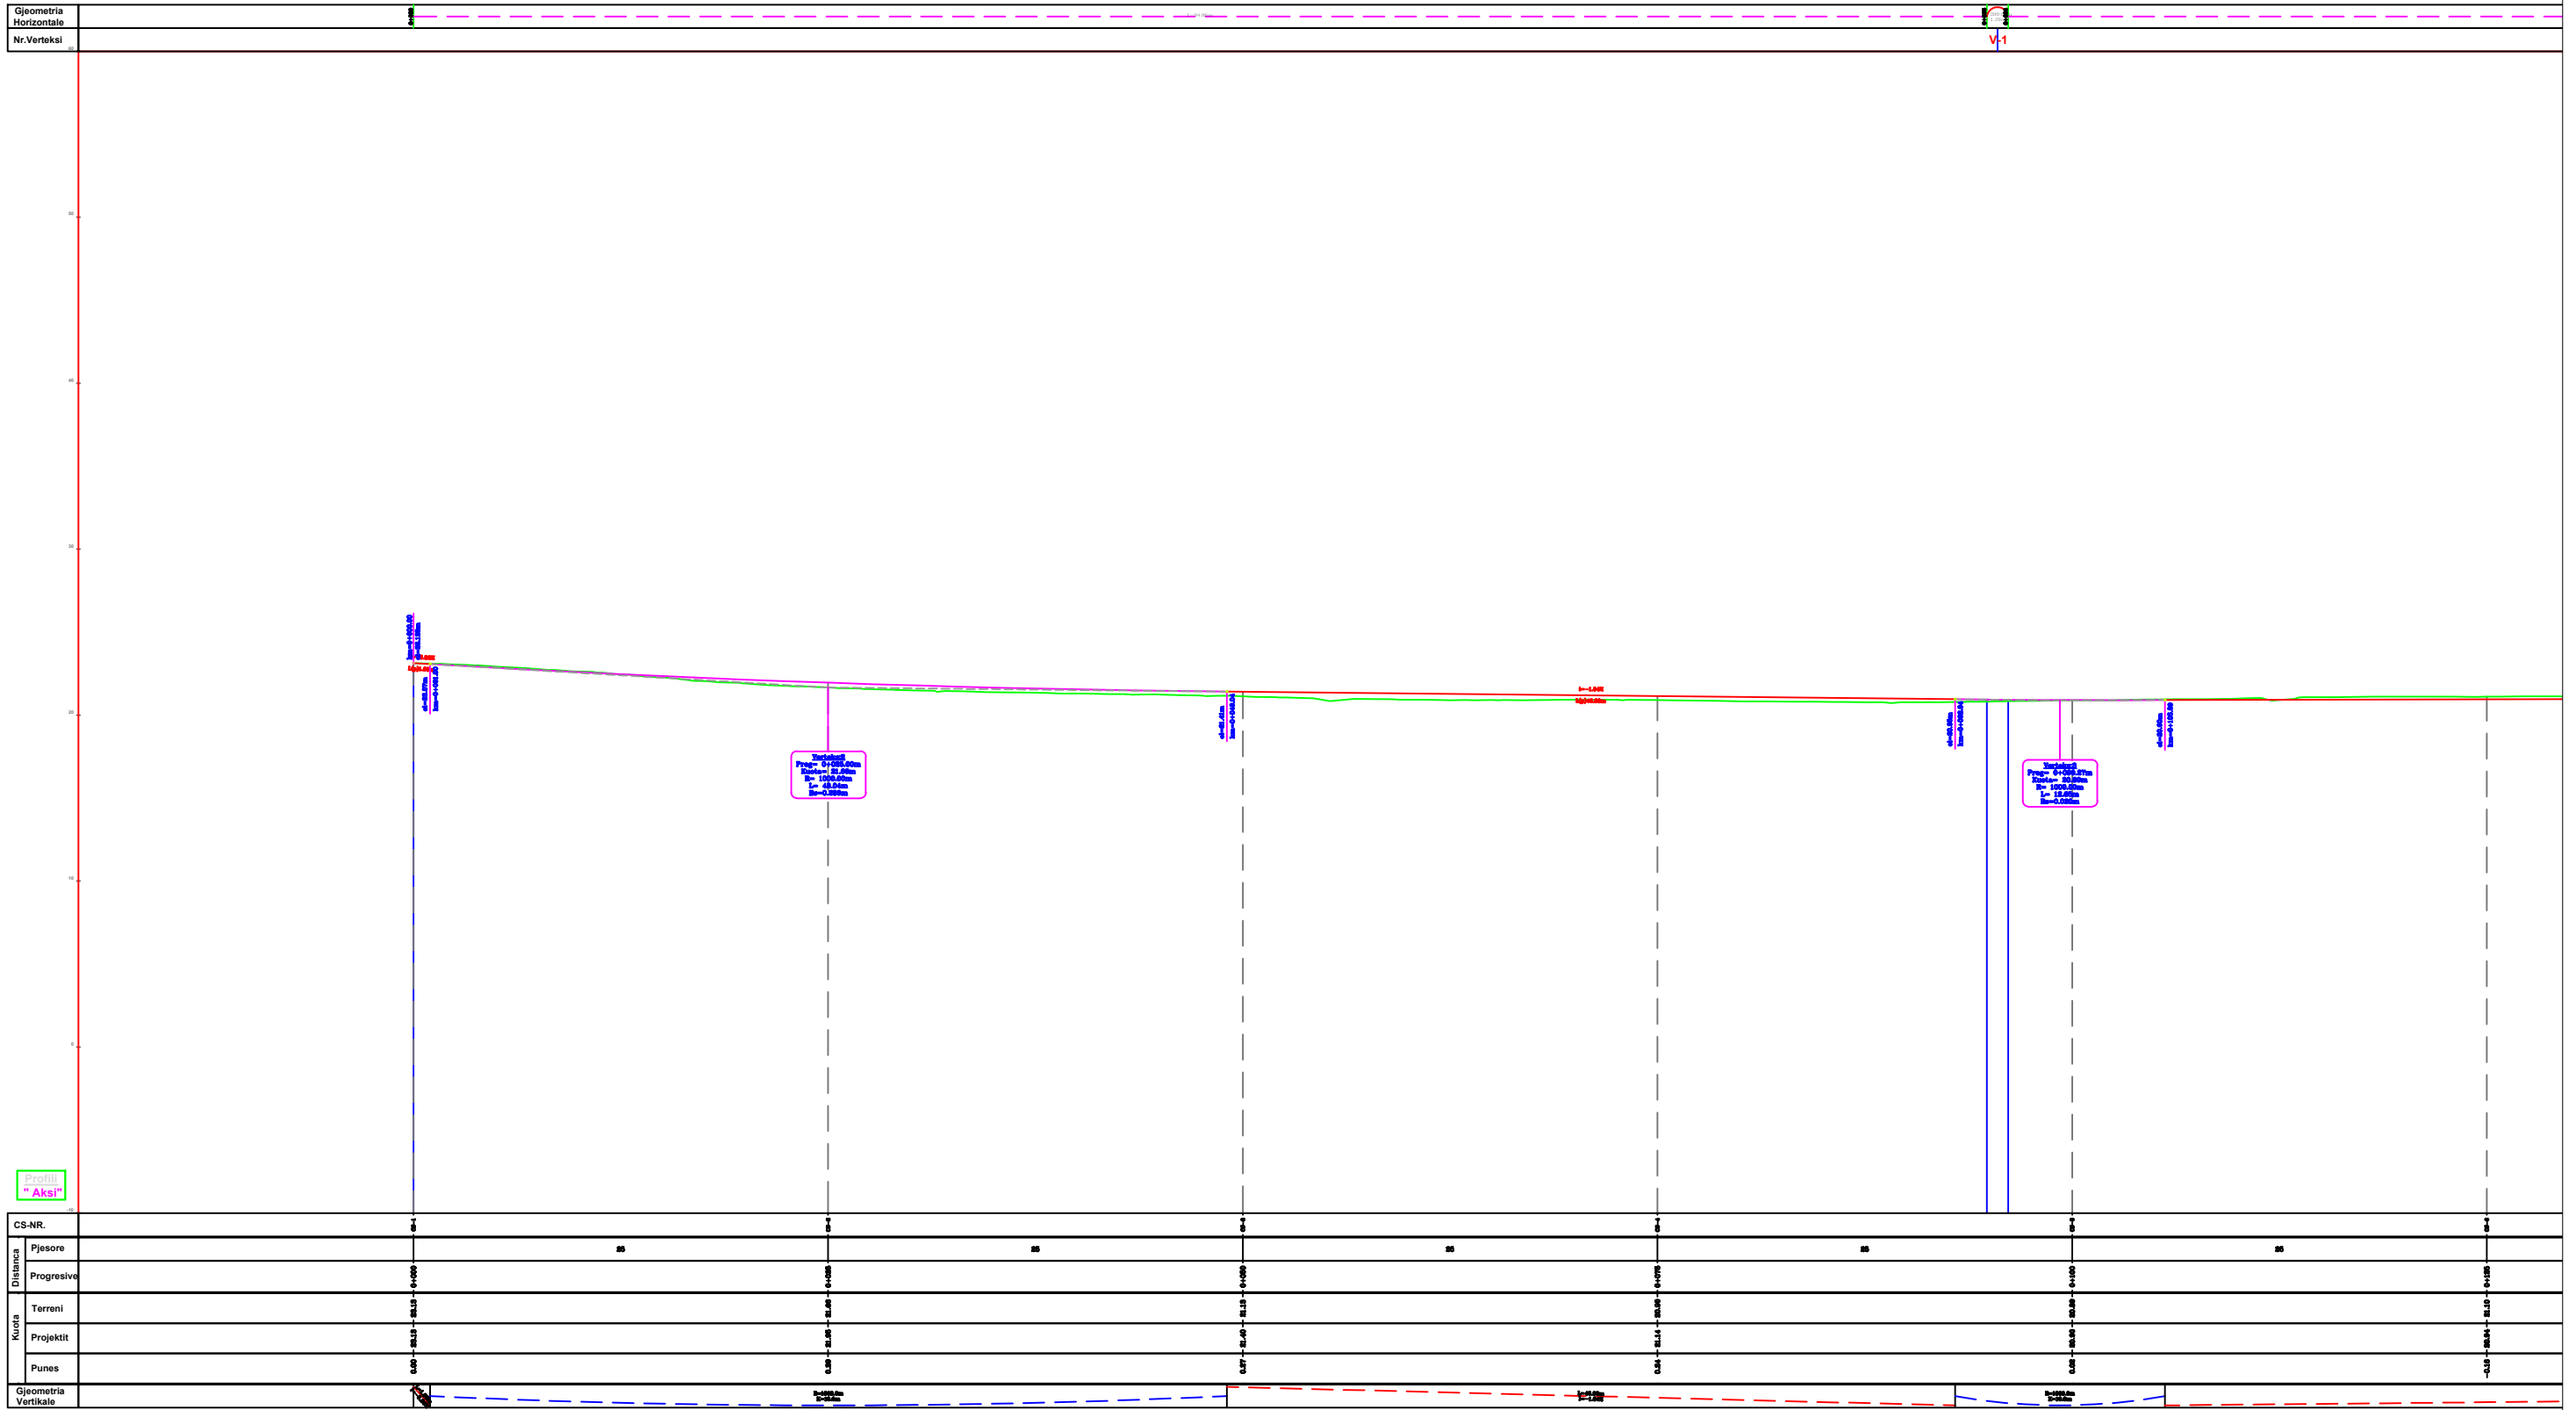

REPUBLIKA E SHQIPERISE  
BASHKIA KRUJE

PROJEKT ZBATIMI  
"SISTEMIM-ASFALTIM I RRUGËS LARUSHK-URA E GJOLES,  
NJ.A.FUSHË KRUJË"

PROFILI GJATESOR


PROJEKTUES : "ERALD-G" sh.p.k

FLETA P-09

"ERALD-G" sh.p.k

SHKALLA 1 : 400

2022

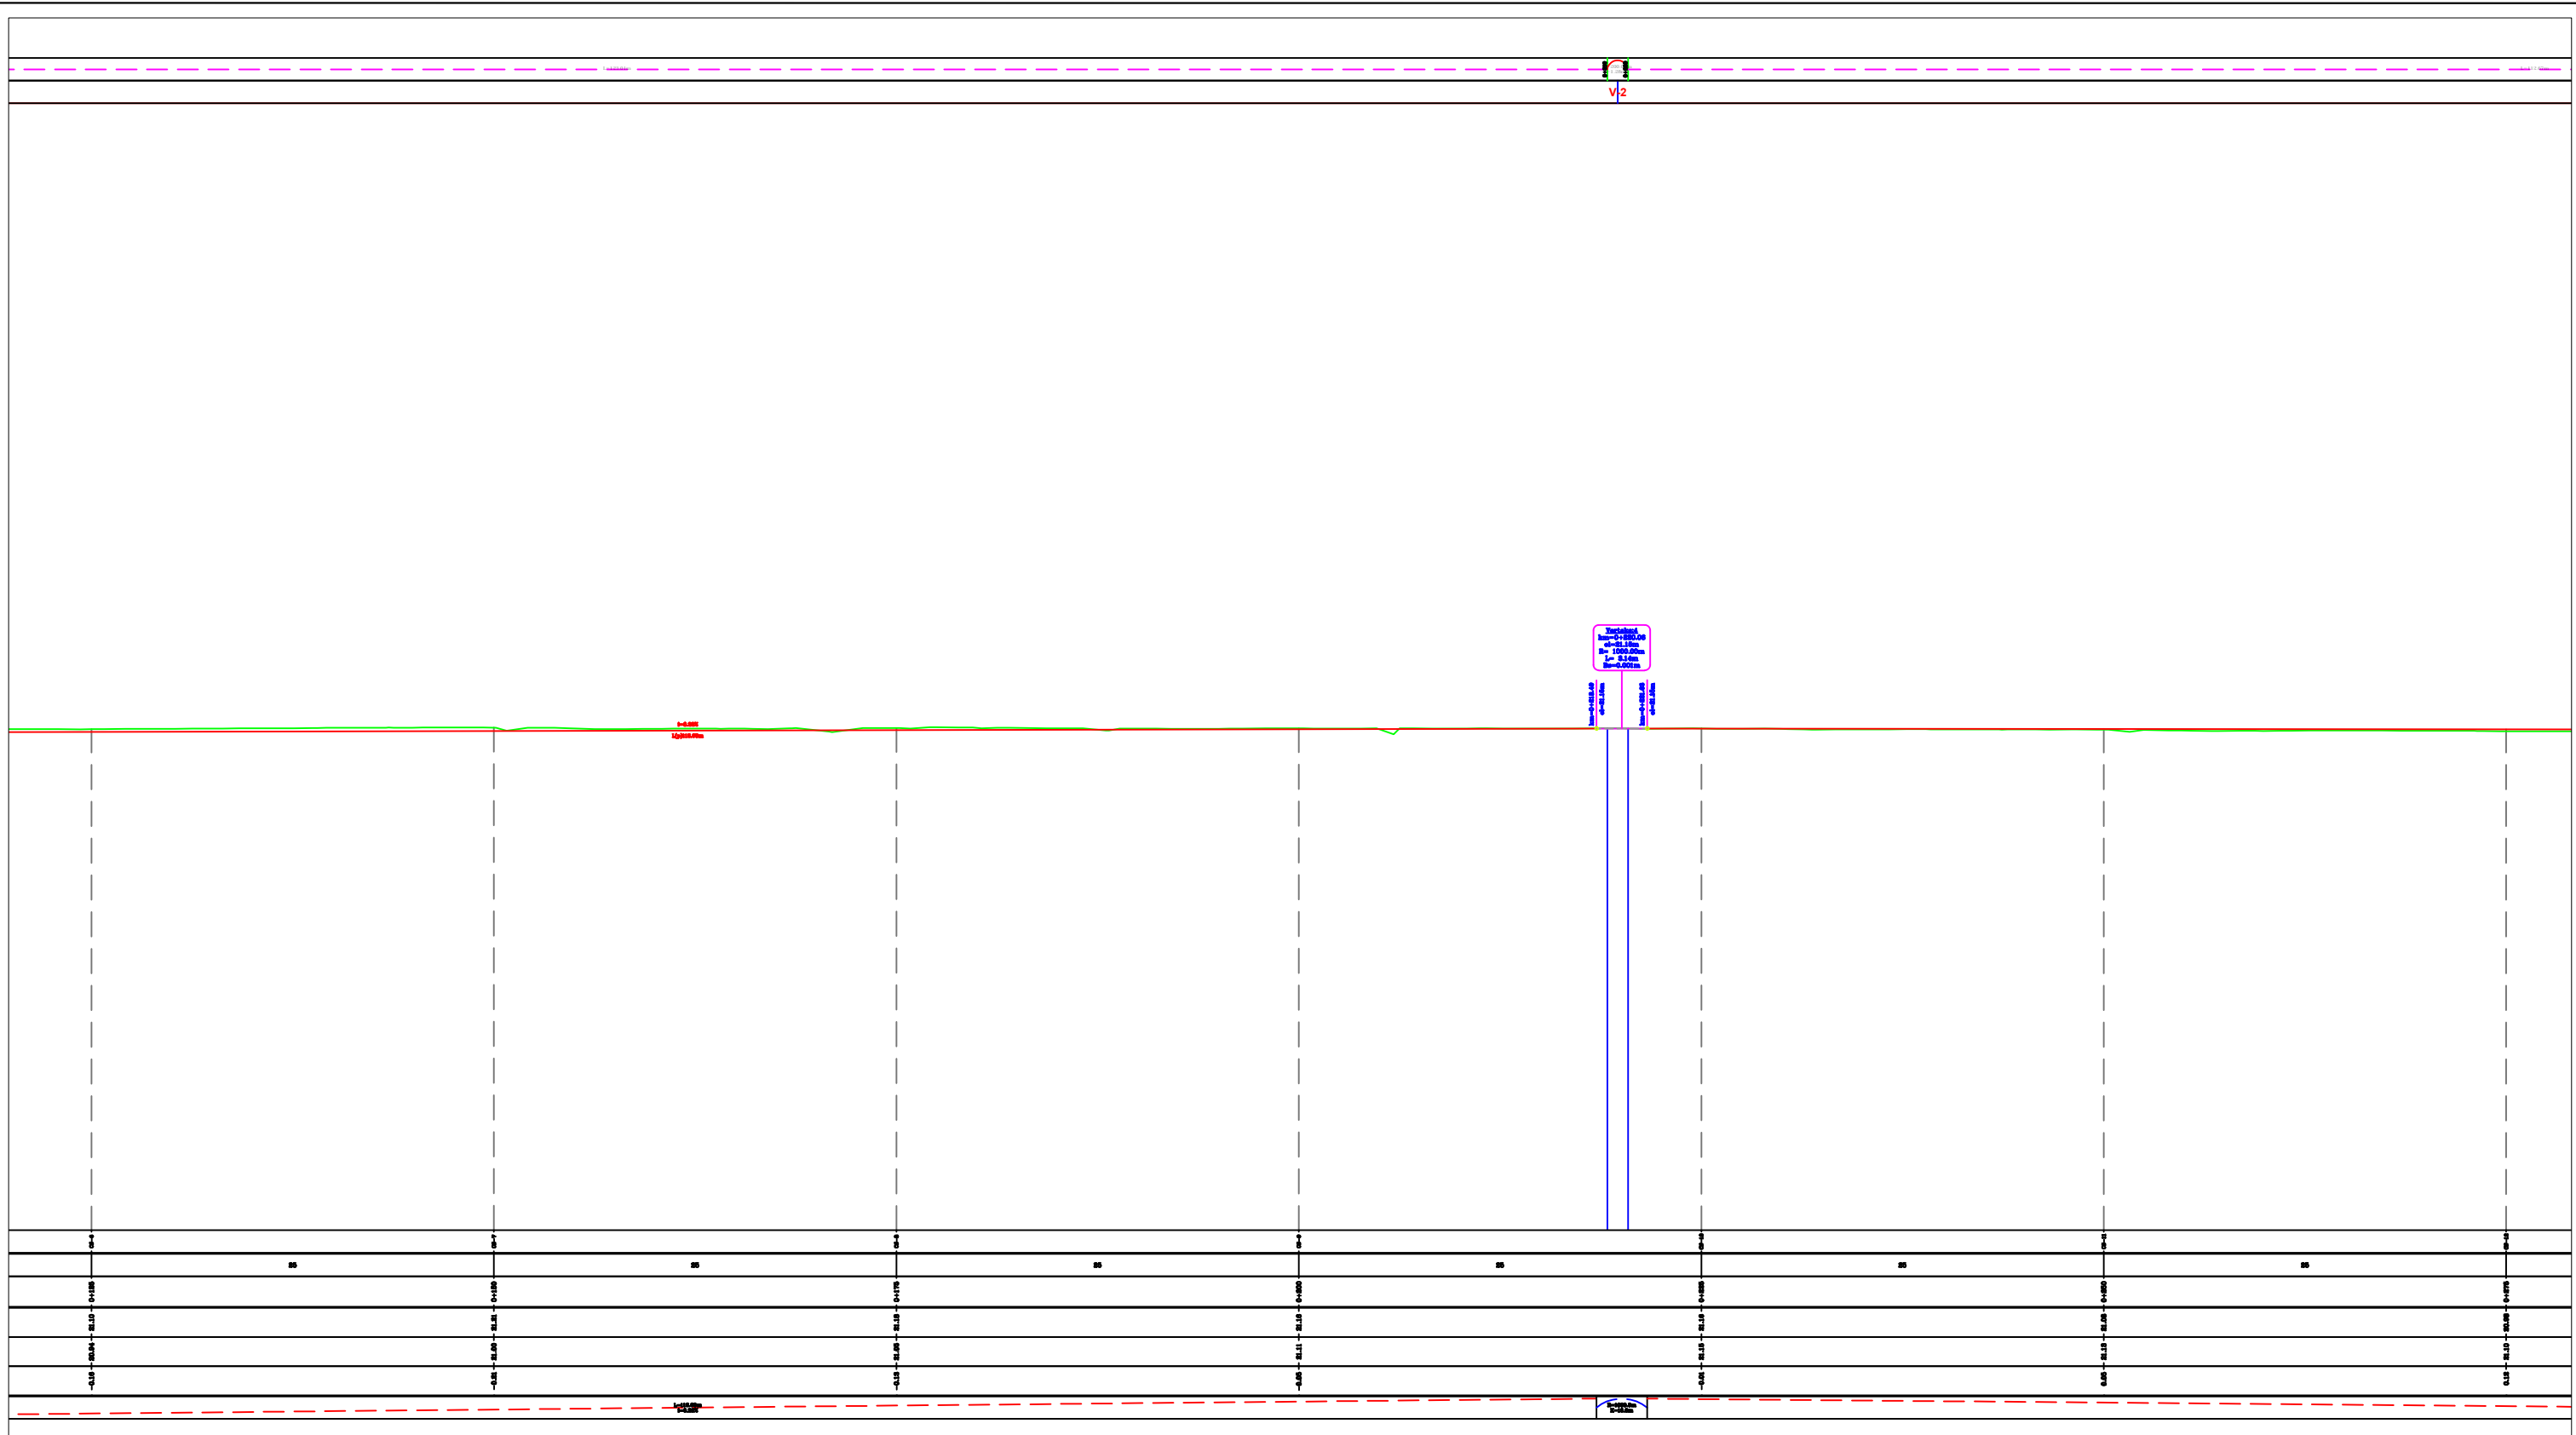

REPUBLIKA E SHQIPERISE  
BASHKIA KRUJE

PROJEKT ZBATIMI  
"SISTEMIM-ASFALTIM I RRUGËS LARUSHK-URA E GJOLES,  
NJ.A.FUSHË KRUJË"

PROFILI GJATESOR


PROJEKTUES : "ERALD-G" sh.p.k

FLETA P-10

SHKALLA 1 : 400

2022

"ERALD-G" sh.p.k

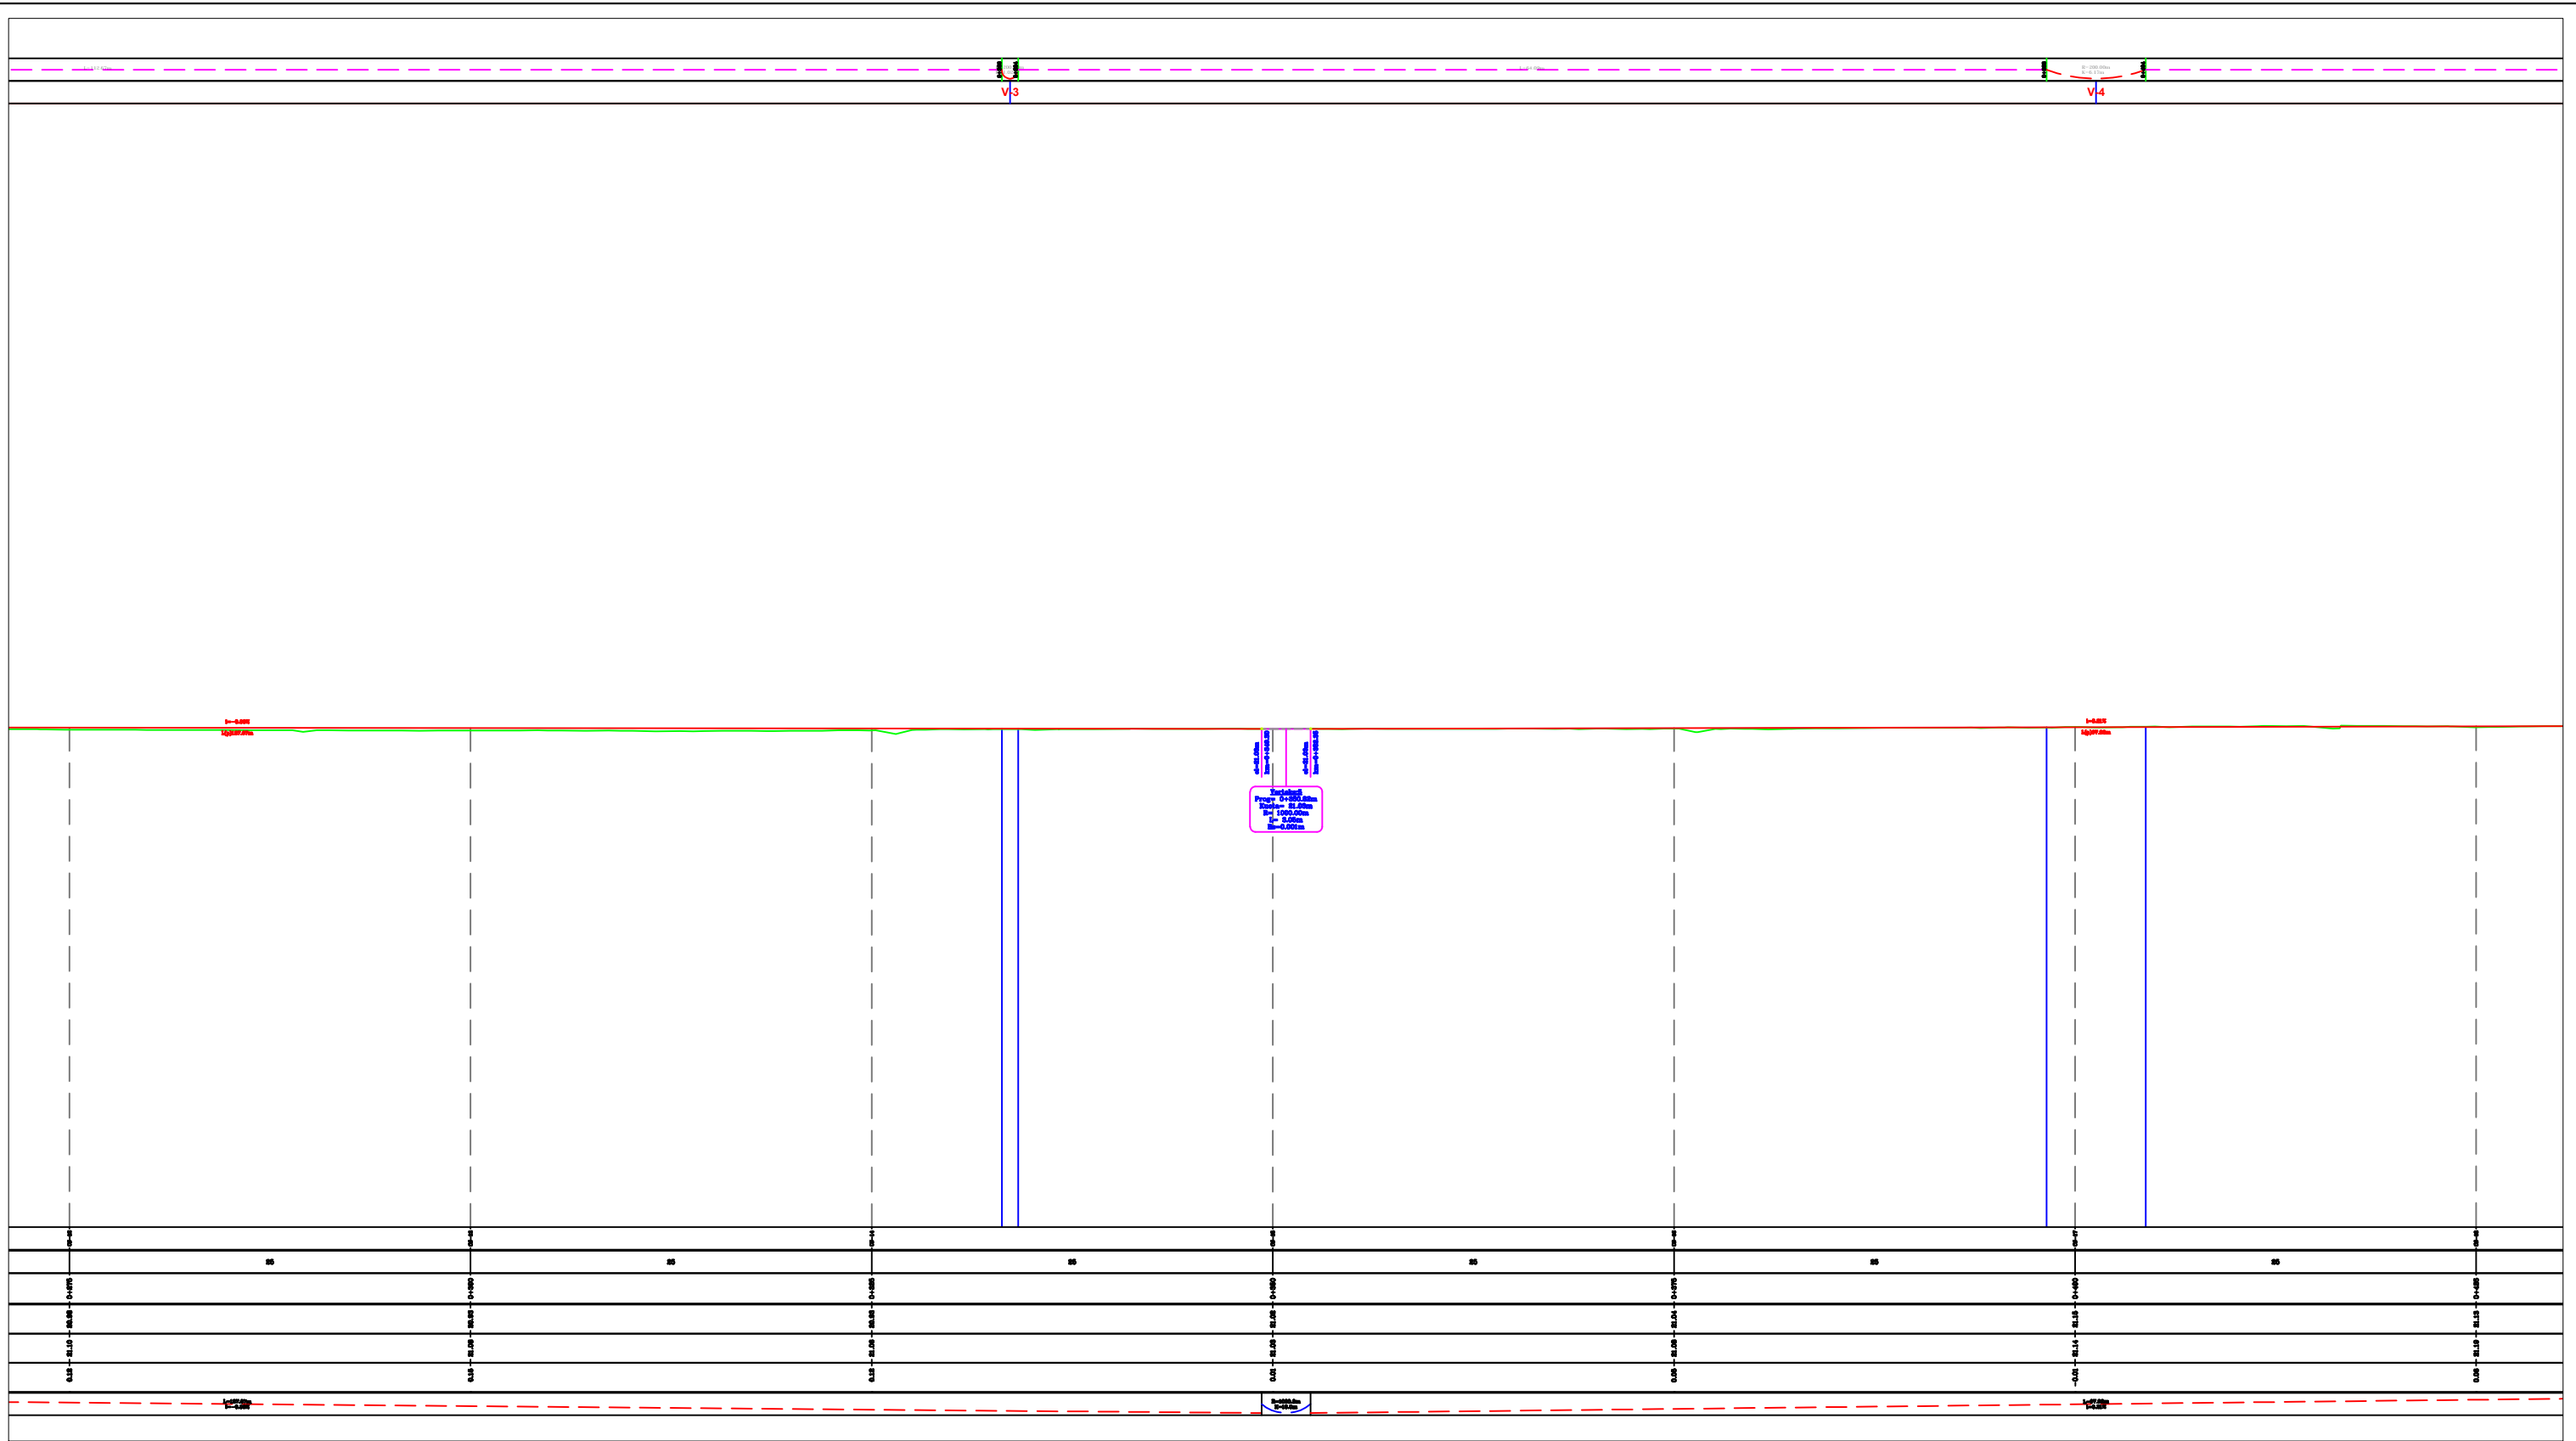

REPUBLIKA E SHQIPERISE  
BASHKIA KRUJE

"ERALD-G" sh.p.k

PROJEKT ZBATIMI  
"SISTEMIM-ASFALTIM I RRUGËS LARUSHK-URA E GJOLES,  
NJ.A.FUSHË KRUJË"

PROFILI GJATESOR

PROJEKTUES : "ERALD-G" sh.p.k


SHKALLA

1 : 400

FLETA P-11

2022



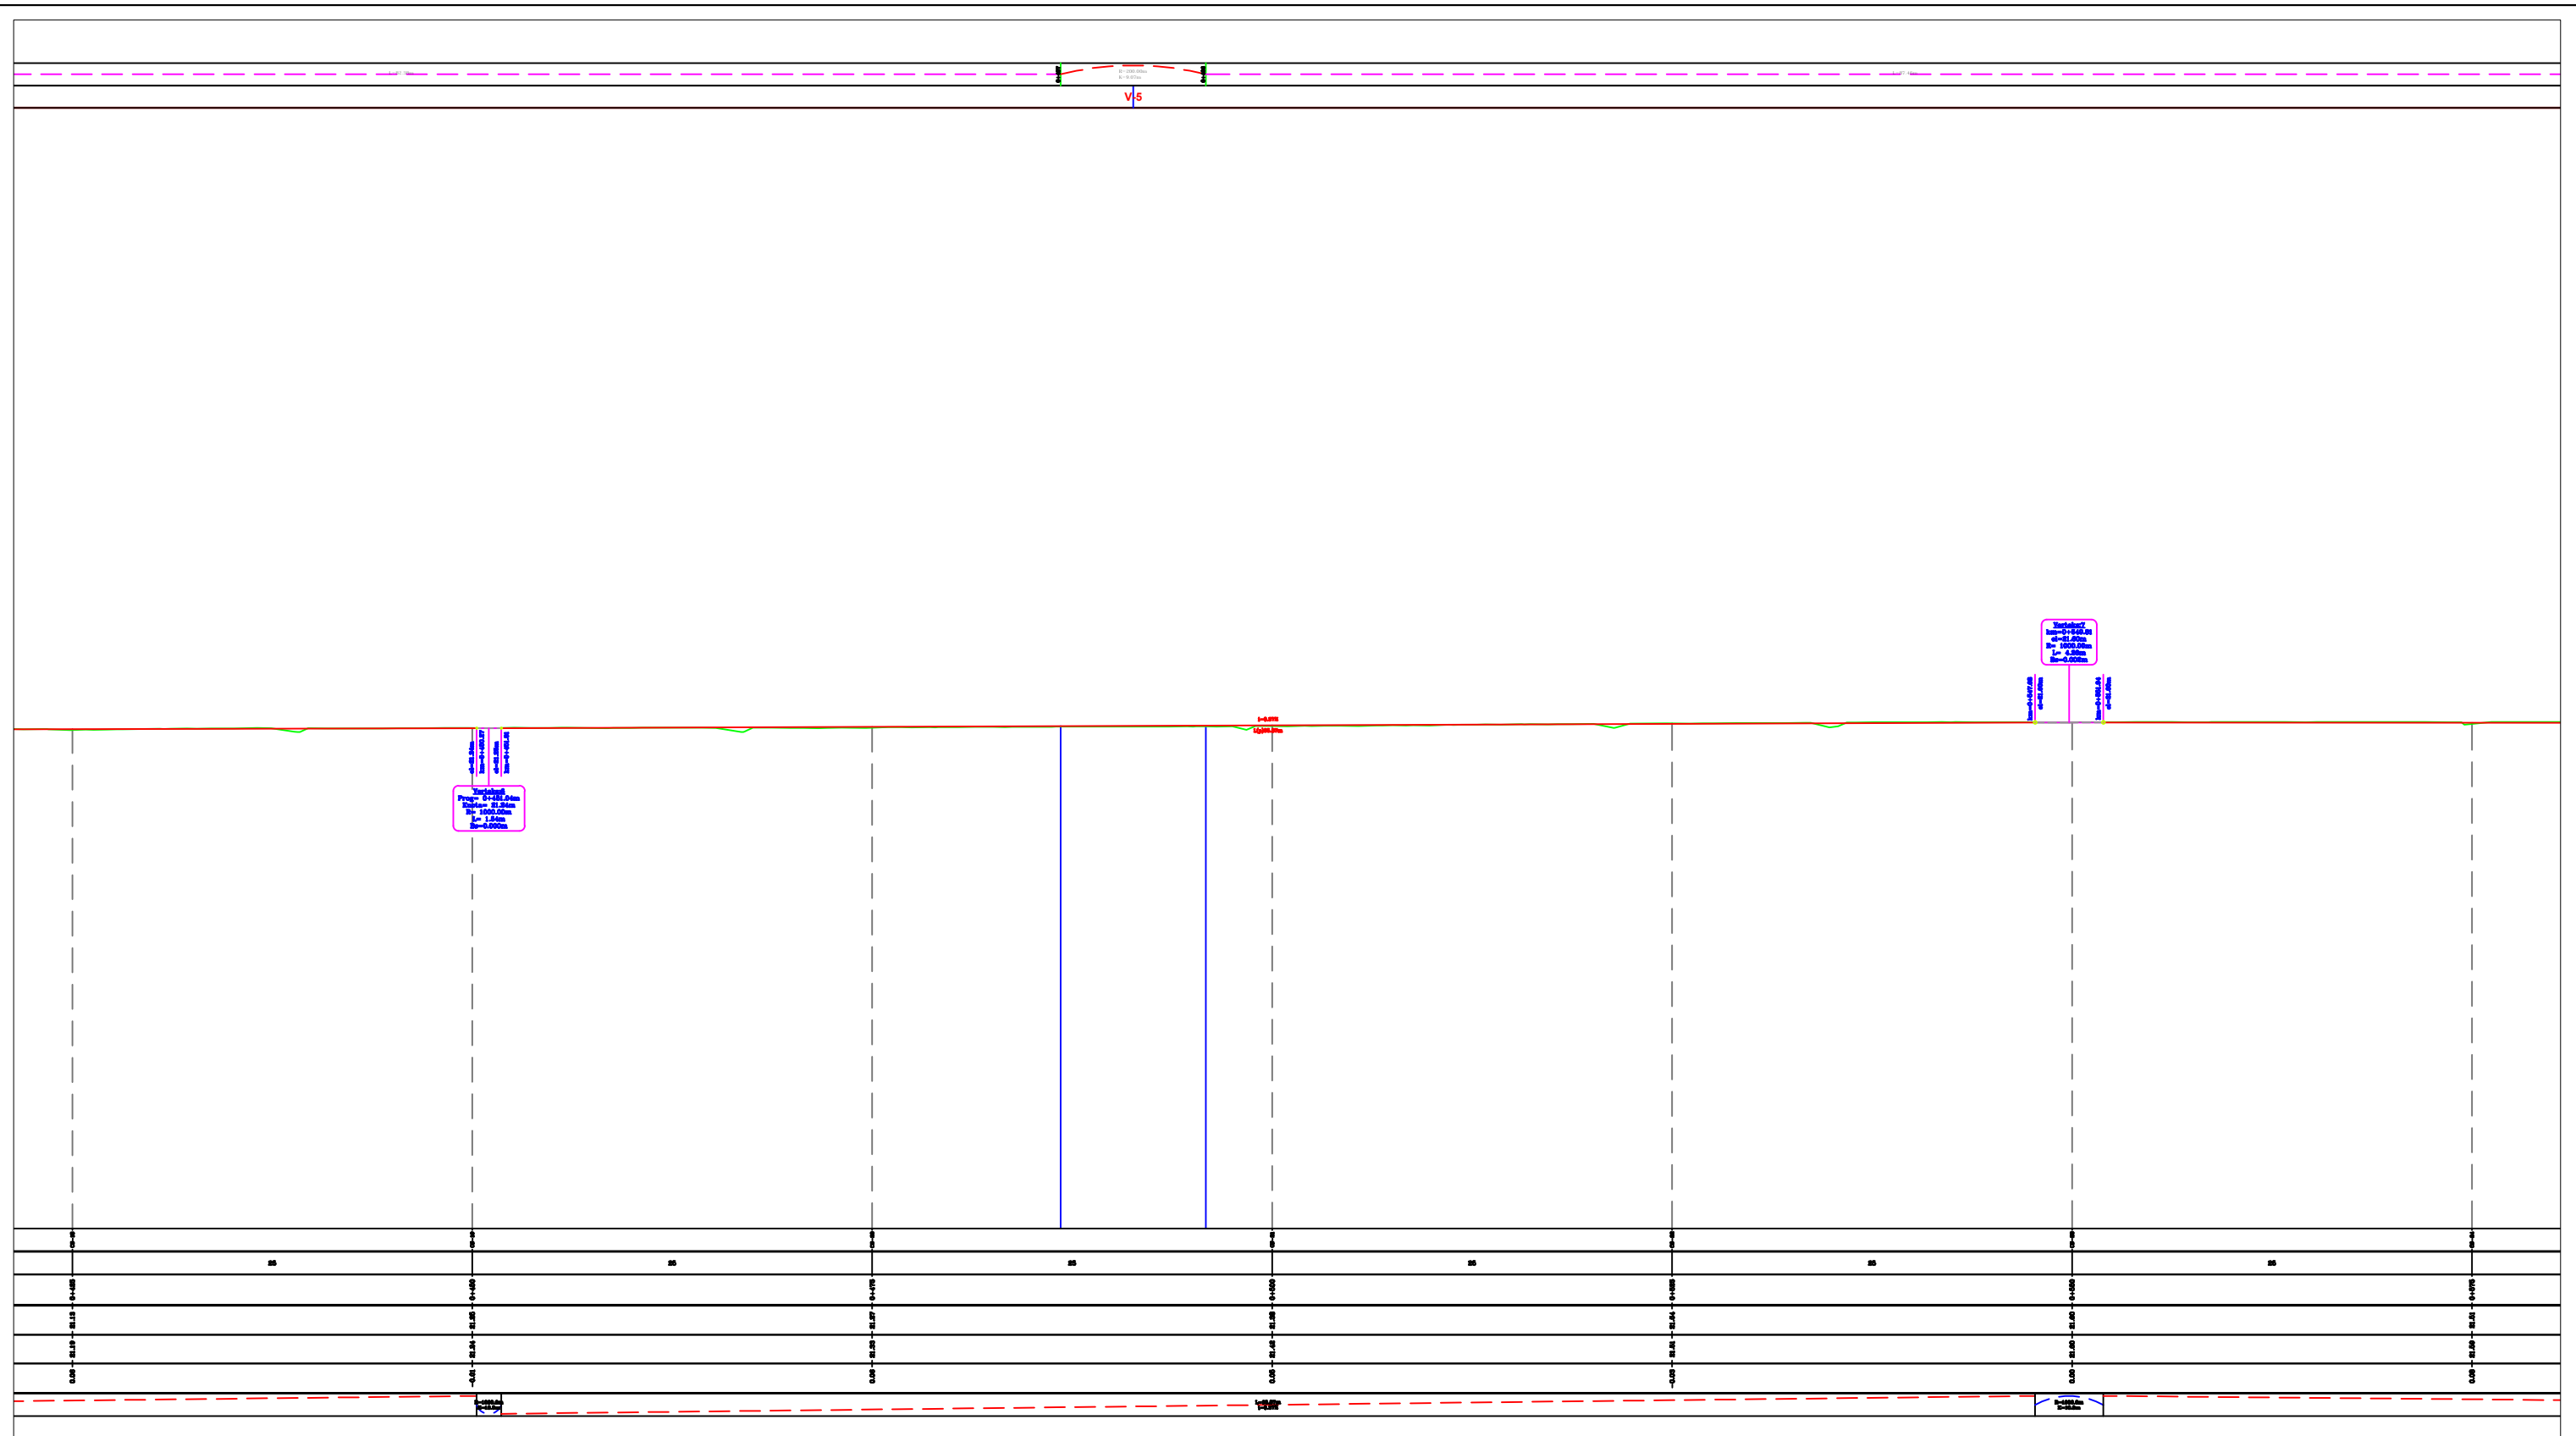

REPUBLIKA E SHQIPERISE  
BASHKIA KRUJE

"ERALD-G" sh.p.k

PROJEKT ZBATIMI

"SISTEMIM-ASFALTIM I RRUGËS LARUSHK-URA E GJOLES,  
NJ.A.FUSHË KRUJË"

PROFILI GJATESOR


PROJEKTUES : "ERALD-G" sh.p.k

SHKALLA

1 : 400

FLETA P-12

2022

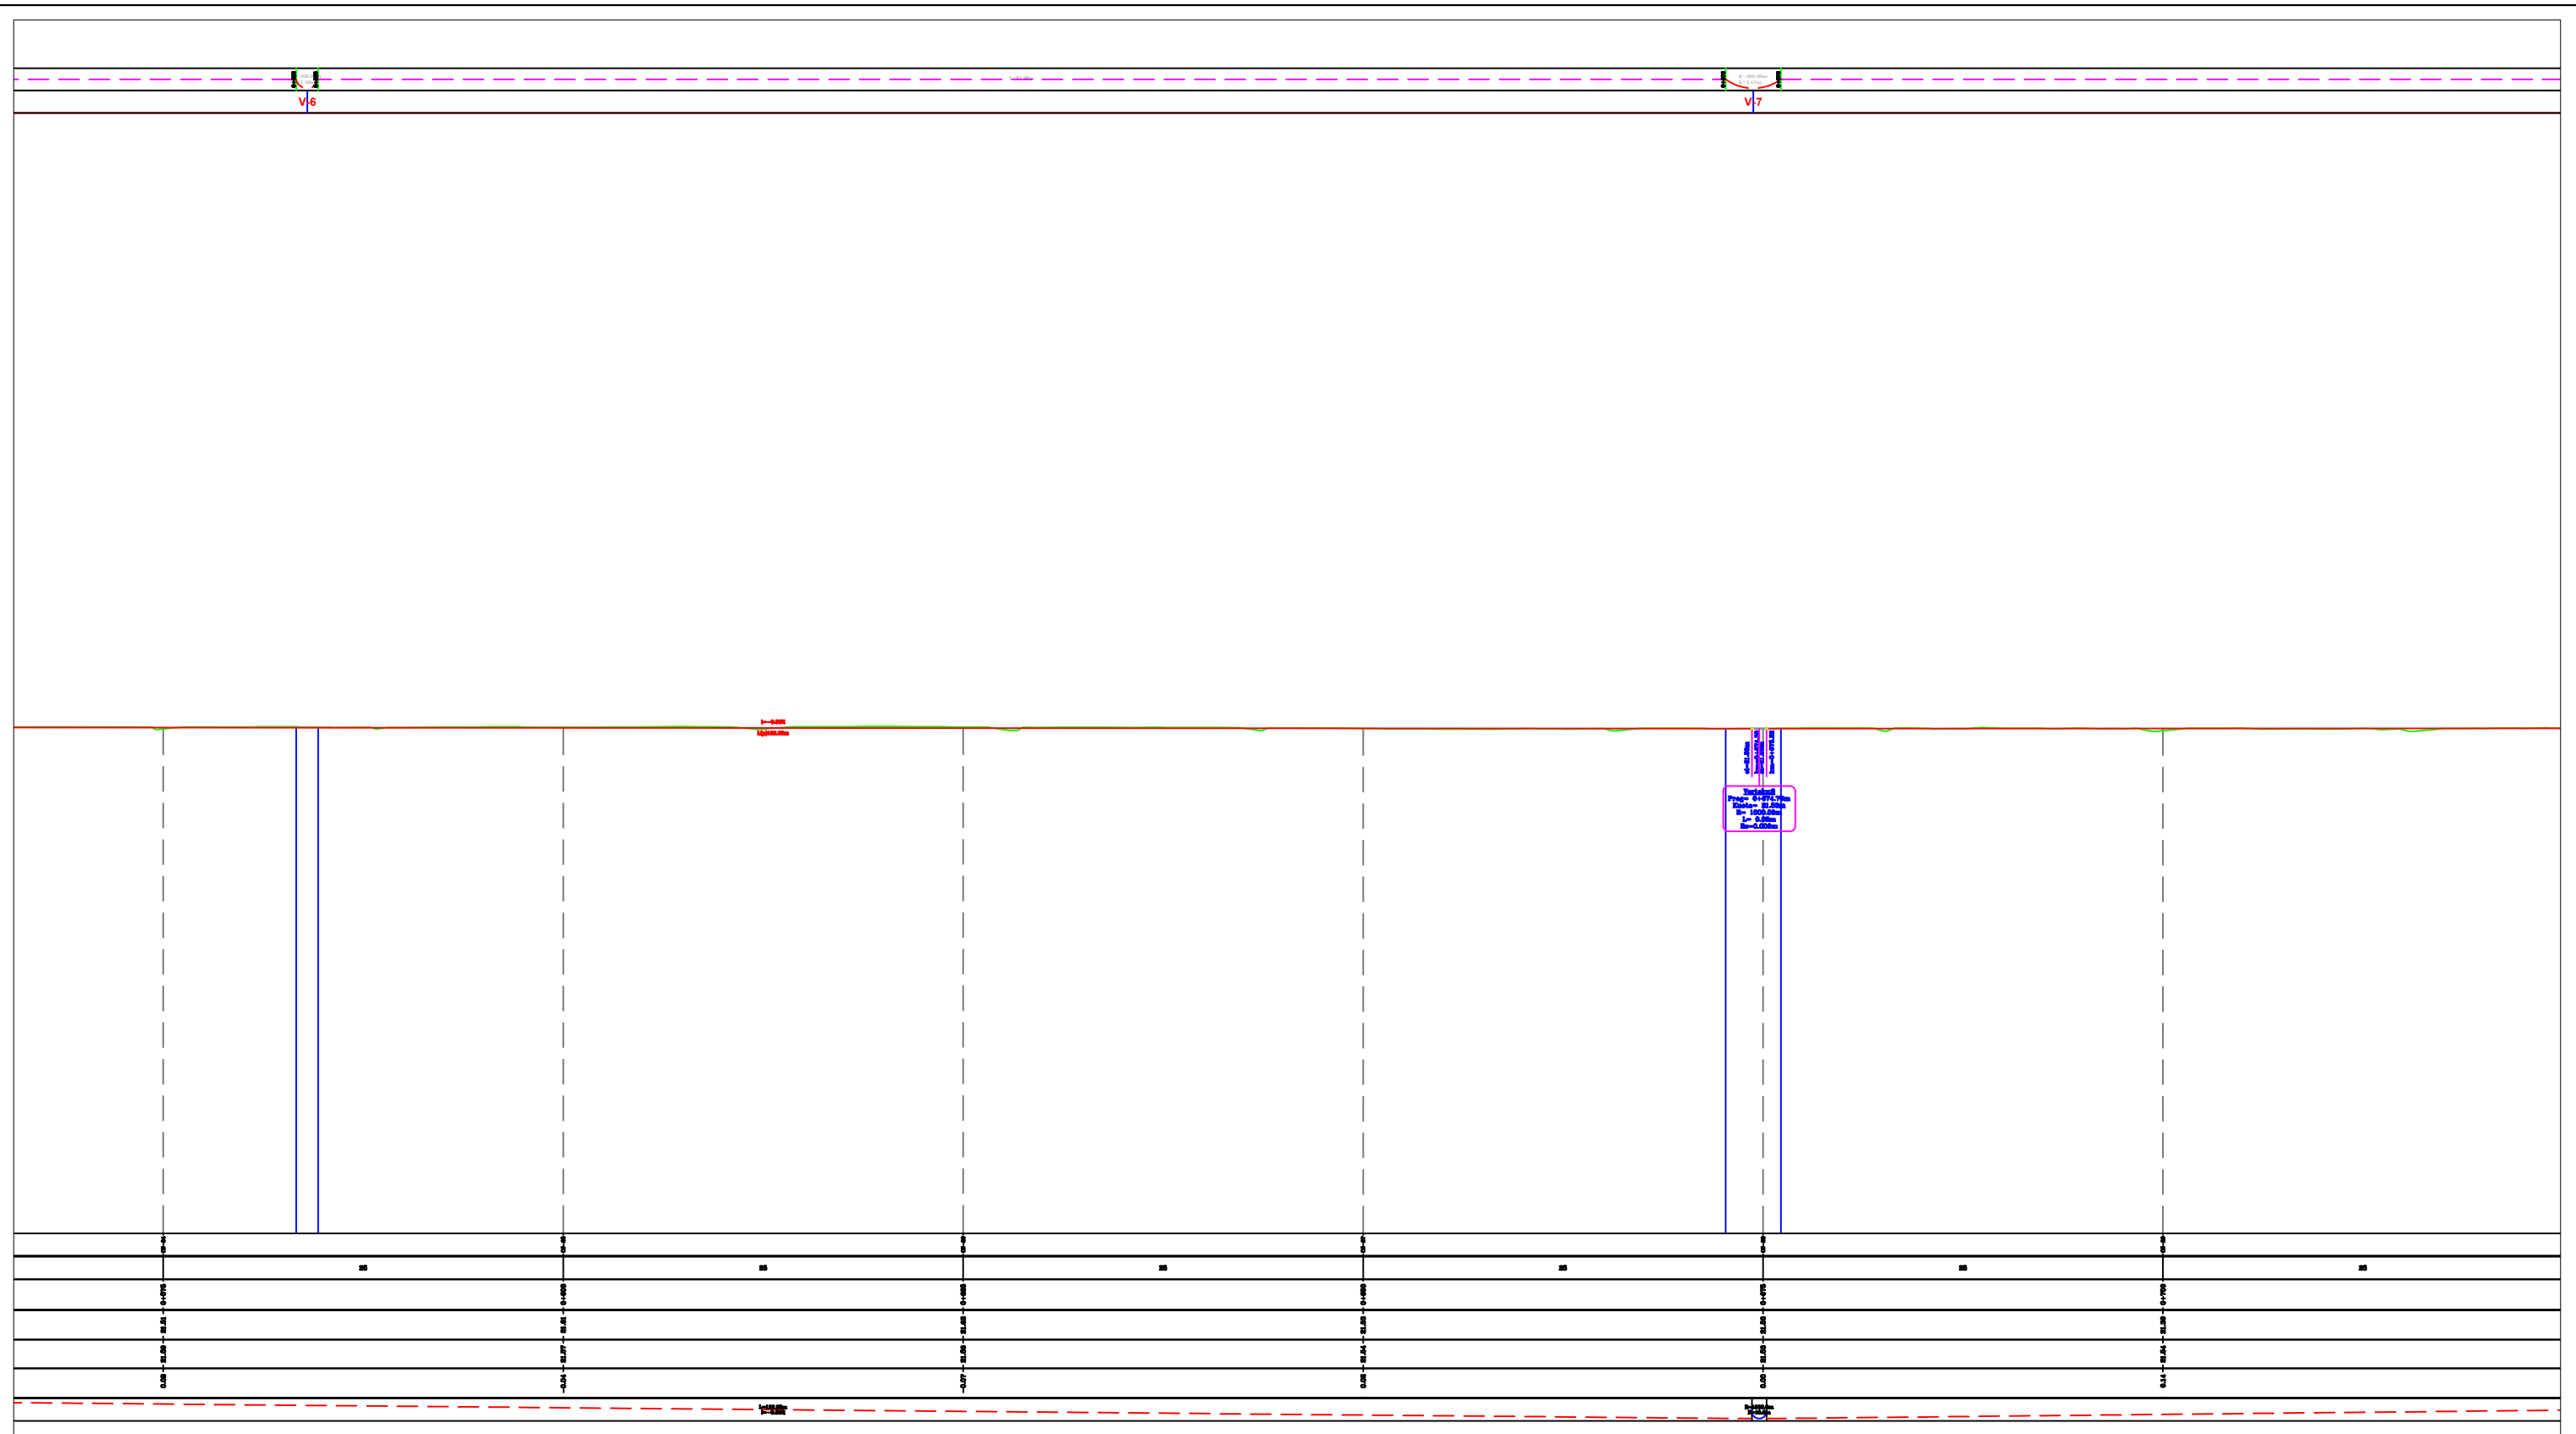

REPUBLIKA E SHQIPERISE  
BASHKIA KRUJE

"ERALD-G" sh.p.k

PROJEKT ZBATIMI  
"SISTEMIM-ASFALTIM I RRUGËS LARUSHK-URA E GJOLES,  
NJ.A.FUSHË KRUJË"


PROFILI GJATESOR

PROJEKTUES : "ERALD-G" sh.p.k

SHKALLA

FLETA P-13

2022

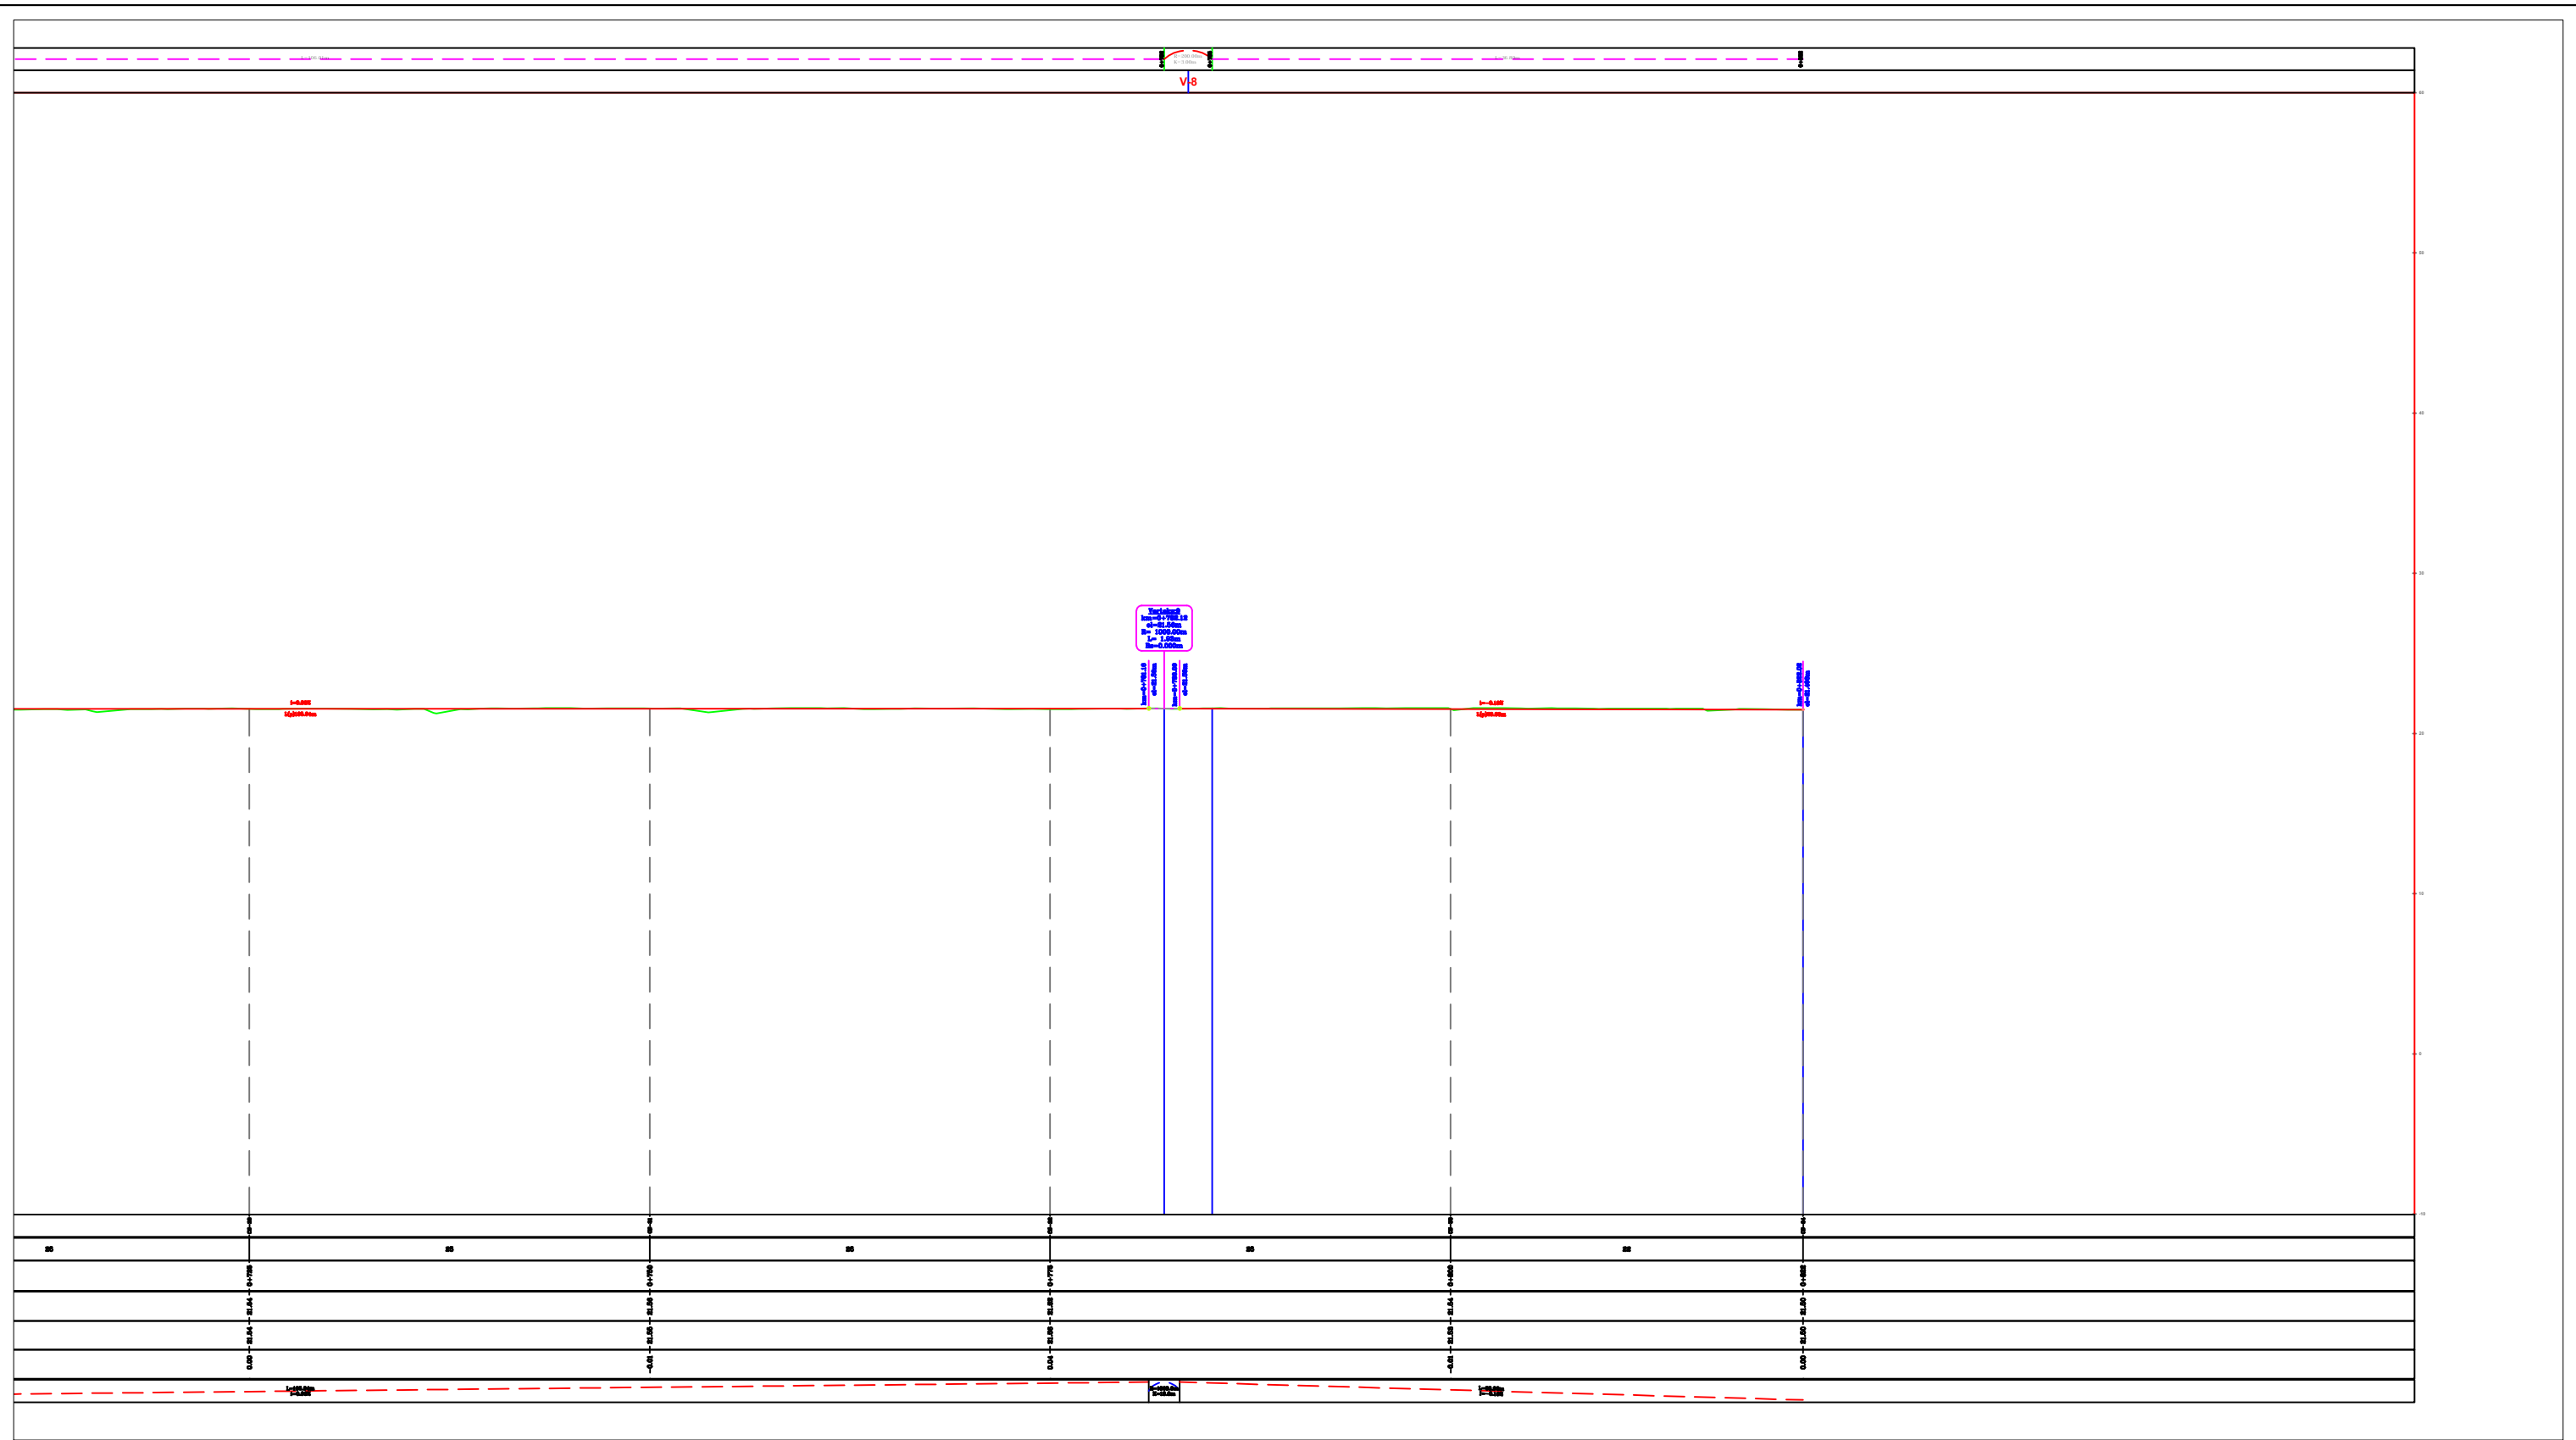

REPUBLIKA E SHQIPERISE  
BASHKIA KRUJE

"ERALD-G" sh.p.k

PROJEKT ZBATIMI  
"SISTEMIM-ASFALTIM I RRUGËS LARUSHK-URA E GJOLES,  
NJ.A.FUSHË KRUJË"

PROFILI GJATESOR

PROJEKTUES : "ERALD-G" sh.p.k

SHKALLA 1 : 400

FLETA P-14

2022







REPUBLIKA E SHQIPERISE  
BASHKIA KRUIJE

"ERALD-G" sh.p.k

PROJEKT ZBATIMI  
"SISTEMIM-ASFALTIM I RRUGËS LARUSHK-URA E GJOLE,  
NJ.A.FUSHË KRUIJË"










PROFILI TERTHOR










PROJEKTUES : "ERALD-G" sh.p.k

SHKALLA 1 : 250

FLETA P-16

2022

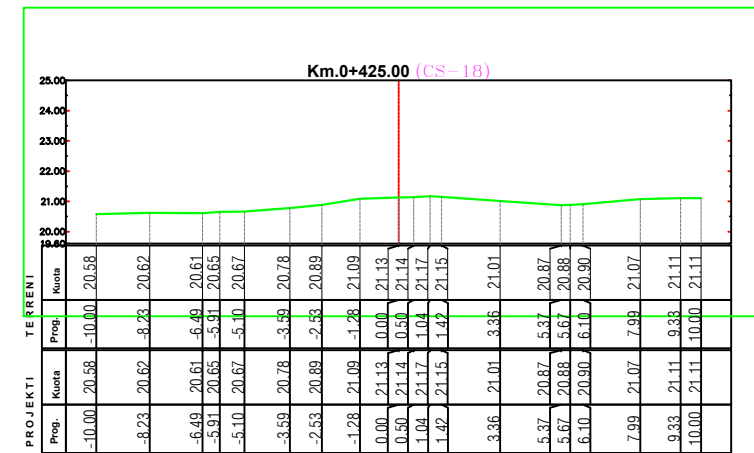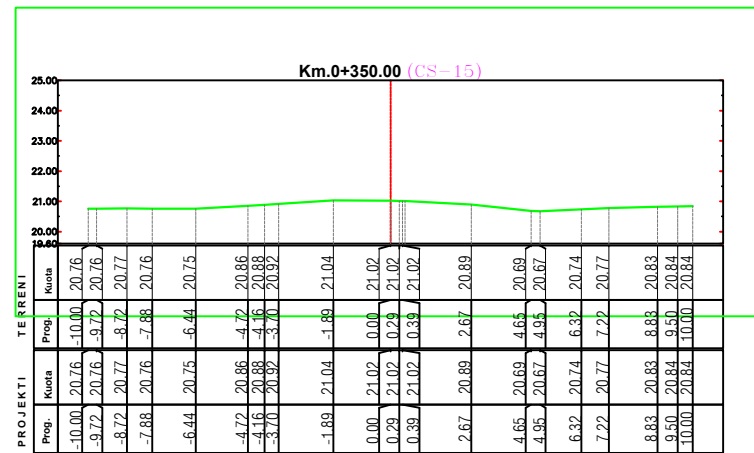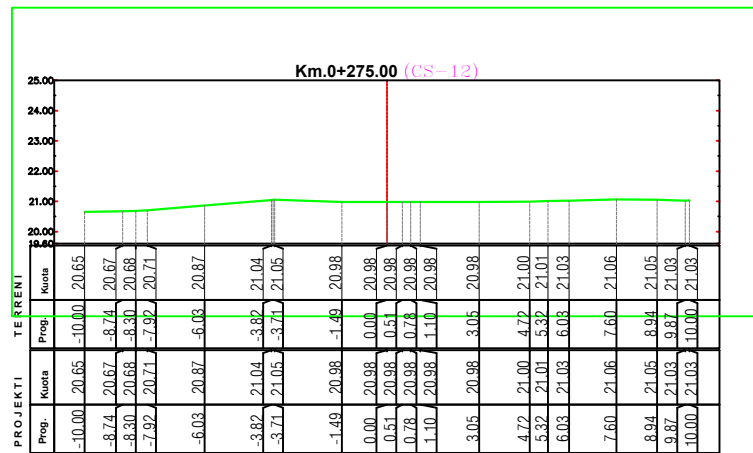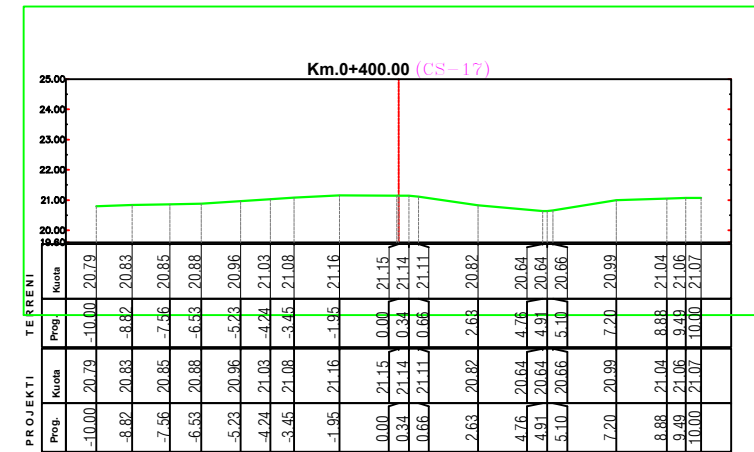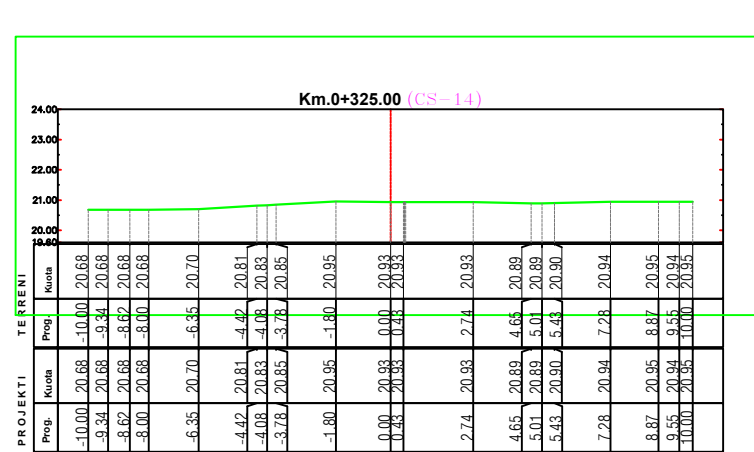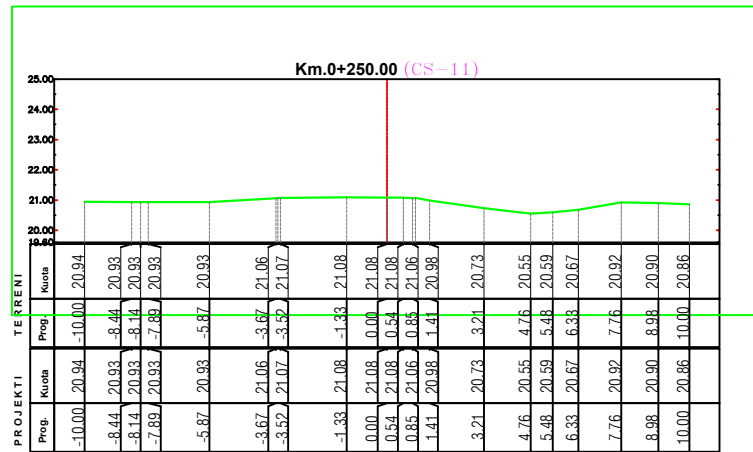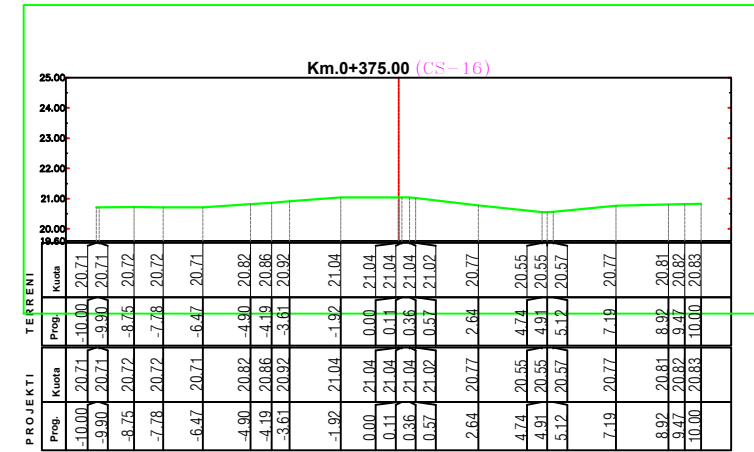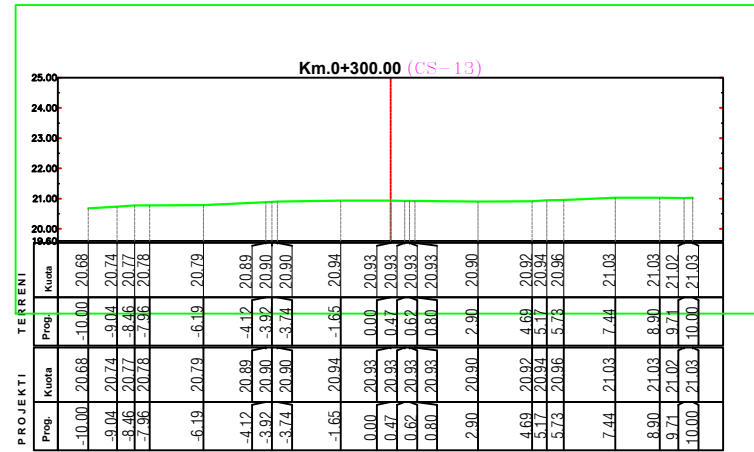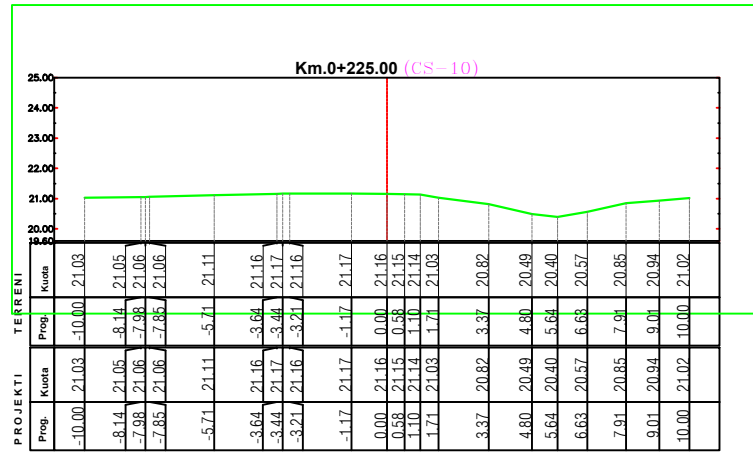

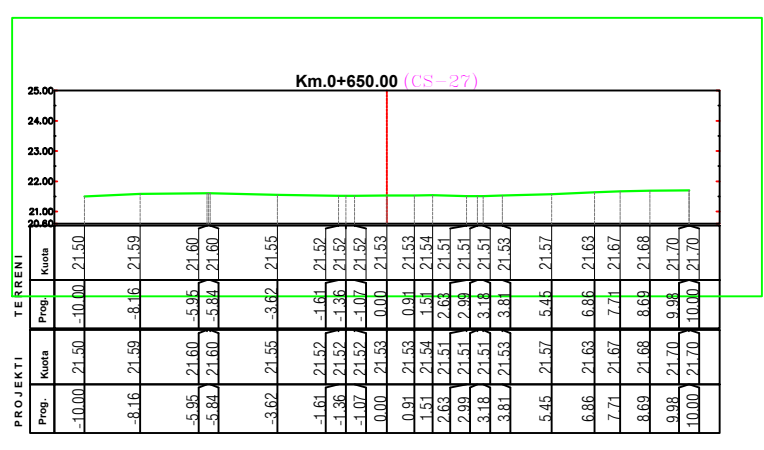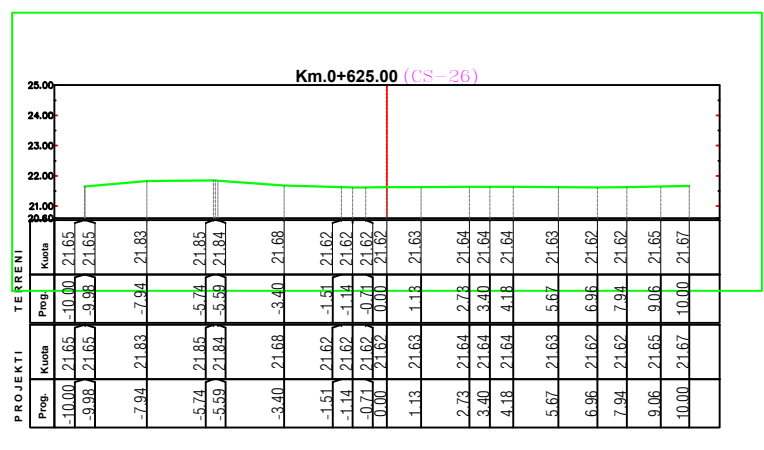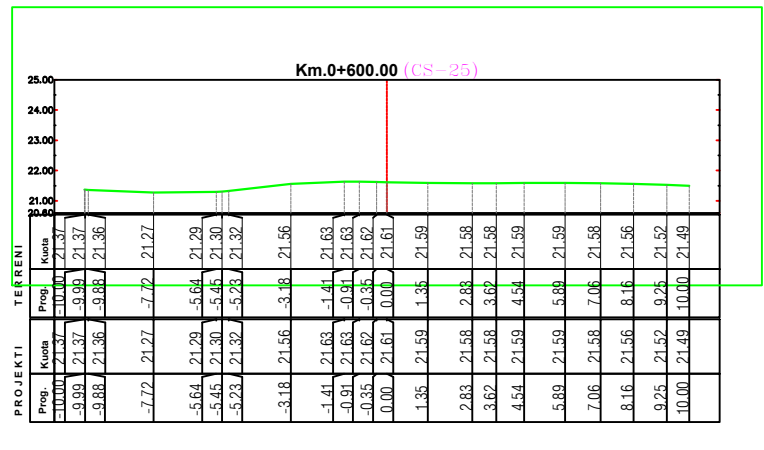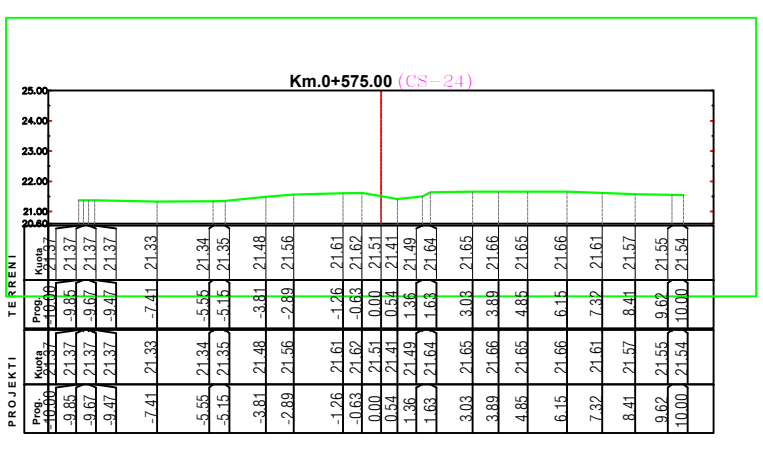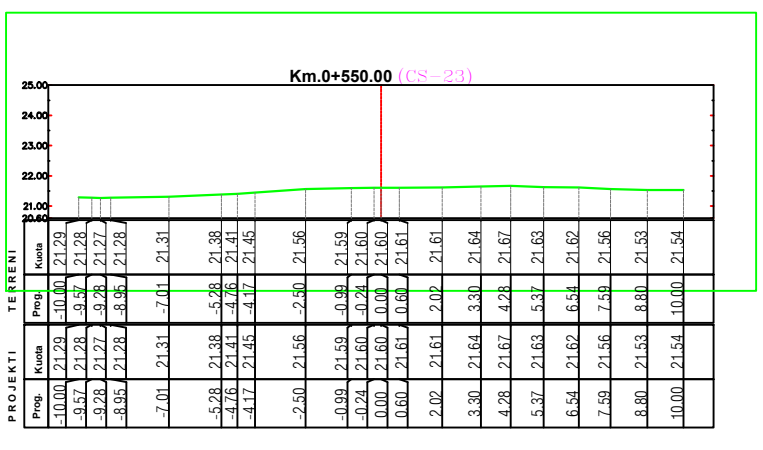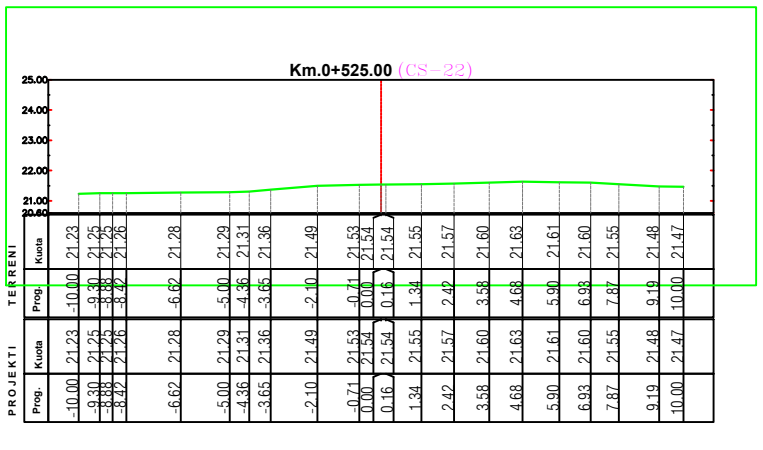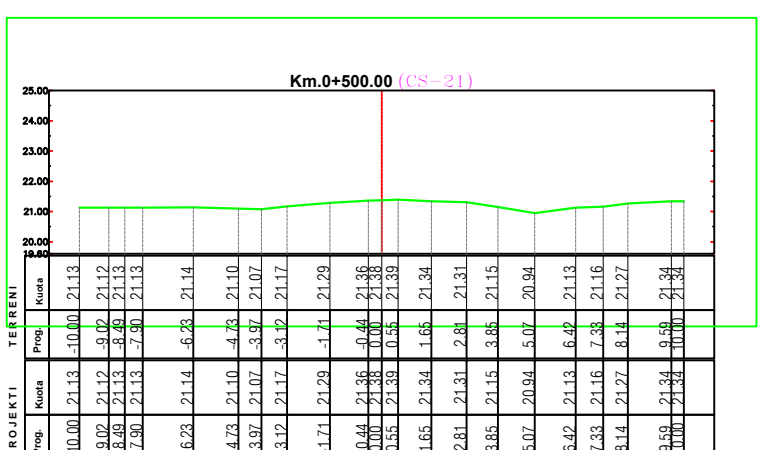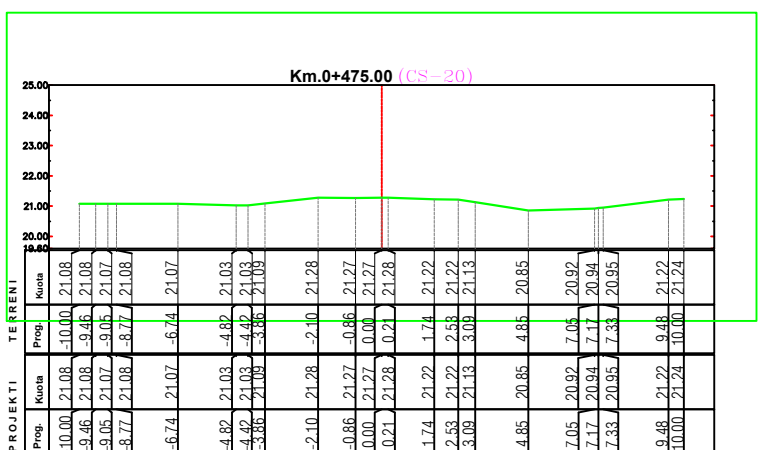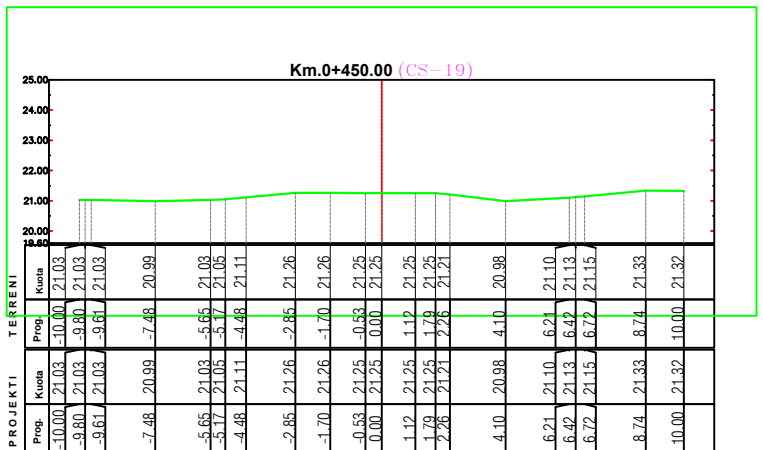

REPUBLIKA E SHQIPERISE  
BASHKIA KRUJE

"ERALD-G" sh.p.k

PROJEKT ZBATIMI  
"SISTEMIM-ASFALTIM I RRUGËS LARUSHK-URA E GJOLE,  
NJ.A.FUSHË KRUJË"








PROFILI TERTHOR

PROJEKTUES : "ERALD-G" sh.p.k

SHKALLA 1 : 250

FLETA P-17

2022

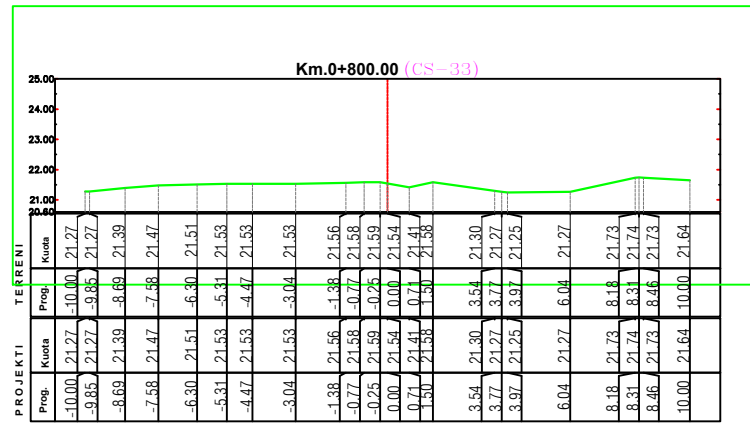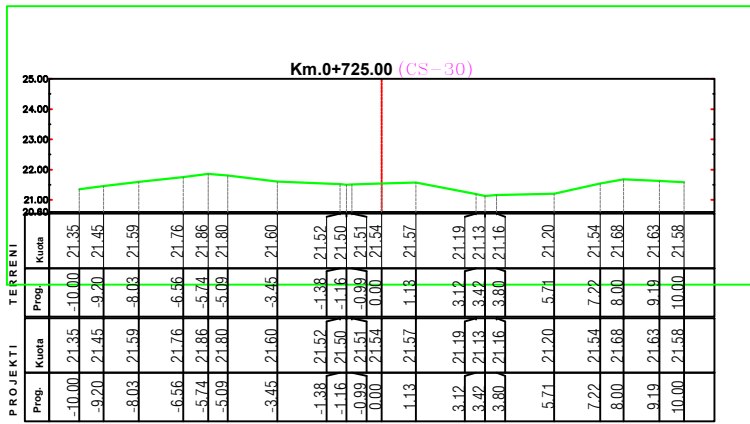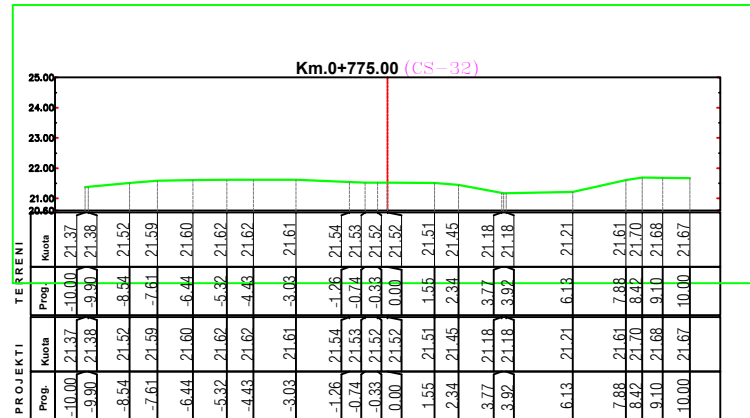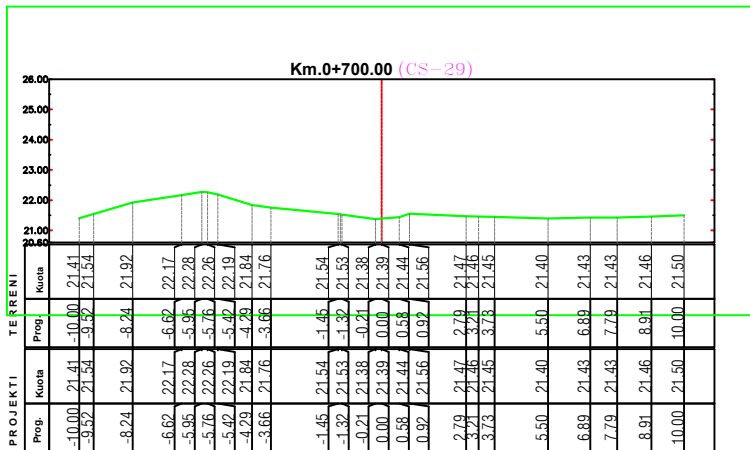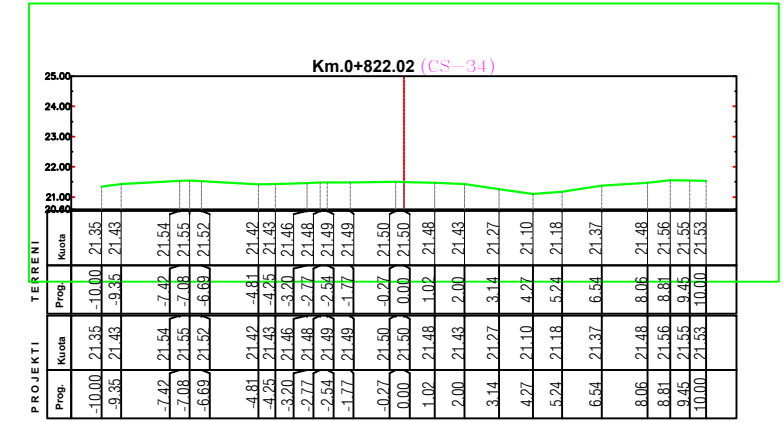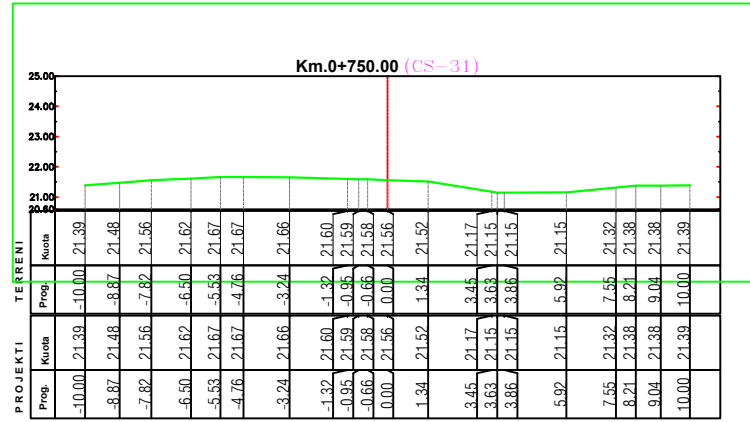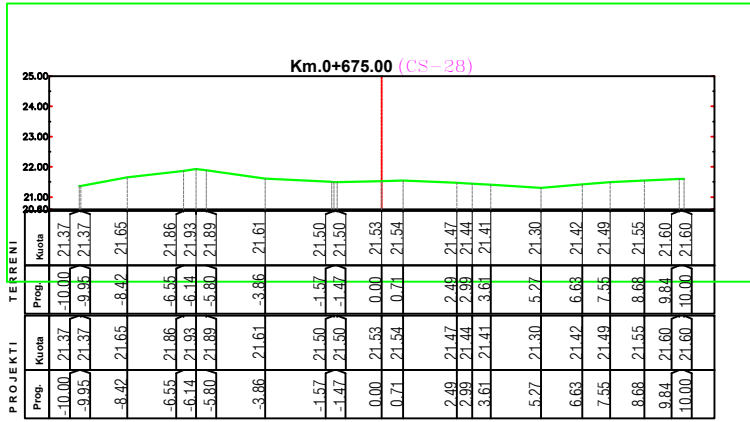

REPUBLIKA E SHQIPERISE  
BASHKIA KRUJE

"ERALD-G" sh.p.k

PROJEKT ZBATIMI

"SISTEMIM-ASFALTIM I RRUGËS LARUSHK-URA E GJOLE,  
NJ.A.FUSHË KRUJË"


PROFILI TERTHOR

PROJEKTUES : "ERALD-G" sh.p.k

SHKALLA 1 : 250


FLETA P-18

2022

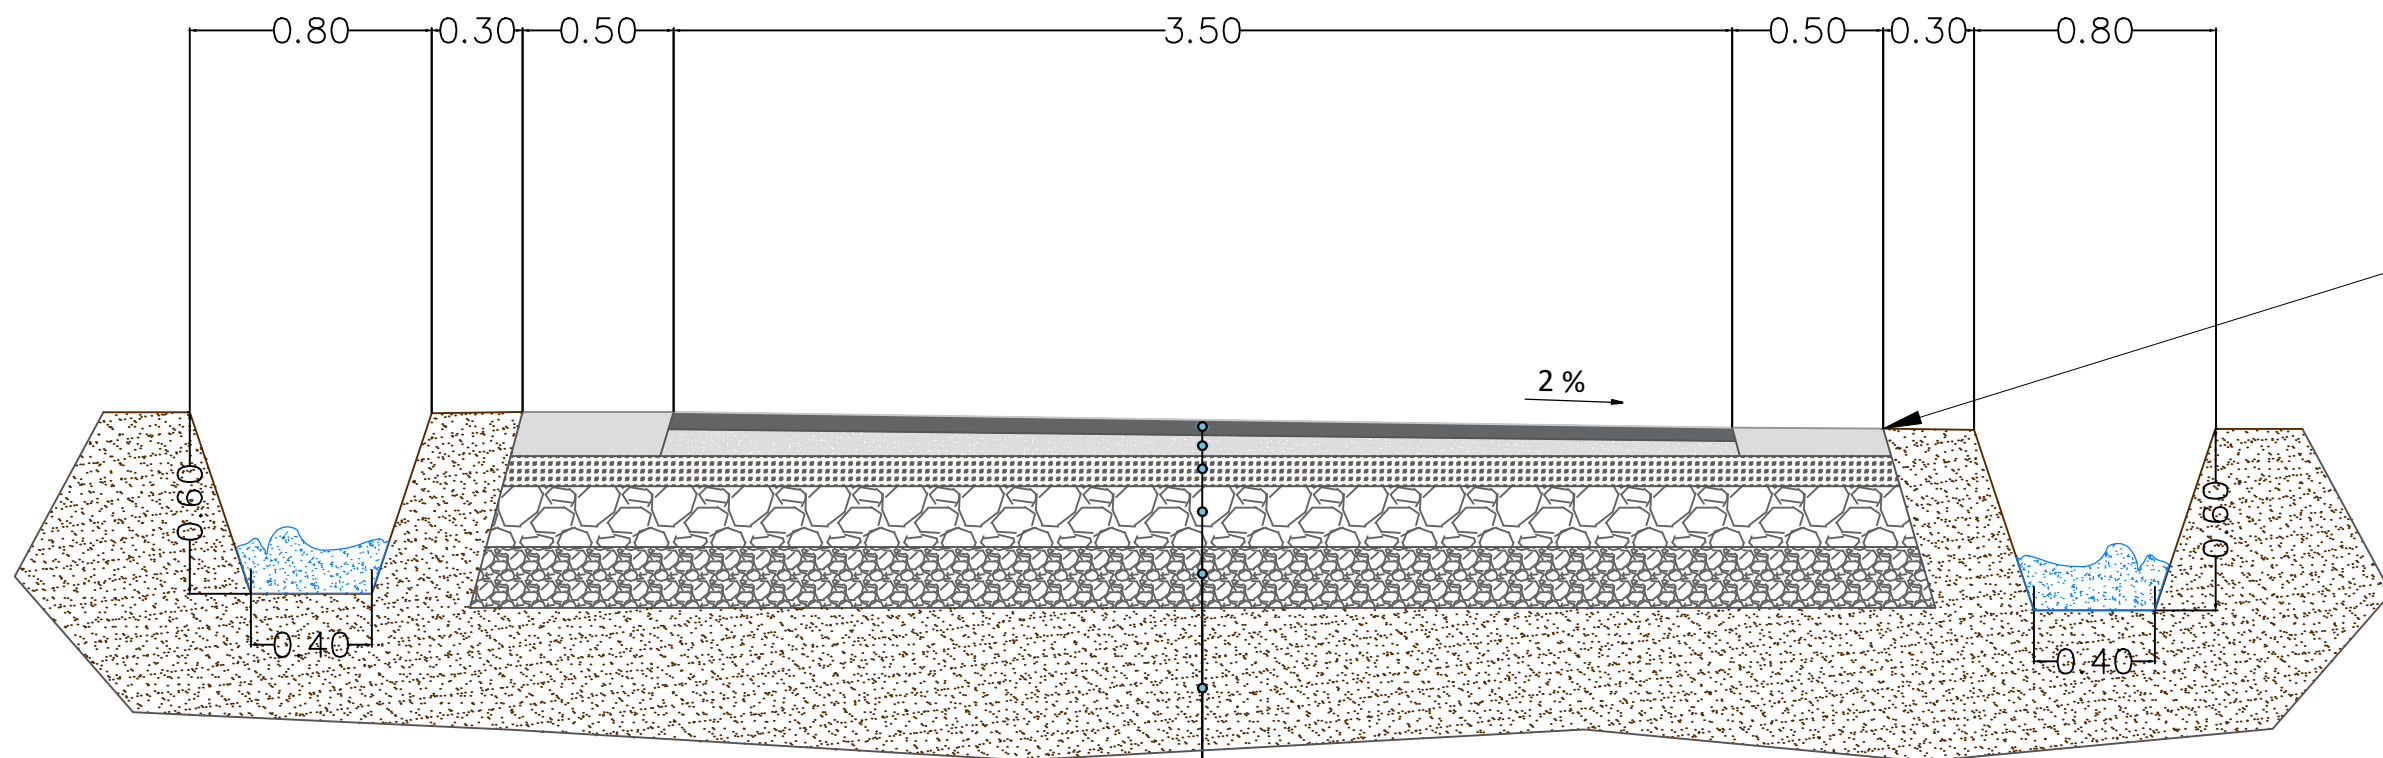

Bankine stabil.  
B=50 cm,t=10 cm


- Shtrese asfaltobetoni t=4 cm
- Shtrese binderi t=5cm
- Shtrese stabilizanti t=10cm
- Shtrese cakell tmes=20 cm
- Shtrese cakelli ekzistues i ngjeshur
- Dhe natyral

 REPUBLIKA E SHQIPERISE BASHKIA KRUJE	PROJEKT ZBATIMI "SISTEMIM-ASFALTIM I RRUGËS LARUSHK-URA E GJOLES, NJ.A.FUSHË KRUJË"	PROFIL TERTHOR TIP	PROJEKTUES : "ERALD-G" sh.p.k	FLETA P-19
			SHKALLA 1 : 25	2022

"ERALD-G" sh.p.k



# HOLLESI NDERTIMORE TE TOMBINOS $\phi 400\text{mm}$ , L=5m

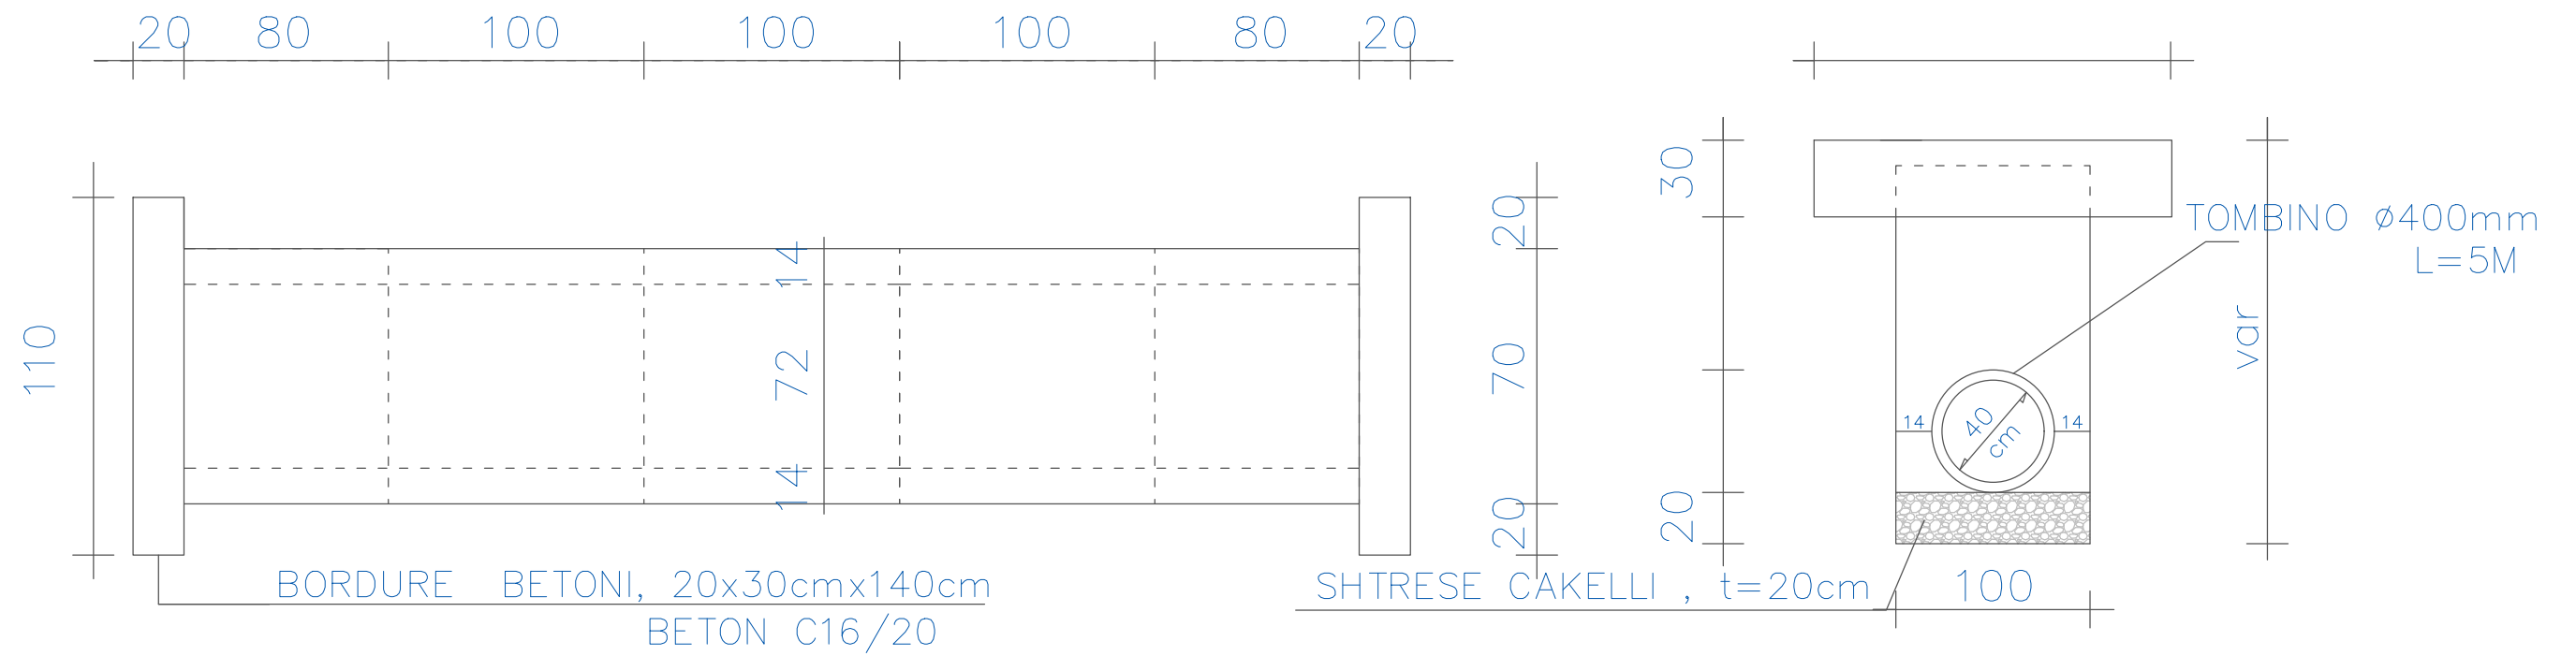

REPUBLIKA E SHQIPERISE  
BASHKIA KRUJE

PROJEKT ZBATIMI

"SISTEMIM-ASFALTIM I RRUGËS LARUSHK-URA E GJOLES,  
NJ.A.FUSHË KRUJË"

DETAJE TOMBINO

PROJEKTUES : "ERALD-G" sh.p.k

FLETA P-20

"ERALD-G" sh.p.k

SHKALLA 1 : \_\_

2022