

REPUBLIKA E SHQIPERISE  
BASHKIA SHKODER  
DREJTORIA E SHERBIMEVE PUBLIKE DHE NDJEKJES SE INVESTIMEVE TE INFRASTRUKTURES

**OBJEKTI :**




**"INVESTIME NDRIÇIMI RRUGË DYTËSORE"**

MIRATOHET: KRYETAR BARDH SPAHIA

PROJEKTUES:  
Ing. MIRSAD ZAGANI



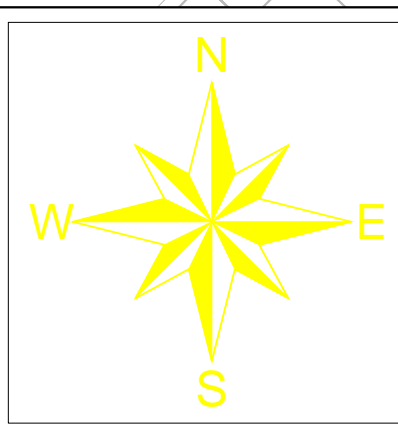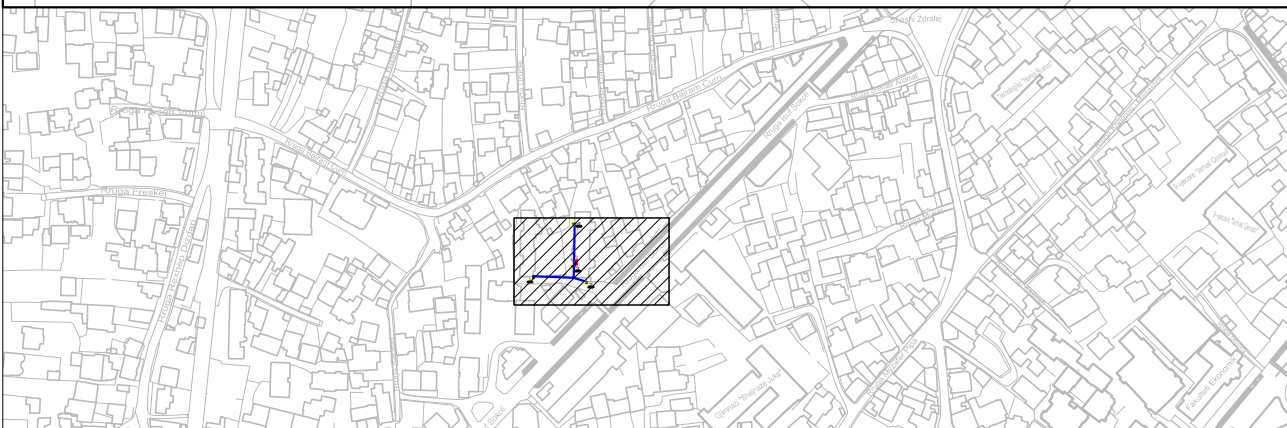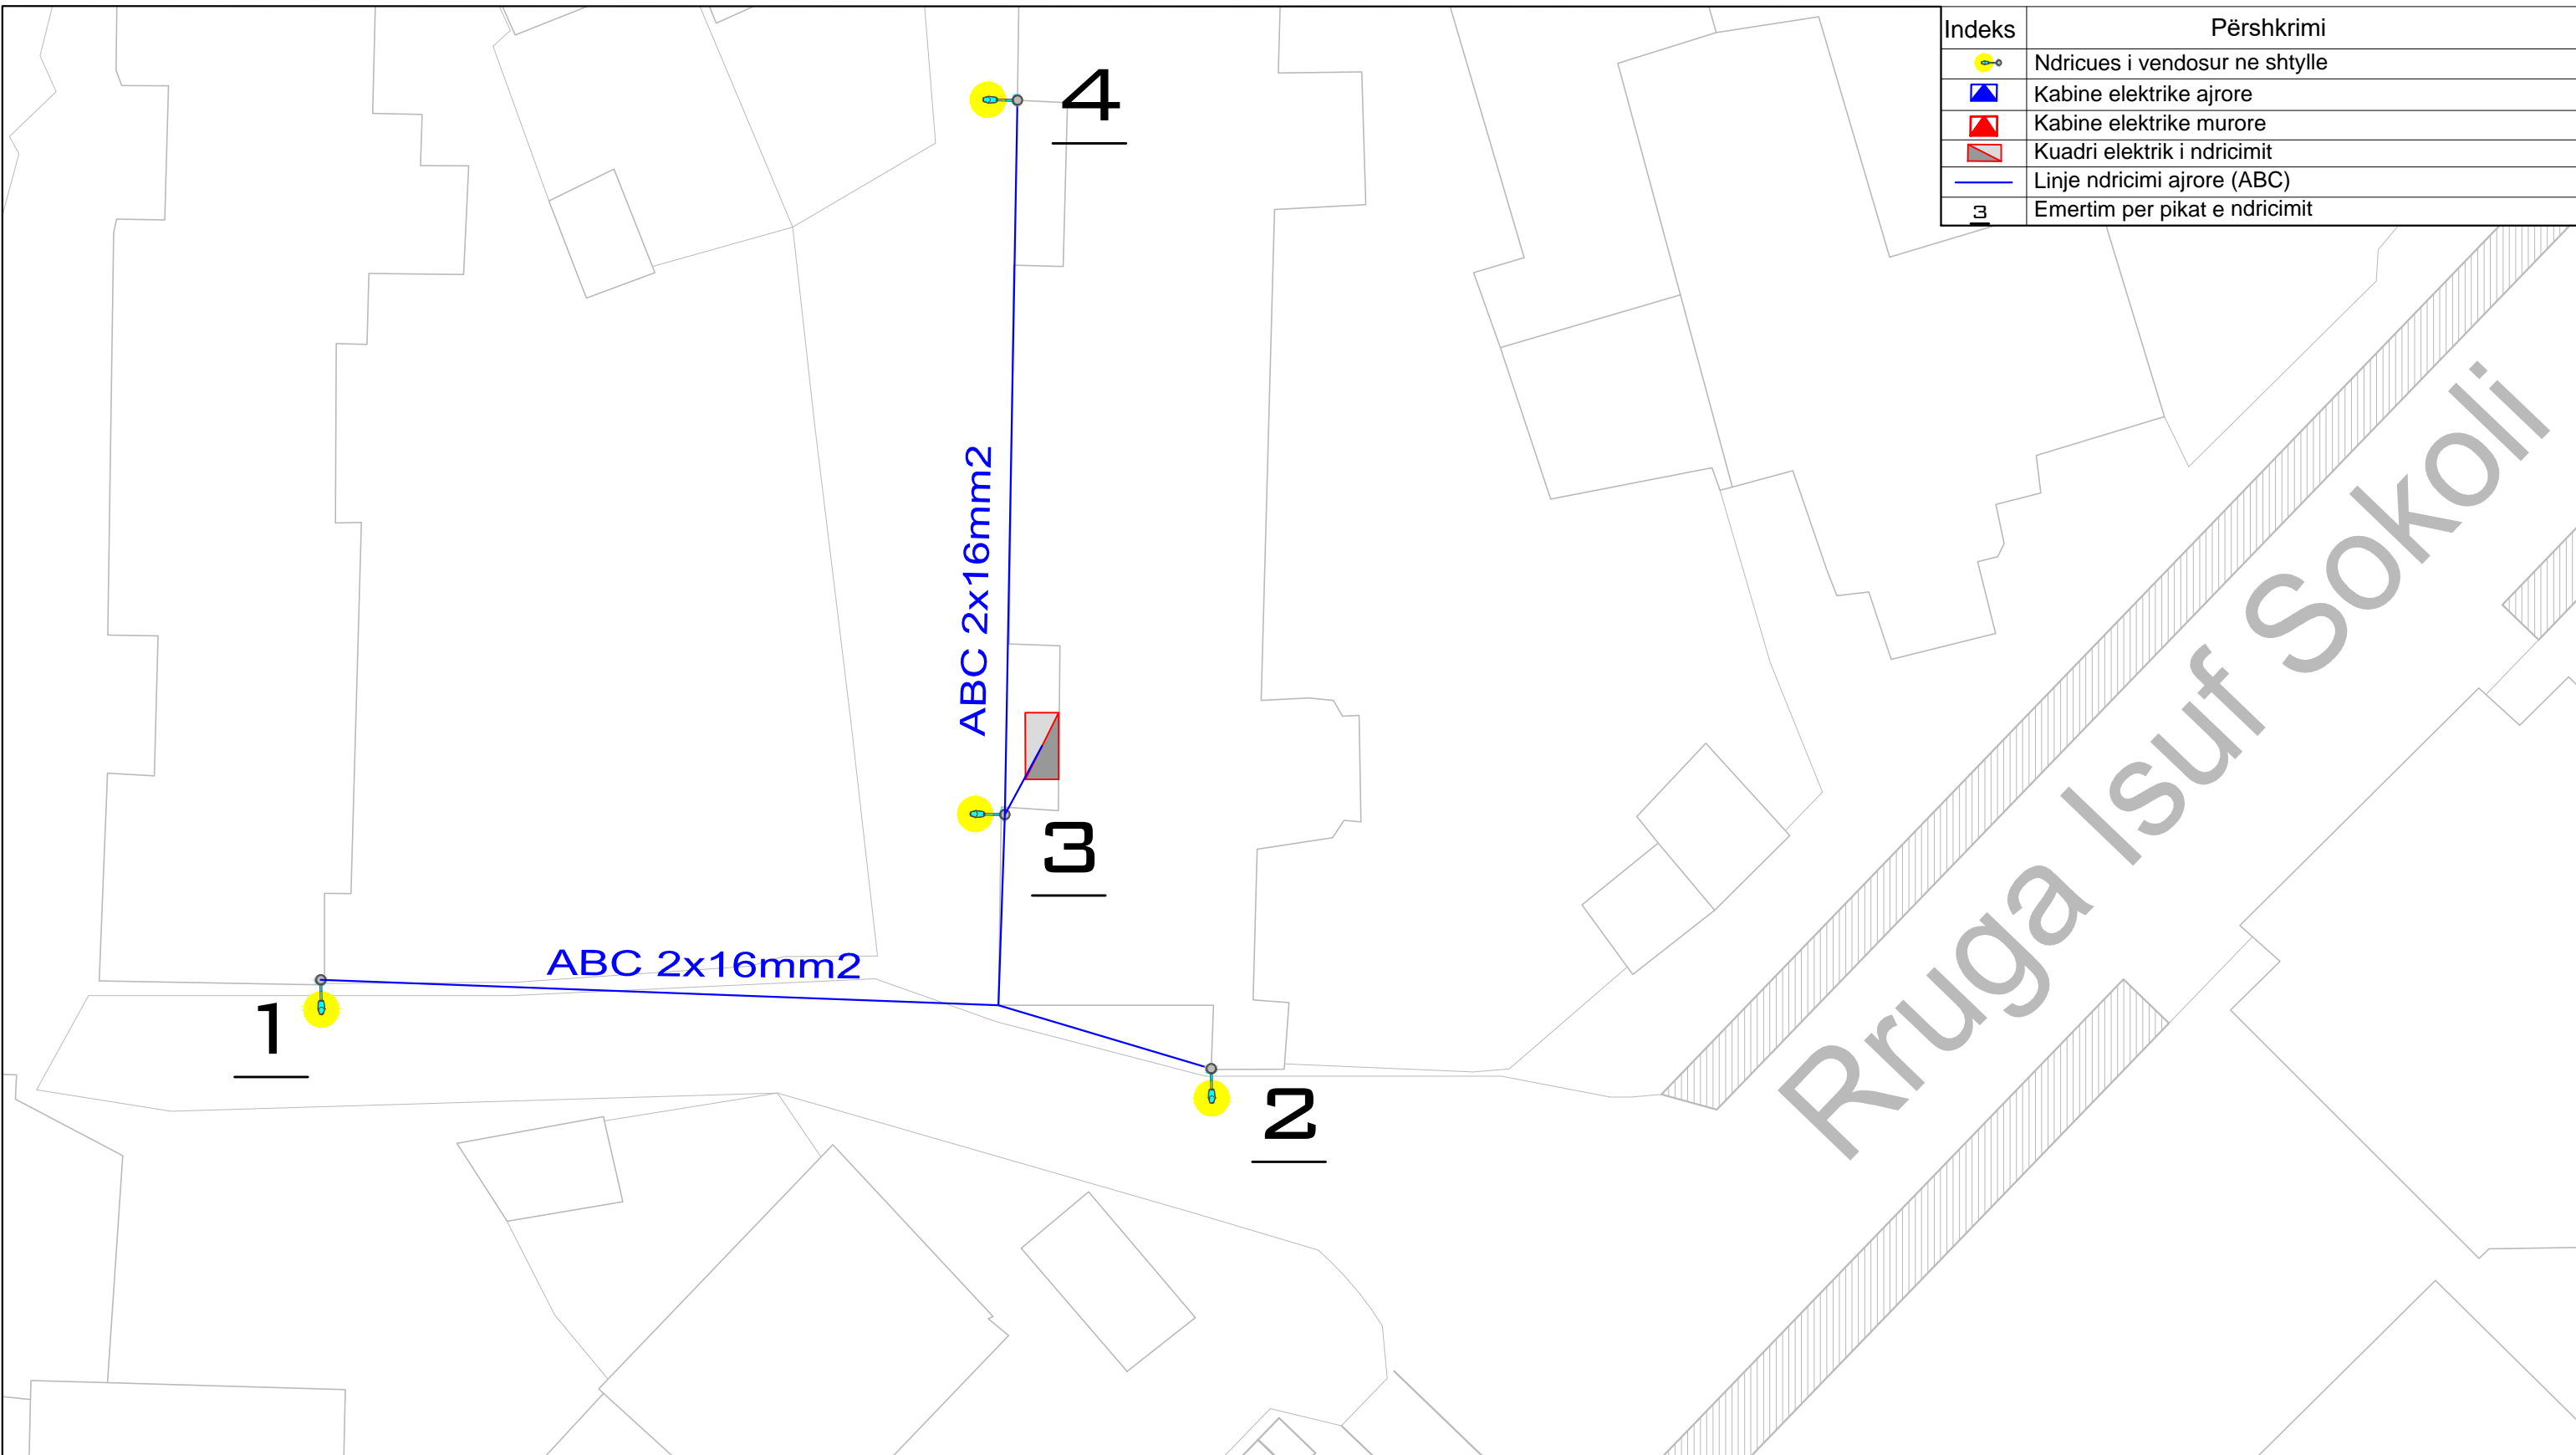



TETOR 2022


Indeks	Përshkrimi
	Ndricues i vendosur ne shtylle
	Kabine elektrike ajrore
	Kabine elektrike murore
	Kuadri elektrik i ndricimit
	Linje ndricimi ajrore (ABC)
	Emertim per pikat e ndricimit





  
**REPUBLIKA E SHQIPËRISË**  
**BASHKIA SHKODËR**  
Adresa: Rr. 13 Dijetori, Nr.1 Shkodër, web: www.bashkiashkoder.gov.al  
e-mail: info@bashkiashkoder.gov.al, Tel: +35522400150

<b>PROJEKT ELEKTRIK</b>		
<b>OBJEKTI :</b> INVESTIME NË NDRIÇIM RRUGOR	<b>PROJEKTUES</b>	<b>FIRMA</b>
	Ing. Mirsad ZAGANI	
<b>EMËRTIMI I VIZATIMIT :</b> Planimetria e ndriçimit	Rruga Isuf Sokoli (pallati perball autoskolles)	
<b>INVESTITORI :</b> BASHKIA SHKODER	<b>SHKALLA</b>	<b>Numri i vizatimit</b>
	1:250	01-01

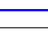Indeks	Përshkrimi
	Ndricues i vendosur ne shtylle
	Kabine elektrike ajrore
	Kabine elektrike murore
	Kuadri elektrik i ndricimit
	Linje ndricimi ajrore (ABC)
	Emertim per pikat e ndricimit

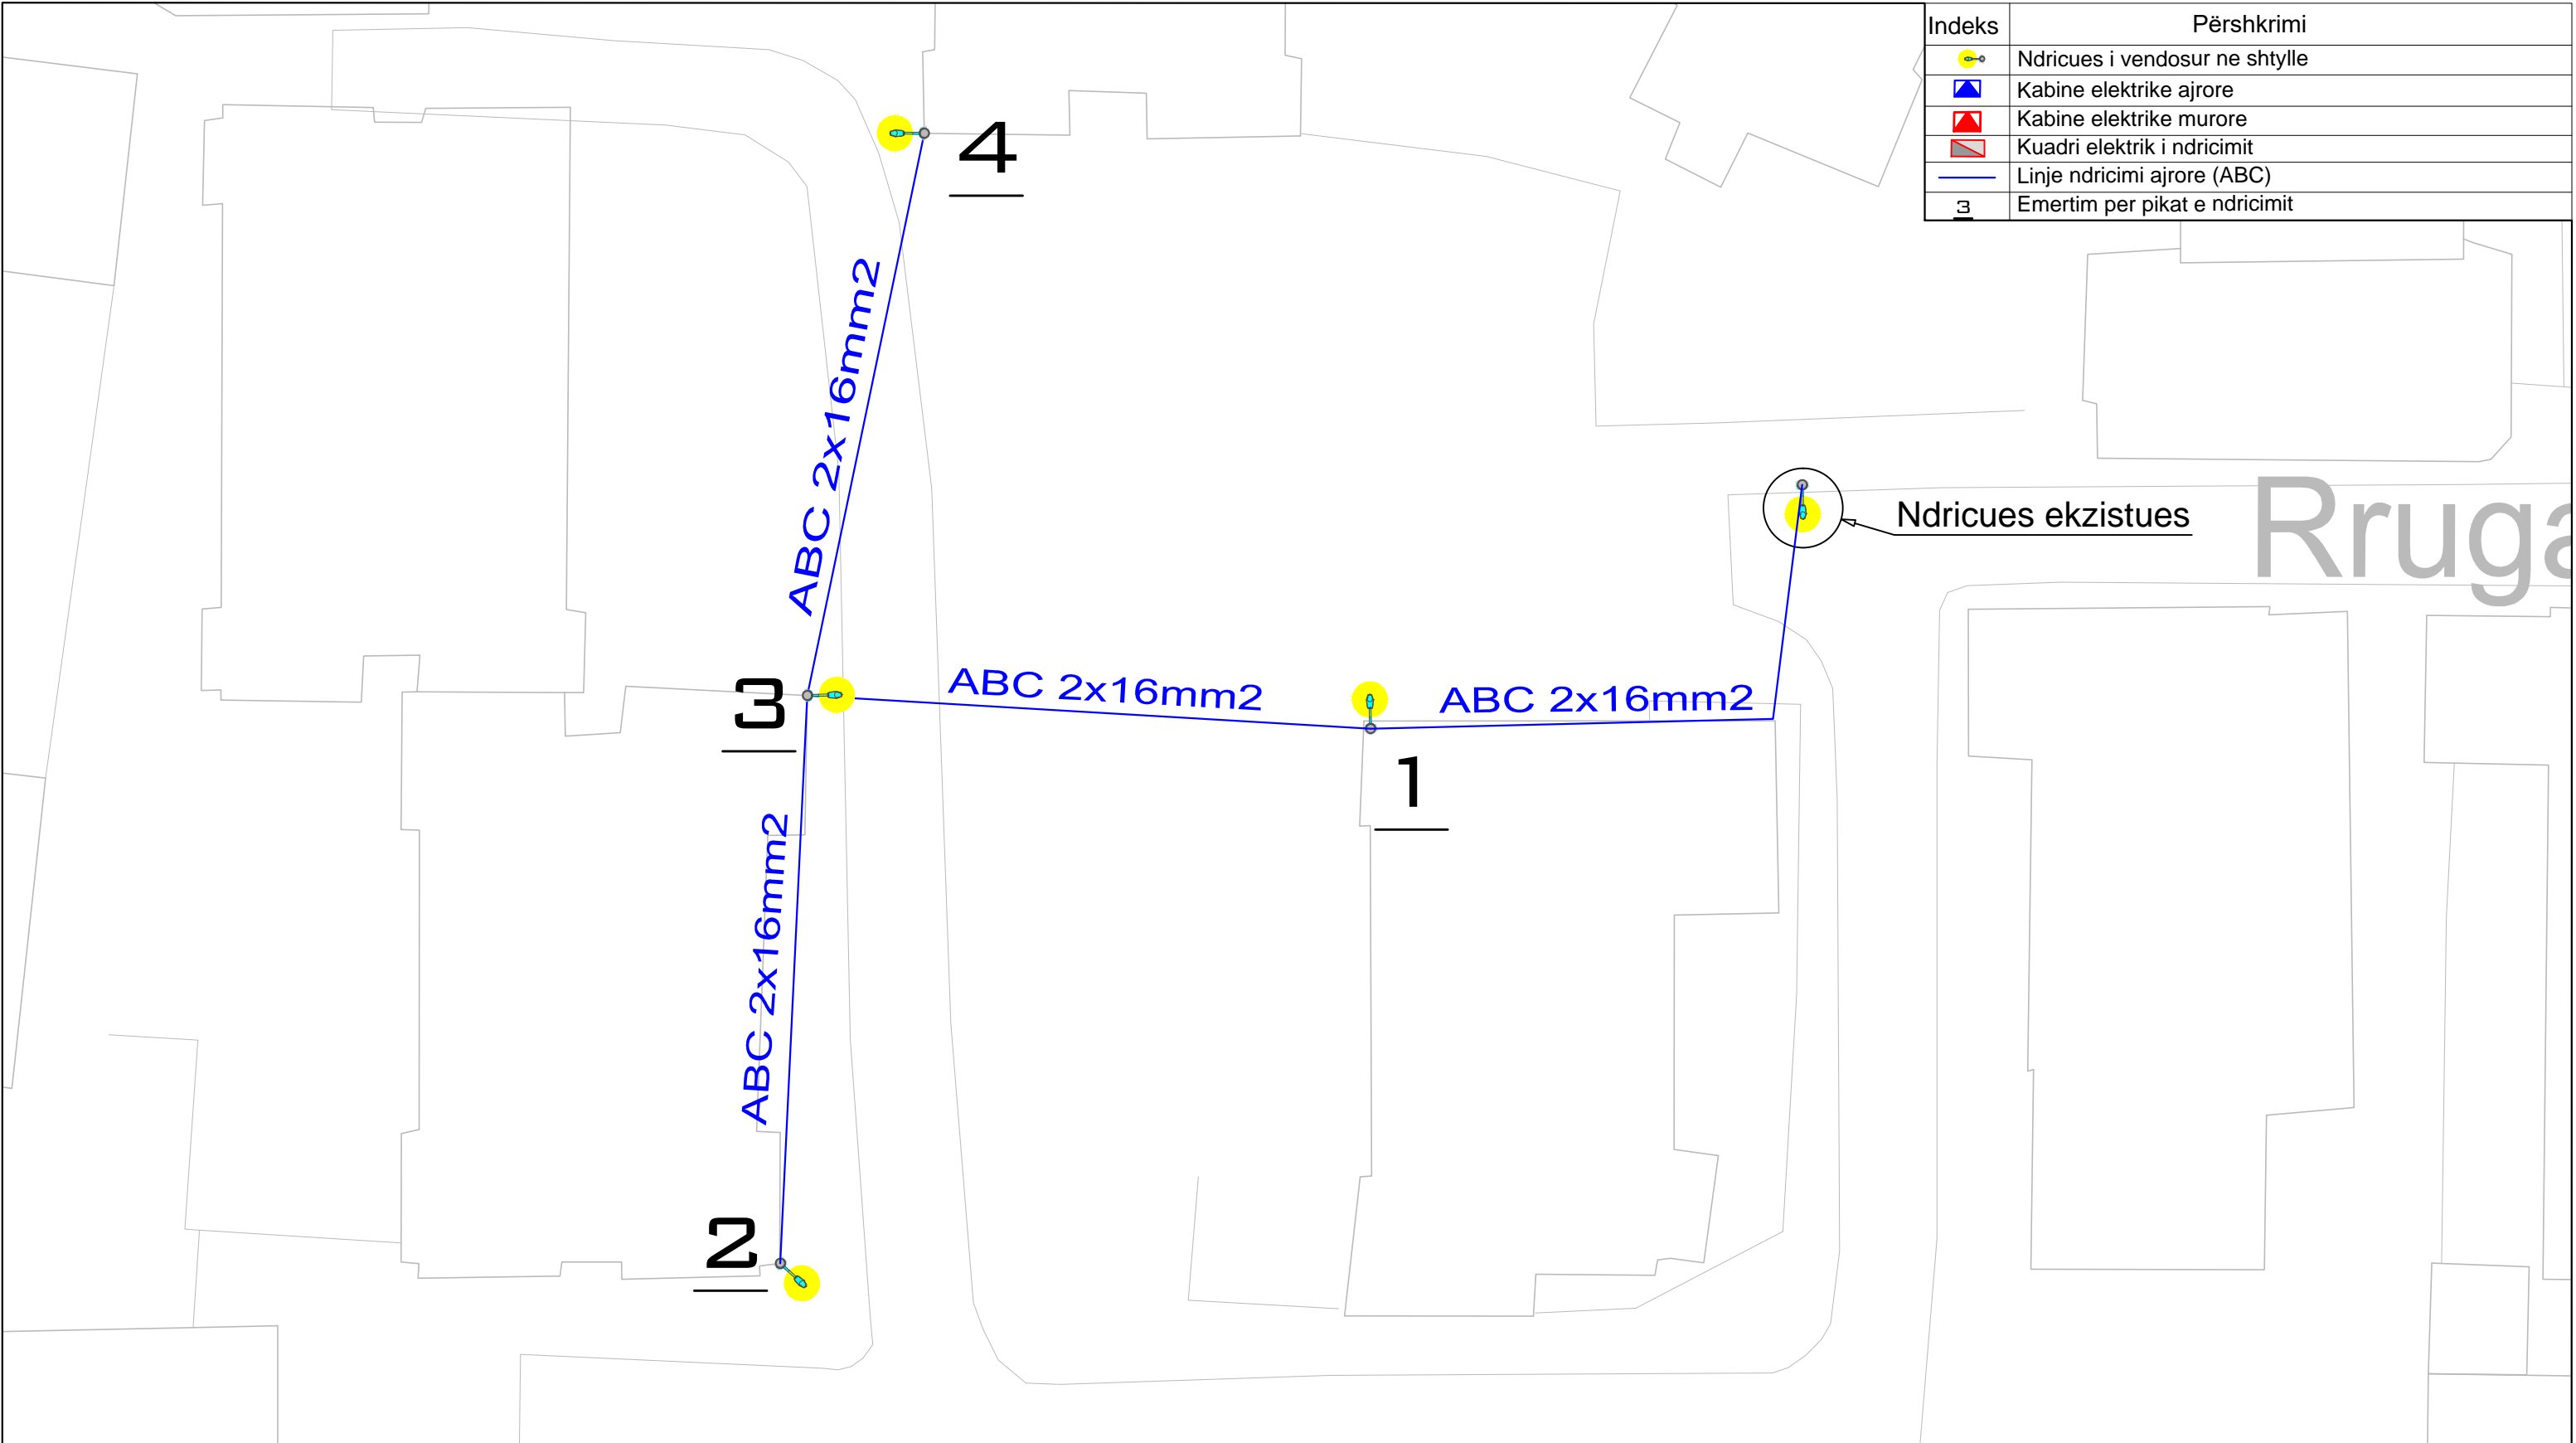



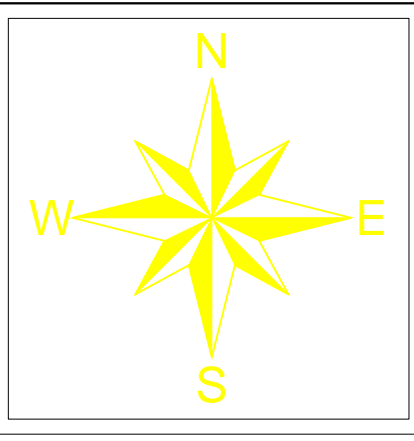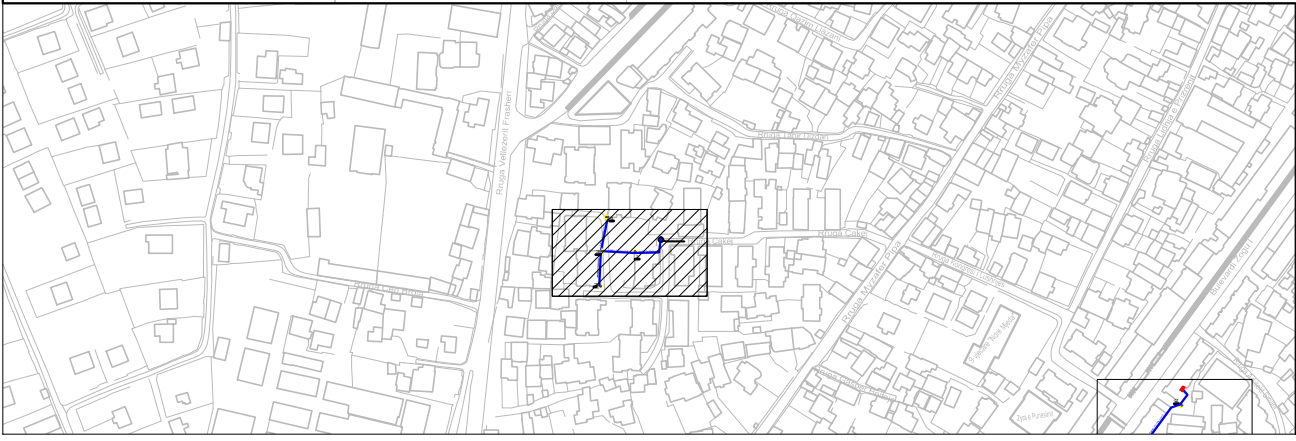



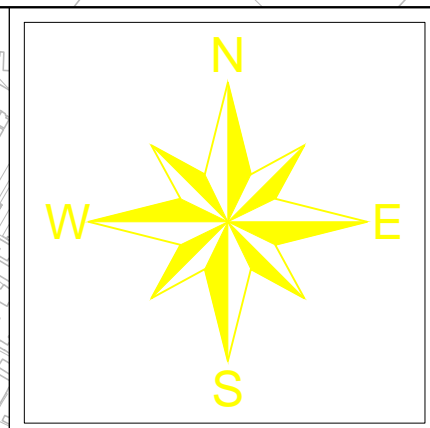
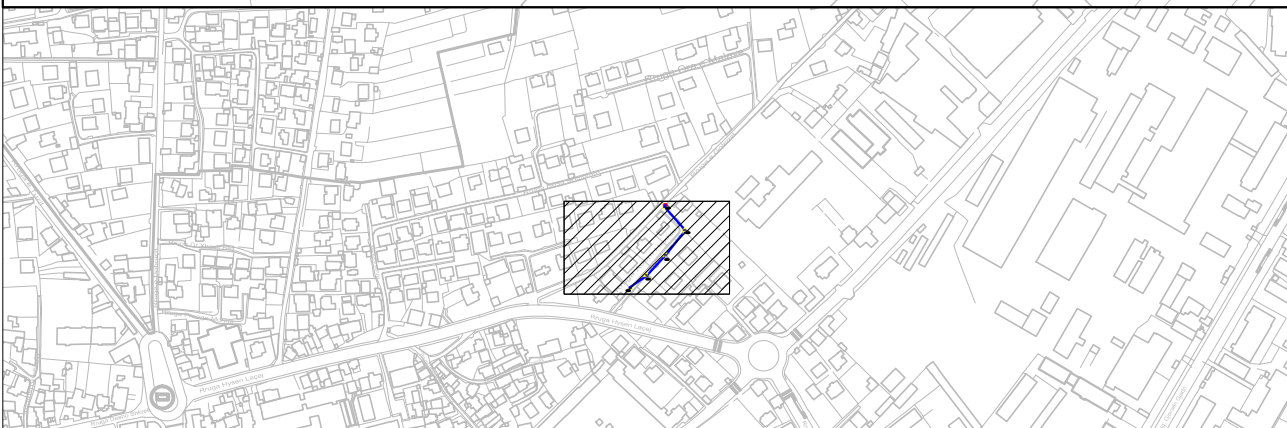
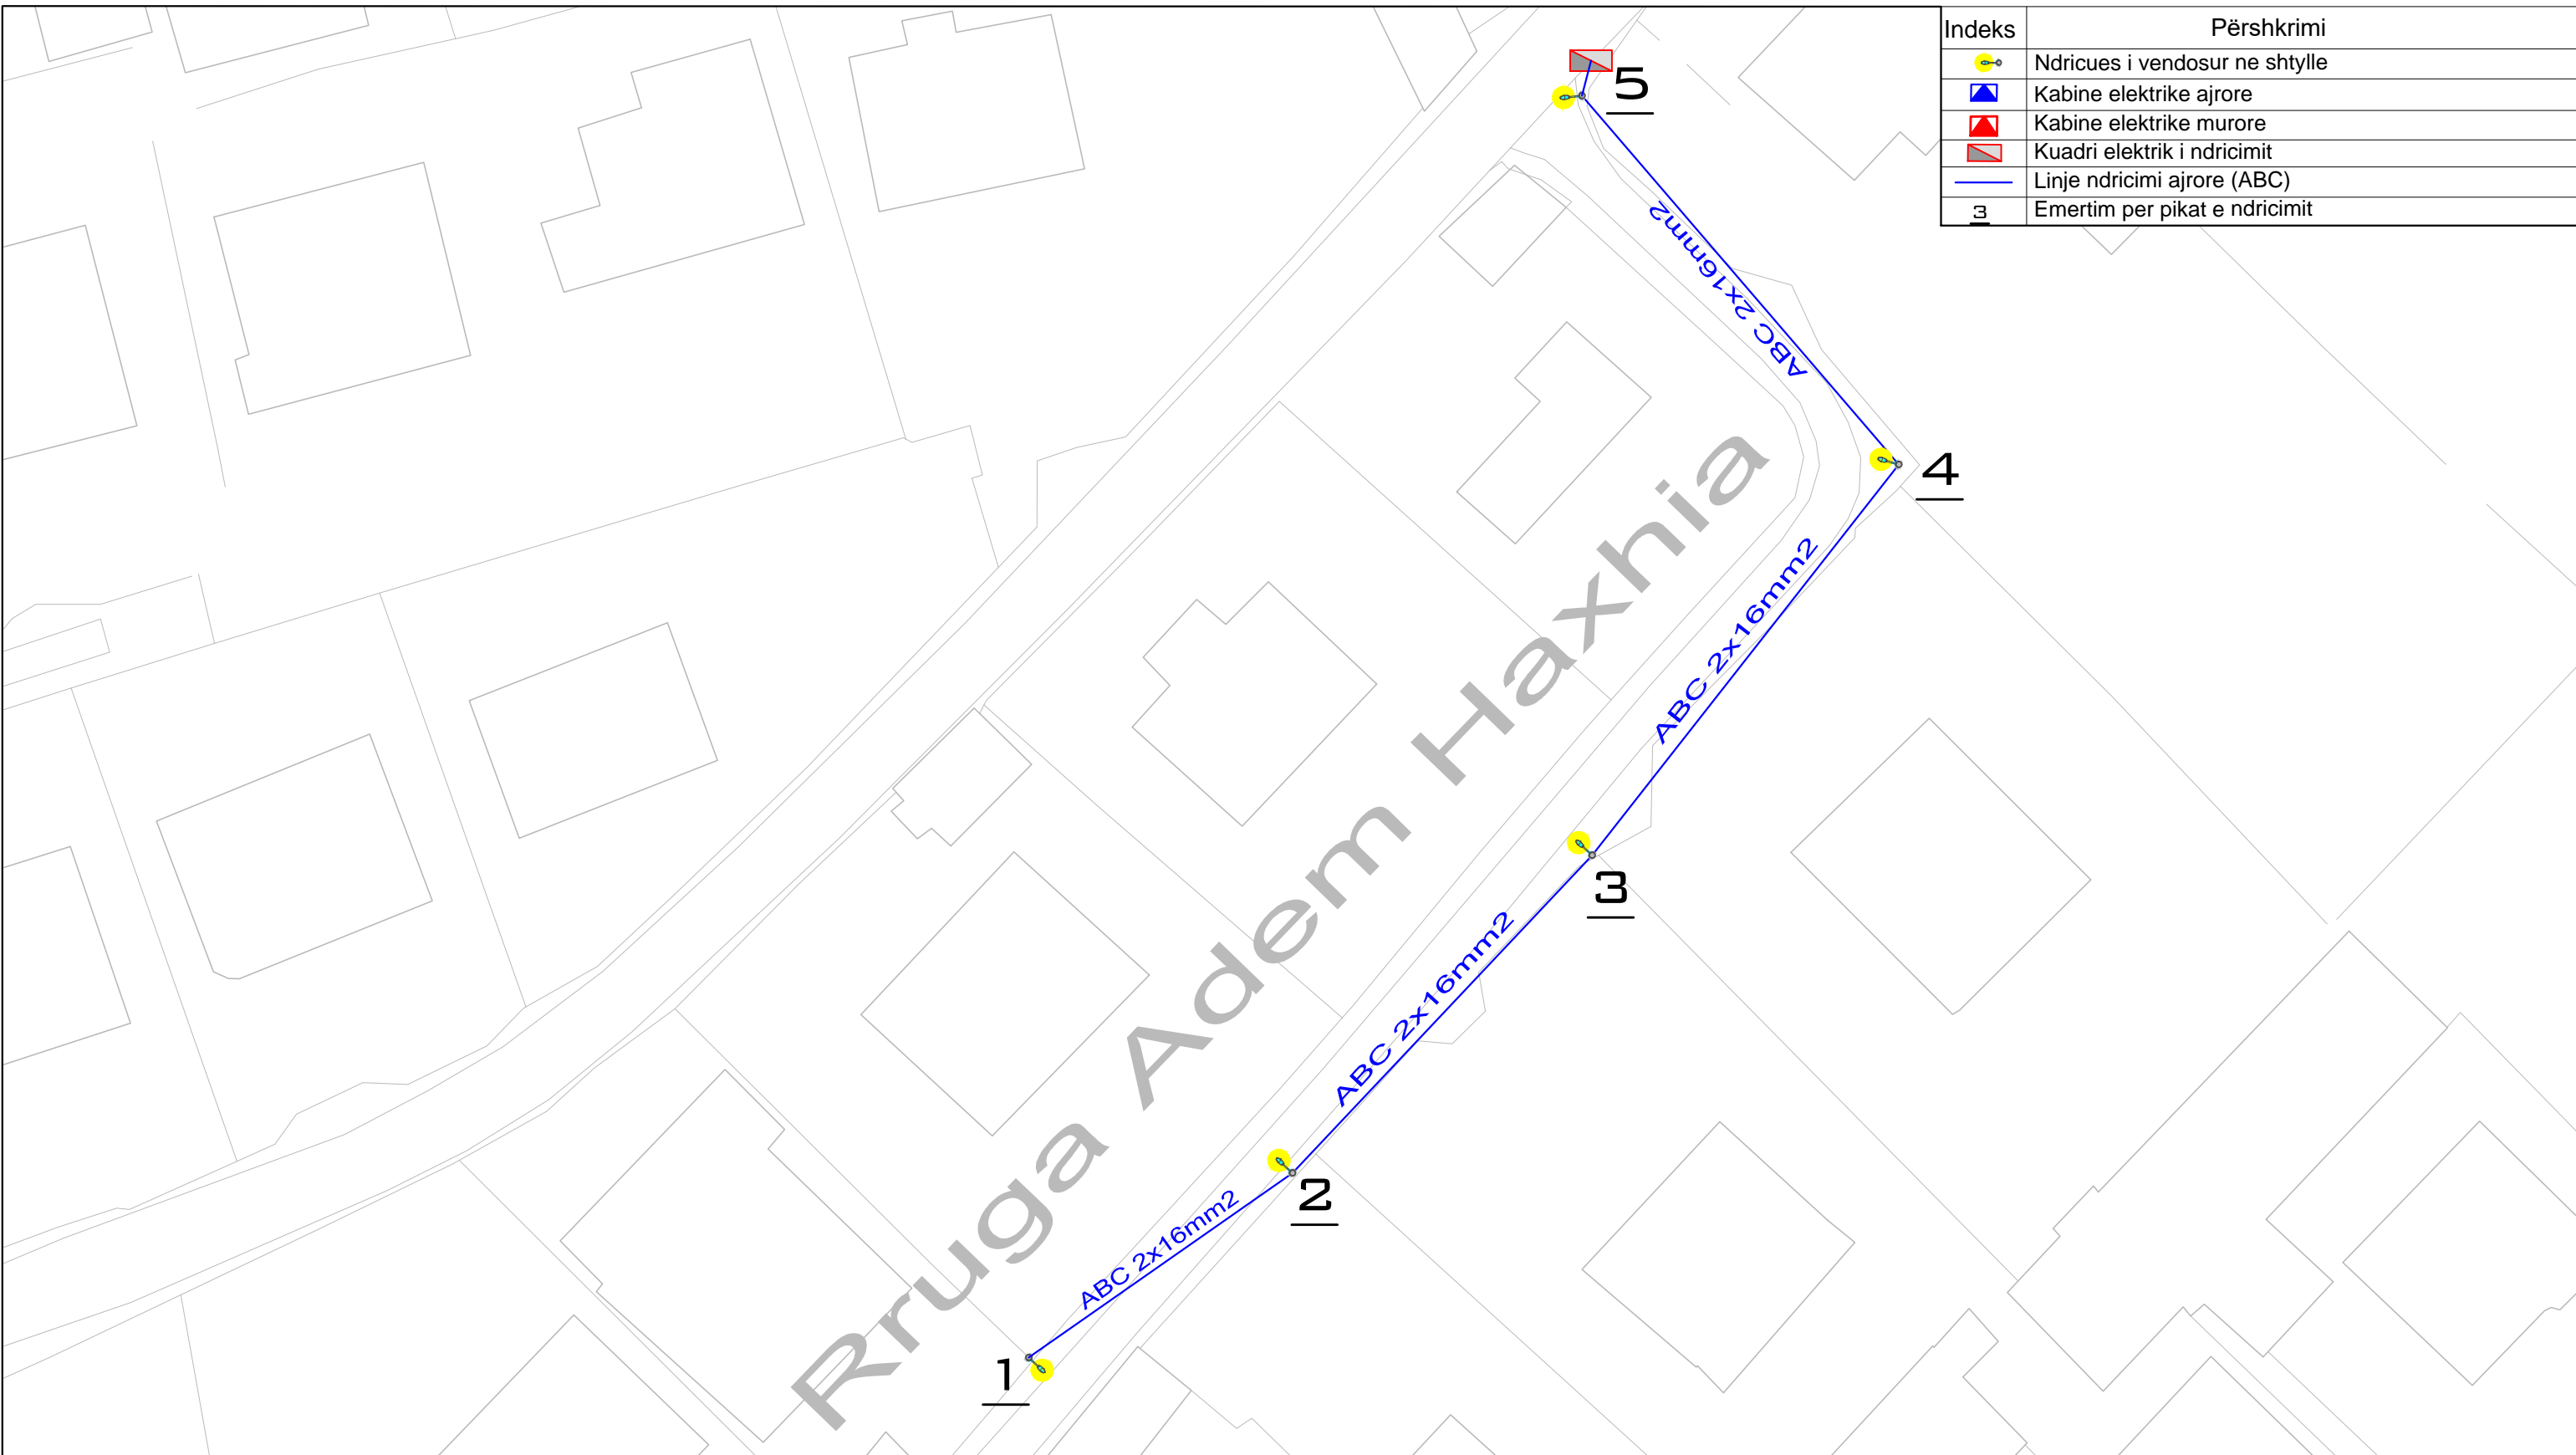
Rruga



  
**REPUBLIKA E SHQIPËRISË**  
**BASHKIA SHKODËR**  
Adresa: Rr. 13 Dhjetori, Nr.1 Shkodër, web: www.bashkiashkoder.gov.al  
e-mail: info@bashkiashkoder.gov.al, Tel: +35522400150

PROJEKT ELEKTRIK		
<b>OBJEKTI :</b> INVESTIME NË NDRIÇIM RRUGOR	<b>PROJEKTUES</b>	<b>FIRMA</b>
	Ing. Mirsad ZAGANI	
<b>EMËRTIMI I VIZATIMIT :</b> Planimetria e ndriçimit	Rruga Çakej	
<b>INVESTITORI :</b> BASHKIA SHKODER	<b>SHKALLA</b>	<b>Numri i vizatimit</b>
	1:250	02-01



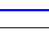
Indeks	Përshkrimi
	Ndricues i vendosur ne shtylle
	Kabine elektrike ajrore
	Kabine elektrike murore
	Kuadri elektrik i ndricimit
	Linje ndricimi ajrore (ABC)
	Emertim per pikat e ndricimit



  
**REPUBLIKA E SHQIPËRISË**  
**BASHKIA SHKODËR**  
Adresa: Rr. 13 Dijetori, Nr.1 Shkodër, web: www.bashkiashkoder.gov.al  
e-mail: info@bashkiashkoder.gov.al, Tel: +35522400150



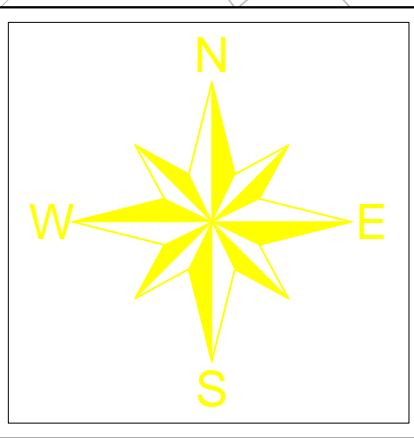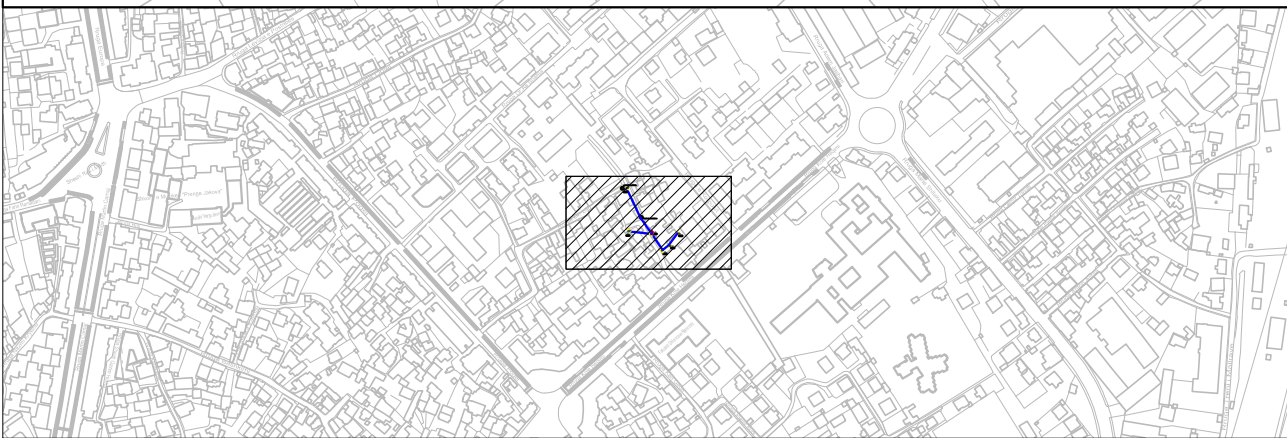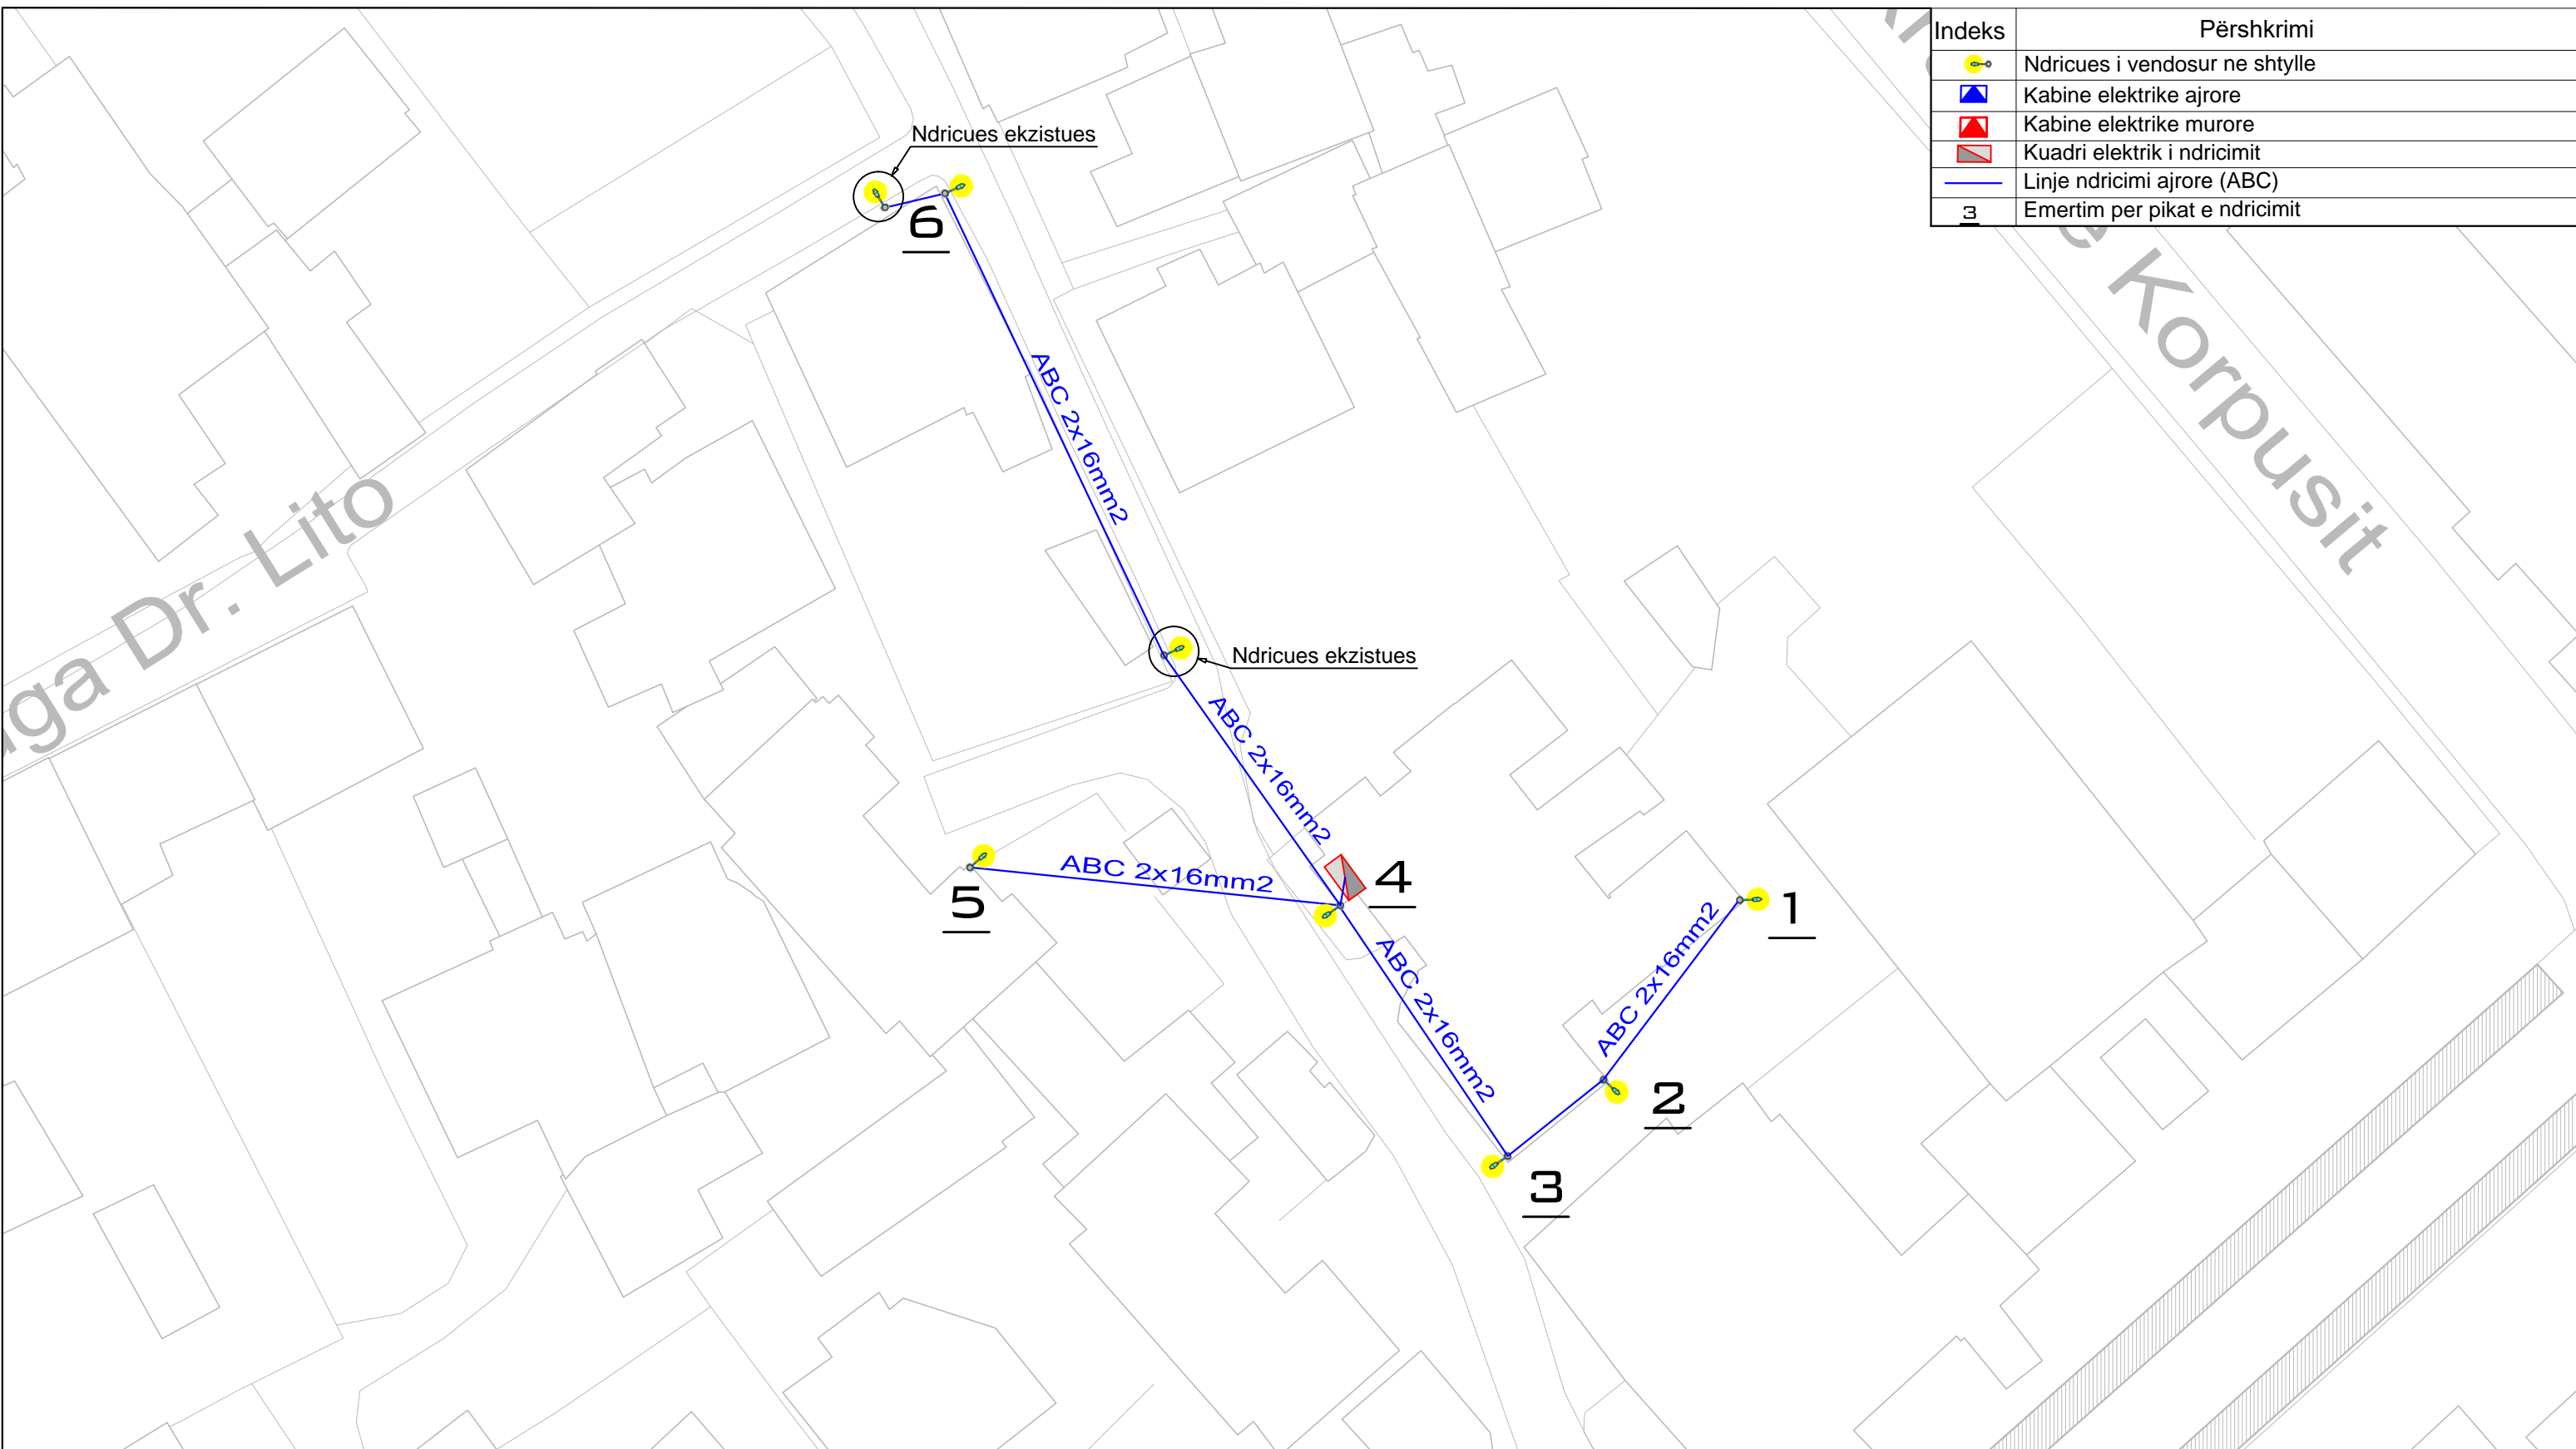



<b>PROJEKT ELEKTRIK</b>		
<b>OBJEKTI :</b> INVESTIME NË NDRIÇIM RRUGOR	<b>PROJEKTUES</b>	<b>FIRMA</b>
	Ing. Mirsad ZAGANI	
<b>EMËRTIMI I VIZATIMIT :</b> Planimetria e ndriçimit	Rruga Adem Haxhia	
<b>INVESTITORI :</b> BASHKIA SHKODER	<b>SHKALLA</b>	<b>Numri i vizatimit</b>
	1:400	03-01




Indeks	Përshkrimi
	Ndricues i vendosur ne shtylle
	Kabine elektrike ajrore
	Kabine elektrike murore
	Kuadri elektrik i ndricimit
	Linje ndricimi ajrore (ABC)
	Emertim per pikat e ndricimit



  
**REPUBLIKA E SHQIPËRISË**  
**BASHKIA SHKODËR**  
Adresa: Rr. 13 Dhjetori, Nr.1 Shkodër, web: www.bashkiashkoder.gov.al  
e-mail: info@bashkiashkoder.gov.al, Tel: +35522400150




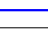

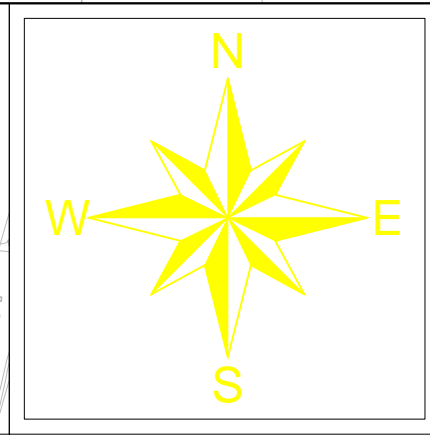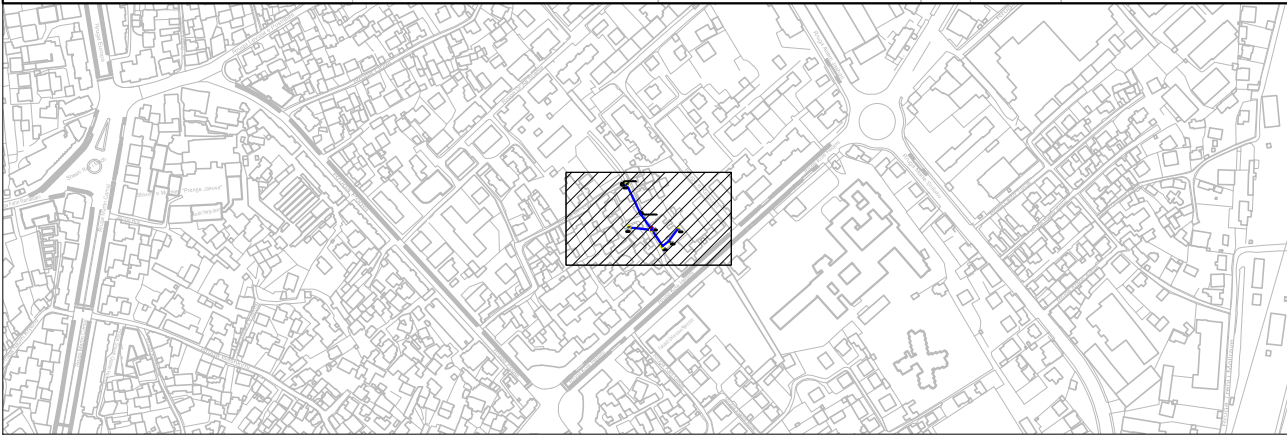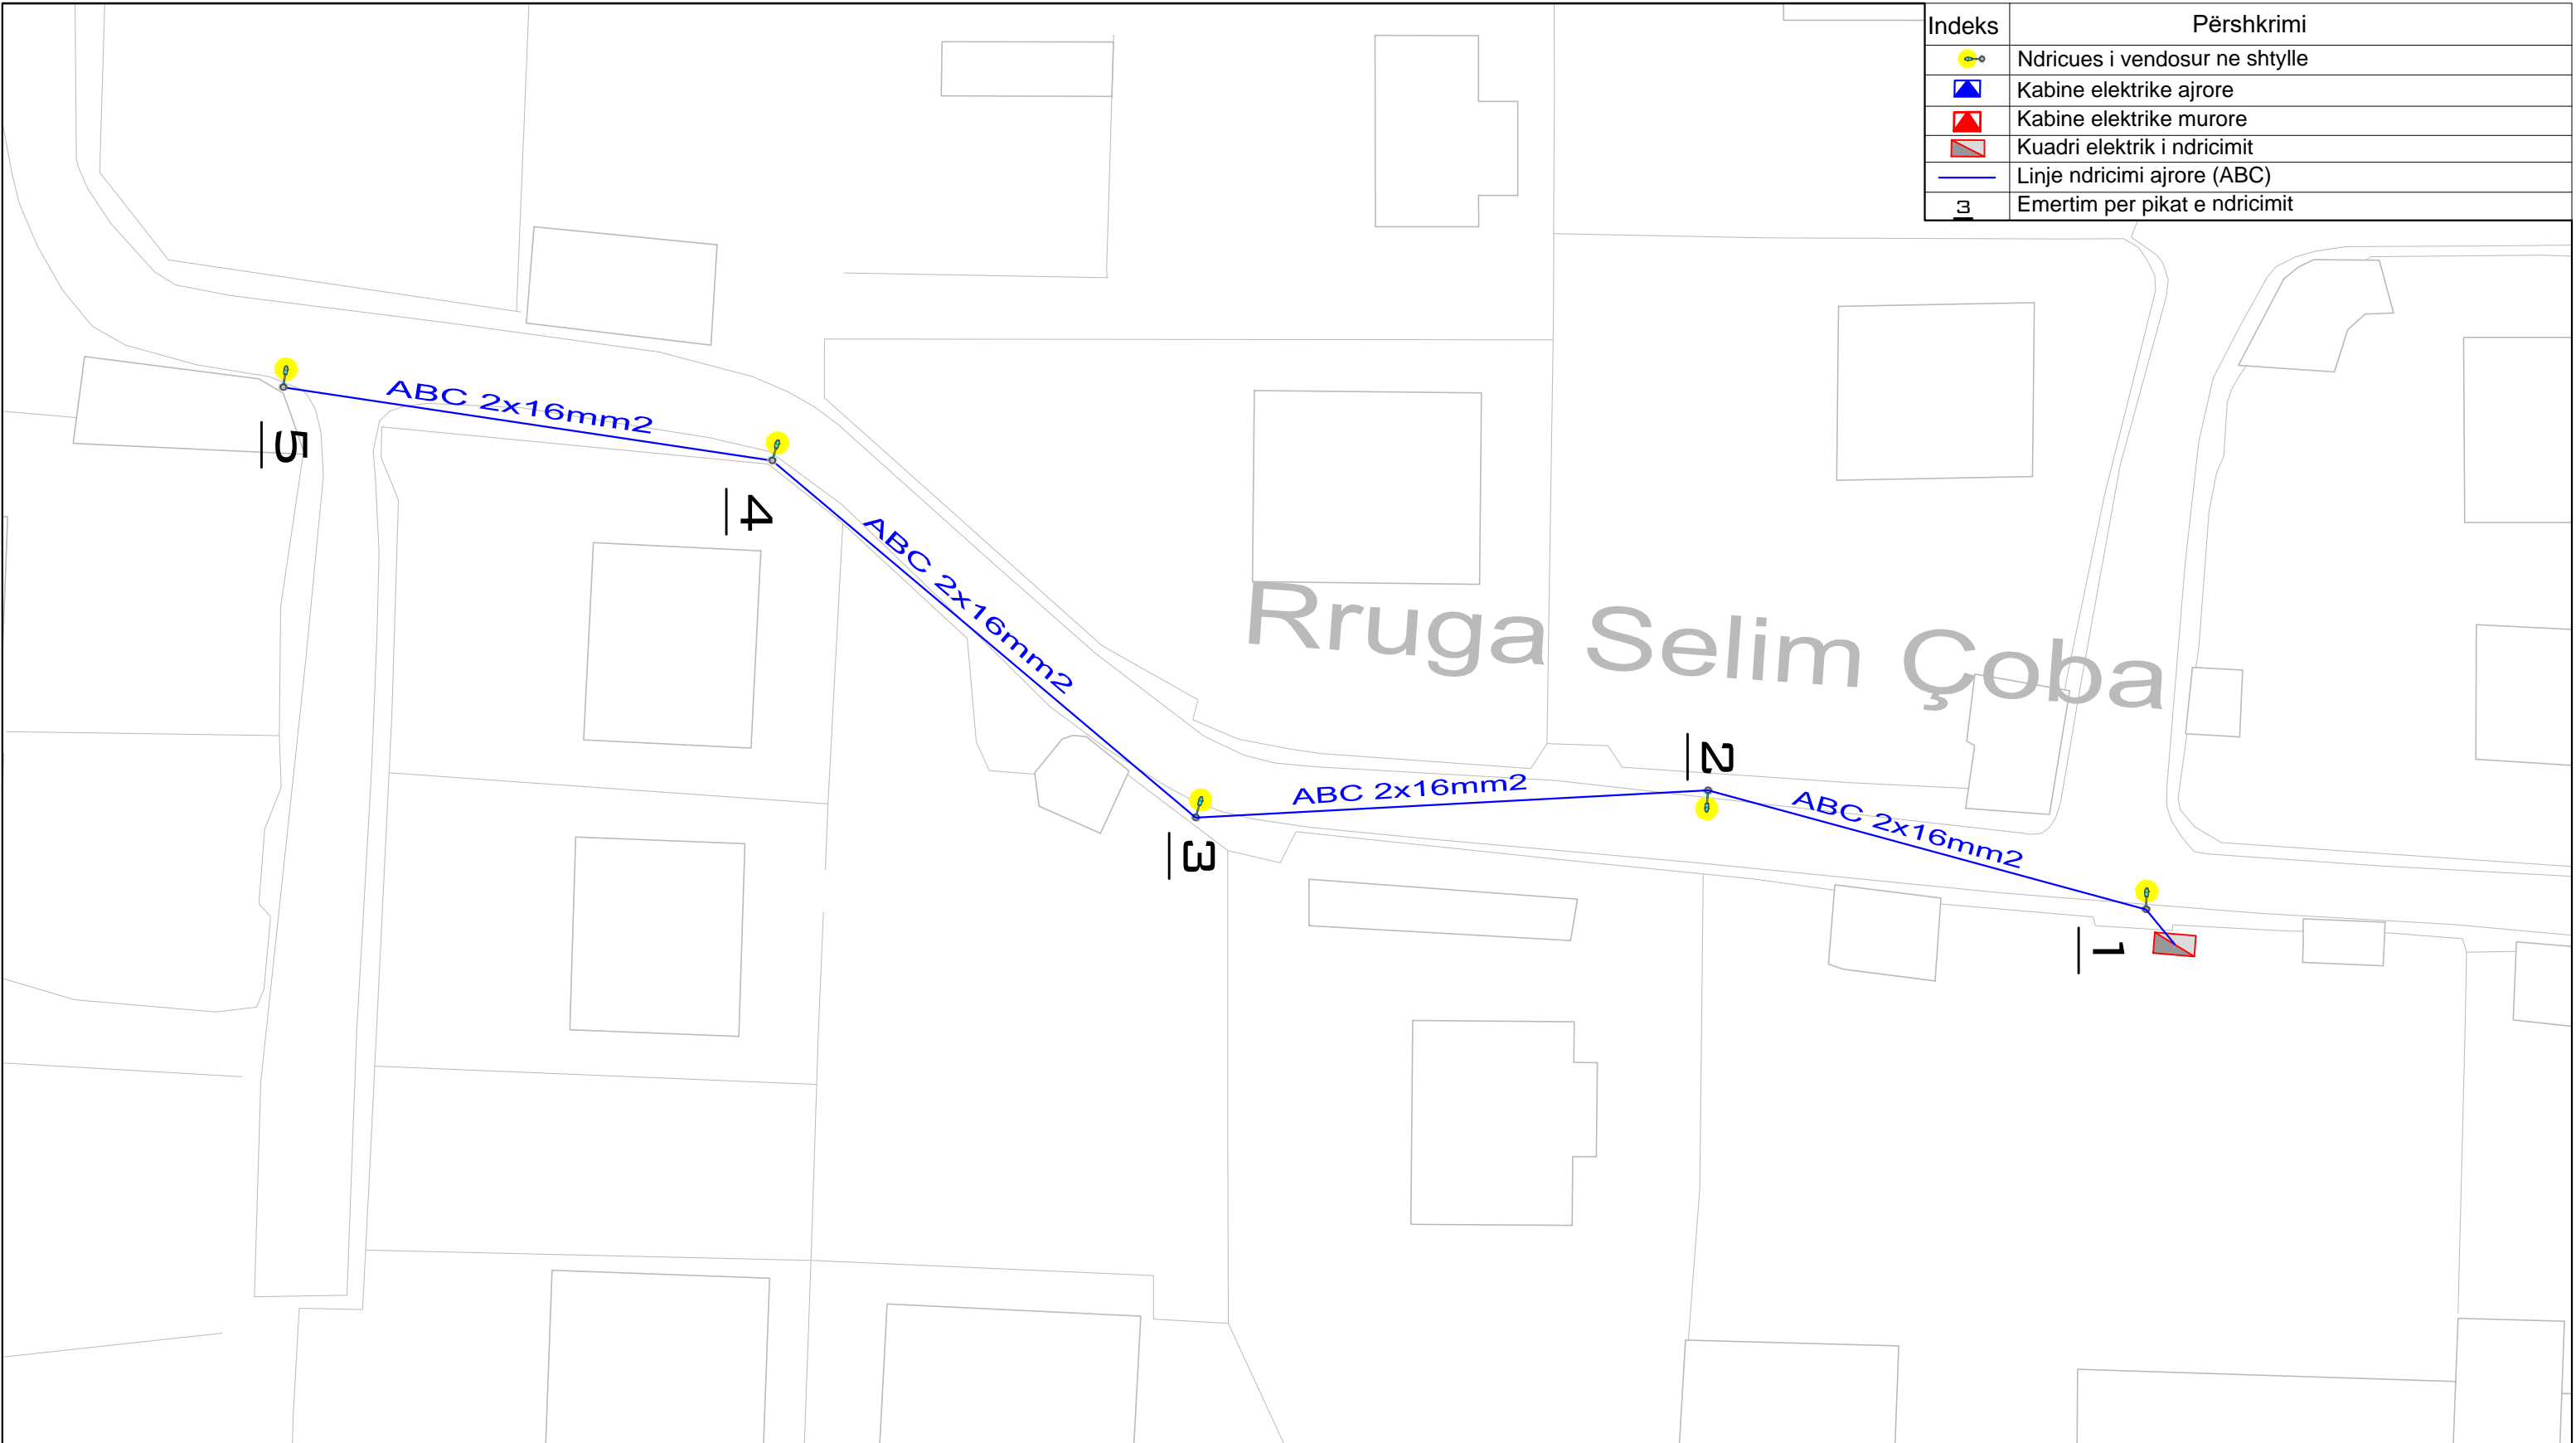
<b>PROJEKT ELEKTRIK</b>		
<b>OBJEKTI :</b> INVESTIME NË NDRIÇIM RRUGOR	<b>PROJEKTUES</b>	<b>FIRMA</b>
	Ing. Mirsad ZAGANI	
<b>EMËRTIMI I VIZATIMIT :</b> Planimetria e ndriçimit	Rruga Doktor Lito	
<b>INVESTITORI :</b> BASHKIA SHKODER	<b>SHKALLA</b>	<b>Numri i vizatimit</b>
	1:400	04-01

Indeks	Përshkrimi
	Ndricues i vendosur ne shtylle
	Kabine elektrike ajrore
	Kabine elektrike murore
	Kuadri elektrik i ndricimit
	Linje ndricimi ajrore (ABC)
	Emertim per pikat e ndricimit

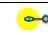

  
**REPUBLIKA E SHQIPËRISË**  
**BASHKIA SHKODËR**  
Adresa: Rr. 13 Dhjetori, Nr.1 Shkodër, web: www.bashkiashkoder.gov.al, e-mail: info@bashkiashkoder.gov.al, Tel: +35522400150

<b>PROJEKT ELEKTRIK</b>		
<b>OBJEKTI :</b> INVESTIME NË NDRIÇIM RRUGOR	<b>PROJEKTUES</b>	<b>FIRMA</b>
	Ing. Mirsad ZAGANI	
<b>EMËRTIMI I VIZATIMIT :</b> Planimetria e ndriçimit	Rruga Selim Çoba	
<b>INVESTITORI :</b> BASHKIA SHKODER	<b>SHKALLA</b>	<b>Numri i vizatimit</b>
	1:400	05-01

Indeks	Përshkrimi
	Ndricules i vendosur ne shtylle
	Kabine elektrike ajrore
	Kabine elektrike murore
	Kuadri elektrik i ndricimit
	Linje ndricimi ajrore (ABC)
	Emertim per pikat e ndricimit

Rruga Boriçej

Ndricules ekzistues



Ndricules ekzistues

ABC 2x16mm<sup>2</sup>

ABC 2x16mm<sup>2</sup>

1

2

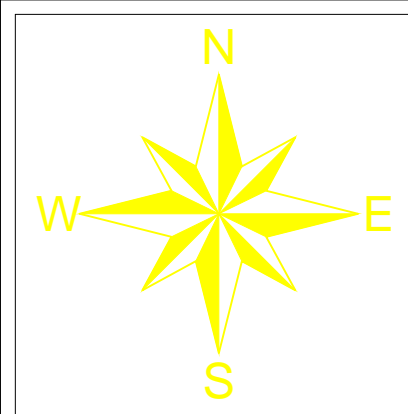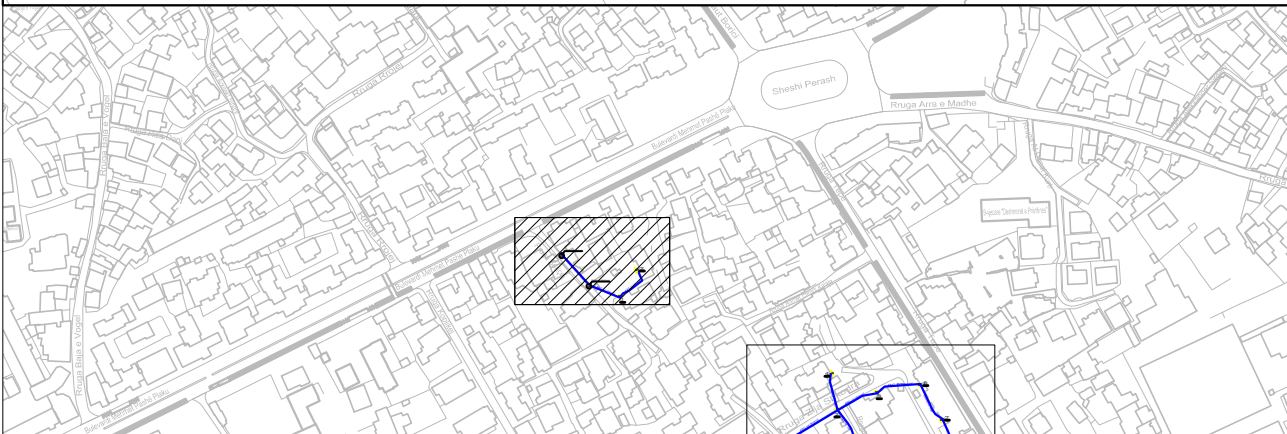

  
**REPUBLIKA E SHQIPËRISË**  
**BASHKIA SHKODËR**

Adresa: Rr. 13 Diftari, Nr.1 Shkodër, web: www.bashkiashkoder.gov.al  
e-mail: info@bashkiashkoder.gov.al, Tel: +35522400150

**PROJEKT ELEKTRIK**

**OBJEKTI :**  
 INVESTIME NË NDRIÇIM  
 RRUGOR

**EMËRTIMI I VIZATIMIT :**  
 Planimetria e ndriçimit

**INVESTITORI :**  
 BASHKIA SHKODER

**PROJEKTUES**  
 Ing. Mirsad ZAGANI



**FIRMA**

Rruga Boriçej

**SHKALLA**  
 1:250

**Numri i vizatimit**  
 06-01



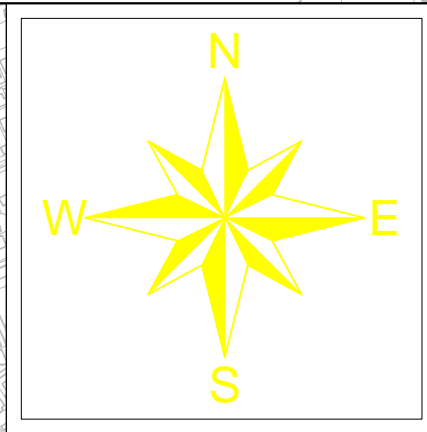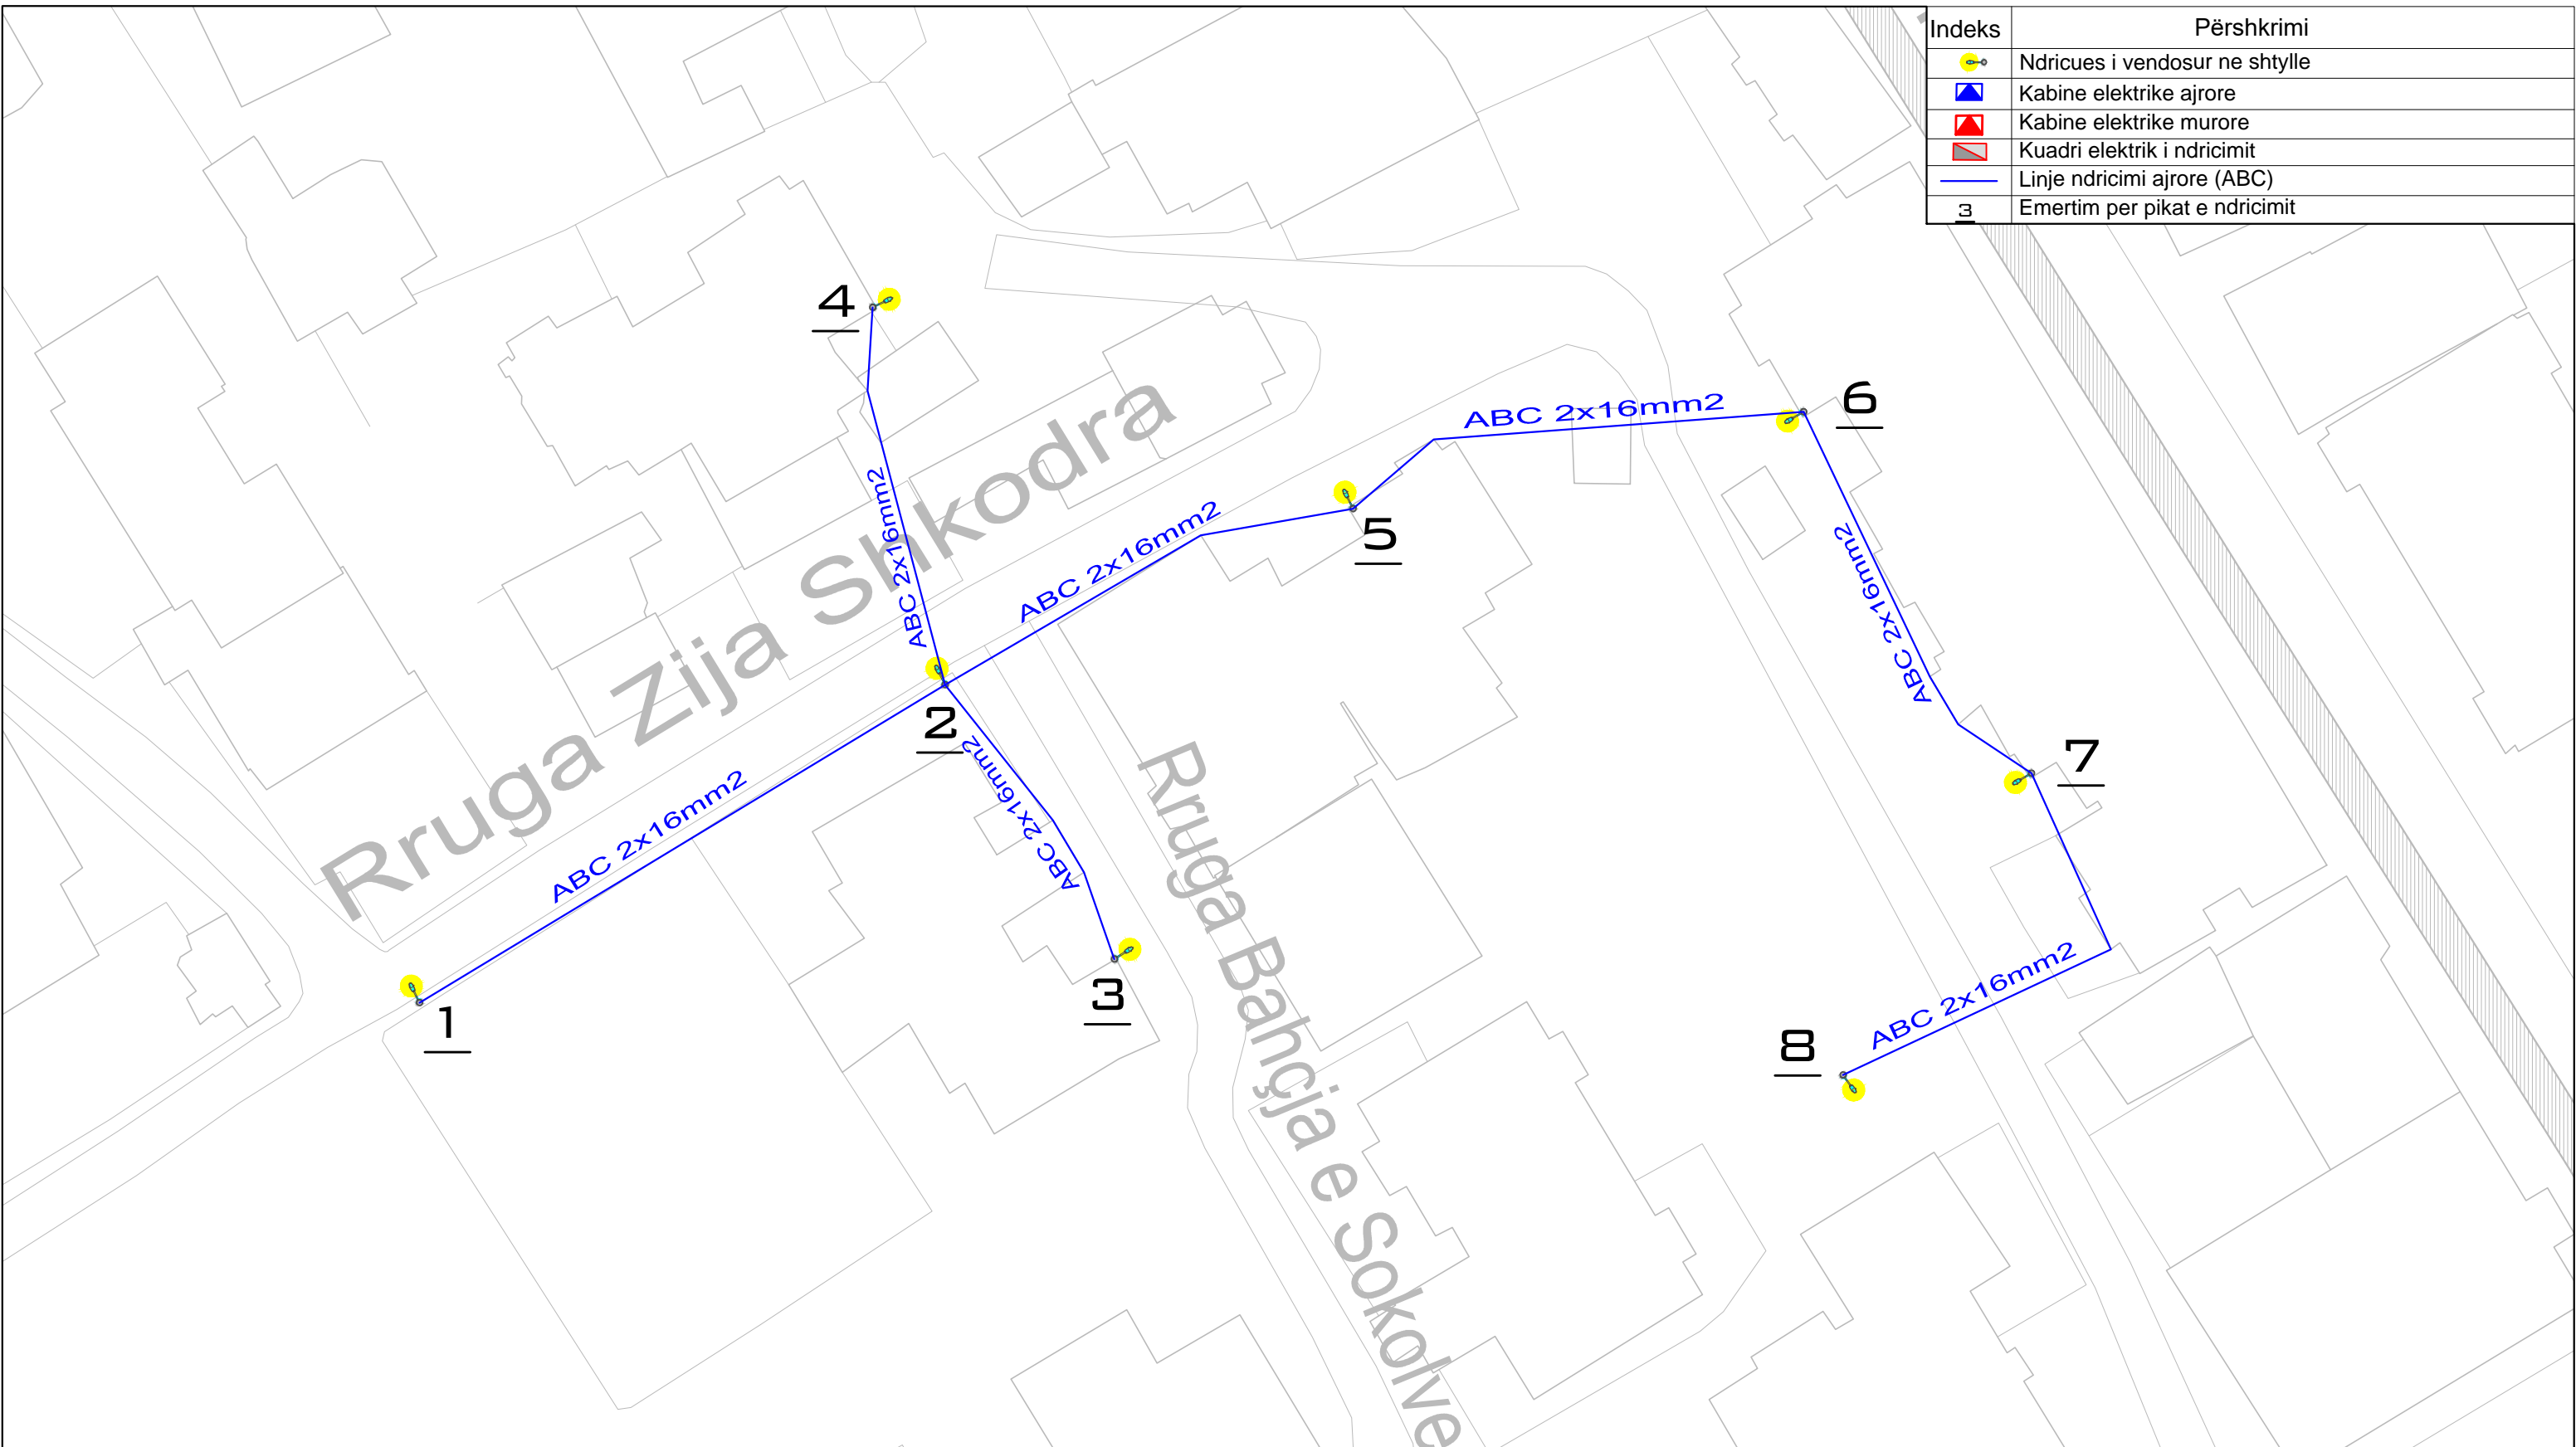



Indeks	Përshkrimi
	Ndricues i vendosur ne shtylle
	Kabine elektrike ajrore
	Kabine elektrike murore
	Kuadri elektrik i ndricimit
	Linje ndricimi ajrore (ABC)
	Emertim per pikat e ndricimit






  
**REPUBLIKA E SHQIPËRISË**  
**BASHKIA SHKODËR**  
Adresa: Rr. 13 Dhjetori, Nr.1 Shkodër, web: www.bashkiashkoder.gov.al  
e-mail: info@bashkiashkoder.gov.al, Tel: +35522400150

<b>PROJEKT ELEKTRIK</b>		
<b>OBJEKTI :</b> INVESTIME NË NDRIÇIM RRUGOR	<b>PROJEKTUES</b>	<b>FIRMA</b>
	Ing. Mirsad ZAGANI	
<b>EMËRTIMI I VIZATIMIT :</b> Planimetria e ndriçimit	Rruga Zija Shkodra	
<b>INVESTITORI :</b> BASHKIA SHKODER	<b>SHKALLA</b>	<b>Numri i vizatimit</b>
	1:400	07-01



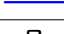

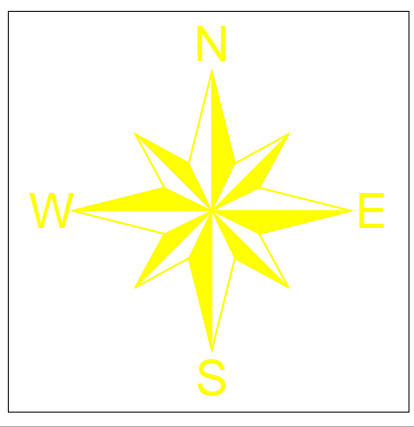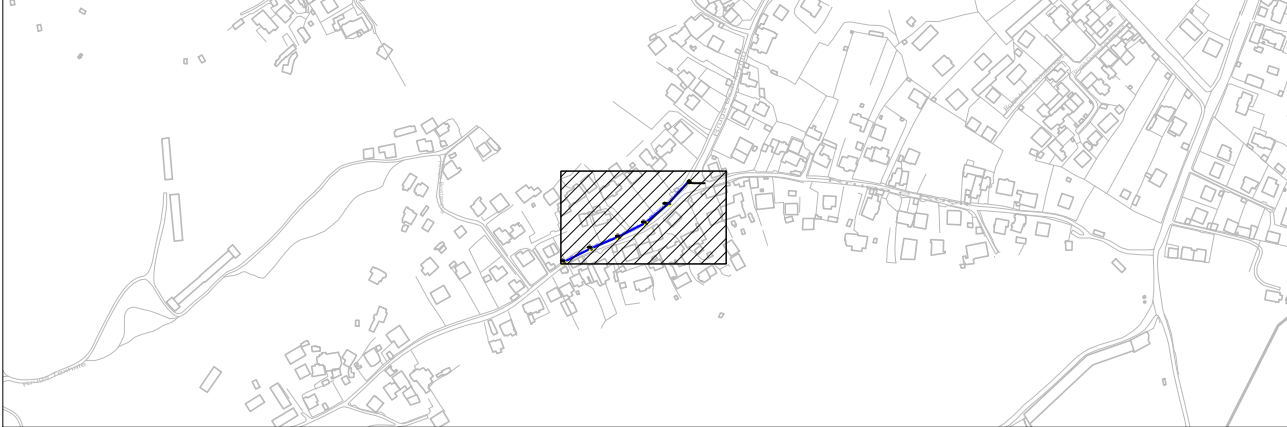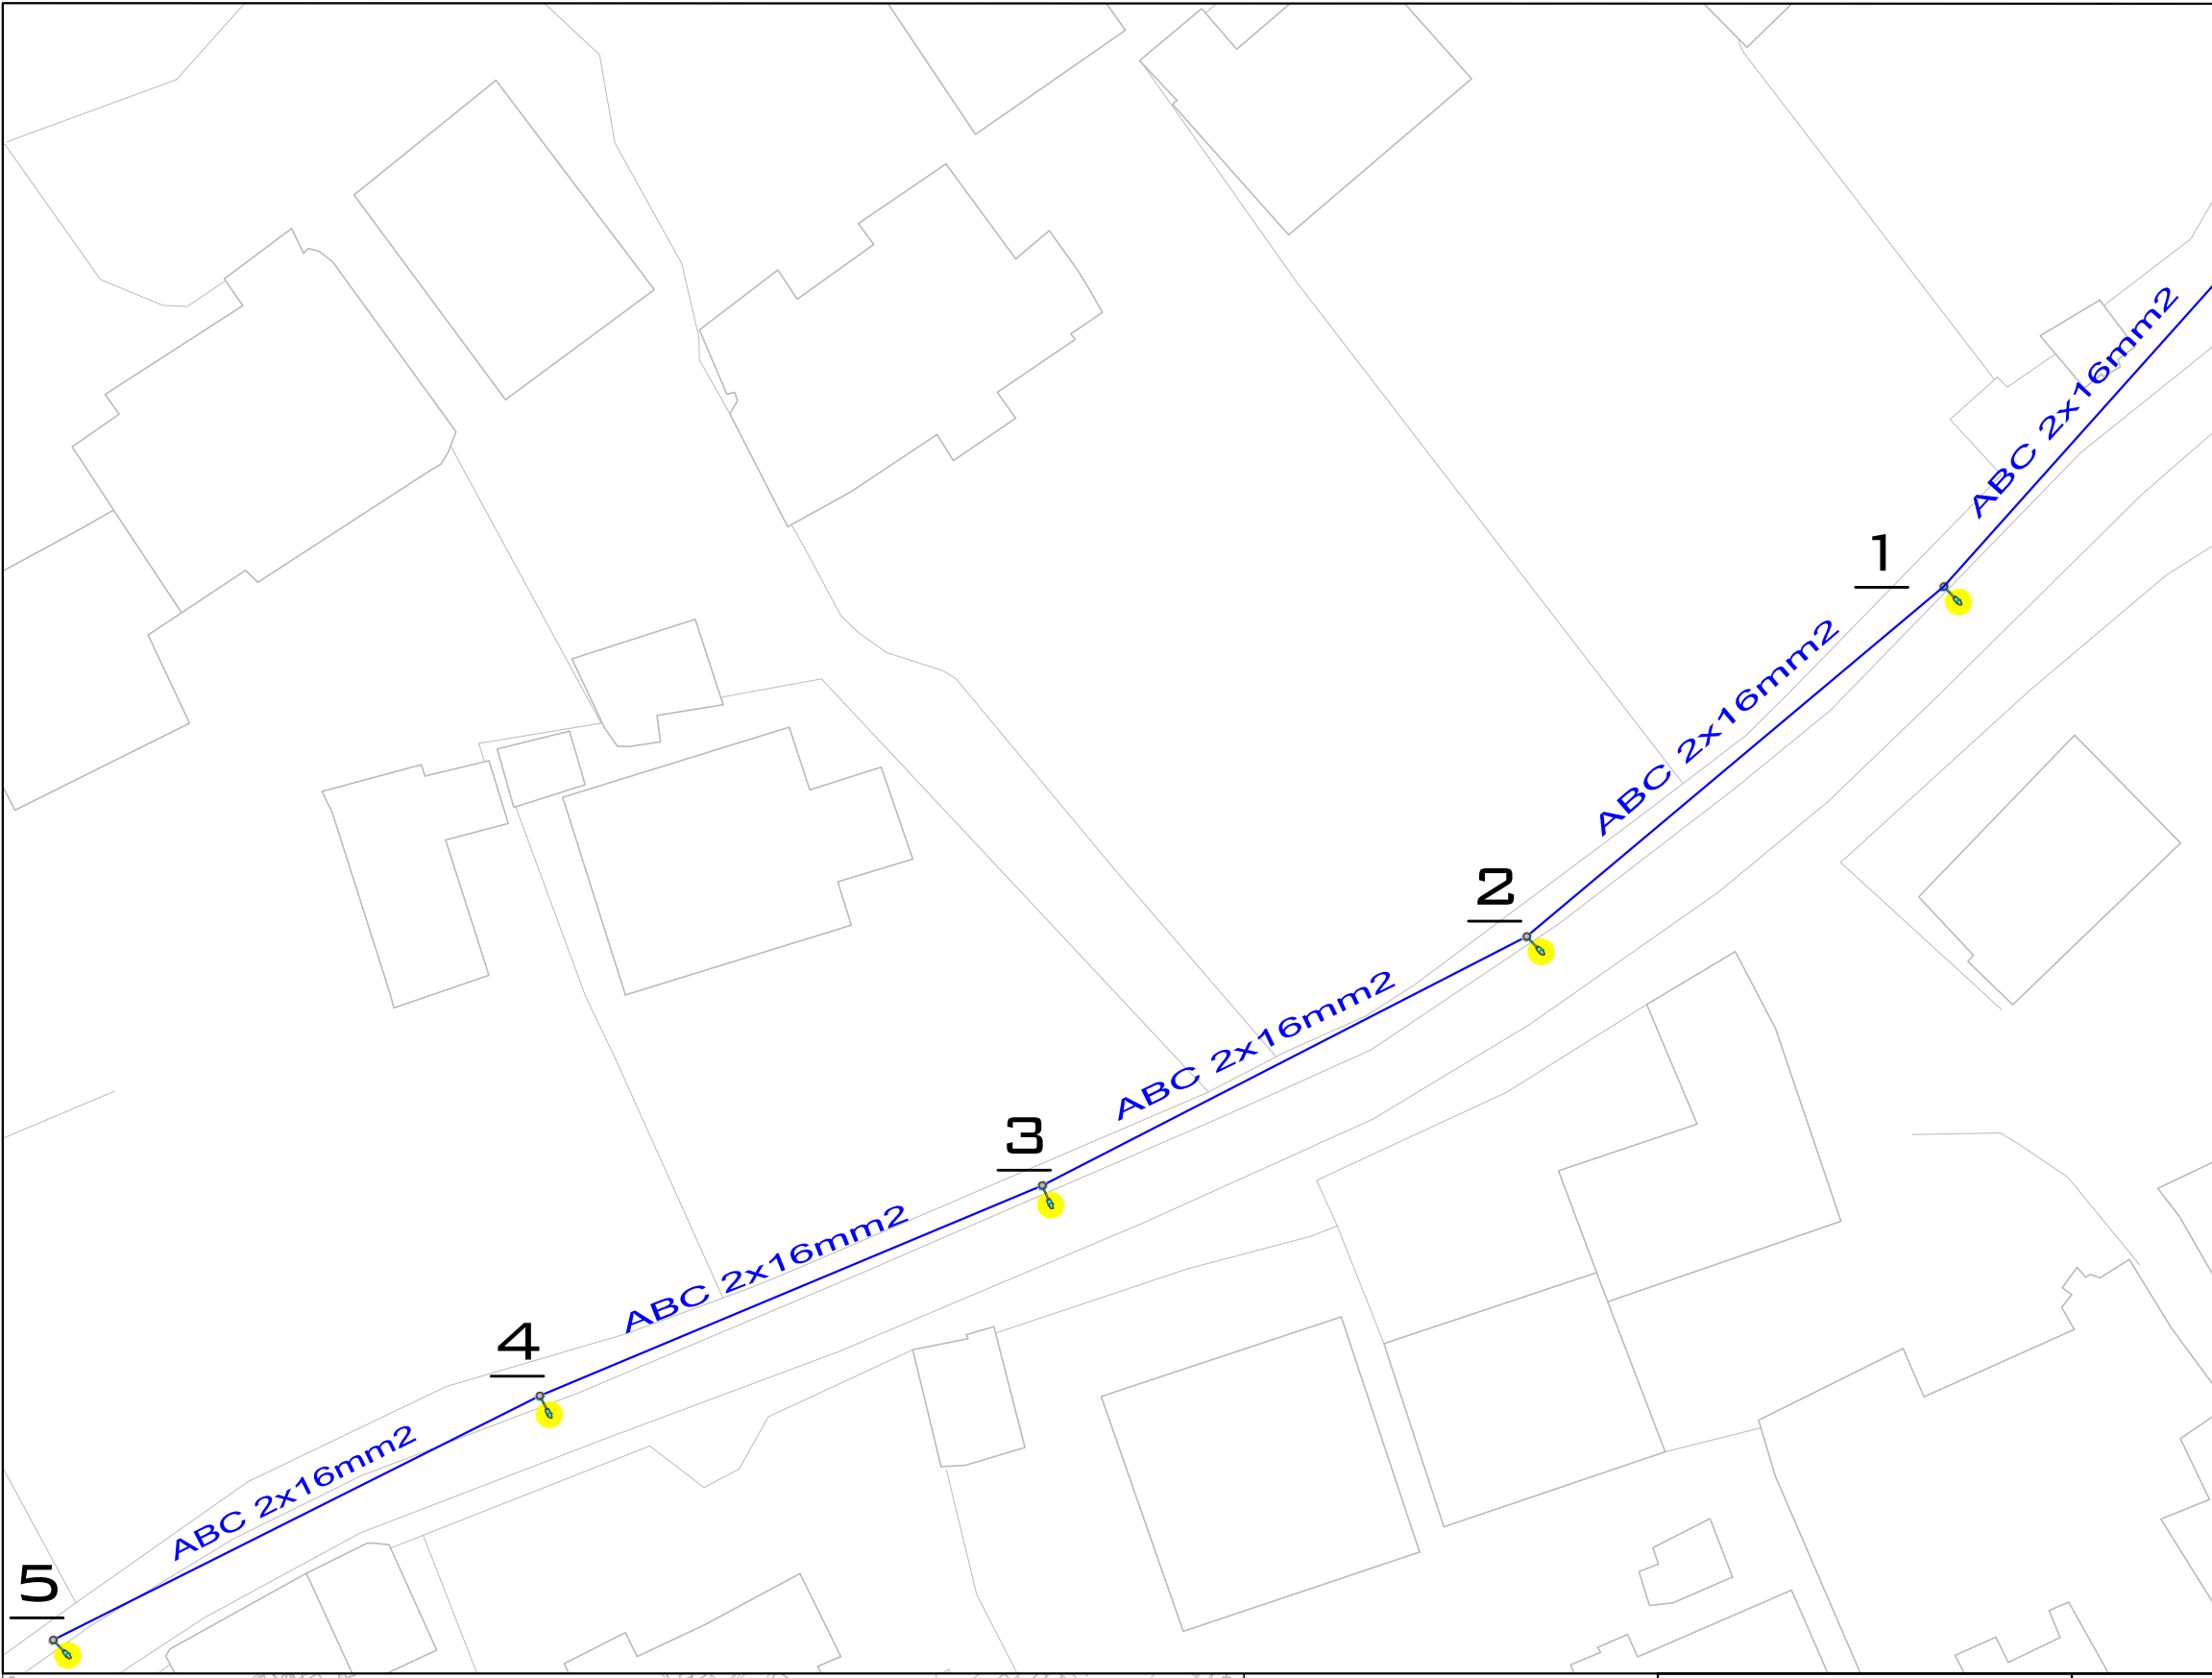






Indeks	Përshkrimi
	Ndricues i vendosur ne shtylle
	Kabine elektrike ajrore
	Kabine elektrike murore
	Kuadri elektrik i ndricimit
	Linje ndricimi ajrore (ABC)
	Emertim per pikat e ndricimit



  
**REPUBLIKA E SHQIPËRISË**  
**BASHKIA SHKODËR**  
Adresa: Rr. 13 Dhjetori, Nr.1 Shkodër, web: www.bashkiashkoder.gov.al  
e-mail: info@bashkiashkoder.gov.al, Tel: +35522400150

<b>PROJEKT ELEKTRIK</b>		
<b>OBJEKTI :</b> INVESTIME NË NDRIÇIM RRUGOR	<b>PROJEKTUES</b>	<b>FIRMA</b>
	Ing. Mirsad ZAGANI	
<b>EMËRTIMI I VIZATIMIT :</b> Planimetria e ndriçimit	Rruga Esat Myftiu	
<b>INVESTITORI :</b> BASHKIA SHKODER	<b>SHKALLA</b>	<b>Numri i vizatimit</b>
	1:400	08-01

Indeks	Përshkrimi
	Ndricues i vendosur ne shtylle
	Kabine elektrike ajrore
	Kabine elektrike murore
	Kuadri elektrik i ndricimit
	Linje ndricimi ajrore (ABC)
	Emertim per pikat e ndricimit

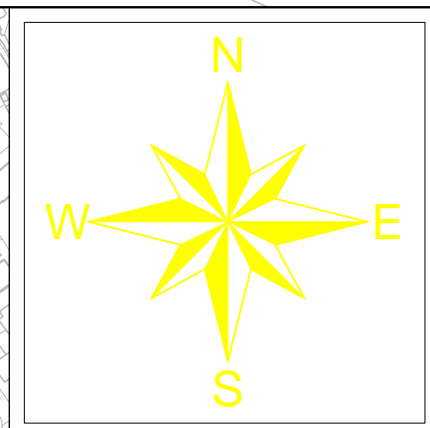
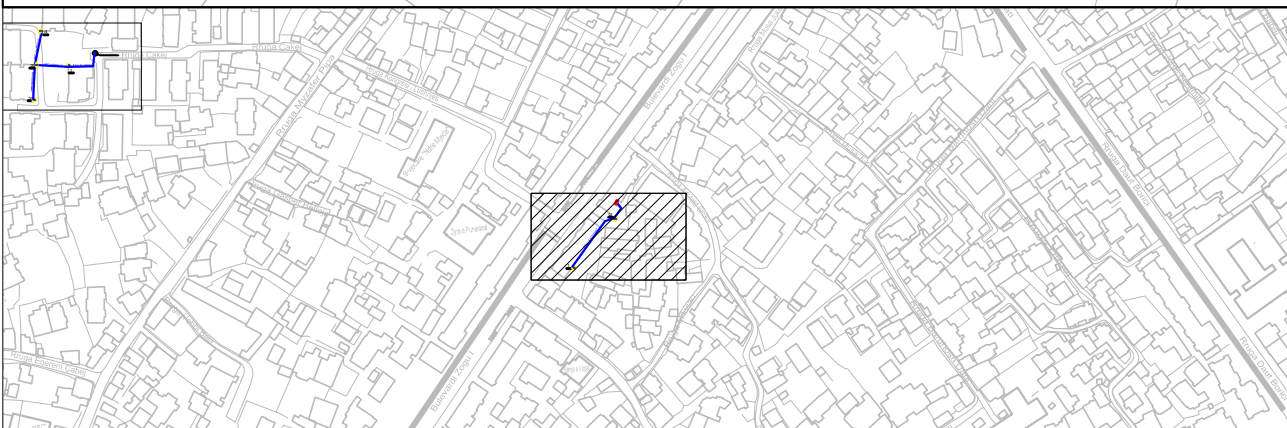
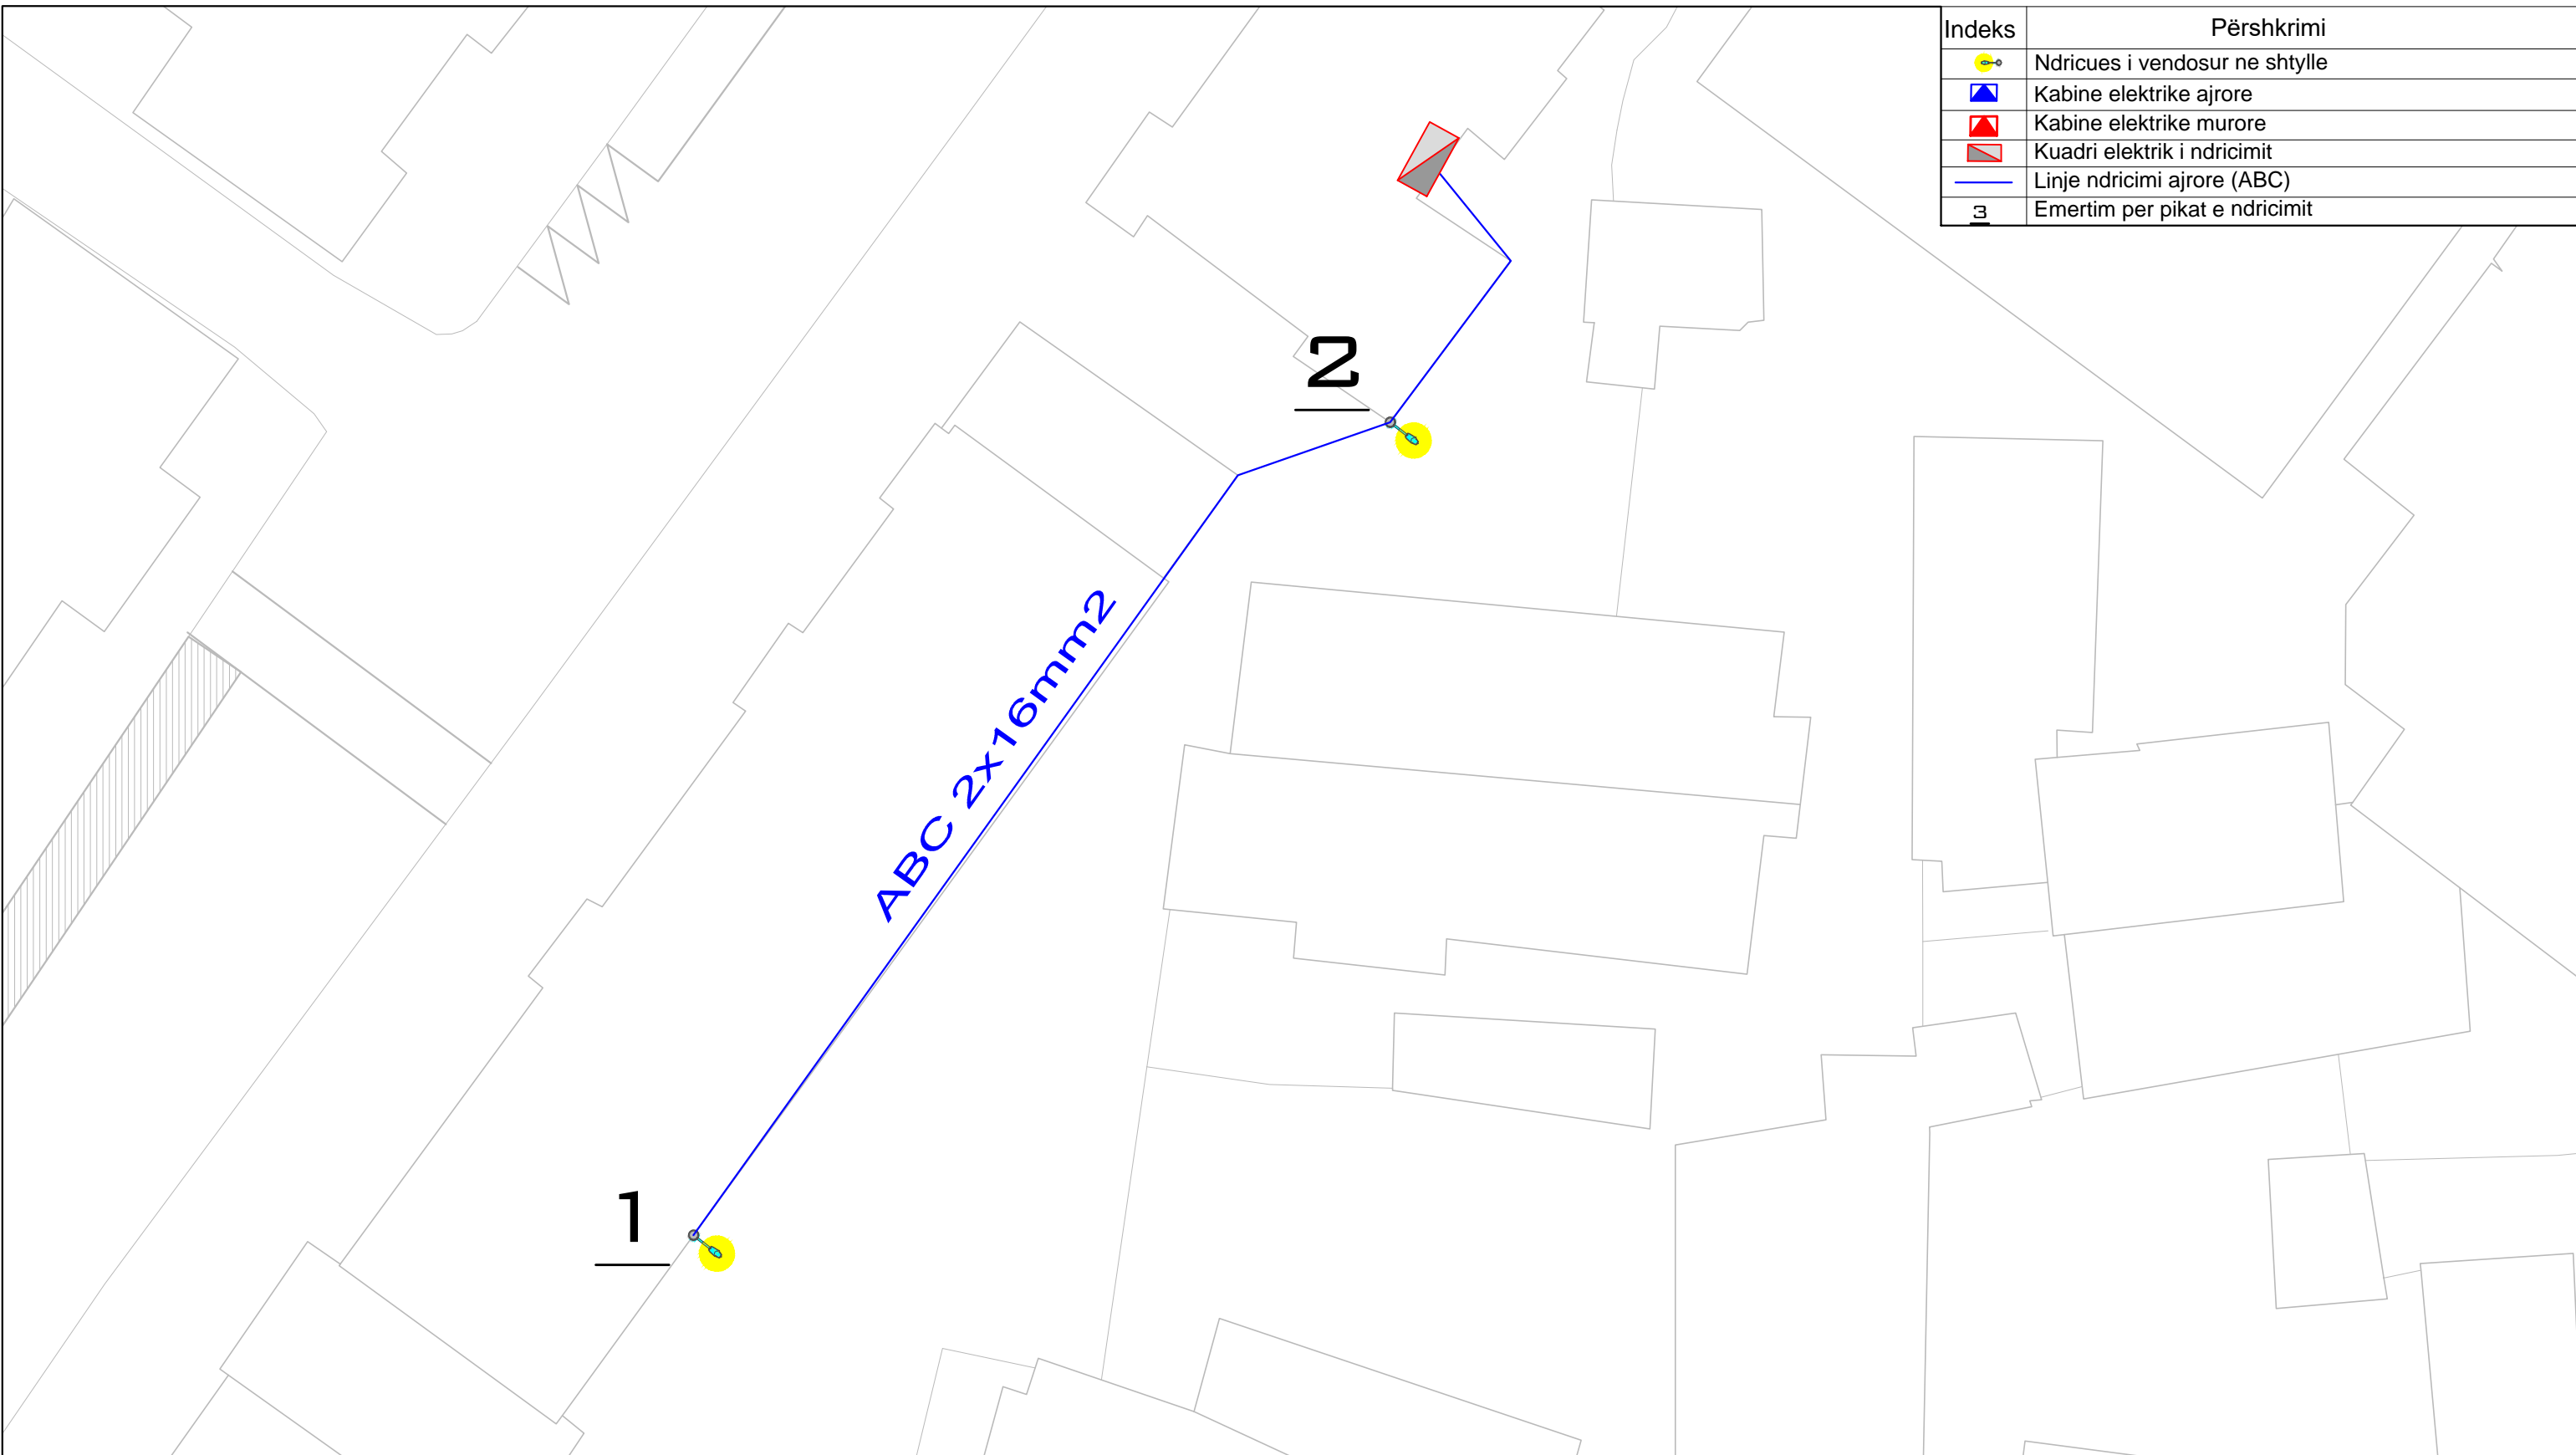


  
**REPUBLIKA E SHQIPËRISË**  
**BASHKIA SHKODËR**  
Adresa: Rr. 13 Dijetori, Nr.1 Shkodër, web: www.bashkiashkoder.gov.al  
e-mail: info@bashkiashkoder.gov.al, Tel: +35522400150

<b>PROJEKT ELEKTRIK</b>		
<b>OBJEKTI :</b> INVESTIME NË NDRIÇIM RRUGOR	<b>PROJEKTUES</b>	<b>FIRMA</b>
	Ing. Mirsad ZAGANI	
<b>EMËRTIMI I VIZATIMIT :</b> Planimetria e ndriçimit	BLV Zogu I pallati perballe shkolles Ndre Mjeda	
<b>INVESTITORI :</b> BASHKIA SHKODER	<b>SHKALLA</b>	<b>Numri i vizatimit</b>
	1:250	09-01



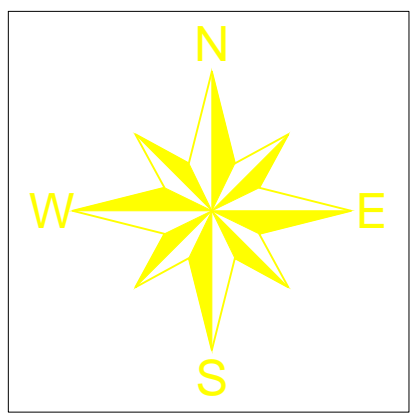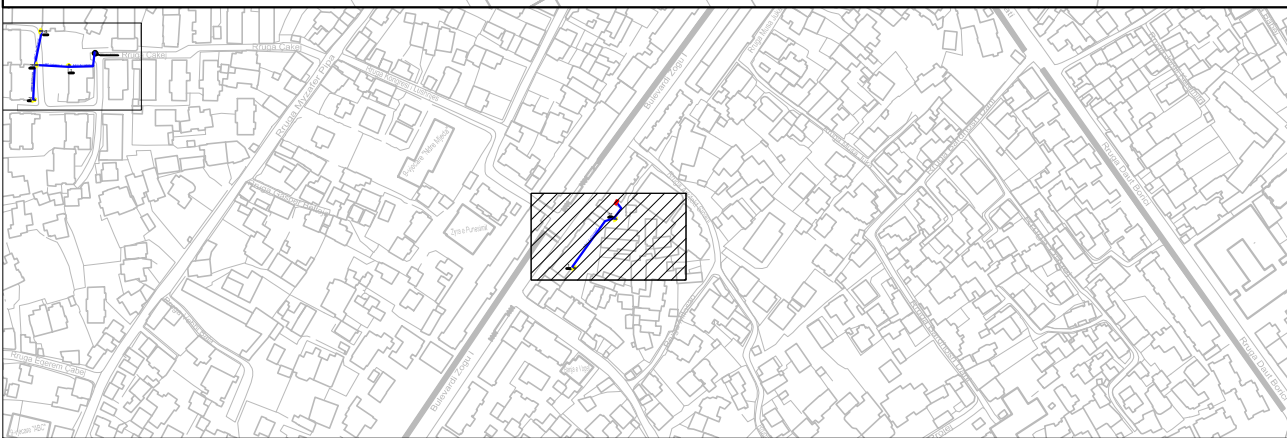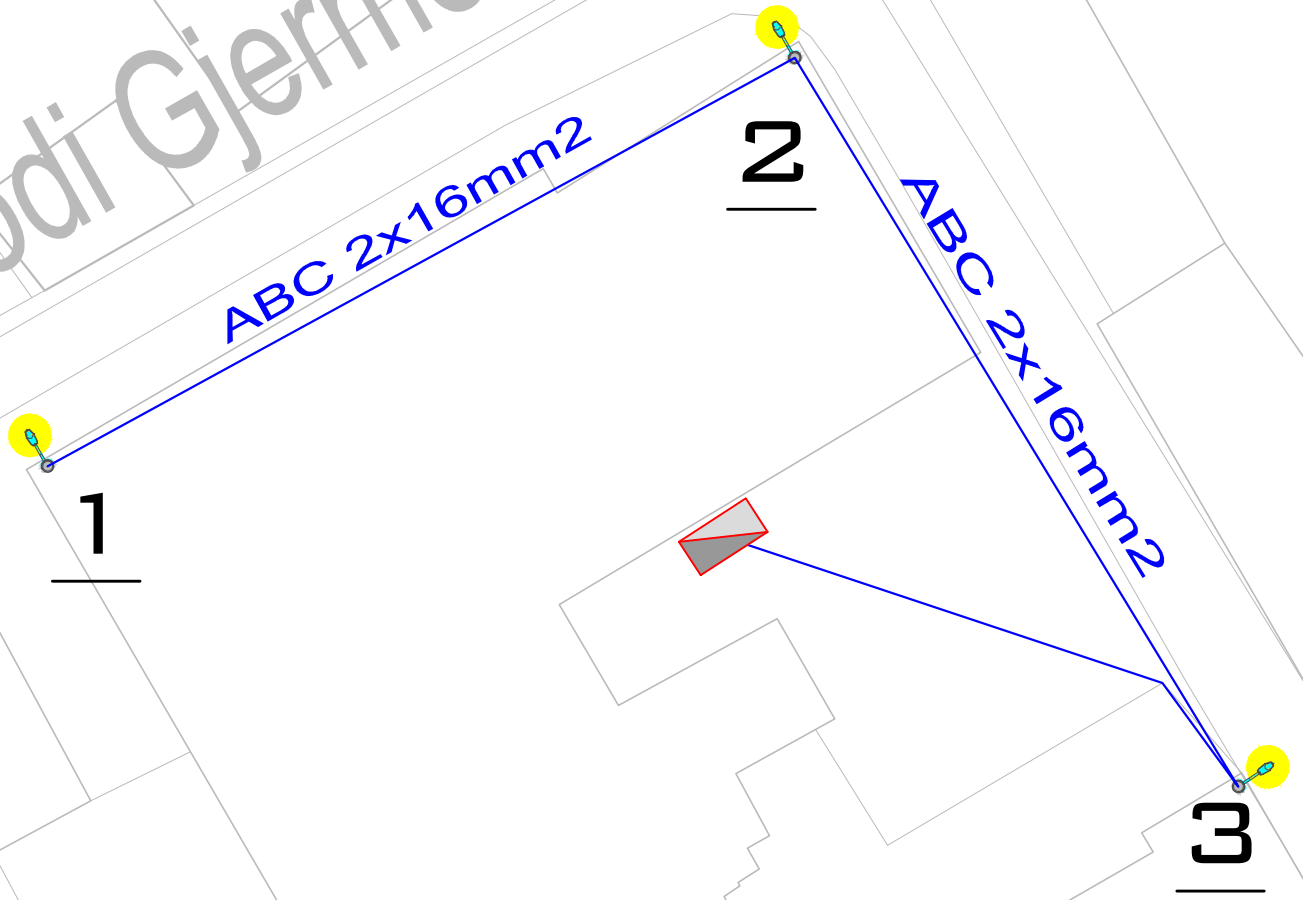



# Rruga Todi Gjermani




Indeks	Përshkrimi
	Ndricues i vendosur ne shtylle
	Kabine elektrike ajrore
	Kabine elektrike murore
	Kuadri elektrik i ndricimit
	Linje ndricimi ajrore (ABC)
	Emertim per pikat e ndricimit



  
**REPUBLIKA E SHQIPËRISË**  
**BASHKIA SHKODËR**  
Adresa: Rr. 13 Dijetori, Nr.1 Shkodër, web: www.bashkiashkoder.gov.al  
 e-mail: info@bashkiashkoder.gov.al, Tel: +35522400150



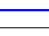

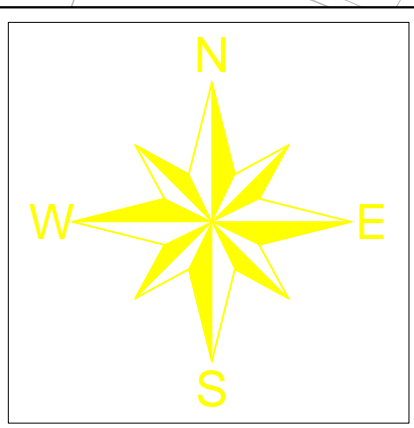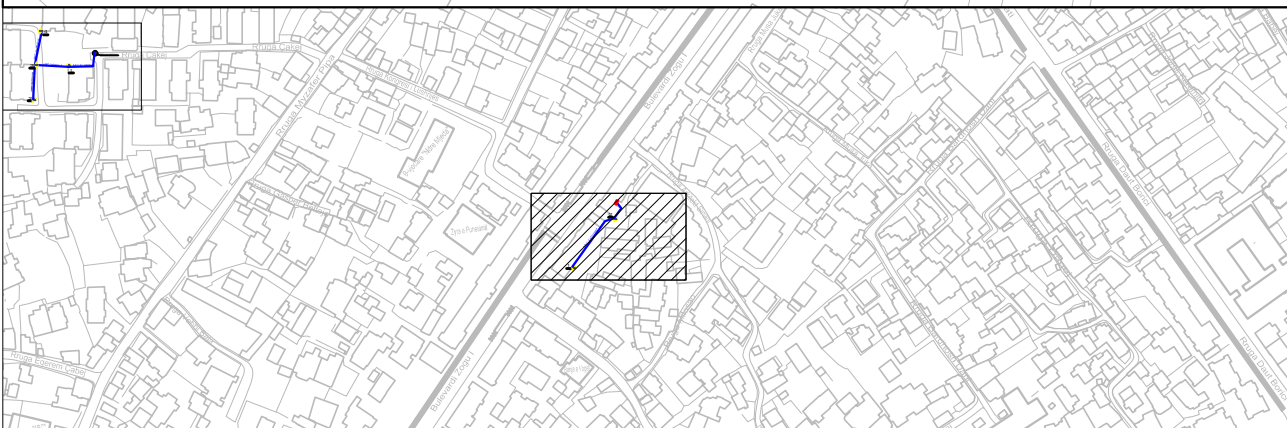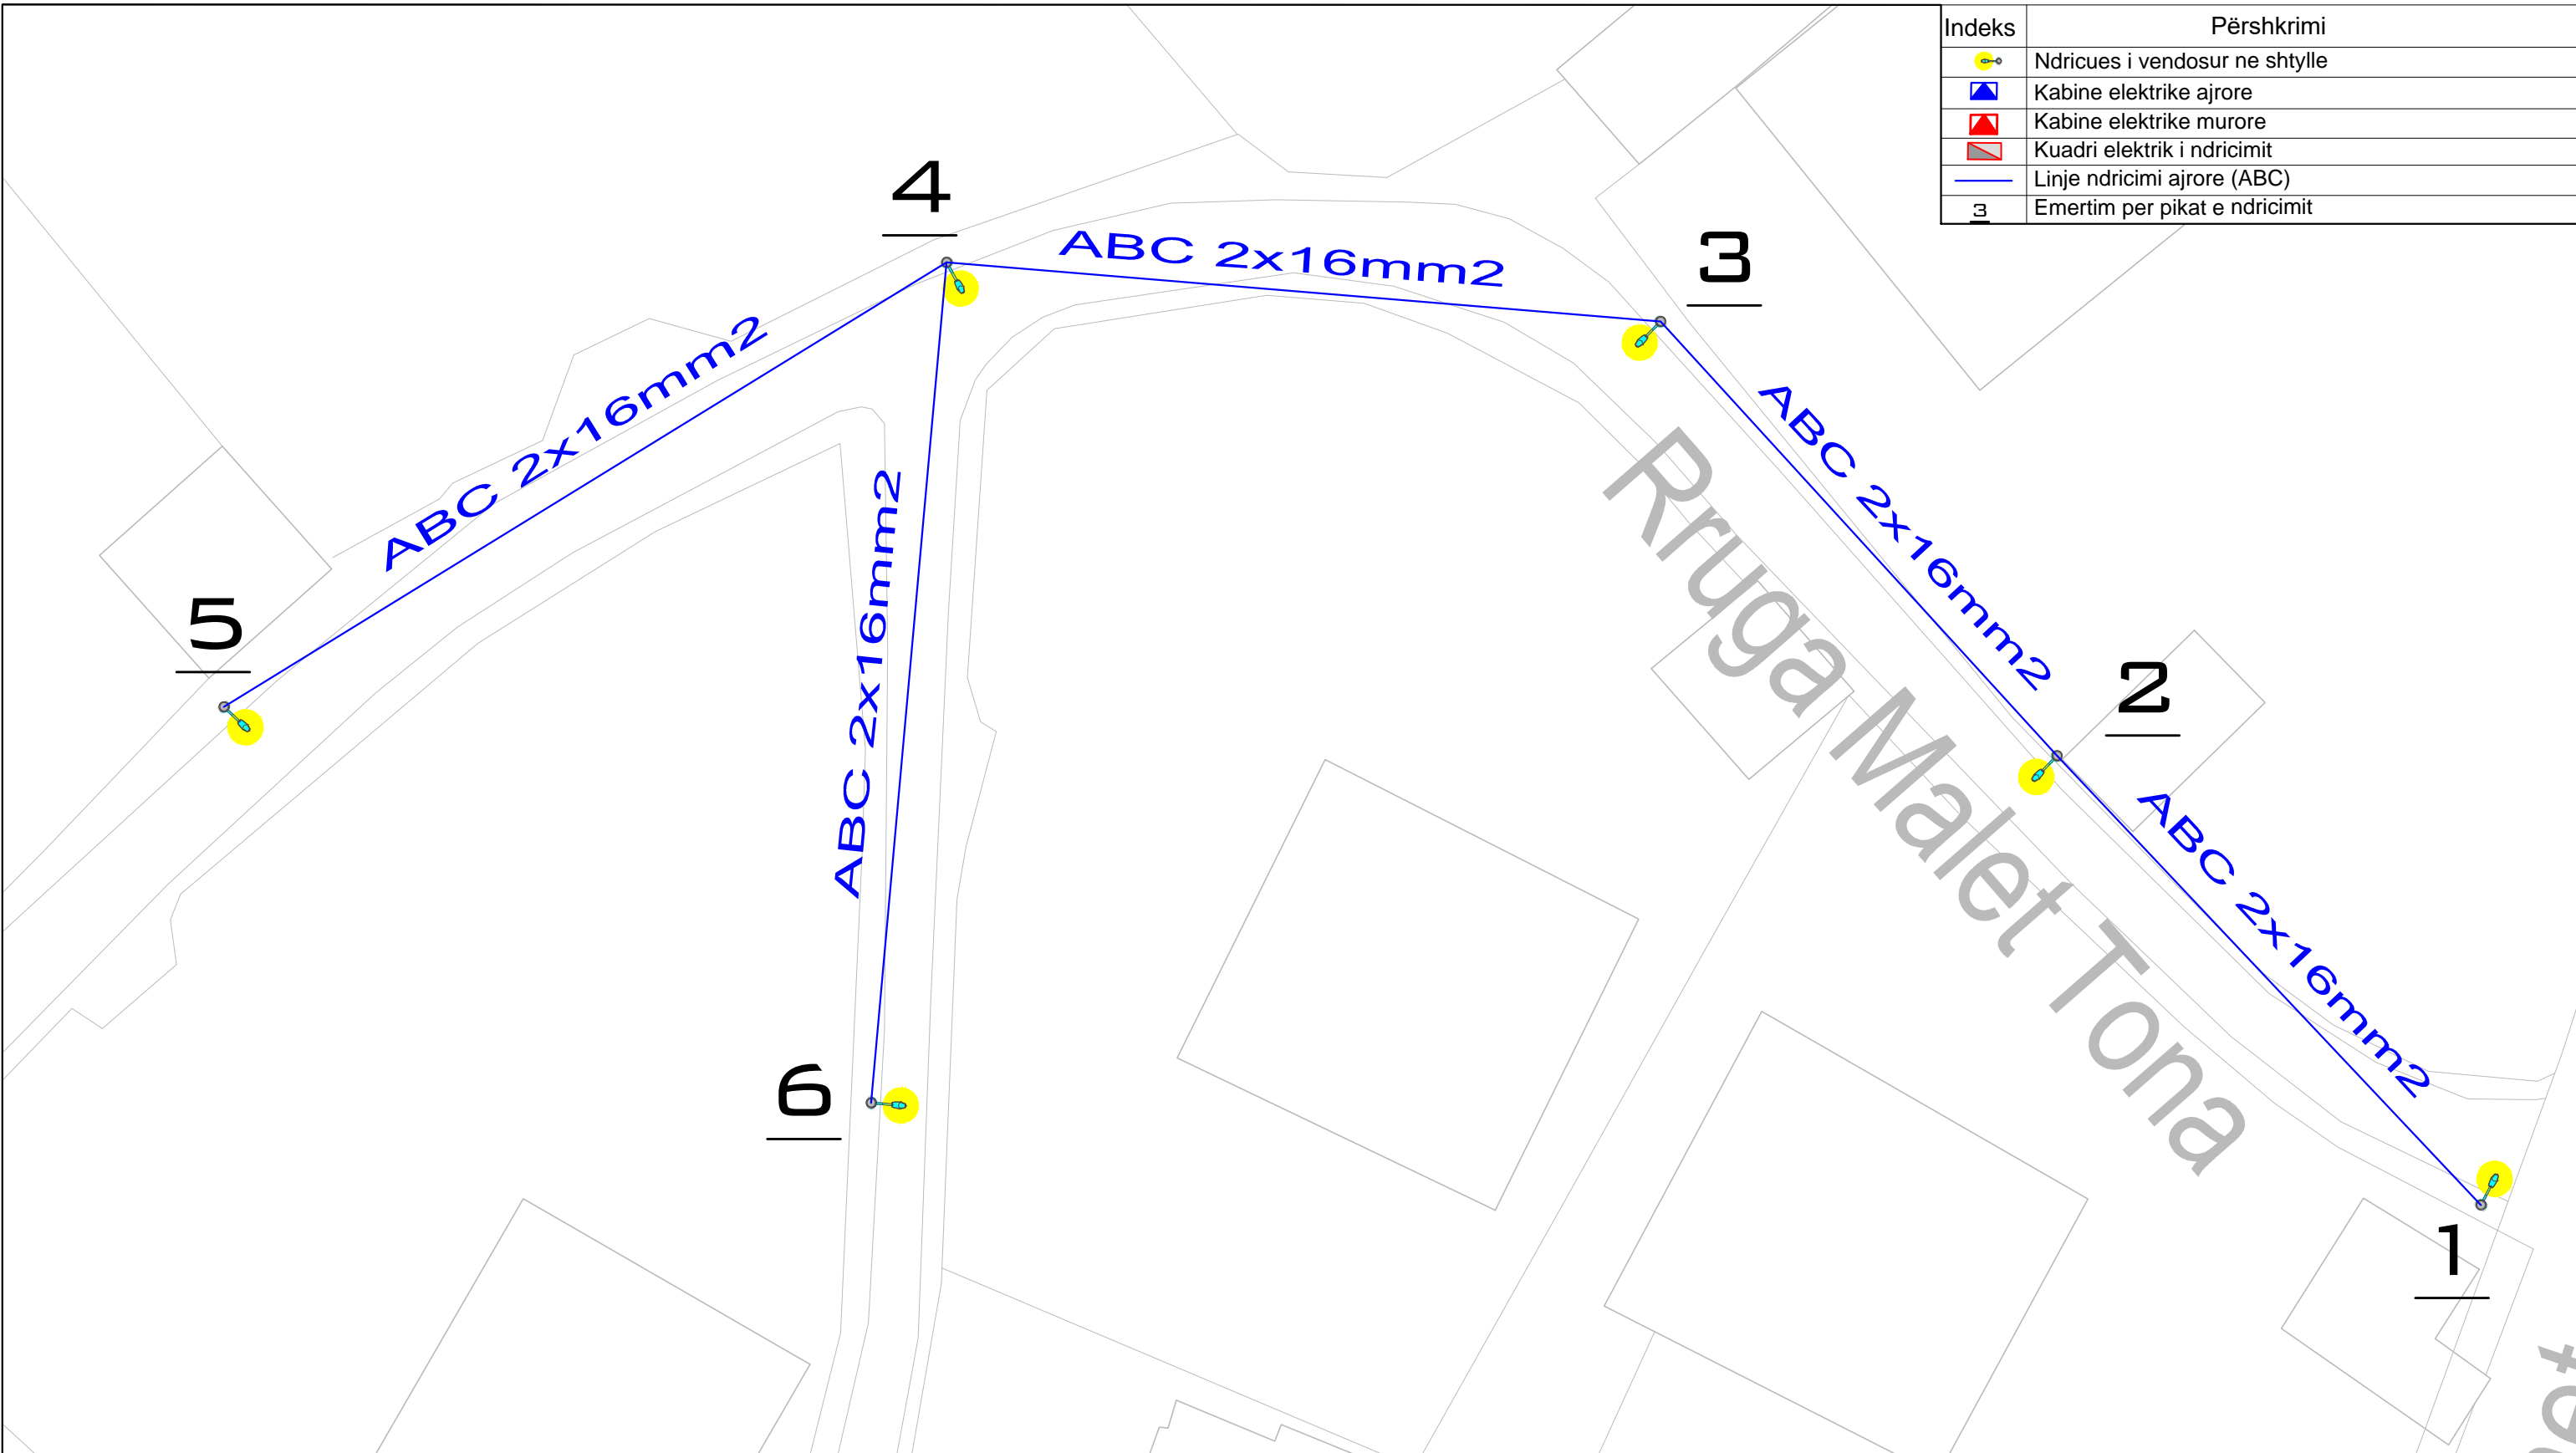

<b>PROJEKT ELEKTRIK</b>		
<b>OBJEKTI :</b> INVESTIME NË NDRIÇIM RRUGOR	<b>PROJEKTUES</b>	<b>FIRMA</b>
	Ing. Mirsad ZAGANI	
<b>EMËRTIMI I VIZATIMIT :</b> Planimetria e ndriçimit	Rruga Todi Gjermani	
<b>INVESTITORI :</b> BASHKIA SHKODER	<b>SHKALLA</b>	<b>Numri i vizatimit</b>
	1:250	10-01




Indeks	Përshkrimi
	Ndricues i vendosur ne shtylle
	Kabine elektrike ajrore
	Kabine elektrike murore
	Kuadri elektrik i ndricimit
	Linje ndricimi ajrore (ABC)
	Emertim per pikat e ndricimit



  
**REPUBLIKA E SHQIPËRISË**  
**BASHKIA SHKODËR**  
Adresa: Rr. 13 Dhjetori, Nr.1 Shkodër, web: www.bashkiashkoder.gov.al, e-mail: info@bashkiashkoder.gov.al, Tel: +35522400150



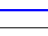

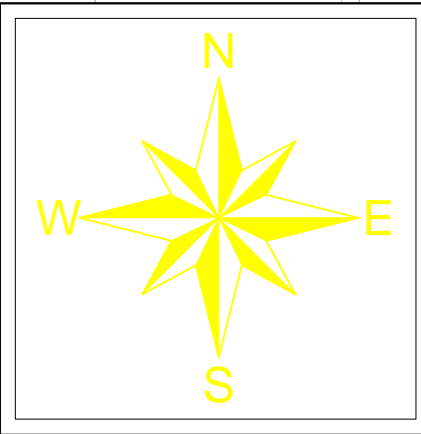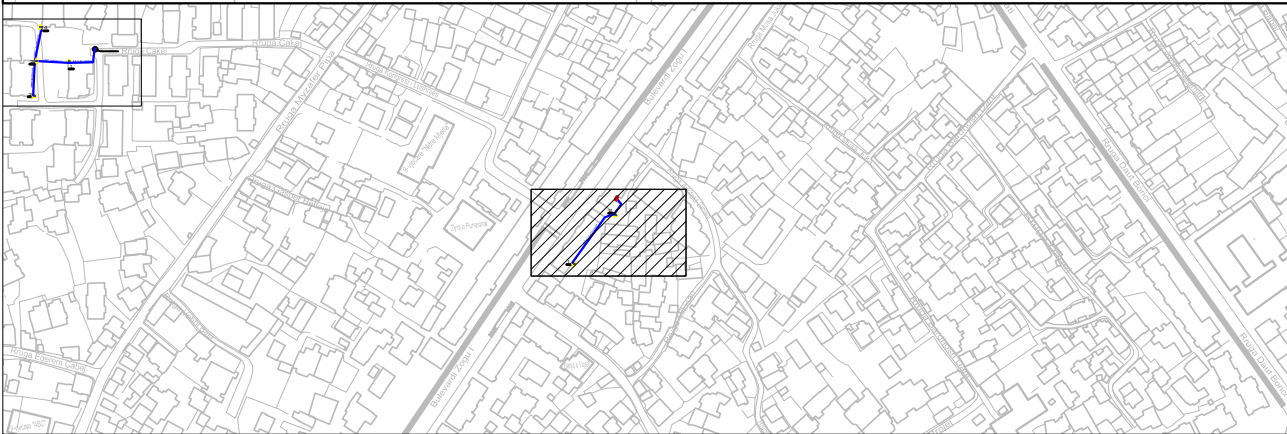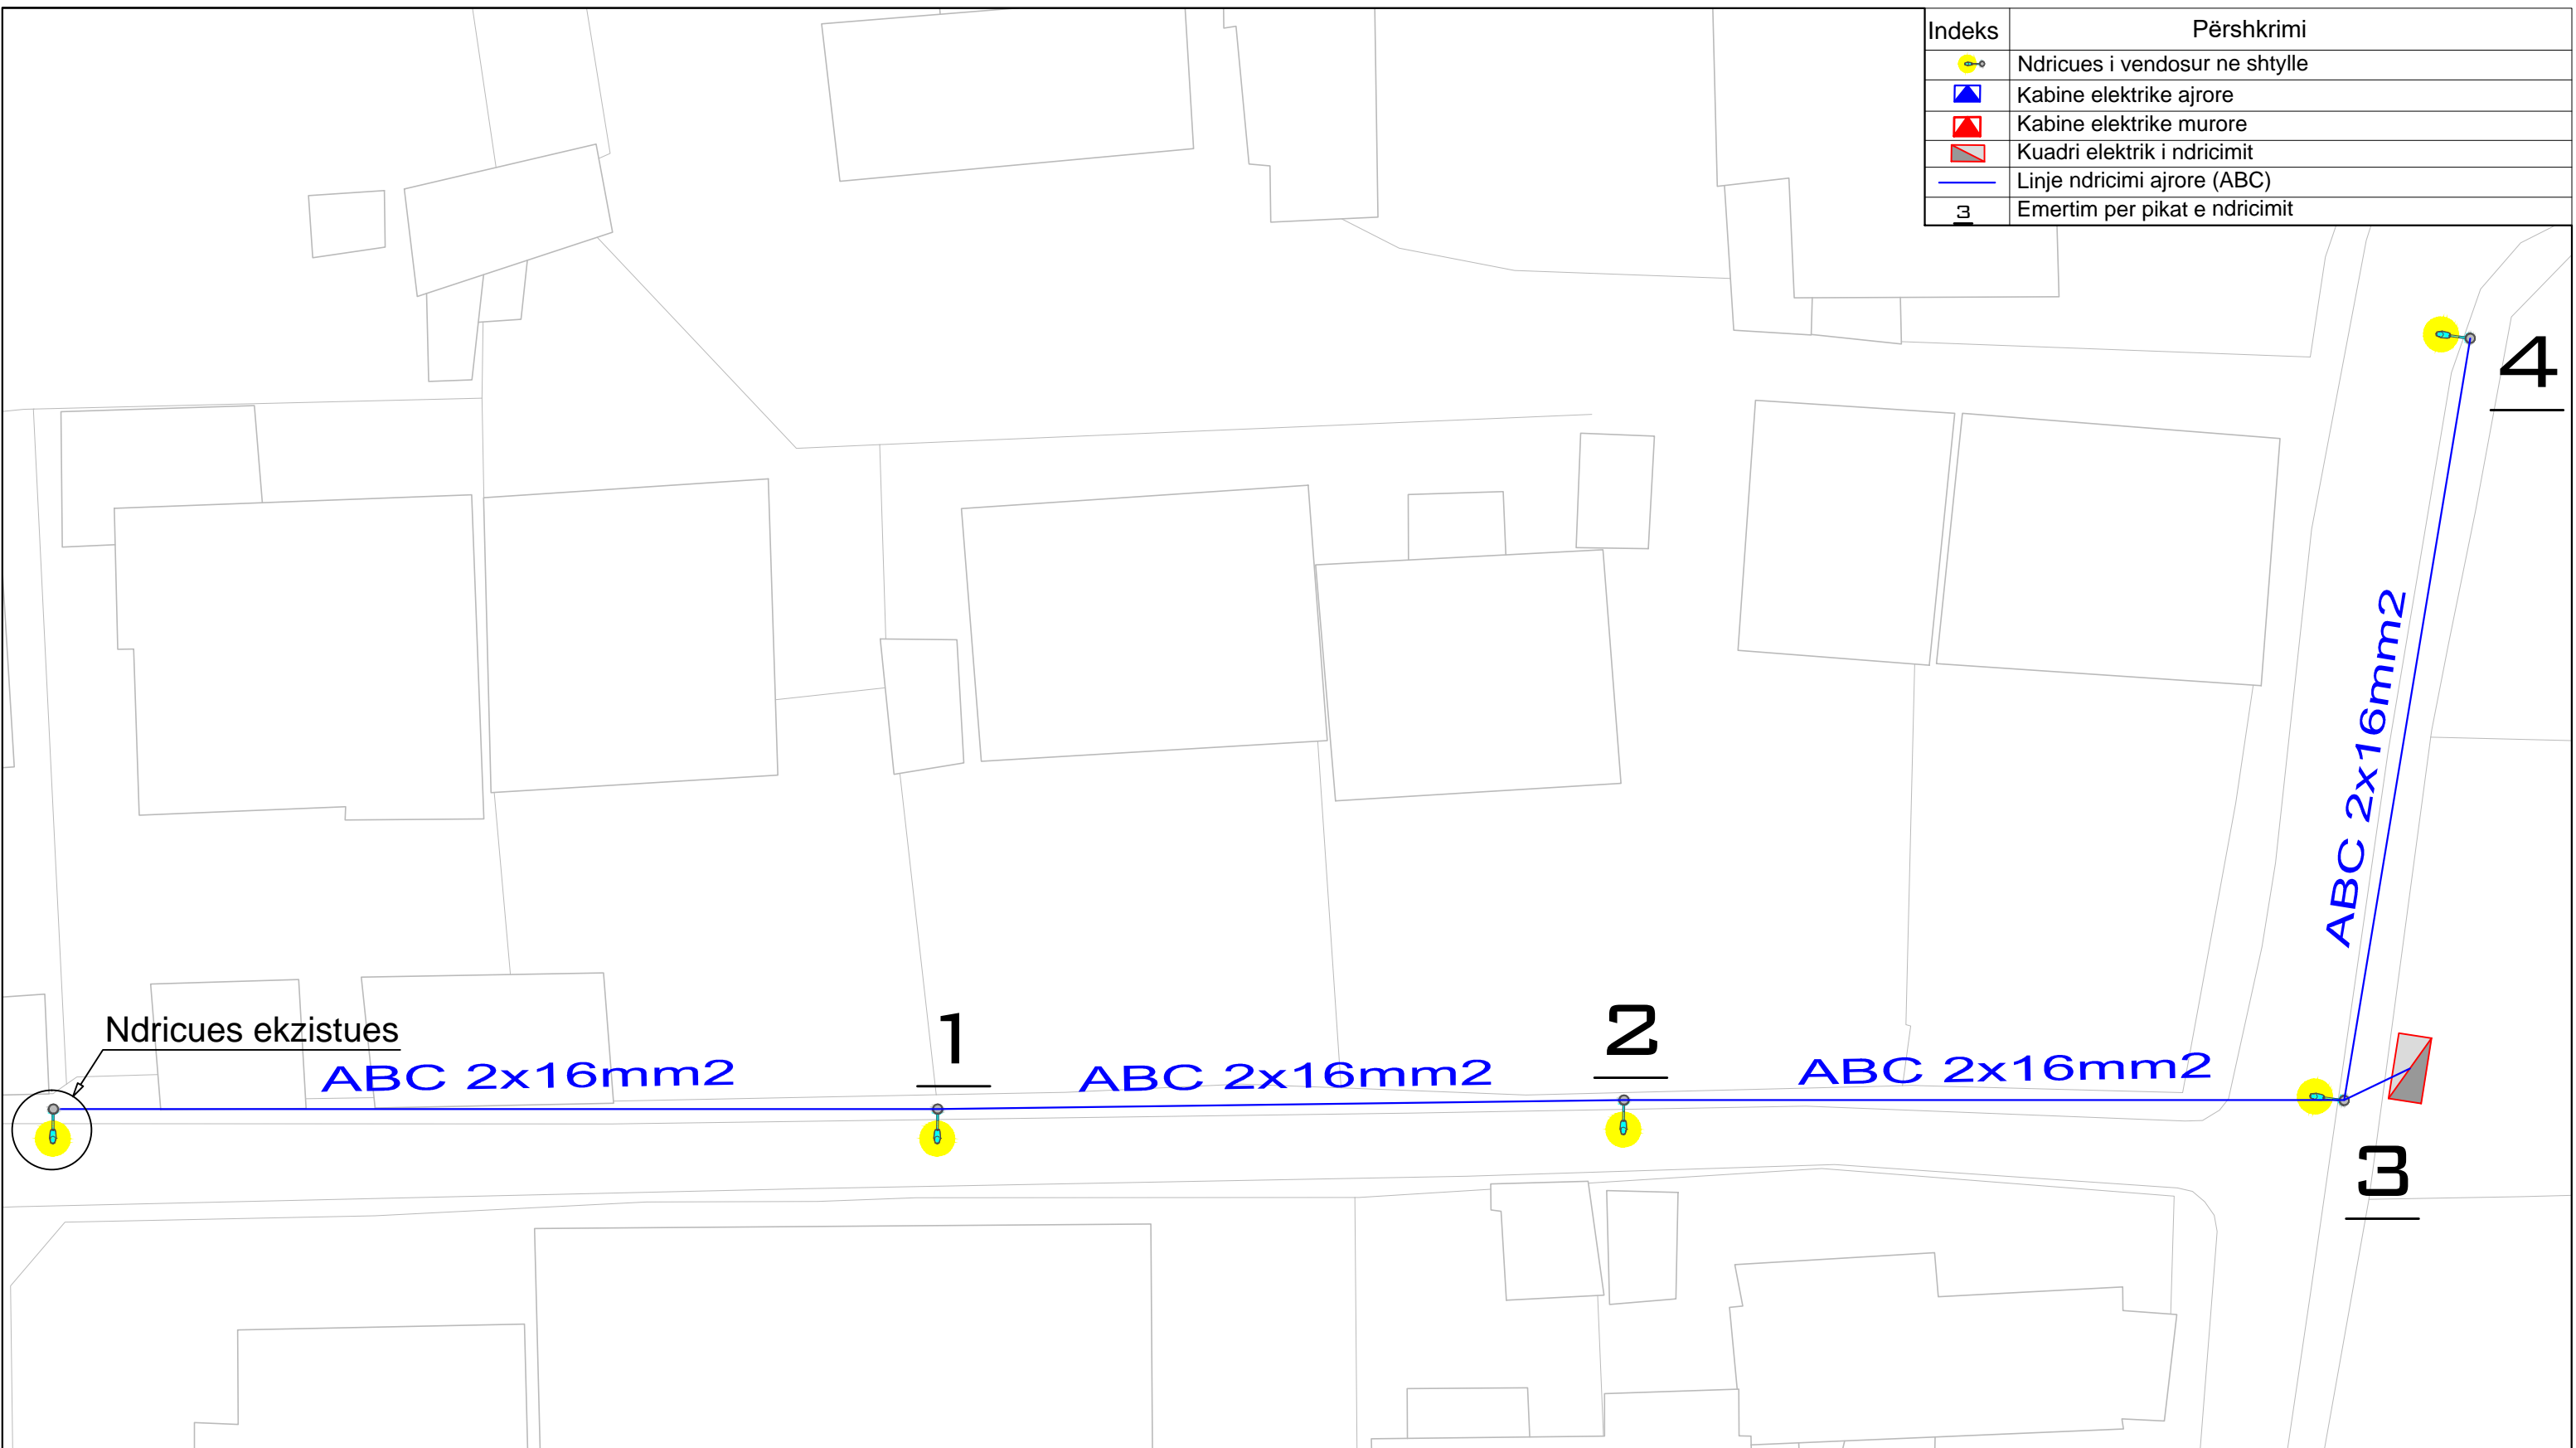
PROJEKT ELEKTRIK		
<b>OBJEKTI :</b> INVESTIME NË NDRIÇIM RRUGOR	<b>PROJEKTUES</b>	<b>FIRMA</b>
	Ing. Mirsad ZAGANI	
<b>EMËRTIMI I VIZATIMIT :</b> Planimetria e ndriçimit	Rruga Malet Tona	
<b>INVESTITORI :</b> BASHKIA SHKODER	<b>SHKALLA</b>	<b>Numri i vizatimit</b>
	1:250	11-01


Indeks	Përshkrimi
	Ndricues i vendosur ne shtylle
	Kabine elektrike ajrore
	Kabine elektrike muore
	Kuadri elektrik i ndricimit
	Linje ndricimi ajrore (ABC)
	Emertim per pikat e ndricimit



  
**REPUBLIKA E SHQIPËRISË**  
**BASHKIA SHKODËR**  
Adresa: Rr. 13 Dhjetori, Nr.1 Shkodër, web: www.bashkiashkoder.gov.al, e-mail: info@bashkiashkoder.gov.al, Tel: +35522400150



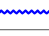

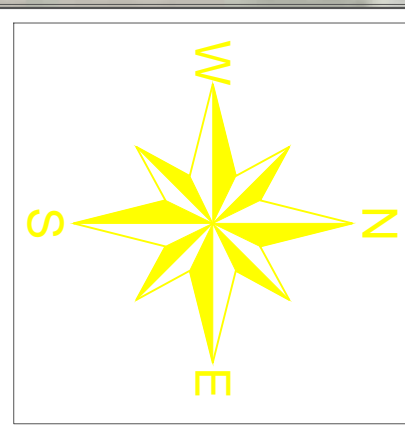
<b>PROJEKT ELEKTRIK</b>		
<b>OBJEKTI :</b> INVESTIME NË NDRIÇIM RRUGOR	<b>PROJEKTUES</b>	<b>FIRMA</b>
	Ing. Mirsad ZAGANI	
<b>EMËRTIMI I VIZATIMIT :</b> Planimetria e ndriçimit	Rruga Ramej	
<b>INVESTITORI :</b> BASHKIA SHKODER	<b>SHKALLA</b>	<b>Numri i vizatimit</b>
	1:250	11-02


Indeks	Përshkrimi
	Ndricues i vendosur ne shtylle
	Kabine elektrike ajrore
	Kabine elektrike murore
	Kuadri elektrik i ndricimit
	Linje ndricimi ajrore (ABC)
3	Emertim per pikat e ndricimit




  
**REPUBLIKA E SHQIPËRISË**  
**BASHKIA SHKODËR**  
Adresa: Rr. 13 Dhjetori, Nr.1 Shkodër, web: www.bashkia.shkodër.gov.al, e-mail: info@bashkia.shkodër.gov.al, Tel: +35522400150

PROJEKT ELEKTRIK		
<b>OBJEKTI :</b> INVESTIME NDRIÇIM RRUGË DYTËSORE	<b>PROJEKTUES</b>	<b>FIRMA</b>
	Ing. Mirsad ZAGANI	
<b>EMËRTIMI I VIZATIMIT :</b> Planimetria e ndriçimit	Rruga Hysaj, Golem, NJ.A. Rrethina	
<b>INVESTITORI :</b> BASHKIA SHKODER	<b>SHKALLA</b>	<b>Numri i vizatimit</b>
	1:400	12-01


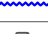
Indeks	Përshkrimi
	Ndricues i vendosur ne shtylle
	Kabine elektrike ajrore
	Kabine elektrike murore
	Kuadri elektrik i ndricimit
	Linje ndricimi ajrore (ABC)
3	Emertim per pikat e ndricimit

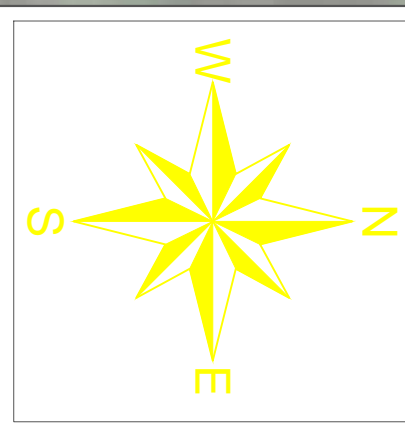

  
**REPUBLIKA E SHQIPËRISË**  
**BASHKIA SHKODËR**  
Adresa: Rr. 13 Dhjetori, Nr.1 Shkodër, web: www.bashkiazkodër.gov.al,  
e-mail: info@bashkiazkodër.gov.al, Tel: +35522400150

<b>PROJEKT ELEKTRIK</b>		
<b>OBJEKTI :</b> INVESTIME NDRIÇIM RRUGË DYTËSORE	<b>PROJEKTUES</b>	<b>FIRMA</b>
	Ing. Mirsad ZAGANI	
<b>EMËRTIMI I VIZATIMIT :</b> Planimetria e ndriçimit	Rruga Hysaj, Golem, NJ.A. Rrethina	
<b>INVESTITORI :</b> BASHKIA SHKODER	<b>SHKALLA</b>	<b>Numri i vizatimit</b>
	1:400	12-02



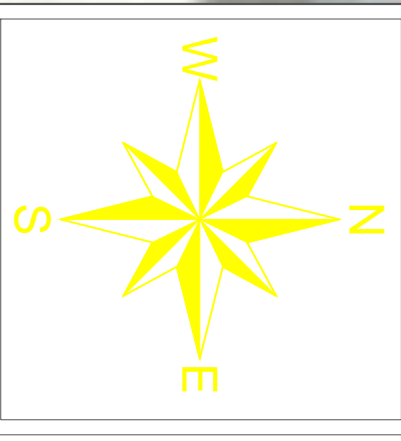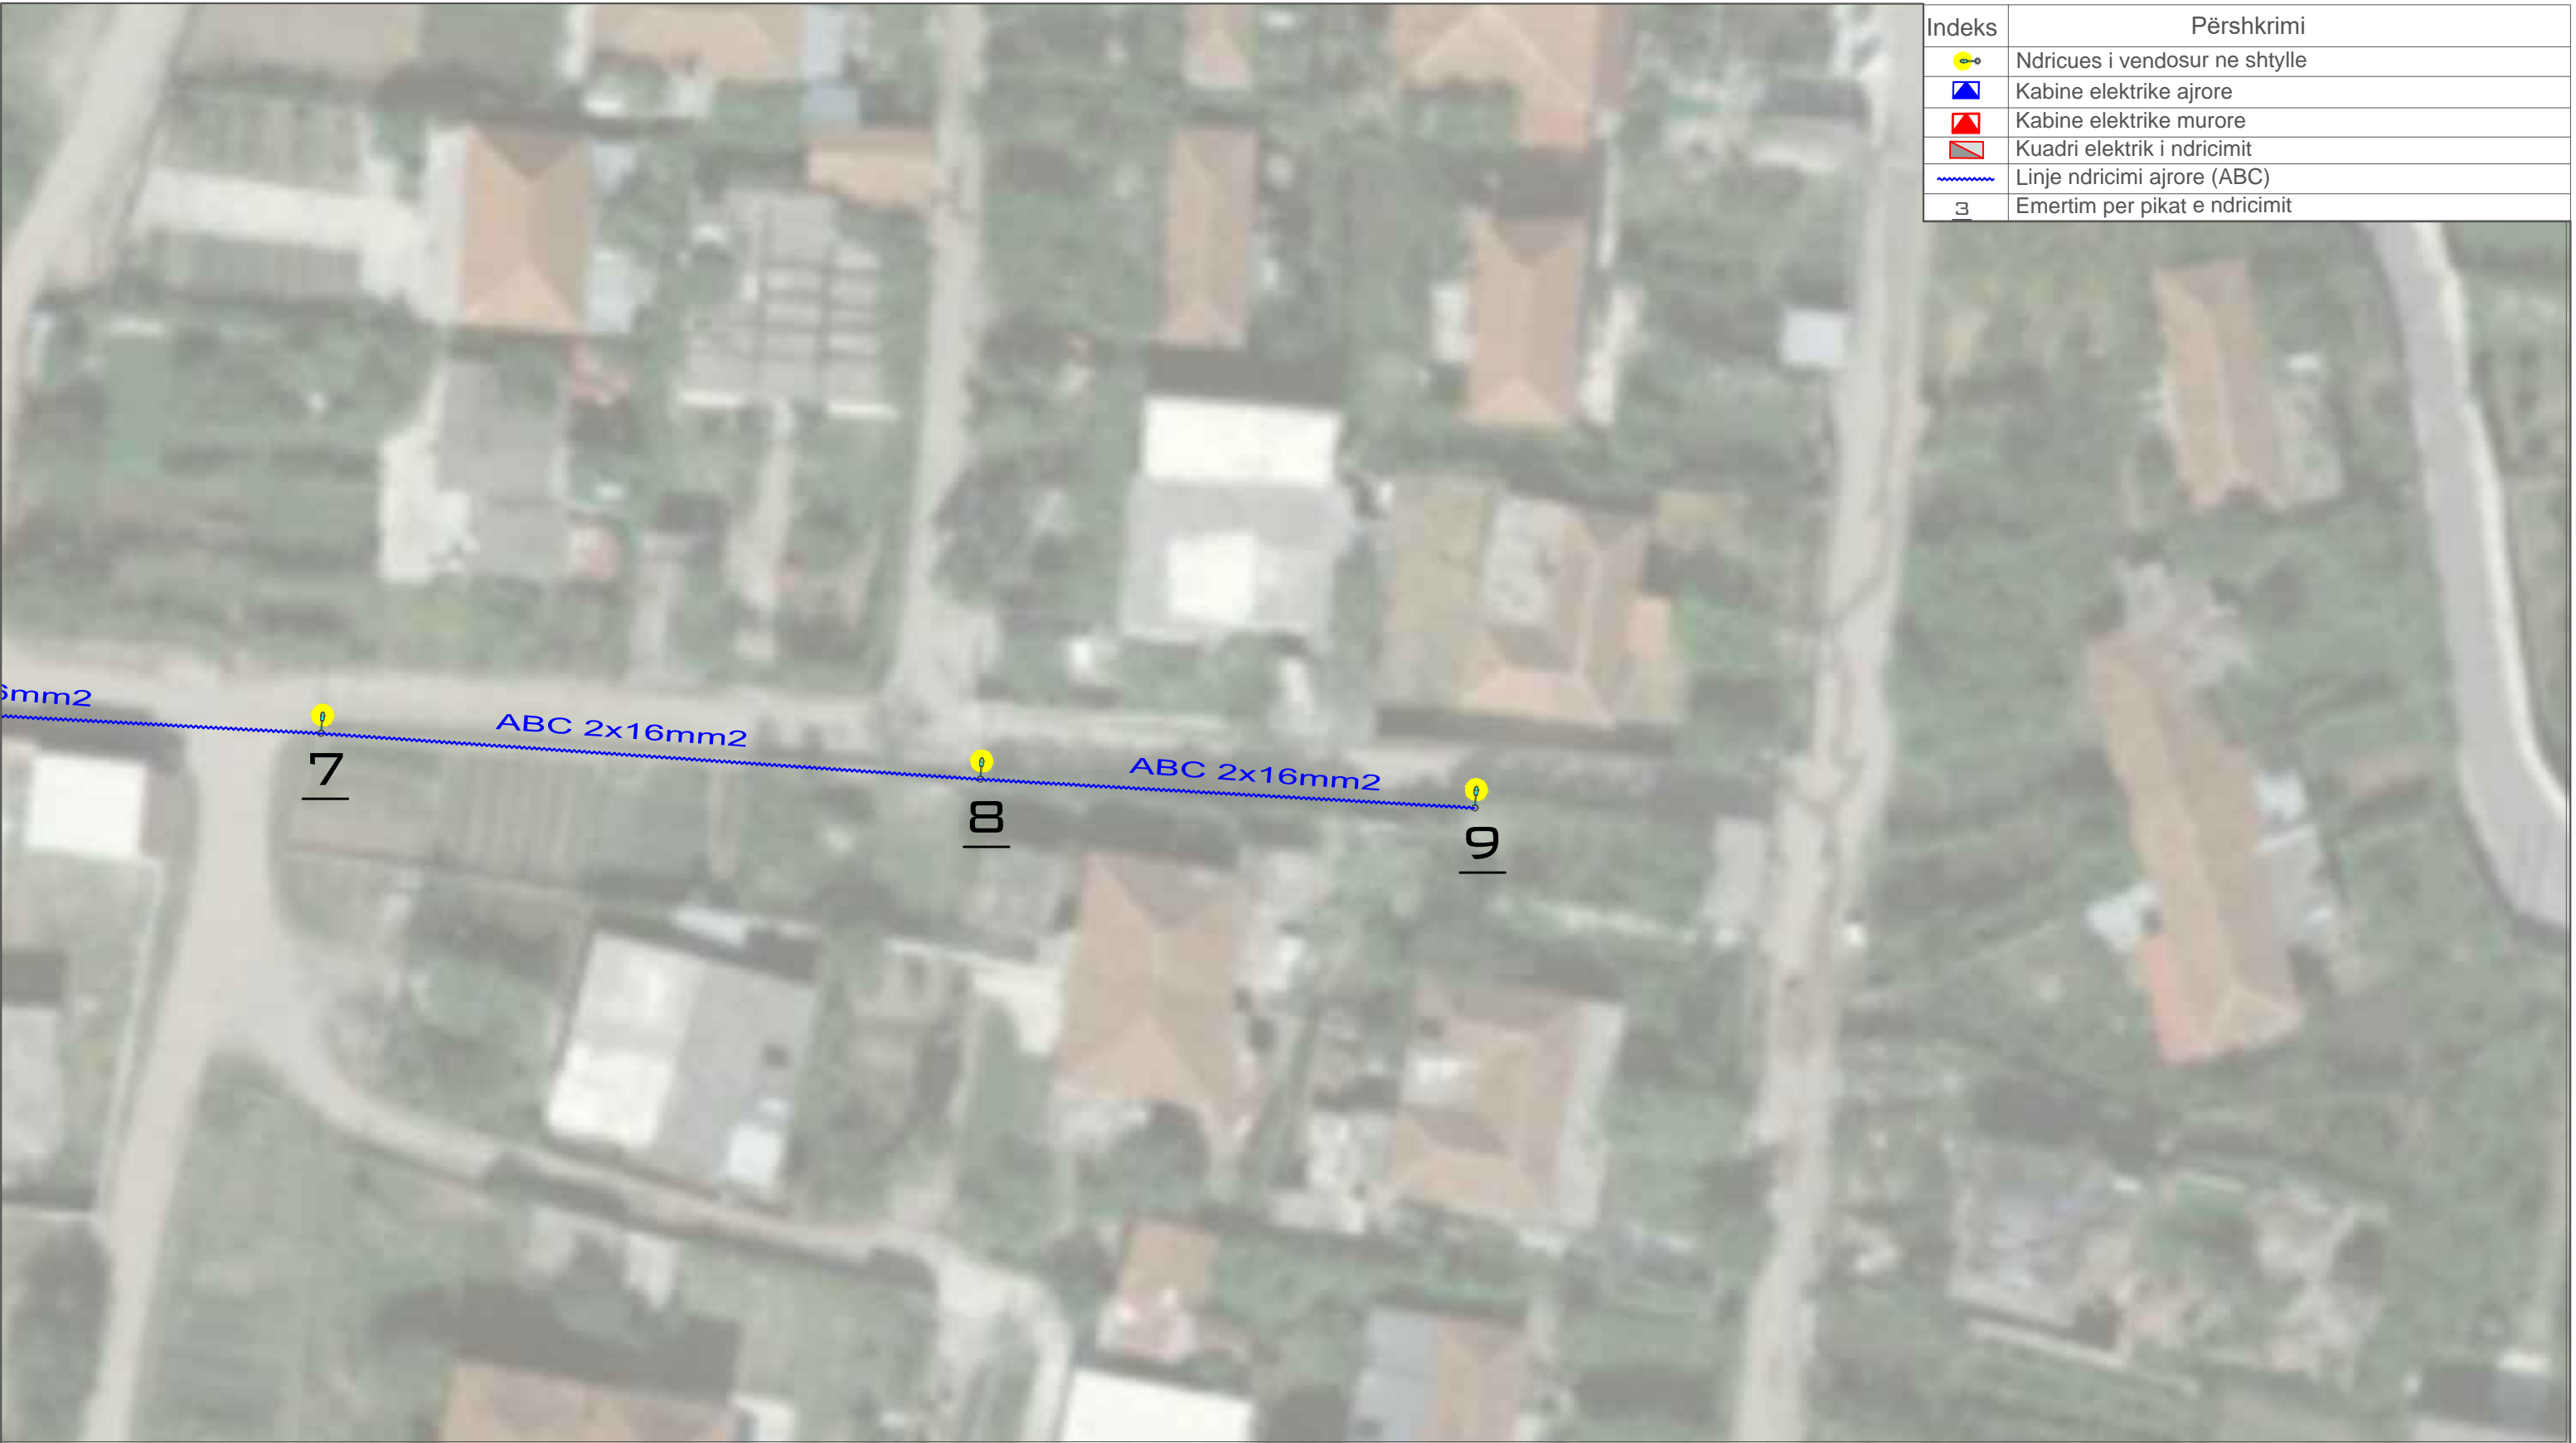


Indeks	Përshkrimi
	Ndricues i vendosur ne shtylle
	Kabine elektrike ajrore
	Kabine elektrike murore
	Kuadri elektrik i ndricimit
	Linje ndricimi ajrore (ABC)
3	Emertim per pikat e ndricimit





  
**REPUBLIKA E SHQIPËRISË**  
**BASHKIA SHKODËR**  
Adresa: Rr. 13 Dhjetori, Nr.1 Shkodër, web: www.bashkia.shkodër.gov.al,  
e-mail: info@bashkia.shkodër.gov.al, Tel: +35522400150

<b>PROJEKT ELEKTRIK</b>		
<b>OBJEKTI :</b> INVESTIME NDRIÇIM RRUGË DYTËSORE	<b>PROJEKTUES</b>	<b>FIRMA</b>
	Ing. Mirsad ZAGANI	
<b>EMËRTIMI I VIZATIMIT :</b> Planimetria e ndriçimit	Rruga Hysaj, Golem, NJ.A. Rrethina	
<b>INVESTITORI :</b> BASHKIA SHKODER	<b>SHKALLA</b>	<b>Numri i vizatimit</b>
	1:400	12-03





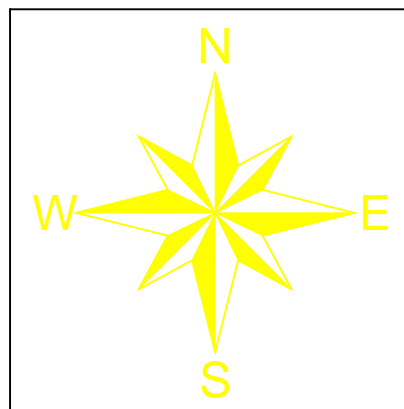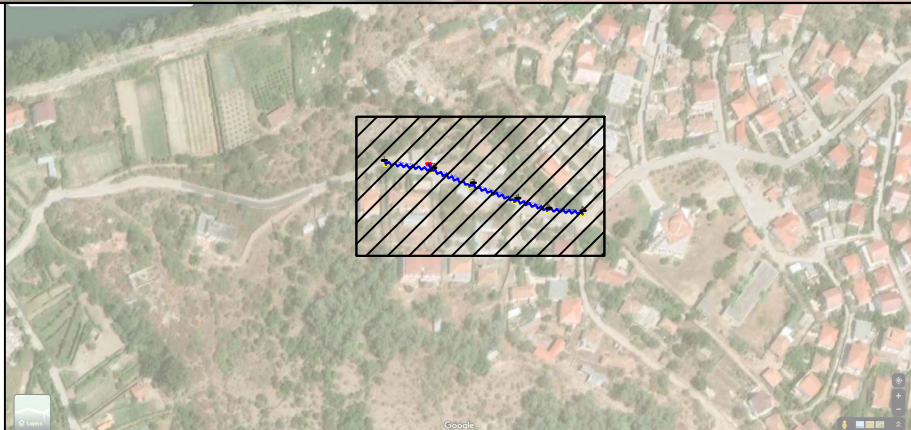


Indeks	Përshkrimi
	Ndricues i vendosur ne shtylle
	Kabine elektrike ajrore
	Kabine elektrike murore
	Kuadri elektrik i ndricimit
	Linje ndricimi ajrore (ABC)
3	Emertim per pikat e ndricimit






  
**REPUBLIKA E SHQIPËRISË**  
**BASHKIA SHKODËR**  
Adresa: Rr. 13 Dhjetori, Nr.1 Shkodër, web: www.bashkiashkoder.gov.al,  
e-mail: info@bashkiashkoder.gov.al, Tel: +35522400150

### PROJEKT ELEKTRIK

OBJEKTI :	PROJEKTUES	FIRMA
INVESTIME NDRIÇIM RRUGË DYTËSORE	Ing. Mirsad ZAGANI	
<b>EMËRTIMI I VIZATIMIT :</b> Planimetria e ndriçimit	Rruga Pentar, NJ.A. Dajç	
<b>INVESTITORI :</b> BASHKIA SHKODER	<b>SHKALLA</b> 1:400	<b>Numri i vizatimit</b> 13-01

Indeks	Përshkrimi
	Ndricues i vendosur ne shtylle
	Kabine elektrike ajrore
	Kabine elektrike murore
	Kuadri elektrik i ndricimit
	Linje ndricimi ajrore (ABC)
3	Emertim per pikat e ndricimit

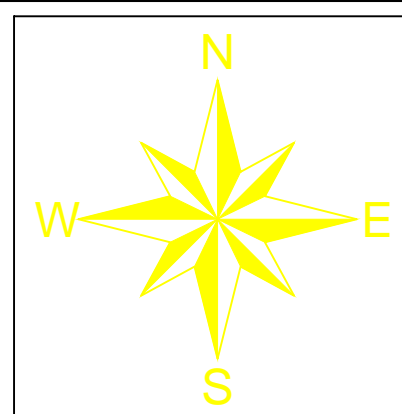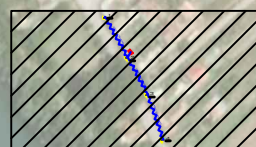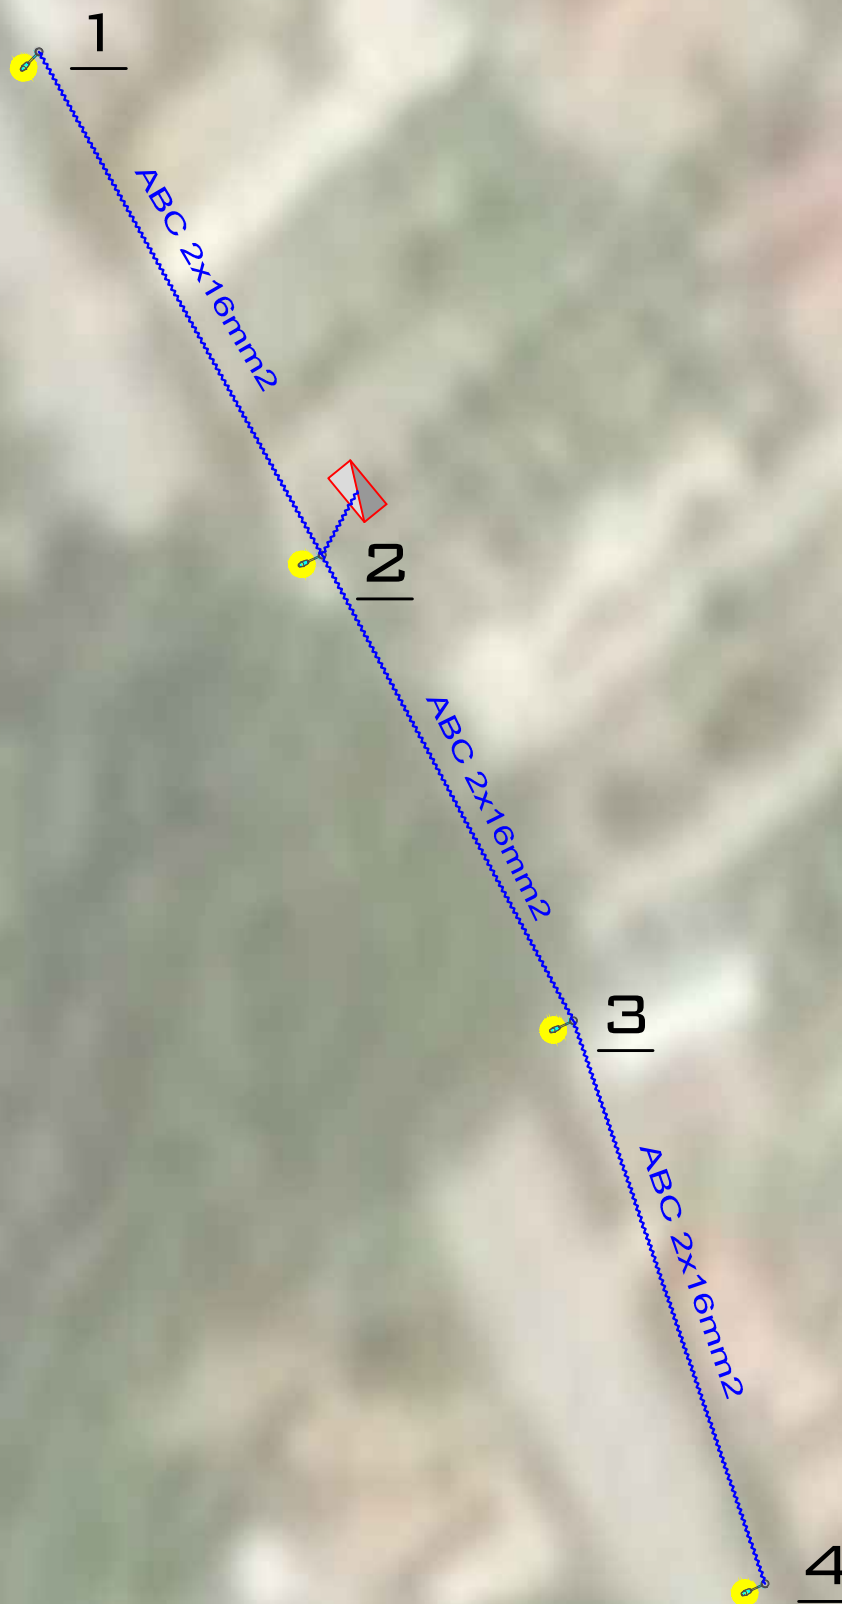


  
 REPUBLIKA E SHQIPËRISË  
 BASHKIA SHKODËR

Adresa: Rr. 13 Dhjetori, Nr.1 Shkodër, web: www.bashkiashkoder.gov.al,  
 e-mail: info@bashkiashkoder.gov.al, Tel: +35522400150

### PROJEKT ELEKTRIK



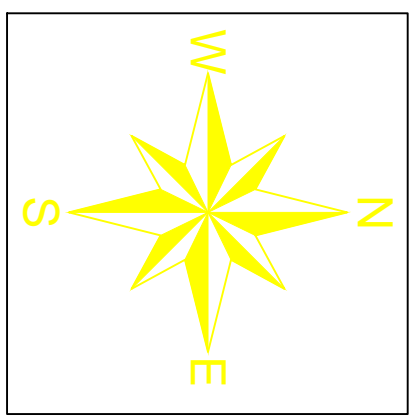


<b>OBJEKTI :</b> INVESTIME NDRIÇIM RRUGË DYTËSORE	<b>PROJEKTUES</b> Ing. Mirsad ZAGANI	<b>FIRMA</b>
	<b>EMËRTIMI I VIZATIMIT :</b> Planimetria e ndriçimit	
<b>INVESTITORI :</b> BASHKIA SHKODER	<b>SHKALLA</b> 1:400	<b>Numri i vizatimit</b> 14-01
	Rruga Belaj, NJ.A. Dajç	



Indeks	Përshkrimi
	Ndricues i vendosur ne shtylle
	Kabine elektrike ajrore
	Kabine elektrike murore
	Kuadri elektrik i ndricimit
	Linje ndricimi ajrore (ABC)
3	Emertim per pikat e ndricimit




  
**REPUBLIKA E SHQIPËRISË**  
**BASHKIA SHKODËR**  
Adresa: Rr. 13 Dhjetori, Nr.1 Shkodër, web: www.bashkiashkoder.gov.al,  
e-mail: info@bashkiashkoder.gov.al, Tel: +35522400150



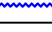

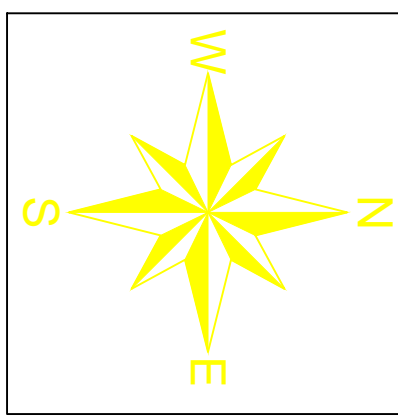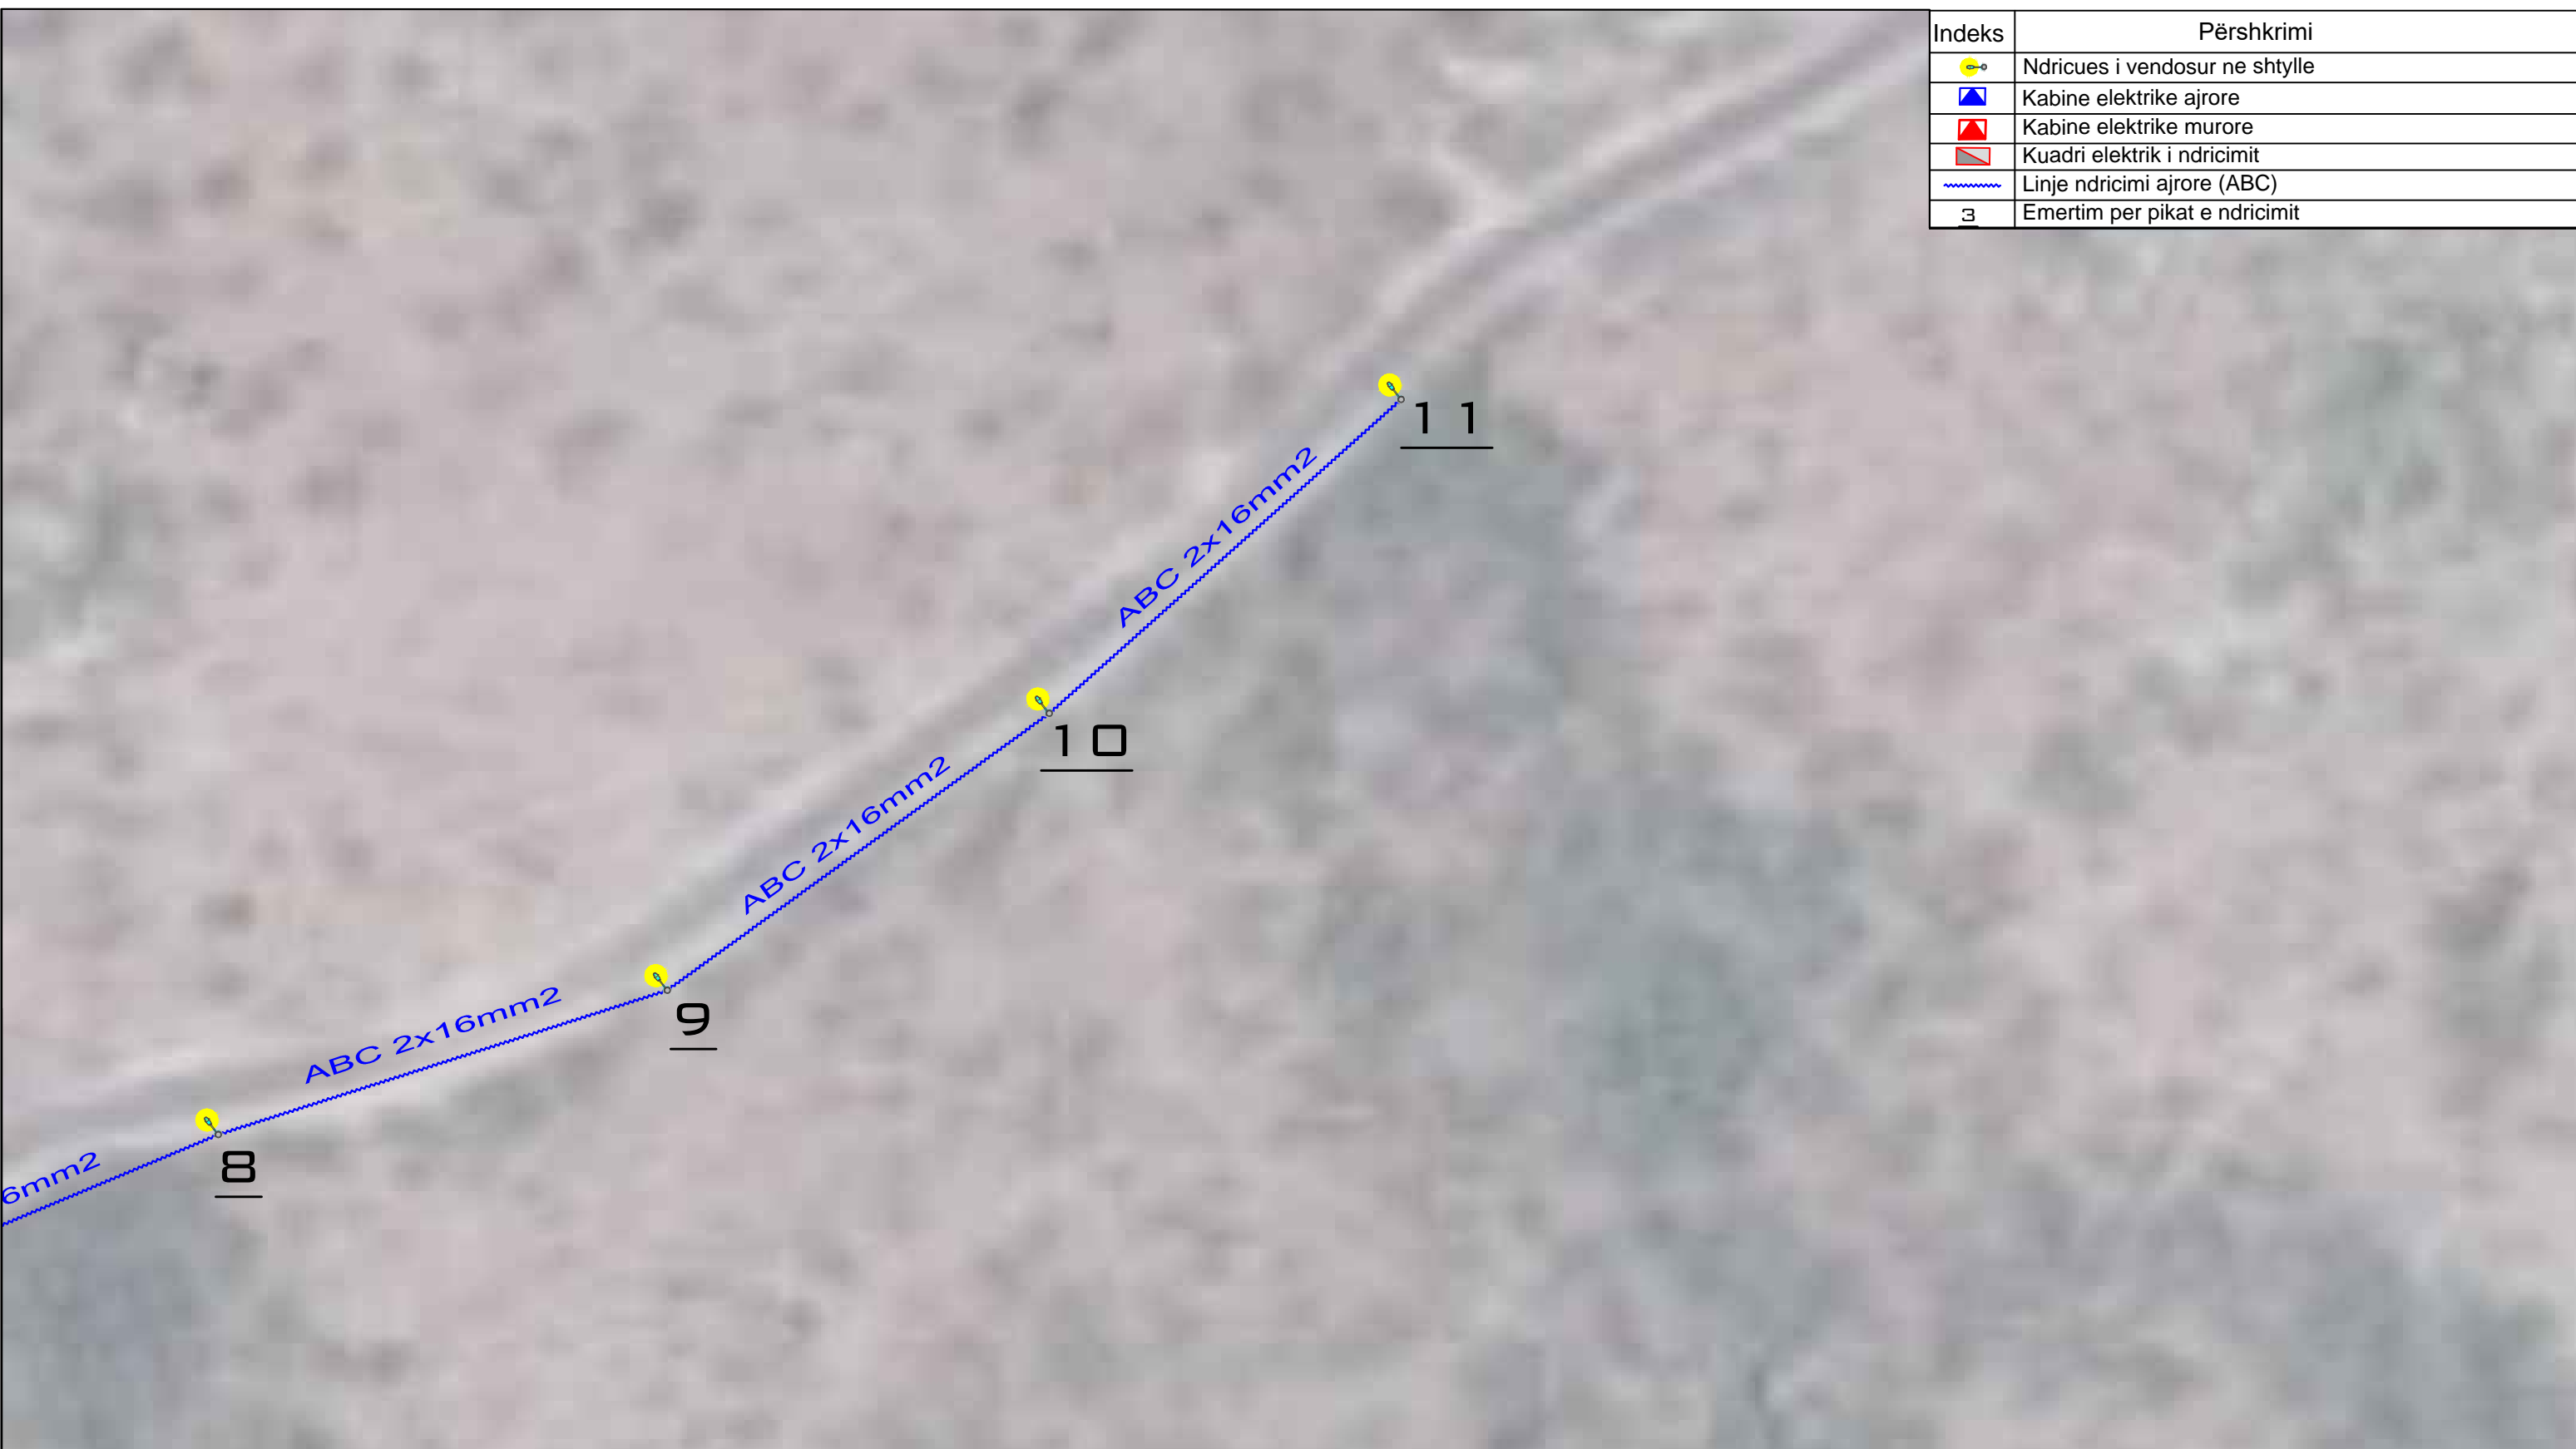
<b>PROJEKT ELEKTRIK</b>		
<b>OBJEKTI :</b> INVESTIME NDRIÇIM RRUGË DYTËSORE	<b>PROJEKTUES</b>	<b>FIRMA</b>
	Ing. Mirsad ZAGANI	
<b>EMËRTIMI I VIZATIMIT :</b> Planimetria e ndriçimit	Rruga Sheldi, NJ.A. Gur i Zi	
<b>INVESTITORI :</b> BASHKIA SHKODER	<b>SHKALLA</b>	<b>Numri i vizatimit</b>
	1:400	15-01




Indeks	Përshkrimi
	Ndricues i vendosur ne shtylle
	Kabine elektrike ajrore
	Kabine elektrike murore
	Kuadri elektrik i ndricimit
	Linje ndricimi ajrore (ABC)
3	Emertim per pikat e ndricimit




  
**REPUBLIKA E SHQIPËRISË**  
**BASHKIA SHKODËR**  
Adresa: Rr. 13 Dhjetori, Nr.1 Shkodër, web: www.bashkiashkoder.gov.al,  
e-mail: info@bashkiashkoder.gov.al, Tel: +35522400150

PROJEKT ELEKTRIK		
<b>OBJEKTI :</b> INVESTIME NDRIÇIM RRUGË DYTËSORE	<b>PROJEKTUES</b>	<b>FIRMA</b>
	Ing. Mirsad ZAGANI	
<b>EMËRTIMI I VIZATIMIT :</b> Planimetria e ndriçimit	Rruga Sheldi, NJ.A. Gur i Zi	
<b>INVESTITORI :</b> BASHKIA SHKODER	<b>SHKALLA</b>	<b>Numri i vizatimit</b>
	1:400	15-02


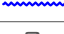
Indeks	Përshkrimi
	Ndricues i vendosur ne shtylle
	Kabine elektrike ajrore
	Kabine elektrike murore
	Kuadri elektrik i ndricimit
	Linje ndricimi ajrore (ABC)
3	Emertim per pikat e ndricimit

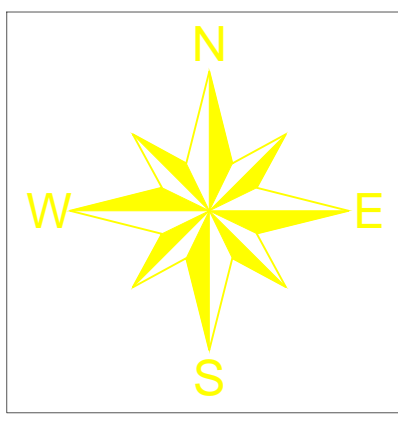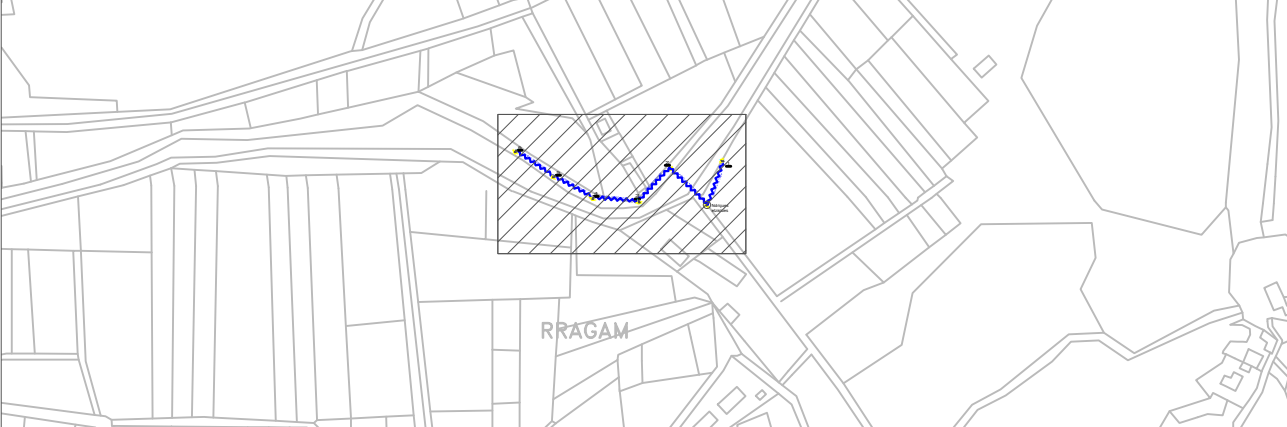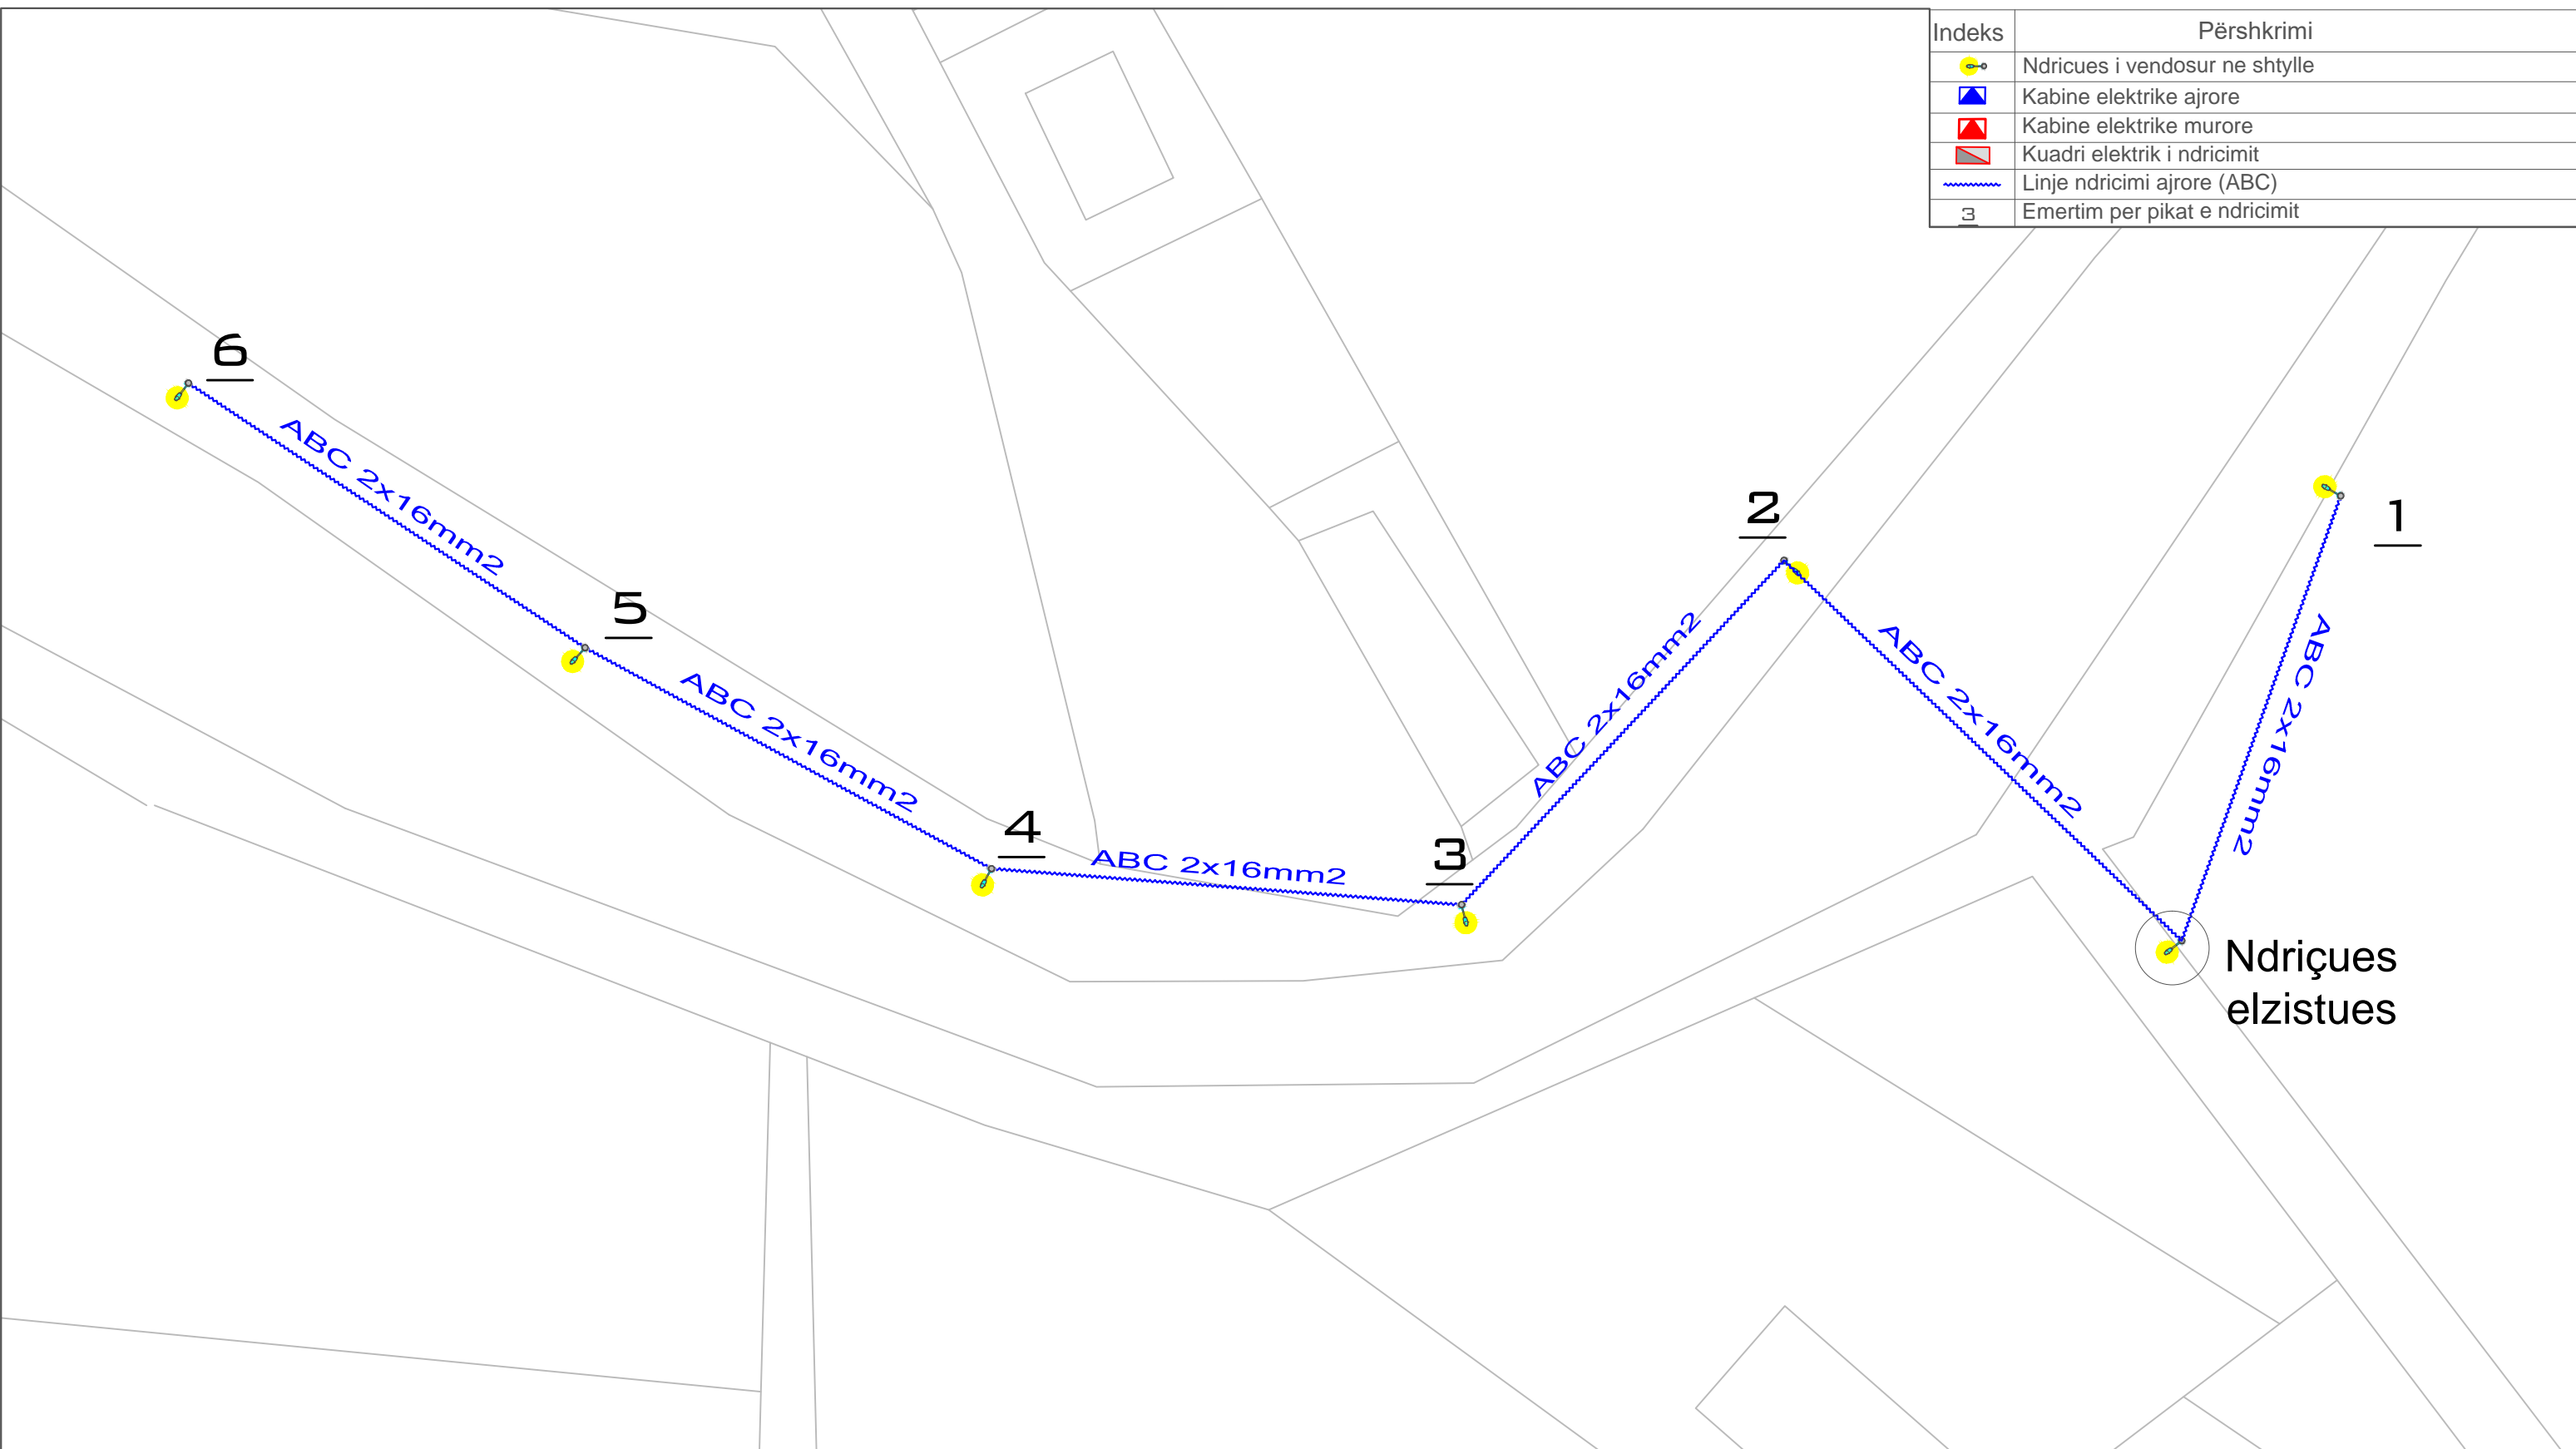


  
**REPUBLIKA E SHQIPËRISË**  
**BASHKIA SHKODËR**  
Adresa: Rr. 13 Dhjetori, Nr.1 Shkodër, web: www.bashkiazkodër.gov.al  
e-mail: info@bashkiazkodër.gov.al, Tel: +35522400150

<b>PROJEKT ELEKTRIK</b>		
<b>OBJEKTI :</b> INVESTIME NDRIÇIM RRUGË DYTËSORE	<b>PROJEKTUES</b>	<b>FIRMA</b>
	Ing. Mirsad ZAGANI	
<b>EMËRTIMI I VIZATIMIT :</b> Planimetria e ndriçimit	Rruga Rragam, N.J.A. Gur i Zi	
<b>INVESTITORI :</b> BASHKIA SHKODER	<b>SHKALLA</b>	<b>Numri i vizatimit</b>
	1:400	16-01



Indeks	Përshkrimi
	Ndricues i vendosur ne shtylle
	Kabine elektrike ajrore
	Kabine elektrike murore
	Kuadri elektrik i ndricimit
	Linje ndricimi ajrore (ABC)
	Emertim per pikat e ndricimit

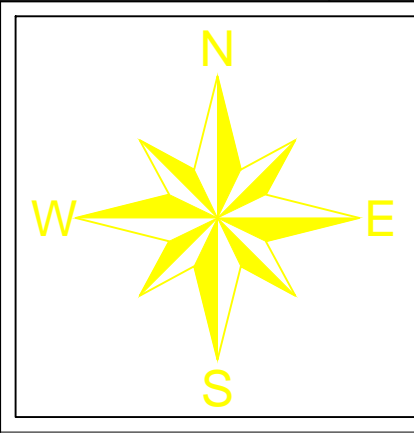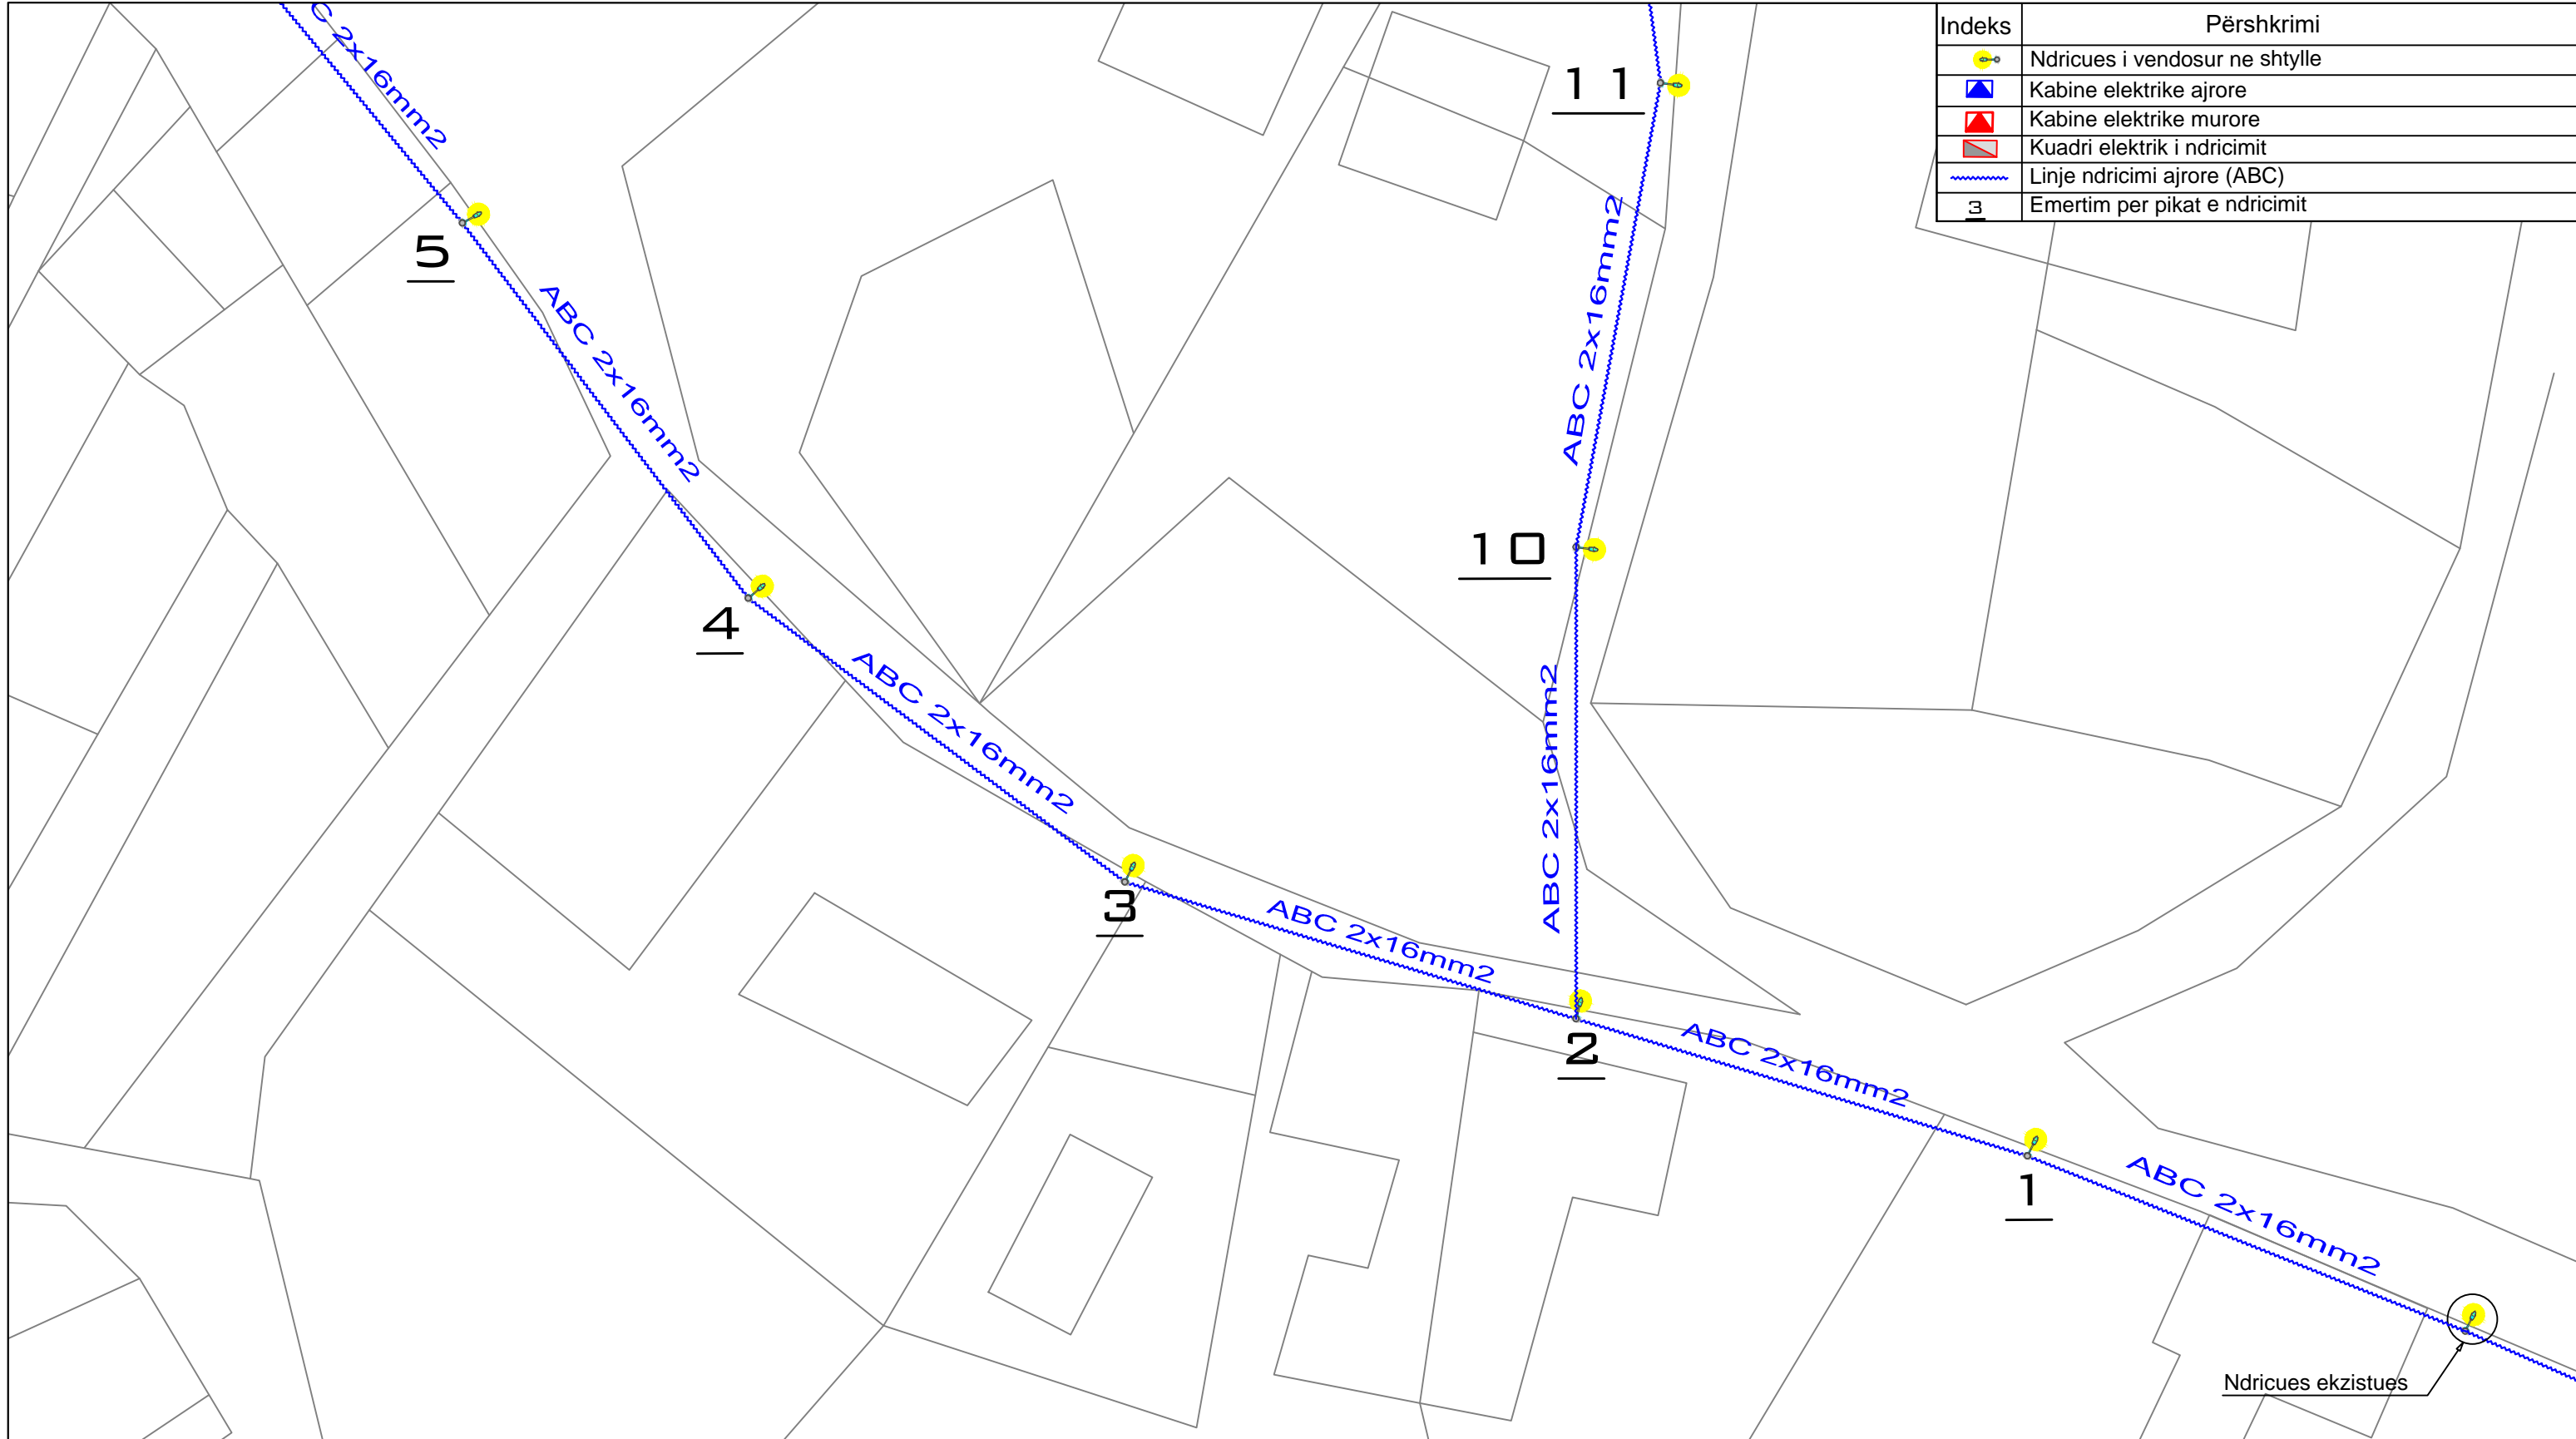


  
**REPUBLIKA E SHQIPËRISË**  
**BASHKIA SHKODËR**  
Adresa: Rr. 13 Dhjetori, Nr.1 Shkodër, web: www.bashkiashkoder.gov.al,  
e-mail: info@bashkiashkoder.gov.al, Tel: +35522400150



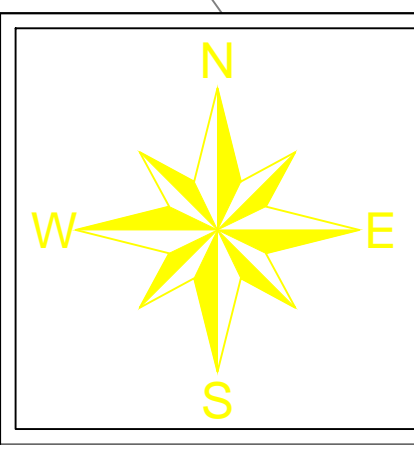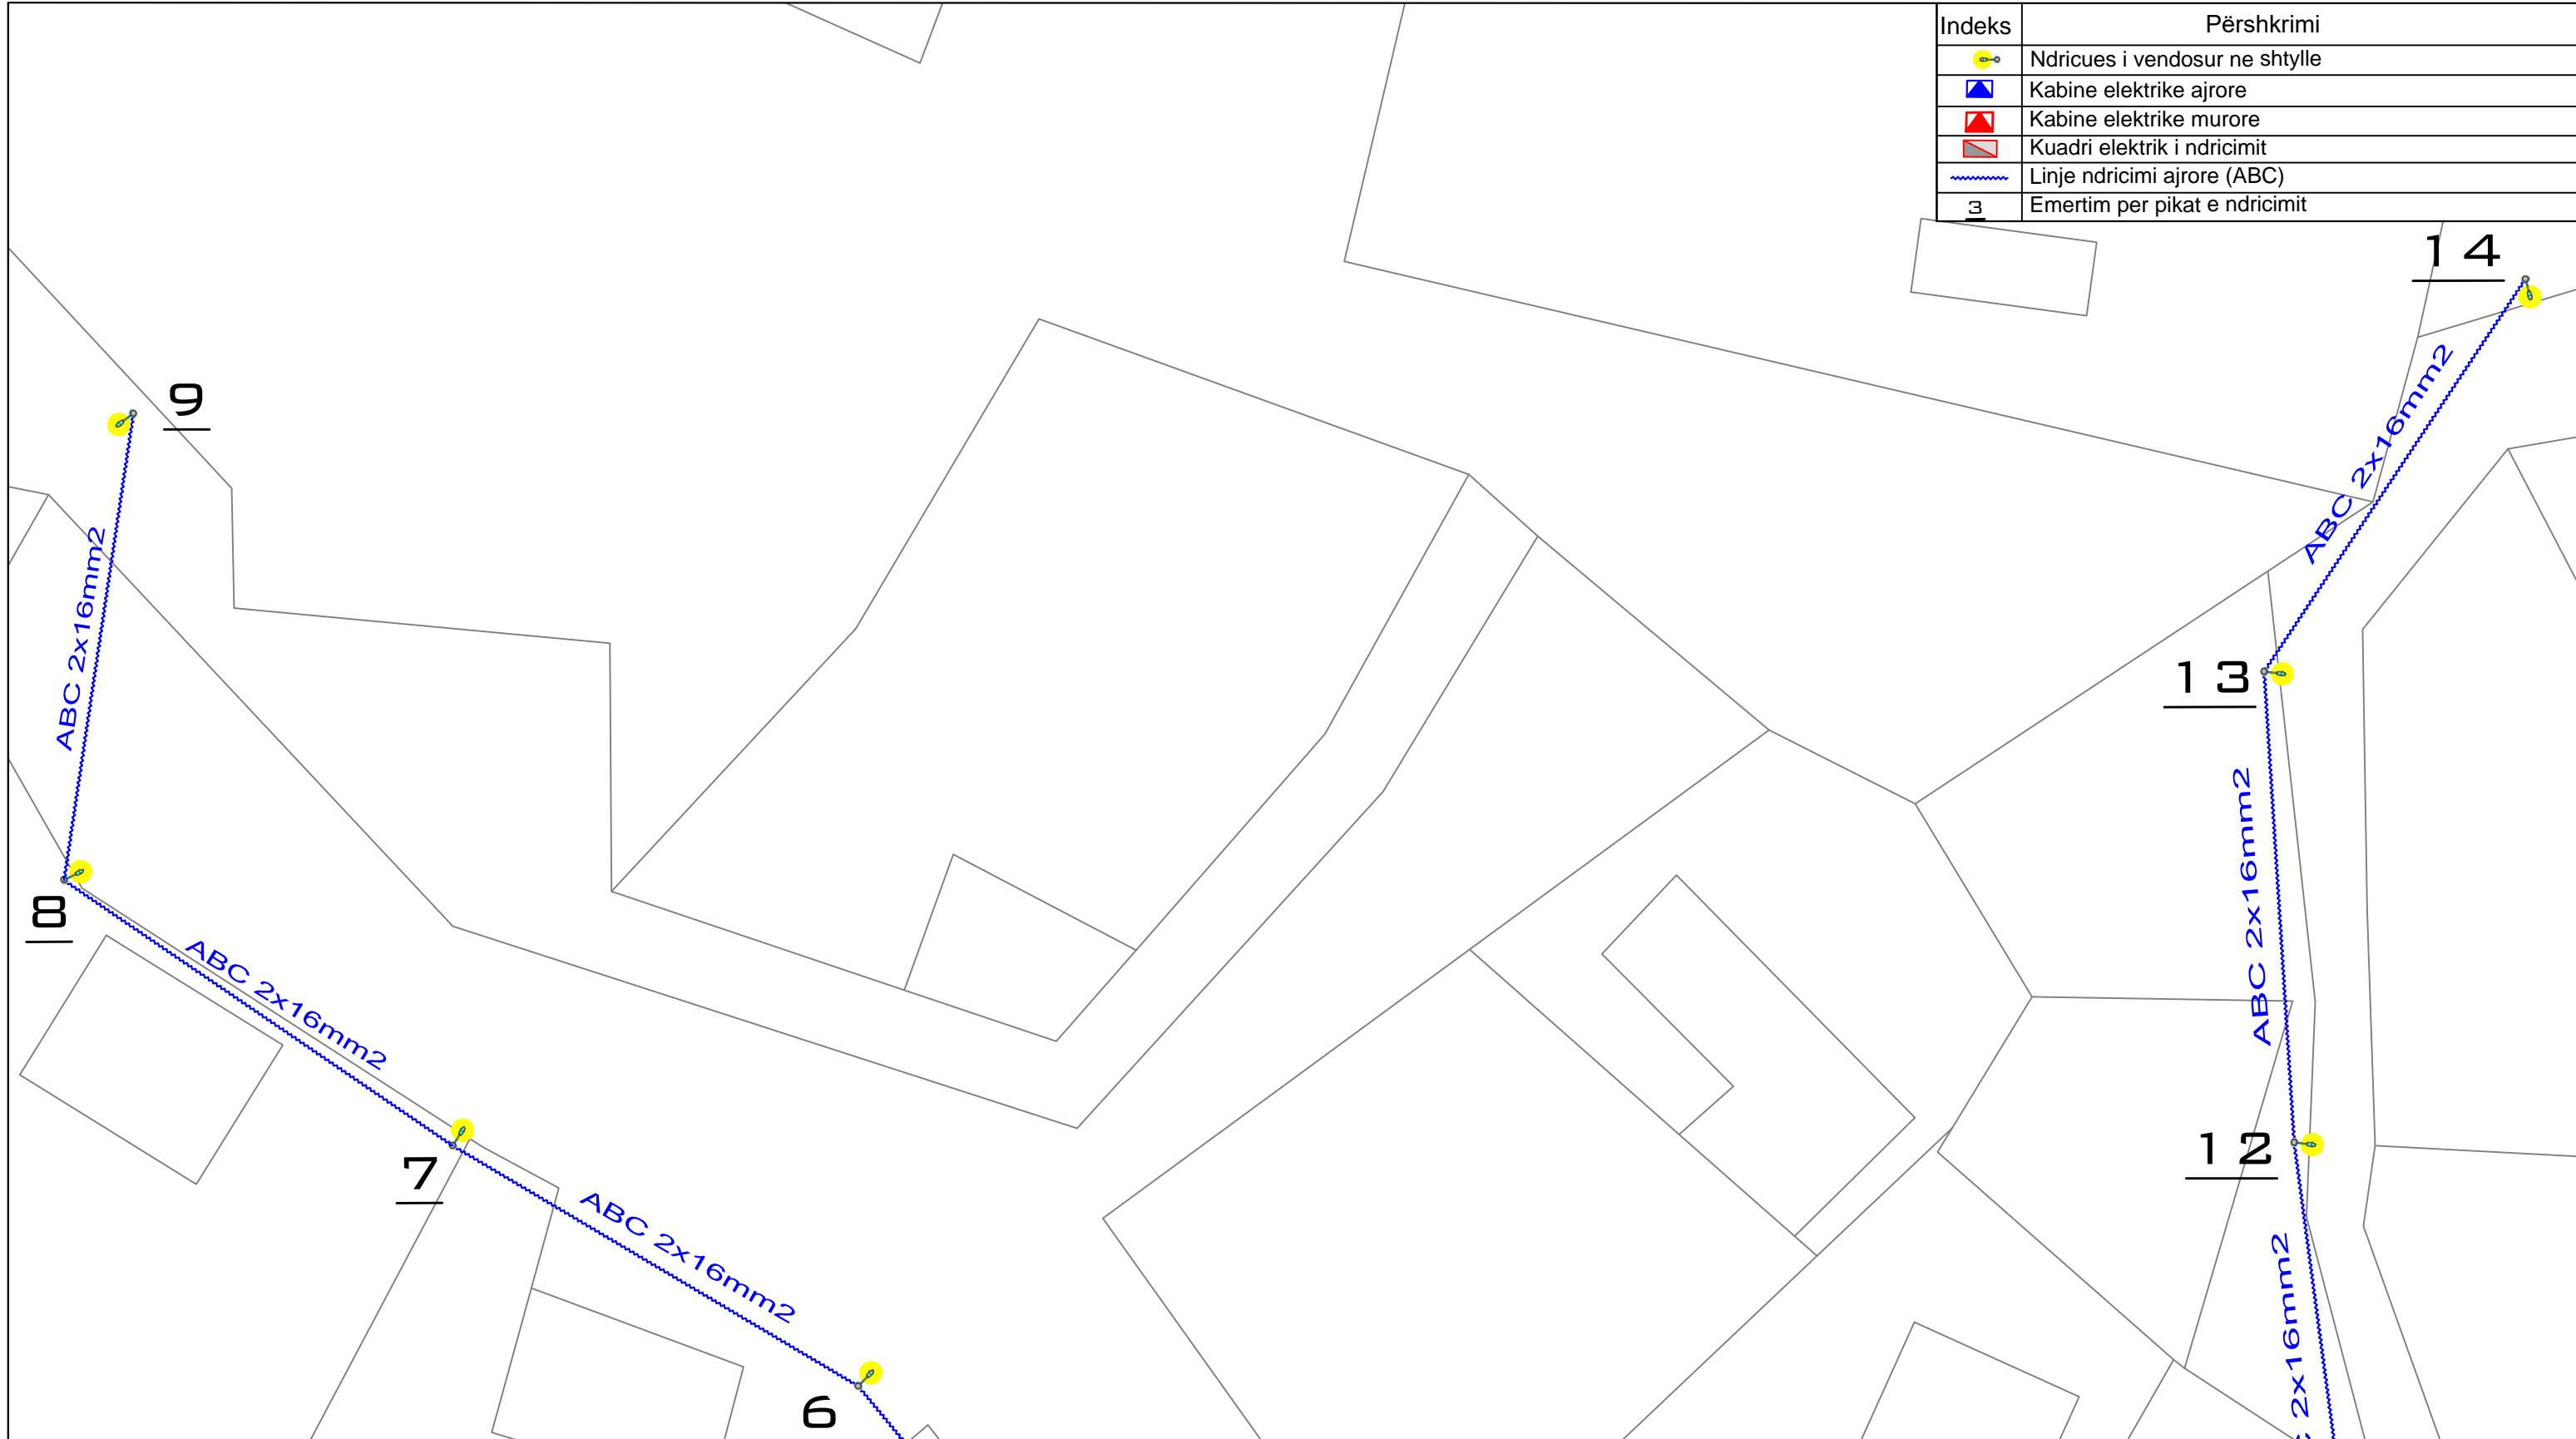


 
<b>PROJEKT ELEKTRIK</b>		
<b>OBJEKTI :</b> INVESTIME NDRIÇIM RRUGË DYTËSORE	<b>PROJEKTUES</b> Ing. Mirsad ZAGANI	
	<b>FIRMA</b>	
<b>EMËRTIMI I VIZATIMIT :</b> Planimetria e ndriçimit	Rruga Beltoje, N.J.A. Bërdicë	
	<b>INVESTITORI :</b> BASHKIA SHKODER	<b>SHKALLA</b> 1:400



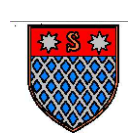
Indeks	Përshkrimi
	Ndricues i vendosur ne shtylle
	Kabine elektrike ajrore
	Kabine elektrike murore
	Kuadri elektrik i ndricimit
	Linje ndricimi ajrore (ABC)
	Emertim per pikat e ndricimit




  
**REPUBLIKA E SHQIPËRISË**  
**BASHKIA SHKODËR**  
Adresa: Rr. 13 Dhjetori, Nr.1 Shkodër, web: www.bashkiashkoder.gov.al, e-mail: info@bashkiashkoder.gov.al, Tel: +35522400150

<b>PROJEKT ELEKTRIK</b>		
<b>OBJEKTI :</b> INVESTIME NDRIÇIM RRUGË DYTËSORE	<b>PROJEKTUES</b>	
	Ing. Mirsad ZAGANI	
<b>EMËRTIMI I VIZATIMIT :</b> Planimetria e ndriçimit	Rruga Beltoje, N.J.A. Bërdicë	
	<b>SHKALLA</b>	<b>Numri i vizatimit</b>
BASHKIA SHKODER	1:400	17-02



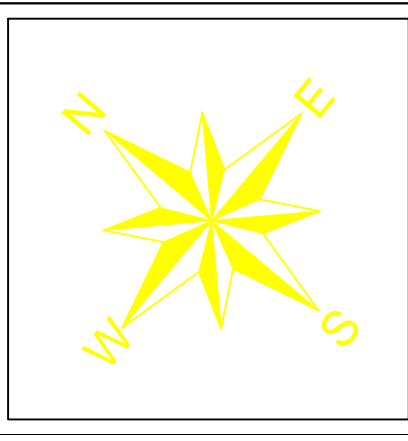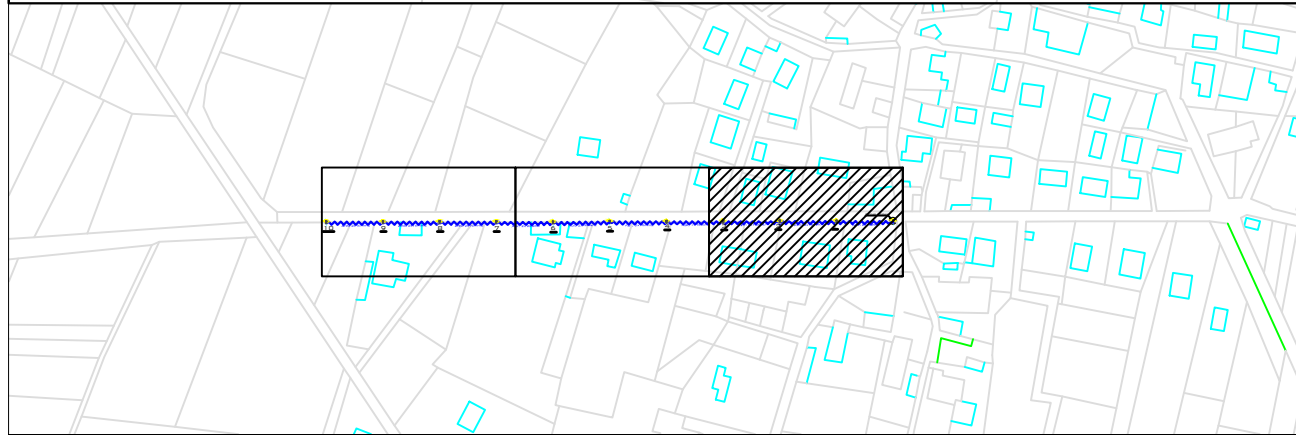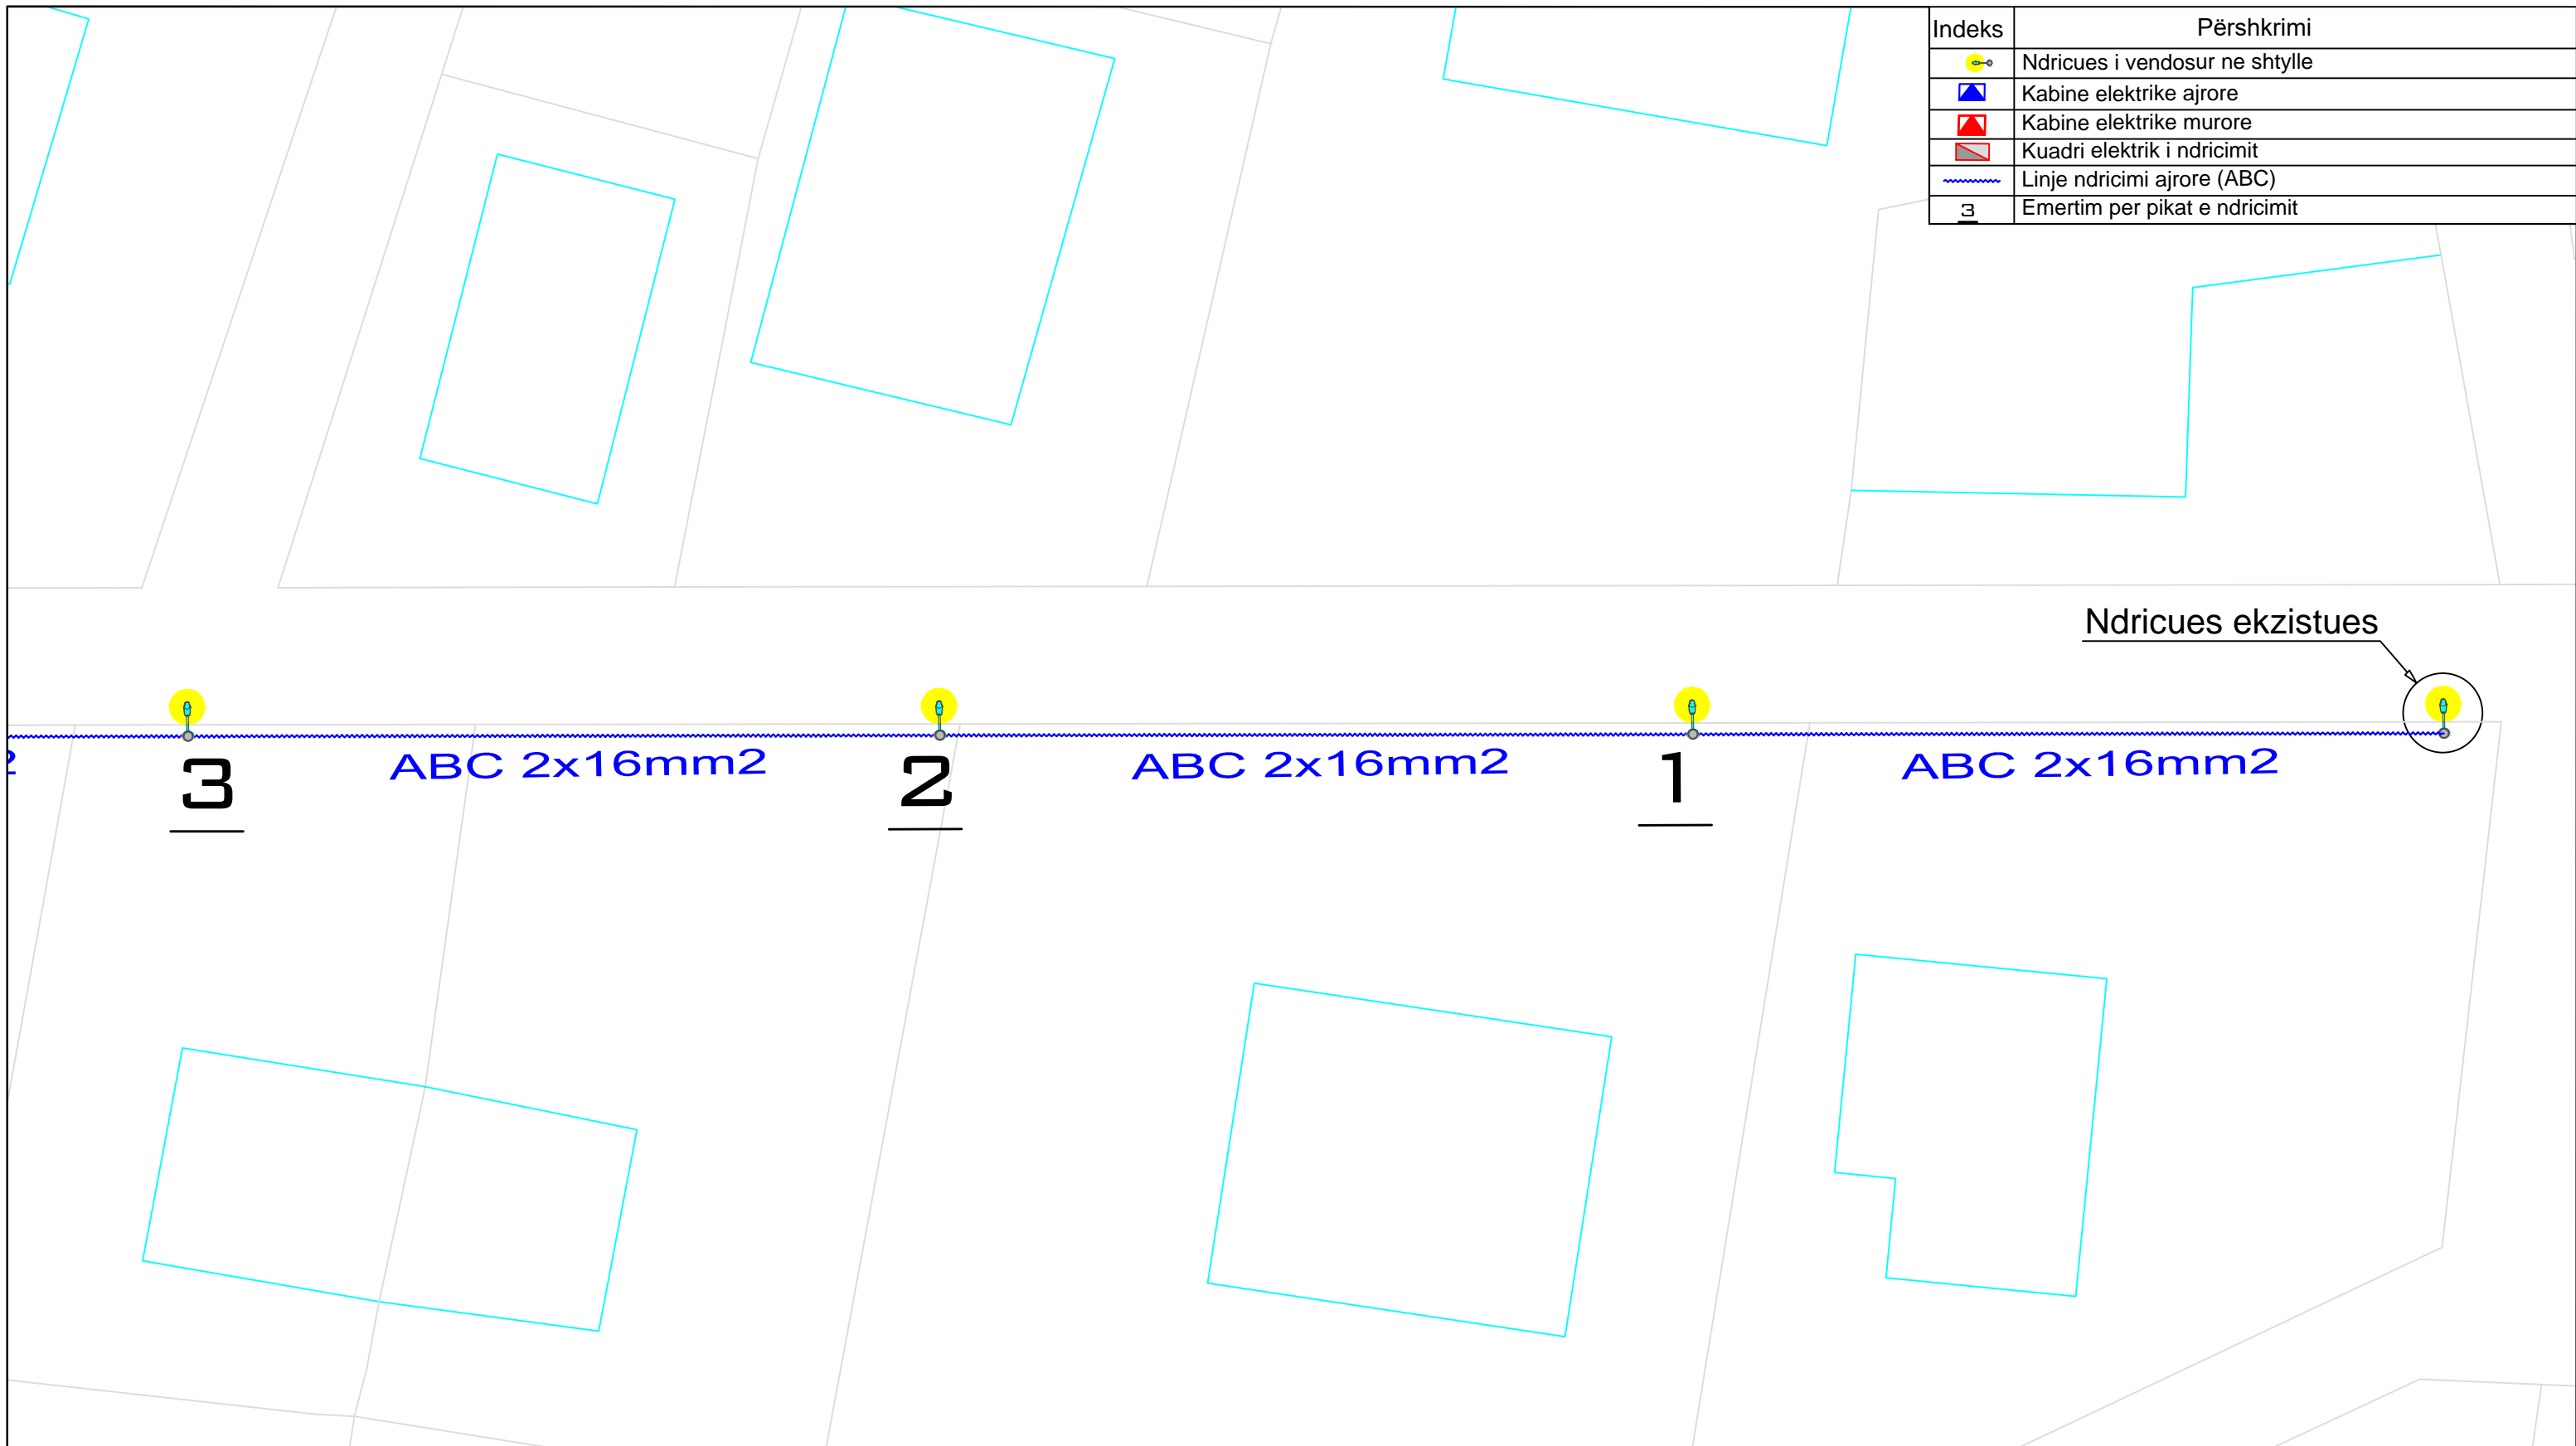


 
Indeks	Përshkrimi
	Ndricules i vendosur ne shtylle
	Kabine elektrike ajrore
	Kabine elektrike murore
	Kuadri elektrik i ndricimit
	Linje ndricimi ajrore (ABC)
	Emertim per pikat e ndricimit






  
**REPUBLIKA E SHQIPËRISË**  
**BASHKIA SHKODËR**  
Adresa: Rr. 13 Dhjetori, Nr.1 Shkodër, web: www.bashkiashkoder.gov.al,  
e-mail: info@bashkiashkoder.gov.al, Tel: +35522400150

<b>PROJEKT ELEKTRIK</b>		
<b>OBJEKTI :</b> INVESTIME NDRIÇIM RRUGË DYTËSORE	<b>PROJEKTUES</b>	<b>FIRMA</b>
	Ing. Mirsad ZAGANI	
<b>EMËRTIMI I VIZATIMIT :</b> Planimetria e ndriçimit	Rruga e Madhe, N.J.A. Postribë	
<b>INVESTITORI :</b> BASHKIA SHKODER	<b>SHKALLA</b>	<b>Numri i vizatimit</b>
	1:400	18-01



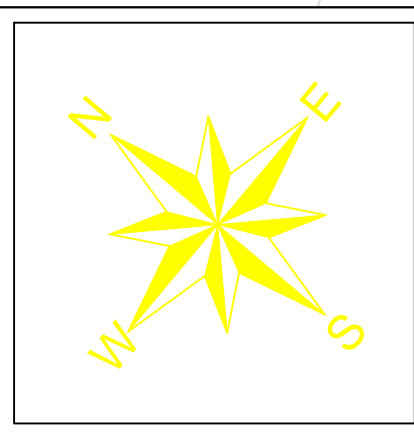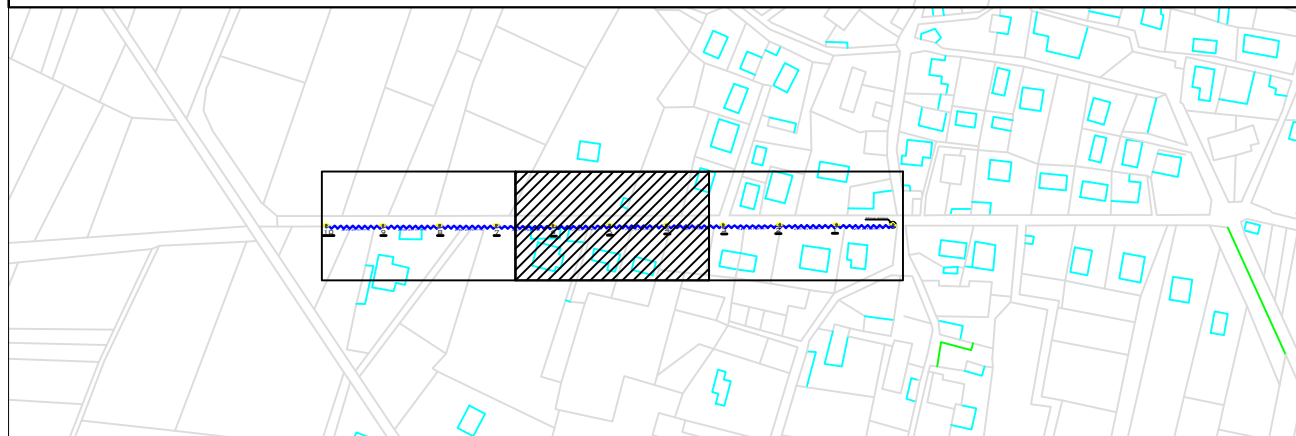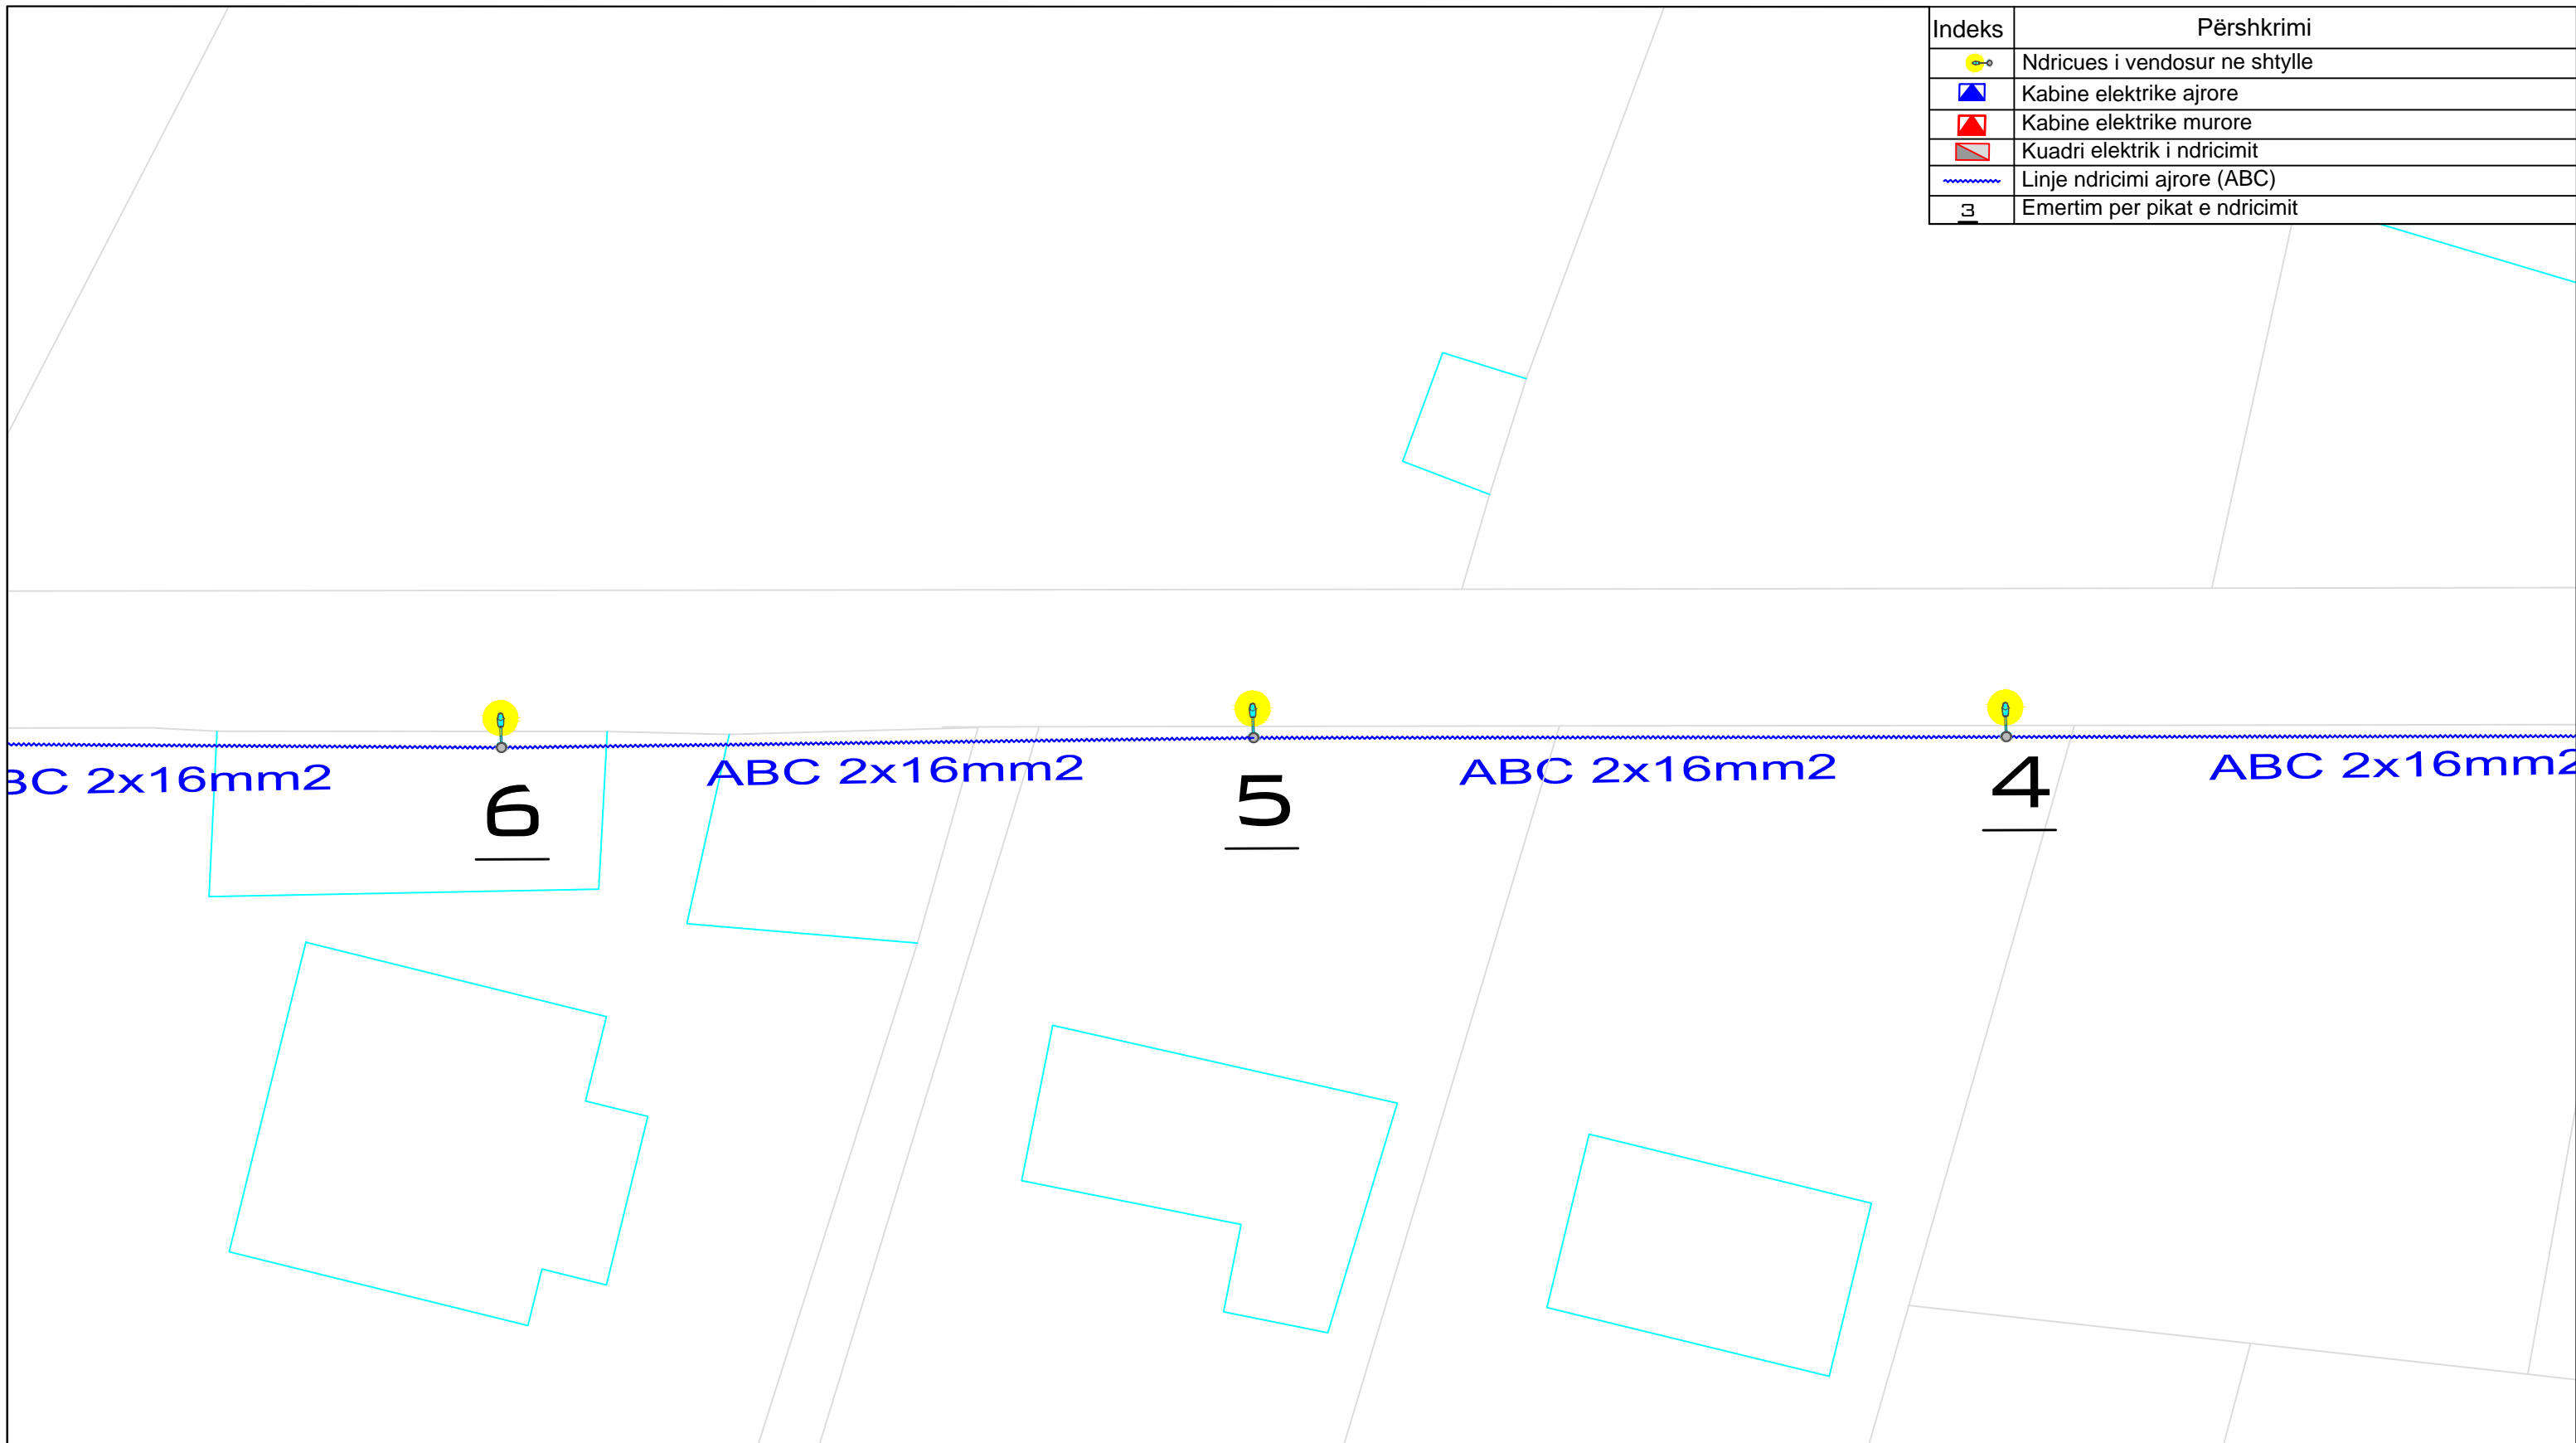


 





Indeks	Përshkrimi
	Ndricues i vendosur ne shtylle
	Kabine elektrike ajrore
	Kabine elektrike murore
	Kuadri elektrik i ndricimit
	Linje ndricimi ajrore (ABC)
	Emertim per pikat e ndricimit



  
**REPUBLIKA E SHQIPËRISË**  
**BASHKIA SHKODËR**  
Adresa: Rr. 13 Dhjetori, Nr.1 Shkodër, web: www.bashkiashkoder.gov.al,  
e-mail: info@bashkiashkoder.gov.al, Tel: +35522400150



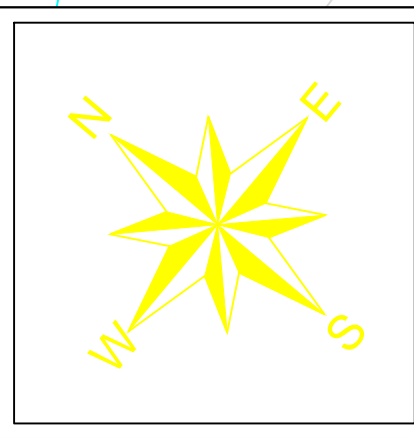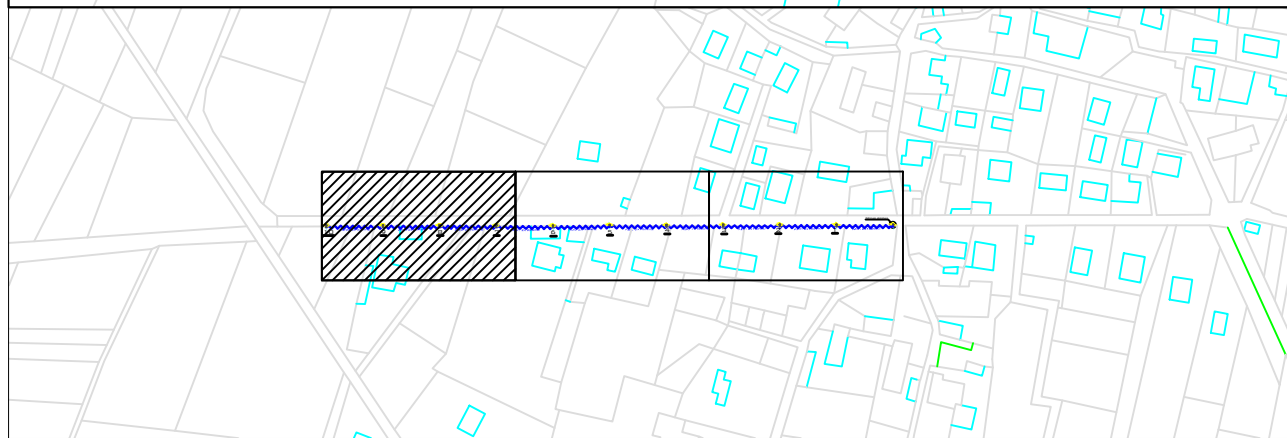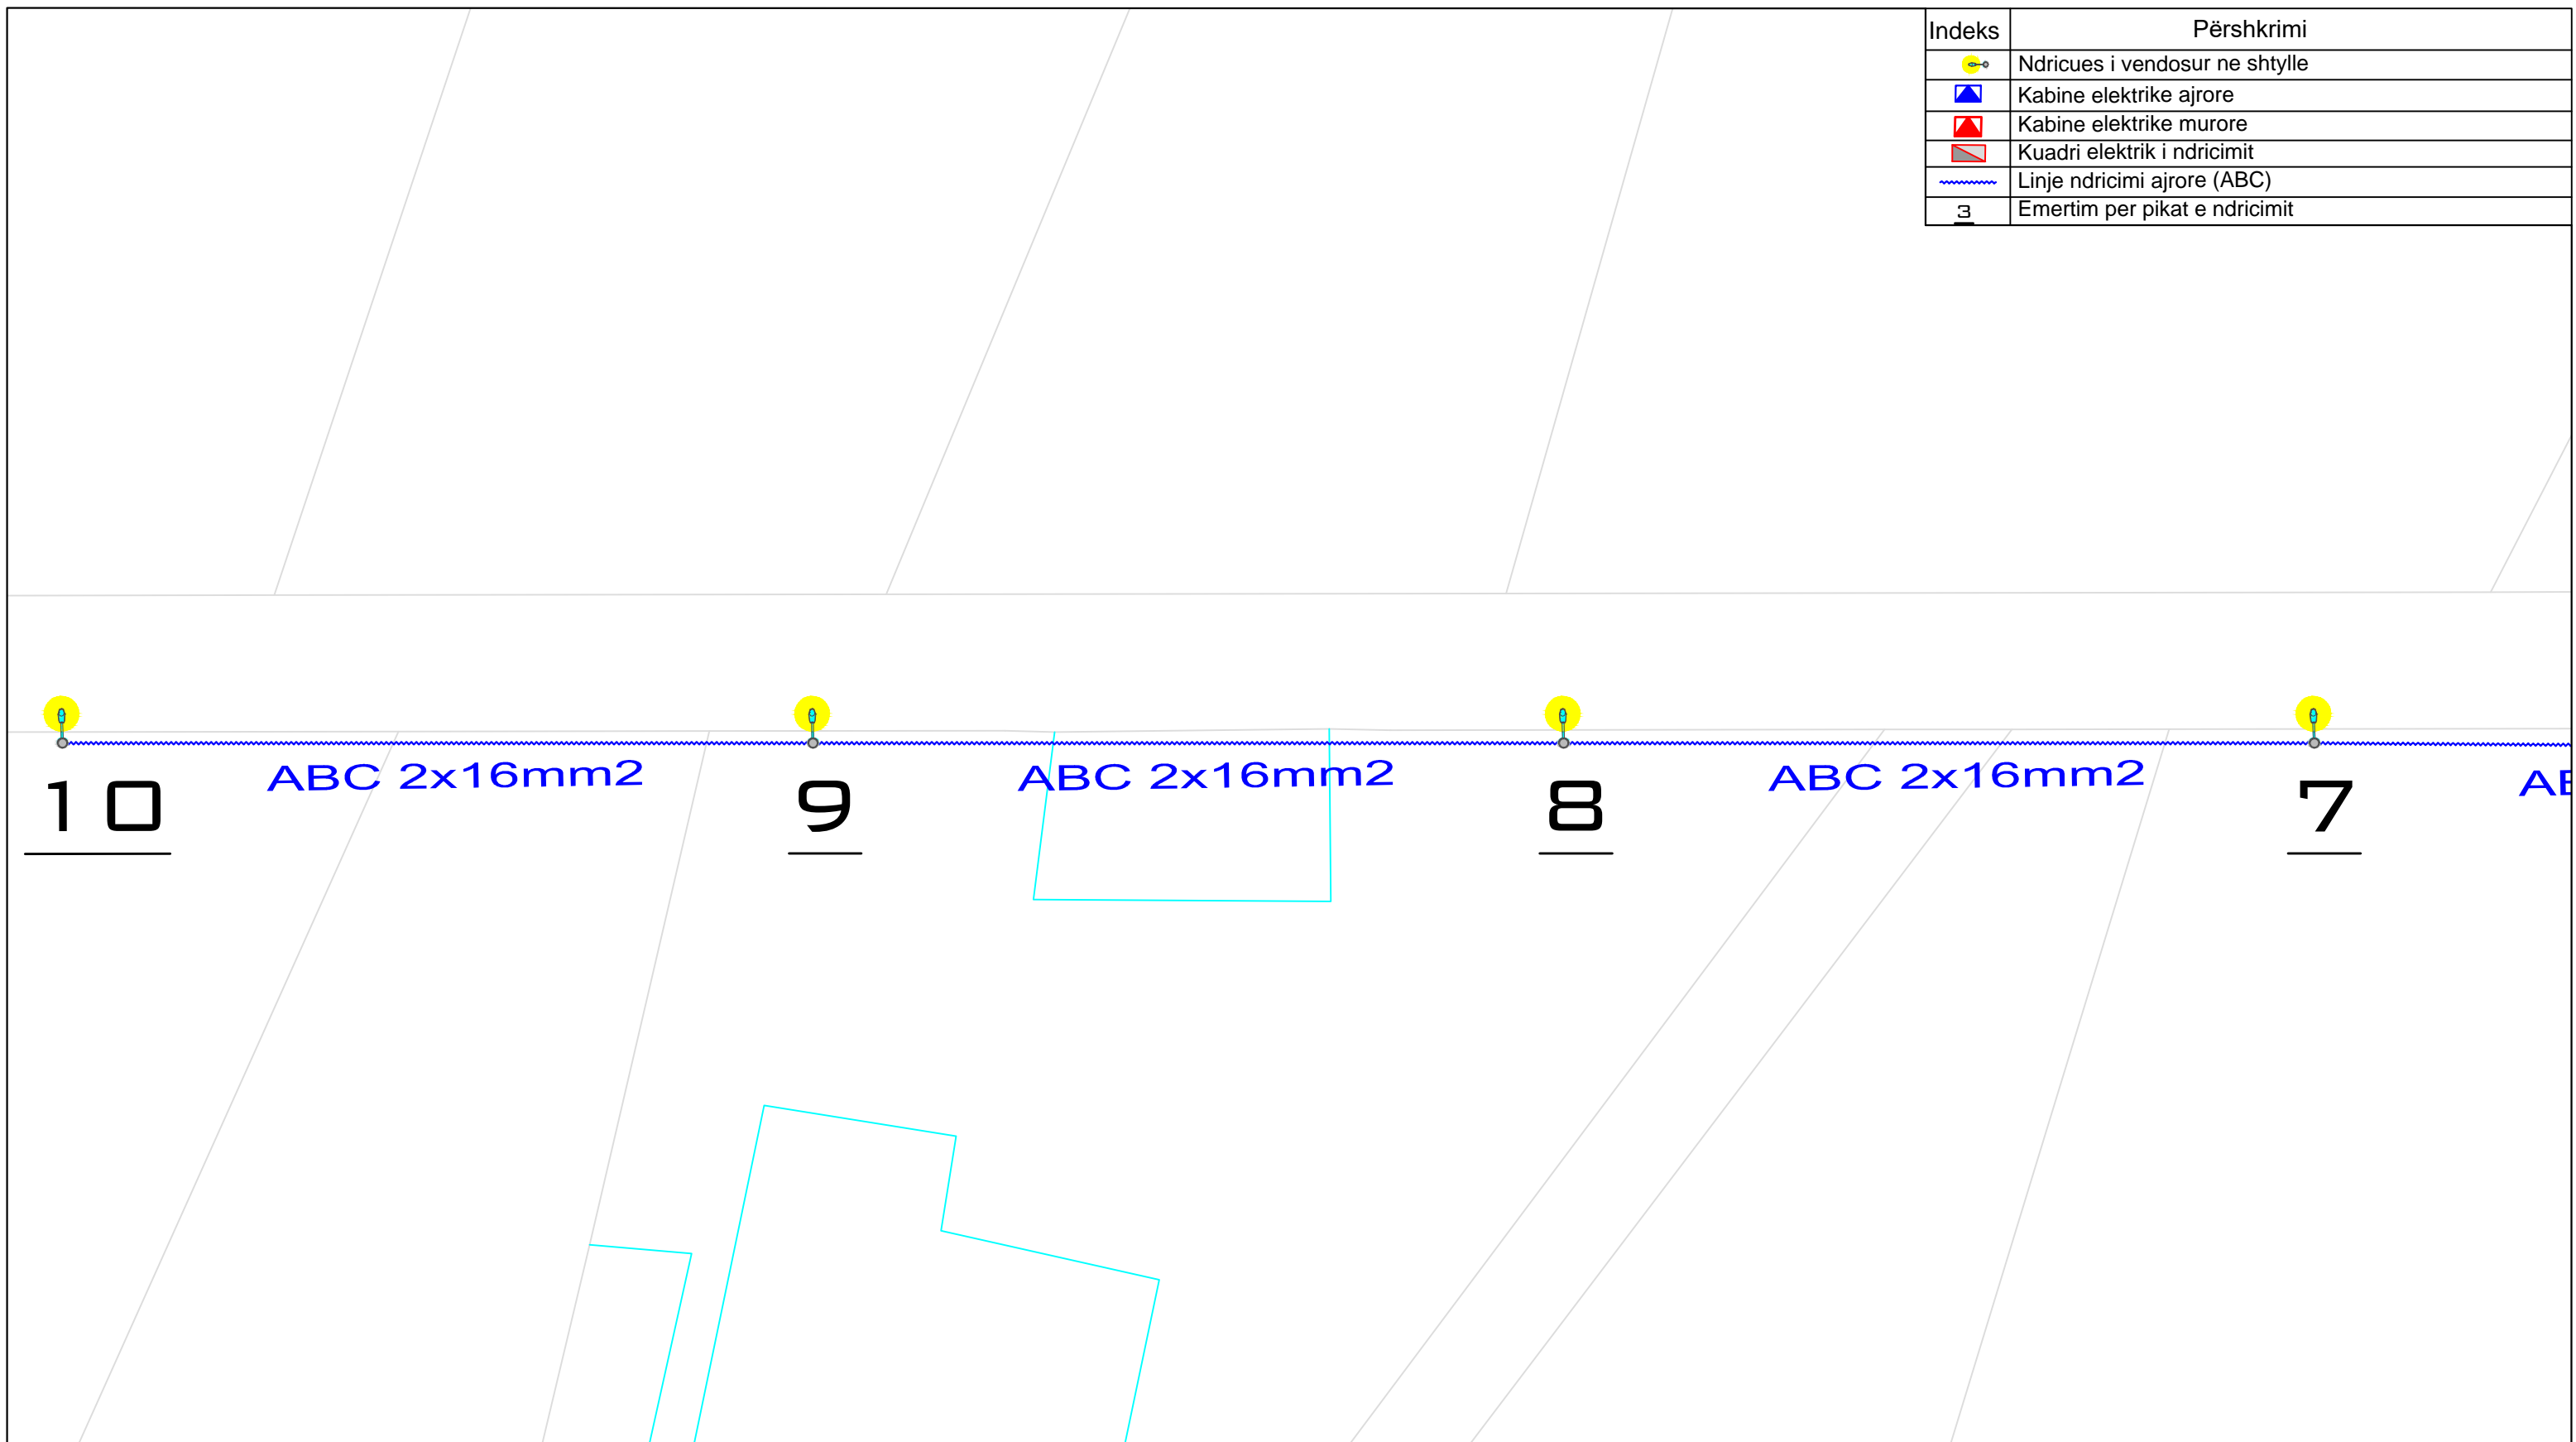


 
<b>PROJEKT ELEKTRIK</b>		
<b>OBJEKTI :</b> INVESTIME NDRIÇIM RRUGË DYTËSORE	<b>PROJEKTUES</b> Ing. Mirsad ZAGANI	<b>FIRMA</b>
	<b>EMËRTIMI I VIZATIMIT :</b> Planimetria e ndriçimit	
<b>INVESTITORI :</b> BASHKIA SHKODER	<b>SHKALLA</b> 1:400	<b>Numri i vizatimit</b> 18-02
	<b>Ruga e Madhe, N.J.A. Postribë</b>	


Indeks	Përshkrimi
	Ndricues i vendosur ne shtylle
	Kabine elektrike ajrore
	Kabine elektrike murore
	Kuadri elektrik i ndricimit
	Linje ndricimi ajrore (ABC)
	Emertim per pikat e ndricimit



  
**REPUBLIKA E SHQIPËRISË**  
**BASHKIA SHKODËR**  
Adresa: Rr. 13 Dhjetori, Nr.1 Shkodër, web: www.bashkiashkoder.gov.al,  
e-mail: info@bashkiashkoder.gov.al, Tel: +35522400150





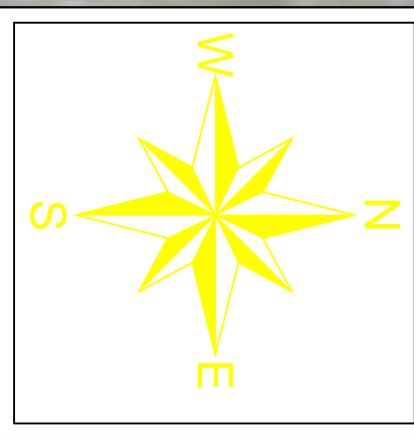

<b>PROJEKT ELEKTRIK</b>		
<b>OBJEKTI :</b> INVESTIME NDRIÇIM RRUGË DYTËSORE	<b>PROJEKTUES</b> Ing. Mirsad ZAGANI	<b>FIRMA</b>
	<b>EMËRTIMI I VIZATIMIT :</b> Planimetria e ndriçimit	
<b>INVESTITORI :</b> BASHKIA SHKODER	<b>SHKALLA</b> 1:400	<b>Numri i vizatimit</b> 18-03
	<b>EMËRTIMI I VIZATIMIT :</b> Rruga e Madhe, N.J.A. Postribë	



Indeks	Përshkrimi
	Ndricues i vendosur ne shtylle
	Kabine elektrike ajrore
	Kabine elektrike murore
	Kuadri elektrik i ndricimit
	Linje ndricimi ajrore (ABC)
	Emertim per pikat e ndricimit



  
**REPUBLIKA E SHQIPËRISË**  
**BASHKIA SHKODËR**  
Adresa: Rr. 13 Dhjetori, Nr.1 Shkodër, web: www.bashkiashkoder.gov.al,  
e-mail: info@bashkiashkoder.gov.al, Tel: +35522400150





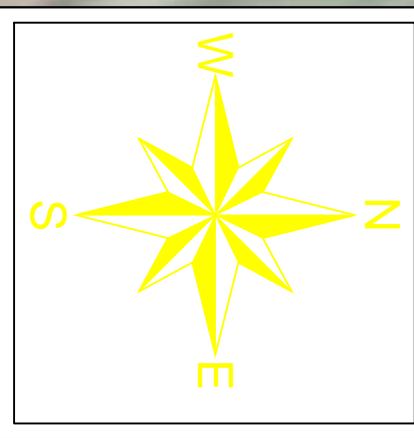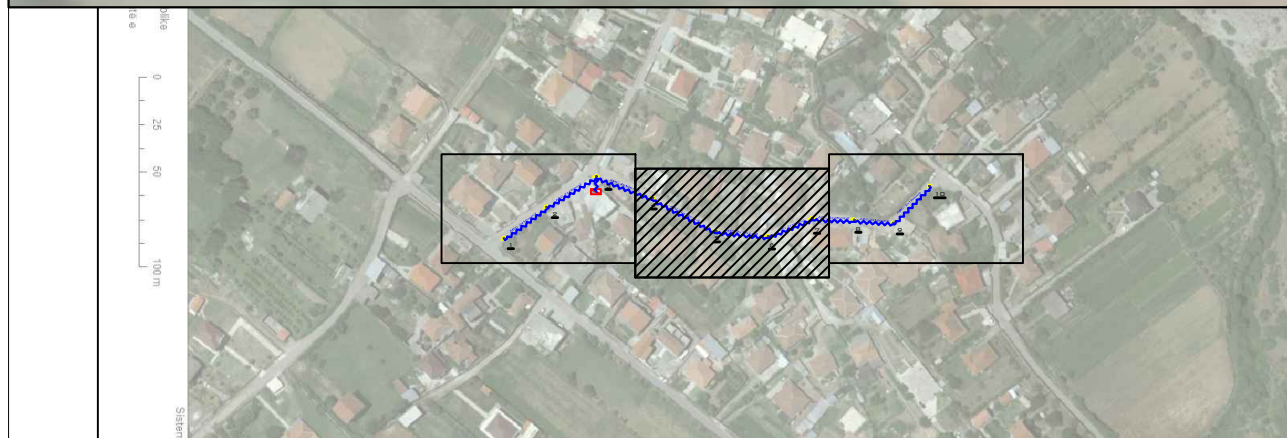

<b>PROJEKT ELEKTRIK</b>		
<b>OBJEKTI :</b> INVESTIME NDRIÇIM RRUGË DYTËSORE	<b>PROJEKTUES</b>	<b>FIRMA</b>
	Ing. Mirsad ZAGANI	
<b>EMËRTIMI I VIZATIMIT :</b> Planimetria e ndriçimit	Rruga e Myselim, N.J.A. Postribë	
<b>INVESTITORI :</b> BASHKIA SHKODER	<b>SHKALLA</b>	<b>Numri i vizatimit</b>
	1:400	19-01



Indeks	Përshkrimi
	Ndricues i vendosur ne shtylle
	Kabine elektrike ajrore
	Kabine elektrike murore
	Kuadri elektrik i ndricimit
	Linje ndricimi ajrore (ABC)
	Emertim per pikat e ndricimit



  
**REPUBLIKA E SHQIPËRISË**  
**BASHKIA SHKODËR**  
Adresa: Rr. 13 Dhjetori, Nr.1 Shkodër, web: www.bashkiashkoder.gov.al,  
e-mail: info@bashkiashkoder.gov.al, Tel: +35522400150





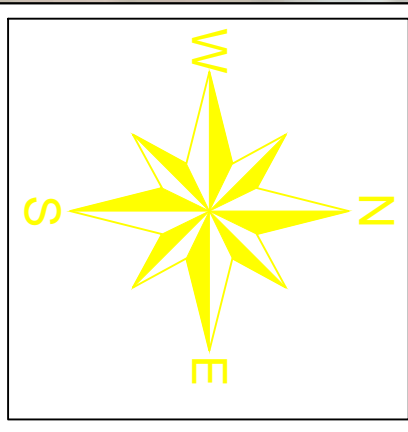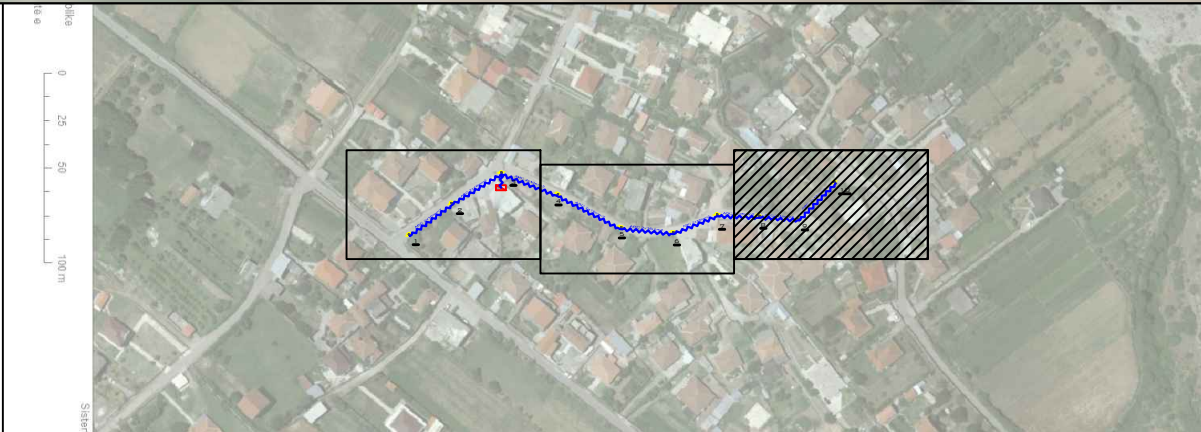

<b>PROJEKT ELEKTRIK</b>		
<b>OBJEKTI :</b> INVESTIME NDRIÇIM RRUGË DYTËSORE	<b>PROJEKTUES</b>	<b>FIRMA</b>
	Ing. Mirsad ZAGANI	
<b>EMËRTIMI I VIZATIMIT :</b> Planimetria e ndriçimit	Rruga e Myselim, N.J.A. Postribë	
<b>INVESTITORI :</b> BASHKIA SHKODER	<b>SHKALLA</b>	<b>Numri i vizatimit</b>
	1:400	19-02




Indeks	Përshkrimi
	Ndricues i vendosur ne shtylle
	Kabine elektrike ajrore
	Kabine elektrike murore
	Kuadri elektrik i ndricimit
	Linje ndricimi ajrore (ABC)
	Emertim per pikat e ndricimit



  
**REPUBLIKA E SHQIPËRISË**  
**BASHKIA SHKODËR**  
Adresa: Rr. 13 Dhjetori, Nr.1 Shkodër, web: www.bashkiashkoder.gov.al,  
e-mail: info@bashkiashkoder.gov.al, Tel: +35522400150



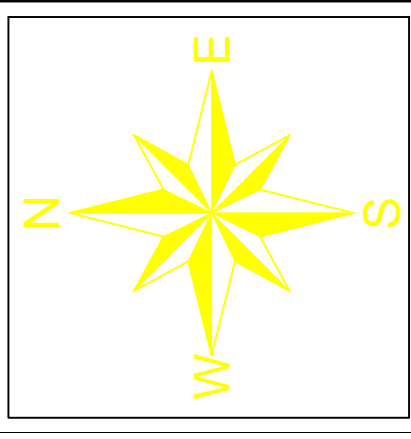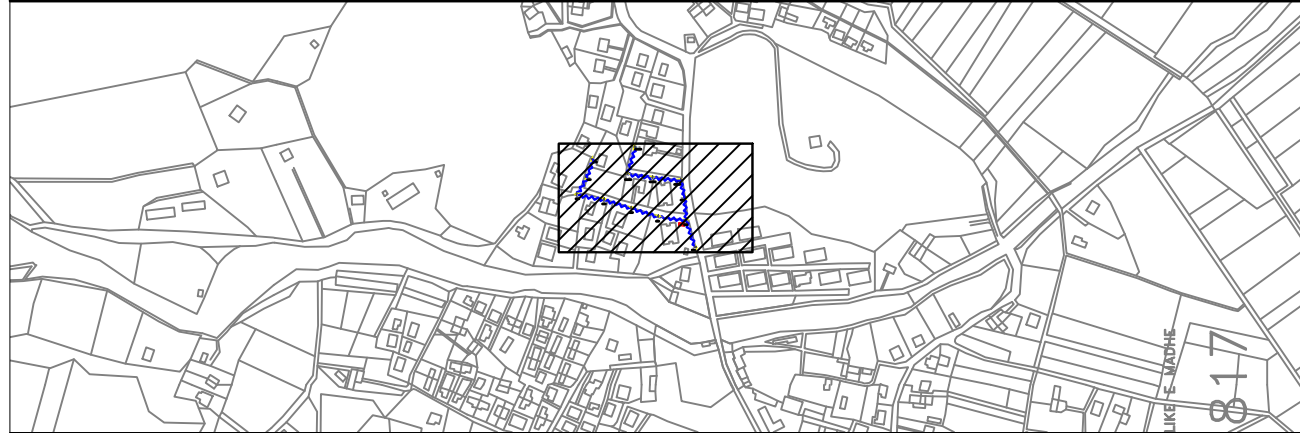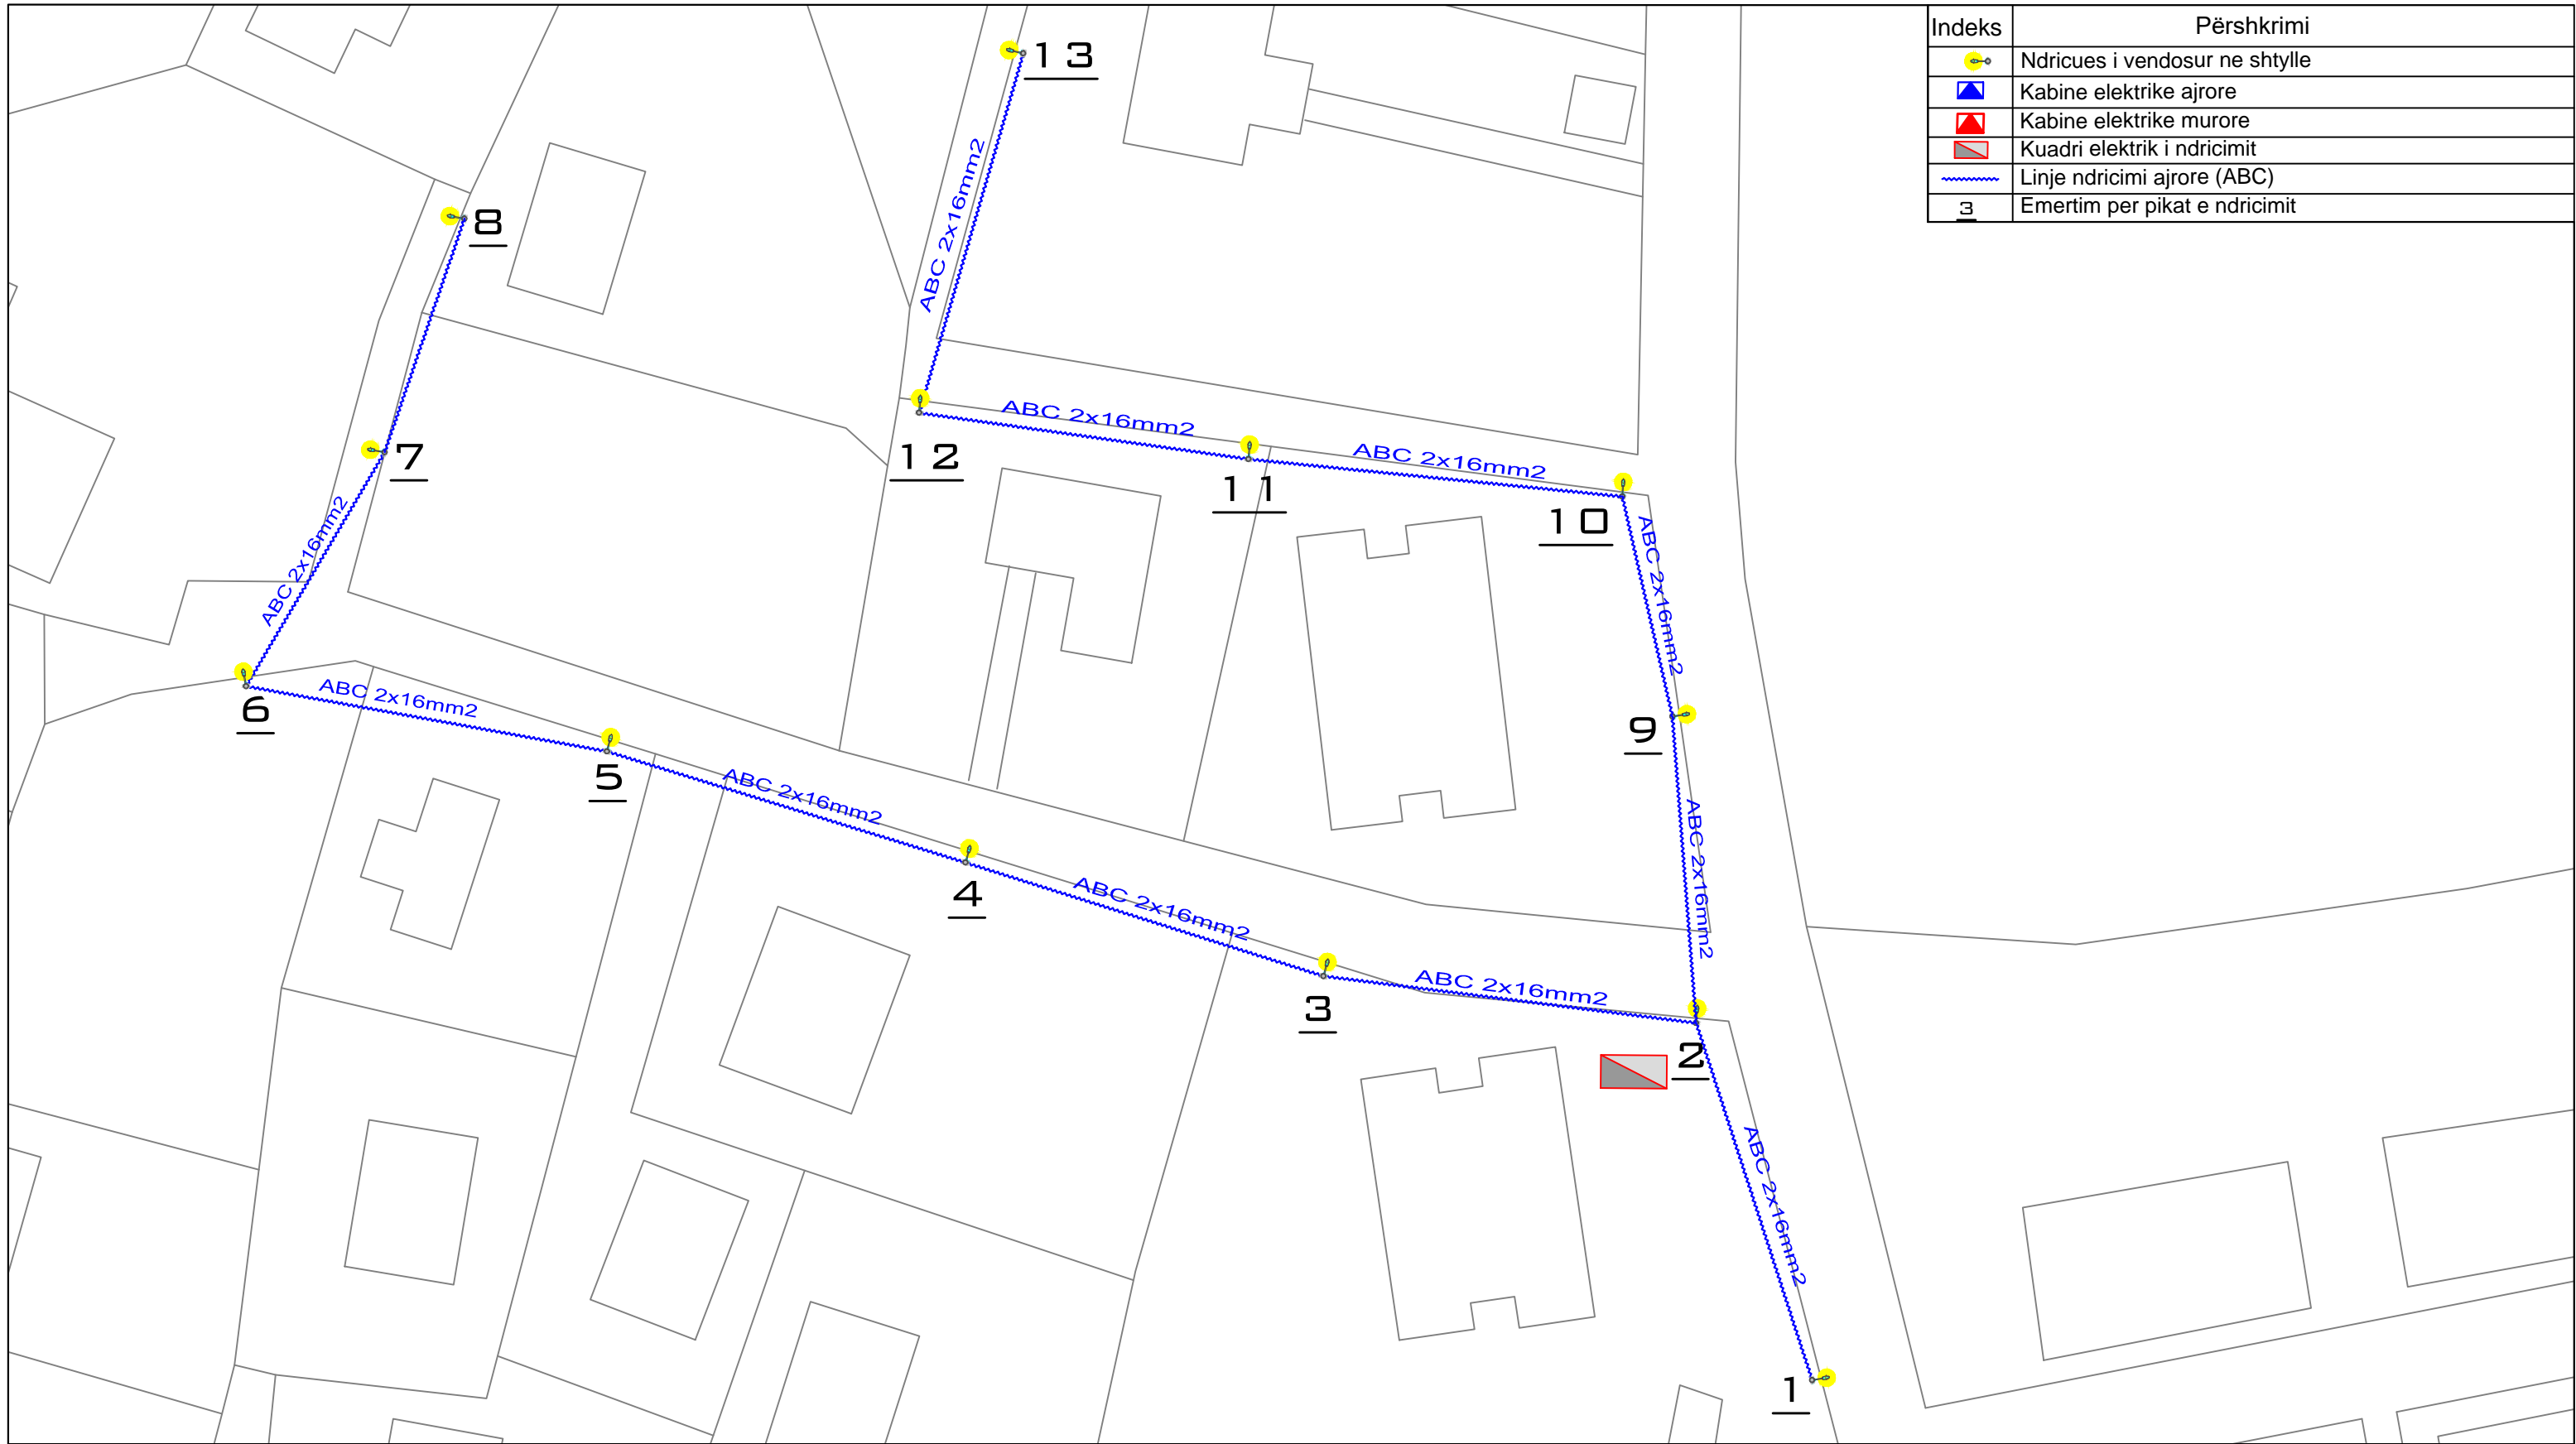



<b>PROJEKT ELEKTRIK</b>		
<b>OBJEKTI :</b> INVESTIME NDRIÇIM RRUGË DYTËSORE	<b>PROJEKTUES</b>	<b>FIRMA</b>
	Ing. Mirsad ZAGANI	
<b>EMËRTIMI I VIZATIMIT :</b> Planimetria e ndriçimit	Rruga e Myselim, N.J.A. Postribë	
<b>INVESTITORI :</b> BASHKIA SHKODER	<b>SHKALLA</b>	<b>Numri i vizatimit</b>
	1:400	19-03




Indeks	Përshkrimi
	Ndricues i vendosur ne shtylle
	Kabine elektrike ajrore
	Kabine elektrike murore
	Kuadri elektrik i ndricimit
	Linje ndricimi ajrore (ABC)
	Emertim per pikat e ndricimit



  
**REPUBLIKA E SHQIPËRISË**  
**BASHKIA SHKODËR**  
Adresa: Rr. 13 Dhjetori, Nr.1 Shkodër, web: www.bashkiashkoder.gov.al,  
e-mail: info@bashkiashkoder.gov.al, Tel: +35522400150



  

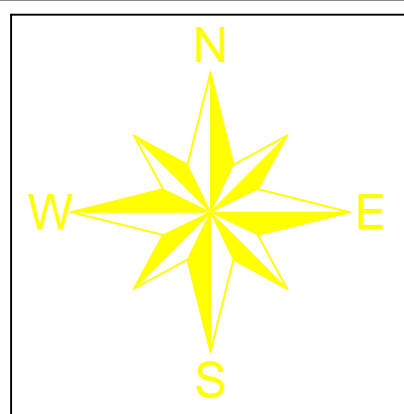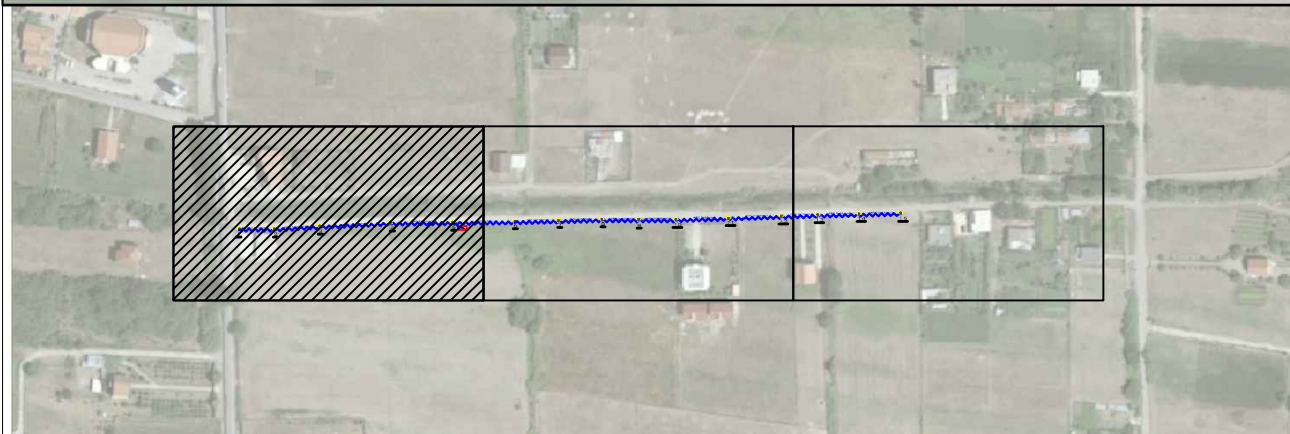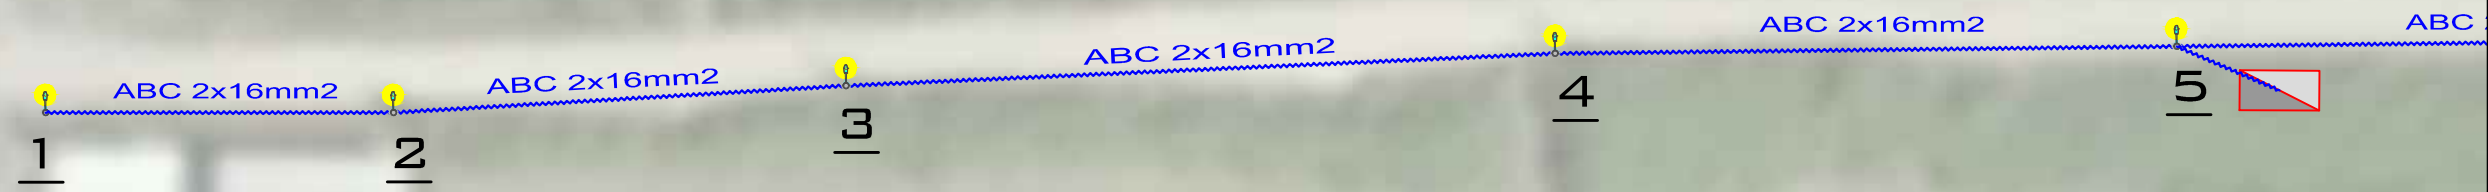
 
<b>PROJEKT ELEKTRIK</b>		
<b>OBJEKTI :</b> INVESTIME NDRIÇIM RRUGË DYTËSORE	<b>PROJEKTUES</b>	<b>FIRMA</b>
	Ing. Mirsad ZAGANI	
<b>EMËRTIMI I VIZATIMIT :</b> Planimetria e ndriçimit	Rruga Oblike (blloku i pallateve)	
<b>INVESTITORI :</b> BASHKIA SHKODER	<b>SHKALLA</b>	<b>Numri i vizatimit</b>
	1:400	20-01




Indeks	Përshkrimi
	Ndricues i vendosur ne shtylle
	Kabine elektrike ajrore
	Kabine elektrike murore
	Kuadri elektrik i ndricimit
	Linje ndricimi ajrore (ABC)
	Emertim per pikat e ndricimit




  
**REPUBLIKA E SHQIPËRISË**  
**BASHKIA SHKODËR**  
Adresa: Rr. 13 Dhjetori, Nr.1 Shkodër, web: www.bashkiashkoder.gov.al,  
e-mail: info@bashkiashkoder.gov.al, Tel: +35522400150

<b>PROJEKT ELEKTRIK</b>		
<b>OBJEKTI :</b> INVESTIME NDRIÇIM RRUGË DYTËSORE	<b>PROJEKTUES</b>	<b>FIRMA</b>
	Ing. Mirsad ZAGANI	
<b>EMËRTIMI I VIZATIMIT :</b> Planimetria e ndriçimit	Rruga Rrjoll, Baks, NJ.A. Velipojë	
<b>INVESTITORI :</b> BASHKIA SHKODER	<b>SHKALLA</b>	<b>Numri i vizatimit</b>
	1:400	21-01



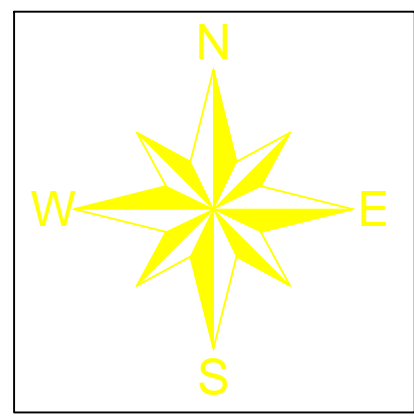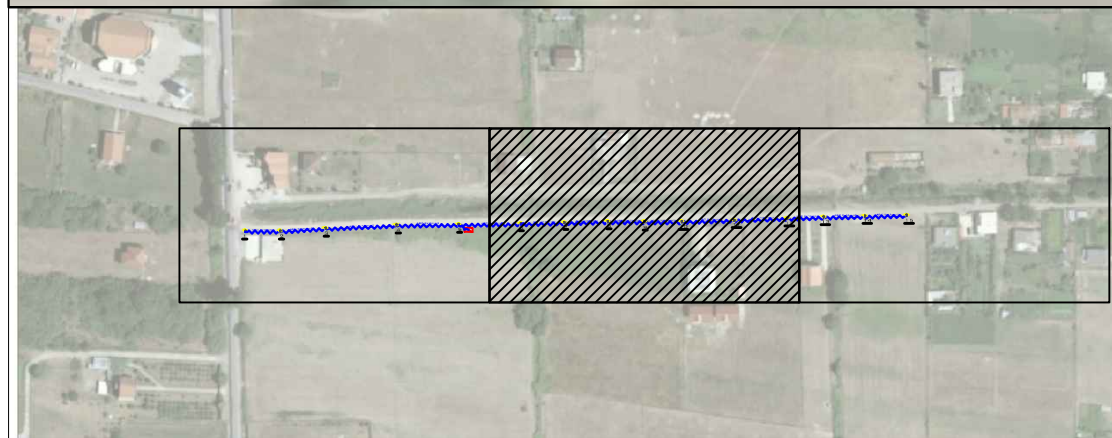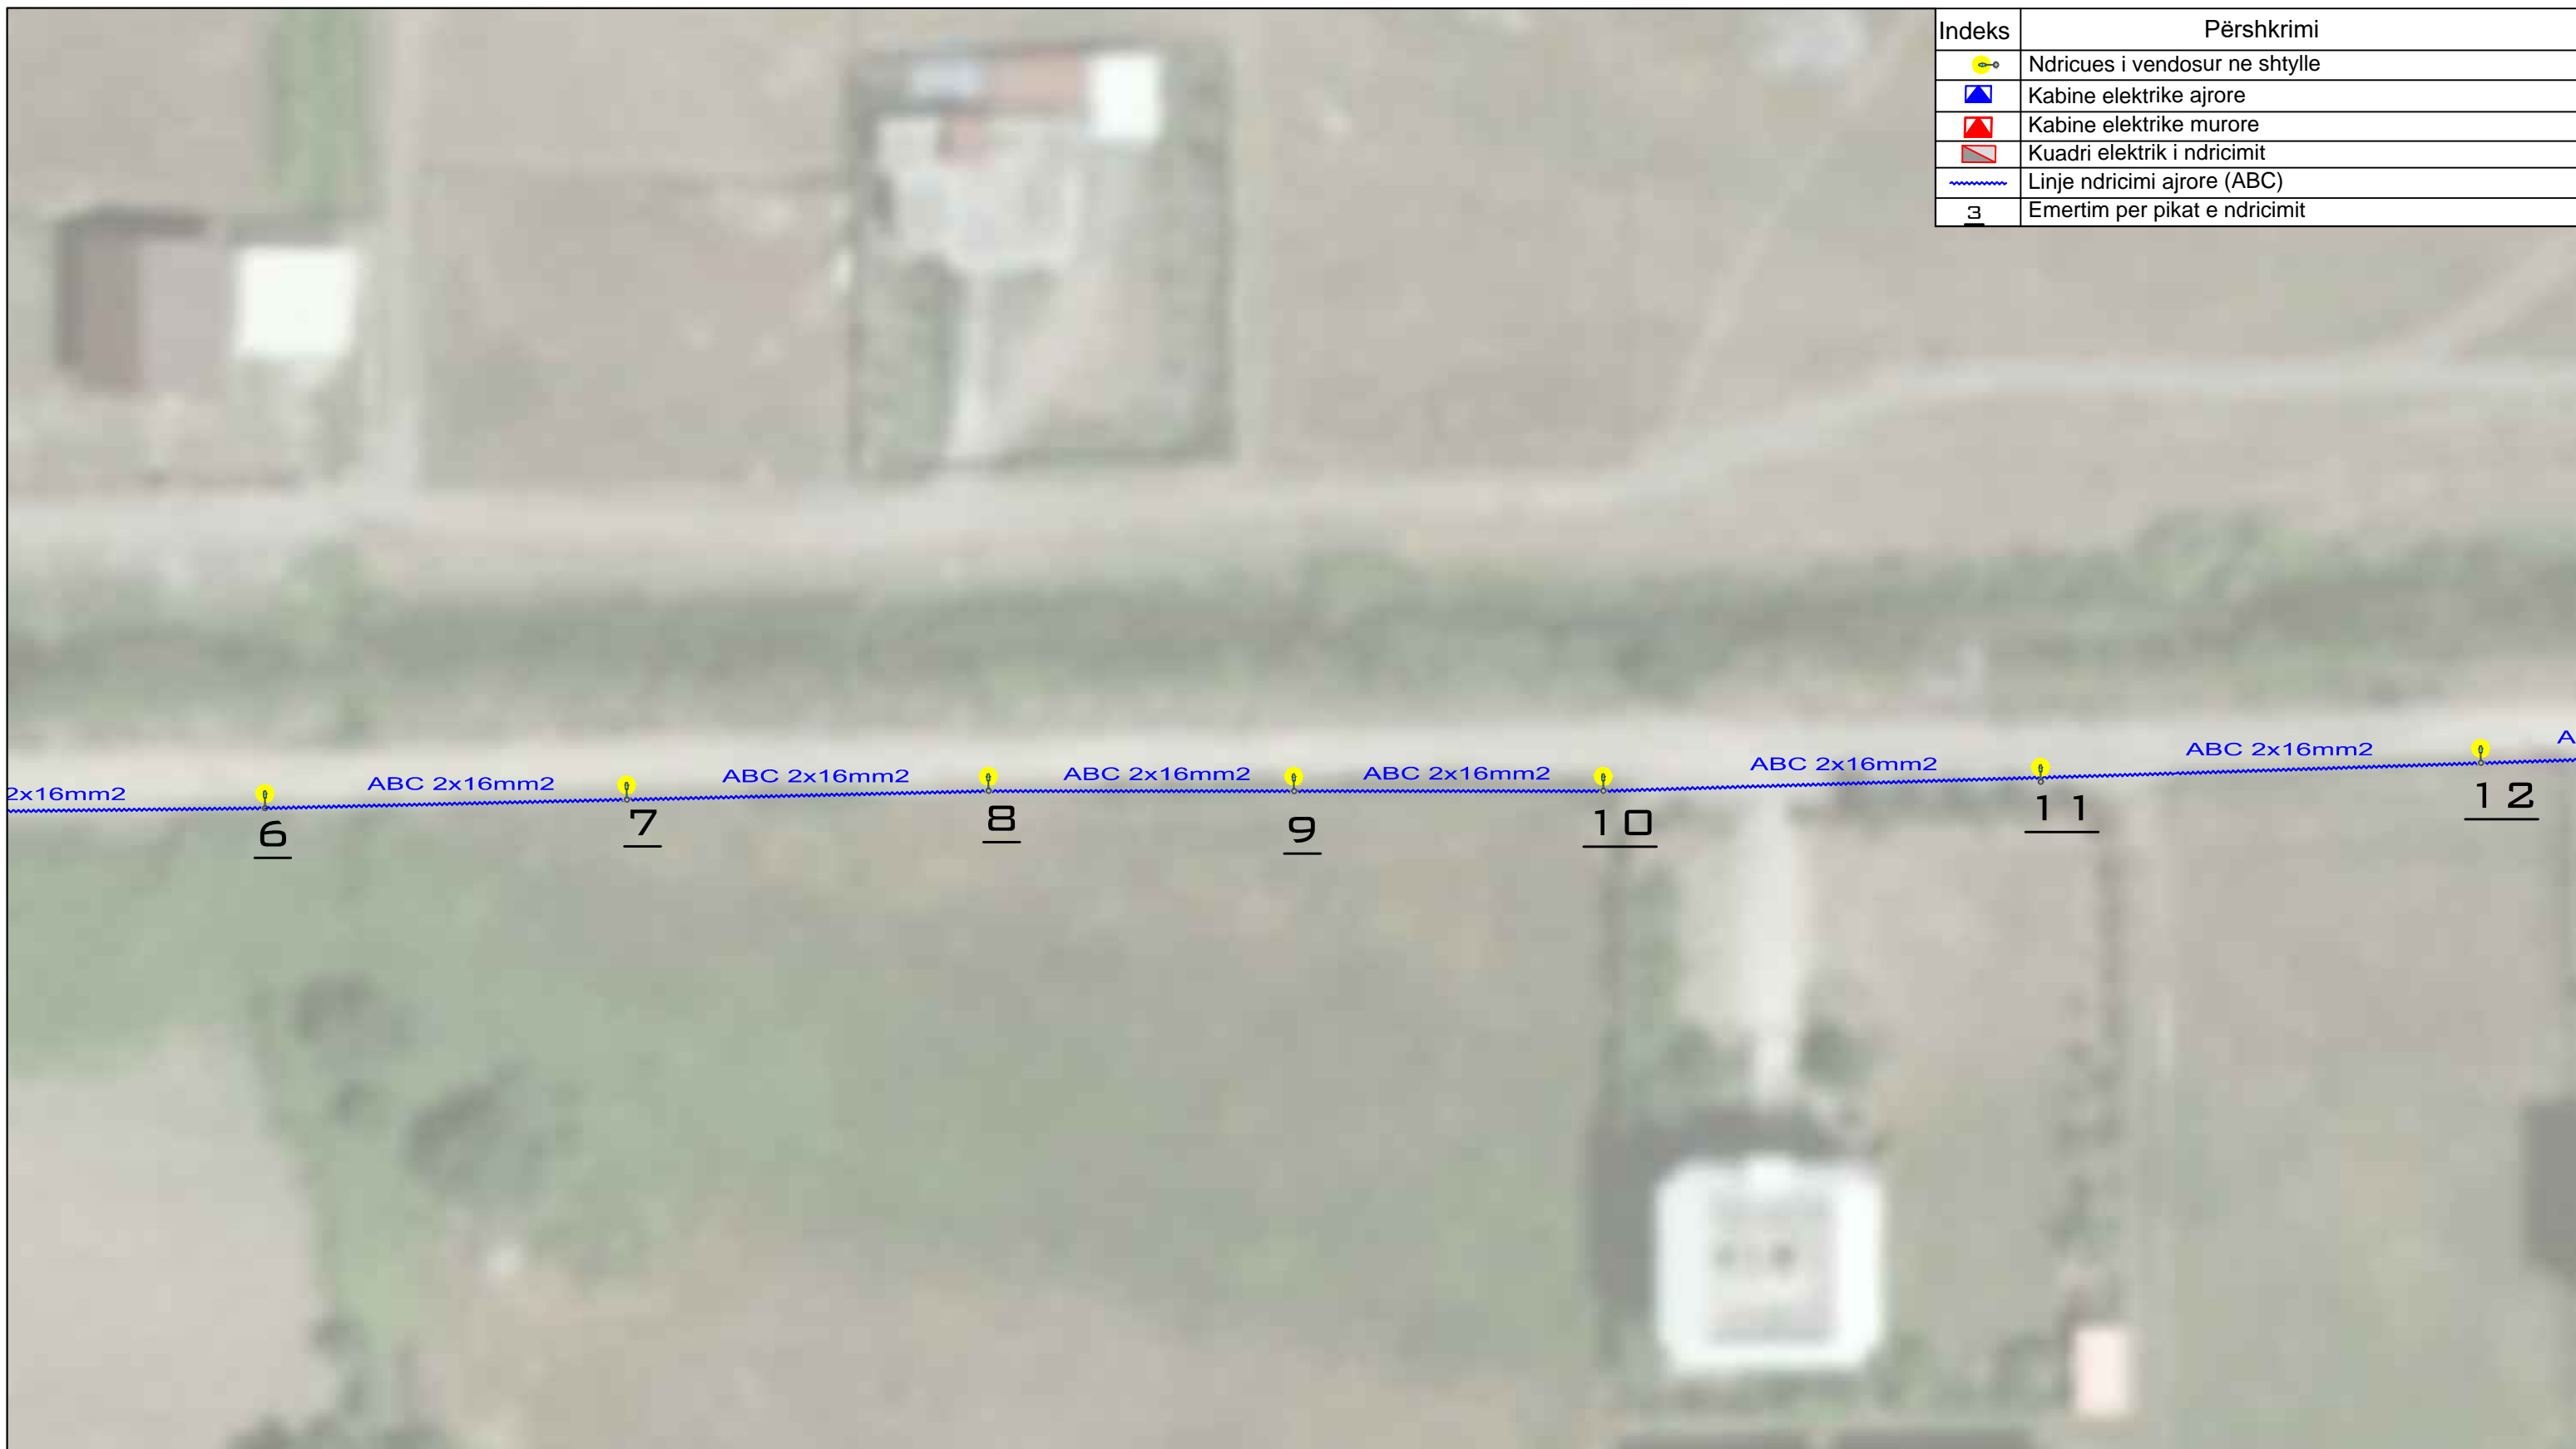


 
Indeks	Përshkrimi
	Ndricues i vendosur ne shtylle
	Kabine elektrike ajrore
	Kabine elektrike murore
	Kuadri elektrik i ndricimit
	Linje ndricimi ajrore (ABC)
	Emertim per pikat e ndricimit







  
**REPUBLIKA E SHQIPËRISË**  
**BASHKIA SHKODËR**  
Adresa: Rr. 13 Dhjetori, Nr.1 Shkodër, web: www.bashkiashkoder.gov.al,  
e-mail: info@bashkiashkoder.gov.al, Tel: +35522400150

<b>PROJEKT ELEKTRIK</b>		
<b>OBJEKTI :</b> INVESTIME NDRIÇIM RRUGË DYTËSORE	<b>PROJEKTUES</b>	<b>FIRMA</b>
	Ing. Mirsad ZAGANI	
<b>EMËRTIMI I VIZATIMIT :</b> Planimetria e ndriçimit	Rruga Rrjoll, Baks, NJ.A. Velipojë	
<b>INVESTITORI :</b> BASHKIA SHKODER	<b>SHKALLA</b>	<b>Numri i vizatimit</b>
	1:400	21-02



Indeks	Përshkrimi
	Ndricues i vendosur ne shtylle
	Kabine elektrike ajrore
	Kabine elektrike murore
	Kuadri elektrik i ndricimit
	Linje ndricimi ajrore (ABC)
	Emertim per pikat e ndricimit

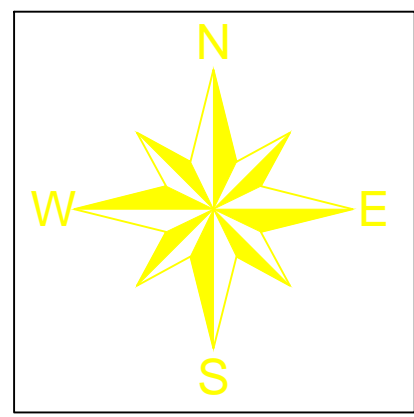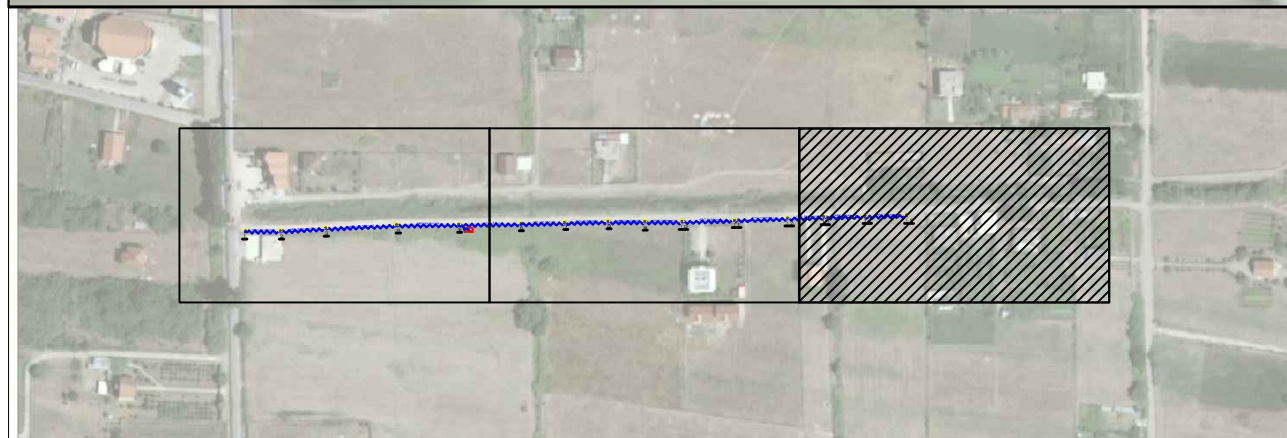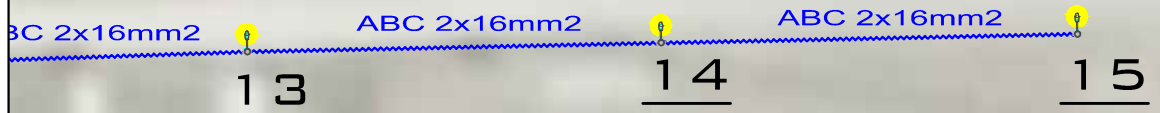


  
**REPUBLIKA E SHQIPËRISË**  
**BASHKIA SHKODËR**  
Adresa: Rr. 13 Dhjetori, Nr.1 Shkodër, web: www.bashkiashkoder.gov.al,  
e-mail: info@bashkiashkoder.gov.al, Tel: +35522400150


<b>PROJEKT ELEKTRIK</b>		
<b>OBJEKTI :</b> INVESTIME NDRIÇIM RRUGË DYTËSORE	<b>PROJEKTUES</b>	<b>FIRMA</b>
	Ing. Mirsad ZAGANI	
<b>EMËRTIMI I VIZATIMIT :</b> Planimetria e ndriçimit	Rruga Rrjoll, Baks, NJ.A. Velipojë	
<b>INVESTITORI :</b> BASHKIA SHKODER	<b>SHKALLA</b>	<b>Numri i vizatimit</b>
	1:400	21-03

# Kuadri elektrik i komandimit ndriçimit

Skema e montimit te kuadrit te komandimit

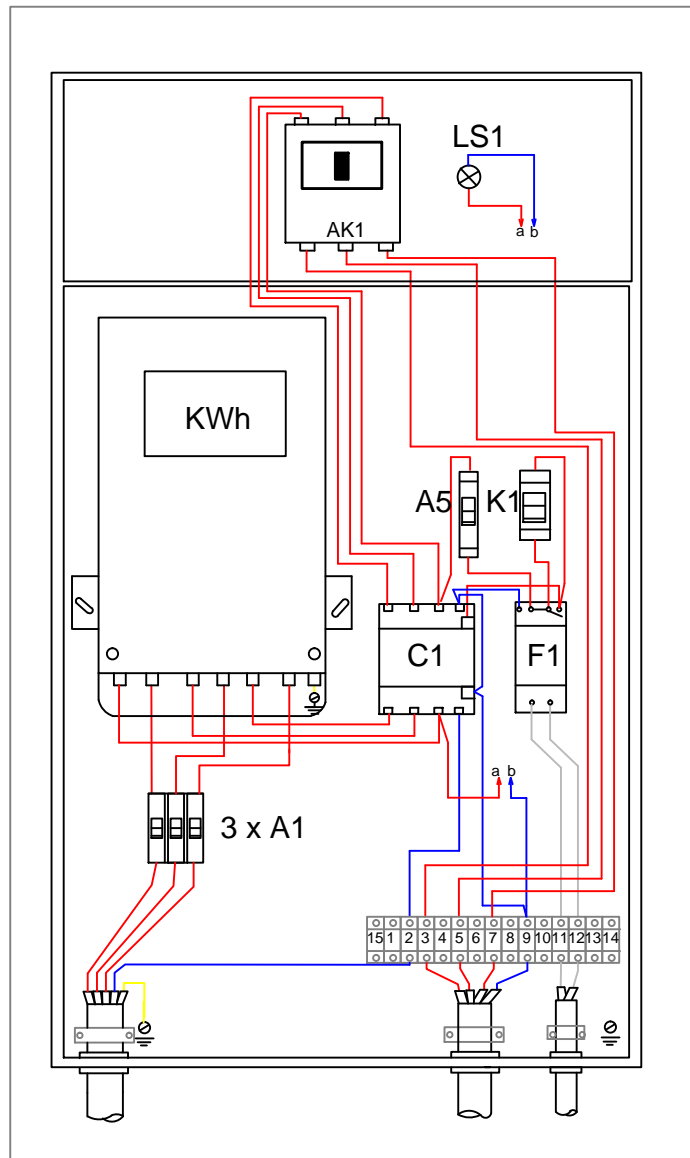


Kuadri Elektrik i Ndrichimit (ndërtimi konstruktiv)

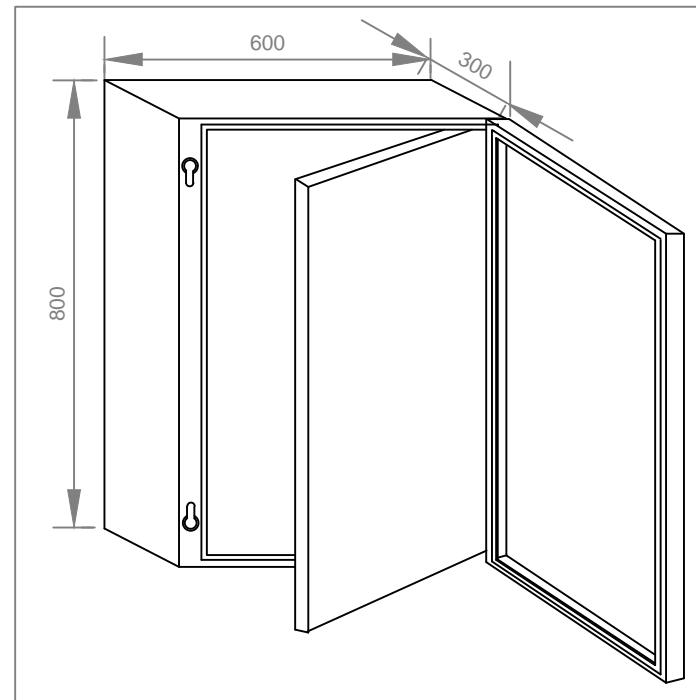

Pjeset perberese te kuadrit elektrik

	Përshkrimi	Sasia
AK1	Automat 4 polar, 25 A, 380V.	copë 1
LS1	Llampa sinjalizimi	copë 3
C1	Kontaktor 4 polar 16A, 380/220V, 50 Hz.	copë 1
A1	Celës magneto-termik diferencial 1 polar, monoblok, 16A, 380V	copë 3
F1	Rele krepuskolare modulare, 16A, 230V.	copë 1
K1	Celës selektor Tip: 0-1.	copë 1
Sf1	Sensor fotoelektrik për rele krepuskolare.	copë 1

LIDHJET ELEKTRIKE NE NDRICUES

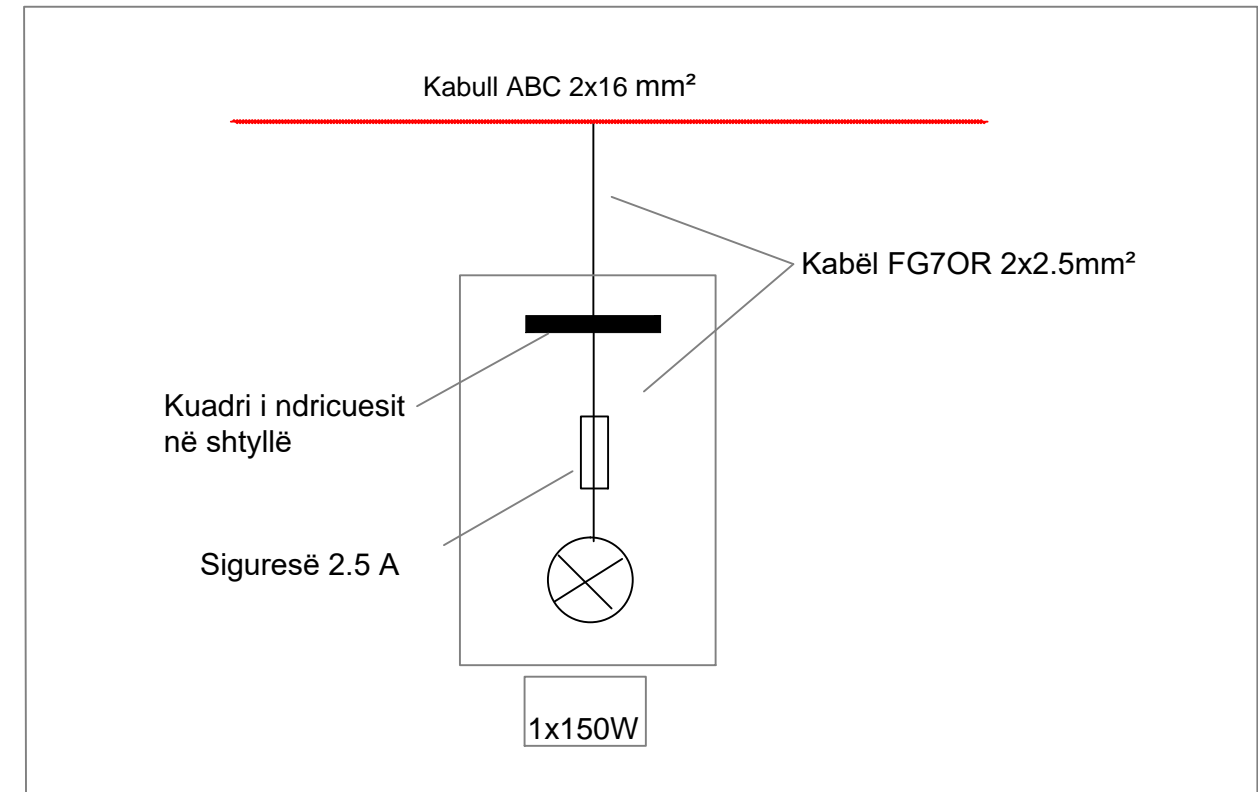

PROJEKT ELEKTRIK			
 REPUBLIKA E SHQIPËRISË BASHKIA SHKODËR <small>Adresa: Rr. 13 Dhjetori, Nr.1 Shkodër, web: www.bashkiashkoder.gov.al, e-mail: info@bashkiashkoder.gov.al, Tel: +35522400150</small>	<b>OBJEKTI :</b> INVESTIME NDRIÇIM RRUGË DYTËSORE	<b>PROJEKTUES</b>	<b>FIRMA</b>
		Ing. Mirsad ZAGANI	
	<b>EMËRTIMI I VIZATIMIT :</b> Detajet		
	<b>INVESTITORI :</b> BASHKIA SHKODER	<b>SHKALLA</b>	<b>Numri i vizatimit</b> 22-01