
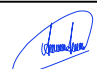


PROJEKT ZBATIM

Objekti:

**Sistemimi i Rrjetit rrugor në njësinë administrative
Pogradec, Bashkia Pogradec**

PLANIMETRIA E RRUGES


POROSITES: BASHKIA POGRADEC		STUDIO PROJEKTUESE "TRANSPORT HIGHWAY CONSULTING" Sh.p.k N.4851/11 Adresa: Tiranë, Komuna e Parisit, Rruga "Osman Myderizi", pallati "Shkrelli", Tiranë thcalb@yahoo.com	Drejtes i projektit Inxh. ENGJELL CAKA Nr.Lic. K. 0282/8 	Grupi i Projektimit Inxh.Gjeoteknik Besmir Lumani Nr.Lic. K.2011/3 Ark.Urb Besian Muharremi Nr.Lic. A. 1375/1 Inxh.Top Ergert Deliallisi Inxh.Ndertimi Dorjan Angjeli Nr.Lic. K.2243/1 Inxh. Aranit Gelaj Ark.Urb Jorgjia Kalo	EMERTIMI I FLETES KAPAKU	SHKALLA Tiranë 2022 NR. FLETES A-00 Projekt Zbatim
-----------------------------	---	--	---	--	---------------------------------	--



© 2023 Microsoft Corporation © 2022 Maxar © CNES (2022) Distribution Airbus DS

POROSITES: BASHKIA POGRADEC

Sistemim i Rrjetit rrugor në njësinë administrative Pogradec, Bashkia Pogradec

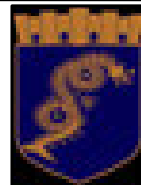

STUDIO PROJEKTUESE

"TRANSPORT HIGHWAY CONSULTING" Sh.p.k N.4851/11

Adresa:
Tiranë, Komuna e Parisit, Rruga
"Osman Myderizi", pallati "Shkreli",
Tiranë
thcalb@yahoo.com



Drejtues i projektit

Inxh. ENGJELL CAKA

Nr.Lic. K. 0282/8

(Signature)

Grupi i Projektimit

Inxh. Gjeoteknik Besmir Lumani	Nr.Lic. K.2011/3	<i>(Signature)</i>
Ark.Urb Besian Muharremi	Nr.Lic. A. 1375/1	<i>(Signature)</i>
Inxh.Top Ergert Deliallisi		
Inxh.Ndertimi Dorjan Angjeli	Nr.Lic. K.2243/1	<i>(Signature)</i>
Inxh. Aranit Gelaj		
Ark.Urb Jorgjia Kallo		<i>(Signature)</i>

EMERTIMI I FLETES

PLANIMETRIA E PERGJITHSHME


SHKALLA

NR. FLETES

A-01


Tiranë 2022

Projekt Zbatim

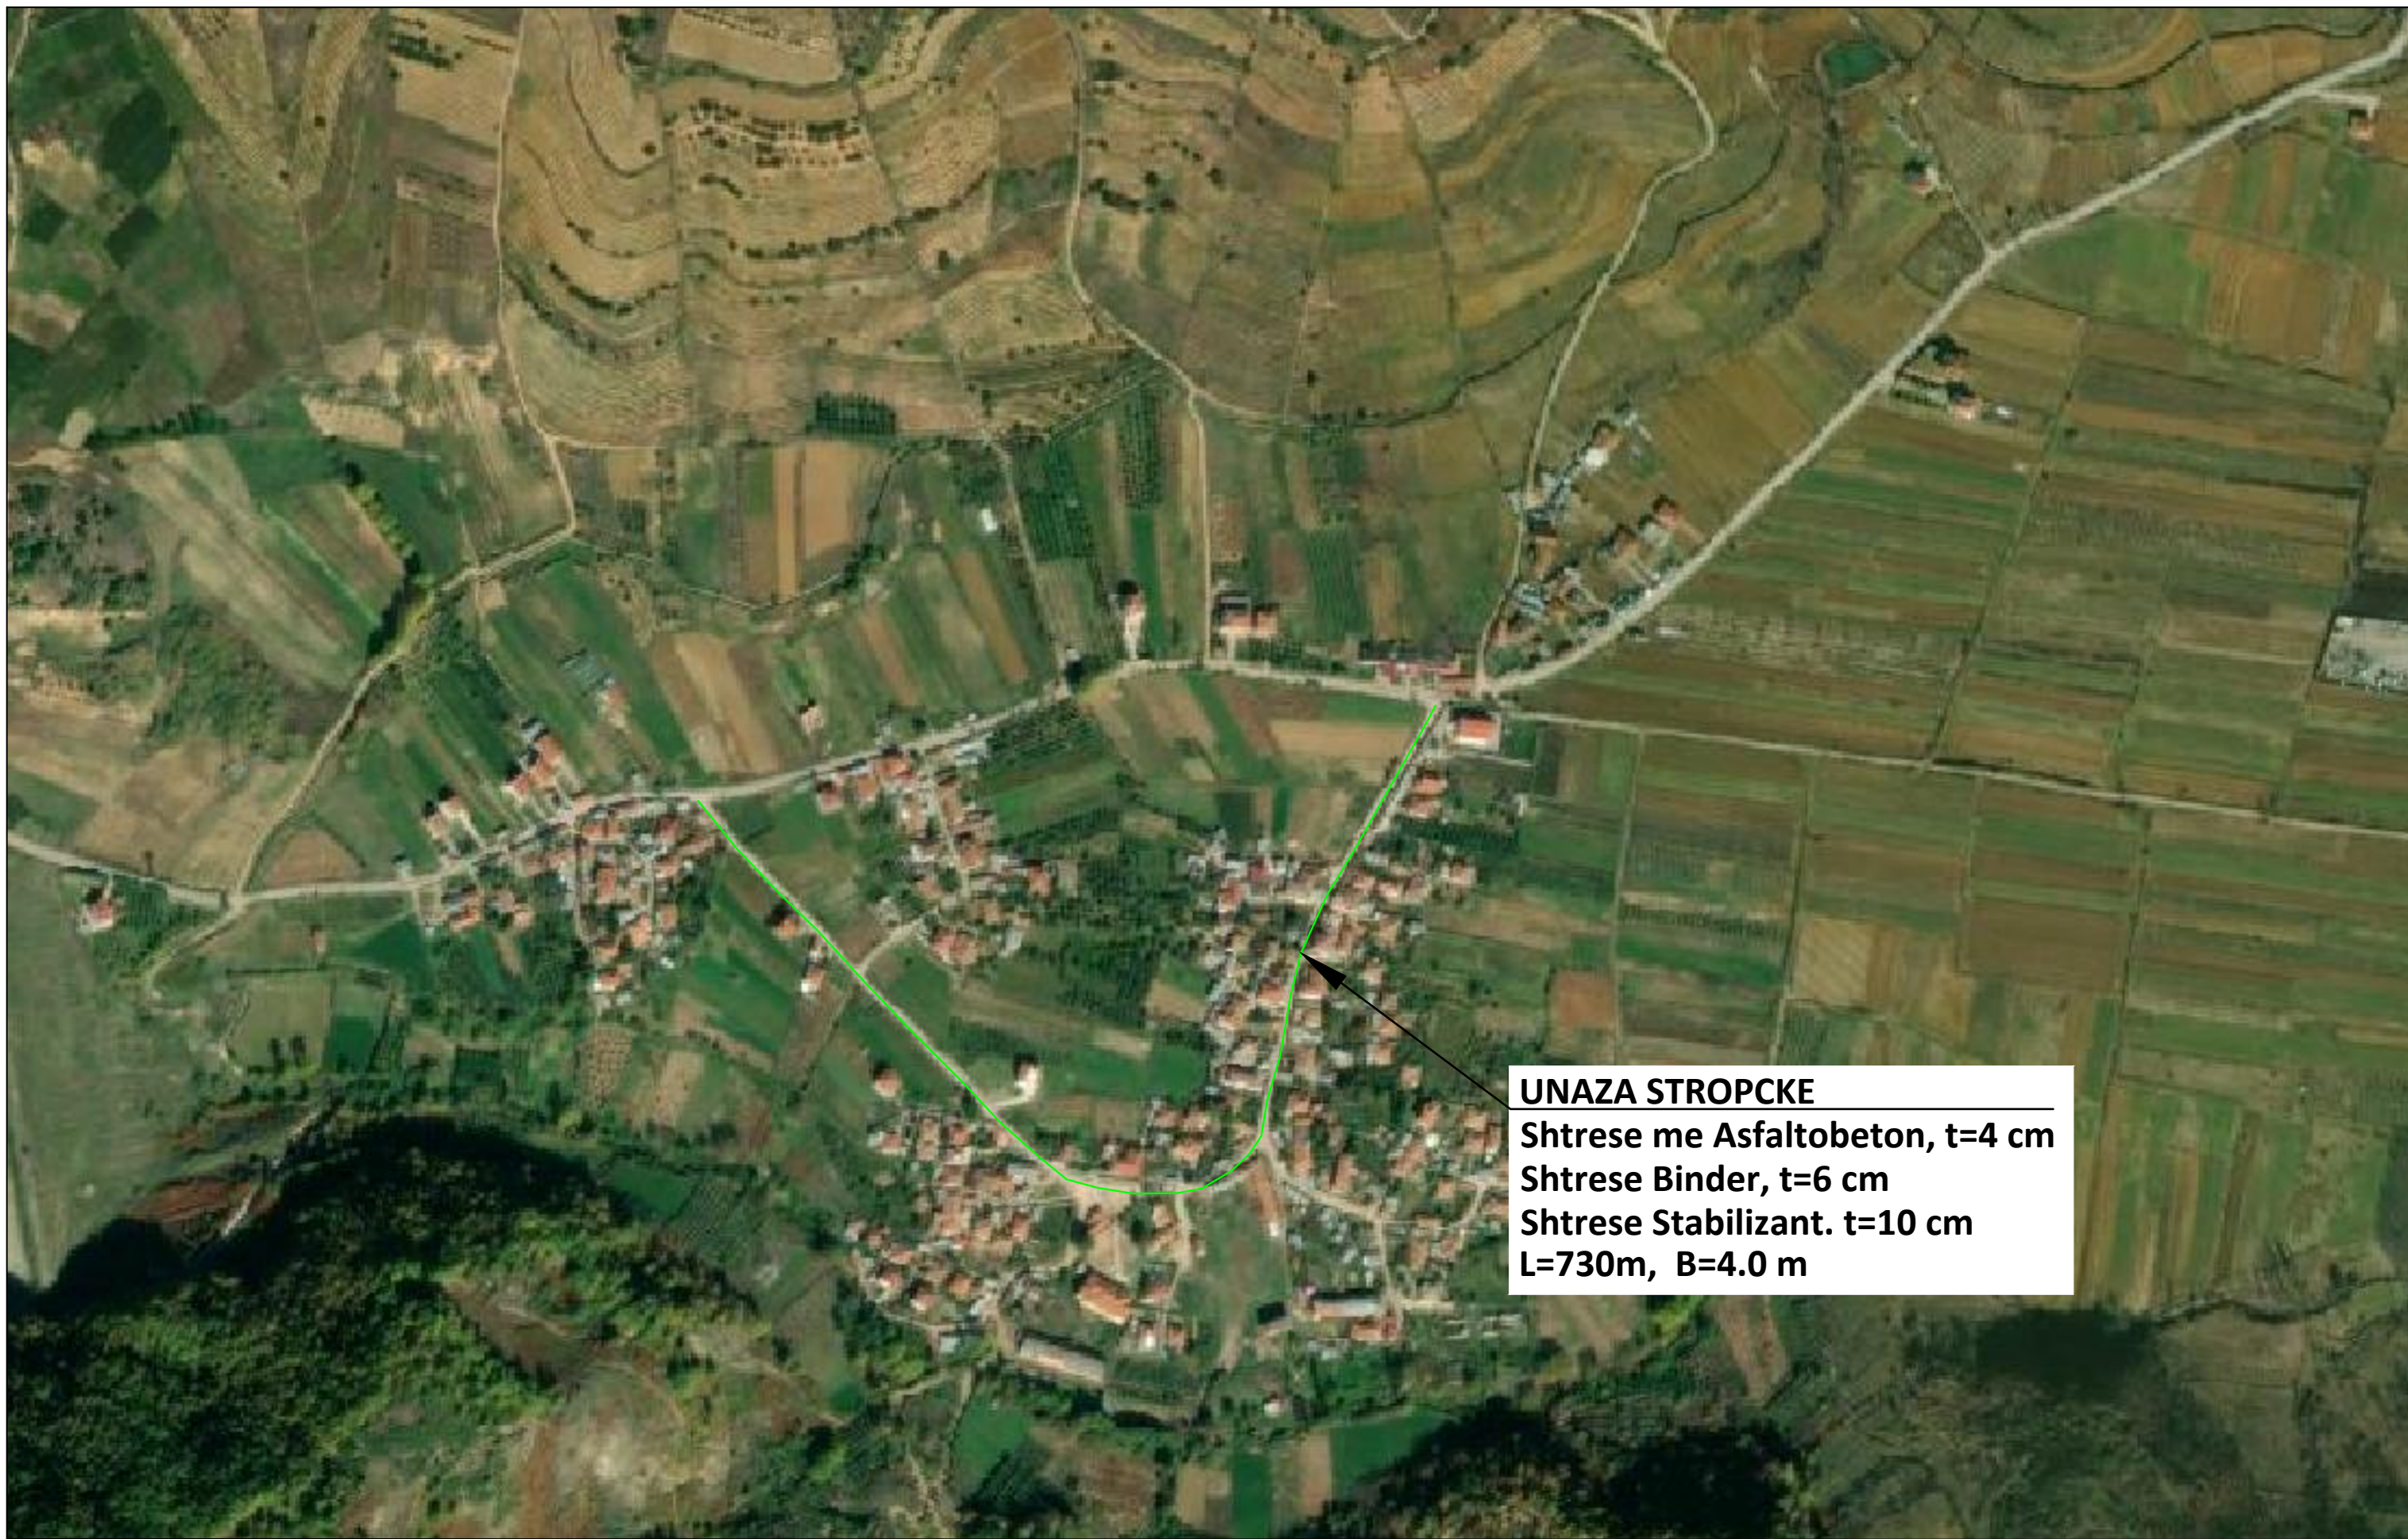

UNAZA STROPCKE
Shtrese me Asfaltobeton, t=4 cm
Shtrese Binder, t=6 cm
Shtrese Stabilizant. t=10 cm
L=730m, B=4.0 m

POROSITES: BASHKIA POGRADEC
Sistemim i Rrjetit rrugor në njësinë administrative Pogradec, Bashkia Pogradec

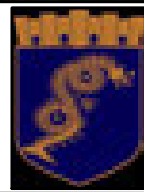


STUDIO PROJEKTUESE
 "TRANSPORT HIGHWAY CONSULTING" Sh.p.k N.4851/11
 Adresa:
 Tiranë, Komuna e Parisit, Rruga
 "Osman Myderizi", pallati "Shkreli".
 Tiranë
 thcalb@yahoo.com

Drejtuës i projektit:
 Inxh. ENGJELL CAKA
 Nr.Lic. K. 0282/8

Inxh.Gjeoteknik Besmir Lumani	Nr.Lic. K.2011/3	
Ark.Urb Besian Muharremi	Nr.Lic. A. 1375/1	
Inxh.Top Ergert Deliallisi		
Inxh.Ndertimi Dorjan Angjeli	Nr.Lic. K.2243/1	
Inxh. Aranit Gelaj		
Ark.Urb Jorgjia Kallo		


EMERTIMI I FLETES
PLANIMETRIA E PERGJITHSHME

SHKALLA	NR. FLETES
	A-02
Tiranë 2022	Projekt Zbatim

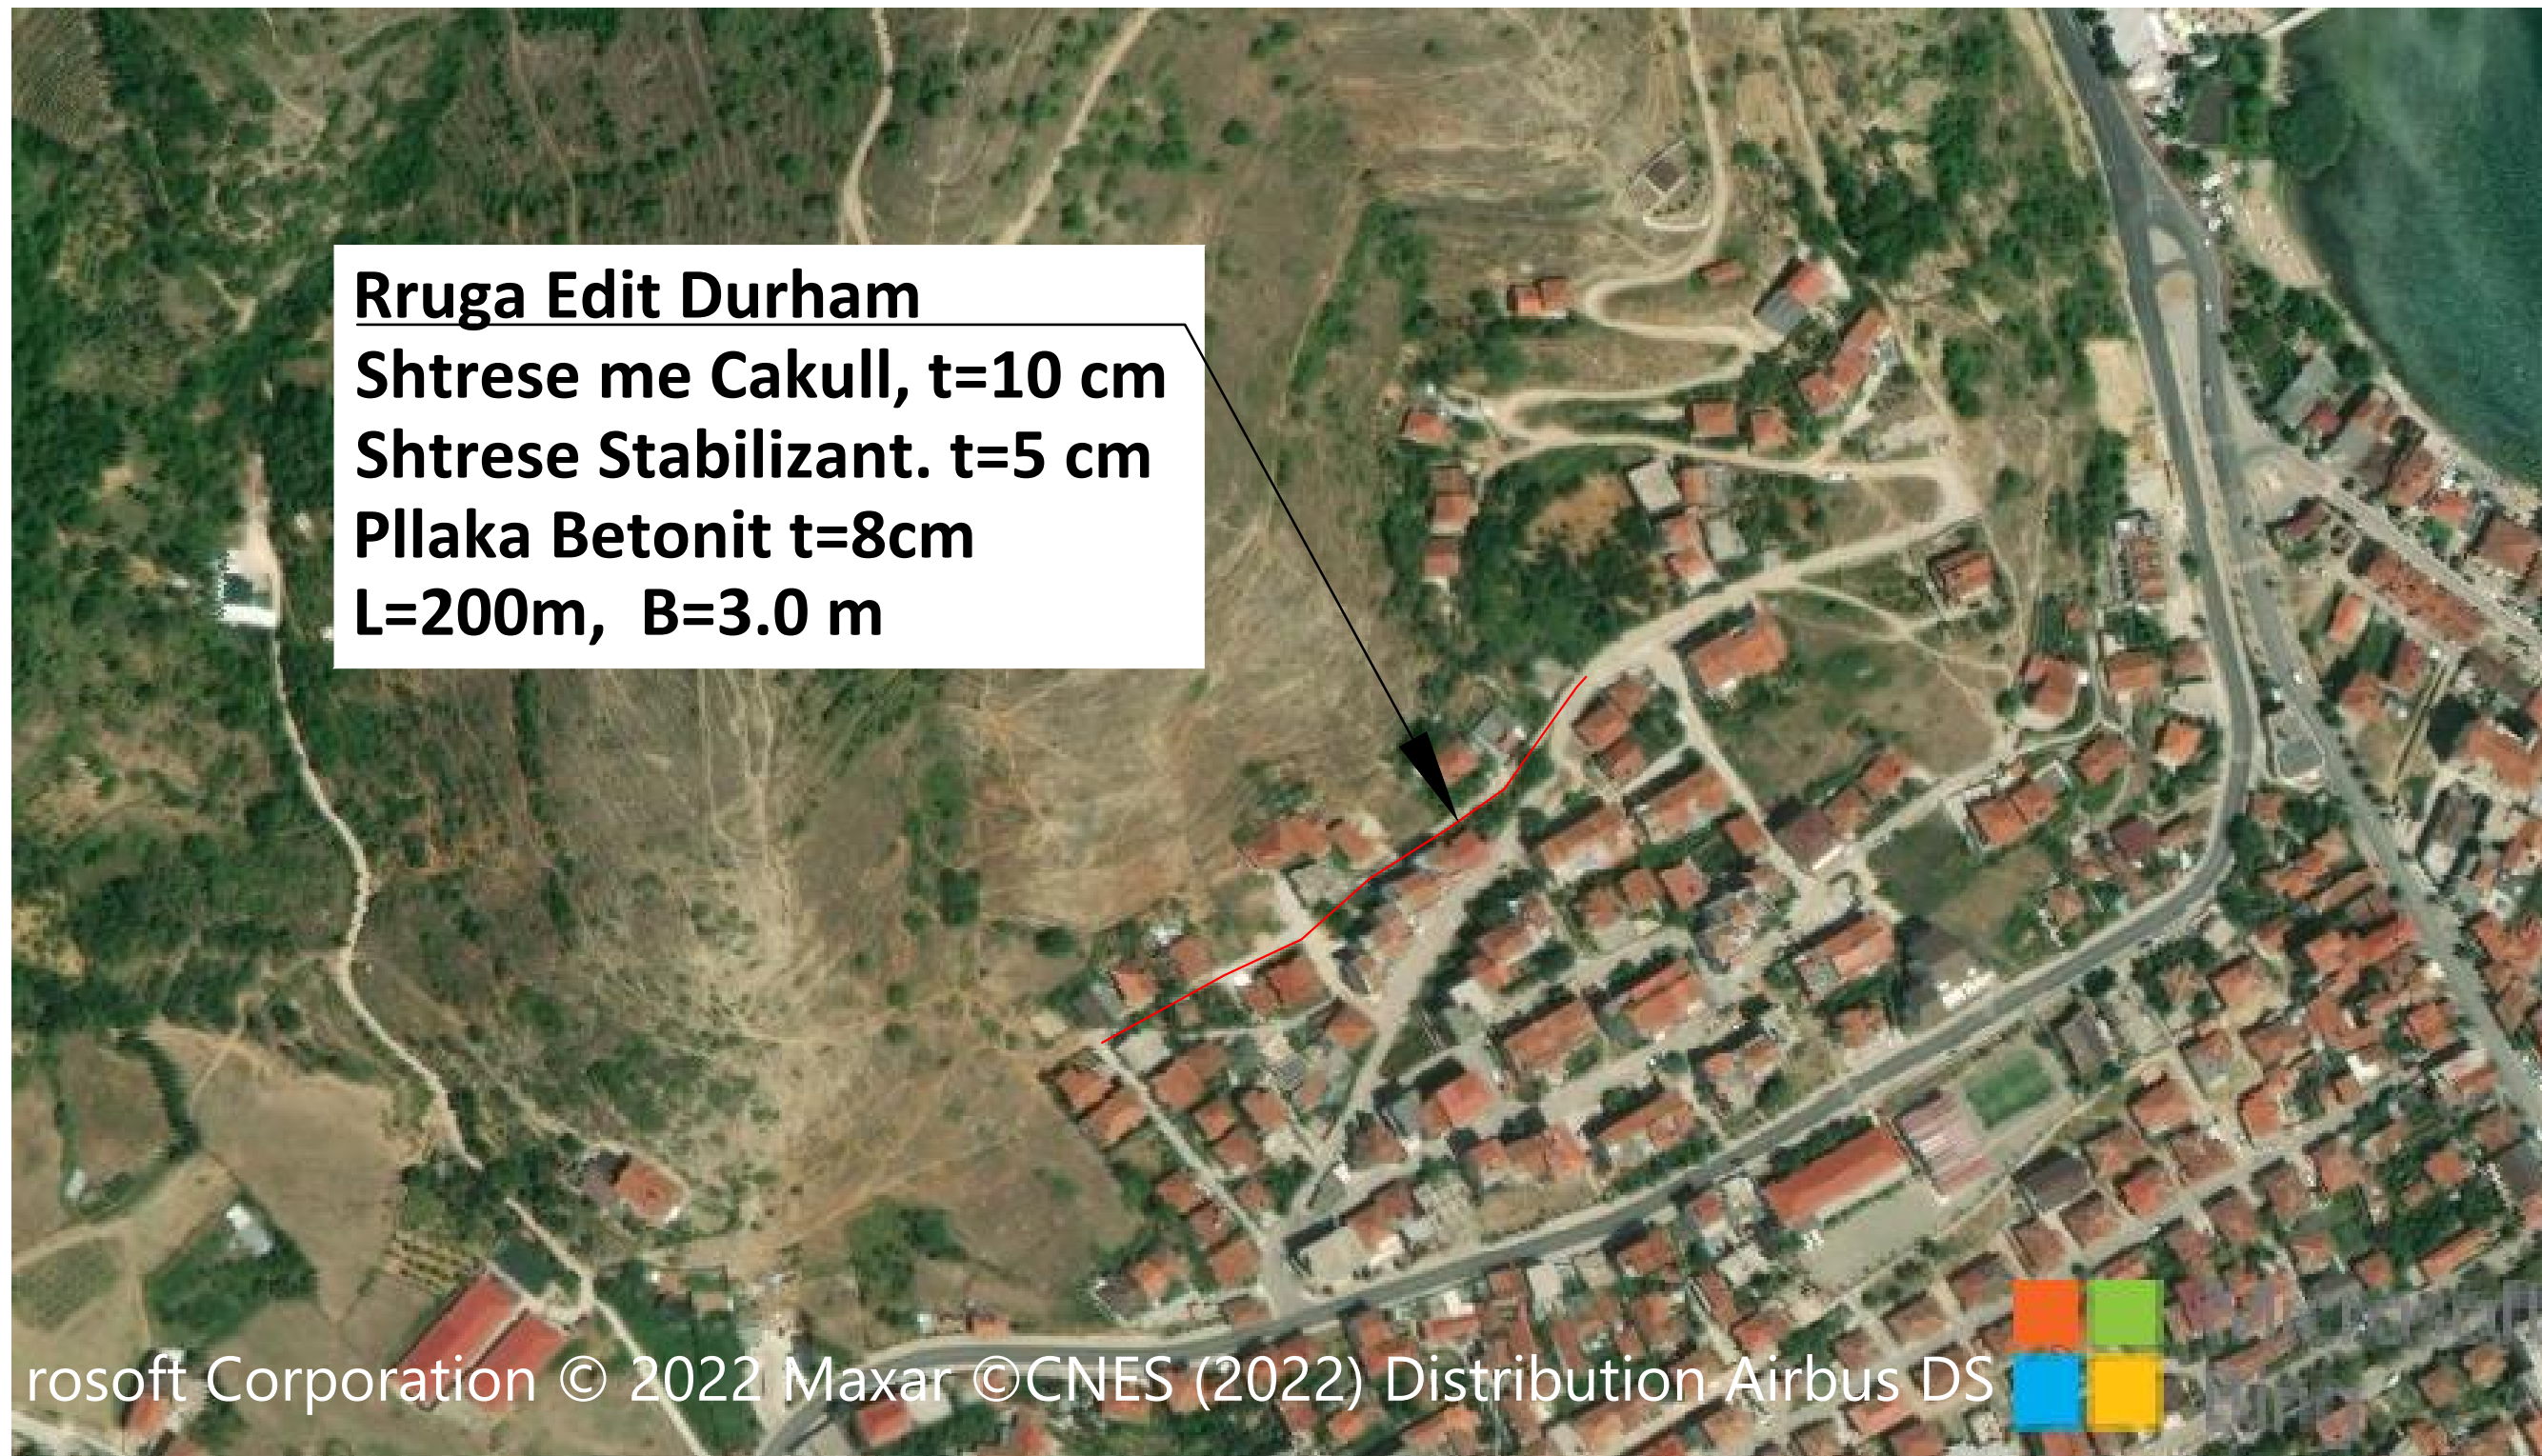


Rruga Edit Durham
Shtrese me Cakull, t=10 cm
Shtrese Stabilizant. t=5 cm
Pllaka Betonit t=8cm
L=200m, B=3.0 m


rosoft Corporation © 2022 Maxar ©CNES (2022) Distribution Airbus DS

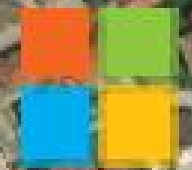

POROSITES: BASHKIA POGRADEC
Sistemim i Rrjetit rrugor në njësinë administrative Pogradec, Bashkia Pogradec

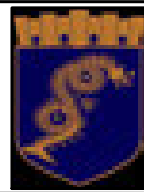


STUDIO PROJEKTUESE
"TRANSPORT HIGHWAY CONSULTING" Sh.p.k N.4851/11
Adresa: Tiranë, Komuna e Parisit, Rruga "Osman Myderizi", pallati "Shkreli", Tiranë thcalb@yahoo.com
 Tel/Fax: +355 69 330 290 Web: +355 69 441 4000 Email: thcalb@yahoo.com NPT K 014200-01

Drejtues i projektit	Inxh. ENGJELL CAKA
	Nr.Lic. K. 0282/8
	

Grupi i Projektimit	Inxh.Gjeoteknik Besmir Lumani	Nr.Lic. K.2011/3	
	Ark.Urb Besian Muharremi	Nr.Lic. A. 1375/1	
	Inxh.Top Ergert Dellallesi		
	Inxh.Ndertimi Dorjan Angjeli	Nr.Lic. K.2243/1	
	Inxh. Aranit Gelaj		
	Ark.Urb Jorgjia Kallo		

EMERTIMI I FLETES	SHKALLA	NR. FLETES
PLANIMETRIA E PERGJITHSHME		A-03
	Tiranë 2022	Projekt Zbatim

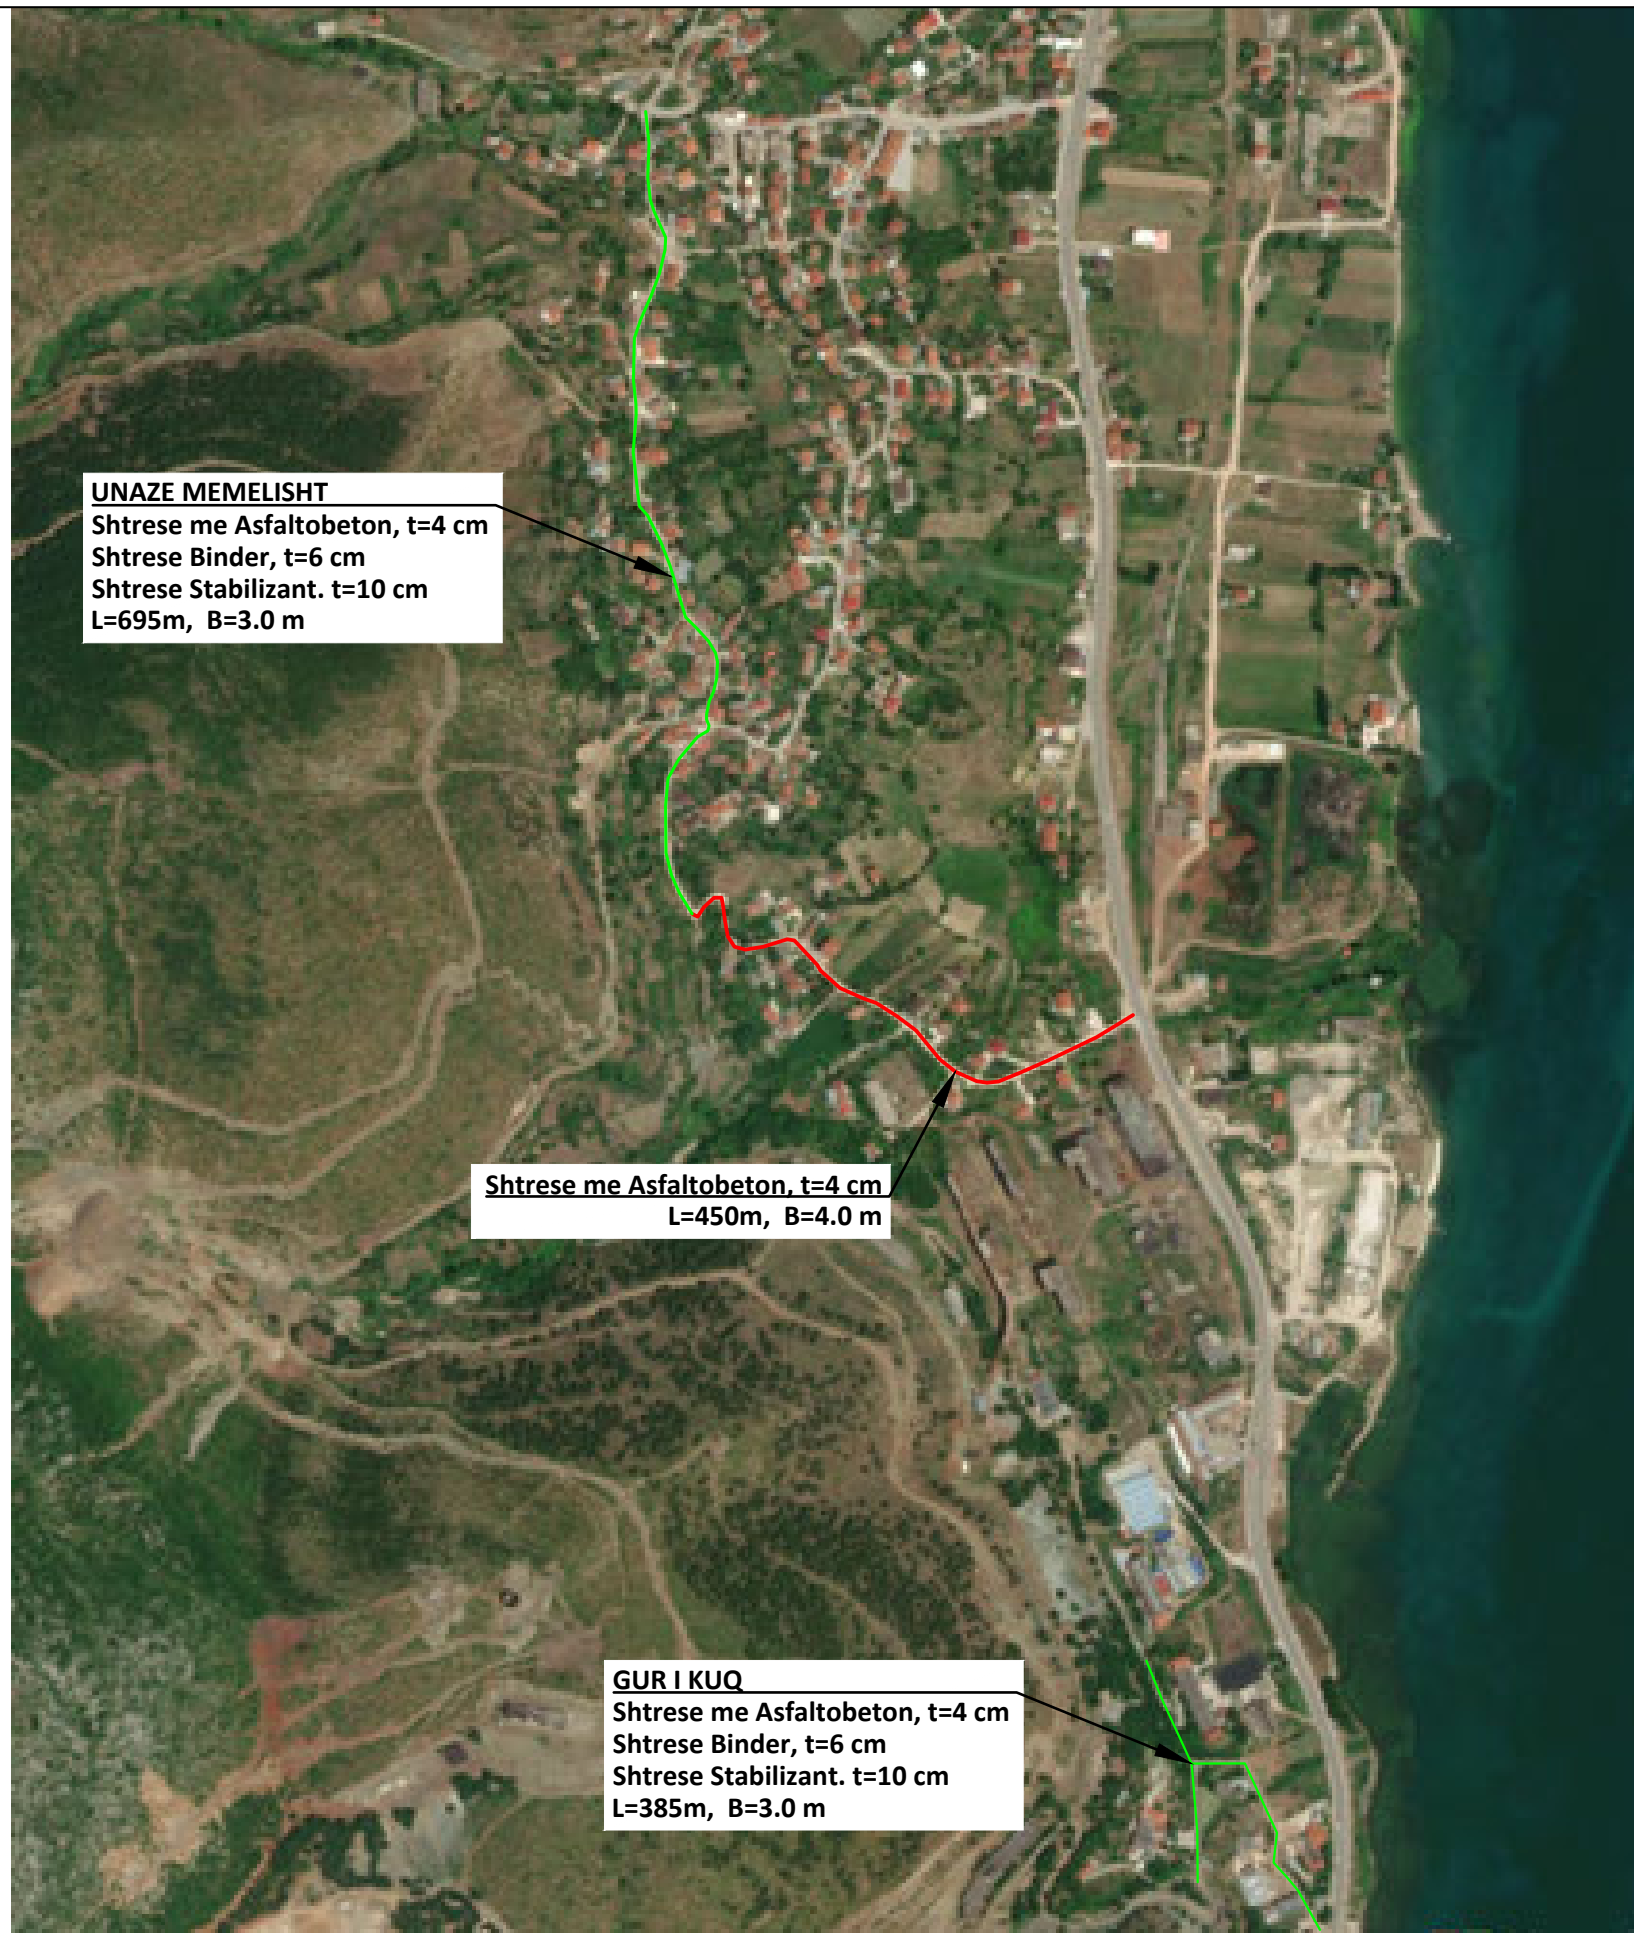


UNAZE MEMELISHT
 Shtrese me Asfaltobeton, t=4 cm
 Shtrese Binder, t=6 cm
 Shtrese Stabilizant. t=10 cm
 L=695m, B=3.0 m

Shtrese me Asfaltobeton, t=4 cm
 L=450m, B=4.0 m

GUR I KUQ
 Shtrese me Asfaltobeton, t=4 cm
 Shtrese Binder, t=6 cm
 Shtrese Stabilizant. t=10 cm
 L=385m, B=3.0 m

POROSITES: BASHKIA POGRADEC
Sistemim i Rrjetit rrugor në njësinë administrative Pogradec, Bashkia Pogradec



STUDIO PROJEKTUESE
"TRANSPORT HIGHWAY CONSULTING" Sh.p.k N.4851/11
Adresa: Tiranë, Komuna e Parisit, Rruga "Osman Myderizi", pallati "Shkreli", Tiranë thcalb@yahoo.com
 Tel/Fax: +355 69 336 290 Web: +355 69 441 4000 Email: thcalb@yahoo.com NPT K 014282-8 I

Drejtues i projektit	Inxh. ENGJELL CAKA
	Nr.Lic. K. 0282/8
Grupi i Projektimit	Inxh.Gjeoteknik Besmir Lumani
	Ark.Urb Besian Muharremi
Inxh.Top Ergert Deliallisi	Nr.Lic. K. 2243/1
	Inxh.Ndertimi Dorjan Angjeli
Ark.Urb Jorgjia Kallo	Nr.Lic. K.2011/3
	Nr.Lic. A. 1375/1

Inxh.Gjeoteknik Besmir Lumani	Nr.Lic. K.2011/3	
Ark.Urb Besian Muharremi	Nr.Lic. A. 1375/1	
Inxh.Top Ergert Deliallisi		
Inxh.Ndertimi Dorjan Angjeli	Nr.Lic. K.2243/1	
Inxh. Aranit Gelaj		
Ark.Urb Jorgjia Kallo		

EMERTIMI I FLETES	SHKALLA	NR. FLETES
PLANIMETRIA E PERGJITHSHME		A-04
	Tiranë 2022	Projekt Zbatim

POLE
 -Shtrese me beton, t=10 cm, B=4.0 m
 -Kanal betoni 40x40
 L=70+30m,

Rruga KRASTE
 Shtrese me pllaka. t=8 cm
 L=85m, B=3.0 m

Rruga KRASTE
 Shtrese Betonit t=10cm
 L=48m, B=3.0 m

POROSITES: BASHKIA POGRADEC
Sistemim i Rrjetit rrugor në njësinë administrative Pogradec, Bashkia Pogradec



STUDIO PROJEKTUESE
 "TRANSPORT HIGHWAY CONSULTING" Sh.p.k N.4851/11
 Adresa:
 Tiranë, Komuna e Parisit, Rruga "Osman Myderizi", pallati "Shkreli", Tiranë
 thcalb@yahoo.com
 Tel/Fax: +355 69 336 296
 E-mail: thcalb@yahoo.com
 NPT K 014282-8 I

Drejtuues i projektit
 Inxh. ENGJELL CAKA
 Nr.Lic. K. 0282/8

Inxh.Gjeoteknik Besmir Lumani	Nr.Lic. K.2011/3	
Ark.Urb Besian Muharremi	Nr.Lic. A. 1375/1	
Inxh.Top Ergert Deliallisi		
Inxh.Ndertimi Dorjan Angjeli	Nr.Lic. K.2243/1	
Inxh. Aranit Gelaj		
Ark.Urb Jorgjia Kallo		

EMERTIMI I FLETES
PLANIMETRIA E PERGJITHSHME

SHKALLA	NR. FLETES
	A-05
Tiranë 2022	Projekt Zbatim



RRUGA E VARREVE PISKOPAT
Shtrim me Pllaka trotuari t=8 cm
L=100 m b=4 m

© 2023 Microsoft Corporation © 2022 Maxar ©CNES (2022) Distribution Airbus DS



<p>POROSITES: BASHKIA POGRADEC</p> <p>Sistemim i Rrjetit rrugor në njësinë administrative Pogradec, Bashkia Pogradec</p>



<p>STUDIO PROJEKTUESE</p> <p>"TRANSPORT HIGHWAY CONSULTING" Sh.p.k N.4851/11</p> <p>Adresa: Tiranë, Komuna e Parisit, Rruga "Osman Myderizi", pallati "Shkreli", Tiranë thcalb@yahoo.com</p>	<p>TRANSPORT HIGHWAY CONSULTING Tel/Fax: +355 69 336 296 Cell: +355 69 441400 Email: thcalb@yahoo.com NPT K. 014200-01</p>
--	--

Drejtues i projektit	<p>Inxh. ENGJELL CAKA</p> <p>Nr.Lic. K. 0282/8</p>
----------------------	--

Grupi i Projektimit	<table style="width: 100%; border-collapse: collapse;"> <tr> <td style="font-size: small;">Inxh.Gjeoteknik Besmir Lumani</td> <td style="font-size: small;">Nr.Lic. K.2011/3</td> <td style="text-align: right;"></td> </tr> <tr> <td style="font-size: small;">Ark.Urb Besian Muharremi</td> <td style="font-size: small;">Nr.Lic. A. 1375/1</td> <td style="text-align: right;"></td> </tr> <tr> <td style="font-size: small;">Inxh.Top Ergert Deliallisi</td> <td></td> <td></td> </tr> <tr> <td style="font-size: small;">Inxh.Ndertimi Dorjan Angjeli</td> <td style="font-size: small;">Nr.Lic. K.2243/1</td> <td style="text-align: right;"></td> </tr> <tr> <td style="font-size: small;">Inxh. Aranit Gelaj</td> <td></td> <td></td> </tr> <tr> <td style="font-size: small;">Ark.Urb Jorgjia Kallo</td> <td></td> <td style="text-align: right;"></td> </tr> </table>	Inxh.Gjeoteknik Besmir Lumani	Nr.Lic. K.2011/3		Ark.Urb Besian Muharremi	Nr.Lic. A. 1375/1		Inxh.Top Ergert Deliallisi			Inxh.Ndertimi Dorjan Angjeli	Nr.Lic. K.2243/1		Inxh. Aranit Gelaj			Ark.Urb Jorgjia Kallo		
Inxh.Gjeoteknik Besmir Lumani	Nr.Lic. K.2011/3																		
Ark.Urb Besian Muharremi	Nr.Lic. A. 1375/1																		
Inxh.Top Ergert Deliallisi																			
Inxh.Ndertimi Dorjan Angjeli	Nr.Lic. K.2243/1																		
Inxh. Aranit Gelaj																			
Ark.Urb Jorgjia Kallo																			

EMERTIMI I FLETES
PLANIMETRIA E PERGJITHSHE

SHKALLA	NR. FLETES
	A-06
Tiranë 2022	Projekt Zbatim



Rruga Korance Bazilika
 Shtirim me Pllaka betoni t=8 cm
 L=160 m b=3.5 m

Rruga Korance Bazilika
 Shtirim me Pllaka trotuari t=8 cm
 L=52 m b=4 m

POROSITES: BASHKIA POGRADEC
Sistemim i Rrjetit rrugor në njësinë administrative Pogradec, Bashkia Pogradec




STUDIO PROJEKTUESE
 "TRANSPORT HIGHWAY CONSULTING" Sh.p.k N.4851/11
 Adresa:
 Tiranë, Komuna e Parisit, Rruga "Osman Myderizi", pallati "Shkreli", Tiranë
 thcalb@yahoo.com

Drejtuues i projektit
 Inxh. ENGJELL CAKA
 Nr.Lic. K. 0282/8

Inxh.Gjeoteknik Besmir Lumani	Nr.Lic. K.2011/3	
Ark.Urb Besian Muharremi	Nr.Lic. A. 1375/1	
Inxh.Top Ergert Deliallisi		
Inxh.Ndertimi Dorjan Angejli	Nr.Lic. K.2243/1	
Inxh. Aranit Gelaj		
Ark.Urb Jorgjia Kallo		

EMERTIMI I FLETES
PLANIMETRIA E PERGJITHSHME

SHKALLA	NR. FLETES
	A-07
Tiranë 2022	Projekt Zbatim

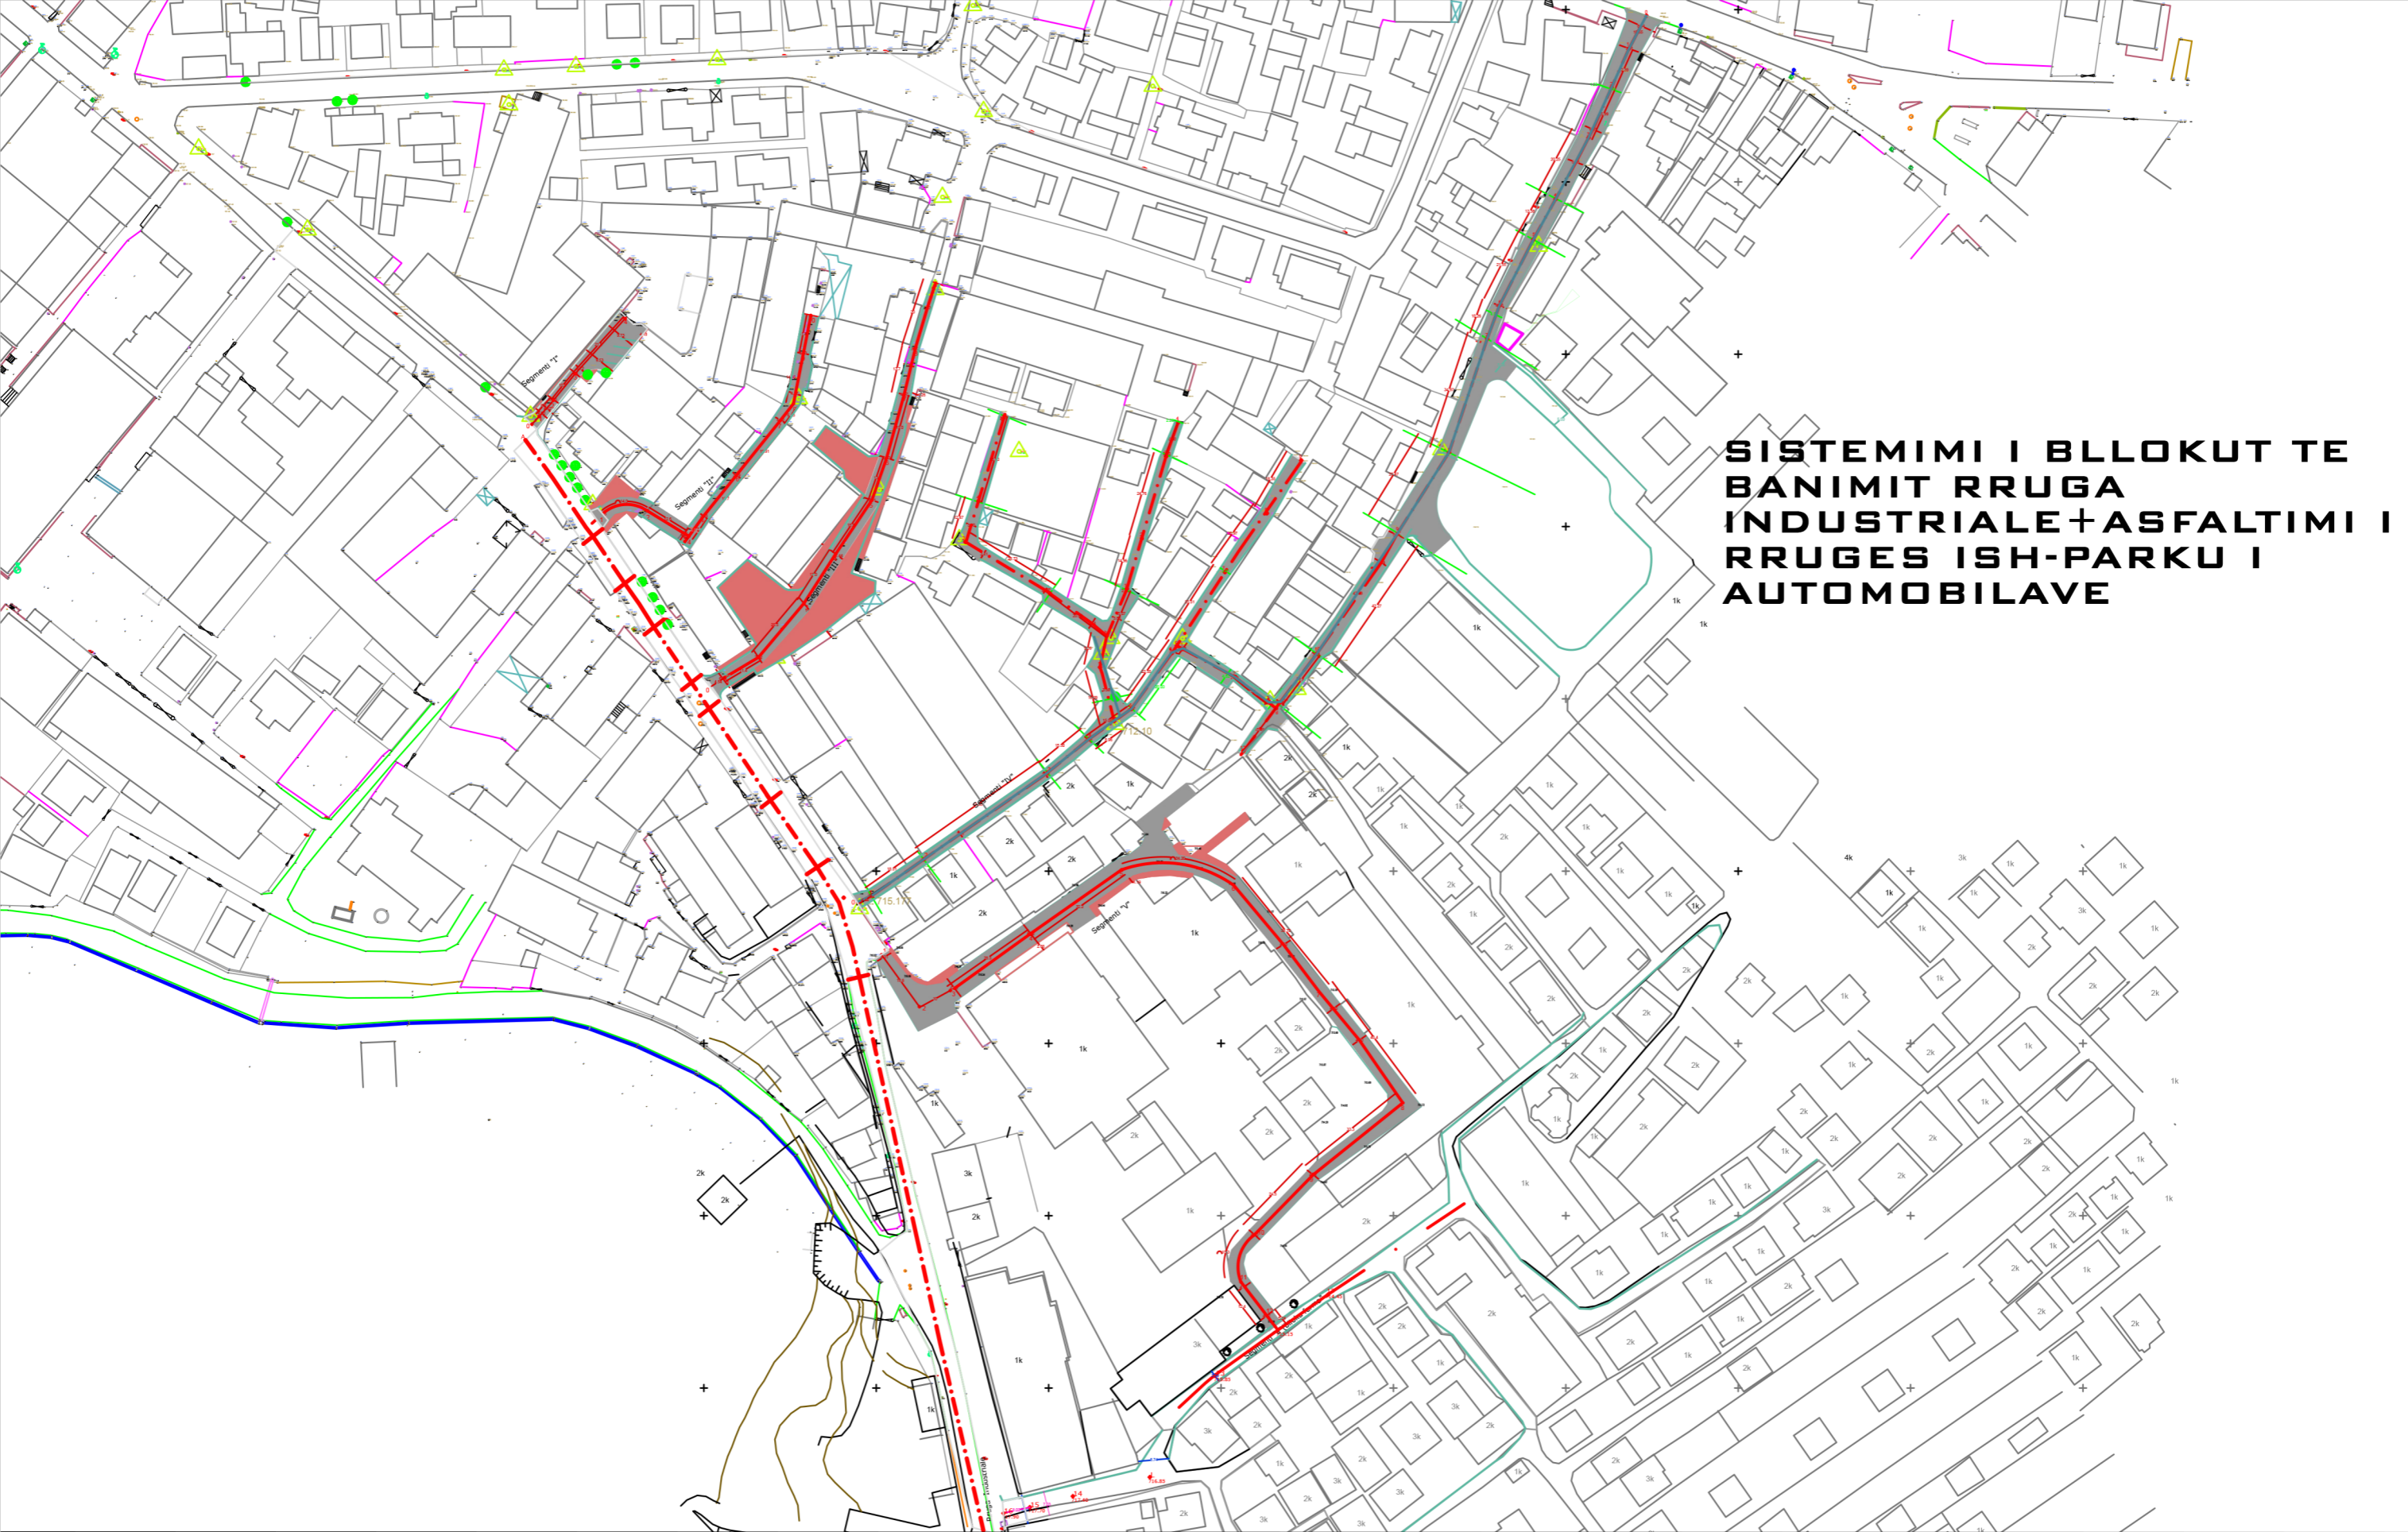

**SISTEMIMI I BLOKUT TE
BANIMIT RRUGA
INDUSTRIALE+ASFALTIMI I
RRUGES ISH-PARKU I
AUTOMOBILAVE**

POROSITES: BASHKIA POGRADEC

**Sistemim i Rrjetit rrugor në njësinë administrative
Pogradec, Bashkia Pogradec**



STUDIO PROJEKTUESE
"TRANSPORT HIGHWAY CONSULTING" Sh.p.k N.4851/11
Adresa:
Tiranë, Komuna e Parisit, Rruga
"Osman Myderizi", pallati "Shkreli",
Tiranë
thcalb@yahoo.com

TRANSPORT HIGHWAY CONSULTING
Tel/Fax: **+355 42 320 290**
Cel: **+355 69 4014055**
E-mail: **thcalb@yahoo.com**
NIPT K 51428048 I


Inxh. ENGJELL CAKA
Nr.Lic. K. 0282/8

Grupi i Projektimit	Inxh.Gjeoteknik Besmir Lumani	Nr.Lic. K.2011/3	<i>[Signature]</i>
	Ark.Urb Besian Muharremi	Nr.Lic. A. 1375/1	<i>[Signature]</i>
	Inxh.Top Ergert Deliallisi		
	Inxh.Ndertimi Dorjan Angjeli	Nr.Lic. K.2243/1	<i>[Signature]</i>
	Inxh. Aranit Gelaj		
Ark.Urb Jorgjia Kallo		<i>[Signature]</i>	

EMERTIMI I FLETES


PLANVENDOSJE

SHKALLA	NR. FLETES
	A-01
Tiranë 2022	Projekt Zbatim

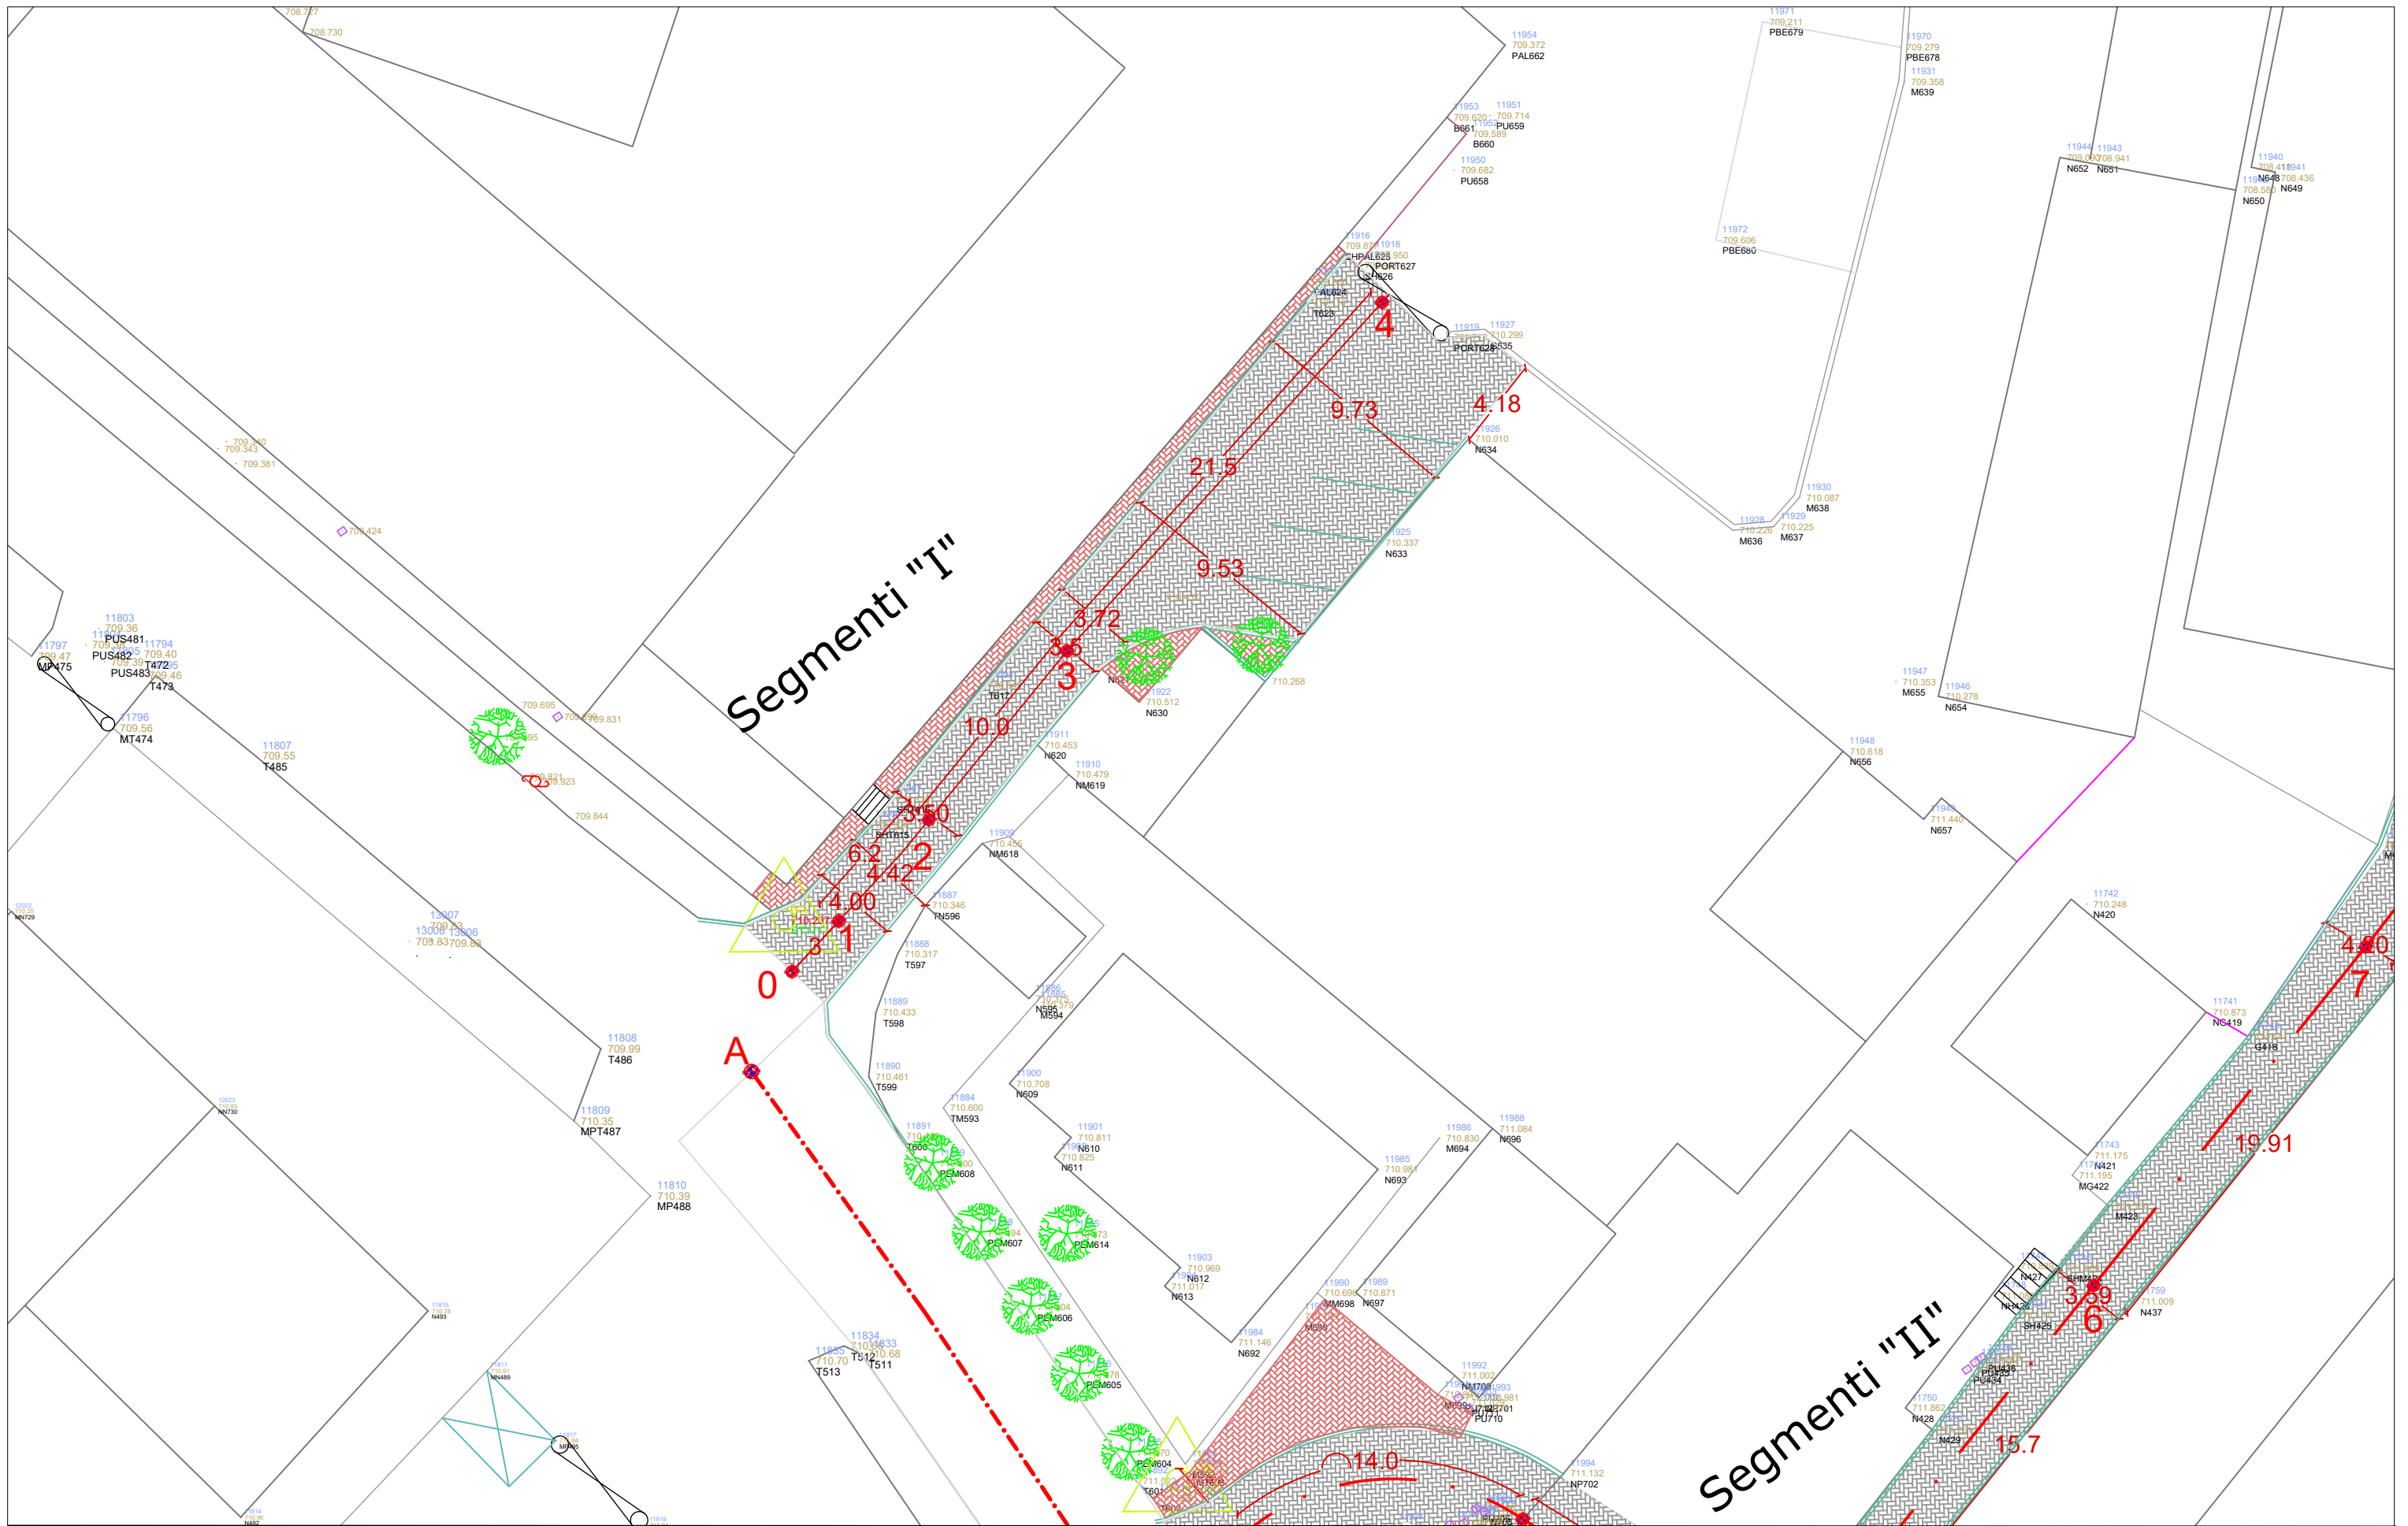

POROSITES: BASHKIA POGRADEC

Sistemim i Rrjetit rrugor në njësinë administrative
Pogradec, Bashkia Pogradec

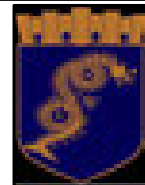

STUDIO PROJEKTUESE

"TRANSPORT HIGHWAY CONSULTING" Sh.p.k N.4851/11


Adresa:
Tiranë, Komuna e Parisit, Rruga
"Osman Myderizi", pallati "Shkrelli",
Tiranë
thcalb@yahoo.com



Drejtues i projektit


Inxh. ENGJELL CAKA	Inxh. Gjeoteknik Besmir Lumani	Nr.Lic. K.2011/3
Nr.Lic. K. 0282/8	Ark.Urb. Besian Muharremi	Nr.Lic. A. 1375/1
	Inxh.Top. Ergert Deliallisi	
	Inxh.Ndertimi Dorjan Angjeli	Nr.Lic. K.2243/1
	Inxh. Aranit Gelaj	
	Ark.Urb. Jorgjia Kallo	

EMERTIMI I FLETES	SHKALLA	NR. FLETES
SEGMENTI "I"		A-02
	Tiranë 2022	Projekt Zbatim

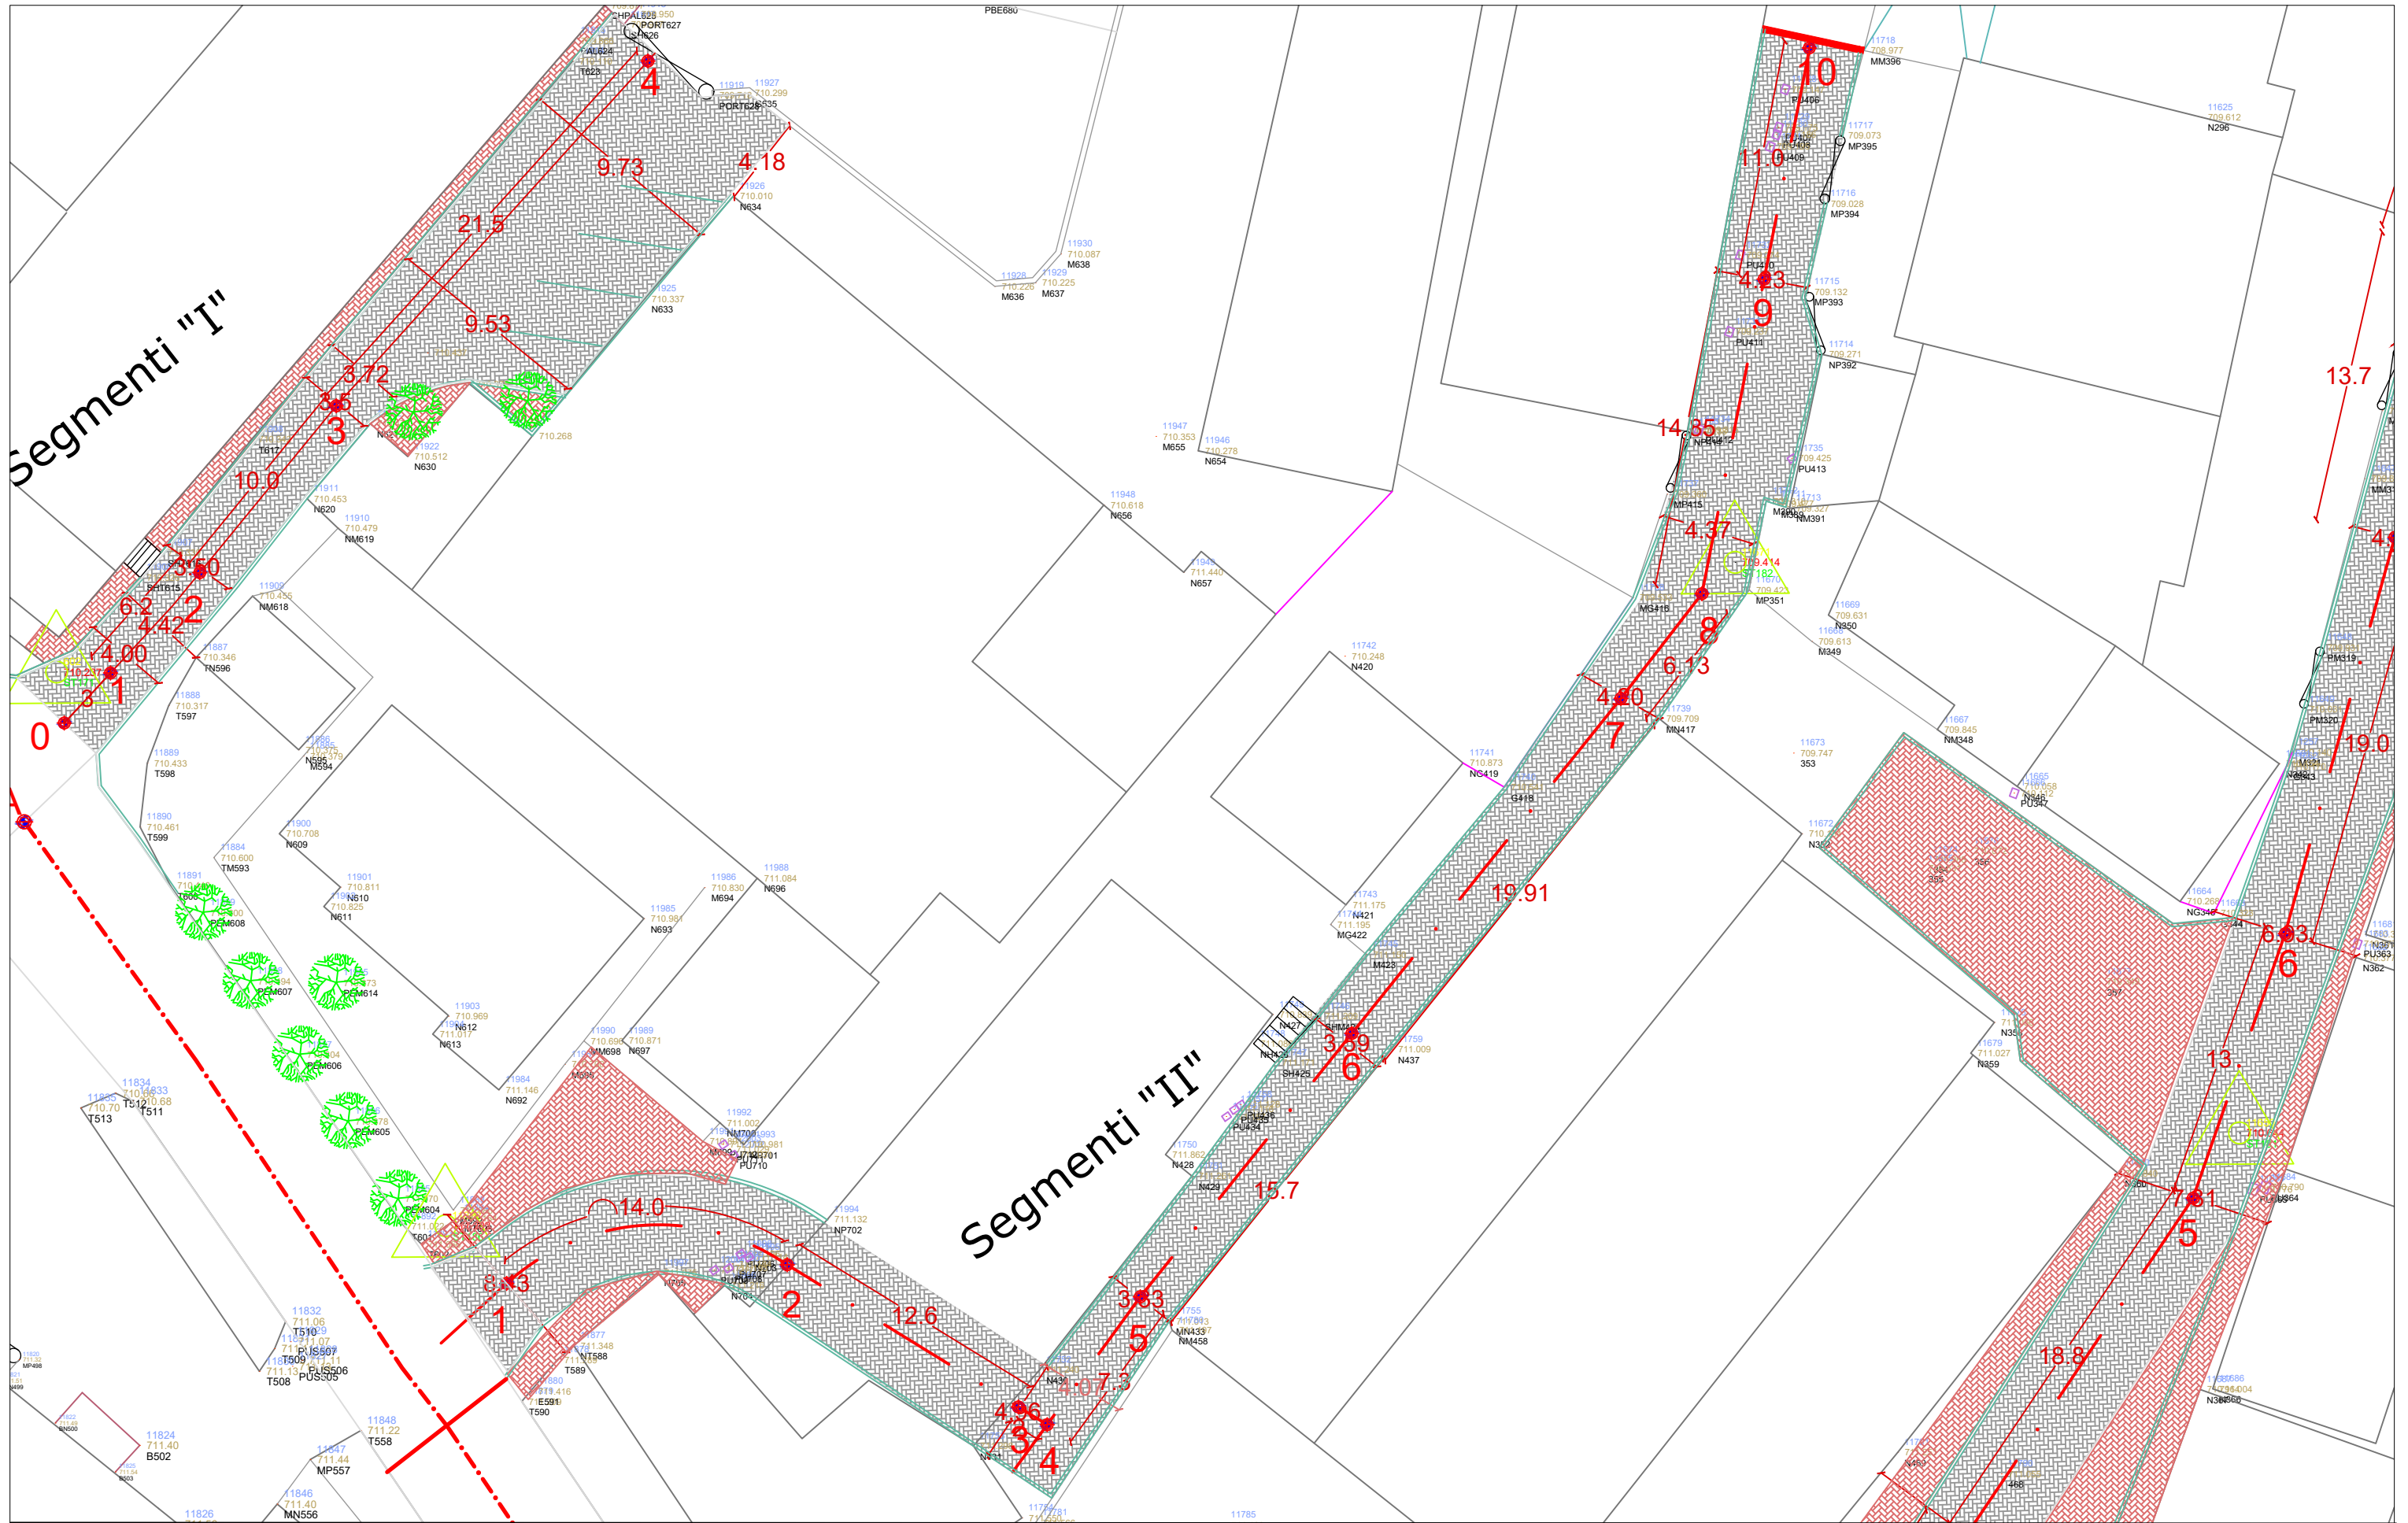

POROSITES: BASHKIA POGRADEC

Sistemim i Rrjetit rrugor në njësinë administrative Pogradec, Bashkia Pogradec

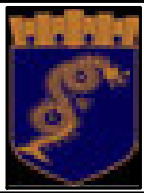

STUDIO PROJEKTUESE

"TRANSPORT HIGHWAY CONSULTING" Sh.p.k N.4851/11

Adresa:
Tiranë, Komuna e Parisit, Rruga "Osman Myderizi", pallati "Shkreli",
Tiranë
thcalb@yahoo.com

Drejtores i projektit

Inxh. **ENGJELL CAKA**


Nr.Lic. K. 0282/8

Grupi i Projektit	Inxh. Gjeoteknik Besmir Lumani	Nr.Lic. K.2011/3	
	Ark.Urb. Besian Muharremi	Nr.Lic. A. 1375/1	
	Inxh. Top. Ergert Deliallisi		
	Inxh. Ndertimi Dorjan Angjeli	Nr.Lic. K.2243/1	
	Inxh. Aranit Gelaj		
	Ark.Urb. Jorgjia Kallo		


EMERTIMI I FLETES

SEGMENTI "II"

SHKALLA	NR. FLETES
Tiranë 2022	A-03
	Projekt Zbatim

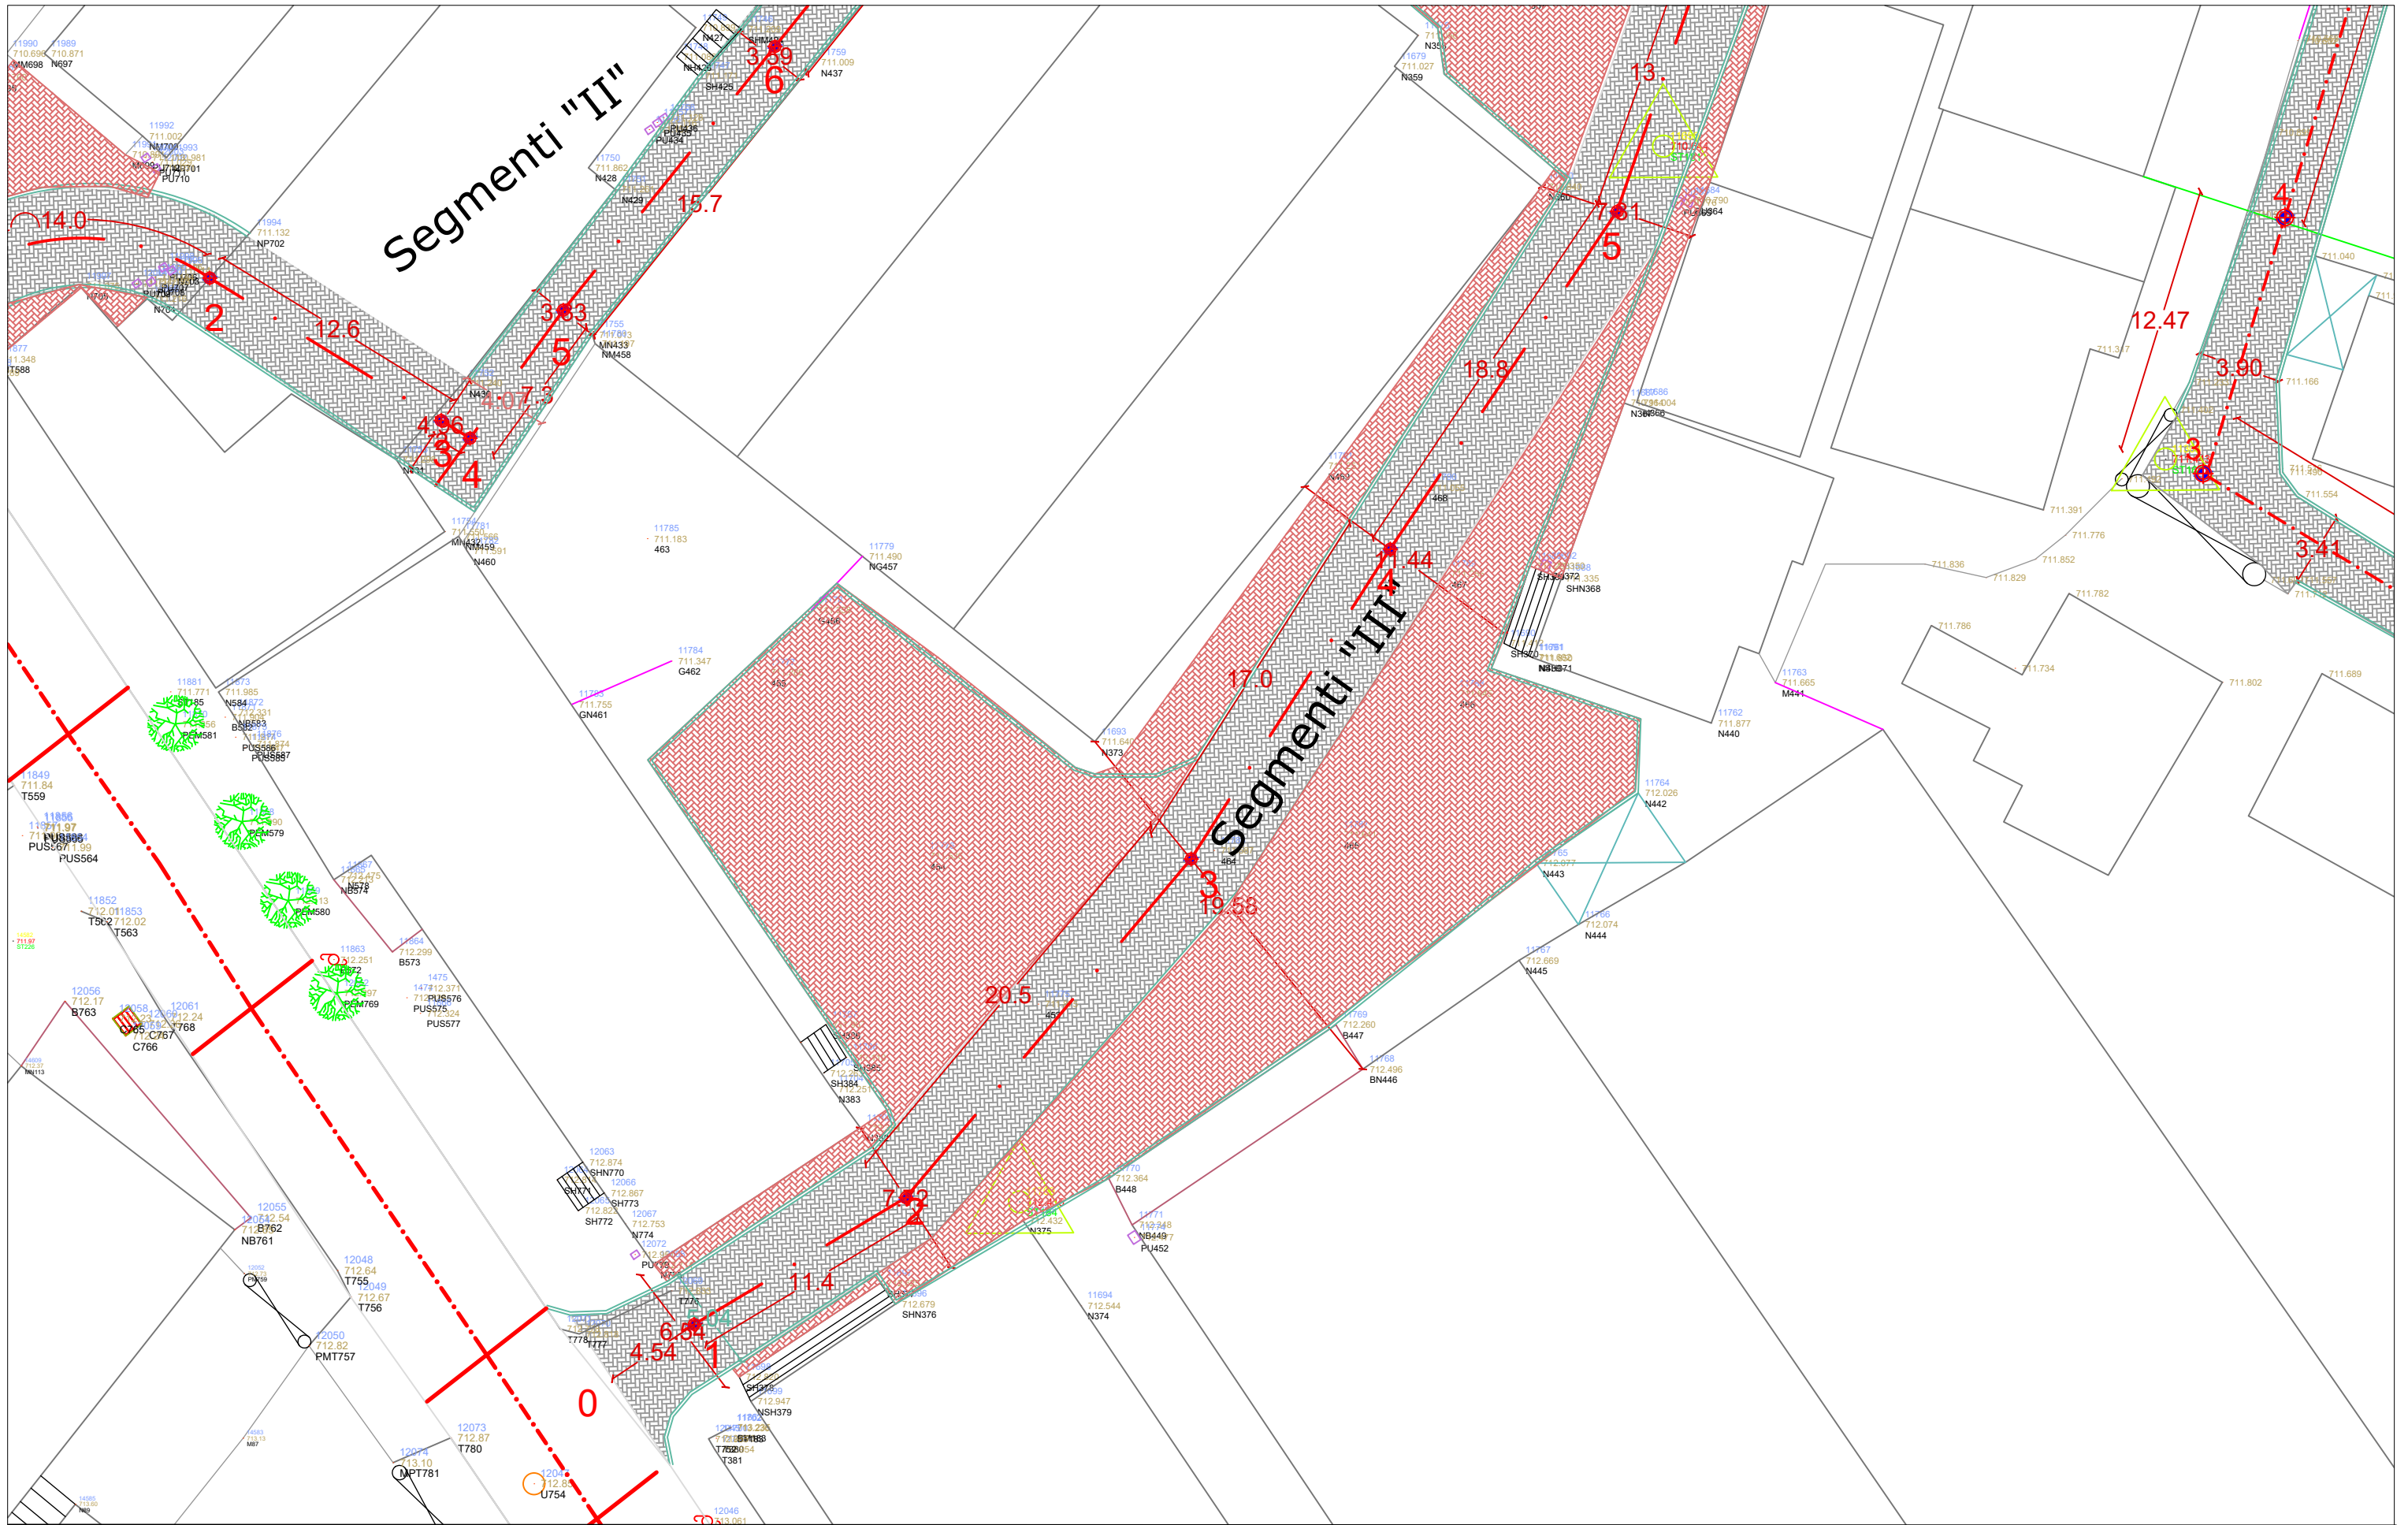

POROSITES: BASHKIA POGRADEC
Sistemim i Rrjetit rrugor në njësinë administrative Pogradec, Bashkia Pogradec

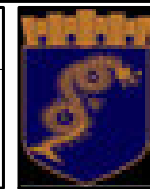


STUDIO PROJEKTUESE
"TRANSPORT HIGHWAY CONSULTING" Sh.p.k N.4851/11
 Adresa:
 Tiranë, Komuna e Parisit, Rruga "Osman Myderizi", pallati "Shkreli",
 Tiranë
 thcalb@yahoo.com

Drejtues i projektit
 Inxh. ENGJELL CAKA
 Nr.Lic. K. 0282/8

Grupi i Projektit	Inxh.Gjeoteknik Besmir Lumani	Nr.Lic. K.2011/3	
	Ark.Urb. Besian Muharremi	Nr.Lic. A. 1375/1	
	Inxh.Top. Ergert Deliallisi		
	Inxh.Ndertimi Dorjan Angjeli	Nr.Lic. K.2243/1	
	Inxh. Arant Gelaj		
Ark.Urb. Jorgjia Kallo			


EMERTIMI I FLETES
SEGMENTI "III"

SHKALLA	NR. FLETES
	A-04
Tiranë 2022	Projekt Zbatim

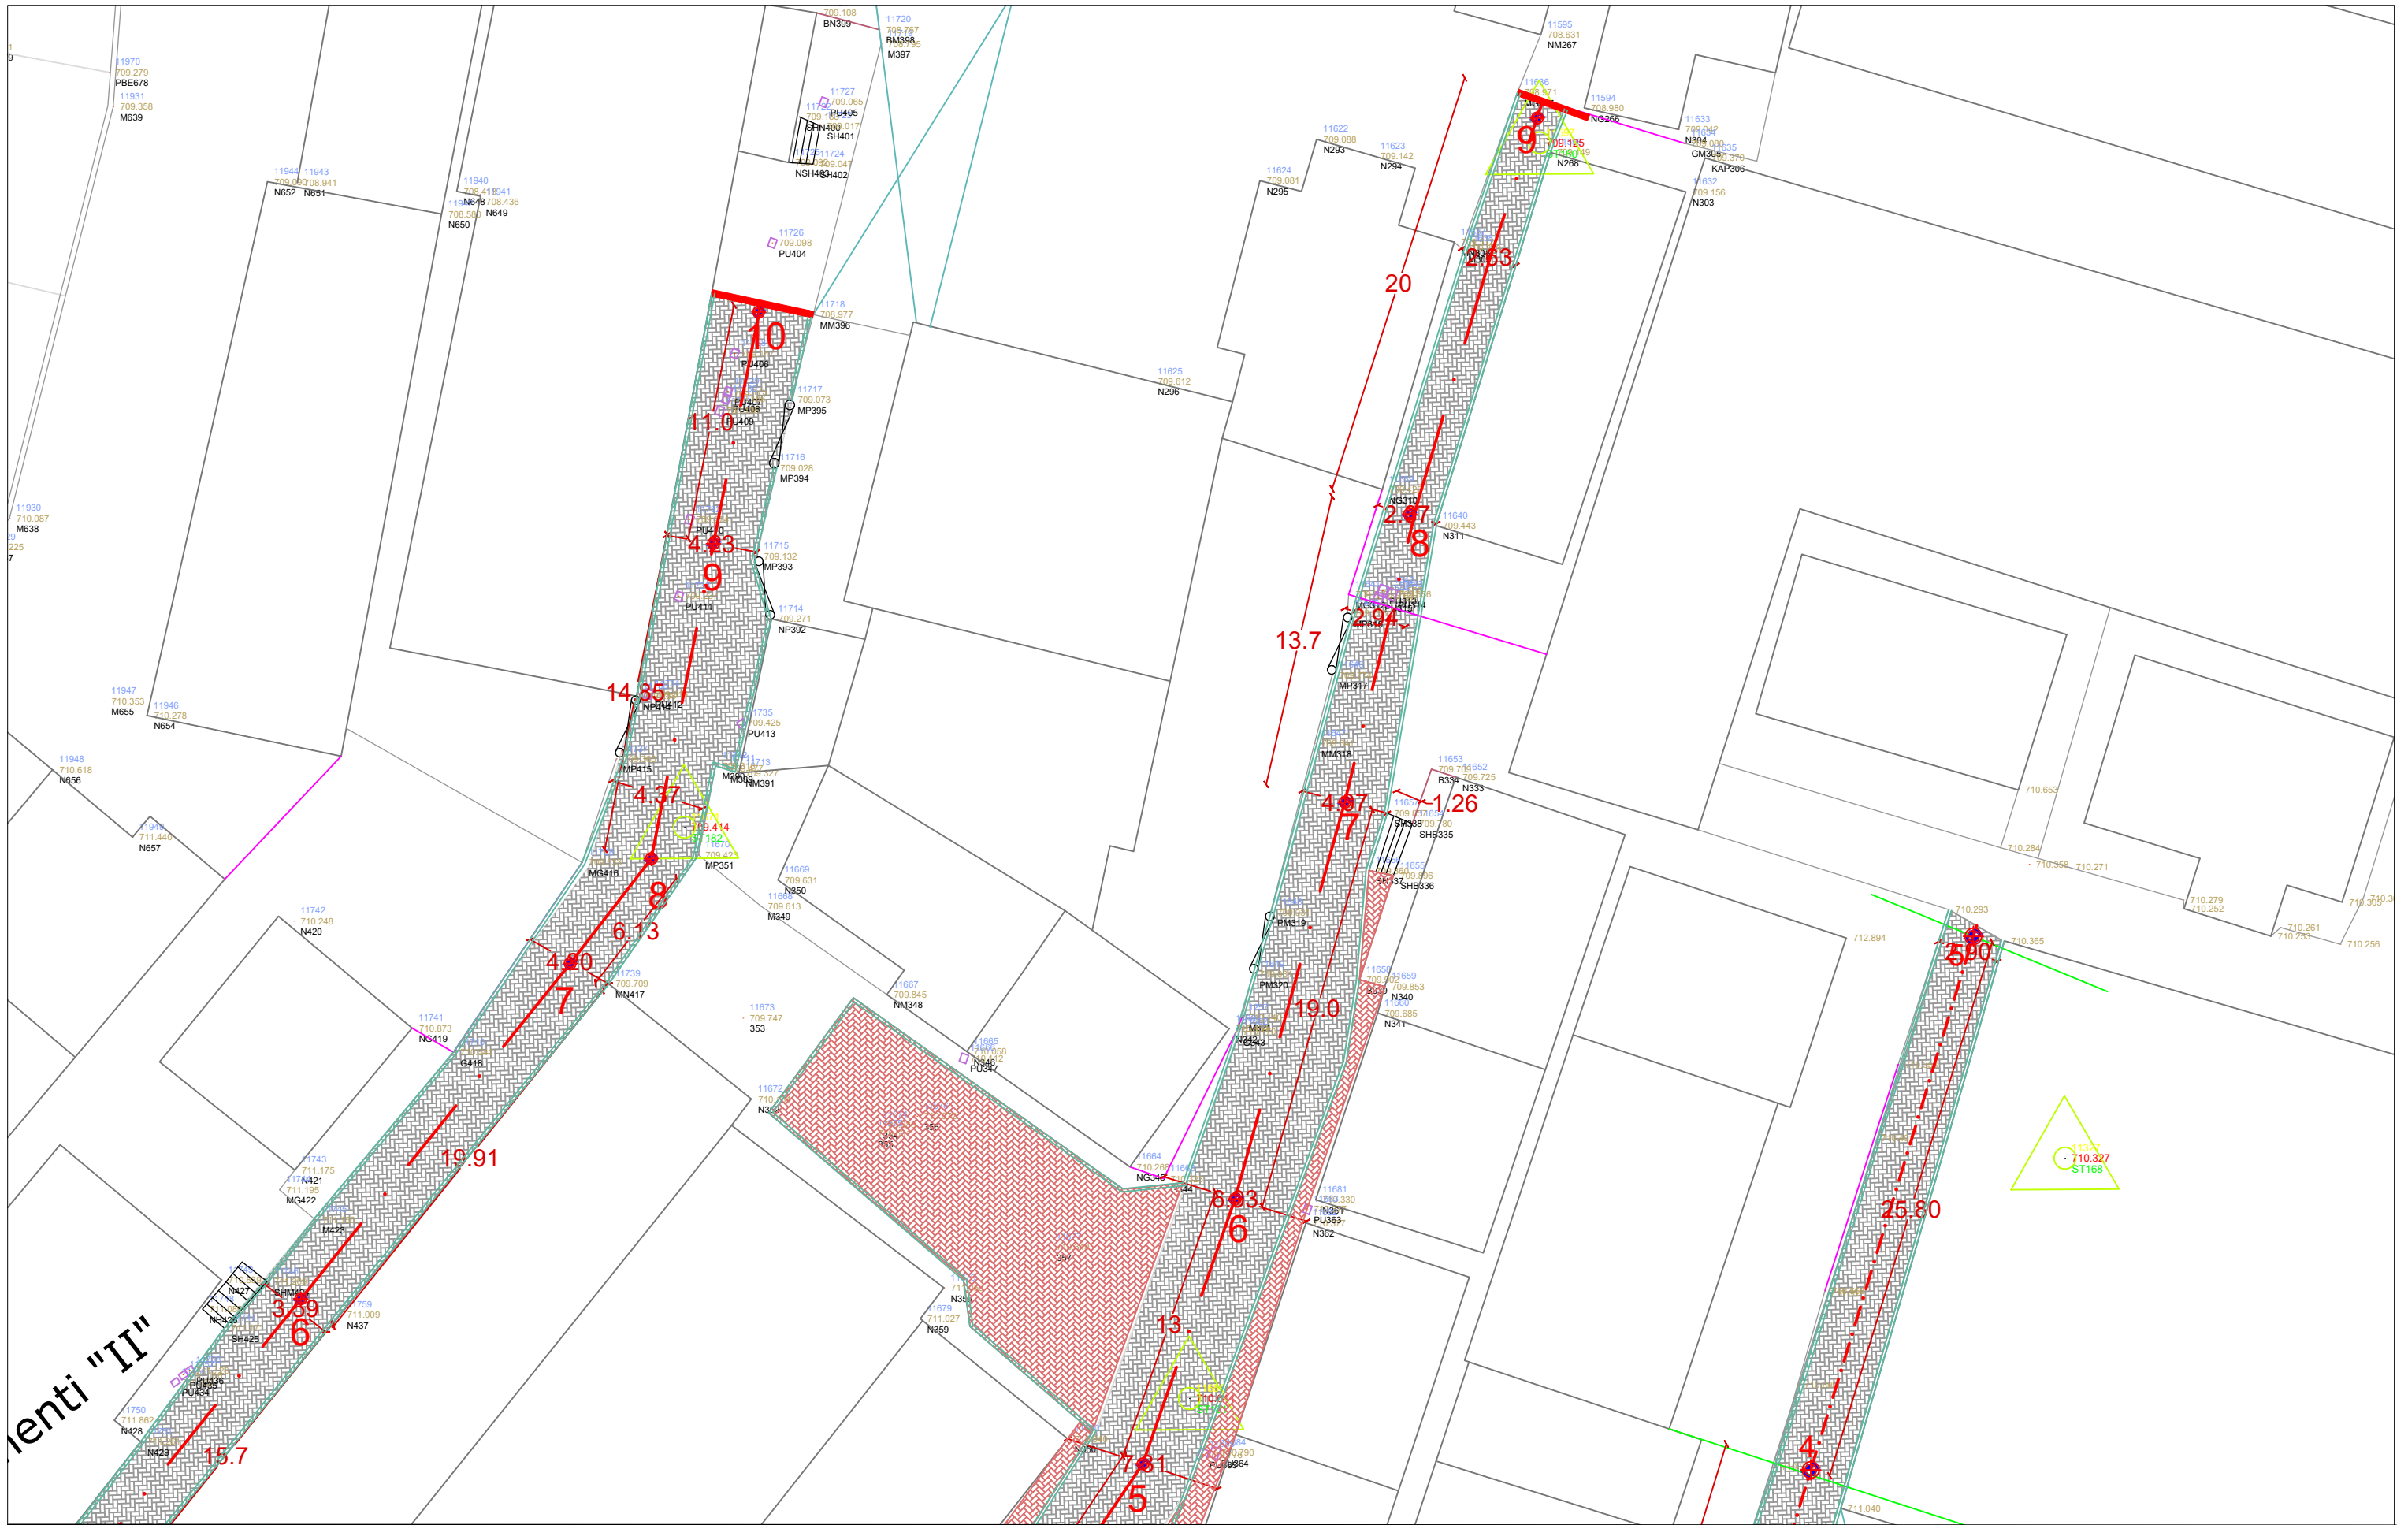

POROSITES: BASHKIA POGRADEC

Sistemim i Rrjetit rrugor në njësinë administrative Pogradec, Bashkia Pogradec

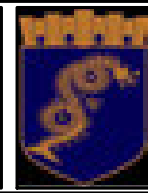

STUDIO PROJEKTUESE

"TRANSPORT HIGHWAY CONSULTING" Sh.p.k N.4851/11

Adresa:
Tiranë, Komuna e Parisit, Rruga "Osman Myderizi", pallati "Shkreli",
Tiranë
thcalb@yahoo.com

TRANSPORT HIGHWAY CONSULTING
Tirane, Komuna e Parisit, Rruga "Osman Myderizi", Pallati "Shkreli", Tiranë
Tel: +355 69 4014055
Fax: +355 69 4014055
Email: thcalb@yahoo.com
BPT K 01420048 I

Drejtores i projektit


Inxh. **ENGJELL CAKA**
Nr.Lic. K. 0282/8

Grupi i Projektit	Inxh. Gjeoteknik Besmir Lumani	Nr.Lic. K.2011/3	
	Ark.Urb. Besian Muharremi	Nr.Lic. A. 1375/1	
	Inxh. Top Ergert Deliallisi		
	Inxh. Ndertimi Dorjan Angjeli	Nr.Lic. K.2243/1	
	Inxh. Aranit Gelaj		
Ark.Urb. Jorgjia Kallo			

EMERTIMI I FLETES

SEGMENTI "III"

SHKALLA	NR. FLETES
	A-05
Tiranë 2022	Projekt Zbatim

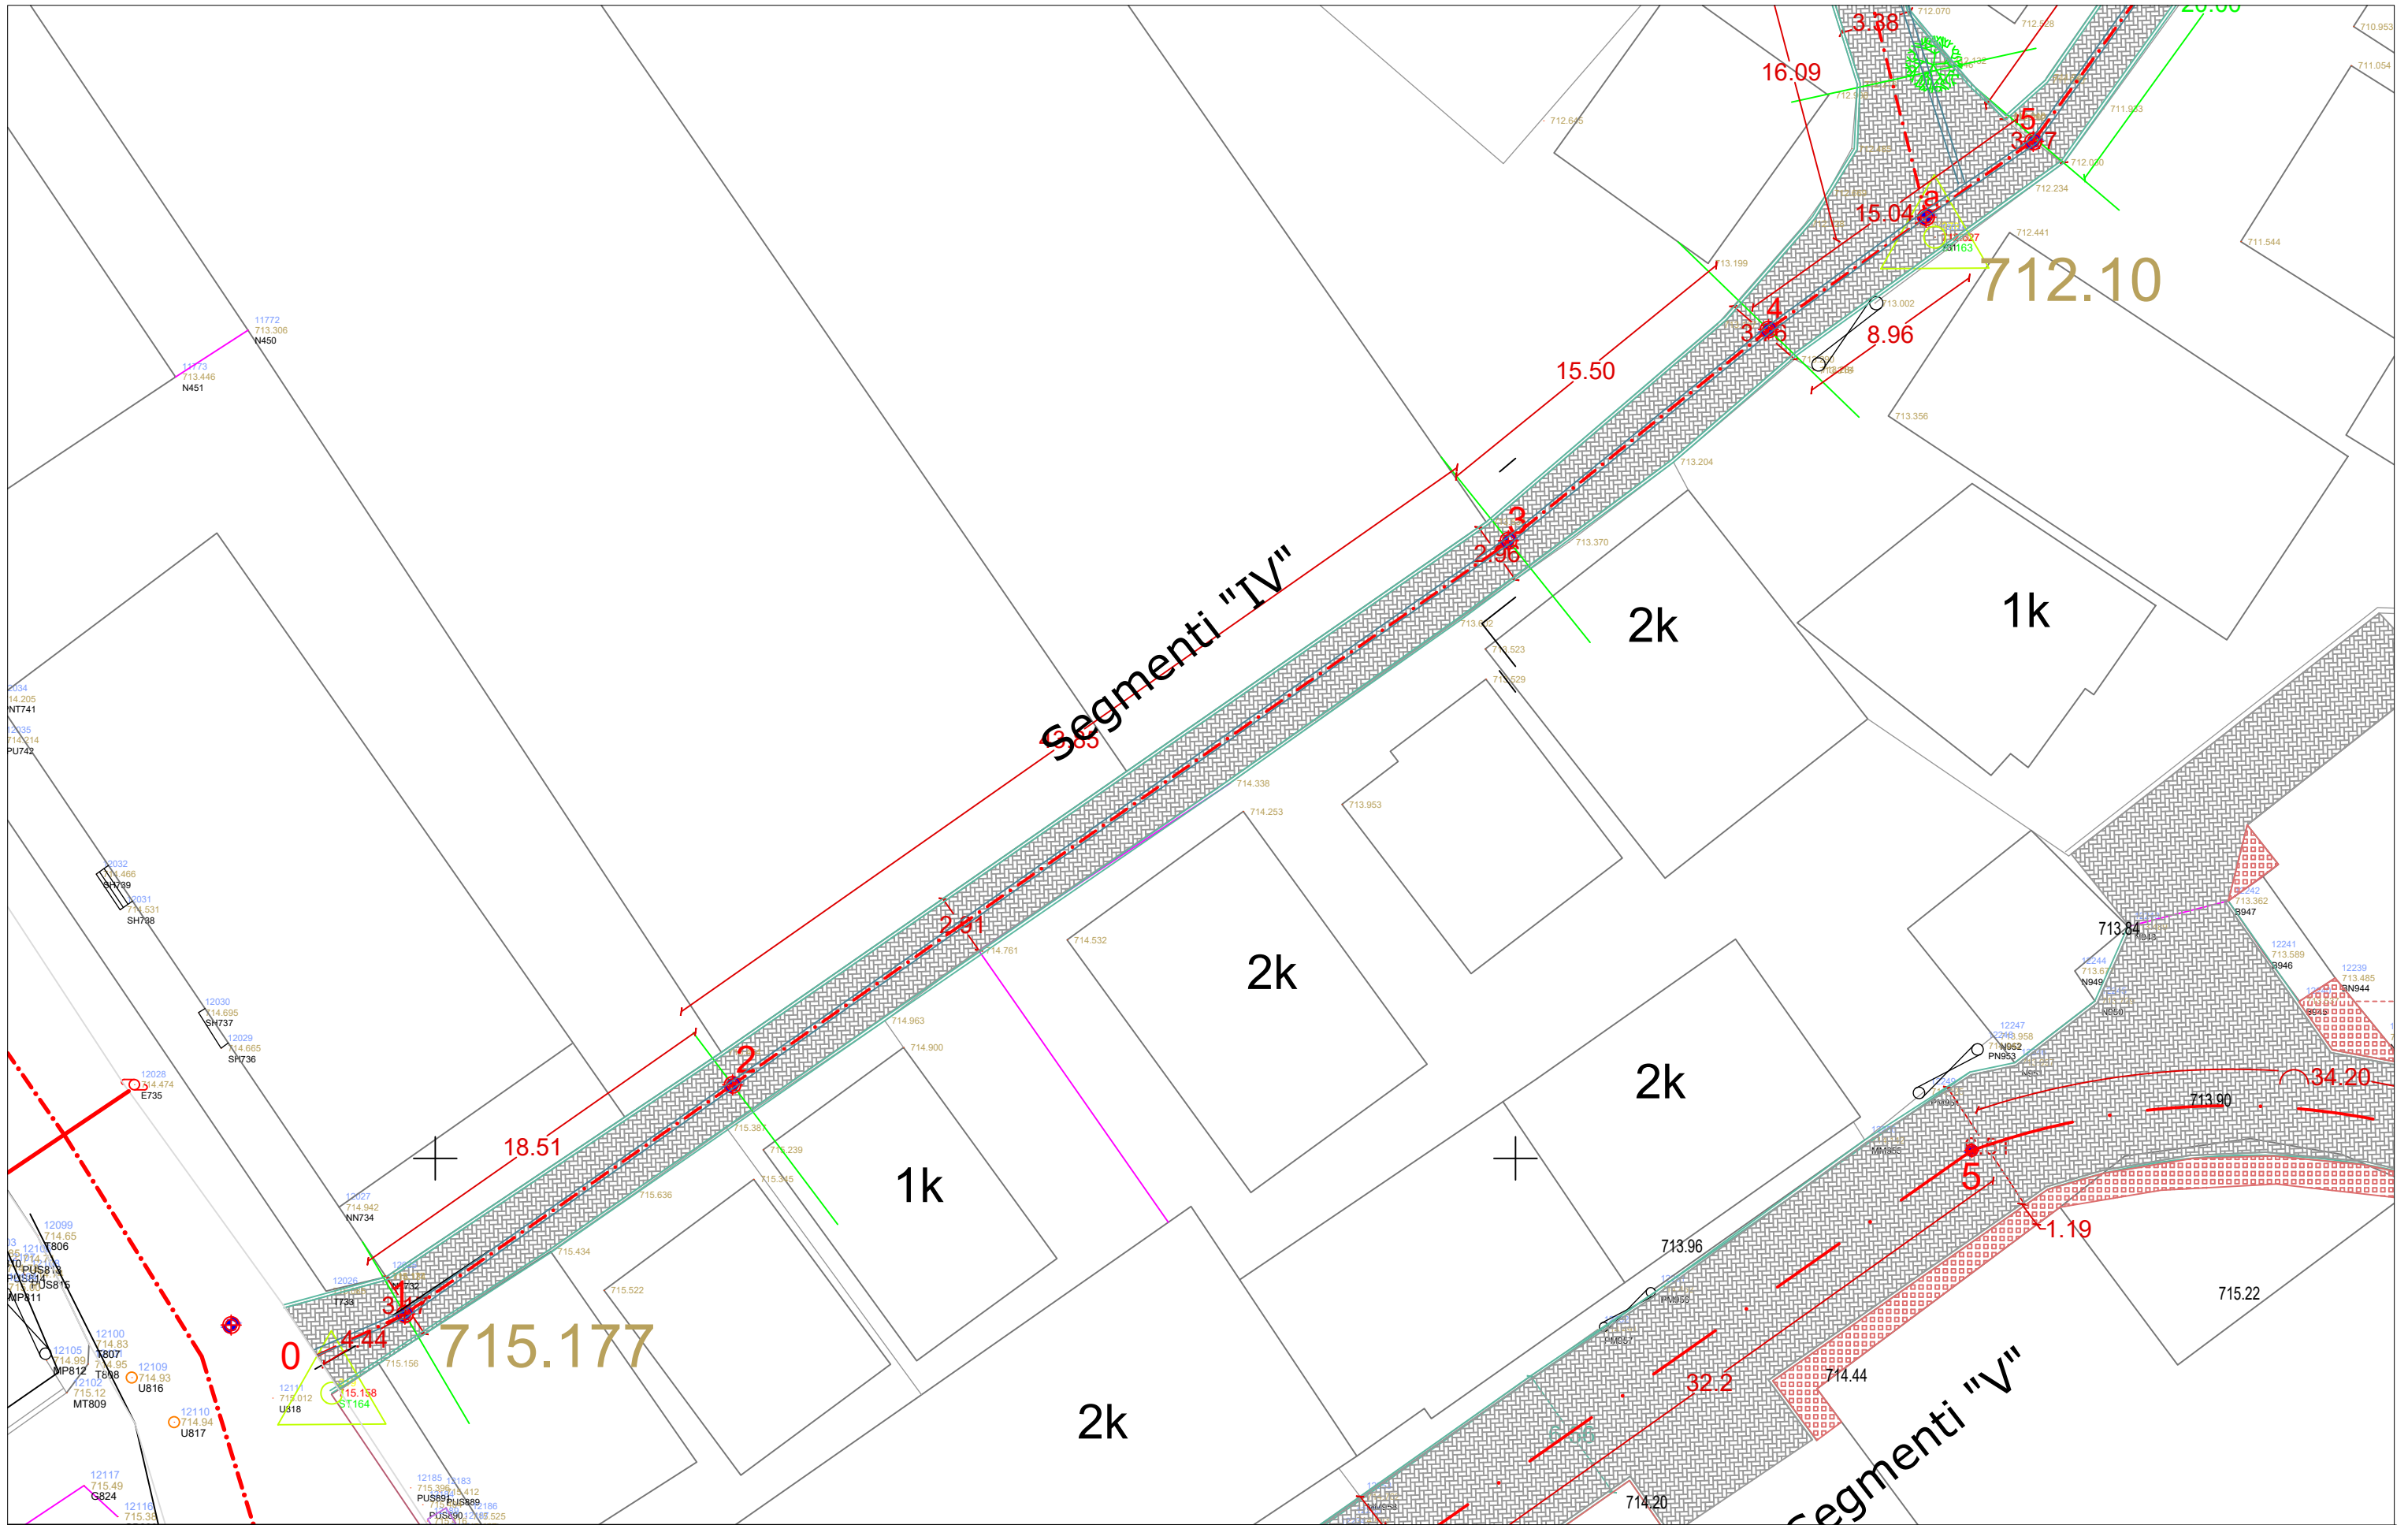

POROSITES: BASHKIA POGRADEC
Sistemim i Rrjetit rrugor në njësinë administrative Pogradec, Bashkia Pogradec



STUDIO PROJEKTUESE
 "TRANSPORT HIGHWAY CONSULTING" Sh.p.k N.4851/11
 Adresa:
 Tiranë, Komuna e Parisit, Rruga
 "Osman Myderizi", pallati "Shkreli",
 Tiranë
 thcalb@yahoo.com




Drejtues i projektit
 Inxh. **ENGJELL CAKA**
 Nr.Lic. K. 0282/8


Grupi i Projektit	Inxh. Gjeoteknik Besmir Lumani	Nr.Lic. K.2011/3	
	Ark.Urb Besian Muharremi	Nr.Lic. A. 1375/1	
	Inxh.Top Ergert Deliallisi		
	Inxh.Ndertimi Dorjan Angjeli	Nr.Lic. K.2243/1	
	Inxh. Aranit Gelaj		
	Ark.Urb Jorgjia Kallo		

EMERTIMI I FLETES
SEGMENTI "IV"

SHKALLA	NR. FLETES
Tiranë 2022	A-06
	Projekt Zbatim

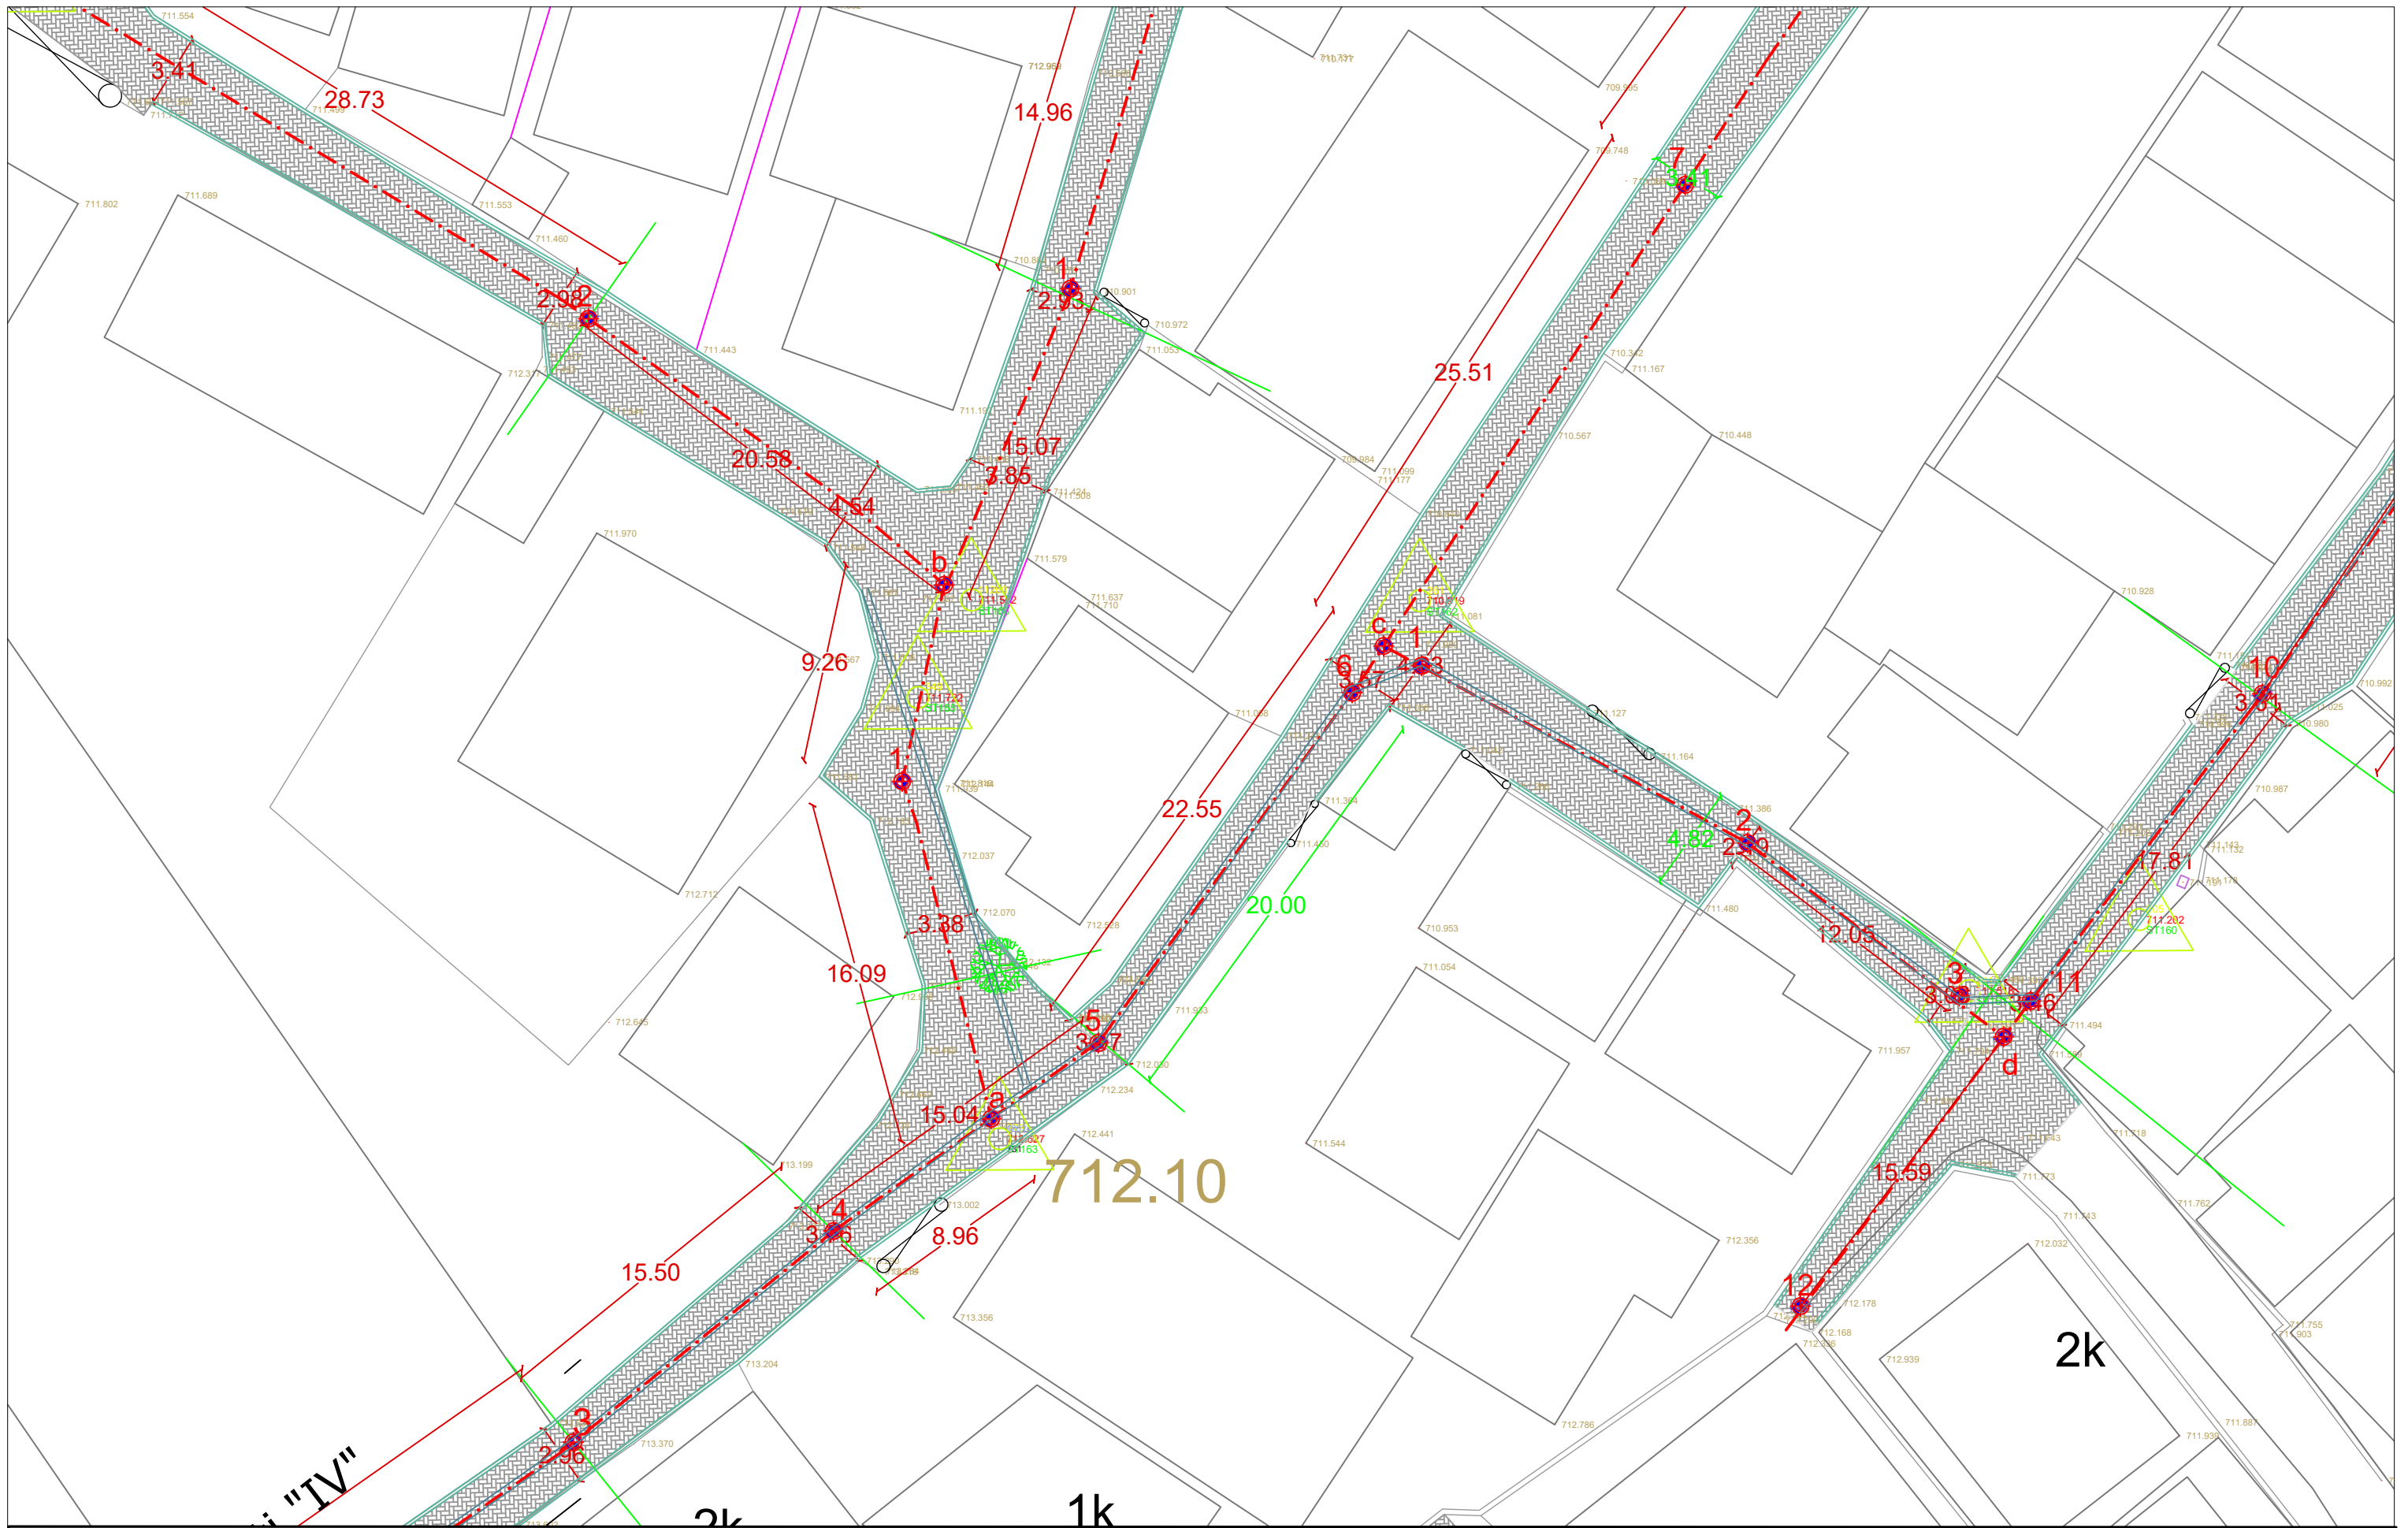

POROSITES: BASHKIA POGRADEC
Sistemim i Rrjetit rrugor në njësinë administrative Pogradec, Bashkia Pogradec

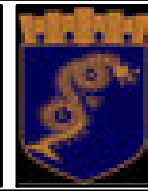

STUDIO PROJEKTUESE
 "TRANSPORT HIGHWAY CONSULTING" Sh.p.k N.4851/11
 Adresa:
 Tiranë, Komuna e Parisit, Rruga
 "Osman Myderizi", pallati "Shkreli",
 Tiranë
 thcalb@yahoo.com




Drejtes i projektit
 Inxh. ENJELL CAKA
 Nr.Lic. K. 0282/8

Grupi i Projektimit	Inxh.Gjeoteknik Besmir Lumani	Nr.Lic. K.2011/3	
	Ark.Urb. Besian Muharremi	Nr.Lic. A. 1375/1	
	Inxh.Top Ergert Deliallisi		
	Inxh.Ndertimi Dorjan Angjeli	Nr.Lic. K.2243/1	
	Inxh. Aranit Gelaj		
	Ark.Urb. Jorgjia Kallo		


EMERTIMI I FLETES
SEGMENTI "IV"

SHKALLA	NR. FLETES
	A-07
Tiranë 2022	Projekt Zbatim

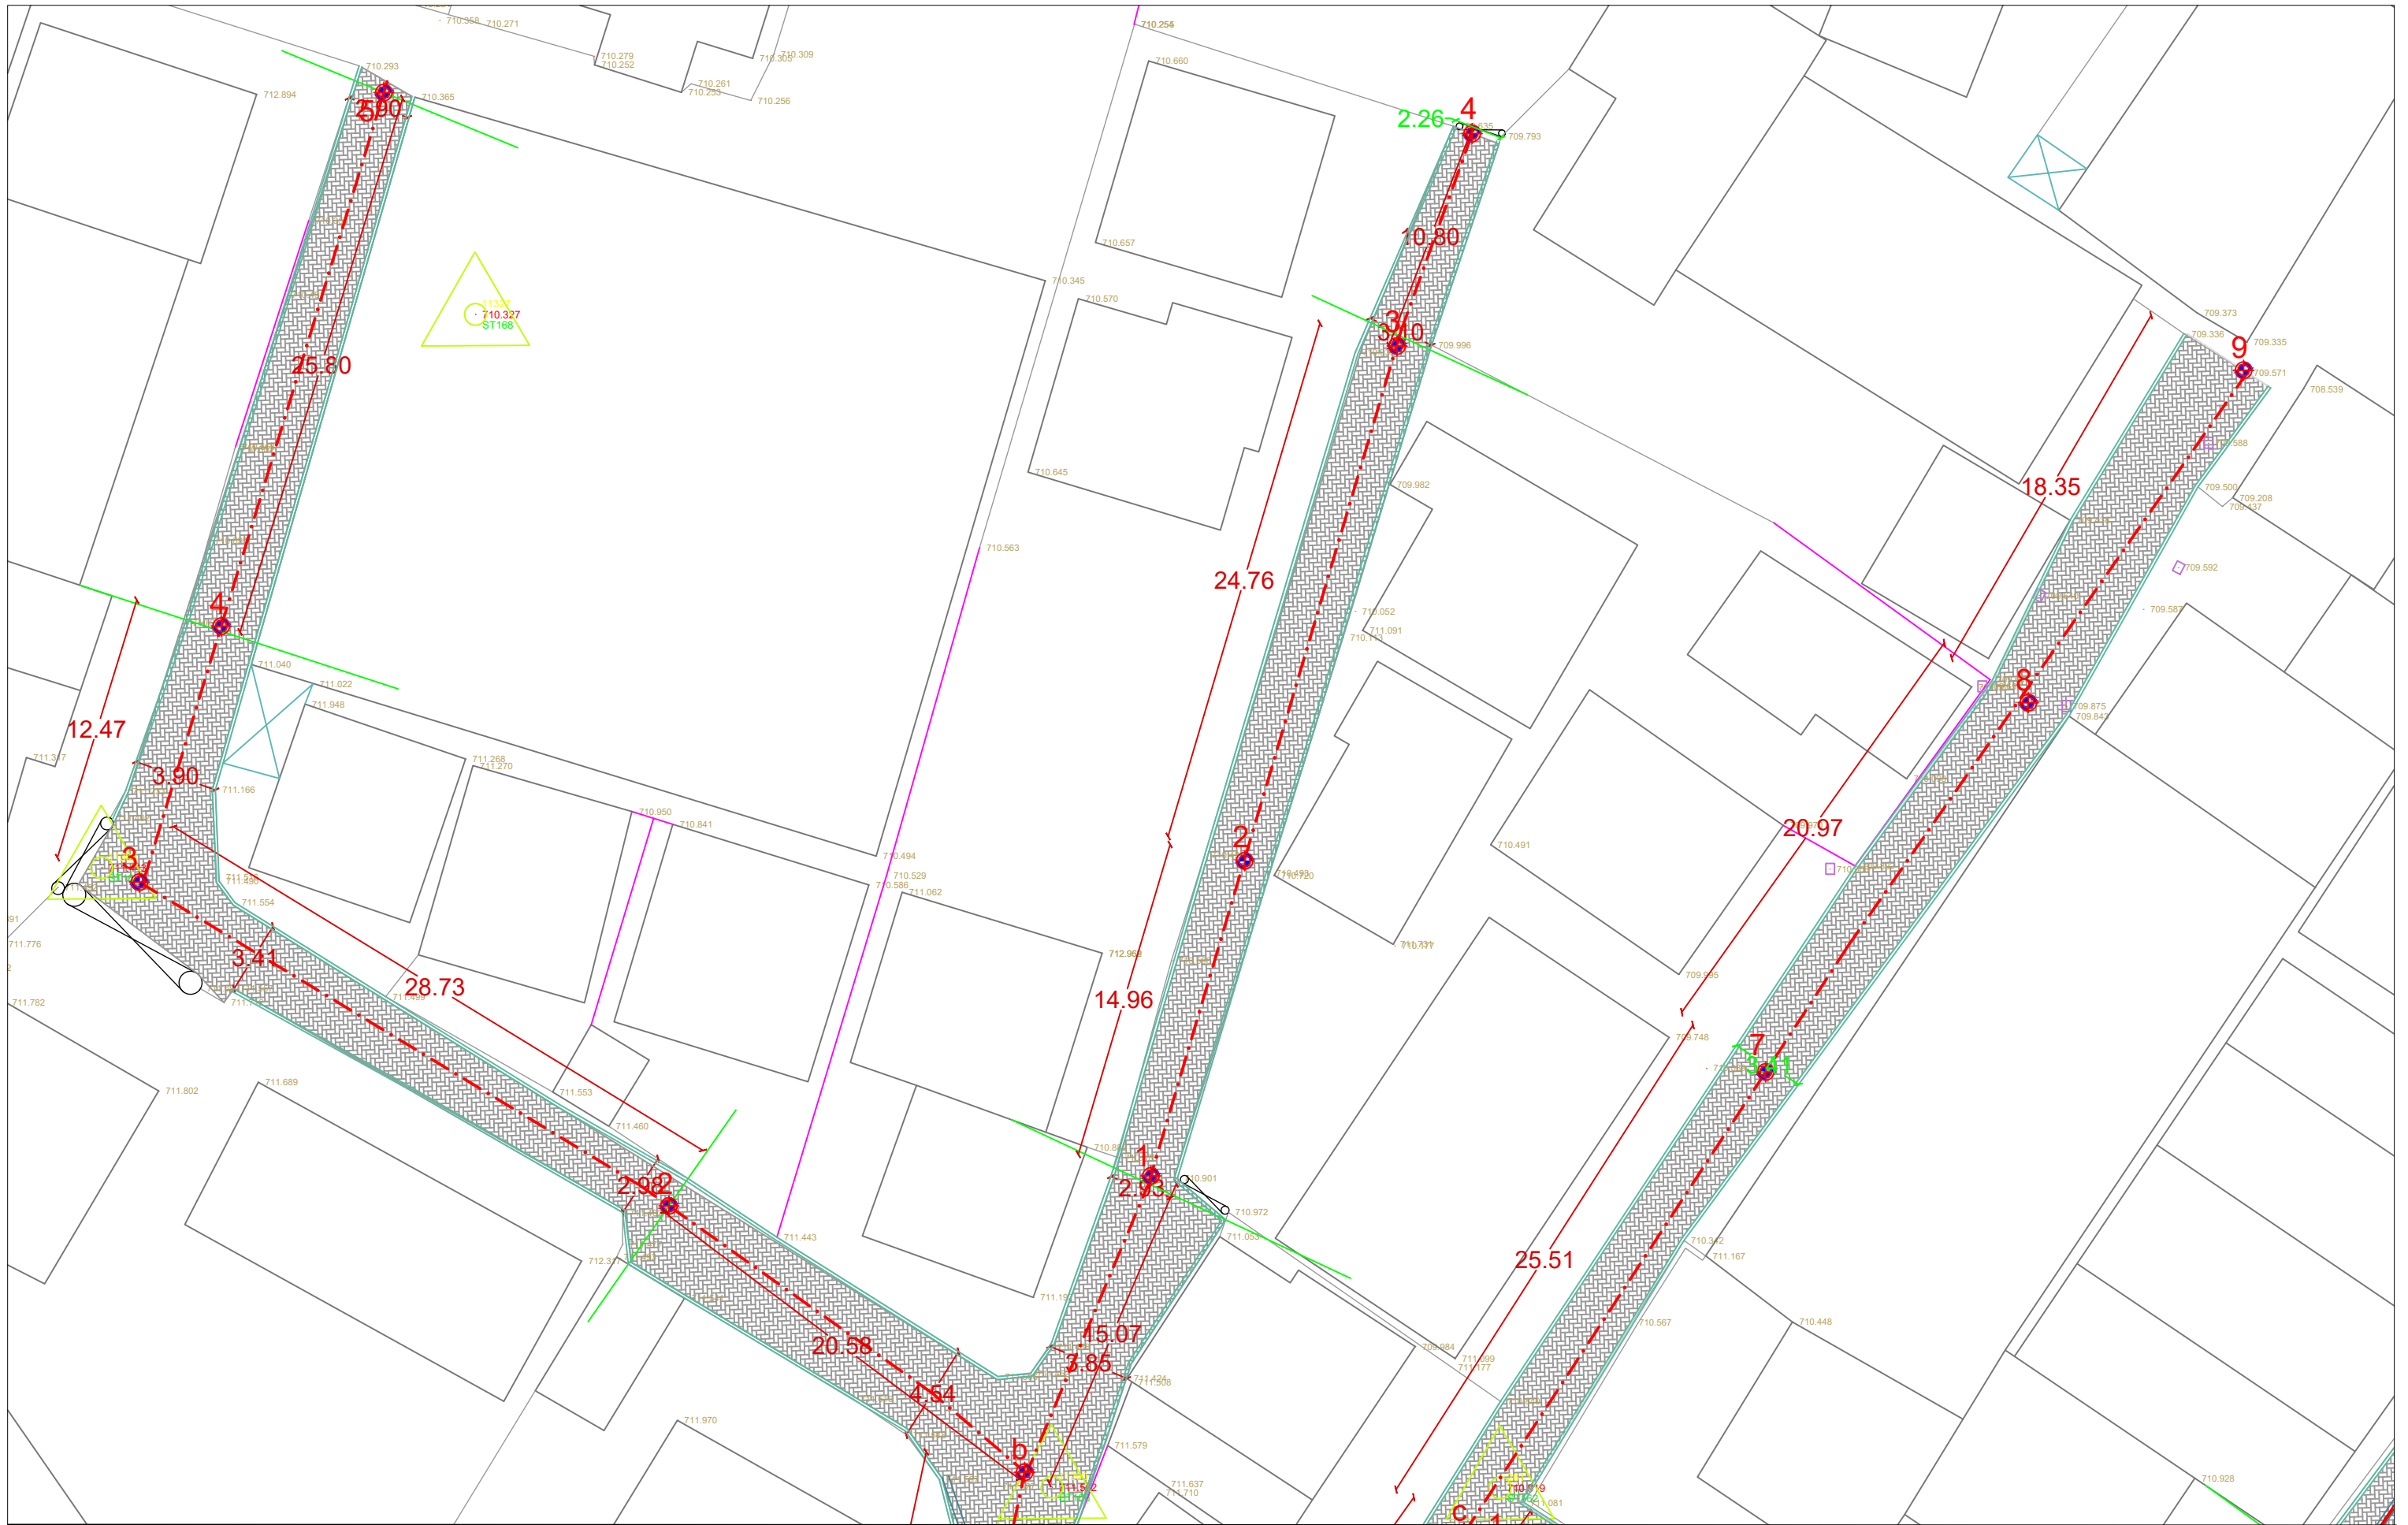

POROSITES: BASHKIA POGRADEC

Sistemim i Rrjetit rrugor në njësinë administrative Pogradec, Bashkia Pogradec

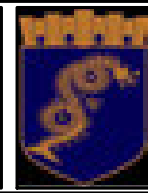

STUDIO PROJEKTUESE

"TRANSPORT HIGHWAY CONSULTING" Sh.p.k N.4851/11

Adresa:
Tiranë, Komuna e Parisit, Rruga
"Osman Myderizi", pallati "Shkreli",
Tiranë
thcalb@yahoo.com

Drejtues i projektit

Inxh. **ENGJELL CAKA**


Nr.Lic. K. 0282/8

Grupi i Projektimit	Inxh. Gjeoteknik Besmir Lumani	Nr.Lic. K.2011/3	
	Ark.Urb. Besian Muharremi	Nr.Lic. A. 1375/1	
	Inxh. Top Ergert Deliallisi		
	Inxh. Ndertimi Dorjan Angjeli	Nr.Lic. K.2243/1	
	Inxh. Aranit Gelaj		
	Ark.Urb. Jorgjia Kallo		

EMERTIMI I FLETES

SEGMENTI "IV"

SHKALLA	NR. FLETES
	A-08
Tiranë 2022	Projekt Zbatim

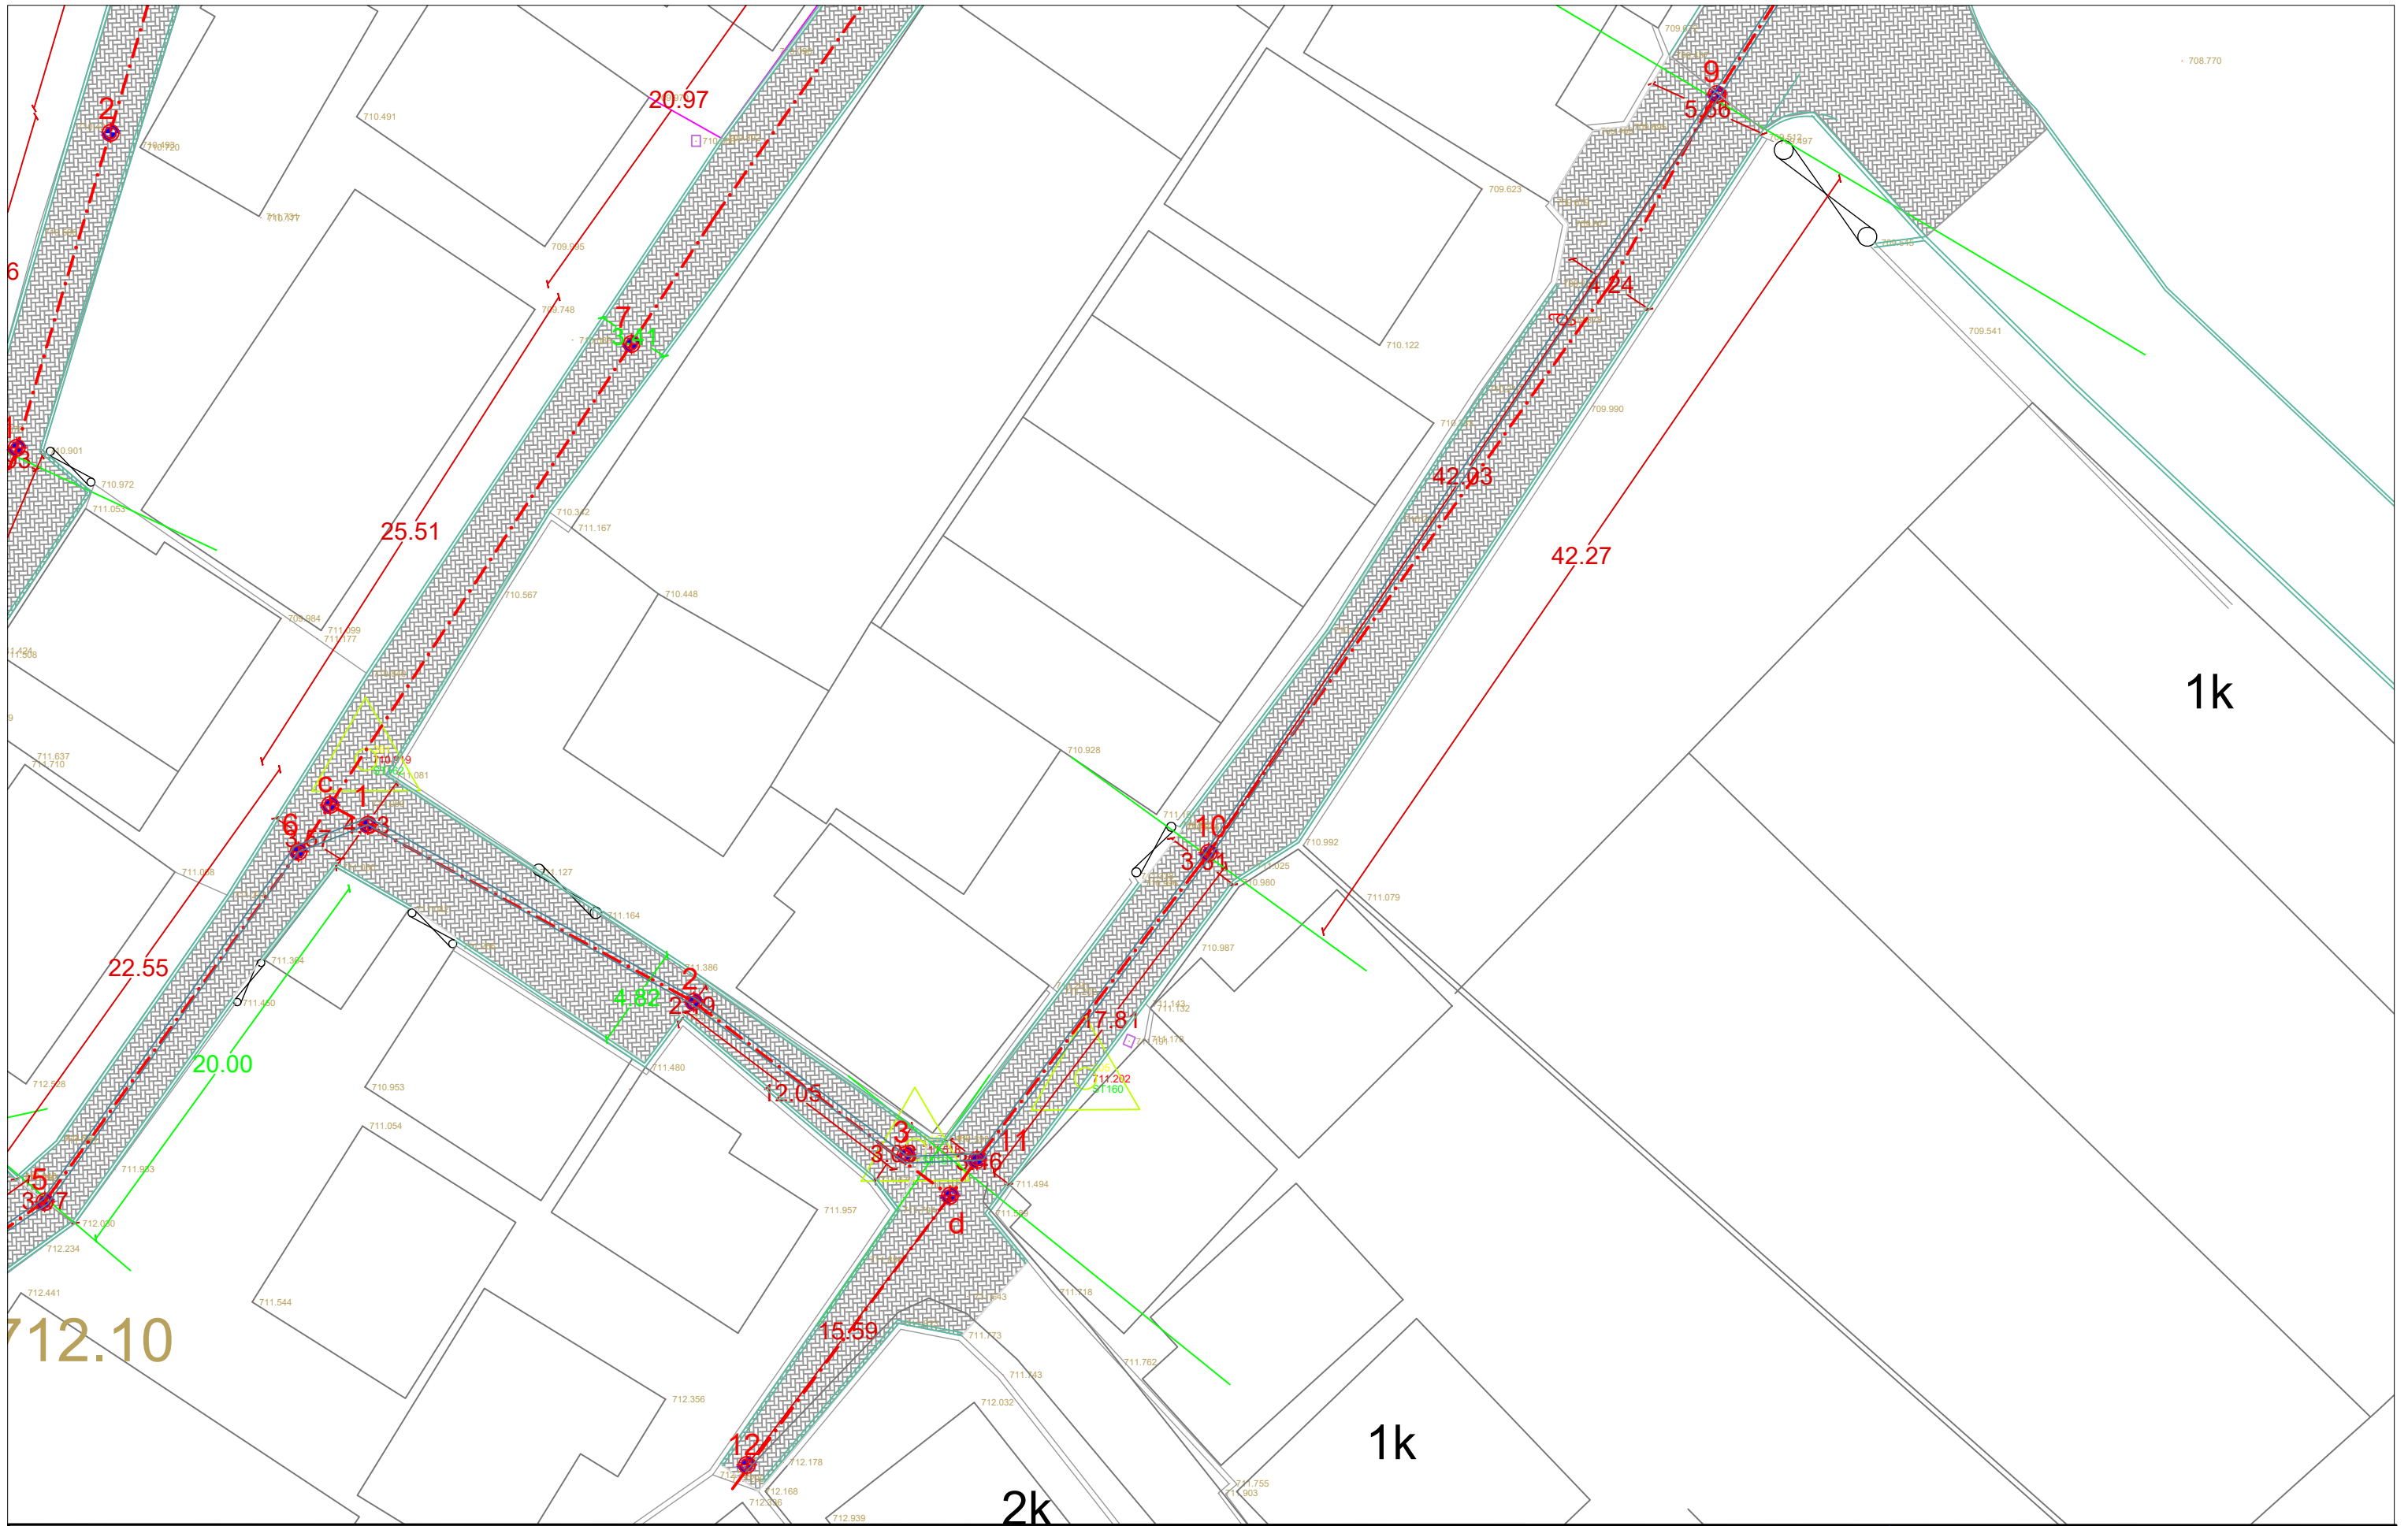

POROSITES: BASHKIA POGRADEC

Sistemim i Rrjetit rrugor në njësinë administrative
Pogradec, Bashkia Pogradec



STUDIO PROJEKTUESE

"TRANSPORT HIGHWAY CONSULTING" Sh.p.k N.4851/11

Adresa:

Tiranë, Komuna e Parisit, Rruga
"Osman Myderizi", pallati "Shkreli",
Tiranë
thcalb@yahoo.com



Drejtues i projektit

Inxh. ENJELL CAKA

Nr.Lic. K. 0282/8

Grupi i Projektimit

Inxh.Gjeoteknik Besmir Lumani	Nr.Lic. K.2011/3	
Ark.Urb Besian Muharremi	Nr.Lic. A. 1375/1	
Inxh.Top Ergert Deliallisi		
Inxh.Ndertimi Dorjan Angjeli	Nr.Lic. K.2243/1	
Inxh. Aranit Gelaj		
Ark.Urb Jorgjia Kallo		

EMERTIMI I FLETES

SEGMENTI "IV"


SHKALLA

NR. FLETES

A-09


Tiranë 2022

Projekt Zbatim

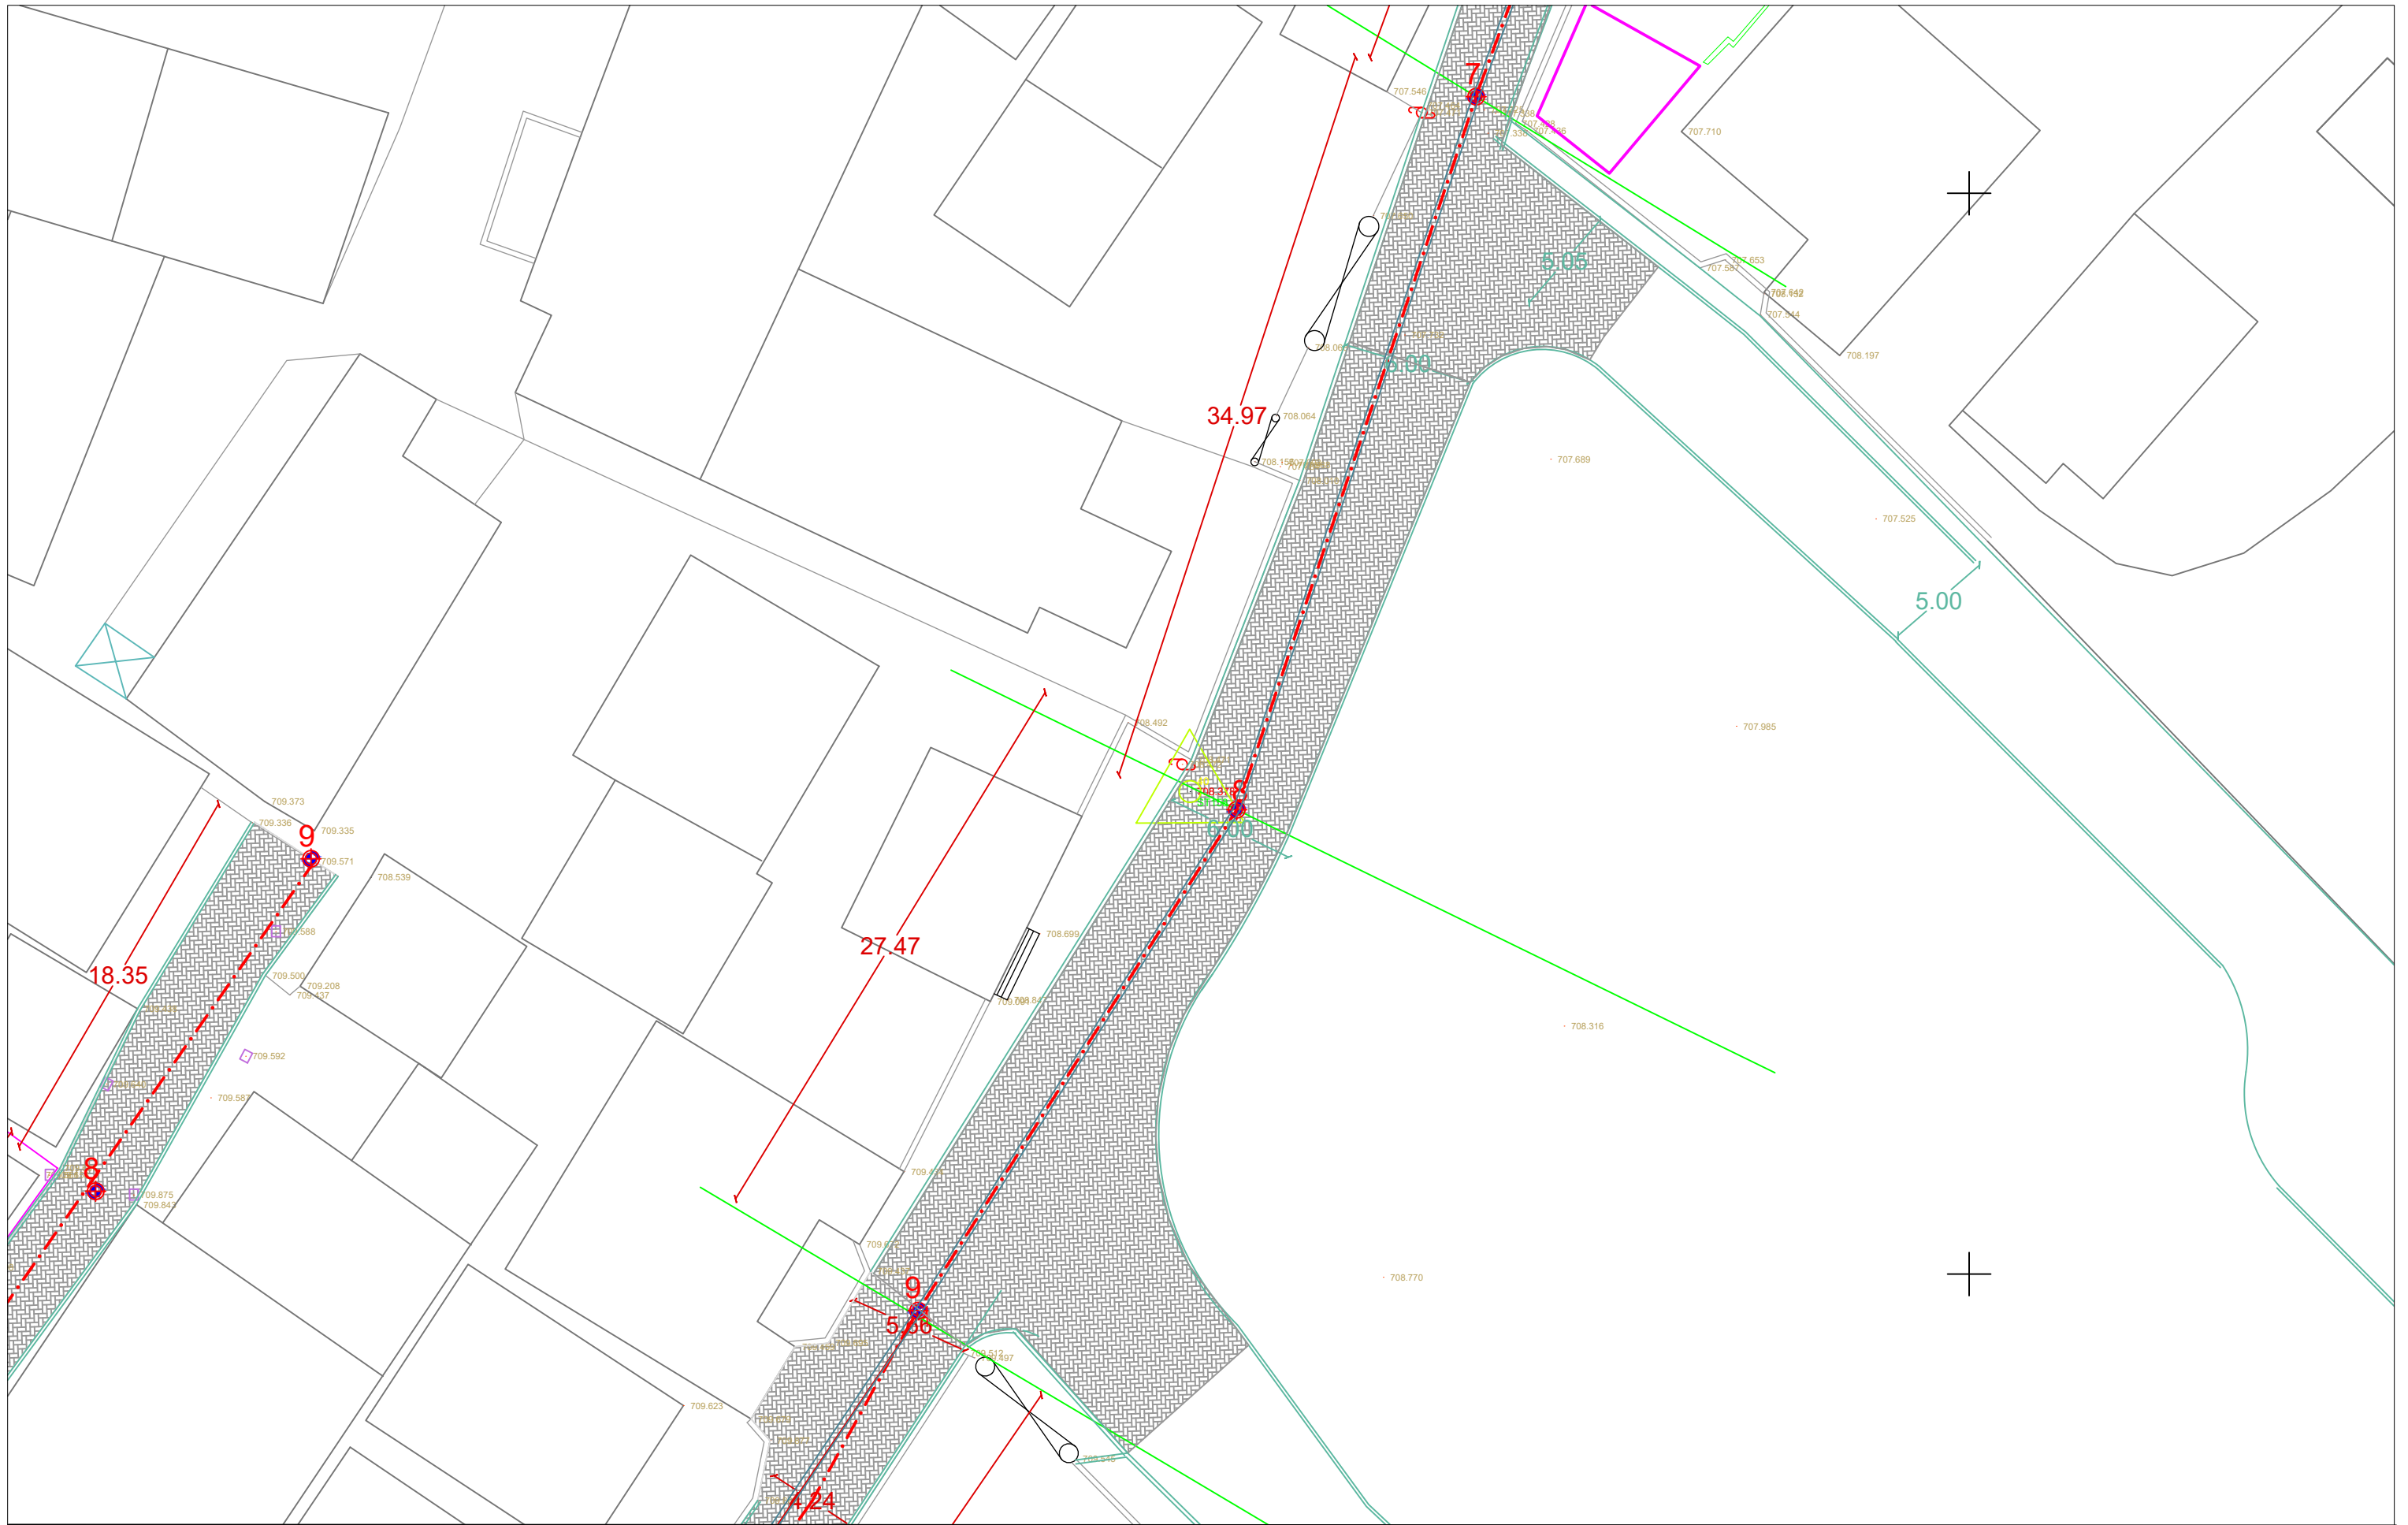

POROSITES: BASHKIA POGRADEC

**Sistemim i Rrjetit rrugor në njësinë administrative
Pogradec, Bashkia Pogradec**

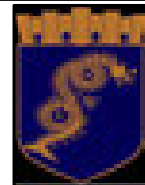

STUDIO PROJEKTUESE

"TRANSPORT HIGHWAY CONSULTING" Sh.p.k N.4851/11

Adresa:

Tiranë, Komuna e Parisit, Rruga
"Osman Myderizi", pallati "Shkreli",
Tiranë
thcalb@yahoo.com



Drejtues i projektit

Inxh. ENGJELL CAKA

Nr.Lic. K. 0282/8

Grupi i Projektimit

Inxh.Gjeoteknik Besmir Lumani Nr.Lic. K.2011/3

Ark.Urb Besian Muharremi Nr.Lic. A. 1375/1

Inxh.Top Ergert Deliallisi

Inxh.Ndertimi Dorjan Angjeli Nr.Lic. K.2243/1

Inxh. Aranit Gelaj

Ark.Urb Jorgjia Kallo

EMERTIMI I FLETES

SEGMENTI "IV"


SHKALLA

Tiranë 2022

NR. FLETES

A-10

Projekt Zbatim

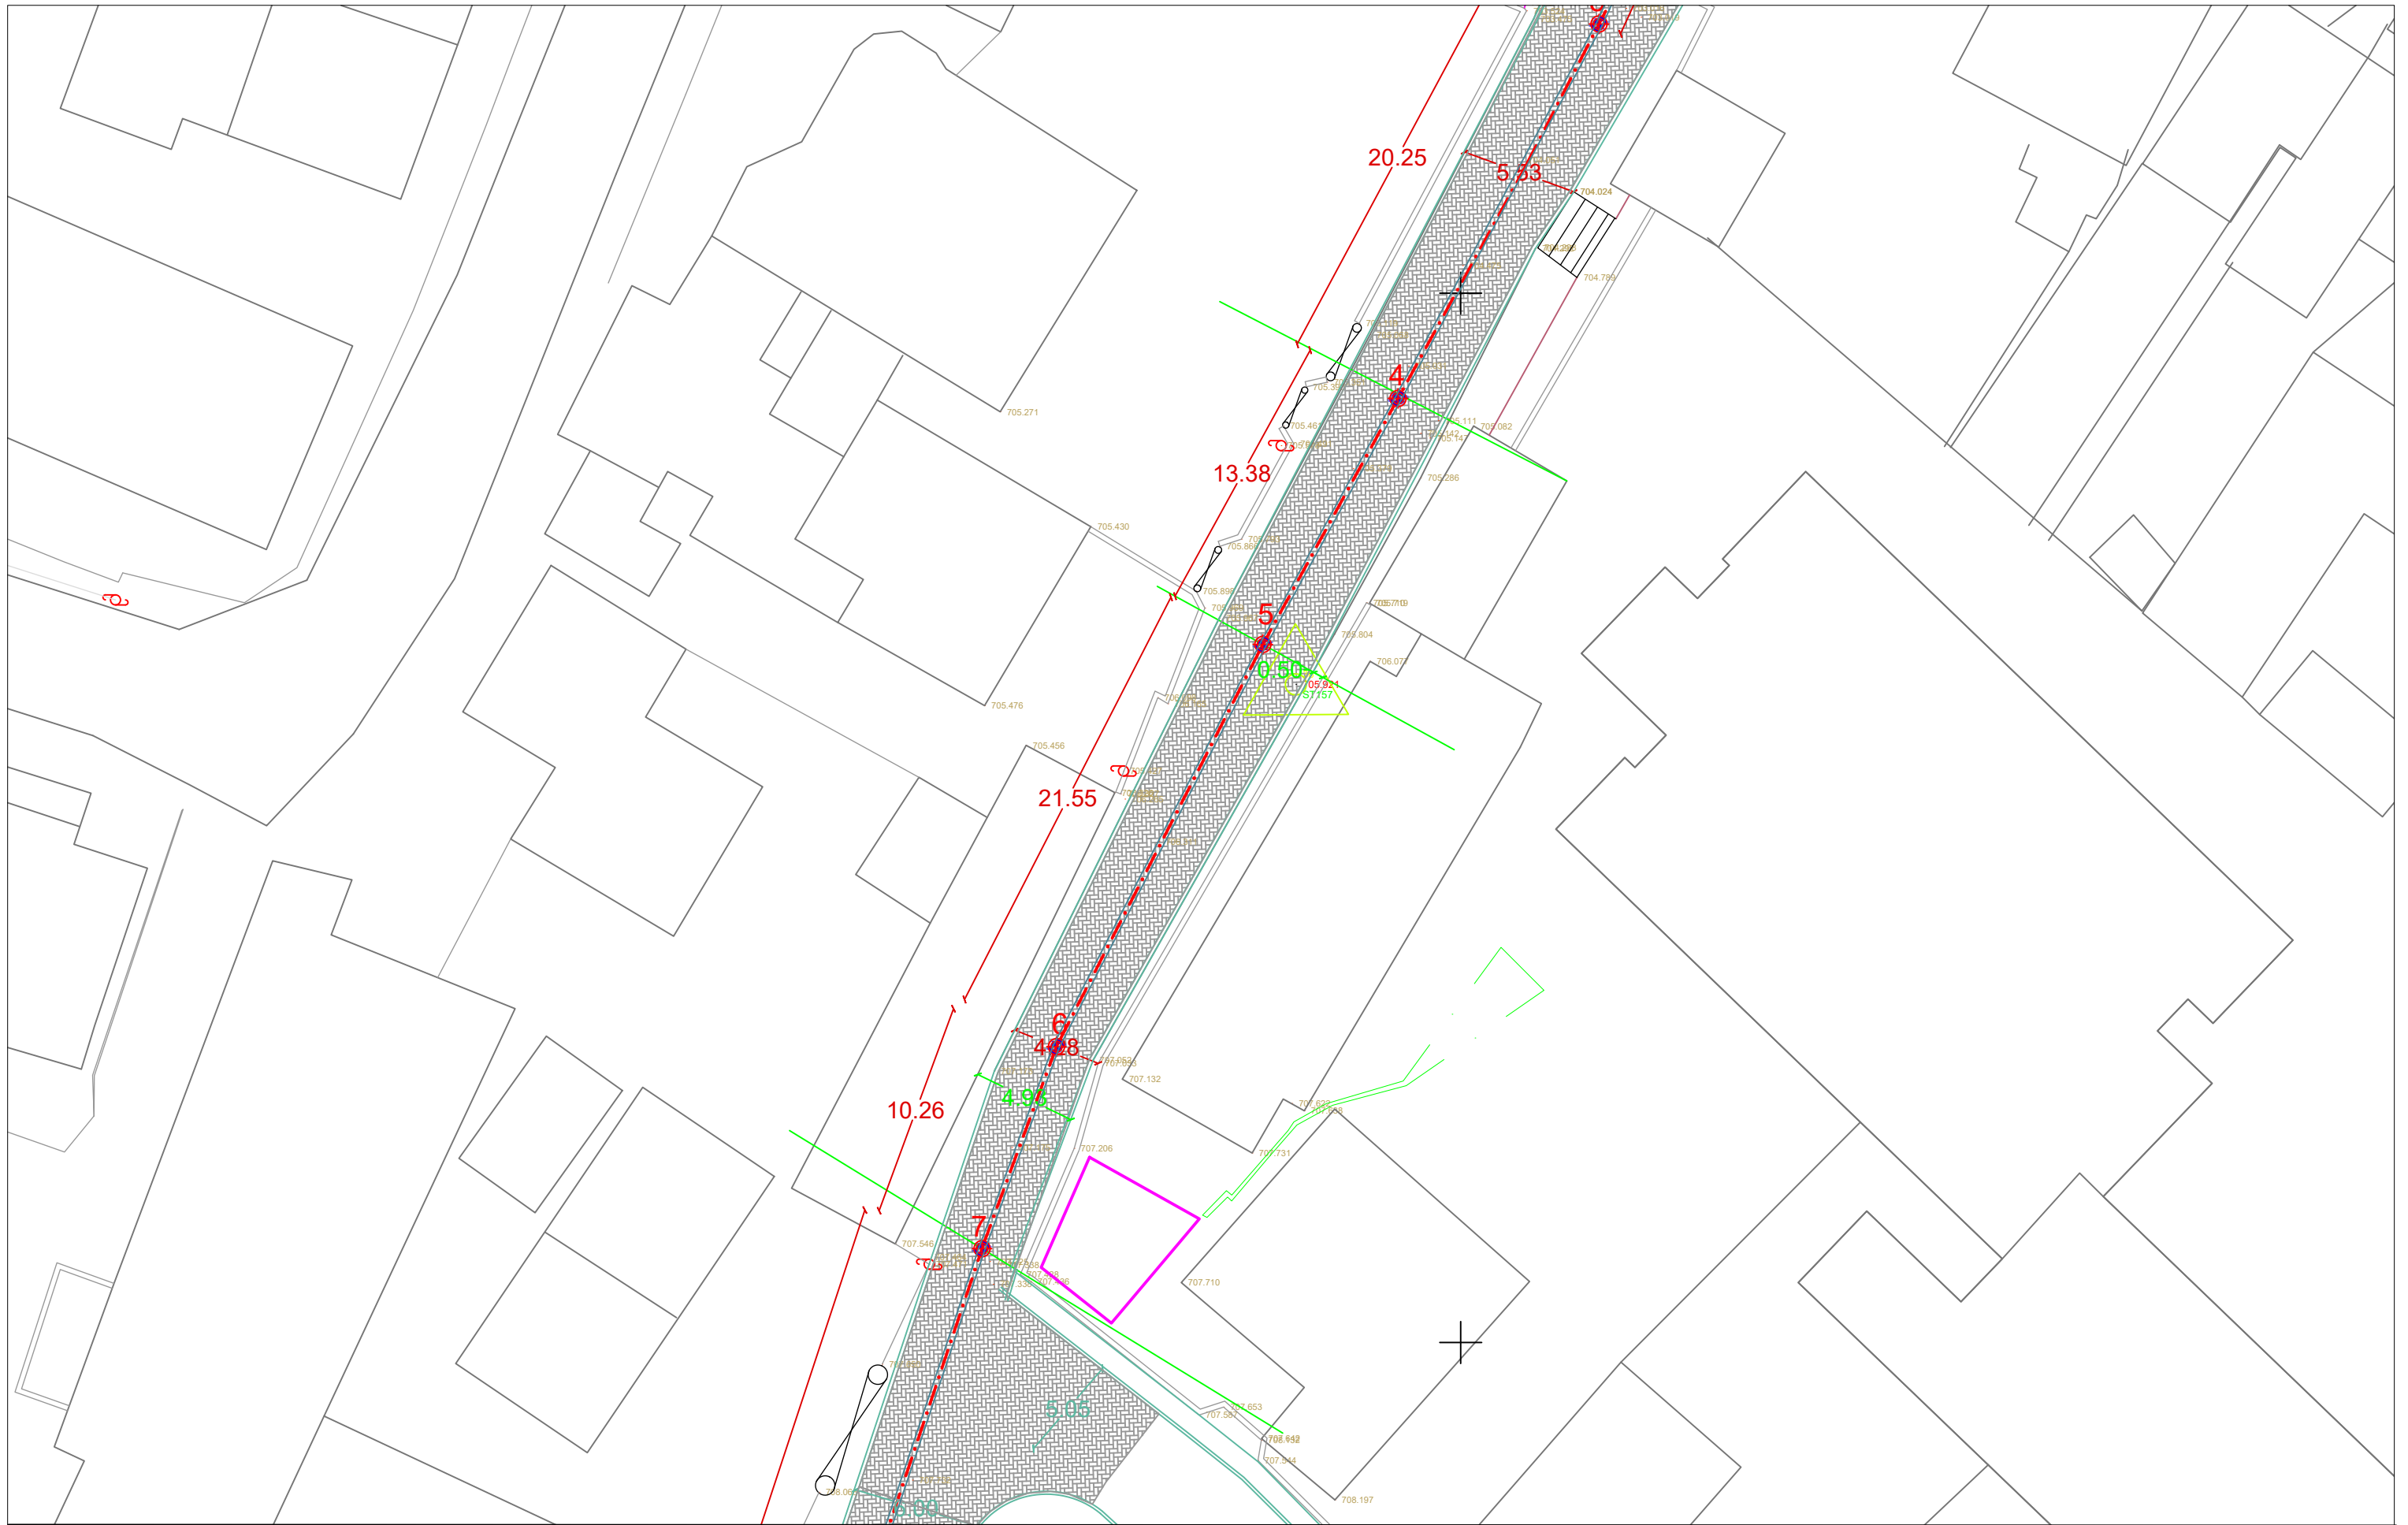

POROSITES: BASHKIA POGRADEC

Sistemim i Rrjetit rrugor në njësinë administrative
Pogradec, Bashkia Pogradec



STUDIO PROJEKTUESE

"TRANSPORT HIGHWAY CONSULTING" Sh.p.k N.4851/11

Adresa:

Tiranë, Komuna e Parisit, Rruga
"Osman Myderizi", pallati "Shkreli",
Tiranë
thcalb@yahoo.com



Drejtuës i projektit

Inxh. ENGJELL CAKA

Nr.Lic. K. 0282/8

Grupi i Projektimit

Inxh.Gjeoteknik Besmir Lumani	Nr.Lic. K.2011/3	
Ark.Urb Besian Muharremi	Nr.Lic. A. 1375/1	
Inxh.Top Ergert Deliallisi		
Inxh.Ndertimi Dorjan Angjeli	Nr.Lic. K.2243/1	
Inxh. Aranit Gelaj		
Ark.Urb Jorgjia Kallo		

EMERTIMI I FLETES

SEGMENTI "IV"


SHKALLA

NR. FLETES


A-11

Tiranë 2022

Projekt Zbatim

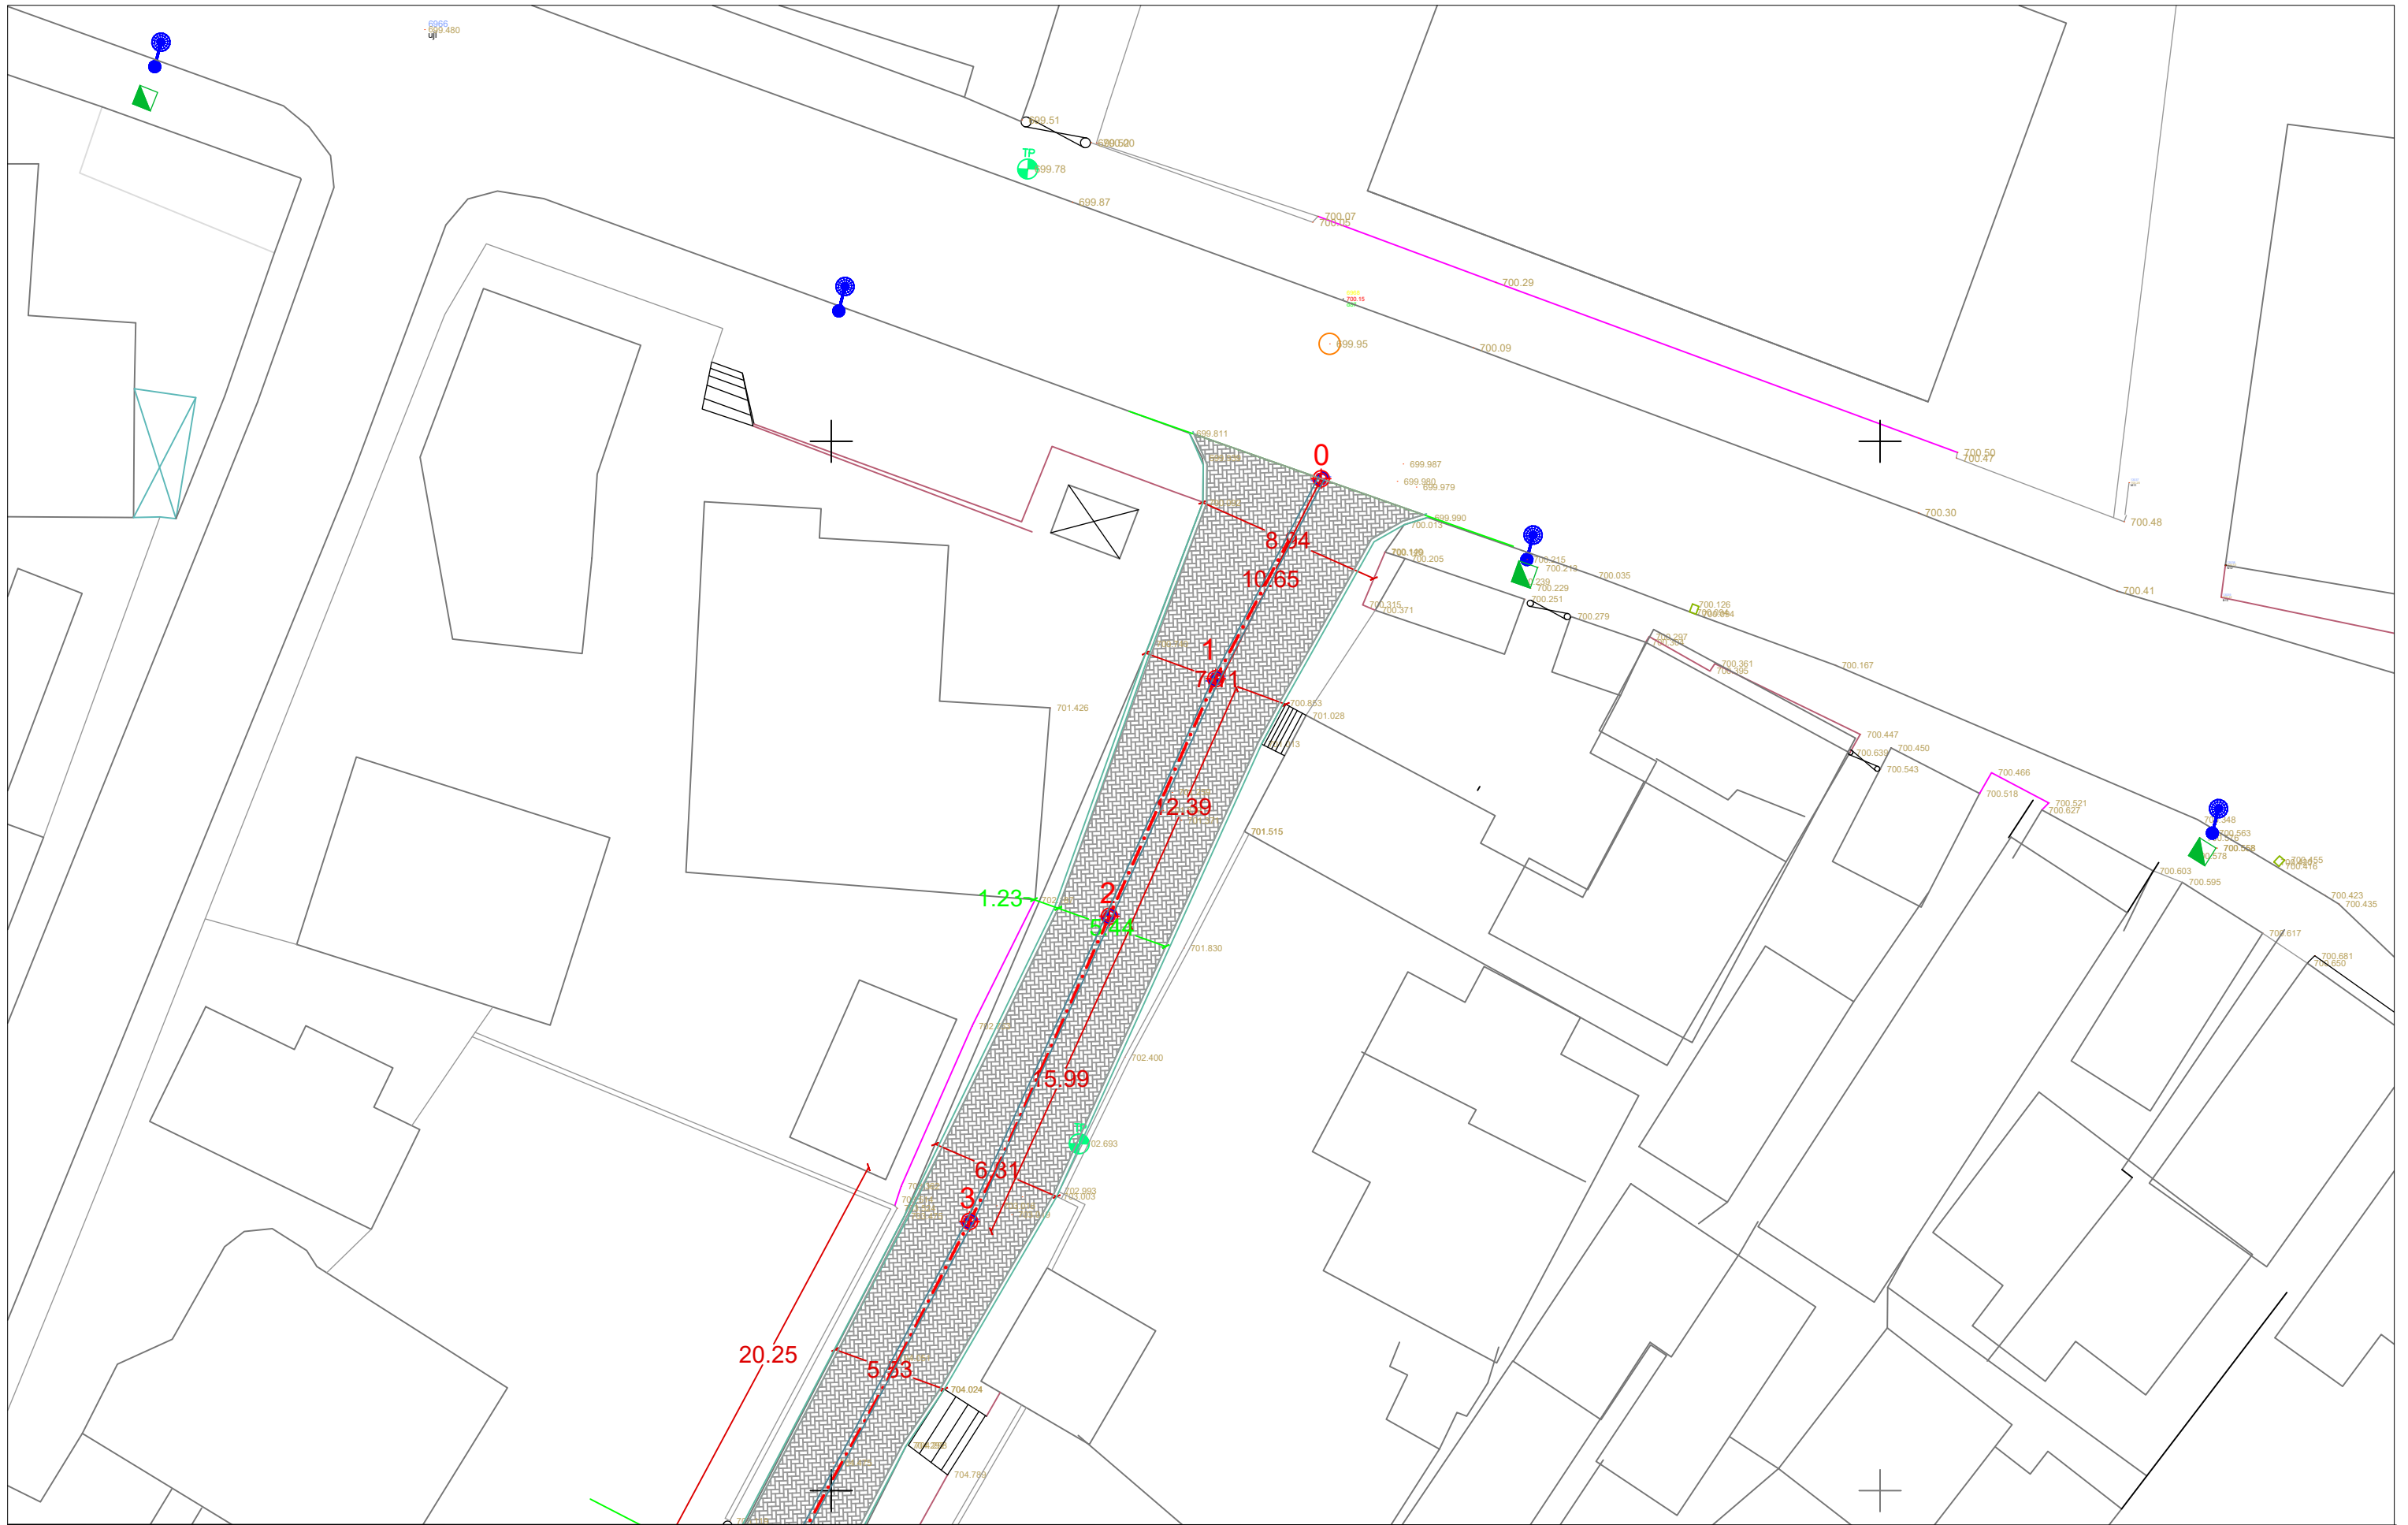

POROSITES: BASHKIA POGRADEC
Sistemim i Rrjetit rrugor në njësinë administrative Pogradec, Bashkia Pogradec

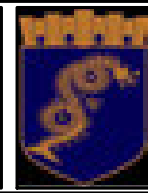


STUDIO PROJEKTUESE
 "TRANSPORT HIGHWAY CONSULTING" Sh.p.k N.4851/11
 Adresa:
 Tiranë, Komuna e Parisit, Rruga
 "Osman Myderizi", pallati "Shkreli",
 Tiranë
 thcalb@yahoo.com

Drejtes i projektit
 Inxh. ENJELL CAKA
 Nr.Lic. K. 0282/8

Grupi i Projektit	Inxh.Gjeoteknik Besmir Lumani	Nr.Lic. K.2011/3	
	Ark.Urb Besian Muharremi	Nr.Lic. A. 1375/1	
	Inxh.Top Ergert Deliallisi		
	Inxh.Ndertimi Dorjan Angjeli	Nr.Lic. K.2243/1	
	Inxh. Aranit Gelaj		
	Ark.Urb Jorgjia Kallo		


EMERTIMI I FLETES
SEGMENTI "IV"

SHKALLA	NR. FLETES
	A-12
Tiranë 2022	Projekt Zbatim

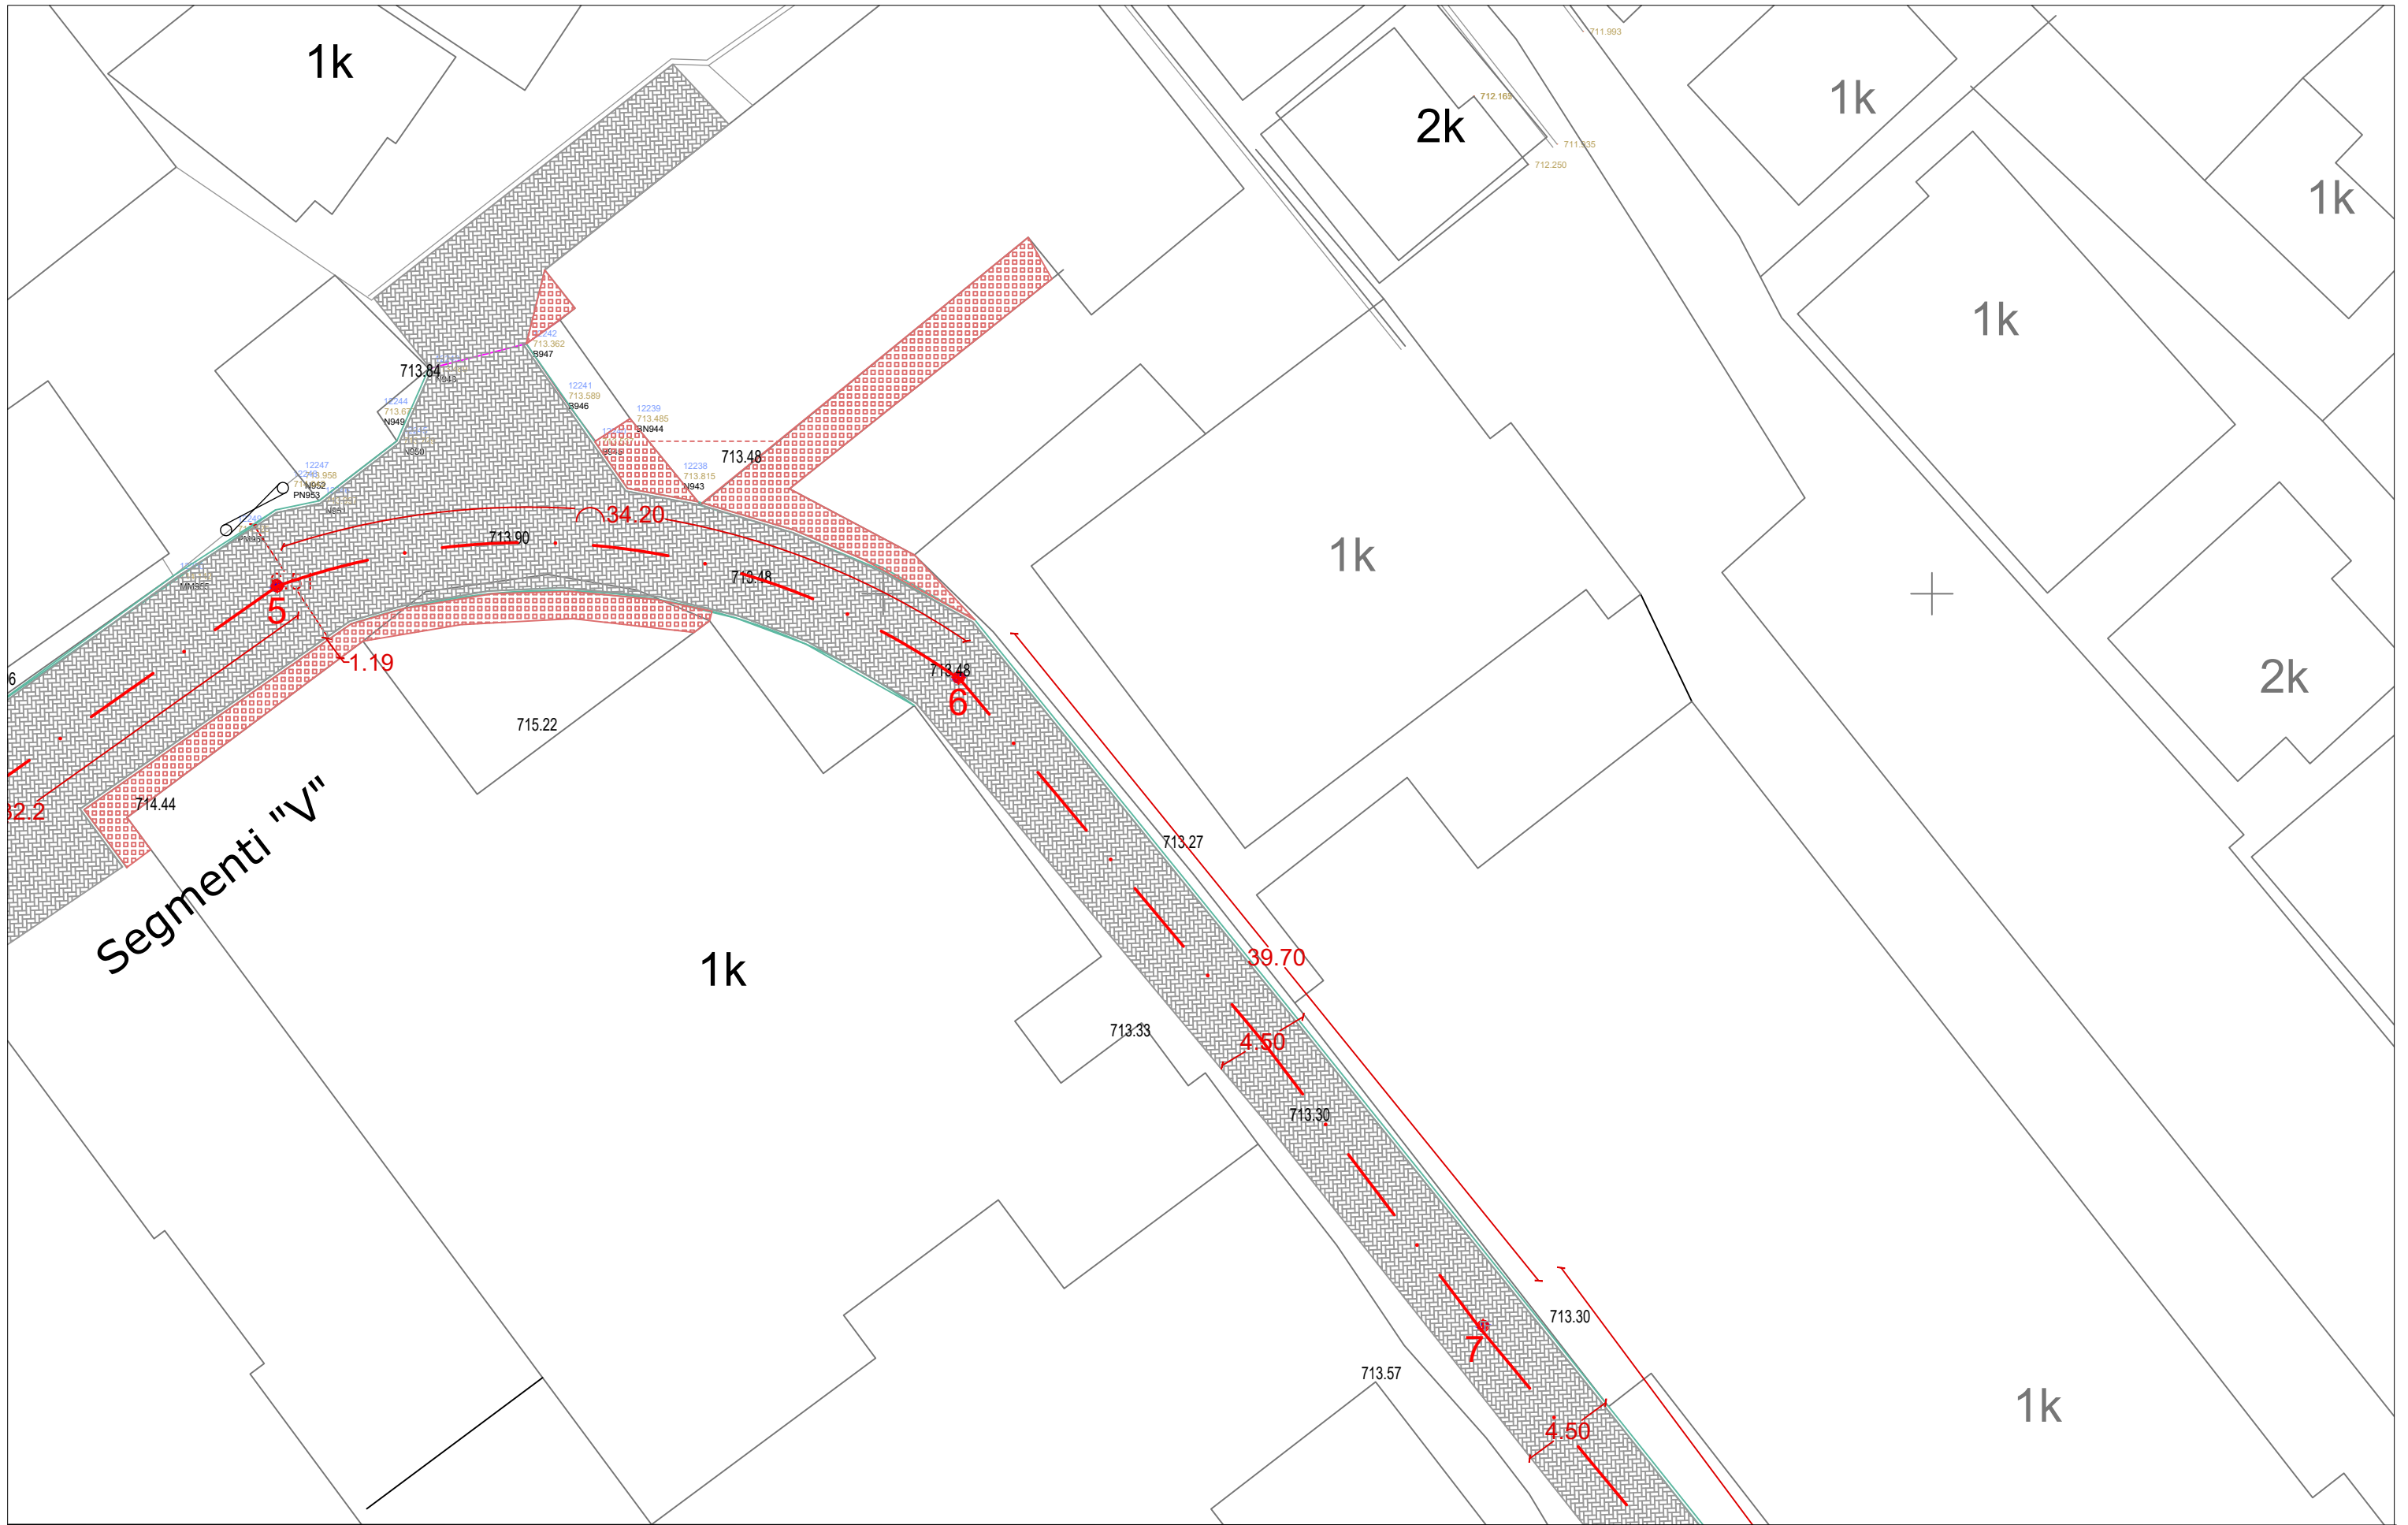

Segmenti "V"

POROSITES: BASHKIA POGRADEC
Sistemim i Rrjetit rrugor në njësinë administrative Pogradec, Bashkia Pogradec

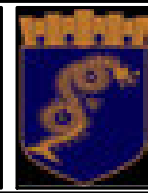

STUDIO PROJEKTUESE
 "TRANSPORT HIGHWAY CONSULTING" Sh.p.k N.4851/11
 Adresa:
 Tiranë, Komuna e Parisit, Rruga "Osman Myderizi", pallati "Shkreli", Tiranë
 thcalb@yahoo.com



Drejtes i projektit
 Inxh. ENGJELL CAKA
 Nr.Lic. K. 0282/8

Engjell Caka

Grupi i Projektimit	Inxh.Gjeoteknik Besmir Lumani	Nr.Lic. K.2011/3	<i>Besmir Lumani</i>
	Ark.Urb Besian Muharremi	Nr.Lic. A. 1375/1	<i>Besian Muharremi</i>
	Inxh.Top Ergert Deliallisi		<i>Ergert Deliallisi</i>
	Inxh.Ndertimi Dorjan Angjeli	Nr.Lic. K.2243/1	<i>Dorjan Angjeli</i>
	Inxh. Aranit Gelaj		<i>Aranit Gelaj</i>
Ark.Urb Jorgjia Kallo		<i>Jorgjia Kallo</i>	

EMERTIMI I FLETES
SEGMENTI "V"

SHKALLA	NR. FLETES
	A-14
Tiranë 2022	Projekt Zbatim



POROSITES: BASHKIA POGRADEC

Sistemim i Rrjetit rrugor në njësinë administrative
Pogradec, Bashkia Pogradec




STUDIO PROJEKTUESE

"TRANSPORT HIGHWAY CONSULTING" Sh.p.k N.4851/11

Adresa:

Tiranë, Komuna e Parisit, Rruga
"Osman Myderizi", pallati "Shkreli",
Tiranë
thcalb@yahoo.com

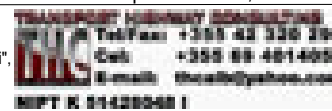

Drejtues i projektit

Inxh. ENGJELL CAKA

Nr.Lic. K. 0282/8

Grupi i Projektimit

Inxh.Gjeoteknik Besmir Lumani	Nr.Lic. K.2011/3	
Ark.Urb Besian Muharremi	Nr.Lic. A. 1375/1	
Inxh.Top Ergert Deliallisi		
Inxh.Ndertimi Dorjan Angjeli	Nr.Lic. K.2243/1	
Inxh. Aranit Gelaj		
Ark.Urb Jorgjia Kallo		

EMERTIMI I FLETES

SEGMENTI "V"


SHKALLA

Tiranë 2022

NR. FLETES


A-15

Projekt Zbatim

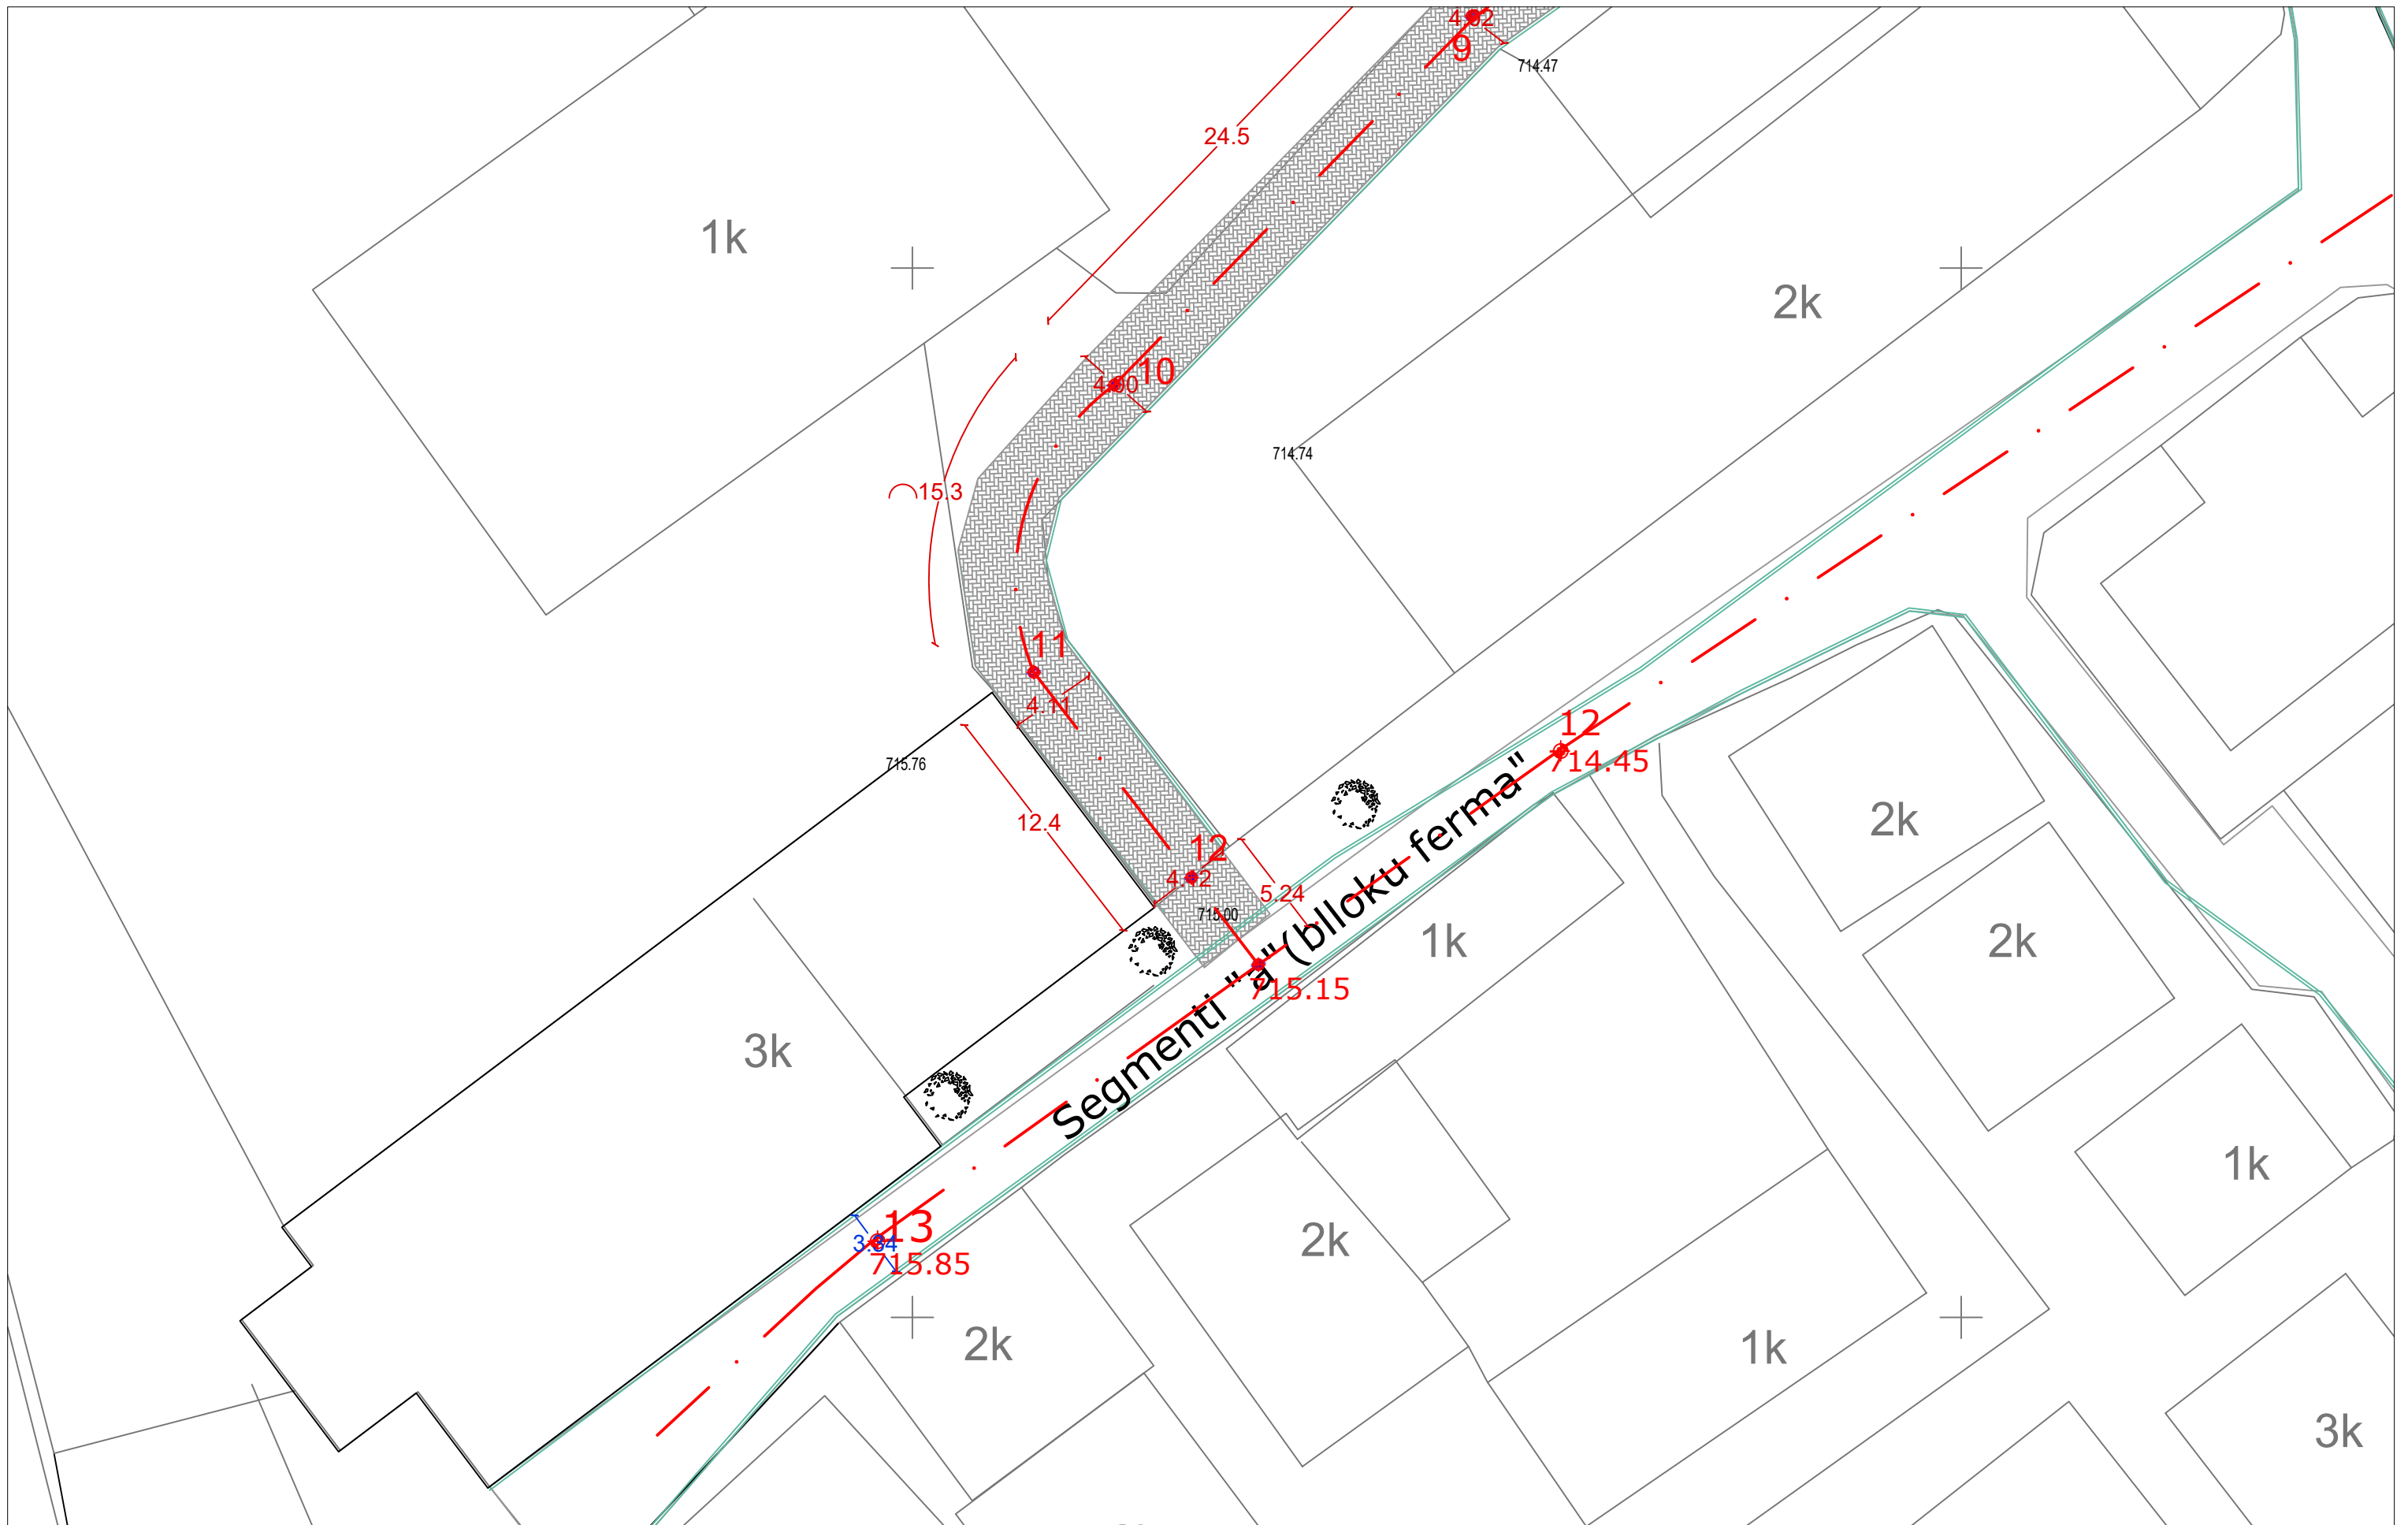

POROSITES: BASHKIA POGRADEC

Sistemim i Rrjetit rrugor në njësinë administrative
Pogradec, Bashkia Pogradec

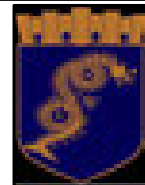

STUDIO PROJEKTUESE

"TRANSPORT HIGHWAY CONSULTING" Sh.p.k N.4851/11

Adresa:

Tiranë, Komuna e Parisit, Rruga
"Osman Myderizi", pallati "Shkreli",
Tiranë
thcalb@yahoo.com



Drejtues i projektimit

Inxh. ENGJELL CAKA

Nr.Lic. K. 0282/8

Grupi i Projektimit

Inxh.Gjeoteknik Besmir Lumani	Nr.Lic. K.2011/3	
Ark.Urb Besian Muharremi	Nr.Lic. A. 1375/1	
Inxh.Top Ergert Deliallisi		
Inxh.Ndertimi Dorjan Angjeli	Nr.Lic. K.2243/1	
Inxh. Aranit Gelaj		
Ark.Urb Jorgjia Kallo		

EMERTIMI I FLETES

SEGMENTI "V"

SHKALLA

NR. FLETES

A-16

Tiranë 2022

Projekt Zbatim



REHABILITIMI I RRUGES REXHEP BESHOLLI,ÇERRAVE

<p>POROSITES: BASHKIA POGRADEC</p> <p>Sistemim i Rrjetit rrugor në njësinë administrative Pogradec, Bashkia Pogradec</p>
--



<p>STUDIO PROJEKTUESE</p> <p>"TRANSPORT HIGHWAY CONSULTING" Sh.p.k N.4851/11</p> <p>Adresa: Tiranë, Komuna e Parisit, Rruga "Osman Myderizi", pallati "Shkreli", Tiranë</p> <p>thcalb@yahoo.com</p>	<p>TRANSPORT HIGHWAY CONSULTING</p> <p>Tel/Fax: +355 42 320 290</p> <p>Col: +355 69 4014055</p> <p>E-mail: thcalb@yahoo.com</p> <p>NIPT K 51428048 I</p>
---	--


Drejtes i projektit	Inxh. ENGJELL CAKA
	Nr.Lic. K. 0282/8

Grupi i Projektimit	Inxh.Gjeoteknik Besmir Lumani	Nr.Lic. K.2011/3	<i>[Signature]</i>
	Ark.Urb Besian Muharremi	Nr.Lic. A. 1375/1	<i>[Signature]</i>
	Inxh.Top Ergert Deliallisi		
	Inxh.Ndertimi Dorjan Angjeli	Nr.Lic. K.2243/1	<i>[Signature]</i>
	Inxh. Aranit Gelaj		
	Ark.Urb Jorgjia Kallo		<i>[Signature]</i>

EMERTIMI I FLETES
PLANVENDOSJE

SHKALLA	NR. FLETES
	A-01
Tiranë 2022	Projekt Zbatim

PROFILI TERTHOR TIP

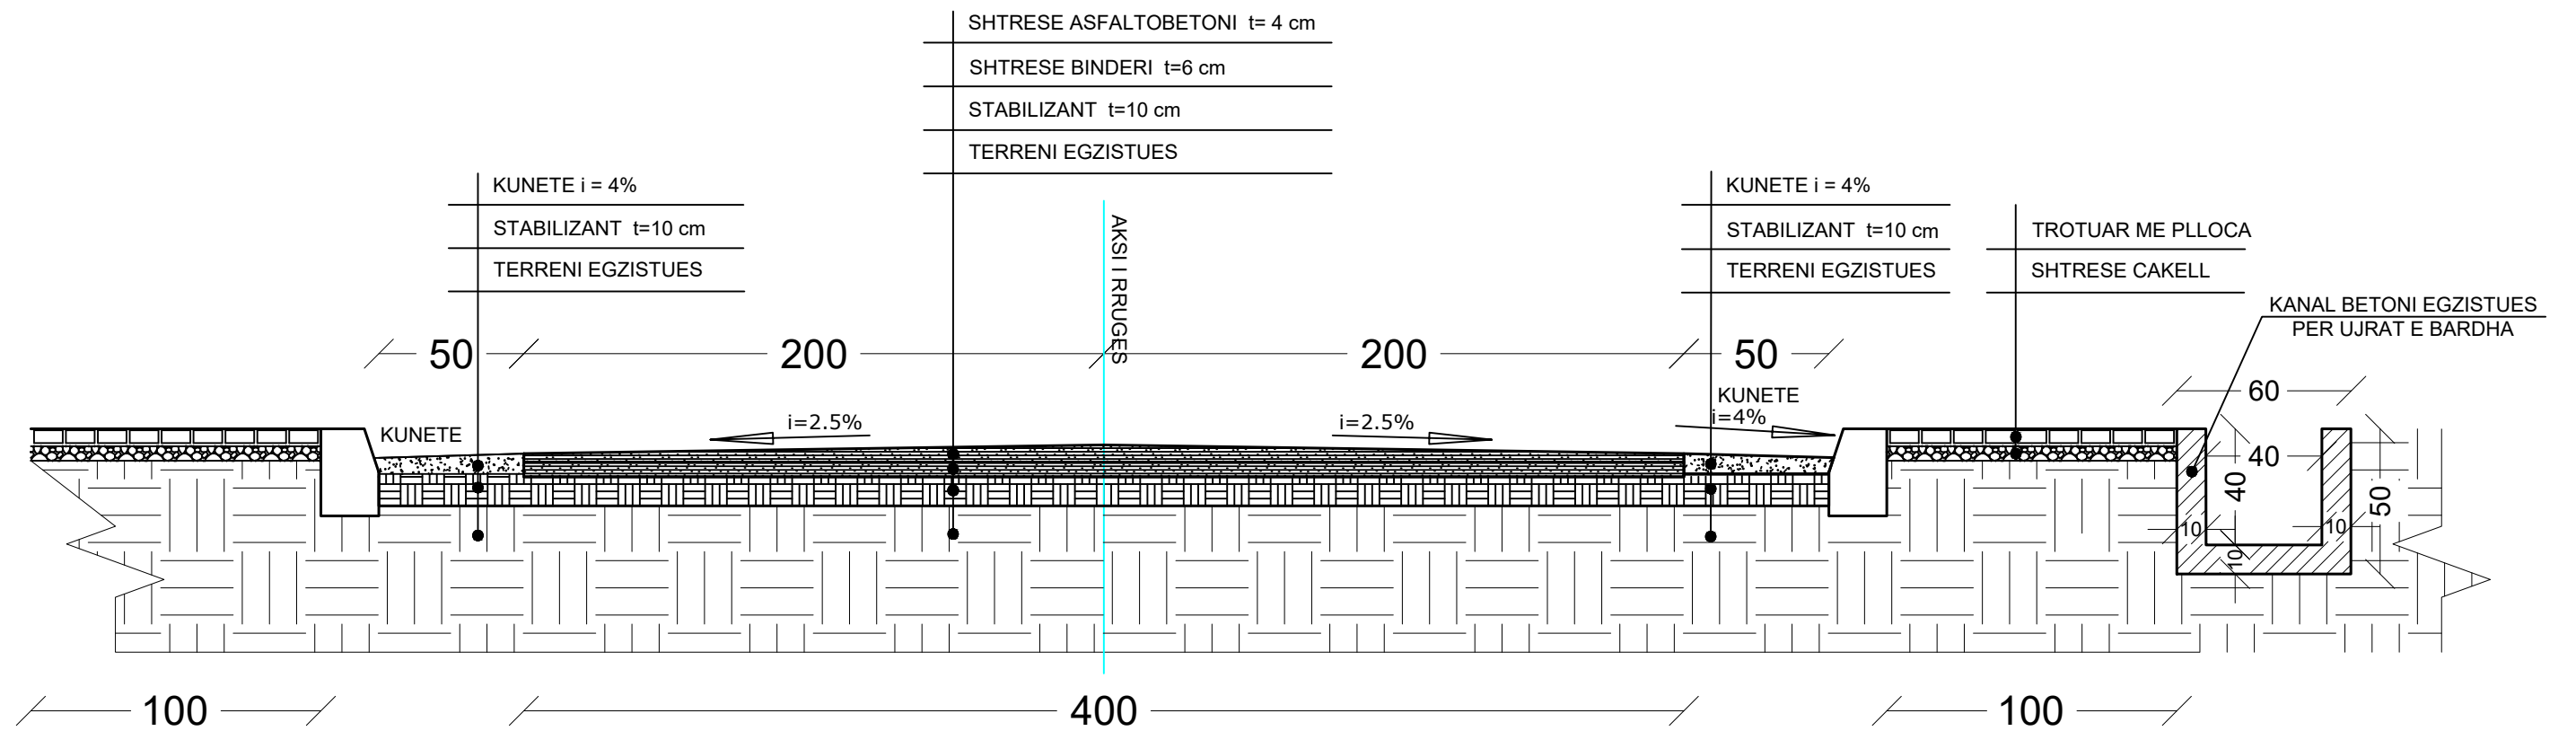

POROSITES: BASHKIA POGRADEC

Sistemim i Rrjetit rrugor në njësinë administrative Pogradec, Bashkia Pogradec



STUDIO PROJEKTUESE

"TRANSPORT HIGHWAY CONSULTING" Sh.p.k N.4851/11

Adresa:

Tiranë, Komuna e Parisit, Rruga

"Osman Myderizi", pallati "Shkreli",

Tiranë

thcalb@yahoo.com



Drejtues i projektit

Inxh. ENGJELL CAKA

Nr.Lic. K. 0282/8

Grupi i Projektimit

Inxh. Geoteknik Besmir Lumani	Nr.Lic. K.2011/3	
Ark.Urb. Besian Muharremi	Nr.Lic. A. 1375/1	
Inxh.Top. Ergert Deliallisi		
Inxh.Ndertimi Dorjan Angjeli	Nr.Lic. K.2243/1	
Inxh. Aranit Gelaj		
Ark.Urb. Jorgjia Kallo		

EMERTIMI I FLETES

PROFILI TERTHOR TIP

SHKALLA

Tiranë 2022

NR. FLETES

A-02

Projekt Zbatim

