

MIRATOHET  
ANDIS SALLA

---

KRYETAR

## PROJEKTI ZBATIMI

Objekti: "SISTEMIMI I TERRITORIT DHE NDERTIMI I MUREVE  
RRETHUESE NE VORREZAT E QYTETIT CERRIK"

POROSITESI: BASHKIA CERRIK

AUTOR I PROJEKTIT  
ZENIT & CO shpk

Tiranë, Shqipëri

# PLANI I PERGJITHSHEM

## NDERHYRJET E PROPOZUARA


- Shtrimi i rrugicave ekzistuese me beton dhe sistemimi i ujrave sipërfaqësor
- Taracimi i sipërfaqes për mbrojtjen nga geryerjet e ujrave
- Rrethimi i ri me rrjete dhe ligustra
- Krijimin e cezmave publike

POROSITESI

**BASHKIA CERRIK**



KONSULENT



**"ZENIT&CO" sh.p.k**  
Urban planning,  
architectural design,  
construction supervision  
& commissioning.

Address:  
St. Myrteza Topi (No. 18, zip code, 1007)  
E-Mail: zenit06@ive.com

SHENIME TEKNIKE

OBJEKTI  
"SISTEMIMI I TERRITORIT DHE NDERTIMI I MUREVE RRETHUESE NE VORREZAT E QYTETIT CERRIK"

POZICIONIMI  
MALASEN, CERRIK


FAZA E PROJEKTIMIT  
PROJEKT ZBATIMI

- GRUPI I PROJEKTIMIT
- Inxh. Hidro. Merita MENGRI
  - Ark. Raimonda MYNDILLARI
  - Ark. Enea MANOKU
  - Ark. Gezim KALLIA
  - Inxh. Ndert. Rexhep TARBA
  - Inxh. Elek. Spiro PLEQI
  - Inxh. Kristaq GJOKA
  - Inxh. Bafjar SHYPHEJA
  - Inxh. Gjeo. Yzeir MIRAKA
  - Inxh. Mek. Arqile PERI
  - Inxh. Gjeodet. Lulzim VRAPI

EMERTIMI I FLETES  
PLANI I PERGJITHSHEM

SH 1:1000  
NR. FLETES  
JANAR 2023  
**P-01**

VULA

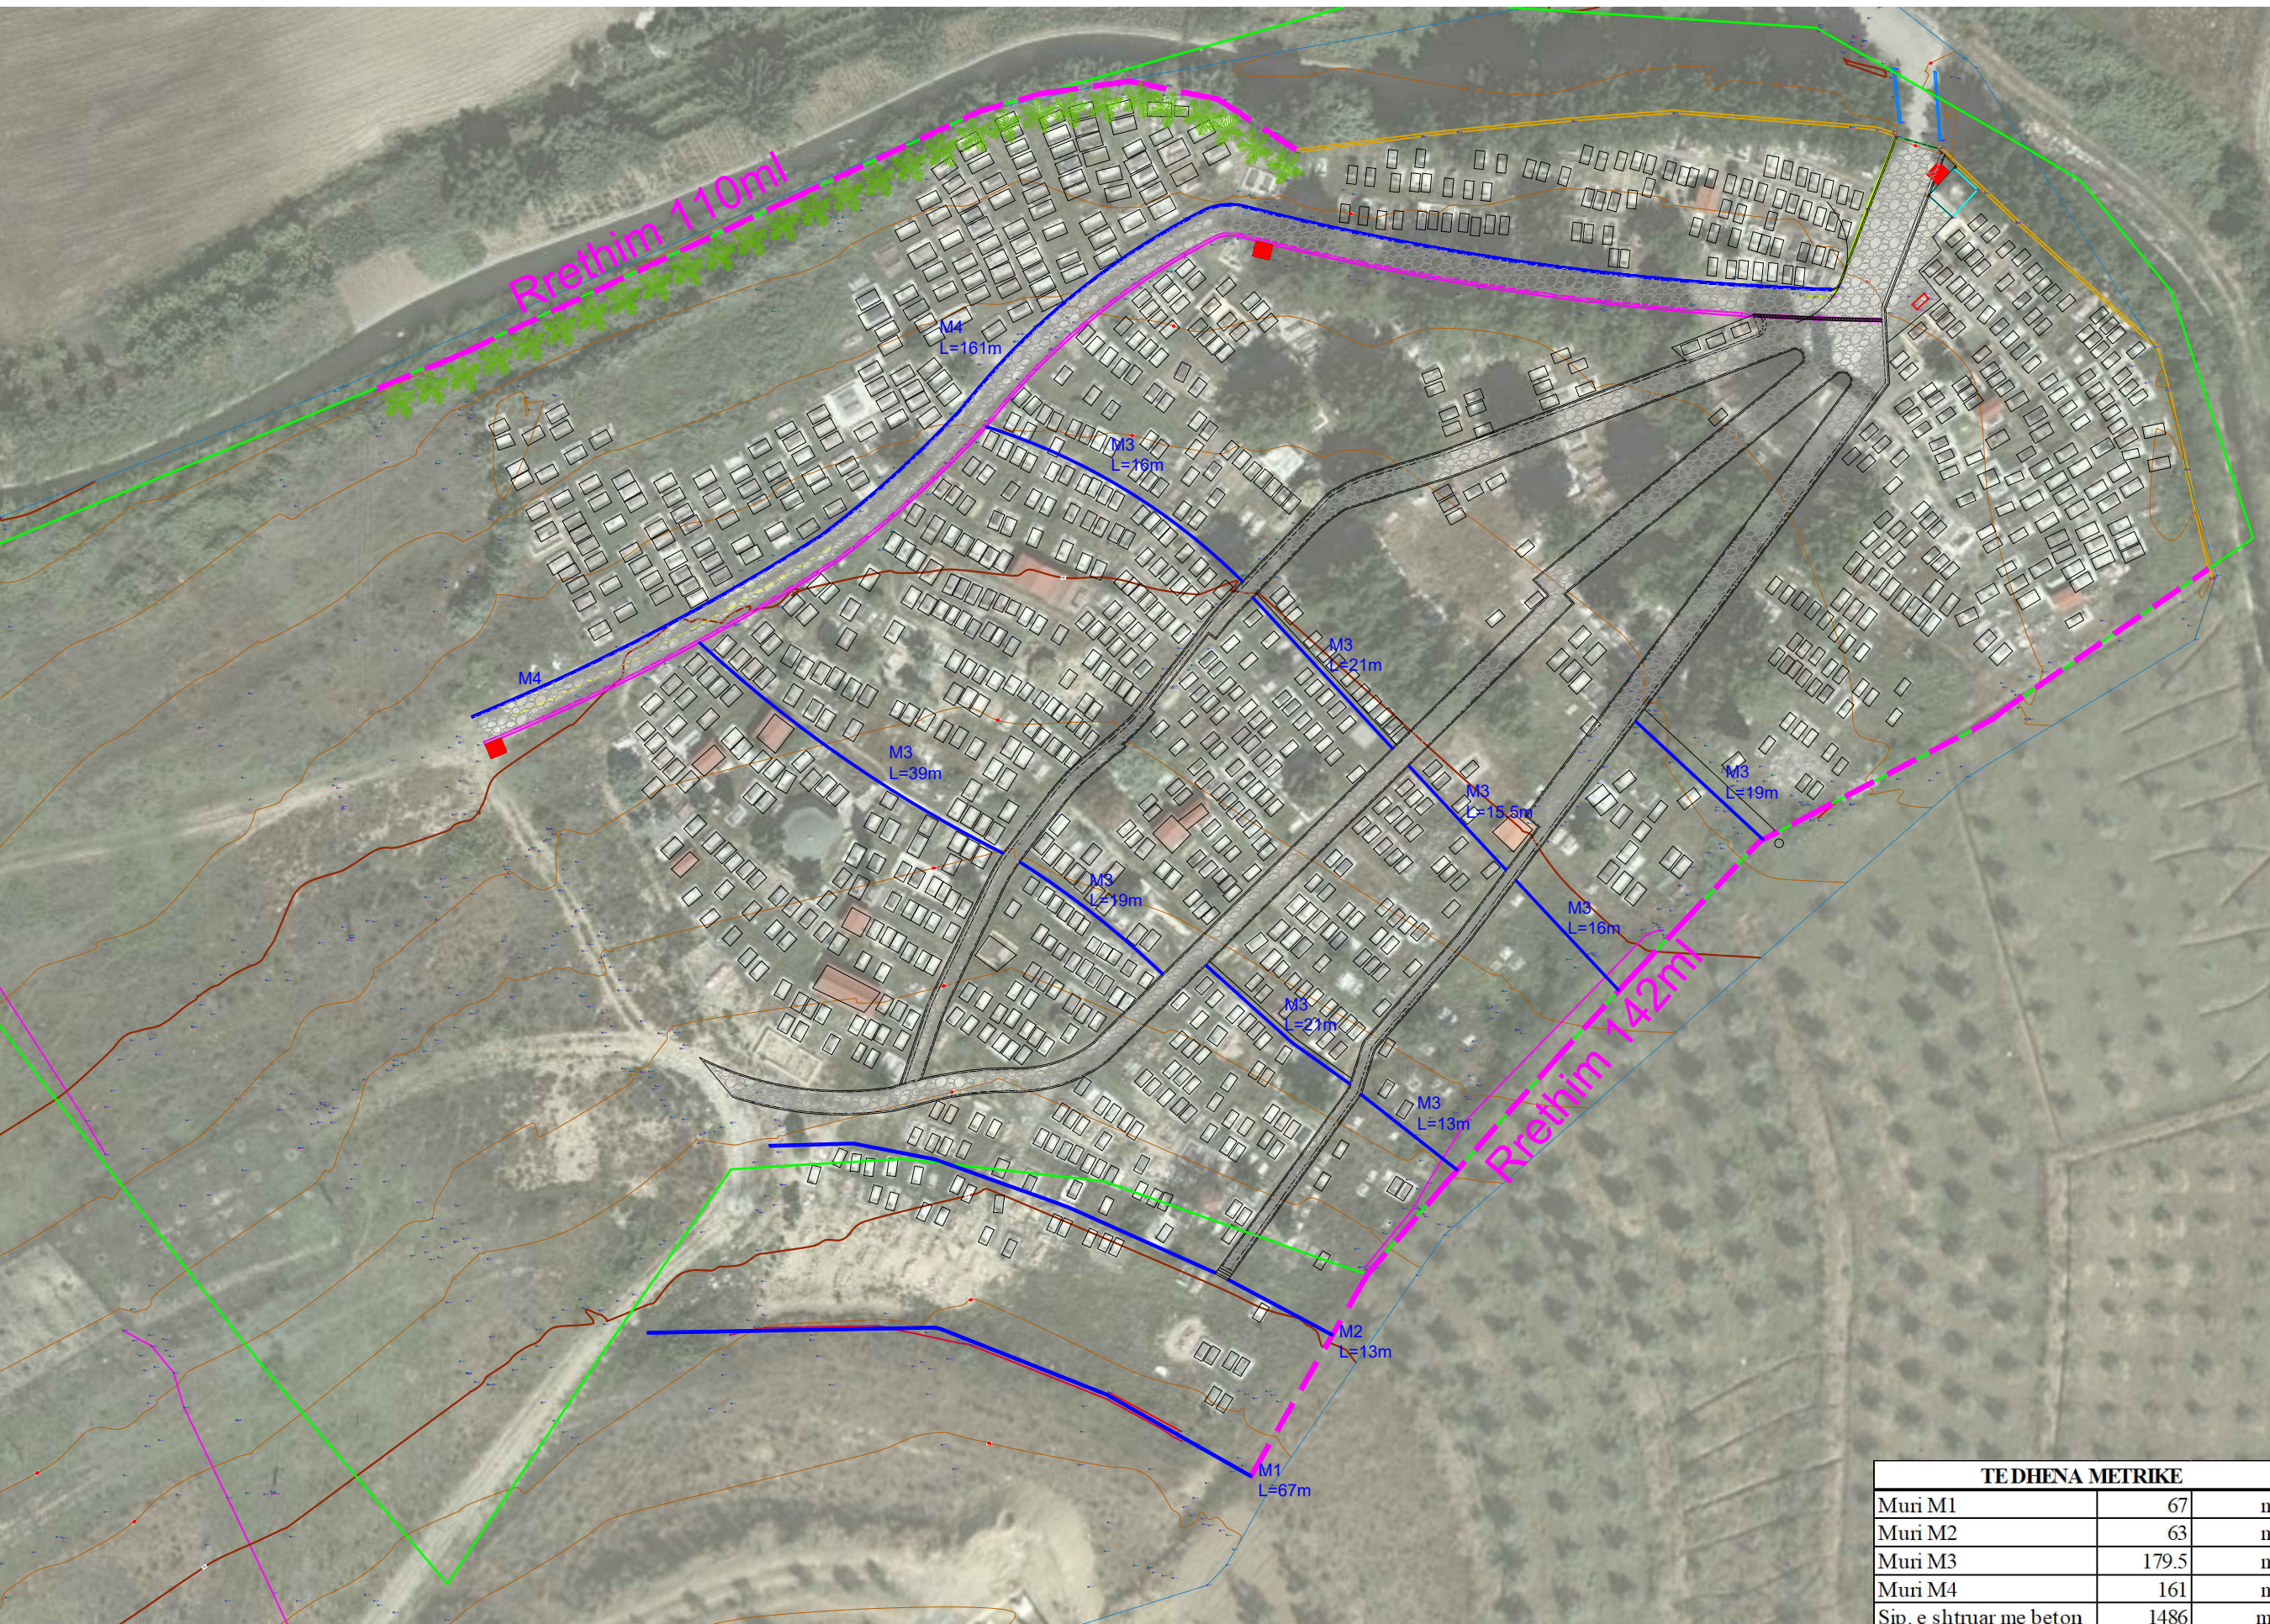

TE DHENA METRIKE		
Muri M1	67	ml
Muri M2	63	ml
Muri M3	179.5	ml
Muri M4	161	ml
Sip. e shtuar me beton	1486	m2

# SISTEMIMI I RRUGEVE EKZISTUESE



POROSITESI

**BASHKIA CERRIK**



KONSULENT

**"ZENIT&CO" sh.p.k**

Urban planning,  
architectural design,  
construction supervision  
& commissioning.

Address:  
St. Myrteza Topi (No.18.zip.code.1007)  
E-Mail: zenit06@jive.com

SHENIME TEKNIKE

OBJEKTI  
"SISTEMIMI I TERRITORIT DHE NDERTIMI I MUREVE RRETHUESE NE VORREZAT E QYTETIT CERRIK"

POZICIONIMI  
MALASEN, CERRIK

FAZA E PROJEKTIT  
PROJEKT ZBATIMI

- GRUPI I PROJEKTIMIT
- Inxh.Hidro. Merita MENGRI
  - Ark.Raimonda MYNDILLARI
  - Ark. Enea MANOKU
  - Ark. Gezim KALJIA
  - Inxh.Ndert.Rexhep TARBA
  - Inxh.Elek.Spiro PLEQI
  - Inxh.Kristaq GJOKA
  - Inxh.Baftjar SHYPHEJA
  - Inxh. Gjeo.Yzeir MIRAKA
  - Inxh. Mek. Arqile PERI
  - Inxh.Gjeodet.Lulzim VRAPI

EMERTIMI I FLETES  
SISTEMIMI I RRUGEVE EKZISTUESE

SH 1:500  
NR.FLETES  
JANAR 2023  
P-02

VULA

# SISTEMIMI I RRUGEVE EKZISTUESE



POROSITESI

BASHKIA CERRIK



KONSULENT



"ZENIT&CO"sh.p.k

Urban planning,  
architectural design,  
construction supervision  
& commissioning.

Address:  
St.Myrteza Topi (No.18.zip.code.1007)  
E-Mail: zenit06@ive.com

SHENIME TEKNIKE

OBJEKTI

"SISTEMIMI I TERRITORIT DHE NDERTIMI I MUREVE RRETHUESE NE VORREZAT E QYTETIT CERRIK"

POZICIONIMI

MALASEN, CERRIK

FAZA E PROJEKTIT

PROJEKT ZBATIMI

GRUPI I PROJEKTIMIT

- Inxh.Hidro. Merita MENGRI
- Ark.Raimonda MYNDILLARI
- Ark. Enea MANOKU
- Ark. Gezim KALUJA
- Inxh.Ndert.Rexhep TARBA
- Inxh.Elek.Spiro PLEQI
- Inxh.Kristaq GJOKA
- Inxh.Baftjar SHYPHEJA
- Inxh. Gjeo.Yzeir MIRAKA
- Inxh. Mek. Arqile PERI
- Inxh.Gjeodet.Lulzim VRAPI

EMERTIMI I FLETES

SISTEMIMI I RRUGEVE EKZISTUESE

SH 1:500

NR.FLETES

JANAR 2023

P-03

VULA



- Inxh.Hidro. Merita MENGRI
- Ark.Raimonda MYNDILLARI
- Ark. Enea MANOKU
- Ark. Gezim KALLIJA
- Inxh.Ndert.Rexhep TARBA
- Inxh.Elek.Spiro PLEQI
- Inxh.Kristaq GJOKA
- Inxh.Baftjar SHYPHEJA
- Inxh. Gjeo.Yzeir MIRAKA
- Inxh. Mek. Arqile PERI
- Inxh.Gjeodet.Lulzim VRAPI

Rrethim 110m

M4  
L=161m

M3  
L=16m

M4



# SISTEMIMI I RRUGEVE EKZISTUESE



POROSITESI

**BASHKIA CERRIK**



KONSULENT



**"ZENIT&CO" sh.p.k**  
Urban planning,  
architectural design,  
construction supervision  
& commissioning.

Address:  
St. Myrteza Topi (No.18.zip.code.1007)  
E-Mail: zenit06@ive.com

SHENIME TEKNIKE

OBJEKTI  
"SISTEMIMI I TERRITORIT DHE NDERTIMI I MUREVE RRETHUESE NE VORREZAT E QYTETIT CERRIK"

POZICIONIMI  
MALASEN, CERRIK

FAZA E PROJEKTIT  
PROJEKT ZBATIMI

- GRUPI I PROJEKTIMIT
- Inxh.Hidro. Merita MENGRI
  - Ark.Raimonda MYNDILLARI
  - Ark. Enea MANOKU
  - Ark. Gezim KALUJA
  - Inxh.Ndert.Rexhep TARBA
  - Inxh.Elek.Spiro PLEQI
  - Inxh.Kristaq GJOKA
  - Inxh.Baftjar SHYPHEJA
  - Inxh. Gjeo.Yzeir MIRAKA
  - Inxh. Mek. Arqile PERI
  - Inxh.Gjeodet.Lulzim VRAPI

EMERTIMI I FLETES  
SISTEMIMI I RRUGEVE EKZISTUESE

SH 1:500	NR.FLETES
JANAR 2023	P-05

VULA

# SISTEMIMI I RRUGEVE EKZISTUESE



POROSITESI

BASHKIA CERRIK



KONSULENT



"ZENIT&CO"sh.p.k

Urban planning,  
architectural design,  
construction supervision  
& commissioning.

Address:  
St.Myrteza Topi (No.18.zip.code.1007)  
E-Mail: zenit06@ive.com

SHENIME TEKNIKE

OBJEKTI

"SISTEMIMI I TERRITORIT DHE NDERTIMI I MUREVE RRETHUESE NE VORREZAT E QYTETIT CERRIK"

POZICIONIMI

MALASEN, CERRIK

FAZA E PROJEKTIT

PROJEKT ZBATIMI

GRUPI I PROJEKTIMIT

- Inxh.Hidro. Merita MENGRI
- Ark.Raimonda MYNDILLARI
- Ark. Enea MANOKU
- Ark. Gezim KALLIJA
- Inxh.Ndert.Rexhep TARBA
- Inxh.Elek.Spiro PLEQI
- Inxh.Kristaq GJOKA
- Inxh.Baftjar SHYPHEJA
- Inxh. Gjeo.Yzeir MIRAKA
- Inxh. Mek. Arqile PERI
- Inxh.Gjeodet.Lulzim VRAPI

EMERTIMI I FLETES

SISTEMIMI I RRUGEVE EKZISTUESE

SH 1:500

NR.FLETES

JANAR 2023

P-06

VULA

Prethim 142m


# SISTEMIMI I RRUGEVE EKZISTUESE

POROSITESI

**BASHKIA CERRIK**



KONSULENT



**"ZENIT&CO" sh.p.k**  
Urban planning,  
architectural design,  
construction supervision  
& commissioning.

Address:  
St. Myrteza Topi (No. 18.zip.code.1007)  
E-Mail: zenit06@ive.com

SHENIME TEKNIKE

OBJEKTI  
"SISTEMIMI I TERRITORIT DHE NDERTIMI I MUREVE RRETHUESE NE VORREZAT E QYTETIT CERRIK"

POZICIONIMI  
MALASEN, CERRIK

FAZA E PROJEKTIT  
PROJEKT ZBATIMI

- GRUPI I PROJEKTIMIT
- Inxh.Hidro. Merita MENGRI
  - Ark.Raimonda MYNDILLARI
  - Ark. Enea MANOKU
  - Ark. Gezim KALJIA
  - Inxh.Ndert.Rexhep TARBA
  - Inxh.Elek.Spiro PLEQI
  - Inxh.Kristaq GJOKA
  - Inxh.Baftjar SHYPHEJA
  - Inxh. Gjeo.Yzeir MIRAKA
  - Inxh. Mek. Arqile PERI
  - Inxh.Gjeodet.Lulzim VRAPI

EMERTIMI I FLETES  
SISTEMIMI I RRUGEVE EKZISTUESE


SH 1:500	NR.FLETES
JANAR 2023	P-07

VULA





PLANI I FURNIZIMIT ME UJE

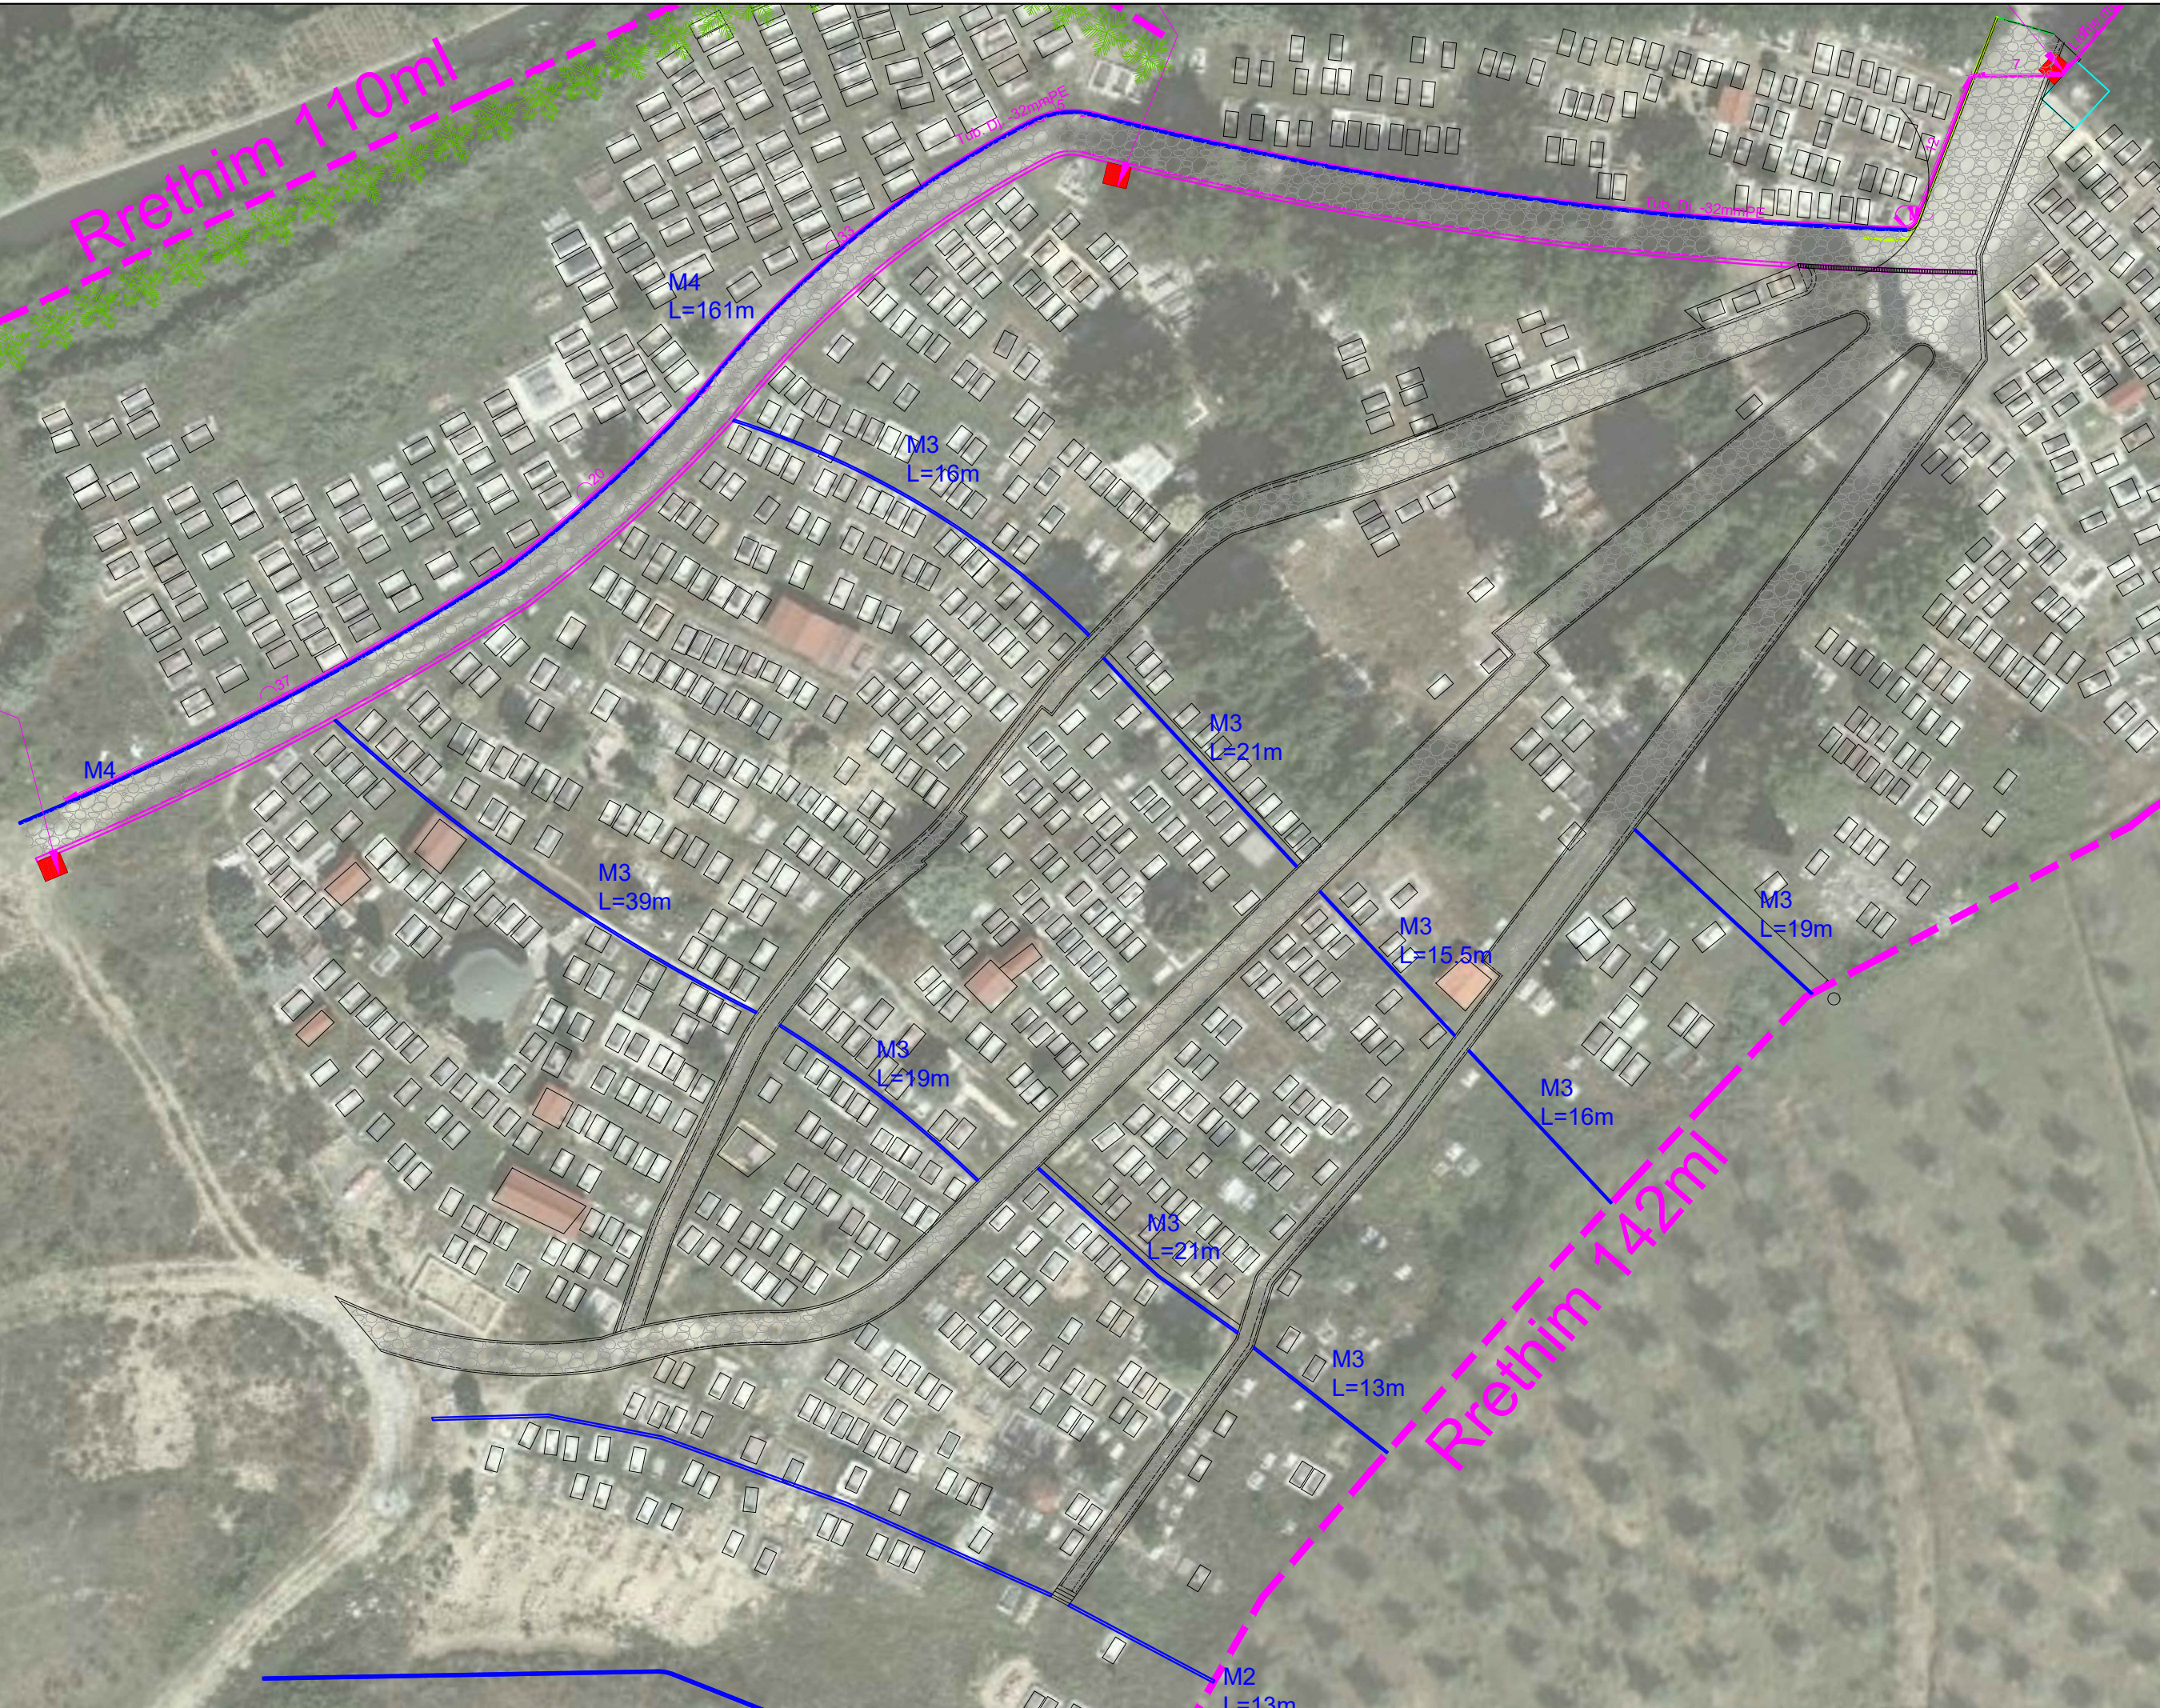


POROSITESI

**BASHKIA CERRIK**



KONSULENT



**"ZENIT&CO"sh.p.k**  
 Urban planning,  
 architectural design,  
 construction supervision  
 & commissioning.

Address:  
 St.Myrteza Topi (No.18.zip.code.1007)  
 E-Mail: zenit06@ive.com

SHENIME TEKNIKE

OBJEKTI  
 "SISTEMIMI I TERRITORIT DHE NDERTIMI I MUREVE RRETHUESE NE VORREZAT E QYTETIT CERRIK"

POZICIONIMI  
 MALASEN, CERRIK


FAZA E PROJEKTIMIT  
 PROJEKT ZBATIMI

- GRUPI I PROJEKTIMIT
- Inxh.Hidro. Merita MENGRI
  - Ark.Raimonda MYNDILLARI
  - Ark. Enea MANOKU
  - Ark. Gezim KALLIJA
  - Inxh.Ndert.Rexhep TARBA
  - Inxh.Elek.Spiro PLEQI
  - Inxh.Kristaq GJOKA
  - Inxh.Baftjar SHYPHEJA
  - Inxh. Gjeo.Yzeir MIRAKA
  - Inxh. Mek. Arqile PERI
  - Inxh.Gjeodet.Lulzim VRAPI

EMERTIMI I FLETES  
 PLANI I FURNIZIMIT ME UJE

SH 1:35	NR.FLETES
JANAR 2023	P-08

VULA

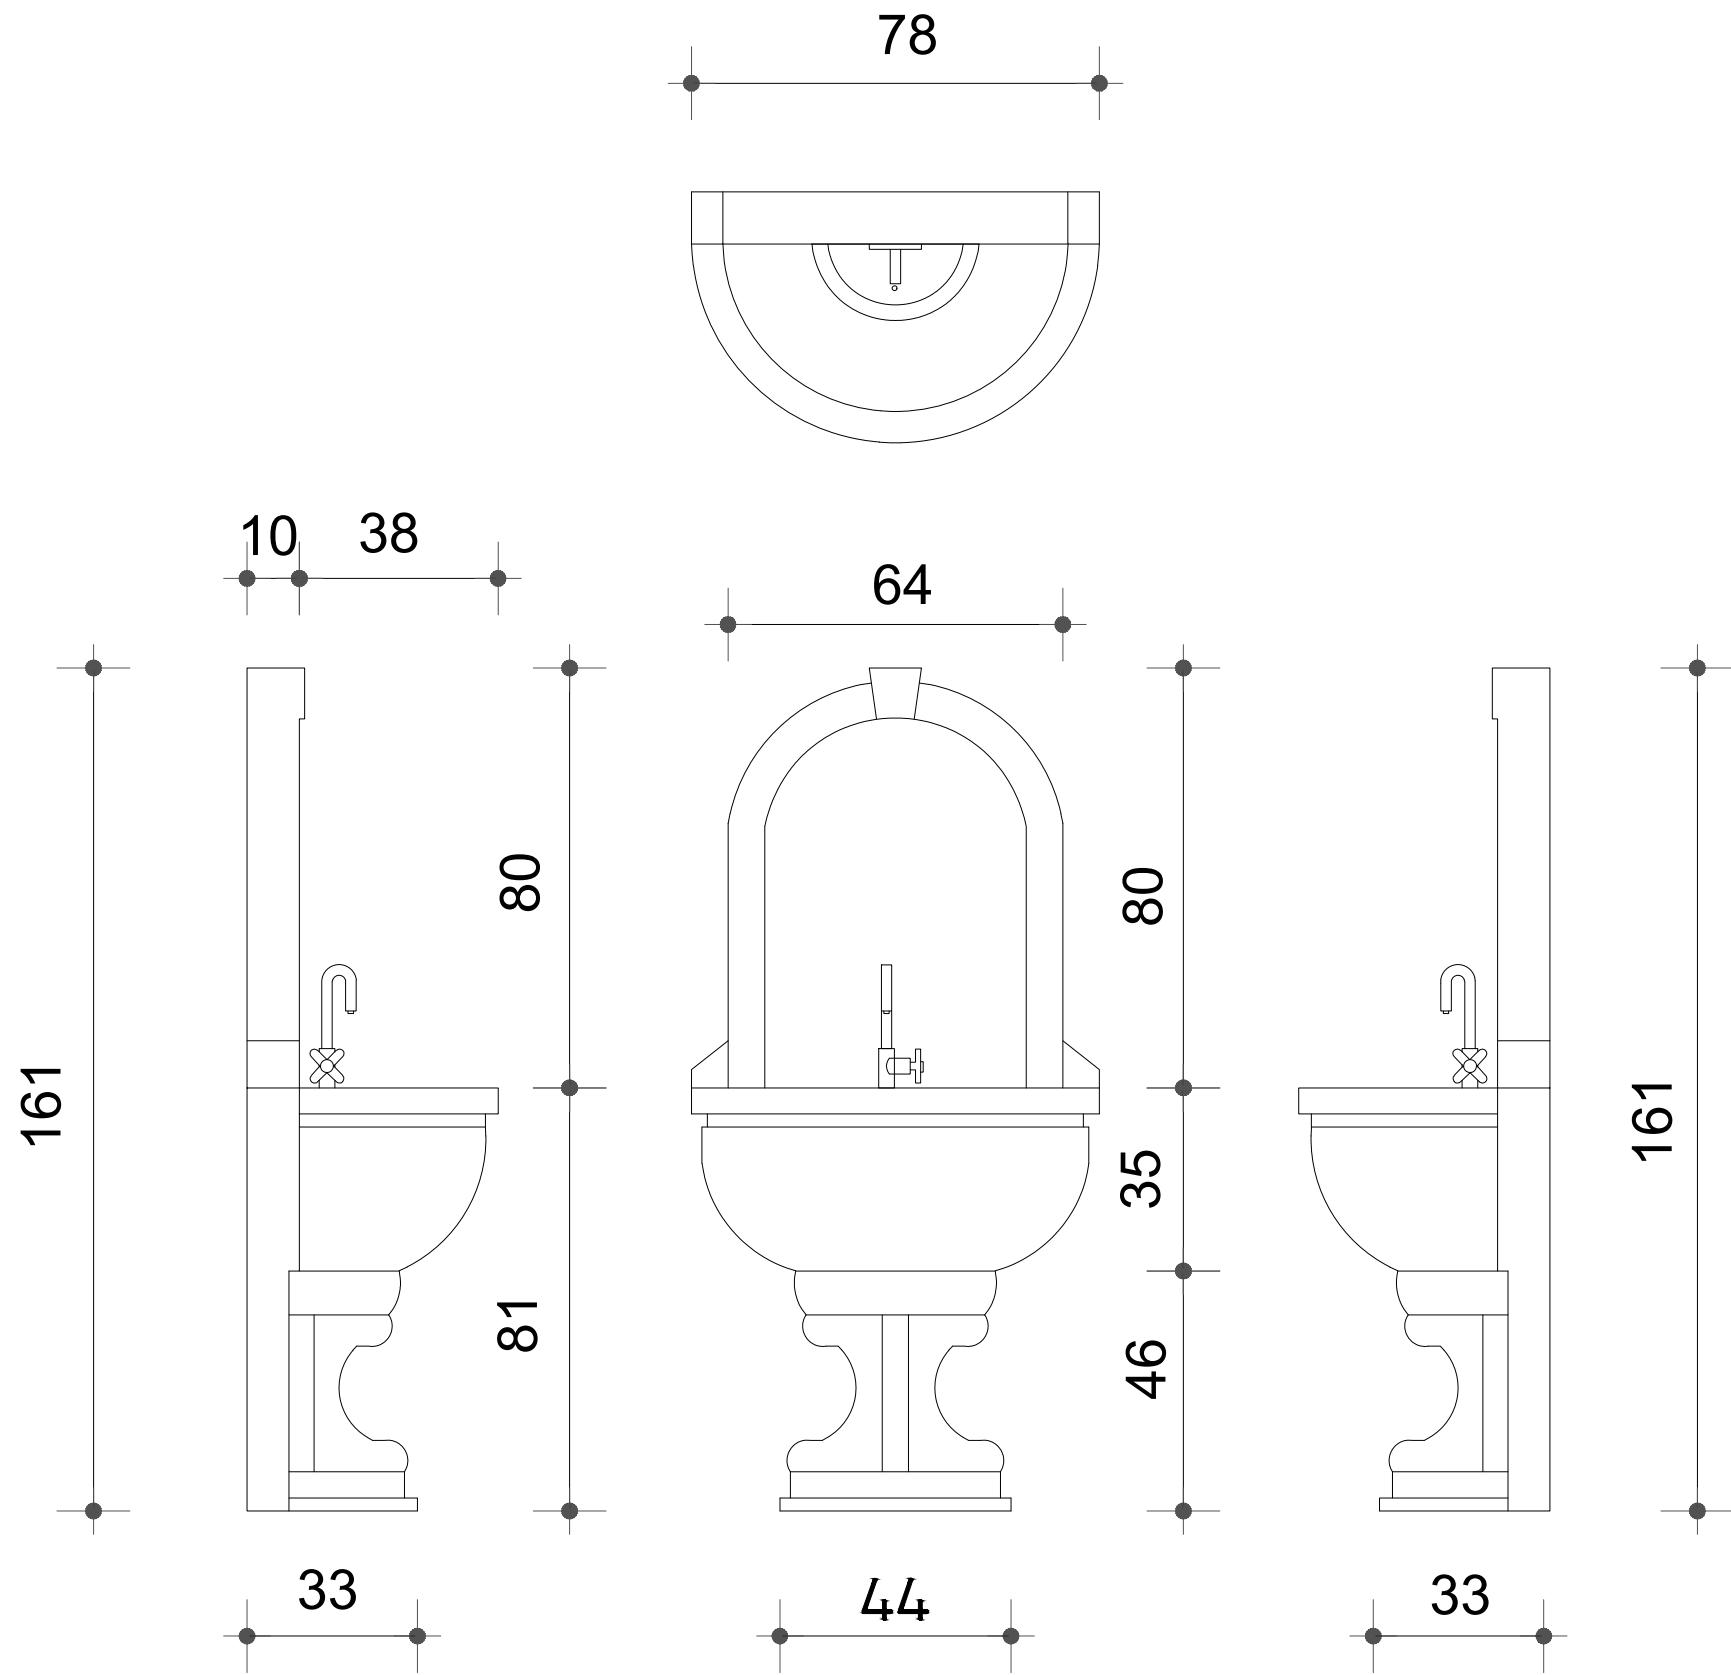


POROSITESI

**BASHKIA CERRIK**



KONSULENT



**"ZENIT&CO" sh.p.k**  
*Urban planning,  
 architectural design,  
 construction supervision  
 & commissioning.*

Address:  
 St. Myrteza Topi (No.18.zip.code.1007)  
 E-Mail: zenit06@jive.com

SHENIME TEKNIKE

OBJEKTI  
 "SISTEMIMI I TERRITORIT DHE NDERTIMI I MUREVE RRETHUESE NE VORREZAT E QYTETIT CERRIK"

POZICIONIMI  
 MALASEN, CERRIK

FAZA E PROJEKTIT  
 PROJEKT ZBATIMI

GRUPI I PROJEKTIMIT



- Inxh.Hidro. Merita MENGRI
- Ark.Raimonda MYNDILLARI
- Ark. Enea MANOKU
- Ark. Gezim KALLIJA
- Inxh.Ndert.Rexhep TARBA
- Inxh.Elek.Spiro PLEQI
- Inxh.Kristaq GJOKA
- Inxh.Baftjar SHYPHEJA
- Inxh. Gjeo.Yzeir MIRAKA
- Inxh. Mek. Arqile PERI
- Inxh.Gjeodet.Lulzim VRAPI

EMERTIMI I FLETES  
 DETAJI TIP I CEZMES

SH 1:35	NR.FLETES
JANAR 2023	<b>P-09</b>

VULA

PRERRJA 1-1

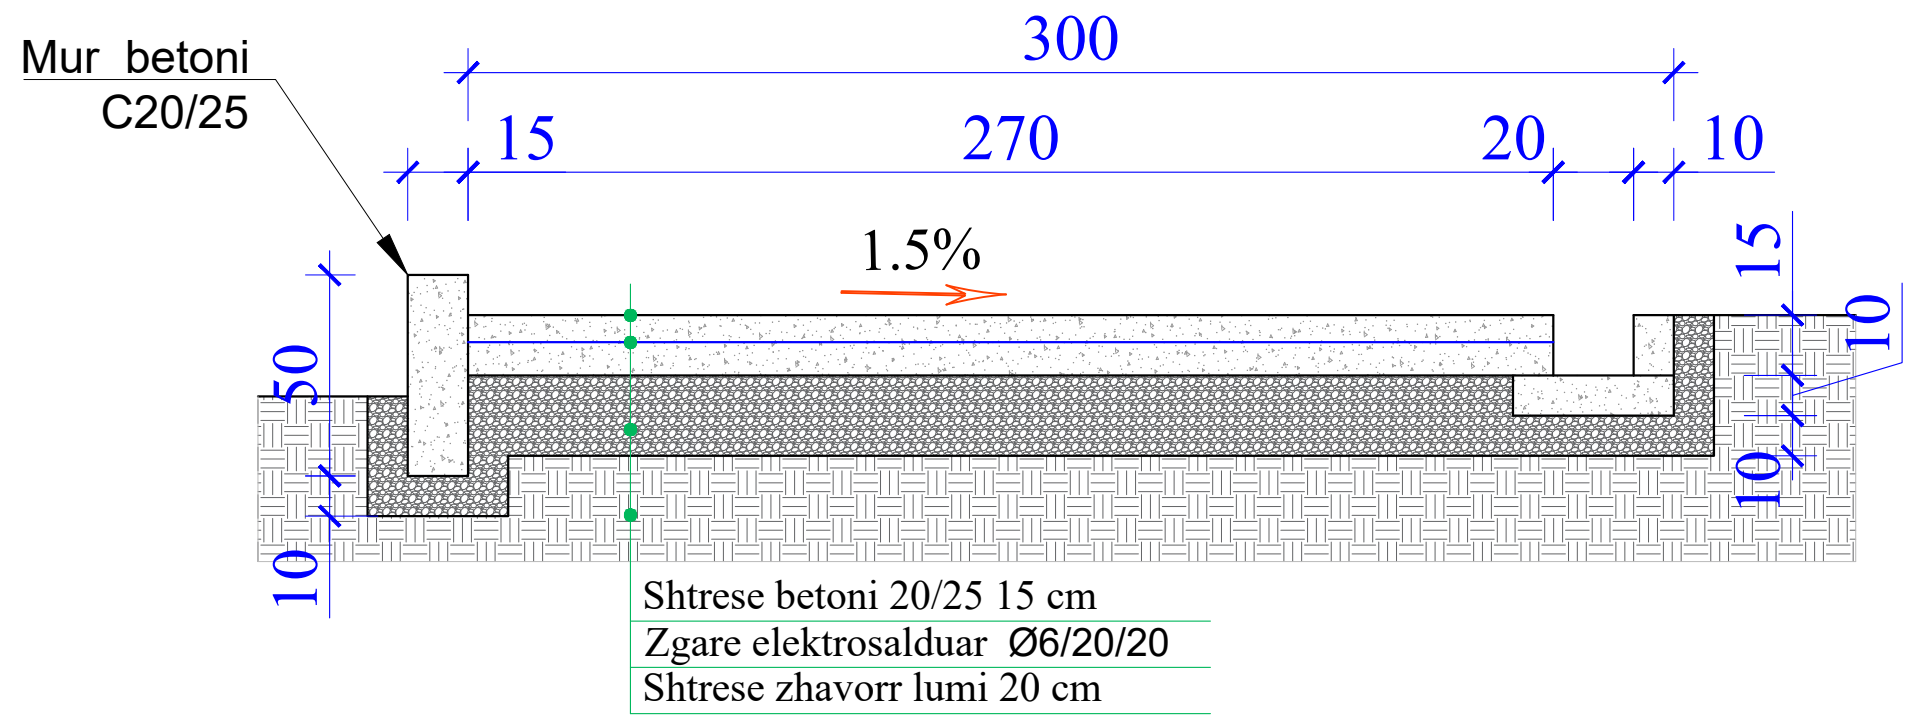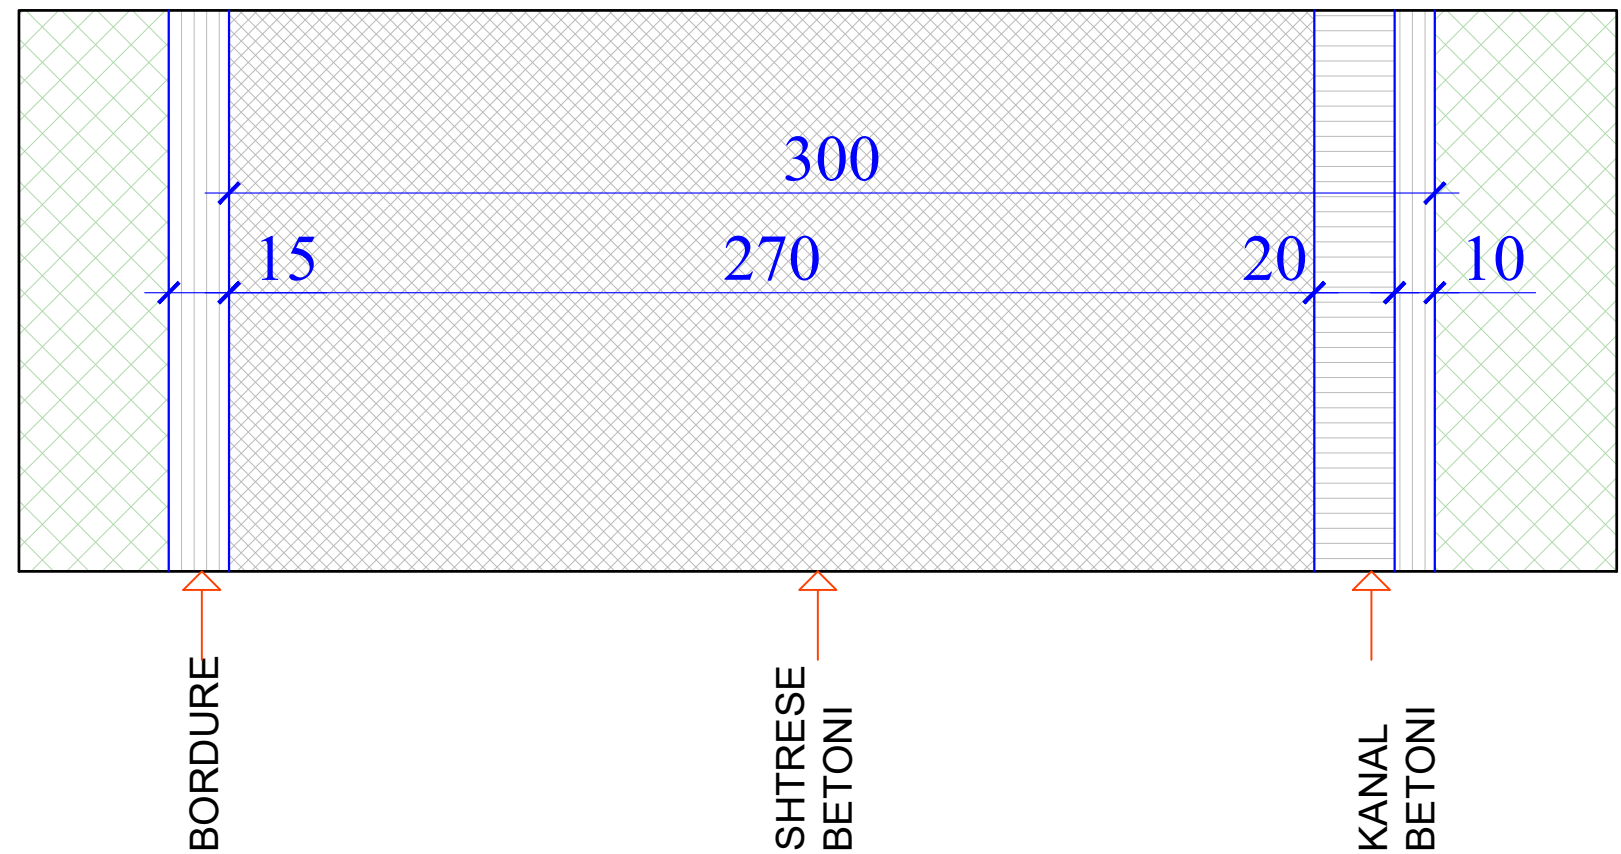

POROSITESI

**BASHKIA CERRIK**



KONSULENT

**"ZENIT&CO" sh.p.k**

Urban planning,  
architectural design,  
construction supervision  
& commissioning.

Address:  
St. Myrteza Topi (No. 18.zip.code.1007)  
E-Mail: zenit06@jive.com

SHENIME TEKNIKE

OBJEKTI  
"SISTEMIMI I TERRITORIT DHE NDERTIMI I MUREVE RRETHUESE NE VORREZAT E QYTETIT CERRIK"

POZICIONIMI  
MALASEN, CERRIK

FAZA E PROJEKTIT  
PROJEKT ZBATIMI

- GRUPI I PROJEKTIMIT
- Inxh.Hidro. Merita MENGRI
  - Ark.Raimonda MYNDILLARI
  - Ark. Enea MANOKU
  - Ark. Gezim KALLIJA
  - Inxh.Ndert.Rexhep TARBA
  - Inxh.Elek.Spiro PLEQI
  - Inxh.Kristaq GJOKA
  - Inxh.Baftjar SHYPHEJA
  - Inxh. Gjeo.Yzeir MIRAKA
  - Inxh. Mek. Arqile PERI
  - Inxh.Gjeodet.Lulzim VRAPI



EMERTIMI I FLETES  
PROFIL TIP

SH 1:35  
NR.FLETES  
JANAR 2023  
**P-10**

VULA

MUR MBAJTES B/A C20/25, h=1.9m (M1)

MUR MBAJTES B/A C20/25, h=1.5m (M2)

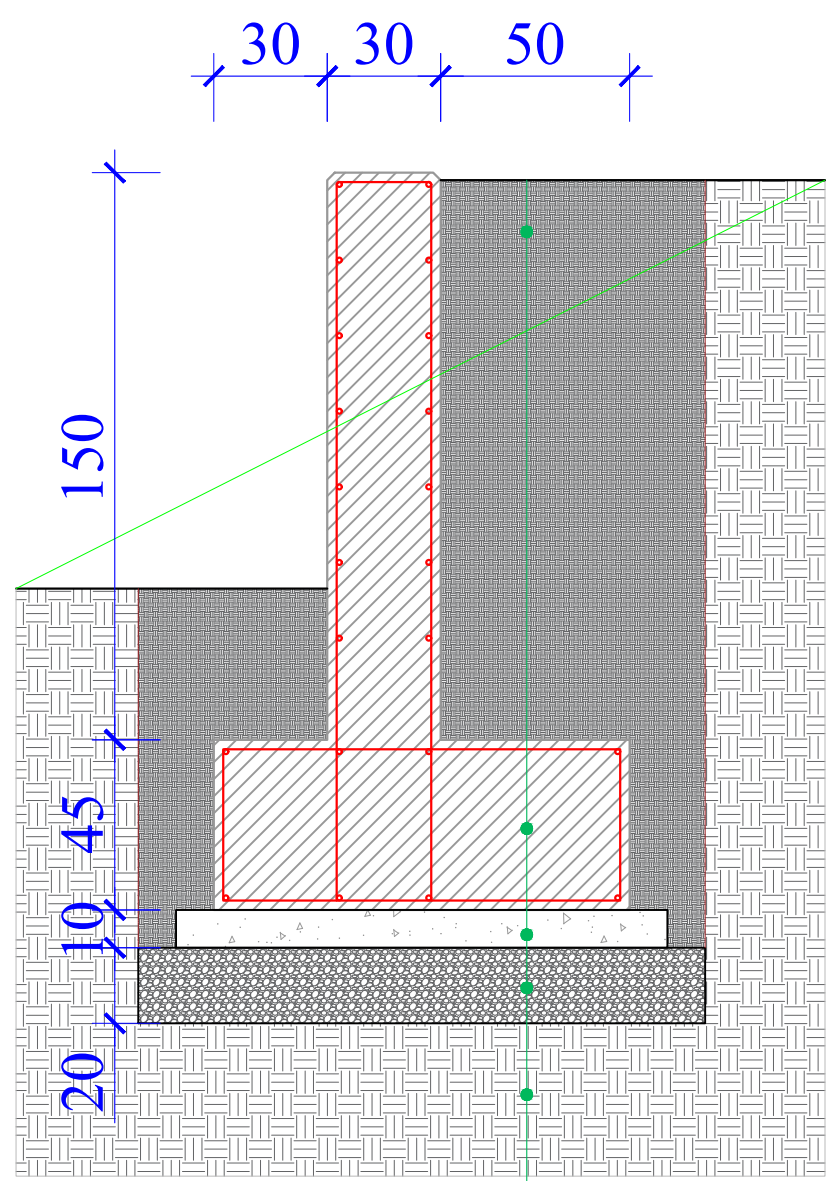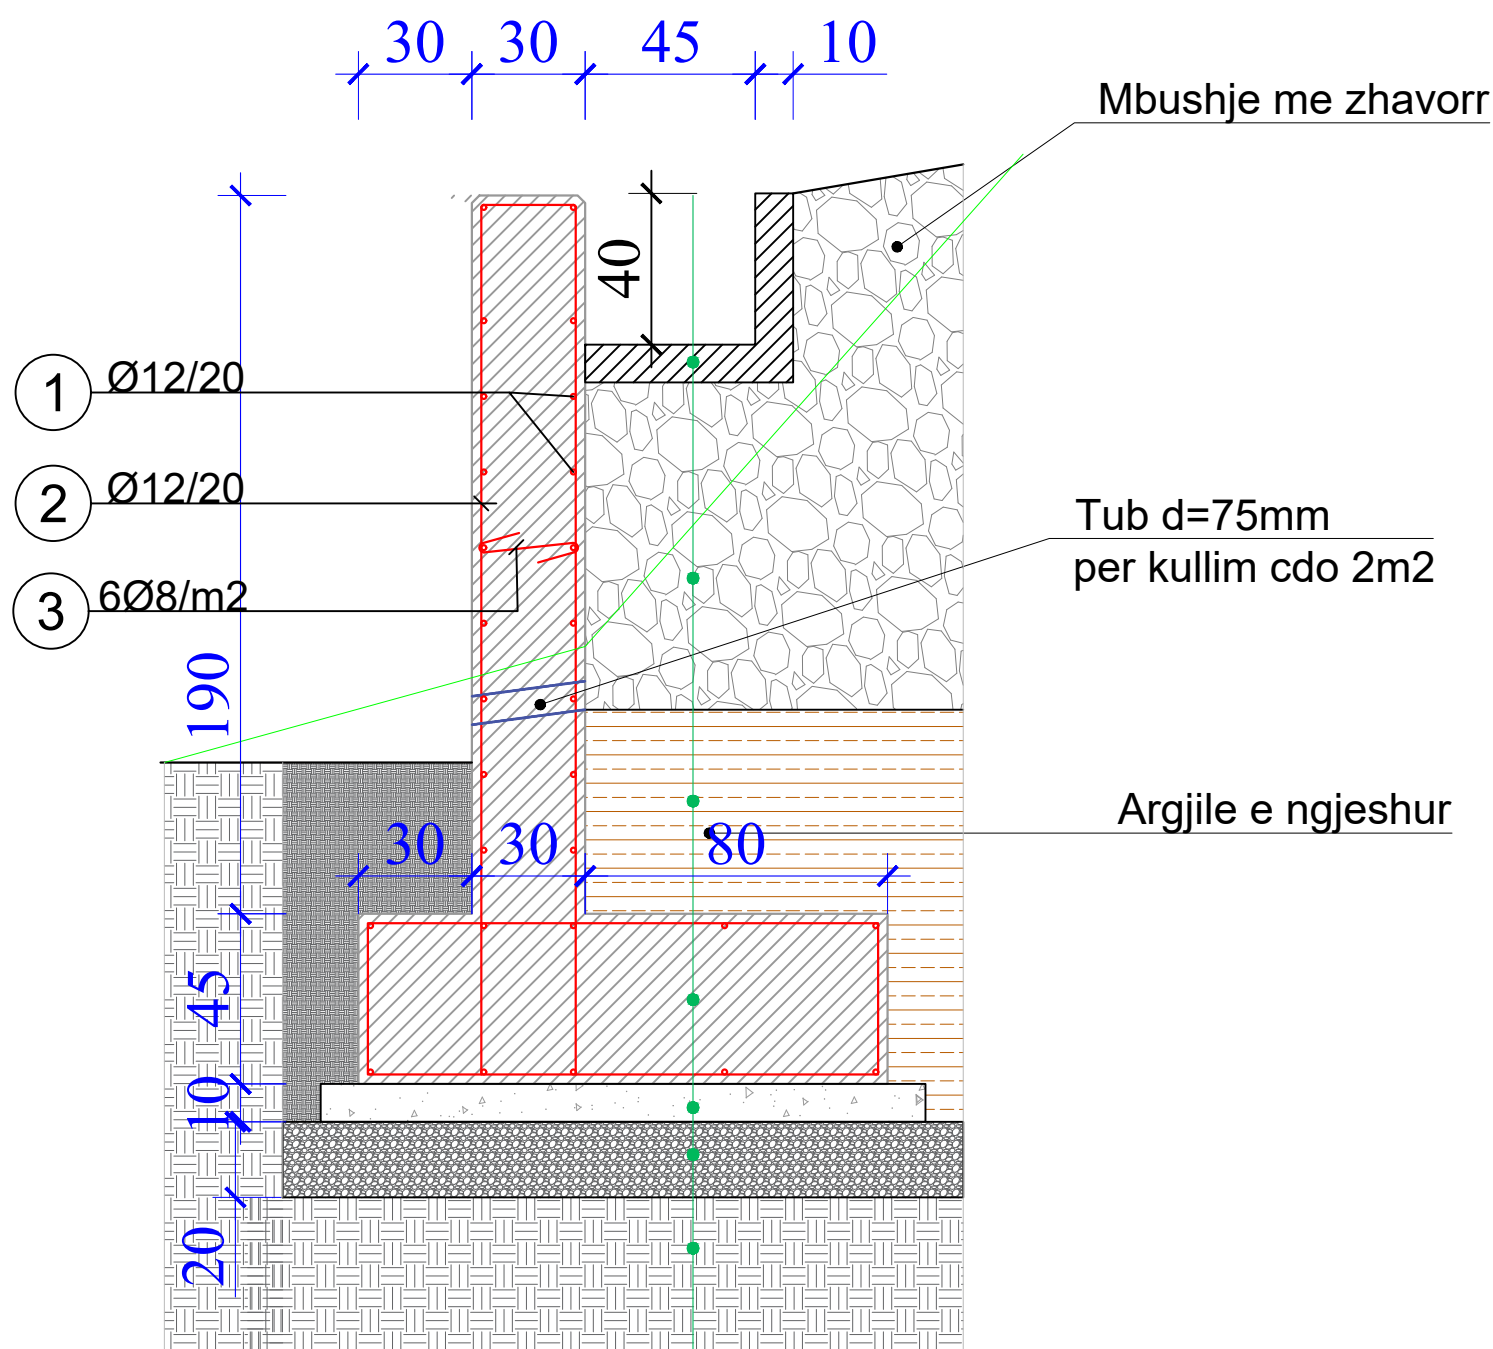

- Kanal betoni C20/25
- Mbushje me zhavorr
- Argjile e ngjeshur
- Mur betoni C20/25
- Shtrese e varfer
- Shtrese zhavorri 20 cm
- Toke natyrale

- Mbushje me dhe
- Mur betoni
- Shtrese e varfer
- Shtrese zhavorri 20 cm
- Toke natyrale

POROSITESI

BASHKIA CERRIK



KONSULENT

"ZENIT&CO" sh.p.k

Urban planning,  
architectural design,  
construction supervision  
& commissioning.

Address:  
St. Myrteza Topi (No.18.zip.code.1007)

E-Mail: zenit06@jive.com

SHENIME TEKNIKE

OBJEKTI

"SISTEMIMI I TERRITORIT DHE NDERTIMI I MUREVE RRETHUESE NE VORREZAT E QYTETIT CERRIK"

POZICIONIMI

MALASEN, CERRIK

FAZA E PROJEKTIT

PROJEKT ZBATIMI

- GRUPI I PROJEKTIMIT
- Inxh.Hidro. Merita MENGRI
  - Ark.Raimonda MYNDILLARI
  - Ark. Enea MANOKU
  - Ark. Gezim KALLIJA
  - Inxh.Ndert.Rexhep TARBA
  - Inxh.Elek.Spiro PLEQI
  - Inxh.Kristaq GJOKA
  - Inxh.Baftjar SHYPHEJA
  - Inxh. Gjeo.Yzeir MIRAKA
  - Inxh. Mek. Arqile PERI
  - Inxh.Gjeodet.Lulzim VRAPI

EMERTIMI I FLETES

PROFIL TIP

SH 1:35


JANAR 2023

NR.FLETES

P-11


VULA

MUR PER TARACIME 100 CM (M3)

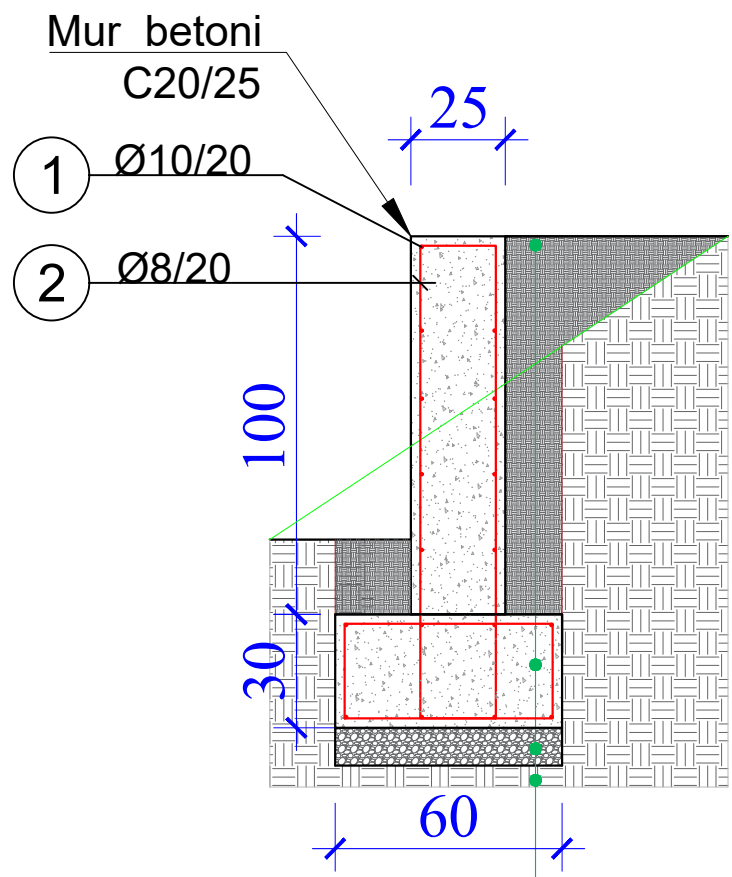



Mbushje me dhe  
 Mur betoni  
 Shtrese zhavorri 10 cm  
 Toke natyrale

MUR PER TARACIME 50 CM (M4)

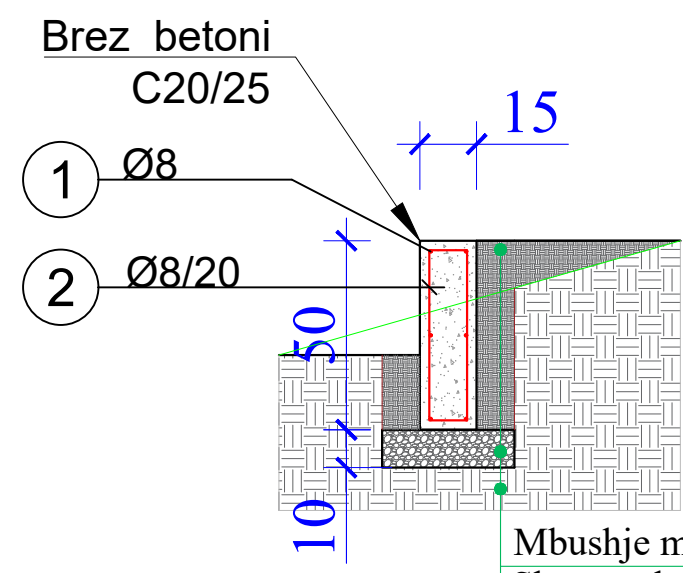

Mbushje me dhe  
 Shtrese zhavorri 10 cm  
 Toke natyrale

**PROFIL TIP**

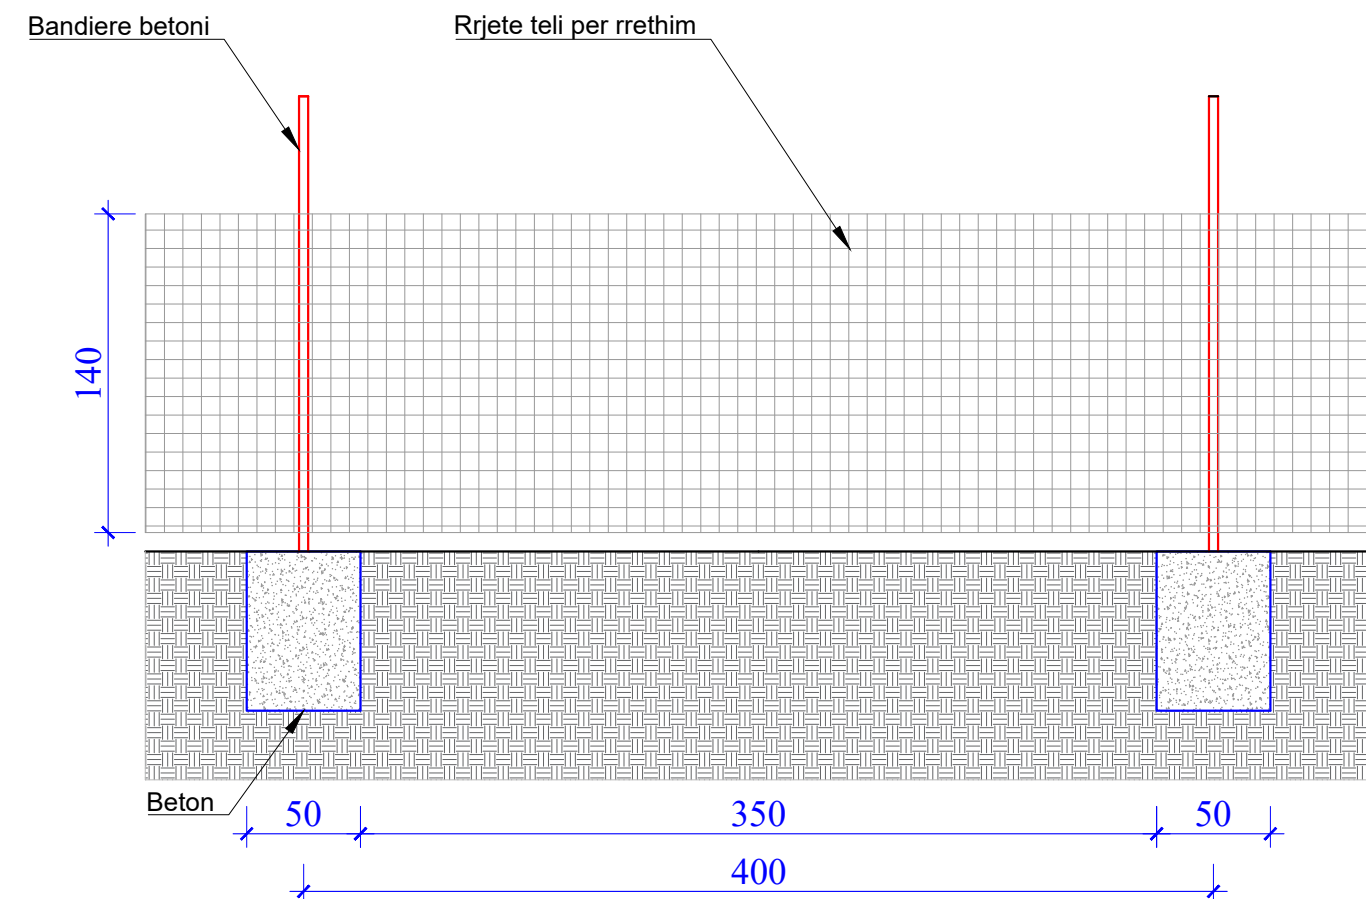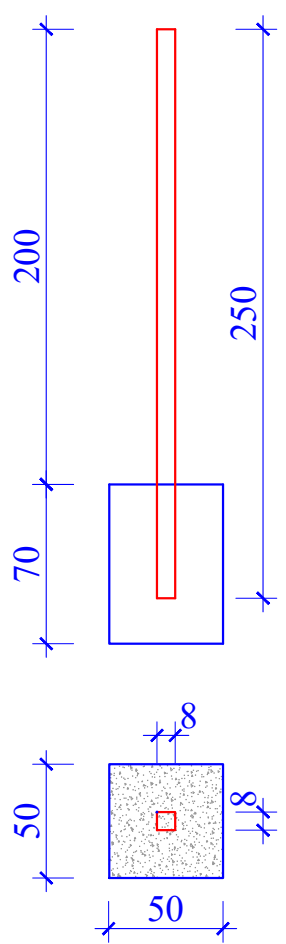

POROSITESI

**BASHKIA CERRIK**

KONSULENT

**"ZENIT&CO" sh.p.k**  
*Urban planning,  
 architectural design,  
 construction supervision  
 & commissioning.*

Address:  
 St. Myrteza Topi (No.18.zip.code.1007)  
 E-Mail: zenit06@jive.com

SHENIME TEKNIKE

OBJEKTI  
 "SISTEMIMI I TERRITORIT DHE NDERTIMI I MUREVE RRETHUESE NE VORREZAT E QYTETIT CERRIK"

POZICIONIMI  
 MALASEN, CERRIK

FAZA E PROJEKTIT  
 PROJEKT ZBATIMI

- GRUPI I PROJEKTIMIT
- Inxh.Hidro. Merita MENGRI
  - Ark.Raimonda MYNDILLARI
  - Ark. Enea MANOKU
  - Ark. Gezim KALLIJA
  - Inxh.Ndert.Rexhep TARBA
  - Inxh.Elek.Spiro PLEQI
  - Inxh.Kristaq GJOKA
  - Inxh.Baftjar SHYPHEJA
  - Inxh. Gjeo.Yzeir MIRAKA
  - Inxh. Mek. Arqile PERI
  - Inxh.Gjeodet.Lulzim VRAPI

EMERTIMI I FLETES  
 PROFIL TIP

SH 1:35

JANAR 2023

NR.FLETES  
**P-13**

VULA