

MIRATOI:

KRYETARI I BASHKISË

ARTUR BUSHI

PROJEKT ZBATIMI

PROJEKTUESI:

"HMK CONSULTING" shpk

OBJEKTI:

**“SISTEMIM-ASFALTIM I RRUGËS SË “BREGUT TE LUMIT”,
GRAMEZ, NJ.A.THUMANE, KRUIJË.**

INVESTITORI:

BASHKIA KRUIJË

KRUIJË, 2022

RILEVIMI TOPOGRAFIK



REPUBLIKA E SHQIPERISE
BASHKIA KRUJE

PROJEKT ZBATIMI
"SISTEMIM-ASFALTIM I RRUGËS SË "BREGUT TE LUMIT",
GRAMEZ, NJ.A.THUMANE, KRUJË.

RILEVIMI TOPOGRAFIK

PROJEKTUES : " HMK CONSULTING" sh.p.k.


FLETA 02

" HMK CONSULTING" shpk

SHKALLA 1 : __

2022

PLANIMETRIA E RRUGES

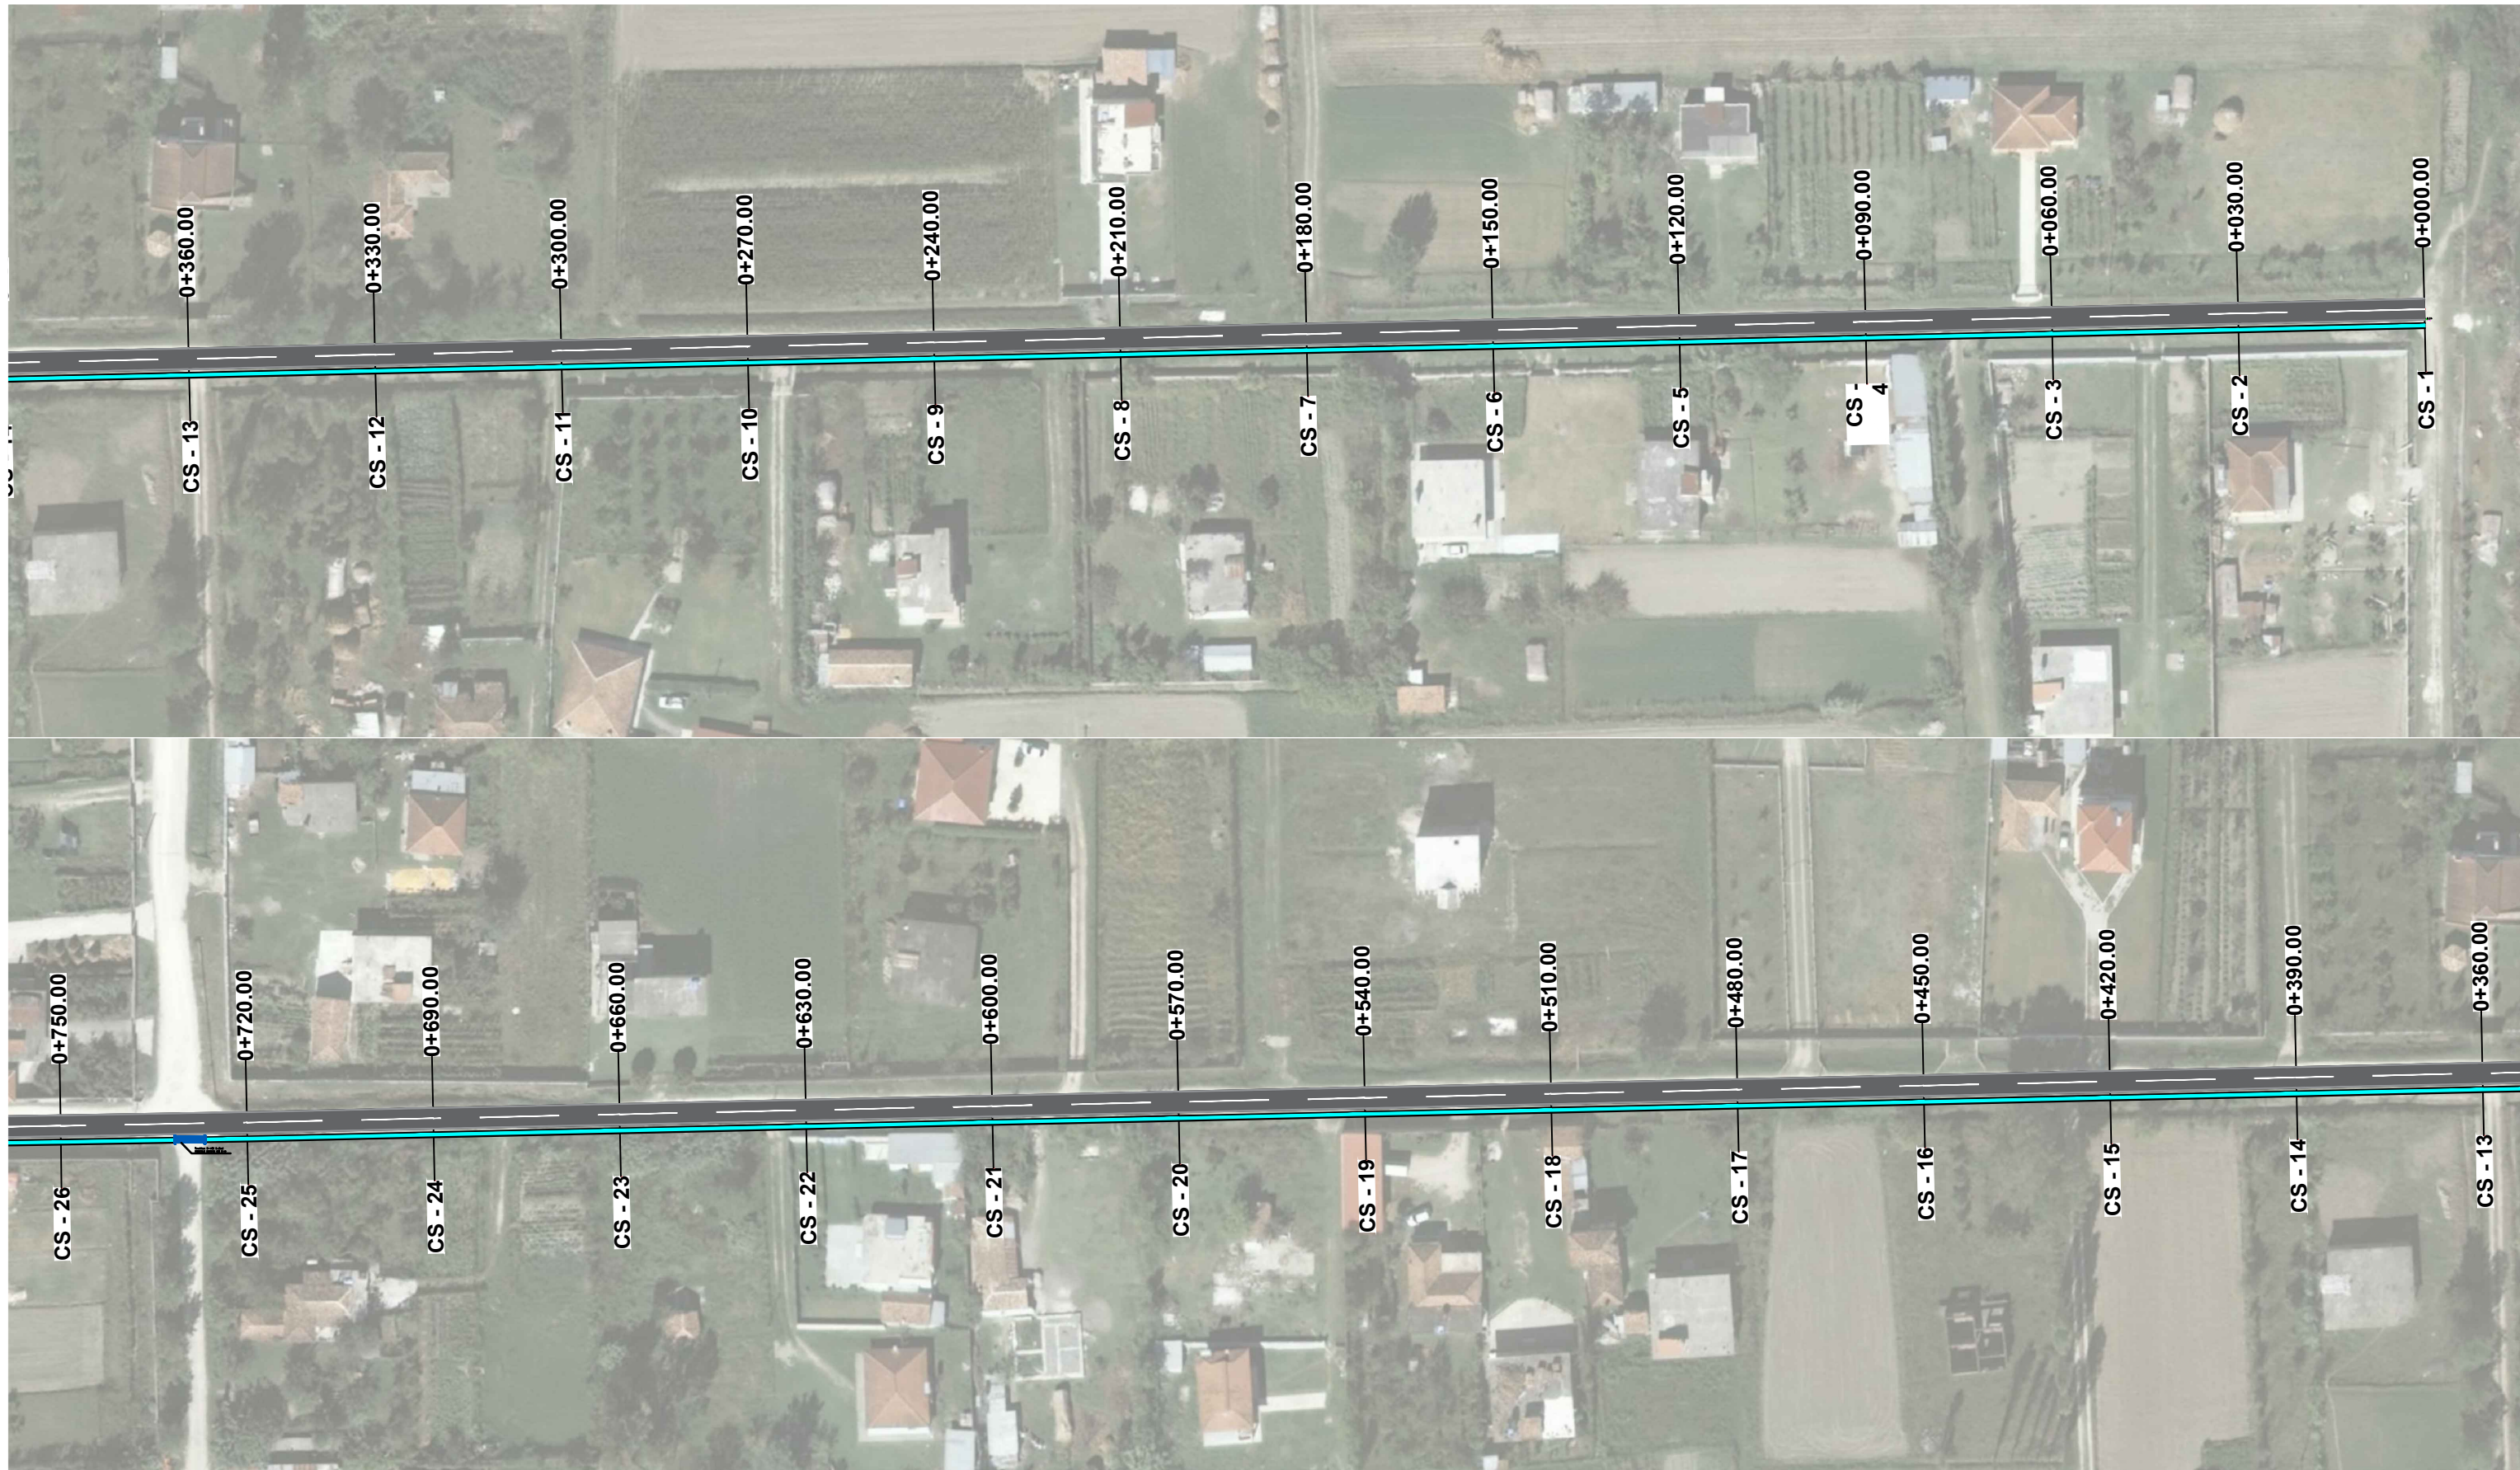

REPUBLIKA E SHQIPERISE
BASHKIA KRUJE

PROJEKT ZBATIMI
"SISTEMIM-ASFALTIM I RRUGËS SË "BREGUT TE LUMIT",
GRAMEZ, NJ.A.THUMANE, KRUJË.

RILEVIMI TOPOGRAFIK

PROJEKTUES : " HMK CONSULTING" sh.p.k.

FLETA 03


" HMK CONSULTING" shpk

SHKALLA

1 : __

2022

PLANIMETRIA E RRUGES

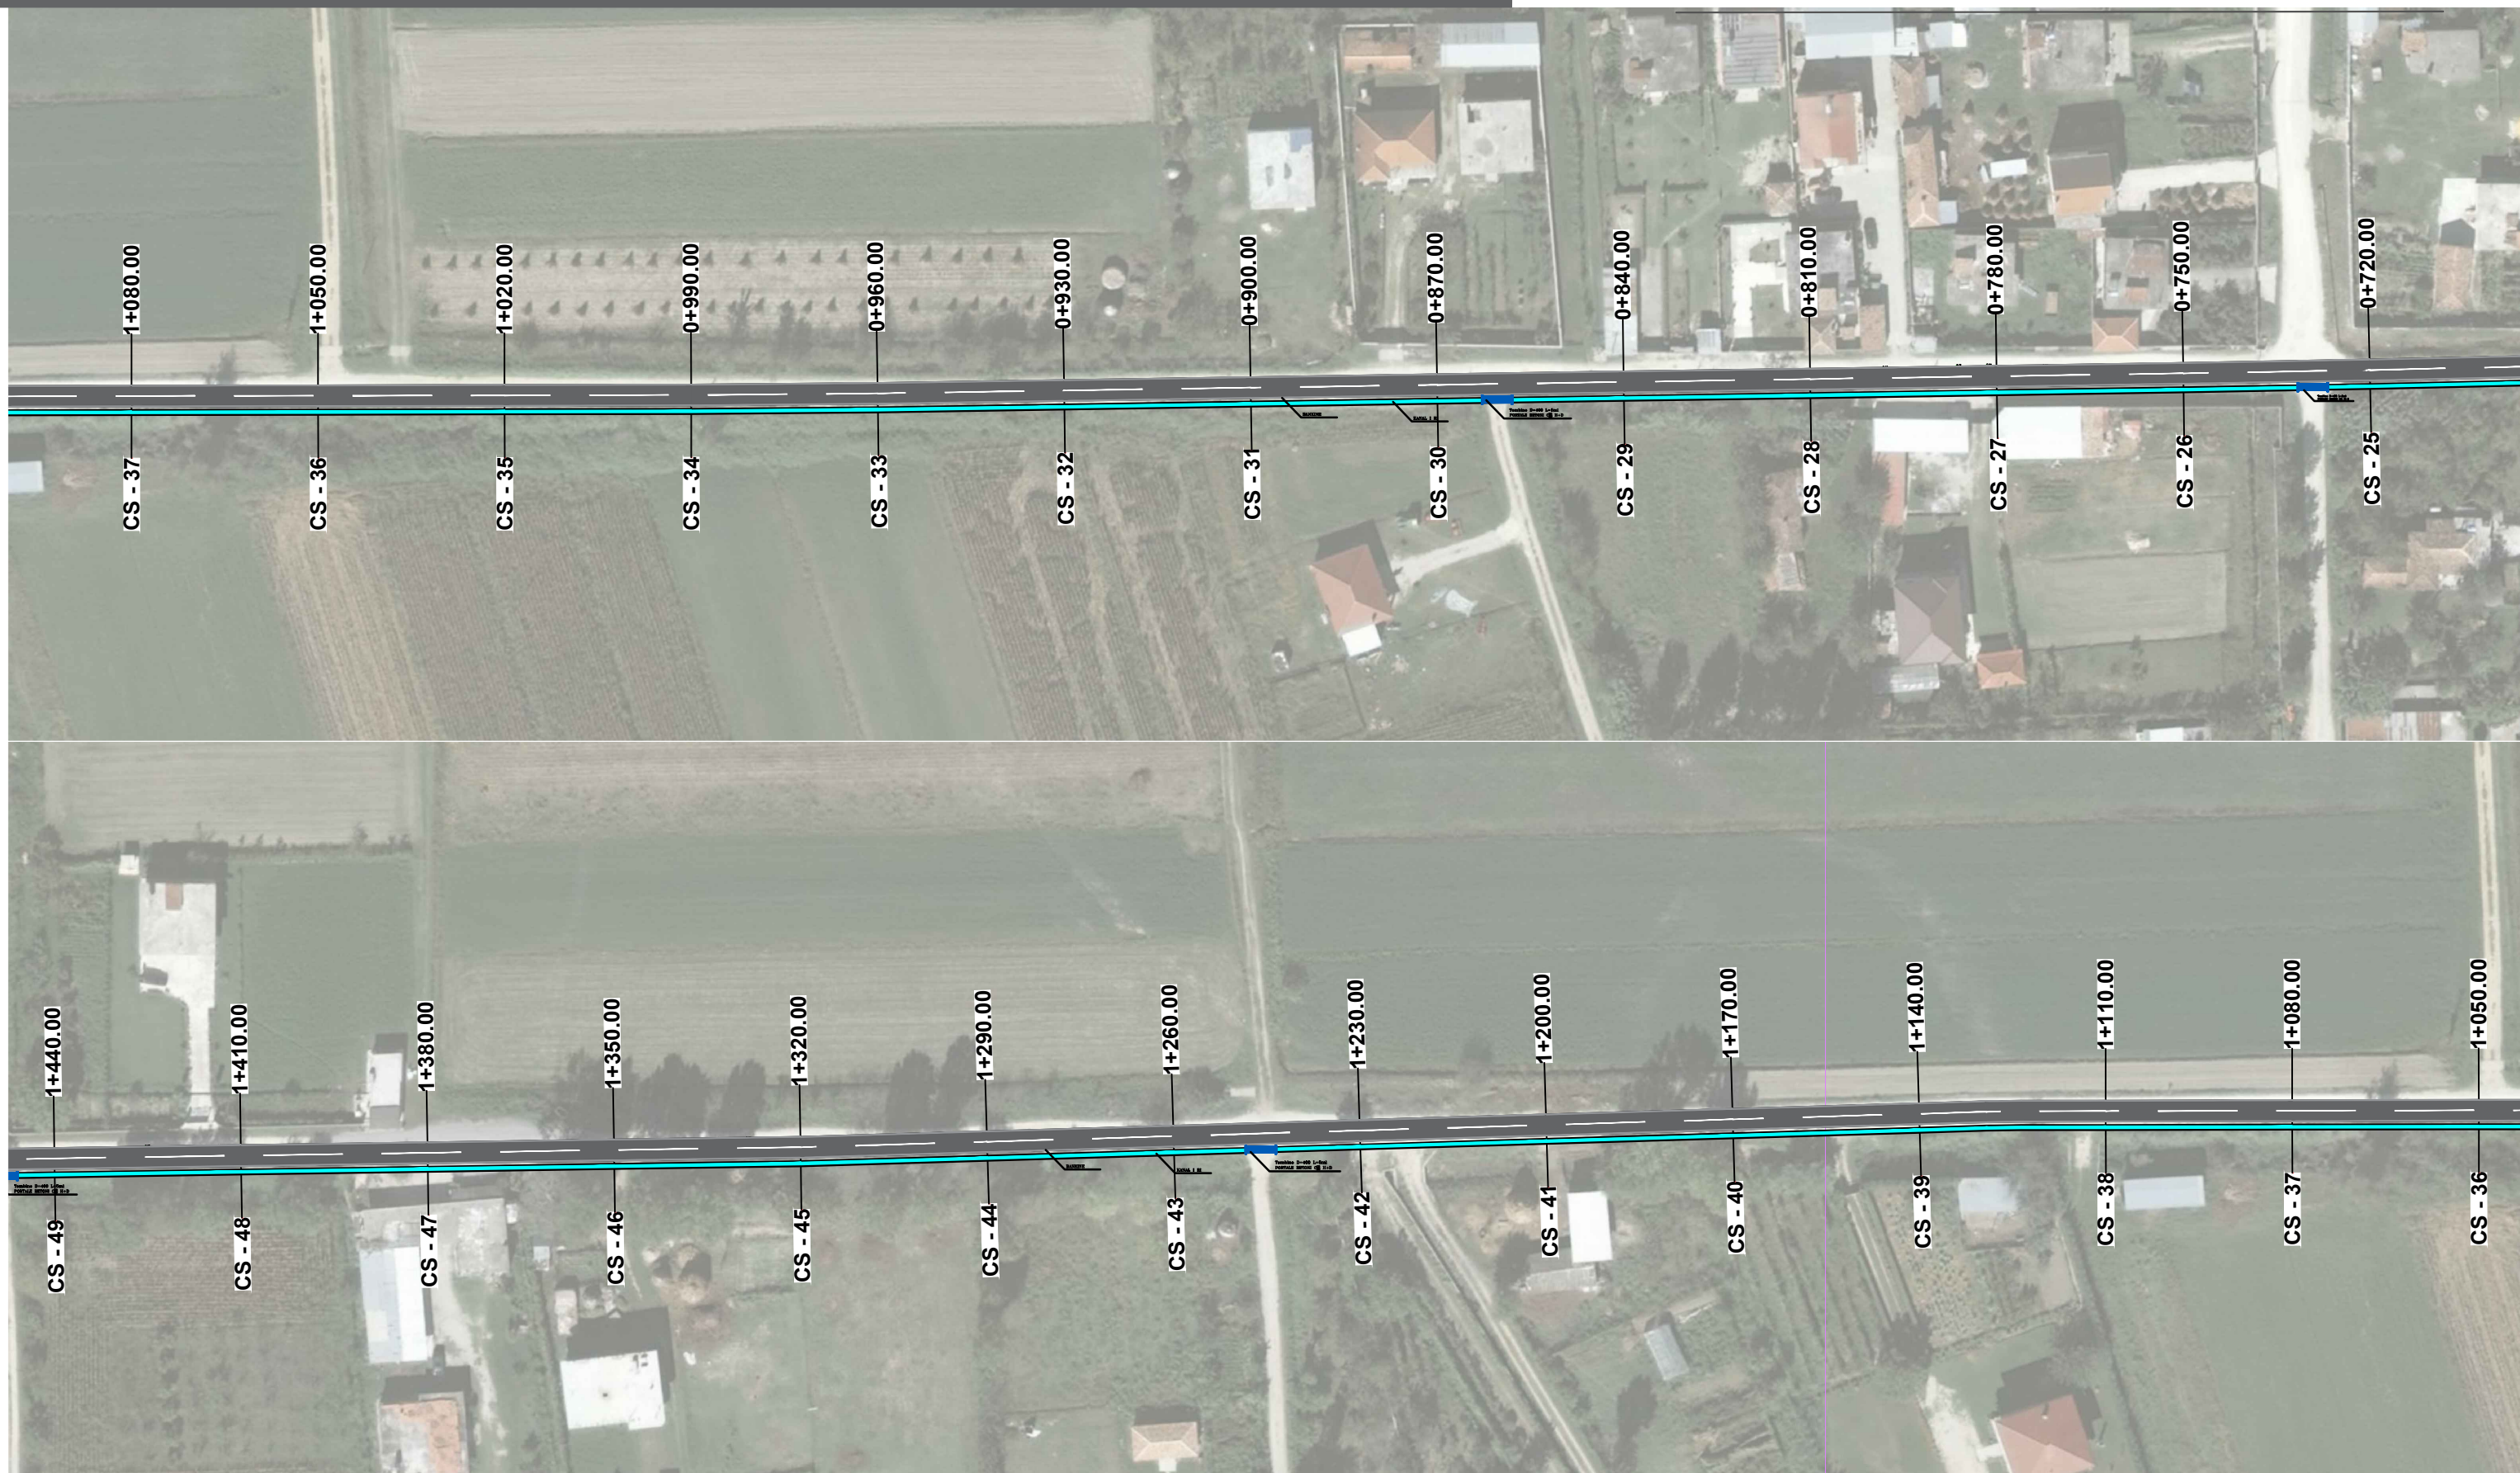

REPUBLIKA E SHQIPERISE
BASHKIA KRUJE

PROJEKT ZBATIMI
"SISTEMIM-ASFALTIM I RRUGËS SË "BREGUT TE LUMIT",
GRAMEZ, N.J.A.THUMANE, KRUJË.

RILEVIMI TOPOGRAFIK

PROJEKTUES : " HMK CONSULTING" sh.p.k.

FLETA 04


" HMK CONSULTING" shpk

SHKALLA

1 : __

2022

PLANIMETRIA E RRUGES

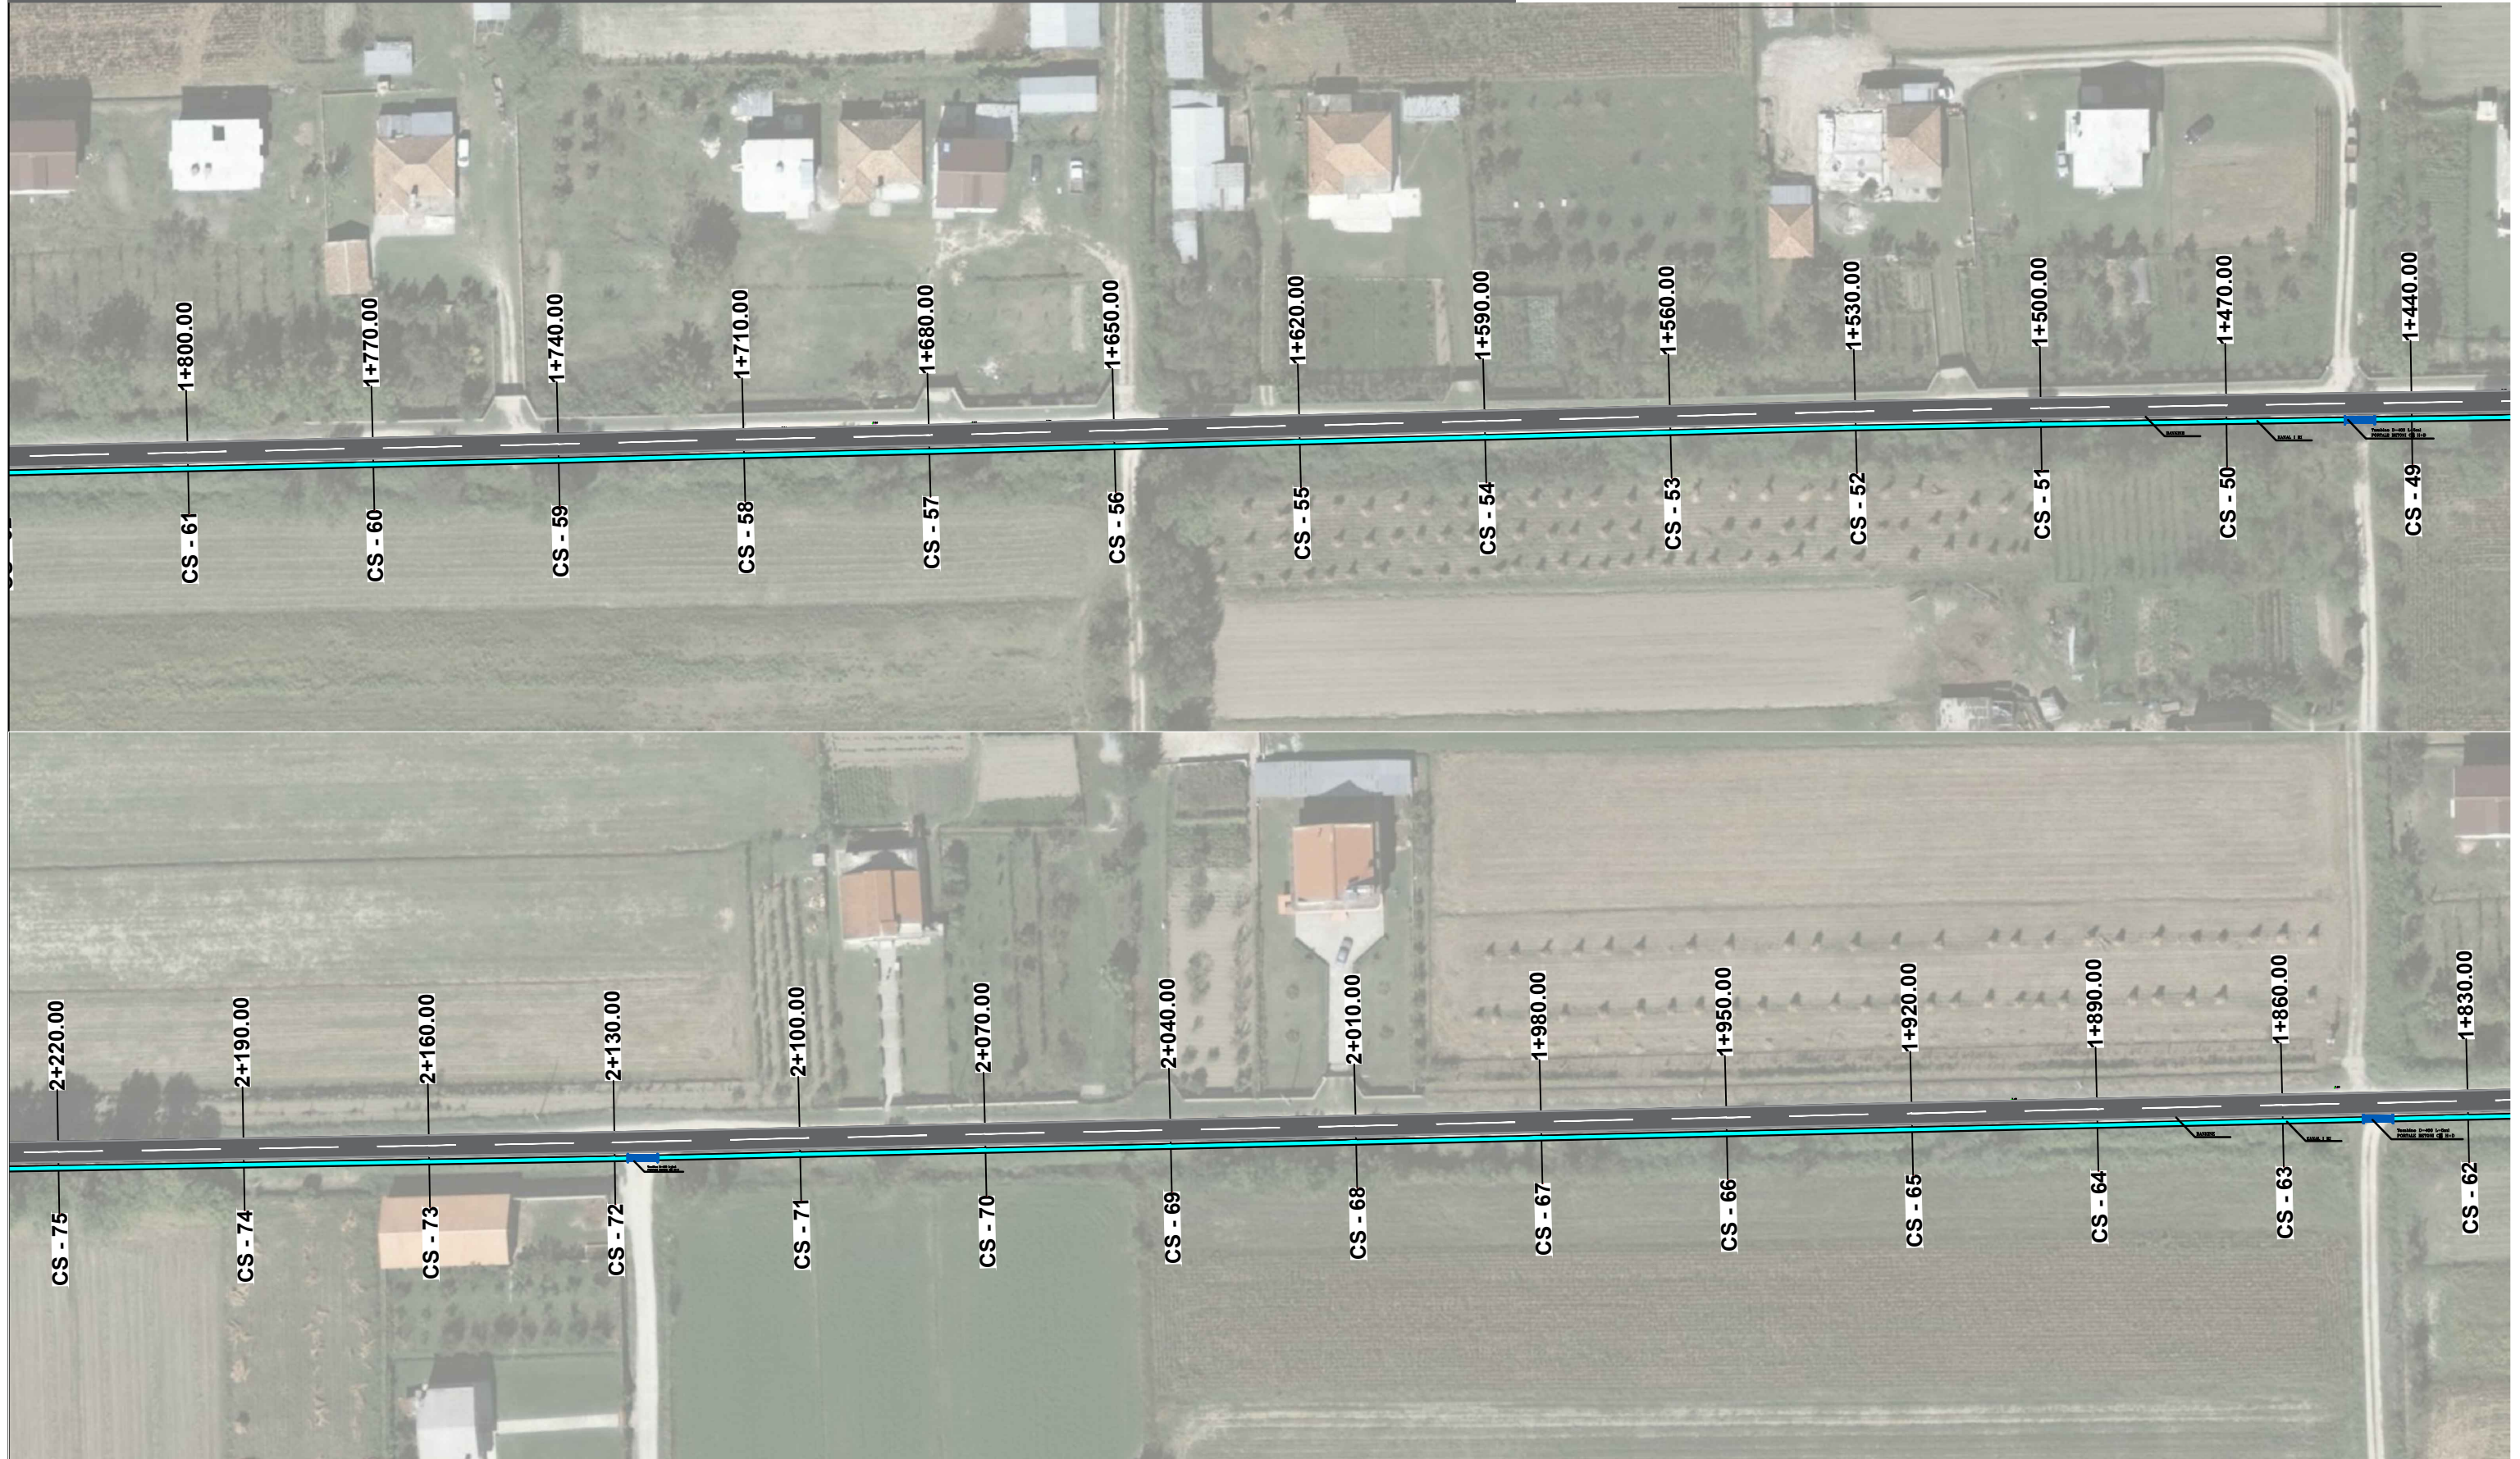

REPUBLIKA E SHQIPERISE
BASHKIA KRUJE

PROJEKT ZBATIMI
"SISTEMIM-ASFALTIM I RRUGËS SË "BREGUT TE LUMIT",
GRAMEZ, N.J.A.THUMANE, KRUJË.

RILEVIMI TOPOGRAFIK

PROJEKTUES : " HMK CONSULTING" sh.p.k.

FLETA 05

" HMK CONSULTING" shpk

SHKALLA 1 : __

2022

PLANIMETRIA E RRUGES



REPUBLIKA E SHQIPERISE
BASHKIA KRUJE

PROJEKT ZBATIMI
"SISTEMIM-ASFALTIM I RRUGËS SË "BREGUT TE LUMIT",
GRAMEZ, N.J.A.THUMANE, KRUJË.

RILEVIMI TOPOGRAFIK

PROJEKTUES : " HMK CONSULTING" sh.p.k.

FLETA 06


" HMK CONSULTING" shpk

SHKALLA 1: __



2022

DETAJE

PRERJE TERTHOR TIP












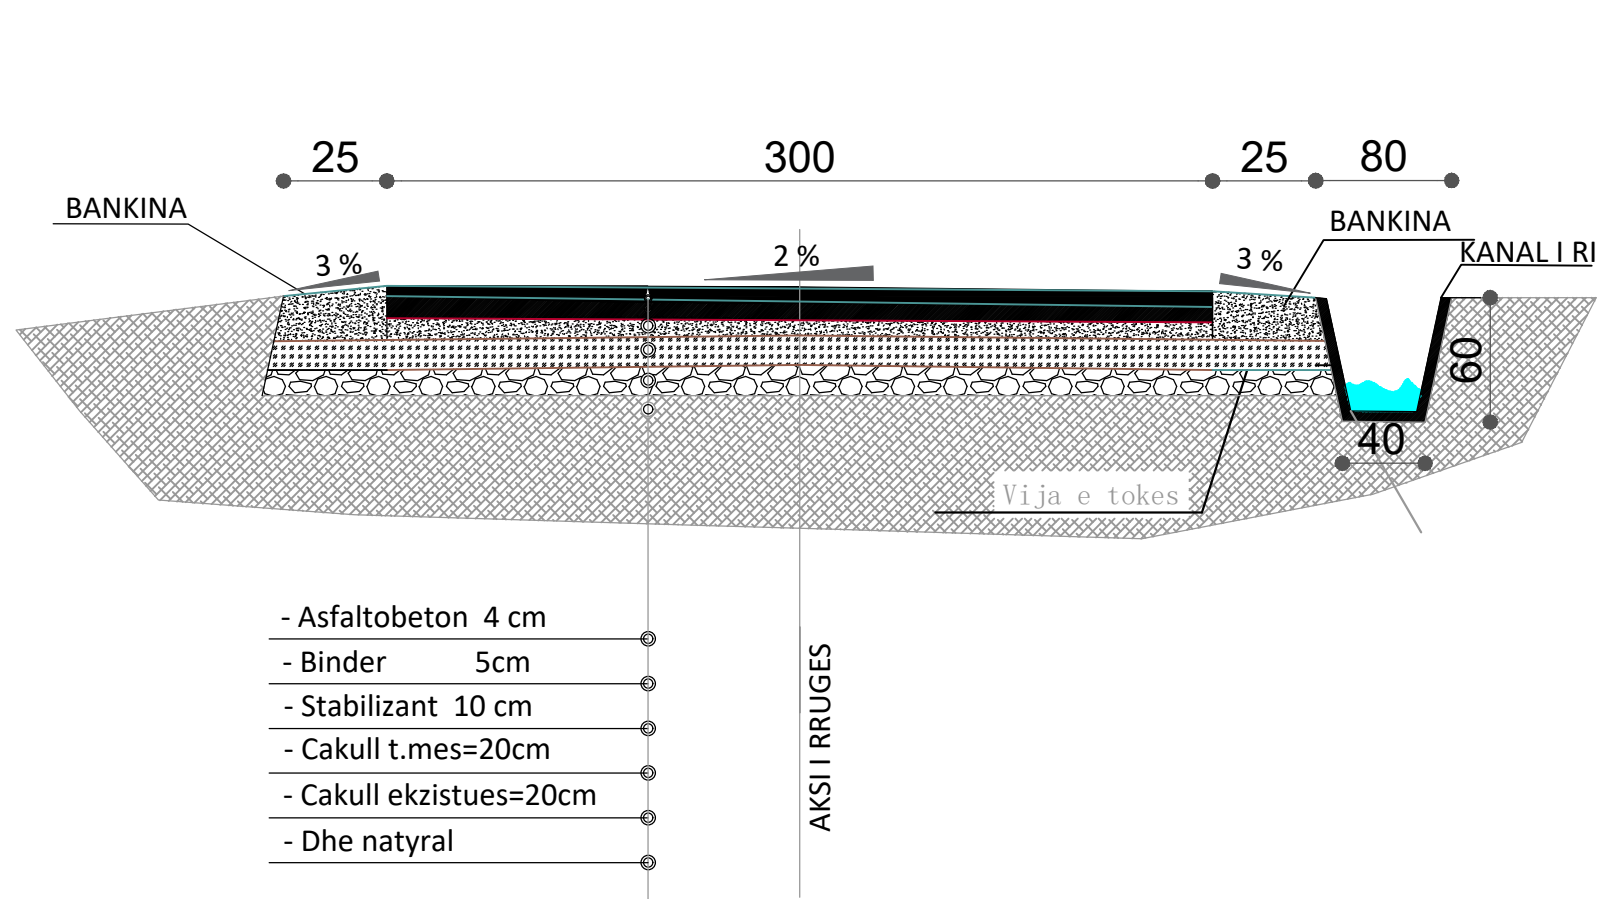


- Asfaltobeton 4 cm
- Binder 5cm
- Stabilizant 10 cm
- Cakull t.mes=20cm
- Cakull ekzistues=20cm
- Dhe natyral

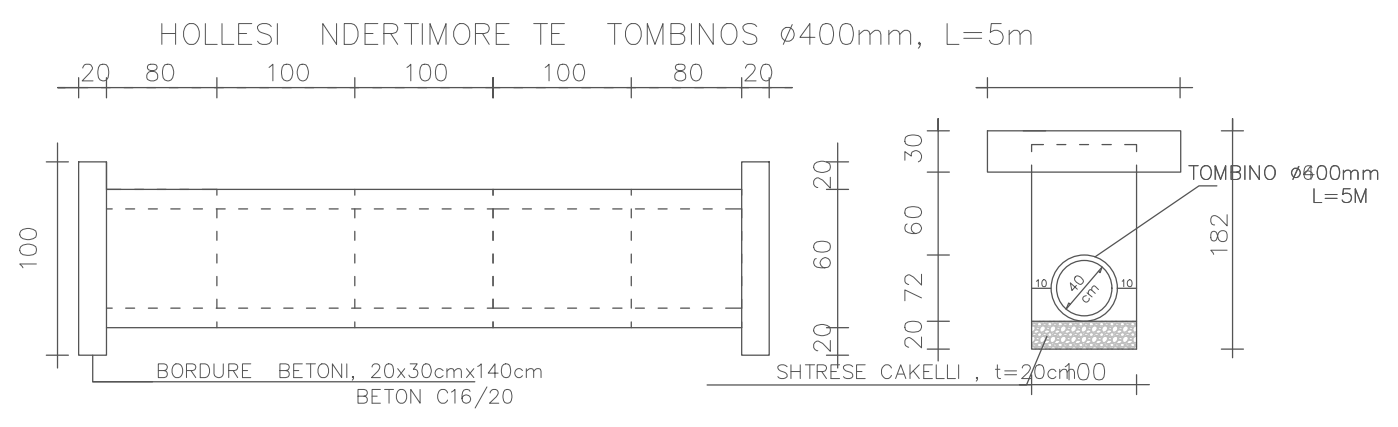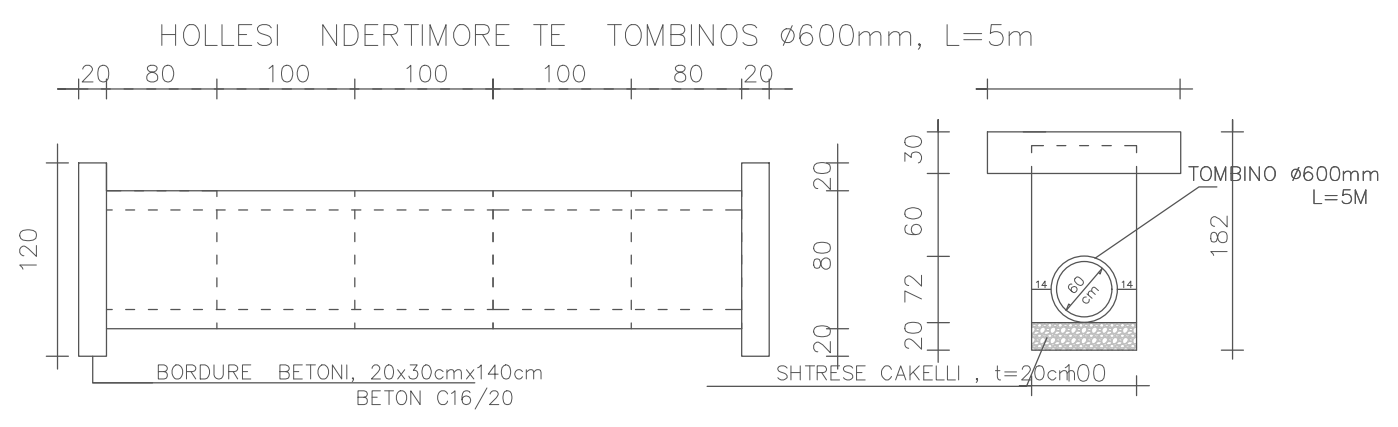

REPUBLIKA E SHQIPERISE BASHKIA KRUIJE	PROJEKT ZBATIMI "SISTEMIM-ASFALTIM I RRUGËS SË "BREGUT TE LUMIT", GRAMEZ, N.J.A.THUMANE, KRUIJË.	DETAJE	PROJEKTUES : " HMK CONSULTING" sh.p.k.	FLETA 07
" HMK CONSULTING" shpk			SHKALLA 1: __	2022

PROFILA TERTHORE

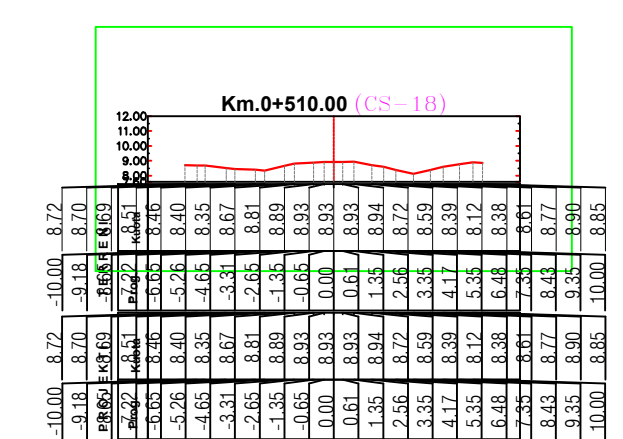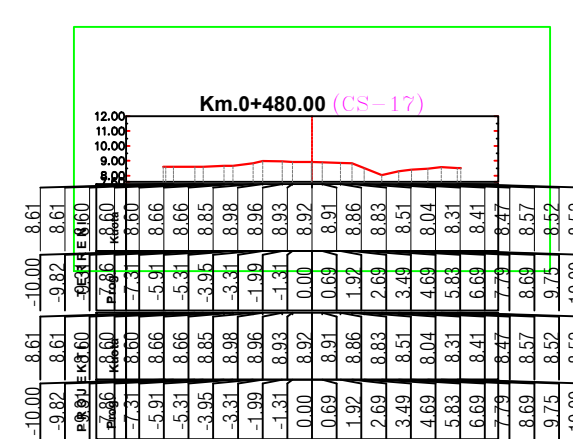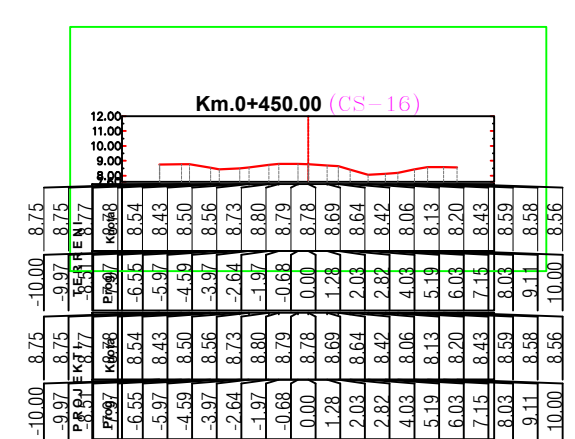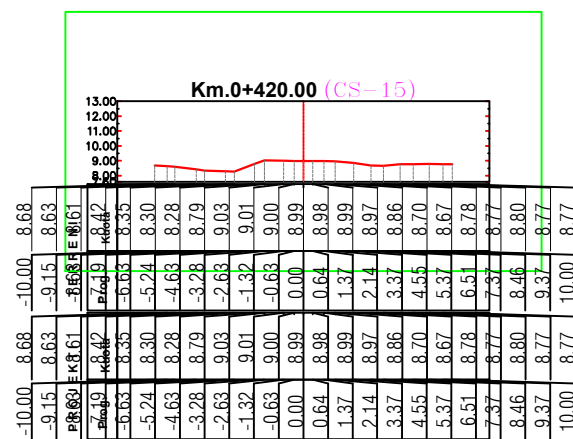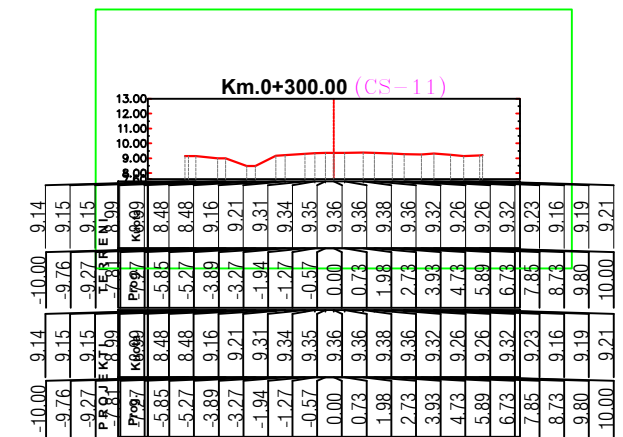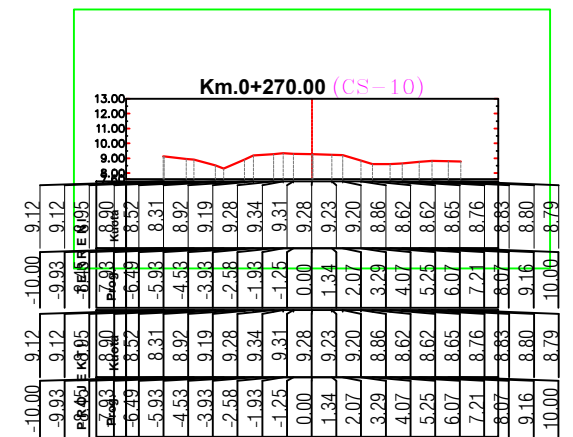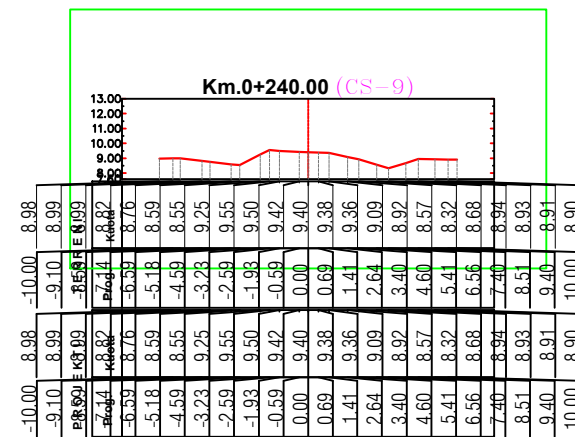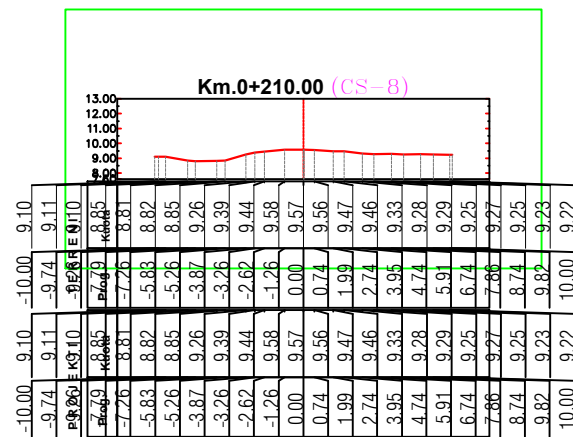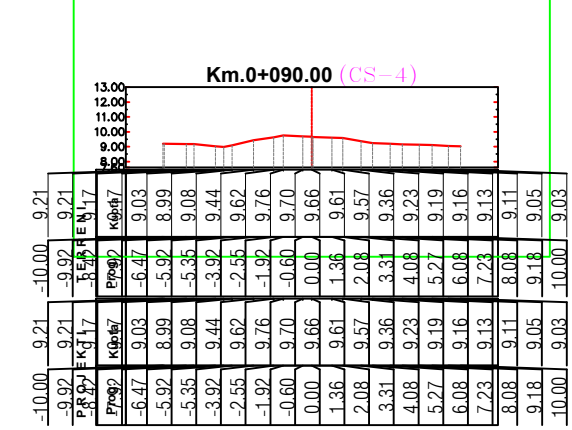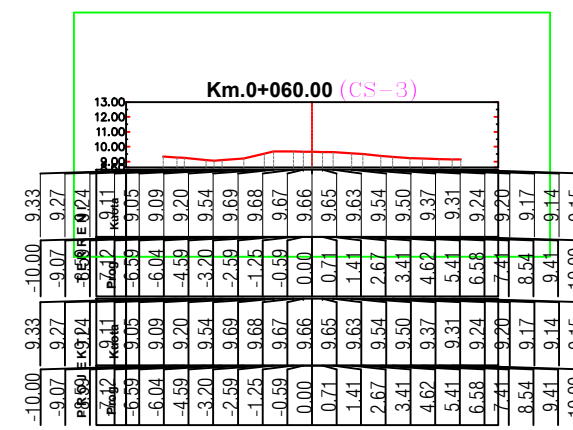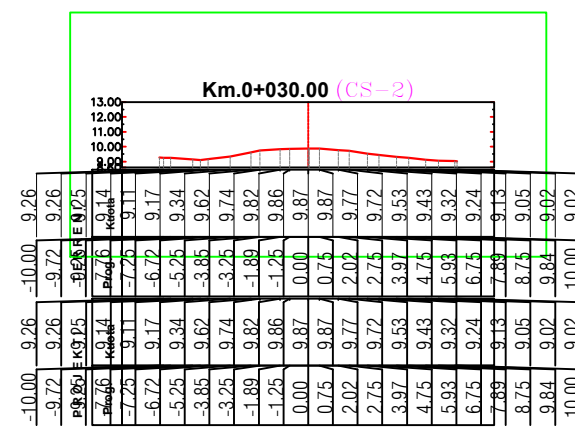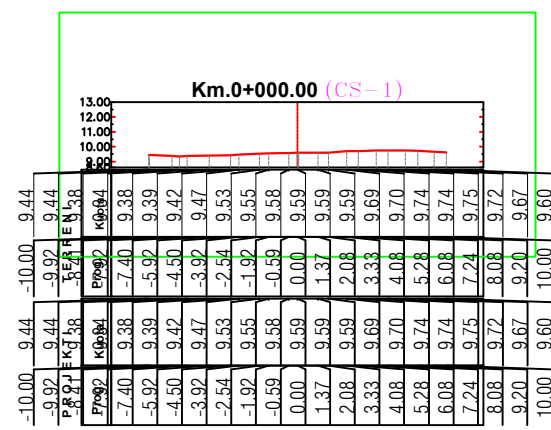

REPUBLIKA E SHQIPERISE
BASHKIA KRUJE

"HMK CONSULTING" shpk

PROJEKT ZBATIMI
"SISTEMIM-ASFALTIM I RRUGËS SË "BREGUT TE LUMIT",
GRAMEZ, N.J.A.THUMANE, KRUJË.

PROFILAT TERTHOR

PROJEKTUES : "HMK CONSULTING" sh.p.k.






SHKALLA

1 : _













FLETA 08

2022

PROFILA TERTHORE

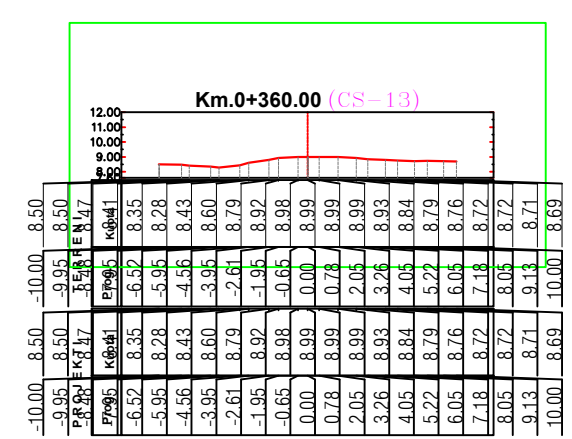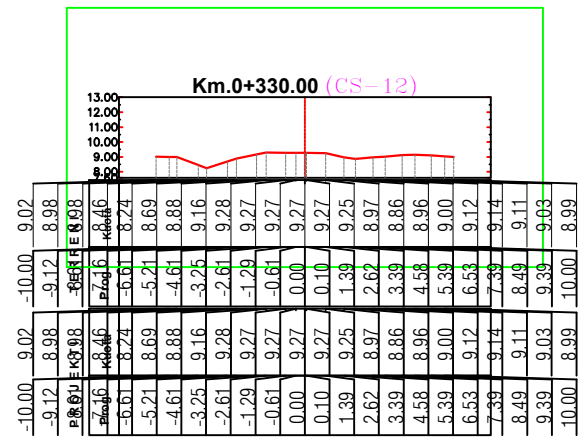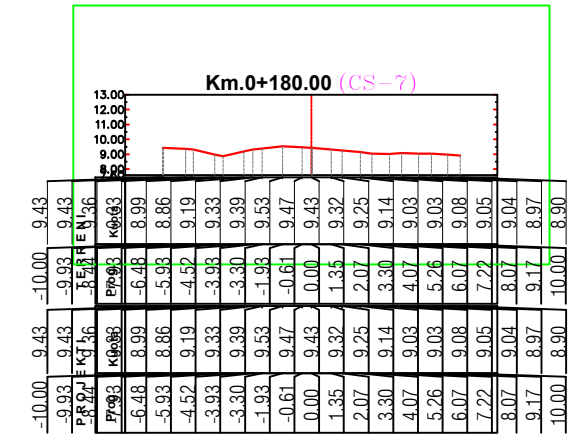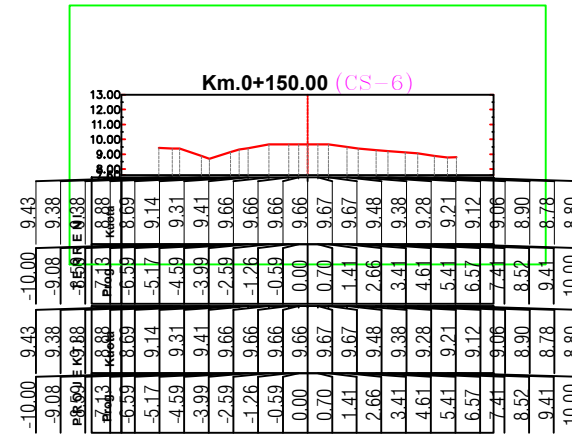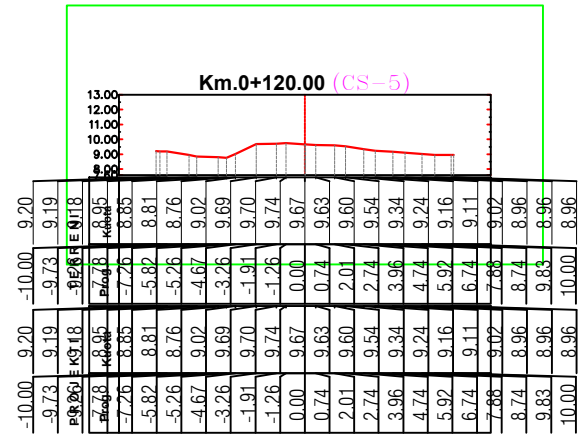

PROFILA TERTHORE

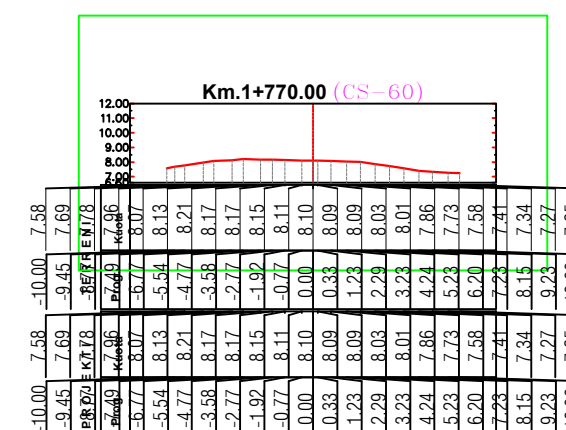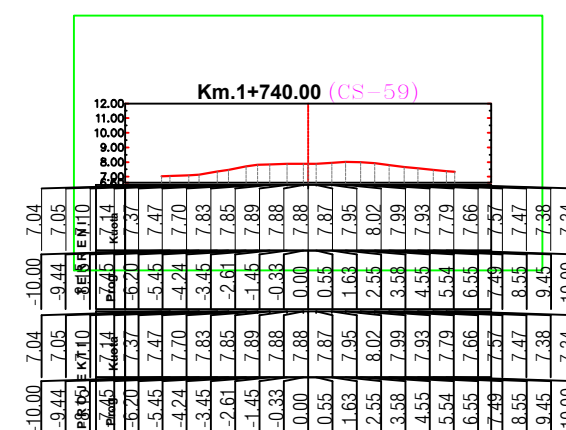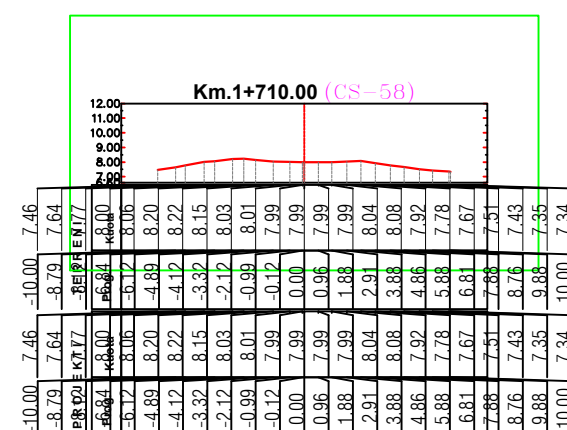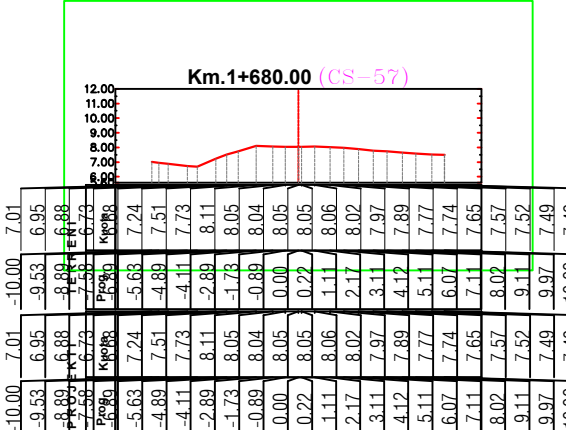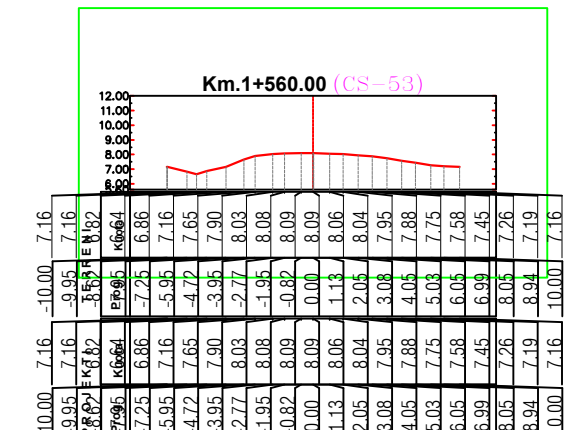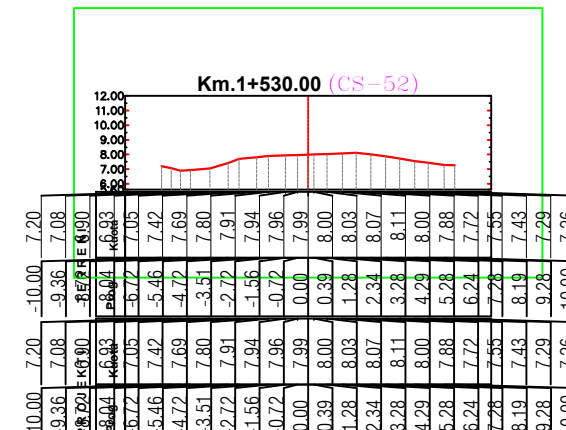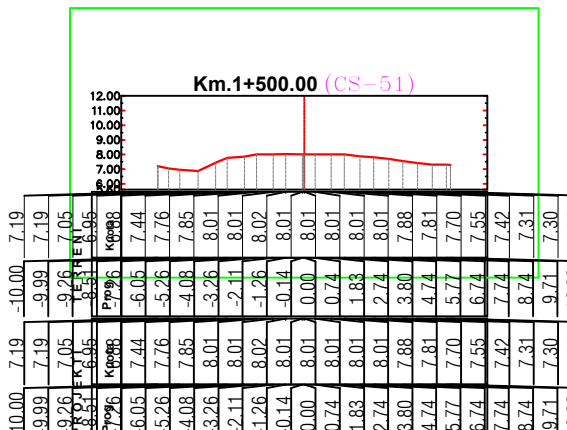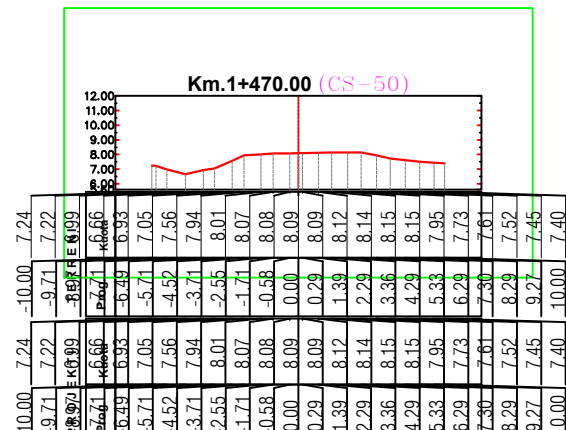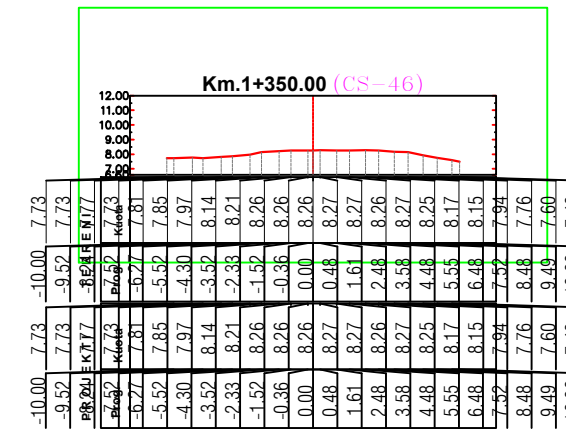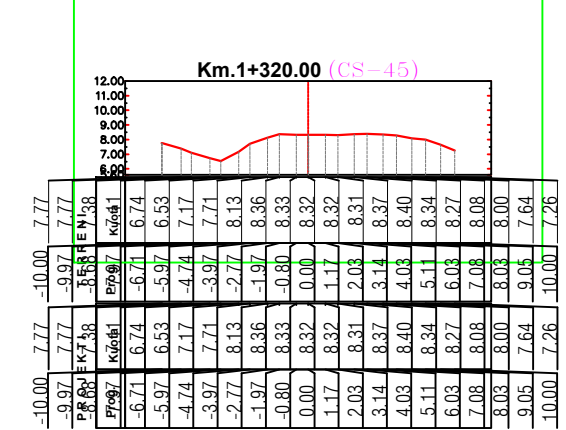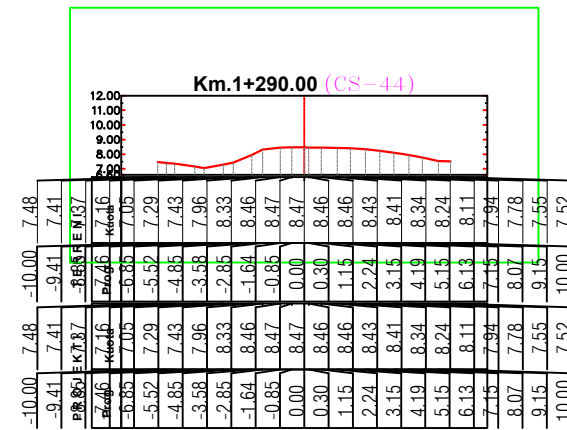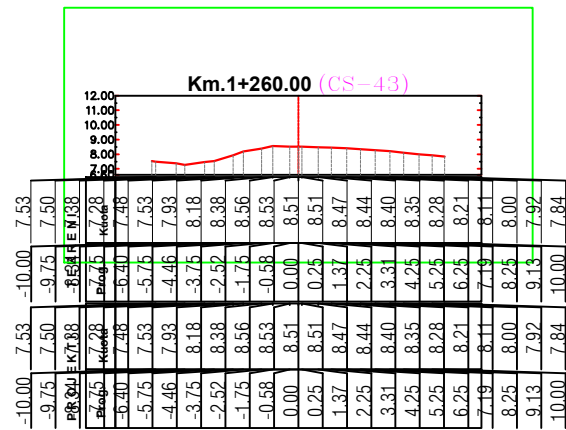

REPUBLIKA E SHQIPERISE
BASHKIA KRUIJE

PROJEKT ZBATIMI
"SISTEMIM-ASFALTIM I RRUGËS SË "BREGUT TE LUMIT",
GRAMEZ, NJ.A.THUMANE, KRUIJË.

PROFILAT TERTHOR

PROJEKTUES : " HMK CONSULTING" sh.p.k.

FLETA 10










" HMK CONSULTING" shpk

SHKALLA










1 : _

2022













PROFILA TERTHORE

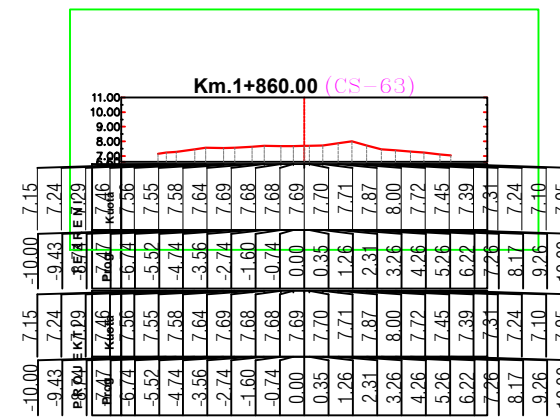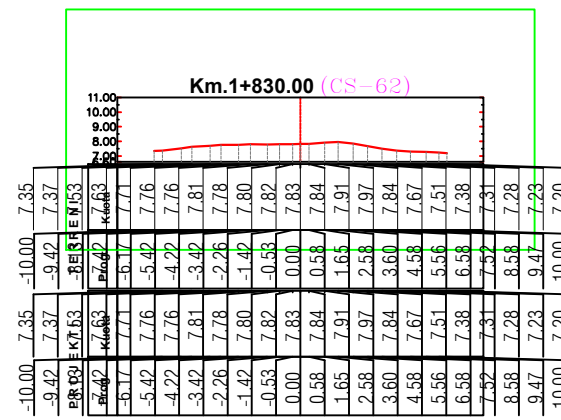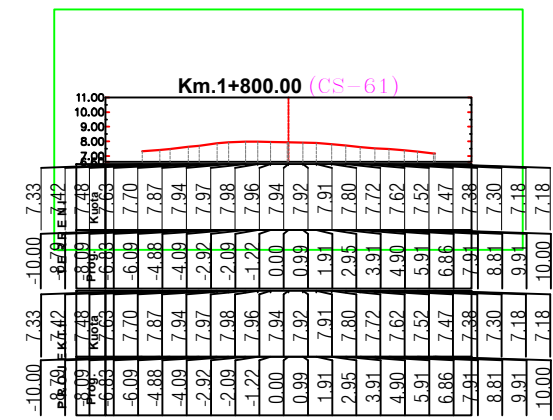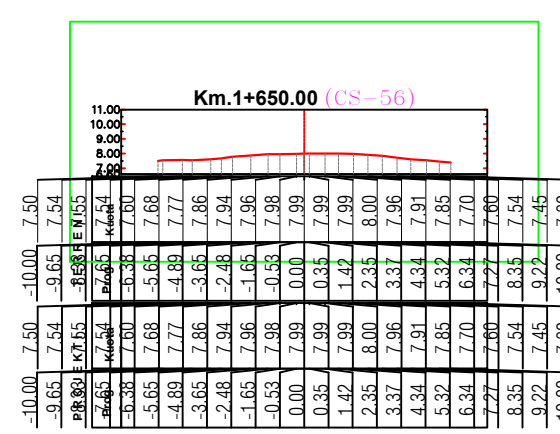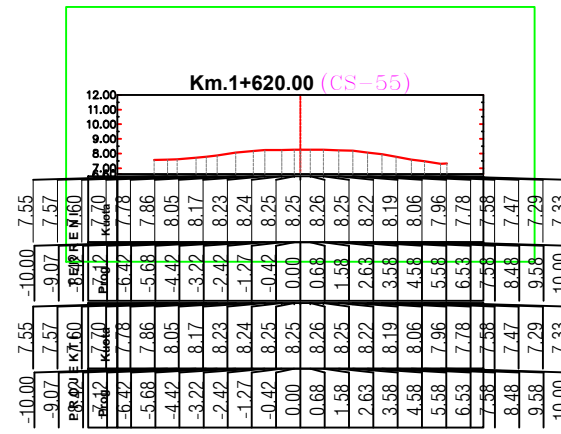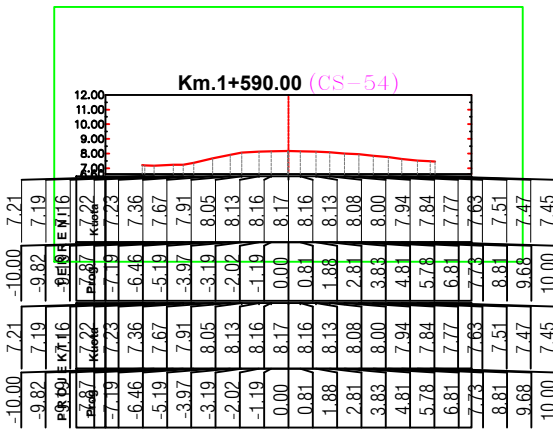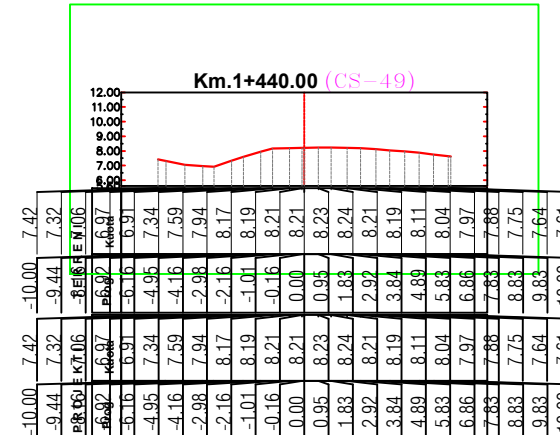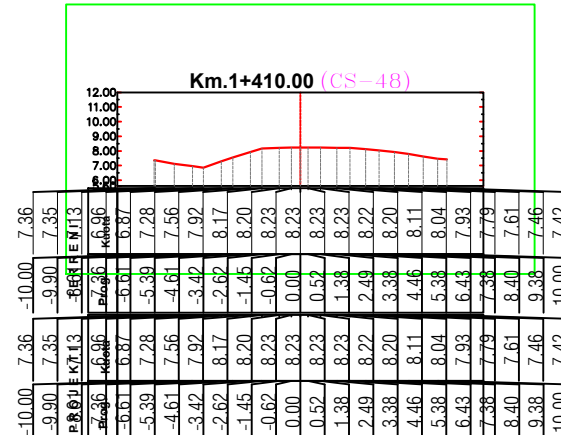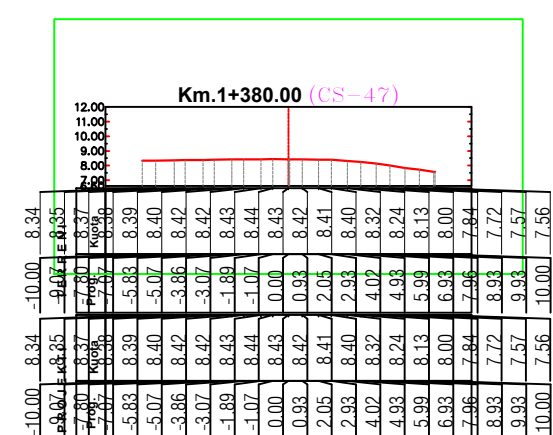

PROFILA TERTHORE

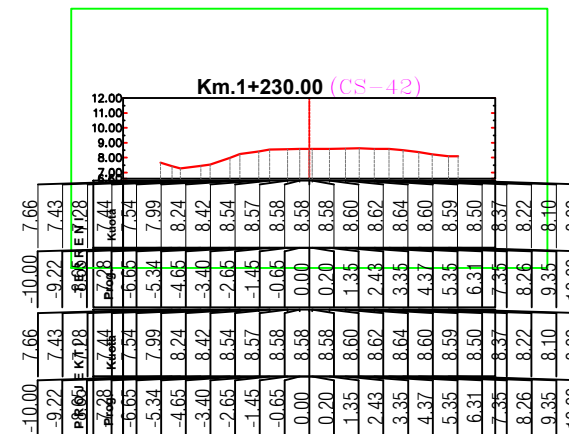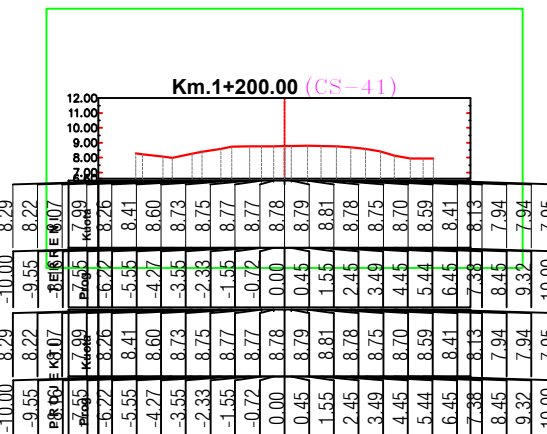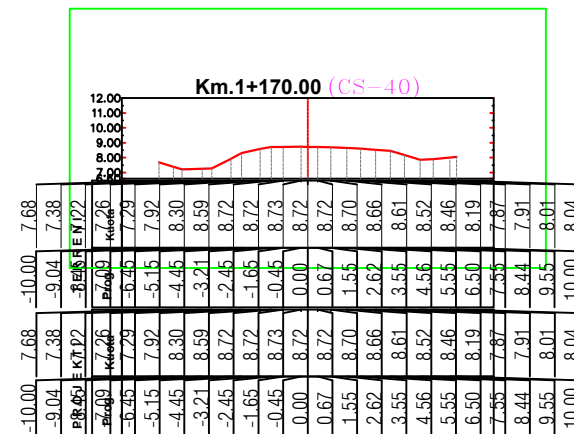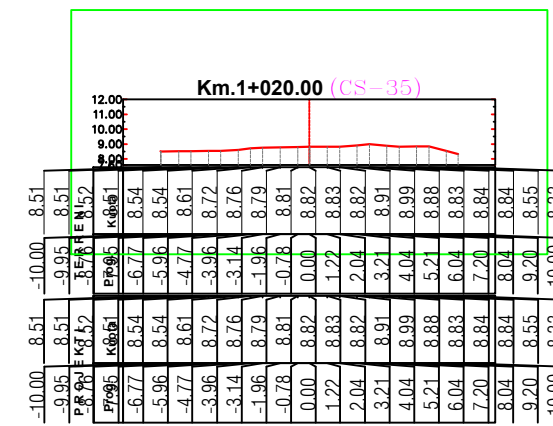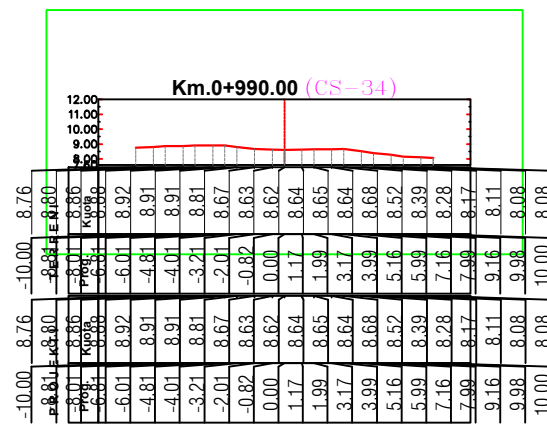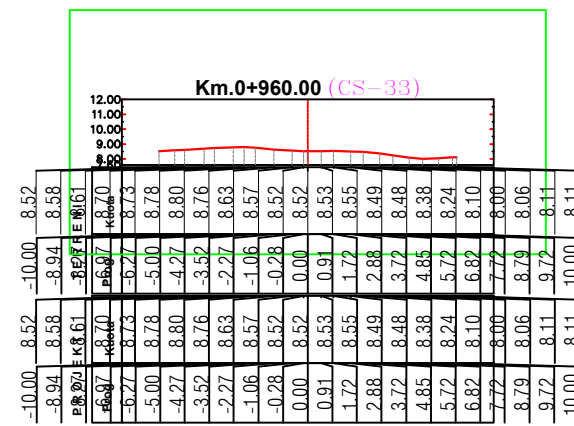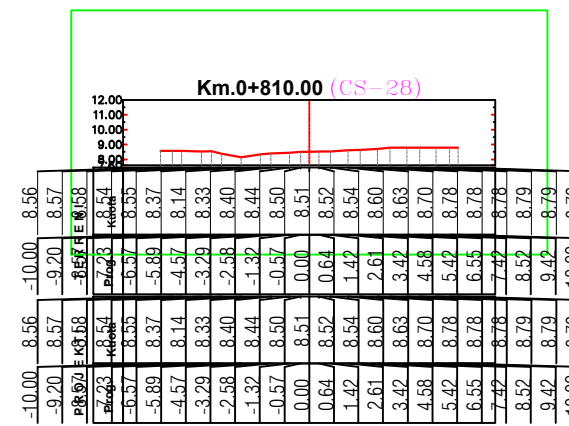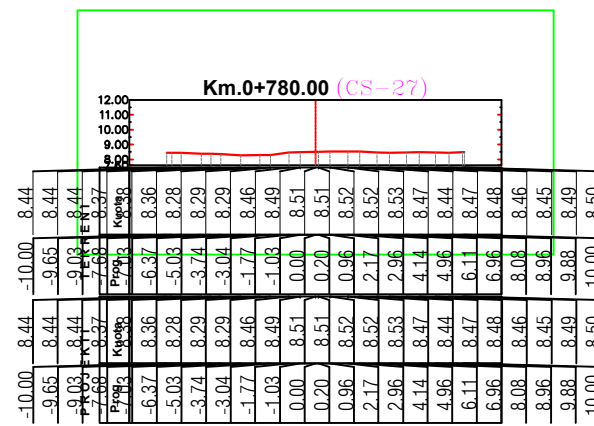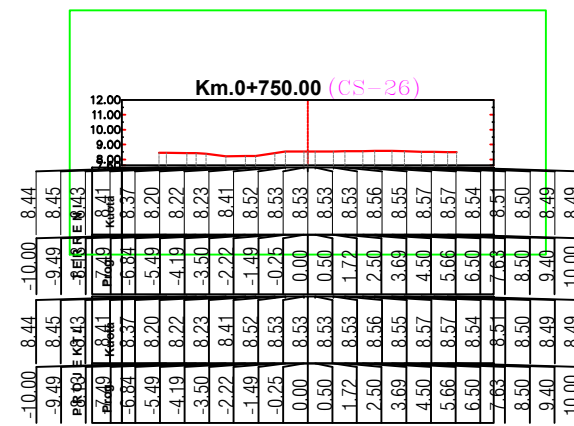

PROFILA TERTHORE

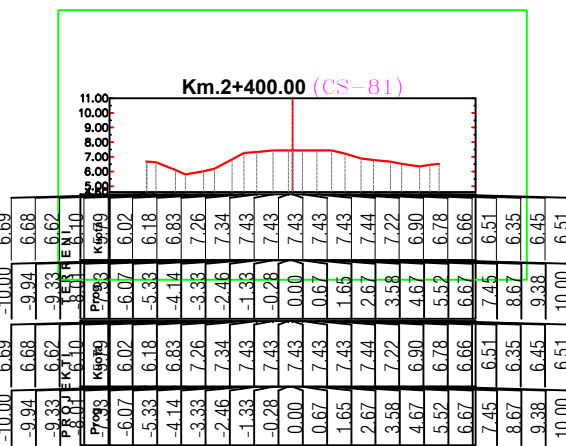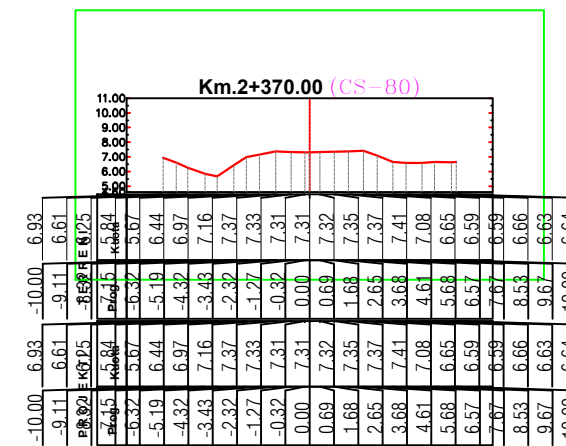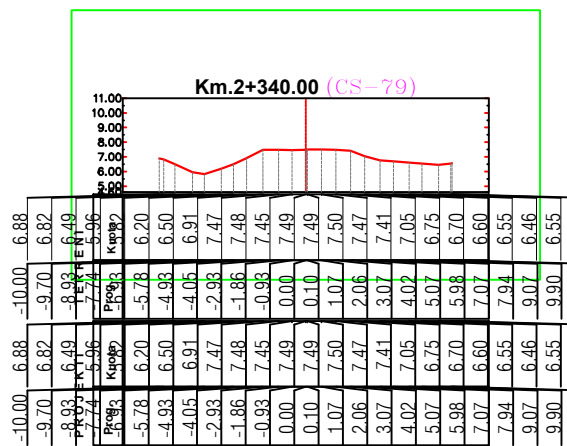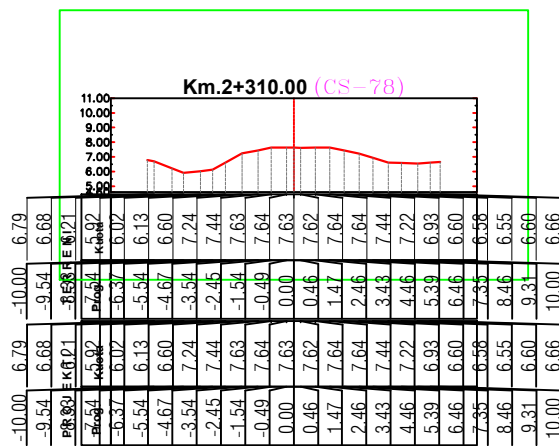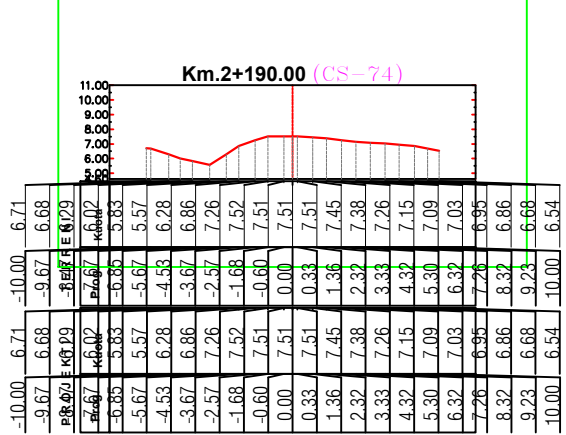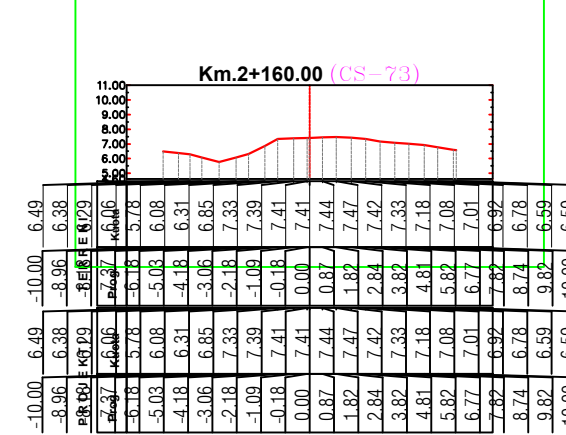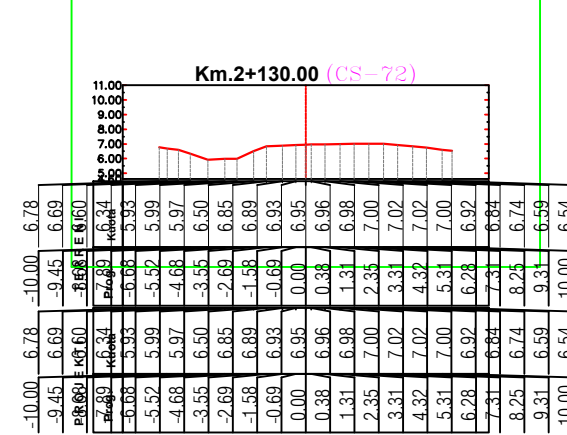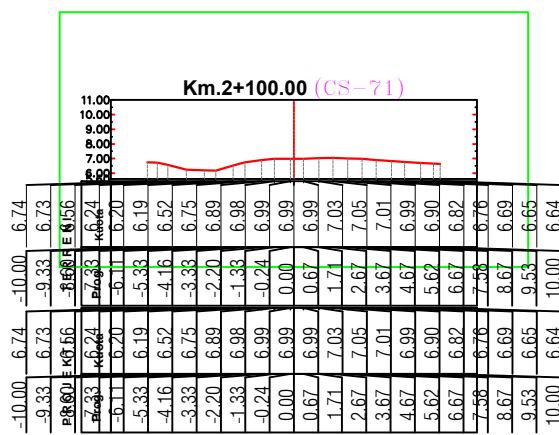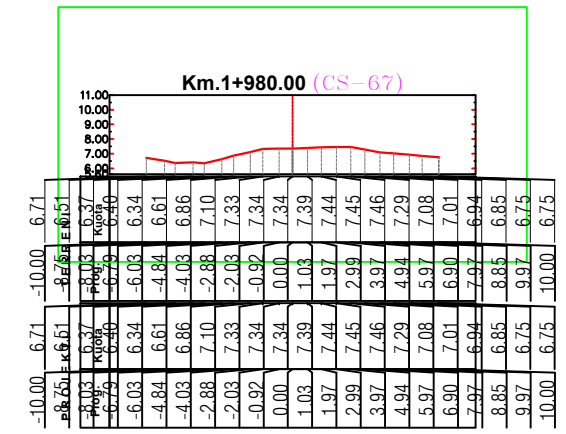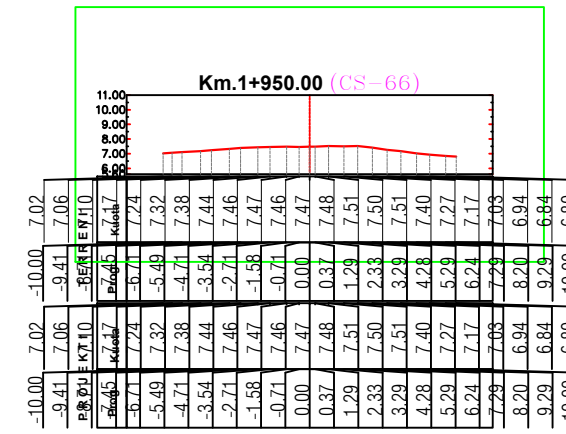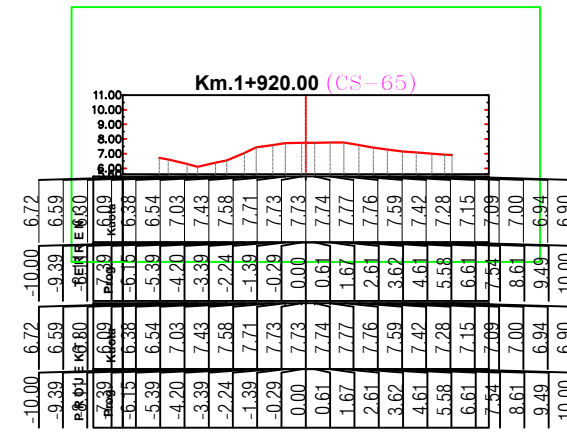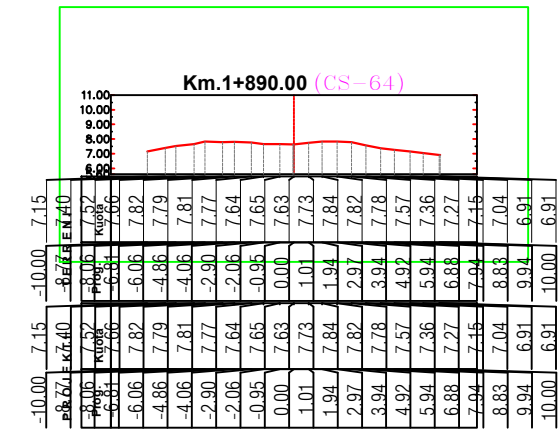

REPUBLIKA E SHQIPERISE
BASHKIA KRUIJE

PROJEKT ZBATIMI
“SISTEMIM-ASFALTIM I RRUGËS SË “BREGUT TE LUMIT”,
GRAMEZ, N.J.A.THUMANE, KRUIJË.

PROFILAT TERTHOR

PROJEKTUES : " HMK CONSULTING" sh.p.k.

SHKALLA




1 : _

FLETA 14

2022

" HMK CONSULTING" shpk

PROFILI GJATESOR

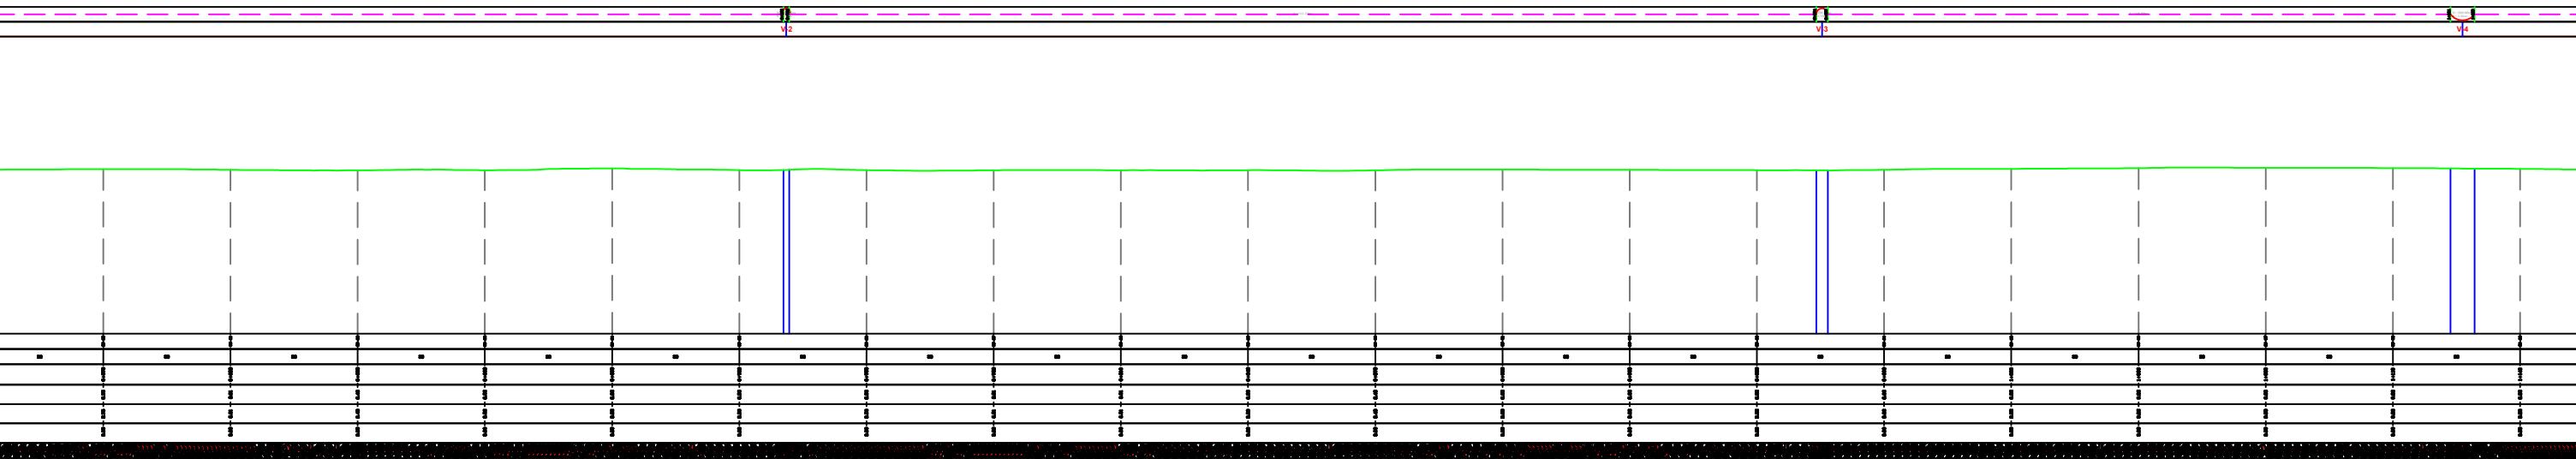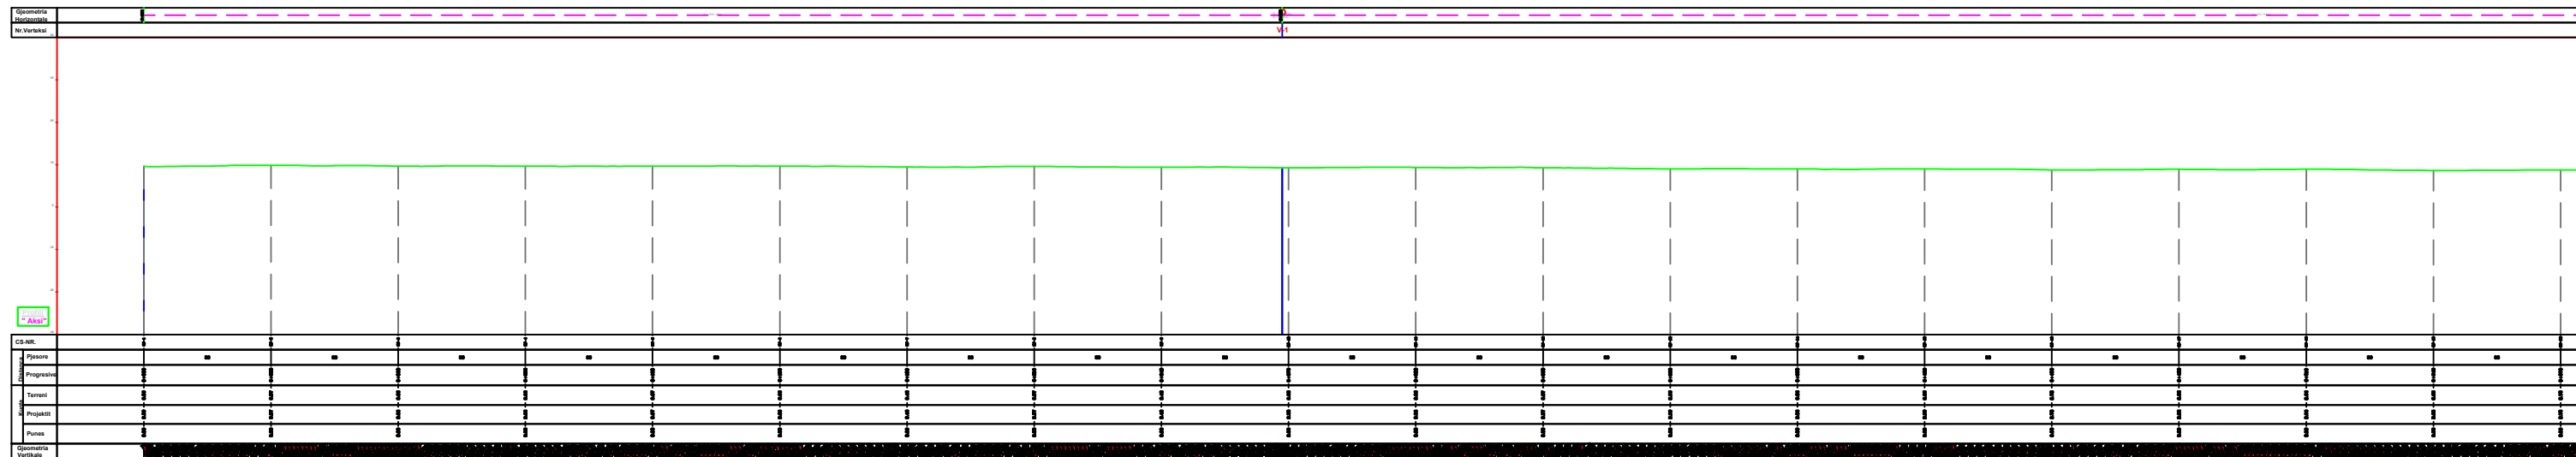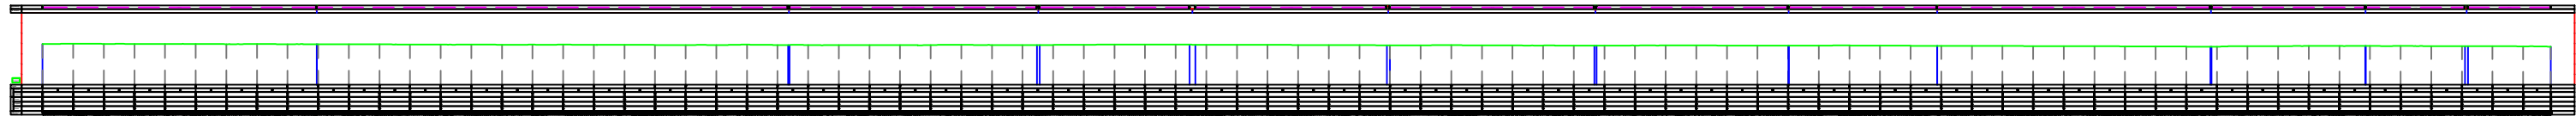

REPUBLIKA E SHQIPERISE
BASHKIA KRUJE

PROJEKT ZBATIMI
"SISTEMIM-ASFALTIM I RRUGËS SË "BREGUT TE LUMIT",
GRAMEZ, N.J.A.THUMANE, KRUJË.

PROFILI GJATESOR

PROJEKTUES : " HMK CONSULTING" sh.p.k.

FLETA 16


" HMK CONSULTING" shpk

SHKALLA

1 : __

2022

PROFILI GJATESOR

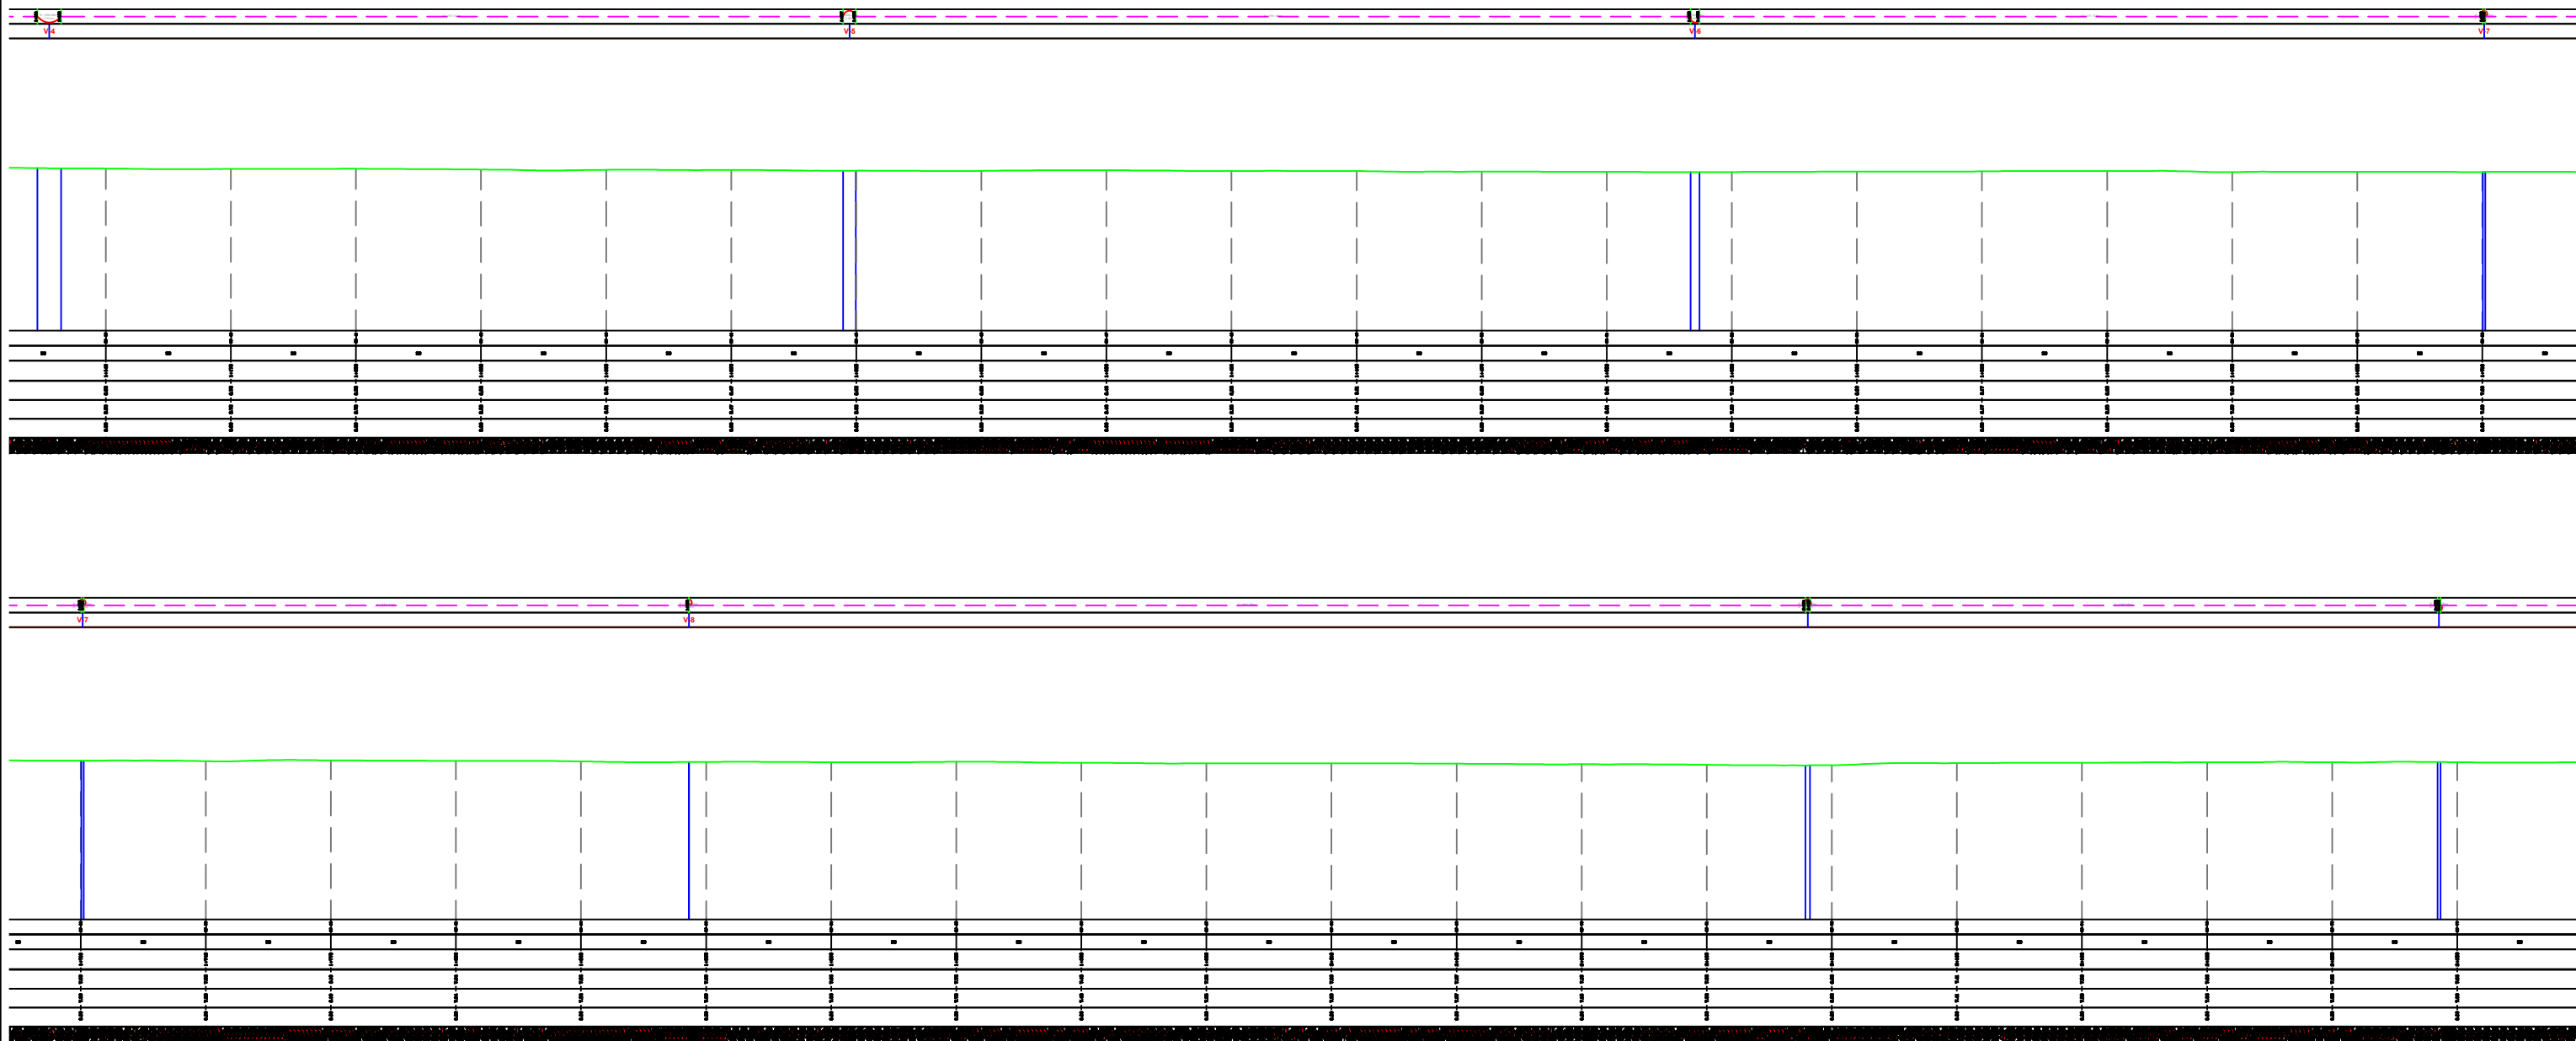

REPUBLIKA E SHQIPERISE
BASHKIA KRUJE

PROJEKT ZBATIMI
"SISTEMIM-ASFALTIM I RRUGËS SË "BREGUT TE LUMIT",
GRAMEZ, N.J.A.THUMANE, KRUJË.

PROFILI GJATESOR

PROJEKTUES : " HMK CONSULTING" sh.p.k.

FLETA 17


" HMK CONSULTING" shpk

SHKALLA

1 : __

2022

PROFILI GJATESOR

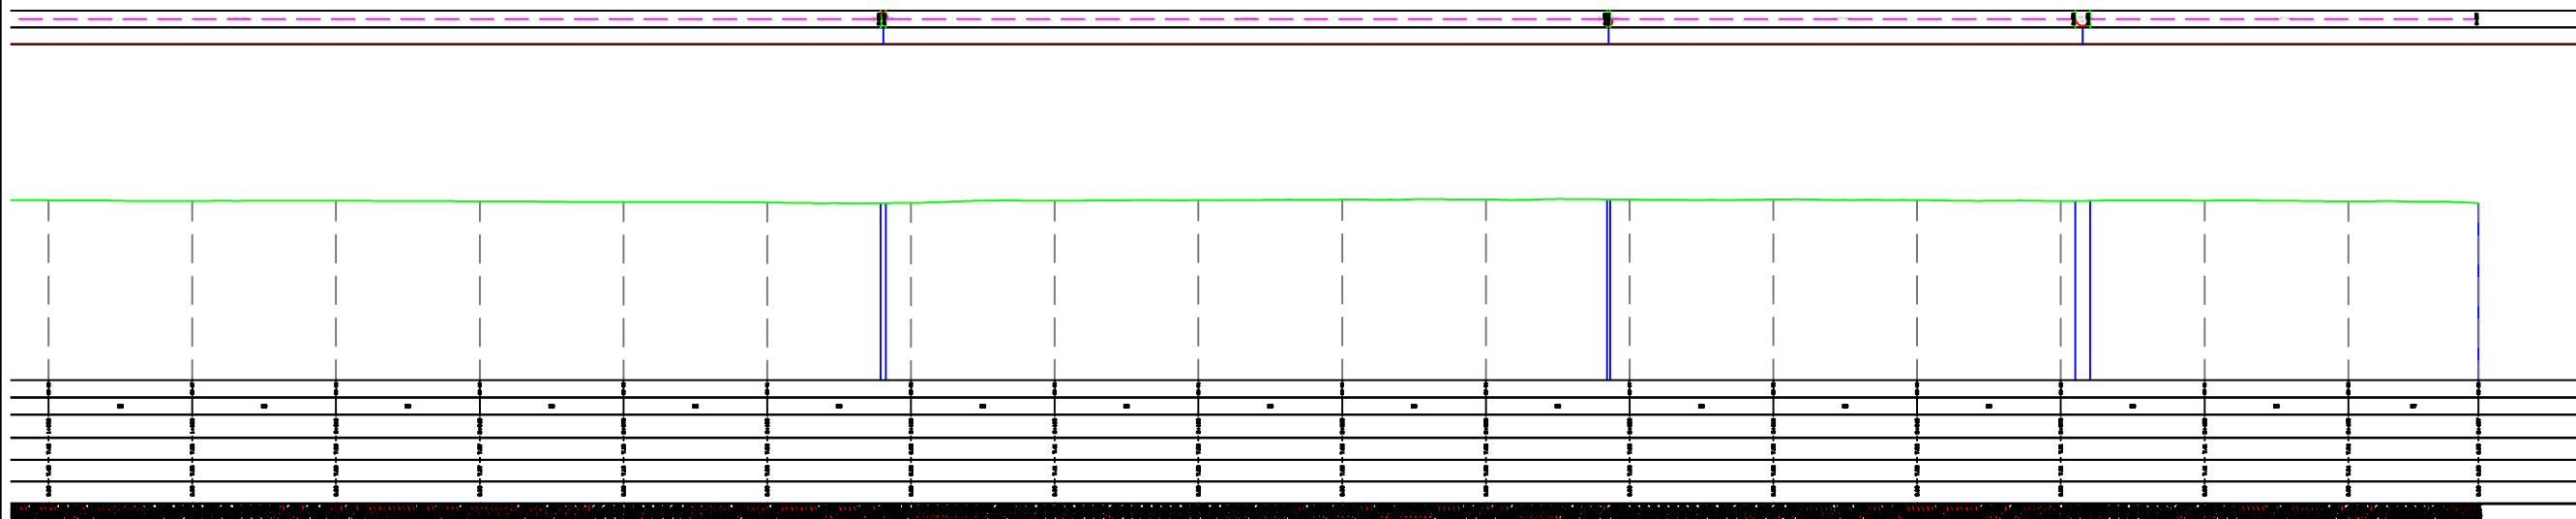

REPUBLIKA E SHQIPERISE
BASHKIA KRUJE

PROJEKT ZBATIMI
"SISTEMIM-ASFALTIM I RRUGËS SË "BREGUT TE LUMIT",
GRAMEZ, N.J.A.THUMANE, KRUJË.

PROFILI GJATESOR

PROJEKTUES : " HMK CONSULTING" sh.p.k.

FLETA 18

" HMK CONSULTING" shpk

SHKALLA 1 : __

2022