


NDËRTIM QËNDRE KOMUNITARE

	NDËRTIM QËNDRE KOMUNITARE		Shkalla	Datë	Nr. dok.
	PUNUAN				Fq. 1
	Ing.M.ZHULI	Ark.G.KËRËNXHI			
EMËRTIMI I VIZATIMIT KAPAKU					


LEGJENDA

MIRATOHET
KRYETARI I BASHKISË

GËZIM TOPÇIU

-KAPAKU
-LEGJENDA
-PLANIMETRIA E KATIT PËRDHE,KUOTA ±0.00M
-PRERJA A-A
-PRERJA B-B
-PAMJA NGA JUGU
-PAMJA NGA LINDJA
-PAMJA NGA VERIU
-PAMJA NGA PERËNDIMI
-PLANI I THEMELEVE,KUOTA -1.30M
-PLANI I KULLIMIT TË UJRAVE
-DETAJE TË NDËRTIMIT TË ÇATISË
-PLANI I NDËRTIMIT TË ÇATISË
-PLANI I NDËRTIMIT TË ÇATISË
-DETAJE TE DRITAREVE DHE DYERVE

-NR.1
-NR.2
-NR.3
-NR.4
-NR.5
-NR.6
-NR.7
-NR.8
-NR.9
-NR.10
-NR.11
-NR.12
-NR.13
-NR.14
-NR.15


	NDËRTIM QËNDRE KOMUNITARE		Shkalla	Datë	Nr. dok.
	PUNUAN				Fq. 2
	Ing.M.ZHULI	Ark.G.KËRËNXHI			
EMËRTIMI I VIZATIMIT LEGJENDA					

PLANIMETRIA E KATIT PËRDHE, KUOTA ±0.00M

SHK.:1/50

MIRATOHET
KRYETARI I BASHKISË

GËZIM TOPÇIU

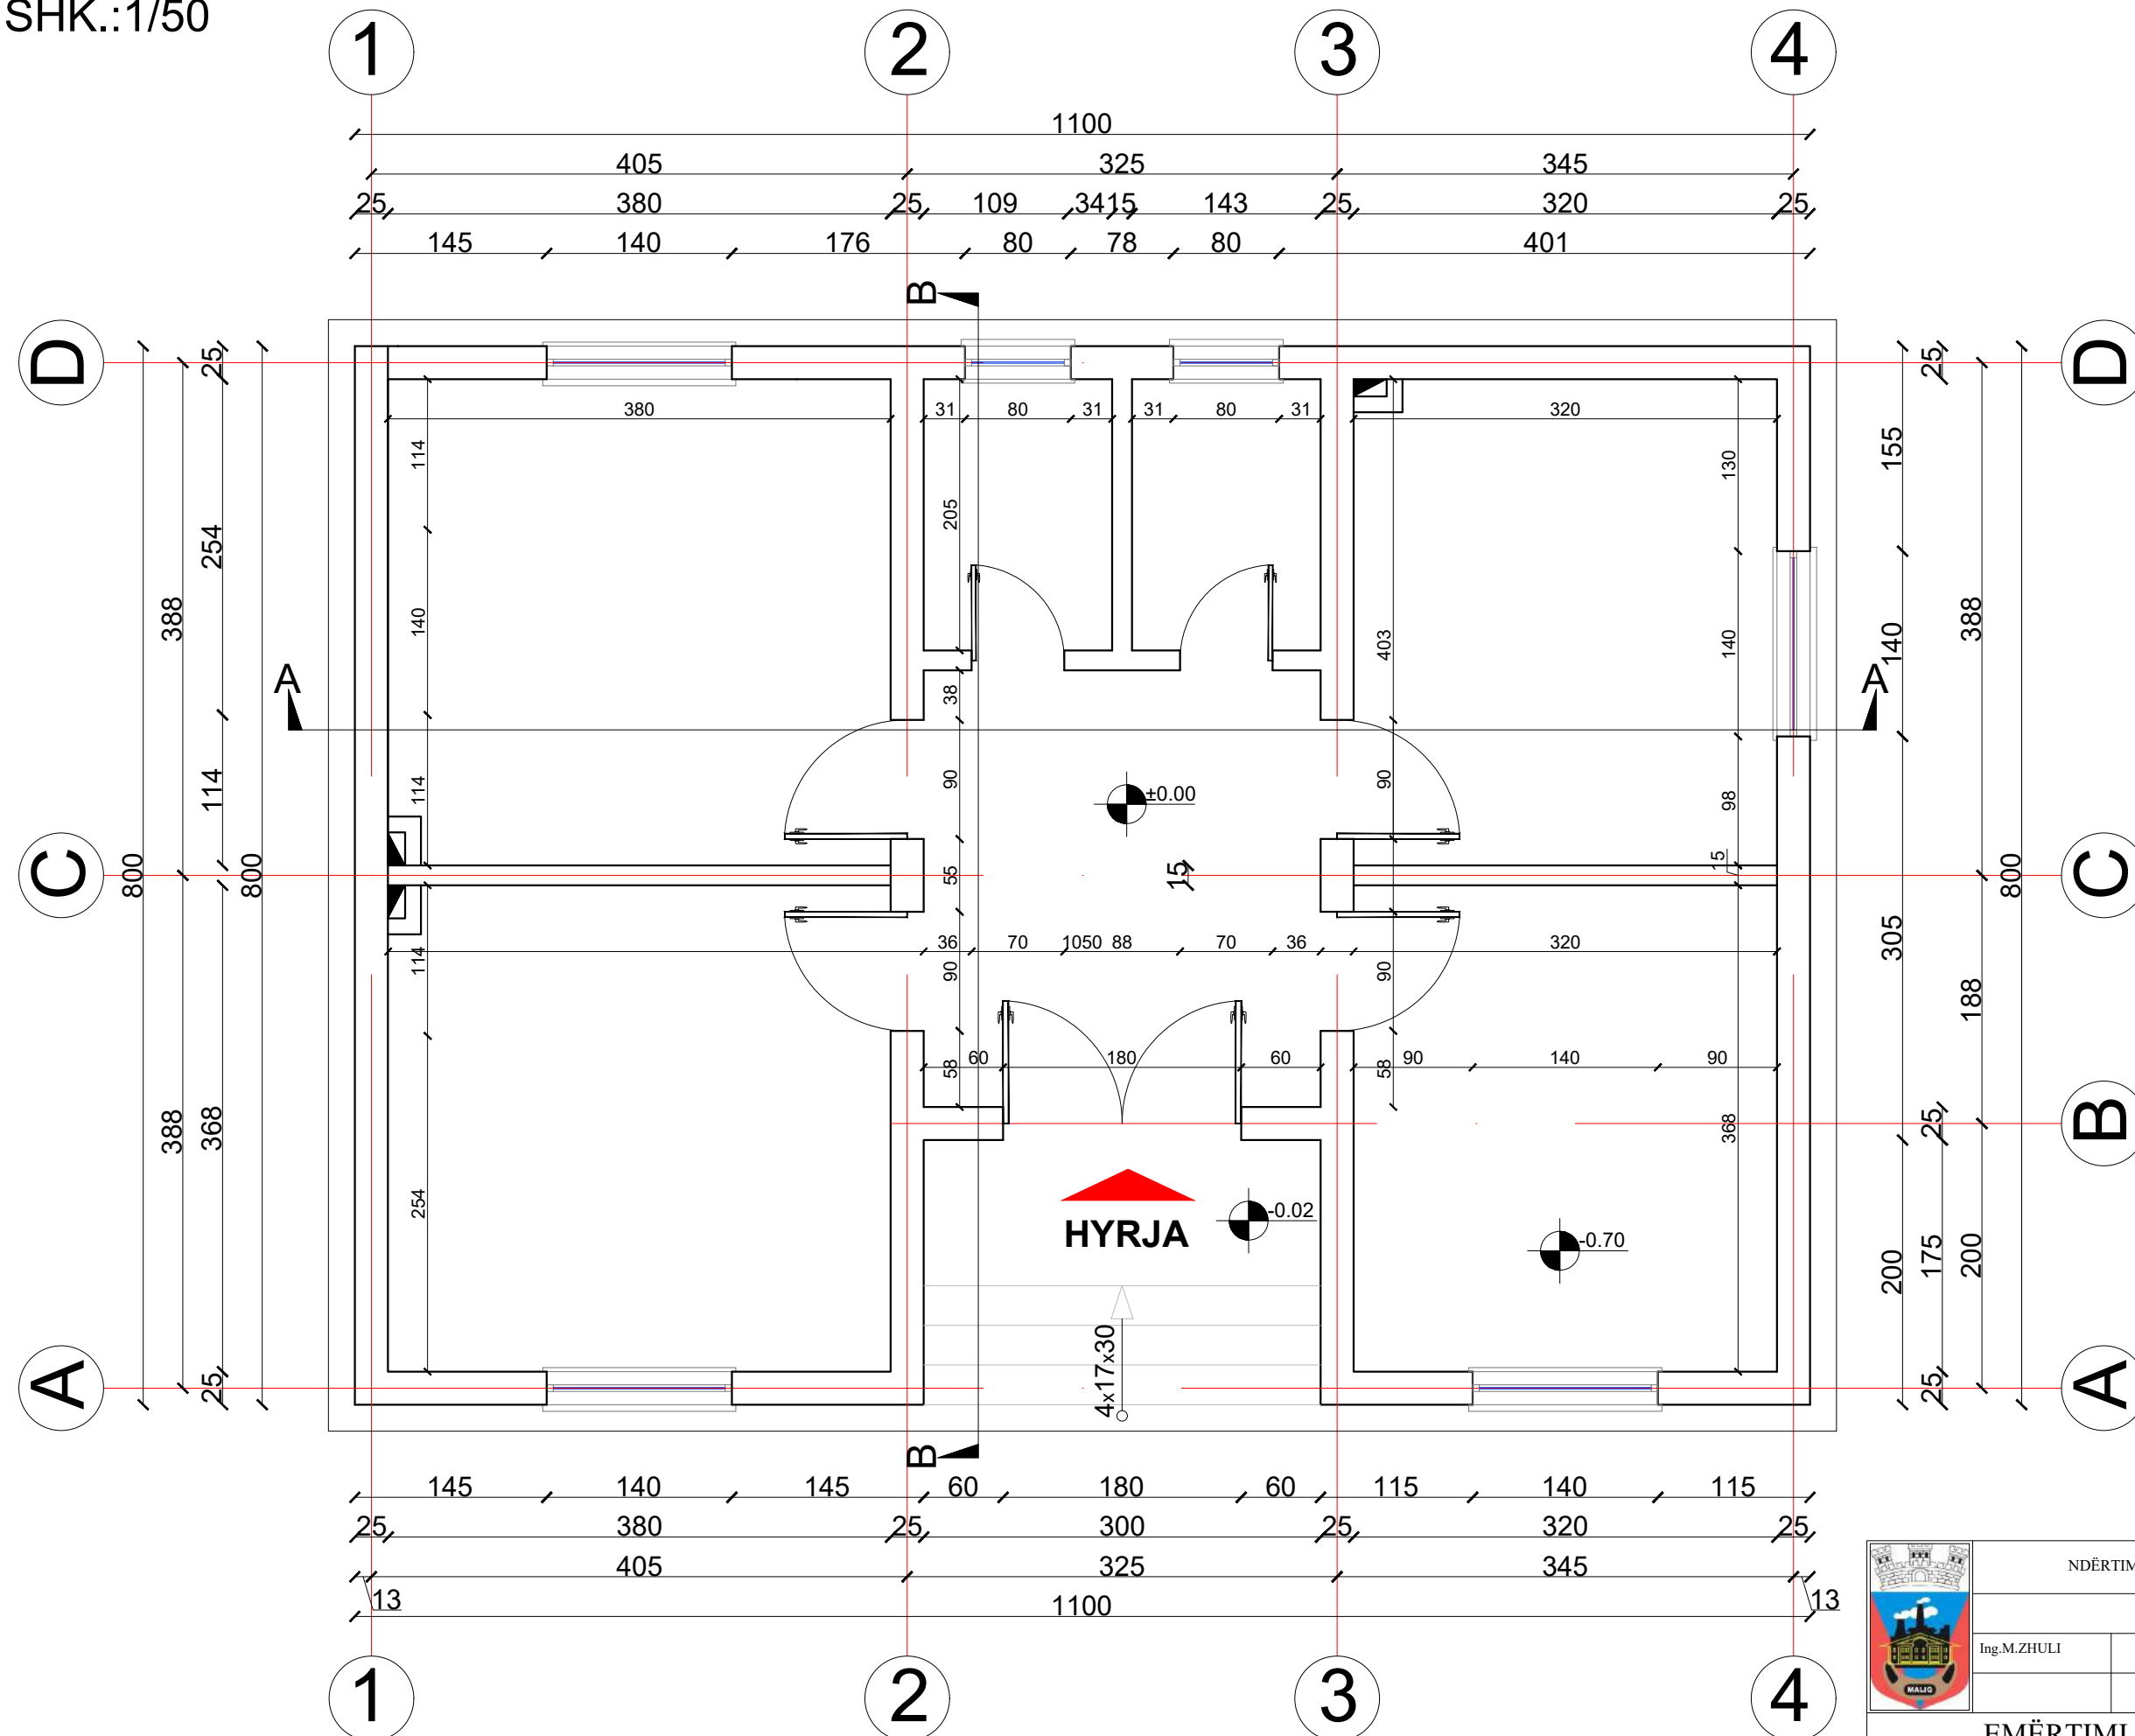

NDËRTIM QËNDRE KOMUNITARE

Shkalla

Datë

Nr. dok.

PUNUAN

1:50

Fq. 5

Ing.M.ZHULI

Ark.G.KËRËNXHI


EMËRTIMI I VIZATIMIT
PLANIMETRIA E KATIT PËRDHE,
KUOTA ±0.00M

PRERJA A-A

SHK.:1/50

MIRATOHET
KRYETARI I BASHKISË

GËZIM TOPÇIU

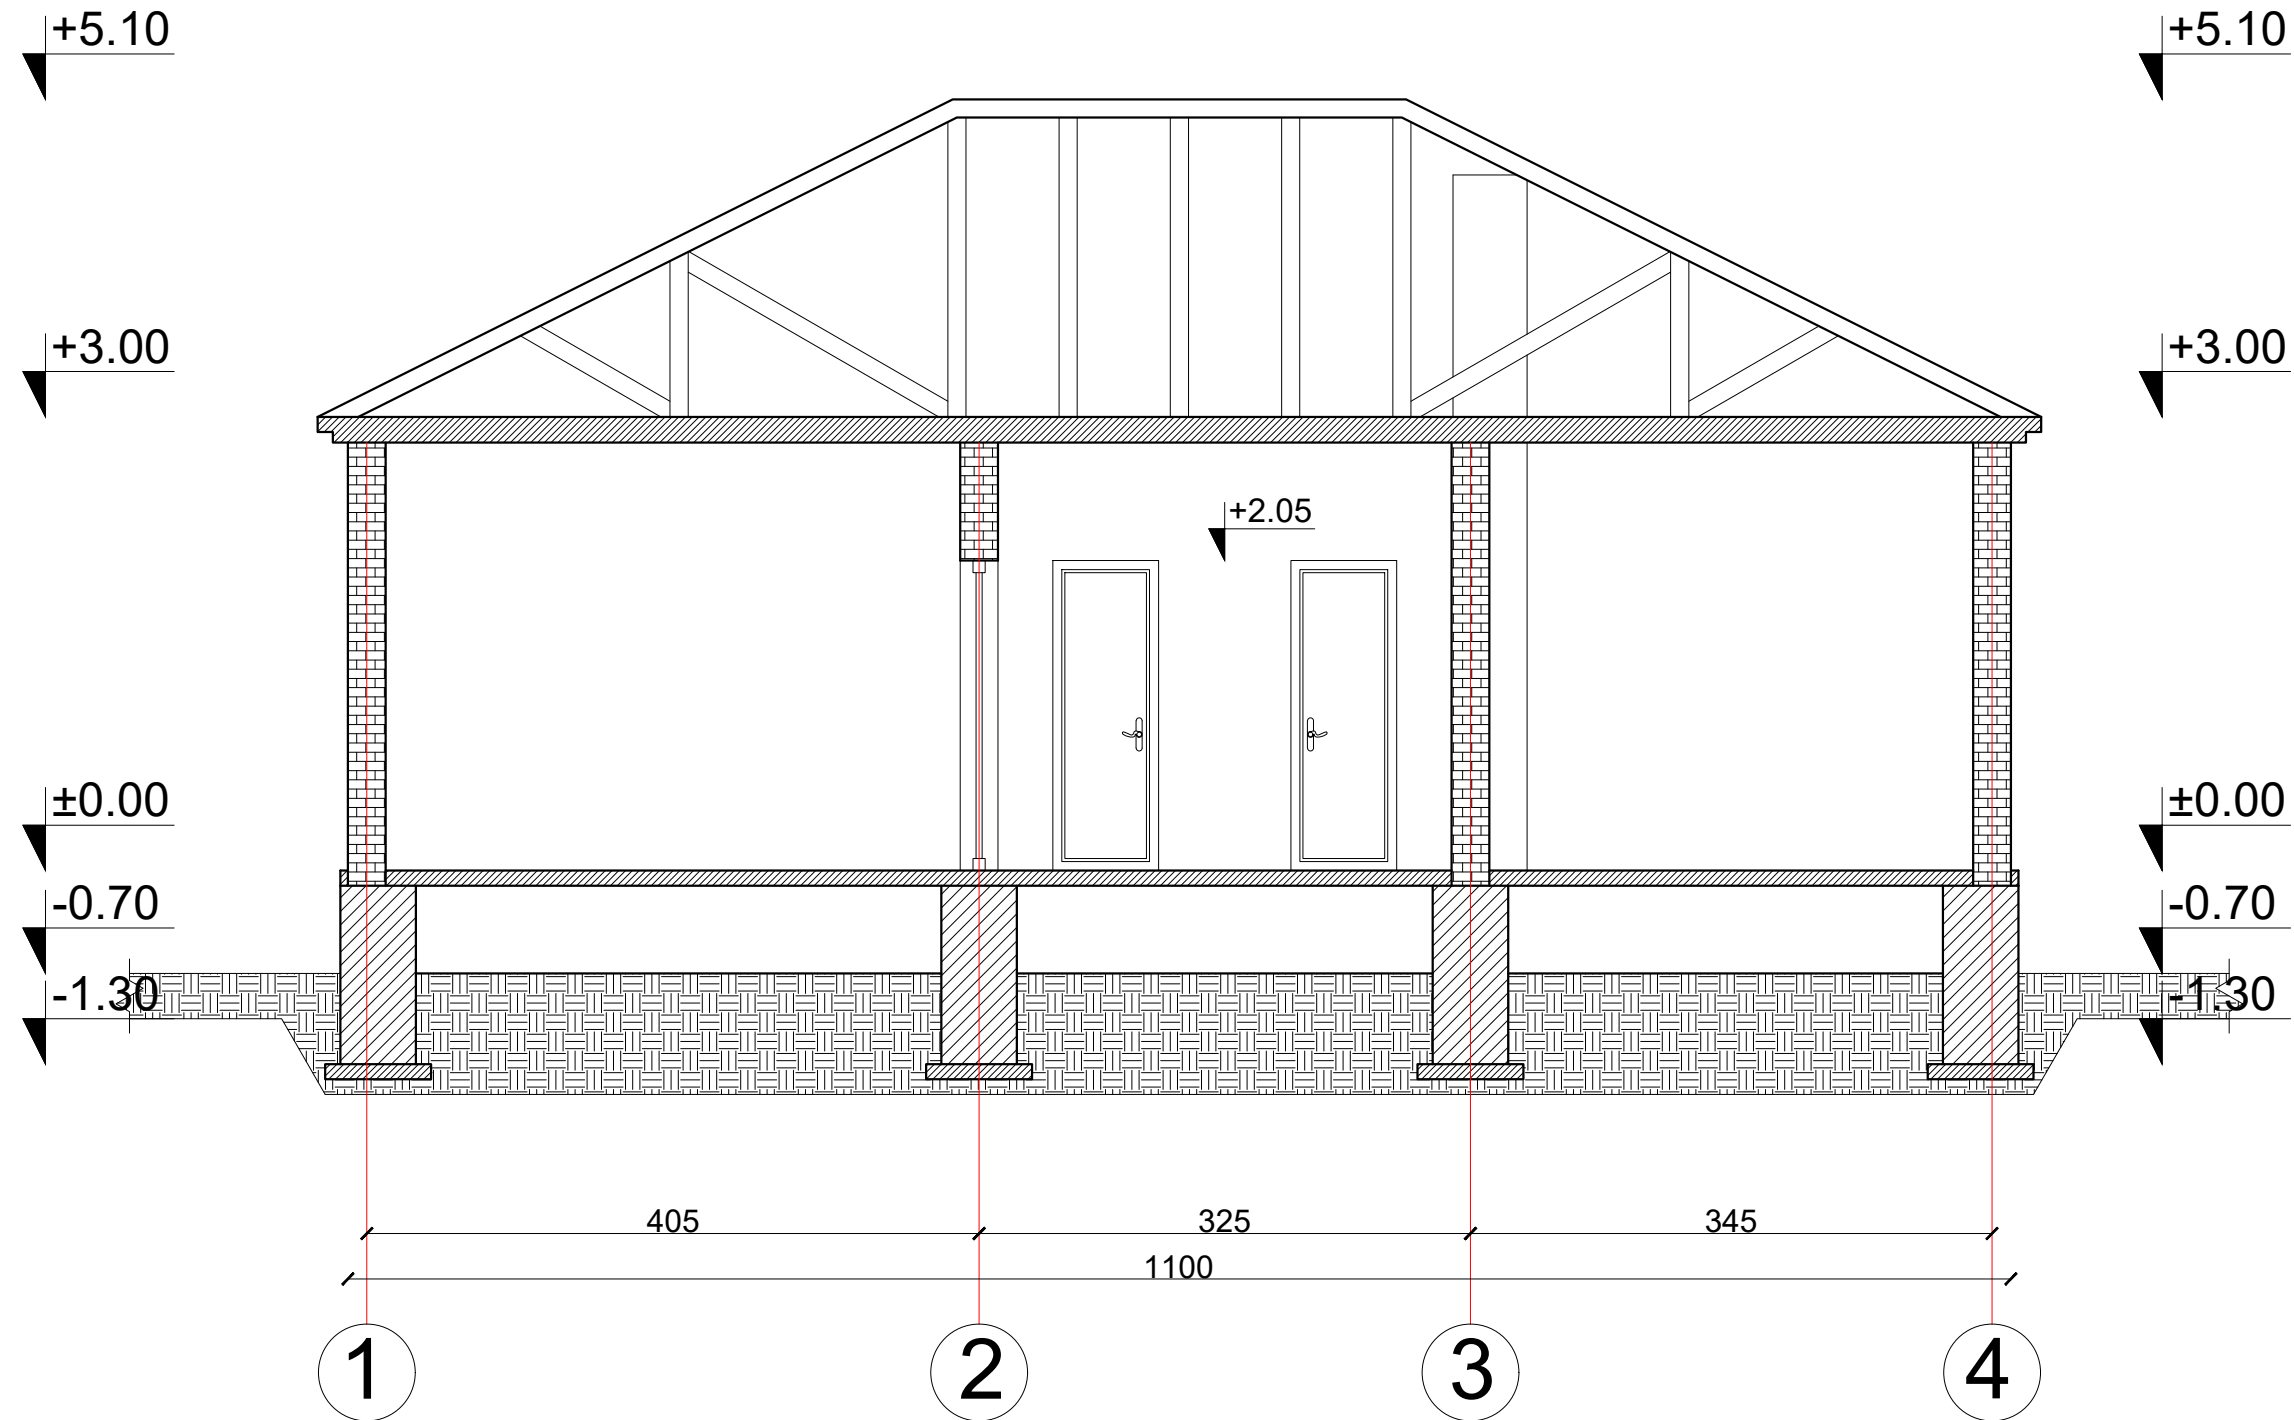

NDËRTIM QËNDRE KOMUNITARE

Shkalla

Datë

Nr. dok.

PUNUAN

1:50

Fq. 6

Ing.M.ZHULI

Ark.G.KËRËNXHI

EMËRTIMI I VIZATIMIT


PRERJA A-A

PRERJA B-B

SHK.:1/50

MIRATOHET
KRYETARI I BASHKISË

GËZIM TOPÇIU

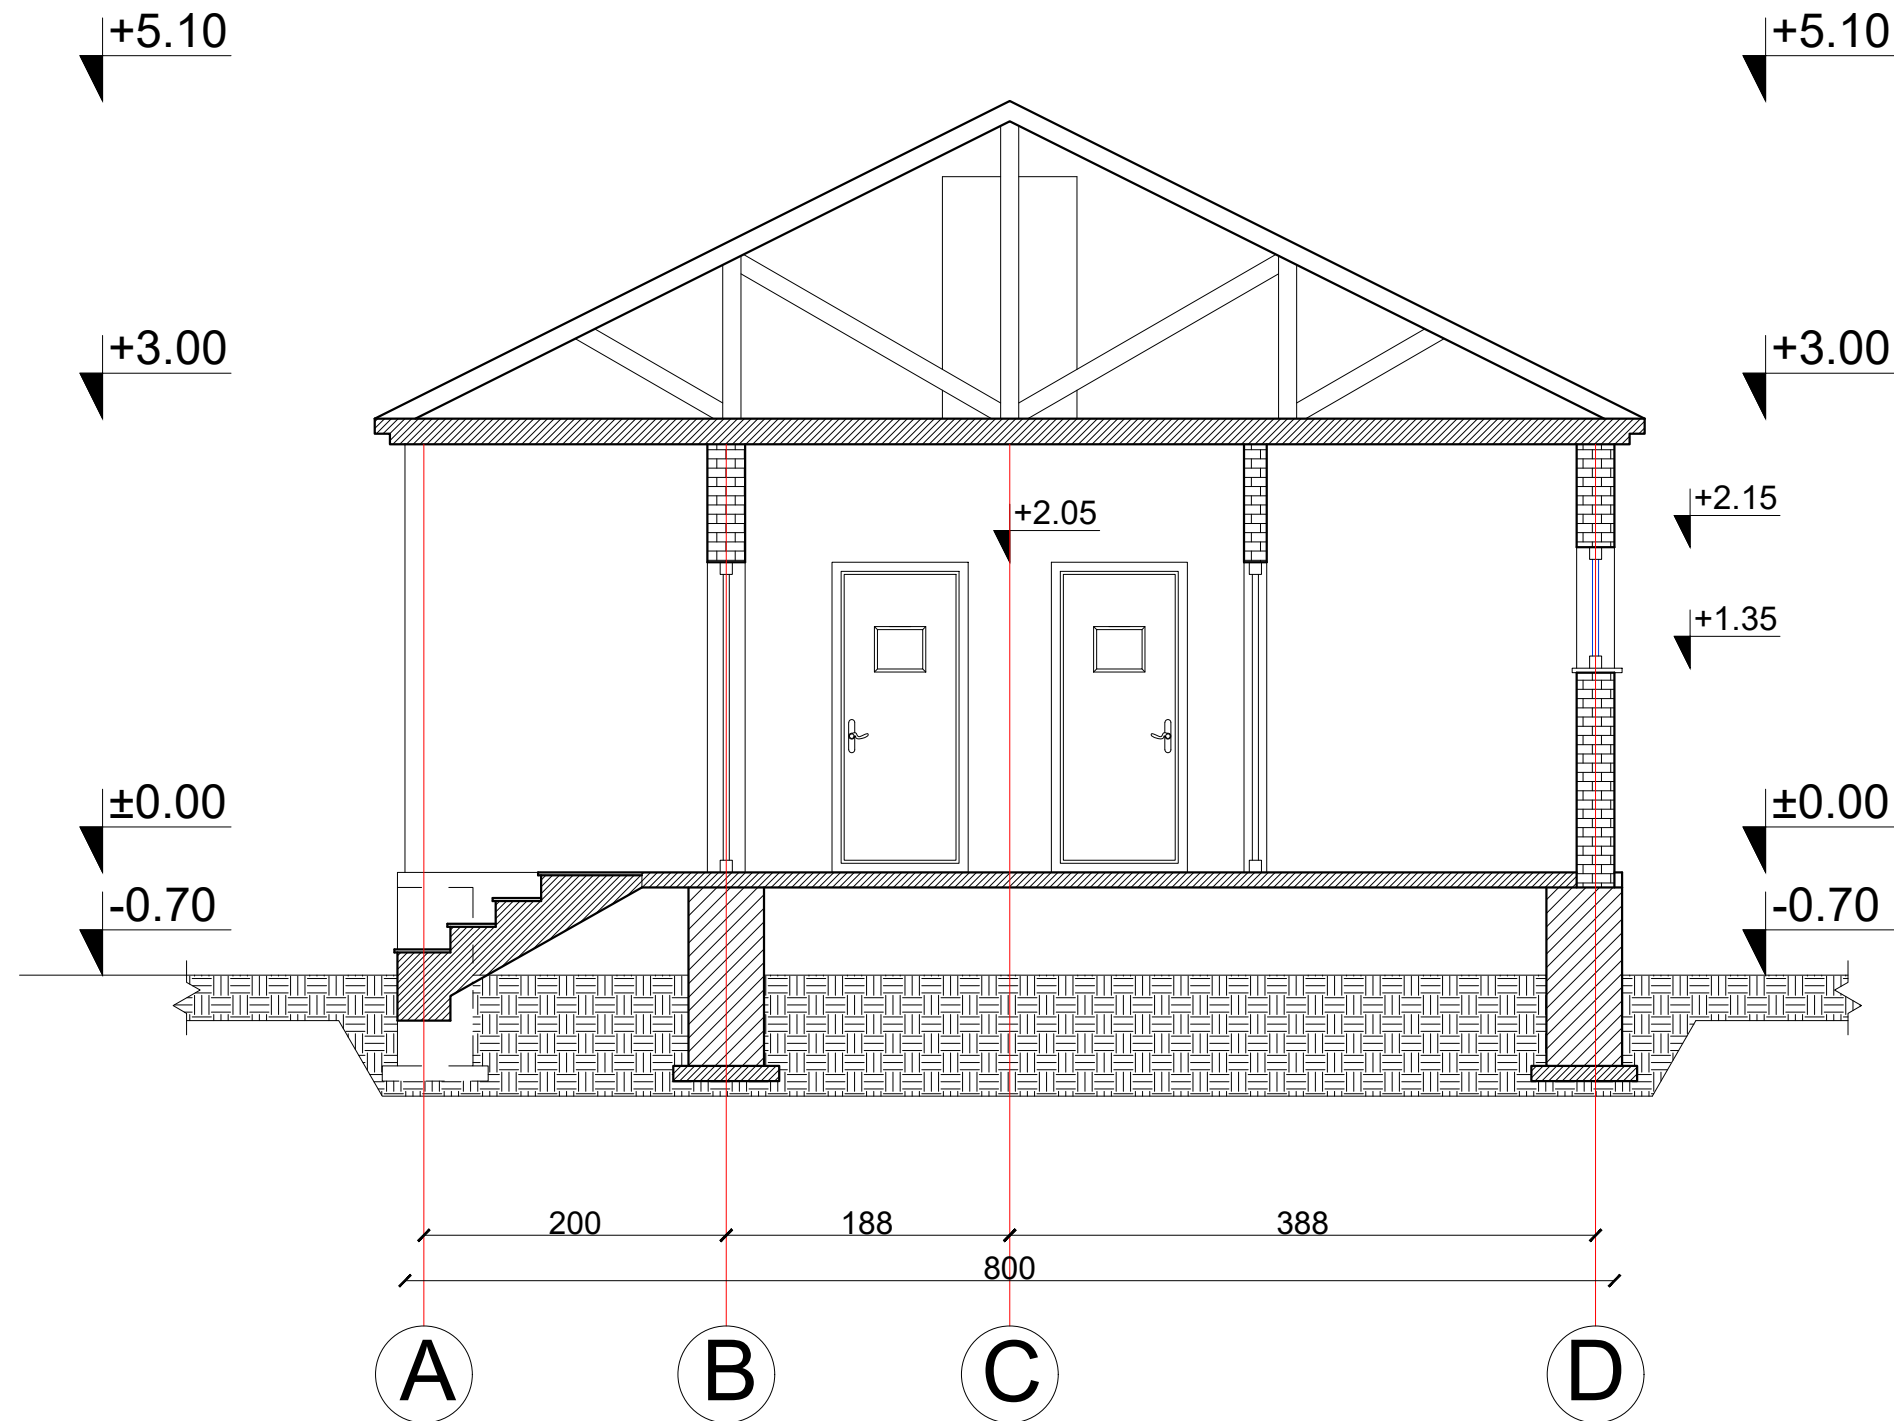


	NDËRTIM QËNDRE KOMUNITARE			Shkalla	Datë	Nr. dok.
	PUNUAN			1:50		Fq. 7
	Ing.M.ZHULI	Ark.G.KËRËNXHI				
EMËRTIMI I VIZATIMIT						
PRERJA B-B						

PAMJA NGA JUGU

SHK.:1/50

MIRATOHET
KRYETARI I BASHKISË

GËZIM TOPÇIU

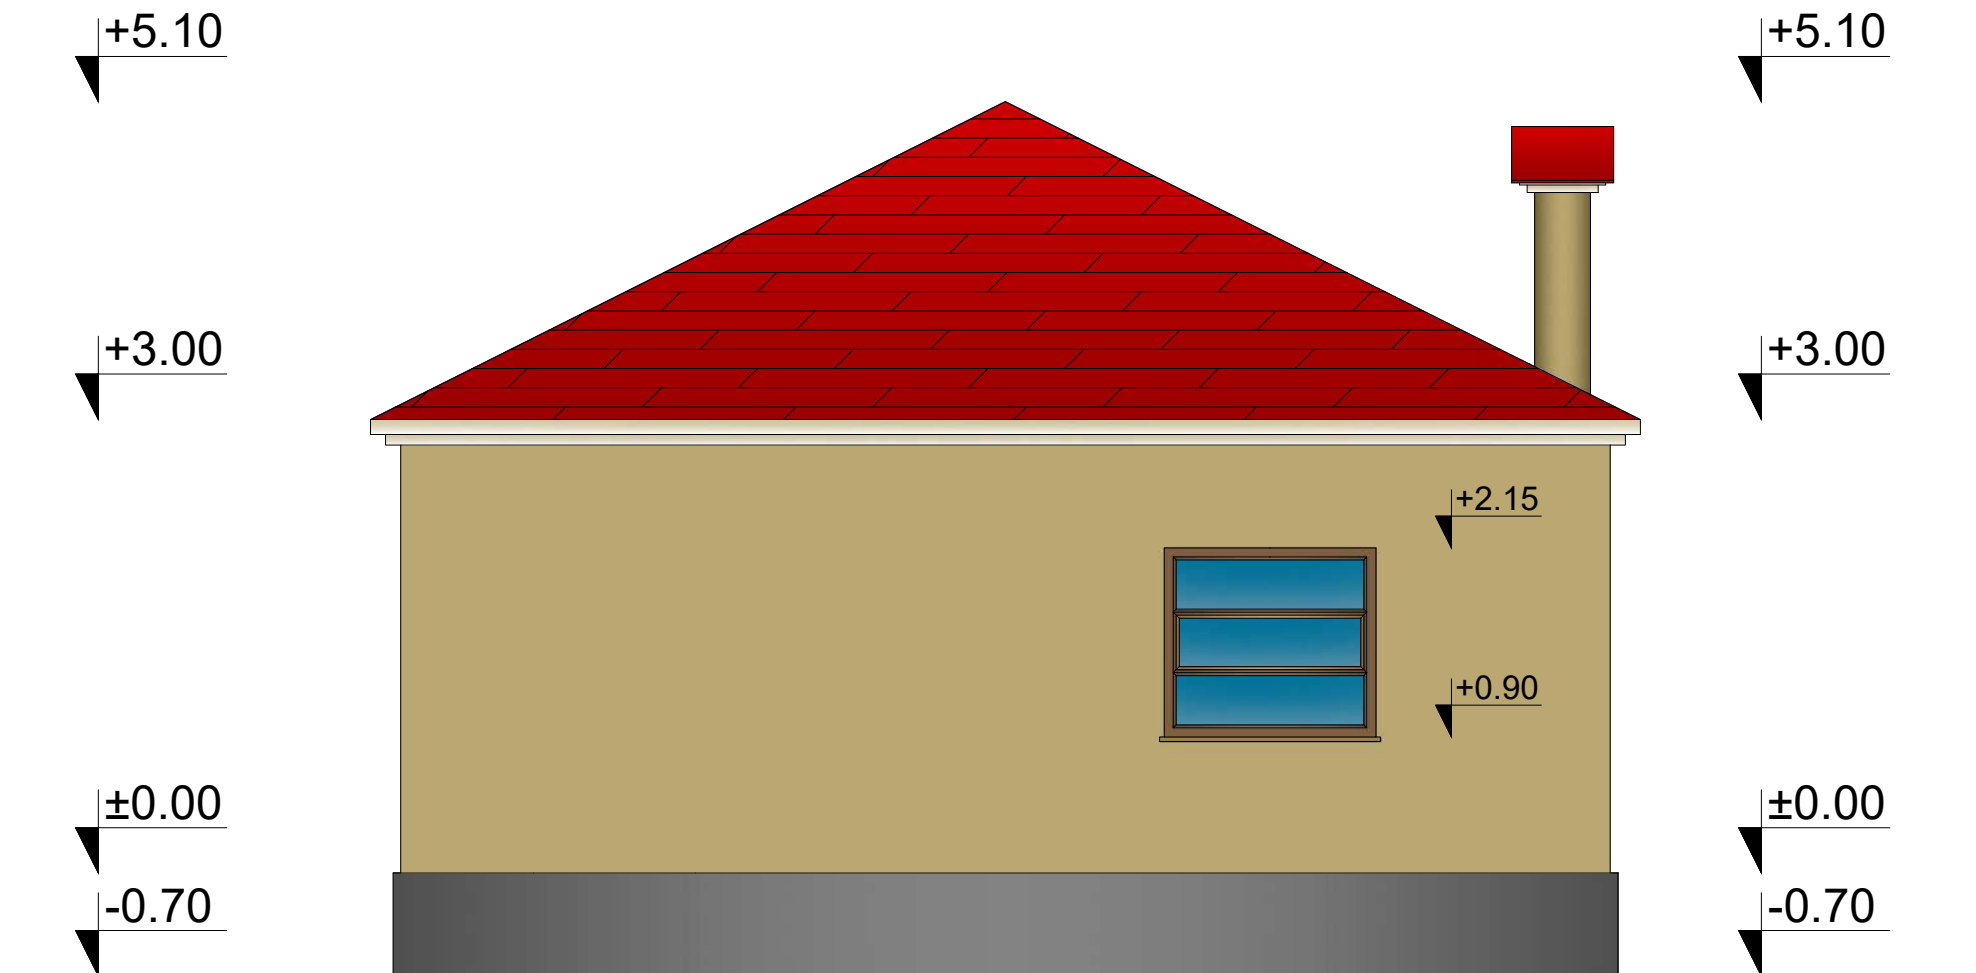

NDËRTIM QËNDRE KOMUNITARE

Shkalla

Datë

Nr. dok.

PUNUAN

1:50

Fq. 8

Ing.M.ZHULI

Ark.G.KËRËNXHI

EMËRTIMI I VIZATIMIT


PAMJA NGA JUGU

PAMJA NGA LINDJA

SHK.:1/50

MIRATOHET
KRYETARI I BASHKISË

GËZIM TOPÇIU

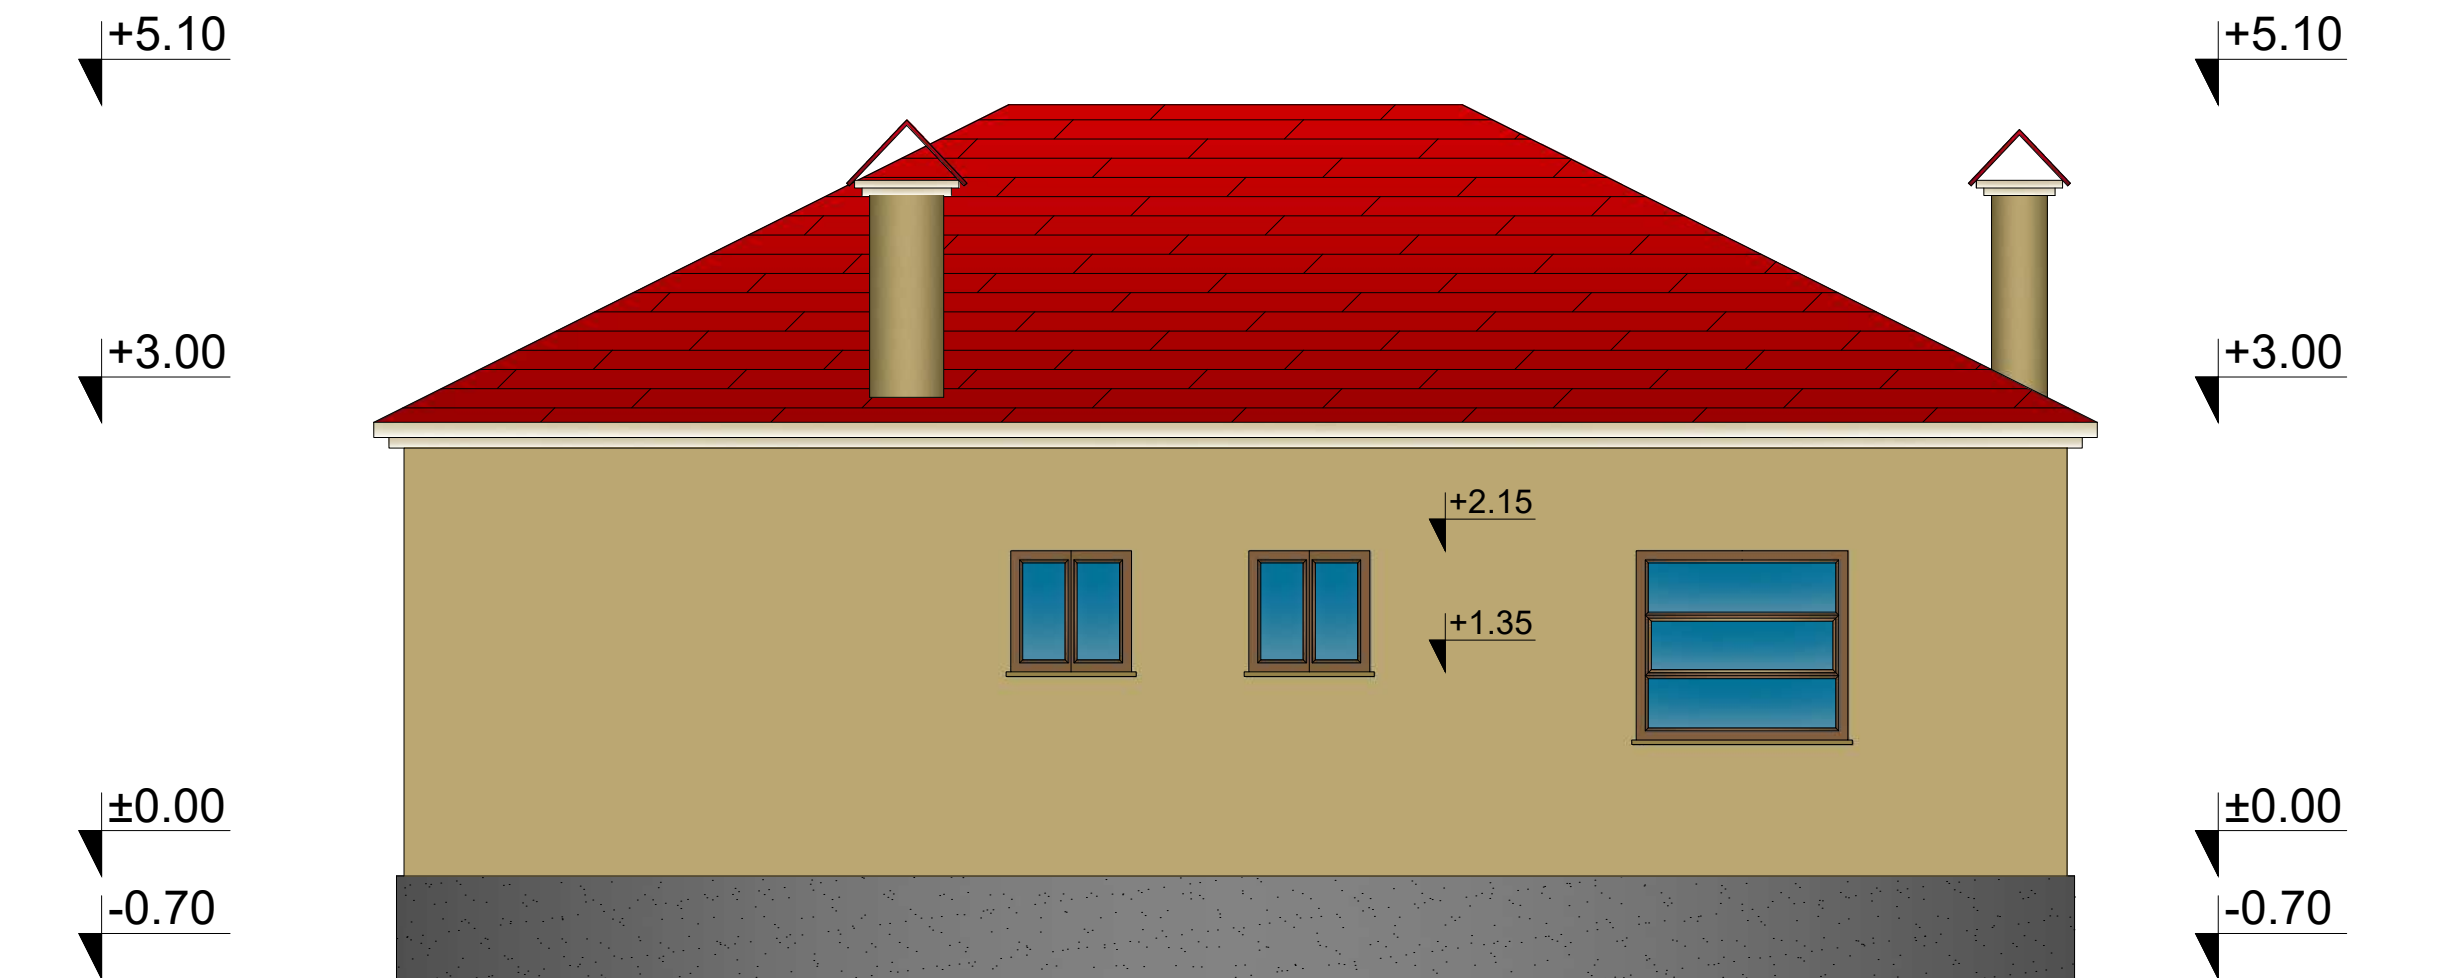

NDËRTIM QËNDRE KOMUNITARE

Shkalla

Datë

Nr. dok.

PUNUAN

1:50

Fq. 9

Ing.M.ZHULI

Ark.G.KËRËNXHI

EMËRTIMI I VIZATIMIT


PAMJA NGA LINDJA

PAMJA NGA VERIU

SHK.:1/50

MIRATOHET
KRYETARI I BASHKISË

GËZIM TOPÇIU

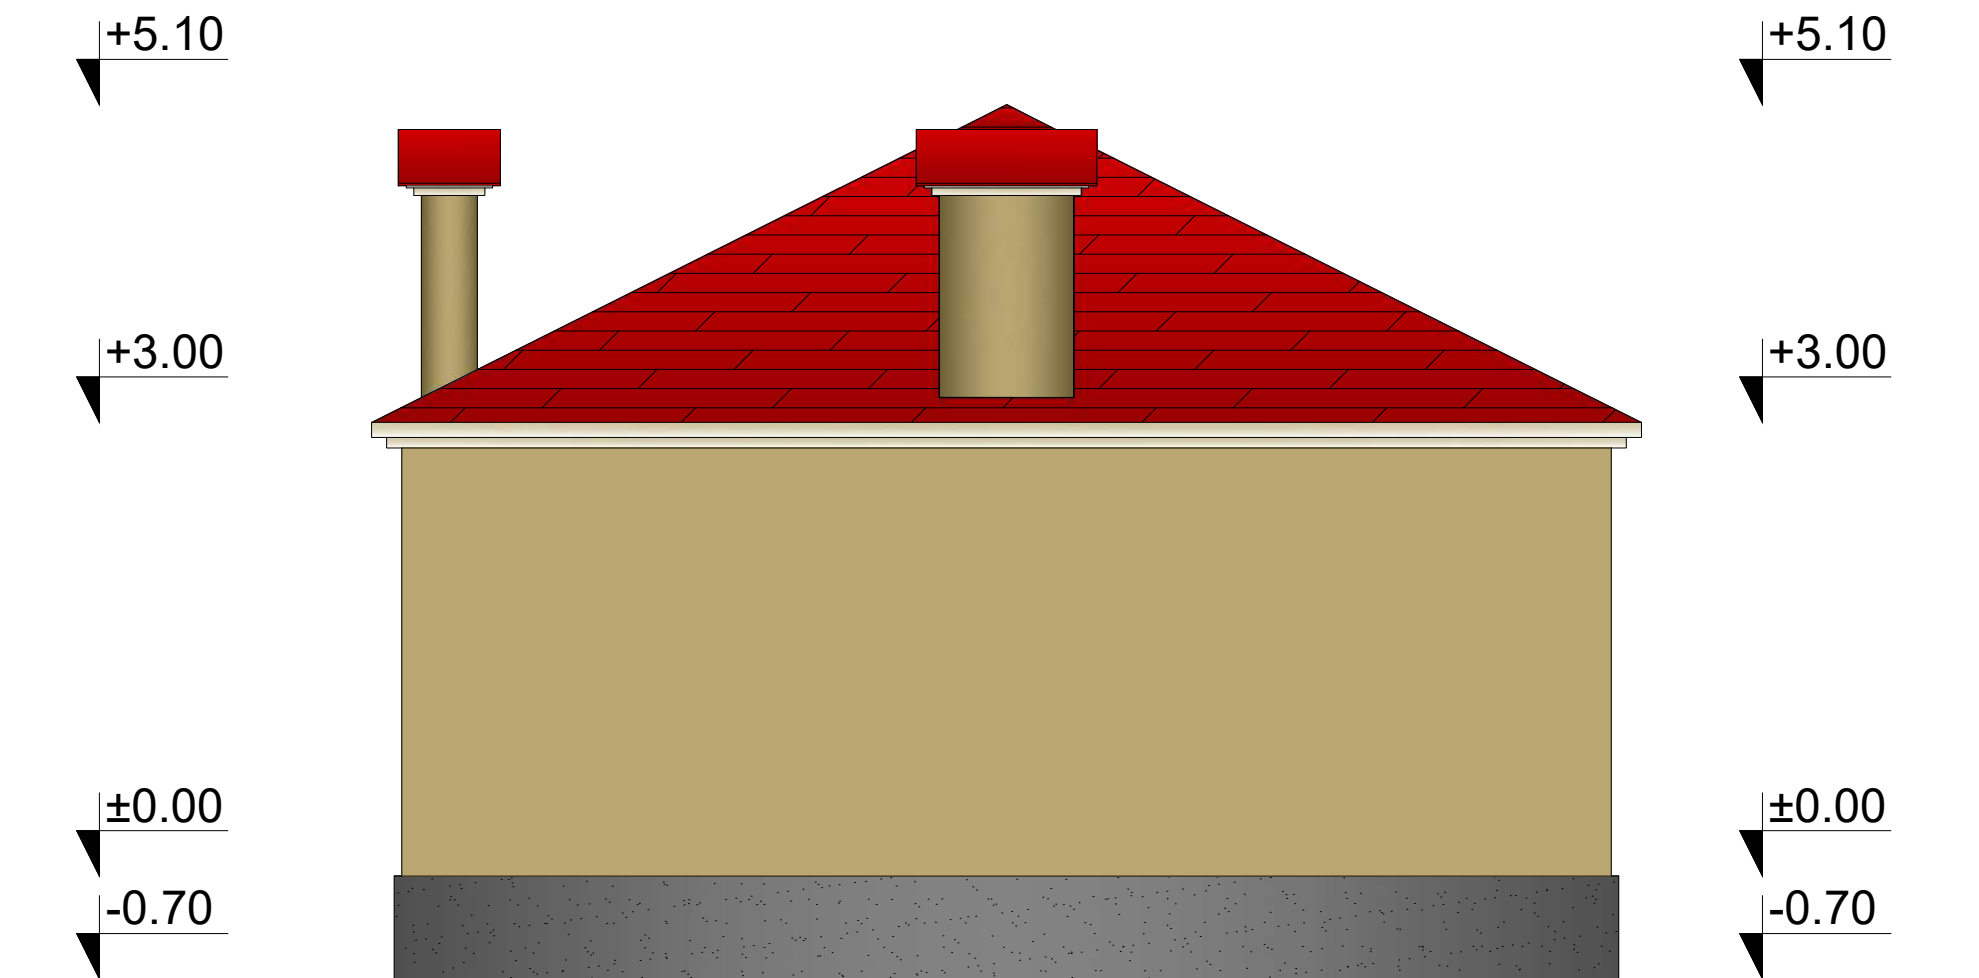

NDËRTIM QËNDRE KOMUNITARE

Shkalla

Datë

Nr. dok.

PUNUAN

1:50

Fq. 10

Ing.M.ZHULI

Ark.G.KËRËNXHI

EMËRTIMI I VIZATIMIT


PAMJA NGA VERIU


PAMJA NGA PERËNDIMI

SHK.:1/50

MIRATOHET
KRYETARI I BASHKISË

GËZIM TOPÇIU

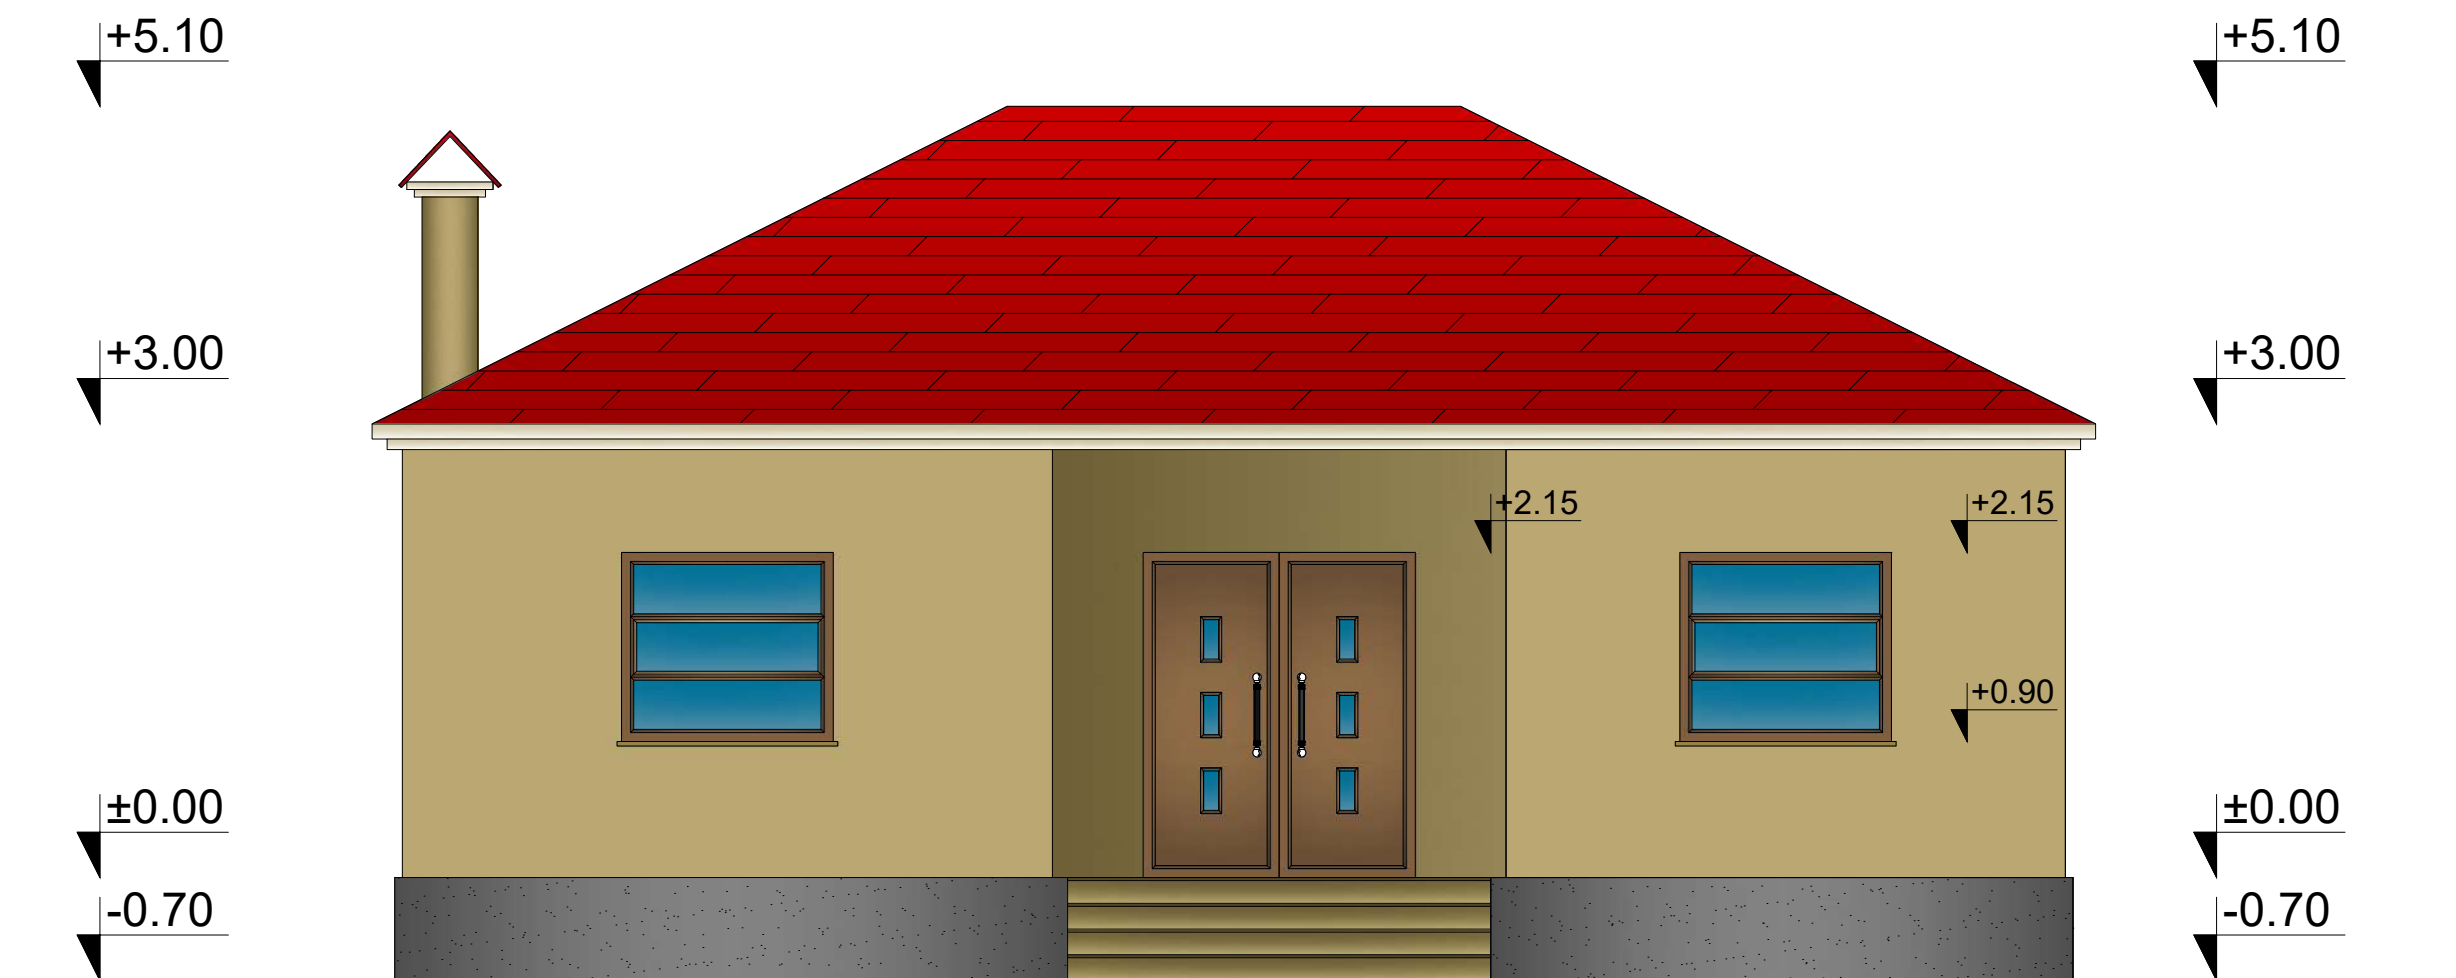



	NDËRTIM QËNDRE KOMUNITARE			Shkalla	Datë	Nr. dok.
	PUNUAN			1:50		Fq. 11
	Ing.M.ZHULI	Ark.G.KËRËNXHI				
EMËRTIMI I VIZATIMIT PAMJA NGA PERËNDIMI						


PLANI I THEMELEVE, KUOTA -1.30M

SHK.:1/50

MIRATOHET
KRYETARI I BASHKISË

GËZIM TOPÇIU

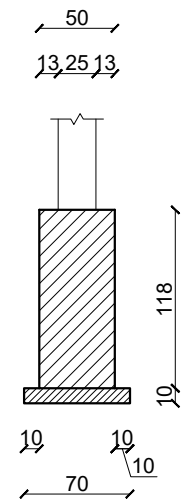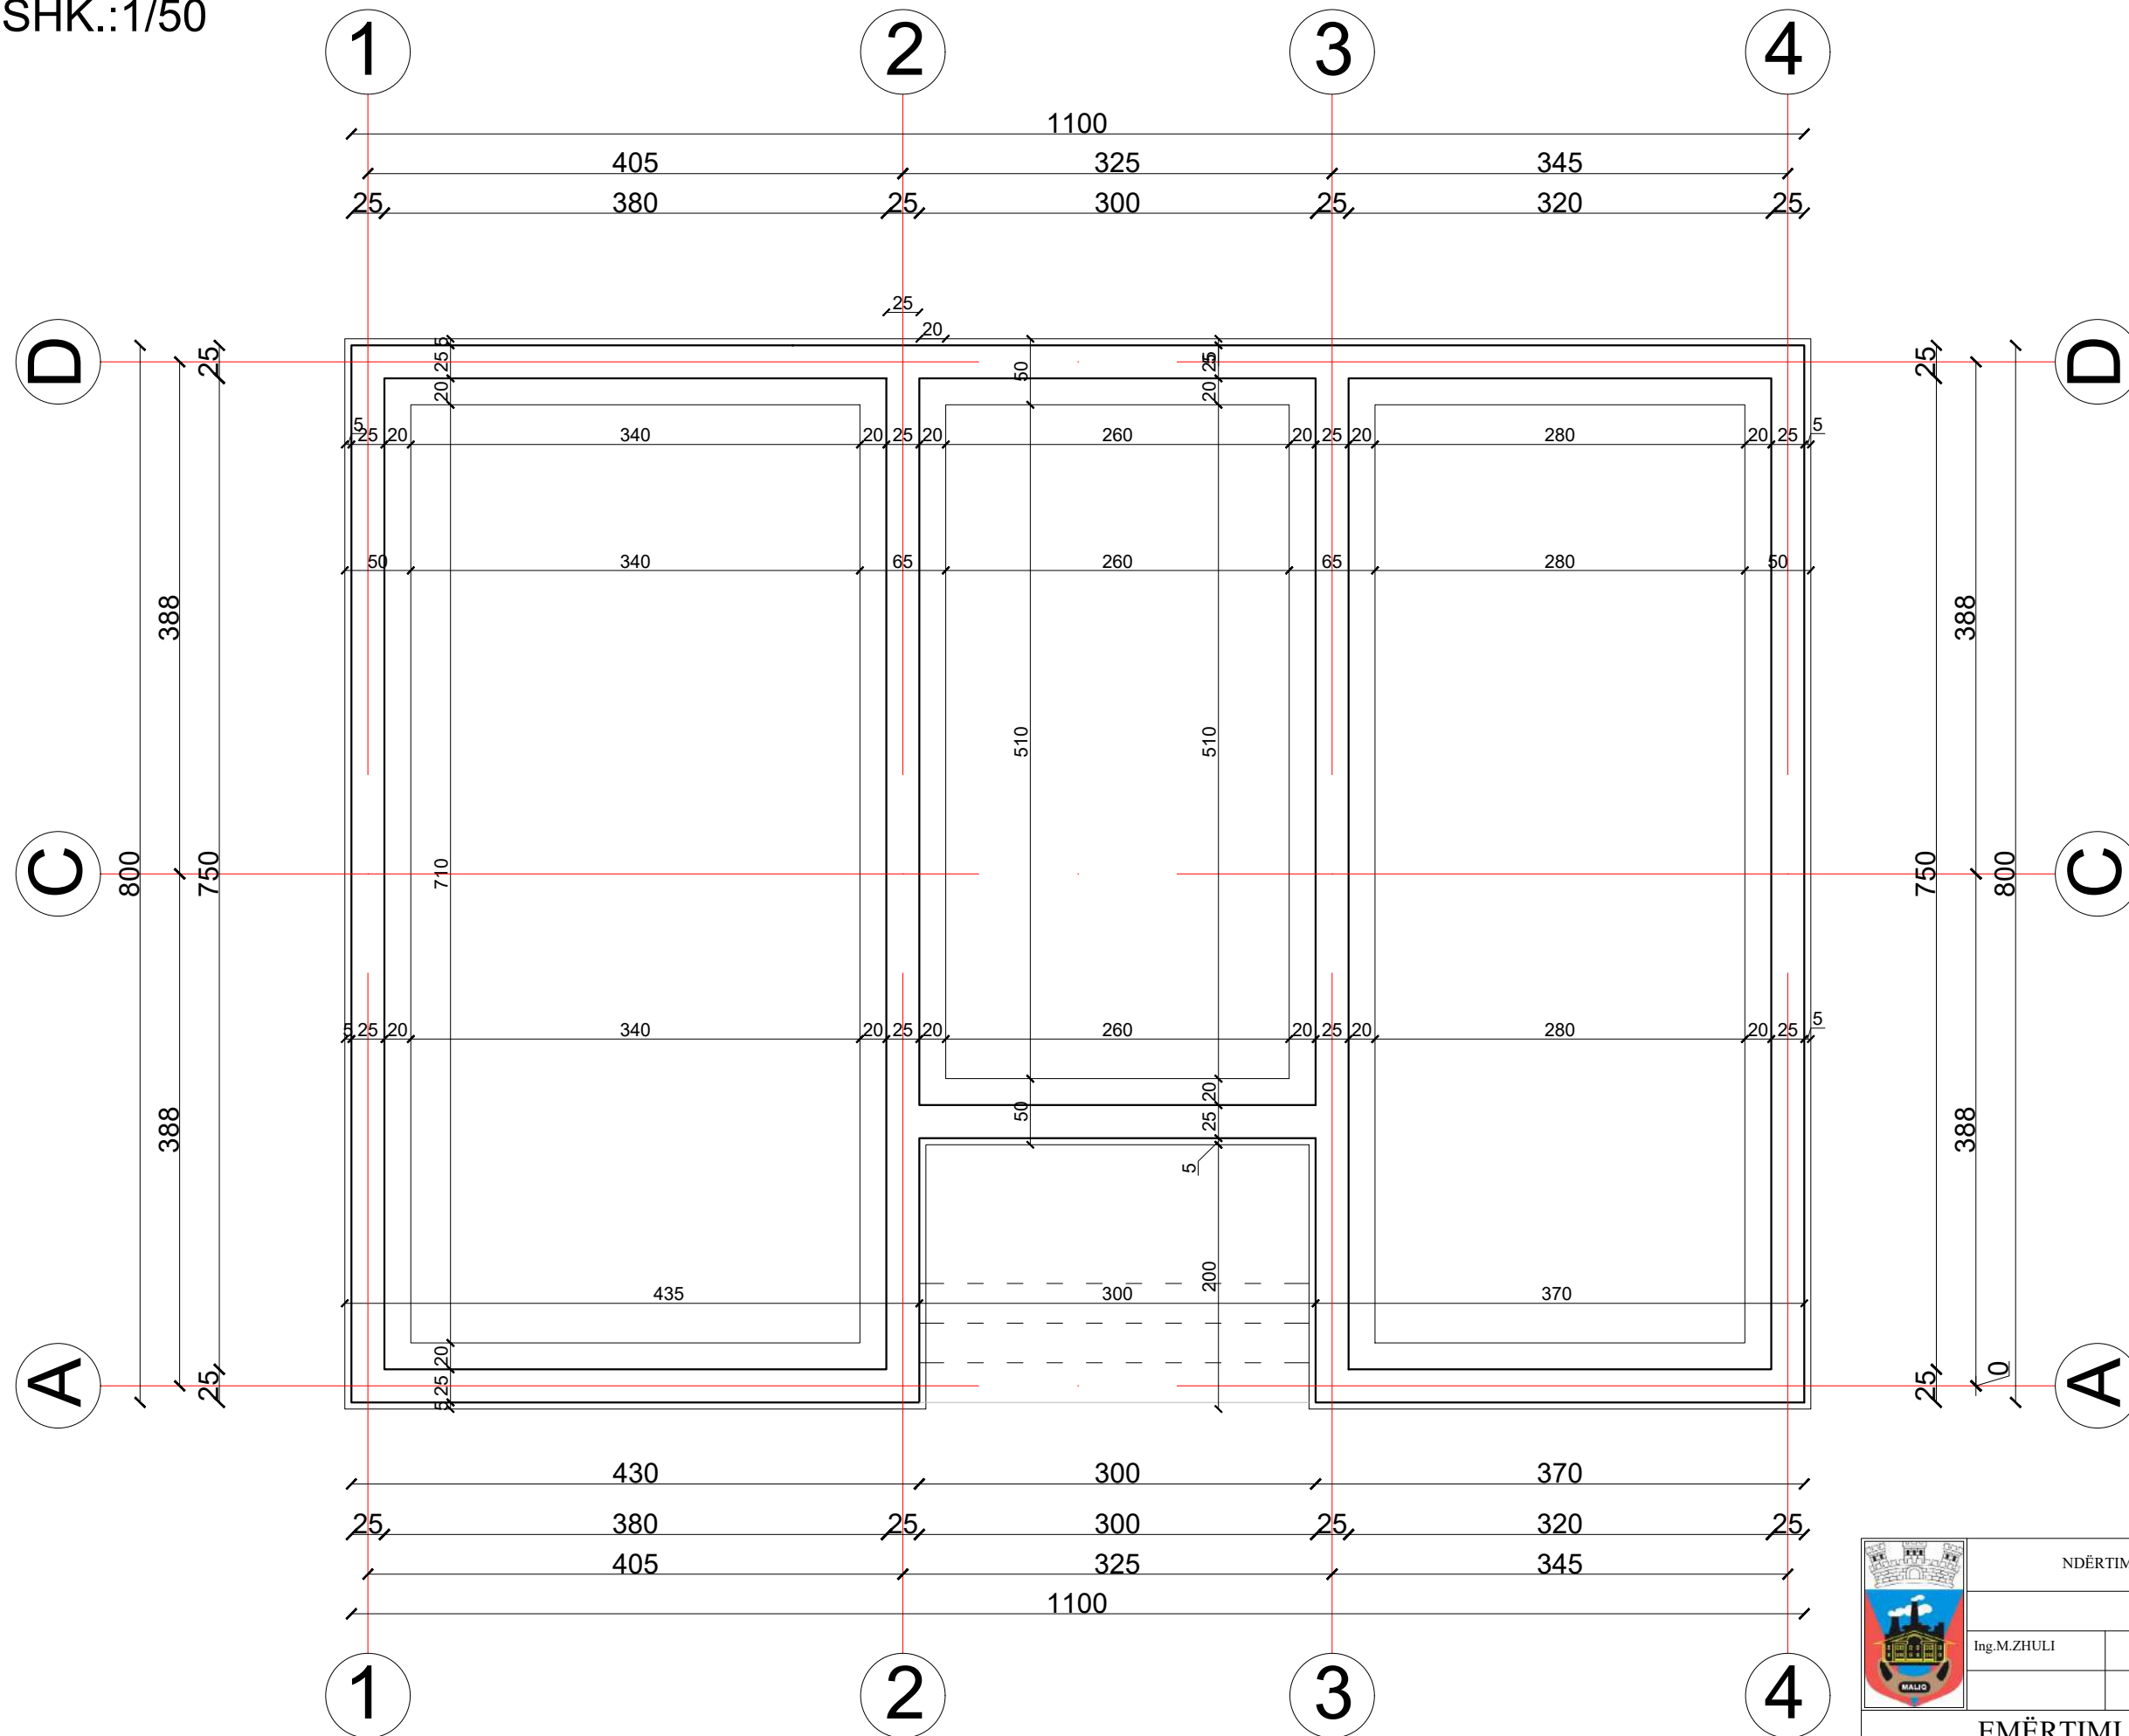


	NDËRTIM QËNDRE KOMUNITARE			Shkalla	Datë	Nr. dok.
	PUNUAN			1:50		Fq. 12
Ing.M.ZHULI	Ark.G.KËRËNXHI					
EMËRTIMI I VIZATIMIT PLANI I T THEMELEVE, KUOTA -1.30M						

PLANI I KULLIMIT TË UJRAVE

SHK.:1/50

MIRATOHET
KRYETARI I BASHKISË

GËZIM TOPÇIU

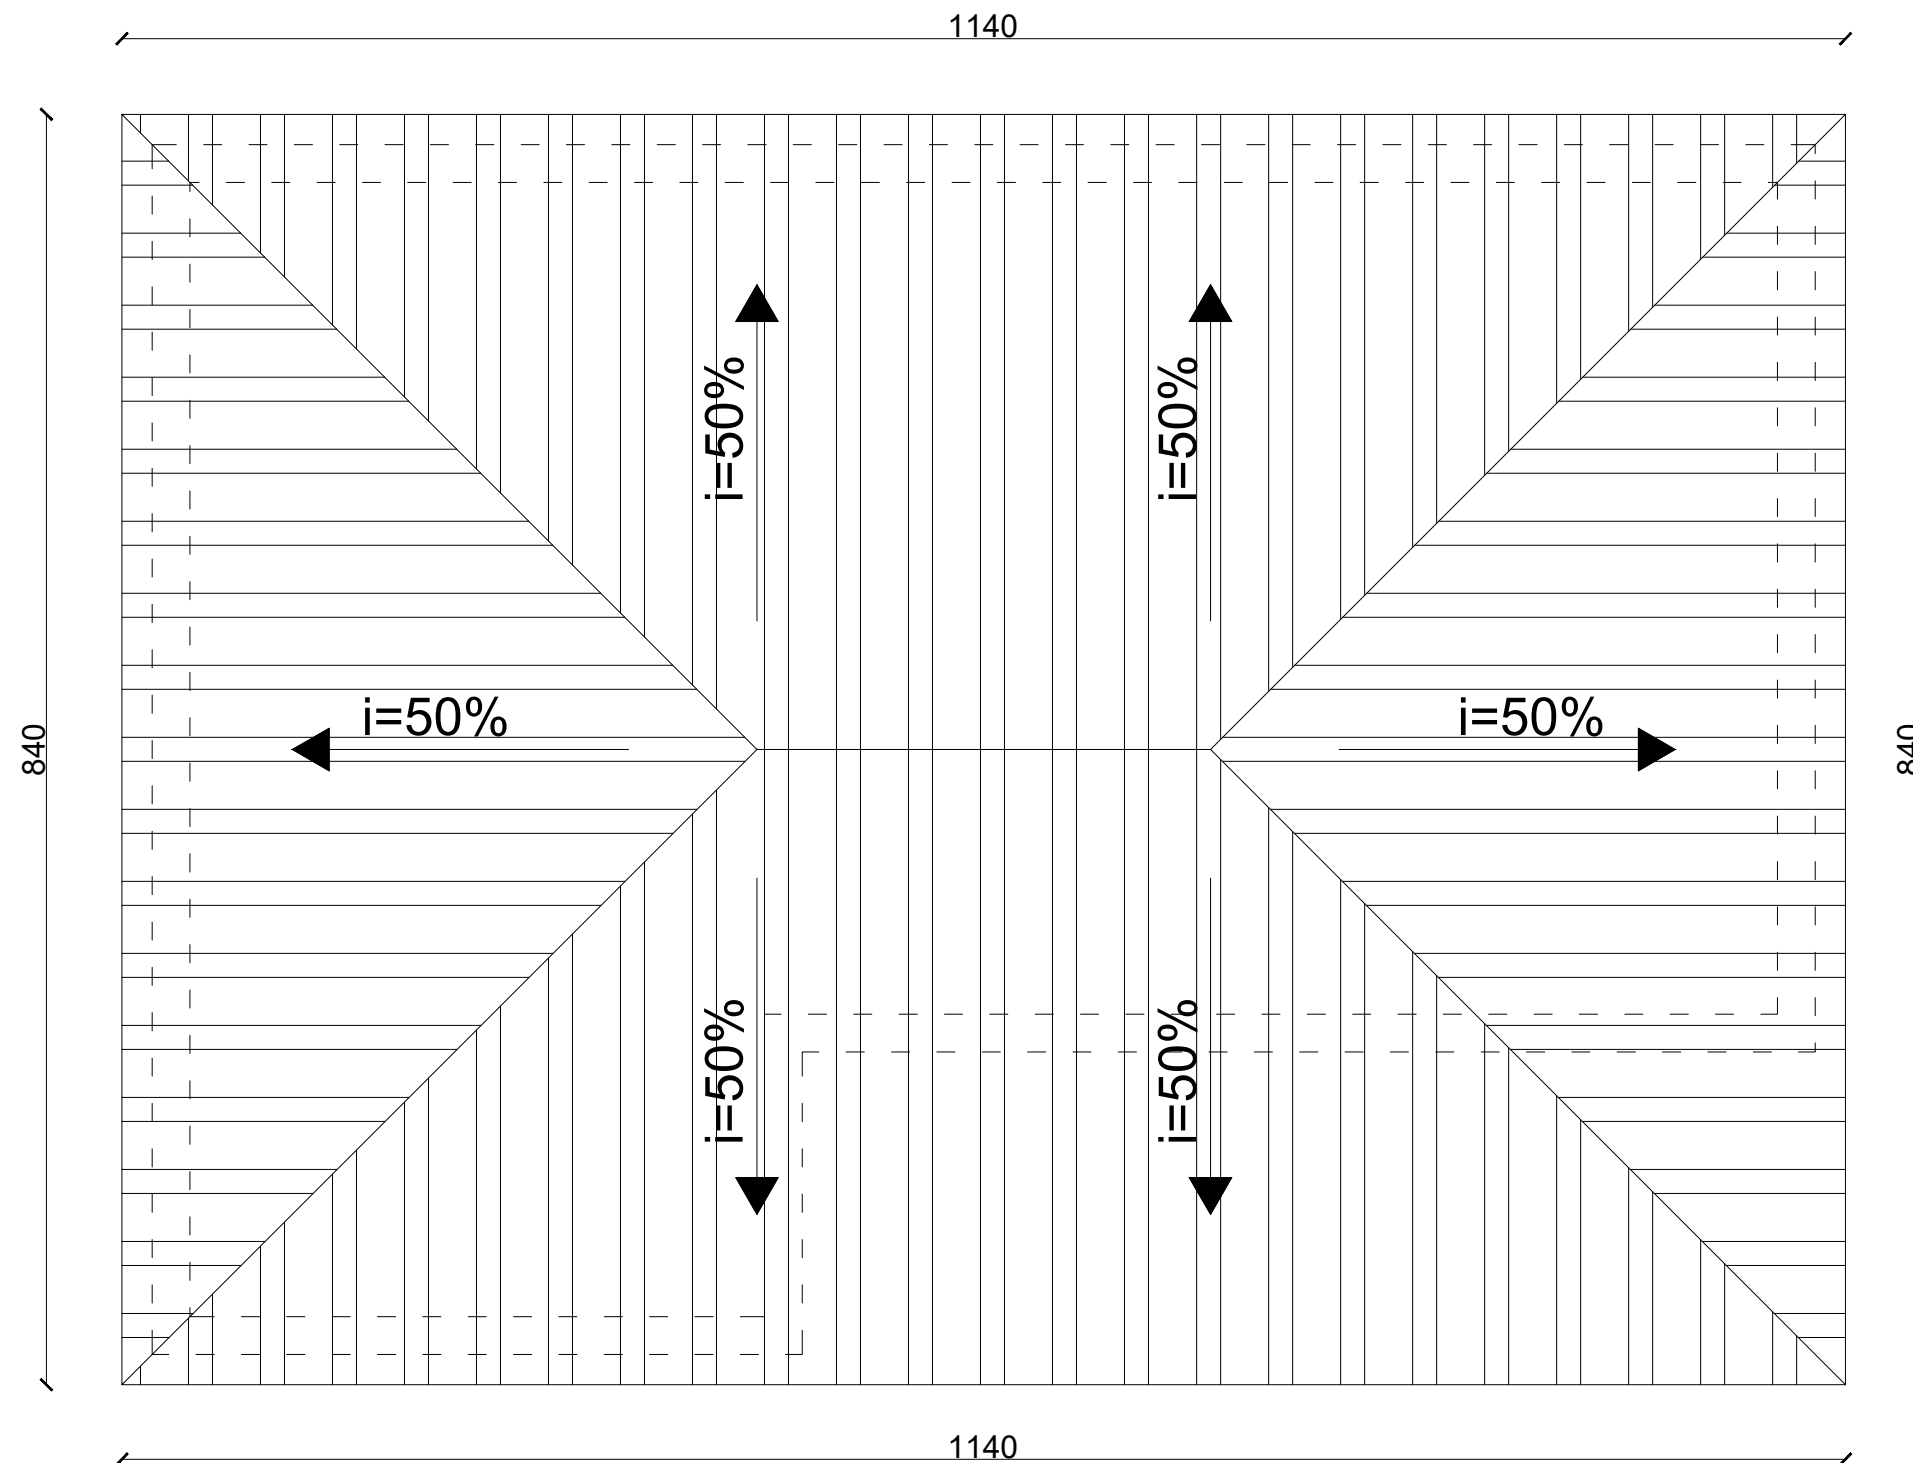

NDËRTIM QËNDRE KOMUNITARE

Shkalla

Datë

Nr. dok.

PUNUAN

1:50

Fq. 14

Ing.M.ZHULI

Ark.G.KËRËNXHI


EMËRTIMI I VIZATIMIT
PLANI I KULLIMIT TË UJRAVE

DETAJE TË NDËRTIMIT TË ÇATISË

SHK.:1/50



MIRATOHET
KRYETARI I BASHKISË

GËZIM TOPÇIU

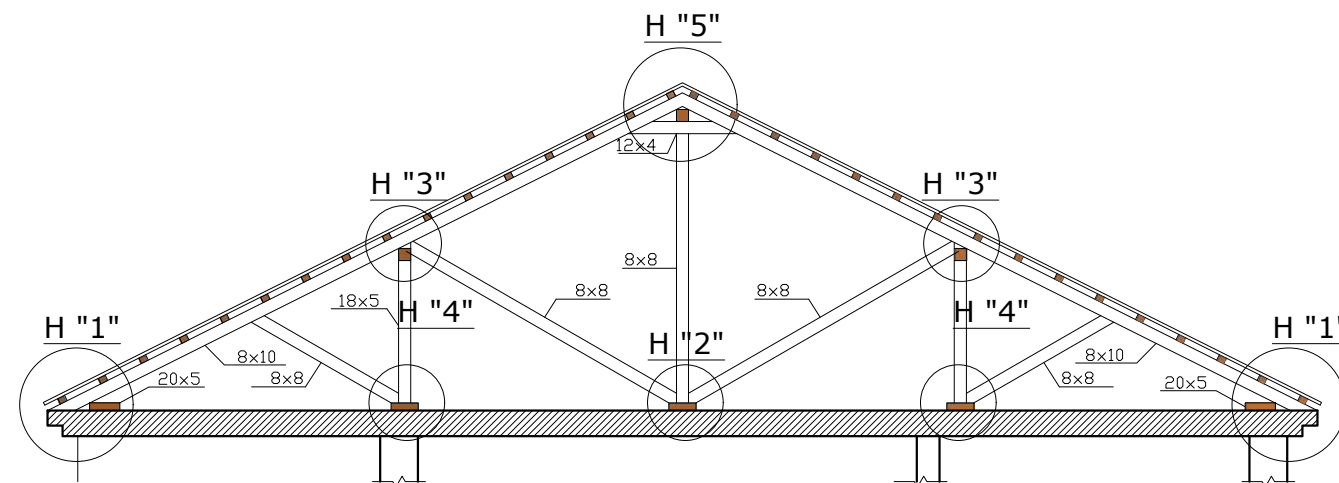

HOLLESIA 1 SH 1:25




HOLLESIA 2 SH 1:25

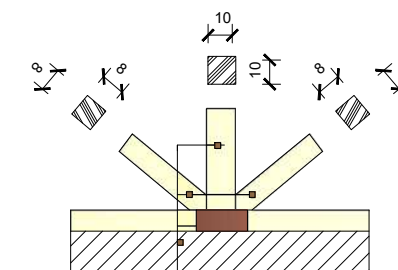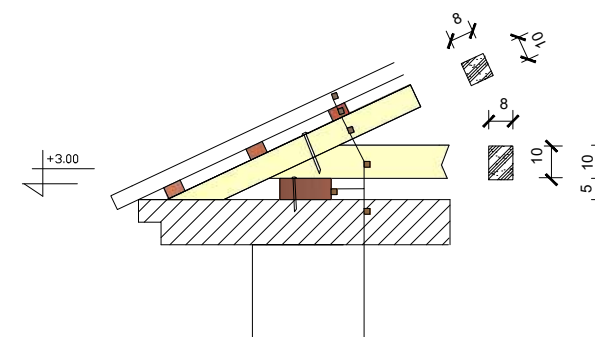

HOLLESIA 5 SH 1:25

HOLLESIA 3 SH 1:25

HOLLESIA 4 SH 1:25

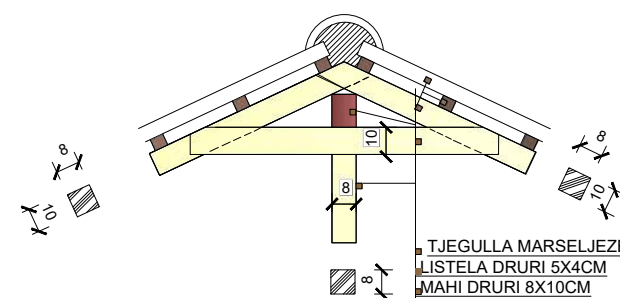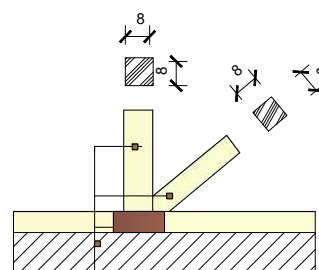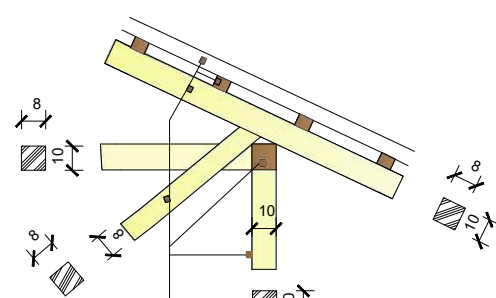

- TJEGULLA MARSELJEZE
- LISTELA DRURI 5X4CM
- MAHI DRURI 8X8CM
- TRARE DRURI MBI SOLETA 8X10CM
- BREZA DRURI 18X5CM
- SOLETA

- KOLONE DRURI 8X8CM
- PAJANDE DRURI 8X8CM
- DERRASE DRURI 18X5CM
- SOLETA

- TJEGULLA MARSELJEZE
- LISTELA DRURI 5X4CM
- MAHI DRURI 8X10CM
- PAJANDE DRURI 8X8CM
- BINARI I SIPERM I ZINZHIRIT 8X8CM
- KOLONE DRURI 10X10CM
- SOLETA

- KOLONE DRURI 8X8CM
- PAJANDE DRURI 8X8CM
- DERRASE DRURI 18X5CM
- SHITRESAT EKZST.TARACE
- SOLETA

- TJEGULLA MARSELJEZE
- LISTELA DRURI 5X4CM
- MAHI DRURI 8X10CM
- BREZI I SIPERM I ZINZHIRIT KRYESOR
- GERSHEREZE DRURI 10X2.5CM
- KOLONE DRURI 10X10CM



NDËRTIM QËNDRE KOMUNITARE

Shkalla

Datë

Nr. dok.

PUNUAN

1:50

Fq. 15

EMËRTIMI I VIZATIMIT
PLANI I TË NDËRTIMIT TË ÇATISË

Ing.M.ZHULI


Ark.G.KËRËNXHI

PLANI I NDËRTIMIT TË ÇATISË

SHK.:1/50

MIRATOHET
KRYETARI I BASHKISË

GËZIM TOPÇIU

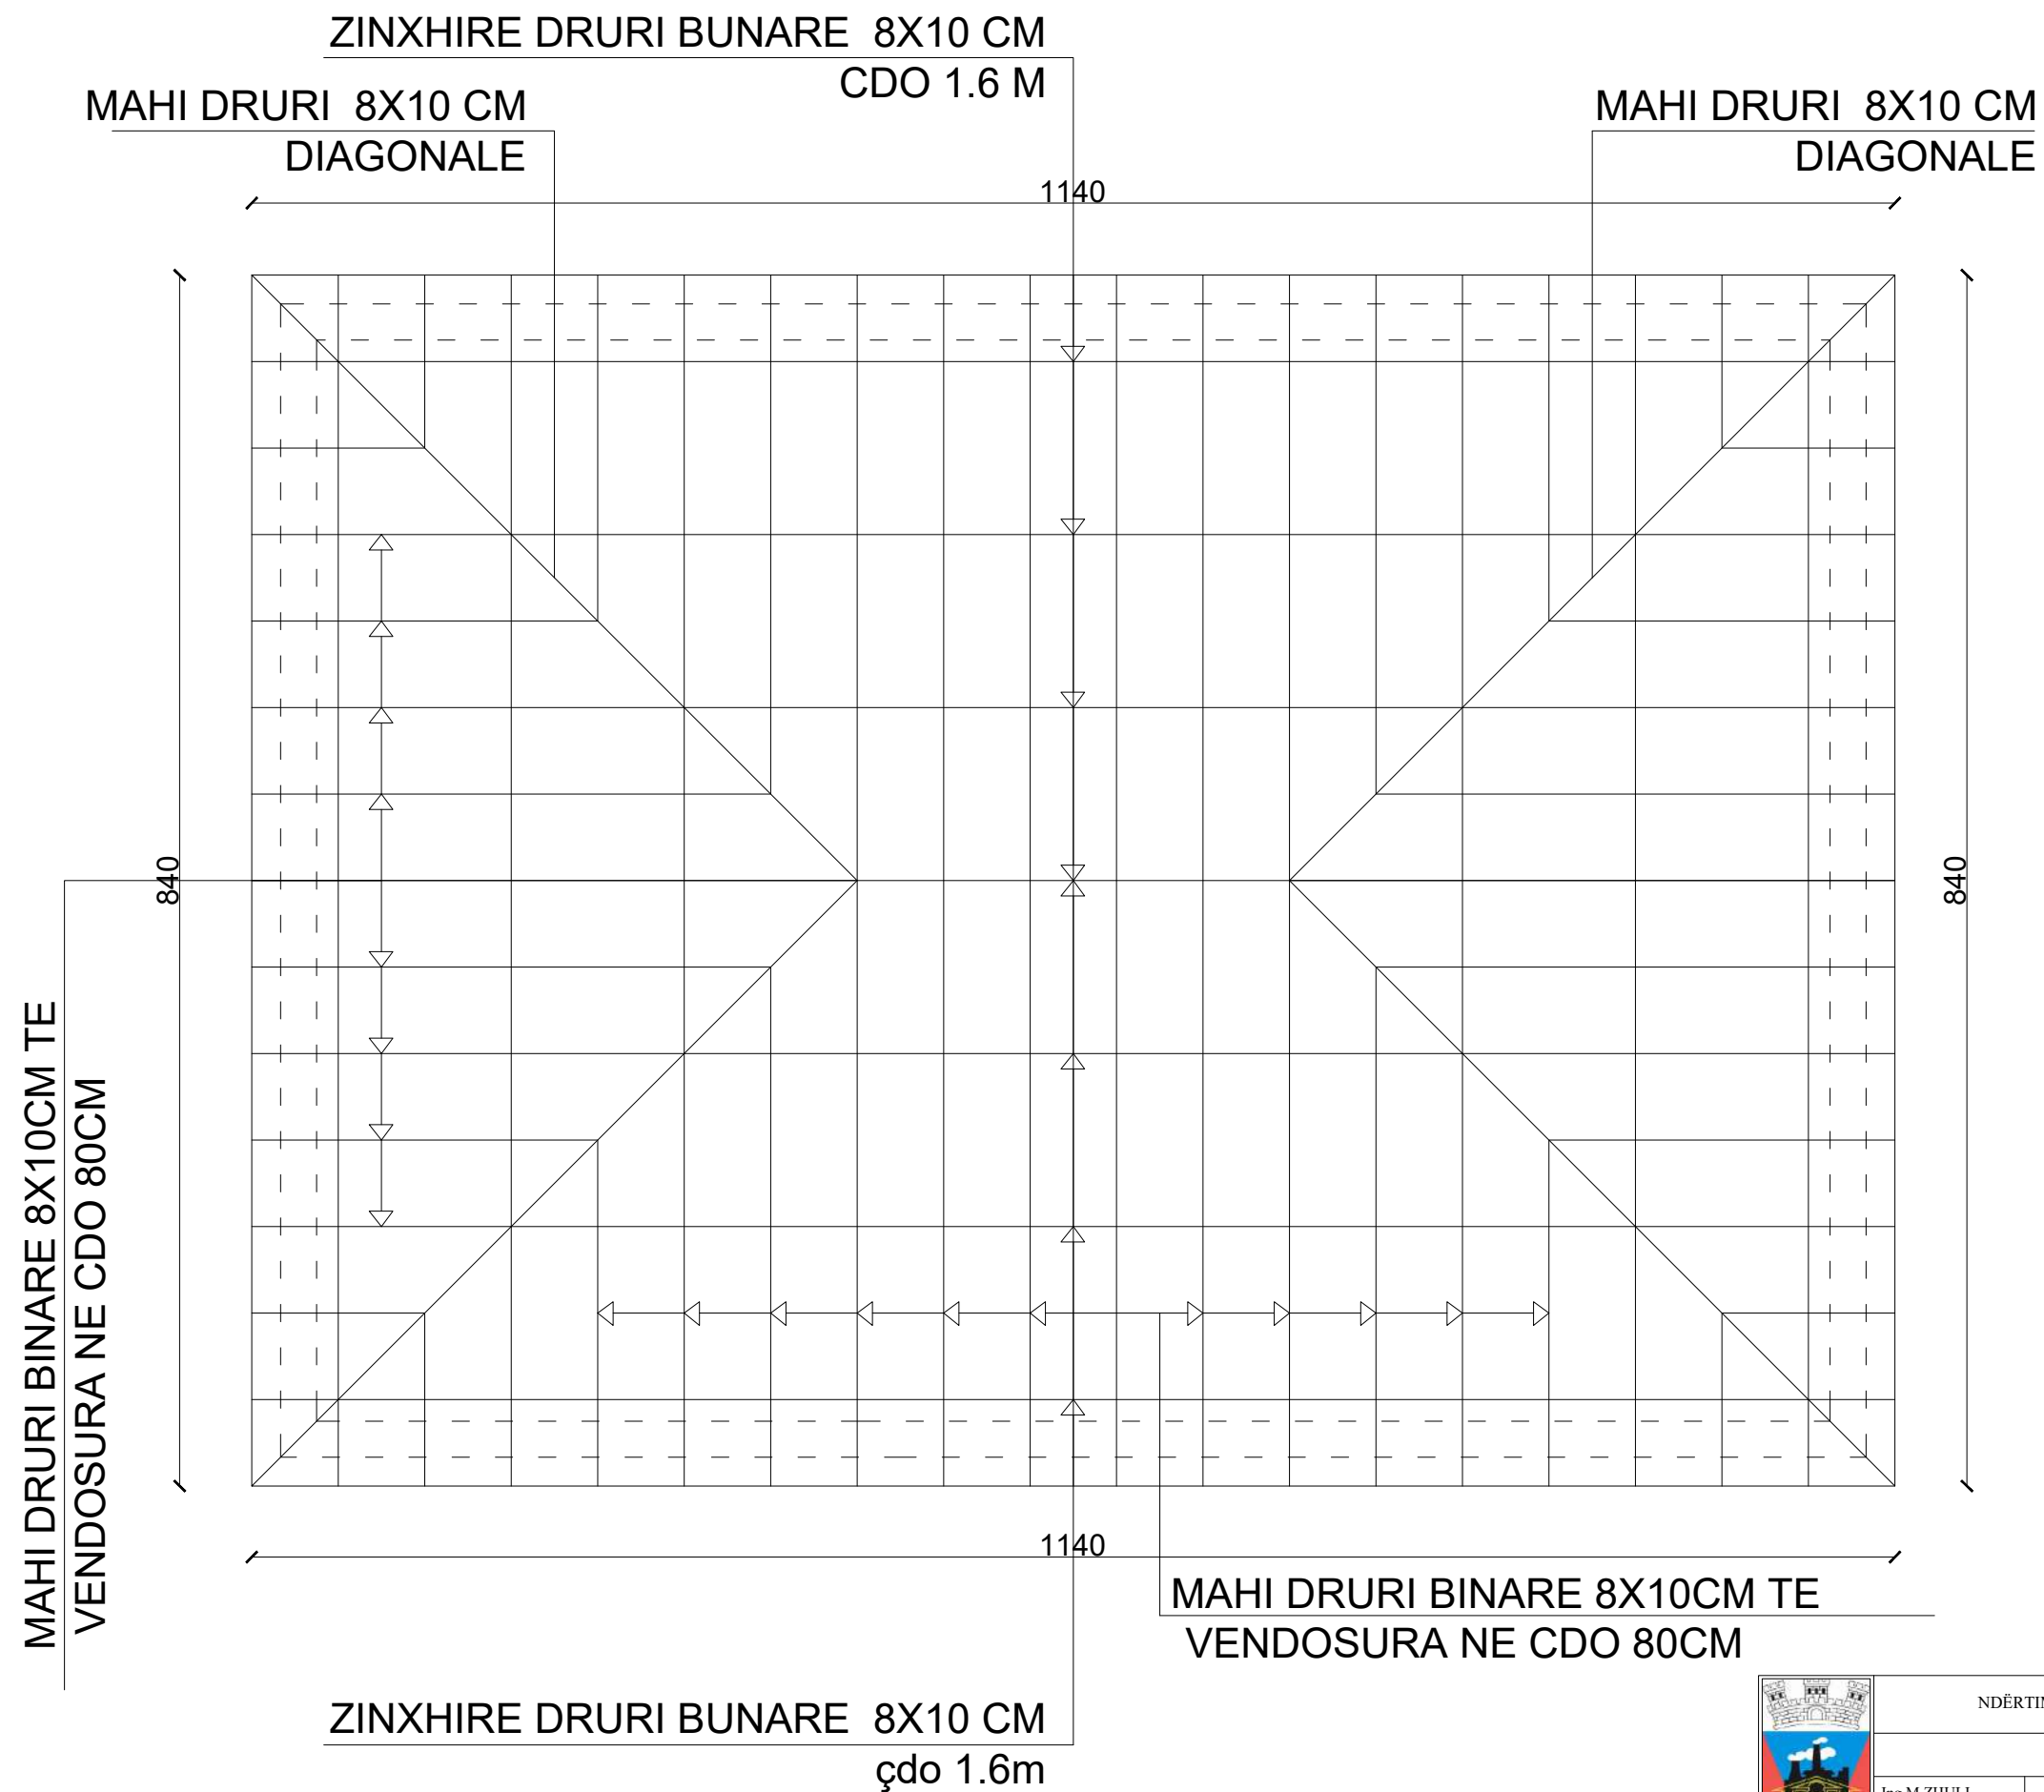

MAHI DRURI BINARE 8X10CM TE
VENDOSURA NE CDO 80CM

MAHI DRURI BINARE 8X10CM TE
VENDOSURA NE CDO 80CM



NDËRTIM QËNDRE KOMUNITARE		Shkalla	Datë	Nr. dok.
PUNUAN		1:50		Fq. 16
Ing.M.ZHULI	Ark.G.KËRËNXHI			

EMËRTIMI I VIZATIMIT
PLANI I NDËRTIMIT TË ÇATISË


PLANI I NDËRTIMIT TË ÇATISË

SHK.:1/50

ZINXHIRE DRURI BUNARE 8X10 CM
CDO 1.6 M

MIRATOHET
KRYETARI I BASHKISË

GËZIM TOPÇIU

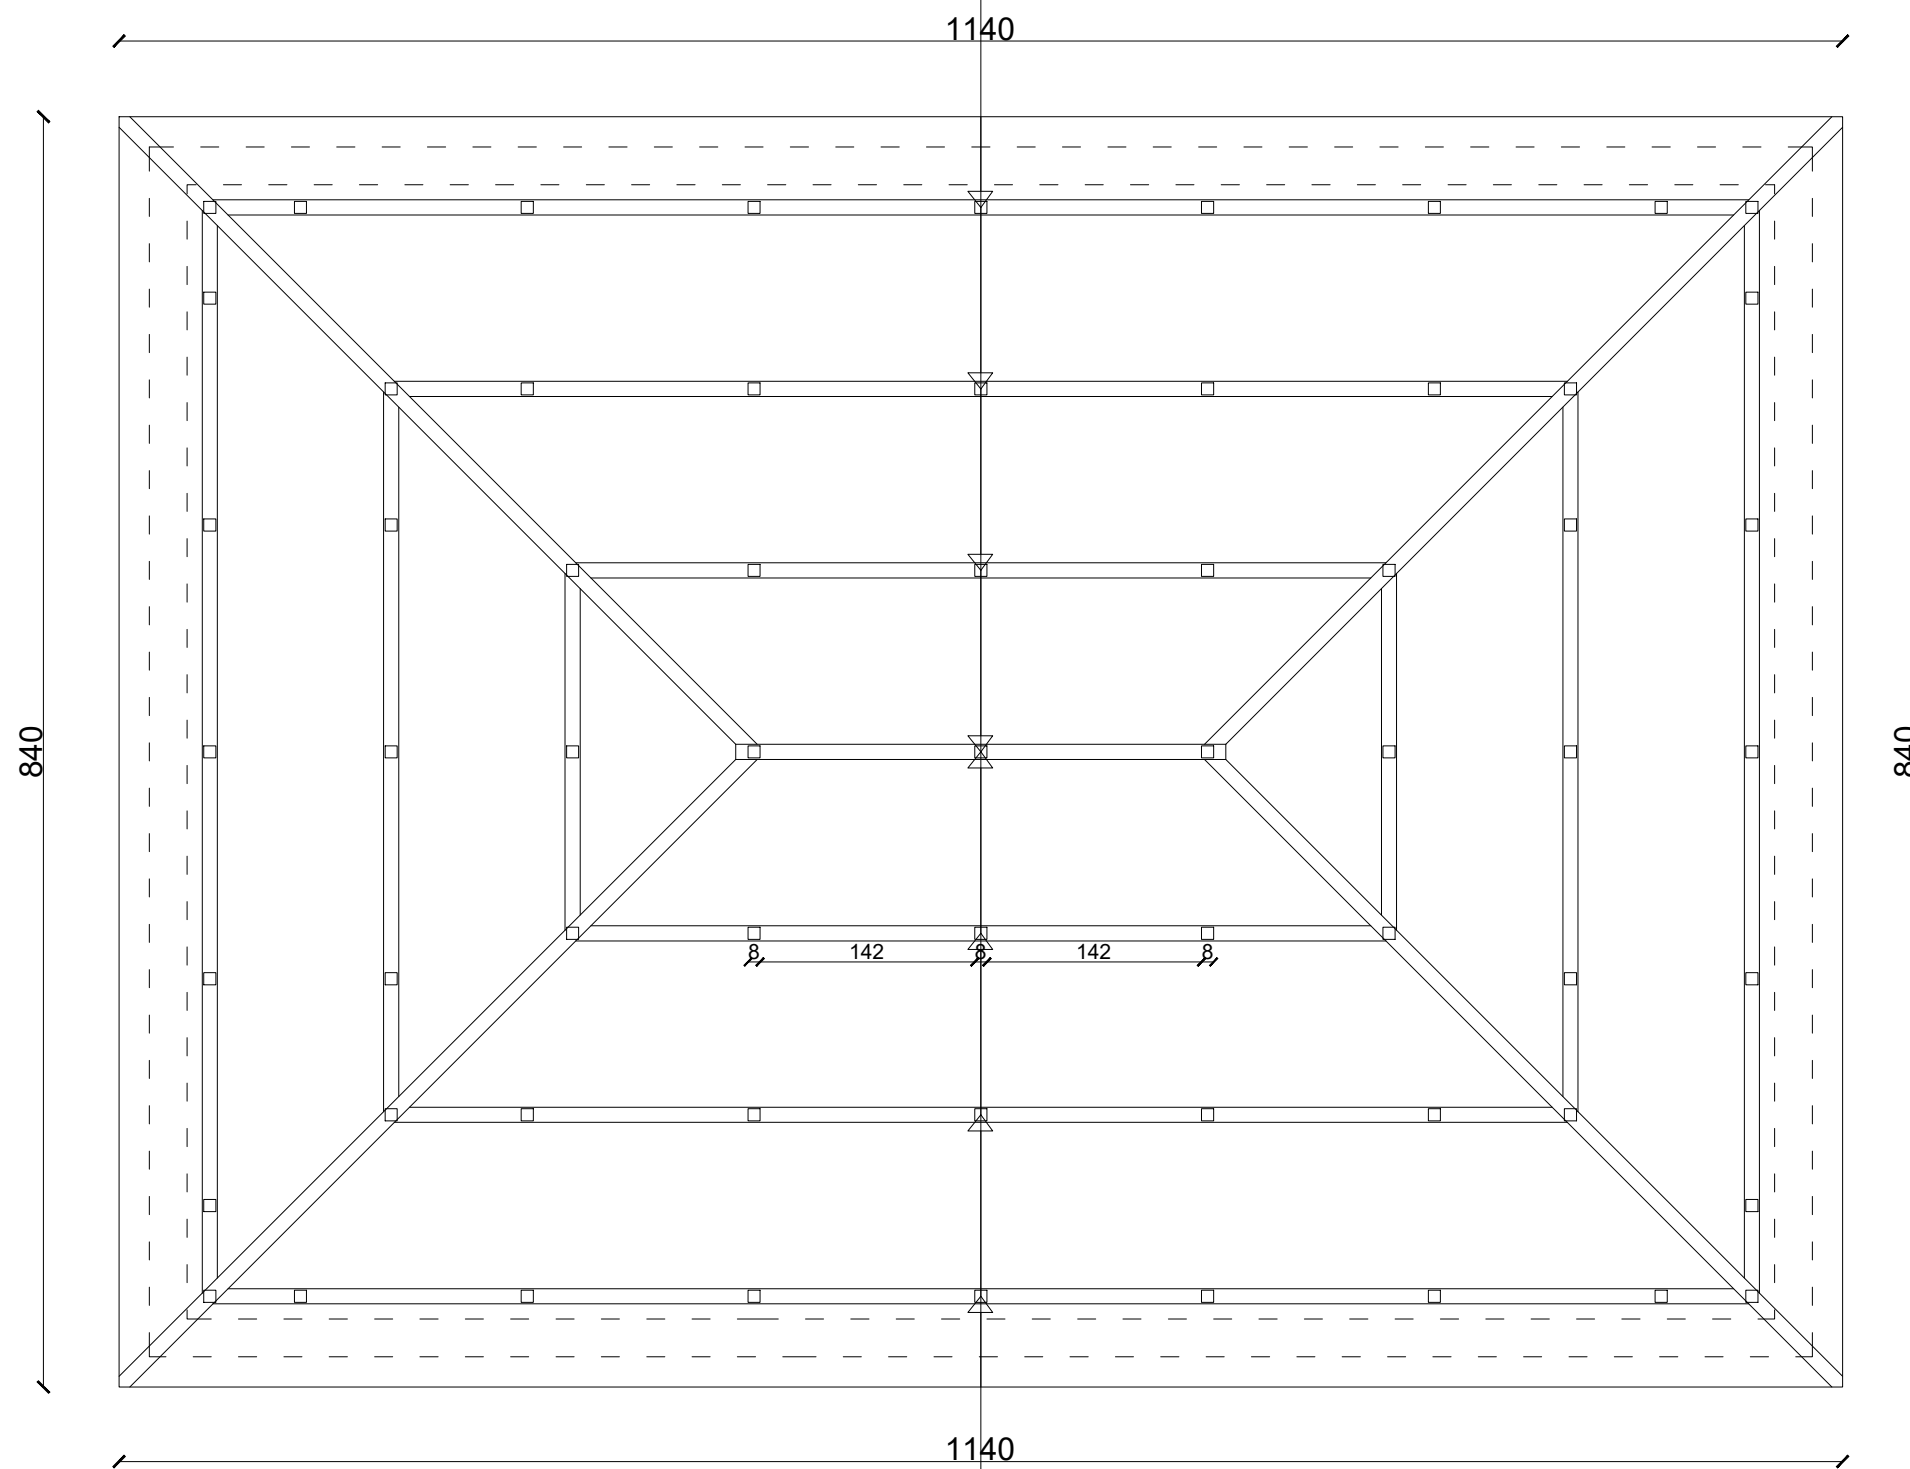

ZINXHIRE DRURI BUNARE 8X10 CM
çdo 1.6m



NDËRTIM QËNDRE KOMUNITARE		Shkalla	Datë	Nr. dok.
PUNUAN		1:50		Fq. 17
Ing.M.ZHULI	Ark.G.KËRËNXHI			

EMËRTIMI I VIZATIMIT
PLANI I NDËRTIMIT TË ÇATISË


DETAJE TË DRITAREVE DHE DYERVE

SHK.:1/20


MIRATOHET
KRYETARI I BASHKISË

GËZIM TOPÇIU


DRITARJA D1
(COPE 4)

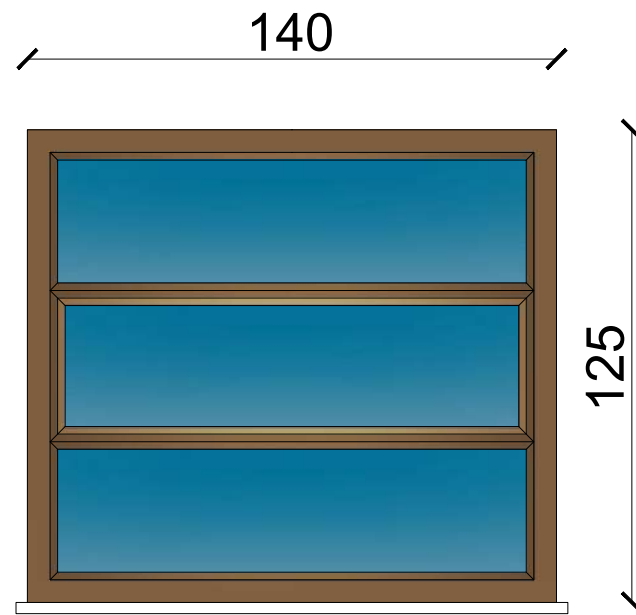

DRITARJA D2
(COPE 2)

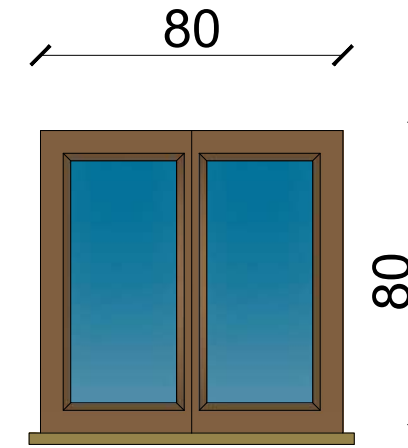


DERE HYRJE
H3(COPE 1)

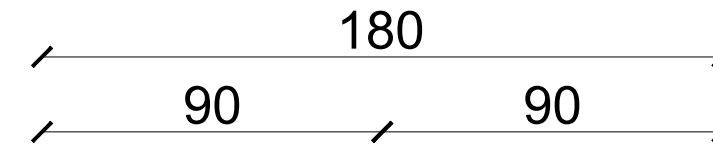

DERE H1
(COPE 4)



DERE H2
(COPE 2)

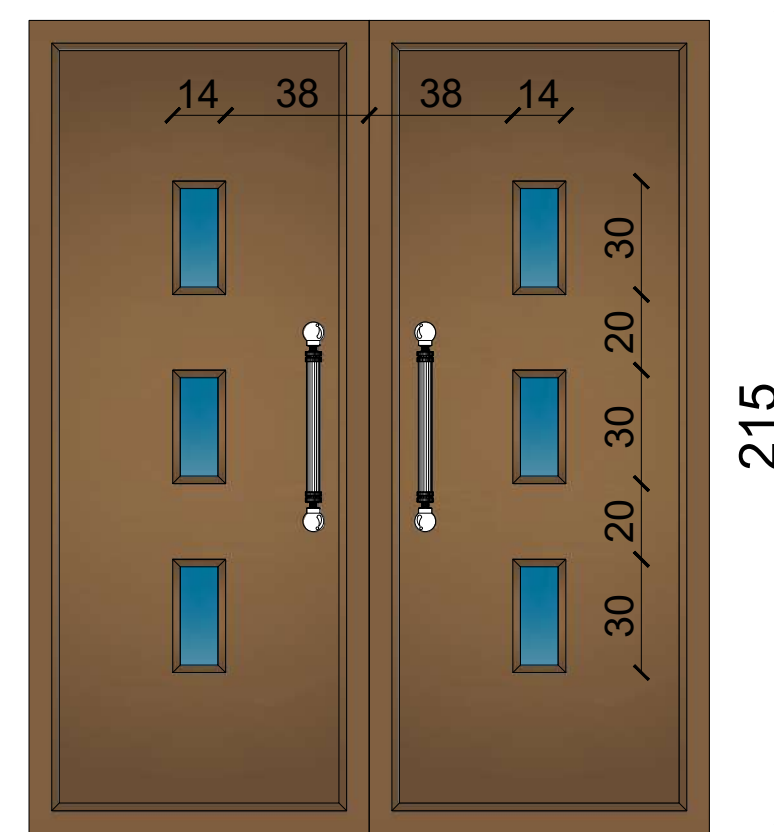

NDËRTIM QËNDRE KOMUNITARE

Shkalla

Datë

Nr. dok.

PUNUAN

1:20

Fq. 18

Ing.M.ZHULI

Ark.G.KËRËNXHI

EMËRTIMI I VIZATIMIT
DETAJE TË DRITAREVE DHE DYERVE