



MIRATOI:
KRYETARI I BASHKISË
ARTUR BUSHI

PROJEKT ZBATIMI

OBJEKTI: "SISTEMIM-ASFALTIM I RRUGËVE PRANË UNAZËS SË MADHE,
FSHATI LUZ,NJ.A.FUSHË KRUJË".



PROJEKTUESI:
"ERALD-G" sh.p.k

INVESTITORI:
BASHKIA KRUJE

KRUJË, 2022



 REPUBLIKA E SHQIPERISE BASHKIA KRUJE	PROJEKT ZBATIMI "SISTEMIM-ASFALTIM I RRUGËVE PRANË UNAZËS SË MADHE, FSHATI LUZ,NJ.A.FUSHË KRUJË".	RILEVIMI TOPOGRAFIK RRUGA E "DUKËVE"	PROJEKTUES :	"ERALD-G" sh.p.k	FLETA P-01
			SHKALLA	1 : _	
"ERALD-G" sh.p.k					

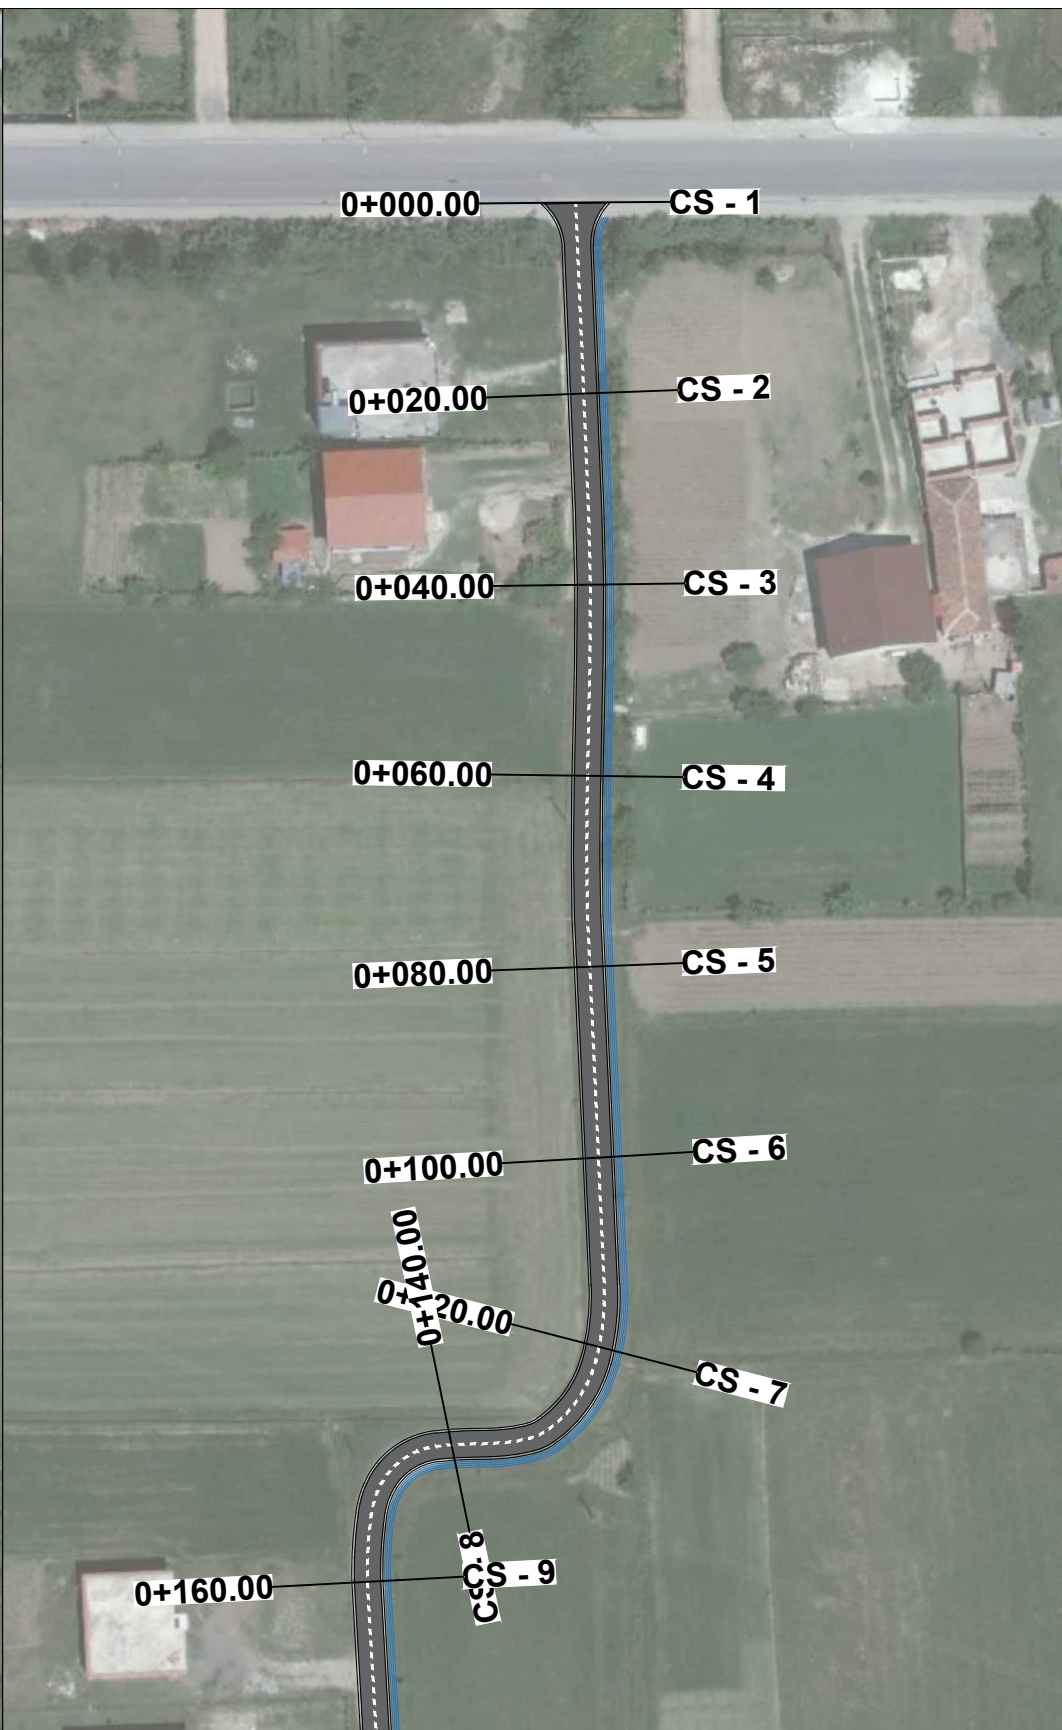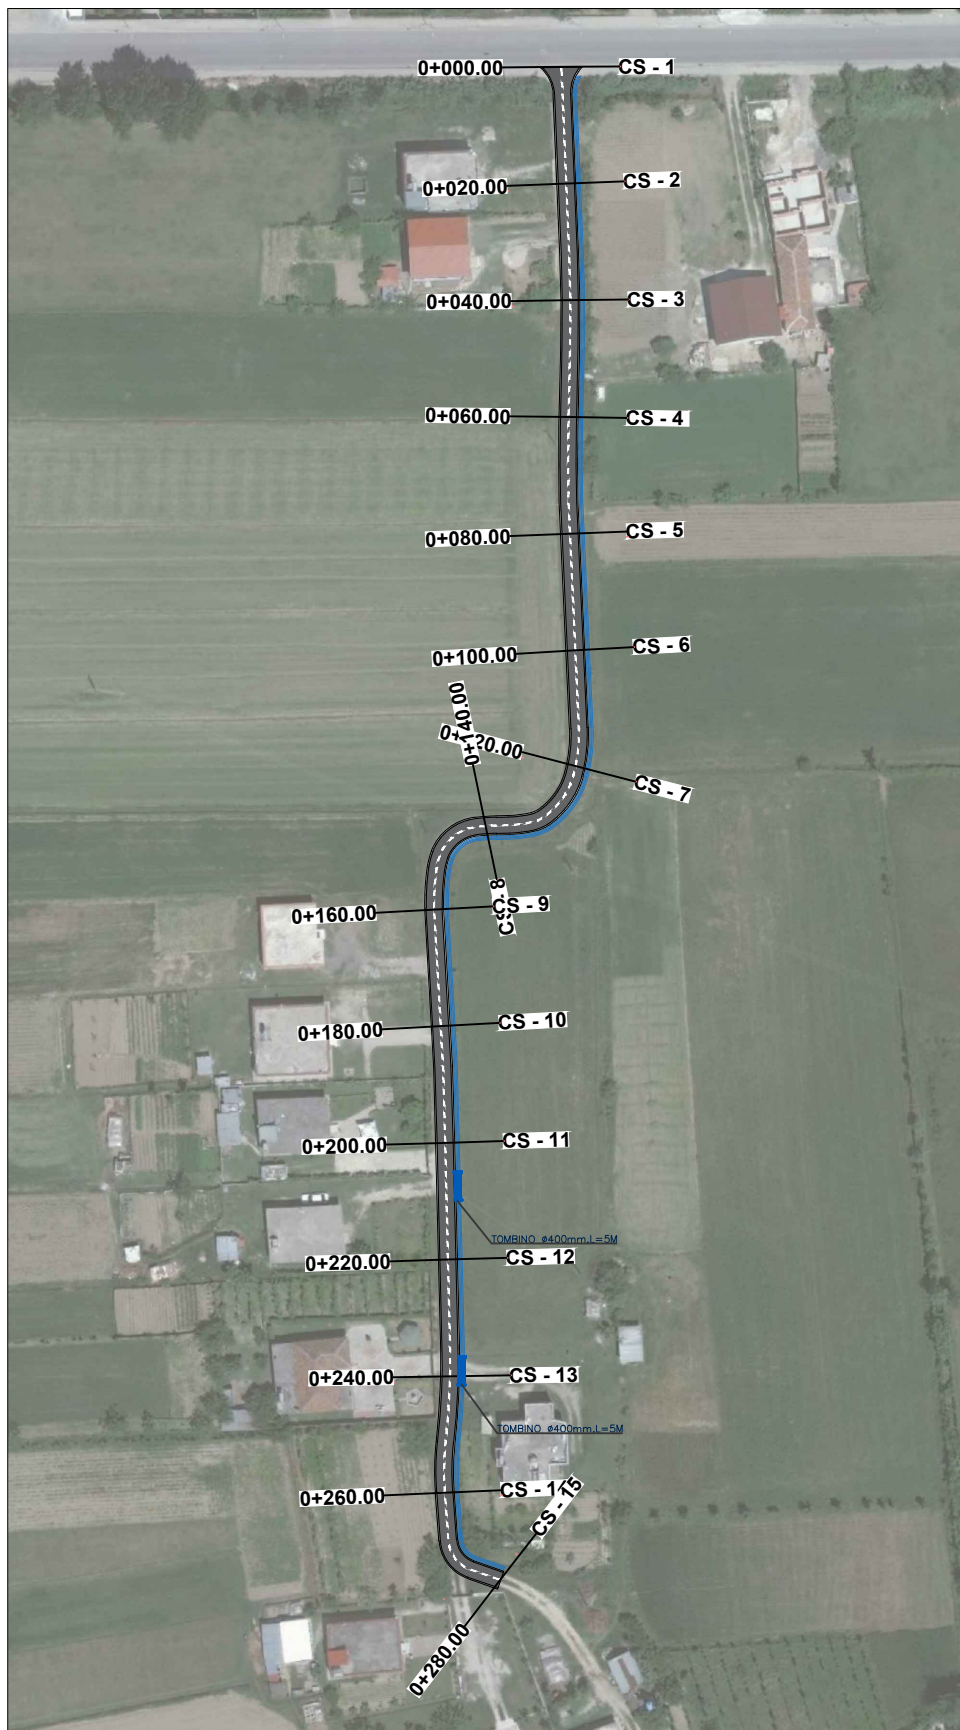

REPUBLIKA E SHQIPERISE
BASHKIA KRUJE

PROJEKT ZBATIMI

"SISTEMIM-ASFALTIM I RRUGËVE PRANË UNAZËS SË MADHE,
FSHATI LUZ,NJ.A.FUSHË KRUJË".

PLANIMETRIA E PERGJITHSHME
RRUGA E "DUKËVE"


PROJEKTUES : "ERALD-G" sh.p.k

FLETA P-02

"ERALD-G" sh.p.k

SHKALLA 1 : _

2022

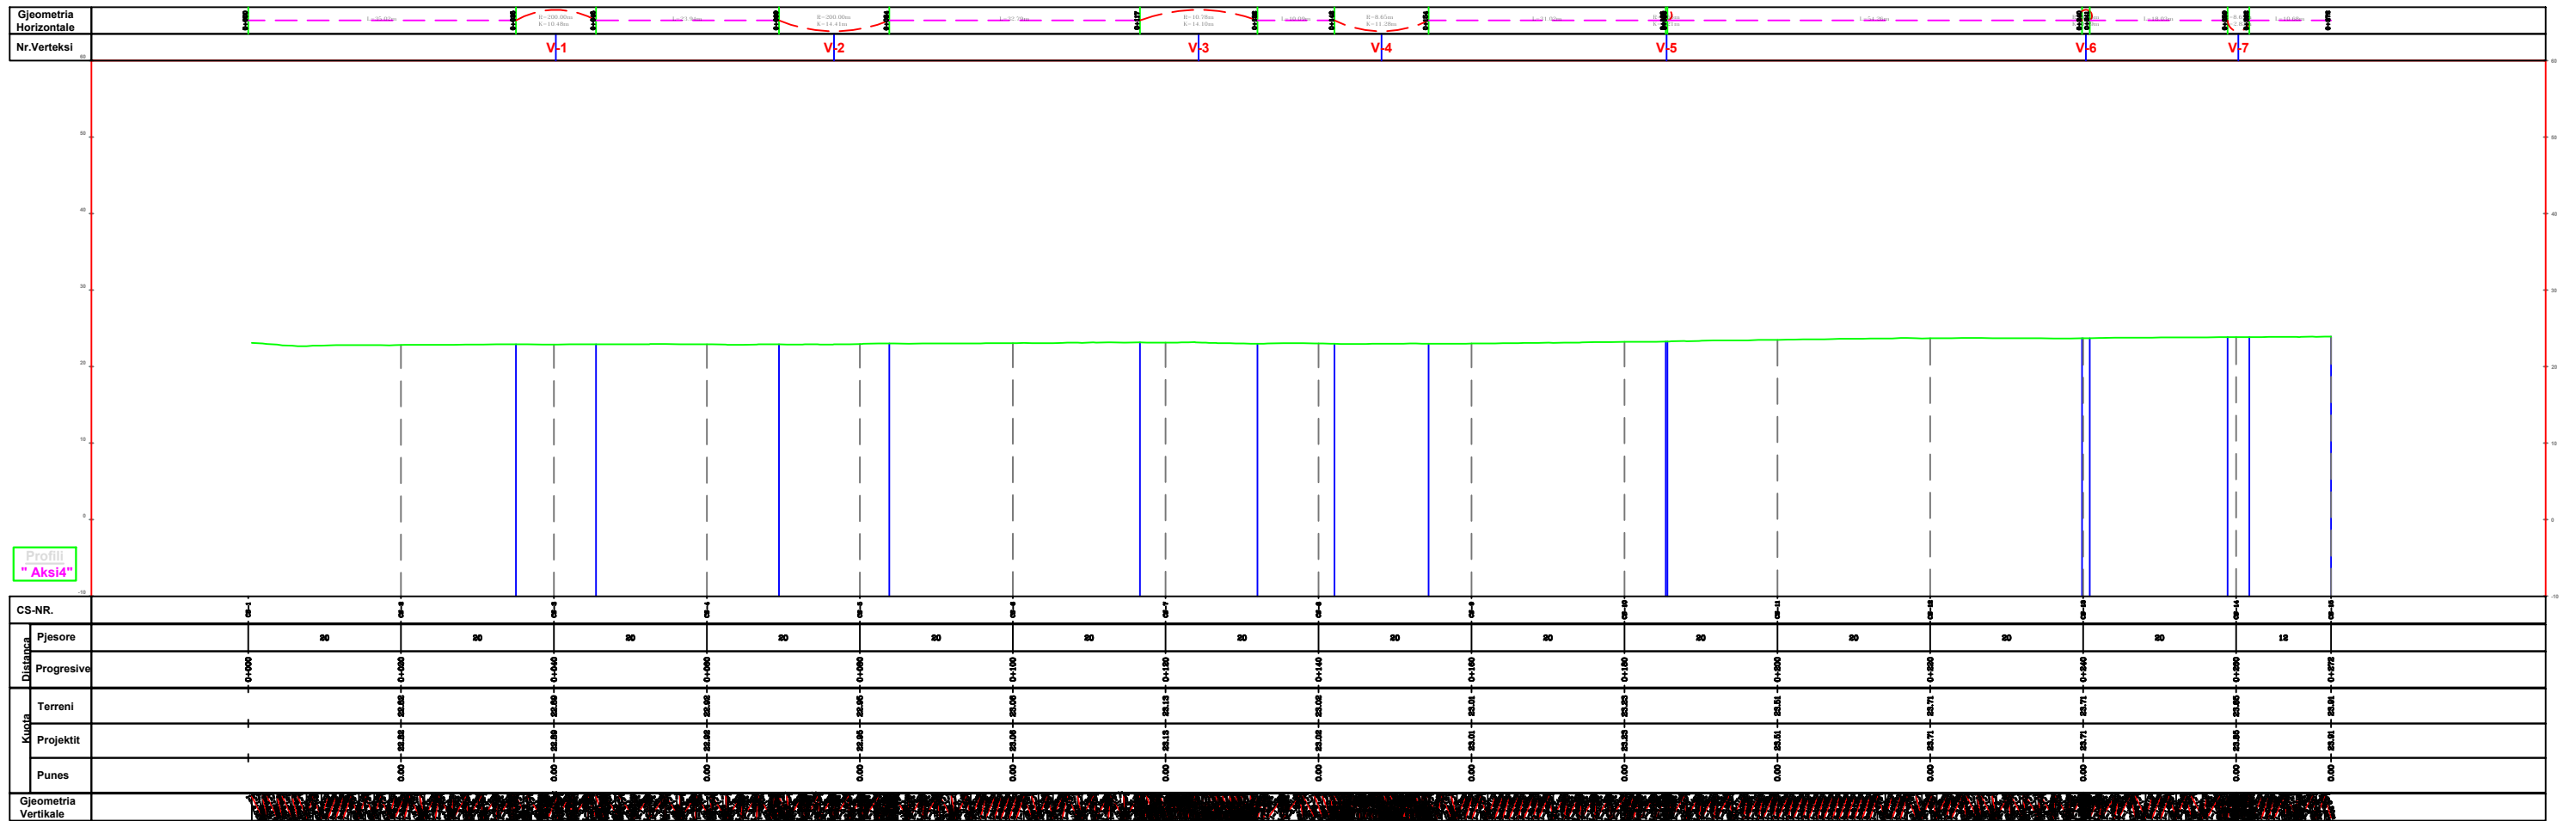

REPUBLIKA E SHQIPERISE
BASHKIA KRUJE









"ERALD-G" sh.p.k

PROJEKT ZBATIMI

"SISTEMIM-ASFALTIM I RRUGËVE PRANË UNAZËS SË MADHE,
FSHATI LUZ,NJ.A.FUSHË KRUJË".

PROFILI GJATESOR
RRUGA E "DUKËVE"

PROJEKTUES :	"ERALD-G" sh.p.k	FLETA P-03
SHKALLA	1 : _	2022

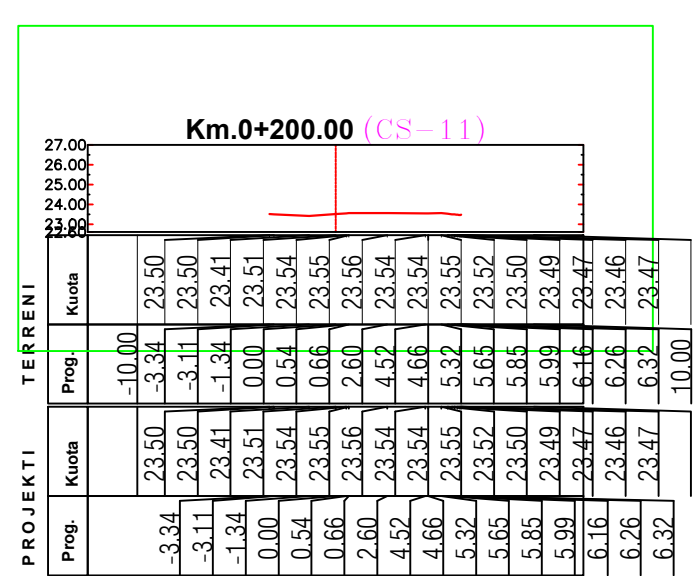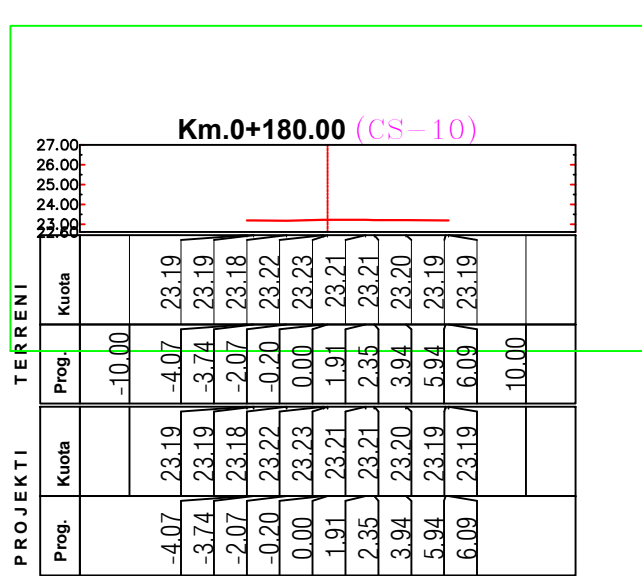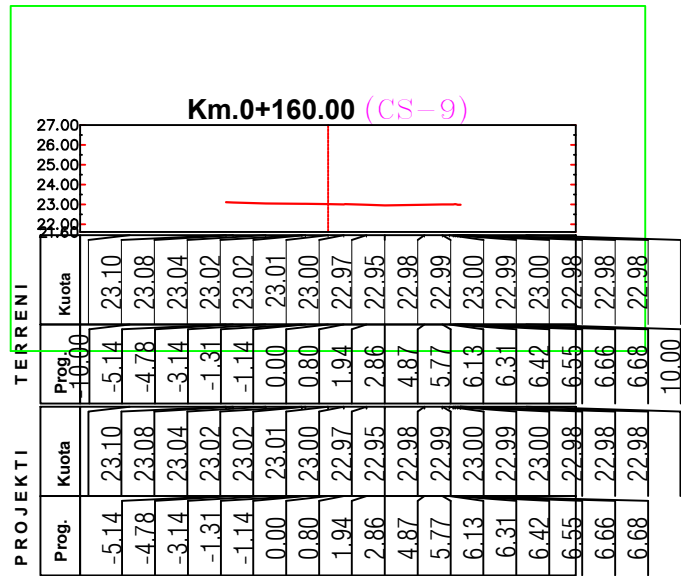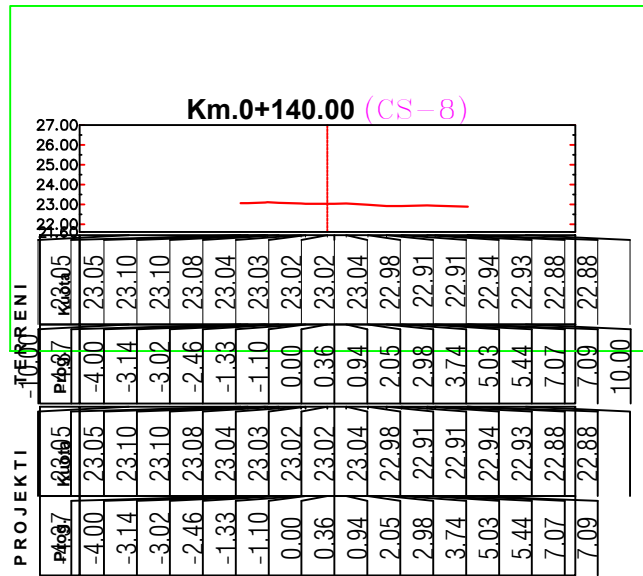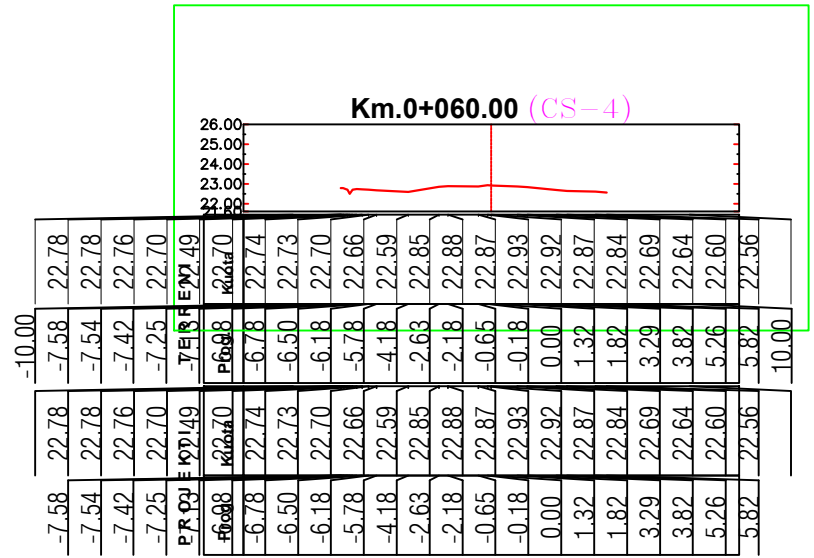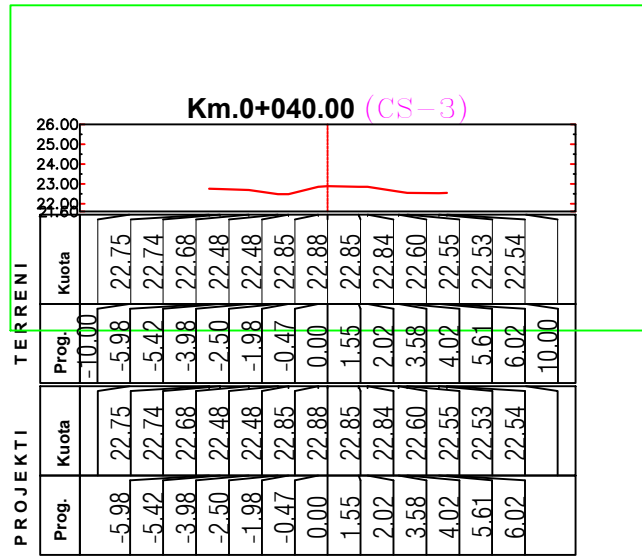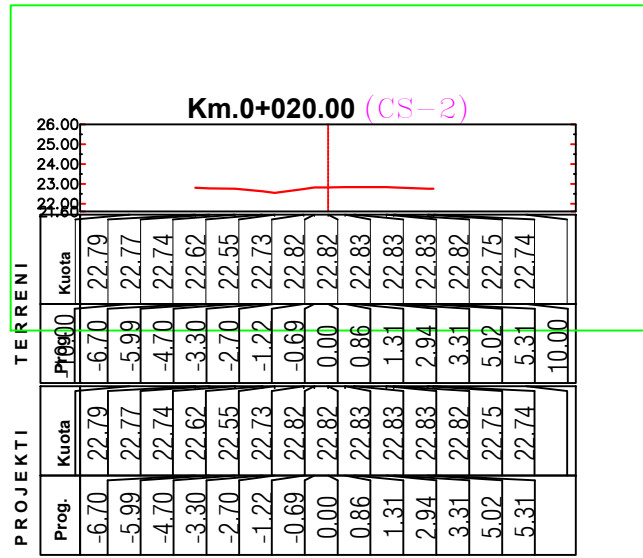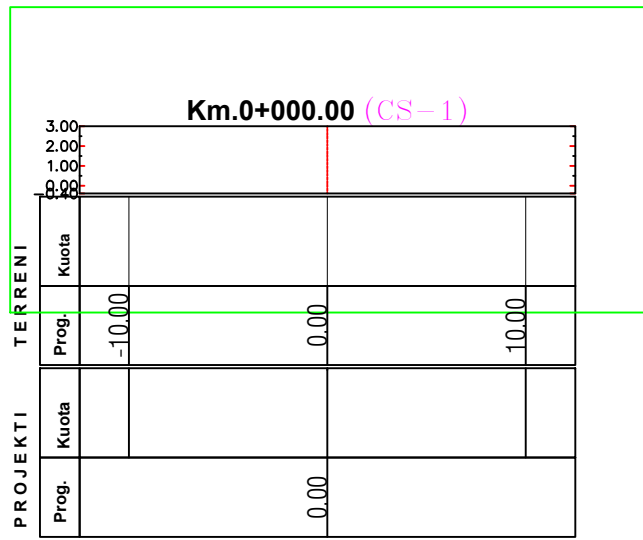

REPUBLIKA E SHQIPERISE
BASHKIA KRUJE

PROJEKT ZBATIMI

"SISTEMIM-ASFALTIM I RRUGËVE PRANË UNAZËS SË MADHE,
FSHATI LUZ,NJ.A.FUSHË KRUJË".

PROFILAT TERTHORE
RRUGA E "DUKËVE"

PROJEKTUES : "ERALD-G" sh.p.k

FLETA P-04

"ERALD-G" sh.p.k

SHKALLA

1 : _

2022



REPUBLIKA E SHQIPERISE
BASHKIA KRUJE

"ERALD-G" sh.p.k

PROJEKT ZBATIMI

"SISTEMIM-ASFALTIM I RRUGËVE PRANË UNAZËS SË MADHE,
FSHATI LUZ,NJ.A.FUSHË KRUJË".








PROFILAT TERTHORE
RRUGA E "DUKËVE"

PROJEKTUES : "ERALD-G" sh.p.k


SHKALLA 1 : _

FLETA P-05

2022

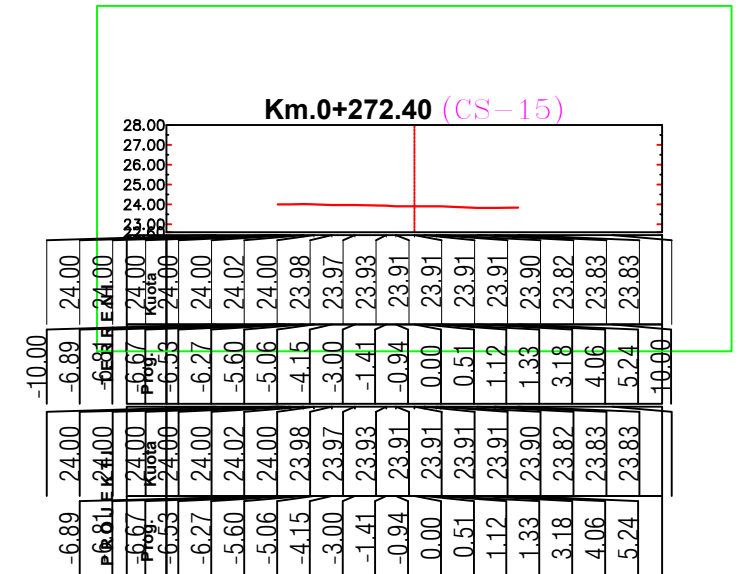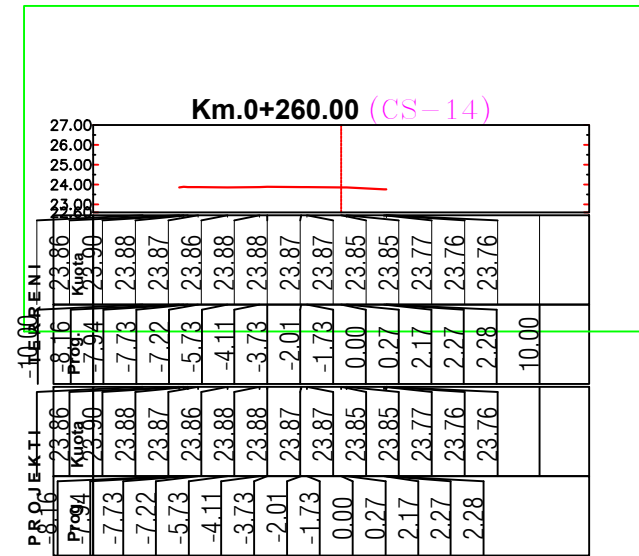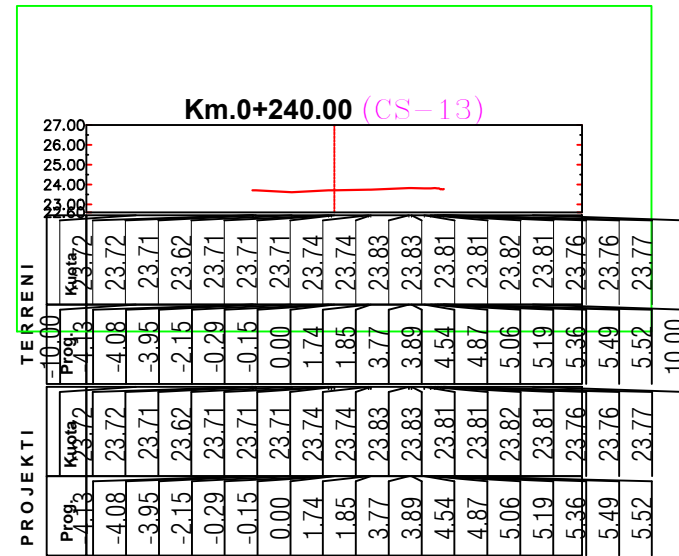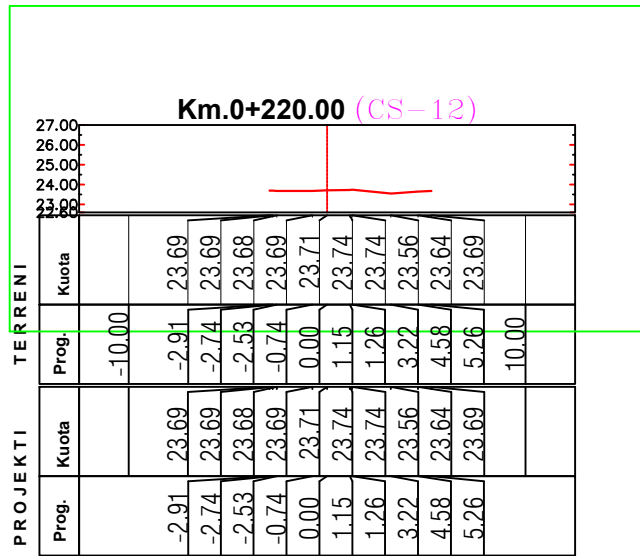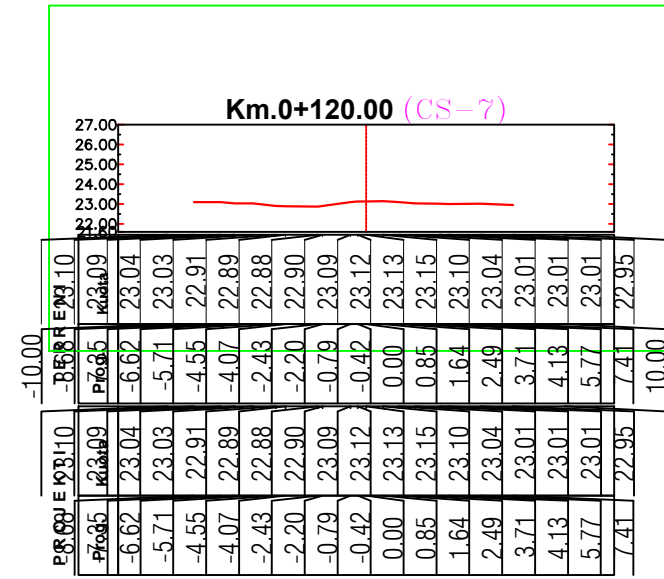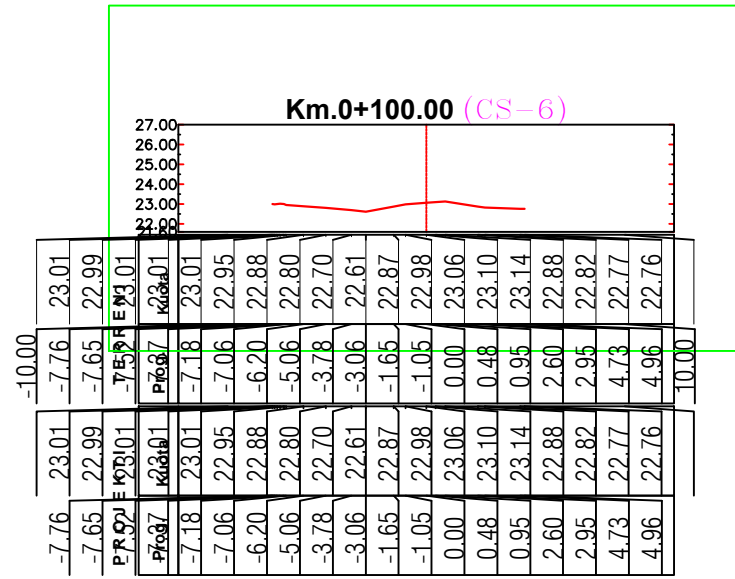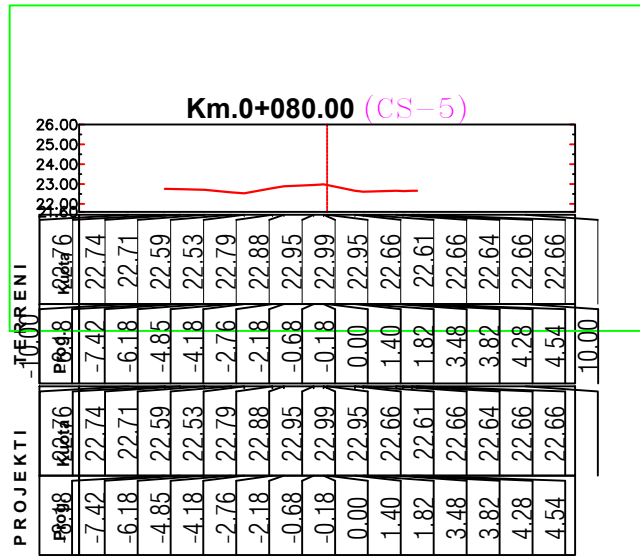

Kanal i ri

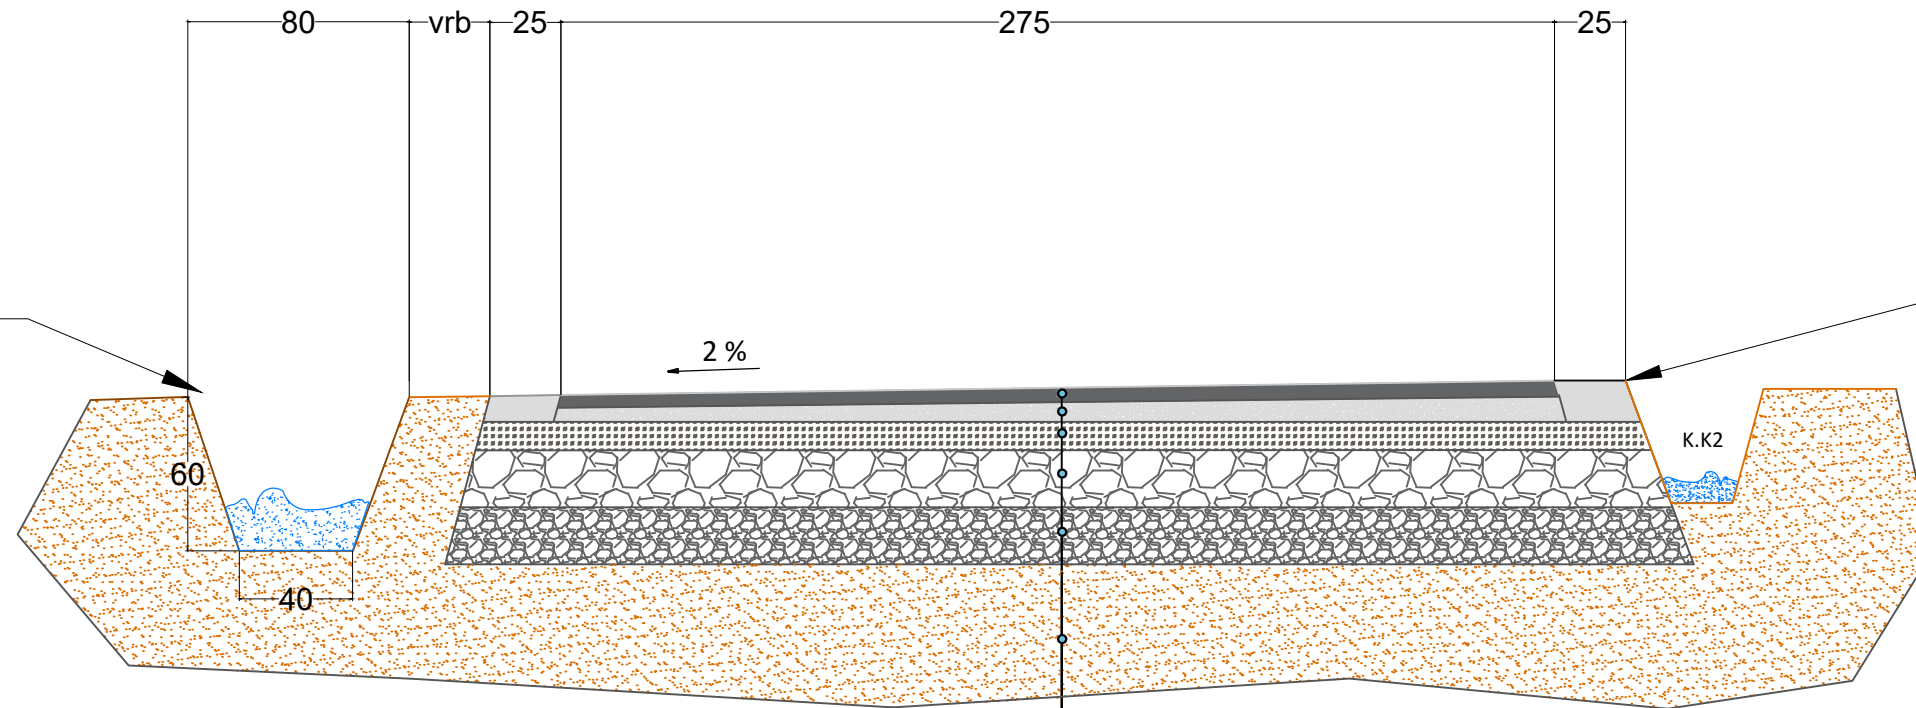

Bankine stabil.
2x25cm/ t=10 cm

- Shtrese asfaltbetoni t=4 cm
- Shtrese binderi t=5cm
- Shtrese stabilizanti t=10cm
- Shtrese cakell tmes=20 cm
- Shtrese cakelli ekzistues i ngjeshur t=20cm
- Dhe natyral



REPUBLIKA E SHQIPERISE
BASHKIA KRUJE

PROJEKT ZBATIMI

"SISTEMIM-ASFALTIM I RRUGËVE PRANË UNAZËS SË MADHE,
FSHATI LUZ,NJ.A.FUSHË KRUJË".

PROFIL TERTHOR TIP
RRUGA E "DUKËVE"

PROJEKTUES : "ERALD-G" sh.p.k

FLETA P-06

"ERALD-G" sh.p.k

SHKALLA


1 : _


2022



 REPUBLIKA E SHQIPERISE BASHKIA KRUJE	PROJEKT ZBATIMI "SISTEMIM-ASFALTIM I RRUGËVE PRANË UNAZËS SË MADHE, FSHATI LUZ,NJ.A.FUSHË KRUJË".	RILEVIMI TOPOGRAFIK RRUGA E "SALIVE"	PROJEKTUES :	"ERALD-G" sh.p.k	FLETA P-07
			SHKALLA	1 : _	2022
"ERALD-G" sh.p.k					



 REPUBLIKA E SHQIPERISE BASHKIA KRUJE	PROJEKT ZBATIMI "SISTEMIM-ASFALTIM I RRUGËVE PRANË UNAZËS SË MADHE, FSHATI LUZ,NJ.A.FUSHË KRUJË".	PLANIMETRIA E PERGJITHSHME RRUGA E "SALIVE"	PROJEKTUES :	"ERALD-G" sh.p.k	FLETA P-08
			SHKALLA	1 : _	
"ERALD-G" sh.p.k					

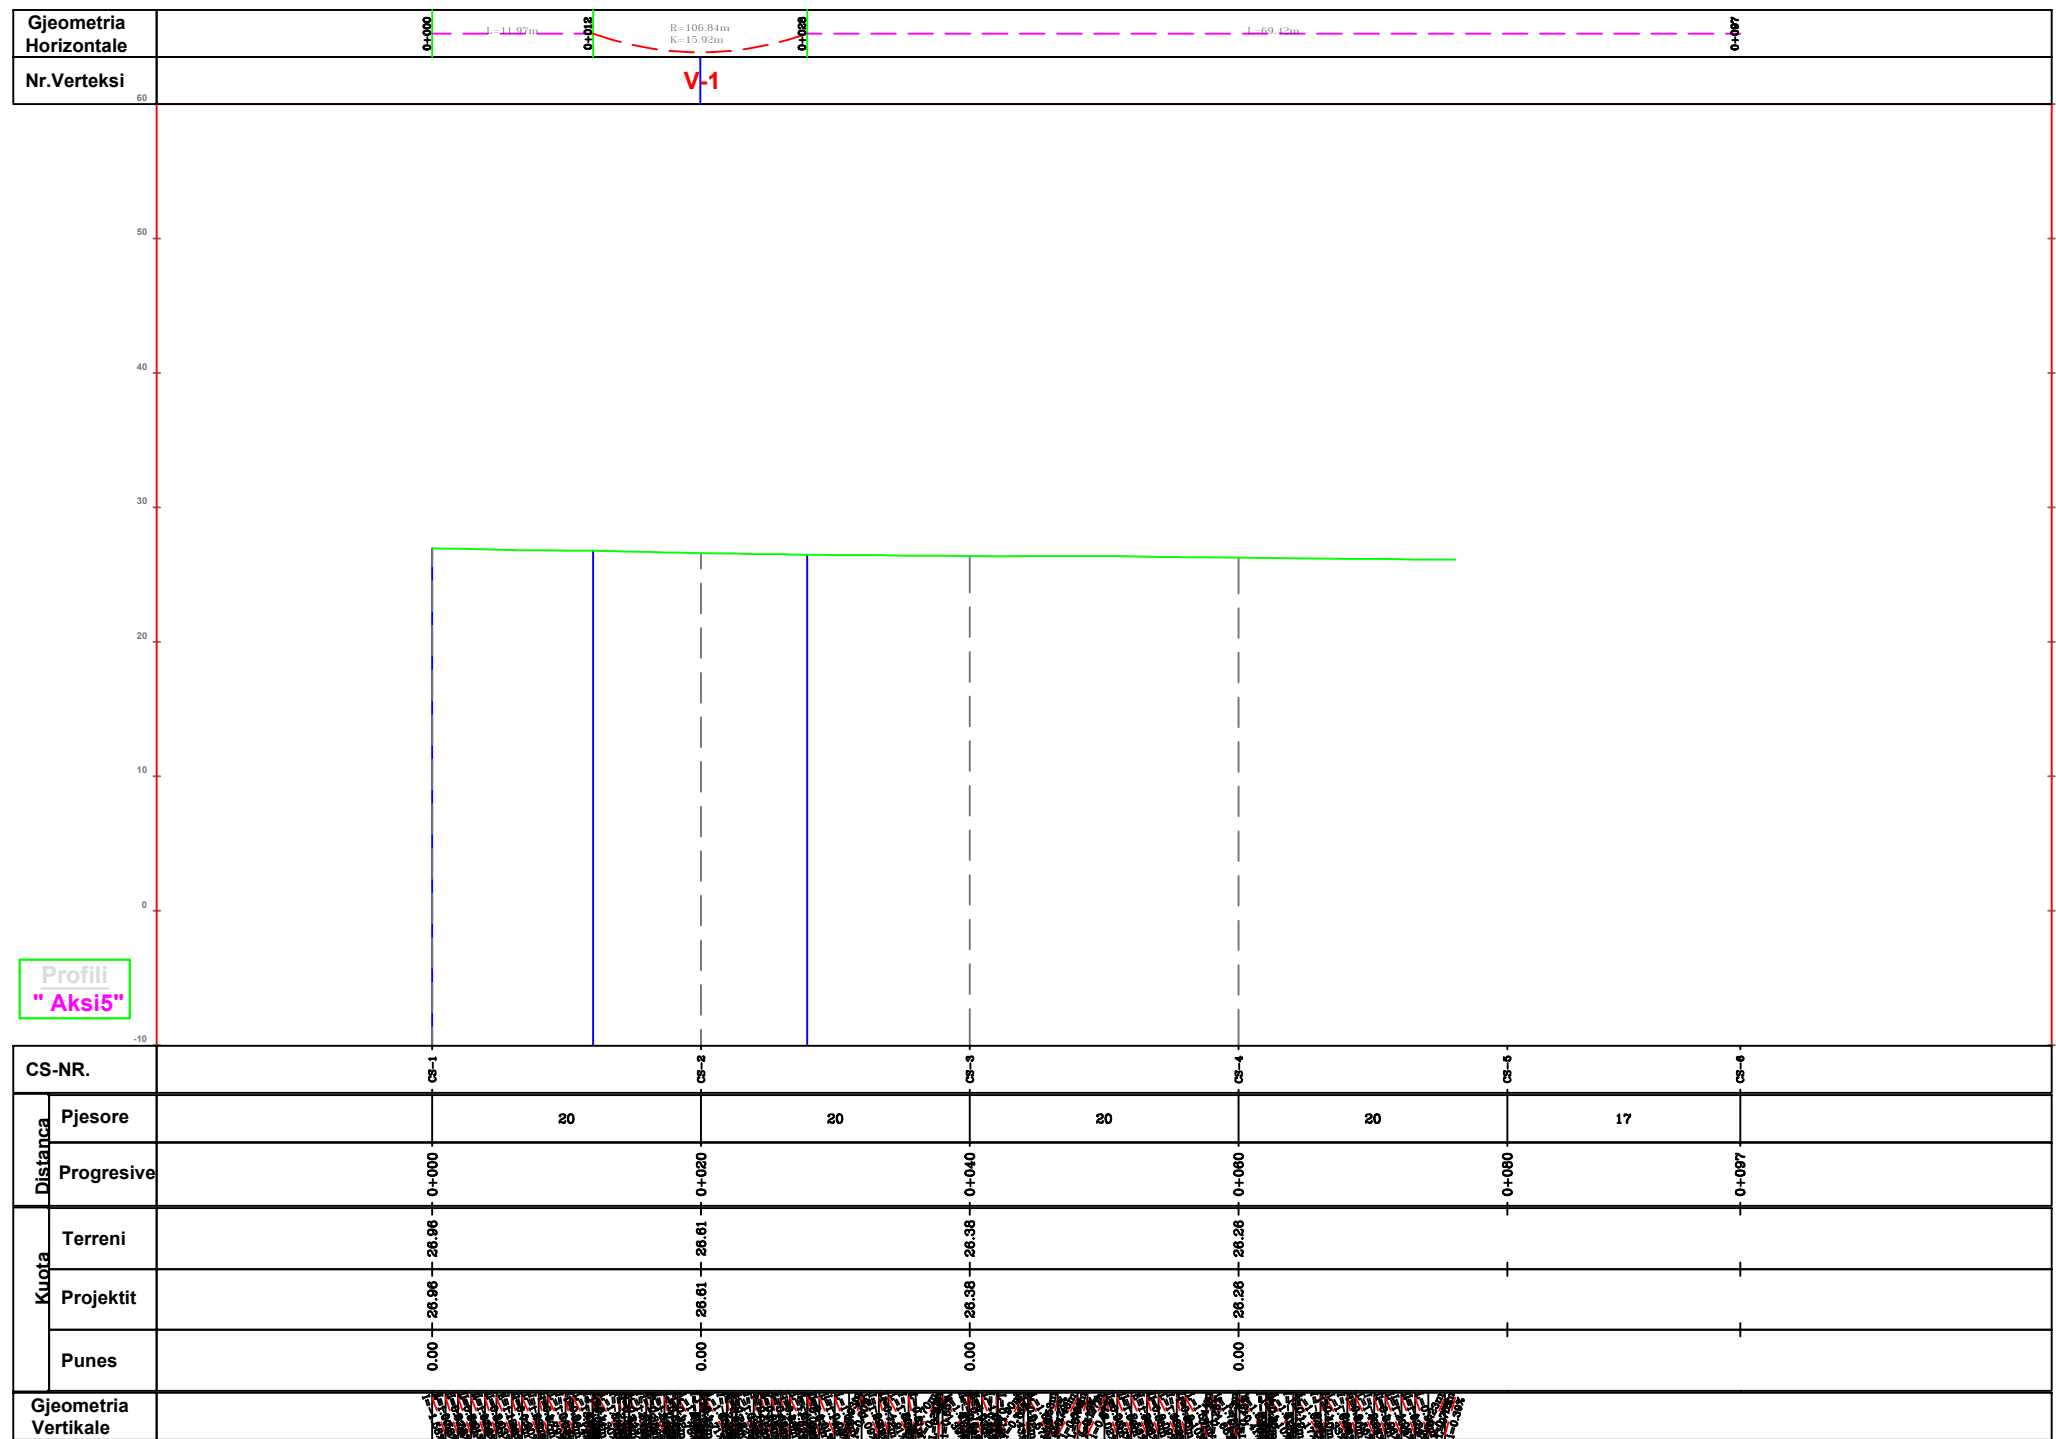

Profili
"Aksi5"



REPUBLIKA E SHQIPERISE
BASHKIA KRUJE

PROJEKT ZBATIMI

"SISTEMIM-ASFALTIM I RRUGËVE PRANË UNAZËS SË MADHE,
FSHATI LUZ,NJ.A.FUSHË KRUJË".

PROFILI GJATESOR
RRUGA E "SALIVE"

PROJEKTUES : "ERALD-G" sh.p.k







FLETA P-09

"ERALD-G" sh.p.k

SHKALLA

1 : _

2022

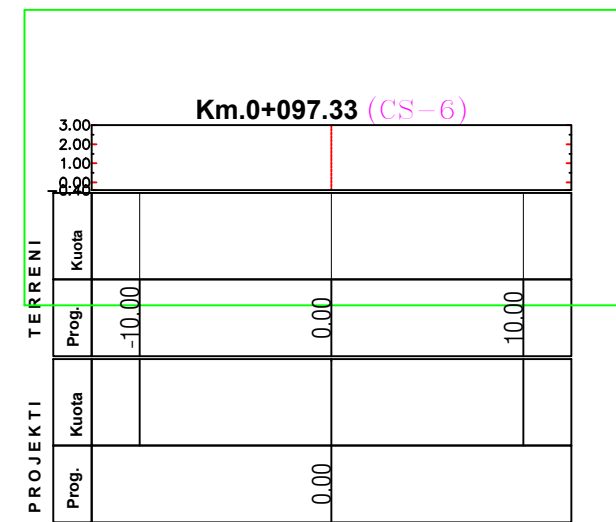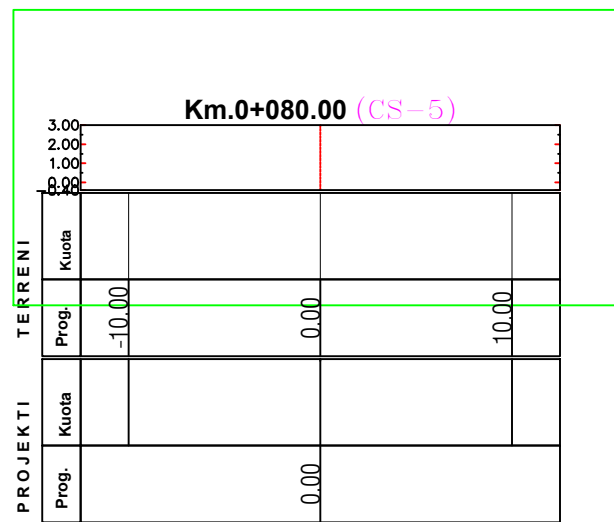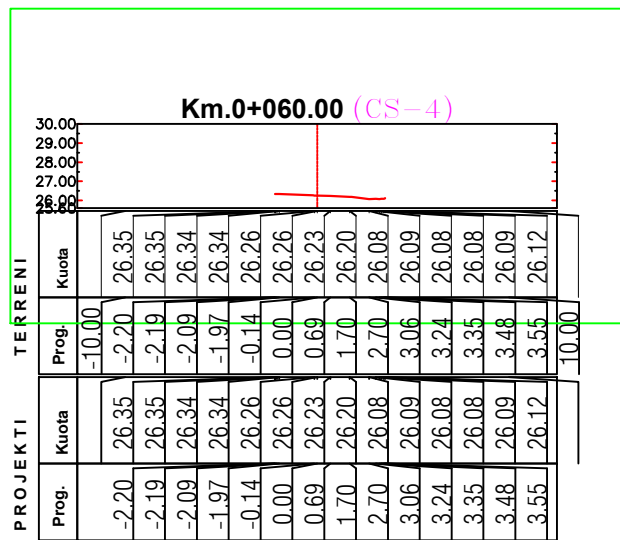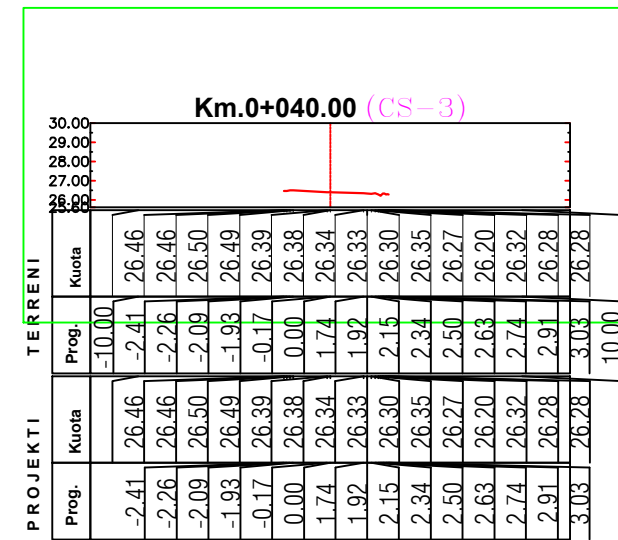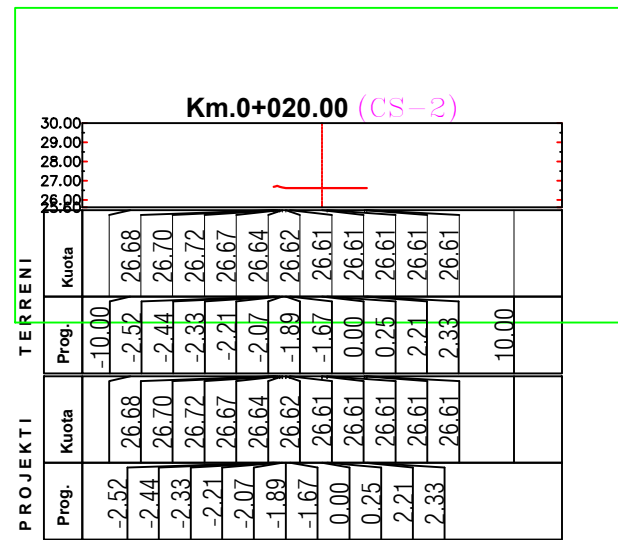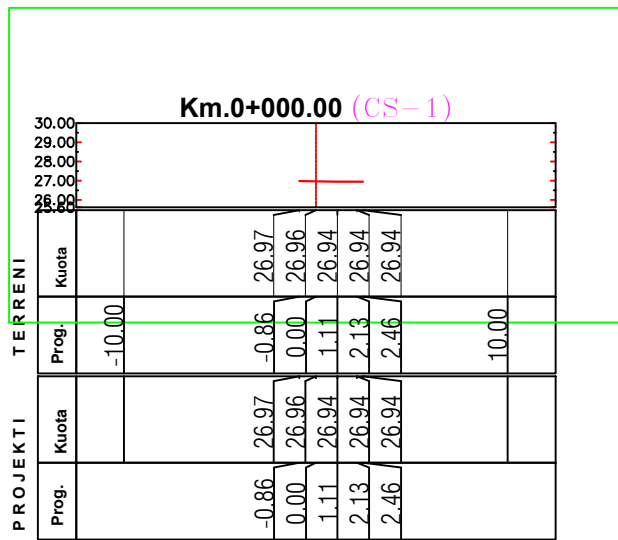

REPUBLIKA E SHQIPERISE
BASHKIA KRUJE

"ERALD-G" sh.p.k

PROJEKT ZBATIMI

"SISTEMIM-ASFALTIM I RRUGËVE PRANË UNAZËS SË MADHE,
FSHATI LUZ,NJ.A.FUSHË KRUJË".

PROFILAT TERTHORE
RRUGA E "SALIVE"


PROJEKTUES : "ERALD-G" sh.p.k

SHKALLA


1 : _

FLETA P-10

2022

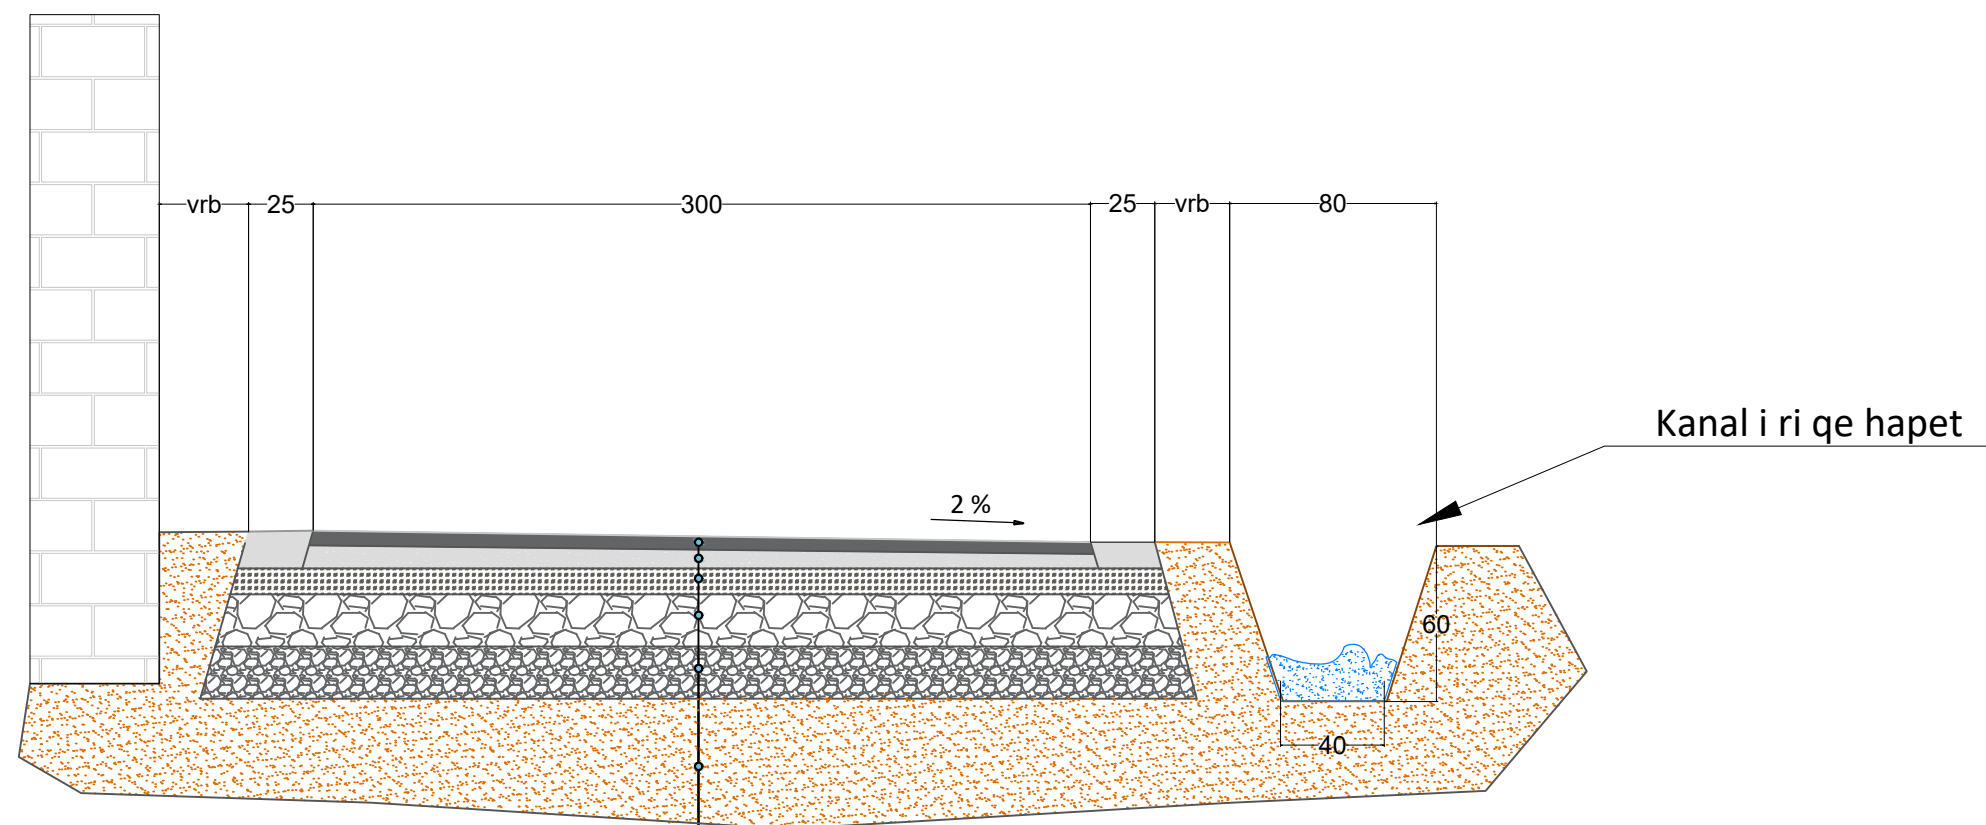

- Shtrese asfaltobetoni t=4 cm
- Shtrese binderi t=5cm
- Shtrese stabilizanti t=10cm
- Shtrese cakell tmes=20 cm
- Shtrese cakelli ekzistues tmes=20cm
- Dhe natyral

 REPUBLIKA E SHQIPERISE BASHKIA KRUJE	PROJEKT ZBATIMI "SISTEMIM-ASFALTIM I RRUGËVE PRANË UNAZËS SË MADHE, FSHATI LUZ,NJ.A.FUSHË KRUJË".	PROFIL TERTHOR TIP RRUGA E "SALIVE"	PROJEKTUES :	"ERALD-G" sh.p.k	FLETA P-11
			SHKALLA	1 : _	2022

"ERALD-G" sh.p.k



REPUBLIKA E SHQIPERISE
BASHKIA KRUJE

PROJEKT ZBATIMI
"SISTEMIM-ASFALTIM I RRUGËVE PRANË UNAZËS SË MADHE,
FSHATI LUZ,NJ.A.FUSHË KRUJË".

RILEVIMI TOPOGRAFIK
RRUGA "ÇEREKU"

PROJEKTUES :	"ERALD-G" sh.p.k	FLETA P-12
SHKALLA	1 : _	2022

"ERALD-G" sh.p.k



REPUBLIKA E SHQIPERISE
BASHKIA KRUJE

PROJEKT ZBATIMI
"SISTEMIM-ASFALTIM I RRUGËVE PRANË UNAZËS SË MADHE,
FSHATI LUZ,NJ.A.FUSHË KRUJË".

PLANIMETRIA E PERGJITHSHME
RRUGA "ÇEREKU"


PROJEKTUES :
SHKALLA

"ERALD-G" sh.p.k
1 : _

FLETA P-13

2022

"ERALD-G" sh.p.k

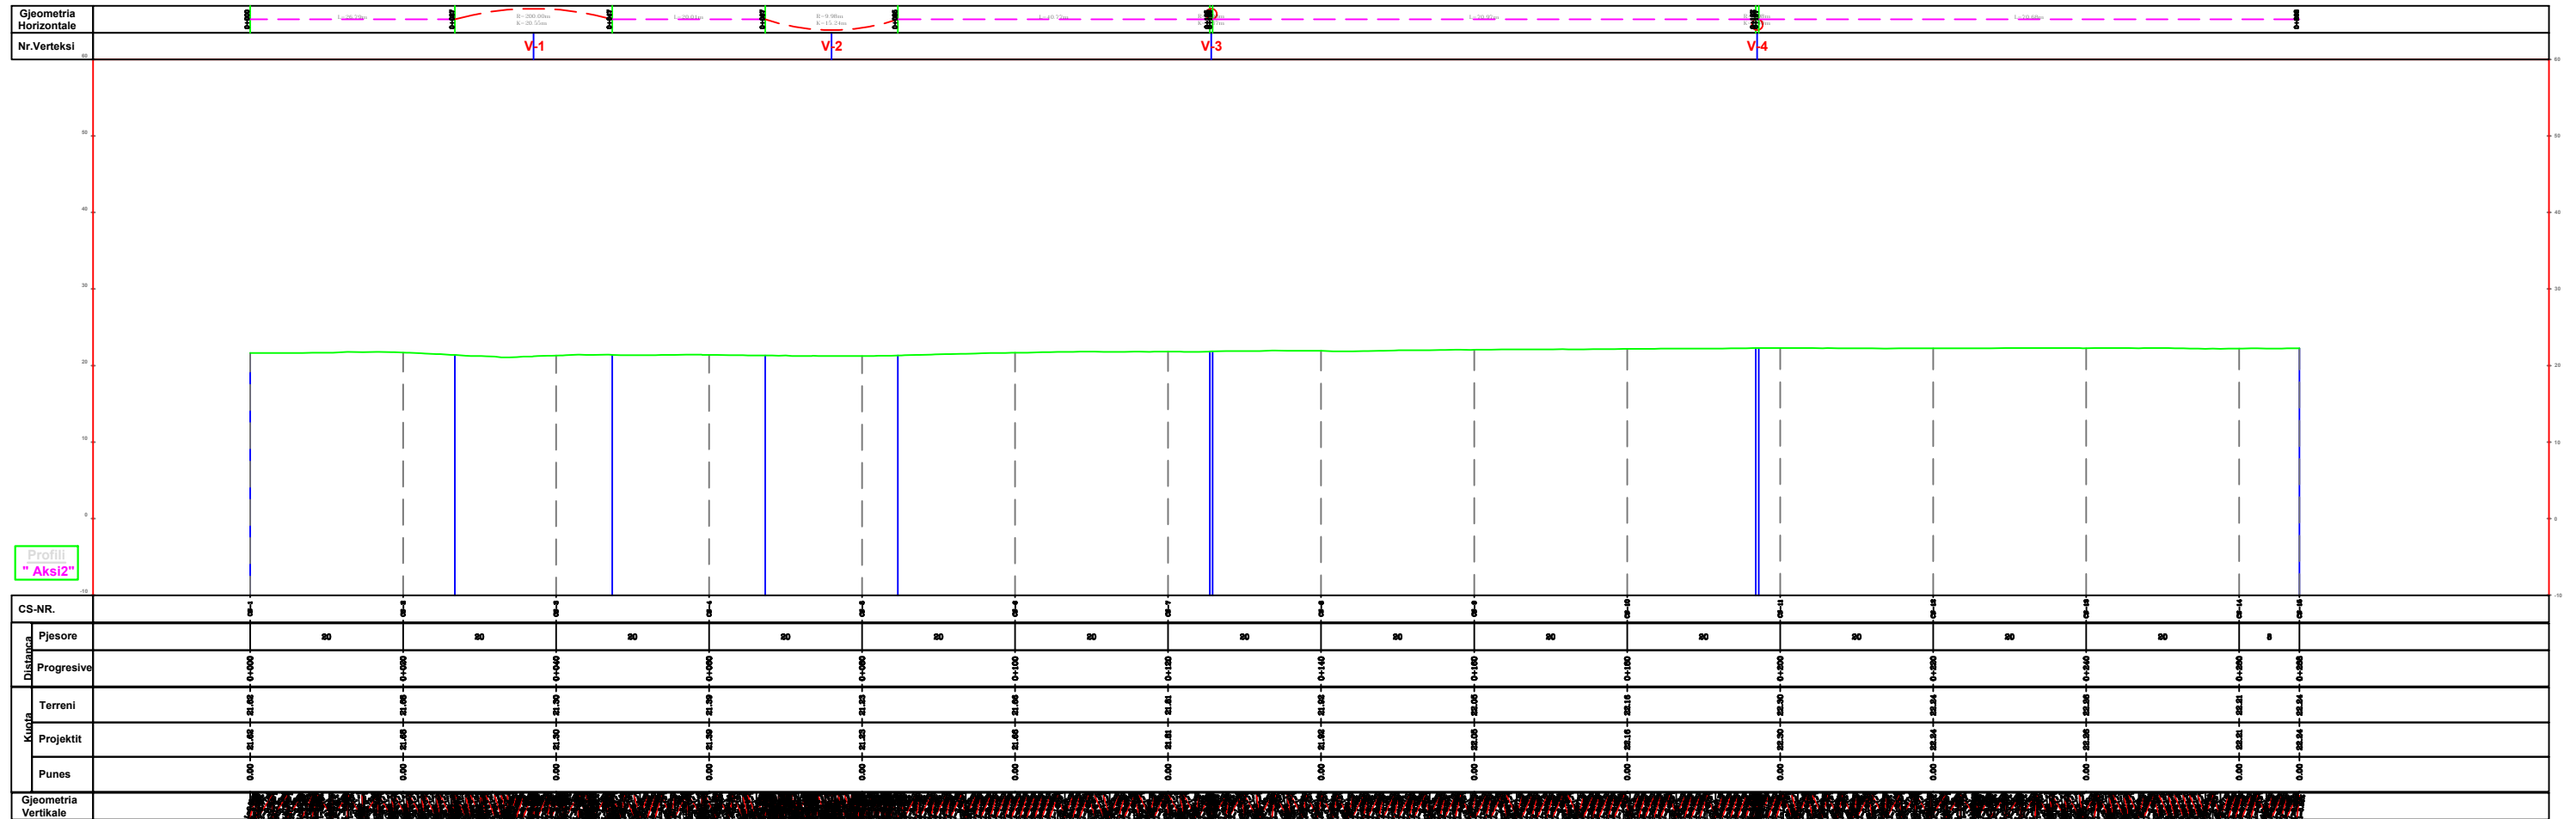

REPUBLIKA E SHQIPERISE
BASHKIA KRUJE

PROJEKT ZBATIMI
"SISTEMIM-ASFALTIM I RRUGËVE PRANË UNAZËS SË MADHE,
FSHATI LUZ,NJ.A.FUSHË KRUJË".

PROFILI GJATESOR
RRUGA "ÇEREKU"

PROJEKTUES :	"ERALD-G" sh.p.k
SHKALLA	1 : _

FLETA P-14
2022

"ERALD-G" sh.p.k



REPUBLIKA E SHQIPERISE
BASHKIA KRUJE

PROJEKT ZBATIMI

"SISTEMIM-ASFALTIM I RRUGËVE PRANË UNAZËS SË MADHE,
FSHATI LUZ,NJ.A.FUSHË KRUJË".

PROFILAT TERTHORE
RRUGA "ÇEREKU"

PROJEKTUES : "ERALD-G" sh.p.k









FLETA P-15

"ERALD-G" sh.p.k

SHKALLA

1 : _

2022

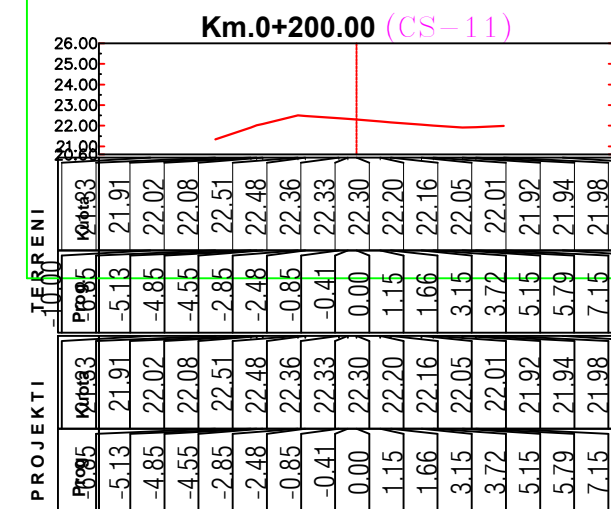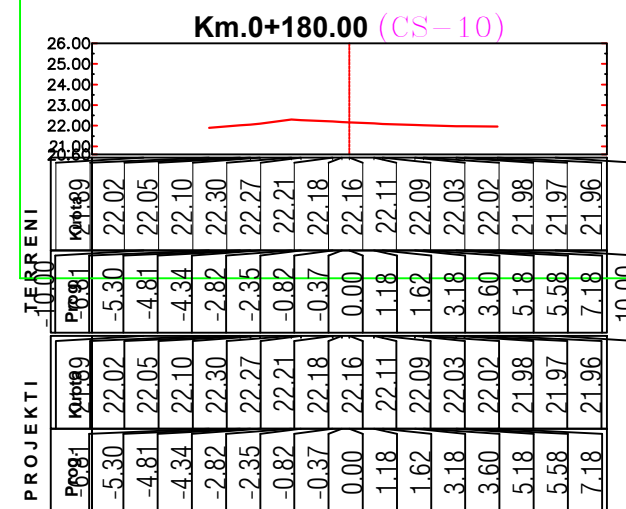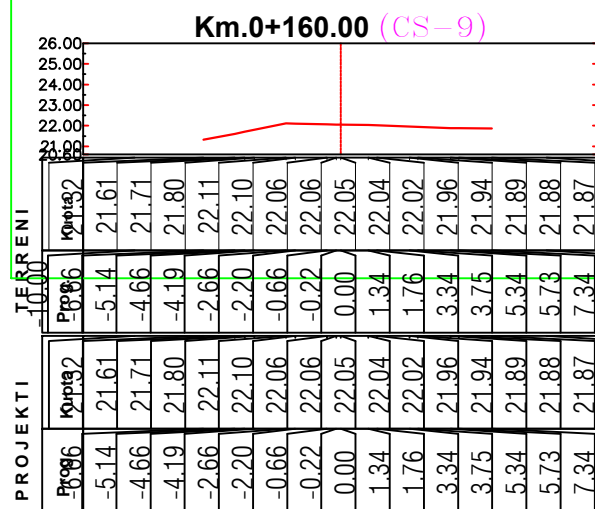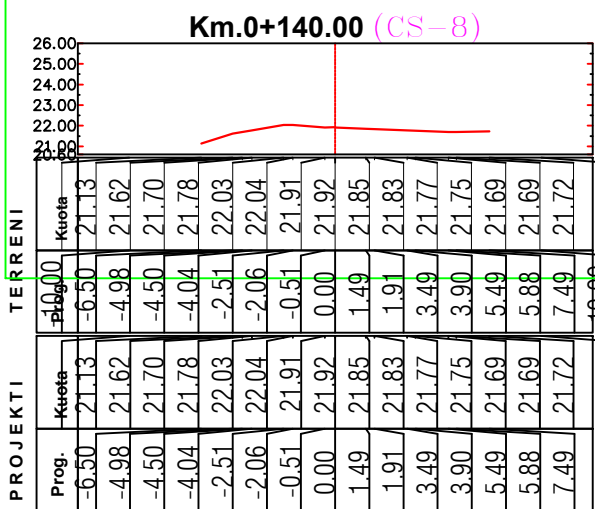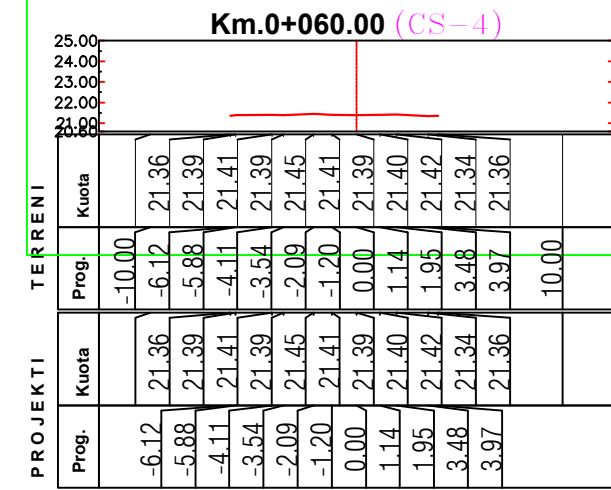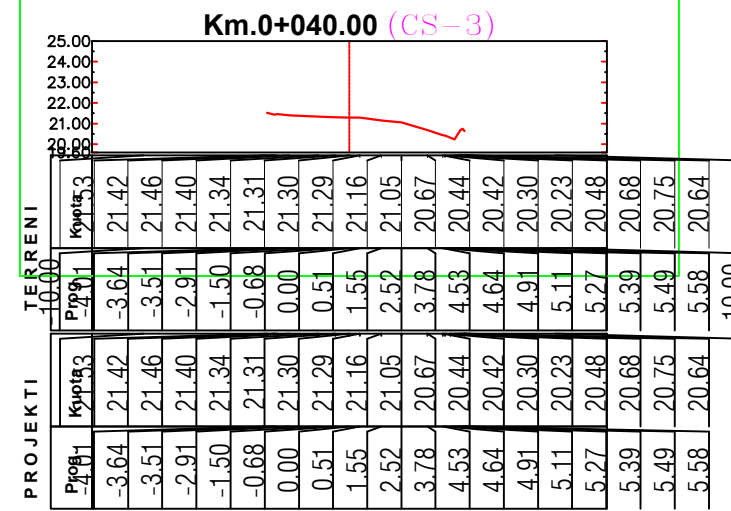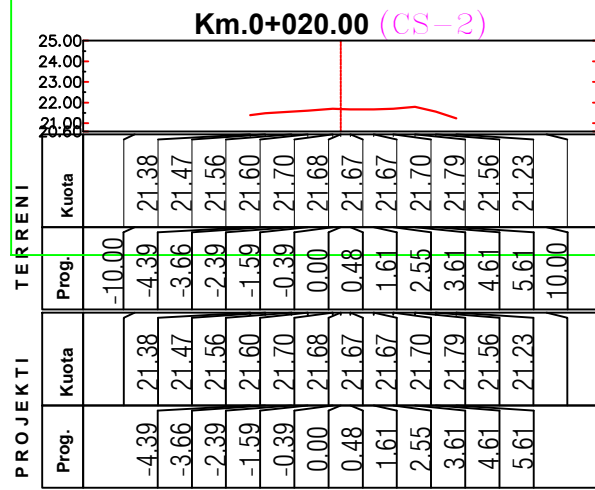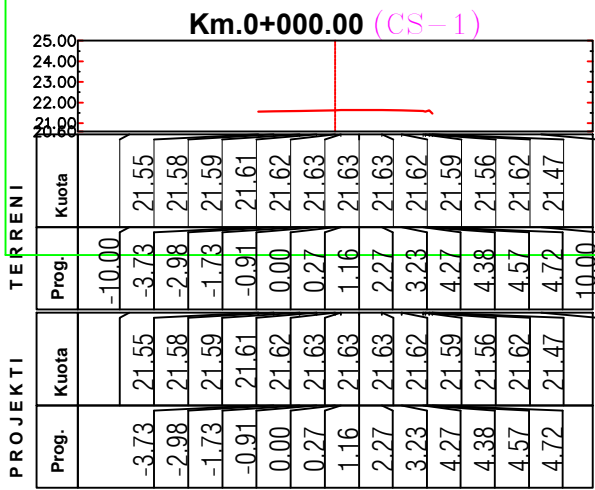



REPUBLIKA E SHQIPERISE
BASHKIA KRUIJE

"ERALD-G" sh.p.k

PROJEKT ZBATIMI

"SISTEMIM-ASFALTIM I RRUGËVE PRANË UNAZËS SË MADHE,
FSHATI LUZ,NJ.A.FUSHË KRUIJË".

PROFILAT TERTHORE
RRUGA "ÇEREKU"








PROJEKTUES : "ERALD-G" sh.p.k


SHKALLA

1 : _

FLETA P-16

2022

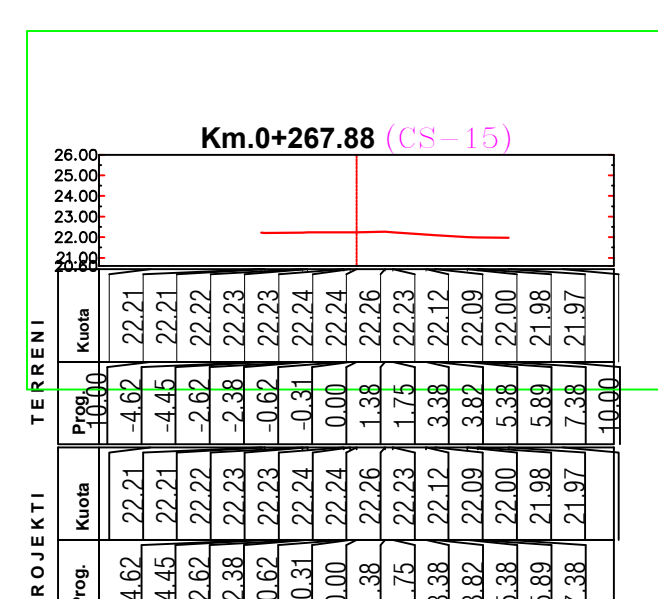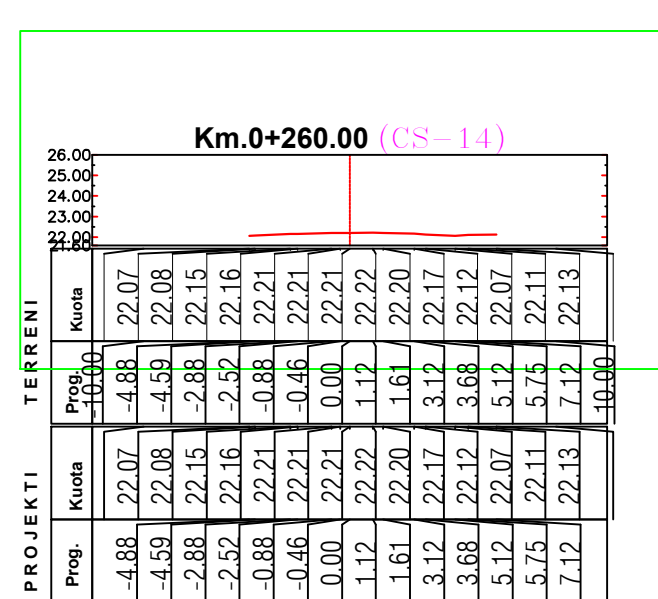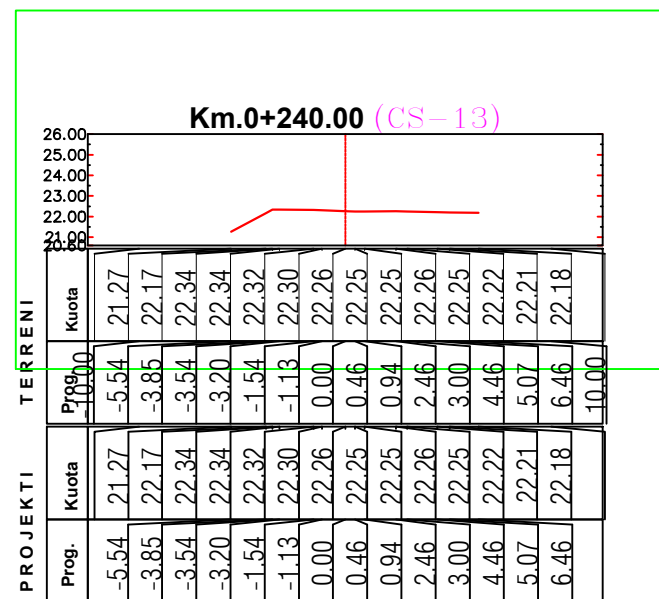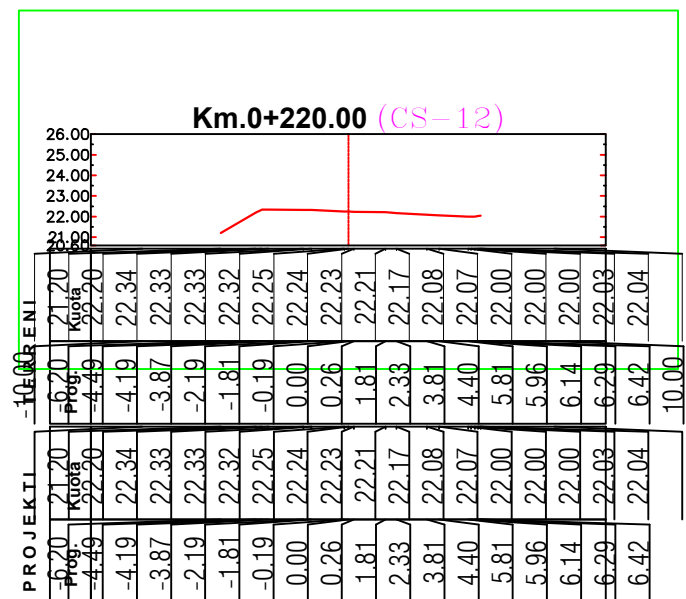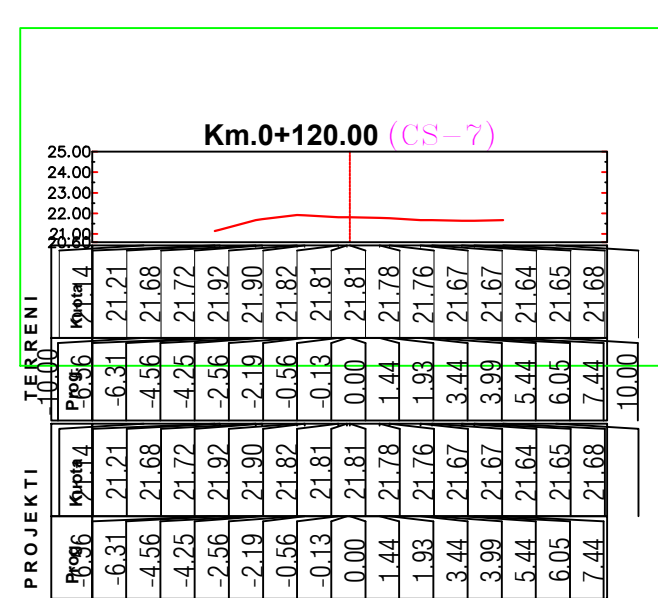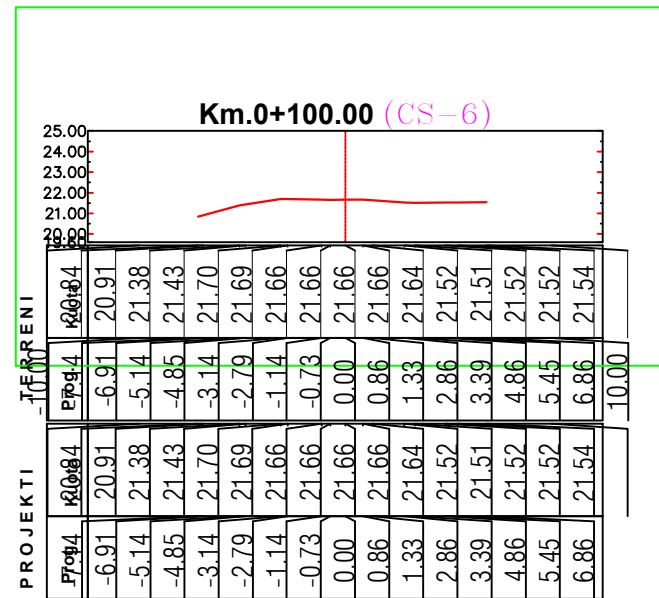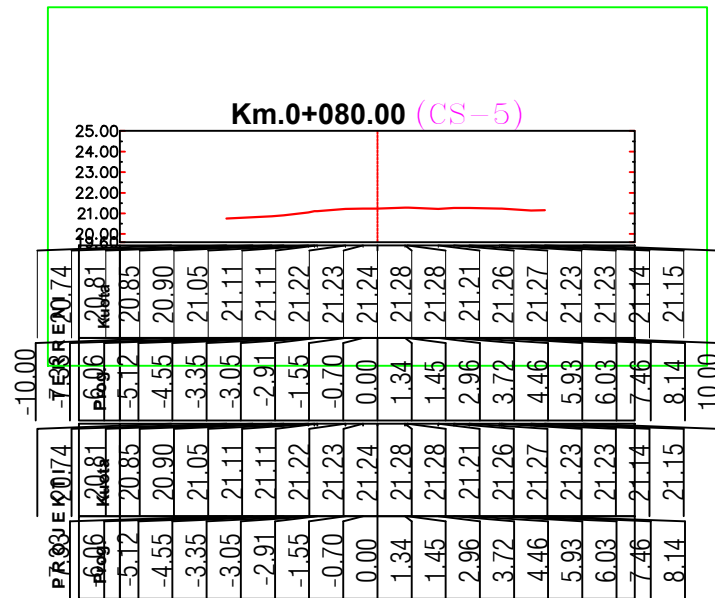

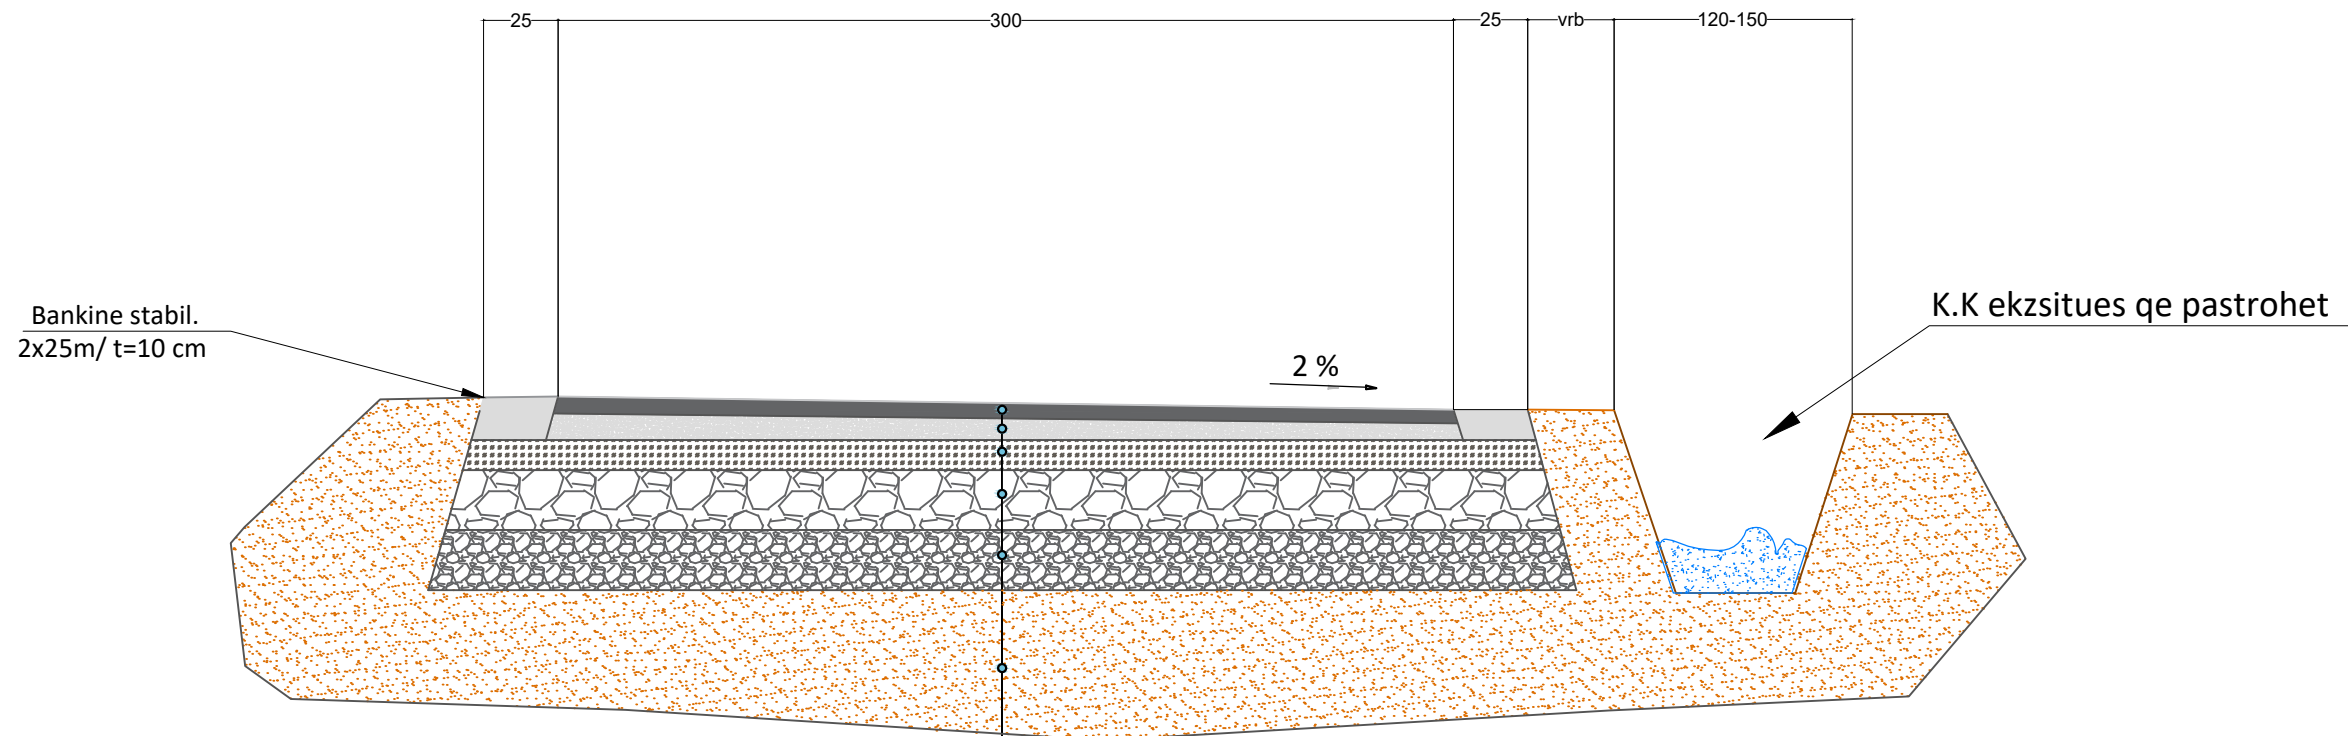

- - Shtrese asfaltobetoni t=4 cm
- - Shtrese binderi t=5cm
- - Shtrese stabilizanti t=10cm
- - Shtrese cakell tmes=20 cm
- - Shtrese cakelli ekzsitues tmes=20cm
- - Dhe natyral



REPUBLIKA E SHQIPERISE
BASHKIA KRUJE

PROJEKT ZBATIMI

"SISTEMIM-ASFALTIM I RRUGËVE PRANË UNAZËS SË MADHE,
FSHATI LUZ,NJ.A.FUSHË KRUJË".

PROFIL TERTHOR TIP 1
RRUGA "ÇEREKU"

PROJEKTUES : "ERALD-G" sh.p.k


FLETA P-17

"ERALD-G" sh.p.k

SHKALLA

1 : _

2022

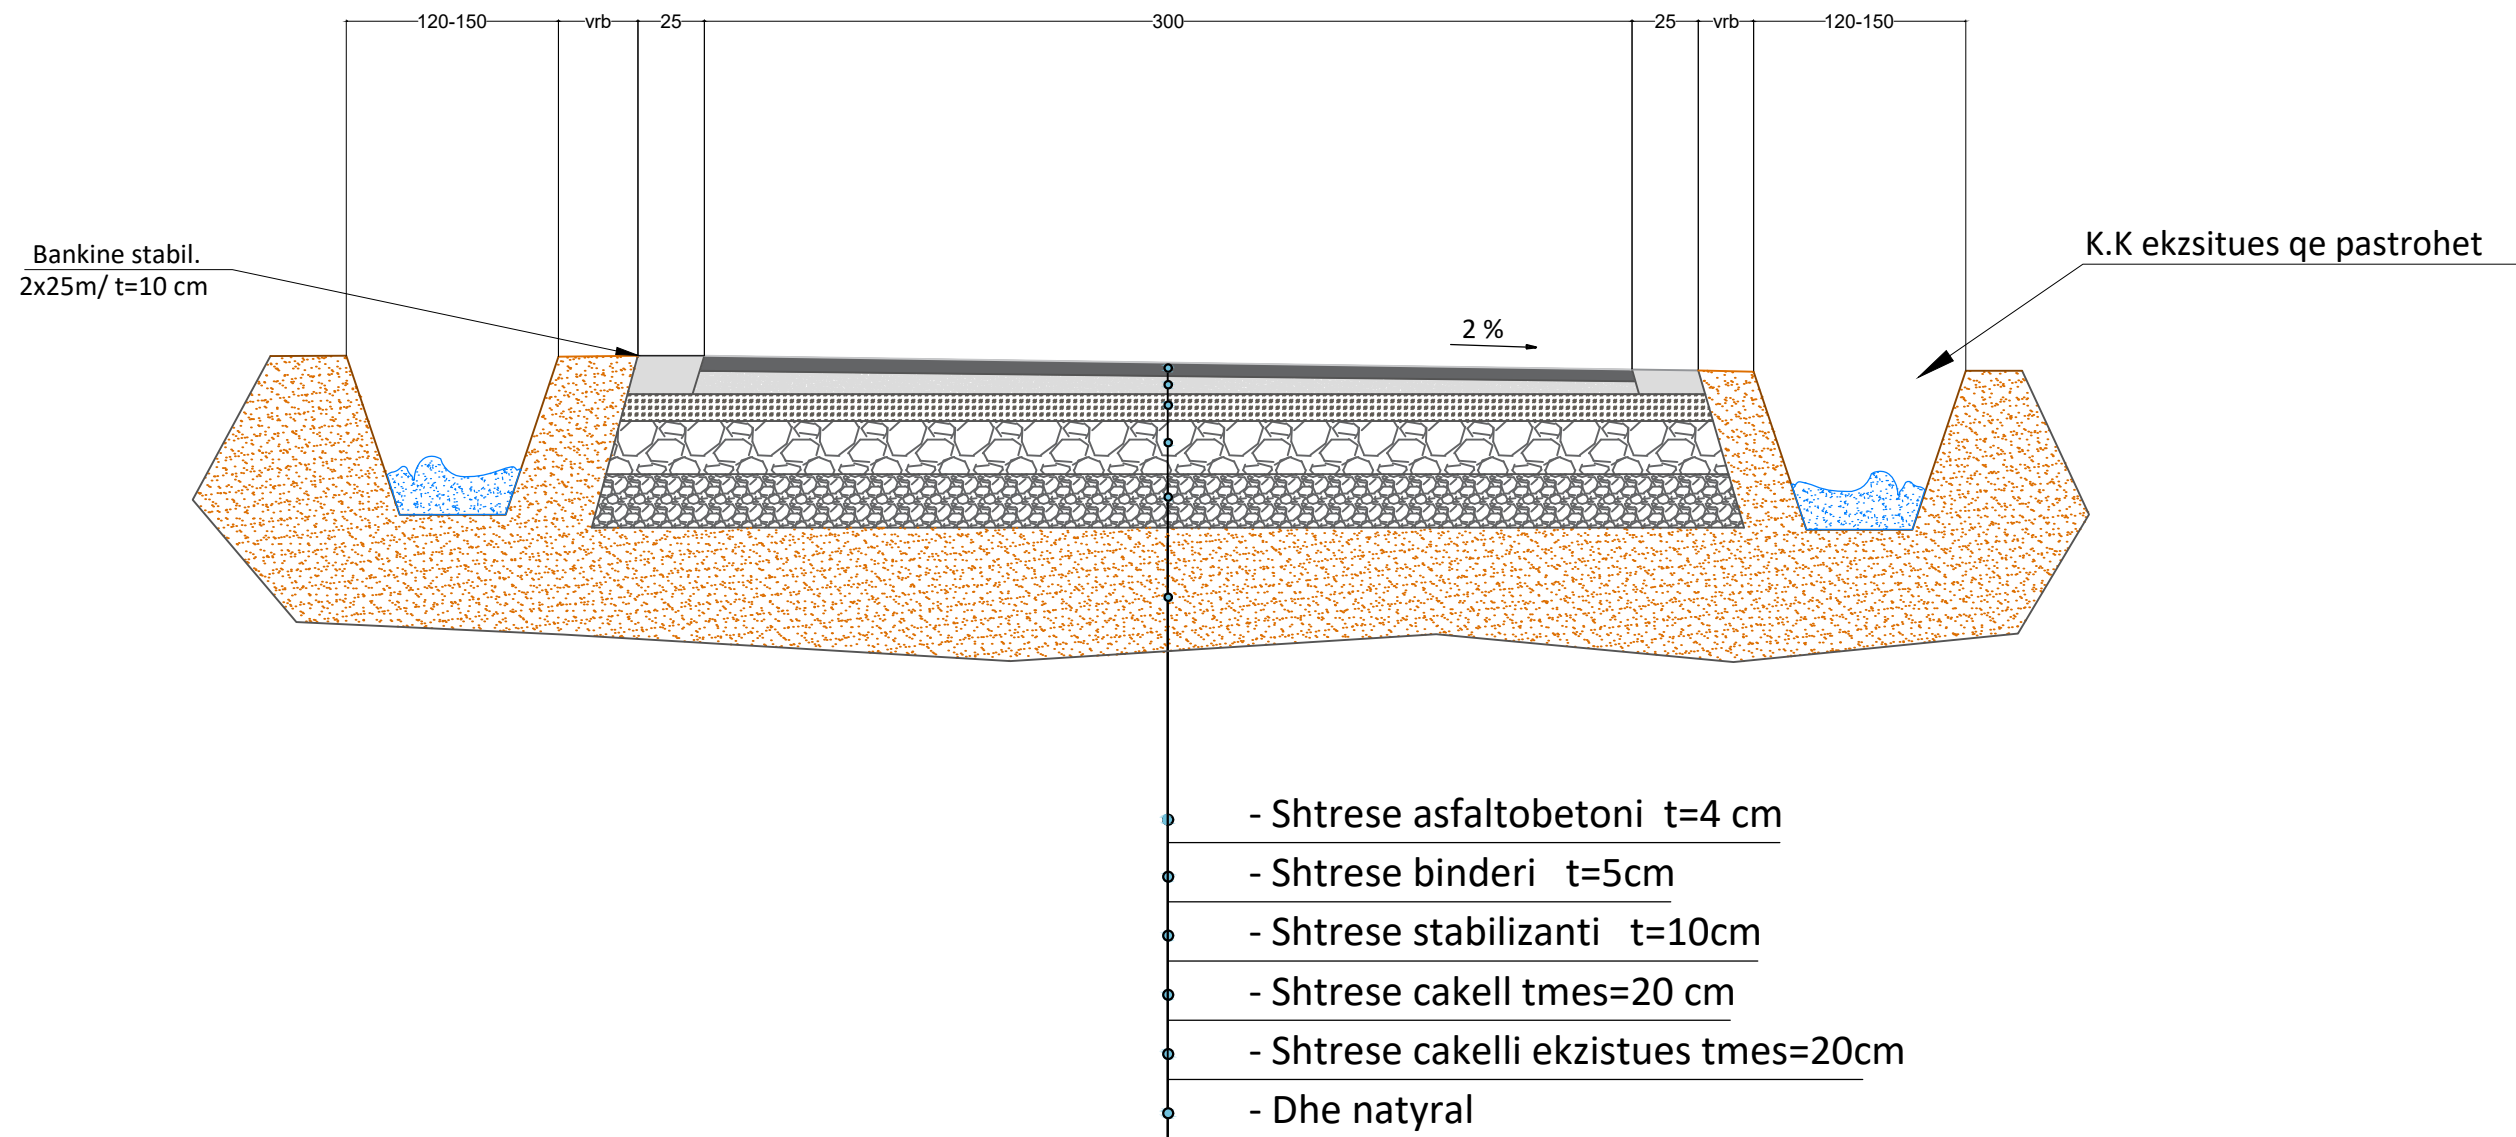

REPUBLIKA E SHQIPERISE
BASHKIA KRUJE

PROJEKT ZBATIMI

"SISTEMIM-ASFALTIM I RRUGËVE PRANË UNAZËS SË MADHE,
FSHATI LUZ,NJ.A.FUSHË KRUJË".

PROFIL TERTHOR TIP 2
RRUGA "ÇEREKU"

PROJEKTUES : "ERALD-G" sh.p.k

FLETA P-18


"ERALD-G" sh.p.k

SHKALLA

1 : _

2022



 REPUBLIKA E SHQIPERISE BASHKIA KRUJE	PROJEKT ZBATIMI "SISTEMIM-ASFALTIM I RRUGËVE PRANË UNAZËS SË MADHE, FSHATI LUZ,NJ.A.FUSHË KRUJË".	RILEVIMI TOPOGRAFIK RRUGA "FUSHA E SPORTIT"	PROJEKTUES : "ERALD-G" sh.p.k	FLETA P-19
			SHKALLA 1 : _	2022
"ERALD-G" sh.p.k				



REPUBLIKA E SHQIPERISE
BASHKIA KRUJE

"ERALD-G" sh.p.k

PROJEKT ZBATIMI

"SISTEMIM-ASFALTIM I RRUGËVE PRANË UNAZËS SË MADHE,
FSHATI LUZ,NJ.A.FUSHË KRUJË".

PLANIMETRIA E PERGJITHSHME
RRUGA "FUSHA E SPORTIT"


PROJEKTUES : "ERALD-G" sh.p.k

SHKALLA

1 : _

FLETA P-20

2022

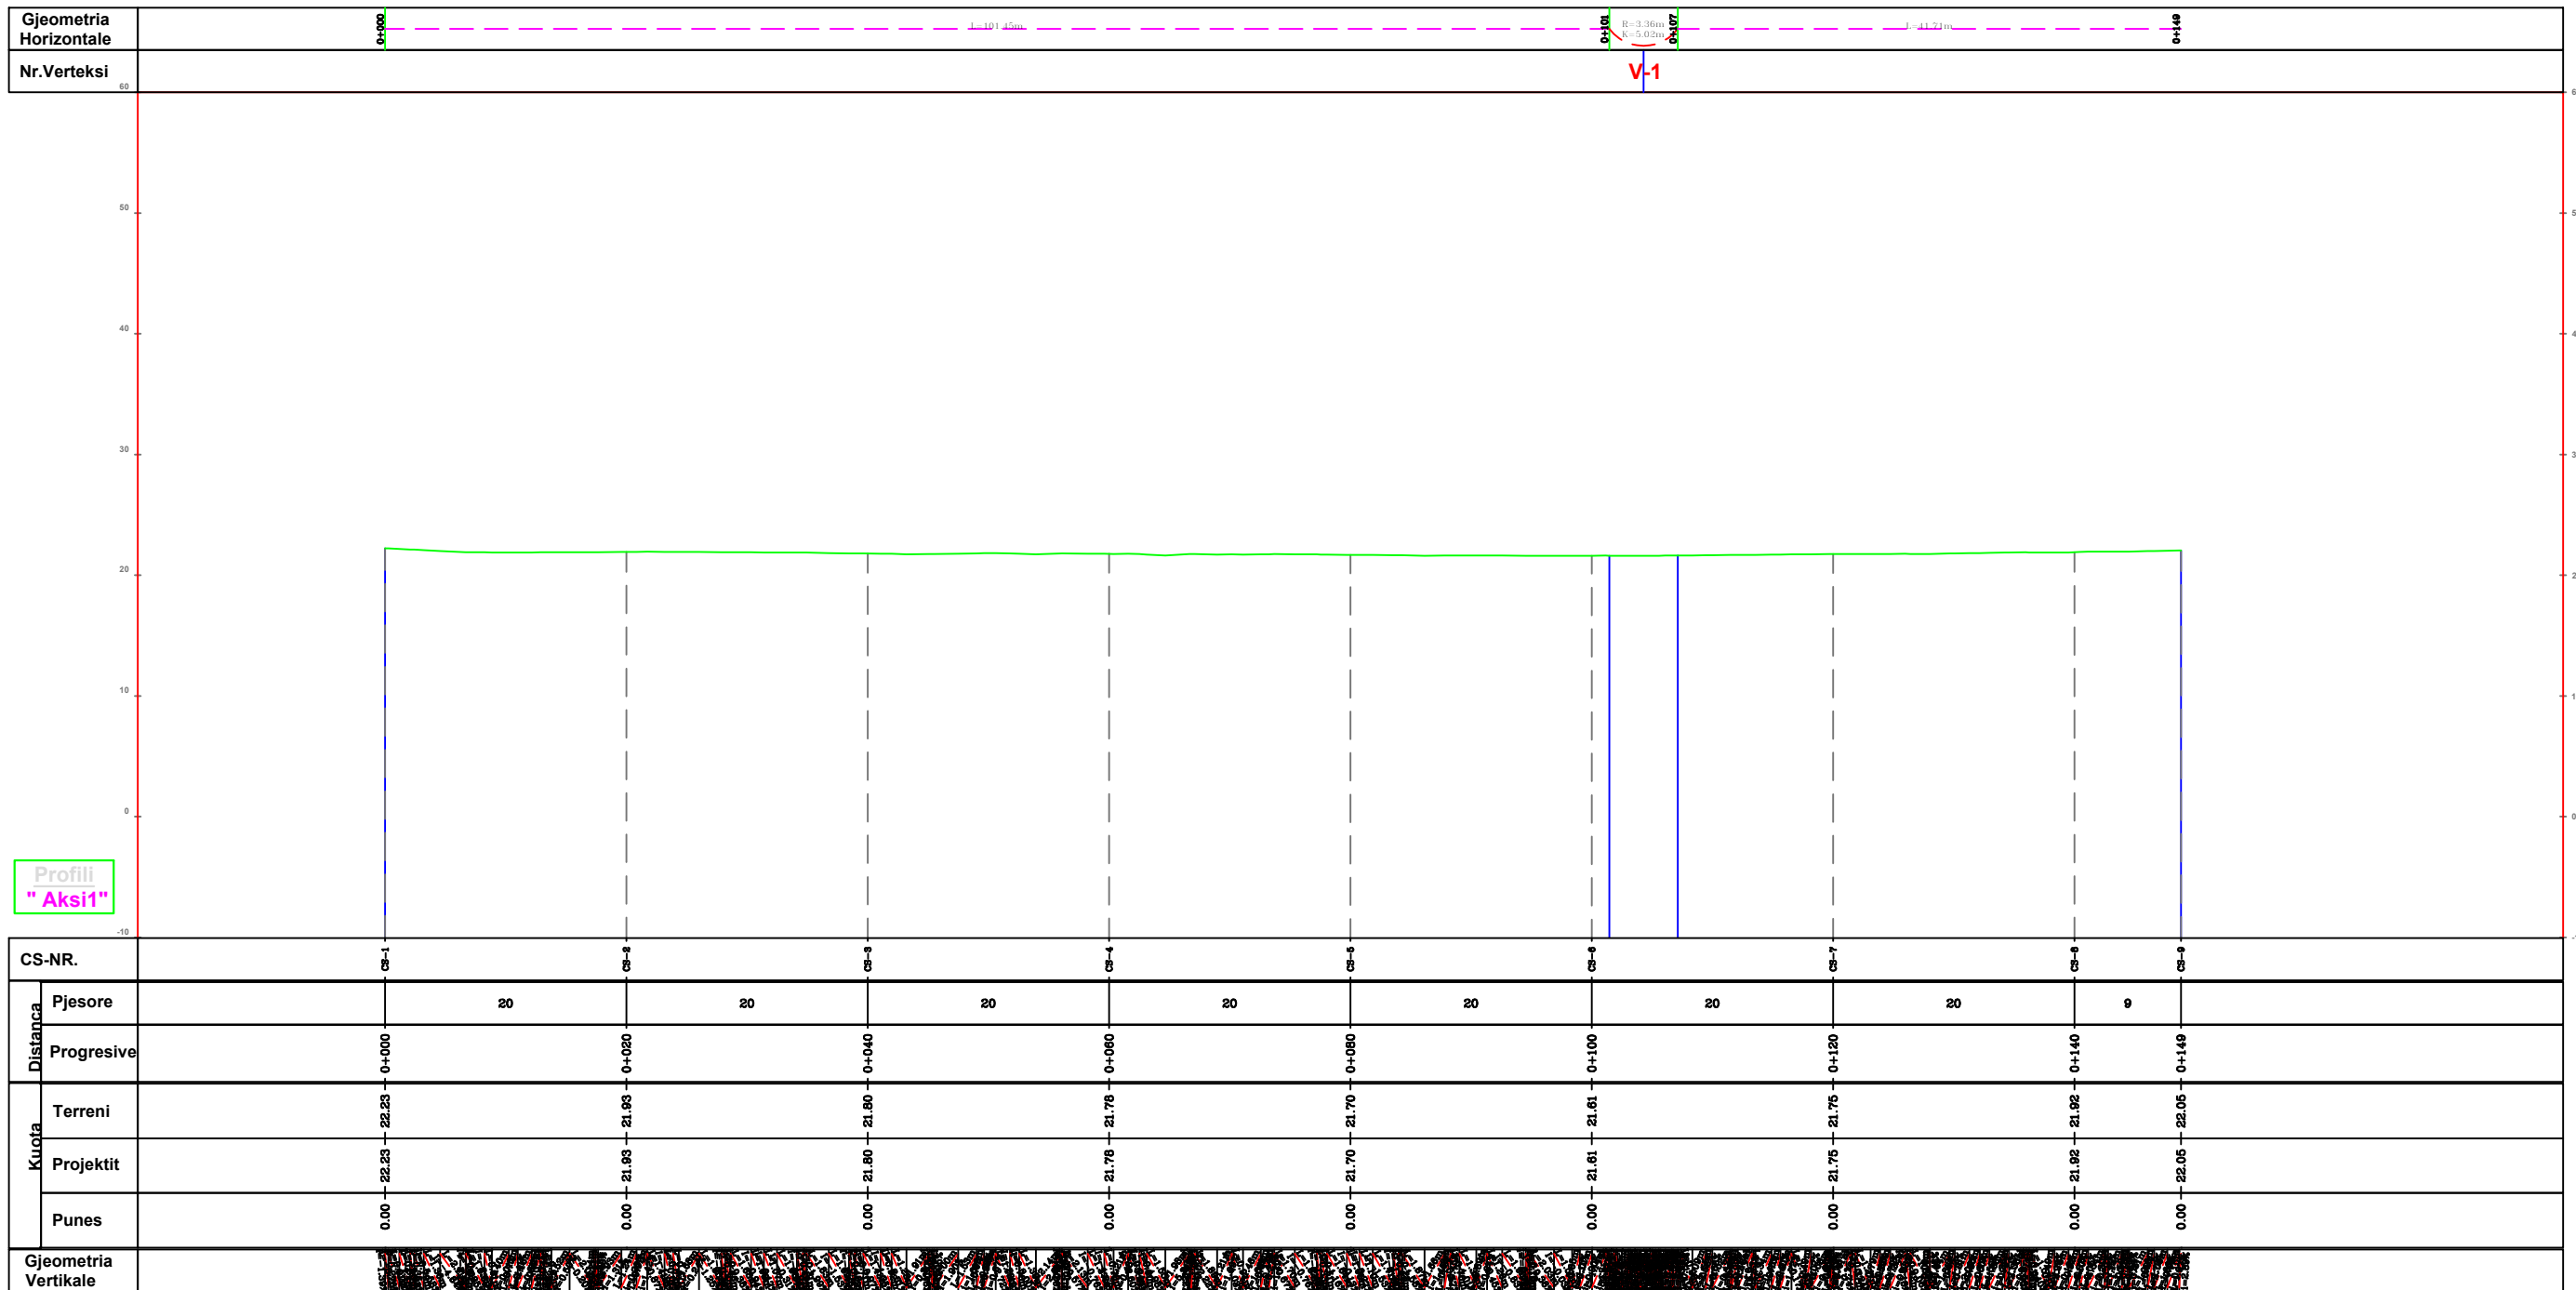

Profil
"Aksi1"



REPUBLIKA E SHQIPERISE
BASHKIA KRUJE

PROJEKT ZBATIMI
"SISTEMIM-ASFALTIM I RRUGËVE PRANË UNAZËS SË MADHE,
FSHATI LUZ,NJ.A.FUSHË KRUJË".

PROFILI GJATESOR
RRUGA "FUSHA E SPORTIT"

PROJEKTUES : "ERALD-G" sh.p.k
SHKALLA 1 : _

FLETA P-21
2022

"ERALD-G" sh.p.k



REPUBLIKA E SHQIPERISE
BASHKIA KRUJE

"ERALD-G" sh.p.k

PROJEKT ZBATIMI

"SISTEMIM-ASFALTIM I RRUGËVE PRANË UNAZËS SË MADHE,
FSHATI LUZ,NJ.A.FUSHË KRUJË".









PROFILAT TERTHORE
RRUGA "FUSHA E SPORTIT"

PROJEKTUES : "ERALD-G" sh.p.k

SHKALLA 1 : _

FLETA P-22

2022

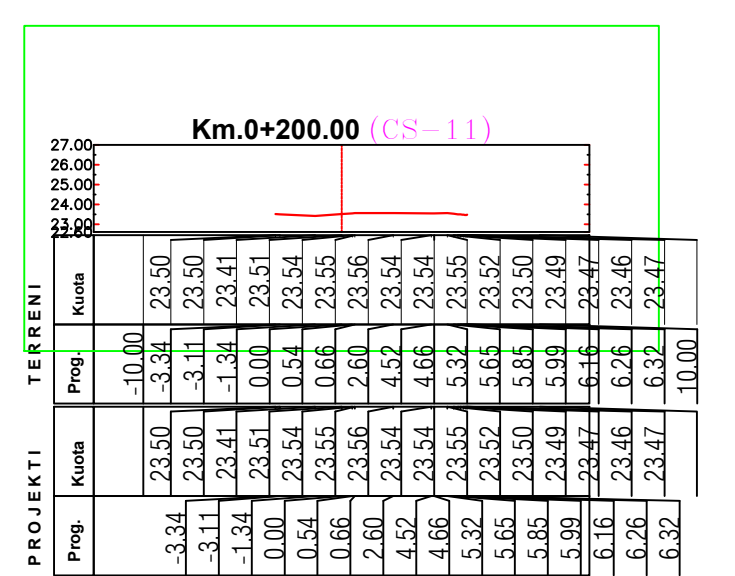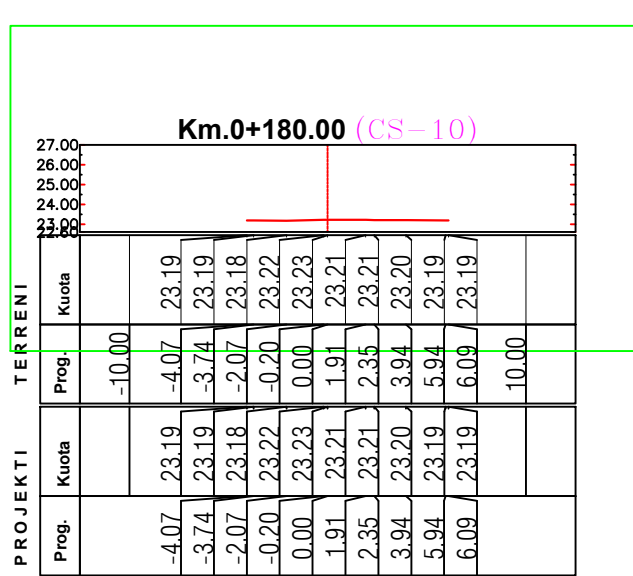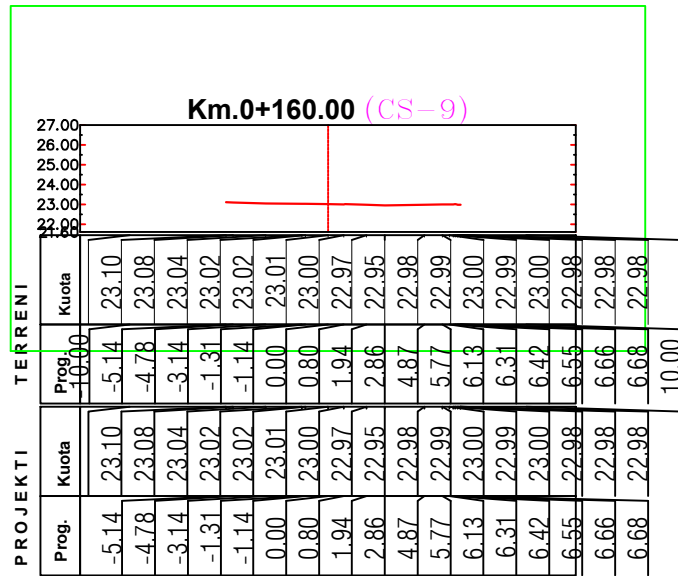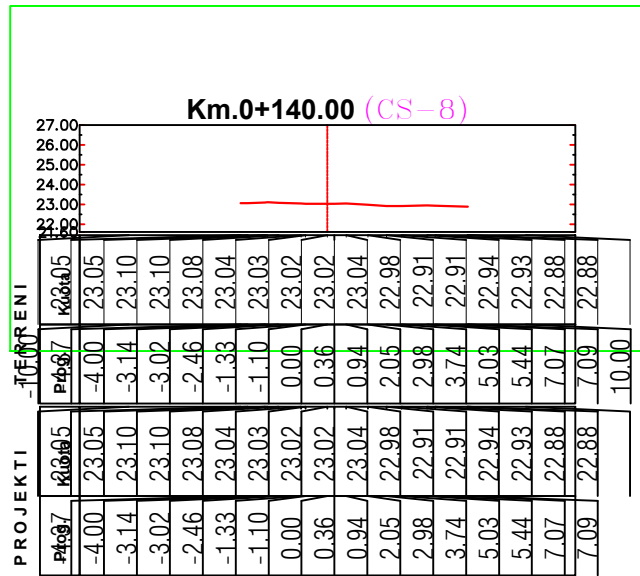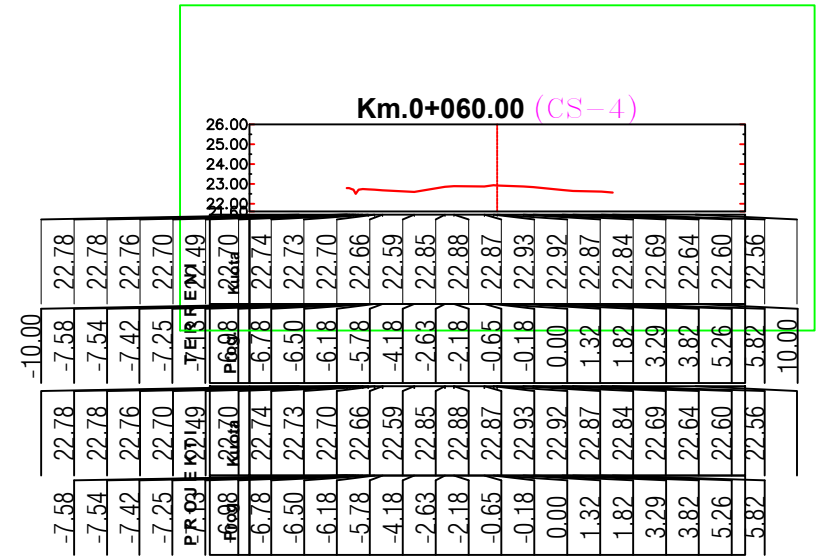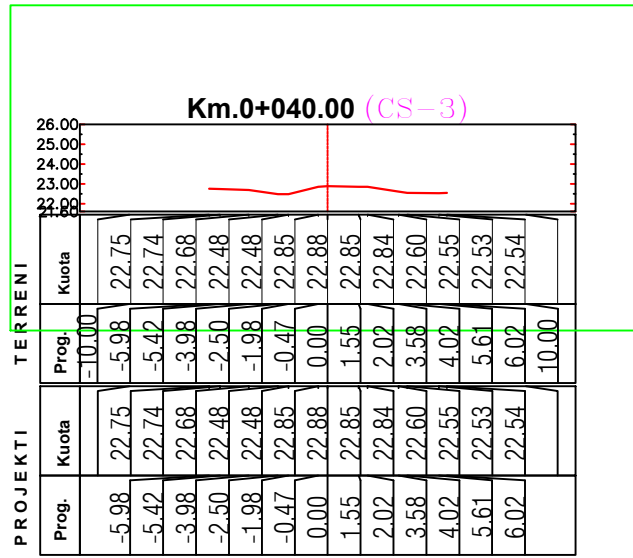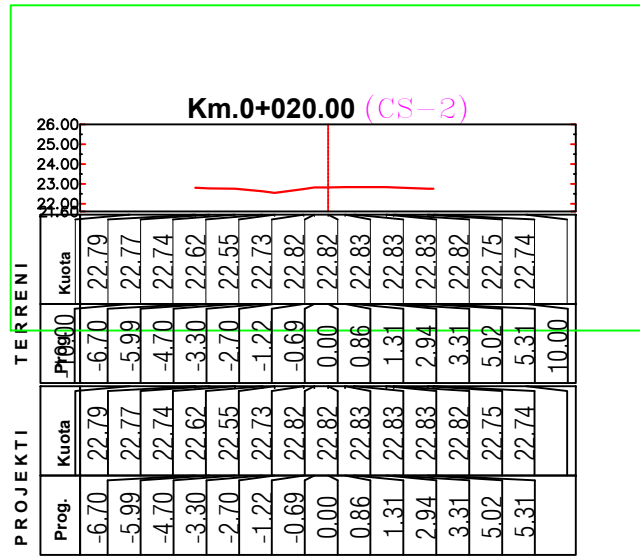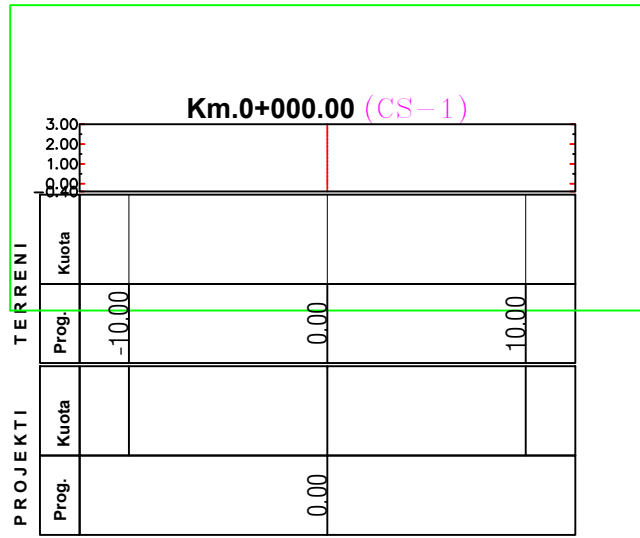



REPUBLIKA E SHQIPERISE
BASHKIA KRUJE

"ERALD-G" sh.p.k

PROJEKT ZBATIMI

"SISTEMIM-ASFALTIM I RRUGËVE PRANË UNAZËS SË MADHE,
FSHATI LUZ,NJ.A.FUSHË KRUJË".








PROFILAT TERTHORE
RRUGA "FUSHA E SPORTIT"


PROJEKTUES : "ERALD-G" sh.p.k

SHKALLA 1 : _

FLETA P-23

2022

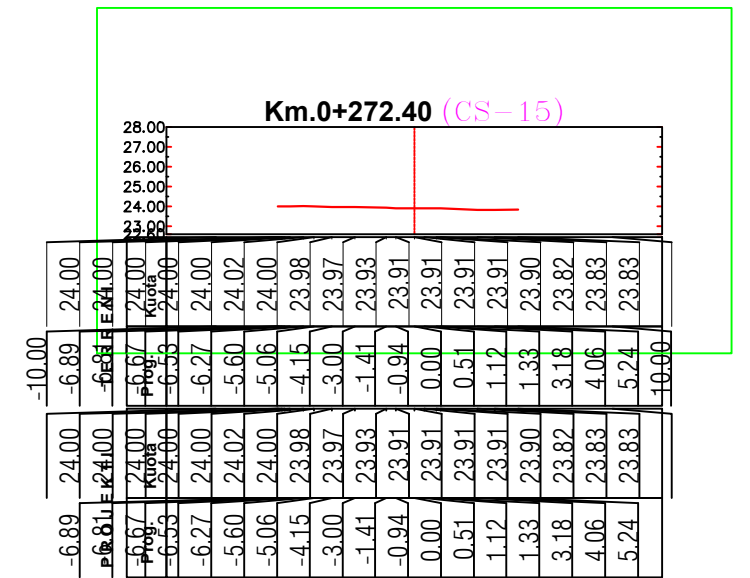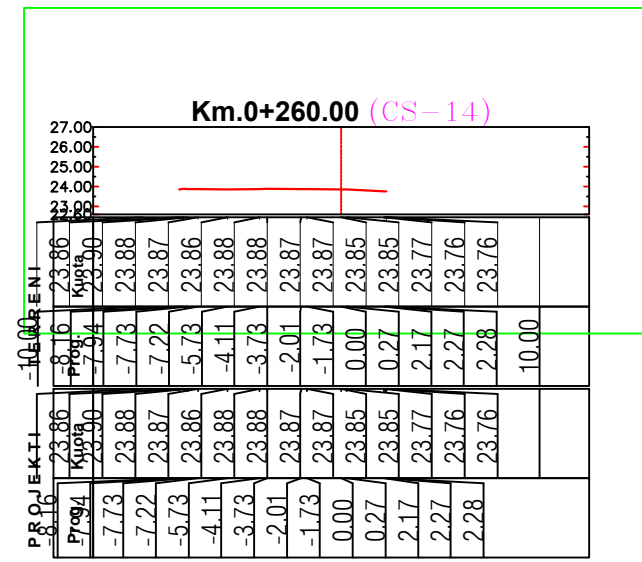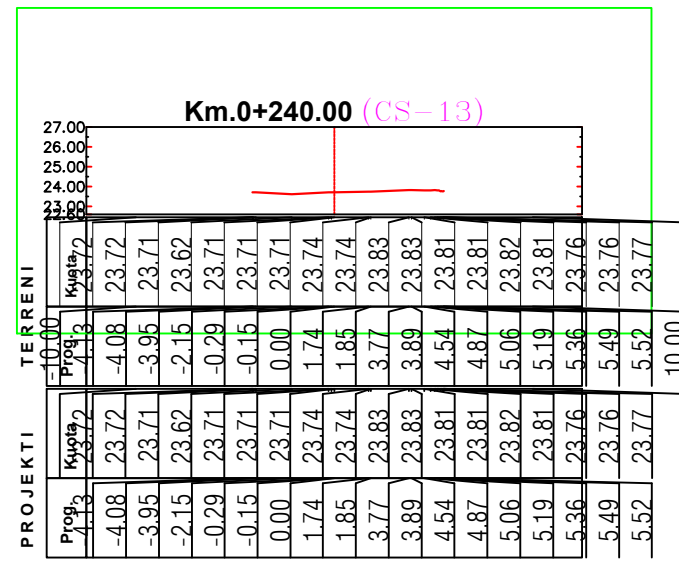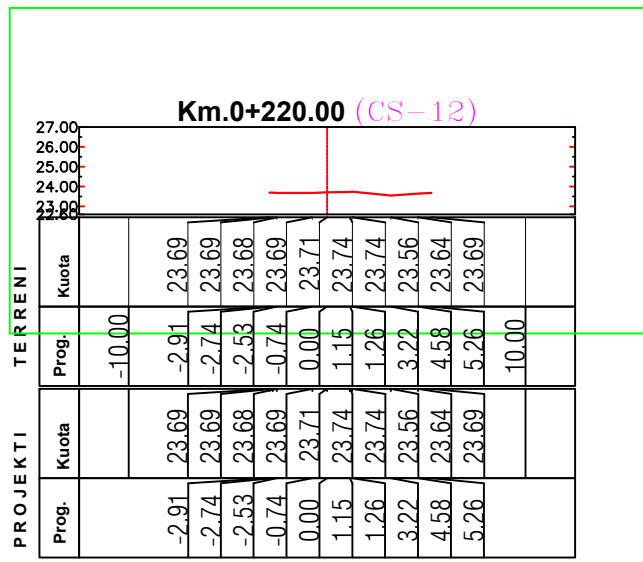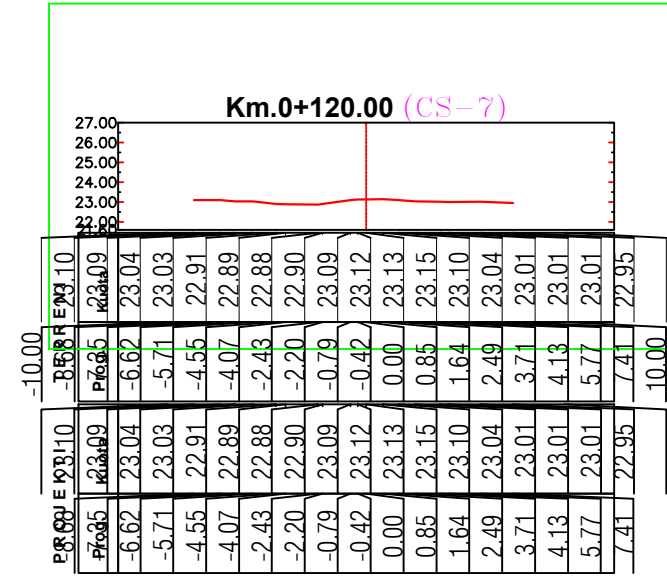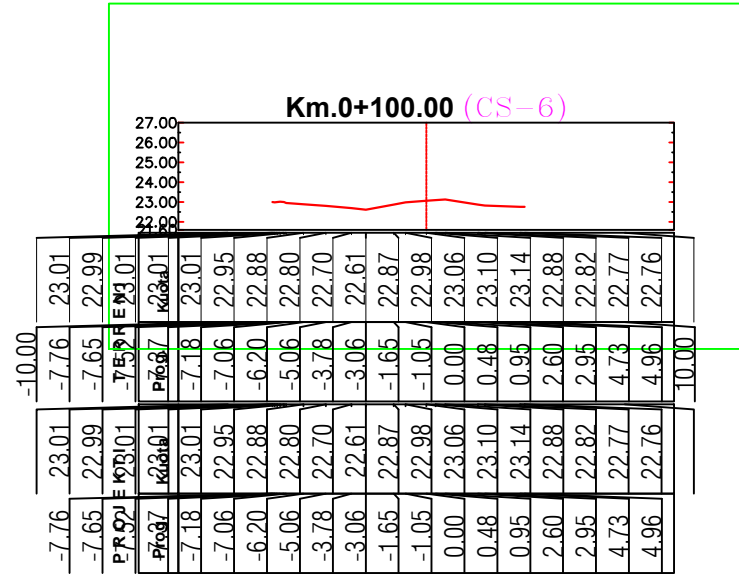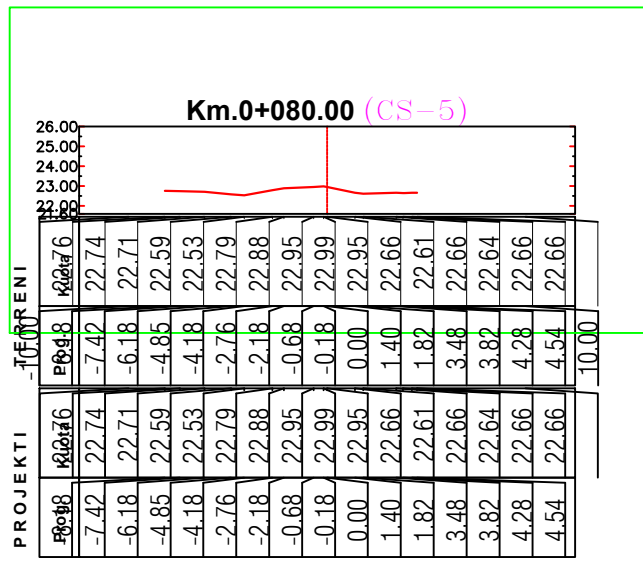

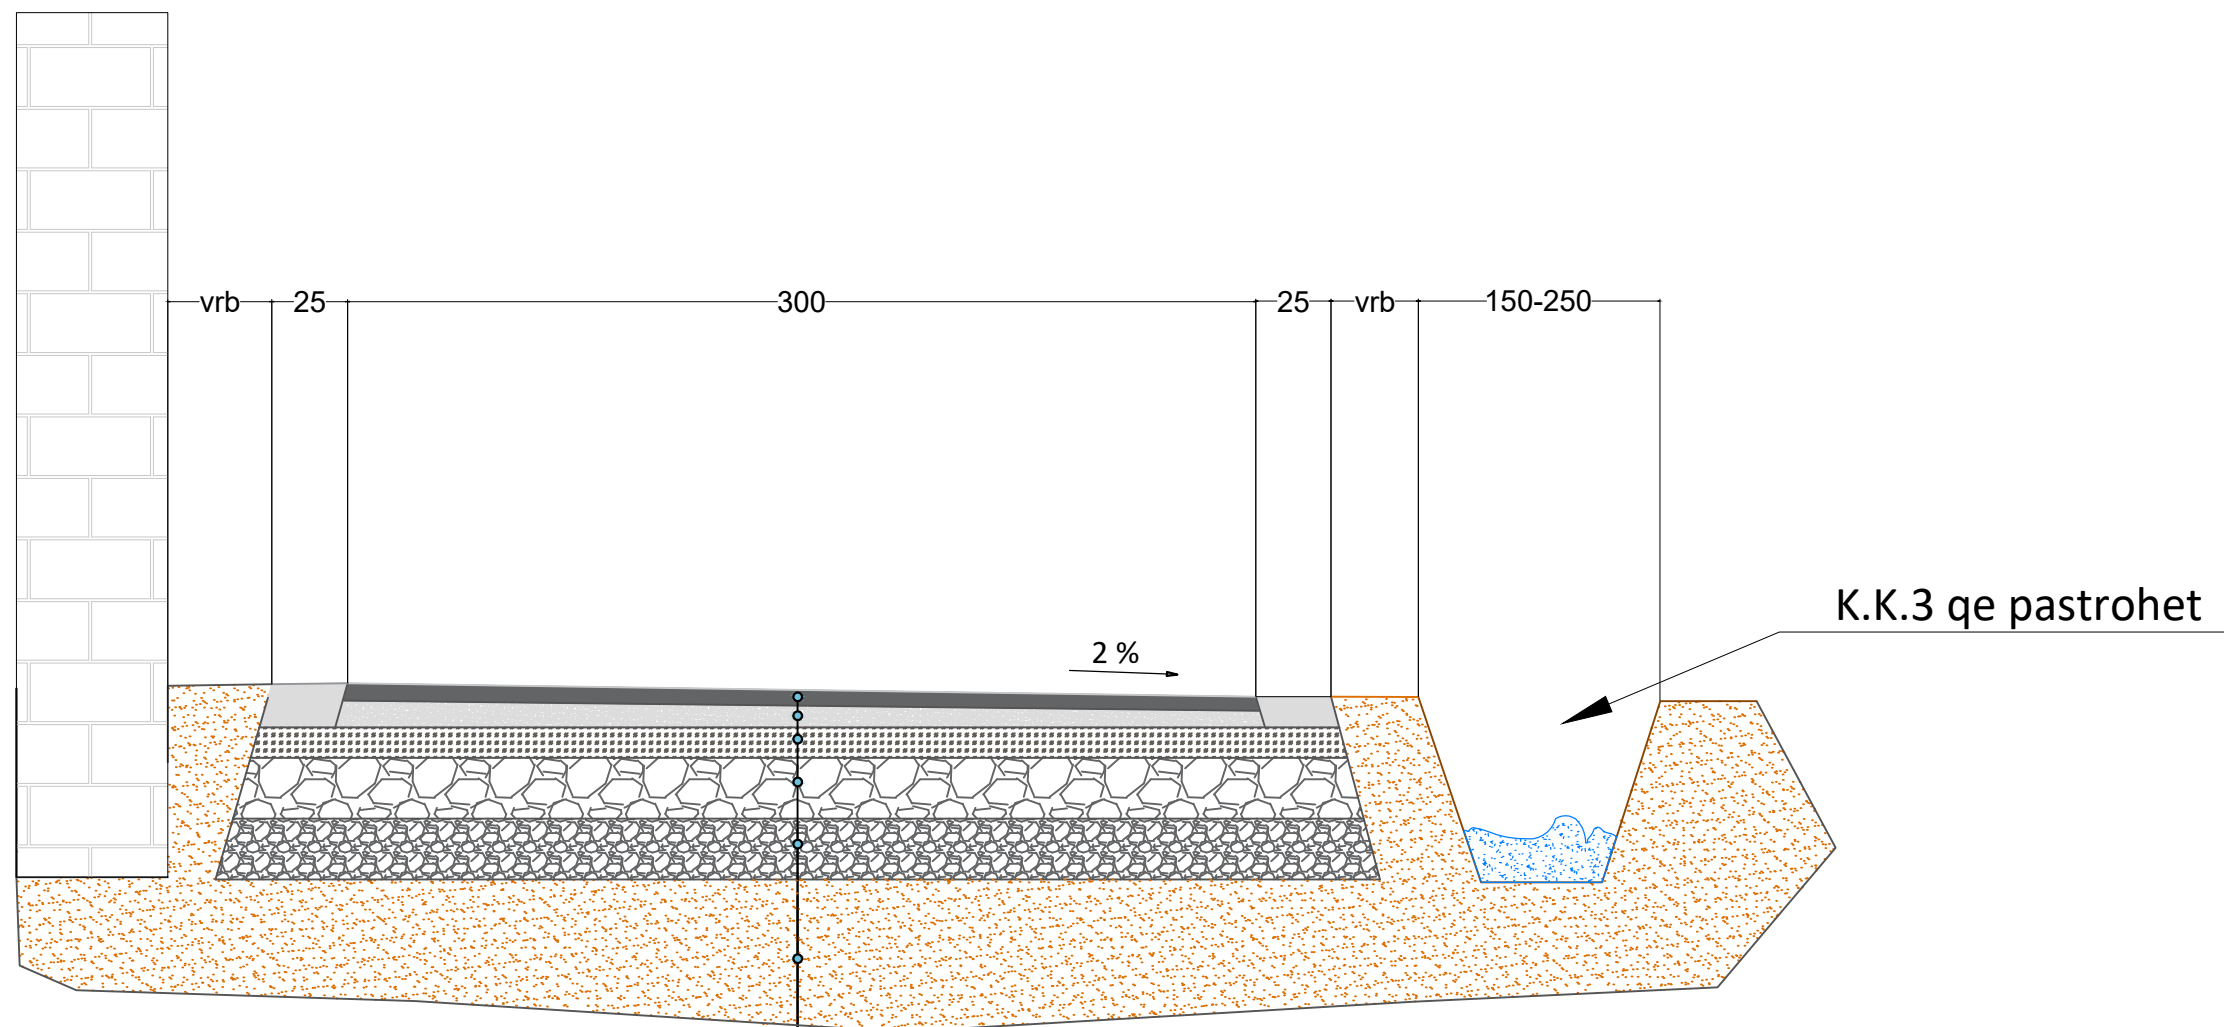

- Shtrese asfaltobetoni t=4 cm
- Shtrese binderi t=5cm
- Shtrese stabilizanti t=10cm
- Shtrese cakell tmes=20 cm
- Shtrese cakelli ekzistues tmes=20cm
- Dhe natyral



REPUBLIKA E SHQIPERISE
BASHKIA KRUJE


PROJEKT ZBATIMI

"SISTEMIM-ASFALTIM I RRUGËVE PRANË UNAZËS SË MADHE,
FSHATI LUZ,NJ.A.FUSHË KRUJË".

PROFIL TERTHOR TIP 1
RRUGA "FUSHA E SPORTIT"

PROJEKTUES :	"ERALD-G" sh.p.k	FLETA P-24
SHKALLA	1 : _	2022

"ERALD-G" sh.p.k

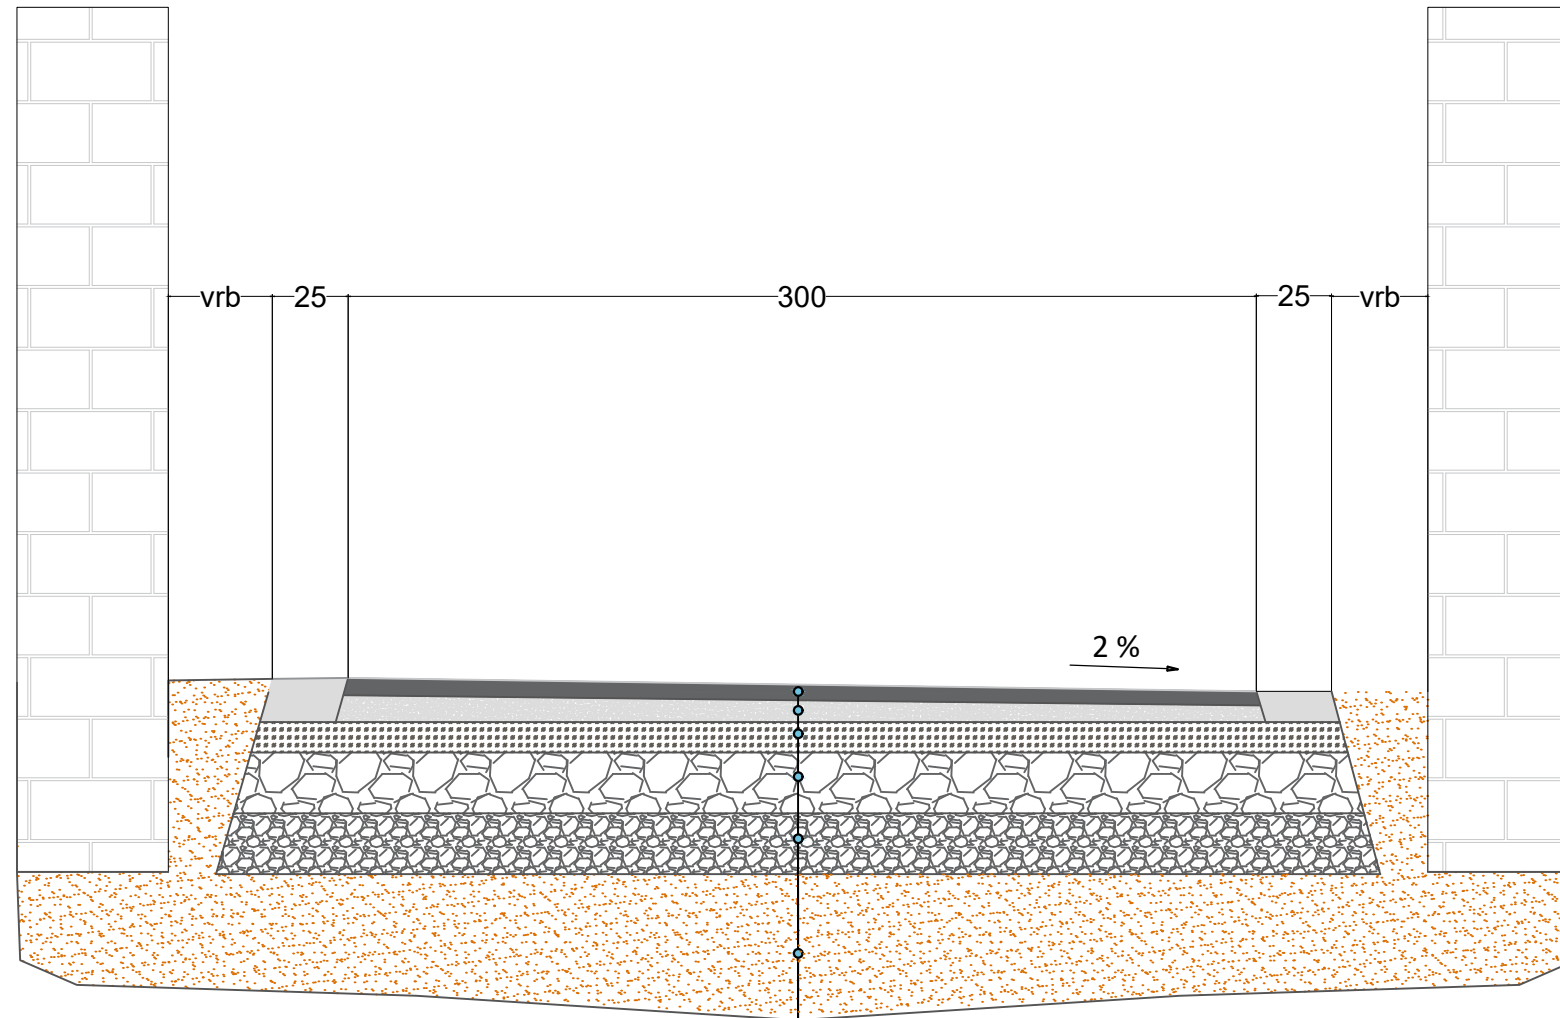

- Shtrese asfaltbetoni t=4 cm
- Shtrese binderi t=5cm
- Shtrese stabilizanti t=10cm
- Shtrese cakell tmes=20 cm
- Shtrese cakelli ekzistues tmes=20cm
- Dhe natyral



REPUBLIKA E SHQIPERISE
BASHKIA KRUJE

PROJEKT ZBATIMI

"SISTEMIM-ASFALTIM I RRUGËVE PRANË UNAZËS SË MADHE,
FSHATI LUZ,NJ.A.FUSHË KRUJË".

PROFIL TERTHOR TIP 2
RRUGA "FUSHA E SPORTIT"



PROJEKTUES : "ERALD-G" sh.p.k

FLETA P-25

"ERALD-G" sh.p.k

SHKALLA 1 : _

2022

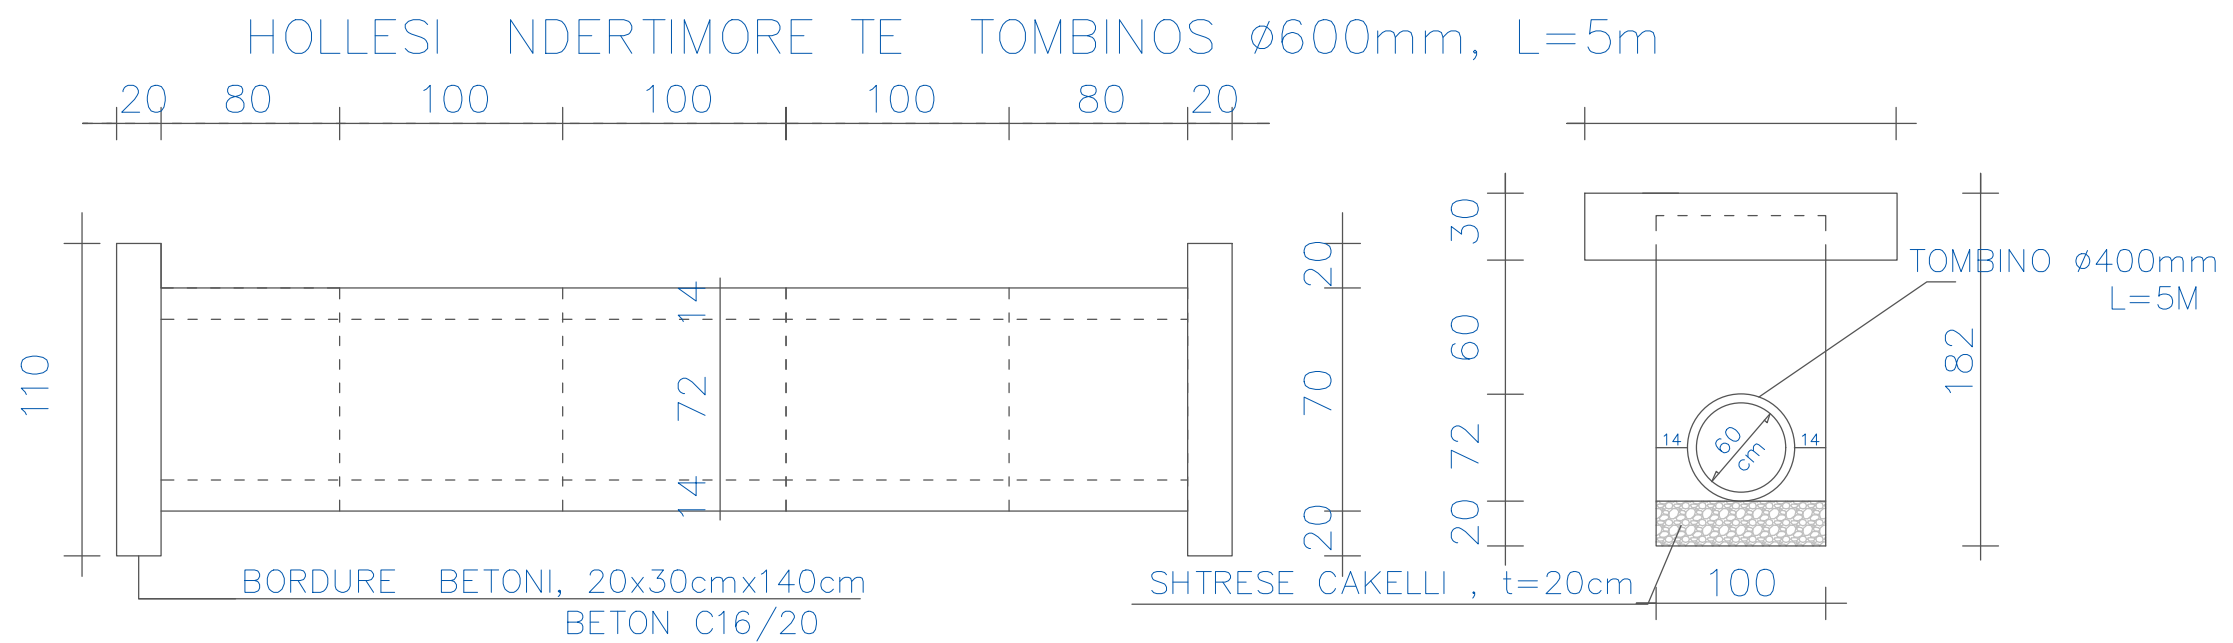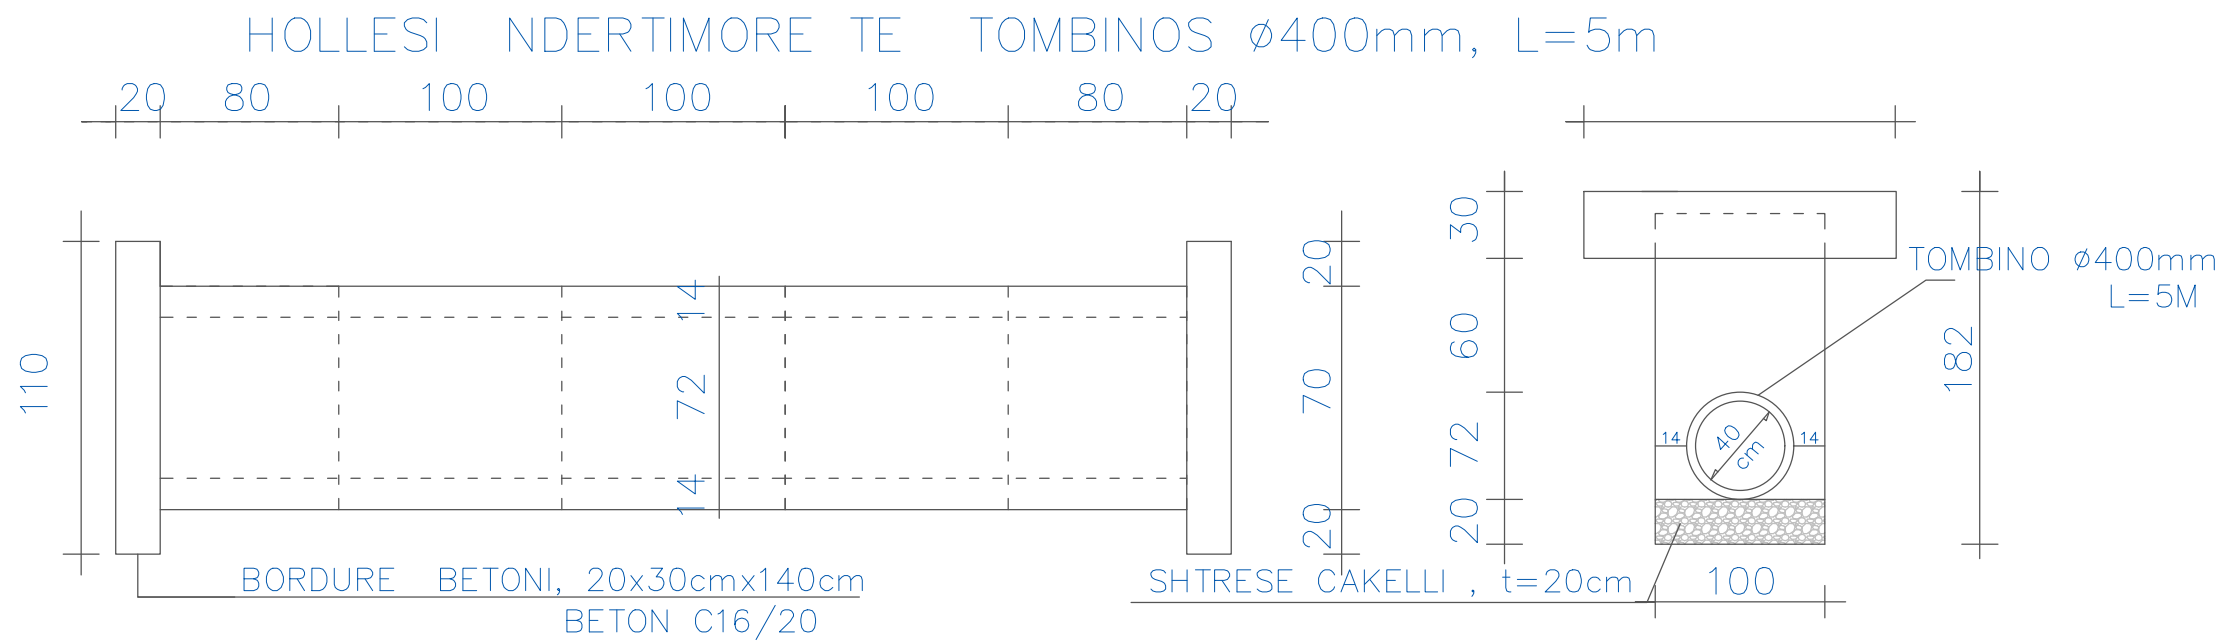

REPUBLIKA E SHQIPERISE
BASHKIA KRUJE

PROJEKT ZBATIMI

"SISTEMIM-ASFALTIM I RRUGËVE PRANË UNAZËS SË MADHE,
FSHATI LUZ,NJ.A.FUSHË KRUJË".

DETAJ TOMBINO

PROJEKTUES : "ERALD-G" sh.p.k

FLETA P-26

"ERALD-G" sh.p.k

SHKALLA

1 : _

2022