



MIRATOHET
KRYETARI I BASHKISË
Z. TONIN MARINAJ

BASHKIA MALESI E MADHE
PROJEKT ZBATIMI

Sistemim asfaltim rruga e Fermentimit Hotajve dhe Kurtaj ne lagjen Palvar

- 1– Hoorografia
- 2– Topografia e rruges
- 3– Planimetria e rruges
- 4– Profili gjatësor
- 5– Profilat tërthore
- 6– Profili tërthore tip

PROJEKTOI:
"LENI-ING" SH.P.K

TIRANË 2023



FILLIMI I
RRUGES

MBARIMI I
RRUGES

Porositi :
BASHKIA
MALESI E
MADHE

Projektoi:
"LENI-ING" sh.p.k
Liçense: N.2969

Adresa: Rr. Uran Pano, Pallati 12 kat, Kati 2
Mobile: 0682042270
Email: leni-ing@hotmail.com

Objekti: **Sistemim asfaltim rruga e Fermentimit Hotajve
dhe Kurtaj ne lagjen Palvar**

Faza: Projekt – Zbatim

Emërtimi i Fletës:
**HOOROGRAFIA
E RRUGES**

Shkalla:
Sh 1:2000

Tiranë 2023
HORO



MIRATOHET
KRYETARI I BASHKISË
Z. TONIN MARINAJ


BASHKIA MALESI E MADHE
PROJEKT ZBATIMI

Sistemim asfaltim rruga e Fermentimit Hotajve dhe Kurtaj ne lagjen Palvar


- 1– Hoorografia
- 2– Topografia e rruges
- 3– Planimetria e rruges
- 4– Profili gjatësor
- 5– Profilat tërthore
- 6– Profili tërthore tip

PROJEKTOI:
"LENI-ING" SH.P.K

TIRANË 2023

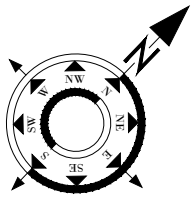

FILLIMI I
RRUGES

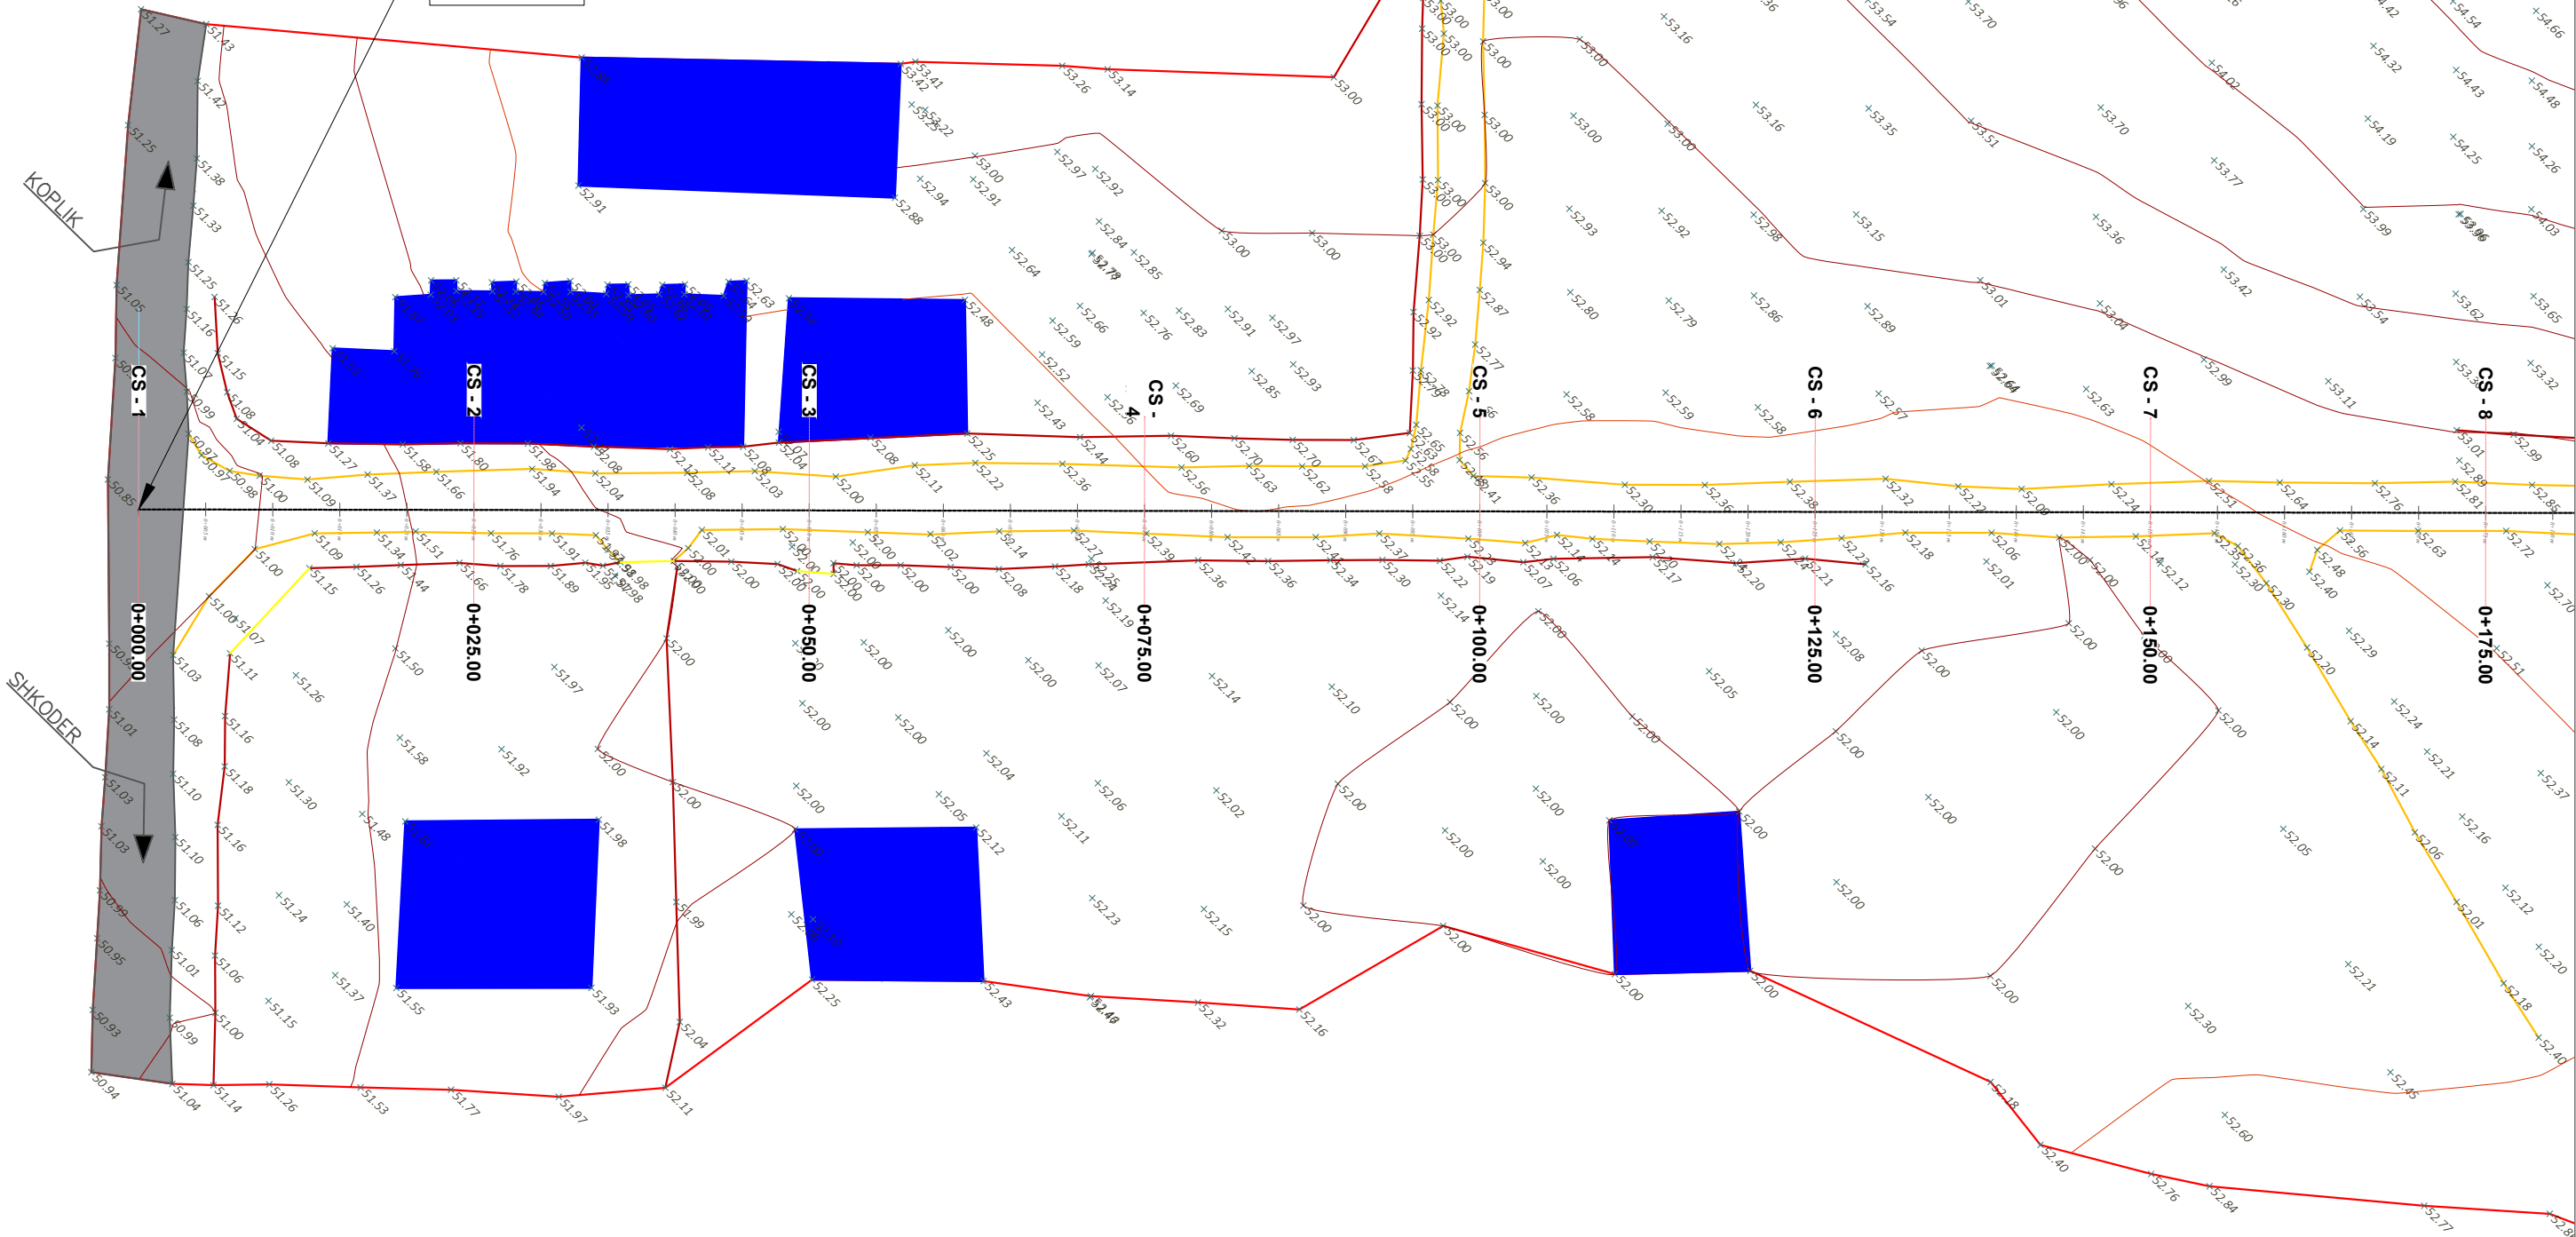

SHPJEGUES

- 156.95 **Pike detaje**
- 158.0 **Izohipse**
- Objekt**
- Kanal Natyral**
- Rrethim**
- Mur Rrethues**

Porositi :
BASHKIA
MALESI E
MADHE


Projektoi:
"LENI-ING" sh.p.k
Liqense: N.2969

Adresa: Rr. Uran Pano, Pallati 12 kat, Kati 2
Mobile: 0682042270
Email: leni-ing@hotmail.com

Objekti: **Sistemim asfaltim rruga e Fermentimit Hotajve dhe Kurtaj ne lagjen Palvar**

Faza: **Projekt – Zbatim**


Emërtimi i Fletës: TOPOGRAFIA E RRUGES	Shkalla: Sh 1:500	Tiranë 2023 Topo
--	-----------------------------	----------------------------

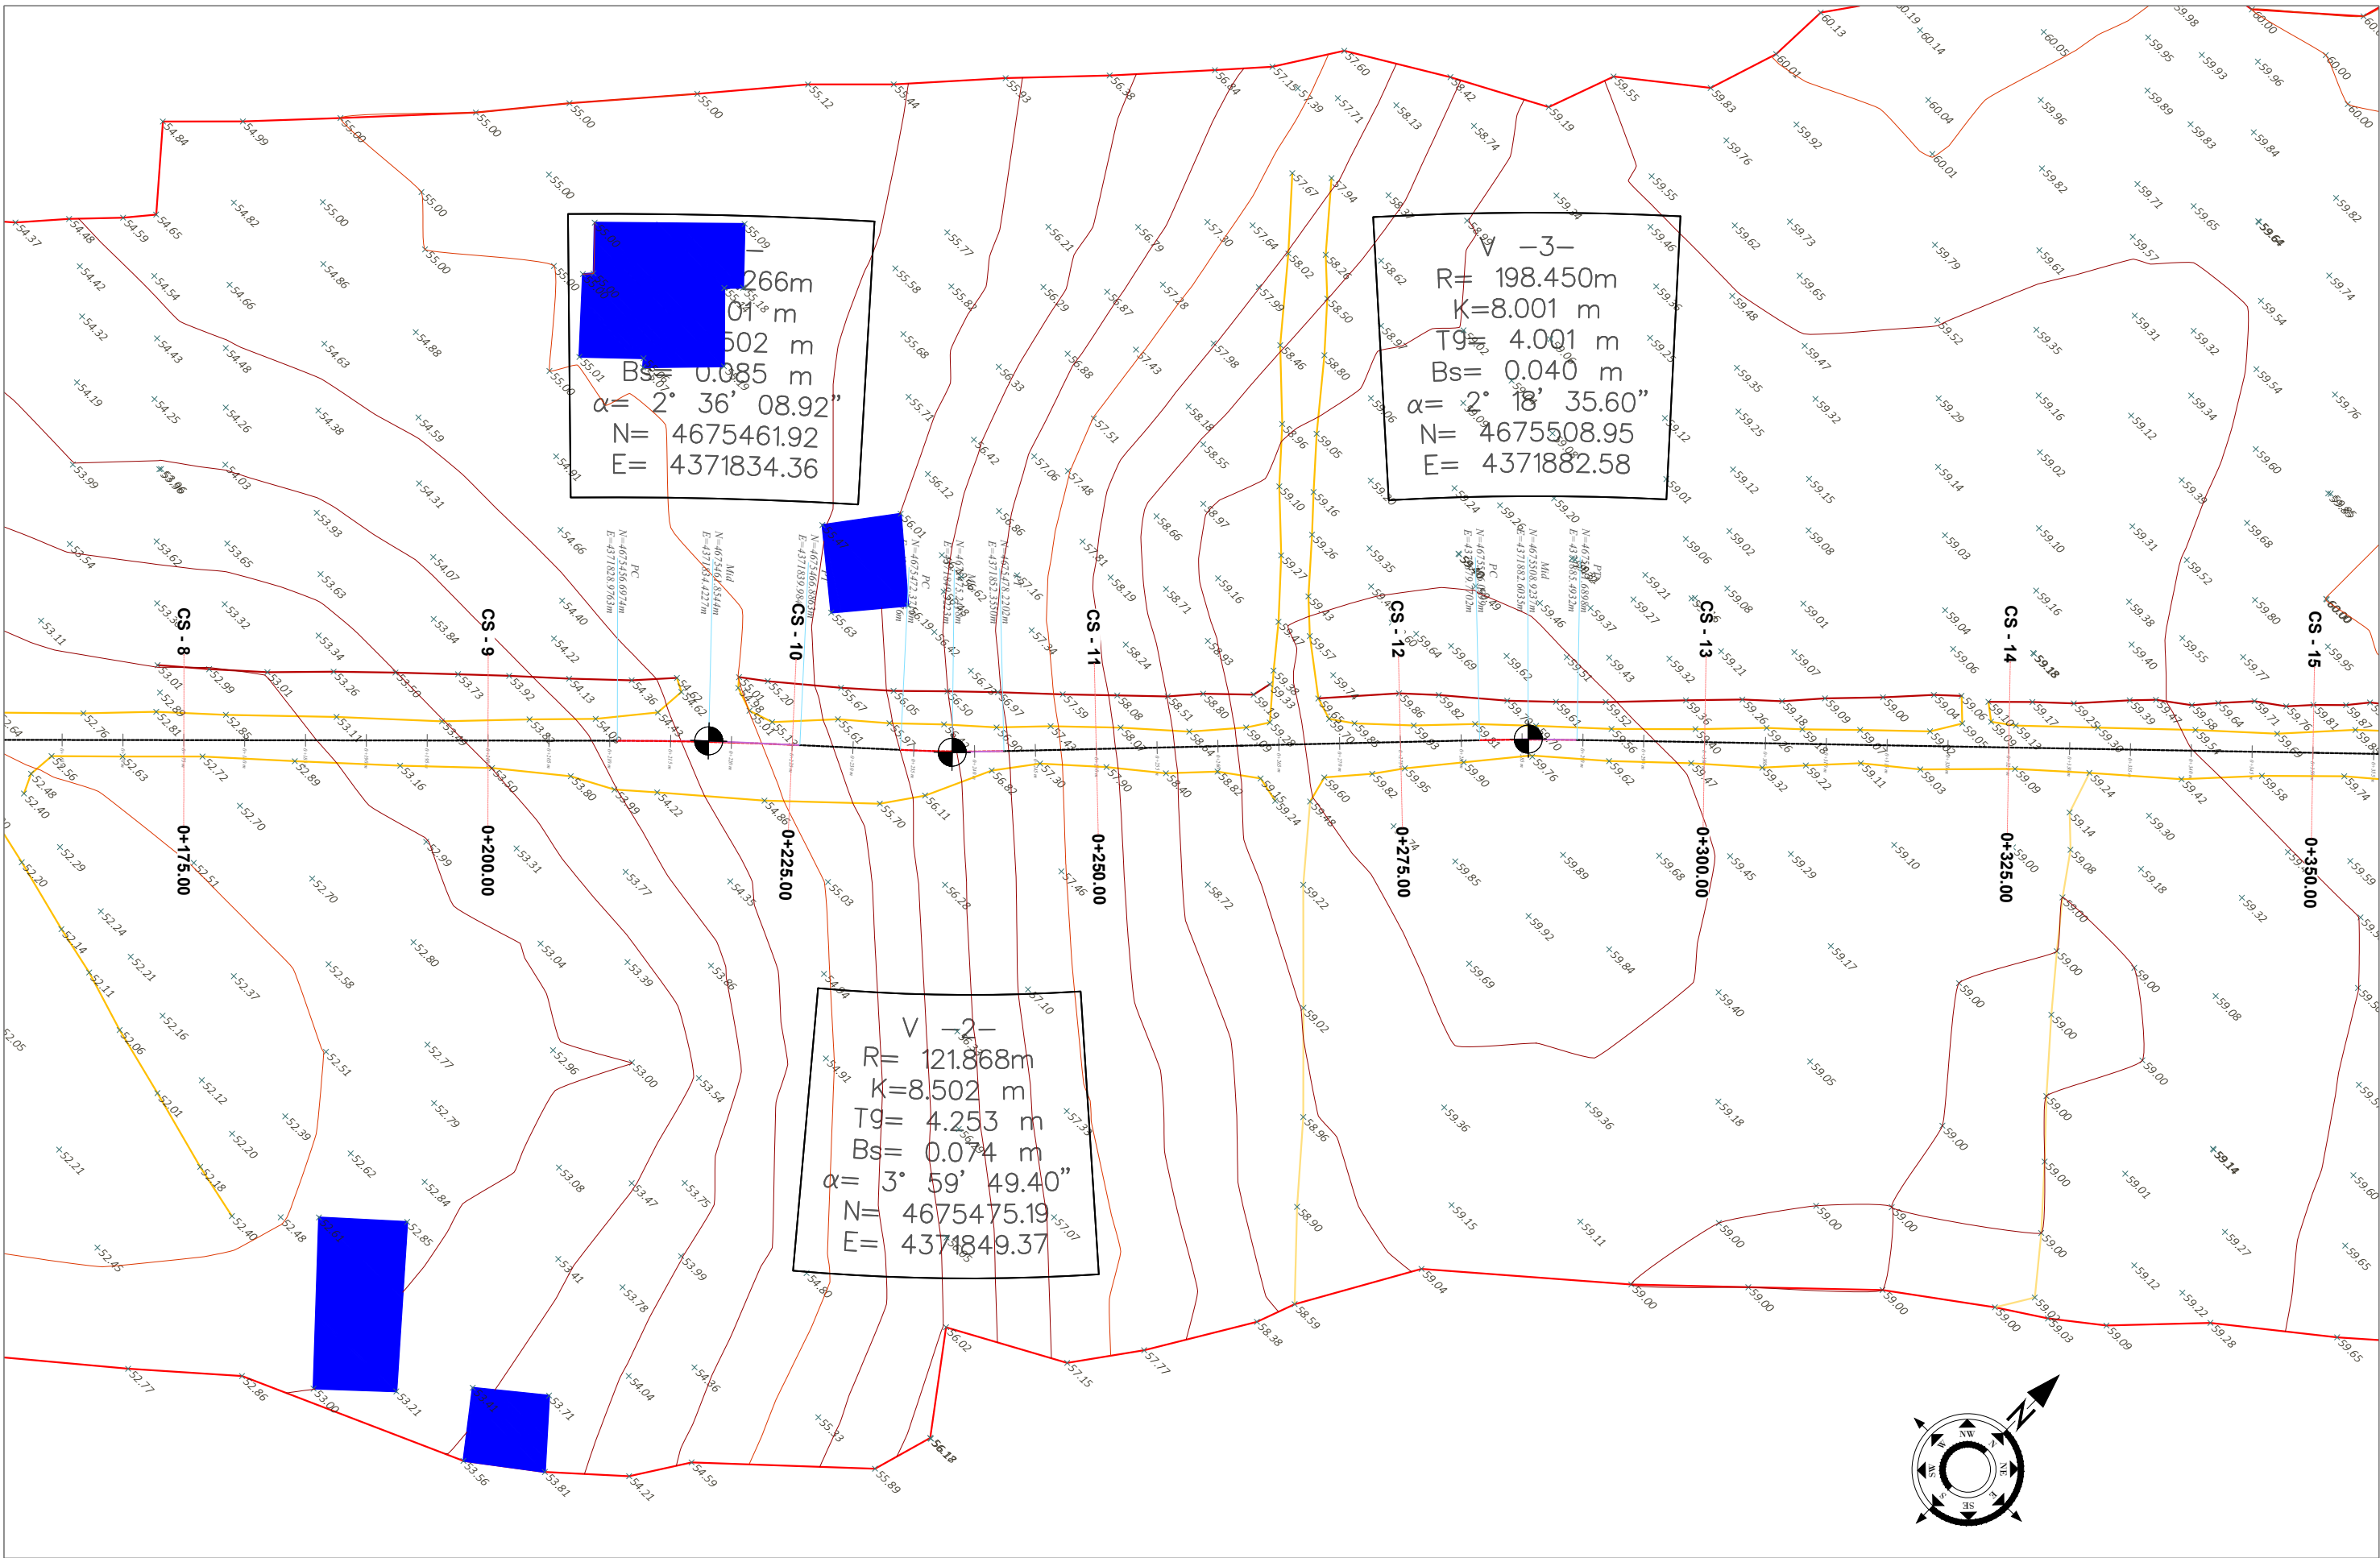

R= 198.450m
 K=8.001 m
 Tg= 4.001 m
 Bs= 0.085 m
 $\alpha = 2^{\circ} 36' 08.92''$
 N= 4675461.92
 E= 4371834.36

-3-
 R= 198.450m
 K=8.001 m
 Tg= 4.001 m
 Bs= 0.040 m
 $\alpha = 2^{\circ} 18' 35.60''$
 N= 4675508.95
 E= 4371882.58

V -2-
 R= 121.868m
 K=8.502 m
 Tg= 4.253 m
 Bs= 0.074 m
 $\alpha = 3^{\circ} 59' 49.40''$
 N= 4675475.19
 E= 4371849.37

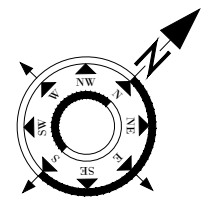



SHPJEGUES

- 156.95 Pike detaje
- 158.0 Izohipse
- Objekt
- Kanal Natyral
- Rrethim
- Mur Rrethues

Porositi :
 BASHKIA
 MALESI E
 MADHE

Projektoi:
 "LENI-ING" sh.p.k
 Liçense: N.2969
 Adresa: Rr. Uran Pano, Pallati 12 kat, Kati 2
 Mobile: 0682042270
 Email: leni-ing@hotmail.com

Objekti: Sistemim asfaltim rruga e Fermentimit Hotajve dhe Kurtaj ne lagjen Palvar		
Faza: Projekt – Zbatim		
Emërtimi i Fletës: TOPOGRAFIA E RRUGES	Shkalla: Sh 1:500	Tiranë 2023 Topo (2)

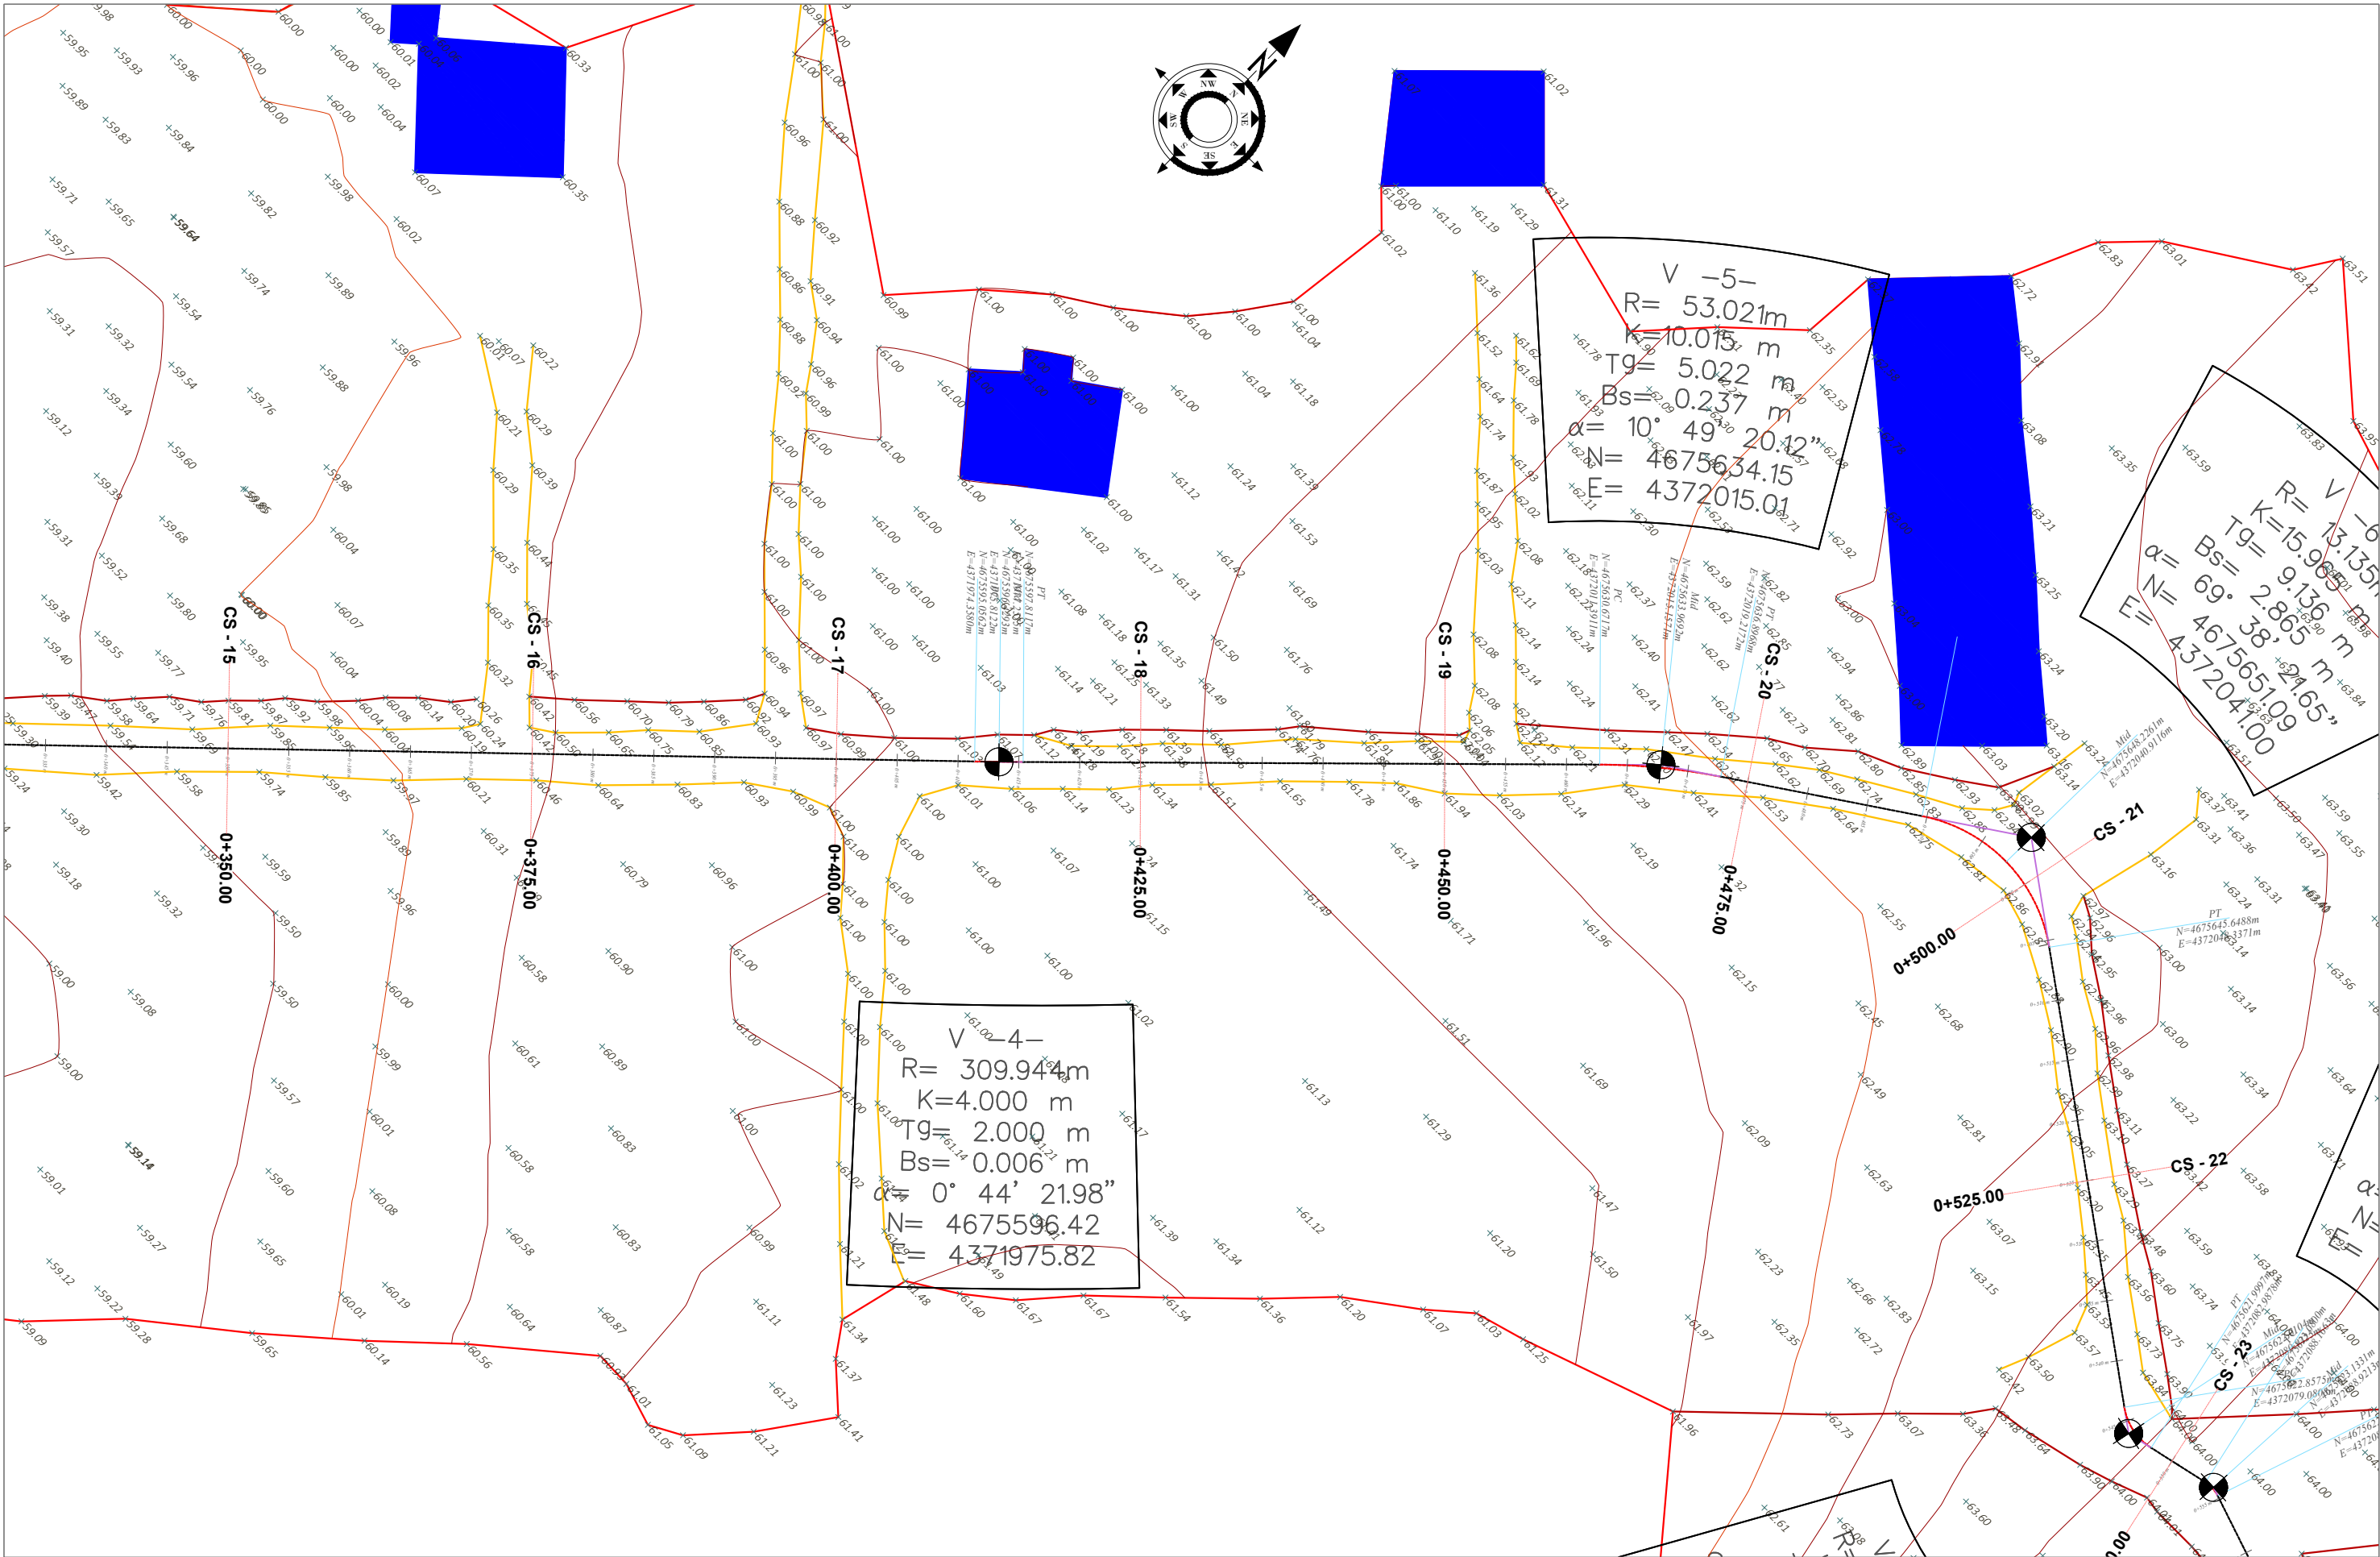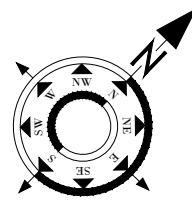

SHPJEGUES

- 156.95 Pike detaje
- 158.0 Izohipse
- Objekt
- Kanal Natyral
- Rrethim
- Mur Rrethues

Porositi :
 BASHKIA
 MALESI E
 MADHE

Projektoi:
 "LENI-ING" sh.p.k
 Liçense: N.2969

Adresa: Rr. Uran Pano, Pallati 12 kat, Kati 2
 Mobile: 0682042270
 Email: leni-ing@hotmail.com



Objekti: **Sistemim asfaltim rruga e Fermentimit Hotajve dhe Kurtaj ne lagjen Palvar**

Faza: **Projekt - Zbatim**

Emërtimi i Fletës: **TOPOGRAFIJA E RRUGES**

Shkalla: **Sh 1:500**

Tiranë 2023
 Topo (3)

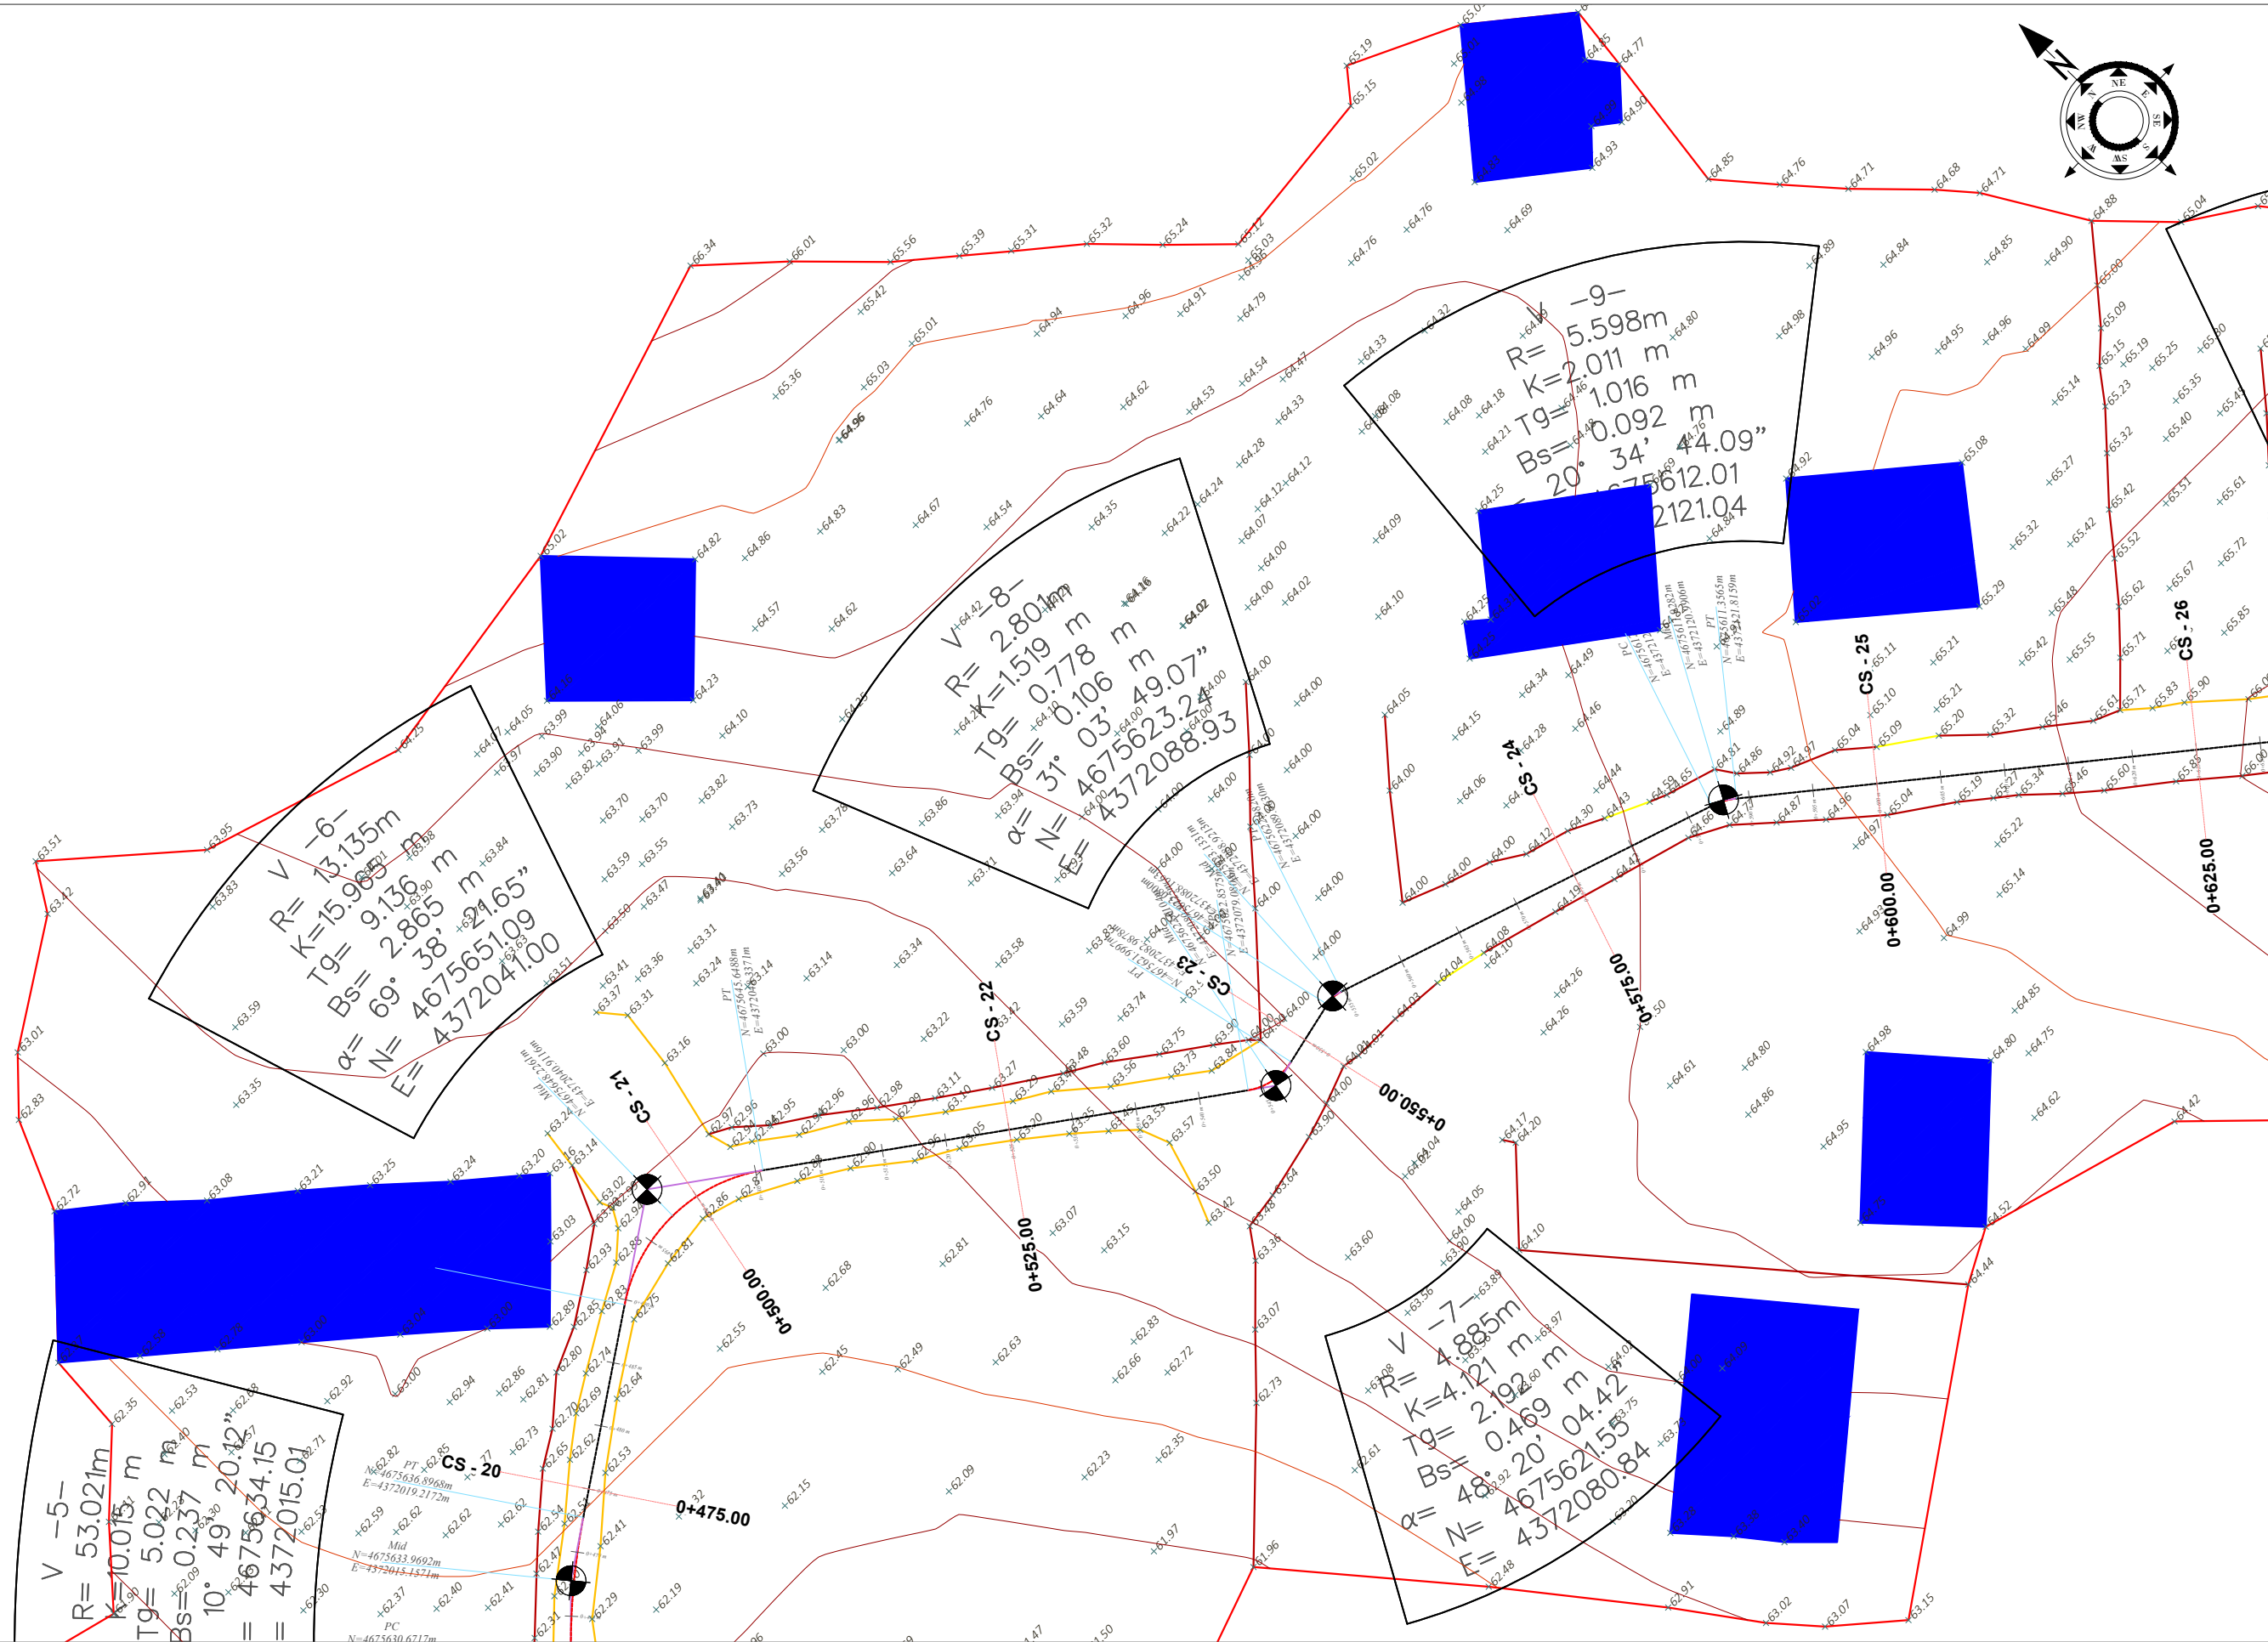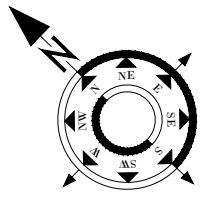



SHPJEGUES

- 156.95 Pike detaje
- 158.0 Izohipse
- Objekt
- Kanal Natyral
- Rrethim
- Mur Rrethues

Porositi :
 BASHKIA
 MALESI E
 MADHE

Projektoi:
 "LENI-ING" sh.p.k
 Liçense: N.2969
 Adresa: Rr. Uran Pano, Pallati 12 kat, Kati 2
 Mobile: 0682042270
 Email: leni-ing@hotmail.com

Objekti: Sistemim asfaltim rruga e Fermentimit Hotajve dhe Kurtaj ne lagjen Palvar		
Faza: Projekt – Zbatim		
Emërtimi i Fletës: TOPOGRAFIJA E RRUGES	Shkalla: Sh 1:500	Tiranë 2023 Topo (4)

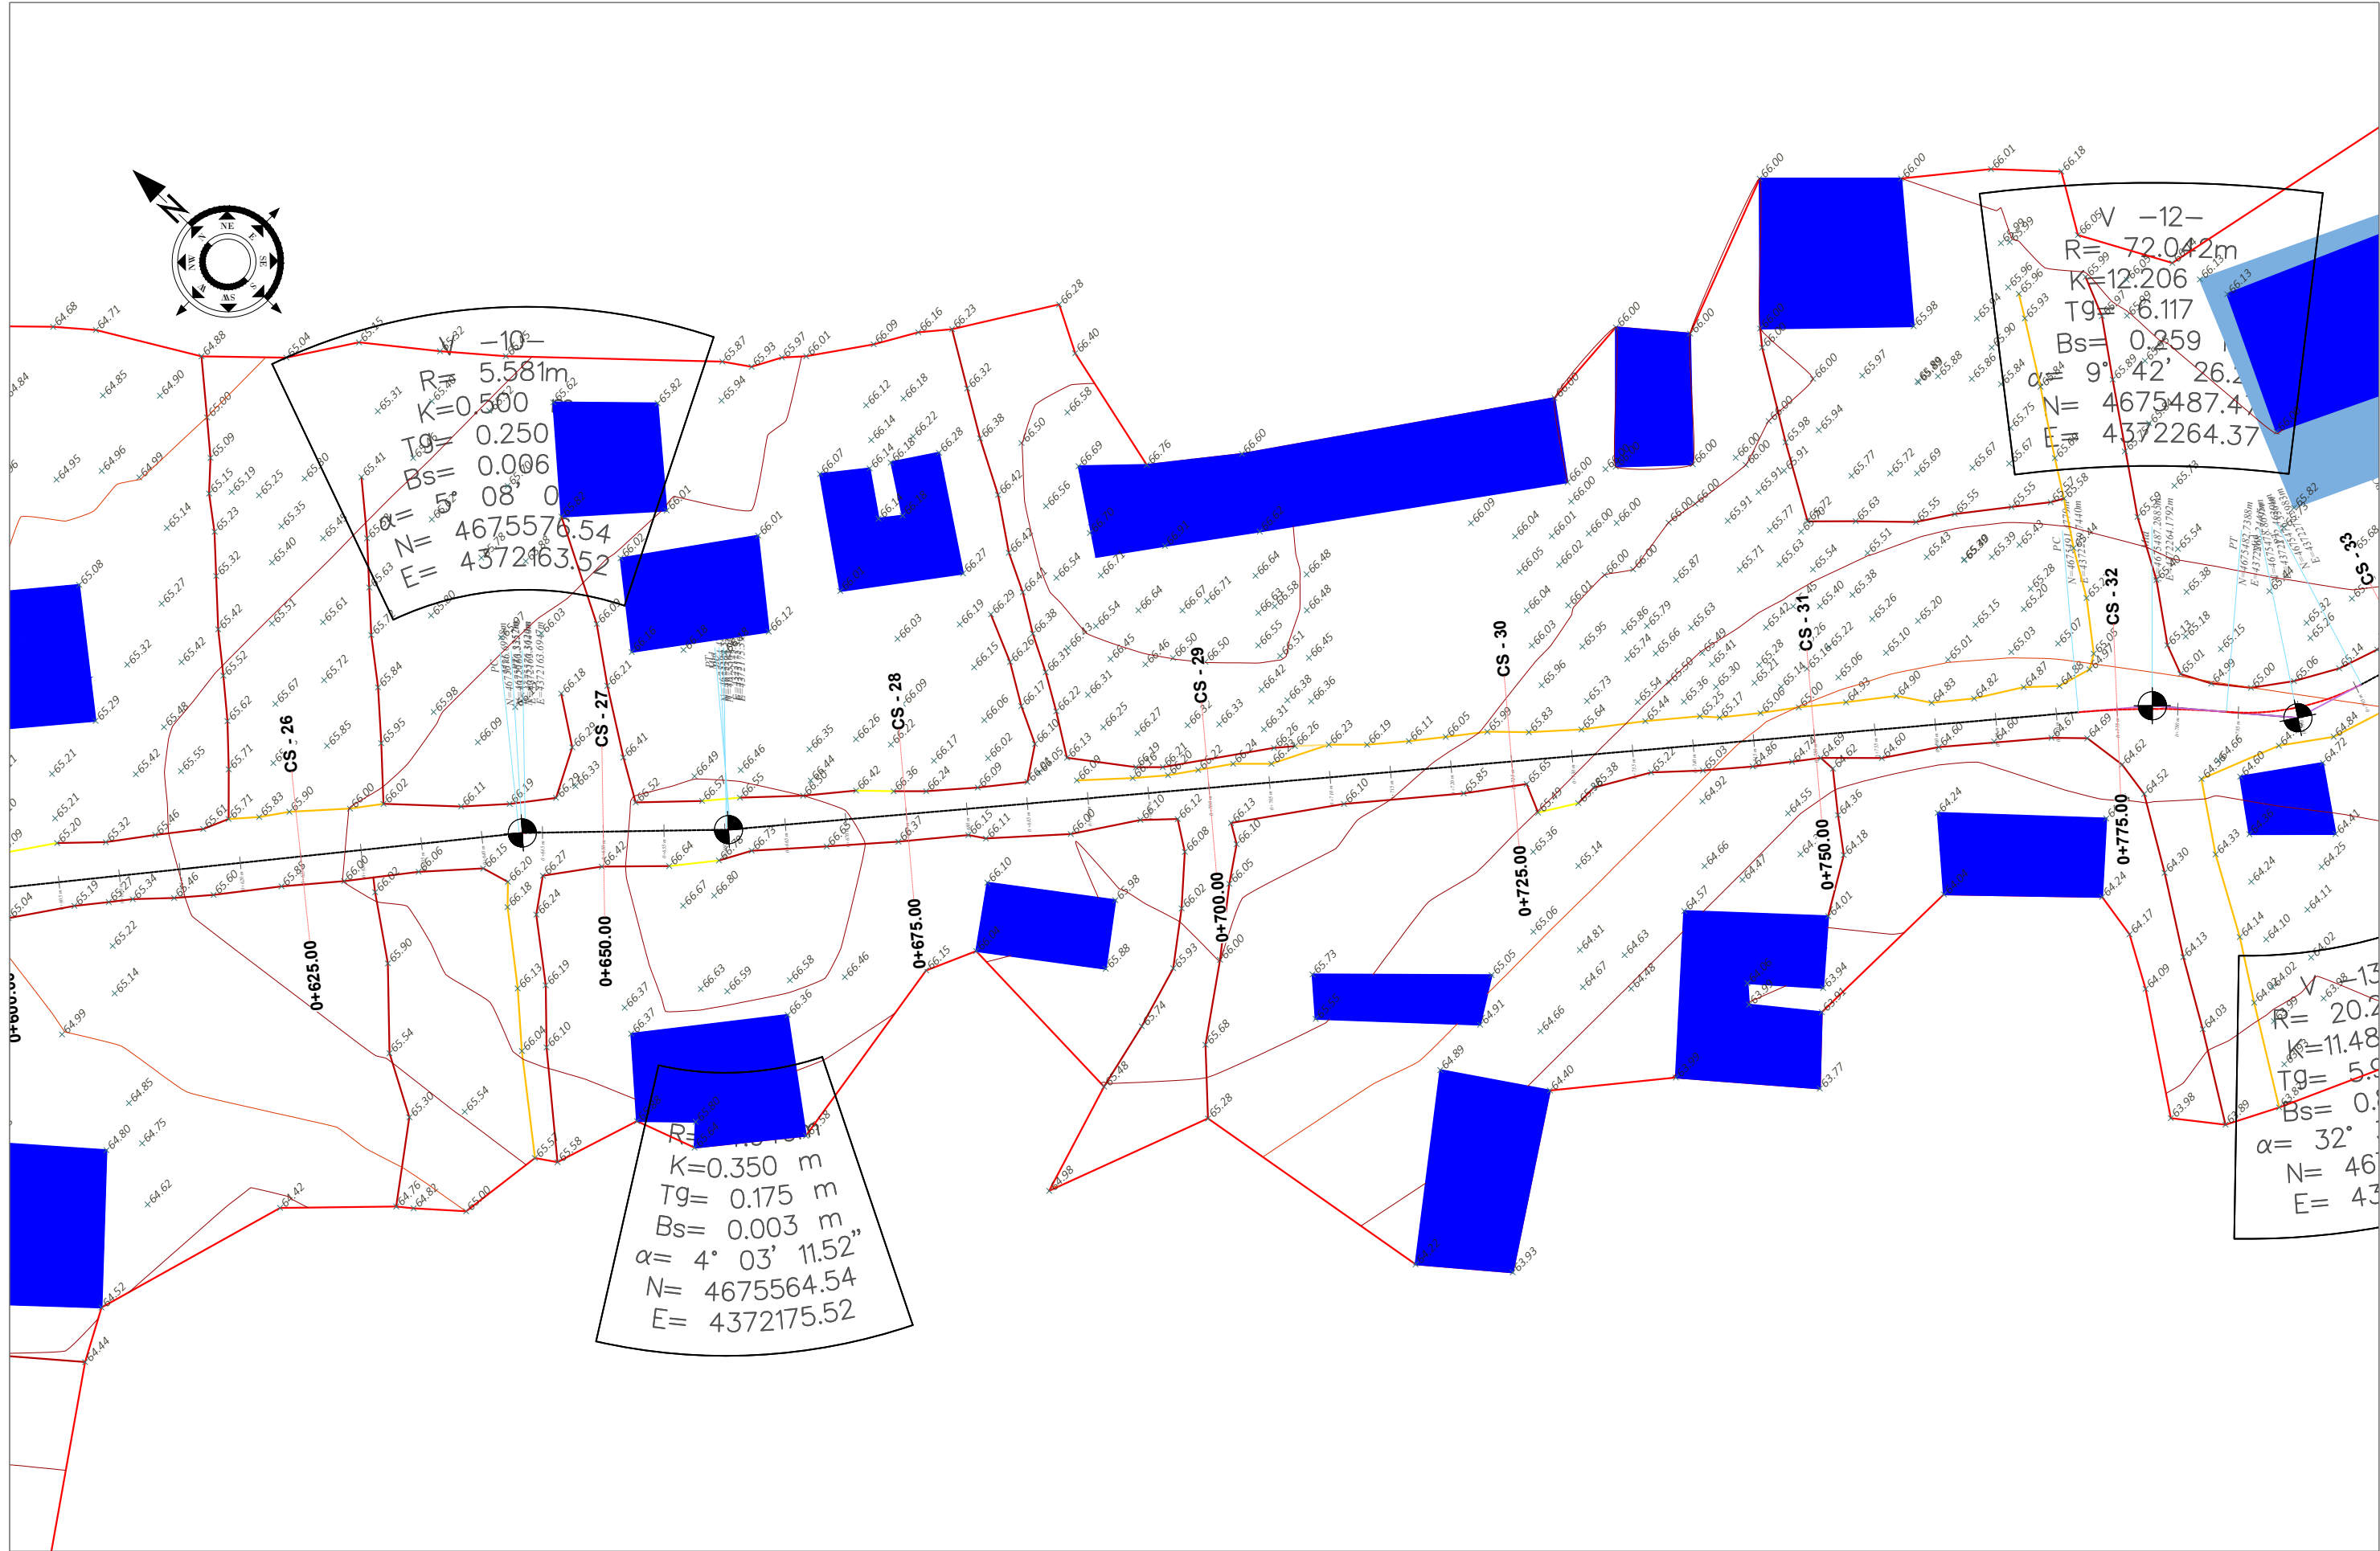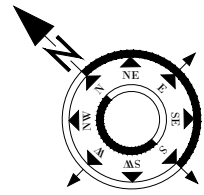

SHPJEGUES

- 156.95 Pike detaje
- 158.0 Izohipse
- Objekt
- Kanal Natyral
- Rrethim
- Mur Rrethues

Porositi :

BASHKIA
MALESI E
MADHE

Projektoi:


”LENI-ING” sh.p.k
Liçense: N.2969

Adresa: Rr. Uran Pano, Pallati 12 kat, Kati 2
Mobile: 0682042270
Email: leni-ing@hotmail.com

Objekti: **Sistemim asfaltim rruga e Fermentimit Hotajve dhe Kurtaj ne lagjen Palvar**

Faza: **Projekt – Zbatim**

Emërtimi i Fletës:	Shkalla:	Tiranë 2023
TOPOGRAFIA E RRUGES	Sh 1:500	Topo (5)

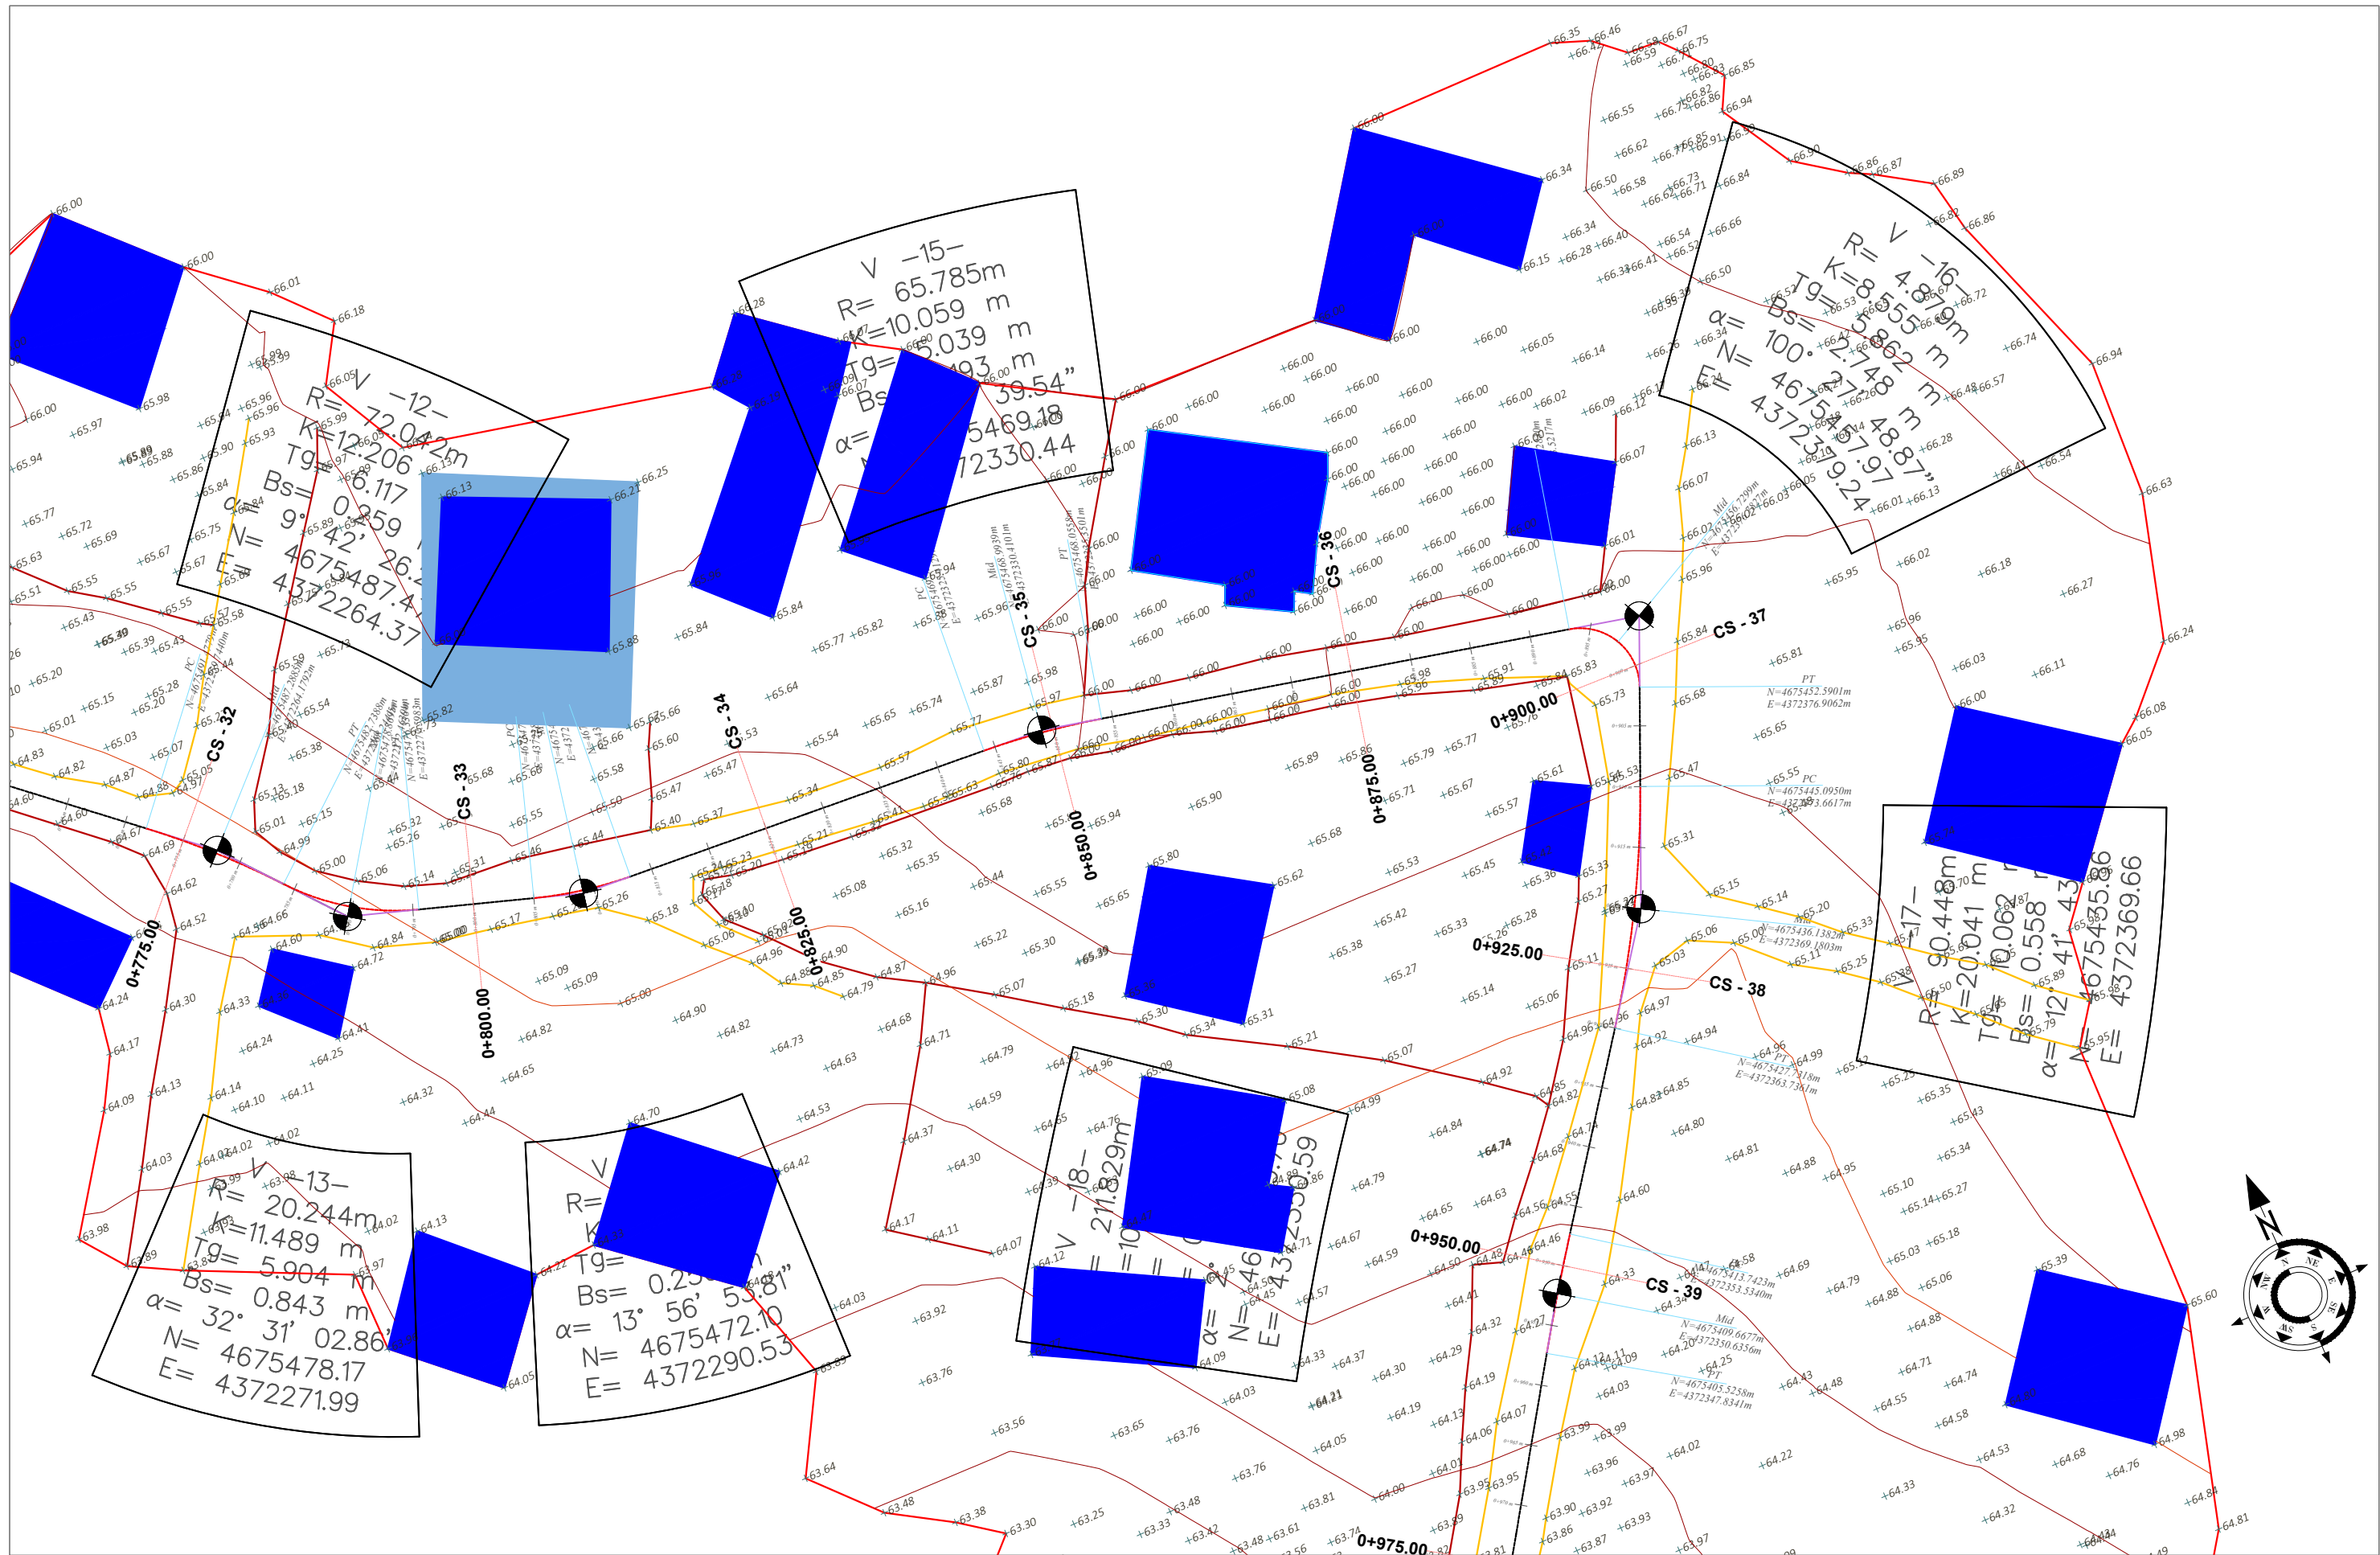

SHPJEGUES

- 156.95 Pike detaje
- 158.0 Izohipse
- Objekt
- Kanal Natyral
- Rrethim
- Mur Rrethues

Porositi :
BASHKIA
MALESI E
MADHE


Projektoi:
"LENI-ING" sh.p.k
Liçense: N.2969

Adresa: Rr. Uran Pano, Pallati 12 kat, Kati 2
Mobile: 0682042270
Email: leni-ing@hotmail.com

Objekti: **Sistemim asfaltim rruga e Fermentimit Hotajve dhe Kurtaj ne lagjen Palvar**

Faza: **Projekt – Zbatim**

Emërtimi i Fletës: TOPOGRAFIJA E RRUGES	Shkalla: Sh 1:500	Tiranë 2023 Topo (6)
---	-----------------------------	-------------------------

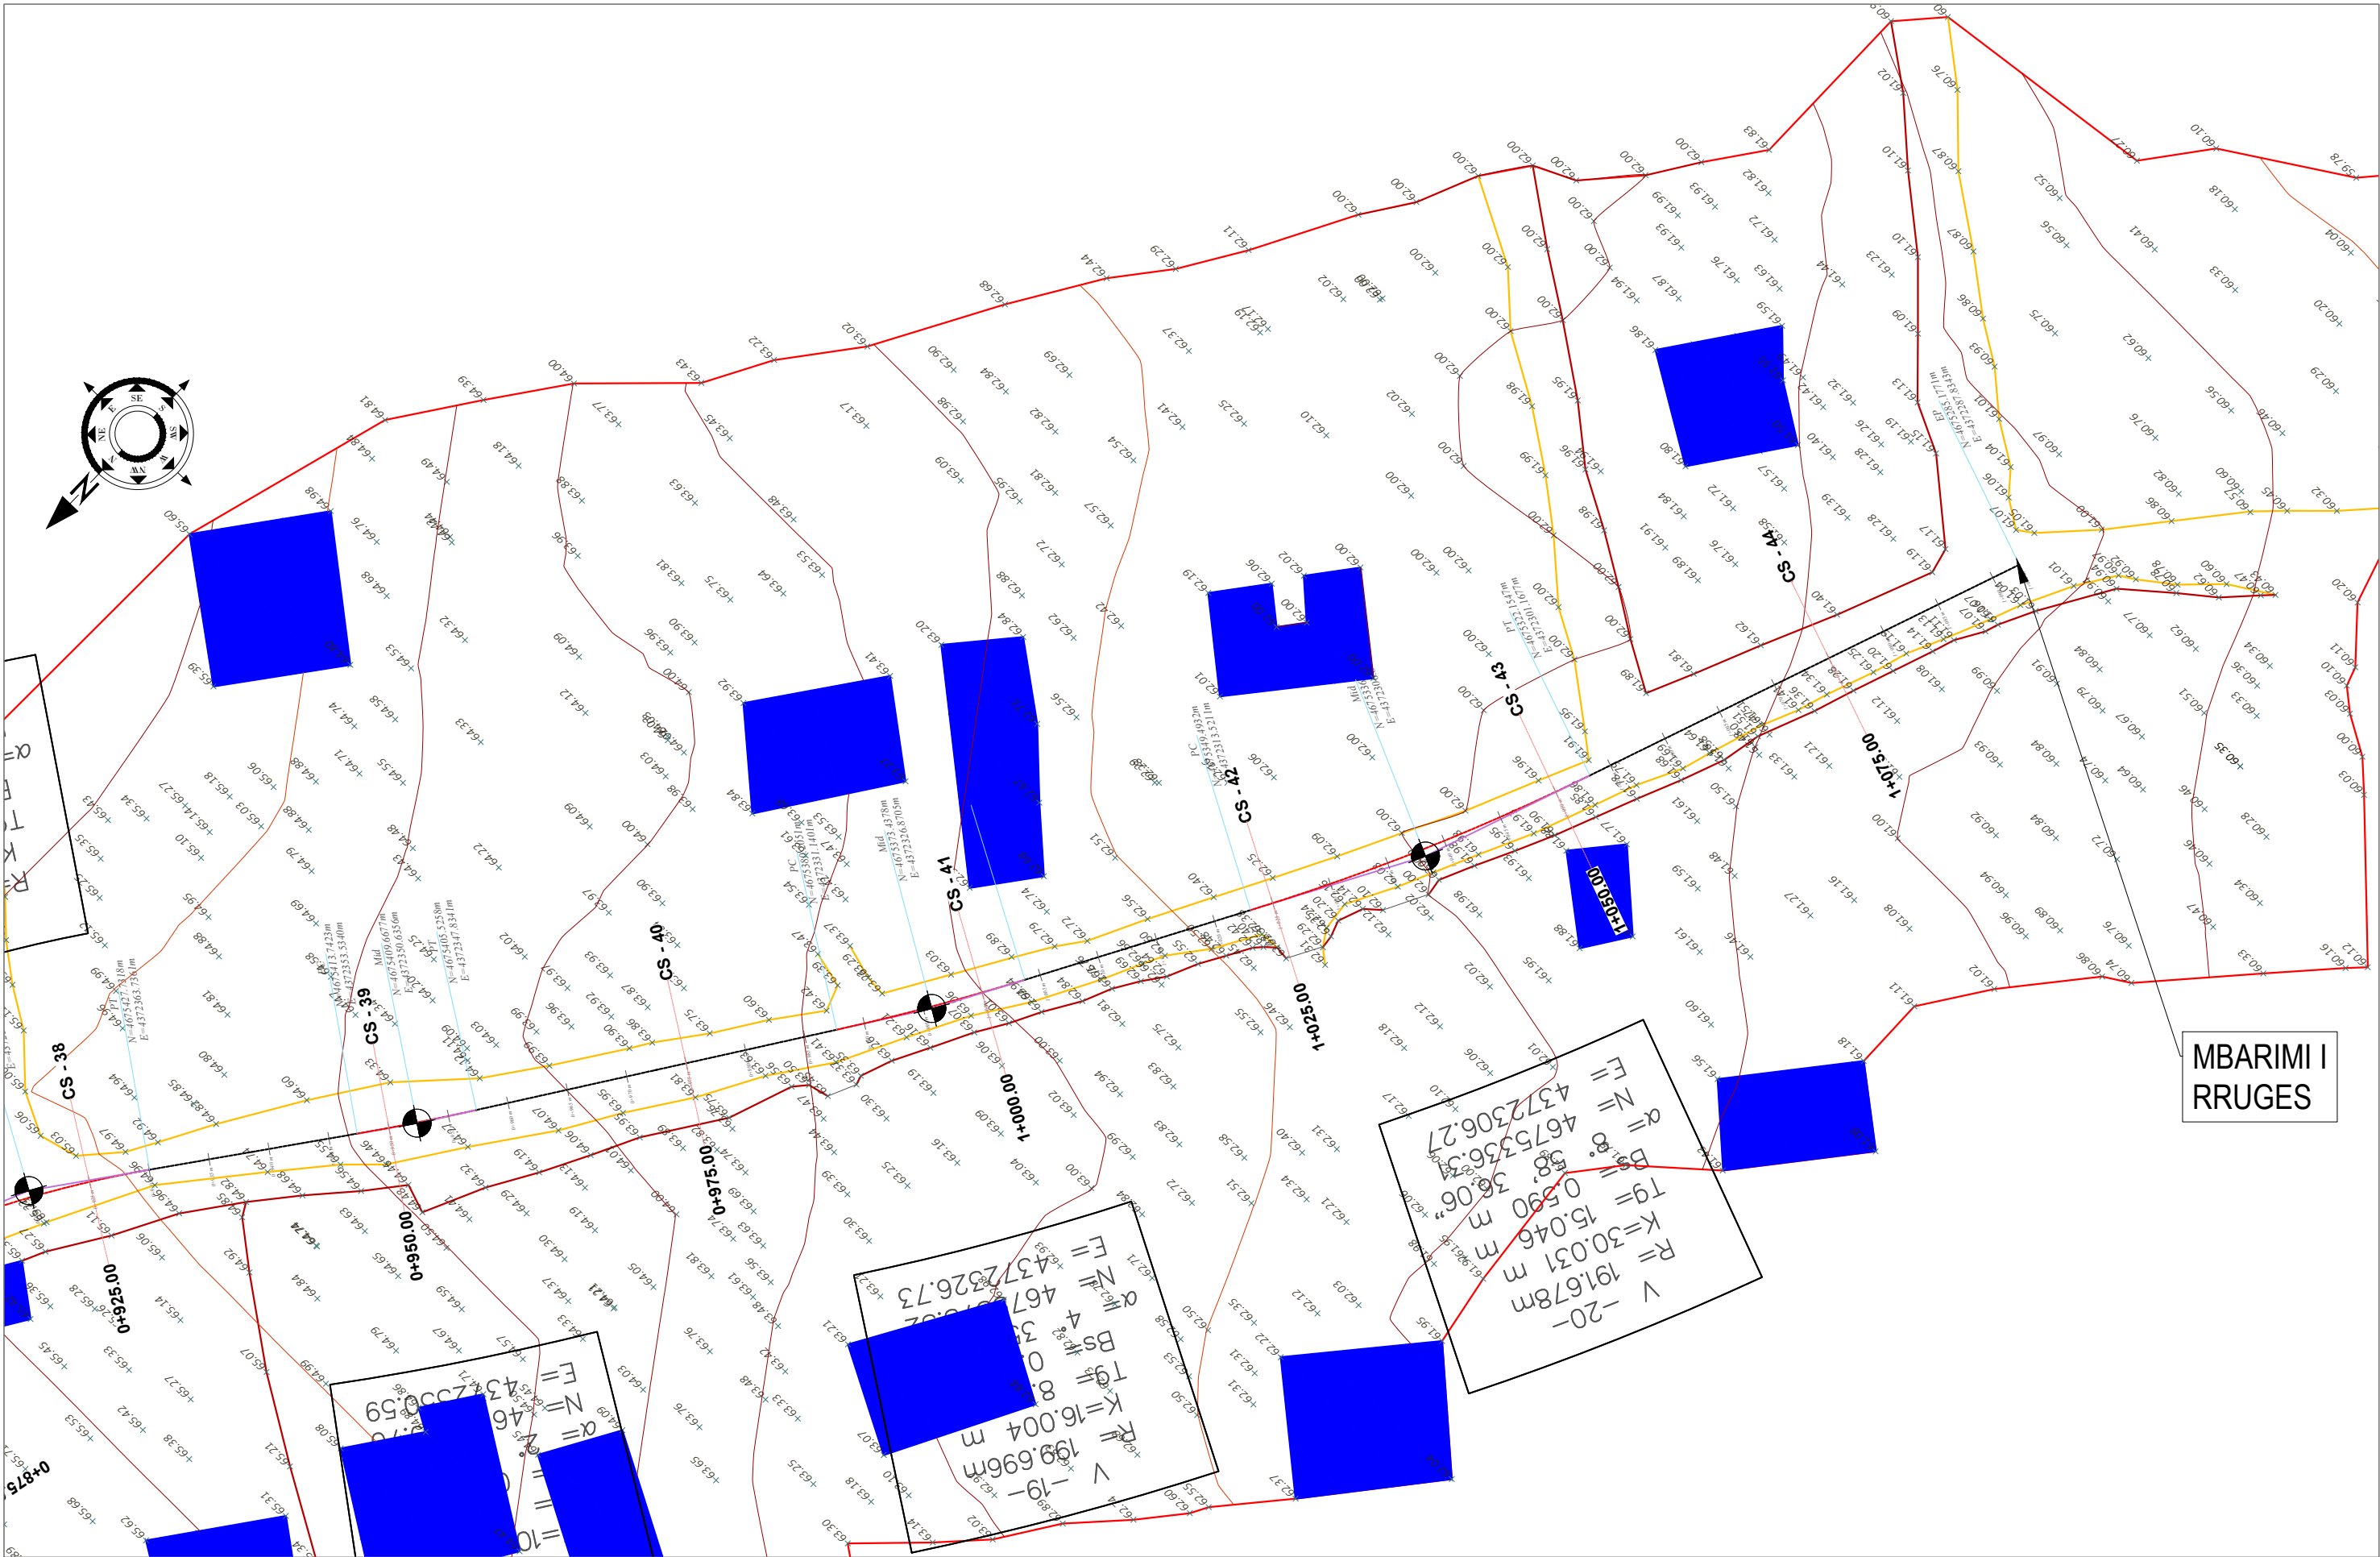

**MBARIMI I
RRUGES**

$V = 191.678 \text{ m}$
 $R = 30.031 \text{ m}$
 $Tg = 15.046 \text{ m}$
 $Bs = 0.590 \text{ m}$
 $\alpha = 58.3606^\circ$
 $N = 4675356.35$
 $E = 4372306.27$

$V = 199.696 \text{ m}$
 $R = 16.004 \text{ m}$
 $Tg = 8.192^\circ$
 $Bs = 0.35$
 $\alpha = 46.732673^\circ$
 $N = 4675356.35$
 $E = 4372306.27$

SHPJEGUES

- 156.95 Pike detaje
- 158.0 Izohipse
- Objekt
- Kanal Natyral
- Rrethim
- Mur Rrethues

Porositi :
BASHKIA
MALESI E
MADHE

Projektoi:
"LENI-ING" sh.p.k
Liqense: N.2969
Adresa: Rr. Uran Pano, Pallati 12 kat, Kati 2
Mobile: 0682042270
Email: leni-ing@hotmail.com

Objekti: Sistemim asfaltim rruga e Fermentimit Hotajpe dhe Kurtaj ne lagjen Palvar		
Faza: Projekt – Zbatim		
Emërtimi i Fletës: TOPOGRAFIA E RRUGES	Shkalla: Sh 1:500	Tiranë 2023 Topo (7)



MIRATOHET
KRYETARI I BASHKISË
Z. TONIN MARINAJ


BASHKIA MALESI E MADHE
PROJEKT ZBATIMI

Sistemim asfaltim rruga e Fermentimit Hotajve dhe Kurtaj ne lagjen Palvar


- 1– Hoorografia
- 2– Topografia e rruges
- 3– Planimetria e rruges
- 4– Profili gjatësor
- 5– Profilat tërthore
- 6– Profili tërthore tip

PROJEKTOI:
"LENI-ING" SH.P.K

TIRANË 2023

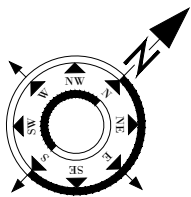

FILLIMI I
RRUGES

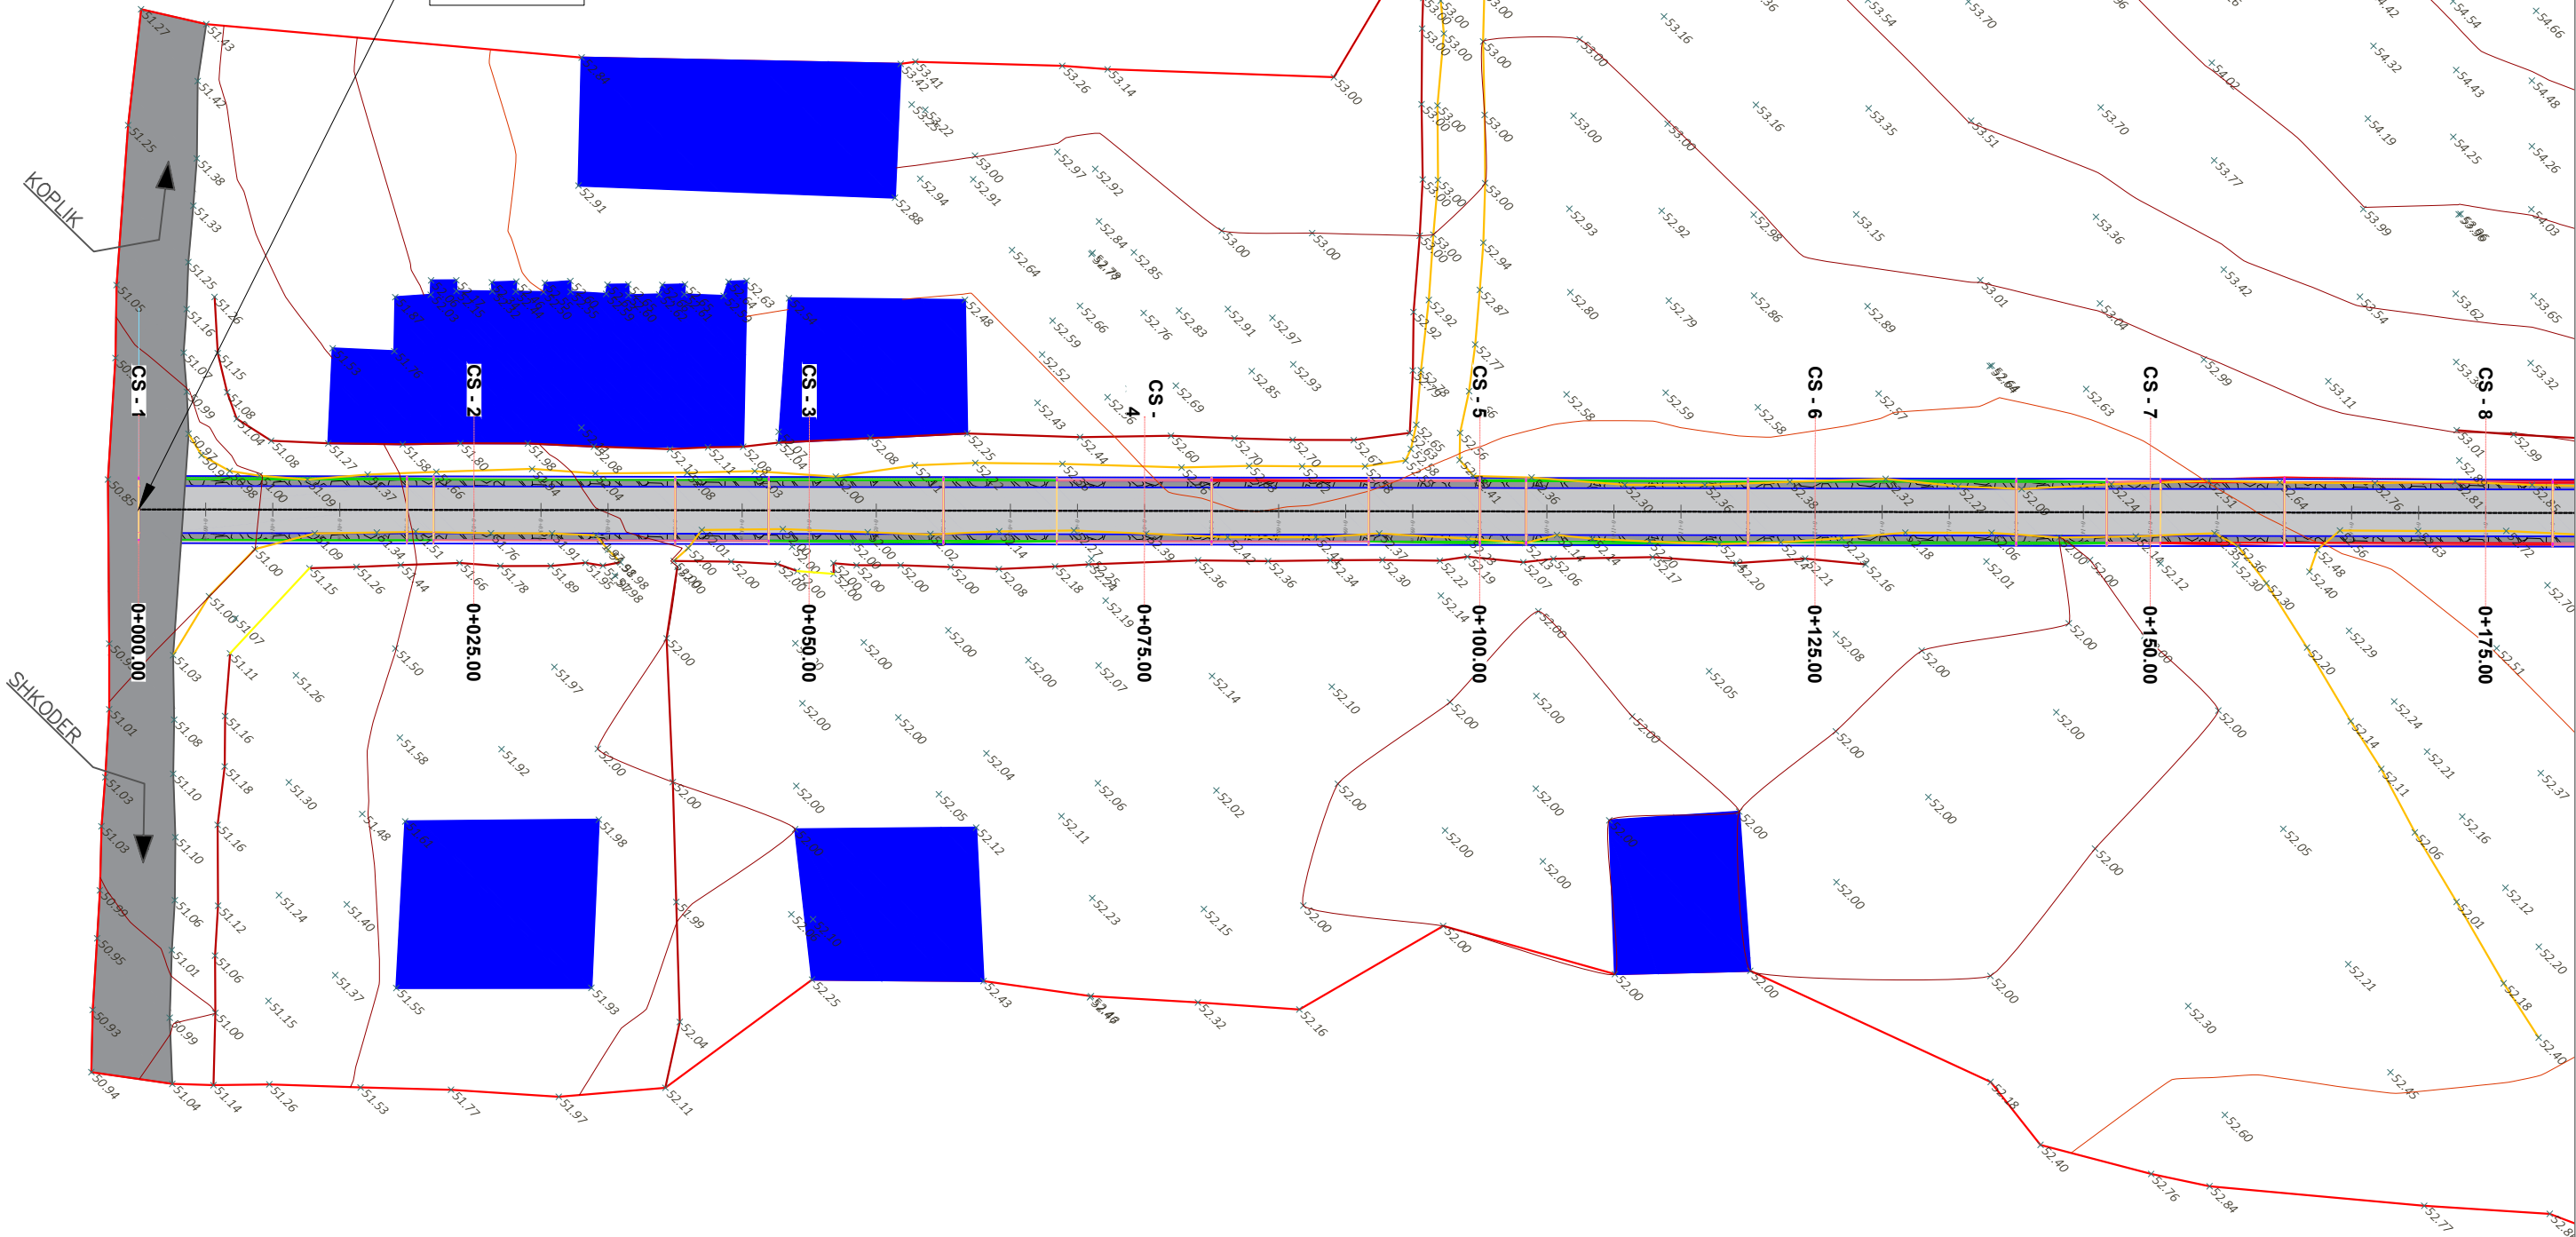

SHPJEGUES

- 156.95 Pike detaje
- 158.0 Izohipse
- Objekt
- Kanal Natyral
- Rrethim
- Mur Rrethues

Porositi :
BASHKIA
MALESI E
MADHE


Projektoi:
"LENI-ING" sh.p.k
Liqense: N.2969

Adresa: Rr. Uran Pano, Pallati 12 kat, Kati 2
Mobile: 0682042270
Email: leni-ing@hotmail.com

Objekti: **Sistemim asfaltim rruga e Fermentimit Hotajve dhe Kurtaj ne lagjen Palvar**

Faza: **Projekt – Zbatim**


Emërtimi i Fletës: PLANIMETRIA E RRUGES	Shkalla: Sh 1:500	Tiranë 2023 PL
---	-----------------------------	--------------------------

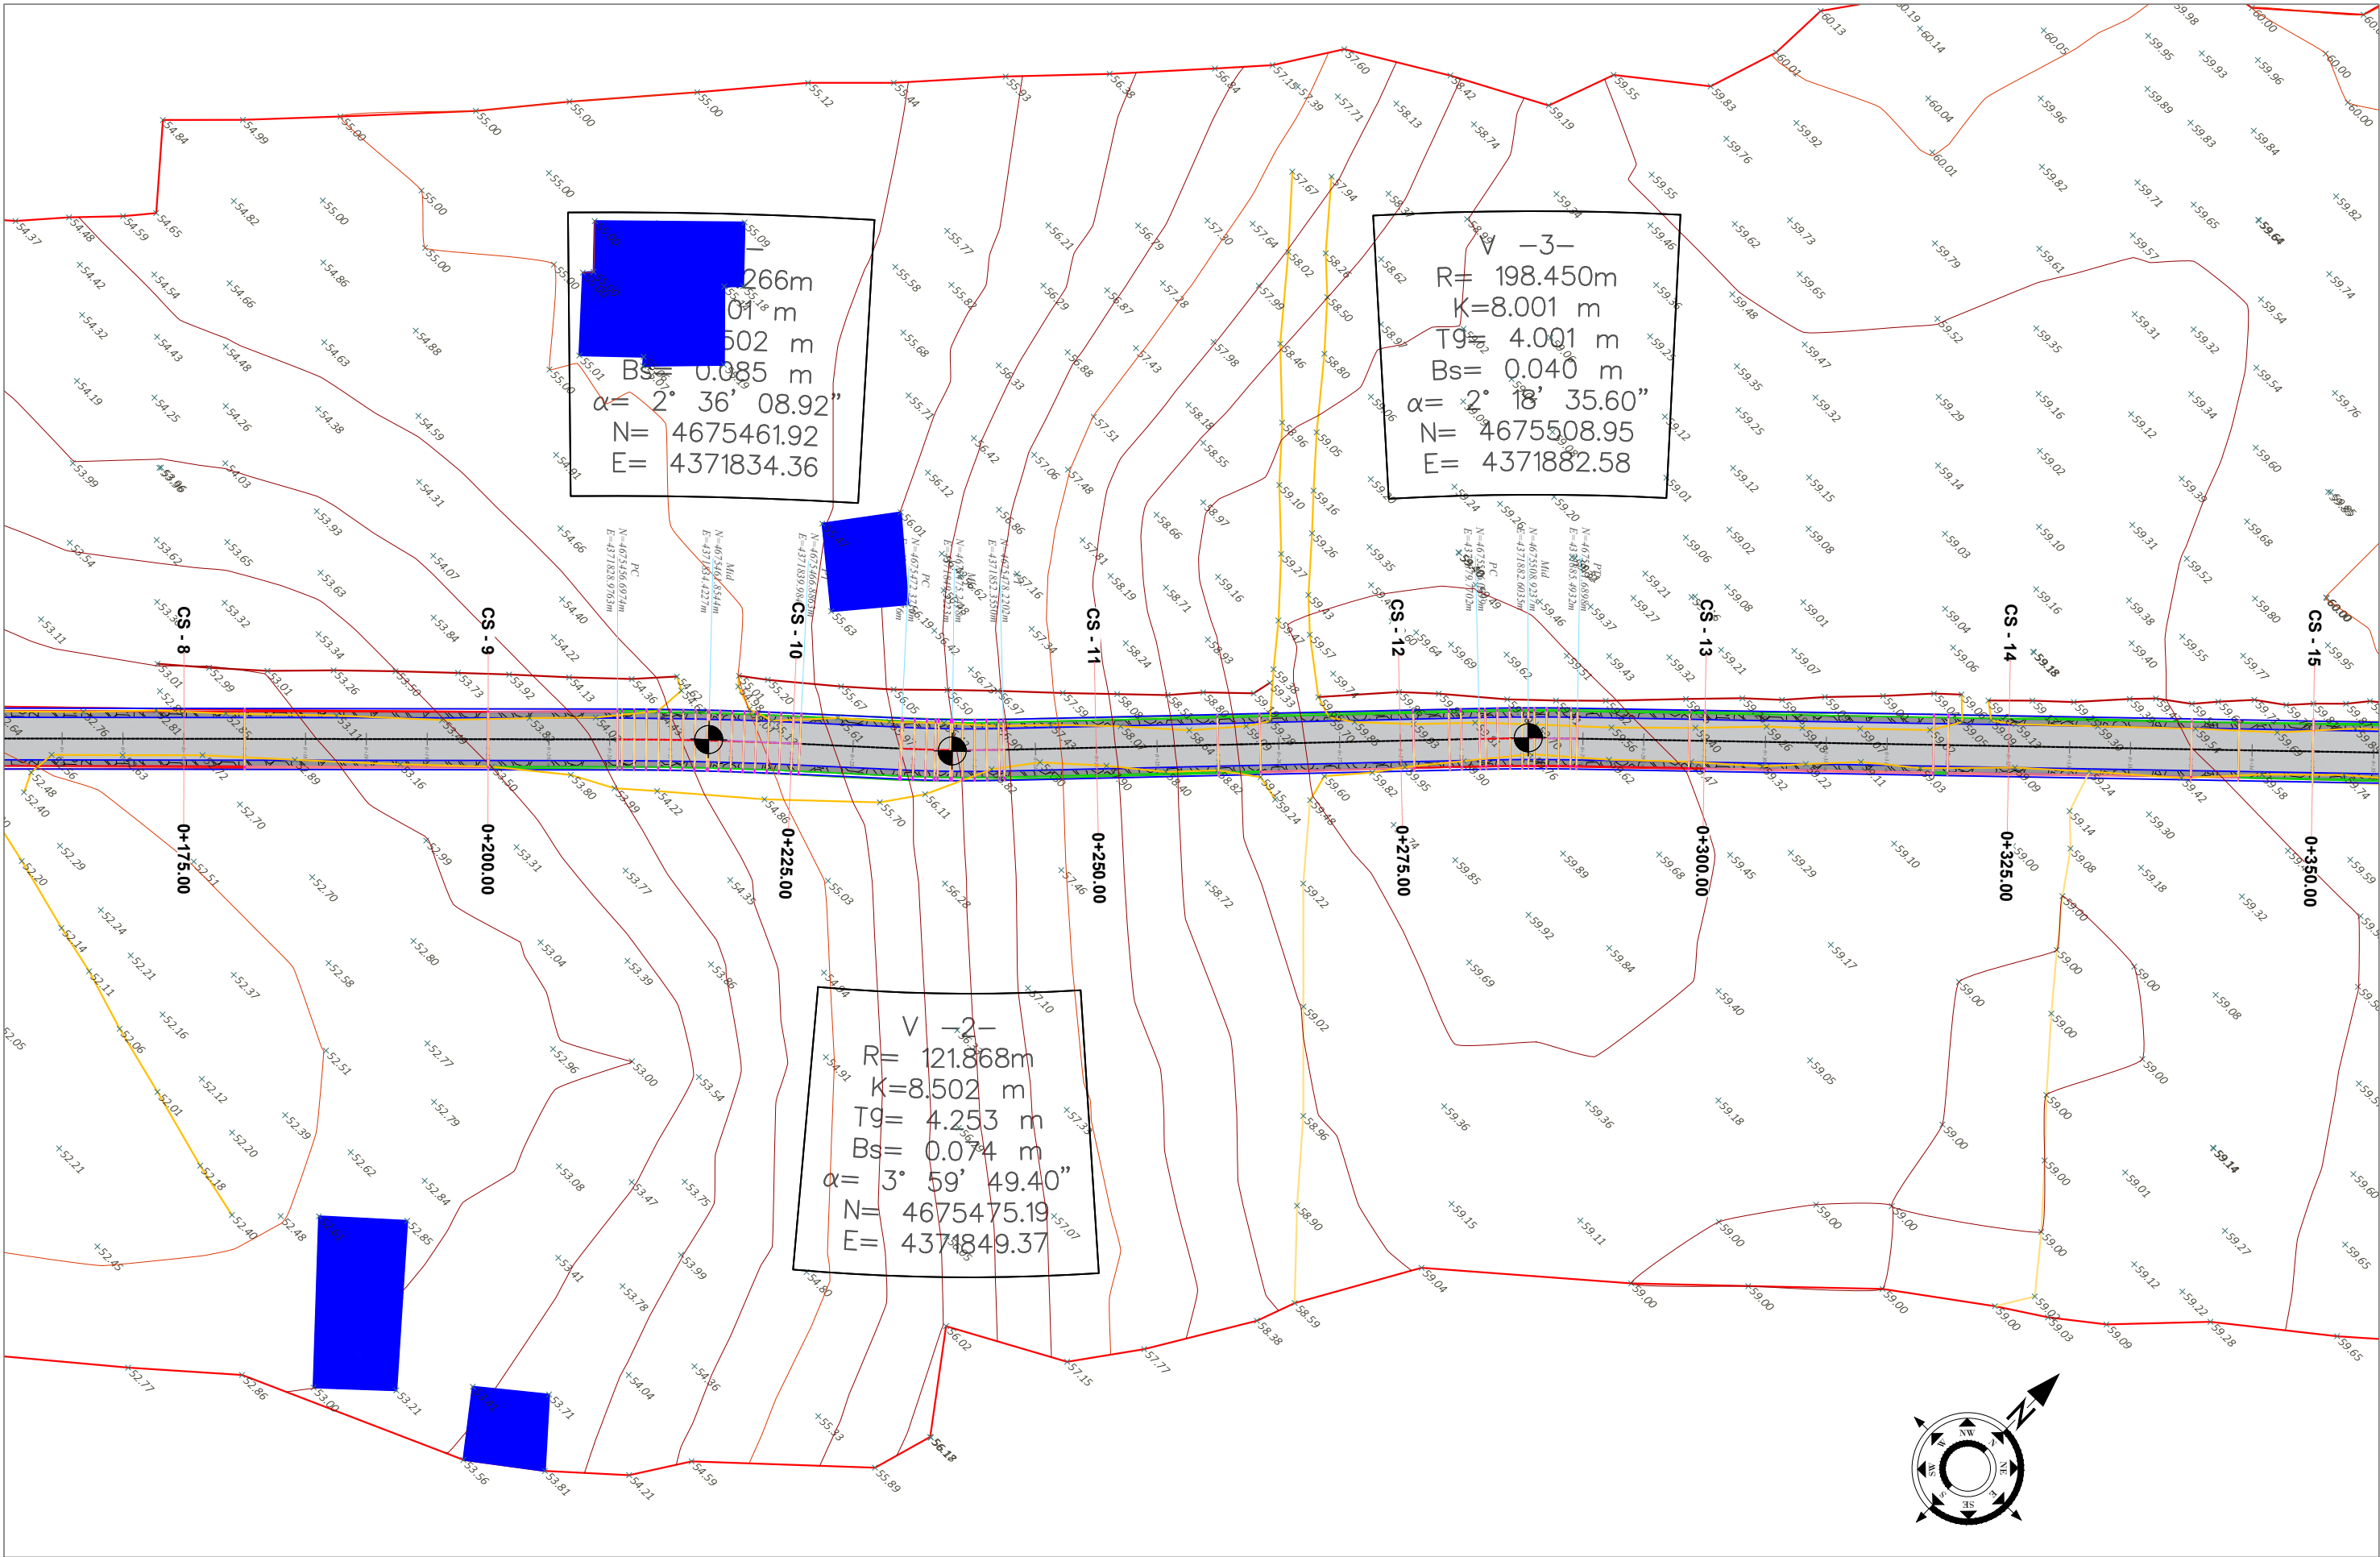

-1-
 R= 198.450m
 K=8.001 m
 Tg= 4.001 m
 Bs= 0.085 m
 $\alpha = 2^{\circ} 36' 08.92''$
 N= 4675461.92
 E= 4371834.36

-3-
 R= 198.450m
 K=8.001 m
 Tg= 4.001 m
 Bs= 0.040 m
 $\alpha = 2^{\circ} 18' 35.60''$
 N= 4675508.95
 E= 4371882.58

-2-
 R= 121.868m
 K=8.502 m
 Tg= 4.253 m
 Bs= 0.074 m
 $\alpha = 3^{\circ} 59' 49.40''$
 N= 4675475.19
 E= 4371849.37

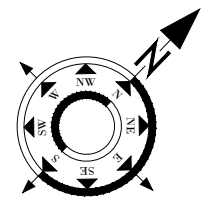



SHPJEGUES

- 156.95 Pike detaje
- 158.0 Izohipse
- Objekt
- Kanal Natyral
- Rrethim
- Mur Rrethues

Porositi :
 BASHKIA
 MALESI E
 MADHE

Projektoi:
 "LENI-ING" sh.p.k
 Liçense: N.2969
 Adresa: Rr. Uran Pano, Pallati 12 kat, Kati 2
 Mobile: 0682042270
 Email: leni-ing@hotmail.com

Objekti: Sistemim asfaltim rruga e Fermentimit Hotajve dhe Kurtaj ne lagjen Palvar		
Faza: Projekt – Zbatim		
Emërtimi i Fletës: PLANIMETRIA E RRUGES	Shkalla: Sh 1:500	Tiranë 2023 PL2

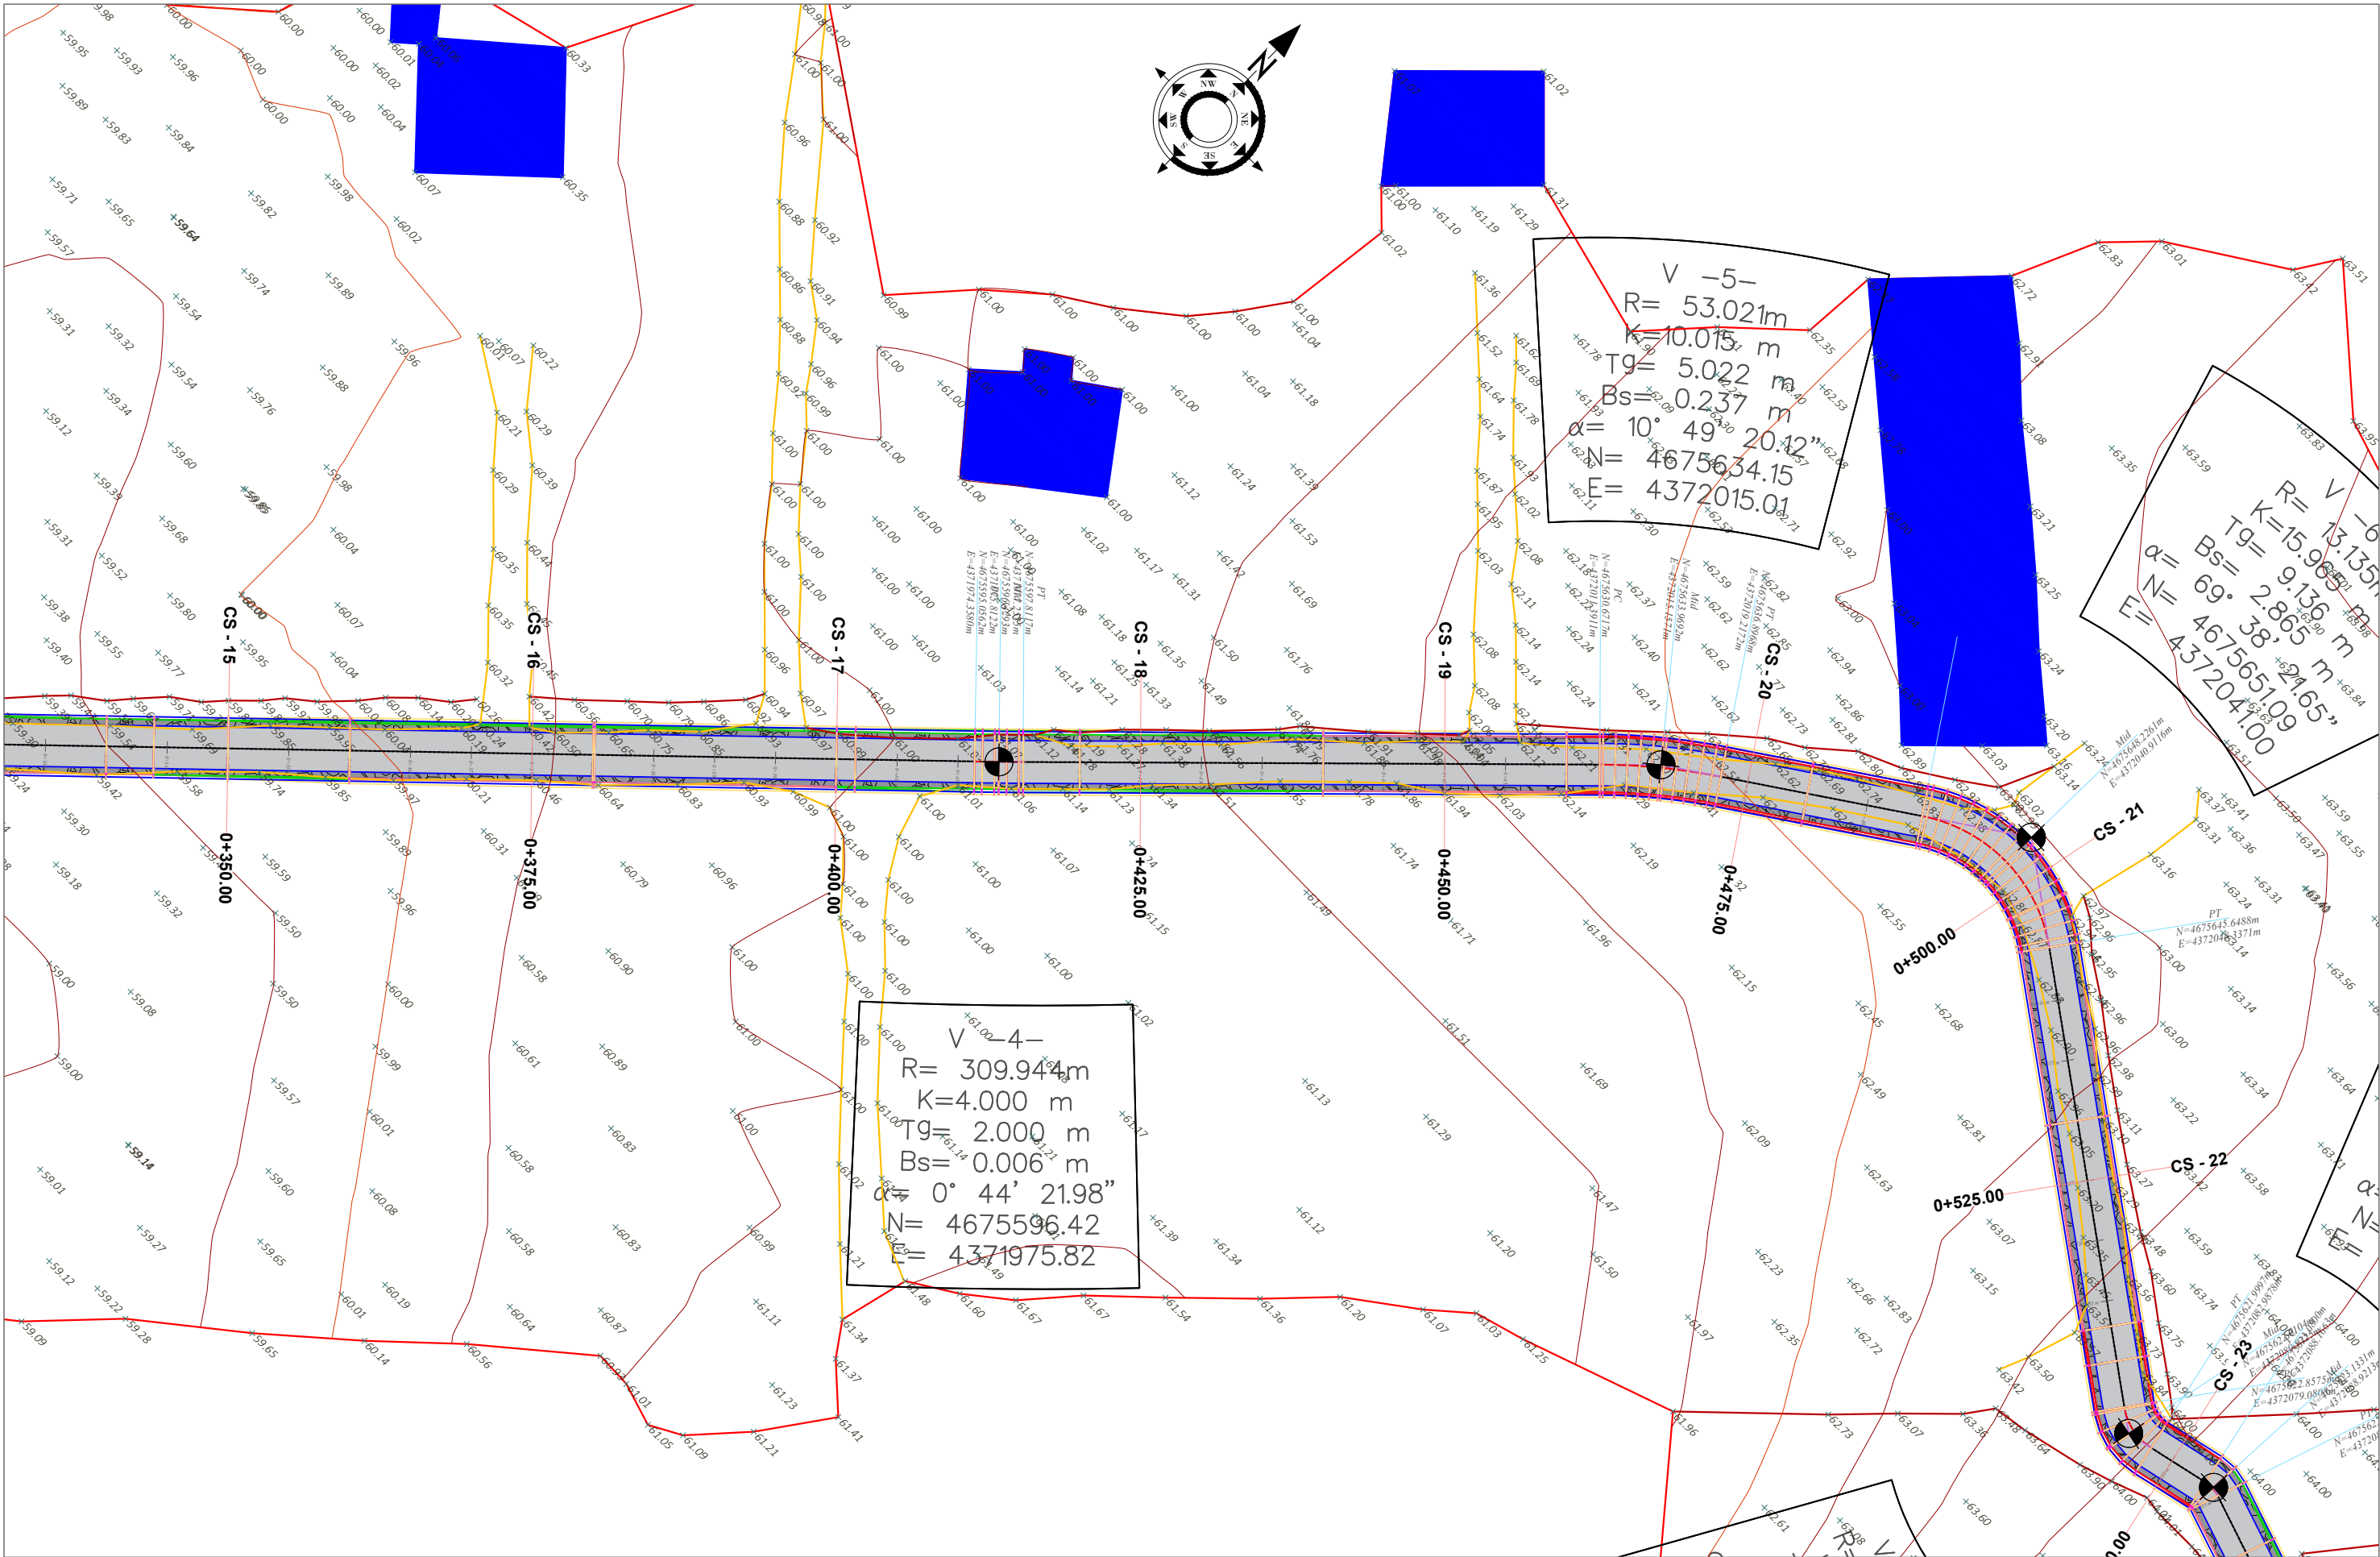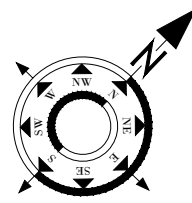



SHPJEGUES

- 156.95 Pike detaje
- 158.0 Izohipse
- Objekt
- Kanal Natyral
- Rrethim
- Mur Rrethues

Porositi :
 BASHKIA
 MALESI E
 MADHE

Projektoi:
 "LENI-ING" sh.p.k
 Liçense: N.2969
 Adresa: Rr. Uran Pano, Pallati 12 kat, Kati 2
 Mobile: 0682042270
 Email: leni-ing@hotmail.com

Objekti: Sistemim asfaltim rruga e Fermentimit Hotajve dhe Kurtaj ne lagjen Palvar		
Faza: Projekt – Zbatim		
Emërtimi i Fletës: TOPOGRAFIJA E RRUGES	Shkalla: Sh 1:500	Tiranë 2023 PL3

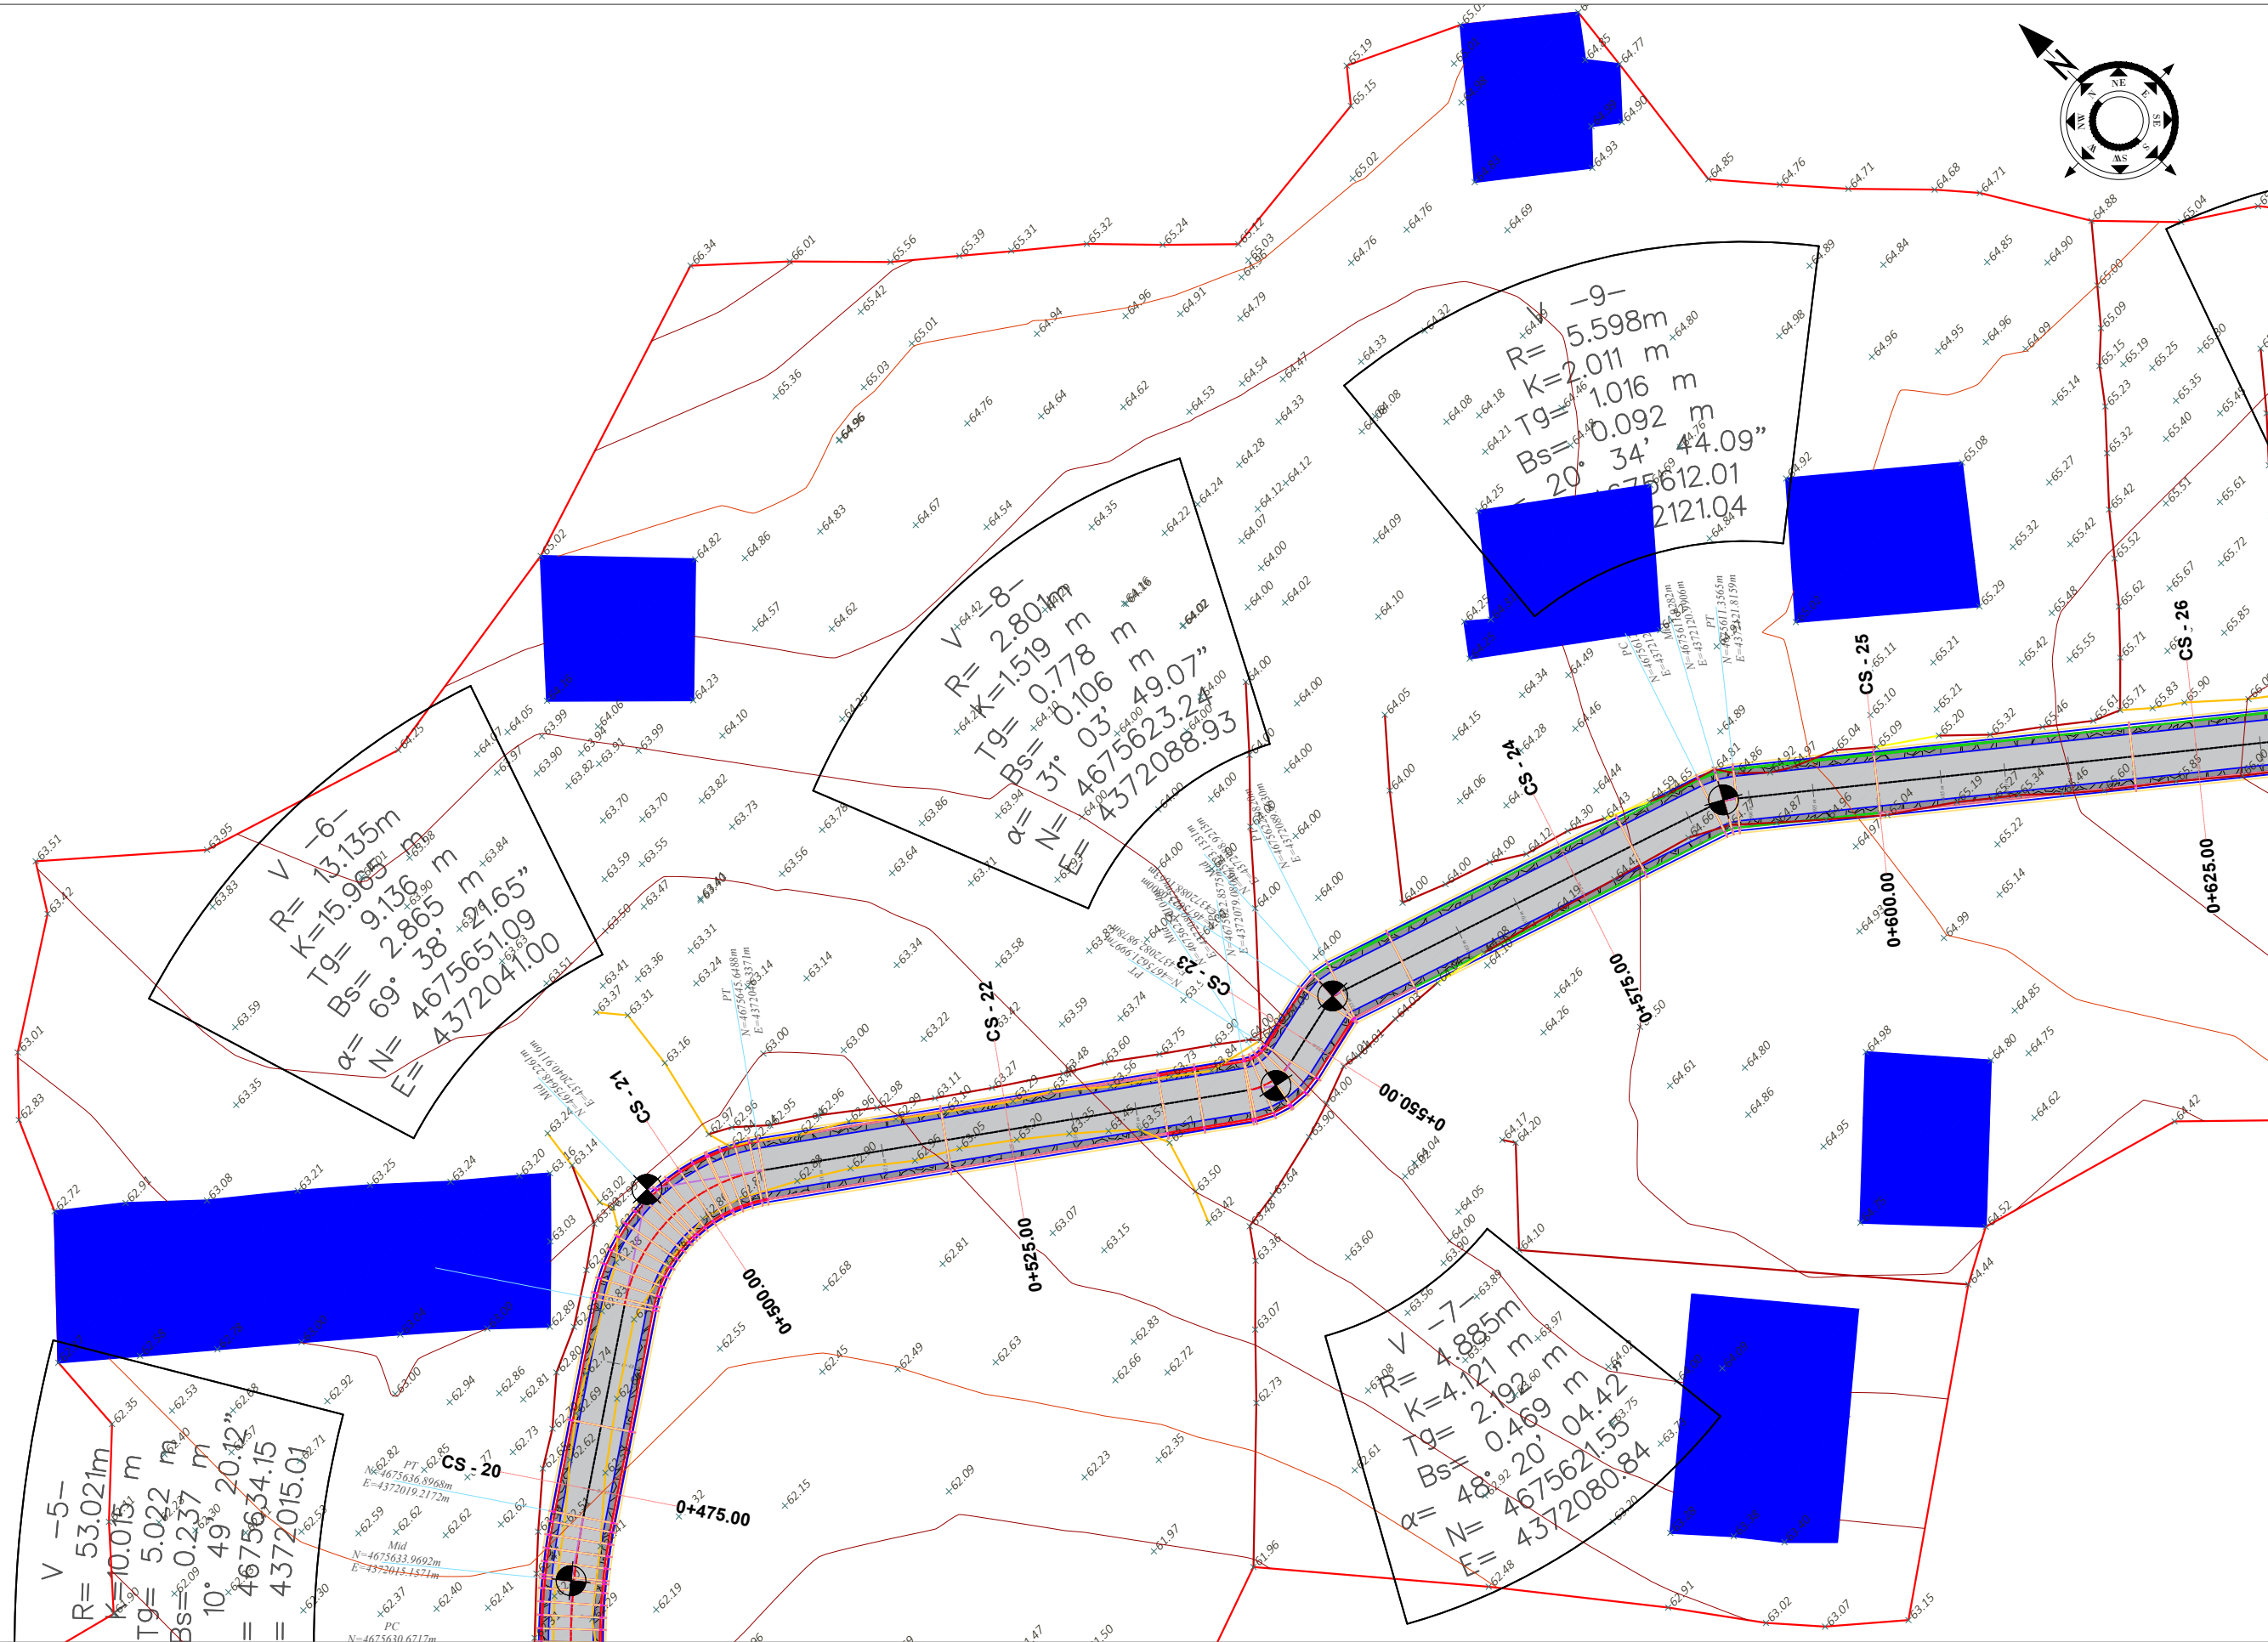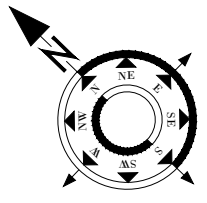


SHPIJEGUES
 156.95 Pike detaje
 158.0 Izohipse
 Objekt
 Kanal Natyral
 Rrethim
 Mur Rrethues

Porositi :
 BASHKIA
 MALESI E
 MADHE

Projektoi:
 "LENI-ING" sh.p.k
 Liçense: N.2969
 Adresa: Rr. Uran Pano, Pallati 12 kat, Kati 2
 Mobile: 0682042270
 Email: leni-ing@hotmail.com

Objekti: **Sistemim asfaltim rruga e Fermentimit Hotajve dhe Kurtaj ne lagjen Palvar**
 Faza: Projekt - Zbatim
 Emërtimi i Fletës: PLANIMETRIA E RRUGES
 Shkalla: Sh 1:500
 Tiranë 2023
 PL4

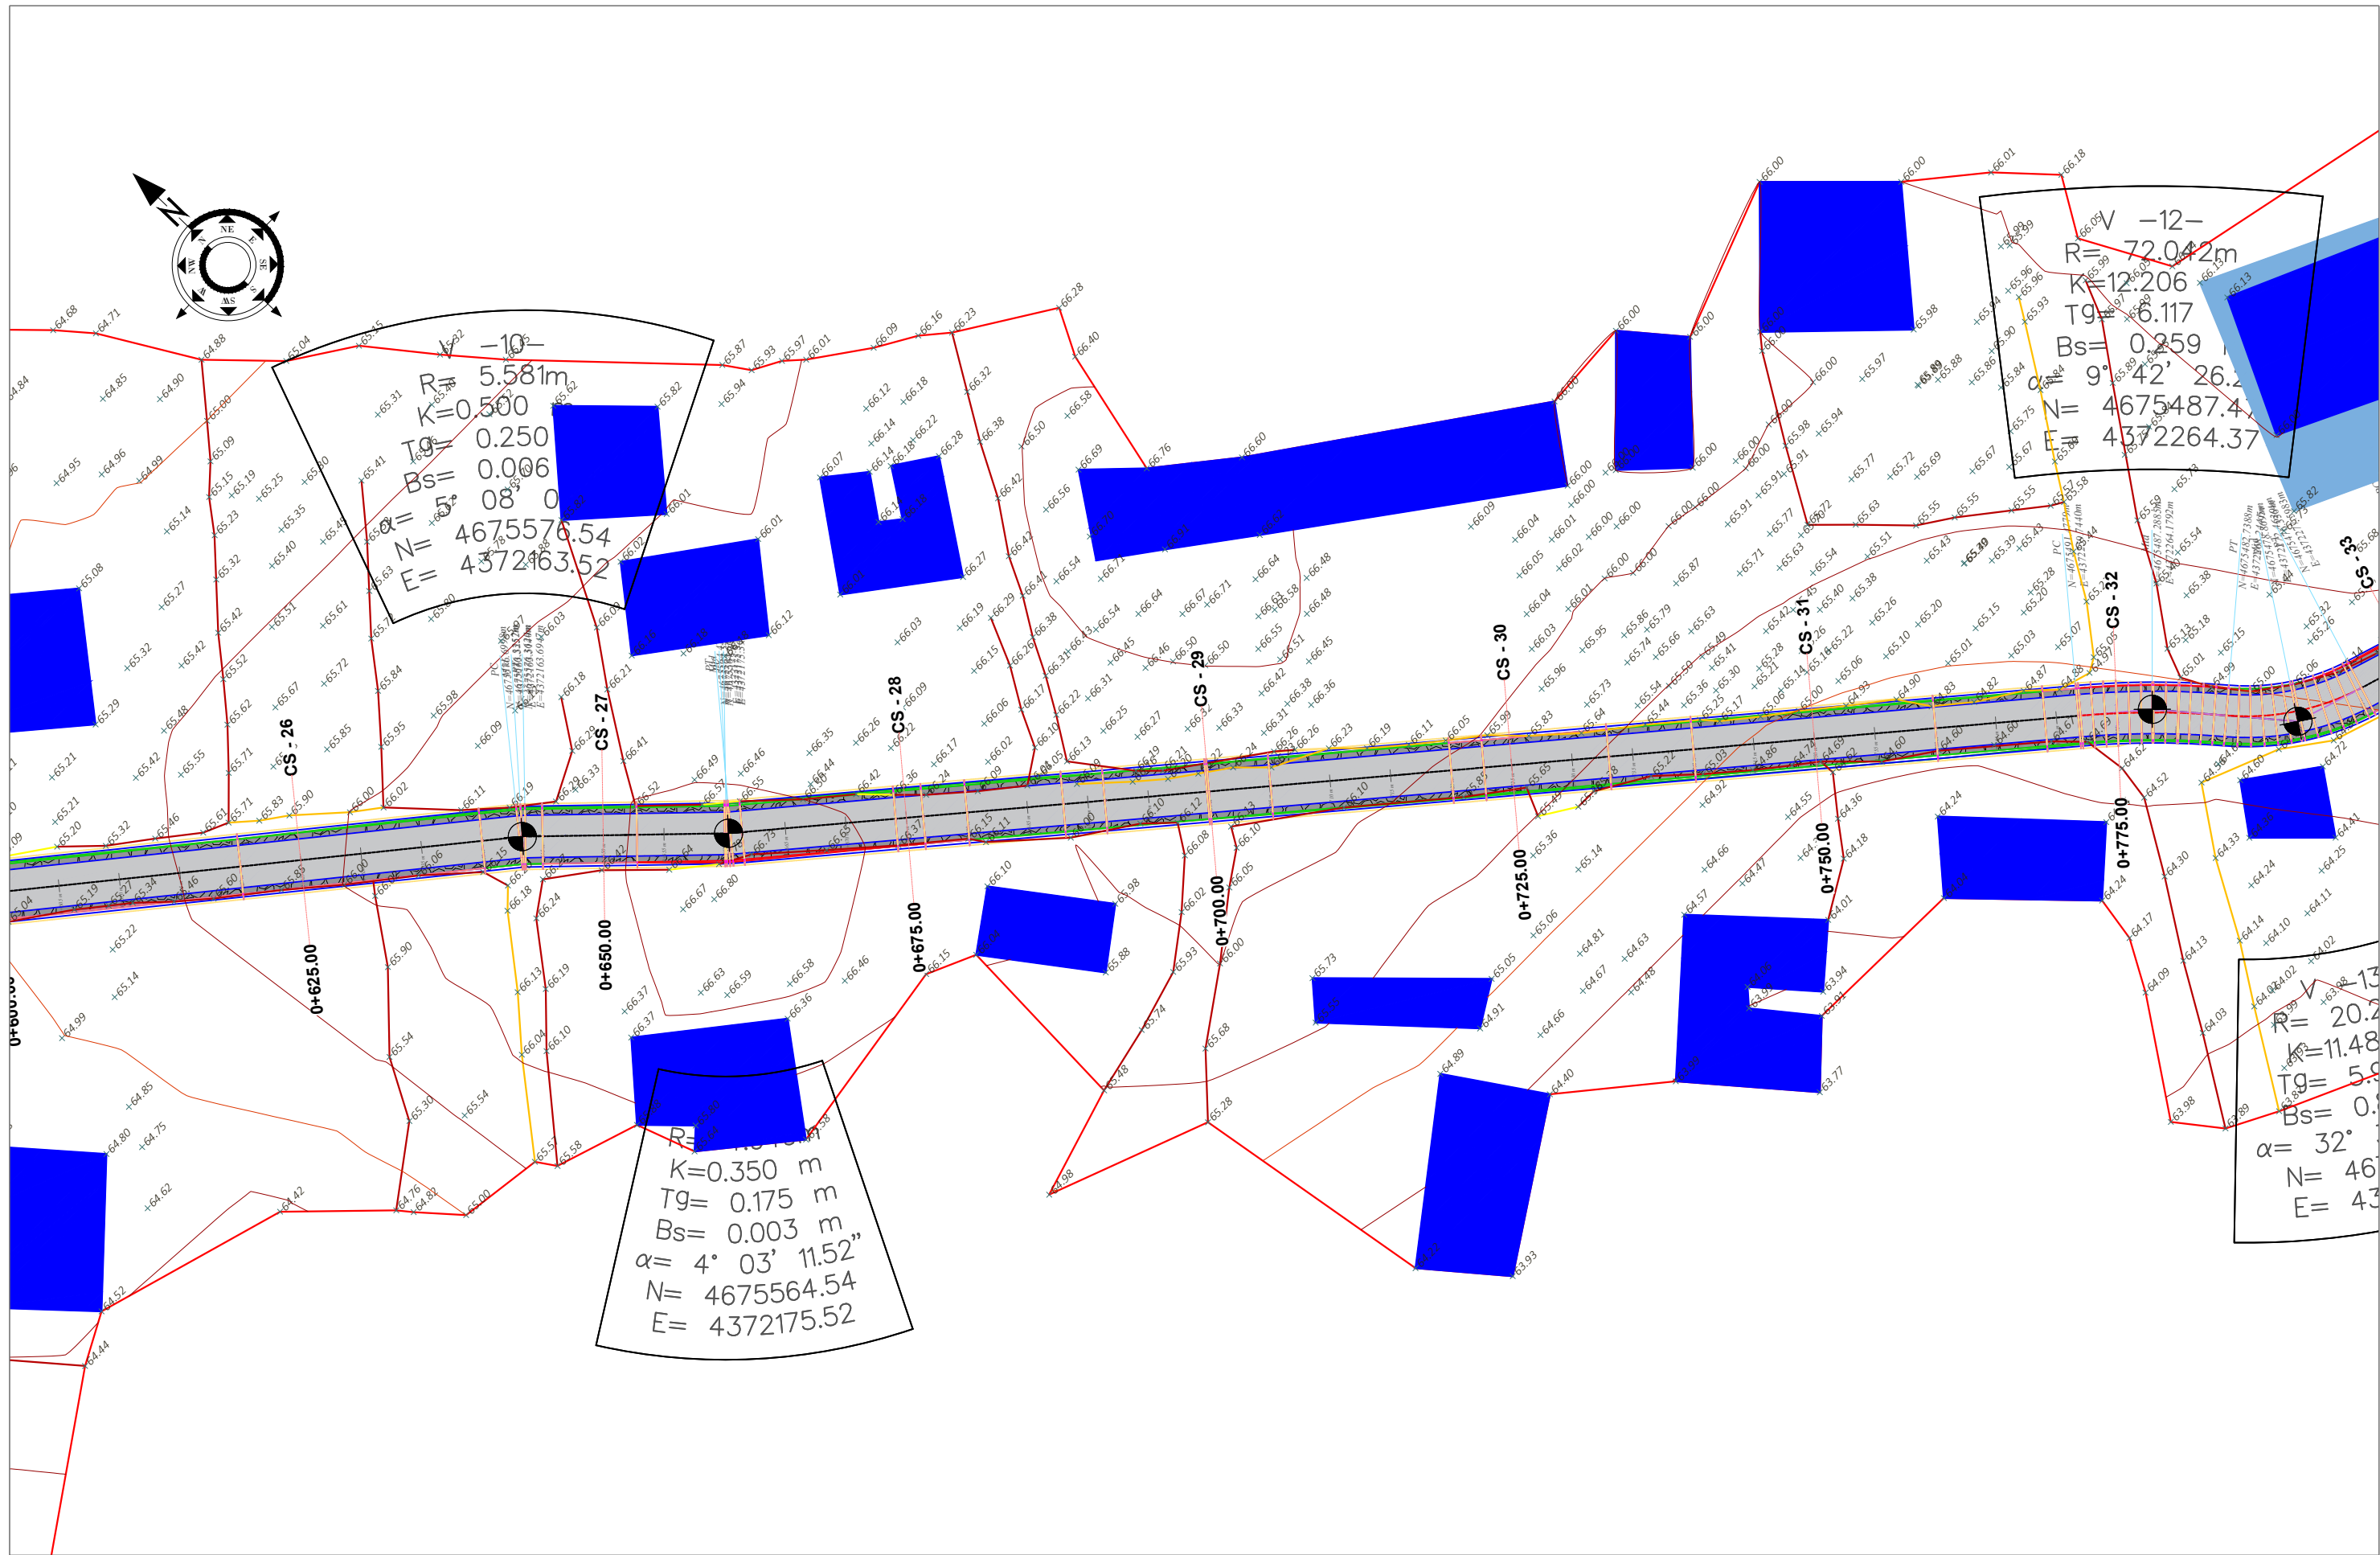


SHPJEGUES

- 156.95	Pike detaje
- 158.0	Izohipse
[Blue Box]	Objekt
[Blue Line]	Kanal Natyral
[Red Line]	Rrethim
[Red Line]	Mur Rrethues

Porositi :
 BASHKIA
 MALESI E
 MADHE

Projektoi:
 "LENI-ING" sh.p.k
 Liçense: N.2969
 Adresa: Rr. Uran Pano, Pallati 12 kat, Kati 2
 Mobile: 0682042270
 Email: leni-ing@hotmail.com

Objekti: Sistemim asfaltim rruga e Fermentimit Hotajve dhe Kurtaj ne lagjen Palvar		
Faza: Projekt – Zbatim		
Emërtimi i Fletës: PLANIMETRIA E RRUGES	Shkalla: Sh 1:500	Tiranë 2023 PL5

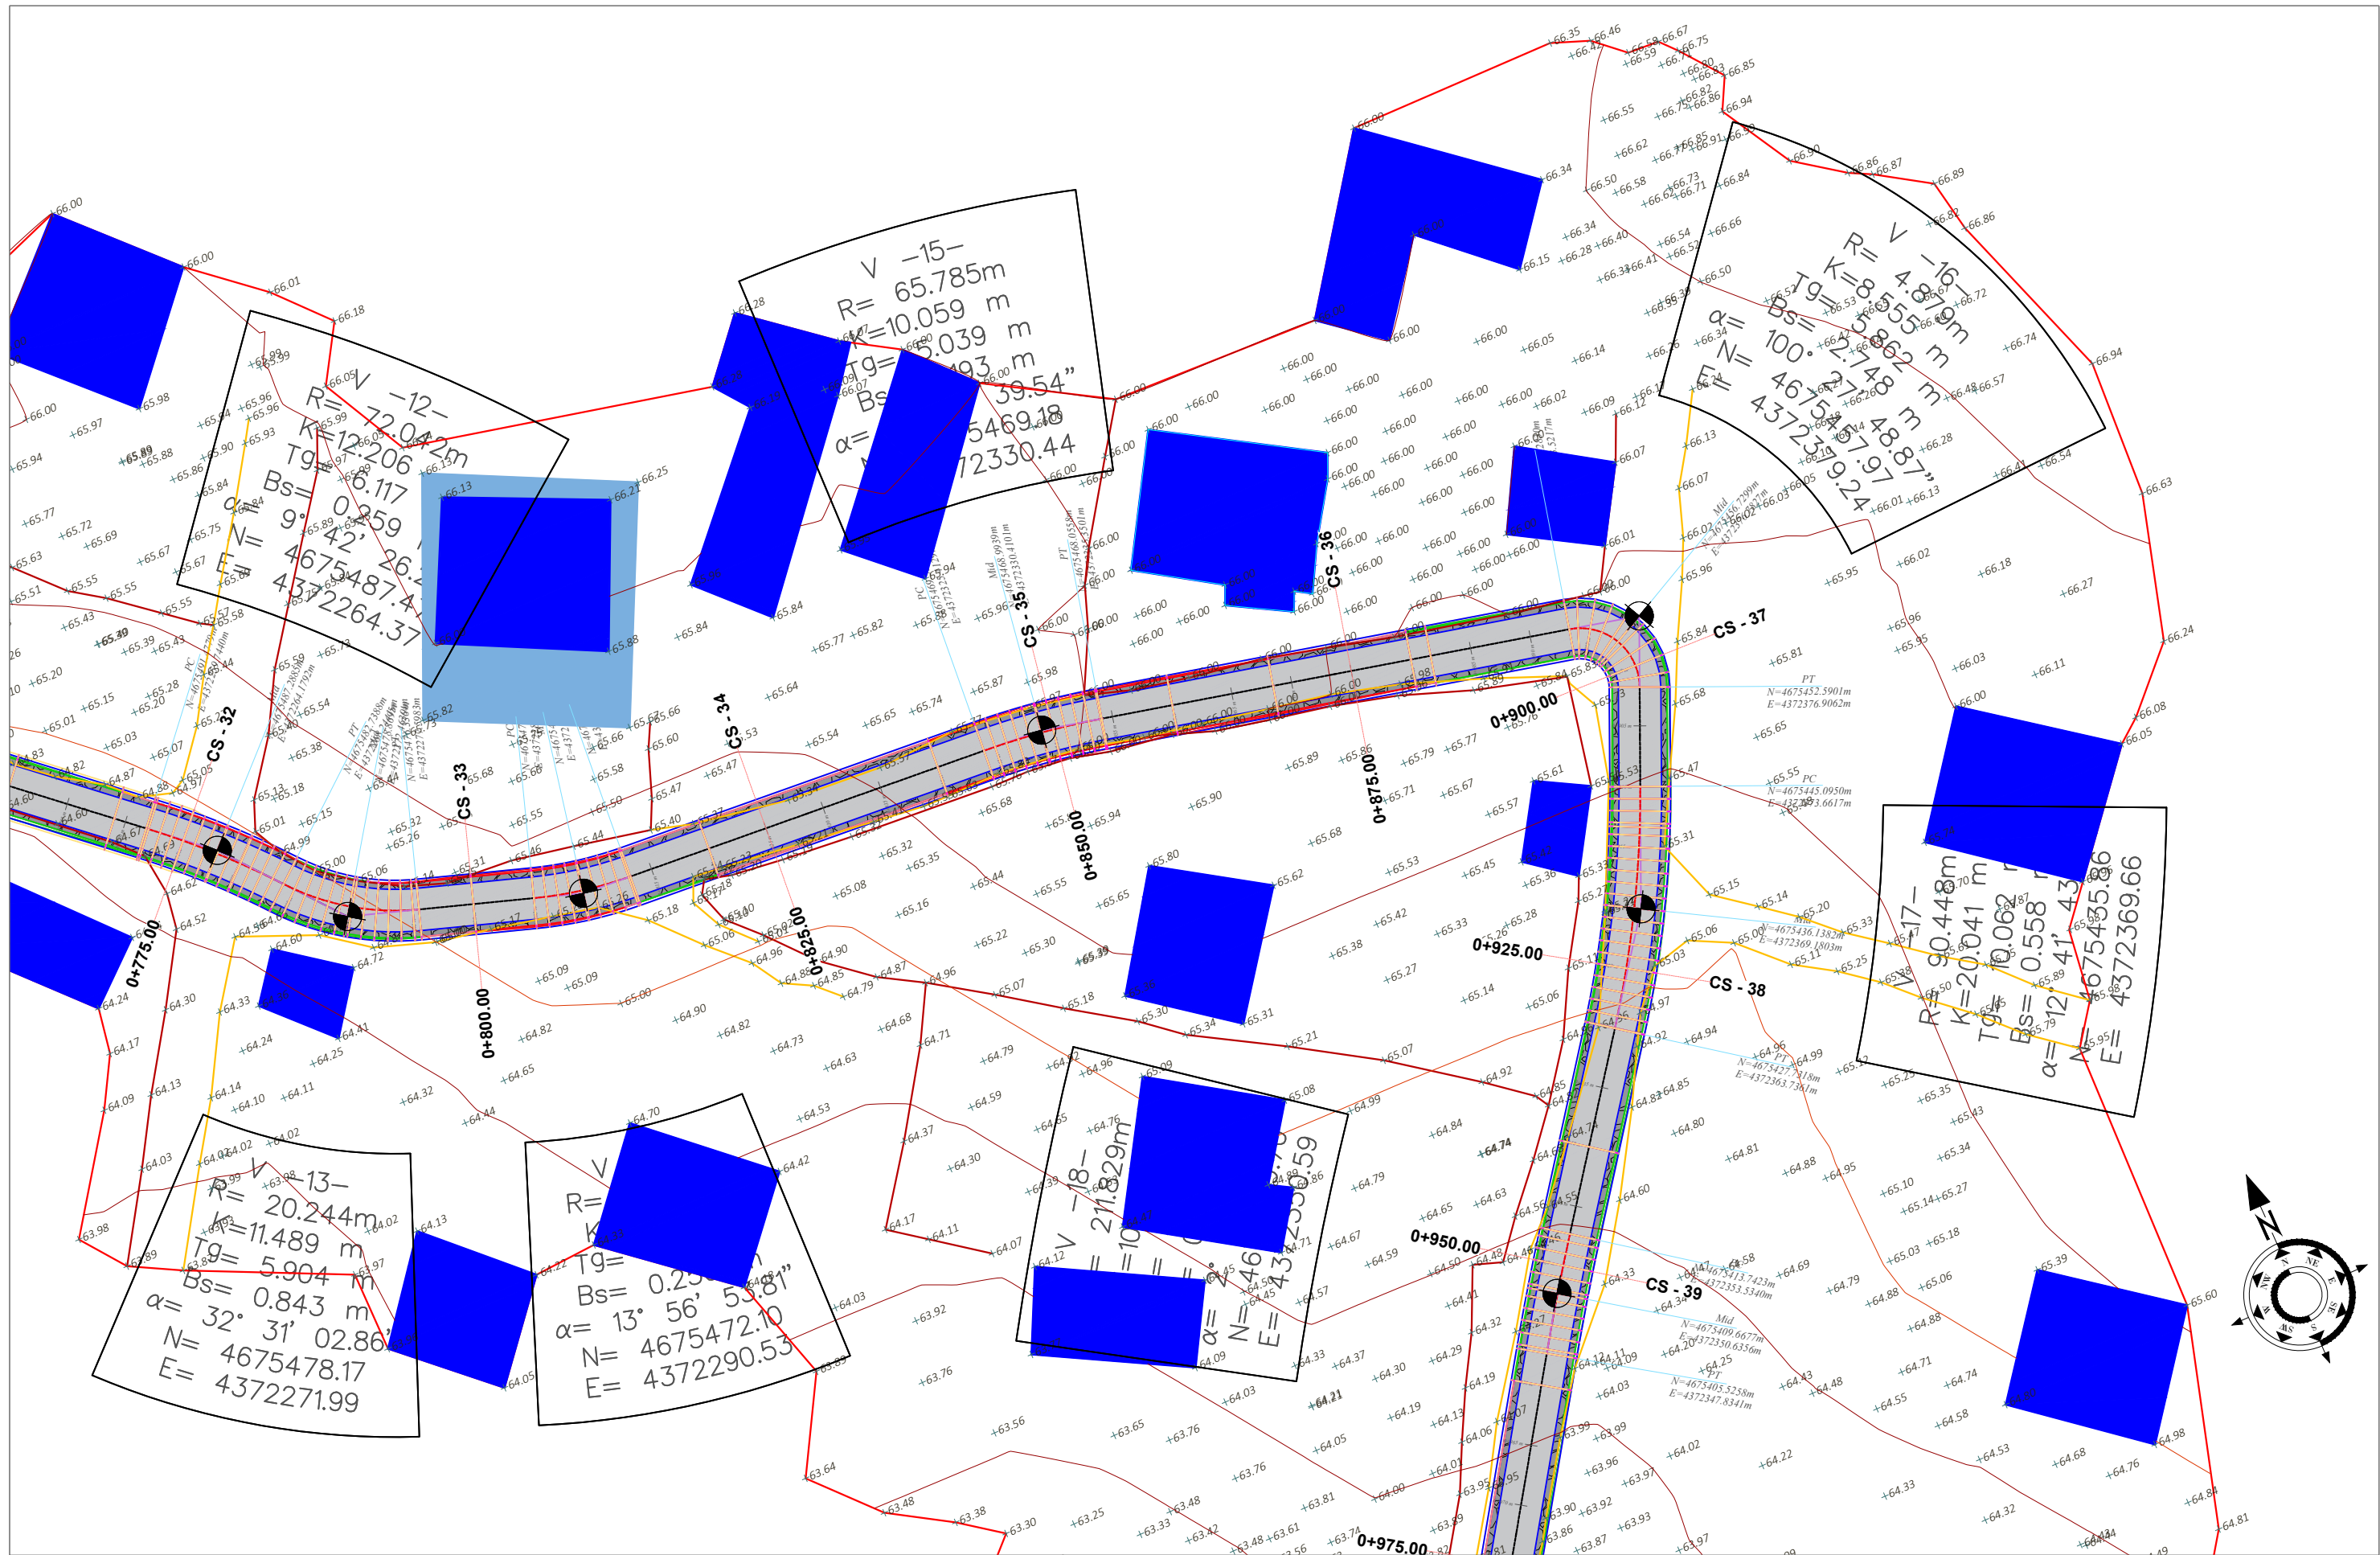

SHPJEGUES

- 156.95 Pike detaje
- 158.0 Izohipse
- Objekt
- Kanal Natyral
- Rrethim
- Mur Rrethues

Porositi :
BASHKIA
MALESI E
MADHE


Projektoi:
"LENI-ING" sh.p.k
Liçense: N.2969

Adresa: Rr. Uran Pano, Pallati 12 kat, Kati 2
Mobile: 0682042270
Email: leni-ing@hotmail.com

Objekti: **Sistemim asfaltim rruga e Fermentimit Hotajve dhe Kurtaj ne lagjen Palvar**

Faza: **Projekt – Zbatim**

Emërtimi i Fletës:	Shkalla:	Tiranë 2023
TOPOGRAFIJA E RRUGES	Sh 1:500	PL6

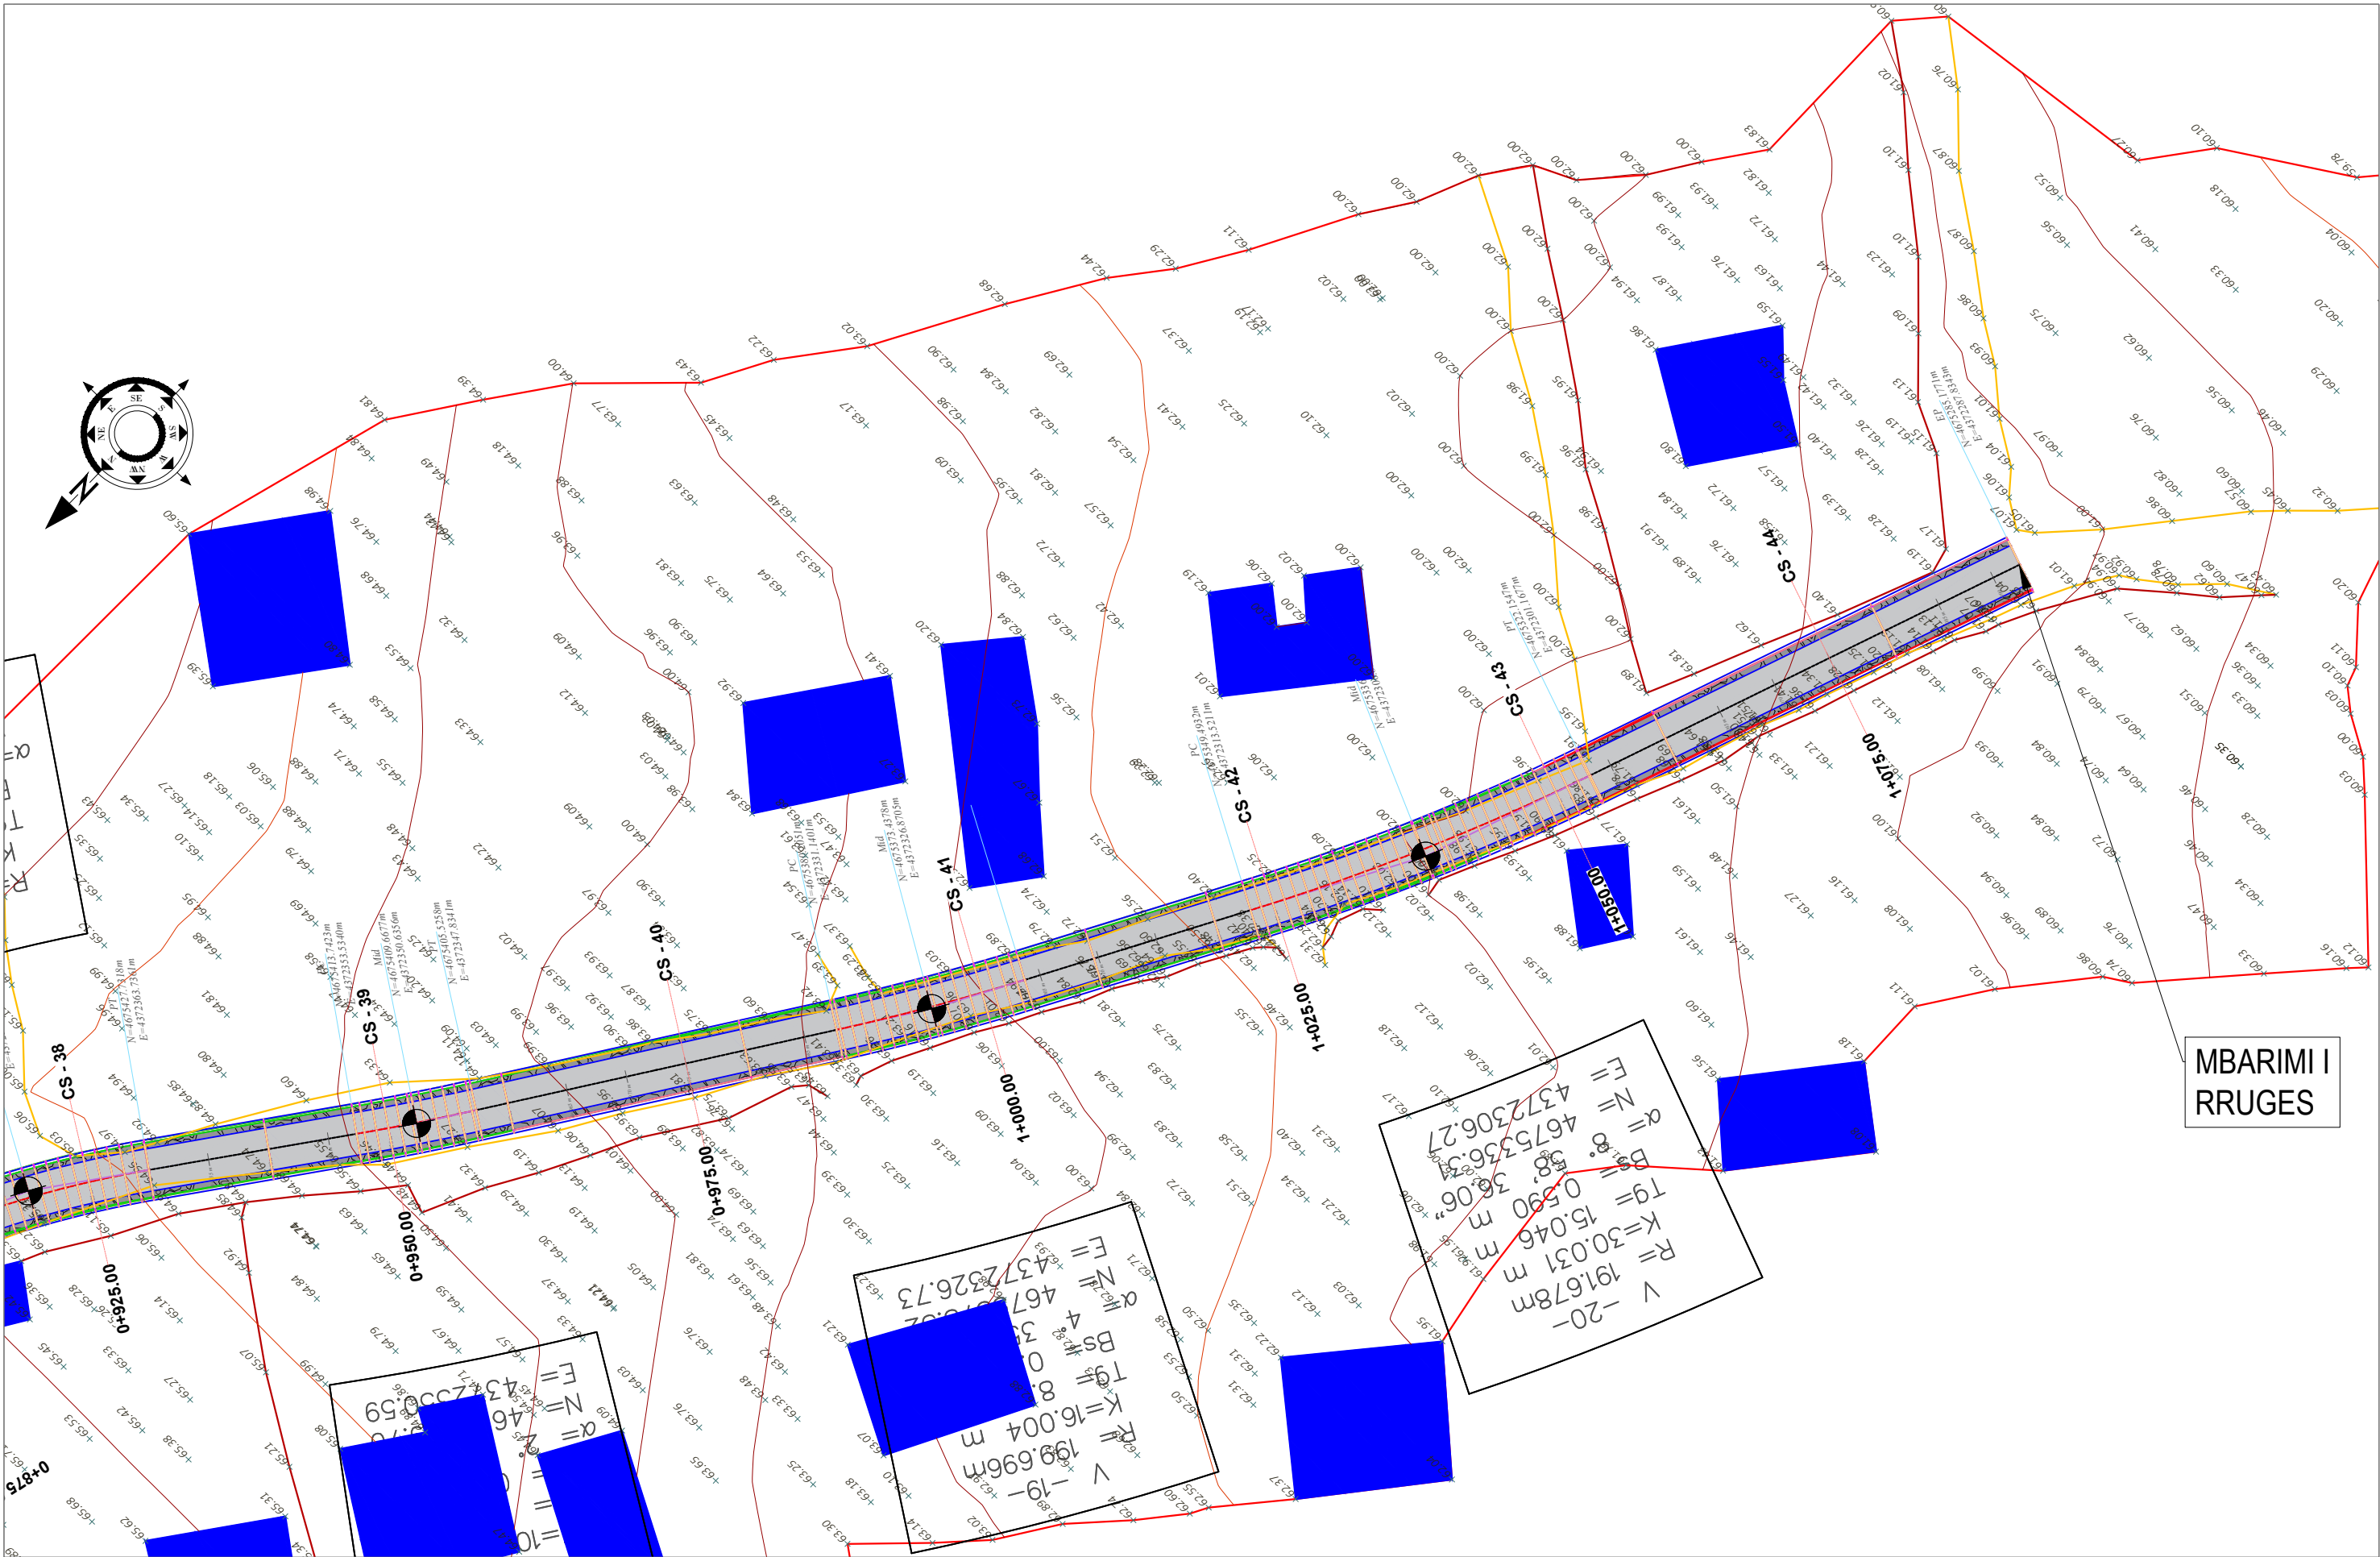

MBARIMI I
RRUGES

SHPJEGUES

	Pike detaje
	Izohipse
	Objekt
	Kanal Natyral
	Rrethim
	Mur Rrethues

Porositi :
BASHKIA
MALESI E
MADHE

Projektoi:
"LENI-ING" sh.p.k
Liqense: N.2969
Adresa: Rr. Uran Pano, Pallati 12 kat, Kati 2
Mobile: 0682042270
Email: leni-ing@hotmail.com

Objekti: Sistemim asfaltim rruga e Fermentimit Hotajpe dhe Kurtaj ne lagjen Palvar		
Faza: Projekt – Zbatim		
Emërtimi i Fletës: TOPOGRAFIJA E RRUGES	Shkalla: Sh 1:500	Tiranë 2023 PL7



MIRATOHET
KRYETARI I BASHKISË
Z. TONIN MARINAJ

BASHKIA MALESI E MADHE
PROJEKT ZBATIMI


Sistemim asfaltim rruga e Fermentimit Hotajve dhe Kurtaj ne lagjen Palvar

- 1– Hoorografia
- 2– Topografia e rruges
- 3– Planimetria e rruges
- 4– Profili gjatësor
- 5– Profilat tërthore
- 6– Profili tërthore tip

PROJEKTOI:
"LENI-ING" SH.P.K

TIRANË 2023

PROFILI GJATESOR
Aksi i Rrugës Palvar
Sh_H=1:1000
Sh_V=1:250

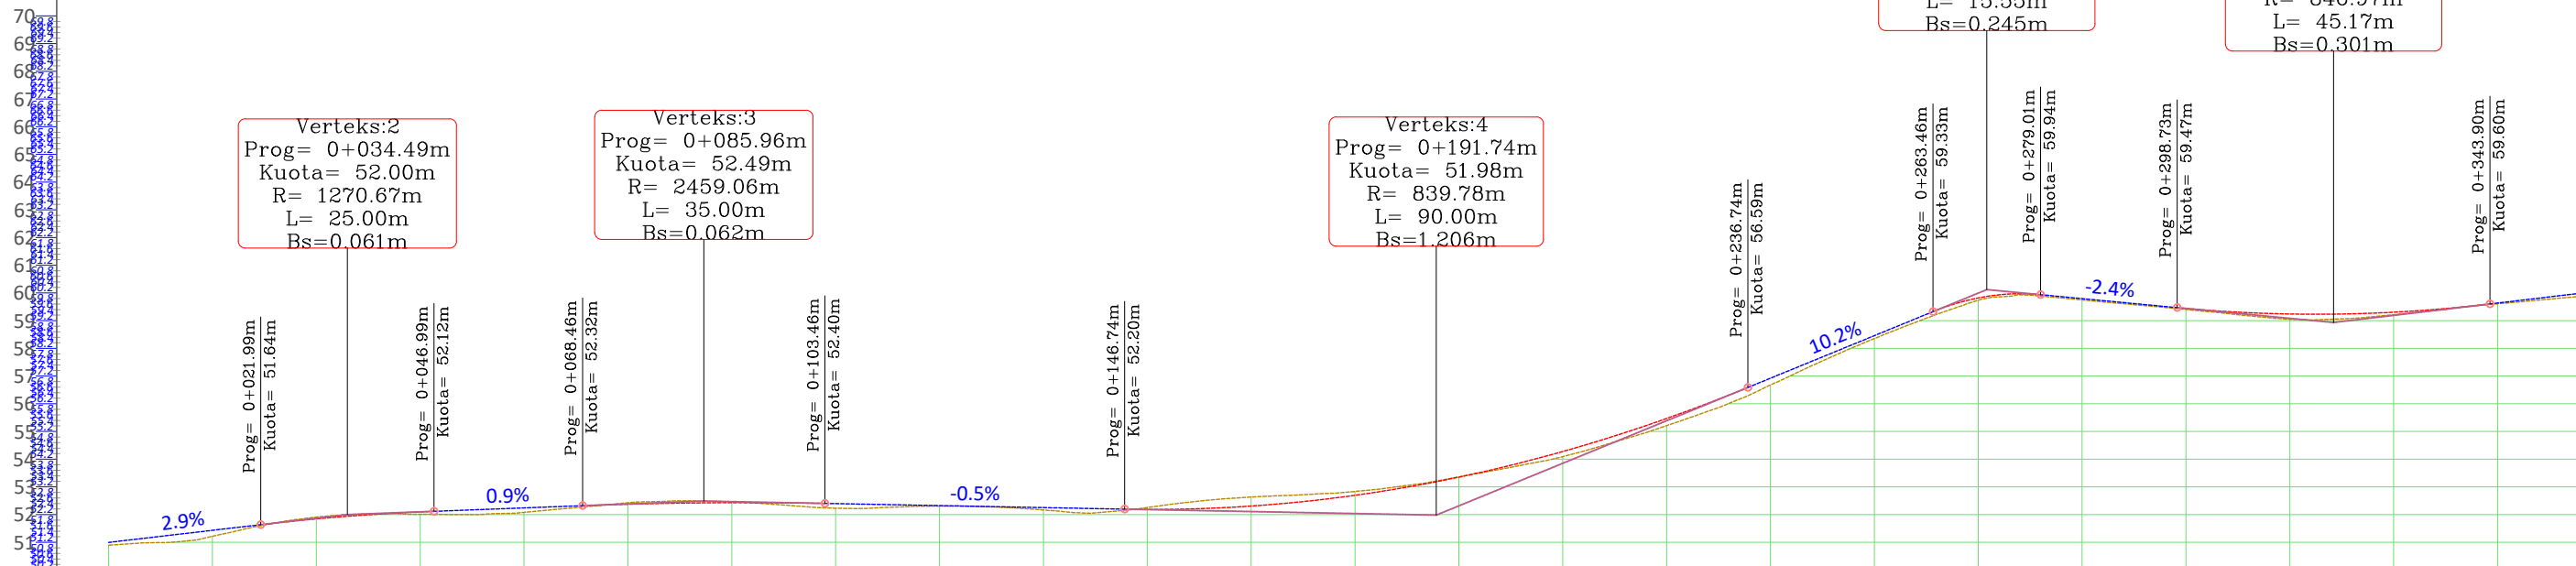

NRI PRERJES	CS-1	CS-2	CS-3	CS-4	CS-5	CS-6	CS-7	CS-8	CS-9	CS-10	CS-11	CS-12	CS-13	CS-14	CS-15
DIST. PJESORE	25.0 m	25.0 m	25.0 m	25.0 m	25.0 m	25.0 m	25.0 m	25.0 m	25.0 m	25.0 m	25.0 m	25.0 m	25.0 m	25.0 m	25.0 m
DIST. PROGRESIVE	0+000	0+025	0+050	0+075	0+100	0+125	0+150	0+175	0+200	0+225	0+250	0+275	0+300	0+325	0+350
KUOTA TOKES	50.89	51.74	52.00	52.43	52.30	52.30	52.25	52.75	53.59	55.21	57.82	59.89	59.41	59.10	59.72
KUOTA PROJEKTTIT	51.00	51.72	52.15	52.37	52.42	52.30	52.19	52.54	53.63	55.47	57.95	59.97	59.44	59.25	59.78
KUOTA PUNES	0.00	-0.05	0.15	-0.05	0.12	0.00	-0.05	-0.14	0.11	0.24	-0.11	-0.44	0.04	0.17	-0.20
GJEO. VERTIKALE	$L=21.99$ $i=3.21\%$	$R=1106.00$ $K=25.00$	$L=21.47$ $i=0.95\%$	$R=2459.06$ $K=35.00$	$L=39.41$ $i=-0.48\%$	$R=930.11$ $K=90.00$	$L=22.99$ $i=9.20\%$	$R=325.13$ $K=35.00$	$L=8.28$ $i=-1.98\%$	$R=1491.13$ $K=58.00$					
GJEO. HORIZONTALE	$L=210.62$					$\varphi=2^{\circ}36'09''$ $L=15.00$ $R=330.27$	$\varphi=3^{\circ}59'46''$ $L=8.50$ $R=121.87$	$L=39.10$	$\varphi=2^{\circ}18'36''$ $L=8.00$ $R=198.45$	$L=121.85$					
KILOMETRAZHI	0.01	0.10				0.20				0.30					

Porositi :	Projektoi:	Objekti: Sistemim asfaltim rruga e Fermentimit Hotajve dhe Kurtaj ne lagjen Palvar	
BASHKIA MALESI E MADHE	"LENI-ING" sh.p.k Liçense: N.2969	Faza: Projekt – Zbatim	
	Adresa: Rr. Uran Pano, Pallati 12 kat, Kati 2 Mobile: 0682042270 Email: leni-ing@hotmail.com	Emërtimi i Fletës:	Shkalla:
		PROFILI GJATESORE	1:1000 1:250
			Tiranë 2023 PGJ


PROFILI GJATESOR
Aksi i Rrugës Palvar
SH_H - 1:1000
SH_V - 1:250

Verteks:6
og= 0+321.32m
kuota= 58.93m
R= 846.97m
L= 45.17m
Bs=0.301m

Verteks:7
Prog= 0+390.84m
Kuota= 60.99m
R= 1564.81m
L= 21.42m
Bs=0.037m

Verteks:8
Prog= 0+519.61m
Kuota= 63.04m
R= 3358.52m
L= 35.00m
Bs=0.046m

Verteks:9
Prog= 0+663.44m
Kuota= 66.85m
R= 328.71m
L= 21.34m
Bs=0.173m

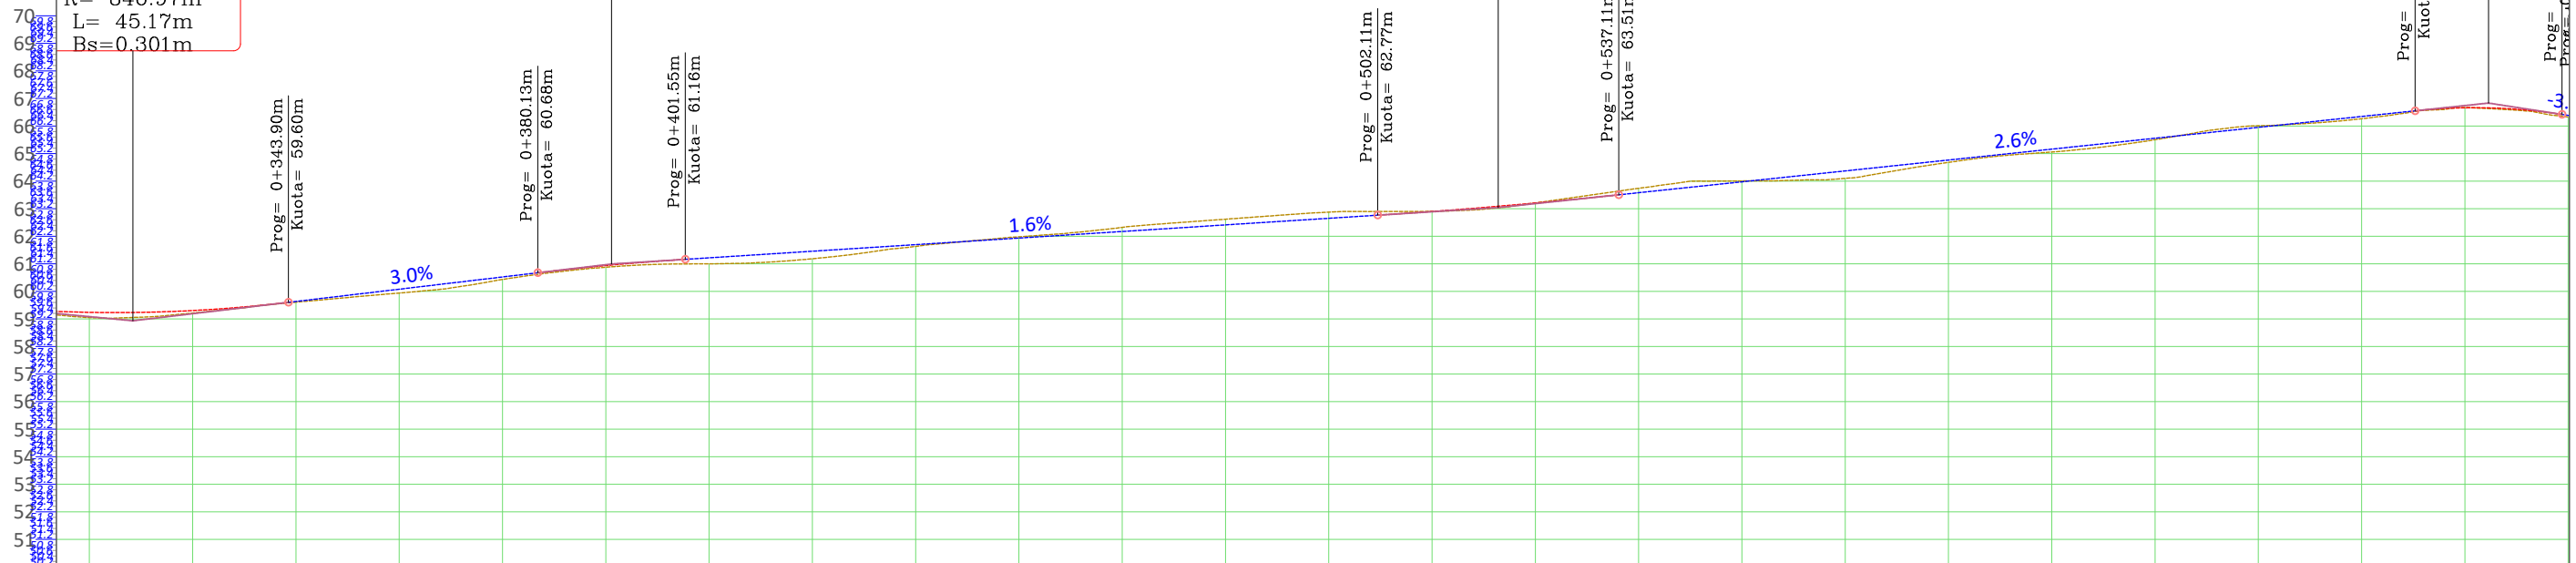


NR I PRERJES		CS - 14		CS - 15		CS - 16		CS - 17		CS - 18		CS - 19		CS - 20		CS - 21		CS - 22		CS - 23		CS - 24		CS - 25		CS - 26		CS - 27		CS - 28		
DIST. PJESORE	5.0 m		25.0 m		25.0 m		25.0 m		25.0 m		25.0 m		25.0 m		25.0 m		25.0 m		25.0 m		25.0 m		25.0 m		25.0 m		25.0 m		25.0 m			
DIST. PROGRESSIVE		+0+325		+0+350		+0+375		+0+400		+0+425		+0+450		+0+475		+0+500		+0+525		+0+550		+0+575		+0+600		+0+625		+0+650		+0+675		
KUOTA TOKES		59.10		59.72		60.43		61.00		61.32		61.98		62.53		62.90		63.21		63.85		64.00		64.28		65.06		65.91		66.42		66.22
KUOTA PROJEKTTIT		59.25		59.78		60.52		61.14		61.54		61.94		62.33		62.73		63.21		63.85		64.50		64.50		65.16		65.82		66.48		66.20
KUOTA PUNES		0.17		-0.20		-0.35		-0.34		-0.08		-0.16		-0.13		0.08		0.35		0.14		0.44		0.25		-0.02		-0.08		0.13		
GJEO. VERTIKALE		R = 1491.13 K = 58.00												L = 271.27 i = 2.32%												R = 1786.86 K = 60.00						
GJEO. HORIZONTALE		L=121.85				φ = 0°44'22" L=4.00 R=309.94		L=47.38		φ = 10°49'20" L=10.01 R=53.02		L=16.86		φ = 69°38'22" L=15.96 R=13.13		L=38.27		φ = 48°20'43" L=4.12 R=4.89		L=32.22		φ = 20°34'44" L=2.01 R=5.60		L=54.08		φ = 5°08'06" L=0.50 R=5.58		φ = 4°03'12" L=0.35 R=4.95				
KILOMETRAZHI	0			0.40						0.50						0.60																

Porositi :
BASHKIA
MALESI E
MADHE

Projektoi:
"LENI-ING" sh.p.k
Liçense: N.2969
Adresa: Rr. Uran Pano, Pallati 12 kat, Kati 2
Mobile: 0682042270
Email: leni-ing@hotmail.com

Objekti: **Sistemim asfaltim rruga e Fermentimit Hotajve dhe Kurtaj ne lagjen Palvar**
Faza: **Projekt - Zbatim**
Emërtimi i Fletës: **PROFILI GJATESORE**
Shkalla: **1:1000**
1:250
Tiranë 2023
PGJ (2)

PROFILI GJATESOR
Aksi i Rrugës Palvar
Sk.H=1:1000
SH_V-1250

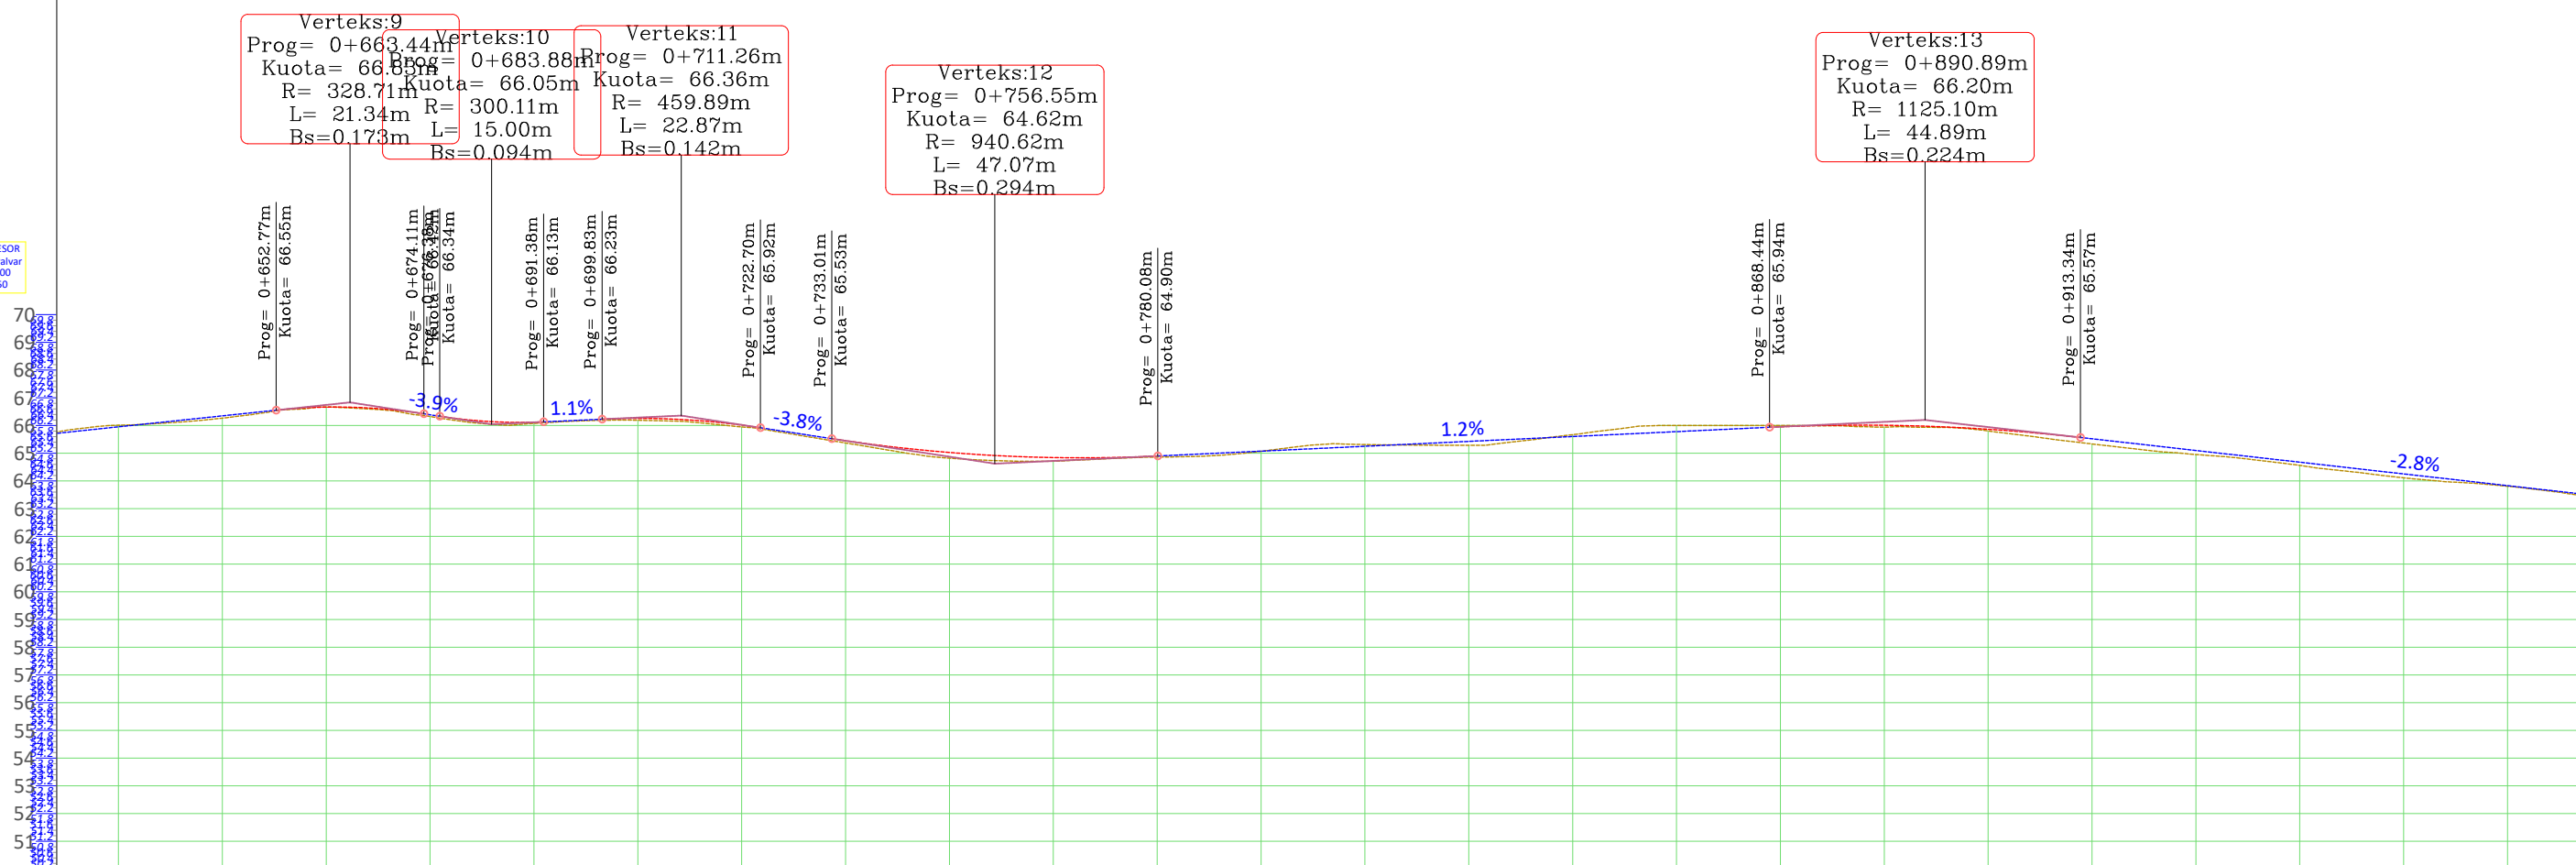

NR I PRERJES	CS-26	CS-27	CS-28	CS-29	CS-30	CS-31	CS-32	CS-33	CS-34	CS-35	CS-36	CS-37	CS-38	CS-39	CS-40		
DIST. PJESORE		25.0 m	25.0 m	25.0 m	25.0 m	25.0 m	25.0 m	25.0 m	25.0 m	25.0 m	25.0 m	25.0 m	25.0 m	25.0 m	25.0 m		
DIST. PROGRESIVE	+0+625	+0+650	+0+675	+0+700	+0+725	+0+750	+0+775	+0+800	+0+825	+0+850	+0+875	+0+900	+0+925	+0+950	+0+975		
KUOTA TOKES	65.91	66.42	66.33	66.19	65.79	64.82	64.83	65.23	65.29	65.98	65.99	65.81	65.05	64.40	63.81		
KUOTA PROJEKTTI	65.82	66.48	66.39	66.23	65.83	65.03	64.85	65.13	65.43	65.72	66.00	65.87	65.24	64.54	63.83		
KUOTA PUNES	-0.02	-0.08	0.13	0.06	-0.08	0.25	0.05	-0.13	0.13	-0.24	-0.07	-0.01	0.29	0.21	0.02		
GJEO. VERTIKALE		R = 1786.86 K = 60.00	L = 22.45 i = -1.03%	R = 194.97 K = 500.36	R = 1428.61 K = 70.00		L = 58.84 i = 1.30%		R = 1976.85 K = 87.00			L = 66.61 i = -3.10%					
GJEO. HORIZONTALE		$\varphi = 5^{\circ}08'06''$ L = 0.50 R = 8.58	$\varphi = 4^{\circ}03'12''$ L = 16.53 R = 4.95	L = 111.32		$\varphi = 9^{\circ}42'26''$ L = 12.21 R = 72.04	L = 11.49	L = 9.50 L = 8.16 R = 33.54	L = 30.88	$\varphi = 8^{\circ}45'40''$ L = 10.06 R = 65.78	L = 39.17	$\varphi = 100^{\circ}27'49''$ L = 8.55 R = 4.88	L = 8.17	$\varphi = 12^{\circ}41'43''$ L = 20.04 R = 90.45	L = 17.31	$\varphi = 2^{\circ}42'18''$ L = 10.00 R = 211.83	L = 30.33
KILOMETRAZHI	0		0.70		0.80		0.90										

Porositi :
BASHKIA
MALESI E
MADHE


Projektoi:
"LENI-ING" sh.p.k
Liçense: N.2969
Adresa: Rr. Uran Pano, Pallati 12 kat, Kati 2
Mobile: 0682042270
Email: leni-ing@hotmail.com

Objekti: **Sistemim asfaltim rruga e Fermentimit Hotajve dhe Kurtaj ne lagjen Palvar**
Faza: **Projekt - Zbatim**
Emërtimi i Fletës: **PROFILI GJATESORE**
Shkalla: **1:1000**
1:250
Tiranë 2023
PGJ (3)

PROFILI GJATESOR
Aksi i Rrugës Palvar
Sh_H = 1:1000
Sh_V = 1:250

Verteks:13
Prog= 0+890.89m
Kuota= 66.20m
R= 1125.10m
L= 44.89m
Bs=0.224m

Verteks:14
Prog= 1+024.62m
Kuota= 62.44m
R= 4285.97m
L= 30.00m
Bs=0.026m

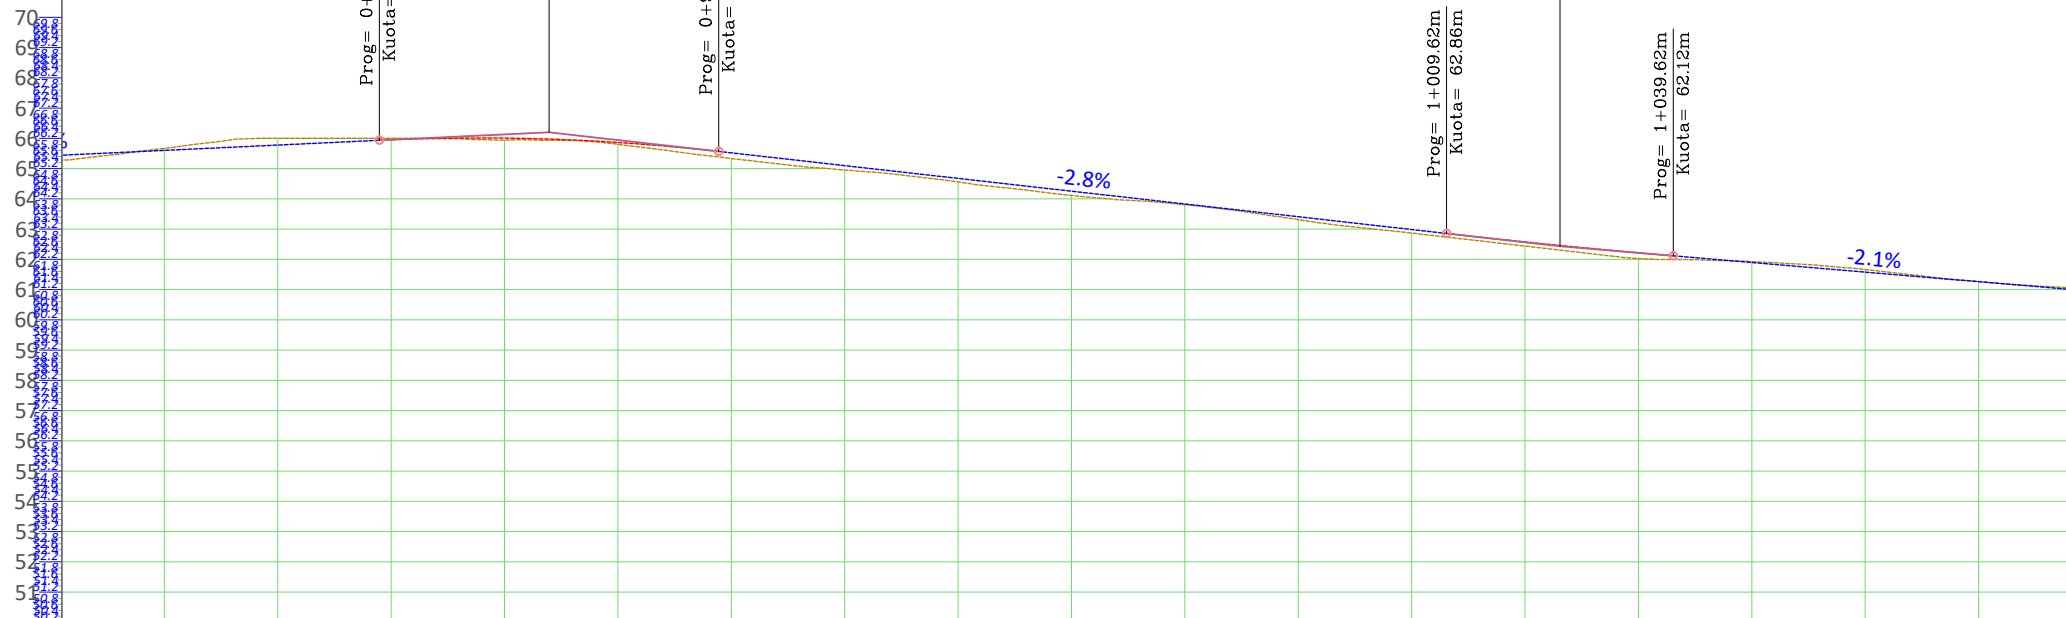

NR I PRERJES		CS - 35	CS - 36	CS - 37	CS - 38	CS - 39	CS - 40	CS - 41	CS - 42	CS - 43	CS - 44		
DIST. PJESORE	25.0 m	25.0 m	25.0 m	25.0 m	25.0 m	25.0 m	25.0 m	25.0 m	25.0 m	25.0 m	25.0 m		
DIST. PROGRESIVE		0+850	0+875	0+900	0+925	0+950	0+975	1+000	1+025	1+050	1+075		
KUOTA TOKES		65.98	65.99	65.81	65.05	64.40	63.81	63.00	62.30	61.93	61.38		
KUOTA PROJEKTTI		65.72	66.00	65.87	65.24	64.54	63.83	63.13	62.45	61.90	61.37		
KUOTA PUNES		-0.24	-0.07	-0.01	0.29	0.21	0.02	0.06	0.06	-0.08	-0.03		
GJEO. VERTIKALE				R = 1976.85 K = 87.00			L = 66.61 i = -3.10%		R = 2705.64 K = 30.00		L = 57.76 i = -1.99%		
GJEO. HORIZONTALE	30.88	$\phi = 8^{\circ}45'40''$ L = 10.06 R = 65.78	L = 39.17	$\phi = 100^{\circ}27'49''$ L = 8.55 R = 4.88	L = 8.17	$\phi = 12^{\circ}41'43''$ L = 20.04 R = 90.45	L = 17.31	$\phi = 2^{\circ}42'18''$ L = 10.00 R = 211.83	L = 30.33	$\phi = 4^{\circ}35'31''$ L = 16.00 R = 199.70	L = 19.41	$\phi = 8^{\circ}58'36''$ L = 30.03 R = 191.68	L = 39.31
KILOMETRAZHI	0			0.90				1.00			1.10		

Porositi :
BASHKIA
MALESI E
MADHE

Projektoi:
"LENI-ING" sh.p.k
Liçense: N.2969
Adresa: Rr. Uran Pano, Pallati 12 kat, Kati 2
Mobile: 0682042270
Email: leni-ing@hotmail.com

Objekti: **Sistemim asfaltim rruga e Fermentimit Hotajve dhe Kurtaj ne lagjen Palvar**
Faza: Projekt - Zbatim
Emërtimi i Fletës: PROFILI GJATESORE
Shkalla: 1:1000
1:250
Tiranë 2023
PGJ (4)



MIRATOHET
KRYETARI I BASHKISË
Z. TONIN MARINAJ







BASHKIA MALESI E MADHE
PROJEKT ZBATIMI

Sistemim asfaltim rruga e Fermentimit Hotajve dhe Kurtaj ne lagjen Palvar

- 1– Hoorografia
- 2– Topografia e rruges
- 3– Planimetria e rruges
- 4– Profili gjatësor
- 5– Profilat tërthore
- 6– Profili tërthore tip

PROJEKTOI:
"LENI-ING" SH.P.K

TIRANË 2023

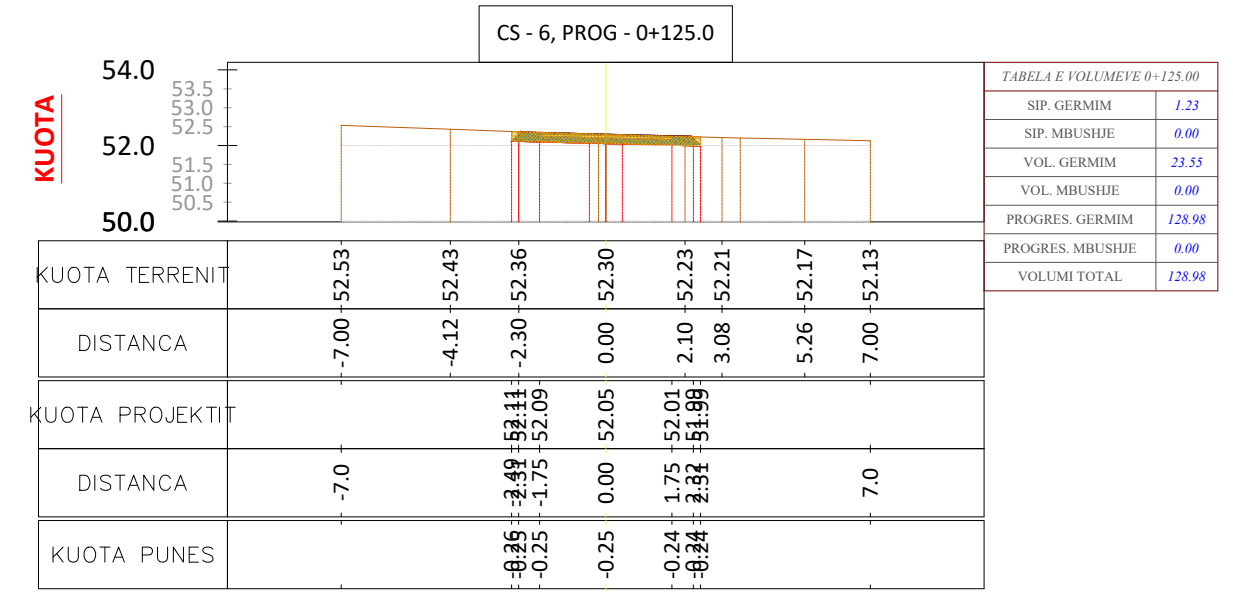
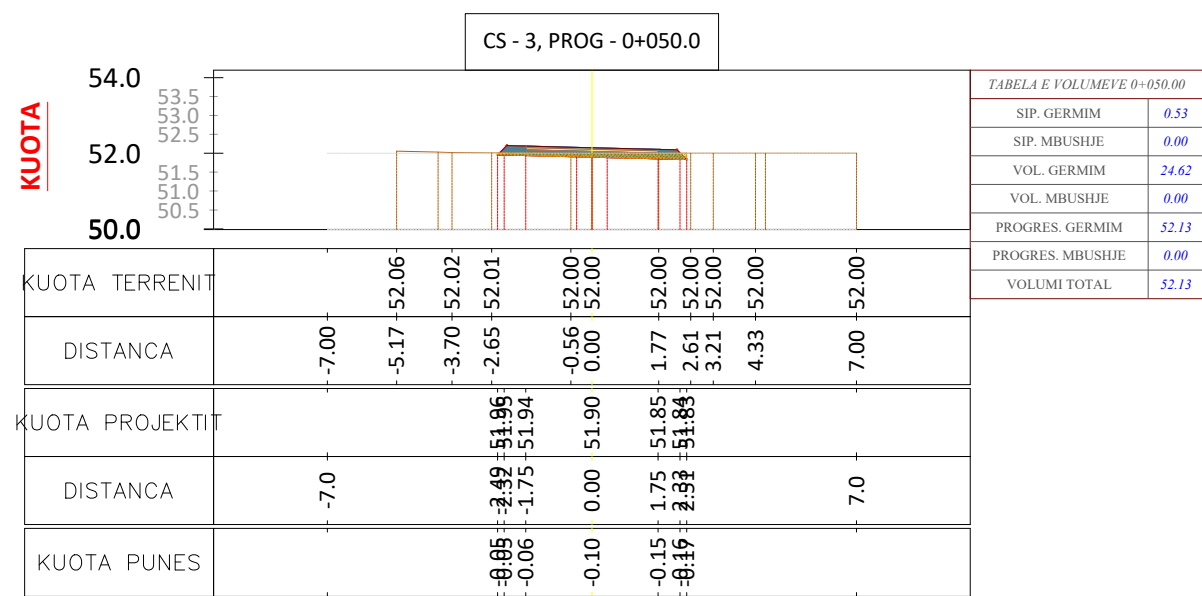
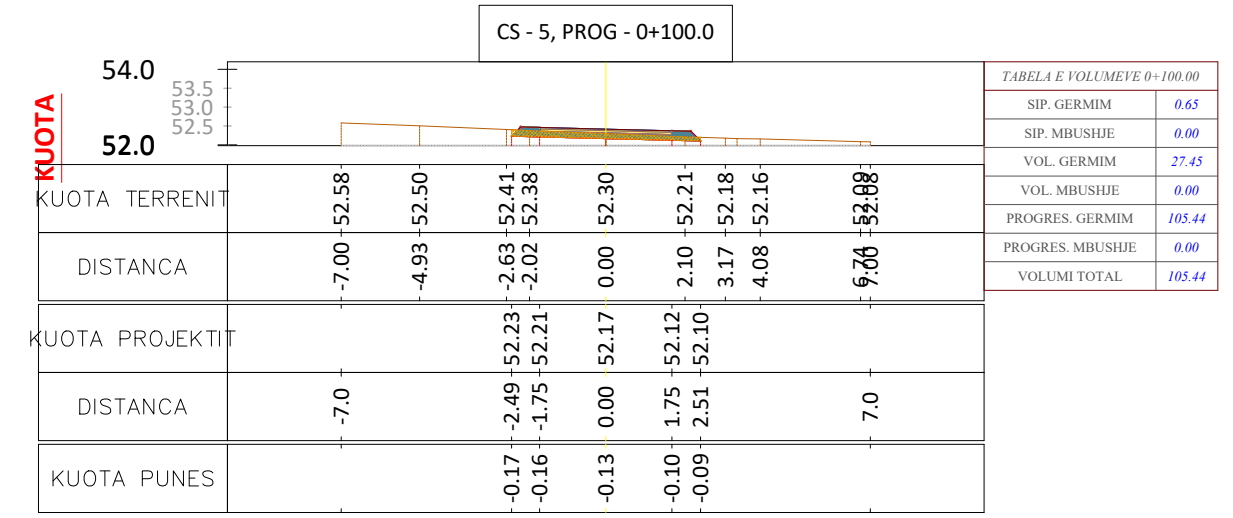
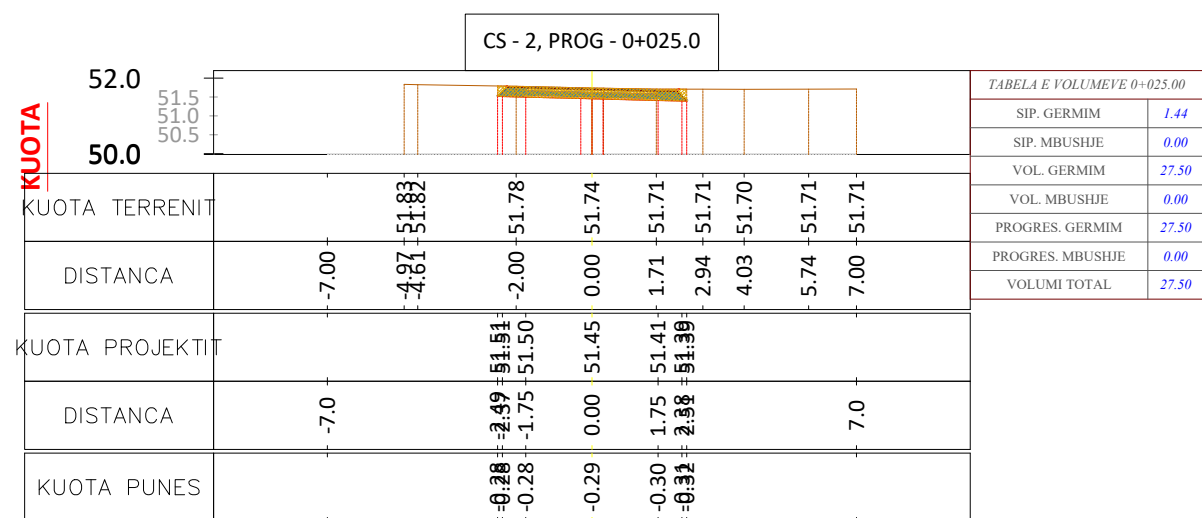
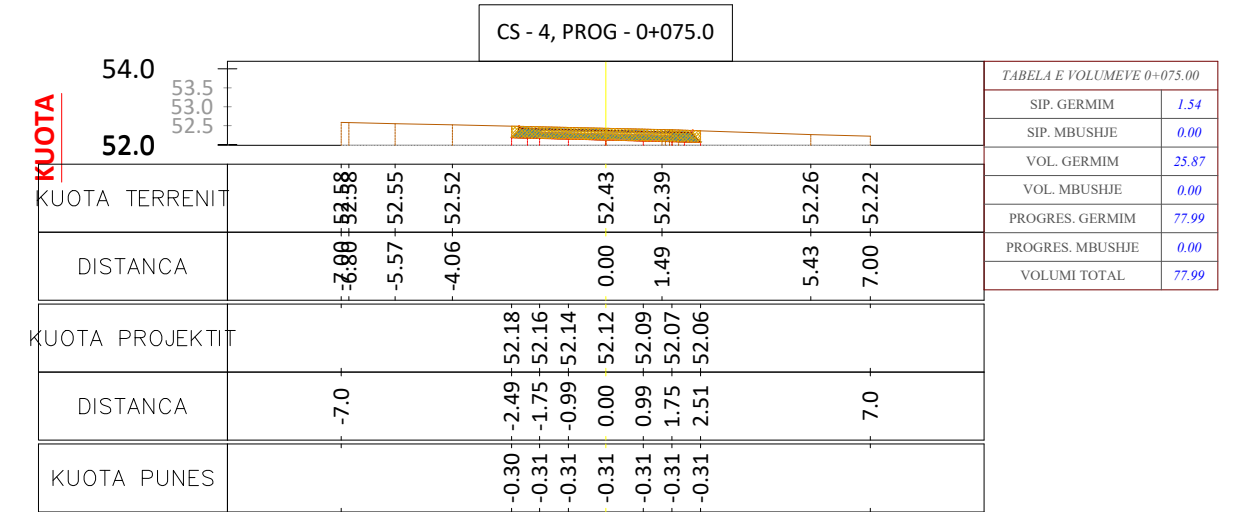
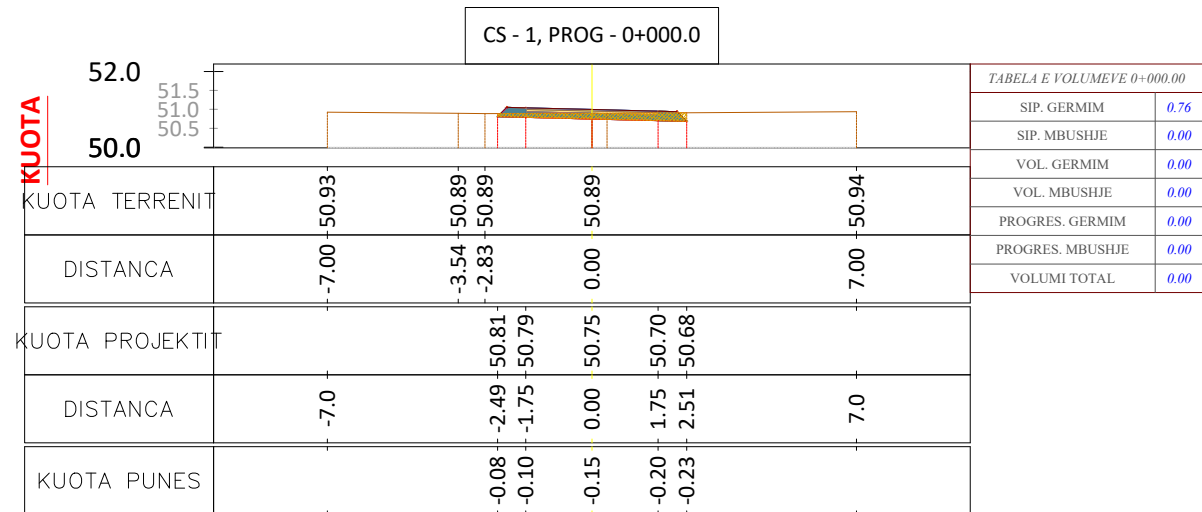


Porositi :
BASHKIA
MALESI E
MADHE

Projektoi:
"LENI-ING" sh.p.k
Liqense: N.2969

Adresa: Rr. Uran Pano, Pallati 12 kat, Kati 2
Mobile: 0682042270
Email: leni-ing@hotmail.com

Objekti: **Sistemim asfaltim rruga e Fermentimit Hotajve dhe Kurtaj ne lagjen Palvar**
Faza: **Projekt - Zbatim**
Emërtimi i Fletës: **PROFILAT TERTHORE**
Shkalla: **Sh 1:200**
Tiranë 2023
PTTH

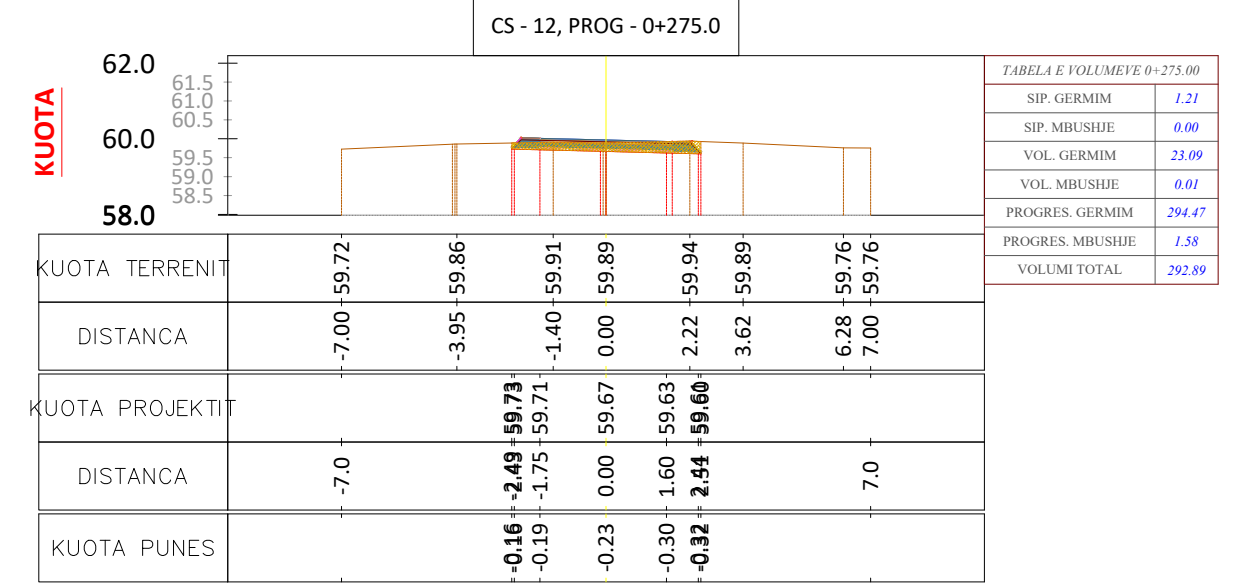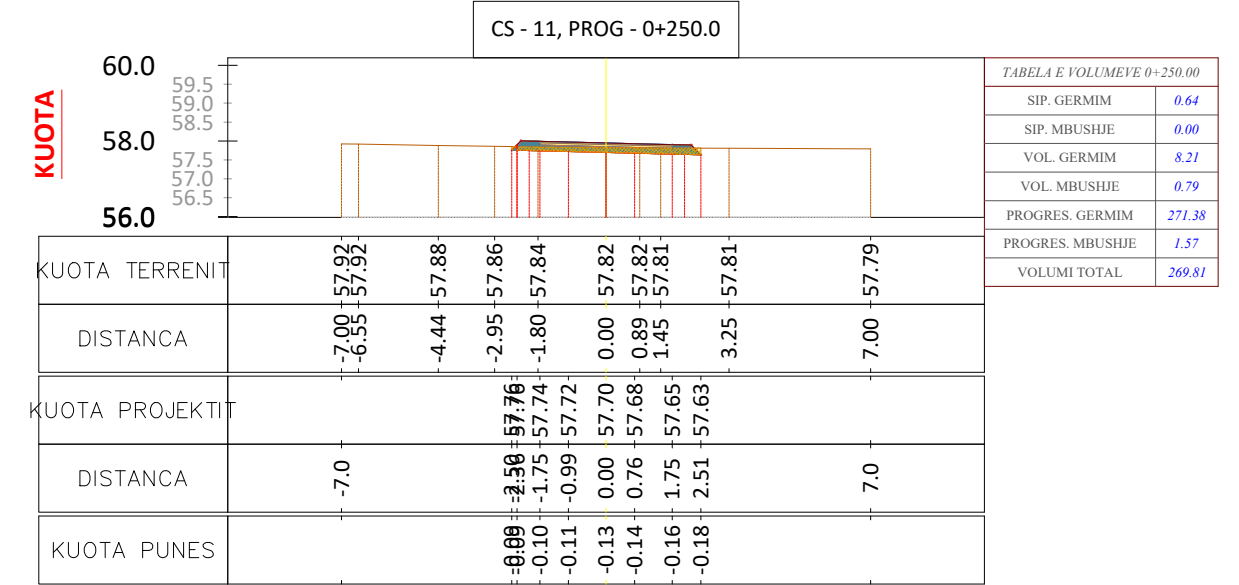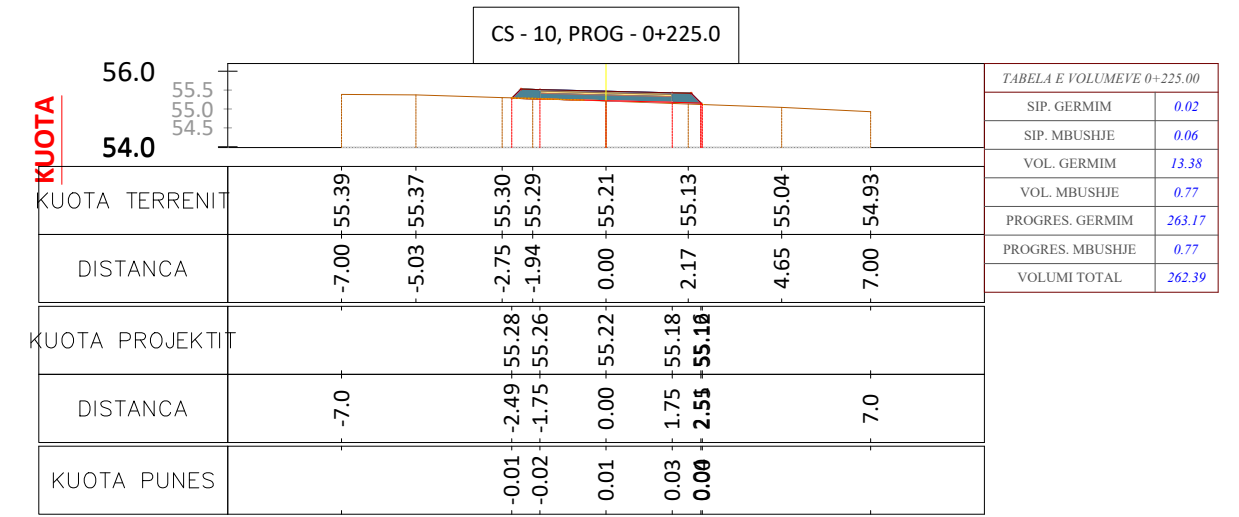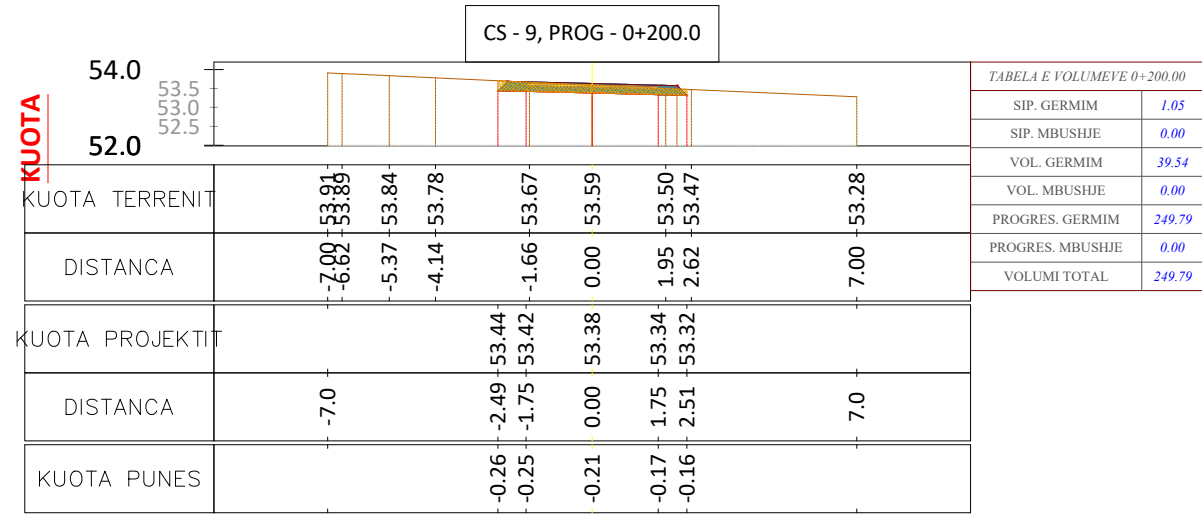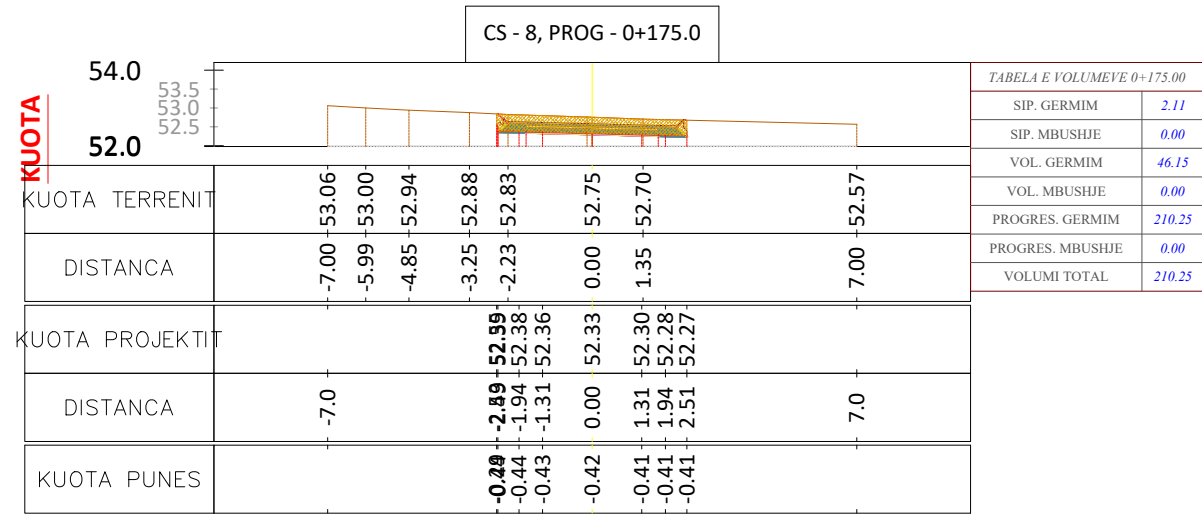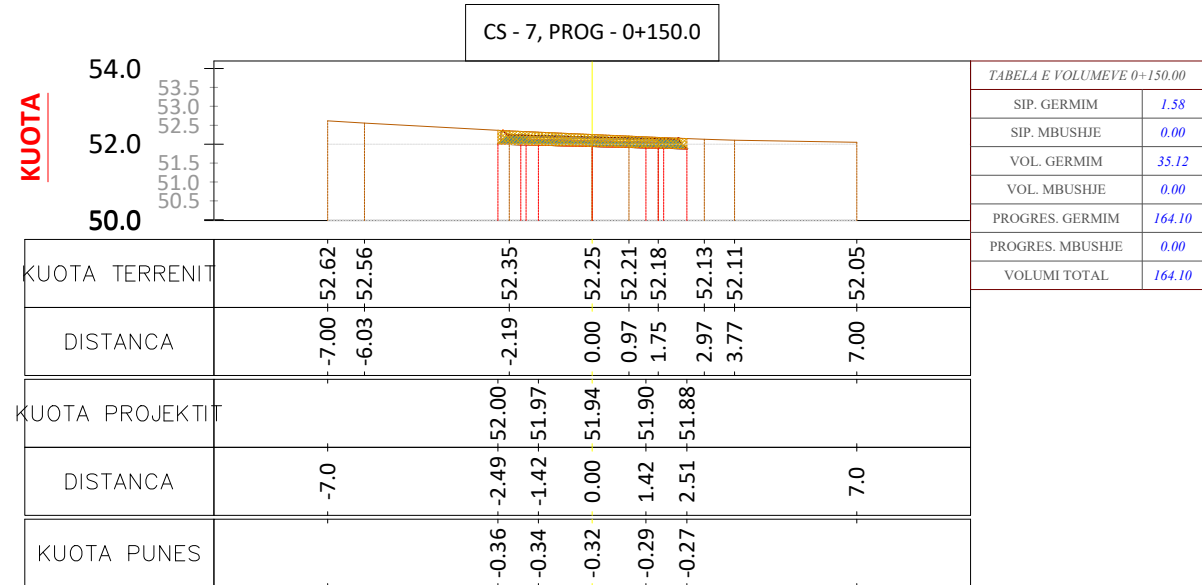

Porositi :
BASHKIA MALESI E MADHE







Projektoi:
"LENI-ING" sh.p.k
Liçense: N.2969

Adresa: Rr. Uran Pano, Pallati 12 kat, Kati 2
Mobile: 0682042270
Email: leni-ing@hotmail.com

Objekti: **Sistemim asfaltim rruga e Fermentimit Hotajve dhe Kurtaj ne lagjen Palvar**

Faza: **Projekt - Zbatim**







Emërtimi i Fletës: PROFILAT TERTHORE	Shkalla: Sh 1:200	Tiranë 2023 PTTH (2)
--	-----------------------------	--------------------------------

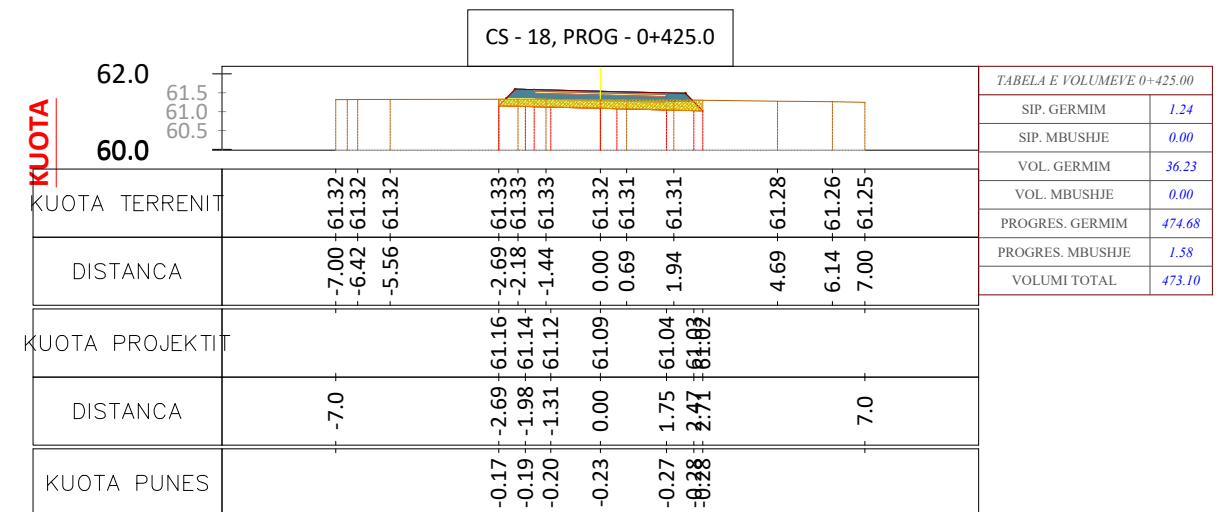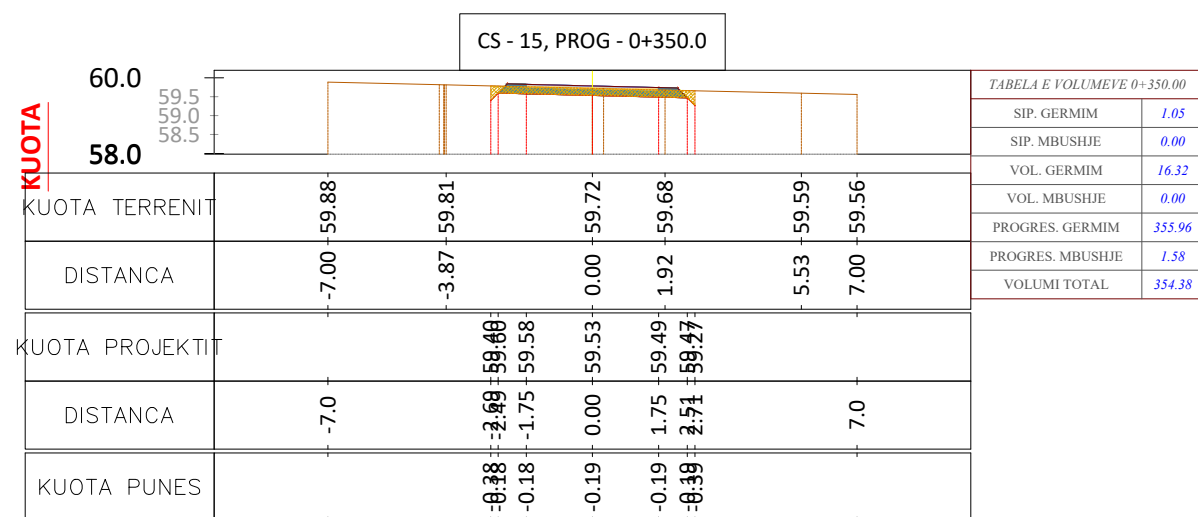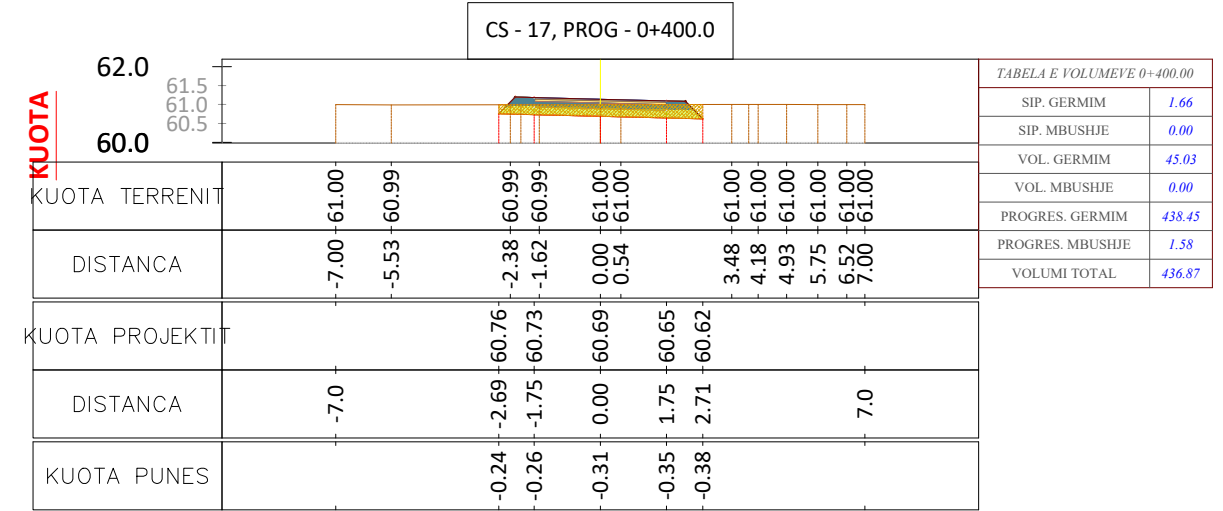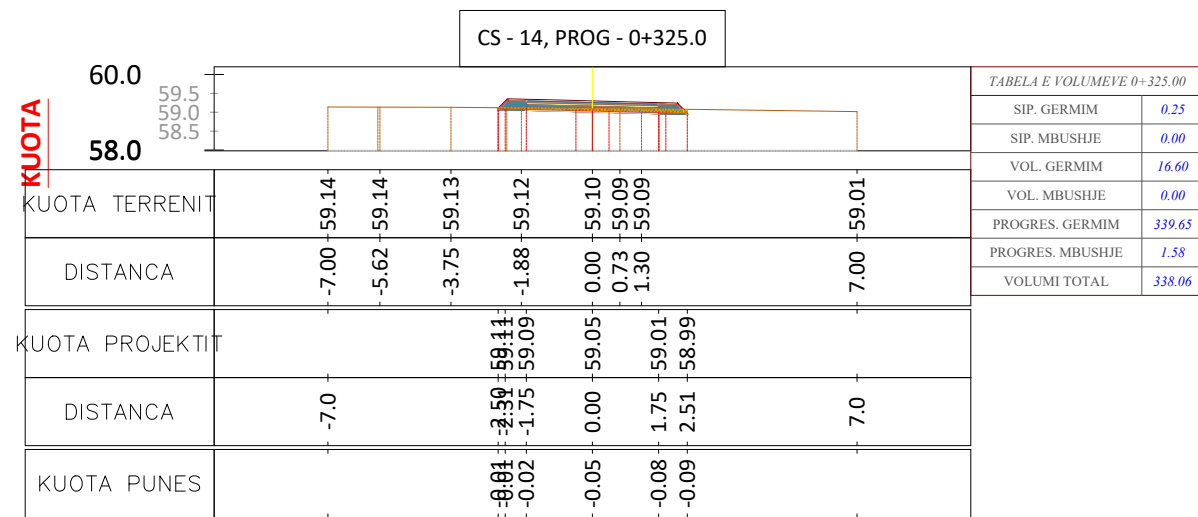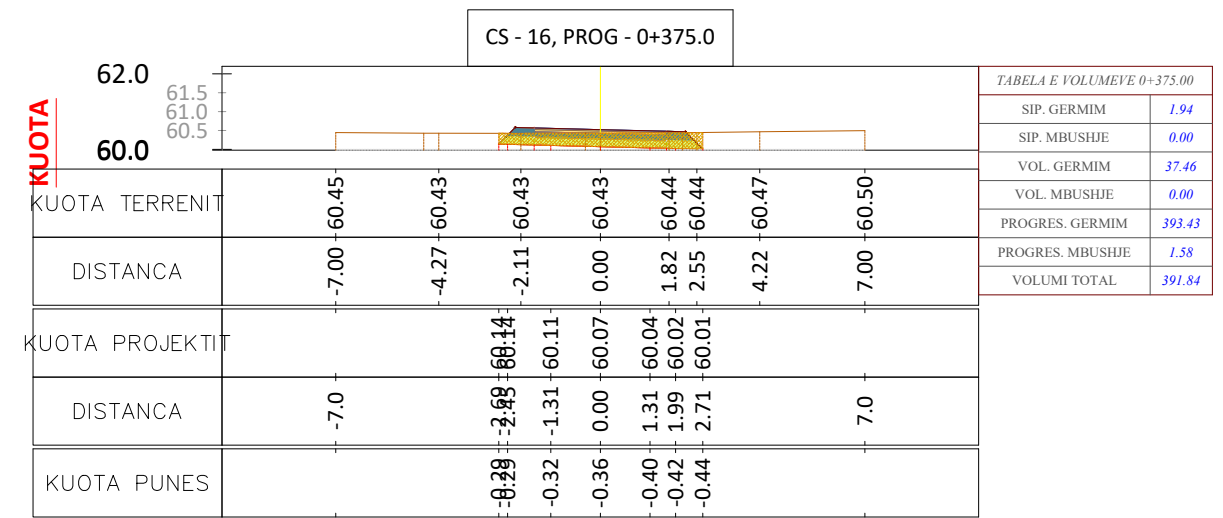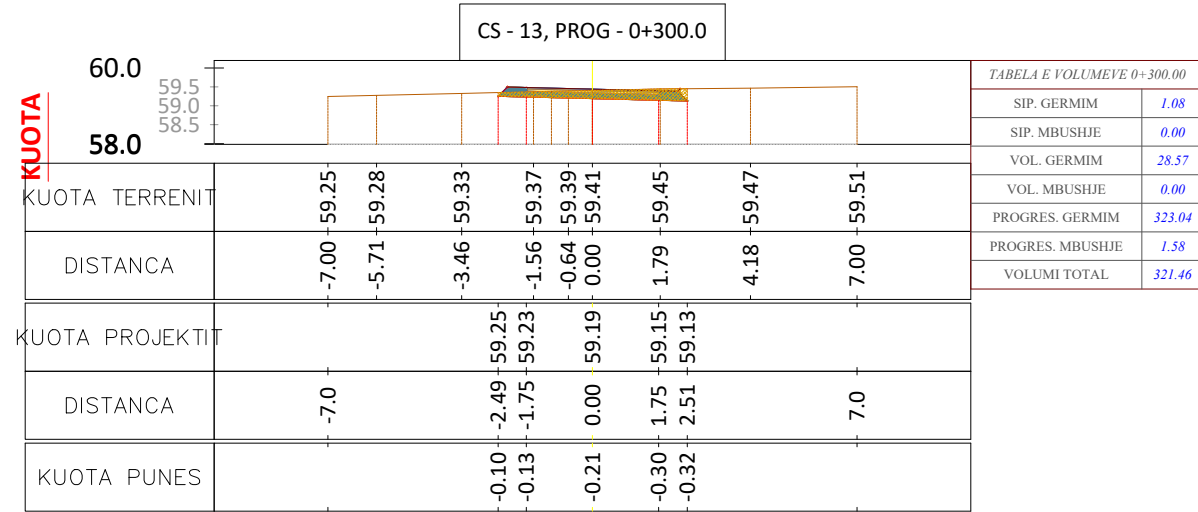

Porositi :
BASHKIA MALESI E MADHE

Projektoi:
"LENI-ING" sh.p.k
Liçense: N.2969
Adresa: Rr. Uran Pano, Pallati 12 kat, Kati 2
Mobile: 0682042270
Email: leni-ing@hotmail.com

Objekti: **Sistemim asfaltim rruga e Fermentimit Hotajve dhe Kurtaj ne lagjen Palvar**
Faza: **Projekt - Zbatim**
Emërtimi i Fletës: **PROFILAT TERTHORE**
Shkalla: **Sh 1:200**
Tiranë 2023
PTTH (3)

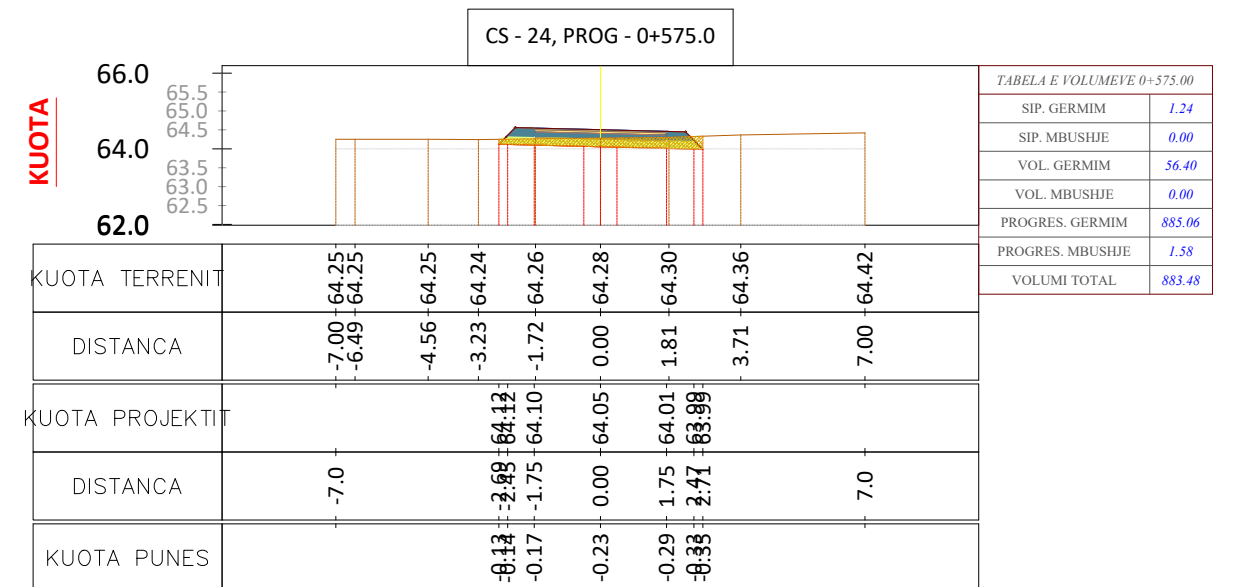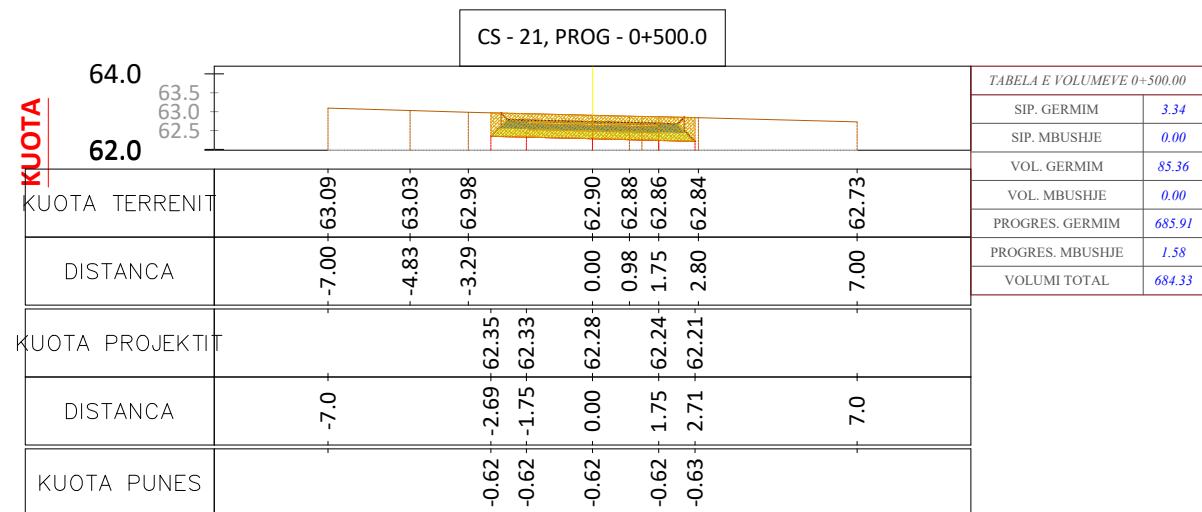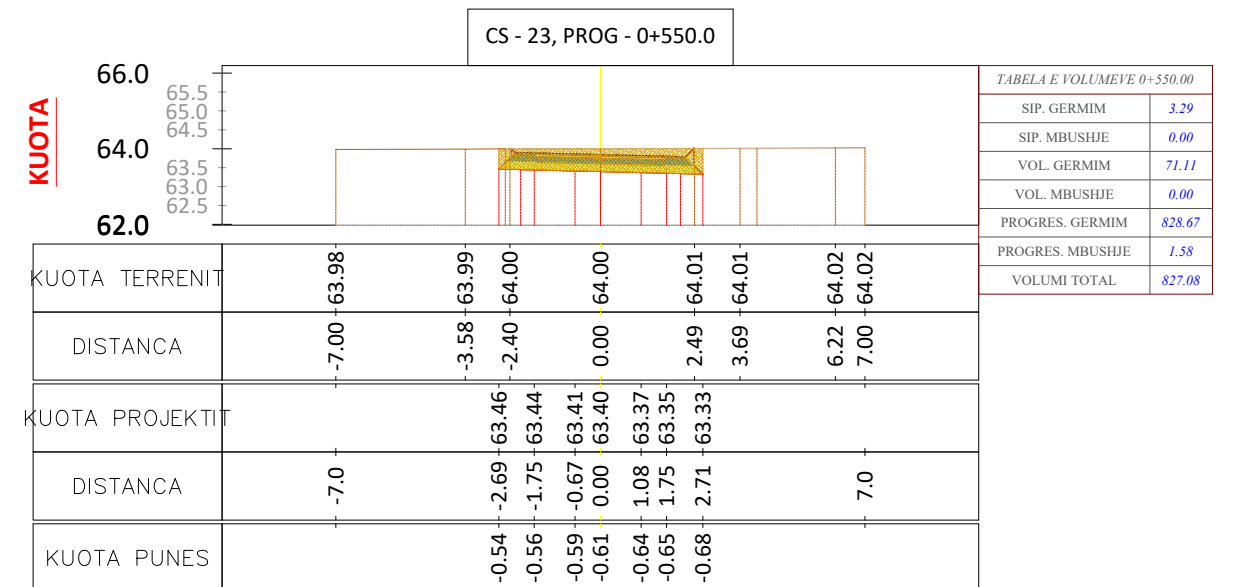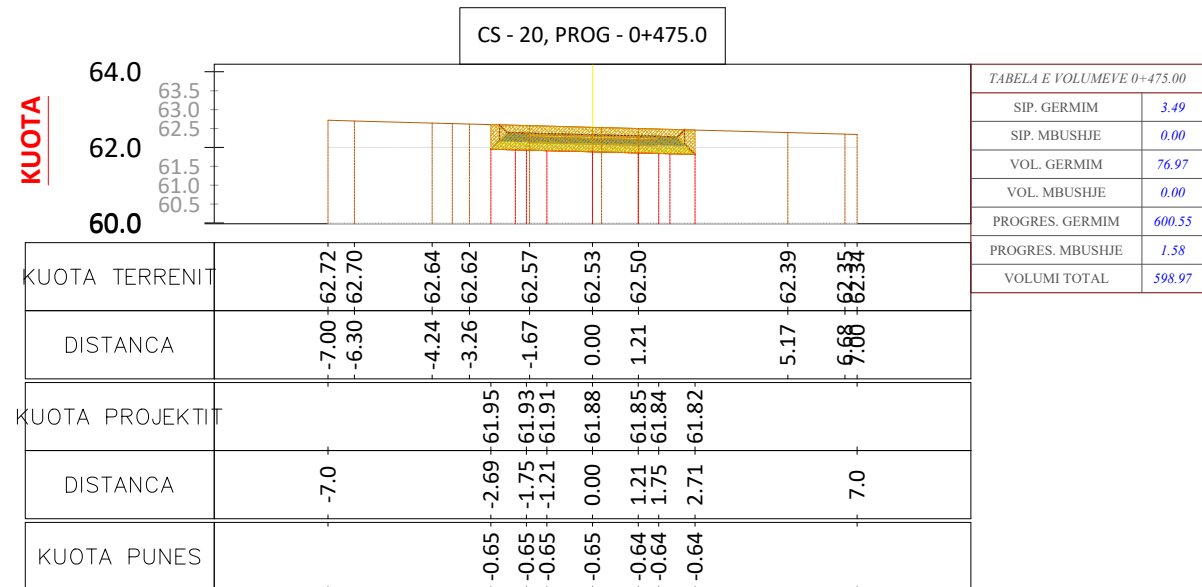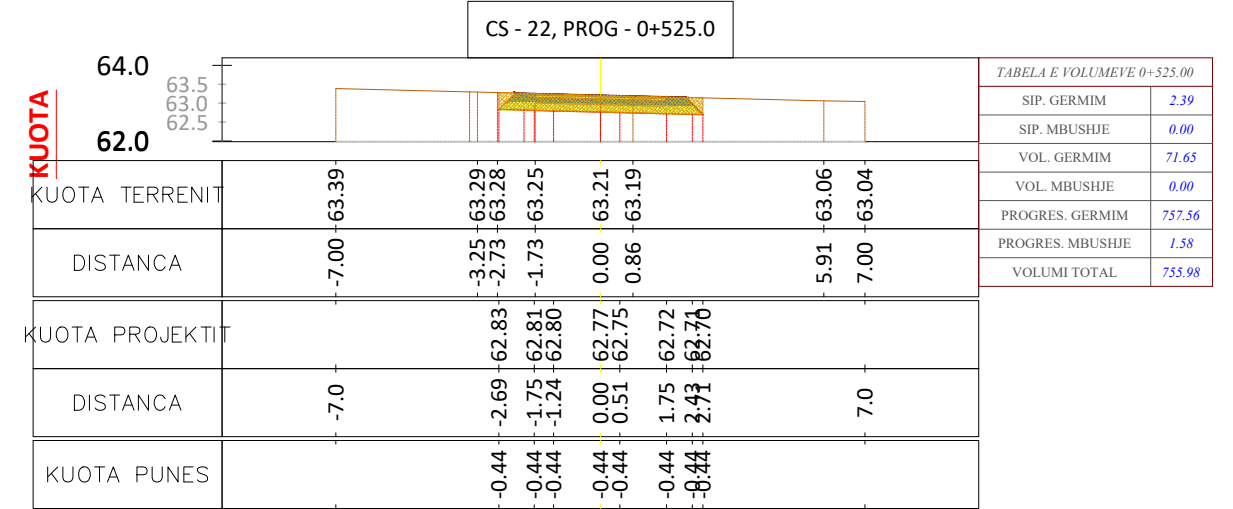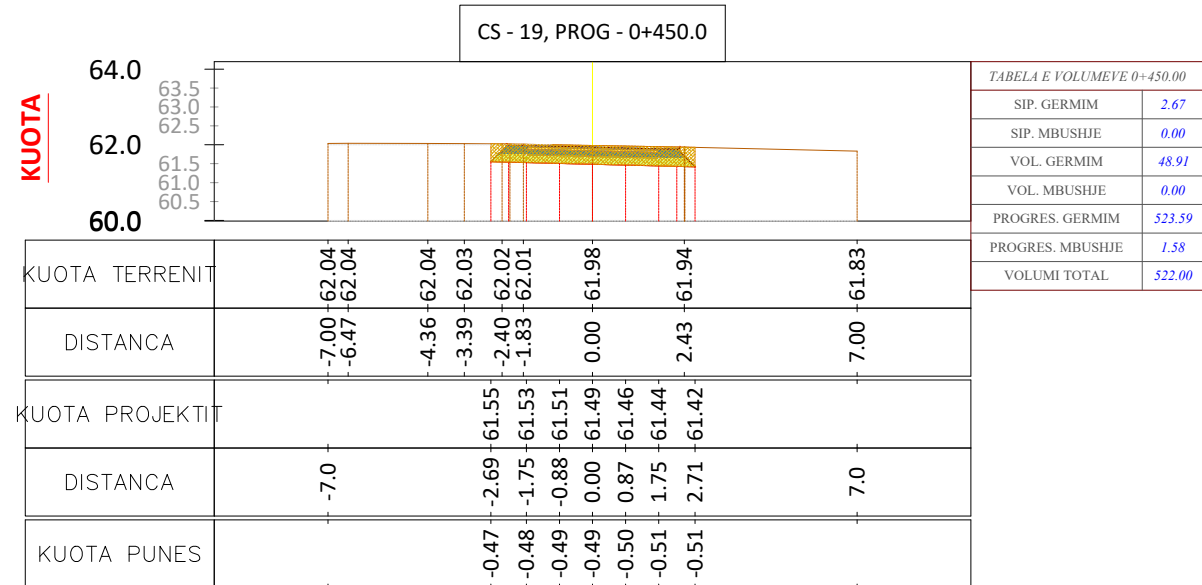

Porositi :
BASHKIA
MALESI E
MADHE

Projektoi:
"LENI-ING" sh.p.k
Liçense: N.2969

Adresa: Rr. Uran Pano, Pallati 12 kat, Kati 2
Mobile: 0682042270
Email: leni-ing@hotmail.com







Objekti: **Sistemim asfaltim rruga e Fermentimit Hotajve dhe Kurtaj ne lagjen Palvar**

Faza: **Projekt - Zbatim**

Emërtimi i Fletës:
**PROFILAT
TERTHORE**

Shkalla:
Sh 1:200

Tiranë 2023
PTTH
(4)

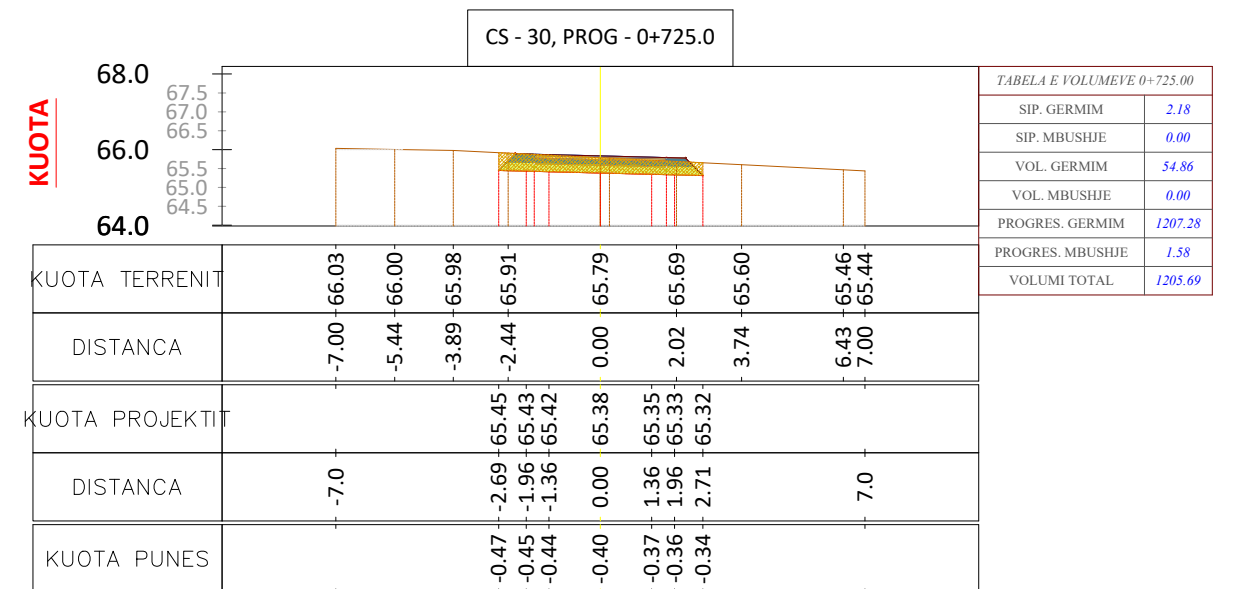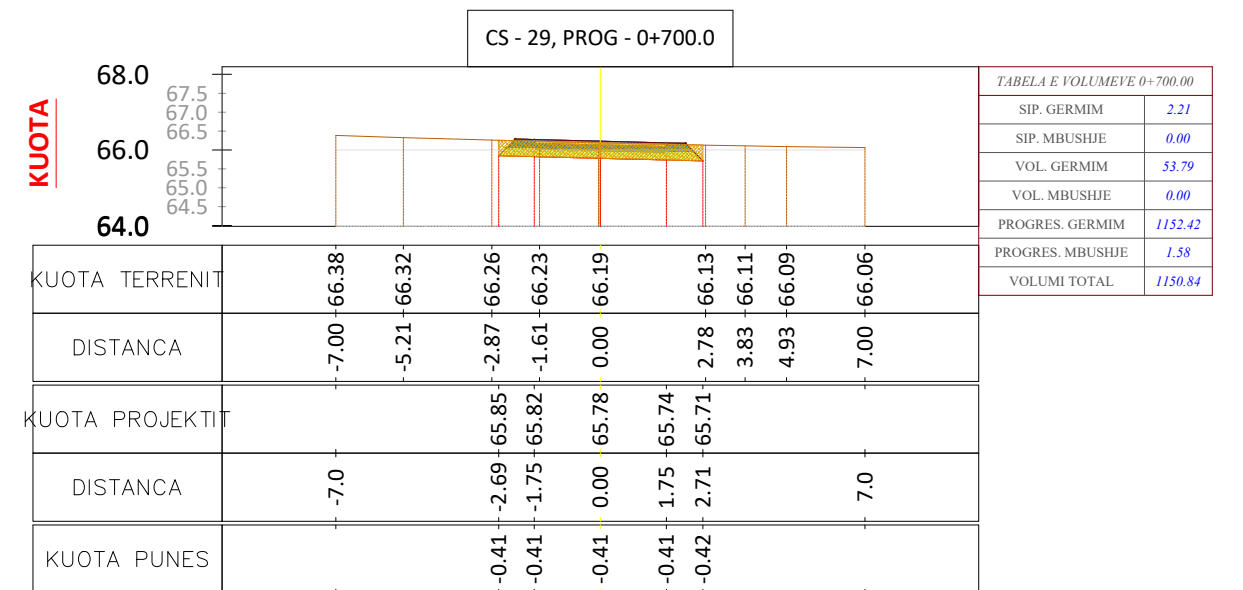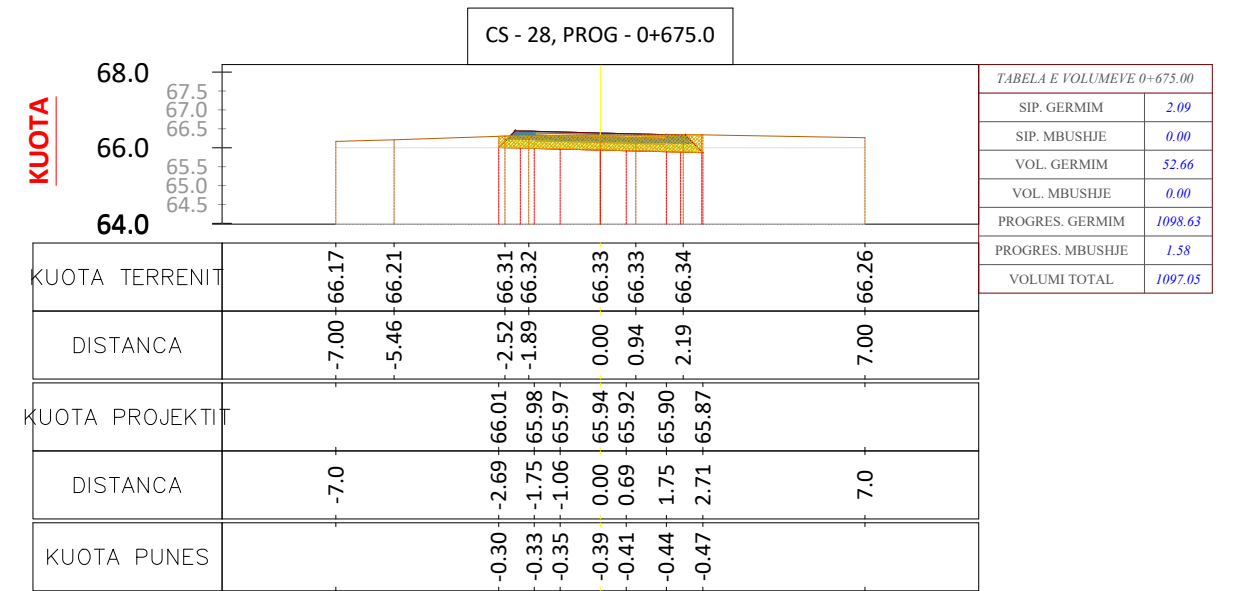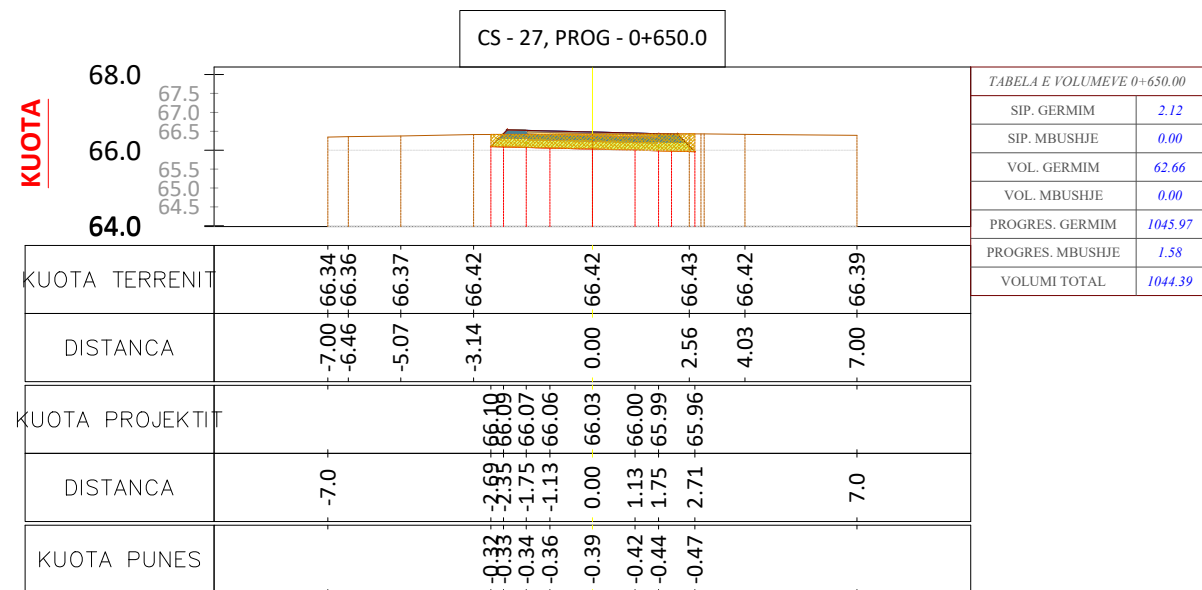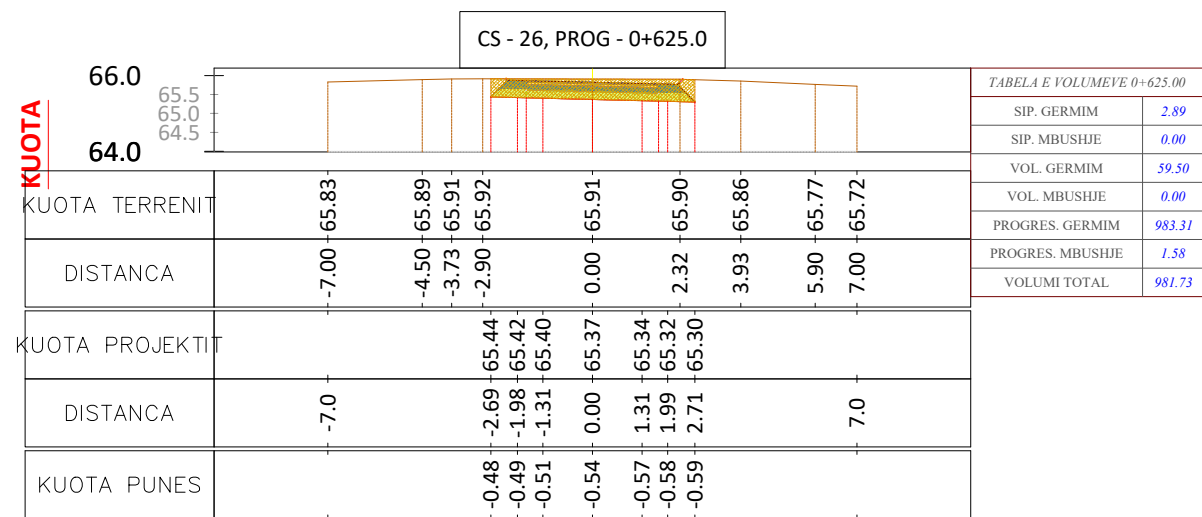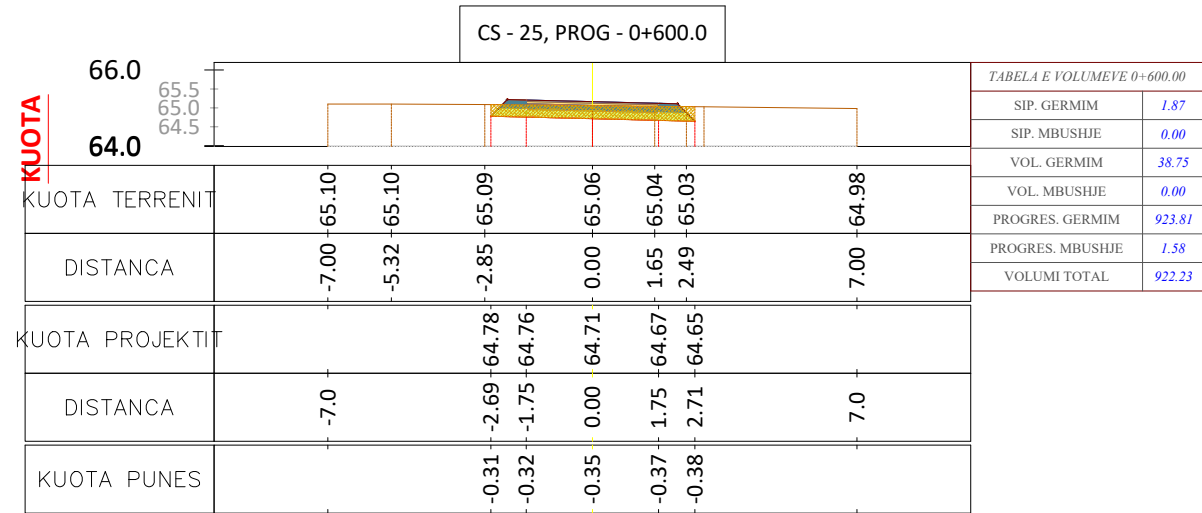

Porositi :
BASHKIA
MALESI E
MADHE

Projektoi:
"LENI-ING" sh.p.k
Liçense: N.2969

Adresa: Rr. Uran Pano, Pallati 12 kat, Kati 2
Mobile: 0682042270
Email: leni-ing@hotmail.com







Objekti: Sistemim asfaltim rruga e Fermentimit Hotajve dhe Kurtaj ne lagjen Palvar

Faza: Projekt - Zbatim

Emërtimi i Fletës:
PROFILAT
TERTHORE

Shkalla:
Sh 1:200

Tiranë 2023
PTTH
(5)

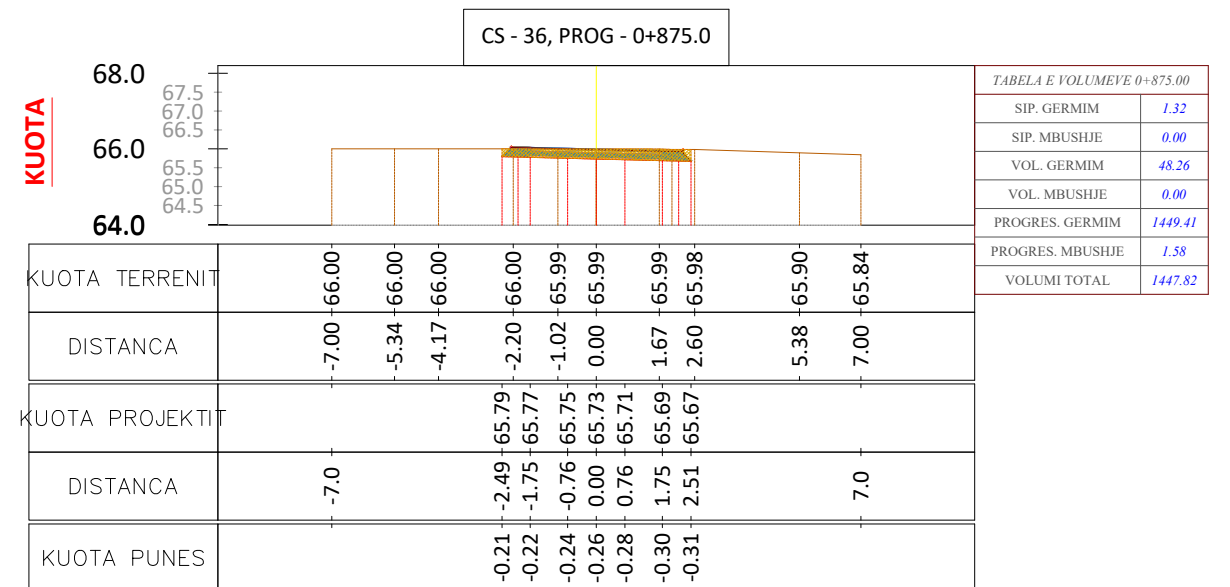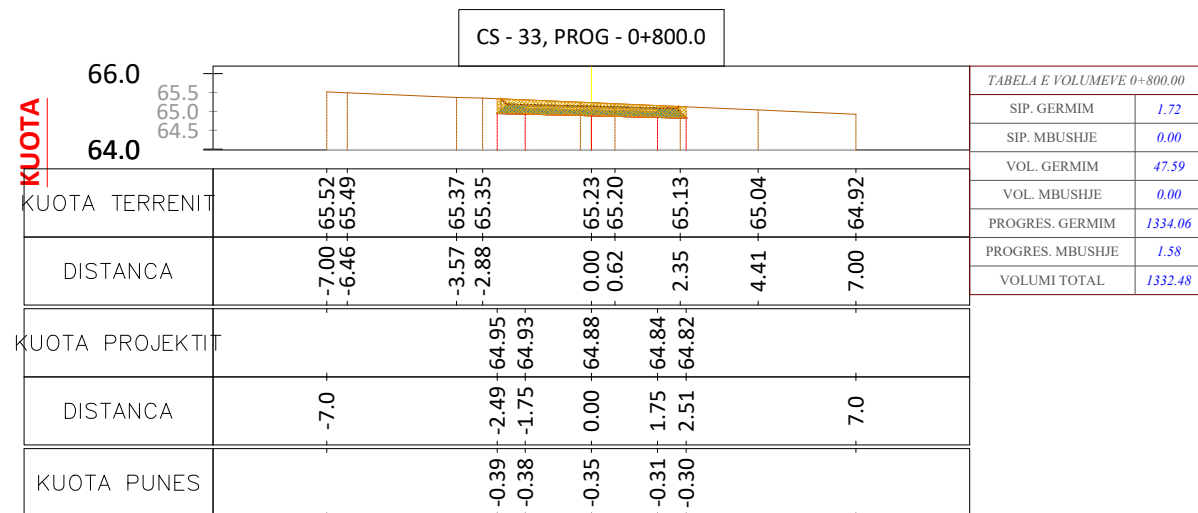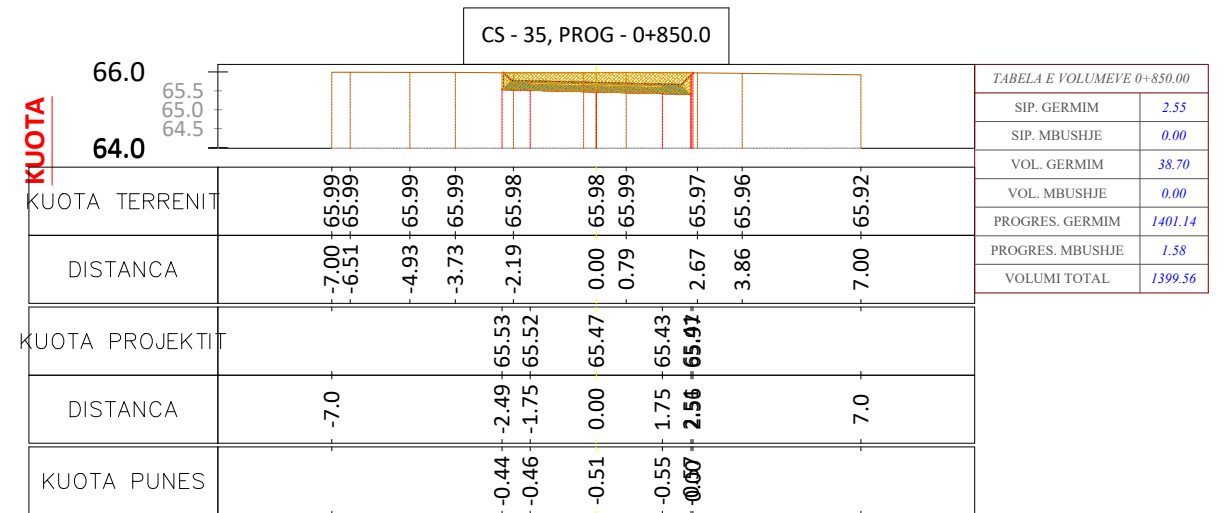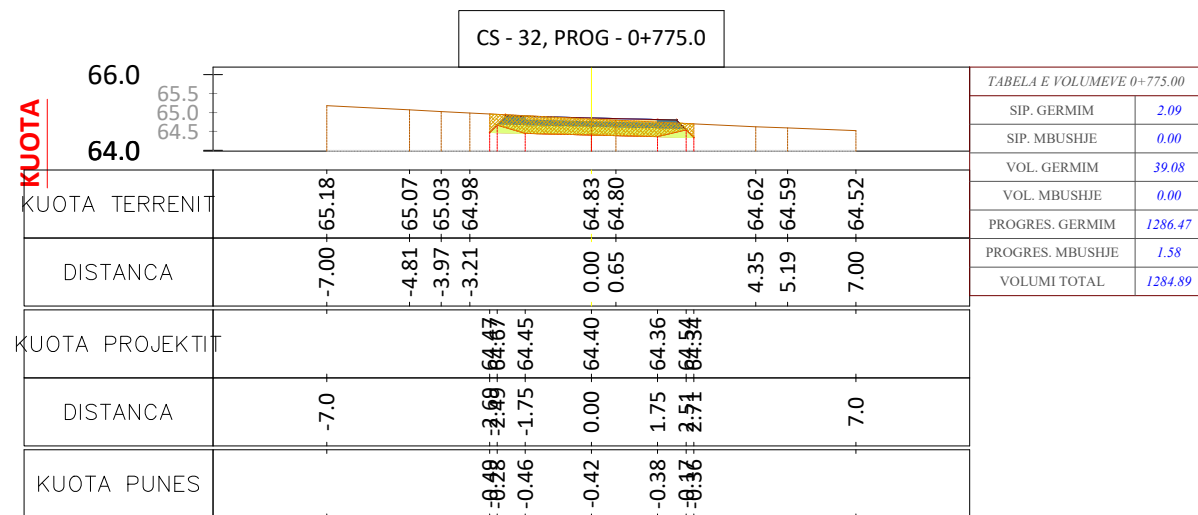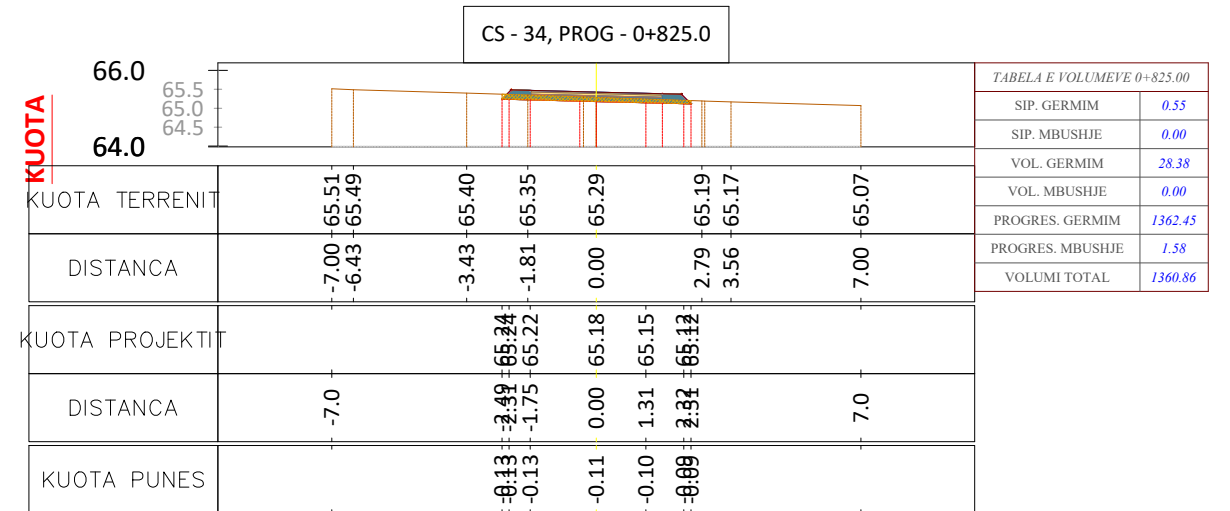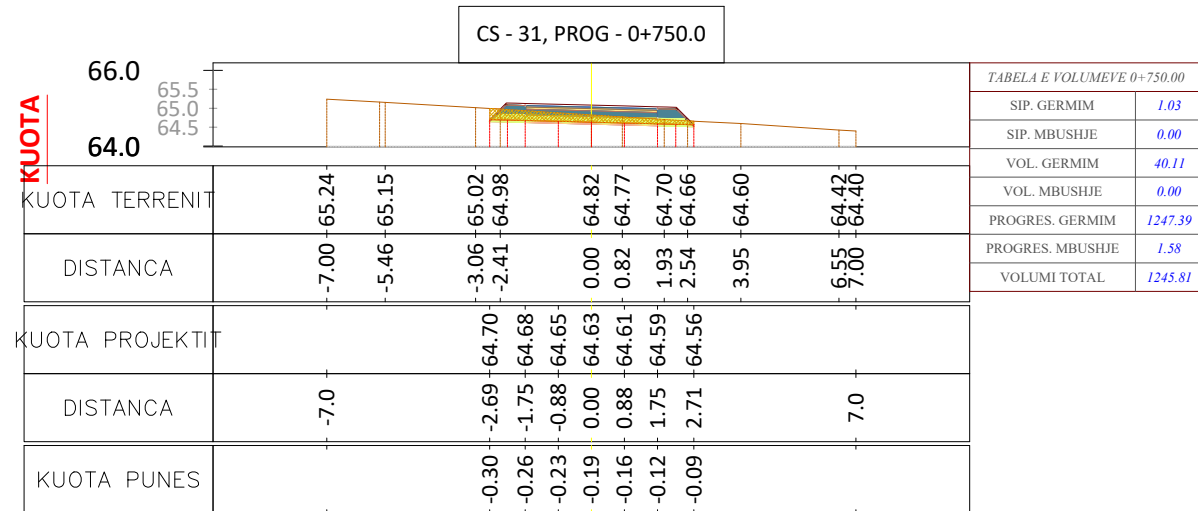

Porositi :
BASHKIA MALESI E MADHE







Projektoi:
"LENI-ING" sh.p.k
Liçense: N.2969

Adresa: Rr. Uran Pano, Pallati 12 kat, Kati 2
Mobile: 0682042270
Email: leni-ing@hotmail.com

Objekti: **Sistemim asfaltim rruga e Fermentimit Hotajve dhe Kurtaj ne lagjen Palvar**

Faza: **Projekt - Zbatim**

Emërtimi i Fletës: PROFILAT TERTHORE	Shkalla: Sh 1:200	Tiranë 2023 PTTH (6)
--	-----------------------------	--------------------------------

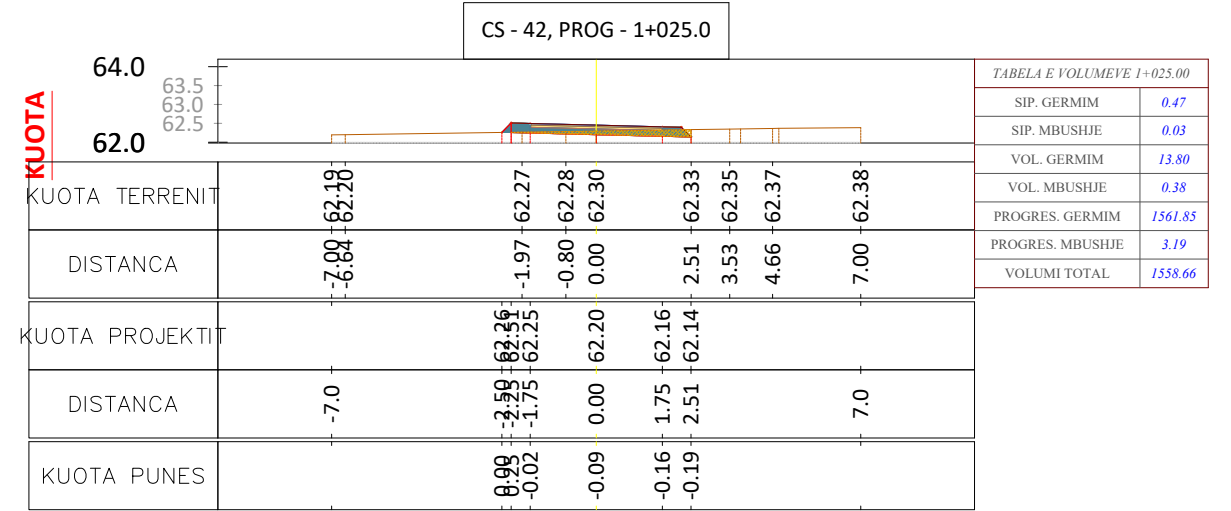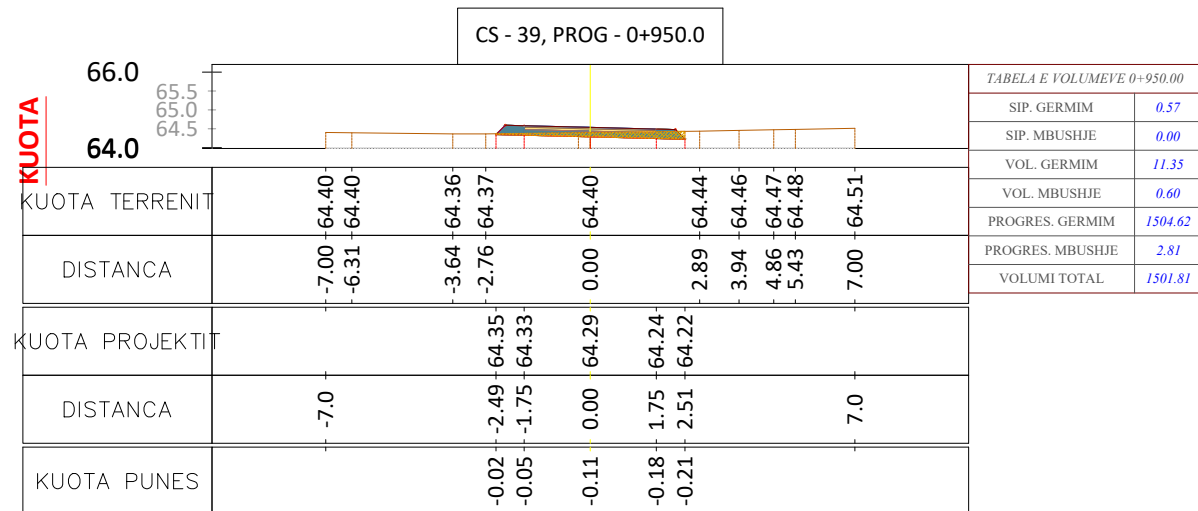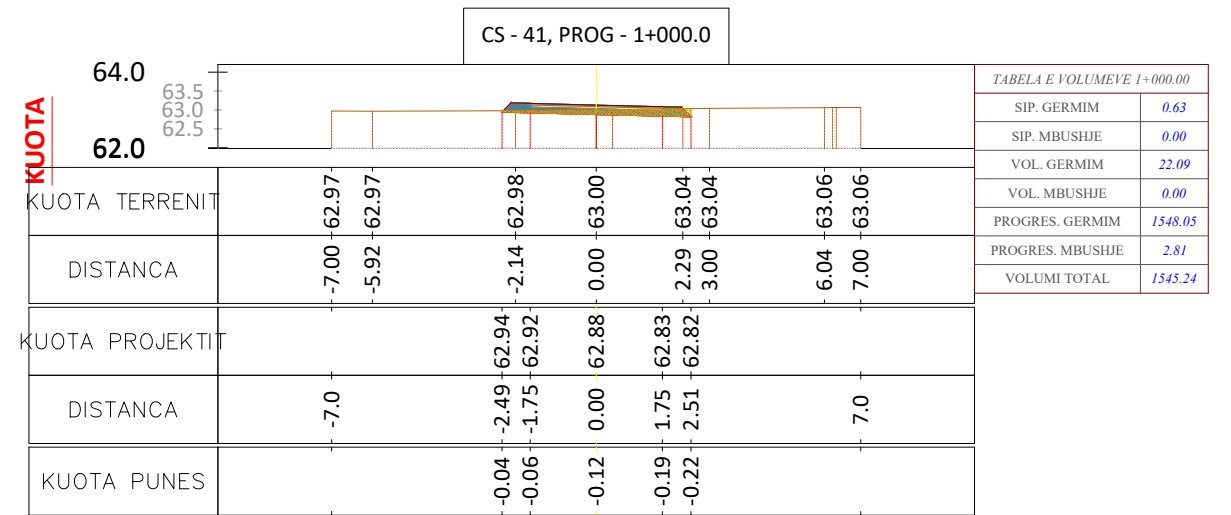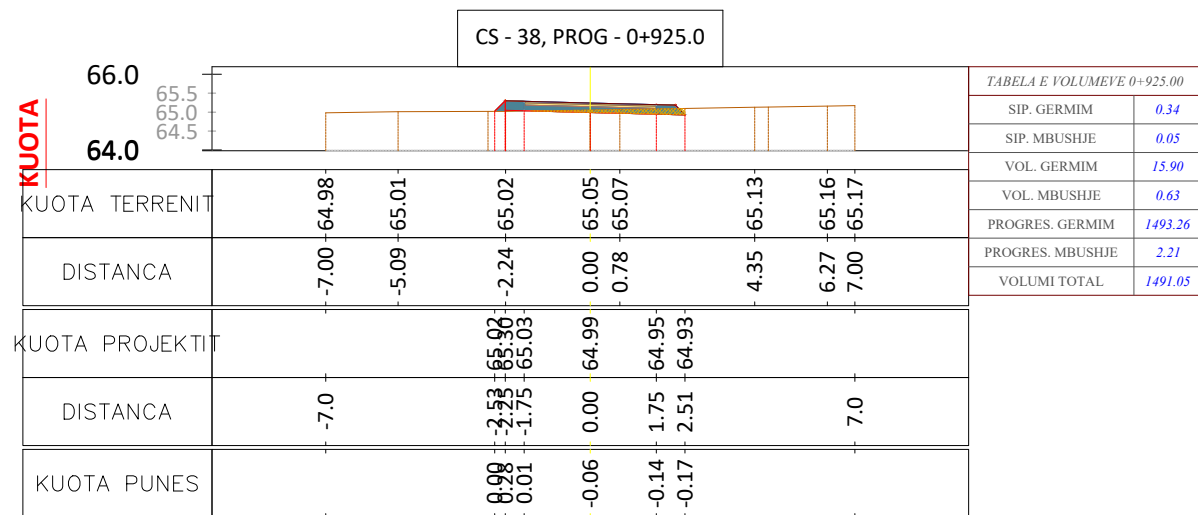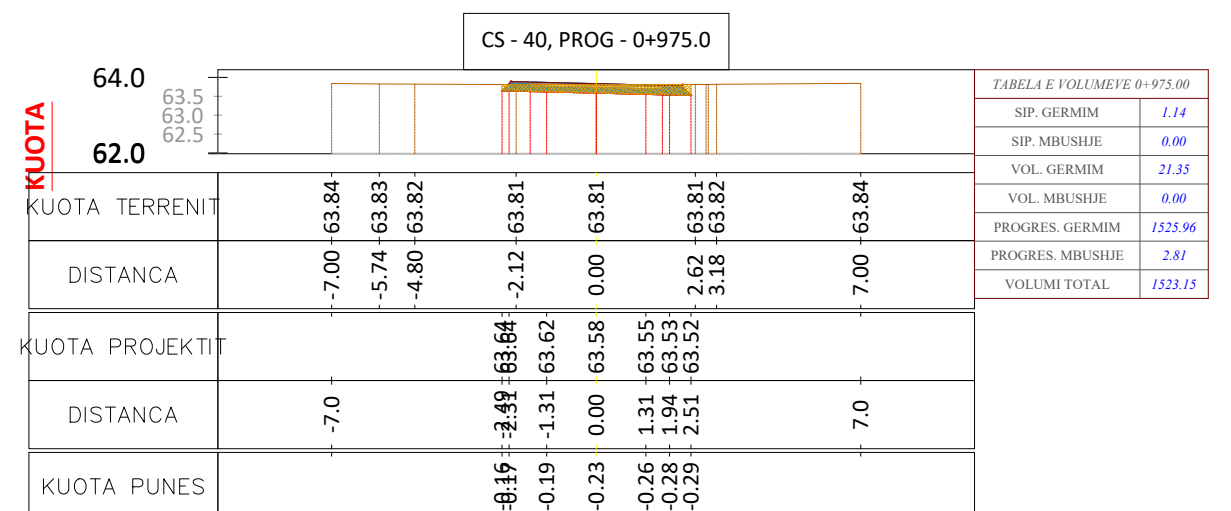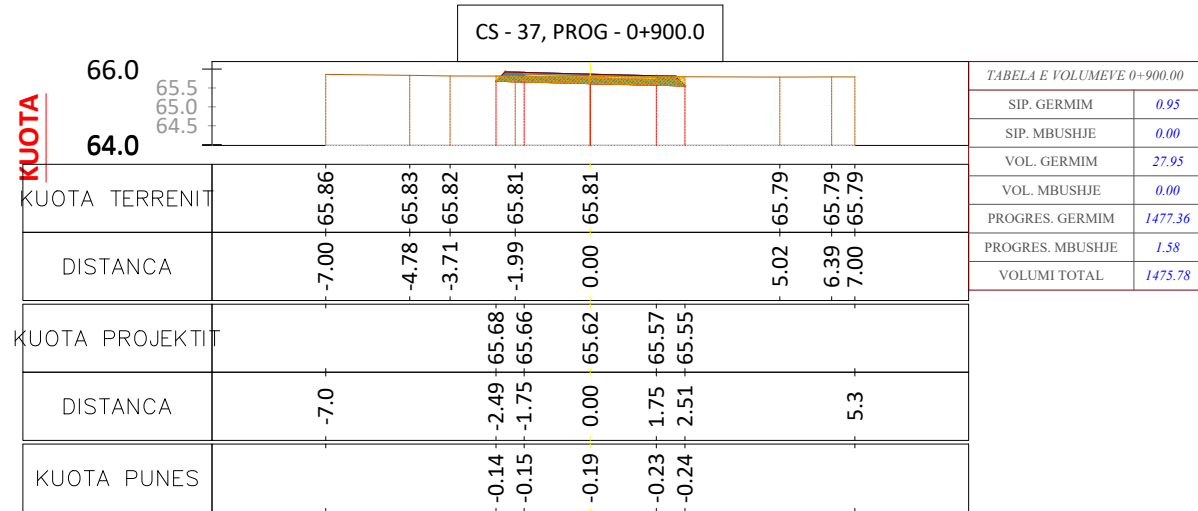

Porositi :
BASHKIA
MALESI E
MADHE

Projektoi:
"LENI-ING" sh.p.k
Liçense: N.2969

Adresa: Rr. Uran Pano, Pallati 12 kat, Kati 2
Mobile: 0682042270
Email: leni-ing@hotmail.com

Objekti: **Sistemit asfaltim rruga e Fermentimit Hotajve dhe Kurtaj ne lagjen Palvar**

Faza: **Projekt - Zbatim**

Emërtimi i Fletës:
PROFILAT TERTHORE

Shkalla:
Sh 1:200

Tiranë 2023
PTTH
(7)

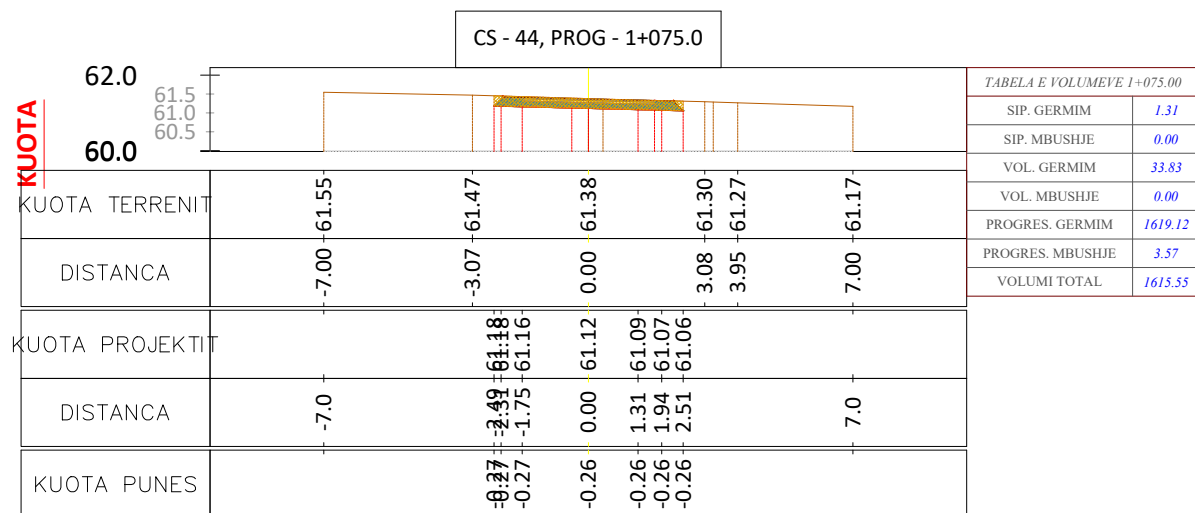
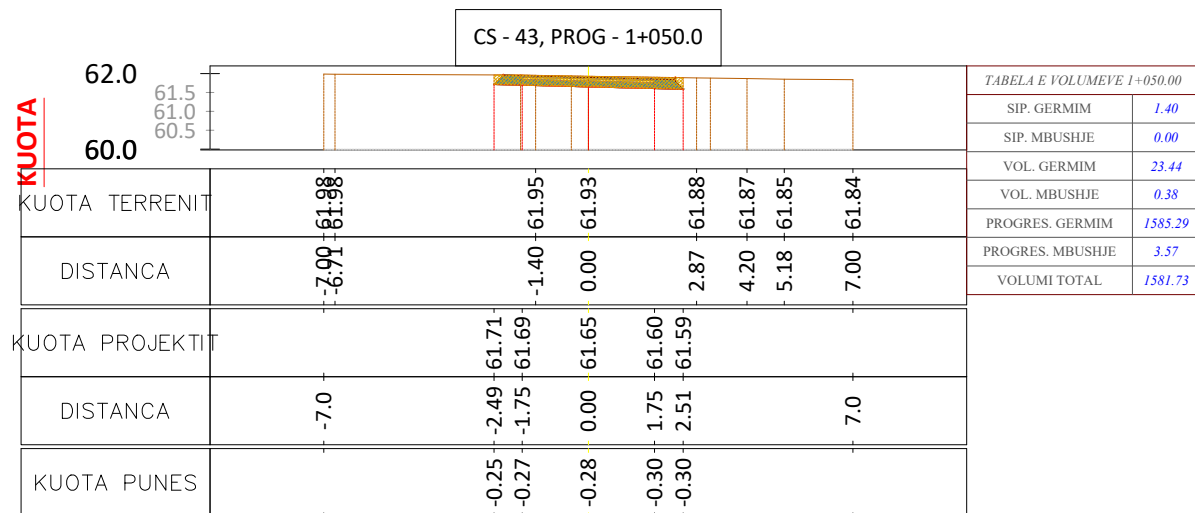


TABELA VOLUMEVE							
PROGRESIVA	SIP. GERMIM	SIP. MBUSHJE	VOL. GERMIM	VOL. MBUSHJE	G. PROGRESIV	M. PROGRESIV	G-M
0+00.00	0.76	0.00	0.00	0.00	0.00	0.00	0.00
0+25.00	1.44	0.00	27.50	0.00	27.50	0.00	27.50
0+50.00	0.53	0.00	24.62	0.00	52.13	0.00	52.13
0+75.00	1.54	0.00	25.87	0.00	77.99	0.00	77.99
1+00.00	0.65	0.00	27.45	0.00	105.44	0.00	105.44
1+25.00	1.23	0.00	23.55	0.00	128.98	0.00	128.98
1+50.00	1.58	0.00	35.12	0.00	164.10	0.00	164.10
1+75.00	2.11	0.00	46.15	0.00	210.25	0.00	210.25
2+00.00	1.05	0.00	39.54	0.00	249.79	0.00	249.79
2+25.00	0.02	0.06	13.38	0.77	263.17	0.77	262.39
2+50.00	0.64	0.00	8.21	0.79	271.38	1.57	269.81
2+75.00	1.21	0.00	23.09	0.01	294.47	1.58	292.89
3+00.00	1.08	0.00	28.57	0.00	323.04	1.58	321.46
3+25.00	0.25	0.00	16.60	0.00	339.65	1.58	338.06
3+50.00	1.05	0.00	16.32	0.00	355.96	1.58	354.38
3+75.00	1.94	0.00	37.46	0.00	393.43	1.58	391.84
4+00.00	1.66	0.00	45.03	0.00	438.45	1.58	436.87
4+25.00	1.24	0.00	36.23	0.00	474.68	1.58	473.10
4+50.00	2.67	0.00	48.91	0.00	523.59	1.58	522.00
4+75.00	3.49	0.00	76.97	0.00	600.55	1.58	598.97
5+00.00	3.34	0.00	85.36	0.00	685.91	1.58	684.33
5+25.00	2.39	0.00	71.65	0.00	757.56	1.58	755.98

Porositi :
BASHKIA MALESI E MADHE

Projektoi:
"LENI-ING" sh.p.k
Liçense: N.2969

Adresa: Rr. Uran Pano, Pallati 12 kat, Kati 2
Mobile: 0682042270
Email: leni-ing@hotmail.com

Objekti: **Sistemim asfaltim rruga e Fermentimit Hotajve dhe Kurtaj ne lagjen Palvar**

Faza: **Projekt - Zbatim**

Emërtimi i Fletës:
PROFILAT TERTHORE

Shkalla:
Sh 1:200

Tiranë 2023
PTTH
(8)

TABELA VOLUMEVE							
PROGRESIVA	SIP. GERMIM	SIP. MBUSHJE	VOL. GERMIM	VOL. MBUSHJE	G. PROGRESIV	M. PROGRESIV	G-M
5+50.00	3.29	0.00	71.11	0.00	828.67	1.58	827.08
5+75.00	1.24	0.00	56.40	0.00	885.06	1.58	883.48
6+00.00	1.87	0.00	38.75	0.00	923.81	1.58	922.23
6+25.00	2.89	0.00	59.50	0.00	983.31	1.58	981.73
6+50.00	2.12	0.00	62.66	0.00	1045.97	1.58	1044.39
6+75.00	2.09	0.00	52.66	0.00	1098.63	1.58	1097.05
7+00.00	2.21	0.00	53.79	0.00	1152.42	1.58	1150.84
7+25.00	2.18	0.00	54.86	0.00	1207.28	1.58	1205.69
7+50.00	1.03	0.00	40.11	0.00	1247.39	1.58	1245.81
7+75.00	2.09	0.00	39.08	0.00	1286.47	1.58	1284.89
8+00.00	1.72	0.00	47.59	0.00	1334.06	1.58	1332.48
8+25.00	0.55	0.00	28.38	0.00	1362.45	1.58	1360.86
8+50.00	2.55	0.00	38.70	0.00	1401.14	1.58	1399.56
8+75.00	1.32	0.00	48.26	0.00	1449.41	1.58	1447.82
9+00.00	0.95	0.00	27.95	0.00	1477.36	1.58	1475.78
9+25.00	0.34	0.05	15.90	0.63	1493.26	2.21	1491.05
9+50.00	0.57	0.00	11.35	0.60	1504.62	2.81	1501.81
9+75.00	1.14	0.00	21.35	0.00	1525.96	2.81	1523.15
10+00.00	0.63	0.00	22.09	0.00	1548.05	2.81	1545.24
10+25.00	0.47	0.03	13.80	0.38	1561.85	3.19	1558.66
10+50.00	1.40	0.00	23.44	0.38	1585.29	3.57	1581.73
10+75.00	1.31	0.00	33.83	0.00	1619.12	3.57	1615.55

Porositi :
BASHKIA
MALESI E
MADHE

Projektoi:
"LENI-ING" sh.p.k
Liçense: N.2969

Adresa: Rr. Uran Pano, Pallati 12 kat, Kati 2
Mobile: 0682042270
Email: leni-ing@hotmail.com

Objekti: **Sistemim asfaltim rruga e Fermentimit Hotajve dhe Kurtaj ne lagjen Palvar**


Faza: Projekt – Zbatim

Emërtimi i Fletës:
**PROFILAT
TERTHORE**

Shkalla:

Tiranë 2023

TB

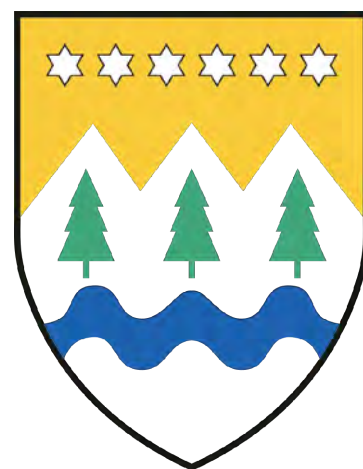

MIRATOHET
KRYETARI I BASHKISË
Z. TONIN MARINAJ


BASHKIA MALESI E MADHE
PROJEKT ZBATIMI

Sistemim asfaltim rruga e Fermentimit Hotajve dhe Kurtaj ne lagjen Palvar

- 1– Hoorografia
- 2– Topografia e rruges
- 3– Planimetria e rruges
- 4– Profili gjatësor
- 5– Profilat tërthore
- 6– Profili tërthore tip

PROJEKTOI:
"LENI-ING" SH.P.K

TIRANË 2023

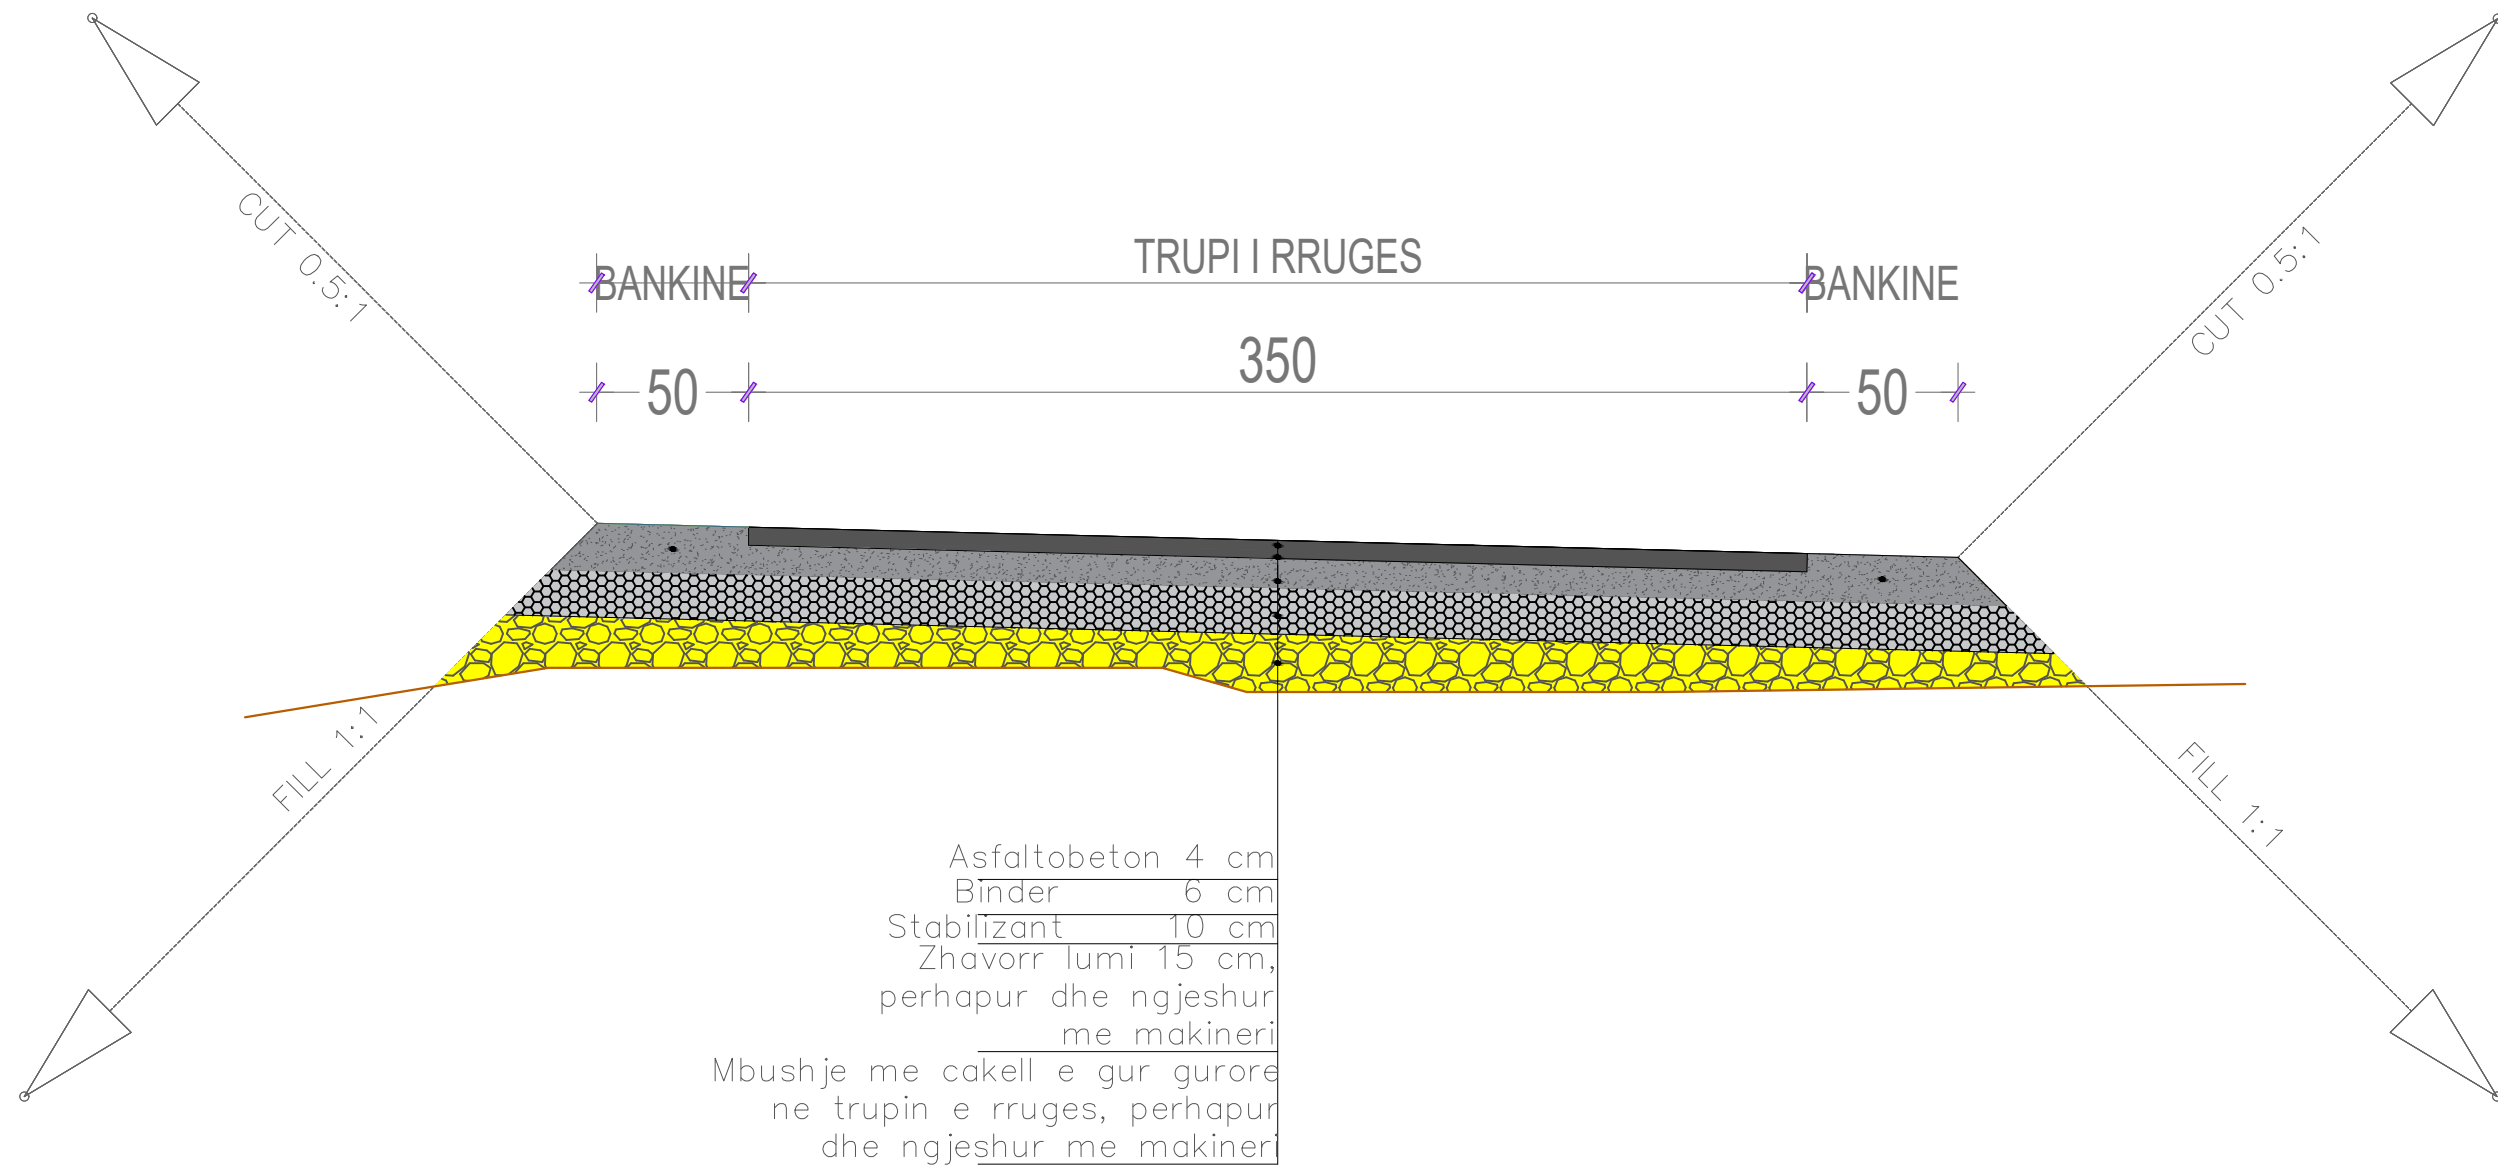

Porositi :
BASHKIA
MALESI E
MADHE

Projektoi:
"LENI-ING" sh.p.k
Liçense: N.2969

Adresa: Rr. Uran Pano, Pallati 12 kat, Kati 2
Mobile: 0682042270
Email: leni-ing@hotmail.com


Objekti: **Sistemim asfaltim rruga e Fermentimit
Hotajve dhe Kurtaj ne lagjen Palvar**

Faza: Projekt – Zbatim

Emërtimi i Fletës:
**PROFILI
TERTHORE TIP**

Shkalla:
Sh 1:25

Tiranë 2023
PT
(3)

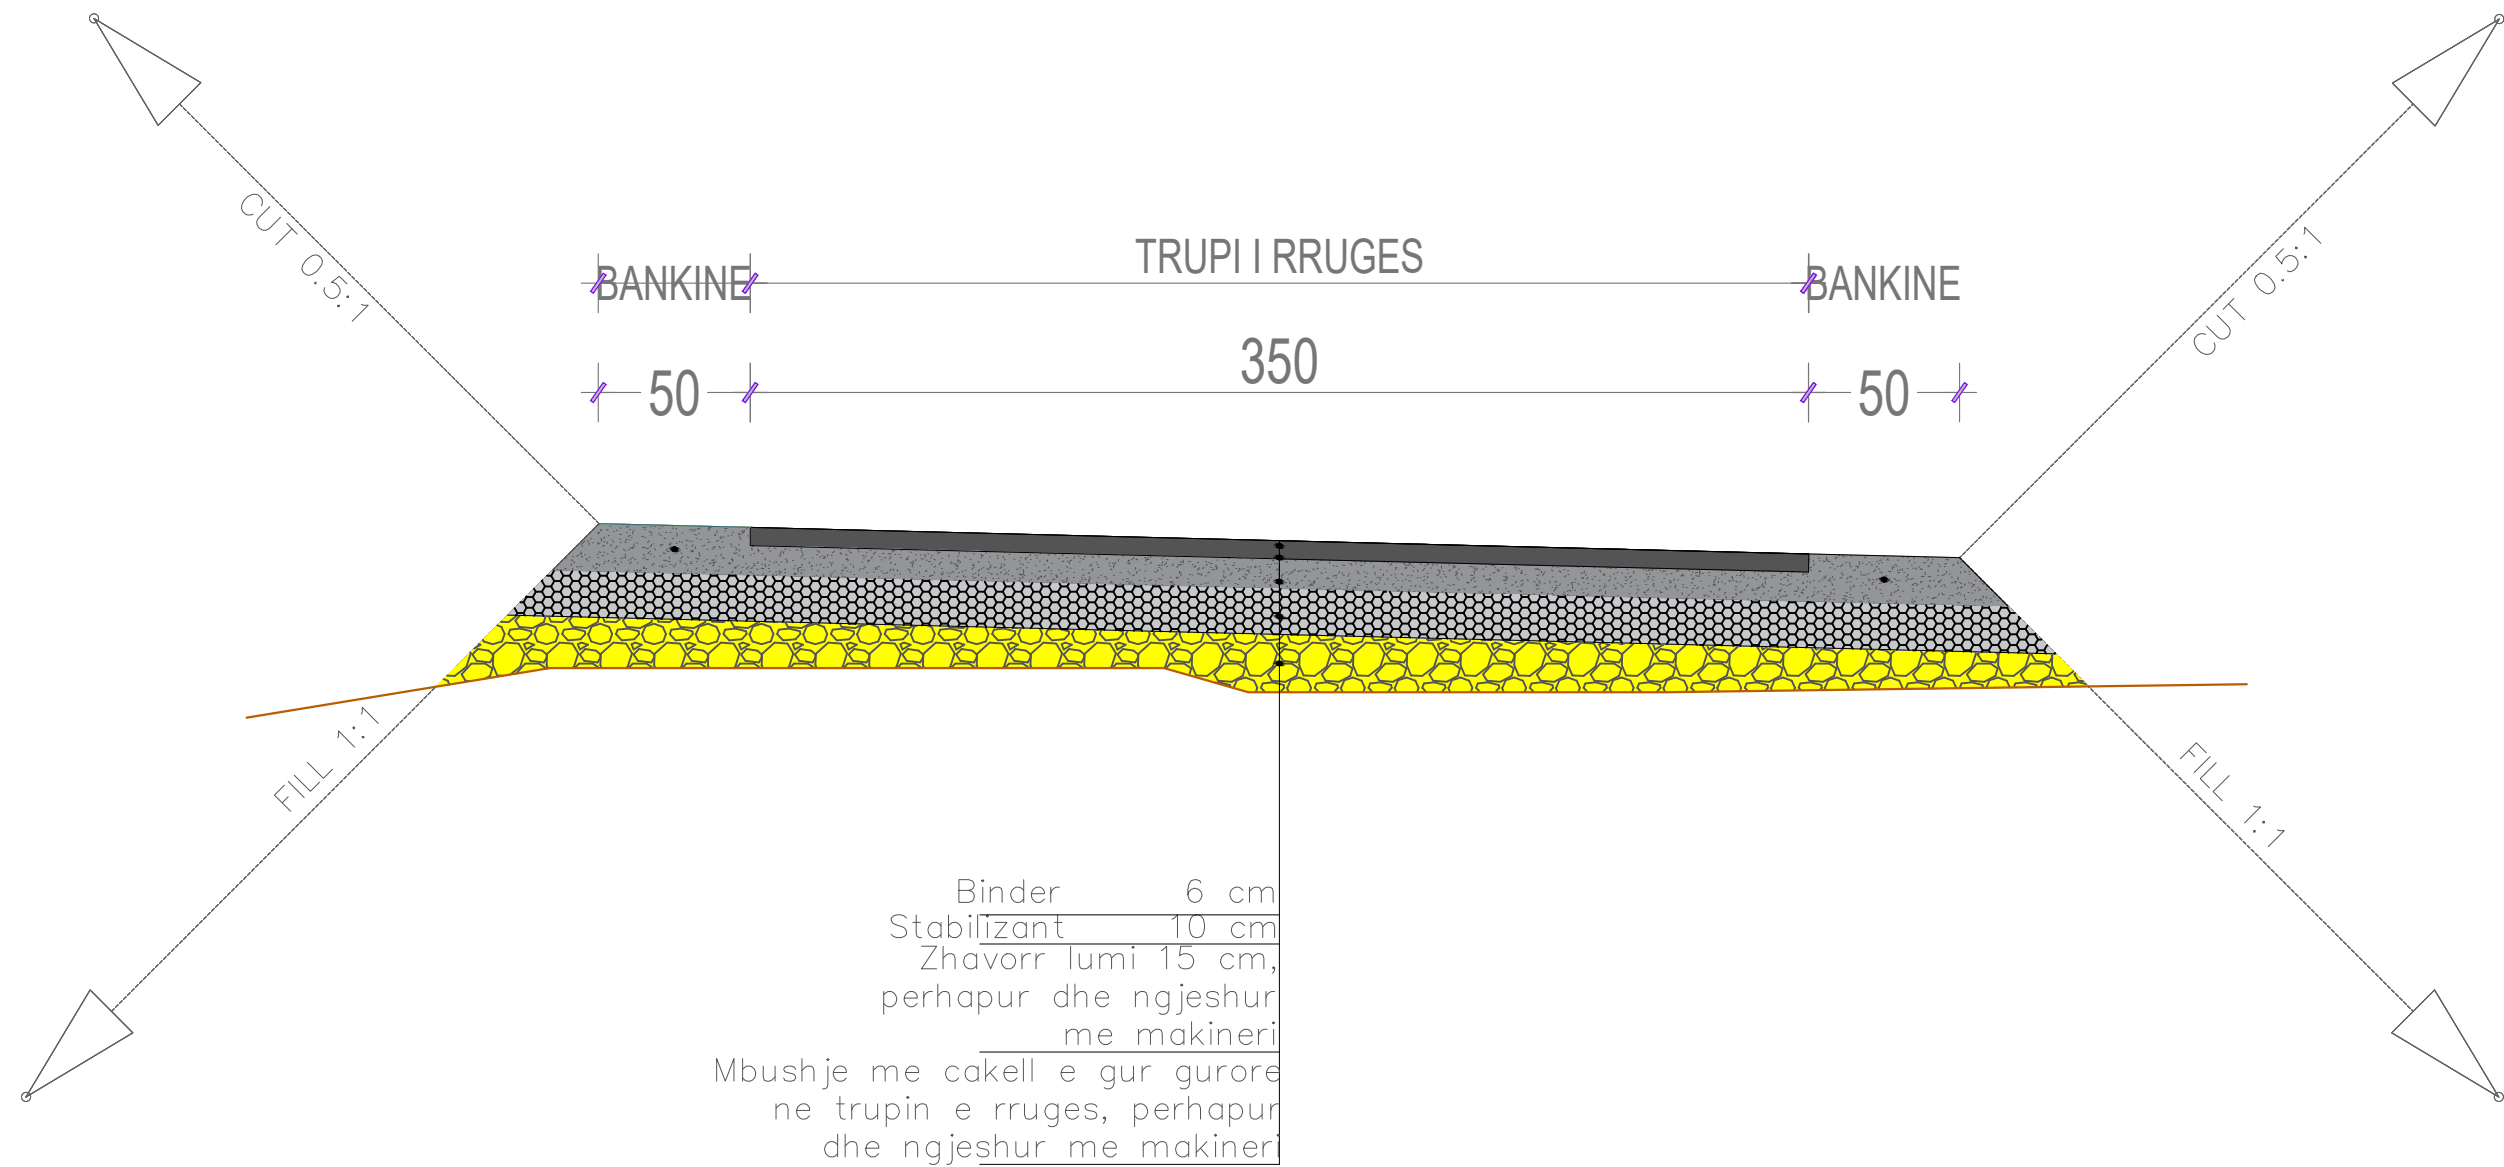

Porositi : BASHKIA MALESI E MADHE	Projektoi: "LENI-ING" sh.p.k Liçense: N.2969 <small>Adresa: Rr. Uran Pano, Pallati 12 kat, Kati 2 Mobile: 0682042270 Email: leni-ing@hotmail.com</small>	<table border="1" style="width: 100%; border-collapse: collapse;"> <tr> <td colspan="3">Objekti: Sistemim asfaltim rruga e Fermentimit Hotajve dhe Kurtaj ne lagjen Palvar</td> </tr> <tr> <td colspan="3">Faza: Projekt – Zbatim</td> </tr> <tr> <td style="width: 33%;">Emërtimi i Fletës:</td> <td style="width: 33%;">Shkalla:</td> <td style="width: 34%;">Tiranë 2023</td> </tr> <tr> <td>PROFILI TERTHORE TIP</td> <td>Sh 1:25</td> <td>PT (4)</td> </tr> </table>	Objekti: Sistemim asfaltim rruga e Fermentimit Hotajve dhe Kurtaj ne lagjen Palvar			Faza: Projekt – Zbatim			Emërtimi i Fletës:	Shkalla:	Tiranë 2023	PROFILI TERTHORE TIP	Sh 1:25	PT (4)
Objekti: Sistemim asfaltim rruga e Fermentimit Hotajve dhe Kurtaj ne lagjen Palvar														
Faza: Projekt – Zbatim														
Emërtimi i Fletës:	Shkalla:	Tiranë 2023												
PROFILI TERTHORE TIP	Sh 1:25	PT (4)												