



BASHKIA SHKODER

MIRATOI
KRYETAR
BARDH SPAHIA

Objekti: Rikualifikim shesh pallatesh rruga "Hafiz Sabri Bushati"

PROJEKTOI :
Ing. Florinda HILAJ



BASHKIA SHKODER

MIRATOI
KRYETAR
BARDH SPAHIA

Objekti: Rikualifikim shesh pallatesh rruga "Hafiz Sabri Bushati"
Horografia

PROJEKTOI :
Ing. Florinda HILAJ



BASHKIA SHKODER
Adresa: Rruga 13 Dhjetorit, Nr. 1
Shkodër, Shqipëri
E-mail: info@bashkashkoder.gov.al

PROJEKTOI :
Ing. Florinda HILAJ

OBJEKTI : Rikualifikim shesh pallatesh rruga "Hafiz Sabri Bushati"

Faza : Projekt - Zbatim

Horografia

SHKALLA

1:1000

2023

FLETA

H_01

Format A3



BASHKIA SHKODER

MIRATOI
KRYETAR
BARDH SPAHIA

Objekti: Rikualifikim shesh pallatesh rruga "Hafiz Sabri Bushati"
Topografia

PROJEKTOI :
Ing. Florinda HILAJ



ST.6
 N=4657959.2360m
 E=376704.9740m
 Z=49.888m

ST.5
 N=4657743.7880m
 E=376675.4270m
 Z=49.682m

Legjenda

- Objekt ekzistues
- Trotuar ekzistues
- Mur rrethues ekzistues
- Siperfaqe betoni
- Puseta me kapak betoni ekzistuese
- Puseta me kapak gize
- Porta hyrese ne objekte
- Rruge e asfaltuar
- Rrethim informal me rrjete teli
- Hapesire e gjelberuar ekzistuese



BASHKIA SHKODER
 Adresa: Rruga 13 Dhjetori, Nr. 1
 Shkoder, Shqipëri
 E-mail: info@bashkashkoder.gov.al

PROJEKTOI :
 Ing. Florinda HILAJ

OBJEKTI : Rikualifikim shesh pallatesh rruga "Hafiz Sabri Bushati"

Faza : Projekt - Zbatim Gjendja ekzistuese

SHKALLA	FLETA
1:1000	PI_01
2023	Format A3




BASHKIA SHKODER





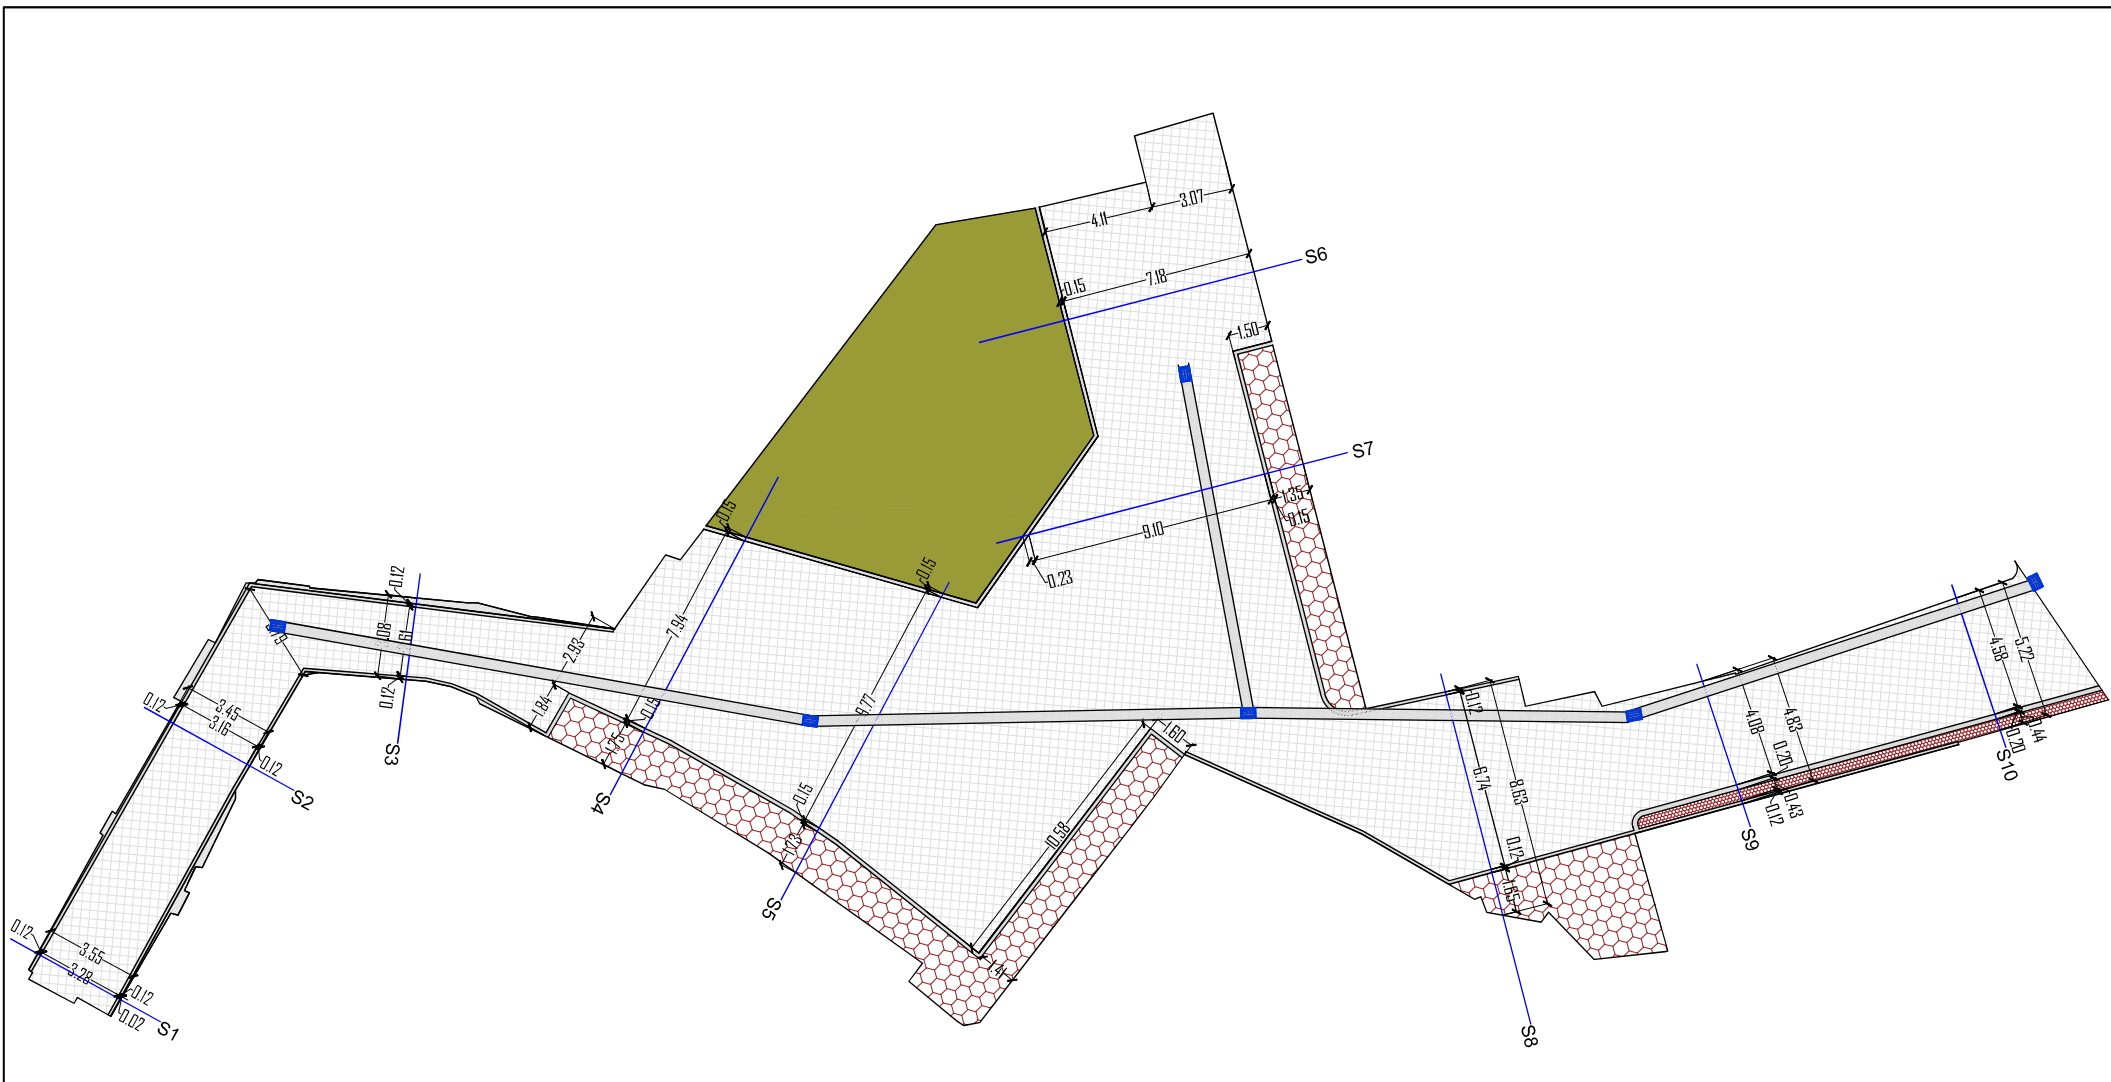

MIRATOI
KRYETAR
BARDH SPAHIA

Objekti: Rikualifikim shesh pallatesh rruga "Hafiz Sabri Bushati"
Planimetria

PROJEKTOI :
Ing. Florinda HILAJ



Legjenda

-  Shtirim sheshi me pllaka betoni 6 cm
-  Trotuar me pllaka betoni 6 cm
-  Bordura betoni
-  Shtrese betoni
-  Kunete betoni
-  Pusete shiu




BASHKIA SHKODER
 Adresa: Rruga 13 Dhjetori, Nr. 1
 Shkodër, Shqipëri
 E-mail: info@bashkushkoder.gov.al

PROJEKTOI :
 Ing. Florinda HILAJ





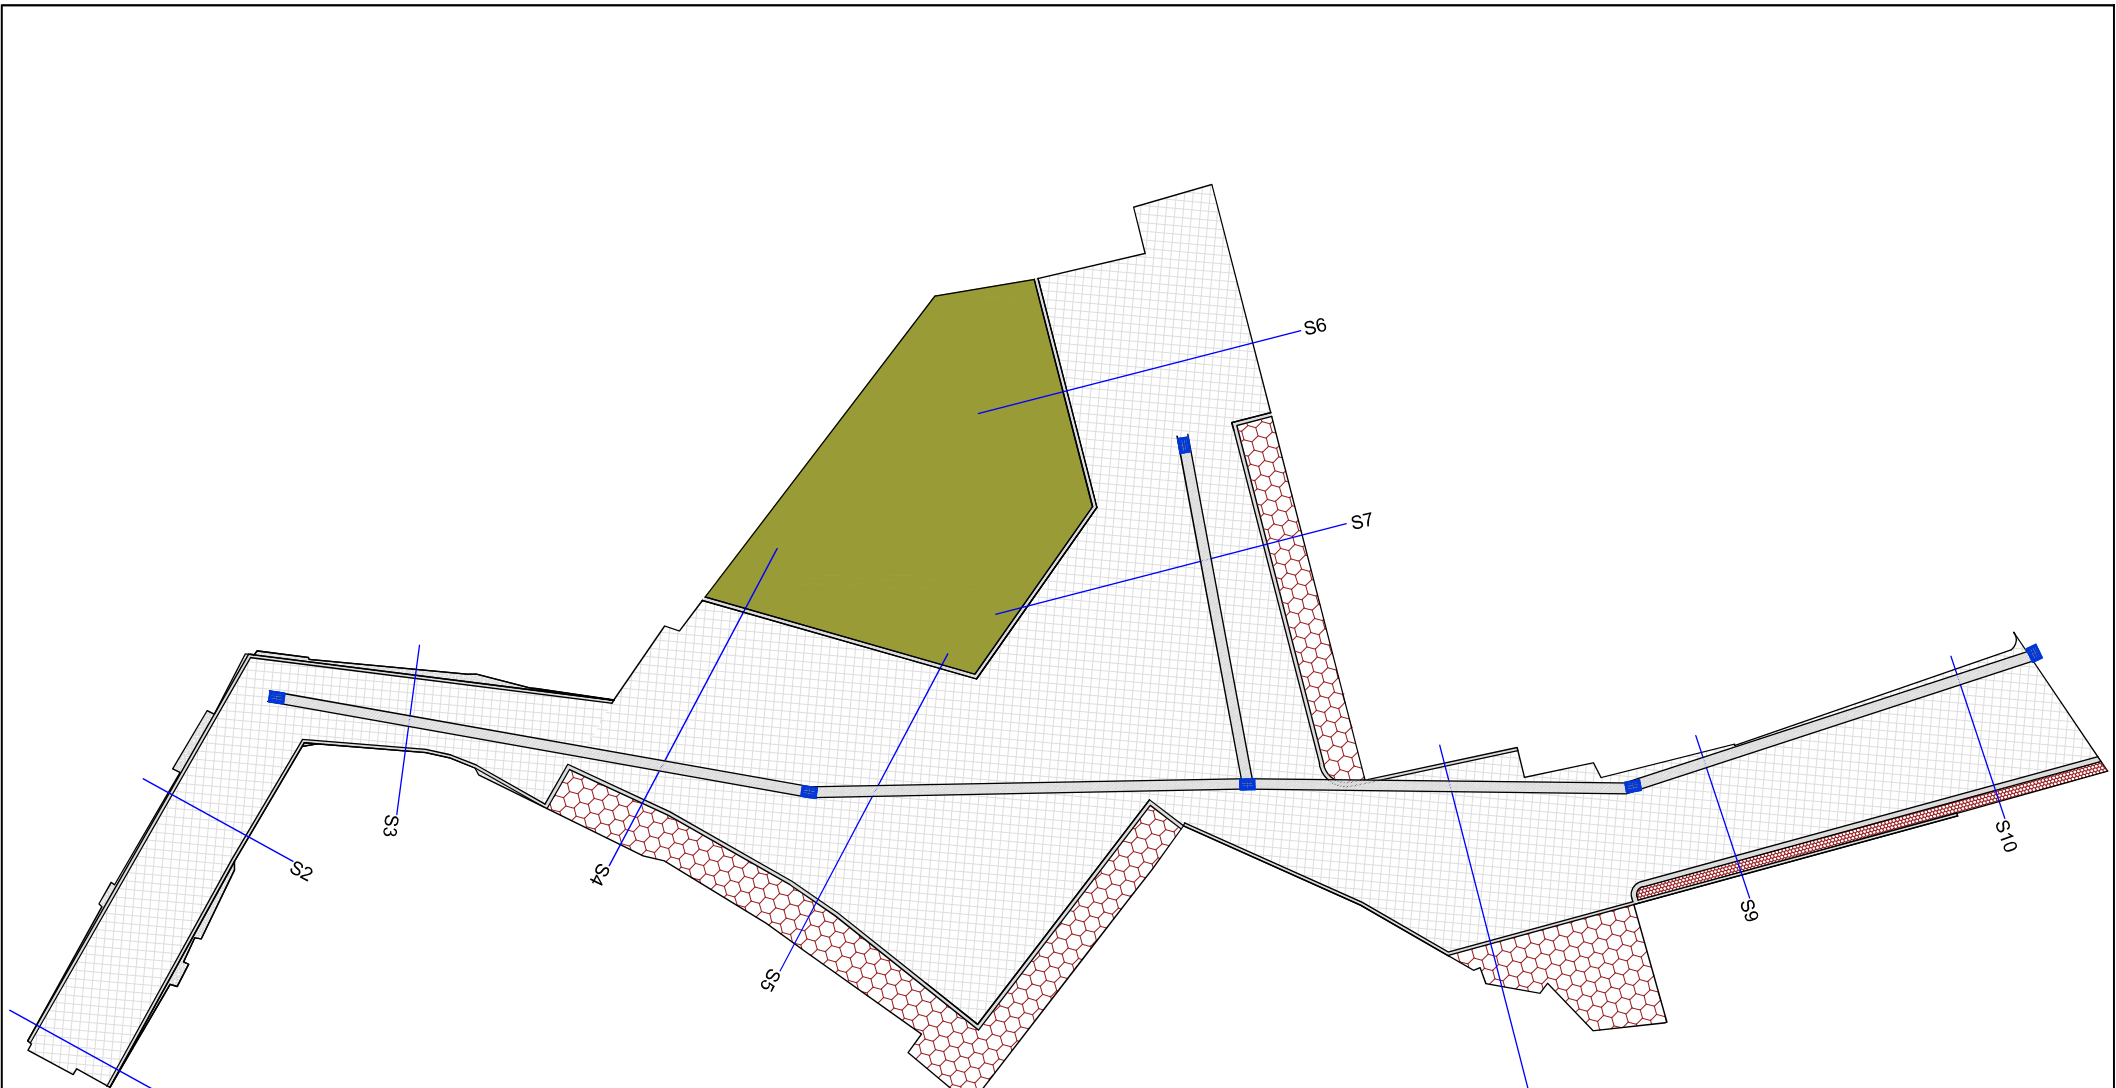

OBJEKTI : Rikualifikim shesh pallatesh rruga "Hafiz Sabri Bushati"

Faza : Projekt - Zbatim Planimetria e dimensionuar

SHKALLA	FLETA
1:200	PI_03
2023	Format A3



Legjenda

-  Shtirim sheshi me pllaka betoni 6 cm
-  Trotuar me pllaka betoni 6 cm
-  Bordura betoni
-  Shtrese betoni
-  Kunete betoni
-  Pusete shiu



BASHKIA SHKODER
 Adresa: Rruga 13 Dhjetori, Nr. 1
 Shkodër, Shqipëri
 E-mail: info@bashkushkoder.gov.al

PROJEKTOI :
 Ing. Florinda HILAJ

OBJEKTI : Rikualifikim shesh pallatesh rruga "Hafiz Sabri Bushati"

Faza : Projekt - Zbatim | Planimetria e propozuar

SHKALLA	FLETA
1:1000	PI_02
2023	Format A3




BASHKIA SHKODER

MIRATOI
KRYETAR
BARDH SPAHIA

Objekti: Rikualifikim shesh pallatesh rruga "Hafiz Sabri Bushati"
Profili gjatesor

PROJEKTOI :
Ing. Florinda HILAJ

Profili Gjatesor
Sh. Horizontale 1:500
Sh. Vertikale 1:50

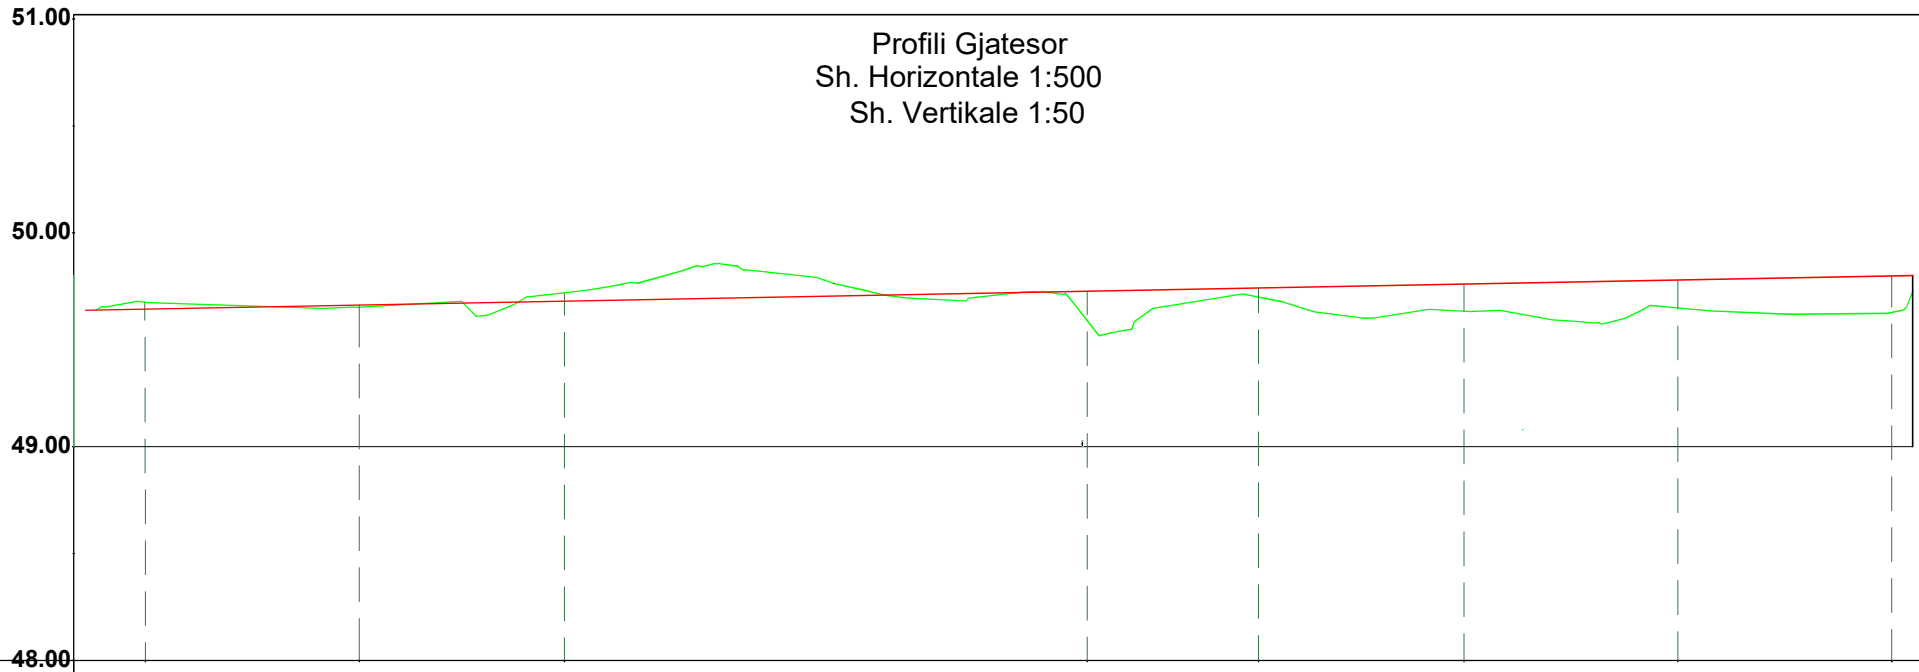

CS-NR.		S10		S9		S8		S5		S4		S3		S2		S1		
Distanca	Pjesore	2,29	10	9,59	24,46				8	9,62	10	10						
	Progre.	0+00 0+2.29	0+12.29		0+21.88		0+46.34				0+54.34		0+63.96		0+73.96		0+83.96	
Kuota	Terreni	49.68	49.65		49.72		49.59				49.70		49.63		49.65		49.63	
	Projektit	49.64	49.66		49.68		49.73				49.74		49.76		49.78		49.79	
	Punes	-0.04			49.03				49.07		49.07		49.07		49.07		49.07	
Gjeometria Vertikale																		



BASHKIA SHKODER
Adresa: Rruga 13 Dhjetori, Nr. 1
Shkoder, Shqipëri
E-mail: info@bashkashkoder.gov.al

PROJEKTOI :
Ing. Florinda HILAJ

OBJEKTI : Rikualifikim shesh pallatesh rruga "Hafiz Sabri
Bushati"

Faza : Projekt - Zbatim

Profili gjatesor

SHKALLA

1:250

2023

FLETA

Gj_01

Format A3




BASHKIA SHKODER

MIRATOI
KRYETAR
BARDH SPAHIA

Objekti: Rikualifikim shesh pallatesh rruga "Hafiz Sabri Bushati"
Profilat terthore

PROJEKTOI :
Ing. Florinda HILAJ

Seksioni nr. 1

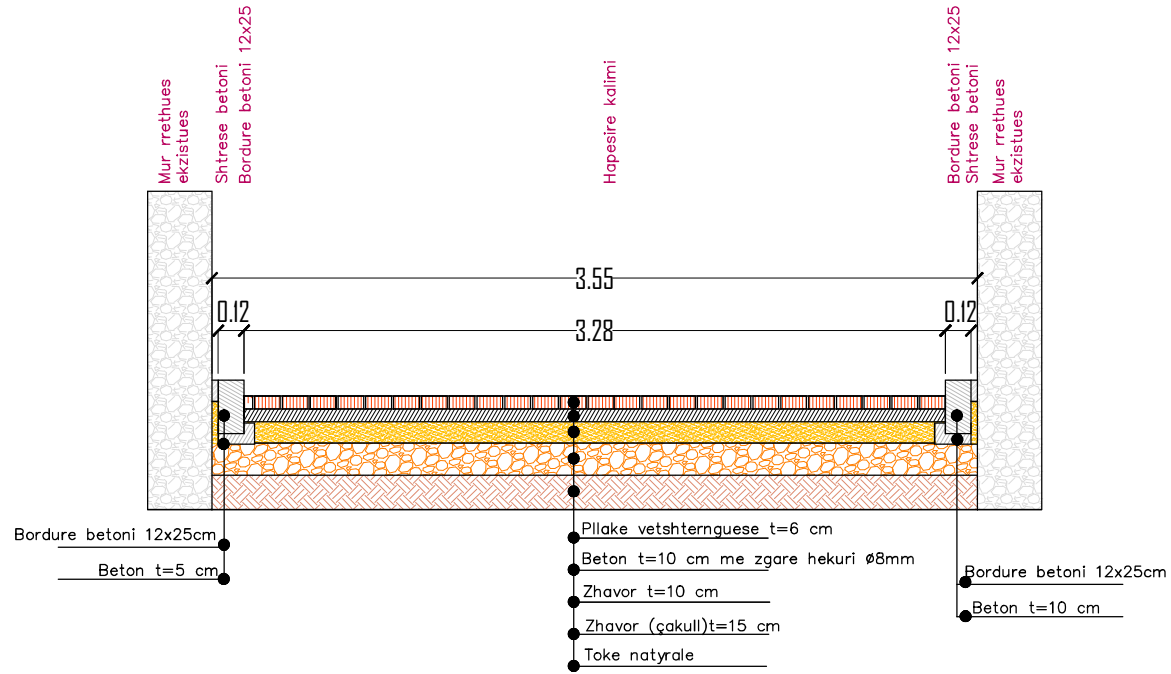

BASHKIA SHKODER
 Adresa: Rruga 13 Dhjetori, Nr. 1
 Shkodër, Shqipëri
 E-mail: info@bashkashkoder.gov.al

PROJEKTOI :
 Ing. Florinda HILAJ

OBJEKTI : Rikualifikim shesh pallatesh rruga "Hafiz Sabri Bushati"

Faza : Projekt - Zbatim

Profil terthor

SHKALLA

1:250


2023

FLETA


T_01

Format A3

Seksioni nr. 2

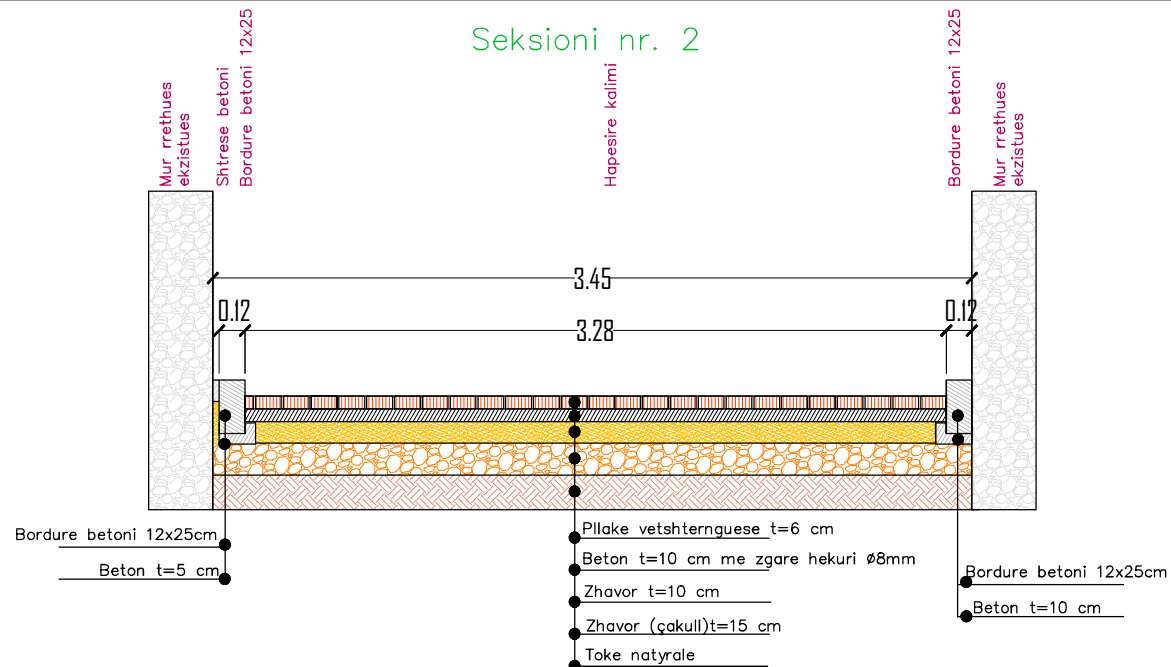

Seksioni nr. 3

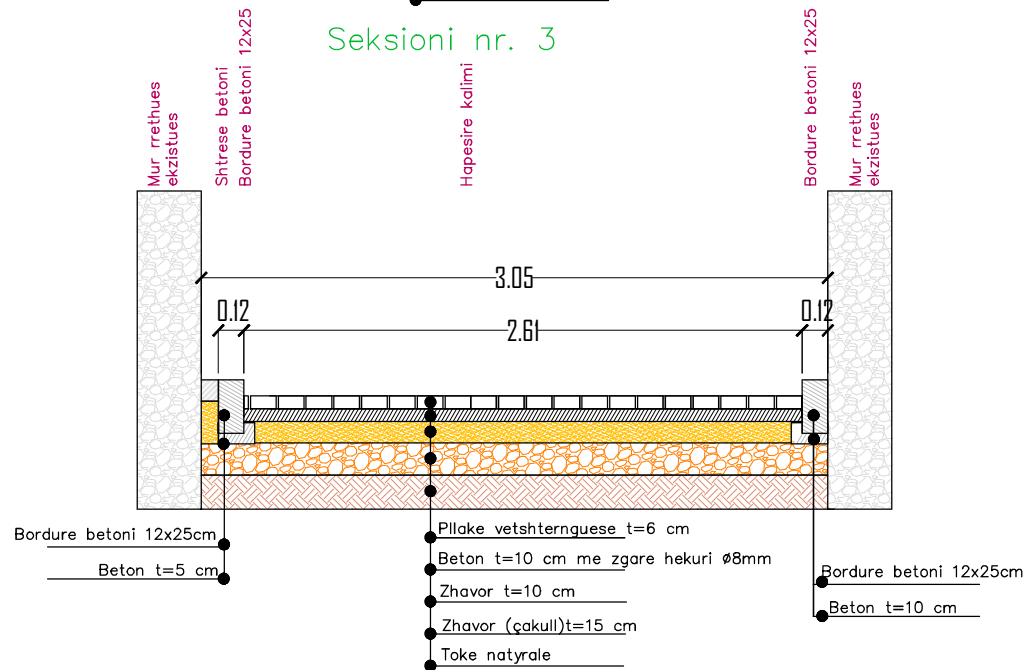

BASHKIA SHKODER
Adresa: Rruga 13 Dhjetori, Nr. 1
Shkodër, Shqipëri
E-mail: info@bashkushkoder.gov.al


PROJEKTOI :
Ing. Florinda HILAJ

OBJEKTI : Rikualifikim shesh pallatesh rruga "Hafiz Sabri Bushati"


Faza : Projekt - Zbatim Profil terthor

SHKALLA	FLETA
1:25	T_02
2023	Format A3


Seksioni nr. 4

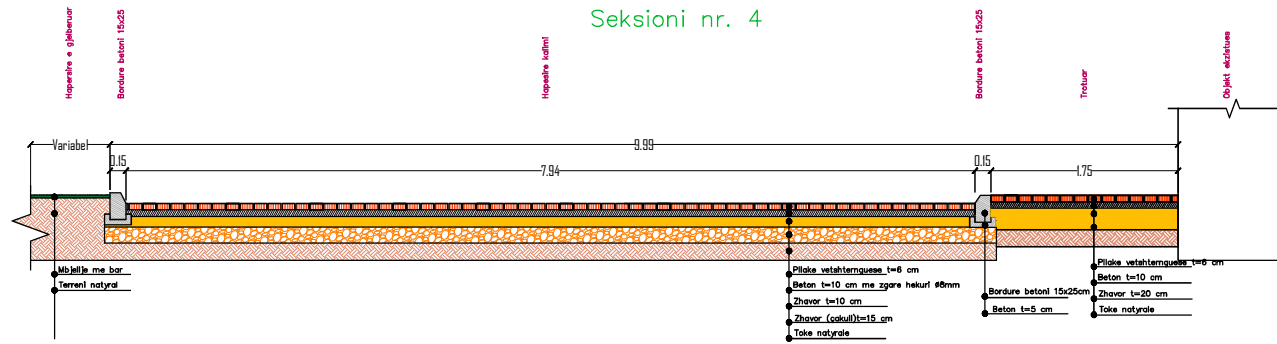

Seksioni nr. 5

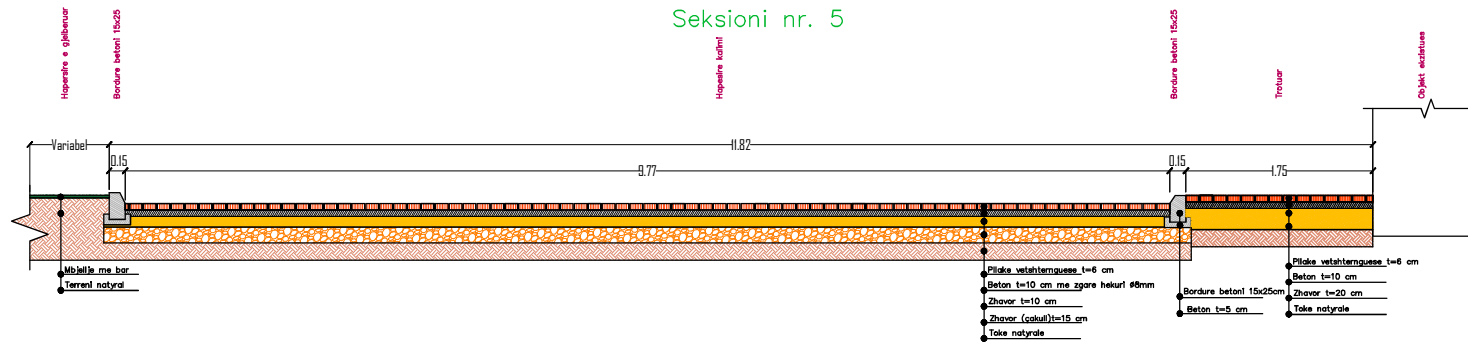

Seksioni nr. 6

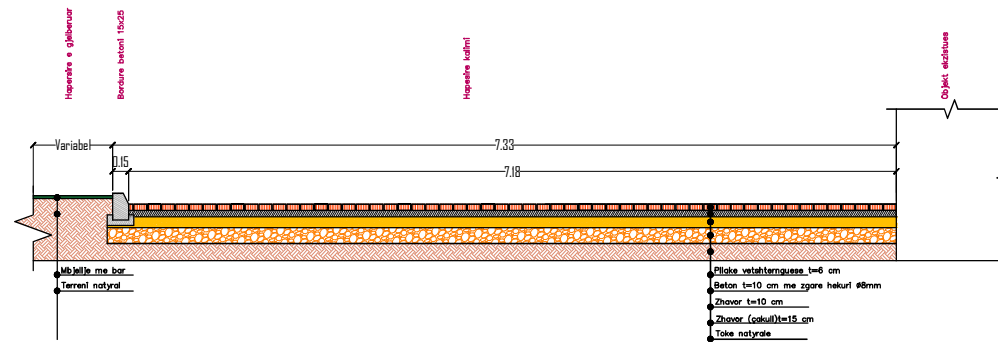

BASHKIA SHKODER
Adresa: Rruga 13 Dhjetori, Nr. 1
Shkodër, Shqipëri
E-mail: info@bashkushkoder.gov.al

PROJEKTOI :
Ing. Florinda HILAJ

OBJEKTI : Rikualifikim shesh pallatesh rruga "Hafiz Sabri Bushati"

Faza : Projekt - Zbatim Profil terthor

SHKALLA




1:50

2023

FLETA

T_03

Format A3

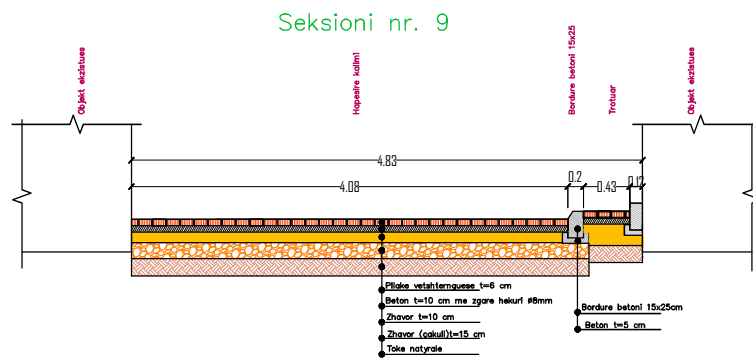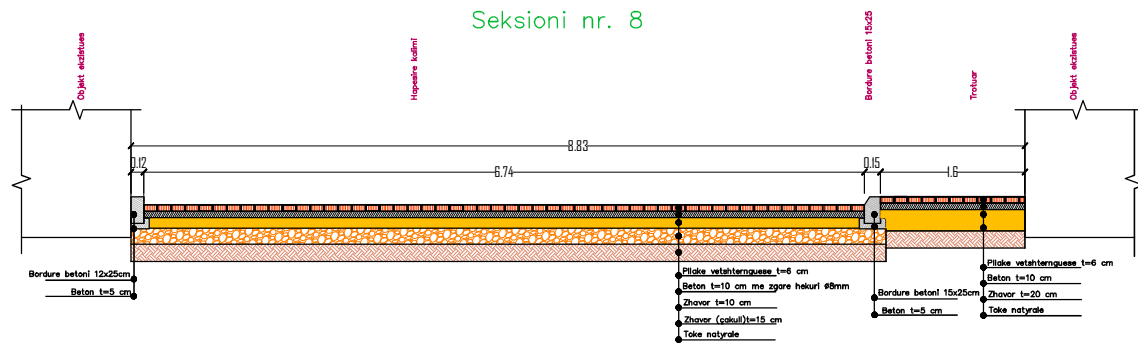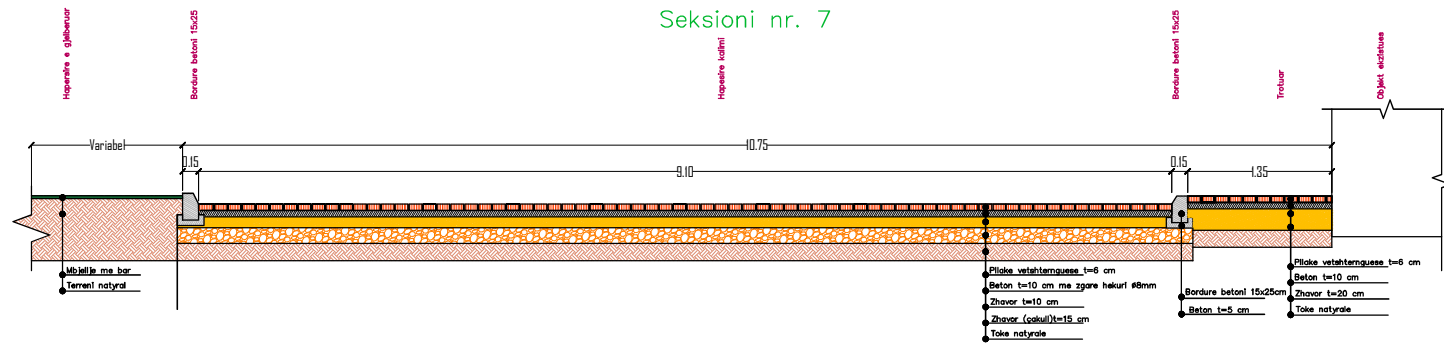

BASHKIA SHKODER
 Adresa: Rruga 13 Dhjetori, Nr. 1
 Shkodër, Shqipëri
 E-mail: info@bashkushkoder.gov.al

PROJEKTOI :
 Ing. Florinda HILAJ

OBJEKTI : Rikualifikim shesh pallatesh rruga "Hafiz Sabri Bushati"

Faza : Projekt - Zbatim

Profil terthor

SHKALLA

1:50


2023

FLETA

T_04

Format A3

Seksioni nr. 10

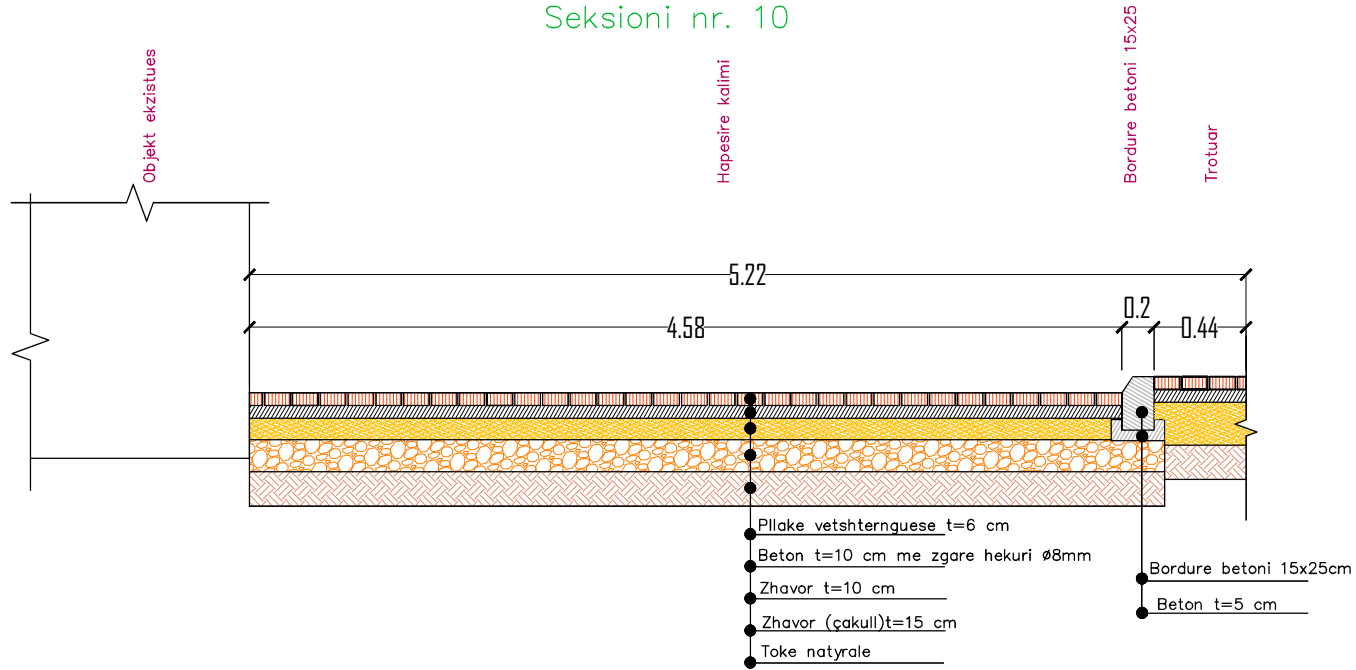

BASHKIA SHKODER
Adresa: Rruga 13 Dhjetori, Nr. 1
Shkodër, Shqipëri
E-mail: info@bashkashkoder.gov.al

PROJEKTOI :
Ing. Florinda HILAJ

OBJEKTI : Rikualifikim shesh pallatesh rruga "Hafiz Sabri
Bushati"

Faza : Projekt - Zbatim

Profil terthor

SHKALLA

1:25

2023

FLETA

T_05

Format A3



BASHKIA SHKODER

MIRATOI
KRYETAR
BARDH SPAHIA

Objekti: Rikualifikim shesh pallatesh rruga "Hafiz Sabri Bushati"
Rrjeti i kanalizimeve te ujrave te bardha

PROJEKTOI :
Ing. Florinda HILAJ