


BASHKIA TROPOJE

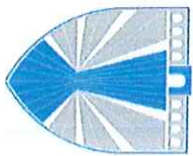

*Dr. Prof. 1511*  
*Dt. 16.03.2023*

MIRATO I

KRYETARI I BASHKISE  
REXHE BYBERI




## PROJEKT ZBATIMI

RIKONSTRUKSIONI I KANALEVE VADITESE BASHKIA TROPOJE VITI 2022


MARS 2023

# RIPARIM VEPPRA ARTI


## RIPARIMI I PRIZAVE

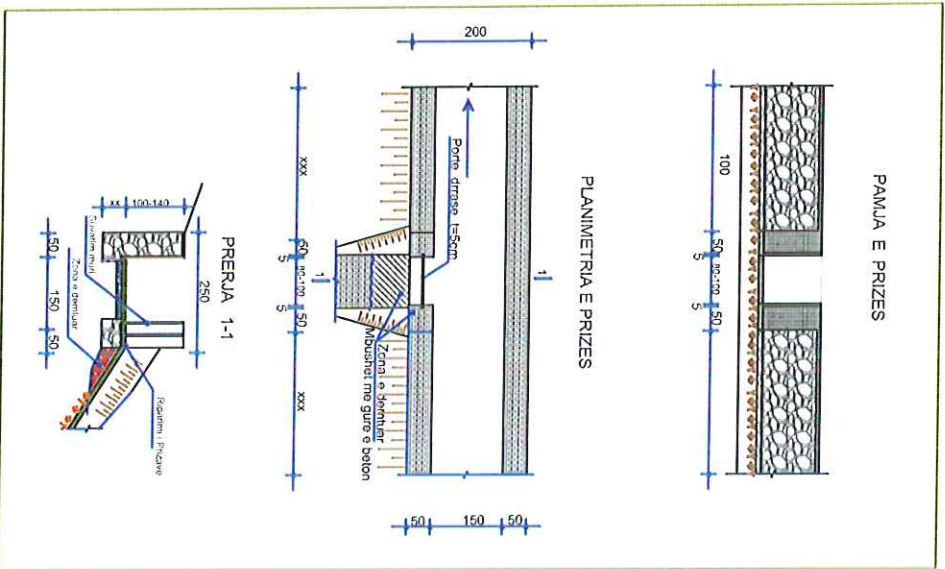


## RIPARIME TE NJE PASNJESHME

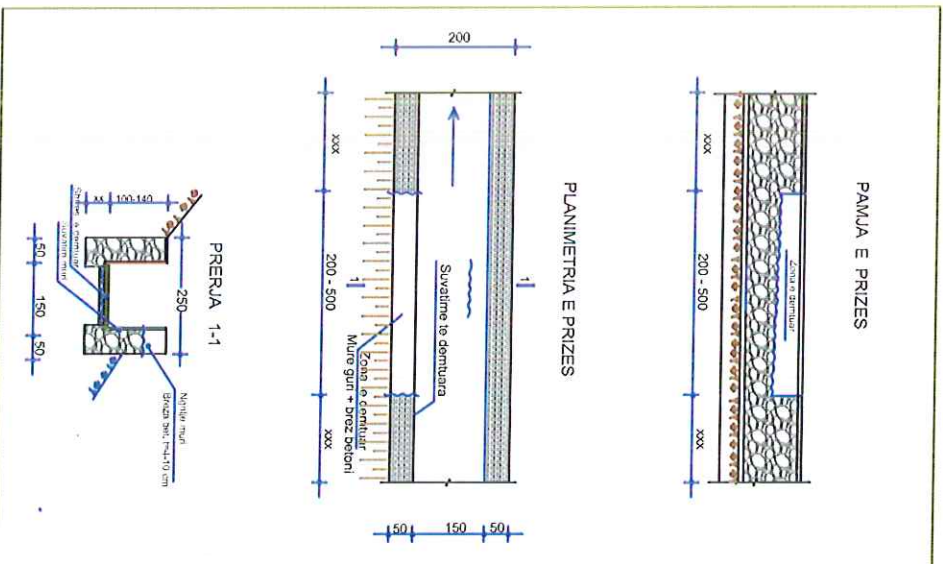

## RIPARIME TE NJE PASNJESHME

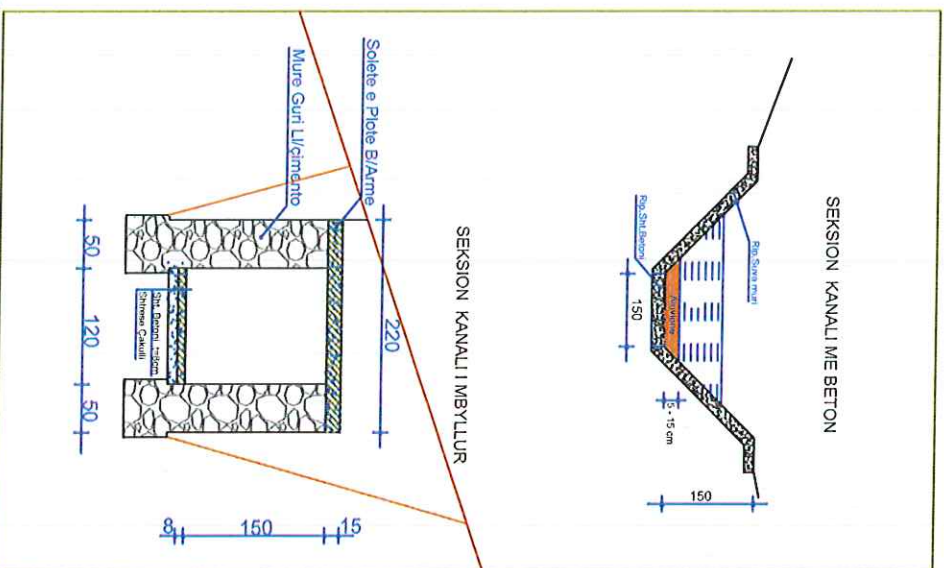


 <p><b>ZIRA E URBANISTIKES</b> Adresa: Sheshi "Amm Hajdar" 11, Gjim Tel: +355(21)322175 Email: zira@urbantistikes.com</p>		<p><b>OBJEKTI : RIKONSTRUKSIONI I KANELVE VADITSESE</b></p>	
<p><b>POROSITTES :</b> <b>BASHKIA TROPOJE</b></p>		<p><b>AUTORE TE PROJEKTT :</b> Topi Muhamed Kujana Ing. EGZON MURHAMETI Tok. Agim Durrani</p>	
<p><b>EMERTIMI I FLETES :</b> <b>PLANIMETRI E PRERJE</b></p>		<p><b>FLETA NR. :</b> SHKALLA 1 : 100</p>	
<p><b>DATE</b> Mars 2003</p>		<p><b>DATE</b> Mars 2003</p>	


# URE KANALI I MAL RRAFESH SH-1:100

RINDERTIMI I PUESES SE DAMTUAR NGA RENIA E GURVE


PAMJA GJATSORE SH-1:100

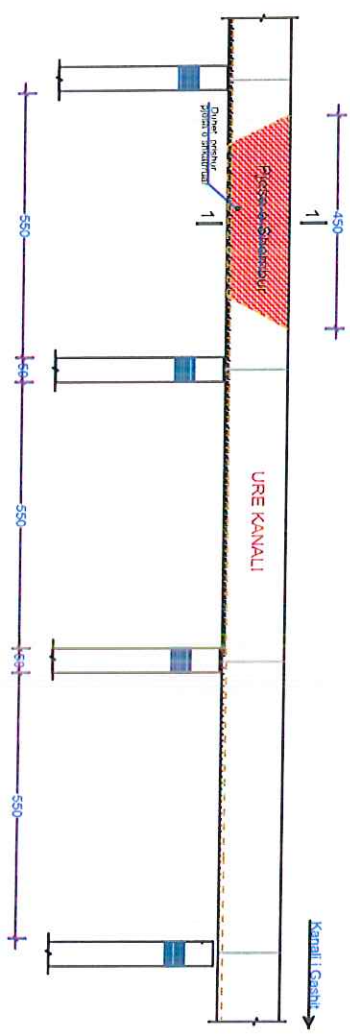


PLANIMETRIA SH-1:100

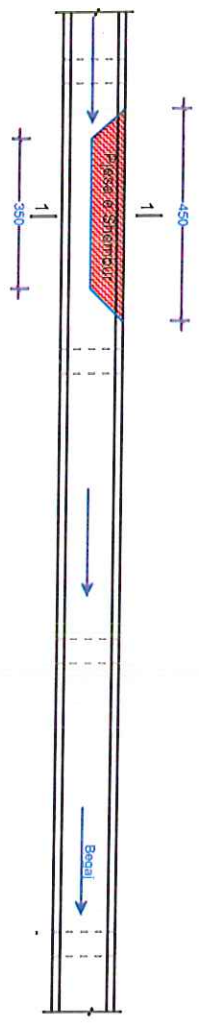

PRERJA 1-1 SH-1:100

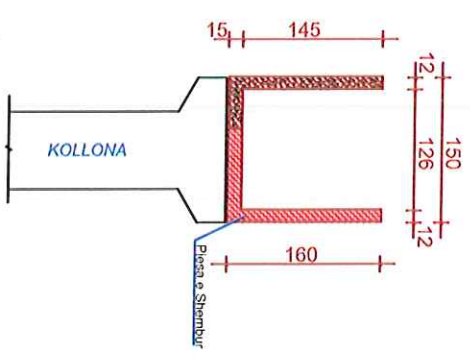




Armimi i Urekanalit

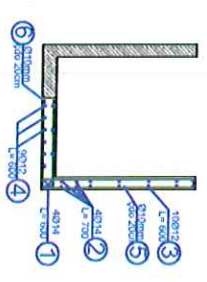

Shënim: FILLIMISHT REALIZOHET ME MATRAPAK E SEKSIONIT TE DENTUAR DERI NE DY KOLONAT ANSORE. PASTROHET MIRE + LARJA E BETONIT EKZISTUES. MONTOHET KALLEPI . KRYHET PREGADITJA DHE MONTIMI I HEKURIT SIPAS PROJEKTTI. BETONI DO REALIZOHET DETYRIMISHT I MARKES 250.

 <p>ZERA E URBANISTIKES Adresa: Sheshi "Aren Haidar" 16,0m tel: +383(0)7722175 Email: zera@urbantropoe.com</p>		<p>OBJEKTI : RIKONSTRUKSIONI I KANELVE VADITSE</p>	
<p>PEROSITESI: BASHKIA TROPJUE</p>		<p>AUTORE TE PROJEKTTI: Top Muhumet Kudaana Ing. ESDON MUHAMETI Tpk. Agim Derrali</p>	
<p>EMERTIMI I FLETES: PLANIMETRI E PRERJE</p>		<p>FLETA NR: SHKALLA DATE</p>	
<p>2</p>		<p>1 : 100 Mars 2023</p>	

# NDERTIMI PRITE PROVIZORE (Devijim Sezonal i Lumit )

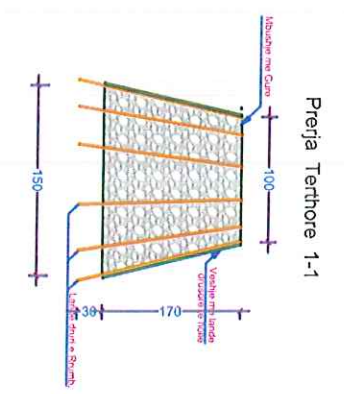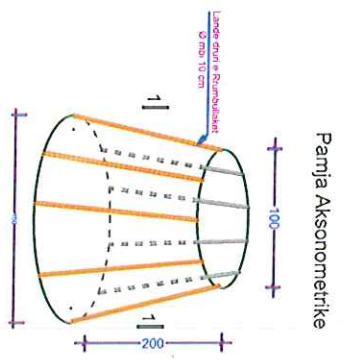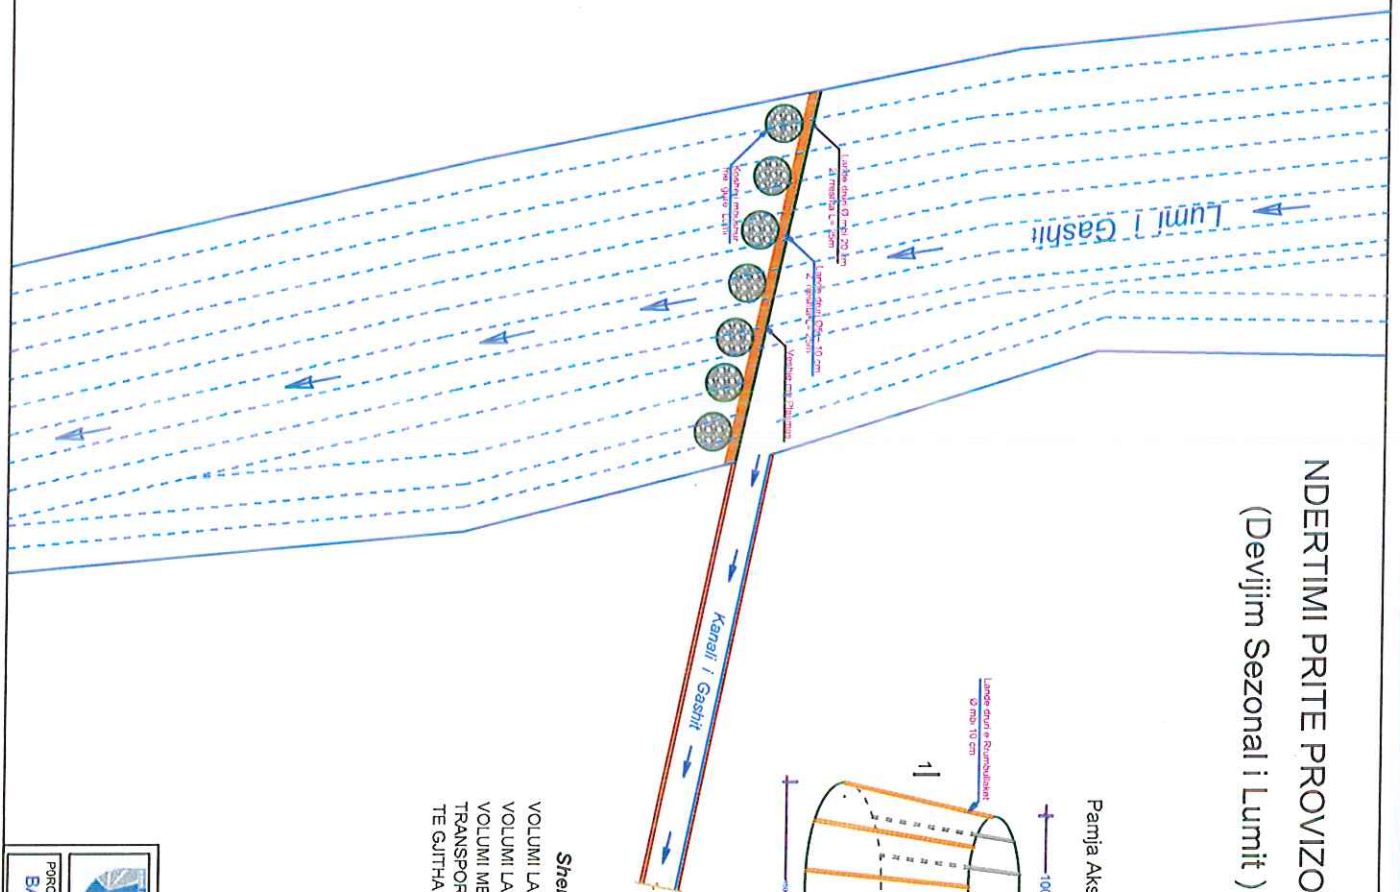

**Sherime:**  
 VOLUMI LANDE E RRUMBULLAKET Ø MESATARISHT 10 cm = 0.2 m<sup>3</sup> OSE 11 COPE PER KOSHE  
 VOLUMI LANDE DRURI E HOLE Ø 5 -10 cm = 0.2 m<sup>3</sup> PER KOSHE  
 VOLUMI MBUSHJE ME GURE PER DIAMETER 1 ~1.5 E h=1.7M = 2.1 M<sup>3</sup> PER KOSH  
 TRANSPORTI I LANDES DRUSORE ME KRAH MESATARISHT 1000 M  
 TE GJITHA PRITAT DO TE VISHEN ME PLASMAS NE GJITHE GJATJSIN

**Volumet sipas pritave**

Nr.	Emertimi i Kanalit	Gjatësia e Pritës m	Volumi i Drusore m <sup>3</sup>	Volumi i Gure m <sup>3</sup>	Sip. Plasasm. m <sup>3</sup>
1	Kanali i Gashit	25	5.8	14.7	25
2	Kanali i Krasnices	14	2.1	2.4	14
3	Kanali i Kocarnaje	16	2.1	2.4	16
4	Kanali Shoshan	12	2.4	3.6	12

**ZRRA E URBANISTIKES**  
 Adresa: Sheshi "Kam Haderi" Nr.100  
 Tel: +383 42 222 222  
 Email: [zr@urbantika.com](mailto:zr@urbantika.com)

**OBJEKTI : RIKONSTRUKSIONI I KANELVE VADTJESE**

**AUTORE TE PROJEKTTI :**  
 Top Muharrem Kaduna  
 Ing. EGZON MUHAMETIJA

**EMERTIMI I FLETES : PLANIMETRI E PRERJE**

**PORTOSITES : BASHKIA TROPOJE**

Fleta Nr: 3  
 Shkalla: 1 : 100  
 DATE: Mars 2023



# NDERTIMI I MURIT TE SHEMBUR

## KANALI I KRASNICES

Sh-1:100

PAMJA BALLORE

(Perballë Lapidarit KLYSYRES)

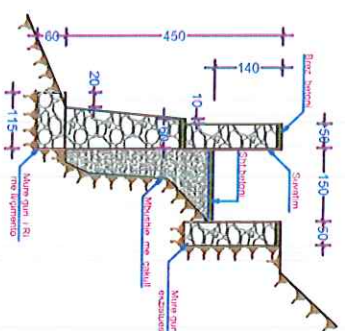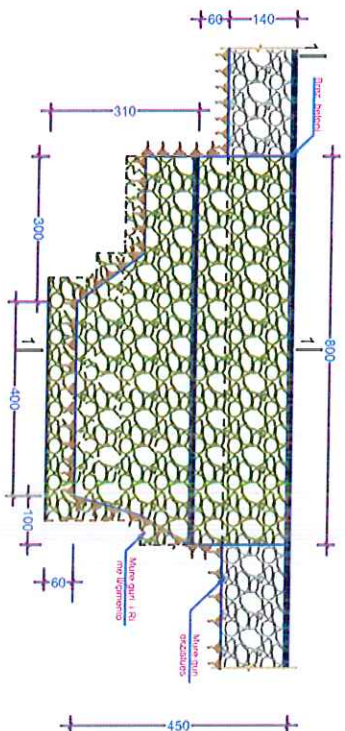


PRERJA TERTHORE 1-1

# MBRROTJA E KANALIT NGA SHEMBURJA


## Sh-1:100

(Afer h/lecit të KLYSYRES)


PAMJA BALLORE

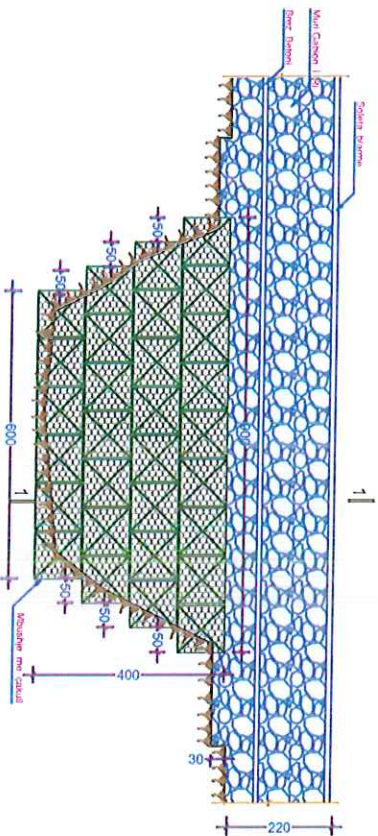

PRERJA TERTHORE 1-1

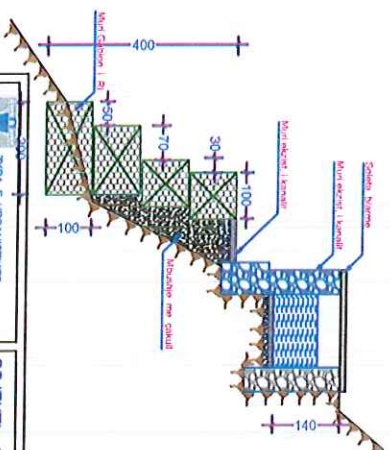


Segmenti i shembur do të realizohet me mure guri e llac cimento M-50  
Segmenti me rrezik shembje do të realizohet me mure gabi në rrejtë në formë të hoxëve  
me kuadrat 6 x 6 cm e trashësi 2.4mm<sup>2</sup>.



 ZYRA E URBANISTIKES Adresë: Shkollë "Amin Haxhiu" D.G.Çim Nr. 145/122/175 Kontakt: 037 422 22 22 Email: zyraturbanistik@ksh.gov.al		OBJEKTI: RIKONSTRUKSIONI I KANELVE VADITSESE AUTORE TË PROJEKTTË: Top Muhamed Kucena Ing. EGZON WUHAMETU Ttk. Agim Demiraj	
POROSITËS: BASHKIA TROPOJE		EMERTIMI I FLETES: PLANIMETRI E PRERJE FLETA NR.: SHKALLA 4 1 : 100 DATE Mars 2023	

# URE KANALI I DREJTOVE Sh-1:100

## PROFILI GUATSORE

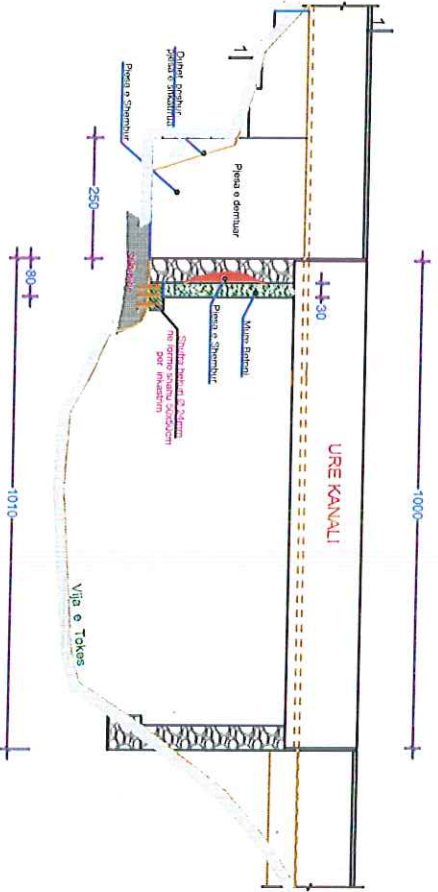


## PLANIMETRIA

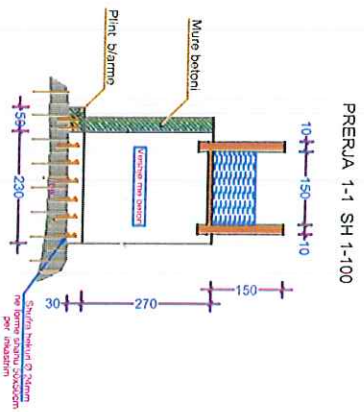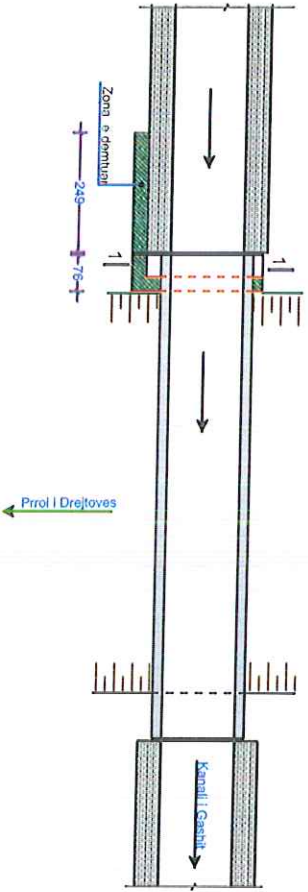

PREKJA 1-1 SH-1:100

Shterimi: Realizohet skarifikimi i Shkambit me kazem, hapen vrrinat me elektrotapan  $\varnothing$  32mm fiksohen shufrat e hekurt  $\varnothing$  24mm me lagj cimento 1:1, lidhen mes tyre me shufra  $\varnothing$  10mm paslej realizohet betonimi i plindit nivesles. Ne vazhdim vazhdon betonurimi i murit ned dy anet.

 <p>ZERA E URBANITIKES Adresë: Shkup, "Kamen Rikard" 14,3 km Tel: +389(0)212215 Email: zera@urbانيتikes.com.mk</p>		<p><b>OBJEKTI :</b> RIKONSTRUKSIONI I KANELVE VADITESE</p>	
<p><b>PROJESTES :</b> BASHKIA TROPOJE</p>		<p><b>AUTORE TE PROJEKTT :</b> Topi Muhamed Kudana</p>	
<p><b>EMERTIMI I FLETES :</b> PLANIMETRI E PRRJE</p>		<p><b>FILETA NR.:</b> 5</p>	
<p><b>SKALLA:</b> 1 : 100</p>		<p><b>DATE:</b> Mars 2023</p>	