

**PROJEKTI I ZBATIMIT**  
**NDERTIMI I TREGUT PER SHITJE ME SHUMICE DHE PAKICE TE PRODUKTEVE**  
**USHQIMORE (TIRANA AGRIKULTURE) - FAZA II**

**NJESIA ADMINISTRATIVE FARKE**

OBJEKTI:

**PROJEKTI I ZBATIMIT**  
**NDERTIMI I TREGUT PER SHITJE ME SHUMICE**  
**DHE PAKICE TE PRODUKTEVE USHQIMORE**  
**(TIRANA AGRIKULTURE) - FAZA II**

**NJESIA ADMINISTRATIVE FARKE**

Vendndodhja: Farke ,Tirane

Porosites: Bashkia Tirane

Faza: PROJEKT ZBATIMI

GRUPI I PROJEKTIMIT

UDV ARCHITECTS

Nr. Licensë: N.7011/1

ark. Kostandin Jano LIC. A.1991/1

ark. Dhimitri Jano Administrator

ark. Bleona Dhamo LIC. A.2341

ark. Kristi Naço LIC. A.2339

ark. Sefer Kalia

ark. Lediana Asllanaj

ark. Alba Golemi

ark. Lorenc Trokthi

ark. Megi Zeqo

ark. Greta Belishaku

ark. Gentiana Bozhiqi

ark. Lorena Todhri

ark. Megi Duka

ark. Renato Hamza

Shenime

Data: Shkurt 2023

**UDV'**


UDV ARCHITECTS

web: www.udv.al


e-mail: info@udv.al

tel: +35569 700 50 44

adresa: Rruga "Ismail Qemali"  
Apartamenti 3

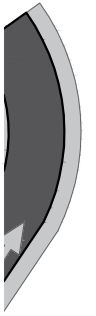

# Planvendosje, Sh 1:800

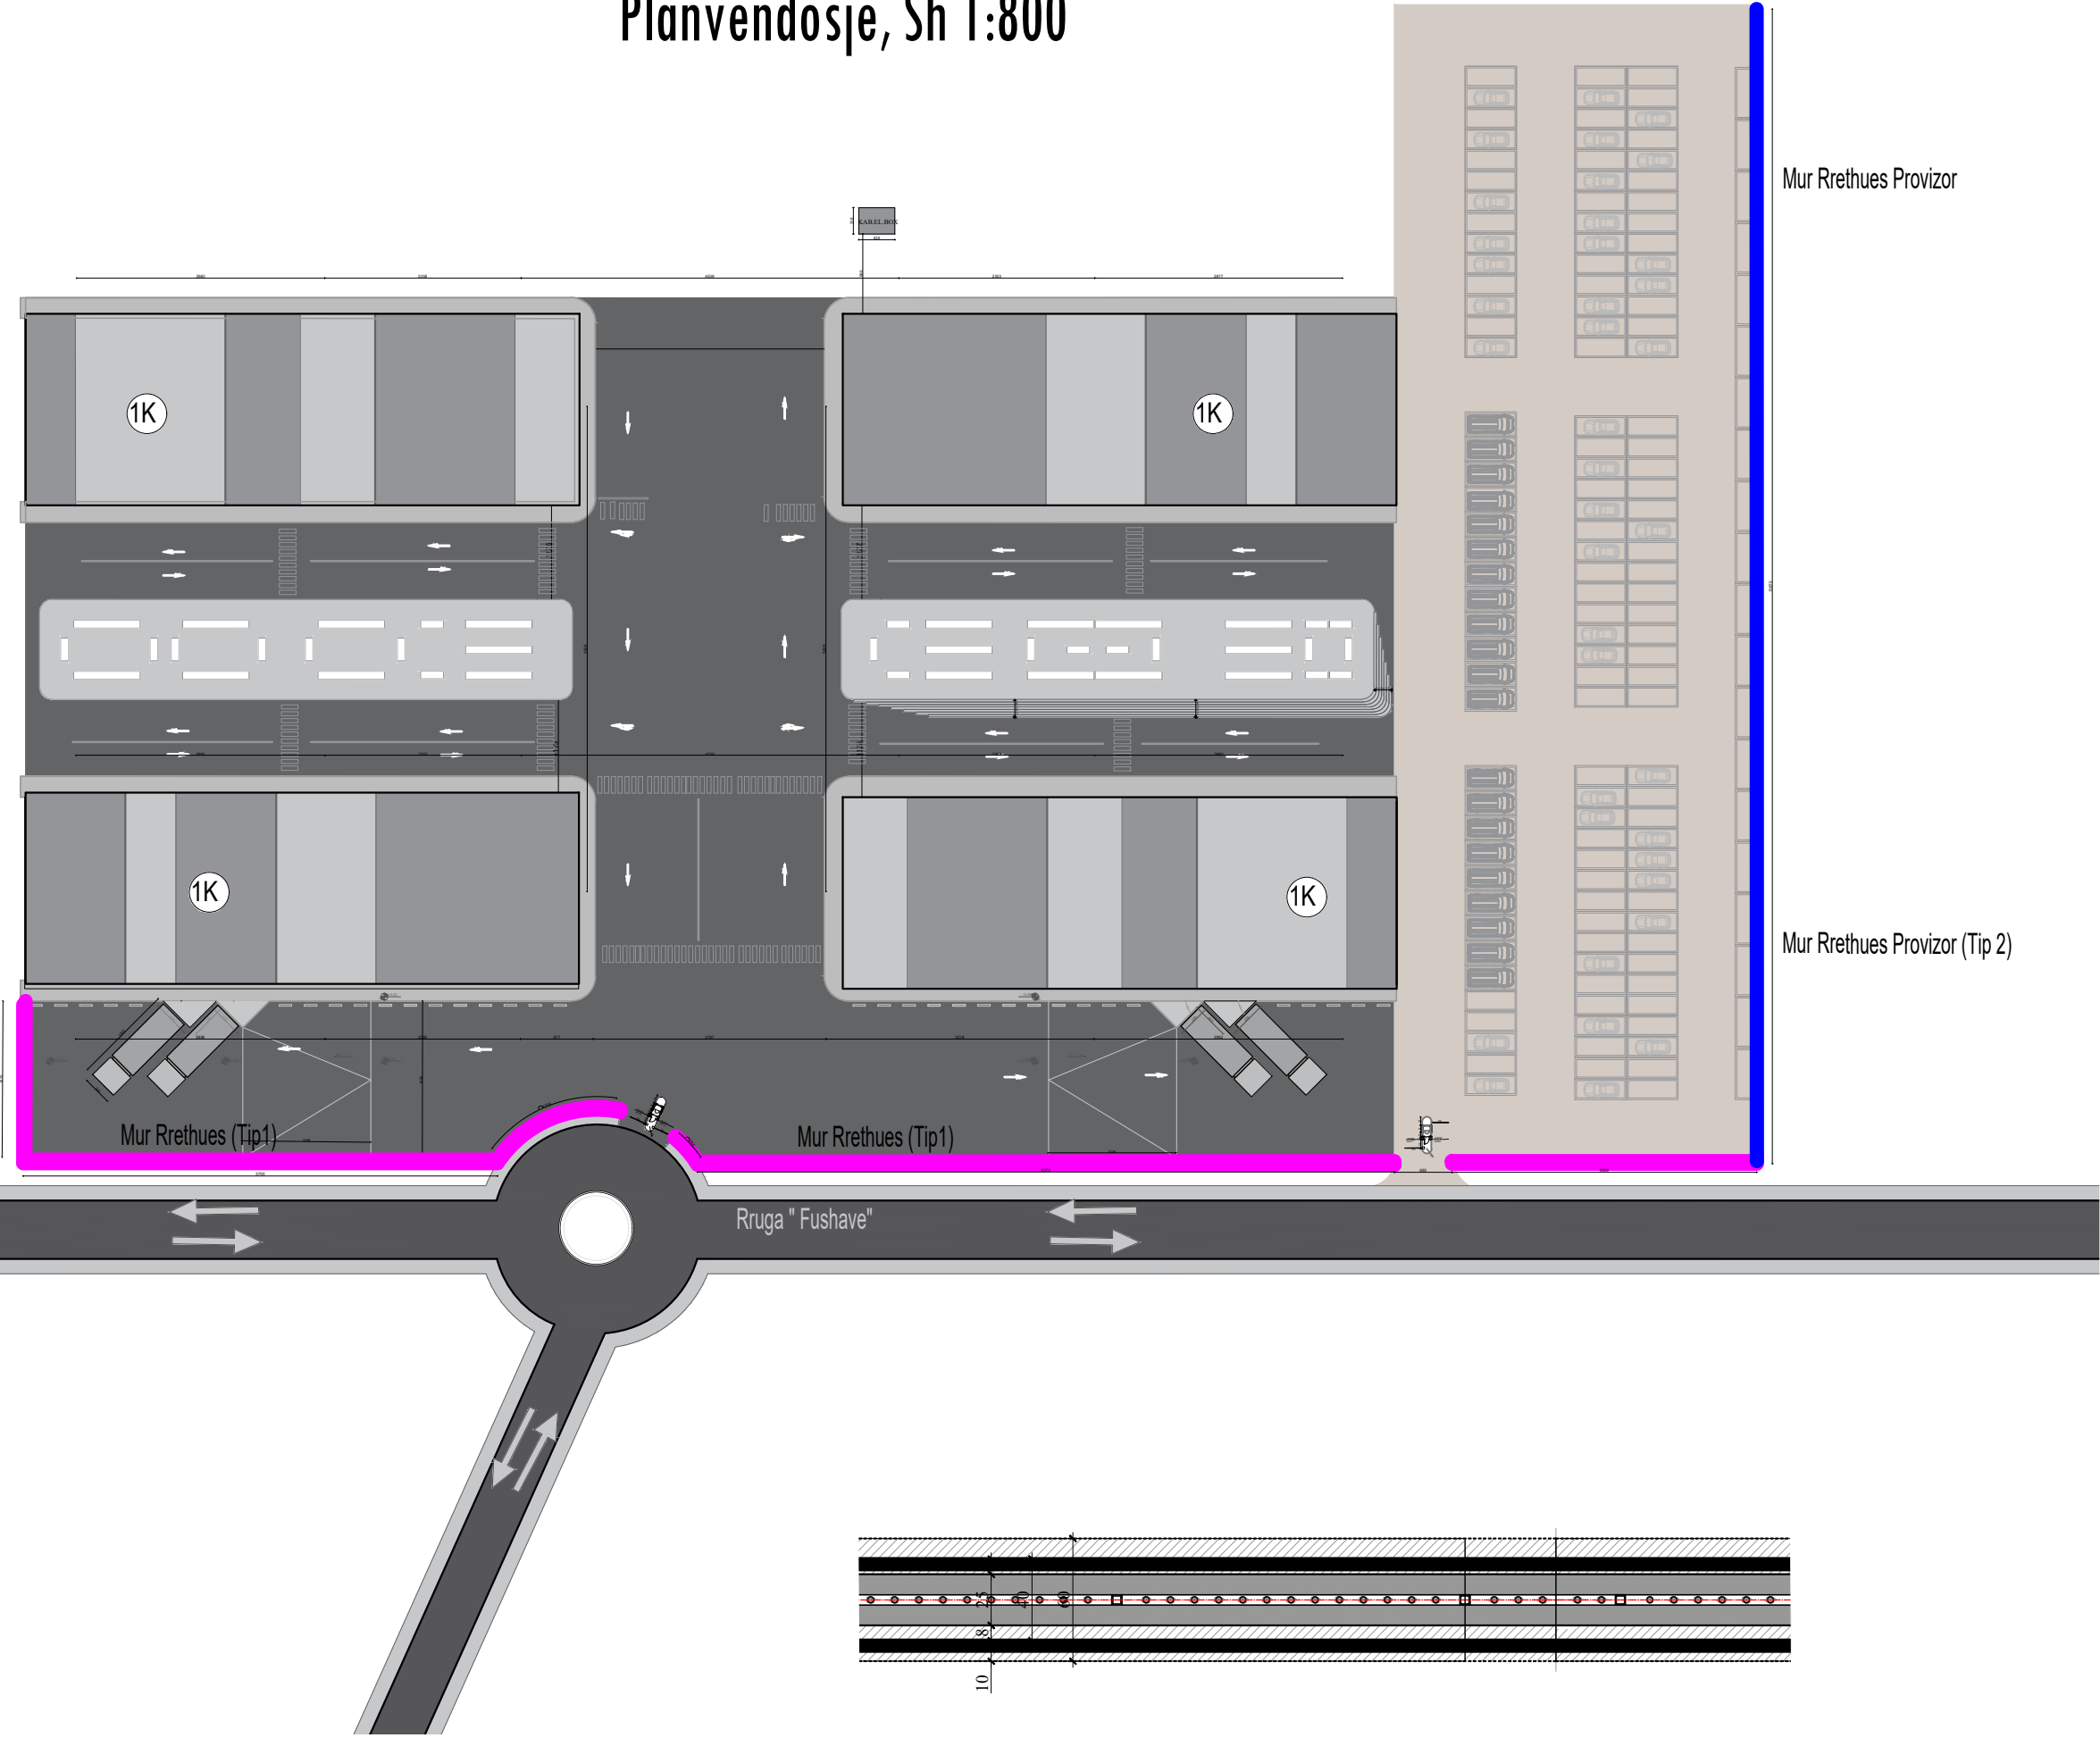


<b>OBJEKTI:</b>	
PROJEKTI I ZBATIMIT NDERTIMI I TREGUT PER SHITJE ME SHUMICE DHE PAKICE TE PRODUKTEVE USHQIMORE (TIRANA AGRIKULTURE) - FAZA II	
NJESIA ADMINISTRATIVE FARKE	
Vendndodhja:	Farke ,Tirane
Porosites:	Bashkia Tirane
Faza:	PROJEKT ZBATIMI
<b>GRUPI I PROJEKTIMIT</b>	
UDV ARCHITECTS	
Nr. Licensë: N.7011/1	
ark. Kostandin Jano	LIC. A.1991/1
ark. Dhimitri Jano	Administrator
ark. Bleona Dhamo	LIC. A.2341
ark. Kristi Naço	LIC. A.2339
ark. Sefer Kalia	
ark. Lediana Asllanaj	
ark. Alba Golemi	
ark. Lorenc Trokthi	
ark. Megi Zeqo	
ark. Greta Belishaku	
ark. Gentiana Bozhiqi	
ark. Lorena Todhri	
ark. Megi Duka	
ark. Renato Hamza	
Shenime	
Data: Shkurt 2023	
A01	


**UDV ARCHITECTS**

web: [www.udv.al](http://www.udv.al)  
e-mail: [info@udv.al](mailto:info@udv.al)  
tel: +35569 700 50 44  
adresa: Rruga "Ismail Qemali"  
Apartamenti 3

VERIU

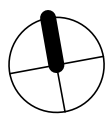

# Plani i Ndriçimit , Sh 1:700

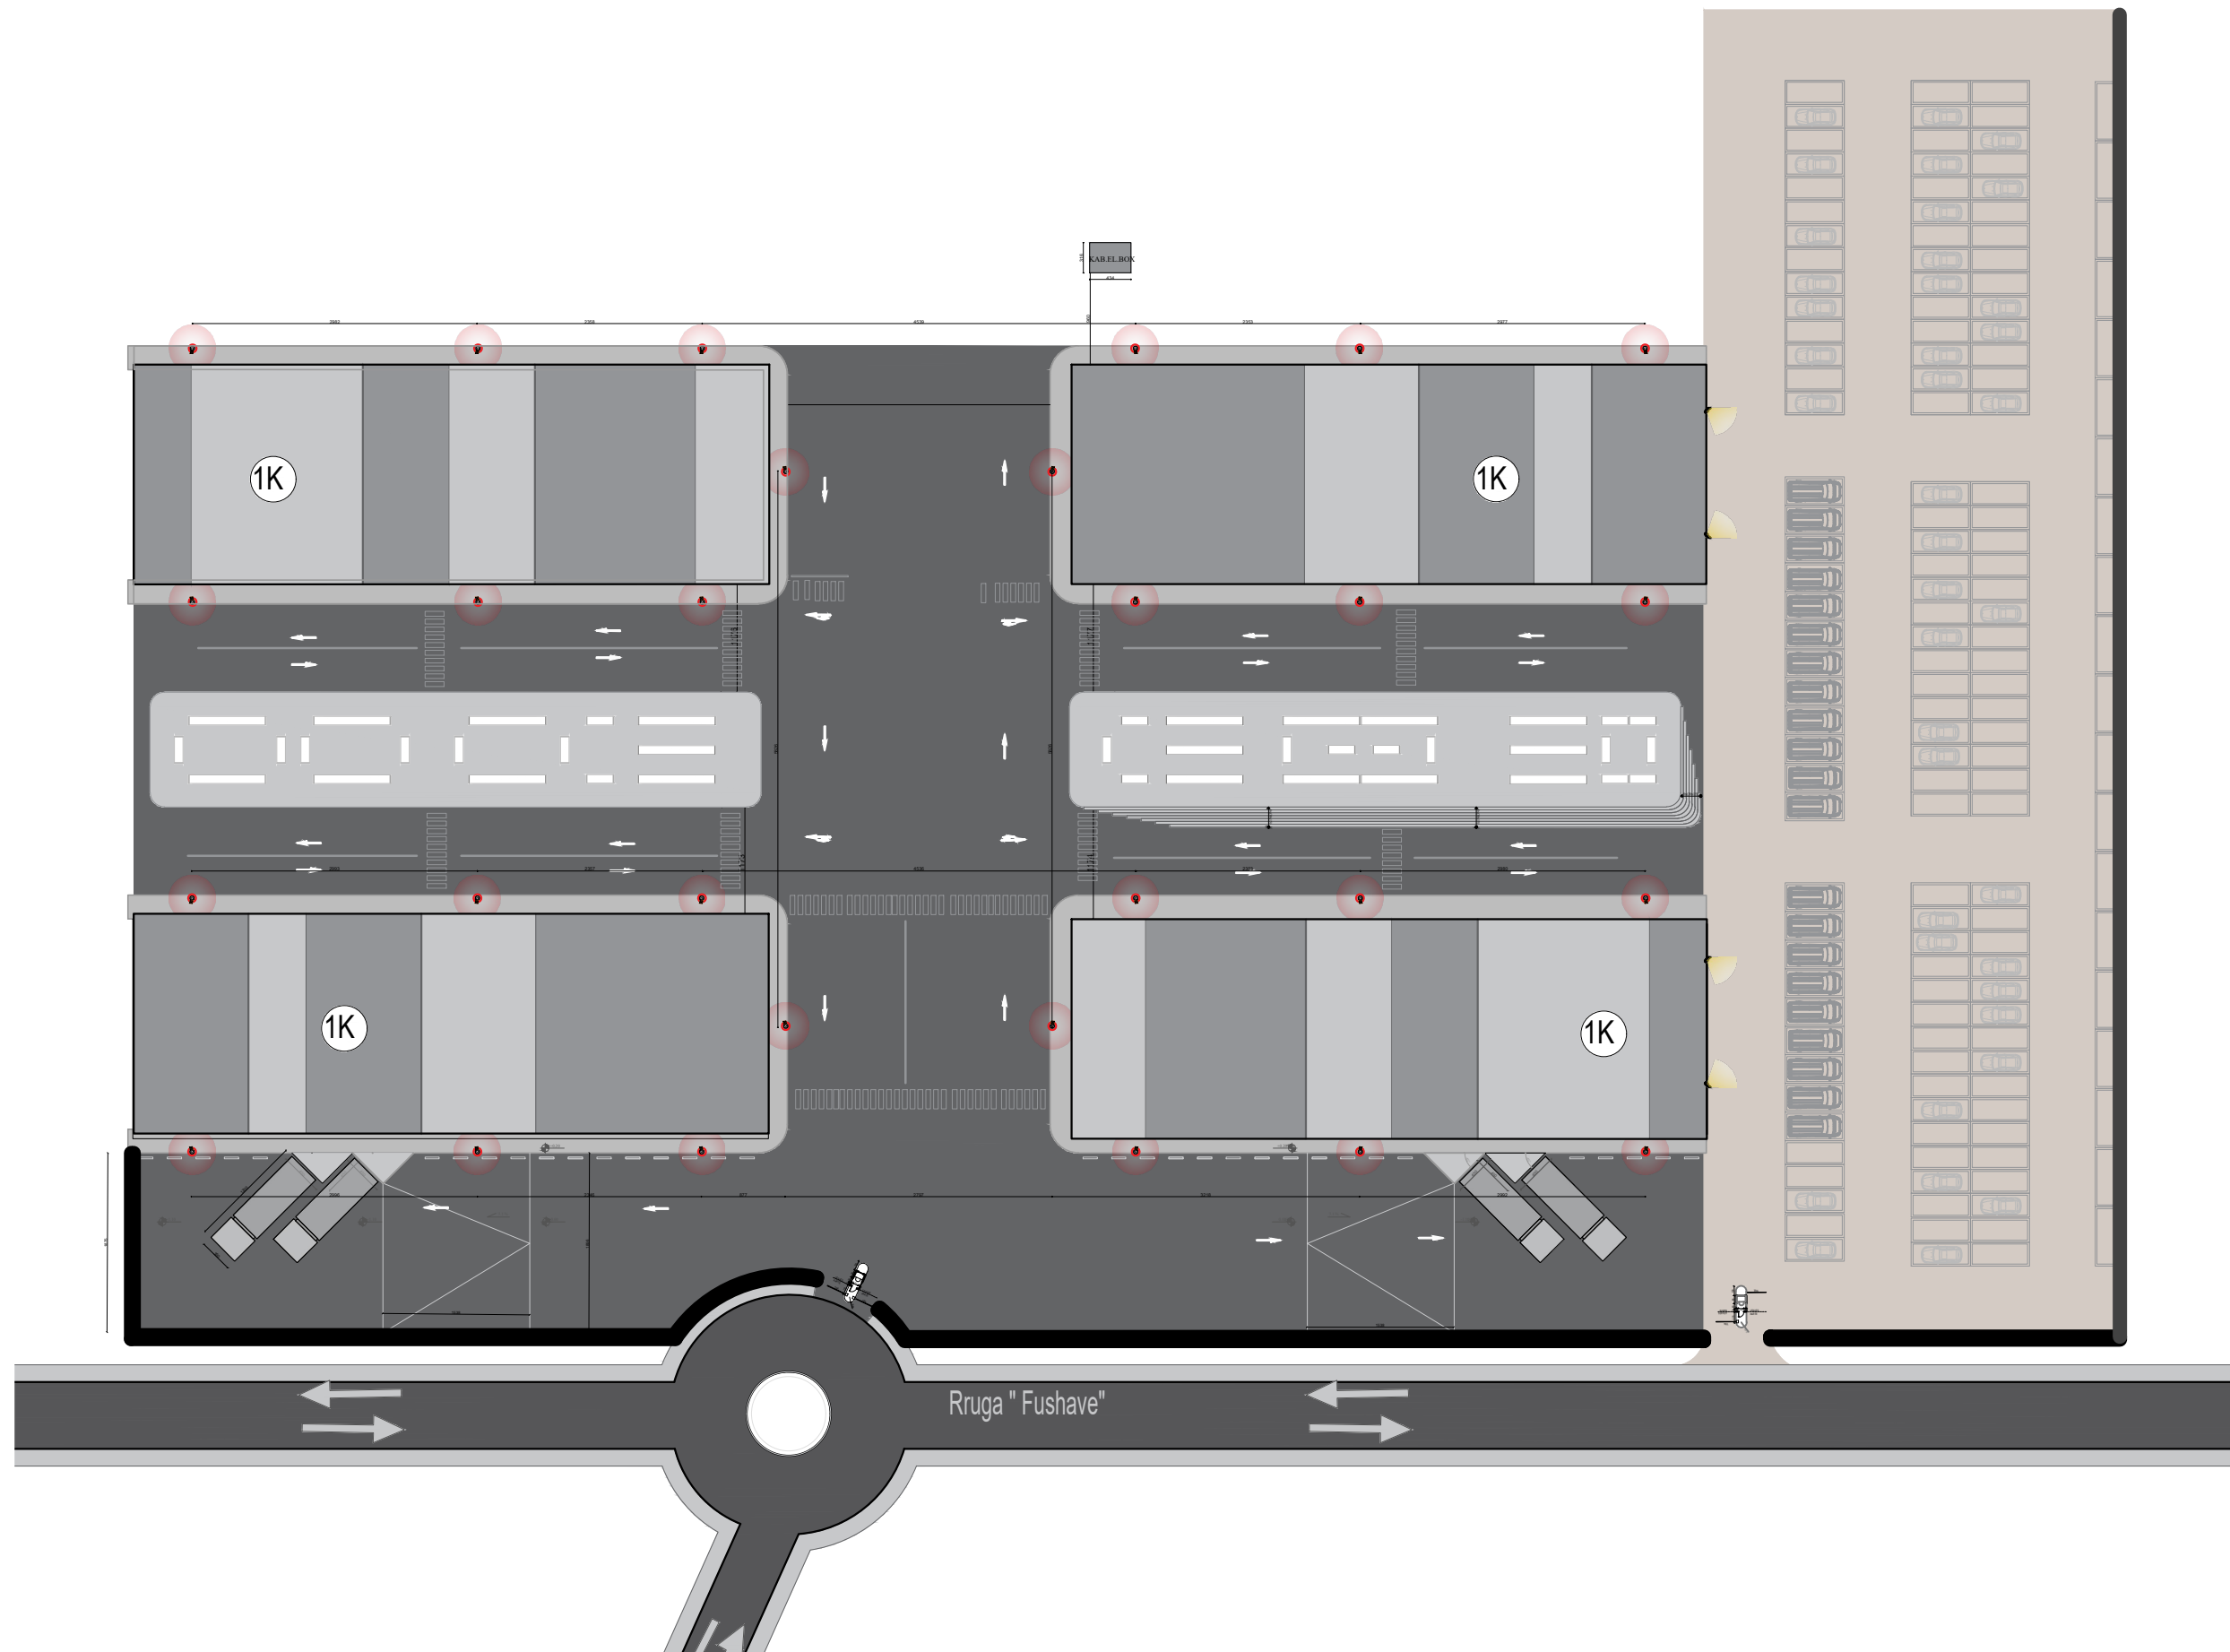

OBJEKTI:

PROJEKTI I ZBATIMIT  
NDERTIMI I TREGUT PER SHITJE ME SHUMICE  
DHE PAKICE TE PRODUKTEVE USHQIMORE  
(TIRANA AGRIKULTURE) - FAZA II

NJESIA ADMINISTRATIVE FARKE

Vendndodhja: Farke ,Tirane

Porosites: Bashkia Tirane

Faza: PROJEKT ZBATIMI

GRUPI I PROJEKTIMIT

UDV ARCHITECTS

Nr. Licensë: N.7011/1

ark. Kostandin Jano LIC. A.1991/1

ark. Dhimitri Jano Administrator

ark. Bleona Dhamo LIC. A.2341

ark. Kristi Naço LIC. A.2339

ark. Sefer Kalia

ark. Lediana Asllanaj

ark. Alba Golemi

ark. Lorenc Trokthi

ark. Megi Zeqo

ark. Greta Belishaku

ark. Gentiana Bozhiqi

ark. Lorena Todhri

ark. Megi Duka

ark. Renato Hamza

Shenime

Data: Shkurt 2023


A02

# UDV

UDV ARCHITECTS

web: www.udv.al  
e-mail: info@udv.al  
tel: +35569 700 50 44  
adresa: Rruga "Ismail Qemali"  
Apartamenti 3

VERIU

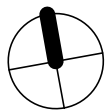

# Plani i Ndrçimit , Sh 1:700



OBJEKTI:

PROJEKTI I ZBATIMIT  
NDERTIMI I TREGUT PER SHITJE ME SHUMICE  
DHE PAKICE TE PRODUKTEVE USHQIMORE  
(TIRANA AGRIKULTURE) - FAZA II

NJESIA ADMINISTRATIVE FARKE

Vendndodhja: Farke ,Tirane

Porosites: Bashkia Tirane

Faza: PROJEKT ZBATIMI

GRUPI I PROJEKTIMIT

UDV ARCHITECTS

Nr. Licensë: N.7011/1

ark. Kostandin Jano LIC. A.1991/1

ark. Dhimitri Jano Administrator

ark. Bleona Dhamo LIC. A.2341

ark. Kristi Naço LIC. A.2339

ark. Sefer Kalia

ark. Lediana Asllanaj

ark. Alba Golemi

ark. Lorenc Trokthi

ark. Megi Zeqo

ark. Greta Belishaku

ark. Gentiana Bozhiqi

ark. Lorena Todhri

ark. Megi Duka

ark. Renato Hamza

Shenime

Data: Shkurt 2023

A03

# UDV

UDV ARCHITECTS

web: [www.udv.al](http://www.udv.al)


e-mail: [info@udv.al](mailto:info@udv.al)

tel: +35569 700 50 44



adresa: Rruga "Ismail Qemali"

Apartamenti 3


VERIU

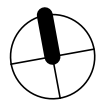

# Plani i Pedaneve , Sh 1:500

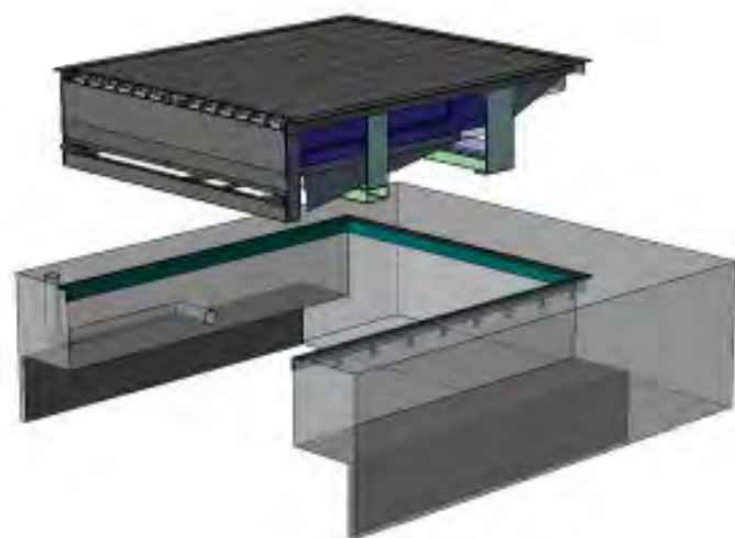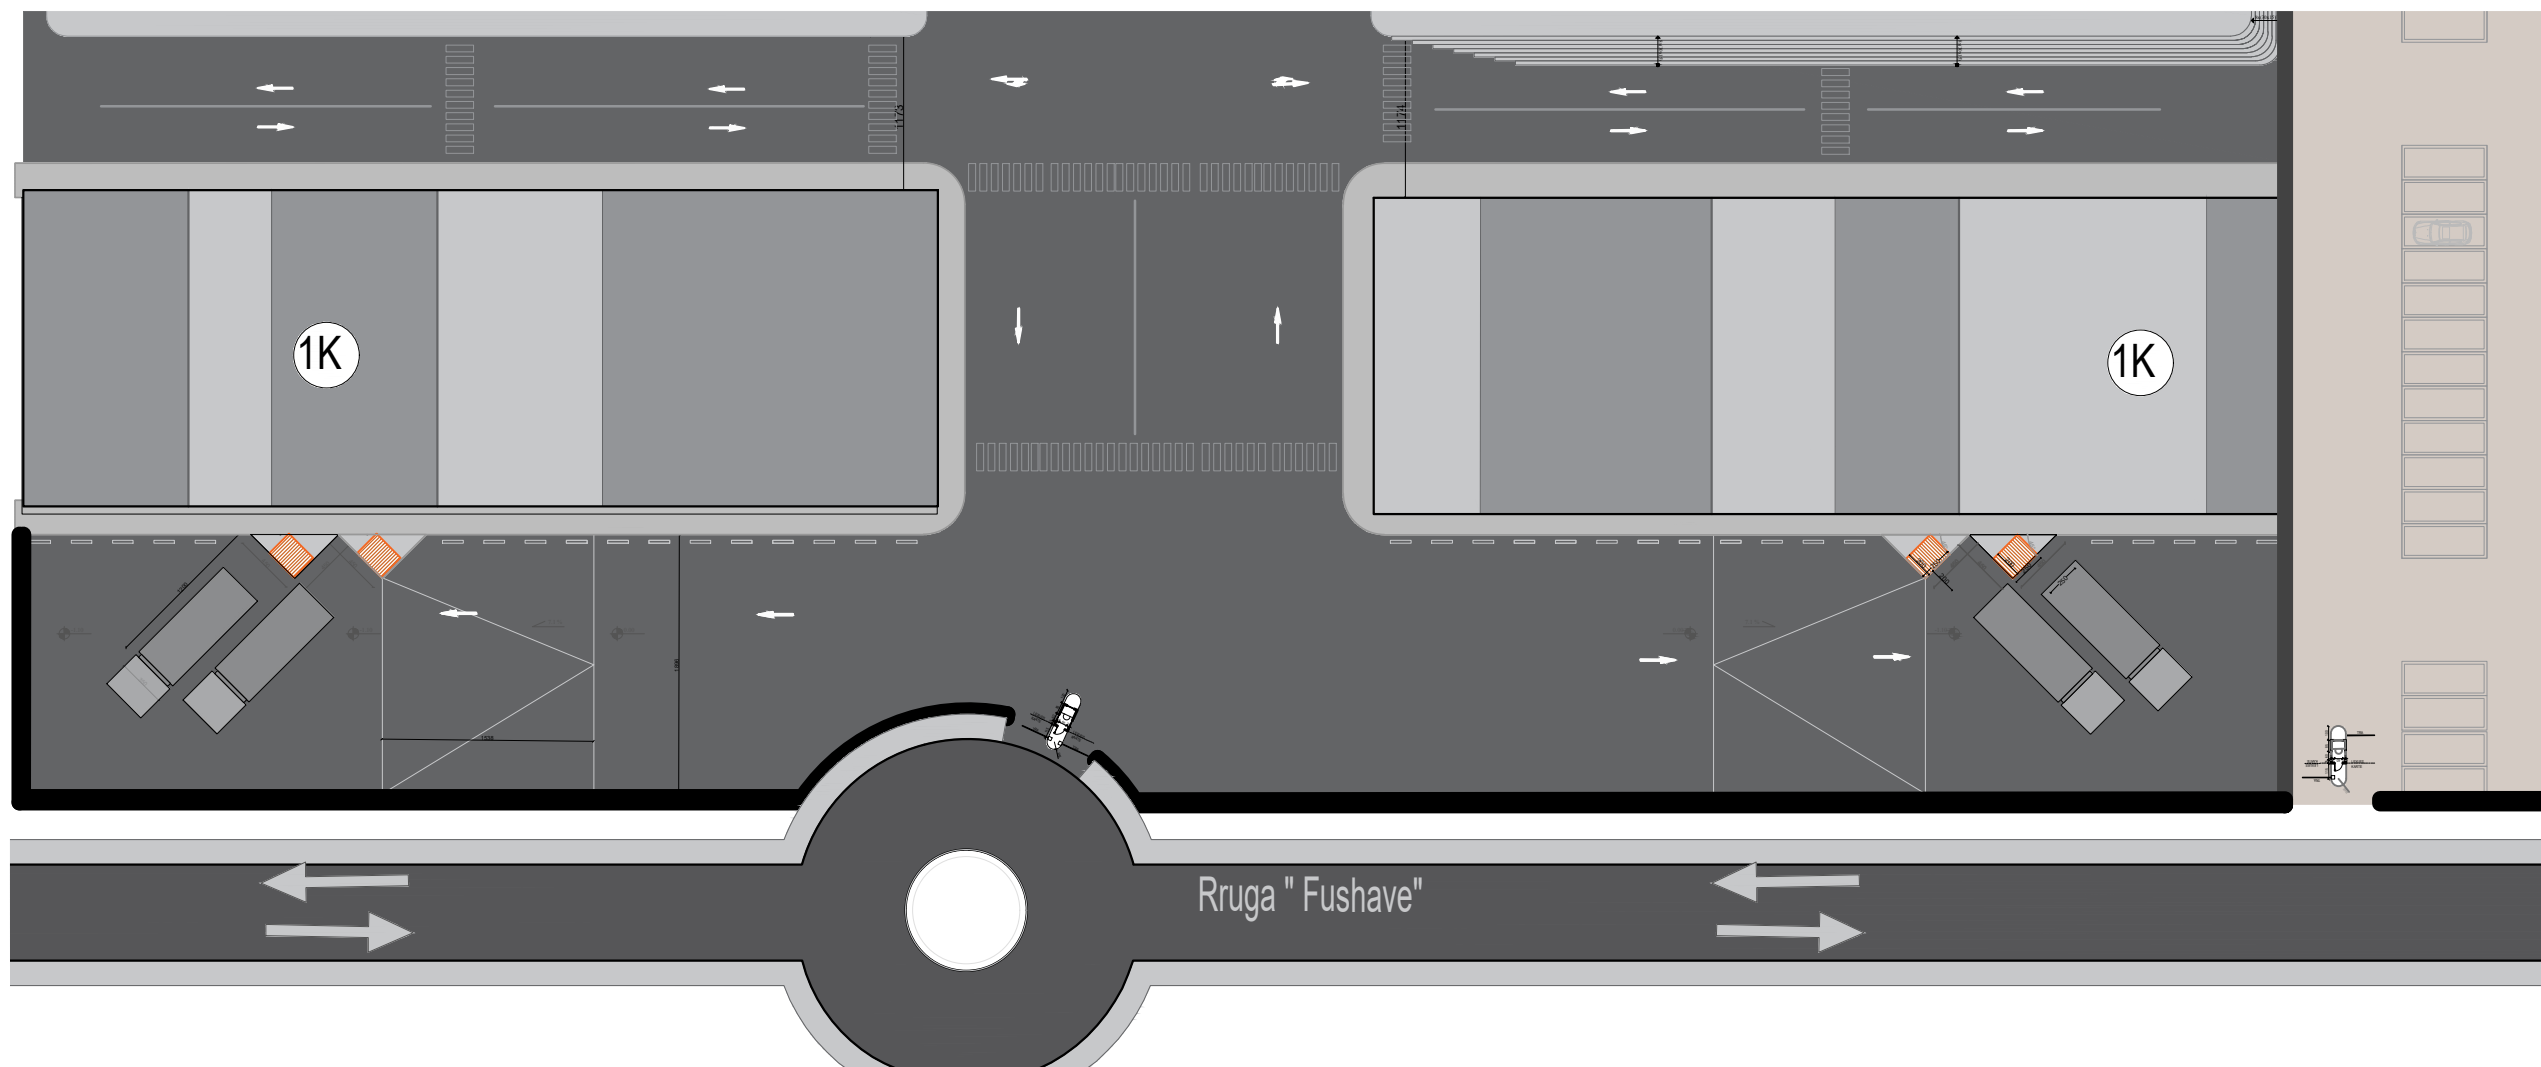

Pozicionimi i Pedaneve

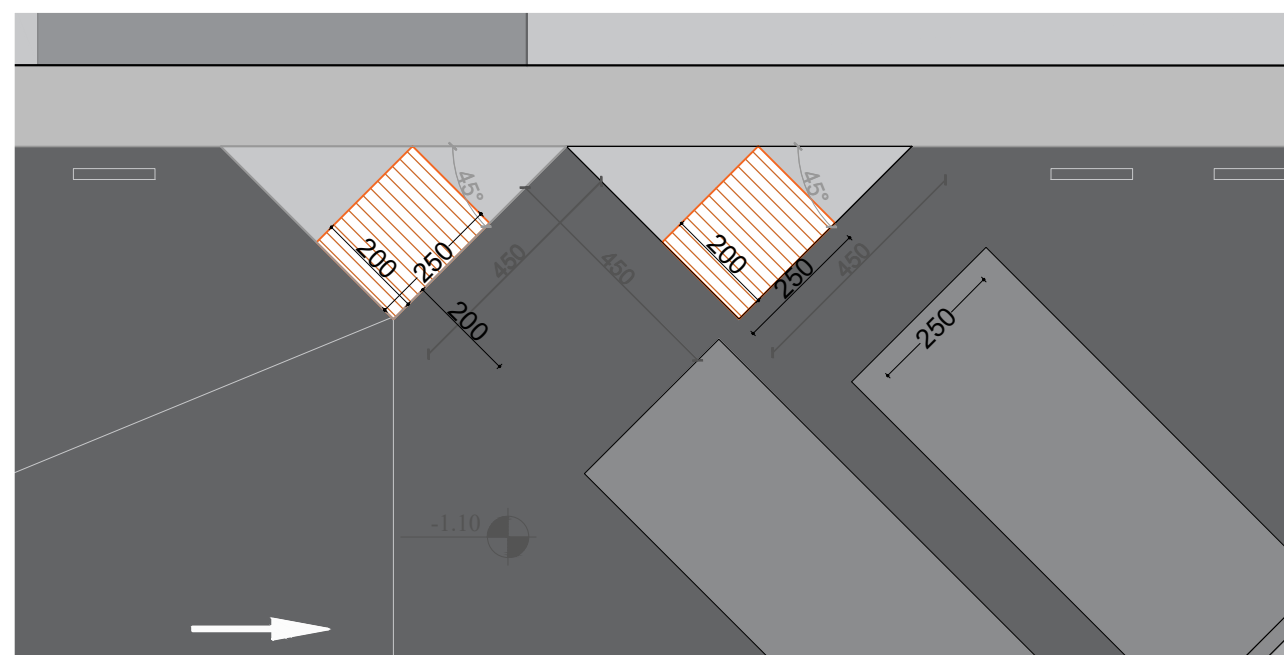

**OBJEKTI:**

PROJEKTI I ZBATIMIT  
NDERTIMI I TREGUT PER SHITJE ME SHUMICE  
DHE PAKICE TE PRODUKTEVE USHQIMORE  
(TIRANA AGRIKULTURE) - FAZA II

NJESIA ADMINISTRATIVE FARKE

Vendndodhja: Farke ,Tirane

Porosites: Bashkia Tirane

Faza: PROJEKT ZBATIMI

**GRUPI I PROJEKTIMIT**

UDV ARCHITECTS

Nr. Licensë: N.7011/1

ark. Kostandin Jano LIC. A.1991/1

ark. Dhimitri Jano Administrator

ark. Bleona Dhamo LIC. A.2341

ark. Kristi Naço LIC. A.2339

ark. Sefer Kalia

ark. Lediana Asllanaj

ark. Alba Golemi

ark. Lorenc Trokthi

ark. Megi Zeqo

ark. Greta Belishaku

ark. Gentiana Bozhiqi

ark. Lorena Todhri

ark. Megi Duka

ark. Renato Hamza

Shenime

Data: Shkurt 2023


A04



UDV ARCHITECTS

web: www.udv.al  
e-mail: info@udv.al  
tel: +35569 700 50 44  
adresa: Rruga "Ismail Qemali"  
Apartamenti 3

# TRAILERAT KAMJONET

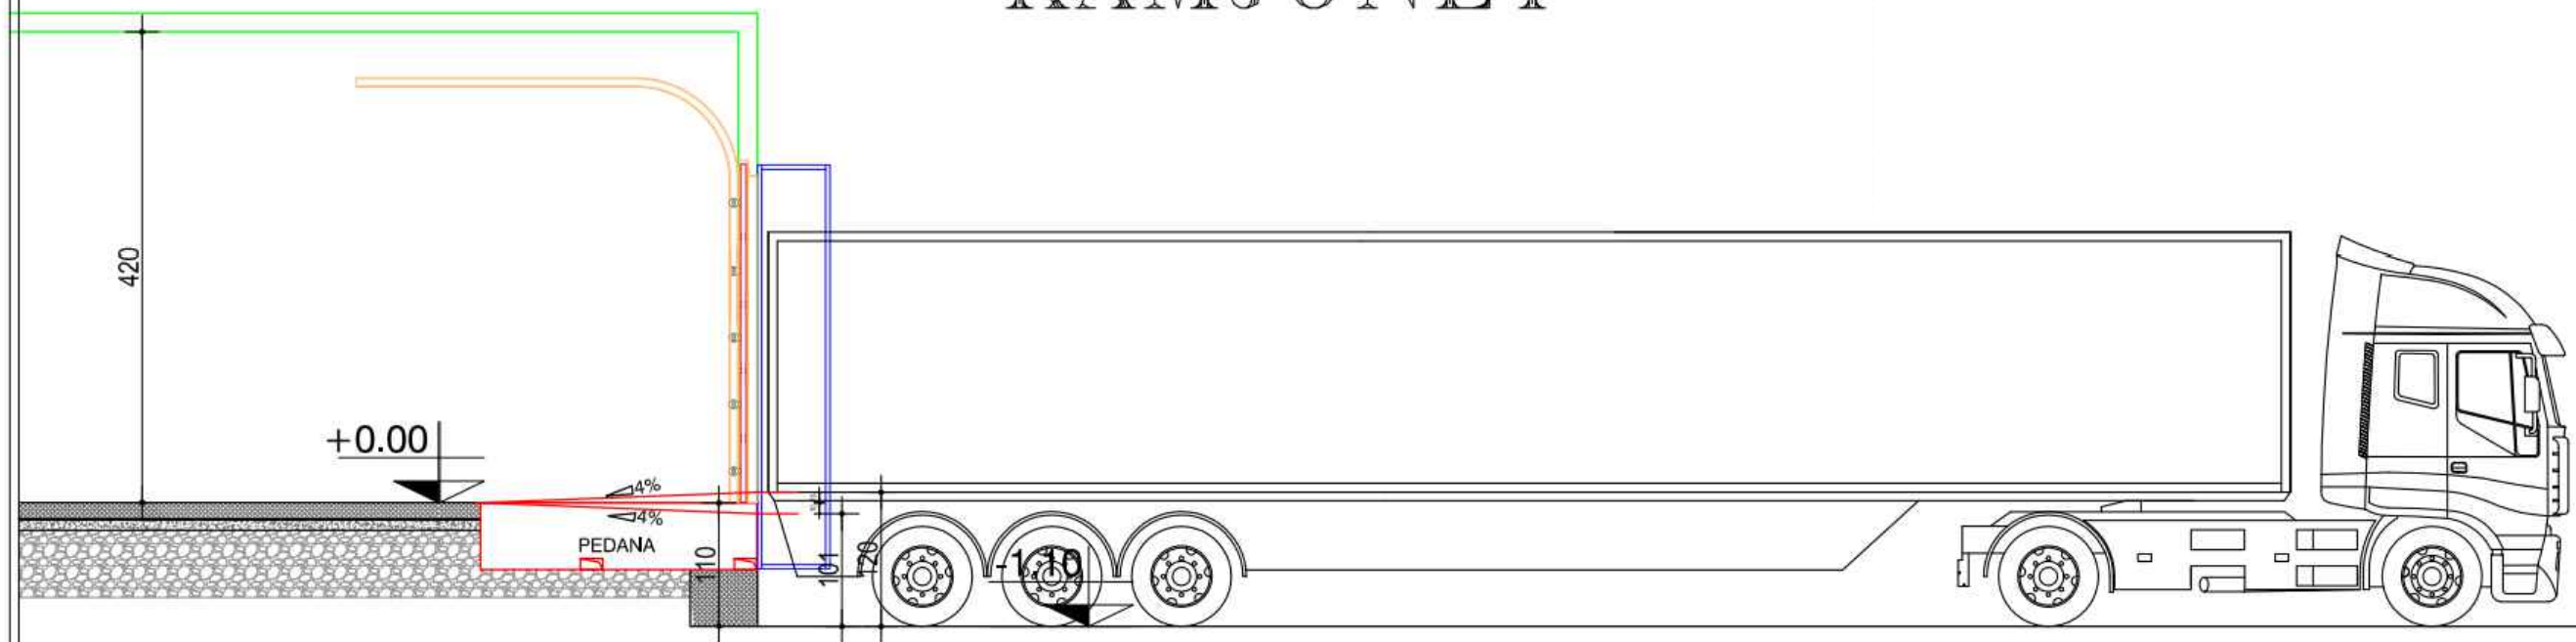

OBJEKTI:

PROJEKTI I ZBATIMIT  
NDERTIMI I TREGUT PER SHITJE ME SHUMICE  
DHE PAKICE TE PRODUKTEVE USHQIMORE  
(TIRANA AGRIKULTURE) - FAZA II

NJESIA ADMINISTRATIVE FARKE

Vendndodhja: Farke ,Tirane

Porosites: Bashkia Tirane

Faza: PROJEKT ZBATIMI

GRUPI I PROJEKTIMIT

UDV ARCHITECTS

Nr. Licensë: N.7011/1

ark. Kostandin Jano LIC. A.1991/1

ark. Dhimitri Jano Administrator

ark. Bleona Dhamo LIC. A.2341

ark. Kristi Naço LIC. A.2339

ark. Sefer Kalia

ark. Lediana Asllanaj

ark. Alba Golemi

ark. Lorenc Trokthi

ark. Megi Zeqo

ark. Greta Belishaku

ark. Gentiana Bozhiqi

ark. Lorena Todhri

ark. Megi Duka

ark. Renato Hamza

Shenime

Data: Shkurt 2023

A05

# UDV

UDV ARCHITECTS


web: [www.udv.al](http://www.udv.al)

e-mail: [info@udv.al](mailto:info@udv.al)


tel: +35569 700 50 44

adresa: Rruga "Ismail Qemali"

Apartamenti 3

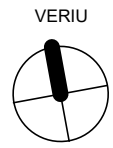

# Plani i Sinjalistikës , Sh 1:700

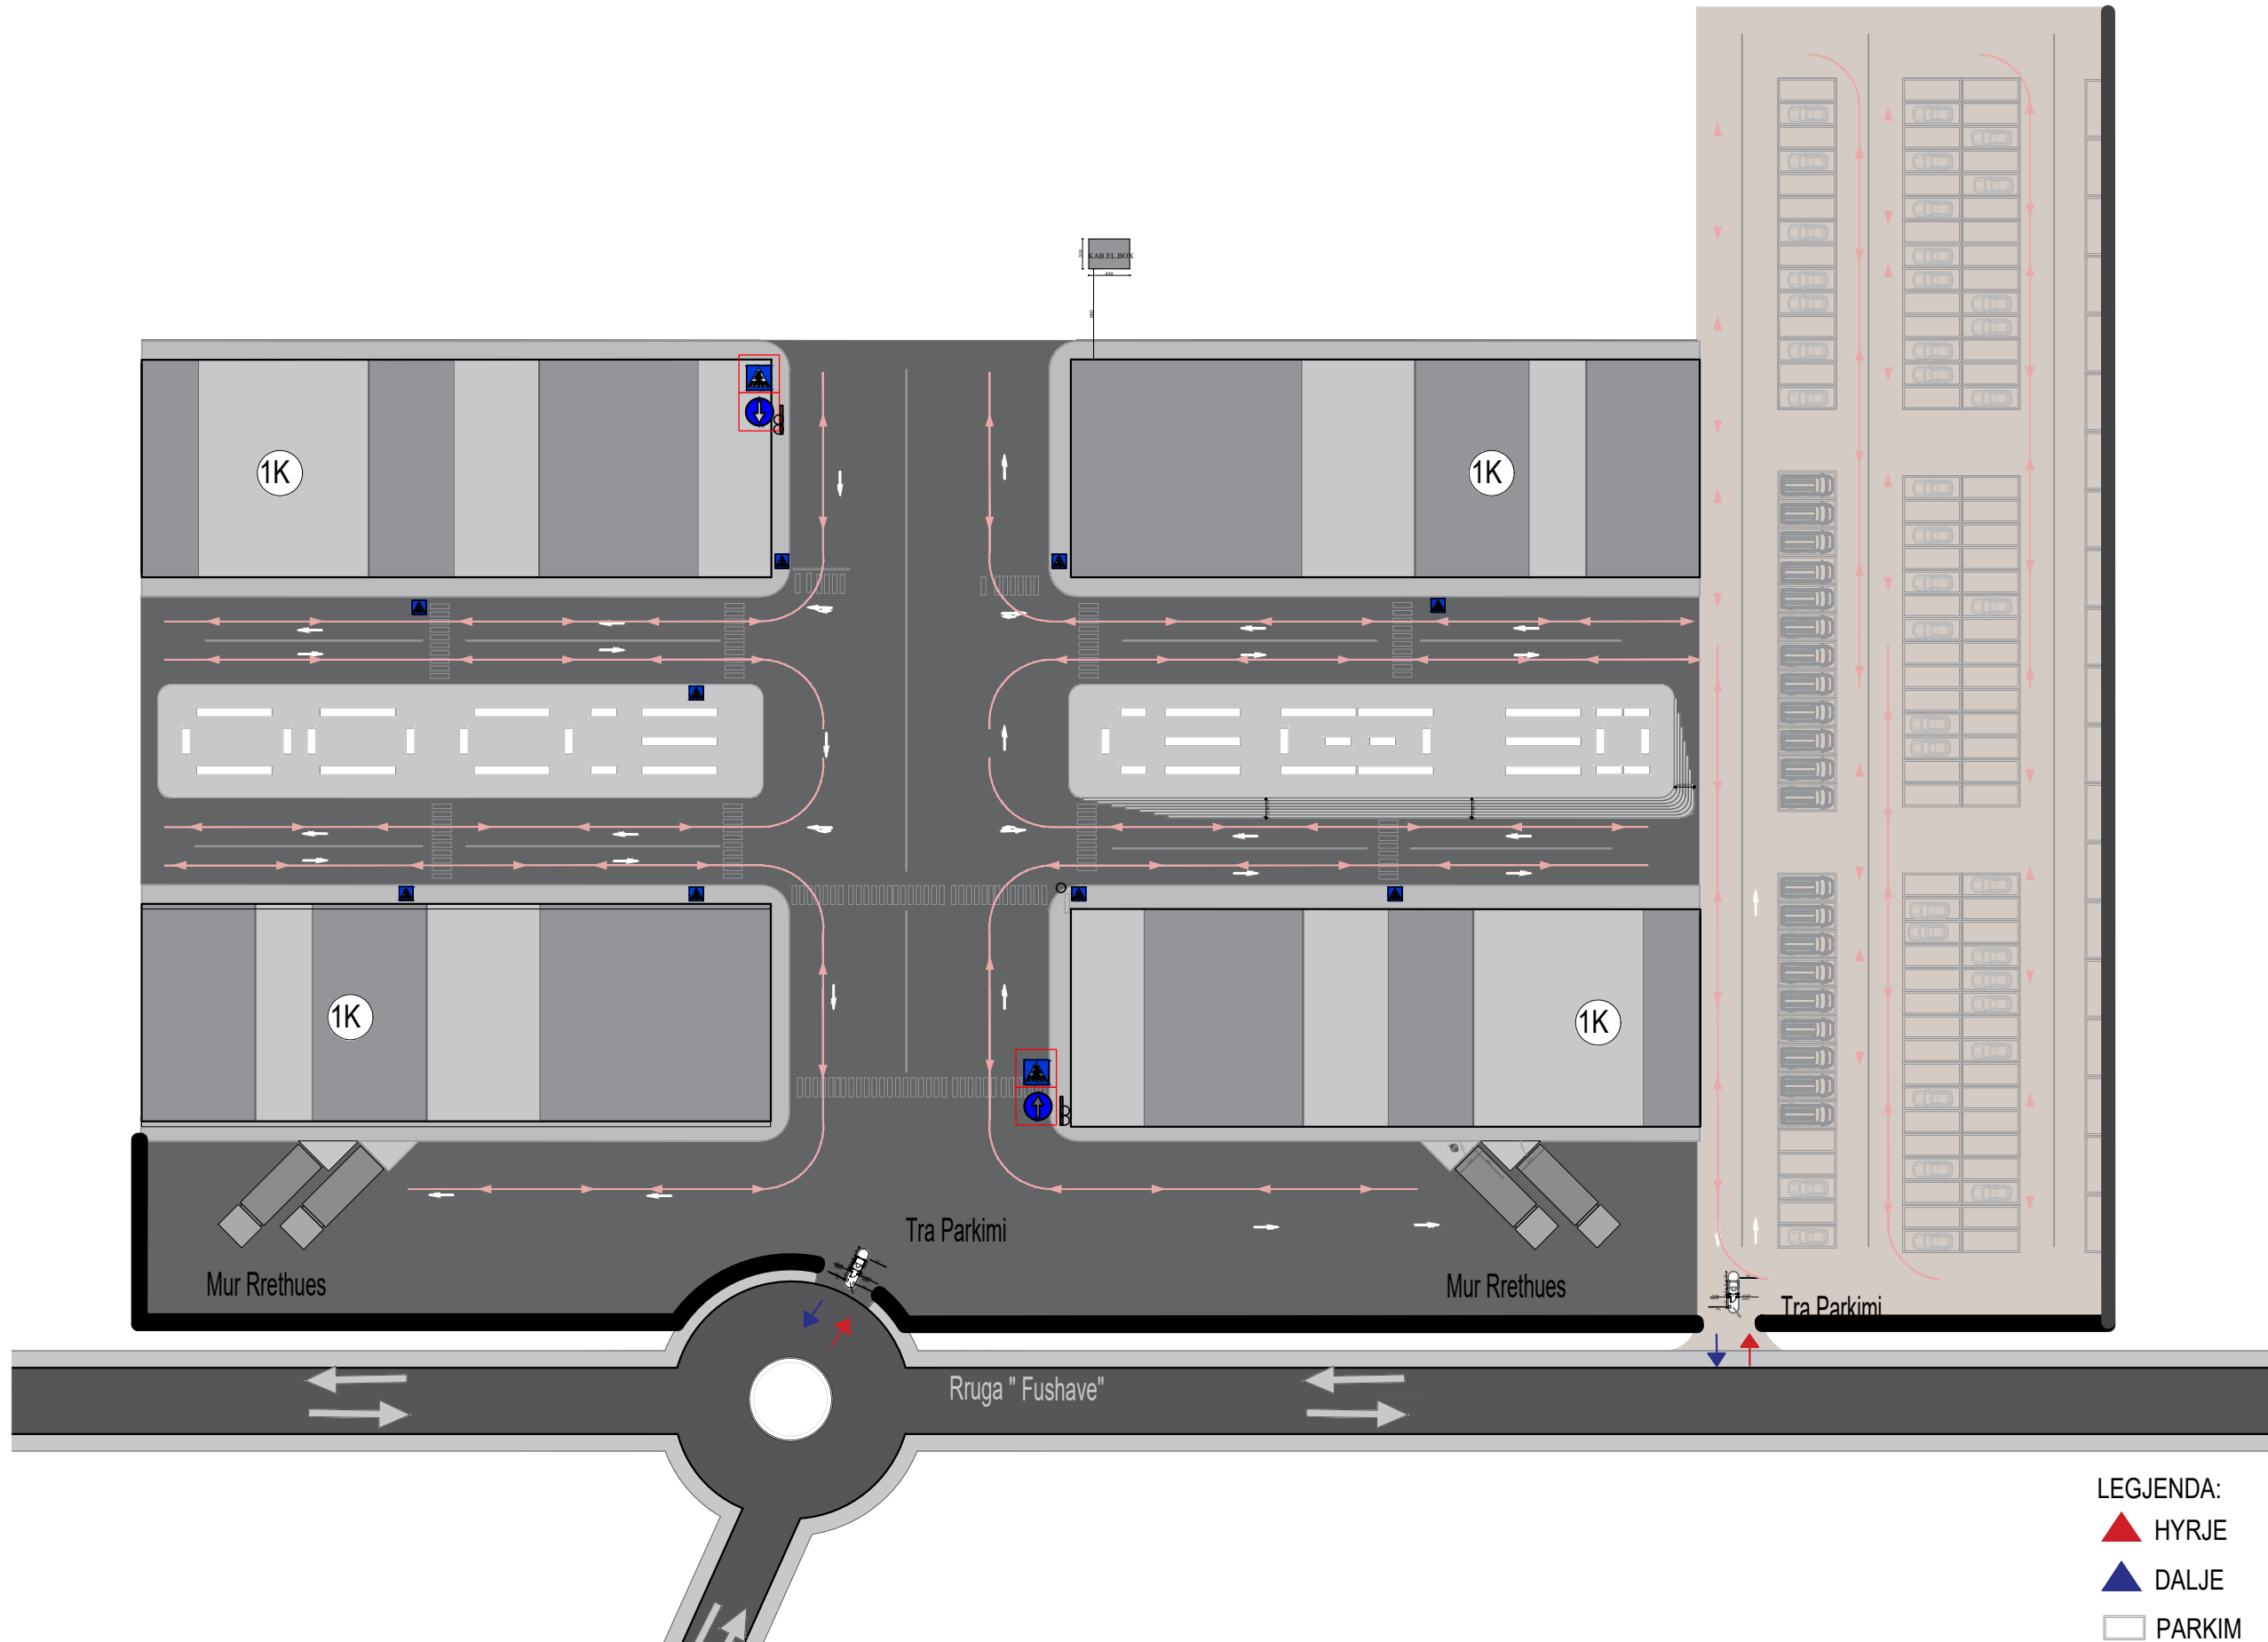

OBJEKTI:

PROJEKTI I ZBATIMIT  
NDERTIMI I TREGUT PER SHITJE ME SHUMICE  
DHE PAKICE TE PRODUKTEVE USHQIMORE  
(TIRANA AGRIKULTURE) - FAZA II

NJESIA ADMINISTRATIVE FARKE

Vendndodhja: Farke ,Tirane

Porosites: Bashkia Tirane

Faza: PROJEKT ZBATIMI

GRUPI I PROJEKTIMIT

UDV ARCHITECTS

Nr. Licensë: N.7011/1

ark. Kostandin Jano LIC. A.1991/1

ark. Dhimitri Jano Administrator

ark. Bleona Dhamo LIC. A.2341

ark. Kristi Naço LIC. A.2339

ark. Sefer Kalia

ark. Lediana Asllanaj

ark. Alba Golemi

ark. Lorenc Trokthi

ark. Megi Zeqo

ark. Greta Belishaku

ark. Gentiana Bozhiqi

ark. Lorena Todhri

ark. Megi Duka

ark. Renato Hamza

Shenime

Data: Shkurt 2023

A06

LEGJENDA:

▲ HYRJE

▲ DALJE

□ PARKIM

# UDV

UDV ARCHITECTS

web: www.udv.al


e-mail: info@udv.al

tel: +35569 700 50 44


adresa: Rruga "Ismail Qemali"

Apartamenti 3


VERIU

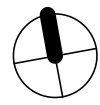

# Plan per Shkarkimin e mallrave, Sh 1:300

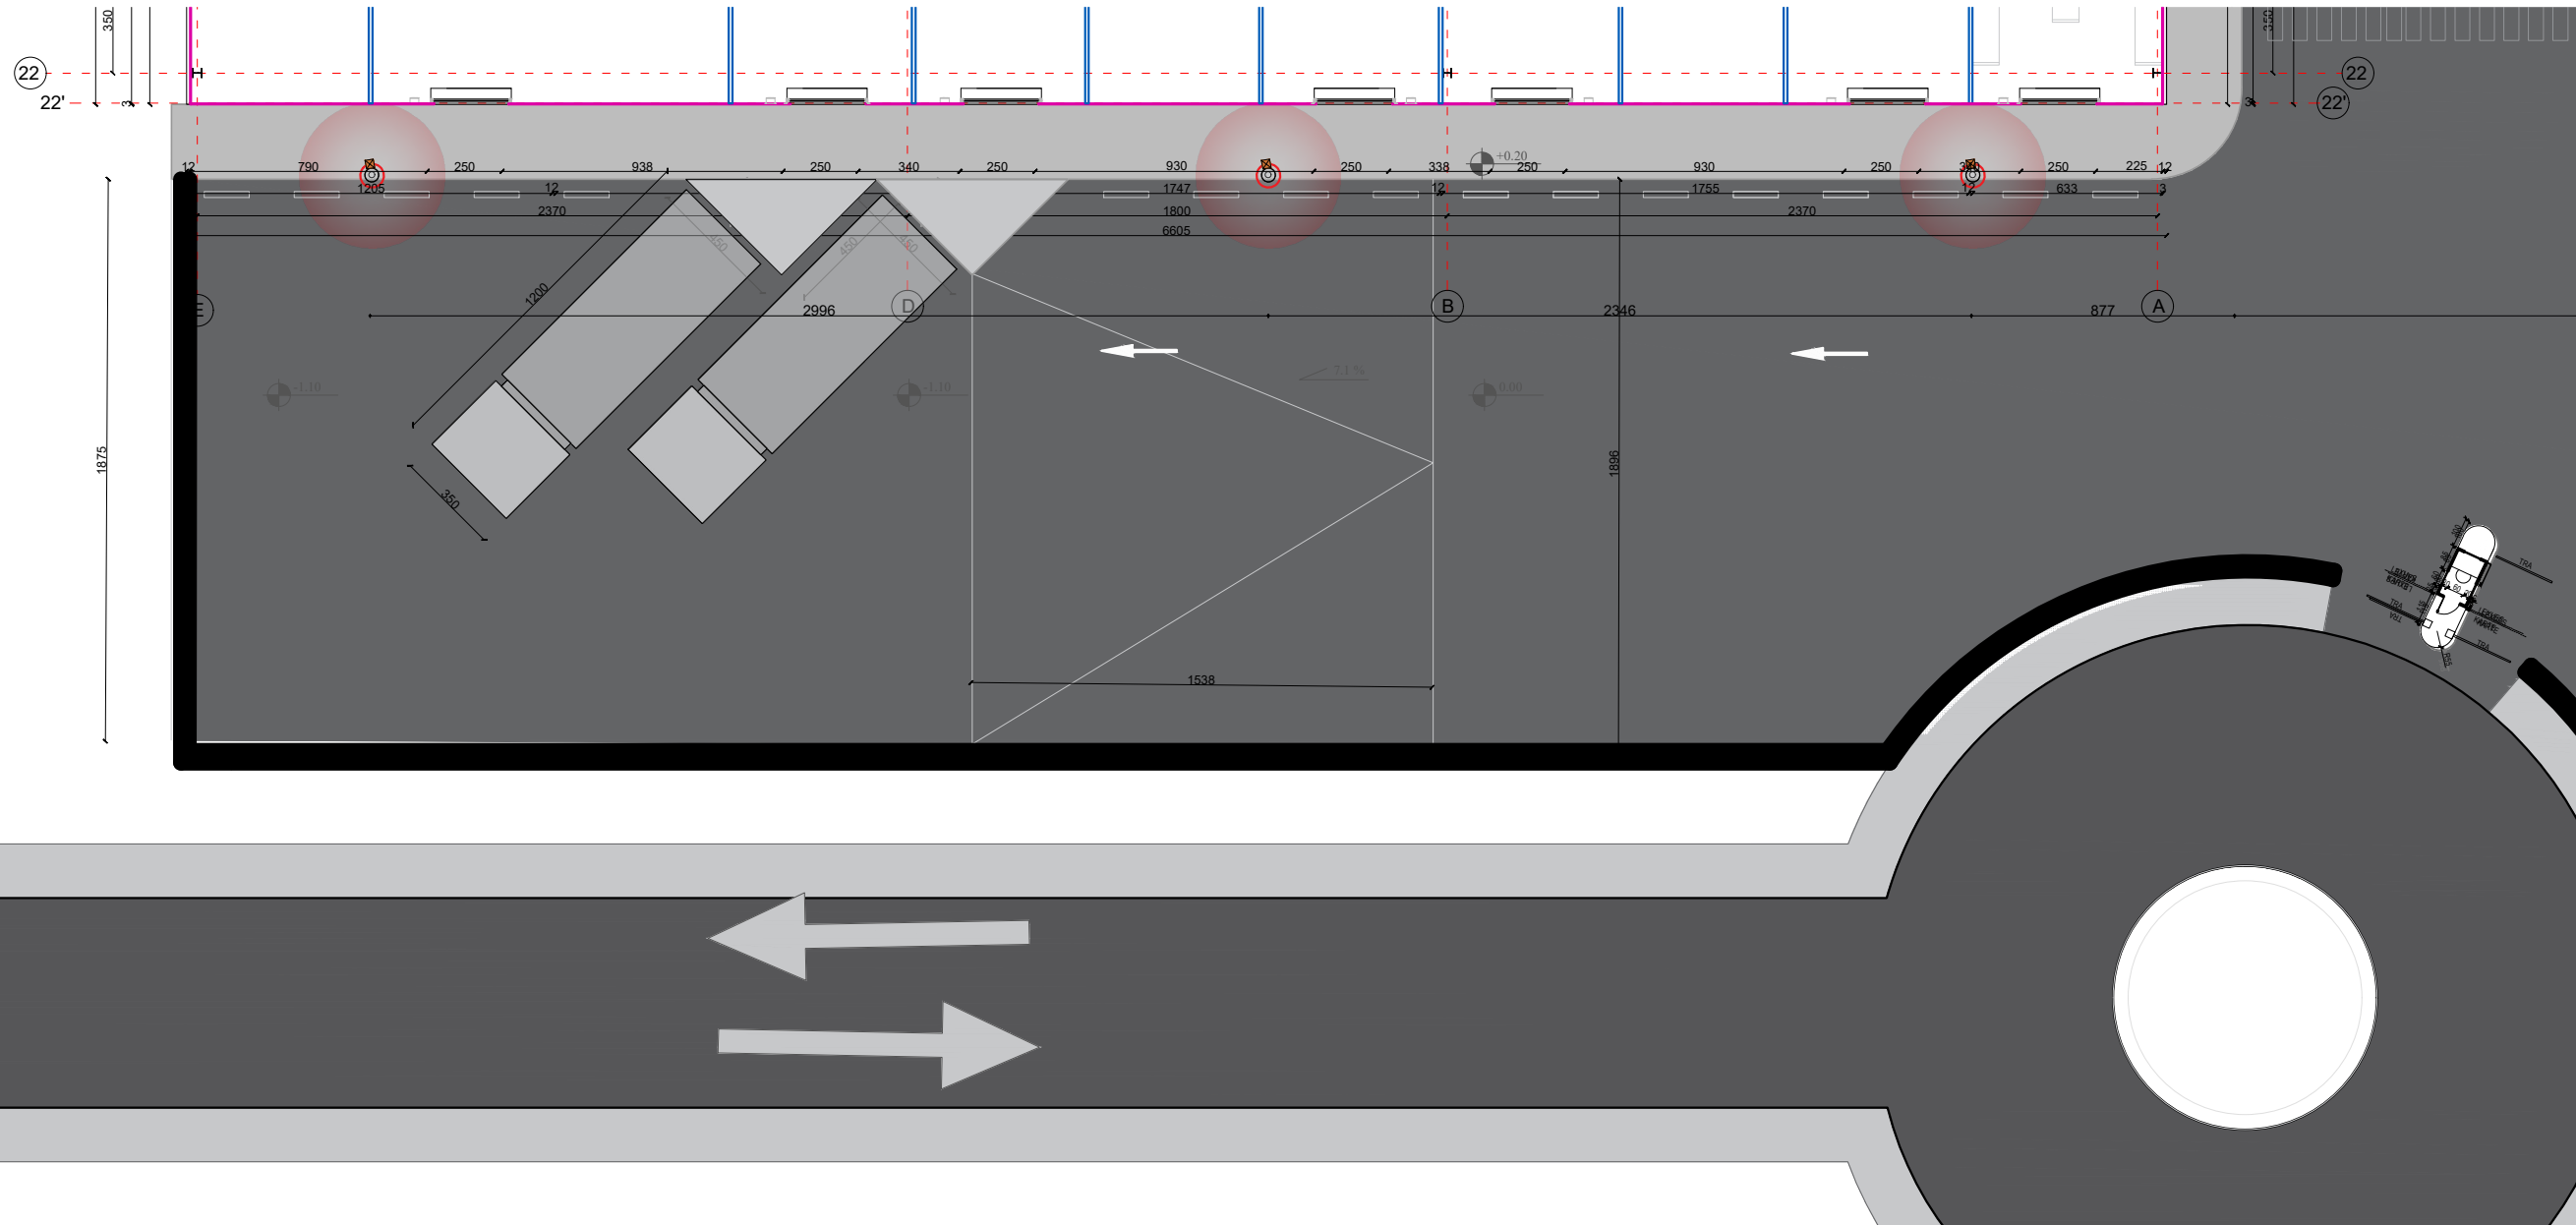

### Pamje Rampa per Shkarkim

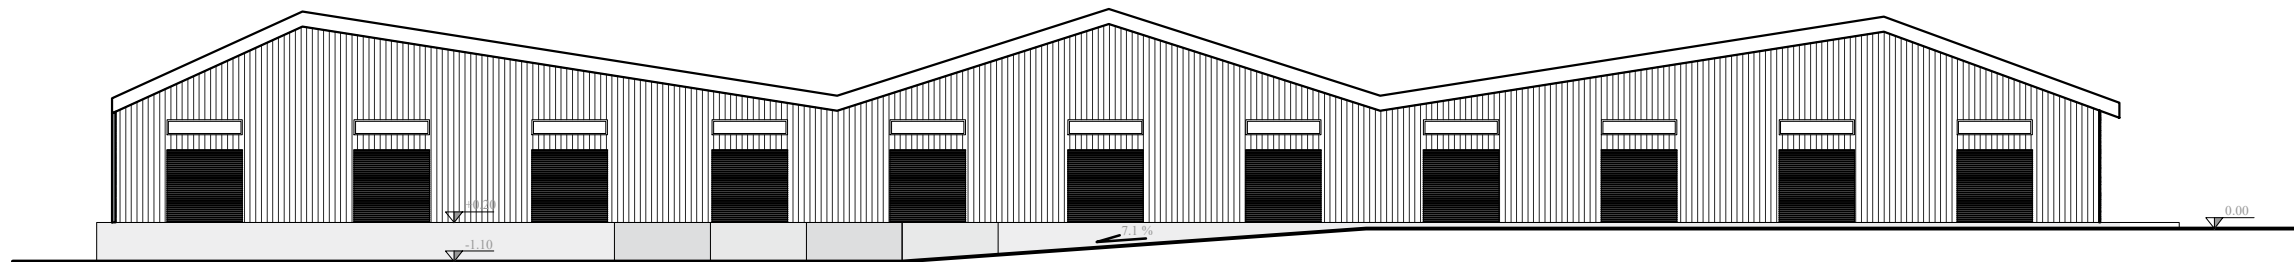

OBJEKTI:

PROJEKTI I ZBATIMIT  
NDERTIMI I TREGUT PER SHITJE ME SHUMICE  
DHE PAKICE TE PRODUKTEVE USHQIMORE  
(TIRANA AGRIKULTURE) - FAZA II

NJESIA ADMINISTRATIVE FARKE

Vendndodhja: Farke ,Tirane

Porositës: Bashkia Tirane

Faza: PROJEKT ZBATIMI

GRUPI I PROJEKTIMIT

UDV ARCHITECTS

Nr. Licensë: N.7011/1

ark. Kostandin Jano LIC. A.1991/1

ark. Dhimitri Jano Administrator

ark. Bleona Dhamo LIC. A.2341

ark. Kristi Naço LIC. A.2339

ark. Sefer Kalia

ark. Lediana Asllanaj

ark. Alba Golemi

ark. Lorenc Trokthi

ark. Megi Zeqo

ark. Greta Belishaku

ark. Gentiana Bozhiqi

ark. Lorena Todhri

ark. Megi Duka

ark. Renato Hamza

Shenime

Data: Shkurt 2023

A07

# UDV

UDV ARCHITECTS

web: www.udv.al



e-mail: info@udv.al

tel: +35569 700 50 44

adresa: Rruga "Ismail Qemali"  
Apartamenti 3



## DETAJE TE RRETHIMEVE ME MUR BETONI ME KANGJELLA DEKORATIVE , TIP 1 SH 1:30

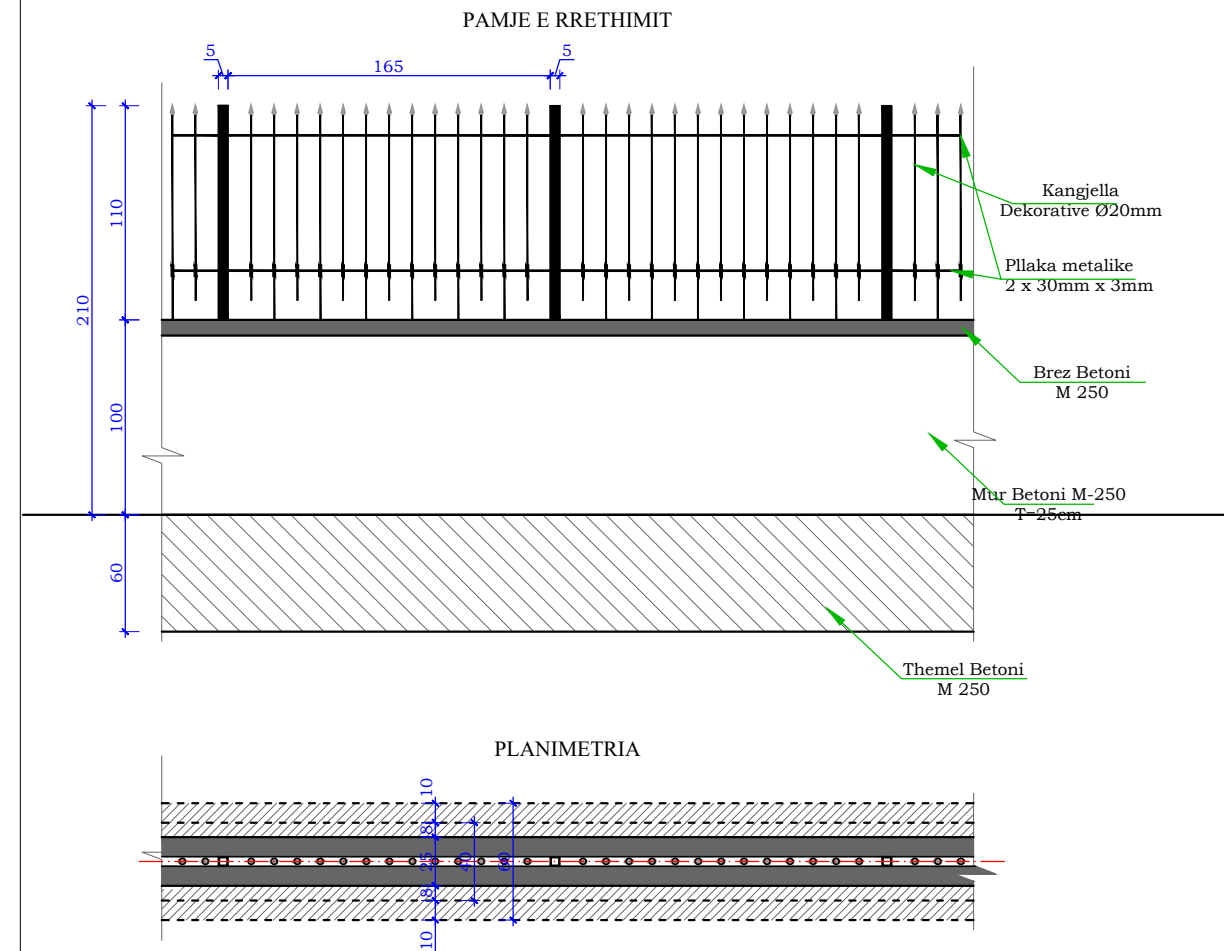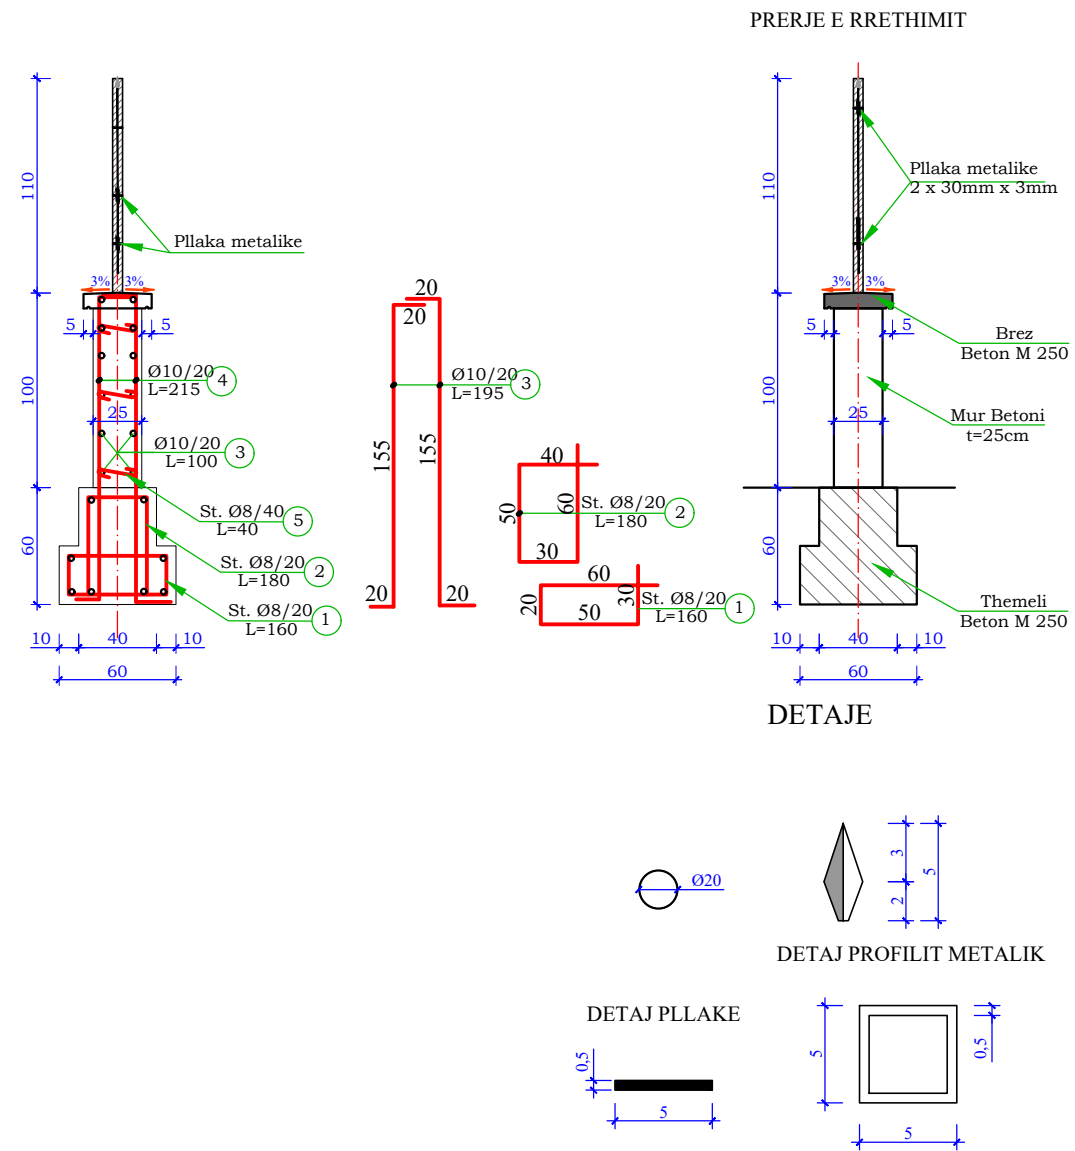

OBJEKTI:

PROJEKTI I ZBATIMIT  
NDERTIMI I TREGUT PER SHITJE ME SHUMICE  
DHE PAKICE TE PRODUKTEVE USHQIMORE  
(TIRANA AGRIKULTURE) - FAZA II

NJESIA ADMINISTRATIVE FARKE

Vendndodhja: Farke ,Tirane

Porosites: Bashkia Tirane

Faza: PROJEKT ZBATIMI

GRUPI I PROJEKTIMIT

UDV ARCHITECTS

Nr. Licensë: N.7011/1

ark. Kostandin Jano LIC. A.1991/1

ark. Dhimitri Jano Administrator

ark. Bleona Dhamo LIC. A.2341

ark. Kristi Naço LIC. A.2339

ark. Sefer Kalia

ark. Lediana Asllanaj

ark. Alba Golemi

ark. Lorenc Trokthi

ark. Megi Zeqo

ark. Greta Belishaku

ark. Gentiana Bozhiqi

ark. Lorena Todhri

ark. Megi Duka

ark. Renato Hamza

Shenime

Data: Shkurt 2023

A08

# UDV

UDV ARCHITECTS

web: [www.udv.al](http://www.udv.al)


e-mail: [info@udv.al](mailto:info@udv.al)

tel: +35569 700 50 44


adresa: Rruga "Ismail Qemali"  
Apartamenti 3

## DETAJE TE RRETHIMEVE ME MUR BETONI ME KANGJELLA DEKORATIVE, TIP 2 SH 1:30


### PRERJE E RRETHIMIT

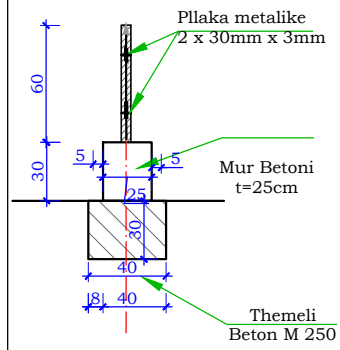

### PAMJE E RRETHIMIT

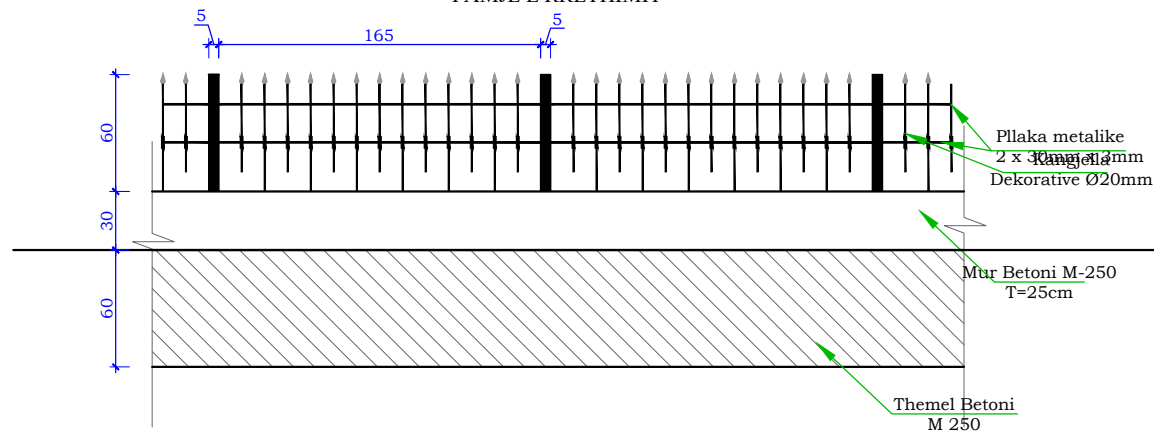


### PLANIMETRIA

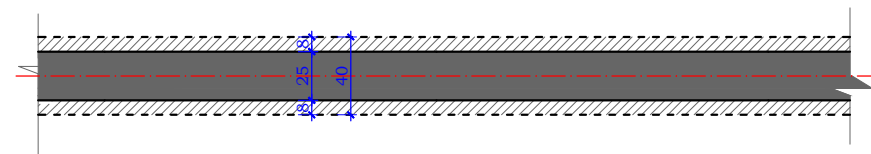


## DETAJ SHTYLLE NDRICIMI

NDRICUES LED  
185.3W

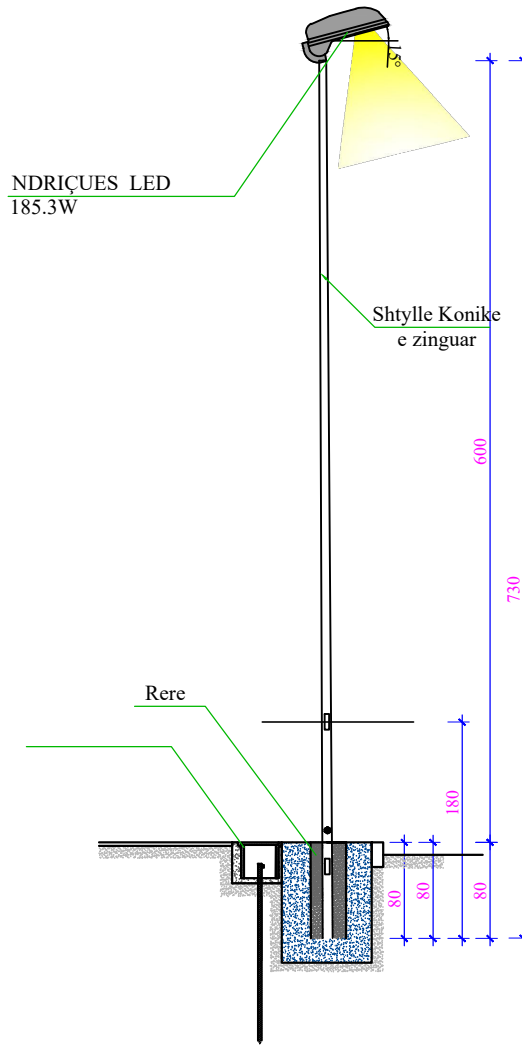


NDRICUES LED 185.3w

Kapaku i morseterisë

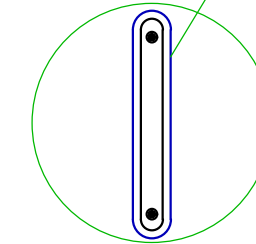

## DETAJ SHTRESASH , PARKIMI

Stabilant, 15 cm  
Çakell, 40 cm  
Terren natyral i ngjeshur

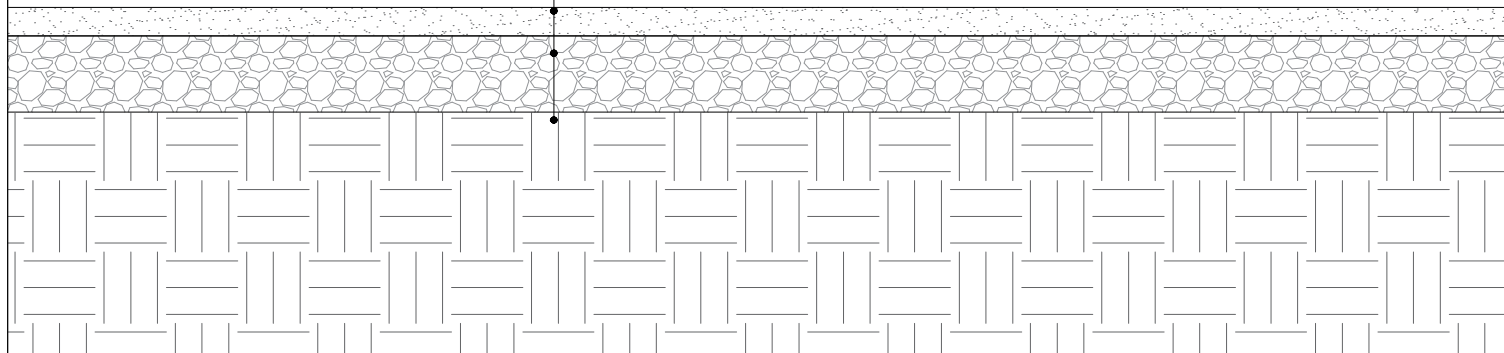

## NDRICIMI I PARKIMIT Sh 1:25



OBJEKTI:

PROJEKTI I ZBATIMIT  
NDERTIMI I TREGUT PER SHITJE ME SHUMICE  
DHE PAKICE TE PRODUKTEVE USHQIMORE  
(TIRANA AGRIKULTURE) - FAZA II

NJESIA ADMINISTRATIVE FARKE

Vendndodhja: Farke ,Tirane

Porosites: Bashkia Tirane

Faza: PROJEKT ZBATIMI

GRUPI I PROJEKTIMIT

UDV ARCHITECTS

Nr. Licensë: N.7011/1

ark. Kostandin Jano LIC. A.1991/1

ark. Dhimitri Jano Administrator

ark. Bleona Dhamo LIC. A.2341

ark. Kristi Naço LIC. A.2339

ark. Sefer Kalia

ark. Lediana Asllanaj

ark. Alba Golemi

ark. Lorenc Trokthi

ark. Megi Zeqo

ark. Greta Belishaku

ark. Gentiana Bozhiqi

ark. Lorena Todhri

ark. Megi Duka

ark. Renato Hamza

Shenime

Data: Shkurt 2023

A09

**UDV**

UDV ARCHITECTS

web: www.udv.al


e-mail: info@udv.al

tel: +35569 700 50 44





adresa: Rruga "Ismail Qemali"

Apartamenti 3


# Plani i Zonimit te Tregut Ditor, Sh 1:800

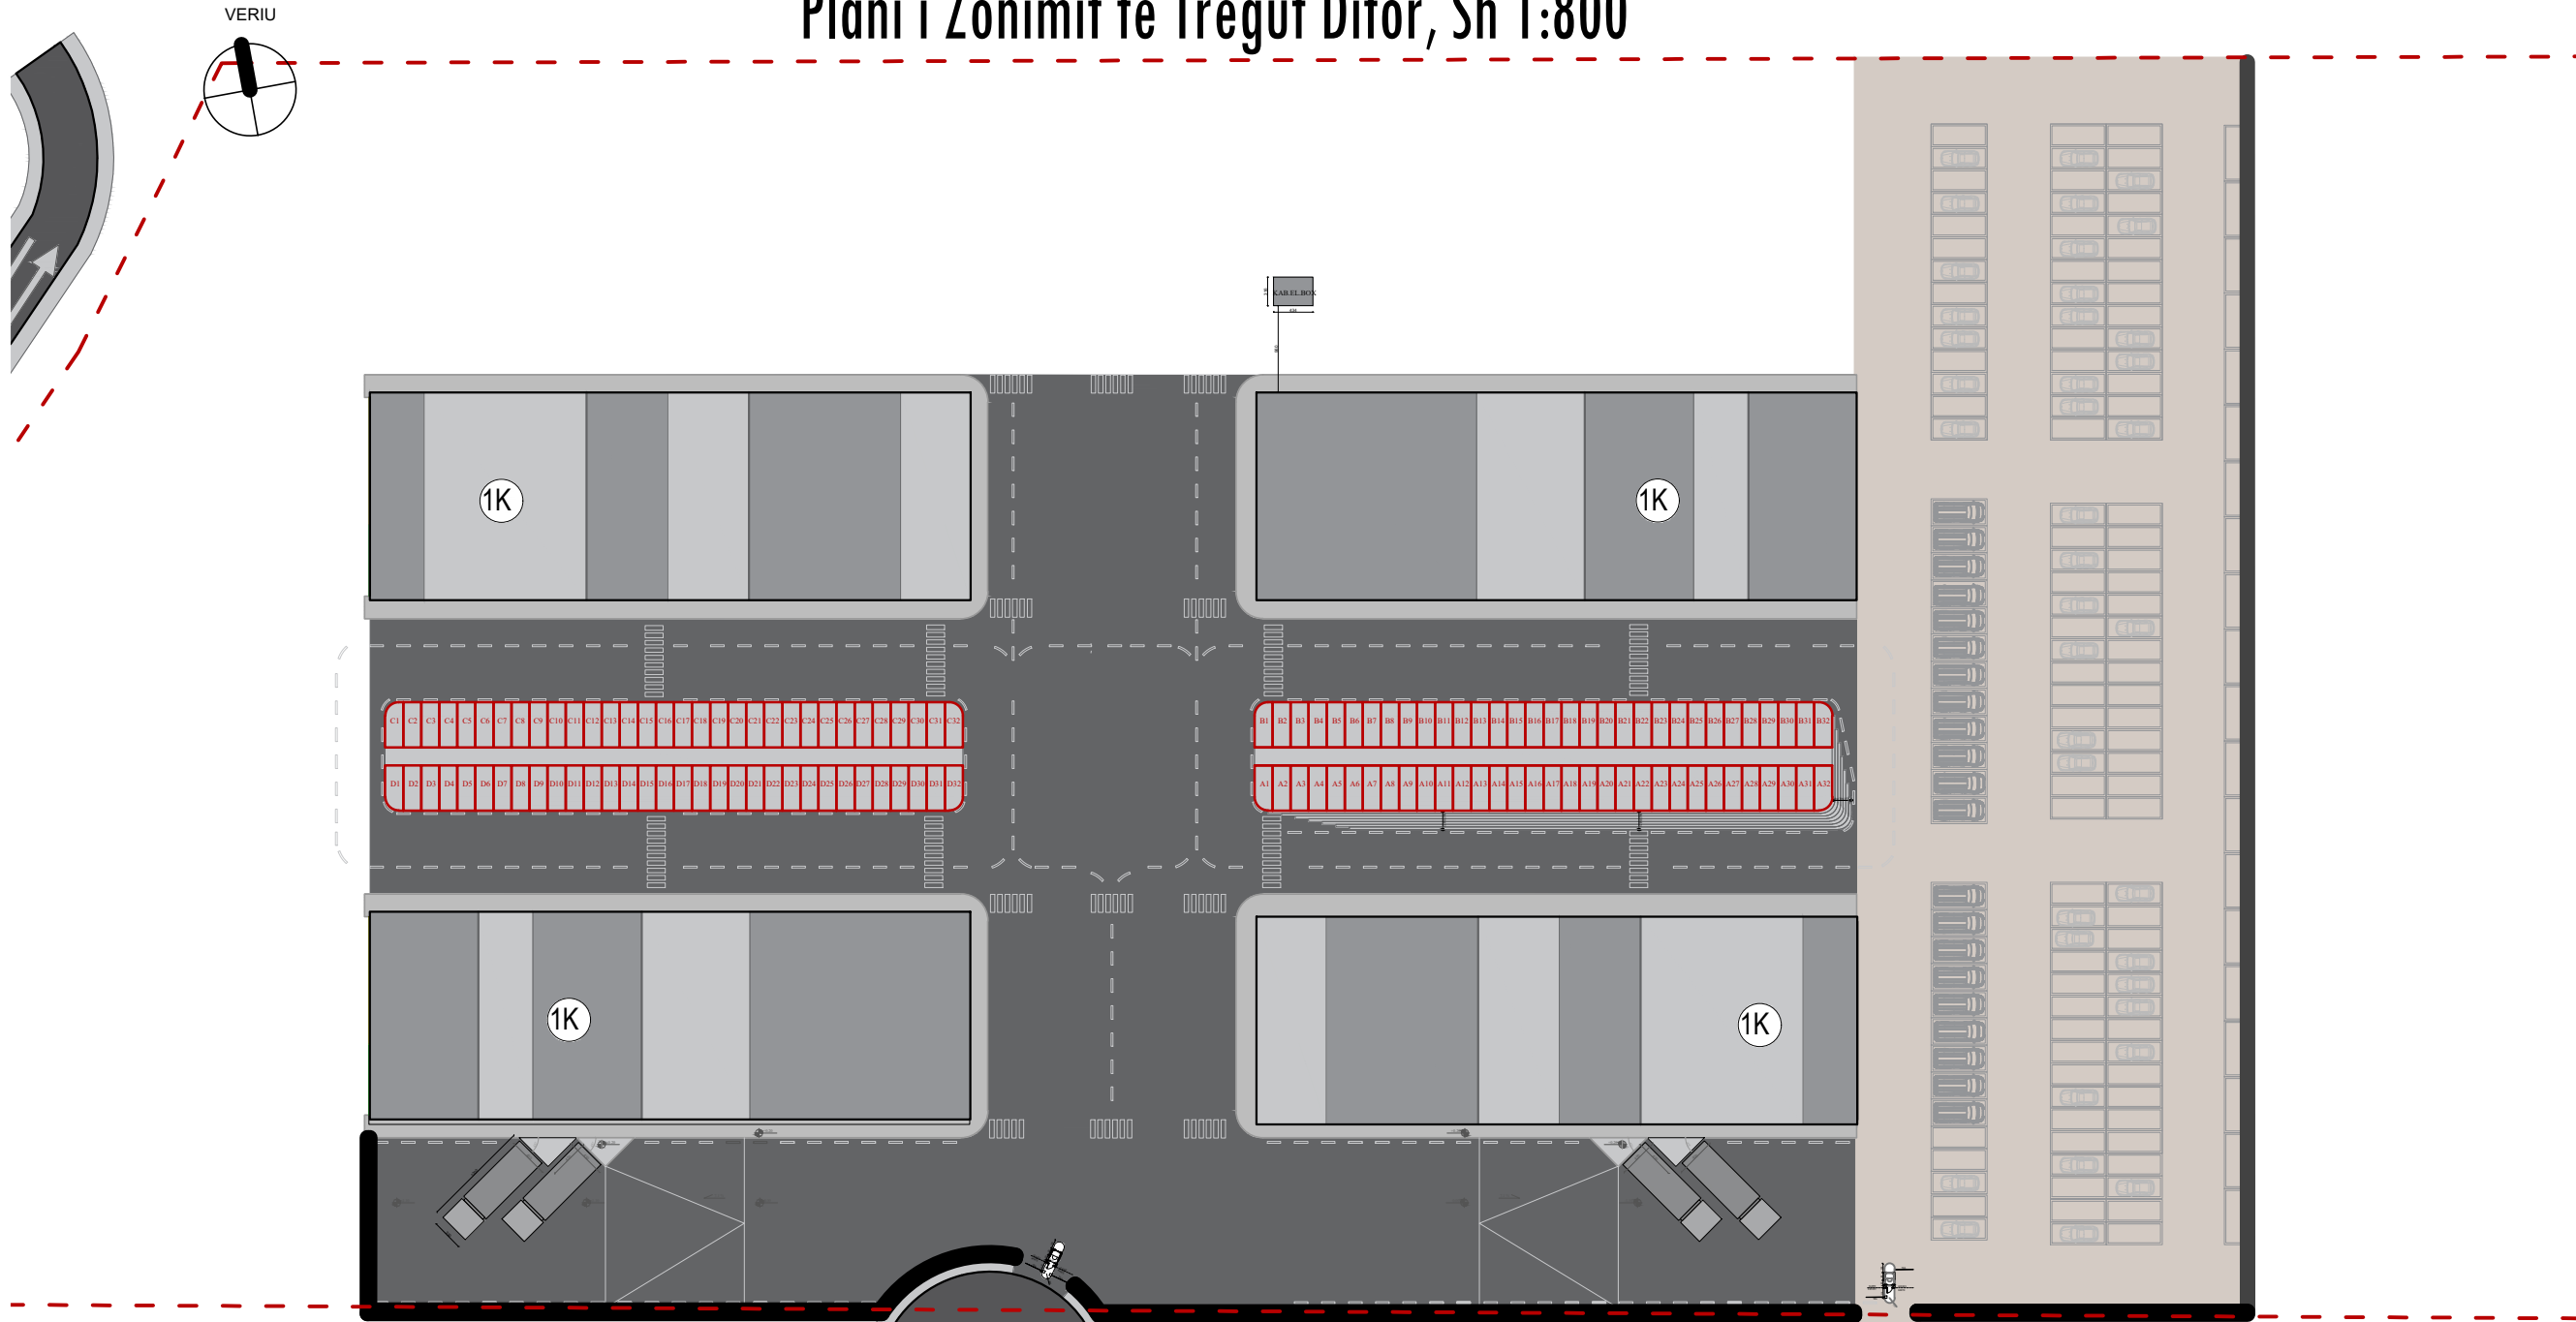

DETAJI I STRUKTURES METALIKE  
TE BANAKUT TE TREGUT DITOR

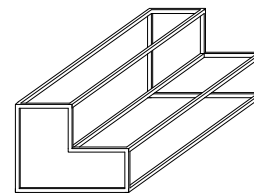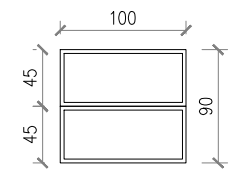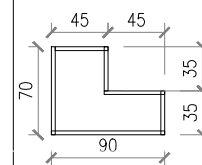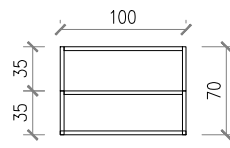

PRERJE TERTHORE E STRUKTURES METALIKE  
TE LYER ME BOJE TE PJEKUR  
ME PROFIL 50mm\*50mm ME SPESOR 3mm

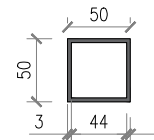

OBJEKTI:

PROJEKTI I ZBATIMIT  
NDERTIMI I TREGUT PER SHITJE ME SHUMICE  
DHE PAKICE TE PRODUKTEVE USHQIMORE  
(TIRANA AGRIKULTURE) - FAZA II

NJESIA ADMINISTRATIVE FARKE

Vendndodhja: Farke ,Tirane

Porositës: Bashkia Tirane

Faza: PROJEKT ZBATIMI

GRUPI I PROJEKTIMIT

UDV ARCHITECTS

Nr. Licensë: N.7011/1

ark. Kostandin Jano LIC. A.1991/1

ark. Dhimitri Jano Administrator

ark. Bleona Dhamo LIC. A.2341

ark. Kristi Naço LIC. A.2339

ark. Sefer Kalia

ark. Lediana Asllanaj

ark. Alba Golemi

ark. Lorenc Trokthi

ark. Megi Zeqo

ark. Greta Belishaku

ark. Gentiana Bozhiqi

ark. Lorena Todhri

ark. Megi Duka

ark. Renato Hamza

Shenime

Data: Shkurt 2023

A10

**UDV**

UDV ARCHITECTS

web: [www.udv.al](http://www.udv.al)


e-mail: [info@udv.al](mailto:info@udv.al)

tel: +35569 700 50 44

adresa: Rruga "Ismail Qemali"

Apartamenti 3

PLANIMETRIA E KABINES BOX K-3 FIDERI RI

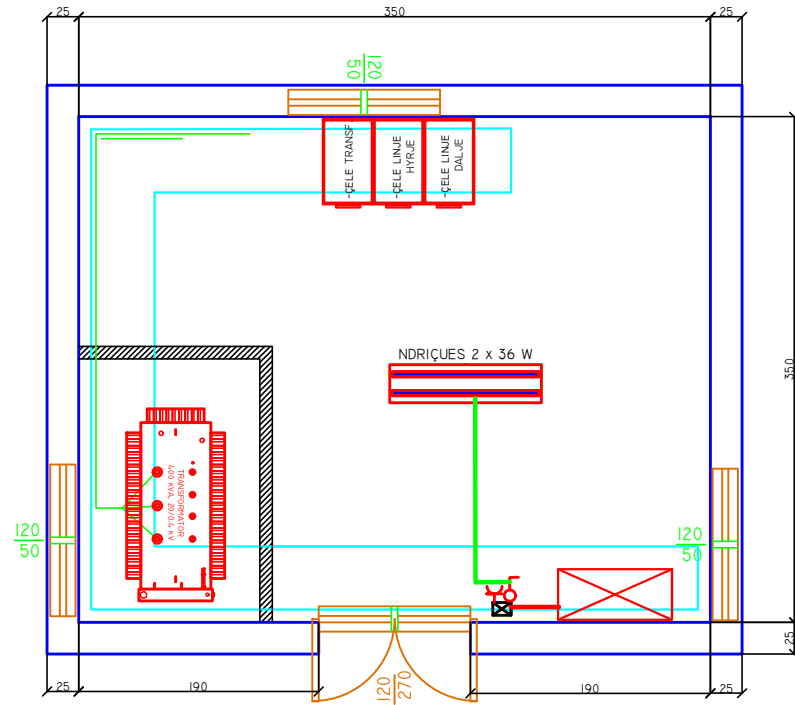

BAZA MATERIALE

Nr	EMERTIMI I MATERIALIT	NJESIA	SASIA
1	TRANSFORMATOR 250kVA	COPE	1
2	ÇELA TR 20KV TIP SF - 6	COPE	2
3	ÇELA TR 20KV TIP SF - 6	COPE	1
4	TERMINALE 20KV	COPE	6
5	KABËLL XLPE 20KV AL1X240MM2	ML	-
6	KABËLL XLPE 20KV AL-3X(1X70MM2)	ML	21
7	KABËLL XLPE AL- 3X240+1X120	ML	21/7
8	PANEL TU (1X400A+4X100A) + MATJE	COPE	1
9	KAPIKORDA Cu-Al-240/120	COPE	62
10	NDRIÇIMI I KABINËS	COPE	1
11	TABELA TË SIGURIMIT TEKNIK	COPE	2
12	RRJETË TELI PËR RRETHIM TRANSFORMATORIT	ML	8
13	PERCJELLES TOKEZIMI FE/ZN 50X50 Ø12MM	ML	20
14	SHIRT TOKEZIMI 40X4MM FE/ZN I GALVANIZUAR	ML	15
15	ELEKTRODA TOKEZIMI ST/ZN 50X50X1500MM	COPE	6

DEMONTIME





1	TRANSFORMATOR 250kVA/6kV	COPE	1
2	NDARES LINJE 6KV	COPE	1
3	SHKARKUES/SIGURESA 6KV	COPE	3/3
4	PANEL TU	COPE	1

SHENIME TEKNIKE

KABINA BOX EKZISTUESE K3 DO TE BEHET RIKONSTRUKSION DHE DO TE PERMBAJE:

- PANELIN TM I CILI DO TE KETE 2 ÇELA LINJE ME GAS SF6 630A DHE ÇELEN E MBROJTJES SE TRASFORMATORIT TE FUQISE.
- NJE TRANSFORMATOR 20/04 kV, 250kVA,(TE RI)
- KABLOT PER URAT TRANSFORMATORIT TM/TU,TE REJA
- RRETHIM I TRANSFORMATORIT, I RI
- PANELI TU ME MATJE ME KATER DALJE,I RI
- NDRIÇIMI I KABINËS + PRIZE,I RI
- IMPIANT TOKEZIMI I LIDHUR ME PAJISJET ELEKTRIKE ,I RI.
- PERMASAT E VIZATIMIT JANE NE cm.
- LYERJE E KABINËS KOMPLET BRENDA DHE JASHTË.
- LYERJE E DERES DHE ZHALUZIVE
- TE BEHET HIDROIZOLIMI I TARRACES KABINËS
- NE KABINE VENDOSËN TUBA PVC PER HYRJEN DHE DALJEN E KABLLOVE TM E TU SI NE PROJEKT.
- TE BEHET DEMONTIMI PAJISJEVE ELEKTRIKE 6kV TE KABINËS
- GJATE ZBATIMIT TE PUNIMEVE TE ZBATOHEN KUSHTET TEKNIKE DHE RREGULLORIA E SIGURIMIT TEKNIK.

LEJGJENDE

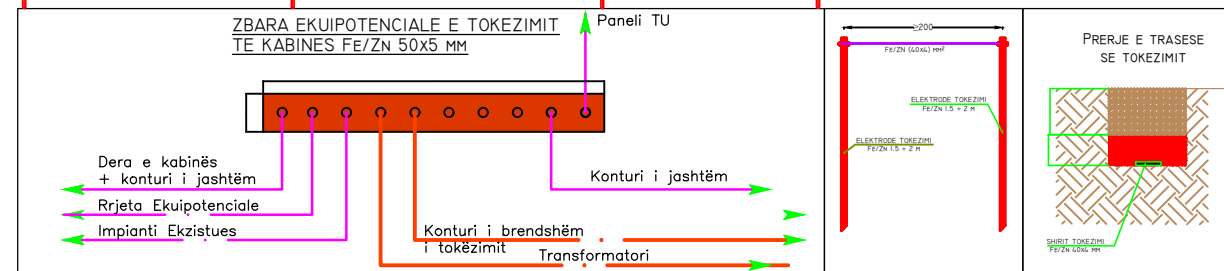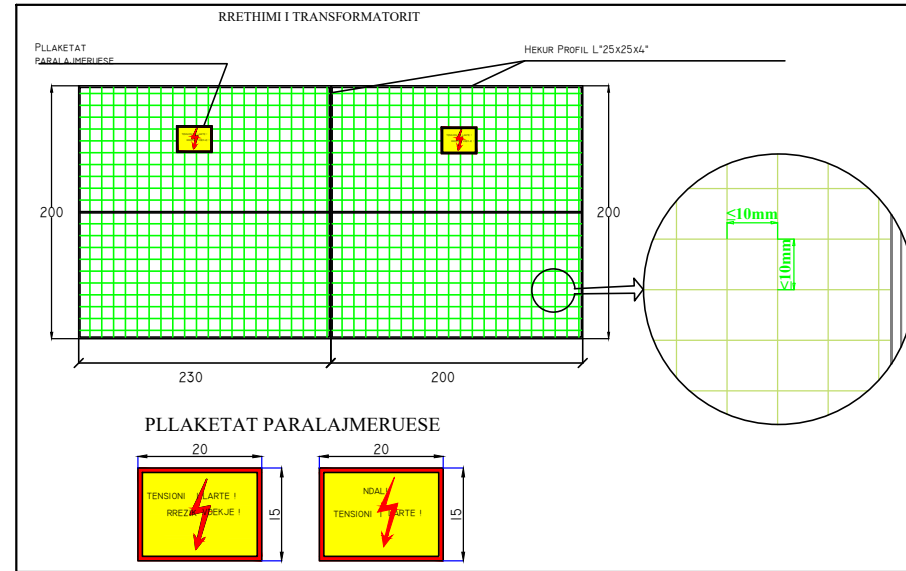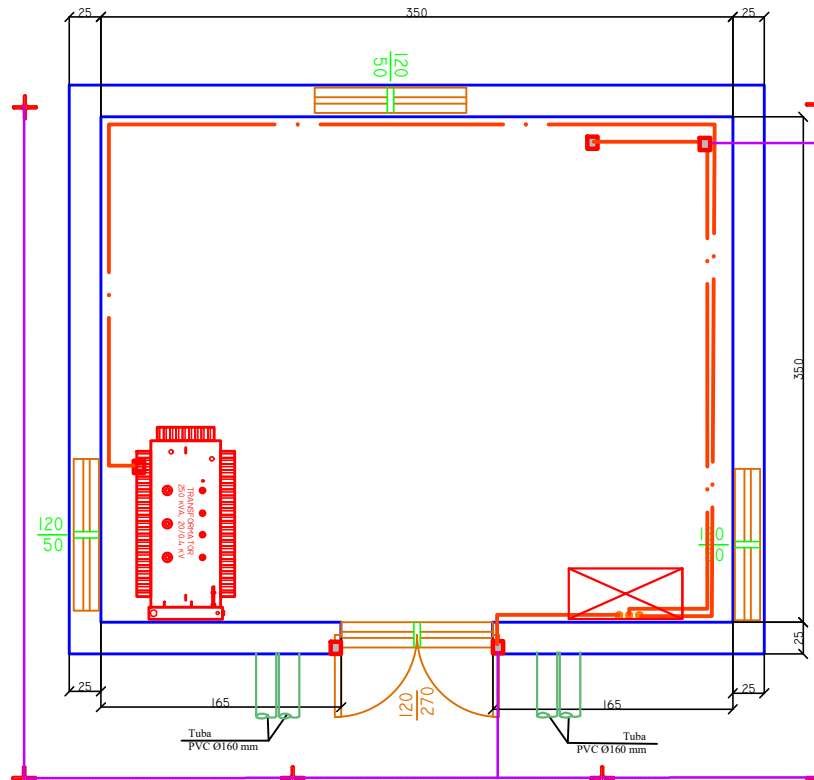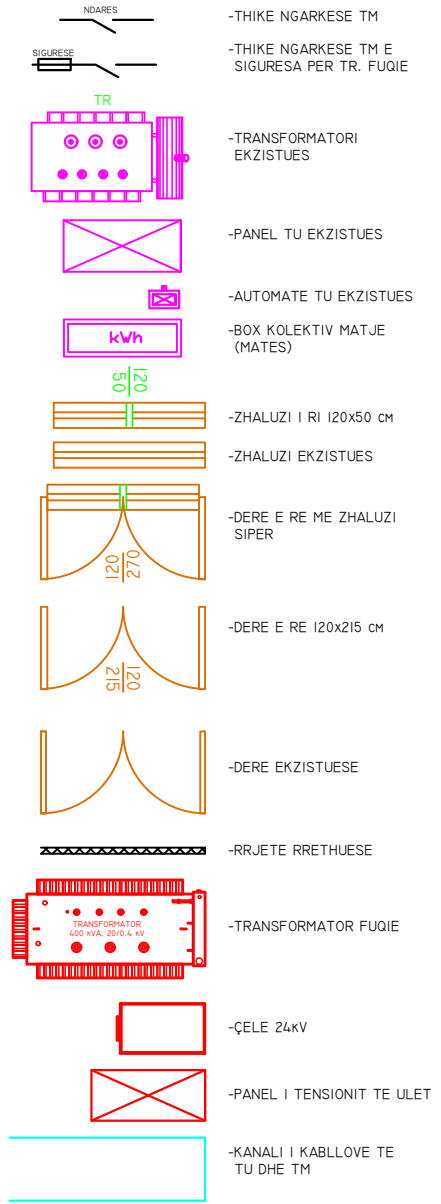

OBJEKTI:

PROJEKTI I ZBATIMIT  
NDERTIMI I TREGUT PER SHITJE ME SHUMICE  
DHE PAKICE TE PRODUKTEVE USHQIMORE  
(TIRANA AGRIKULTURE) - FAZA II

NJESIA ADMINISTRATIVE FARKE

Vendndodhja: Farke ,Tirane

Porositës: Bashkia Tirane

Faza: PROJEKT ZBATIMI

GRUPI I PROJEKTIMIT  
UDV ARCHITECTS

Nr. Licensë: N.7011/1

ark. Kostandin Jano LIC. A.1991/1

ark. Dhimitri Jano Administrator

ark. Bleona Dhamo LIC. A.2341

ark. Kristi Naço LIC. A.2339

ark. Sefer Kalia

ark. Lediana Asllanaj

ark. Alba Golemi

ark. Lorenc Trokthi

ark. Megi Zeqo

ark. Greta Belishaku

ark. Gentiana Bozhqiqi

ark. Lorena Todhri

ark. Megi Duka

ark. Renato Hamza

Shenime

Data: Shkurt 2023

A11

**UDV**

UDV ARCHITECTS

web: www.udv.al

e-mail: info@udv.al

tel: +35569 700 50 44

adresa: Rruga "Ismail Qemali"  
Apartamenti 3

OBJEKTI:

PROJEKTI I ZBATIMIT  
NDERTIMI I TREGUT PER SHITJE ME SHUMICE  
DHE PAKICE TE PRODUKTEVE USHQIMORE  
(TIRANA AGRIKULTURE) - FAZA II

NJESIA ADMINISTRATIVE FARKE

Vendndodhja: Farke ,Tirane

Porosites: Bashkia Tirane

Faza: PROJEKT ZBATIMI

GRUPI I PROJEKTIMIT

UDV ARCHITECTS

Nr. Licensë: N.7011/1

ark. Kostandin Jano LIC. A.1991/1

ark. Dhimitri Jano Administrator

ark. Bleona Dhamo LIC. A.2341

ark. Kristi Naço LIC. A.2339

ark. Sefer Kalia

ark. Lediana Asllanaj

ark. Alba Golemi

ark. Lorenc Trokthi

ark. Megi Zeqo

ark. Greta Belishaku

ark. Gentiana Bozhiqi

ark. Lorena Todhri

ark. Megi Duka


ark. Renato Hamza

Shenime


Data: Shkurt 2023

A12


FASADA A

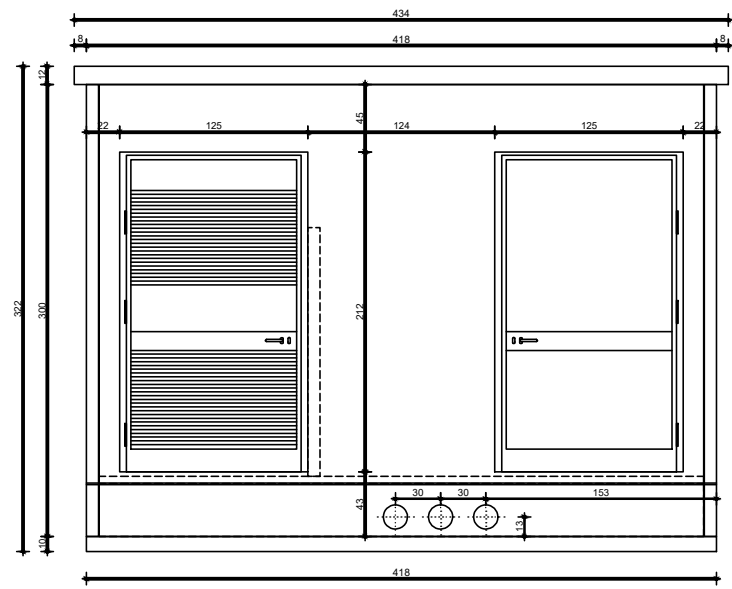

FASADA B

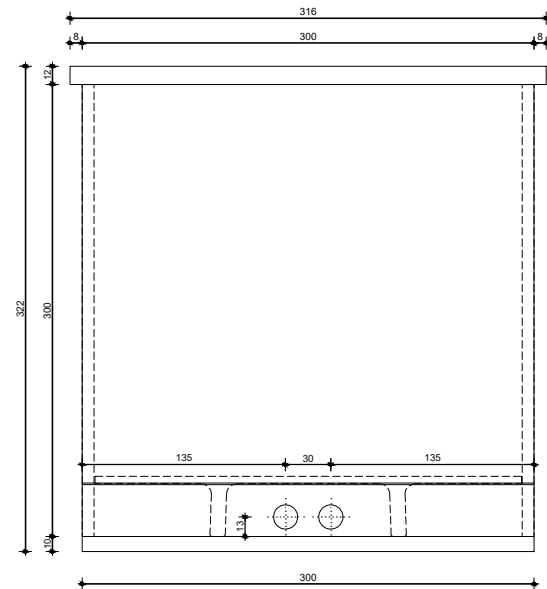


MBULESA

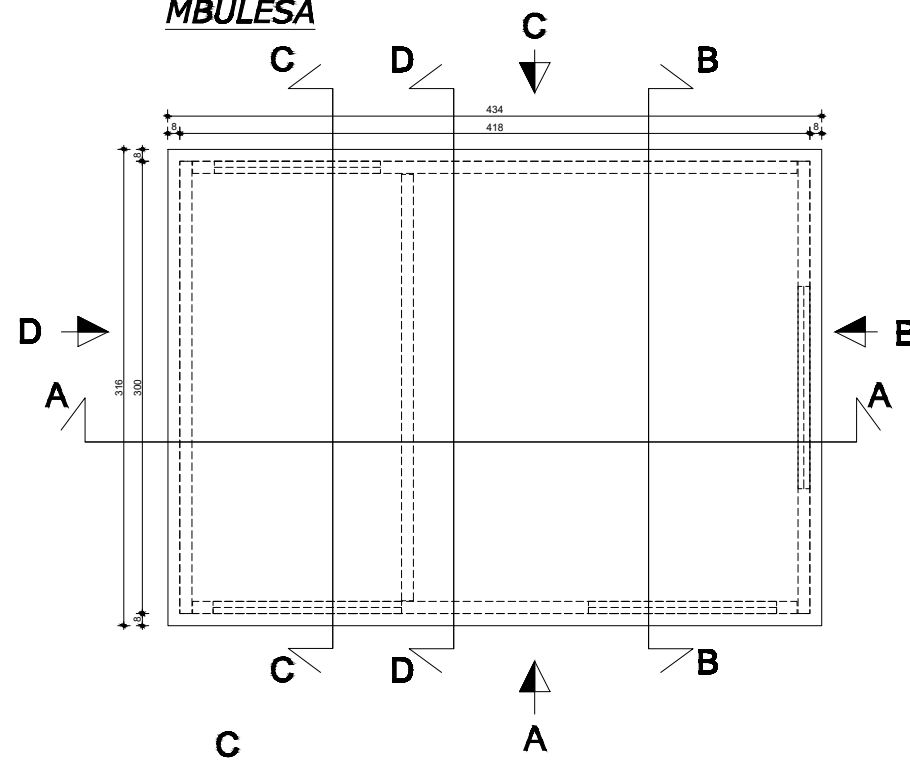


P=17.5 ton


PRERJA A - A

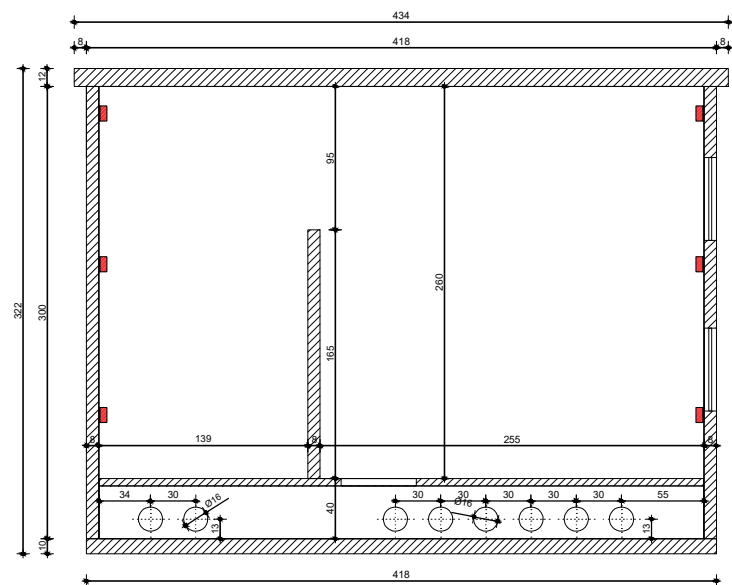


PRERJA B - B

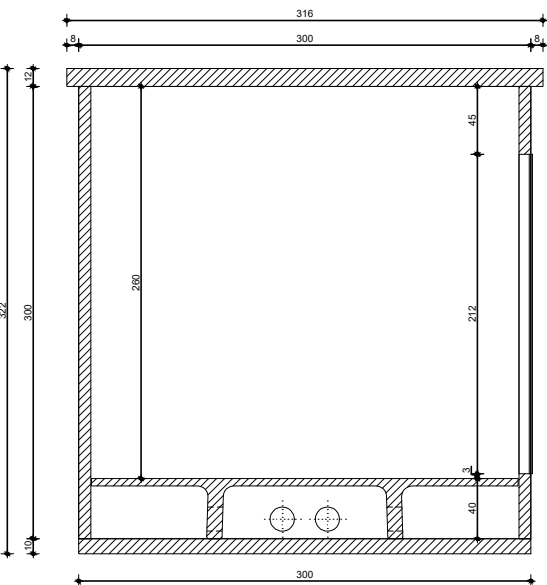


KANALI I KABLLOVE SH 1:25

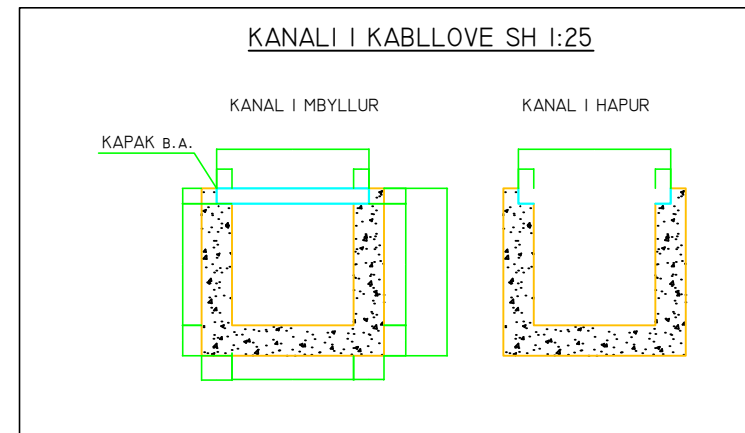

DERE PA ZHALUZI SIPER SH 1:50

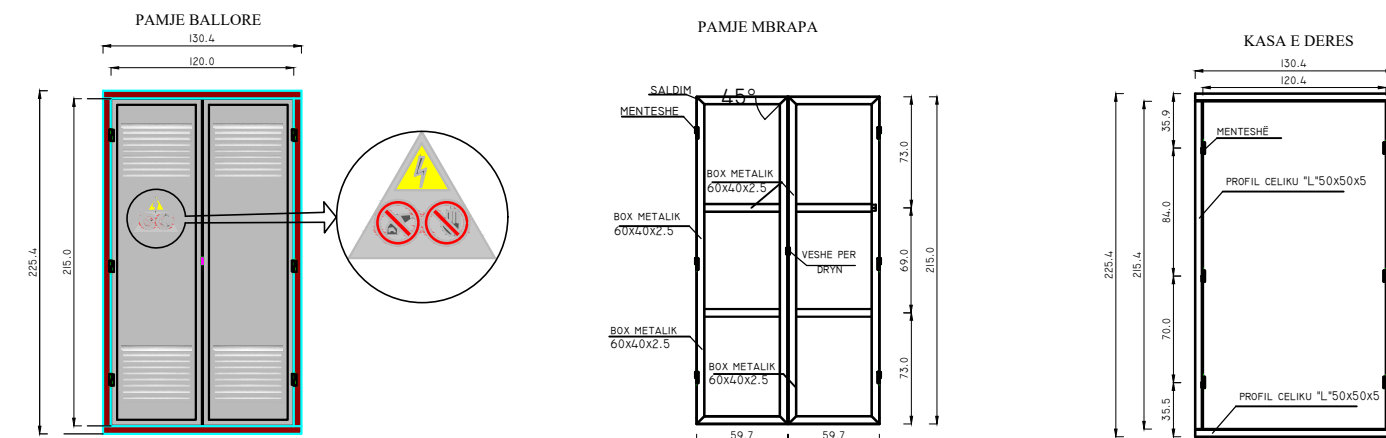

# DIAGRAMA E SISTEMIT TE MENAXHIMIT TE MJETEVE

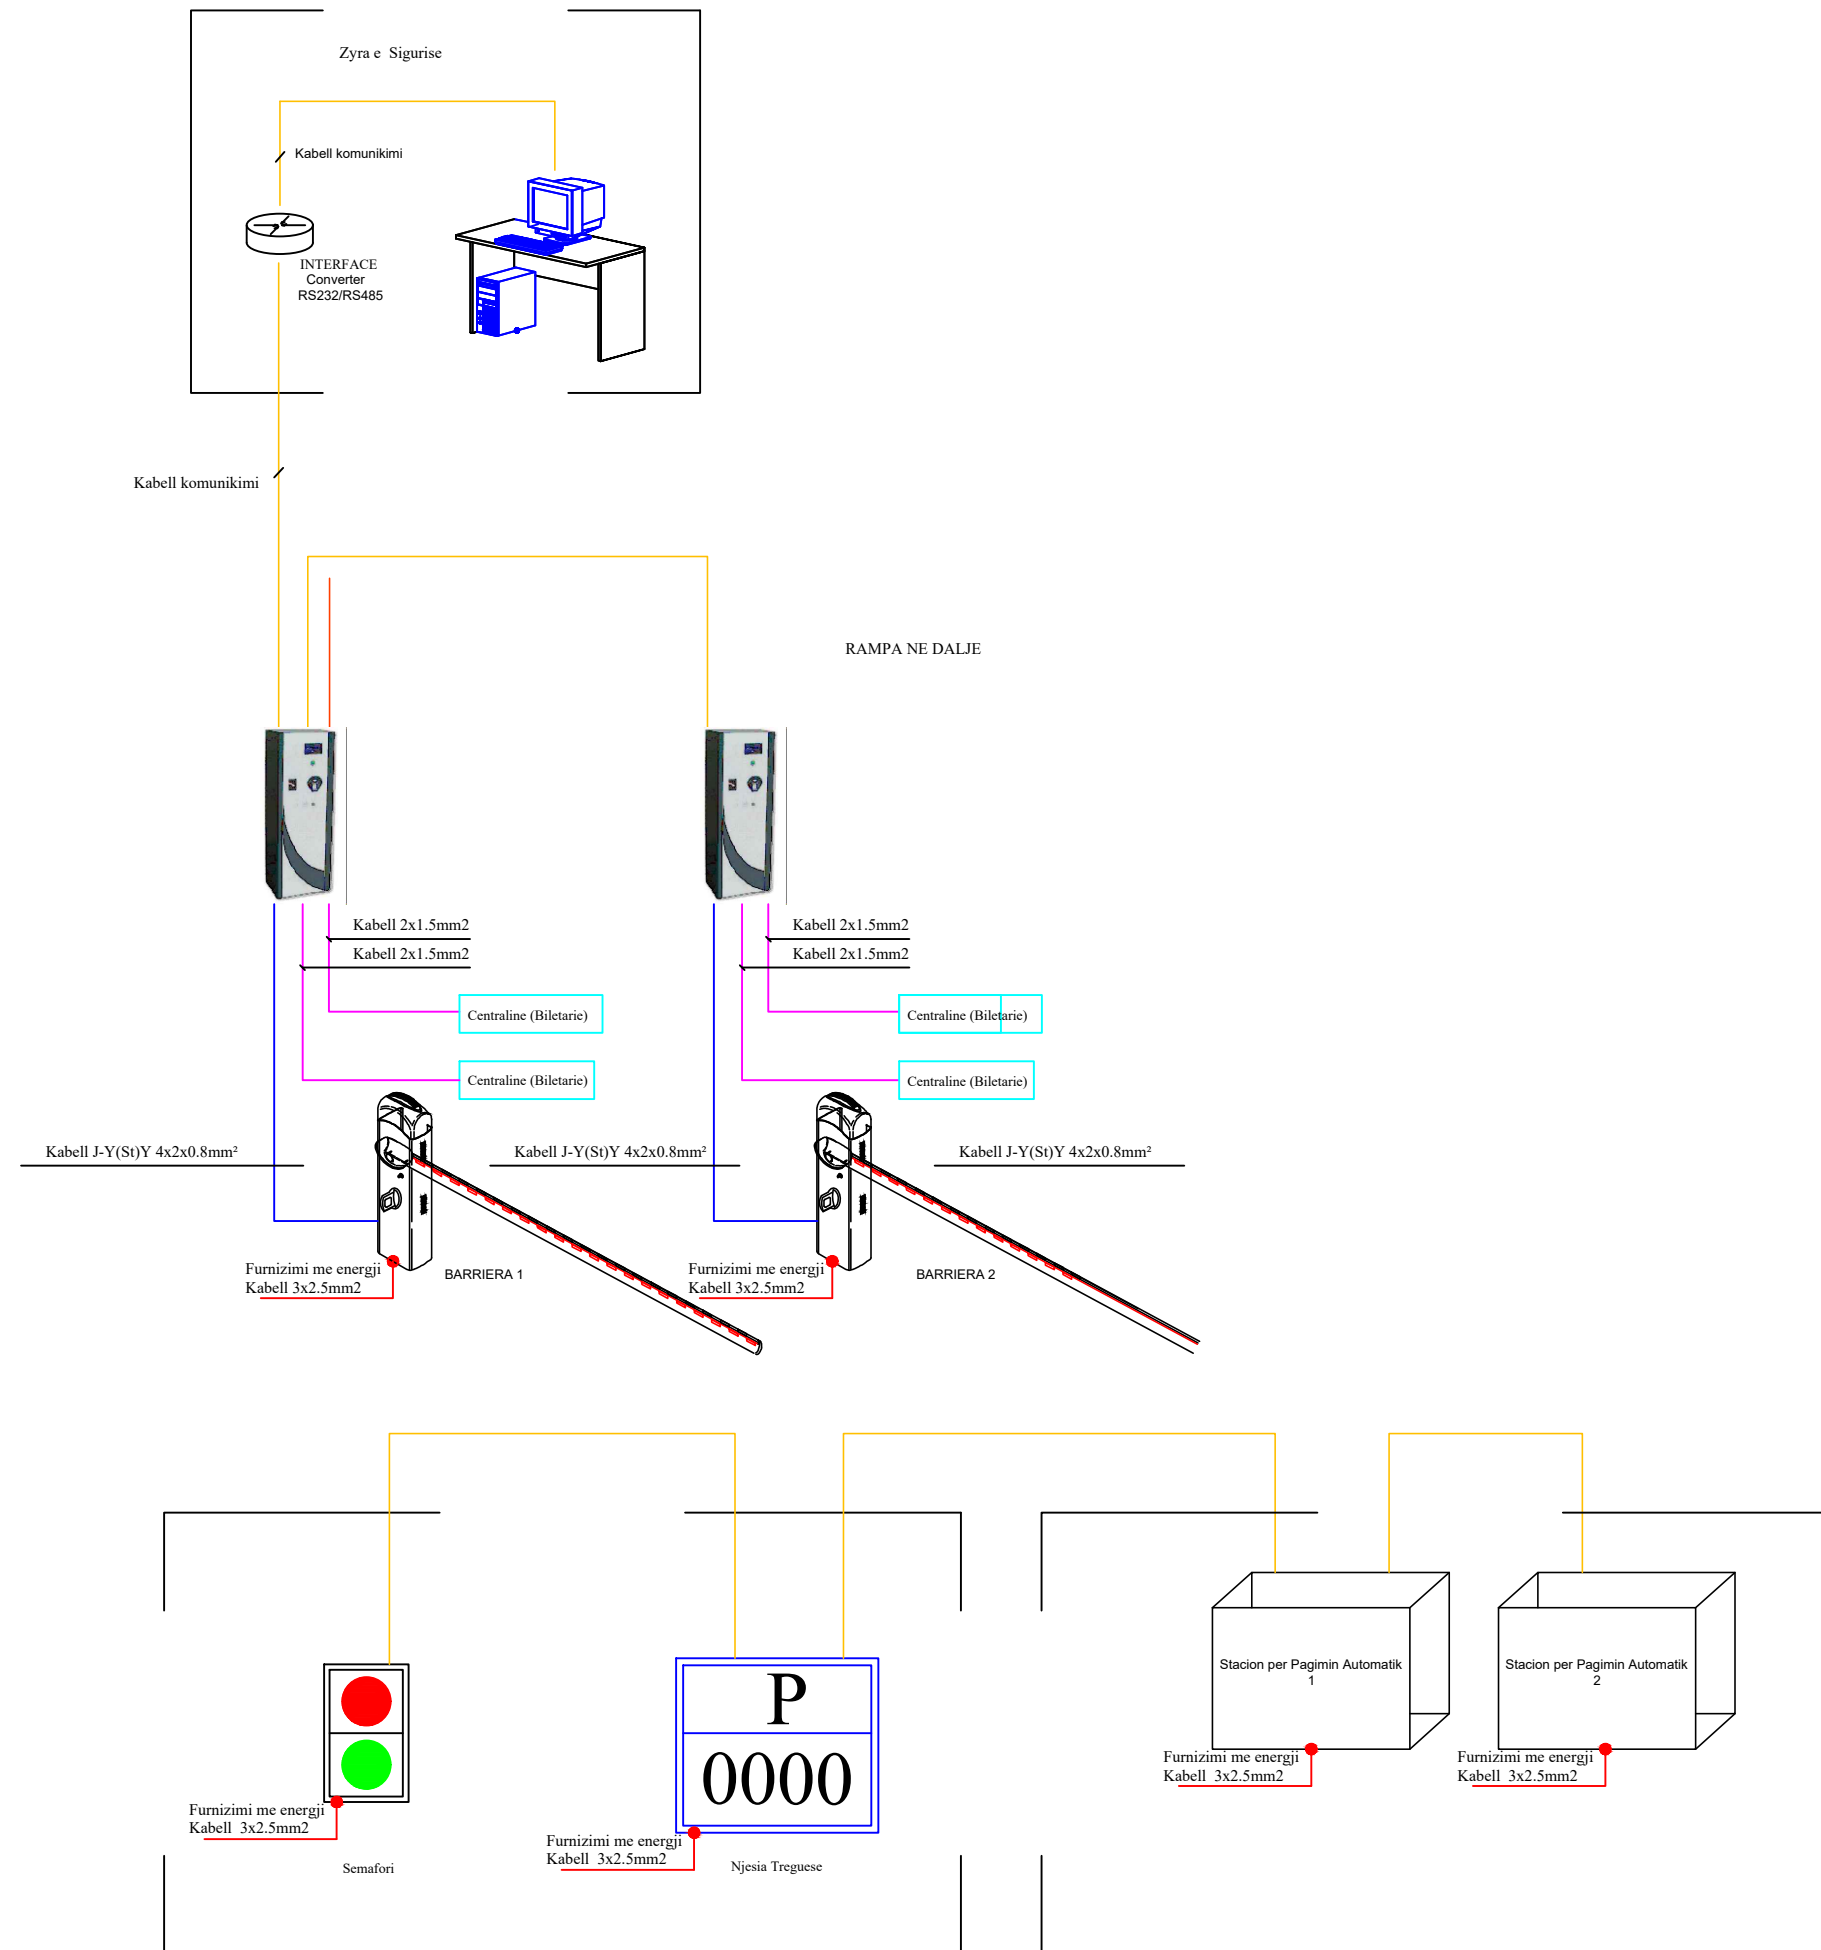

OBJEKTI:

PROJEKTI I ZBATIMIT  
 NDERTIMI I TREGUT PER SHITJE ME SHUMICE  
 DHE PAKICE TE PRODUKTEVE USHQIMORE  
 (TIRANA AGRIKULTURE) - FAZA II

NJESIA ADMINISTRATIVE FARKE

Vendndodhja: Farke ,Tirane

Porositës: Bashkia Tirane

Faza: PROJEKT ZBATIMI

GRUPI I PROJEKTIMIT

UDV ARCHITECTS

Nr. Licensë: N.7011/1

ark. Kostandin Jano LIC. A.1991/1

ark. Dhimitri Jano Administrator

ark. Bleona Dhamo LIC. A.2341

ark. Kristi Naço LIC. A.2339

ark. Sefer Kalia

ark. Lediana Asllanaj

ark. Alba Golemi

ark. Lorenc Trokthi

ark. Megi Zeqo

ark. Greta Belishaku

ark. Gentiana Bozhiqi

ark. Lorena Todhri

ark. Megi Duka

ark. Renato Hamza

Shenime

Data: Shkurt 2023

A13

**UDV**

UDV ARCHITECTS

web: www.udv.al


e-mail: info@udv.al

tel: +35569 700 50 44

adresa: Rruga "Ismail Qemali"

Apartamenti 3

VERIU

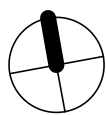

# Plani i Mbrotjtjes ndaj Zjarrit , Sh 1:700



	Detektor optik tymi i adresueshem
	Sirene e adresueshme me ze dhe drite

OBJEKTI:

PROJEKTI I ZBATIMIT  
NDERTIMI I TREGUT PER SHITJE ME SHUMICE  
DHE PAKICE TE PRODUKTEVE USHQIMORE  
(TIRANA AGRIKULTURE) - FAZA II

NJESIA ADMINISTRATIVE FARKE

Vendndodhja: Farke ,Tirane

Porosites: Bashkia Tirane

Faza: PROJEKT ZBATIMI

GRUPI I PROJEKTIMIT

UDV ARCHITECTS

Nr. Licensë: N.7011/1

ark. Kostandin Jano LIC. A.1991/1

ark. Dhimitri Jano Administrator

ark. Bleona Dhamo LIC. A.2341

ark. Kristi Naço LIC. A.2339

ark. Sefer Kalia

ark. Lediana Asllanaj

ark. Alba Golemi

ark. Lorenc Trokthi

ark. Megi Zeqo

ark. Greta Belishaku

ark. Gentiana Bozhiqi

ark. Lorena Todhri

ark. Megi Duka

ark. Renato Hamza

Shenime

Data: Shkurt 2023

A14

# UDV

UDV ARCHITECTS

web: www.udv.al

e-mail: info@udv.al

tel: +35569 700 50 44

adresa: Rruga "Ismail Qemali"

Apartamenti 3