

Porositës:

Bashkia Malësia e Madhe

NDERTIM MUR MBAJTES GORAJ

FAZA E PARE

Autor "NOVATECH STUDIO "SHPK



ADMIN ING. EMIL NOVA

PROJEKT ZBATIMI

SHKURT 2023

Grupi projektimit:

ING. NDERTIMI	Mimoza TOMCO
ARKITEKT	Gerta NOVA
ING. HIDROTEKNIK	Klodjan NDOJ
ING. HIDROTEKNIK	Kostandin NOVA
ING. GJEOLGJIK	Antonela BAZHDARI

Vula

HOROGRAFIA SH. 1:5000



Porositës:

Bashkia Malësia e Madhe

Titulli i Projektit

NDERTIM MUR MBAJTES GORAJ

Faza

PROJEKT ZBATIMI

Vula

Autor

"NOVATECH STUDIO "SHPK



Grupi projektimit:

ING. NDERTIMI	Mimoza TOMCO
ARKITEKT	Gerta NOVA
ING. HIDROTEKNIK	Klodjan NDQJ
ING. HIDROTEKNIK	Kostandin NOVA
ING. GJEOLGJIK	Antonela BAZHDARI

Vula

Kapitulli

PROJEKTI ARKITEKTONIK

Titulli i Vizatimit

HOROGRAFIA

Realizuar **SHKURT 2023** Shkalla **1:5000**


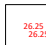

Emërtimi i Fletës

A 1 - 01

PLANIMETRIA EKZISTUESE SH. 1:500



LEGJENDË

-  Rruge ekzistuese
-  Rilevimi Topografik (KUOTA)
-  Rilevimi Topografik (IZOIPSE)

Porositës:

Bashkia Malësia e Madhe

Titulli i Projektit

NDERTIM MUR MBAJTES GORAJ

Faza

PROJEKT ZBATIMI

Vula

Autor

"NOVATECH STUDIO "SHPK


ADMIN ING. EMIL NOVA

Grupi projektimit:

ING. NDERTIMI	Mimoza TOMCO
ARKITEKT	Gerta NOVA
ING. HIDROTEKNIK	Klodjan NDOJ
ING. HIDROTEKNIK	Kostandin NOVA
ING. GJEOLGJIK	Antonela BAZHDARI

Vula

Kapitulli

PROJEKTI ARKITEKTONIK

Titulli i Vizatimit

PLANIMETRIA EKZISTUESE

Realizuar

SHKURT 2023

Shkalla

1:500

Emërtimi i Pletës




A 1 - 02

PLANIMETRIA EKZISTUESE SH. 1:500



Legjenda

LEGJENDË

-  Rruge ekzistuese
-  Rilevimi Topografik (KUOTA)
-  Rilevimi Topografik (IZOIPSE)

Porositës:

Bashkia Malësia e Madhe

Titulli i Projektit

NDERTIM MUR MBAJTES GORAJ

Faza

PROJEKT ZBATIMI

Vula

Autor

"NOVATECH STUDIO "SHPK


ADMIN ING. EMIL NOVA

Grupi projektimit:

ING. NDERTIMI	Mimoza TOMCO
ARKITEKT	Gerta NOVA
ING. HIDROTEKNIK	Klodjan NDOJ
ING. HIDROTEKNIK	Kostandin NOVA
ING. GJEOLGJIK	Antonela BAZHDARI

Vula

Kapitulli

PROJEKTI ARKITEKTONIK

Titulli i Vizatimit

PLANIMETRIA EKZISTUESE

Realizuar

SHKURT 2023

Shkalla

1:500

Emërtimi i Pletës




A 1 - 03

PLANIMETRIA EKZISTUESE SH. 1:500



Legje

LEGJENDË

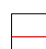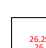-  Rruge ekzistuese
-  Rilevimi Topografik (KUOTA)
-  Rilevimi Topografik (IZOIPSE)

Porositës:

Bashkia Malësia e Madhe

Titulli i Projektit

NDERTIM MUR MBAJTES GORAJ

Faza

PROJEKT ZBATIMI

Vula

Autor

"NOVATECH STUDIO "SHPK



ADMIN ING. EMIL NOVA

Grupi projektimit:

ING. NDERTIMI	Mimoza TOMCO
ARKITEKT	Gerta NOVA
ING. HIDROTEKNIK	Klodjan NDOJ
ING. HIDROTEKNIK	Kostandin NOVA
ING. GJEOLGJIK	Antonela BAZHDARI

Vula

Kapitulli

PROJEKTI ARKITEKTONIK

Titulli i Vizatimit

PLANIMETRIA EKZISTUESE

Realizuar

SHKURT 2023


Shkalla

1:500

Emërtimi i Fletës

A 1 - 04

PLANIMETRIA SH. 1:250

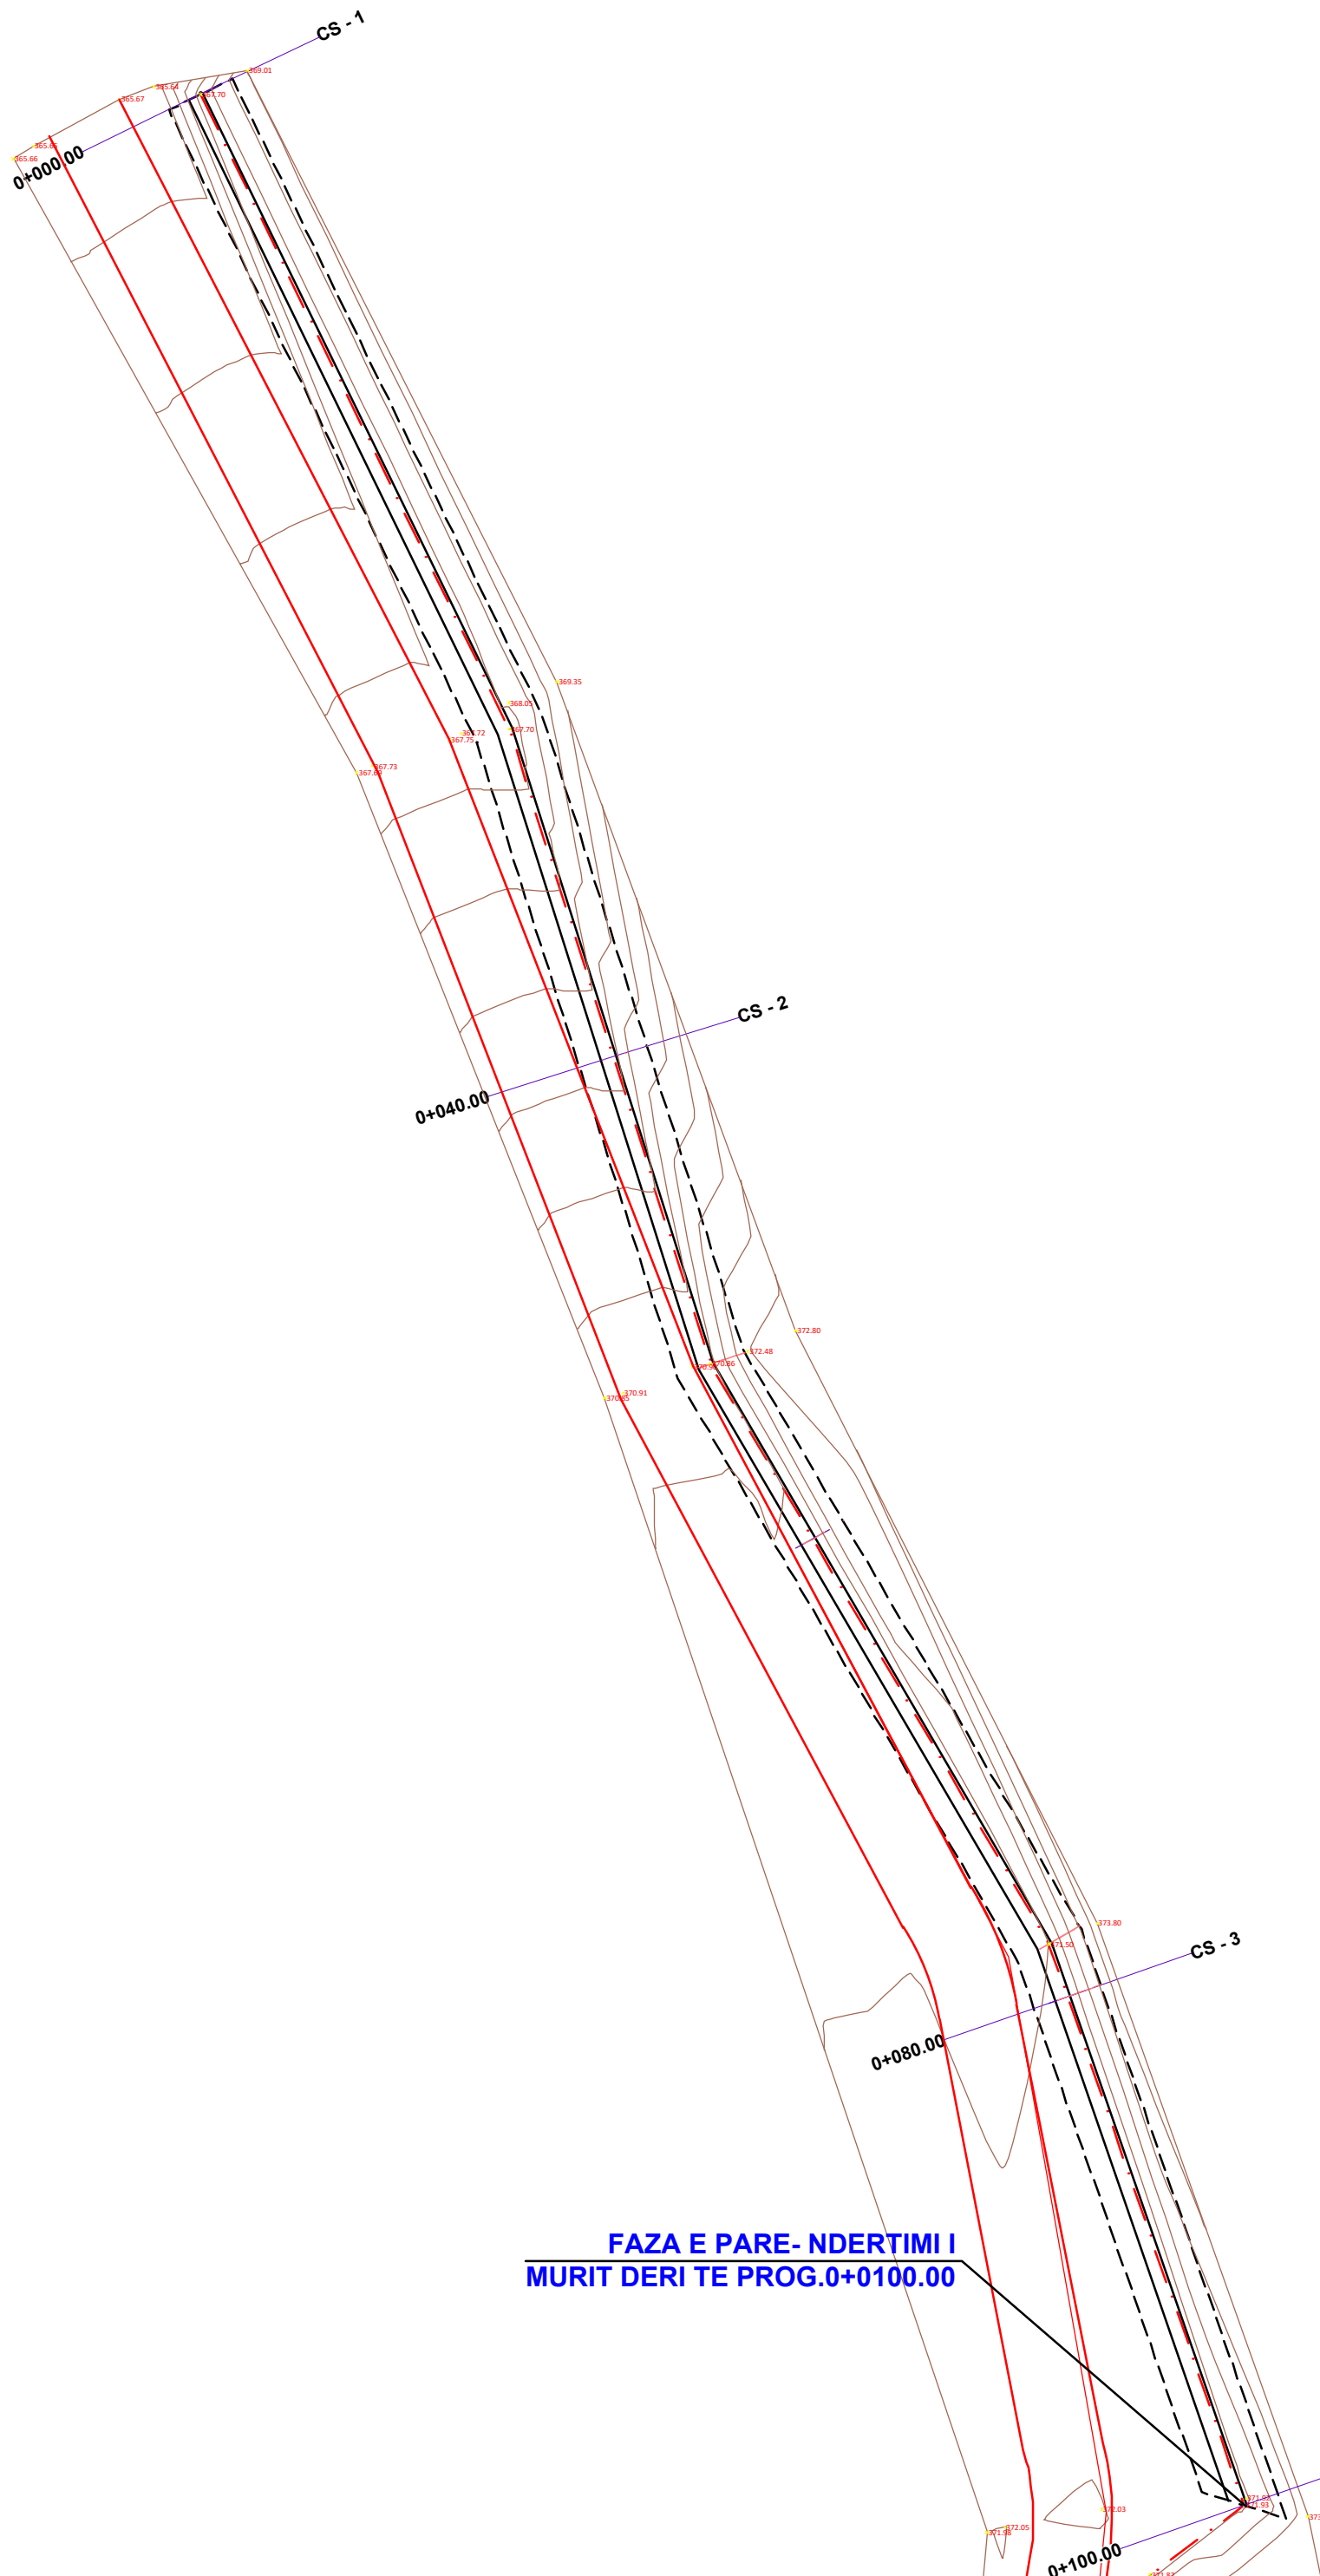

**FAZA E PARE- NDERTIMI I
MURIT DERI TE PROG.0+0100.00**

LEGJENDË

- Rrugë ekzistues
- Aksi i murit mbajtes
- Gjurma e themelit te murit mbajtes
- Koka e murit mbajtes
- Rilevimi Topografik (KUOTA)
- Rilevimi Topografik (IZOIPSE)

Porositës:

Bashkia Malësia e Madhe

Titulli i Projektit

NDERTIM MUR MBAJTES GORAJ

Faza

PROJEKT ZBATIMI

Vula

Autor "NOVATECH STUDIO "SHPK"

ADMIN ING. EMIL NOVA

Grupi projektimit:

ING. NDERTIMI	Mimoza TOMCO
ARKITEKT	Gerla NOVA
ING. HIDROTEKNIK	Klodjan NDDJ
ING. HIDROTEKNIK	Kostandin NOVA
ING. GJEOLLOJIK	Antoneia BAZHDARI

Vula

Kapitulli

PROJEKTI ARKITEKTONIK

Titulli i Vizatimit

PLANIMETRIA


Realizuar **SHKURT 2023**

Shkalla **1:250**





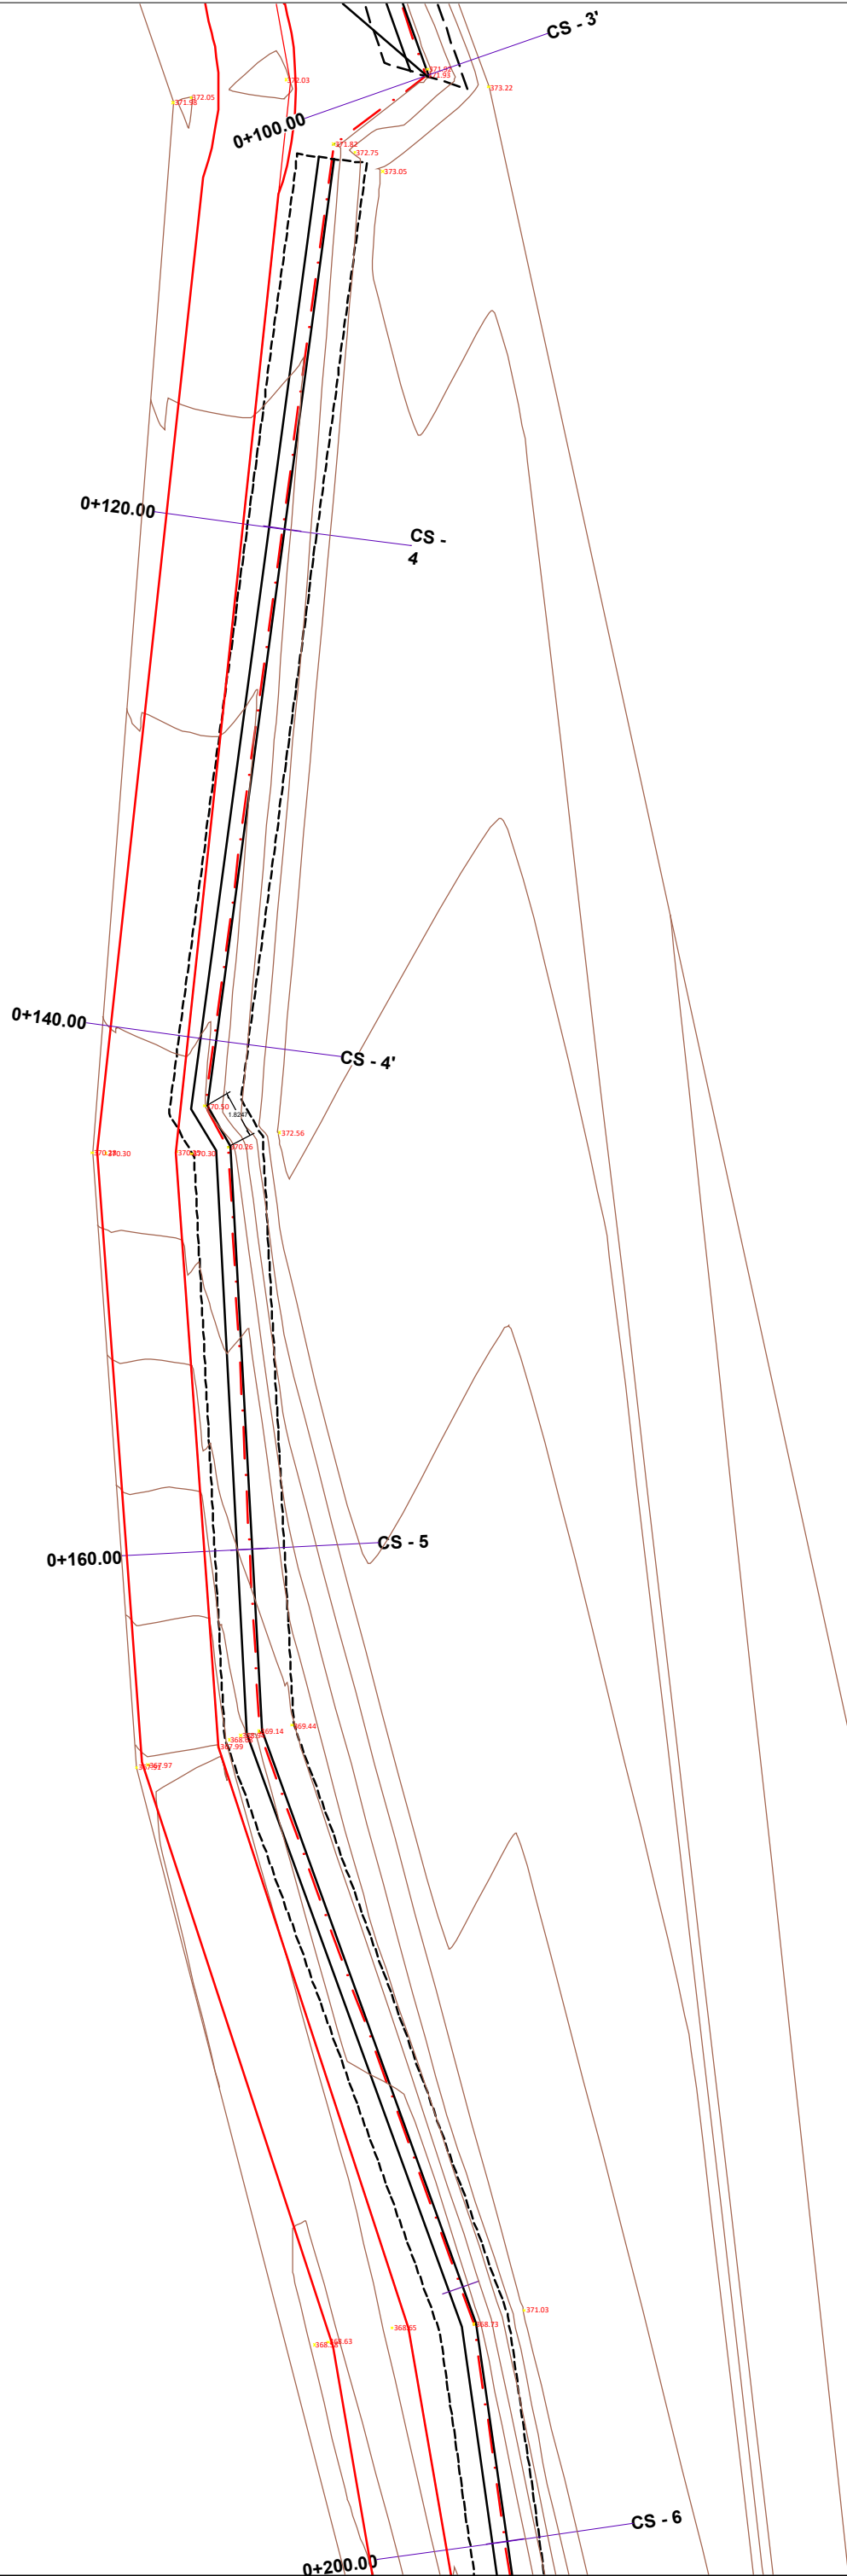

Emërtimi i Fletës

A 1 - 05

PLANIMETRIA SH. 1:250



LEGJENDË

-  Rrugë ekzistues
-  Aksi i murit mbajtes
-  Gjurma e themelit te murit mbajtes
-  Koka e murit mbajtes
-  Rilevimi Topografik (KUOTA)
-  Rilevimi Topografik (IZOIPSE)

Porositës:

Bashkia Malësia e Madhe

Titulli i Projektit

NDERTIM MUR MBAJTES GORAJ

Faza

PROJEKT ZBATIMI

Vula

Autor "NOVATECH STUDIO "SHPK

ADMIN ING. EMIL NOVA

Grupi projektimit:

ING. NDERTIMI	Mimoza TOMCO
ARKITEKT	Gerla NOVA
ING. HIDROTEKNIK	Klodjon NDDJ
ING. HIDROTEKNIK	Kostandin NOVA
ING. GJEOLGJIK	Antoneia BAZHDARI

Vula

Kapitulli

PROJEKTI ARKITEKTONIK

Titulli i Vizatimit

PLANIMETRIA

Realizuar

SHKURT 2023


Shkalla

1:250





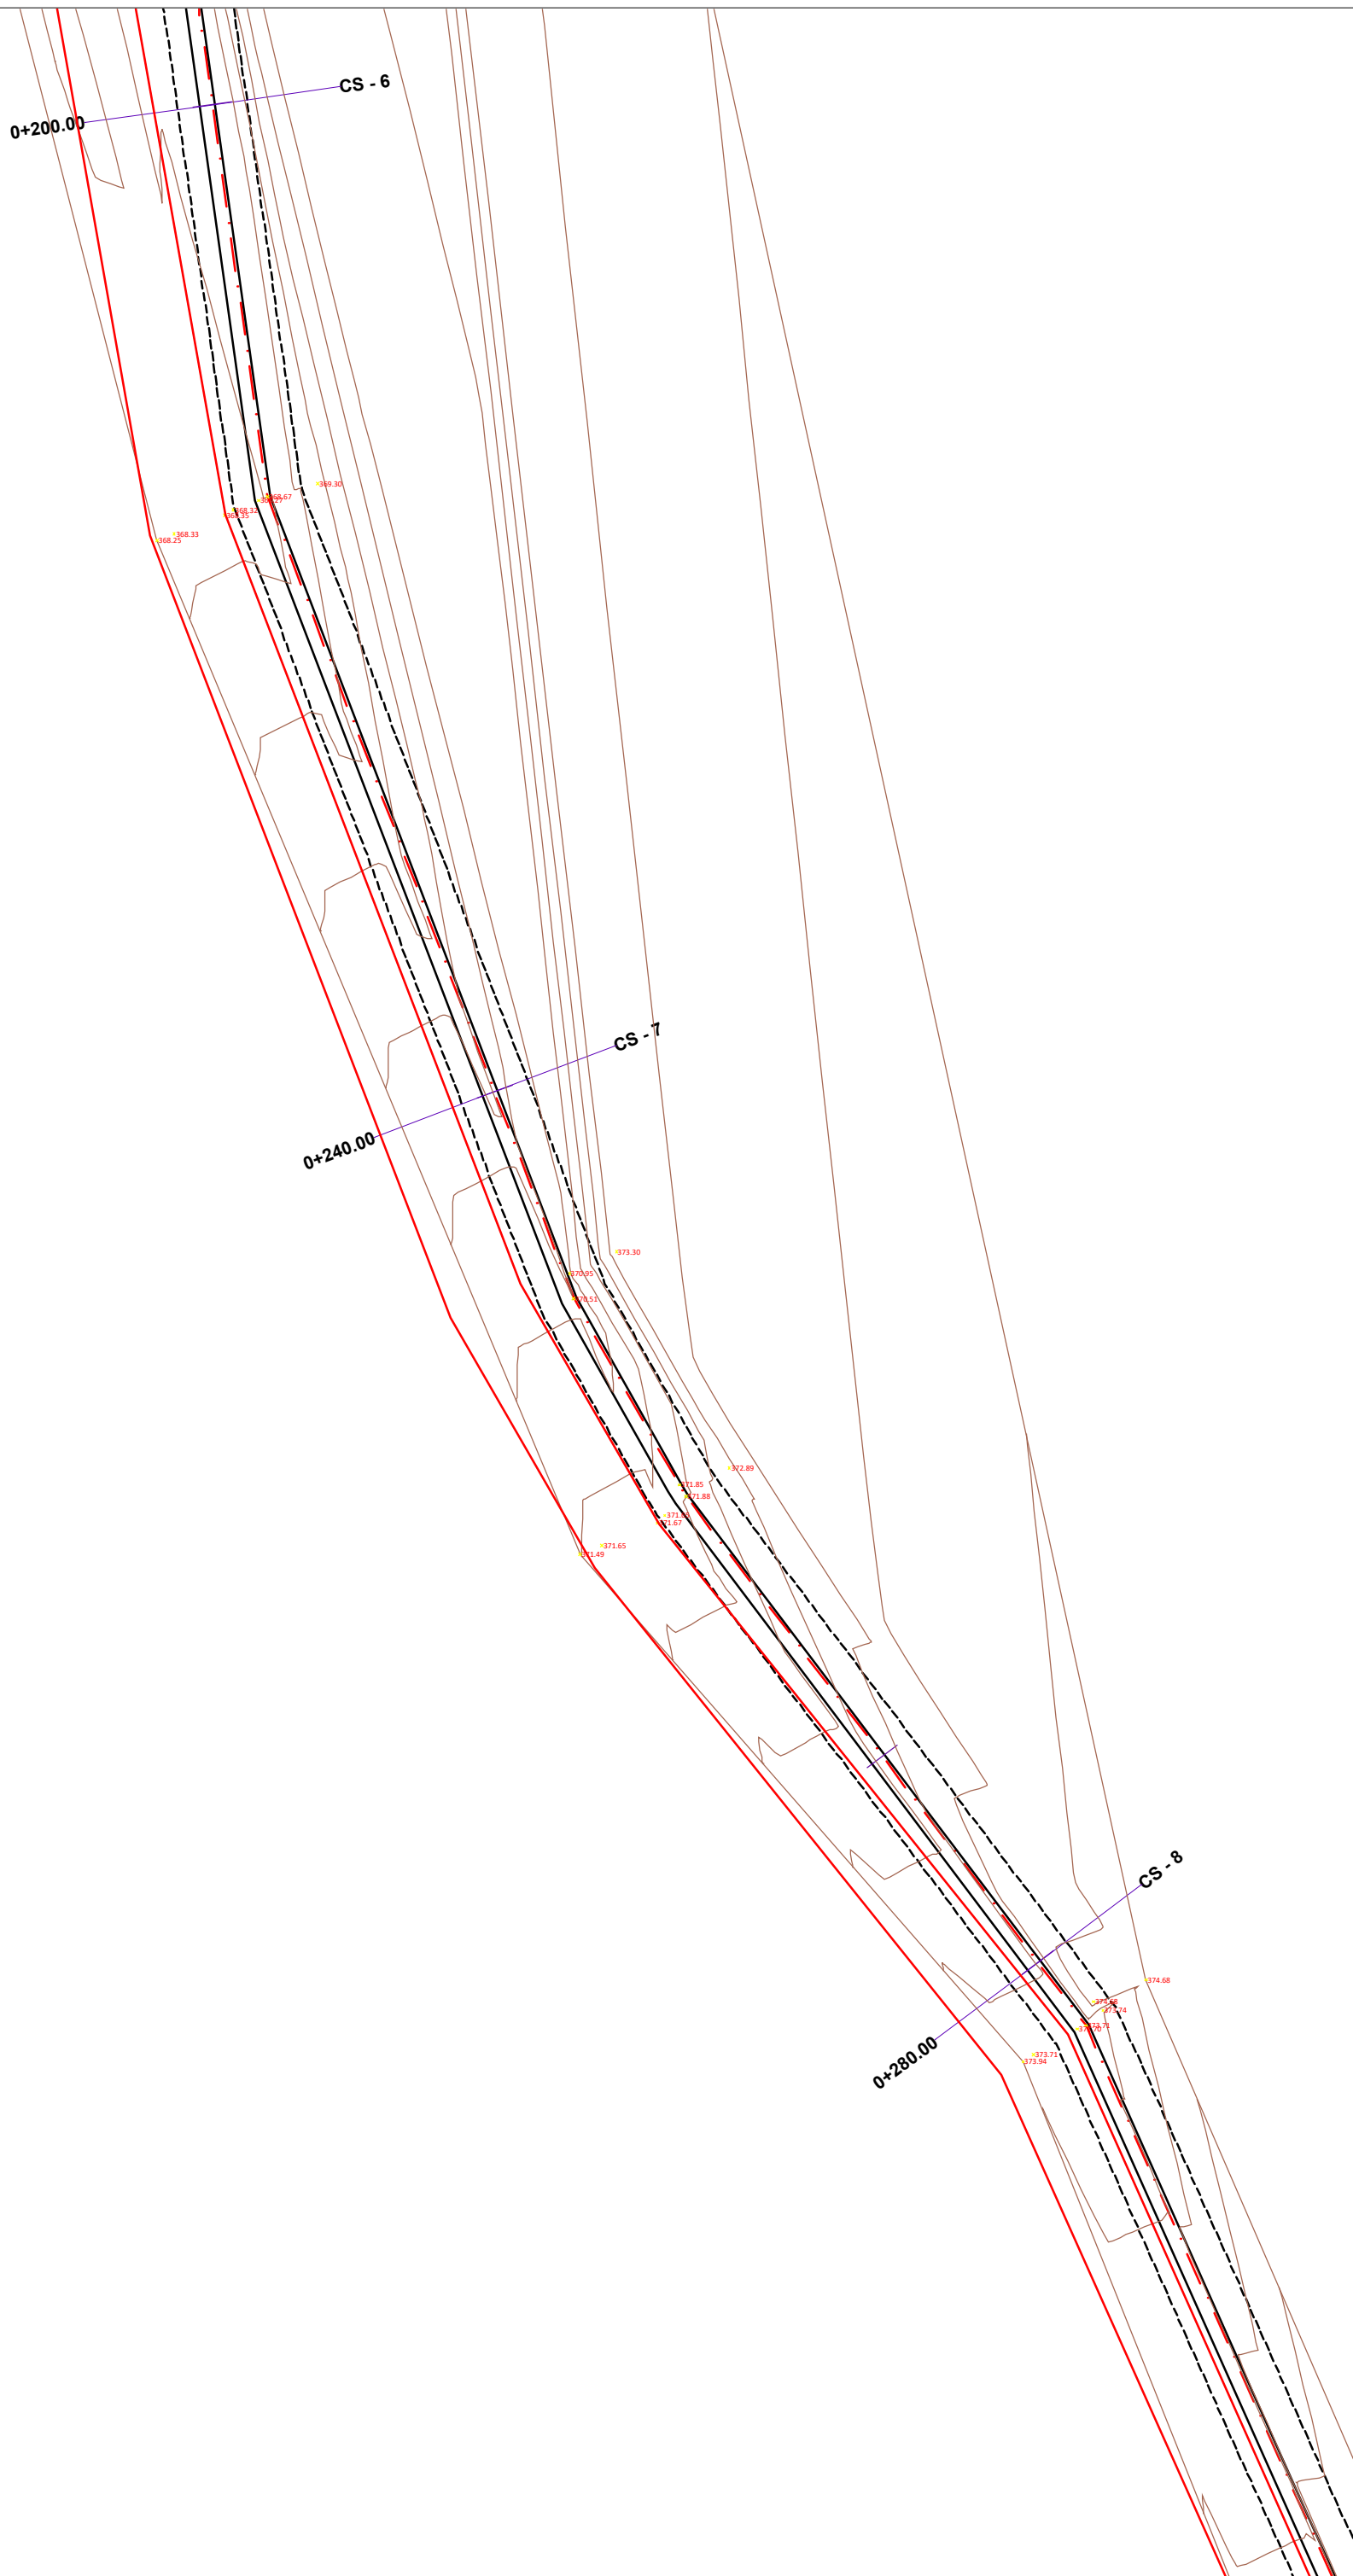

Emërtimi i Fletës

A 1 - 06

PLANIMETRIA SH. 1:250



LEGJENDË

-  Rrugë ekzistues
-  Aksi i murit mbajtes
-  Gjurma e themelit te murit mbajtes
-  Koka e murit mbajtes
-  Rilevimi Topografik (KUOTA)
-  Rilevimi Topografik (IZOIPSE)

Porositës:

Bashkia Malësia e Madhe

Titulli i Projektit

NDERTIM MUR MBAJTES GORAJ

Faza

PROJEKT ZBATIMI

Vula

Autor "NOVATECH STUDIO "SHPK

ADMIN ING. EMIL NOVA

Grupi projektimit:

ING. NDERTIMI	Mimoza TOMCO
ARKITEKT	Gerla NOVA
ING. HIDROTEKNIK	Klodjan NDDJ
ING. HIDROTEKNIK	Kostandin NOVA
ING. GJEOLGJIK	Antoneia BAZHDARI

Vula

Kapitulli

PROJEKTI ARKITEKTONIK

Titulli i Vizatimit

PLANIMETRIA

Realizuar

SHKURT 2023


Shkalla

1:250





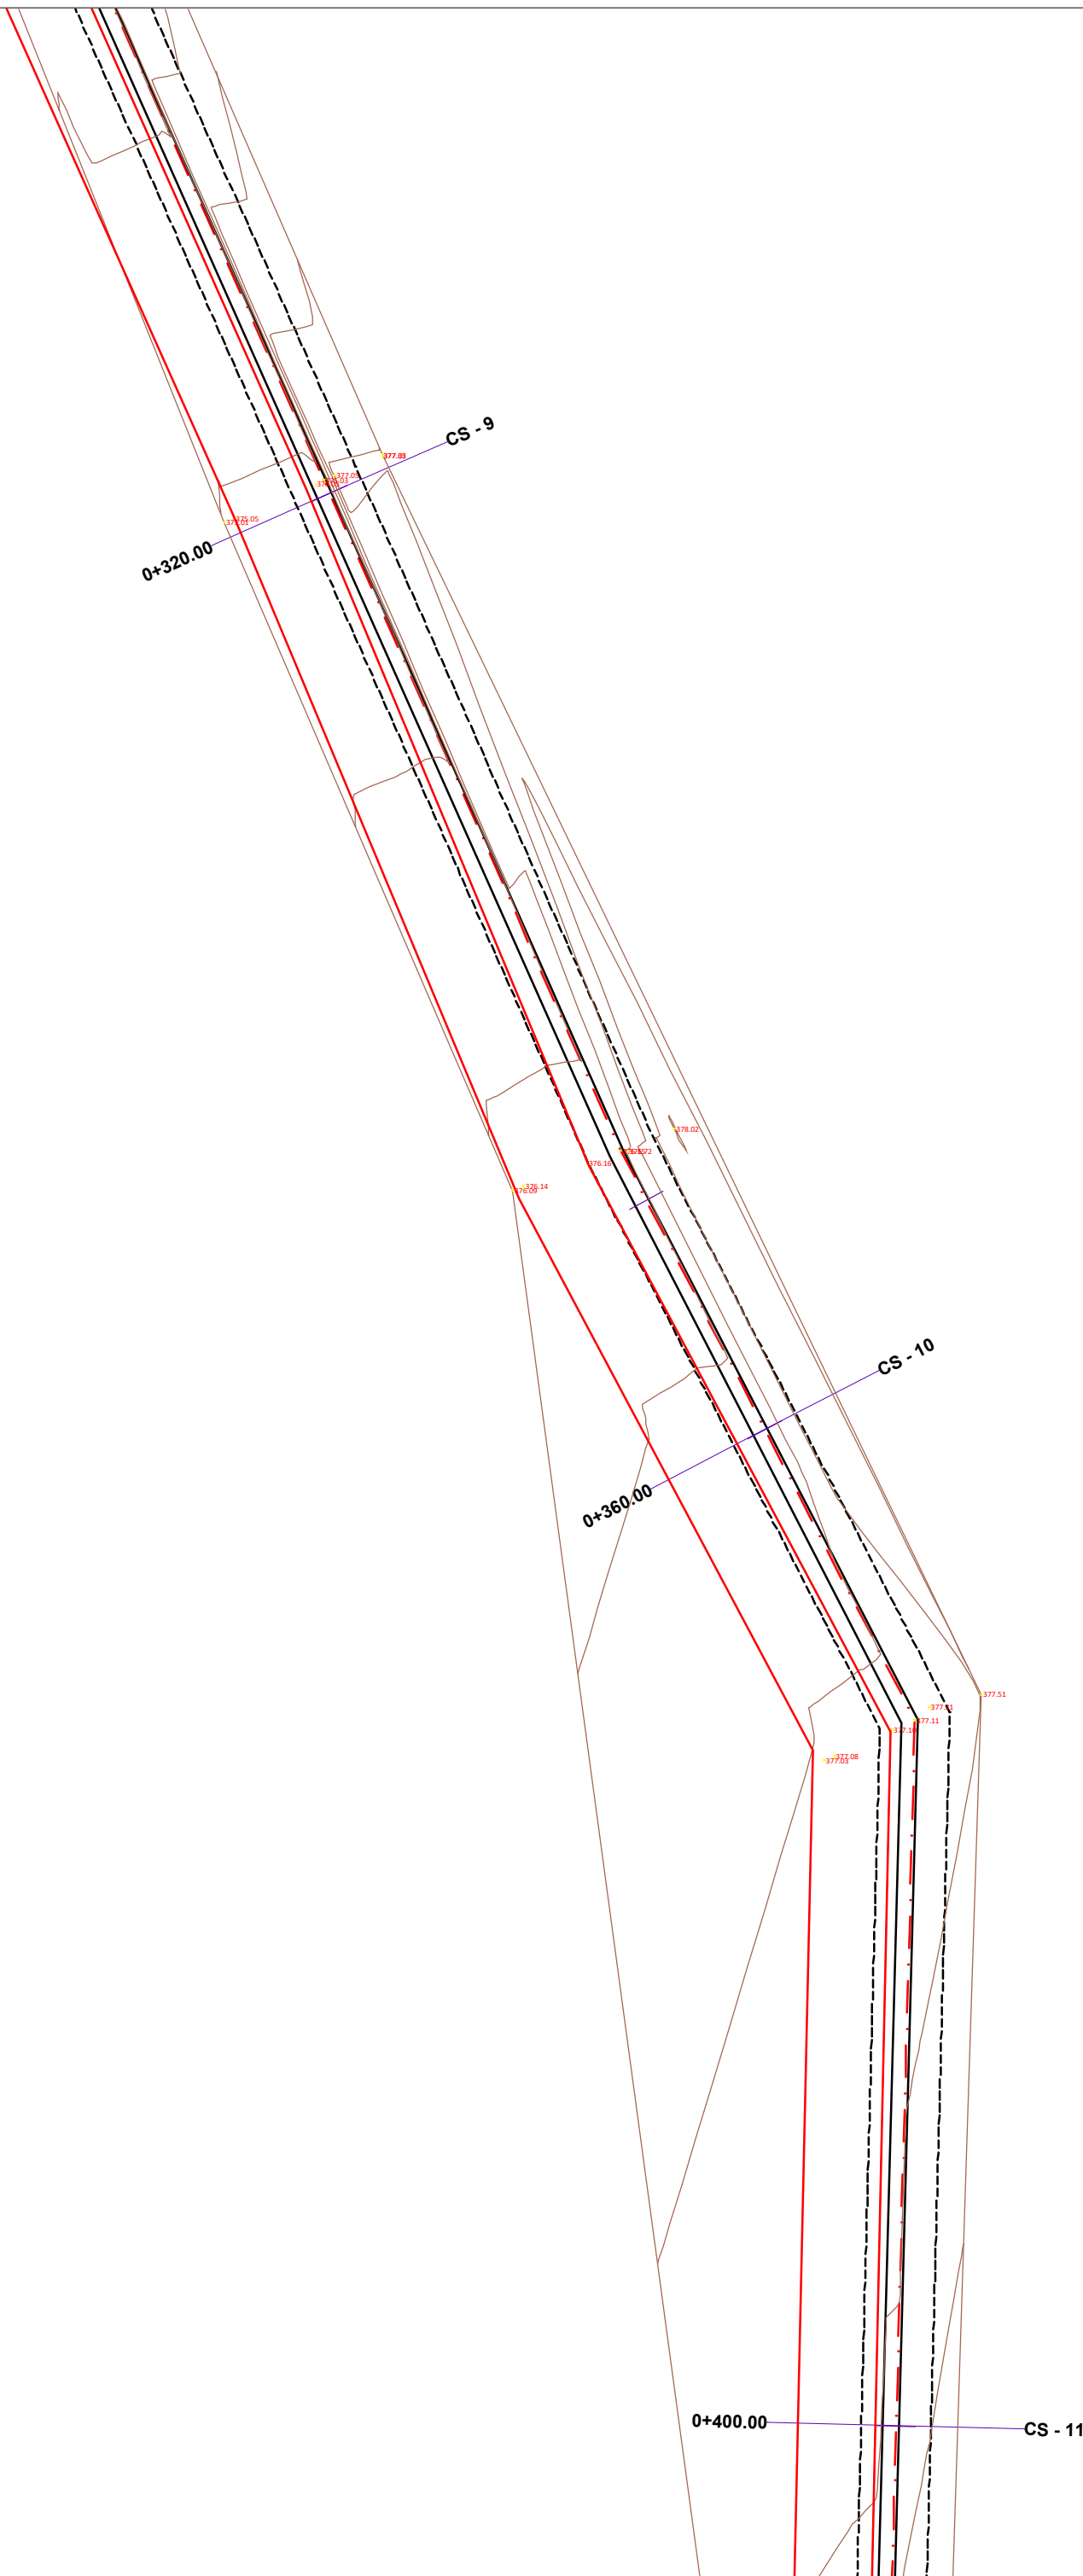

Emërtimi i Fletës

A 1 - 08

PLANIMETRIA SH. 1:250



LEGJENDË

-  Rrugë ekzistues
-  Aksi i murit mbajtes
-  Gjurma e themelit te murit mbajtes
-  Koka e murit mbajtes
-  Rilevimi Topografik (KUOTA)
-  Rilevimi Topografik (IZOIPSE)

Porositës:

Bashkia Malësia e Madhe

Titulli i Projektit

NDERTIM MUR MBAJTES GORAJ

Faza

PROJEKT ZBATIMI

Vula

Autor "NOVATECH STUDIO "SHPK"

ADMIN ING. EMIL NOVA

Grupi projektimit:

ING. NDERTIMI	Mimoza TOMCO
ARKITEKT	Gerla NOVA
ING. HIDROTEKNIK	Klodjan NDDJ
ING. HIDROTEKNIK	Kostandin NOVA
ING. GJEOLGJIK	Antoneia BAZHDARI

Vula

Kapitulli

PROJEKTI ARKITEKTONIK

Titulli i Vizatimit

PLANIMETRIA

Realizuar

SHKURT 2023


Shkalla

1:250

Emërtimi i Fletës

A 1 - 09

PLANIMETRIA SH. 1:250

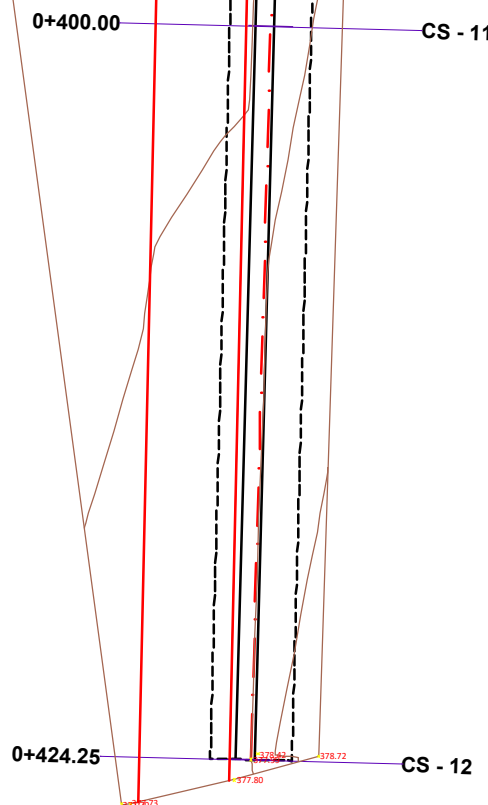

LEGJENDË

- Rrugë ekzistues
- Aksi i murit mbajtes
- Gjurma e themelit te murit mbajtes
- Koka e murit mbajtes
- Rilevimi Topografik (KUOTA)
- Rilevimi Topografik (IZOIPSE)

Porositës:

Bashkia Malësia e Madhe

Titulli i Projektit

NDERTIM MUR MBAJTES GORAJ

Faza

PROJEKT ZBATIMI

Vula

Autor "NOVATECH STUDIO "SHPK

ADMIN ING. EMIL NOVA

Grupi projektimit:

ING. NDERTIMI	Mimoza TOMCO
ARKITEKT	Gerla NOVA
ING. HIDROTEKNIK	Klodjon NDOJ
ING. HIDROTEKNIK	Kostandin NOVA
ING. GJEOLGJIK	Antoneia BAZHDARI

Vula

Kapitulli

PROJEKTI ARKITEKTONIK

Titulli i Vizatimit

PLANIMETRIA

Realizuar

SHKURT 2023

Shkalla

1:250


Emërtimi i Fletës

A 1 - 10

PROFILAT TIP SH 1:100

PROFILI TIP 1


Prg.0+040.00- Prg0+080.00
Prg.0+200.00-Prg 0+240.00

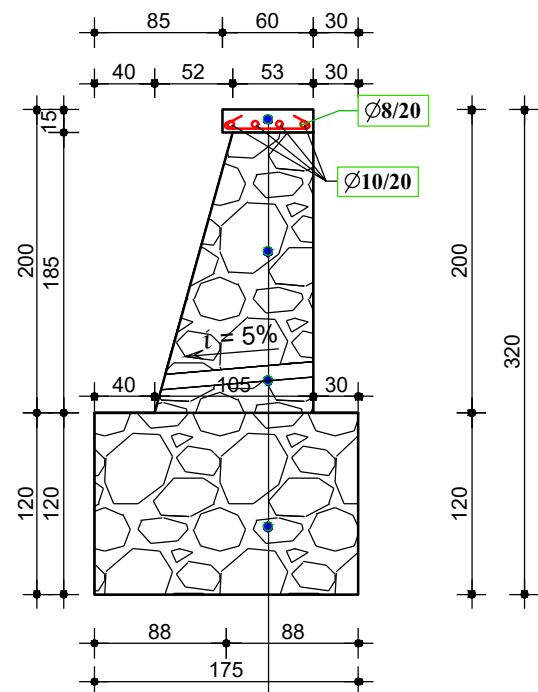

- Brez B/a C16/20
- Mur Guri Llaç Çimento M - 25
- Tub P.V.C. Ø75
- Mur Guri Llaç Çimento M - 25

PROFILI TIP 2


Prg.0+030.00- Prg0+040.00, Prg.0+080.00-
Prg0+090.00, Prg.0+190.00-
Prg.0+200.00, Prg 0+240.00-Prg 0+250.00

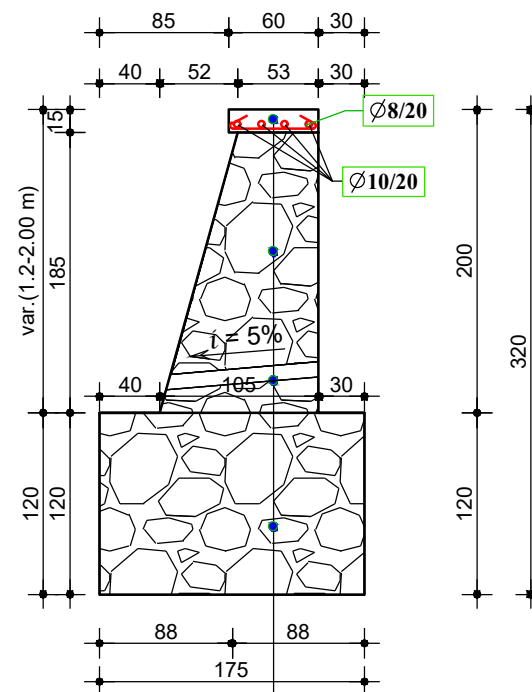

- Brez B/a C16/20
- Mur Guri Llaç Çimento M - 25
- Tub P.V.C. Ø75
- Mur Guri Llaç Çimento M - 25

PROFILI TIP 3

Prg.0+000.00- Prg0+030.00, Prg.0+090.00-
Prg0+190.00, Prg.0+250.00-
Prg.0+424.20

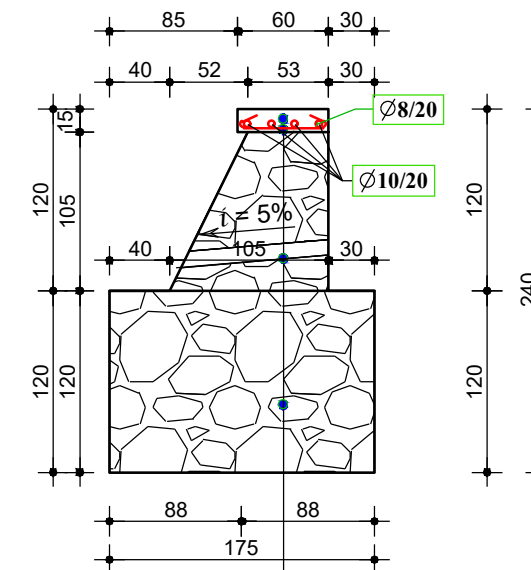

- Brez B/a C16/20
- Mur Guri Llaç Çimento M - 25
- Tub P.V.C. Ø75
- Mur Guri Llaç Çimento M - 25

Porositës:

Bashkia Malësia e Madhe

Titulli i Projektit

NDERTIM MUR MBAJTES GORAJ

Faza

PROJEKT ZBATIMI

Vula

Autor

"NOVATECH STUDIO "SHPK

ADMIN ING. EMIL NOVA

Grupi projektimit:

ING. NDERTIMI	Mimozë TOMCO
ARKITEKT	Gerta NOVA
ING. HIDROTEKNIK	Klodjan NDQJ
ING. HIDROTEKNIK	Kostandin NOVA
ING. GJEOLGJIK	Antonela BAZHDARI

Vula

Kapitulli

PROJEKTI ARKITEKTONIK

Titulli i Vizatimit

PROFILAT TIP

Realizuar	SHKURT 2023	Shkalla	1:50
-----------	-------------	---------	------


Emërtimi i Fletës

A 1 - 11

PROFILAT GJATESORE
SH.H 1:1000
SH.V 1:200

Kuota

401.0
400.5
399.5
399.0
398.5
398.0
397.5
397.0
396.5
396.0
395.5
395.0
394.5
394.0
393.5
393.0
392.5
392.0
391.5
391.0
390.5
390.0
389.5
389.0
388.5
388.0
387.5
387.0
386.5
386.0
385.5
385.0
384.5
384.0
383.5
383.0
382.5
382.0
381.5
381.0
380.5
380.0
379.5
379.0
378.5
378.0
377.5
377.0
376.5
376.0
375.5
375.0
374.5
374.0
373.5
373.0
372.5
372.0
371.5
371.0
370.5
370.0
369.5
369.0
368.5
368.0
367.5
367.0
366.5
366.0
365.5
365.0
364.5

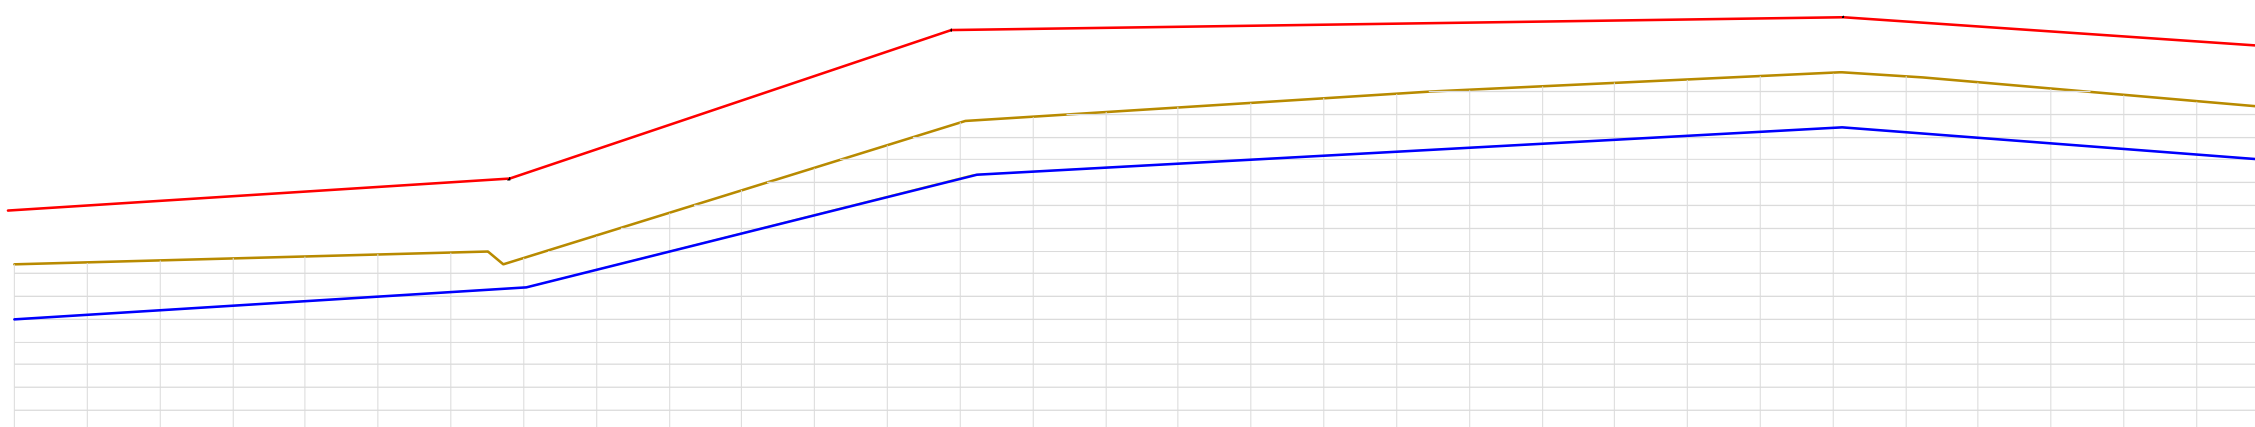

KUOTA TOKES	0+000	0+040	0+080	0+120
KUOTA PROJEKTTIT	366.50	368.38	370.27	371.29
KUOTA E KOKES SE MURIT	368.90	371.30	373.01	372.61
GERMIM	1.20	0.95	1.27	1.16
NR I PRERJES	CS - 1	CS - 2	CS - 3	CS - 4
DIST PJESORE	10.00	40.00	40.00	40.00
DIST PROGRESIVE	0+000	0+040	0+080	0+120

LEGJENDË

- KOKA E MURIT
- VIJA E TERRENIT
- VIJA E PROJEKTTIT

Porositës:

Bashkia Malësia e Madhe

Titulli i Projektit

NDERTIM MUR MBAJTES GORAJ

Faza

PROJEKT ZBATIMI

Vula

Autor

"NOVATECH STUDIO "SHPK



ADMIN ING. EMIL NOVA

Grupi projektimit:

ING. NDERTIMI	Mimoza TOMCO
ARKITEKT	Gerta NOVA
ING. HIDROTEKNIK	Klodjan NDQJ
ING. HIDROTEKNIK	Kostandin NOVA
ING. GJEOLOGJIK	Antonela BAZHDARI

Vula

Kapitulli

PROJEKTI ARKITEKTONIK

Titulli i Vizatimit

PROFILAT GJATESORE



Realizuar **SHKURT 2023** Shkalla SH.H 1:1000

Emërtimi i Fletës SH.V 1:200

A 1 - 12

PROFILAT GJATESORE
SH.H 1:1000
SH.V 1:200

Kuota

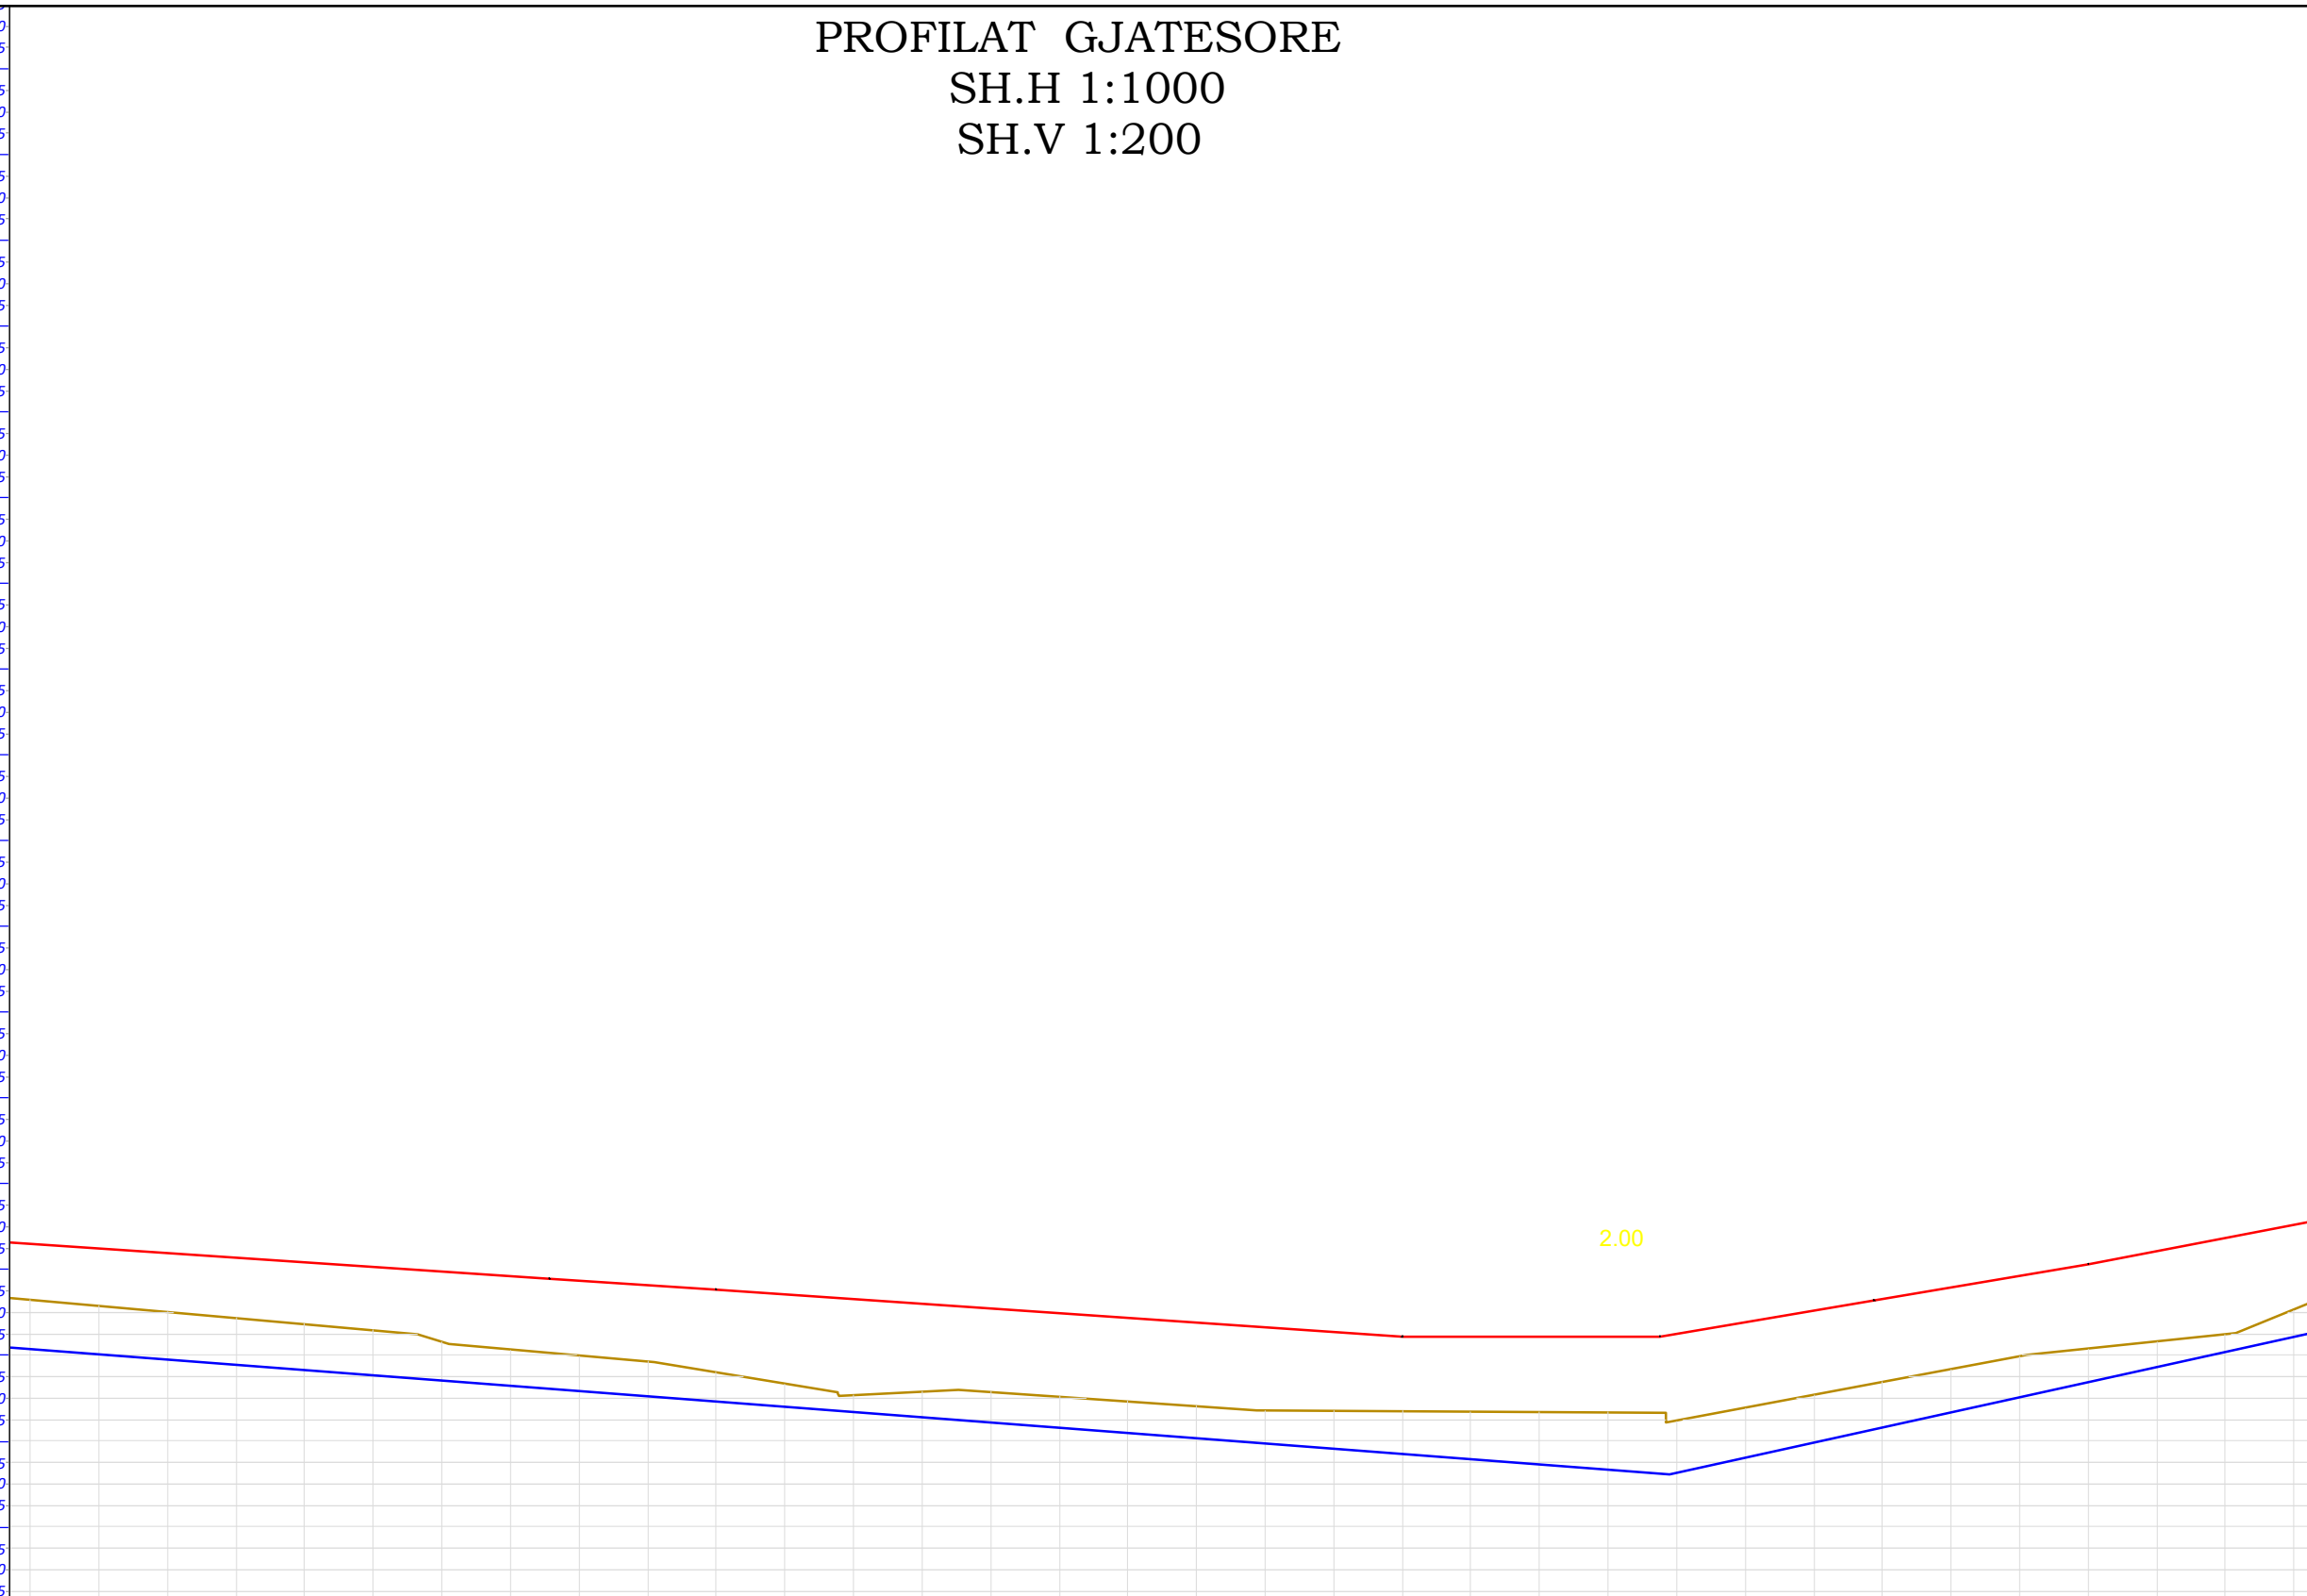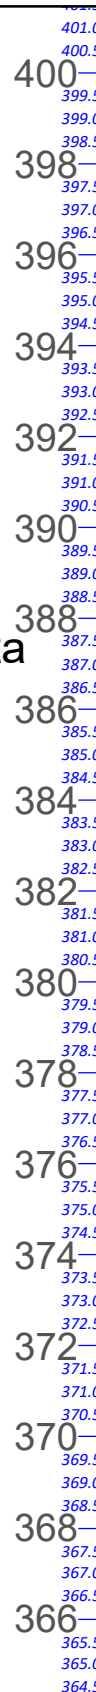

LEGJENDË

- KOKA E MURIT
- VIJA E TERRENIT
- VIJA E PROJEKTTIT


Porositës:	Bashkia Malësia e Madhe
Titulli i Projektit	NDERTIM MUR MBAJTES GORAJ
Faza	PROJEKT ZBATIMI
Vula	
Autor	"NOVATECH STUDIO "SHPK ADMIN ING. EMIL NOVA
Grupi projektimit:	ING. NDERTIMI Mimoza TOMCO ARKITEKT Gerta NOVA ING. HIDROTEKNIK Klodjan NDQJ ING. HIDROTEKNIK Kostandin NOVA ING. GJEOLOGJIK Antonela BAZHDARI

KUOTA TOKES	371.29	369.61	368.71	370.16
KUOTA PROJEKTIT	370.13	368.91	367.69	369.36
KUOTA E KOKES SE MURIT	372.61	371.53	370.44	372.14
GERMIM	1.16	0.69	1.01	0.80
NR I PRERJES	CS - 4	CS - 5	CS - 6	CS - 7
DIST PJESORE	40.00	40.00	40.00	
DIST PROGRESIVE	0+120	0+160	0+200	0+240

Kapitulli	PROJEKTI ARKITEKTONIK
Titulli i Vizatimit	PROFILAT GJATESORE
Realizuar	SHKURT 2023
Emërtimi i Fletës	Shkalla SH.H 1:1000 SH.V 1:200

PROFILAT GJATESORE
SH.H 1:1000
SH.V 1:200

Kuota

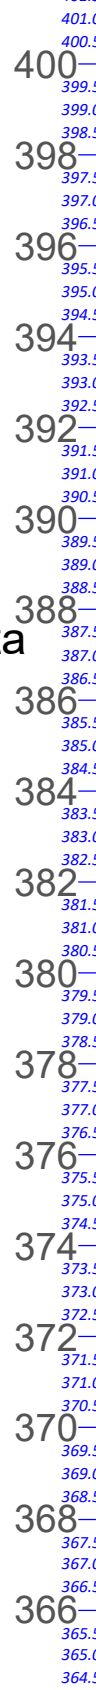


- LEGJENDË
- KOKA E MURIT
 - VIJA E TERRENIT
 - VIJA E PROJEKTIT

Porositës:
Bashkia Malësia e Madhe

Titulli i Projektit
NDERTIM MUR MBAJTES GORAJ

Faza
PROJEKT ZBATIMI

Vula

Autor
"NOVATECH STUDIO "SHPK

ADMIN ING. EMIL NOVA

Grupi projektimit:
ING. NDERTIMI MIMOZA TOMCO
ARKITEKT GERTE NOVA
ING. HIDROTEKNIK KLODJAN NDOJ
ING. HIDROTEKNIK KOSTANDIN NOVA
ING. GJEOLLOJIK ANTONELA BAZHDARI

KUOTA TOKES				
KUOTA PROJEKTIT				
KUOTA E KOKES SE MURIT				
GERMIM		1.14	1.17	1.43
NR I PRERJES		CS - 8	CS - 9	CS - 10
DIST PJESORE	40.00		40.00	40.00
DIST PROGRESIVE		0+280	0+320	0+360

Vula


Kapitulli
PROJEKTI ARKITEKTONIK

Titulli i Vizatimit
PROFILAT GJATESORE

Realizuar **SHKURT 2023** Shkalla SH.H 1:1000
Emërtimi i Fletës **A 1 - 14** SH.V 1:200

PROFILAT GJATESORE
SH.H 1:1000
SH.V 1:200

Kuota

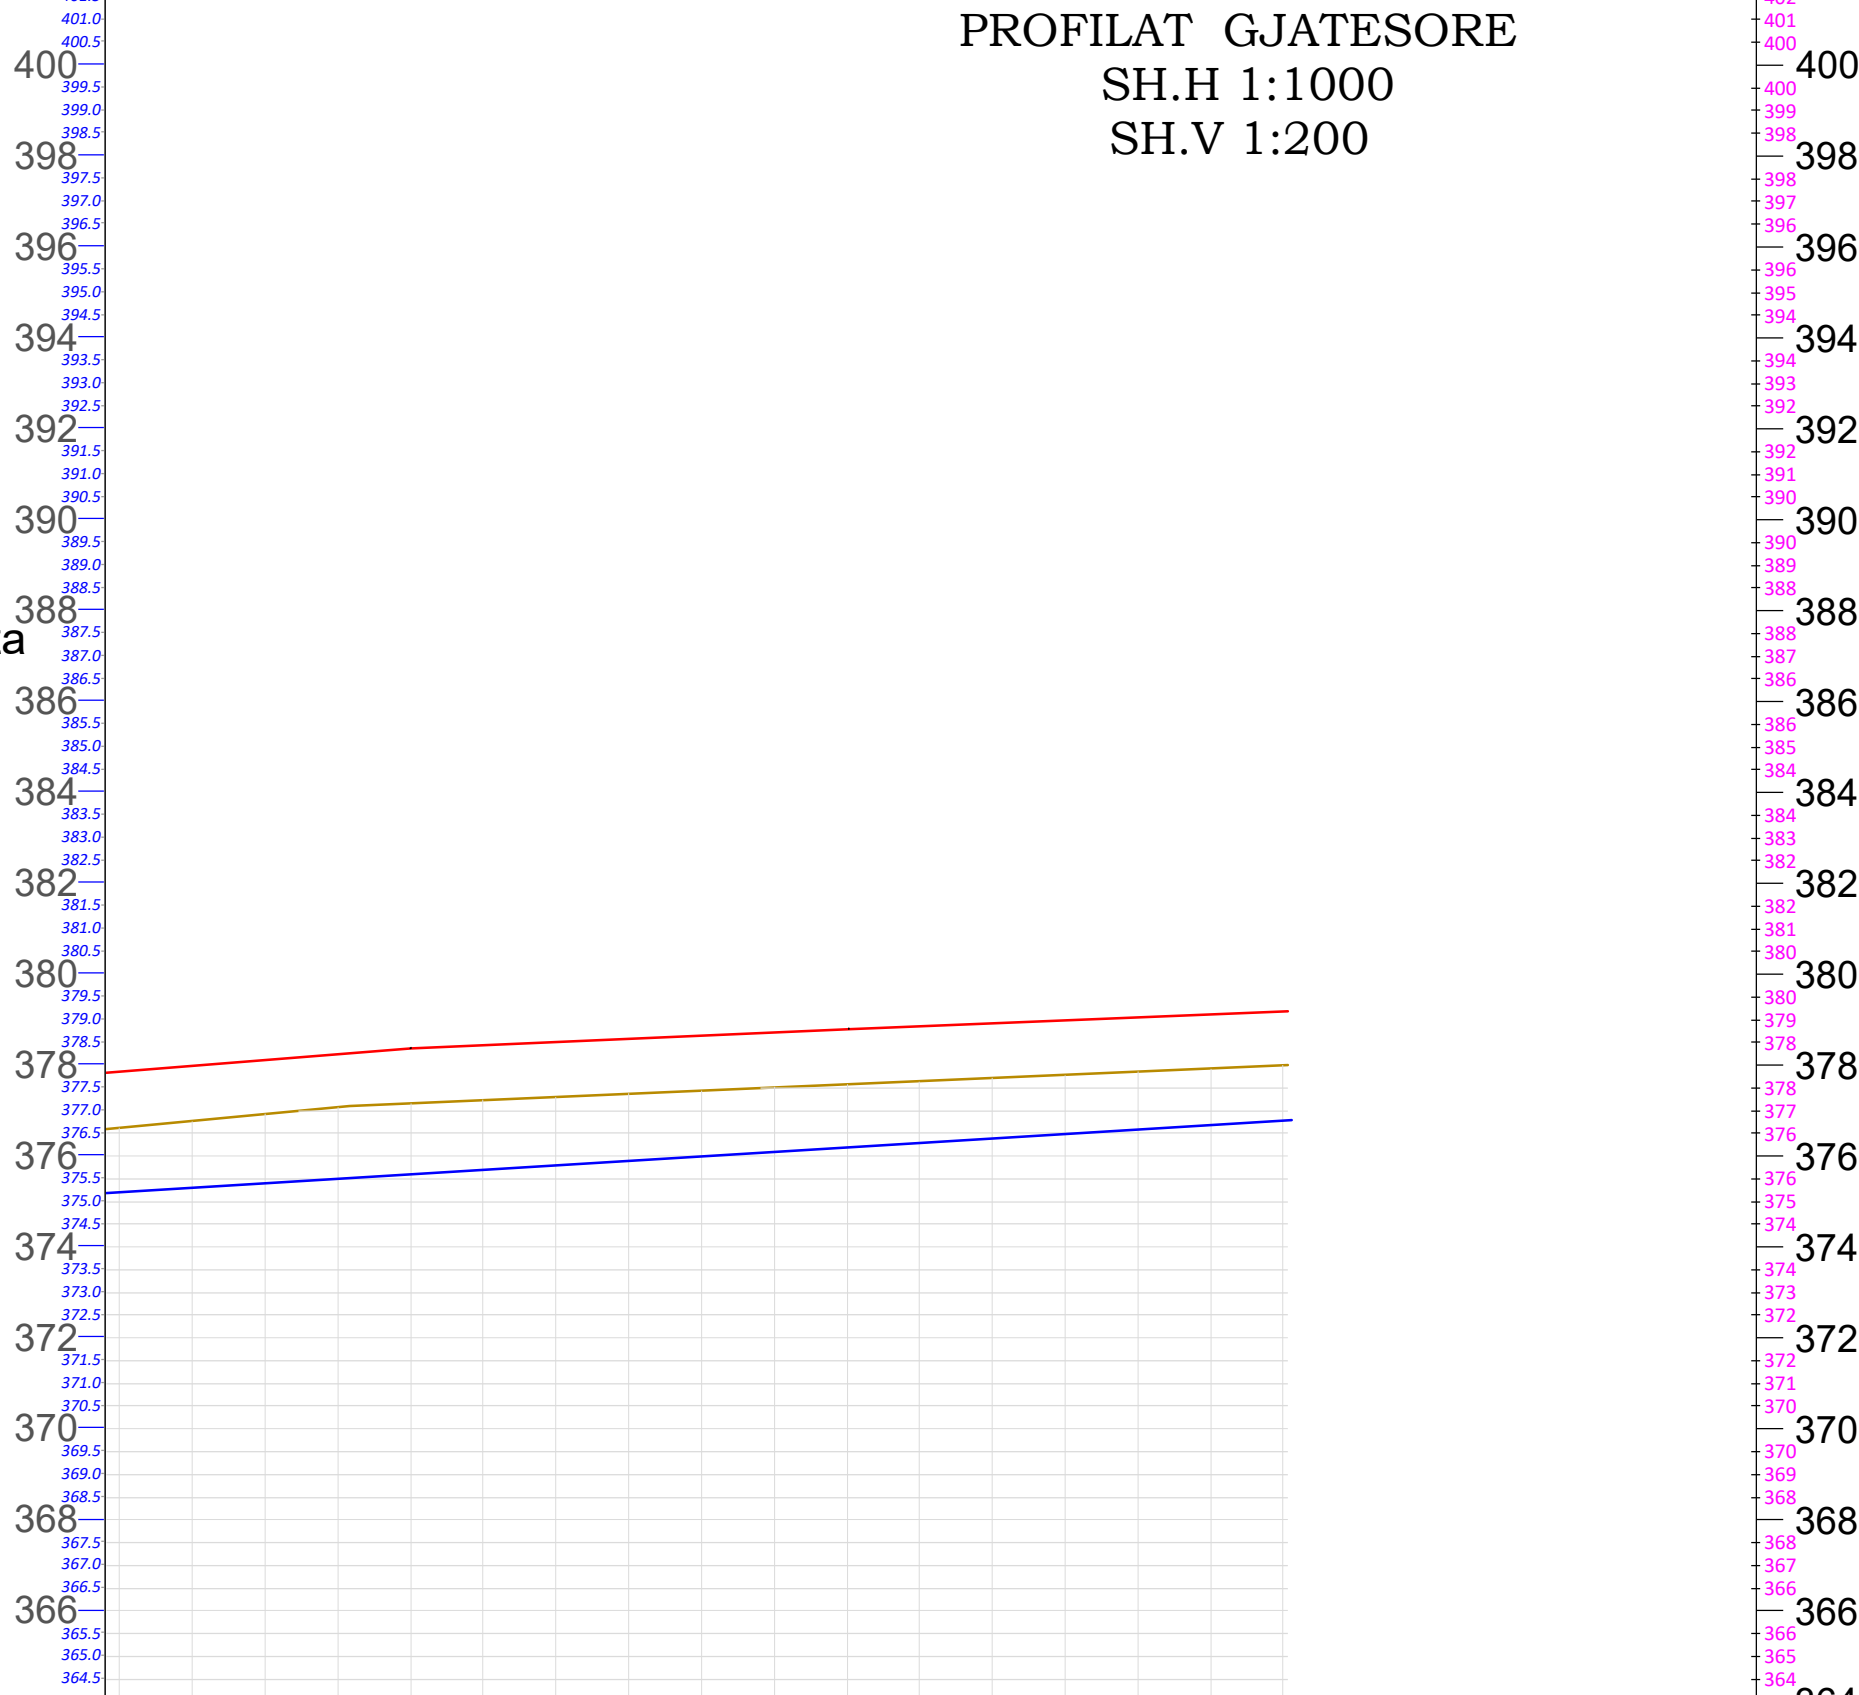

KUOTA TOKES	0+360	0+400	0+440	0+460
KUOTA PROJEKTIT	0+360	0+400	0+440	0+460
KUOTA E KOKES SE MURIT	0+360	0+400	0+440	0+460
GERMIM	1.43	1.39	1.24	
NR I PRERJES	CS - 10	CS - 11	CS - 12	
DIST PJESORE	40.00	40.00		
DIST PROGRESIVE	0+360	0+400	0+440	0+460

LEGJENDË

- KOKA E MURIT
- VIJA E TERRENIT
- VIJA E PROJEKTTIT

Porositës:
Bashkia Malësia e Madhe

Titulli i Projektit
NDERTIM MUR MBAJTES GORAJ

Faza
PROJEKT ZBATIMI



Vula
Autor
"NOVATECH STUDIO "SHPK
ADMIN ING. EMIL NOVA

Grupi projektimit:
ING. NDERTIMI MIMOZA TOMCO
ARKITEKT GERTE NOVA
ING. HIDROTEKNIK KLADJAN NDOJ
ING. HIDROTEKNIK KOSTANDIN NOVA
ING. GJEOLGJIK ANTONELA BAZHDARI

Kapitulli
PROJEKTI ARKITEKTONIK

Titulli i Vizatimit
PROFILAT GJATESORE

Realizuar **SHKURT 2023** Shkalla **SH.H 1:1000**
Emërtimi i Fletës **SH.V 1:200**

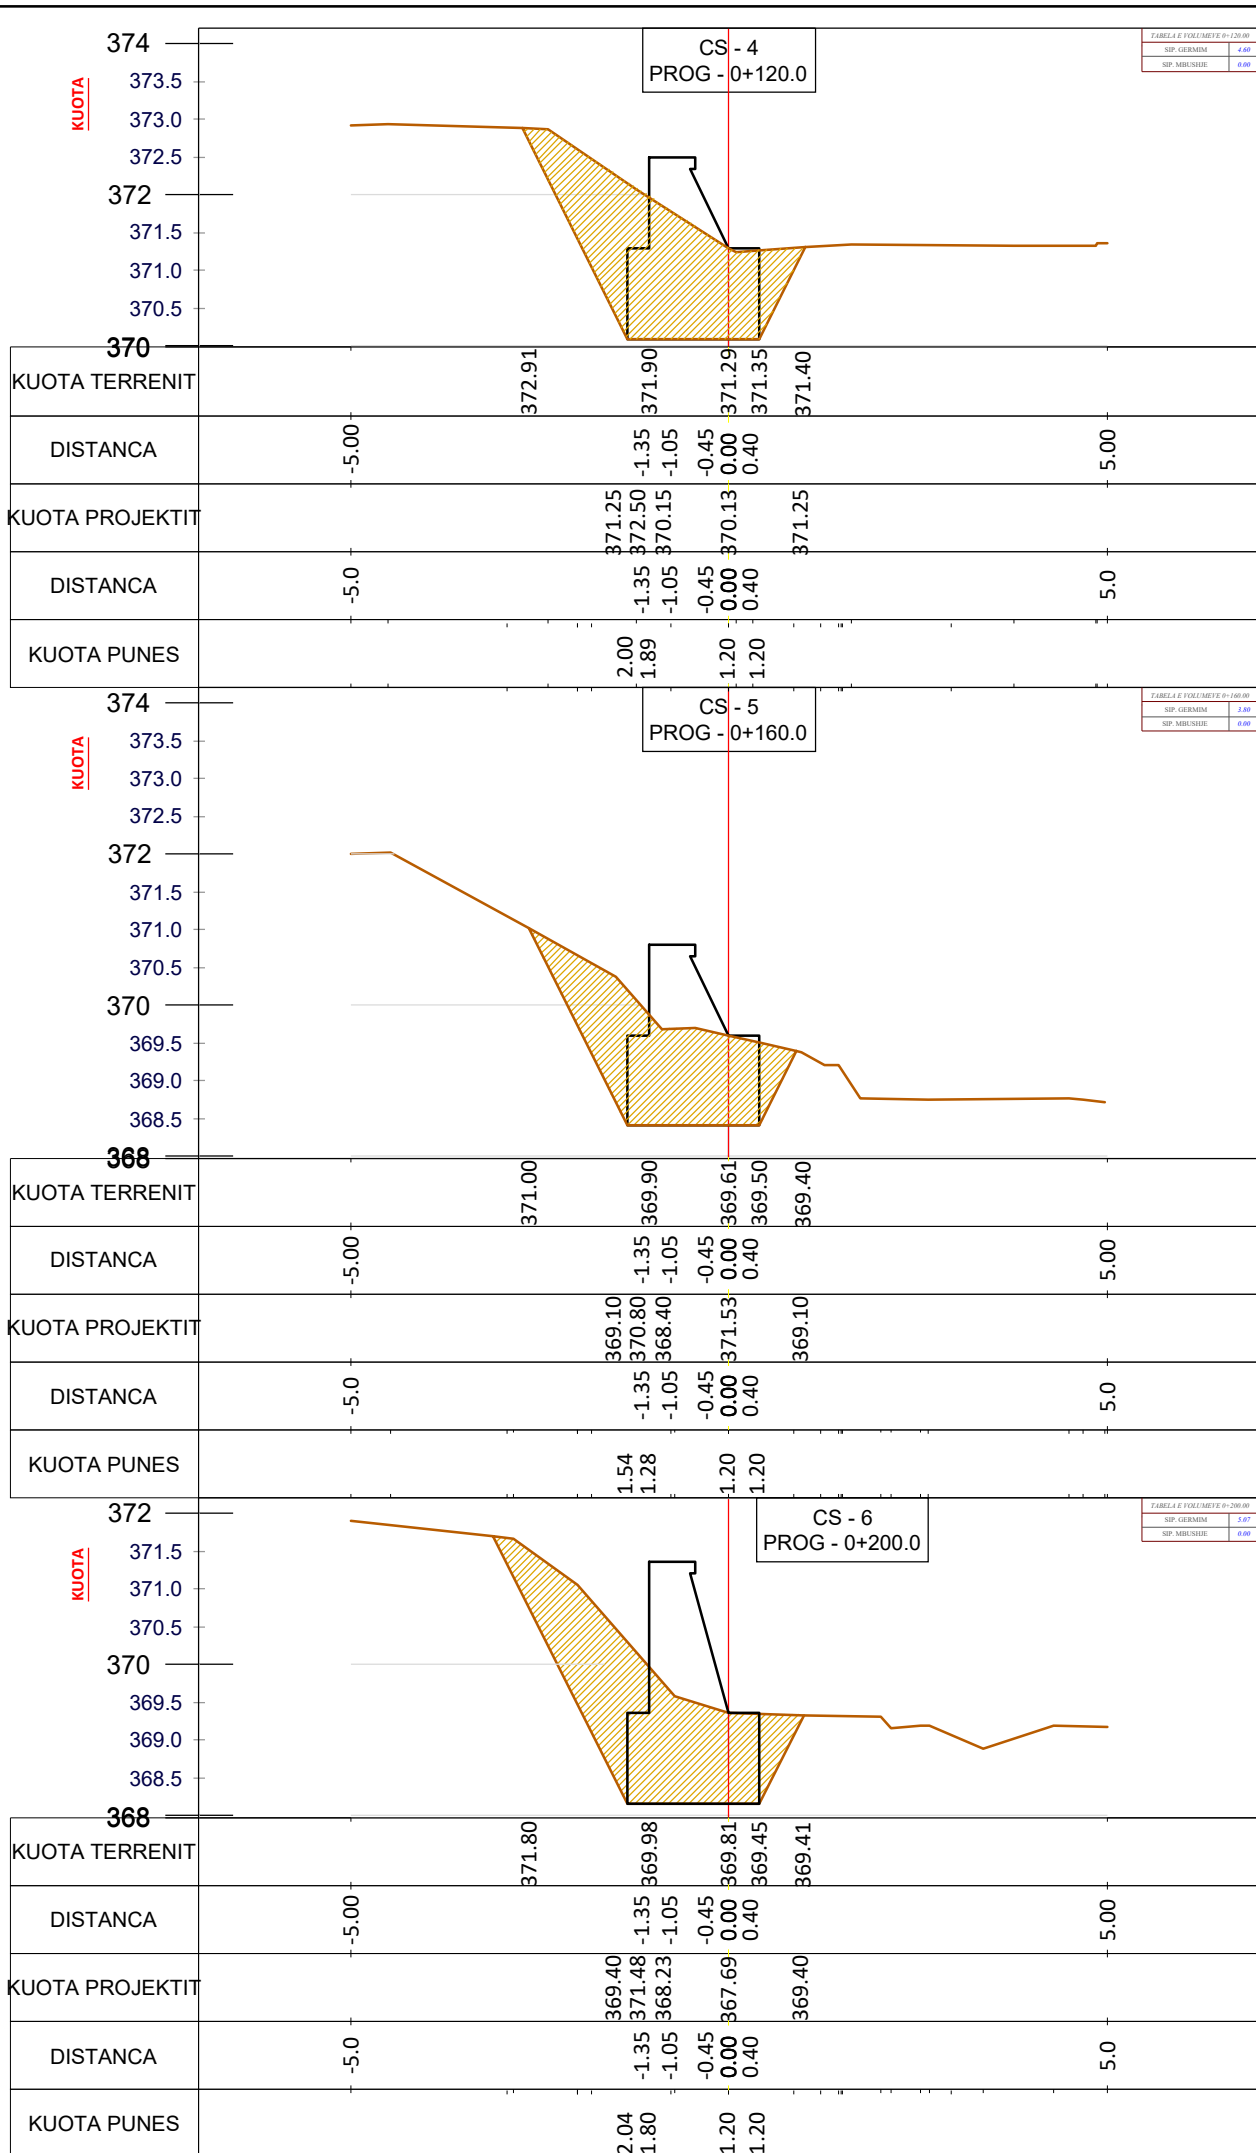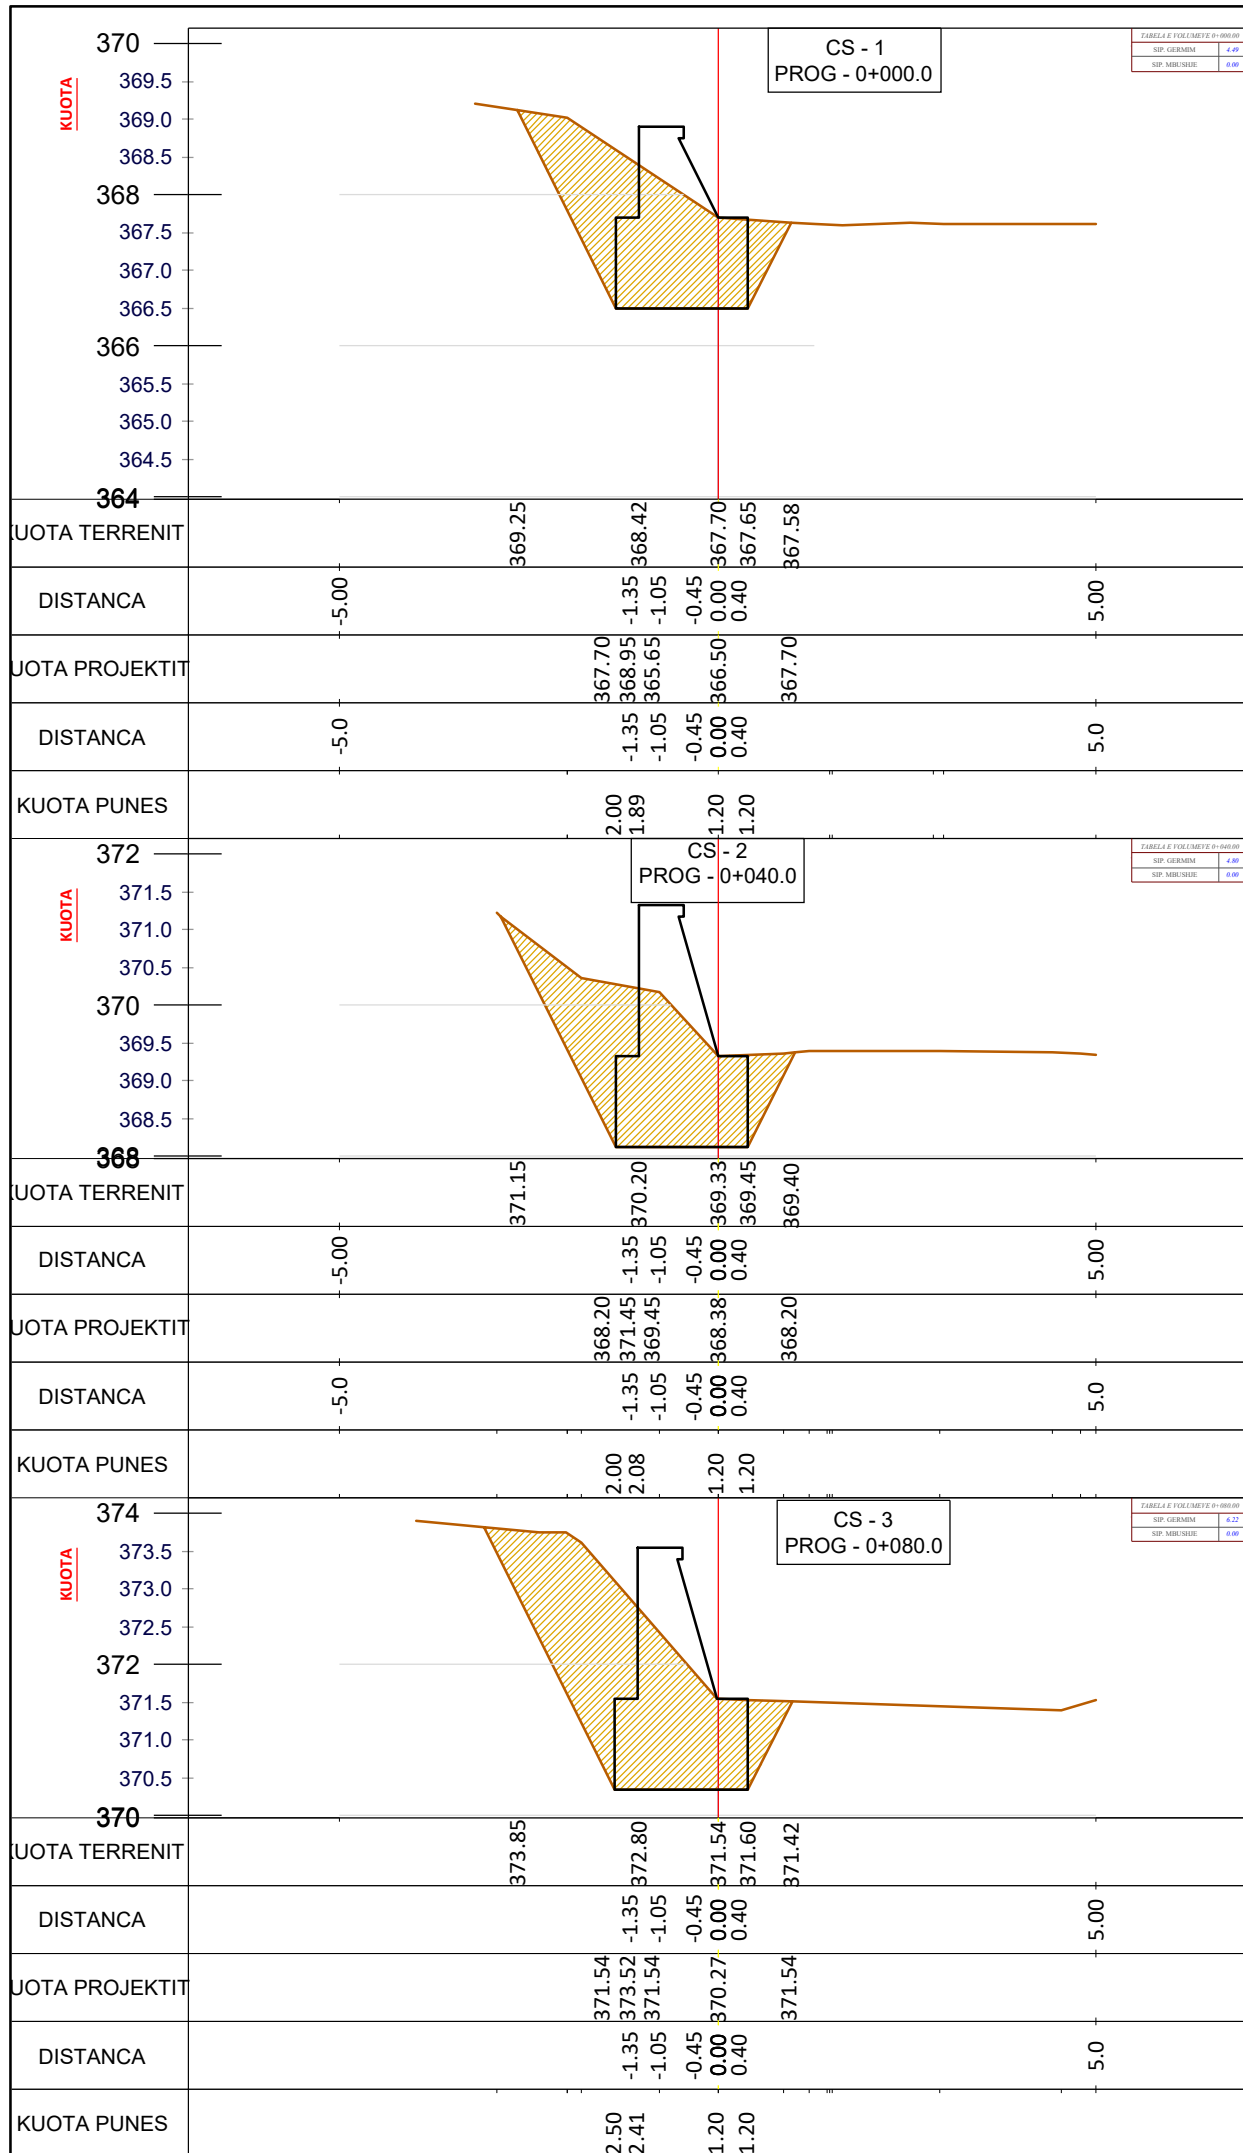

LEGJENDË

Siperfaqe germimi

Porositës:

Bashkia Malësia e Madhe

Titulli i Projektit

NDERTIM MUR MBAJTES GORAJ

Faza

PROJEKT ZBATIMI

Vula

Autor "NOVATECH STUDIO "SHPK



Grupi projektimit:

ING. NDERTIMI	Mimoza TOMCO
ARKITEKT	Gerta NOVA
ING. HIDROTEKNIK	Klodjan NDQJ
ING. HIDROTEKNIK	Kostandin NOVA
ING. GJEOLOGJIK	Antonela BAZHDARI

Vula

Kapitulli

PROJEKTI ARKITEKTONIK



Titulli i Vizatimit

PROFILA TERTHOR

Realizuar **SHKURT 2023** | Shkalla **1:100**

Emërtimi i Fletës

A 1 - 16

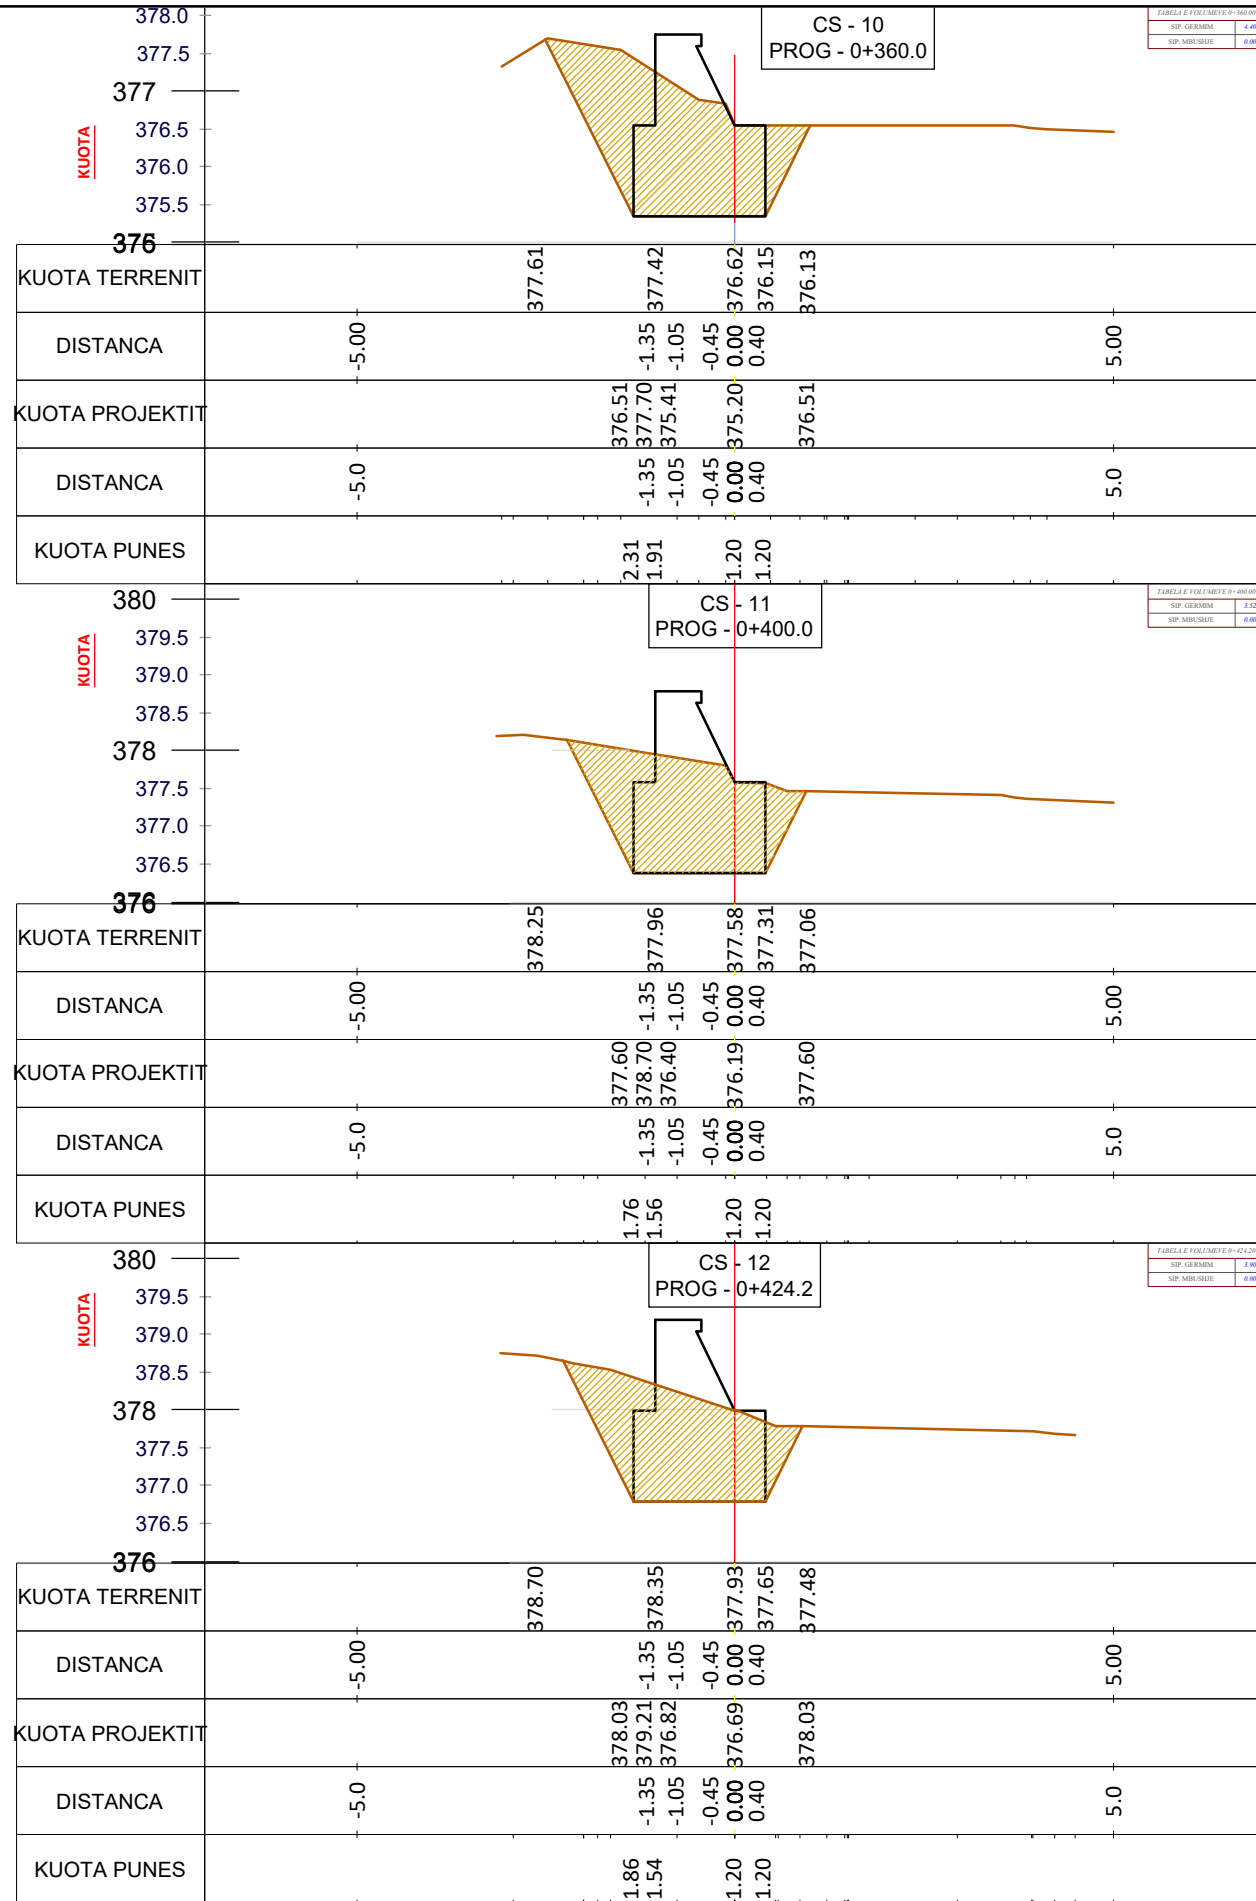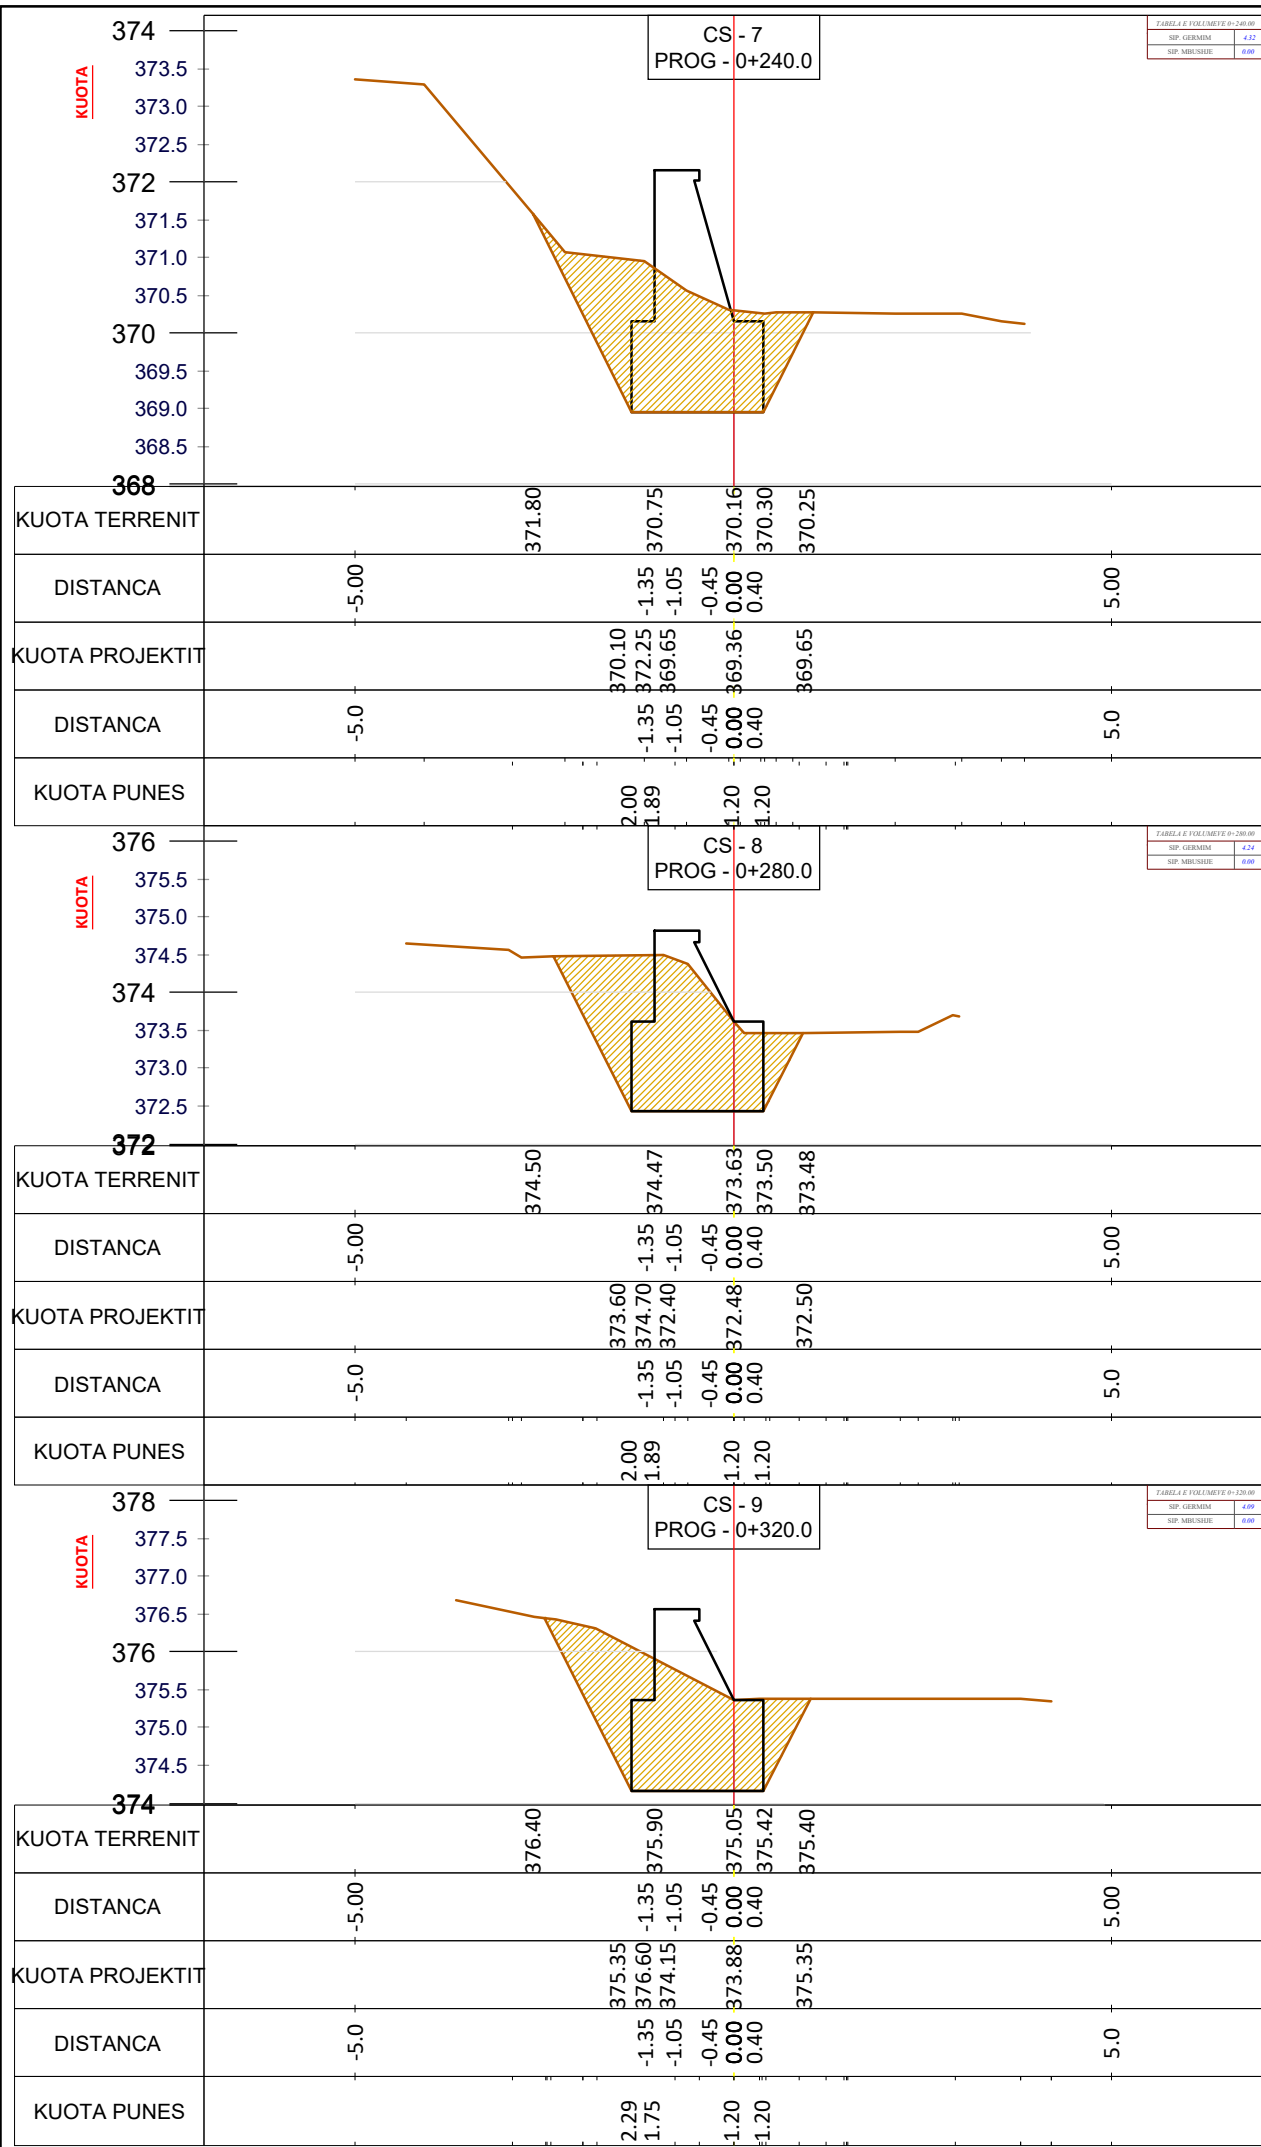

LEGJENDË

Siperfaqe germimi

Porositës:

Bashkia Malësia e Madhe

Titulli i Projektit

NDERTIM MUR MBAJTES GORAJ

Faza

PROJEKT ZBATIMI

Vula

Autor "NOVATECH STUDIO "SHPK



Grupi projektimit:

ING. NDERTIMI	Mimoza TOMCO
ARKITEKT	Gerta NOVA
ING. HIDROTEKNIK	Klodjan NDOJ
ING. HIDROTEKNIK	Kostandin NOVA
ING. GJEOLGJIK	Antonela BAZHDARI

Vula

Kapitulli

PROJEKTI ARKITEKTONIK

Titulli i Vizatimit

PROFILA TERTHOR

Realizuar **SHKURT 2023** Shkalla **1:100**

Emërtimi i Fletës

A 1 - 17