






AGJENCIA E PARQEVE DHE REKREACIONIT | BASHKIA TIRANË




Ndërtimi i një parcele të re varresh te Varrezat e Dëshmorëve

Janar 2023






 BASHKIA TIRANË	 AGJENCIA E PARQEVË DHE REKREACIONIT DREJTORIA PROJEKTIM DHE ZHVILLIMIT	DREJTOR I PROJEKTIMIT DHE ZHVILLIMIT	PERGJEGJES SEKTORI	Projektoi:	Grupi i punes:	PROJEKTI: Ndërtimi i një parcele të re varresh të Varrezat e Dëshmorëve	EMËRTIMI I FLETËS: Distanca nga qendra	N 	SHKALLA 1:150	A-0
									DATA:	



 	AGJENCIA E PARQEVË DHE REKREACIONIT DREJTORIA PROJEKTIM DHE ZHVILLIMIT	DREJTOR I PROJEKTIMIT DHE ZHVILLIMIT	PERQJEGJES SEKTORI	Projektoi:	Grupi i punes:	PROJEKTI: Ndërfimi i një parcele të re varresh te Varrezat e Dëshmorëve	EMËRTIMI I FLETËS: Gjendja egzistuese	N 	SHKALLA 1:150	A-1
									DATA:	

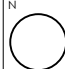


 	AGJENCIA E PARQEVË DHE REKREACIONIT DREJTORIA PROJEKTIM DHE ZHVILLIMIT	DREJTOR I PROJEKTIMIT DHE ZHVILLIMIT	PERGJEGJES SEKTORI	Projektoi:	Grupi i punes:	PROJEKTI: Ndërtimi i një parcele të re varresh te Varrezat e Dëshmorëve	EMËRTIMI I FLETËS: Gjendja egzistuese	N° 	SHKALLA 1:150	A-2
									DATA:	



Të konsultohet grupi i projektimit para:
 1-Cdo ndryshimi në projekt
 2-Zgjedhjes së materialeve dhe ngjyrave të elementëve ndërtimorë




* Shënim
 Dimensionet janë të paraqitura në centimetra(cm)


 AGJENCIA E PARQEVË DHE REKREACIONIT DREJTORIA PROJEKTIM DHE ZHVILLIMIT	DREJTOR I PROJEKTIMIT DHE ZHVILLIMIT PERQJEGJES SEKTORI	Projektori:	Grupi i punes:	PROJEKTI: Ndërtimi i një parcele të re varresh te Varrezat e Dëshmorëve	EMËRTIMI I FLETËS: Plani i sistemit	SHKALLA 1:150 DATA: Janar 2023	A-3



Të konsultohet grupi i projektimit para:
 1-Çdo ndryshim në projekt
 2-Zgjedhjes së materialeve dhe ngjyrave të elementëve ndërtimorë

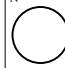

* Shënim
 Dimensionet janë të paraqitura në centimetra(cm)

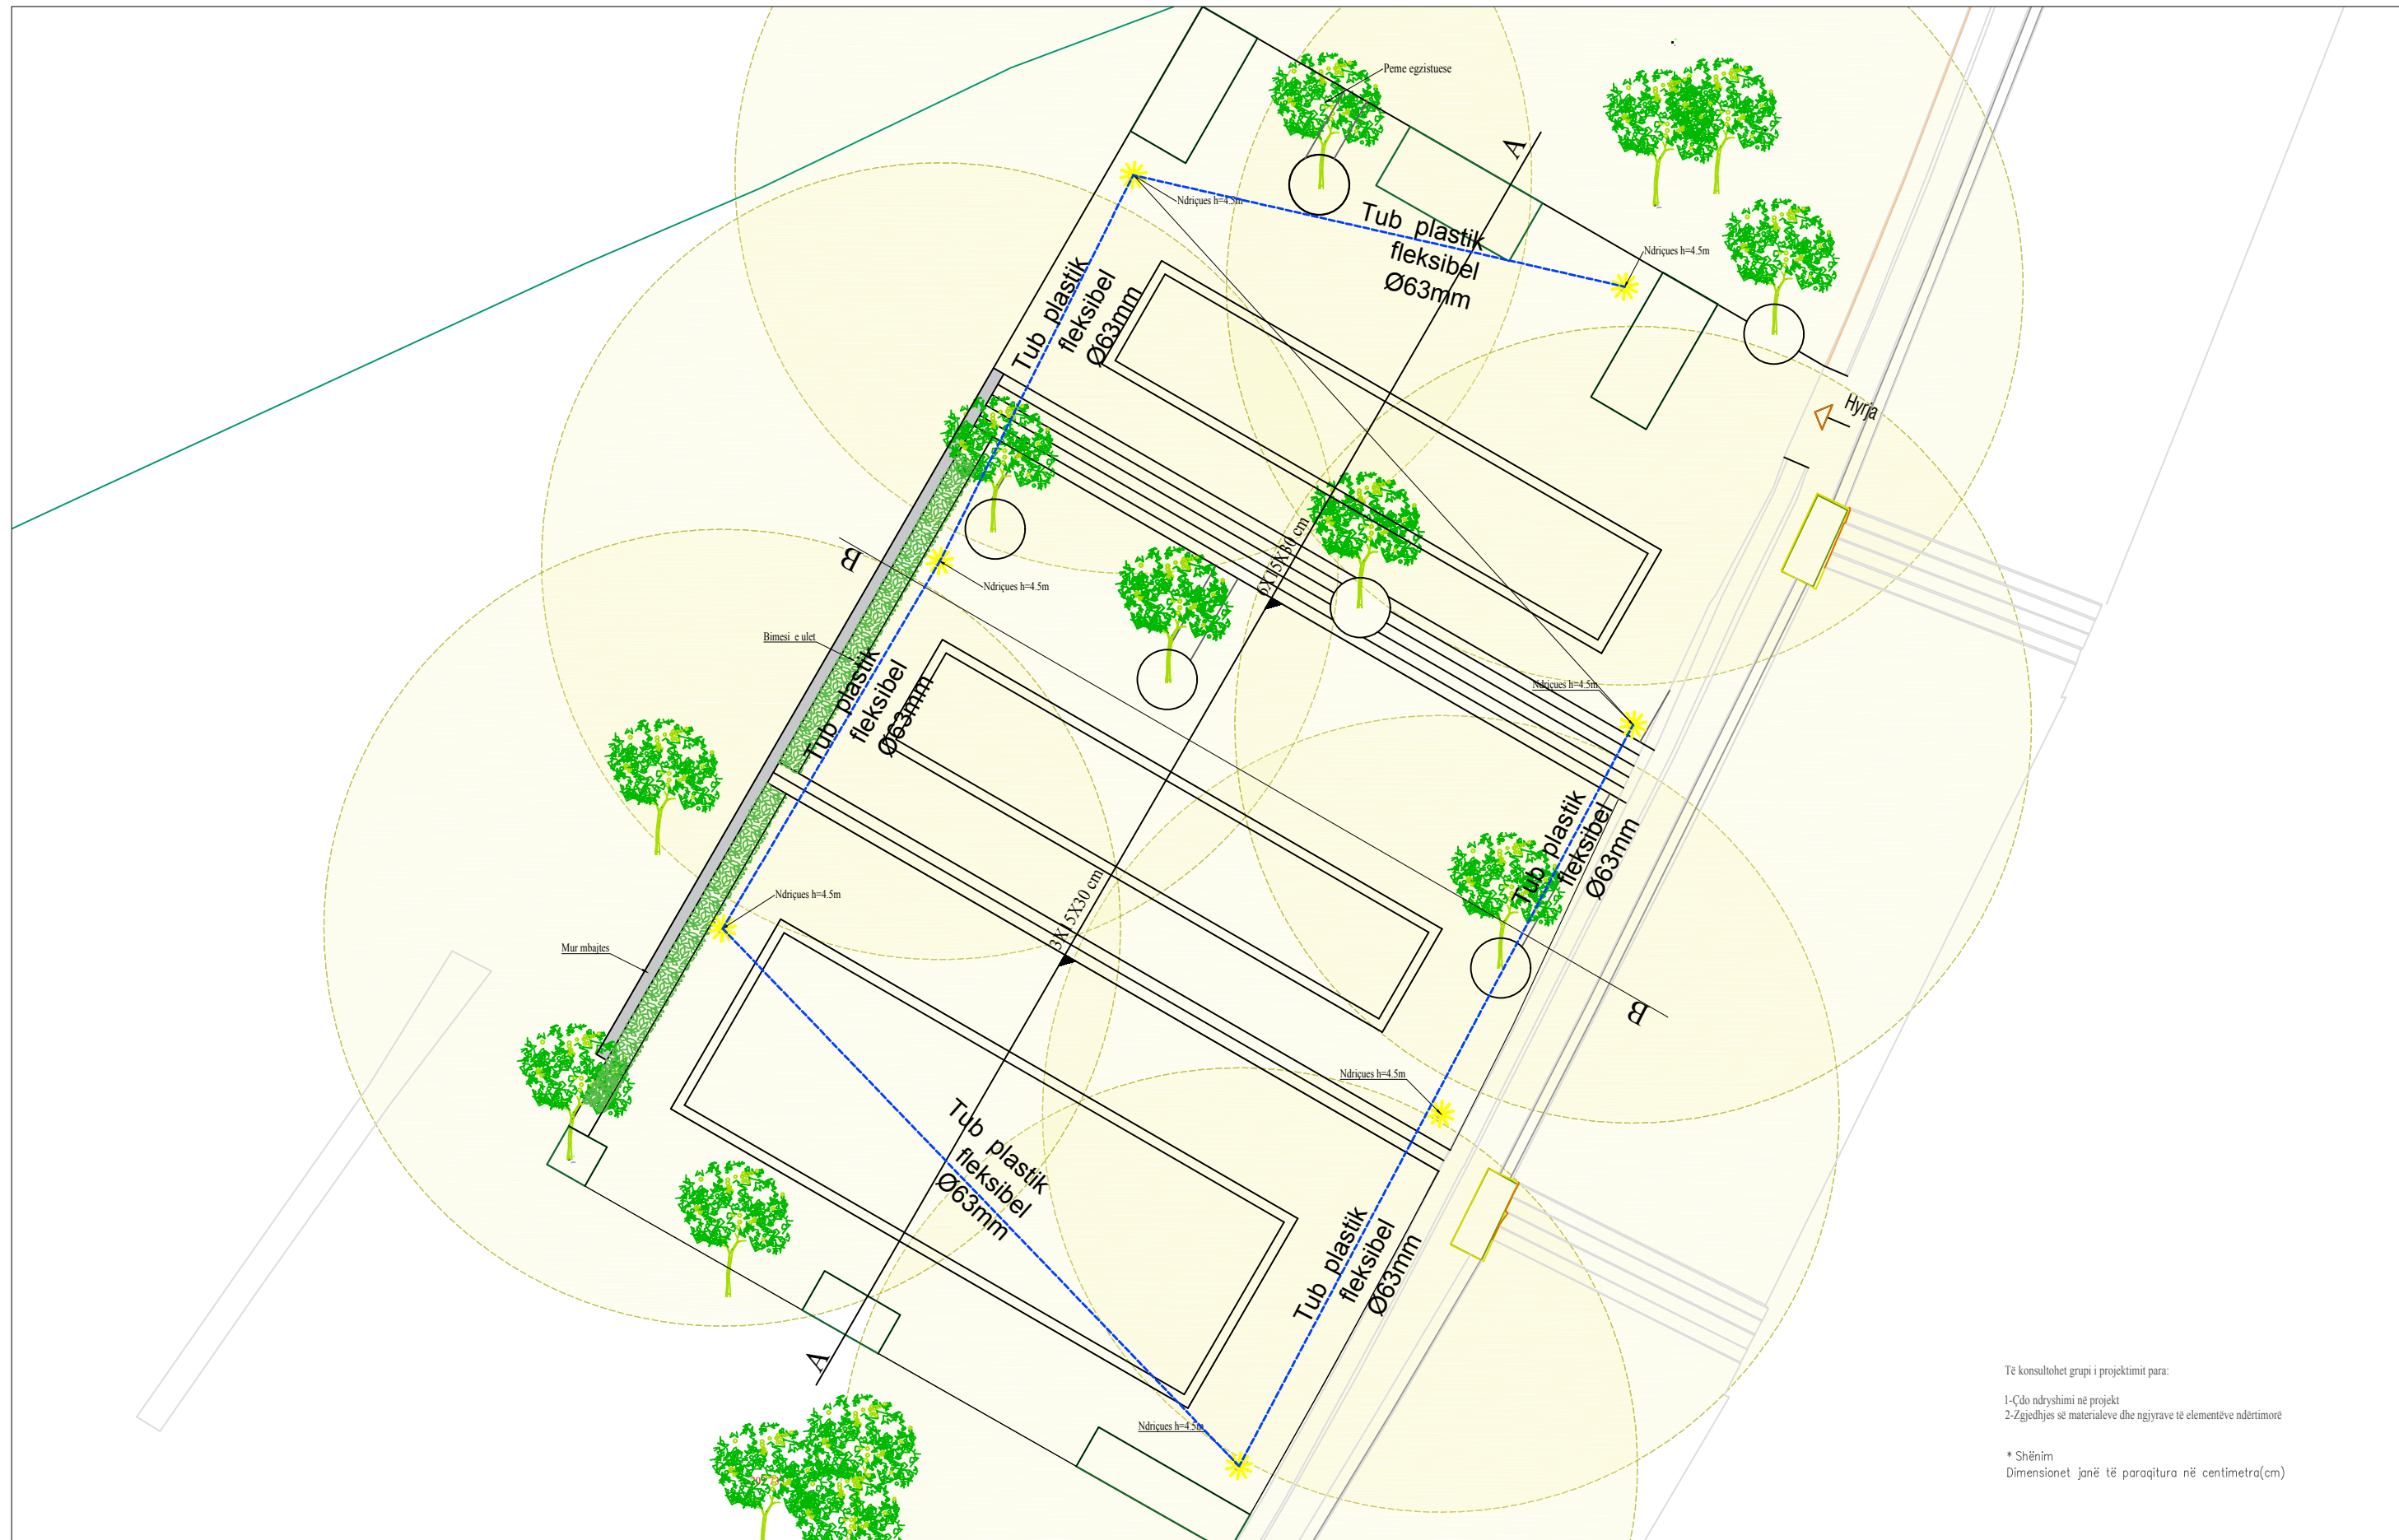 BASHKIA E TIRANË	 AGJENCIA E PARQEVË DHE REKREACIONIT DREJTORIA PROJEKTIM DHE ZHVILLIMIT	DREJTOR I PROJEKTIMIT DHE ZHVILLIMIT	PERGJEGJES SEKTORI	Projektoi:	Grupi i punes:	PROJEKTI: Ndërtimi i një parcele të re varresh te Varrezat e Dëshmorëve	EMËRTIMI I FLETËS: Plani i dimensionimit	N 	SHKALLA 1:150	A-4



Të konsultohet grupi i projektimit para:
 1-Cdo ndryshimi në projekt
 2-Zgjedhjes së materialeve dhe ngjyrave të elementëve ndërtimorë


* Shënim
 Dimensionet janë të paraqitura në centimetra(cm)

		AGJENCIA E PARQEVË DHE REKREACIONIT DREJTORIA PROJEKTIM DHE ZHVILLIMIT	DREJTOR I PROJEKTIMIT DHE ZHVILLIMIT	PERGJEGJES SEKTORI	Projektoi:	Grupi i punes:	PROJEKTI: Ndërtimi i një parcele të re varresh te Varrezat e Dëshmorëve	EMËRTIMI I FLETËS: Plani i ndriçimit	SHKALLA 1:150 DATA: Janar 2023		A-5

PUSETE PLASTIKE 40X40X40CM

Prerje e vendosjes së pusetave

Kapaku i pusetës prej plastike

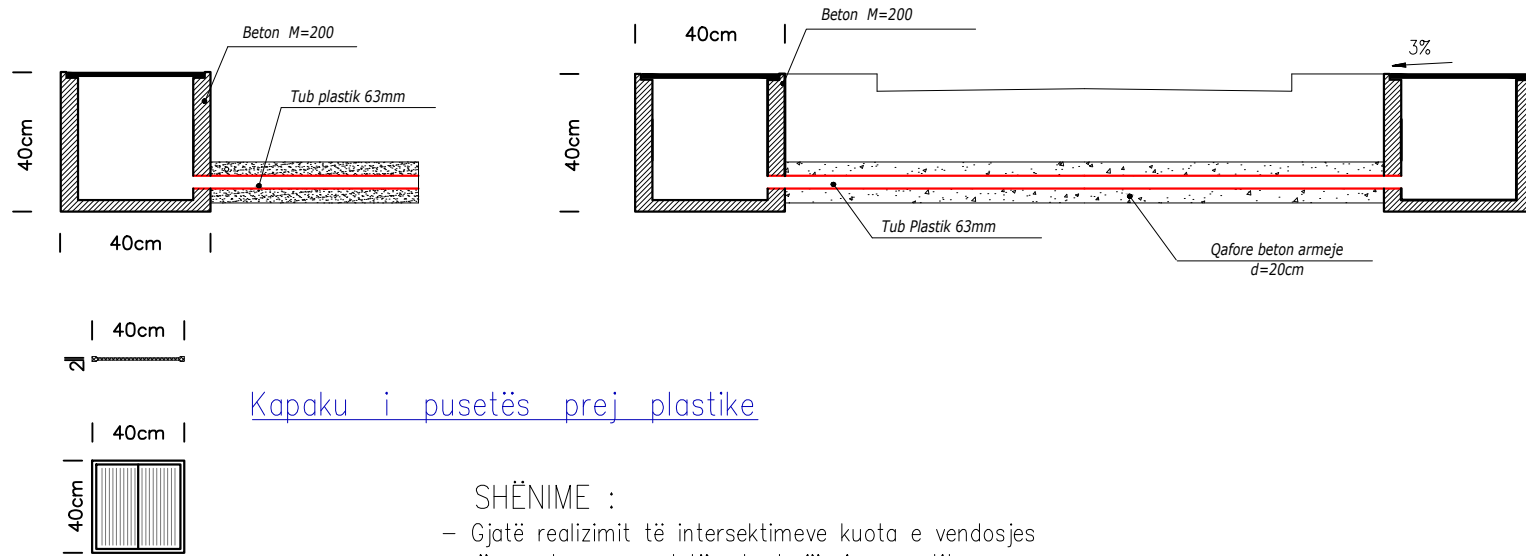


Kapaku i pusetës prej plastike


SHËNIME :

- Gjatë realizimit të intersektimeve kuota e vendosjes së pusetave mund të ndryshojë sipas rastit
- Tubi mund të vendoset me një pjerrësi të lehtë sipas nevojës , por gjithnjë thellësia minimale e vendosjes duhet te jete 40cm nga sip. e shtrimeve.


Hollësi e inkastrimit të kolonës së ndriçesit me lartesi H=4.5m

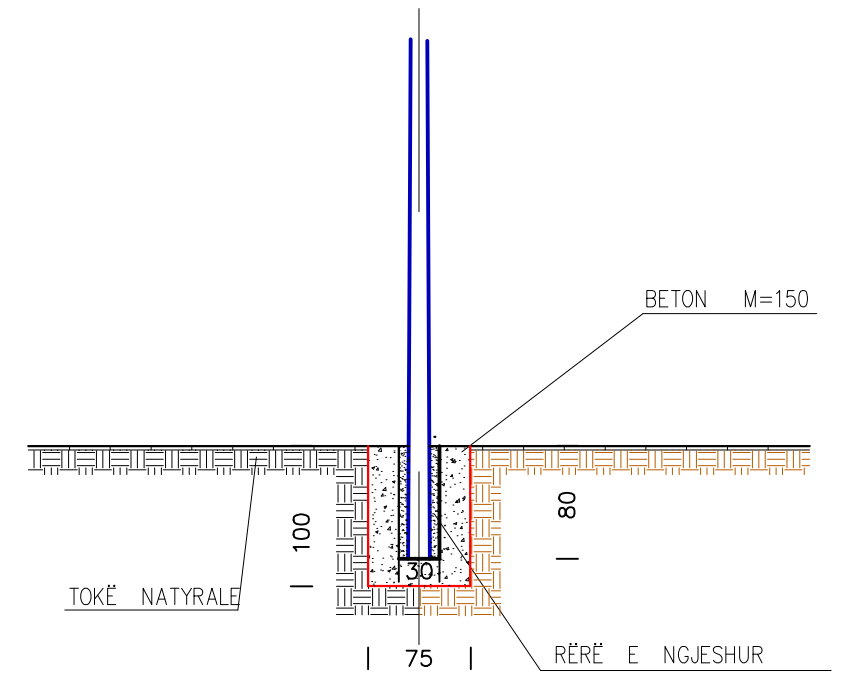


Planimetria e instalimit të rrjetit kabllor të ndriçimit,

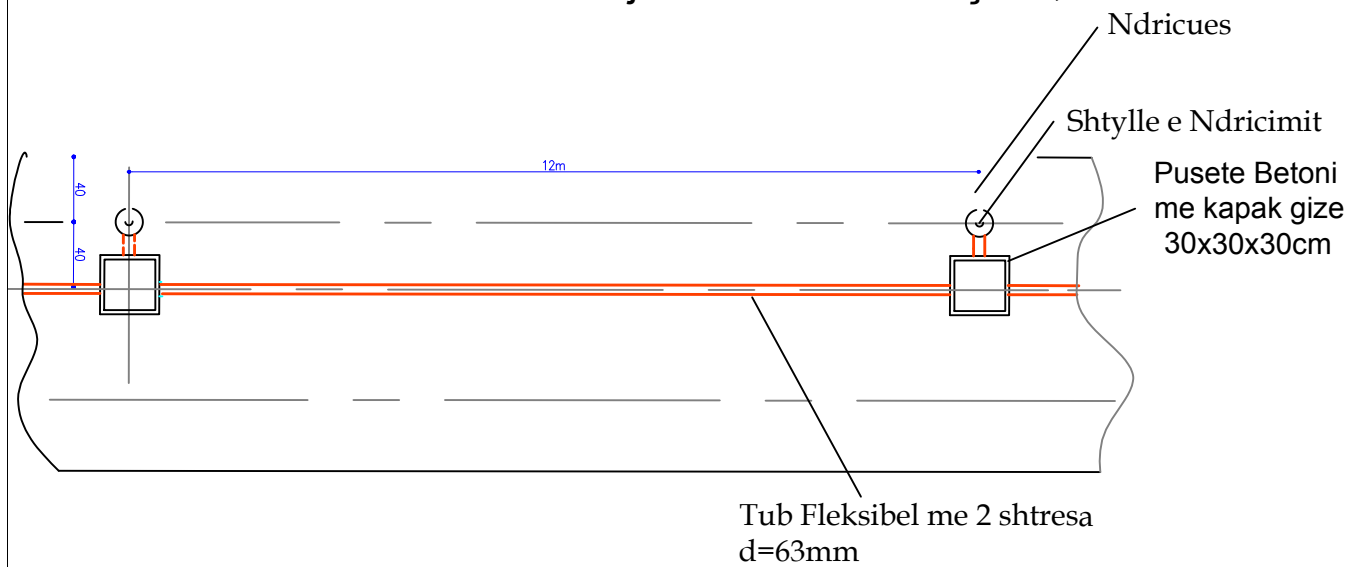

Detaj i montimit te pusetes dhe tokezimit te shtylles



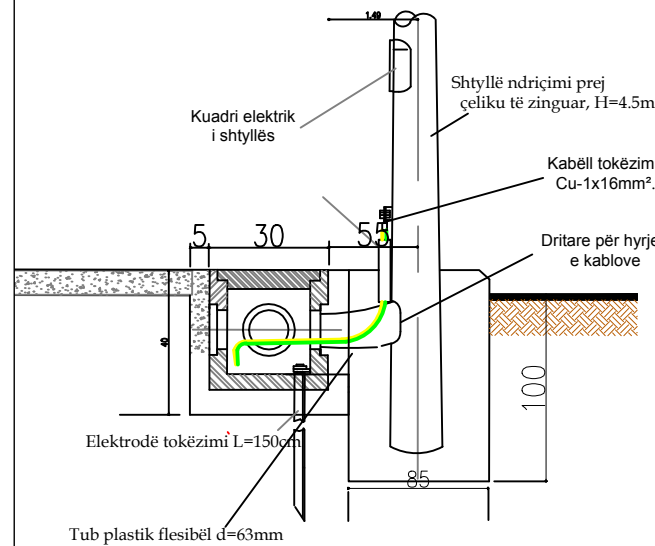


Hollësi e vendosjes së pusetës


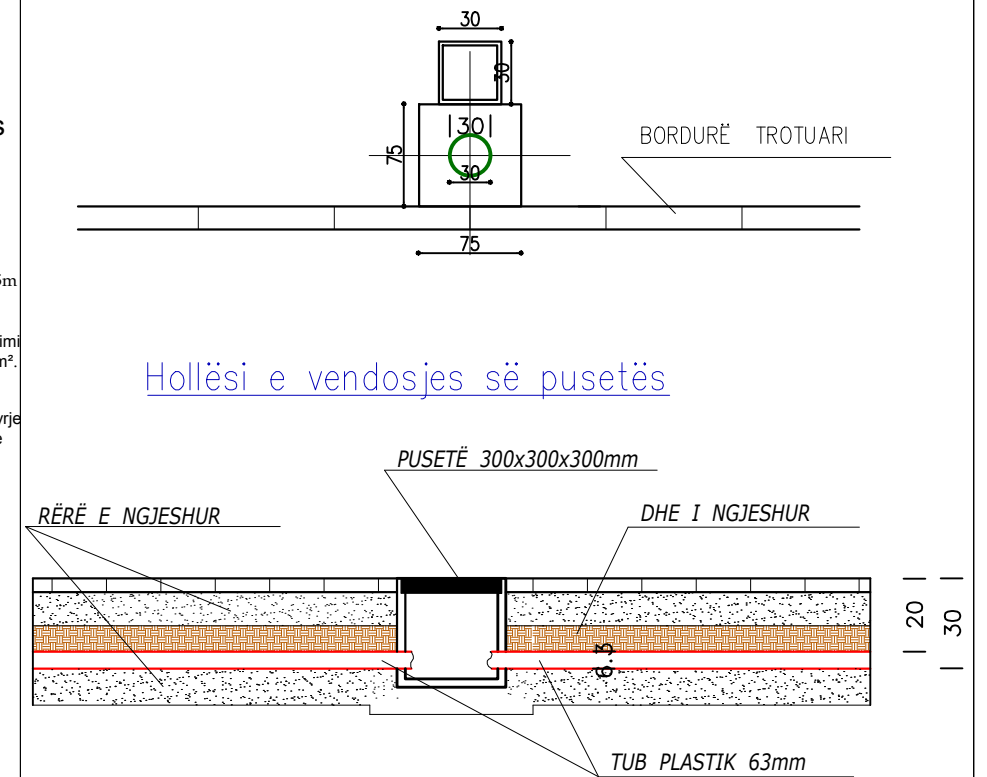


SHTYLLE NDRIÇIMI 4.5m E LARTE ME NDRIÇUES KLIMA 100W DHE PUSETE PLASTIKE 30X30X30cm


SHTYLLË ELEKTRIKE ME PUSËTË NË TOKË ME LIDHJE EKUIPOTENCIALE DHE MORSETERIA E LINJËS SË NDRIÇIMIT

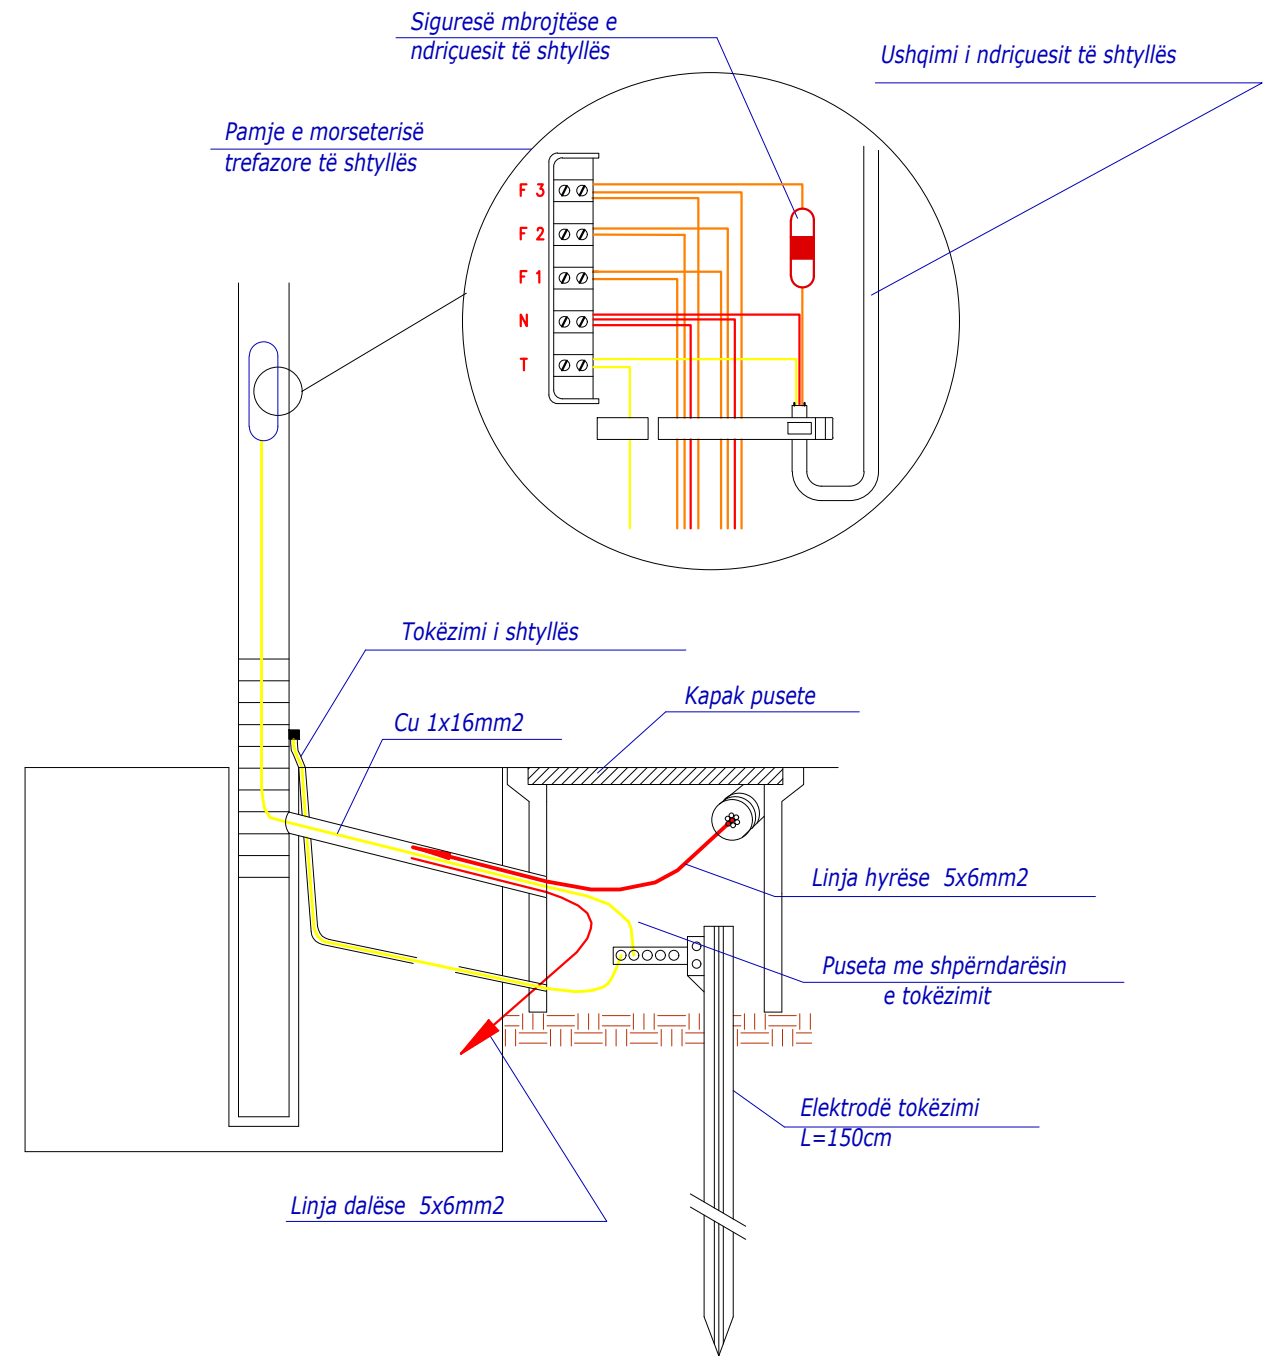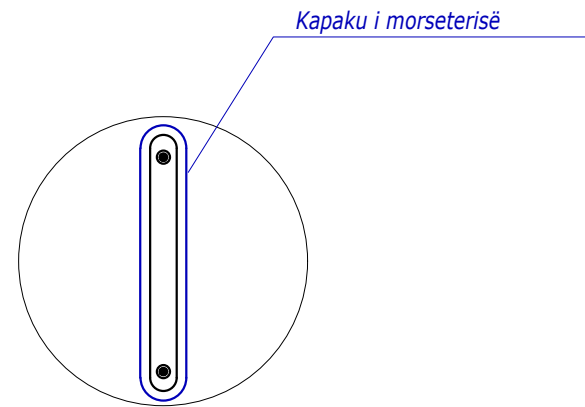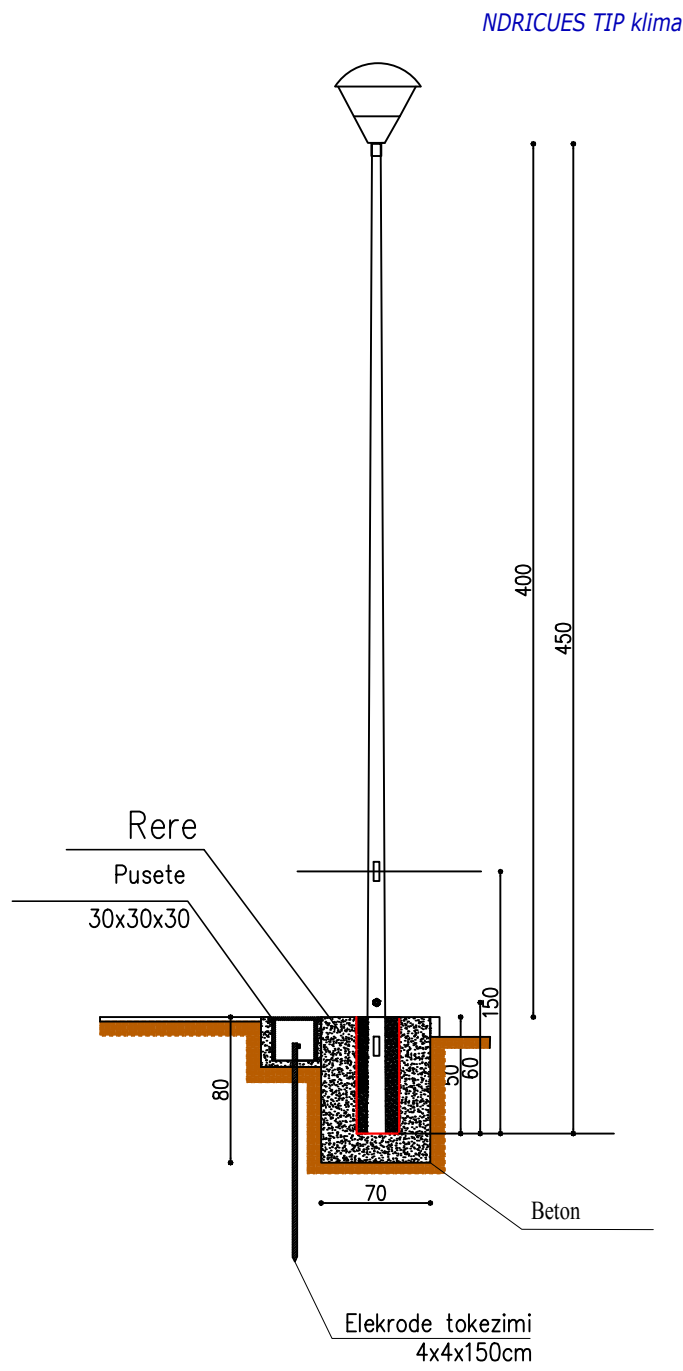

		AGJENCIA E PARQEVË DHE REKREACIONIT DREJTORIA PROJEKTIM DHE ZHVILLIMIT	DREJTOR I PROJEKTIMIT DHE ZHVILLIMIT	PËRGJEGJËS SEKTORI	Projektoi:	Grupi i punës:	PROJEKTI: Ndërtimi i një parcele të re varresh të Varrezat e Dëshmorëve	EMËRTIMI I FLETËS: Detaje të ndriçimit	N	SHKALLA 1:150 DATA: Janar 2023	A-7

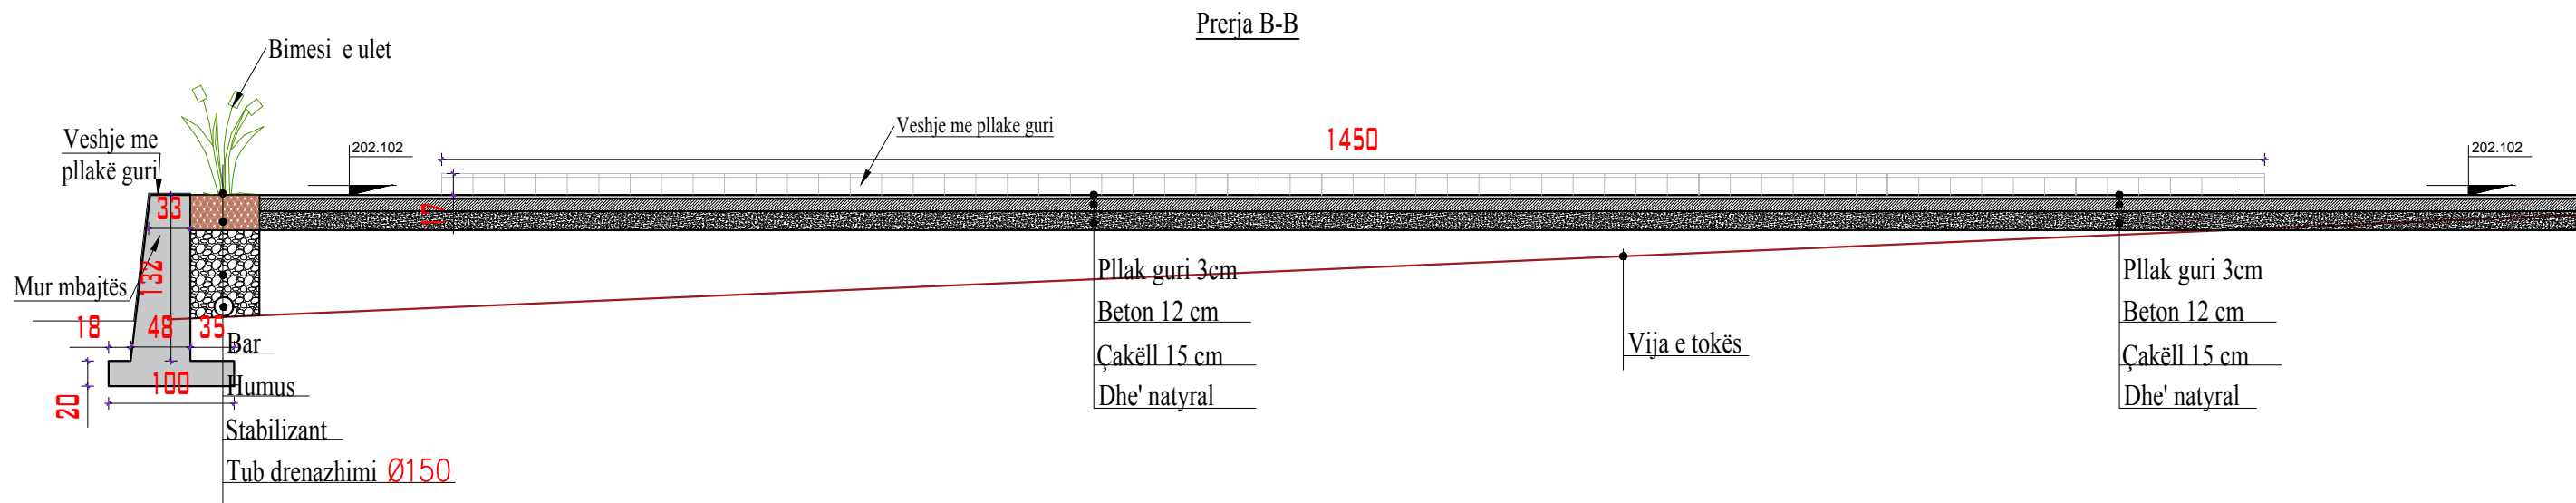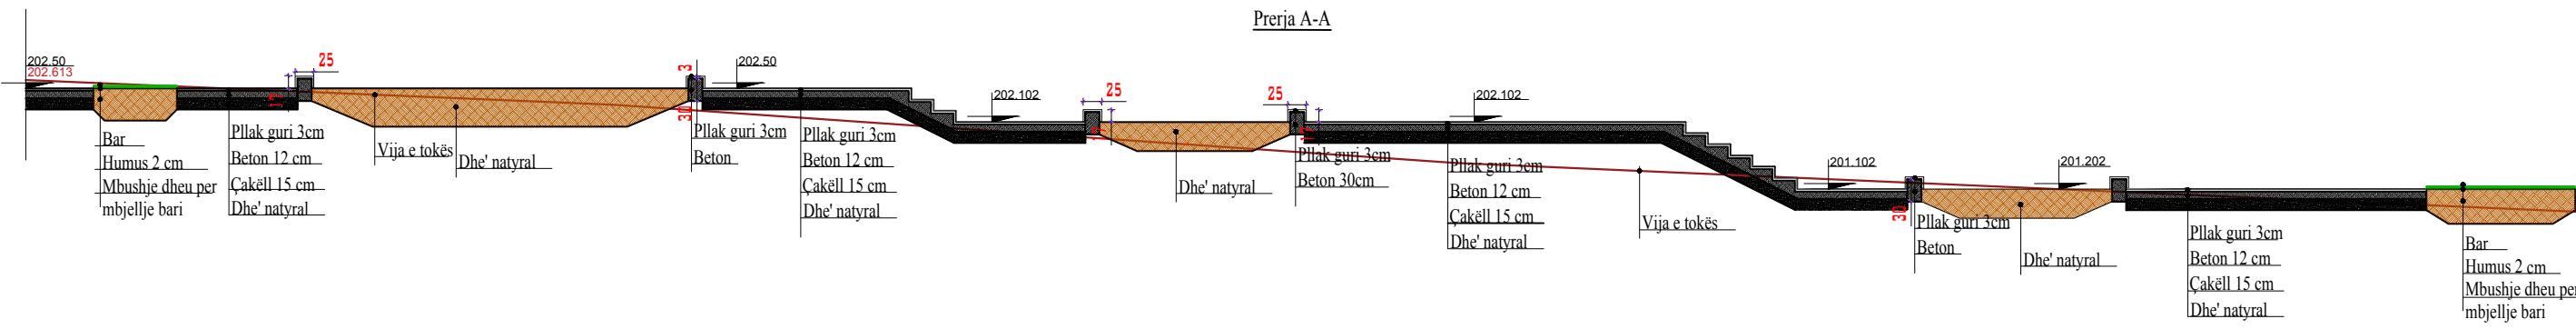

Detaji i koshit

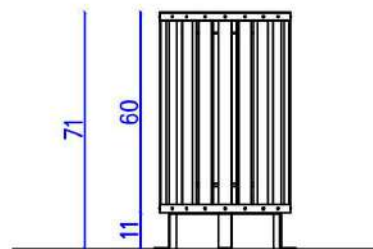


Të konsultohet grupi i projektimit para:

- 1-Çdo ndryshimi në projekt
- 2-Zgjedhjes së materialeve dhe ngjyrave të elementëve ndërtimorë

* Shënim
Dimensionet janë të paraqitura në centimetra(cm)

		AGJENCIA E PARQEVË DHE REKREACIONIT DREJTORIA PROJEKTIM DHE ZHVILLIMIT	DREJTOR I PROJEKTIMIT DHE ZHVILLIMIT	PERQJEGJES SEKTORI	Projektoi:	Grupi i punes:	PROJEKTI: Ndërtimi i një parcele të re varresh të Varezat e Dëshmorëve	EMËRTIMI I FLETËS: Prerjet		SHKALLA 1:150 DATA: Janar 2023	A-8

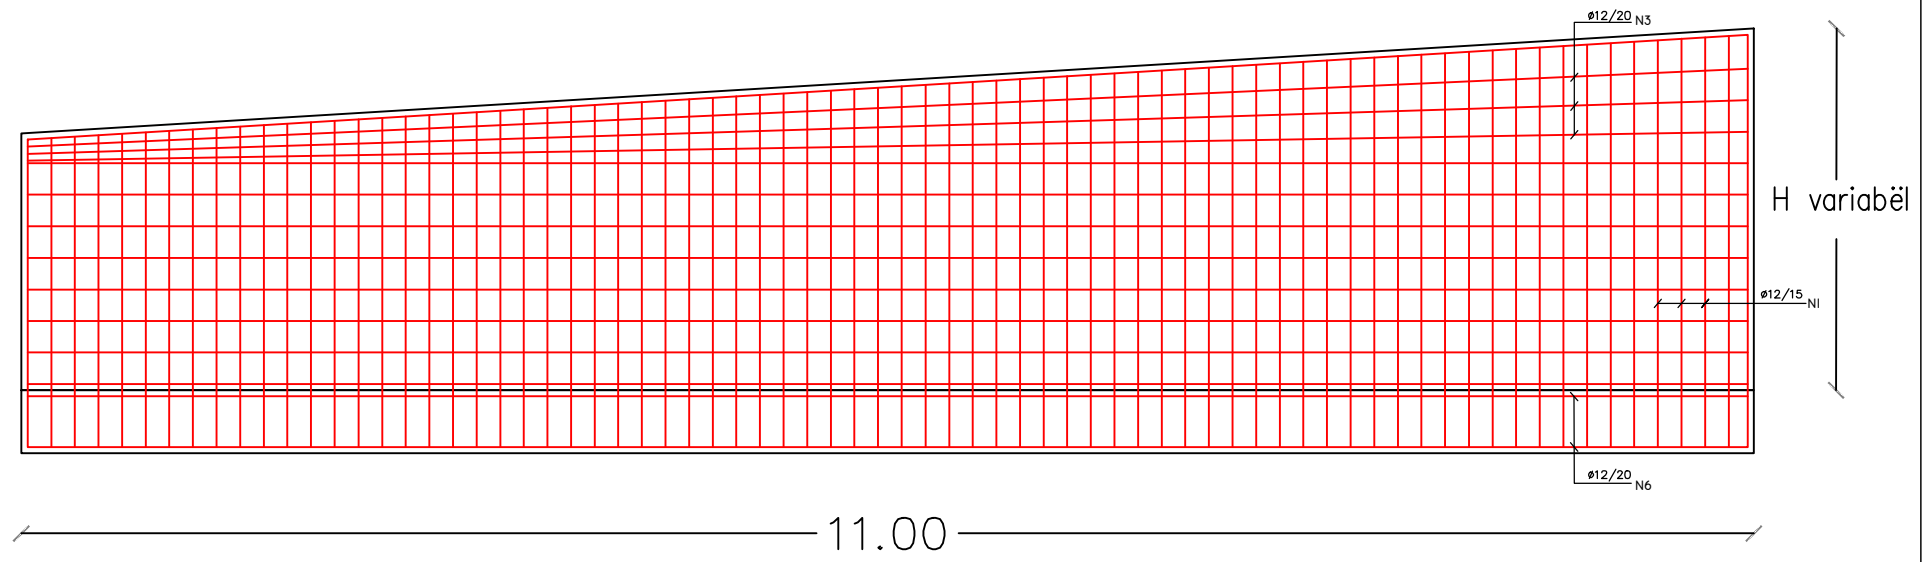

MURE MBAJTES B/ARME HME=1.96M
 $[\sigma]_T=2\text{KG/CM}^2$ DHE 4KG/CM^2 , $\phi M \geq 35^\circ$ SH. 1:25

