

MIRATOI
KRYETARI I BASHKISE
ERISELDA SEFA


PROJEKT ZBATIMI

OBJEKTI: URBANIZIM LAGJJA SAVËR, LUSHNJE

PLANIFIKIM URBAN - SAVËR, LUSHNJE			
VENDNDODHJA	N.J.A BUBULLIMË		
EMERT. I FLETES	TROTUAR ME PLLAKA BETONI		
DREJTORIA	ING. MIMOZA HAXHIU		REPUBLIKA E SHQIPERISE BASHKIA LUSHNJE SEKTORI I PLANIFIKIMIT 
PERGJEGJES	ARK. SAIMIR MEBELLI		
SPECIALIST	ARK. ENTJOL MONKA		
SPECIALIST	ING. BRUNILDA BEKAJ		
SPECIALIST	TOP. VASIL LENA		

URBANIZIMI BLOKUT TË BANIMIT NË LAGJJEN SAVËR

LIDHJA E LAGJJES SAVËR ME QENDRËN E LUSHNJES - SH. 1:20000

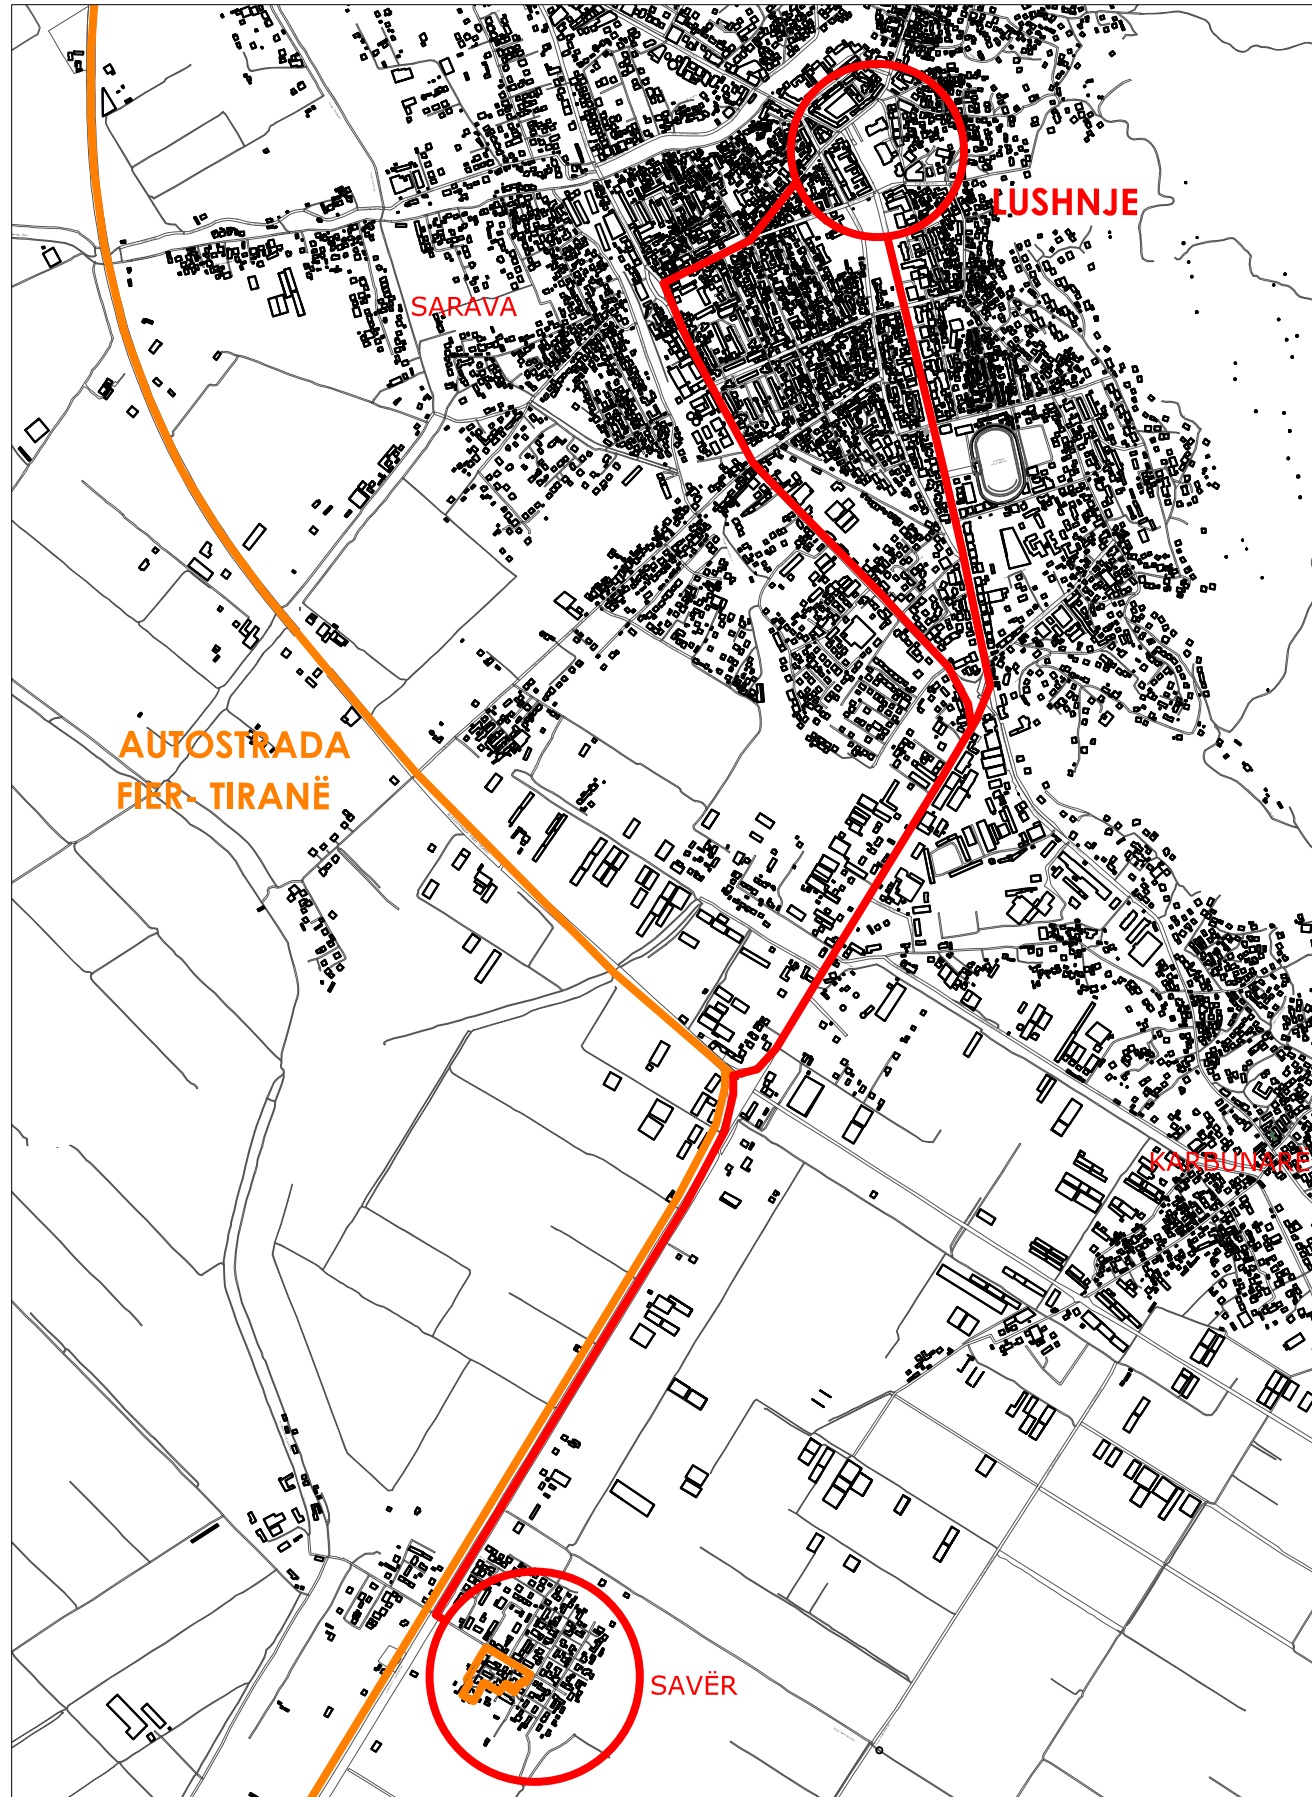

PLANVENDOSJA GJENDJA EKZISTUESE - SH. 1:1500



Lagja savër, me largësi 4100m nga qendra e qytetit të Lushnjes, shtrihet në terren fushor.


SIP. TOTALE E KUARTALLIT: 12065M²

PLANIFIKIM URBAN - SAVËR, LUSHNJE		
VENDNDODHJA	SAVËR, LUSHNJE	
EMERT. I FLETES		
DREJTORIA	ING. MIMOZA HAXHIU	
PERGJEGJES	ARK. SAIMIR MEBELLI	
SPECIALIST	ARK. ENTJOL MONKA	
SPECIALIST	ING. BRUNILDA BEKAJ	
SPECIALIST	TOP. VASIL LENA	

REPUBLIKA E SHQIPERISE
BASHKIA LUSHNJE
SEKTORI I PLANIFIKIMIT



URBANIZIMI BLOKUT TË BANIMIT NË LAGJJEN SAVËR - FOTO GJENDJA EKZISTUESE

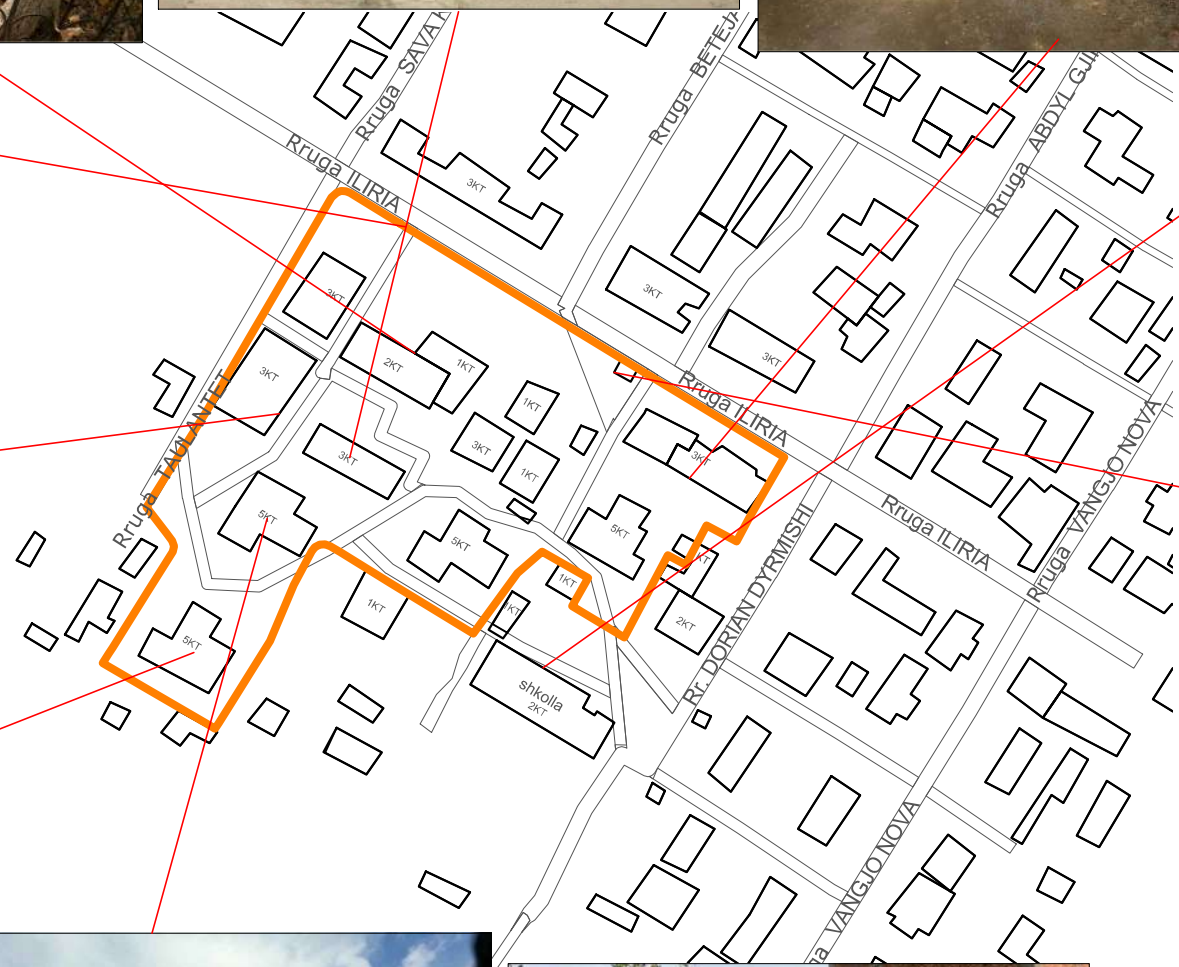


PLANIFIKIM URBAN - SAVËR, LUSHNJË		
VENDNDODHJA	SAVËR, LUSHNJË	
EMERT. I FLETES		
DREJTORIA	ING. MIMOZA HAXHIU	REPUBLIKA E SHQIPERISE BASHKIA LUSHNJË SEKTORI I PLANIFIKIMIT 
PERGJEGJES	ARK. SAIMIR MEBELLI	
SPECIALIST	ARK. ENTJOL MONKA	
SPECIALIST	ING. BRUNILDA BEKAJ	
SPECIALIST	TOP. VASIL LENA	

URBANIZIMI BLOKUT TË BANIMIT NË LAGJJEN SAVËR

PLANVENDOSJA GJENDJA EKZISTUESE - SH. 1:750




PLANIFIKIM URBAN - SAVËR, LUSHNJË		
VENDNDODHJA	SAVËR, LUSHNJË	
EMERT. I FLETES		
DREJTORIA	ING. MIMOZA HAXHIU	REPUBLIKA E SHQIPERISE BASHKIA LUSHNJË SEKTORI I PLANIFIKIMIT 
PERGJEGJES	ARK. SAIMIR MEBELLI	
SPECIALIST	ARK. ENTJOL MONKA	
SPECIALIST	ING. BRUNILDA BEKAJ	
SPECIALIST	TOP. VASIL LENA	


URBANIZIMI I LAGJES SAVËR LUSHNJE

Gjendja aktuale, rrugët e rilevuara - sh. 1:350


Gjendja ekzistuese e rilevuar: Rruga "Dorian Dyrmishi"
Rruga e bllokut të banimit
Rruga "Taulantët"

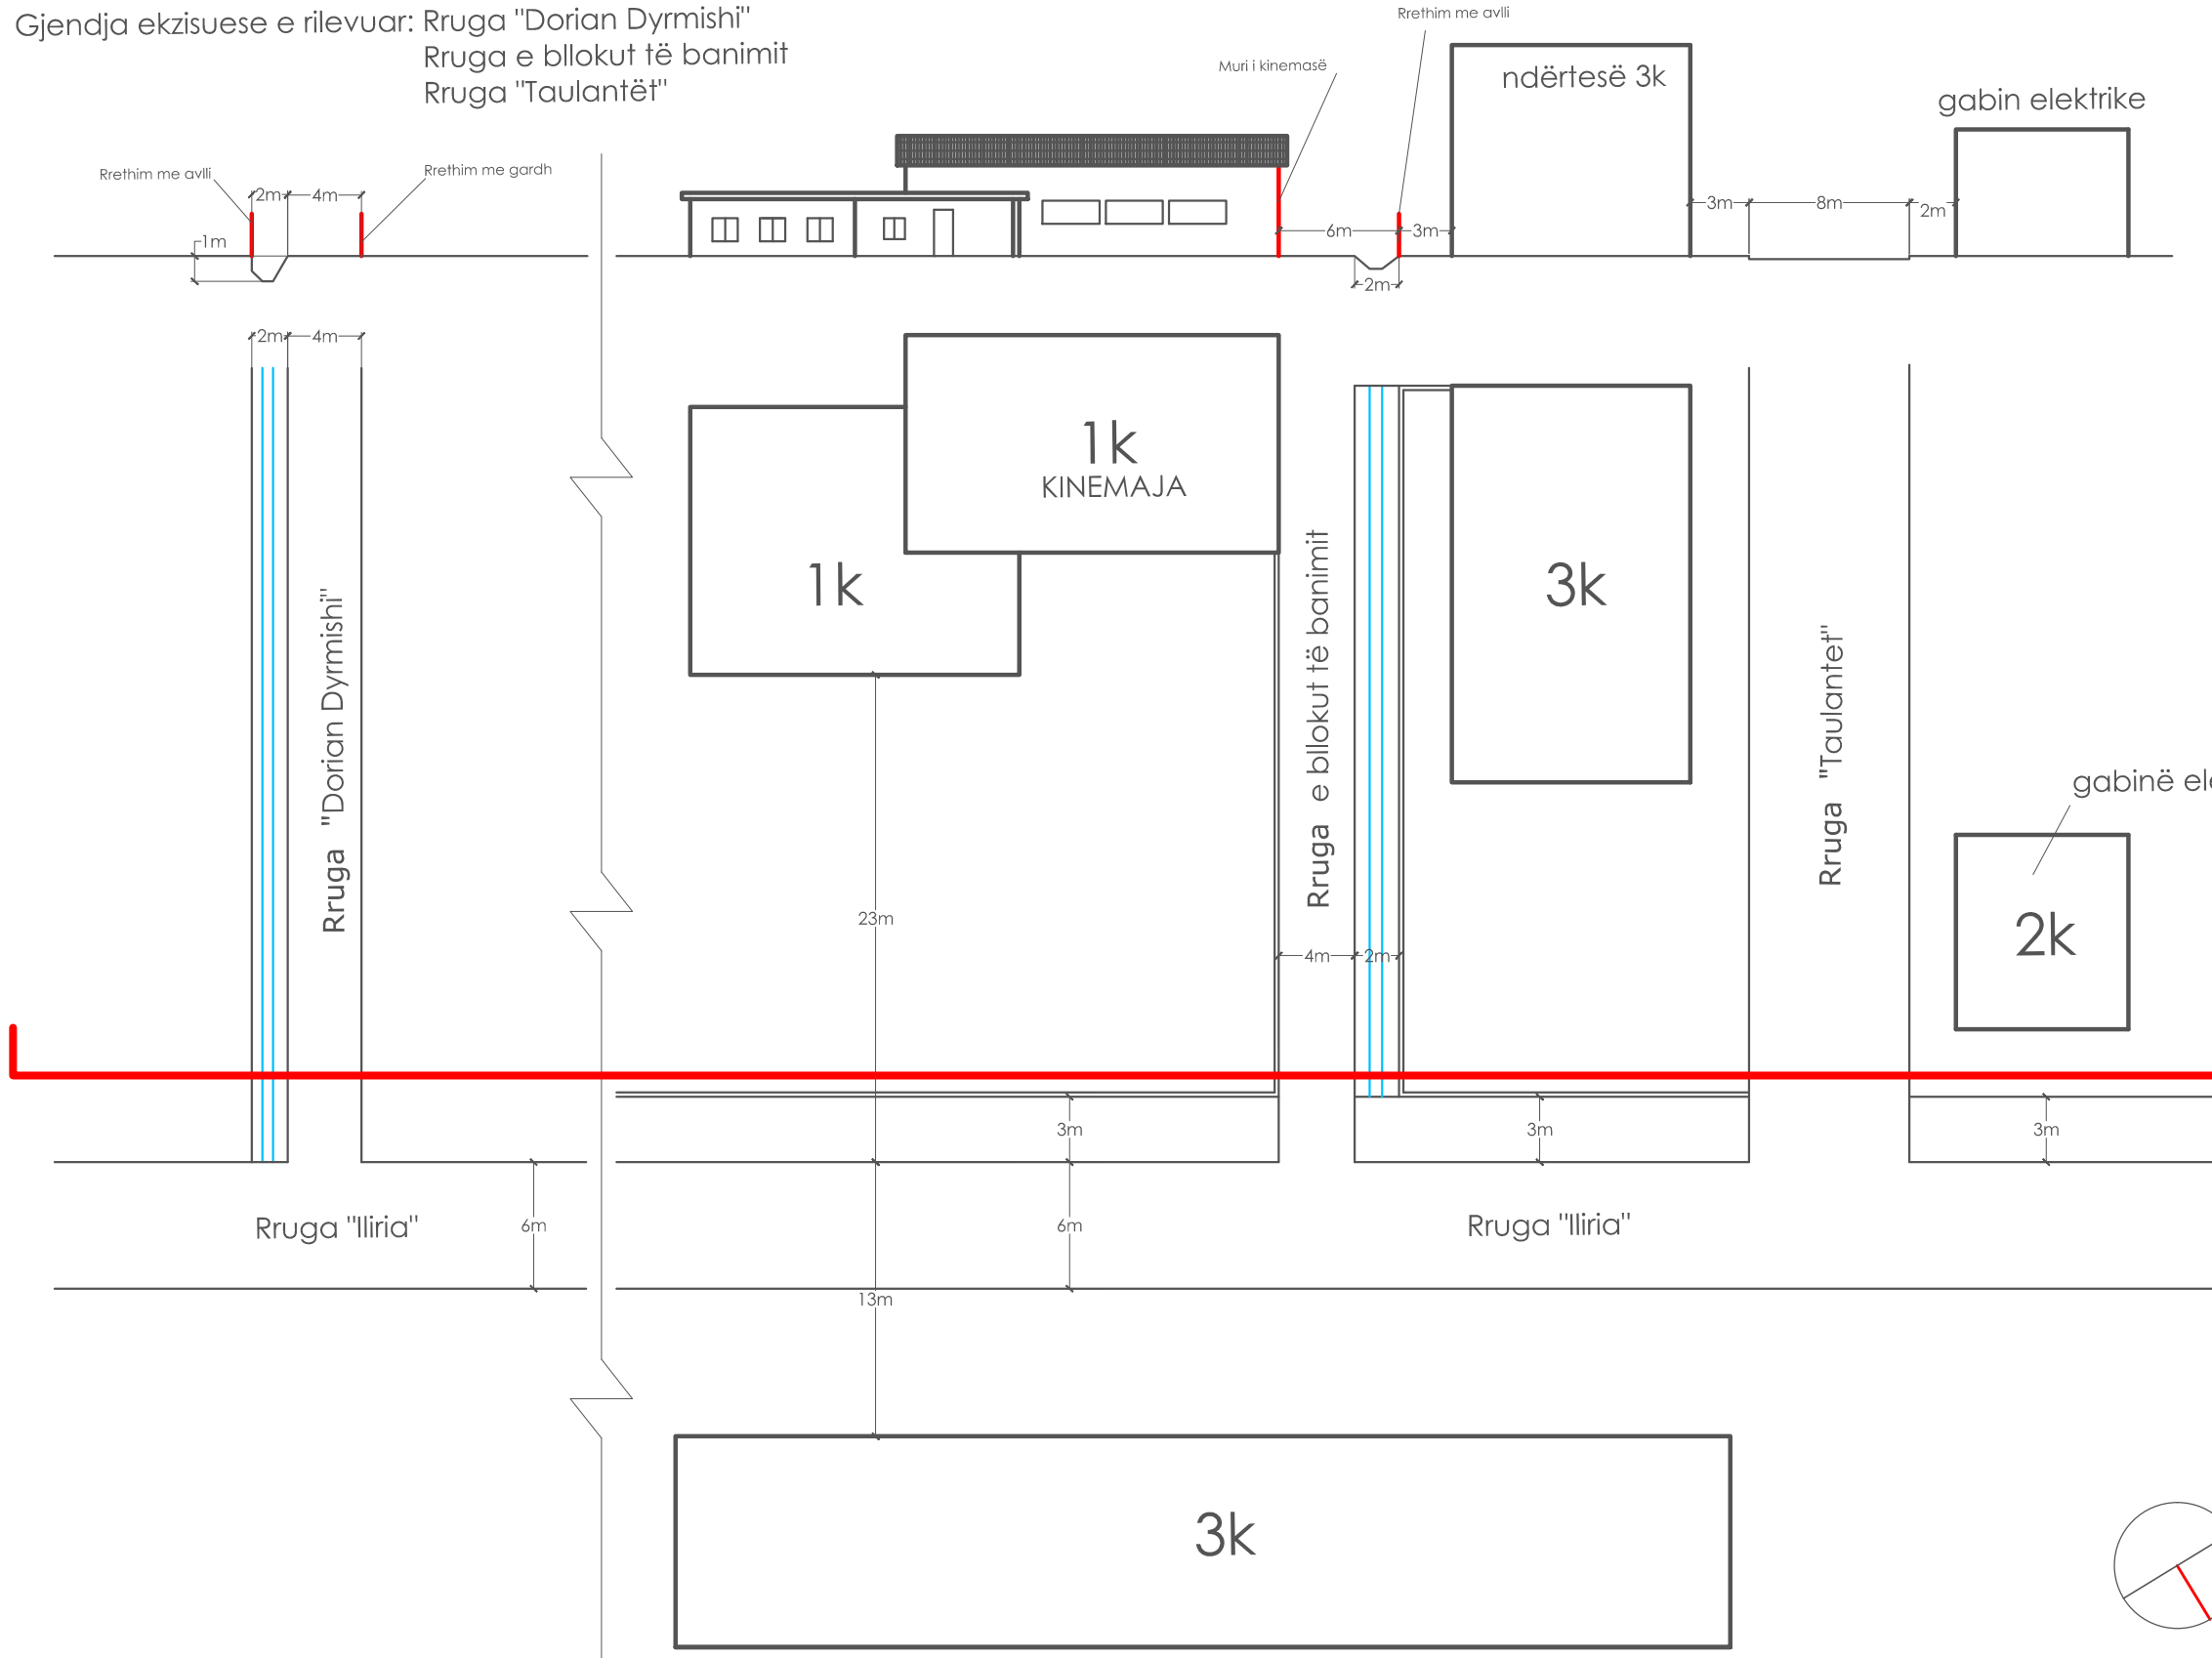


Rruga "Dorian Dyrmishi"

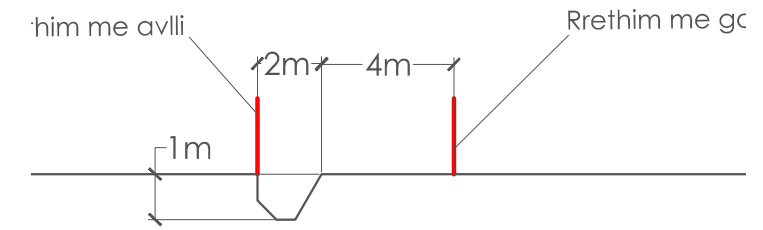


Rruga e bllokut të banimit

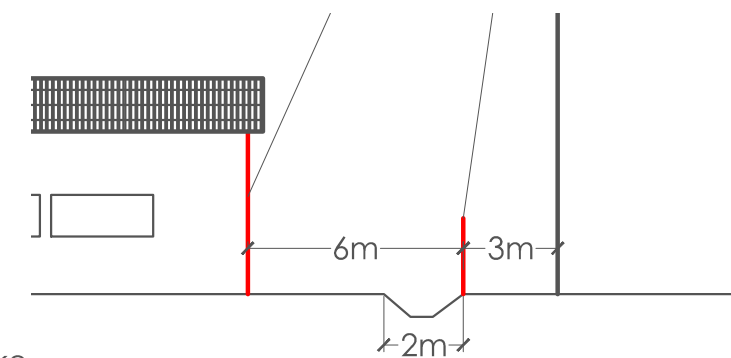

Rruga "Taulantët"

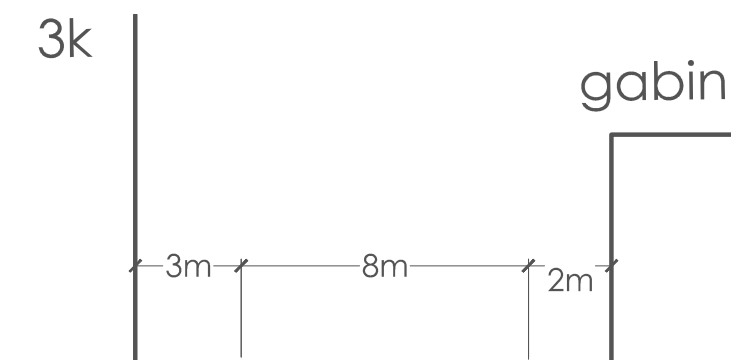


PLANIFIKIM URBAN - SAVËR, LUSHNJE		
VENDNDODHJA	N.J.A BUBULLIMË	
EMERT. I FLETES	TROTUAR ME PLLAKA BETONI	
DREJTORIA	ING. MIMOZA HAXHIU	REPUBLIKA E SHQIPERISE BASHKIA LUSHNJE SEKTORI I PLANIFIKIMIT
PERGJEGJES	ARK. SAIMIR MEBELLI	
SPECIALIST	ARK. ENTJOL MONKA	
SPECIALIST	ING. BRUNILDA BEKAJ	
SPECIALIST	TOP. VASIL LENA	

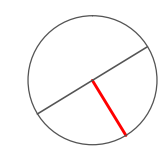

URBANIZIMI BLOKUT TË BANIMIT NË LAGJJEN SAVËR

OBJEKTE QË HIQEN - SH. 1:750

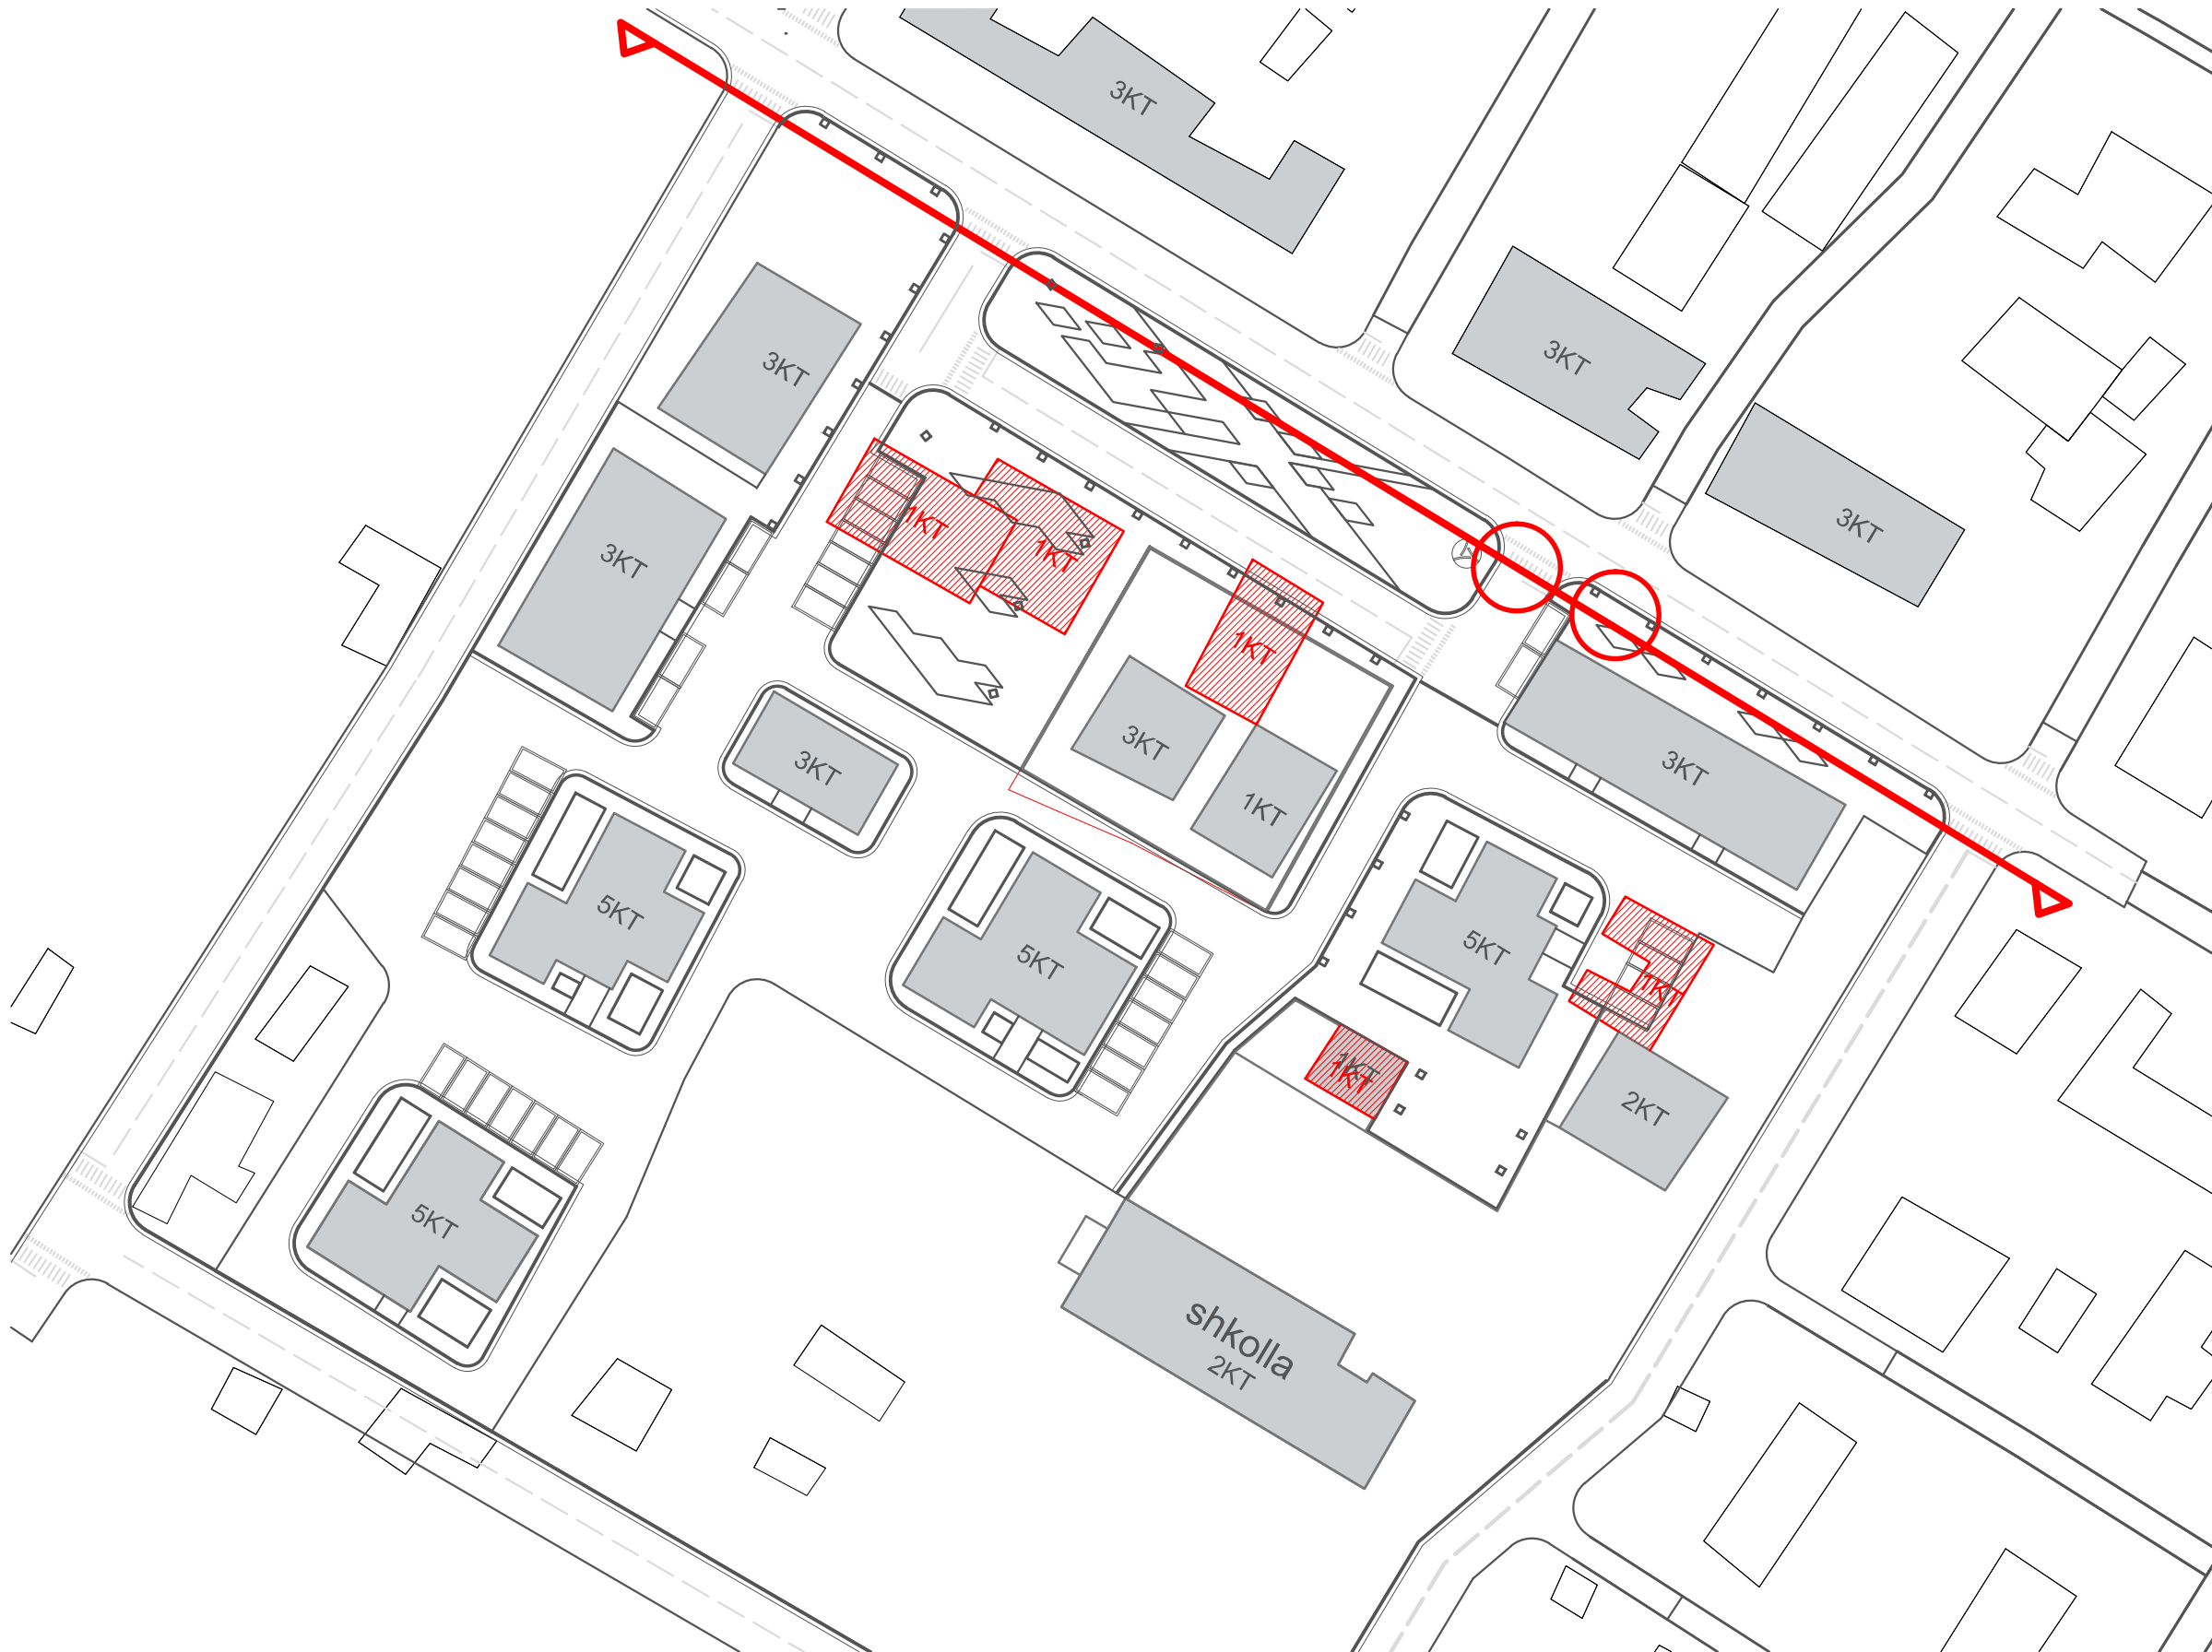

PLANIFIKIM URBAN - SAVËR, LUSHNJË		
VENDNDODHJA	SAVËR, LUSHNJË	
EMERT. I FLETES	TROTUAR ME PLLAKA BETONI	
DREJTORIA	ING. MIMOZA HAXHIU	REPUBLIKA E SHQIPERISE BASHKIA LUSHNJË SEKTORI I PLANIFIKIMIT 
PERGJEGJES	ARK. SAIMIR MEBELLI	
SPECIALIST	ARK. ENTJOL MONKA	
SPECIALIST	ING. BRUNILDA BEKAJ	
SPECIALIST	TOP. VASIL LENA	

URBANIZIMI I LAGJES SAVËR LUSHNJE

KUB- SH. 1:750



PLANIFIKIM URBAN - SAVËR. LUSHNJE		
VENDNDODHJA	N.J.A BUBULLIMË	
EMERT. I FLETES	TROTUAR ME PLLAKA BETONI	
DREJTORIA	ING. MIMOZA HAXHIU	REPUBLIKA E SHQIPERISE BASHKIA LUSHNJE SEKTORI I PLANIFIKIMIT 
PERGJEGJES	ARK. SAIMIR MEBELLI	
SPECIALIST	ARK. ENTJOL MONKA	
SPECIALIST	ING. BRUNILDA BEKAJ	
SPECIALIST	TOP. VASIL LENA	

URBANIZIMI I LAGJES SAVËR LUSHNJE


PLANSISTEMIMI - SH. 1:750



PLANIFIKIM URBAN - SAVËR. LUSHNJE		
VENDNDODHJA	N.J.A BUBULLIMË	REPUBLIKA E SHQIPERISE BASHKIA LUSHNJE SEKTORI I PLANIFIKIMIT 
EMERT. I FLETES	TROTUAR ME PLLAKA BETONI	
DREJTORIA	ING. MIMOZA HAXHIU	
PERGJEGJES	ARK. SAIMIR MEBELLI	
SPECIALIST	ARK. ENTJOL MONKA	
SPECIALIST	ING. BRUNILDA BEKAJ	
SPECIALIST	TOP. VASIL LENA	

URBANIZIMI I LAGJES SAVËR LUSHNJE

PLANIMETRIA E SHESHEVE - SH. 1:250

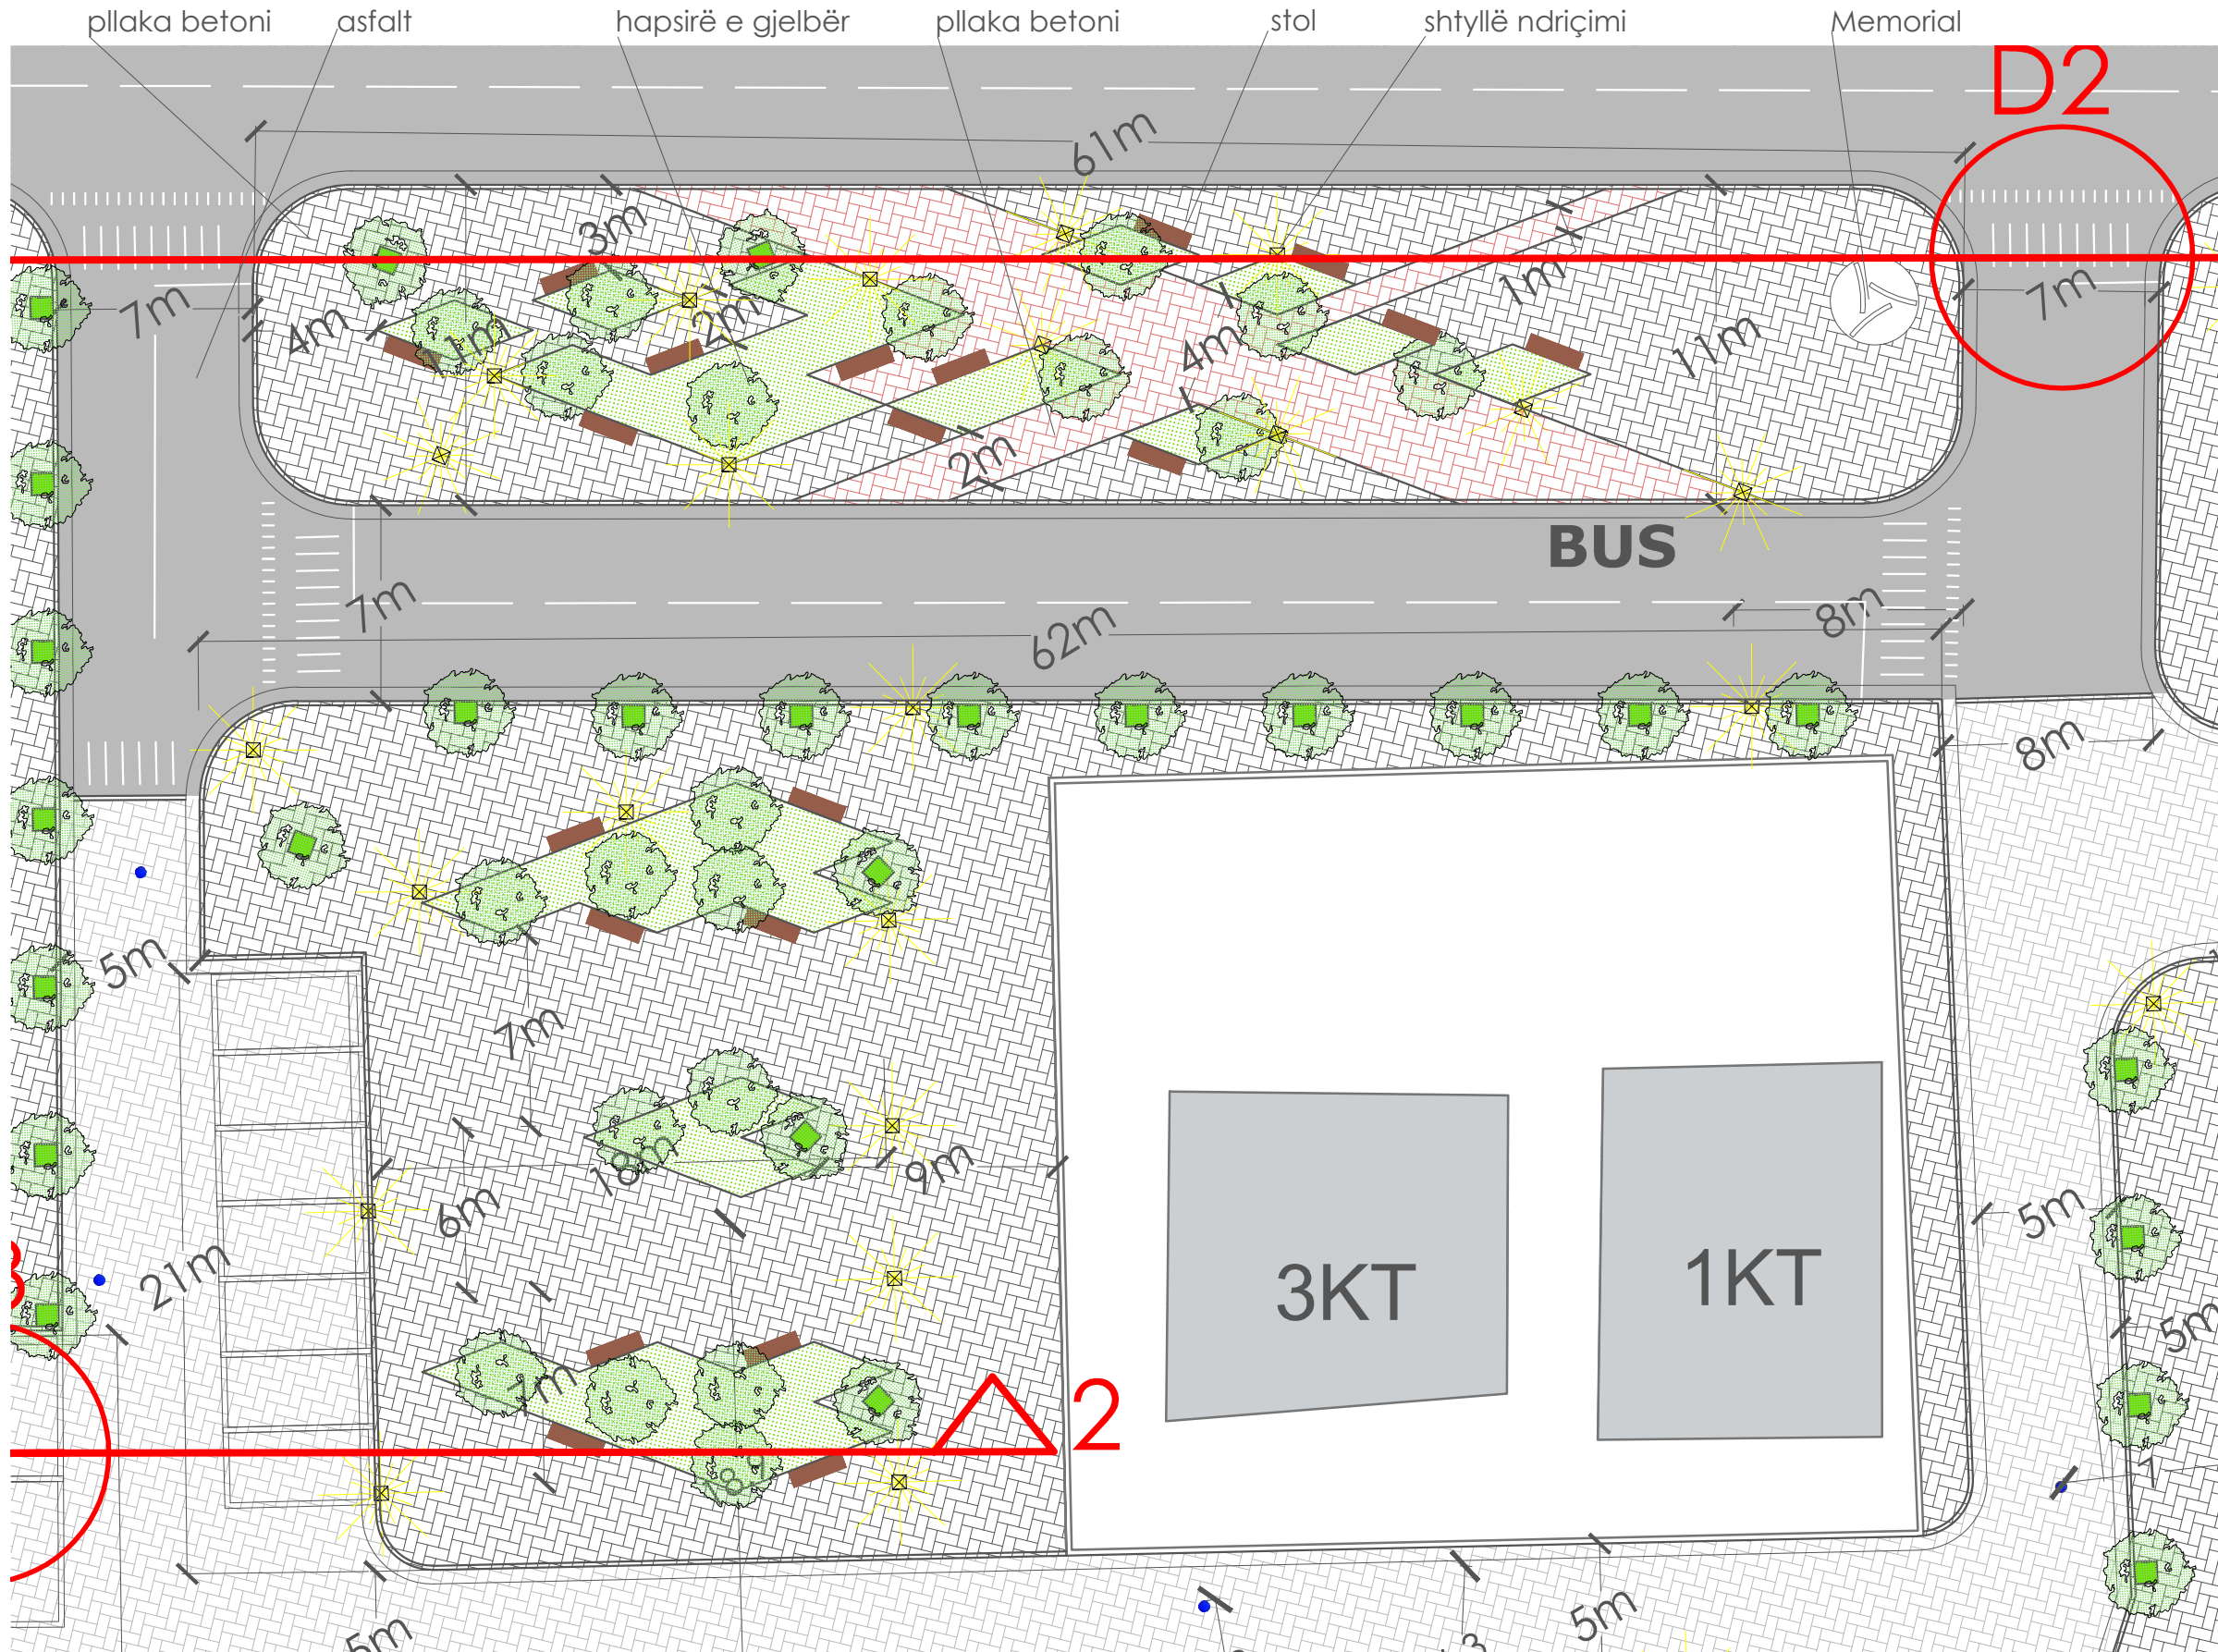

SIP. TOTALE E KUARTALLIT: 12065M²

- sip. asfalti totale - 5486m²
- sip. asfalti blloku - 1491m²
- sip. pllaka betoni (trotuari) - 3263m²
- sip. pllaka betoni (brenda bllokut) - 3943m²

- sip. bar - 543m²

- bordura 20X35cm - 1101ml
- bordura 6X20cm - 625ml

- stola - 16 copë
- SHTYLLA NDRICIMI - 40 copë

- hapsira parkimi 500x250 - 40 copë

PLANIFIKIM URBAN - SAVËR. LUSHNJE		
VENDNDODHJA	N.J.A BUBULLIMË	
EMERT. I FLETES	TROTUAR ME PLLAKA BETONI	
DREJTORIA	ING. MIMOZA HAXHIU	
PERGJEGJES	ARK. SAIMIR MEBELLI	
SPECIALIST	ARK. ENTJOL MONKA	
SPECIALIST	ING. BRUNILDA BEKAJ	
SPECIALIST	TOP. VASIL LENA	

REPUBLIKA E SHQIPERISE
BASHKIA LUSHNJE
SEKTORI I PLANIFIKIMIT



URBANIZIMI I LAGJES SAVËR LUSHNJE

KUB- SH. 1:750




- TUB I BRINJEZUAR HDPE Ø315
- TUB I BRINJEZUAR HDPE Ø200
- PUSETA KONTROLLI 1.5X1.5X1.5
- SHIMBLEDHES 0.4X0.4X1
- KANALI I HAPUR
- RRJETI EKZISTUES I KUB-SE


PLANIFIKIM URBAN - SAVËR. LUSHNJE		
VENDNDODHJA	N.J.A BUBULLIMË	REPUBLIKA E SHQIPERISE BASHKIA LUSHNJE SEKTORI I PLANIFIKIMIT 
EMERT. I FLETES	TROTUAR ME PLLAKA BETONI	
DREJTORIA	ING. MIMOZA HAXHIU	
PERGJEGJES	ARK. SAIMIR MEBELLI	
SPECIALIST	ARK. ENTJOL MONKA	
SPECIALIST	ING. BRUNILDA BEKAJ	
SPECIALIST	TOP. VASIL LENA	

URBANIZIMI I LAGJES SAVËR LUSHNJE


PRERJA 1-1 - SH. 1:350

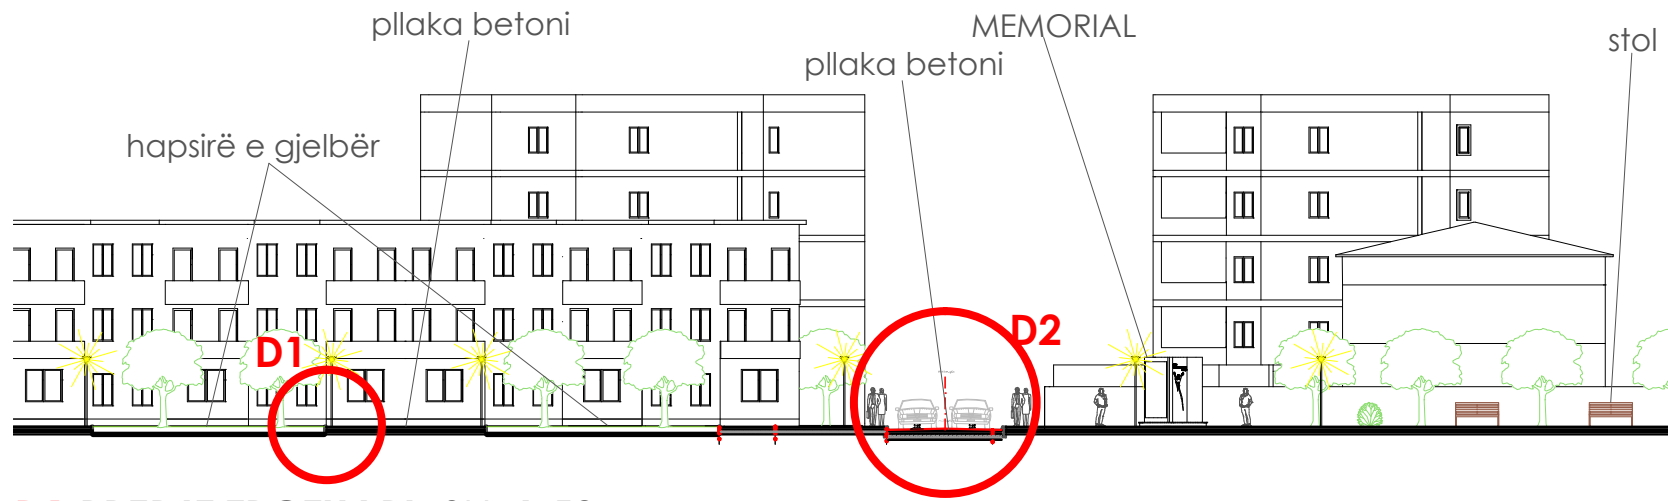

D1 PRERJE TROTUARI- SH. 1:50

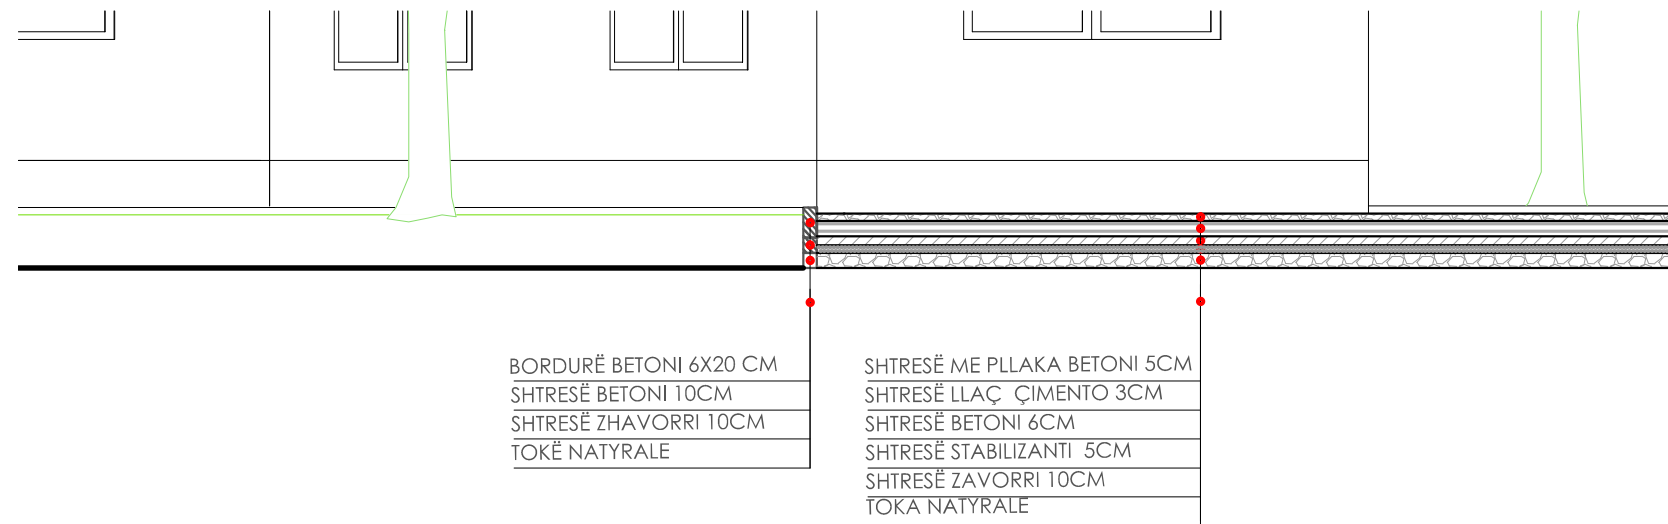


D2 PRERJE RRUGE - SH. 1:50

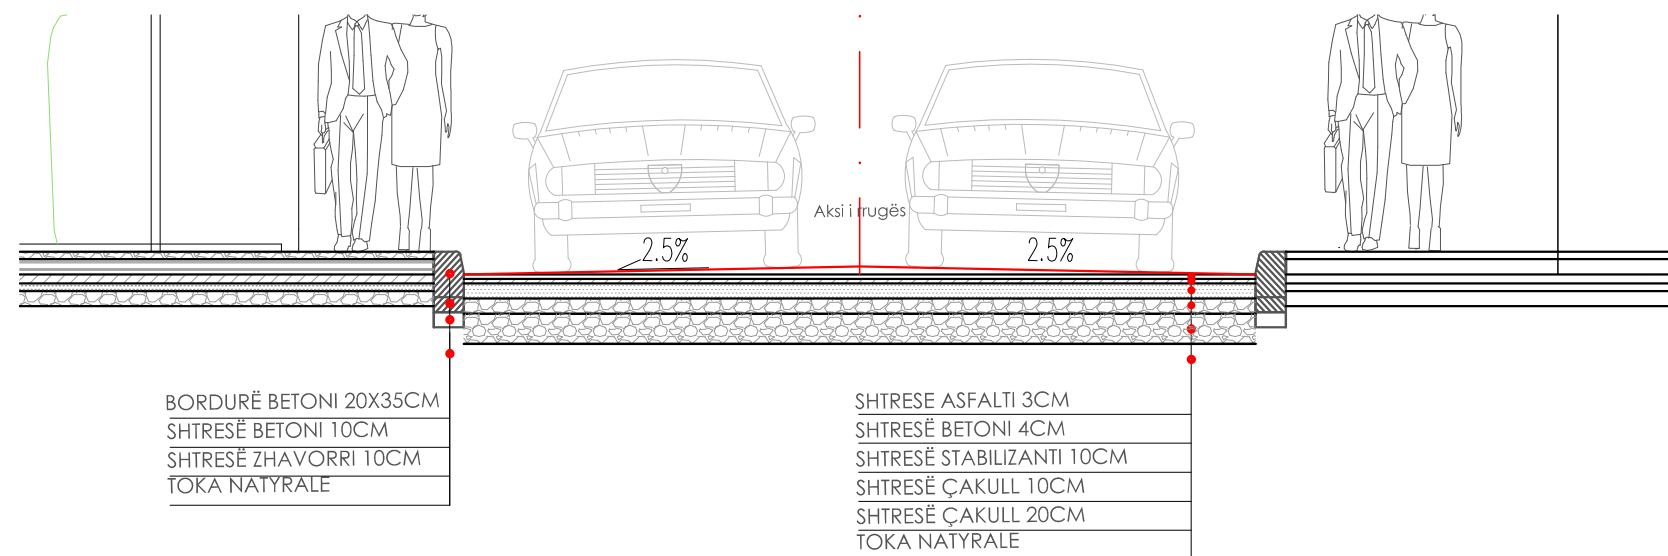


PRERJA 2-2 - SH. 1:350



D3 PRERJE RRUGE ME PLLAKA BETONI - SH. 1:50

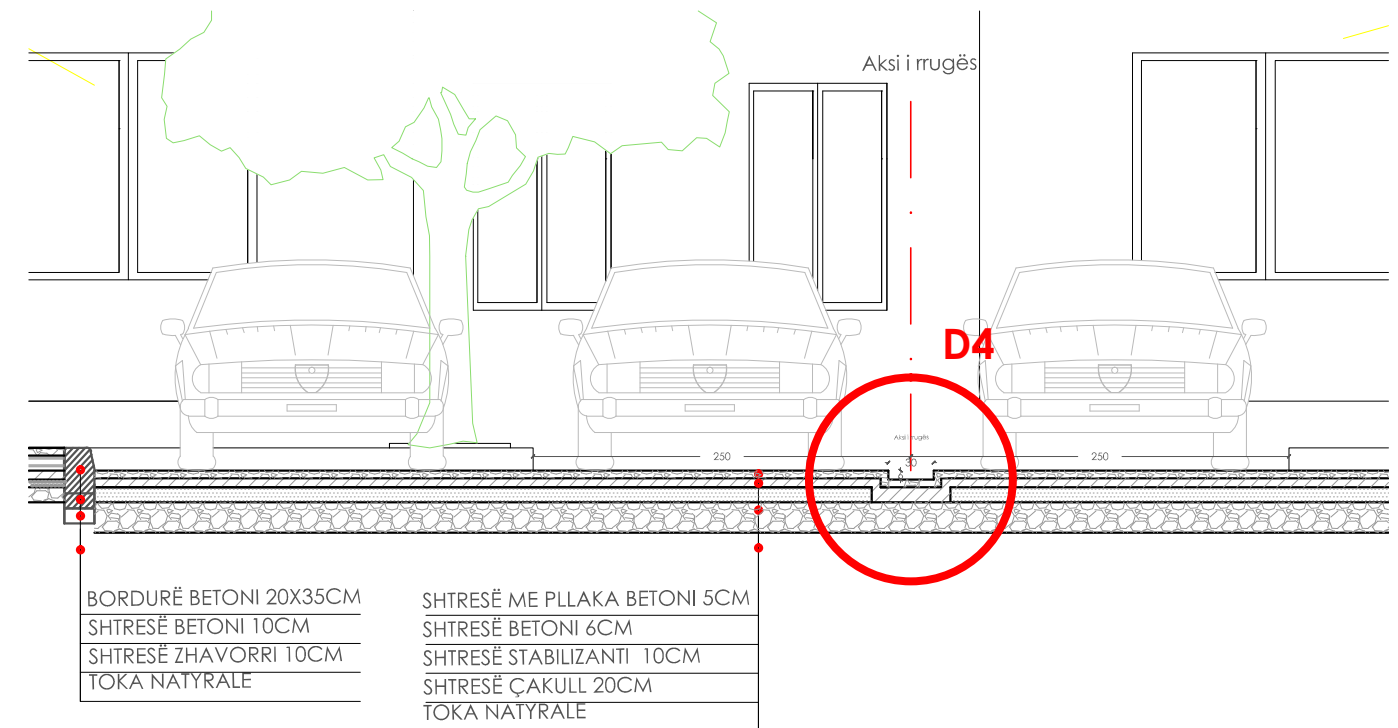

D4 KUNETË E HAPUR - SH. 1:20

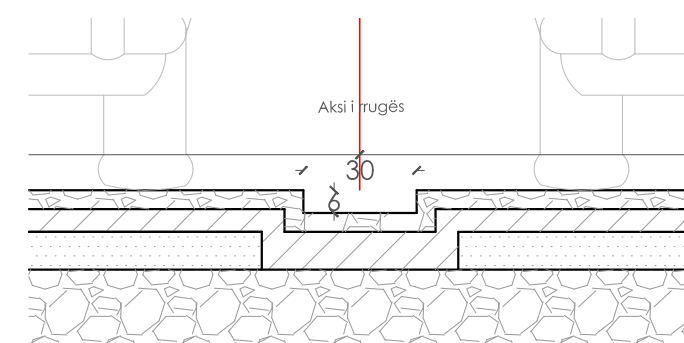

PLANIFIKIM URBAN - SAVËR. LUSHNJE		
VENDNDODHJA	N.J.A BUBULLIMË	
EMERT. I FLETES	TROTUAR ME PLLAKA BETONI	
DREJTORIA	ING. MIMOZA HAXHIU	
PERGJEGJES	ARK. SAIMIR MEBELLI	
SPECIALIST	ARK. ENTJOL MONKA	
SPECIALIST	ING. BRUNILDA BEKAJ	
SPECIALIST	TOP. VASIL LENA	


REPUBLIKA E SHQIPERISE
BASHKIA LUSHNJE
SEKTORI I PLANIFIKIMIT



PROJEKT KUB-SE

OBJEKTI: URBANIZIMI BLOKUT TË BANIMIT NË LAGJJEN SAVËR


Shk.1.500

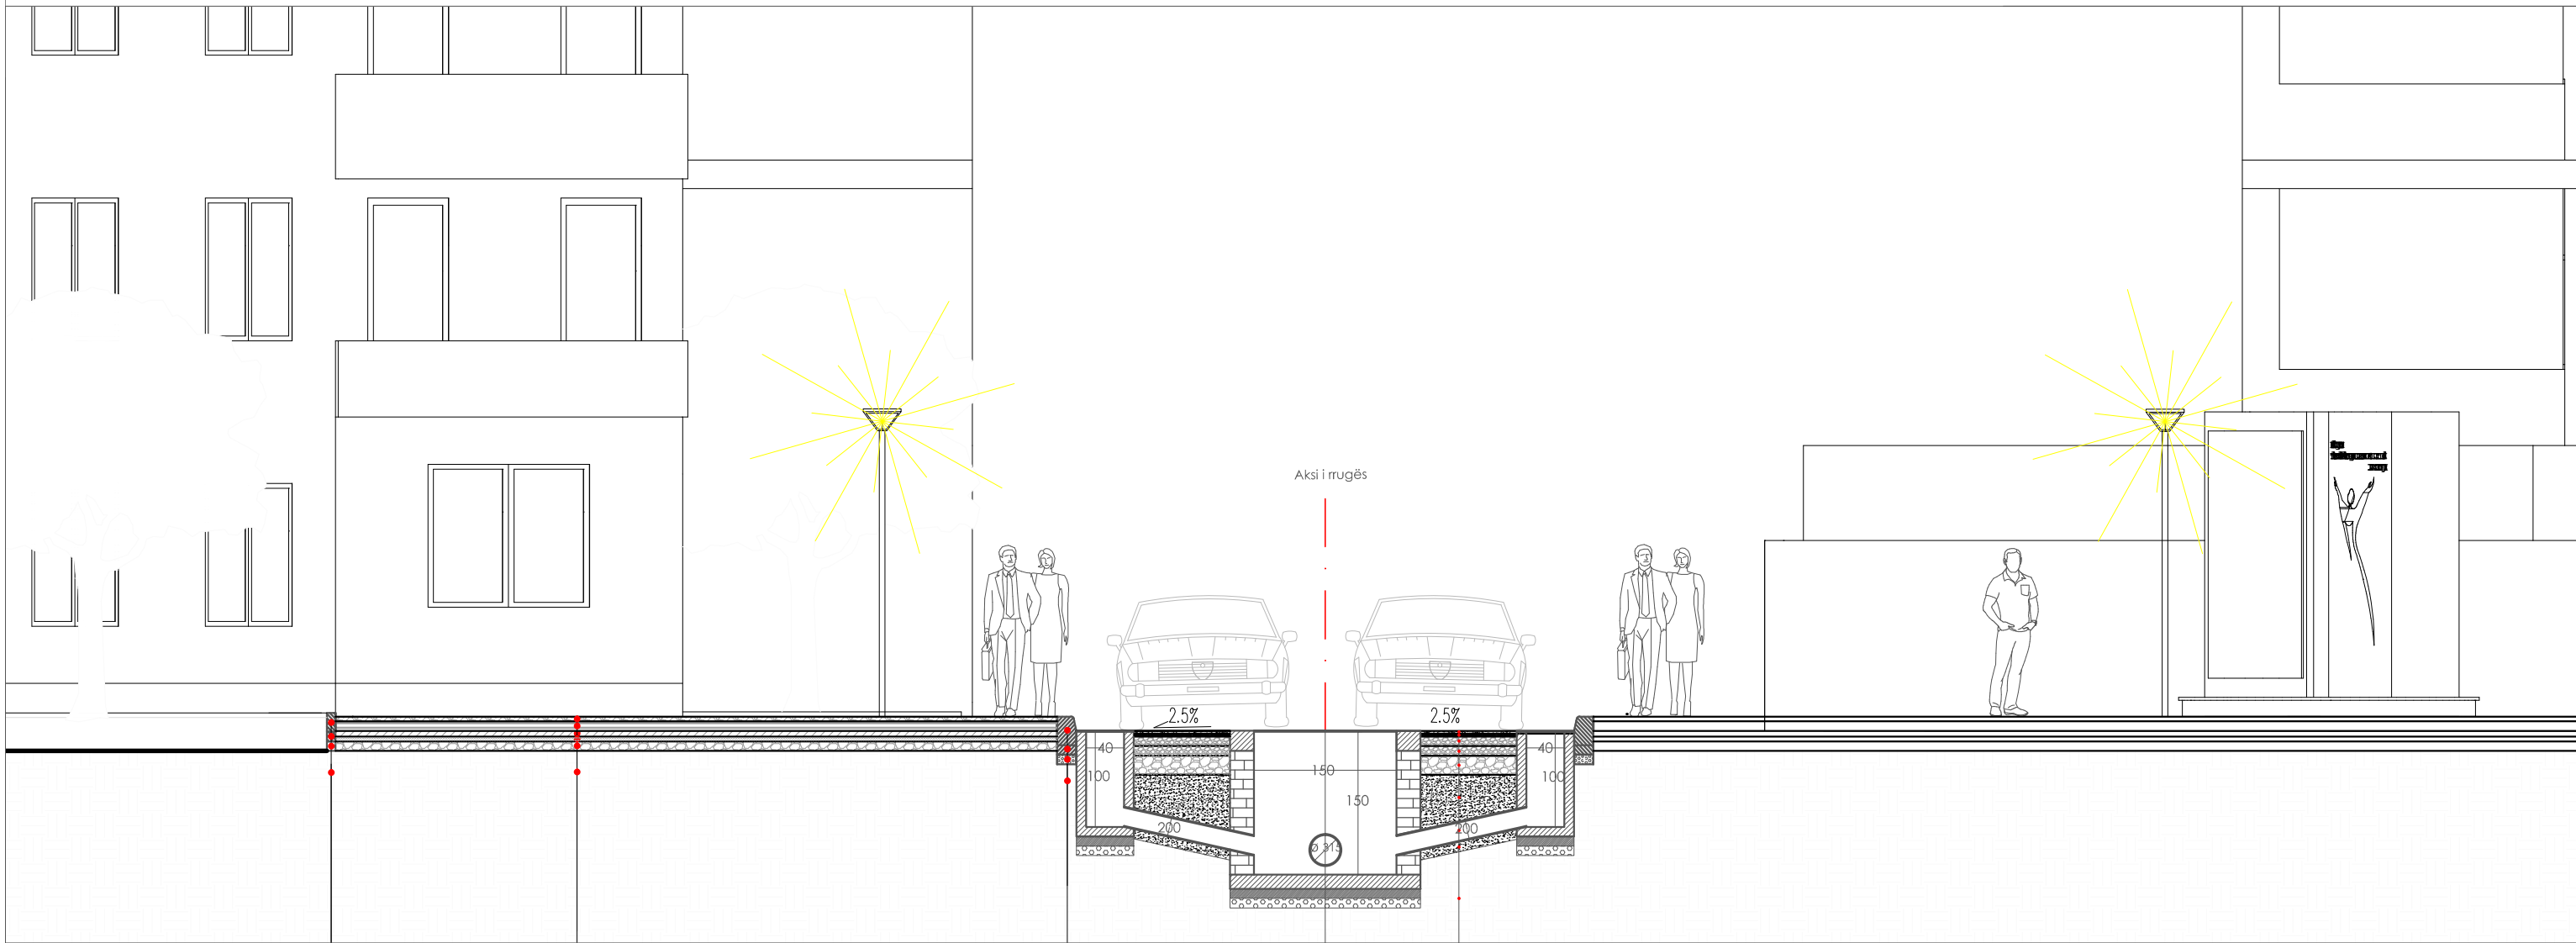

Aksi i rrugës

2.5%

2.5%

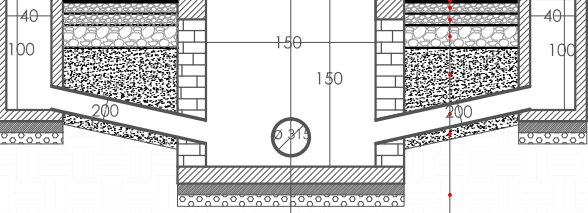

BORDURË BETONI 6X20 CM
SHTRESË BETONI 10CM
SHTRESË ZHAVORRI 10CM
TOKË NATYRALE

SHTRESË ME PLLAKA BETONI 5CM
SHTRESË LLAÇ ÇIMENTO 3CM
SHTRESË BETONI 6CM
SHTRESË STABILIZANTI 5CM
SHTRESË ZAVORRI 10CM
TOKA NATYRALE

BORDURË BETONI 20X35CM
SHTRESË BETONI 10CM
SHTRESË ZHAVORRI 10CM
TOKA NATYRALE

PUSËT KONTROLLI 1.5X1.5X1.5
TUB I BRINJEUAR ϕ 315
SHTRESË BETONI 10CM
SHTRESË ZHAVORRI 10CM
TABAN EKZISTUES

SHTRESE ASFALTI 3CM
SHTRESË BETONI 4CM
SHTRESË STABILIZANTI 10CM
SHTRESË ÇAKULL 10CM
SHTRESË ÇAKULL 20CM
MBUSHJE ME RERE
TUB I BRINJEUAR ϕ 200
TABAN EKZISTUES

PLANIFIKIM URBAN - SAVËR, LUSHNJË		
VENDNDODHJA	SAVËR, LUSHNJË	
EMERT. I FLETES	TROTUAR ME PLLAKA BETONI	
DREJTORIA	ING. MIMOZA HAXHIU	REPUBLIKA E SHQIPERISE BASHKIA LUSHNJË SEKTORI I PLANIFIKIMIT 
PERGJEGJES	ARK. SAIMIR MEBELLI	
SPECIALIST	ARK. ENTJOL MONKA	
SPECIALIST	ING. BRUNILDA BEKAJ	
SPECIALIST	TDP. VASIL LENA	

URBANIZIMI BLOKUT TË BANIMIT NË LAGJJEN SAVËR



PLANIFIKIM URBAN - SAVËR, LUSHNJË	
VENDNDODHJA	SAVËR, LUSHNJË
EMERT. I FLETES	TROTUAR ME PLLAKA BETONI
DREJTORIA	ING. MIMOZA HAXHIU
PERGJEGJES	ARK. SAIMIR MEBELLI
SPECIALIST	ARK. ENTJDL MONKA
SPECIALIST	ING. BRUNILDA BEKAJ
SPECIALIST	TOP. VASIL LENA

REPUBLIKA E SHQIPERISE
BASHKIA LUSHNJË
SEKTORI I PLANIFIKIMIT

