


OBJEKTI

KINEMA MULTIFUNKSIONALE/ TRY GJIROKASTRA

BASHKIA GJIROKASTER

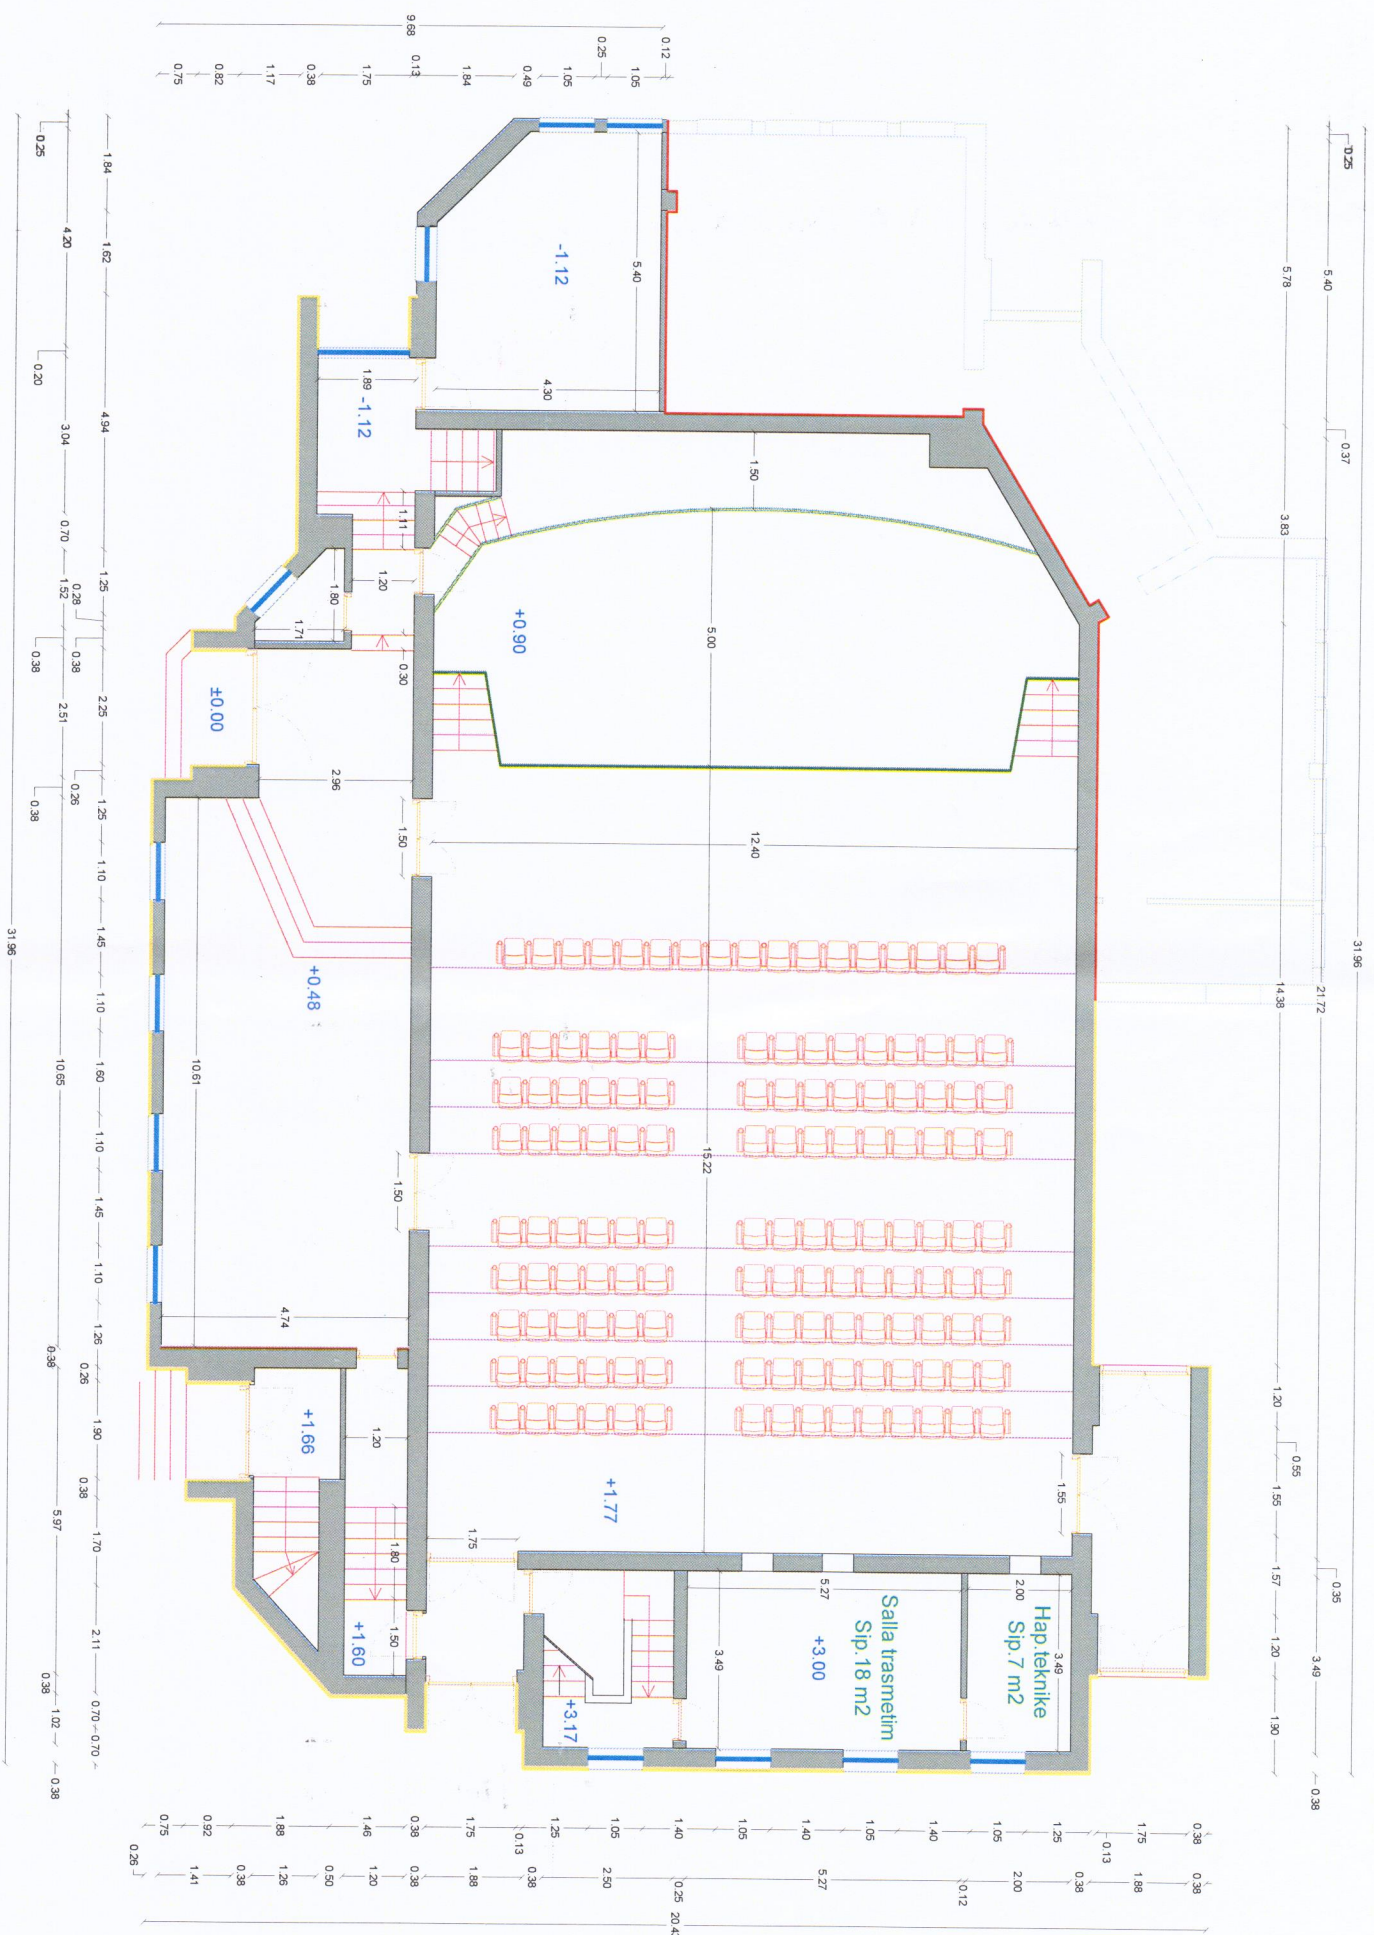

KINEMA MULTIFUNSIONALE/ TRY GJIRKASTRA

PLANIMETRIA KATI PERDHE GIENDJA EKZISTJUSE

SHKALL 1:150


Ark. Jorida MUHO

Ing. Aleksander PESHA

Ark. Nelson Sejdo

INVESTITOR BASHKIA GJIRKASTER

A - 02

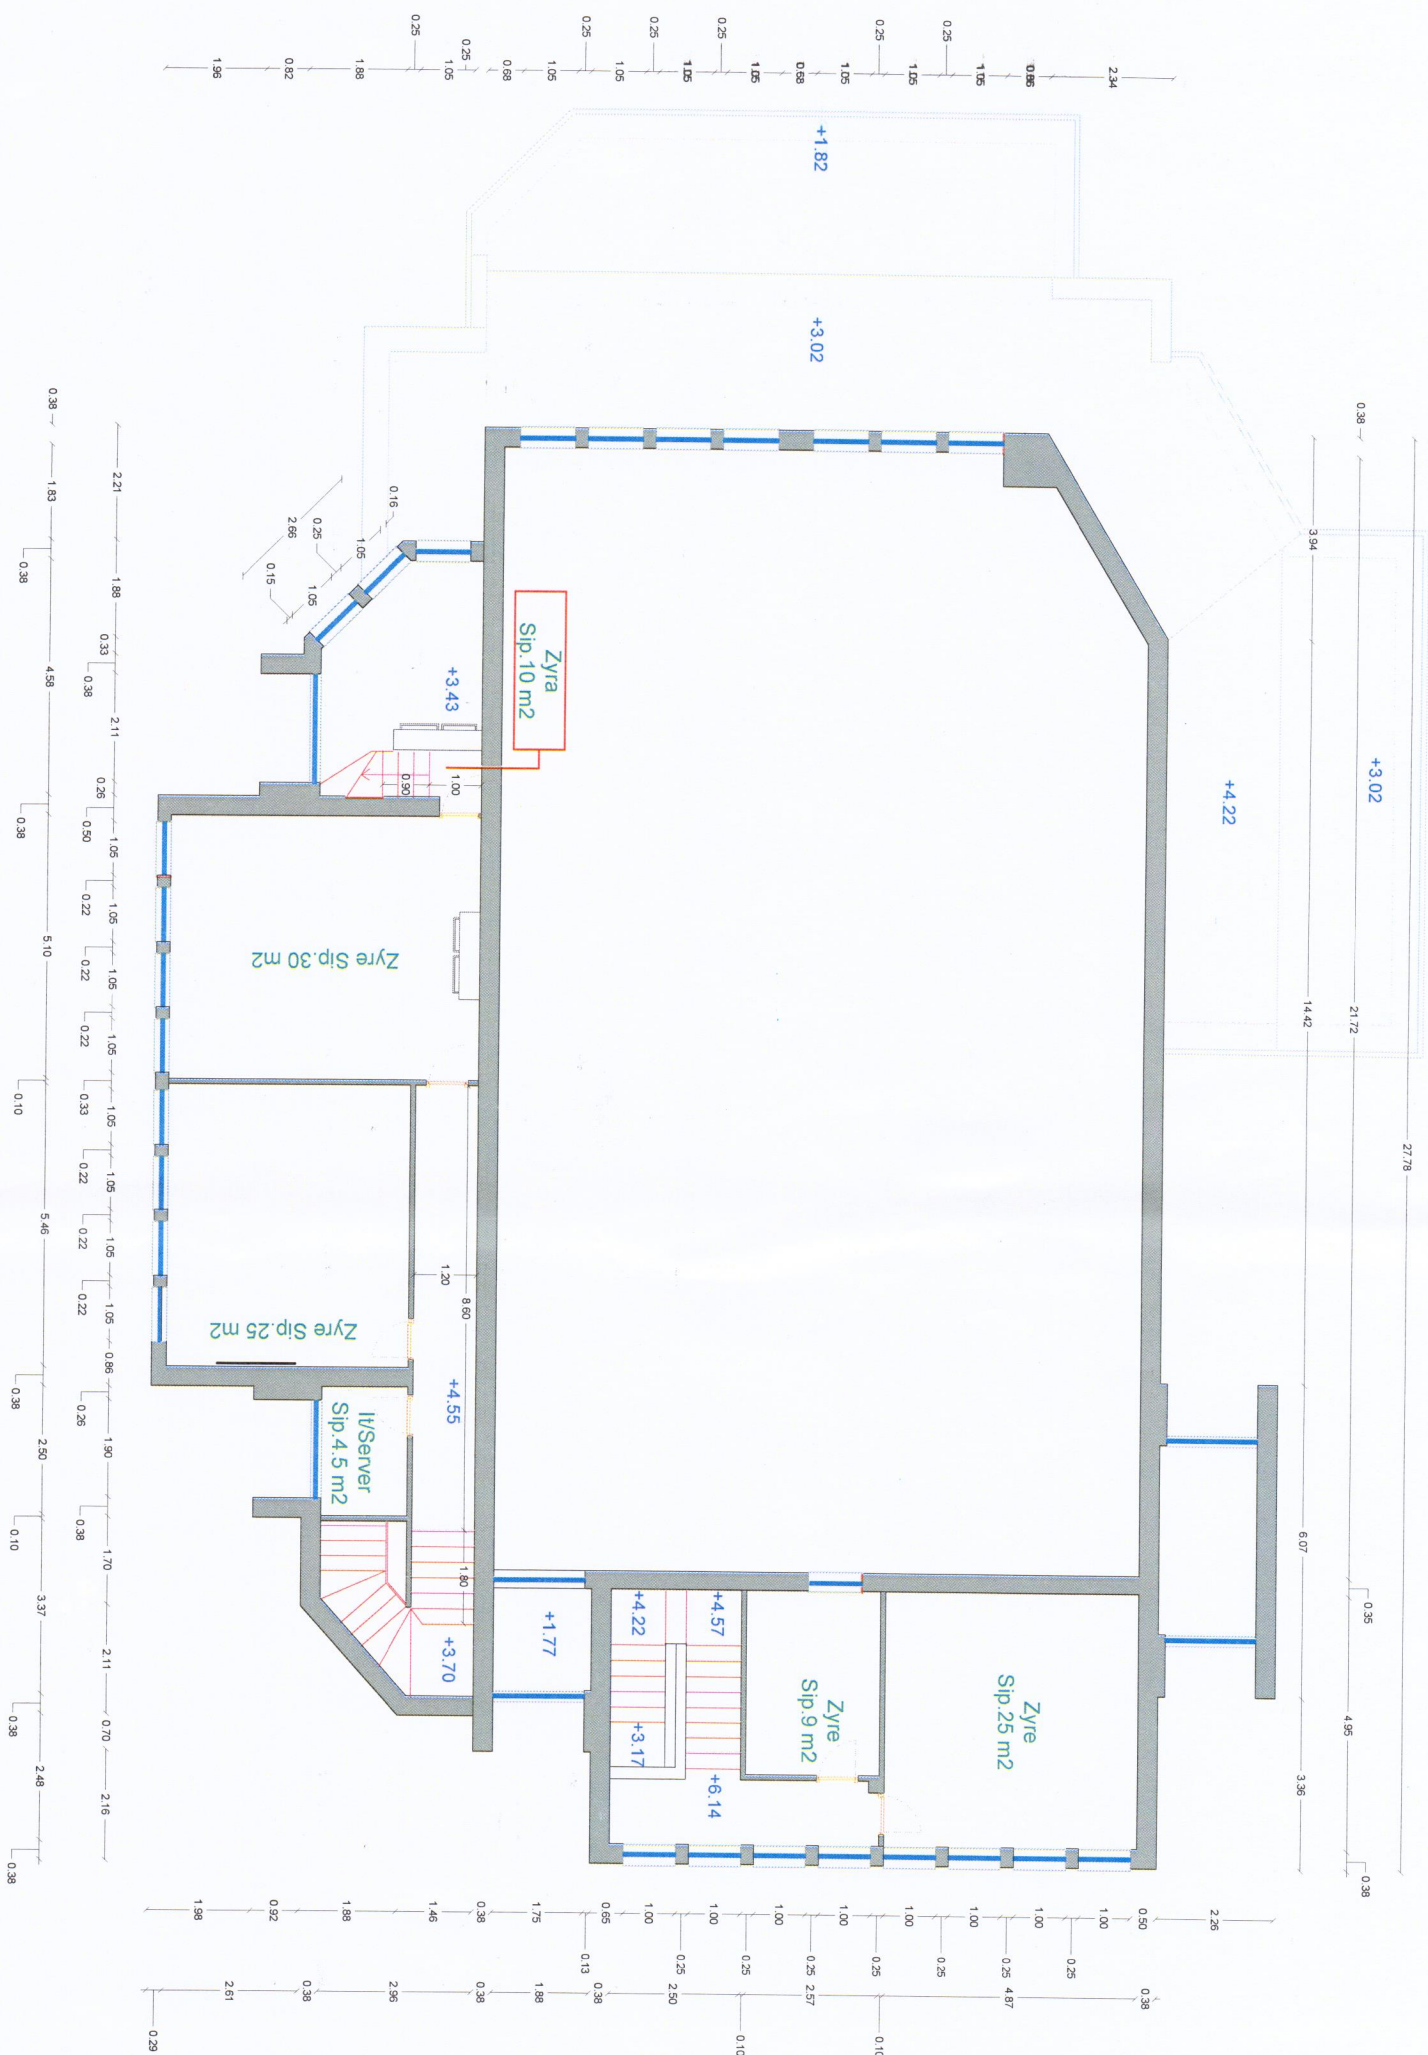

KINEMA MULTIFUNKSIONALE/ TRY GJIROKASTRA

PLANIMETRIA KATI PARE GJENDIA EKZIZTUJUSE

SHKALL 1:150

Ark. **Jorida MUHO**


Ing. **Aleksander PESHA**

Ark. **Nelson Sejdo**

INVESTITOR **BASHKIA GJIROKASTER**


A - 03

DETAJ I RIKONSTRUKSIONIT TE SHKALLEVE TE JASHITME DHE HYRJES

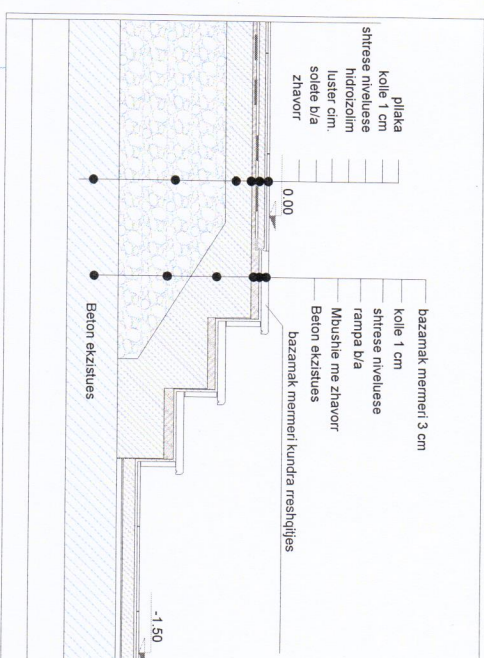

Është parashikuar që muret e tualeteve në një lartësi deri 2.3 m të vishen me plaka, gjithashtu do të hidroizolohen për të evituar probleme të formimit të lagështisë dhe myku


DETAJ I SHITRESSES TE DYSHEMESE NE TUALETE

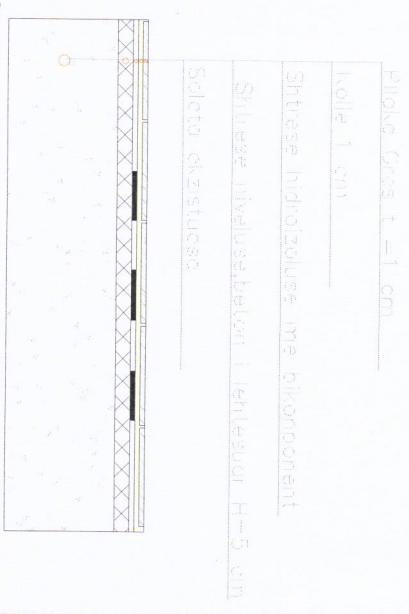

Shënim:


- Per prishjen e shtresave ekzistuese te dyshemesë do te perdoren paisje qe nuk kane efekt te madh vibrues ne strukture.
- Do behet largimi i papasterive duke i lagur me uje.
- Do behet vendosja e fashoreve niveluse para shtreses se betonit.
- Do vendosen shtresat e tjera sipas detajit, duke patur parasysh qe shtresa hidroizoluese zgjatet 30 cm vertikale ne perimetrin e murit.

DETAJ I SHITRESSES TE MUREVE NE TUALETE

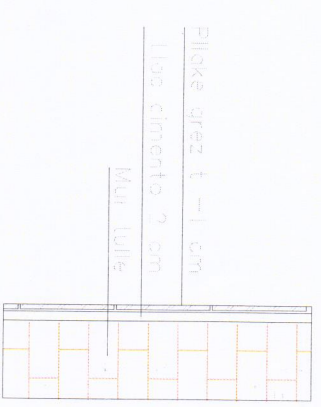

Shënim:


- Per prishjen e shtresave ekzistuese te mureve do te perdoren paisje qe nuk kane efekt te madh vibrues ne strukture.
- Do behet largimi i papasterive duke i lagur me uje.
- Do vendosen shtresat me plaka sipas detajit te dhene.

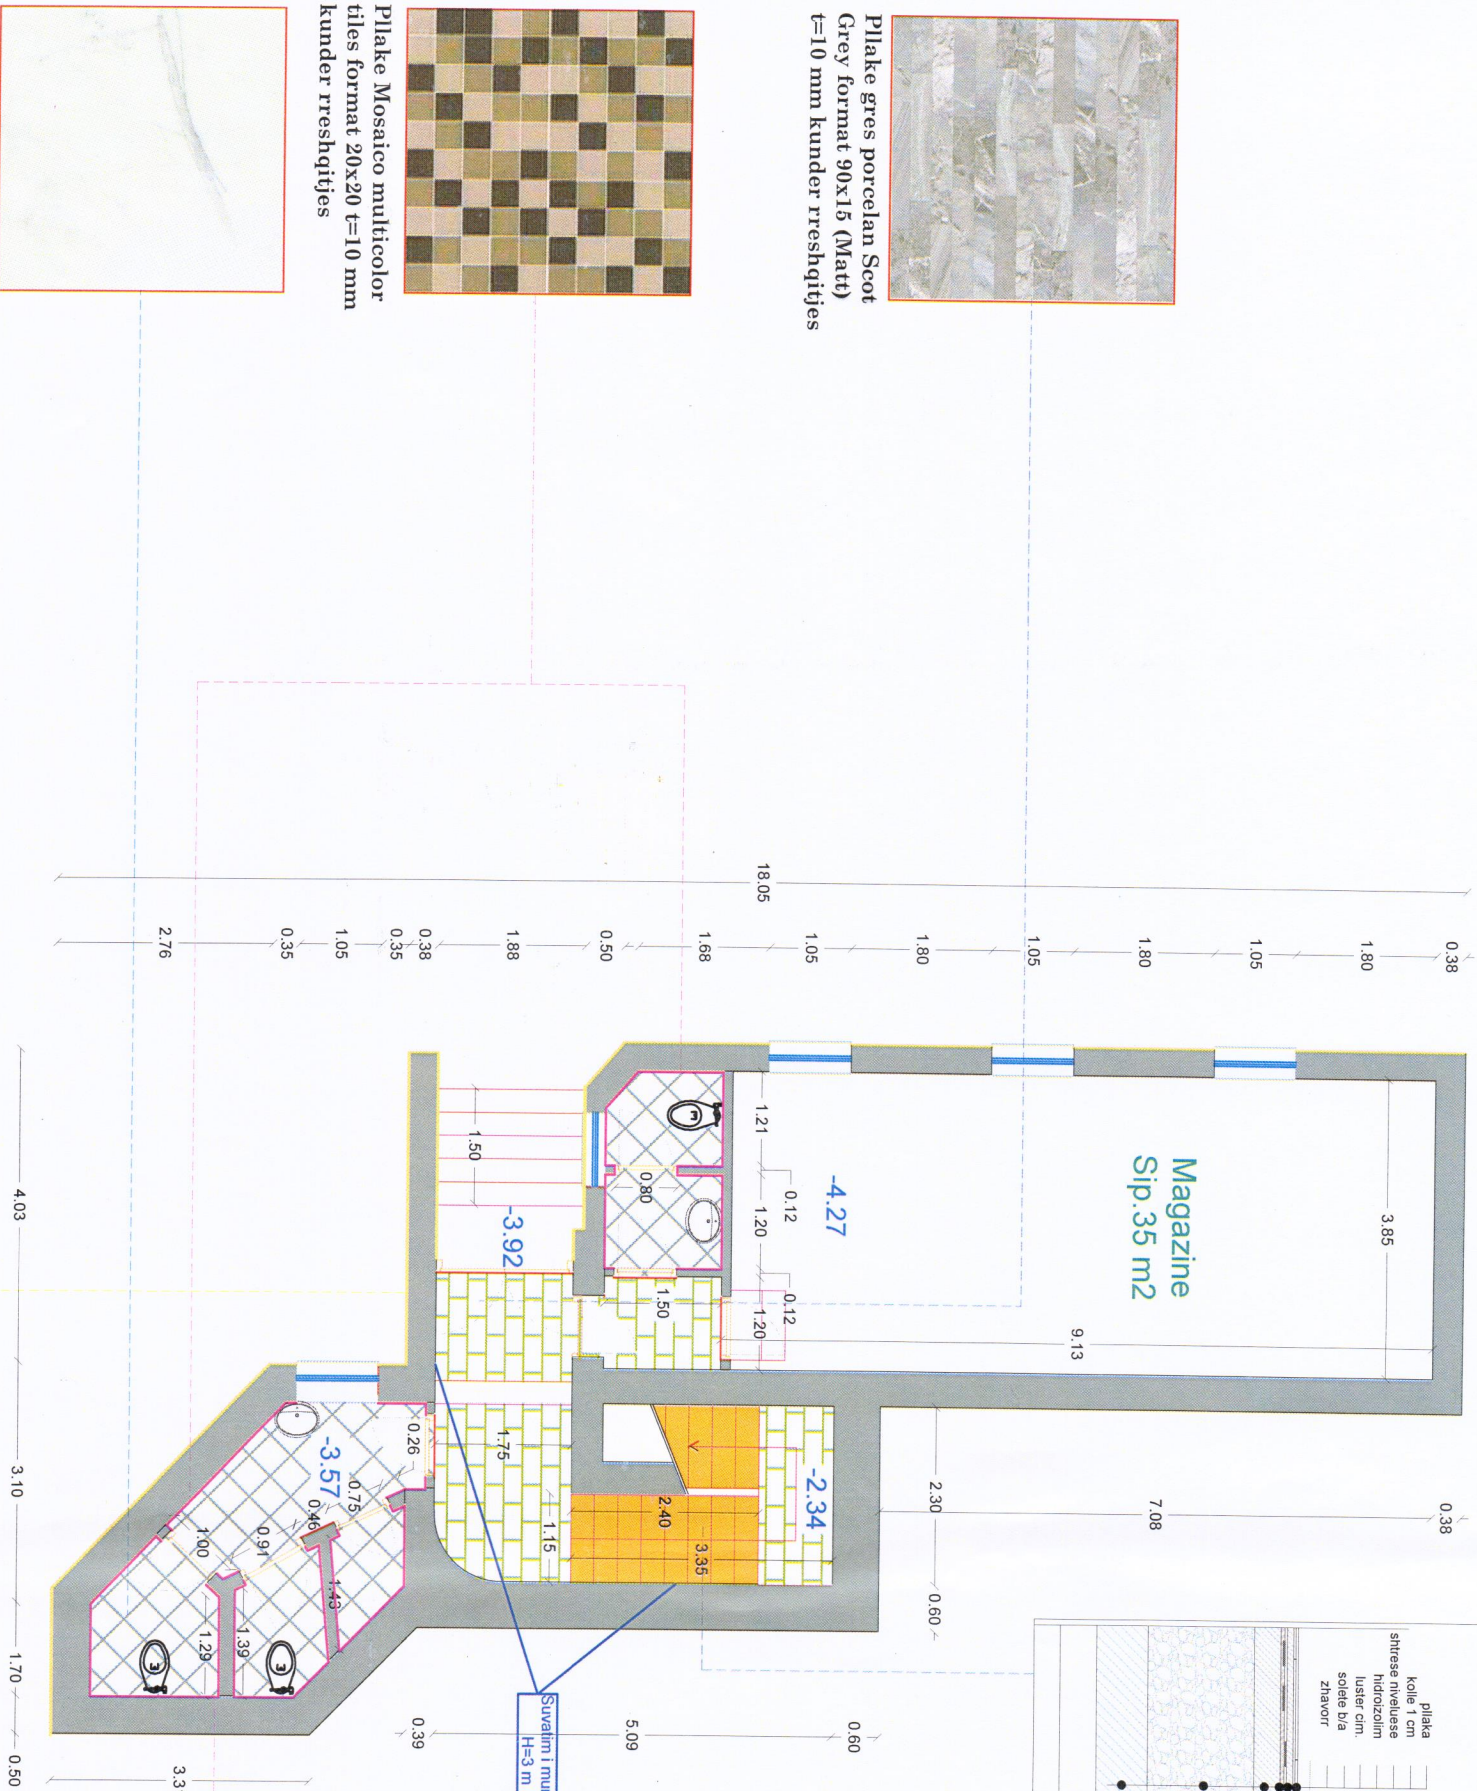


Veshje me plake guri ekzistuese

Plake STATUARIO Lux or Grigio format 60x60 t=10 mm kunder rreshqiftjes

Plake Mosaico multicolor tiles format 20x20 t=10 mm kunder rreshqiftjes

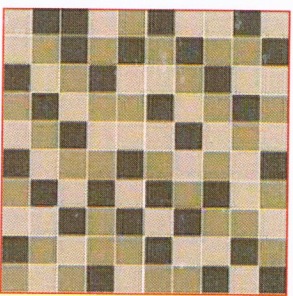

Plake gres porcelan Scot Grey format 90x15 (Matt) t=10 mm kunder rreshqiftjes

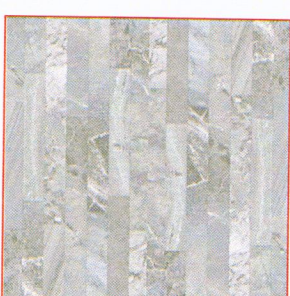

KINEMA MULTIFUNKSIONALE/ TRY GJIROKASTRA	
PLANIMETRIA BODRUMI DETAJE I SHITRESAVE	SHKALL 1:100
Ark. Jorida MUHO	
Ing. Aleksander PESHA	
Ark. Nelson Sejdo	
INVESTITOR BASHKIA GJIROKASTER	A - 04