



REPUBLIKA E SHQIPËRISË
BASHKIA PATOS
DREJTORIA E HARTIMIT TE PROJEKTEVE, SHERBIMEVE DHE
EMERGJENCAVE CIVILE

Miratoi:
KRYETARE
Rajmonda **BALILAJ**

Objekti:

Rehabilitim I shtresave të mbuleses se Pallatit te Kulture

Grupi i projektimit:

Ark. Arlin Rusto

Ing. Silvana Mici


Ing.Arben Manoku

Mars 2023

Planimetria e e pergjitheshme e tarraces se pallatit te kultures Patos

Planimetria e e pergjitheshme e tarraces se pallatit te kultures Patos

Sh 1:400

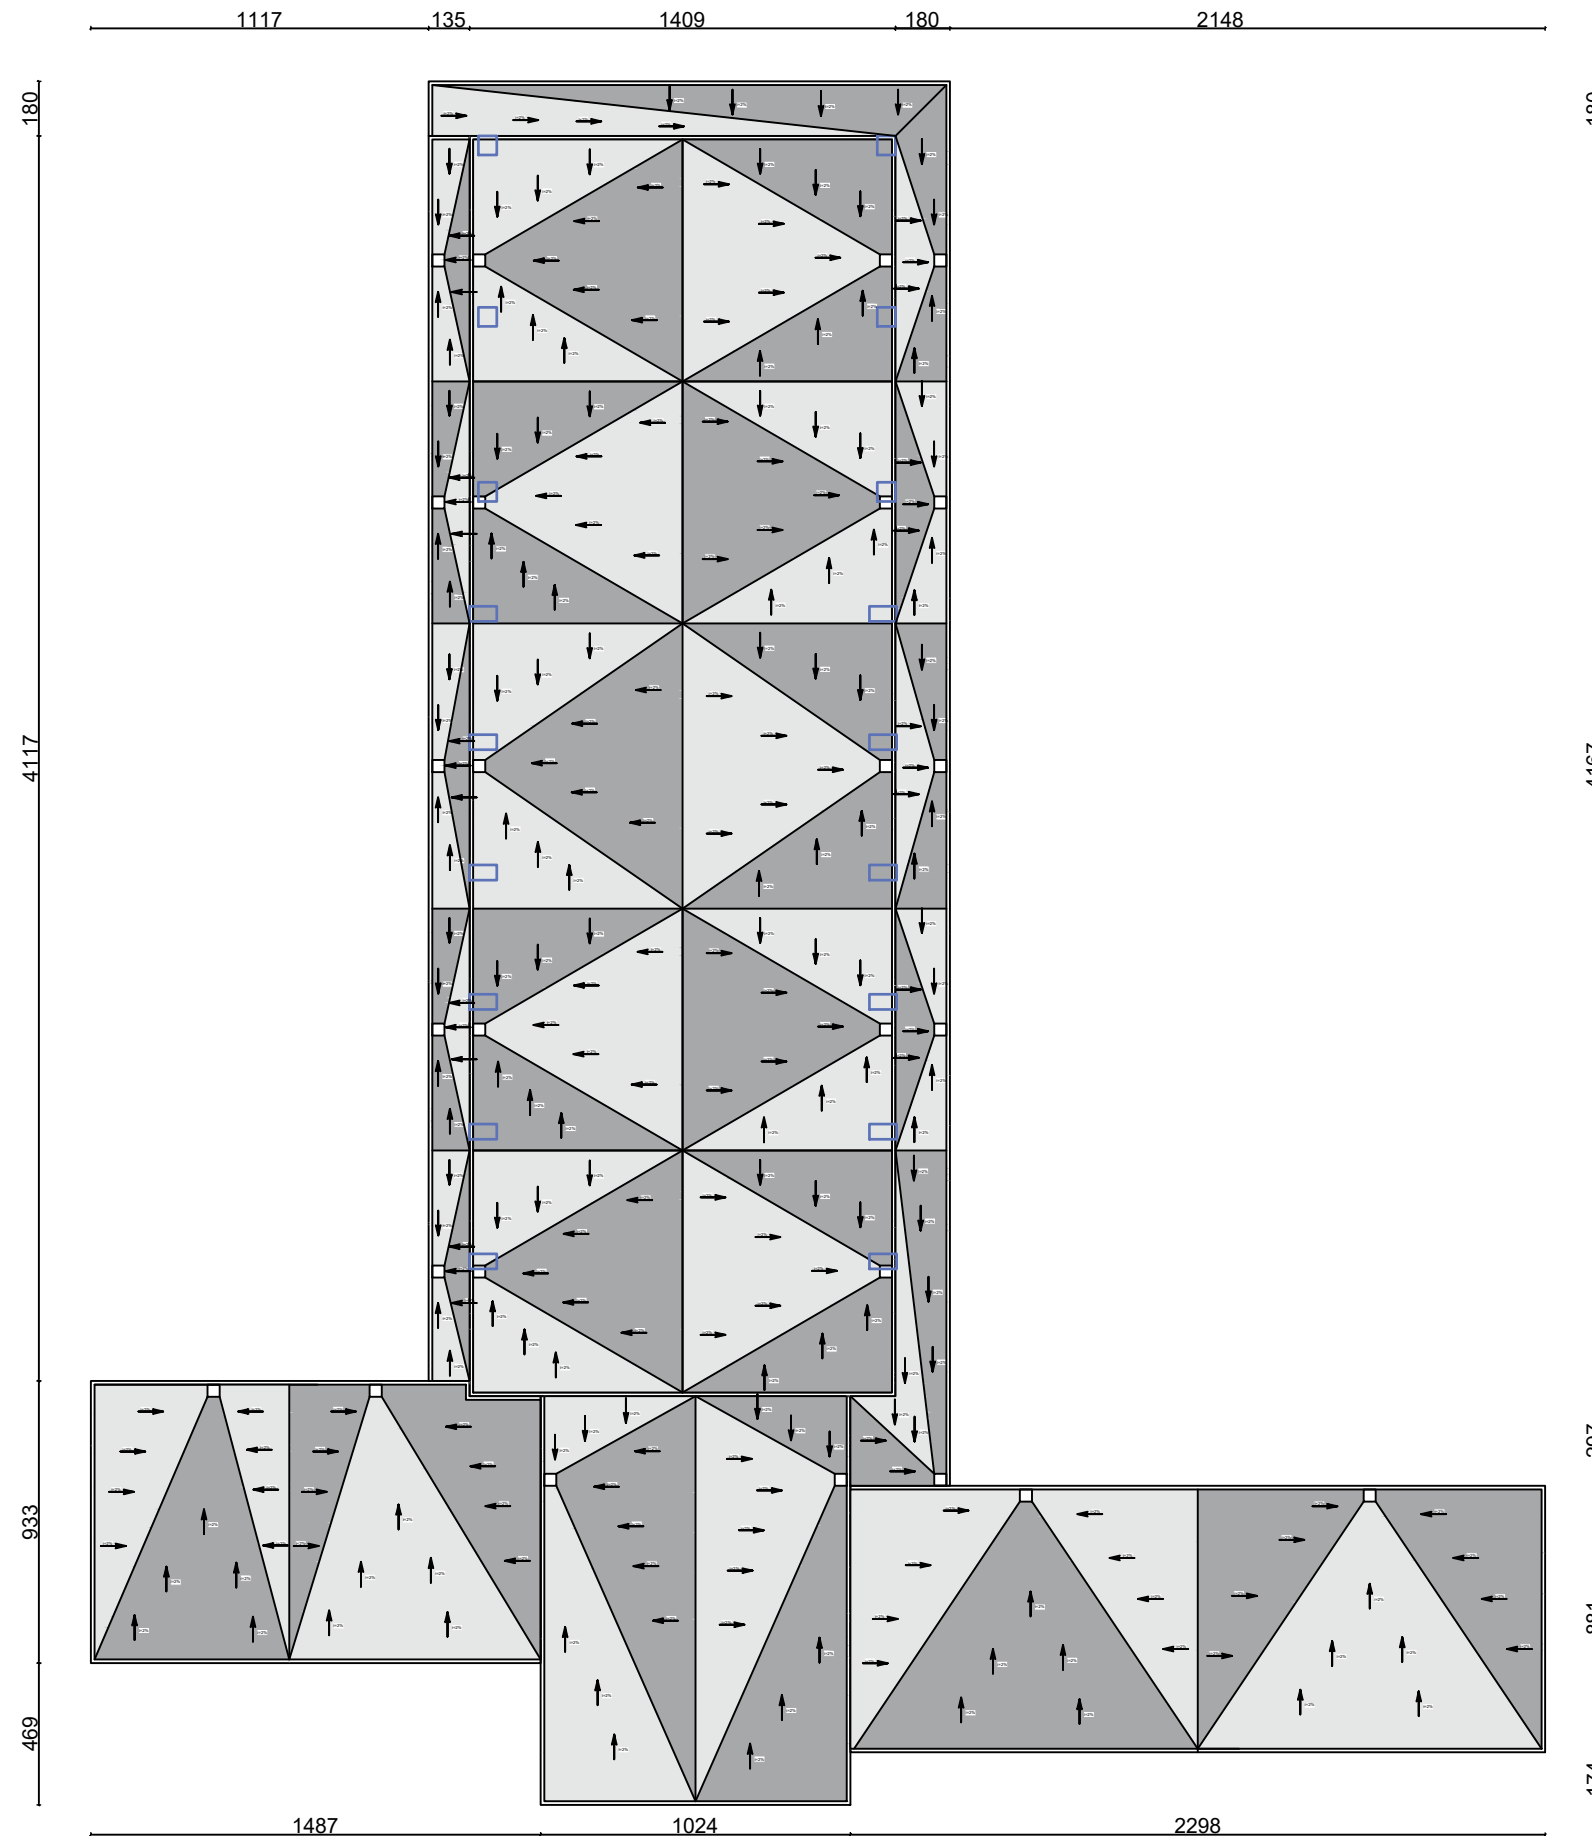

REPUBLIKA E SHQIPERISE
BASHKIA PATOS

DREJTORIA E HARTIMIT TE PROJEKTEVE, SHERBIMEVE DHE
EMERGJENCAVE CIVILE

OBJEKTI:

***Rehabilitim I shtresave të
mbuleses se Pallatit te
Kultures***

Emertimi i Fletes:

Planimetria e e pergjitheshme e
tarraces se pallatit te kultures
Patos

Grupi i Projektimit:

Ark. Arlind Rusto
Ing. Silvana Mici
Ing. Arben Manoku
Ing.

DREJTORIA E HARTIMIT TE
PROJEKTEVE, SHERBIMEVE DHE
EMERGJENCAVE CIVILE

Ing. Arben Manoku

SHKALLA


1:250

Fleta:
K-01

Mars
2023

Planimetria e pjeses nr 1 te tarraces se pallatit te kultures Patos, kuota +15.18

*Planimetria e pjeses nr 1 te tarraces se pallatit te kultures Patos,
kuota +15.18 Sh 1:200*

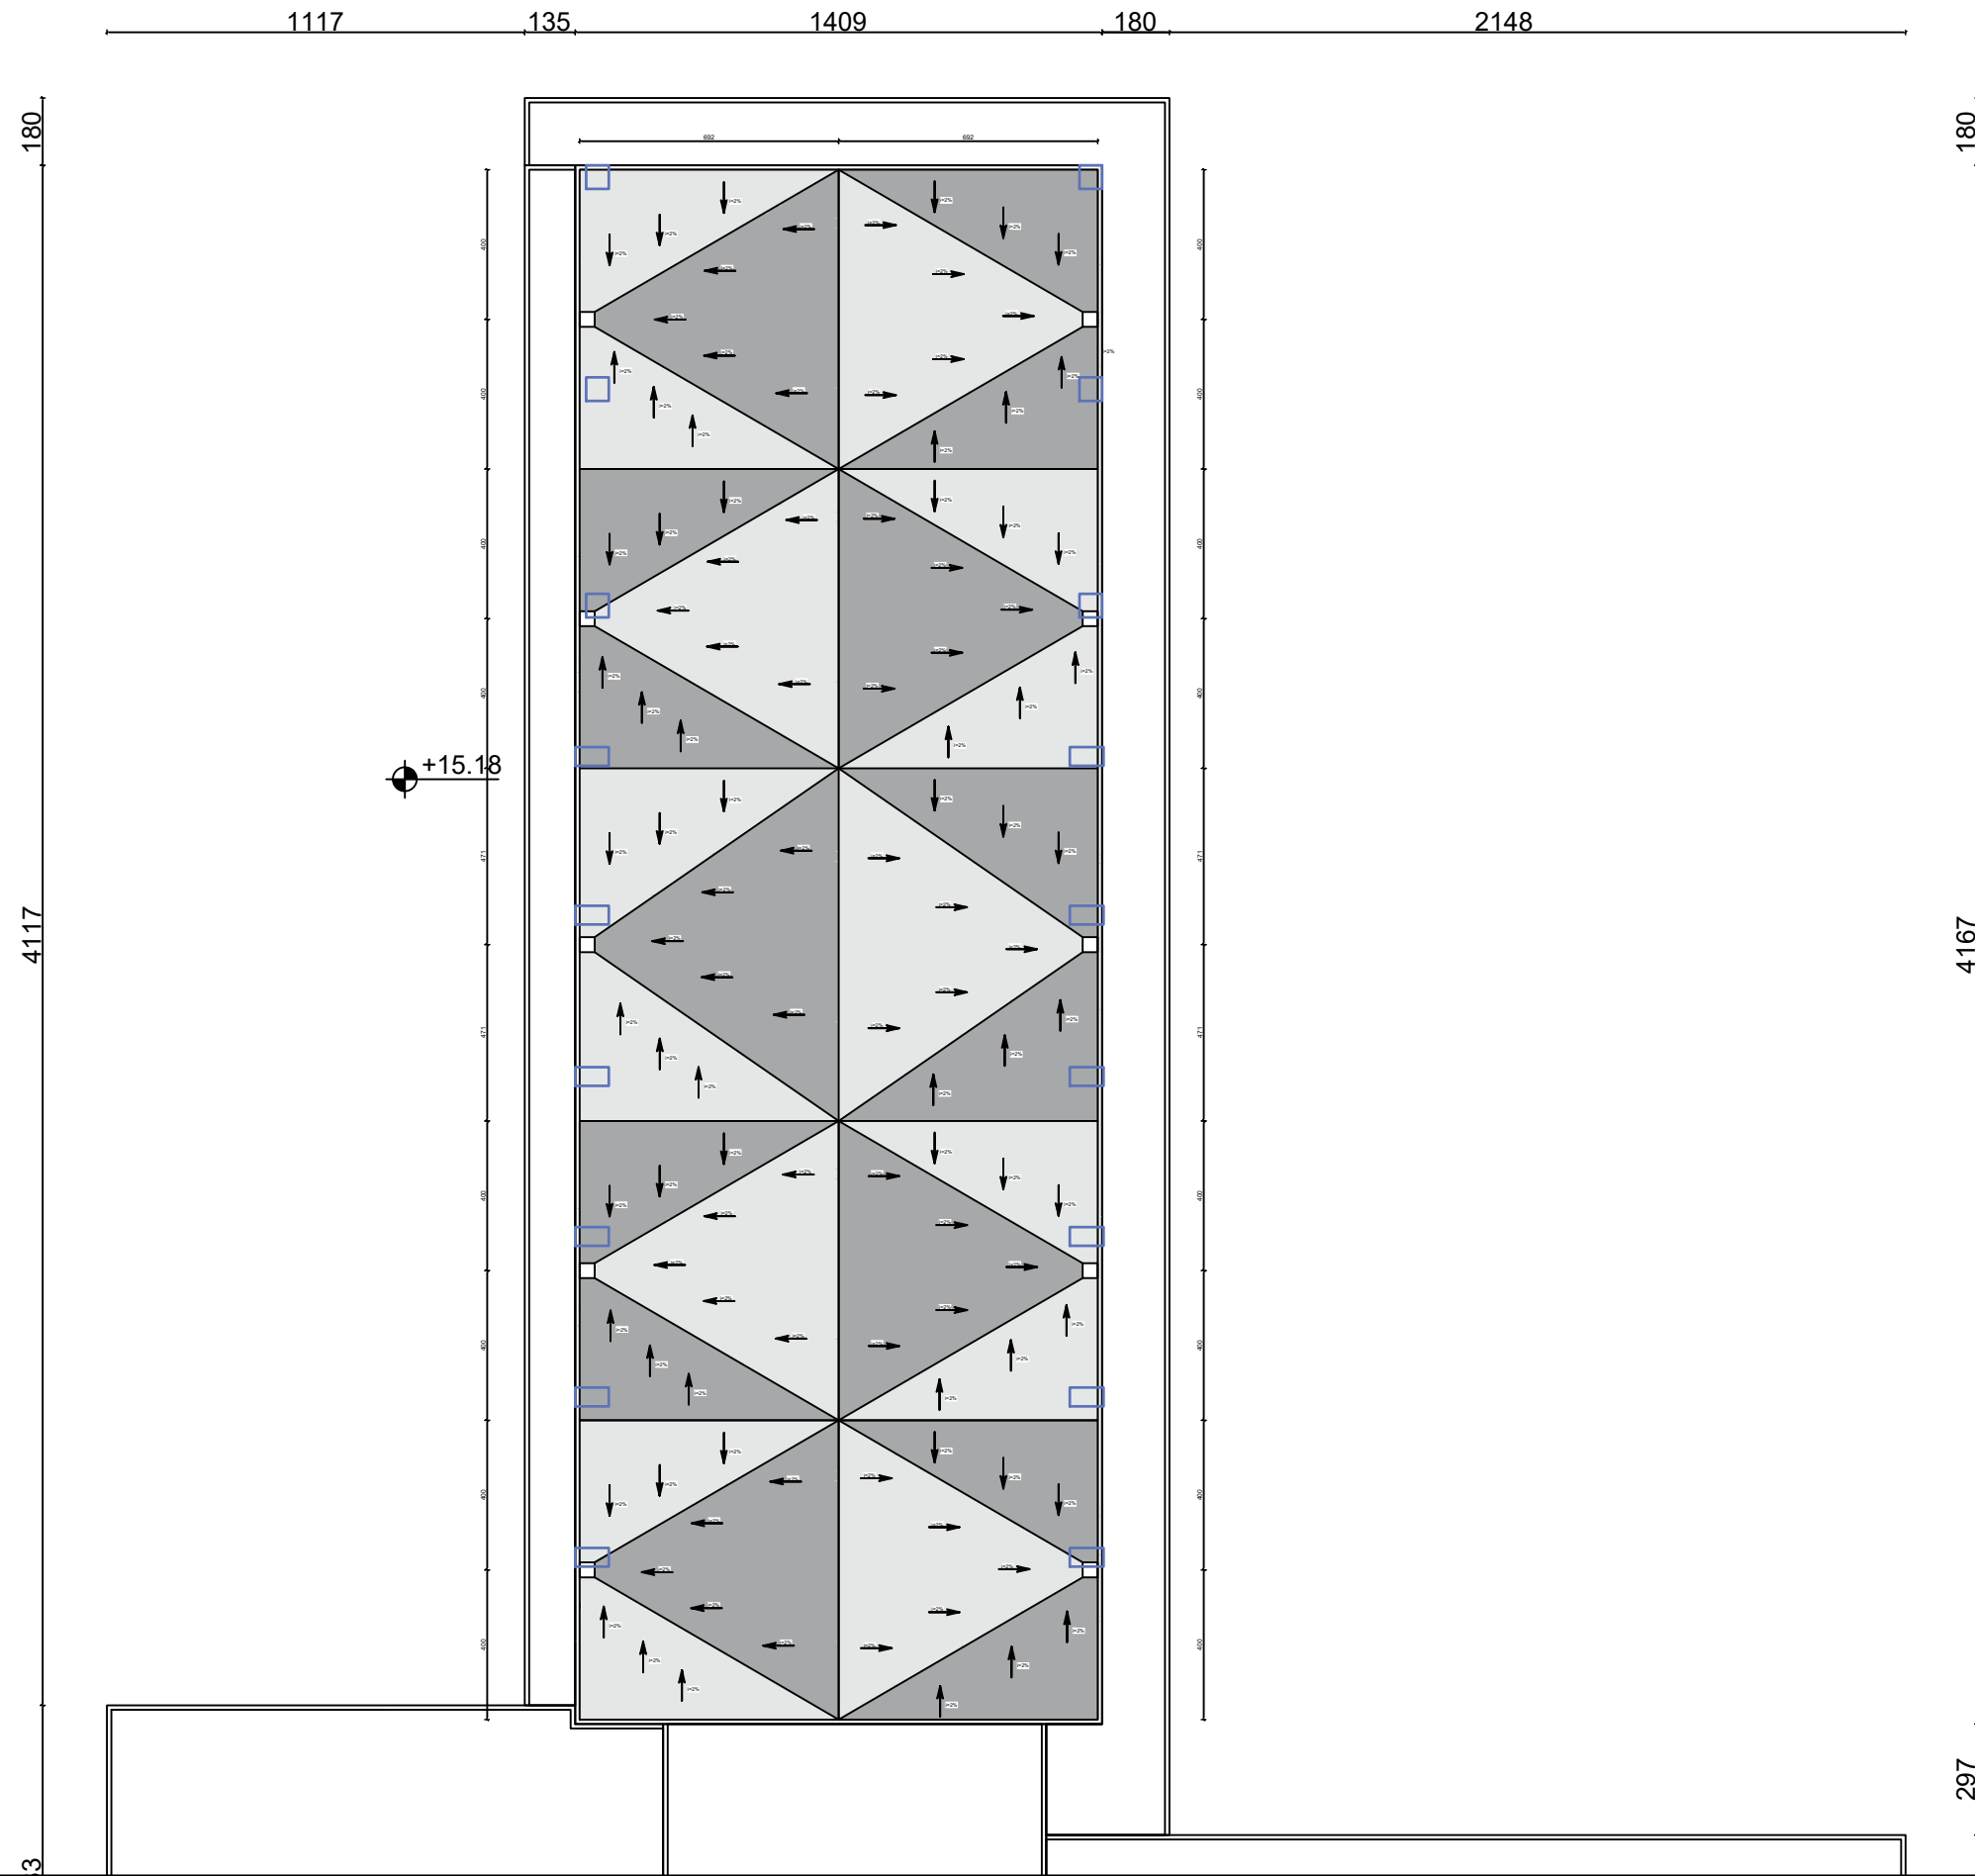

REPUBLIKA E SHQIPERISE
BASHKIA PATOS

DREJTORIA E HARTIMIT TE PROJEKTEVE, SHERBIMEVE DHE
EMERGJENCE CIVILE

OBJEKTI:

***Rehabilitim I shtresave të
mbuleses se Pallatit te
Kultures***

Emertimi i Fletes:

Planimetria e pjeses nr 1 te
tarraces se pallatit te kultures
Patos , kuota +15.18

Grupi i Projektimit:

Ark. Arlind Rusto
Ing. Silvana Mici
Ing. Arben Manoku
Ing.

DREJTORIA E HARTIMIT TE
PROJEKTEVE, SHERBIMEVE DHE
EMERGJENCE CIVILE

Ing. Arben Manoku

SHKALLA


1:200

Fleta:
K-02

Mars
2023

Planimetria e pjeses nr 2 te tarraces se pallatit te kultures Patos, kuota 13.08

Planimetria e pjeses nr 2 te tarraces se pallatit te kultures Patos, kuota 13.08 Sh 1:200

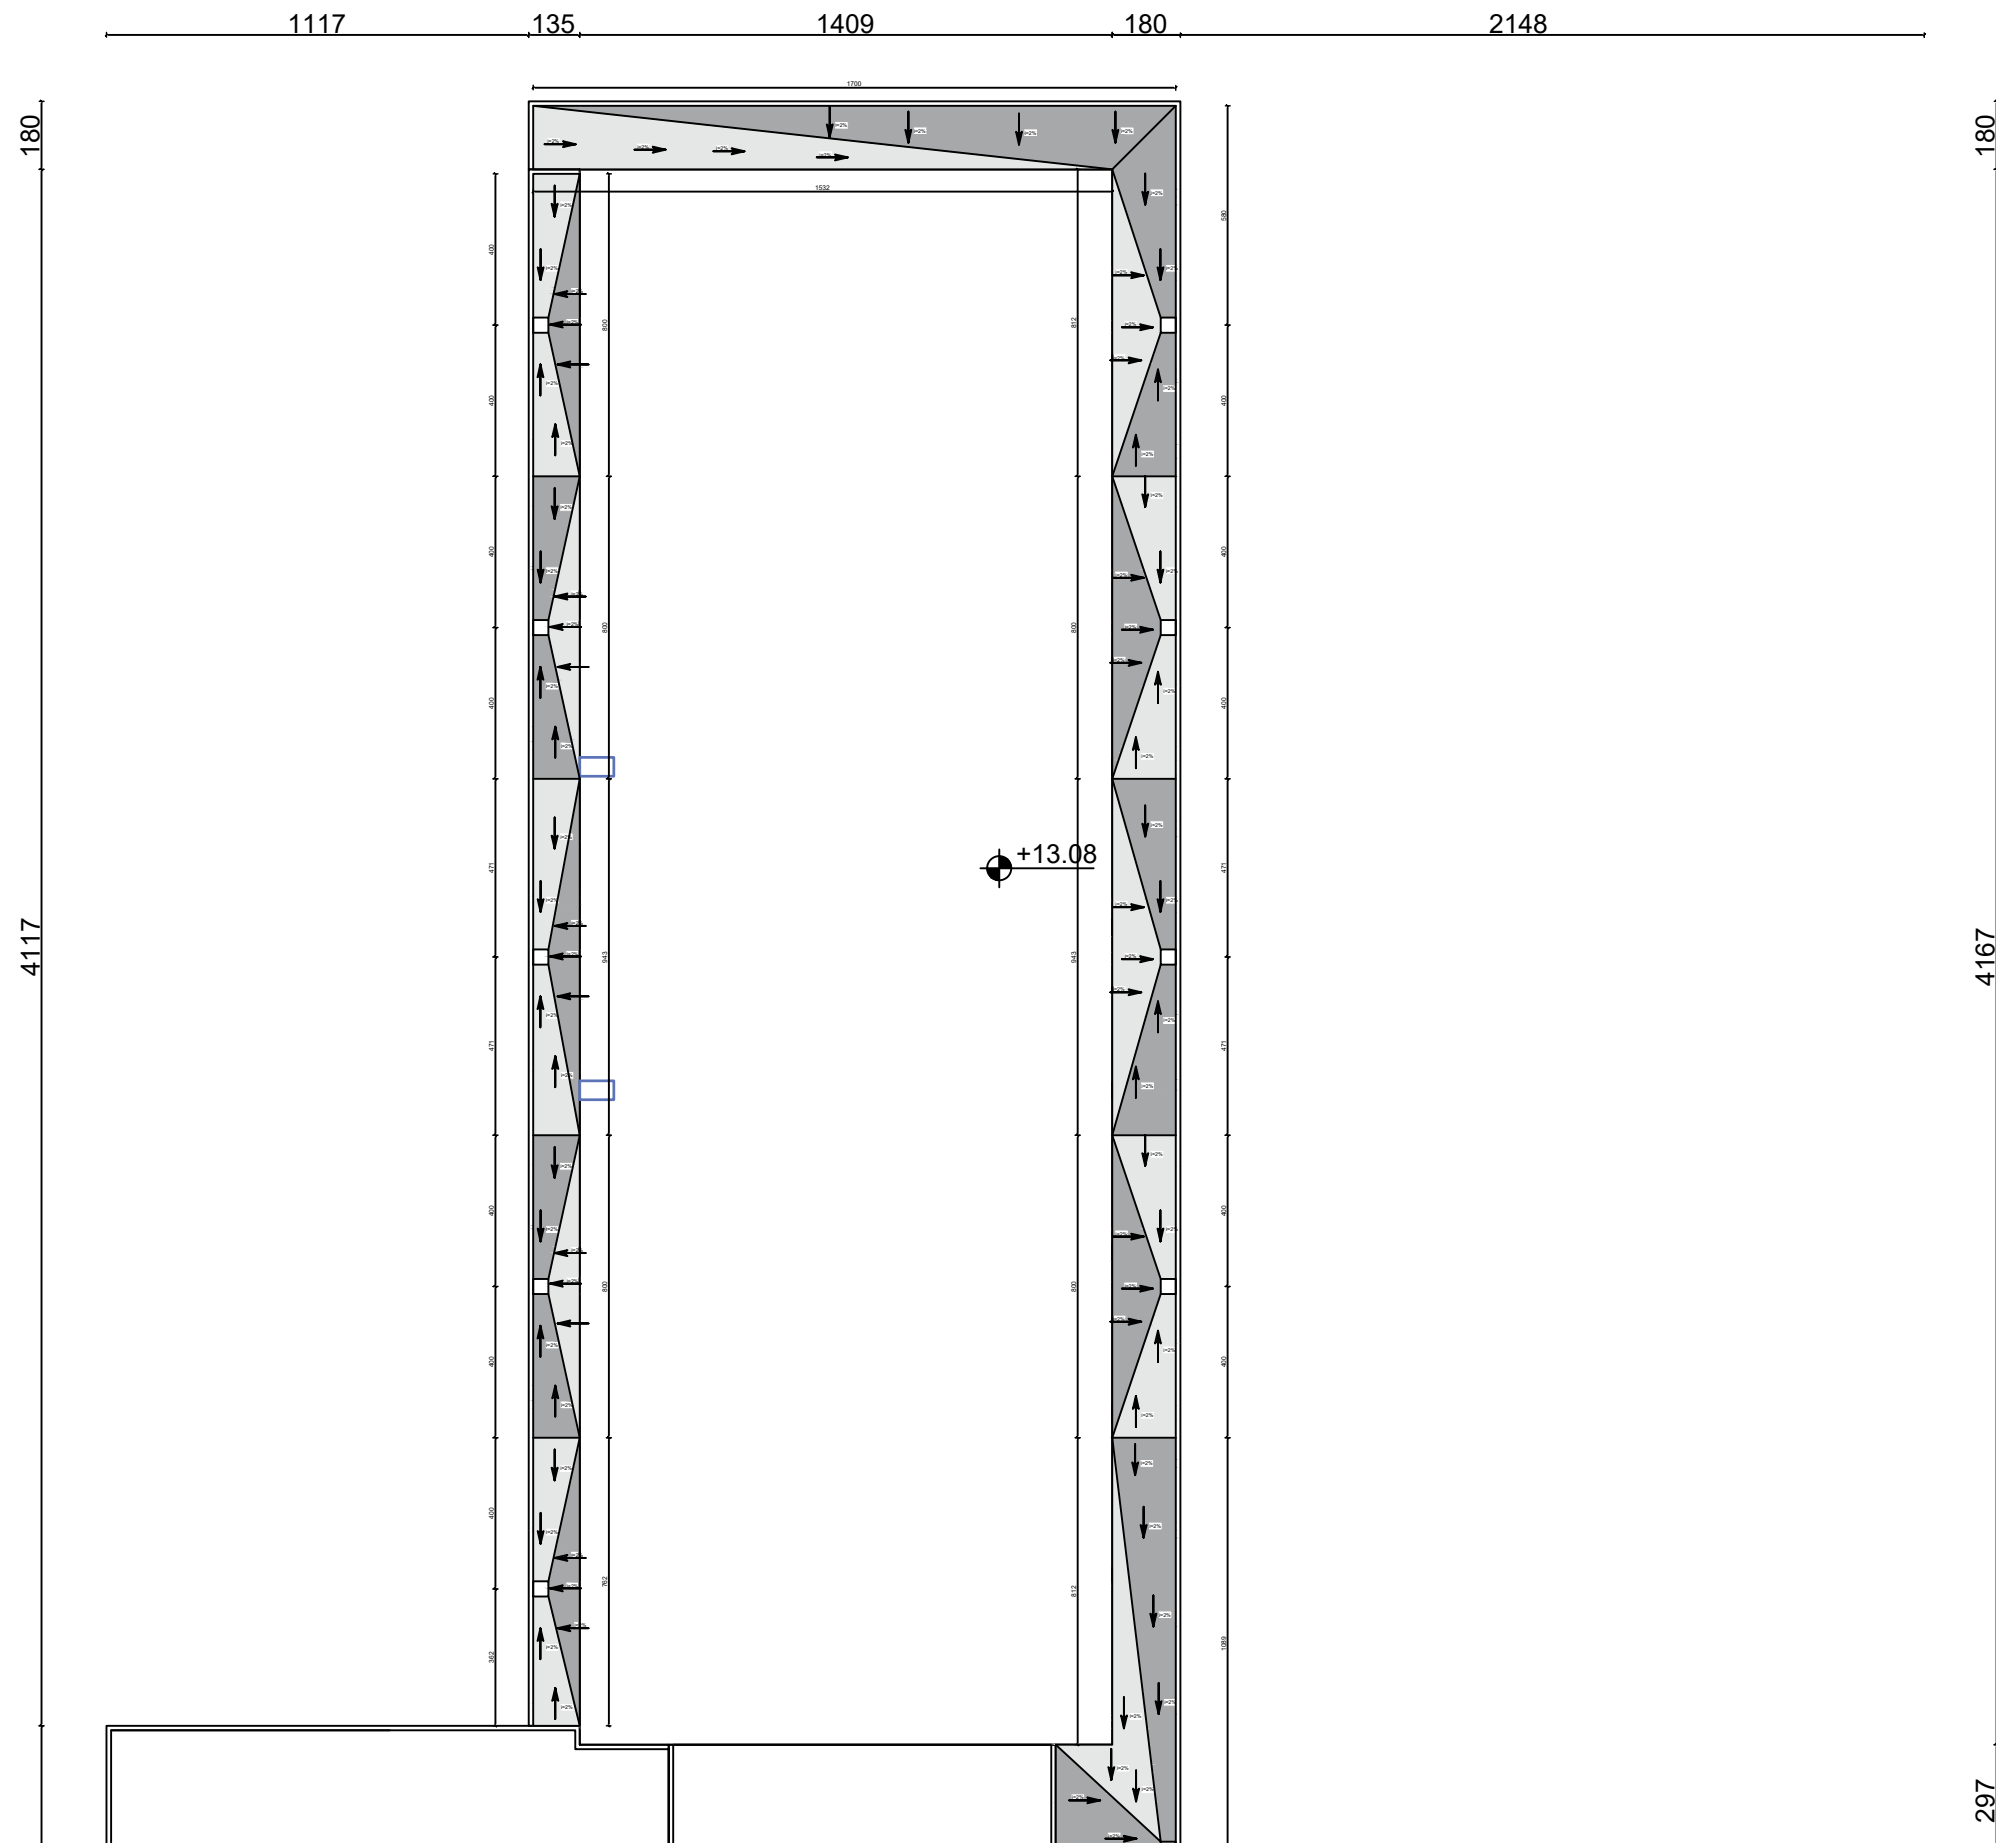

REPUBLIKA E SHQIPERISE
BASHKIA PATOS

DREJTORIA E HARTIMIT TE PROJEKTEVE, SHERBIMEVE DHE
EMERGJENCE CIVILE

OBJEKTI:

**Rehabilitim I shtresave të
mbuleses se Pallatit te
Kultures**

Emertimi i Fletes:
Planimetria e pjeses nr 2 te
tarraces se pallatit te kultures
Patos, kuota +13.08

Grupi i Projektimit:

Ark. Arlind Rusto
Ing. Silvana Mici
Ing. Arben Manoku
Ing.

DREJTORIA E HARTIMIT TE
PROJEKTEVE, SHERBIMEVE DHE
EMERGJENCE CIVILE

Ing. Arben Manoku

SHKALLA


1:200

Fleta:
K-03

Mars
2023

Planimetria e pjeses nr 3 te tarraces se pallatit te kultures Patos, kuota +12.58

Planimetria e pjeses nr 3 te tarraces se pallatit te kultures Patos,
kuota +12.58 Sh 1:75

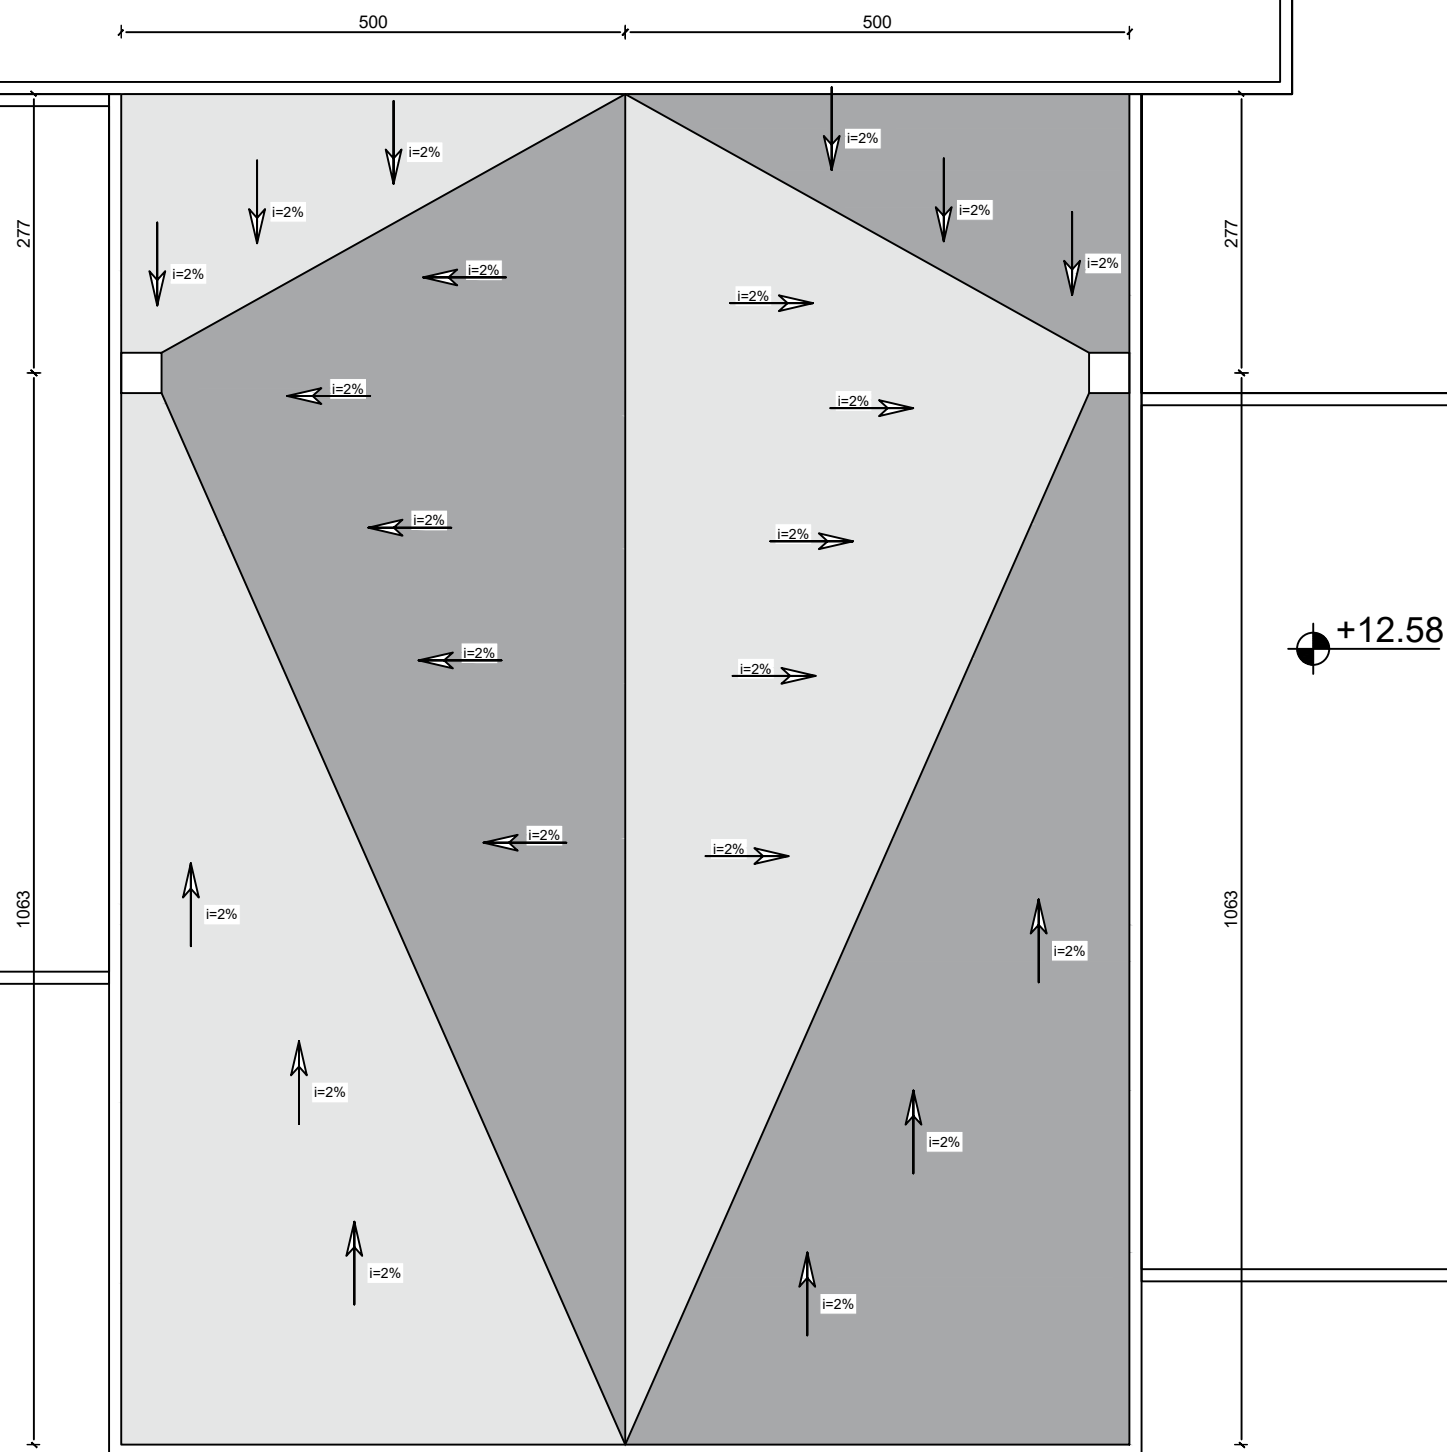

REPUBLIKA E SHQIPERISE
BASHKIA PATOS

DREJTORIA E HARTIMIT TE PROJEKTEVE, SHERBIMEVE DHE
EMERGJENCE CIVILE

OBJEKTI:

**Rehabilitim I shtresave të
mbuleses se Pallatit te
Kultures**

Emertimi i Fletes:
Planimetria e pjeses nr 3 te
tarraces se pallatit te kultures
Patos, kuota +12.58

Grupi i Projektimit:

Ark. Arlind Rusto
Ing. Silvana Mici
Ing. Arben Manoku
Ing.

DREJTORIA E HARTIMIT TE
PROJEKTEVE, SHERBIMEVE DHE
EMERGJENCE CIVILE

Ing. Arben Manoku

1487

1024

SHKALLA


1:75

Fleta:
K-04

Mars
2023

Planimetria e pjeses nr 4 te tarraces se pallatit te kultures Patos, kuota +8.32 majtas

Planimetria e pjeses nr 4 te tarraces se pallatit te kultures Patos, kuota +8.32 majtas Shk 1:75

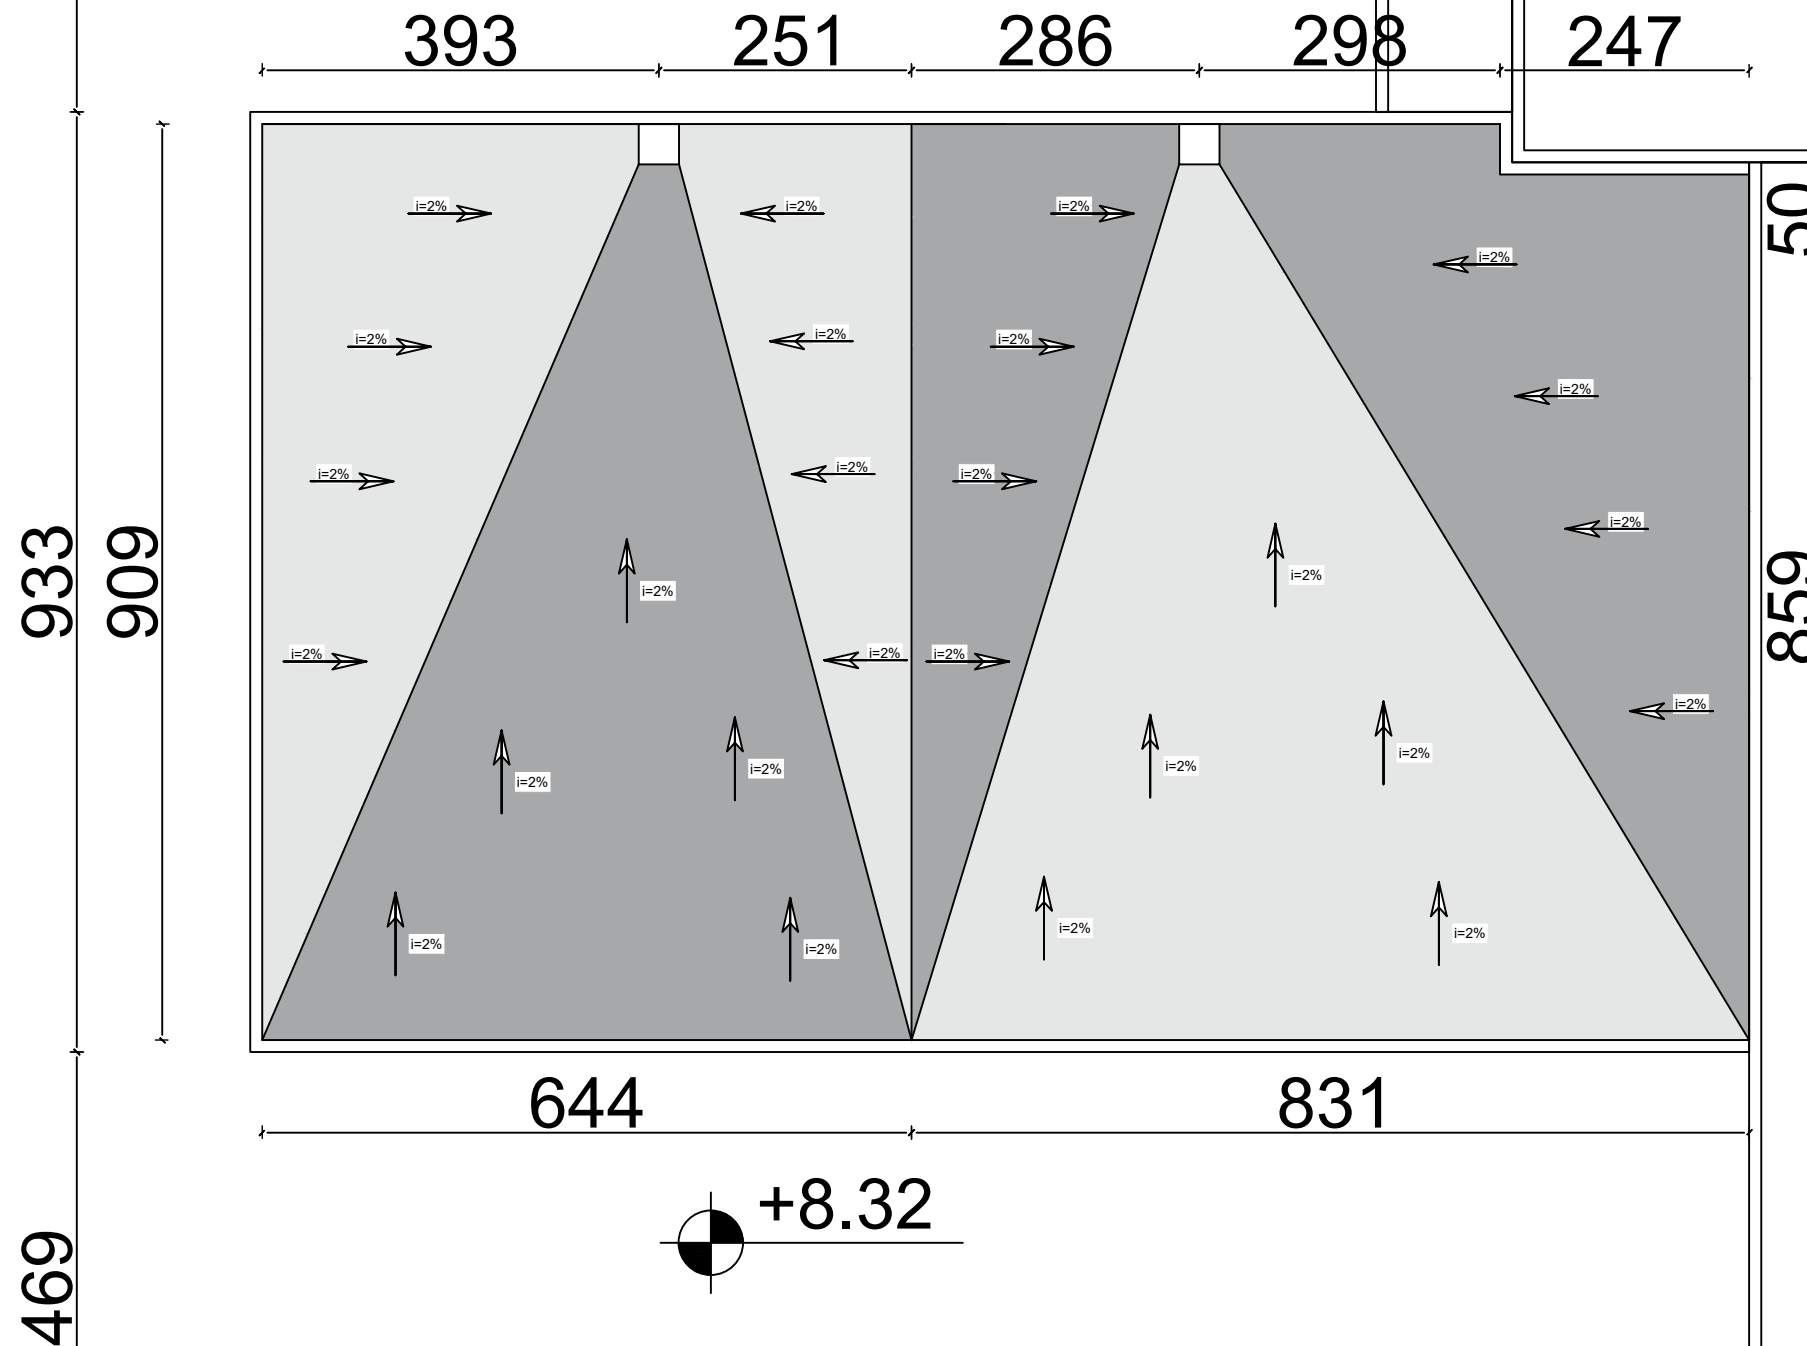

REPUBLIKA E SHQIPERISE
BASHKIA PATOS

DREJTORIA E HARTIMIT TE PROJEKTEVE, SHERBIMEVE DHE
EMERGJENCEVE CIVILE

OBJEKTI:

*Rehabilitim I shtresave të
mbuleses se Pallatit te
Kultures*

Emertimi i Fletes:

Planimetria e pjeses nr 4 te
tarraces se pallatit te kultures
Patos, kuota +8.32 majtas

Grupi i Projektimit:

Ark. Arlind Rusto
Ing. Silvana Mici
Ing. Arben Manoku
Ing.

DREJTORIA E HARTIMIT TE
PROJEKTEVE, SHERBIMEVE DHE
EMERGJENCEVE CIVILE

Ing. Arben Manoku

SHKALLA


1:75

Fleta:
K-05

Mars
2023

Planimetria e pjeses nr 5 te tarraces se pallatit te kultures Patos, kuota +8.32 djathtas

Planimetria e pjeses nr 5 te tarraces se pallatit te kultures Patos, kuota +8.32 djathtas Sh 1:100

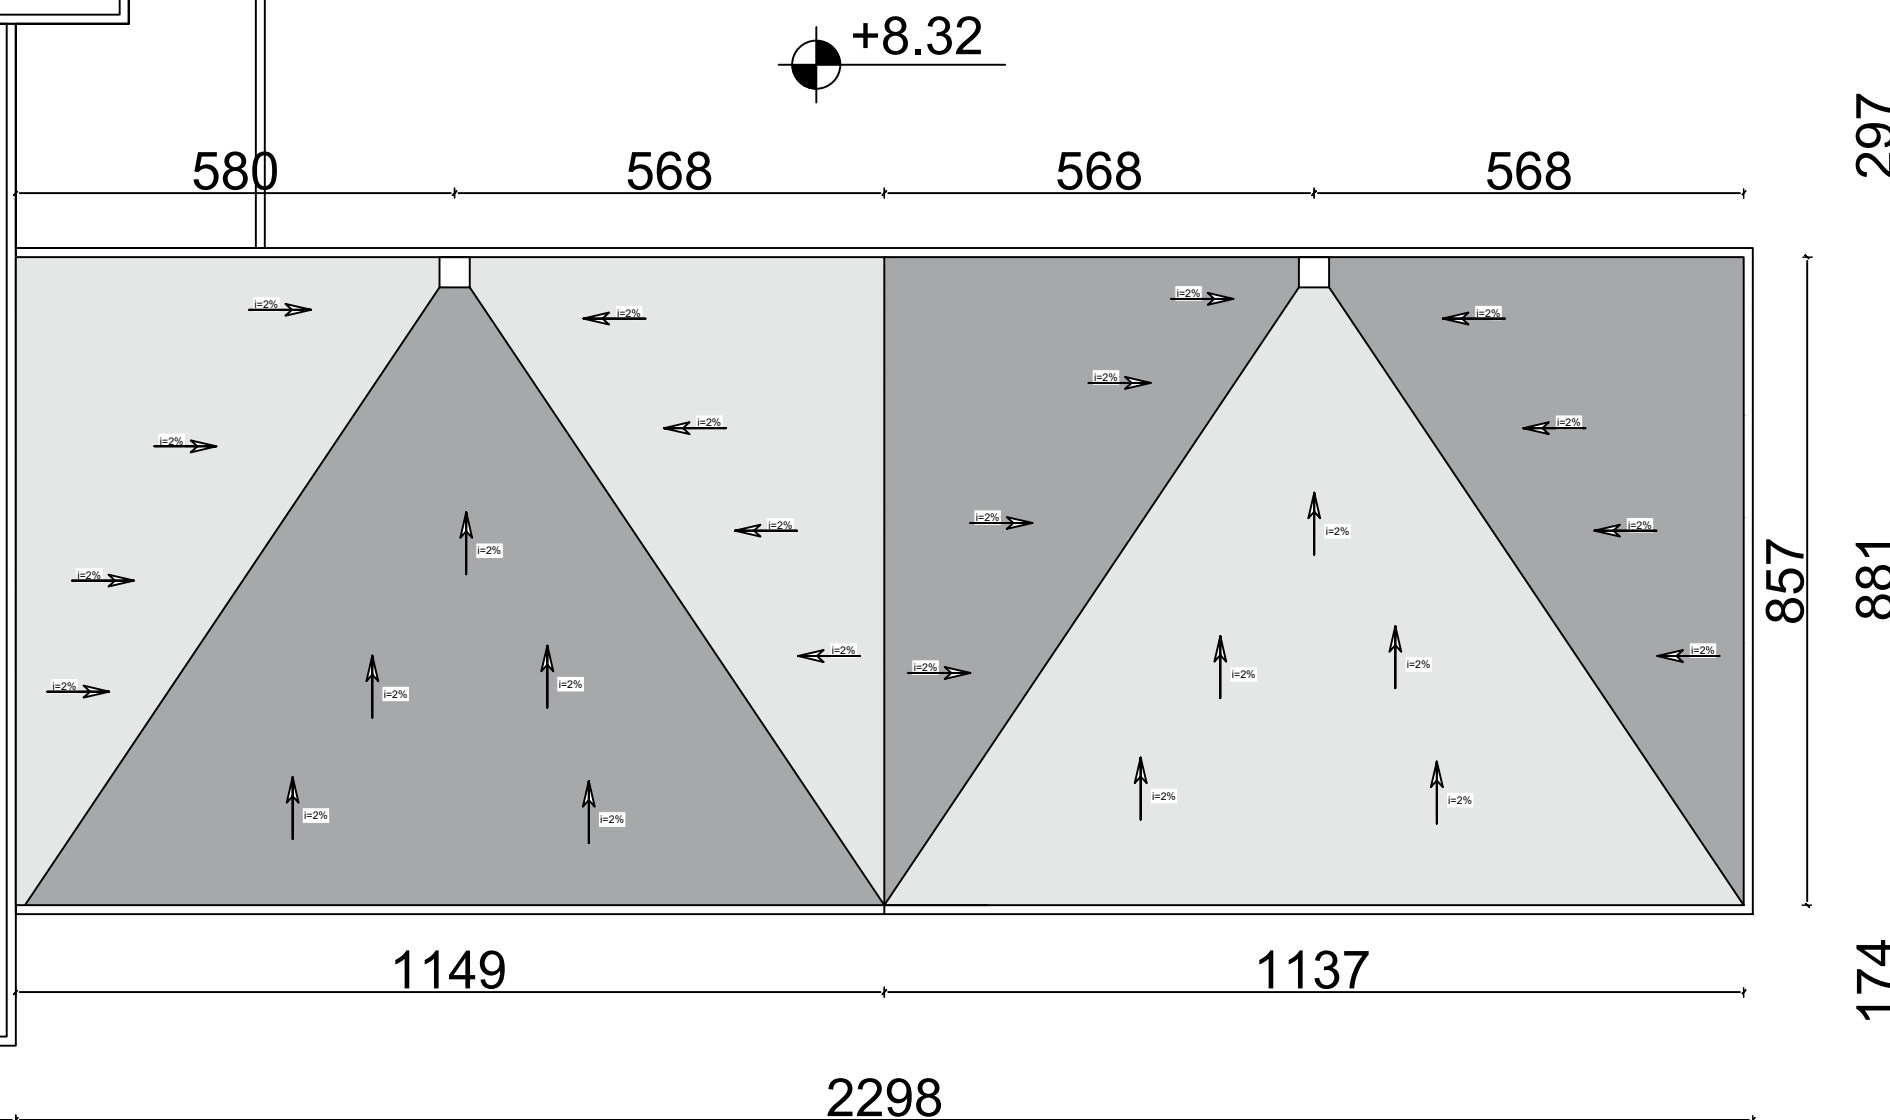

REPUBLIKA E SHQIPERISE
BASHKIA PATOS

DREJTORIA E HARTIMIT TE PROJEKTEVE, SHERBIMEVE DHE
EMERGJENCE CIVILE

OBJEKTI:

*Rehabilitim I shtresave të
mbuleses se Pallatit te
Kultures*

Emertimi i Fletes:

Planimetria e pjeses nr 5 te
tarraces se pallatit te kultures
Patos, kuota +8.32 djathtas

Grupi i Projektimit:

Ark. Arlind Rusto
Ing. Silvana Mici
Ing. Arben Manoku
Ing.

DREJTORIA E HARTIMIT TE
PROJEKTEVE, SHERBIMEVE DHE
EMERGJENCE CIVILE

Ing. Arben Manoku

SHKALLA

1:100

Fleta:
K-06


Mars
2023

Hollesi ndertimore te elementeve te catise

DETAJI I SHKARKIMIT TE UJRAVE TE TARACES

Pershkrim:


- Pjeresia e kulimit te ujrave jepet me penobeton 2-3 %
- Llustra e cimentos rrokodohet ne faqen e brendeshme te parapetit ne forme te perkulur.
- Shtresat hidrozolues ngrihen ne mur vetem me 1-2 shtresa, te cilat palosen dhe gozhdohen me listela.
- Gozhdimi i lamarines behet ne forme percine.
- vendosja e kapakut prej betoni behet mbi llac cemento.
- ne ullukun mbledhes (horizontal) te ujrave, bashkimet ngjiten me kallaj ose percina dhe silikon.

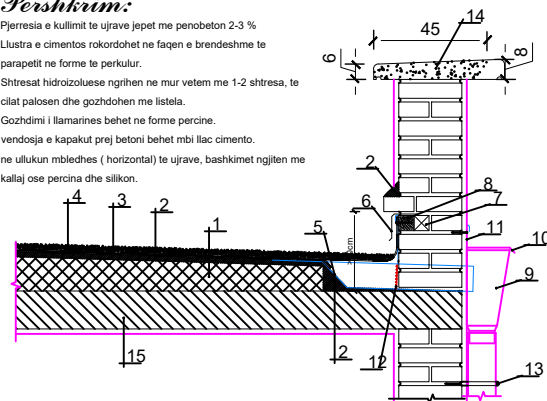


Legjenda:

- Penobeton
- Lluster cimentoje 2 cm
- Hidroizolim me 2-3 flete guajne.
- Granili i ruluar 2cm.
- Llamarine zingato ose alumin.
- Impluver llamarine
- Tako dru Pishe e h/lizoluar 6x6x20 xm cdo 70 cm.
- Listele gjatesore.
- Kasete shkarkimi.
- Kapaku i kasetes.
- Ganxhe per fiksimin e kasetes.
- Skare metalike.
- Unaze per fiksimin e ullukut.
- Bllok betoni montazhi.
- Soleta


KASETA E Mbledhjes SE UJRAVE

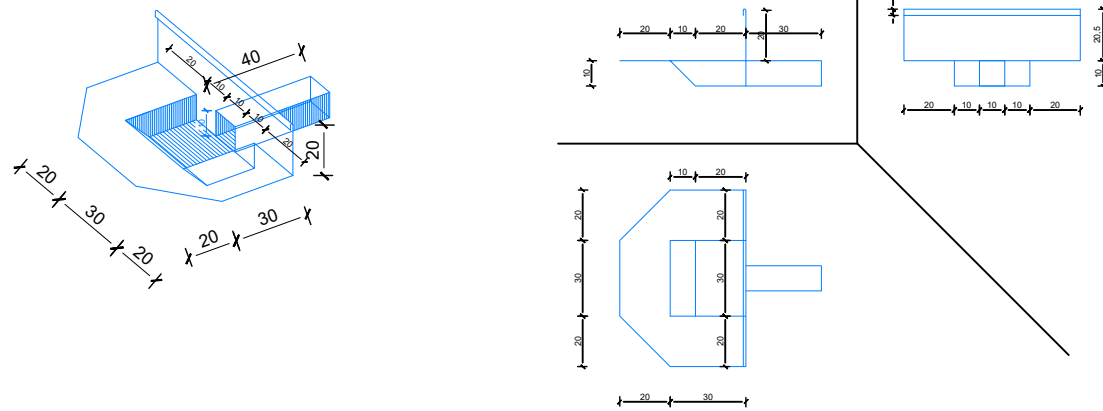

DETAJI I BREZIT B/A MBI PARAPET SH 1:10

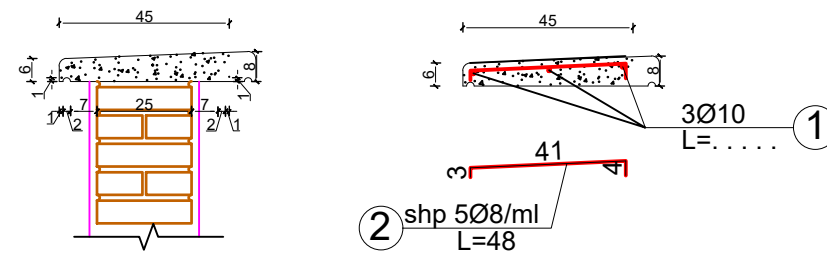

DETAJI I BREZIT B/A MBI PARAPET SH 1:20

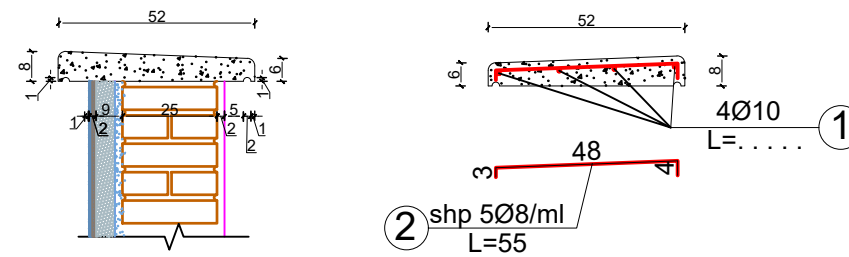

REPUBLIKA E SHQIPERISE
BASHKIA PATOS

DREJTORIA E HARTIMIT TE PROJEKTEVE, SHERBIMEVE DHE
EMERGJENCEVE CIVILE

OBJEKTI:

**Rehabilitim I shtresave të
mbuleses se Pallatit te
Kultures**

Emertimi i Fletes:
Hollesi ndertimore te
elementeve te catise

Grupi i Projektimit:

Ark. Arlind Rusto
Ing. Silvana Mici
Ing. Arben Manoku
Ing.

DREJTORIA E HARTIMIT TE
PROJEKTEVE, SHERBIMEVE DHE
EMERGJENCEVE CIVILE

Ing. Arben Manoku

SHKALLA

1:20; 1:30

Fleta:
K-07

Mars
2023