



*MIRATOHET
KRYETARI I BASHKISE
ILIR XHAKOLLI*

BASHKIA POGRADEC

**SISTEMIM I LUMIT TE BUCIMASIT DHE REHABILITIM I
INFRASTRUKTURES RRUGORE PERGJATE TIJ - LOTI 1**

JANAR 2023


**HOROGRAFIA
SHK. 1 :500**

MIRATOHET
KRYETARI I BASHKISE
ILIR XHAKOLLI



Bashkia Pogradec Drejtoria e Planifikimit, Kontrollit dhe Zhvillimit te Territorit <small>Sektori i projekteve te infrastruktures dhe planifikimit vendor</small>	OBJEKTI: SISTEMIM I LUMIT TE BUCIMASIT DHE REHABILITIM I INFRASTRUKTURES RRUGORE PERGJATE TIJ - LOTI 1		
	EMERTMI: HOROGRAFIA		
Drejtor: Ark. Paskalino Ziko	ARKITEKT	DHIMITRAQ GJATA	
	ING. NDERTIM	ERMIRA XHAJA	
	ING. TOPOGRAF	FERDINANT KULLOLLI	
			PL. _____

PLANIMETRI EKZISTUESE PIK. 01 - 16
SHK. 1 : 1000

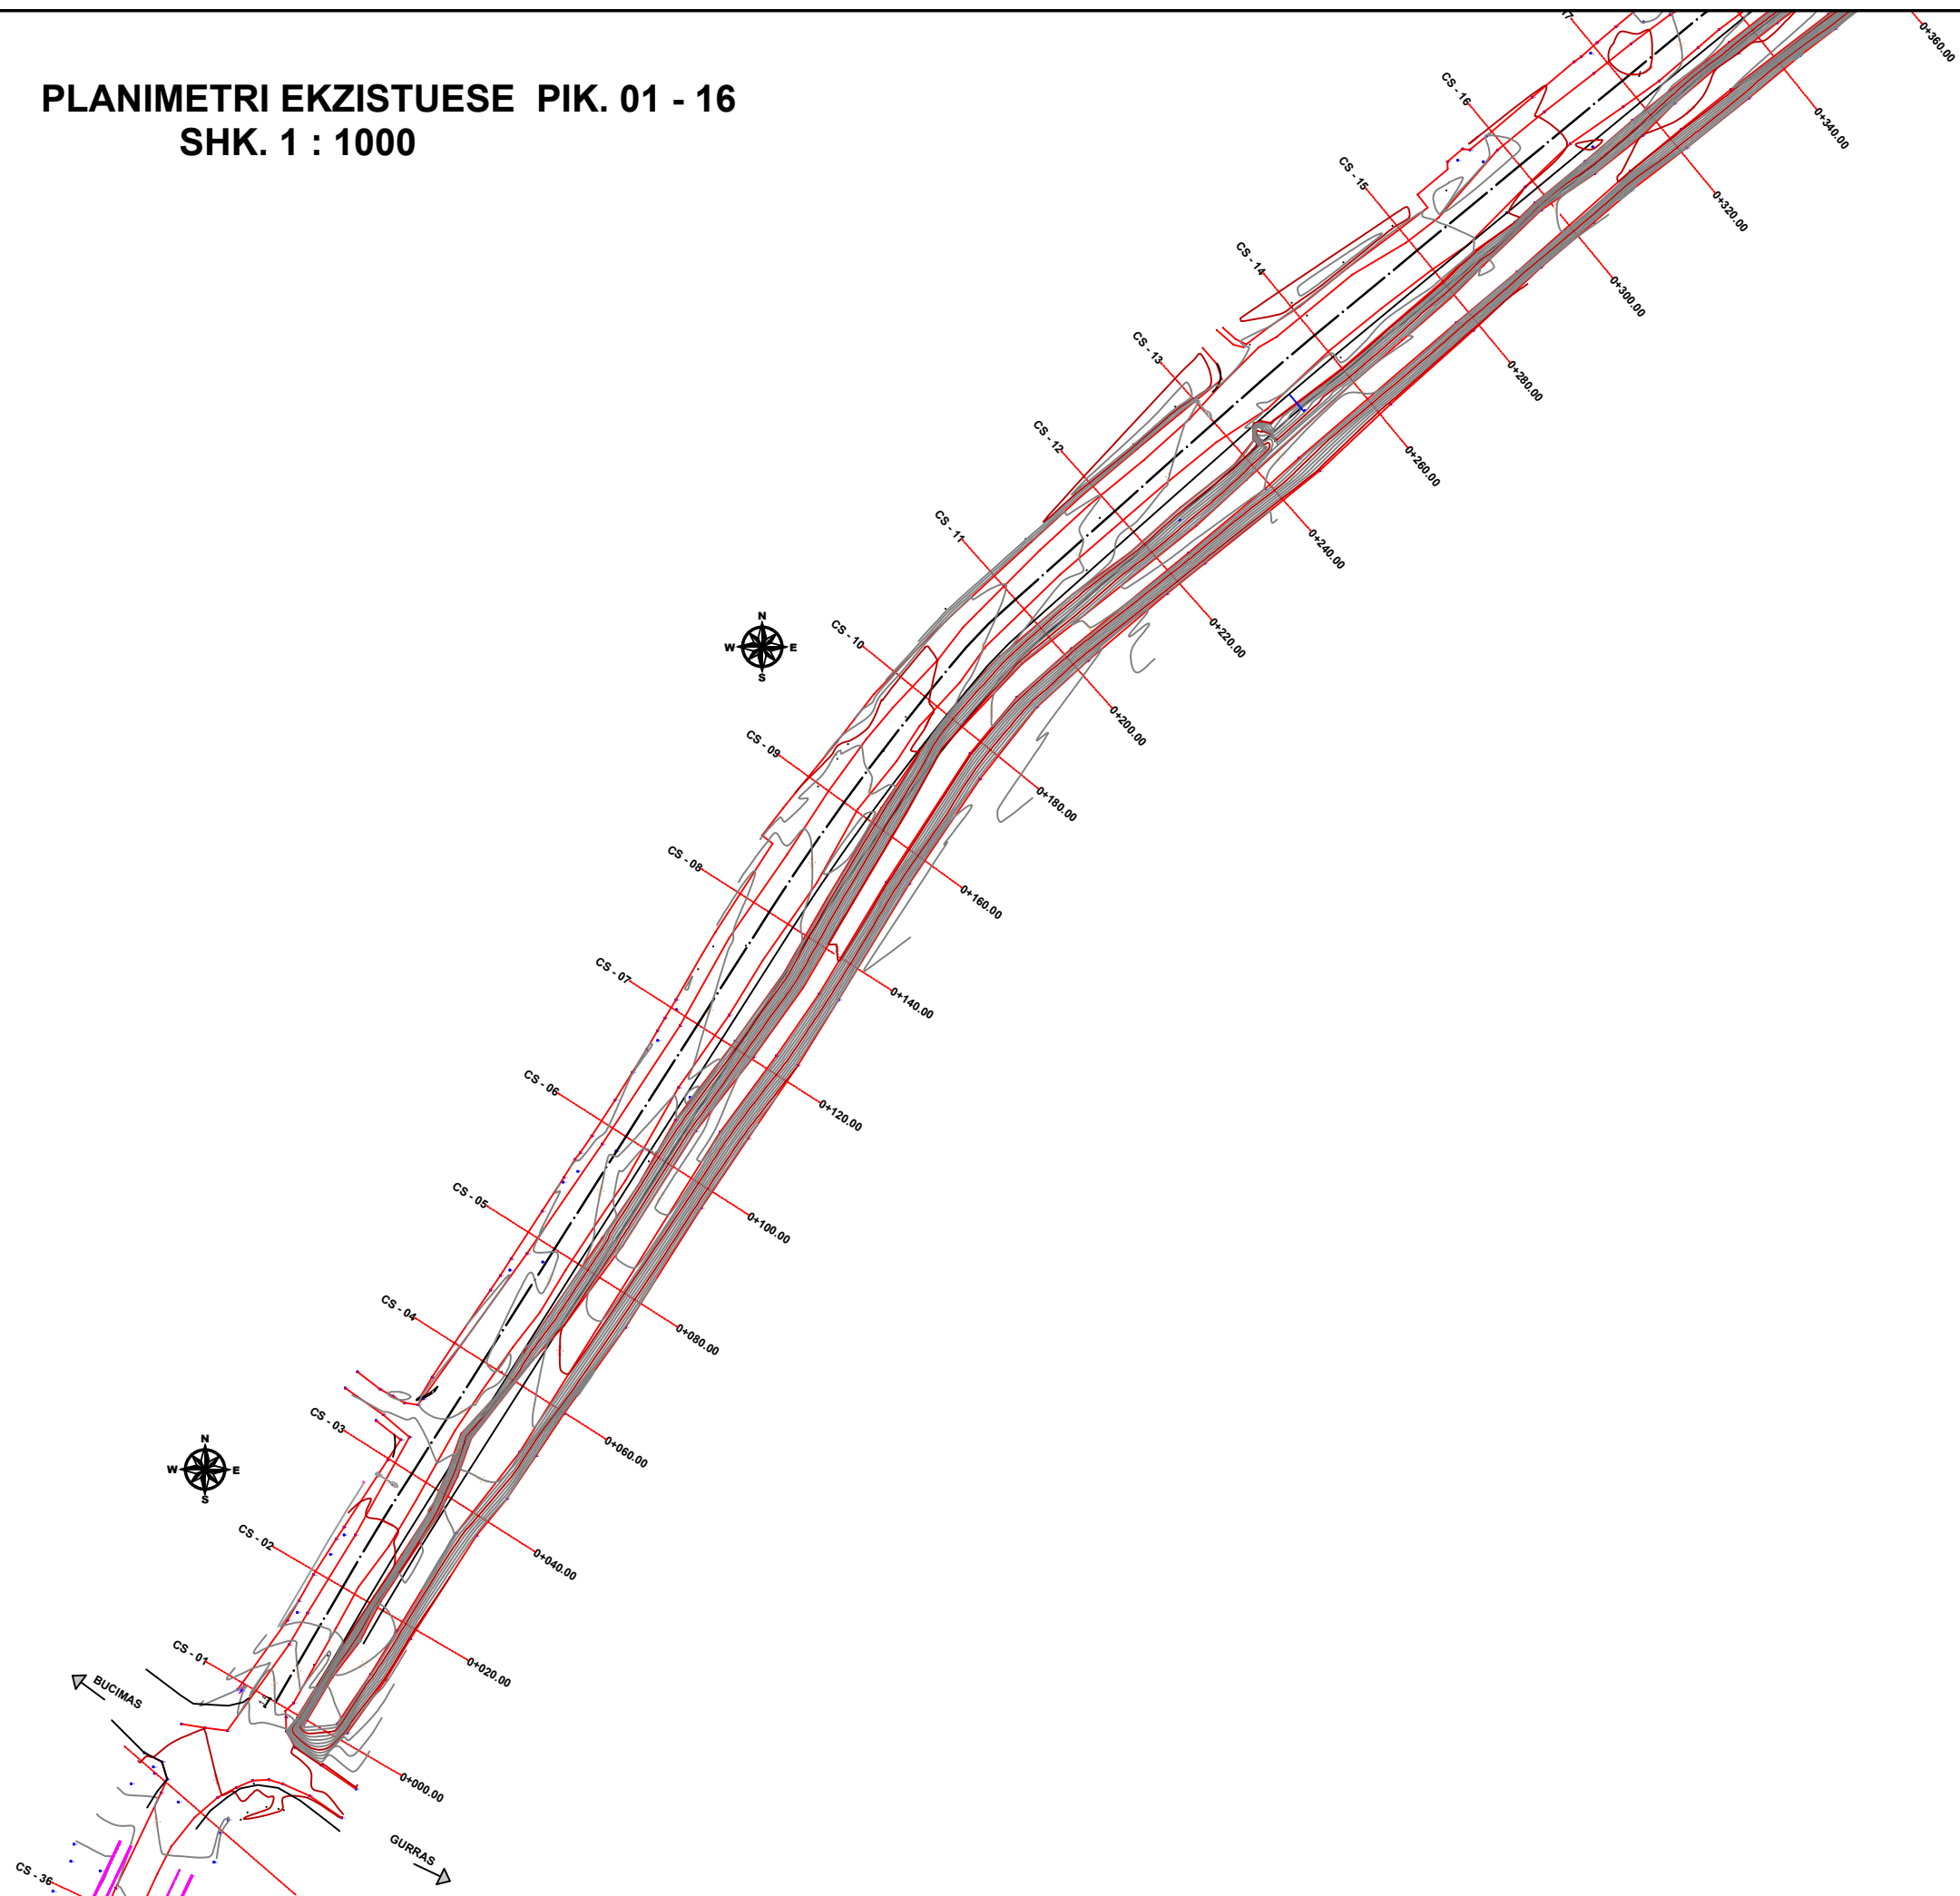


MIRATOHET
KRYETARI I BASHKISE
ILIR XHAKOLLI

Bashkia Pogradec Drejtoria e Planifikimit, Kontrollit dhe Zhvillimit te Territorit <small>Sektori i projekteve te infrastruktures dhe planifikimit vendor</small>	OBJEKTI: SISTEMIM I LUMIT TE BUCIMASIT DHE REHABILITIM I INFRASTRUKTURES RRUGORE PERGJATE TIJ - LOTI 1		
	EMERTIMI: PLANIMETRI EKZISTUESE - 1		
Drejtor: Ark. Paskalino Ziko	ARKITEKT	DHIMITRAQ GJATA	
	ING. NDERTIM	ERMIRA XHAJA	
	ING. TOPOGRAF	FERDINANT KULLOLLI	
			PL. _____

PLANIMETRI EKZISTUESE PIK. 17-34
SHK. 1 : 1000


MIRATOHET
KRYETARI I BASHKISE
ILIR XHAKOLLI

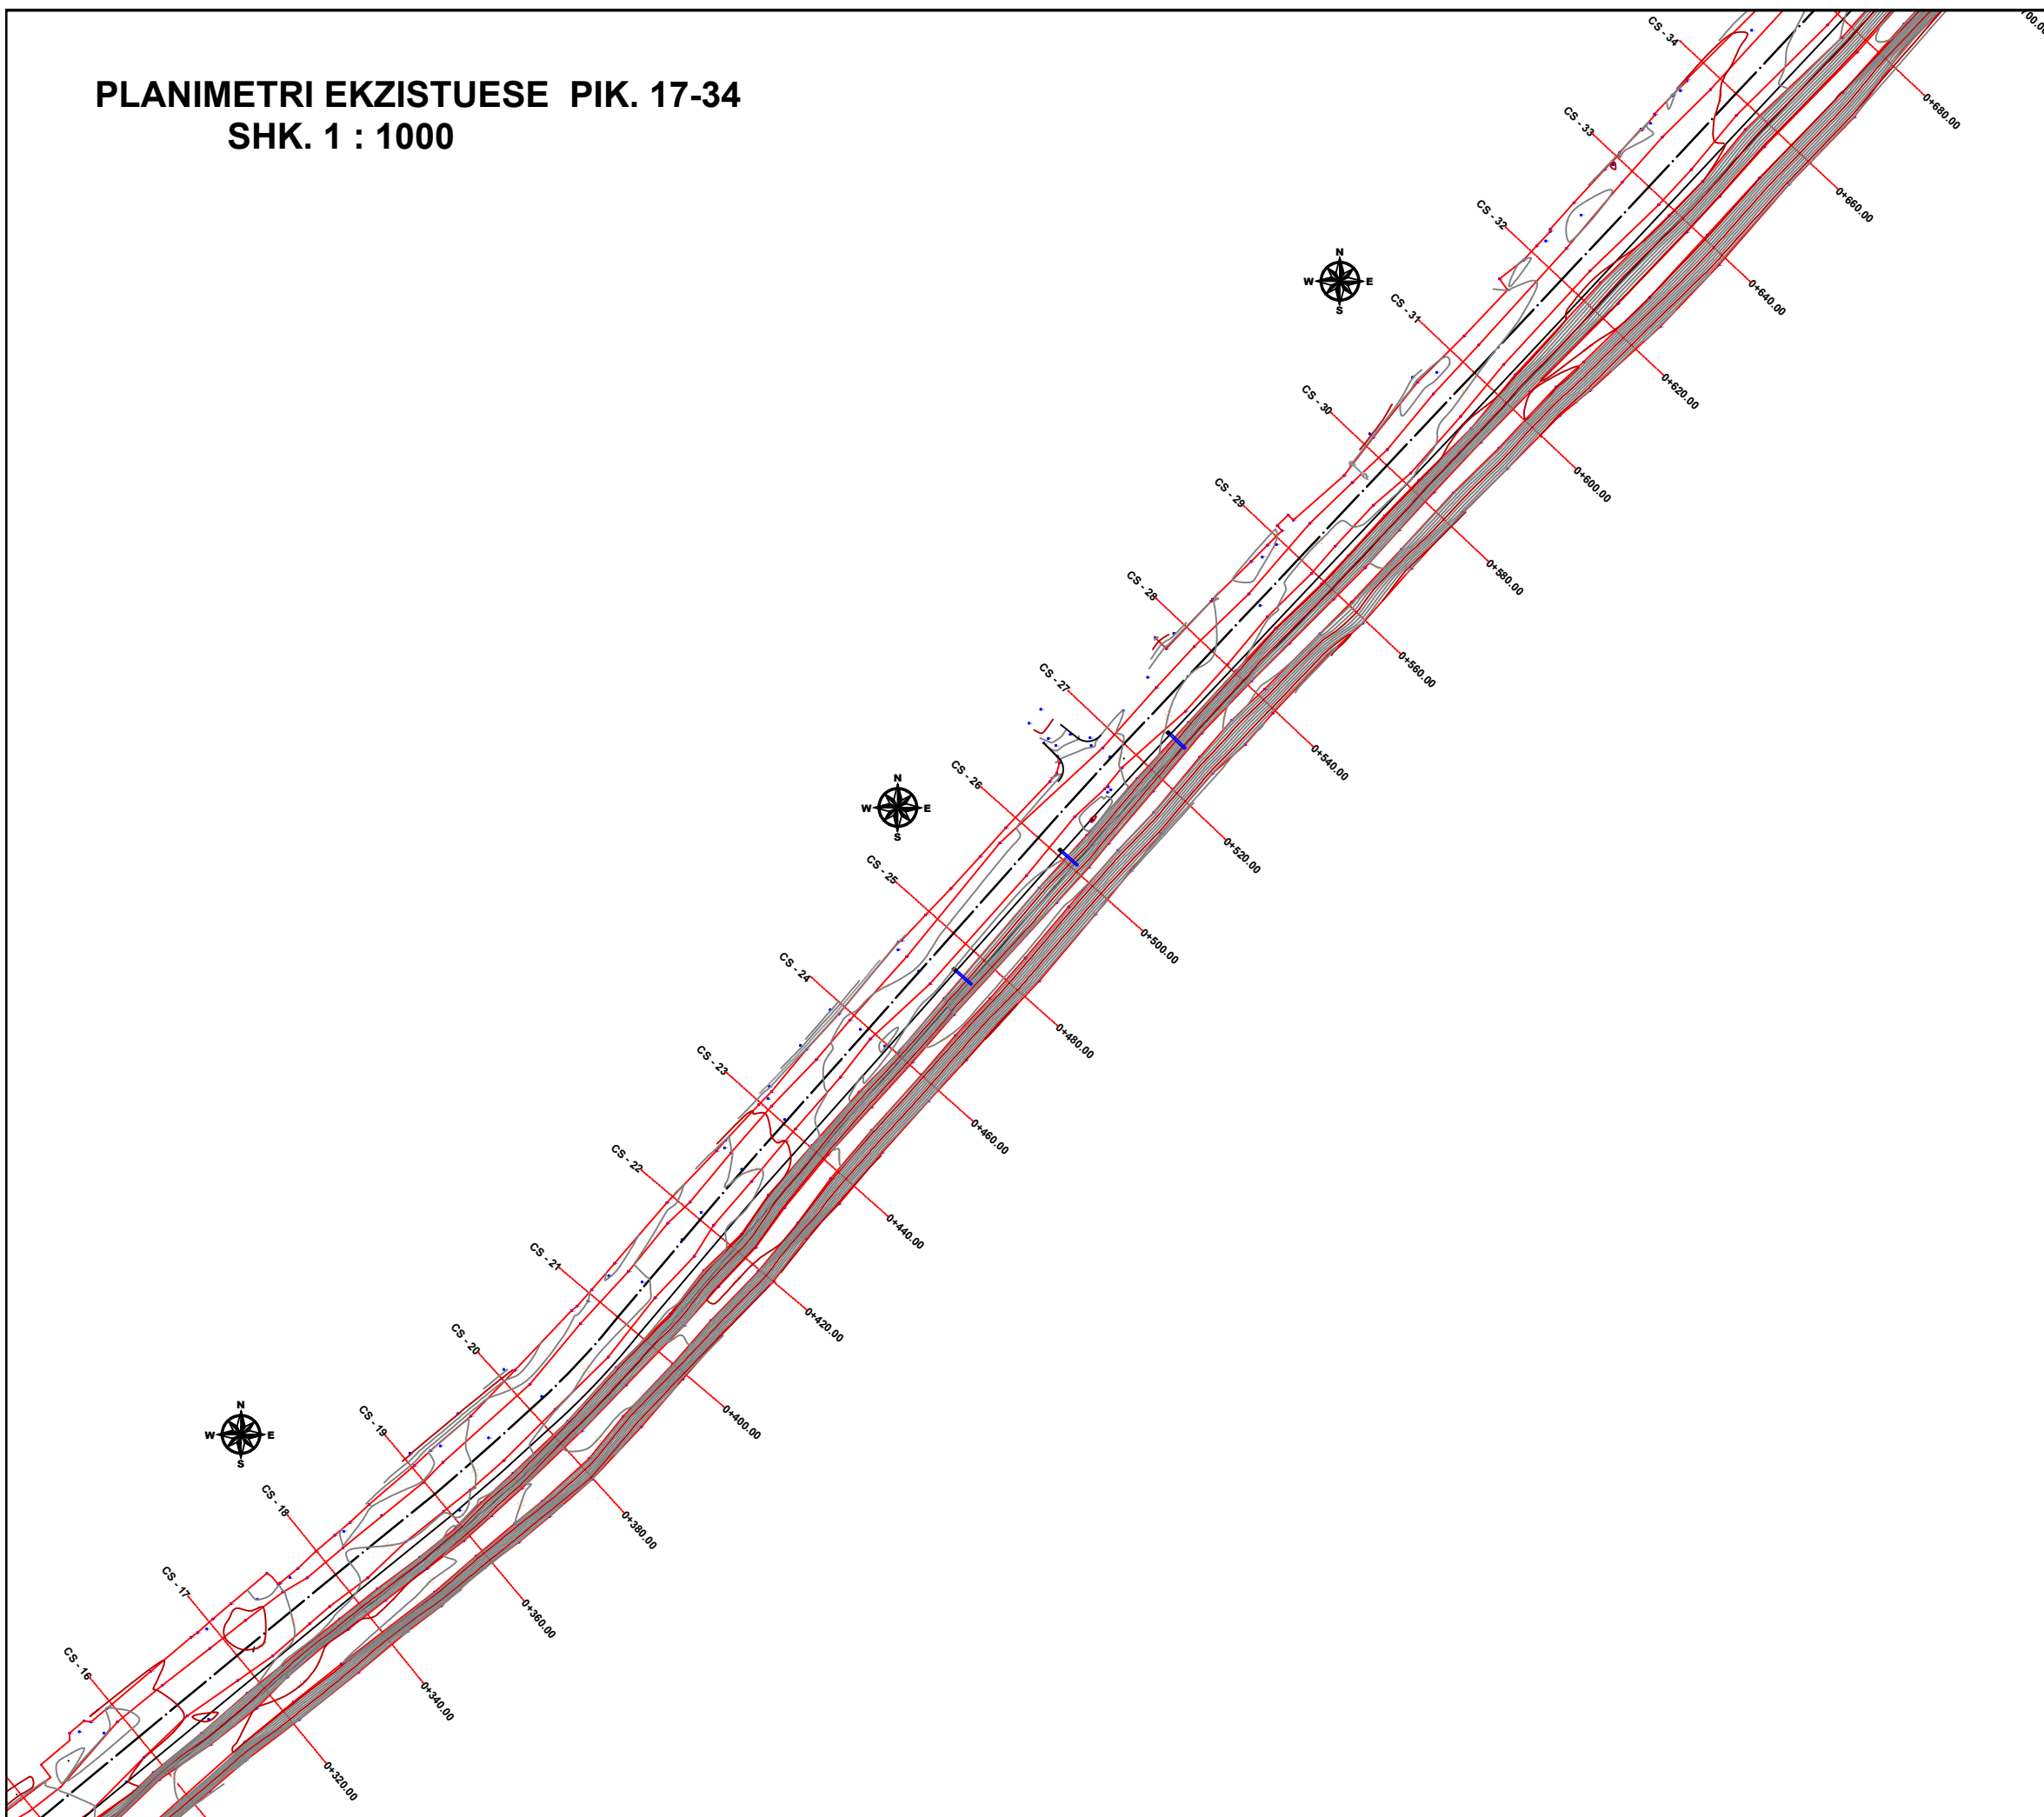

Bashkia Pogradec Drejtoria e Planifikimit, Kontrollit dhe Zhvillimit te Territorit <small>Sektori i projekteve te infrastruktures dhe planifikimit vendor</small>	OBJEKTI: SISTEMIM I LUMIT TE BUCIMASIT DHE REHABILITIM I INFRASTRUKTURES RRUGORE PERGJATE TIJ - LOTI 1		
	EMERTIMI: PLANIMETRI EKZISTUESE - 2		
Drejtor: Ark. Paskalino Ziko	ARKITEKT	DHIMITRAQ GJATA	
	ING. NDERTIM	ERMIRA XHAJA	
	ING. TOPOGRAF	FERDINANT KULLOLLI	
			PL. _____


PLANIMETRI EKZISTUESE PIK. 35-50
SHK. 1 : 1000

MIRATOHET
KRYETARI I BASHKISE
ILIR XHAKOLLI

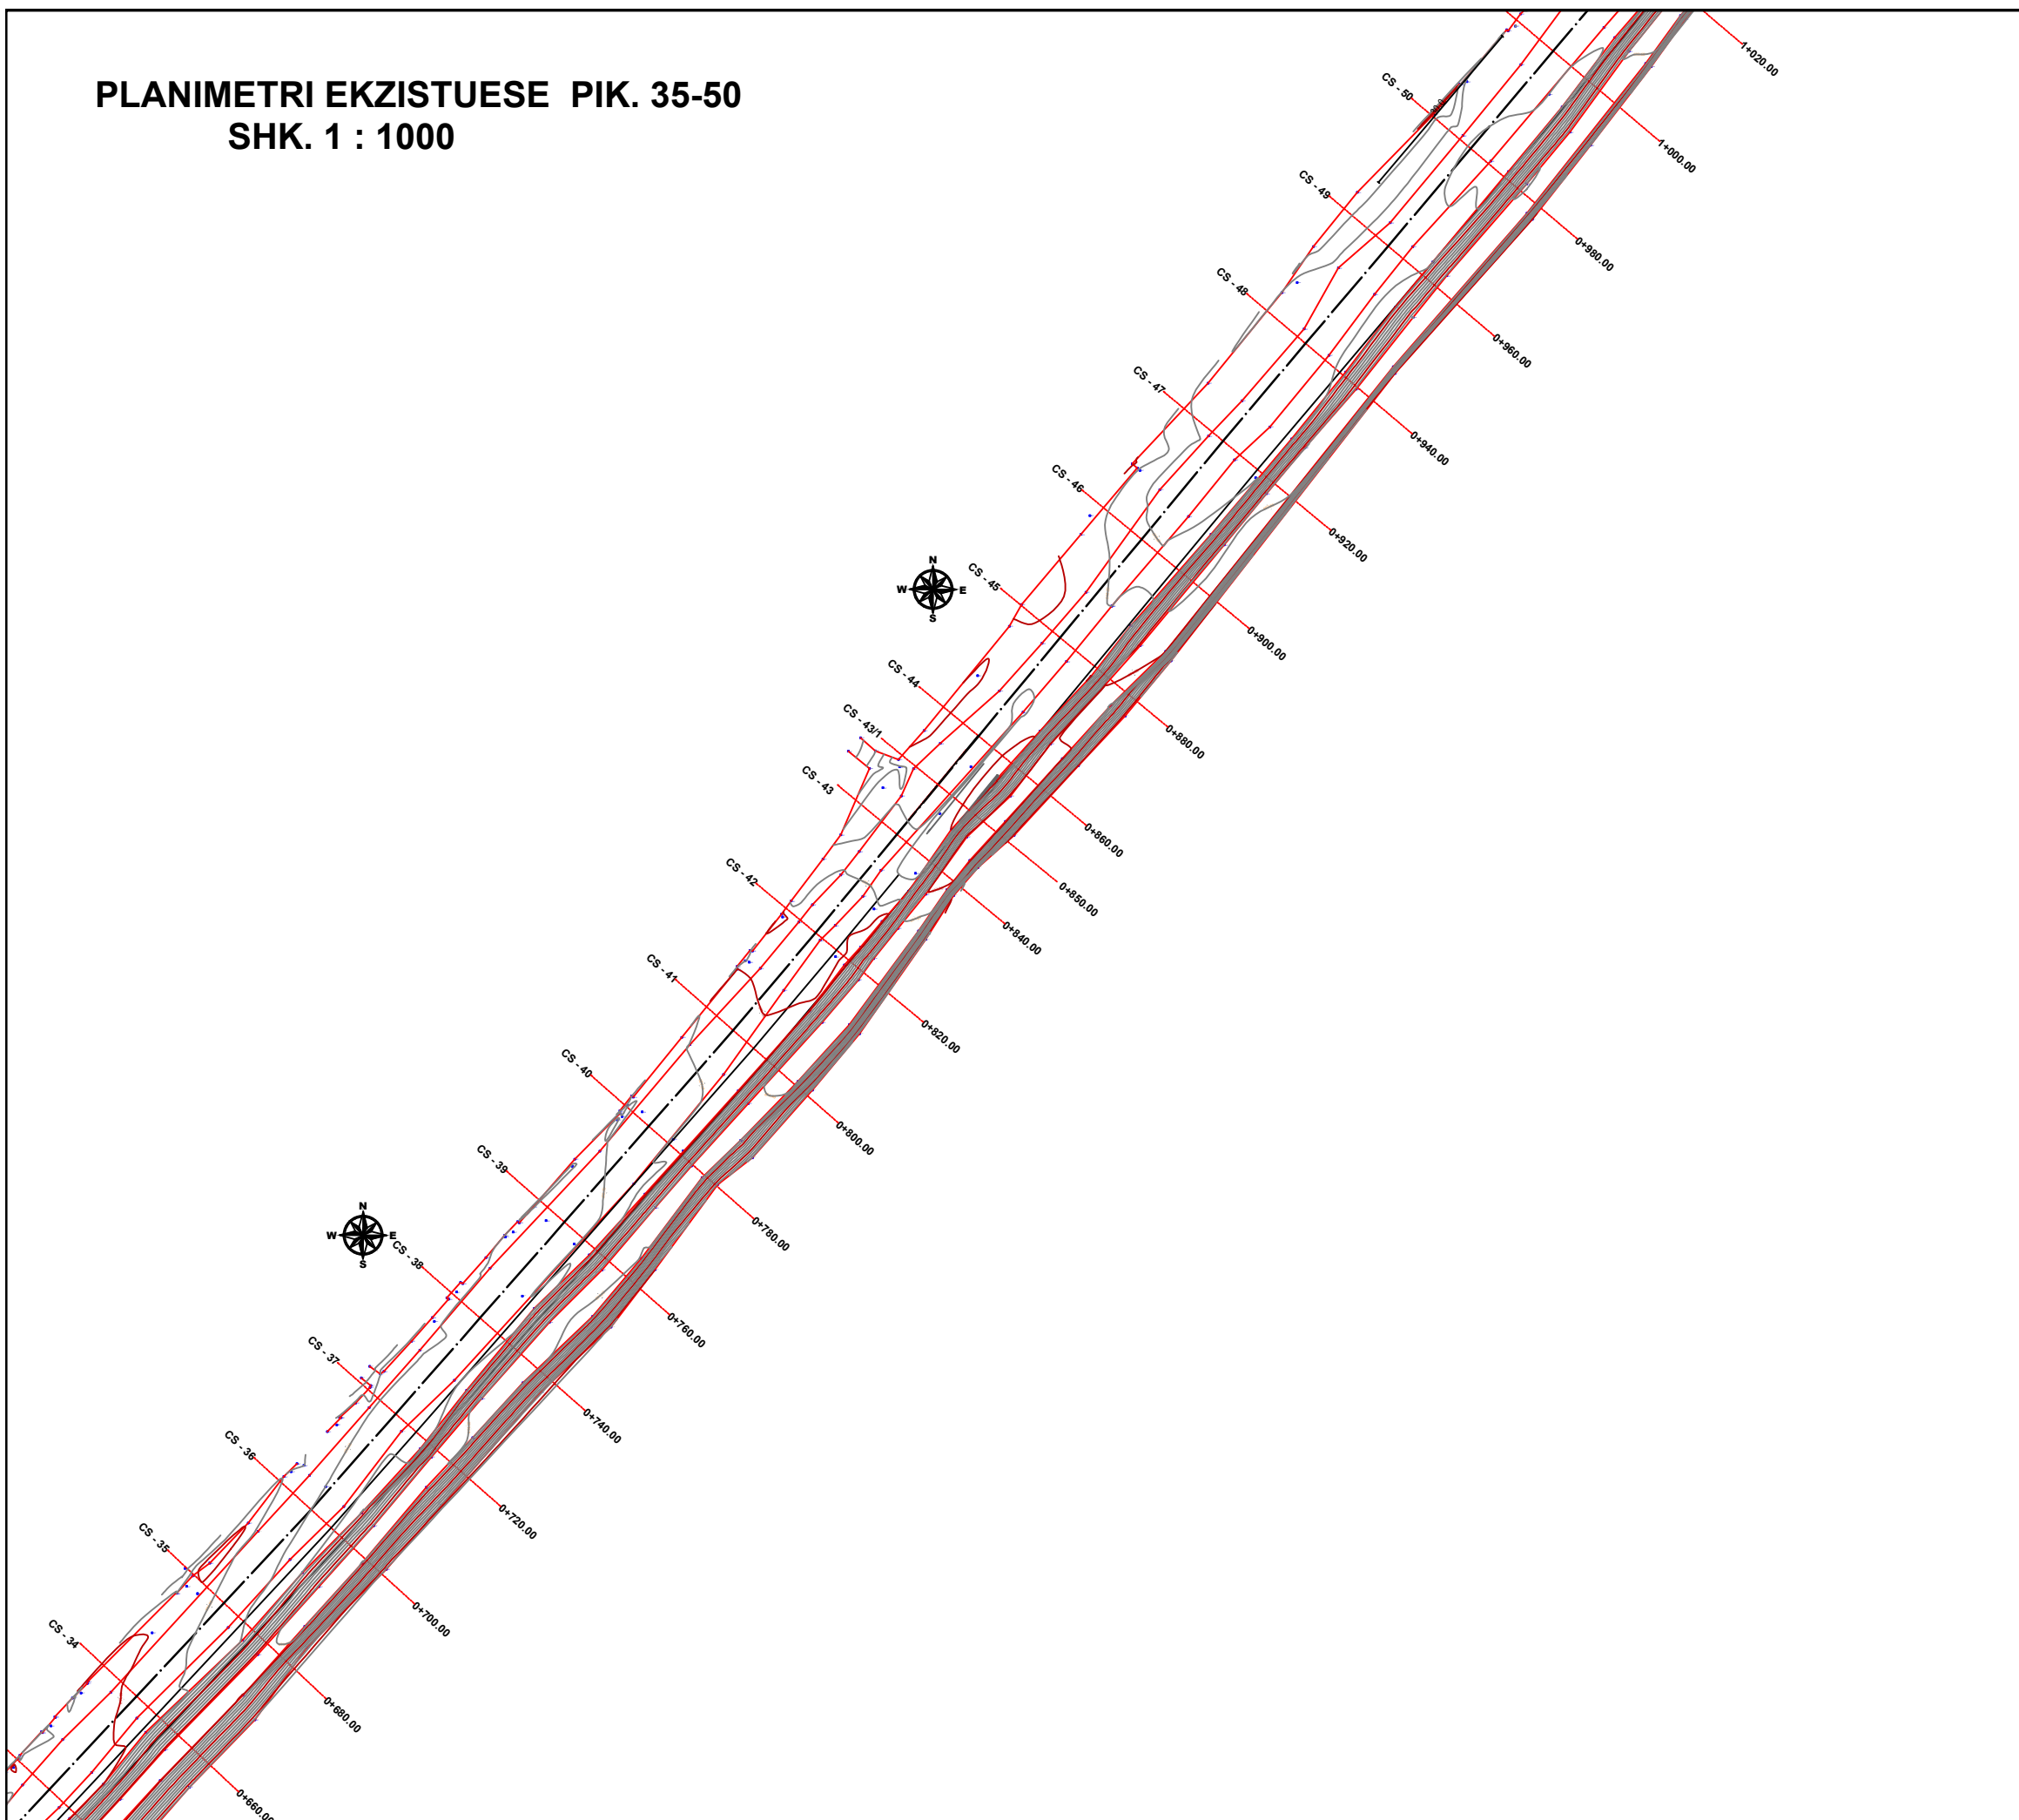

Bashkia Pogradec Drejtoria e Planifikimit, Kontrollit dhe Zhvillimit te Territorit <small>Sektori i projekteve te infrastruktures dhe planifikimit vendor</small>	OBJEKTI: SISTEMIM I LUMIT TE BUCIMASIT DHE REHABILITIM I INFRASTRUKTURES RRUGORE PERGJATE TIJ - LOTI 1		
	EMERTIMI: PLANIMETRI EKZISTUESE - 3		
Drejtor: Ark. Paskalino Ziko	ARKITEKT	DHIMITRAQ GJATA	
	ING. NDERTIM	ERMIRA XHAJA	
	ING. TOPOGRAF	FERDINANT KULLOLLI	
			PL. _____

PLANIMETRI EKZISTUESE PIK. 50-60
SHK. 1 : 1000

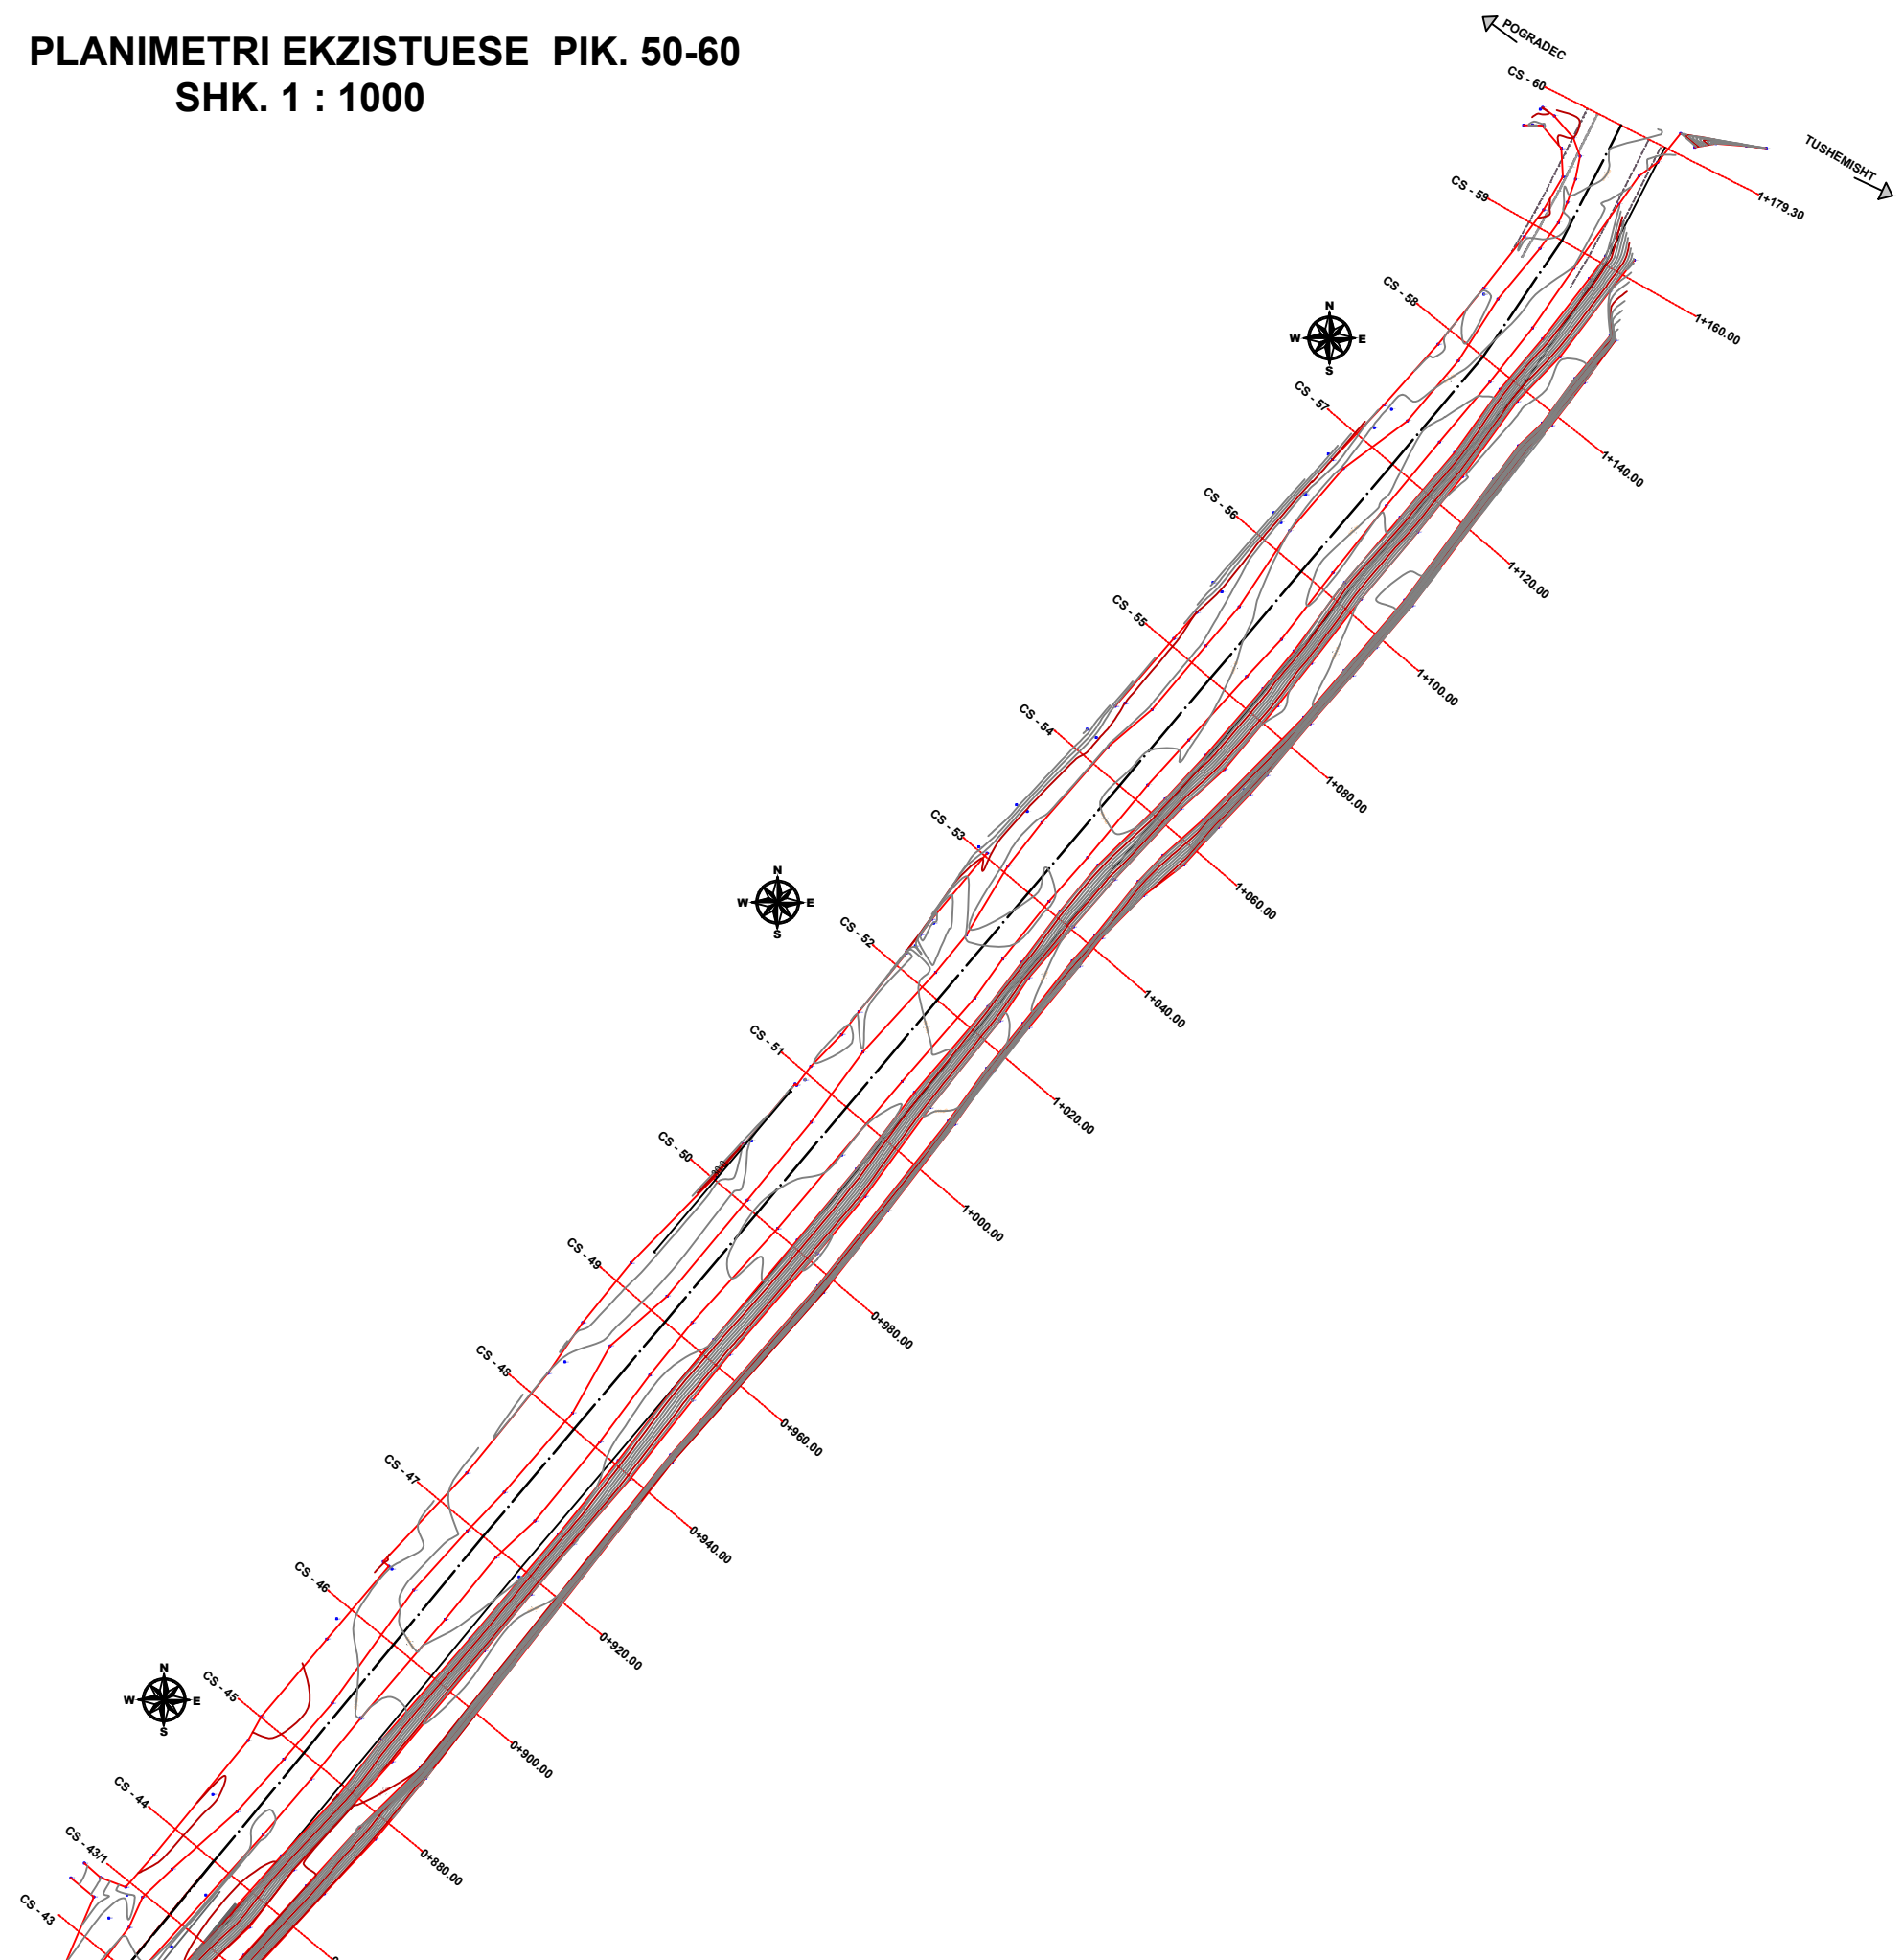


MIRATOHET
KRYETARI I BASHKISE
ILIR XHAKOLLI

Bashkia Pogradec Drejtoria e Planifikimit, Kontrollit dhe Zhvillimit te Territorit <small>Sektori i projekteve te infrastruktures dhe planifikimit vendor</small>	OBJEKTI: SISTEMIM I LUMIT TE BUCIMASIT DHE REHABILITIM I INFRASTRUKTURES RRUGORE PERGJATE TIJ - LOTI 1		
	EMERTIMI: PLANIMETRI EKZISTUESE - 4		
Drejtor: Ark. Paskalino Ziko	ARKITEKT	DHIMITRAQ GJATA	
	ING. NDERTIM	ERMIRA XHAJA	
	ING. TOPOGRAF	FERDINANT KULLOLLI	
			PL. _____

PLANIMETRI E PERGJITHSHME PIK. 01 - 05
SHK. 1 :500


MIRATOHET
KRYETARI I BASHKISE
ILIR XHAKOLLI

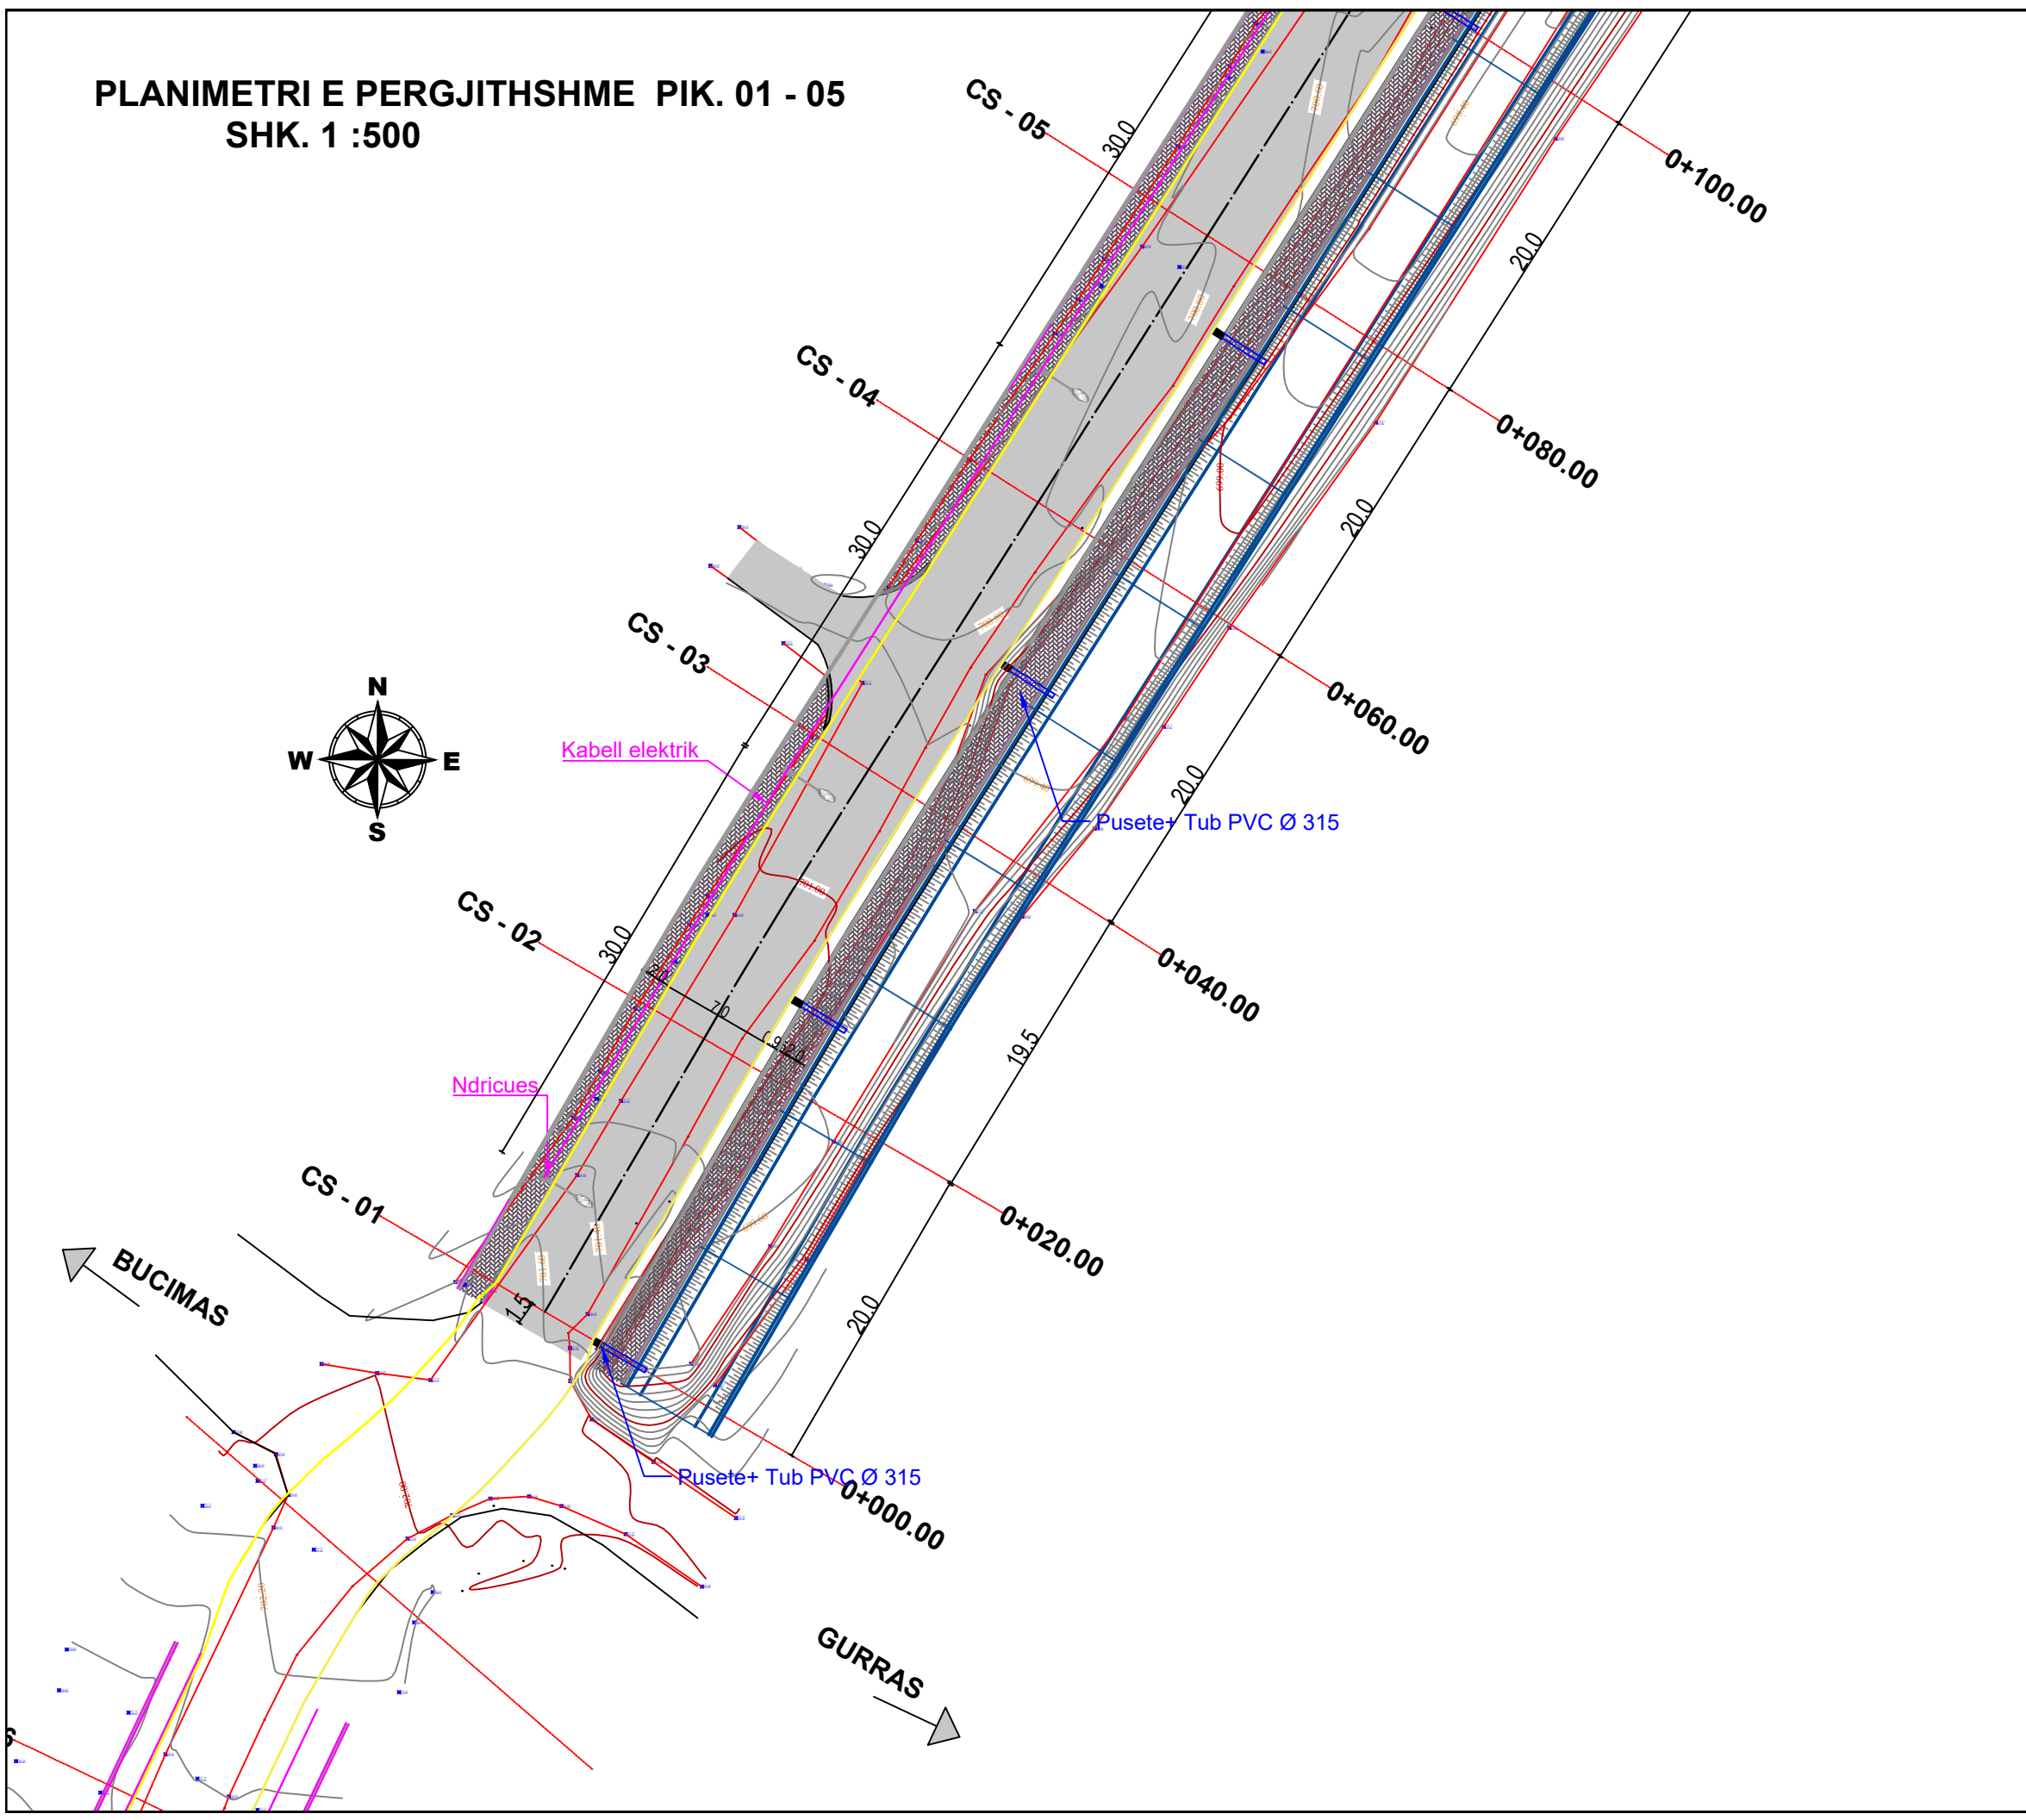

Bashkia Pogradec Drejtoria e Planifikimit, Kontrollit dhe Zhvillimit te Territorit <small>Sektori i projekteve te infrastruktures dhe planifikimit vendor</small>	OBJEKTI: SISTEMIM I LUMIT TE BUCIMASIT DHE REHABILITIM I INFRASTRUKTURES RRUGORE PERGJATE TIJ - LOTI I		
	EMERTIMI: PLANIMETRI E PERGJITHSHME - 1		
Drejtor: Ark. Paskalino Ziko	ARKITEKT	DHIMITRAQ GJATA	
	ING. NDERTIM	ERMIRA XHAJA	
	ING. TOPOGRAF	FERDINANT KULLOLLI	
			PL. _____

**PLANIMETRI E PERGJITHSHME PIK. 06-13
SHK. 1 :500**


MIRATOHET
KRYETARI I BASHKISE
ILIR XHAKOLLI

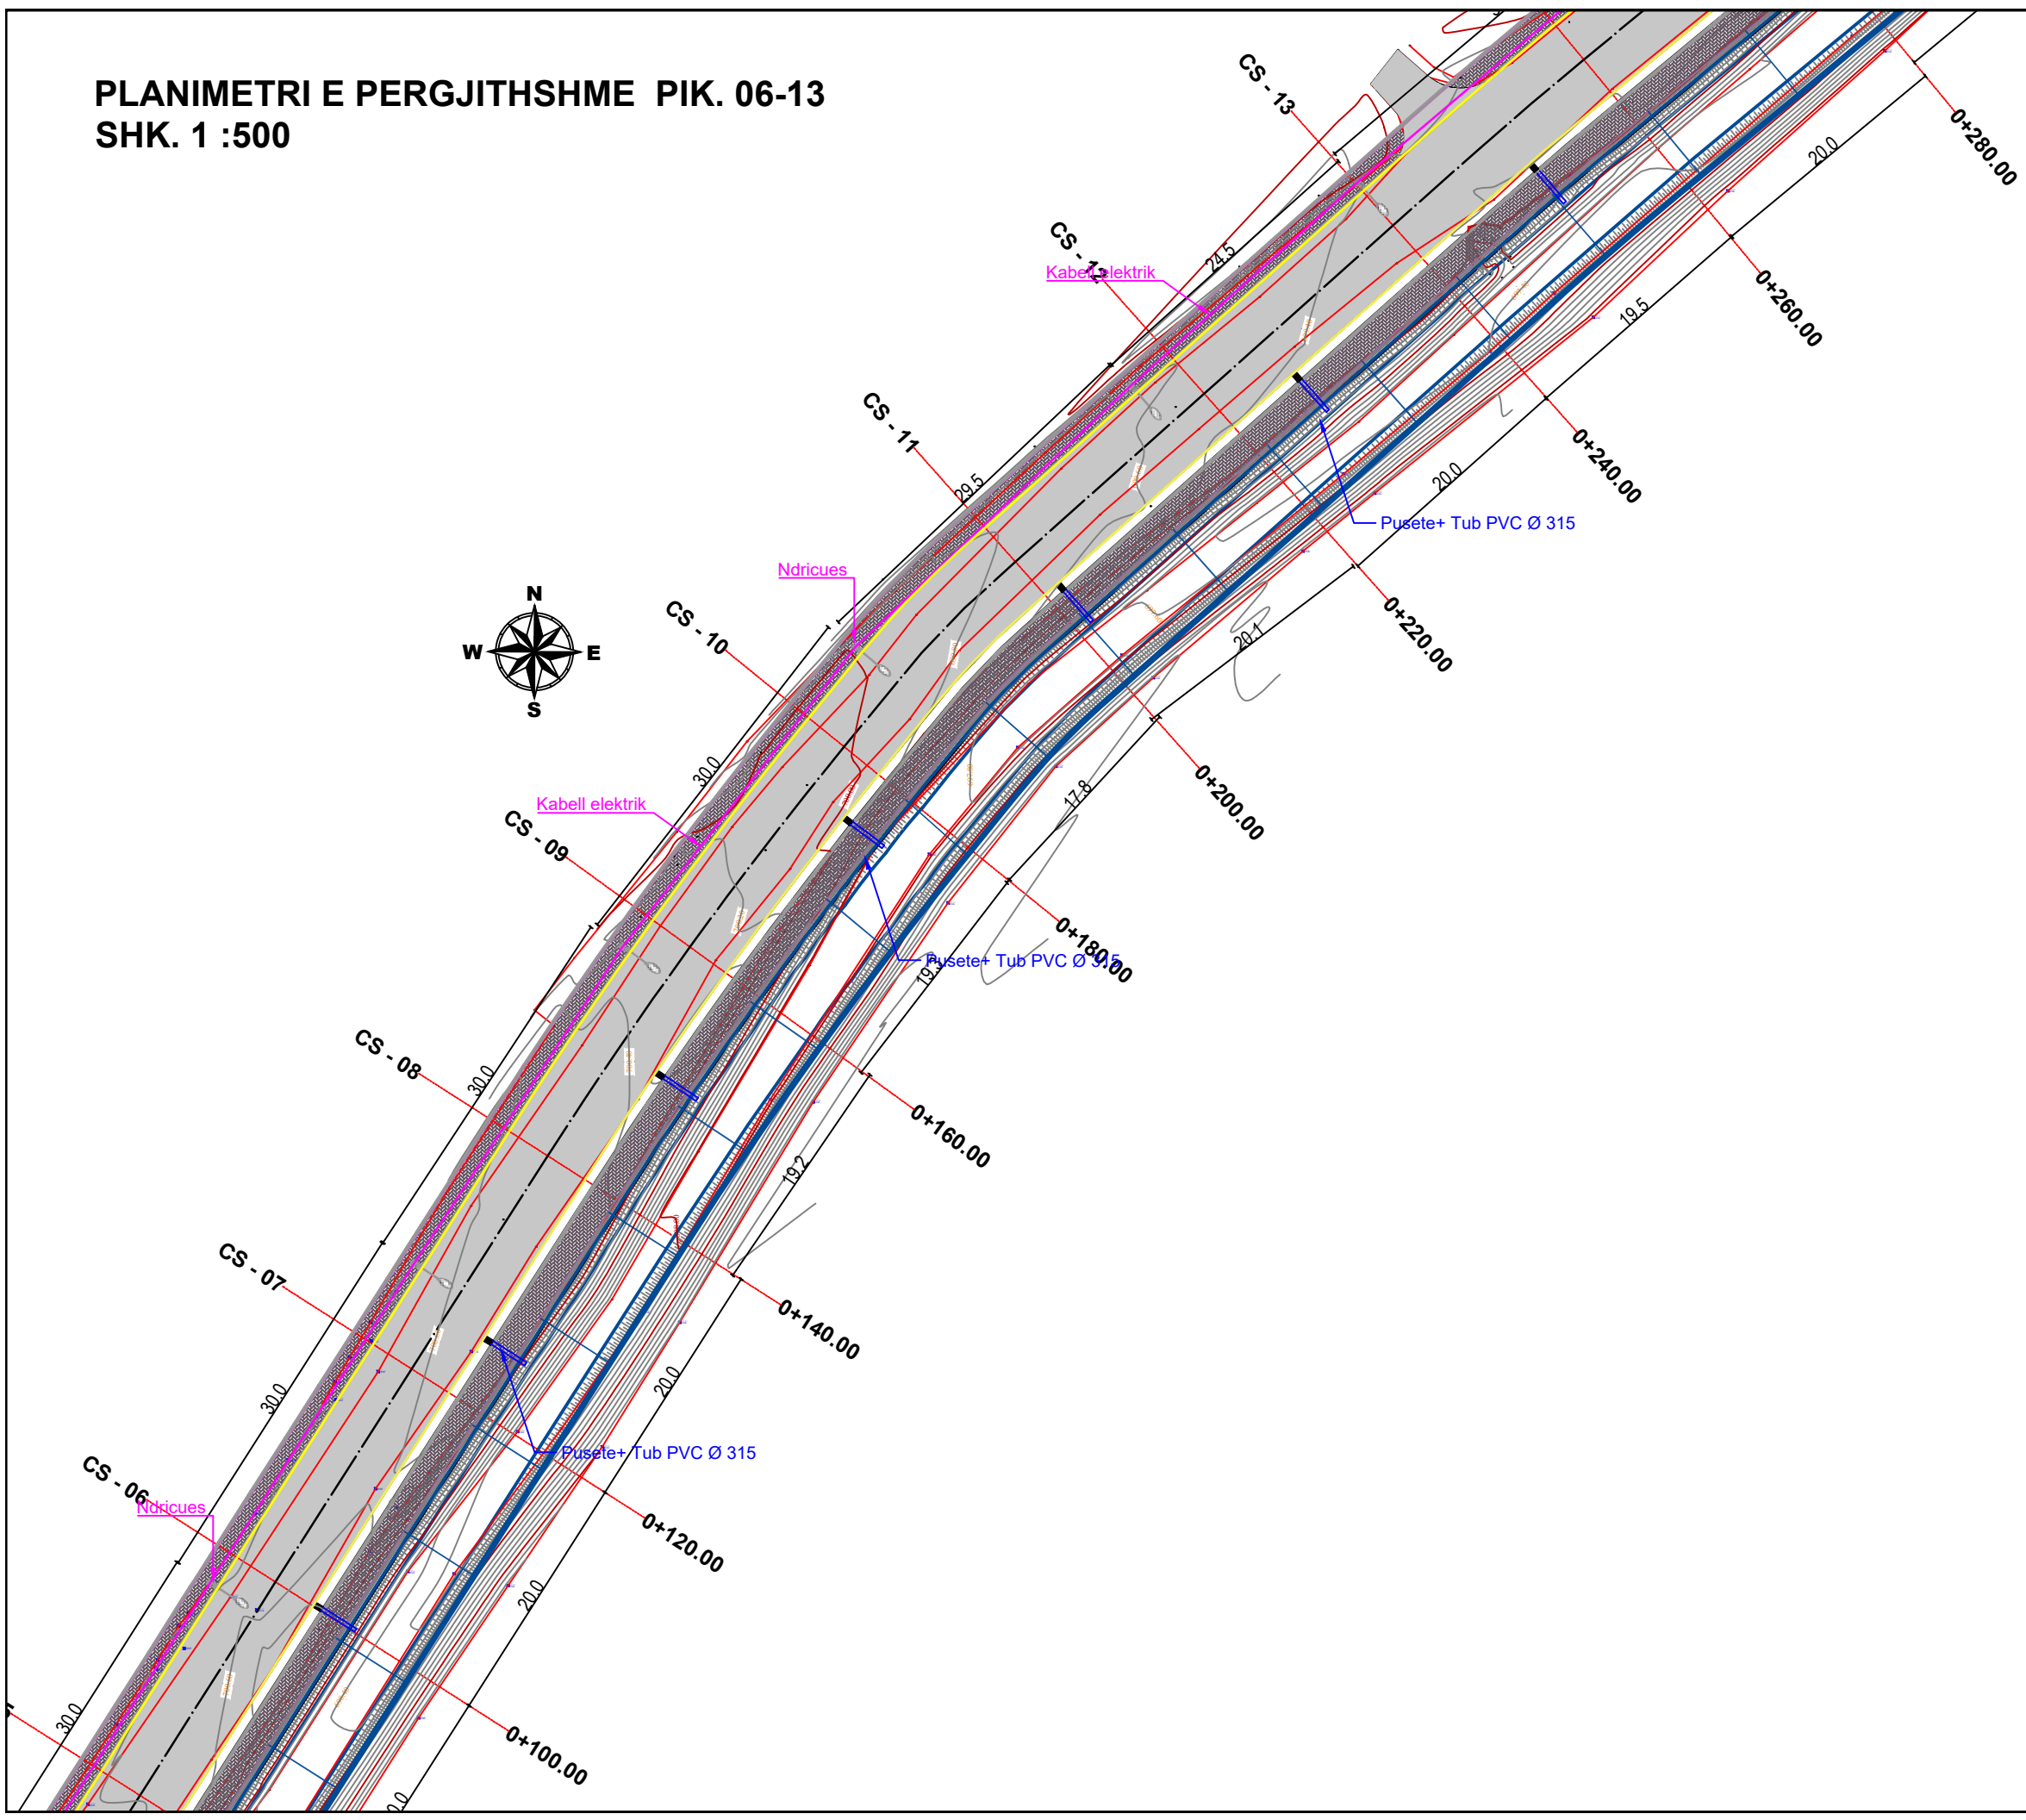

Bashkia Pogradec Drejtoria e Planifikimit, Kontrollit dhe Zhvillimit te Territorit <small>Sektori i projekteve te infrastruktures dhe planifikimit vendor</small>	OBJEKTI: SISTEMIM I LUMIT TE BUCIMASIT DHE REHABILITIM I INFRASTRUKTURES RRUGORE PERGJATE TIJ - LOTI 1		
	EMERTIMI: PLANIMETRI E PERGJITHSHME - 2		
Drejtor: Ark. Paskalino Ziko	ARKITEKT	DHIMITRAQ GJATA	
	ING. NDERTIM	ERMIRA XHAJA	
	ING. TOPOGRAF	FERDINANT KULLOLLI	
			PL. _____

PLANIMETRI E PERGJITHSHME PIK. 13-21
SHK. 1 :500


MIRATOHET
KRYETARI I BASHKISE
ILIR XHAKOLLI

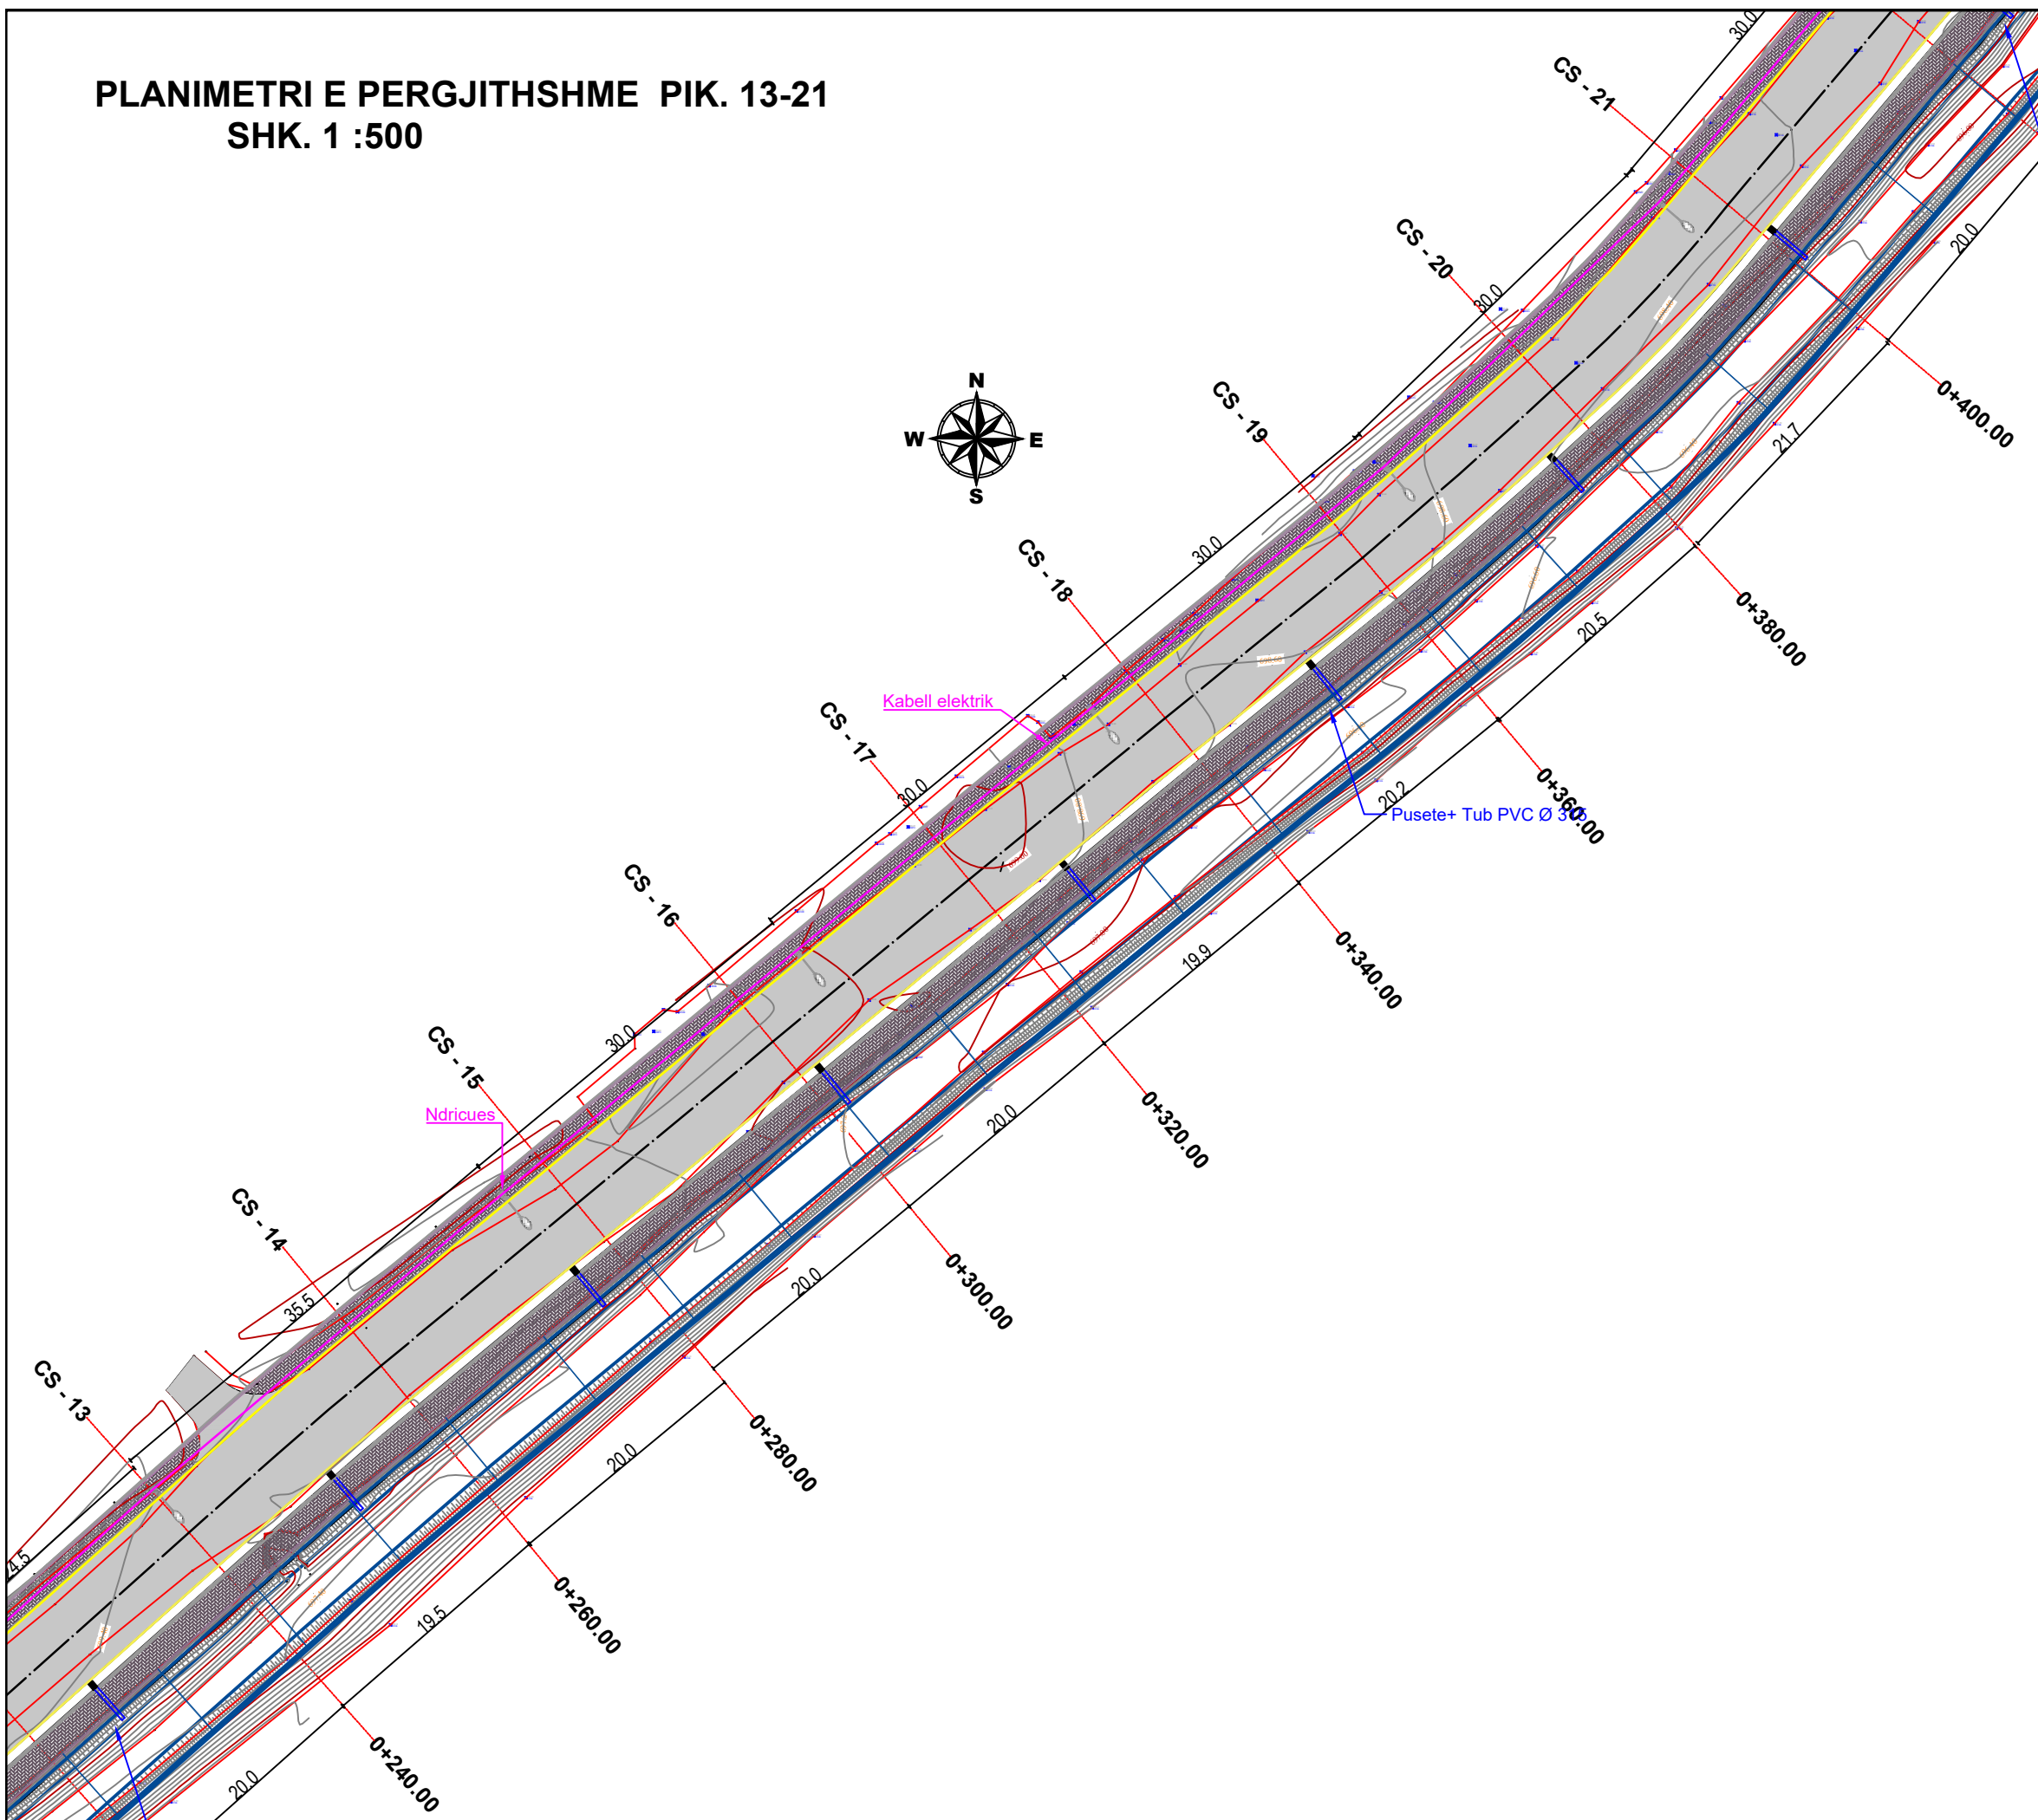

Bashkia Pogradec Drejtoria e Planifikimit, Kontrollit dhe Zhvillimit te Territorit <small>Sektori i projekteve te infrastruktures dhe planifikimit vendor</small>	OBJEKTI: SISTEMIM I LUMIT TE BUCIMASIT DHE REHABILITIM I INFRASTRUKTURES RRUGORE PERGJATE TIJ - LOTI 1		
	EMERTIMI: PLANIMETRI E PERGJITHSHME - 3		
Drejtor: Ark. Paskalino Ziko	ARKITEKT	DHIMITRAQ GJATA	
	ING. NDERTIM	ERMIRA XHAJA	
	ING. TOPOGRAF	FERDINANT KULLOLLI	
			PL. _____

PLANIMETRI E PERGJITHSHME PIK. 21-28
SHK. 1 :500


MIRATOHET
KRYETARI I BASHKISE
ILIR XHAKOLLI

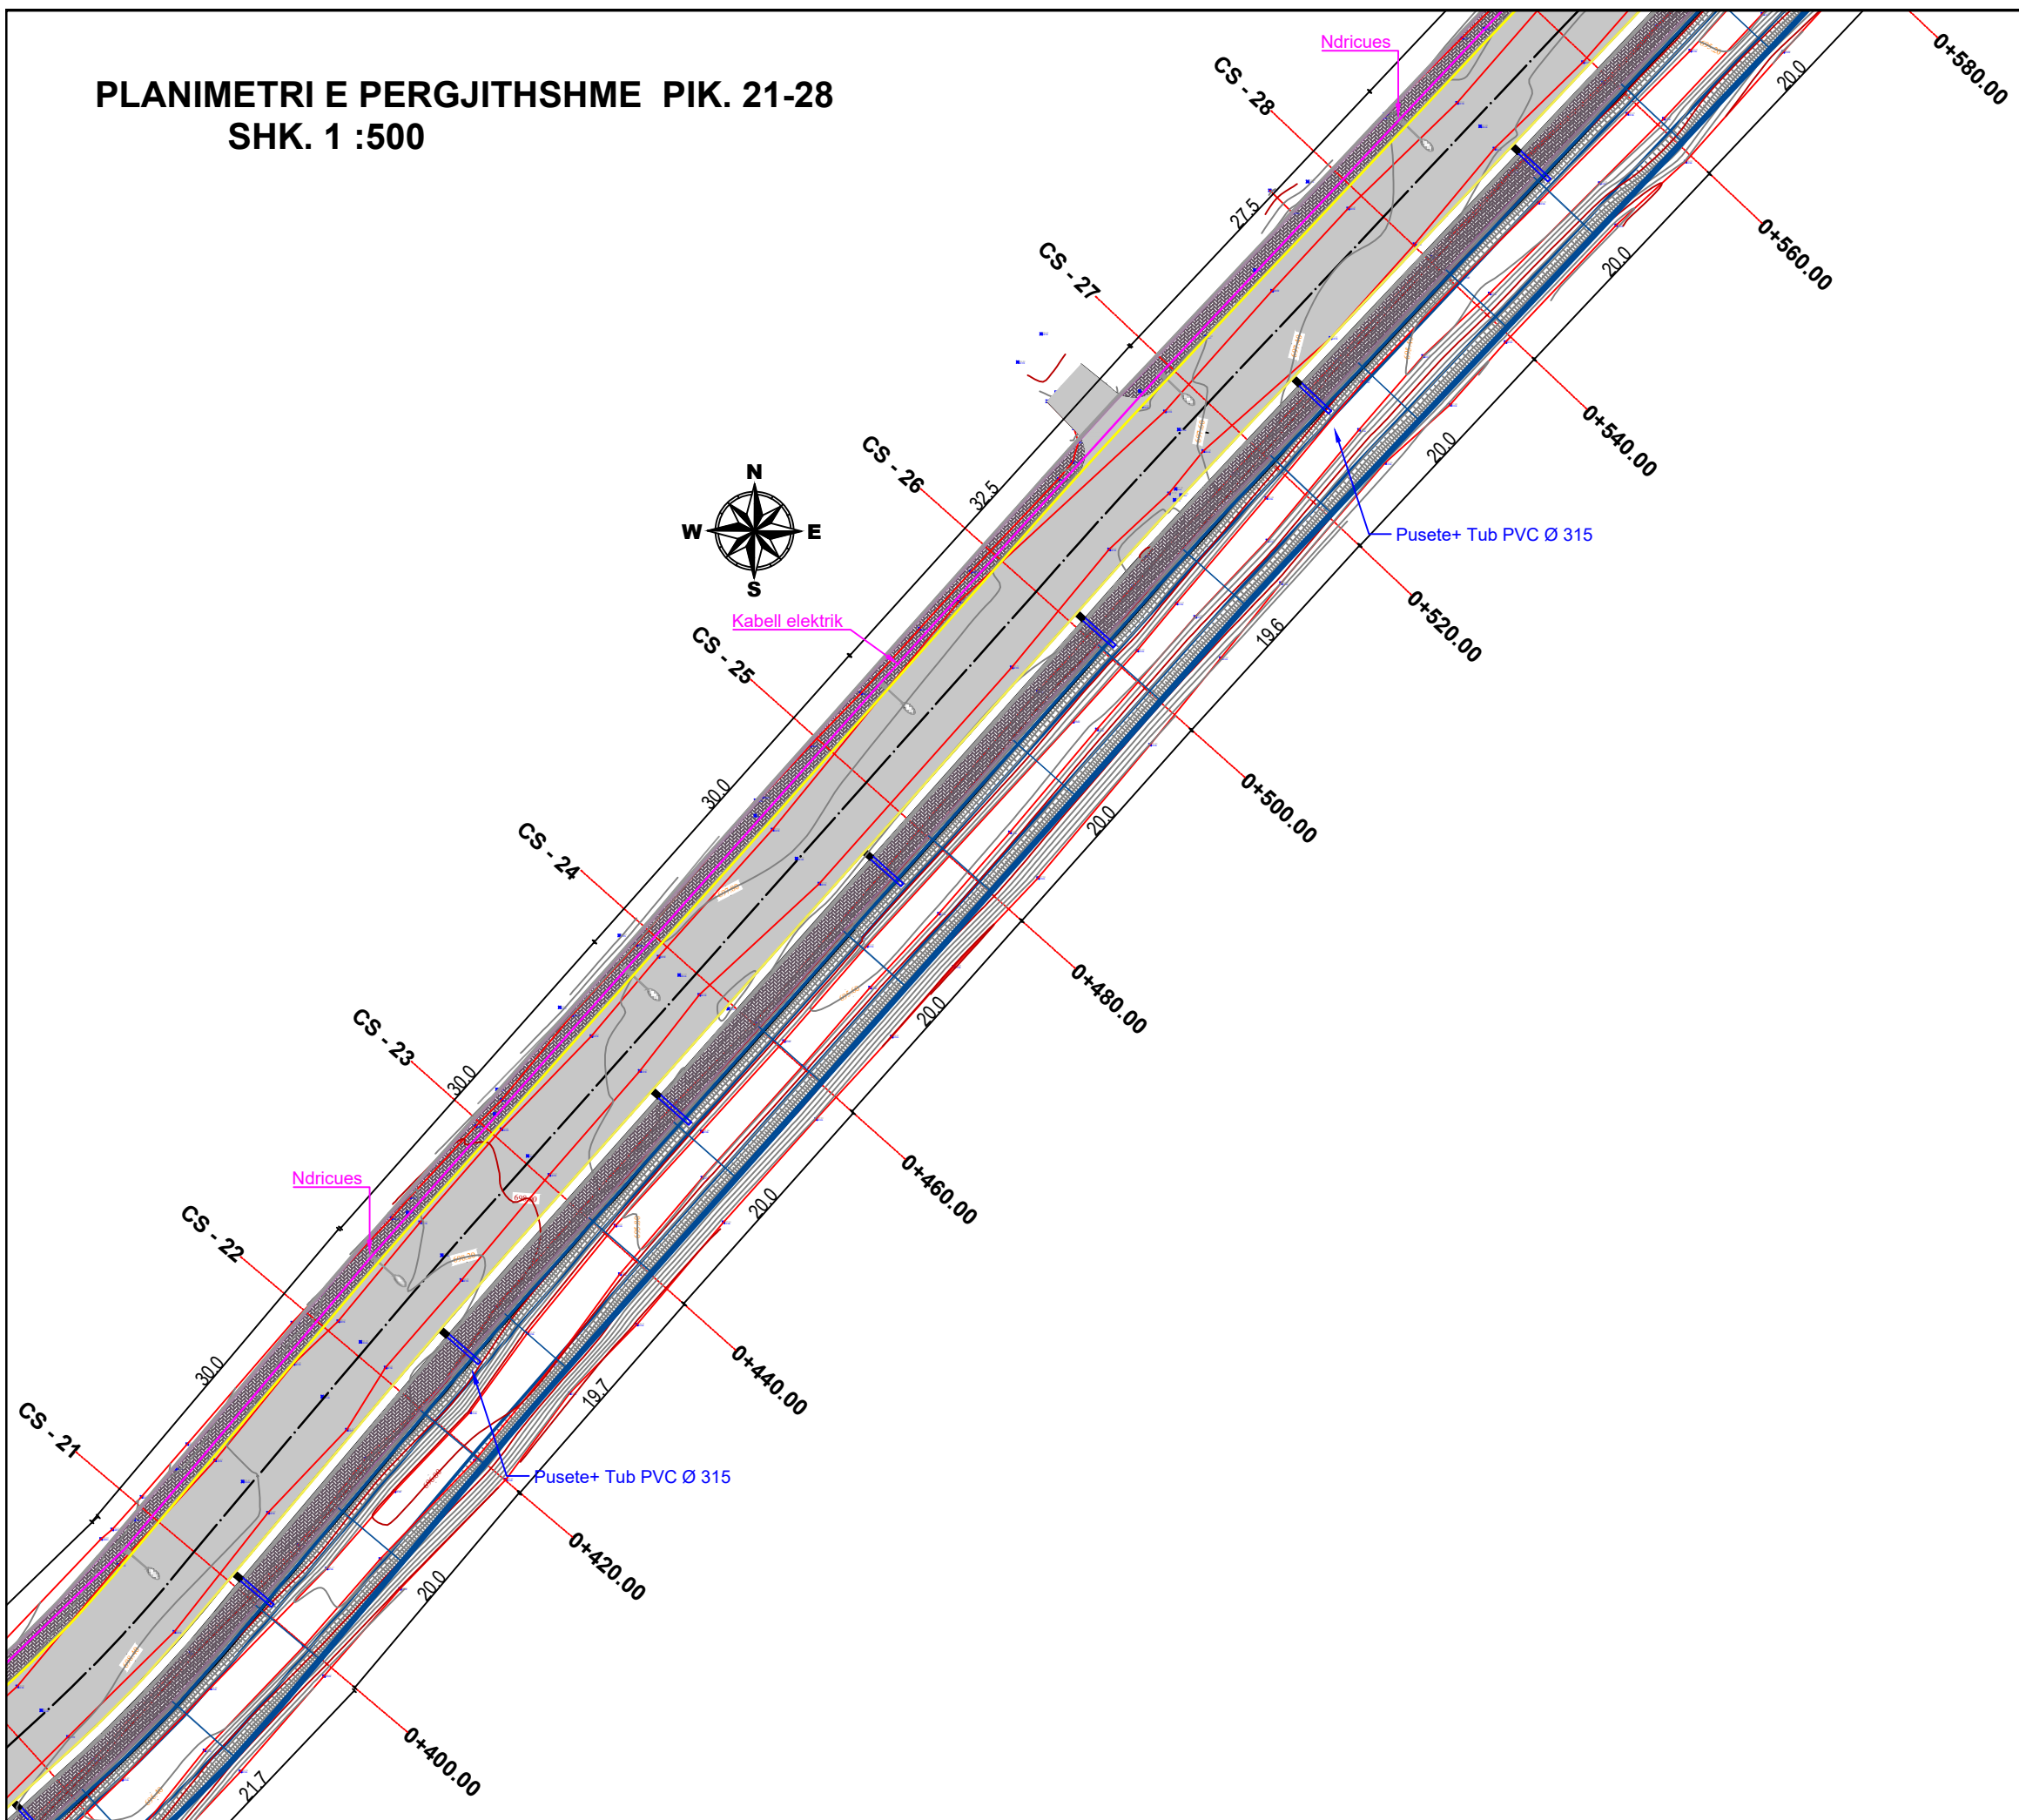

Bashkia Pogradec Drejtoria e Planifikimit, Kontrollit dhe Zhvillimit te Territorit <small>Sektori i projekteve te infrastruktures dhe planifikimit vendor</small>	OBJEKTI: SISTEMIM I LUMIT TE BUCIMASIT DHE REHABILITIM I INFRASTRUKTURES RRUGORE PERGJATE TIJ - LOTI 1		
	EMERTIMI: PLANIMETRI E PERGJITHSHME - 4		
Drejtor: Ark. Paskalino Ziko	ARKITEKT	DHIMITRAQ GJATA	
	ING. NDERTIM	ERMIRA XHAJA	
	ING. TOPOGRAF	FERDINANT KULLOLLI	
			PL. _____

**PLANIMETRI E PERGJITHSHME PIK. 28-35
SHK. 1 :500**


MIRATOHET
KRYETARI I BASHKISE
ILIR XHAKOLLI

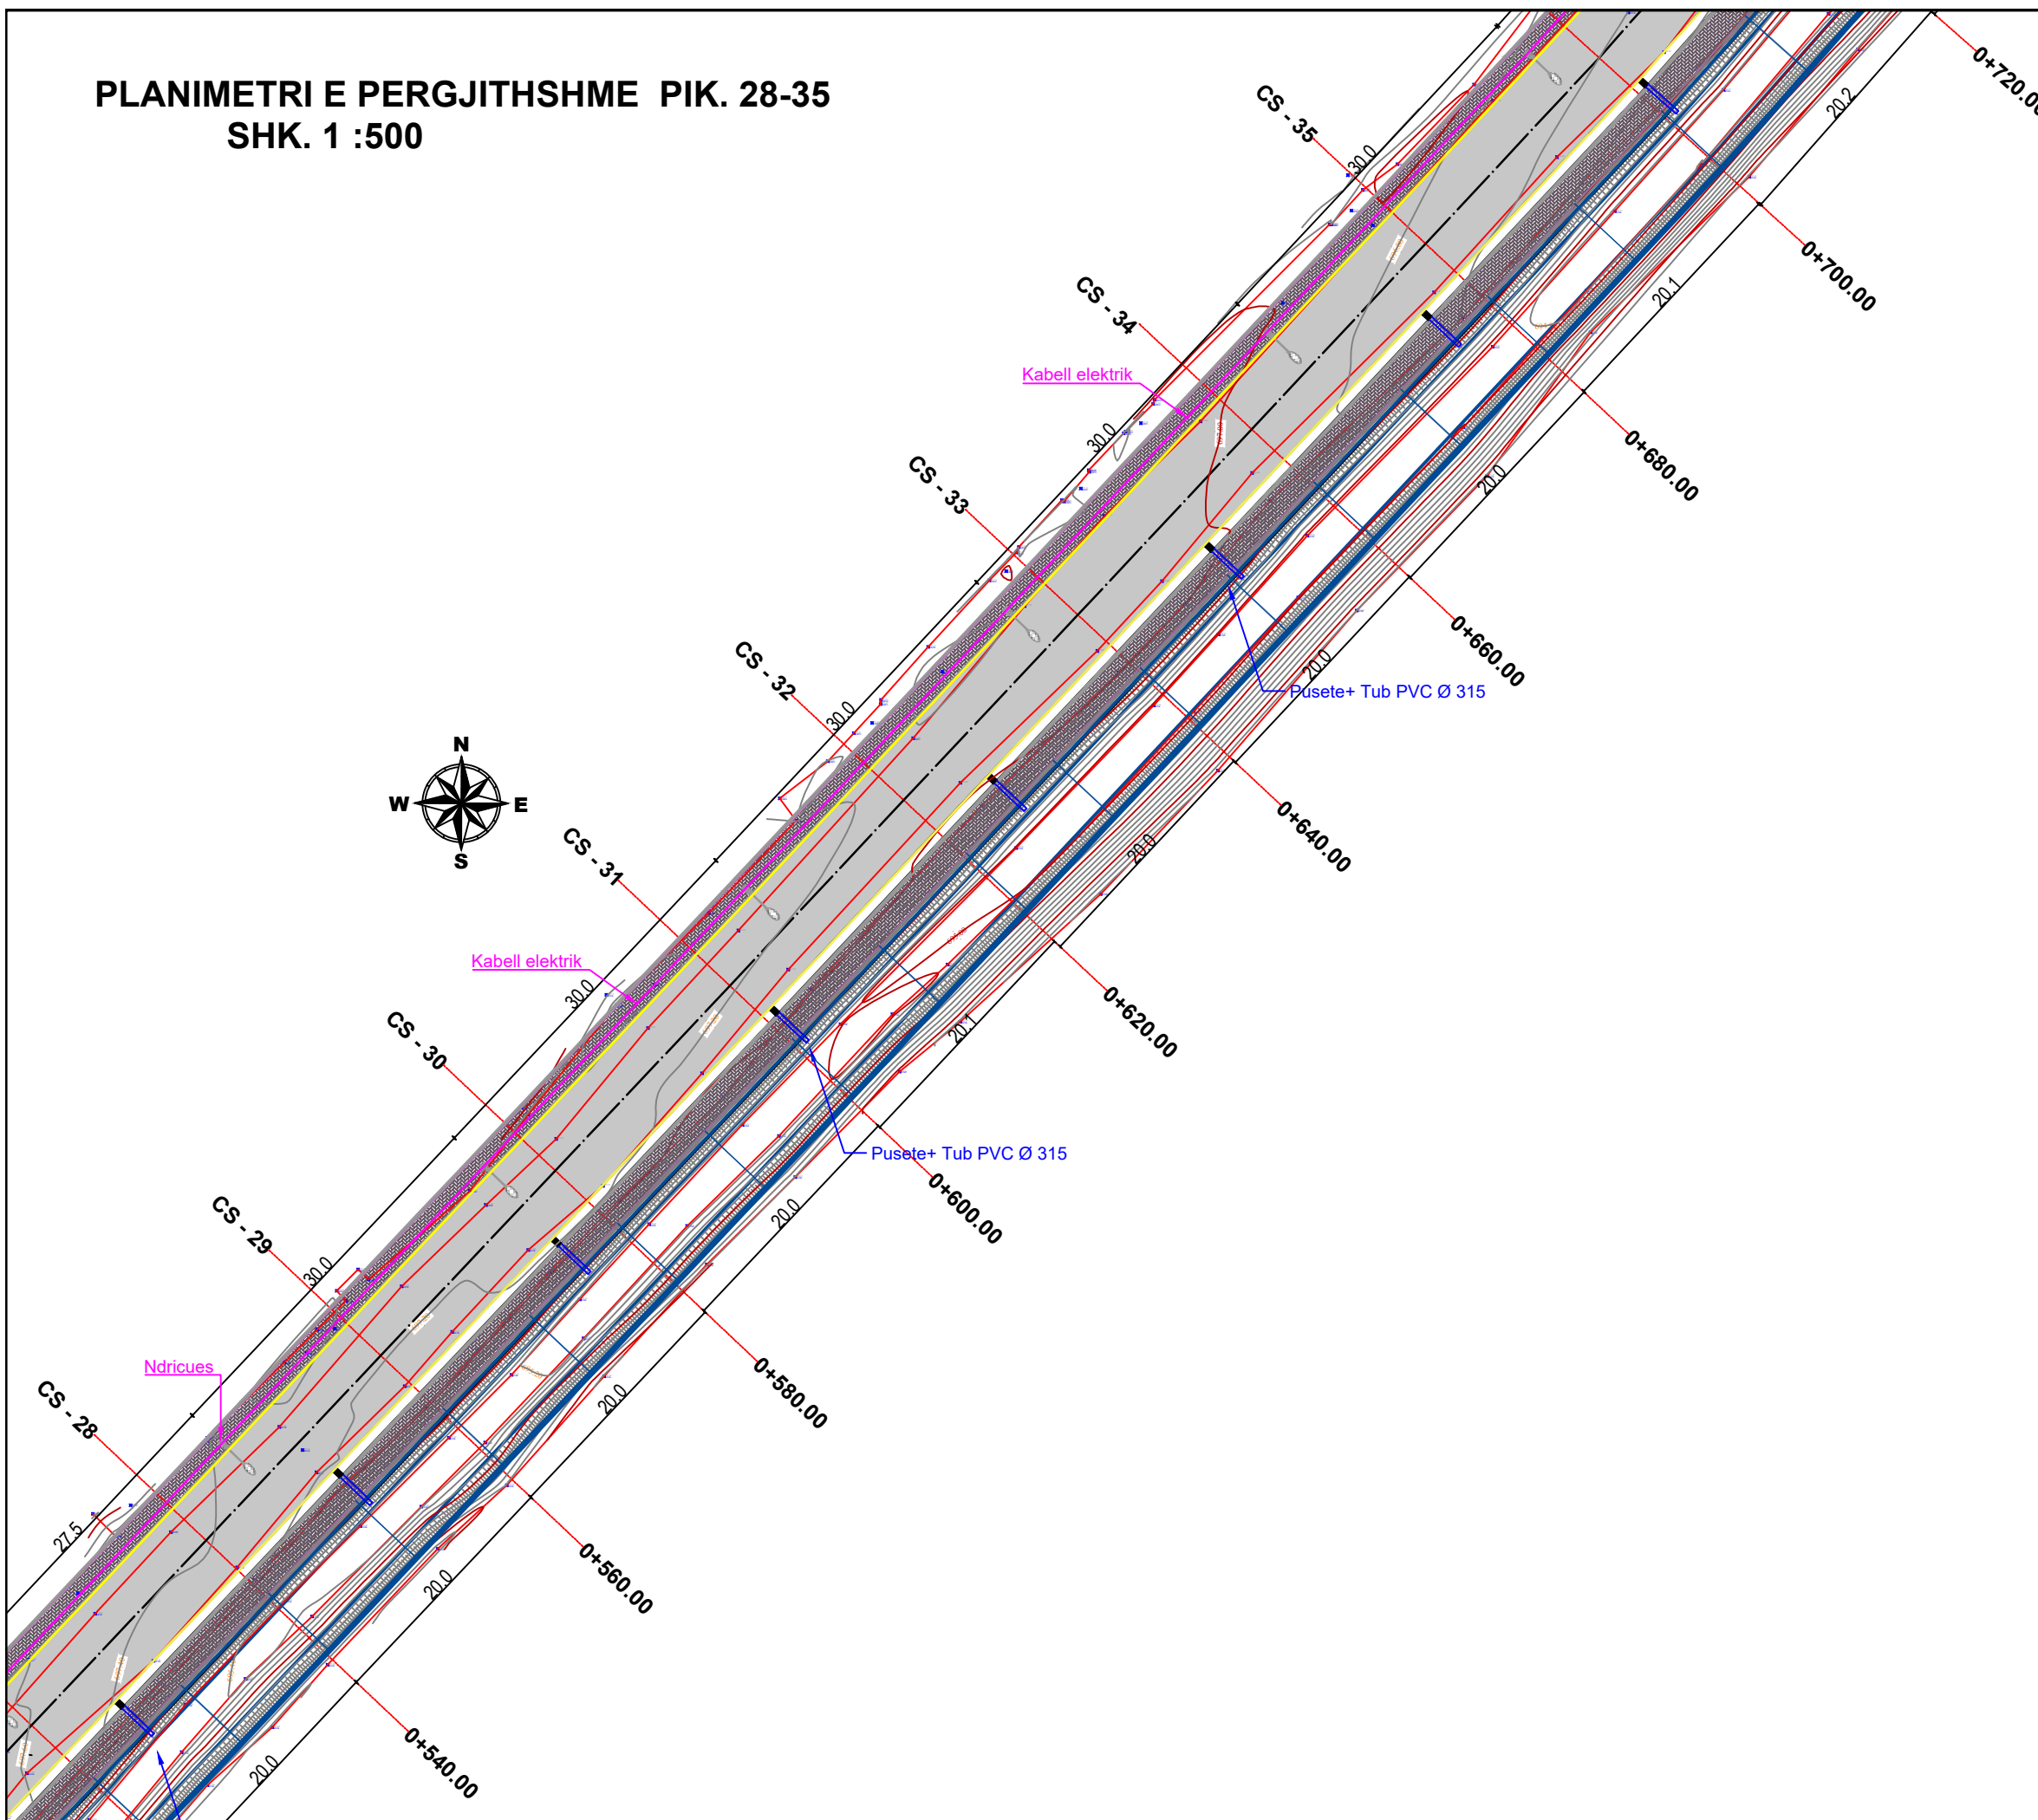

Bashkia Pogradec Drejtoria e Planifikimit, Kontrollit dhe Zhvillimit te Territorit <small>Sektori i projekteve te infrastruktures dhe planifikimit vendor</small>	OBJEKTI: SISTEMIM I LUMIT TE BUCIMASIT DHE REHABILITIM I INFRASTRUKTURES RRUGORE PERGJATE TIJ - LOTI 1		
	EMERTIMI: PLANIMETRI E PERGJITHSHME - 5		
Drejtor: Ark. Paskalino Ziko	ARKITEKT	DHIMITRAQ GJATA	
	ING. NDERTIM	ERMIRA XHAJA	
	ING. TOPOGRAF	FERDINANT KULLOLLI	
			PL. _____

PLANIMETRI E PERGJITHSHME PIK. 35-42
SHK. 1 :500


MIRATOHET
KRYETARI I BASHKISE
ILIR XHAKOLLI

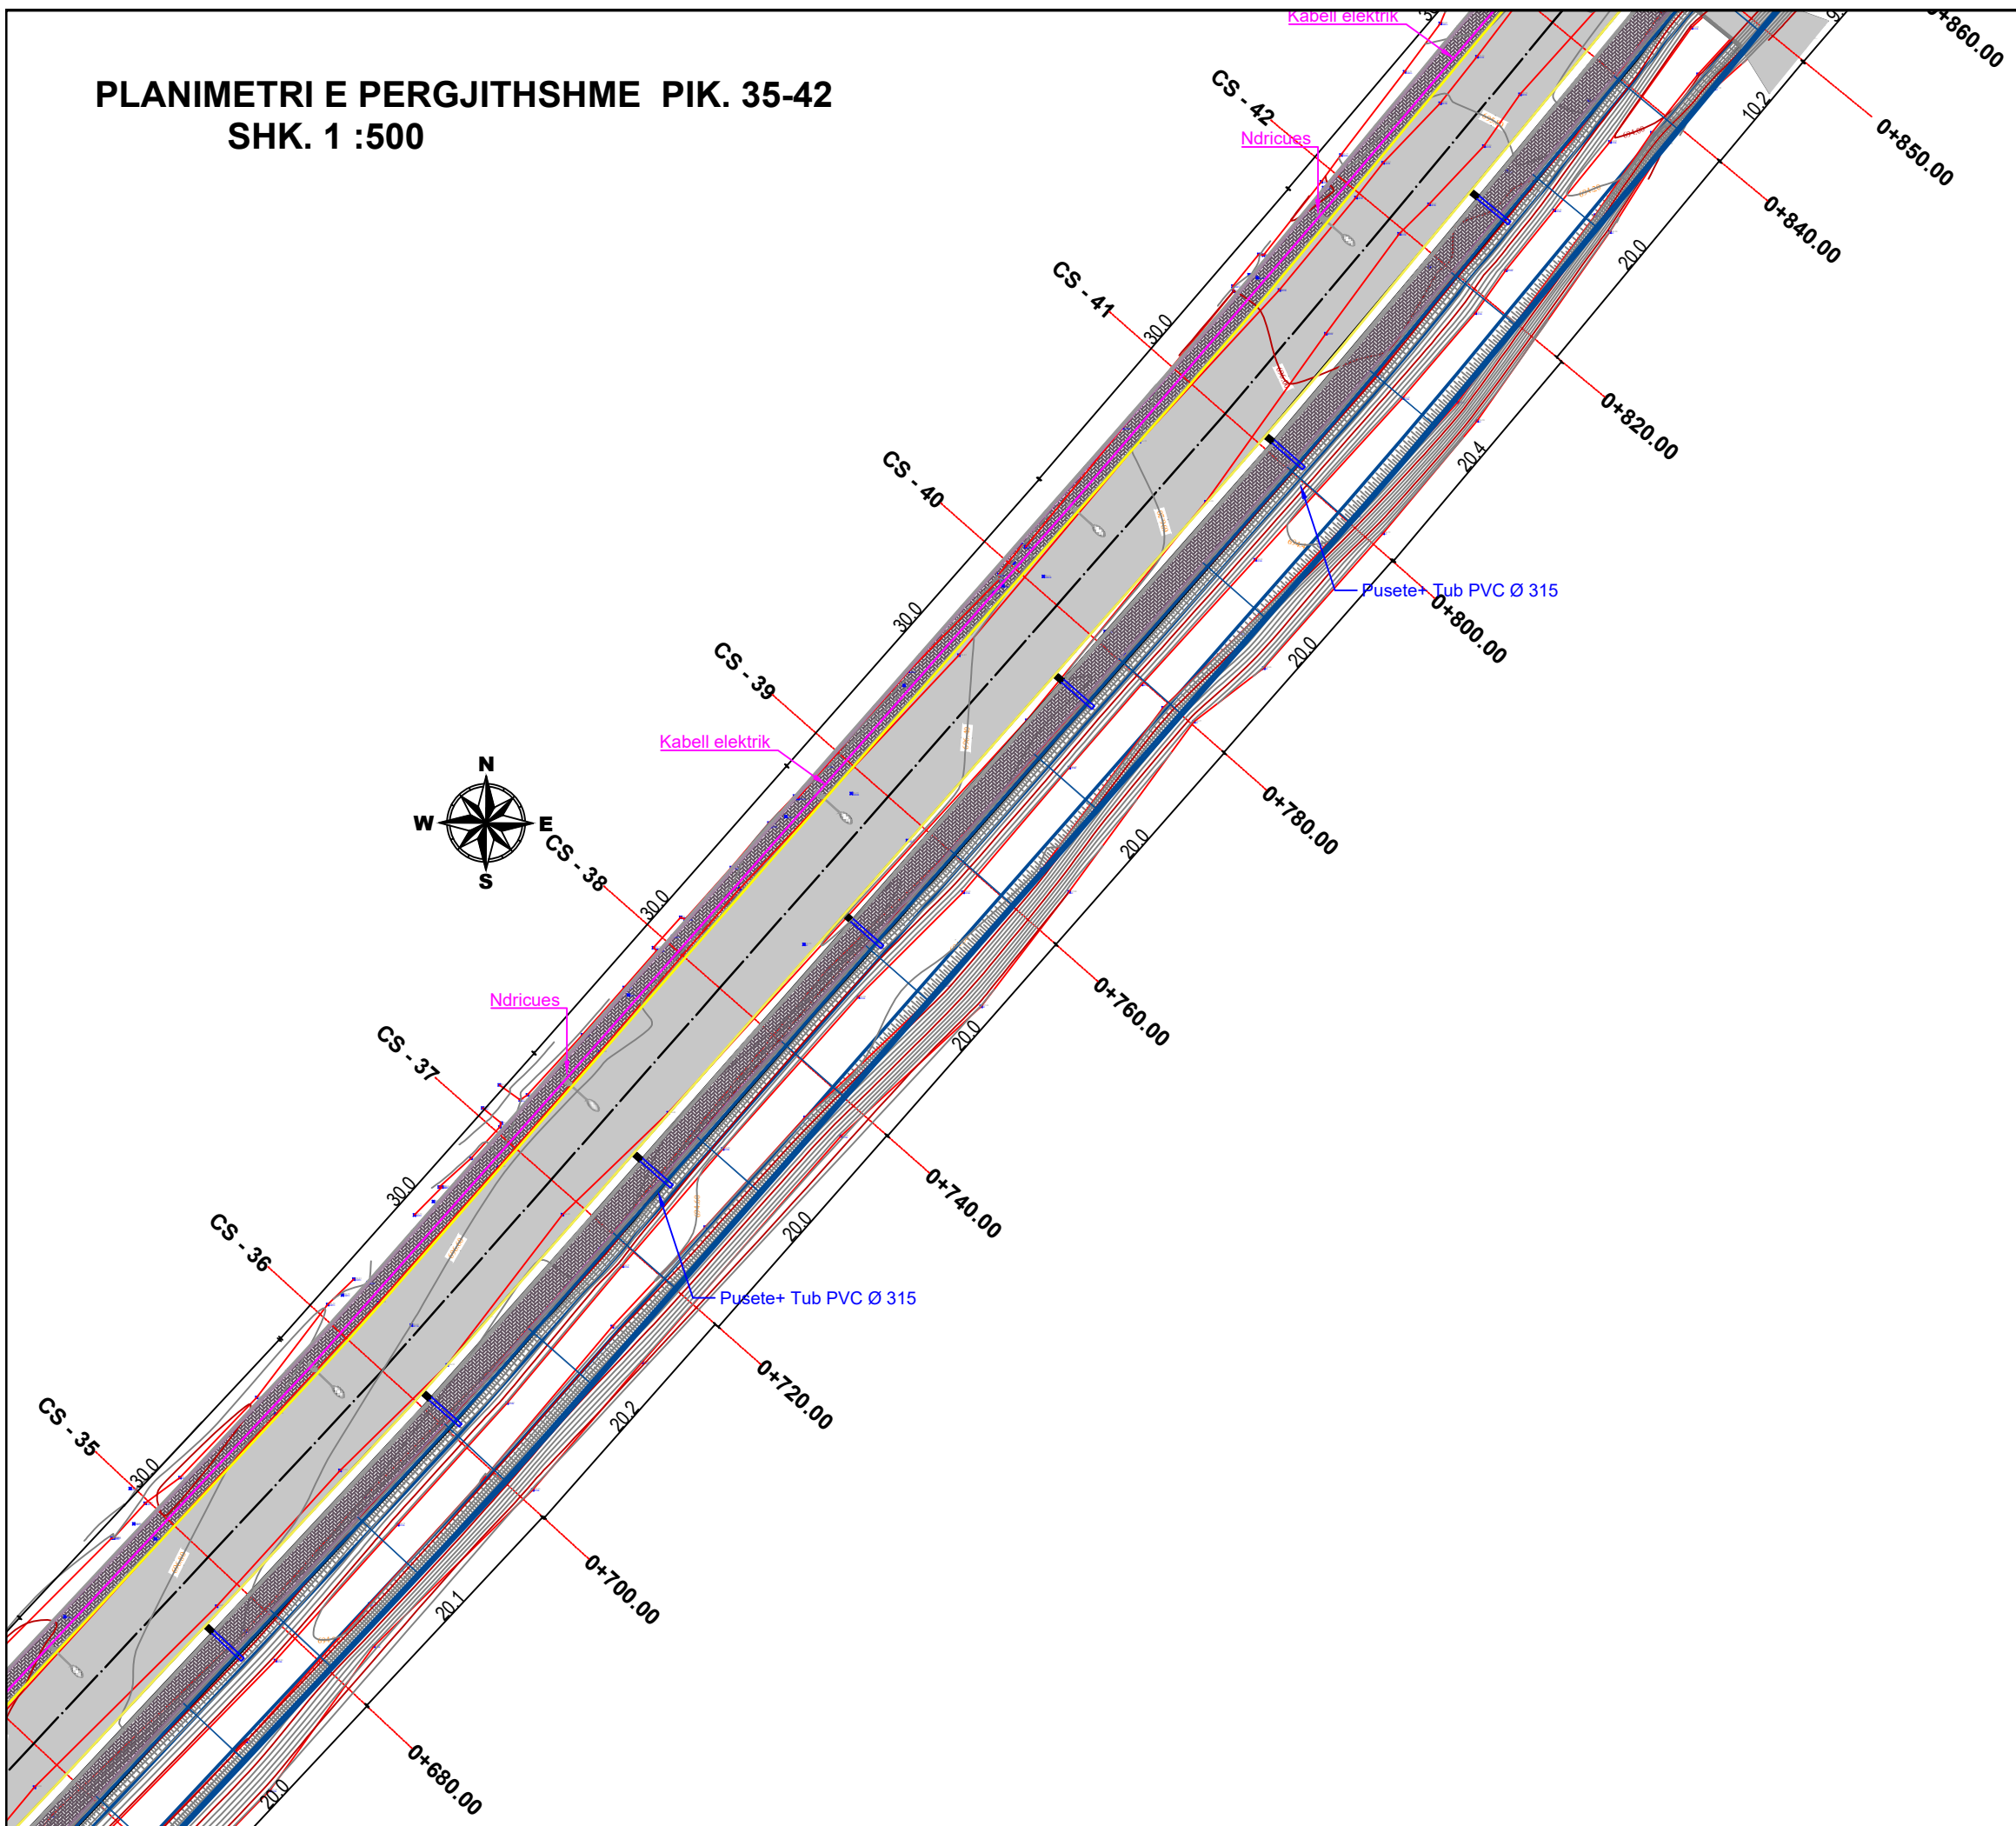

Bashkia Pogradec Drejtoria e Planifikimit, Kontrollit dhe Zhvillimit te Territorit <small>Sektori i projekteve te infrastruktures dhe planifikimit vendor</small>	OBJEKTI: SISTEMIM I LUMIT TE BUCIMASIT DHE REHABILITIM I INFRASTRUKTURES RRUGORE PERGJATE TIJ - LOTI 1		
	EMERTIMI: PLANIMETRI E PERGJITHSHME - 6		
Drejtor: Ark. Paskalino Ziko	ARKITEKT	DHIMITRAQ GJATA	
	ING. NDERTIM	ERMIRA XHAJA	
	ING. TOPOGRAF	FERDINANT KULLOLLI	
			PL. _____

**PLANIMETRI E PERGJITHSHME PIK. 42-49
SHK. 1 :500**


MIRATOHET
KRYETARI I BASHKISE
ILIR XHAKOLLI

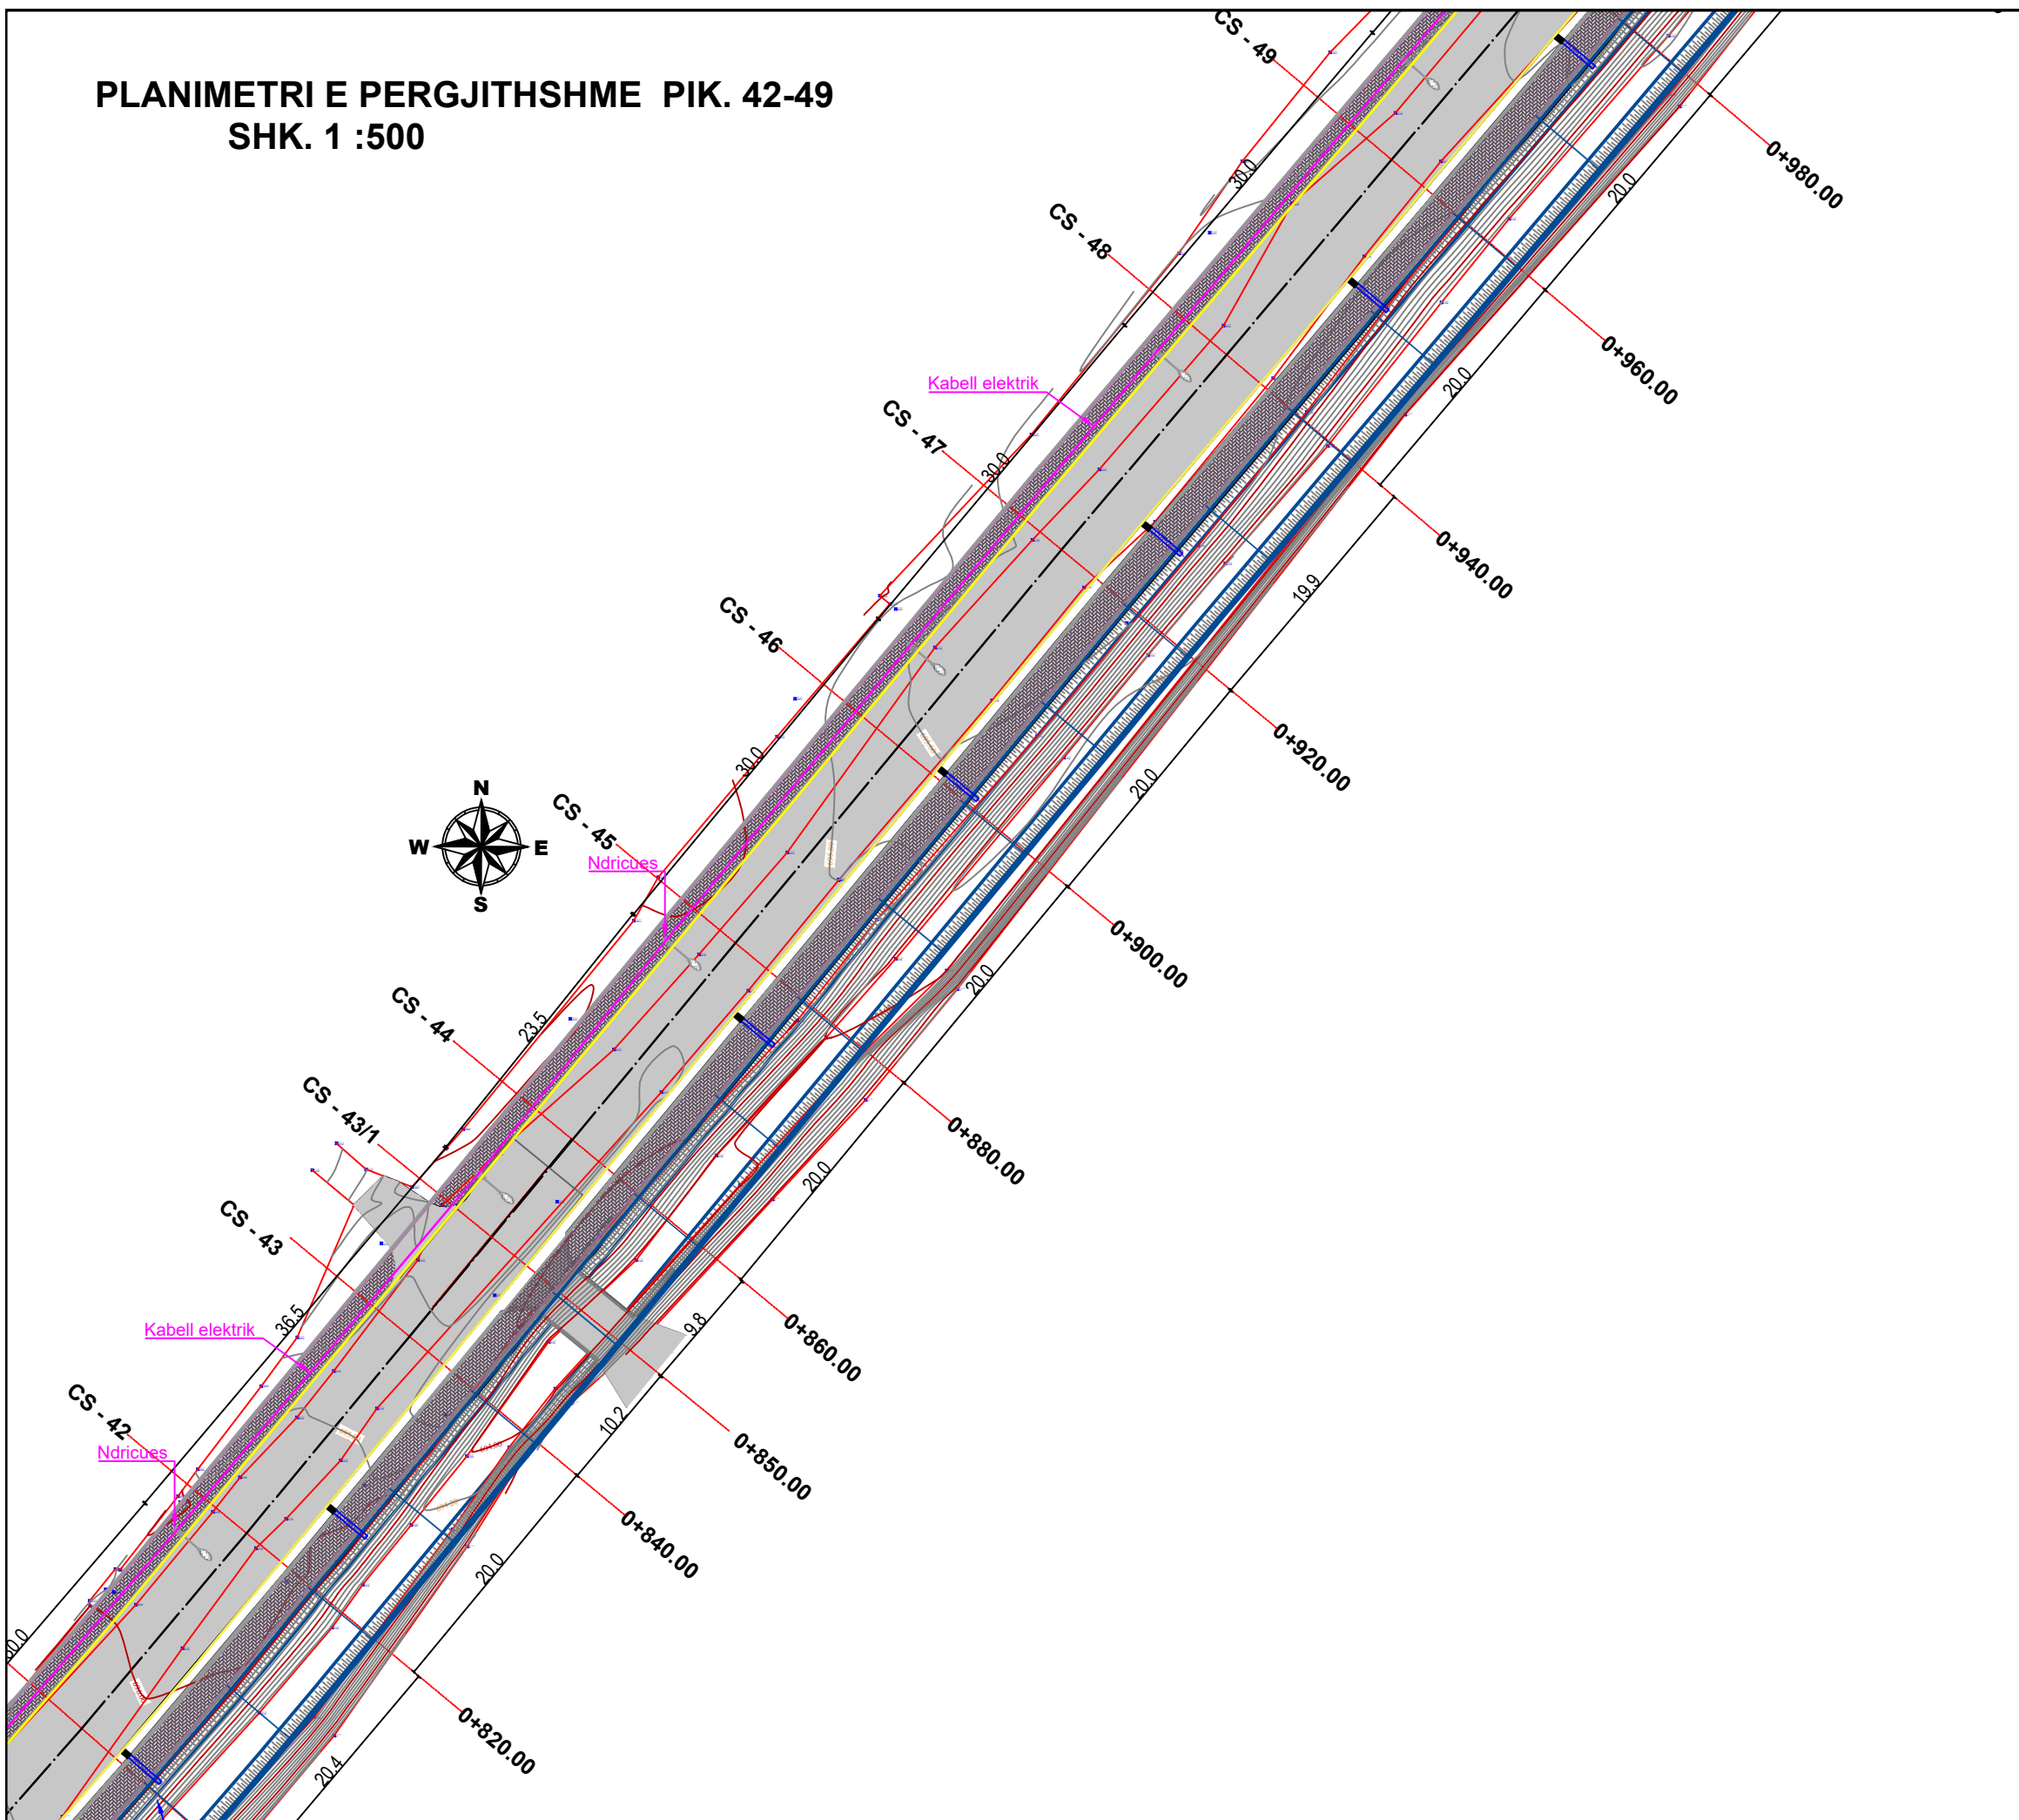

Bashkia Pogradec Drejtoria e Planifikimit, Kontrollit dhe Zhvillimit te Territorit <small>Sektori i projekteve te infrastruktures dhe planifikimit vendor</small>	OBJEKTI: SISTEMIM I LUMIT TE BUCIMASIT DHE REHABILITIM I INFRASTRUKTURES RRUGORE PERGJATE TIJ - LOTI 1		
	EMERTIMI: PLANIMETRI E PERGJITHSHME - 7		
Drejtor: Ark. Paskalino Ziko	ARKITEKT	DHIMITRAQ GJATA	
	ING. NDERTIM	ERMIRA XHAJA	
	ING. TOPOGRAF	FERDINANT KULLOLLI	
			PL. _____

PLANIMETRI E PERGJITHSHME PIK. 49-56
SHK. 1 :500


MIRATOHET
KRYETARI I BASHKISE
ILIR XHAKOLLI

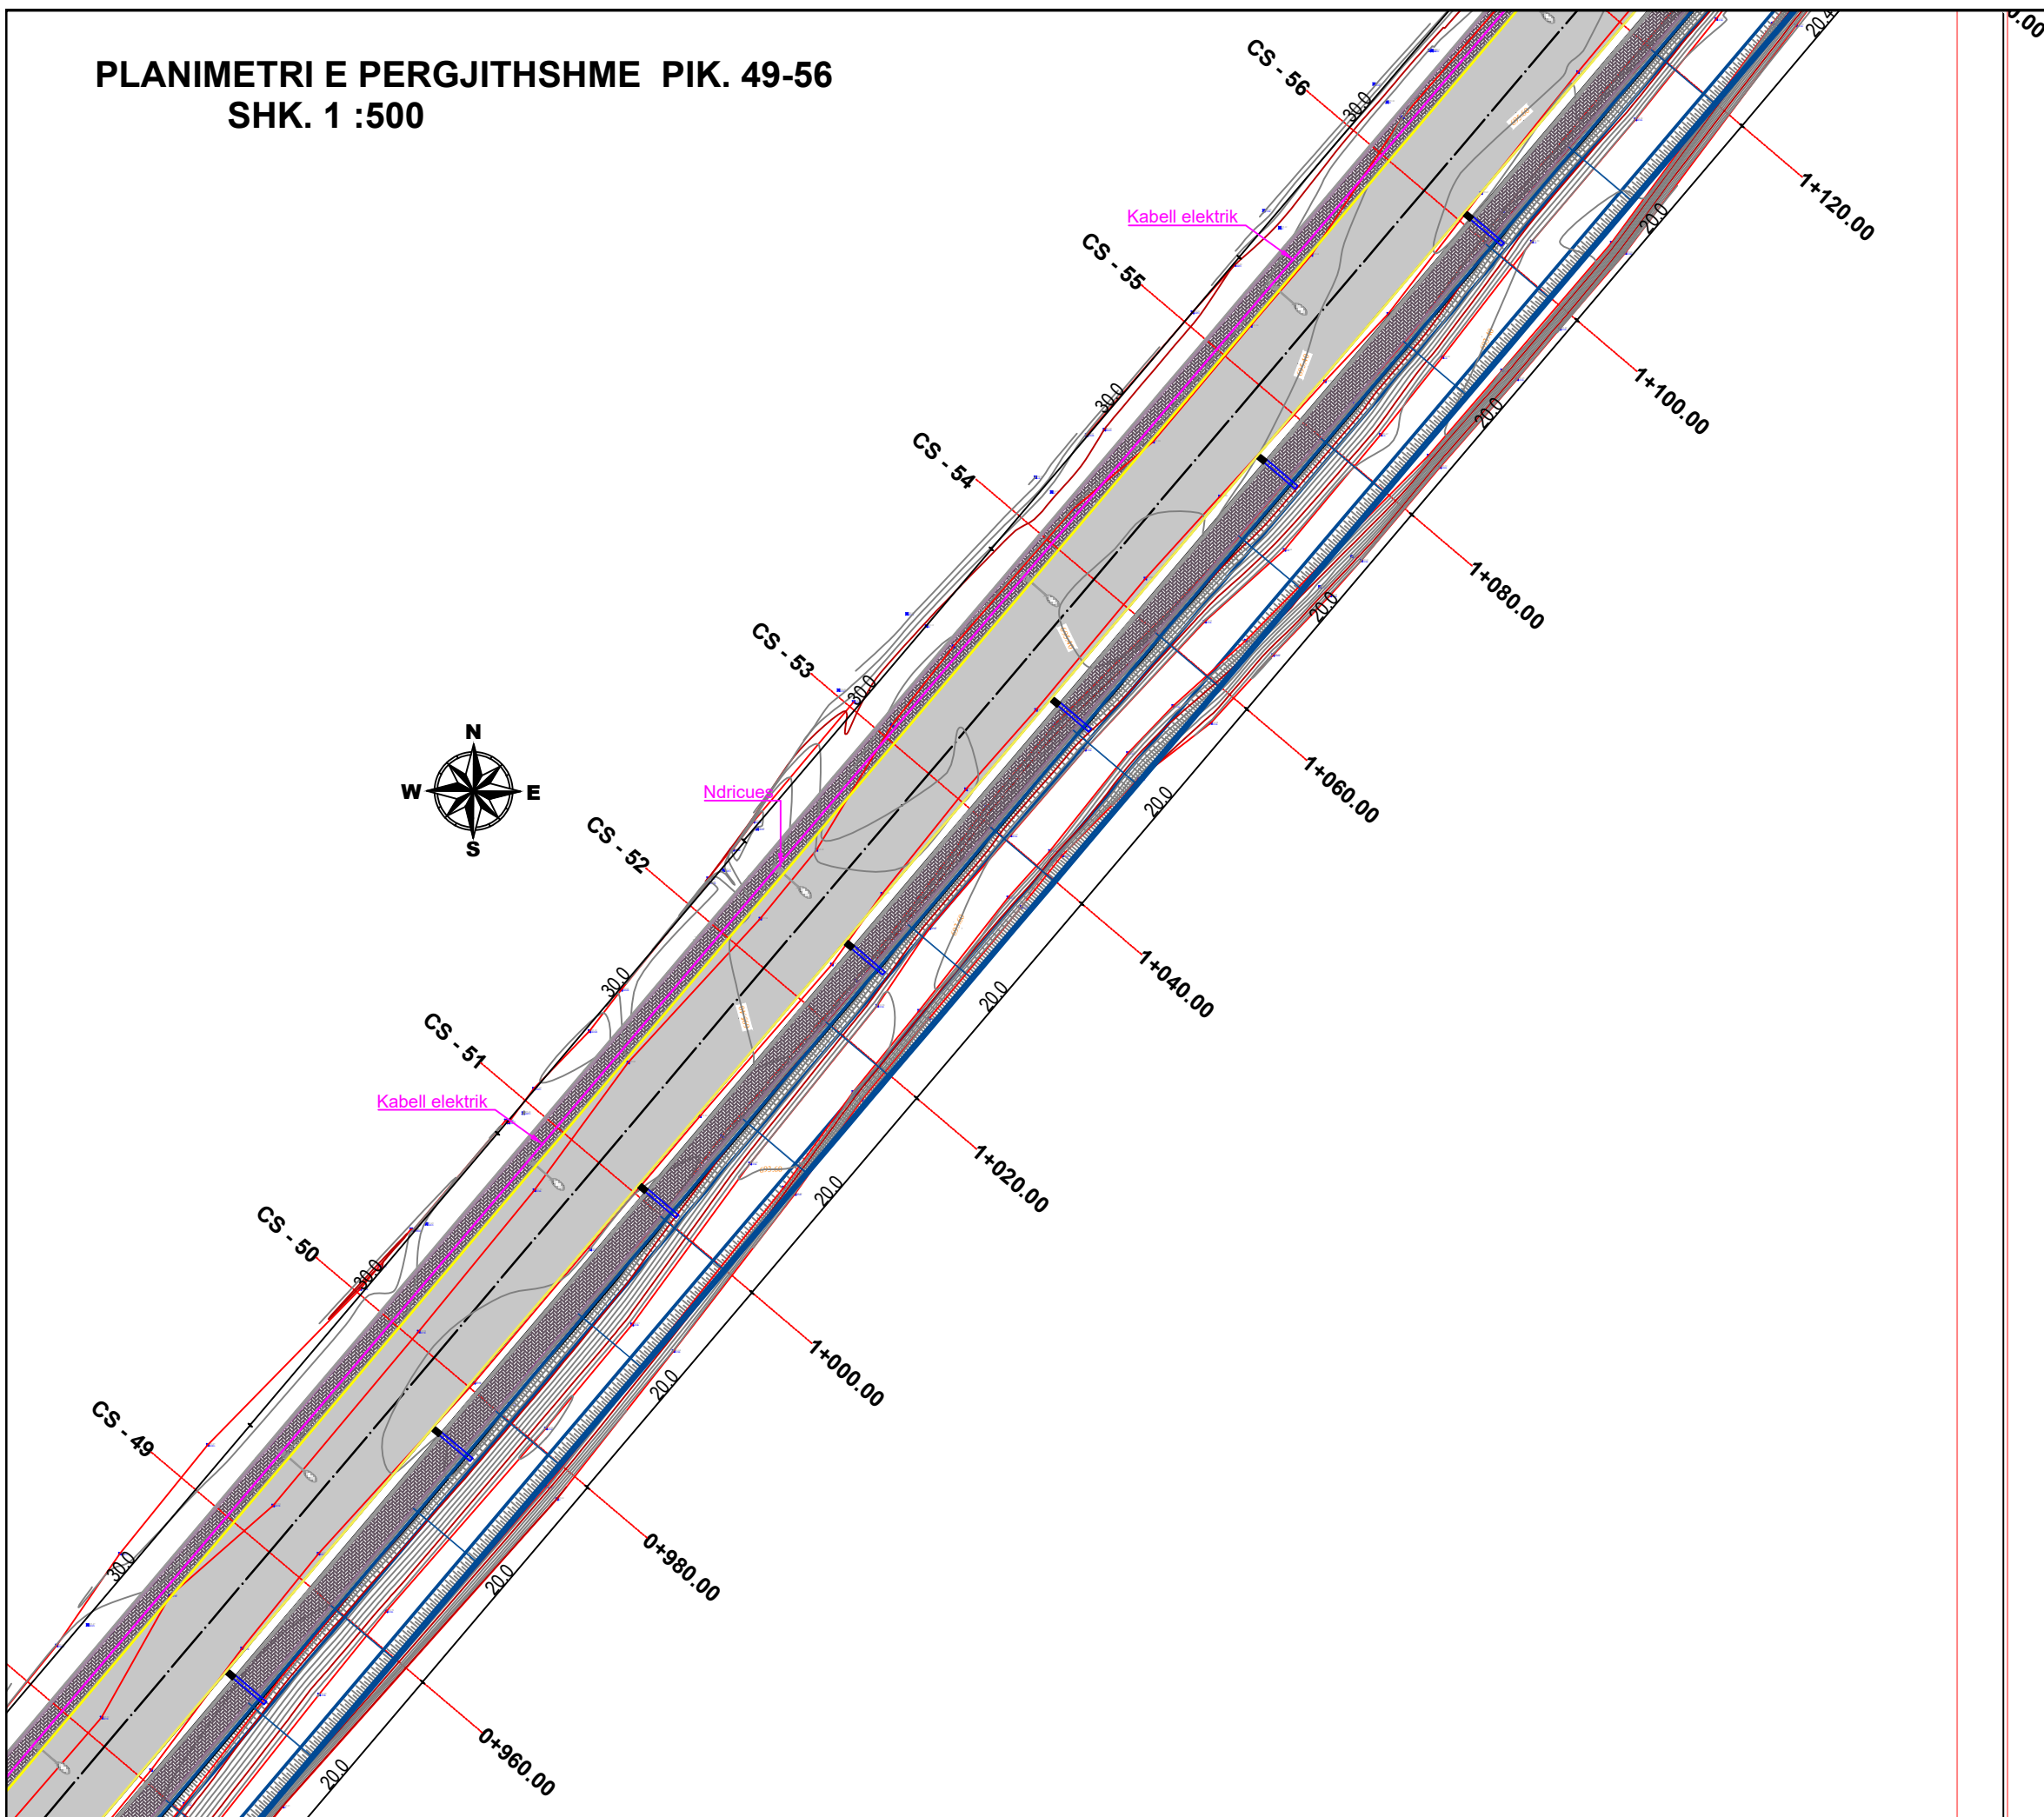

Bashkia Pogradec Drejtoria e Planifikimit, Kontrollit dhe Zhvillimit te Territorit <small>Sektori i projekteve te infrastruktures dhe planifikimit vendor</small>	OBJEKTI: SISTEMIM I LUMIT TE BUCIMASIT DHE REHABILITIM I INFRASTRUKTURES RRUGORE PERGJATE TIJ - LOTI 1		
	EMERTIMI: PLANIMETRI E PERGJITHSHME - 8		
Drejtor: Ark. Paskalino Ziko	ARKITEKT	DHIMITRAQ GJATA	
	ING. NDERTIM	ERMIRA XHAJA	
	ING. TOPOGRAF	FERDINANT KULLOLLI	
			PL. _____

PLANIMETRI E PERGJITHSHME PIK. 54-60
SHK. 1 :500

MIRATOHET
KRYETARI I BASHKISE
ILIR XHAKOLLI

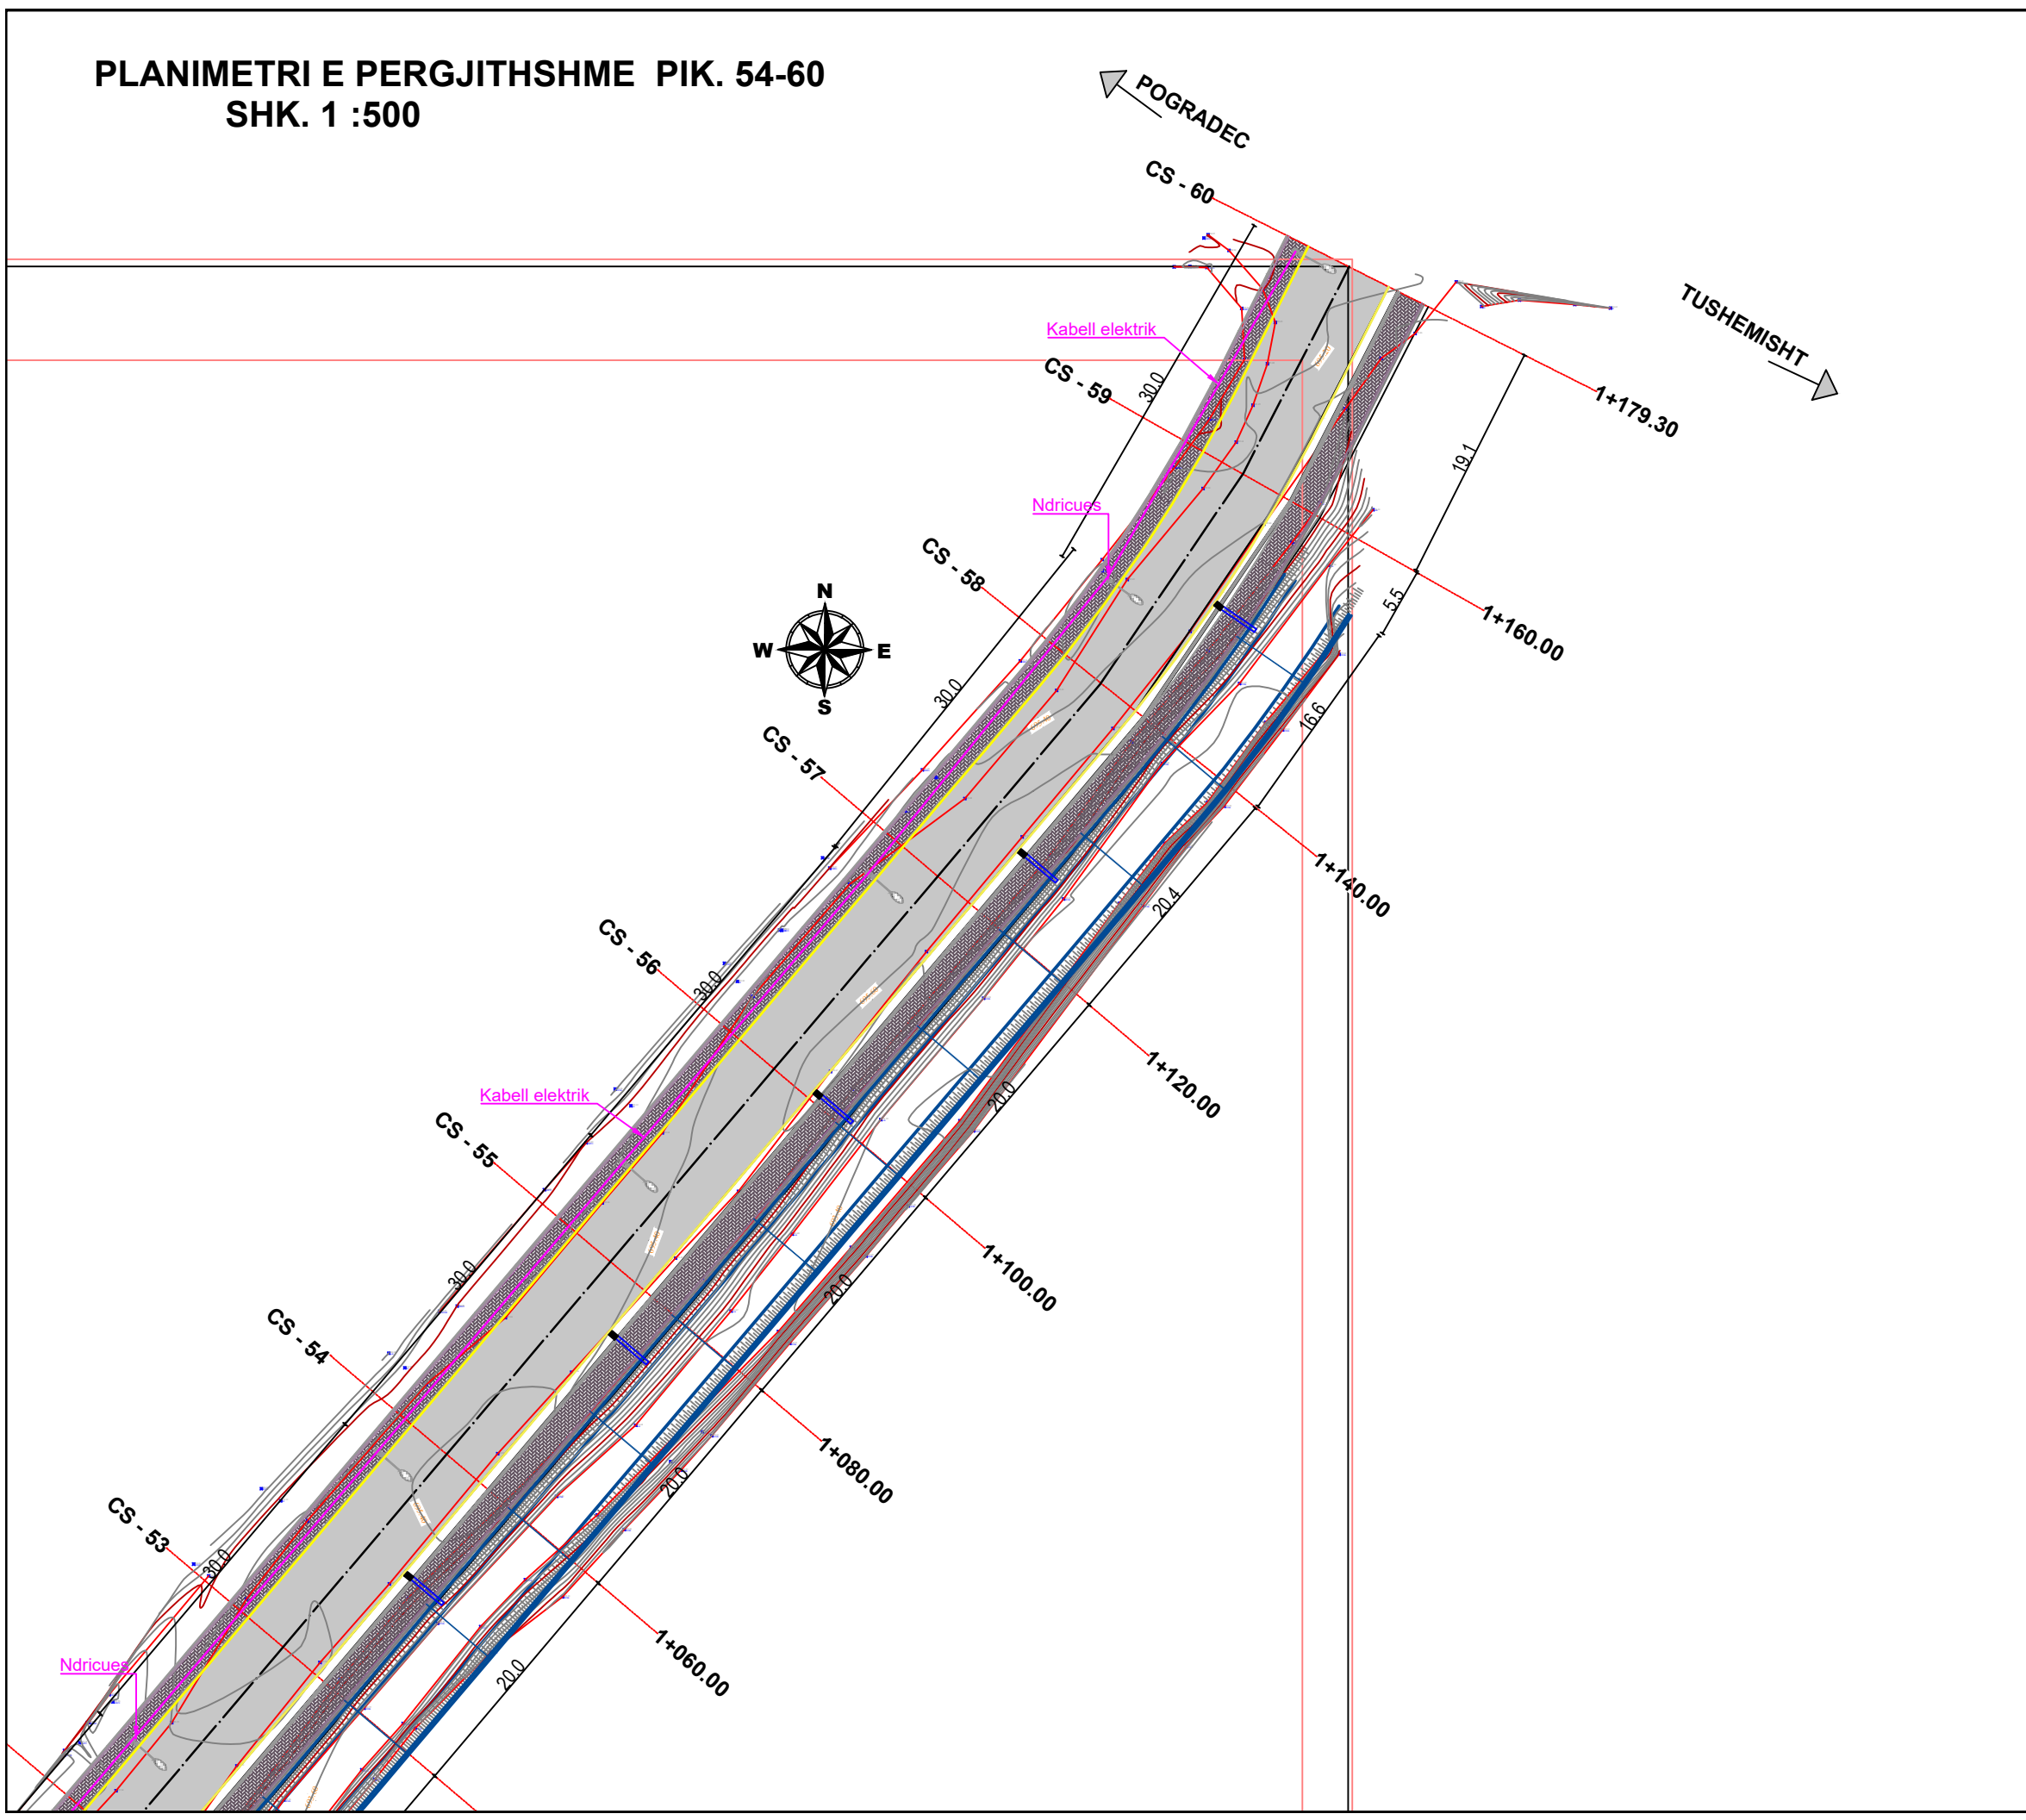

Bashkia Pogradec Drejtoria e Planifikimit, Kontrollit dhe Zhvillimit te Territorit <small>Sektori i projekteve te infrastruktures dhe planifikimit vendor</small>	OBJEKTI: SISTEMIM I LUMIT TE BUCIMASIT DHE REHABILITIM I INFRASTRUKTURES RRUGORE PERGJATE TIJ - LOTI 1		
	EMERTIMI: PLANIMETRI E PERGJITHSHME - 9		
Drejtor: Ark. Paskalino Ziko	ARKITEKT	DHIMITRAQ GJATA	
	ING. NDERTIM	ERMIRA XHAJA	
	ING. TOPOGRAF	FERDINANT KULLOLLI	
			PL. _____

PROFILI GJATESOR - 01

SHK. 1 :500

MIRATOHET
KRYETARI I BASHKISE
ILIR XHAKOLLI



Profil:
"AKSI KRYESOR 00"

Seksionet									
Kuota Proje.	701.56	701.14	701.00	700.90	700.81	700.71	700.61		
Kuota Tokes	701.60	701.10	700.90	700.81	700.77	700.68	700.63		
Kuota Punes	0.02	-0.04	-0.11	-0.09	-0.03	-0.03	0.02		
Dist. Pjesore	???	???	???	???	???	???	???		
Dist. Progr.	0+000	0+020	0+040	0+060	0+080	0+100	0+120		
Gjeometria Vertikale	<p>L=117.92 I=-0.49%</p>								

Bashkia Pogradec
Drejtoria e Planifikimit,
Kontrollit dhe Zhvillimit
te Territorit

OBJEKTI:
SISTEMIM I LUMIT TE BUCIMASIT DHE REHABILITIM I
INFRASTRUKTURES RRUGORE PERGJATE TIJ - LOTI 1

EMERTIMI:
PROFILI GJATESOR - 01


Drejtor:
Ark. Paskalino Ziko

ARKITEKT	DHIMITRAQ GJATA		
ING. NDERTIM	ERMIRA XHAJA		
ING. TOPOGRAF	FERDINANT KULLOLLI		
			PL. _____

PROFILI GJATESOR - 02

SHK. 1 :500

MIRATOHET
KRYETARI I BASHKISE
ILIR XHAKOLLI

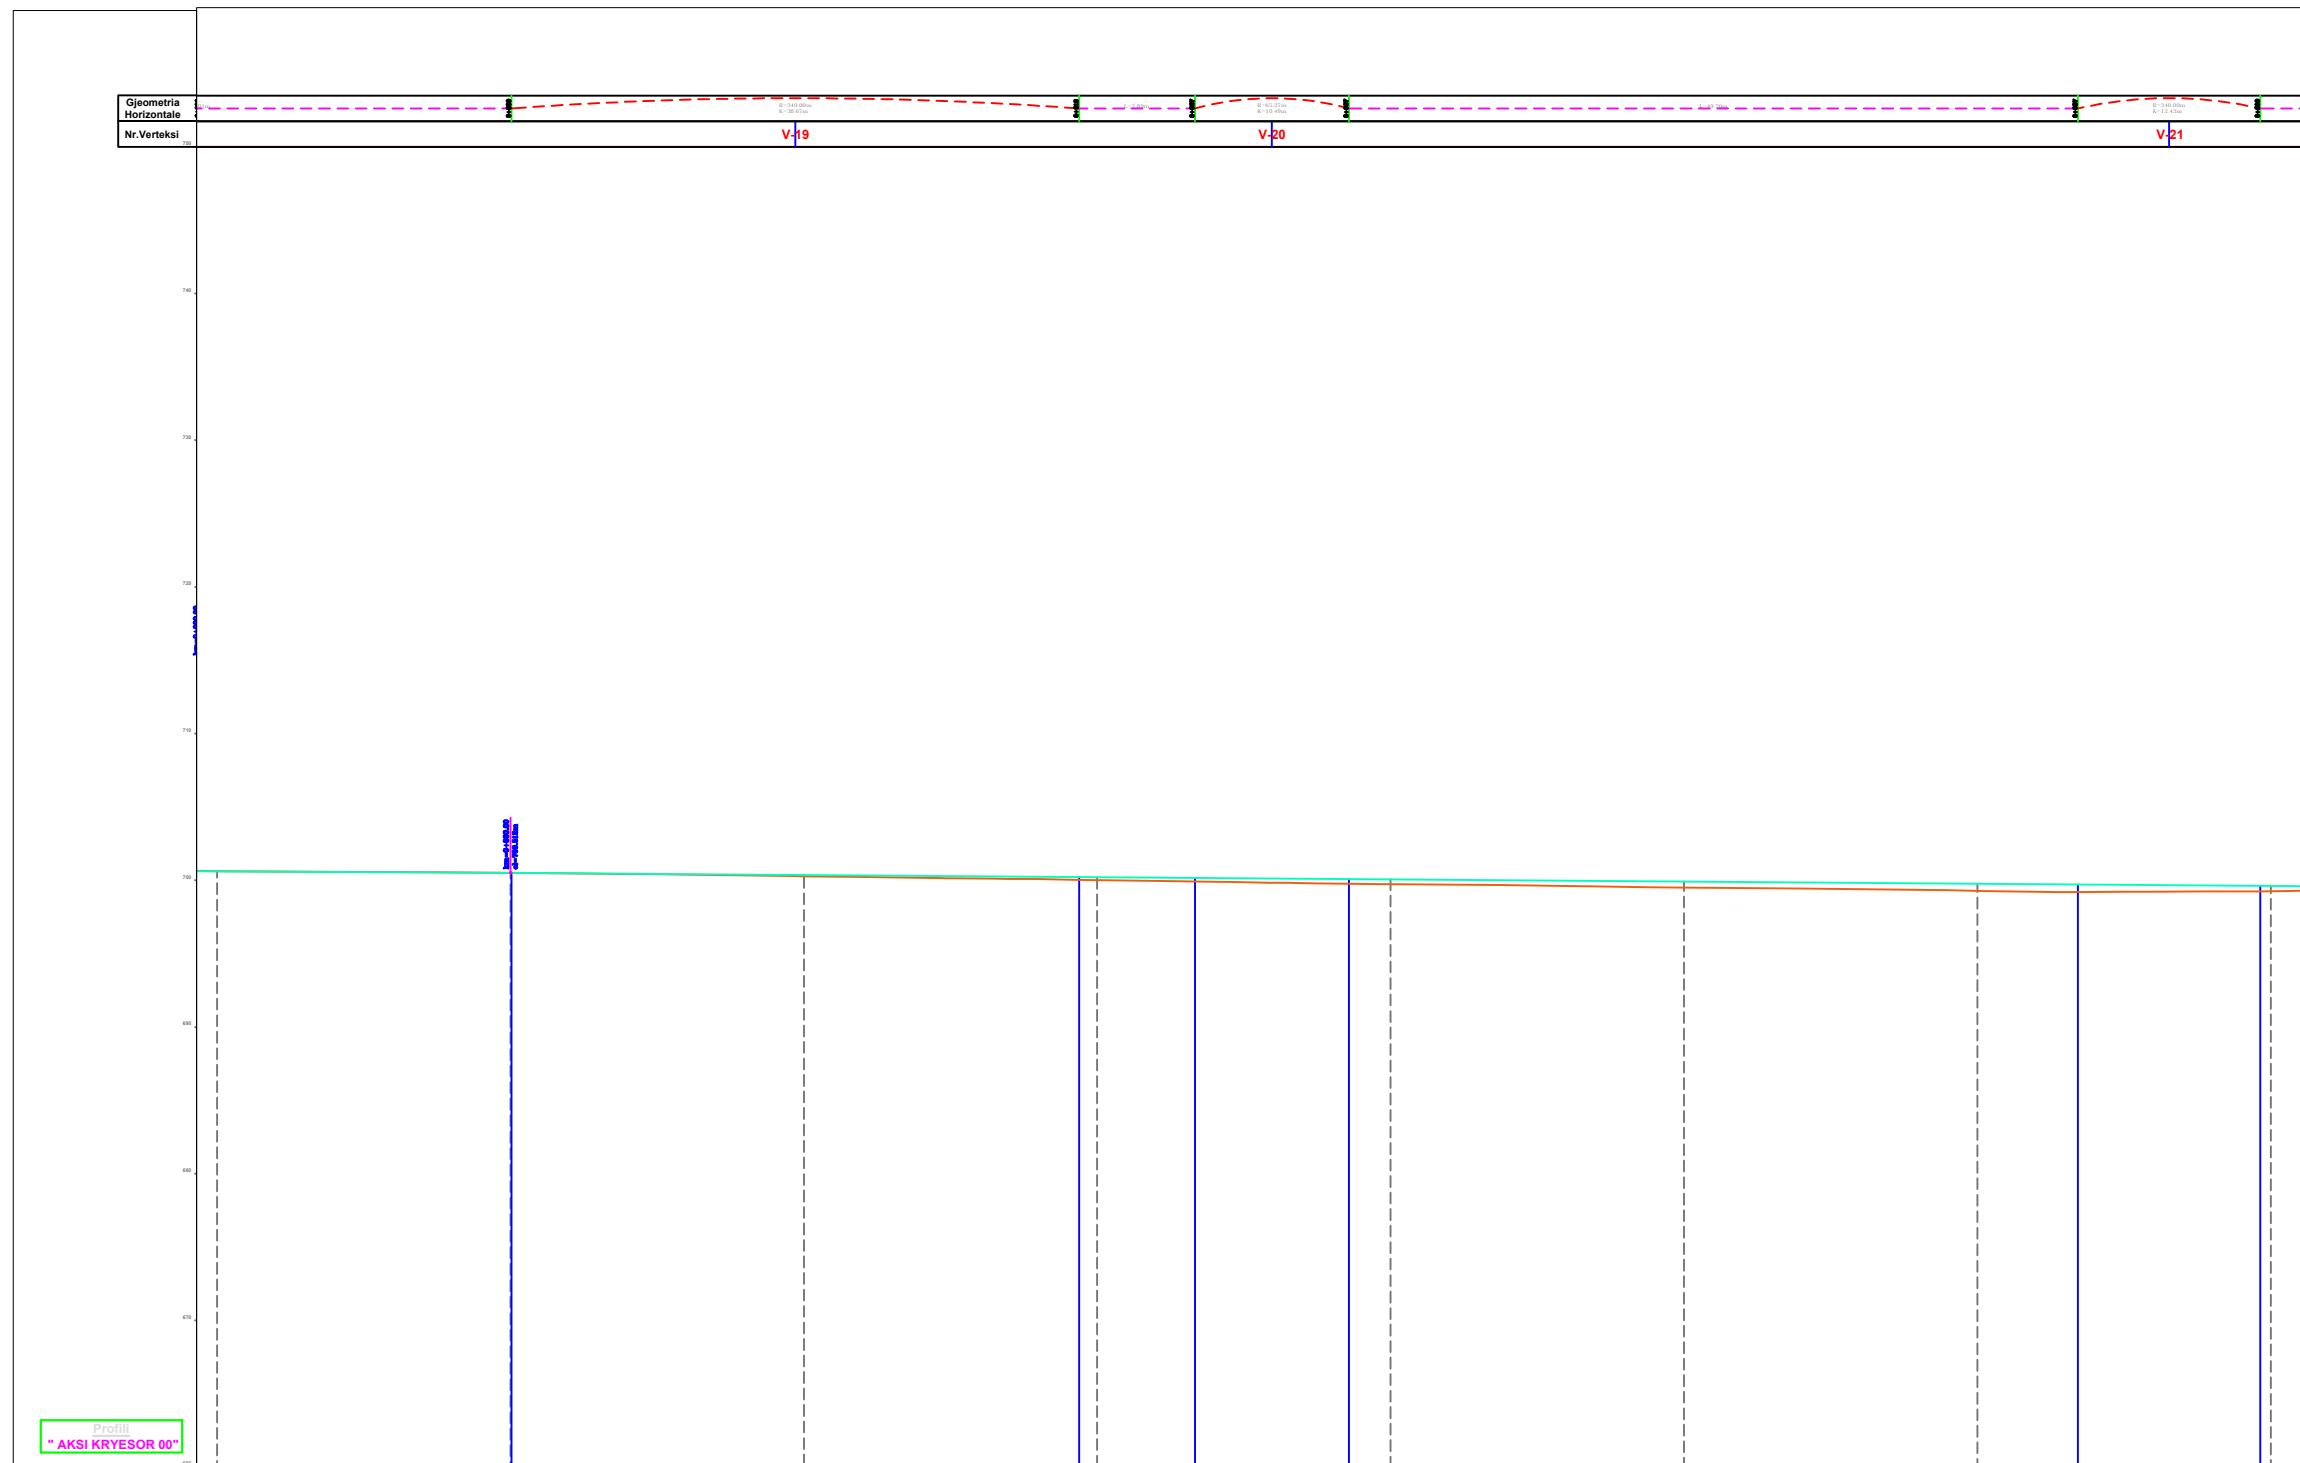


Seksionet	0+120	0+140	0+160	0+180	0+200	0+220	0+240	0+260
Kuota Proje.	700.61	700.51	700.37	700.22	700.07	699.93	699.78	699.64
Kuota Tokes	700.63	700.51	700.28	700.03	699.75	699.51	699.28	699.27
Kuota Punes	0.02	0.00	-0.09	-0.19	-0.33	-0.41	-0.50	-0.37
Dist. Pjesore	???	???	???	???	???	???	???	???
Dist. Progr.	0+120	0+140	0+160	0+180	0+200	0+220	0+240	0+260
Gjeometria Vertikale	[Red line showing vertical curve geometry]							

Bashkia Pogradec Drejtoria e Planifikimit, Kontrollit dhe Zhvillimit te Territorit Sektori i projekteve te infrastruktures dhe planifikimit vendor	OBJEKTI:		
	SISTEMIM I LUMIT TE BUCIMASIT DHE REHABILITIM I INFRASTRUKTURES RRUGORE PERGJATE TIJ - LOTI 1		
	EMERTIMI: PROFILI GJATESOR - 02		
Drejtor: Ark. Paskalino Ziko	ARKITEKT	DHIMITRAQ GJATA	
	ING. NDERTIM	ERMIRA XHAJA	
	ING. TOPOGRAF	FERDINANT KULLOLLI	
			PL. _____

PROFILI GJATESOR - 03
SHK. 1 :500

MIRATOHET
KRYETARI I BASHKISE
ILIR XHAKOLLI

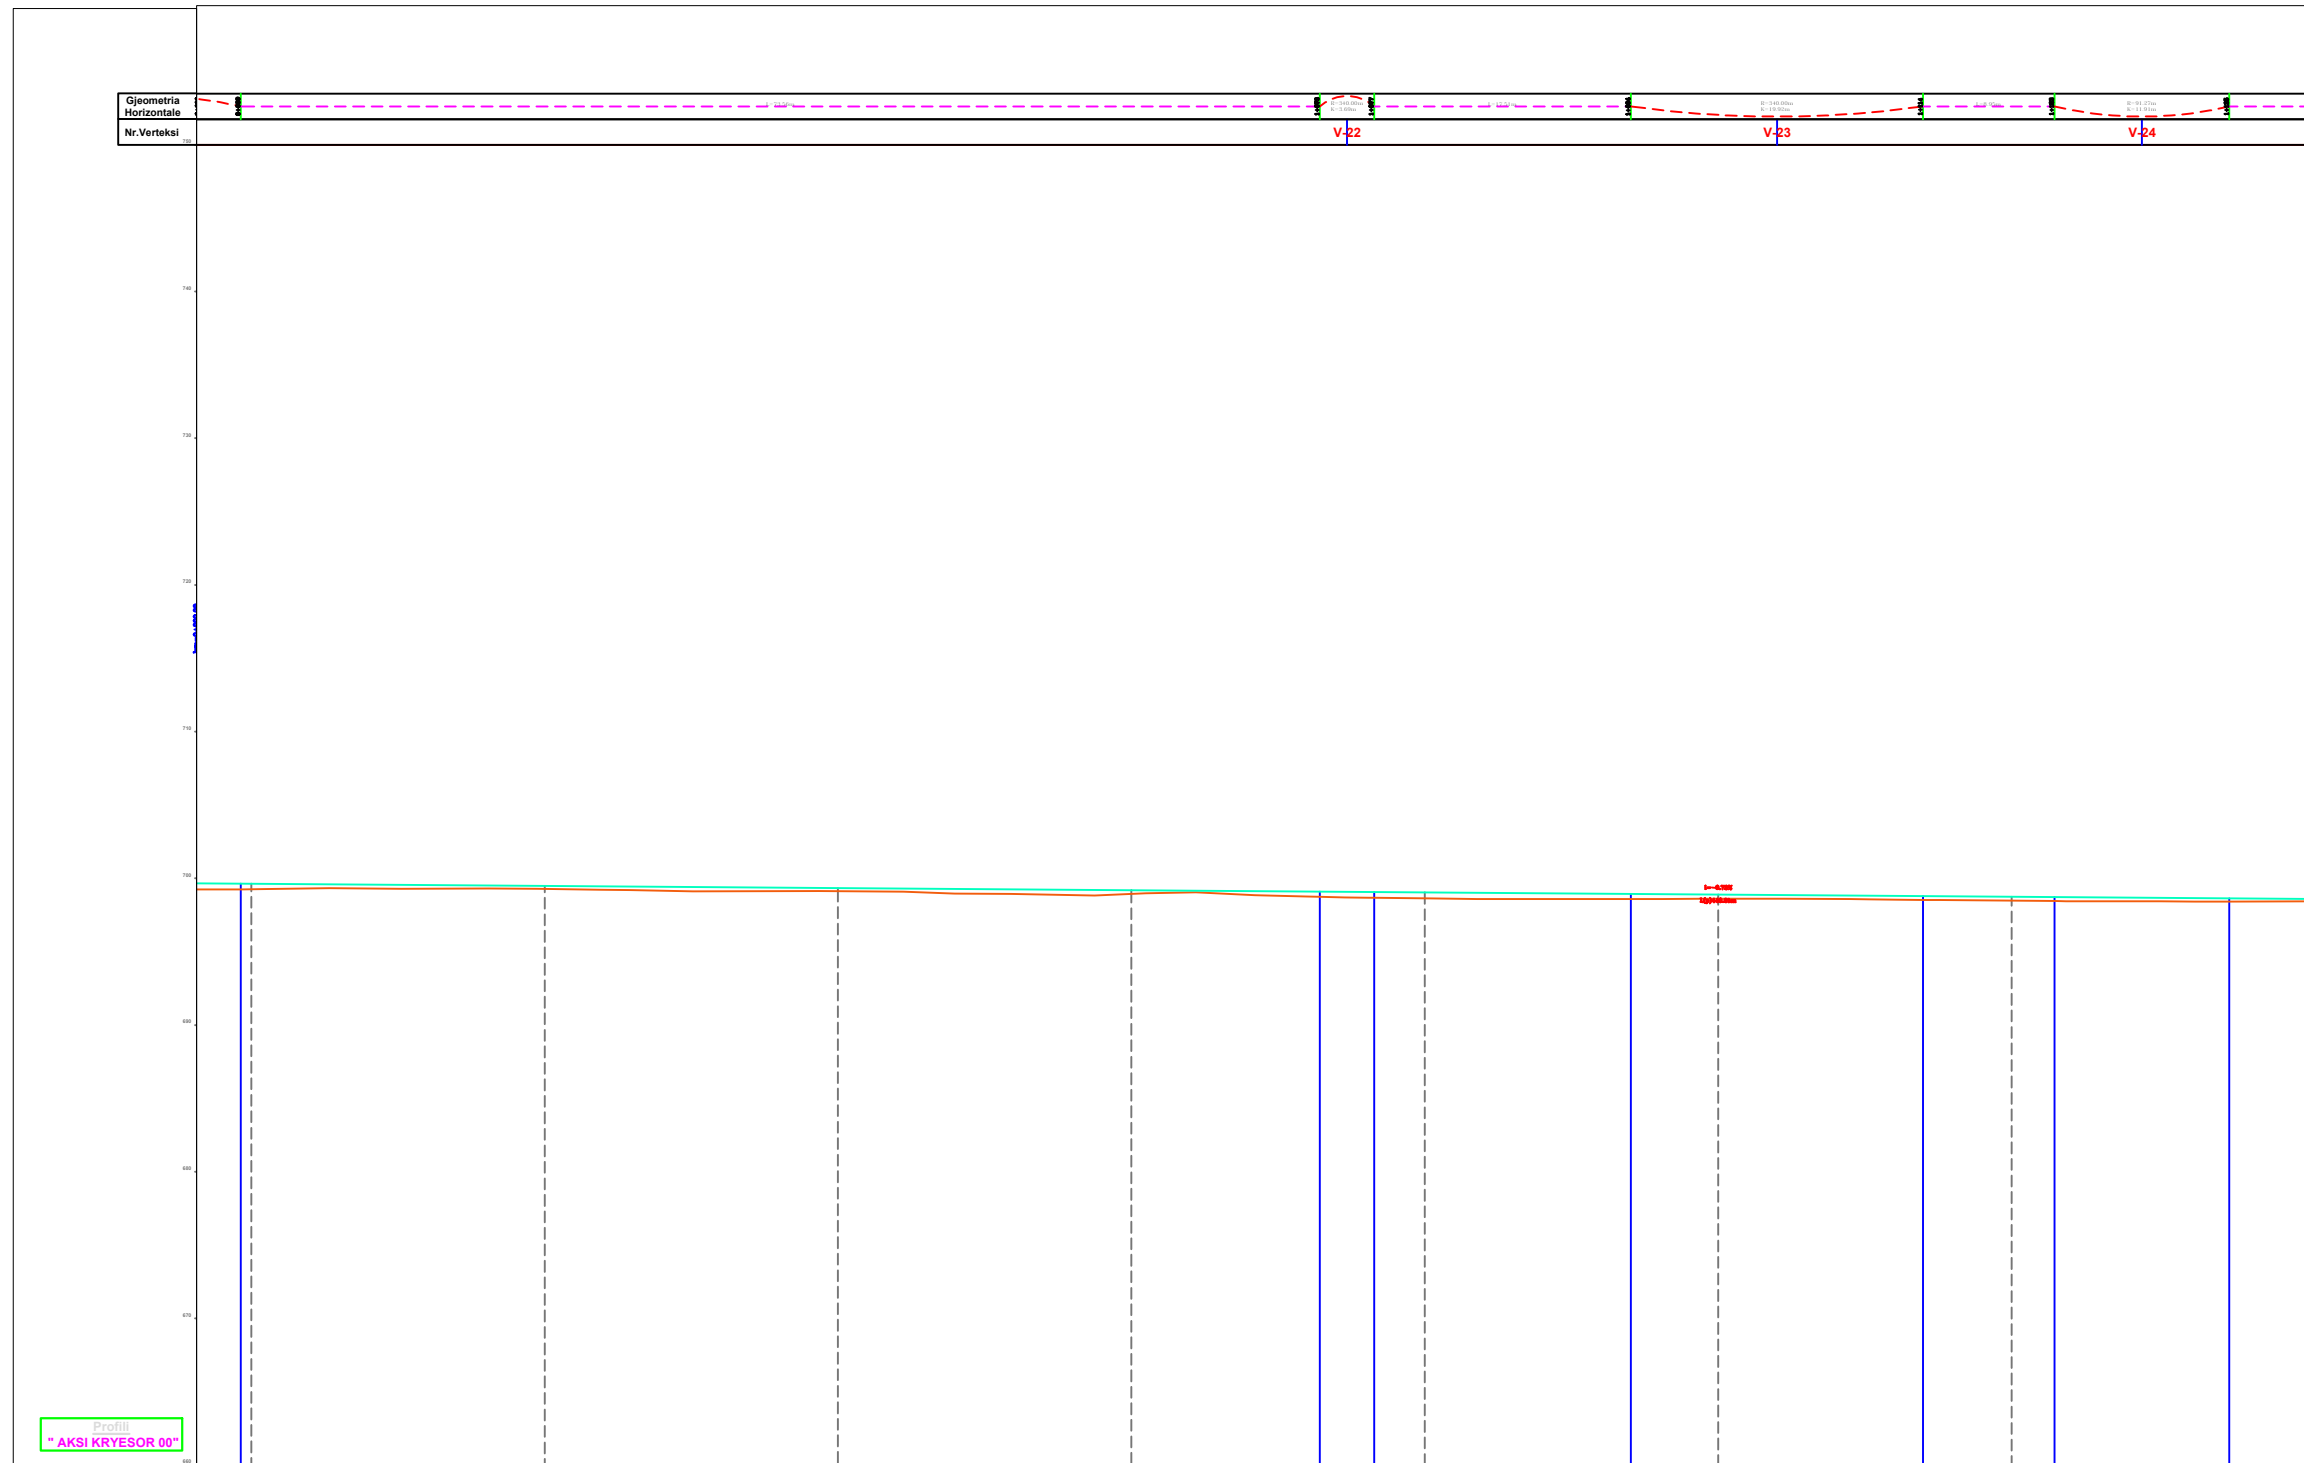

Seksionet	0+260	0+280	0+300	0+320	0+340	0+360	0+380	0+400
Kuota Proje.	698.64	698.49	698.34	698.20	698.05	698.91	698.76	698.61
Kuota Tokes	698.27	698.29	698.13	698.95	698.64	698.61	698.48	698.44
Kuota Punes	-0.37	-0.20	-0.22	-0.25	-0.41	-0.29	-0.28	-0.18
Dist. Pjesore	???	???	???	???	???	???	???	???
Dist. Progr.	0+260	0+280	0+300	0+320	0+340	0+360	0+380	0+400
Gjeometria Vertikale	L=440.00 I=-0.73%							

Bashkia Pogradec
Drejtoria e Planifikimit,
Kontrollit dhe Zhvillimit
te Territorit

OBJEKTI:
SISTEMIM I LUMIT TE BUCIMASIT DHE REHABILITIM I
INFRASTRUKTURES RRUGORE PERGJATE TIJ - LOTI 1

EMERTIMI:
PROFILI GJATESOR - 03

Drejtor:
Ark. Paskalino Ziko


ARKITEKT	DHIMITRAQ GJATA		
ING. NDERTIM	ERMIRA XHAJA		
ING. TOPOGRAF	FERDINANT KULLOLLI		

PL. _____

PROFILI GJATESOR - 04

SHK. 1 :500

MIRATOHET
KRYETARI I BASHKISE
ILIR XHAKOLLI

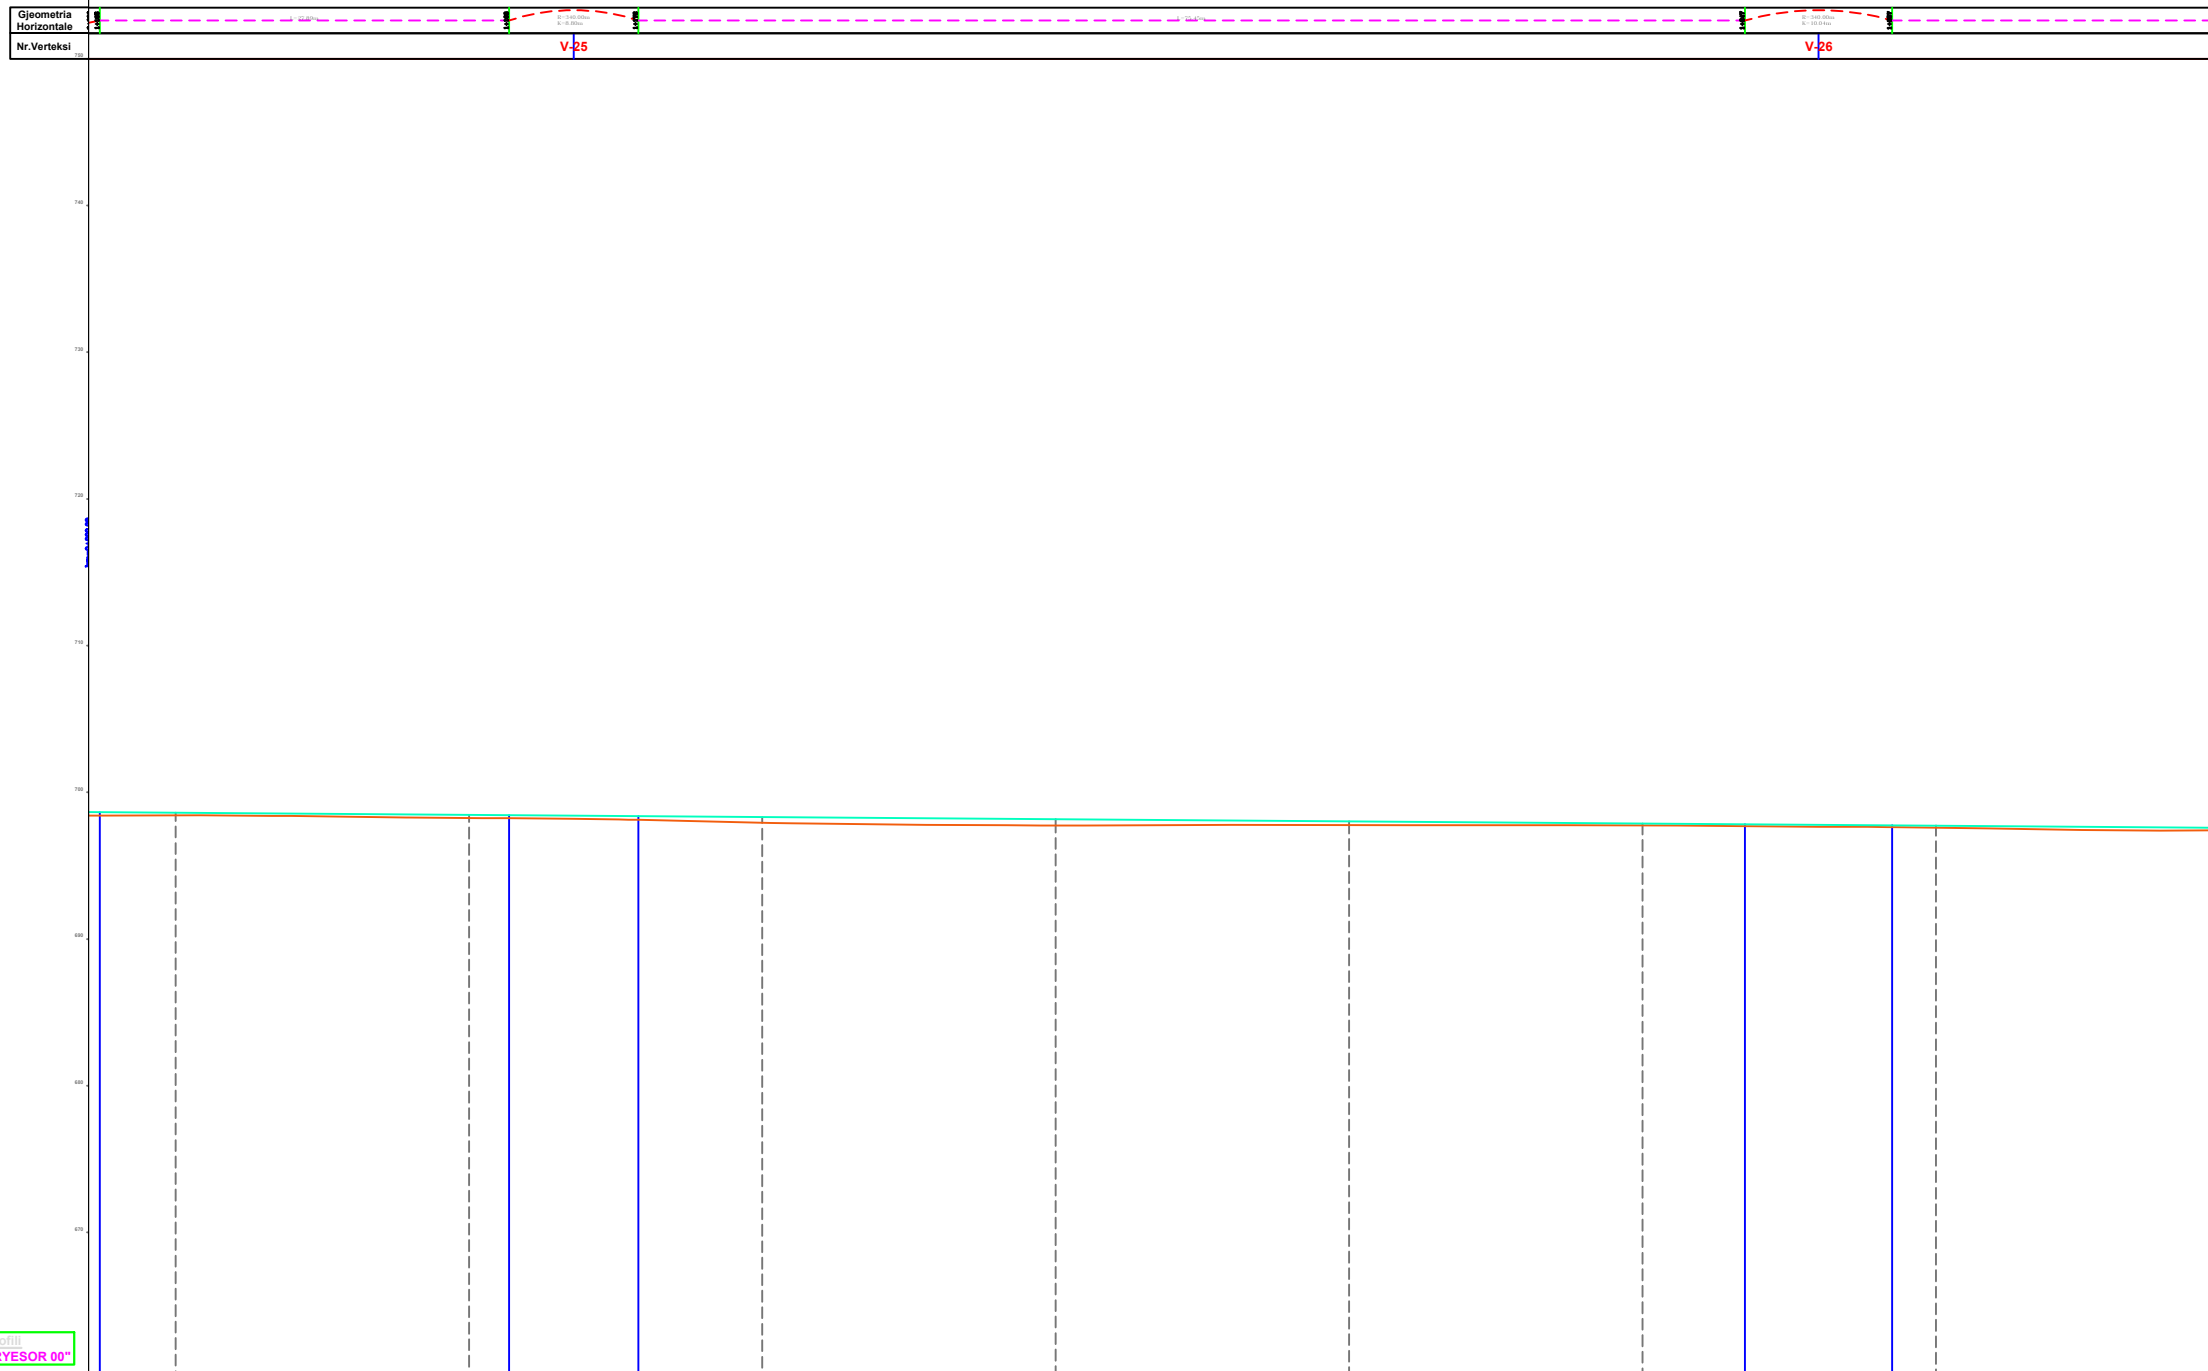

Profil:
"AKSI KRYESOR 00"

Seksionet	698.61	698.47	698.32	698.17	698.03	697.88	697.74
Kuota Proje.	698.44	698.26	697.94	697.75	697.76	697.76	697.60
Kuota Tokes	-0.18	-0.21	-0.38	-0.42	-0.25	-0.13	-0.14
Dist. Pjesore	???	???	???	???	???	???	???
Dist. Progr.	0+400	0+420	0+440	0+460	0+480	0+500	0+520
Gjeometria Vertikale	[Red line representing vertical geometry]						

Bashkia Pogradec
Drejtoria e Planifikimit,
Kontrollit dhe Zhvillimit
te Territorit

OBJEKTI:
SISTEMIM I LUMIT TE BUCIMASIT DHE REHABILITIM I
INFRASTRUKTURES RRUGORE PERGJATE TIJ - LOTI 1

EMERTIMI:
PROFILI GJATESOR - 04


Drejtor:
Ark. Paskalino Ziko

ARKITEKT	DHIMITRAQ GJATA		
ING. NDERTIM	ERMIRA XHAJA		
ING. TOPOGRAF	FERDINANT KULLOLLI		
			PL. _____

PROFILI GJATESOR - 05

SHK. 1 :500

MIRATOHET
KRYETARI I BASHKISE
ILIR XHAKOLLI

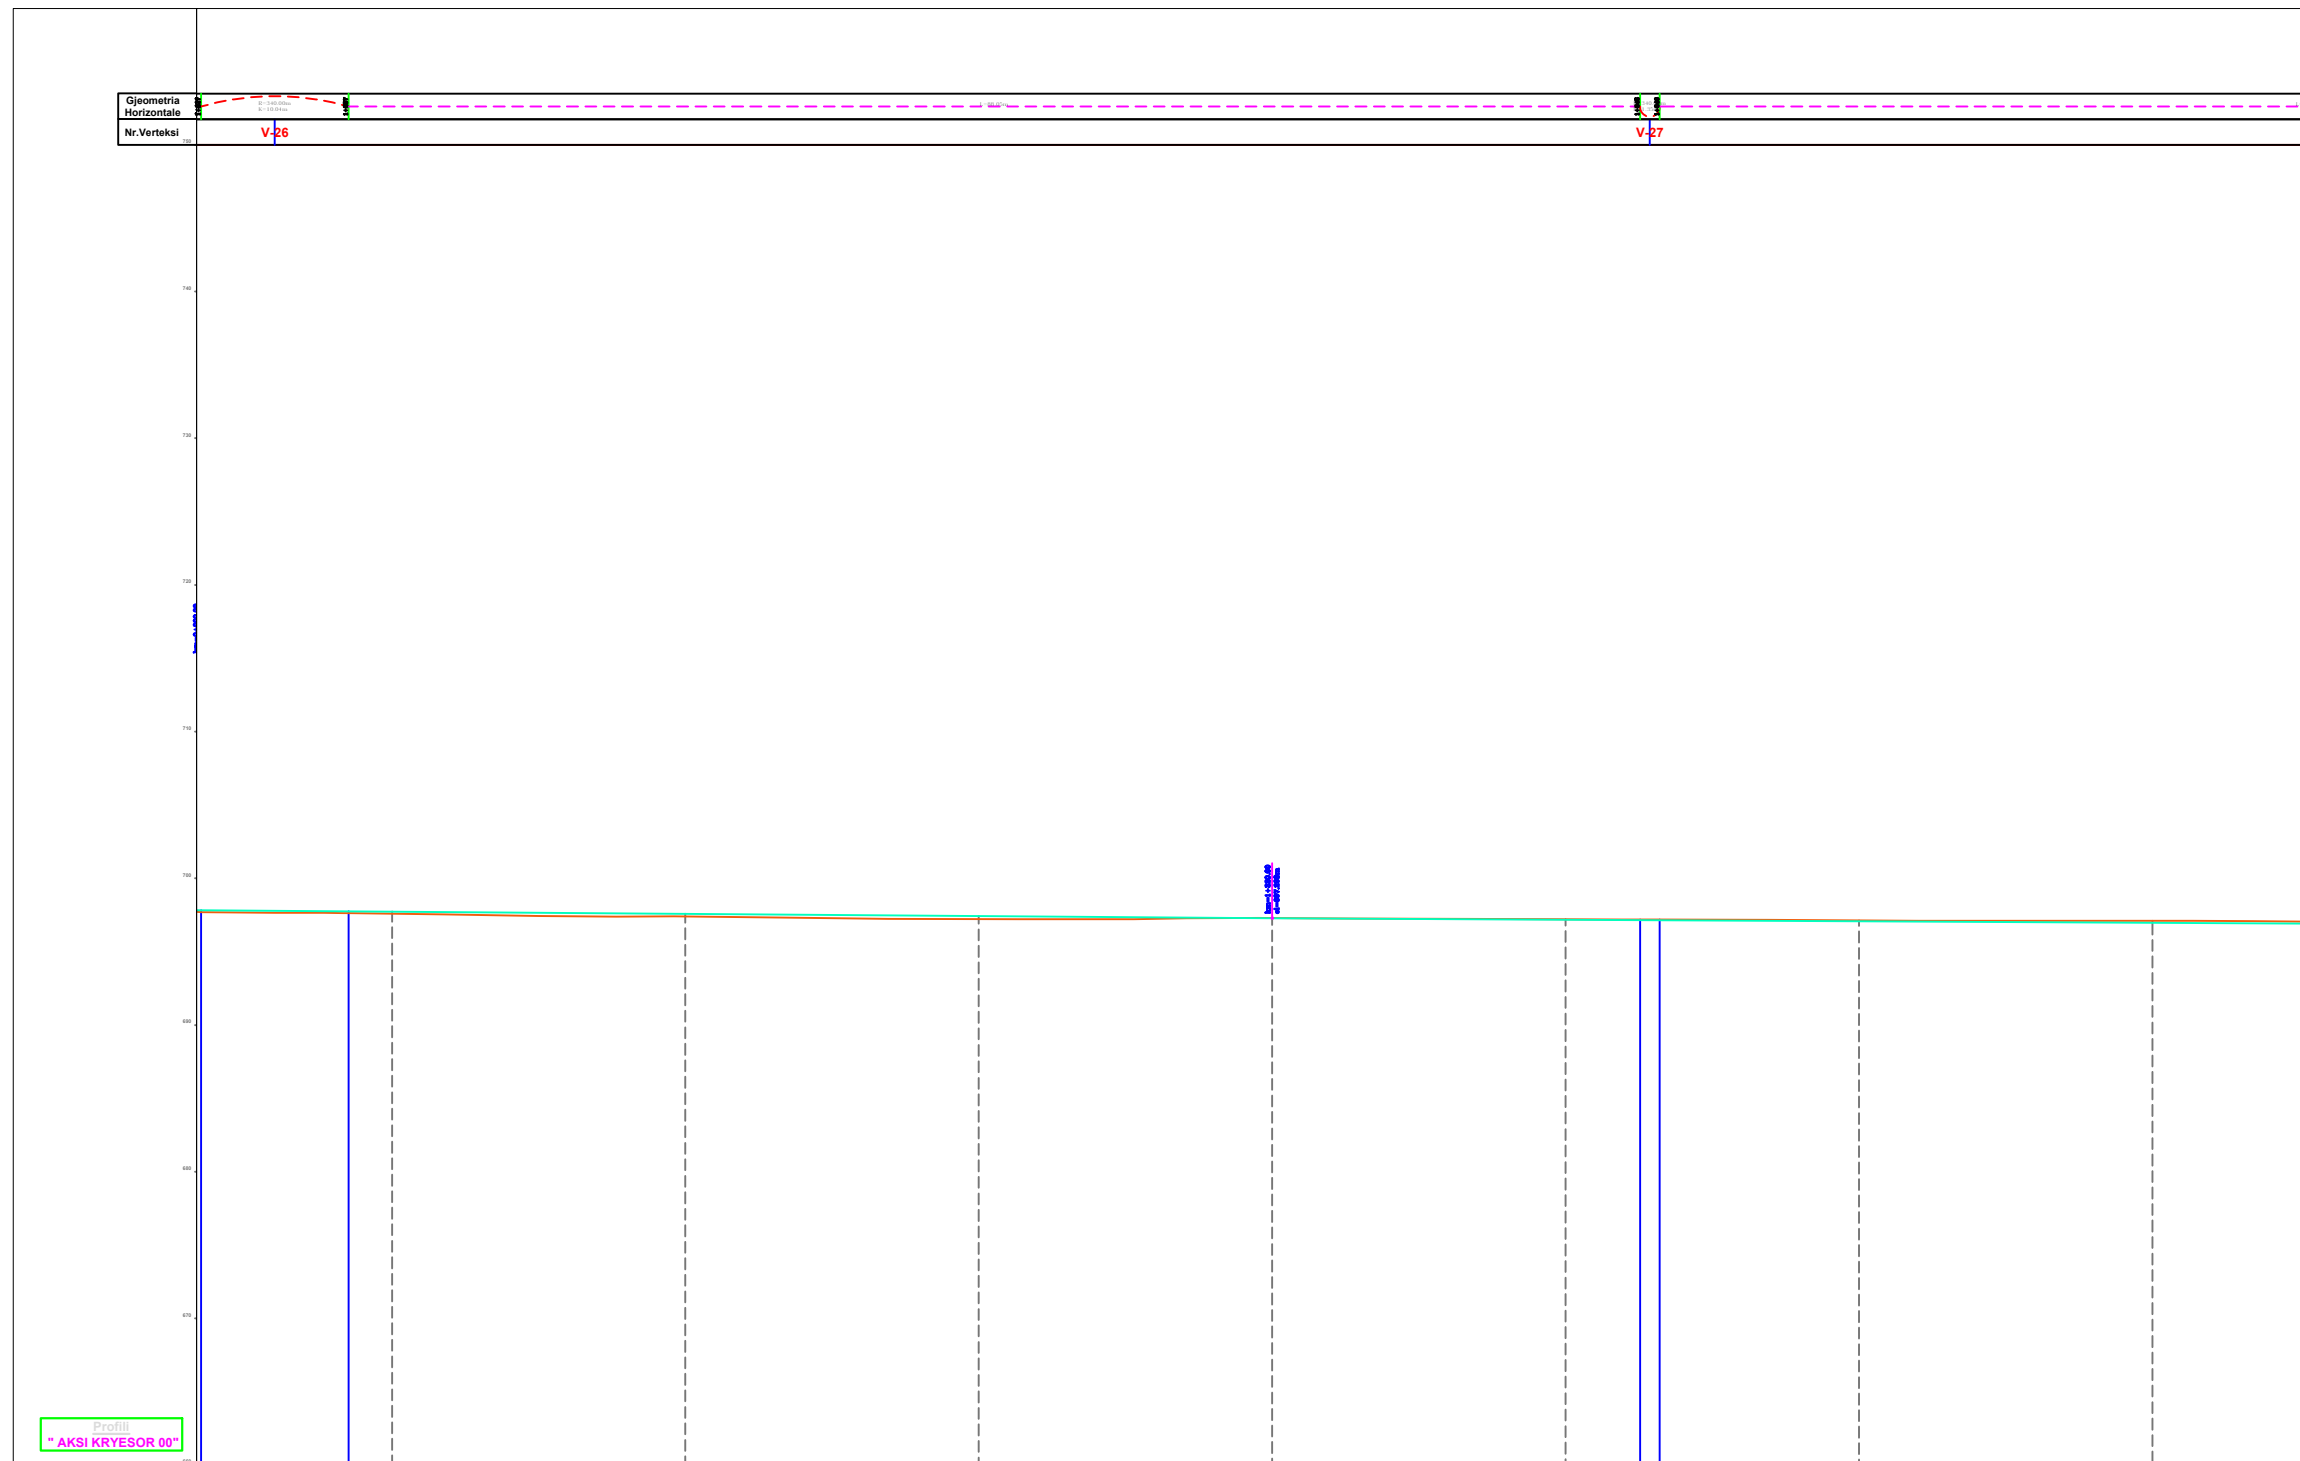

Seksionet	0+200	0+300	0+400	0+500	0+600	0+700	0+800	0+900	0+1000
Kuota Proje.	697.74	697.59	697.44	697.30	697.19	697.09	696.99		
Kuota Tokes	697.60	697.41	697.22	697.30	697.22	697.14	697.12		
Kuota Punes	-0.14	-0.18	-0.22	0.00	0.02	0.05	0.13		
Dist. Pjesore	???	???	???	???	???	???	???	???	???
Dist. Progr.	0+200	0+300	0+400	0+500	0+600	0+700	0+800	0+900	0+1000
Gjeometria Vertikale	[Red line indicating vertical curve data]								

Bashkia Pogradec Drejtoria e Planifikimit, Kontrollit dhe Zhvillimit te Territorit <small>Sektori i projekteve te infrastruktures dhe planifikimit vendor</small>	OBJEKTI: SISTEMIM I LUMIT TE BUCIMASIT DHE REHABILITIM I INFRASTRUKTURES RRUGORE PERGJATE TIJ - LOTI 1		
	EMERTIMI: PROFILI GJATESOR - 05		
Drejtor: Ark. Paskalino Ziko	ARKITEKT	DHIMITRAQ GJATA	
	ING. NDERTIM	ERMIRA XHAJA	
	ING. TOPOGRAF	FERDINANT KULLOLLI	
			PL. _____

PROFILI GJATESOR - 06
SHK. 1 :500

MIRATOHET
KRYETARI I BASHKISE
ILIR XHAKOLLI



Seksionet	0+640	0+660	0+680	0+700	0+720	0+740	0+760
Kuota Proje.	696.99	696.88	696.78	696.67	696.57	696.47	696.36
Kuota Tokes	697.12	696.95	696.75	696.60	696.54	696.56	696.50
Kuota Punes	0.13	0.07	-0.03	-0.07	-0.03	0.11	0.14
Dist. Pjesore	???	???	???	???	???	???	???
Dist. Progr.	0+640	0+660	0+680	0+700	0+720	0+740	0+760
Gjeometria Vertikale	L=320.00 I=-0.52%						

Bashkia Pogradec
Drejtoria e Planifikimit,
Kontrollit dhe Zhvillimit
te Territorit
Sektori i projekteve te infrastruktures
dhe planifikimit vendor

OBJEKTI:
SISTEMIM I LUMIT TE BUCIMASIT DHE REHABILITIM I
INFRASTRUKTURES RRUGORE PERGJATE TIJ - LOTI 1

EMERTIMI:
PROFILI GJATESOR - 06


Drejtor:
Ark. Paskalino Ziko

ARKITEKT	DHIMITRAQ GJATA		
ING. NDERTIM	ERMIRA XHAJA		
ING. TOPOGRAF	FERDINANT KULLOLLI		
			PL. _____

PROFILI GJATESOR - 07

SHK. 1 :500

MIRATOHET
KRYETARI I BASHKISE
ILIR XHAKOLLI

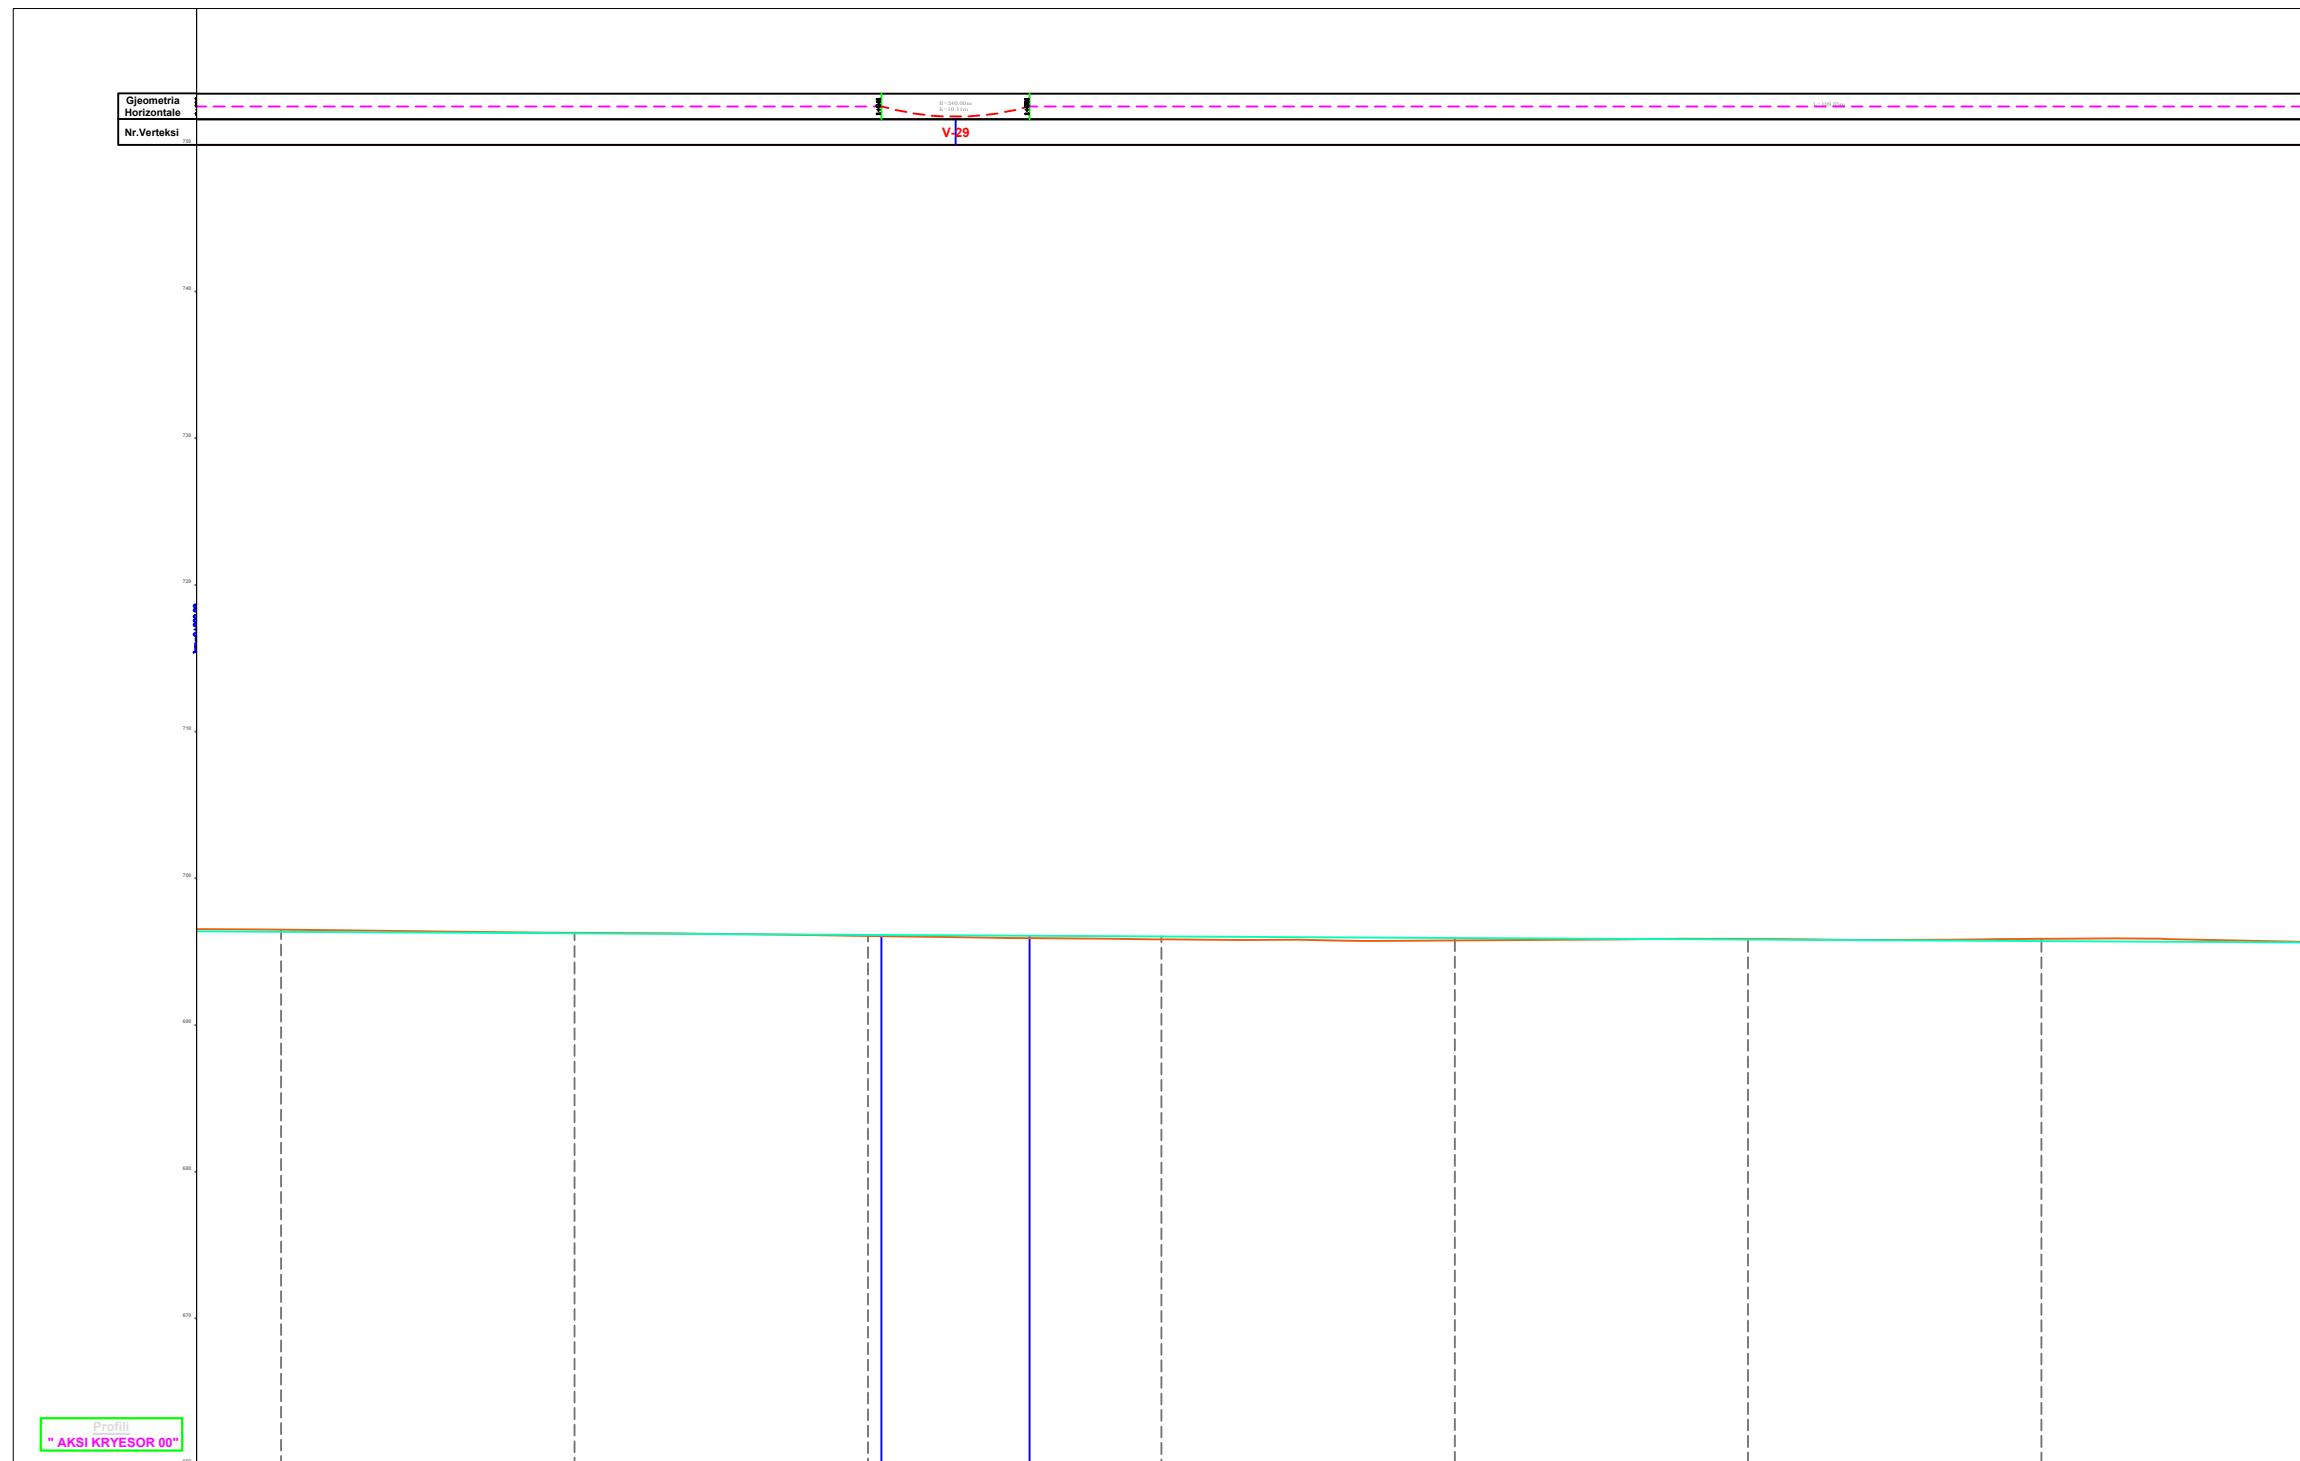


Seksionet	0+760	0+780	0+800	0+820	0+840	0+860	0+880
Kuota Proje.	696.36	696.26	696.15	696.05	695.95	695.84	695.74
Kuota Tokes	696.50	696.30	696.09	695.85	695.78	695.67	695.68
Kuota Punes	0.14	0.04	-0.07	-0.20	-0.17	0.03	0.14
Dist. Pjesore	???	???	???	???	???	???	???
Dist. Progr.	0+760	0+780	0+800	0+820	0+840	0+860	0+880
Gjeometria Vertikale	[Red line profile]						

Bashkia Pogradec Drejtoria e Planifikimit, Kontrollit dhe Zhvillimit te Territorit Sektor i projekteve te infrastruktures dhe planifikimit vendor	OBJEKTI: SISTEMIM I LUMIT TE BUCIMASIT DHE REHABILITIM I INFRASTRUKTURES RRUGORE PERGJATE TIJ - LOTI 1		
	EMERTIMI: PROFILI GJATESOR - 07		
Drejtor: Ark. Paskalino Ziko	ARKITEKT	DHIMITRAQ GJATA	
	ING. NDERTIM	ERMIRA XHAJA	
	ING. TOPOGRAF	FERDINANT KULLOLLI	
			PL. _____

PROFILI GJATESOR - 08

SHK. 1 :500

MIRATOHET
KRYETARI I BASHKISE
ILIR XHAKOLLI

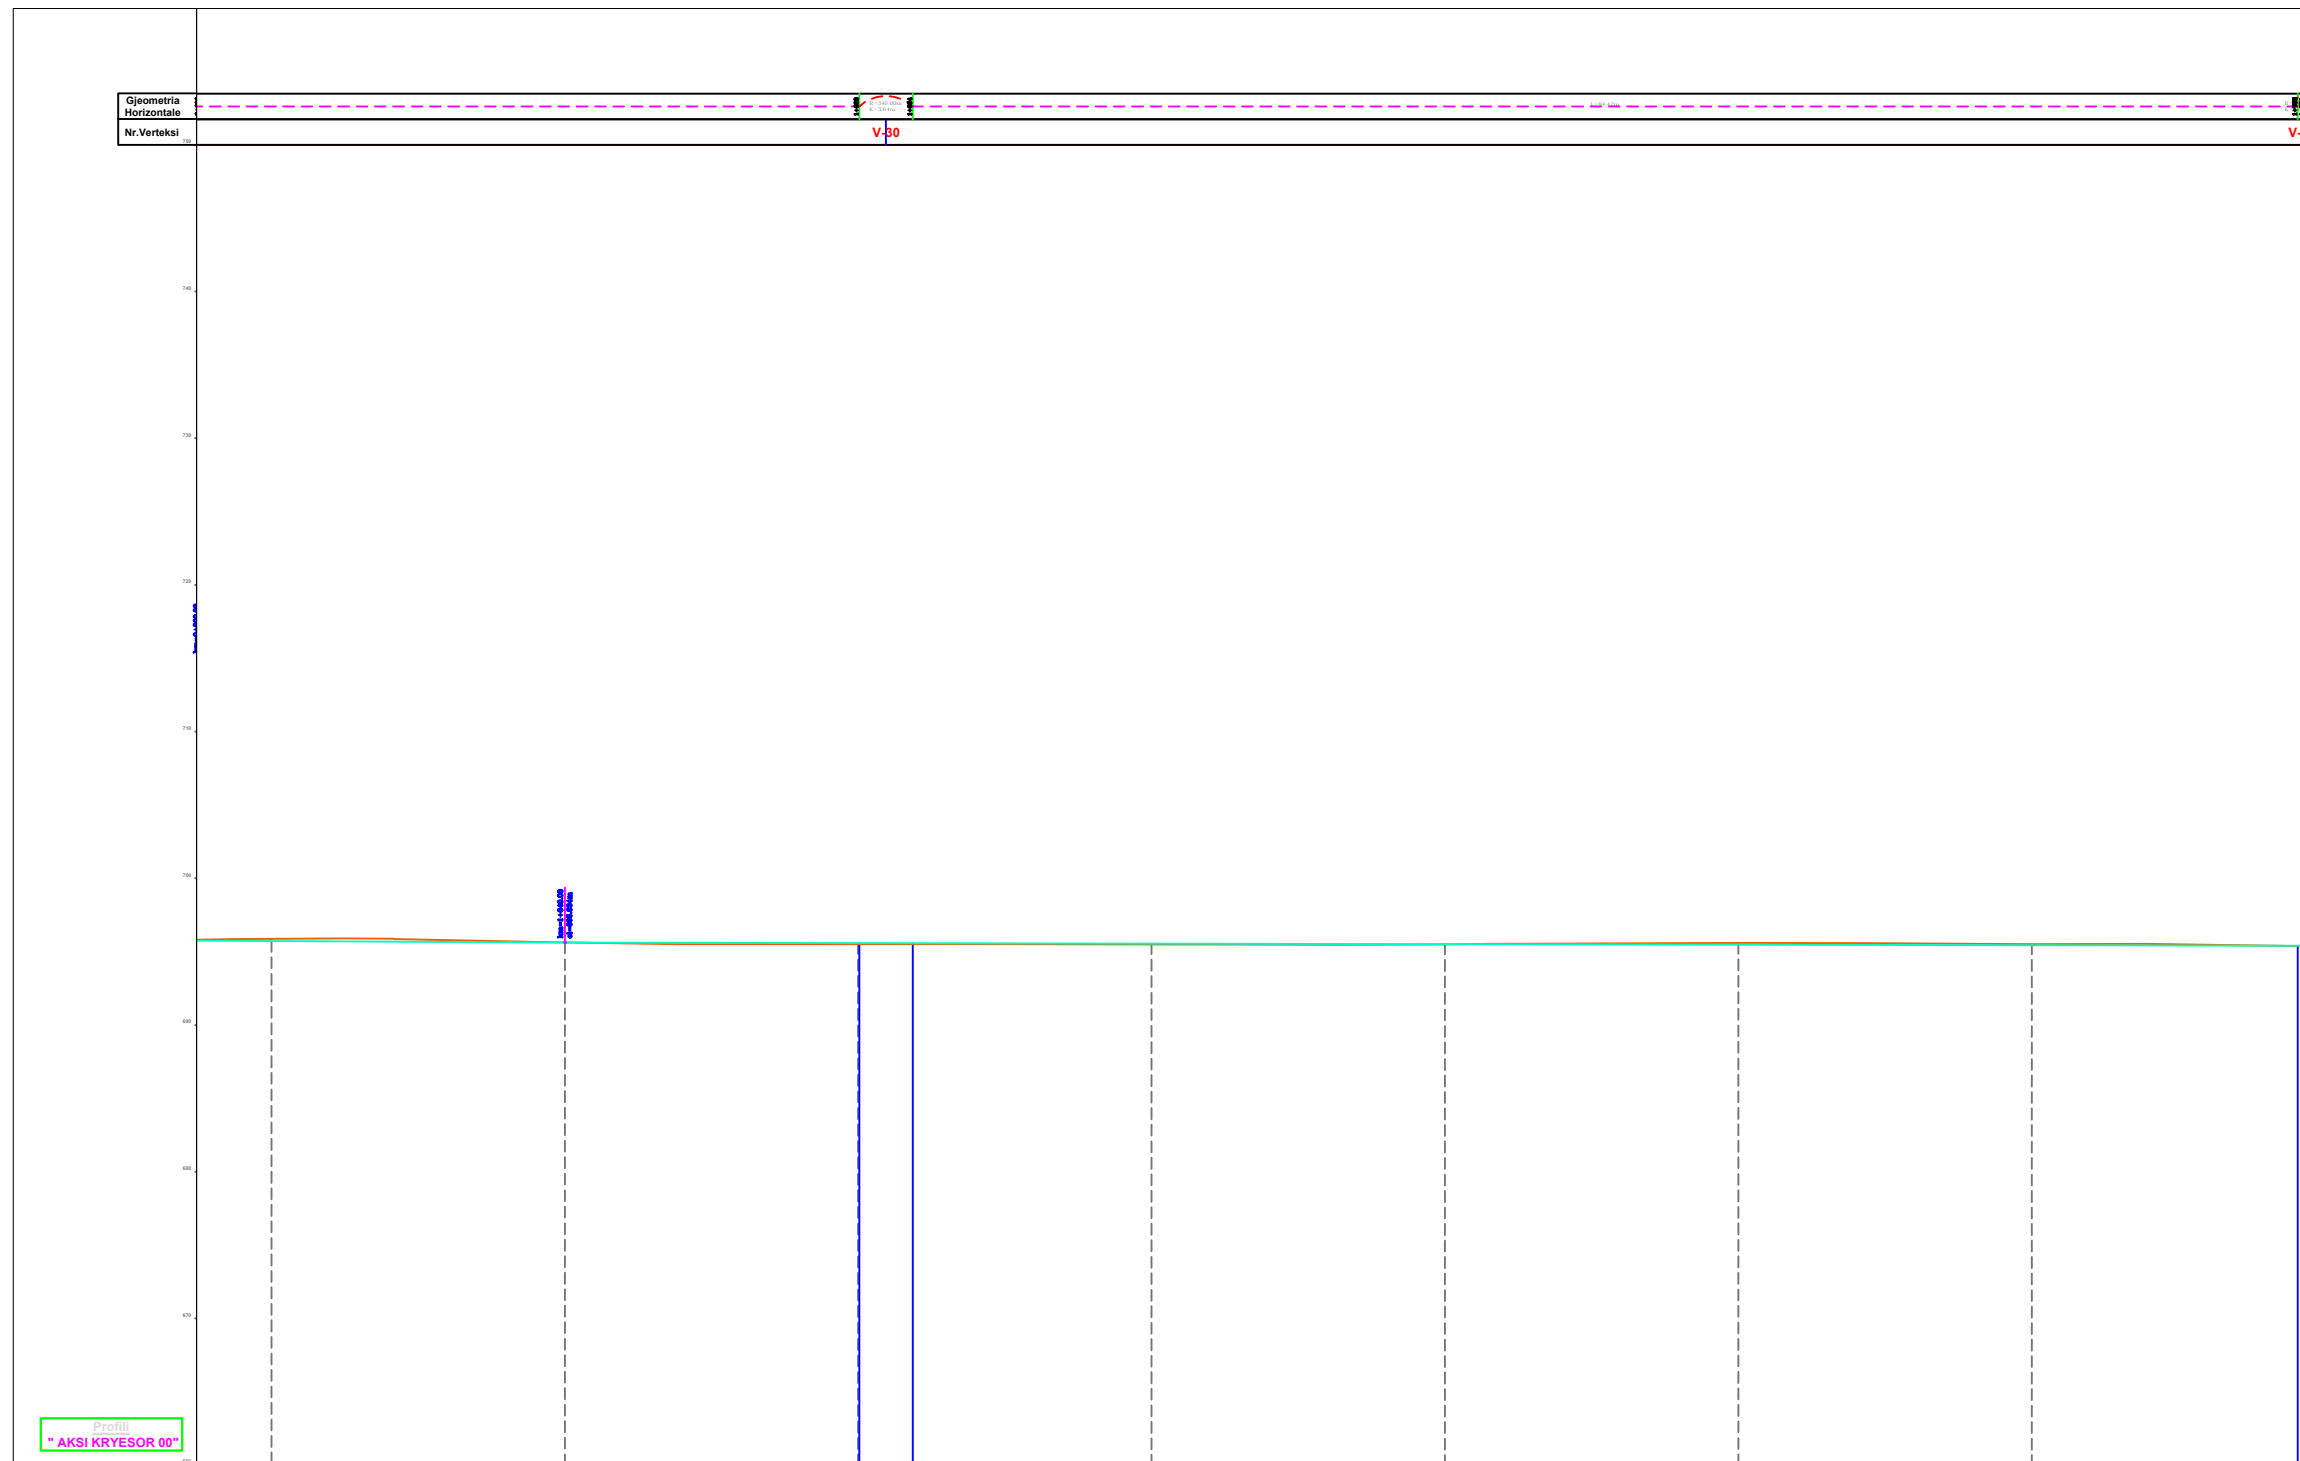

Seksionet	695.74	695.63	695.60	695.56	695.52	695.48	695.44
Kuota Proje.	695.88	695.63	695.53	695.51	695.51	695.60	695.51
Kuota Tokes	0.14	0.00	-0.07	-0.05	-0.01	0.12	0.07
Dist. Pjesore	???	???	???	???	???	???	???
Dist. Progr.	0+880	0+900	0+920	0+940	0+960	0+980	1+000
Gjeometria Vertikale	[Red line profile]						

Bashkia Pogradec
Drejtoria e Planifikimit,
Kontrollit dhe Zhvillimit
te Territorit

OBJEKTI:
SISTEMIM I LUMIT TE BUCIMASIT DHE REHABILITIM I
INFRASTRUKTURES RRUGORE PERGJATE TIJ - LOTI 1

Sektori i projekteve te infrastruktures
dhe planifikimit vendor


EMERTIMI:
PROFILI GJATESOR - 08

Drejtor:
Ark. Paskalino Ziko

ARKITEKT	DHIMITRAQ GJATA		
ING. NDERTIM	ERMIRA XHAJA		
ING. TOPOGRAF	FERDINANT KULLOLLI		
			PL. _____

PROFILI GJATESOR - 09
SHK. 1 :500

MIRATOHET
KRYETARI I BASHKISE
ILIR XHAKOLLI

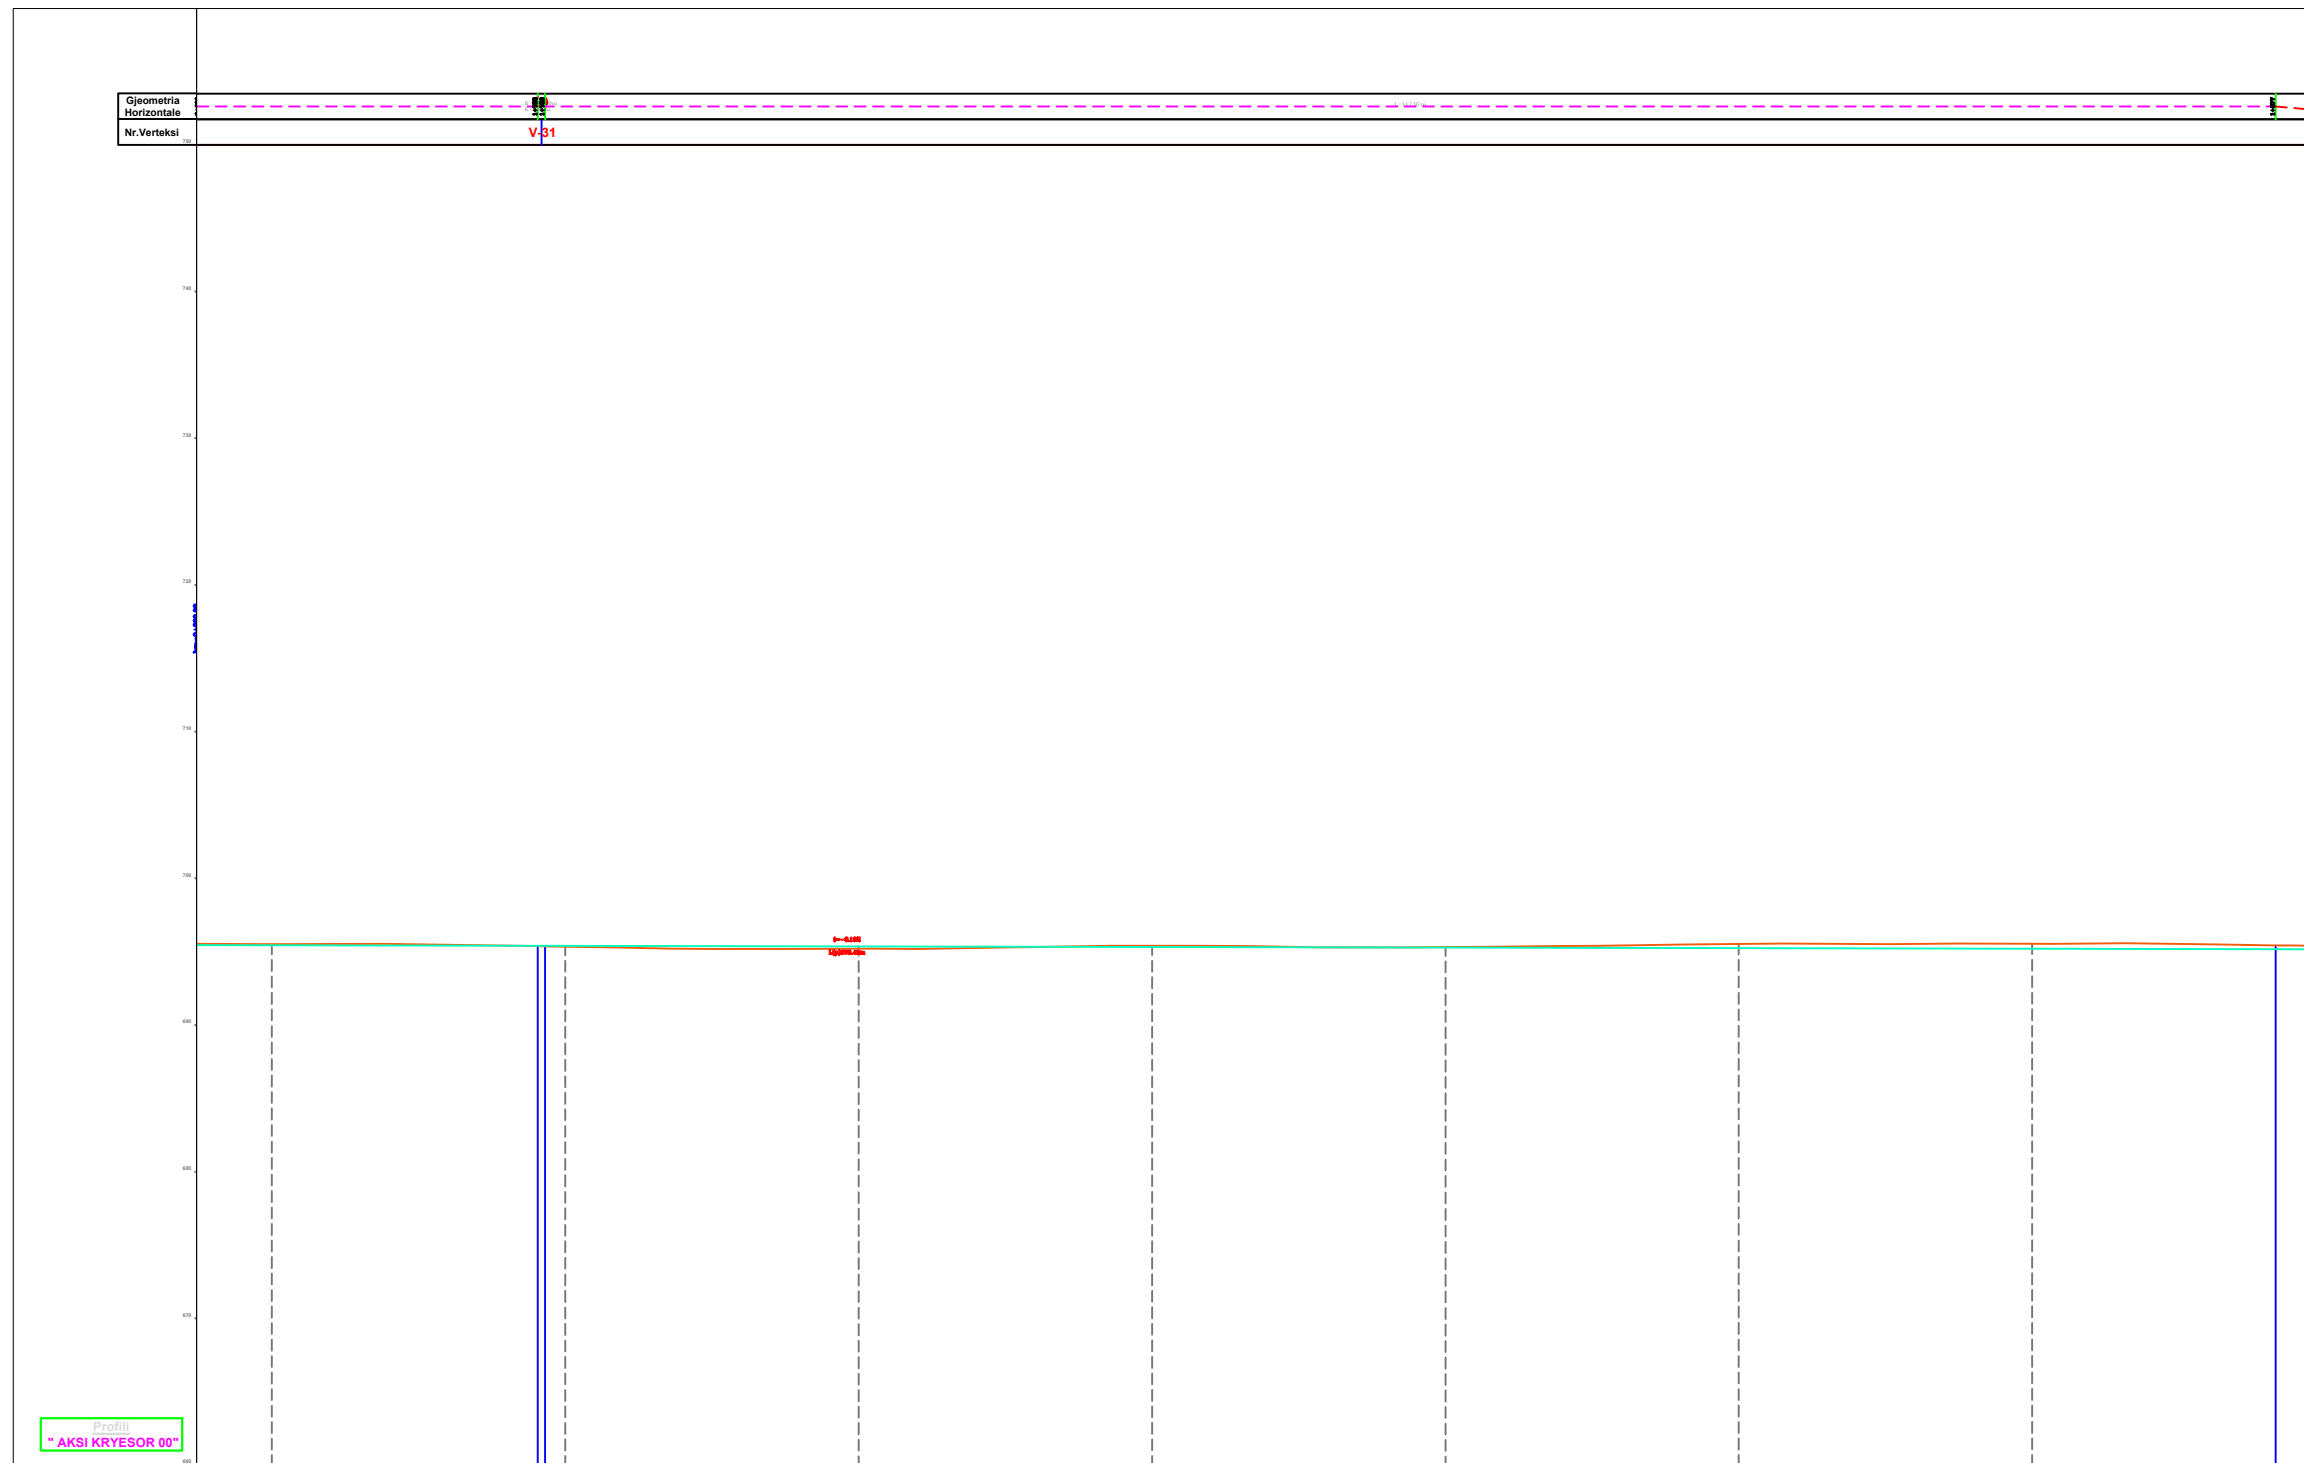

Seksionet	1+000	1+020	1+040	1+060	1+080	1+100	1+120
Kuota Proje.	695.44	695.40	695.37	695.33	695.29	695.25	695.21
Kuota Tokes	695.51	695.35	695.21	695.41	695.32	695.53	695.54
Kuota Punes	0.07	-0.05	-0.16	0.08	0.03	0.28	0.33
Dist. Pjesore	???	???	???	???	???	???	???
Dist. Progr.	1+000	1+020	1+040	1+060	1+080	1+100	1+120
Gjeometria Vertikale	L=278.41 i=-0.19%						

Profil:
"AKSI KRYESOR 00"

Bashkia Pogradec
Drejtorja e Planifikimit,
Kontrollit dhe Zhvillimit
te Territorit
Sektori i projekteve te infrastruktures
dhe planifikimit vendor

OBJEKTI:
SISTEMIM I LUMIT TE BUCIMASIT DHE REHABILITIM I
INFRASTRUKTURES RRUGORE PERGJATE TIJ - LOTI 1


EMERTIMI:
PROFILI GJATESOR - 09

Drejtor:
Ark. Paskalino Ziko

ARKITEKT	DHIMITRAQ GJATA		
ING. NDERTIM	ERMIRA XHAJA		
ING. TOPOGRAF	FERDINANT KULLOLLI		
			PL. _____

PROFILI GJATESOR - 10
SHK. 1 :500







MIRATOHET
KRYETARI I BASHKISE
ILIR XHAKOLLI

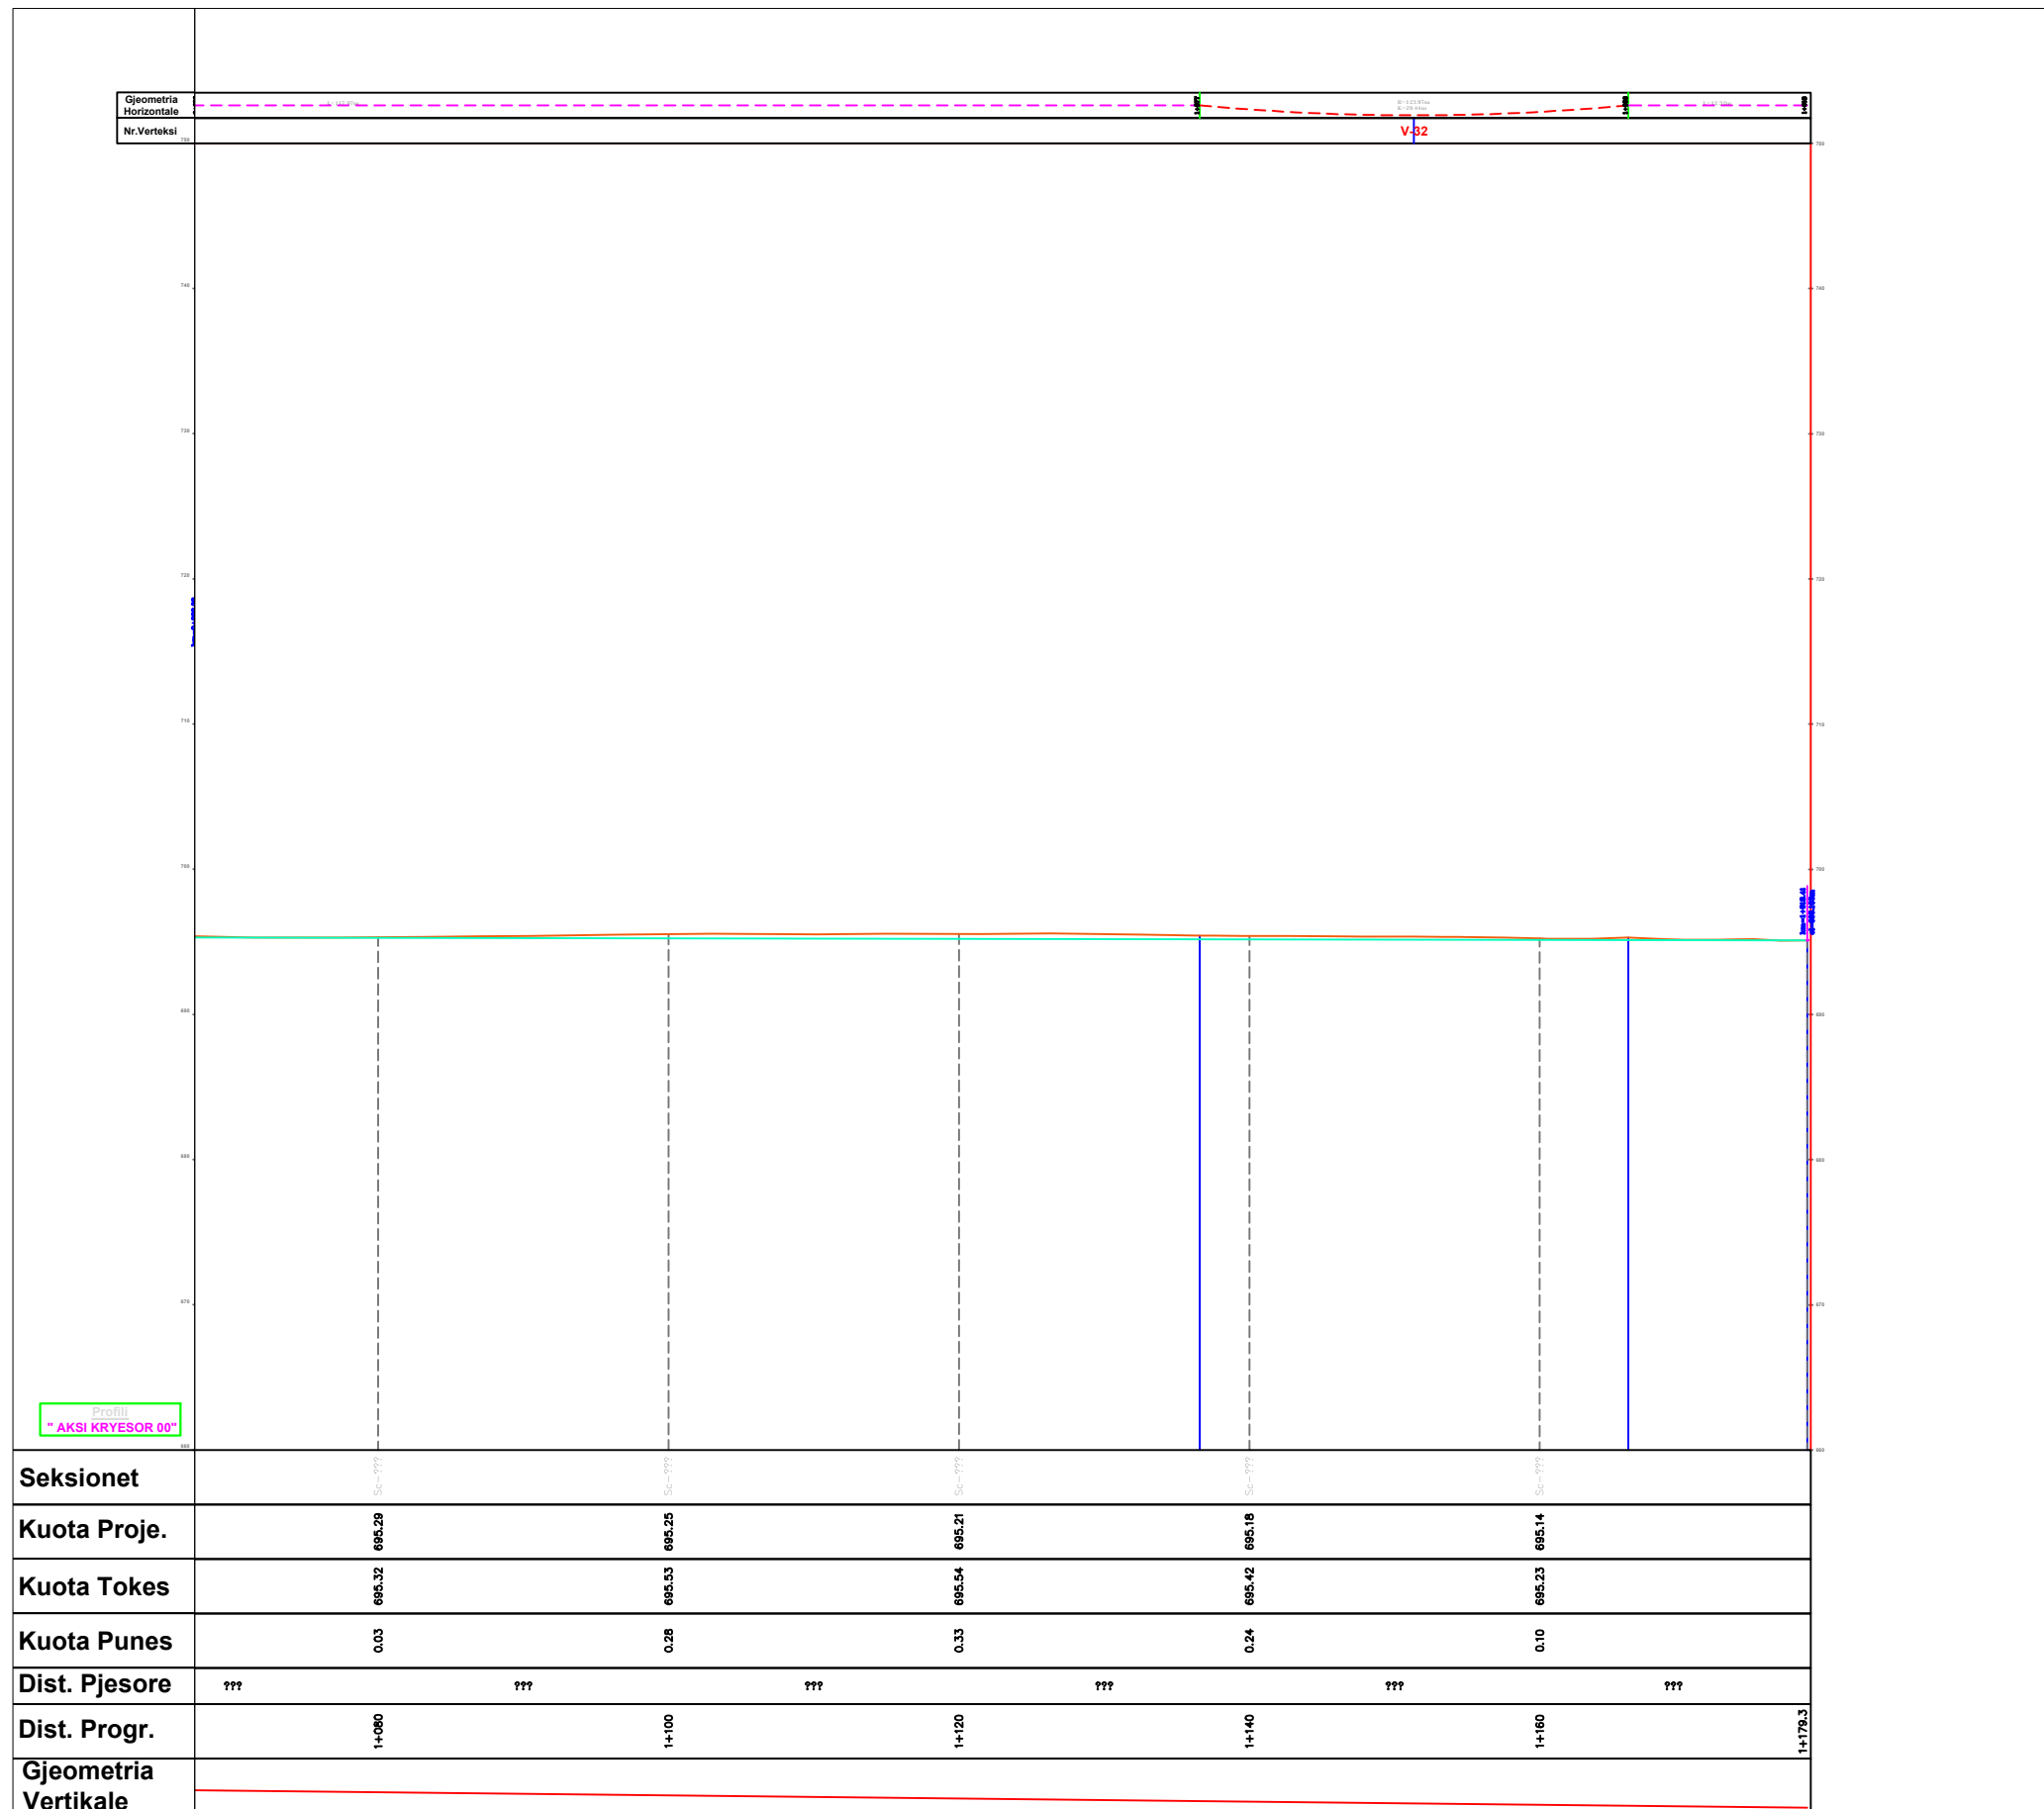

Bashkia Pogradec Drejtoria e Planifikimit, Kontrollit dhe Zhvillimit te Territorit <small>Sektori i projekteve te infrastrukures dhe planifikimit vendor</small>	OBJEKTI:		
	SISTEMIM I LUMIT TE BUCIMASIT DHE REHABILITIM I INFRASTRUKTURES RRUGORE PERGJATE TIJ - LOTI 1		
Drejtor: Ark. Paskalino Ziko	EMERTIMI:		
	PROFILI GJATESOR - 10		
	ARKITEKT ING. NDERTIM ING. TOPOGRAF	DHIMITRAQ GJATA ERMIRA XHAJA FERDINANT KULLOLLI	PL. _____







PROFLET TERTHORE 01-06
SHK. 1:200

MIRATOHET
KRYETARI I BASHKISE
ILIR XHAKOLLI

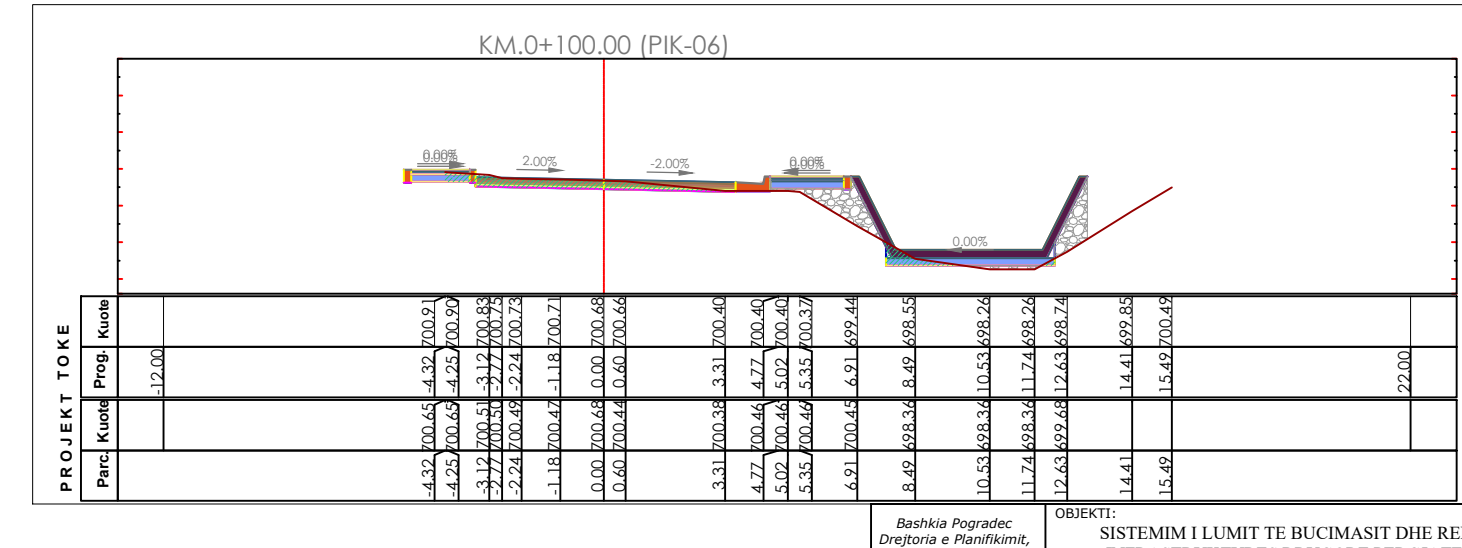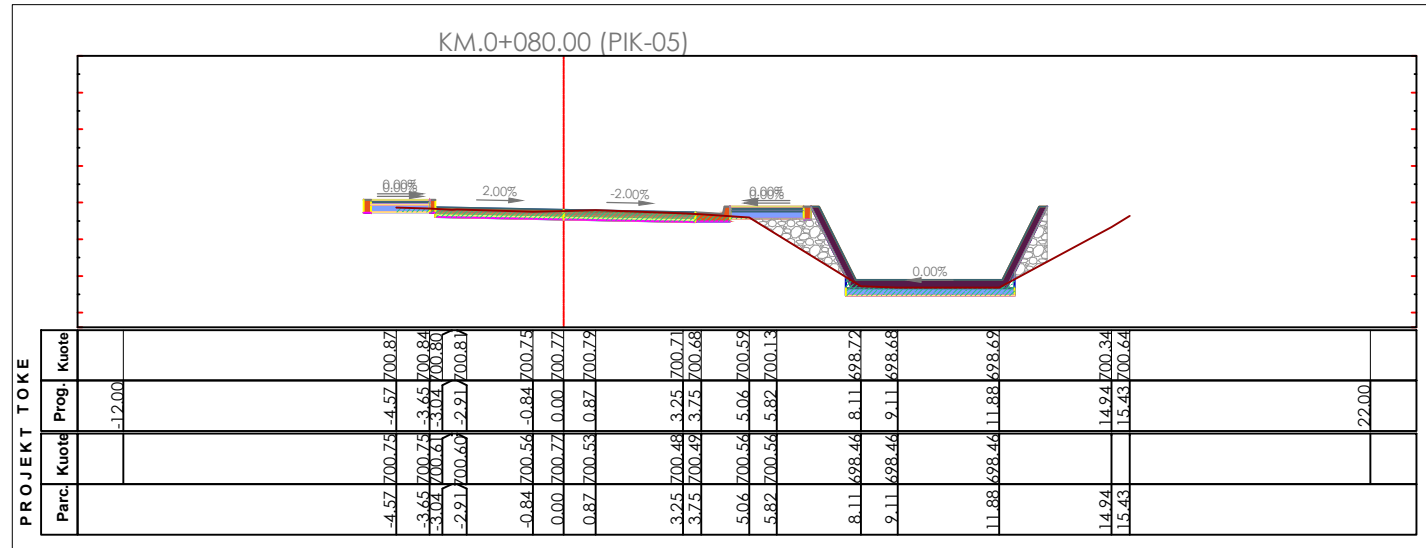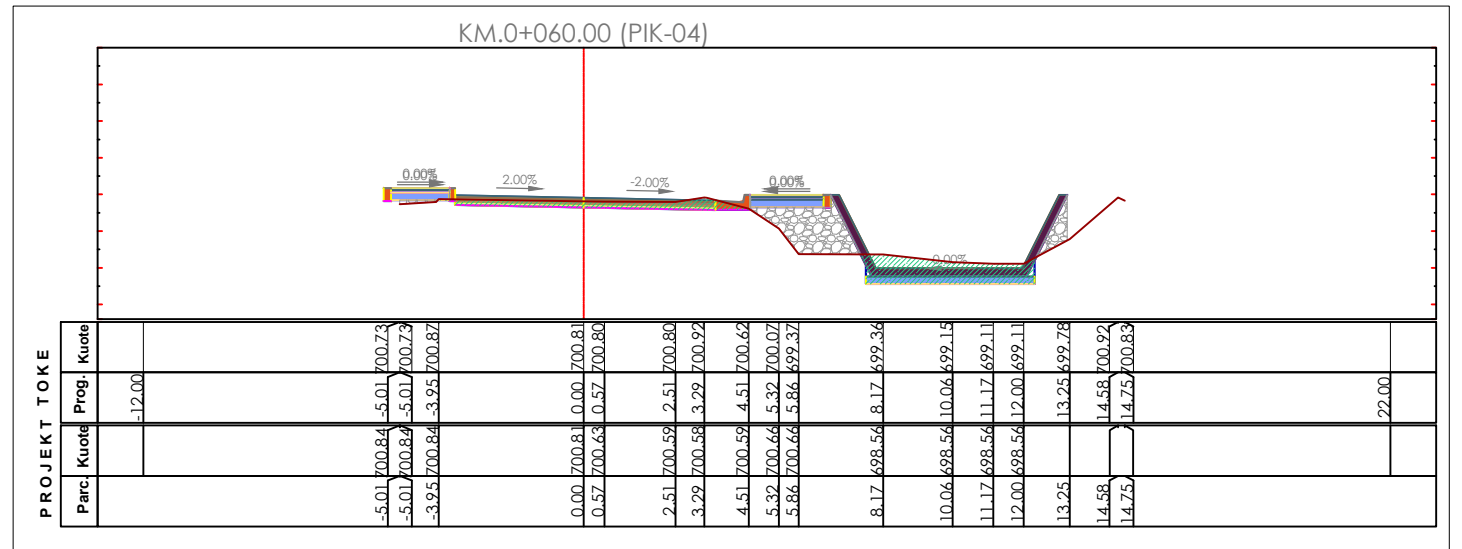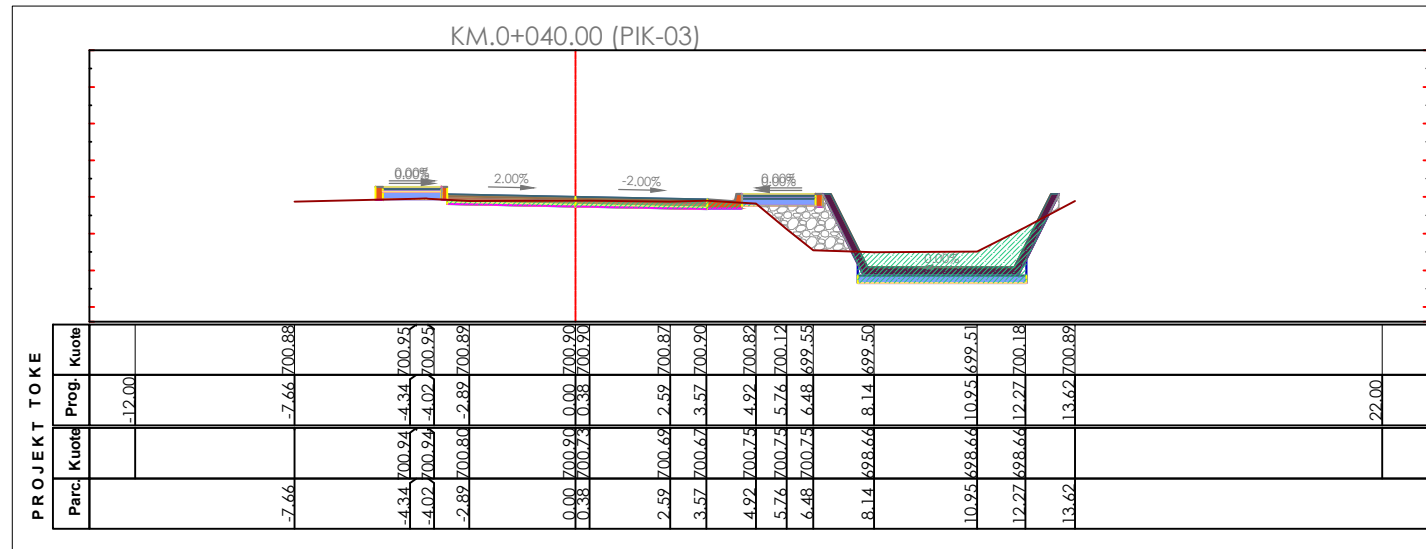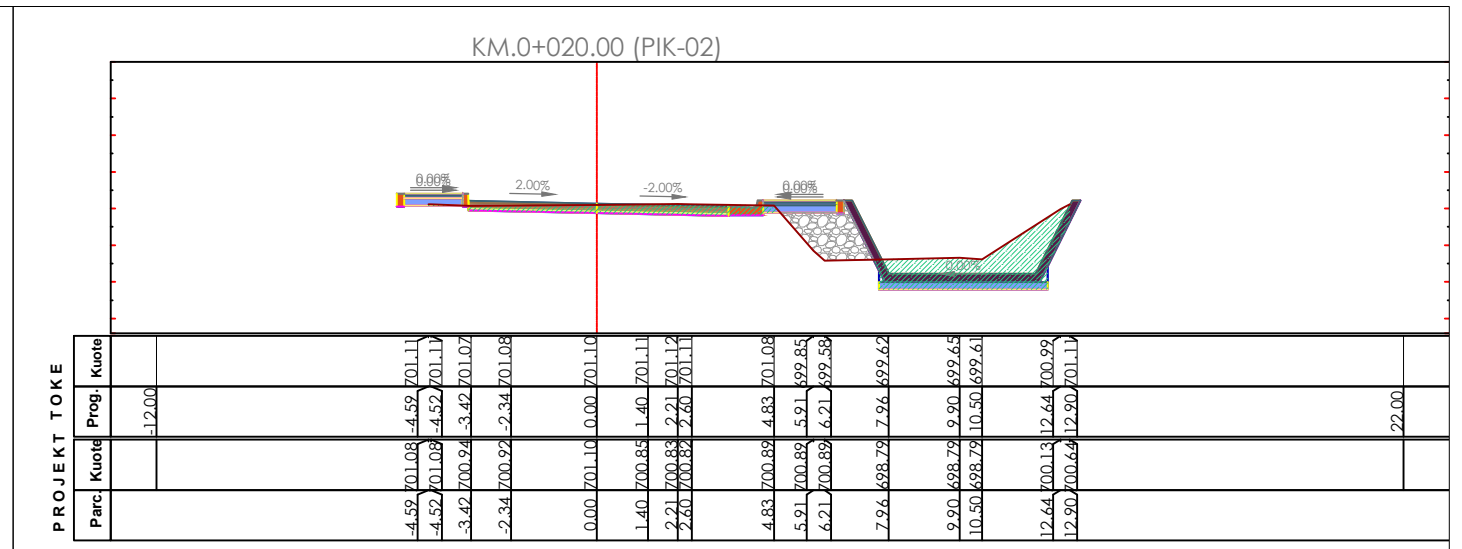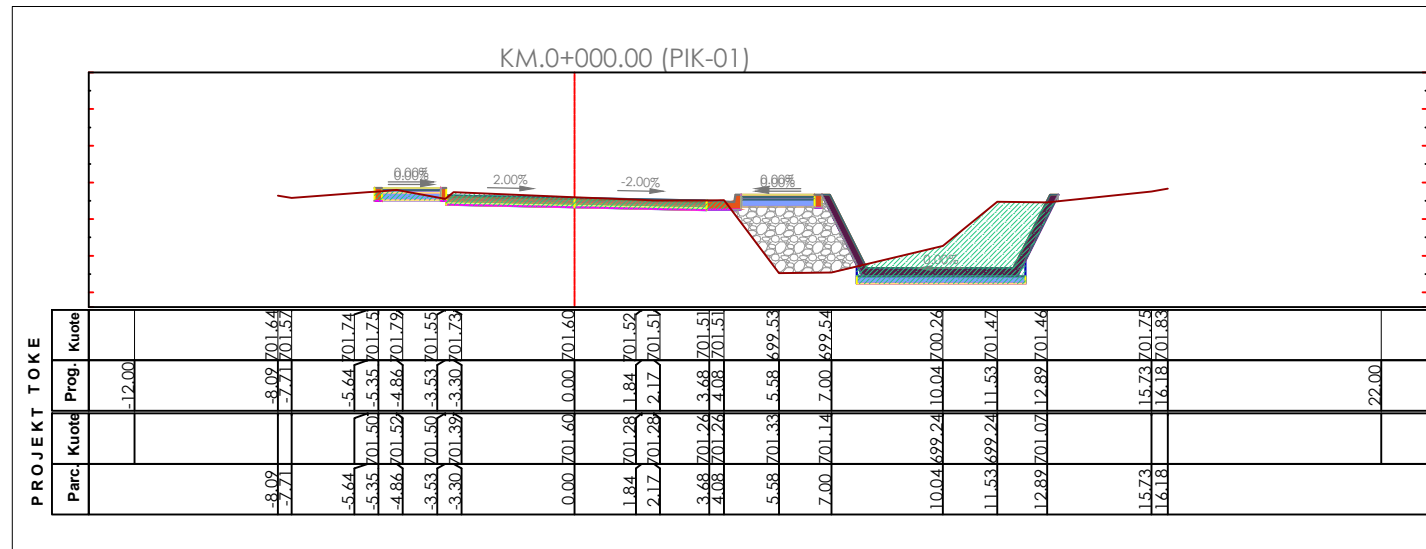

Bashkia Pogradec Drejtoria e Planifikimit, Kontrolit dhe Zhvillimit te Territorit		OBJEKTI: SISTEMIM I LUMIT TE BUCIMASIT DHE REHABILITIM I INFRASTRUKTURES RRUGORE PERGJATE TIJ - LOTI 1	
Sektori i projekteve te infrastruktures dhe planifikimit vendor		EMERTIMI: PROFILE TERTHORE - 1	
Drejtor: Ark. Paskalino Ziko	ARKITEKT ING. NDERTIM ING. TOPOGRAF	DHIMITRAQ GJATA ERMIRA XHAJA FERDINANT KULLOLLU	PL. _____







PROFILI TERTHORE 07-12
SHK. 1:200

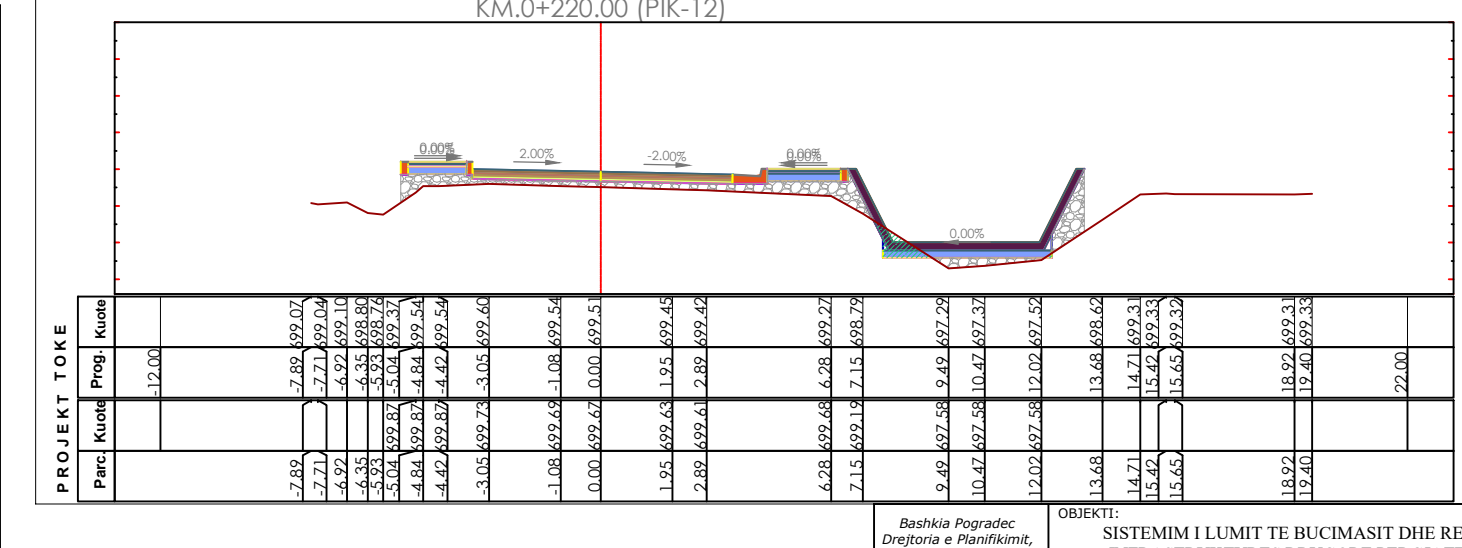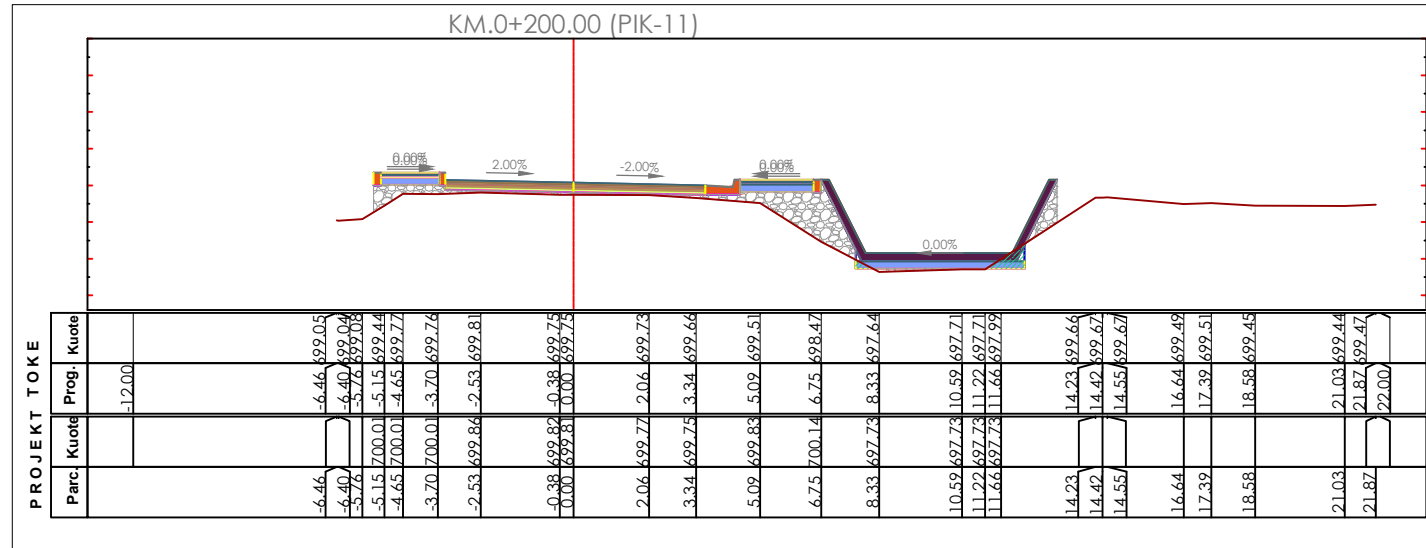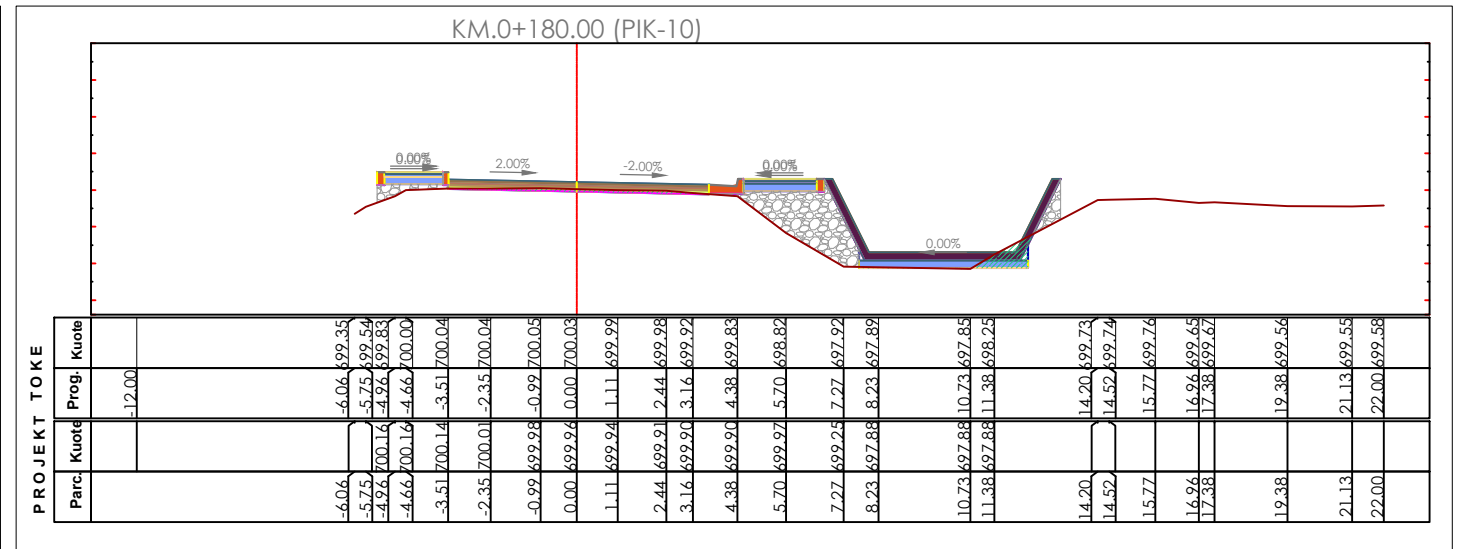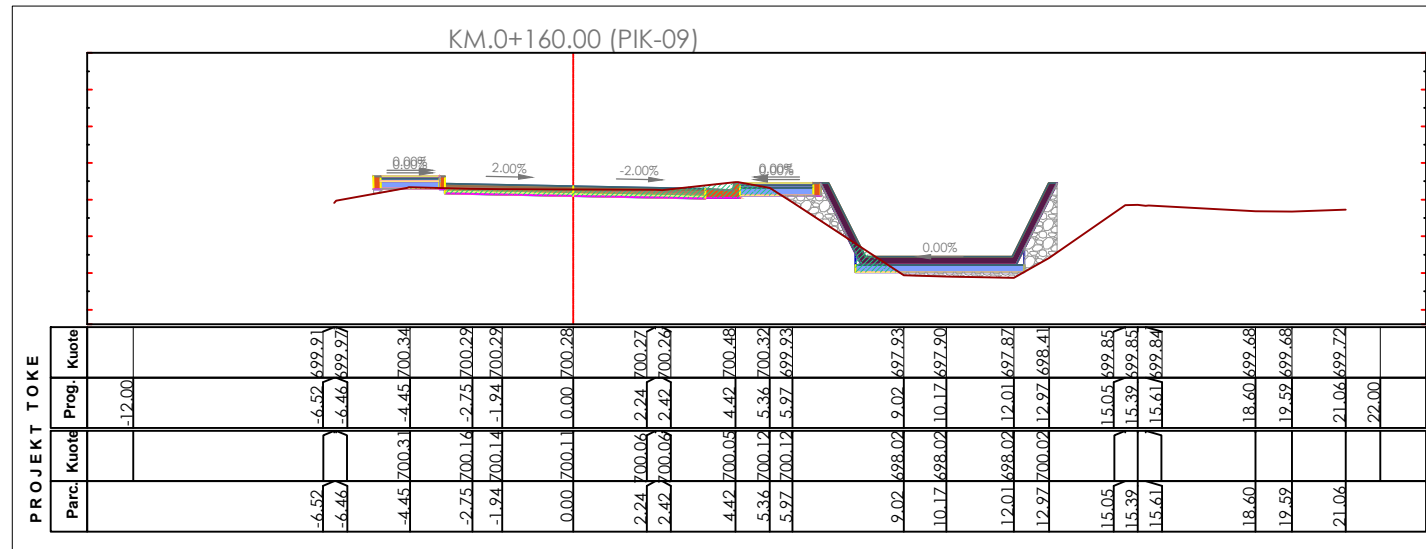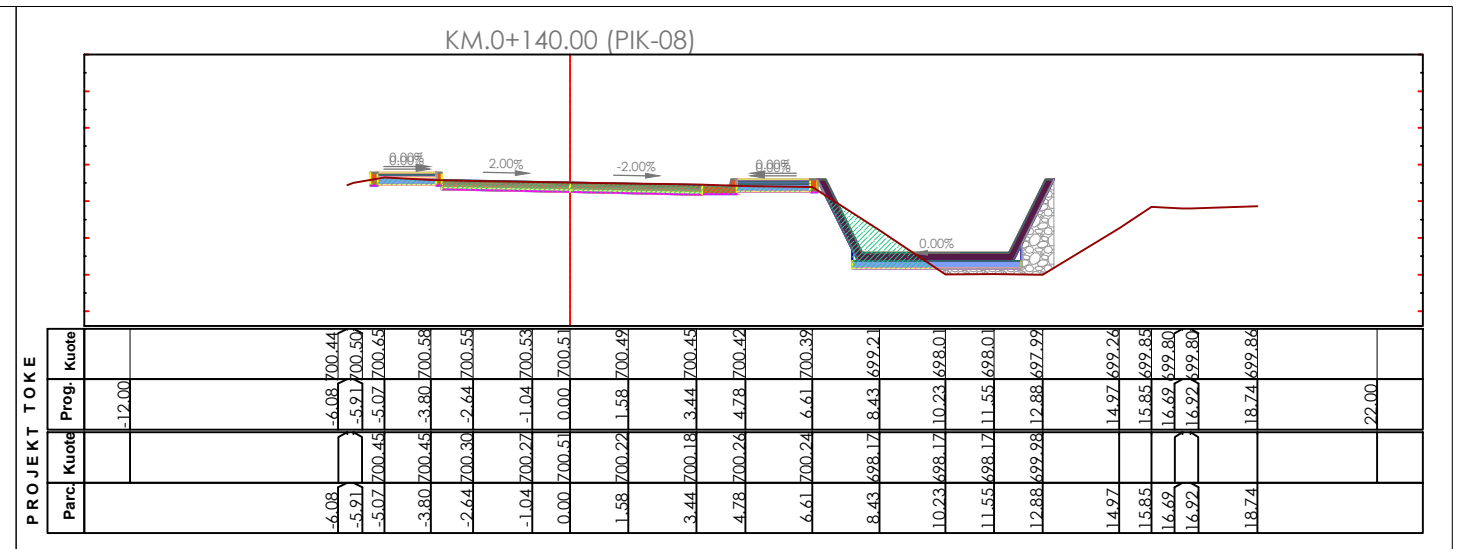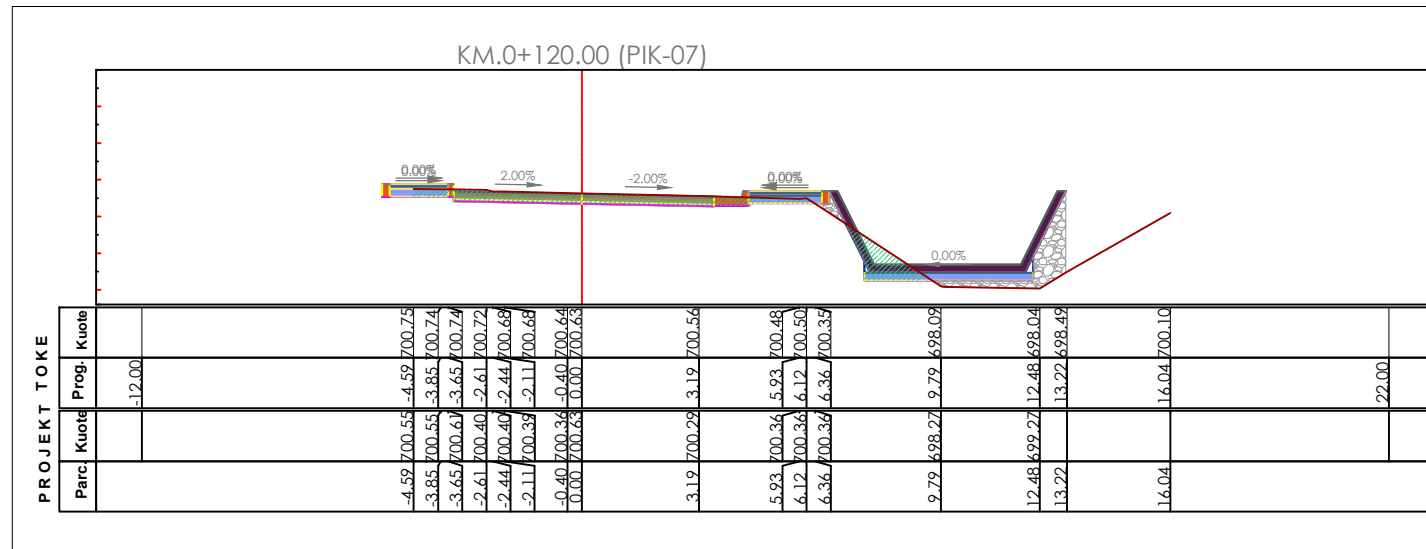

Bashkia Pogradec Drejtoria e Planifikimit, Kontrollit dhe Zhvillimit te Territorit Drejtor: Ark. Paskalino Ziko	OBJEKTI: SISTEMIM I LUMIT TE BUCIMASIT DHE REHABILITIM I INFRASTRUKTURES RUGORE PERGJATE TII - LOTI 1	
	EMERTIMI: PROFILE TERTHORE - 2	
	ARKITEKT ING. NDERTIM ING. TOPOGRAF	DHIMITRAQ GJATA ERMIRA XHAJA FERDINANT KULLOLLI

PROFILI TERTHORE 13-18
SHK. 1:200







MIRATOHET
KRYETARI I BASHKISE
ILIR XHAKOLLI

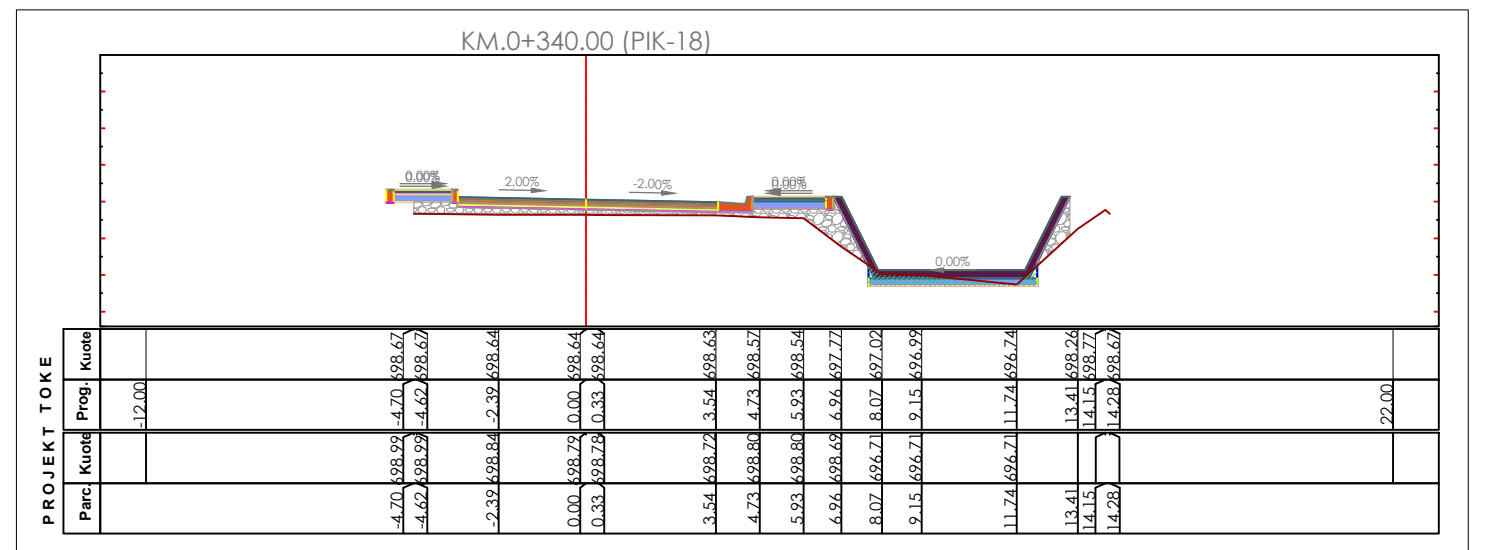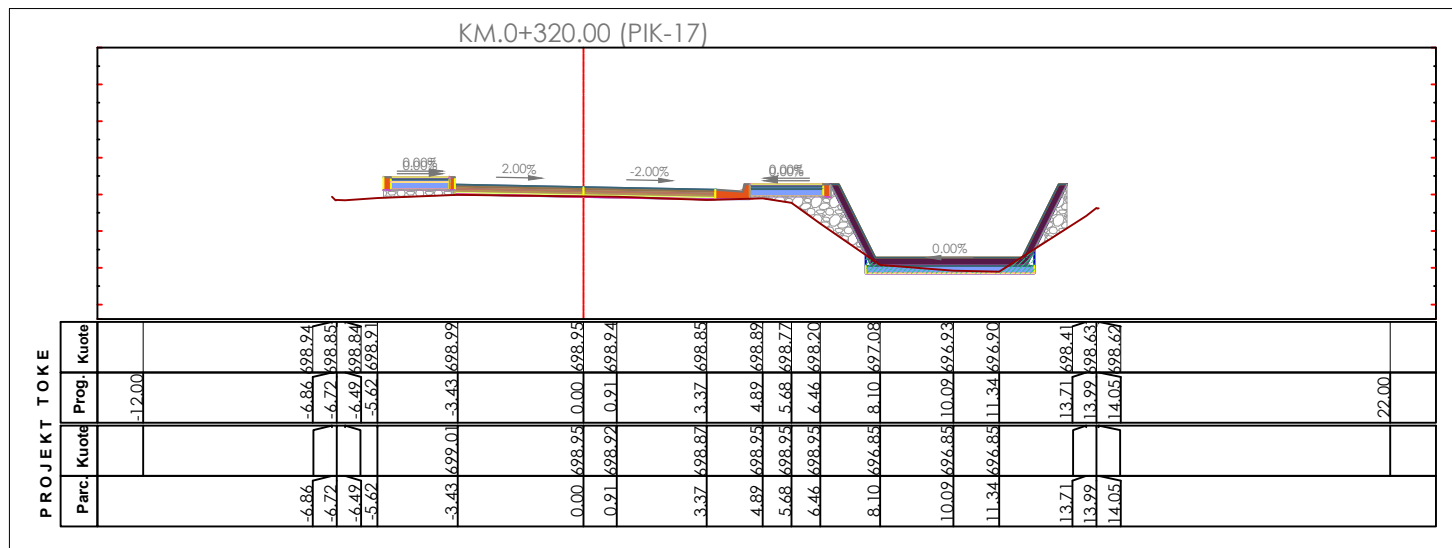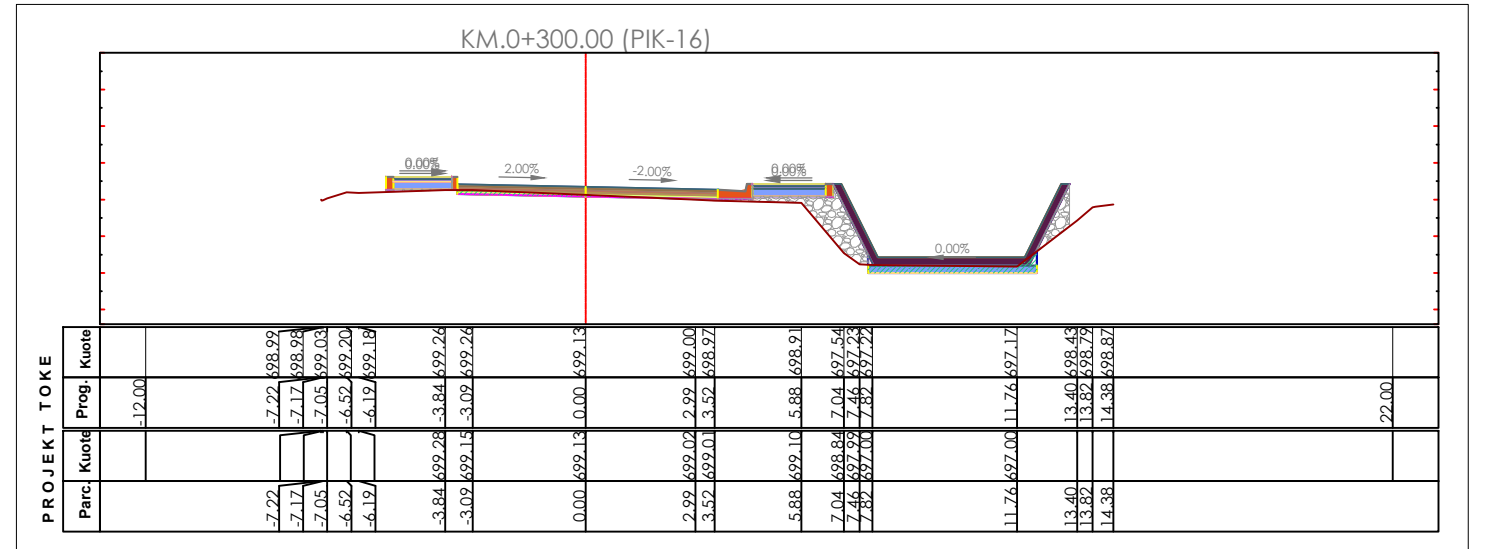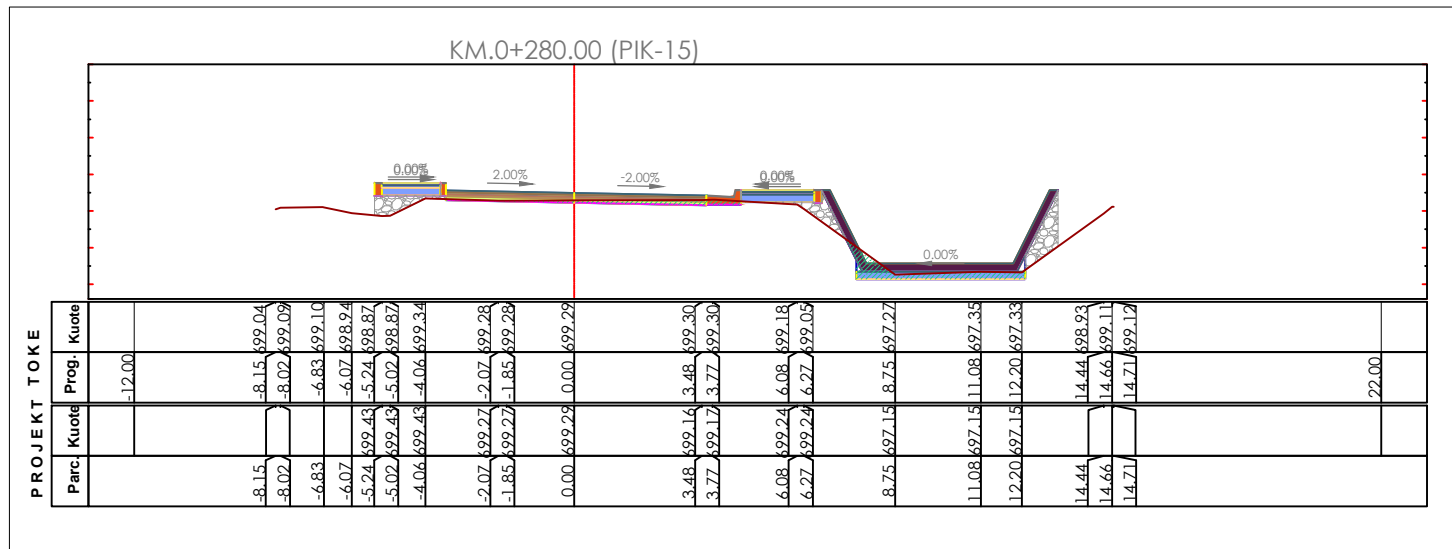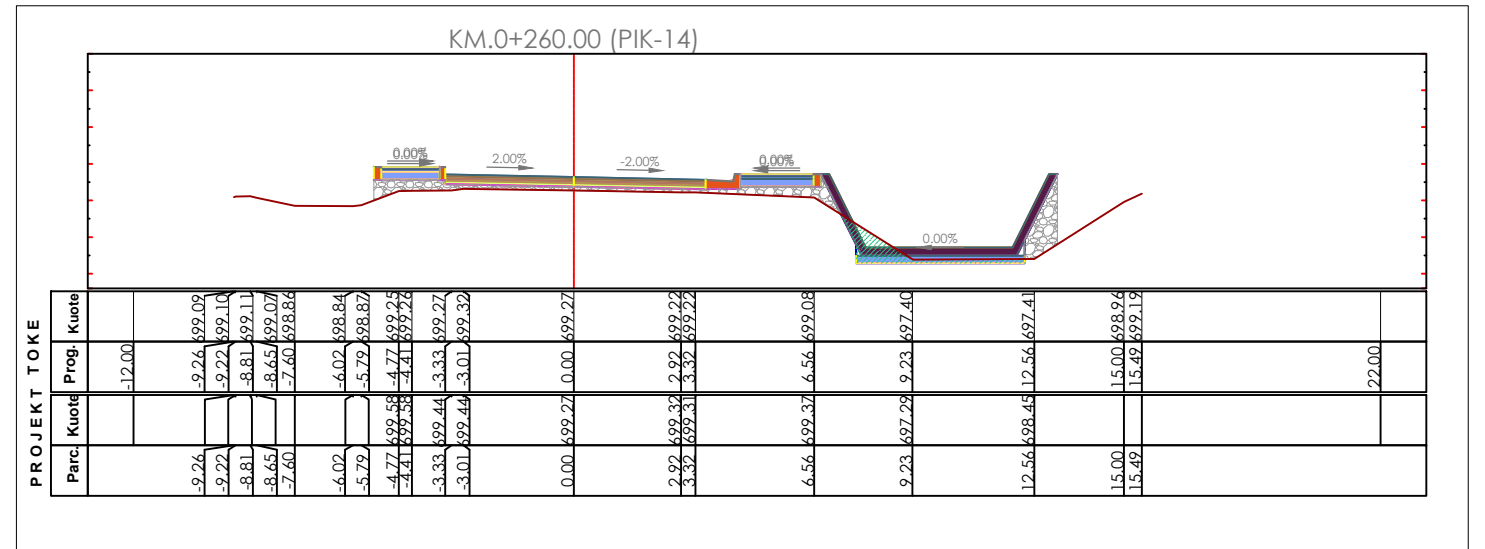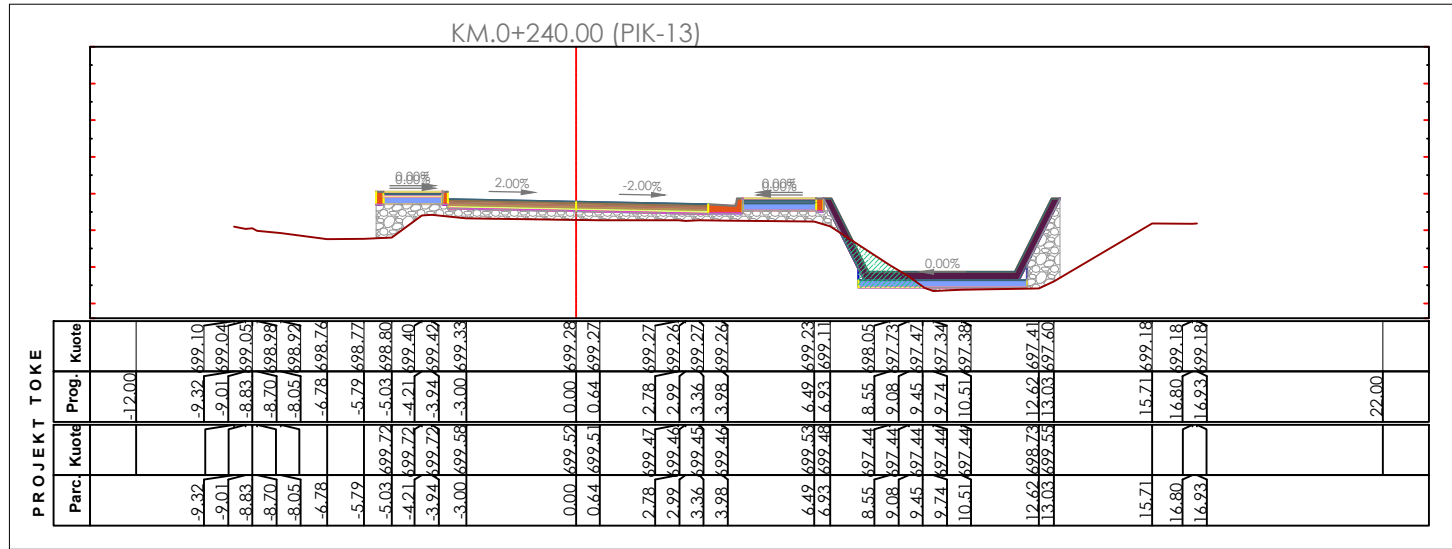

Bashkia Pogradec Drejtoria e Planifikimit, Kontrollit dhe Zhvillimit te Territorit Sektor i projekteve te infrastruktures dhe planifikimit vendor Drejtor: Ark. Paskalino Ziko	OBJEKTI: SISTEMIM I LUMIT TE BUCIMASIT DHE REHABILITIM I INFRASTRUKTURES RRUGORE PERGJATE TII - LOTI 1	
	EMERTIMI: PROFILE TERTHORE - 3	
	ARKITEKT ING. NDERTIM ING. TOPOGRAF	DHIMITRAQ GJATA ERMIRA XHAJA FERDINANT KULLOLLI

PROFILI TERTHORE 19-24
SHK. 1 :500







MIRATOHET
KRYETARI I BASHKISE
ILIR XHAKOLLI

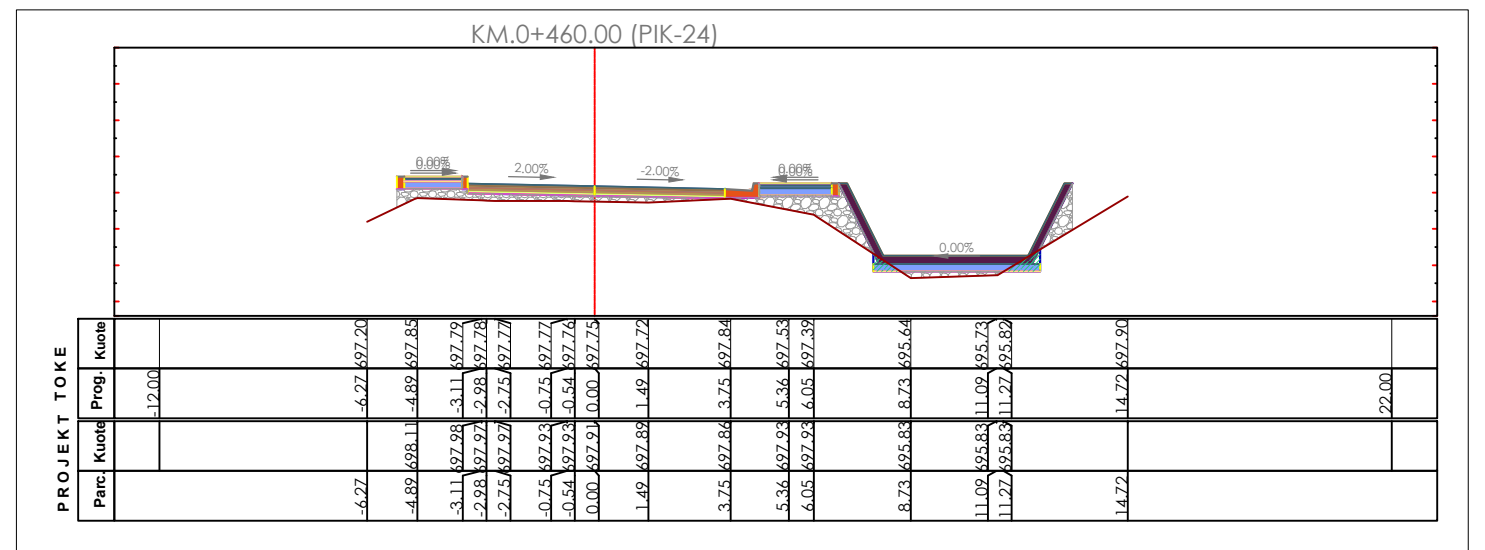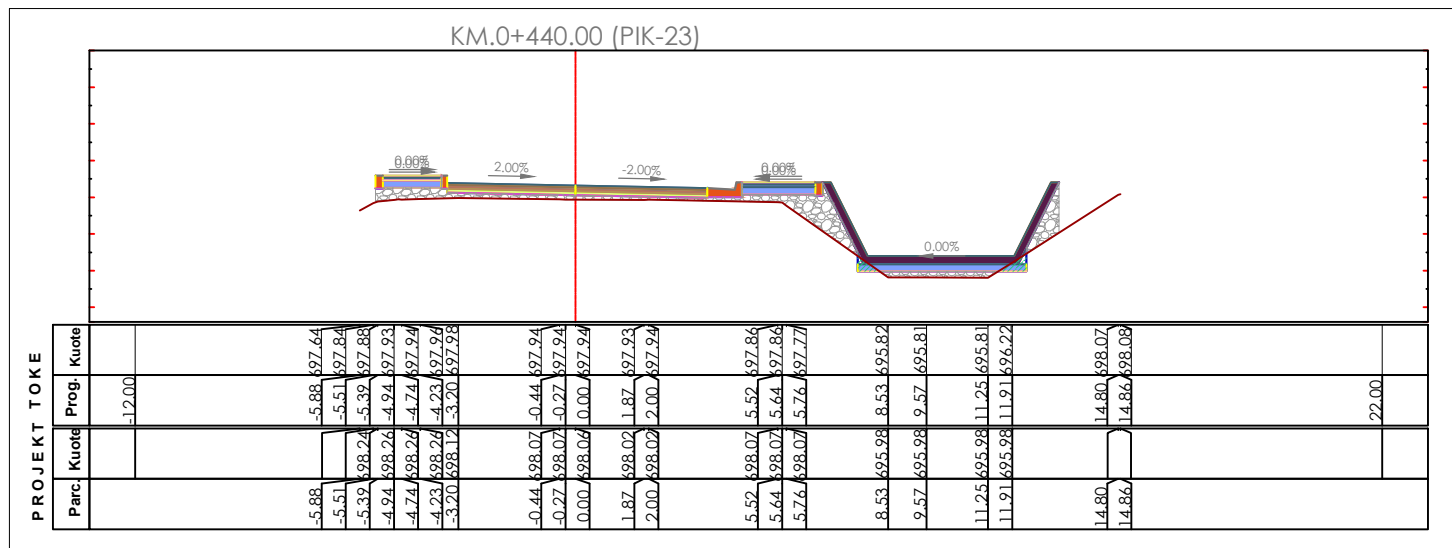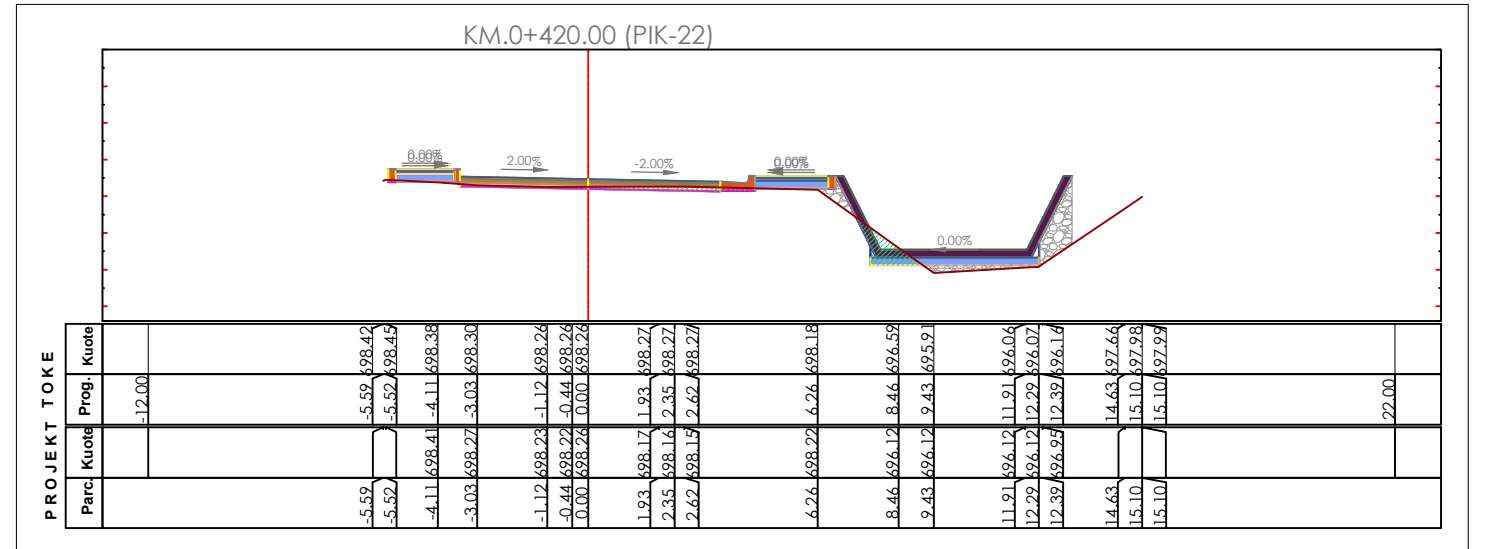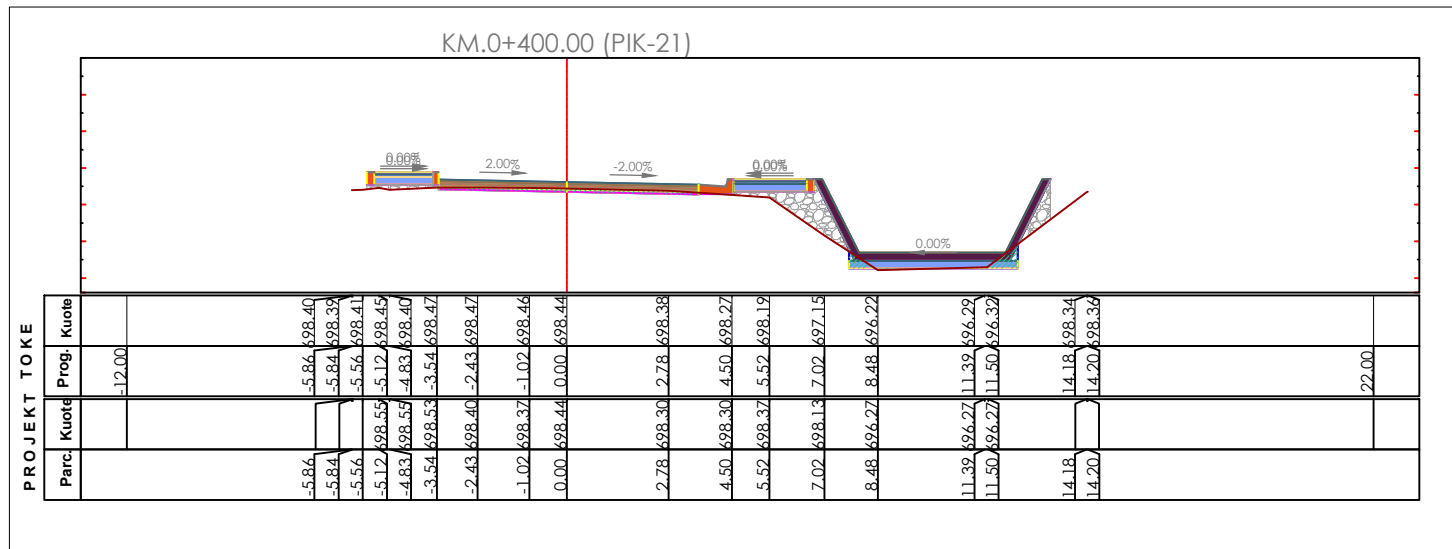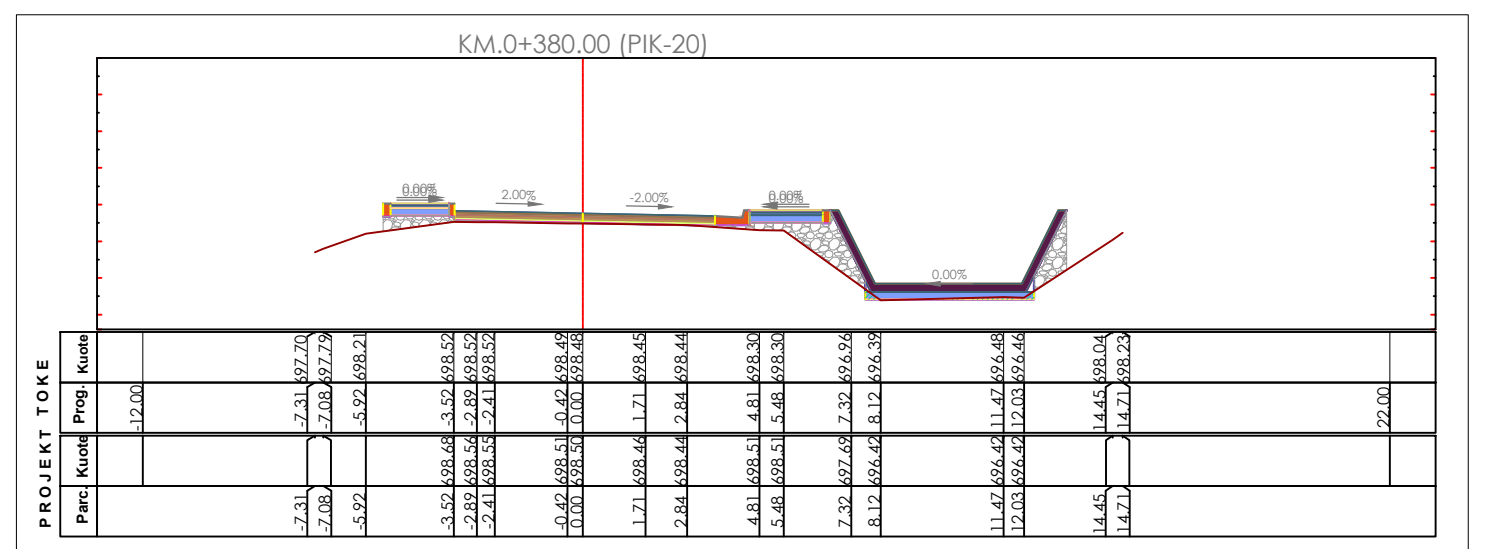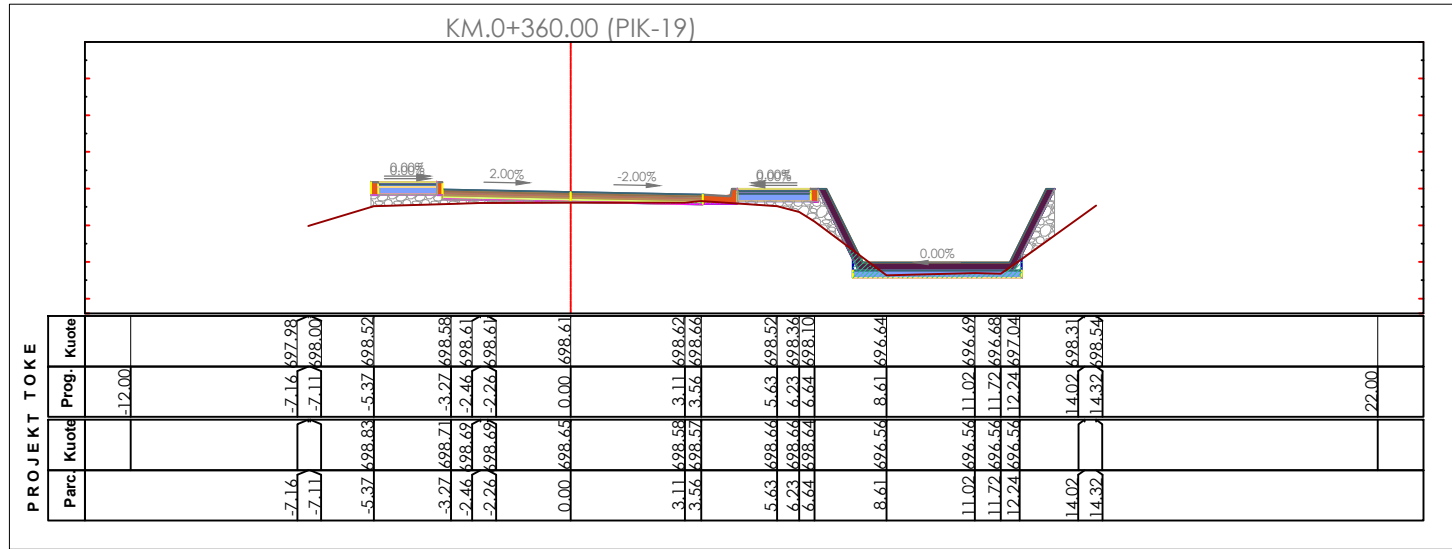

Bashkia Pogradec Drejtoria e Planifikimit, Kontrollit dhe Zhvillimit te Territorit Sektor i projekteve te infrastruktures dhe planifikimit vendor Drejtor: Ark. Paskalino Ziko	OBJEKTI:		SISTEMIM I LUMIT TE BUCIMASIT DHE REHABILITIM I INFRASTRUKTURES RRUGORE PERGJATE TIJ - LOTI 1	
	EMERTIMI:		PROFILE TERTHORE - 4	
	ARKITEKT	DHIMITRAQ GJATA		
ING. NDERTIM	ERMIRA XHAJA			
ING. TOPOGRAF	FERDINANT KULLOLLI			
			PL. _____	

PROFILI TERTHORE 25-30
SHK. 1:200







MIRATOHET
KRYETARI I BASHKISE
ILIR XHAKOLLI

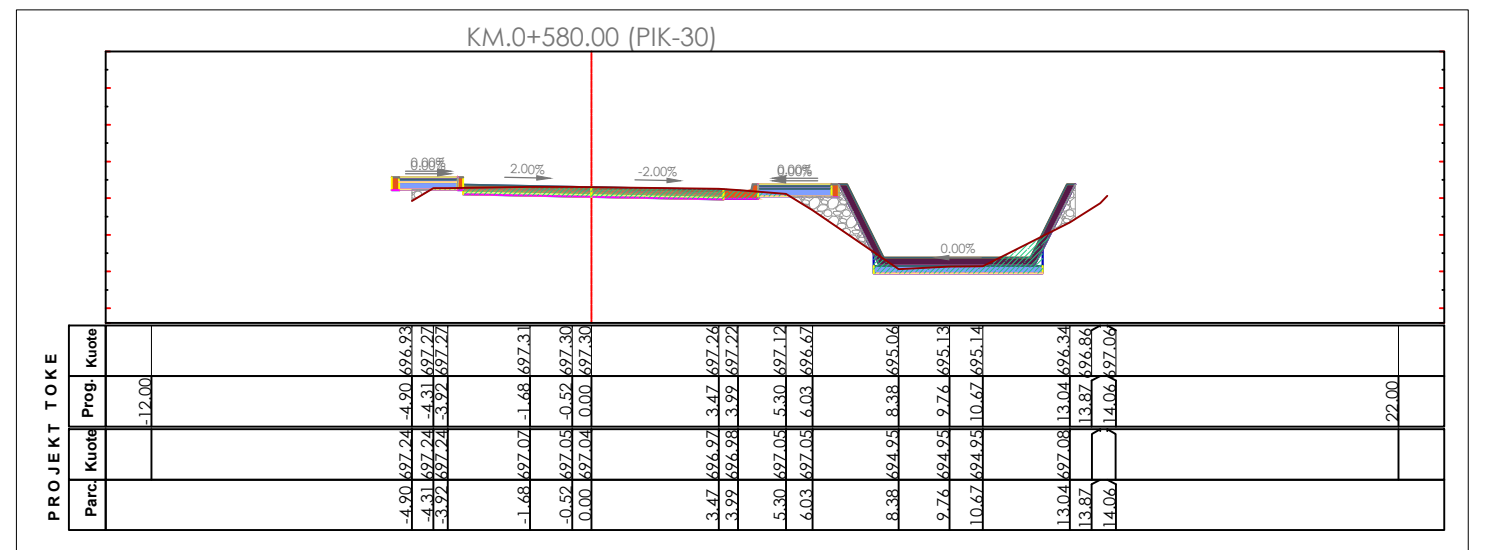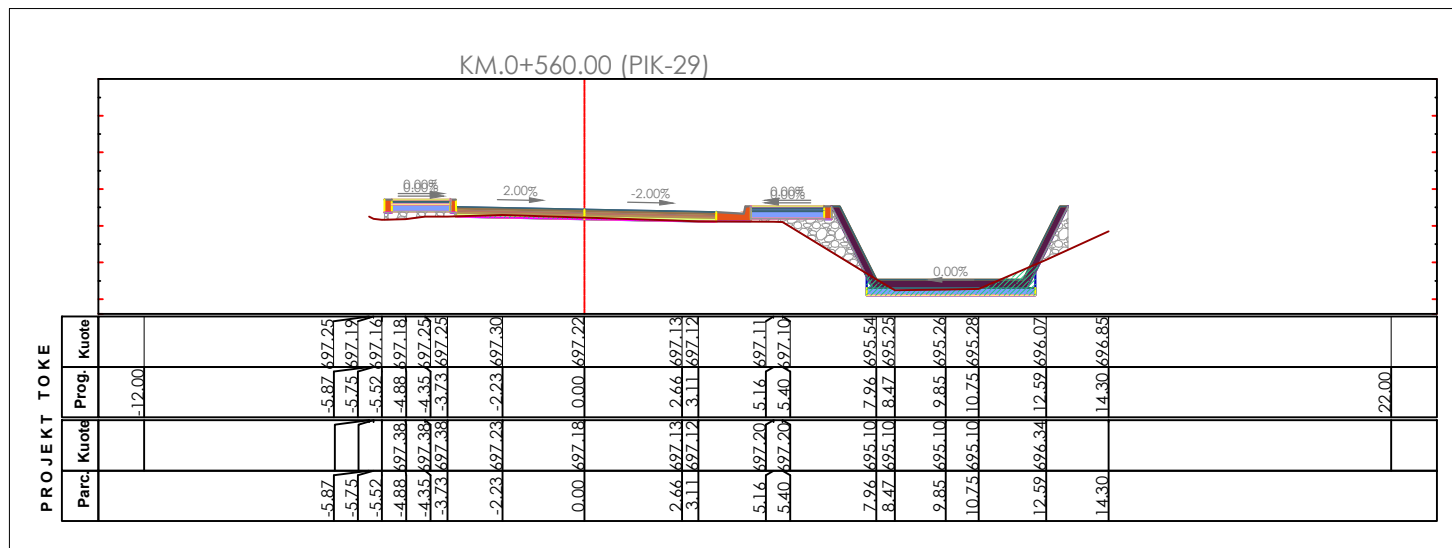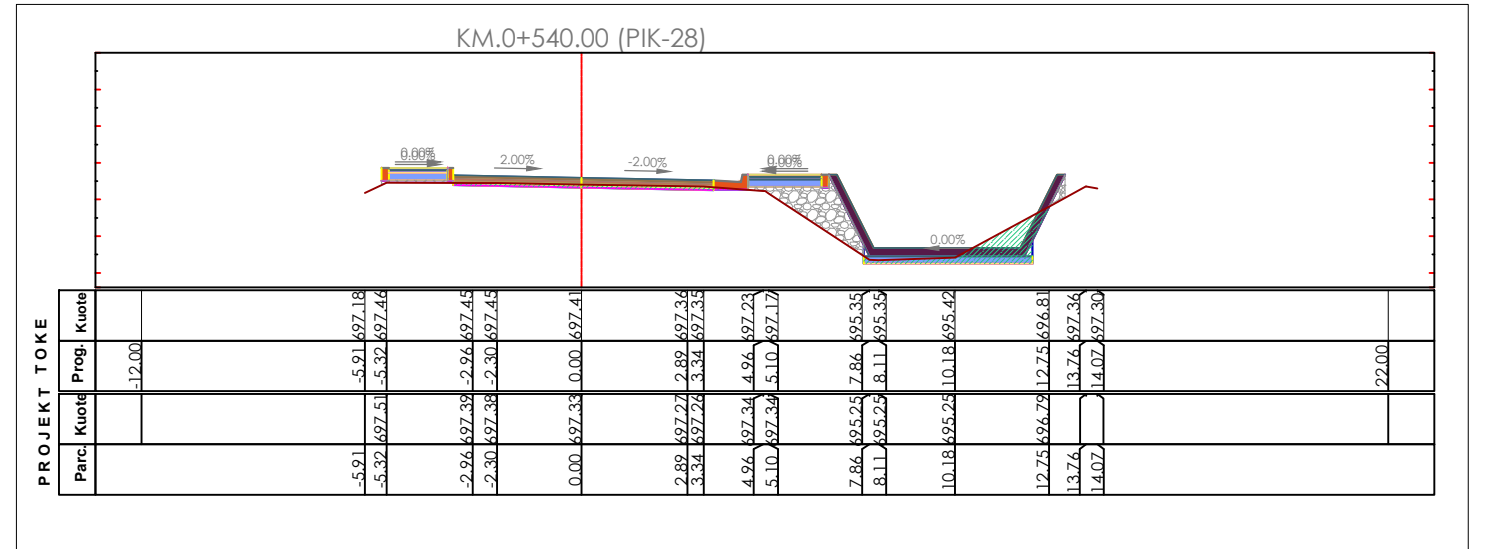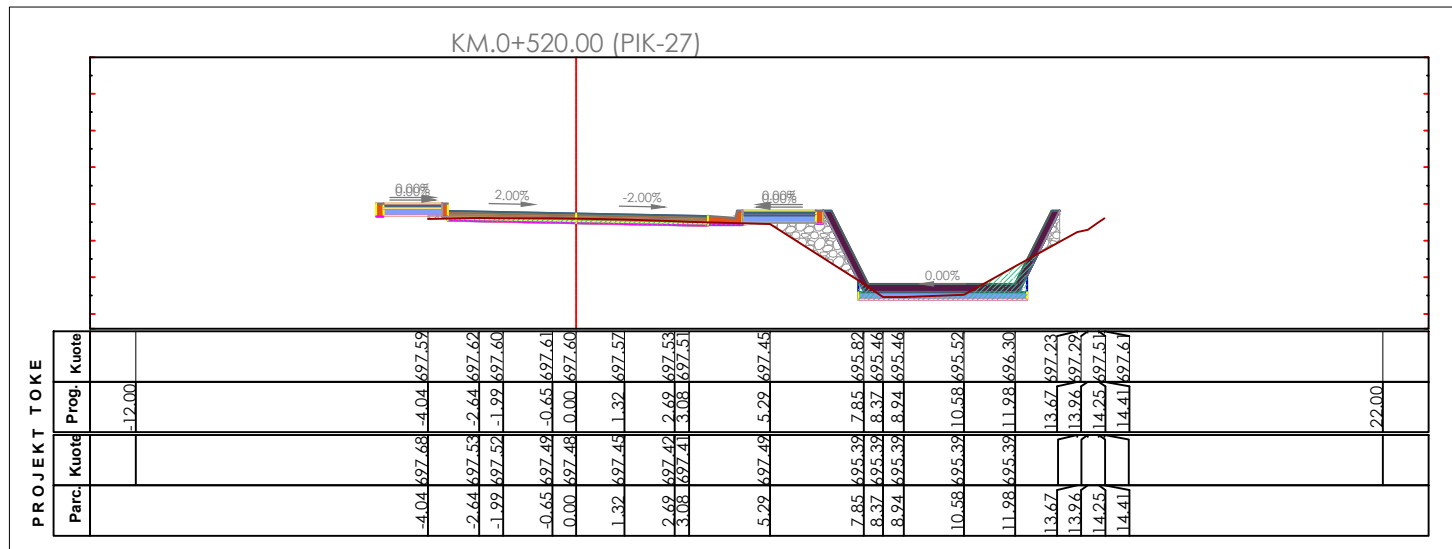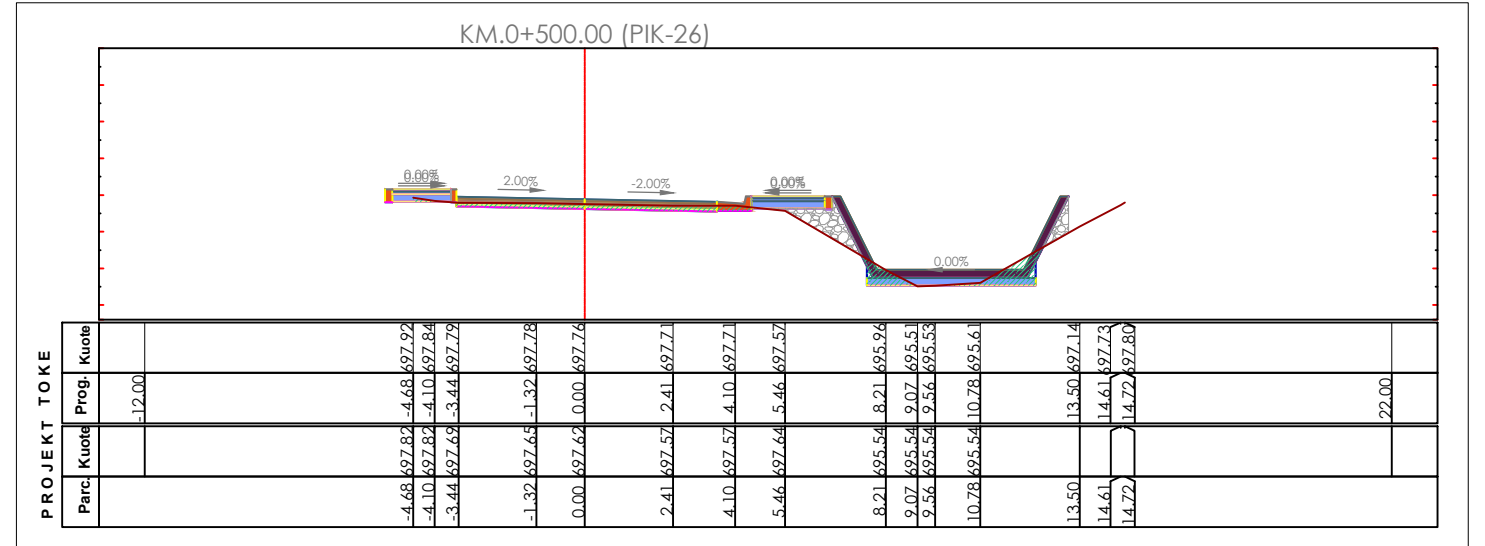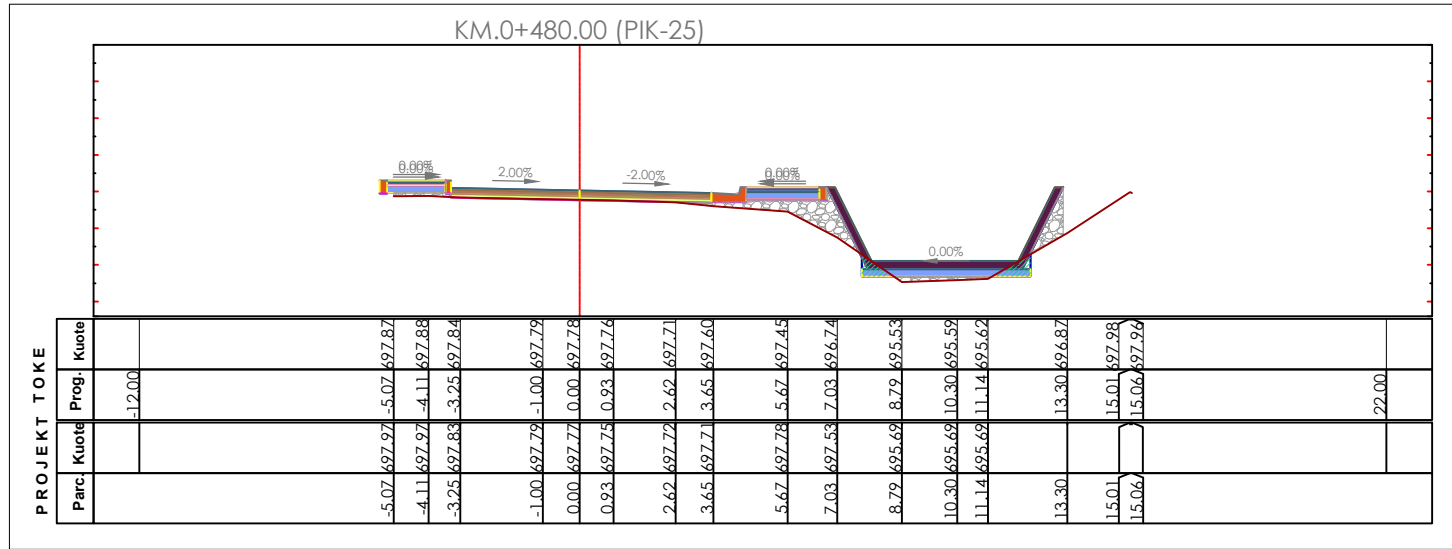

Bashkia Pogradec Drejtoria e Planifikimit, Kontrollit dhe Zhvillimit te Territorit Sektor i projekteve te infrastruktures dhe planifikimit vendor Drejtor: Ark. Paskalino Ziko	OBJEKTI:	
	SISTEMIM I LUMIT TE BUCIMASIT DHE REHABILITIM I INFRASTRUKTURES RRUGORE PERGJATE TIJ - LOTI 1	
	EMERTIMI:	
	PROFILE TERTHORE - 5	
	ARKITEKT	DHIMITRAQ GJATA
	ING. NDERTIM	ERMIRA XHAJA
	ING. TOPOGRAF	FERDINANT KULLOLLI
		PL. _____

PROFILI TERTHORE 31-36
SHK. 1:200







MIRATOHET
KRYETARI I BASHKISE
ILIR XHAKOLLI

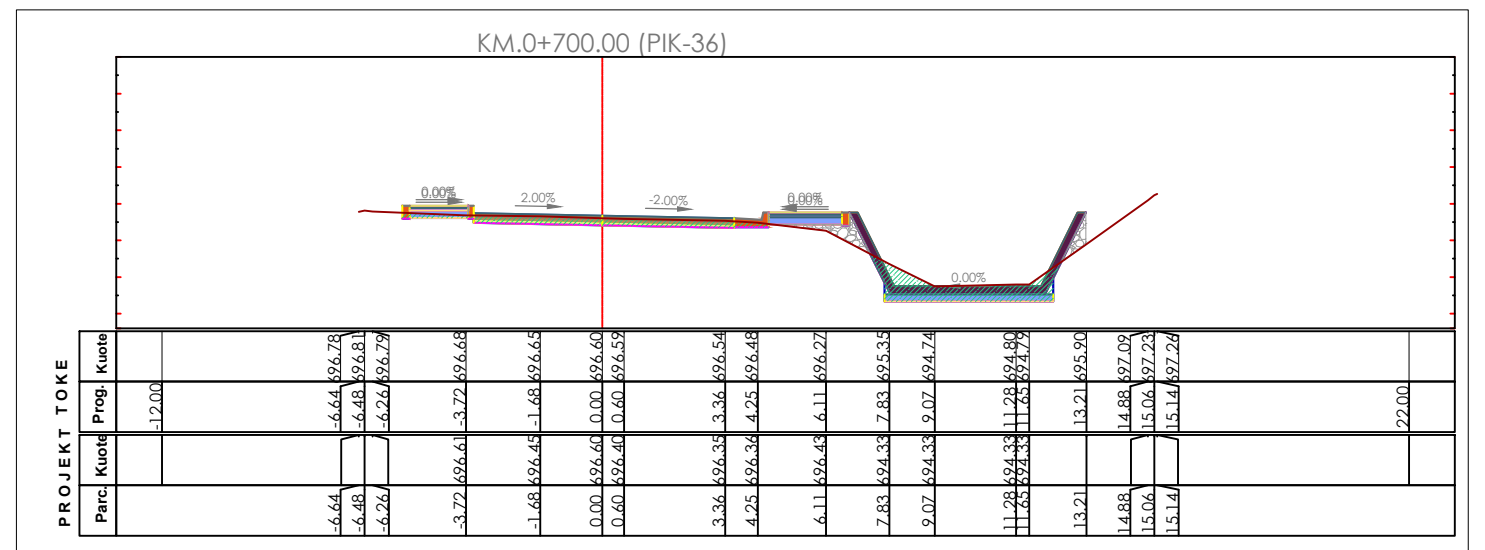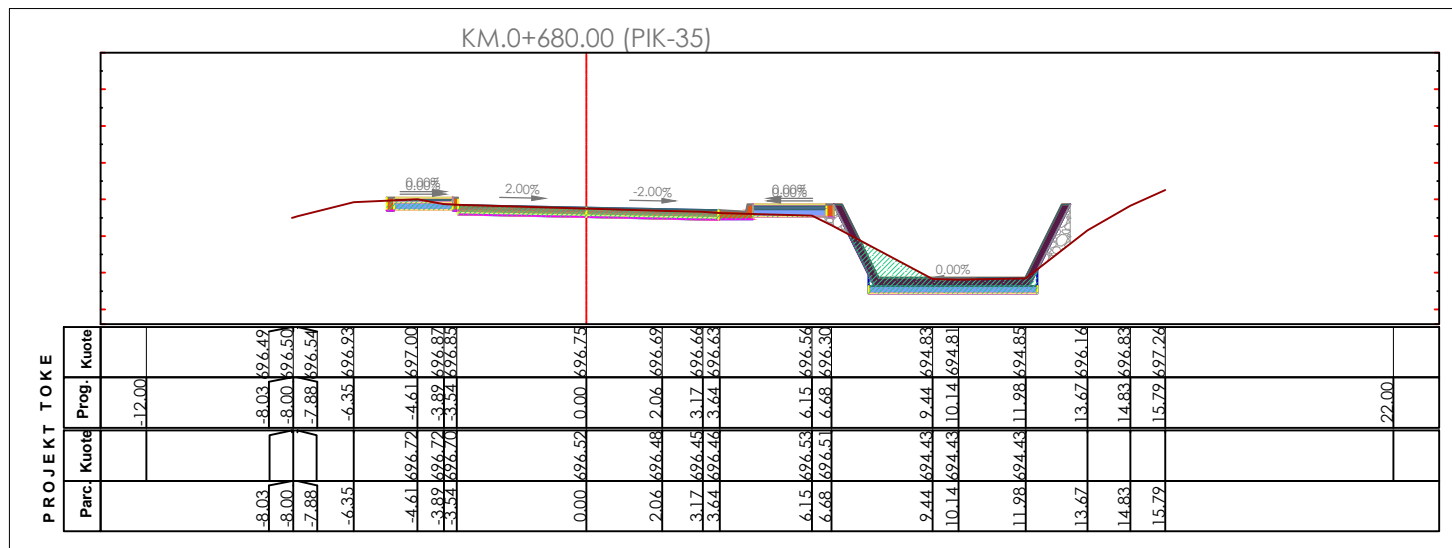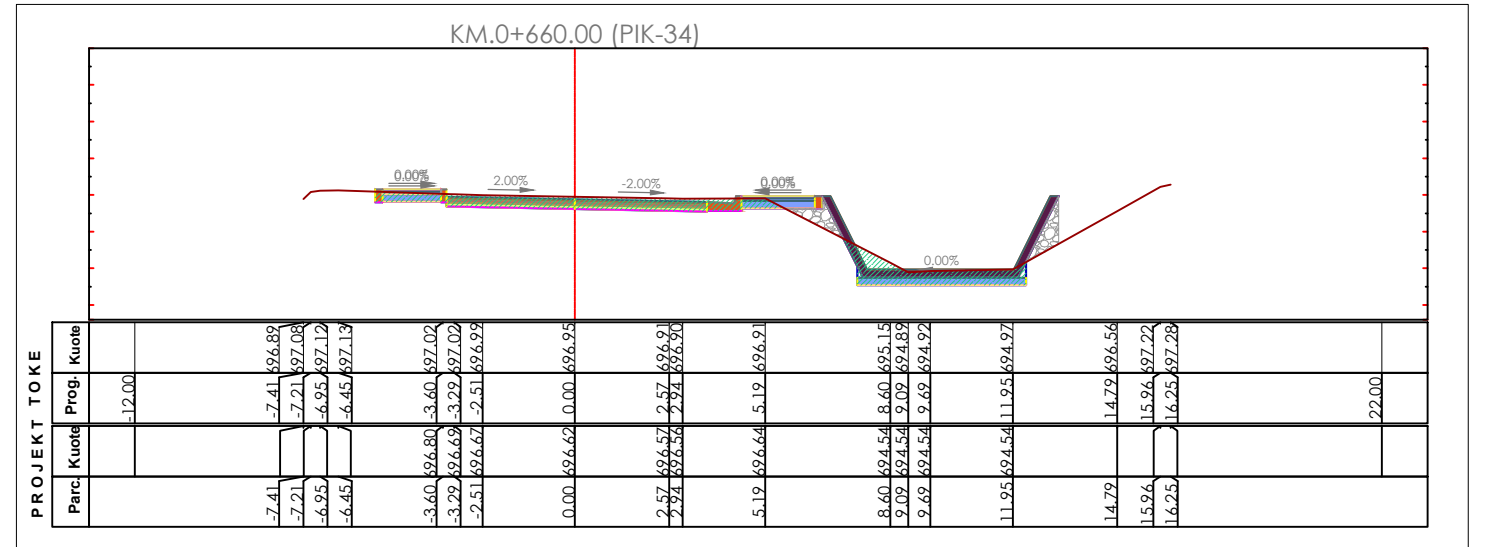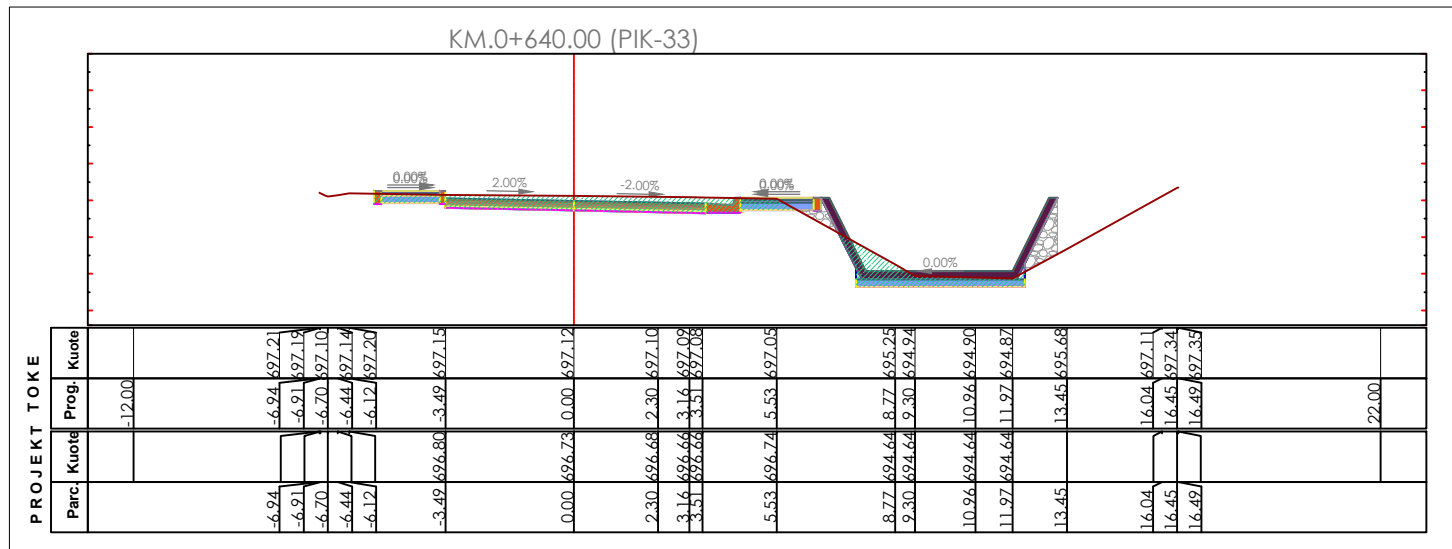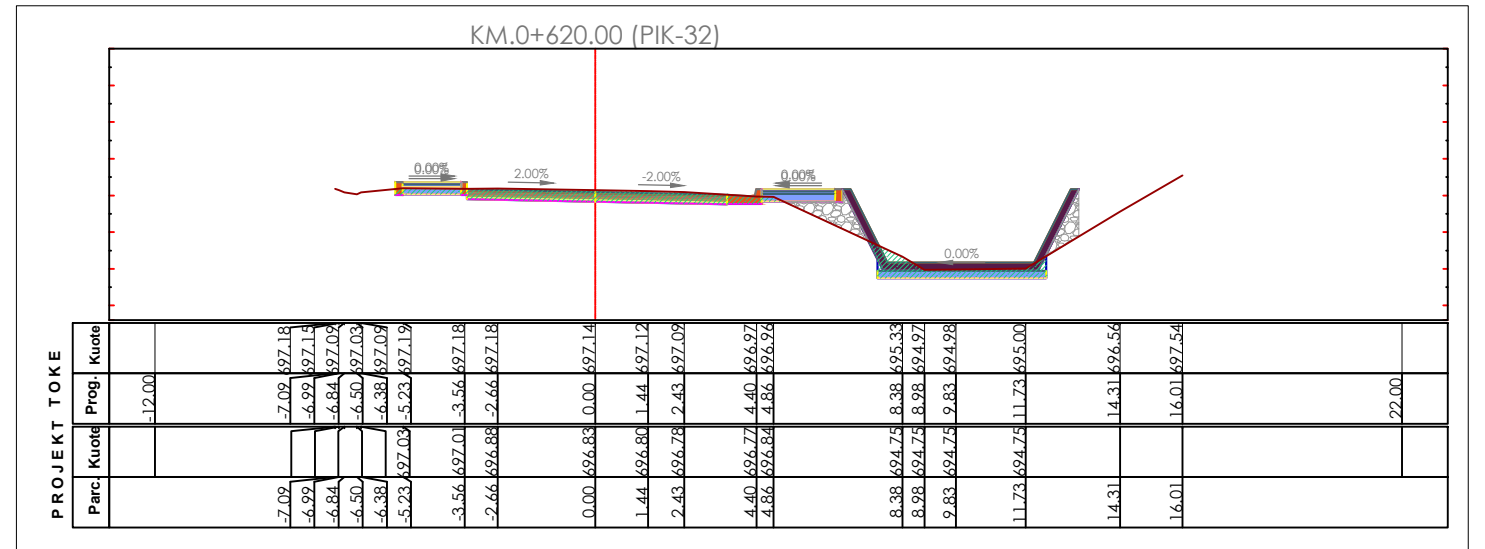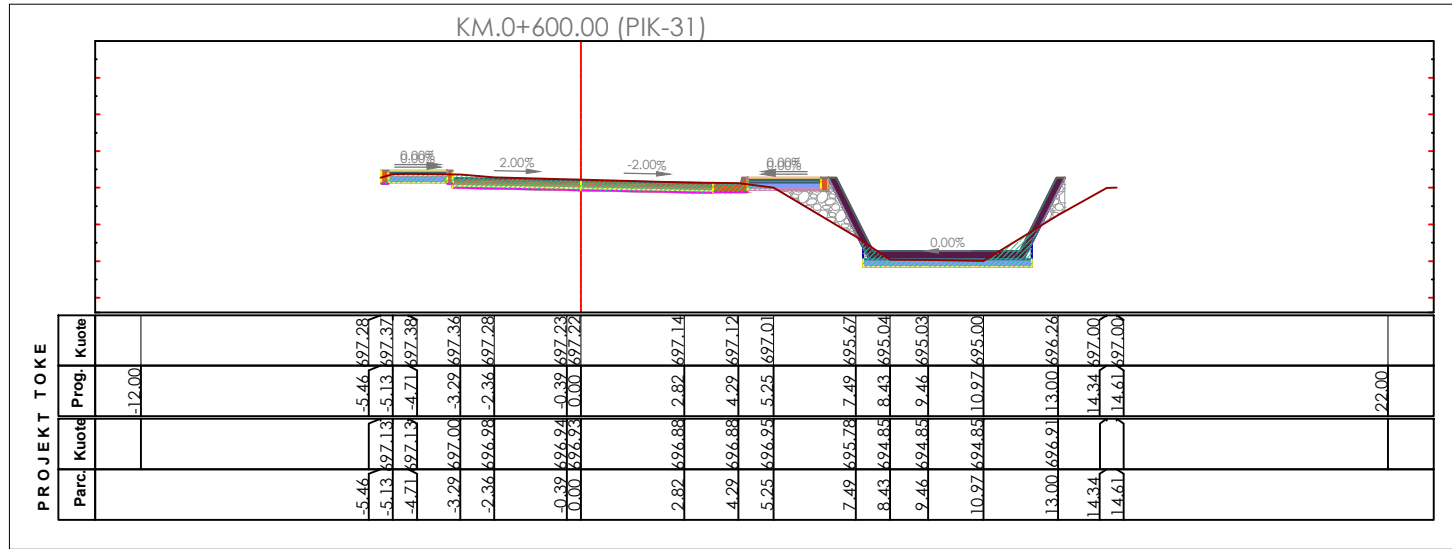

Bashkia Pogradec Drejtoria e Planifikimit, Kontrollit dhe Zhvillimit te Territorit Sektor i projekteve te infrastrukturës dhe planifikimit vendor Drejtor: Ark. Paskalino Ziko	OBJKTI: SISTEMIM I LUMIT TE BUCIMASIT DHE REHABILITIM I INFRASTRUKTURES RRUGORE PERGJATE TIJ - LOTI 1	
	EMERTIMI: PROFILE TERTHORE - 6	
	ARKITEKT ING. NDERTIM ING. TOPOGRAF	DHIMITRAQ GJATA ERMIRA XHAJA FERDINANT KULLOLLI

PROFILI TERTHORE 37-42
SHK. 1:200







MIRATOHET
KRYETARI I BASHKISE
ILIR XHAKOLLI

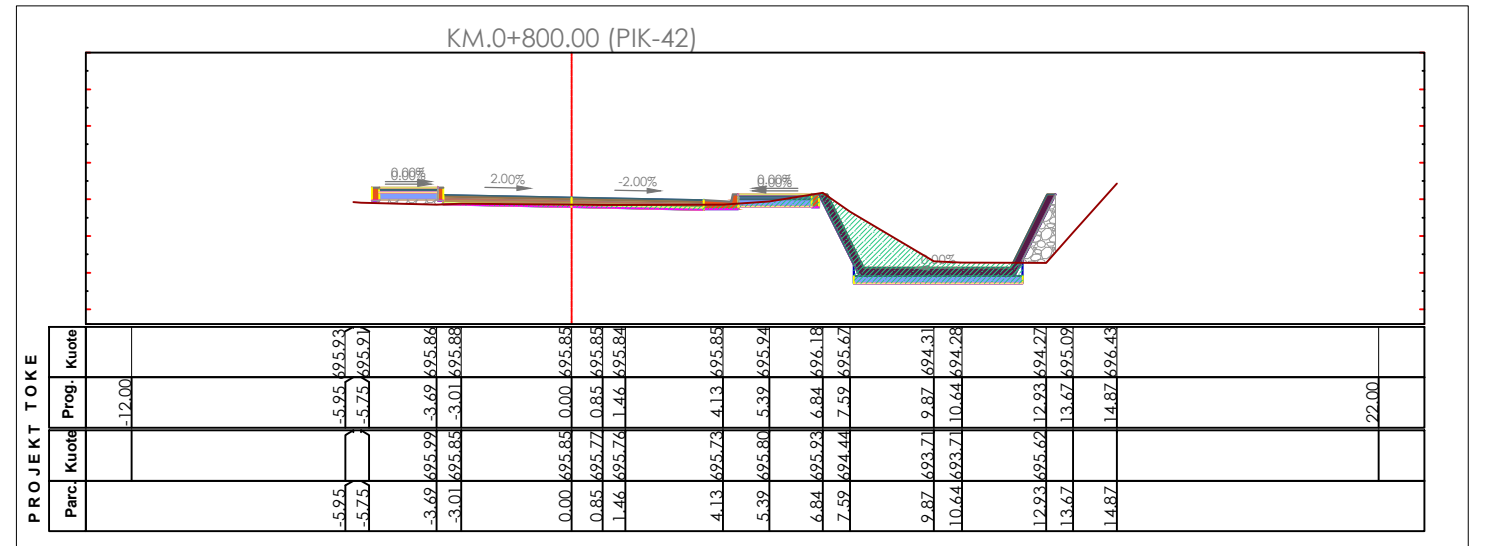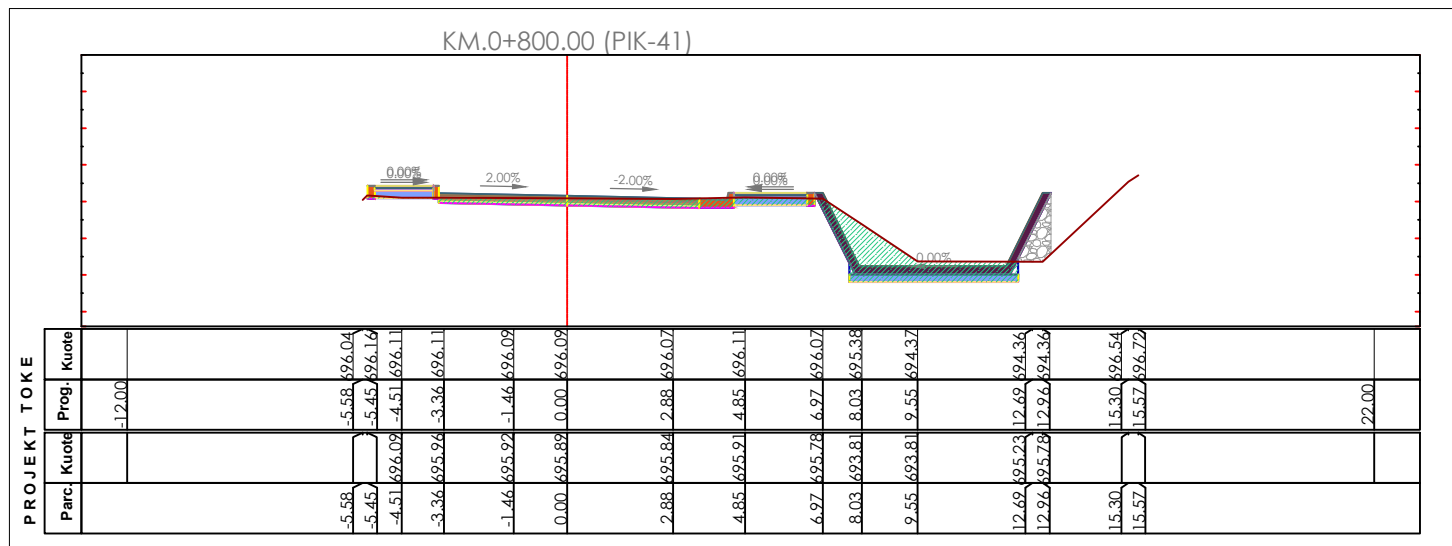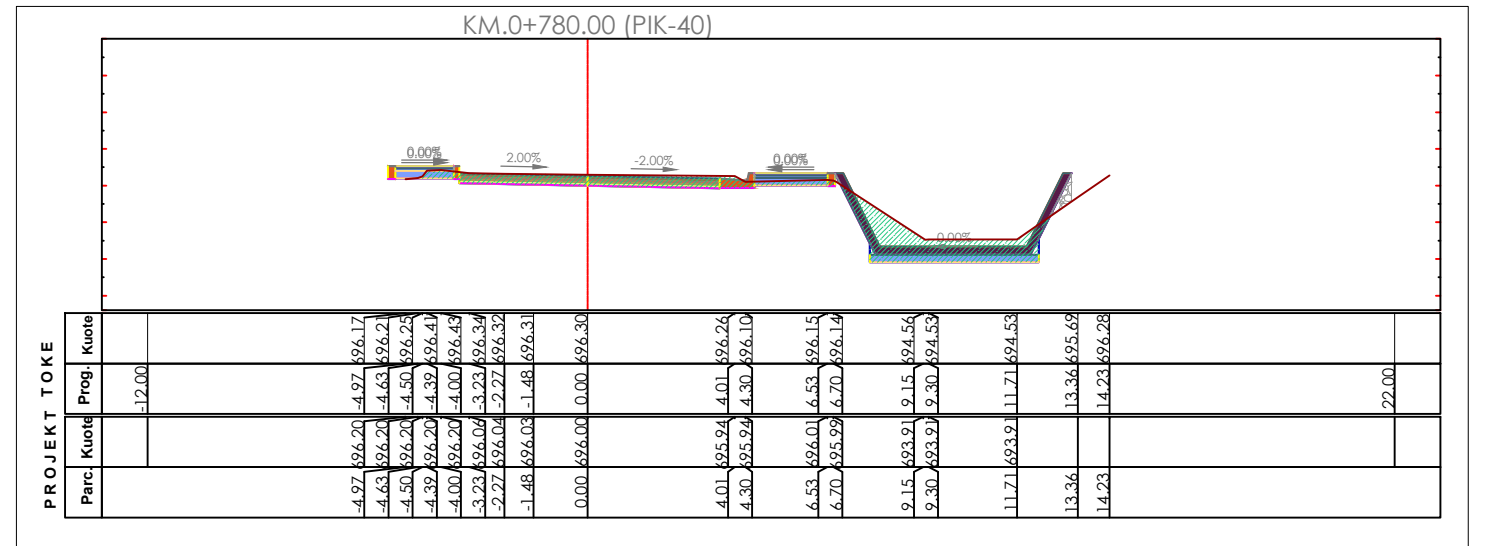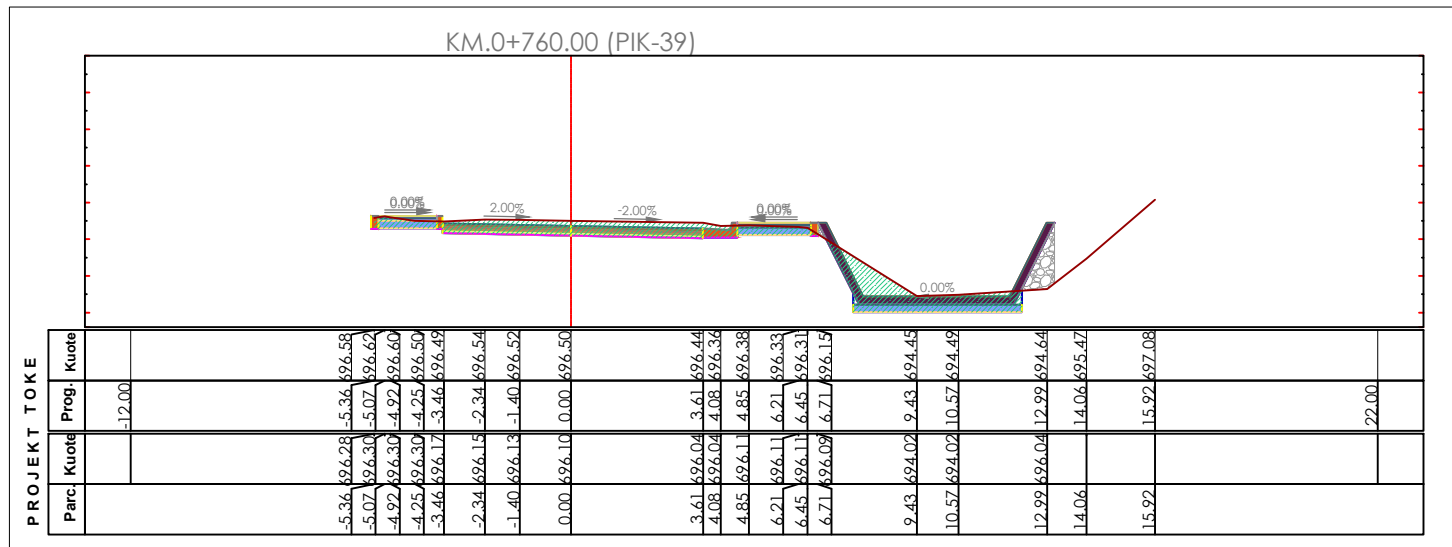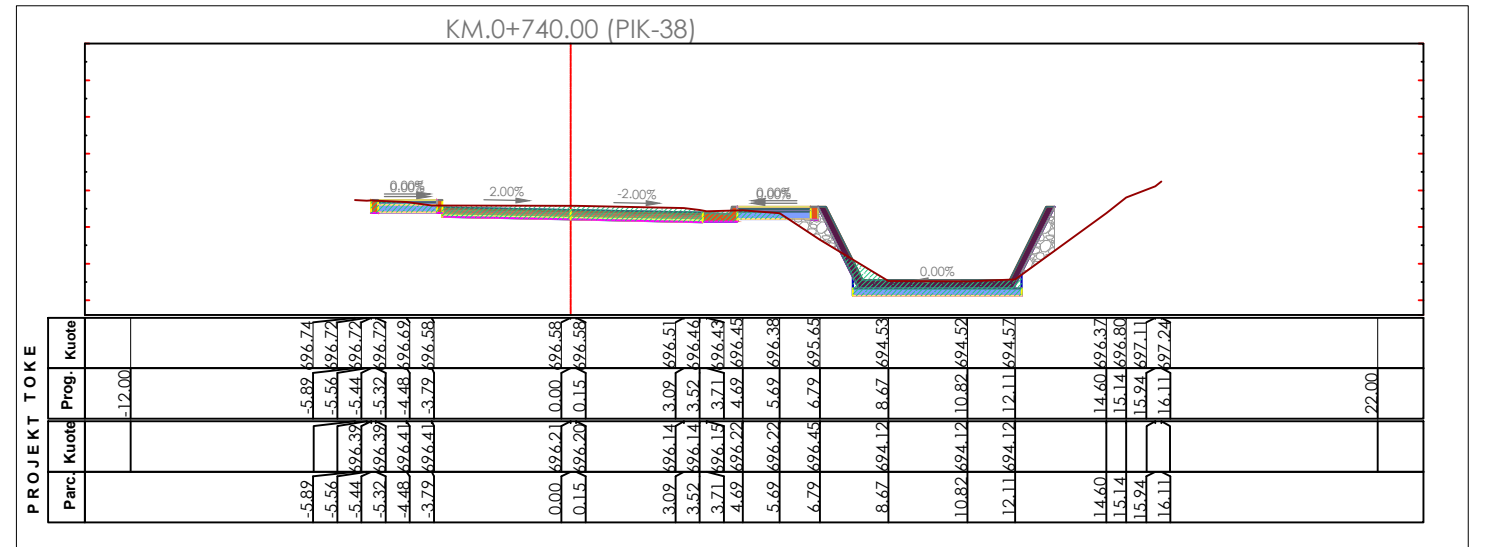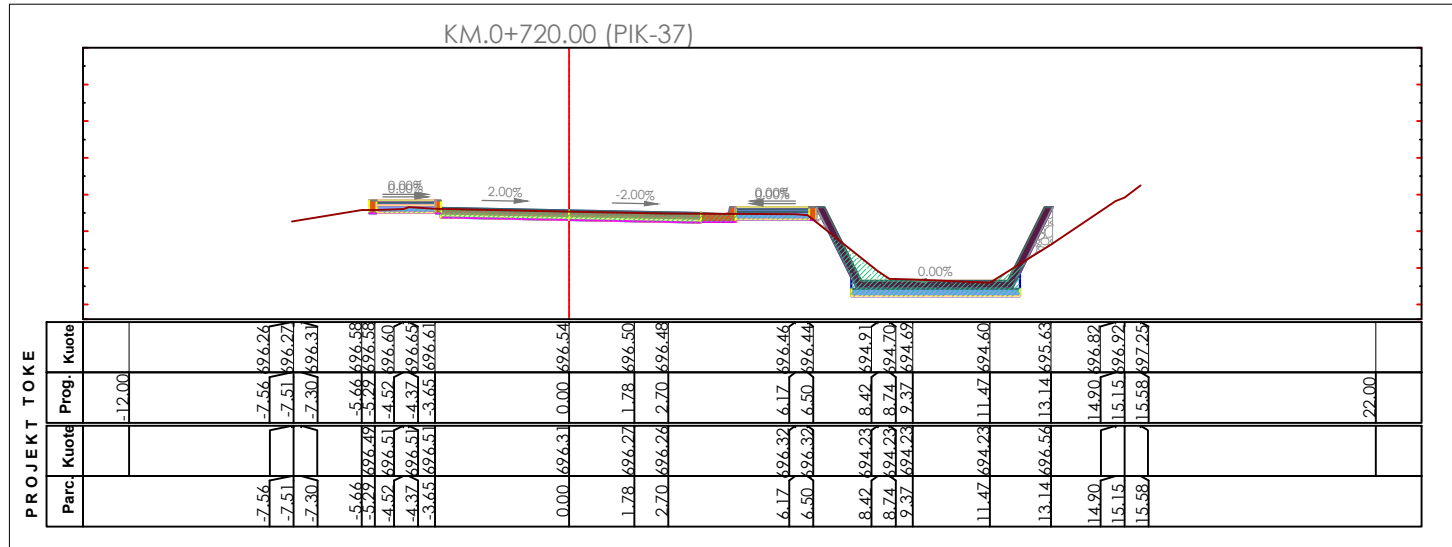

Bashkia Pogradec Drejtoria e Planifikimit, Kontrollit dhe Zhvillimit te Territorit	OBJEKTI: SISTEMIM I LUMIT TE BUCIMASIT DHE REHABILITIM I INFRASTRUKTURES RRUGORE PERGJATE TII - LOTI 1	
	EMERTIMI: PROFILE TERTHORE - 7	
Drejtor: Ark. Paskalino Ziko	ARKITEKT	DHIMITRAQ GJATA
	ING. NDERTIM	ERMIRA XHAJA
	ING. TOPOGRAF	FERDINANT KULLOLLI
		PL. _____

PROFILI TERTHORE 43-48
SHK. 1:200







MIRATOHET
KRYETARI I BASHKISE
ILIR XHAKOLLI

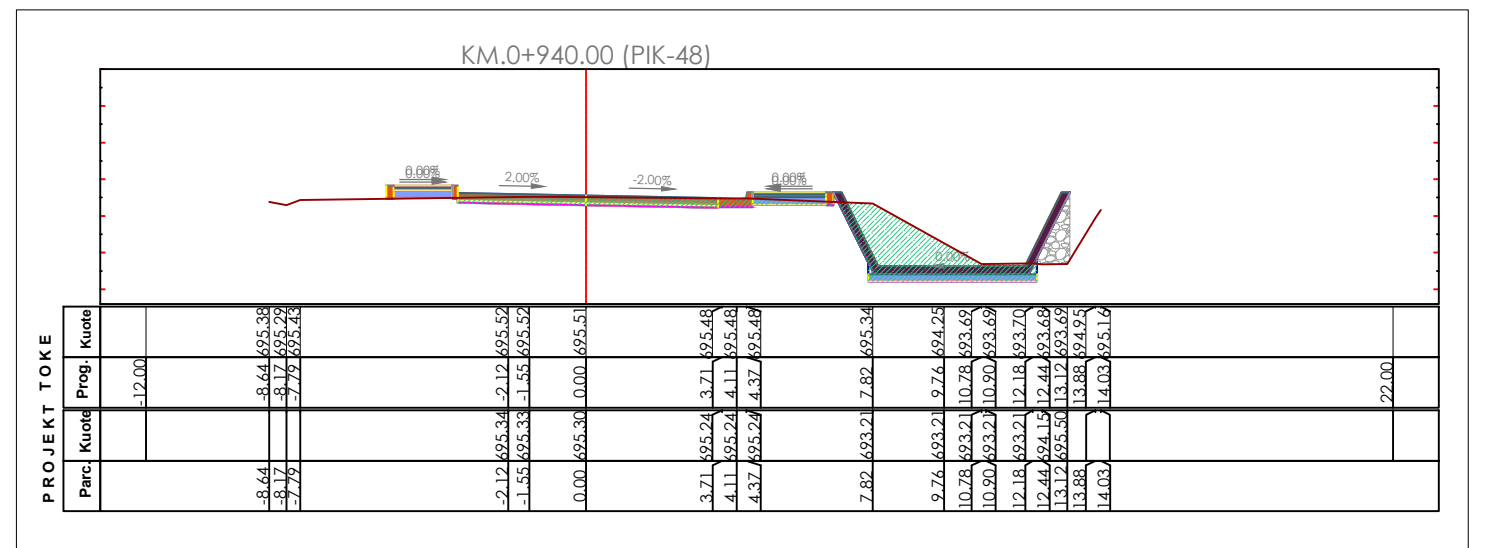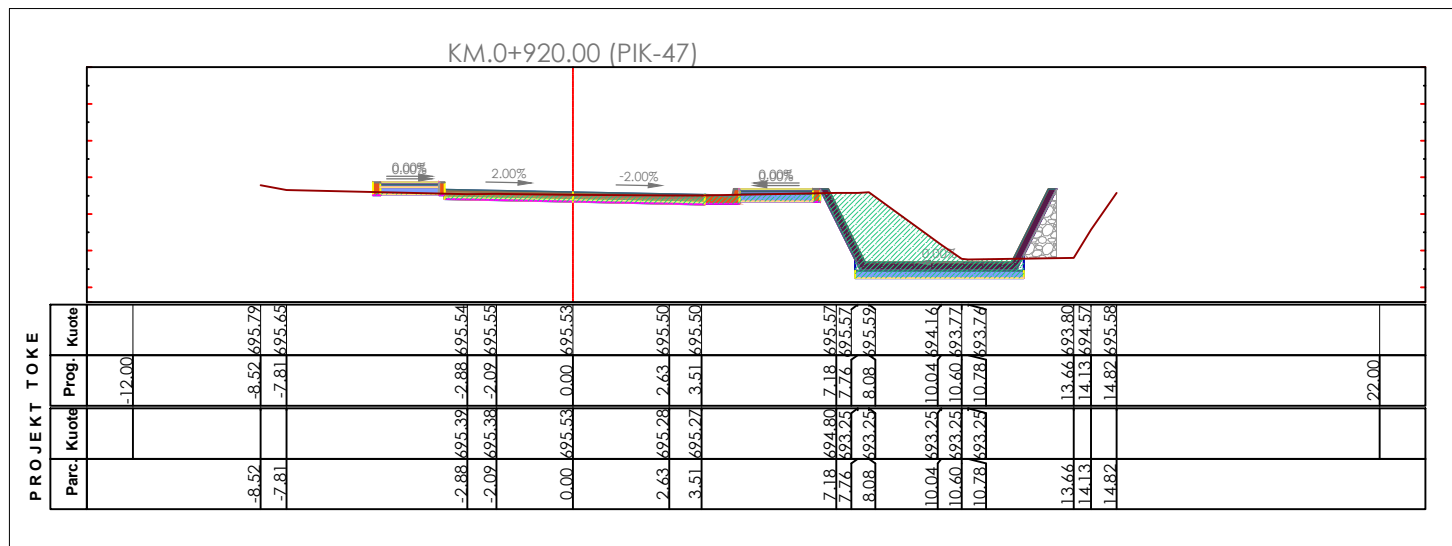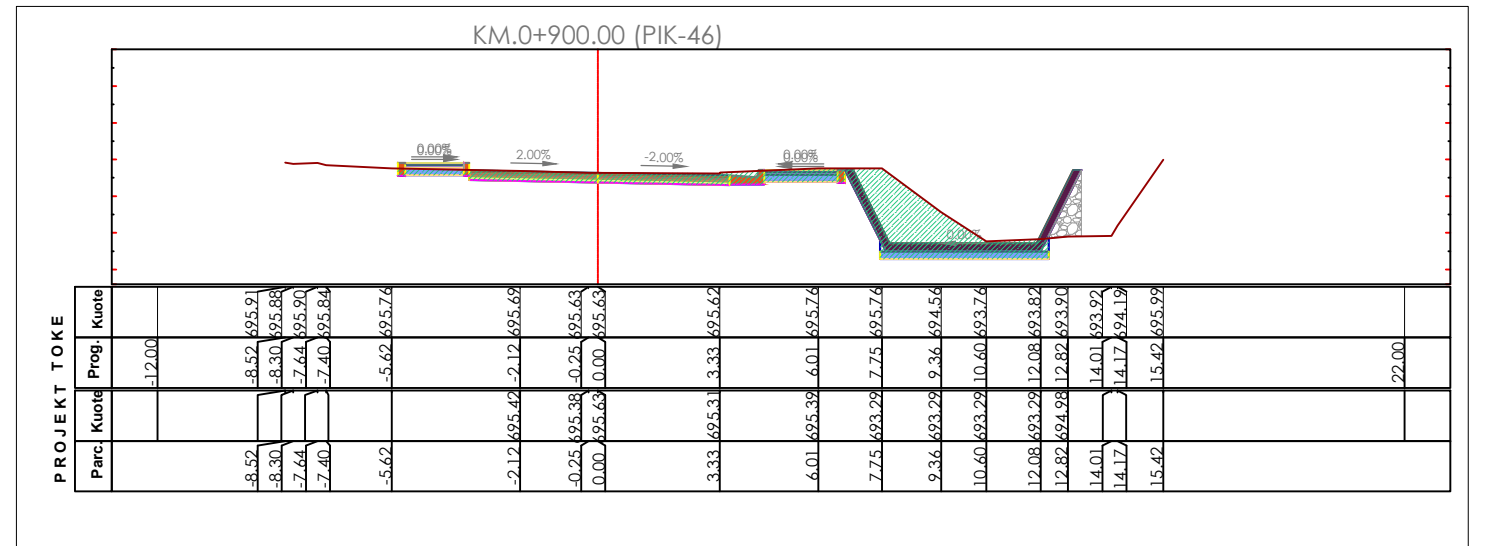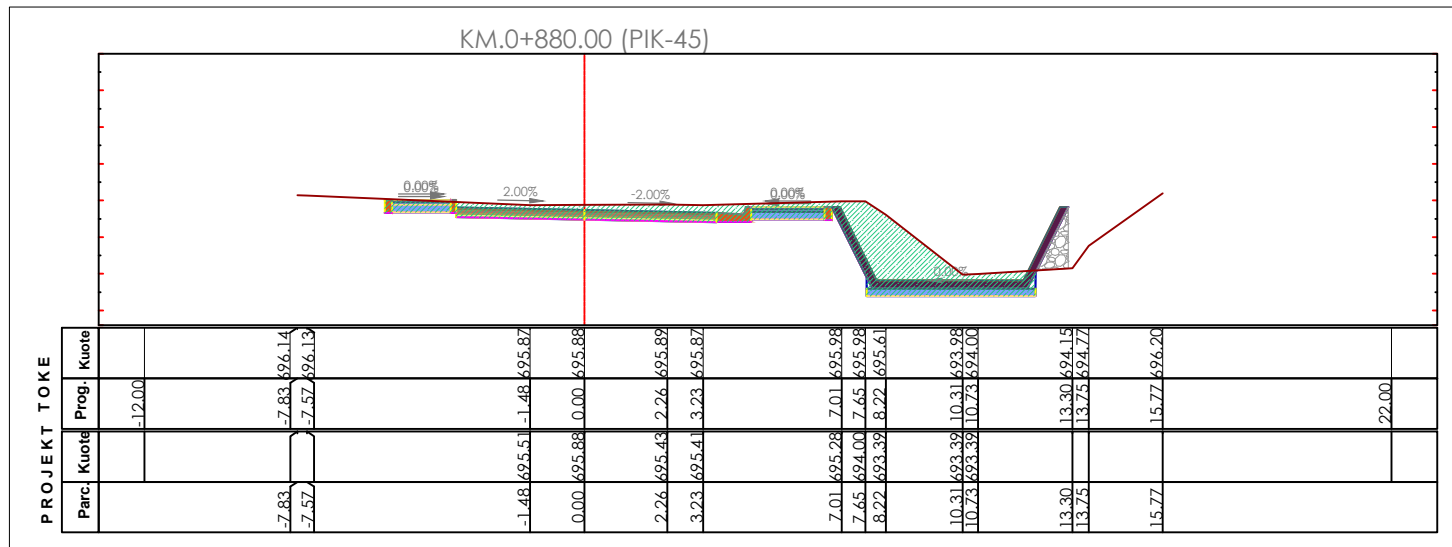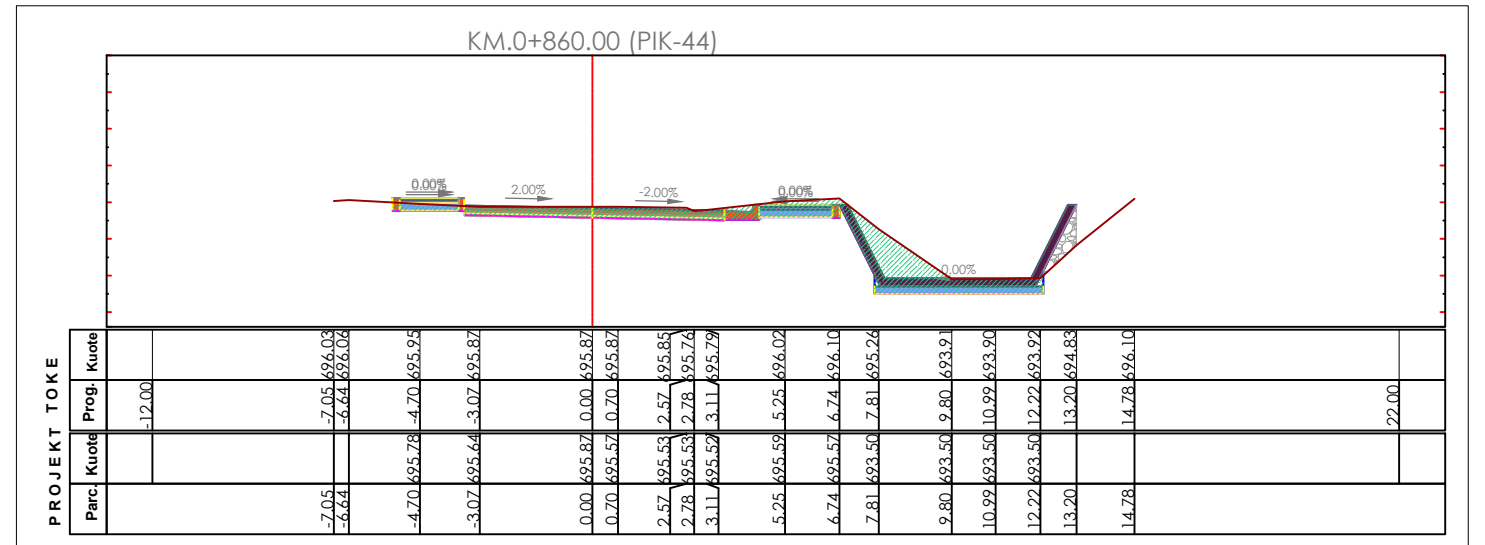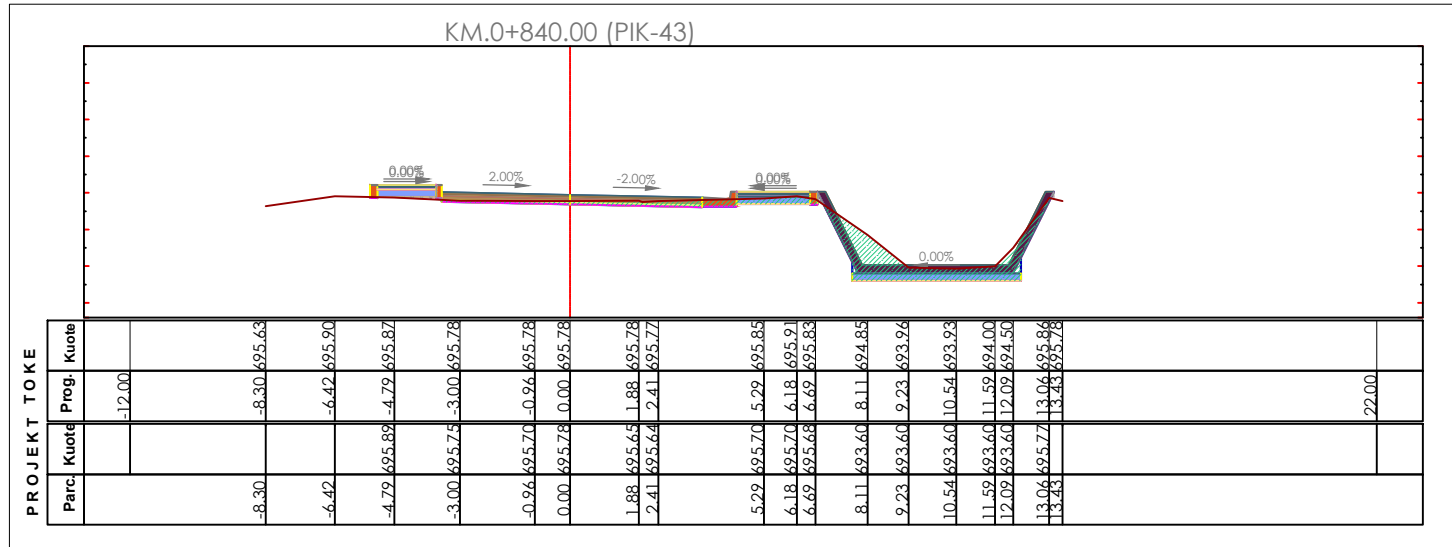

Bashkia Pogradec Drejtoria e Planifikimit, Kontrolit dhe Zhvillimit te Territorit Sektor i projekteve te infrastruktures dhe planifikimit vendor Drejtor: Ark. Paskalino Ziko	OBJEKTI: SISTEMIM I LUMIT TE BUCIMASIT DHE REHABILITIM I INFRASTRUKTURES RRUGORE PERGJATE TIJ - LOTI 1	
	EMERTIMI: PROFILE TERTHORE - 8	
	ARKITEKT ING. NDERTIM ING. TOPOGRAF	DHIMITRAQ GJATA ERMIRA XHAJA FERDINANT KULLOLLI

PROFILI TERTHORE 49-54
SHK. 1:200


MIRATOHET
KRYETARI I BASHKISE
ILIR XHAKOLLI

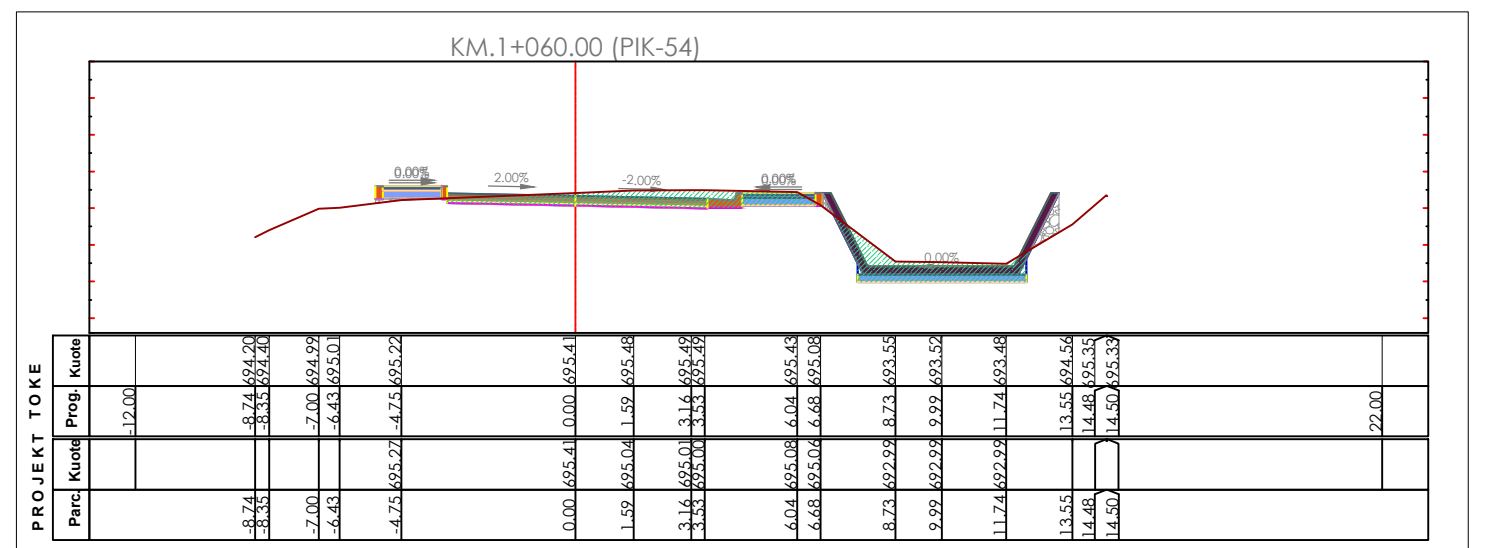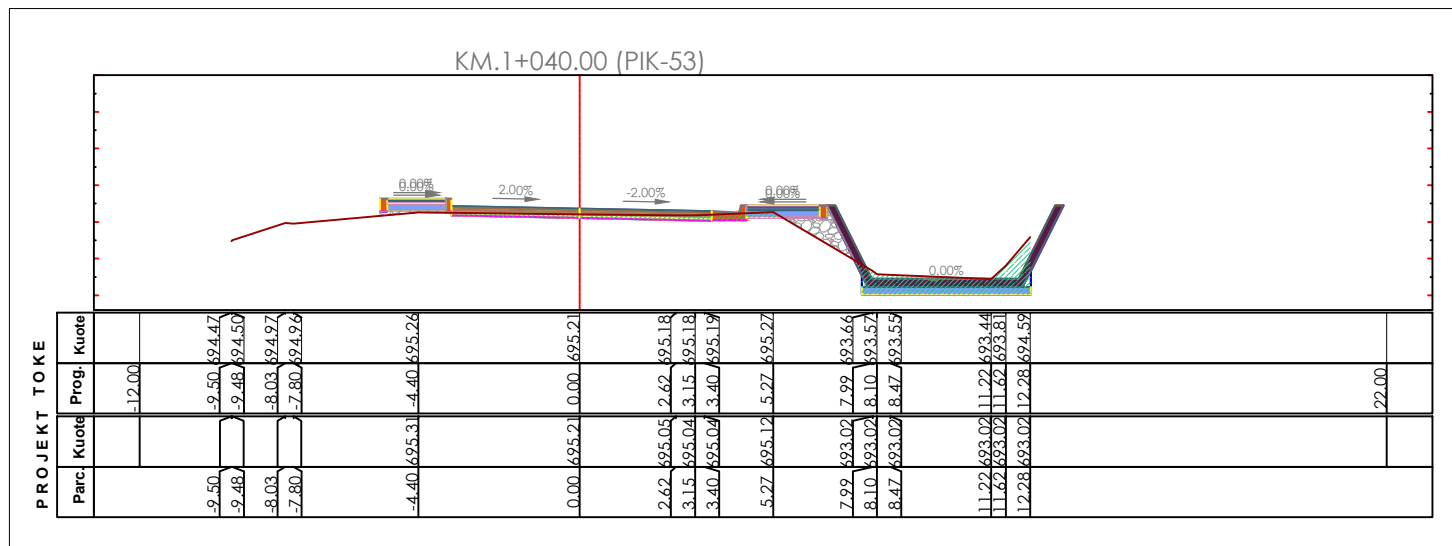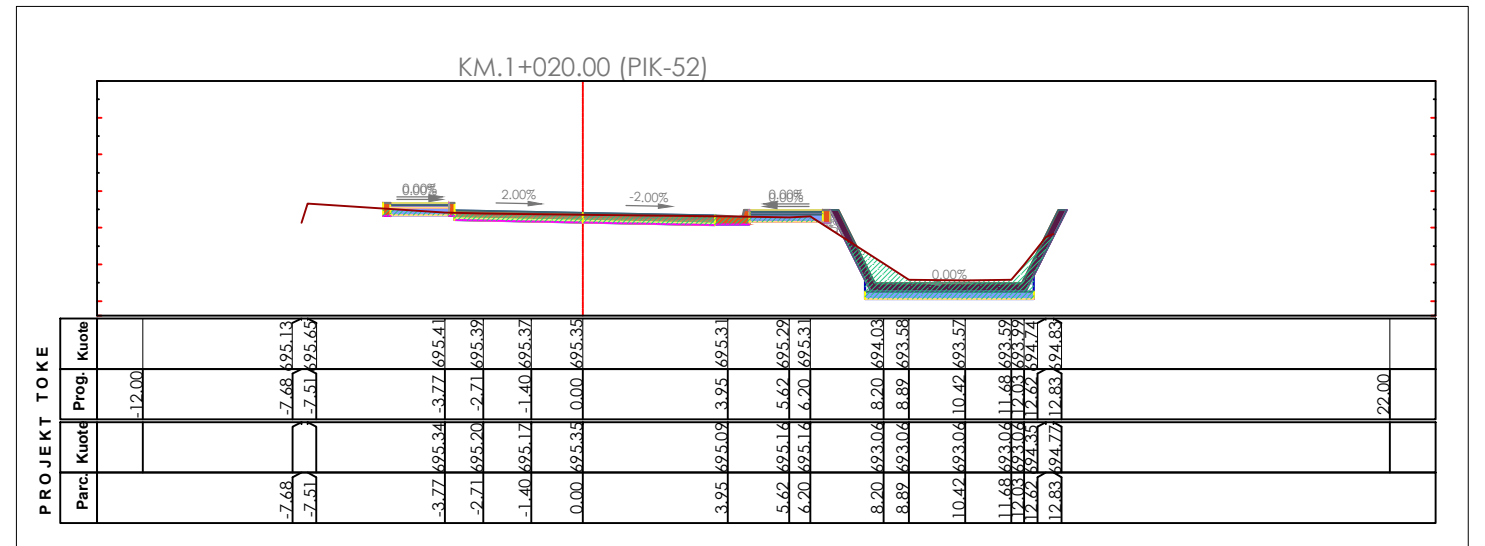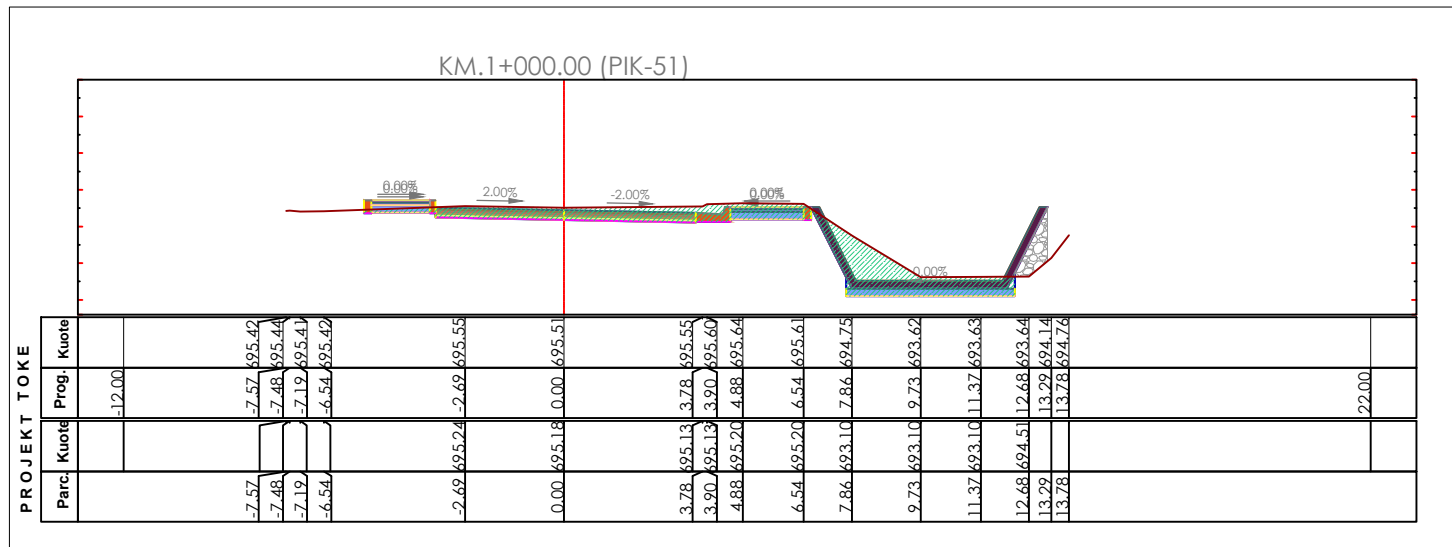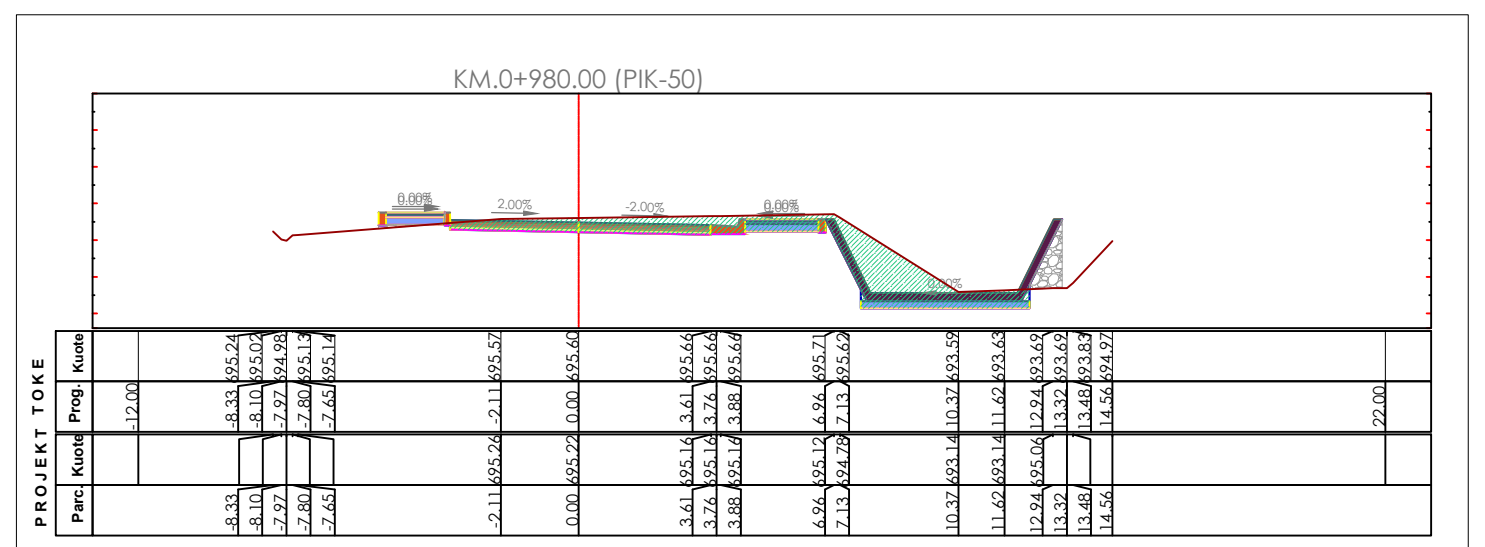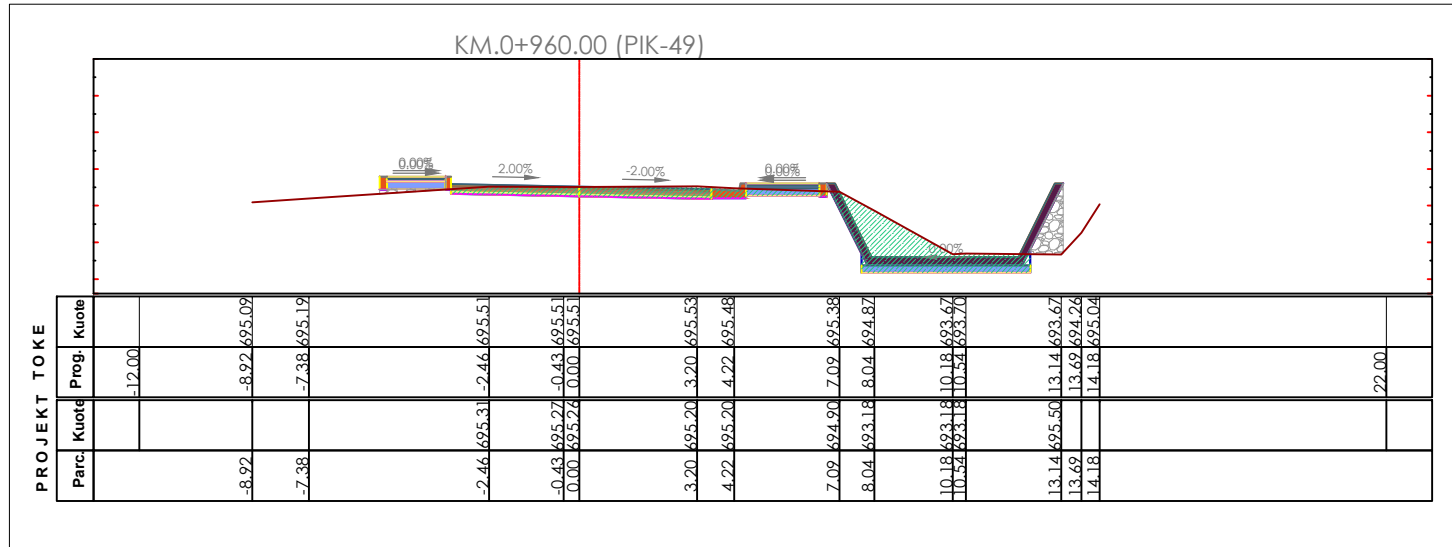


Bashkia Pogradec Drejtoria e Planifikimit, Kontrollit dhe Zhvillimit te Territorit Sektor i projekteve te infrastrukturës dhe planifikimit vendor	OBJEKTI:	
	SISTEMIM I LUMIT TE BUCIMASIT DHE REHABILITIM I INFRASTRUKTURES RRUGORE PERGJATE TIJ - LOTI 1	
	EMERTIMI:	
Drejtor: Ark. Paskalino Ziko	PROFILE TERTHORE - 9	
	ARKITEKT	DHIMITRAQ GJATA
	ING. NDERTIM	ERMIRA XHAJA
	ING. TOPOGRAF	FERDINANT KULLOLLI
		PL. _____

PROFIL TERTHOR TIP SHK. 1:50


MIRATOHET
KRYETARI I BASHKISE
ILIR XHAKOLLI

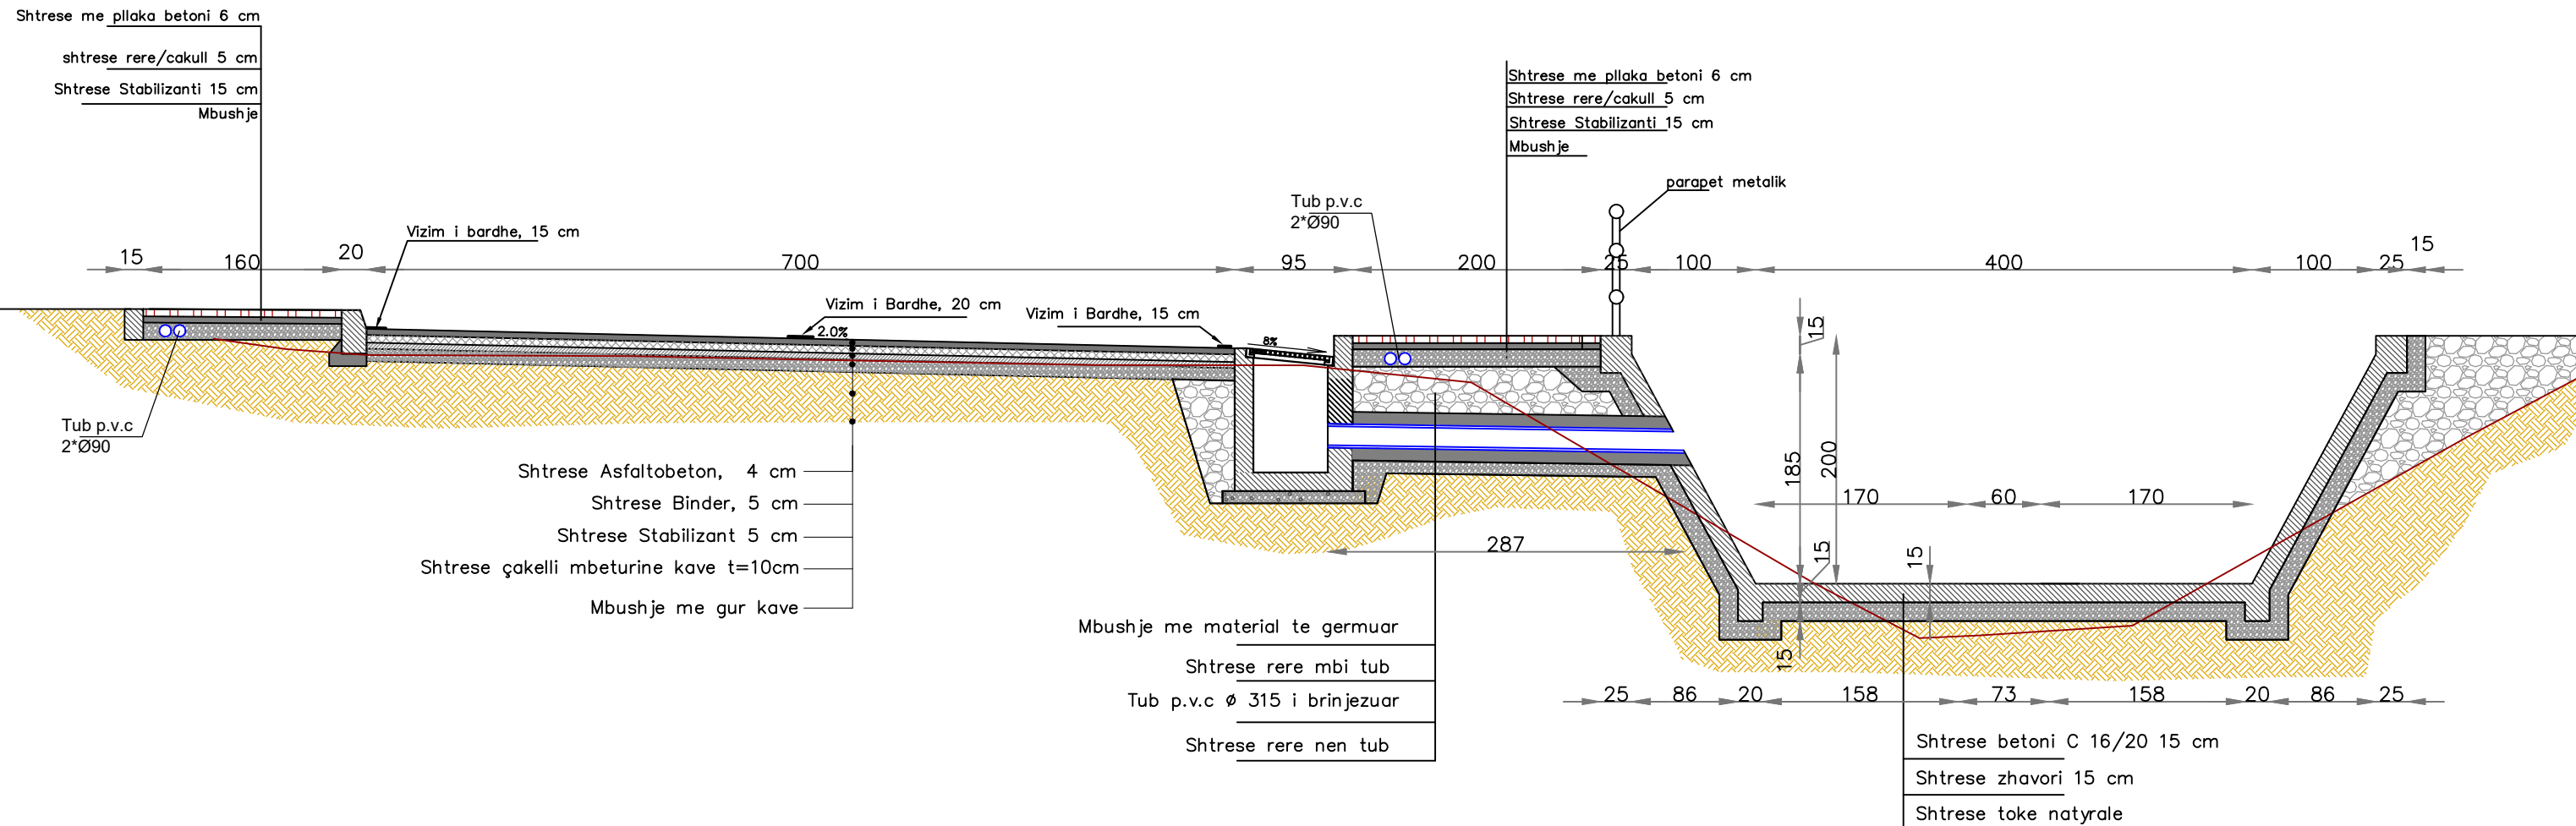

Planimetri Puseta Gratar
Shk. 1:50

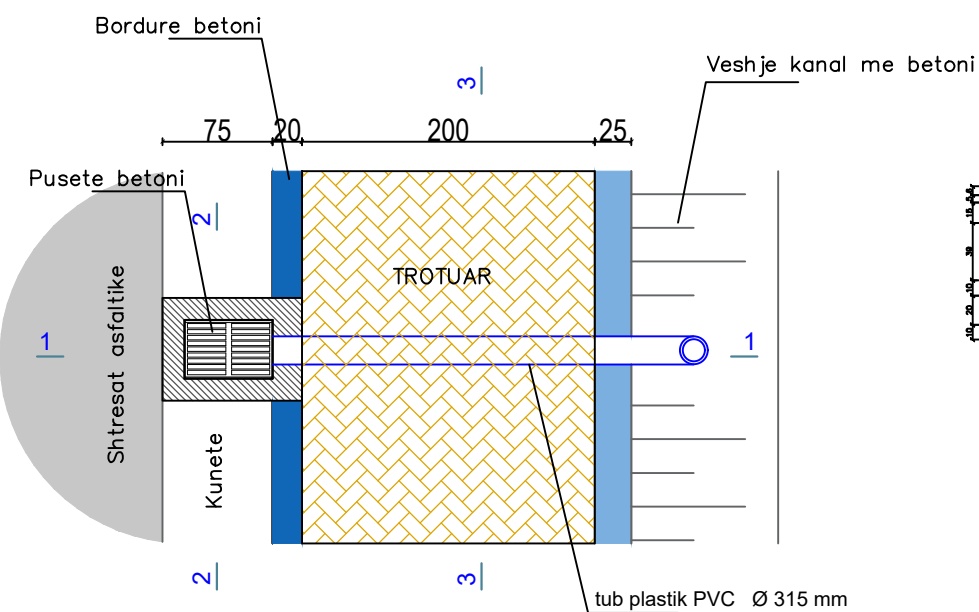


Prerja 3-3
Shk. 1:50

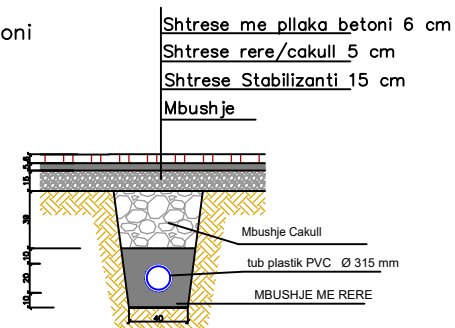


prerja 2-2

Prerja 1-1
Shk. 1:50

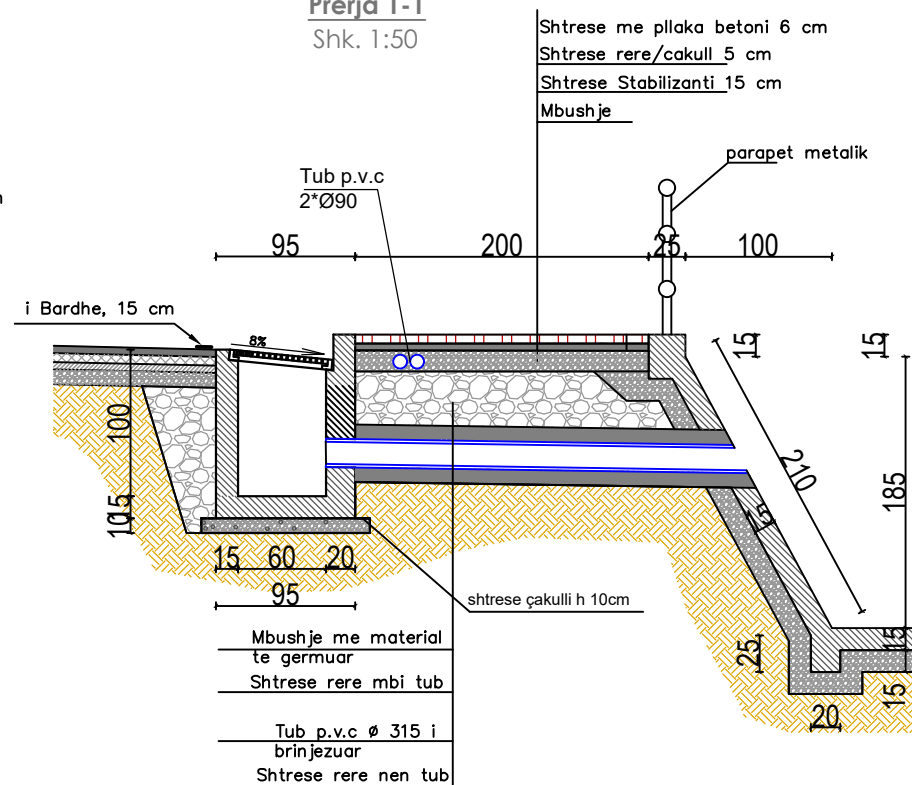


Prerja 2-2
Shk. 1:50

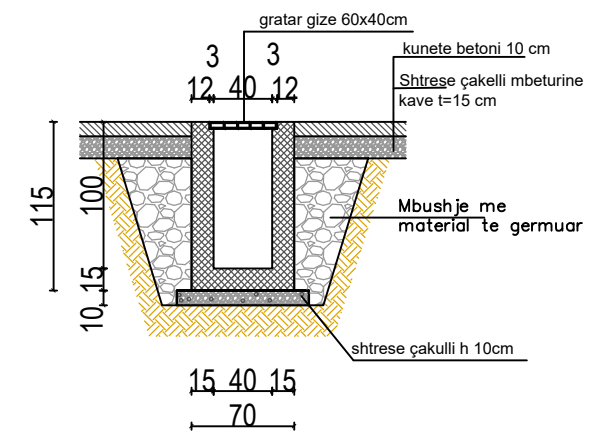

Bashkia Pogradec Drejtoria e Planifikimit, Kontrollit dhe Zhvillimit te Territorit <small>Sektori i projekteve te infrastruktures dhe planifikimit vendor</small>	OBJEKTI: SISTEMIM I LUMIT TE BUCIMASIT DHE REHABILITIM I INFRASTRUKTURES RRUGORE PERGJATE TIJ - LOTI I		
	EMERTIMI: PROFILE TERTHORE TIP / DETAJE		
Drejtor: Ark. Paskalino Ziko	ARKITEKT	DHIMITRAQ GJATA	
	ING. NDERTIM	ERMIRA XHAJA	
	ING. TOPOGRAF	FERDINANT KULLOLLI	
			PL. _____


PLANIMETRIA PIK. 43/1
Km 0+850 (URE)

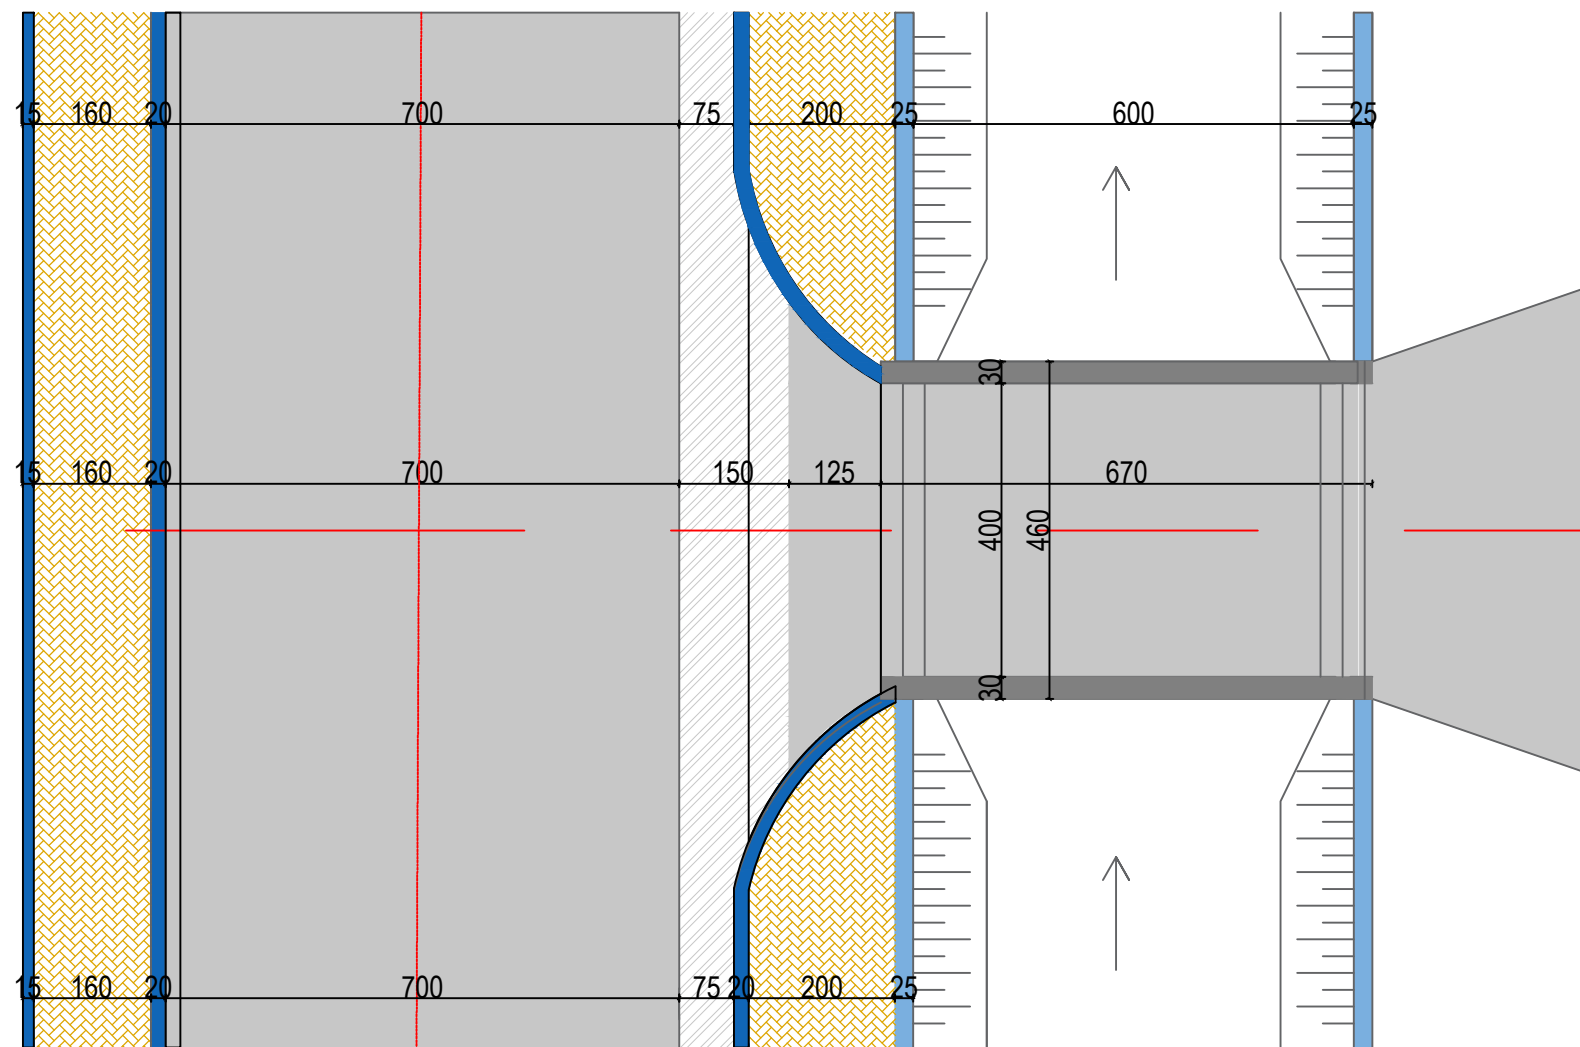

CS - 43/1
km. 0+850


SEKSION TERTHOR I URES PIK. 43/1
Km 0+850 (URE)

Shk. 1:100

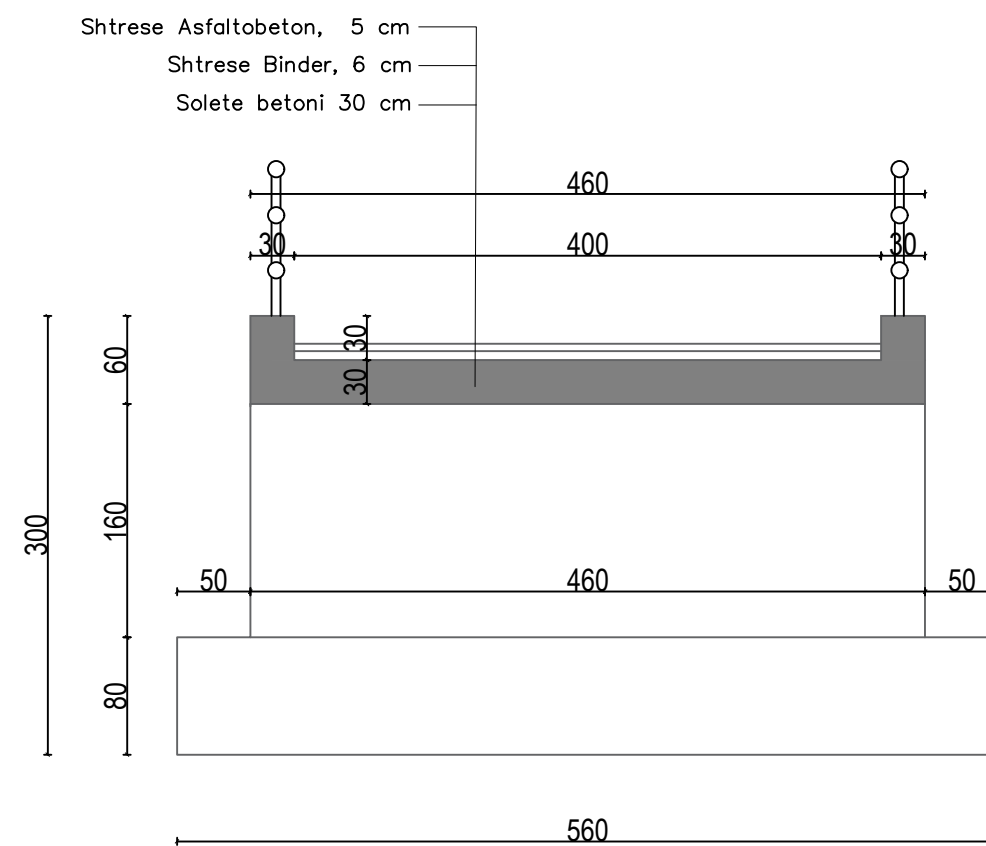


SEKSION TERTHOR I URES PIK. 43/1
Km 0+850 (URE)

Shk. 1:100

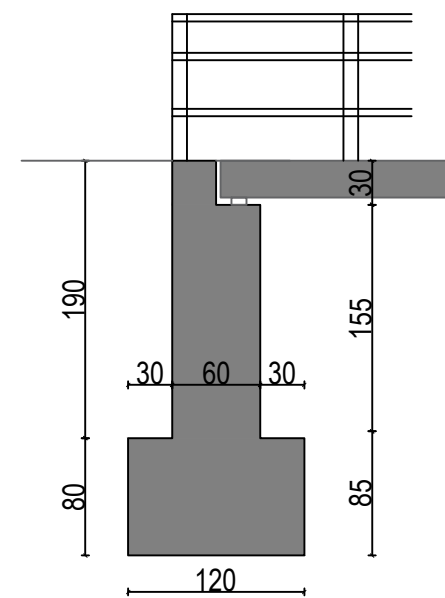

Bashkia Pogradec Drejtoria e Planifikimit, Kontrollit dhe Zhvillimit te Territorit <small>Sektori i projekteve te infrastruktures dhe planifikimit vendor</small>	OBJEKTI:		
	SISTEMIM I LUMIT TE BUCIMASIT DHE REHABILITIM I INFRASTRUKTURES RRUGORE PERGJATE TIJ - LOTI 1		
Drejtor: Ark. Paskalino Ziko	EMERTIMI:		
	PROFILE TERTHORE TIP		
	ARKITEKT	DHIMITRAQ GJATA	
	ING. NDERTIM	ERMIRA XHAJA	
	ING. TOPOGRAF	FERDINANT KULLOLLI	
			PL. _____



Seksion terthor PIK. 43/1
Km 0+850 (URE)
Shk. 1:500

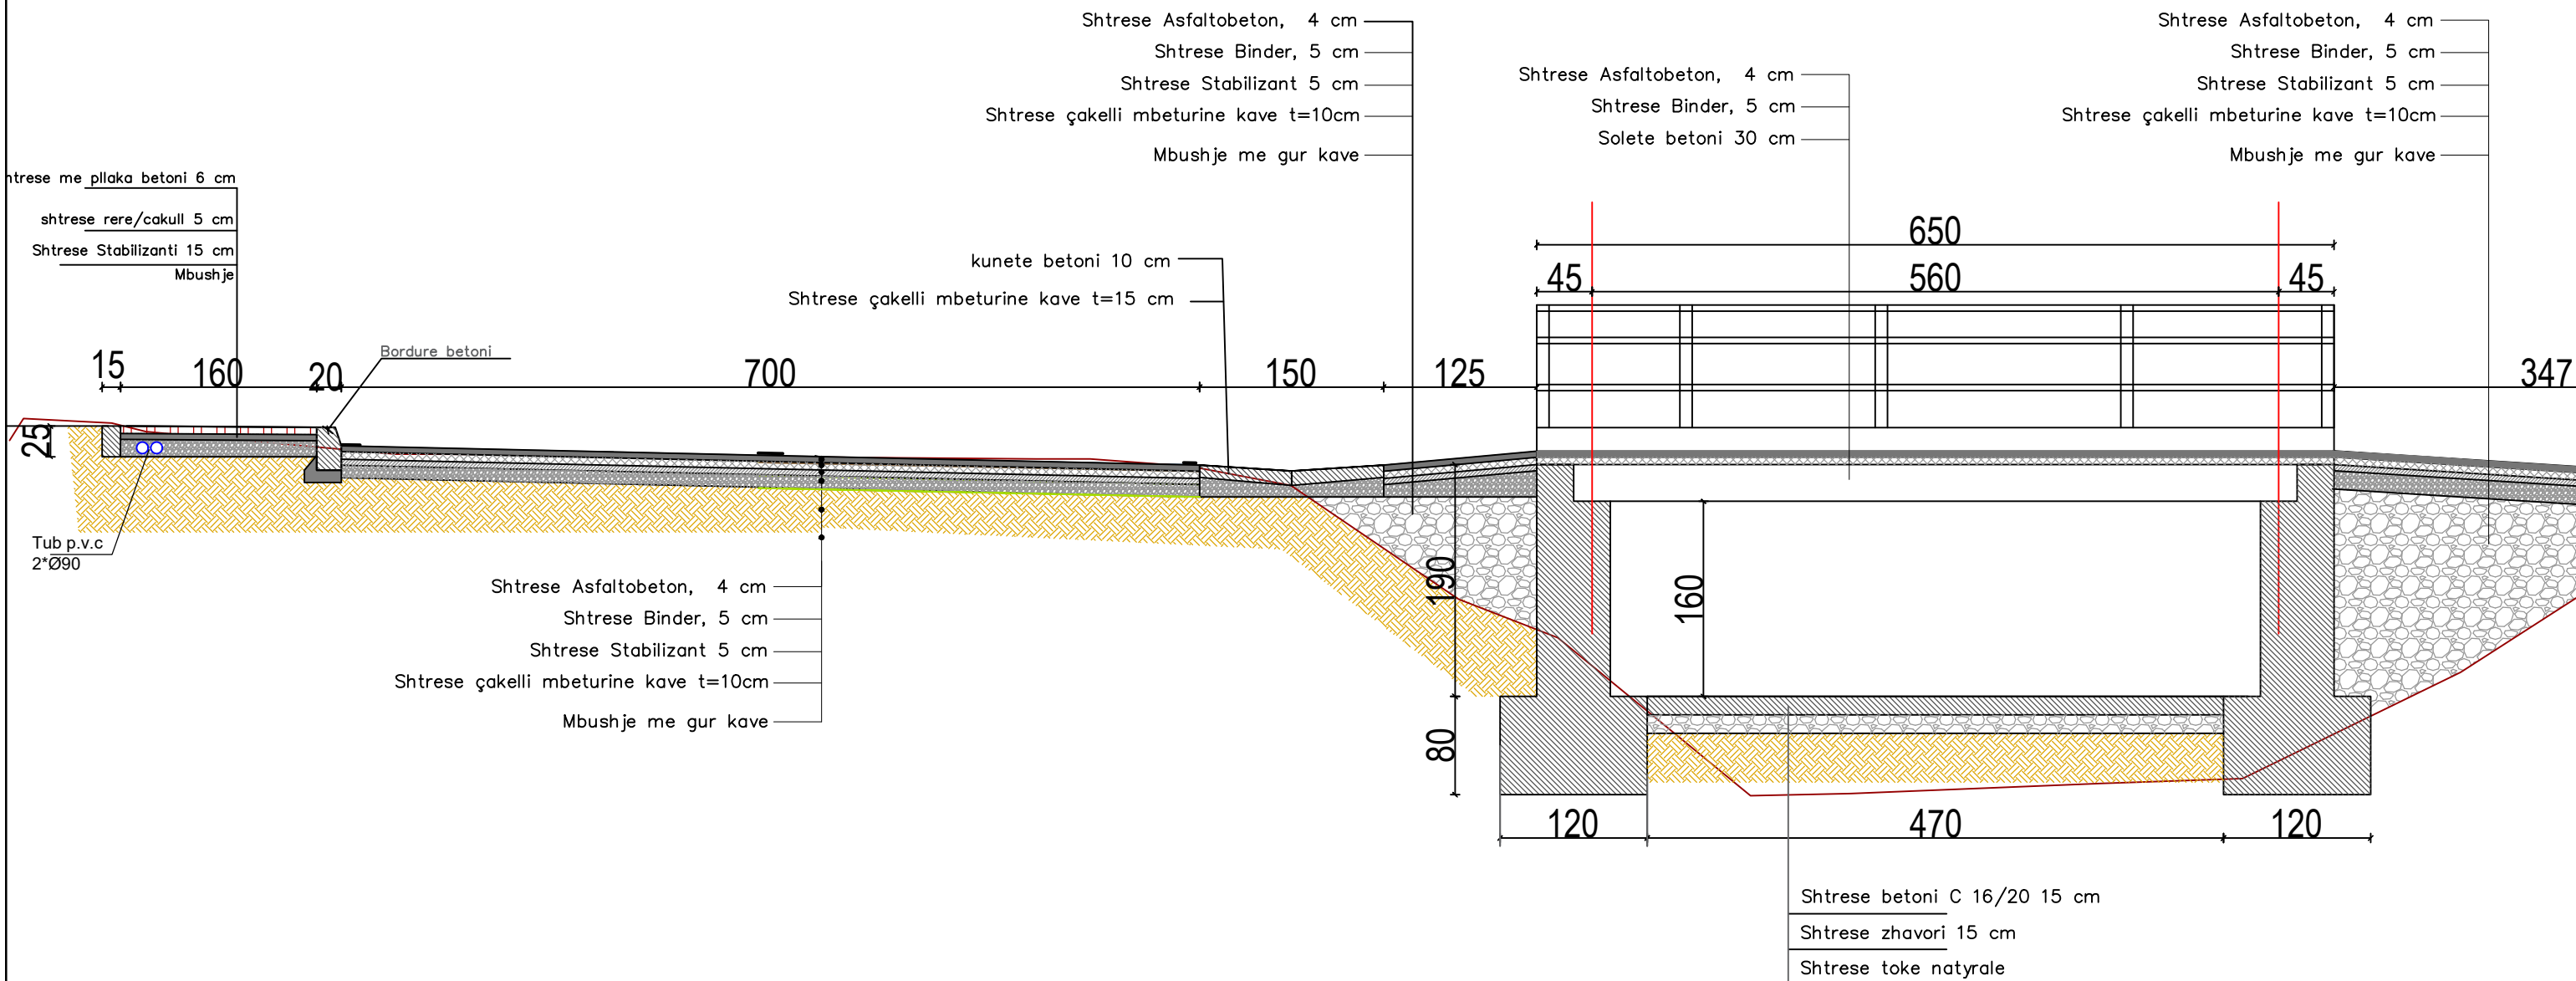


Bashkia Pogradec Drejtoria e Planifikimit, Kontrollit dhe Zhvillimit te Territorit Sektor i projekteve te infrastruktures dhe planifikimit vendor	OBJEKTI:		
	SISTEMIM I LUMIT TE BUCIMASIT DHE REHABILITIM I INFRASTRUKTURES RRUGORE PERGJATE TIJ - LOTI 1		
Drejtor: Ark. Paskalino Ziko	EMERTIMI:		
	PROFILE TERTHORE TIP		
	ARKITEKT ING. NDERTIM ING. TOPOGRAF	DHIMITRAQ GJATA ERMIRA XHAJA FERDINANT KULLOLLI	PL. _____

PROFILET TERTHOR TIP
SHK. 1:500

MIRATOHET
KRYETARI I BASHKISE
ILIR XHAKOLLI

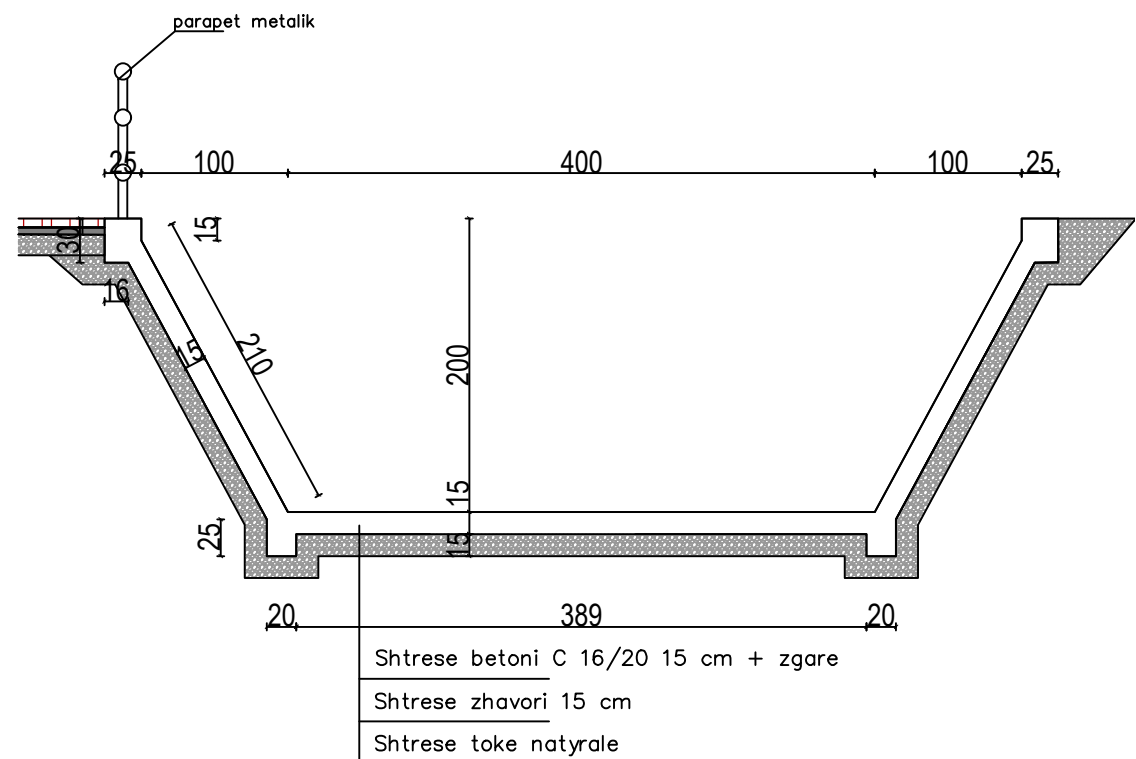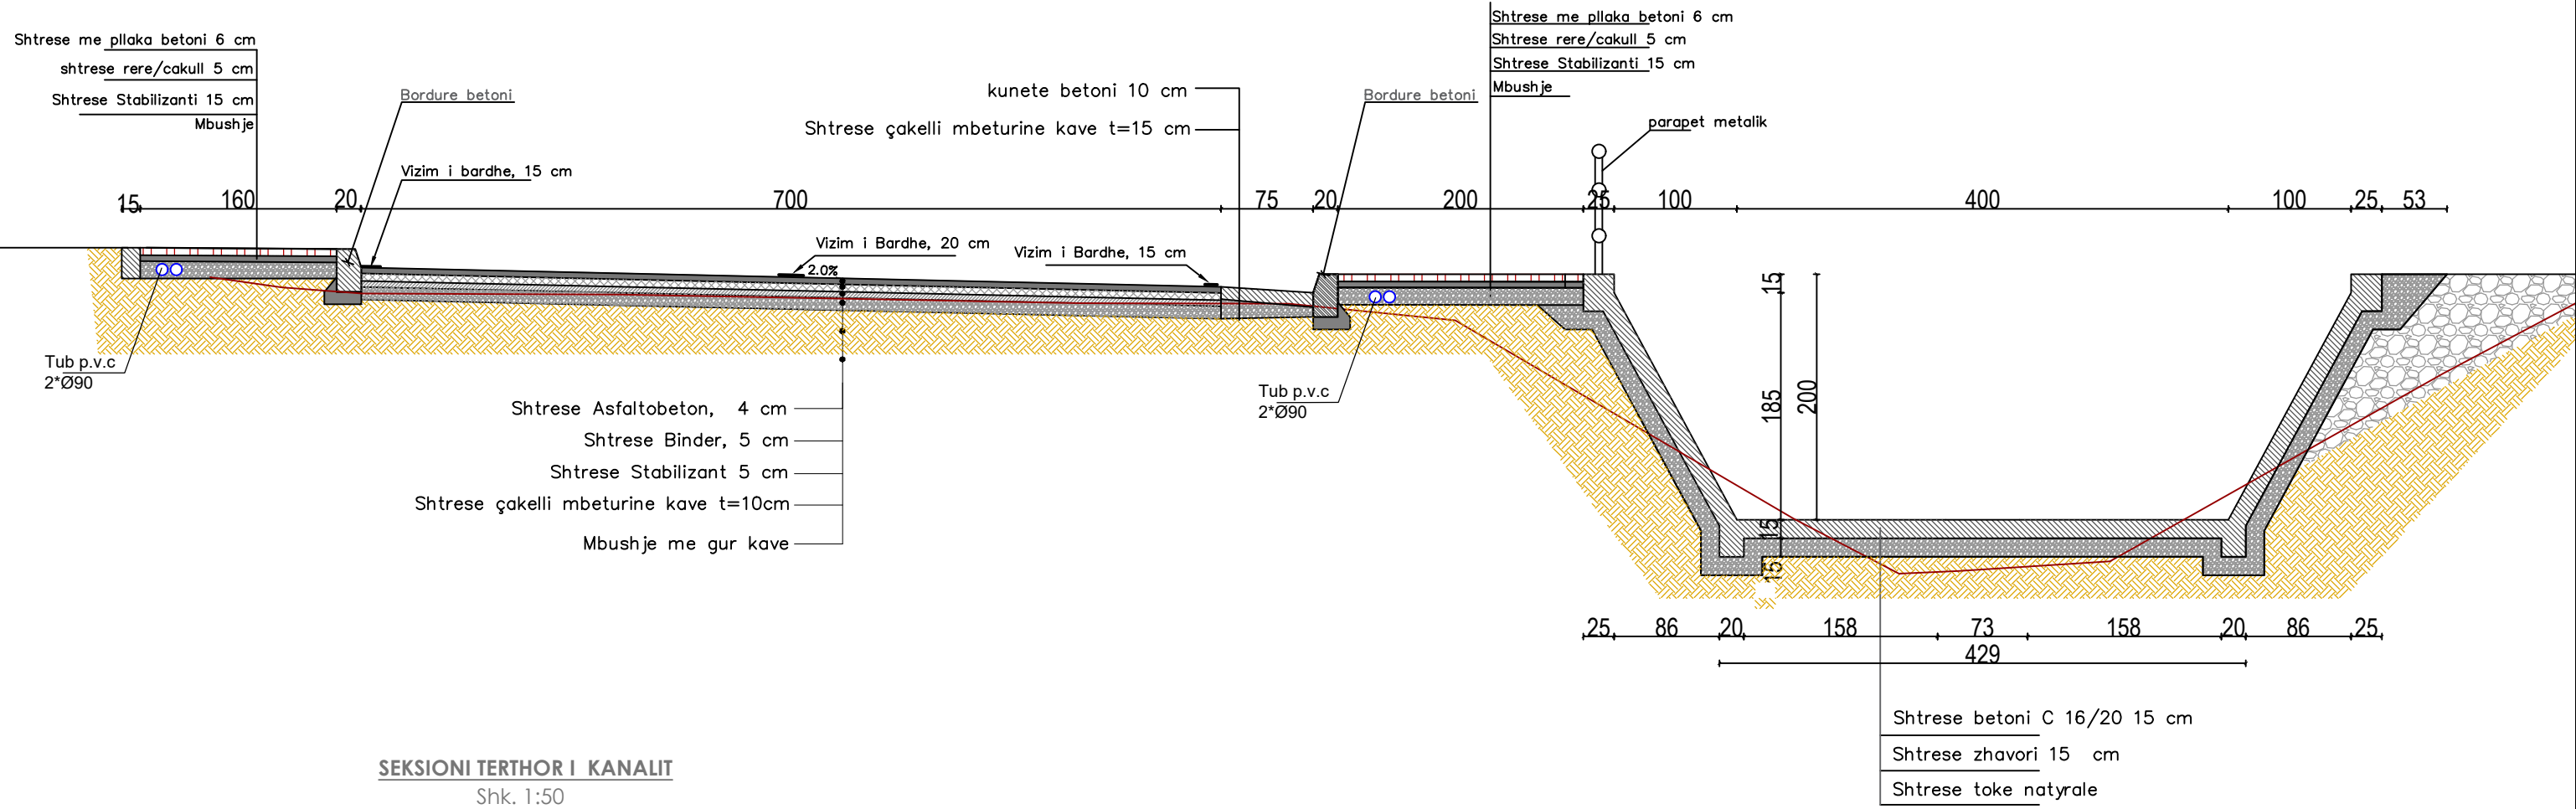



DETAJ I FUGES NE KANALIN E BETONIT
Shk. 1:20

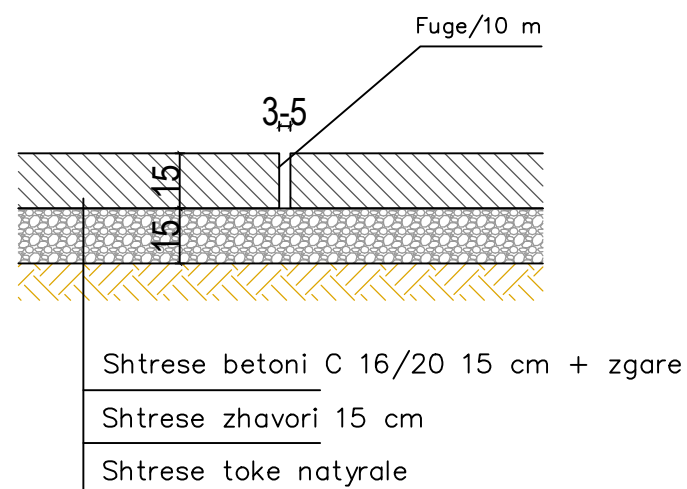


Bashkia Pogradec Drejtoria e Planifikimit, Kontrollit dhe Zhvillimit te Territorit <small>Sektori i projekteve te infrastruktures dhe planifikimit vendor</small>	OBJEKTI: SISTEMIM I LUMIT TE BUCIMASIT DHE REHABILITIM I INFRASTRUKTURES RRUGORE PERGJATE TIJ - LOTI I		
	EMERTIMI: PROFILE TERTHORE TIP		
Drejtor: Ark. Paskalino Ziko	ARKITEKT	DHIMITRAQ GJATA	
	ING. NDERTIM	ERMIRA XHAJA	
	ING. TOPOGRAF	FERDINANT KULLOLLI	
			PL. _____

PROFLET TERTHOR TIP
SHK. 1:500

MIRATOHET
KRYETARI I BASHKISE
ILIR XHAKOLLI

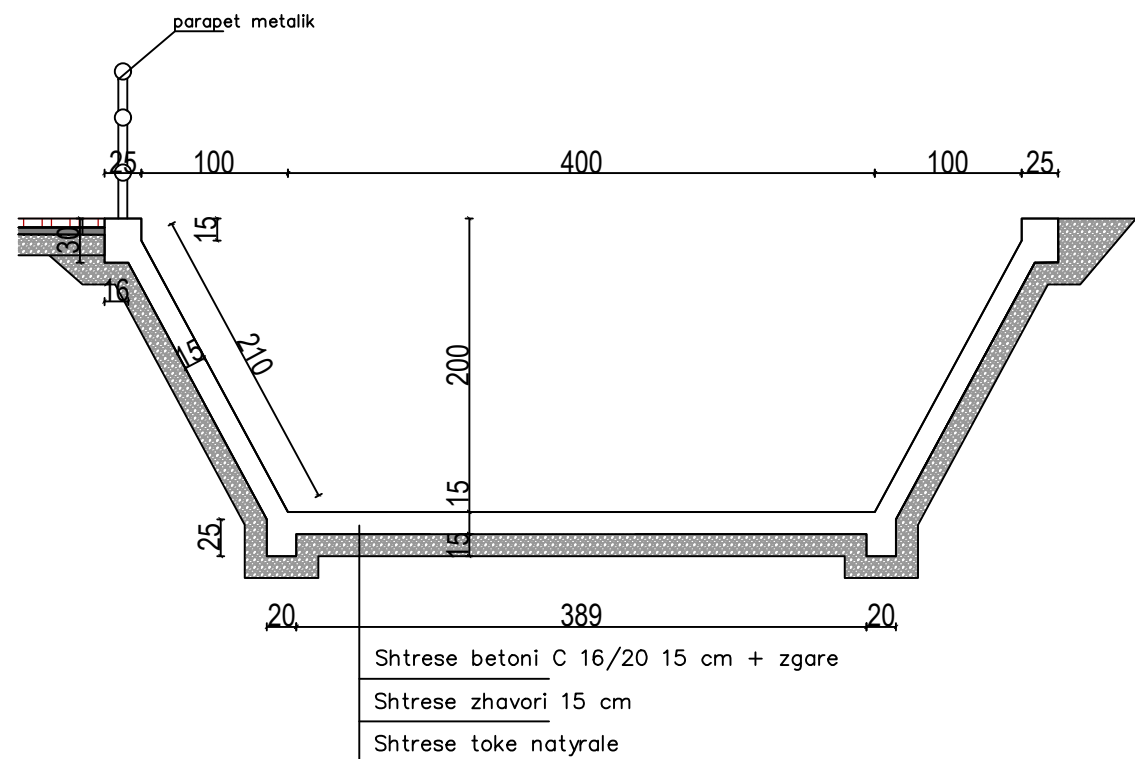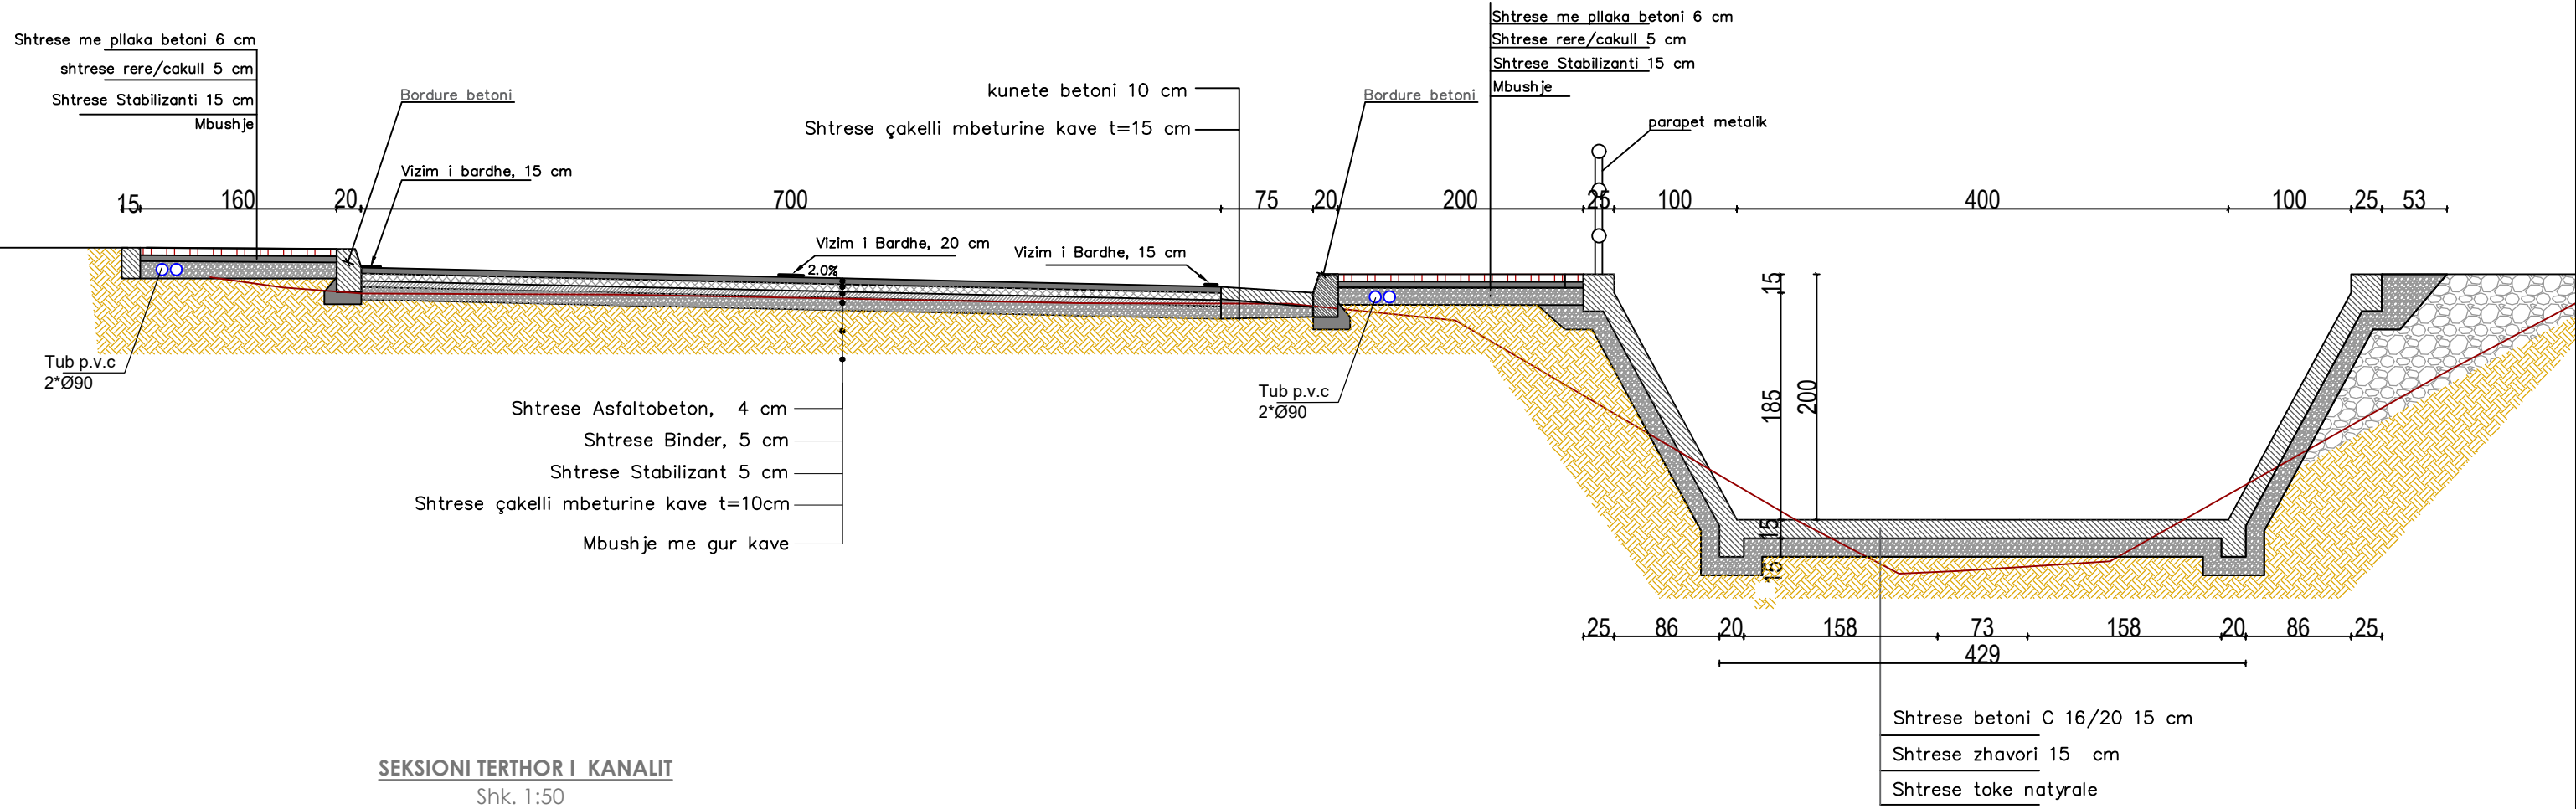







DETAJ I FUGES NE KANALIN E BETONIT
Shk. 1:20

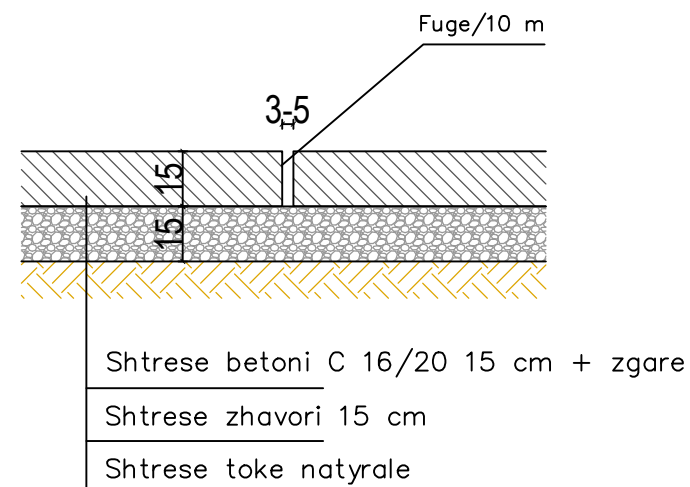

Bashkia Pogradec Drejtoria e Planifikimit, Kontrollit dhe Zhvillimit te Territorit <small>Sektori i projekteve te infrastruktures dhe planifikimit vendor</small>	OBJEKTI: SISTEMIM I LUMIT TE BUCIMASIT DHE REHABILITIM I INFRASTRUKTURES RRUGORE PERGJATE TIJ - LOTI I		
	EMERTIMI: PROFLET TERTHORE TIP		
Drejtor: Ark. Paskalino Ziko	ARKITEKT	DHIMITRAQ GJATA	
	ING. NDERTIM	ERMIRA XHAJA	
	ING. TOPOGRAF	FERDINANT KULLOLLI	
			PL. _____

PROFILI TERTHORE 55-60
SHK. 1:200

MIRATOHET
KRYETARI I BASHKISE
ILIR XHAKOLLI

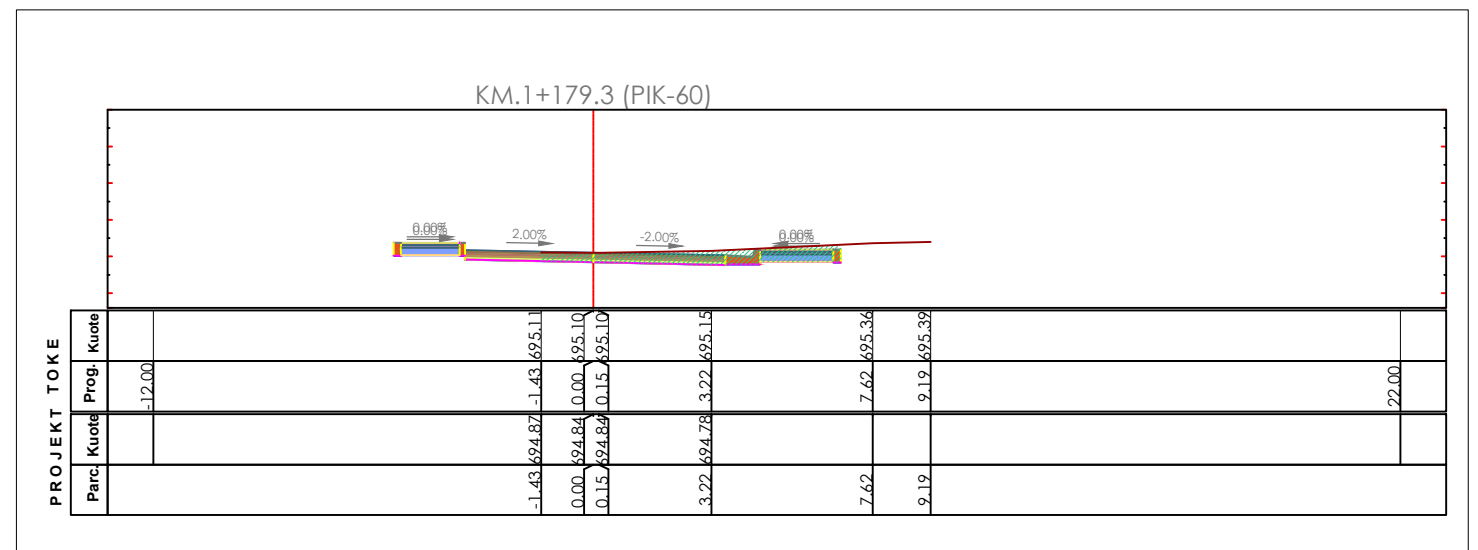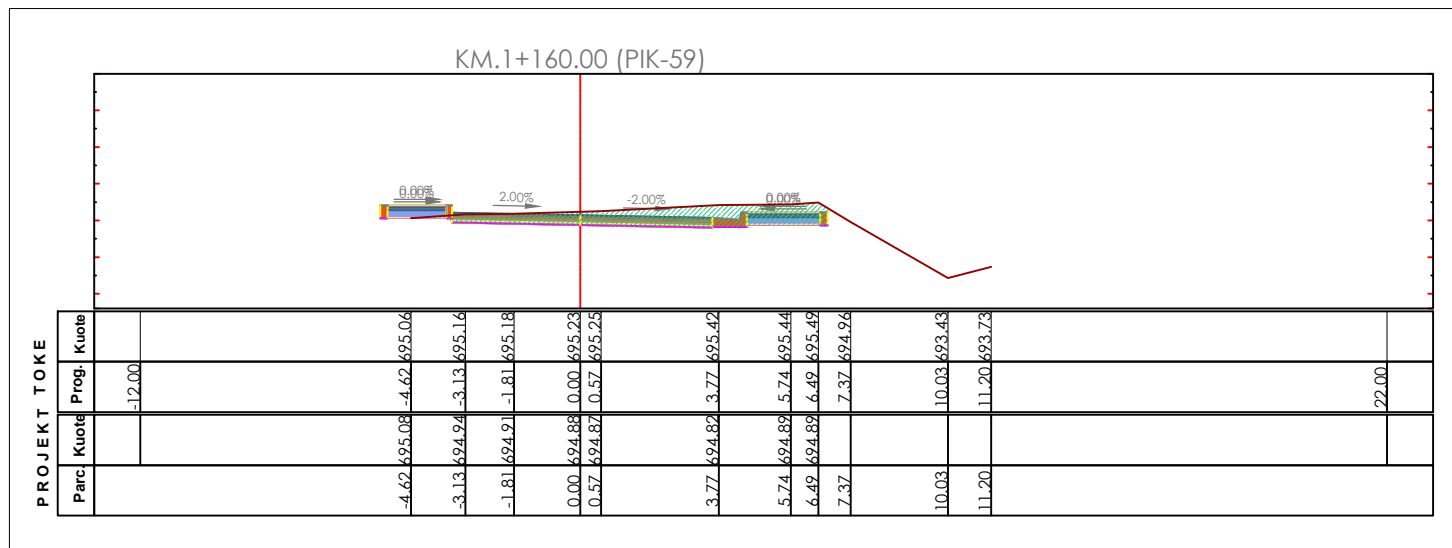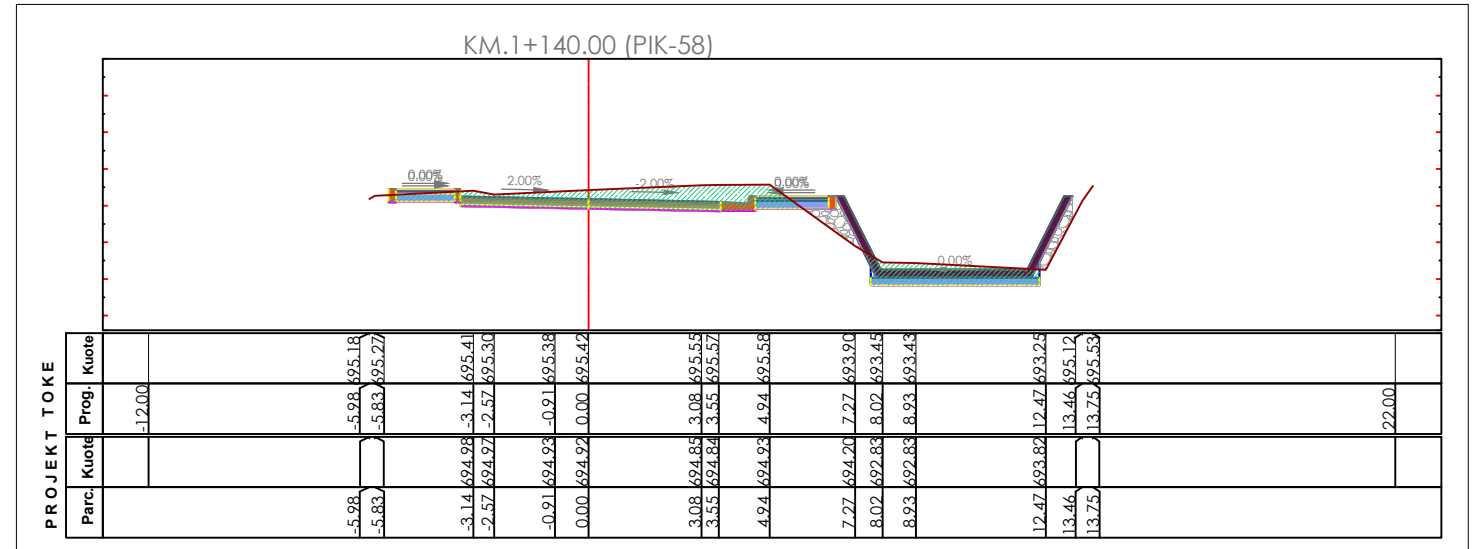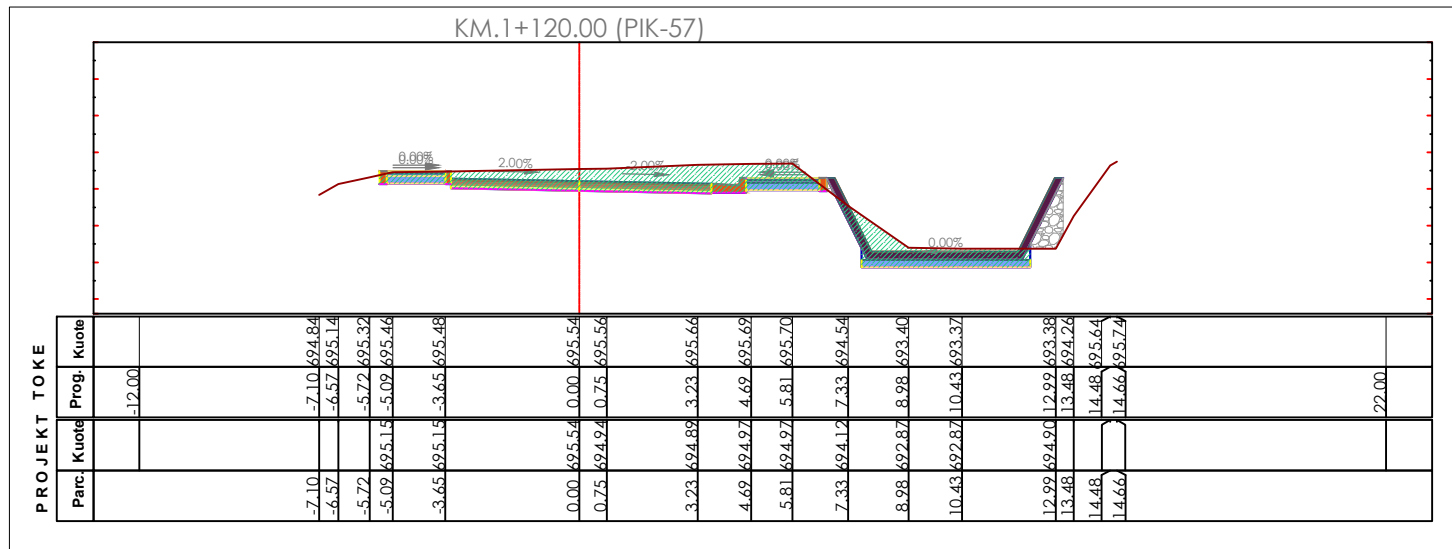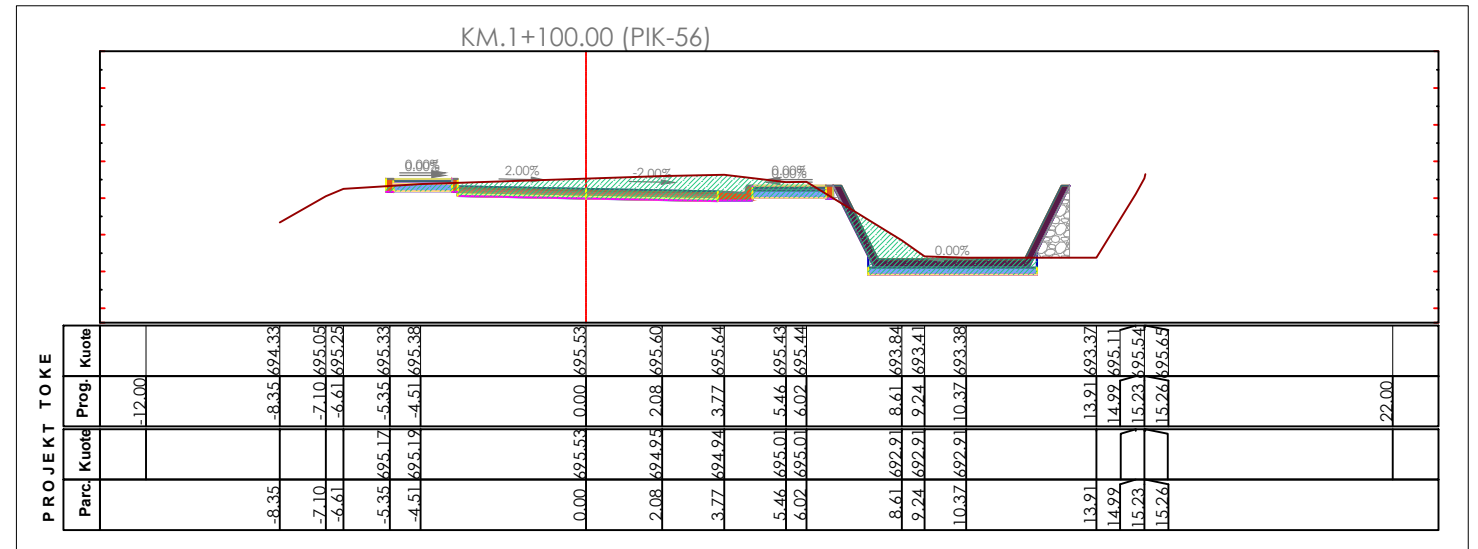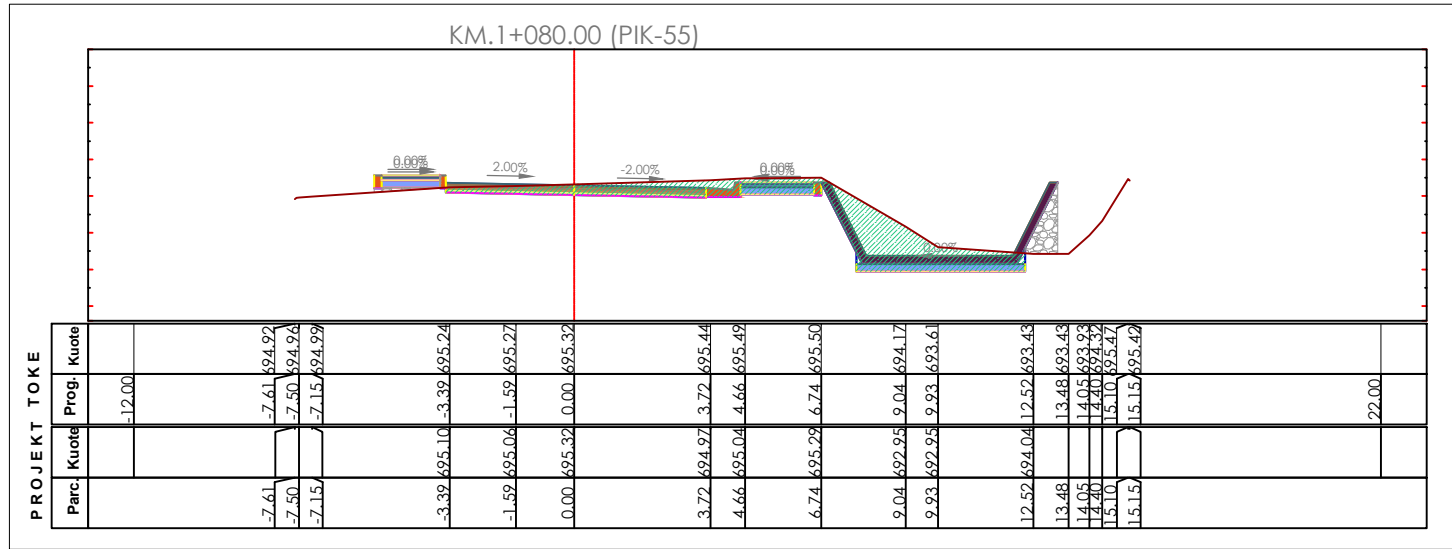

Bashkia Pogradec Drejtoria e Planifikimit, Kontrollit dhe Zhvillimit te Territorit Sektor i projekteve te infrastrukturës dhe planifikimit vendor Drejtor: Ark. Paskalino Ziko	OBJEKTI: SISTEMIM I LUMIT TE BUCIMASIT DHE REHABILITIM I INFRASTRUKTURES RRUGORE PERGJATE TIJ - LOTI 1	
	EMERTIMI: PROFILE TERTHORE - 9	
	ARKITEKT ING. NDERTIM ING. TOPOGRAF	DHIMITRAQ GJATA ERMIRA XHAJA FERDINANT KULLOLLU