

MIRATOHET  
KRYETARI  
RROK DODAJ



## PROJEKT - ZBATIM

Objekti:

**"Asfaltim i Rrugës në fshatin Plan",**  
Njësia Administrative Luf-Qerret,  
Bashkia Pukë.

PROJEKTOI

ING. LAVDRIM BRUKA

2023

Lavdrim  
Bruka


Detyrueshë të Ligjit  
Dok. Nr. 10/2017  
Për Shërbimet  
Administrative  
Publike  
Në Sektorin  
Ligjor  
Dok. Nr. 20/2017  
Për Shërbimet

ING. LAVDRIM BRUKA (K-0860/2)	OBJEKTI: "Asfaltim i Rrugës në fshatin Plan", Njësia Administrative Luf-Qerret, Bashkia Pukë	POROSITES: - BASHKIA PUKË	EMERTIMI I FLETES	SHKALLA	DATA: JANAR 2023	NE RAST TE NDOJTE MOSPËRPUTHJE TE MUNDSHME MIDIS PROJEKTTI DHE KONSTRUKSIONIT, OSE NE RAST TE MOSRAKORDIMIT TE PERMAGAVE TE MOS BEHET ASNE NDRYSHIMI PA MARRE KONFIRMIMIN E PROJEKTUESVE
	FAZA: PROJEKT-ZBATIM	INVESTITOR: - BASHKIA PUKË	KOPERTINA E PROJEKTTIT	1:	NR.FLETES RR - 01	KY VEATIM ESHTË PRONE E ING. L.BRUKA. KOPJIMI, SHUMEFESHIMI OSE SHPERNDARJA NDELMJET TE TRETËVE TE KETU DOKUMENTI OSE TE ÇDO PJESE TE TËJE PA LEJEN E MEPARSHME ME SHKRIM TE PROJEKTUESVE ESHTË E NDALUAR

4402780.3757  
4656298.1507

4404561.3680  
4656298.1507

**RRUGA AUTO. PLAN**  
**PLAN - VENDOSJE**

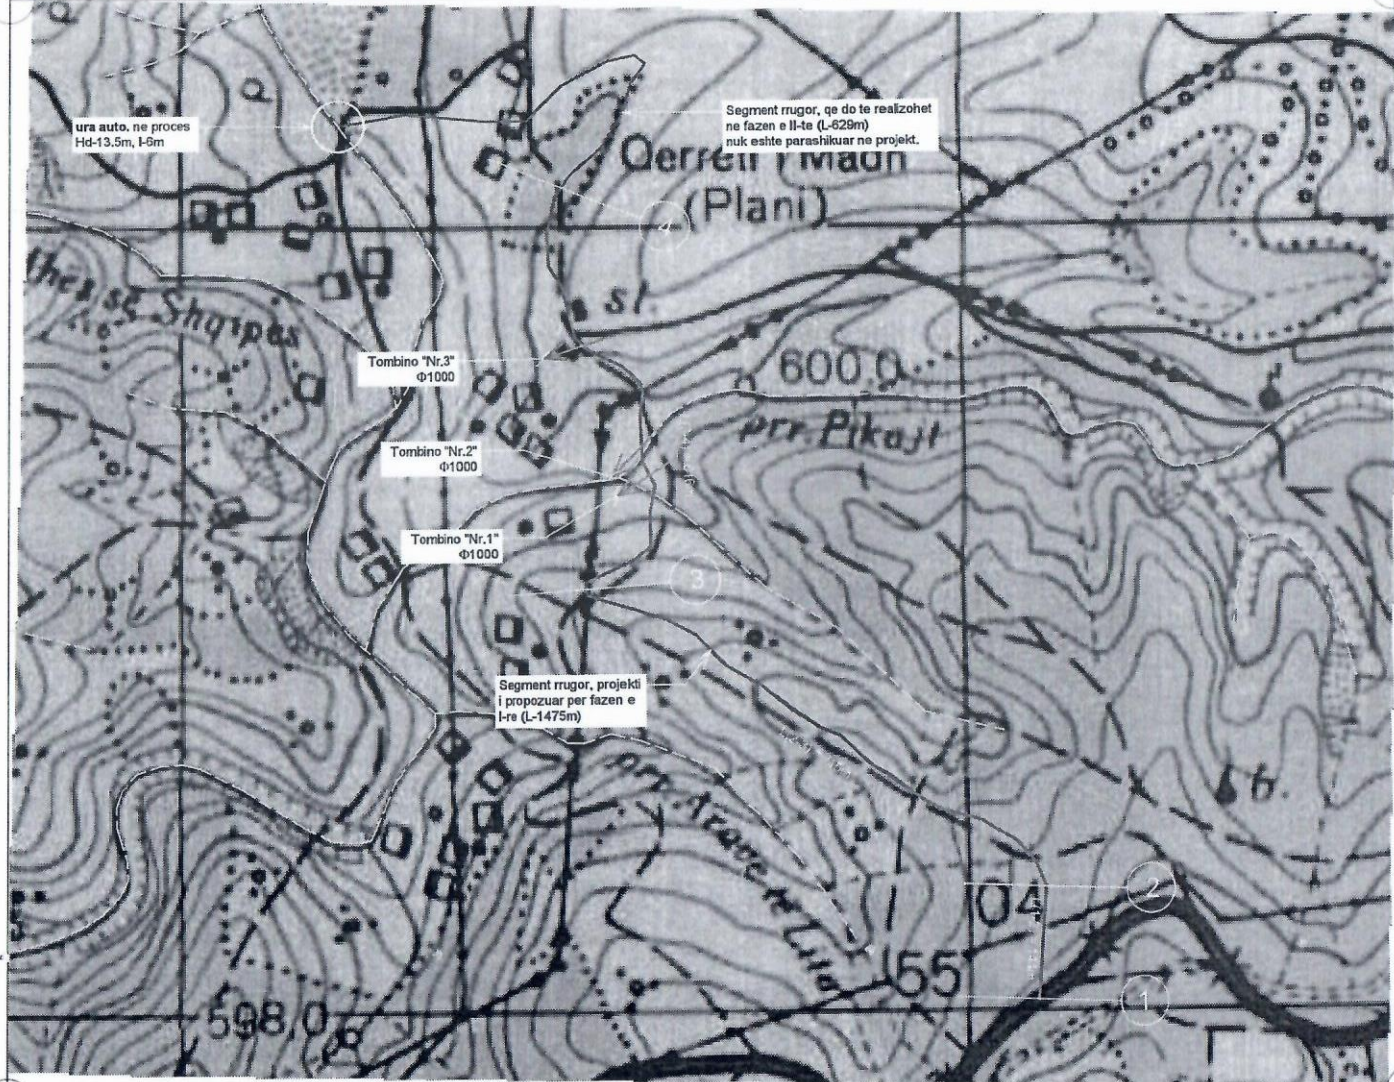

4402780.3757  
4654883.0113

4404561.3680  
4654883.0113

<b>ING. LAVDRIM BRUKA</b> (K-0860/2)	OBJEKTI: "Asfaltim i Rrugës në fshatin Plan", Njësia Administrative Luf-Qerret, Bashkia Pukë	POROSITES: - <b>BASHKIA PUKE</b>	EMERTIMI I FLETES	SHKALLA	LIVIA JANAR 2023	NE RAST TE NDONJE MOSPERPUTHJE TE MUNDSHME MIDIS PROJEKTT DHE KONSTRUKSIONIT, OSE NE RAST TE MOSRAKORDIMIT TE PERMASAVE TE MCS BEHET ASLJE NDRYSHIM PA MARRE KONFIRMIMIN E PROJEKTUESVE
	FAZA: <b>PROJEKT-ZBATIM</b>	INVESTITOR: - <b>BASHKIA PUKE</b>	<b>PLAN VENDOSJE</b>	<b>1:2000</b>	NR.FLETES RR - 02	KY VIZATIM ESHTHE FRONE E <b>ING. L.BRUKA</b> , KOPJIMI, SHUMEFISHIMI OSE SHPERNDARJA NDERMJET TE TRETJEVE TE KETLI DOKUMENTI OSE TE CDO FJESI TE TLEJE PA LEJEN E MEPARSHME ME SHKRIM TE PROJEKTUESVE ESHTHE E NDALUAR




# RRUGA AUTO PLA, PUKE

<https://geoportal.asig.gov.al>  
Data e Printimit: 09.02.2023


487892.087  
4852917.154

485130.208  
4852917.154

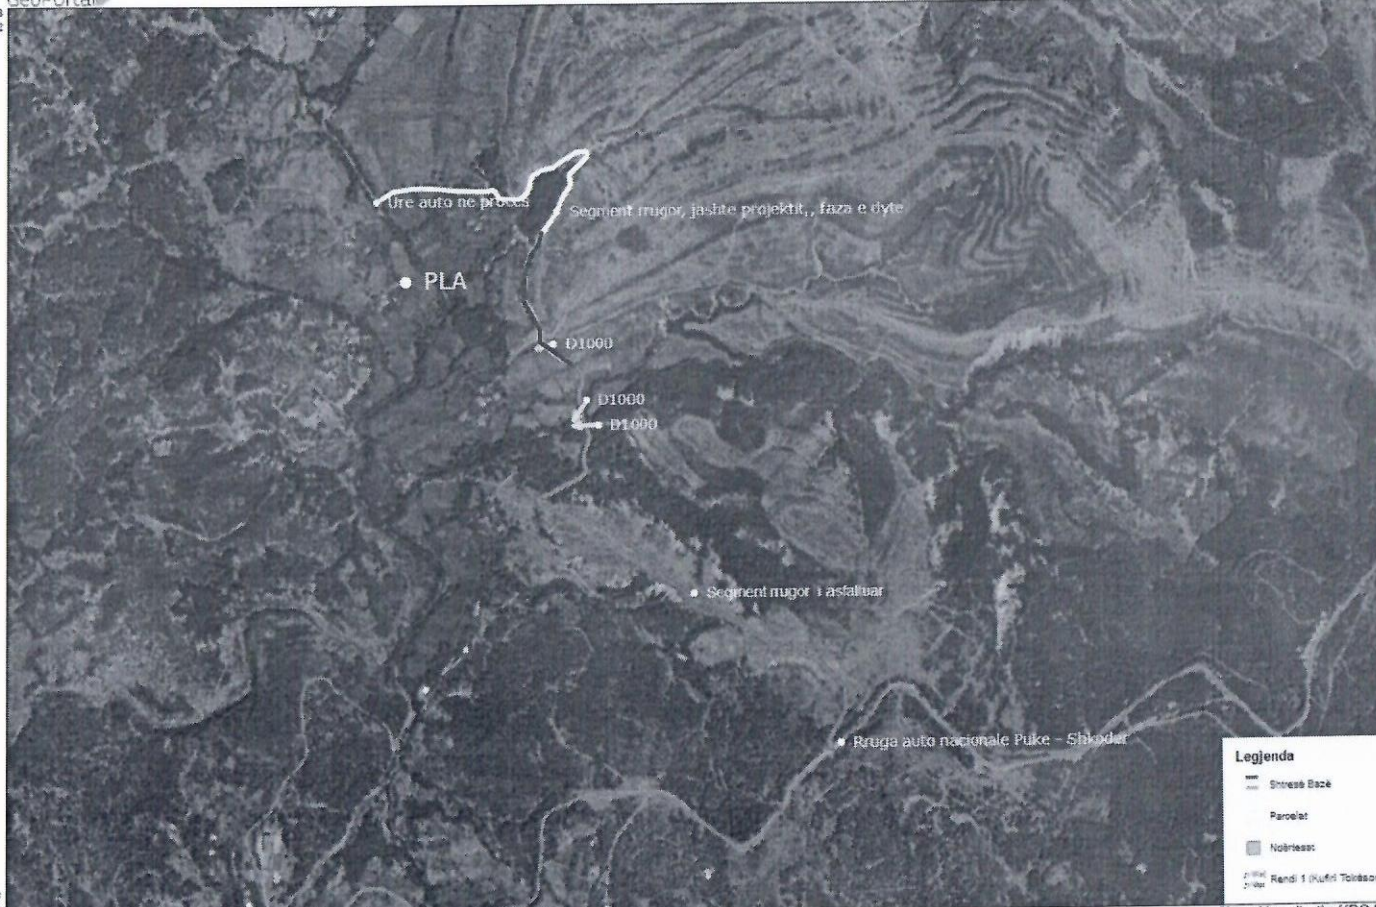

485130.208  
4852917.154

<https://geoportal.asig.gov.al> ofron te dhena gjeohapësimore të ofruara nga autoritetet publike përgjegjëse. Përgjegjësia për saktësinë e të dhënave është e autoritetit publik që i ka krijuar ato.

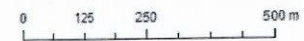

Sistemi koordinativ: KRGJSH  
Projektimi: KRGJSH


487892.087  
4852917.154

ING. LAVDRIM BRUKA (K-0860/2)	OBJEKTI: "Asfaltim i Rrugës në fshatin Plan", Njësia Administrative Luf-Qerret, Bashkia Pukë	POROSITES: - BASHKIA PUKE	EMERTIMI I FLETES	SHKALLA	DATA JANAR 2023	NE RAST TE NDONJE MOSPERPUTHJEJE TE MUNDSHME MIDIS PROJEKTTIT DHE KONSTRUKSIONIT, OSE NE RAST TE MORAORDIMIT TE PERMASAVE TE MOS BEHET ASHJE NDRYSHIM PA MARRE KONFIRMIMIN E PROJEKTUESVE
	FAZA: PROJEKT-ZBATIM	INVESTITOR: - BASHKIA PUKE	PLAN VENDOSJE NGA ASIG	1:	NR FLETES RR - 03	KY VIZATIM ESHTE PRONE E ING. L.BRUKA, KOPJIMI, SHUMEPESHIMI OSE SHPERNDARJA NDERMJET TE TRETEVE TE KETLI DOKUMENTI OSE TE CDO FJESHE TE TJEJE PA LEJEN E MERAHSHE ME SHKRIMTE PROJEKTUESVE ESHTE E NDALUAR

4402780.3757  
4656298.1507

4404561.3680  
4656298.1507

**RRUGA AUTO. PLAN**  
**PLAN - VENDOSJE**  
**ORTOFOTO**

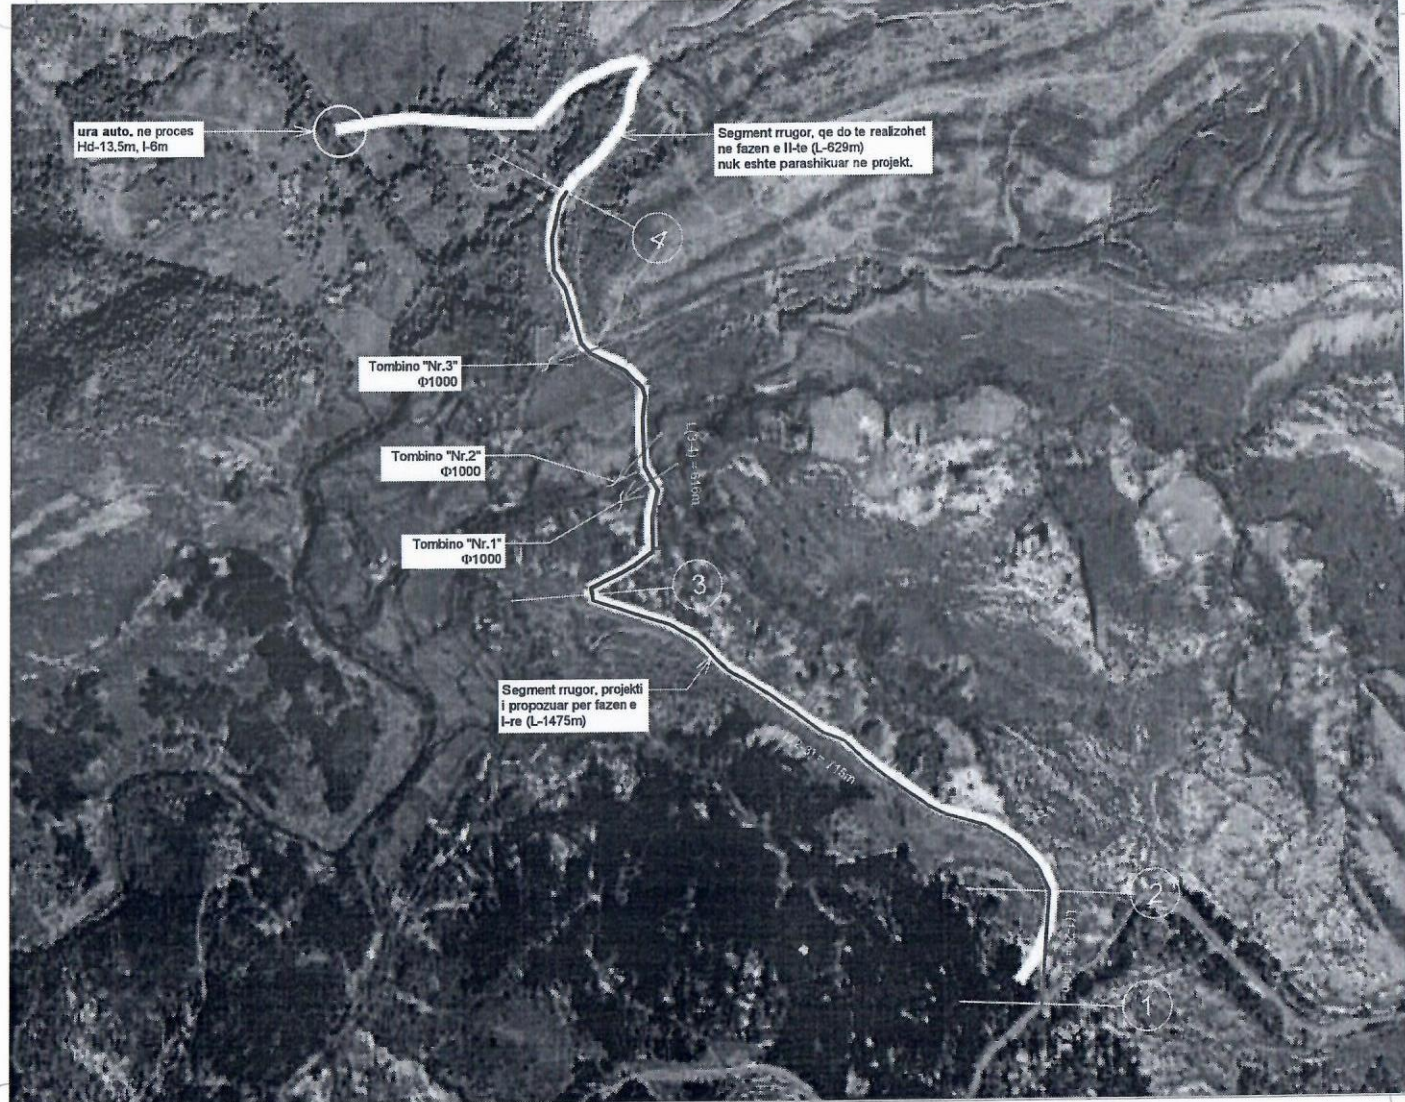

4402780.3757  
4654883.0113

4404561.3680  
4654883.0113

<p><b>ING. LAVDRIM BRUKA</b> (K-0860/2)</p>	<p>OBJEKTI: "Asfaltim i Rrugës në fshatin Plan", Njësia Administrative Luf-Qerret, Bashkia Pukë</p>	<p>POROSITES: - <b>BASHKIA PUKE</b></p>	<p>EMERTIMI I FLETES</p>	<p>SHKALLA</p>	<p>DATA JANAR 2023</p>	<p>NE RAST TE NDONJE MOSPERPUTHJE TE MUNDSHME MIDIS PROJEKTTI DHE KONSTRUKSIONIT, OSE NE RAST TE MOSRAKORDIMIT TE PEPMASAVE TE MOS BEHET ASHUE NDREYSHIM PA MARRE KONFIRMIMIN E PROJEKTUESVE</p> <p>KY VIZATIM ESHTE PRONE E <b>ING. L.BRUKA</b>, KOPJIMI, SHUMEFISHIMI OSE SHPERNDARJA NDERMJET TE TRETETEVE TE KETIJ DOKUMENTI OSE TE CDO RJESE TE TJJE PA LEJEN E MEPARSHME ME SHKRIM TE PROJEKTUESVE ESHTE E NDALUAR</p>
	<p>FAZA: <b>PROJEKT-ZBATIM</b></p>	<p>INVESTITOR: - <b>BASHKIA PUKE</b></p>	<p><b>PLAN VENDOSJE</b> <b>ORTOFOTO</b></p>	<p><b>1:2000</b></p>	<p>NR.FLETES RR - 04</p>	

4402780.3757  
4656298.1507

4404561.3680  
4656298.1507

ura auto, ne proces  
Hd-13.5m, l-6m

Segment rrugore, qe do te  
realizohet ne fazen e II-te (L-629m)  
nuk eshte parashikuar ne projekt.

4

Tombino "Nr.3"  
φ1000

Tombino "Nr.2"  
φ1000

Tombino "Nr.1"  
φ1000

3

L(3-4) = 616m

Segment rrugor, projekti  
i propozuar per fazen e  
I-re (L-1475m)

L(2-3) = 715m

2

L(1-2) = 144m

1

### RRUGA AUTO. PLAN PLAN - VENDOSJE TOPOGRAFIA

4402780.3757  
4654883.0113

4404561.3680  
4654883.0113

ING. LAVDRIM BRUKA  
(K-0860/2)

OBJEKTI: "Asfaltim i Rrugës në fshatin Plan",  
Njësia Administrative Luf-Qerret,  
Bashkia Pukë

POROSITESH: - BASHKIA PUKE

EMERTIMI I FLETES

SHKALLA

DATA  
JANAR 2023

NE RAST TE NDONJE MOSPËRPUTHJEJE TE MUNDSHME MIDIS PROJEKTIT DHE  
KONSTRUKSIONIT, OSE NE RAST TE MËRKAKORDIMIT TE PËRMASAVE TE MOS BEHET  
ASNJË NDRYSHIM PA MARRE KONFIRMIMIN E PROJEKTUESVE

FAZA: PROJEKT-ZBATIM

INVESTITTOR: - BASHKIA PUKE


PLAN VENDOSJE  
TOPOGRAFIA

1:2000


NR FLETES  
RR - 05

KY VIZATIM ESHTHE PRONE E ING. L.BRUKA, KOPJIMI, SHUMEFESHIMI OSE SHPERNDARJA  
NDERMJET TE TRETETEVE TE KETLI DOKUMENTI OSE TE ÇDO RIJESHE TE TJJE PA LEJEN E  
MEPASHME ME SHKRIM TE PROJEKTUESVE ESHTHE E NDALUAR

PROFILI GJATESOR, TOMBINO  $\Phi$  1000  
PORTALI DALJES ME MURE L-8m

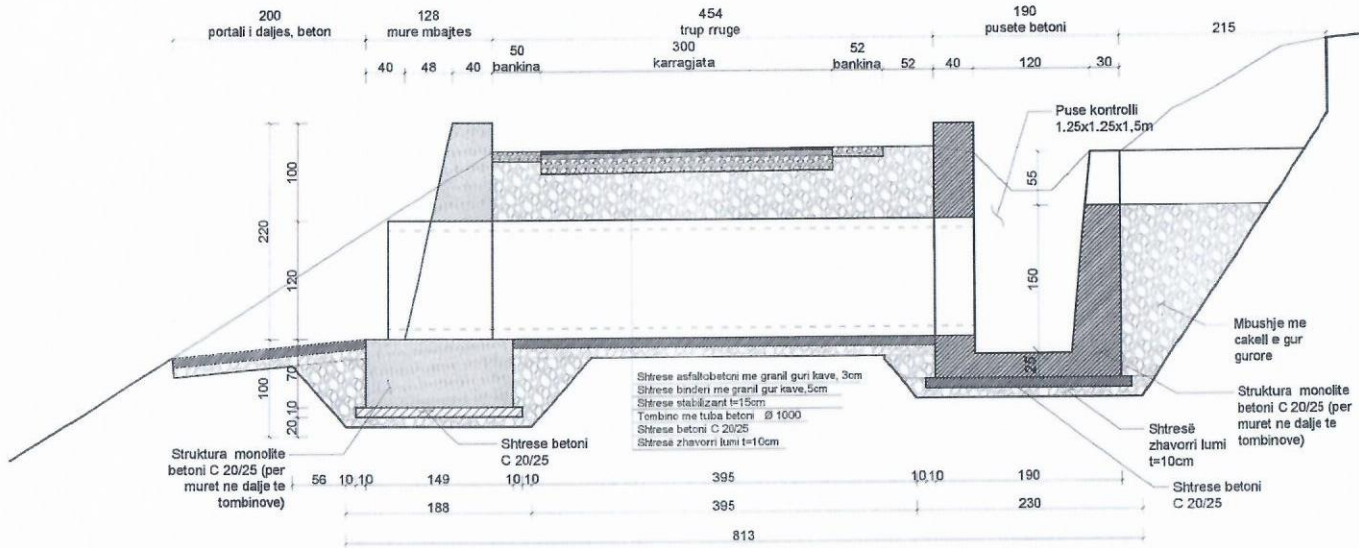

SEKSIONI TERTHOR  
PER TOMBINO  $\Phi$  1000

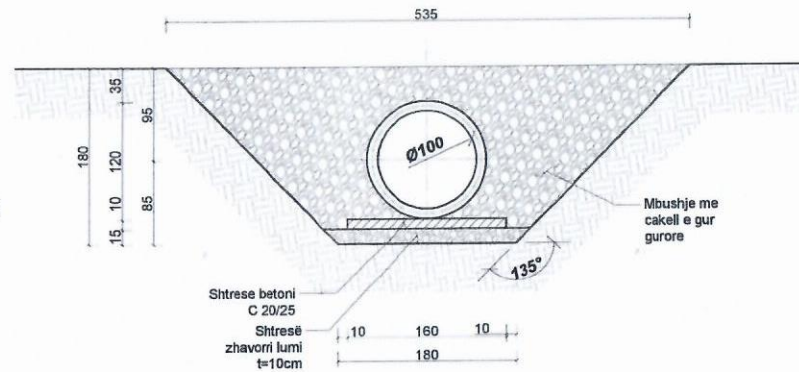

ING. LAVDRIM BRUKA  
(K-0860/2)

OBJEKTI: "Asfaltim i Rrugës në fshatin Plan",  
Njësia Administrative Luf-Qerret,  
Bashkia Pukë

FAZA: PROJEKT-ZBATIM

POROSITES: - BASHKIA PUKE

INVESTITOR: - BASHKIA PUKE

EMERTIMI I FLETES

DETAJE PER TOMBINO  $\Phi$ 1000

SHKALLA

1:100

DATA

JANAR 2023

NR. FLETES  
RR - 06

NE RAST TE NDONJE MOSPËRPUTHJE TE MUNDSHME MIDIS PROJEKTTI DHE  
KONSTRUKSIONIT, OSE NE RAST TE MOSRAKORDIMIT TE PERMASAVE TE MOS BEHET  
ASNJË NDRYSHIM PA MARRE KONFIRMIMIN E PROJEKTUESVE

KY VIZATIM ESHTË PRONE E ING. L.BRUKA, KORJIMI, SHUMEFISHIMI OSE SHPERNDARJA  
NDRYSHJET TE TRJETEVE TE KETIJU DOKUMENTI OSE TE CDO RJESHE TE TLIJE PA LEJEN E  
MEPARSHME ME SHKRIM TE PROJEKTUESVE ESHTË E NDALUAR

ING. LAVDIRIM BRUKA  
(K-0860/2)

OBJEKTI: "Asfaltim i Rrugës në fshatin Plan",  
Mëdha Administrative Lut-Qerret,  
Bashkia Pukë

FAZA: PROJEKT-ZBATIM

INVESTITOR: BASHKIA PUKË

EMERTIMI I FLETES

PROFILI TERTHOR I RRUGES AUTO  
"TIP 1 DHE "TIP 2"

1:50

NR. FLETES  
RR - 07


JANAR 2023

SHKALLA


NE RAST TE NDORRE MOSPËRPUTHJE TE MUNDSHME MIDIS PROJEKTT DHE  
KONSTRUKSIONIT, OSE NE RAST TE MOSKORORDIMIT TE PERMASAVE TE MORS BEHET  
ASHTU NDRYSHIM PA MARRE KONSHTIMIN E PROJEKTORES

KË VIZATIM ESHTE PRONË E DITË. TËRHEKJA KOPJIMI, SHUMPLISHMI OSE SHPËRNDARJA  
NDELMARËT TE TËRTEVE TE KETIJU DOKUMENTI OSE TE ÇDO PJESE TE TËJË PA LEJEN E  
MËRKËSIME ME SHKËRIM TE PROJEKTORESVE ESHTE E NDALUAR

Profili tip 2  
Segmenti ndërmjet pikëtave "1-2" dhe "3-4" L=760m

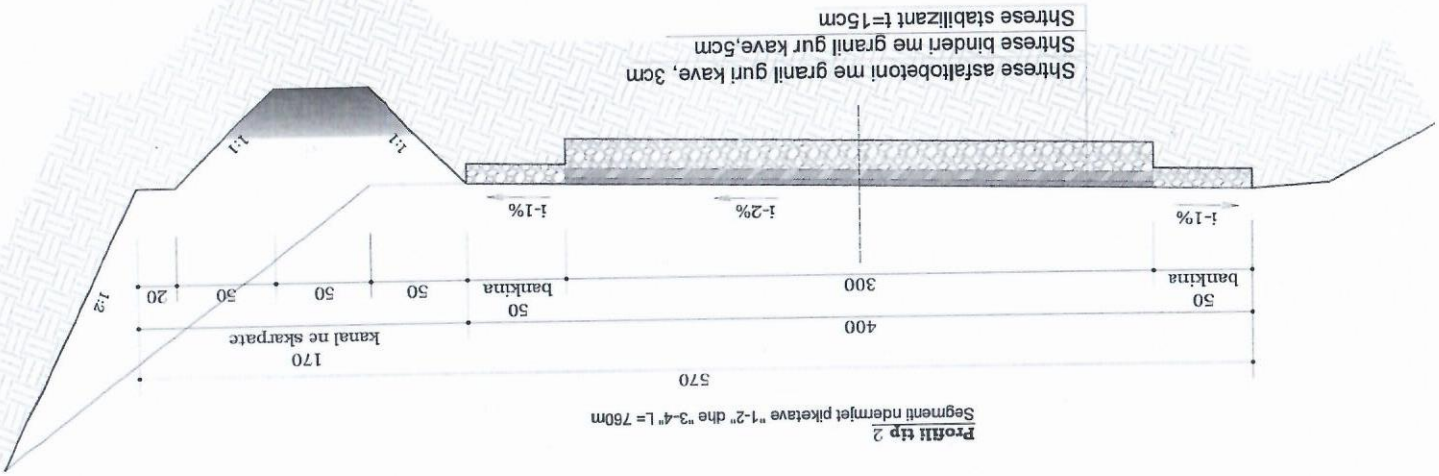

Profili "Tip 1"  
Segmenti ndërmjet pikëtave "2-3", L=715m

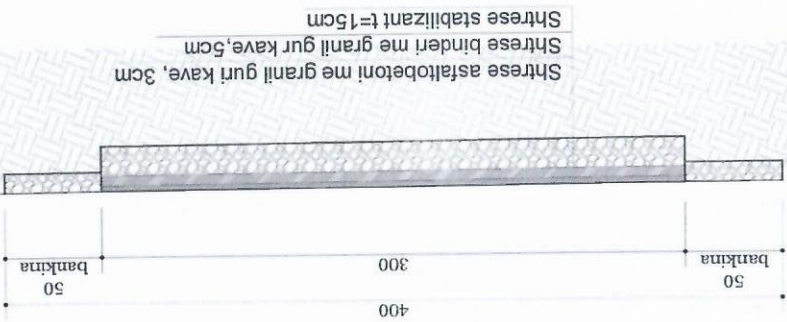

**Shenim Teknik:**

Perveg mundesise ku trupit ekzistues i rruges eshte me shumte se 60cm e gjere, ne rastet e segmenteve me gjeresi me te vogel te ndertohen nga germimi zgjerime per vendnderrime ne qdo 200m gjatesi, vendnderrimet te jene jo me pak se (10-15)m te gjata dhe te gjera me gjithë trupin e rruges jo me pak se 600cm.