



MIRATOHET:

**Jorgo Goro**

**KRYETAR**

# PROJEKT

# Ndërtimi i palestrës së mbyllur Shkolla


# Borsh





**VENDODHJA: BORSH, HIMARE**

**HIMARE**  
**2023**

# MOBILIM BIBLOTEKA

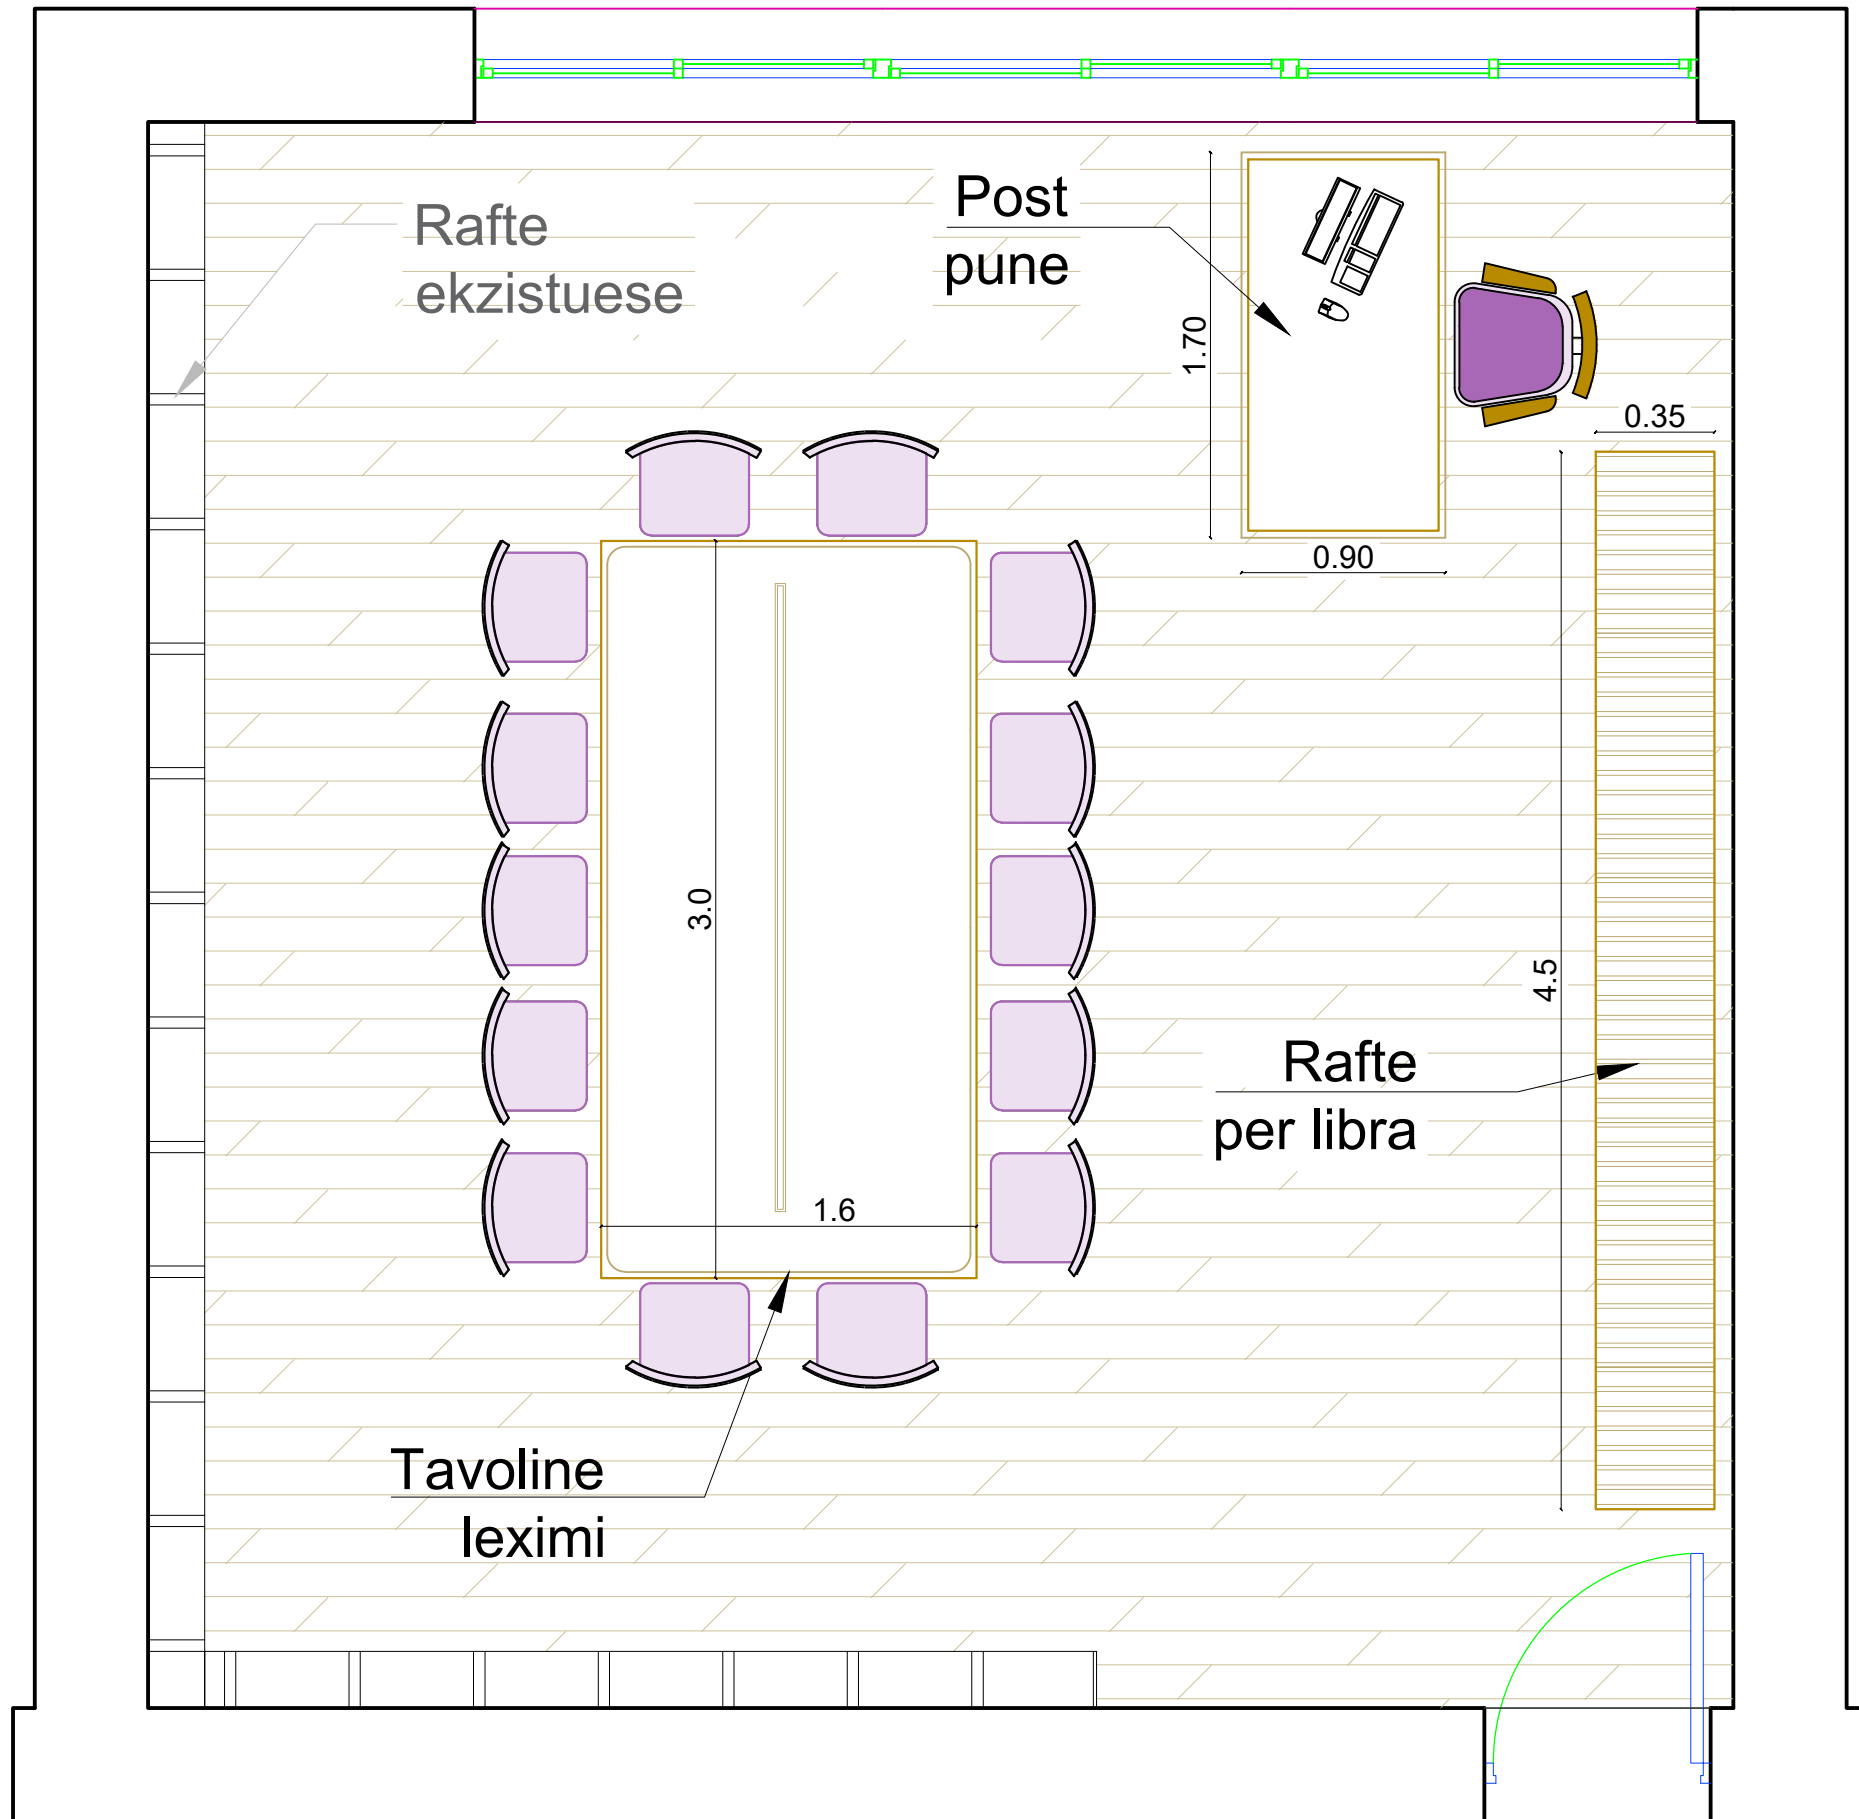

## DETAJE TE KARRIGEVE

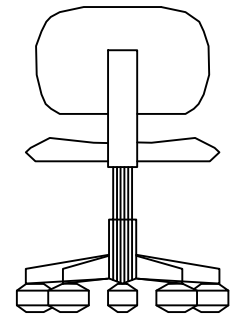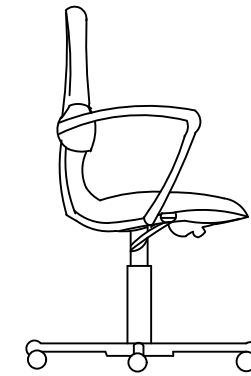

### Titulli i Projektit:

Ndërtimi i palestrës së mbyllur Shkolla Borsh

**BASHKIA HIMARE**

**Data:**

**Nr. Vizatimit**

**Grupi i projektimit**

**Nr. Licences**

**Firma**

**Ing. Sokrat Kreku**

**Vendodhja e objektit  
BORSH, HIMARE**

**Faza: Projekt Zbatimi**



# PLANIMETRIA E MOBILIMIT PALESTRA PER DJEM

## LEGJENDA


Njesia matese 1' ( nje kembe) = 0.6 m

**Kompleti Special olimpik fillestar i programit të unifikuar perfshein:**


- 12 shënues me ngjyra
- 12 Pa rathë të përdredhur
- 6 Gjysmë petë
- 12 shalle
- 12 Kone me numër
- 12 çanta fasule
- 6 shumë kova
- (• 3 1/2" Topa shkumë të pa veshur
- (• 8 topa 1/2" të këndit të lojërave
- 1 shkop Jumbo Plastike
- 2 pula gome
- 2 Unaza
- 2 Lollipop
- 1 Kovë me shkumës
- 1 Dhelpër
- 40 Bilbil
- 1 Shirit për dyshemenë e palestrës
- 1 Masë shirit
- 1 ore matese
- 6 shkopinj me ngjyra
- 1 Shtizë
- 2 topa të buta
- 6 Disqe fluturues me ngjyra
- (• Topa plazhi 16".
- (• Topa plazhi 24".
- (• Top plazhi 36".
- 1 çantë



Kompleti Special olimpik fillestar i programit të unifikuar

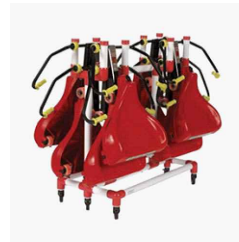

Gara Rulo me 8 karrige

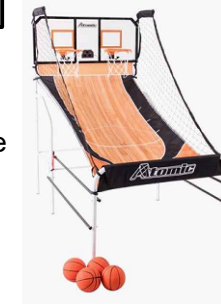


Hedhje topi me goditje triumfi

Njesi kornize me varesë litari



Rrjete tuneli

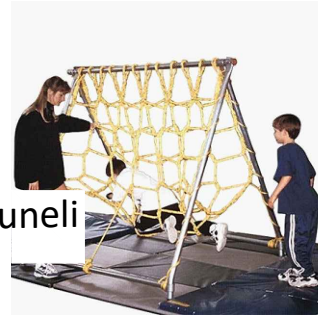

Shkalle ngjitese



Lartesia 2.4 m , gjatesia 6 m, sebashku me dysheket

Tranverse terheqese per ngjitje ne mur 8' x 20'

Ekspedite majmuni me shufra 2.4x 0.6m

Tranverse terheqese per ngjitje ne mur 8' x 12'

**Titulli i Projektit:**

Ndërtimi i palestrës së mbyllur Shkolla Borsh

**BASHKIA HIMARE**

**Data:**

**Nr. Vizimit**

**Grupi i projektimit**

**Nr. Licences**

**Firma**

**Ing. Sokrat Kreku**

**Vendodhja e objektit  
BORSH, HIMARE**

**Faza: Projekt Zbatimi**

# PLANIMETRIA E PERMASIMIT PALESTRA PER PER VAJZA

## LEGJENDA

Njesia matese 1' ( nje kembe) = 0.6 m

### Kompleti Special olimpik fillestar i programit të unifikuar perfshin:

- 12 shënues me ngjyra
- 12 Pa r Rathë të përdredhur
- 6 Gjysmë petë
- 12 shalle
- 12 Kone me numër
- 12 çanta fasule
- 6 shumë kova
- 3 1/2" Topa shkumë të pa veshur
- 8 topa 1/2" të këndit të lojërave
- 1 shkop Jumbo Plastike
- 2 pula gome
- 2 Unaza
- 2 Lollipop
- 1 Kovë me shkumës
- 1 Dhelpër
- 40 Bilbil
- 1 Shirit për dyshe-menë e palestrës
- 1 Masë shirit
- 1 ore matese
- 6 shkopinj me ngjyra
- 1 Shtizë
- 2 topa të buta
- 6 Disqe fluturues me ngjyra
- Topa plazhi 16".
- Topa plazhi 24".
- Top plazhi 36".
- 1 çantë

shufra 2.4x 0.6m



Tranverse terheqese per ngjitje ne mur 8' x 12'

Lartësia 2.4 m , gjatësia 3 m, sebashku me dysheket 78 dorza 18 bazat adaptive

Korniza ngjitëse PE e palosshme Trio



Korniza e brendshme e ngjitjes prej druri



Shkalle ngjitese



Zona e uljes së kërcimit të lartë të shkollës fillore 5000 x 2500 x 254mm



Kuajt me hark dhe para - Modeli i qafës me rënie Lartësia e rregullueshme nga 915 mm në 1350 mm



Kompleti Special olimpik fillestar i programit të unifikuar



Titulli i Projektit:

Ndërtimi i palestrës së mbyllur Shkolla Borsh

BASHKIA HIMARE

Data:

Nr. Vizatimit

Grupi i projektimit

Nr. Licences

Firma


Ing. Sokrat Kreku

Vendodhja e objektit  
BORSH, HIMARE

Faza: Projekt Zbatimi

# Detaje te shtresave Detajat e izolimit te bonjos kat

SC.1:20

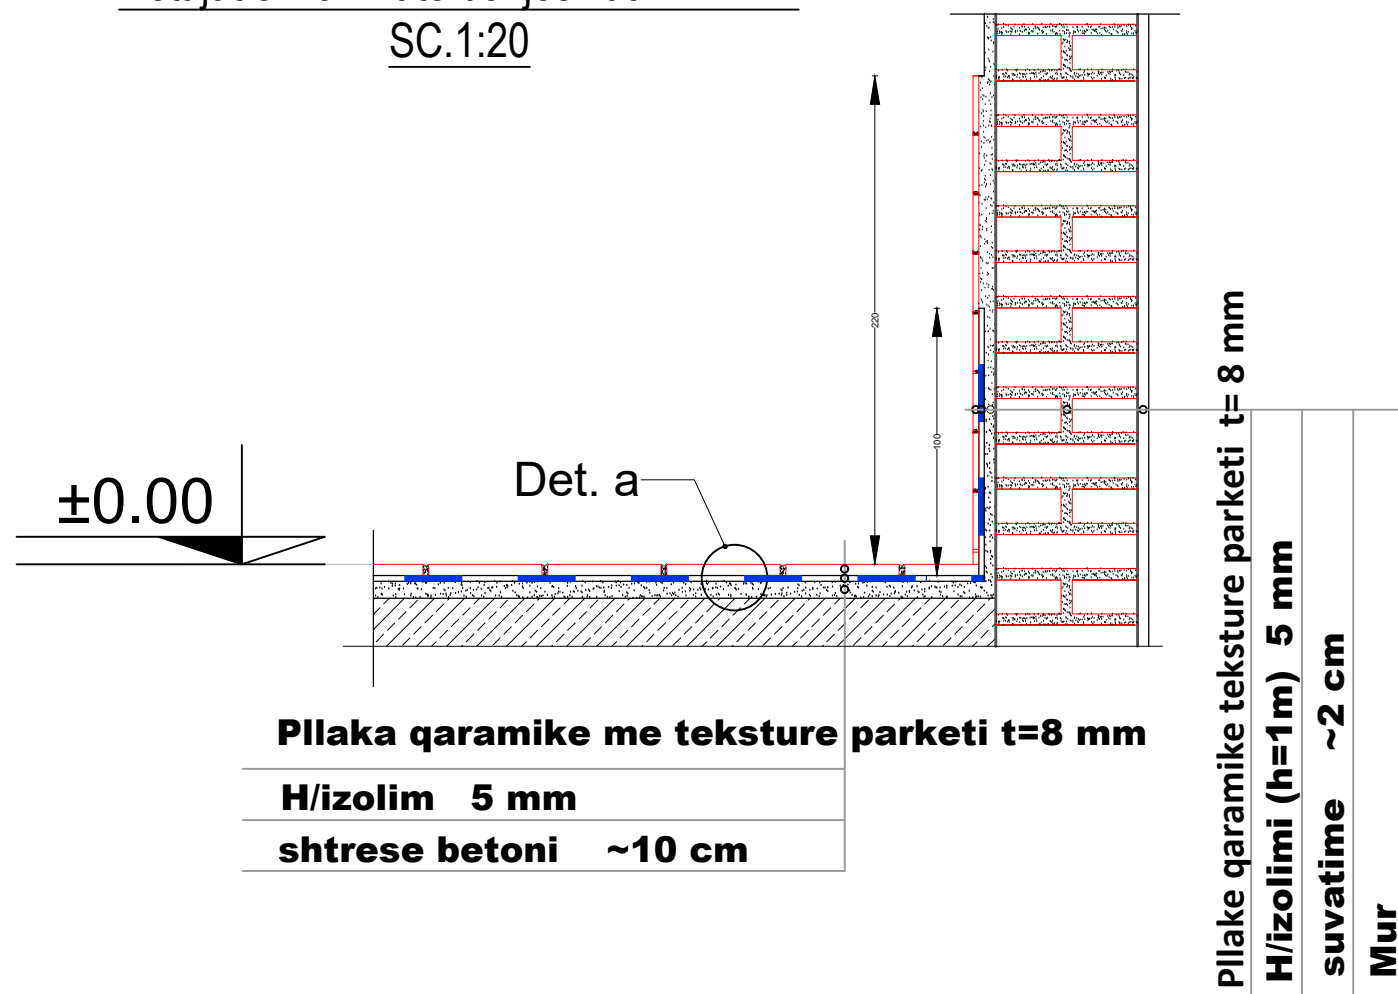


**Pllaka qeramike me teksture parketi t=8 mm**  
**H/izolim 5 mm**  
**shtrese betoni ~10 cm**

**Pllake qeramike teksture parketi t= 8 mm**  
**H/izolimi (h=1m) 5 mm**  
**suvatime ~2 cm**  
**Mur**

## DETAJAT E TAVANIT ME GIPS

Sc 1:20

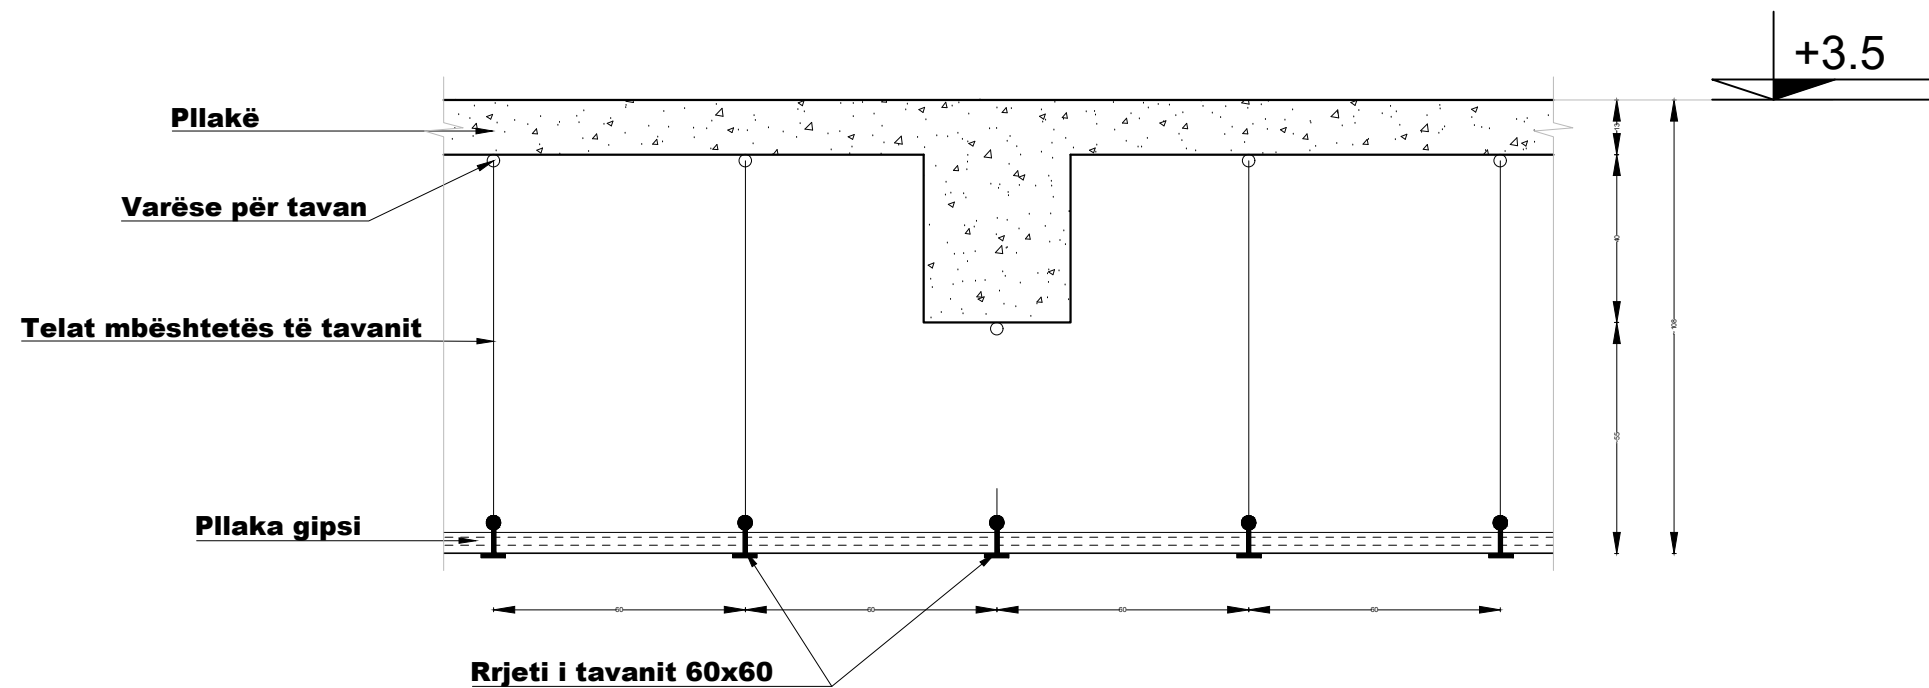







**Titulli i Projektit:**

Ndërtimi i palestrës së mbyllur Shkolla Borsh

<b>BASHKIA HIMARE</b>		<b>Data:</b>
		<b>Nr. Vizimit</b>
<b>Grupi i projektimit</b>	<b>Nr. Licences</b>	<b>Firma</b>
<b>Ing. Sokrat Kreku</b>		
<b>Vendodhja e objektit</b> <b>BORSH, HIMARE</b>		<b>Faza: Projekt Zbatimi</b>

# DETAJE TE PAJISJEVE

# LEGJENDA

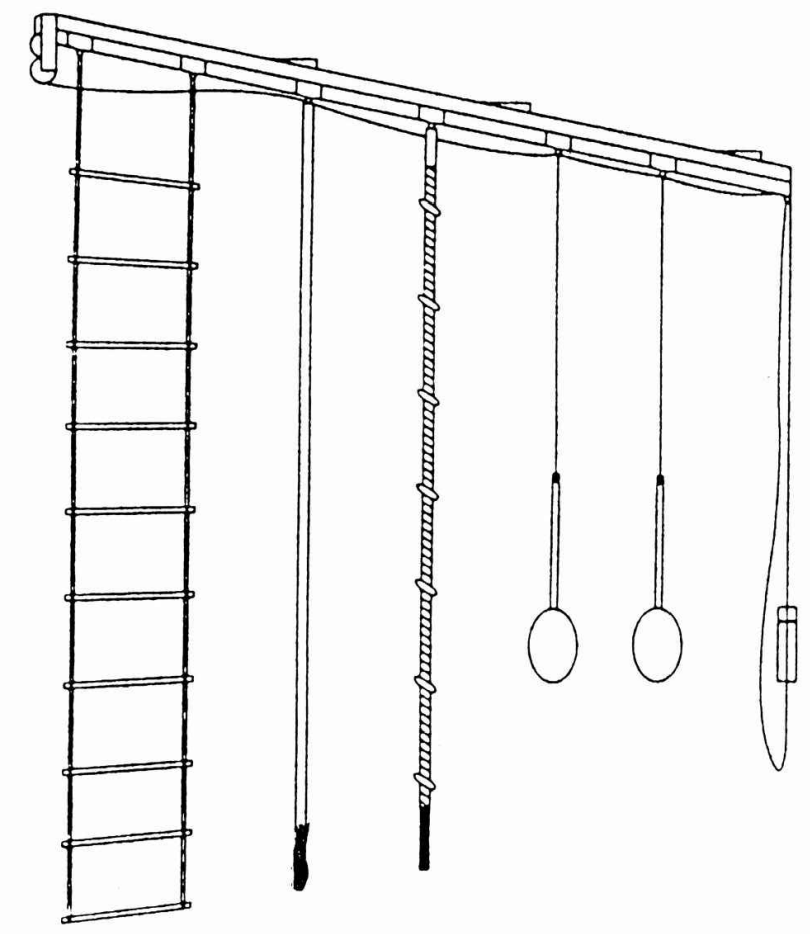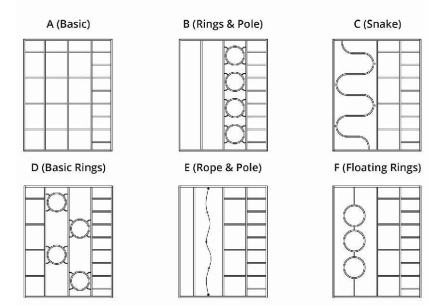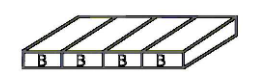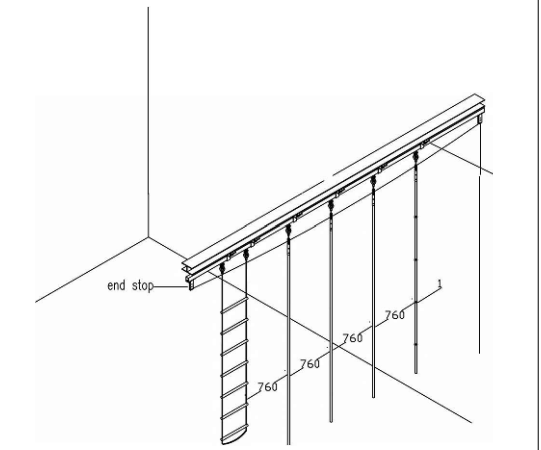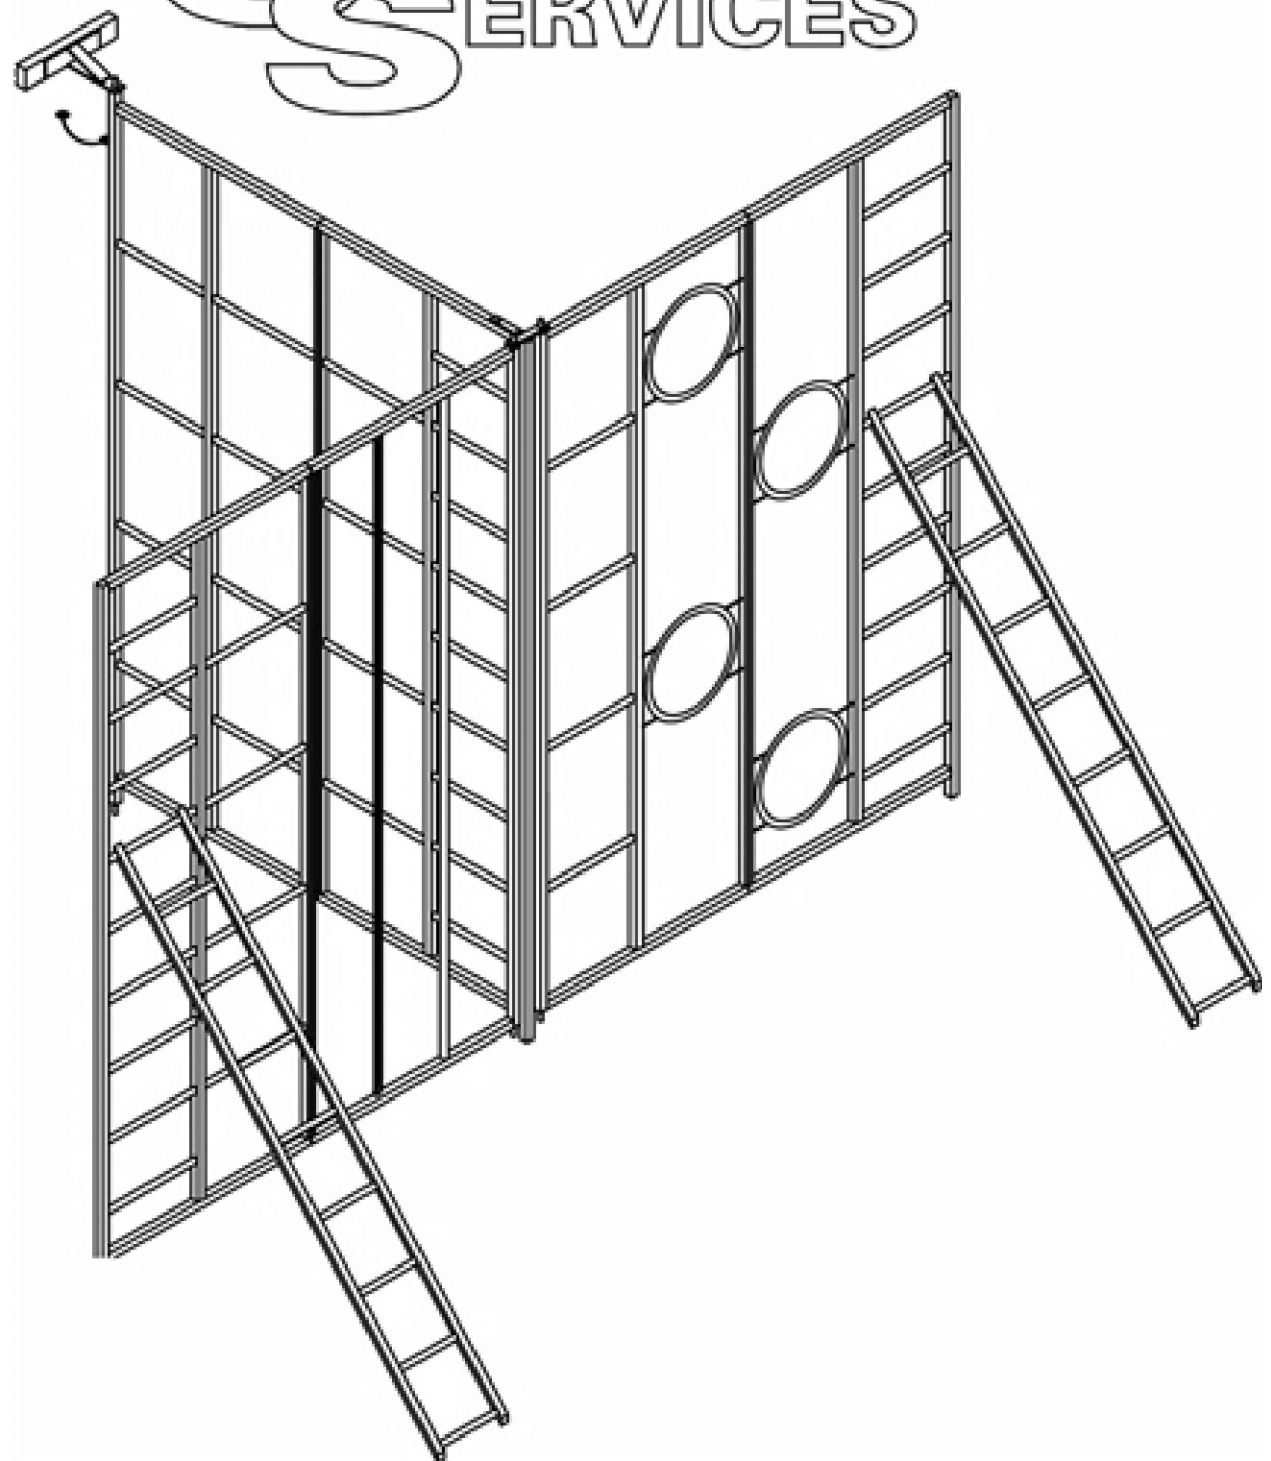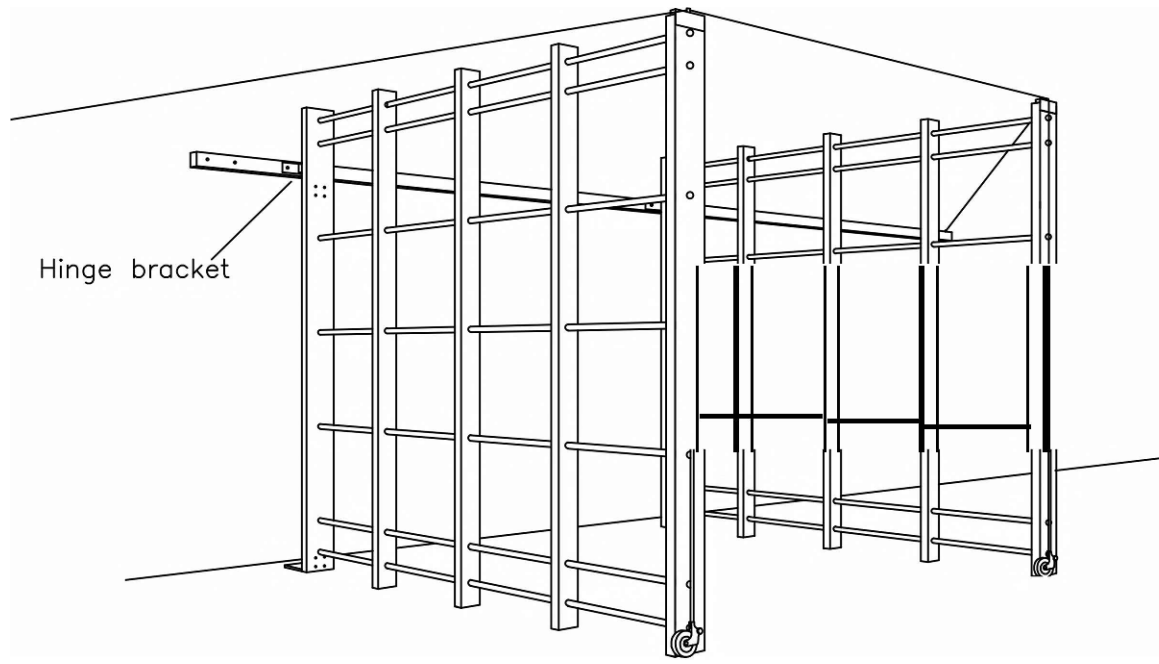

**Titulli i Projektit:**  
Ndërtimi i palestrës së mbyllur Shkolla Borsh

<b>BASHKIA HIMARE</b>		<b>Data:</b>
		<b>Nr. Vizimit</b>
<b>Grupi i projektimit</b>	<b>Nr. Licences</b>	<b>Firma</b>
<b>Ing. Sokrat Kreku</b>		
<b>Vendodhja e objektit</b> <b>BORSH, HIMARE</b>		<b>Faza: Projekt Zbatimi</b>