

MIRATOHET  
KRYETARI I BASHKISË  
MALIQ  
GËZIM TOPÇIU

PROJEKT ZBATIM  
SHTRESE TAPETI RRUGET E VITIT 2023  
BASHKIA MALIQ

Qëllimi	Auth.	Auth.	Auth.	Viti	Doc. number
Për Aprovim	Ing.M.ZHULI	Ing.S.KOÇA	Top.I.ISLAMAJ	2024	Faqe:Nr.
Emërtimi i vizatimit				DREJTORIA E PLANIFIKIMIT DHE KONTROLLIT TE ZHVILLIMIT TE TERRITORT Ing.ENKELEJDA JONUSLLARI	
KAPAKU					

# SKEMA ORIENTUESE

SHKALLA 1:1000

MIRATOHET  
KRYETARI I BASHKISË  
MALIQ  
GËZIM TOPÇIU




SHTRESË TAPETI RRUGËT E VITIT 2023, FSHATI VASHTËMI ( AVDOLLINJVE )

Qëllimi	Auth.	Auth.	Shkalla	Doc. number
Për Aprovim	Ing.M. ZHULI	Ing.S. KOÇA	1:1000	Faqe:Nr.
Emërtimi i vizatimit			DREJTORIA E PLANIFIKIMIT DHE KONTROLLIT TE ZHVILLIMIT TE TERRITORIT Ing.ENKELEIDA JONUSLLARI	
SKEMA ORIENTUESE				

# SKEME ORIENTIMI SH.1:1000

MIRATOHET  
KRYETARI I BASHKISE  
MALIQ  
**GËZIM TOPÇIU**

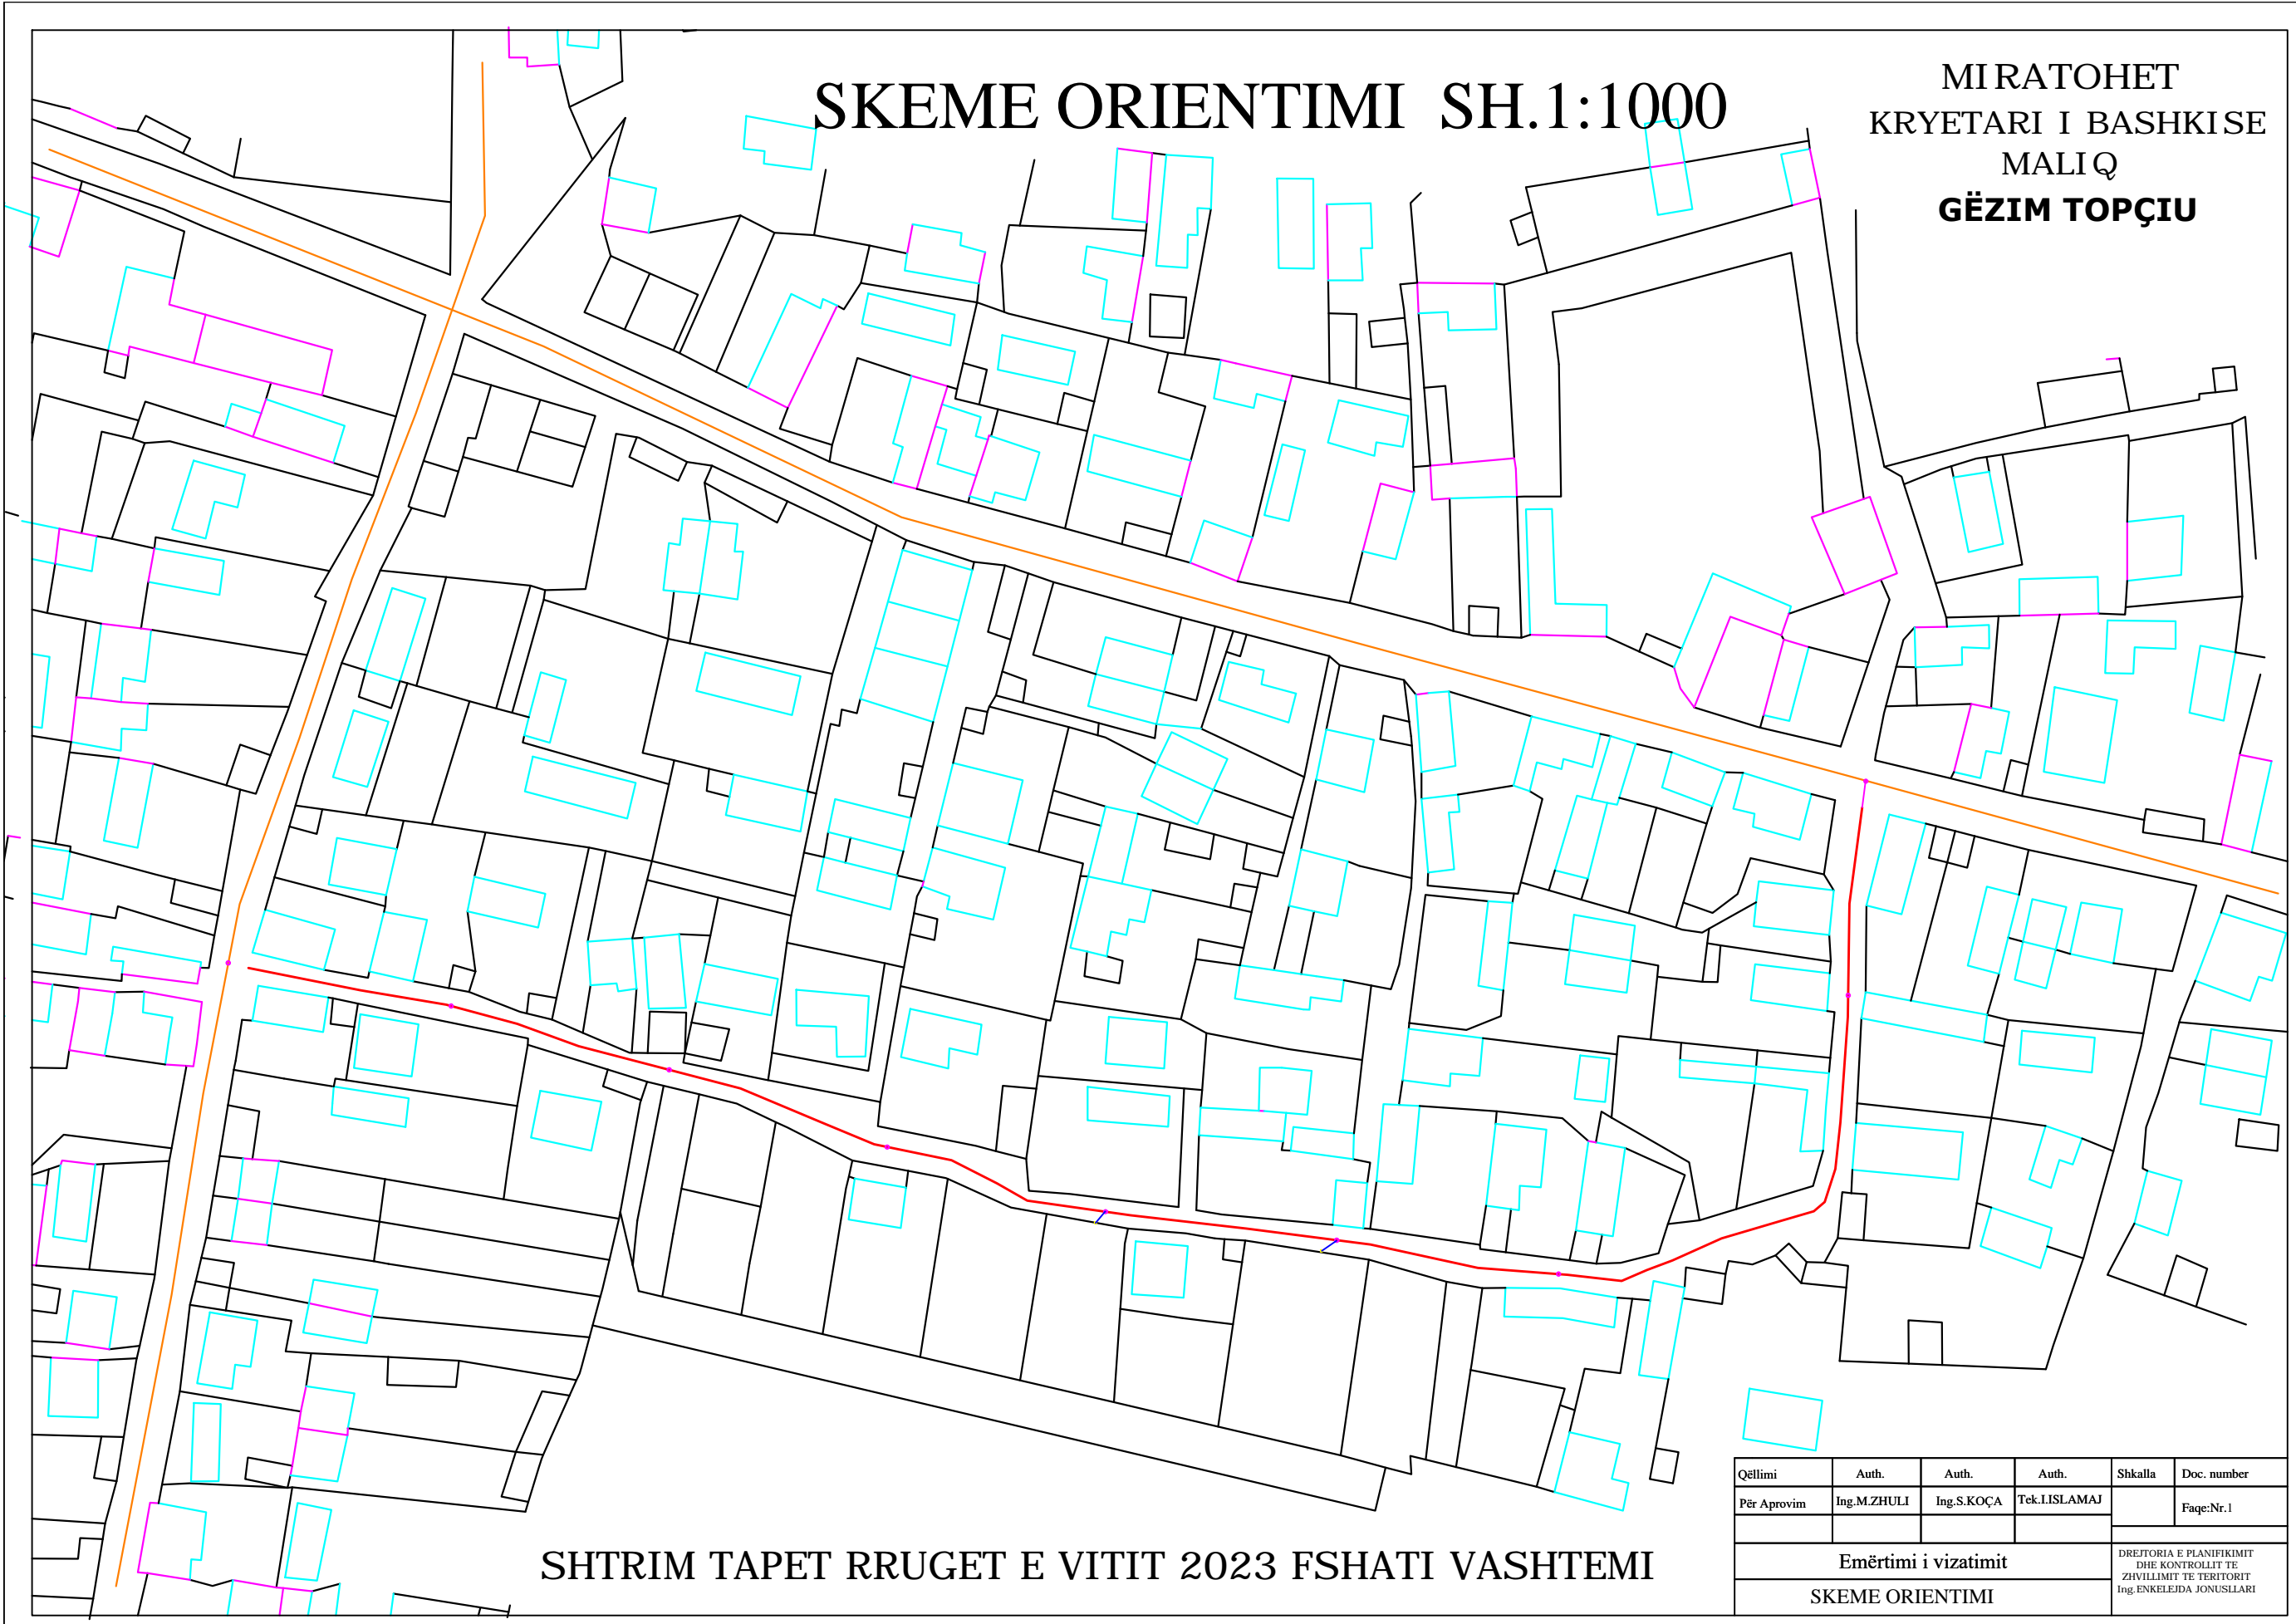


**SHTRIM TAPET RRUGET E VITIT 2023 FSHATI VASHTEMI**

Qëllimi	Auth.	Auth.	Auth.	Shkalla	Doc. number
Për Aprovim	Ing.M.ZHULI	Ing.S.KOÇA	Tek.I.ISLAMAJ		Faqe:Nr.1
Emërtimi i vizatimit					DREJTORIA E PLANIFIKIMIT DHE KONTROLLIT TE ZHVILLIMIT TE TERRITORIT Ing.ENKELEJDA JONUSLLARI
SKEME ORIENTIMI					

# PLANIMETRI EKZISTUESE SH.1:1000

MIRATOHET  
KRYETARI I BASHKISE  
MALIQ  
**GËZIM TOPÇIU**

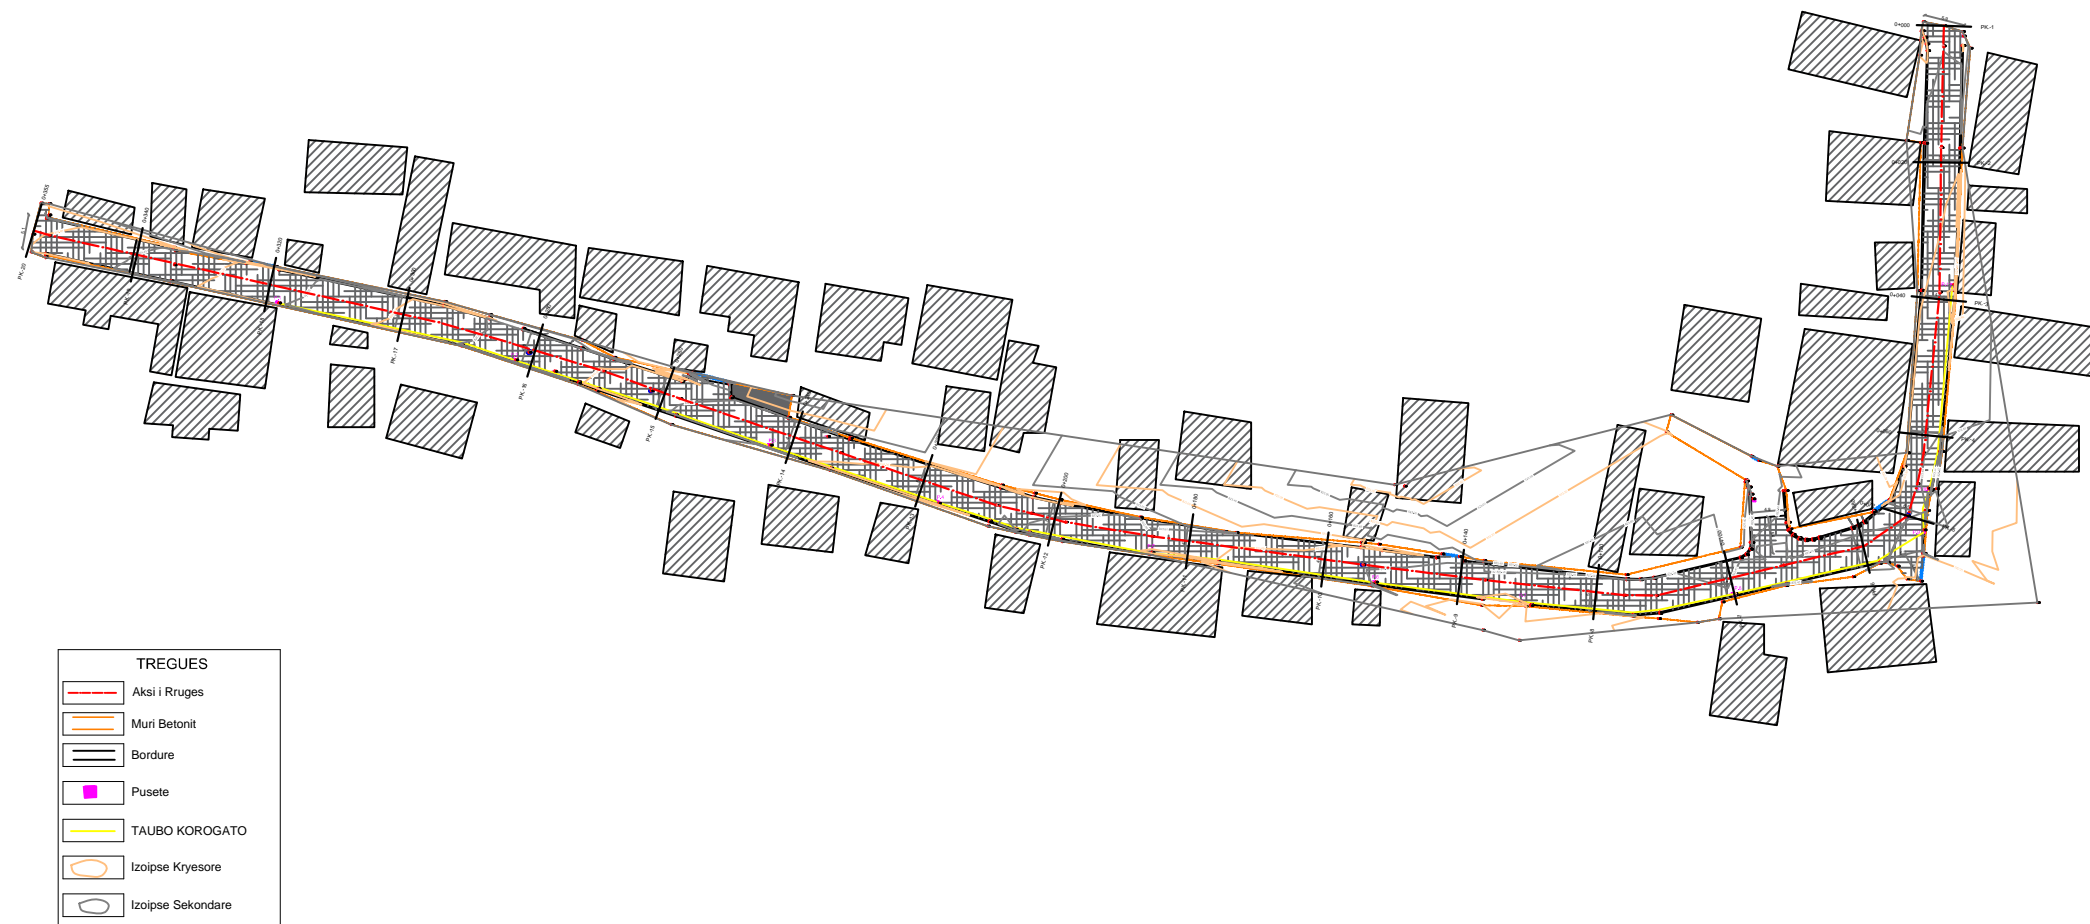


**SHTRIM TAPET RRUGET E VITIT 2023 FSHATI VASHTEMI**

Qëllimi	Auth.	Auth.	Auth.	Shkalla	Doc. number
Për Arovim	Ing.M.ZHULI	Ing.S.KOÇA	Tek.I.ISLAMAJ		Faqe:Nr. 2
<b>Emërtimi i vizatimit</b>					DREJTORIA E PLANIFIKIMIT DHE KONTROLLIT TE ZHVILLIMIT TE TERITORIT Ing.ENKELEJDA JONUSLLARI
<b>PLANIMETRI EKZISTUESE</b>					

# PLANIMETRI E ZBATIMIT SH.1:250

MIRATOHET  
KRYETARI I BASHKISE  
MALIQ  
**GËZIM TOPÇIU**

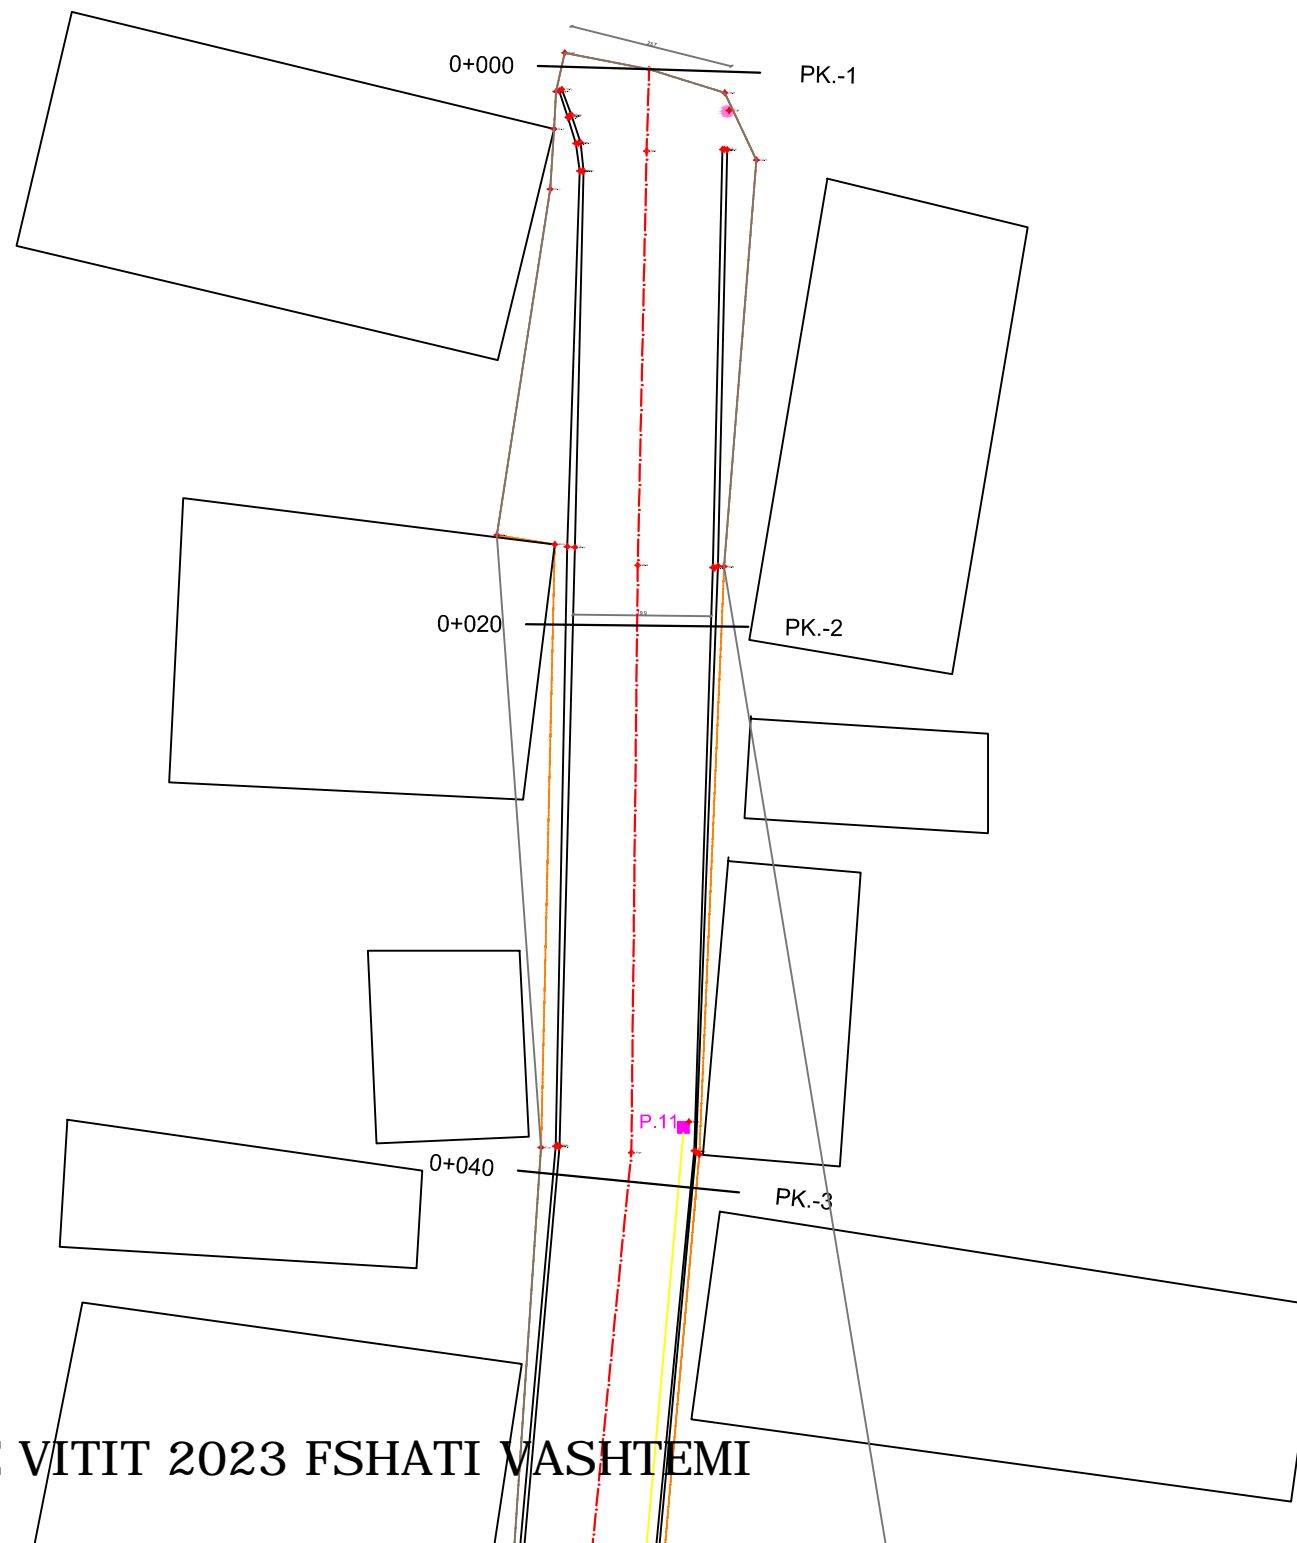


**SHTRIM TAPET RRUGET E VITIT 2023 FSHATI MASHTEMI**

Qëllimi	Auth.	Auth.	Auth.	Shkalla	Doc. number
Për Aproxim	Ing.M.ZHULI	Ing.S.KOÇA	Tek.I.ISLAMAJ	1:250	Faqe:Nr. 3
Emërtimi i vizatimit				DREJTORIA E PLANIFIKIMIT DHE KONTROLLIT TE ZHVILLIMIT TE TERITORIT Ing.ENKELEJDA JONUSLLARI	
PLANIMETRI E ZBATIMIT					

# PLANIMETRI E ZBATIMIT SH.1:250


MIRATOHET  
 KRYETARI I BASHKISE  
 MALIQ  
**GËZIM TOPÇIU**

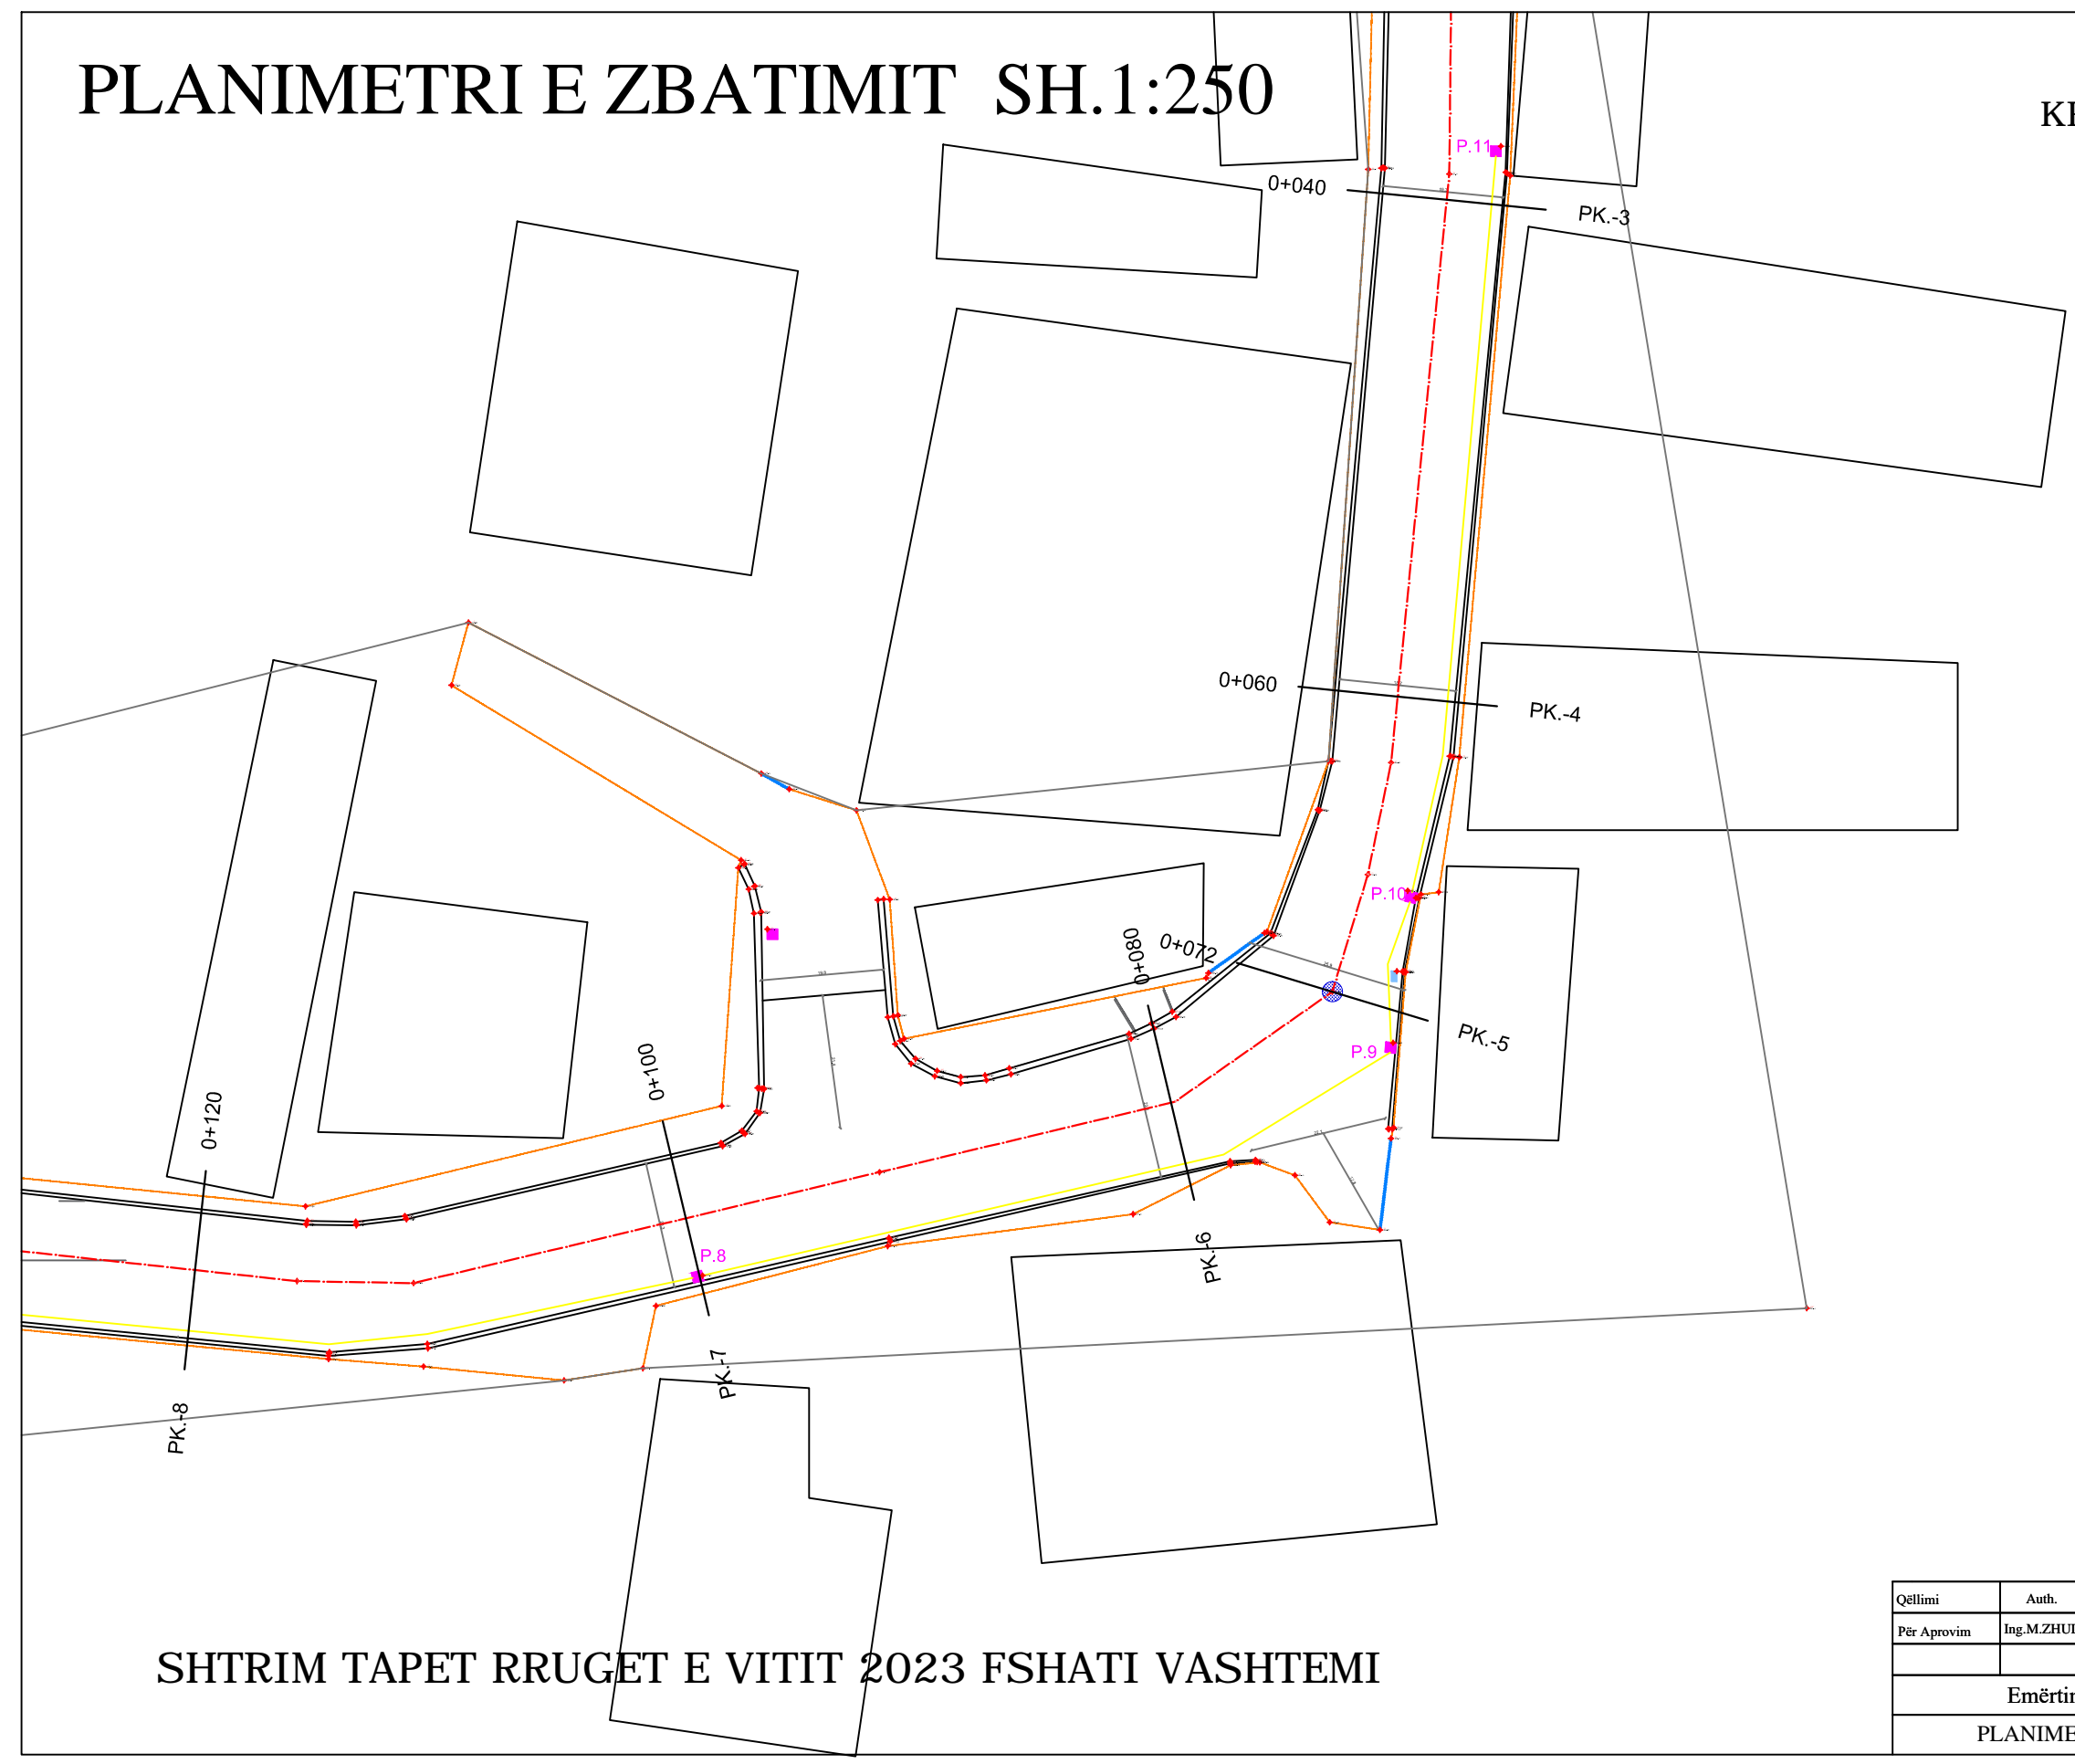

**SHTRIM TAPET RRUGET E VITIT 2023 FSHATI VASHTEMI**

Qëllimi	Auth.	Auth.	Auth.	Shkalla	Doc. number
Për Aprovim	Ing.M.ZHULI	Ing.S.KOÇA	Tek.I.ISLAMAJ	1:250	Faqe:Nr. 4
<b>Emërtimi i vizatimit</b>				DREJTORIA E PLANIFIKIMIT DHE KONTROLLIT TE ZHVILLIMIT TE TERITORIT Ing.ENKELEJDA JONUSLLARI	
PLANIMETRI E ZBATIMIT					

# PLANIMETRI E ZBATIMIT SH.1:250

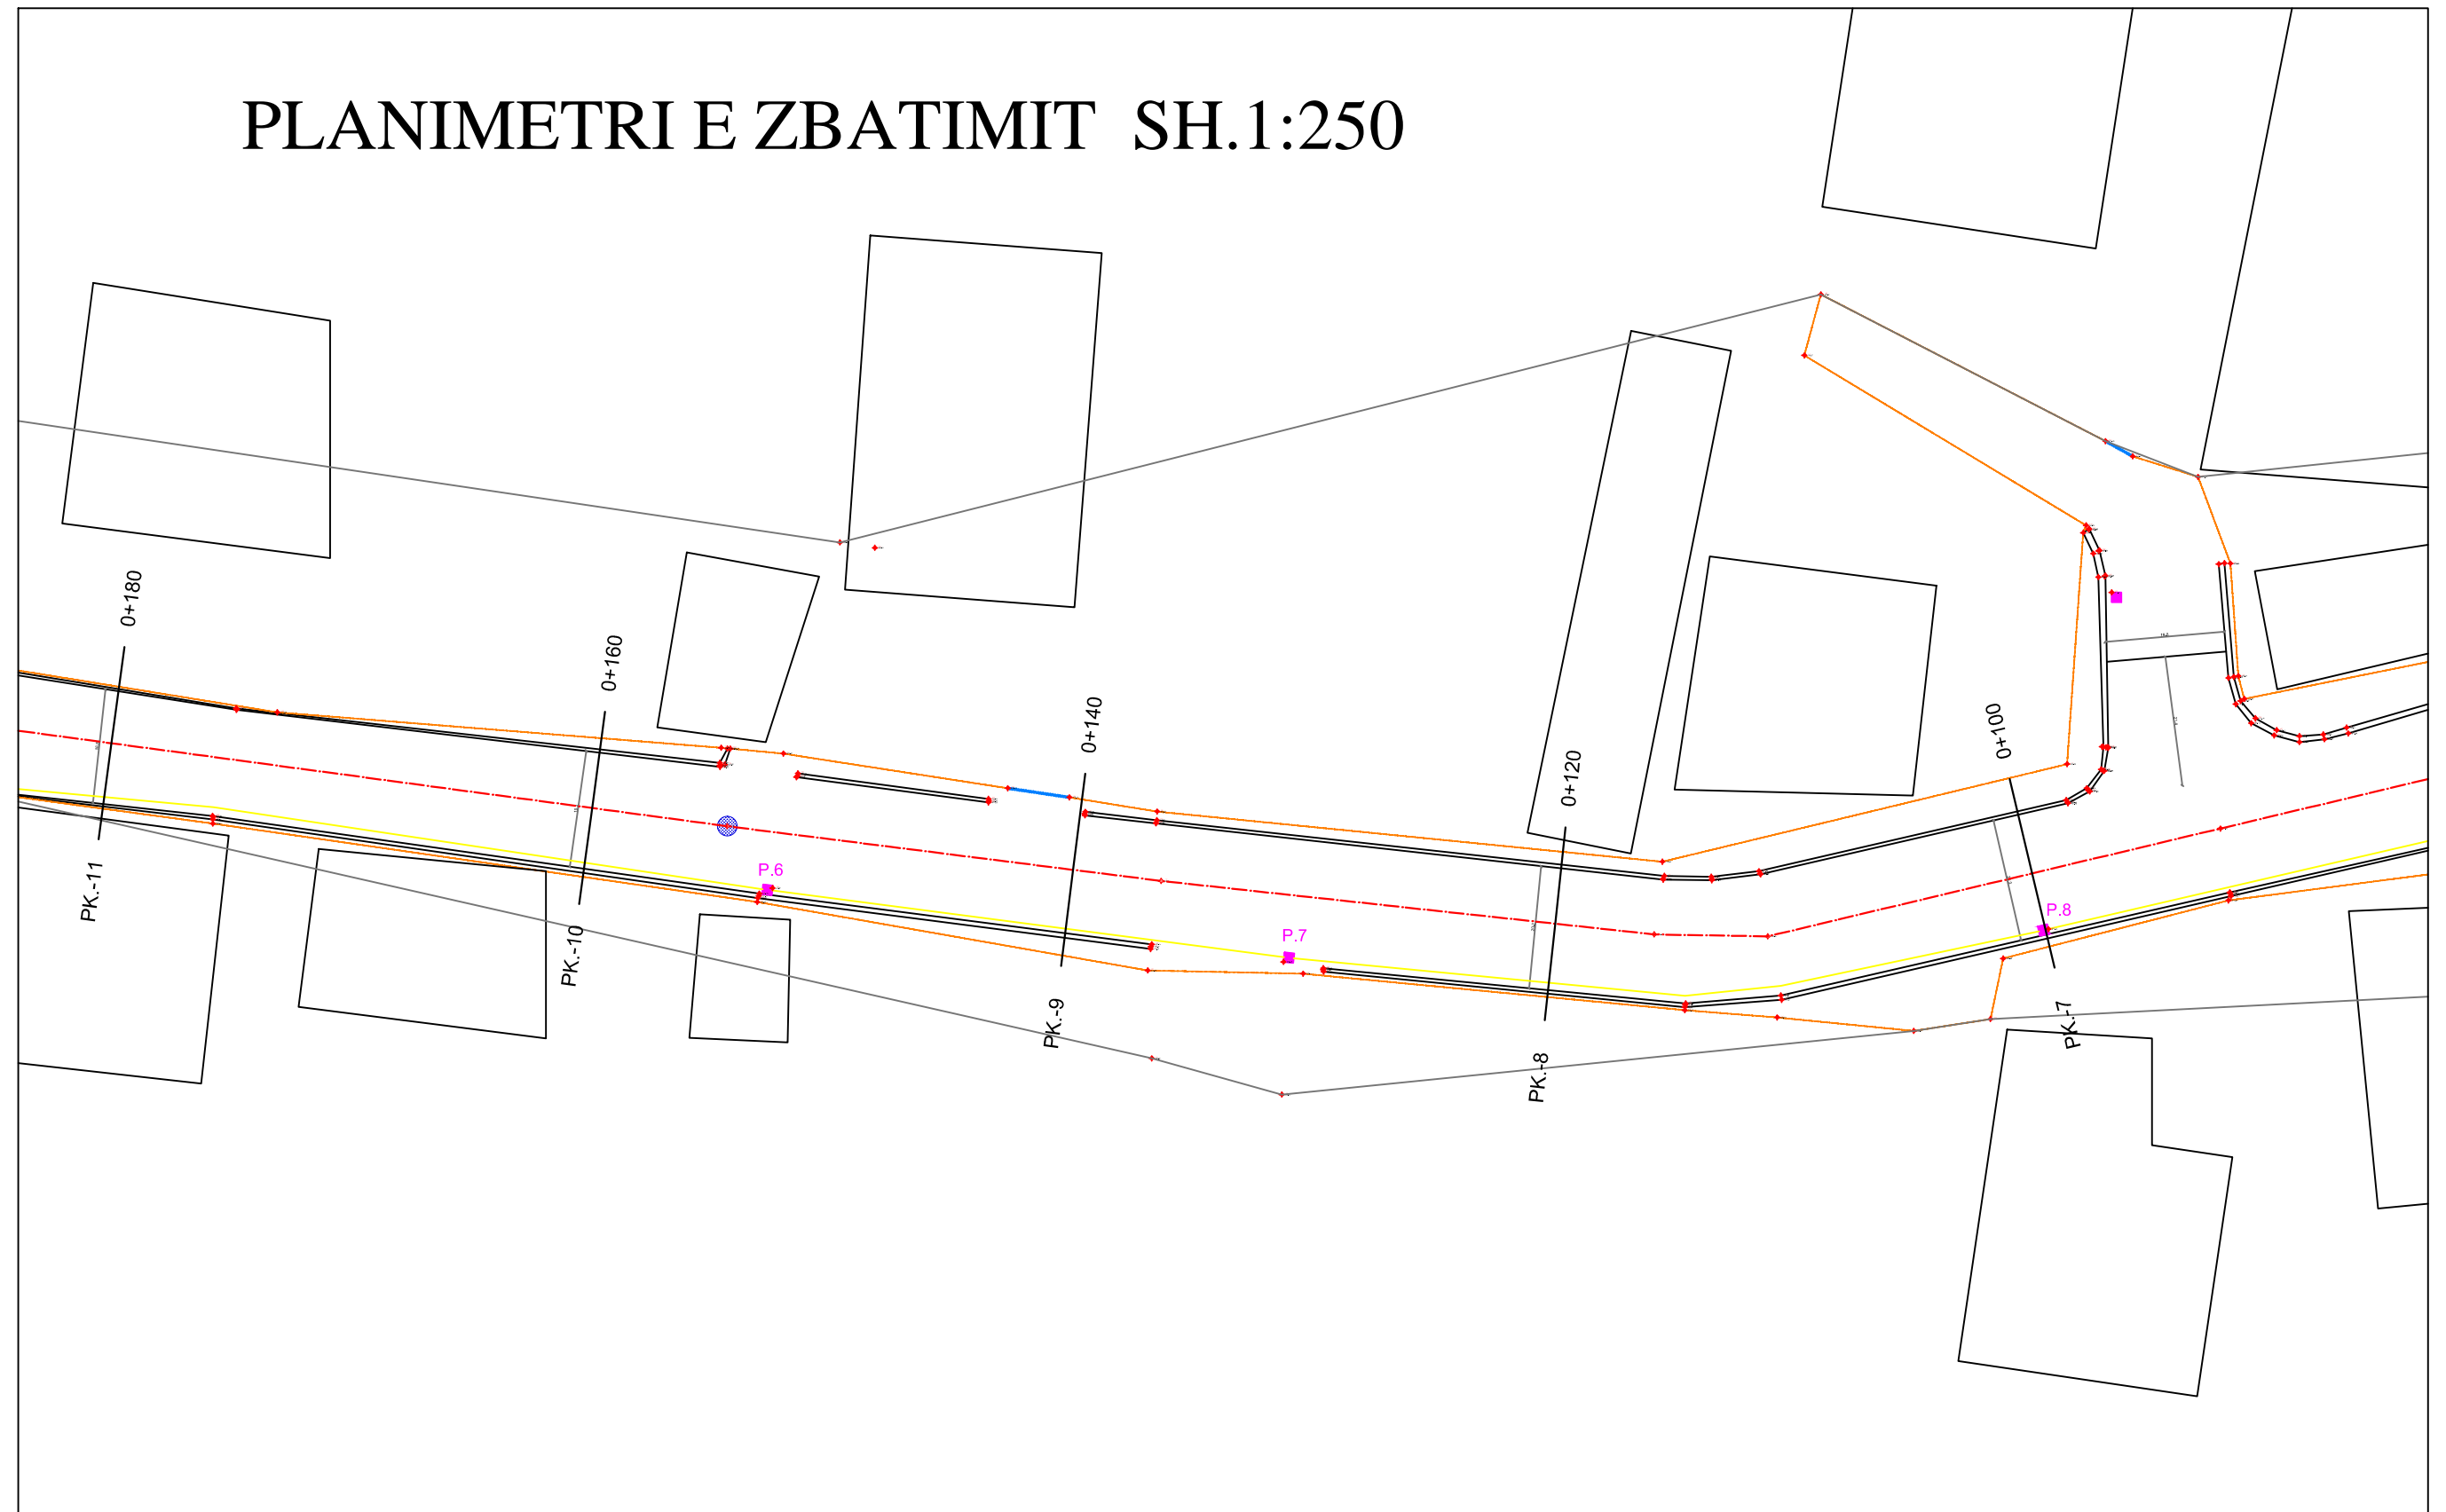


SHTRIM TAPET RRUGET E VITIT 2023 FSHATI VASHTEMI

Qëllimi	Auth.	Auth.	Auth.	Shkalla	Doc. number
Për Aprovim	Ing.M.ZHULI	Ing.S.KOÇA	Tek.I.ISLAMAJ	1:250	Faqe:Nr. 5
<b>Emërtimi i vizatimit</b>				DREJTORIA E PLANIFIKIMIT DHE KONTROLLIT TE ZHVILLIMIT TE TERRITORIT Ing.ENKELEJDA JONUSLLARI	
PLANIMETRI E ZBATIMIT					

# PLANIMETRI E ZBATIMIT SH.1:250

MIRATOHET  
KRYETARI I BASHKISE  
MALIQ  
**GËZIM TOPÇIU**

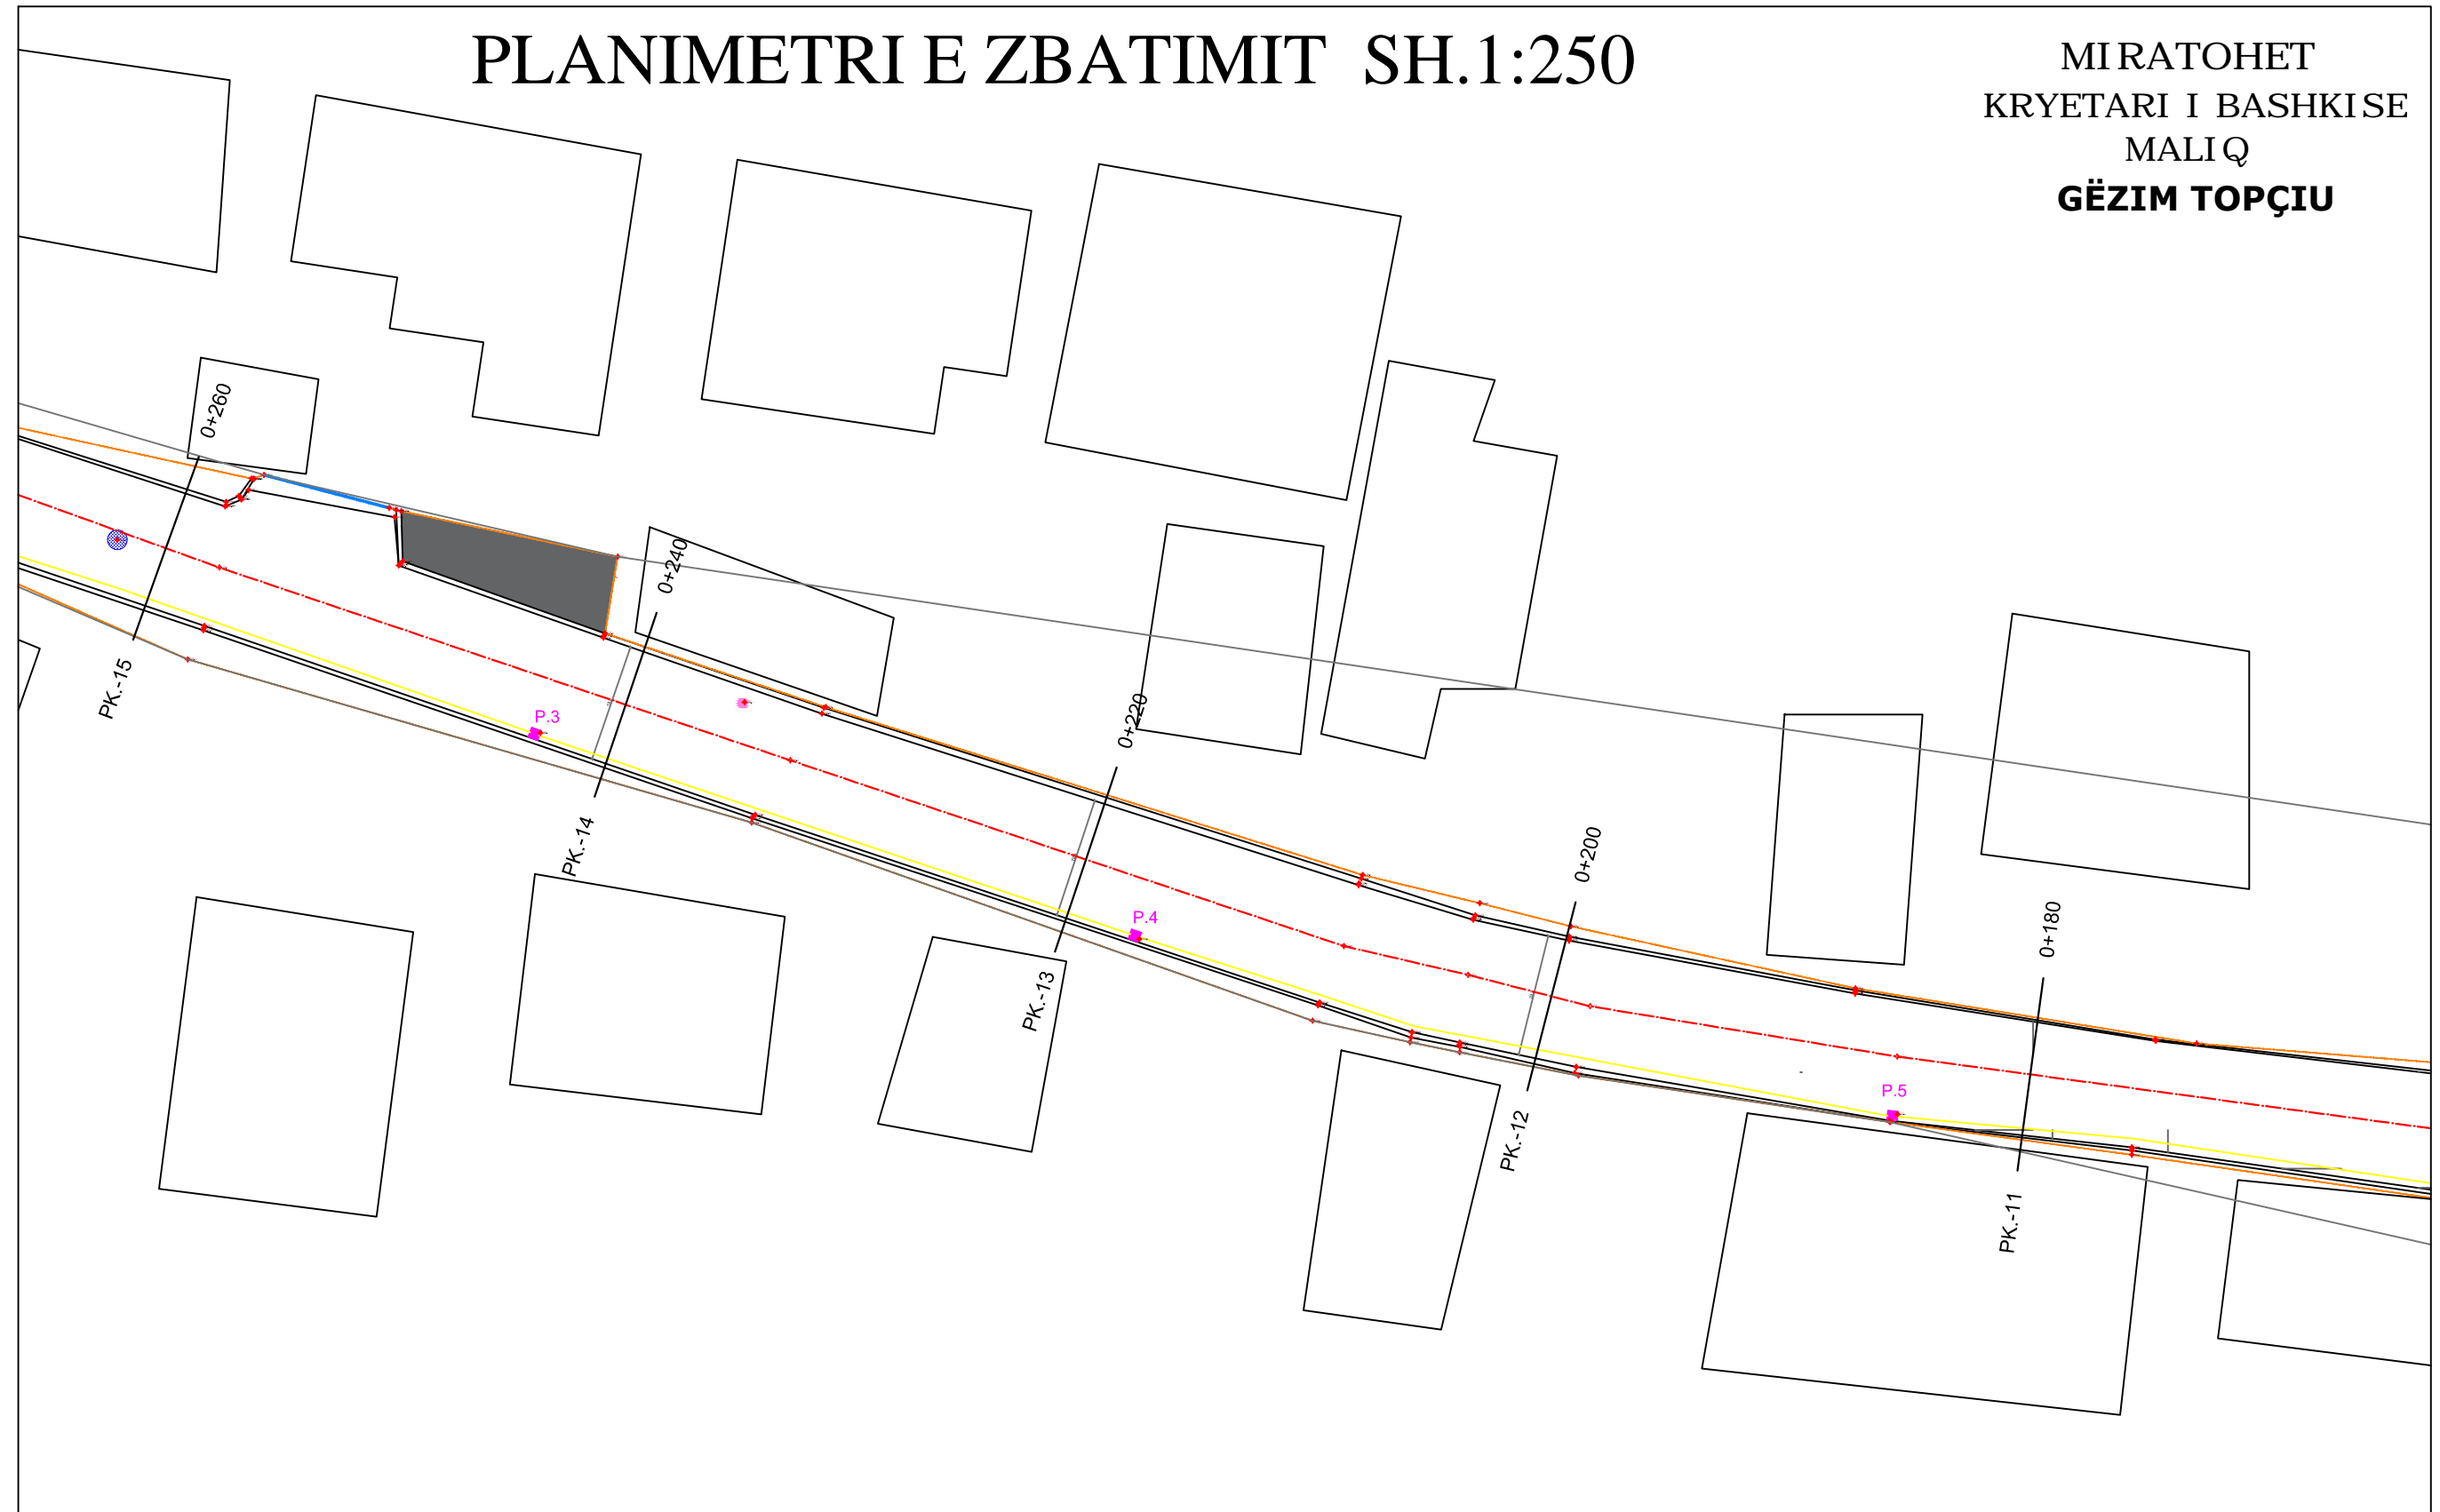


SHTRIM TAPET RRUGET E VITIT 2023 FSHATI VASHTEMI

Qëllimi	Auth.	Auth.	Auth.	Shkalla	Doc. number
Për Aprovim	Ing.M.ZHULI	Ing.S.KOÇA	Tek.I.ISLAMAJ	1:250	Faqe:Nr. 6
<b>Emërtimi i vizatimit</b>				DREJTORIA E PLANIFIKIMIT DHE KONTROLLIT TE ZHVILLIMIT TE TERITORIT Ing.ENKELEJDA JONUSLLARI	
PLANIMETRI E ZBATIMIT					



# PLANIMETRI E ZBATIMIT SH.1:250

MIRATOHET  
KRYETARI I BASHKISE  
MALIQ  
**GËZIM TOPÇIU**

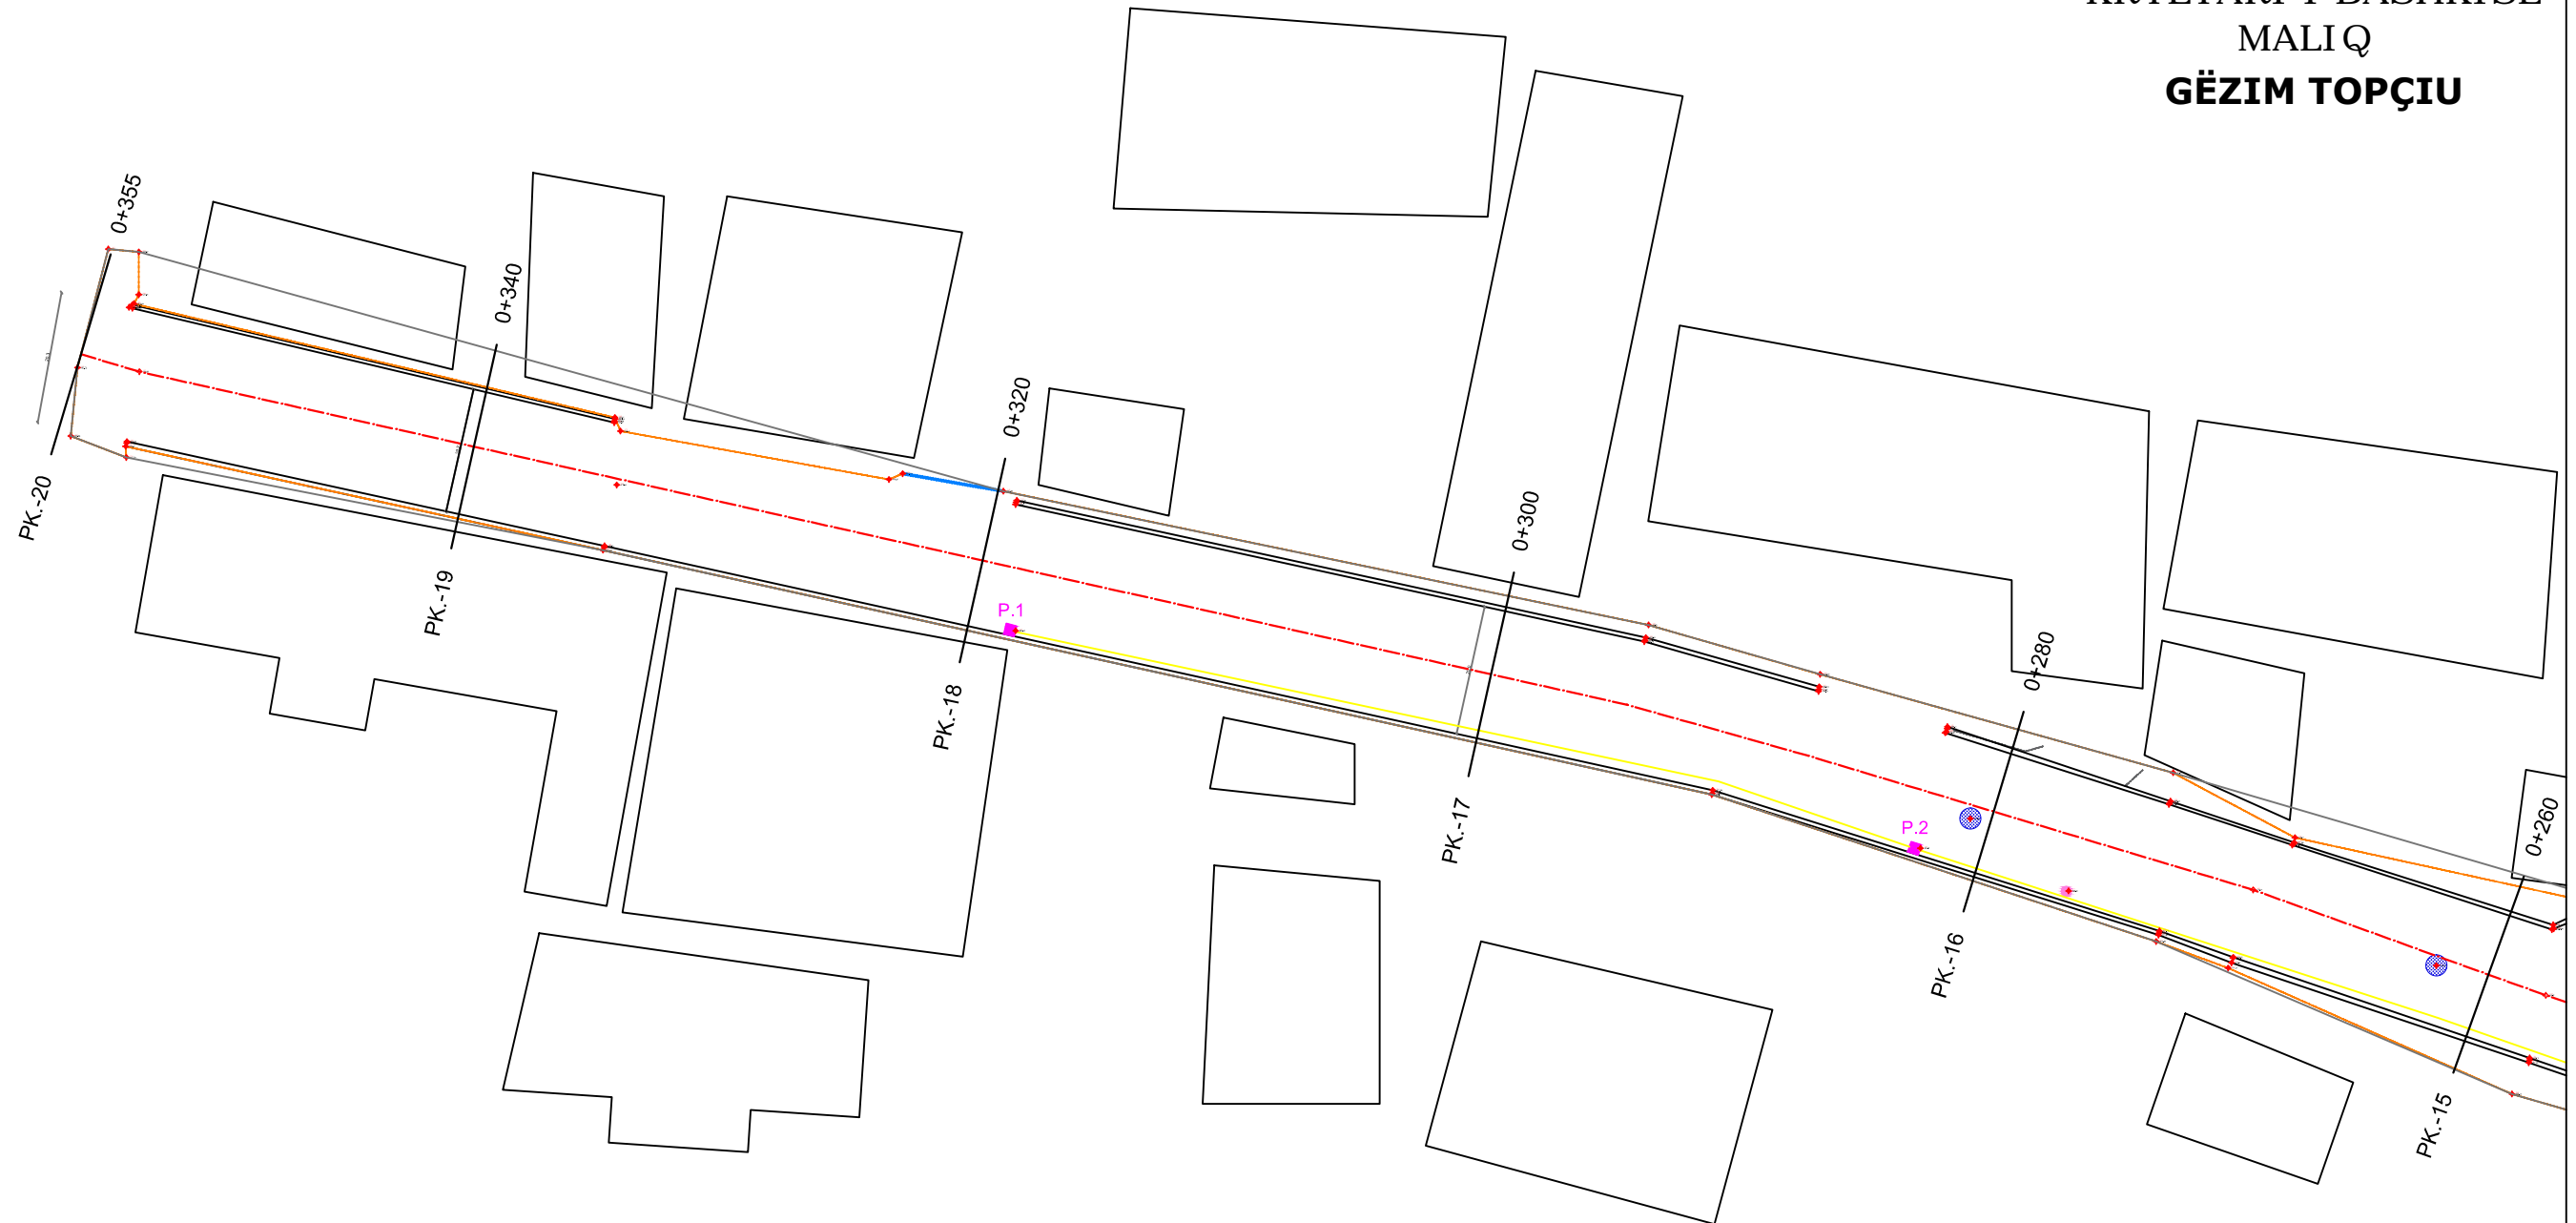

**SHTRIM TAPET RRUGET E VITIT 2023 FSHATI VASHTEMI**

Qëllimi	Auth.	Auth.	Auth.	Shkalla	Doc. number
Për Aprovim	Ing.M.ZHULI	Ing.S.KOÇA	Tek.I.ISLAMAJ	1:250	Faqe:Nr. 7
<b>Emërtimi i vizatimit</b>				DREJTORIA E PLANIFIKIMIT DHE KONTROLLIT TE ZHVILLIMIT TE TERRITORIT Ing.ENKELEJDA JONUSLLARI	
<b>PLANIMETRI E ZBATIMIT</b>					

# SKEMA ORIENTUESE

SHKALLA 1 : 1250

MIRATOHET  
KRYETARI I BASHKISË  
MALIQ  
GËZIM TOPÇIU




SHTRESË TAPETI RRUGËT E VITIT 2023, FSHATI ZËMBLAK

Qëllimi	Auth.	Auth.	Auth.	Shkalla	Doc. number
Për Aprovim	Ing.M.ZHULI	Ing.S.KOÇA		1 : 1250	Faqe:Nr.
Emërtimi i vizatimit				DREJTORIA E PLANIFIKIMIT DHE KONTROLLIT TE ZHVILLIMIT TE TERRITORIT Ing.ENKELEJDA JONUSLLARI	
SKEMA ORIENTUESE					

# SKEME ORIENTUESE SH.1:2000

MIRATOHET  
KRYETARI I BASHKISE  
MALIQ  
GËZIM TOPÇIU

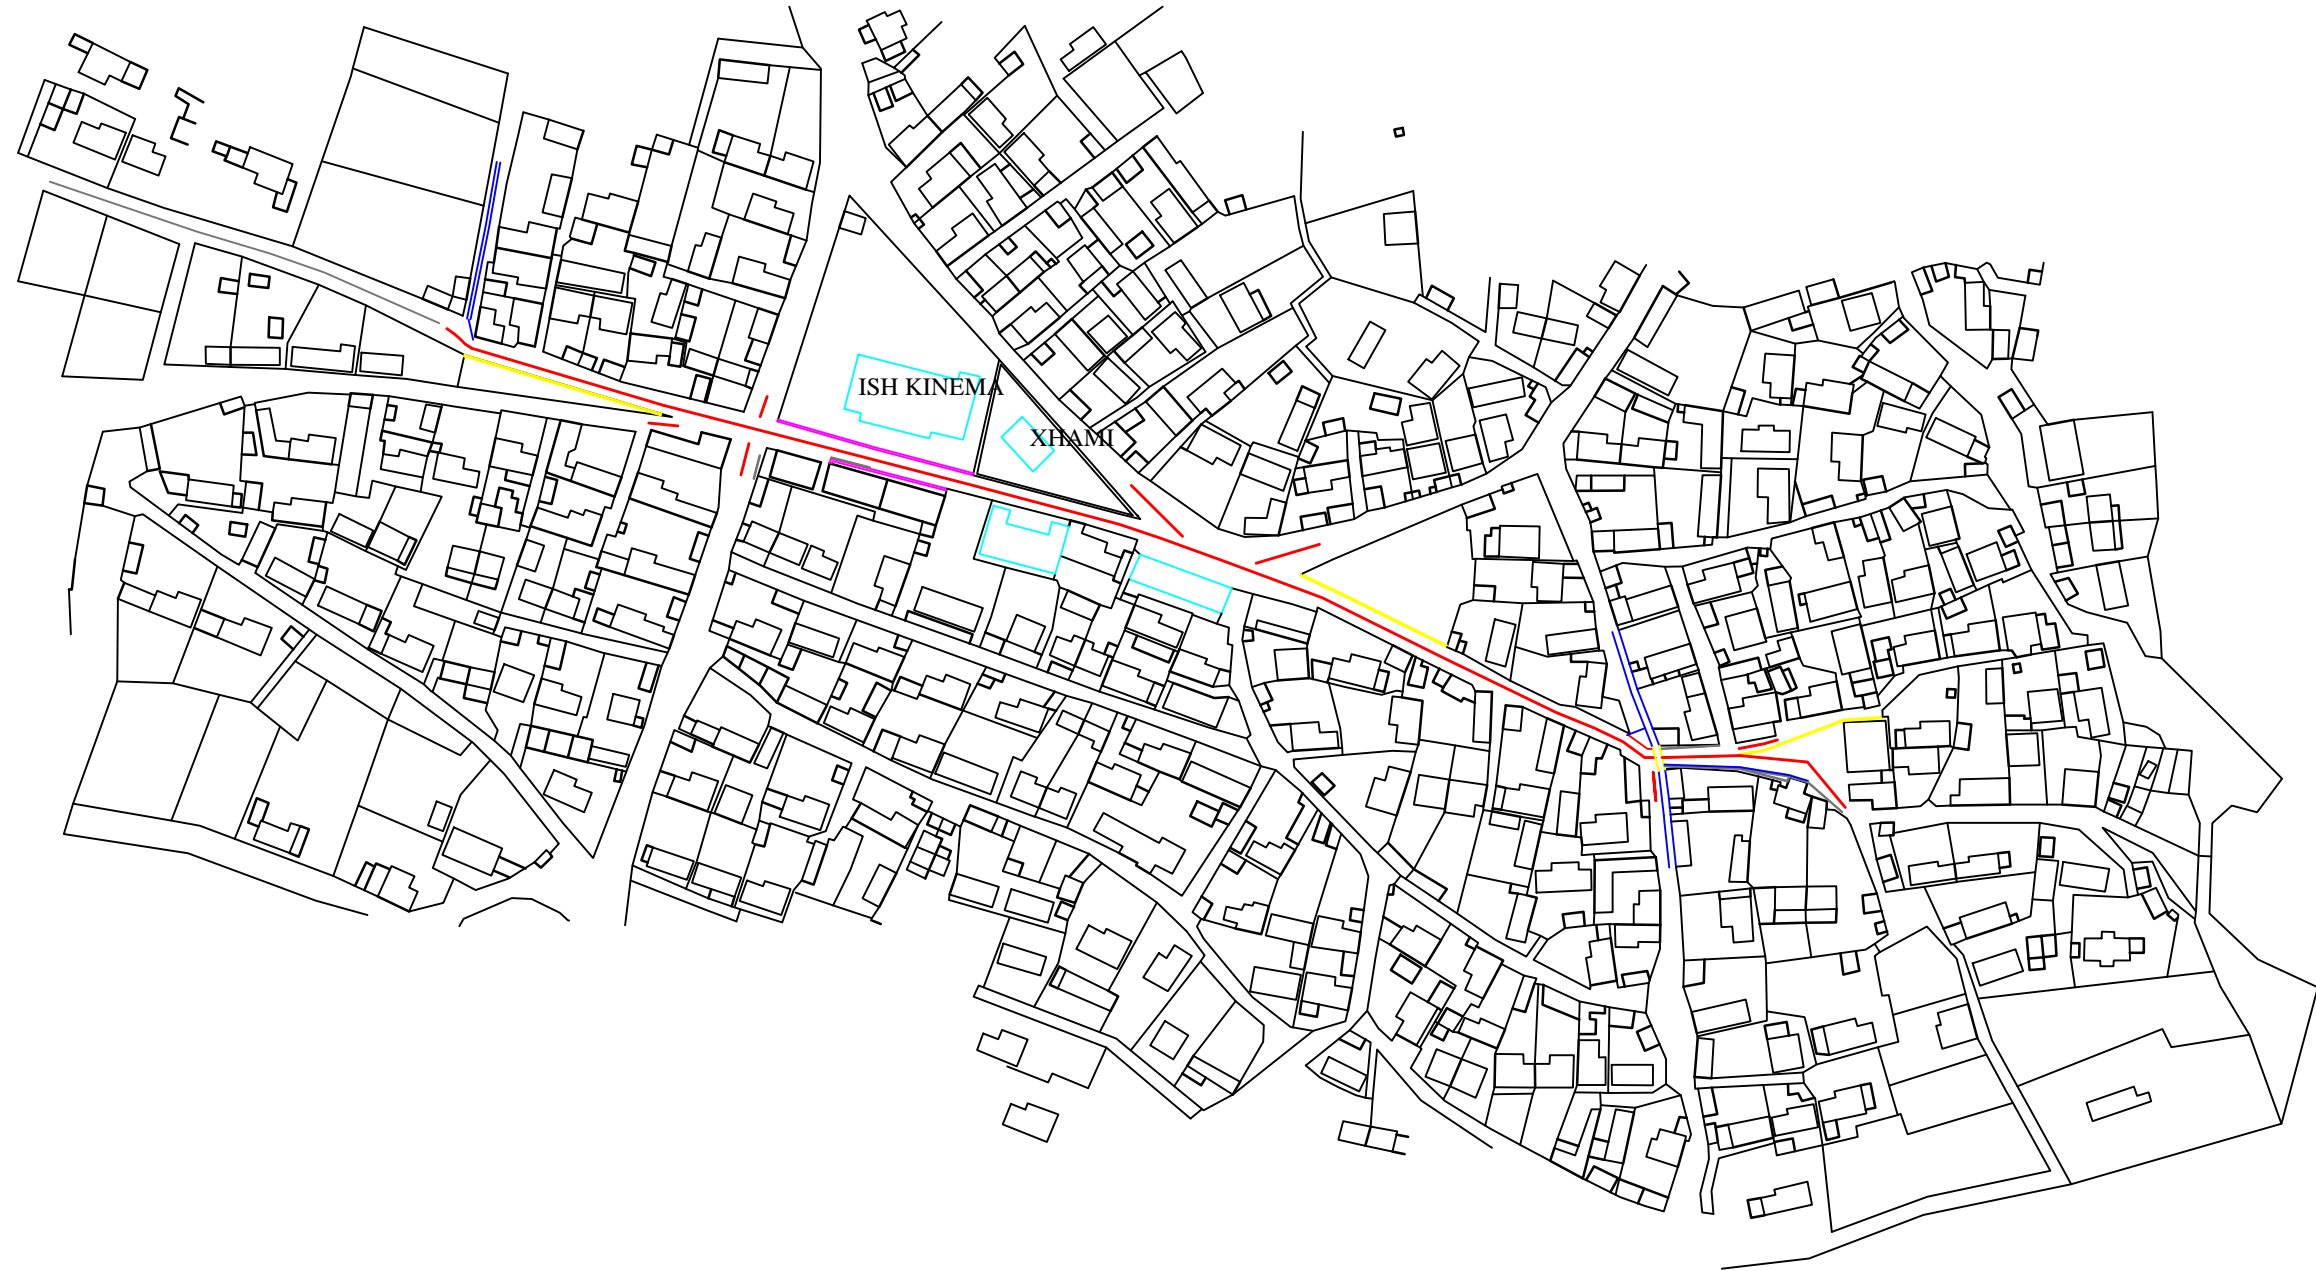


SHTRIM TAPET RRUGET E VITIT 2023 FSHATI ZEMBLAK

Qëllimi	Auth.	Auth.	Auth.	Shkalla	Doc. number
Për Aprovim	Ing.M.ZHULI	Ing.S.KOÇA	Tek.I.ISLAMAJ		Faqe:Nr. 1
Emërtimi i vizatimit				DREJTORIA E PLANIFIKIMIT DHE KONTROLLIT TE ZHVILLIMIT TE TERITORIT Ing.ENKELEJDA JONUSLARI	
SKEME ORIENTUASE					

# PLANIMETRI EKZISTUESE SH.1:1000

MIRATOHET  
KRYETARI I BASHKISE  
MALIQ  
GËZIM TOPÇIU

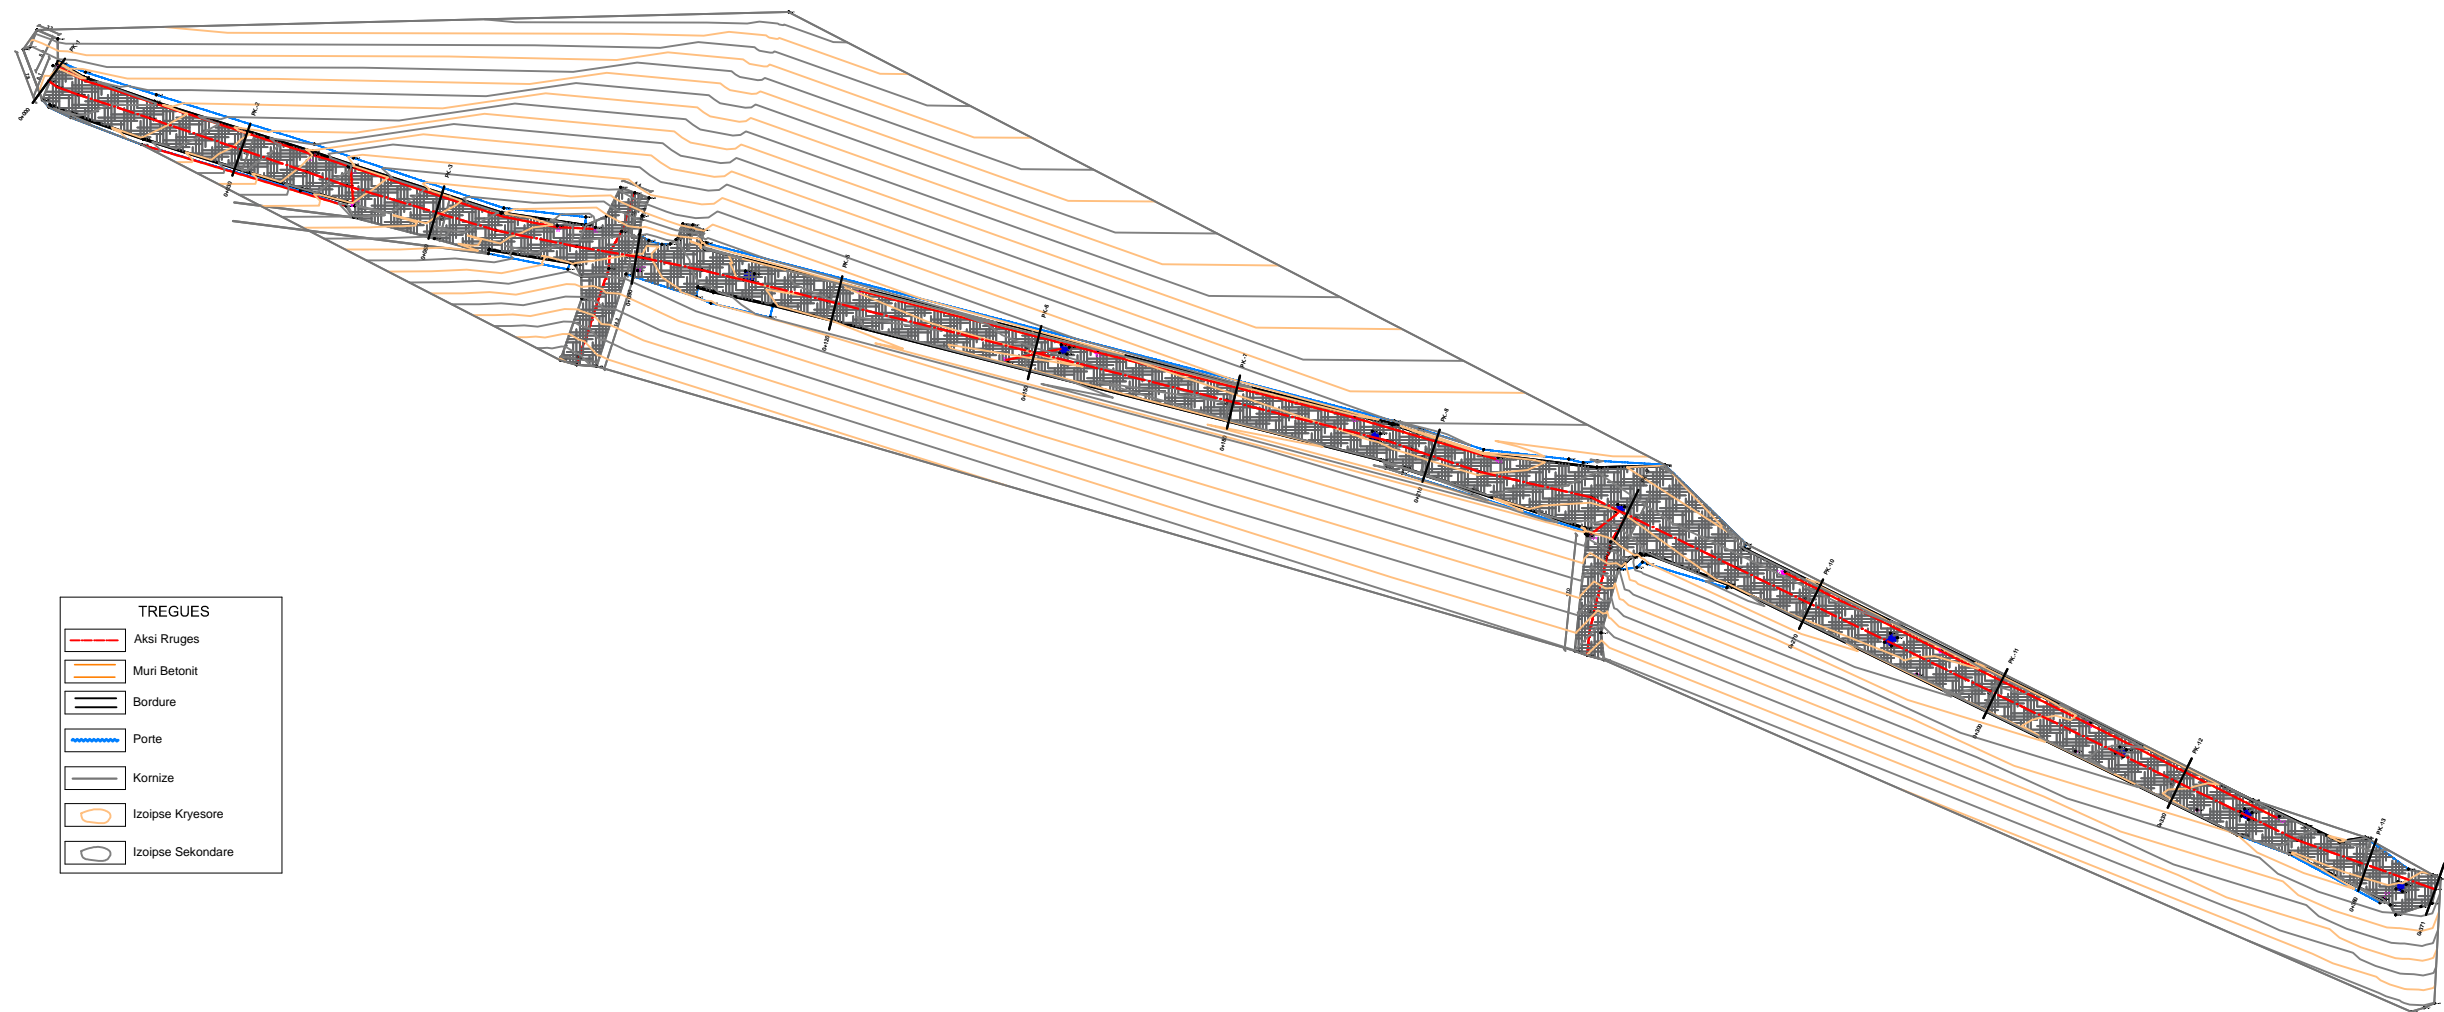

TREGUES


	Aksi Rruges
	Muri Betonit
	Bordure
	Porte
	Kornize
	Izoipse Kryesore
	Izoipse Sekondare

SHTRIM TAPET RRUGET E VITIT 2023 FSHATI ZEMBLAK

Qëllimi	Auth.	Auth.	Auth.	Shkalla	Doc. number
Për Aprovim	Ing.M.ZHULI	Ing.S.KOÇA	Tek.I.ISLAMAJ		Faqe:Nr. 2
<b>Emërtimi i vizatimit</b>					DREJTORIA E PLANIFIKIMIT DHE KONTROLLIT TE ZHVILLIMIT TE TERITORIT Ing.ENKELEJDA JONUSLLARI
PLANIMETRI EKZISTUESE					

# PLANIMETRI E ZBATIMIT SH.1:250

MIRATOHET  
KRYETARI I BASHKISE  
MALIQ  
**GËZIM TOPÇIU**

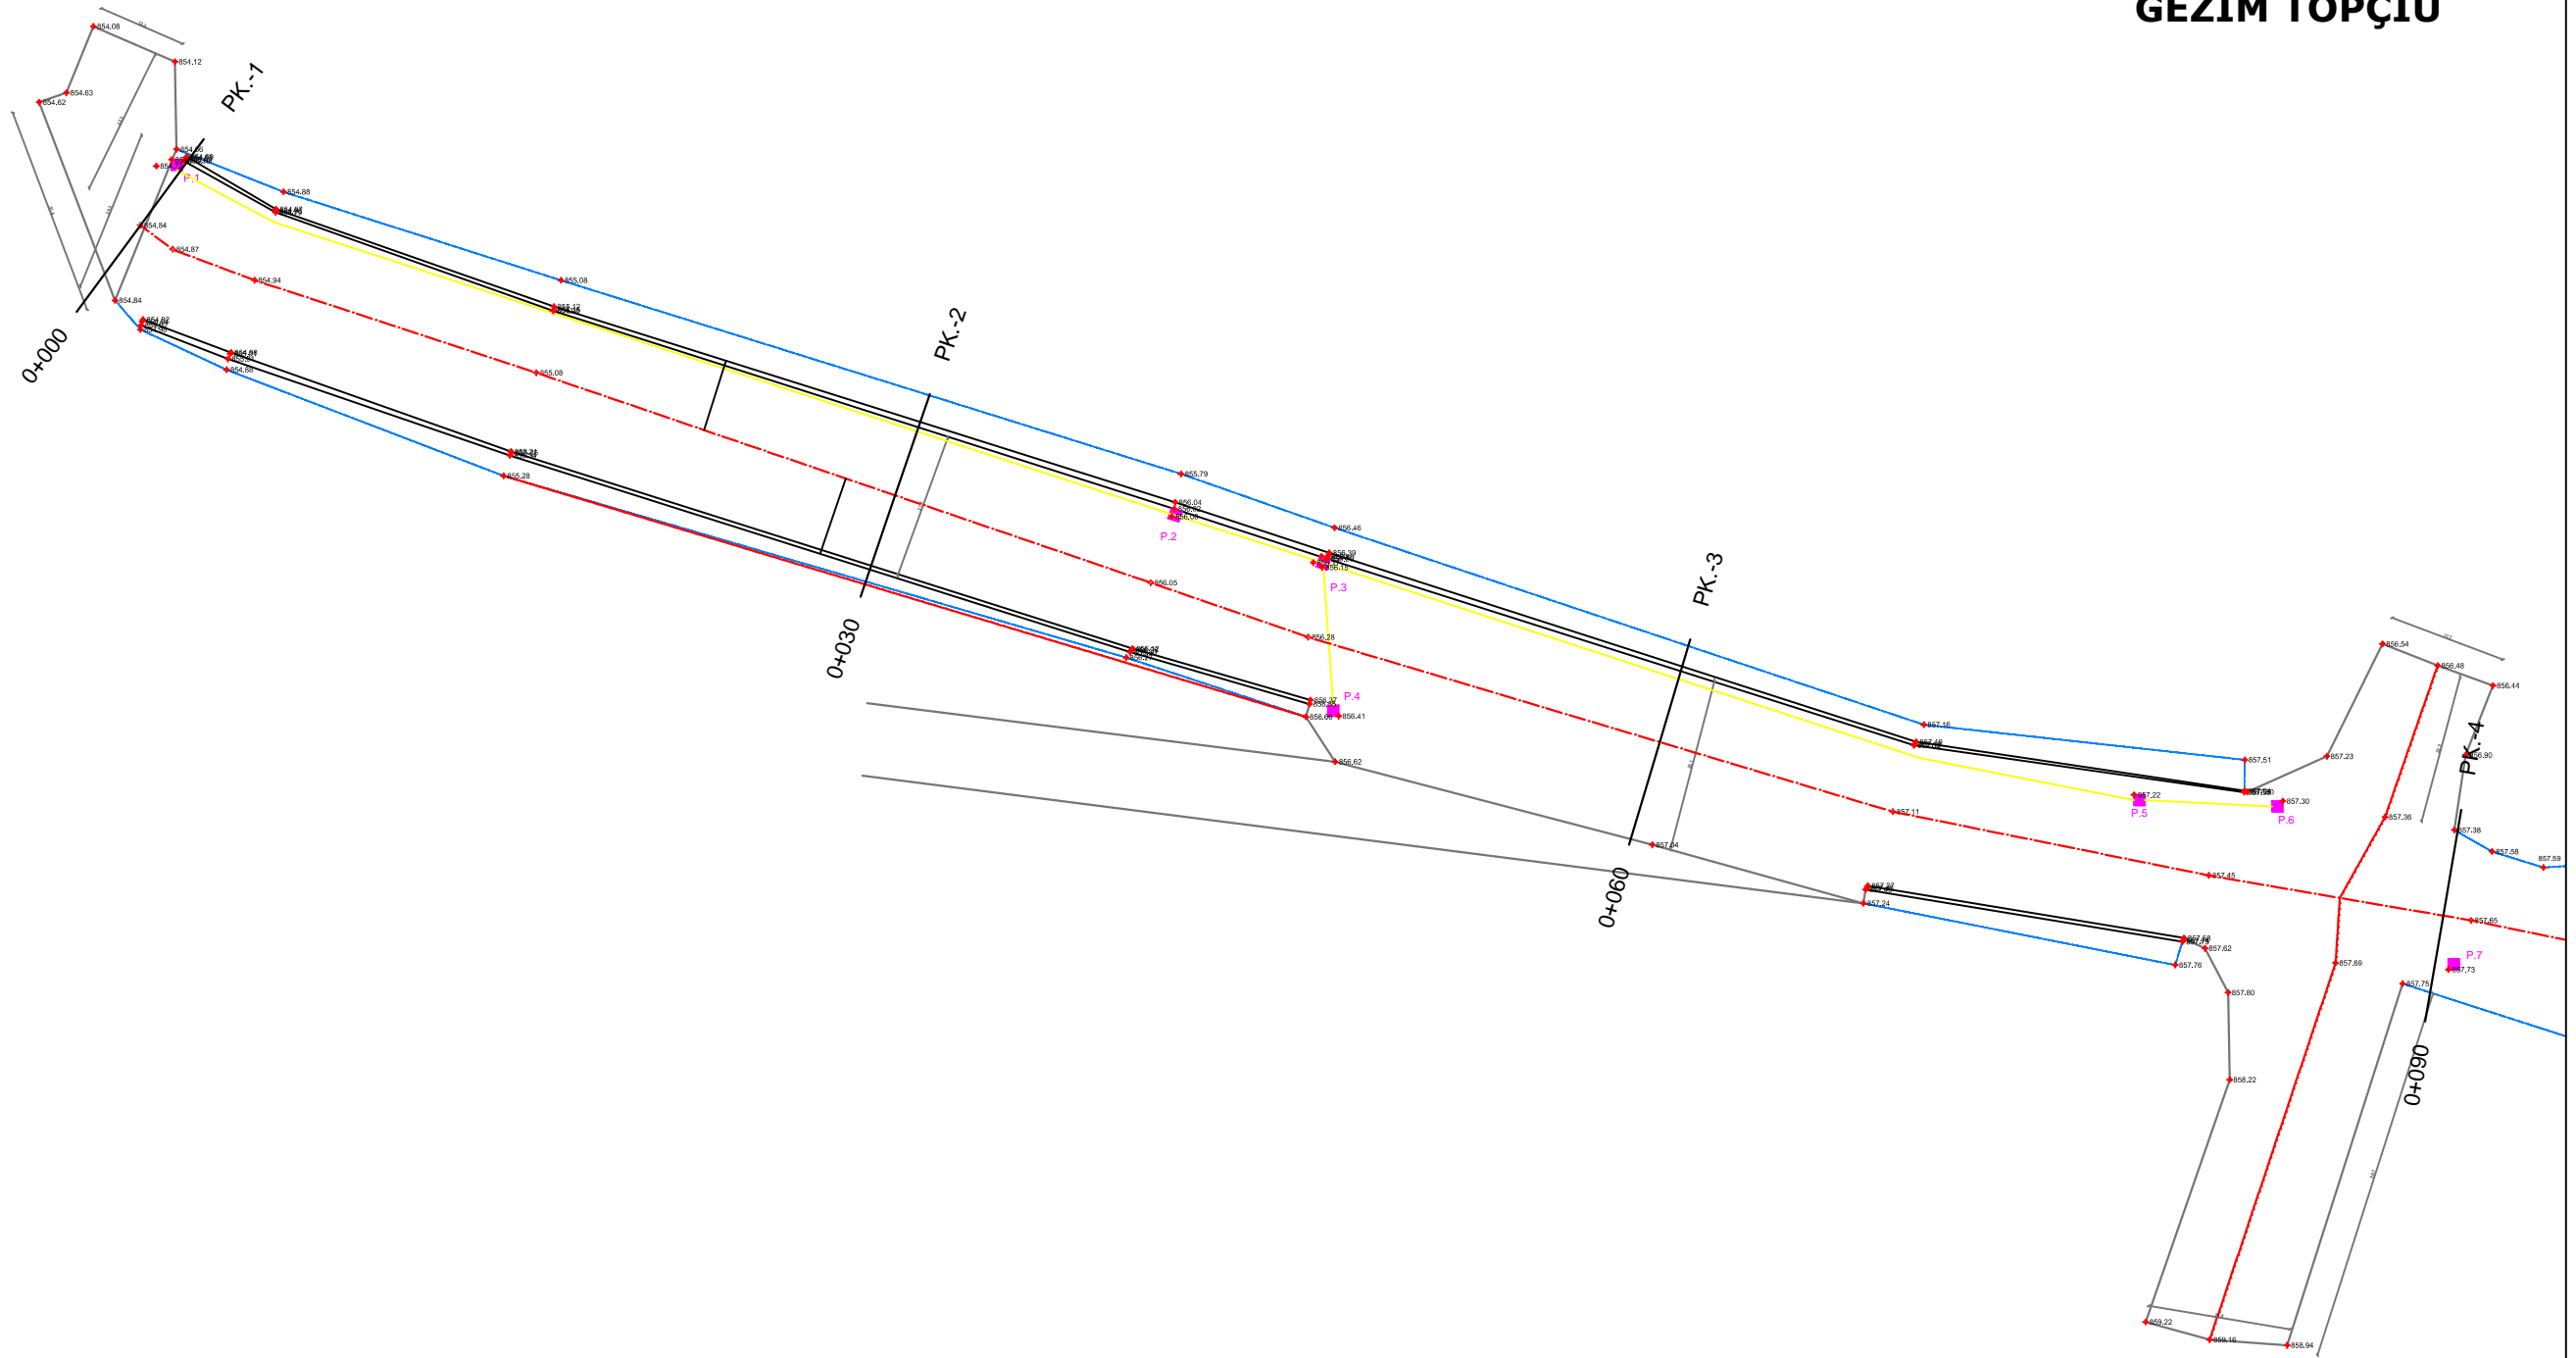


**SHTRIM TAPET RRUGET E VITIT 2023 FSHATI ZEMBLAK**

Qëllimi	Auth.	Auth.	Auth.	Shkalla	Doc. number
Për Aprovim	Ing.M.ZHULI	Ing.S.KOÇA	Tek.I.ISLAMAJ	1:250	Faqe:Nr. 3
<b>Emërtimi i vizatimit</b>				DREJTORIA E PLANIFIKIMIT DHE KONTROLLIT TE ZHVILLIMIT TE TERRITORIT Ing.ENKELEJDA JONUSLLARI	
PLANIMETRI E ZBATIMIT					

# PLANIMETRI E ZBATIMIT SH.1:250

MIRATOHET  
 KRYETARI I BASHKISE  
 MALIQ  
**GËZIM TOPÇIU**

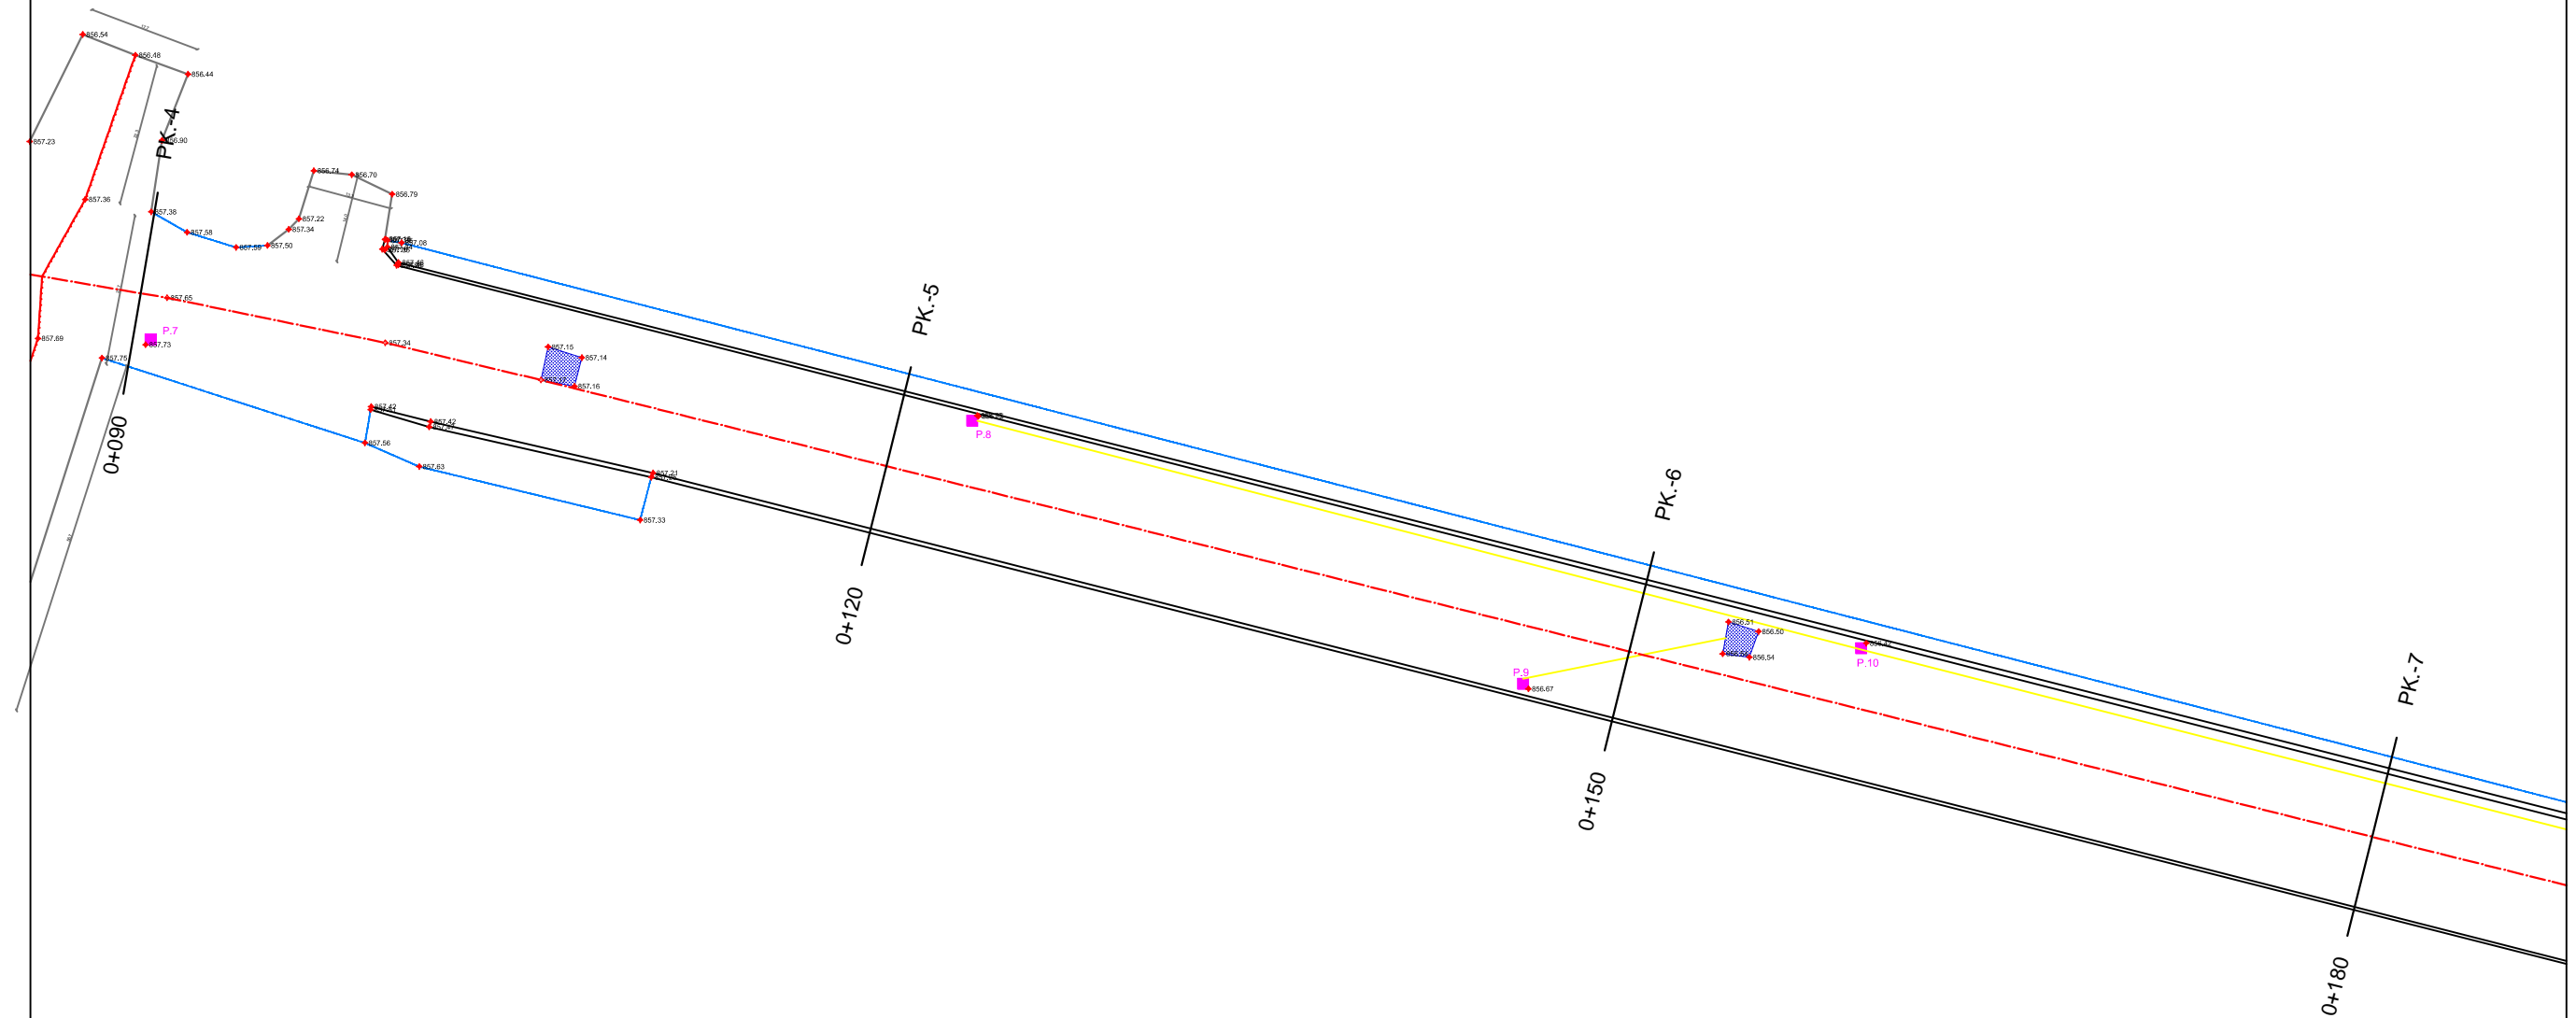


**SHTRIM TAPET RRUGET E VITIT 2023 FSHATI ZEMBLAK**

Qëllimi	Auth.	Auth.	Auth.	Shkalla	Doc. number
Për Aprovim	Ing.M.ZHULI	Ing.S.KOÇA	Tek.L.ISLAMAJ	1:250	Faqe:Nr. 4
<b>Emërtimi i vizatimit</b>				DREJTORIA E PLANIFIKIMIT DHE KONTROLLIT TE ZHVILLIMIT TE TERRITORIT Ing.ENKELEJDA JONUSLLARI	
PLANIMETRI E ZBATIMIT					

# PLANIMETRI E ZBATIMIT SH.1:250

MIRATOHET  
 KRYETARI I BASHKISE  
 MALIQ  
**GËZIM TOPÇIU**

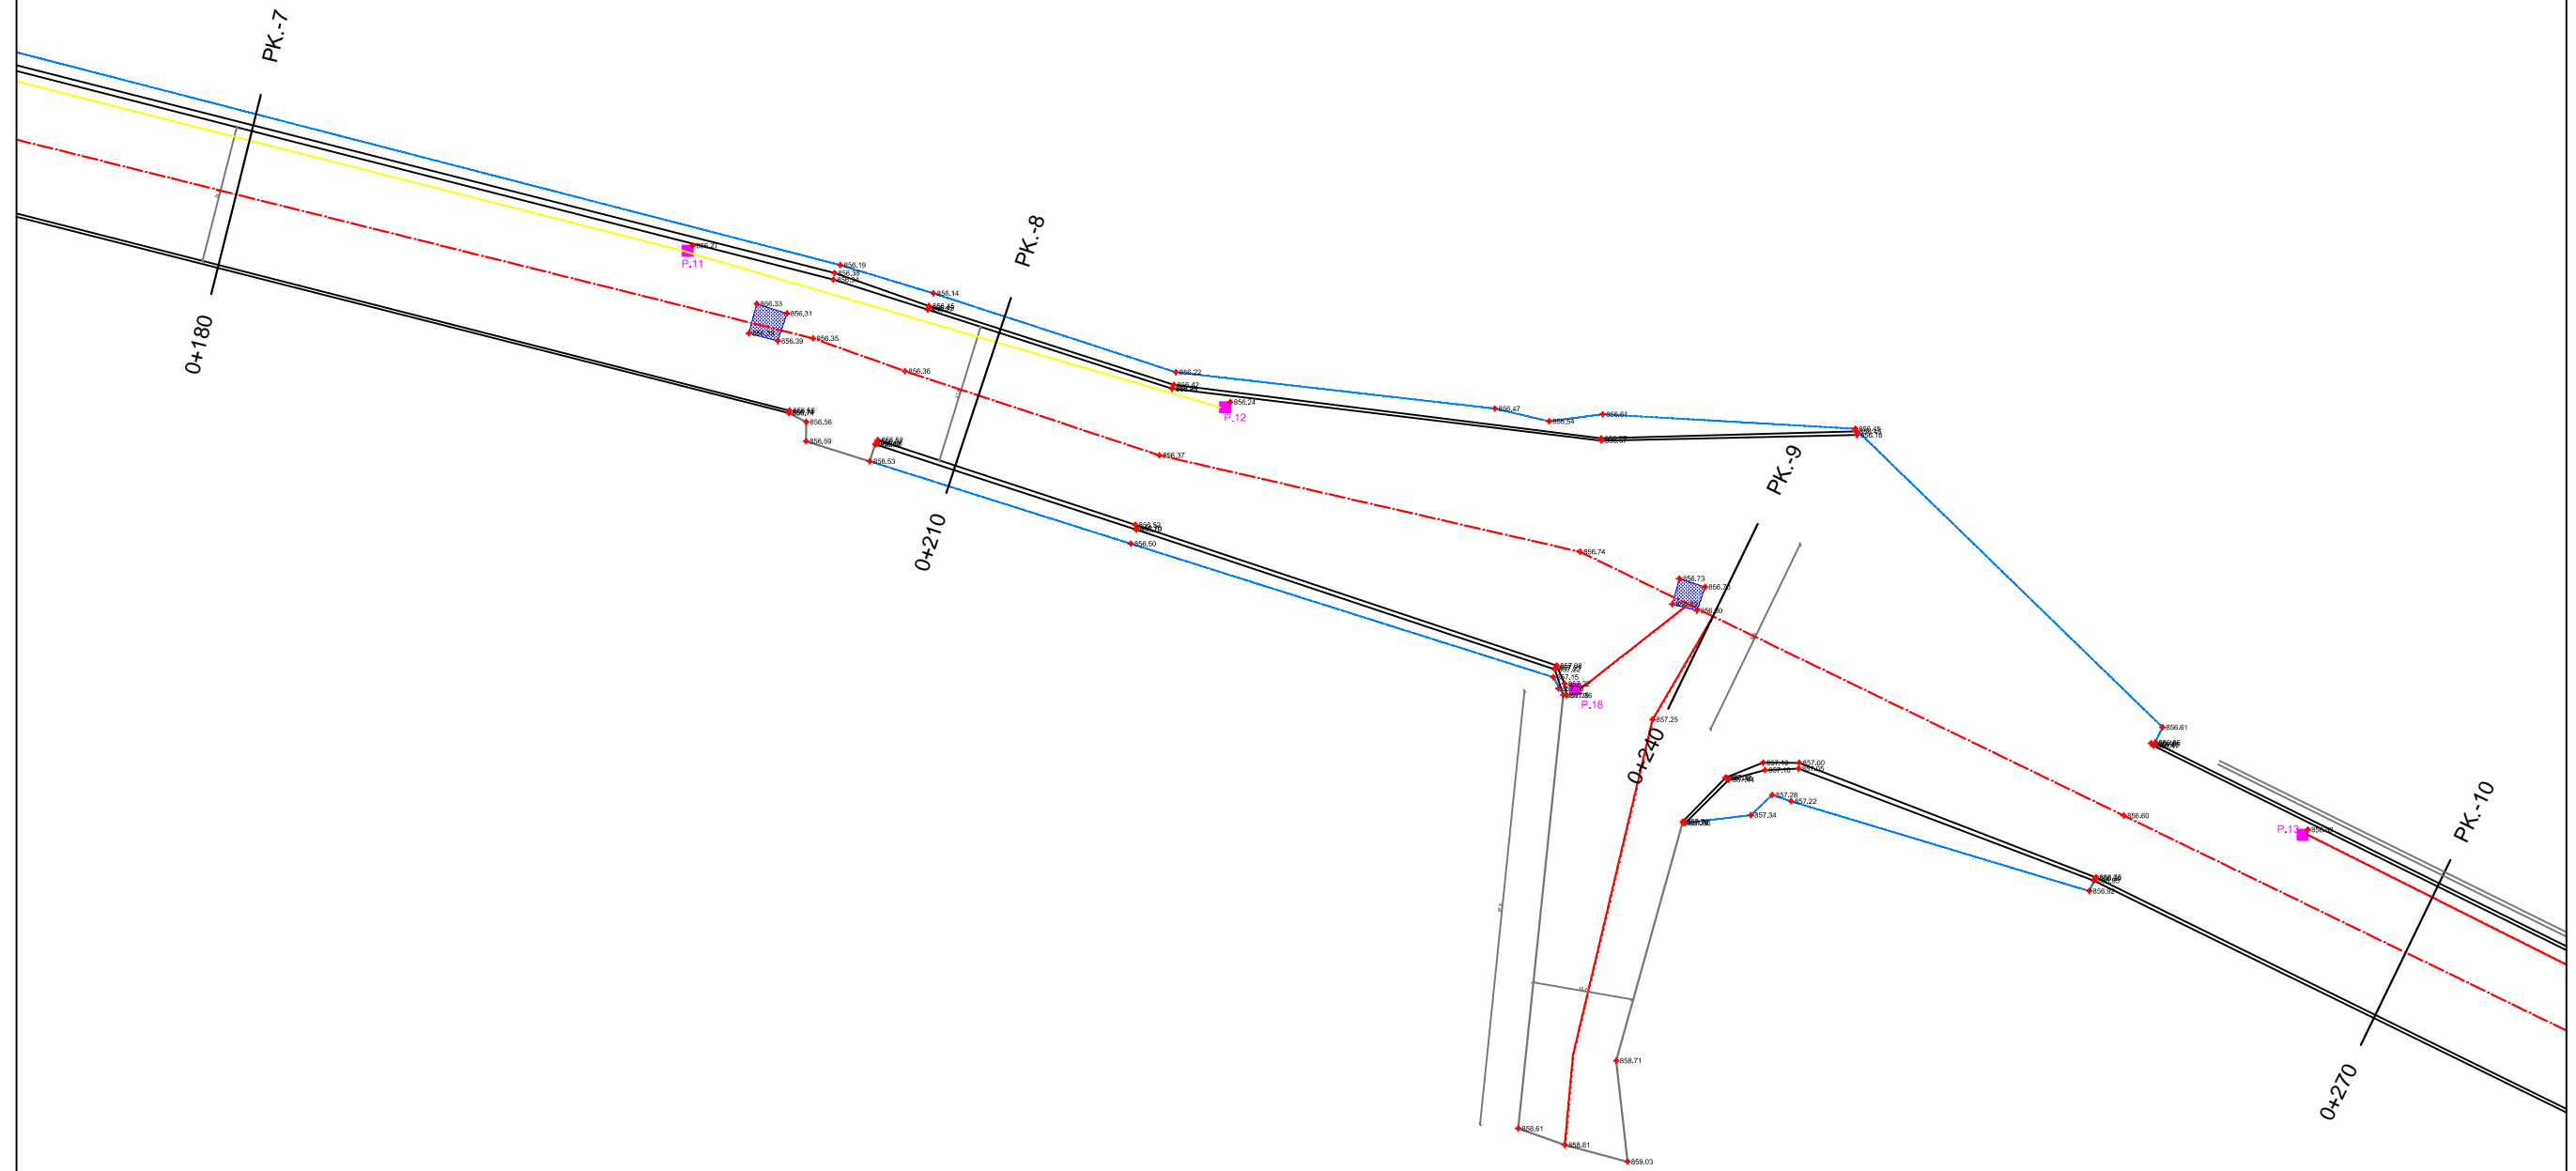


SHTRIM TAPET RRUGET E VITIT 2023 FSHATI ZEMBLAK

Qëllimi	Auth.	Auth.	Auth.	Shkalla	Doc. number
Për Aprovim	Ing.M.ZHULI	Ing.S.KOÇA	Tek.L.ISLAMAJ	1:250	Faqe: Nr. 5
Emërtimi i vizatimit				DREJTORIA E PLANIFIKIMIT DHE KONTROLLIT TE ZHVILLIMIT TE TERRITORIT Ing.ENKELEJDA JONUSLLARI	
PLANIMETRI E ZBATIMIT					

# PLANIMETRI E ZBATIMIT SH.1:250

MIRATOHET  
 KRYETARI I BASHKISE  
 MALIQ  
**GËZIM TOPÇIU**

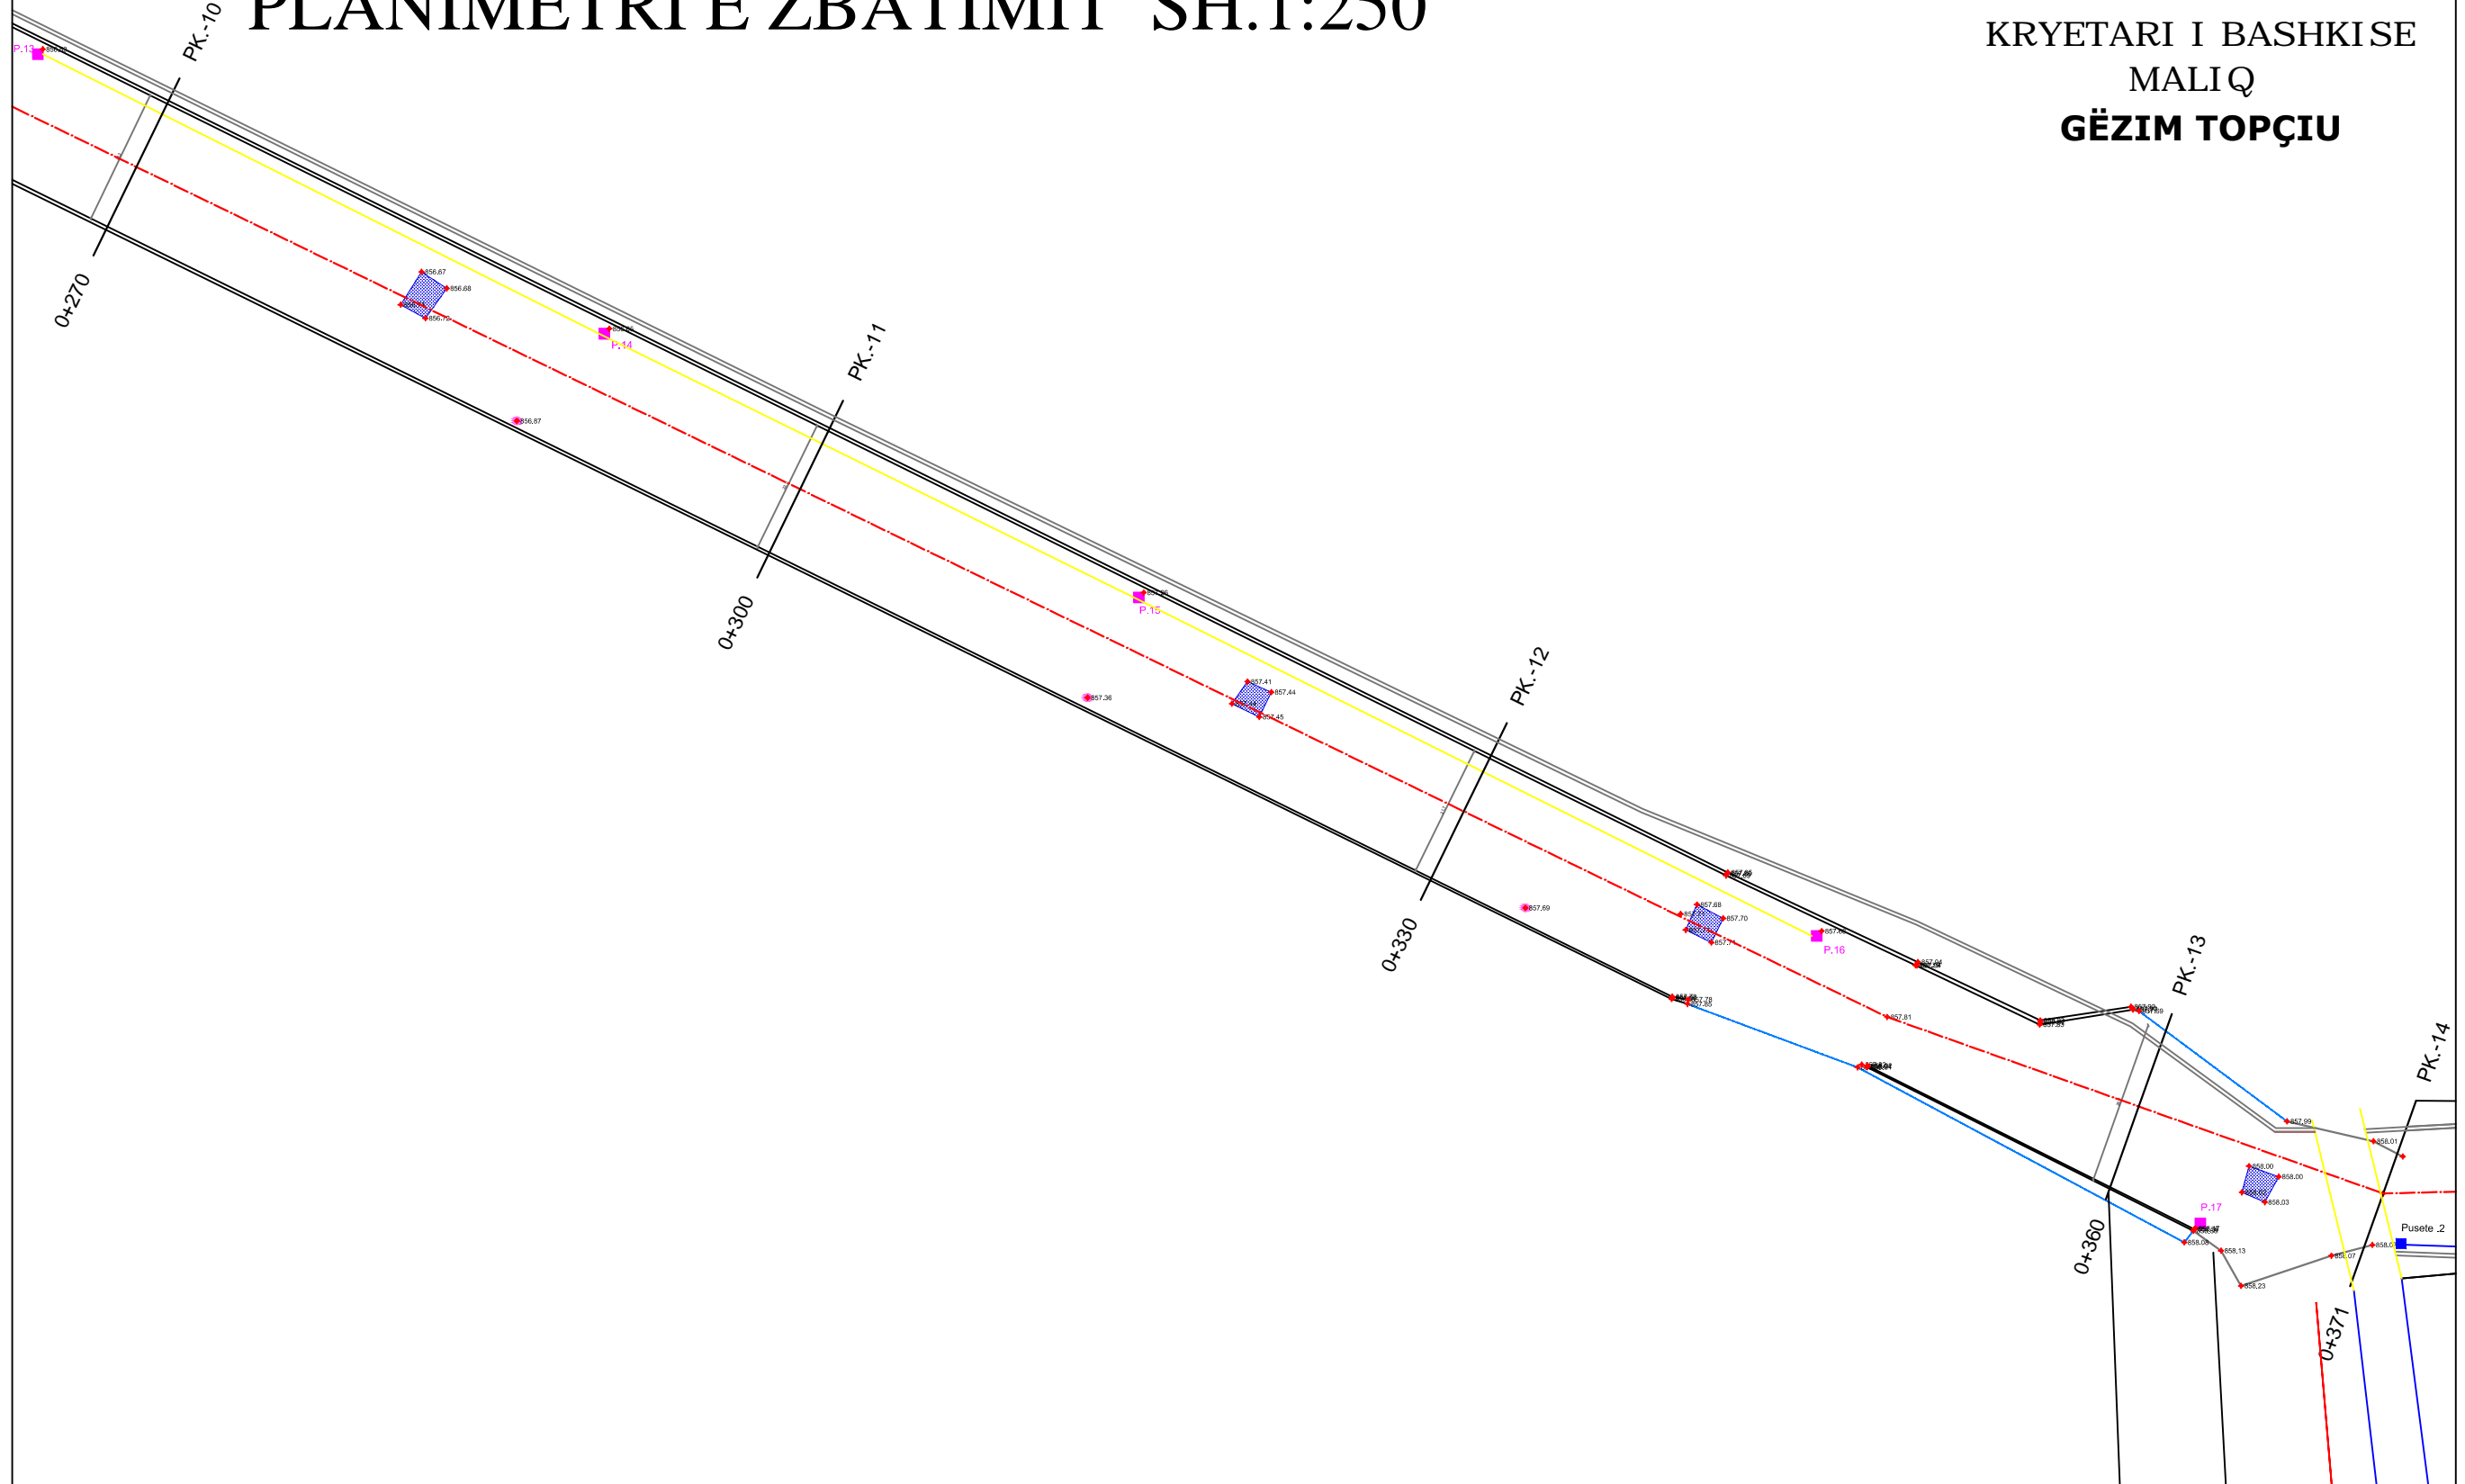


Qëllimi	Auth.	Auth.	Auth.	Shkalla	Doc. number
Për Aprovim	Ing.M.ZHULI	Ing.S.KOÇA	Tek.I.ISLAMAJ	1:250	Faqe: Nr. 6
<b>Emërtimi i vizatimit</b>				DREKTORIA E PLANIFIKIMIT DHE KONTROLLIT VE ZBATIMIT TE TERRITORIT Ing. ENKELEJDA JONUSLLARI	
<b>PLANIMETRI E ZBATIMIT</b>					



# PLANIMETRI E ZBATIMIT SH.1:250


MIRATOHET  
KRYETARI I BASHKISE  
MALIQ  
**GËZIM TOPÇIU**

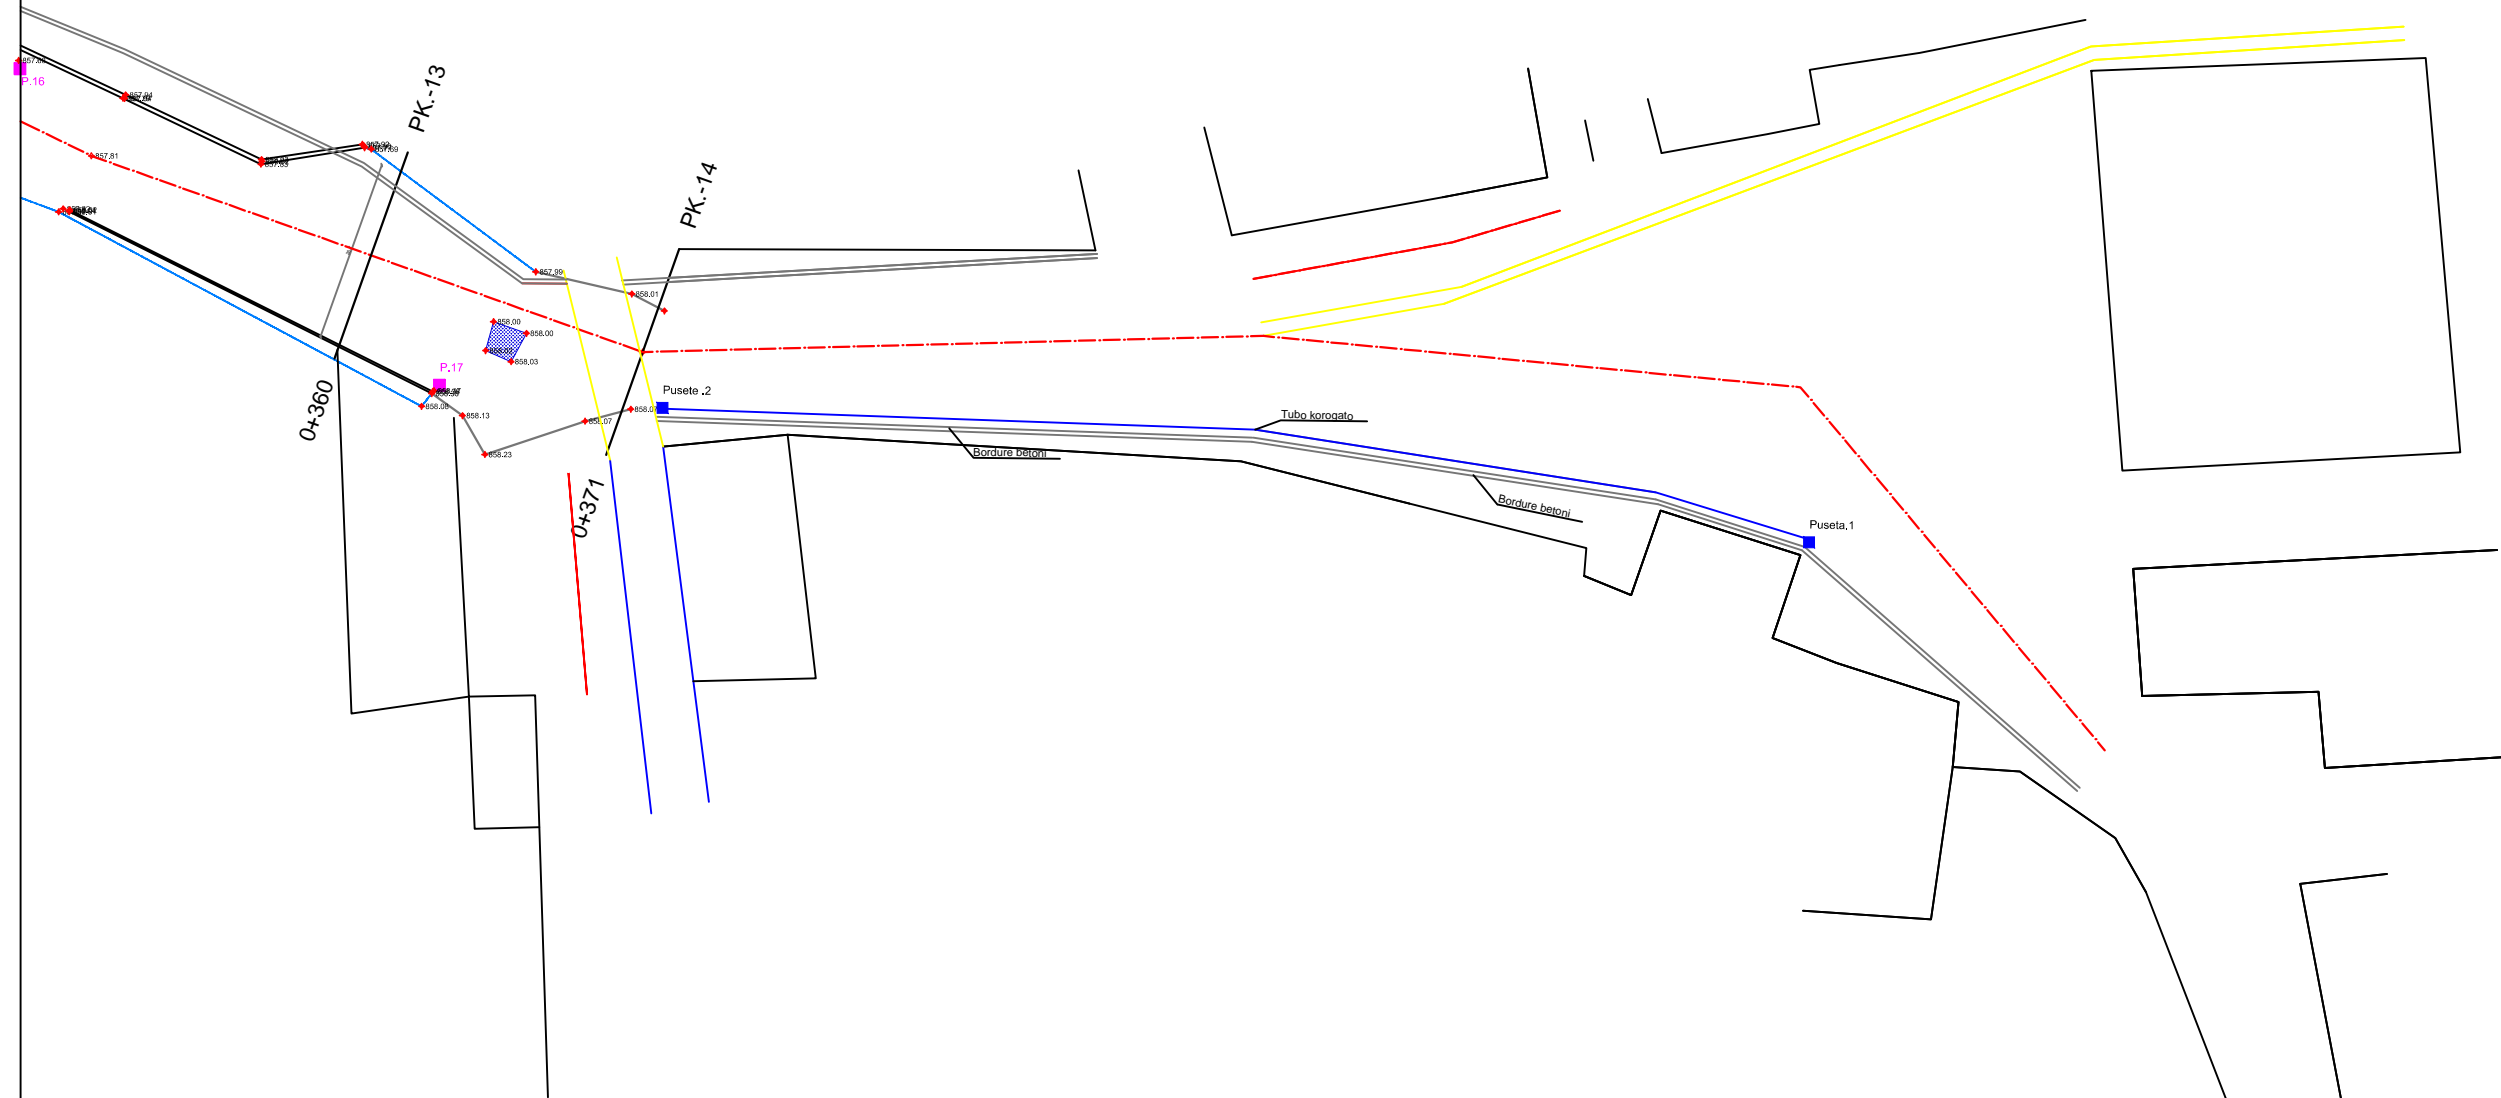

Qëllimi	Auth.	Auth.	Auth.	Shkalla	Doc. number
Për Aprovim	Ing.M.ZHULI	Ing.S.KOÇA	TAL LISI AMAJ	1:250	Faqe: Nr. 7
<b>Emërtimi i vizatimit</b>				DREJTORIA E PLANIFIKIMIT DHE KONTROLLIT TE ZHVILLIMIT TE TERITORIT Ing.ENKELEJDA JONUSLLARI	
PLANIMETRI E ZBATIMIT					

MIRATOHET  
 KRYETARI I BASHKISE  
 MALIQ  
**GËZIM TOPÇIU**

**PROFILAT TERTHOR TIP I RRUGES ZEMBLAK SHK. 1:100**

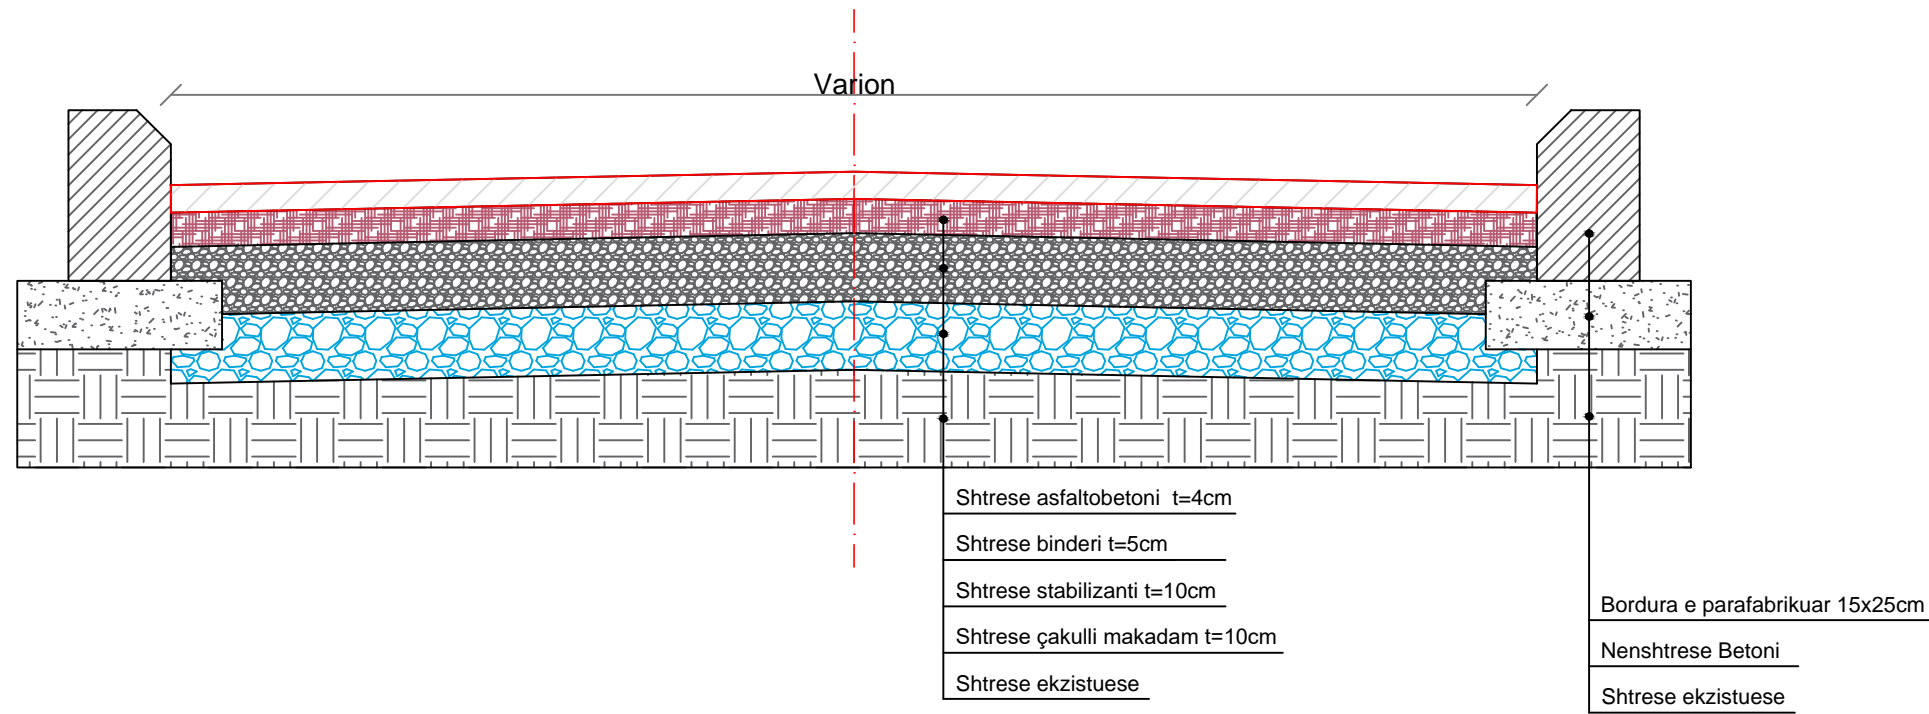


SHTRESE TAPETI RRUGET E VITIT 2023 FSHATI ZEMBLAKI

Qellimi	Auth.	Auth.	Auth.	Shkalla	Doc. number
Per Aprovim	Ing.M.ZHULI	Ing.S.KOÇA	Tek.LISLAMAJ		Faqe:Nr. 8
<b>Emertimi i vizatimit</b>				DREJTORIA E PLANIFIKIMIT DHE KONTROLLIT TE ZHVILLIMIT TE TERITORIT Ing.ENKELEJDA JONUSLLARI	
PLANIMETRI E ZBATIMIT					

# SKEMA ORIENTUESE

SHKALLA 1 : 2500

MIRATOHET  
KRYETARI I BASHKISË  
MALIQ  
GËZIM TOPÇIU

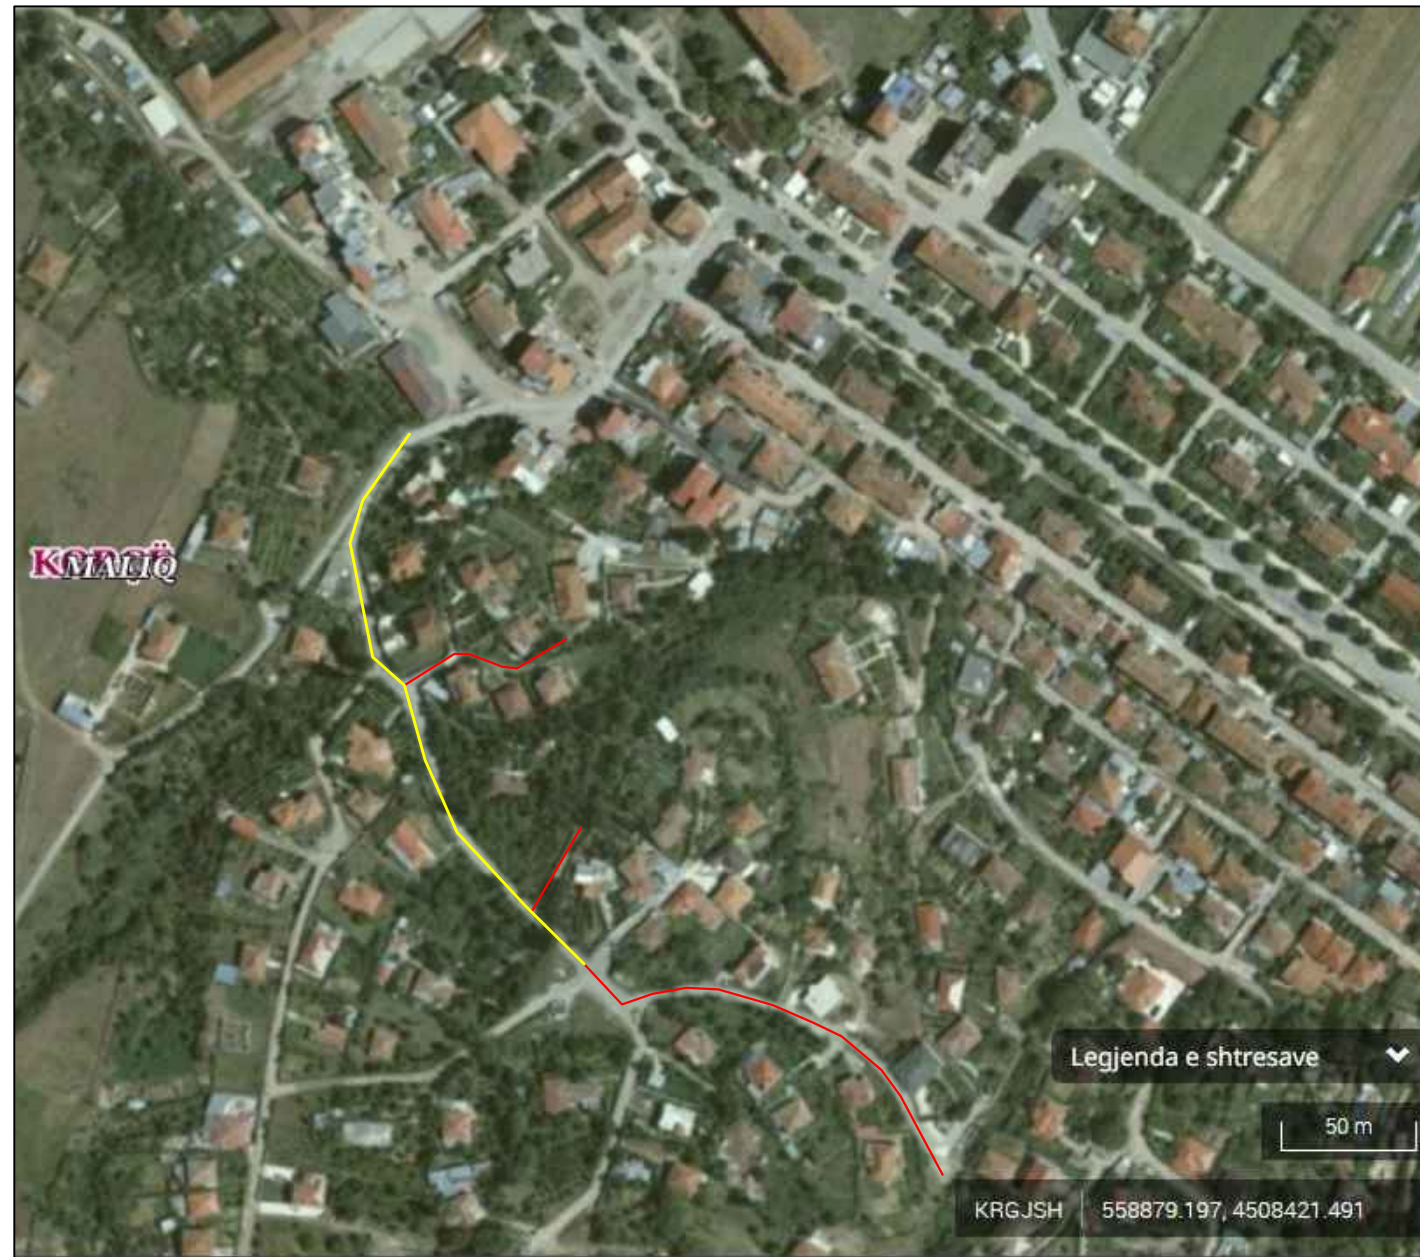


SHTRESË TAPETI RRUGËT E VITIT 2023, QYTETI MALIQ ( KRASTAFILAK )

Qëllimi	Auth.	Auth.	Auth.	Shkalla	Doc. number
Për Aprovim	Ing.M.ZHULI	Ing.S.KOÇA		1 : 2500	Faqe:Nr.
Emërtimi i vizatimit				DREJTORIA E PLANIFIKIMIT DHE KONTROLLIT TE ZHVILLIMIT TE TERRITORIT Ing.ENKELEJDA JONUSLLARI	
SKEMA ORIENTUESE					

# SKEME ORIENTUESE SH.1:1000

MIRATOHET  
KRYETARI I BASHKISE  
MALIQ  
**GËZIM TOPÇIU**

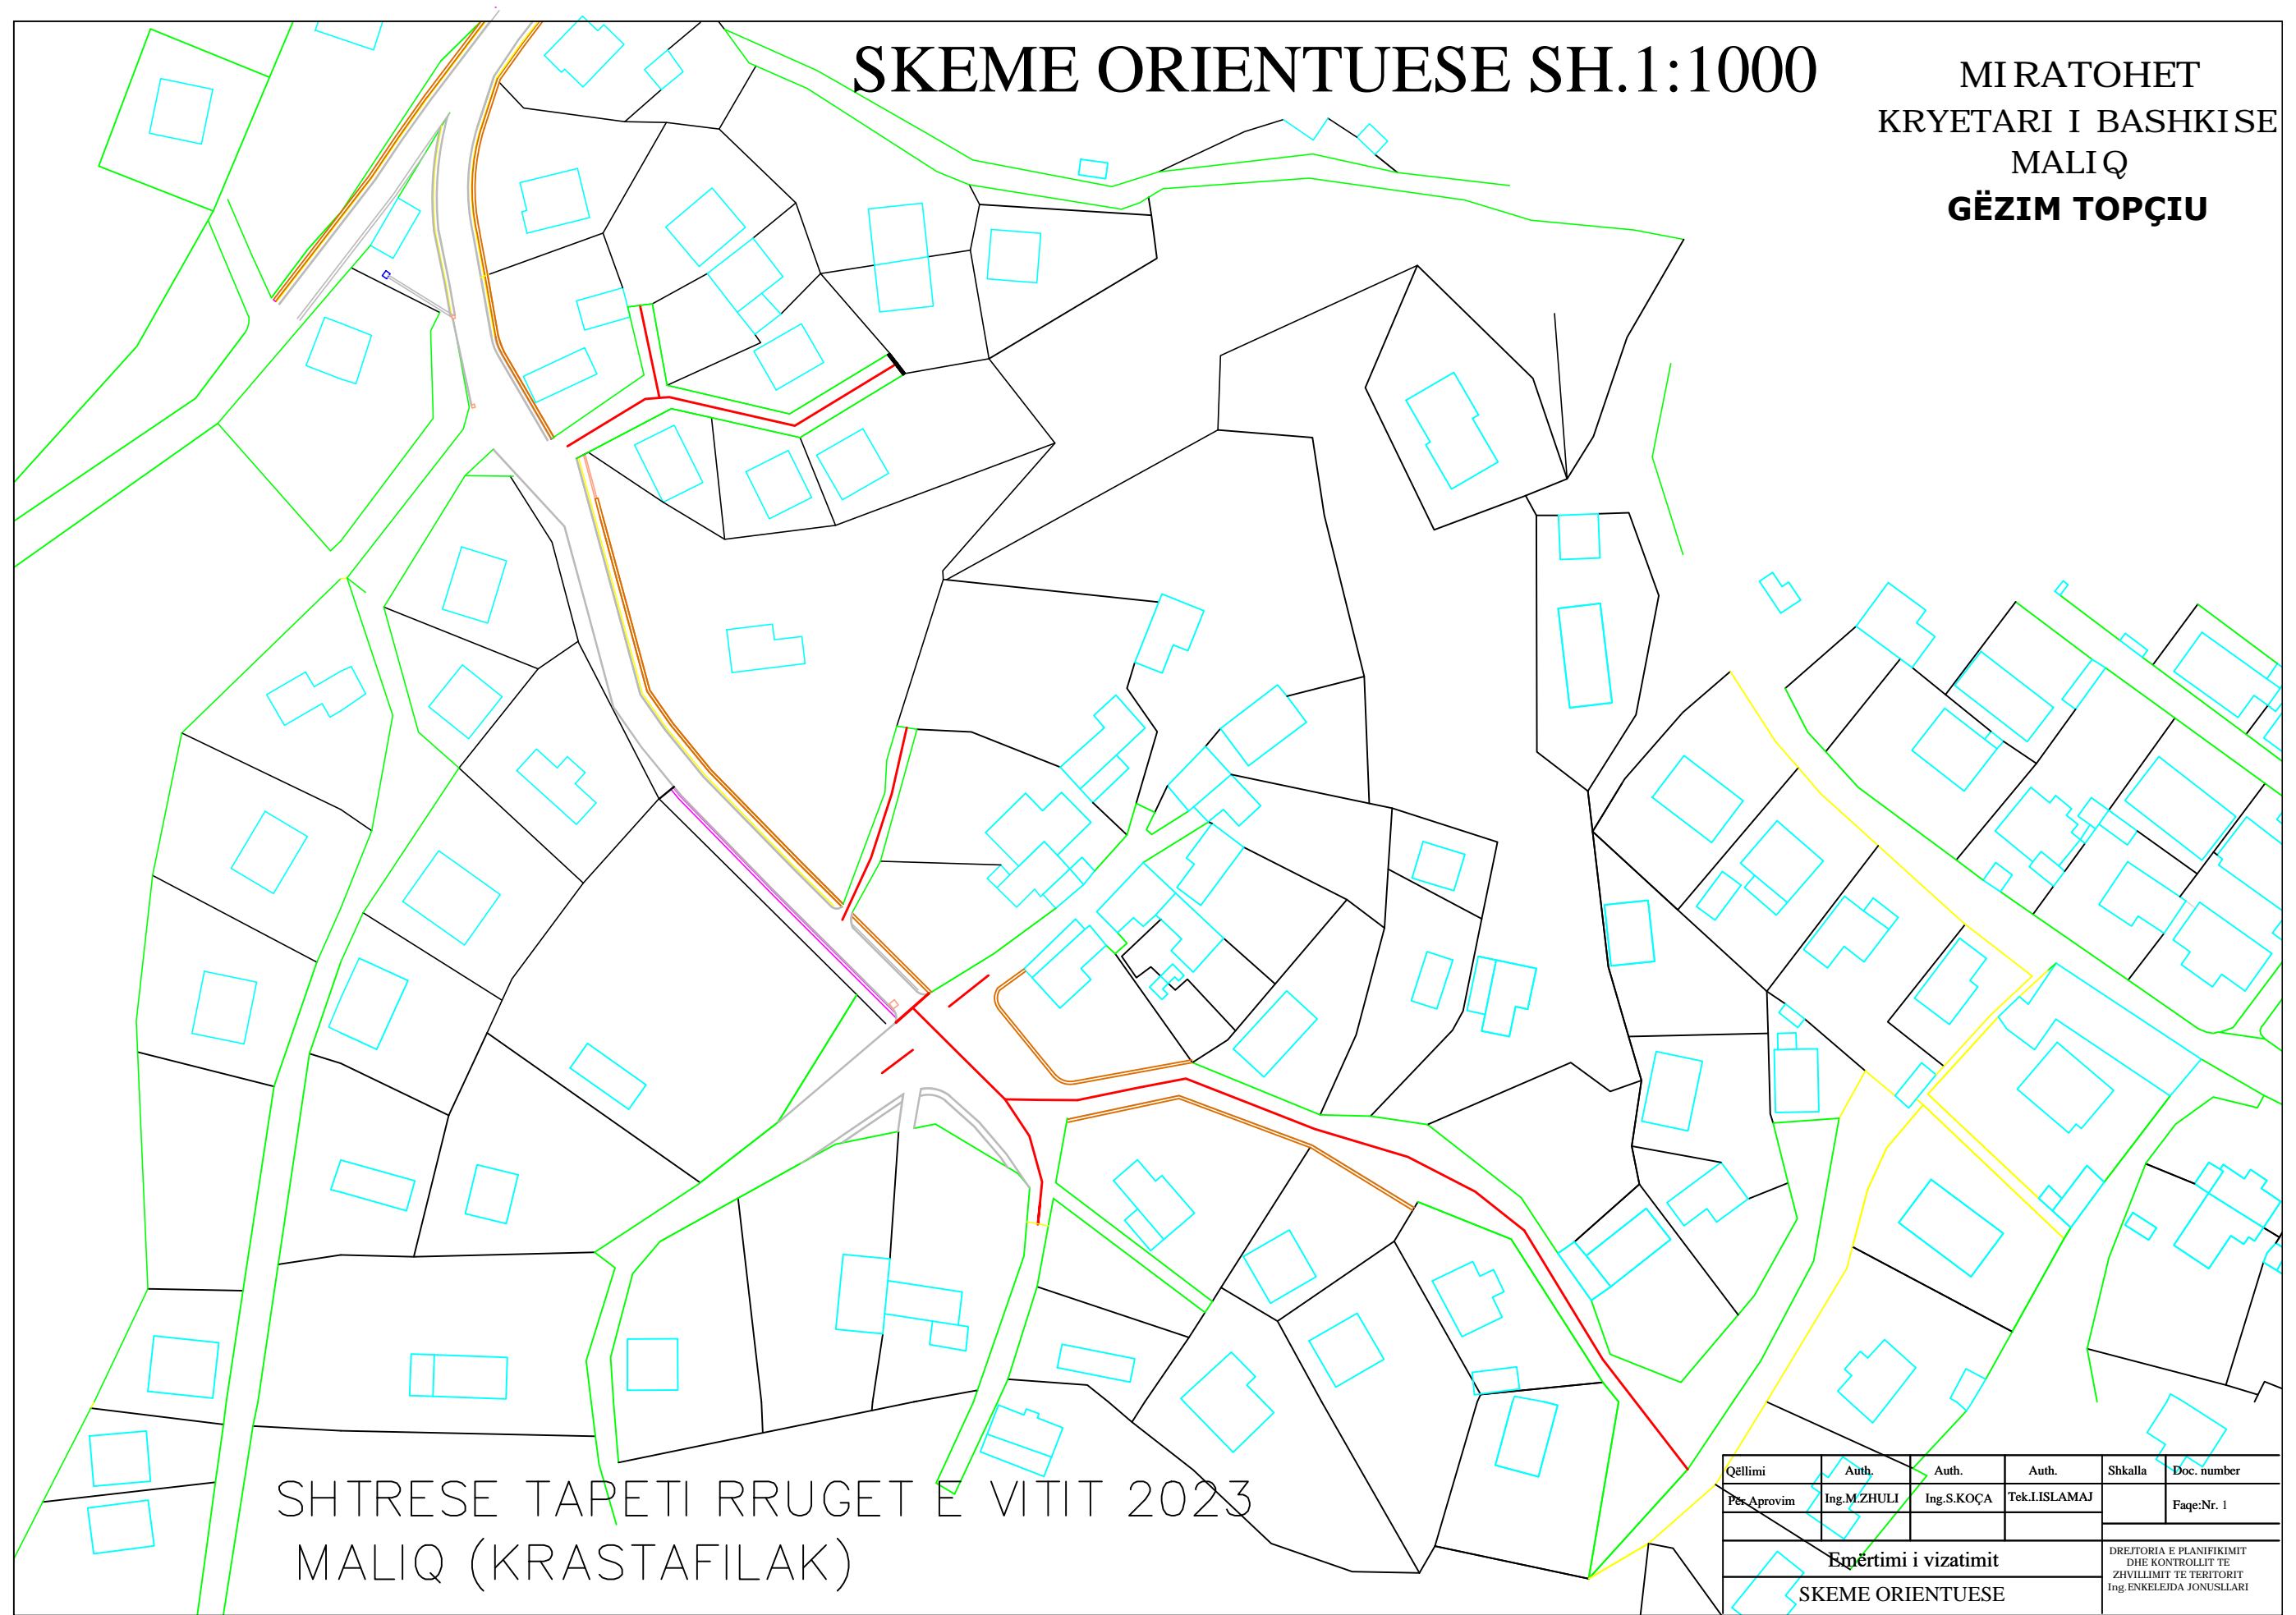









SHTRESE TAPETI RRUGET E VITIT 2023  
MALIQ (KRASTAFILAK)


Qëllimi	Auth.	Auth.	Auth.	Shkalla	Doc. number
Për Aprovim	Ing.M.ZHULI	Ing.S.KOÇA	Tek.I.ISLAMAJ		Faqe:Nr. 1
<b>Emërtimi i vizatimit</b>					DREJTORIA E PLANIFIKIMIT DHE KONTROLLIT TE ZHVILLIMIT TE TERITORIT Ing.ENKELEJDA JONUSLLARI
SKEME ORIENTUESE					

# PLANIMETRI EKZISTUESE SH.1:1000

MIRATOHET  
KRYETARI I BASHKISE  
MALIQ  
GËZIM TOPÇIU
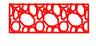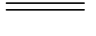
## LEGJENDA:

-  Shtrese me Binder
-  Puseta 40x40
-  Puseta 80x80x1.5
-  Tub HDPE d=200mm
-  Mur Guri
-  Bordura 15x30cm
-  Pllaka t=6cm
-  Kangjella

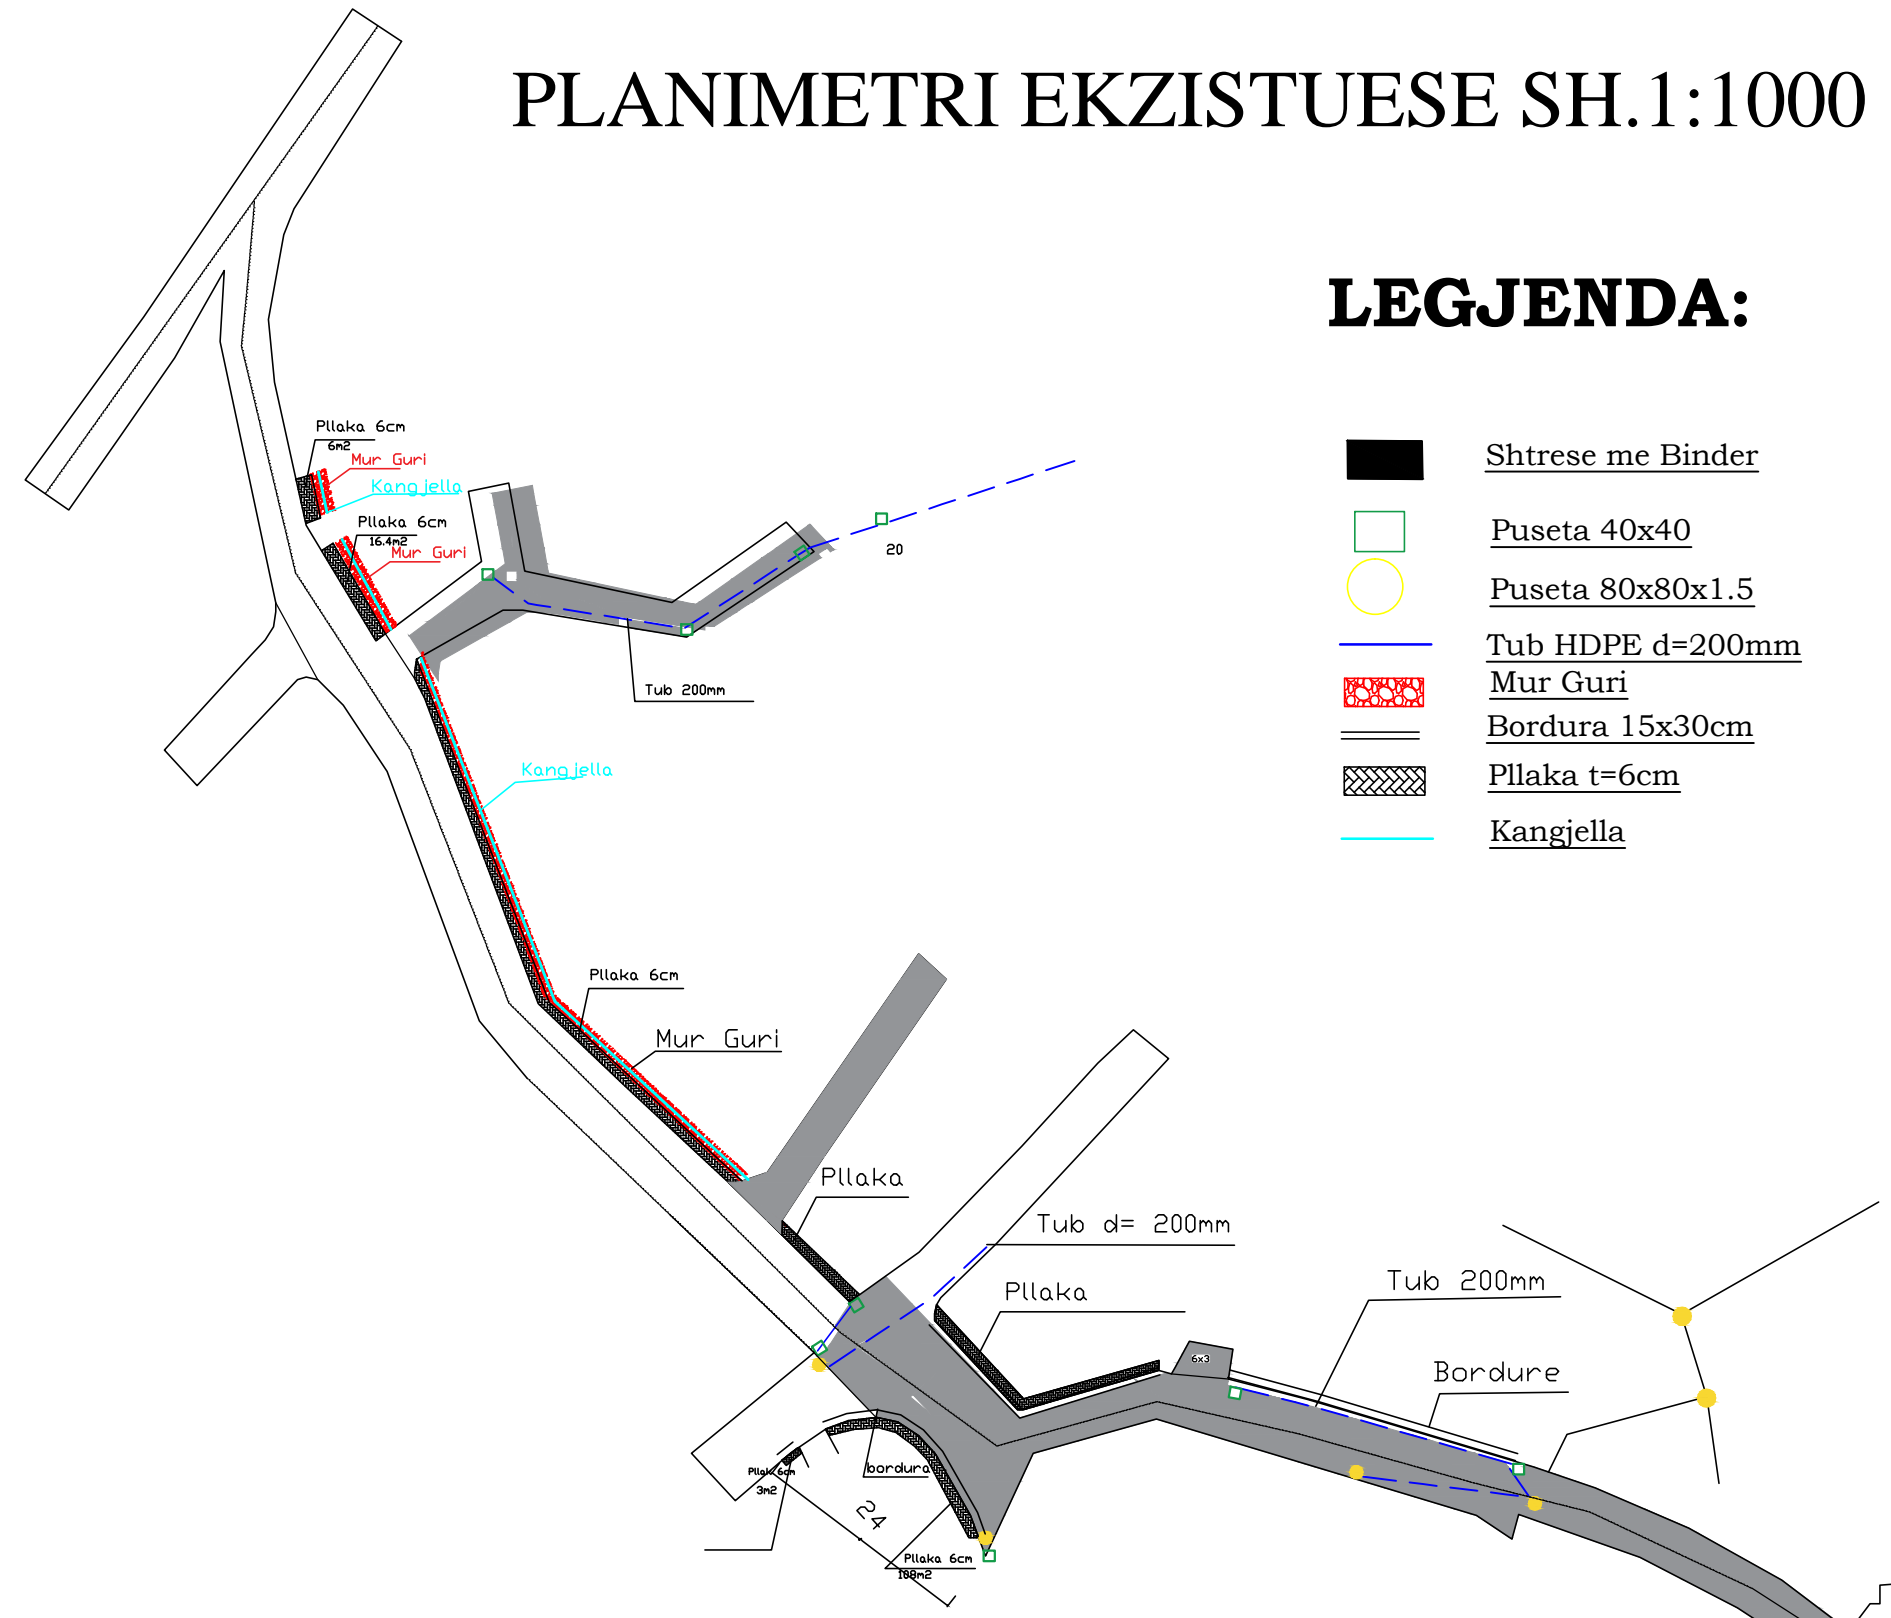

SHTRESE TAPETI RRUGET E VITIT 2023  
MALIQ (KRASTAFILAK)


Qëllimi	Auth.	Auth.	Auth.	Shkalla	Doc. number
Për Arovim	Ing.M.ZHULI	Ing.S.KOÇA	Tek.I.ISLAMAJ		Faqe:Nr. 2
<b>Emërtimi i vizatimit</b>					DREJTORIA E PLANIFIKIMIT DHE KONTROLLIT TE ZHVILLIMIT TE TERITORIT Ing.ENKELEJDA JONUSSLARI
PLANIMETRI EKZISTUESE					

# PLANIMETRI E ZBATIMIT SH.1:1000

MIRATOHET  
KRYETARI I BASHKISE  
MALIQ  
**GËZIM TOPÇIU**

## LEGJENDA:

-  Aksi i rruges
-  Puseta 40x40
-  Puseta 80x80x1.5
-  Tub HDPE d=200mm
-  Mur Guri
-  Bordura 15x30cm
-  Pllaka t=6cm
-  Kangiella
-  Mur guri i ri

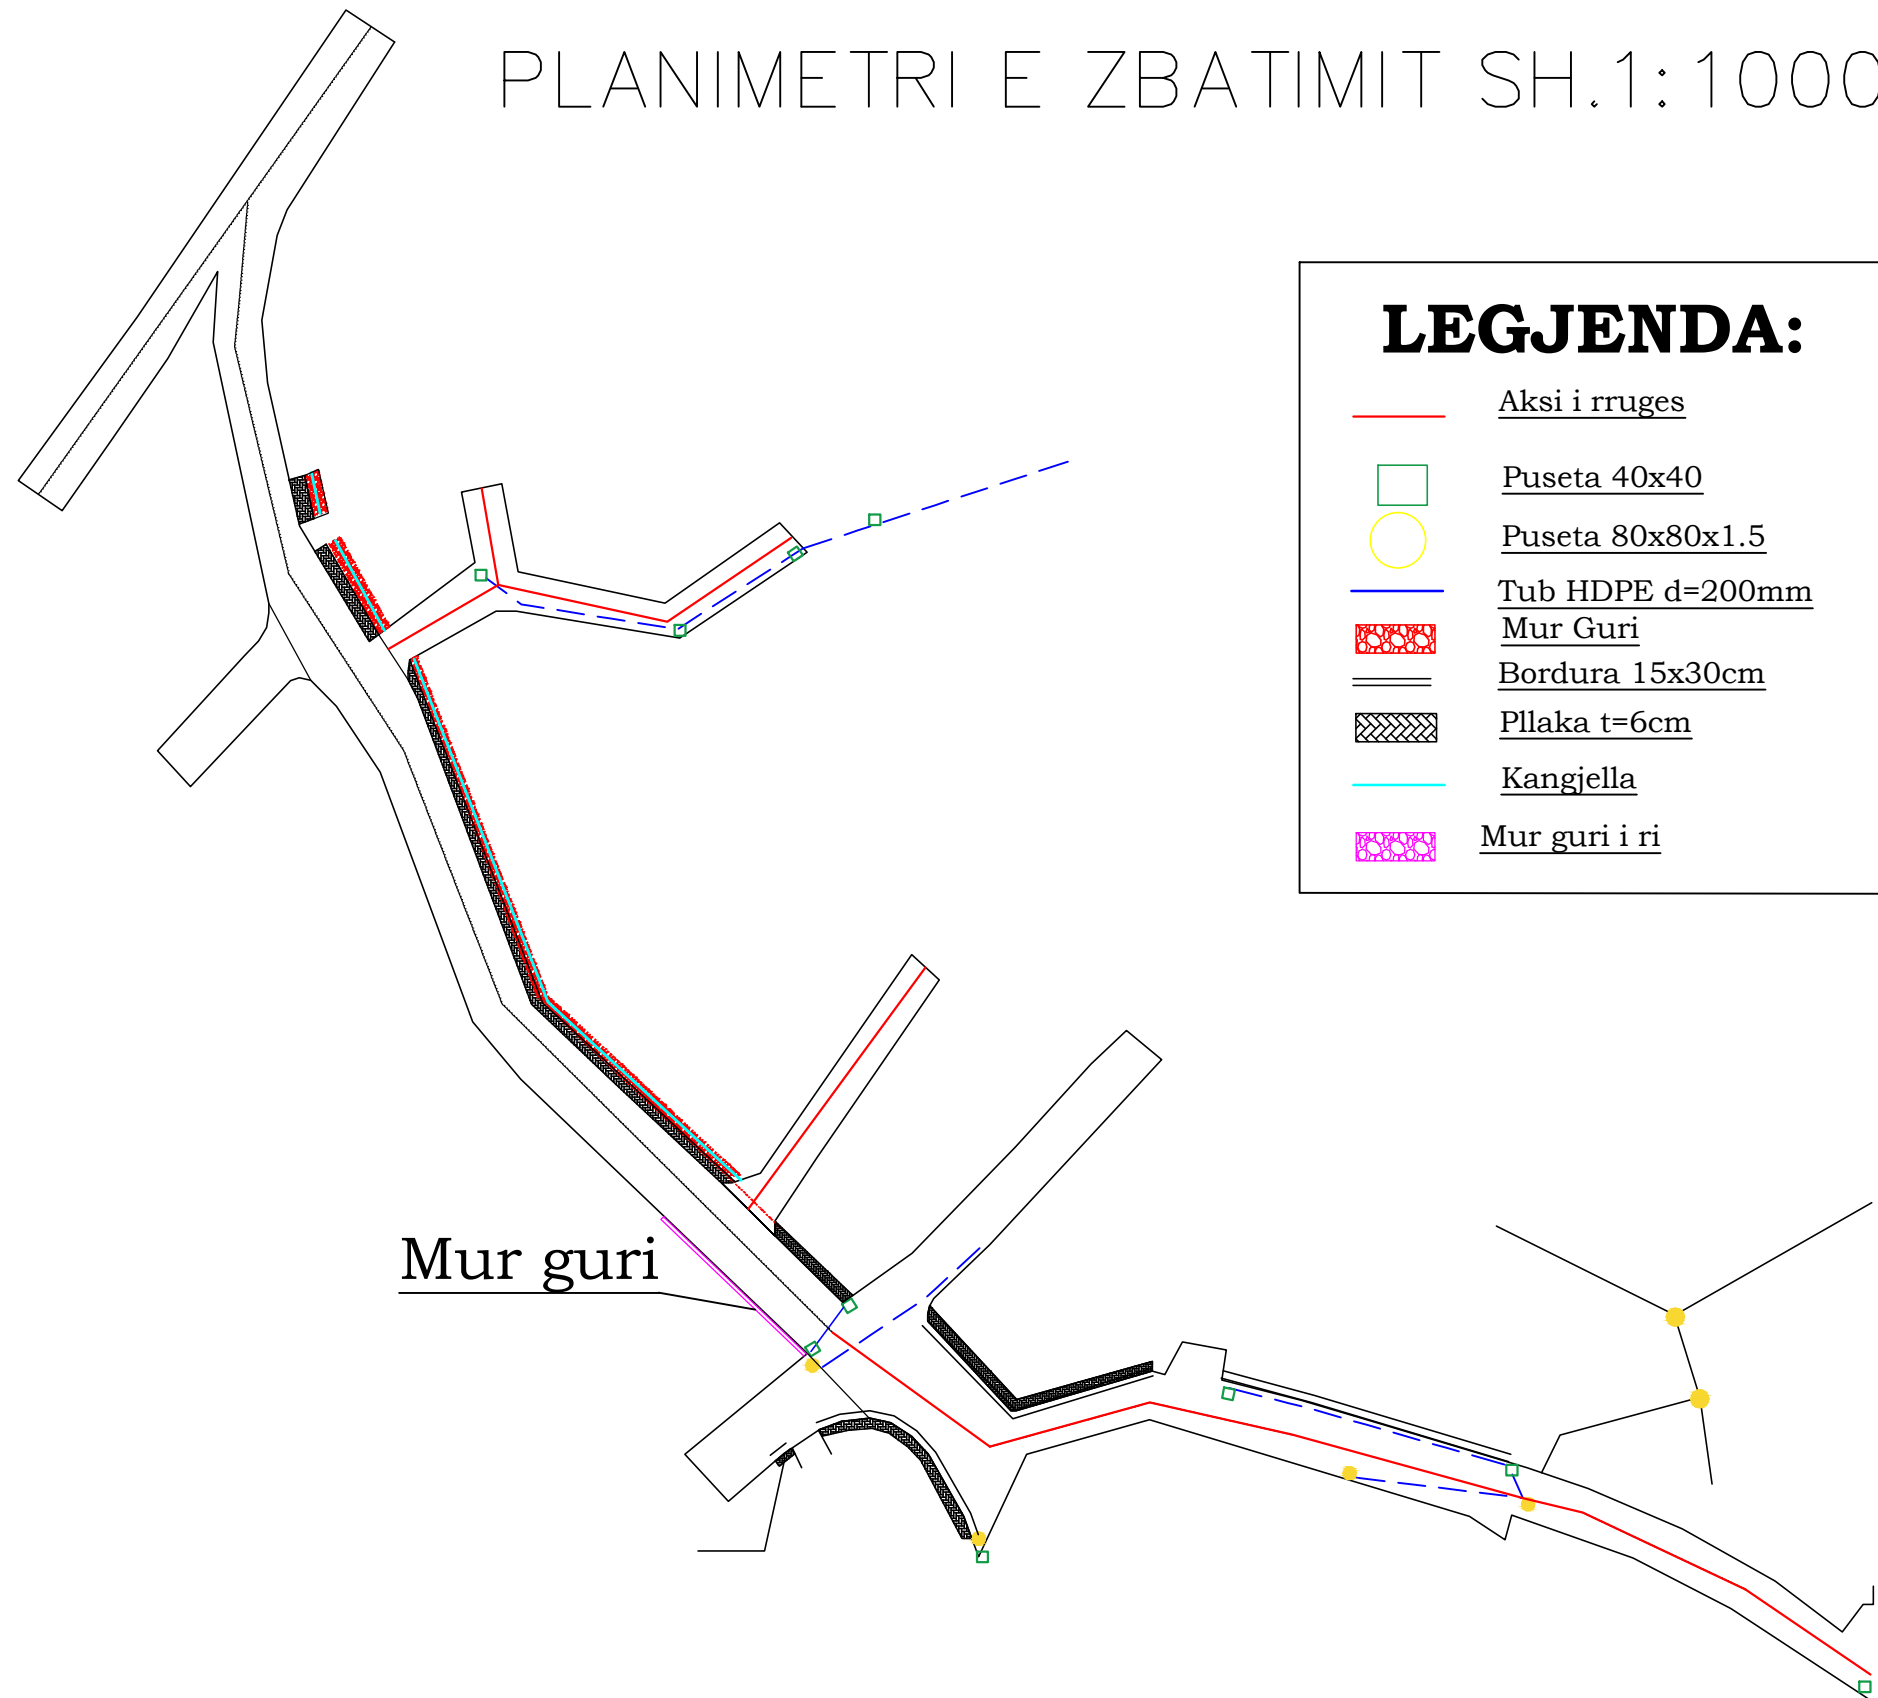


Mur guri

Qëllimi	Auth.	Auth.	Auth.	Shkalla	Doc. number
Për Aprovim	Ing.M.ZHULI	Ing.S.KOÇA	Tek.I.ISLAMAJ		Faqe:Nr. 3
<b>Emërtimi i vizatimit</b>					DREJTORIA E PLANIFIKIMIT DHE KONTROLLIT TE ZHVILLIMIT TE TERITORIT Ing.ENKELEJDA JONUSLLARI
PLANIMETRI E ZBATIMIT					

# PLANIMETRI E ZBATIMIT SH.1:250

MIRATOHET  
KRYETARI I BASHKISE  
MALIQ  
**GËZIM TOPÇIU**

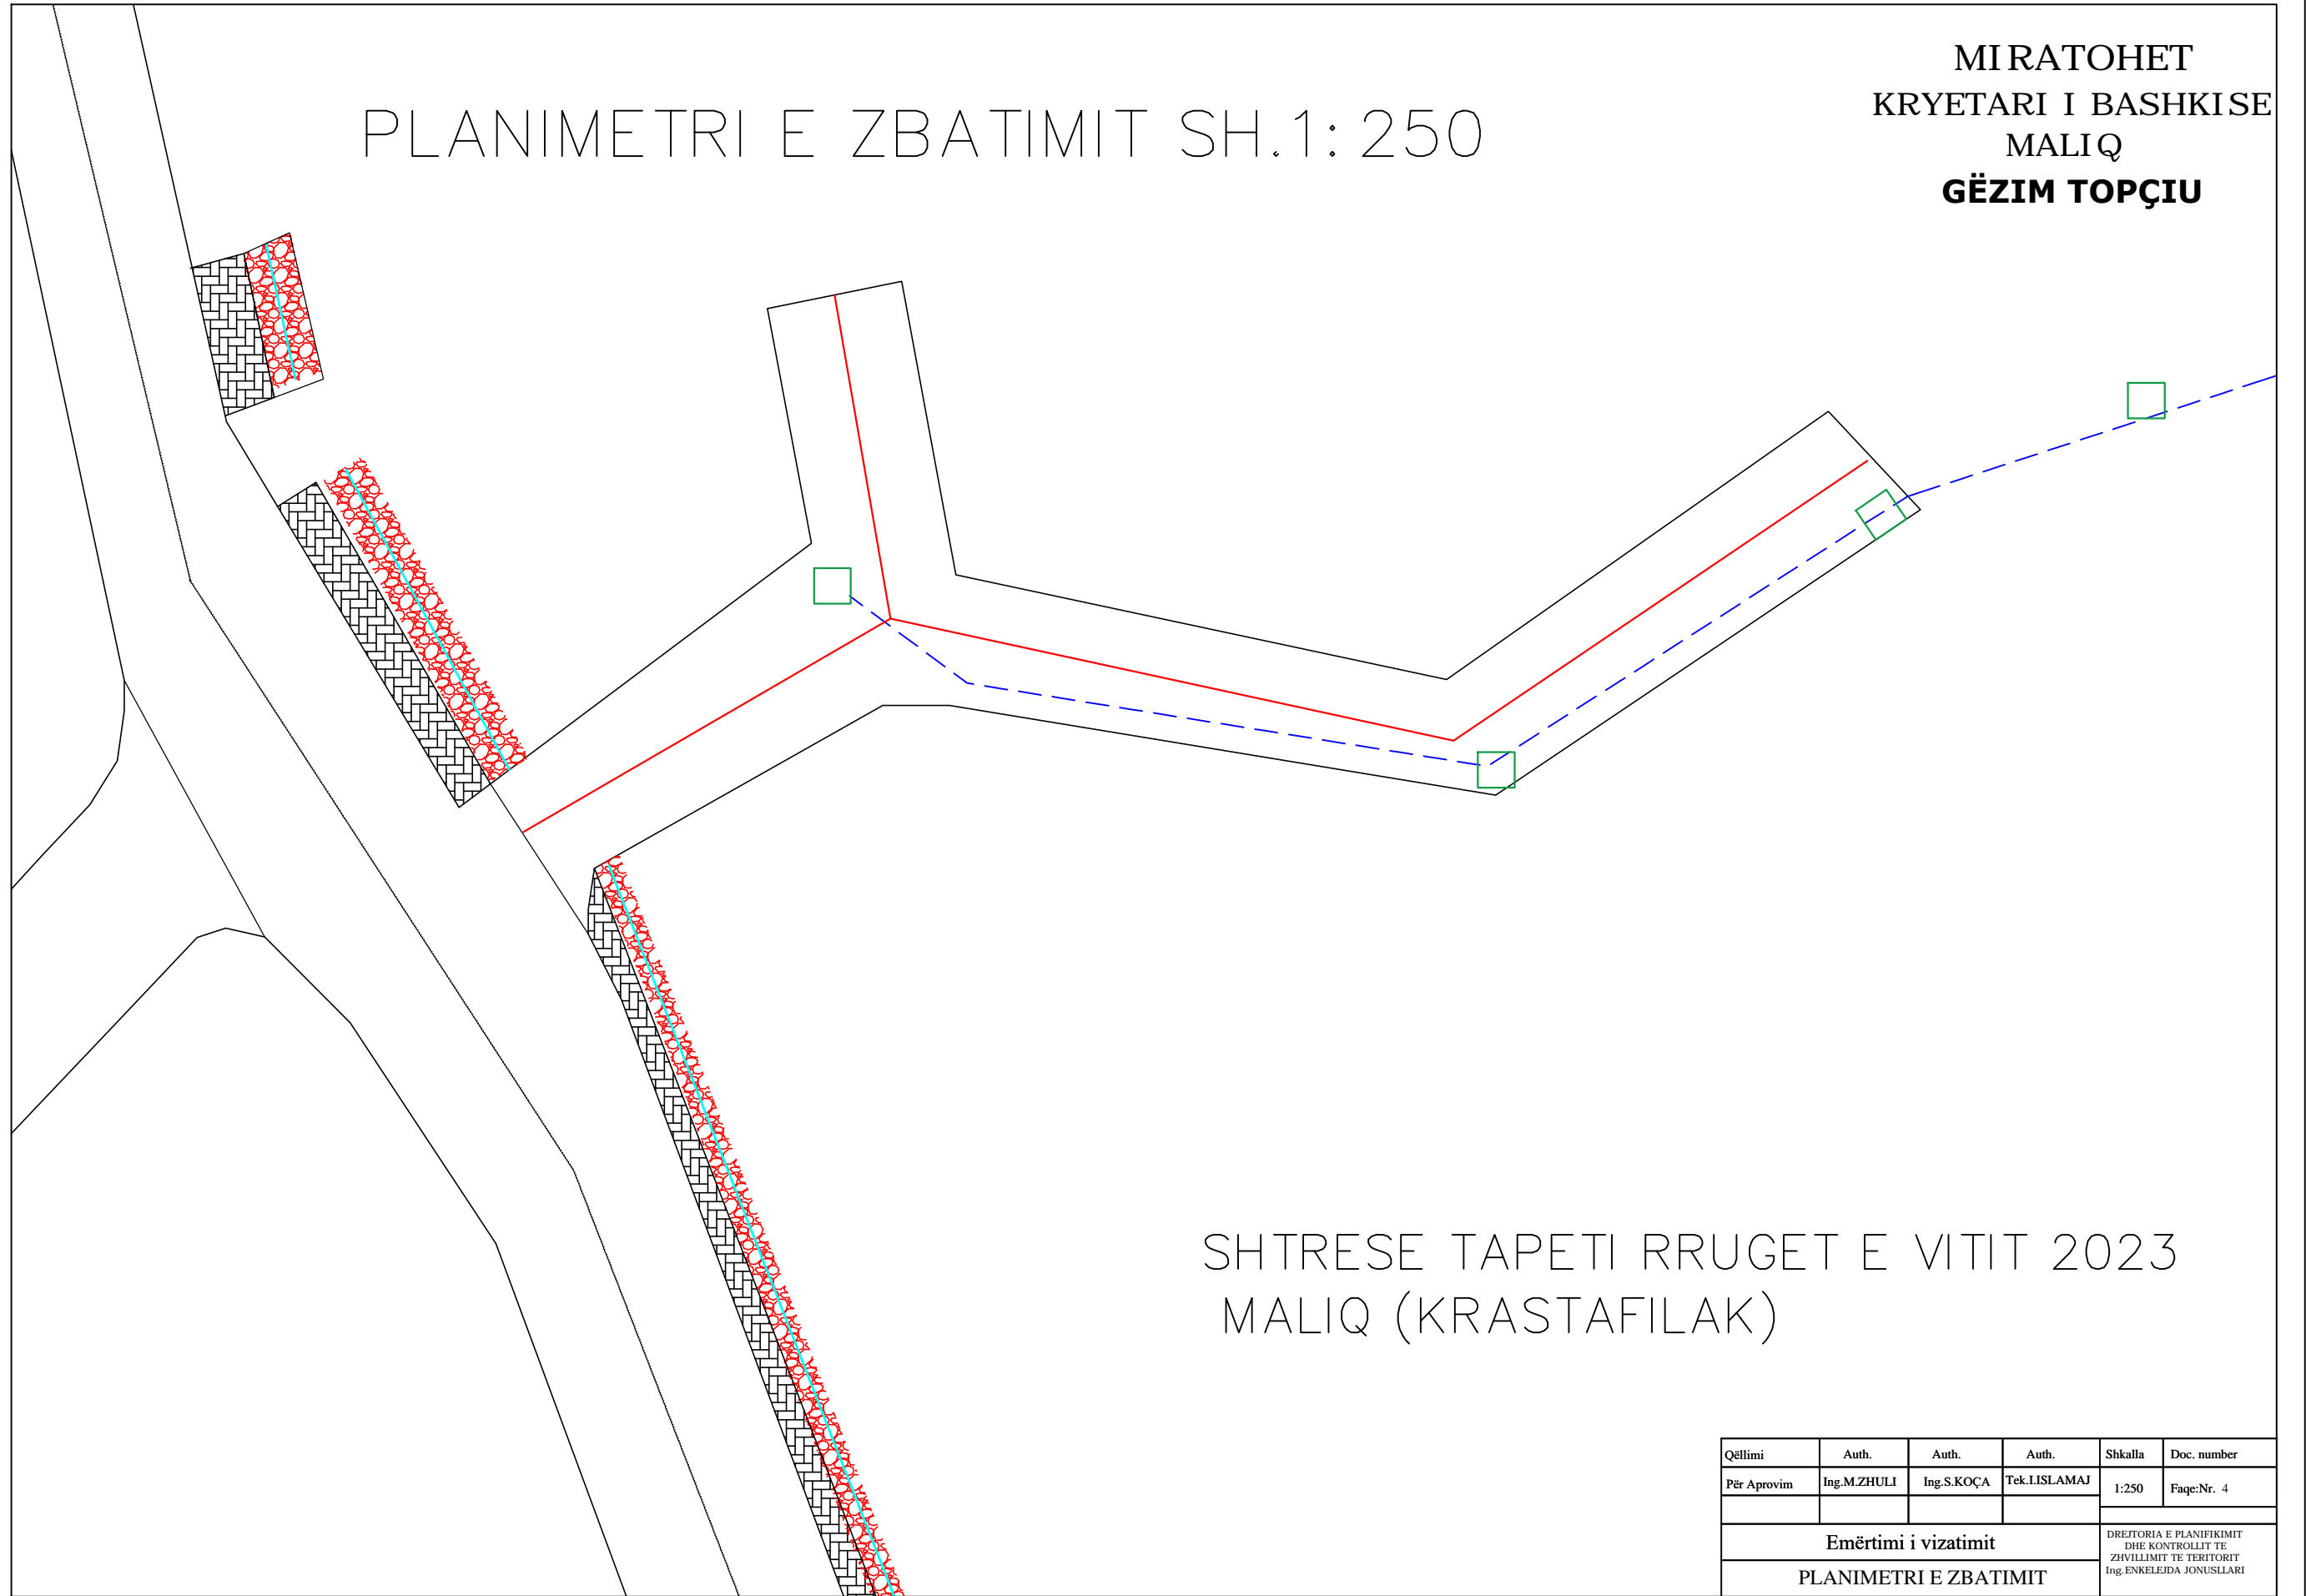

SHTRESE TAPETI RRUGET E VITIT 2023  
MALIQ (KRASTAFILAK)

Qëllimi	Auth.	Auth.	Auth.	Shkalla	Doc. number
Për Aprovim	Ing.M.ZHULI	Ing.S.KOÇA	Tek.I.ISLAMAJ	1:250	Faqe:Nr. 4
Emërtimi i vizatimit				DREJTORIA E PLANIFIKIMIT DHE KONTROLLIT TE ZHVILLIMIT TE TERITORIT Ing.ENKELEJDA JONUSLLARI	
PLANIMETRI E ZBATIMIT					

# PLANIMETRI E ZBATIMIT SH.1:250

MIRATOHET  
KRYETARI I BASHKISE  
MALIQ  
**GËZIM TOPÇIU**

SHTRESE TAPETI RRUGET E VITIT 2023  
MALIQ (KRSTAFILAK)

Qëllimi	Auth.	Auth.	Auth.	Shkalla	Doc. number
Për Arovim	Ing.M.ZHULI	Ing.S.KOÇA	Tek.I.ISLAMAJ		Faqe:Nr. 5
Emërtimi i vizatimit				DREJTORIA E PLANIFIKIMIT DHE KONTROLLIT TE ZHVILLIMIT TE TERRITORIT Ing.ENKELEJDA JONUSLLARI	
PLANIMETRI E ZBATIMIT					



# PLANIMETRI E ZBATIMIT SH.1:250

MIRATOHET  
KRYETARI I BASHKISE  
MALIQ  
**GËZIM TOPÇIU**


Mur guri

SHTRESE TAPETI RRUGET E VITIT 2023  
MALIQ (KRSTAFILAK)

Qëllimi	Auth.	Auth.	Auth.	Shkalla	Doc. number
Për Aprovim	Ing.M.ZHULI	Ing.S.KOÇA	Tek.I.ISLAMAJ		Faqe:Nr. 6
Emërtimi i vizatimit				DREJTORIA E PLANIFIKIMIT DHE KONTROLLIT TE ZHVILLIMIT TE TERRITORIT Ing.ENKELEJDA JONUSLLARI	
PLANIMETRI E ZBATIMIT					

# PLANIMETRI E ZBATIMIT SH.1:250

MIRATOHET  
KRYETARI I BASHKISE  
MALIQ  
**GËZIM TOPÇIU**

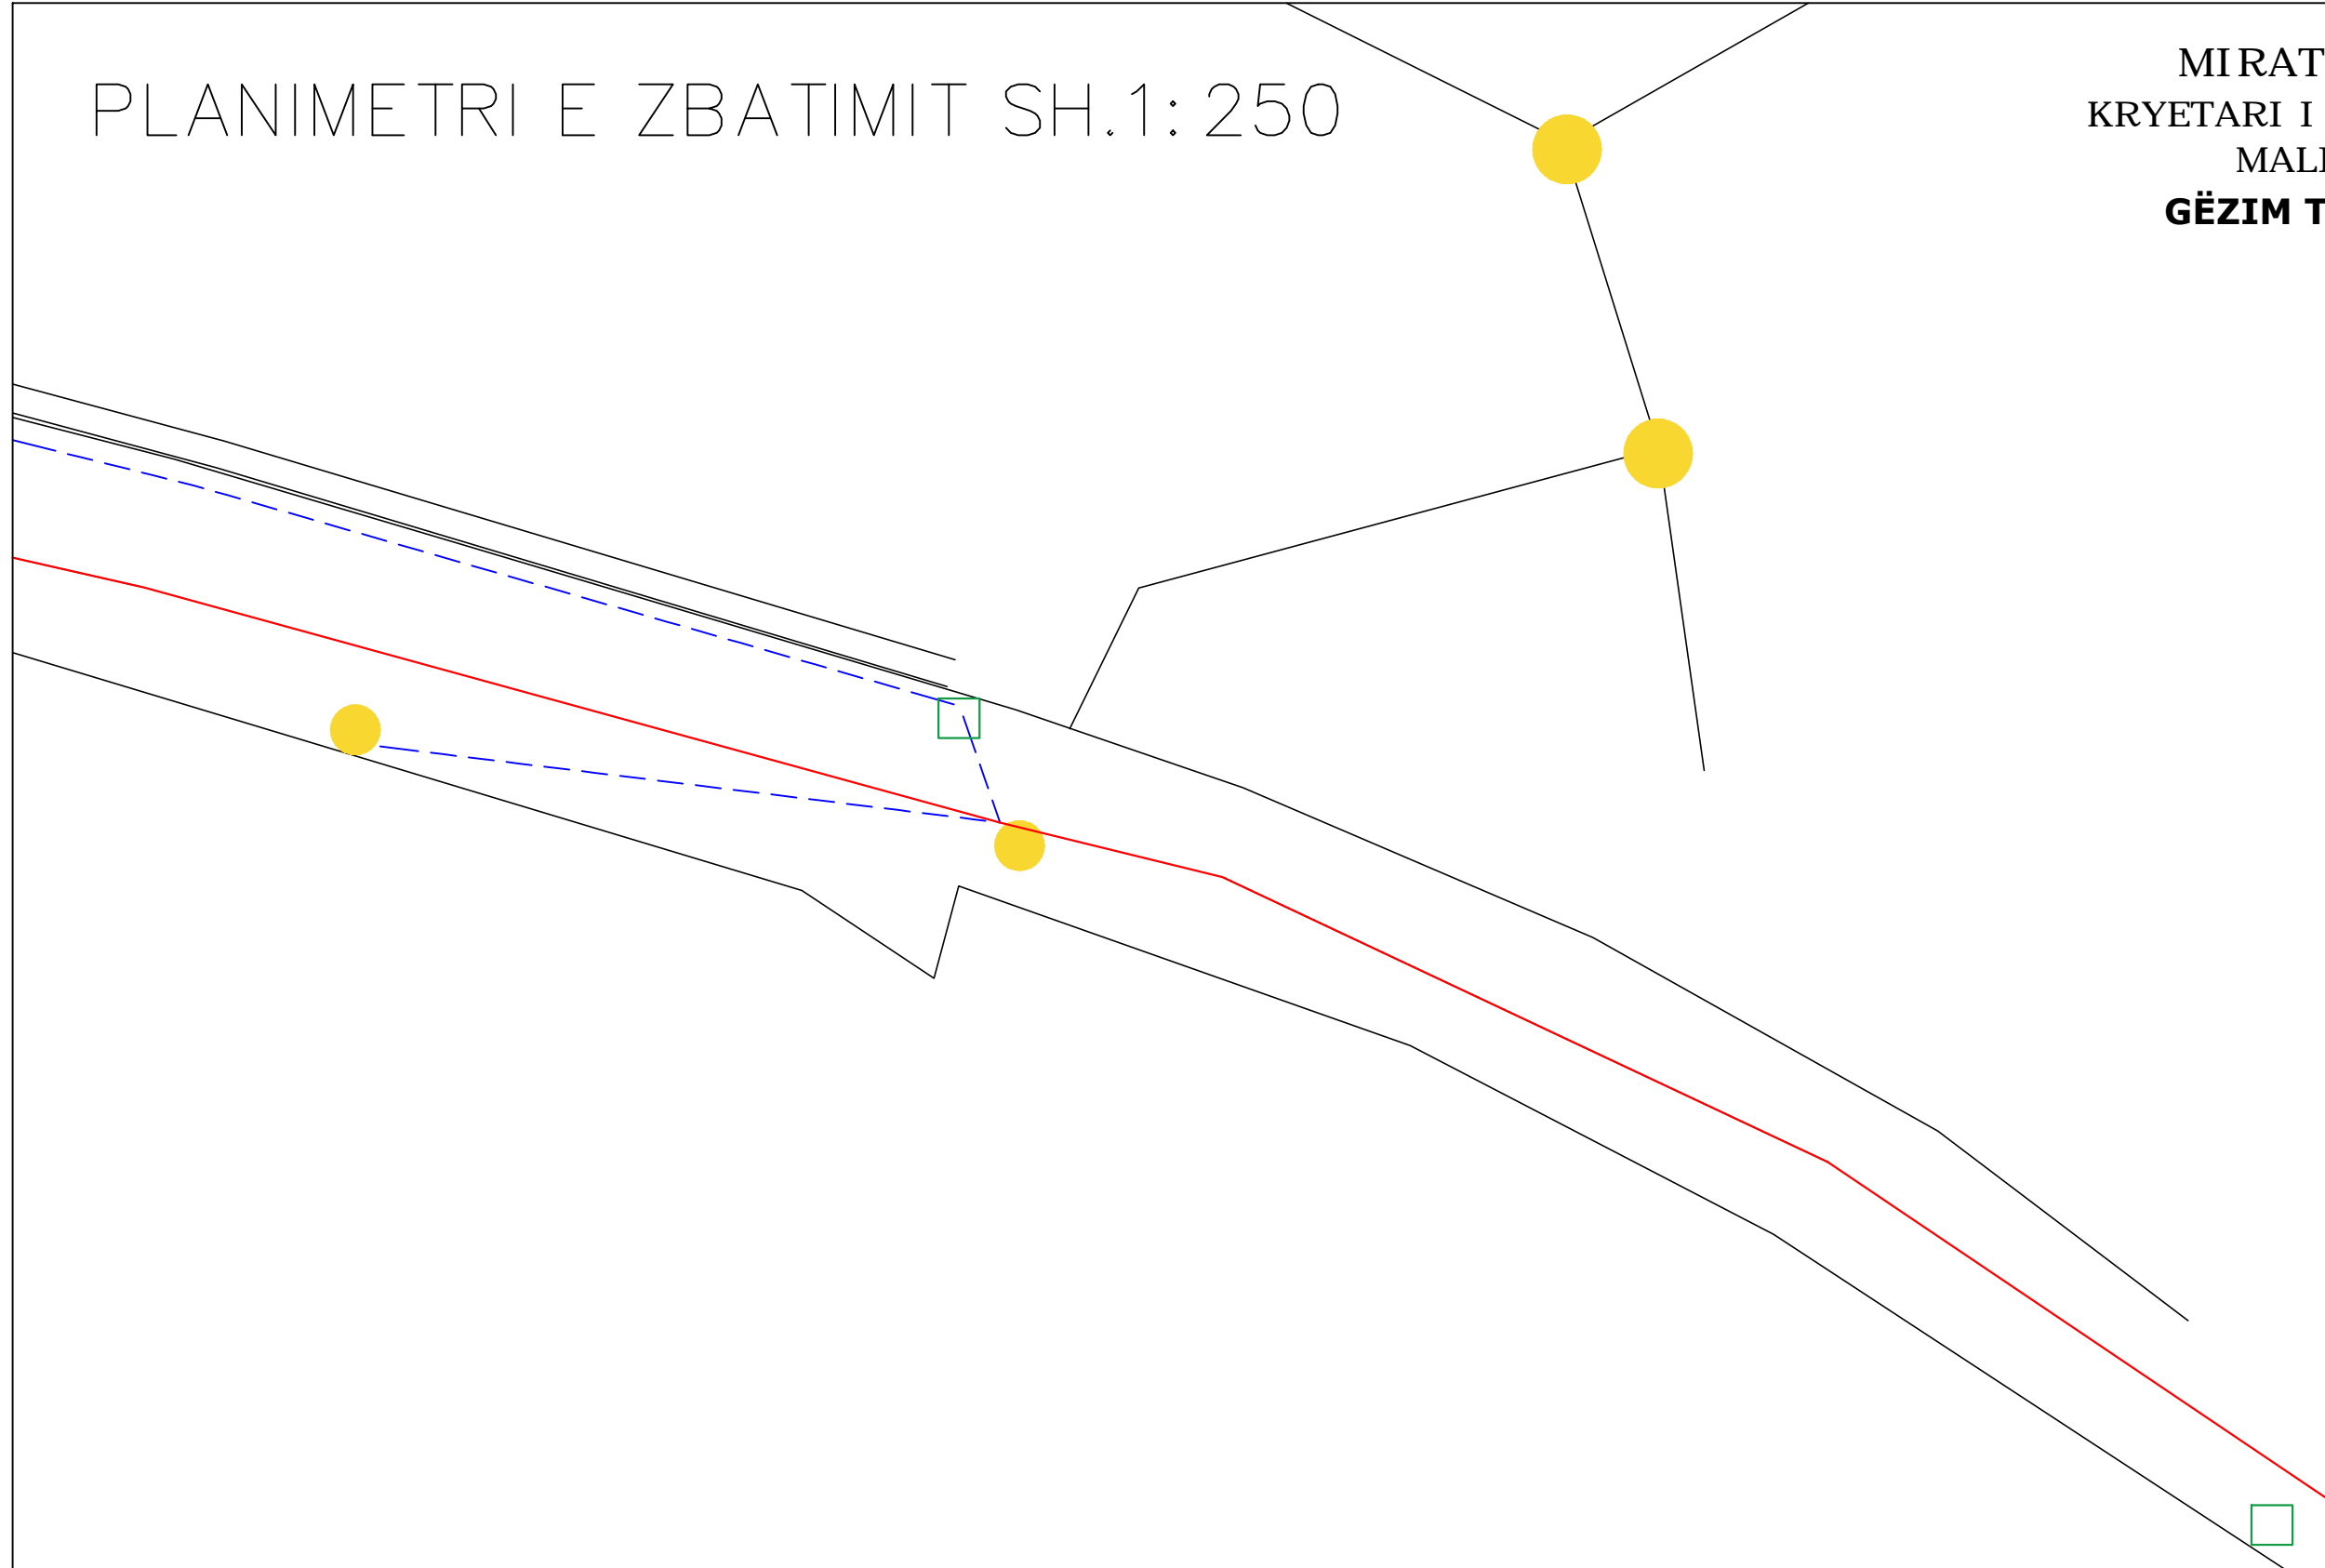


SHTRESE TAPETI RRUGET E VITIT 2023  
MALIQ (KRSTAFILAK)


Qëllimi	Auth.	Auth.	Auth.	Shkalla	Doc. number
Për Aprovim	Ing.M.ZHULI	Ing.S.KOÇA	Tek.I.ISLAMAJ		Faqe:Nr. 7
<b>Emërtimi i vizatimit</b>				<small>DREJTORIA E PLANIFIKIMIT DHE KONTROLLIT TE ZHVILLIMIT TE TERITORIT Ing.ENKELEJDA JONUSLLARI</small>	
<b>PLANIMETRI E ZBATIMIT</b>					

MIRATOHET  
 KRYETARI I BASHKISE  
 MALIQ  
**GËZIM TOPÇIU**

**PROFILAT TERTHOR TIP I RRUGES MALIQ (KRSTAFILAK) SHK. 1:100**

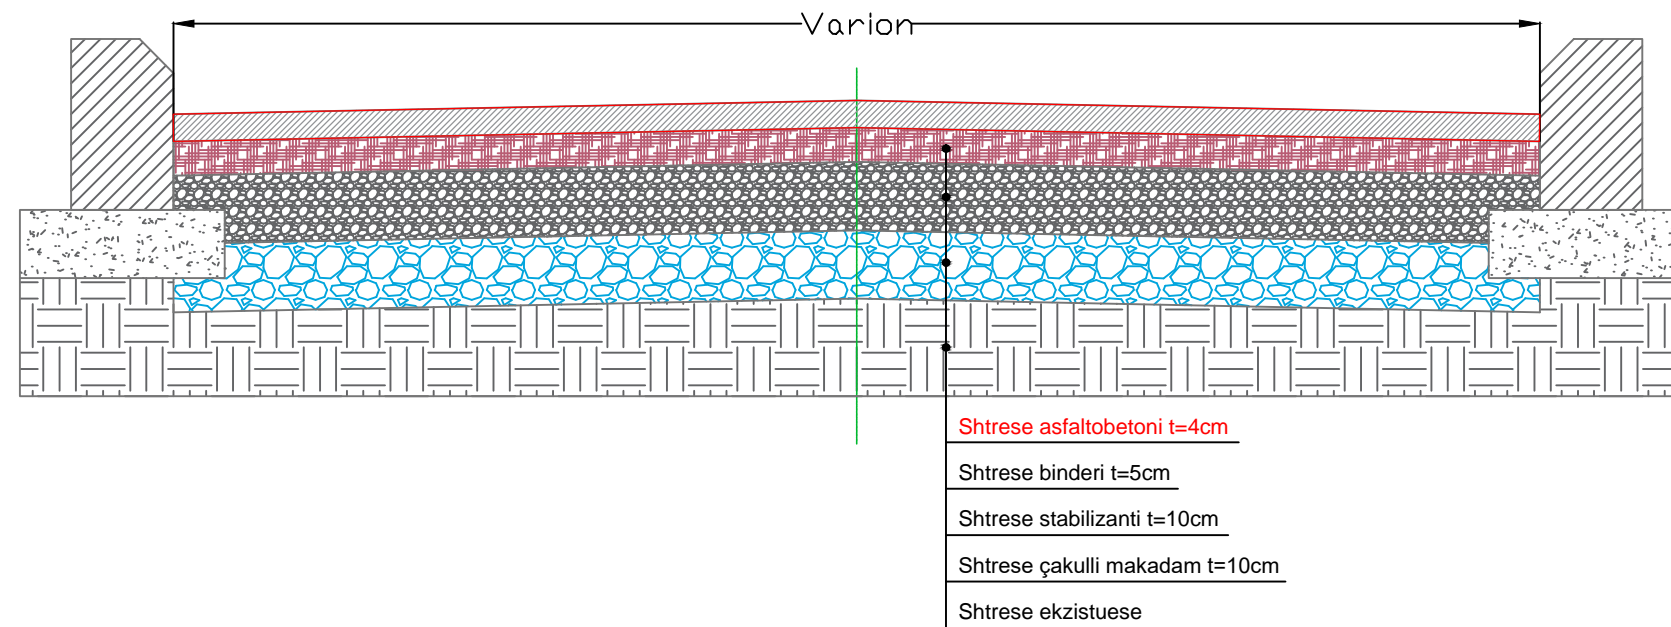

**PRERJE TERTHOR TIP SHK. 1:100**


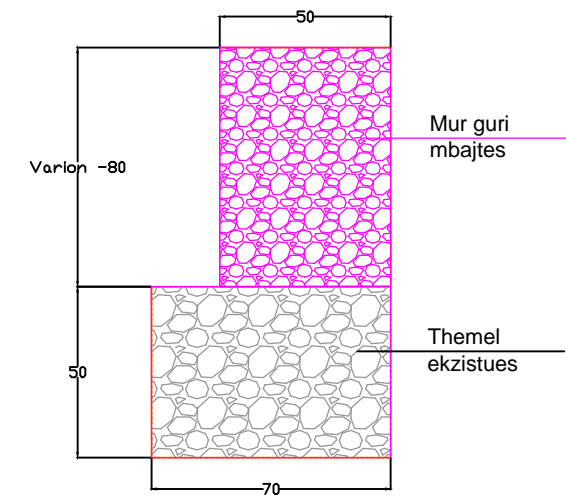


SHTRESE TAPETI RRUGET E VITIT 2023  
 MALIQ (KRSTAFILAK)

Qëllimi	Auth.	Auth.	Auth.	Shkalla	Doc. number
Për Aprovim	Ing.M.ZHULI	Ing.S.KOÇA	Tek.I.ISLAMAJ		Faqe:Nr. 8
<b>Emërtimi i vizatimit</b>					DREJTORIA E PLANIFIKIMIT DHE KONTROLLIT TE ZHVILLIMIT TE TERRITORIT Ing.ENKELEJDA JONUSLLARI
<b>PRERJE TERTHORE</b>					

# PLANIMETRI E ZBATIMIT SH.1:250

MIRATOHET  
KRYETARI I BASHKISE  
MALIQ  
**GËZIM TOPÇIU**

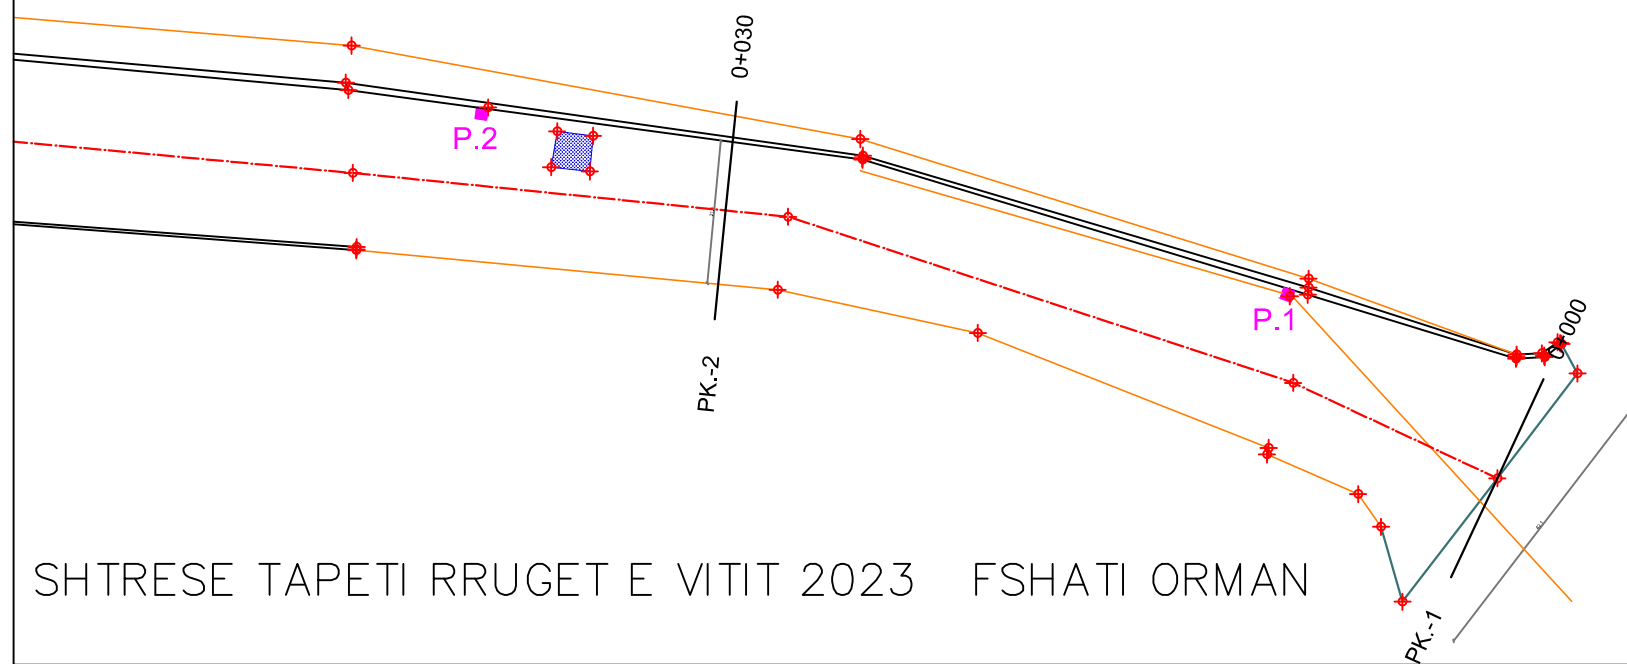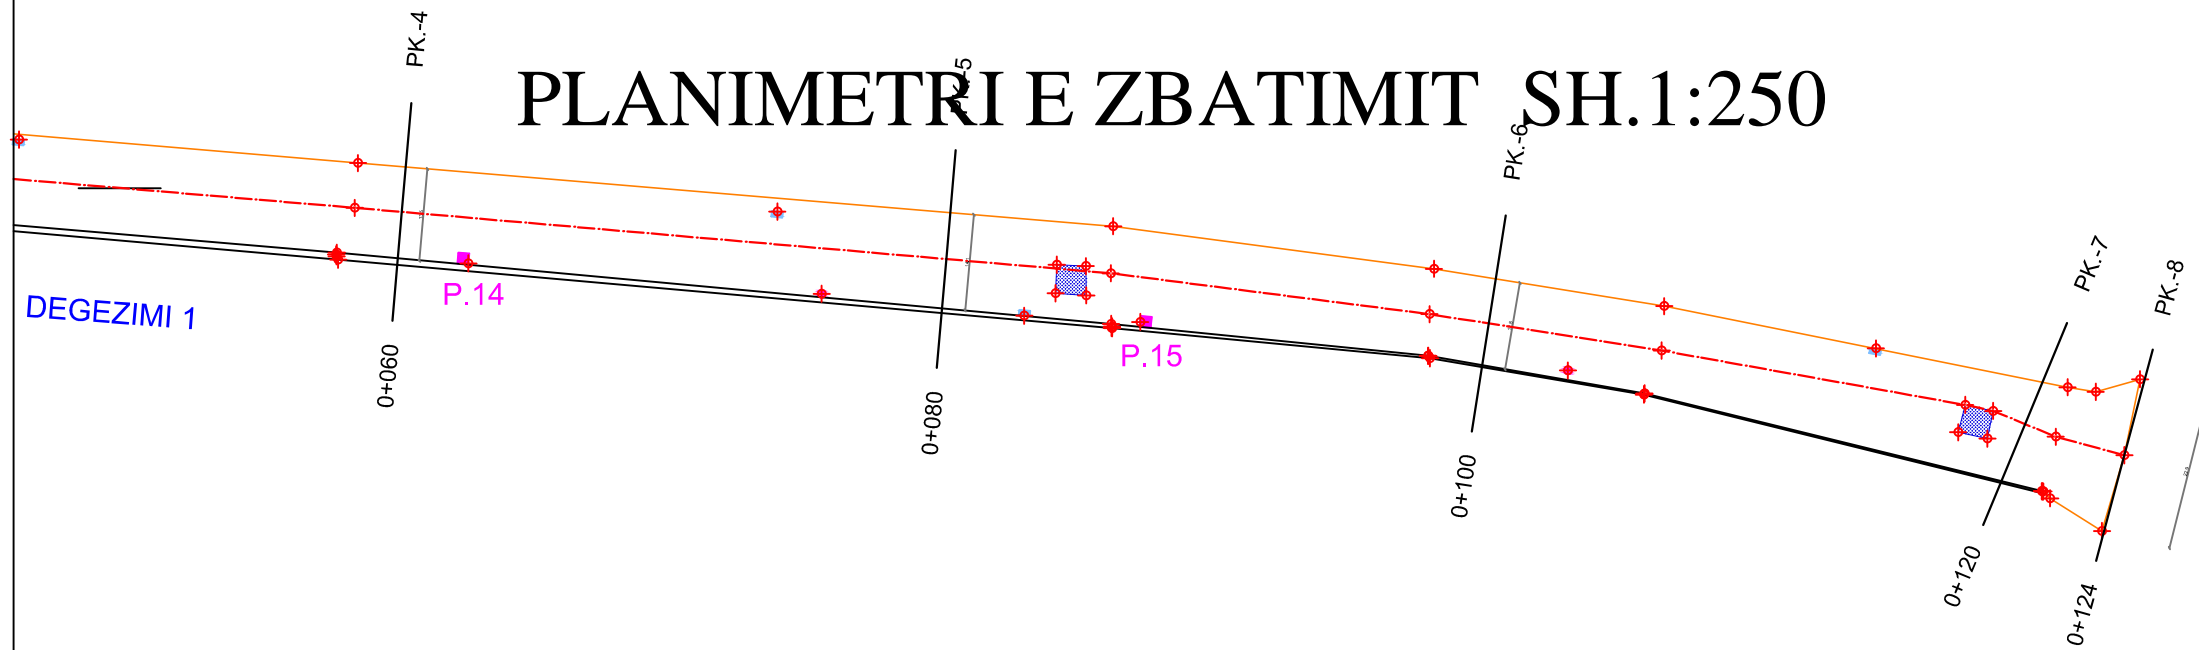

SHTRESE TAPETI RRUGET E VITIT 2023 FSHATI ORMAN

Qëllimi	Auth.	Auth.	Auth.	Shkalla	Doc. number
Për Aprovim	Ing.M.ZHULI	Ing.S.KOÇA	Tek.I.ISLAMAJ	1:250	Faqe:Nr. 4
<b>Emërtimi i vizatimit</b>				DREJTORIA E PLANIFIKIMIT DHE KONTROLLIT TE ZHVILLIMIT TE TERITORIT Ing.ENKELEJDA JONUSLLARI	
<b>PLANIMETRI E ZBATIMIT</b>					

# SKEMA ORIENTUESE

SHKALLA 1 : 2500

MIRATOHET  
KRYETARI I BASHKISË  
MALIQ  
GËZIM TOPÇIU




SHTRESË TAPETI RRUGËT E VITIT 2023, FSHATI ORMAN

Qëllimi	Auth.	Auth.	Auth.	Shkalla	Doc. number
Për Aprovim	Ing.M.ZHULI	Ing.S.KOÇA		1 : 2500	Faqe:Nr.
Emërtimi i vizatimit				DREJTORIA E PLANIFIKIMIT DHE KONTROLLIT TE ZHVILLIMIT TE TERRITORIT Ing.ENKELEJDA JONUSLLARI	
SKEMA ORIENTUESE					

# SKEMA ORIENTUESE SH.1:1000

MIRATOHET  
KRYETARI I BASHKISE  
MALIQ  
**GËZIM TOPÇIU**

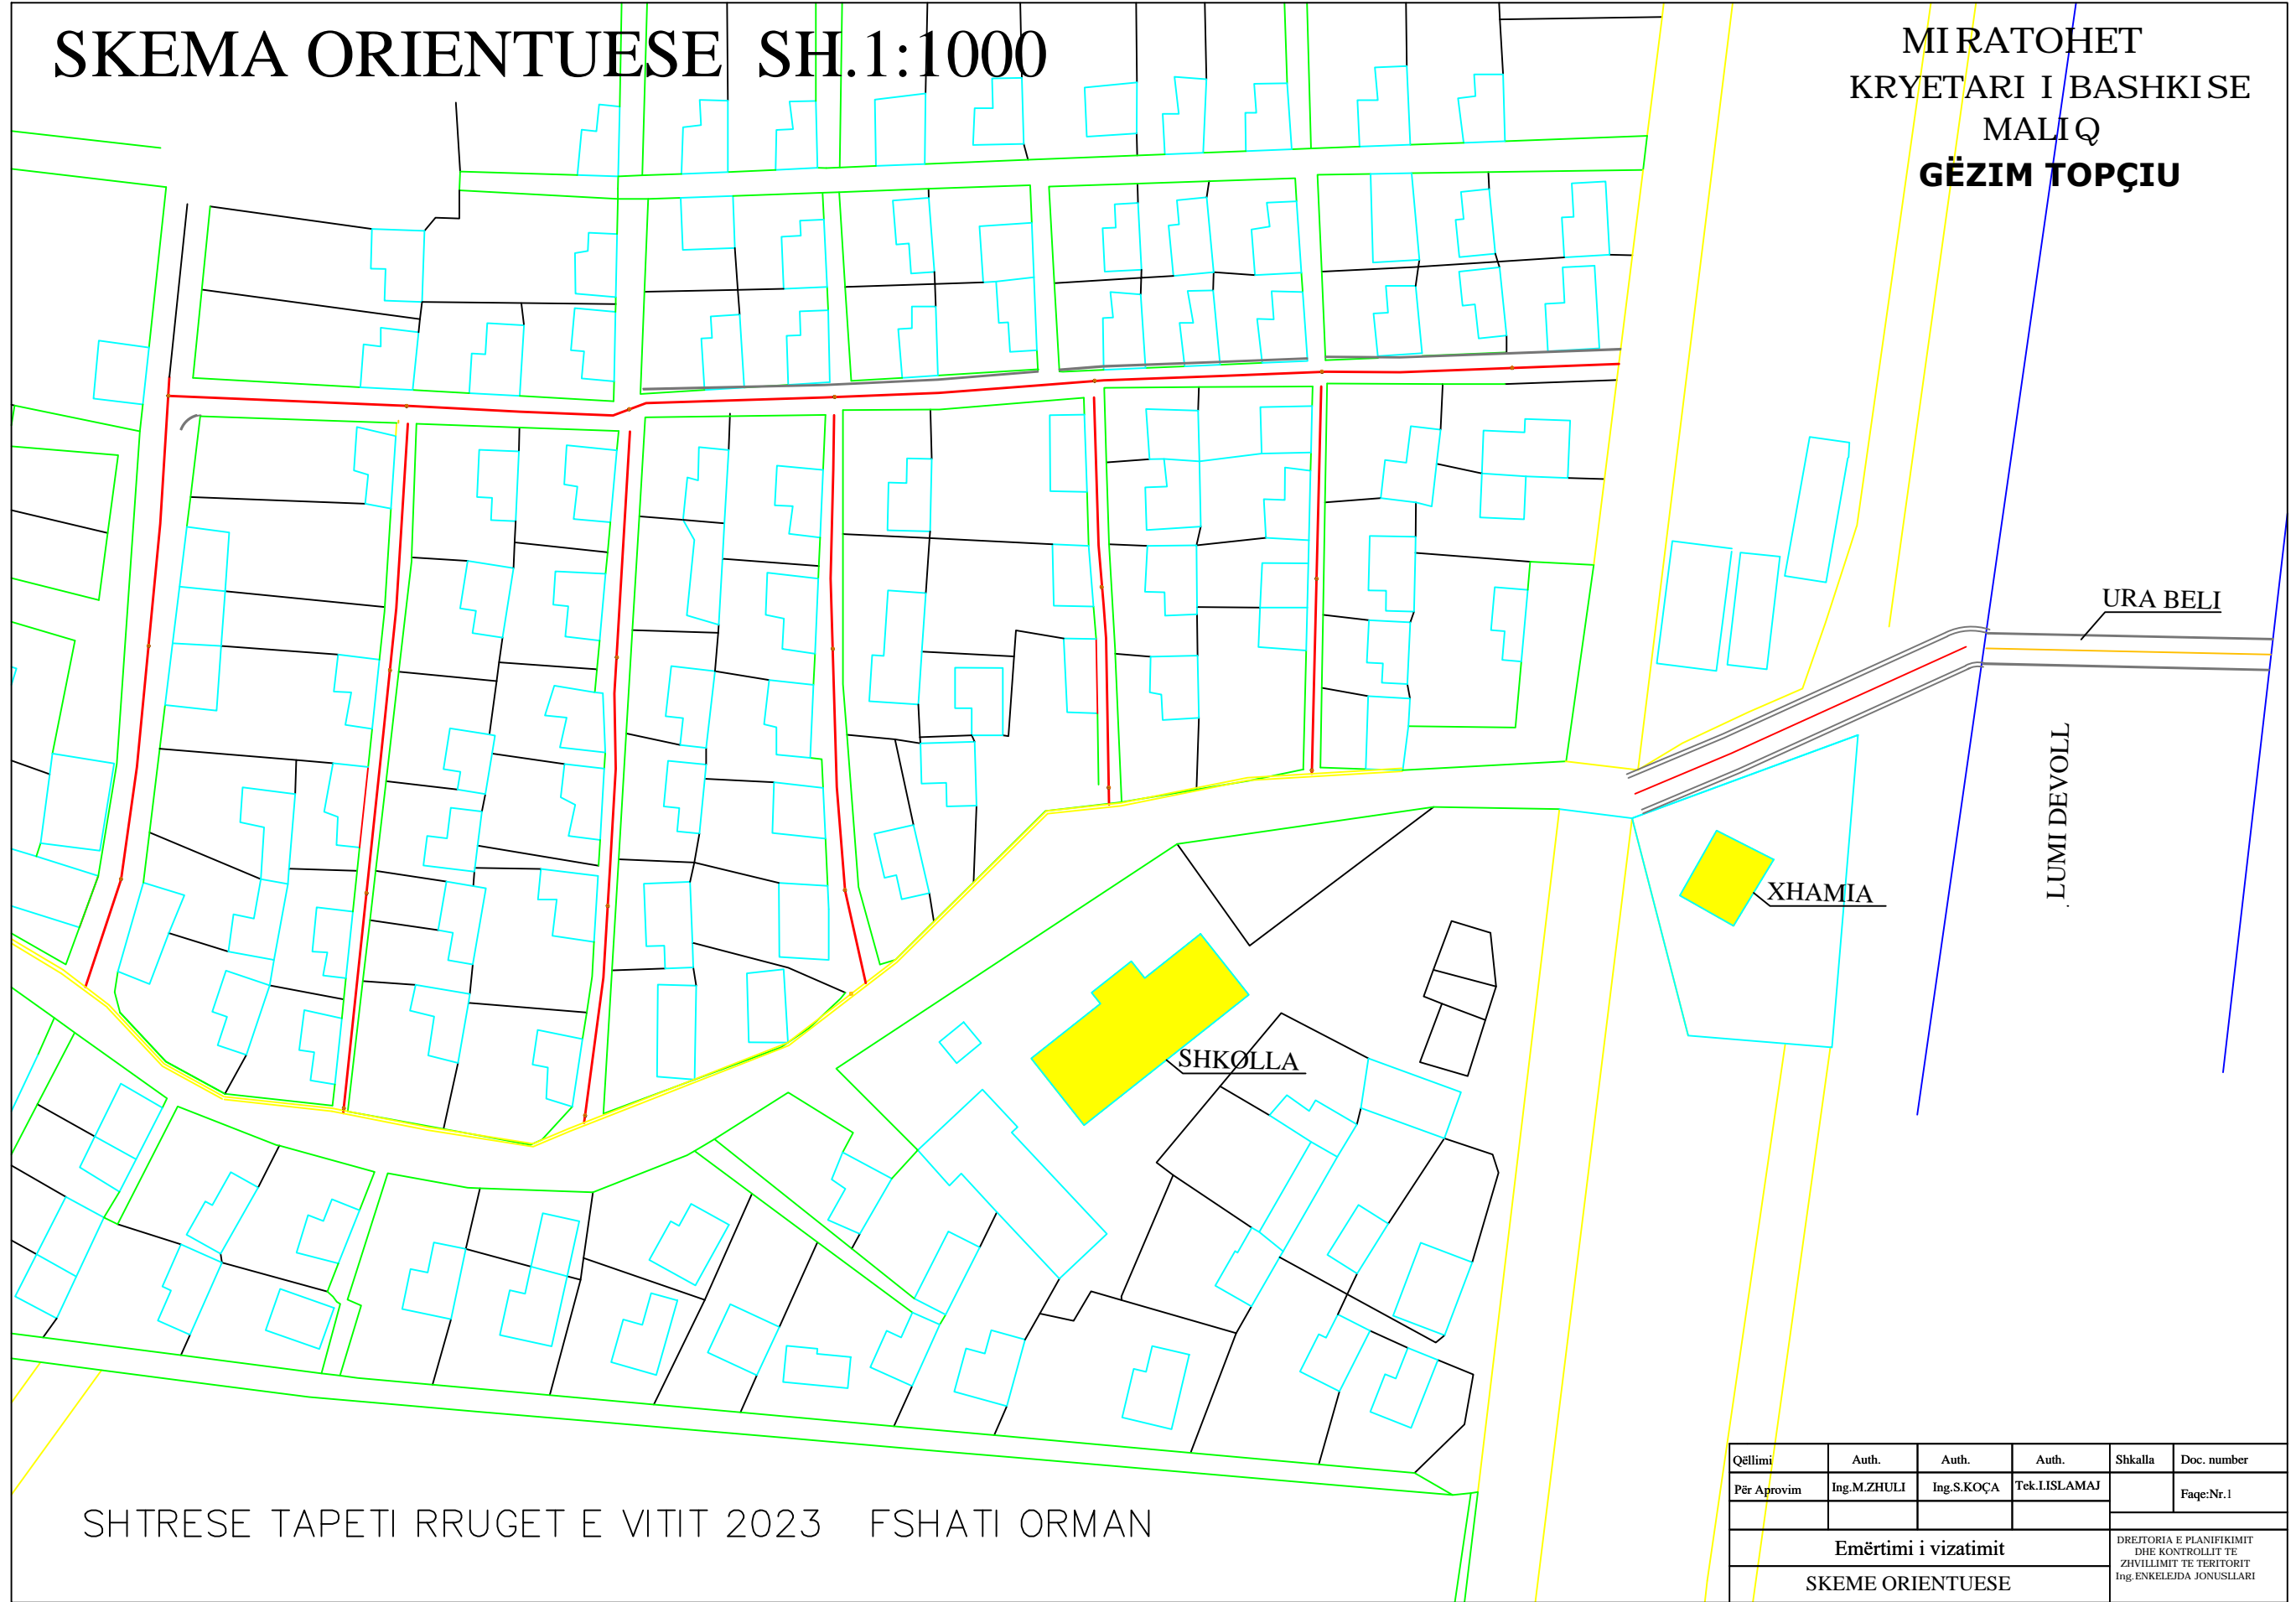


SHTRESE TAPETI RRUGET E VITIT 2023 FSHATI ORMAN

Qëllimi	Auth.	Auth.	Auth.	Shkalla	Doc. number
Për Aprovim	Ing.M.ZHULI	Ing.S.KOÇA	Tek.I.ISLAMAJ		Faqe:Nr.1
<b>Emërtimi i vizatimit</b>					DREJTORIA E PLANIFIKIMIT DHE KONTROLLIT TE ZHVILLIMIT TE TERITORIT Ing.ENKELEJDA JONUSLLARI
<b>SKEMA ORIENTUESE</b>					

# PLANIMETRI EKZISTUESE

## SH.1:1000

MIRATOHET  
 KRYETARI I BASHKISE  
 MALIQ  
**GËZIM TOPÇIU**

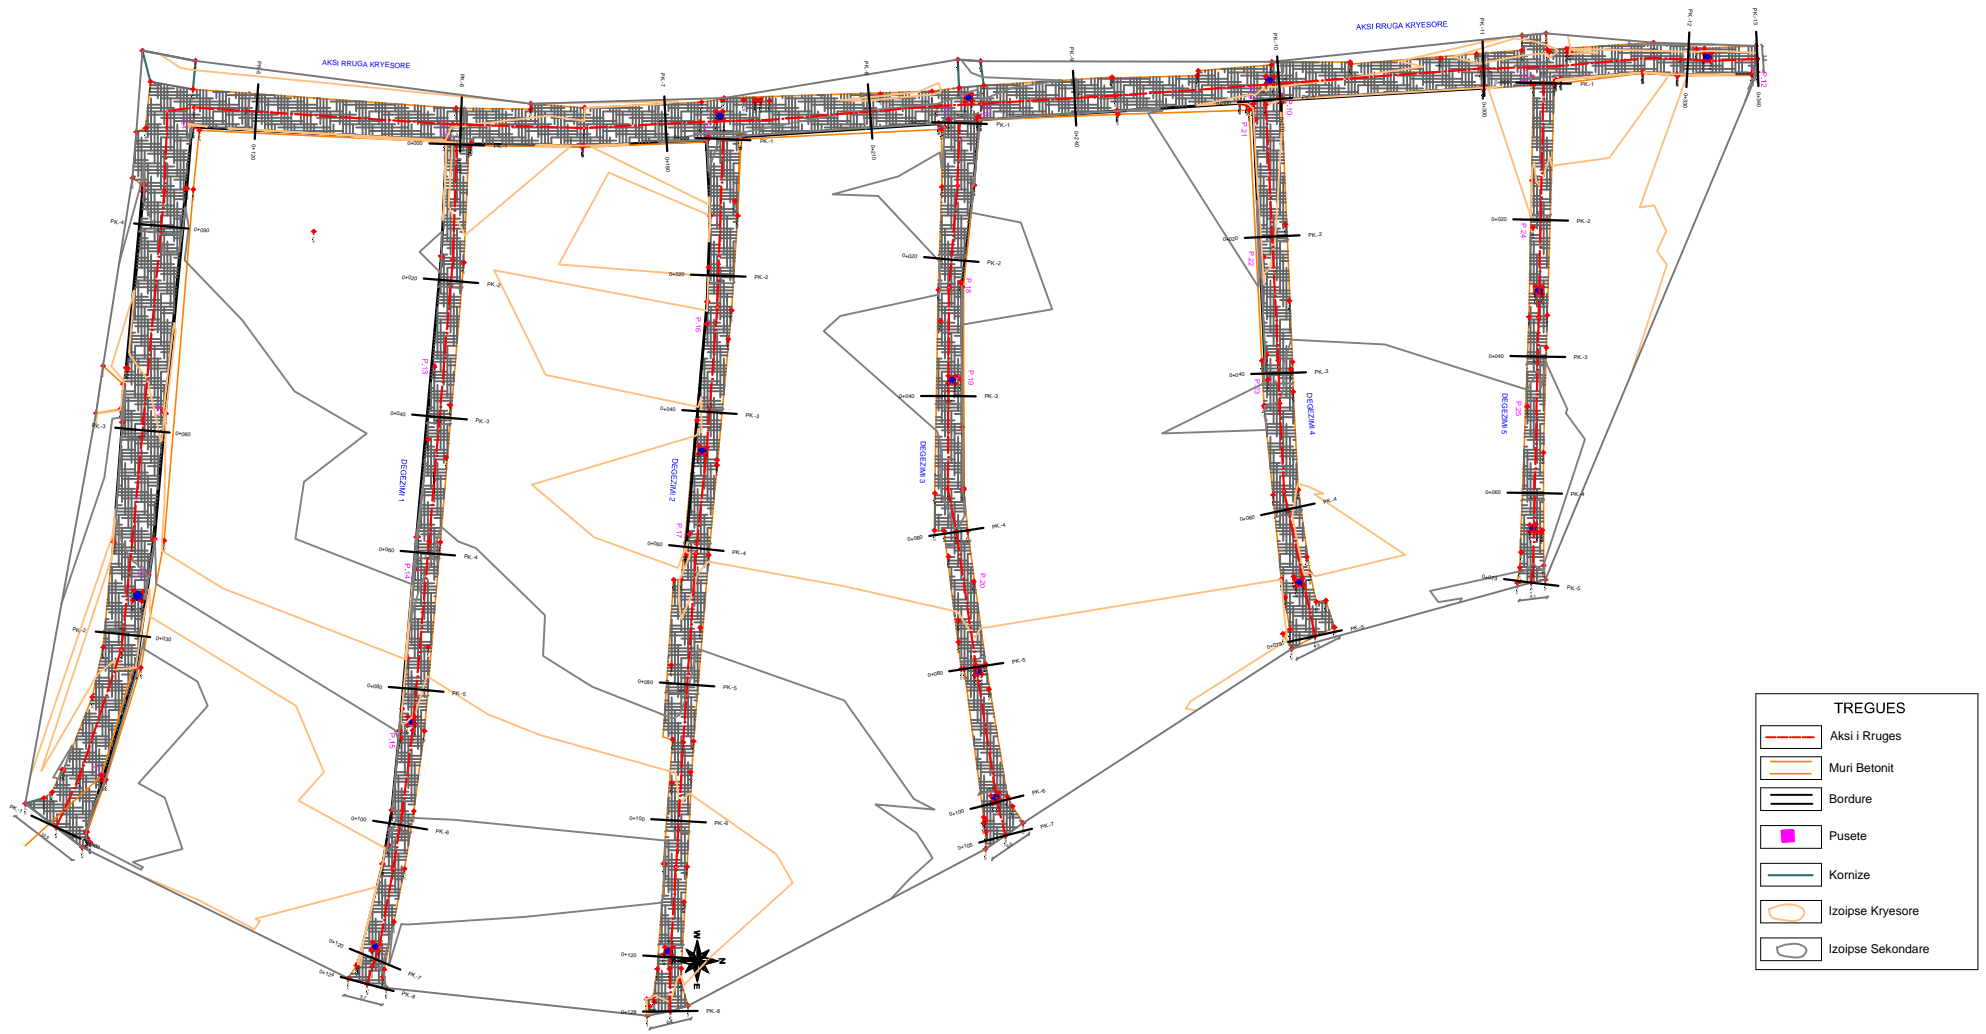


TREGUES	
	Aksi i Rruges
	Muri Betonit
	Bordure
	Pusete
	Kornize
	Izoipse Kryesore
	Izoipse Sekondare

SHTRESE TAPETI RRUGET E VITIT 2023 FSHATI ORMAN

Qëllimi	Auth.	Auth.	Auth.	Shkalla	Doc. number
Për Aprovim	Ing.M.ZHULI	Ing.S.KOÇA	Tek.I.ISLAMAJ		Faqe:Nr. 2
<b>Emërtimi i vizatimit</b>					DREJTORIA E PLANIFIKIMIT DHE KONTROLLIT TE ZHVILLIMIT TE TERITORIT Ing.ENKELEJDA JONUSLLARI
<b>PLANIMETRI EKZISTUESE</b>					

# PLANIMETRI E ZBATIMIT SH.1:250

MIRATOHET  
 KRYETARI I BASHKISE  
 MALIQ  
**GËZIM TOPÇIU**

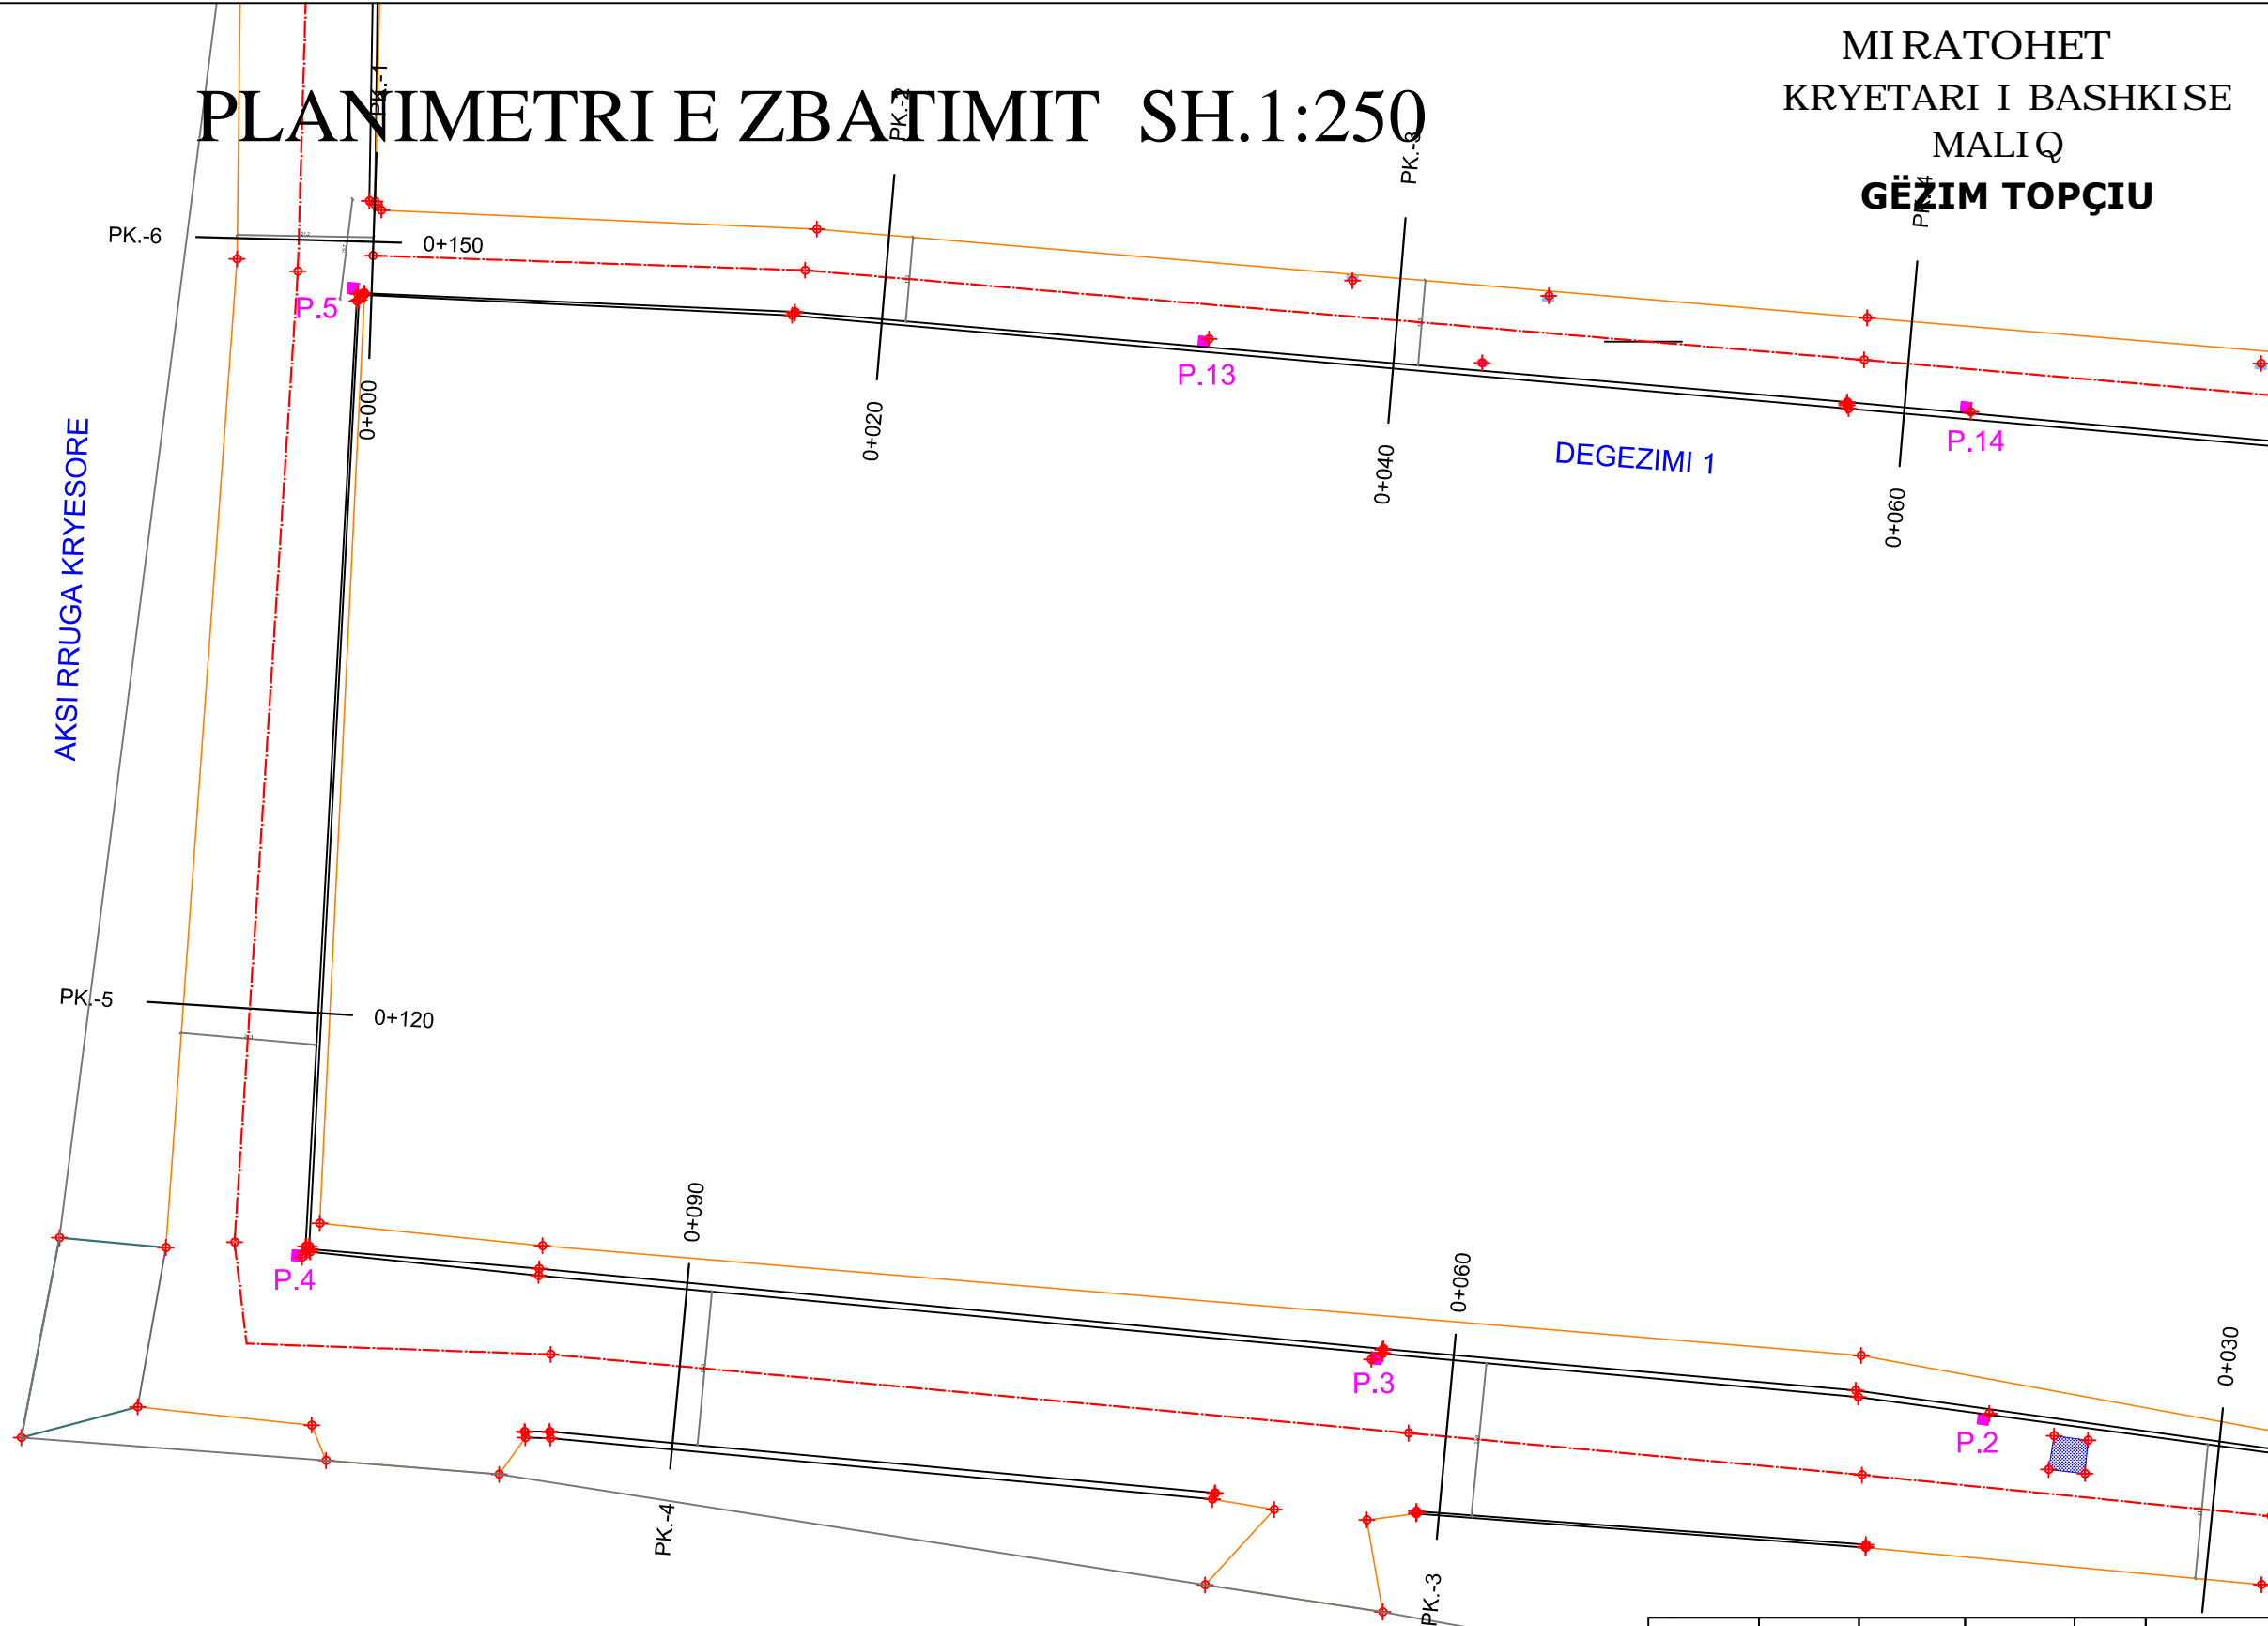


SHTRESE TAPETI RRUGET E VITIT 2023 FSHATI ORMAN

Qëllimi	Auth.	Auth.	Auth.	Shkalla	Doc. number
Për Aprovim	Ing.M.ZHULI	Ing.S.KOÇA	Tek.I.ISLAMAJ	1:250	Faqe: 3
<b>Emërtimi i vizatimit</b>					DREJTORIA E PLANIFIKIMIT DHE KONTROLLIT TE ZHVILLIMIT TE TERRITORIT Ing.ENKELEJDA JONUSLARI
<b>PLANIMETRI E ZBATIMIT</b>					



# PLANIMETRI E ZBATIMIT SH.1:250

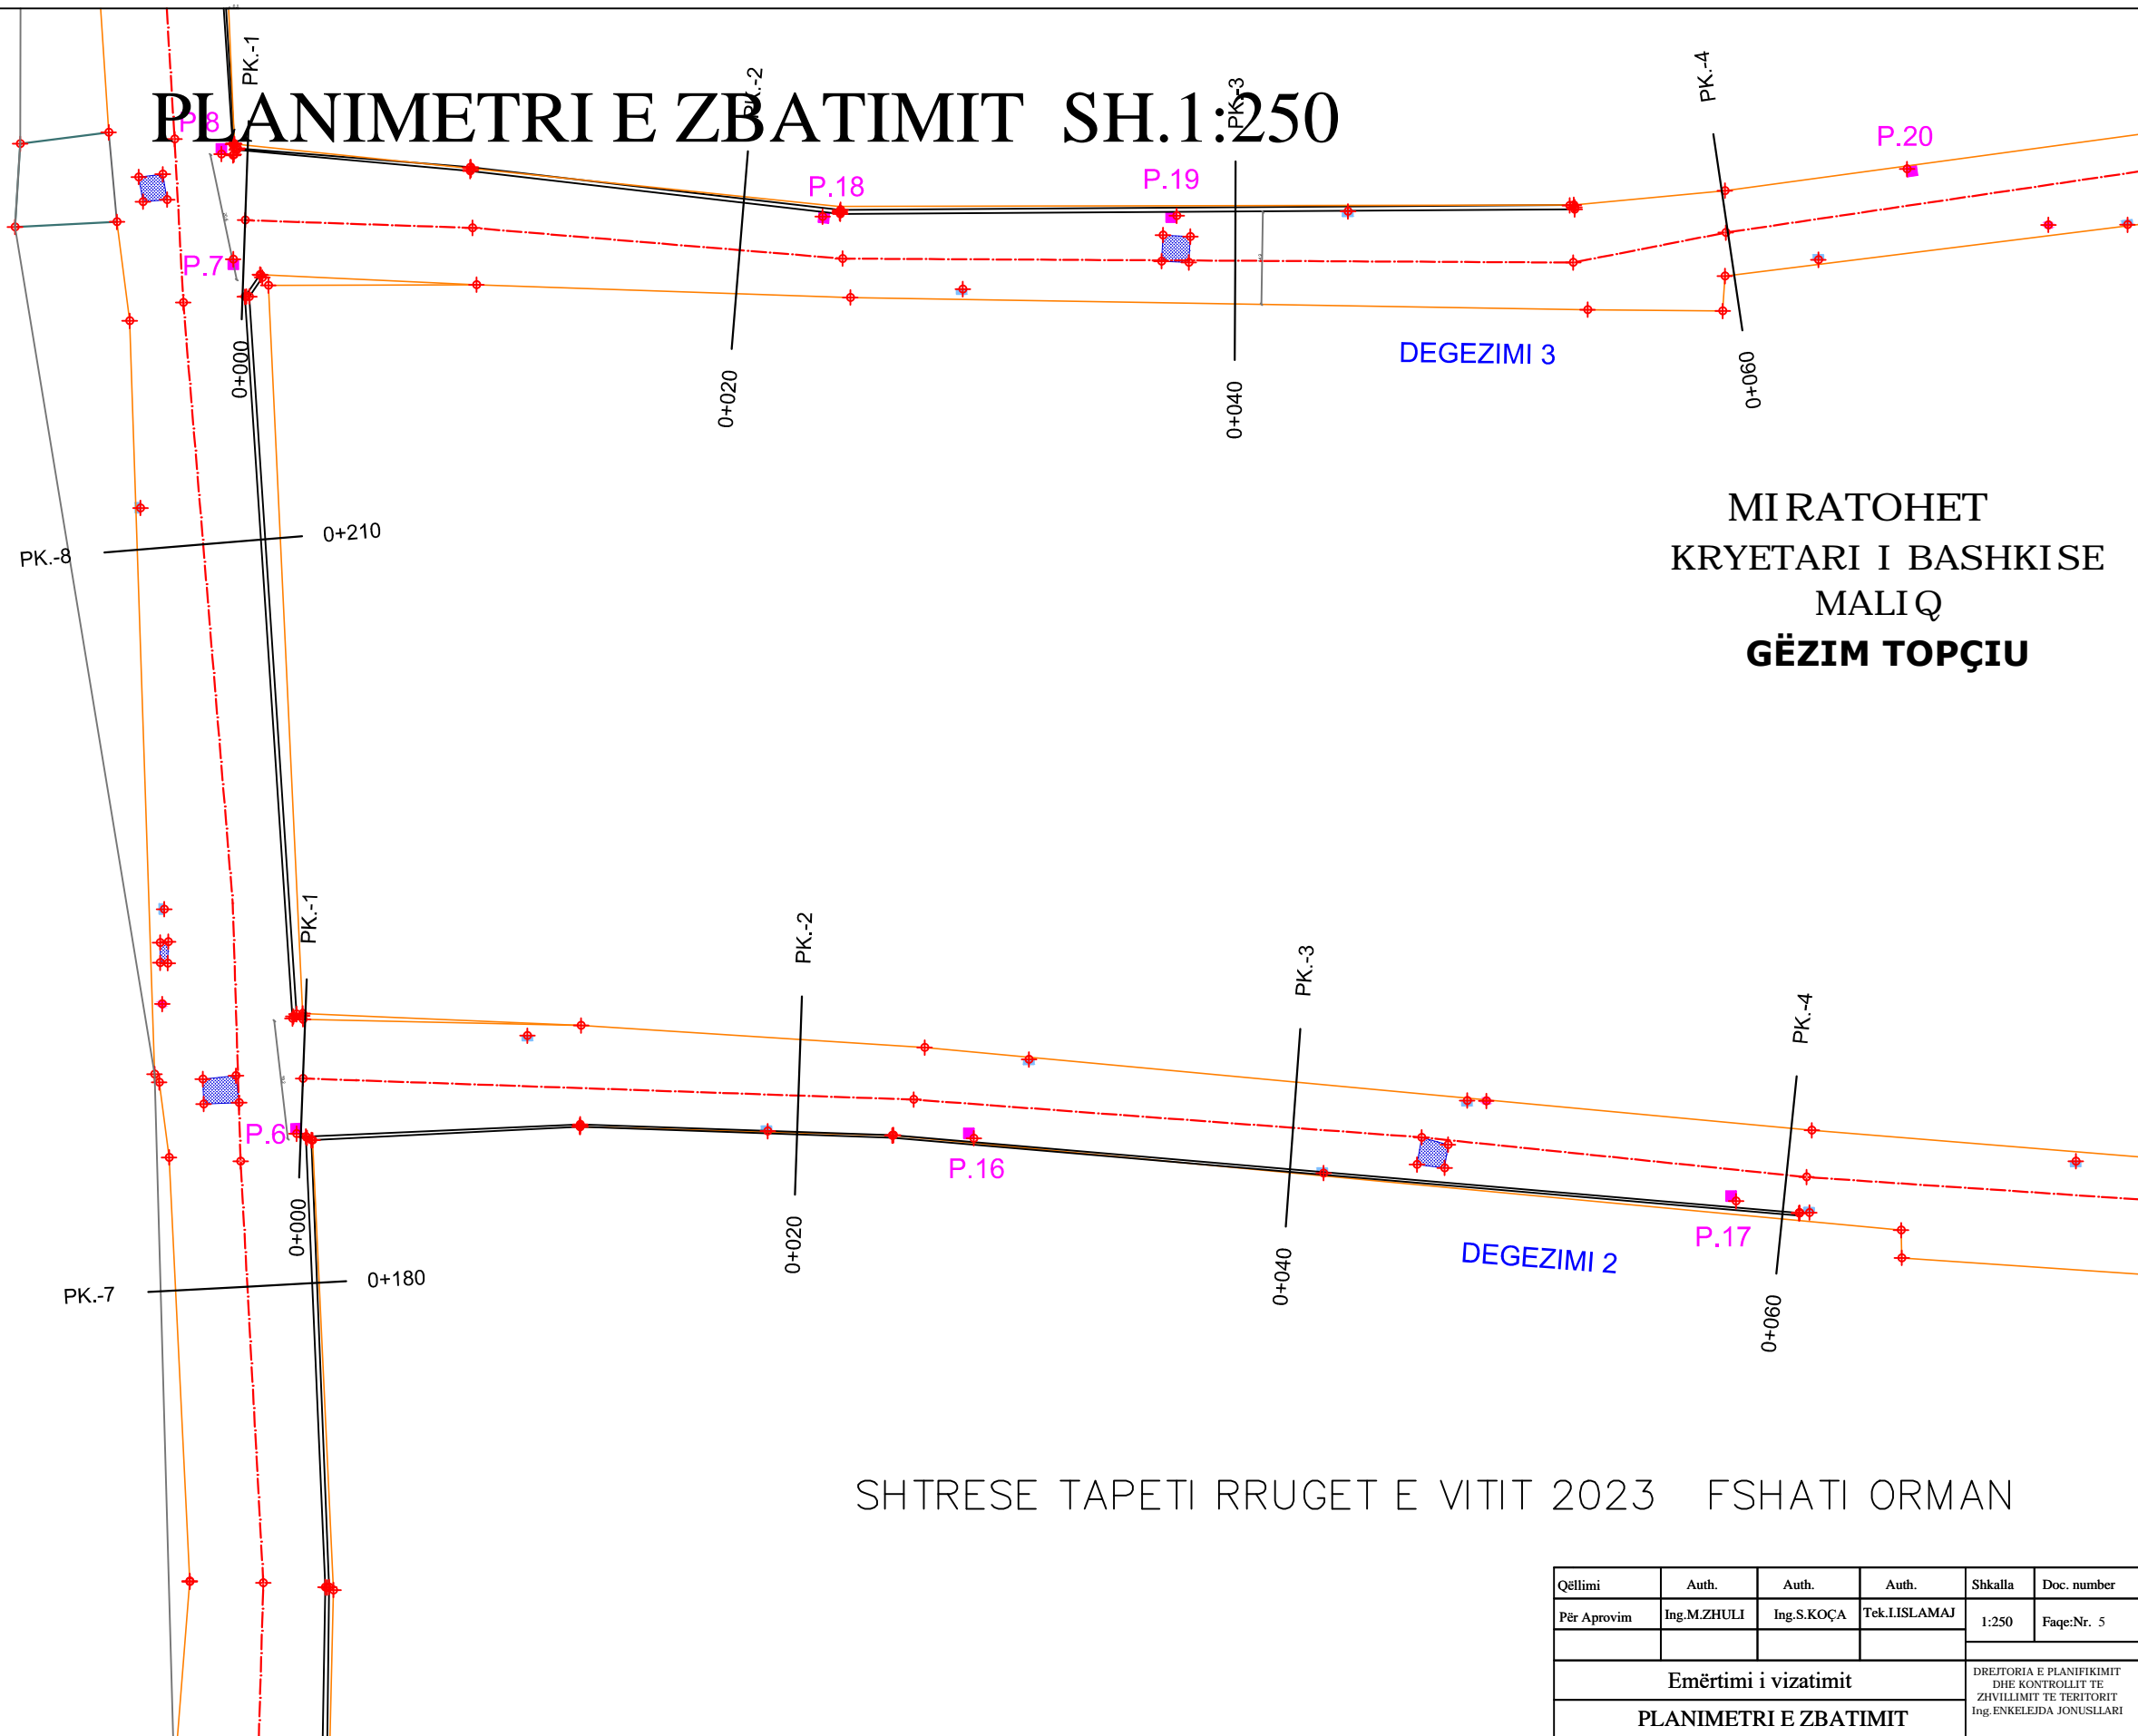



MIRATOHET  
KRYETARI I BASHKISE  
MALIQ  
GËZIM TOPÇIU

SHTRESE TAPETI RRUGET E VITIT 2023 FSHATI ORMAN

Qëllimi	Auth.	Auth.	Auth.	Shkalla	Doc. number
Për Aprovim	Ing.M.ZHULI	Ing.S.KOÇA	Tek.I.ISLAMAJ	1:250	Faqe:Nr. 5
Emërtimi i vizatimit				DREJTORIA E PLANIFIKIMIT DHE KONTROLLIT TE ZHVILLIMIT TE TERITORIT Ing.ENKELEJDA JONUSLLARI	
PLANIMETRI E ZBATIMIT					

# PLANIMETRI E ZBATIMIT SH.1:250

MIRATOHET  
KRYETARI I BASHKISE  
MALIQ  
**GËZIM TOPÇIU**

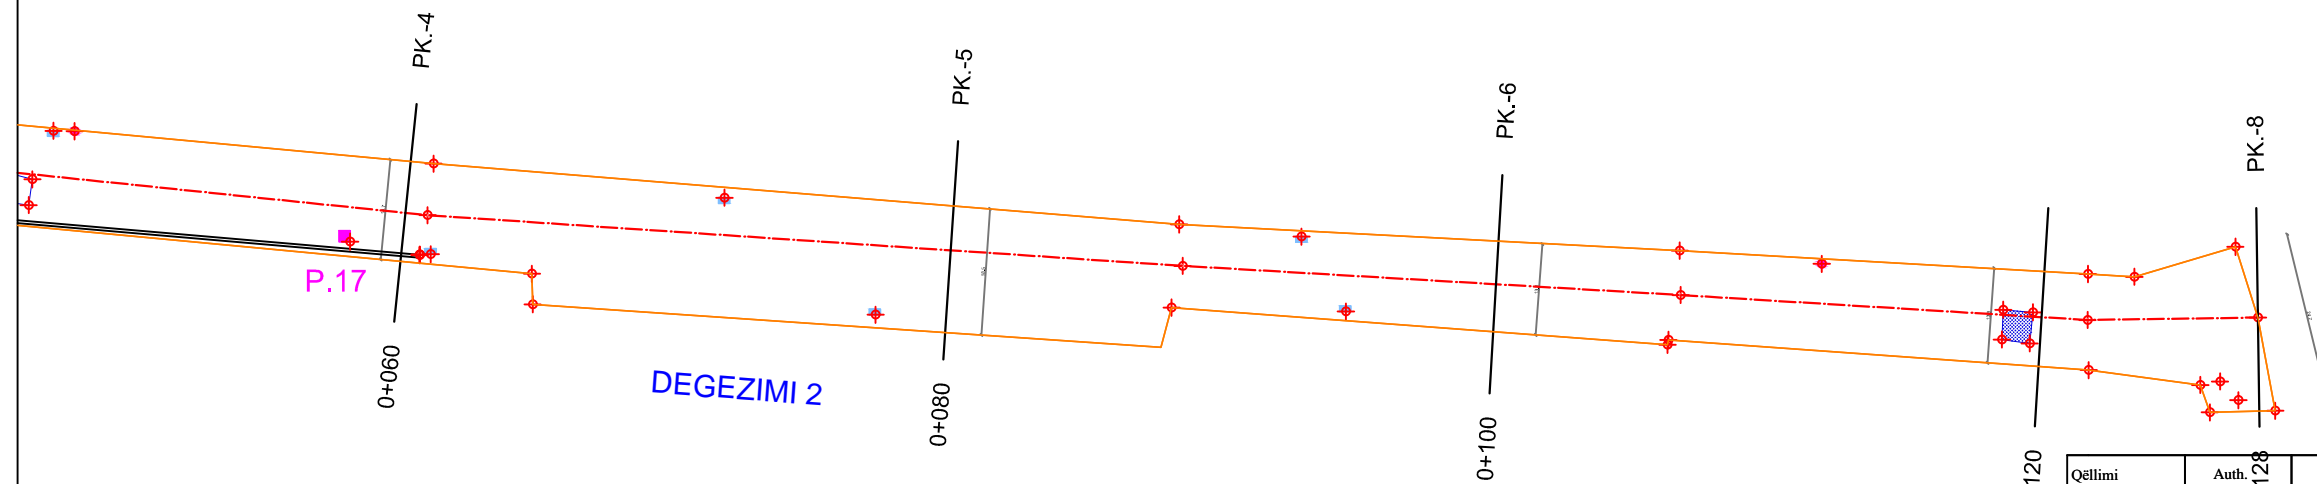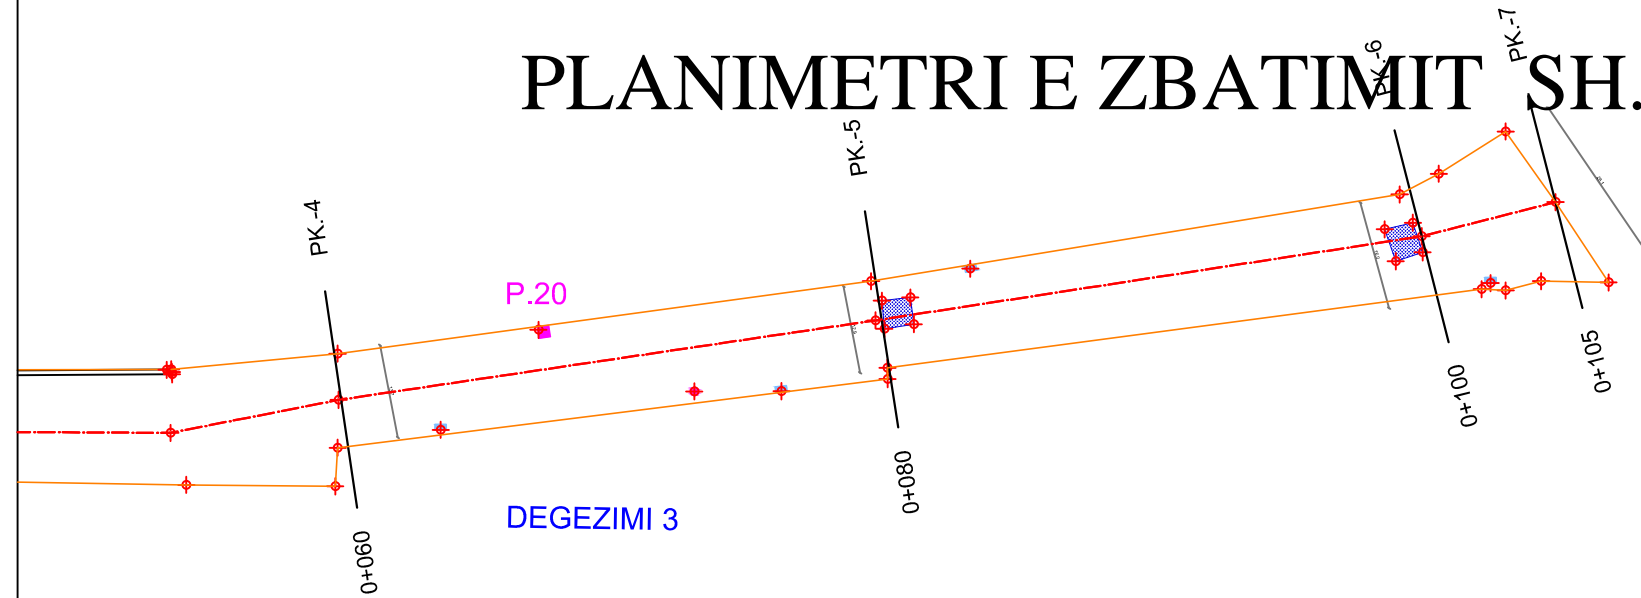


SHTRESE TAPETI RRUGET E VITIT 2023 FSHATI ORMAN

Qëllimi	Auth.	Auth.	Auth.	Shkalla	Doc. number
Për Aprovim	Ing.M.ZHOLI	Ing.S.KOÇA	Tek.I.ISLAMAJ	1:250	Faqe:Nr. 6
<b>Emërtimi i vizatimit</b>				DREJTORIA E PLANIFIKIMIT DHE KONTROLLIT TE ZHVILLIMIT TE TERITORIT Ing.ENKELEJDA JONUSLLARI	
<b>PLANIMETRI E ZBATIMIT</b>					

# PLANIMETRI E ZBATIMIT SH.1:250


MIRATOHET  
 KRYETARI I BASHKISE  
 MALIQ  
**GËZIM TOPÇIU**

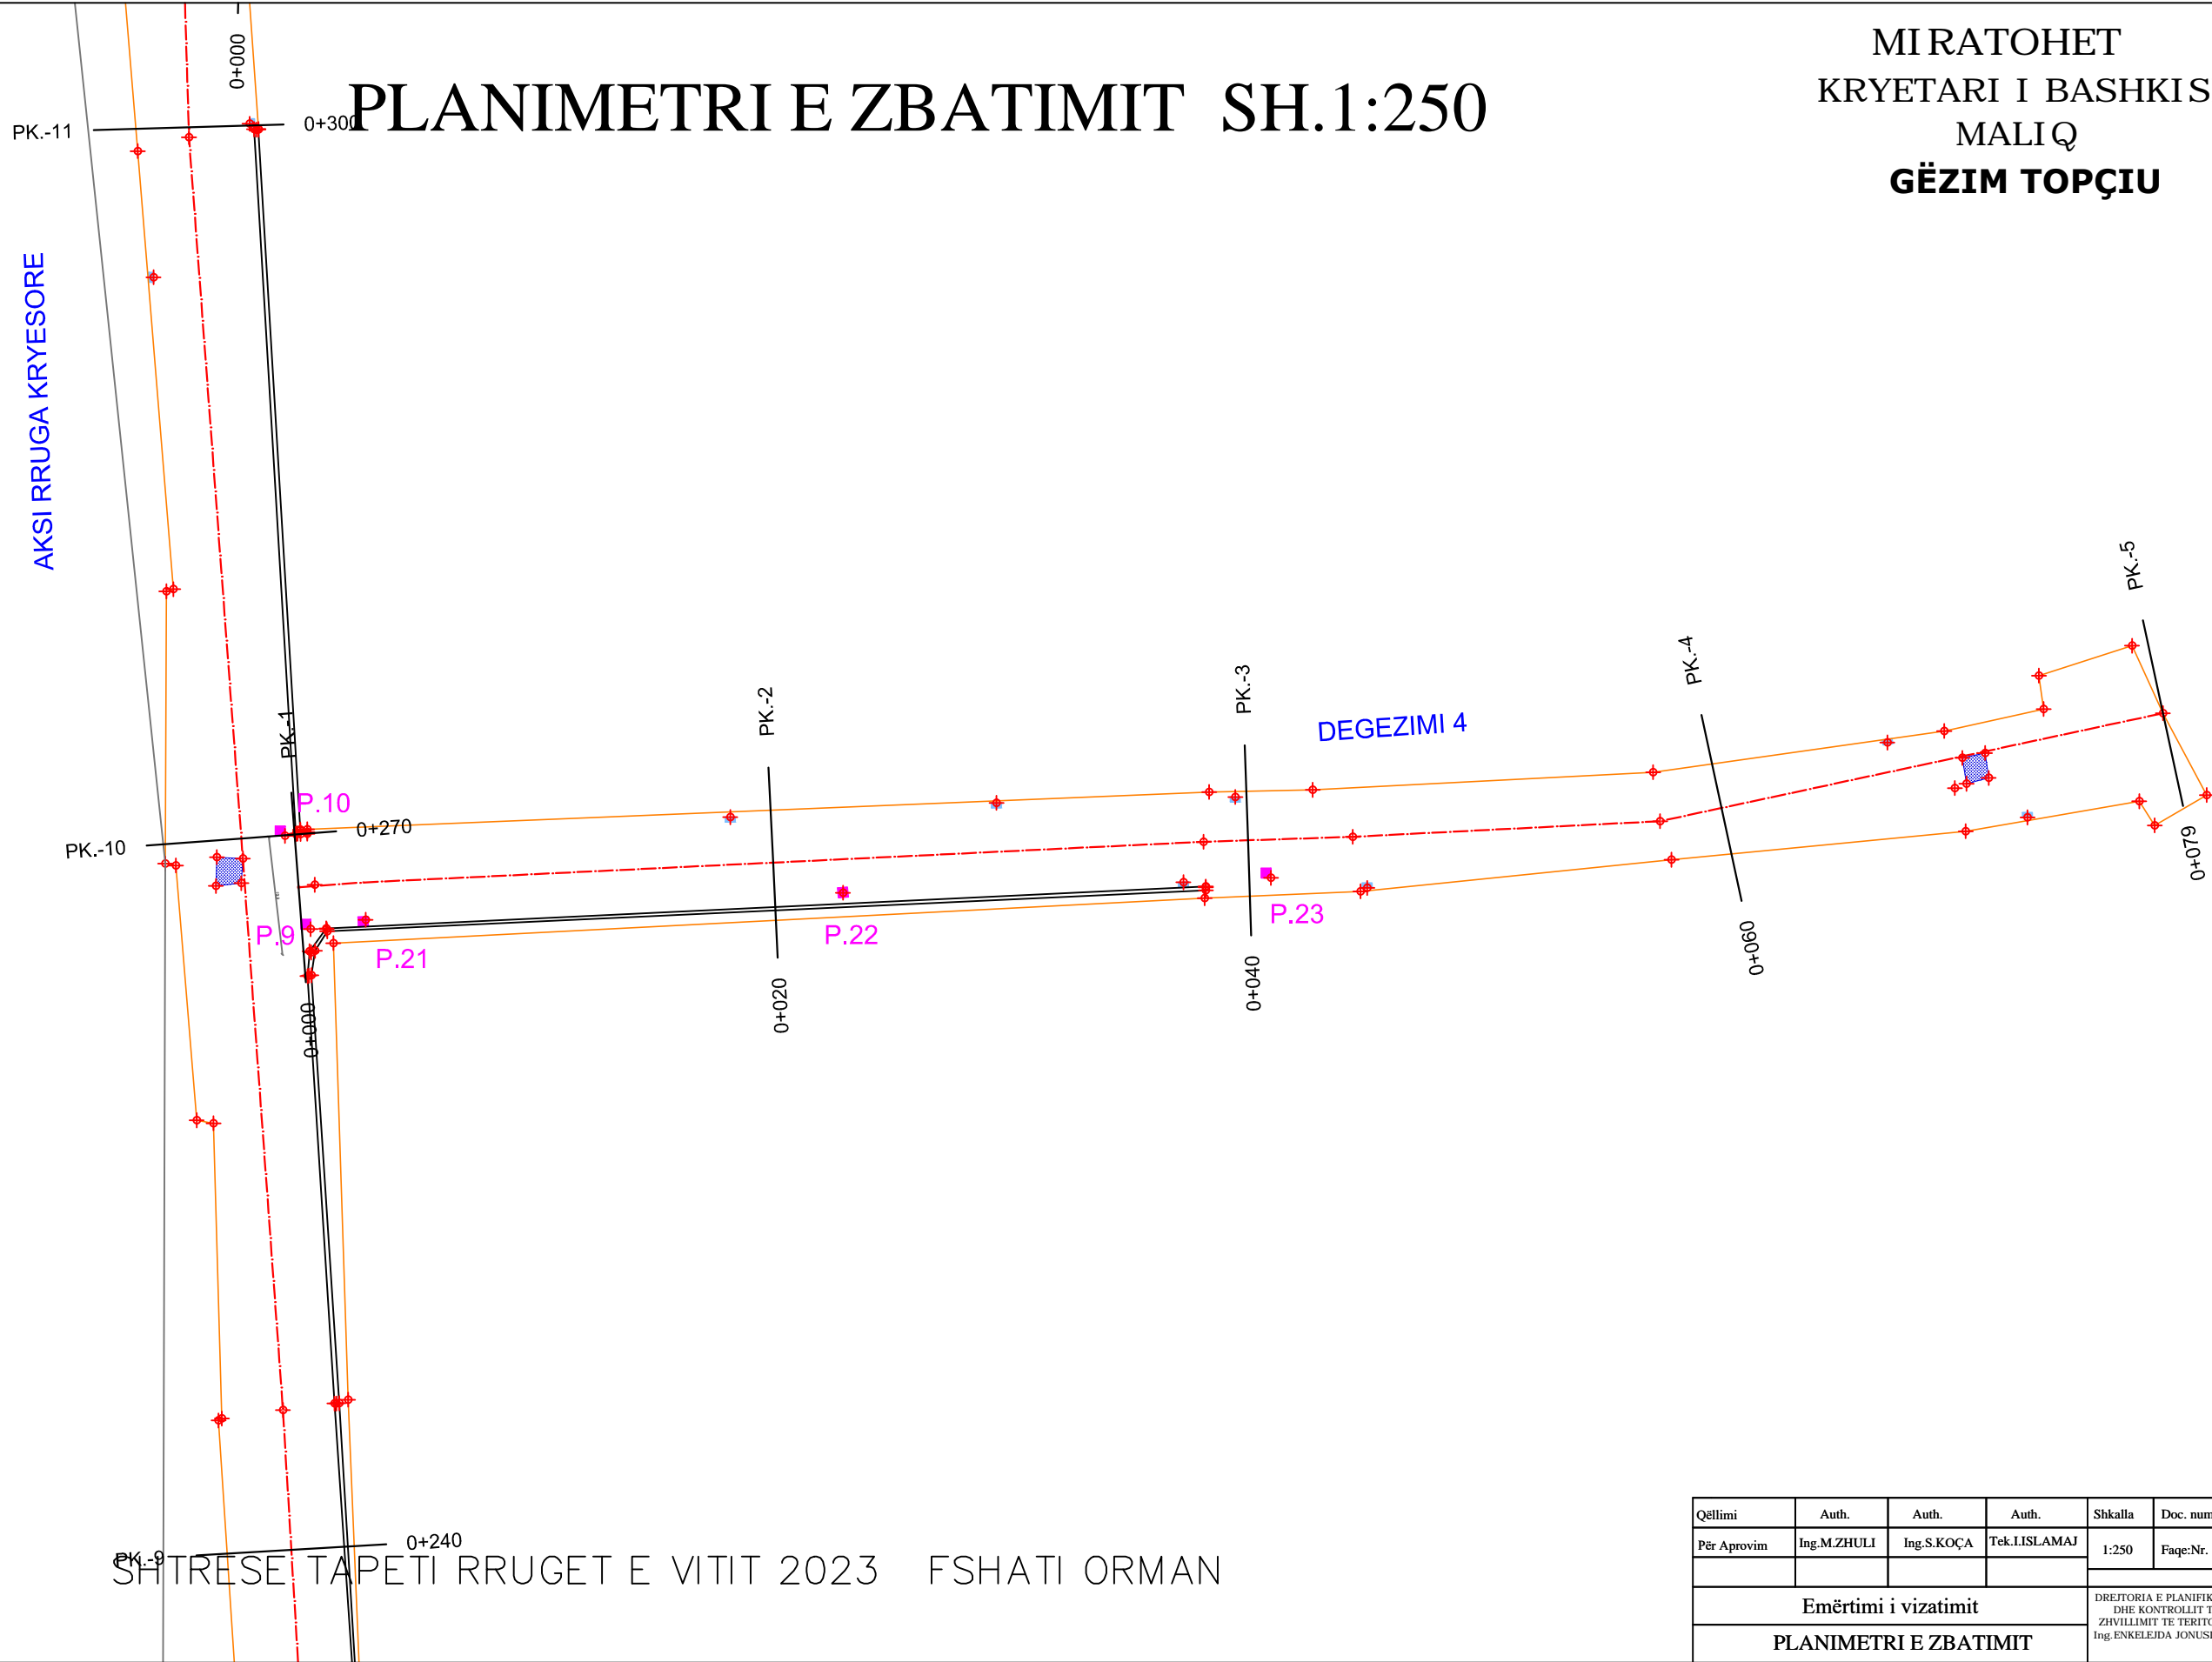

Qëllimi	Auth.	Auth.	Auth.	Shkalla	Doc. number
Për Aprovim	Ing.M.ZHULI	Ing.S.KOÇA	Tek.I.ISLAMAJ	1:250	Faqe:Nr. 7
<b>Emërtimi i vizatimit</b>				DREJTORIA E PLANIFIKIMIT DHE KONTROLLIT TE ZHVILLIMIT TE TERITORIT Ing.ENKELEJDA JONUSLLARI	
<b>PLANIMETRI E ZBATIMIT</b>					

# PLANIMETRI E ZBATIMIT SH.1:250

MIRATOHET  
KRYETARI I BASHKISE  
MALIQ  
**GËZIM TOPÇIU**

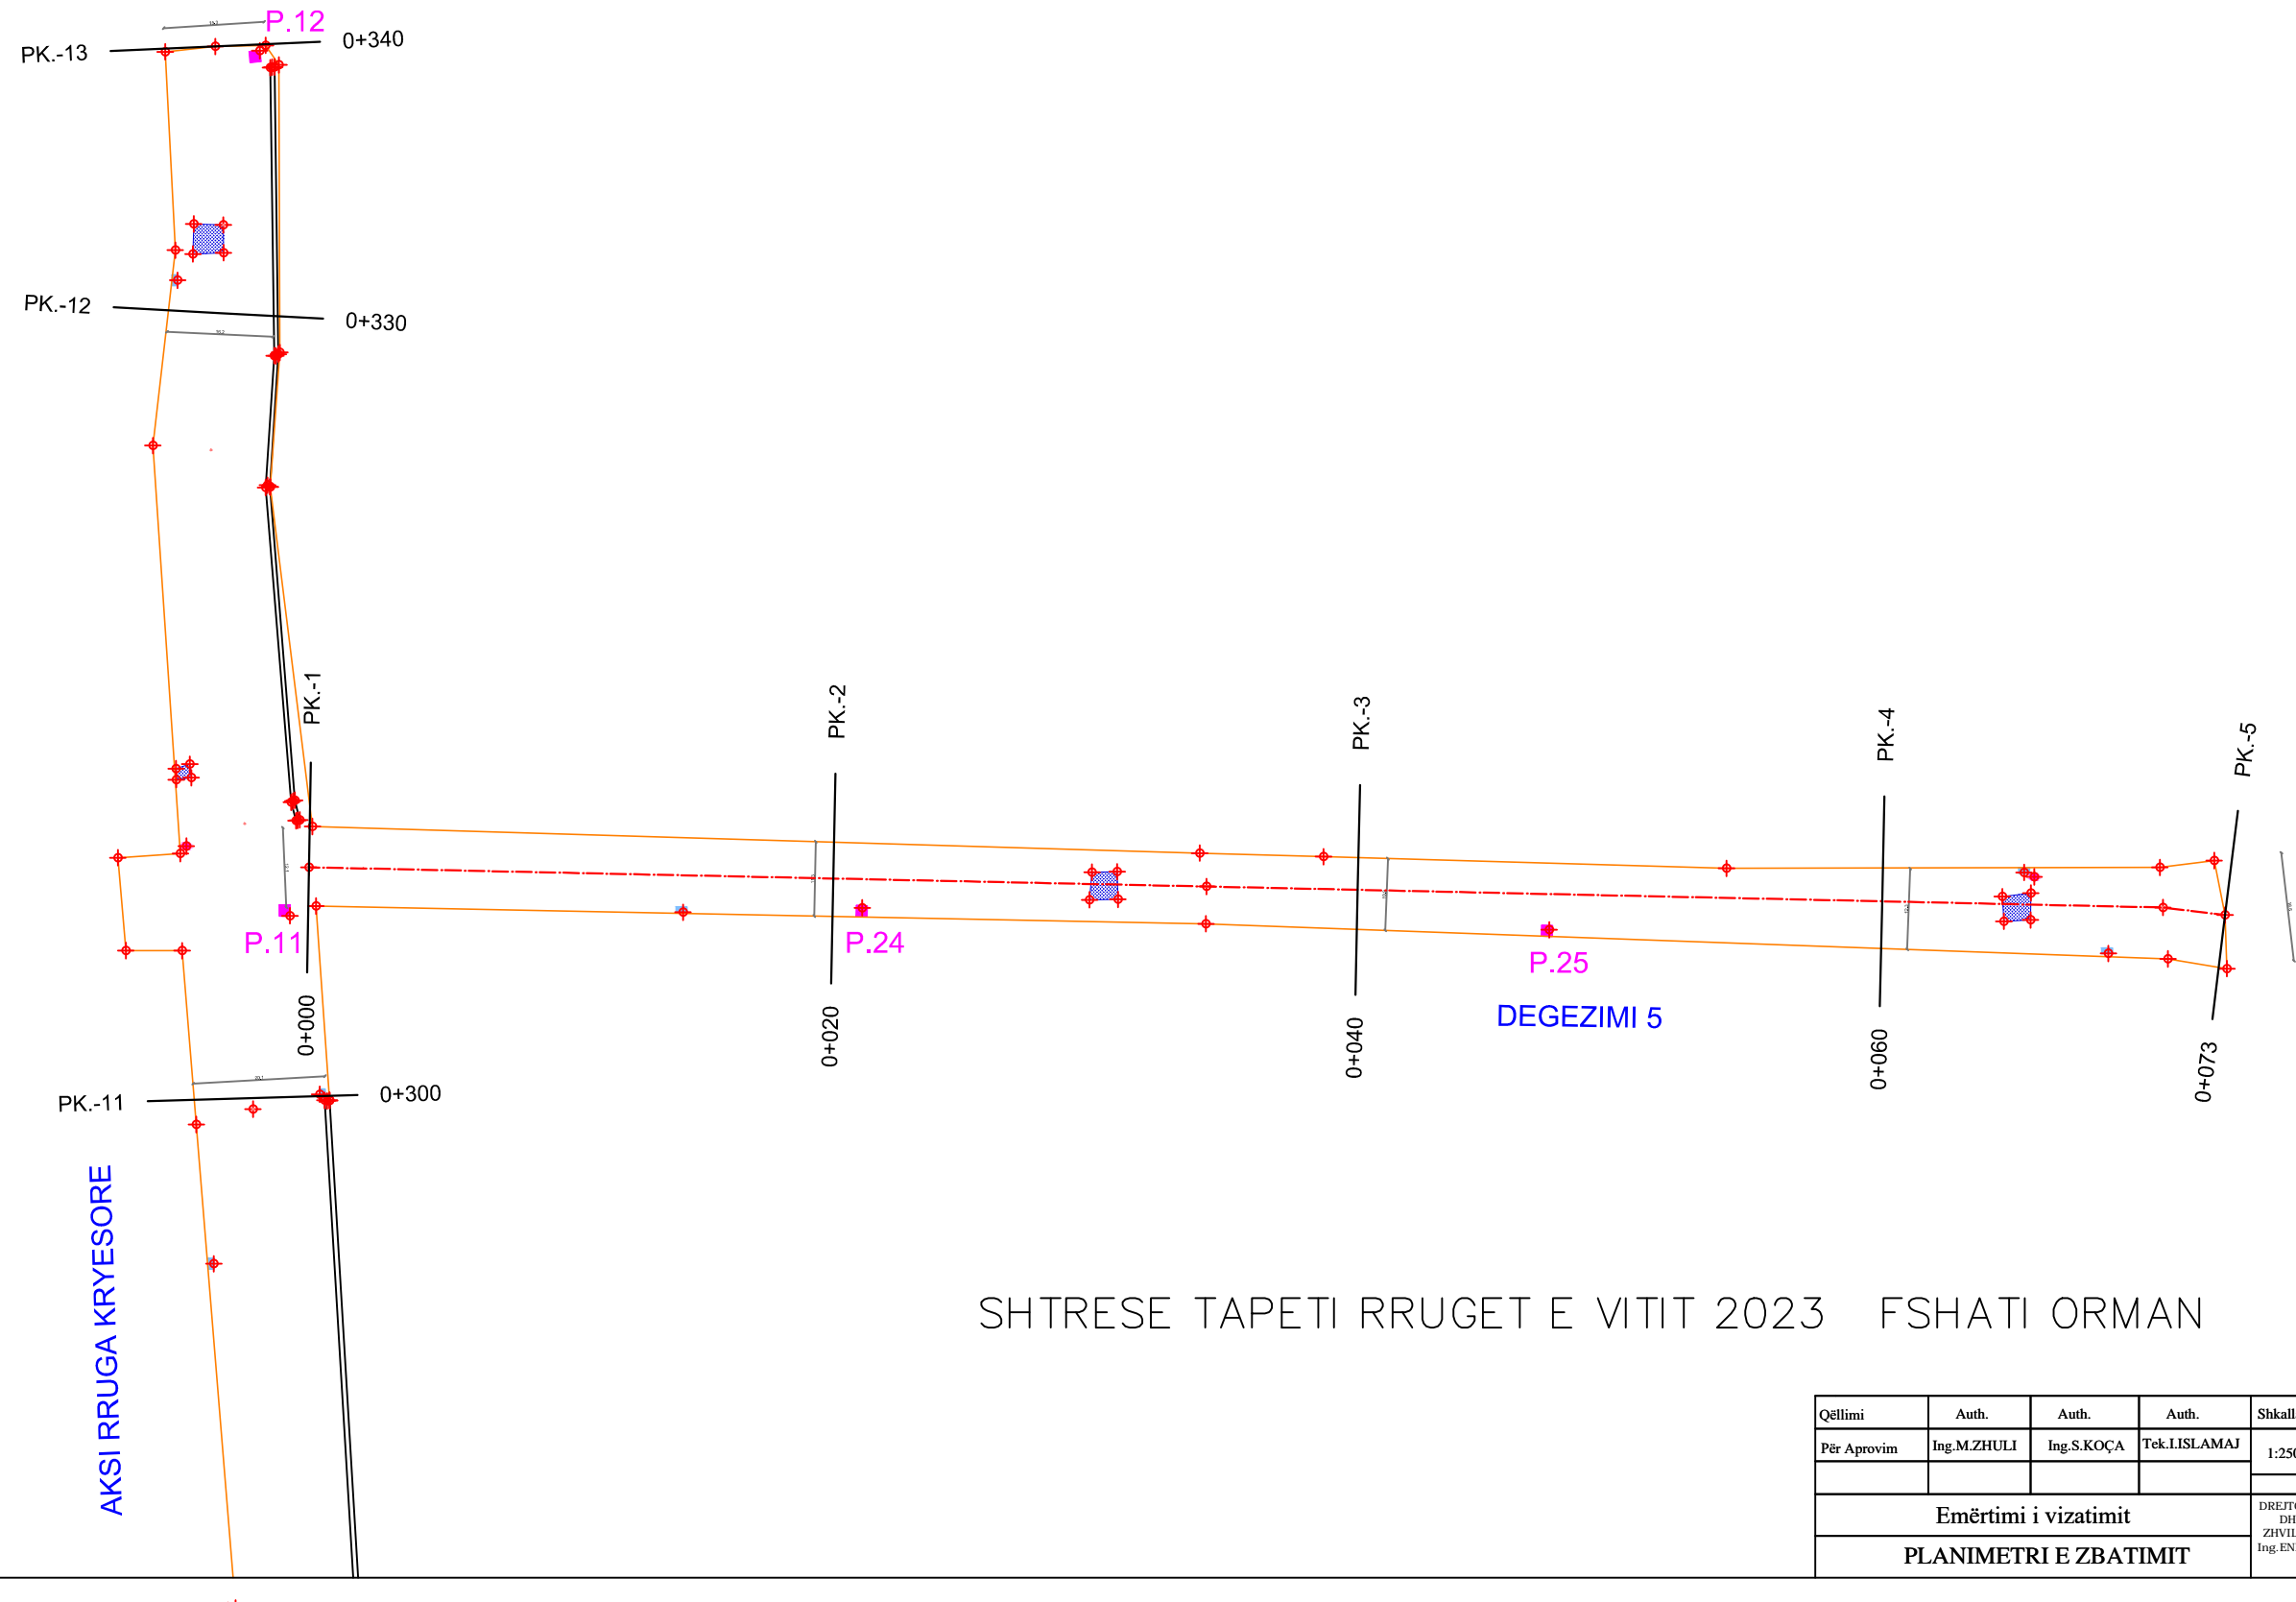


SHTRESE TAPETI RRUGET E VITIT 2023 FSHATI ORMAN

Qëllimi	Auth.	Auth.	Auth.	Shkalla	Doc. number
Për Aprovim	Ing.M.ZHULI	Ing.S.KOÇA	Tek.L.ISLAMAJ	1:250	Faqe:Nr. 8
<b>Emërtimi i vizatimit</b>				DREJTORIA E PLANIFIKIMIT DHE KONTROLLIT TE ZHVILLIMIT TE TERITORIT Ing.ENKELEJDA JONUSLLARI	
<b>PLANIMETRI E ZBATIMIT</b>					

**PROFILAT TERTHOR TIP I RRUGES FSHATI ORMAN SHK. 1:100**

**MIRATOHET  
KRYETARI I BASHKISE  
MALIQ  
GËZIM TOPÇIU**

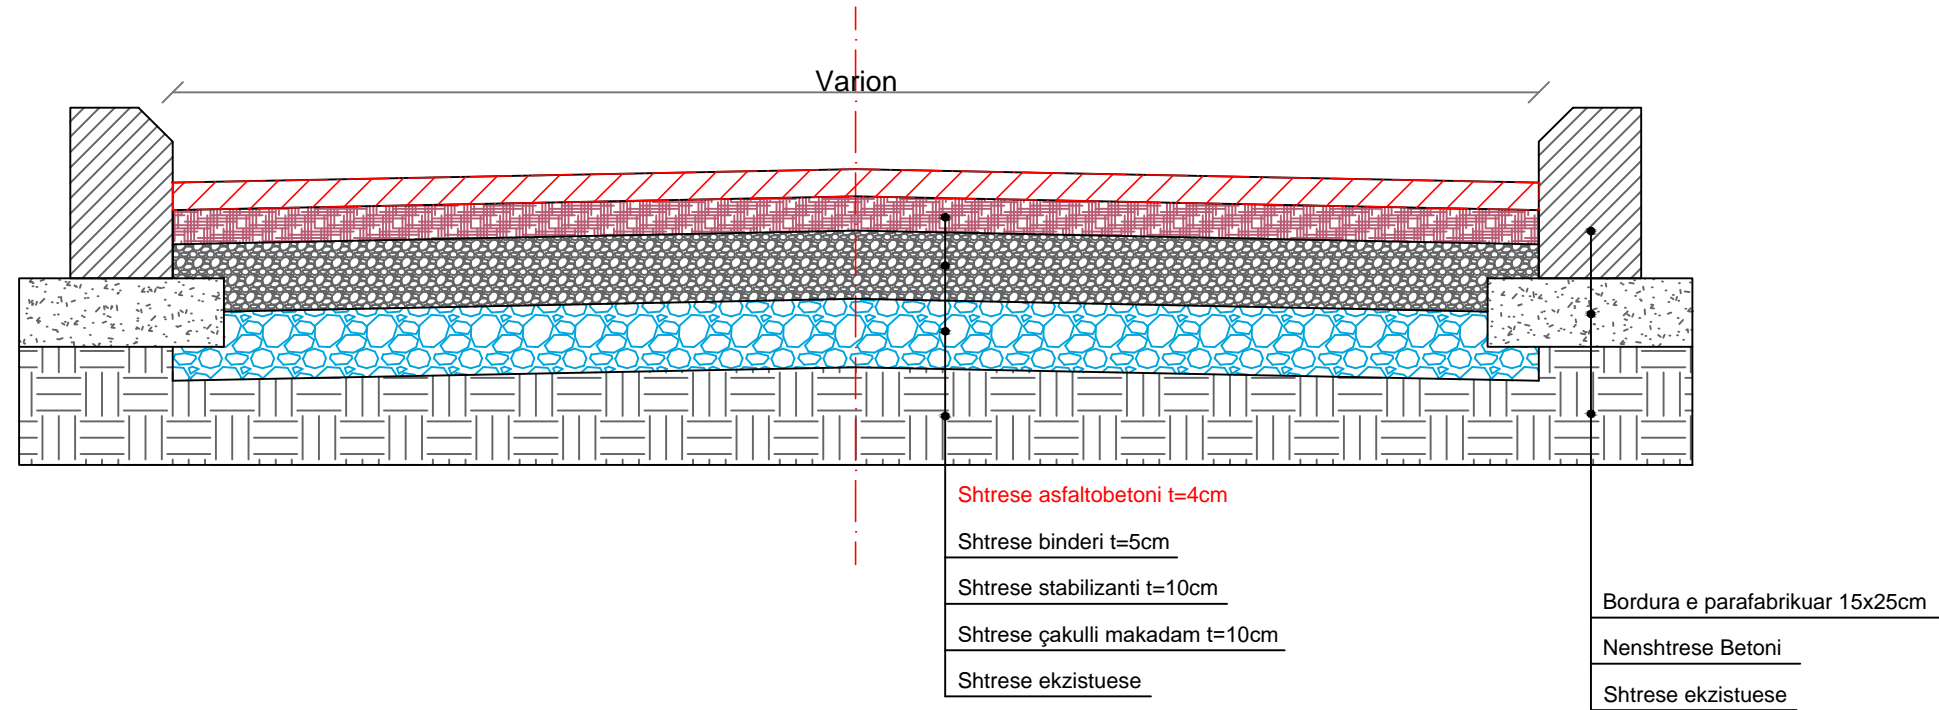


SHTRESE TAPETI RRUGET E VITIT 2023 FSHATI ORMAN

Qëllimi	Auth.	Auth.	Auth.	Shkalla	Doc. number
Për Aprovim	Ing.M.ZHULI	Ing.S.KOÇA	Tek.I.ISLAMAJ		Faqe:Nr.9
<b>Emërtimi i vizatimit</b>					DREJTORIA E PLANIFIKIMIT DHE KONTROLLIT TE ZHVILLIMIT TE TERITORIT Ing.ENKELEJDA JONUSLLARI
<b>PLANIMETRI E ZBATIMIT</b>					

PROFILI GJATËSOR P.1 - P.13  
SHKALLA V 1:100, H 1:1000

MIRATOHET  
KRYETARI I BASHKISË  
MALIQ  
GËZIM TOPÇIU

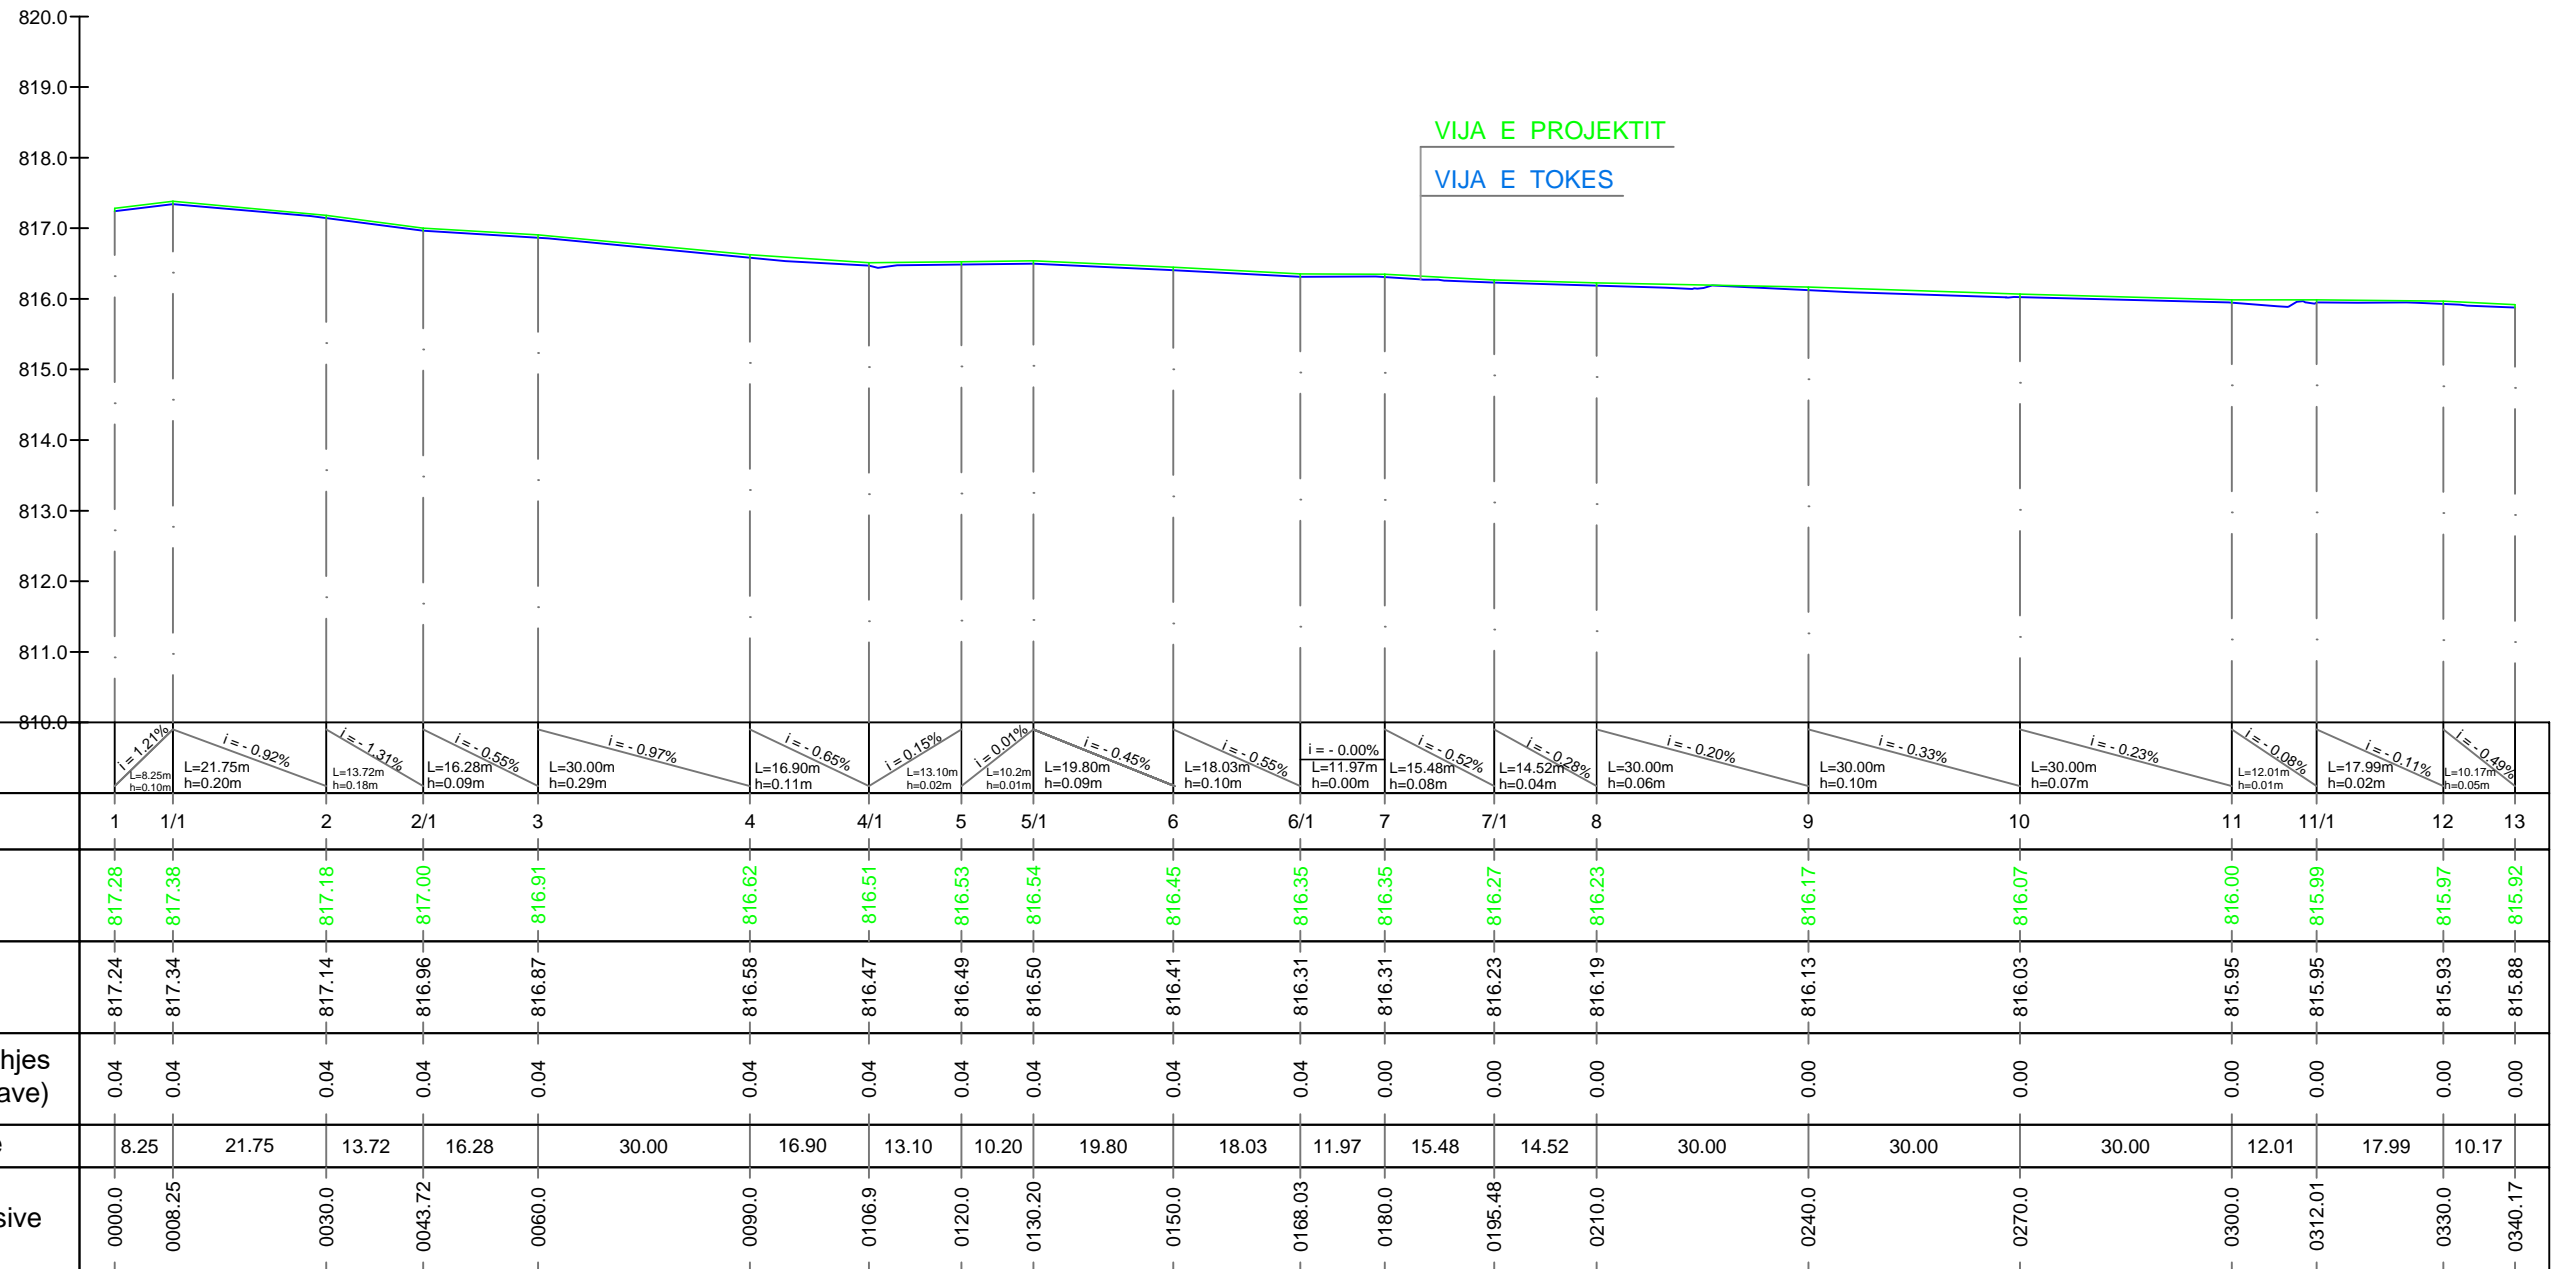


SHTRESË TAPETI RRUGËT E VITIT 2023, FSHATI ORMAN ( AKSI KRYESOR )


Qëllimi	Auth.	Auth.	Shkalla	Doc. number
Për Aprovim	Ing.M.ZHULI	Ing.S.KOÇA	V 1:100 H 1:1000	Faqe:Nr. 10
Emërtimi i vizatimit			DREJTORIA E PLANIFIKIMIT DHE KONTROLLIT TE ZHVILLIMIT TE TERRITORIT Ing.ENKELEIDA JONUSILLARI	
PROFILI GJATËSOR				

**PROFILI GJATËSOR AKSI DEGËZIMI 1+2**  
V 1:100, H 1:1000

**MIRATOHET**  
**KRYETARI I BASHKISË**  
**MALIQ**  
**GËZIM TOPÇIU**

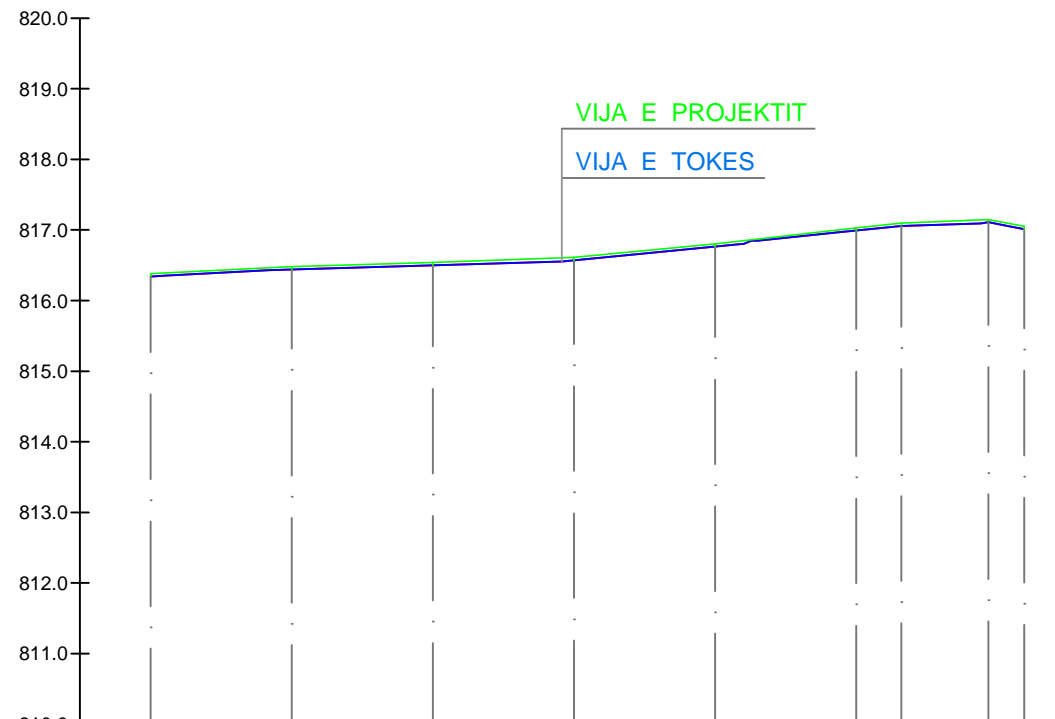

Pjerrësia	$i = 0.50\%$ L=20.00m h=0.10m							$i = 0.30\%$ L=20.00m h=0.06m	$i = 0.35\%$ L=20.00m h=0.07m	$i = 0.95\%$ L=20.00m h=0.19m	$i = 1.15\%$ L=20.00m h=0.23m	$i = 1.08\%$ L=6.40m h=0.07m	$i = 0.40\%$ L=12.33m h=0.05m	$i = 0.40\%$ L=5.08m h=0.02m
Nr.Piketës	1	2	3	4	5	6	6/1	7	8					
Kuota e Projektit	816.38	816.48	816.54	816.61	816.80	817.03	817.10	817.15	817.05					
Kuota e Tokës	816.34	816.44	816.50	816.57	816.76	816.99	817.06	817.11	817.01					
Thellësia e Mbushjes (Paketa e Shtresave)	0.04	0.04	0.04	0.04	0.04	0.04	0.04	0.04	0.04					
Distanca Pjesore		20.0	20.0	20.0	20.0	20.0	6.40	12.33	5.08					
Distanca Progresive	0000.0	0020.0	0040.0	0060.0	0080.0	0100.0	0106.4	0118.73	0123.81					

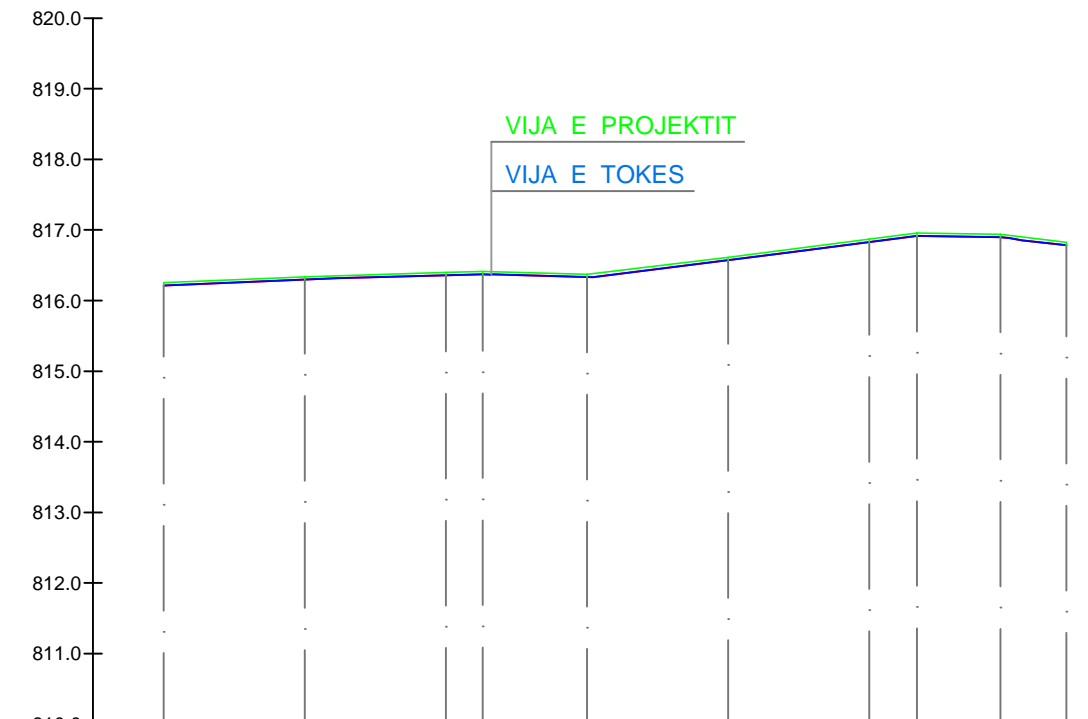

Pjerrësia	$i = 0.40\%$ L=20.00m h=0.08m		$i = 0.30\%$ L=20.00m h=0.06m	$i = 0.27\%$ L=14.80m h=0.04m	$i = 1.20\%$ L=20.00m h=0.24m	$i = 1.30\%$ L=20.00m h=0.26m	$i = 0.35\%$ L=6.77m h=0.02m	$i = -0.17\%$ L=11.82m h=0.02m	$i = -1.18\%$ L=9.33m h=0.11m	
Nr.Piketës	1	2	3	3/1	4	5	6	6/1	7	8
Kuota e Projektit	816.26	816.34	816.40	816.41	816.37	816.61	816.87	816.96	816.94	816.83
Kuota e Tokës	816.22	816.30	816.36	816.37	816.33	816.57	816.83	816.92	816.90	816.79
Thellësia e Mbushjes (Paketa e Shtresave)	0.04	0.04	0.04	0.04	0.04	0.04	0.04	0.04	0.04	0.04
Distanca Pjesore		20.0	20.0	5.20	14.80	20.0	20.0	6.77	11.82	9.33
Distanca Progresive	0000.0	0020.0	0040.0	0045.20	0060.0	0080.0	0100.0	0106.77	0118.59	0127.92


SHTRESË TAPETI RRUGËT E VITIT 2023, FSHATI ORMAN

Qëllimi	Auth.	Auth.	Shkalla	Doc. number
Për Aprovim	Ing.M.ZHULI	Ing.S.KOÇA	V 1:100 H 1:1000	Faqe:Nr. 11
Emërtimi i vizatimit			DREKTORIA E PLANIFIKIMIT DHE KONTROLLIT TE ZHVILLIMIT TE TERRITORIT Ing.ENKELEIDA JONUSLLARI	
PROFILI GJATËSOR				


# PROFILI GJATËSOR AKSI DEGËZIMI 3+4

V 1:100, H 1:1000

MIRATOHET  
KRYETARI I BASHKISË  
MALIQ  
GËZIM TOPÇIU

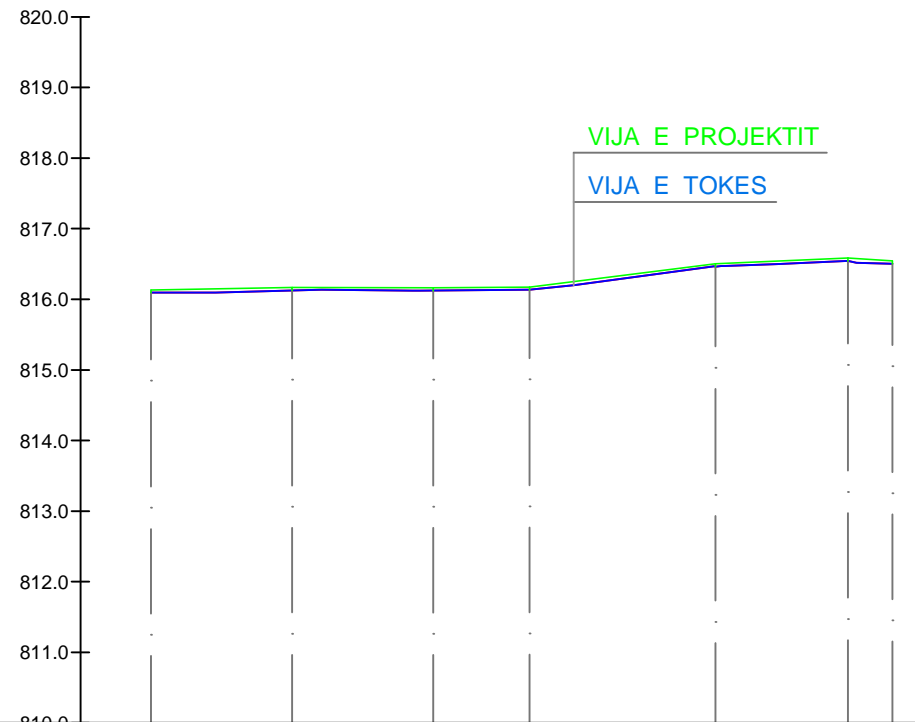

Pjerrësia							
Nr.Piketës	1	2	3	4	5	6	7
Kuota e Projektit	816.13	816.17	816.16	816.17	816.50	816.58	816.54
Kuota e Tokës	816.09	816.13	816.12	816.13	816.46	816.54	816.50
Thellësia e Mbushjes (Paketa e Shtresave)	0.04	0.04	0.04	0.04	0.04	0.04	0.04
Distanca Pjesore		20.0	20.0	13.64	26.36	18.78	6.27
Distanca Progressive	0000.0	0020.0	0040.0	0053.64	0080.0	0098.78	0105.05

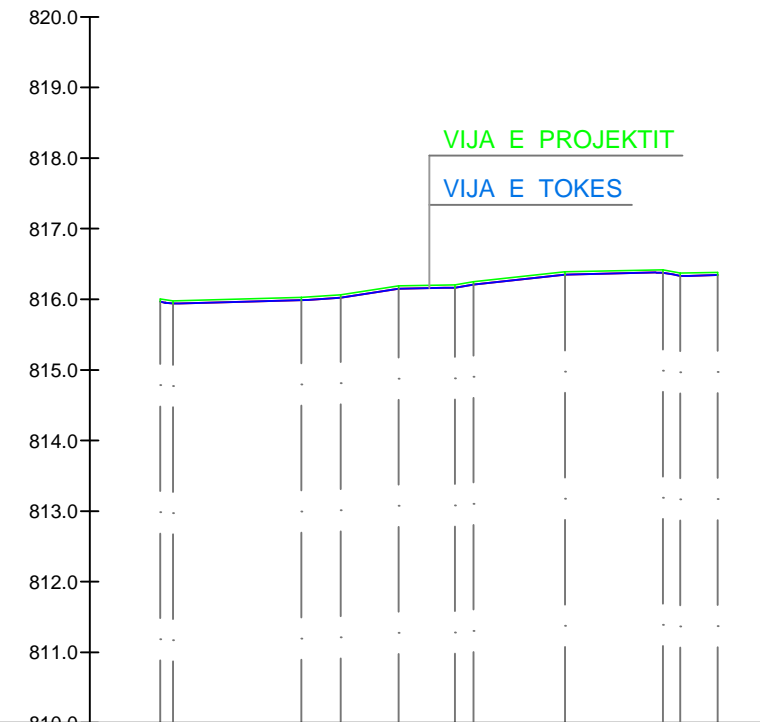

Pjerrësia										
Nr.Piketës	11/1	2	2/1	2/2	33/1	4	4/14/2	5		
Kuota e Projektit	816.01	816.03	816.07	816.19	816.20	816.39	816.42	816.38	816.38	816.38
Kuota e Tokës	815.97	815.99	816.03	816.15	816.16	816.35	816.38	816.33	816.34	816.34
Thellësia e Mbushjes (Paketa e Shtresave)	0.04	0.04	0.04	0.04	0.04	0.04	0.04	0.04	0.04	0.04
Distanca Pjesore		18.19	5.57	8.19	7.98	12.95	13.89	2.42	5.33	
Distanca Progressive	0000.0	0020.0	0025.57	0033.76	0041.74	0054.71	0067.66	0071.24	0076.57	0079.0

SHTRESË TAPETI RRUGËT E VITIT 2023, FSHATI ORMAN


Qëllimi	Auth.	Auth.	Shkalla	Doc. number
Për Aprovim	Ing.M.ZHULI	Ing.S.KOÇA	V 1:100 H 1:1000	Faqe:Nr. 12
Emërtimi i vizatimit			DREKTORIA E PLANIFIKIMIT DHE KONTROLLIT TE ZHVILLIMIT TE TERRITORIT Ing.ENKELEIDA JONUSLLARI	
PROFILI GJATËSOR				



# PROFILI GJATËSOR P.1 - P.11/1

SHKALLA V 1:100, H 1:1000

MIRATOHET  
KRYETARI I BASHKISË  
MALIQ  
GËZIM TOPÇIU

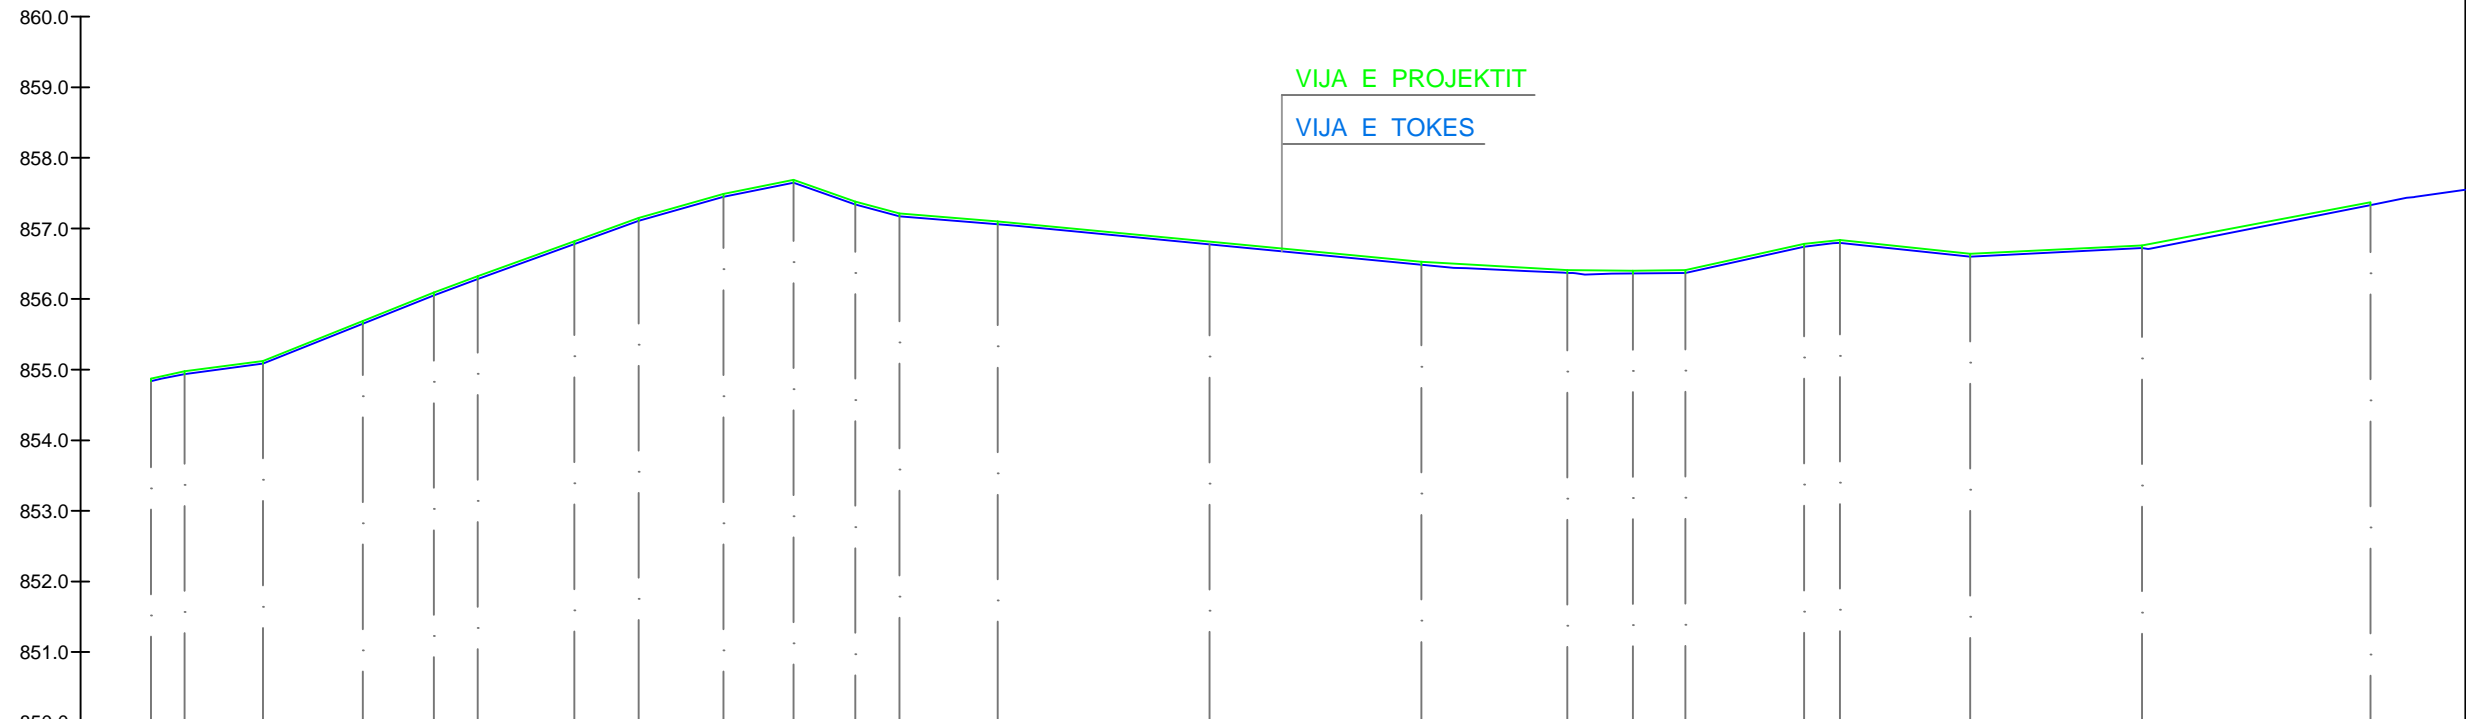

Pjerrësia	$i = 2.10\%$ $i = 1.26\%$ $i = 4.02\%$ $i = 3.97\%$ $i = 3.70\%$ $i = 3.65\%$ $i = 3.63\%$ $i = 2.83\%$ $i = 2.01\%$ $i = -3.55\%$ $i = -2.71\%$ $i = -0.86\%$ $i = -0.95\%$ $i = -0.0095$ $i = -0.48\%$ $i = -0.32\%$ $i = 0.13\%$ $i = 2.20\%$ $i = 0.98\%$ $i = -1.03\%$ $i = 0.49\%$ $i = 1.88\%$																						
Nr.Piketës	1	1/1	1/2	2	2/1	2/2	3	3/1	3/2	4	4/1	4/2	5	6	7	7/1	8	8/1	8/2	9	10	11	11/1
Kuota e Projektit	854.88	854.98	855.12	855.69	856.09	856.32	856.82	857.15	857.49	857.69	857.38	857.21	857.10	856.81	856.53	856.43	856.40	856.41	856.78	856.83	856.64	856.76	857.37
Kuota e Tokës	854.84	854.94	855.08	855.65	856.05	856.28	856.78	857.11	857.45	857.65	857.34	857.17	857.06	856.77	856.49	856.39	856.36	856.37	856.74	856.79	856.60	856.72	857.33
Thellësia e Mbushjes (Paketa e Shtresave)	0.04	0.04	0.04	0.04	0.04	0.04	0.04	0.04	0.04	0.04	0.04	0.04	0.04	0.04	0.04	0.04	0.04	0.04	0.04	0.04	0.04	0.04	0.04
Distanca Pjesore	4.77	11.07	14.16	10.08	6.22	13.70	9.08	12.02	9.94	8.73	6.27	13.96	30.00	30.00	20.71	9.29	7.42	16.82	5.09	18.46	24.36	32.36	
Distanca Progressive	000.0	004.77	015.84	030.00	040.08	046.30	060.00	069.08	081.10	091.04	099.77	106.04	120.0	150.0	180.0	200.71	210.0	217.42	234.24	239.33	257.79	282.15	314.51


SHTRESË TAPETI RRUGËT E VITIT 2023, FSHATI ZËMBLAK

Qëllimi	Auth.	Auth.	Shkalla	Doc. number
Për Aprovim	Ing.M.ZHULI	Ing.S.KOÇA	V 1:100 H 1:1000	Faqe:Nr.
Emërtimi i vizatimit			DREJTORIA E PLANIFIKIMIT DHE KONTROLLIT TE ZHVILLIMIT TE TERRITORIT Ing.ENKELEIDA JONUSLLARI	
PROFILI GJATËSOR				

# PROFILI GJATËSOR P.10 - P.14

SHKALLA V 1:100, H 1:1000

MIRATOHET  
**KRYETARI I BASHKISË**  
 MALIQ  
**GËZIM TOPÇIU**

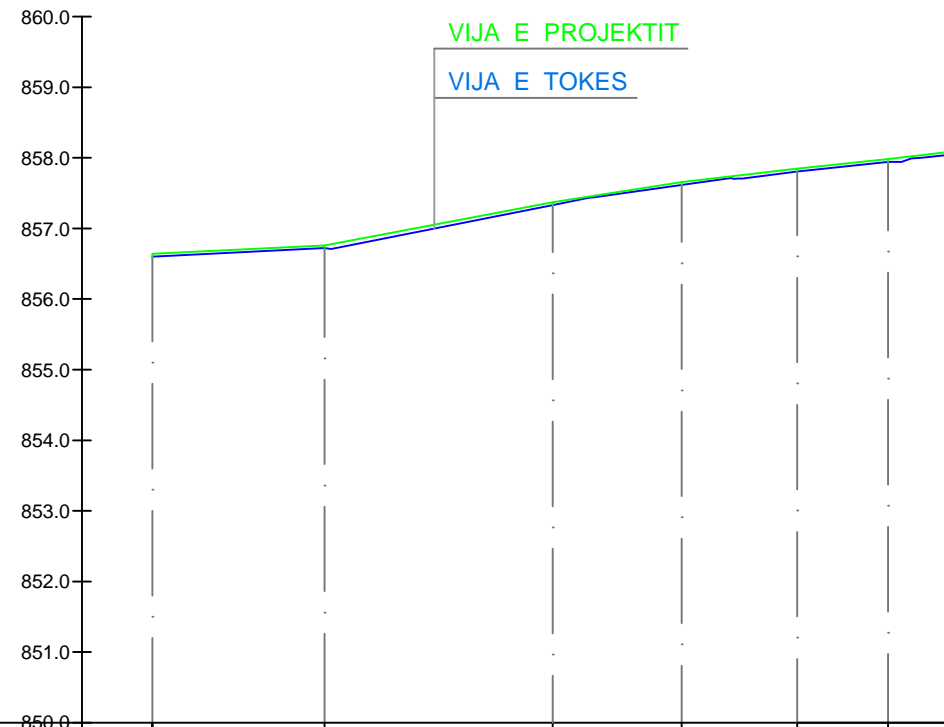

Pjerrësia	$i = 0.49\%$ $L=24.36m$ $h=0.12m$   $i = 1.88\%$ $L=32.36m$ $h=0.61m$   $i = 1.59\%$ $L=18.25m$ $h=0.29m$   $i = 1.16\%$ $L=16.38m$ $h=0.19m$   $i = 1.01\%$ $L=12.87m$ $h=0.13m$   $i = 1.17\%$ $L=8.54m$ $h=0.1m$						
Nr.Piketës	10	11	11/1	12	12/1	13	14
Kuota e Projektit	856.64	856.76	857.37	857.66	857.85	857.98	858.08
Kuota e Tokës	856.60	856.72	857.33	857.62	857.81	857.94	858.04
Thellësia e Mbushjes (Paketa e Shtresave)	0.04	0.04	0.04	0.04	0.04	0.04	0.04
Distanca Pjesore		24.36	32.36	18.25	16.38	12.87	8.54
Distanca Progressive	257.79	282.15	314.51	332.76	349.14	362.01	370.55

SHTRESË TAPETI RRUGËT E VITIT 2023, FSHATI ZËMBLAK

Qëllimi	Auth.	Auth.	Shkalla	Doc. number
Për Arovim	Ing.M.ZHULI	Ing.S.KOÇA	V 1:100 H 1:1000	Faqe:Nr.
Emërtimi i vizatimit			DREJTORIA E PLANIFIKIMIT DHE KONTROLLIT TE ZHVILLIMIT TE TERRITORIT Ing.ENKELEJDA JONUSLLARI	
PROFILI GJATËSOR				

# SKEMA ORIENTUESE

SHKALLA 1:1000

MIRATOHET  
KRYETARI I BASHKISË  
MALIQ  
GËZIM TOPÇIU




SHTRESË TAPETI RRUGË VITI 2023 , FSHATI SOVJAN ( LAGJIA LART )

Qellimi	Auth.	Auth.	Shkalla	Doc. number
Per Aprovim	Ing.M.ZHULI	Ing.S.KOÇA	1:1000	Faqe:Nr.
Emërtimi i vizatimit			DREJTORIA E PLANIFIKIMIT DHE KONTROLLIT TE ZHVILLIMIT TE TERRITORIT Ing. ENKELEJDA JONUSLLARI	
SKEMA ORIENTUESE				

# SKEME ORIENTUASE

SHK. 1:1000

MIRATOHET  
KRYETARI I BASHKISË  
MALIQ  
GËZIM TOPÇIU

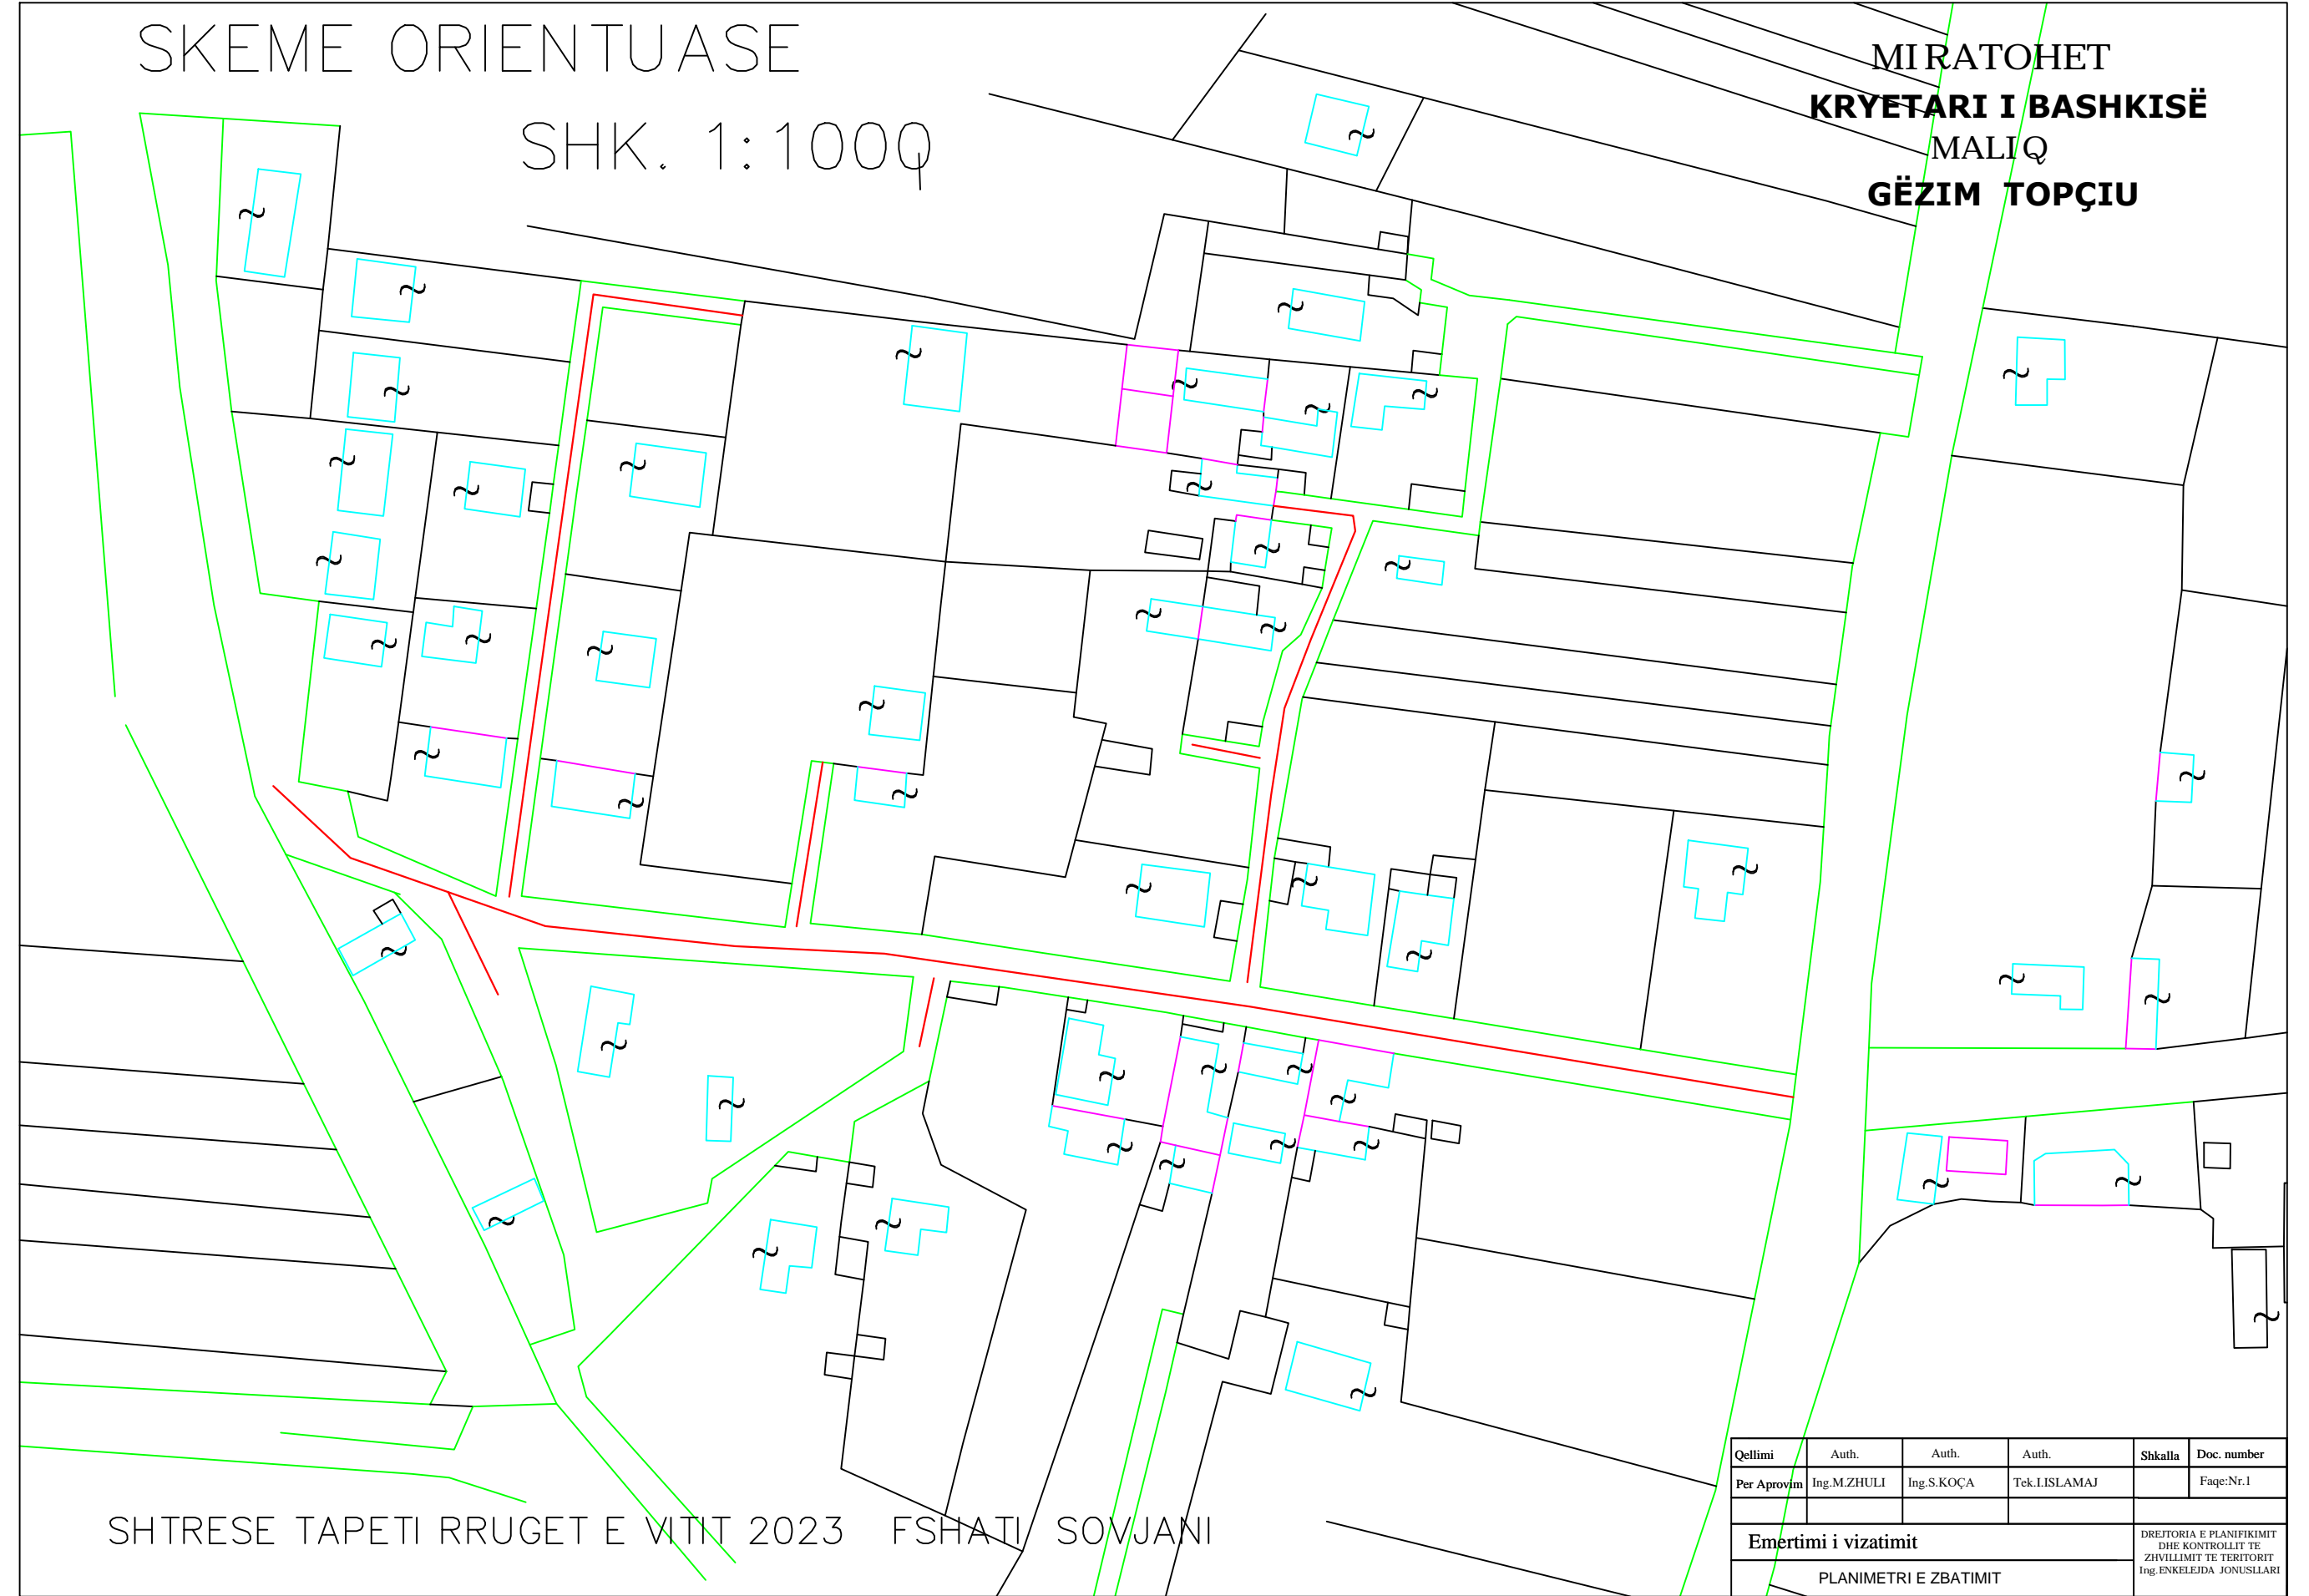


SHTRESE TAPETI RRUGET E VITIT 2023 FSHATI SOVJANI

Qellimi	Auth.	Auth.	Auth.	Shkalla	Doc. number
Per Apropim	Ing.M.ZHULI	Ing.S.KOÇA	Tek.I.ISLAMAJ		Faqe:Nr.1
<b>Emertimi i vizatimit</b>				DREJTORIA E PLANIFIKIMIT DHE KONTROLLIT TE ZHVILLIMIT TE TERITORIT Ing.ENKELEJDA JONUSLLARI	
PLANIMETRI E ZBATIMIT					

# PLANIMETRI EKZISTUESE

## SHK. 1:1000

MIRATOHET  
 KRYETARI I BASHKISE  
 MALIQ  
**GËZIM TOPÇIU**

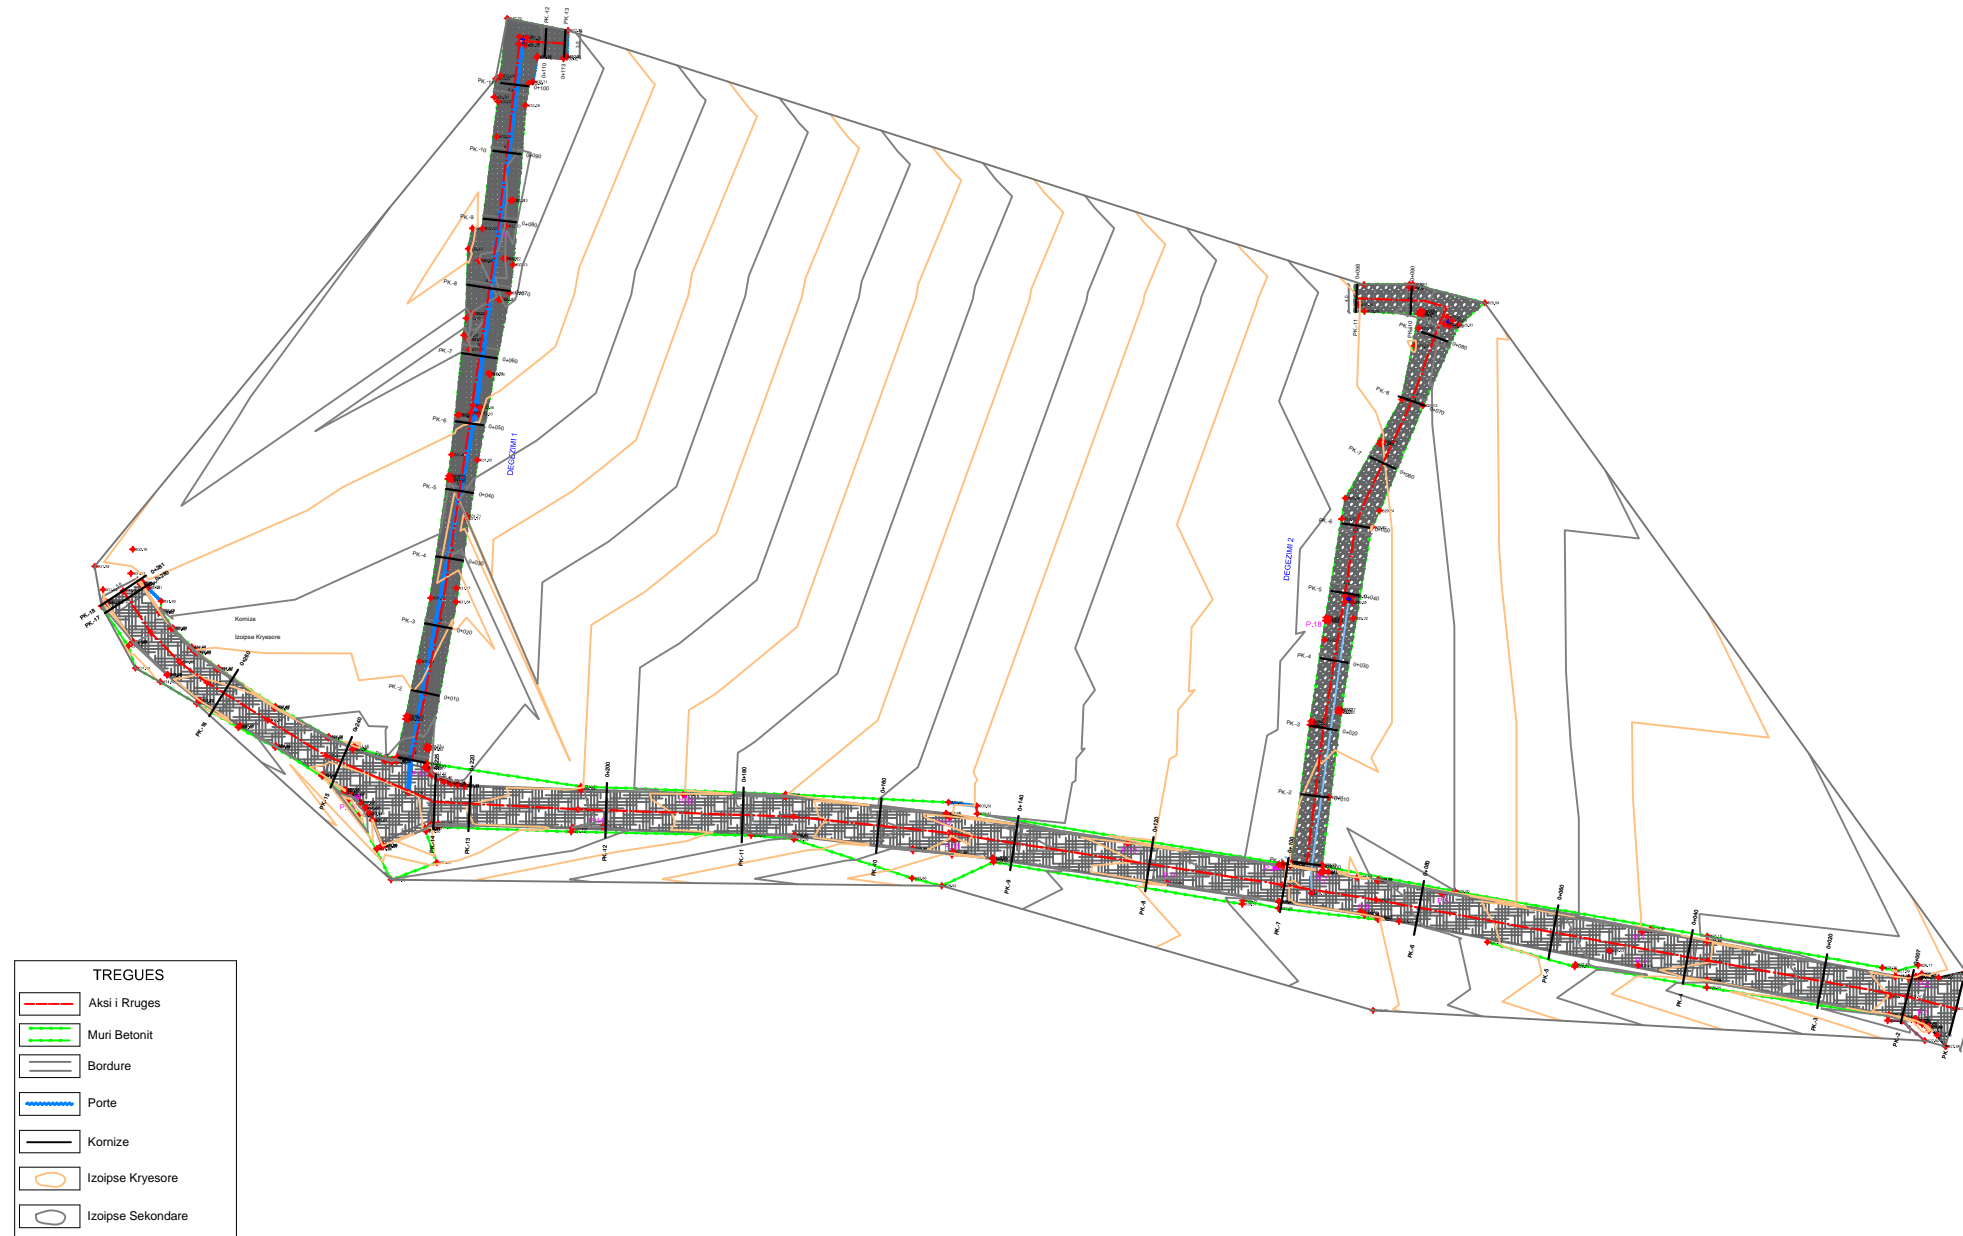


SHTRESE TAPETI RRUGET E VITIT 2023 FSHATI SOVJANI

Qellimi	Auth.	Auth.	Auth.	Shkalla	Doc. number
Per Aproxim	Ing.M.ZHULI	Ing.S.KOÇA	Tek.I.ISLAMAJ		Faqe:Nr.2
<b>Emertimi i vizatimit</b>				DREJTORIA E PLANIFIKIMIT DHE KONTROLLIT TE ZHVILLIMIT TE TERITORIT Ing.ENKELEJDA JONUSLLARI	
PLANIMETRI EKZISTUESE					

MIRATOHET  
KRYETARI I BASHKISE  
MALIQ  
**GËZIM TOPÇIU**

PLANIMETRI E ZBATIMIT  
SHK. 1:1000

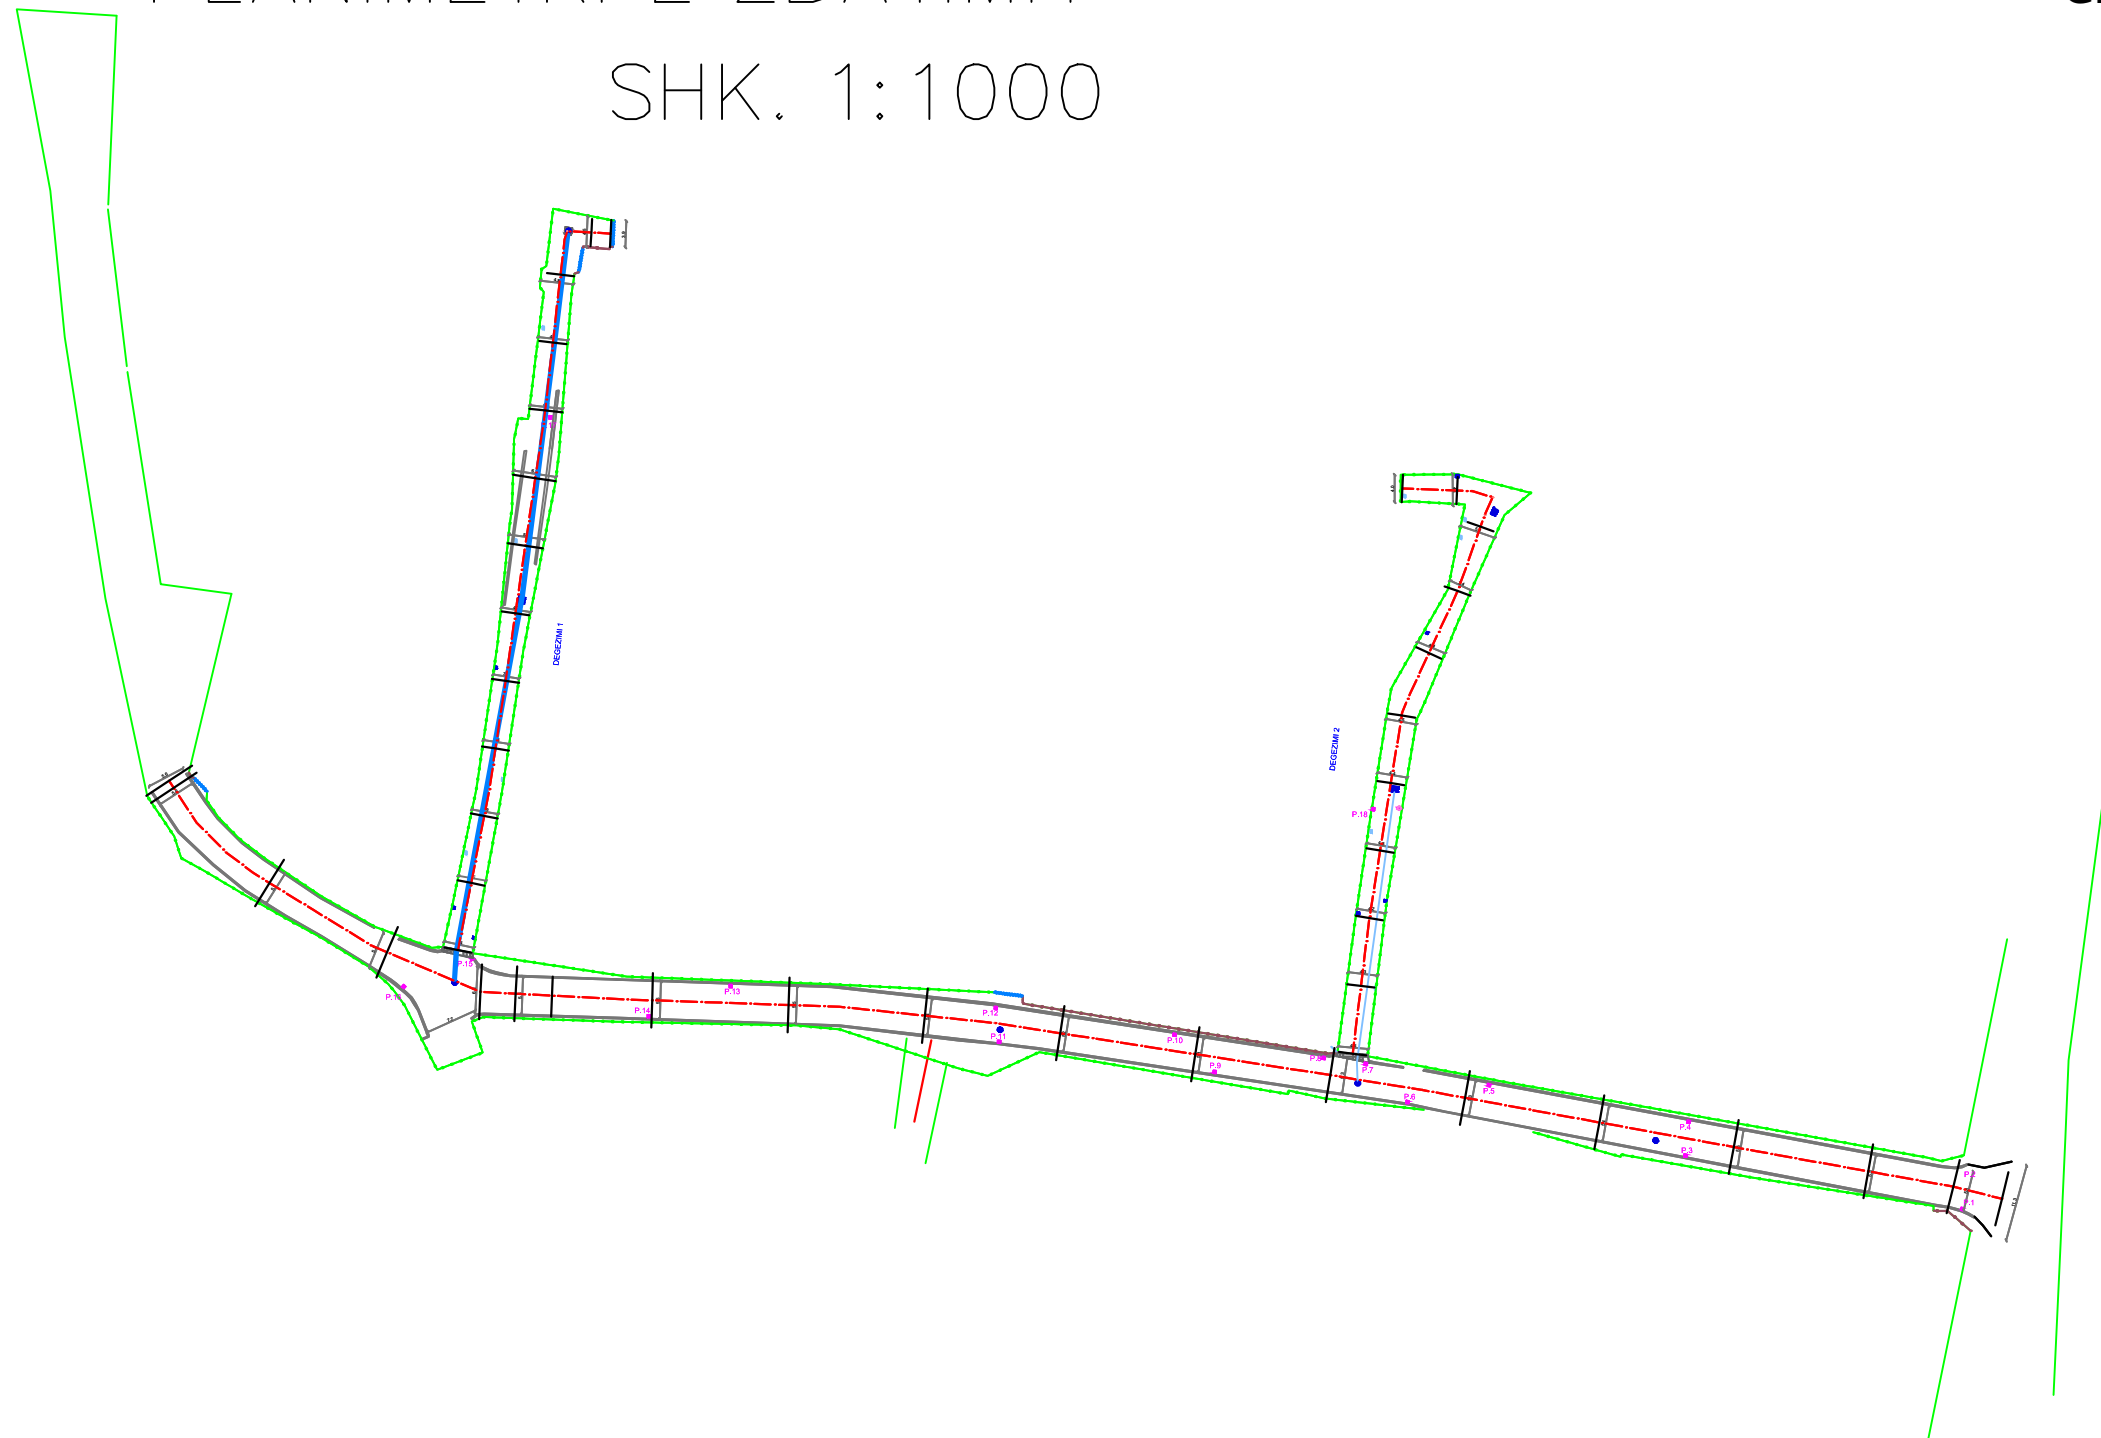


SHTRESE TAPETI RRUGET E VITIT 2023 FSHATI SOVJANI

Qellimi	Auth.	Auth.	Auth.	Shkalla	Doc. number
Per Aproxim	Ing.M.ZHULI	Ing.S.KOÇA	Tek.I.ISLAMAJ		Faqe:Nr.3
<b>Emertimi i vizatimit</b>				DREJTORIA E PLANIFIKIMIT DHE KONTROLLIT TE ZHVILLIMIT TE TERITORIT Ing.ENKELEJDA JONUSLLARI	
PLANIMETRI E ZBATIMIT					

# PLANIMETRI E ZBATIMIT

## SHK. 1:500

**MIRATOHET**  
**KRYETARI I BASHKISE**  
**MALIQ**  
**GËZIM TOPÇIU**

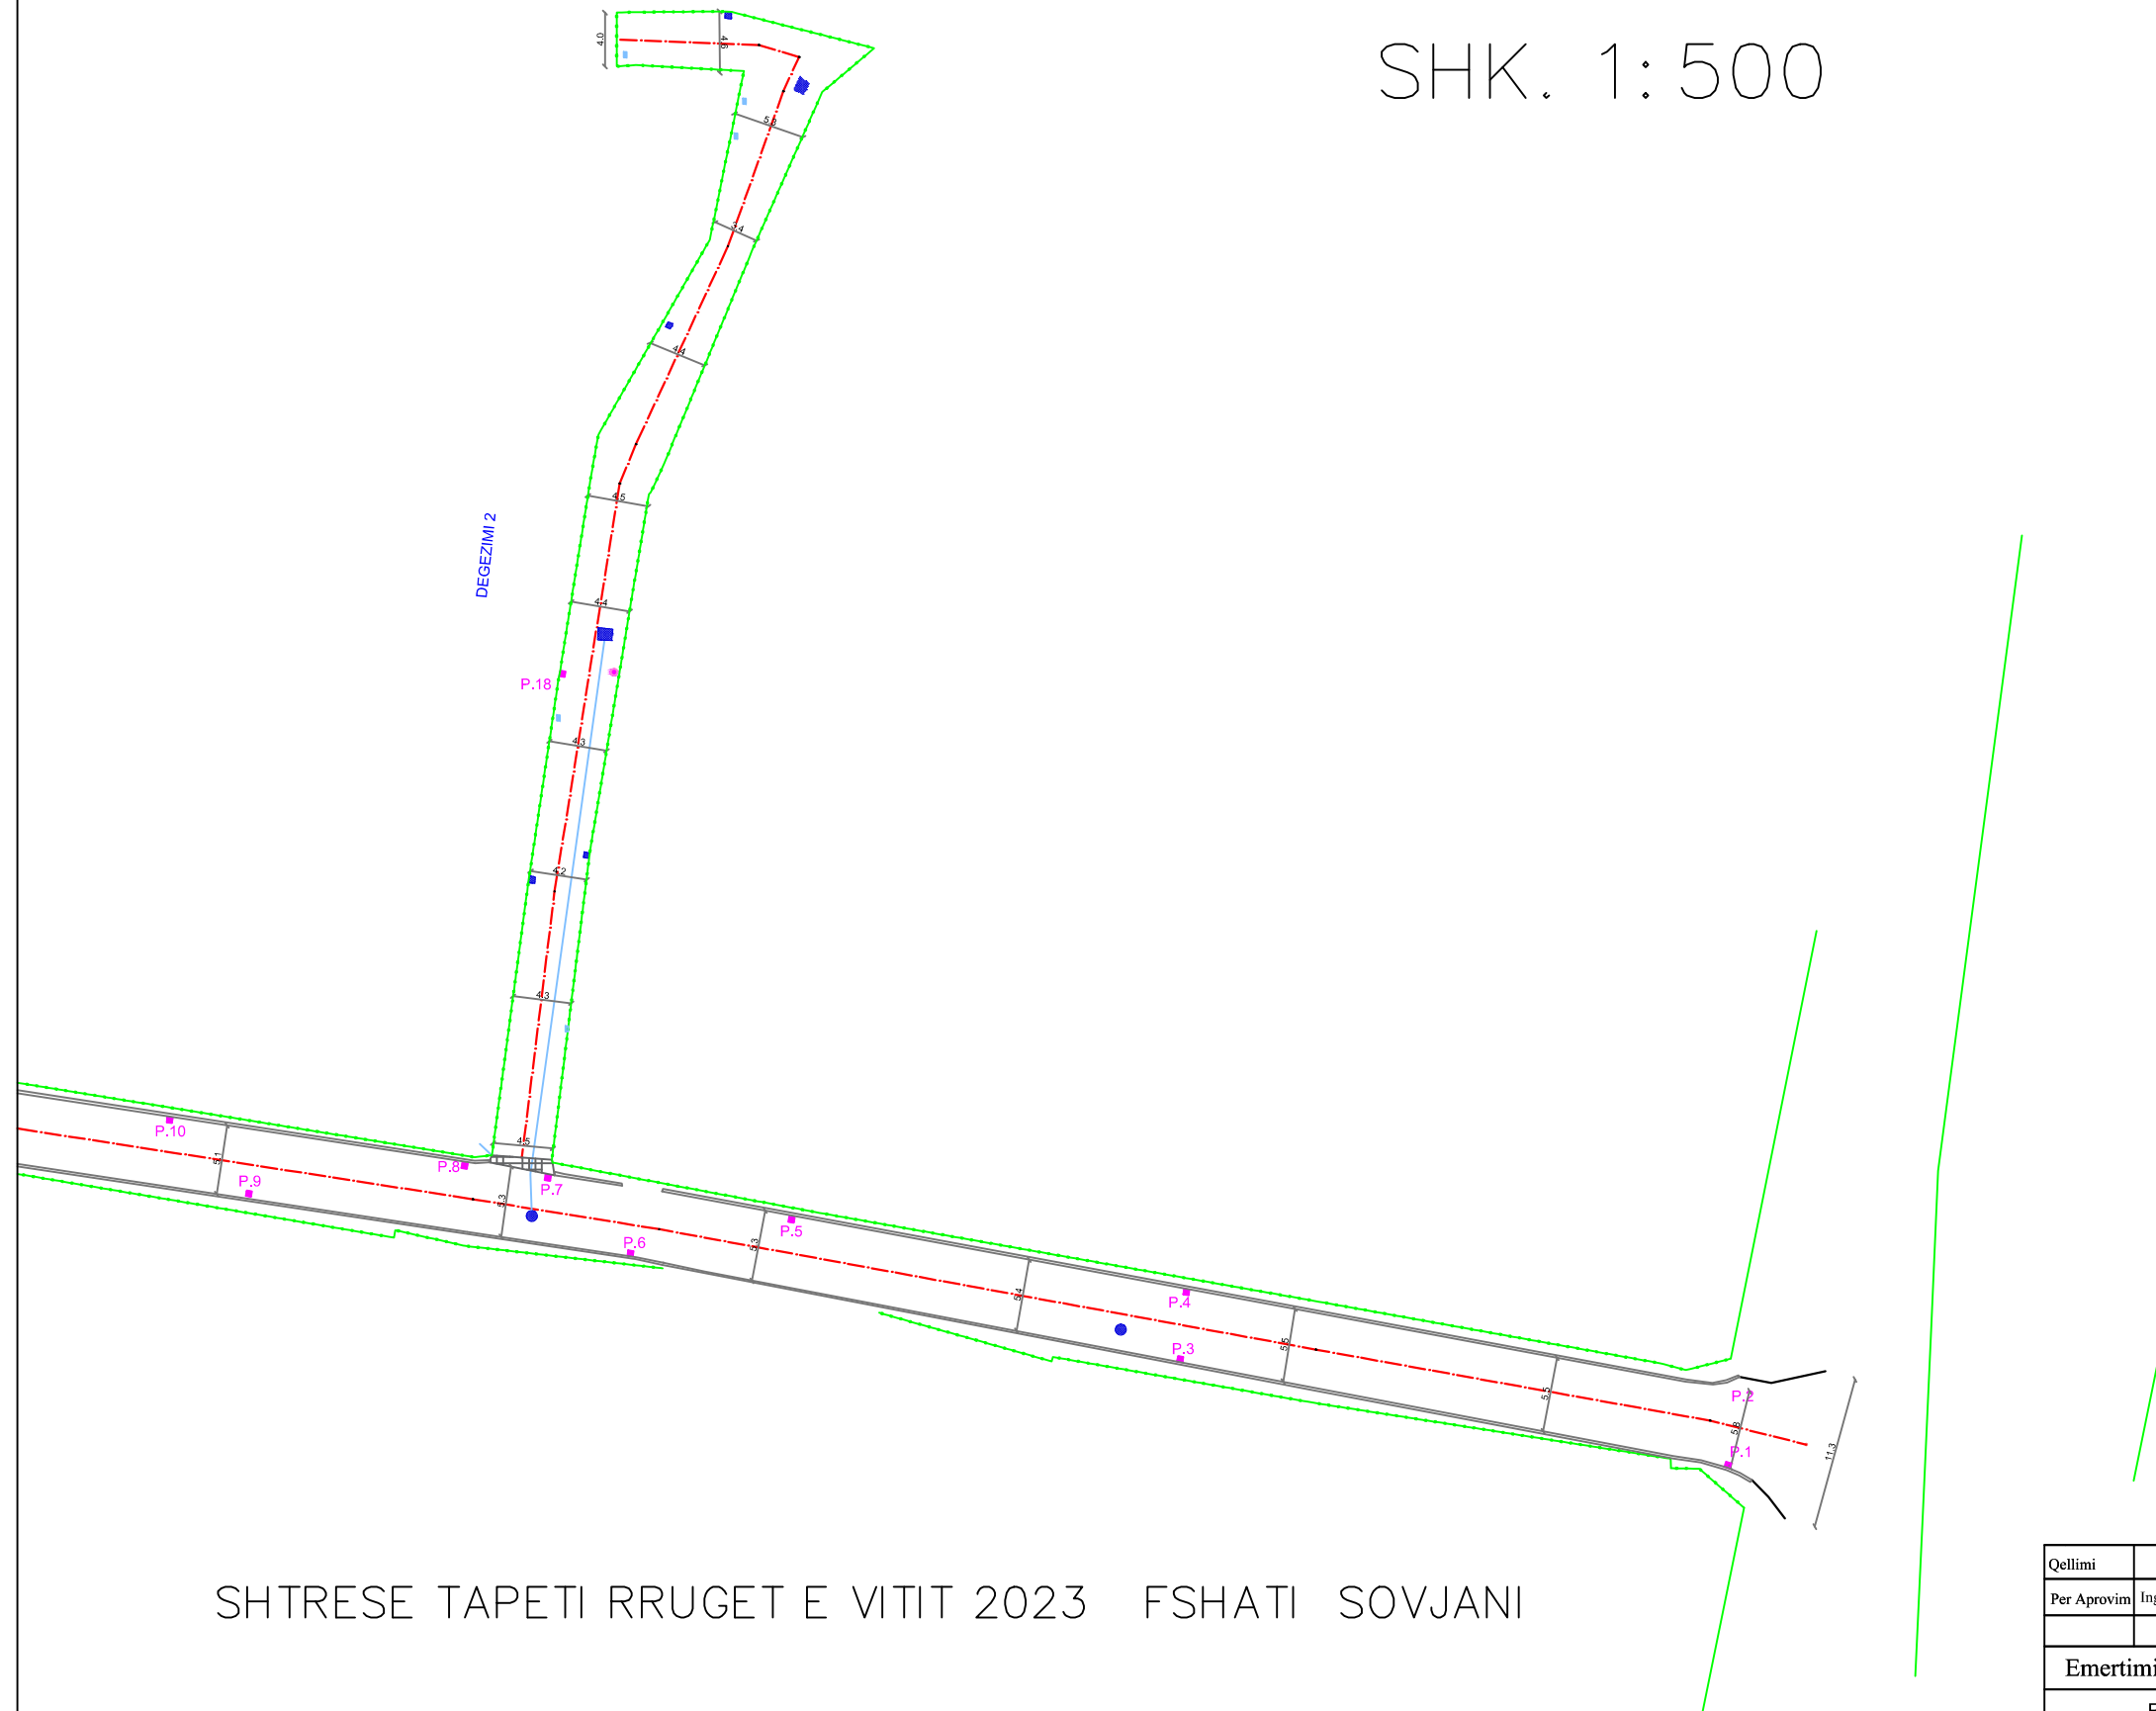

SHTRESE TAPETI RRUGET E VITIT 2023 FSHATI SOVJANI

Qellimi	Auth.	Auth.	Auth.	Stikalla	Doc. number
Per Aprovim	Ing.M.ZHULI	Ing.S.KOÇA	Tek.I.ISLAMAJ		Faqe:Nr.4
<b>Emertimi i vizatimit</b>					DREJTORIA E PLANIFIKIMIT DHE KONTROLLIT TE ZHVILLIMIT TE TERITORIT Ing.ENKELEJDA JONUSLLARI
PLANIMETRI E ZBATIMIT					

# PLANIMETRI E ZBATIMIT

## SHK. 1:500

MIRATOHET  
 KRYETARI I BASHKISE  
 MALIQ  
**GËZIM TOPÇIU**




SHTRESE TAPETI RRUGET E VITIT 2023 FSHATI SOVJANI

Qellimi	Auth.	Auth.	Auth.	Shkalla	Doc. number
Per Aproxim	Ing.M.ZHULI	Ing.S.KOÇA	Tek.I.ISLAMAJ		Faqe:Nr.5
<b>Emertimi i vizatimit</b>				DREJTORIA E PLANIFIKIMIT DHE KONTROLLIT TE ZHVILLIMIT TE TERITORIT Ing.ENKELEJDA JONUSLLARI	
PLANIMETRI E ZBATIMIT					





**PROFILAT TERTHOR TIP I RRUGES SOVJAN SHK. 1:100**

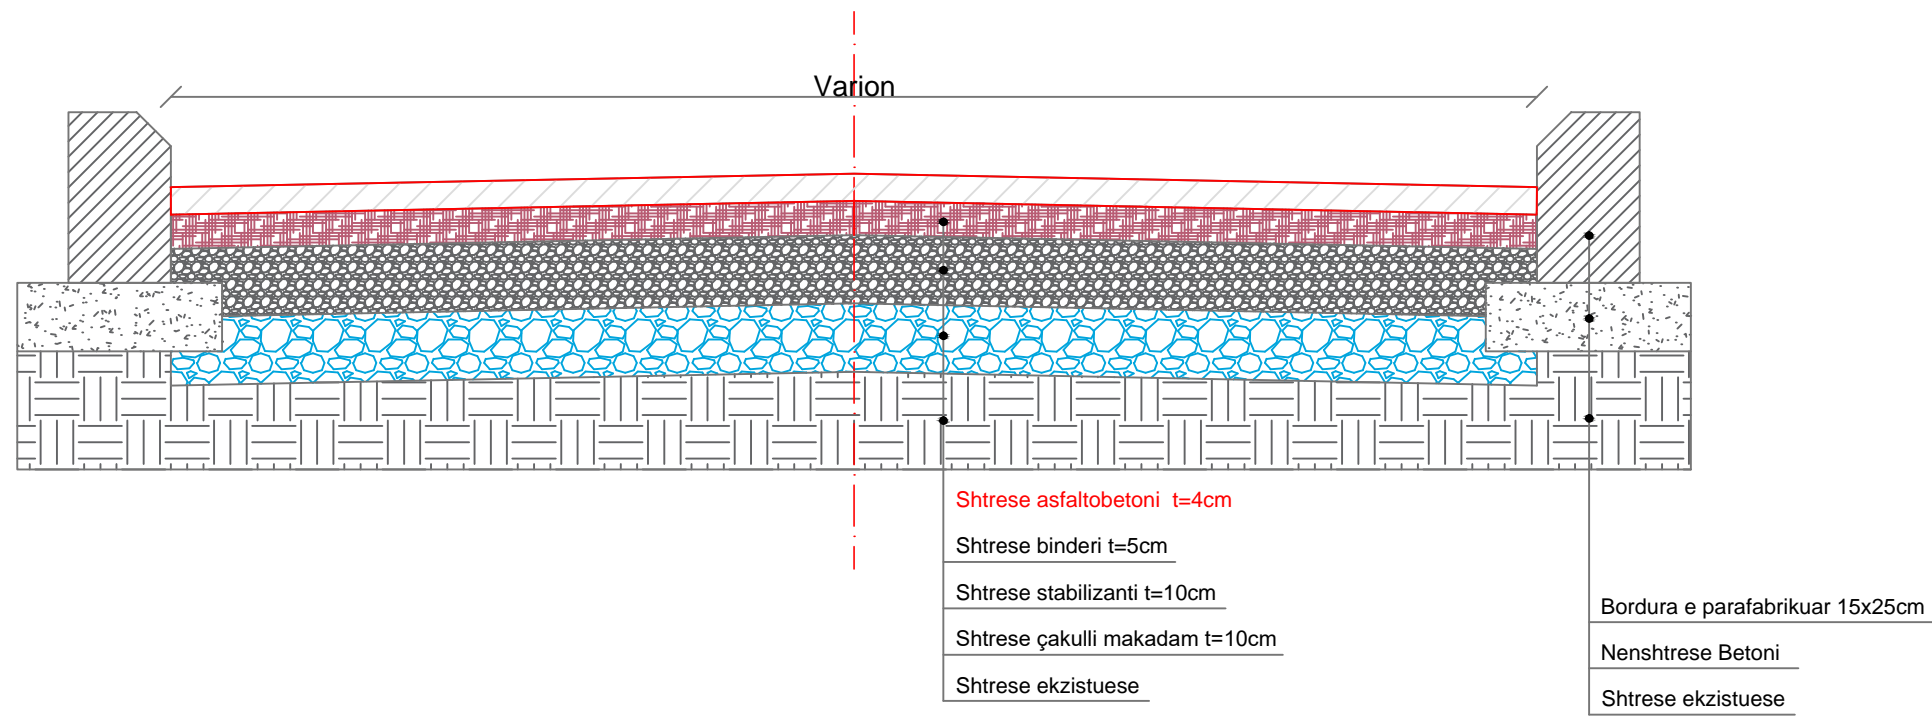


SHTRESE TAPETI RRUGET E VITIT 2023 FSHATI SOVJANI

Qellimi	Auth.	Auth.	Auth.	Shkalla	Doc. number
Per Aproxim	Ing.M.ZHULI	Ing.S.KOÇA	Tek.I.ISLAMAJ		Faqe:Nr.7
<b>Emertimi i vizatimit</b>					DREJTORIA E PLANIFIKIMIT DHE KONTROLLIT TE ZHVILLIMIT TE TERITORIT Ing.ENKELEJDA JONUSLLARI
PRERJE TERTHORE TIP					

PROFILI GJATËSOR P.1 - P.18  
SHKALLA V 1:100 , H 1:1000

MIRATOHET  
KRYETARI I BASHKISË  
MALIQ  
GËZIM TOPÇIU

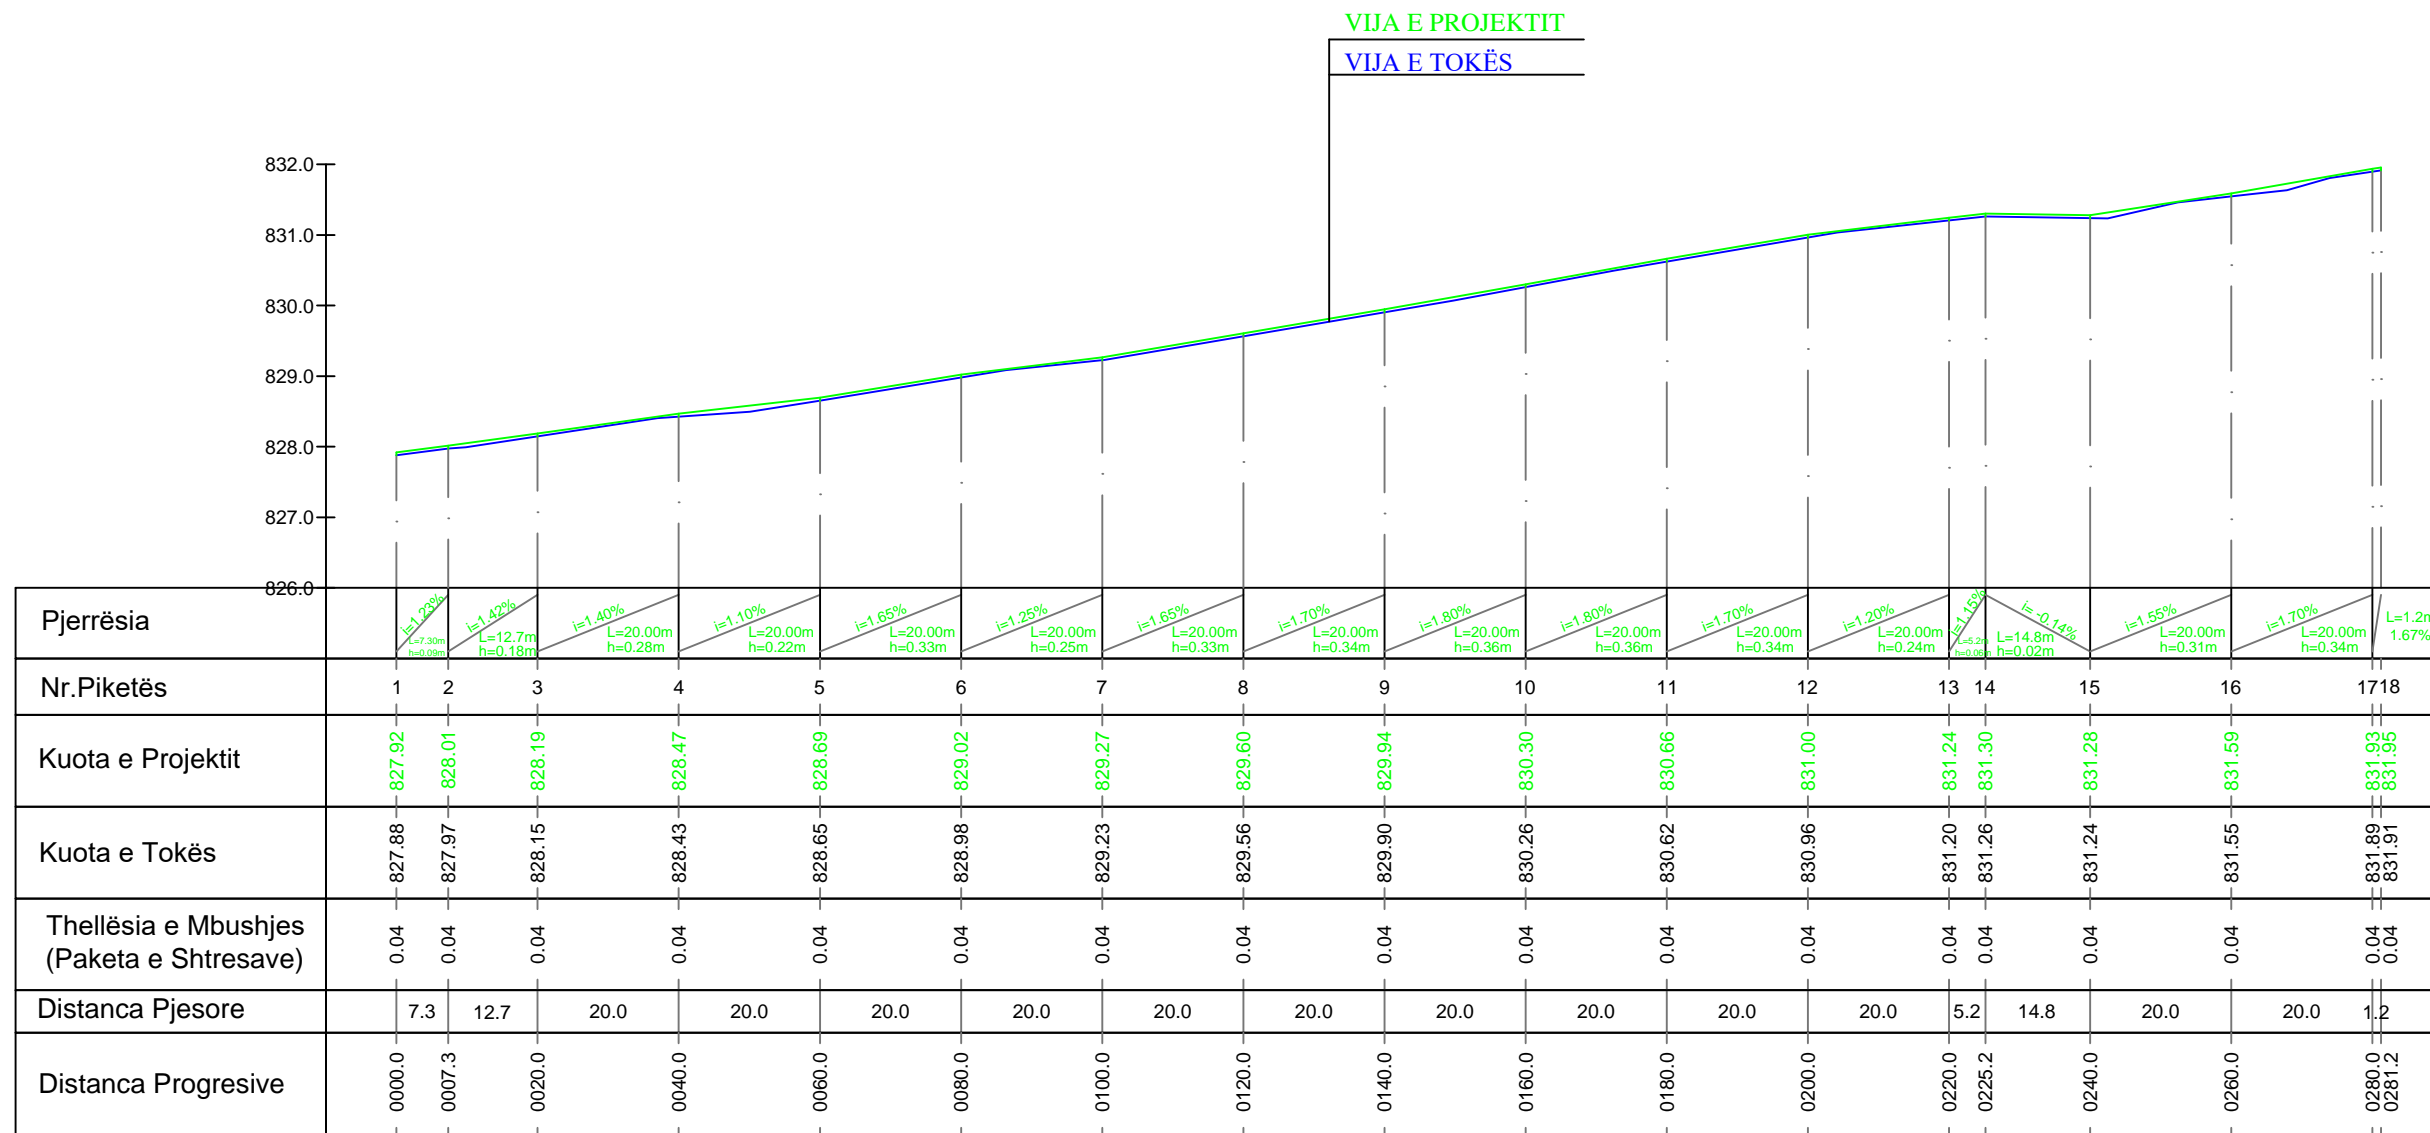

SHTRESË TAPETI RRUGËT E VITIT 2023, FSHATI SOVJAN LART ( KRYESORE )

Qëllimi	Auth.	Auth.	Shkalla	Doc. number
Për Arovim	Ing.M.ZHULI	Ing.S.KOÇA	V 1:100 H 1:1000	Faqe:Nr.
Emërtimi i vizatimit			DREJTORIA E PLANIFIKIMIT DHE KONTROLLIT TE ZHVILLIMIT TE TERRITORIT Ing.ENKELEJDA JONUSLLARI	
PROFILI GJATËSOR				