

KRYETAR
Emiriana Sako

O B J E K T I

DBU24-02
RIKONSTRUKSION I
PISHINES PUBLIKE "TAQ
DAFA"

POROSITESI :
BASHKIA DURRËS



"DREJTORIA E PROJEKTEVE
DHE INFRASTRUKTURES PUBLIKE


RIKONSTRUKSION I PISHINES PUBLIKE "TAQ DAFA"

BASHKIA DURRES

SHKURT 2024

Nr. i fletes **A-00**

RILEVIMI FOTOGRAFIK I PISHINES PUBLIKE "TAQ DAFA"

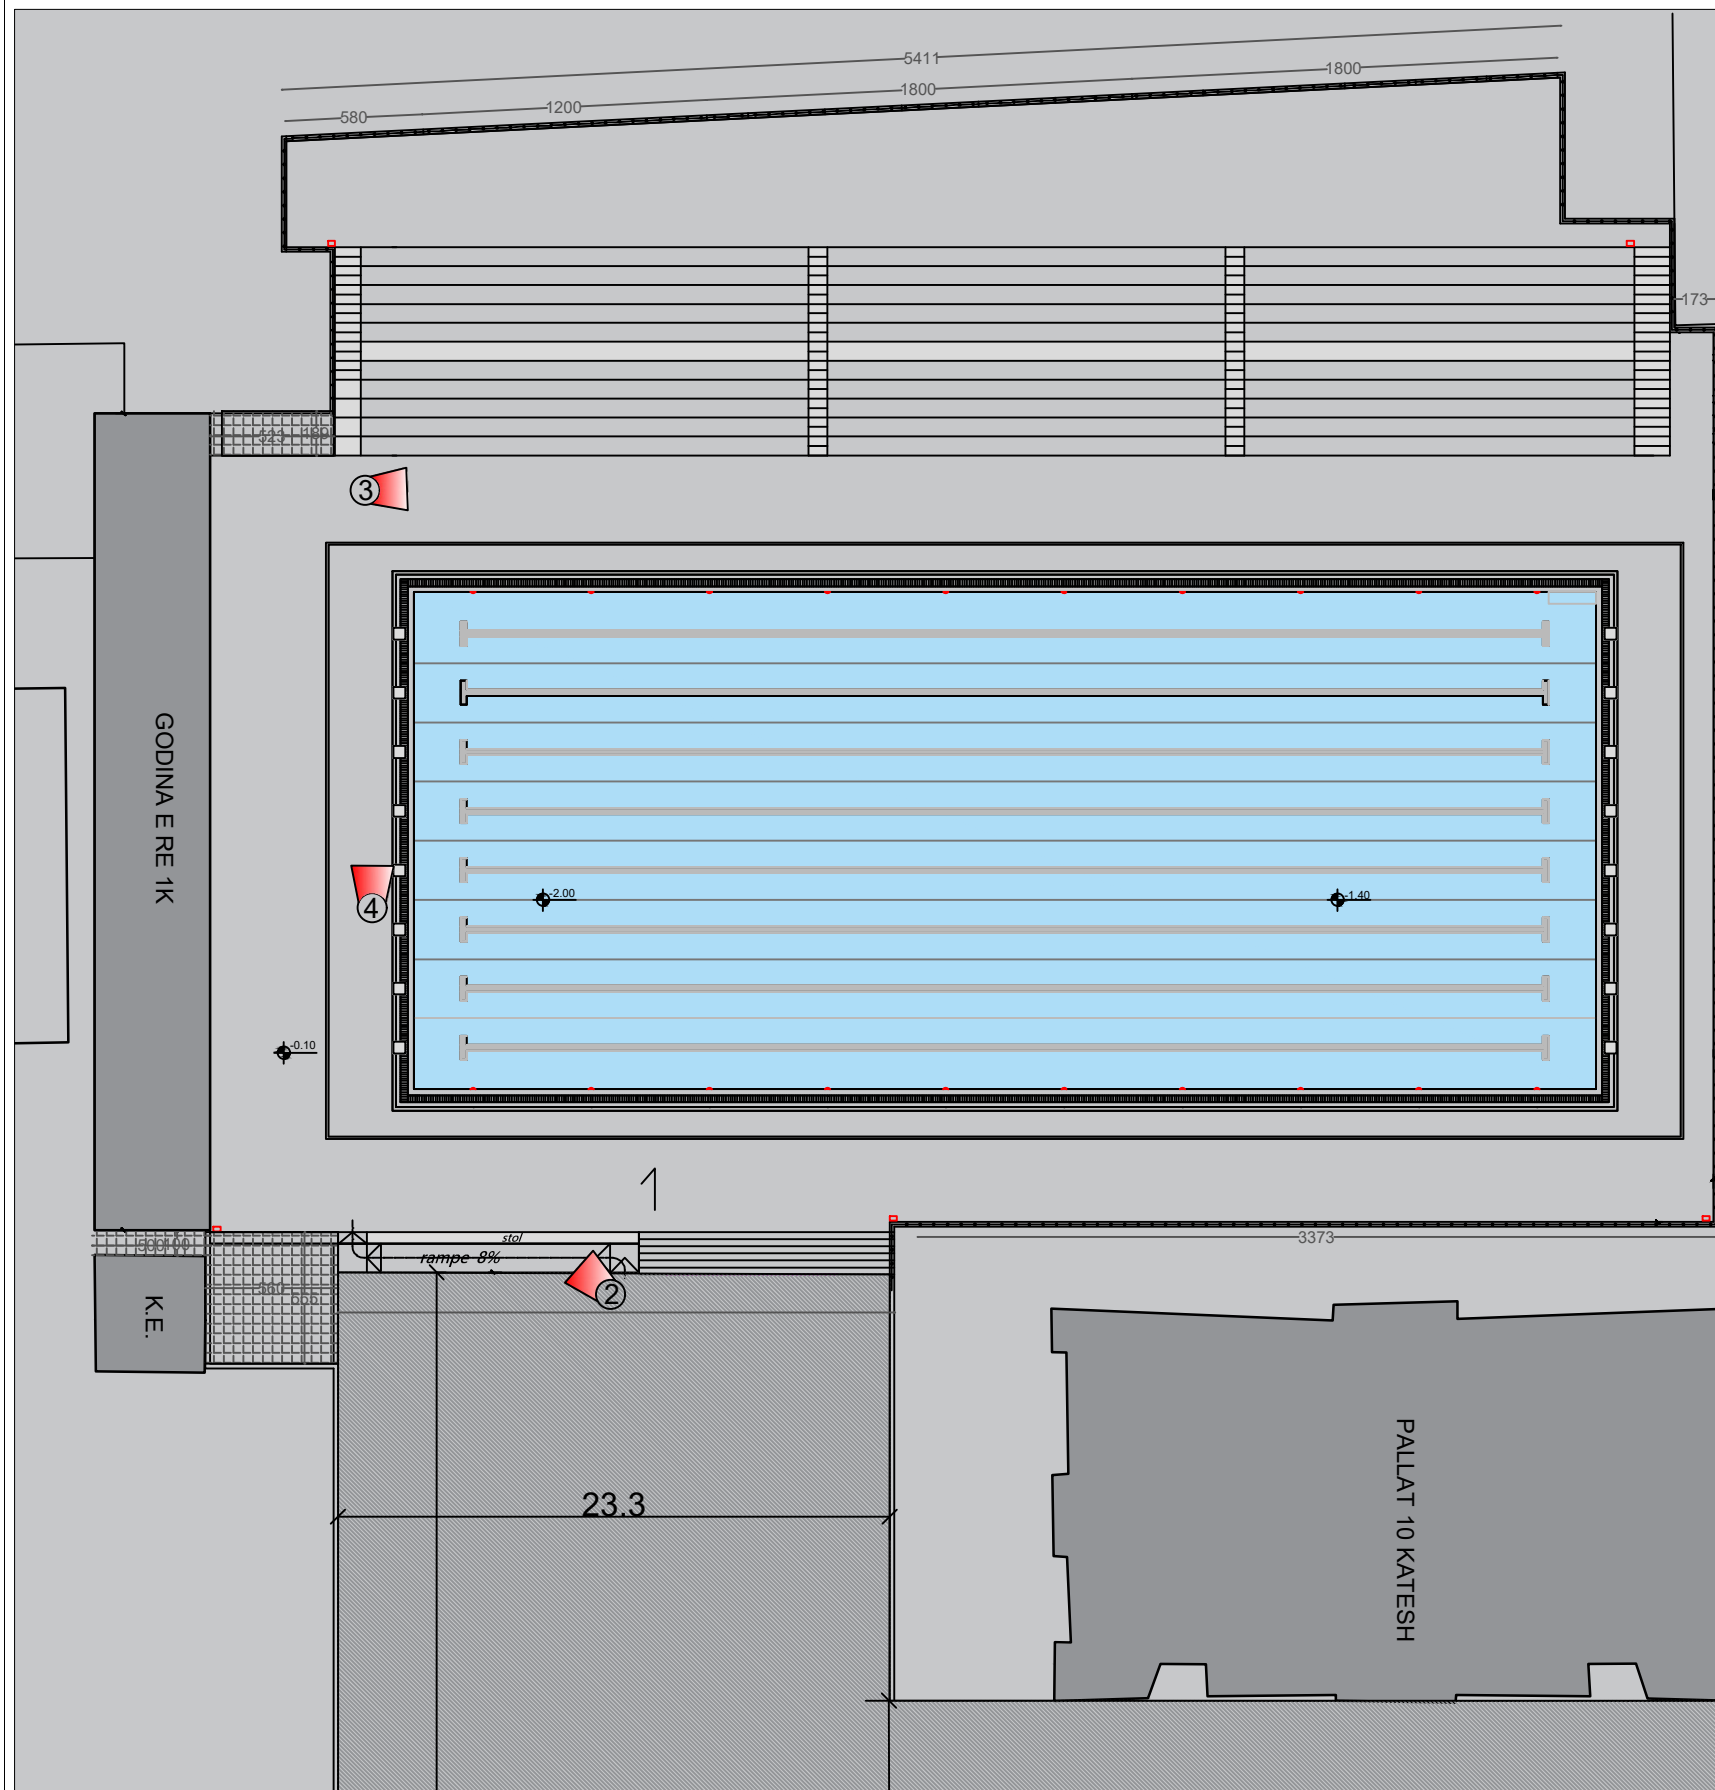

O B J E K T I

DBU24-02
RIKONSTRUKSION I
PISHINES PUBLIKE "TAQ
DAFA"

POROSITESI :
BASHKIA DURRËS



PROJEKTUES :

"DREJTORIA E PROJEKTEVE
DHE INFRASTRUKTURES PUBLIKE"

GRUPI PROJEKTUES

Ing.Hidroteknike	Lorenc Faça
Ing.Ndertimi	Eni Turkeshi
Ark.	Blanka Madhi
Ing. Ndertimi	Jetmir Kurti

FIRMA/VULA

SHENIME

- Peshkrim i pergjithshem

Pishina ka një gjatësi prej 50 m dhe një gjerësi prej 21 m, me një thellësi që ndryshon nga 2 m në anën veriore në 1.4 m në anën jugore. Pjerrësia e dyshemesë fillon të ngrihet në një distancë prej 25 m nga muri verior dhe vazhdon deri në një distancë prej 35 m.

- Gjendja ekzistuese

Nepermyet fotografive te gjendjes ekzistuese jane pasqyruar degradimet e pishines publike.

Foto nr. 1 - Pamje ajerore e zones ne studim.

Foto nr. 2 - Pamje nga rampa e personave me aftesi te kufizuar.

Foto nr. 3 - Pamje e pllakave te gurit dhe e shkalleve te tribunes.

Foto nr. 4 - Pamje e kanalit ujembledhes jashte pishines.



TE DHENA TEKNIKE

FAZA E PROJEKTIT	PROJEKT ZBATIM
TIPI I FLETES	A3
EMERTIMI I FLETES	RILEVIM FOTOGRAFIK (PJESA 1)

Nr. i fletes A-01

SHKALLA 1:300

RILEVIMI FOTOGRAFIK I PISHINES PUBLIKE "TAQ DAFA"

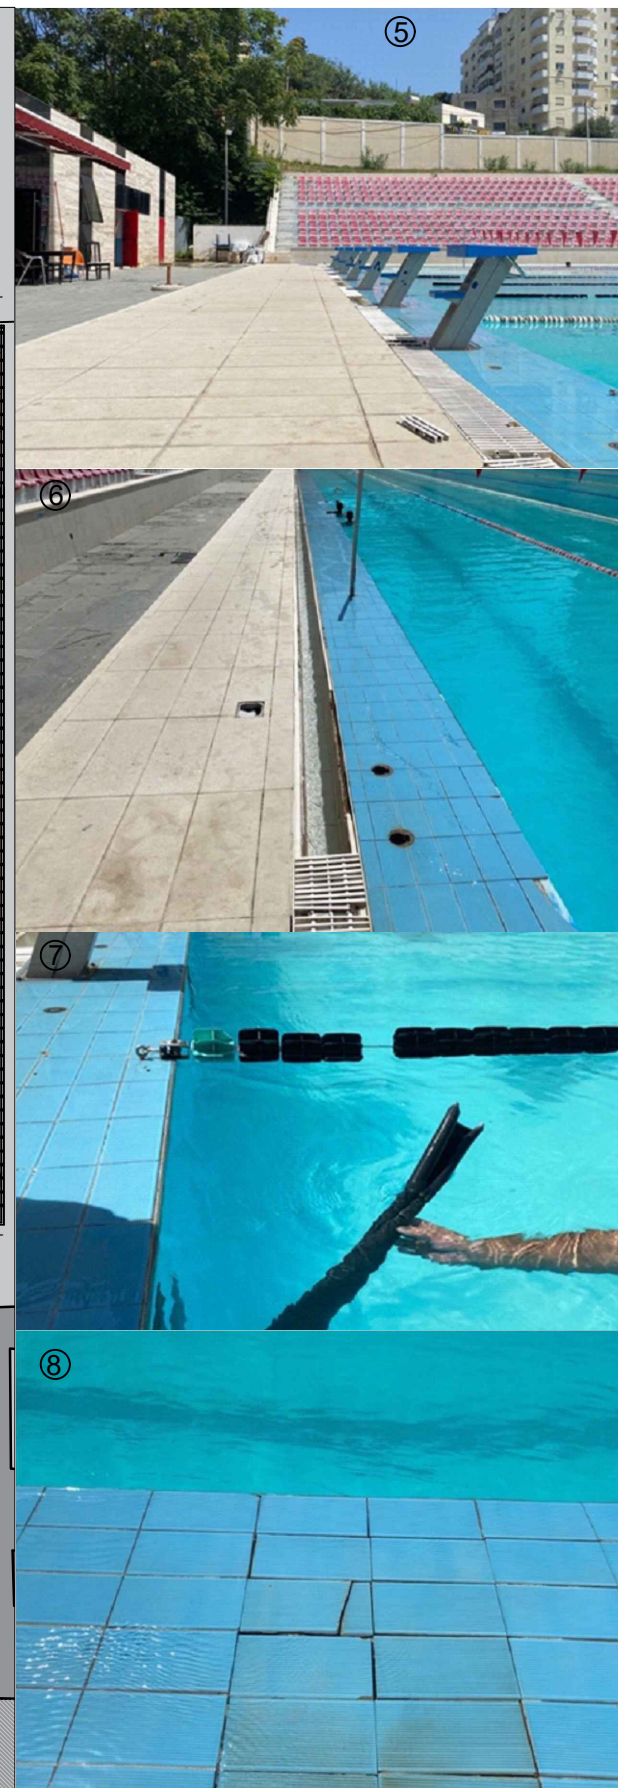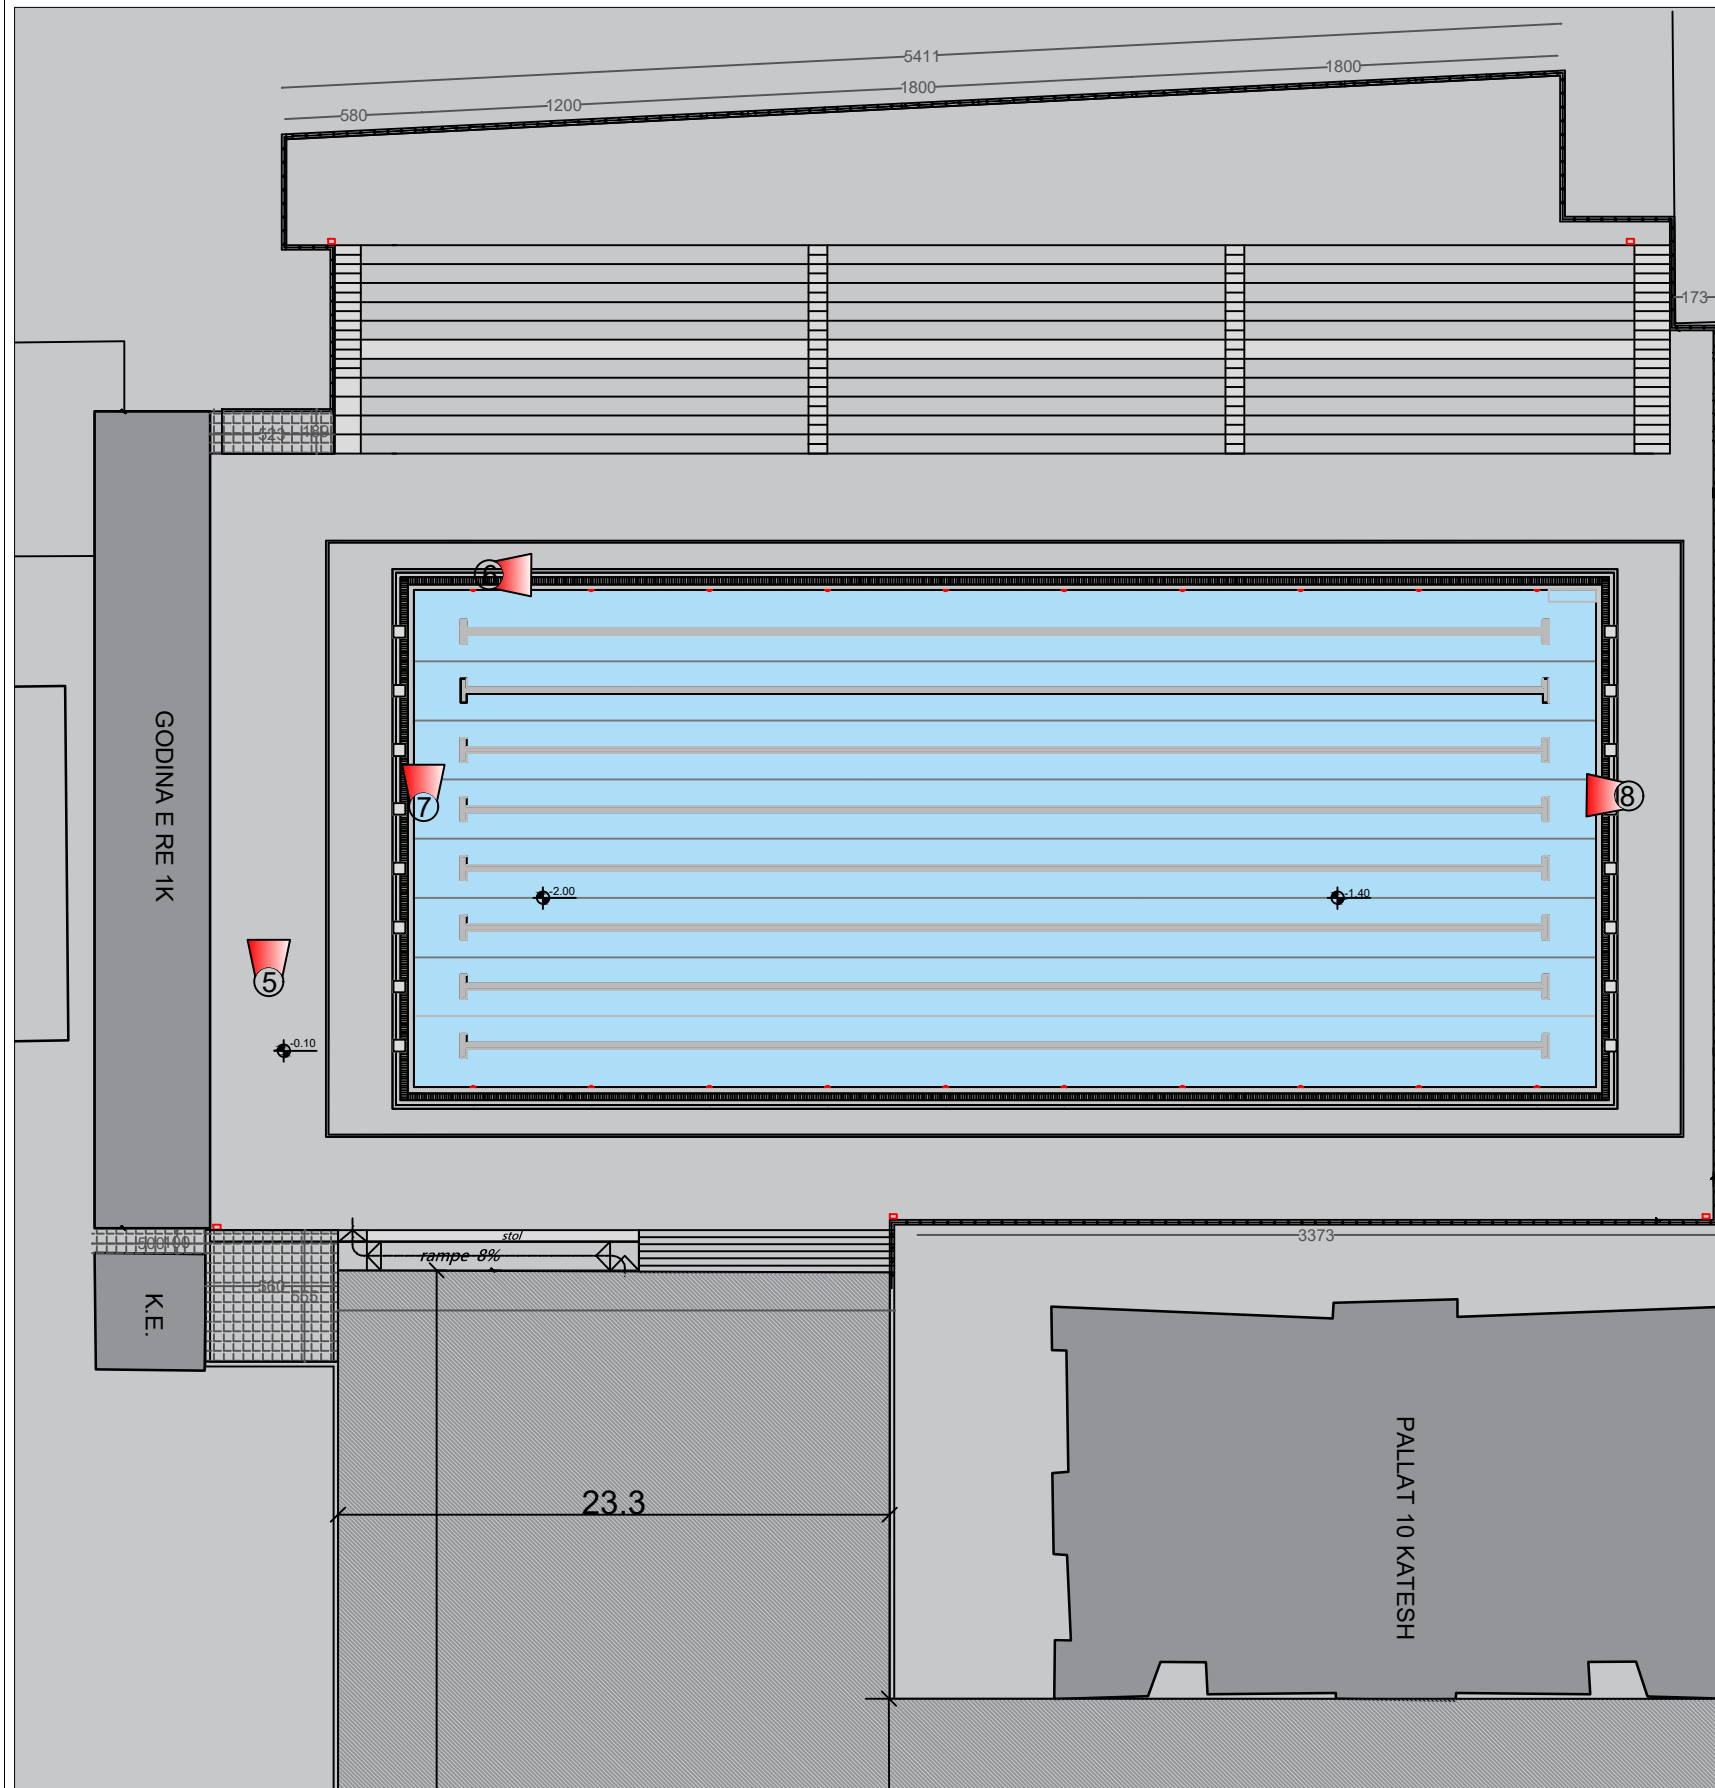

O B J E K T I

DBU24-02
RIKONSTRUKSION I
PISHINES PUBLIKE "TAQ
DAFA"

POROSITESI :
BASHKIA DURRËS



PROJEKTUES :

"DREJTORIA E PROJEKTEVE
DHE INFRASTRUKTURES PUBLIKE

GRUPI PROJEKTUES

Ing.Hidroteknike	Lorenc Faça
Ing.Ndertimi	Eni Turkeshi
Ark.	Blanka Madhi
Ing. Ndertimi	Jetmir Kurti

FIRMA/VULA

SHENIME

-Gjendja ekzistuese

Nepermjet fotografive te gjendjes ekzistuese jane pasqyruar degradimet e pishines publike.

Foto nr. 5 - Pamje e pllakave perreth basenit te pishines.
Foto nr. 6 - Pamje e kanalit ujembledhes te demtuar ne zonen jashte pishines.
Foto nr. 7 - Pamje e kanaletave te demtuara.
Foto nr. 8 - Pamje e pllakave te demtuara perreth basenit te pishines.


TE DHENA TEKNIKE

FAZA E PROJEKTIT	PROJEKT ZBATIM
TIPI I FLETES	A3
EMERTIMI I FLETES	RILEVIM FOTOGRAFIK (P.JESA 2)

Nr. i fletes A-02

SHKALLA 1:300

PLANIMETRIA E PERGJITHSHME E GJENDJES EKZISTUESE
PISHINA PUBLIKE "TAQ DAFA"

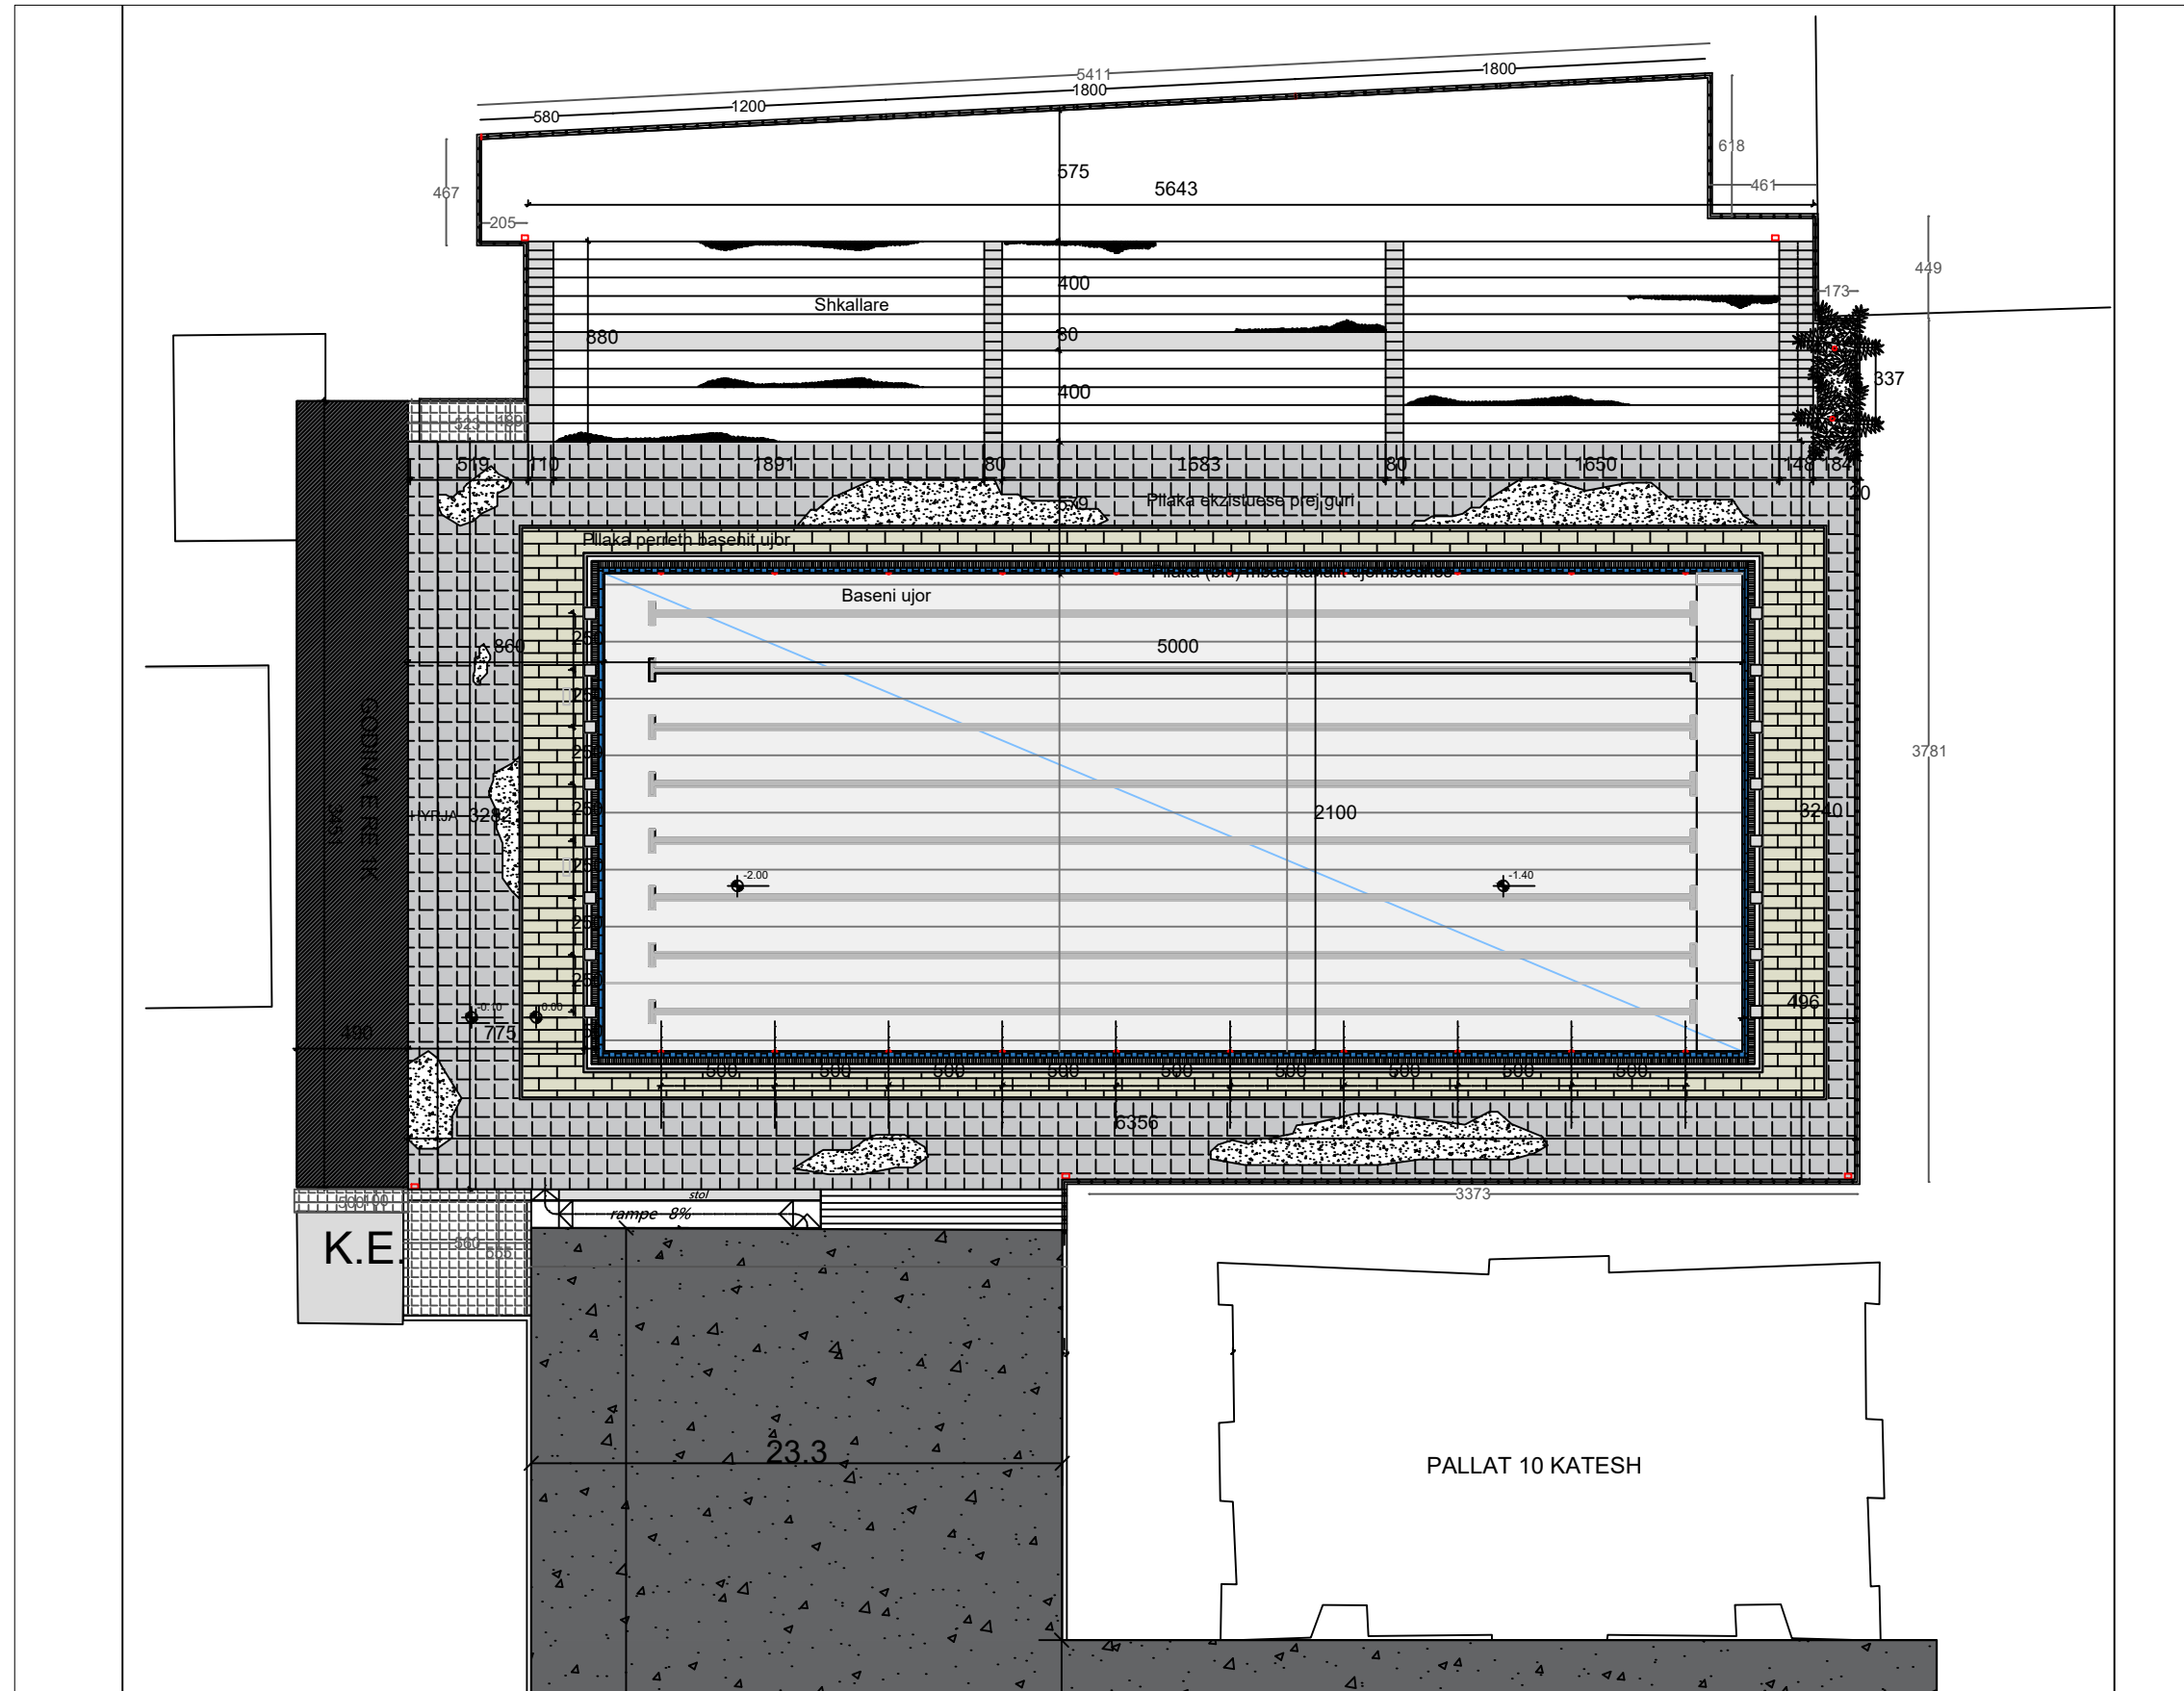

O B J E K T I

DBU24-02
RIKONSTRUKSION I
PISHINES PUBLIKE "TAQ
DAFA"

POROSITESI :
BASHKIA DURRËS



PROJEKTUES :

"DREJTORIA E PROJEKTEVE
DHE INFRASTRUKTURES PUBLIKE"

GRUPI PROJEKTUES

Ing.Hidroteknike	Lorenc Faça
Ing.Ndertimi	Eni Turkeshi
Ark.	Bianka Madhi
Ing. Ndertimi	Jetmir Kurti

FIRMA/VULA

SHENIME

- Gjendja ekzistuese

Aktualisht verifikohen shenja të dukshme të degradimit, të basenit të pishinës si dhe në infrastrukturën përreth.

Baseni i pishinës ka një membranë PVC, të pa impermeabilizuar gjatë riparimit të mëparshëm.

Sistemimi përreth, për momentin është i mbuluar me pllaka guri gri të cilat, pas disa vitesh përdorimi dhe ndikimit të faktorëve atmosferikë, kanë degraduar, dhe në shumë vende janë thyer. Pasoja e kësaj situatë janë estetike jo të kënaqshme dhe mund të përbëjnë një rrezik për sigurinë e përdoruesve të pishinës.

Shkallarja e tribunes ka nevojë për riparim, si pasojë e degradimit nga kushtet atmosferike dhe trafiku këmbësorë gjatë sezonit të verës.

Se fundmi vihet re mungesa e aksesoreve të nevojshme për funksionimin e sigurt të pishinës (litare e korsive dhe demtimi i kanaletave rreth pishinës).

- Objektiv kryesor

Objektivi kryesor është eliminimi i degradimit dhe përmirësimi i strukturës së pishinës. Riparimet mund të plotësohen me modifikime të vogla që do të përmirësonin ndjeshëm kushtet e punës për përdoruesit dhe do ta kthenin pishinën në kushte sipas kërkesave të Federatës Ndërkombëtare të notit (FINA sot WORLD AQUATICS).

TE DHENA TEKNIKE

FAZA E PROJEKTIT	PROJEKT ZBATIM
------------------	----------------


TIPI I FLETES	A3
---------------	----

EMERTIMI I FLETES	PLANIMETRIA E PERGJITHSHME
-------------------	-------------------------------

Nr. i fletes A-03

SHKALLA 1:300

ZONIMI I NDERHYRJEVE
PISHINA PUBLIKE "TAQ DAFA"

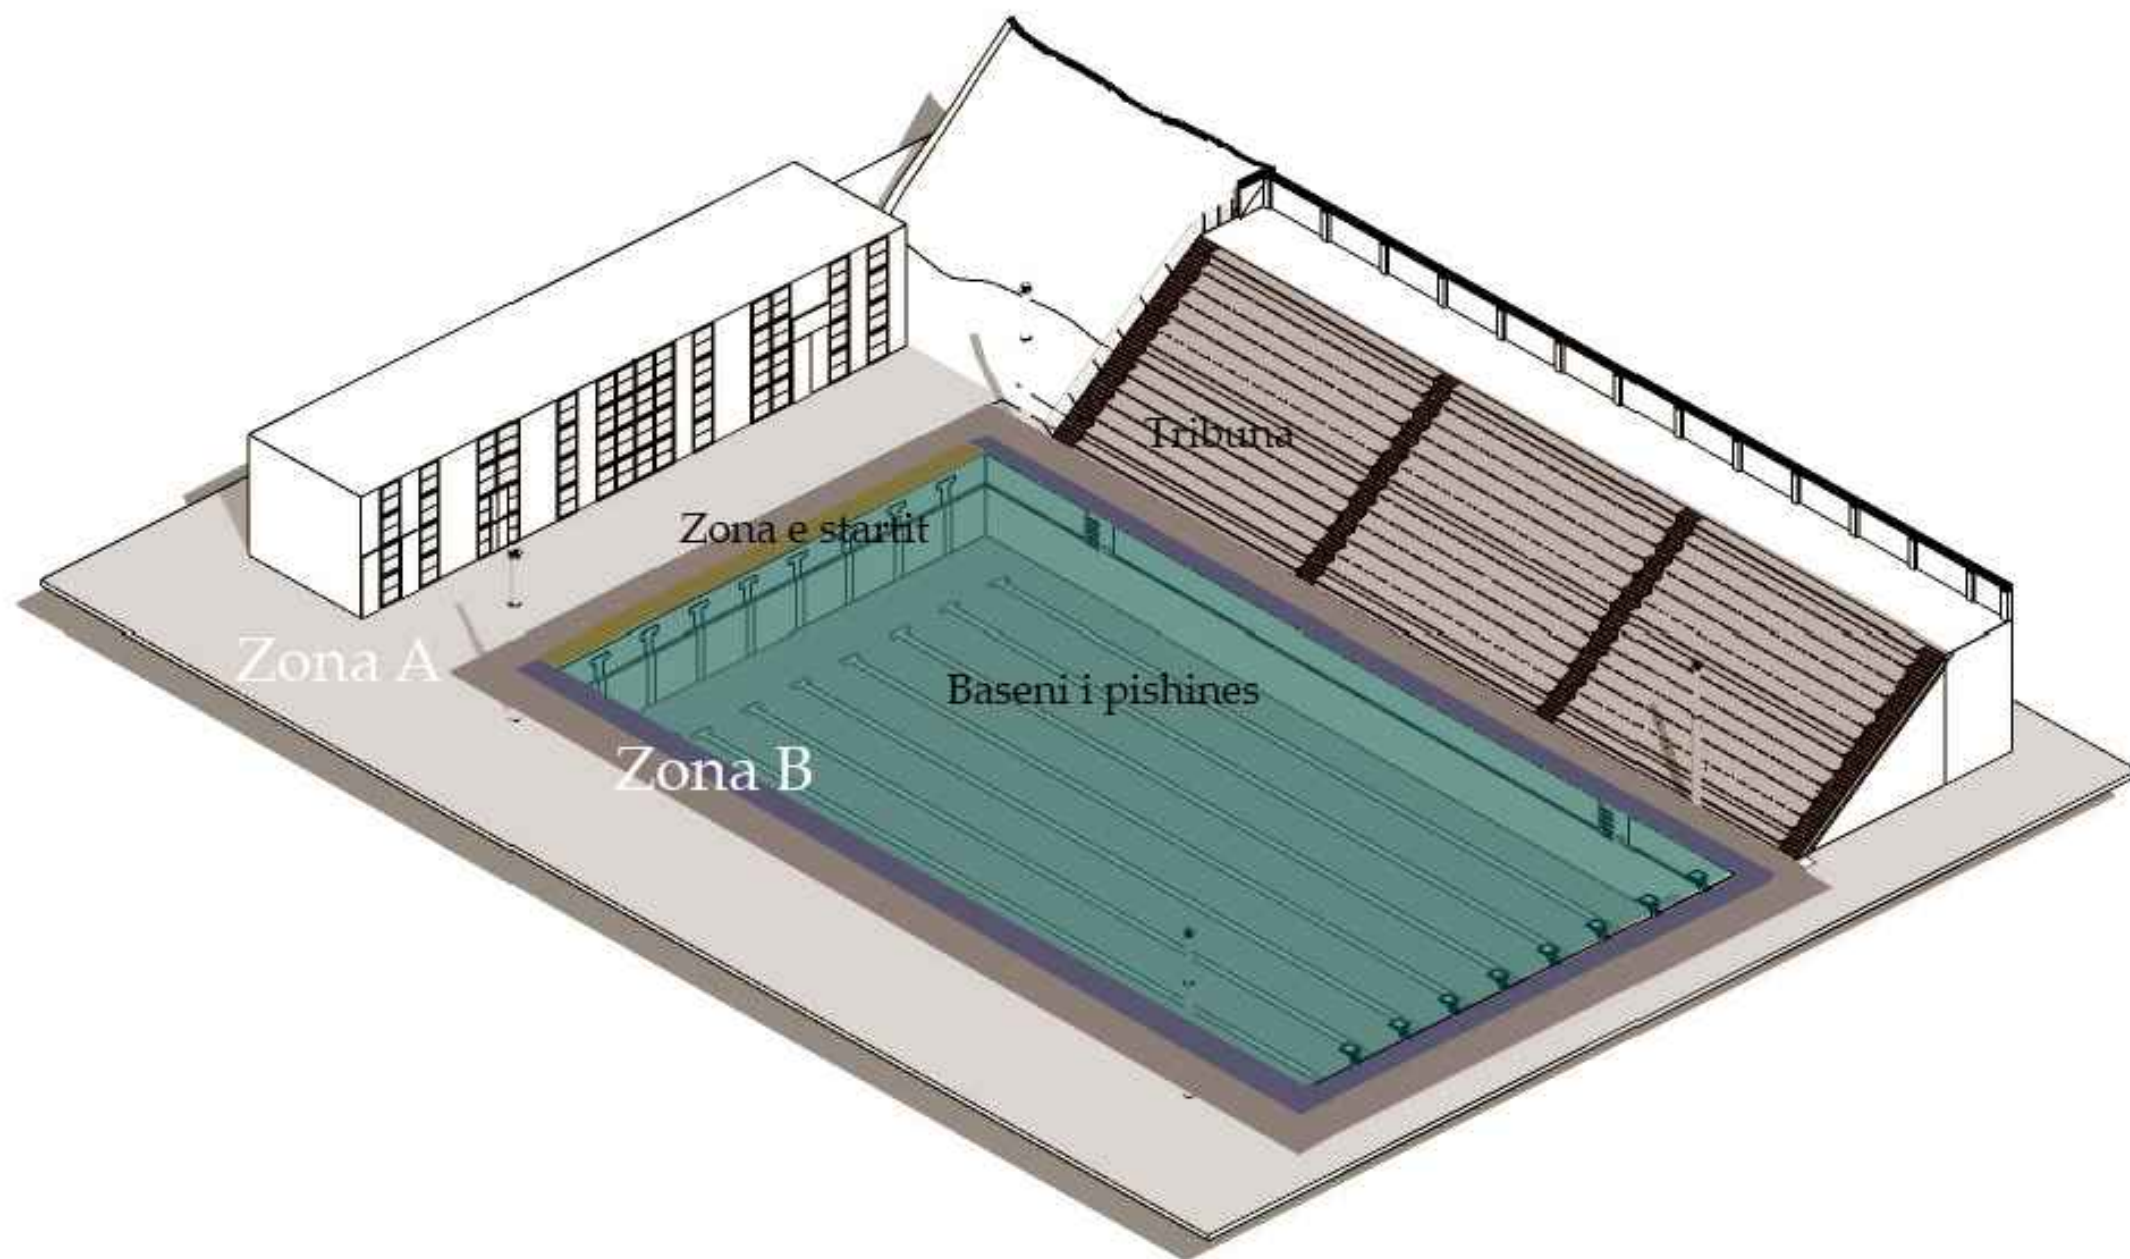

O B J E K T I

DBU24-02
RIKONSTRUKSION I
PISHINES PUBLIKE "TAQ
DAFA"

POROSITESI :
BASHKIA DURRËS



PROJEKTUES :

"DREJTORIA E PROJEKTEVE
DHE INFRASTRUKTURES PUBLIKE"

GRUPI PROJEKTUES

Ing.Hidroteknike	Lorenc Façja
Ing.Ndertimi	Eni Turkeshi
Ark.	Blanka Madhi
Ing. Ndertimi	Jetmir Kurti

FIRMA/VULA

SHENIME

- METODOLOGJIA E RIPARIMIT
- Heqja e lajnerit (membrana PVC që është përdorur gjatë riparimit të mëparshëm).
 - Restaurimi dhe nivelimi i sipërfaqeve horizontale dhe vertikale të basenit të pishinës.
 - Impermeabilizimi i sipërfaqeve horizontale dhe vertikale të basenit të pishinës.
 - Aplikimi i pllakave në sipërfaqet vertikale dhe horizontale të basenit të pishinës.
 - Mbushja dhe sistemimi i fugave ndërmjet pllakave të aplikuar në sipërfaqet vertikale dhe horizontale të basenit të pishinës.
 - Restaurimi dhe nivelimi i sipërfaqeve të kanalit ujëmbledhës përreth pishinës.
 - Impermeabilizimi i kanalit ujëmbledhës përreth pishinës.
 - Heqja e pllakave të dëmtuara në bordin e pishinës dhe zëvendësimi i tyre me material mbulues me baze cimentoje.
 - Ristërimi i zonës në blloqet e startimit të notarëve.
 - Zëvendësimi i aksesorëve të amortizuar si litarët e korsive, kanaletat përreth pishinës.

TE DHENA TEKNIKE

FAZA E PROJEKTIT	PROJEKT ZBATIM
TIPI I FLETES	A3
EMERTIMI I FLETES	ZONIMI I NDERHYRJEVE

Nr. i fletes A-04

SHKALLA

ZONIFIKIMI I NDERHYRJEVE

BASENI I PISHINES (heqja e lajnerit dhe shtrrimi me pllaka).

ZONA E STARTIT (modifikimi i tribunes se hedhjes, detaji ne A8).


ZONA A - SISTEMIMI ME PLLAKAT E GURIT (heqja e pllakave ekzistuese dhe shtrrimi me material mbulues me baze cimentoje).

ZONA B - SIPERFAQJA E SHERBIMIT JASHTE PISHINES (heqja e pllakave ekzistuese dhe shtrrimi me material mbulues me baze cimetoje).

KANALI UJEMBLEDHES JASHTE PISHINES (riparimi dhe zevendesimi i kanalit ujembledhes).


SHKALLET E TRIBUNES (larja, pastrimi dhe riparimi i shtreses se betonit se shkalleve te tribunes).

PLANIMETRIA E PERGJITHSHME ME RIPARIMIN E NDRICUESVE
PISHINA PUBLIKE "TAQ DAFA"

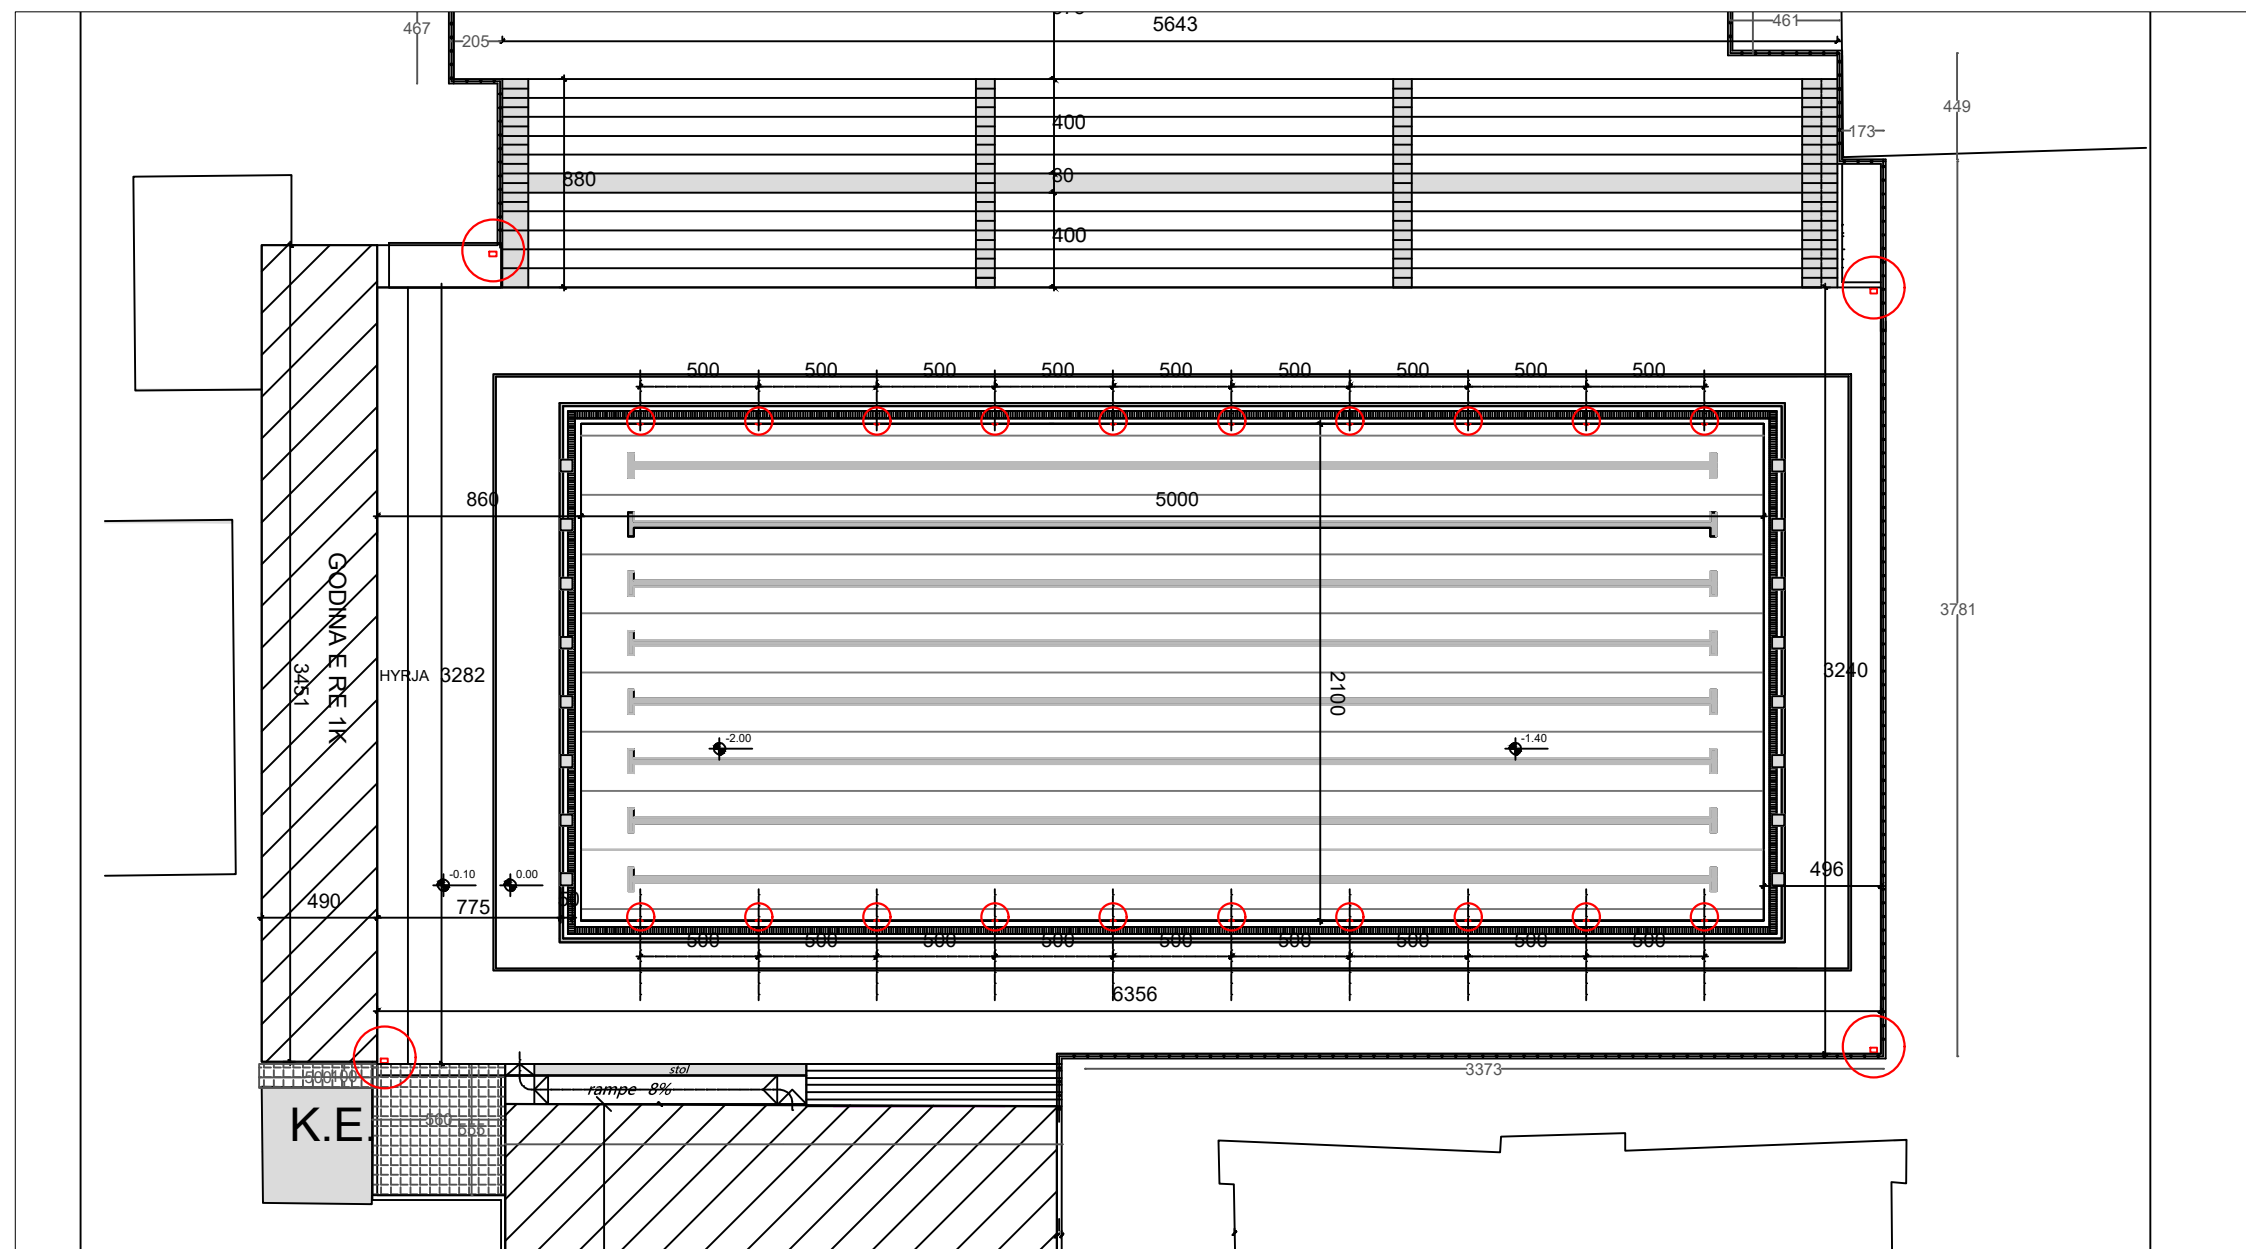

EVIDENTIMI I NDRICUESVE QE DO TE RIPAROHEN

- 1- RIPARIMI I NDRICUESVE TE BASENIT TE PISHINES (20 COPE + 4 COPE).
- 2- RIPARIMI I NDRICUESVE TE SHTYLLAVE (4 COPE).

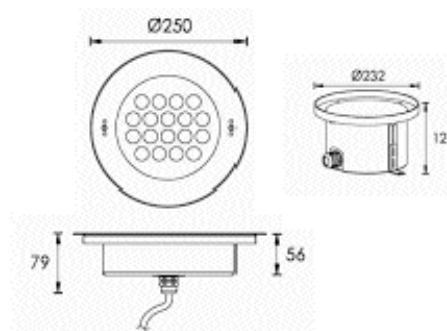

O B J E K T I

DBU24-02
RIKONSTRUKSION I
PISHINES PUBLIKE "TAQ
DAFA"

POROSITESI :
BASHKIA DURRËS



PROJEKTUES :

"DREJTORIA E PROJEKTEVE
DHE INFRASTRUKTURES PUBLIKE

GRUPI PROJEKTUES

Ing.Hidroteknike	Lorenc Faça
Ing.Ndertimi	Eni Turkeshi
Ark.	Blanka Madhi
Ing. Ndertimi	Jetmir Kurti

FIRMA/VULA

SHENIME

-Ndricuesit

Ndricuesit qe do te riparohen jane dy llojesh:

- 1- Ndricuesit qe ndodhen brenda ne basenin e pishines.
- 2- Ndricuesit tip shtylle, qe ndodhen ne kater skajet e zones se sherbimit te pishines.

TE DHENA TEKNIKE

FAZA E PROJEKTIT	PROJEKT ZBATIM
TIPI I FLETES	A3
EMERTIMI I FLETES	PLANIMETRIA E PERGJITHSHME ME RIPARIMIN E NDRICUESVE

Nr. i fletes A-06

SHKALLA 1:300

PLANIMETRIA E BASENIT ME VIJEZIMET E KORSIVE
PISHINA PUBLIKE "TAQ DAFA"

O B J E K T I

DBU24-02
RIKONSTRUKSION I
PISHINES PUBLIKE "TAQ
DAFA"

POROSITESI :
BASHKIA DURRËS



PROJEKTUES :

"DREJTORIA E PROJEKTEVE
DHE INFRASTRUKTURES PUBLIKE

GRUPI PROJEKTUES

Ing. Hidroteknike	Lorenc Faça
Ing. Ndertimi	Eni Turkeshi
Ark.	Bianka Madhi
Ing. Ndertimi	Jetmir Kurti

FIRMA/VULA

SHENIME

- Vizatimi i sipërfaqes horizontale, të basenit të pishines, ku është paraqitur dimensionimi i përgjithshëm i vijeve të korsive.

TE DHENA TEKNIKE


FAZA E PROJEKTIT	PROJEKT ZBATIM
------------------	----------------

TIPI I FLETES	A3
---------------	----

EMERTIMI I FLETES	PLANIMETRIA E BASENIT ME VIJEZIMET E KORSIVE
-------------------	--

Nr. i fletes A-07

SHKALLA 1:200

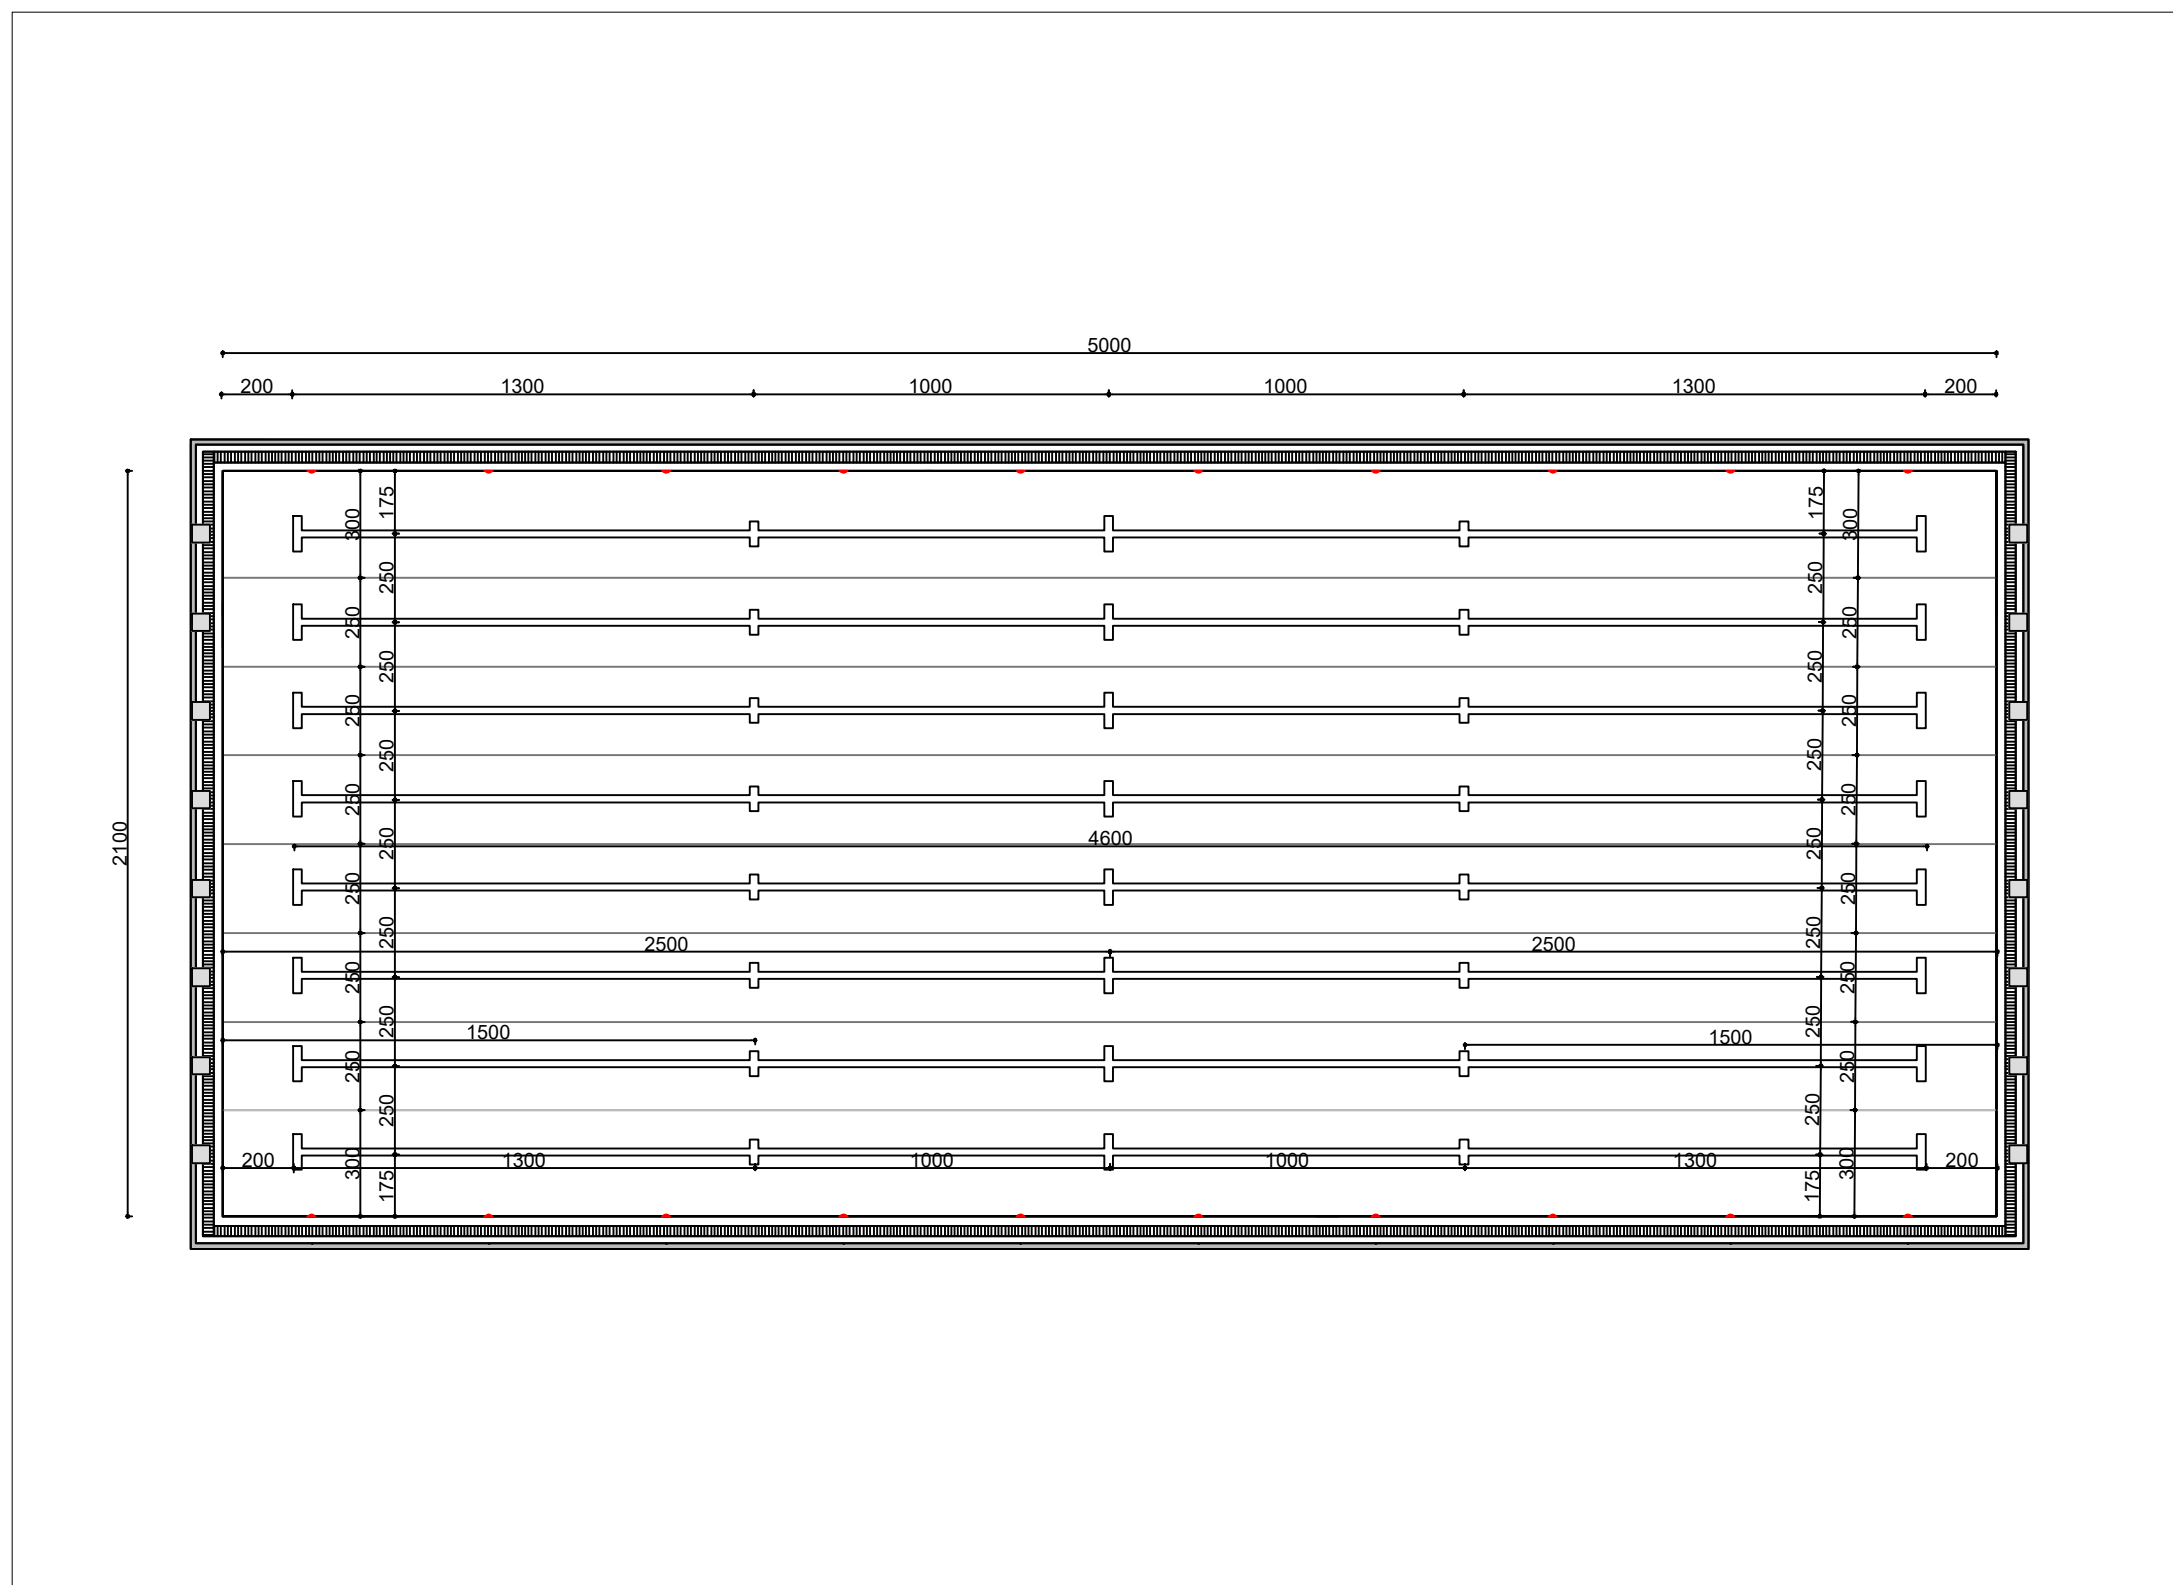

PAMJE TE MURIT PERENDIMOR DHE LINDOR TE BASENIT
PISHINA PUBLIKE "TAQ DAFA"

O B J E K T I

DBU24-02
RIKONSTRUKSION I
PISHINES PUBLIKE "TAQ
DAFA"

POROSITESI :
BASHKIA DURRËS



PROJEKTUES :

"DREJTORIA E PROJEKTEVE
DHE INFRASTRUKTURES PUBLIKE"

GRUPI PROJEKTUES


Ing. Hidroteknike	Lorenc Faça
Ing. Ndertimi	Eni Turkeshi
Ark.	Bianka Madhi
Ing. Ndertimi	Jetmir Kurti

FIRMA/VULA


SHENIME

- Veshja me pllaka do te realizohet sipas ketyre vizatimeve grafike, perkatesisht pamja ballore e murit perendimor dhe pamja ballore e murit lindor.

PAMJA BALLORE E MURIT PERENDIMOR

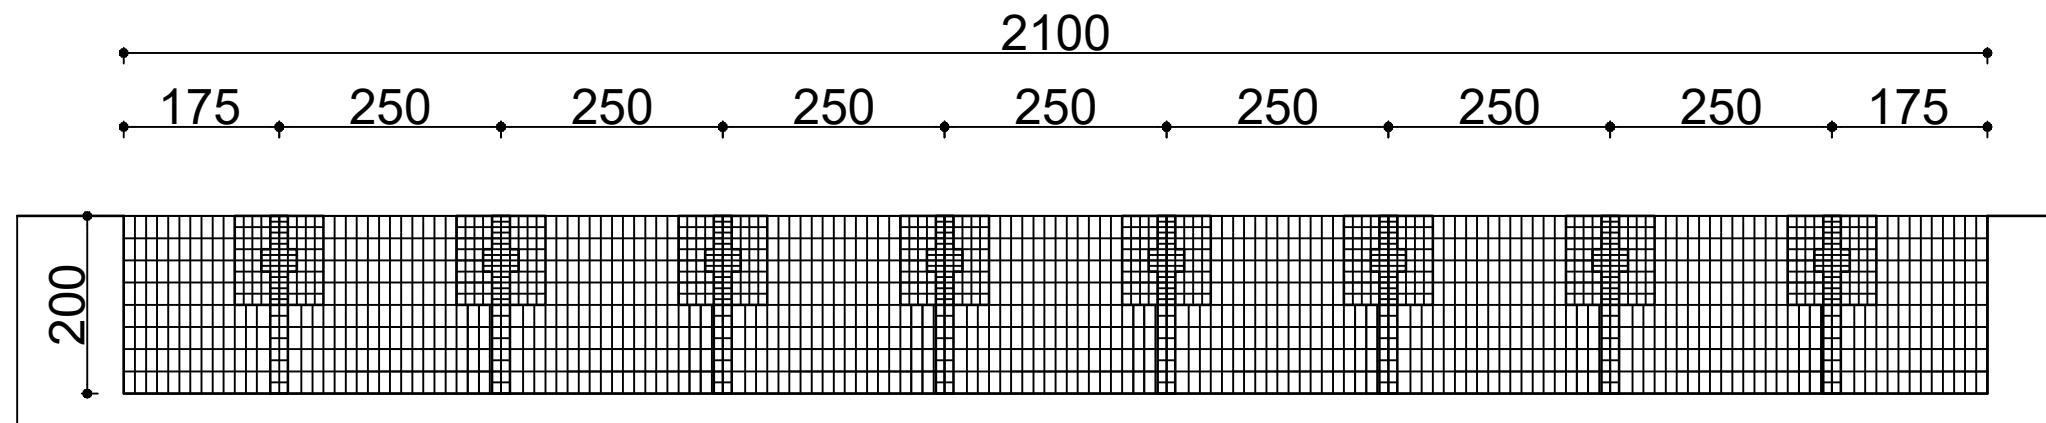

PAMJA BALLORE E MURIT LINDOR

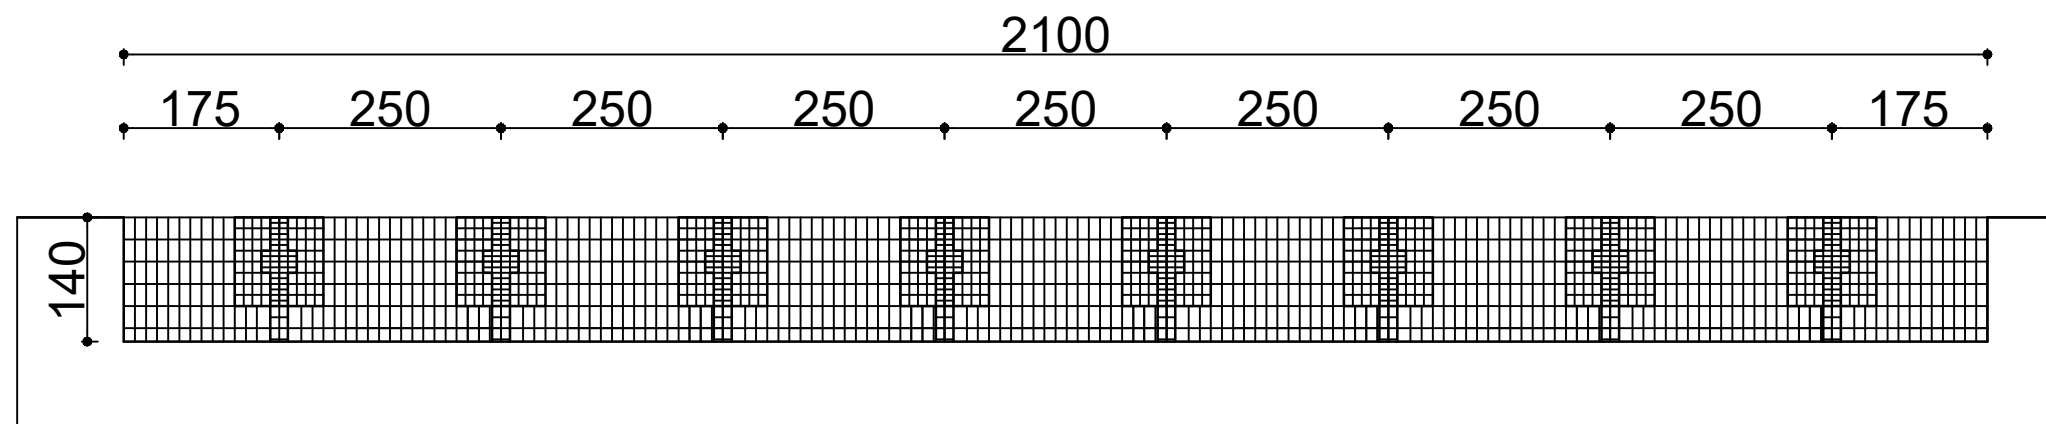

TE DHENA TEKNIKE

FAZA E PROJEKTIT	PROJEKT ZBATIM
TIPI I FLETES	A3
EMERTIMI I FLETES	PAMJE

Nr. i fletes **A-8**

SHKALLA **1:100**

DIMENSIONIMI I VIJZIMIT TE KORSIVE
PISHINA PUBLIKE "TAQ DAFA"

O B J E K T I

DBU24-02
RIKONSTRUKSION I
PISHINES PUBLIKE "TAQ
DAFA"

POROSITESI :
BASHKIA DURRËS



PROJEKTUES :

"DREJTORIA E PROJEKTEVE
DHE INFRASTRUKTURES PUBLIKE"



GRUPI PROJEKTUES

Ing.Hidroteknike	Lorenc Faça
Ing.Ndertimi	Eni Turkeshi
Ark.	Bianka Madhi
Ing. Ndertimi	Jetmir Kurti


FIRMA/VULA

SHENIME

- Dimensionimi i pllakave qe do te veshin basenin e pishines dhe i pllakave te vijezimit te korsive.

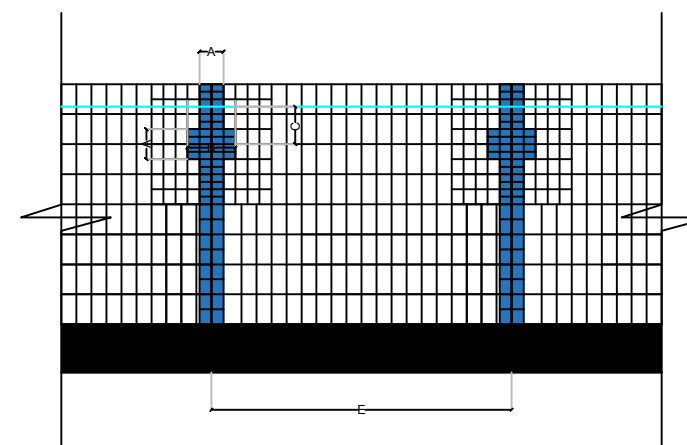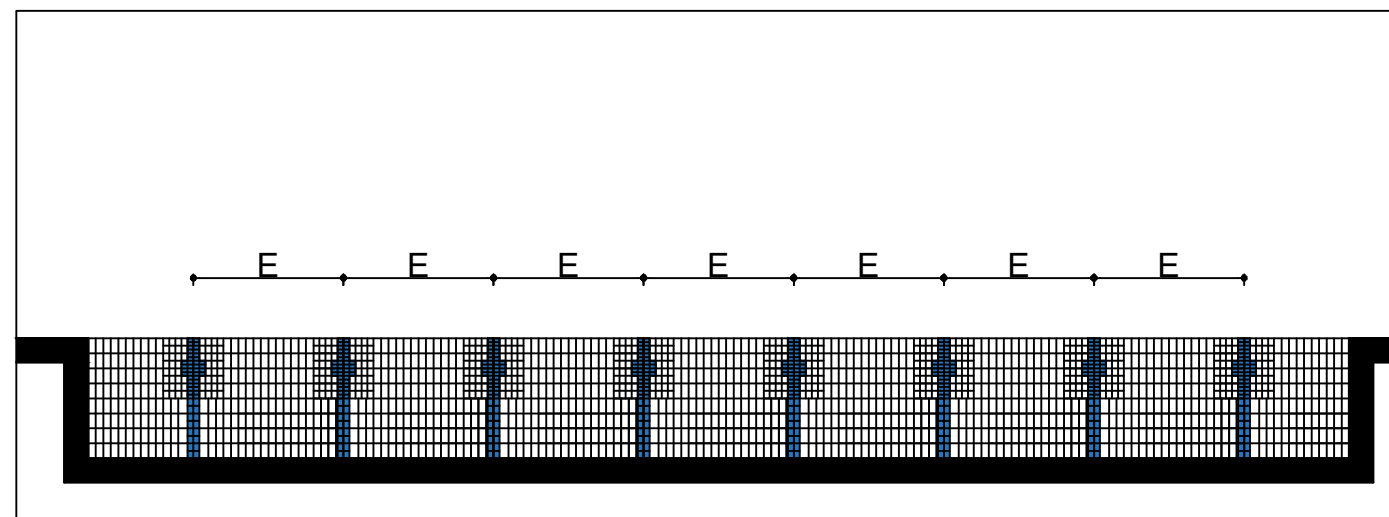

Gjërësia e vijëzimit te korsive, fundi I vijëzimit, shënimet e ndarjeve te vijëzimeve	A	0,25 ±0,05 m
Gjatesia e fundeve, ndarjet ne mure	B	0,50 m
Thellesia ne qender e ndarjeve ne mure	C	0,30 m
Gjatesia e fundoreve te vijëzimeve te korsive	D	1,00 m
Gjeresia ndermjet dy vijëzimeve	E	2,50 m
Distanca nga fundi I vijëzimit deri tek muri I pishines	F	2,00 m
Distanca nga ndarja e pare tek muri I pishines	G	15 m
Distanca nga fundorja e vijëzimit deri tek ndarja e pare	H	13,00 m
Distanca nga ndarja e mesit deri tek muri I pishines	I	25 m

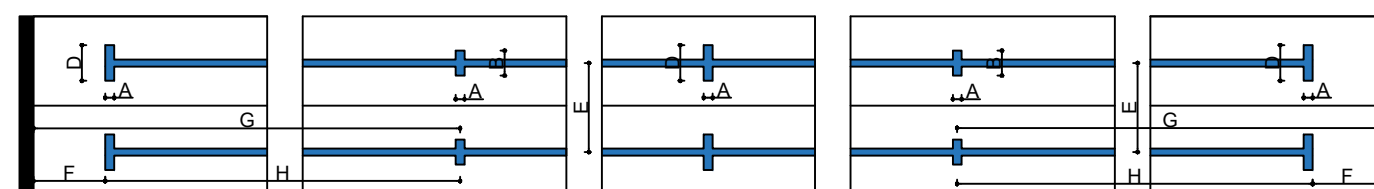

TE DHENA TEKNIKE

FAZA E PROJEKTIT	PROJEKT ZBATIM
TIPI I FLETES	A3
EMERTIMI I FLETES	DIMENSIONIMI I VIJZIMIT TE KORSIVE

Nr. i fletes A-09

SHKALLA

MODIFIKIMI I ZONES SE STARTIT
PISHINA PUBLIKE "TAQ DAFA"

O B J E K T I

DBU24-02
RIKONSTRUKSION I
PISHINES PUBLIKE "TAQ
DAFA"

POROSITESI :
BASHKIA DURRËS



PROJEKTUES :

"DREJTORIA E PROJEKTEVE
DHE INFRASTRUKTURES PUBLIKE"

GRUPI PROJEKTUES

Ing. Hidroteknike	Lorenc Facja
Ing. Ndertimi	Eni Turkeshi
Ark.	Bianka Madhi
Ing. Ndertimi	Jetmir Kurti

FIRMA/VULA

SHENIME

-Ne keto vizatime eshte paraqitur nje profil gjatesor i basenit te pishines dhe, ne menyre me te detajuar, eshte paraqitur ndryshimi i platformes se hedhjes se bashku me barrieren mbrojtese. Me ane te kesaj nderhyrjeje synohet te perfitohet nje zone starti me e sigurte per notaret dhe per te gjitha frekuentuesit e kesaj pishine publike.


TE DHENA TEKNIKE

FAZA E PROJEKTIT	PROJEKT ZBATIM
TIPI I FLETES	A3
EMERTIMI I FLETES	MODIFIKIMI I ZONES SE STARTIT

Nr. i fletes A-10


SHKALLA 1:200

PROFILI GJATESOR

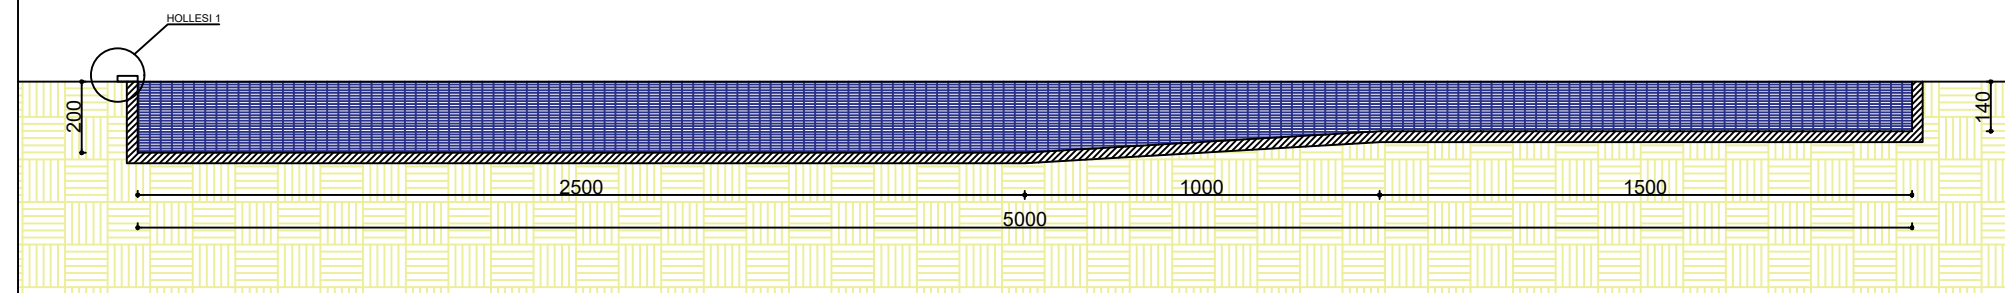

PLATFORMA E HEDHJES

BARRIERE MBROJTESE

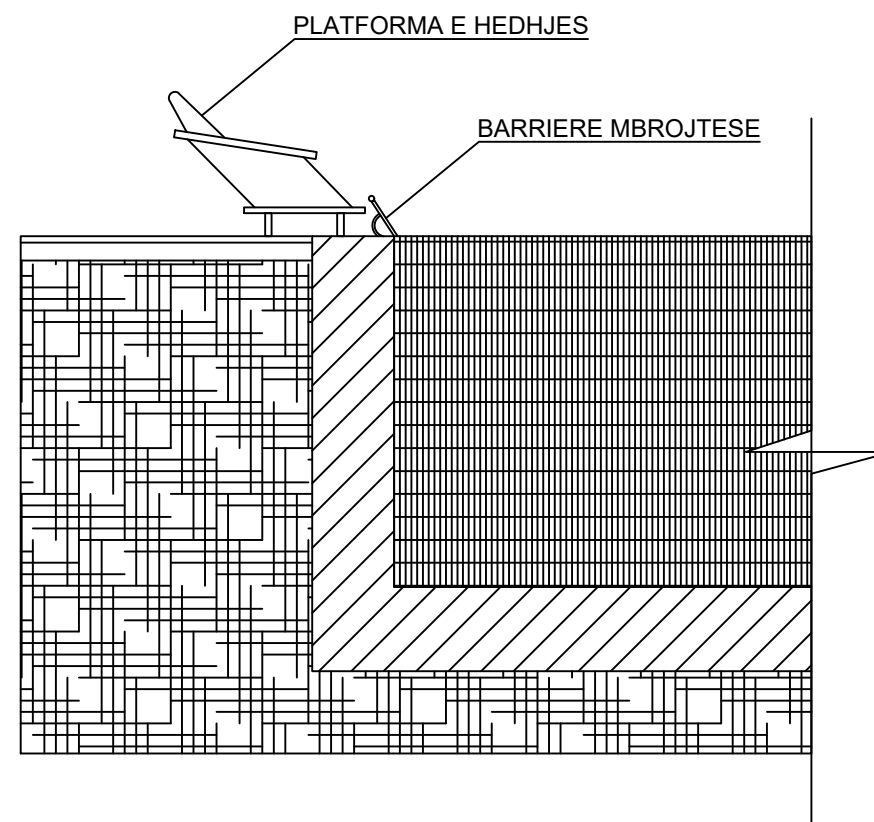

DETAJE TE PLLAKAVE TE VESHJES SE BASENIT
PISHINA PUBLIKE "TAQ DAFA"

O B J E K T I

DBU24-02
RIKONSTRUKSION I
PISHINES PUBLIKE "TAQ
DAFA"

POROSITESI :
BASHKIA DURRËS



PROJEKTUES :



"DREJTORIA E PROJEKTEVE
DHE INFRASTRUKTURES PUBLIKE"

GRUPI PROJEKTUES

Ing. Hidroteknike	Lorenc Faça
Ing. Ndertimi	Eni Turkeshi
Ark.	Bianka Madhi
Ing. Ndertimi	Jetmir Kurti


FIRMA/VULA

SHENIME

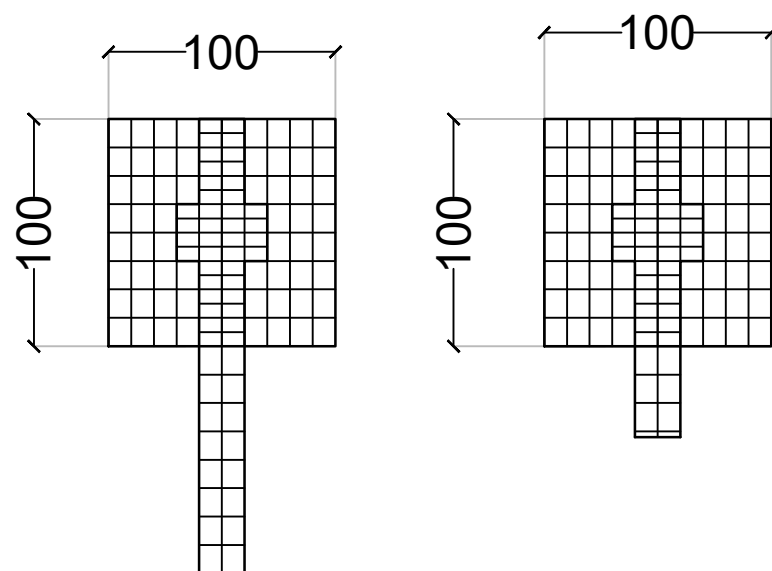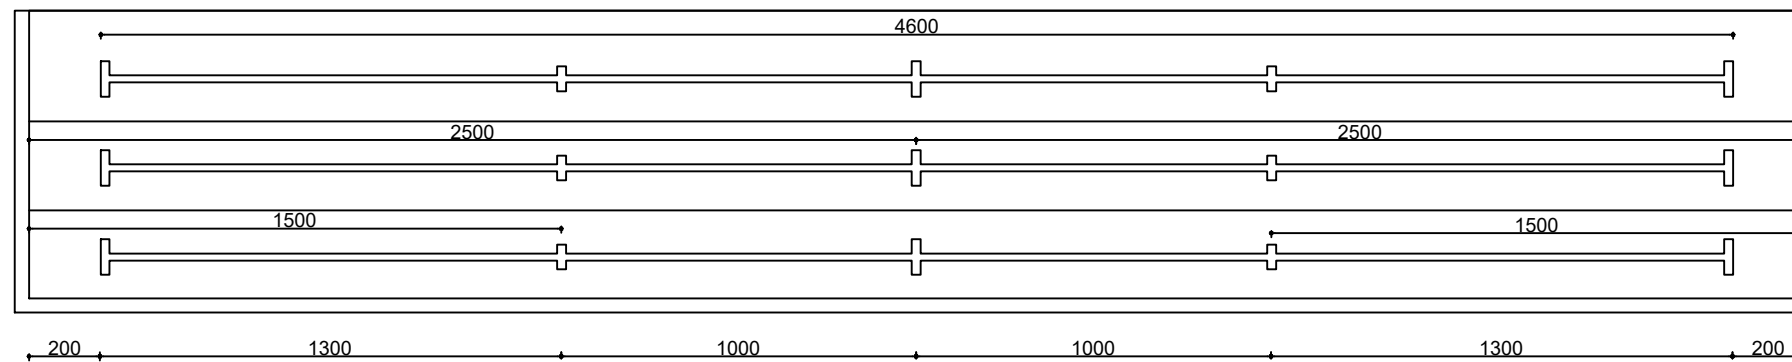


Pllakat që do të aplikohen për veshjen e sipërfaqes horizontale dhe vertikale të pishinës do të jenë gres porcelanat me permasa si më poshtë:

- Pllake gres porcelanat 12,5 x 25 cm; h \geq 8 mm në ngjyrë turkese, bojqielli ose të bardhë
- Pllake gres porcelanat 14 x 28 cm; h \geq 8 mm në ngjyrë turkese, bojqielli ose të bardhë

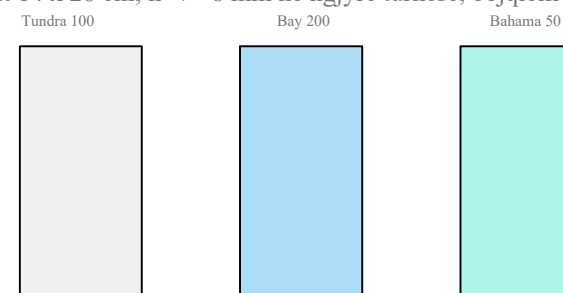

Per vijeizimet në korsite e notimit do të jenë në ngjyrat si mëposhtë:

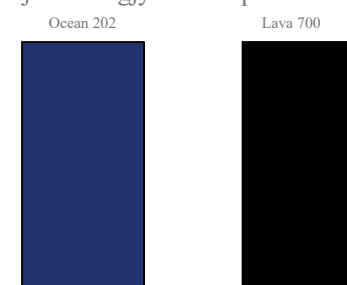




TE DHENA TEKNIKE

FAZA E PROJEKTIT	PROJEKT ZBATIM
TIPI I FLETES	A3
EMERTIMI I FLETES	DETAJE TE PLLAKAVE TE VESHJES SE BASENIT

Nr. i fletes A-11

SHKALLA

PAMJE 3 DIMENSIONALE TE GJENDJES EKZISTUESE
PISHINA PUBLIKE "TAQ DAFA"

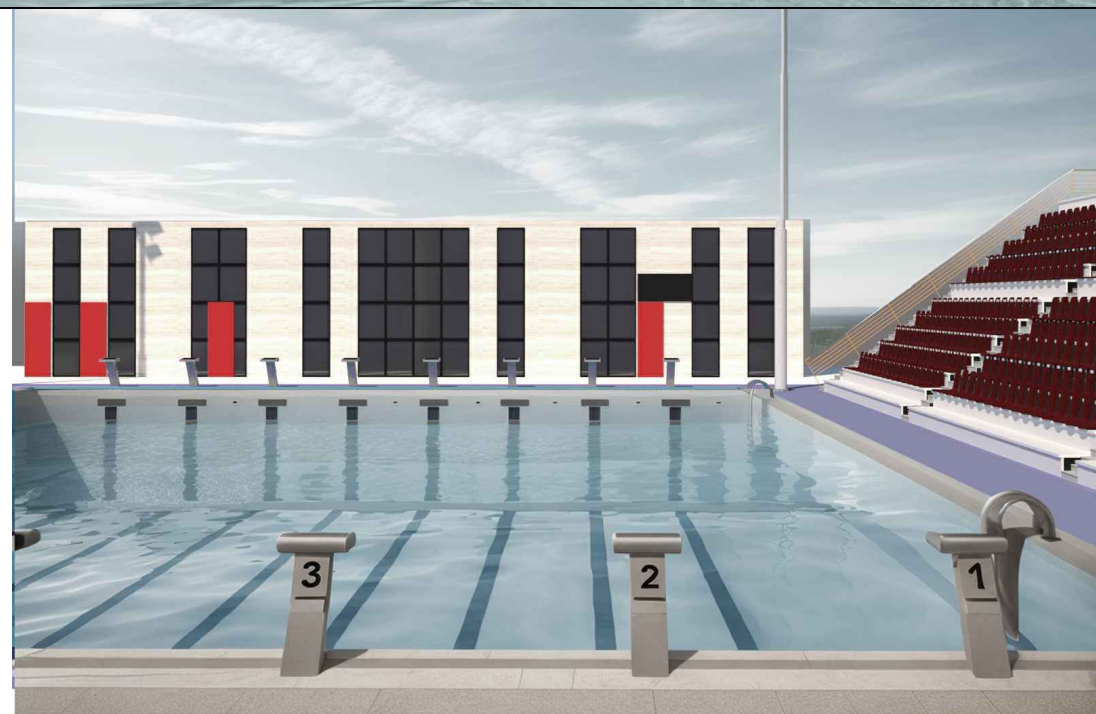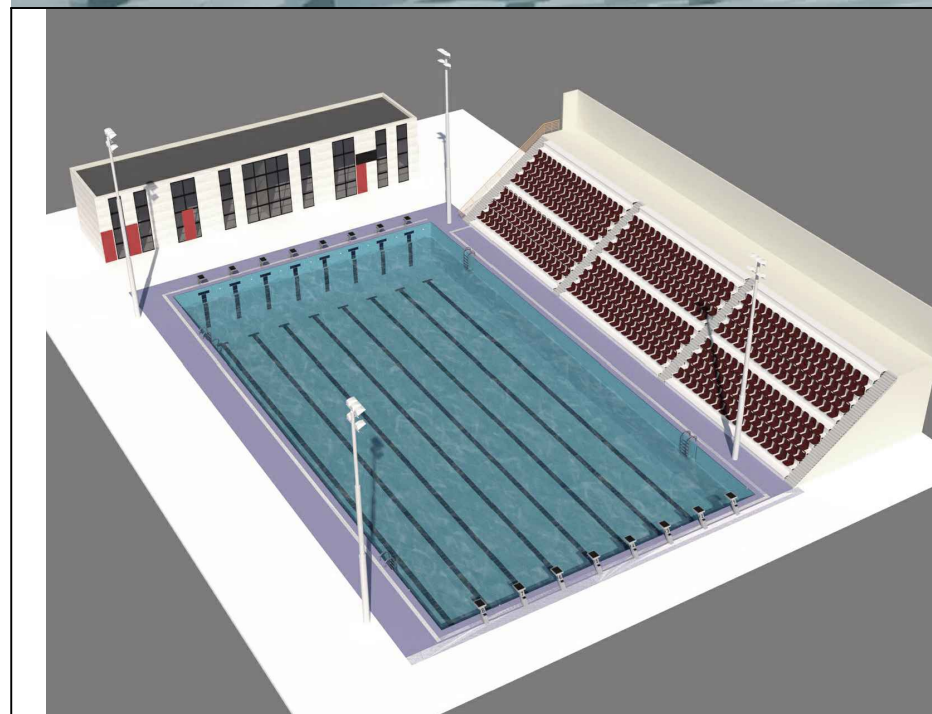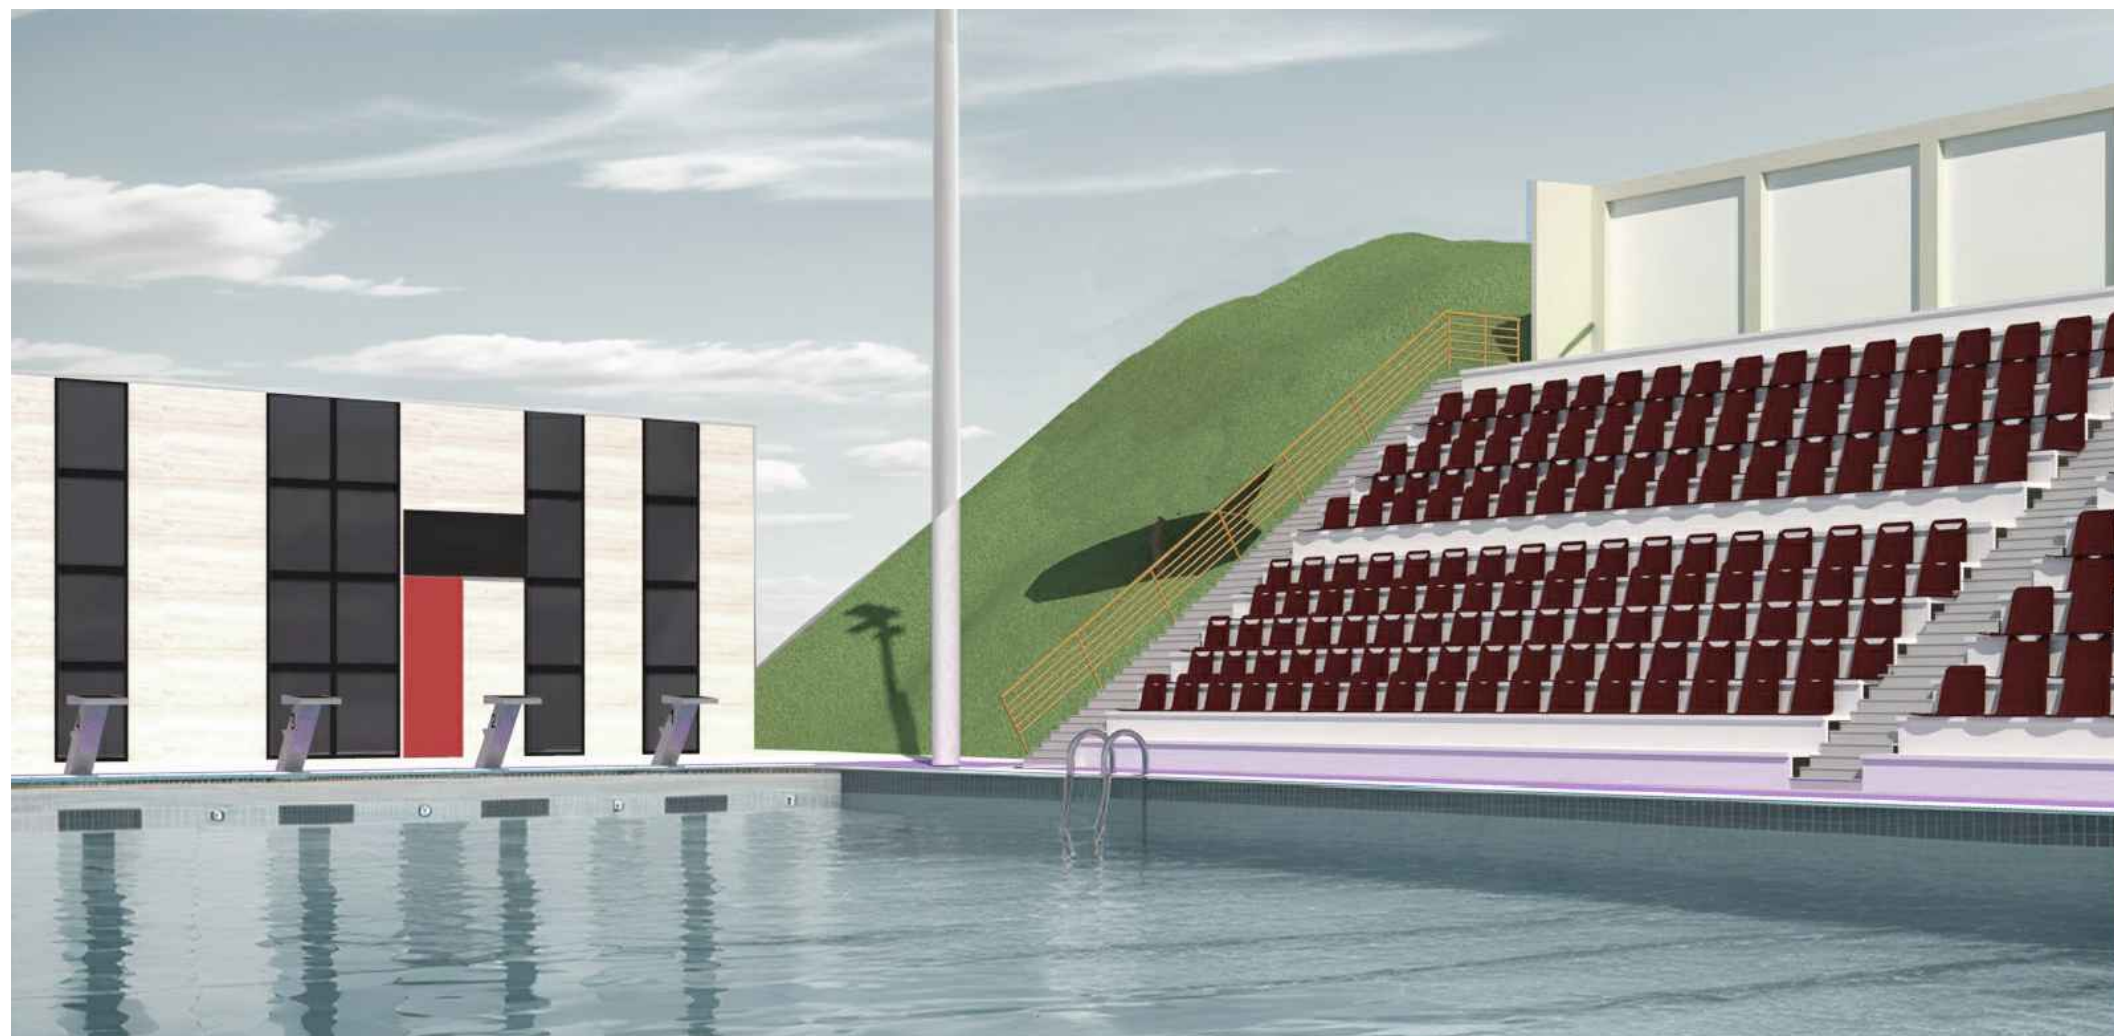

O B J E K T I

DBU24-02
RIKONSTRUKSION I
PISHINES PUBLIKE "TAQ
DAFA"

POROSITESI :
BASHKIA DURRËS



PROJEKTUES :

"DREJTORIA E PROJEKTEVE
DHE INFRASTRUKTURES PUBLIKE

G R U P I P R O J E K T U E S

Ing.Hidroteknike	Lorenc Faça
Ing.Ndertimi	Eni Turkeshi
Ark.	Blanka Madhi
Ing. Ndertimi	Jetmir Kurti

FIRMA/VULA

SHENIME

NEPERMJET KETYRE PAMJEVE ESHTË PARAQITUR
GJENDJA EKZISTUESE E ZONES NE STUDIM





TE DHENA TEKNIKE

FAZA E PROJEKTIT	PROJEKT ZBATIM
TIPI I FLETES	A3
EMERTIMI I FLETES	PAMJE 3 DIMENSIONALE GJENDJA EKZISTUESE

Nr. i fletes A-12

SHKALLA

PAMJE 3 DIMENSIONALE
PISHINA PUBLIKE "TAQ DAFA"

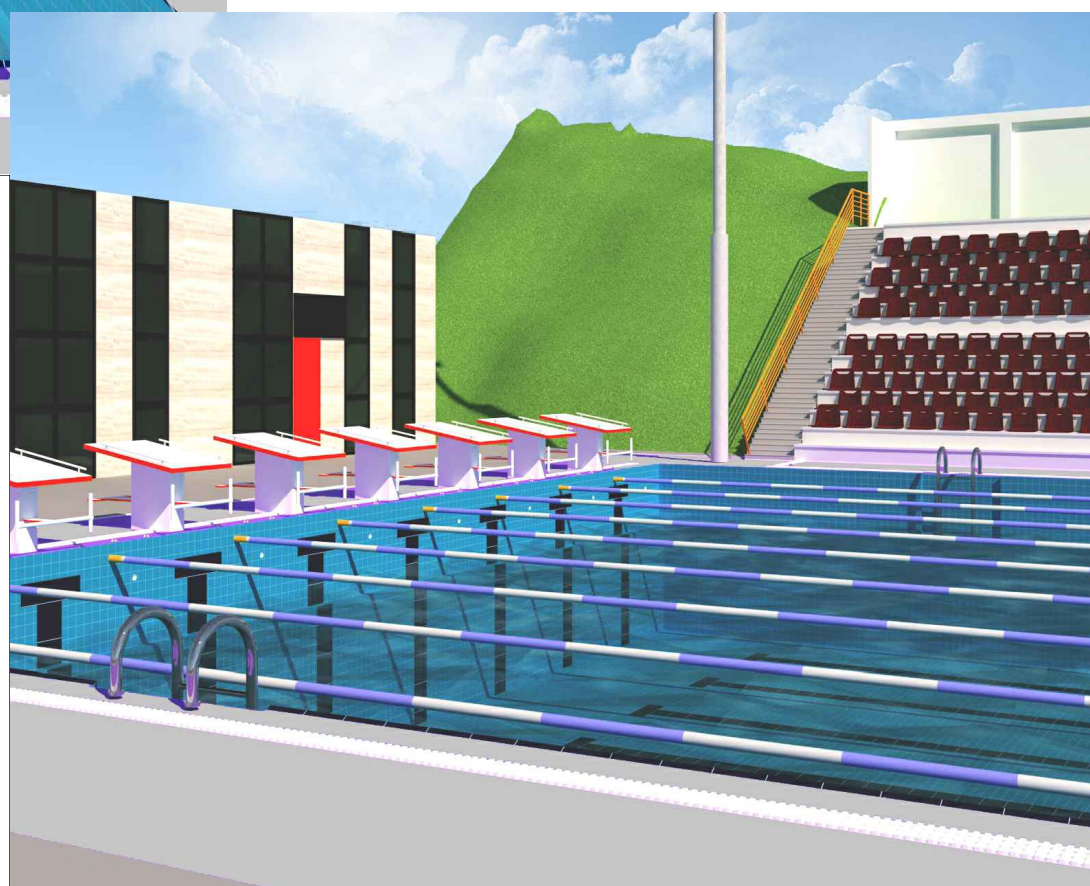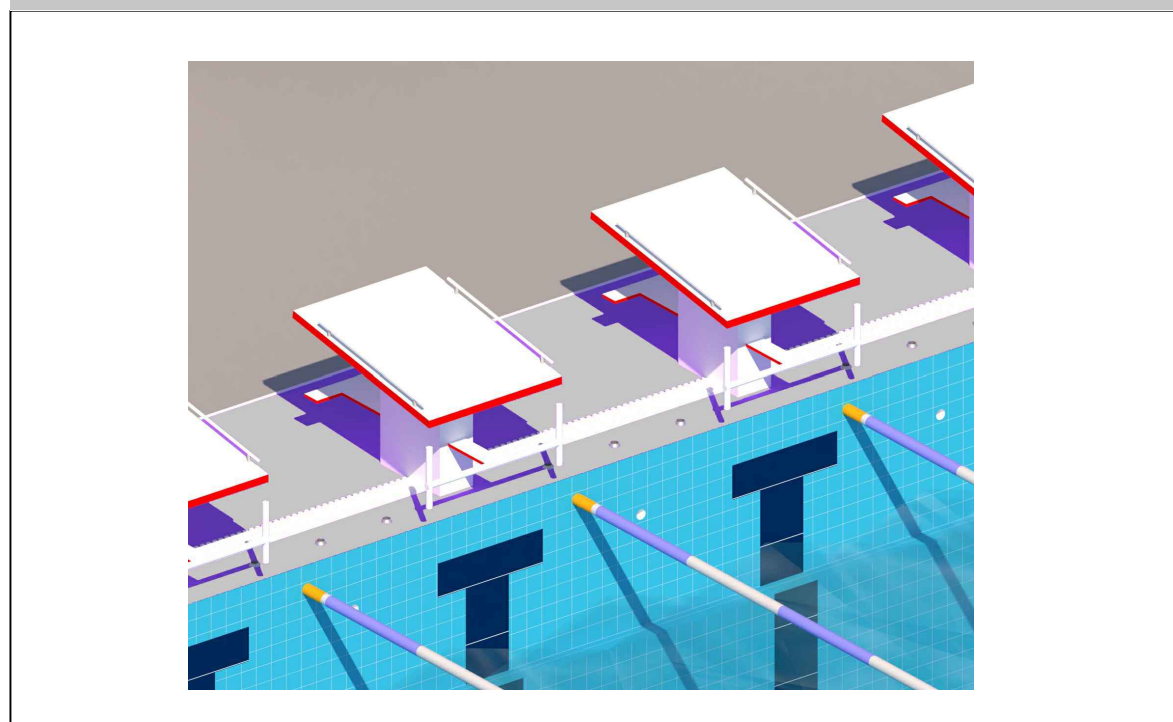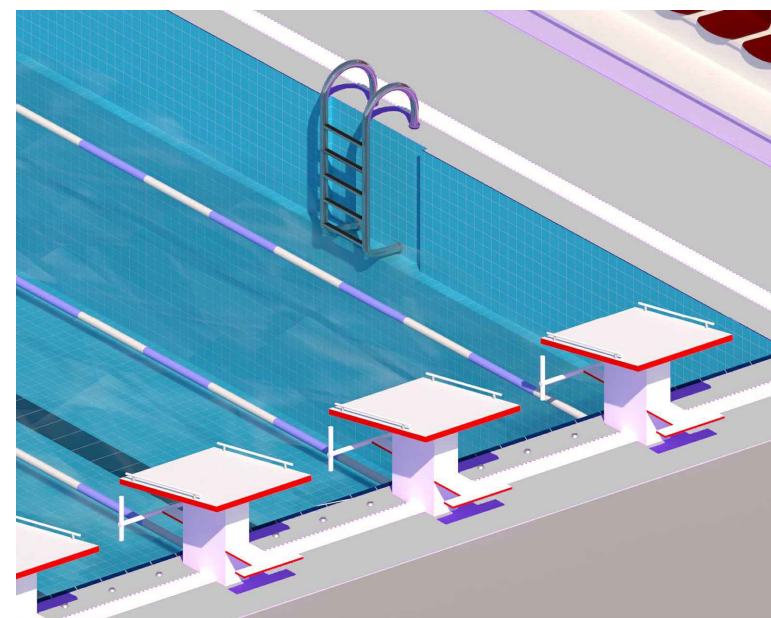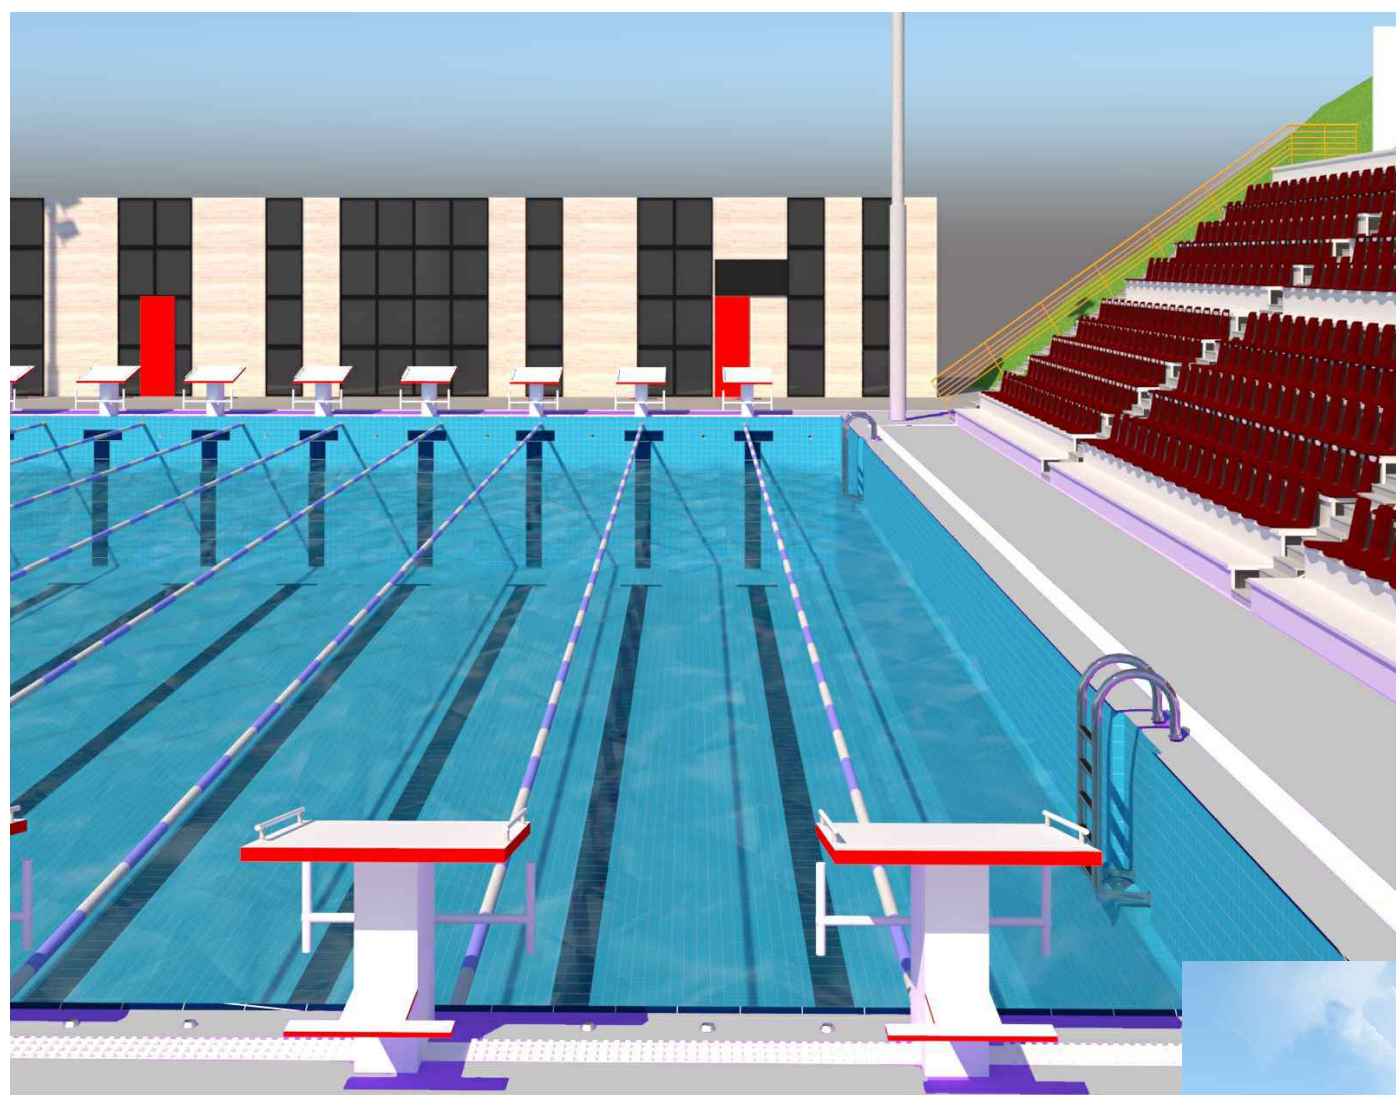

O B J E K T I

DBU24-02
RIKONSTRUKSION I
PISHINES PUBLIKE "TAQ
DAFA"

POROSITESI :
BASHKIA DURRËS



PROJEKTUES :

"DREJTORIA E PROJEKTEVE
DHE INFRASTRUKTURES PUBLIKE

GRUPI PROJEKTUES

Ing.Hidroteknike	Lorenc Faça
Ing.Ndertimi	Eni Turkeshi
Ark.	Bianka Madhi
Ing. Ndertimi	Jetmir Kurti

FIRMA/VULA

SHENIME

Nepermjet ketyre pamjeve eshte paraqitur projekti i pishines publike pas rikonstruksionit.


TE DHENA TEKNIKE

FAZA E PROJEKTIT	PROJEKT ZBATIM
TIPI I FLETES	A3
EMERTIMI I FLETES	PAMJE 3 DIMENSIONALE PAS RIKONSTRUKSIONIT

Nr. i fletes A-13

SHKALLA

PAMJE 3 DIMENSIONALE
PISHINA PUBLIKE "TAQ DAFA"

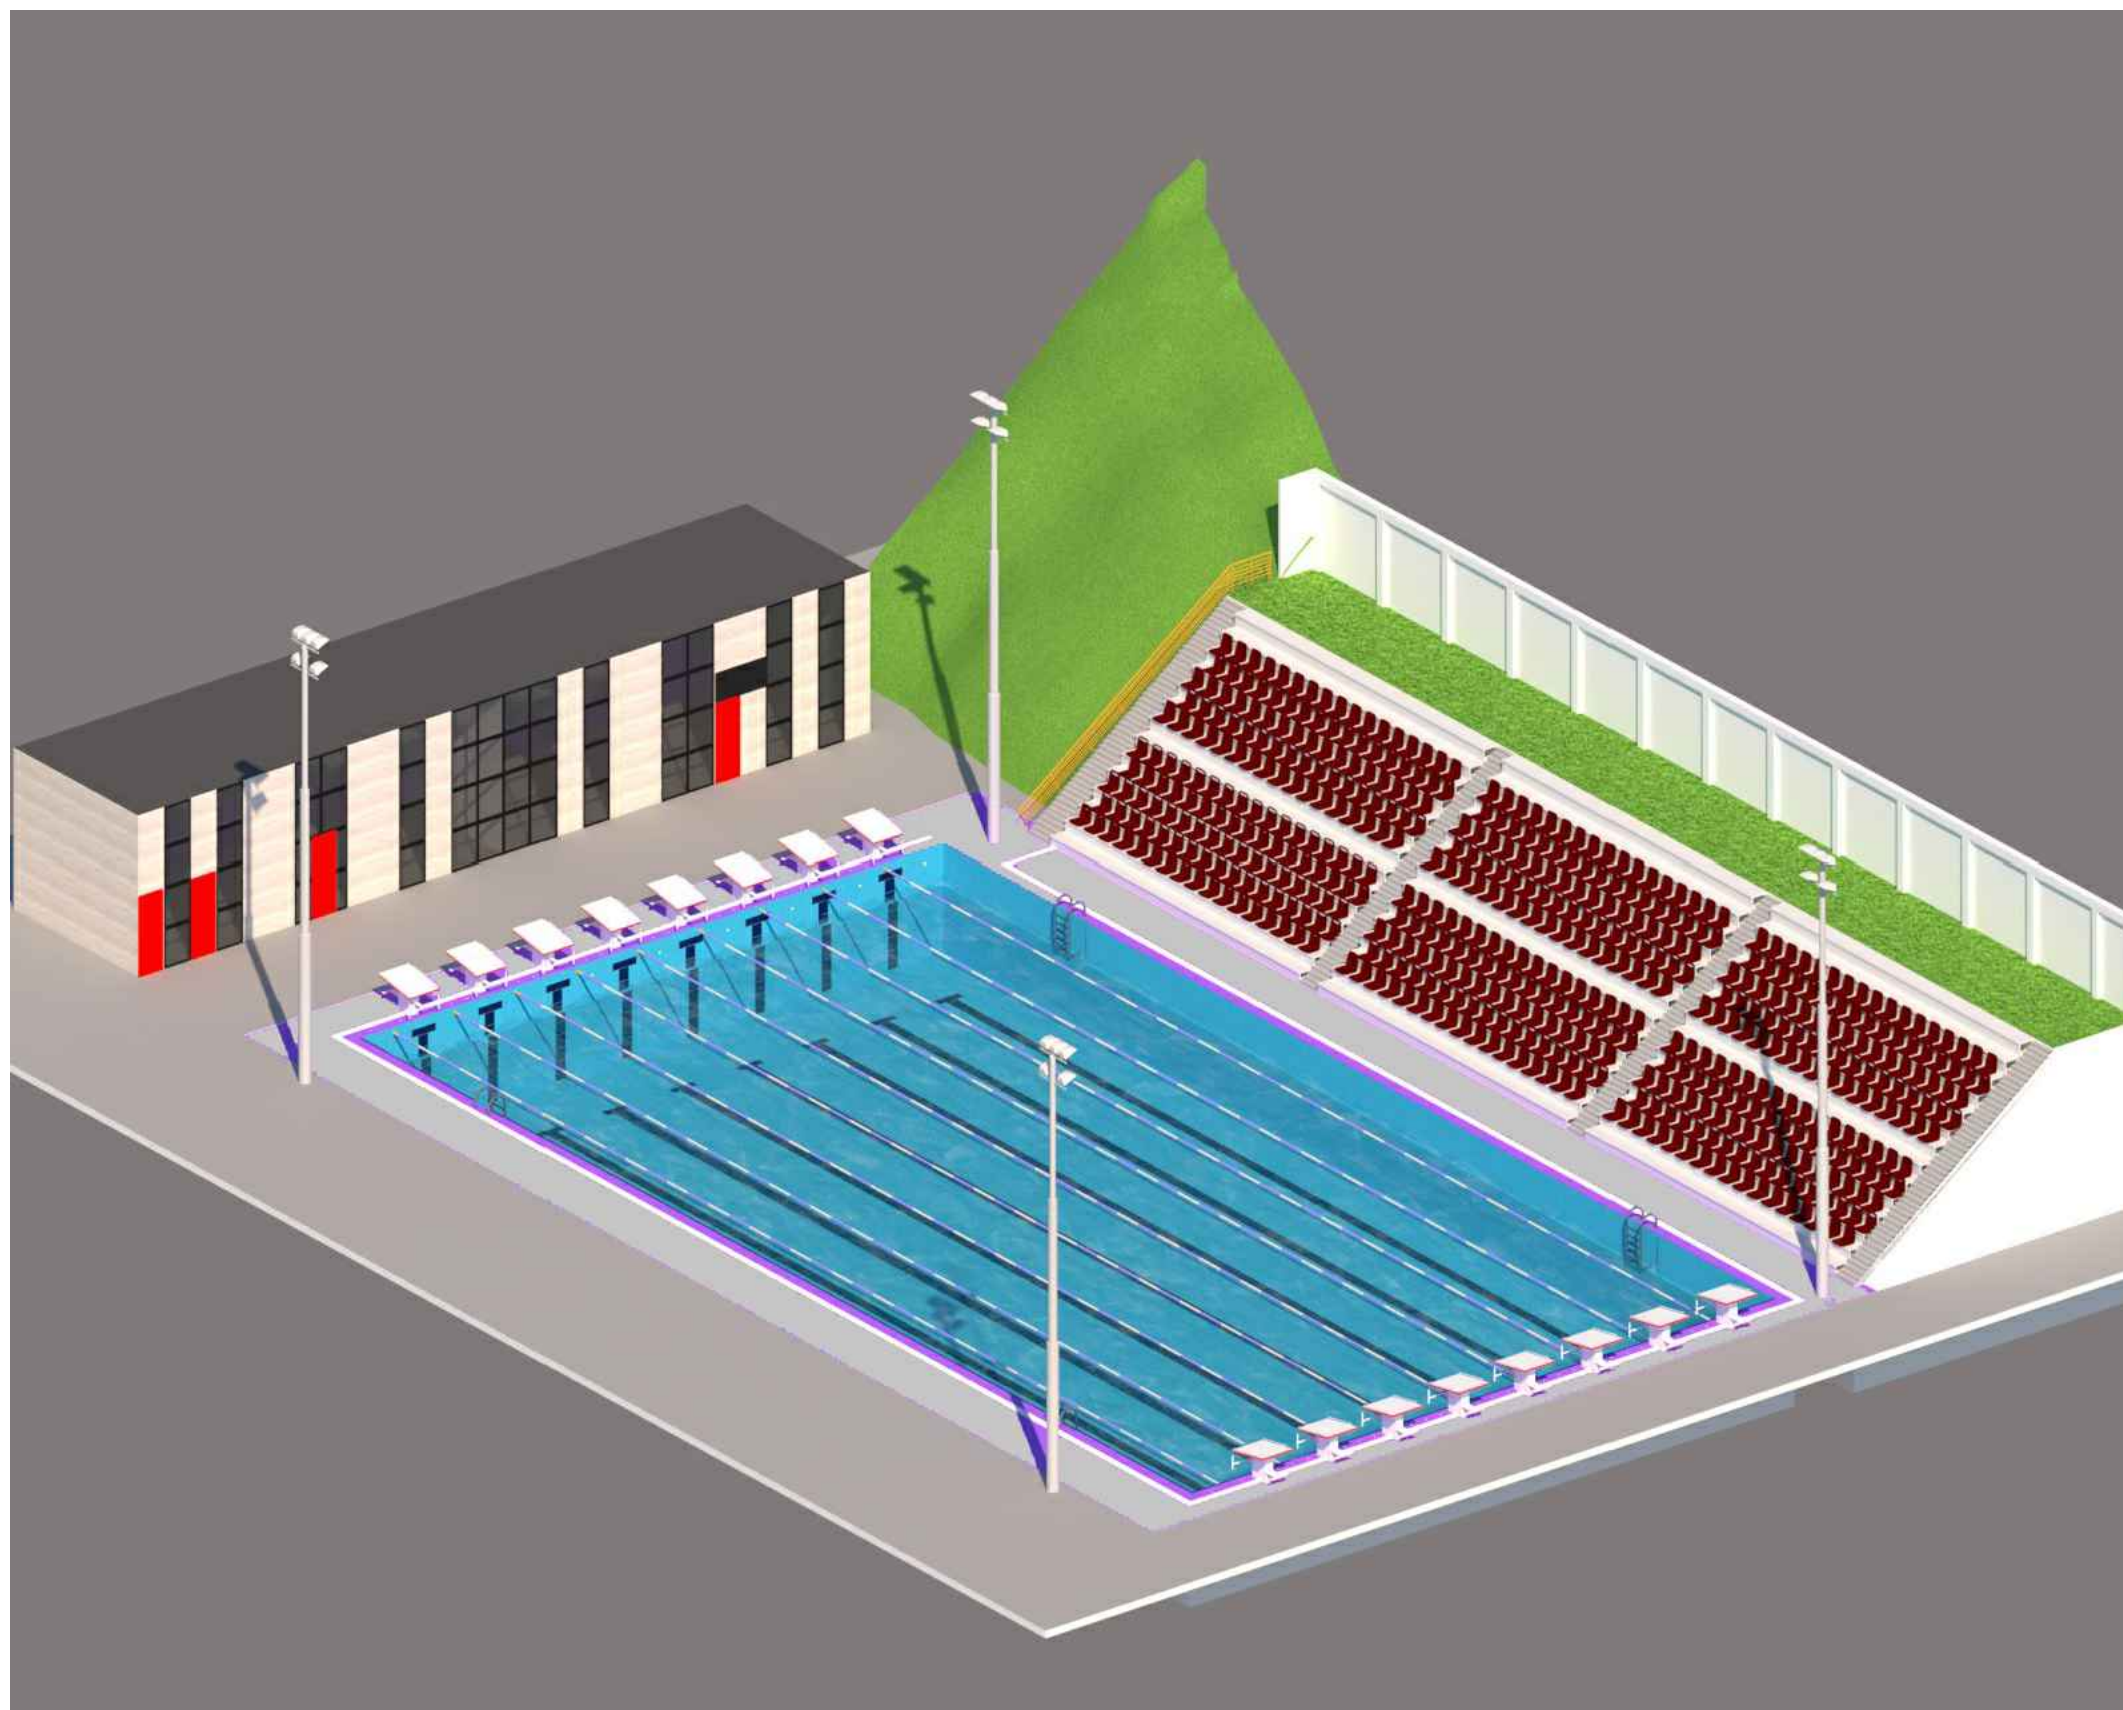

O B J E K T I

DBU24-02
RIKONSTRUKSION I
PISHINES PUBLIKE "TAQ
DAFA"

POROSITESI :
BASHKIA DURRËS



PROJEKTUES :

"DREJTORIA E PROJEKTEVE
DHE INFRASTRUKTURES PUBLIKE

GRUPI PROJEKTUES

Ing.Hidroteknike	Lorenc Faaja
Ing.Ndertimi	Eni Turkeshi
Ark.	Blanka Madhi
Ing. Ndertimi	Jetmir Kurti

FIRMA/VULA

SHENIME

Nepermjet ketyre pamjeve eshte paraqitur projekti i pishines publike pas rikonstruksionit.

TE DHENA TEKNIKE

FAZA E PROJEKTIT	PROJEKT ZBATIM
TIPI I FLETES	A3
EMERTIMI I FLETES	PAMJE 3 DIMENSIONALE PAS RIKONSTRUKSIONIT

Nr. i fletes A-14

SHKALLA