



REPUBLIKA E SHQIPERISE  
QARKU TIRANE  
BASHKIA KAMEZ

MIRATOHET  
NDERMARRJA PASTRIM-GJELBERIM E TREG  
BASHKIA KAMEZ  
DREJTORI

Z. GENTIAN BICUKAJ

## PROJEKT ZBATIMI

**OBJEKTI : NDERTIM Dhe Riparime te Rrethimit  
te Varrezave te Laknasit ne Rrugen  
Skenderbeu Laknas dhe Sistemimi i  
rrugicave te Brendeshme te Varrezave te  
Babrru Koder e Kuqe ne rrugen Azem  
Hajdari , Njesia Adm. Paskuqan ,  
BASHKIA KAMEZ**

# VENDNDODHJA E VARREZAVE LAKNAS DHE BABRRU



REPUBLIKA E SHQIPERISE  
QARKU TIRANE  
NDERMARRJA E PASTRIM  
GJELBRIMIT  
BASHKIA KAMEZ

FORORITETI:  
NDERMARRJA PASTRIM-GJELBERIM E  
TREG, BASHKIA KAMEZ

EMERTIMI I PROJEKTTI:  
Riparimi i Rrethimit i Varrezave te Laknasit dhe  
Sistemimi i rrugicave ne Rrugen Skenderbeu laknas Dhe  
Sistemimi i rrugicave te Brendeshme te Varrezave ne  
rrugen Azem Hajdari , Paskuqan

FAZA E PROJEKTTI:  
PROJEKT ZBATIMI

EMERTIMI I FLETES:  
HOROGRAFIA VARREZAT  
BABRRU

SHKALLA 1 : 1000	NR. FLETES 01
---------------------	------------------

GRUPI I PROJEKTTIMIT : **ALBGOLDING 2E sh.p.k**


Ark. Erion Murgu  
Ark. Anamaria Hila  
Ing. Endri Murgu  
Ing. Gazmir Isakaj

**"ALBGOLDING 2E" sh.p.k**  
KONTAKT:  
EMAIL: albgolding2e@gmail.com  
CEL: +355 68 52 07 550  
+355 68 20 85 763

# SHTRIMI I RRUGICAVE DHE TROTUARIT VAREZAT PASKUQAN



REPUBLIKA E SHQIPERISE  
QARKU TIRANE  
NDERMARRJA E PASTRIM  
GJELBRIMIT  
BASHKIA KAMEZ

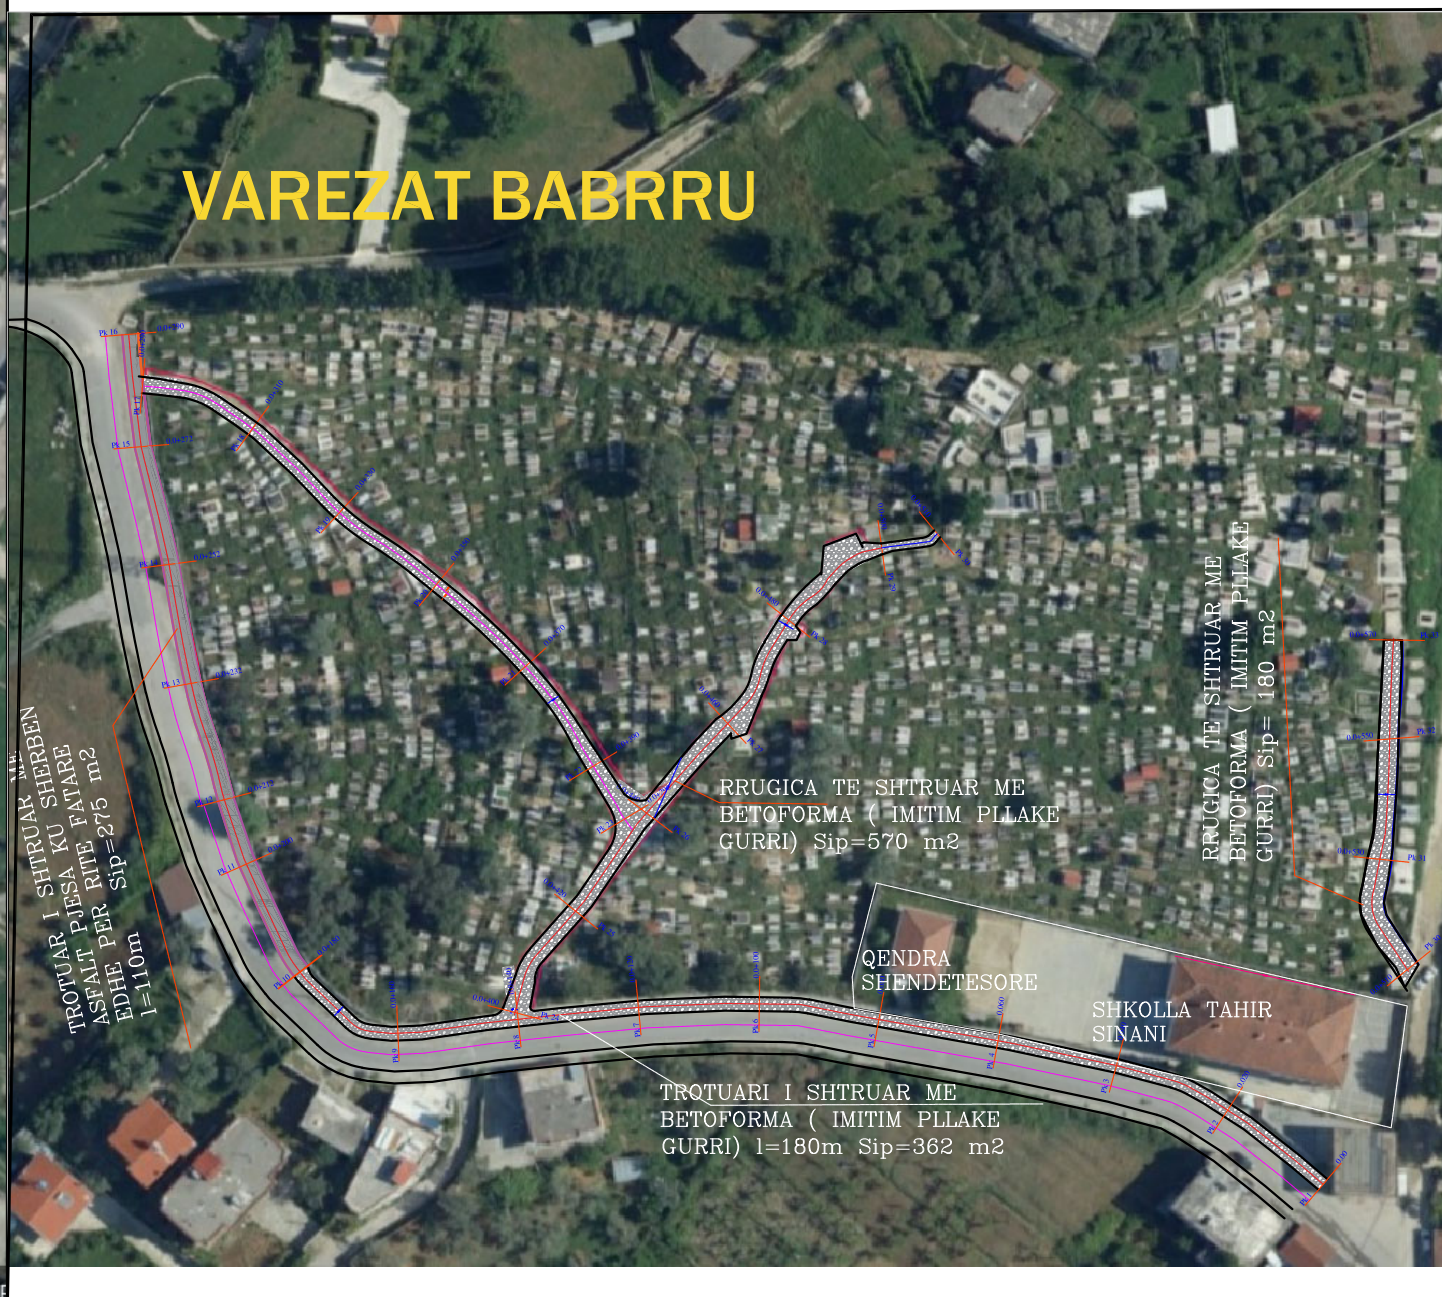

FORORITETI:  
NDERMARRJA PASTRIM-GJELBERIM E TREG, BASHKIA KAMEZ

EMERTIMI I PROJEKTTI:  
Riparimi i Rrëhimit i Varrezave të Laknasit dhe Sistemit të rrugicave në Rrëgen Skenderbeu laknas Dhe Sistemit të rrugicave të Brendshme të Varrezave në rrëgen Azem Hajdari , Paskuqan

FAZA E PROJEKTTI:  
**PROJEKT ZBATIMI**

EMERTIMI I PLETES:  
**HOROGRAFIA VARREZAT BABRRU**

SHKALLA	NR. FLETES
	02

GRUPI I PROJEKTTI: **ALBGOLDING 2E sh.p.k**

Ark. Erion Murgu  
Ark. Anamaria Hila  
Ing. Endri Murgu  
Ing. Gazmir Isakaj



"ALBGOLDING 2E" sh.p.k  
KONTAKT:  
EMAIL: albgolding2e@gmail.com  
CEL: +355 68 52 07 550  
+355 68 20 85 763

# Rrethimi i VARREZAVE LAKNAS



REPUBLIKA E SHQIPERISE  
QARKU TIRANE  
NDERMARRJA E PASTRIM  
GJELBRIMIT  
BASHKIA KAMEZ

FOROSITESH:

NDERMARRJA PASTRIM-GJELBERIM E TREG, BASHKIA KAMEZ

EMERTIMI I PROJEKTTIT:

Riparimi i Rrethimit i Varrezave te Laknasit dhe Sistemitimi i rrugicave ne Rrugen Skenderbeu laknas Dhe Sistemitimi i rrugicave te Brendeshme te Varrezave ne rrugen Azem Hajdari , Paskuqan

FAZA E PROJEKTTIT :

PROJEKT ZBATIMI

EMERTIMI I FLETES :

HOROGRAFIA V. LAKNAS

SHKALLA 1 : 750	NR. FLETES 03
--------------------	------------------

GRUPI I PROJEKTIMIT : ALBGOLDING 2E sh.p.k

Ark. Erion Murgu

Ark. Anamaria Hila

Ing. Endri Murgu

Ing. Gazmir Isakaj



"ALBGOLDING 2E" sh.p.k

KONTAKT:  
EMAIL: albgolding2e@gmail.com  
CEL: +355 68 52 07 550  
+355 68 20 85 763

# SHTRIMI I RRUGICAVE DHE TROTUARIT VAREZAT PASKUQAN



REPUBLIKA E SHQIPERISE  
QARKU TIRANE  
NDERMARJA E PASTRIM  
GJELBRIMIT  
BASHKIA KAMEZ

TROTUAR I SHTRUAR ME  
ASFALT PJESE KU SHERBEN  
Sip=275 m<sup>2</sup>  
EDHE PER RITE FATARE  
I=110m

RRUGICA TE SHTRUAR ME  
BETOFORMA ( IMITIM PLLAKE  
GURRI) Sip=570 m<sup>2</sup>

RRUGICA TE SHTRUAR ME  
BETOFORMA ( IMITIM PLLAKE  
GURRI) Sip= 180 m<sup>2</sup>

TROTUARI I SHTRUAR ME  
BETOFORMA ( IMITIM PLLAKE  
GURRI) l=180m Sip=362 m<sup>2</sup>

QENDRA  
SHENDETESORE

SHKOLLA TAHIR  
SINANI

FOROSITESH:

NDERMARRJA PASTRIM-GJELBERIM E  
TREG, BASHKIA KAMEZ

EMERTIMI I PROJEKTT:

Riparimi i Rrethimit i Varrezave te Laknasit dhe  
Sistemimi i rrugicave ne Rrugen Skenderbeu laknas Dhe  
Sistemimi i rrugicave te Brendeshme te Varrezave ne  
rrugen Azem Hajdari , Paskuqan

FAZA E PROJEKTT:

PROJEKT ZBATIMI

EMERTIMI I FLETES:

HOROGRAFIA VARREZAT  
BARREJU

SHKALLA  
1 : 1000

NR. FLETES

18

GRUPI I PROJEKTTIMIT :

ALBGOLDING 2E sh.p.k

Ark. Erion Murgu

Ark. Anamaria Hila

Ing. Endri Murgu

Ing. Gazmir Isakaj




"ALBGOLDING 2E" sh.p.k

KONTAKT:  
EMAIL: albgolding2e@gmail.com  
CEL: +355 68 52 07 550  
+355 68 20 85 763

# Rrethimi i VARREZAVE LAKNAS



REPUBLIKA E SHQIPERISE  
QARKU TIRANE  
NDERMARRJA E PASTRIM  
GJELBRIMIT  
BASHKIA KAMEZ

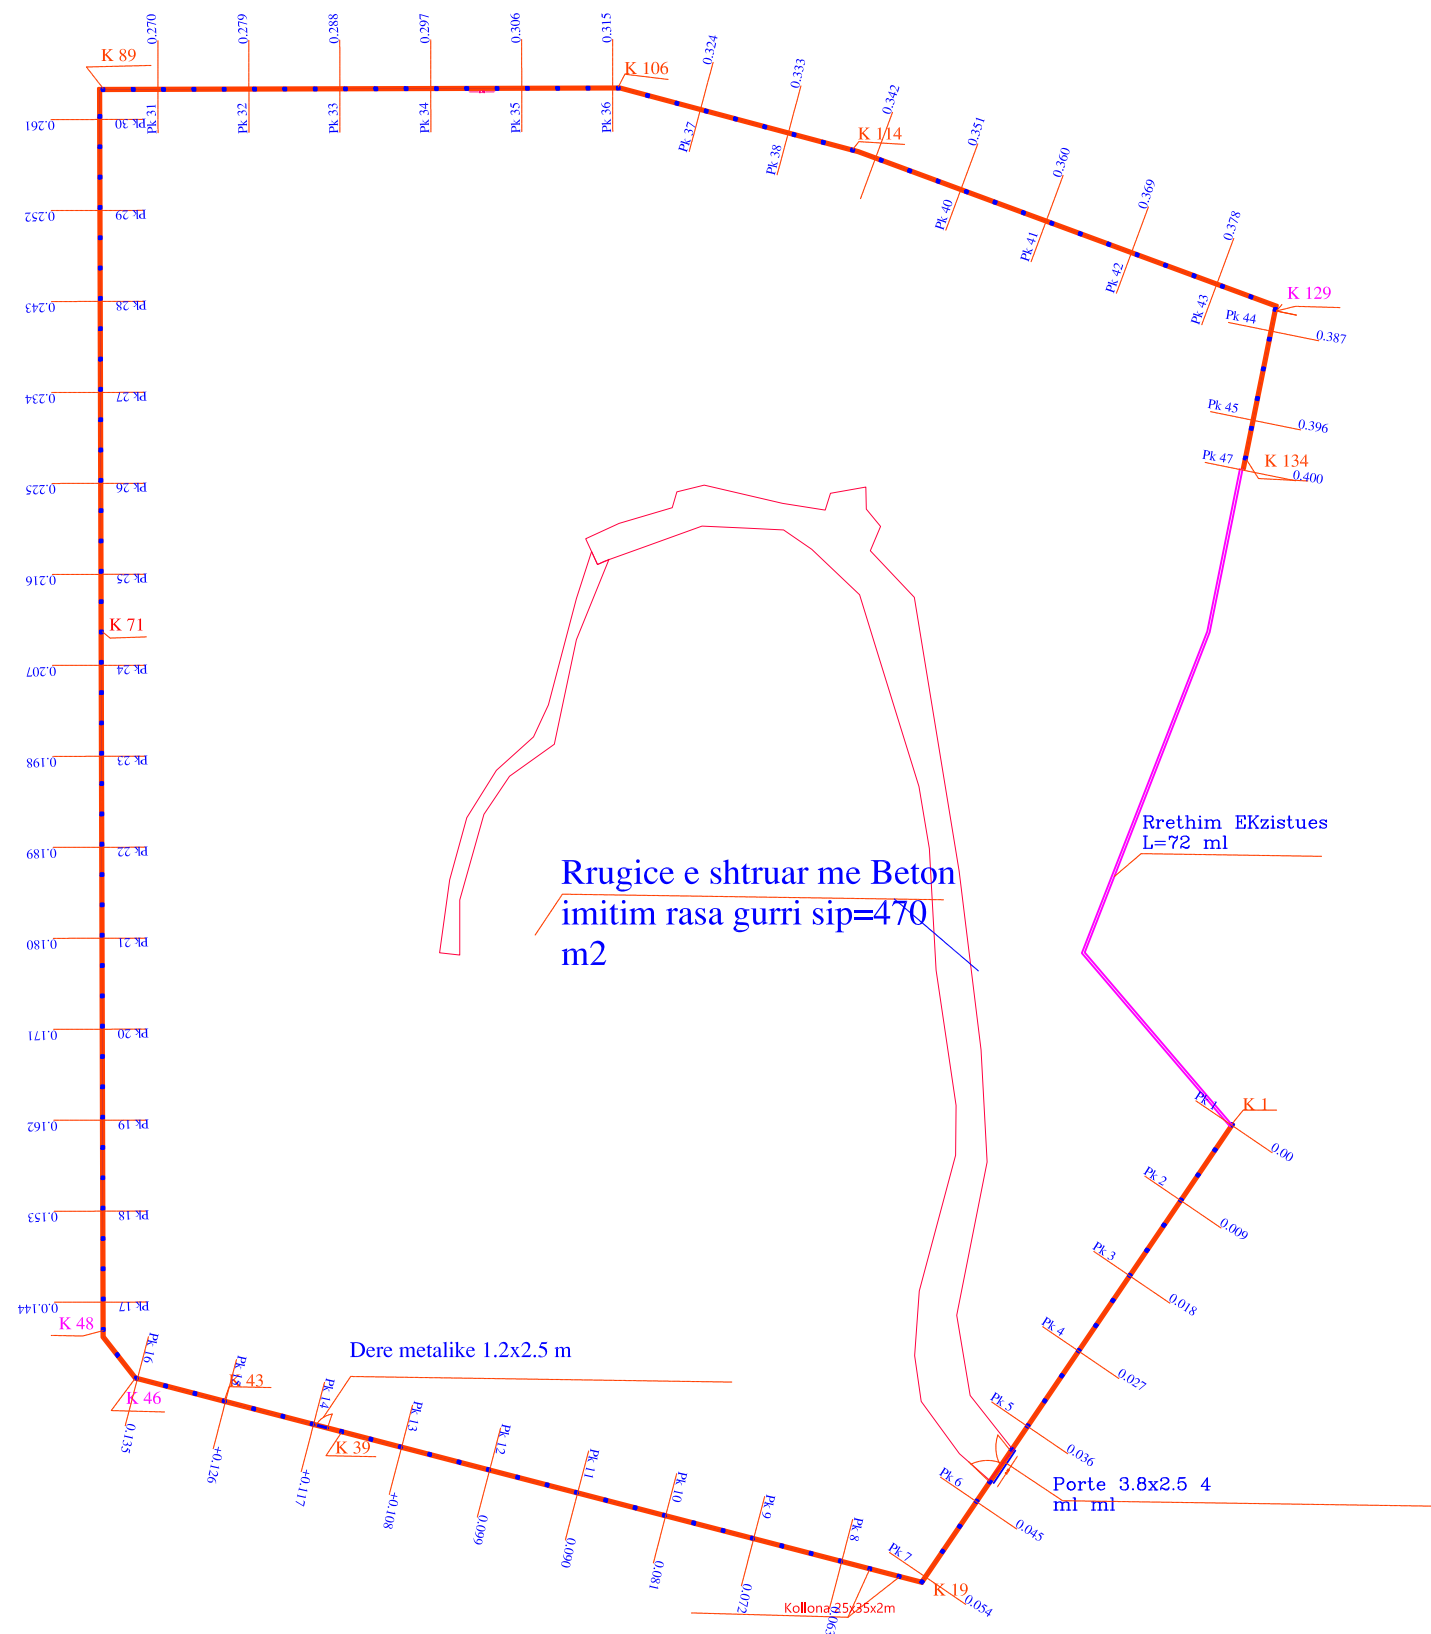

FORORITETI:  
NDERMARRJA PASTRIM-GJELBERIM E  
TREG, BASHKIA KAMEZ

EMERTIMI I PROJEKTTI:  
Riparimi i Rrethimit i Varrezave te Laknasit dhe  
Sistemimi i rrugicave ne Rrugen Skenderbeu laknas Dhe  
Sistemimi i rrugicave te Brendeshme te Varrezave ne  
rrugen Azem Hajdari , Paskuqan

FAZA E PROJEKTTI:  
**PROJEKT ZBATIMI**

EMERTIMI I PLETES :  
**Planimetria**

SHKALLA 1 : 750	NR. FLETES 04
--------------------	------------------


GRUPI I PROJEKTTIMIT : **ALBGOLDING 2E sh.p.k**

Ark. Erion Murgu  
Ark. Anamaria Hila  
Ing. Endri Murgu  
Ing. Gazmir Isakaj



"ALBGOLDING 2E" sh.p.k  
KONTAKT:  
EMAIL: albgolding2e@gmail.com  
CEL: +355 68 52 07 550  
+355 68 20 85 763

# Rrethimi i VARREZAVE LAKNAS

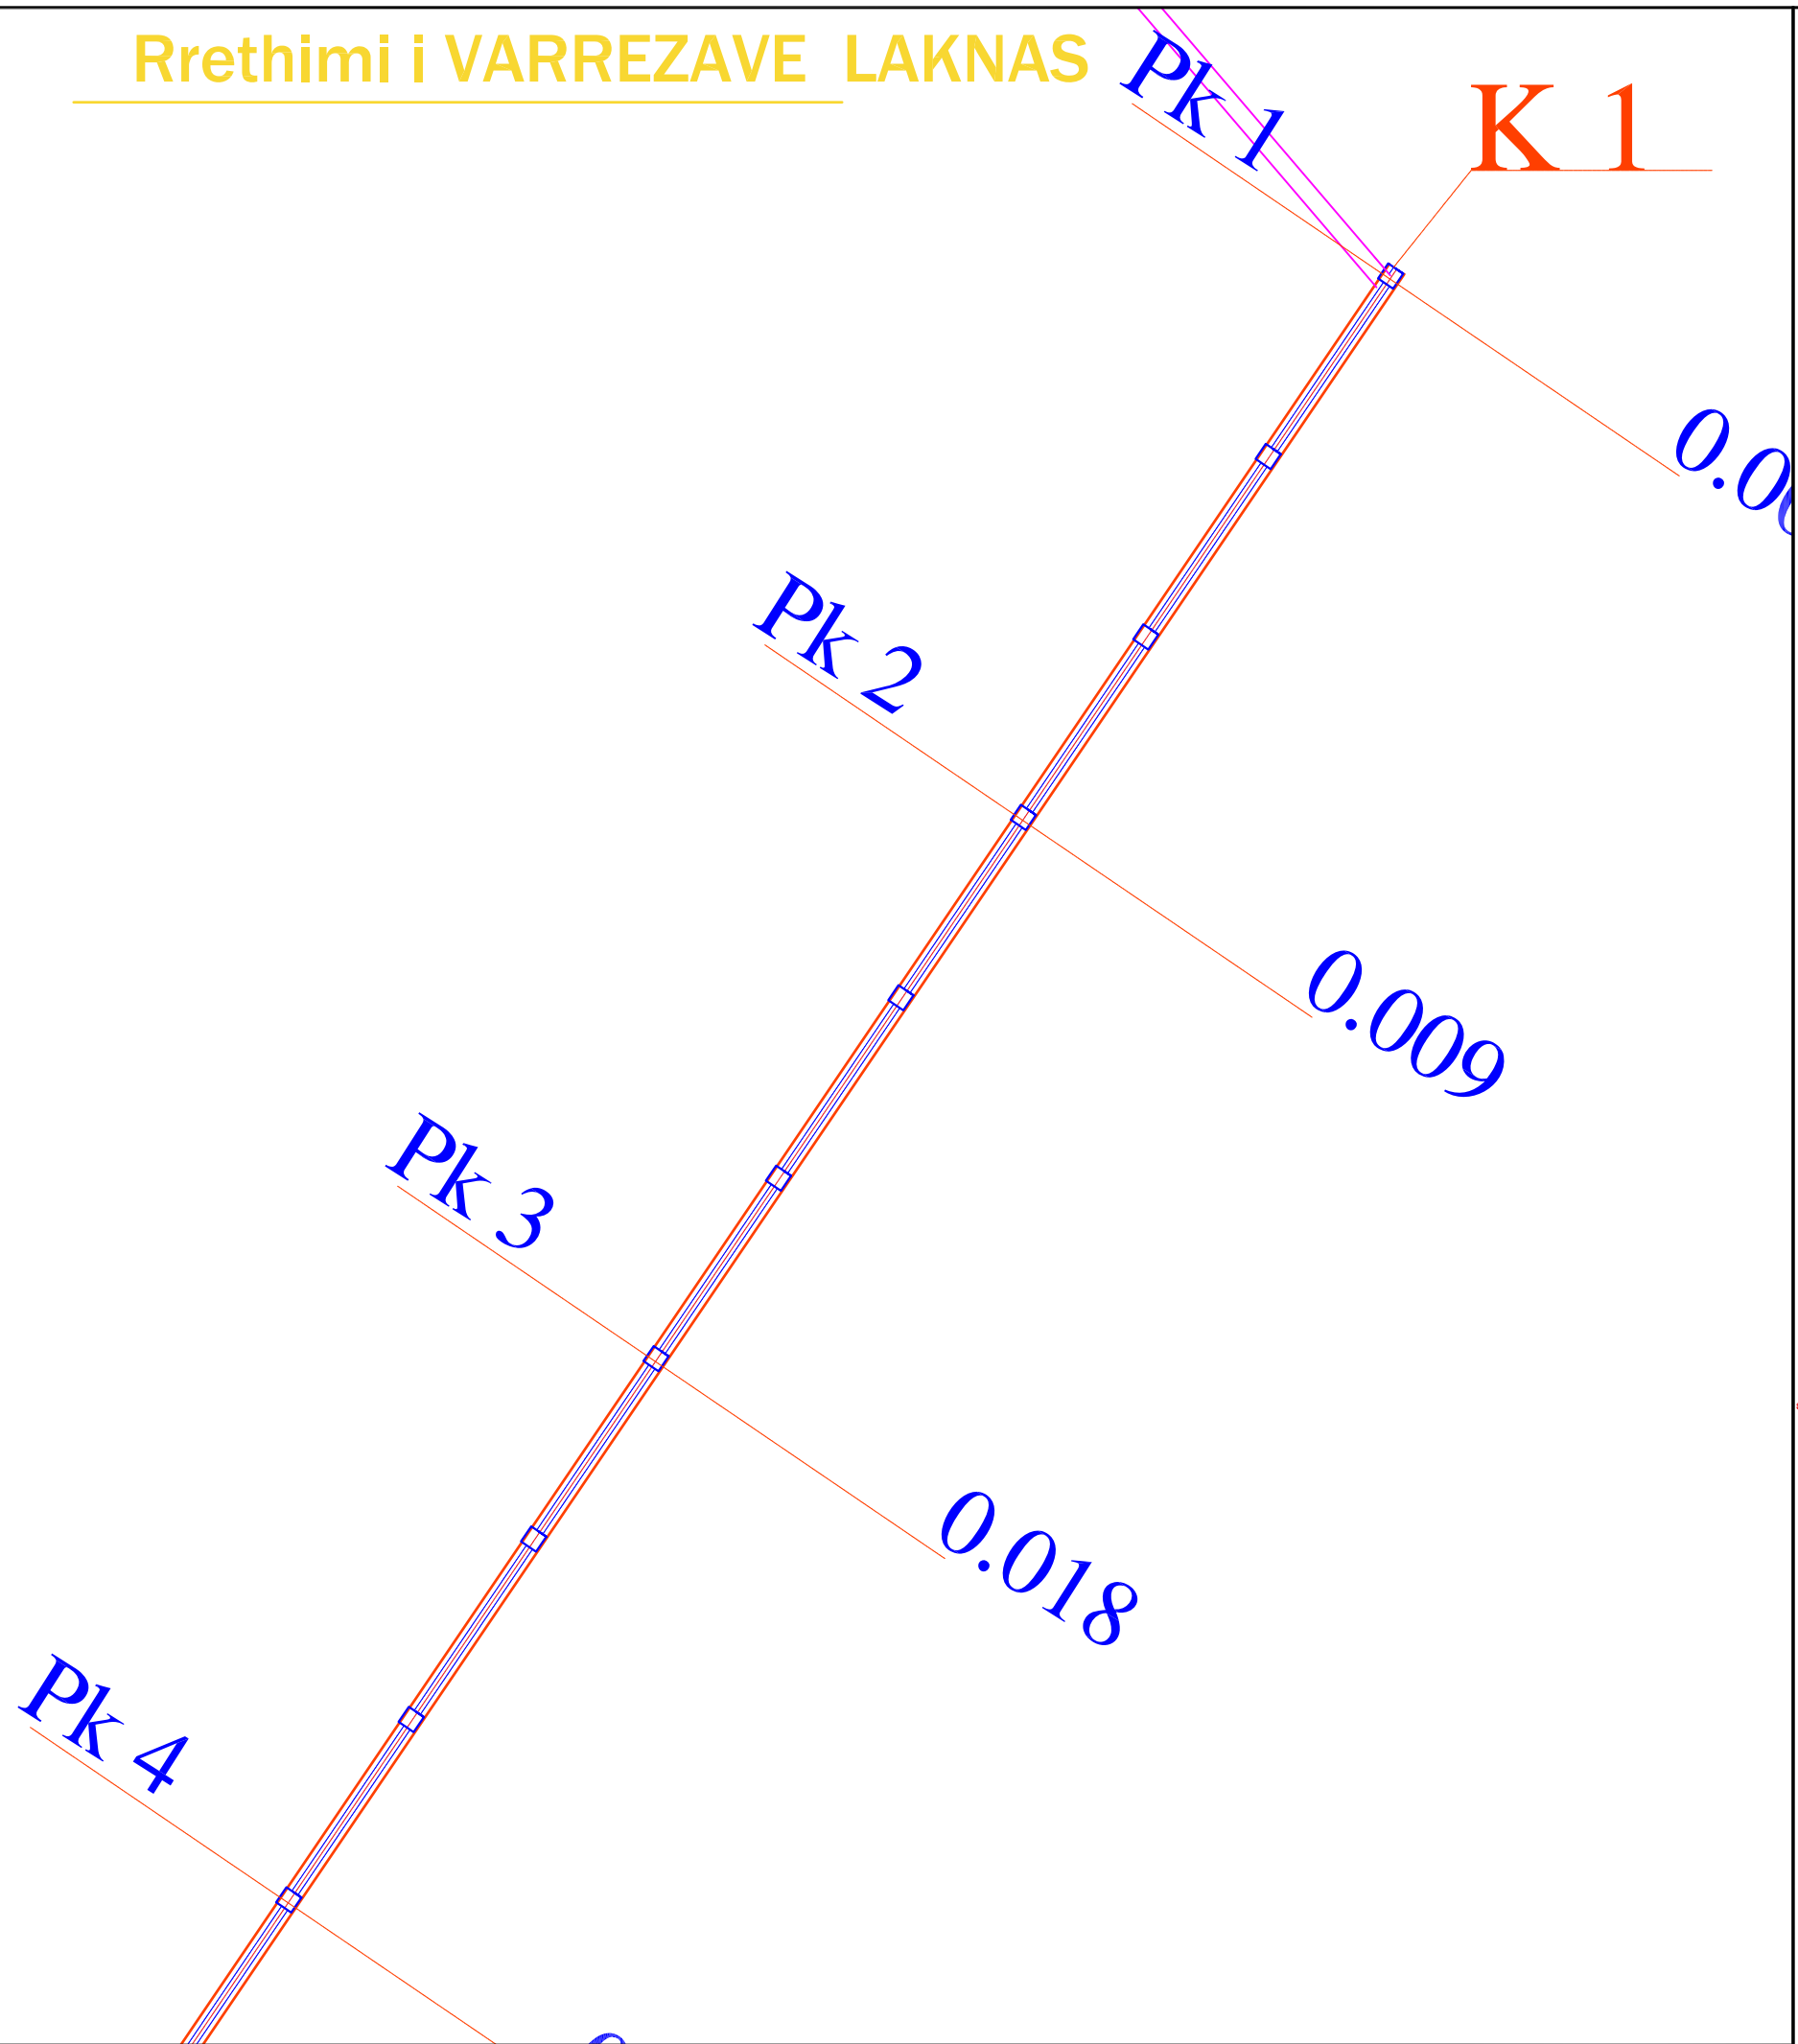

REPUBLIKA E SHQIPERISE  
QARKU TIRANE  
NDERMARRJA E PASTRIM  
GJELBRIMIT  
BASHKIA KAMEZ

FORUMI:  
NDERMARRJA PASTRIM-GJELBERIM E  
TREG, BASHKIA KAMEZ

EMERTIMI I PROJEKTTI:  
Riparimi i Rrethimit i Varrezave te Laknasit dhe  
Sistemimi i rrugicave ne Rrugen Skenderbeu laknas Dhe  
Sistemimi i rrugicave te Brendeshme te Varrezave ne  
rrugen Azem Hajdari , Paskuqan

FAZA E PROJEKTTI:  
PROJEKT ZBATIMI

EMERTIMI I PLETES :  
Planimetria

SHKALLA	NR. FLETES
1 : 150	05

GRUPI I PROJEKTTIMIT : ALBGOLDING 2E sh.p.k


Ark. Erion Murgu  
Ark. Anamaria Hila  
Ing. Endri Murgu  
Ing. Gazmir Isakaj

 "ALBGOLDING 2E" sh.p.k  
KONTAKT:  
EMAIL: albgolding2e@gmail.com  
CEL: +355 68 52 07 550  
+355 68 20 85 763

# Rrethimi i VARREZAVE LAKNAS



REPUBLIKA E SHQIPERISE  
QARKU TIRANE  
NDERMARRJA E PASTRIM  
GJELBRIMIT  
BASHKIA KAMEZ

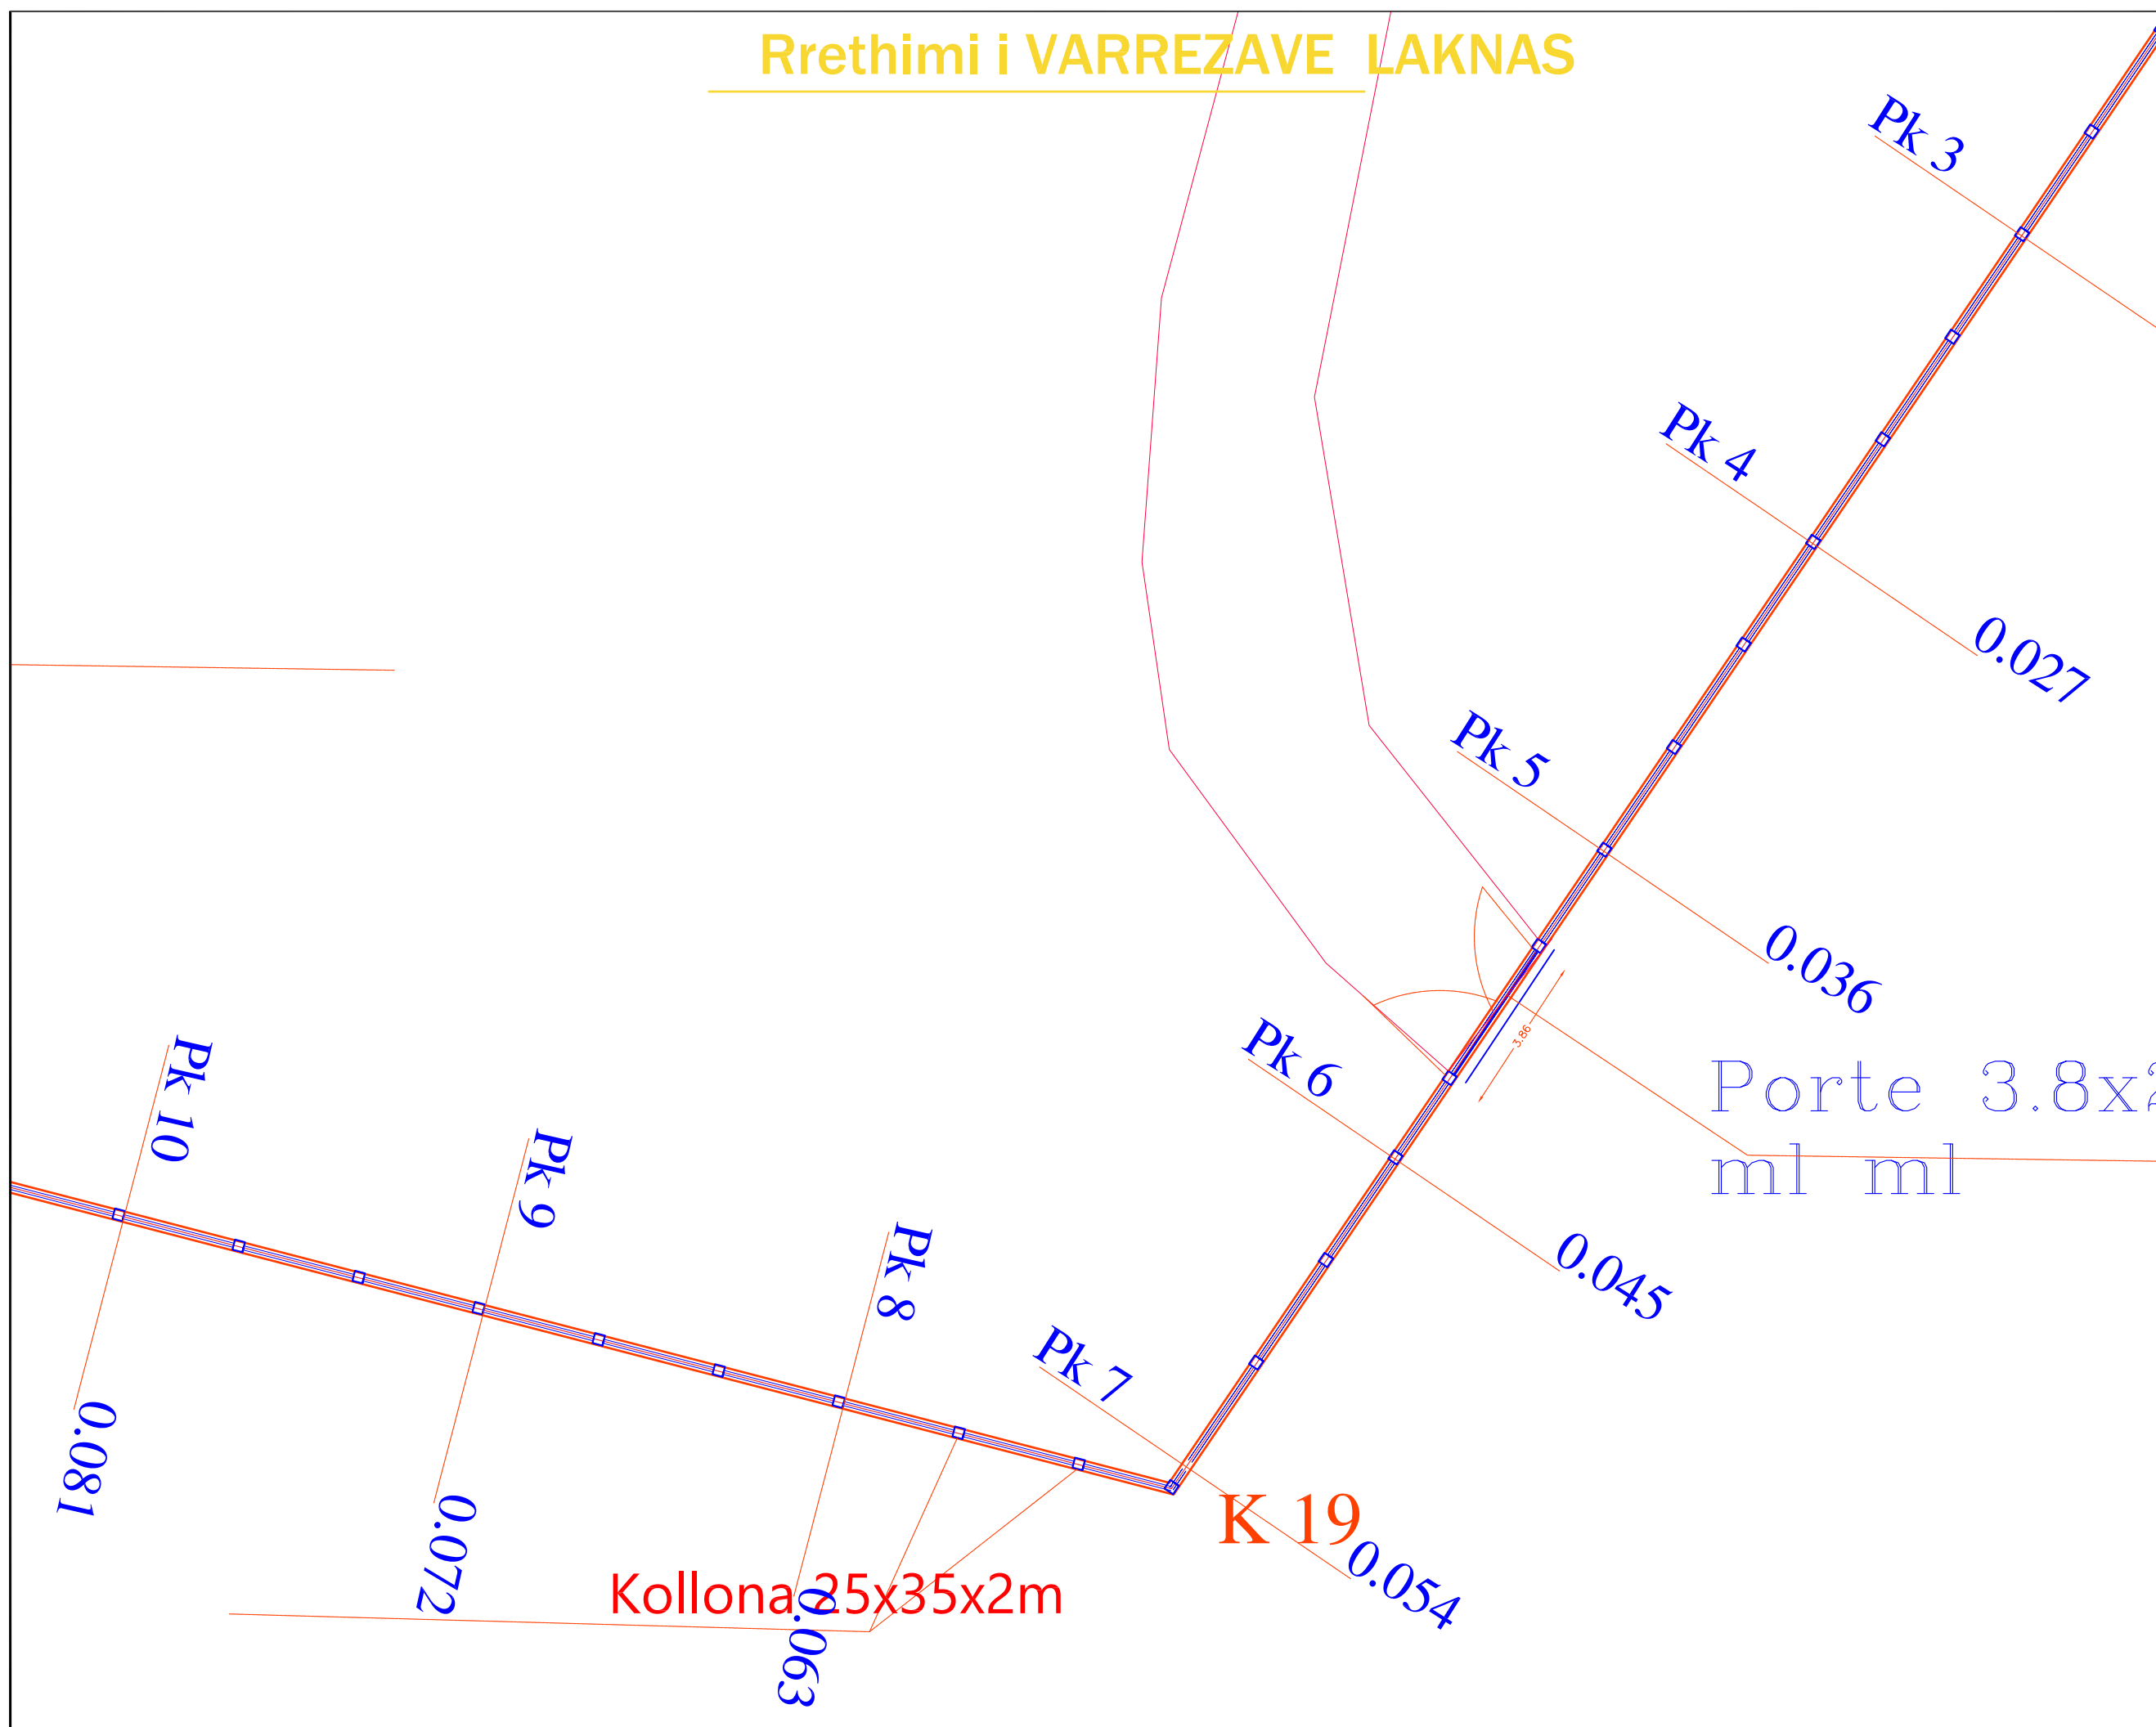

FORORBITES:  
NDERMARRJA PASTRIM-GJELBERIM E  
TREG, BASHKIA KAMEZ

EMERTIMI I PROJEKTTI:  
Riparimi i Rrethimit i Varrezave te Laknasit dhe  
Sistemimi i rrugicave ne Rrugen Skenderbeu laknas Dhe  
Sistemimi i rrugicave te Brendeshme te Varrezave ne  
rrugen Azem Hajdari , Paskuqan


FAZA E PROJEKTTI :  
**PROJEKT ZBATIMI**

EMERTIMI I FLETES :  
**Planimetria**

SHKALLA 1 : 150	NR. FLETES 06
--------------------	------------------

GRUPI I PROJEKTTIMIT : **ALBGOLDING 2E sh.p.k**

Ark. Erion Murgu  
Ark. Anamaria Hila  
Ing. Endri Murgu  
Ing. Gazmir Isakaj



**"ALBGOLDING 2E" sh.p.k**  
CONTACT:  
EMAIL: albgolding2e@gmail.com  
CEL: +355 68 52 07 550  
+355 68 20 85 763




# Rrethimi i VARREZAVE LAKNAS



REPUBLIKA E SHQIPERISE  
QARKU TIRANE  
NDERMARJA E PASTRIM  
GJELBRIMIT  
BASHKIA KAMEZ

## Dere metalike 1.2x2.5 m

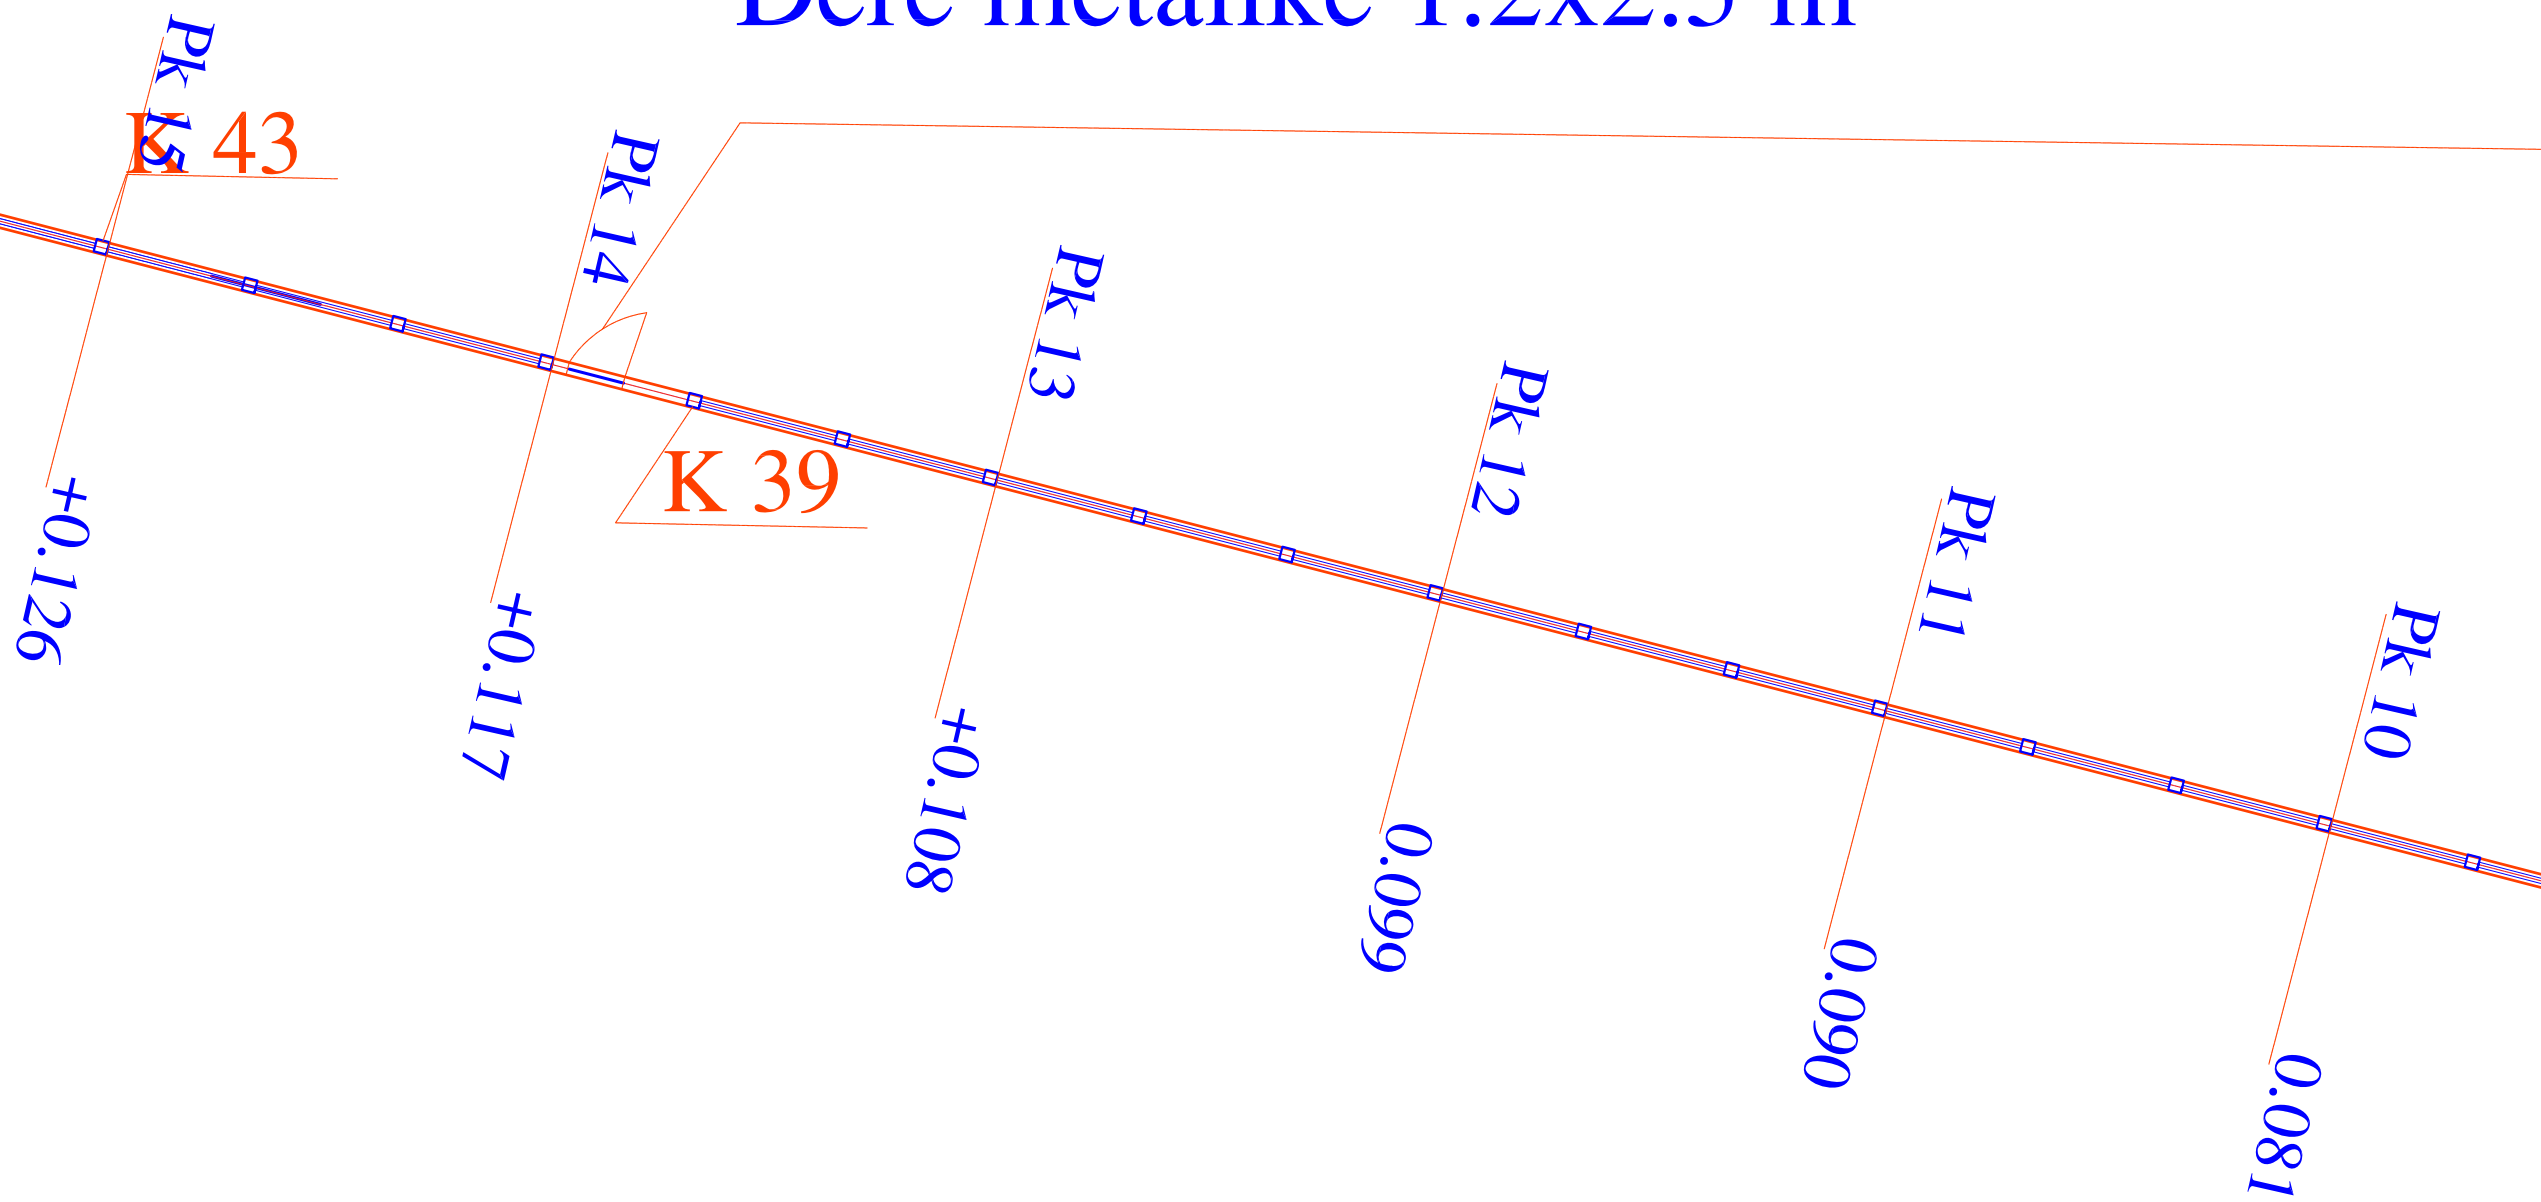

FOROSITESH:  
NDERMARRJA PASTRIM-GJELBERIM E  
TREG, BASHKIA KAMEZ

EMERTIMI I PROJEKTTI:  
Riparimi i Rrethimit i Varrezave te Laknasit dhe  
Sistemimi i rrugicave ne Rrugen Skenderbeu laknas Dhe  
Sistemimi i rrugicave te Brendeshme te Varrezave ne  
rrugen Azem Hajdari , Paskuqan

FAZA E PROJEKTTI :  
**PROJEKT ZBATIMI**

EMERTIMI I FLETES :  
**Planimetria**

SHKALLA 1 : 150	NR. FLETES 07
--------------------	------------------

GRUPI I PROJEKTTIMIT : **ALBGOLDING 2E sh.p.k**

Ark. Erion Murgu  
Ark. Anamaria Hila  
Ing. Endri Murgu  
Ing. Gazmir Isakaj




"ALBGOLDING 2E" sh.p.k

KONTAKT:  
EMAIL: albgolding2e@gmail.com  
CEL: +355 68 52 07 550  
+355 68 20 85 763

# Rrethimi i VARREZAVE LAKNAS



REPUBLIKA E SHQIPERISE  
QARKU TIRANE  
NDERMARRJA E PASTRIM  
GJELBRIMIT  
BASHKIA KAMEZ

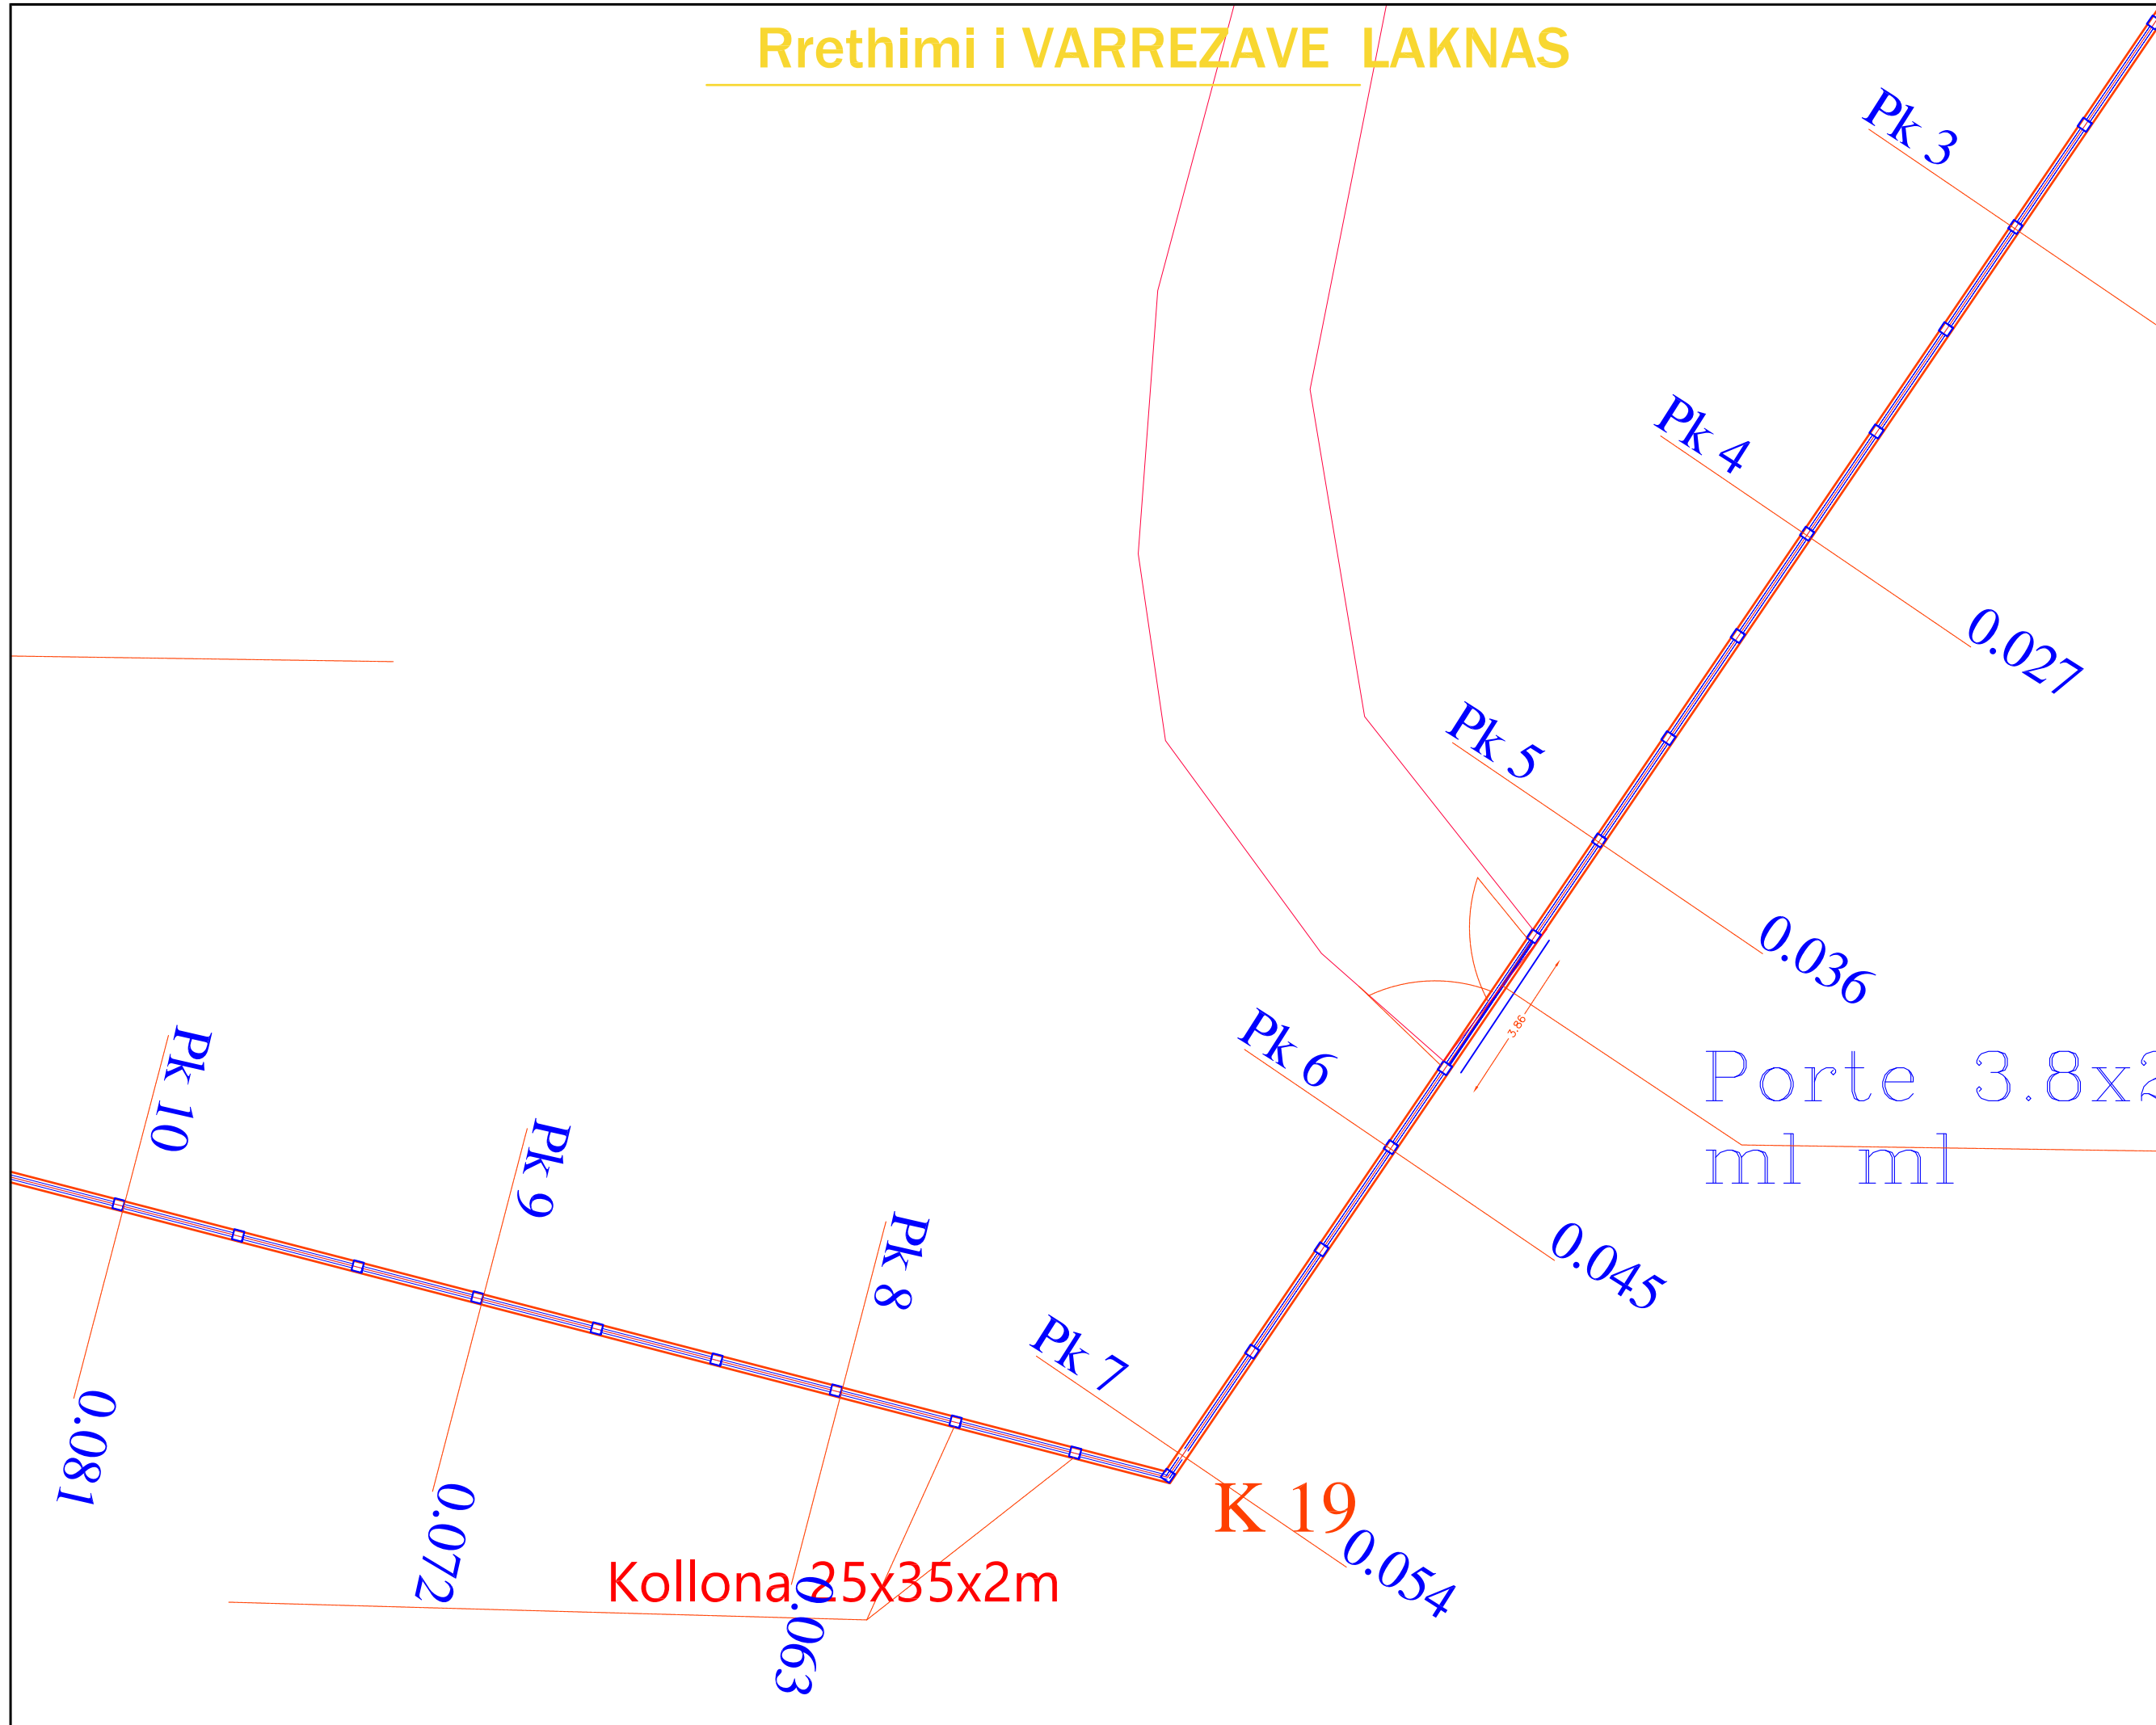


POROBITESI: <b>NDERMARRJA PASTRIM-GJELBERIM E TREG, BASHKIA KAMEZ</b>	
EMERTIMI I PROJEKTTI: <b>Riparimi i Rrethimit i Varrezave te Laknasit dhe sistemimi i rrugicave ne Rrugen Skenderbeu laknas Dhe Sistemimi i rrugicave te Brendeshme te Varrezave ne rrugen Azem Hajdari , Paskuqan</b>	
FAZA E PROJEKTTI: <b>PROJEKT ZBATIMI</b>	
EMERTIMI I FLETES: <b>Planimetria</b>	
SHKALLA 1 : 150	NR. FLETES 06
GRUPI I PROJEKTTIMIT :	<b>ALBGOLDING 2E sh.p.k</b>
Ark. Erion Murgu Ark. Anamaria Hila Ing. Endri Murgu Ing. Gazmir Isakaj	

# Rrethimi i VARREZAVE LAKNAS



REPUBLIKA E SHQIPERISE  
QARKU TIRANE  
NDERMARRJA E PASTRIM  
GJELBRIMIT  
BASHKIA KAMEZ

## Dere metalike 1.2x2.5 m

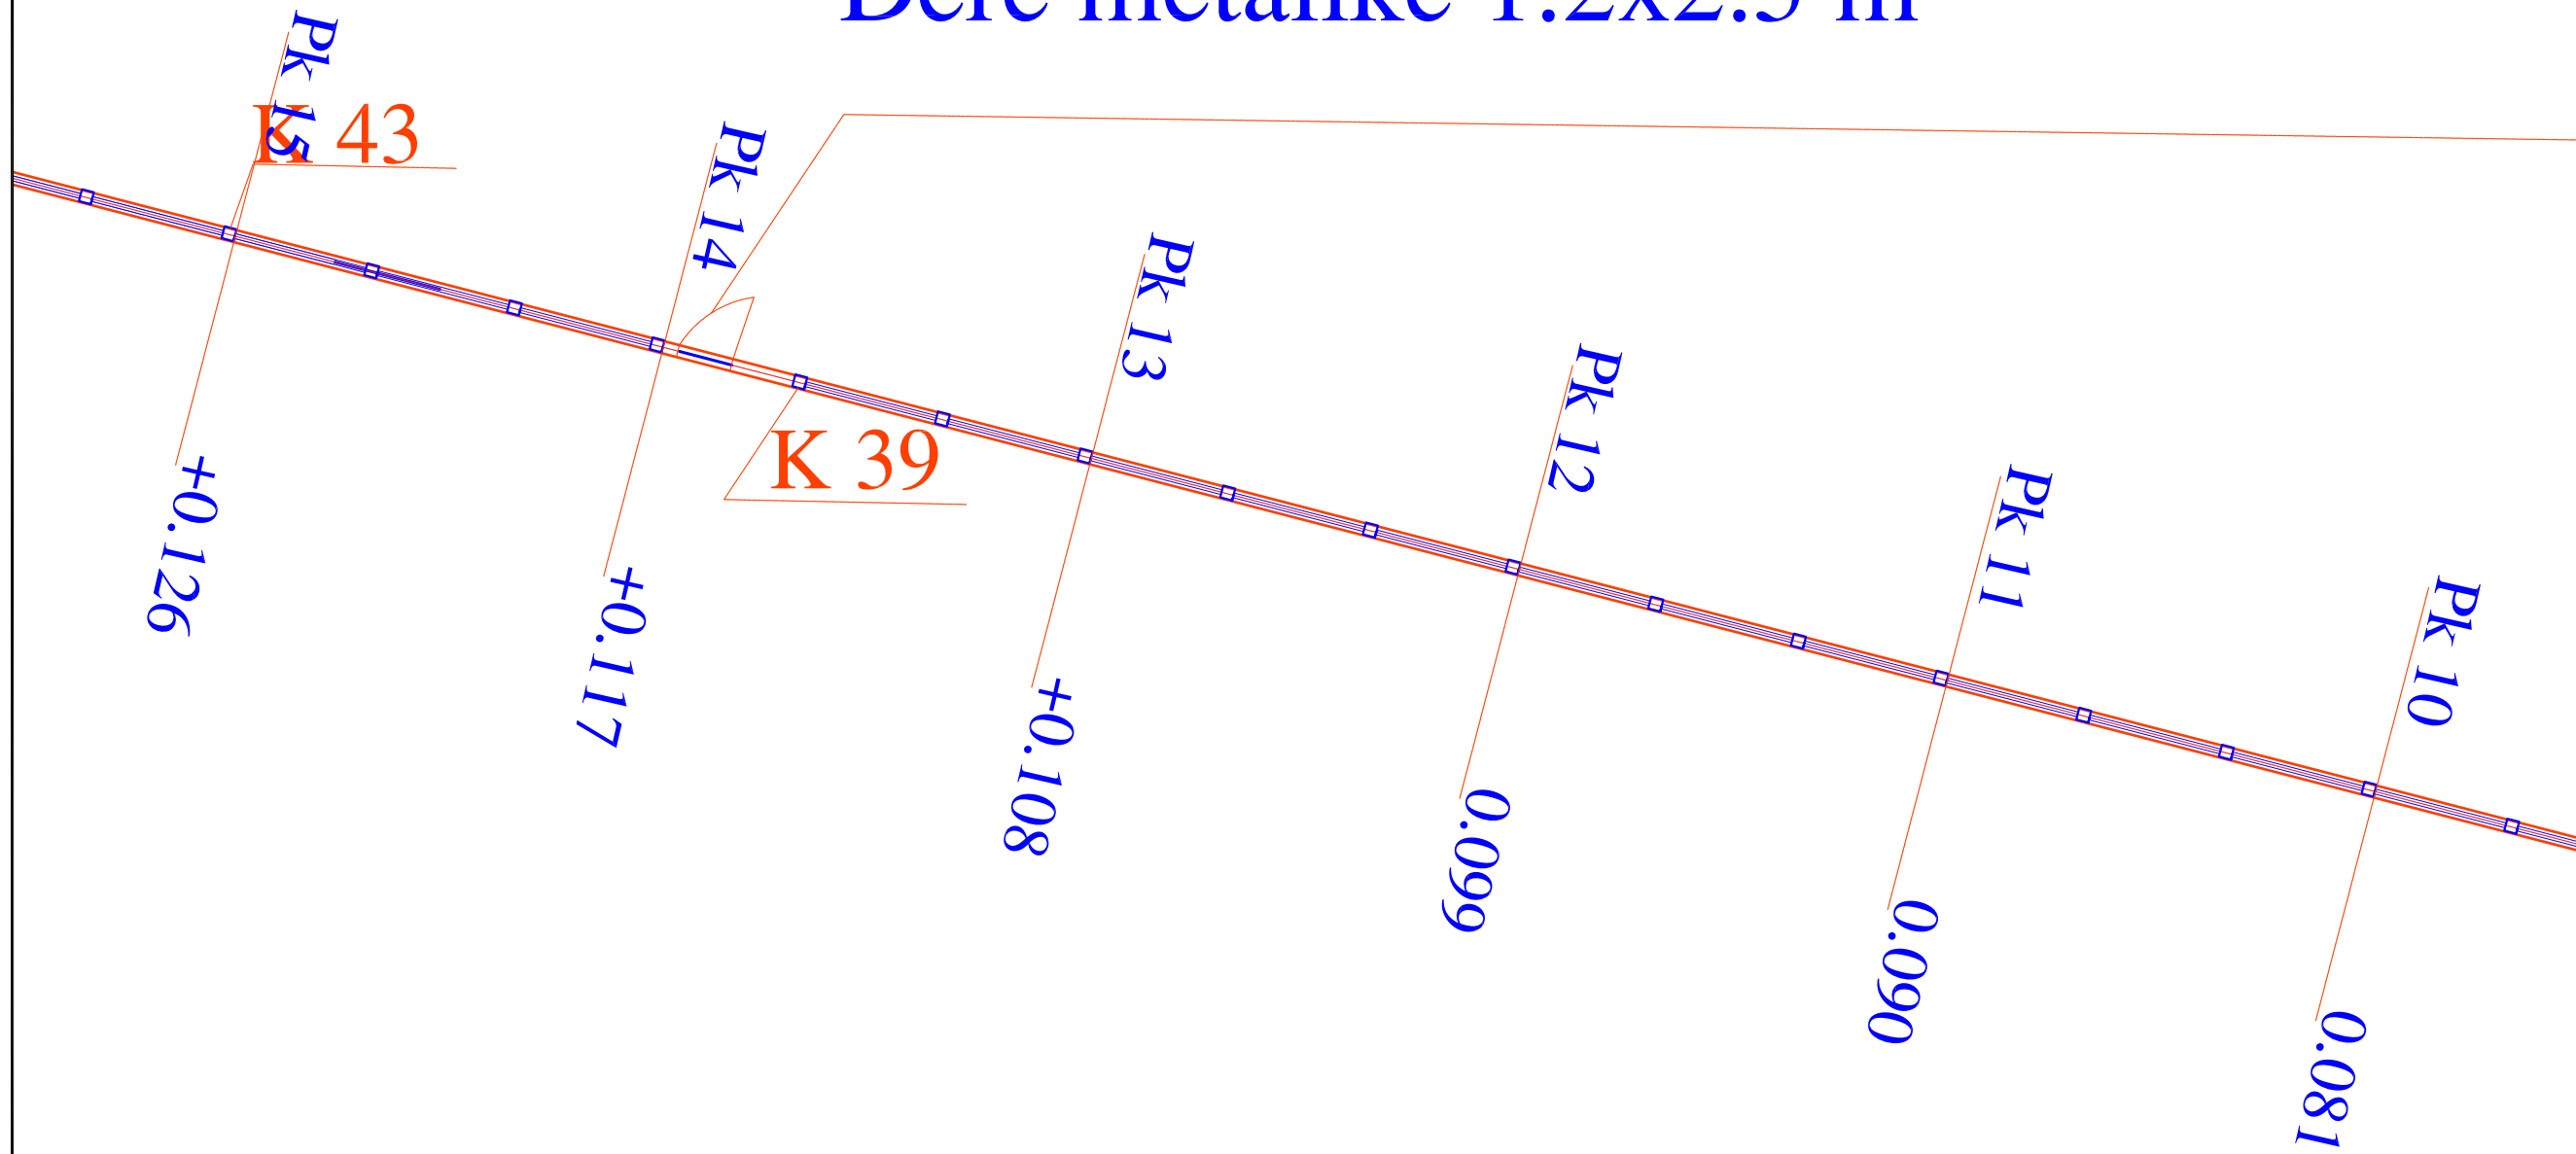

FORORITETI:  
NDERMARRJA PASTRIM-GJELBERIM E  
TREG, BASHKIA KAMEZ

EMERTIMI I PROJEKTTI:  
Riparimi i Rrethimit i Varrezave te Laknasit dhe  
Sistemimi i rrugicave ne Rrugen Skenderbeu laknas Dhe  
Sistemimi i rrugicave te Brendeshme te Varrezave ne  
rrugen Azem Hajdari , Paskuqan

FAZA E PROJEKTTI:  
**PROJEKT ZBATIMI**

EMERTIMI I PLETES :  
**Planimetria**

SHKALLA 1 : 150	NR. FLETES 07
--------------------	------------------


GRUPI I PROJEKTTIMIT : **ALBGOLDING 2E sh.p.k**

Ark. Erion Murgu  
Ark. Anamaria Hila  
Ing. Endri Murgu  
Ing. Gazmir Isakaj

**"ALBGOLDING 2E" sh.p.k**

KONTAKT:  
EMAIL: albgolding2e@gmail.com  
CEL: +355 68 52 07 550  
+355 68 20 85 763

# Rrethimi i VARREZAVE LAKNAS

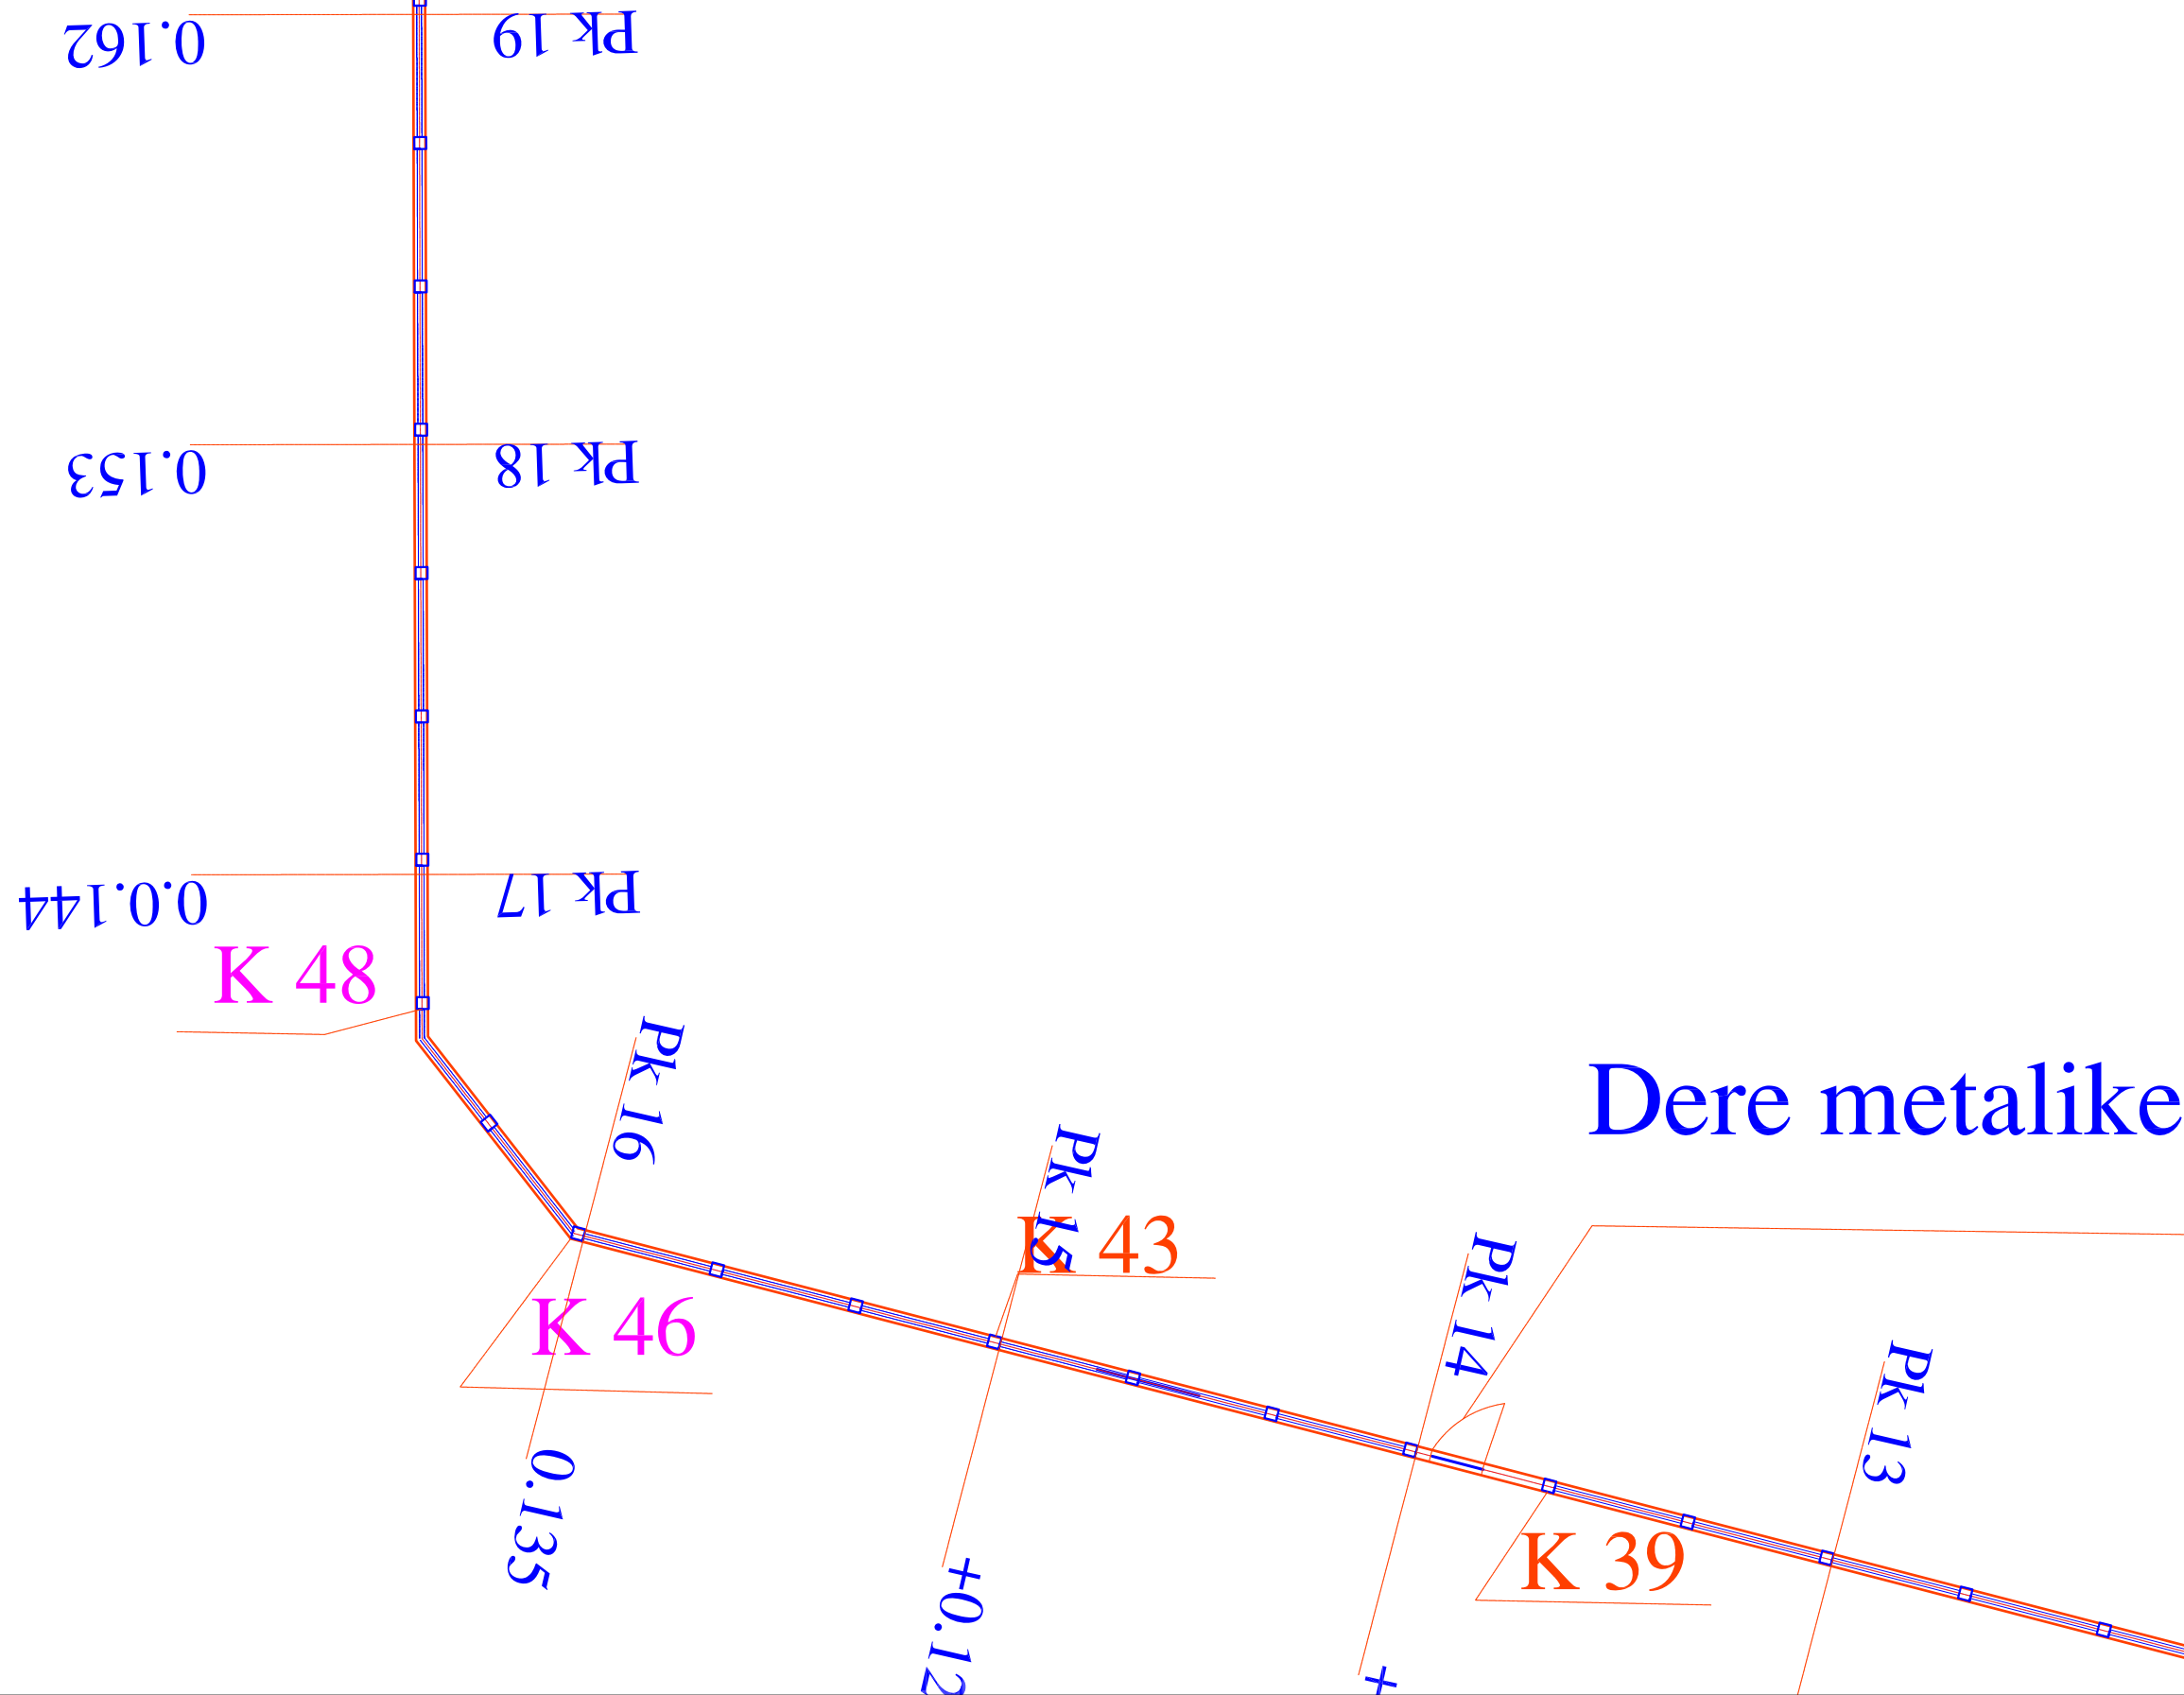

REPUBLIKA E SHQIPERISE  
QARKU TIRANE  
NDERMARRJA E PASTRIM  
GJELBRIMIT  
BASHKIA KAMEZ

FORORITETI:  
NDERMARRJA PASTRIM-GJELBERIM E  
TREG, BASHKIA KAMEZ

EMERTIMI I PROJEKTTIT:  
Riparimi i Rrethimit i Varrezave te Laknasit dhe  
Sistemimi i rrugicave ne Rrugen Skenderbeu laknas Dhe  
Sistemimi i rrugicave te Brendeshme te Varrezave ne  
rrugen Azem Hajdari , Paskuqan

FAZA E PROJEKTTIT:  
PROJEKT ZBATIMI

EMERTIMI I PLETES :  
Planimetria

SHKALLA 1 : 150	NR. FLETES 08
--------------------	------------------

GRUPI I PROJEKTIMIT : ALBGOLDING 2E sh.p.k

Ark. Erion Murgu  
Ark. Anamaria Hila  
Ing. Endri Murgu  
Ing. Gazmir Isakaj

ALBGOLDING 2E  
KONTAKT:  
EMAIL: albgolding2e@gmail.com  
CEL: +355 68 52 07 550  
+355 68 20 85 763

# Rrethimi i VARREZAVE LAKNAS

0.198

Pk 23

0.189

Pk 22

0.180


Pk 21

0.171

Pk 20

0.162

Pk 19

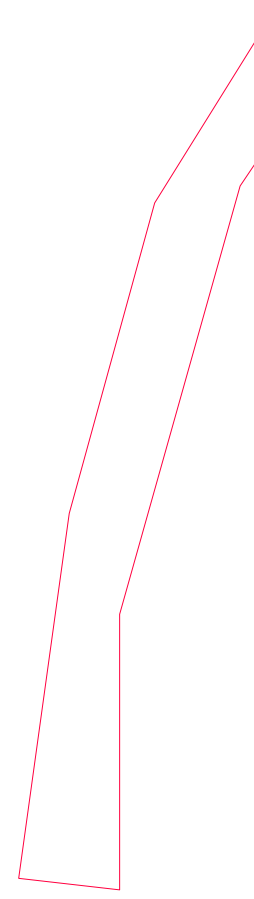

REPUBLIKA E SHQIPERISE  
QARKU TIRANE  
NDERMARRJA E PASTRIM  
GJELBRIMIT  
BASHKIA KAMEZ

FORORITESH:  
NDERMARRJA PASTRIM-GJELBERIM E  
TREG, BASHKIA KAMEZ

EMERTIMI I PROJEKTTIT:  
Riparimi i Rrethimit i Varrezave te Laknasit dhe  
Sistemimi i rrugicave ne Rrugen Skenderbeu laknas Dhe  
Sistemimi i rrugicave te Brendeshme te Varrezave ne  
rrugen Azem Hajdari , Paskuqan

FAZA E PROJEKTTIT:  
PROJEKT ZBATIMI

EMERTIMI I PLETES:  
Planimetria

SHKALLA 1 : 150	NR. FLETES 09
--------------------	------------------

GRUPI I PROJEKTIMIT : ALBGOLDING 2E sh.p.k


Ark. Erion Murgu  
Ark. Anamaria Hila  
Ing. Endri Murgu  
Ing. Gazmir Isakaj



"ALBGOLDING 2E" sh.p.k

KONTAKT:  
EMAIL: albgolding2e@gmail.com  
CEL: +355 68 52 07 550  
+355 68 20 85 763

# Rrethimi i VARREZAVE LAKNAS

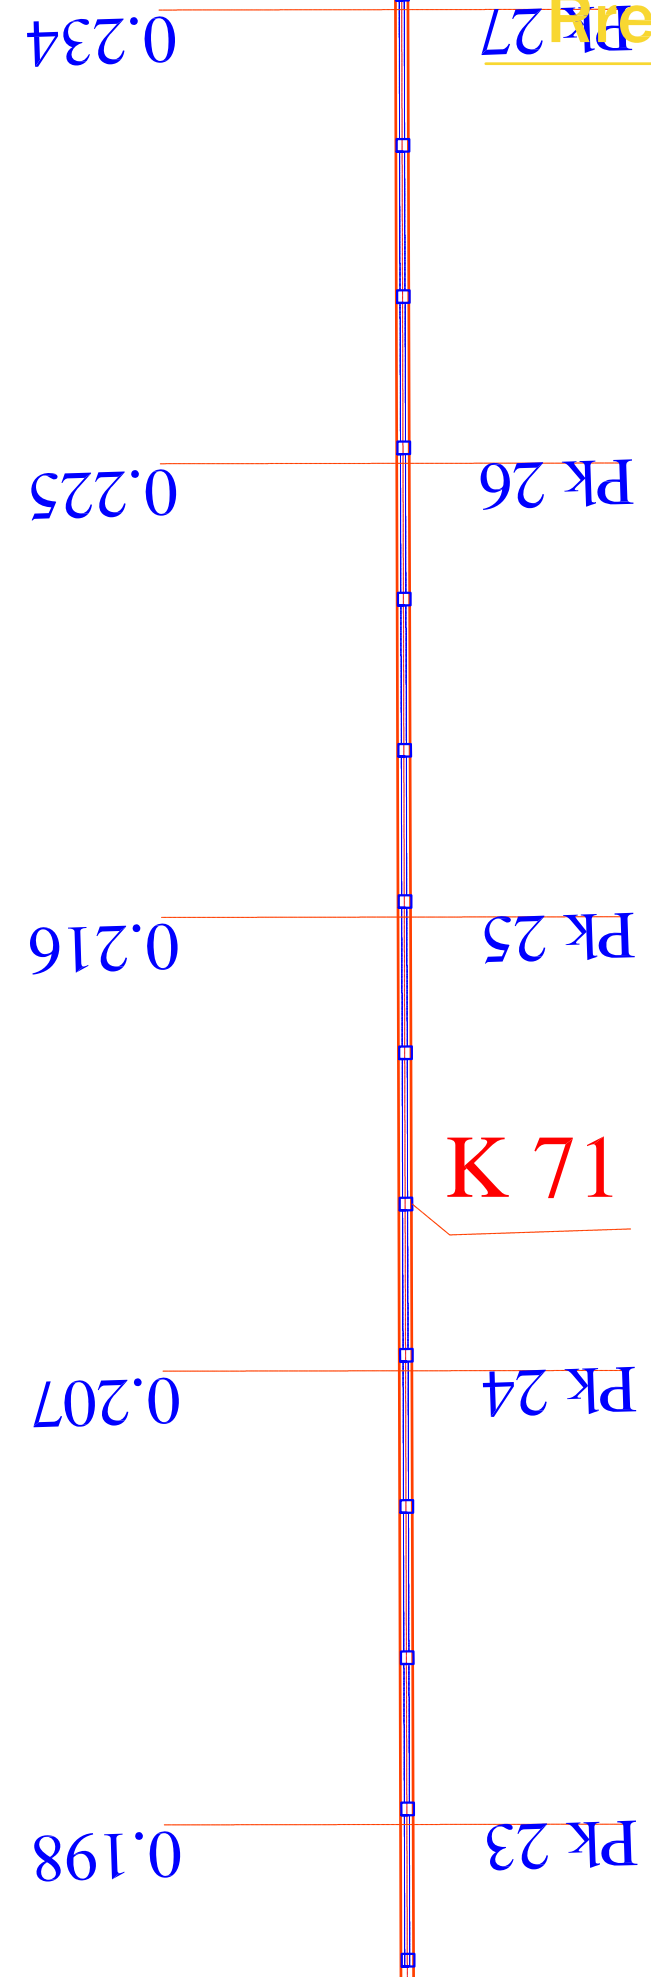

REPUBLIKA E SHQIPERISE  
QARKU TIRANE  
NDERMARRJA E PASTRIM  
GJELBRIMIT  
BASHKIA KAMEZ

FORORITESH:  
NDERMARRJA PASTRIM-GJELBERIM E  
TREG, BASHKIA KAMEZ

EMERTIMI I PROJEKTTI:  
Riparimi i Rrethimit i Varrezave te Laknasit dhe  
Sistemimi i rrugicave ne Rrugen Skenderbeu laknas Dhe  
Sistemimi i rrugicave te Brendeshme te Varrezave ne  
rrugen Azem Hajdari , Paskuqan

FAZA E PROJEKTTI:  
**PROJEKT ZBATIMI**

EMERTIMI I PLETES :  
**Planimetria**



SHKALLA 1 : 150	NR. FLETES 10
--------------------	------------------

GRUPI I PROJEKTIMIT : **ALBGOLDING 2E sh.p.k**

Ark. Erion Murgu  
Ark. Anamaria Hila  
Ing. Endri Murgu  
Ing. Gazmir Isakaj



**"ALBGOLDING 2E" sh.p.k**  
KONTAKT:  
EMAIL: albgolding2e@gmail.com  
CEL: +355 68 52 07 550  
+355 68 20 85 763

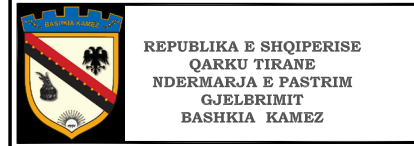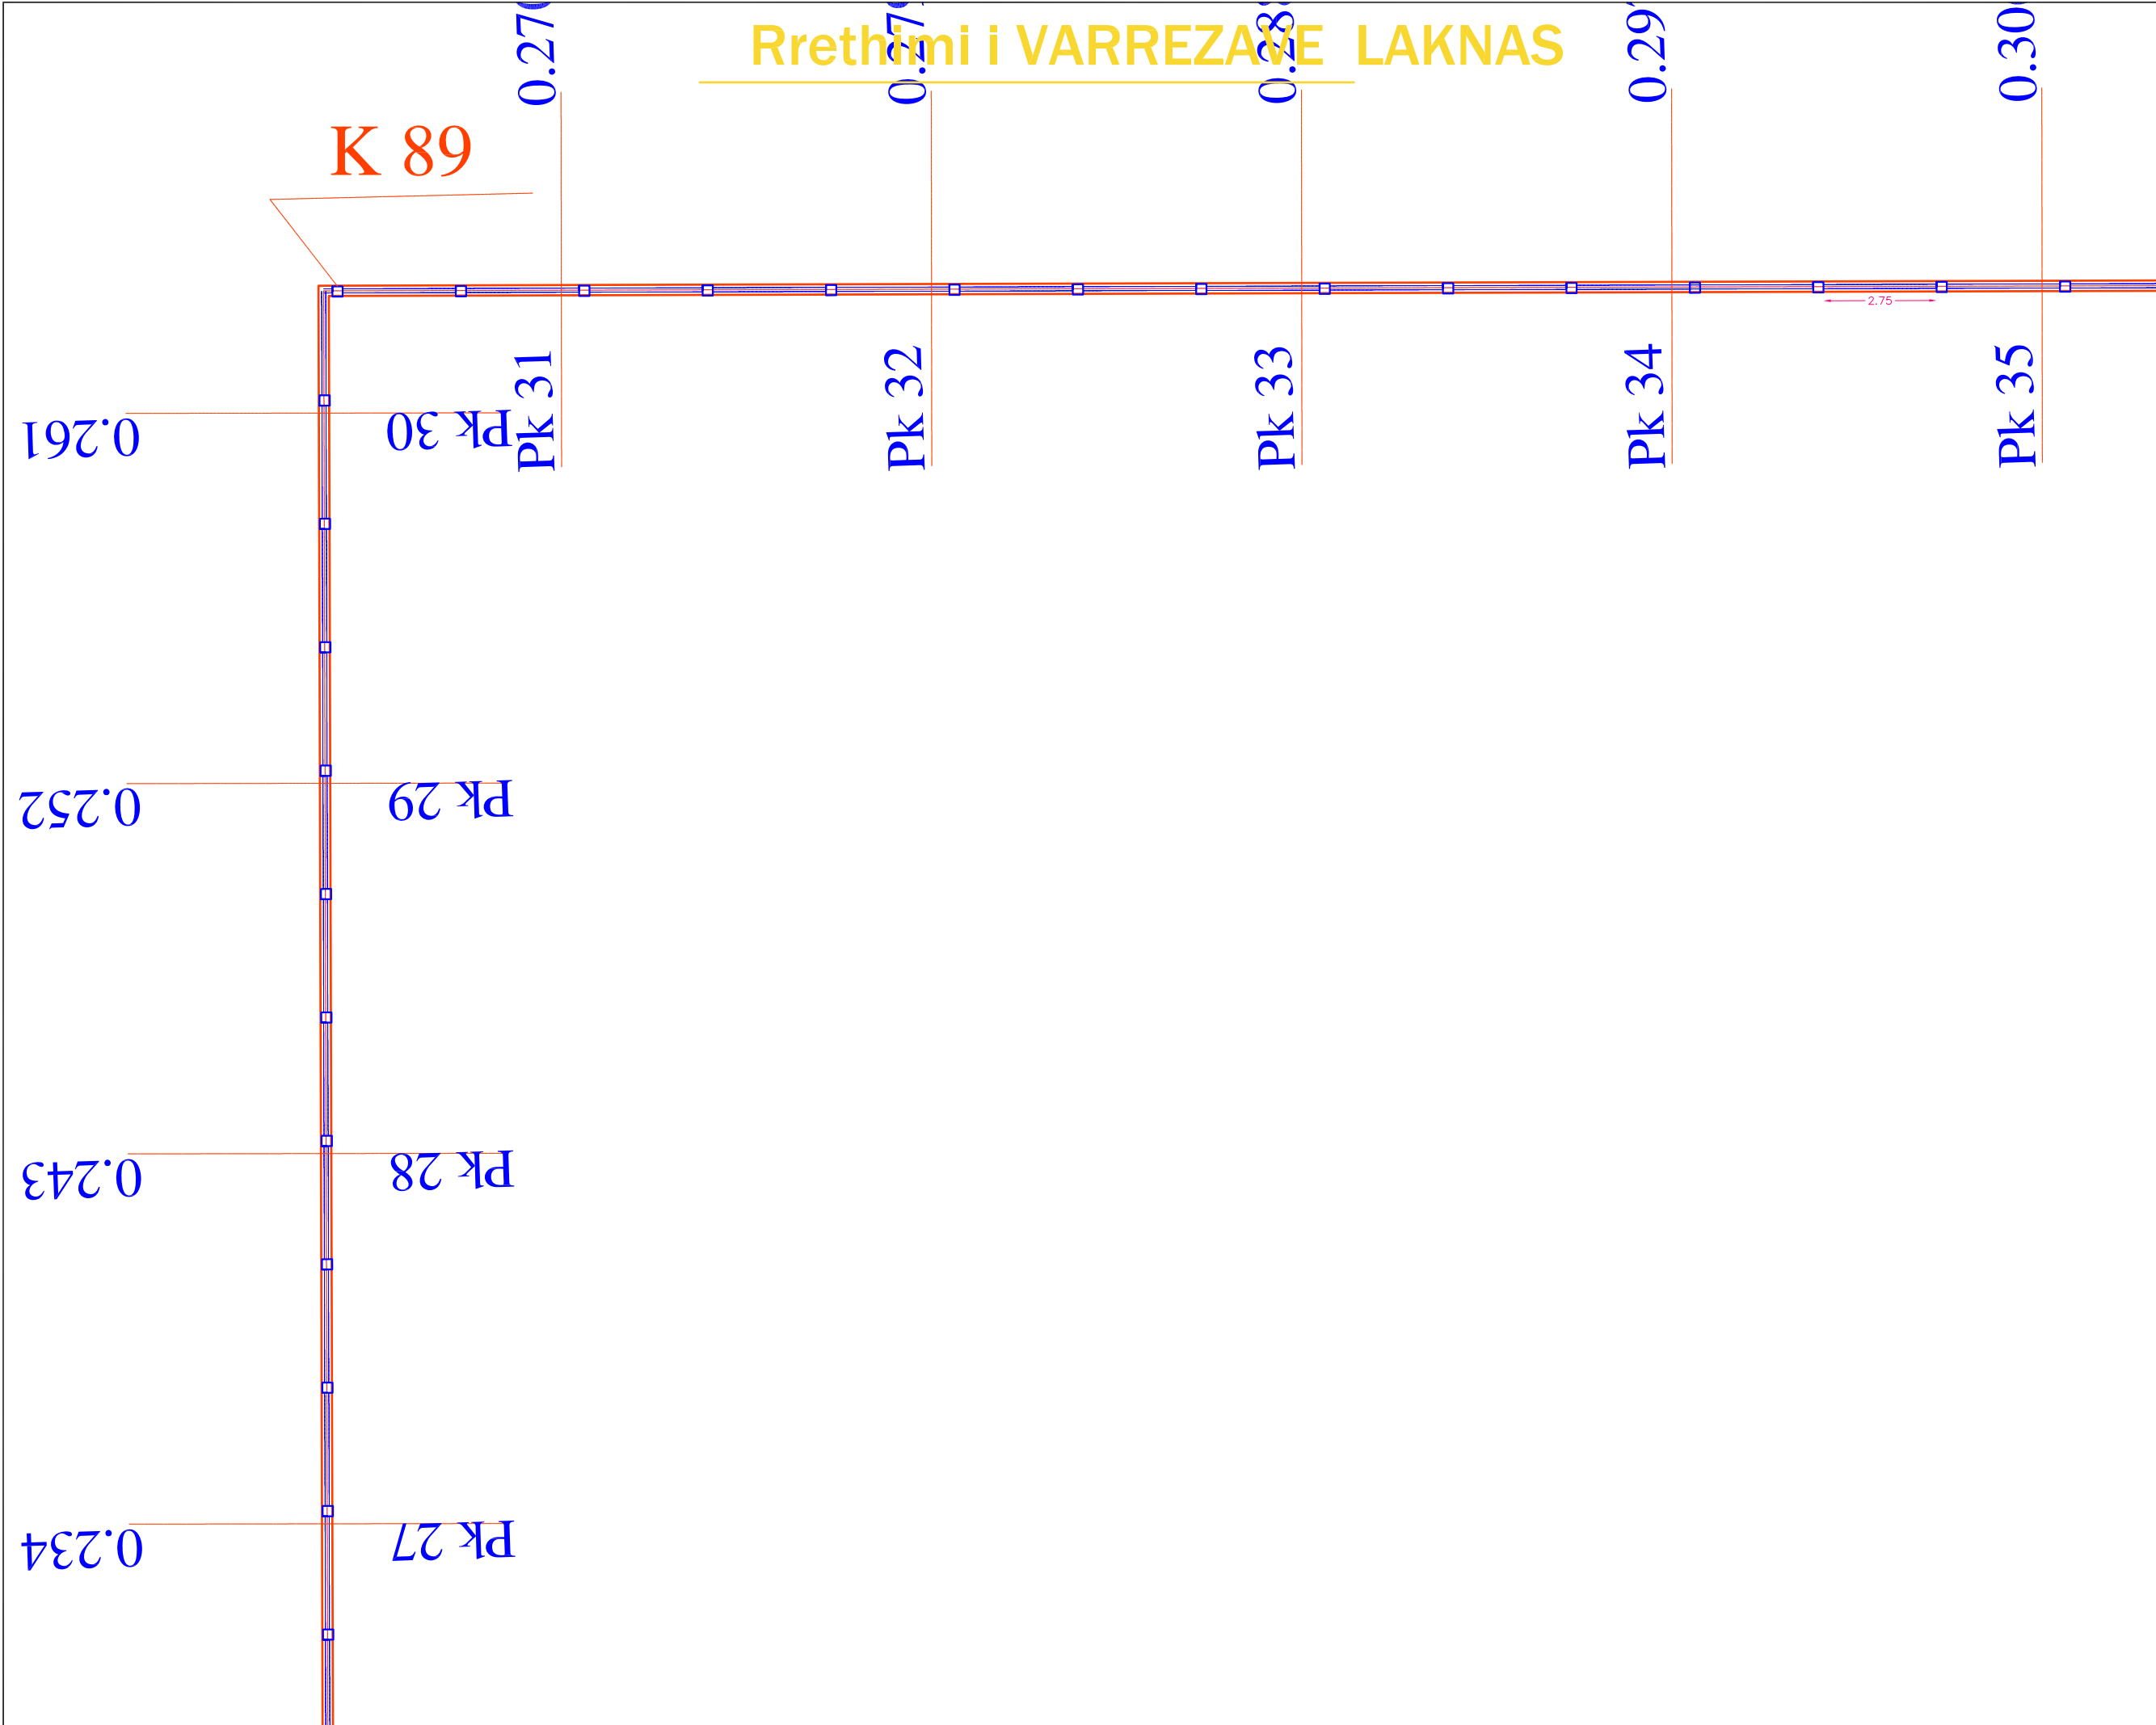

REPUBLIKA E SHQIPERISE  
QARKU TIRANE  
NDERMARJA E PASTRIM  
GJELBRIMIT  
BASHKIA KAMEZ

FOROSITESH:  
NDERMARRJA PASTRIM-GJELBERIM E  
TREG, BASHKIA KAMEZ

EMERTIMI I PROJEKTTI:  
Riparimi i Rrethimit i Varrezave te Laknasit dhe  
Sistemimi i rrugicave ne Rrugen Skenderbeu laknas Dhe  
Sistemimi i rrugicave te Brendeshme te Varrezave ne  
rrugen Azem Hajdari , Paskuqan

FAZA E PROJEKTTI :  
**PROJEKT ZBATIMI**

EMERTIMI I FLETES :  
**Planimetria**

SHKALLA 1 : 150	NR. FLETES 11
--------------------	------------------

GRUPI I PROJEKTIMIT : **ALBGOLDING 2E sh.p.k**

Ark. Erion Murgu  
Ark. Anamaria Hila  
Ing. Endri Murgu  
Ing. Gazmir Isakaj




**"ALBGOLDING 2E" sh.p.k**  
KONTAKT:  
EMAIL: albgolding2e@gmail.com  
CEL: +355 68 52 07 550  
+355 68 20 85 763

# Rrethimi i VARREZAVE LAKNAS



REPUBLIKA E SHQIPERISE  
QARKU TIRANE  
NDERMARJA E PASTRIM  
GJELBRIMIT  
BASHKIA KAMEZ

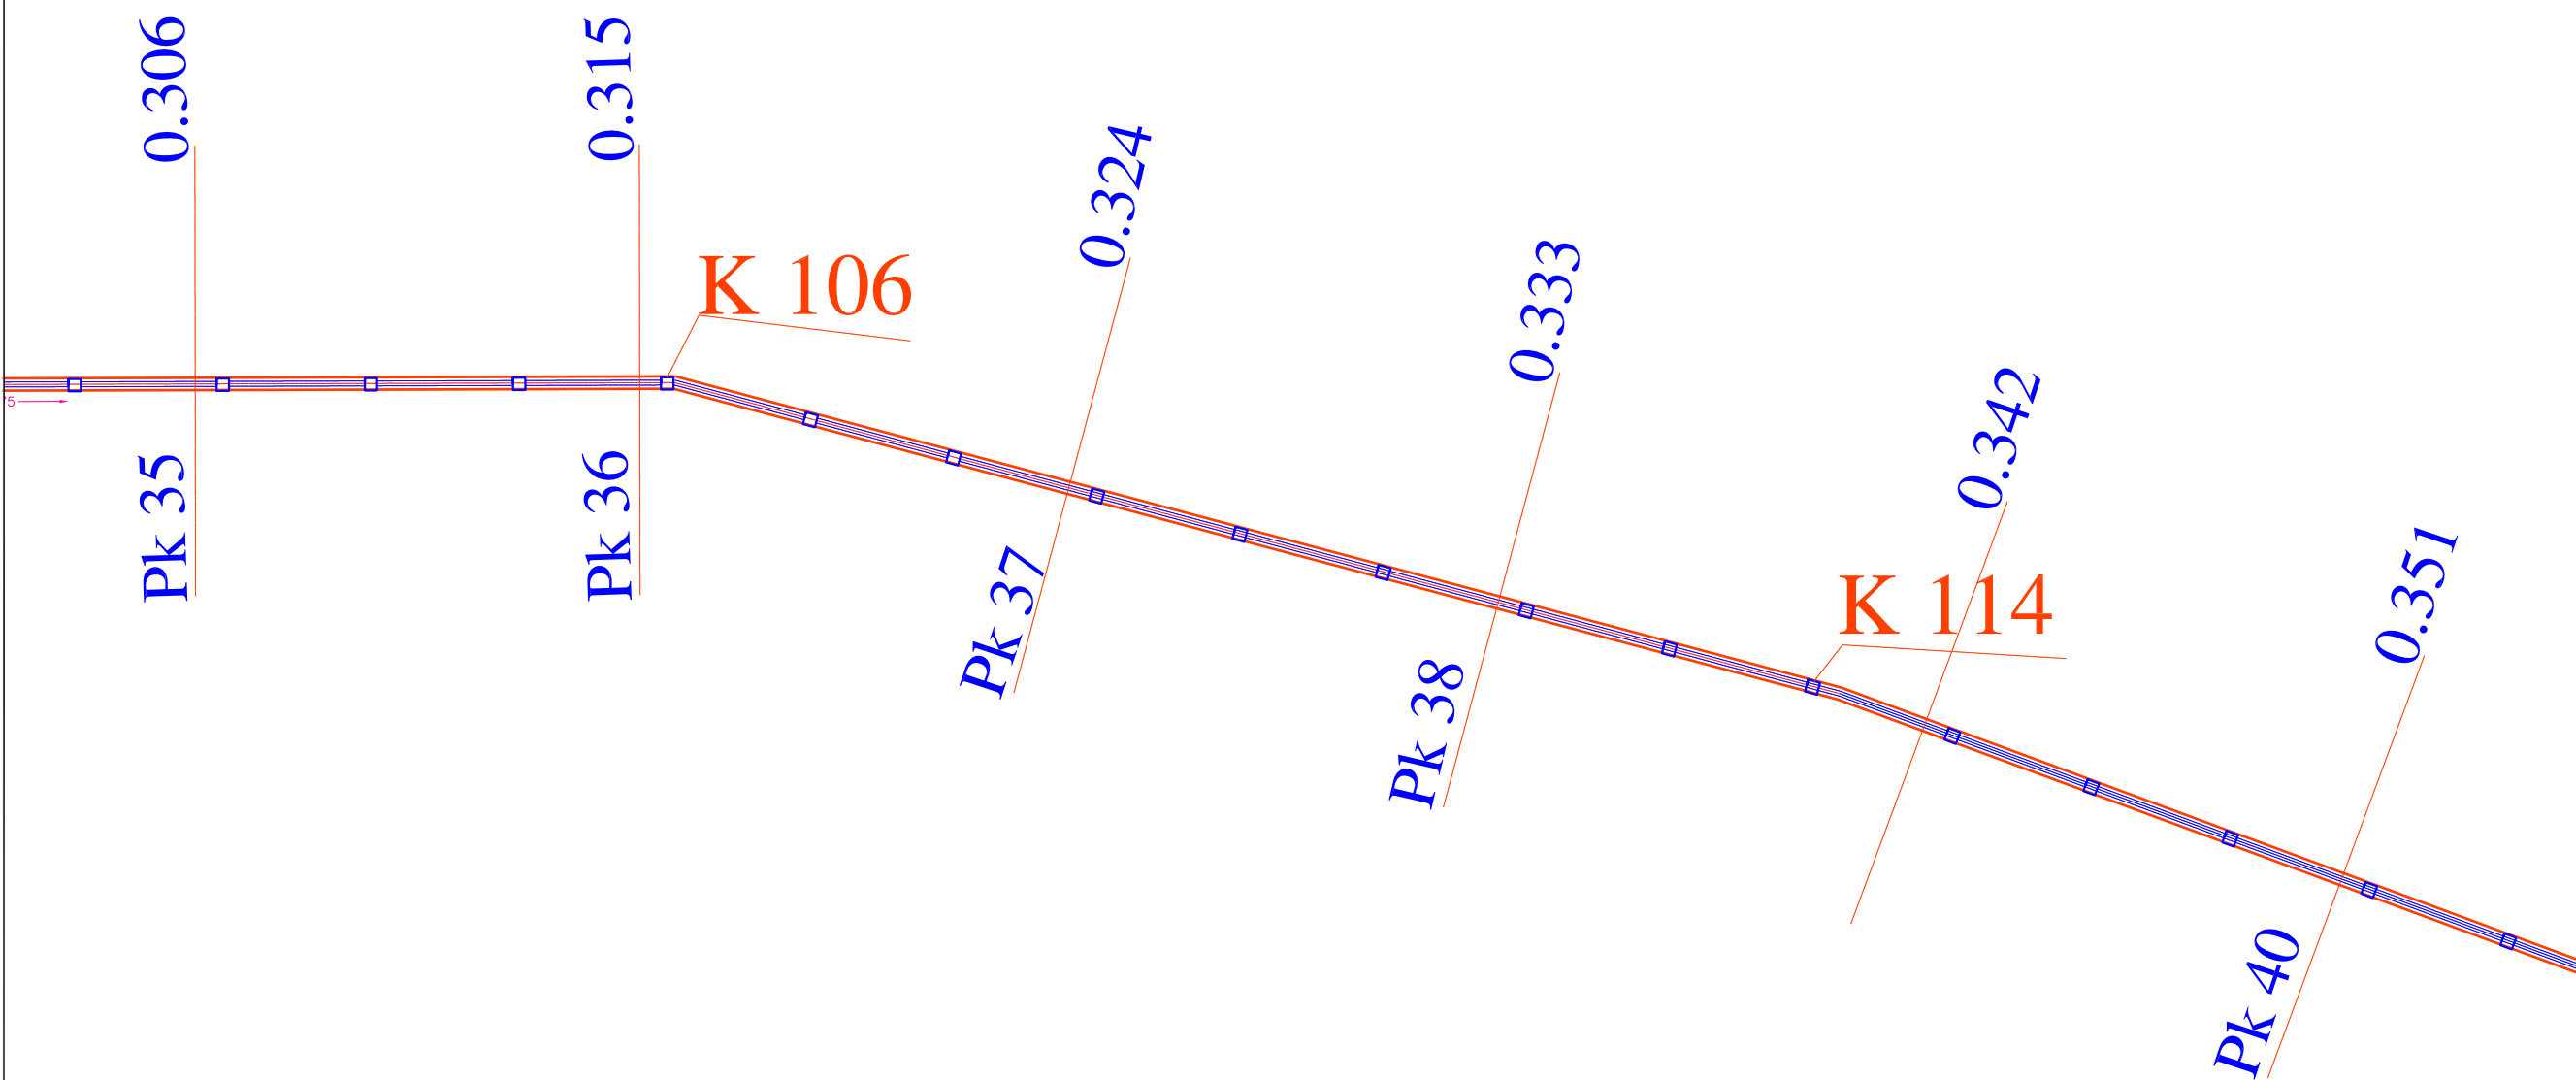

FOROSITESH:  
**NDERMARRJA PASTRIM-GJELBERIM E TREG, BASHKIA KAMEZ**

EMERTIMI I PROJEKTTI:  
**Riparimi i Rrethimit i Varrezave te Laknasit dhe Sistemit i rrugicave ne Rrugen Skenderbeu laknas Dhe Sistemit i rrugicave te Brendeshme te Varrezave ne rrugen Azem Hajdari , Paskuqan**

FAZA E PROJEKTTI :  
**PROJEKT ZBATIMI**

EMERTIMI I FLETES :  
**Planimetria**

SHKALLA	NR. FLETES
1 : 150	12

GRUPI I PROJEKTIMIT : **ALBGOLDING 2E sh.p.k**

Ark. Erion Murgu  
Ark. Anamaria Hila  
Ing. Endri Murgu  
Ing. Gazmir Isakaj




**"ALBGOLDING 2E" sh.p.k**

KONTAKT:  
EMAIL: albgolding2e@gmail.com  
CEL: +355 68 52 07 550  
+355 68 20 85 763



K 114

# Rrethimi i VARREZAVE LAKNAS

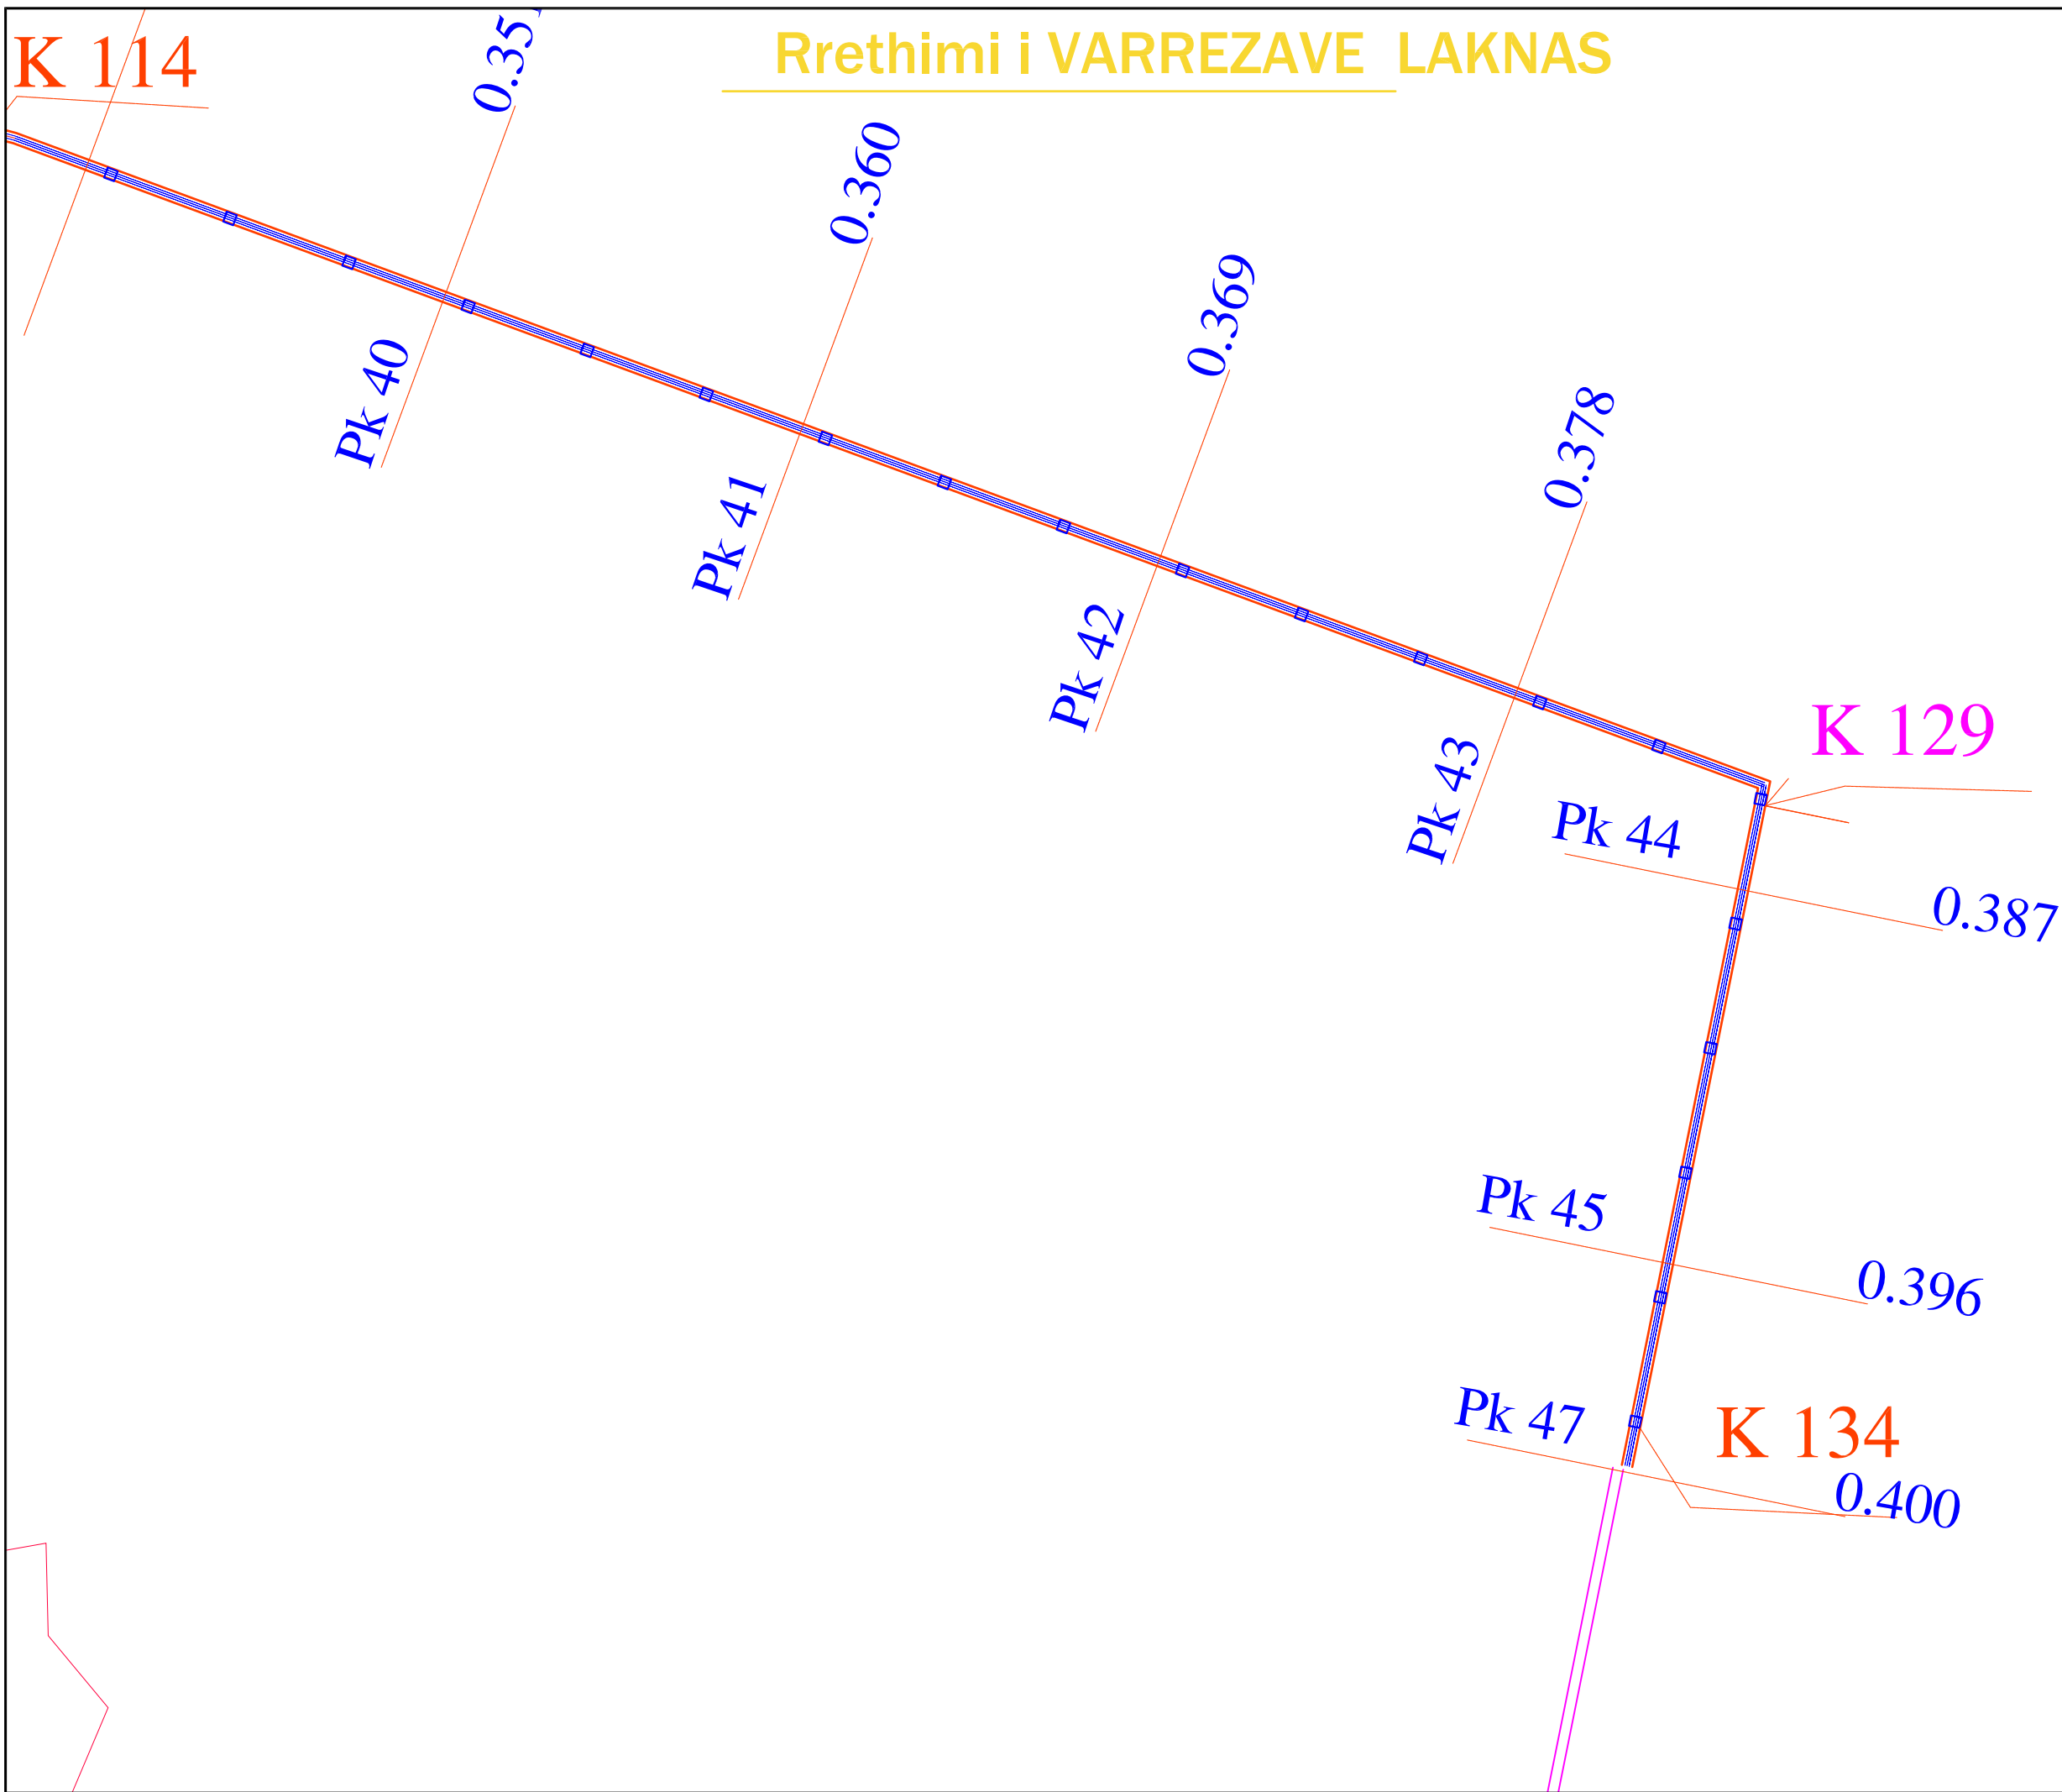

REPUBLIKA E SHQIPERISE  
QARKU TIRANE  
NDERMARRJA E PASTRIM  
GJELBRIMIT  
BASHKIA KAMEZ

FORORITETI:  
NDERMARRJA PASTRIM-GJELBERIM E  
TREG, BASHKIA KAMEZ

EMERTIMI I PROJEKTTI:  
Riparimi i Rrethimit i Varrezave te Laknasit dhe  
Sistemimi i rrugicave ne Rrugen Skenderbeu laknas Dhe  
Sistemimi i rrugicave te Brendeshme te Varrezave ne  
rrugen Azem Hajdari , Paskuqan

FAZA E PROJEKTTI:  
PROJEKT ZBATIMI

EMERTIMI I PLETES :  
Planimetria


SHKALLA 1 : 150	NR. FLETES 13
--------------------	------------------

GRUPI I PROJEKTTIMIT : ALBGOLDING 2E sh.p.k

Ark. Erion Murgu  
Ark. Anamaria Hila  
Ing. Endri Murgu  
Ing. Gazmir Isakaj

ALBGOLDING 2E  
KONTAKT:  
EMAIL: albgolding2e@gmail.com  
CEL: +355 68 52 07 550  
+355 68 20 85 763

# DETAJE MURI RRETHUES

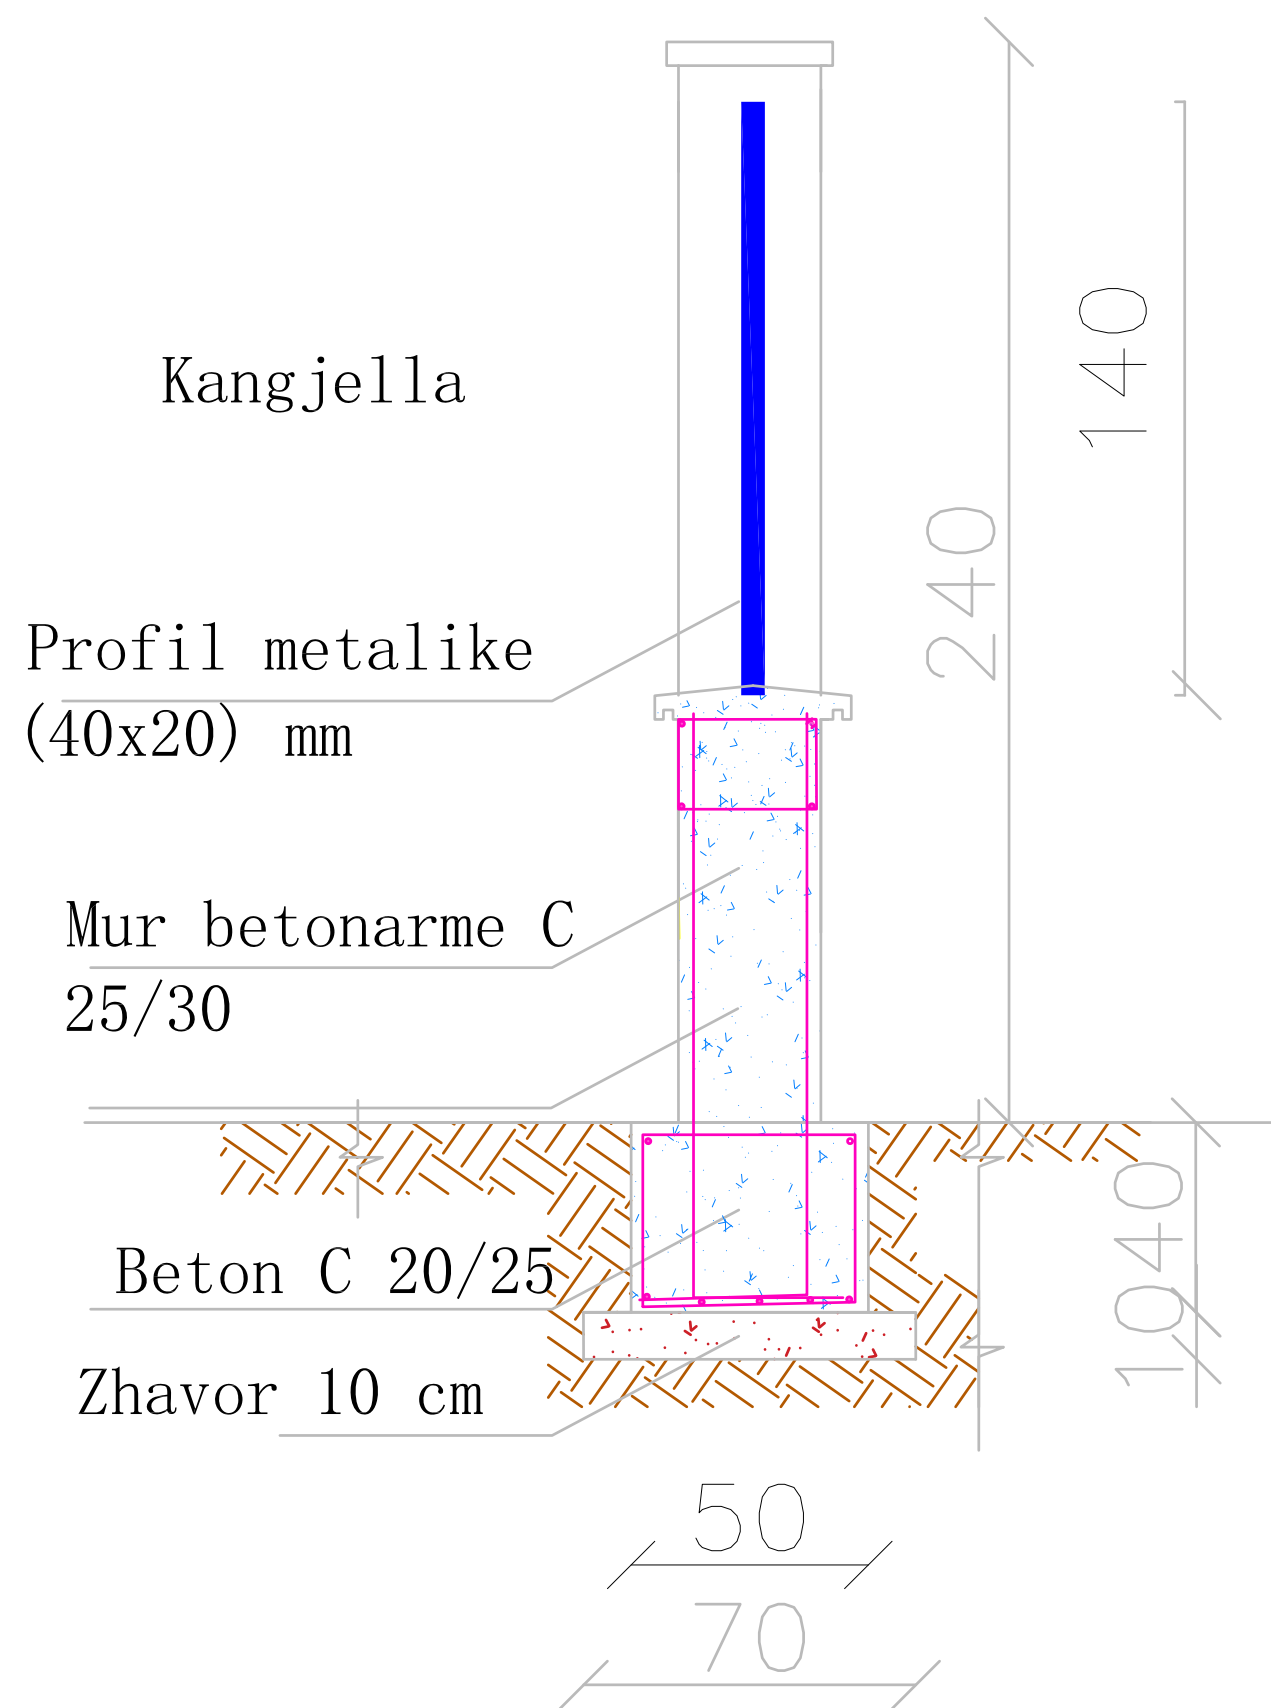

REPUBLIKA E SHQIPERISE  
QARKU TIRANE  
NDERMARRJA E PASTRIM  
GJELBRIMIT  
BASHKIA KAMEZ

FORORITESH:  
**NDERMARRJA PASTRIM-GJELBERIM E  
TREG, BASHKIA KAMEZ**

EMERTIMI I PROJEKTTI:  
**Riparimi i Rrethimit i Varrezave te Laknasit dhe  
Sistemimi i rrugicave ne Rrugen Skenderbeu laknas Dhe  
Sistemimi i rrugicave te Brendeshme te Varrezave ne  
rrugen Azem Hajdari , Paskuqan**

FAZA E PROJEKTTI:  
**PROJEKT ZBATIMI**

EMERTIMI I PLETES :  
**Prerja Tip e Rrethimit**

SHKALLA 1 : 10	NR. FLETES 14
-------------------	------------------


GRUPI I PROJEKTTIMIT : **ALBGOLDING 2E sh.p.k**

Ark. Erion Murgu  
Ark. Anamaria Hila  
Ing. Endri Murgu  
Ing. Gazmir Isakaj

**"ALBGOLDING 2E" sh.p.k**  
KONTAKT:  
EMAIL: [albgolding2e@gmail.com](mailto:albgolding2e@gmail.com)  
CEL: +355 68 52 07 550  
+355 68 20 85 763

# DETAJE MURI RRETHUES

## PAMJA BALLORE E RRETHIMIT

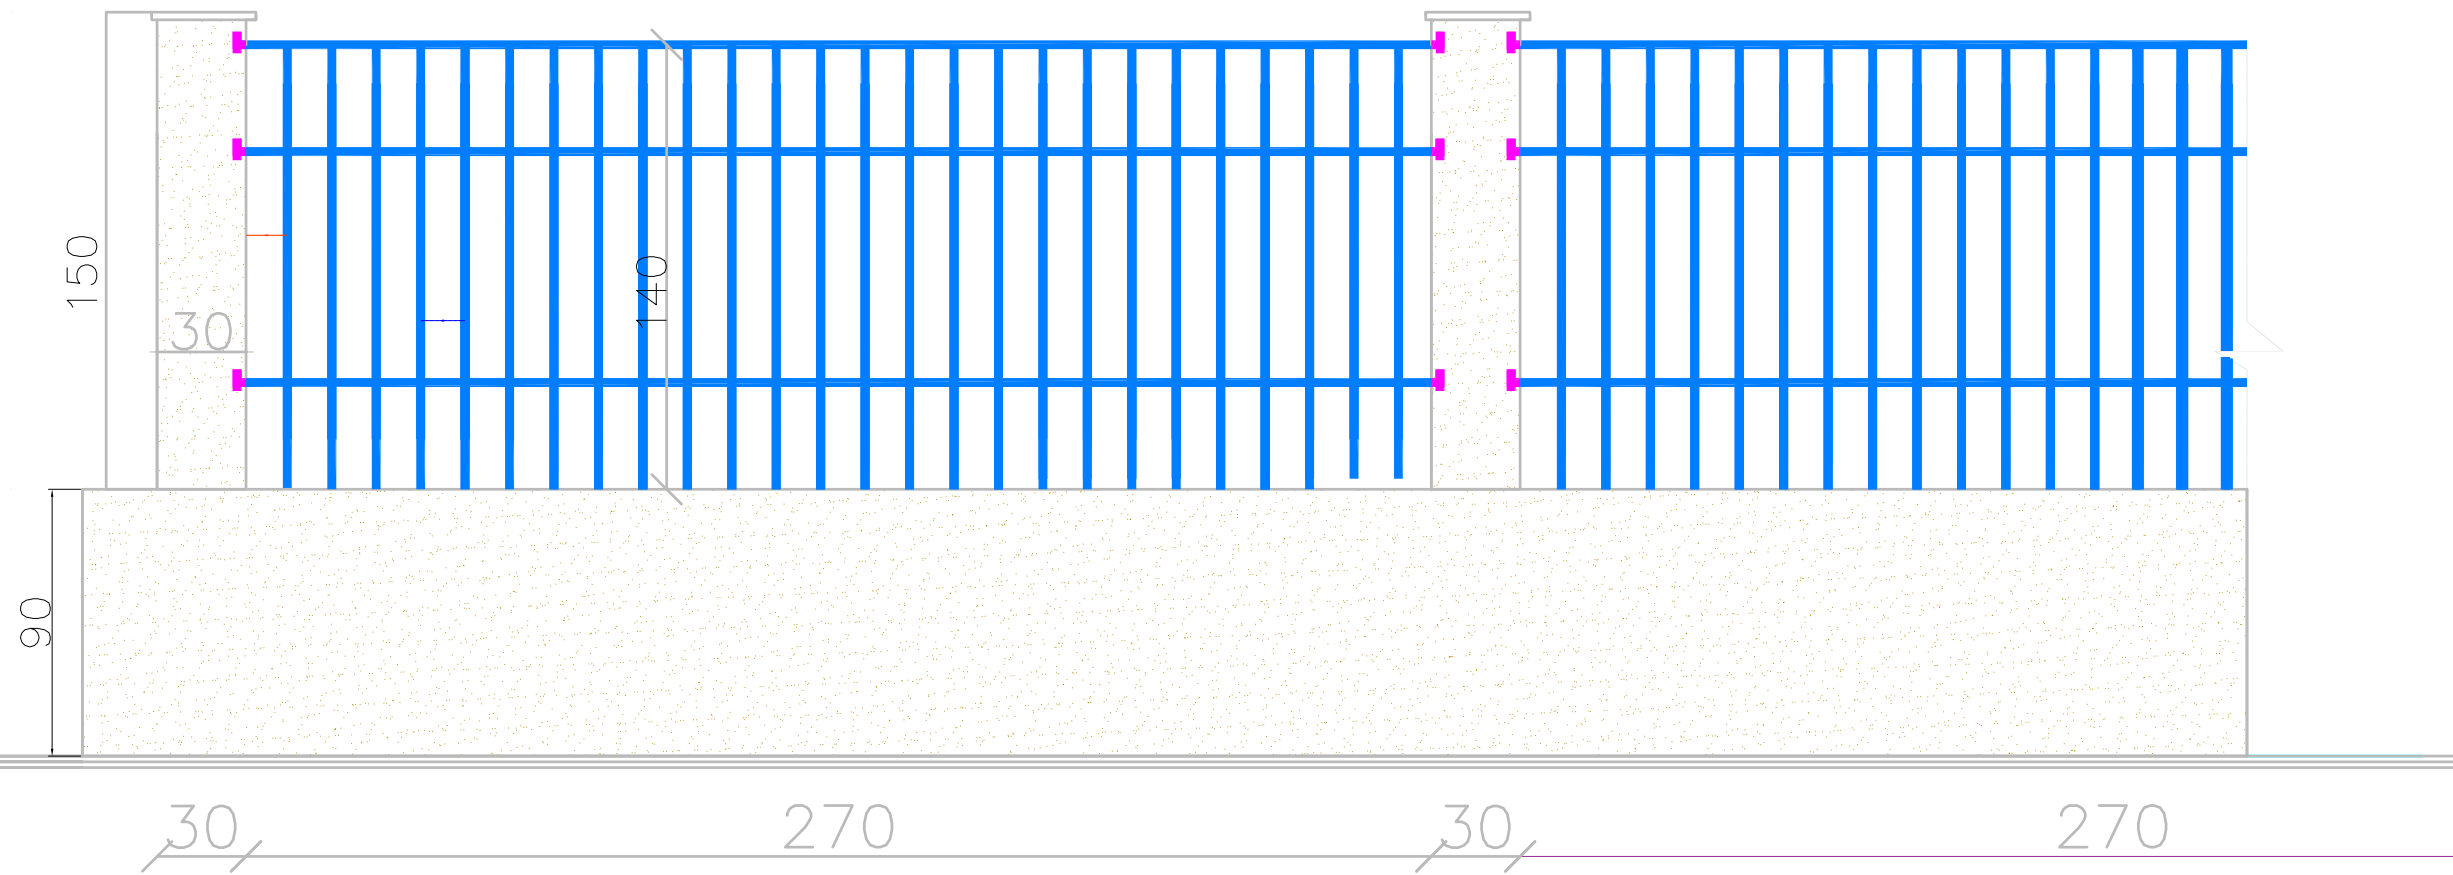

REPUBLIKA E SHQIPERISE  
QARKU TIRANE  
NDERMARRJA E PASTRIM  
GJELBRIMIT  
BASHKIA KAMEZ

FORUMI:

NDERMARRJA PASTRIM-GJELBERIM E  
TREG, BASHKIA KAMEZ

EMERTIMI I PROJEKTTI:  
Riparimi i Rrethimit i Varrezave te Laknasit dhe  
Sistemimi i rrugicave ne Rrugen Skenderbeu laknas Dhe  
Sistemimi i rrugicave te Brendeshme te Varrezave ne  
rrugen Azem Hajdari , Paskuqan

FAZA E PROJEKTTI:

PROJEKT ZBATIMI

EMERTIMI I PLETES:

PAMJA e Rrethimit

SHKALLA 1 : 10	NR. FLETES 15
-------------------	------------------

GRUPI I PROJEKTTIMIT : ALBGOLDING 2E sh.p.k

Ark. Erion Murgu  
Ark. Anamaria Hila  
Ing. Endri Murgu  
Ing. Gazmir Isakaj




"ALBGOLDING 2E" sh.p.k

KONTAKT:  
EMAIL: albgolding2e@gmail.com  
CEL: +355 68 52 07 550  
+355 68 20 85 763

# DETAJE MURI RRETHUES

## ARMIMI I MURIT BETONIT

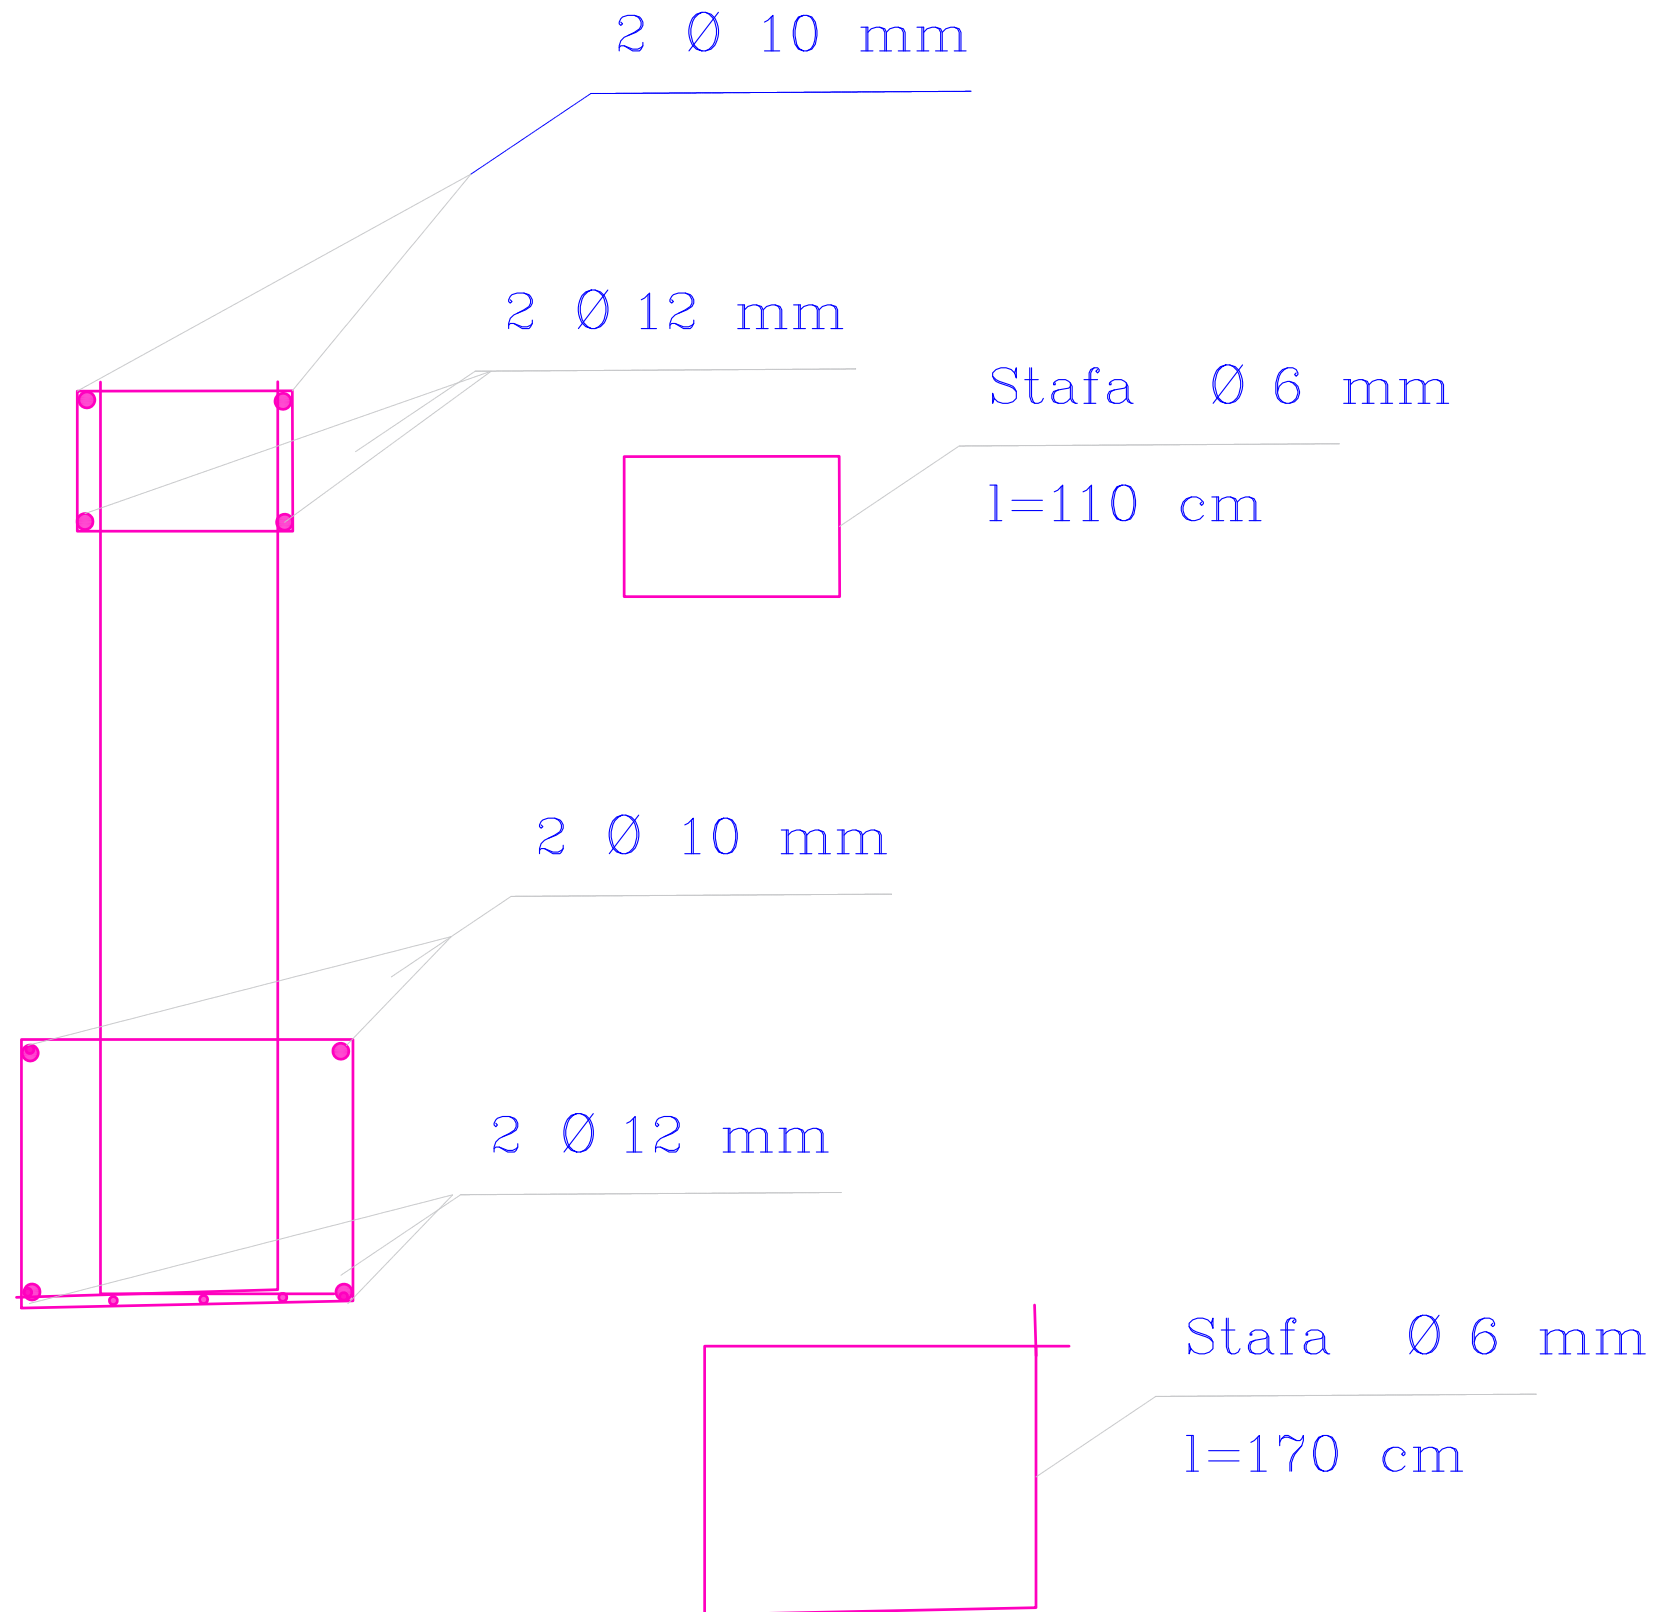

REPUBLIKA E SHQIPERISE  
QARKU TIRANE  
NDERMARRJA E PASTRIM  
GJELBRIMIT  
BASHKIA KAMEZ

FORORITESH:

NDERMARRJA PASTRIM-GJELBERIM E  
TREG, BASHKIA KAMEZ

EMERTIMI I PROJEKTTI:  
Riparimi i Rrethimit i Varrezave te Laknasit dhe  
Sistemimi i rrugicave ne Rrugen Skenderbeu laknas Dhe  
Sistemimi i rrugicave te Brendeshme te Varrezave ne  
rrugen Azem Hajdari , Paskuqan

FAZA E PROJEKTTI:

PROJEKT ZBATIMI

EMERTIMI I PLETES:

Prerja Tip e Rrethimit

SHKALLA 1 : 10	NR. FLETES 16
-------------------	------------------

GRUPI I PROJEKTTIMIT : **ALBGOLDING 2E sh.p.k**

Ark. Erion Murgu  
Ark. Anamaria Hila  
Ing. Endri Murgu  
Ing. Gazmir Isakaj




"ALBGOLDING 2E" sh.p.k

KONTAKT:  
EMAIL: albgolding2e@gmail.com  
CEL: +355 68 52 07 550  
+355 68 20 85 763

# DETAJE MURI RRETHUES

## ARMIMI I KOLLONES

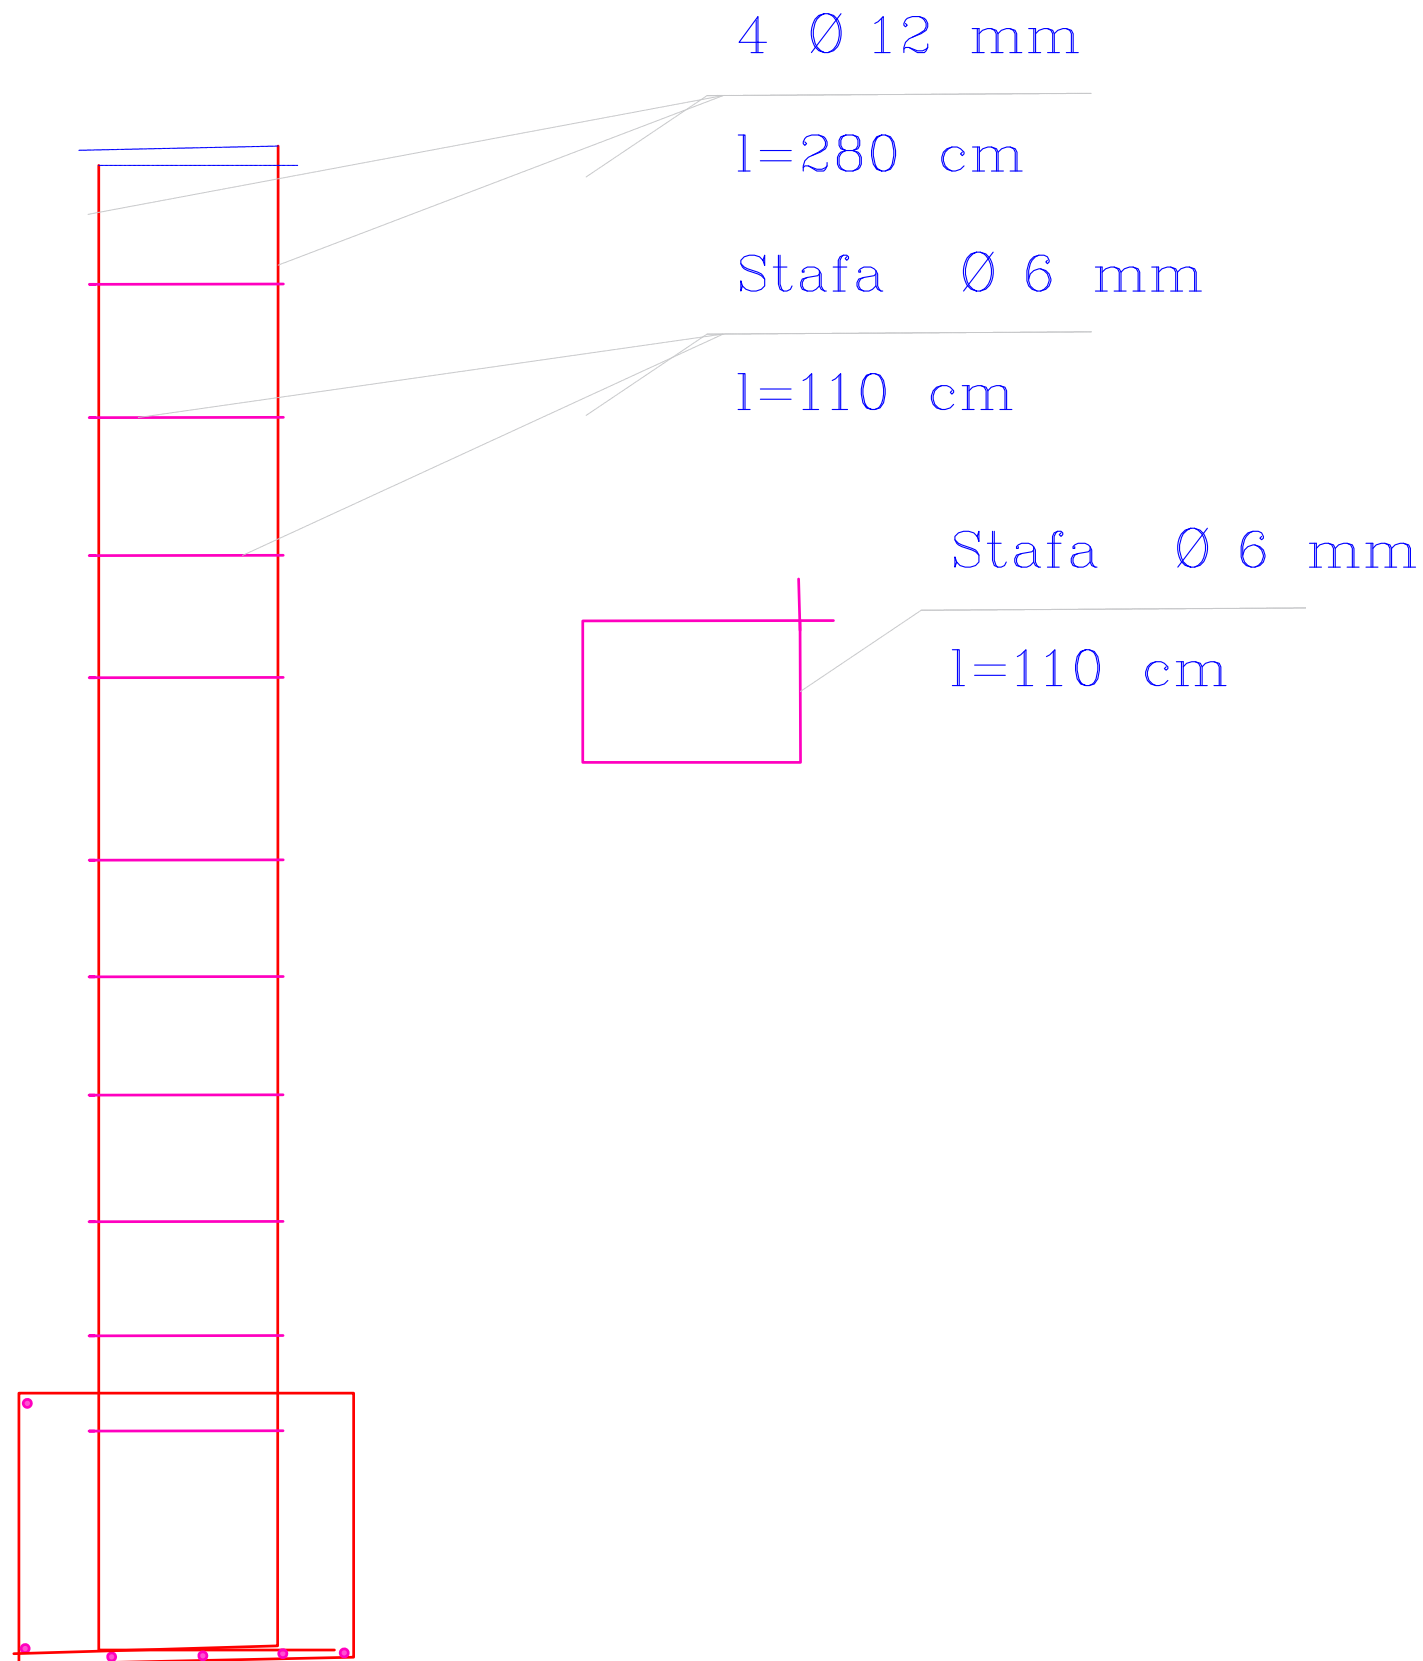

REPUBLIKA E SHQIPERISE  
QARKU TIRANE  
NDERMARJA E PASTRIM  
GJELBRIMIT  
BASHKIA KAMEZ

FOROSITESH:

NDERMARRJA PASTRIM-GJELBERIM E  
TREG, BASHKIA KAMEZ

EMERTIMI I PROJEKTT:

Riparimi i Rrethimit i Varrezave te Laknasit dhe  
Sistemimi i rrugicave ne Rrugen Skenderbeu laknas Dhe  
Sistemimi i rrugicave te Brendeshme te Varrezave ne  
rrugen Azem Hajdari , Paskuqan

FAZA E PROJEKTT:

PROJEKT ZBATIMI

EMERTIMI I FLETES:

Prerja Tip e Rrethimit

SHKALLA	NR. FLETES
1 : 10	17

GRUPI I PROJEKTIMIT : ALBGOLDING 2E sh.p.k

Ark. Erion Murgu

Ark. Anamaria Hila

Ing. Endri Murgu

Ing. Gazmir Isakaj




"ALBGOLDING 2E" sh.p.k

KONTAKT:  
EMAIL: albgolding2e@gmail.com  
CEL: +355 68 52 07 550  
+355 68 20 85 763

# SHTRIMI I RRUGICAVE DHE TROTUARIT VAREZAT PASKUQAN



REPUBLIKA E SHQIPERISE  
QARKU TIRANE  
NDERMARRJA E PASTRIM  
GJELBRIMIT  
BASHKIA KAMEZ

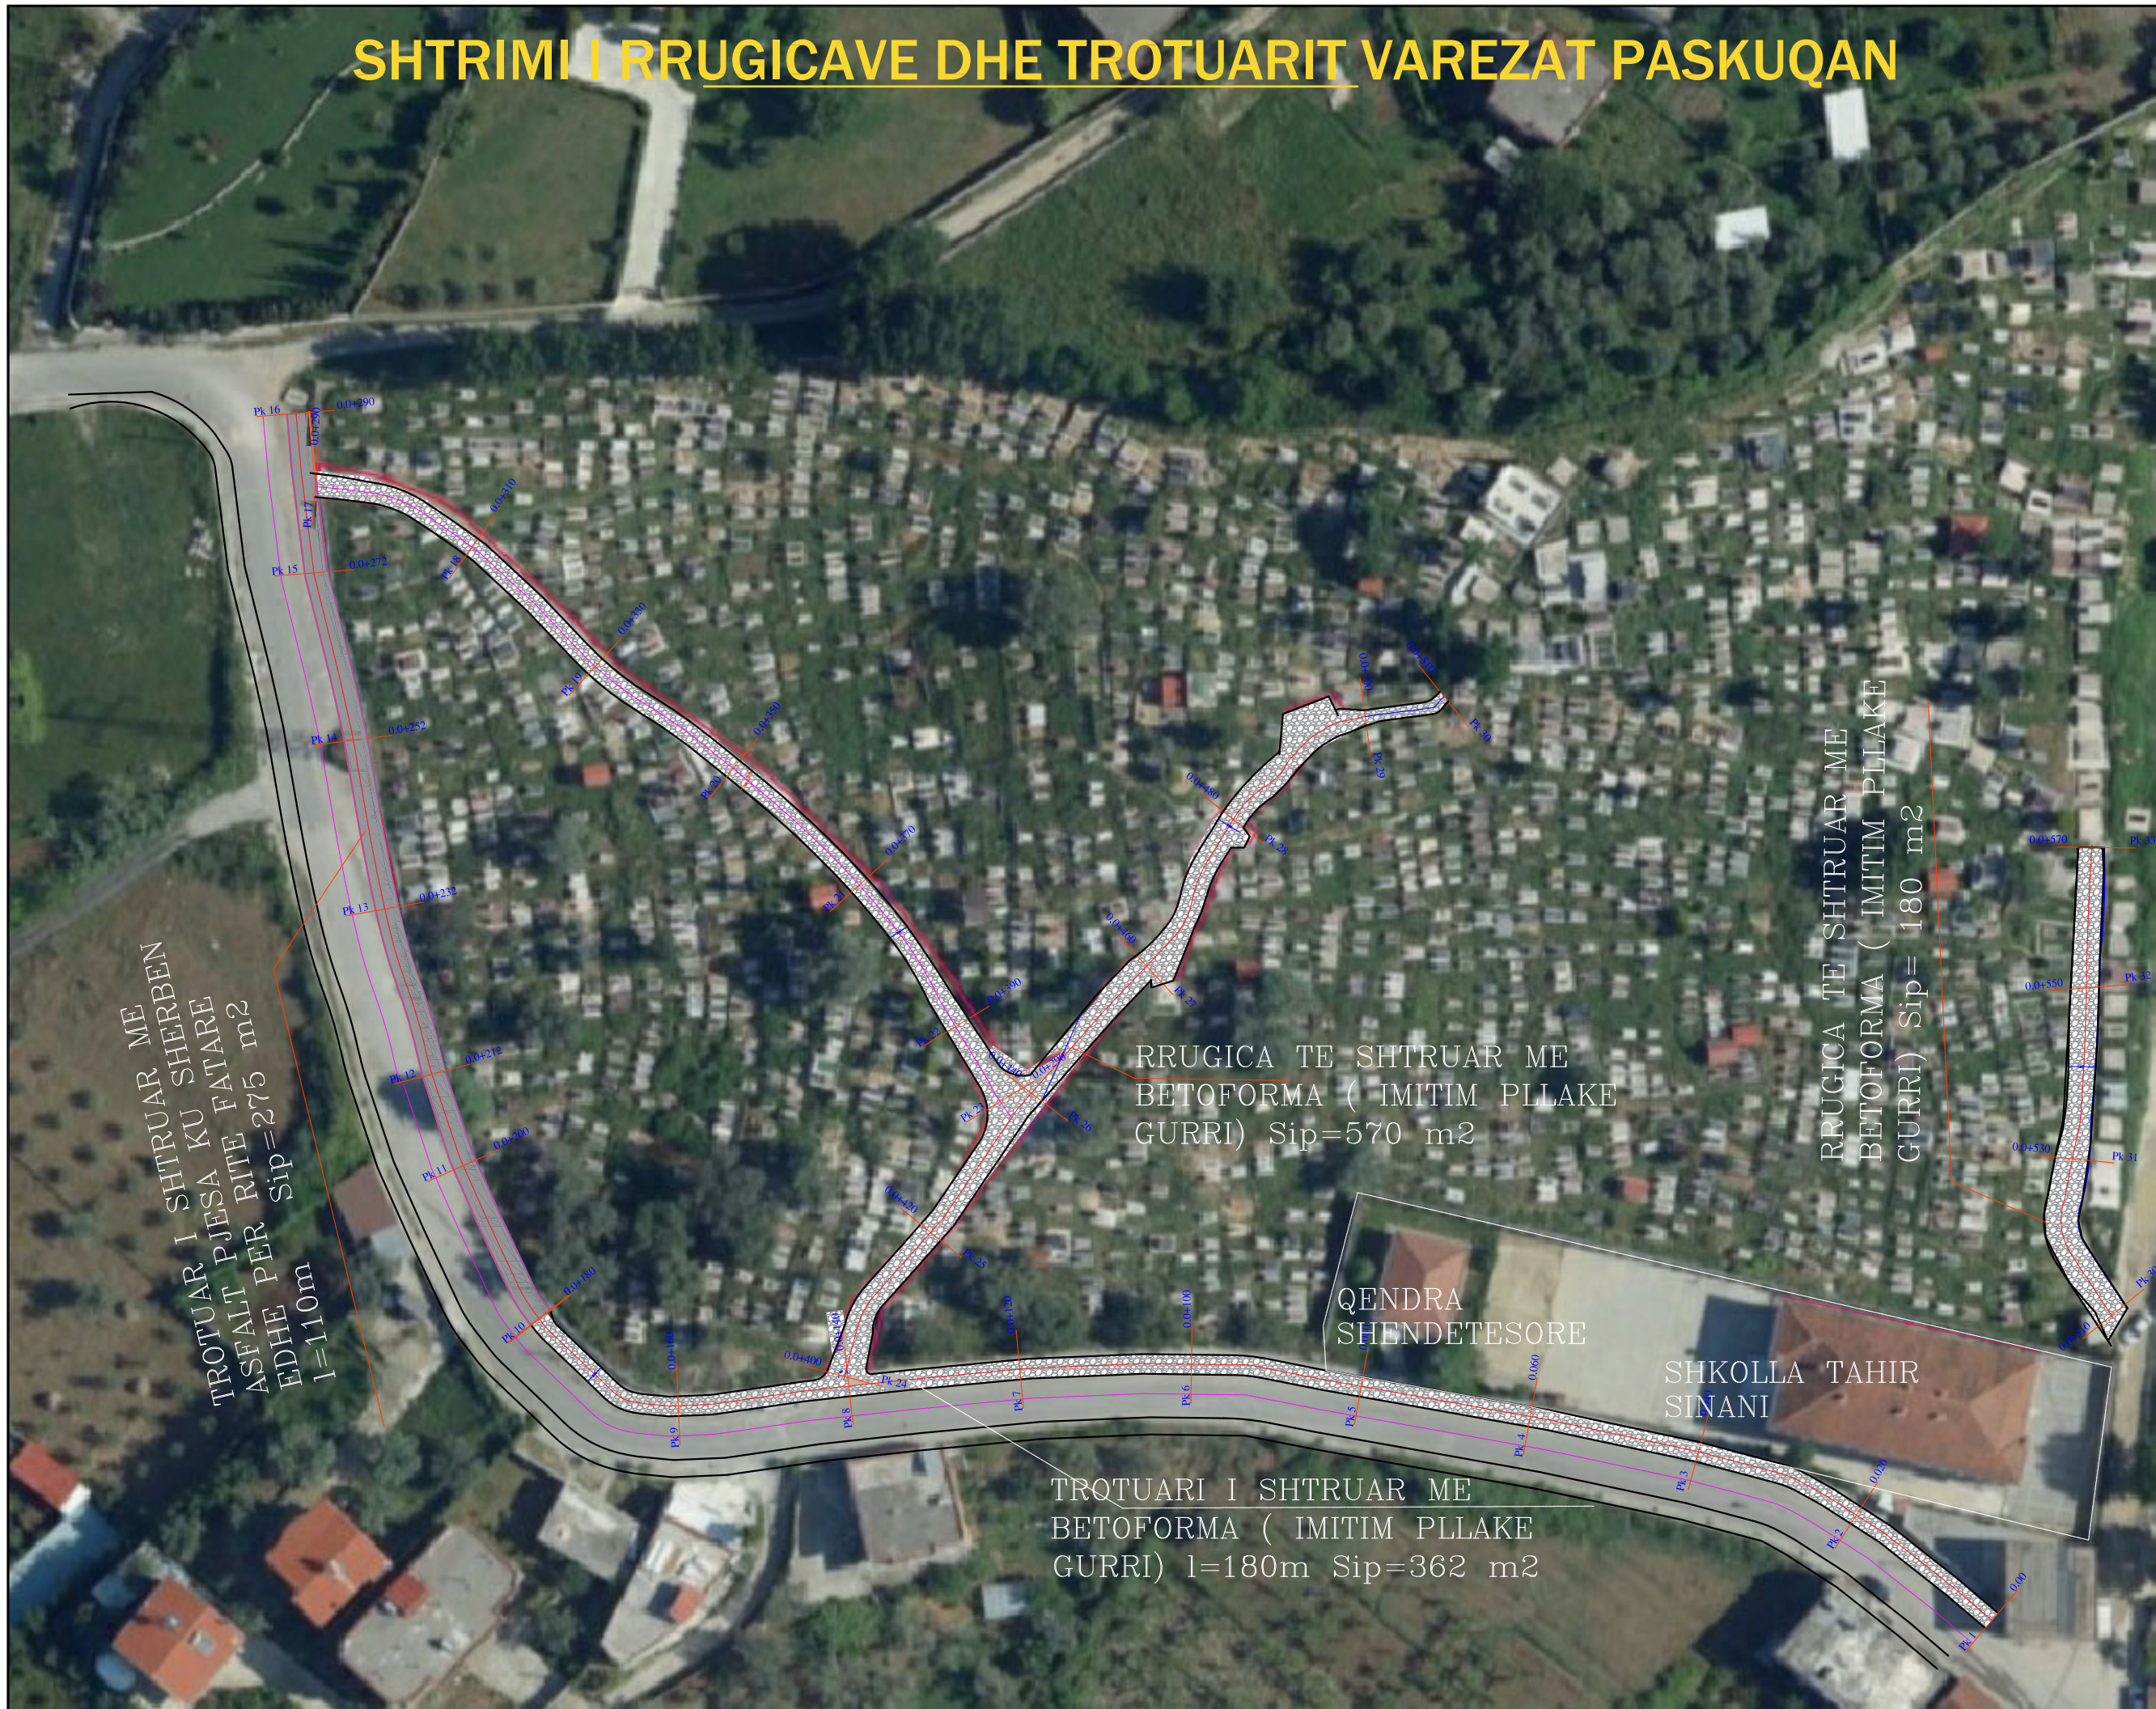

TROTUAR I SHTRUAR ME  
ASFALT PJESE KU SHERBEN  
RITE FATARE  
Sip=275 m<sup>2</sup>  
EDHE PER RITE FATARE  
1=110m

RRUGICA TE SHTRUAR ME  
BETOFORMA (IMITIM PLLAKE  
GURRI) Sip=570 m<sup>2</sup>

RRUGICA TE SHTRUAR ME  
BETOFORMA (IMITIM PLLAKE  
GURRI) Sip= 180 m<sup>2</sup>

TROTUARI I SHTRUAR ME  
BETOFORMA (IMITIM PLLAKE  
GURRI) l=180m Sip=362 m<sup>2</sup>

QENDRA SHENDETESORE  
SHKOLLA TAHIR  
SINANI

FOROSITESH:  
NDERMARRJA PASTRIM-GJELBERIM E  
TREG, BASHKIA KAMEZ

EMERTIMI I PROJEKTTIT:  
Riparimi i Rrethimit i Varrezave te Laknasit dhe  
Sistemimi i rrugicave ne Rrugen Skenderbeu laknas Dhe  
Sistemimi i rrugicave te Brendeshme te Varrezave ne  
rrugen Azem Hajdari , Paskuqan

FAZA E PROJEKTTIT:  
PROJEKT ZBATIMI

EMERTIMI I FLETES:  
HOROGRAFIA VARREZAT  
BABERU

SHKALLA 1 : 1000	NR. FLETES 18
---------------------	------------------


GRUPI I PROJEKTTIMIT : ALBGOLDING 2E sh.p.k

Ark. Erion Murgu  
Ark. Anamaria Hila  
Ing. Endri Murgu  
Ing. Gazmir Isakaj

# SHTRIMI I RRUGICAVE DHE TROTUARIT VAREZAT PASKUQAN



REPUBLIKA E SHQIPERISE  
QARKU TIRANE  
NDERMARRJA E PASTRIM  
GJELBRIMIT  
BASHKIA KAMEZ

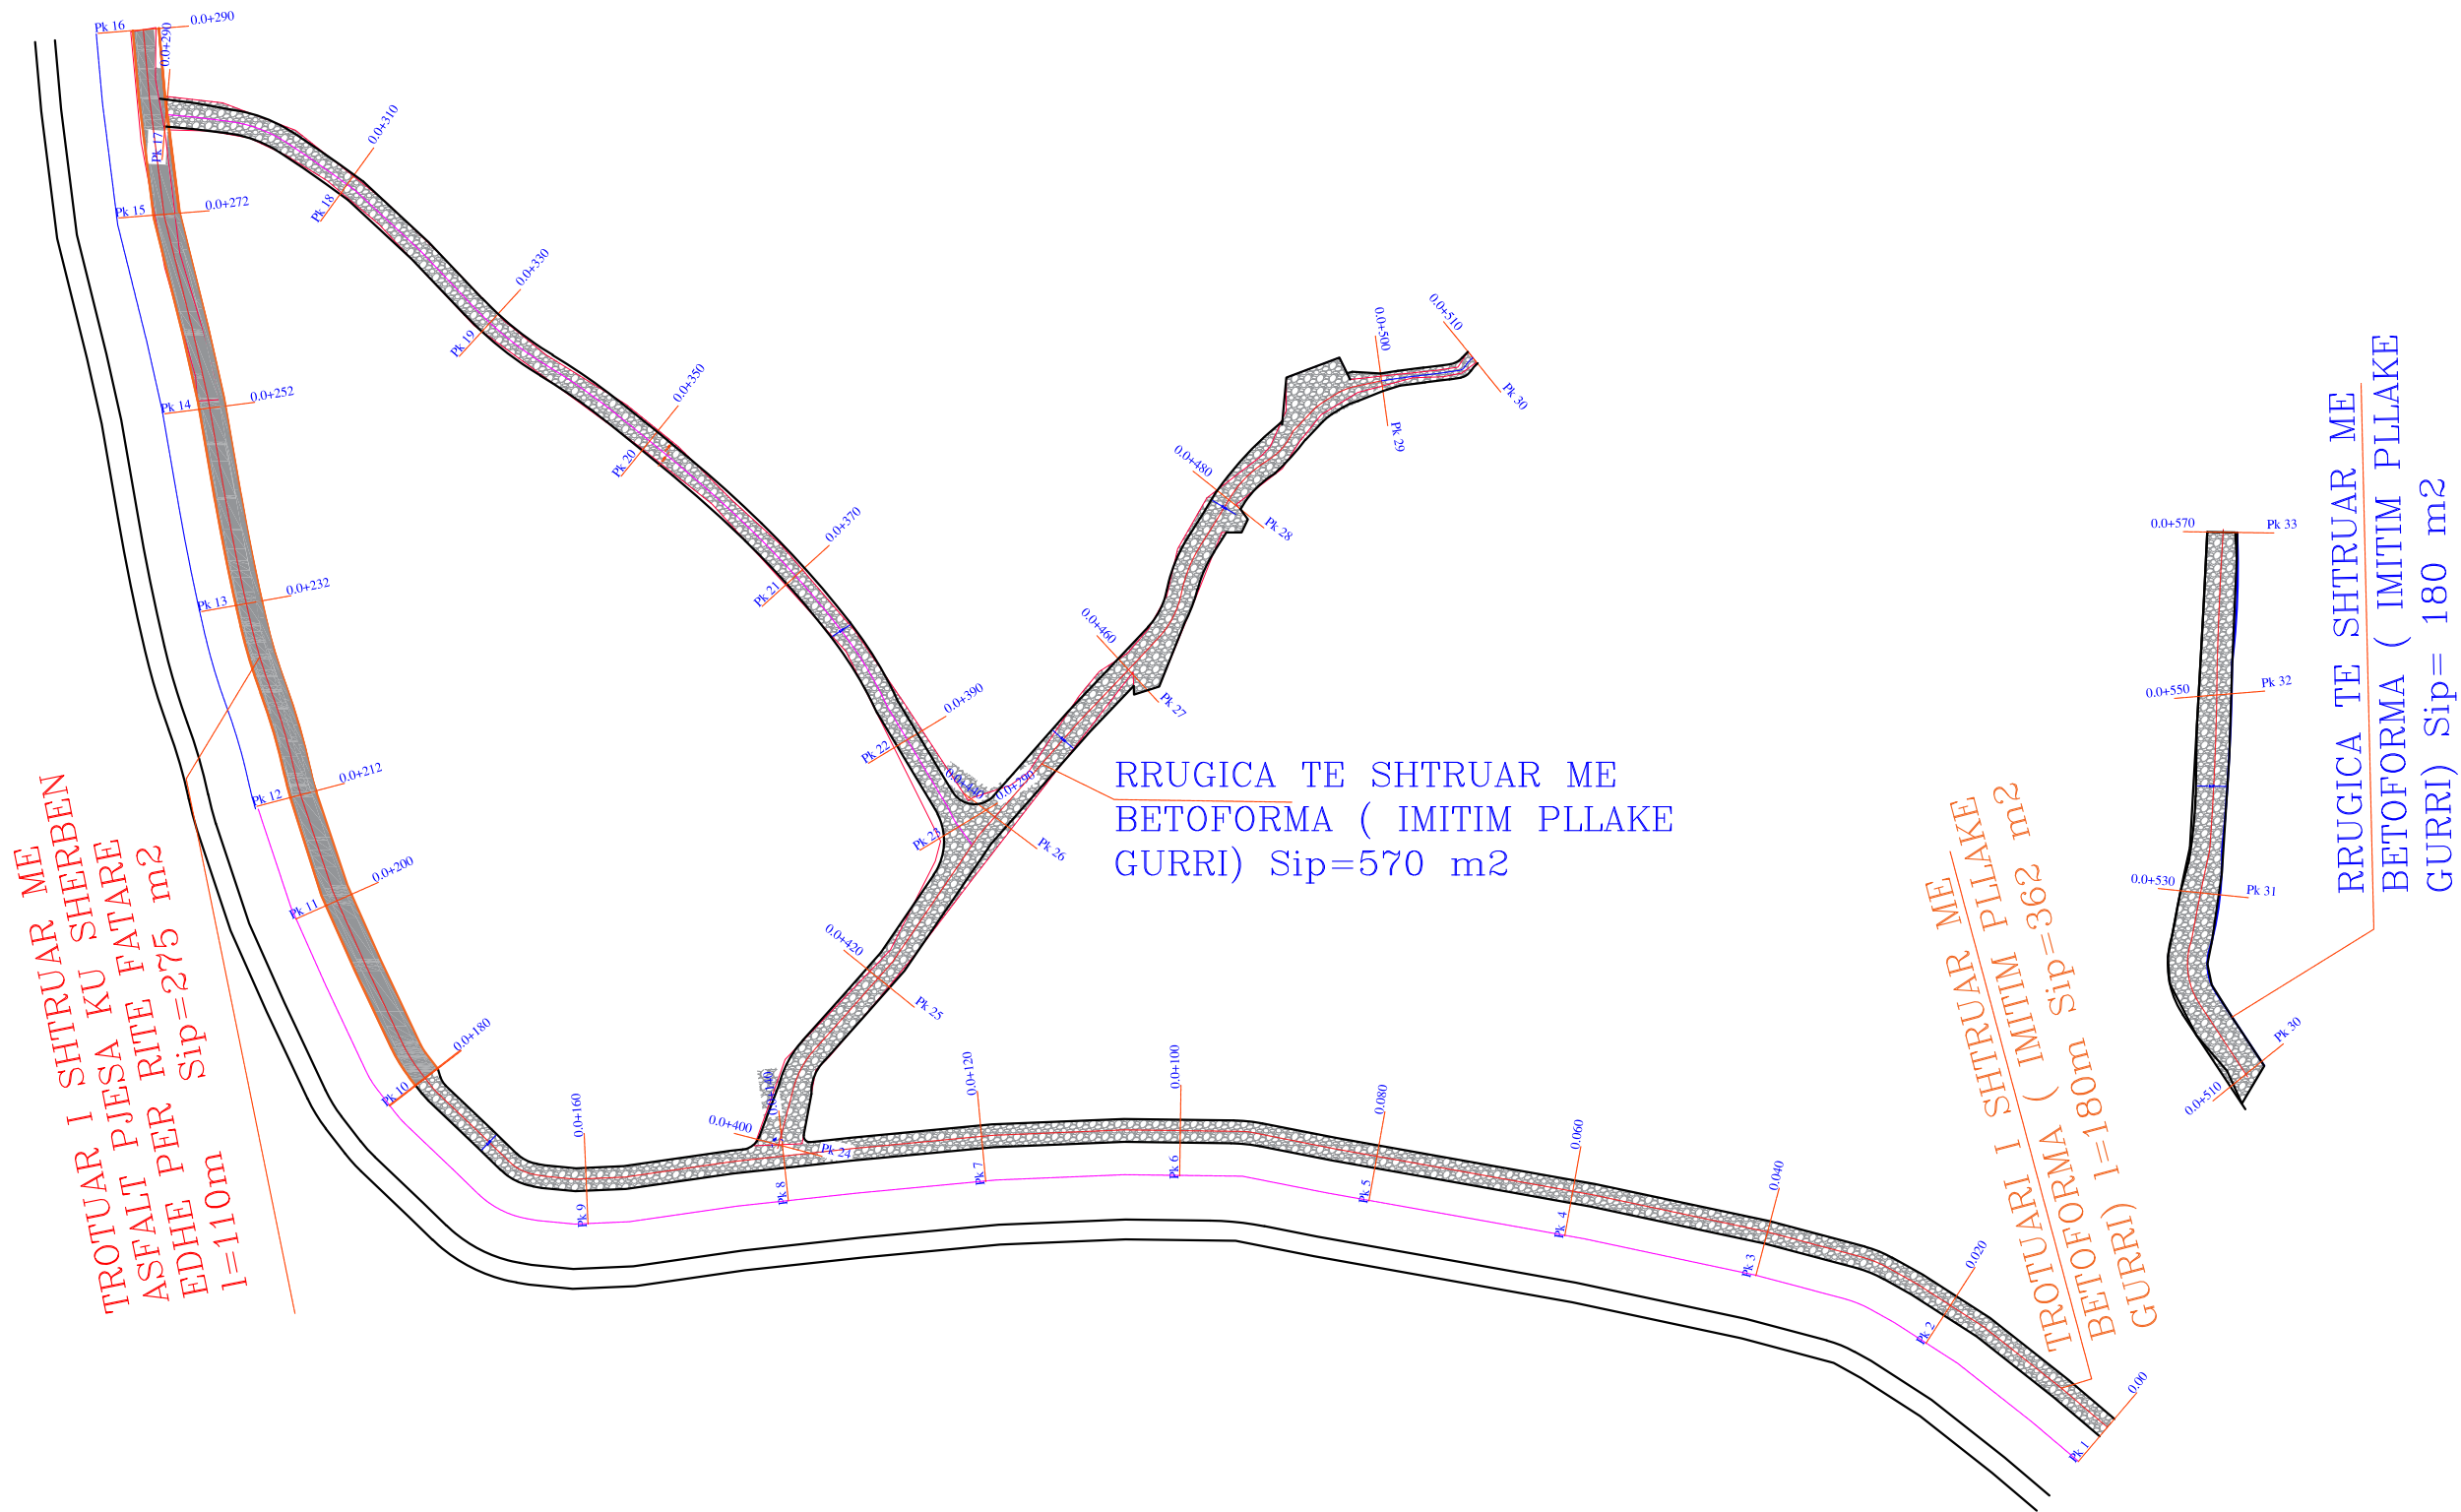

FORORITETI:  
NDERMARRJA PASTRIM-GJELBERIM E TREG, BASHKIA KAMEZ

EMERTIMI I PROJEKTTI:  
Riparimi i Rrethimit i Varrezave te Laknasit dhe Sistemitimi i rrugicave ne Rrugen Skenderbeu laknas Dhe Sistemitimi i rrugicave te Brendeshme te Varrezave ne rrugen Azem Hajdari , Paskuqan

FAZA E PROJEKTTI:  
**PROJEKT ZBATIMI**

EMERTIMI I PLETES :  
**Planimetria**

SHKALLA 1 : 1000	NR. FLETES 19
---------------------	------------------

GRUPI I PROJEKTTIMIT : **ALBGOLDING 2E sh.p.k**

Ark. Erion Murgu  
Ark. Anamaria Hila  
Ing. Endri Murgu  
Ing. Gazmir Isakaj


**"ALBGOLDING 2E" sh.p.k**

KONTAKT:  
EMAIL: albgolding2e@gmail.com  
CEL: +355 68 52 07 550  
+355 68 20 85 763

# SHTRIMI I RRUGICAVE DHE TROTUARIT VAREZAT PASKUQAN

VIA (IMITIM PILLAK)

$Sip = 570 \text{ m}^2$

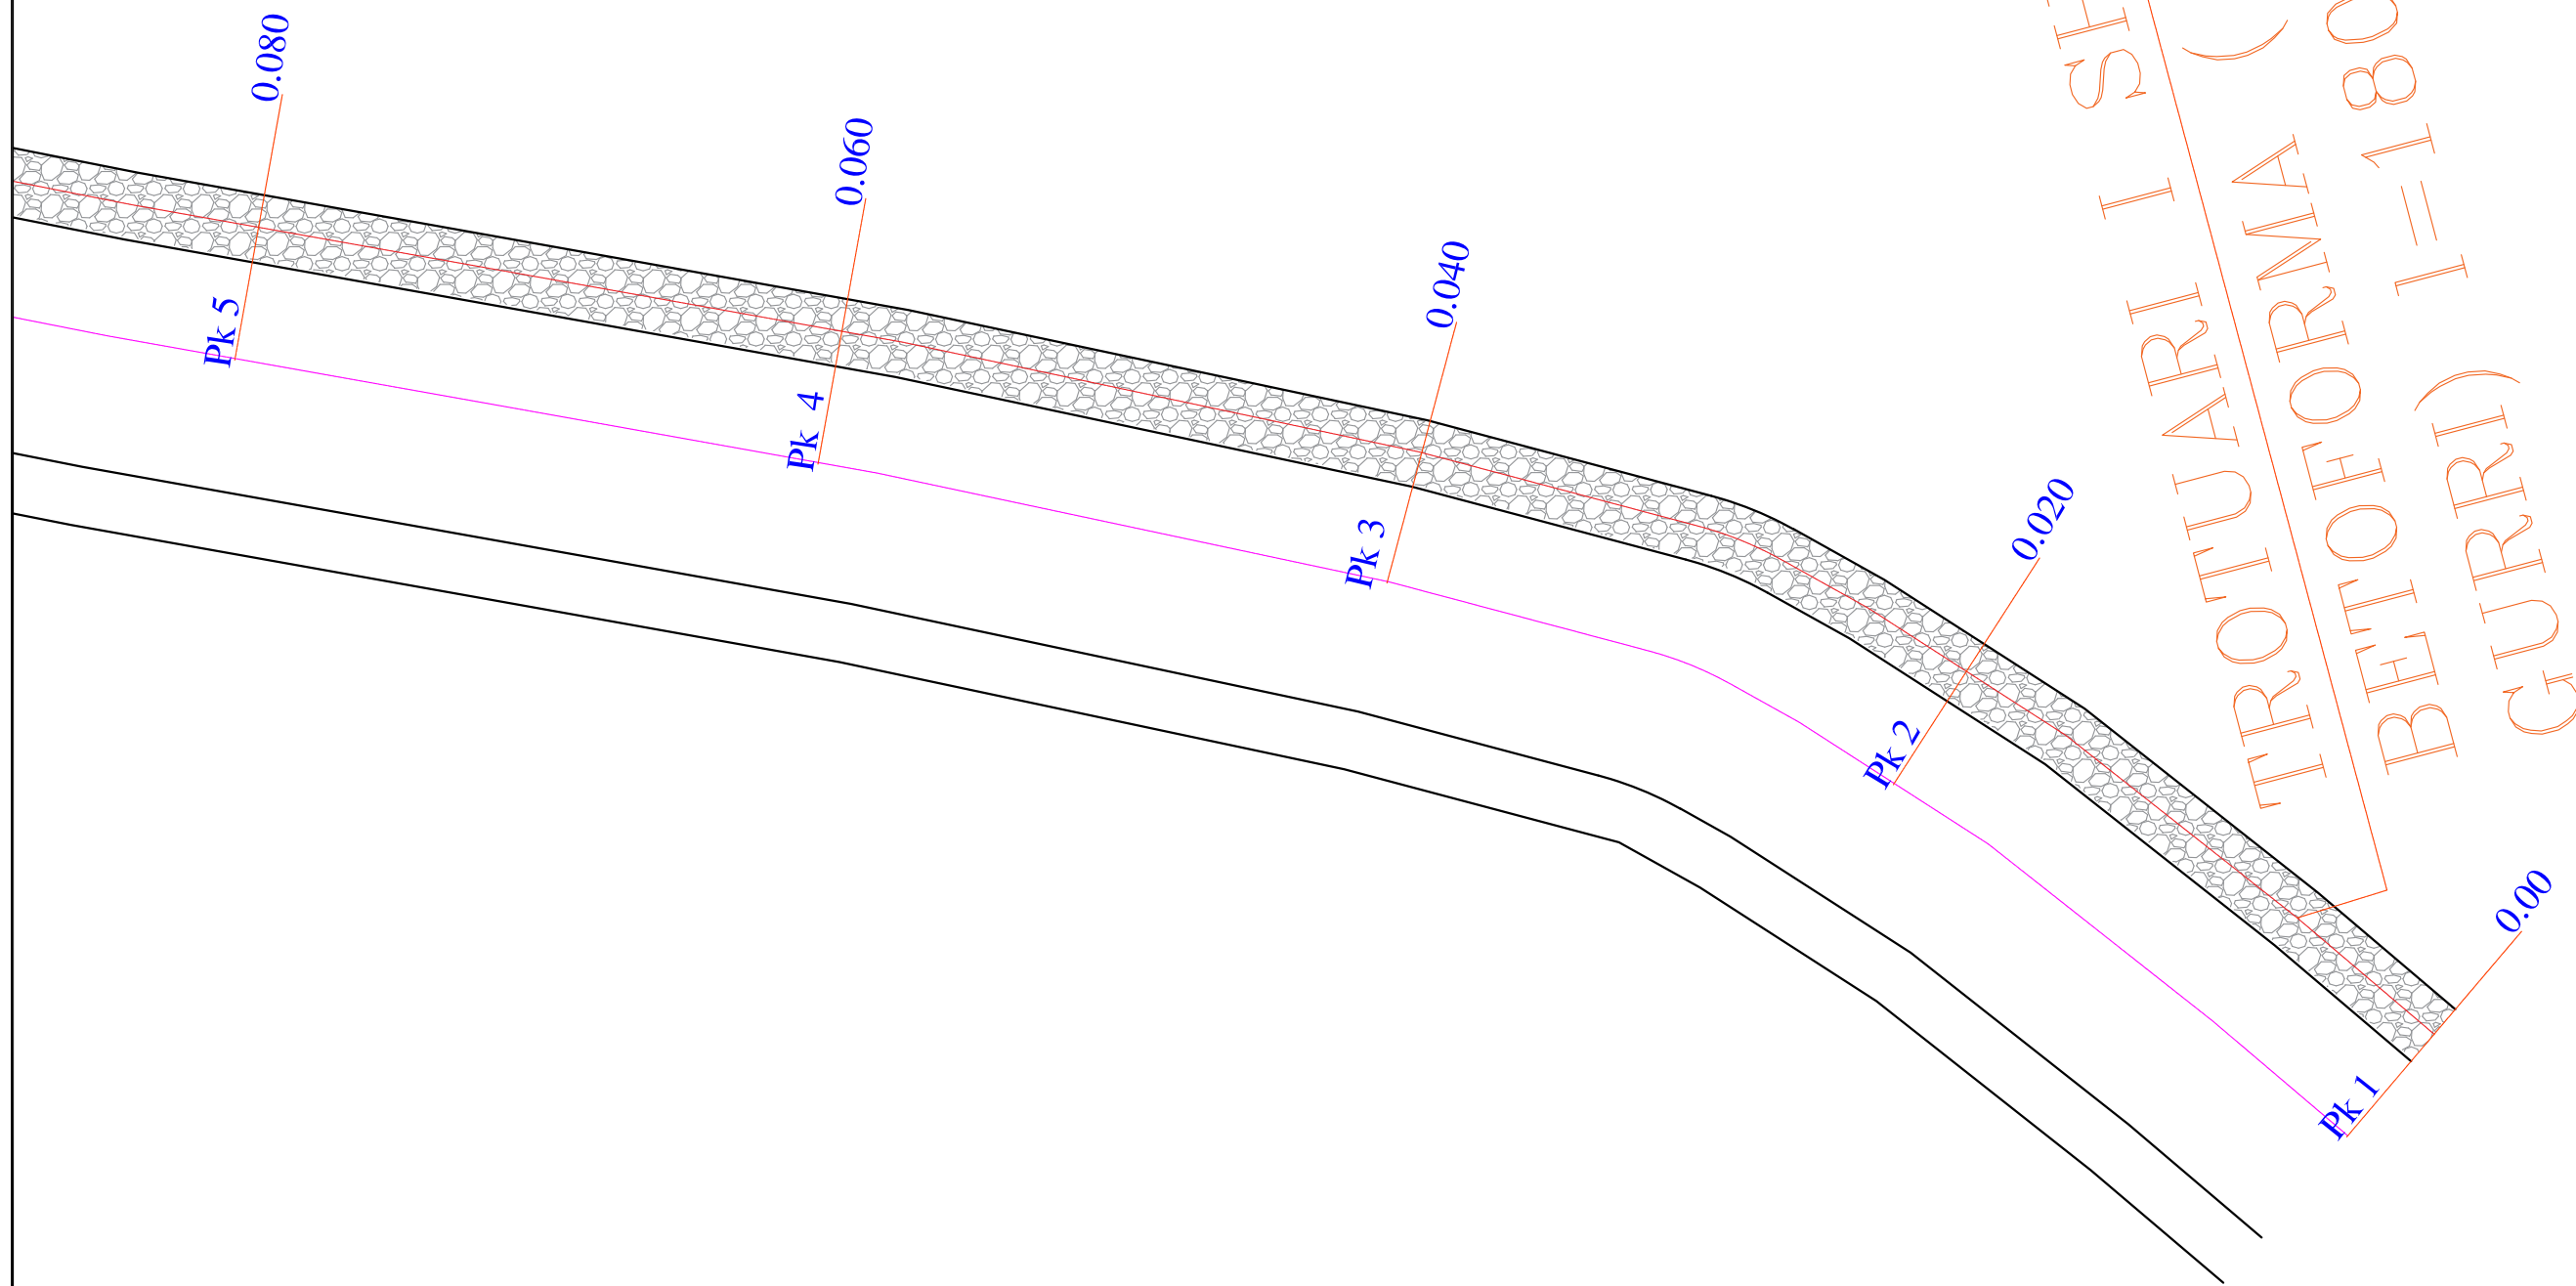

TROTUAR I SHTRUAR ME  
 TROTUARI I SHTRUAR (IMITIM PILLAK)  
 BETOFORMA (IMITIM SIP=362  
 GURRI) I=180m



REPUBLIKA E SHQIPERISE  
 QARKU TIRANE  
 NDERMARRJA E PASTRIM  
 GJELBRIMIT  
 BASHKIA KAMEZ

FORUMI:  
 NDERMARRJA PASTRIM-GJELBERIM E  
 TREG, BASHKIA KAMEZ

EMERTIMI I PROJEKTTI:  
 Riparimi i Rrethimit i Varrezave te Laknasit dhe  
 Sistemit i rrugicave ne Rrugen Skenderbeu laknas Dhe  
 Sistemit i rrugicave te Brendeshme te Varrezave ne  
 rrugen Azem Hajdari , Paskuqan

FAZA E PROJEKTTI:  
**PROJEKT ZBATIMI**

EMERTIMI I FLETES:

SHKALLA 1 : 250	NR. FLETES 20
--------------------	------------------

GRUPI I PROJEKTTIMIT : **ALBGOLDING 2E sh.p.k**

Ark. Erion Murgu  
 Ark. Anamaria Hila  
 Ing. Endri Murgu  
 Ing. Gazmir Isakaj

**"ALBGOLDING 2E" sh.p.k**

KONTAKT:  
 EMAIL: albgolding2e@gmail.com  
 CEL: +355 68 52 07 550  
 +355 68 20 85 763




# SHTRIMI I RRUGICAVE DHE TROTUARIT VAREZAT PASKUQAN



REPUBLIKA E SHQIPERISE  
QARKU TIRANE  
NDERMARRJA E PASTRIM  
GJELBRIMIT  
BASHKIA KAMEZ

RRUGICA TE SHTRUAR ME  
BETOFORMA (IMITIM PLE  
GURRI) Sip=570 m<sup>2</sup>

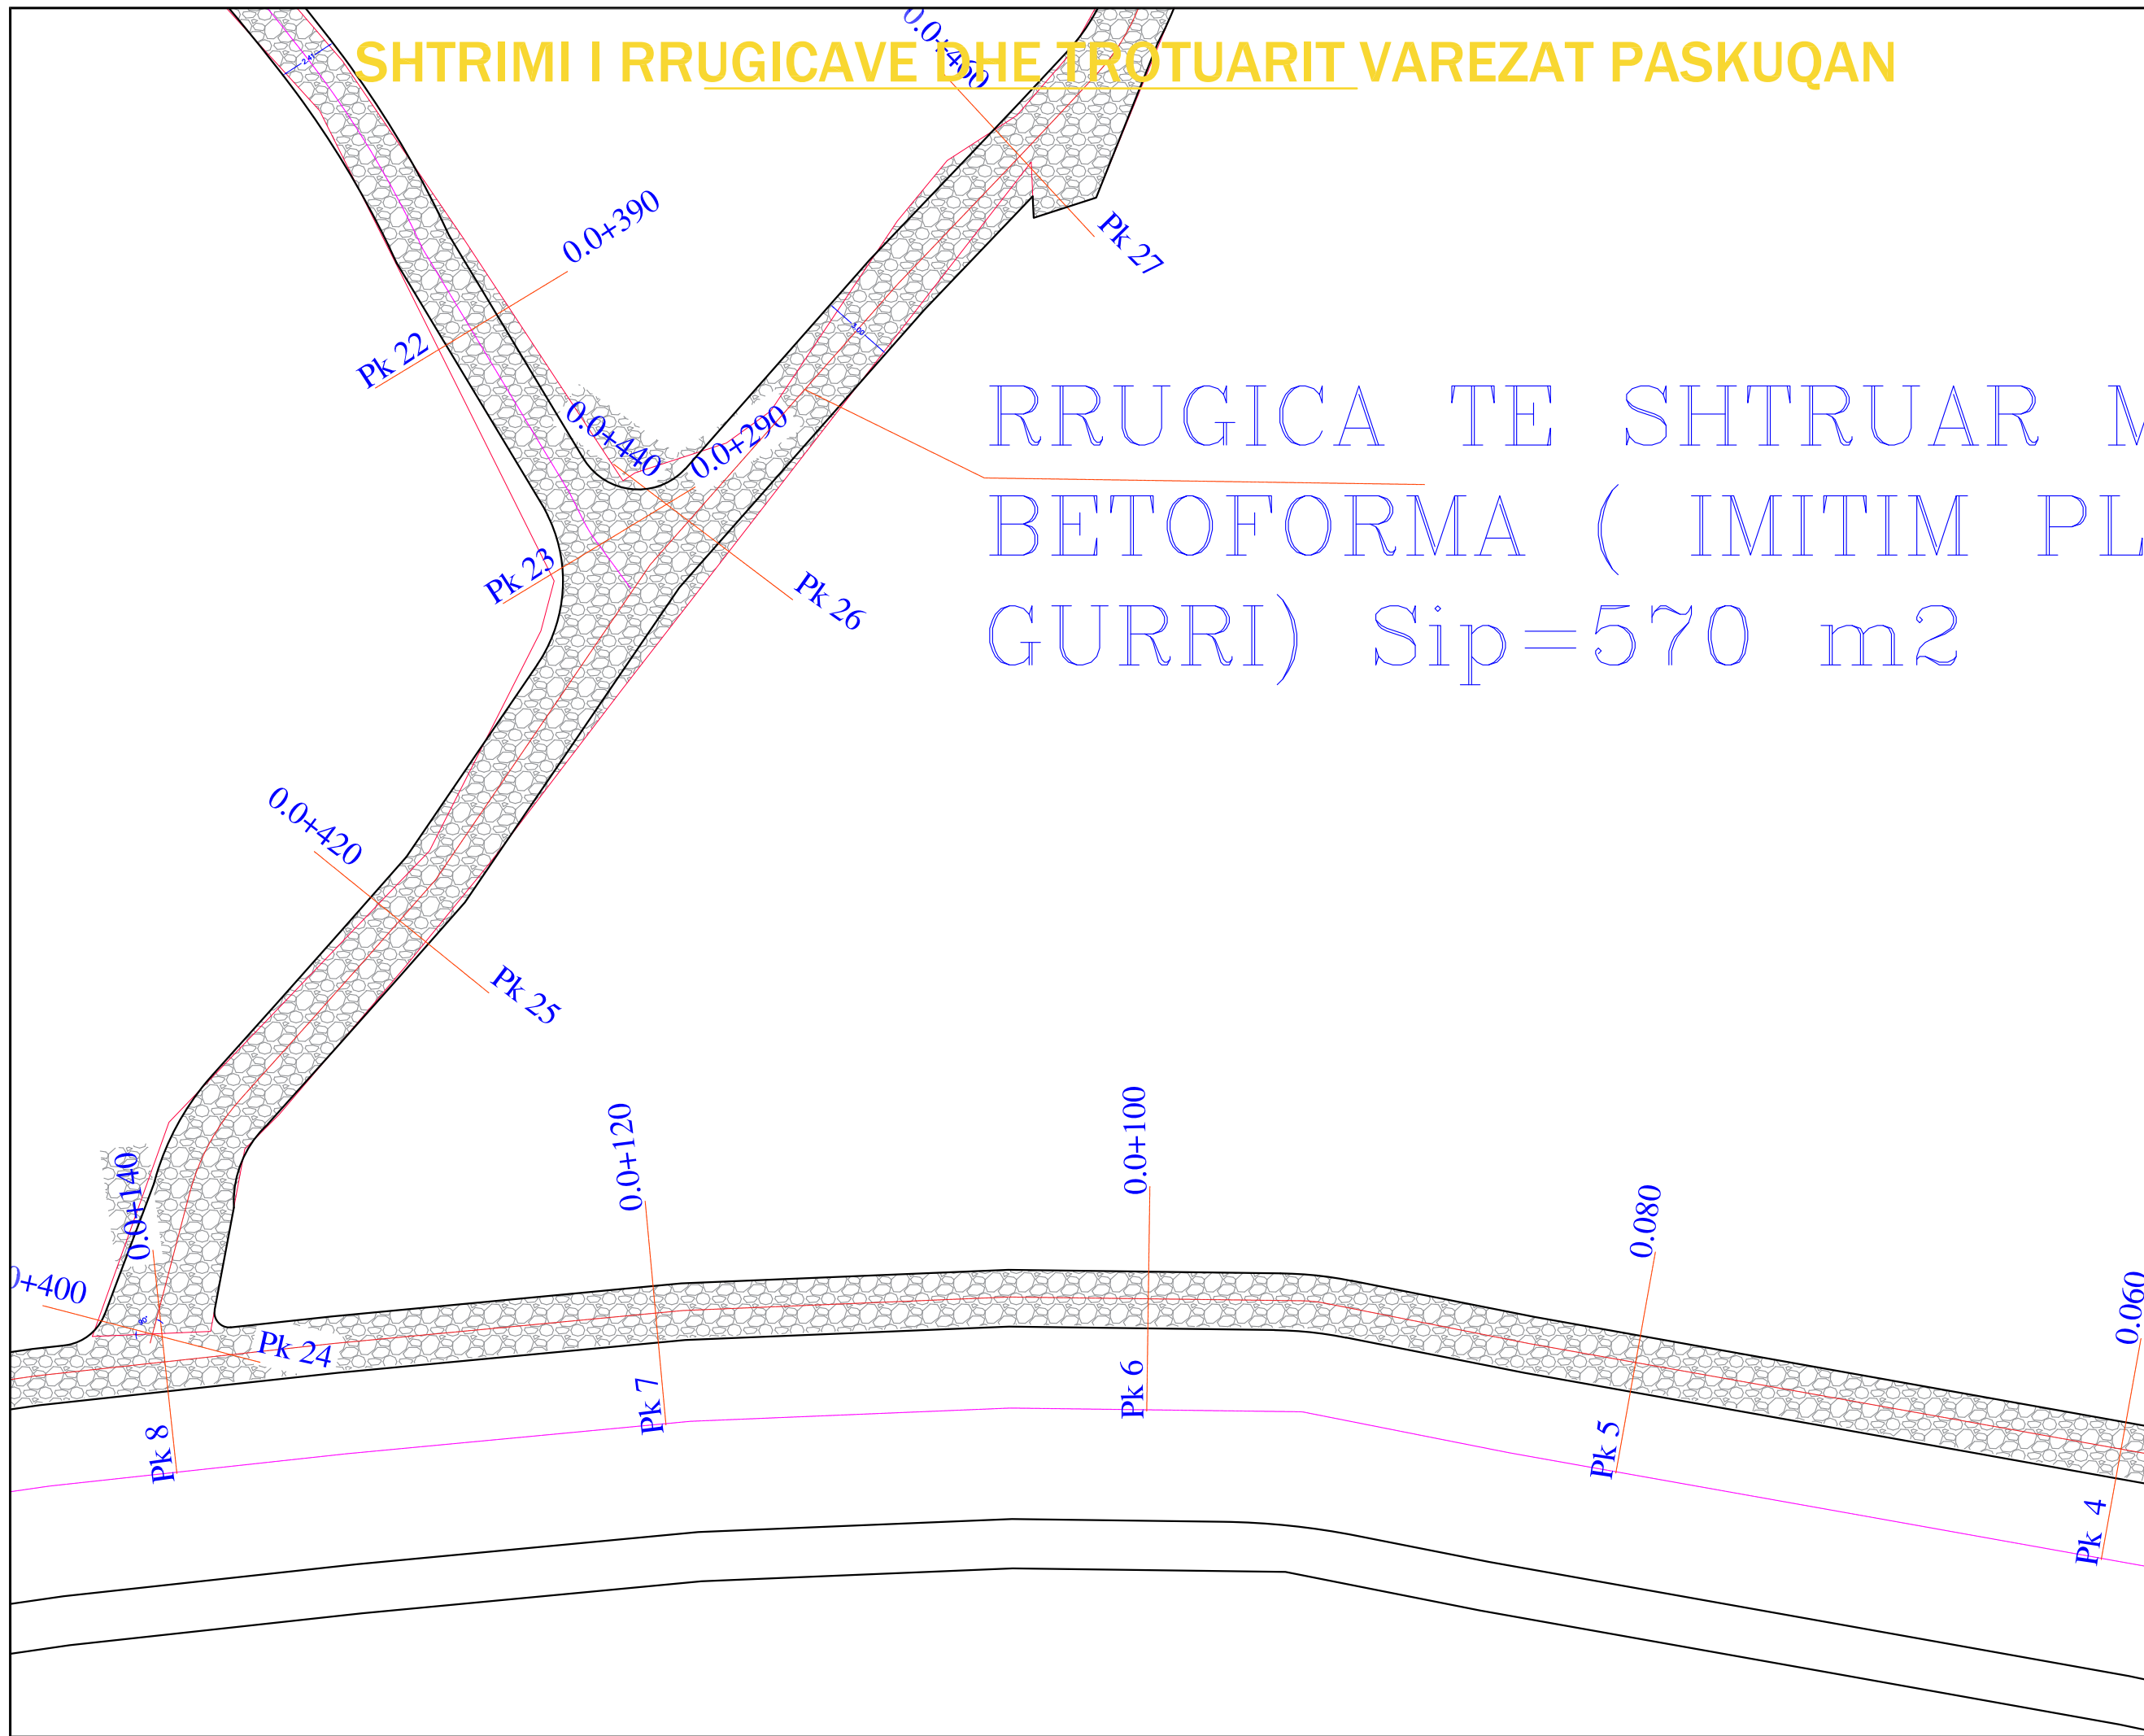

FORORITESH:  
NDERMARRJA PASTRIM-GJELBERIM E  
TREG, BASHKIA KAMEZ

EMERTIMI I PROJEKTTIT:  
Riparimi i Rrethimit i Varrezave te Laknasit dhe  
Sistemimi i rrugicave ne Rrugen Skenderbeu laknas Dhe  
Sistemimi i rrugicave te Brendeshme te Varrezave ne  
rrugen Azem Hajdari , Paskuqan

FAZA E PROJEKTTIT:  
**PROJEKT ZBATIMI**

EMERTIMI I PLETES:  
**Planimetria**

SHKALLA 1 : 250	NR. FLETES 21
--------------------	------------------

GRUPI I PROJEKTTIMIT : **ALBGOLDING 2E sh.p.k**


Ark. Erion Murgu  
Ark. Anamaria Hila  
Ing. Endri Murgu  
Ing. Gazmir Isakaj

**"ALBGOLDING 2E" sh.p.k**  
KONTAKT:  
EMAIL: albgolding2e@gmail.com  
CEL: +355 68 52 07 550  
+355 68 20 85 763

# SHTRIMI I RRUGICAVE DHE TROTUARIT VAREZAT PASKUQAN



REPUBLIKA E SHQIPERISE  
QARKU TIRANE  
NDERMARRJA E PASTRIM  
GJELBRIMIT  
BASHKIA KAMEZ

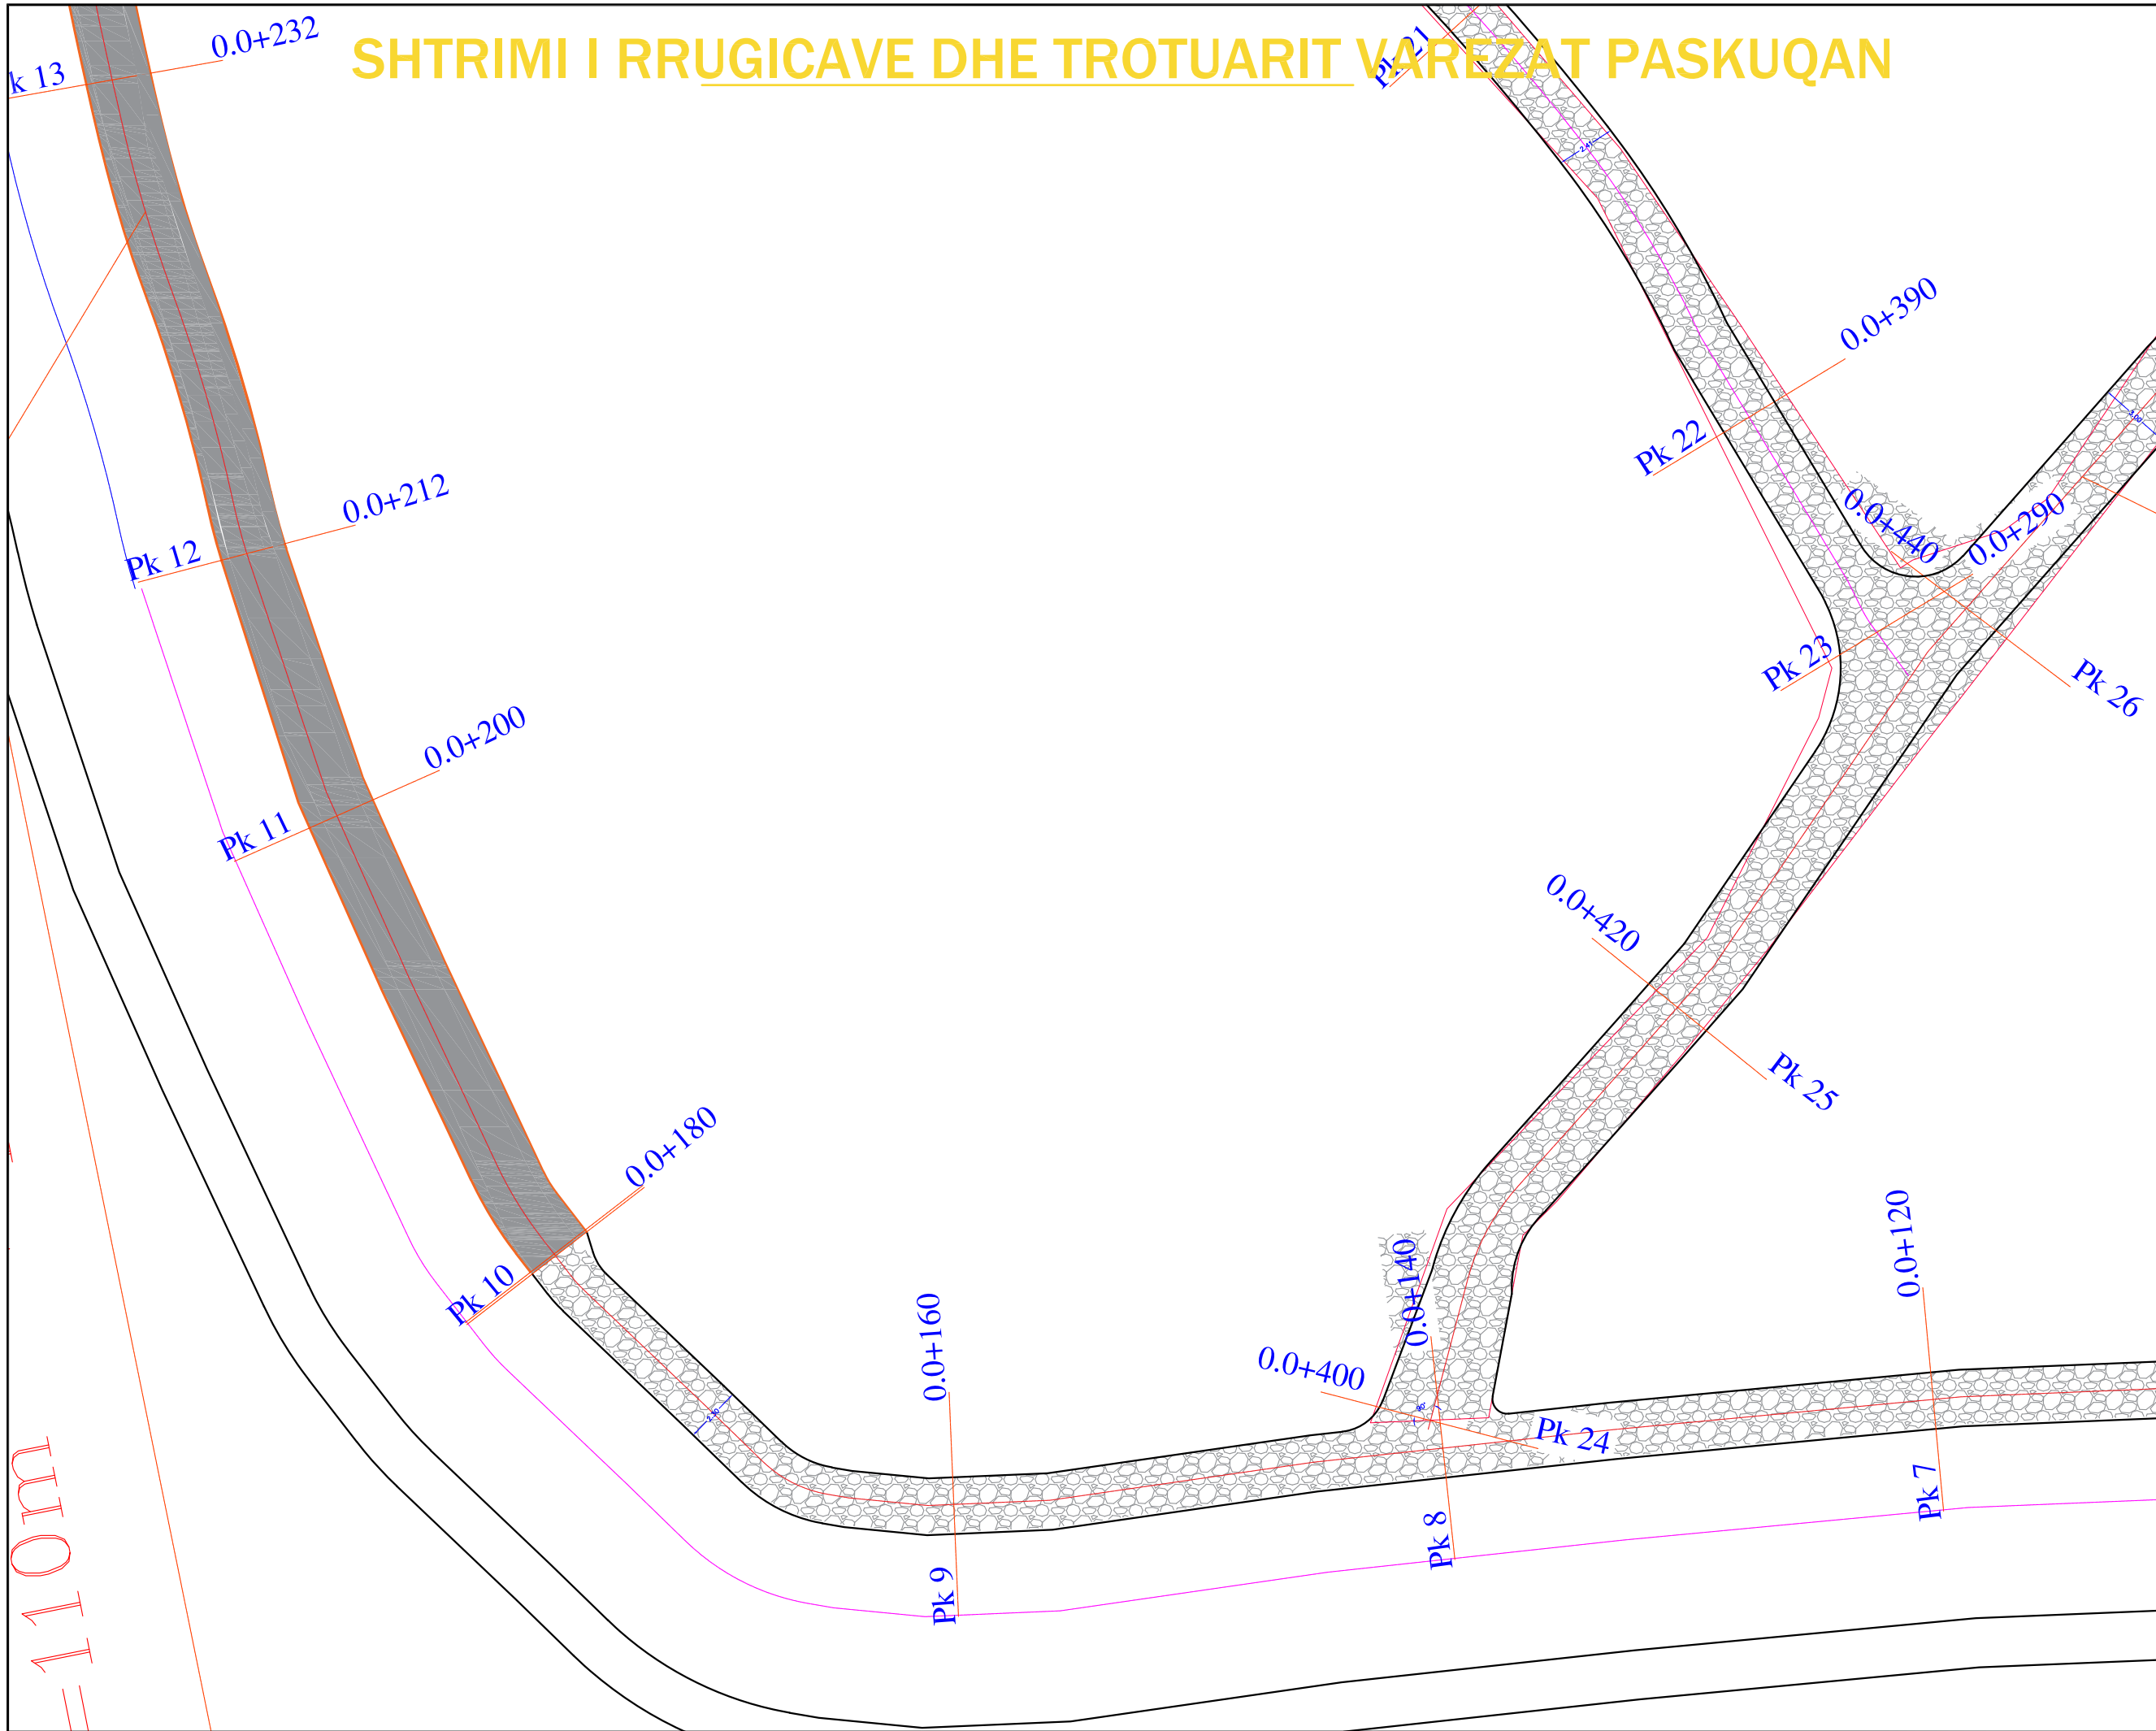

FORORITESH:  
NDERMARRJA PASTRIM-GJELBERIM E  
TREG, BASHKIA KAMEZ

EMERTIMI I PROJEKTTI:  
Riparimi i Rrethimit i Varrezave te Laknasit dhe  
Sistemimi i rrugicave ne Rrugen Skenderbeu laknas Dhe  
Sistemimi i rrugicave te Brendeshme te Varrezave ne  
rrugen Azem Hajdari , Paskuqan

FAZA E PROJEKTTI:  
**PROJEKT ZBATIMI**

EMERTIMI I PLETES :  
**Planimetria**

SHKALLA 1 : 250	NR. FLETES 22
--------------------	------------------



GRUPI I PROJEKTTIMIT : **ALBGOLDING 2E sh.p.k**

Ark. Erion Murgu  
Ark. Anamaria Hila  
Ing. Endri Murgu  
Ing. Gazmir Isakaj

**"ALBGOLDING 2E" sh.p.k**

KONTAKT:  
EMAIL: albgolding2e@gmail.com  
CEL: +355 68 52 07 550  
+355 68 20 85 763

# SHTRIMI I RRUGICAVE DHE TROTUARIT VAREZAT PASKUQAN

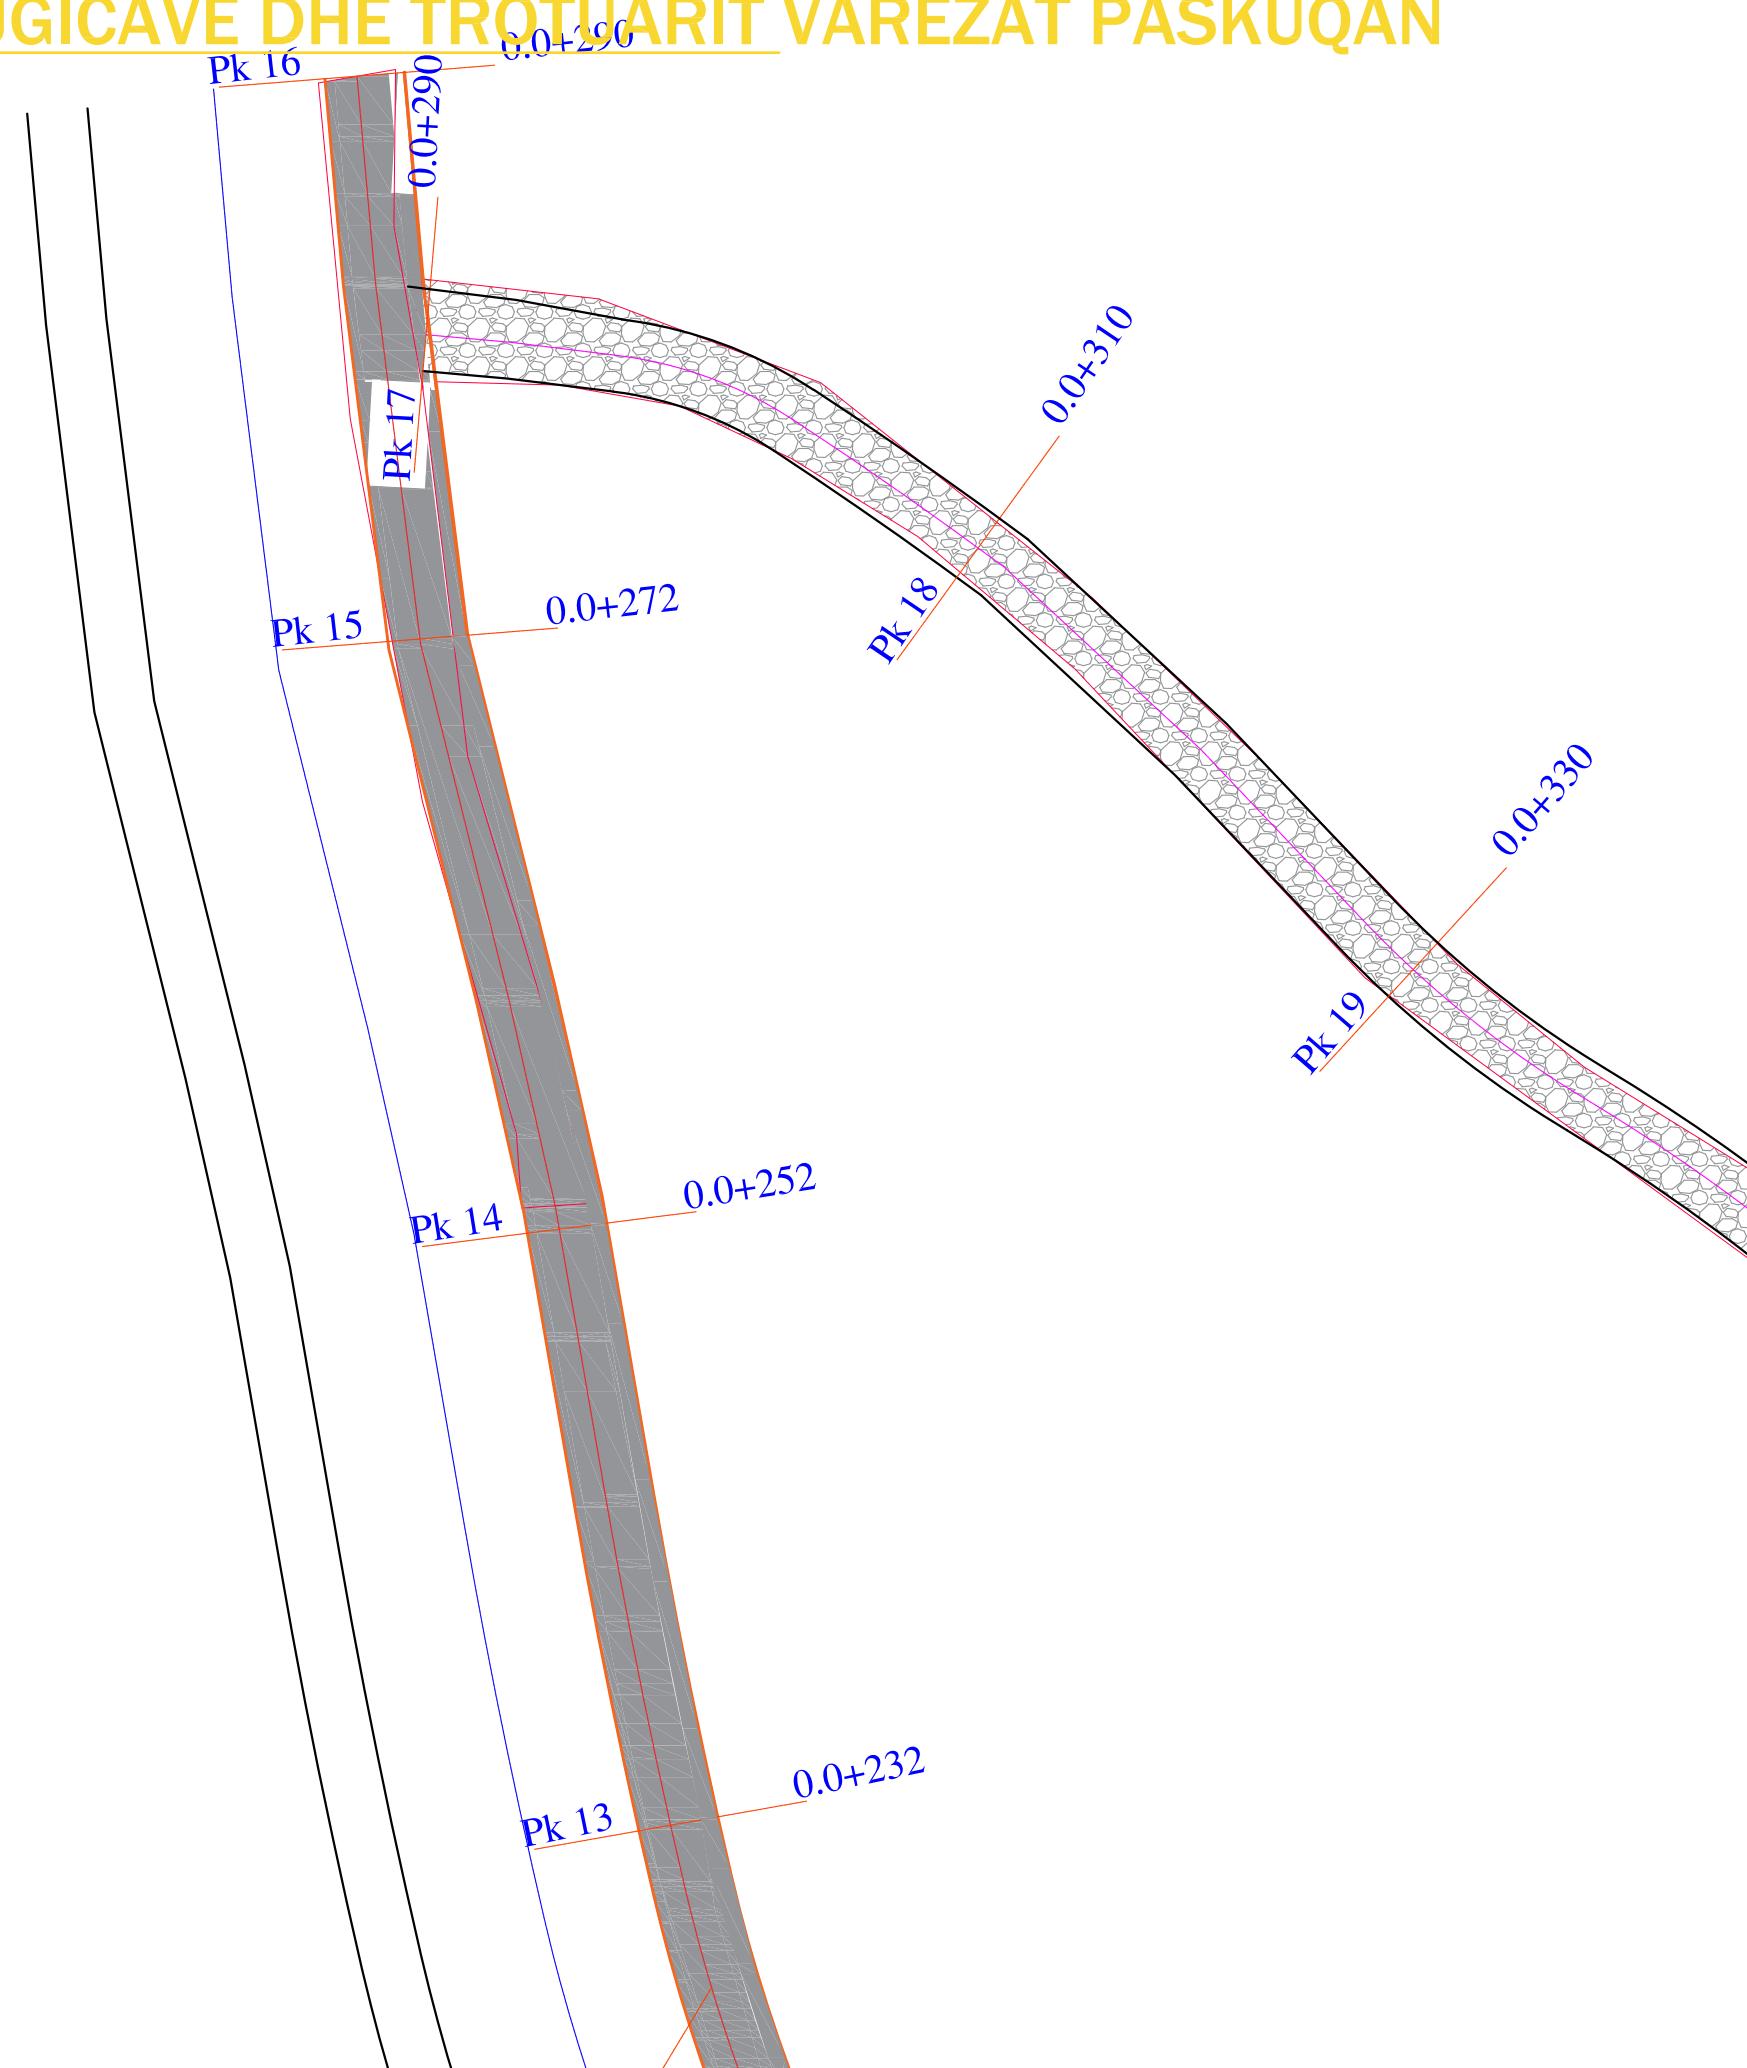REPUBLIKA E SHQIPERISE  
QARKU TIRANE  
NDERMARRJA E PASTRIM  
GJELBRIMIT  
BASHKIA KAMEZ

FORORITESH:  
**NDERMARRJA PASTRIM-GJELBERIM E TREG, BASHKIA KAMEZ**

EMERTIMI I PROJEKTTIT:  
**Riparimi i Rrethimit i Varrezave te Laknasit dhe Sistemitimi i rrugicave ne Rrugen Skenderbeu laknas Dhe Sistemitimi i rrugicave te Brendeshme te Varrezave ne rrugen Azem Hajdari , Paskuqan**

FAZA E PROJEKTTIT:  
**PROJEKT ZBATIMI**

EMERTIMI I PLETES:  
**Planimetria**

SHKALLA 1 : 250	NR. FLETES 23
--------------------	------------------

GRUPI I PROJEKTTIMIT : **ALBGOLDING 2E sh.p.k**

Ark. Erion Murgu  
Ark. Anamaria Hila  
Ing. Endri Murgu  
Ing. Gazmir Isakaj




**"ALBGOLDING 2E" sh.p.k**  
KONTAKT:  
EMAIL: albgolding2e@gmail.com  
CEL: +355 68 52 07 550  
+355 68 20 85 763

# SHTRIMI I RRUGICAVE DHE TROTUARIT VAREZAT PASKUQAN



REPUBLIKA E SHQIPERISE  
QARKU TIRANE  
NDERMARRJA E PASTRIM  
GJELBRIMIT  
BASHKIA KAMEZ

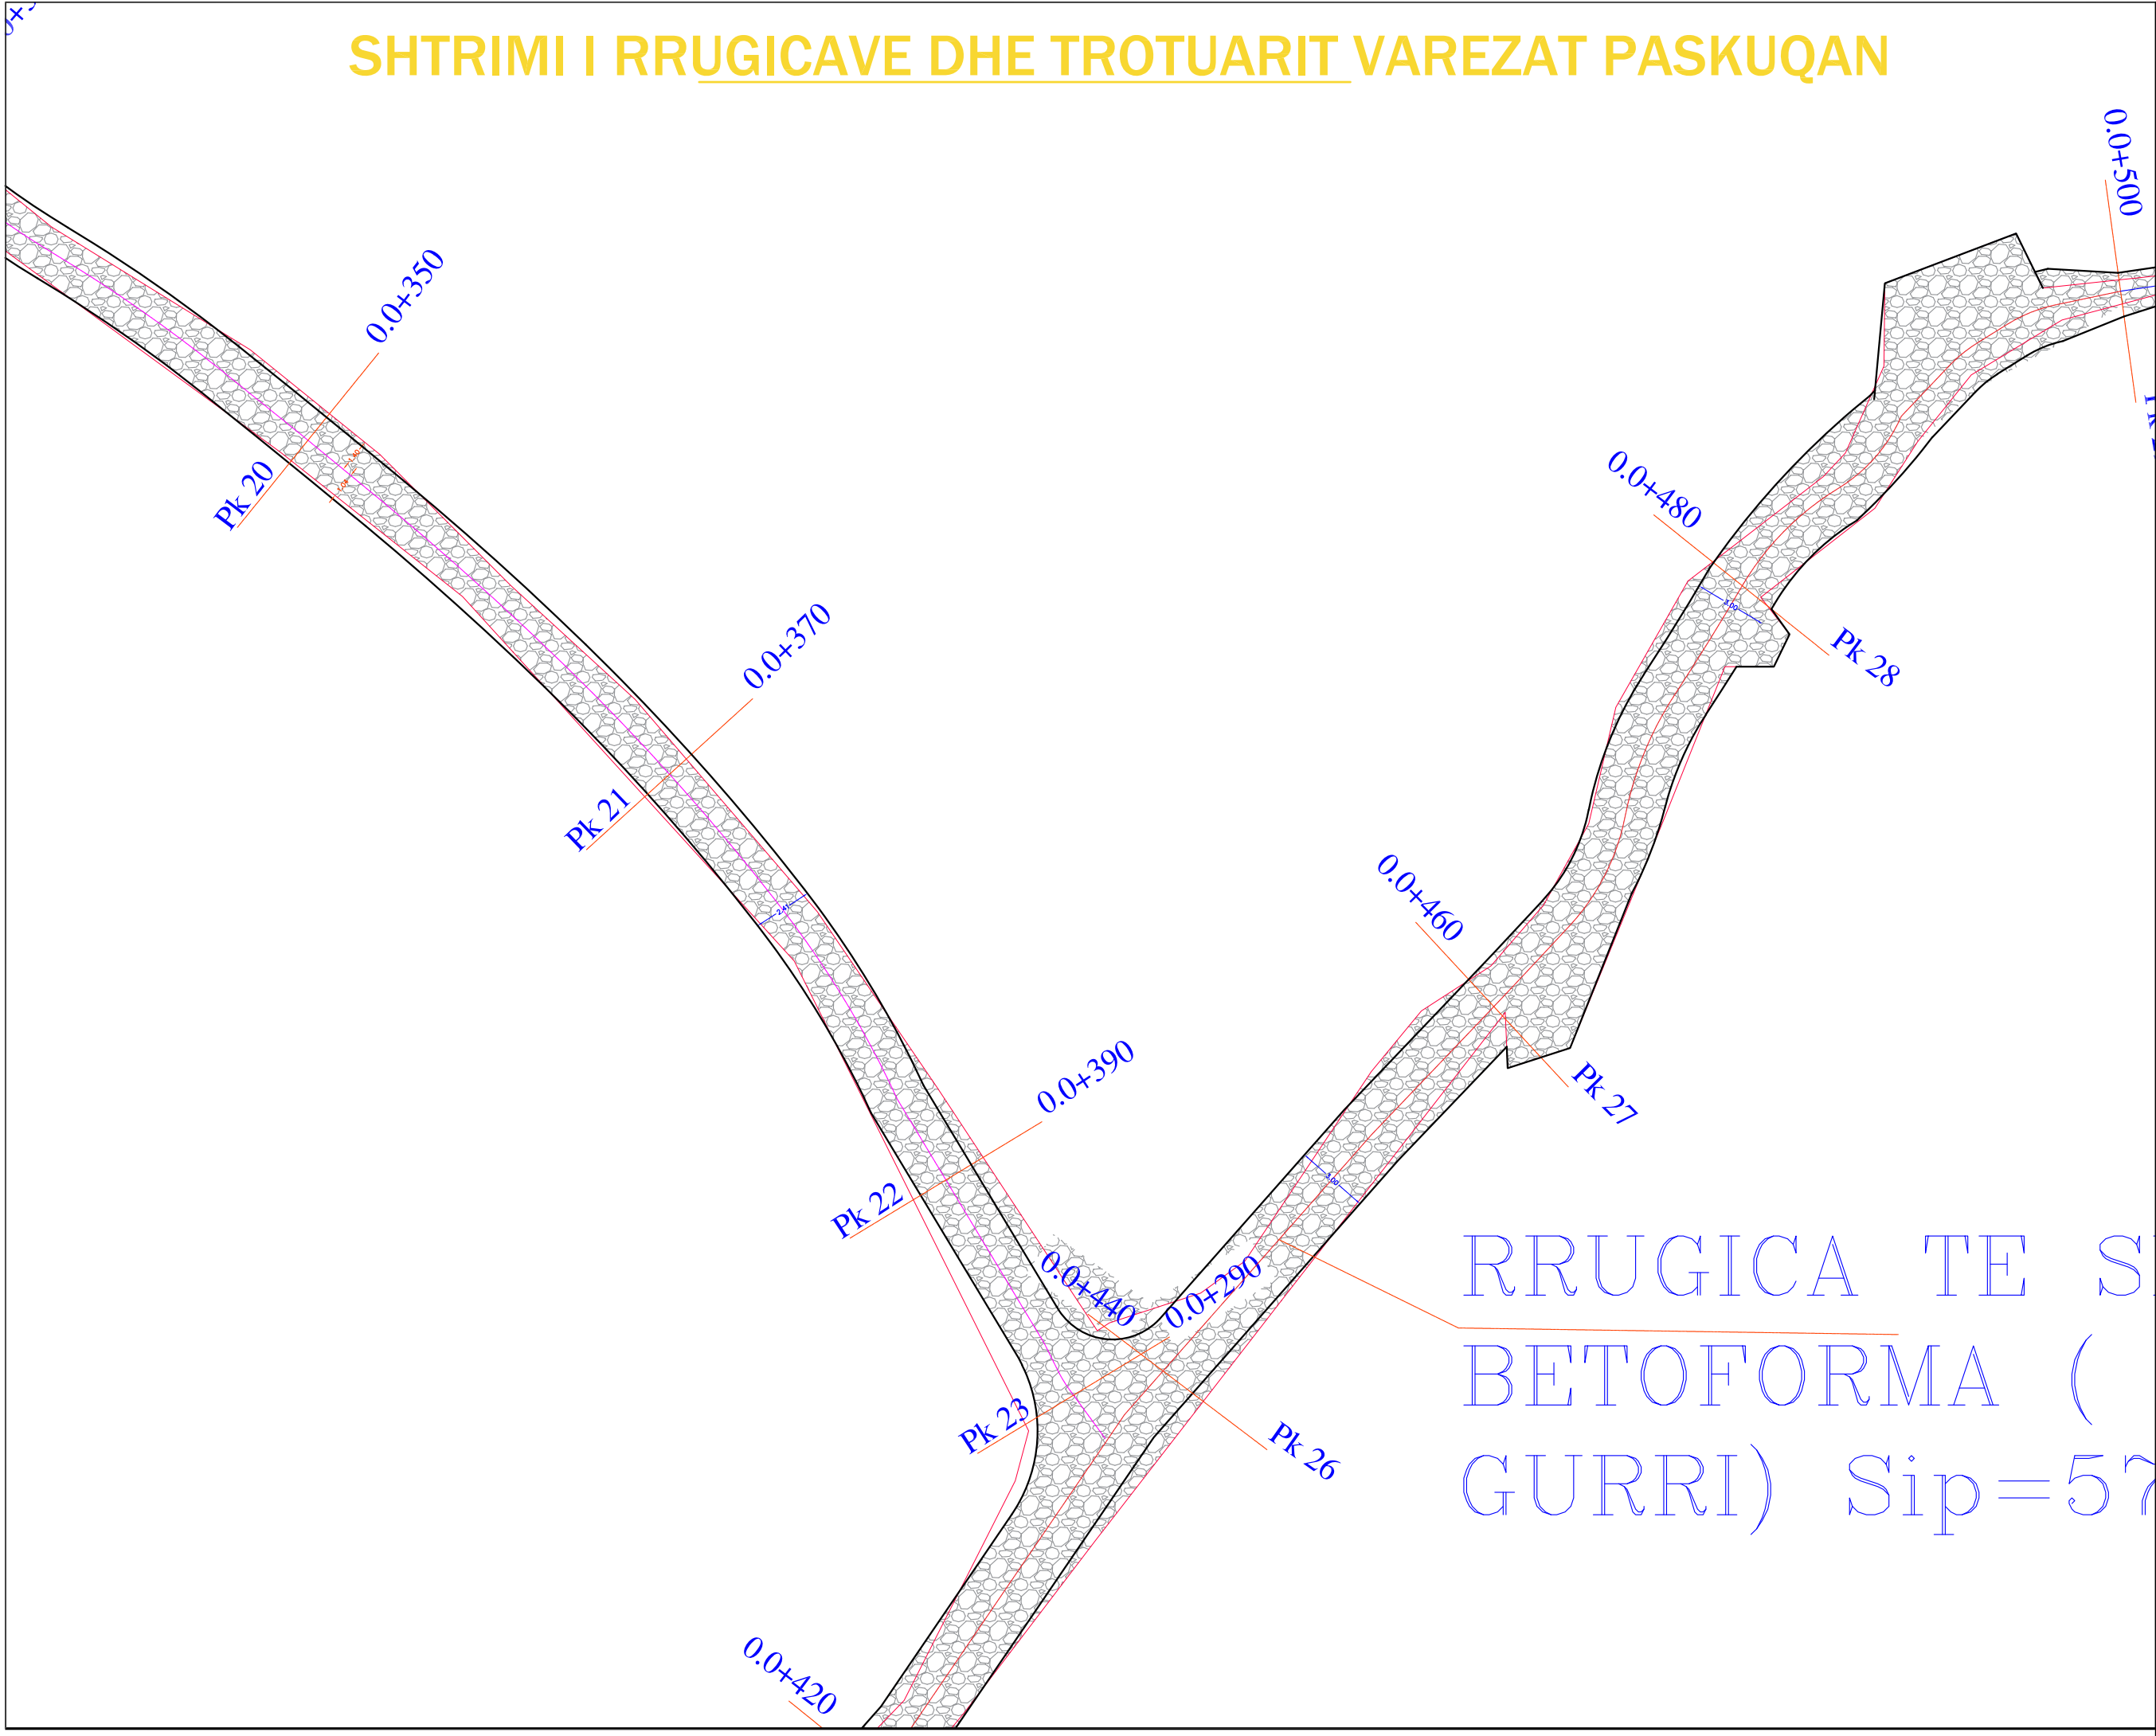

RRUGICA TE S  
BETOFORMA ( GURRI) Sip=57

POROSITESI:  
NDERMARRJA PASTRIM-GJELBERIM E  
TREG, BASHKIA KAMEZ

EMERTIMI I PROJEKTTIT:  
Riparimi i Rrethimit i Varrezave te Laknasit dhe  
Sistemitimi i rrugicave ne Rrugen Skenderbeu laknas Dhe  
Sistemitimi i rrugicave te Brendeshme te Varrezave ne  
rrugen Azem Hajdari , Paskuqan

FAZA E PROJEKTTIT:  
**PROJEKT ZBATIMI**

EMERTIMI I FLETES:  
**Planimetria**

SHKALLA	NR. FLETES
1 : 250	24


GRUPI I PROJEKTTIMIT : **ALBGOLDING 2E sh.p.k**

Ark. Erion Murgu  
Ark. Anamaria Hila  
Ing. Endri Murgu  
Ing. Gazmir Isakaj

**"ALBGOLDING 2E" sh.p.k**  
KONTAKT:  
EMAIL: albgolding2e@gmail.com  
CEL: +355 68 52 07 550  
+355 68 20 85 763

# SHTRIMI I RRUGICAVE DHE TROTUARIT VAREZAT PASKUQAN

ME  
SHTRUAR  
PILIAKE  
SHTRIM  
MITIM  
362 m<sup>2</sup>  
RMA (IMITIM Sip=180m  
1=180m

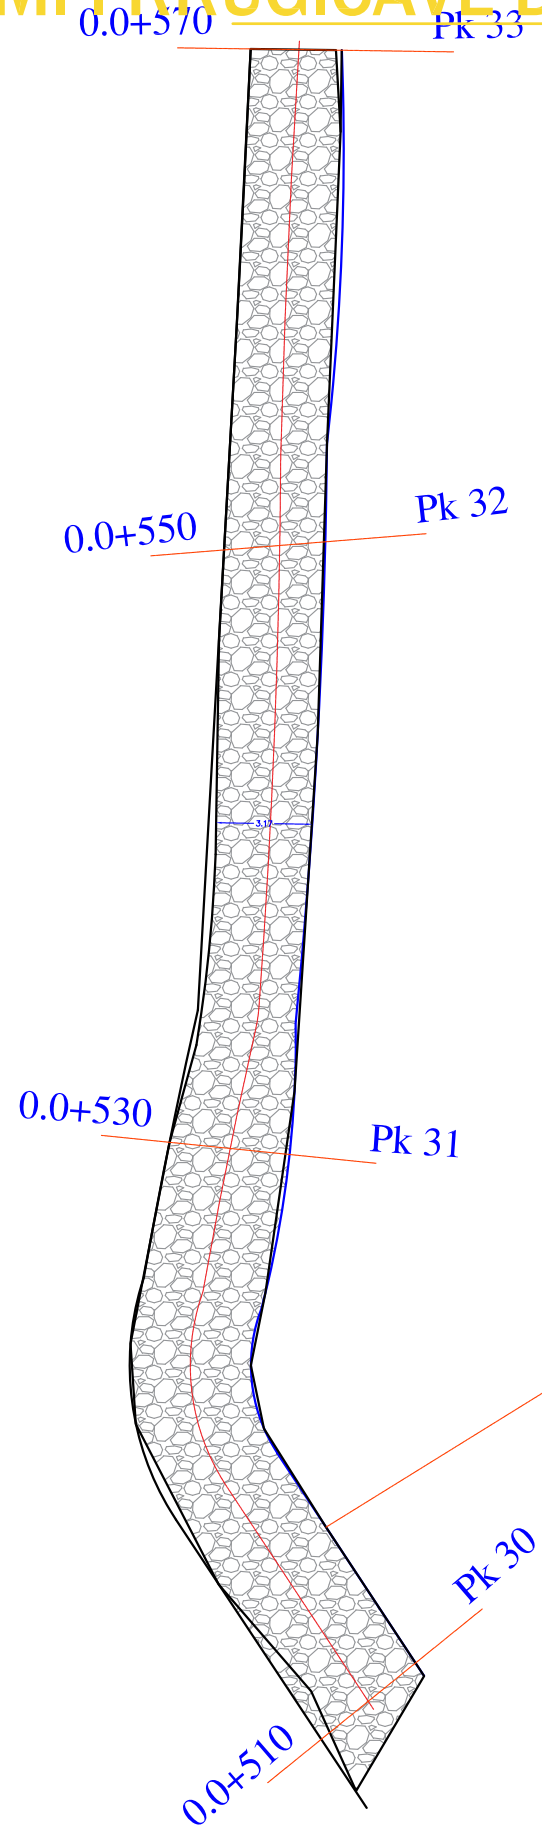

RRUGICA TE SHTRUA  
BETOFORMA (IMITIM  
GURRI) Sip= 180 m



REPUBLIKA E SHQIPERISE  
QARKU TIRANE  
NDERMARRJA E PASTRIM  
GJELBRIMIT  
BASHKIA KAMEZ

FORORITETI:  
NDERMARRJA PASTRIM-GJELBERIM E  
TREG, BASHKIA KAMEZ

EMERTIMI I PROJEKTTI:  
Riparimi i Rrethimit i Varrezave te Laknasit dhe  
Sistemimi i rrugicave ne Rrugen Skenderbeu laknas Dhe  
Sistemimi i rrugicave te Brendeshme te Varrezave ne  
rrugen Azem Hajdari , Paskuqan

FAZA E PROJEKTTI:  
PROJEKT ZBATIMI

EMERTIMI I PLETES:  
Planimetria

SHKALLA 1 : 250	NR. FLETES 25
--------------------	------------------

GRUPI I PROJEKTIMIT : ALBGOLDING 2E sh.p.k

Ark. Erion Murgu  
Ark. Anamaria Hila  
Ing. Endri Murgu  
Ing. Gazmir Isakaj



"ALBGOLDING 2E" sh.p.k

KONTAKT:  
EMAIL: albgolding2e@gmail.com  
CEL: +355 68 52 07 550  
+355 68 20 85 763


# DETAJE TE TRAJTIMIT TE RRUGICAVE



REPUBLIKA E SHQIPERISE  
QARKU TIRANE  
NDERMARJA E PASTRIM  
GJELBRIMIT  
BASHKIA KAMEZ

## PRERJA TERTHORE E RRUGICAVE

	Betoni Stampuar(Betoforme imitim rasa Guri ) t=12 cm
	zgare hekuri 08mm20x20 cm
	Shtrese Çakulli t= 10 cm
	Mbushje Zhavorri t= 10 -15 cm

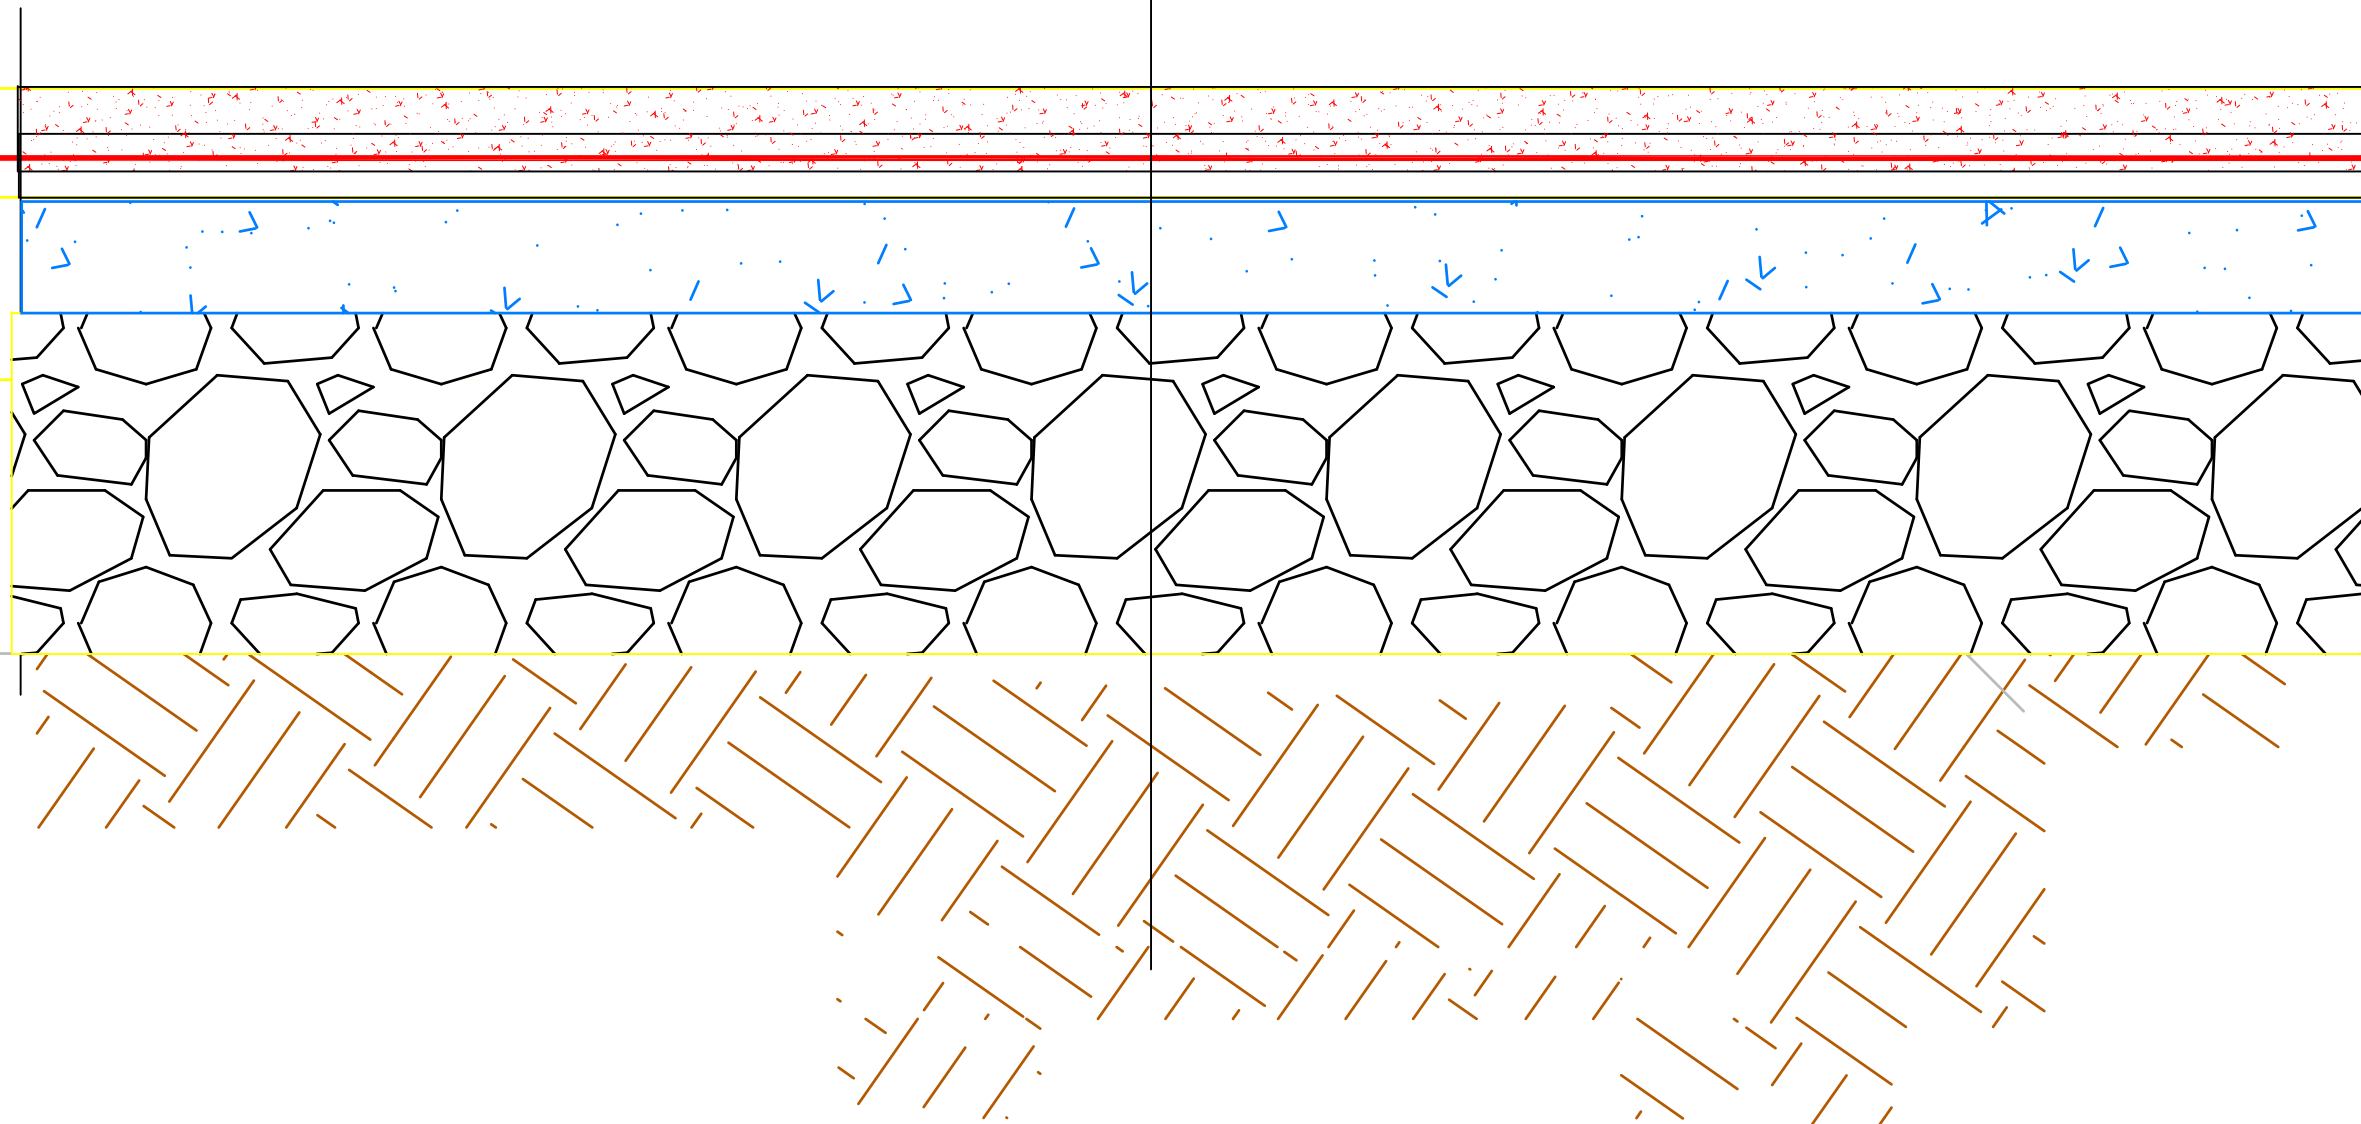

POROSITESI:  
NDERMARRJA PASTRIM-GJELBERIM E  
TREG, BASHKIA KAMEZ

EMERTIMI I PROJEKTTIT:  
Riparimi i Rrethimit i Varrezave te Laknasit dhe  
Sistemimi i rrugicave ne Rrugen Skenderbeu laknas Dhe  
Sistemimi i rrugicave te Brendeshme te Varrezave ne  
rrugen Azem Hajdari , Paskuqan

FAZA E PROJEKTTIT :  
**PROJEKT ZBATIMI**

EMERTIMI I FLETES :  
**DETAJI TIP TE BETONIMIT**

SHKALLA 1 : 20	NR. FLETES 26
-------------------	------------------

GRUPI I PROJEKTTIMIT : **ALBGOLDING 2E sh.p.k**

Ark. Erion Murgu  
Ark. Anamaria Hila  
Ing. Endri Murgu  
Ing. Gazmir Isakaj




"ALBGOLDING 2E" sh.p.k

KONTAKT:

# DETAJE TE TRAJTIMIT TE TROTUARIT

## PRERJA TERTHORE E TROTUARIT

	Betoni Stampuar(Betoforme imitim rasa Guri ) t=12 cm
	zgare hekuri 08mm 15x15 cm
	Shtrese Çakulli t= 10 cm
	Mbushje Zhavorri t= 10 cm

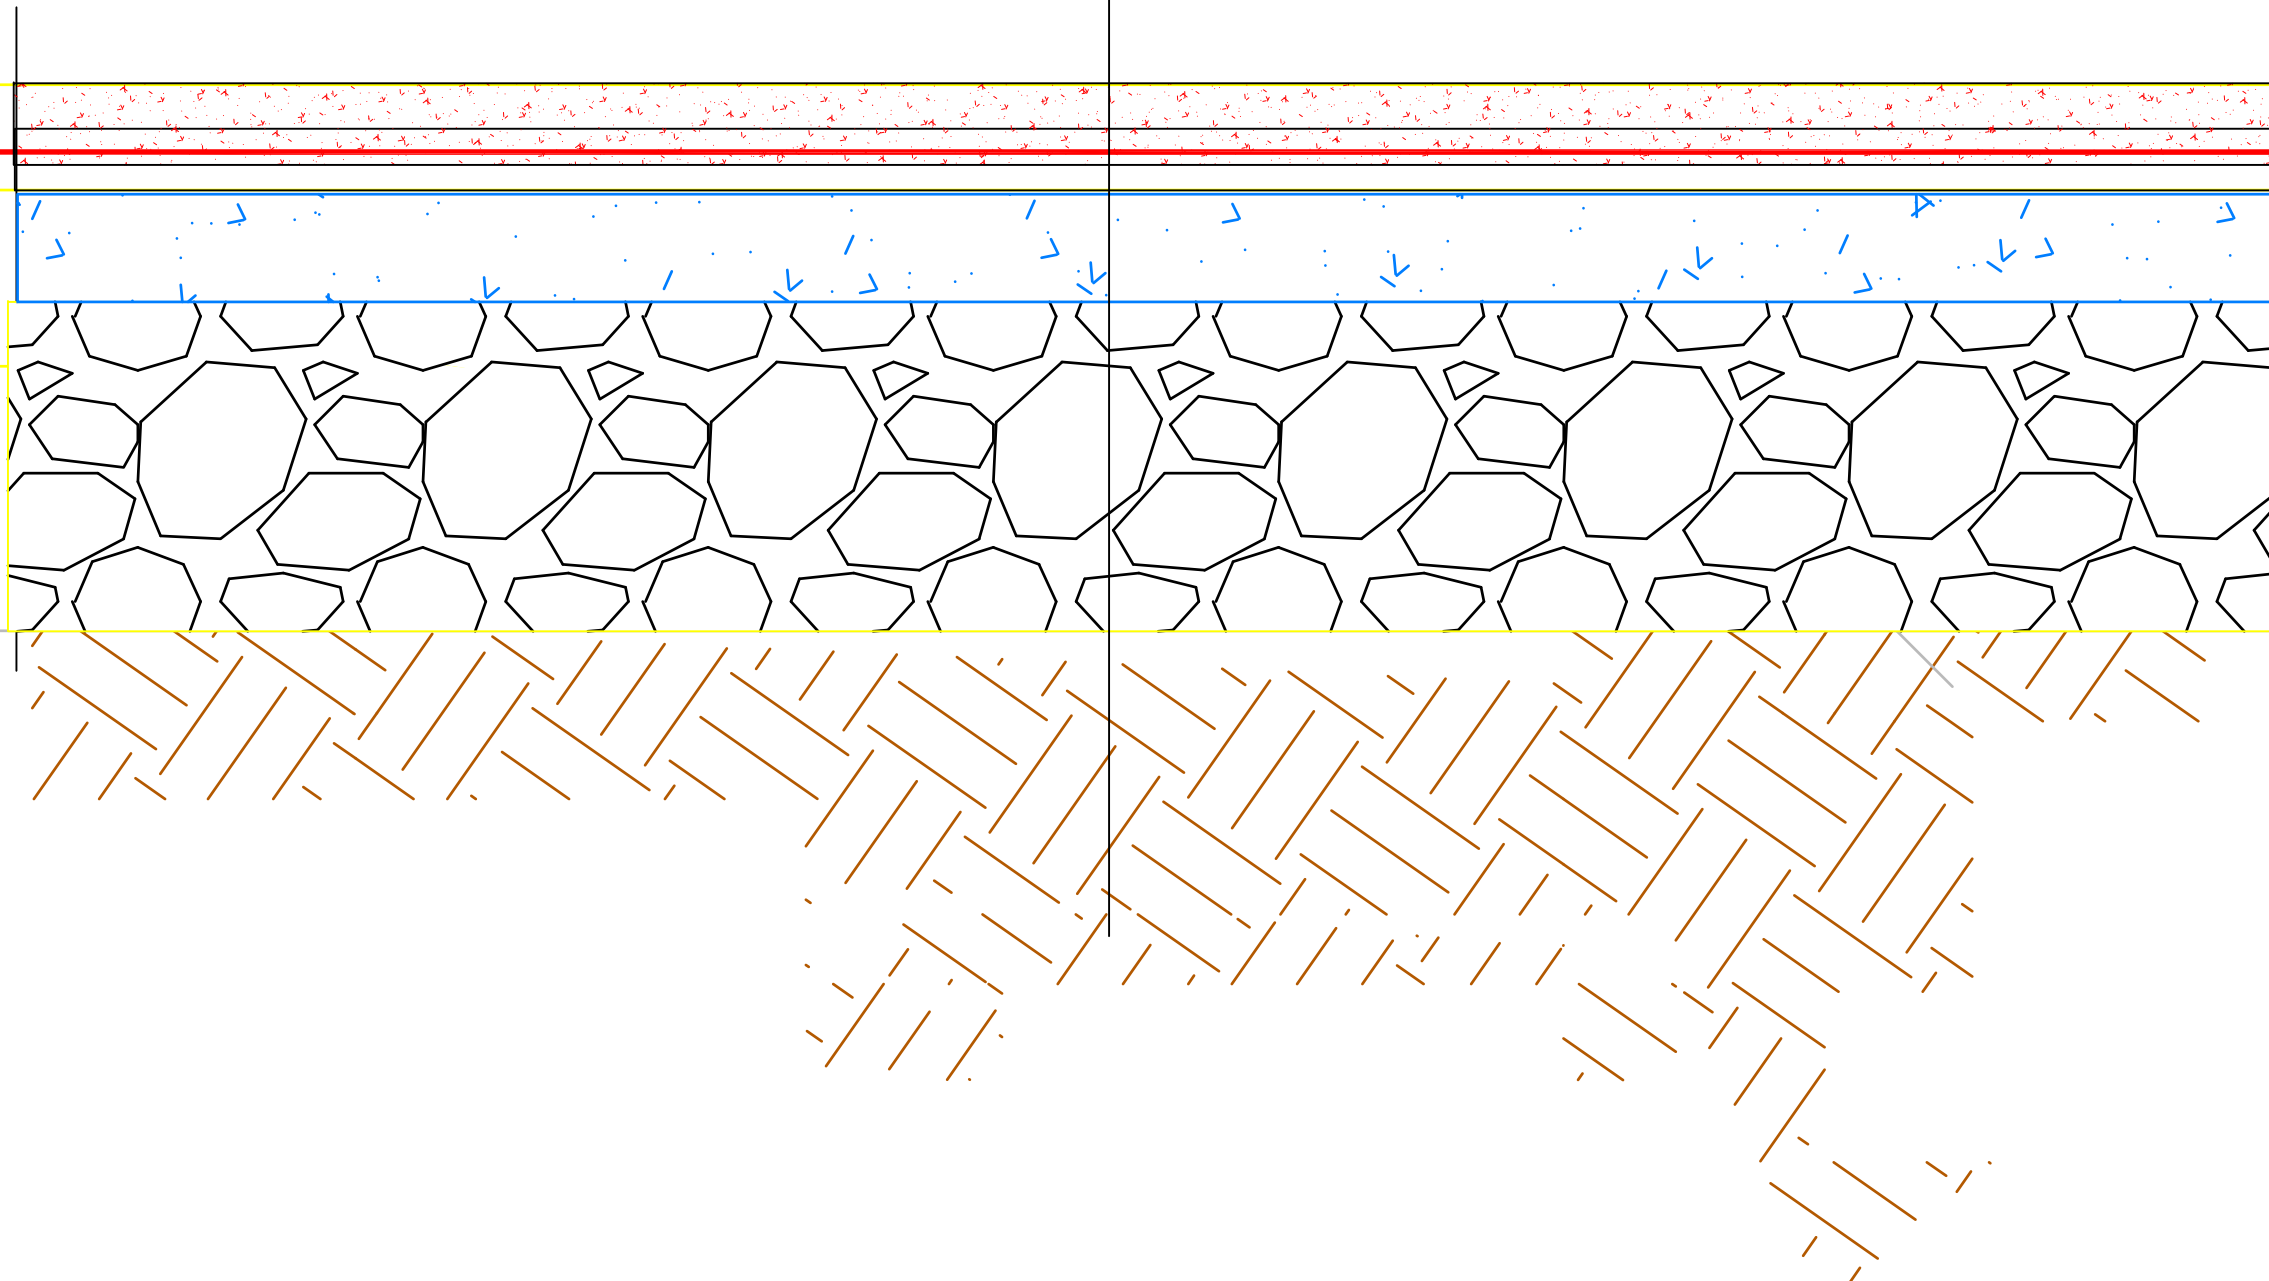

REPUBLIKA E SHQIPERISE  
QARKU TIRANE  
NDERMARJA E PASTRIM  
GJELBRIMIT  
BASHKIA KAMEZ

FOROSITESH:  
NDERMARRJA PASTRIM-GJELBERIM E  
TREG, BASHKIA KAMEZ

EMERTIMI I PROJEKTTI:  
Riparimi i Rrethimit i Varrezave te Laknasit dhe  
Sistemitimi i rrugicave ne Rrugen Skenderbeu laknas Dhe  
Sistemitimi i rrugicave te Brendeshme te Varrezave ne  
rrugen Azem Hajdari , Paskuqan

FAZA E PROJEKTTI :  
PROJEKT ZBATIMI

EMERTIMI I FLETES :  
DETAJI I BETONIMIT

SHKALLA 1 : 20	NR. FLETES 27
-------------------	------------------

GRUPI I PROJEKTTIMIT : ALBGOLDING 2E sh.p.k

Ark. Erion Murgu  
Ark. Anamaria Hila  
Ing. Endri Murgu  
Ing. Gazmir Isakaj



"ALBGOLDING 2E" sh.p.k

KONTAKT:  
EMAIL: albgolding2e@gmail.com  
CEL: +355 68 52 07 550  
+355 68 20 85 763


# DETAJE TE TRAJTIMIT TE TROTUARIT ME ASFALT



REPUBLIKA E SHQIPERISE  
QARKU TIRANE  
NDERMARJA E PASTRIM  
GJELBRIMIT  
BASHKIA KAMEZ

## PRERJA TERTHORE E TROTUARIT ME ASFALT

Shtrese	Asfaltobetonime ngjyre	t= 3 cm
Shtrese	Asfalt	t= 3 cm
Shtrese	Stabilizant	t= 10 cm
Mbushje	Çakull	t= 20 cm

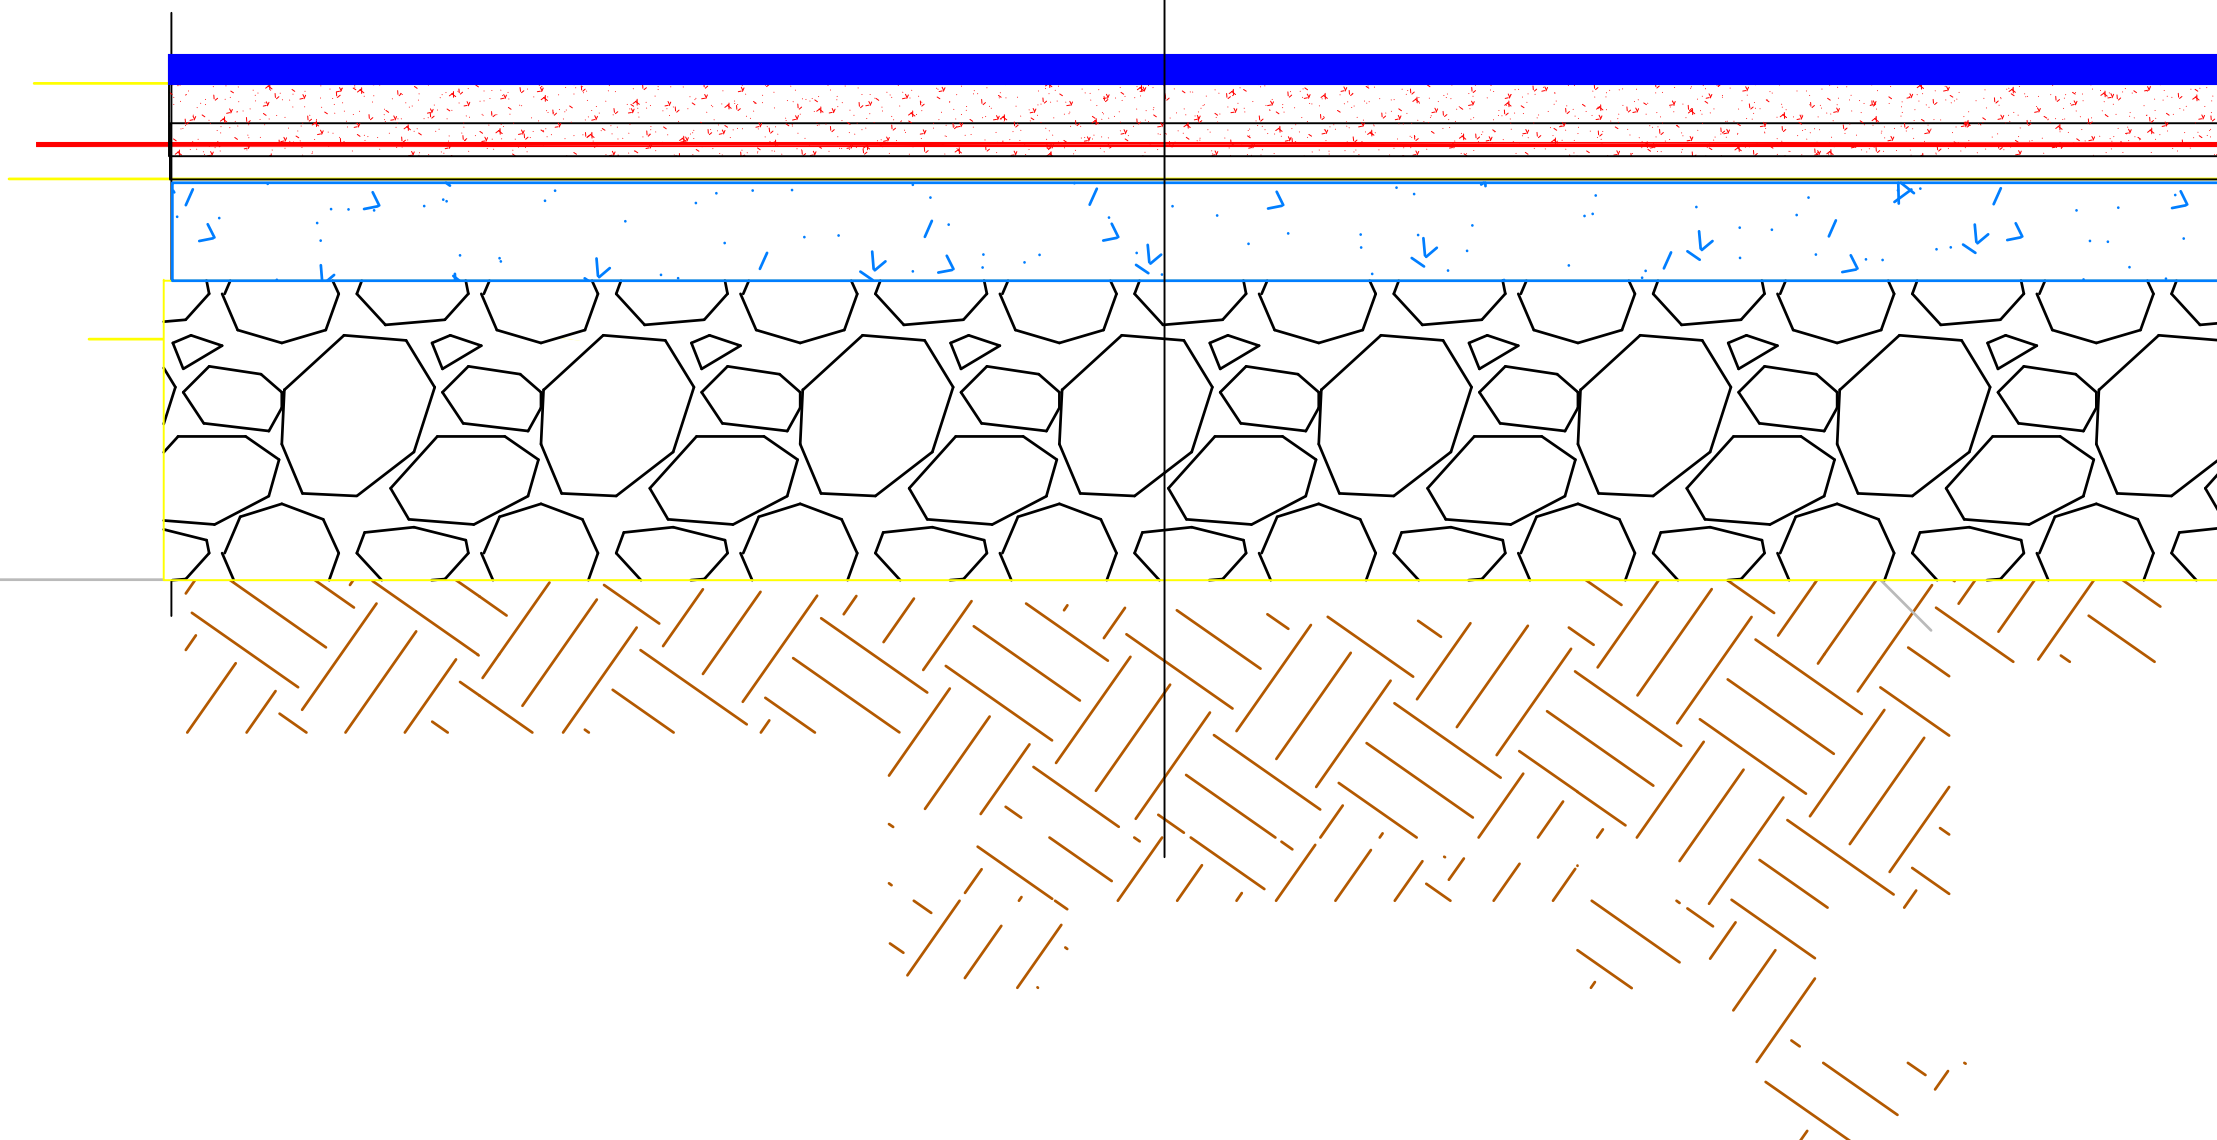

FOROSITESH:

NDERMARRJA PASTRIM-GJELBERIM E  
TREG, BASHKIA KAMEZ

EMERTIMI I PROJEKTT:

Riparimi i Rrethimit i Varrezave te Laknasit dhe  
Sistemitimi i rrugicave ne Rrugen Skenderbeu laknas Dhe  
Sistemitimi i rrugicave te Brendeshme te Varrezave ne  
rrugen Azem Hajdari , Paskuqan

FAZA E PROJEKTT:

PROJEKT ZBATIMI

EMERTIMI I FLETES:

PROFILI TIP I ASFALTIMIT

SHKALLA  
1 : 20

NR. FLETES

28

GRUPI I PROJEKTTIMIT :

ALBGOLDING 2E sh.p.k

Ark. Erion Murgu

Ark. Anamaria Hila

Ing. Endri Murgu

Ing. Gazmir Isakaj



"ALBGOLDING 2E" sh.p.k

KONTAKT:  
EMAIL: albgolding2e@gmail.com  
CEL: +355 68 52 07 550  
+355 68 20 85 763