



REPUBLIKA E SHQIPERISË
BASHKIA LUSHNJE
DREJTORIA E PLANIFIKIMIT DHE ZHVILLIMIT TË TERRITORIT

MIRATOI
KRYETARI BASHKISË
ERISELDA SEFA



PROJEKT

OBJEKTI: RIKONSTRUKSIONI I QENDRËS SHËNDETËSORE BUBULLIMË
BUBULLIMË, NJËSIA ADMINISTRATIVE BUBULLIMË, BASHKIA LUSHNJE




PROJEKT ARKITEKTONIK

PLANI I SISTEMIMIT SHK. 1:200



Gropë Septike

Vend depozitim për mbetjet spitalore

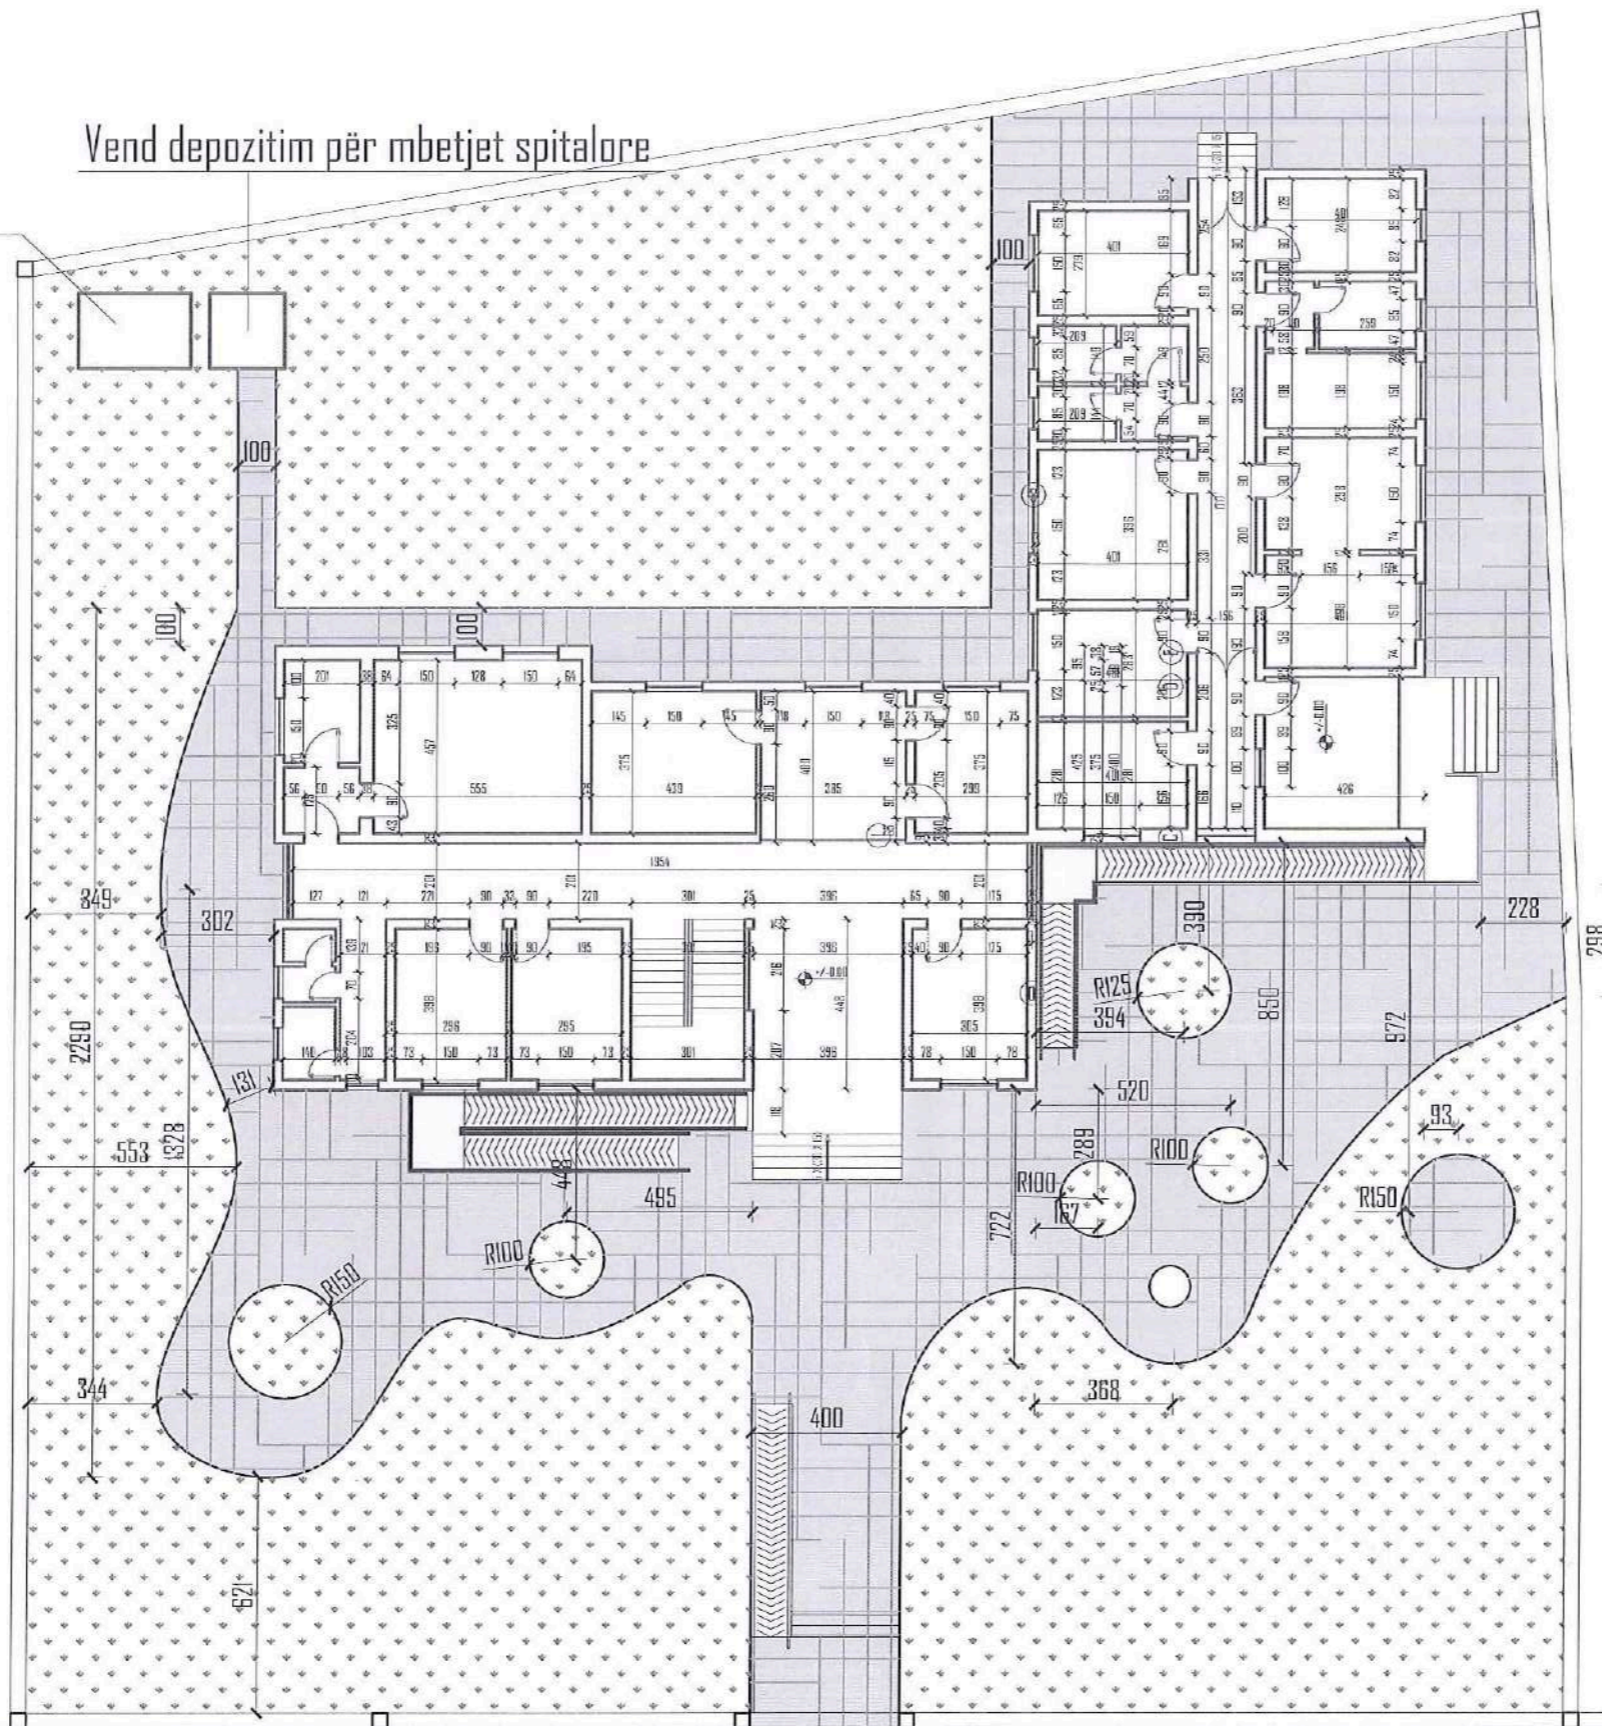


OBJEKTI	RIKONSTRUKSIONI I QENDRES SHËNDETËSDORE BUBULLIME	NR.FLETES	A-
VENDNDODHJA	BUBULLIME, N.J. A. BUBULLIME, BASHKIA LUSHNJE	FORMATI	420x297
EMERT. I FLETES	PLANIMETRIA E KATIT PËRDOHE	SHKALLA	1:75
DREJTORIA	ING. MIMOZA HAZHIU		
SPECIALIST	ARK. SAMIR MEBELLI		
SPECIALIST	ARK. ALBAN MANDUKU		
SPECIALIST	ING. ARTUR SINANI		
SPECIALIST	ING. FLORIANA TUSHA		
SPECIALIST	ING. ERIND BODO		
SPECIALIST	ING. KLAJDI MYZEDARI		
SPECIALIST	ING. ARBEN MUICA		
SPECIALIST	TOP. VASIL LENA		



REPUBLIKA E SHQIPERISE
BASHKIA LUSHNJE
DREJTORIA E PLANIFIKIMIT
DHE ZHVILLIMIT TE TERRITORIT

GODINA A
PLANIMETRIA E KATIT PËRDHE SHK. 1:100

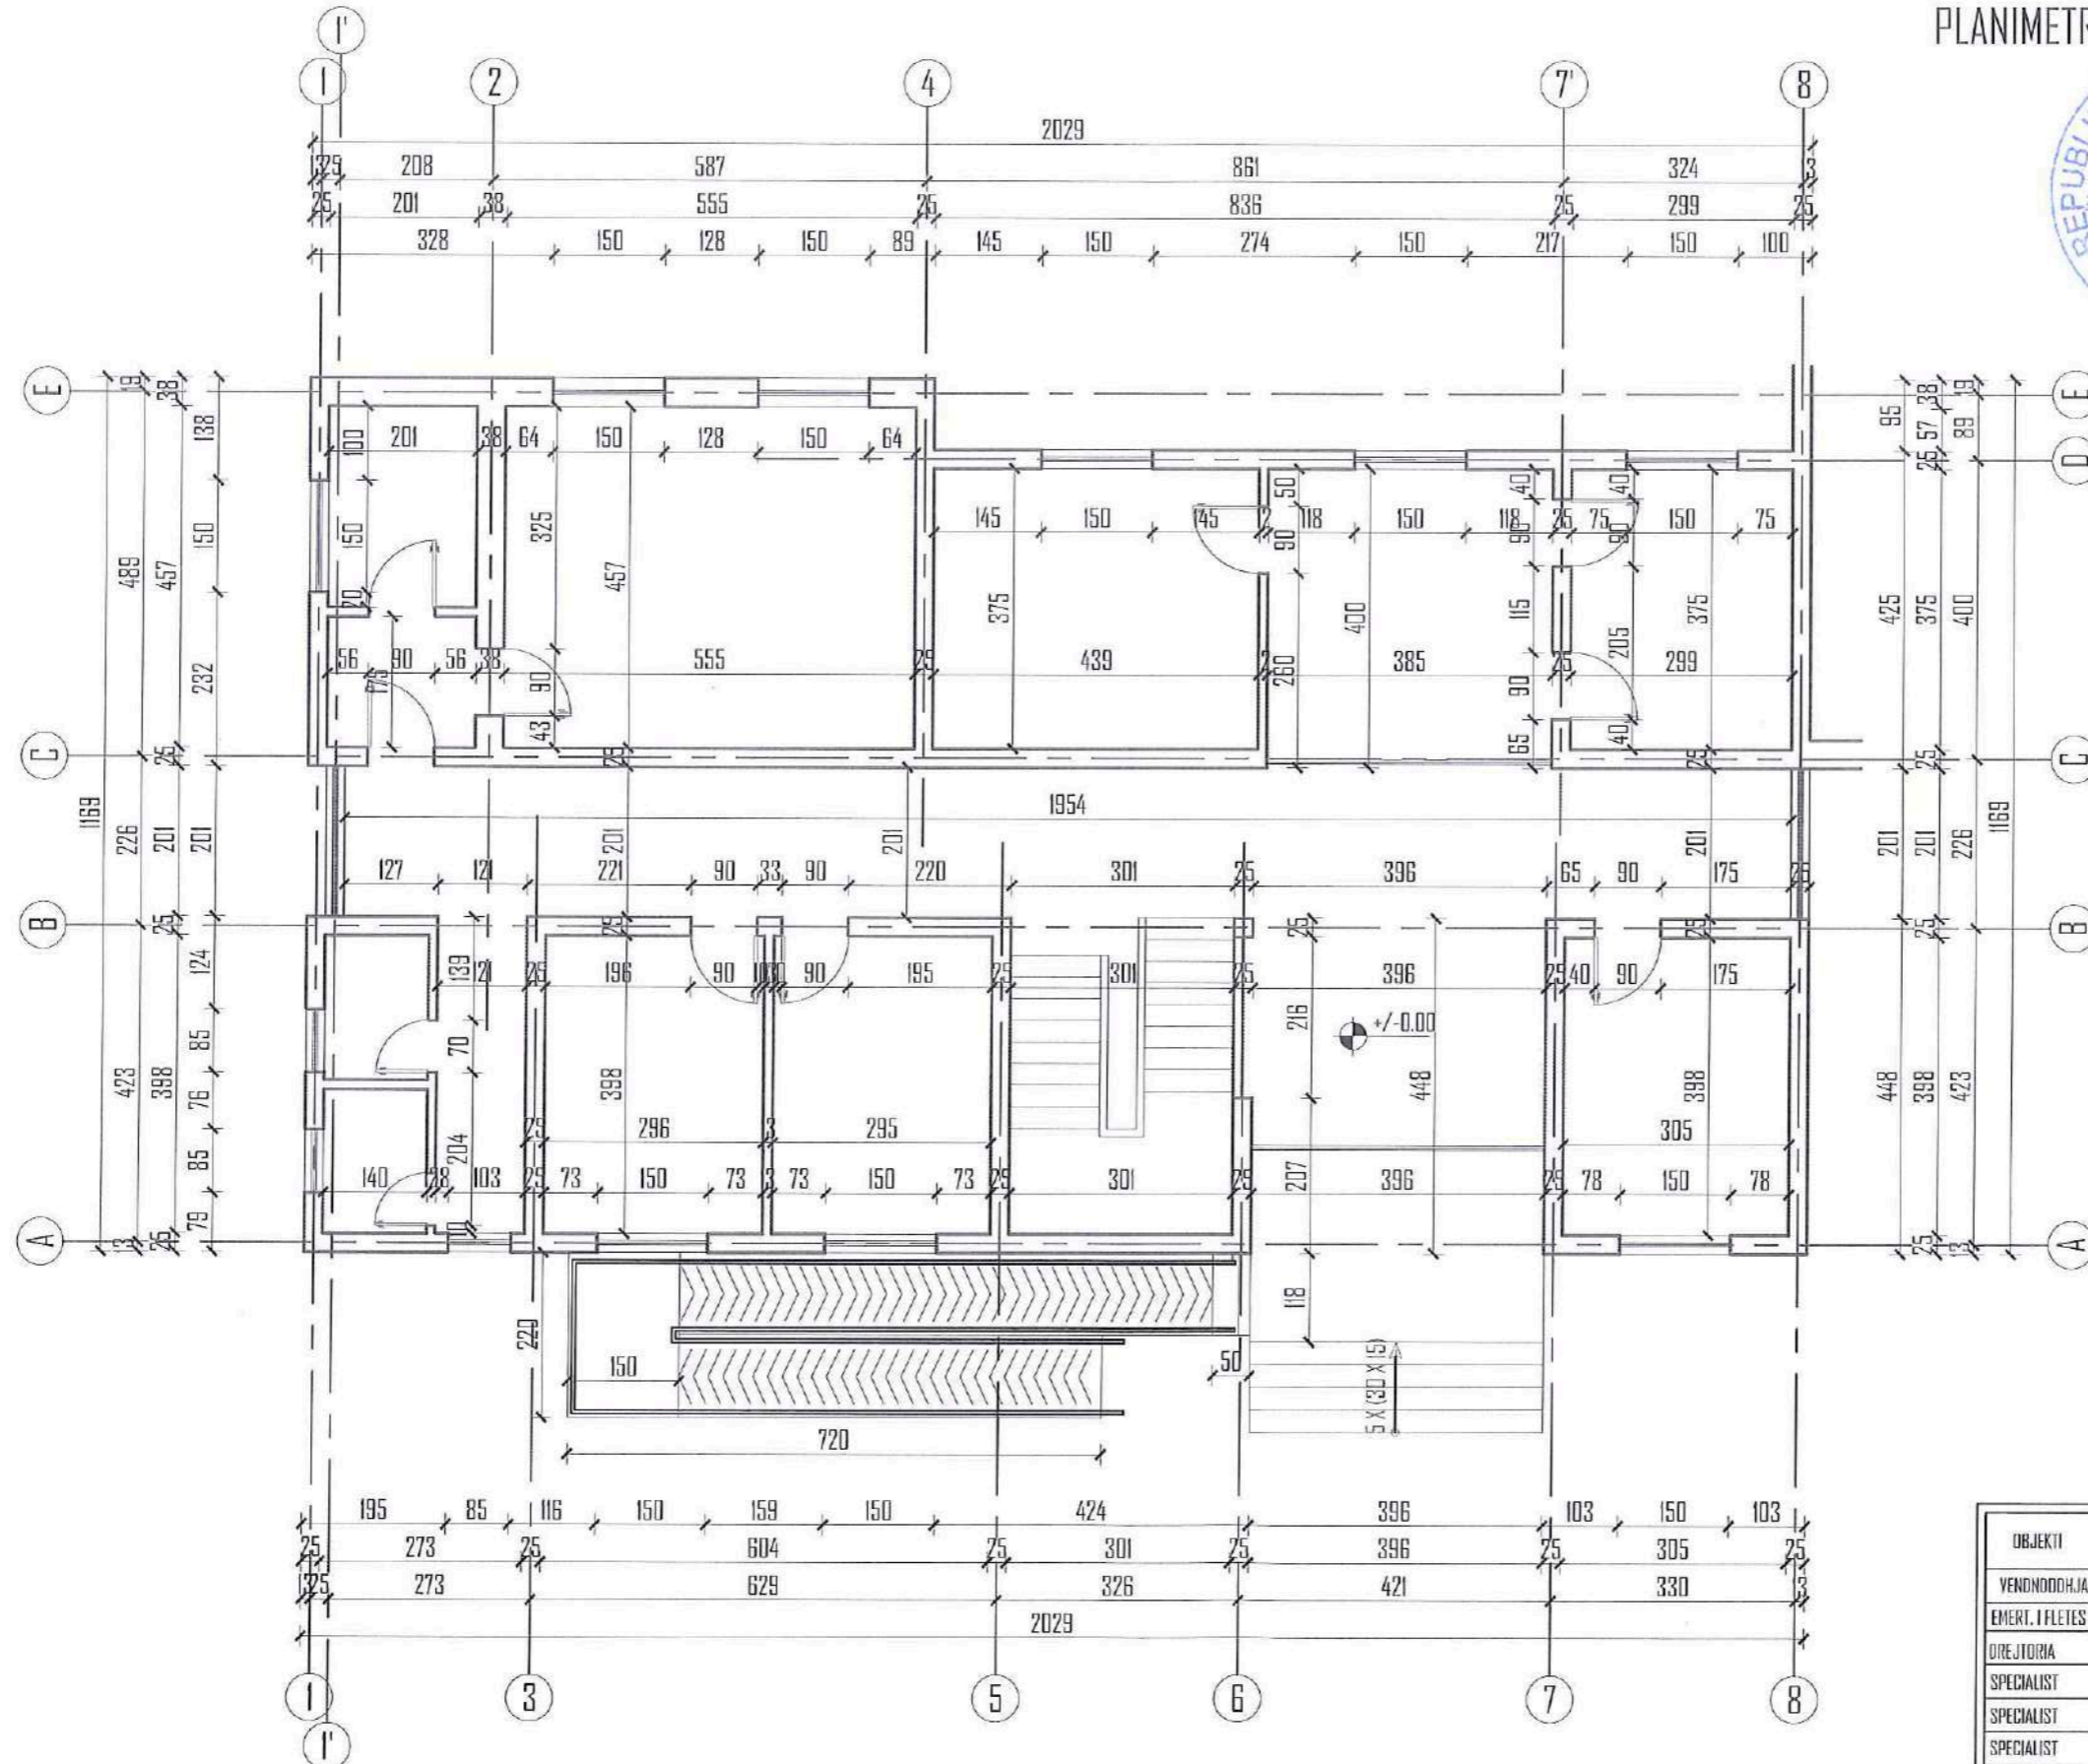


OBJEKTI	RIKONSTRUKSIONI I DENDRES SHENDETESORE BUBULLIME	NR.FLETES	A-
VENDNDODHJA	BUBULLIME, N.I. A. BUBULLIME, BASHKIA LUSHNJE	FORMATI	420x297
EMERT. I FLETES	PLANIMETRIA E KATIT PËRDHE	SHKALLA	1:75
DIREKTORIA	ING. MIMOZA HAXHIU		
SPECIALIST	ARK. SAIMIR MEBELLI		
SPECIALIST	ARK. ALBAN MANDOKU		
SPECIALIST	ING. ARTUR SINANI		
SPECIALIST	ING. FLORIANA TUSHA		
SPECIALIST	ING. ERIND BODO		
SPECIALIST	ING. KLAJDI MYZEDARI		
SPECIALIST	ING. ARBEN MUCA		
SPECIALIST	TOP. VASIL LENA		



REPUBLIKA E SHQIPERISE
BASHKIA LUSHNJE
DIREKTORIA E PLANIFIKIMIT
DHE ZHVILLIMIT TE TERRITORIT

GODINA A

PLANIMETRIA E MOBILIMIT KATI PËRDHE SHK. 1:100

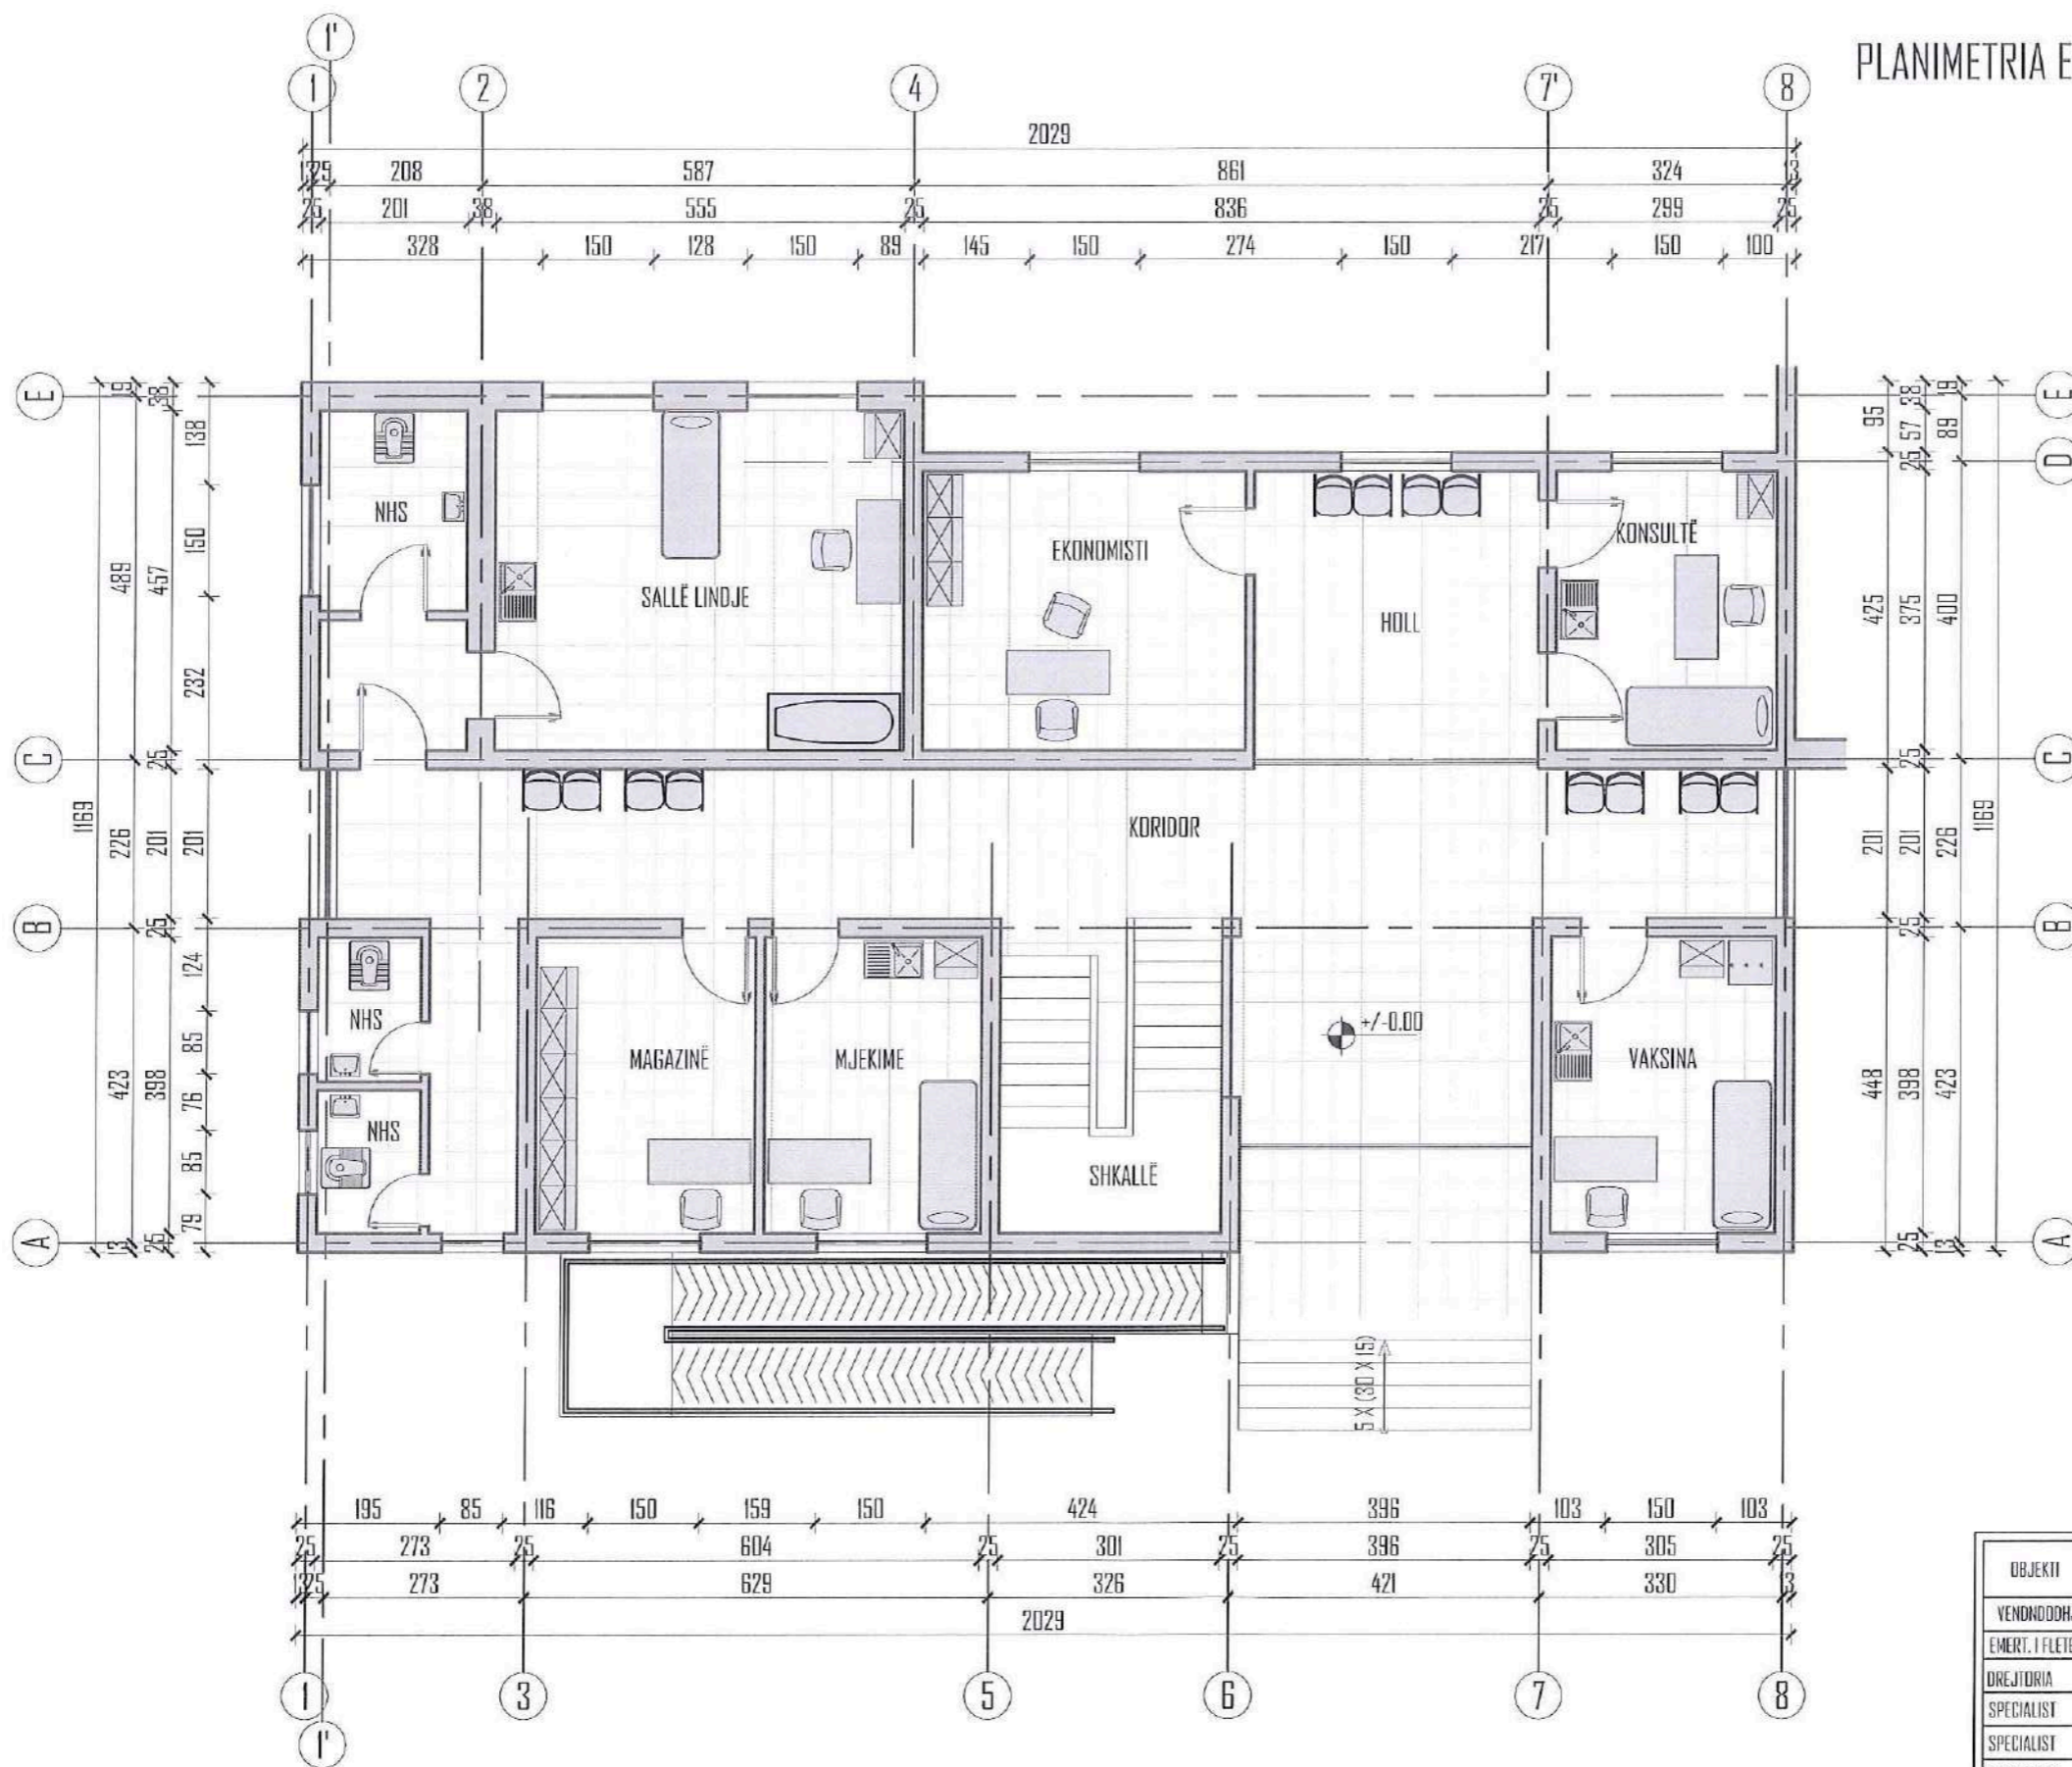


OBJEKTI	REKONSTRUKSIONI I DENDRES SHENDETESORE BUBULLIME	NR.FLETES	A-
VENDNDODHJA	BUBULLIME, N.J. A. BUBULLIME, BASHKIA LUSHNJE	FORMATI	420X297
EMERT. I FLETES	PLANIMETRIA E KATI PËRDHE	SHKALLA	1:75
DREJTORIA	ING. MIMOZA HAXHIU		
SPECIALIST	ARK. SAIMIR MEBELLI		
SPECIALIST	ARK. ALBAN MANOKU		
SPECIALIST	ING. ARTUR SINANI		
SPECIALIST	ING. FLORIANA TUSHA		
SPECIALIST	ING. ERIND BODO		
SPECIALIST	ING. KLAJDI MYZEDARI		
SPECIALIST	ING. ARBEN MUCA		
SPECIALIST	TOP. VASIL LENA		



REPUBLIKA E SHQIPËRISE
BASHKIA LUSHNJE
DREJTORIA E PLANIFIKIMIT
DHE ZHYLLIMIT TË TERRITORIT


GODINA A
PLANIMETRIA E KATIT TË PARË SHK. 1:100

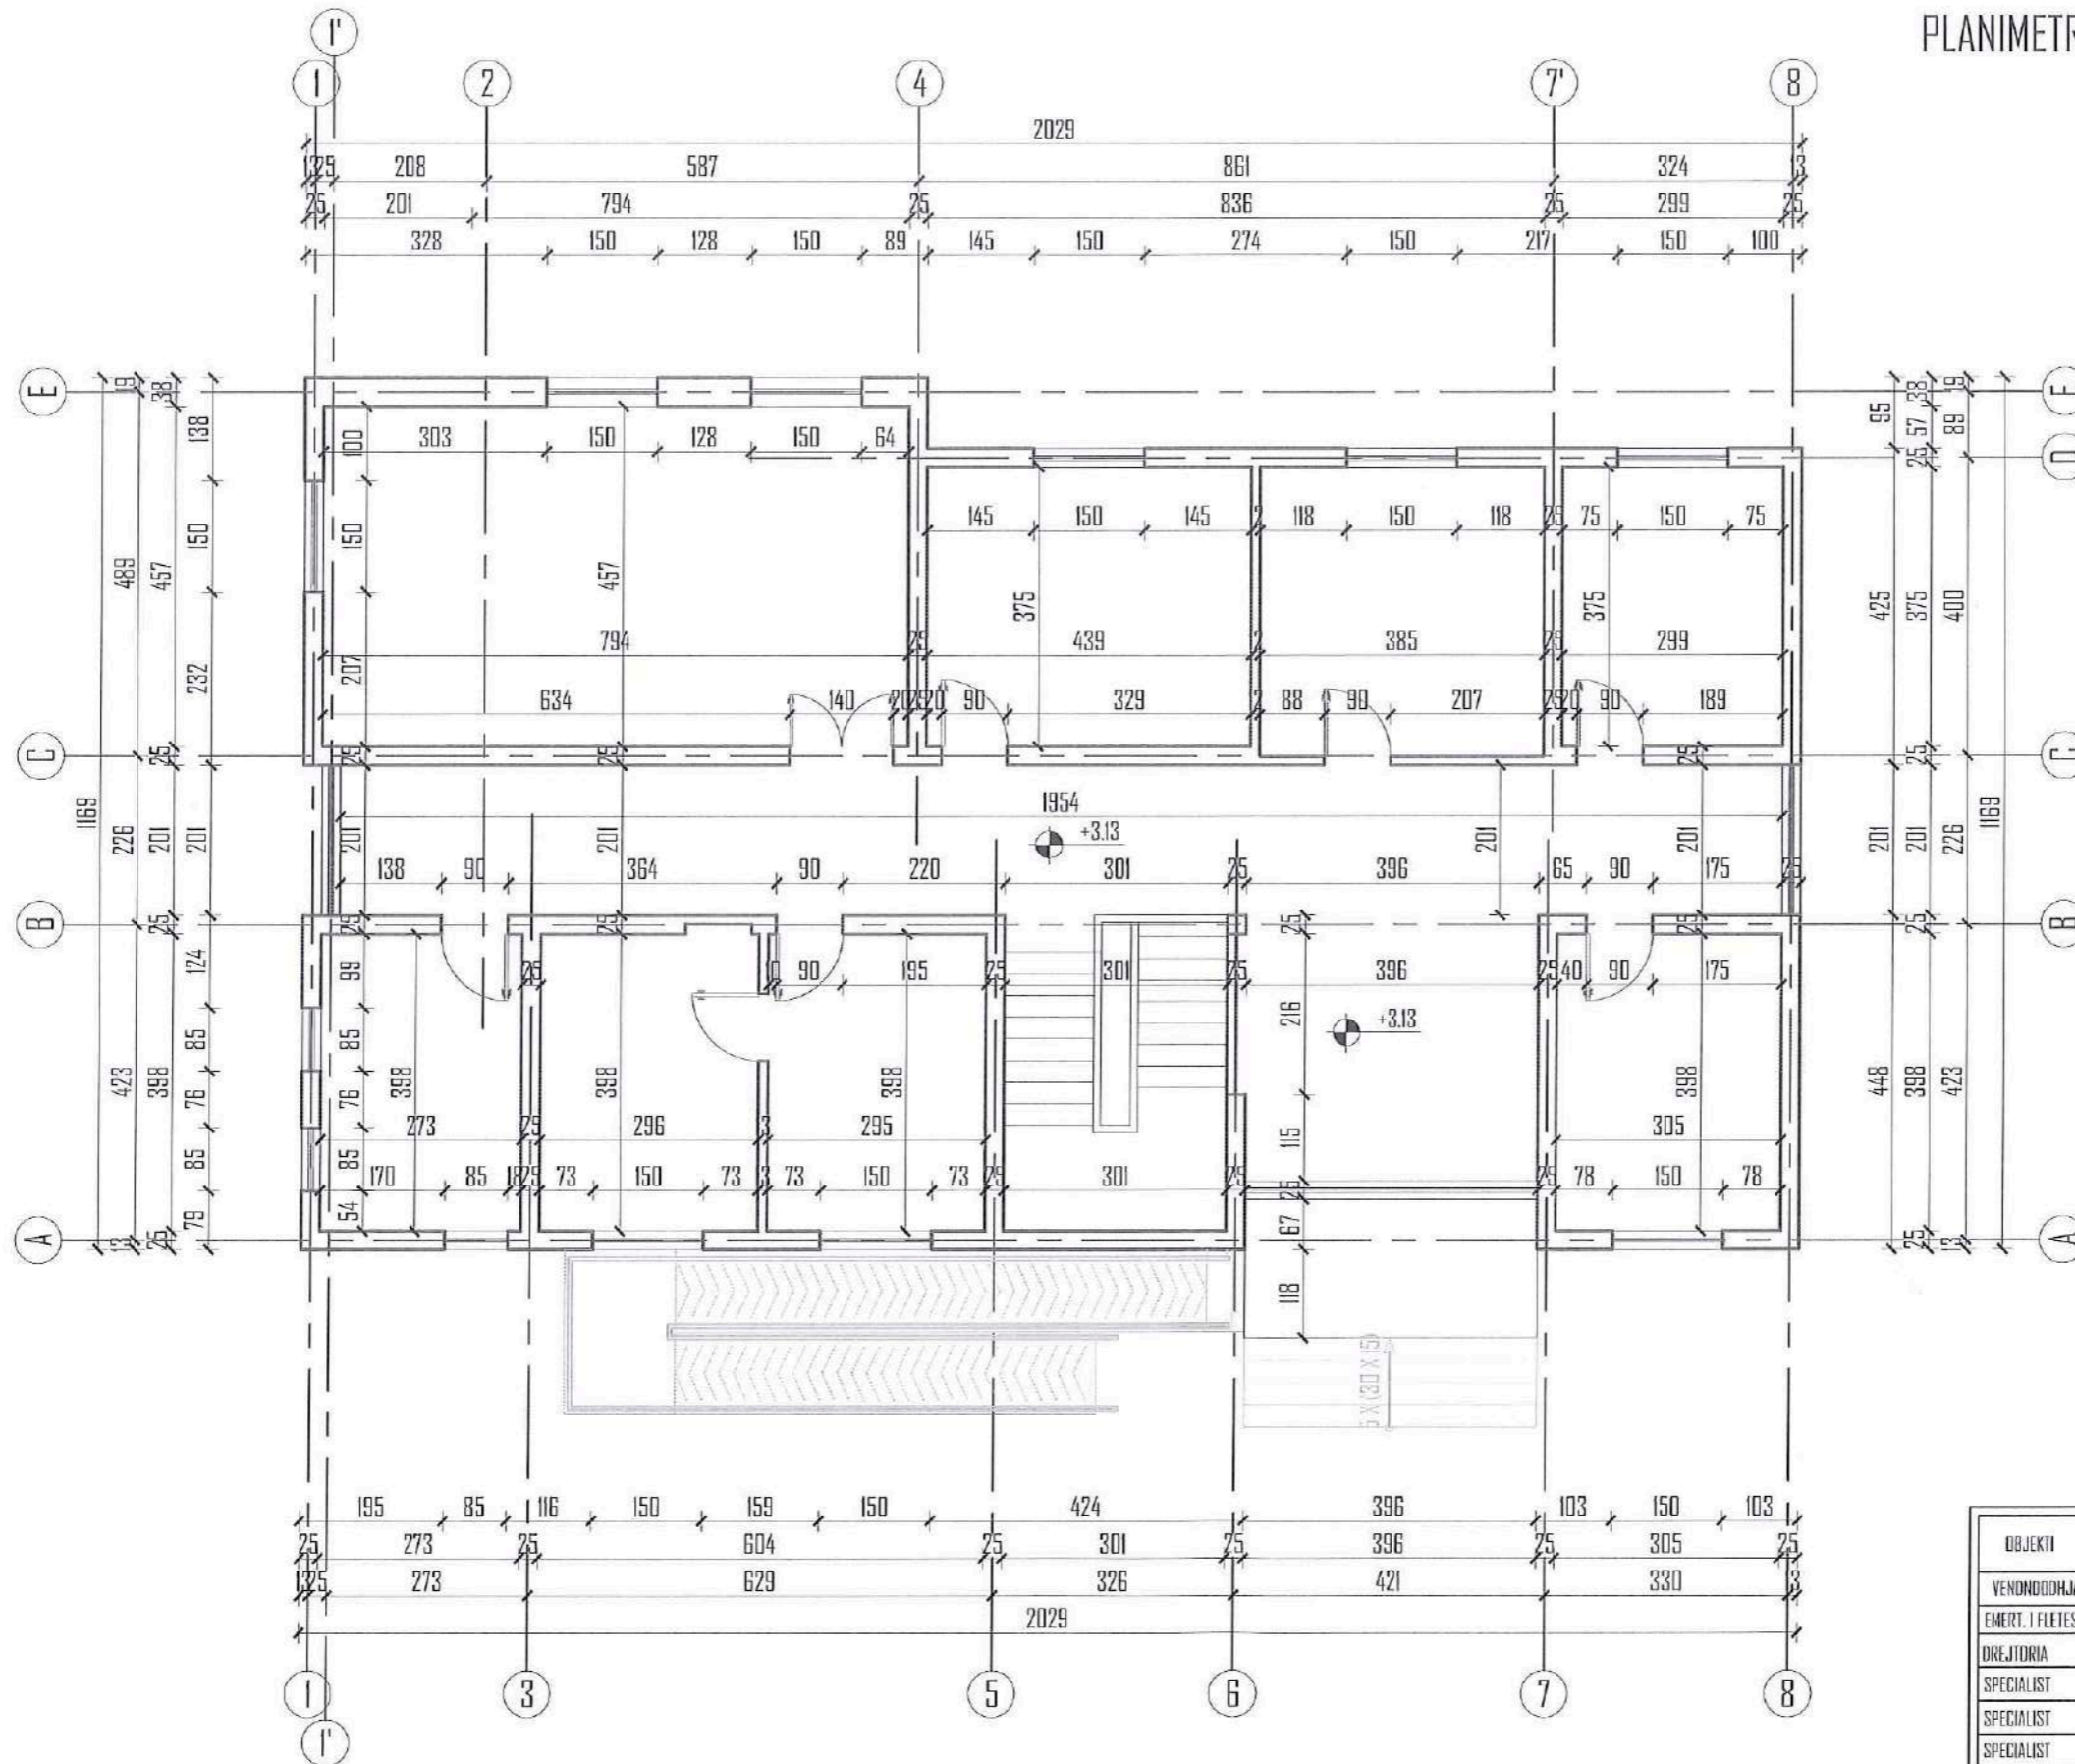

OBJEKTI	RIKONSTRUKSIONI I DENDRËS SHËNDETËSDORE BUBULLIMË	NR.FLETES	A-
VENDNDODHJA	BUBULLIMË, N.J. A. BUBULLIMË, BASHKIA LUSHNJE	FORMATI	420X297
EMERT. I FLETES	PLANIMETRIA E KATIT TË PARË	SHKALLA	1/75
DREJTORIA	ING. MIMOZA HAXHIU		REPUBLIKA E SHQIPËRISE BASHKIA LUSHNJE DREJTORIA E PLANIFIKIMIT DHE ZHYLLIMIT TE TERRITORIT
SPECIALIST	ARK. SAJMIR MEBELLI		
SPECIALIST	ARK. ALBAN MANDOKU		
SPECIALIST	ING. ARTUR SINANI		
SPECIALIST	ING. FLORIANA TUSHA		
SPECIALIST	ING. ERIND BODU		
SPECIALIST	ING. KLAJDI MYZEDARI		
SPECIALIST	ING. ARBEN MUÇA		
SPECIALIST	TOP. VASIL LENA		

GODINA A

PLANIMETRIA E MOBILIMIT KATI PARË SHK. 1:100

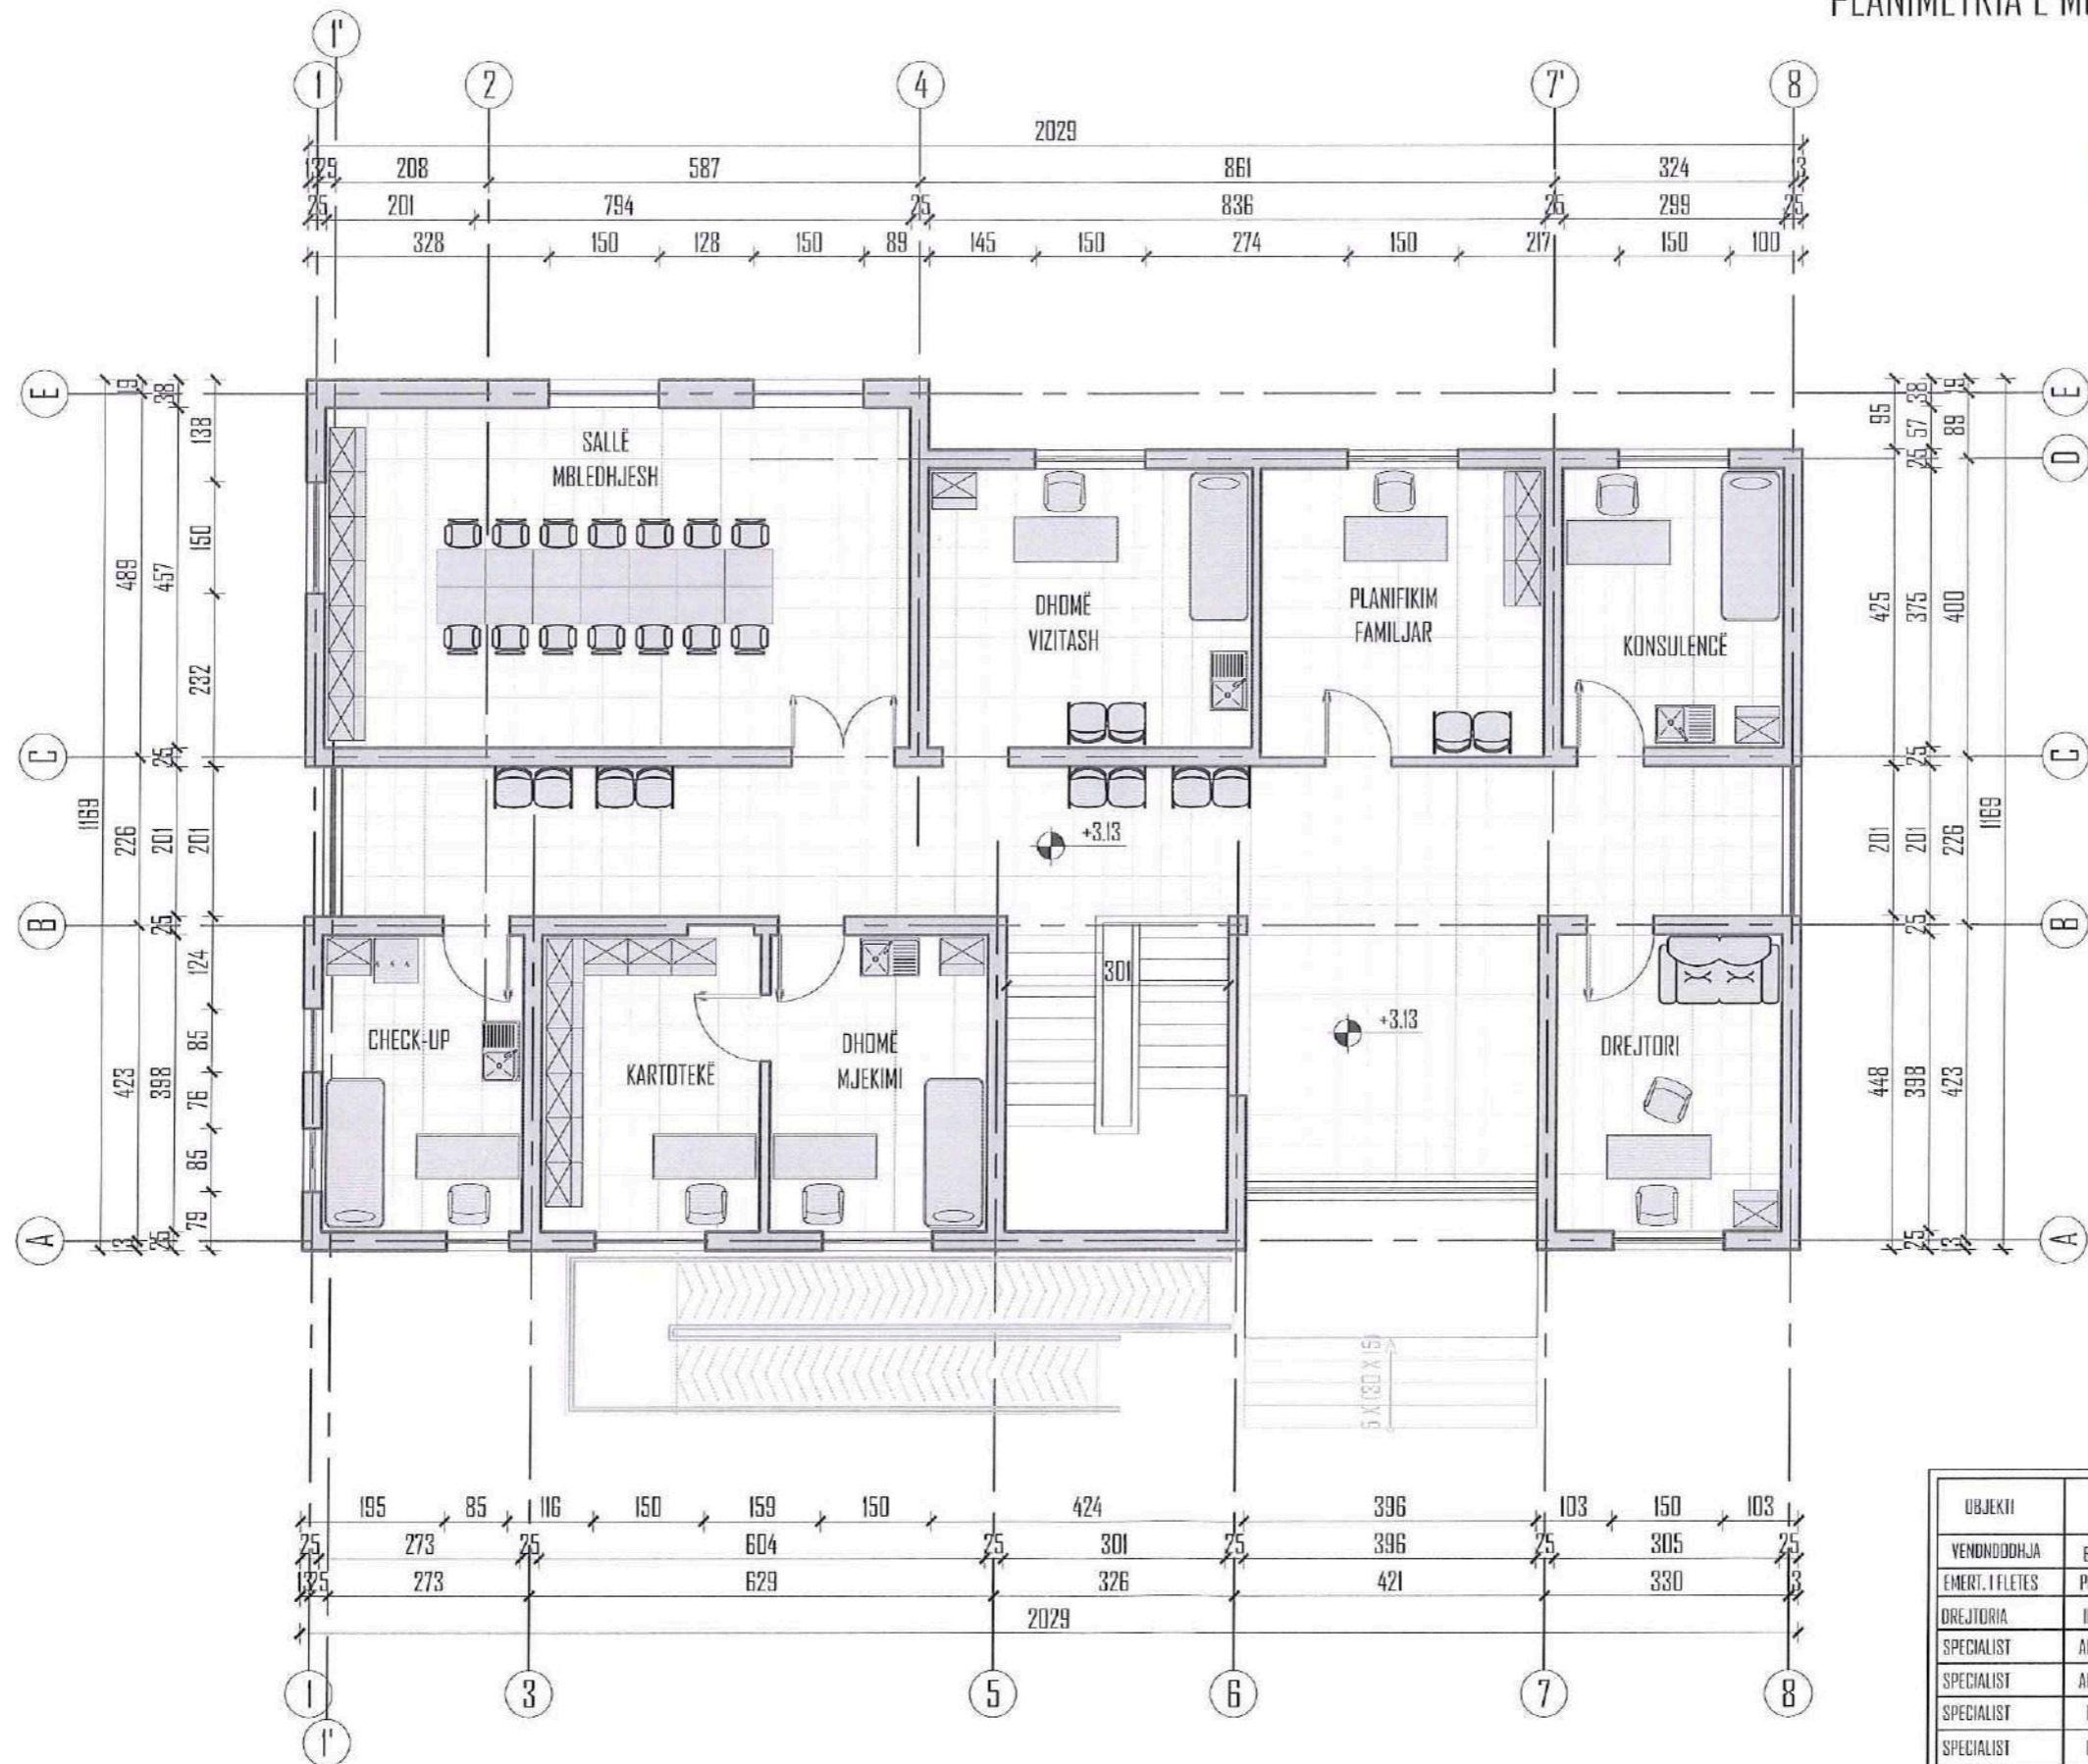


OBJEKTI	RIKONSTRUKSIONI I	NR.FLETES	A-
VENDNDODHJA	DENDRES SHËNDETESDRE BUBULLIMË	FORMATI	420X297
EMERT. I FLETES	BUBULLIMË, N.J. A. BUBULLIMË, BASHKIA LUSHNJE	SHKALLA	1/75
DREJTORIA	PLANIMETRIA E KATI PERDHE		
SPECIALIST	ING. MIMOZA HAXHIU		
SPECIALIST	ARK. SAIMIR MEBELLI		
SPECIALIST	ARK. ALBAN MANOKU		
SPECIALIST	ING. ARTUR SINANI		
SPECIALIST	ING. FLORIANA TUSHA		
SPECIALIST	ING. ERIND BODO		
SPECIALIST	ING. KLAJDI MYZEDARI		
SPECIALIST	ING. ARBEN MUÇA		
SPECIALIST	TOP. YASIL LENA		



REPUBLIKA E SHQIPERISE
BASHKIA LUSHNJE
DREJTORIA E PLANIFIKIMIT
DHE ZHYLLIMIT TE TERRITORIT

GODINA B
 PLANIMETRIA E KATIT PËRDHE SHK. 1:100

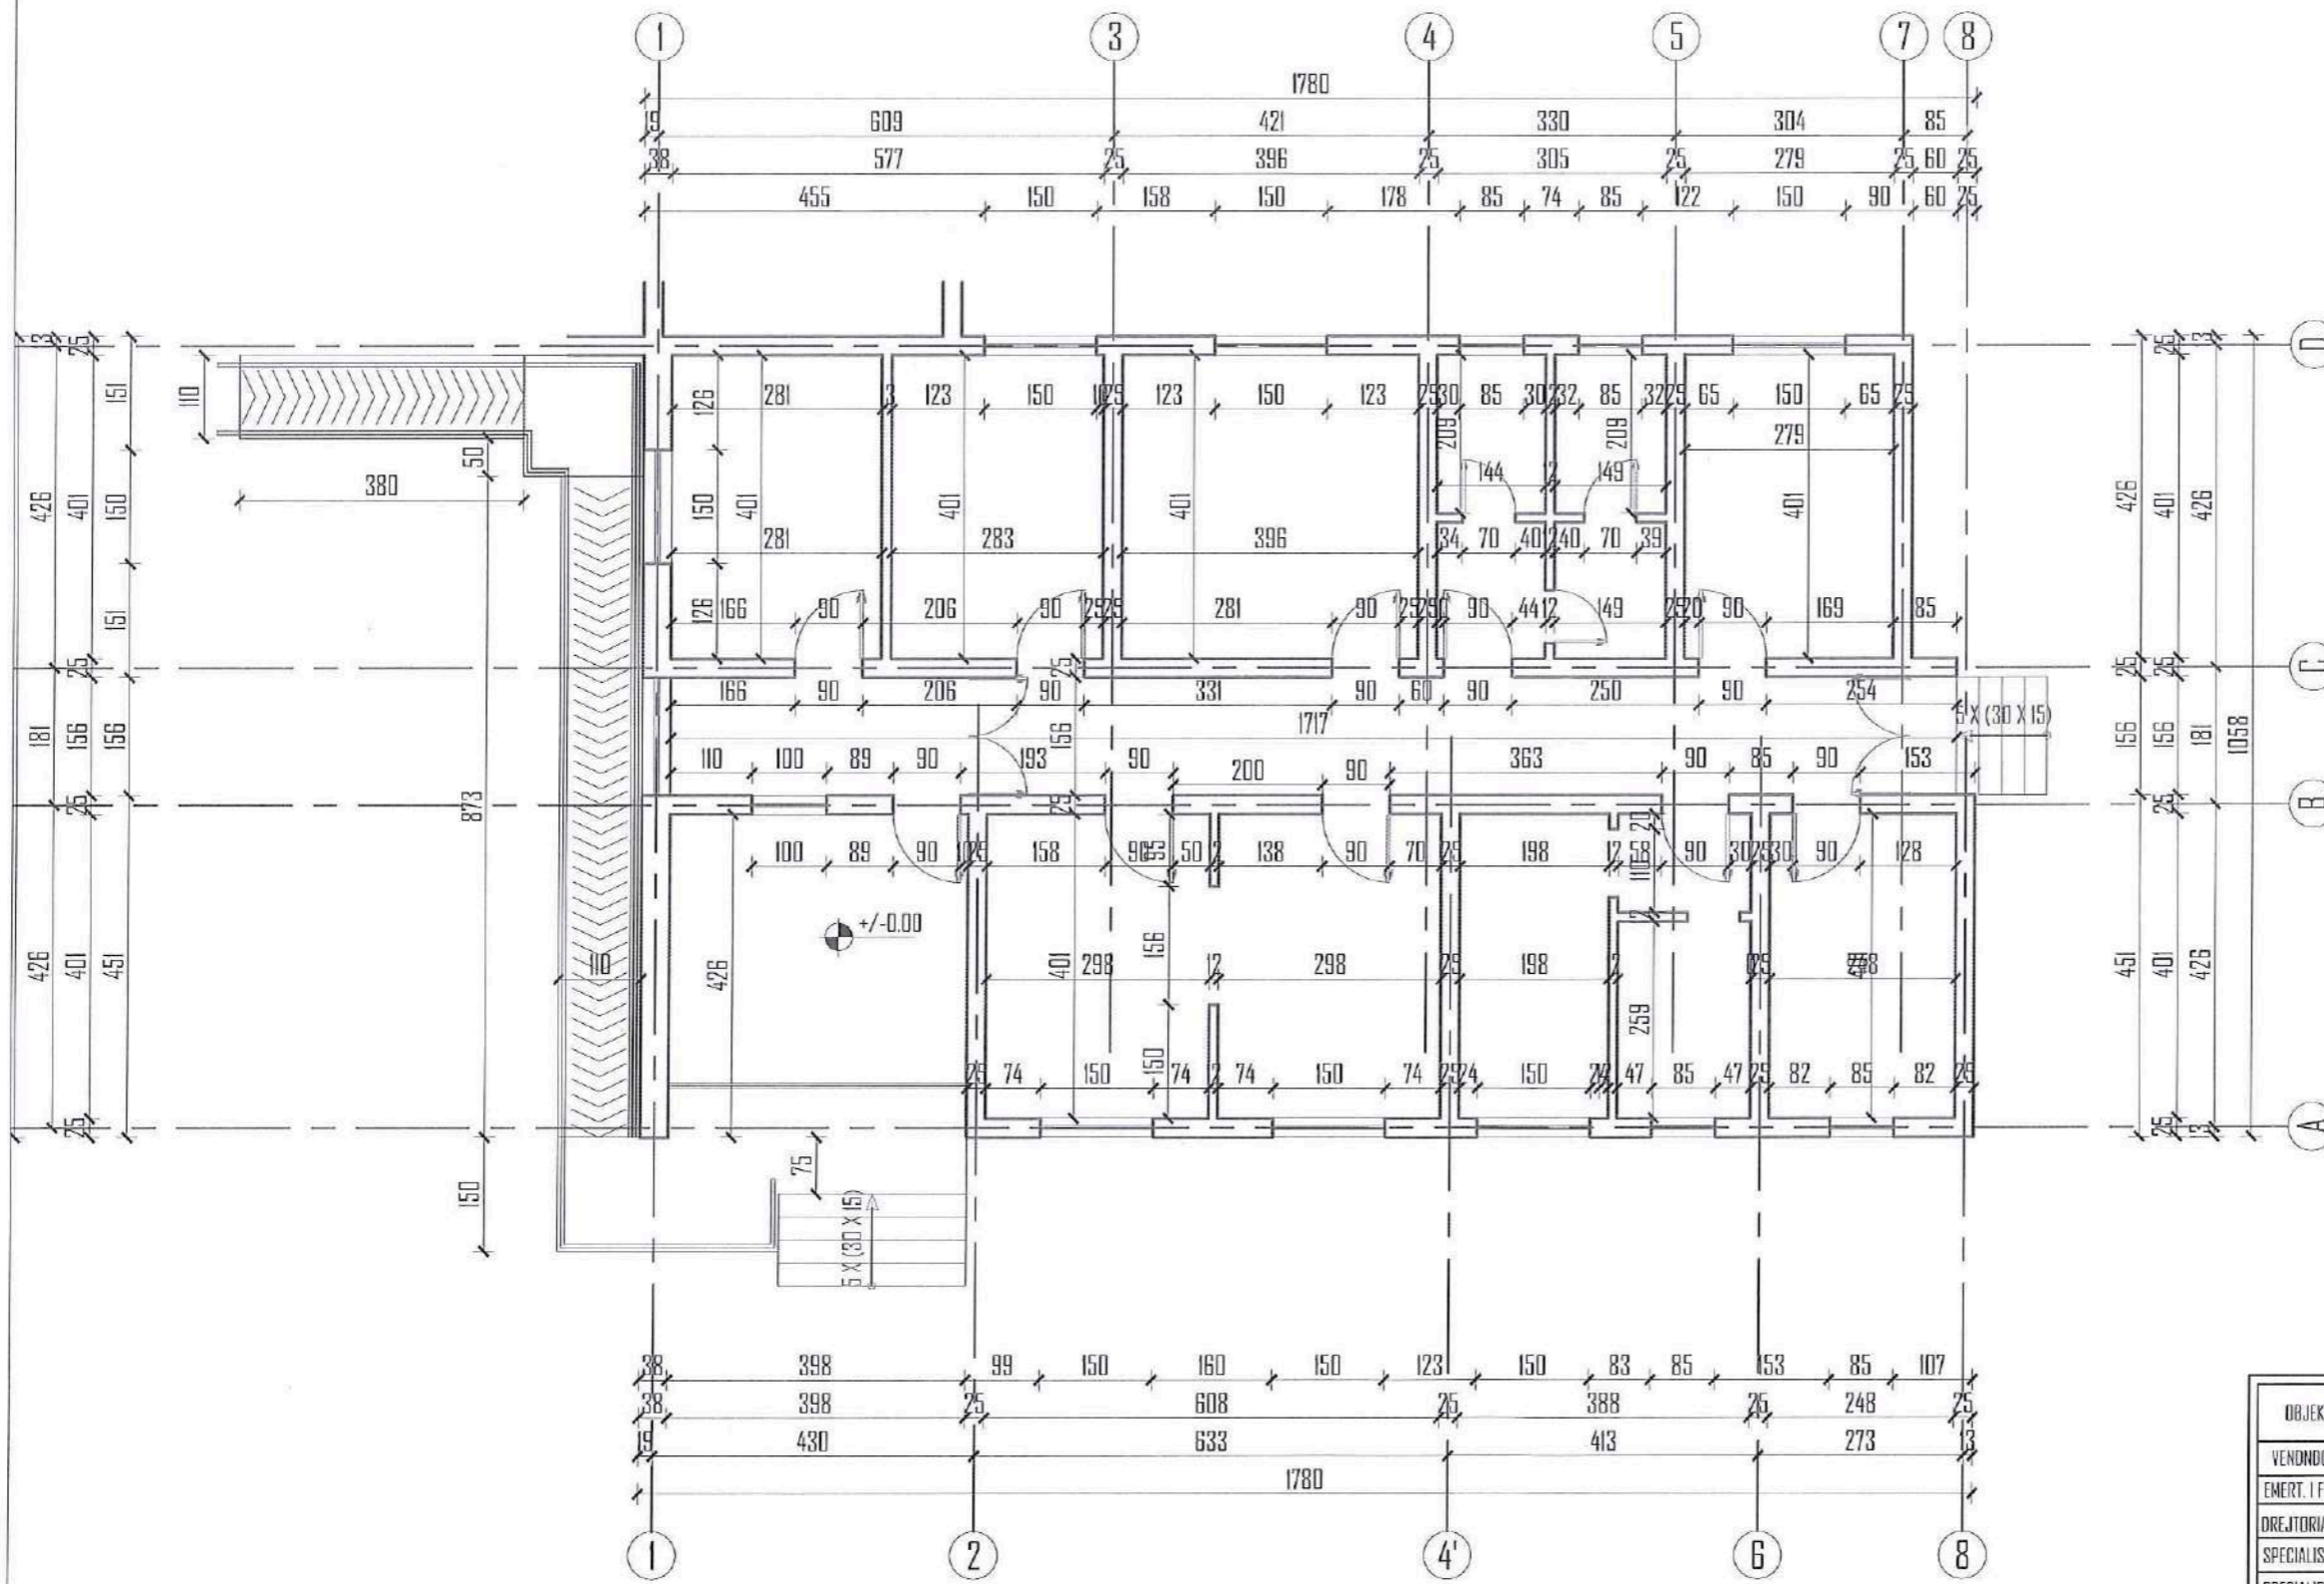


OBJEKTI	RIKONSTRUKSIONI I	NR.FLETES	A-
VENDNDODHJA	DENDRËS SHENDETËSORE BUBULLIMË	FORMATI	420X297
EMERT. I FLETES	BUBULLIMË, N.J. A. BUBULLIMË, BASHKIA LUSHNJË	SHKALLA	1/75
DREJTORIA	ING. MIMOZA HAXHILI		
SPECIALIST	ARK. SAIMIR MEBELLI		
SPECIALIST	ARK. ALBAN MANOKU		
SPECIALIST	ING. ARTUR SINANI		
SPECIALIST	ING. FLORIANA TUSHA		
SPECIALIST	ING. ERIND BODO		
SPECIALIST	ING. KLAJDI MYZEDARI		
SPECIALIST	ING. ARBEN MUCA		
SPECIALIST	TOP. YASIL LENA		



REPUBLIKA E SHQIPËRISE
 BASHKIA LUSHNJË
 DREJTORIA E PLANIFIKIMIT
 DHE ZHVILLIMIT TË TERRITORIT

GODINA B

PLANIMETRIA E MOBILIMIT KATI PËRDHE SHK. 1:100

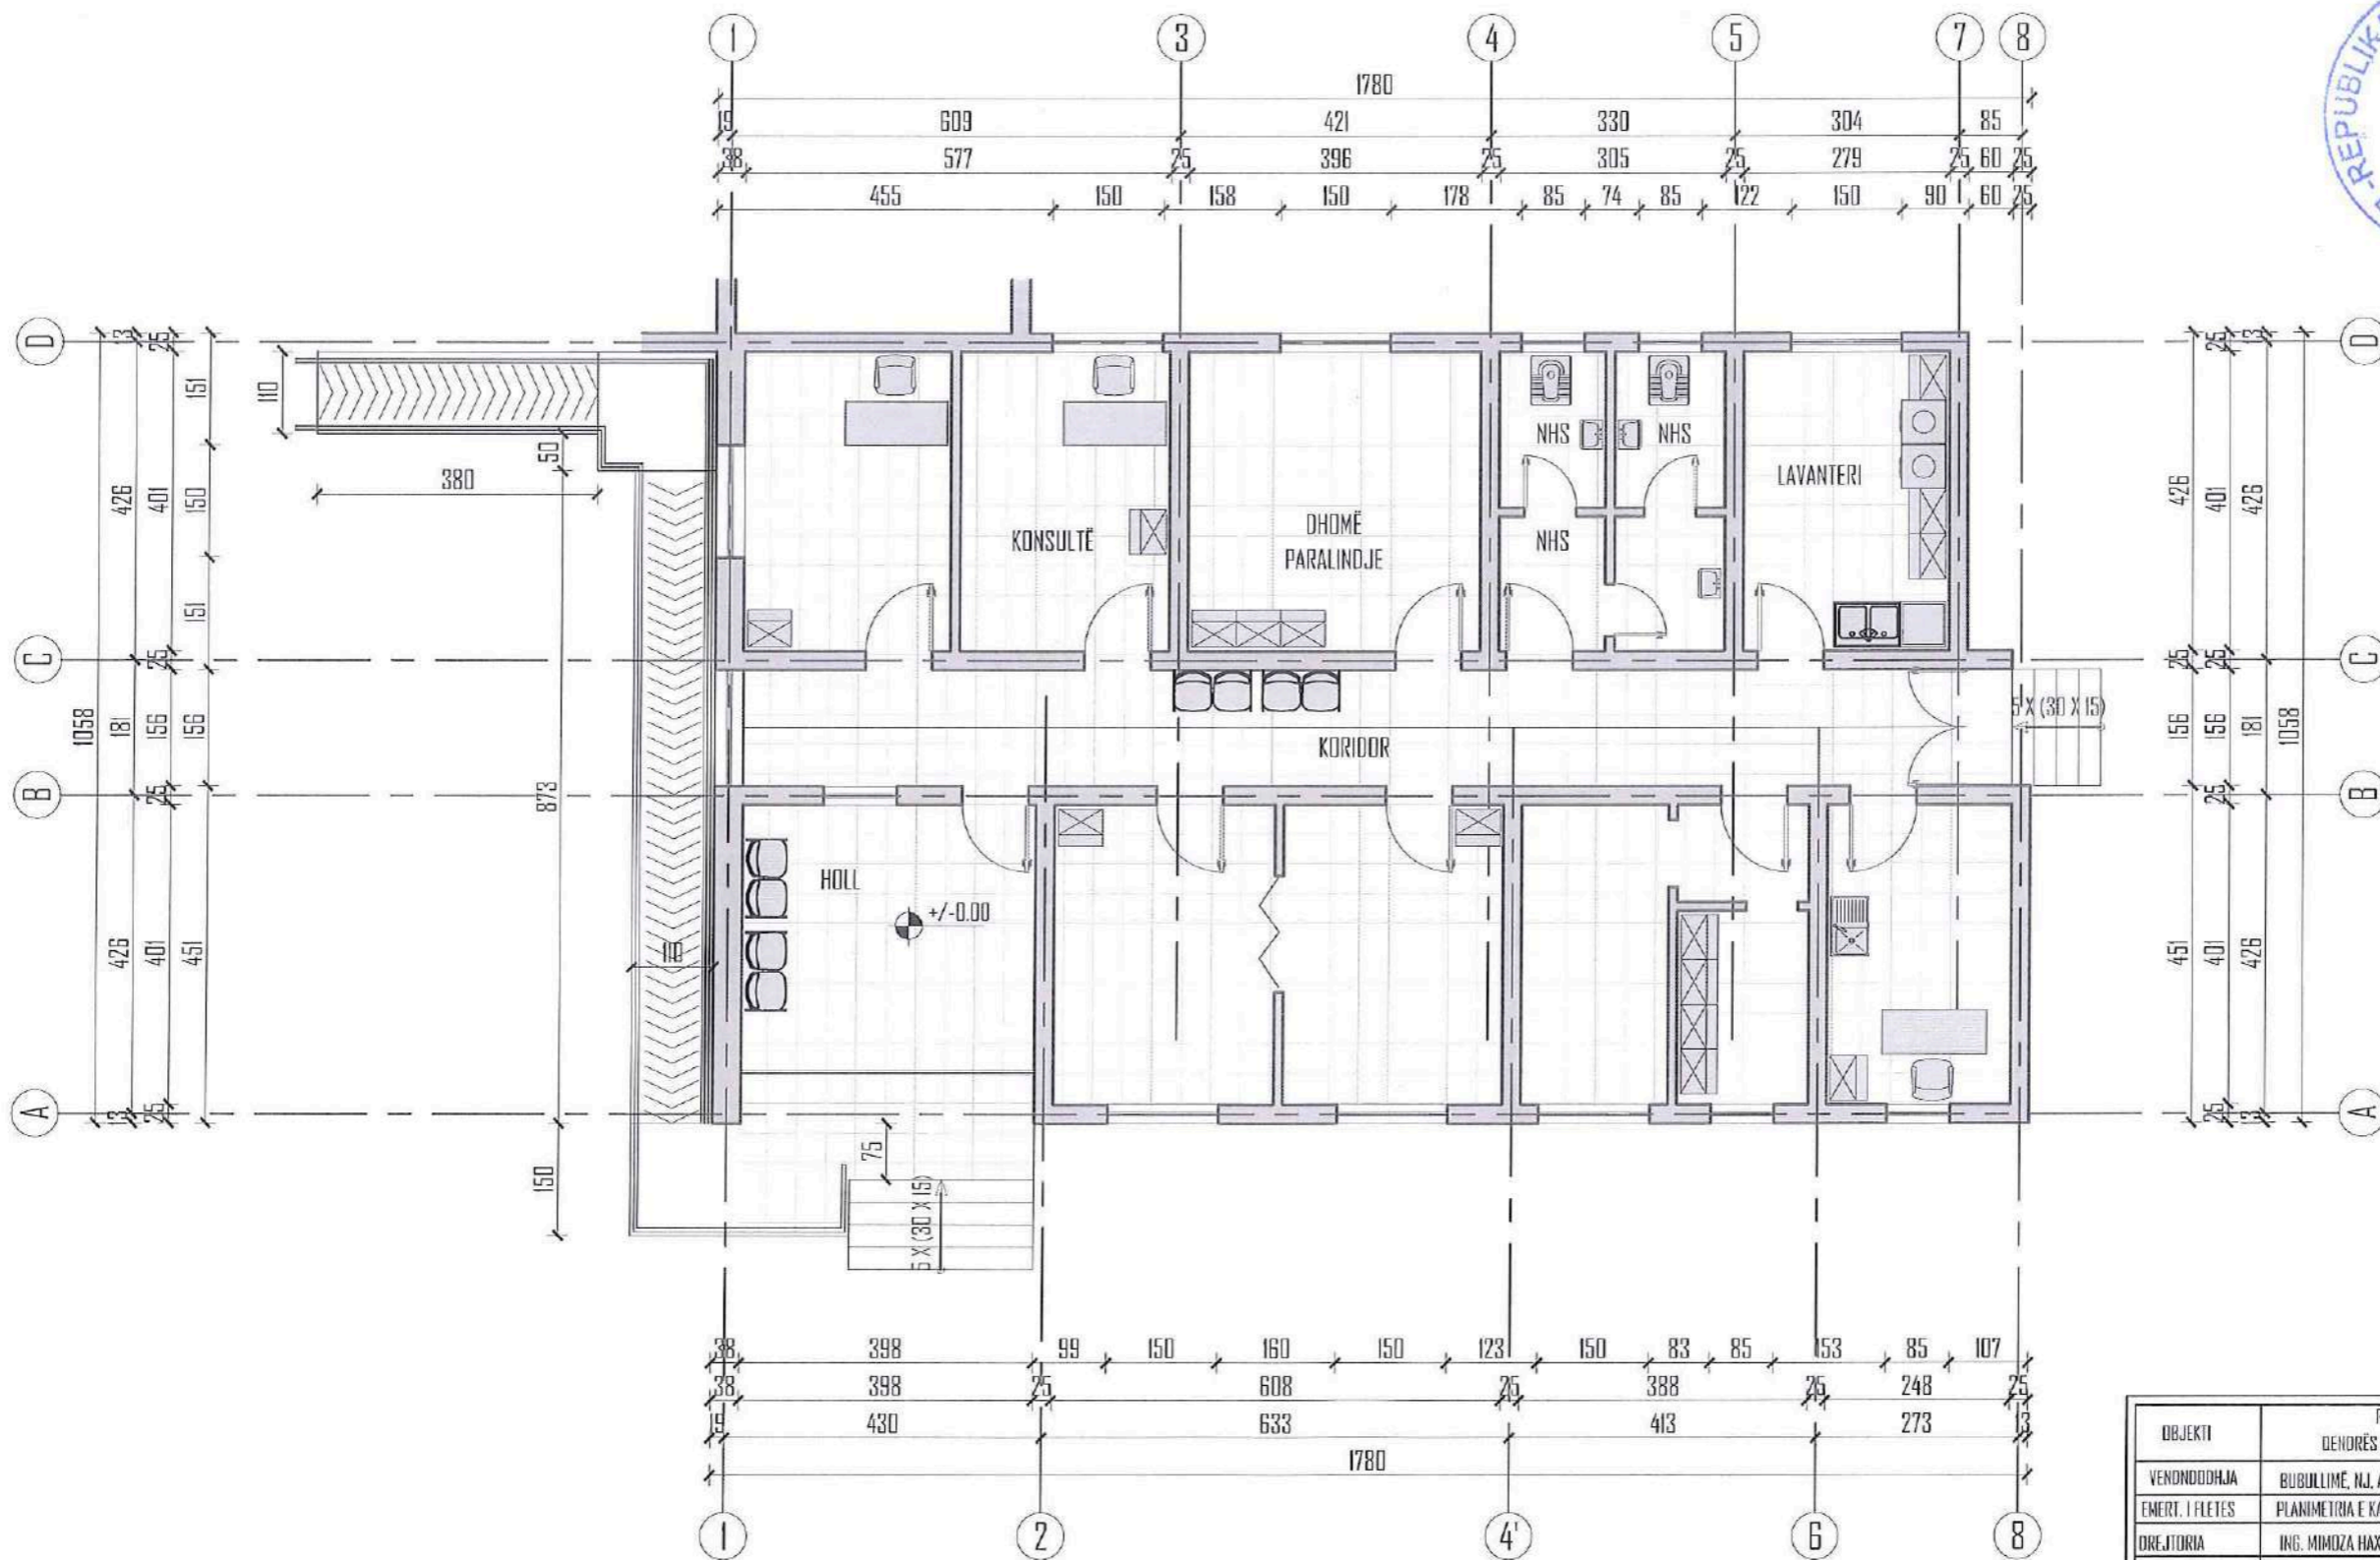


OBJEKTI	RIKONSTRUKSIONI I	NR.FLETES	A-
VENDNDODHJA	BUBULLIME, NJ. A. BUBULLIME, BASHKIA LUSHNJE	FORMATI	420X297
EMERT. I FLETES	PLANIMETRIA E KATIT PËRDHE	SHKALLA	1/75
DREJTORIA	ING. MIMOZA HAXHIU		
SPECIALIST	ARK. SAMIR MEBELLI		
SPECIALIST	ARK. ALBAN MANOKU		
SPECIALIST	ING. ARTUR SINANI		
SPECIALIST	ING. FLORIANA TUSHA		
SPECIALIST	ING. ERIND BUDO		
SPECIALIST	ING. KLAJDI MYZEDARI		
SPECIALIST	ING. ARBEN MUCA		
SPECIALIST	TOP. VASIL LENA		



REPUBLIKA E SHQIPERISE
BASHKIA LUSHNJE
DREJTORIA E PLANIFIKIMIT
DHE ZHVILLIMIT TE TERRITORIT

GODINA A
PLANIMETRIA E TARACËS SHK. 1:100

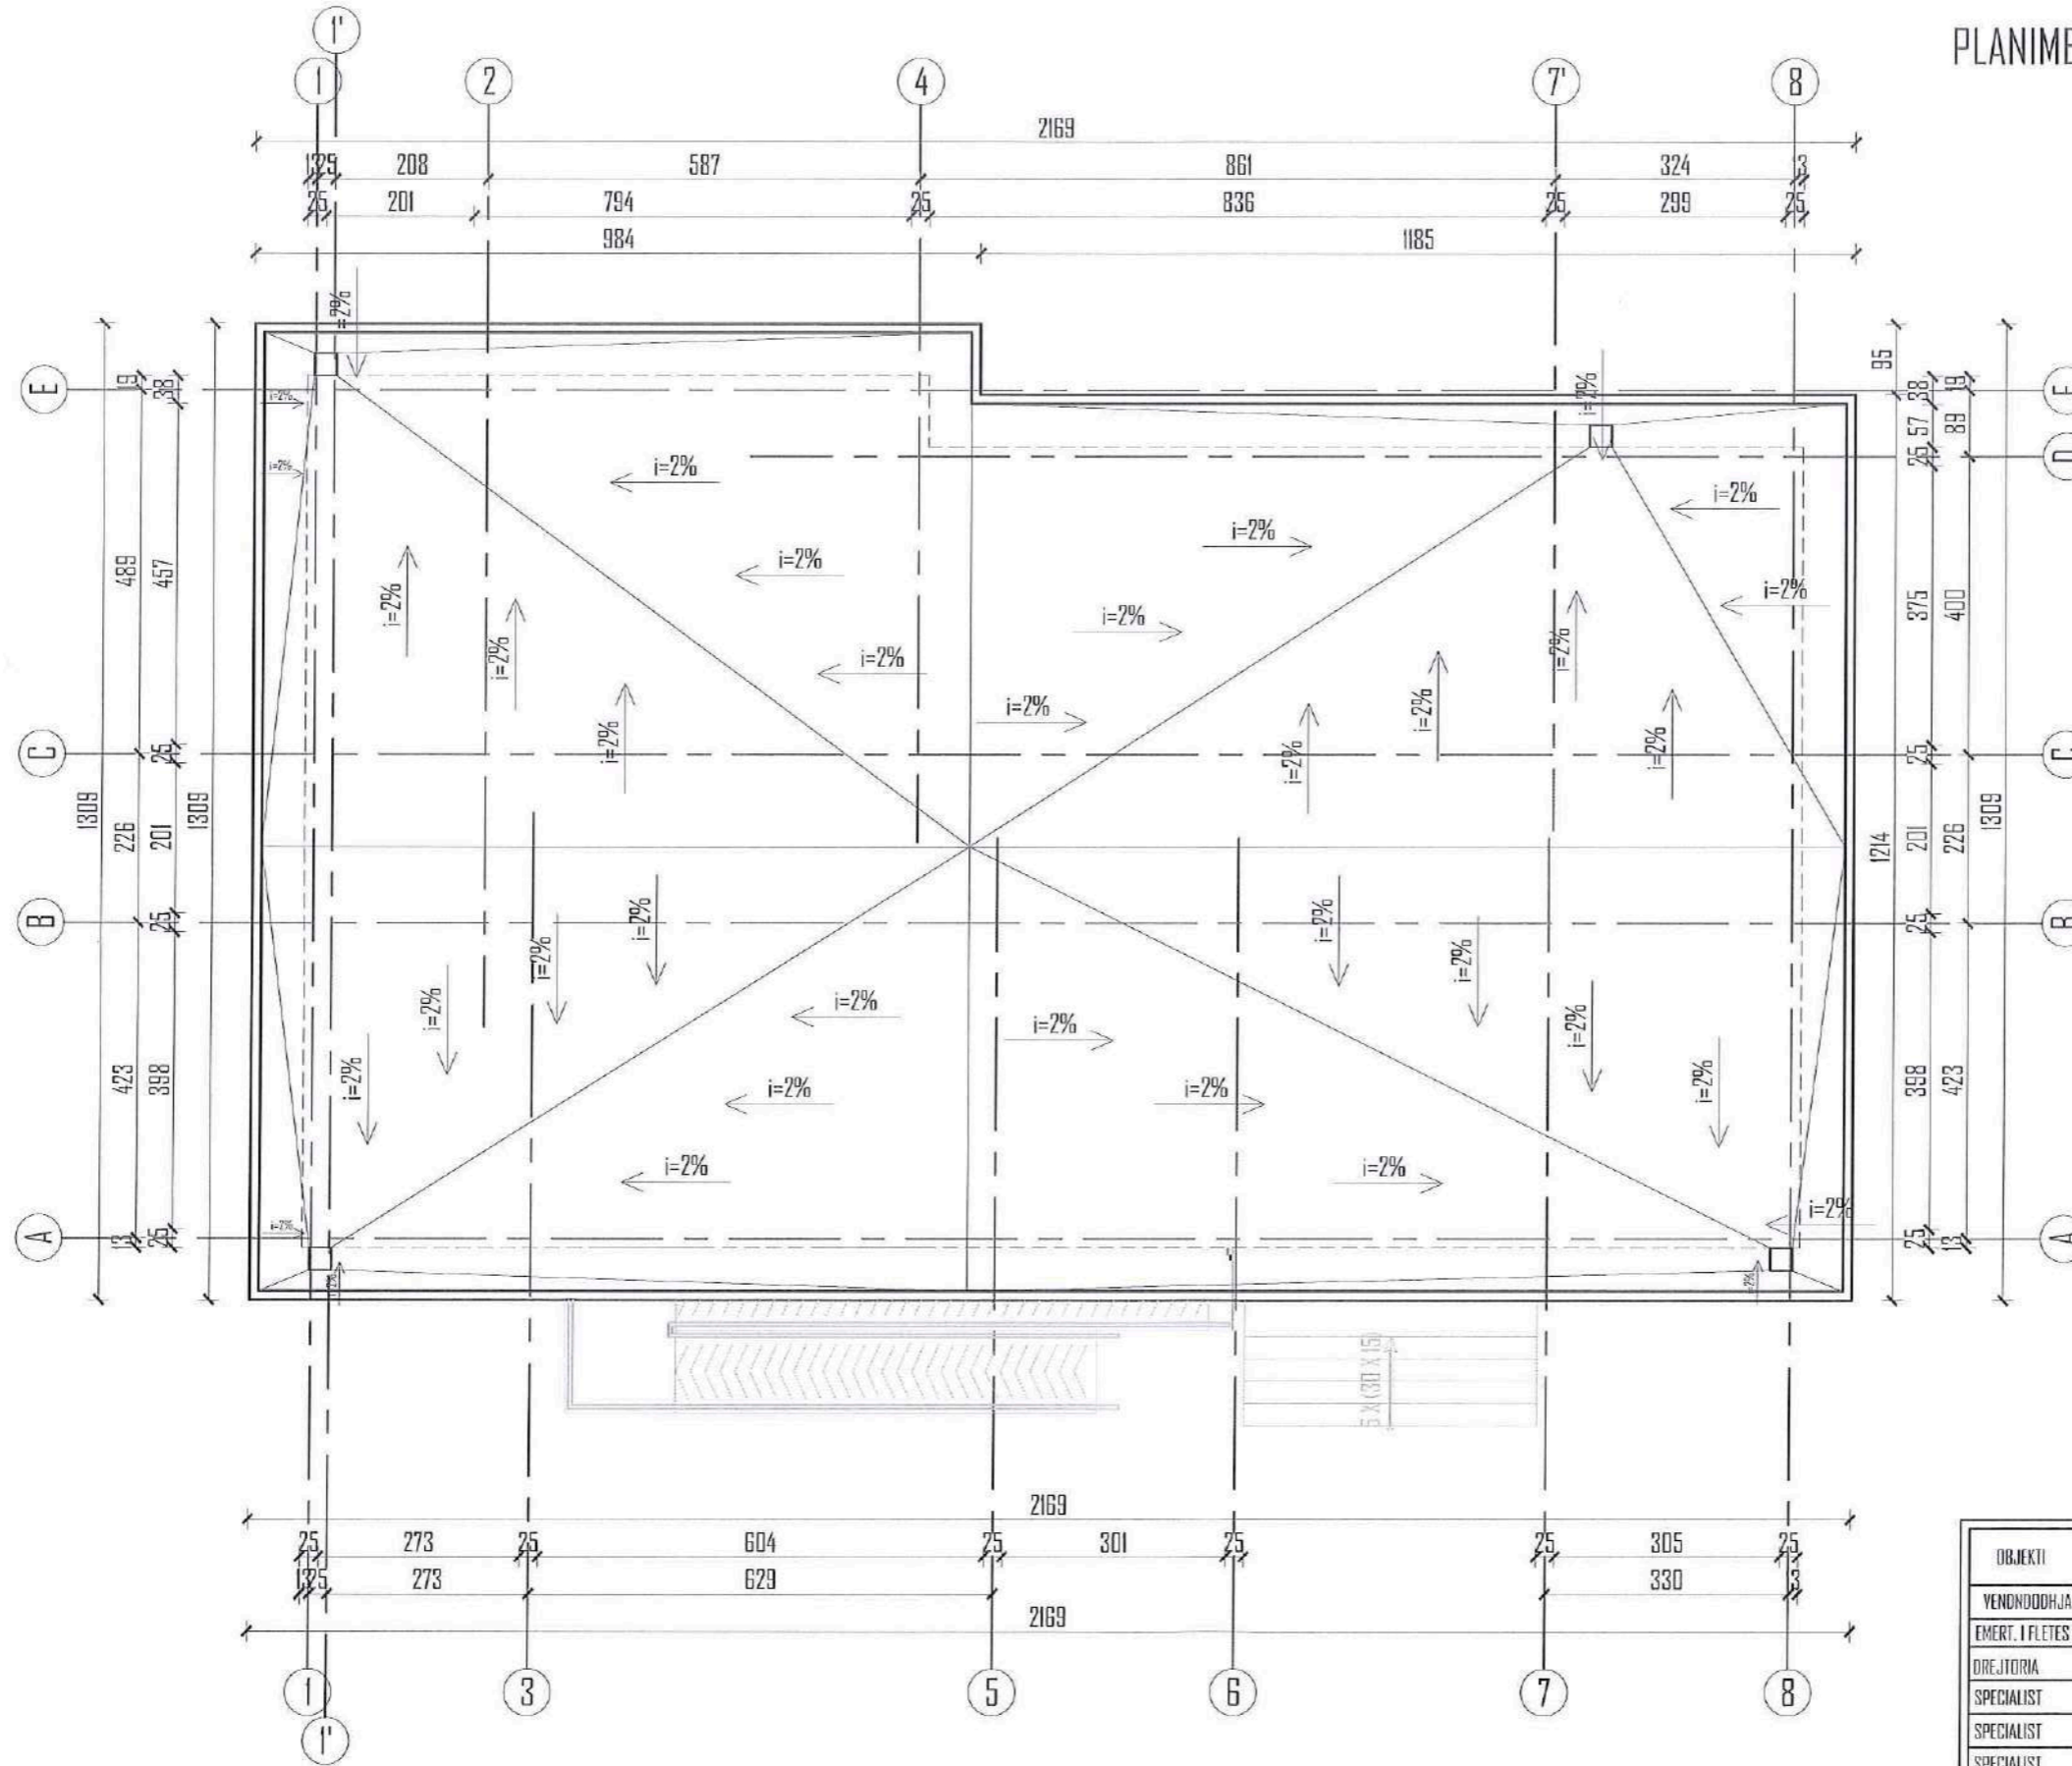


OBJEKTI	RIKONSTRUKSIONI I QENDRËS SHËNDËTËSDORE BUBULLIMË	NR.FLETES	A-
YENDODHJA	BUBULLIMË, N.J. A. BUBULLIMË, BASHKIA LUSHNJË	FORMATI	420x297
EMERT. I FLETES	PLANIMETRIA E TARACËS	SHKALLA	1:75
DREJTORIA	ING. MIMOZA HAXHIU		
SPECIALIST	ARK. SAIMIR MEBELLI		
SPECIALIST	ARK. ALBAN MANOKU		
SPECIALIST	ING. ARTUR SINANI		
SPECIALIST	ING. FLORIANA TUSHA		
SPECIALIST	ING. ERIND BODO		
SPECIALIST	ING. KLAJDI MYZEQARI		
SPECIALIST	ING. ARBEN MUCA		
SPECIALIST	TOP. YASIL LENA		



REPUBLIKA E SHQIPËRIE
BASHKIA LUSHNJË
DREJTORIA E PLANIFIKIMIT
DHE ZHVILLIMIT TË TERRITORIT

GODINA B
 PLANIMETRIA E TARACES SHK. 1:100

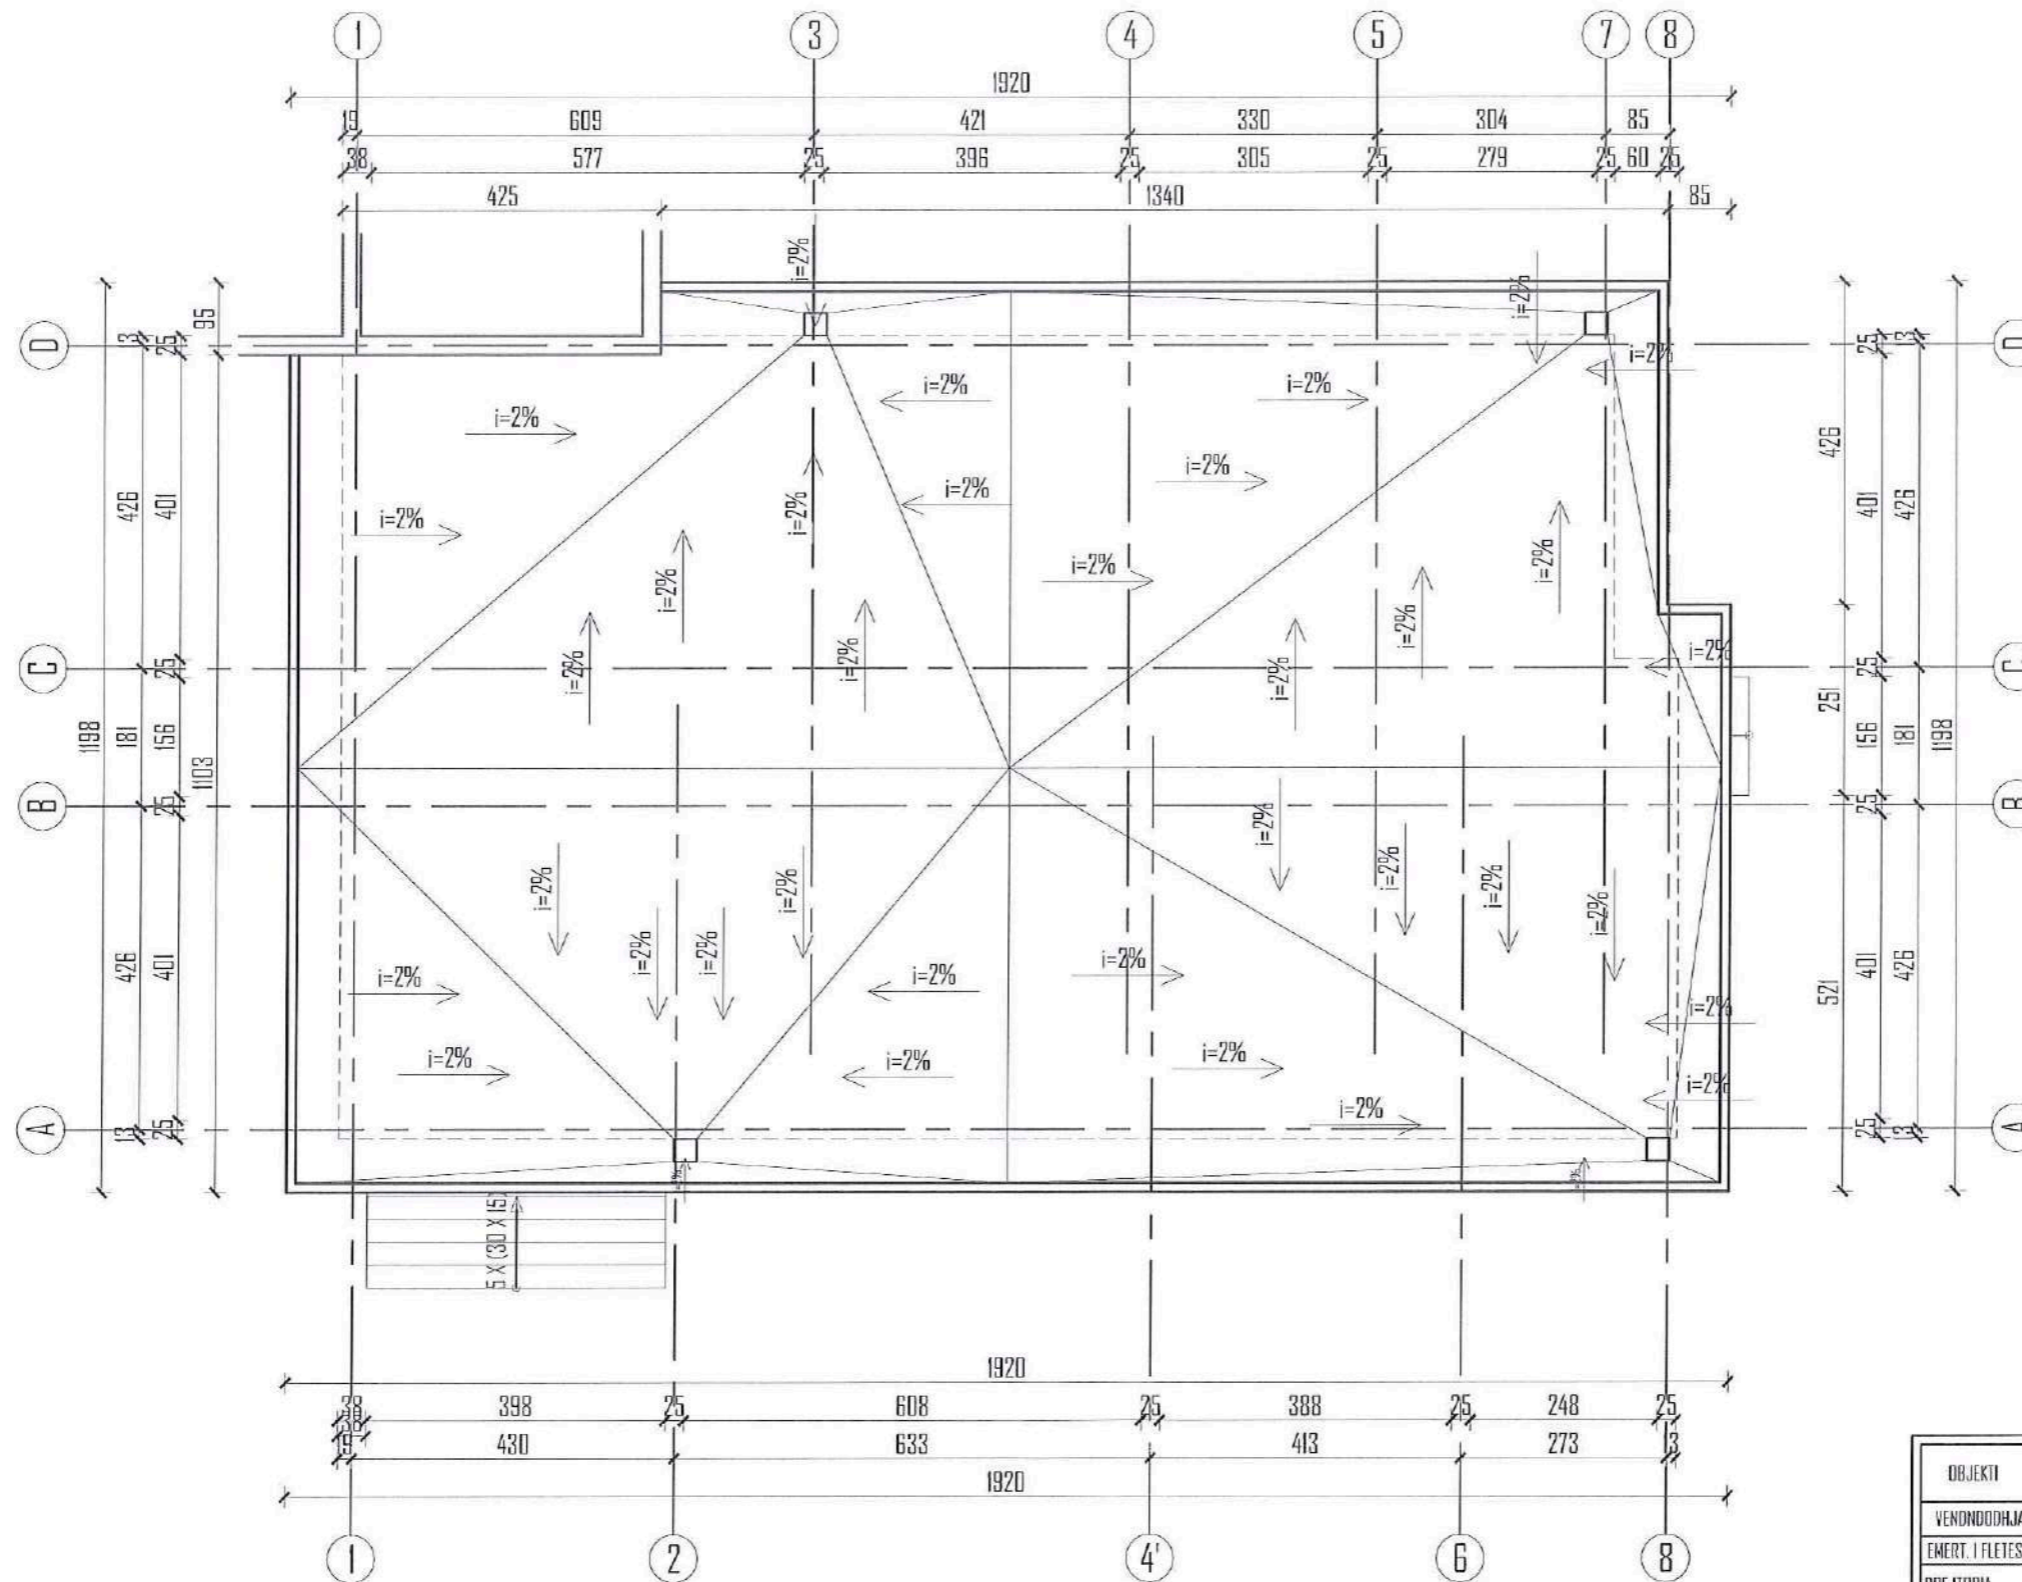

OBJEKTI	RIKONSTRUKSIONI I DENDRES SHËNDETËSDORE DUBULLIMË	NR.FLETES FORMATI	A- 420X297
VENDNDODHJA	BUBULLIMË, N.J. A. BUBULLIMË, BASHKIA LUSHNJË	SHKALLA	1/75
EMERT. I FLETES	PLANIMETRIA E TARACES		
DREJTORIA	ING. MIMOZA HAXHIU		
SPECIALIST	ARK. SAMIR MEBELLI		
SPECIALIST	ARK. ALBAN MANDOKU		
SPECIALIST	ING. ARTUR SINANI		
SPECIALIST	ING. FLORIANA TUSHA		
SPECIALIST	ING. ERIND BODO		
SPECIALIST	ING. KLAJDI MYZEQARI		
SPECIALIST	ING. ARBEN MUÇA		
SPECIALIST	TOP. YASIN LENA		



REPUBLIKA E SHQIPERISE
 BASHKIA LUSHNJË
 DREJTORIA E PLANIFIKIMIT
 DHE ZHVILLIMIT TE TERRITORIT


PAMJA NGA LINDJA SHK. 1:100



OBJEKTI	RIKONSTRUKSIONI I QENDRES SHENDETESORE BUBULLIME	NR.FLETES	A-
VENDNDODHJA	BUBULLIME, N.J. A. BUBULLIME, BASHKIA LUSHNJE	FORMATI	420X297
EMERT. I FLETES	PAMJA NGA LINDJA	SHKALLA	1/75
DREJTORIA	ING. MIMOZA HAXHIU		
SPECIALIST	ARK. SAMIR MEBELLI		
SPECIALIST	ARK. ALBAN MANOKLI		
SPECIALIST	ING. ARTUR SINANI		
SPECIALIST	ING. FLORIANA TUSHA		
SPECIALIST	ING. ERIND BODO		
SPECIALIST	ING. KLAJDI MYZEDARI		
SPECIALIST	ING. ARBEN MUCA		
SPECIALIST	TOP. VASIL LENA		


REPUBLIKA E SHQIPERISE
BASHKIA LUSHNJE
DREJTORIA E PLANIFIKIMIT
DHE ZIVILLIMIT TE TERRITORIT

PAMJA NGA VERIU SHK. 1:100

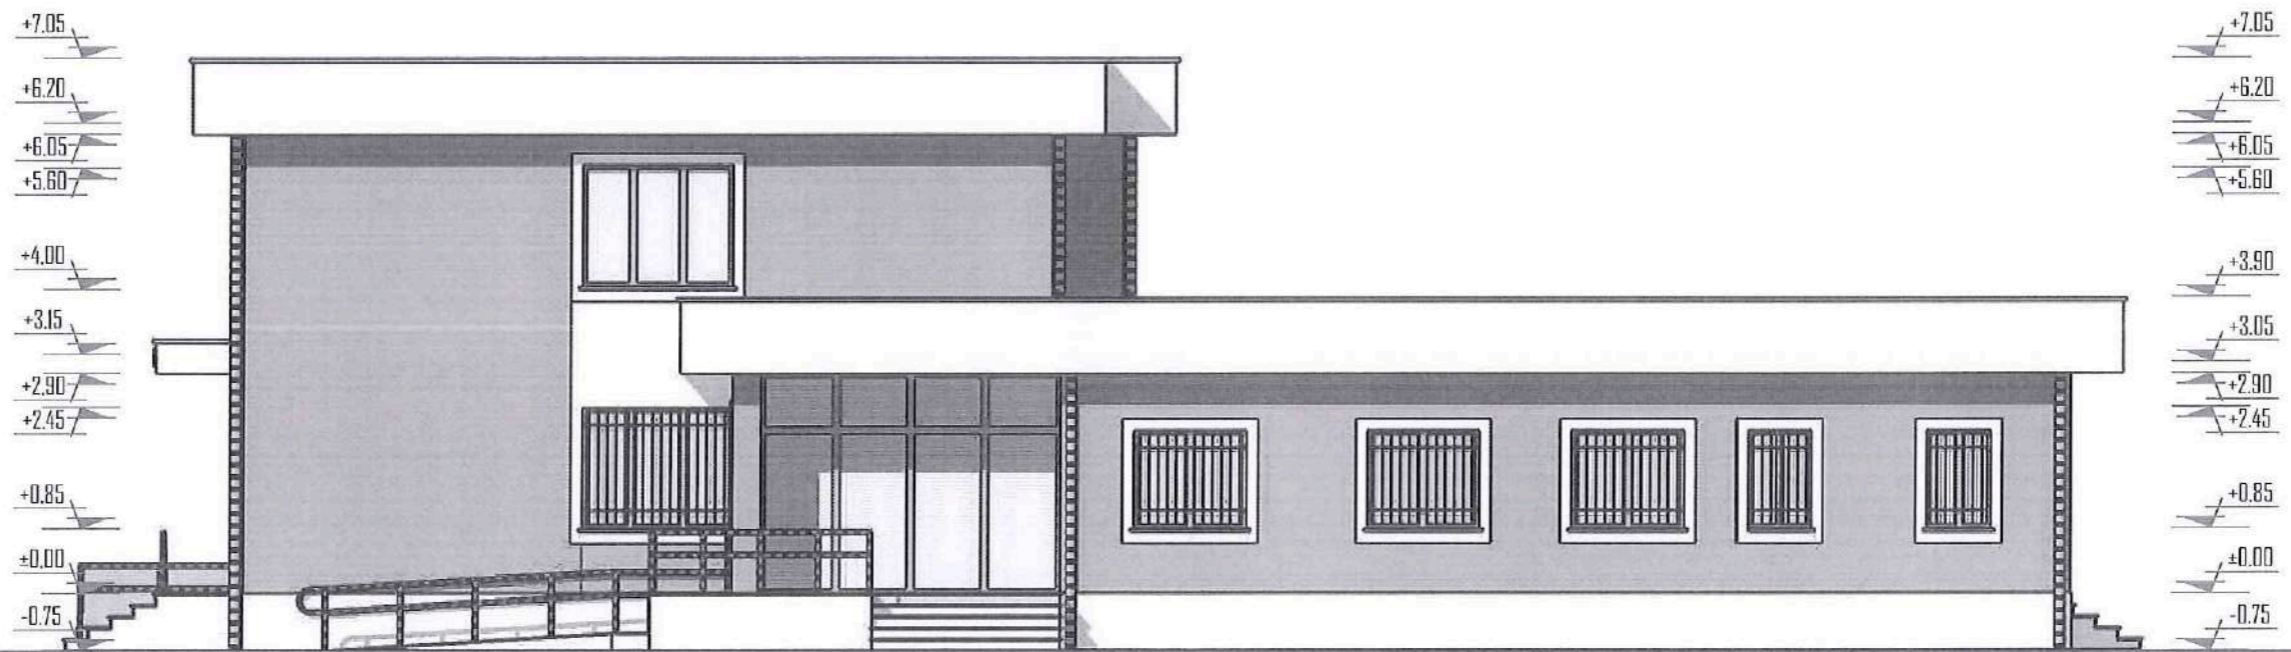


OBJEKTI	PROJEKTI	NR.FLETES	A-
VENDNDODHJA	DENDRES SHENDETESDRE BUBULLIME	FORMATI	420X297
EMERT. I FLETES	PAMJA NGA VERIU	SHKALLA	1/75
DREJTORIA	ING. MIMOZA HAXHIU		
SPECIALIST	ARK. SAIMIR MEBELLI		
SPECIALIST	ARK. ALBAN MANOKU		
SPECIALIST	ING. ARTUR SINANI		
SPECIALIST	ING. FLORIANA TUSHA		
SPECIALIST	ING. ERIND BODO		
SPECIALIST	ING. KLAJDI MYZEDARI		
SPECIALIST	ING. ARBEN MUCA		
SPECIALIST	TOP. YASIL LENA	REPUBLIKA E SHQIPERISE BASHKIA LUSHNJE DREJTORIA E PLANIFIKIMIT DHE ZHYLLIMIT TE TERRITORIT	

PAMJA NGA PERËNDIMI SHK. 1:100

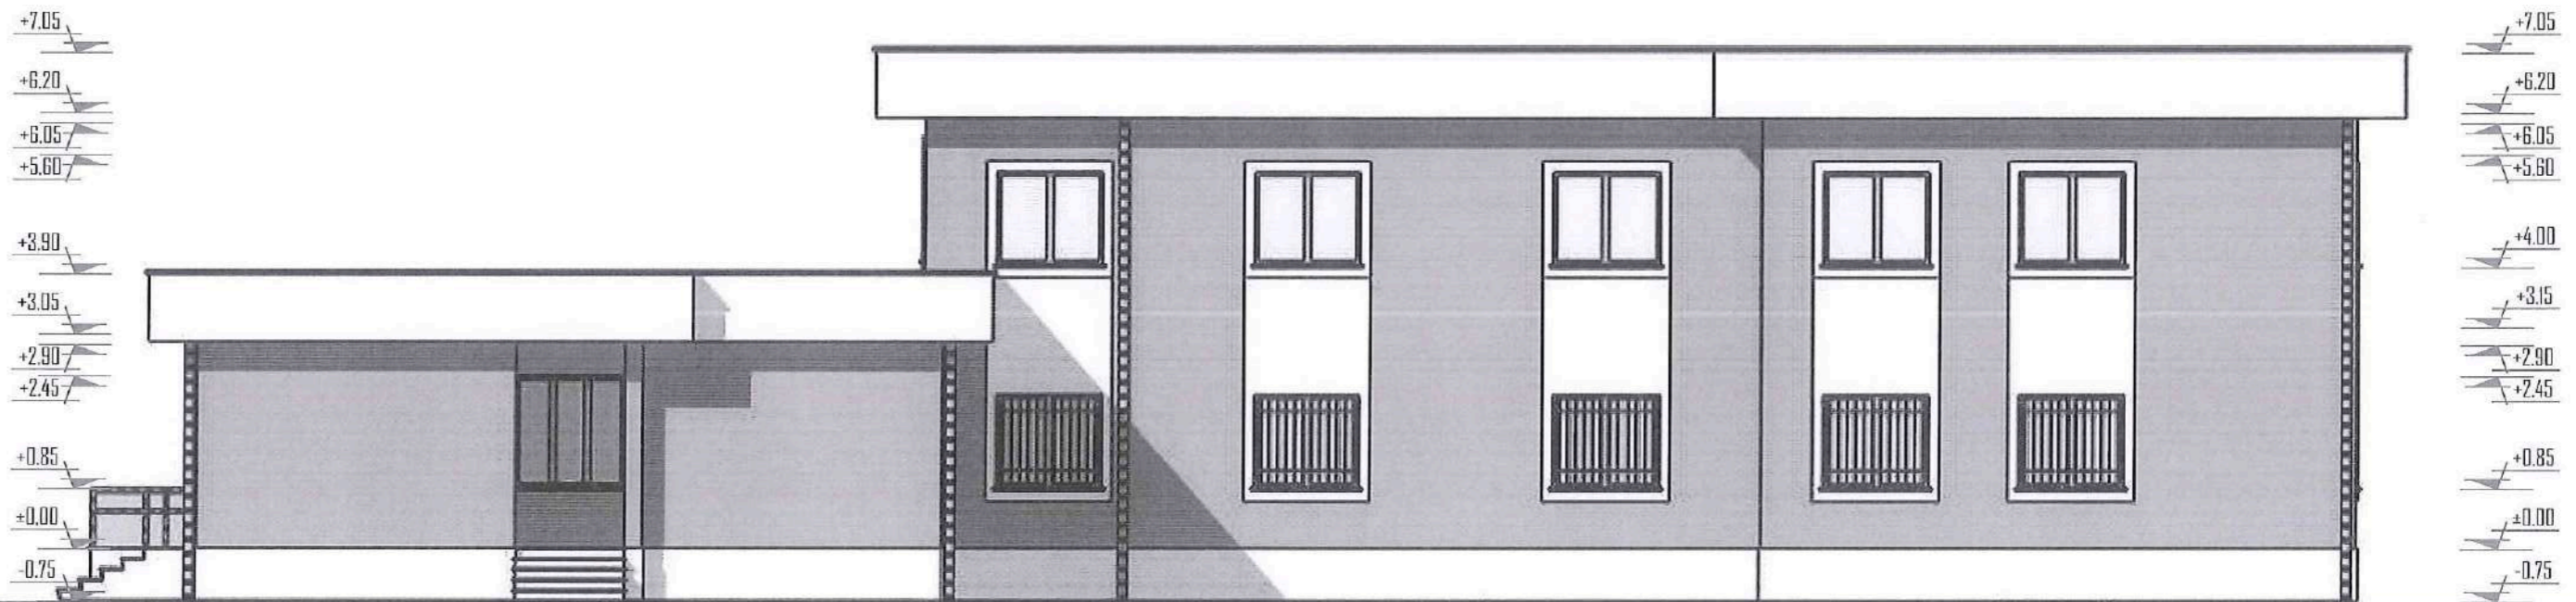


OBJEKTI	RIKONSTRUKSIONI I DENDRES SHENDETESDRE BUBULLIME	NR.FLETES	A-
			FORMATI
YENDODDHA	BUBULLIME, N.J. A. BUBULLIME, BASHKIA LUSHNJE	SHKALLA	420X297
EMERT. I FLETES	PAMJA NGA PERËNDIMI		175
DREJTORIA	ING. MIMOZA HAXHIU		<p>REPUBLIKA E SHQIPERISE BASHKIA LUSHNJE DREJTORIA E PLANIFIKIMIT DHE ZHVILLIMIT TE TERRITORIT</p>
SPECIALIST	ARK. SAIMIR MEBELLI		
SPECIALIST	ARK. ALBAN MANDKU		
SPECIALIST	ING. ARTUR SINANI		
SPECIALIST	ING. FLORIANA TUSHA		
SPECIALIST	ING. ERIND BODO		
SPECIALIST	ING. KLAJDI MYZEDARI		
SPECIALIST	ING. ARBEN MUCA		
SPECIALIST	TDP. VASIL LENA		

PAMJA NGA JUGU SHK. 1:100

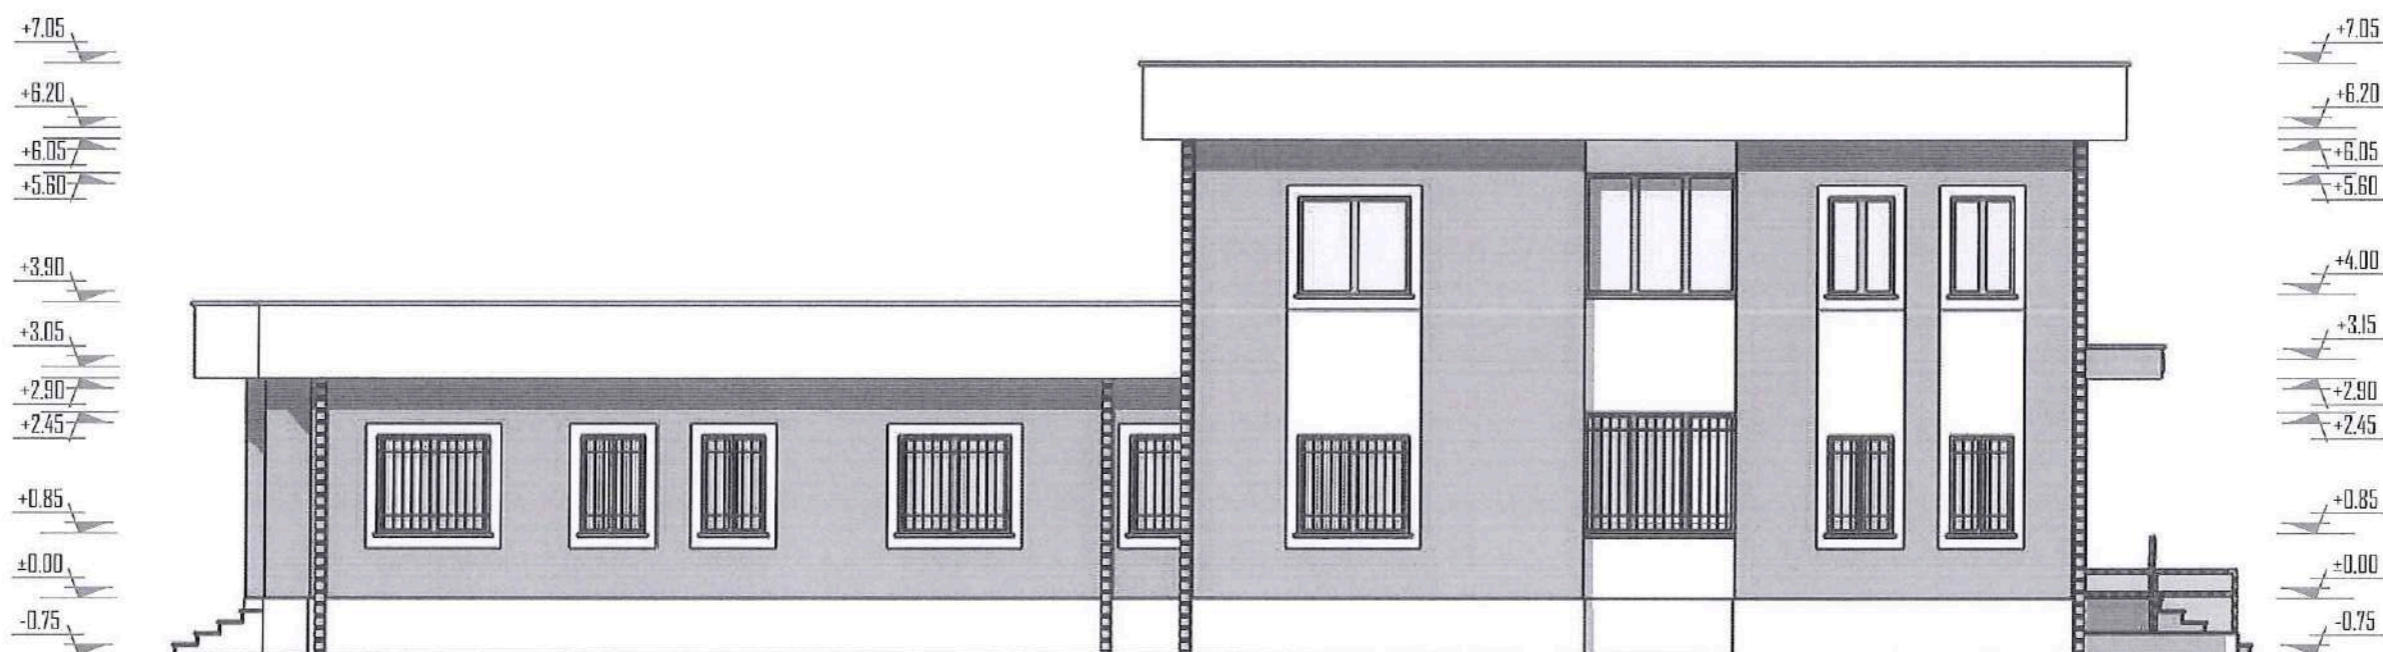


OBJEKTI	RIKONSTRUKSIONI I DENDRES SHENDETESORE DIBULLIME	NR.FLETES	A-
VENDNDODHJA	BUBULLIME, N.J. A. BUBULLIME, BASHKIA LUSHNJE	FORMATI	420X297
EMERT. I FLETES	PAMJA NGA JUGU	SHKALLA	1:75
DREJTORIA	ING. MIMOZA HAXHIU		
SPECIALIST	ARK. SAIMIR MEBELLI		
SPECIALIST	ARK. ALBAN MANOKU		
SPECIALIST	ING. ARTUR SINANI		
SPECIALIST	ING. FLORIANA TUSHA		
SPECIALIST	ING. ERIND BODO		
SPECIALIST	ING. KLAJDI MYZEDARI		
SPECIALIST	ING. ARBEN MUCA		
SPECIALIST	TOP. VASIL LENA	REPUBLIKA E SHQIPERISE BASHKIA LUSHNJE DREJTORIA E PLANIFIKIMIT DHE ZHYLLIMIT TE TERRITORIT	


DETAJ I MURIT TE JASHEM SH.1.25

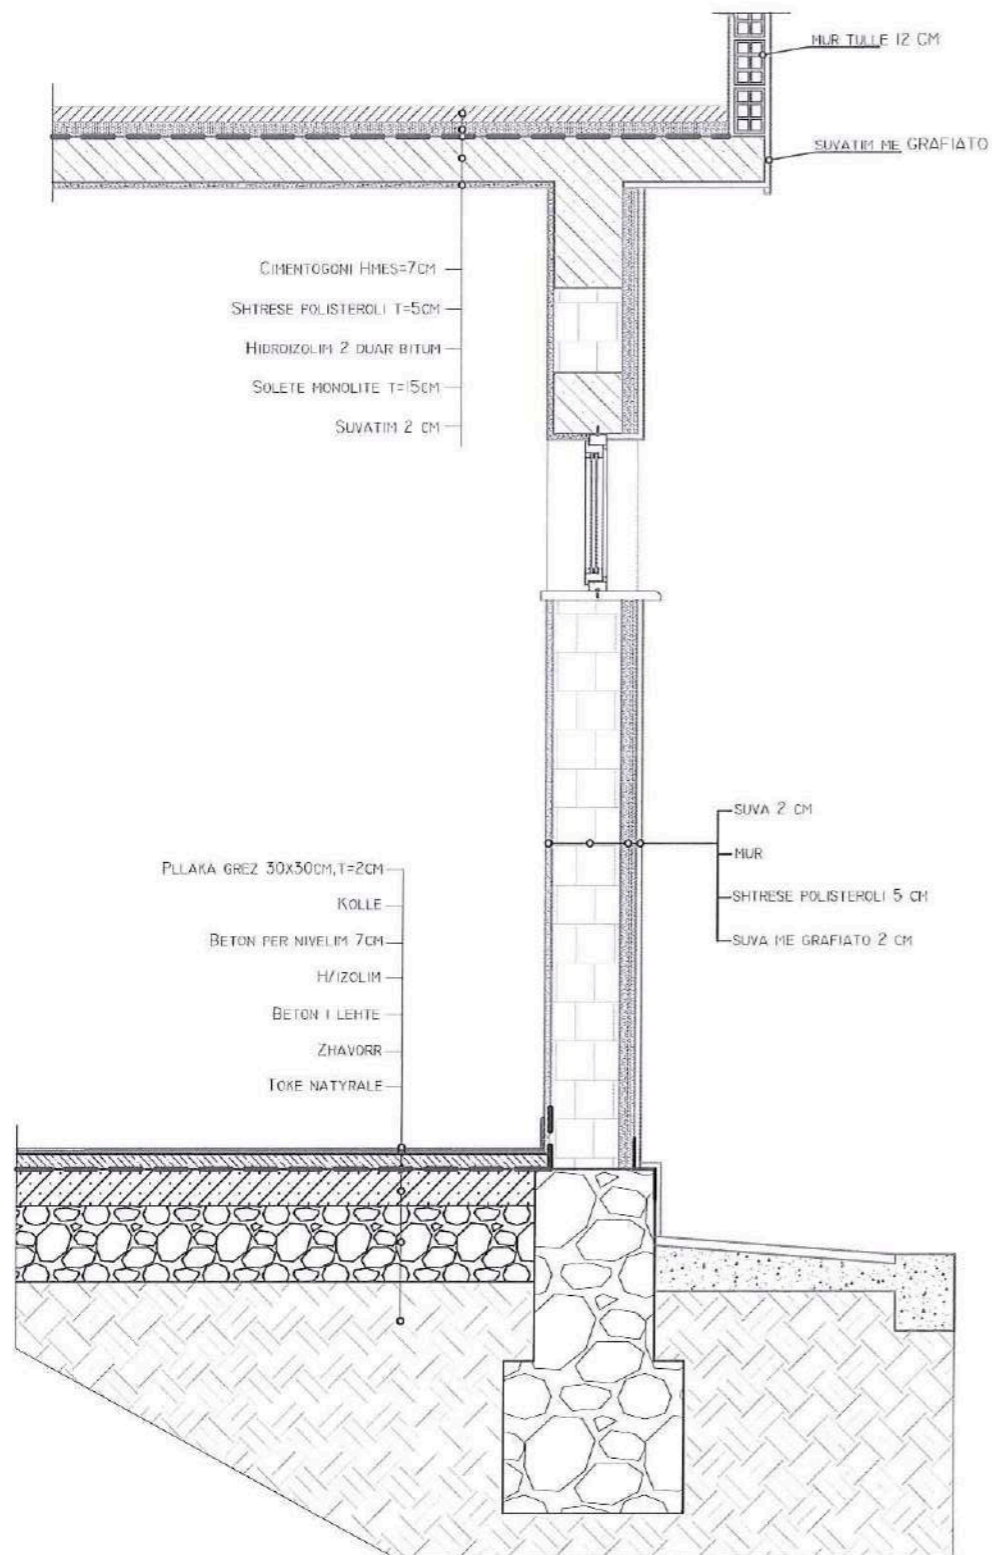


DETAJ I DERES SE JASHTME SH.1:10

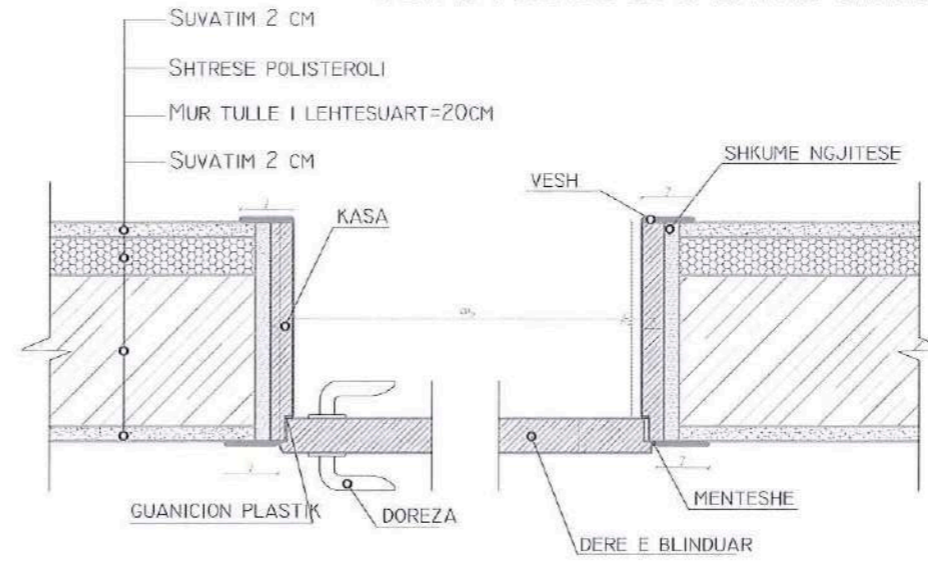

DETAJ I DERES SE BRENDSHME SH.1:10

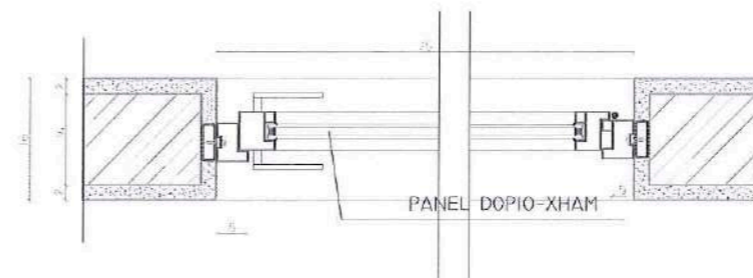

DETAJ I DRITARES SH.1:10

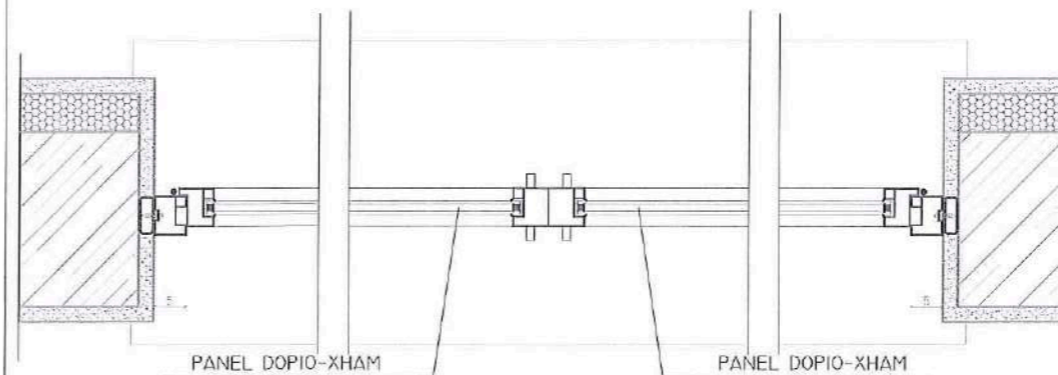


OBJEKTI	RIKONSTRUKSIONI I DENDRES SHENDETESORE BUBULLIME	NR.FLETES	A-
VENDNDODHJA	BUBULLIME, N.J. A. BUBULLIME, BASHKIA LUSHNJE	FORMATI	420X297
EMERT. I FLETES	PANJA NGA JUGU	SHKALLA	1:75
DIREKTORIA	ING. MIMIZA HAXHIU		
SPECIALIST	ARK. SAMIR MEBELLI		
SPECIALIST	ARK. ALBAN MANDU		
SPECIALIST	ING. ARTUR SIMANI		
SPECIALIST	ING. FLORIANA TUSHA		
SPECIALIST	ING. ERIND BODO		
SPECIALIST	ING. KLADON MYZEDARI		
SPECIALIST	ING. ARBEN MUCA		
SPECIALIST	TOP. VASIL LENA		





REPUBLIKA E SHQIPERISE
BASHKIA LUSHNJE
DIREKTORIA E PLANIFIKIMIT
DHE ZHVILLIMIT TE TERRITORIT


DETAJ I VENDOSJE SE LAVAMANIT SH.1:25

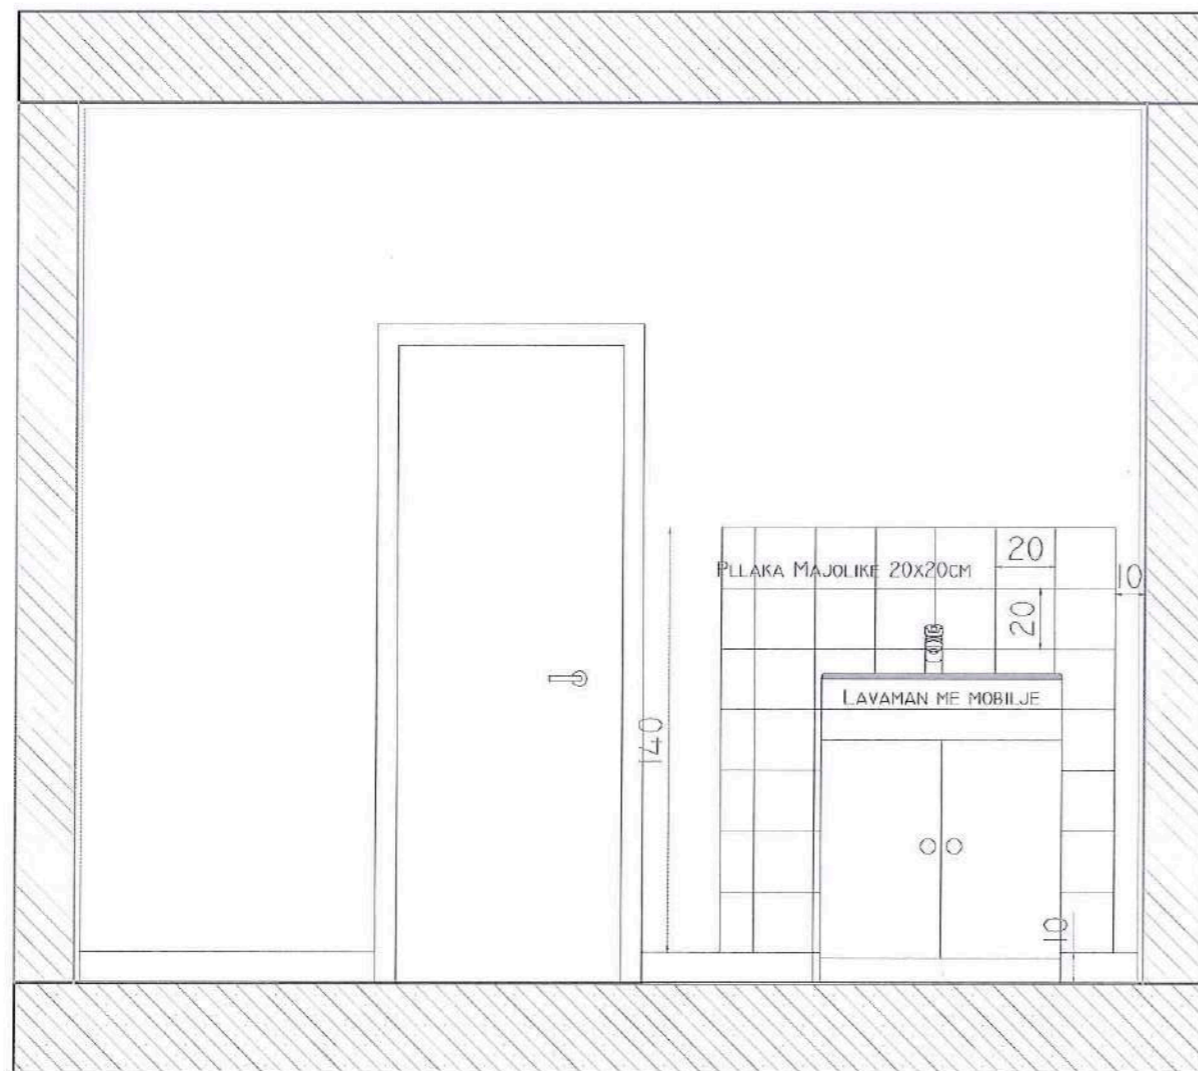

DETAJ I LAVAMANIT

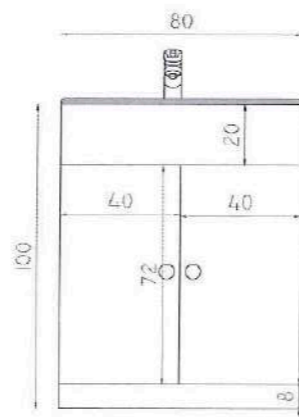
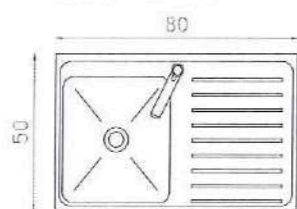


DETAJ I VENDOSJE SE SHTRATIT TE VIZITAVE SH.1:25

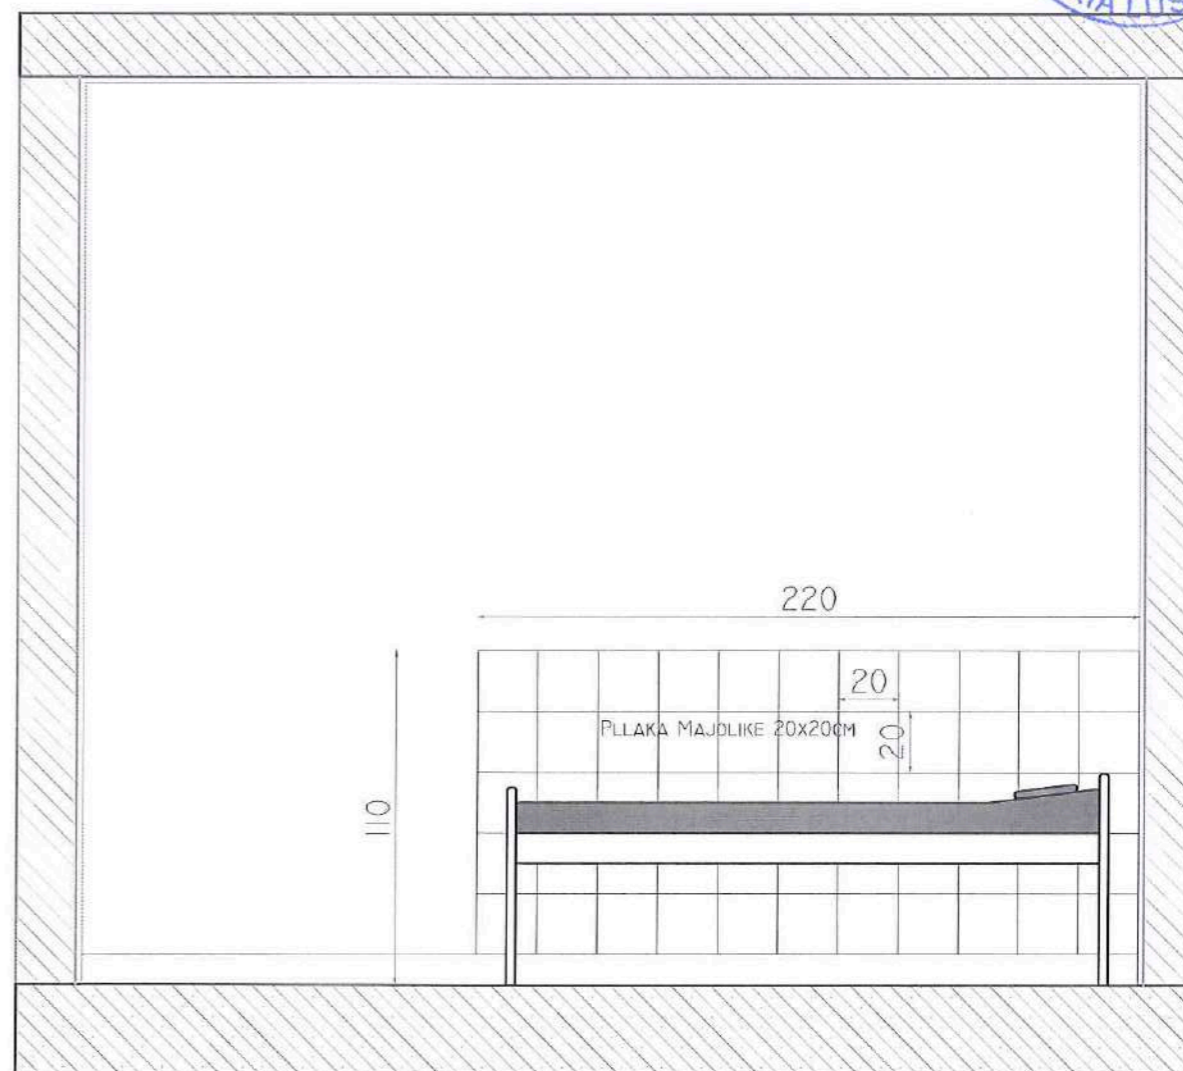


OBJEKTI	RIKONSTRUKSIONI I	NR.FLETES	A-
VENDNDODHJA	DENDRES SHENDETESORE BUBULLIME	FORMATI	420x297
EMERT. I FLETES	BUBULLIME, N.J. A. BUBULLIME, BASHKIA LUSHNJE	SHKALLA	1/25
DREJTORIA	ING. MIMOZA HAXHIU		
SPECIALIST	ARK. SAIMIR MEBELLI		
SPECIALIST	ARK. ALBAN MANDOKU		
SPECIALIST	ING. ARTUR SINANI		
SPECIALIST	ING. FLORIANA TUSHA		
SPECIALIST	ING. ERIND BODO		
SPECIALIST	ING. KLAJDI MYZEDARI		
SPECIALIST	ING. ARBEN MUCA		
SPECIALIST	TOP. VASIL LENA	REPUBLIKA E SHQIPERISE BASHKIA LUSHNJE DREJTORIA E PLANIFIKIMIT DHE ZHVILLIMIT TE TERRITORIT	


DETAJ I NYJESE HIGJIENO-SANITARE SH.1:25

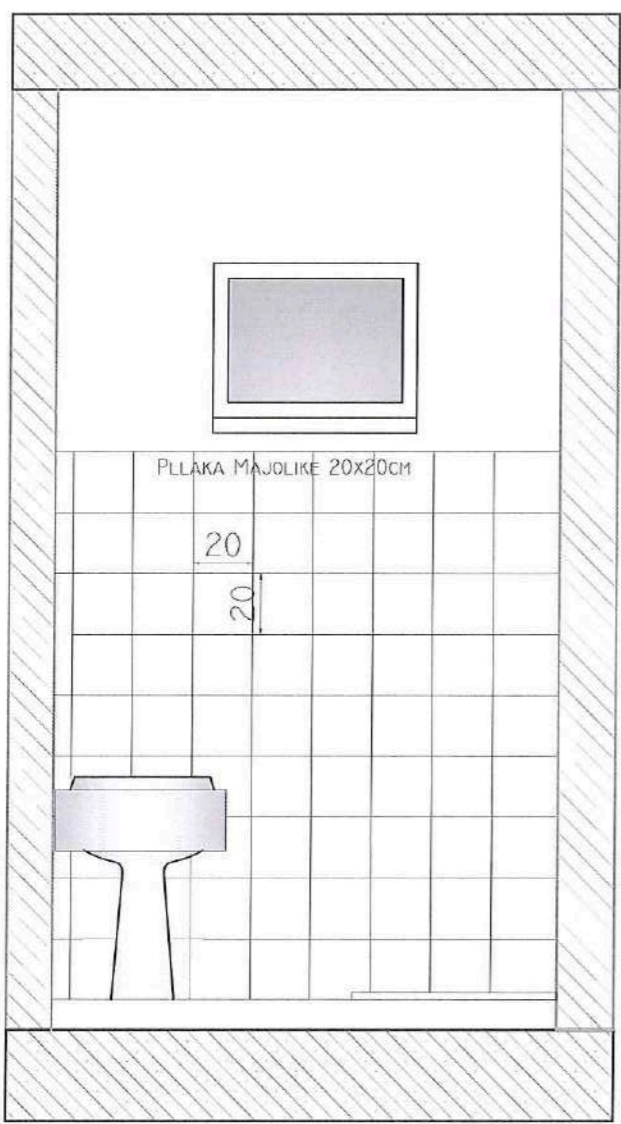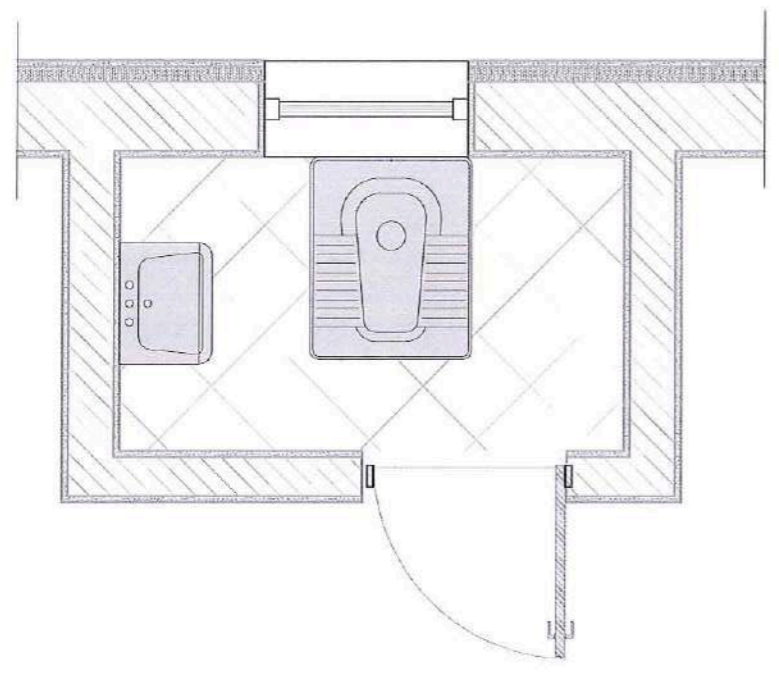

DETAJ I VENDOSJES SE LAVAMANIT SH.1:25
PLACEMANT DETAIL OF SINK SC.1:25


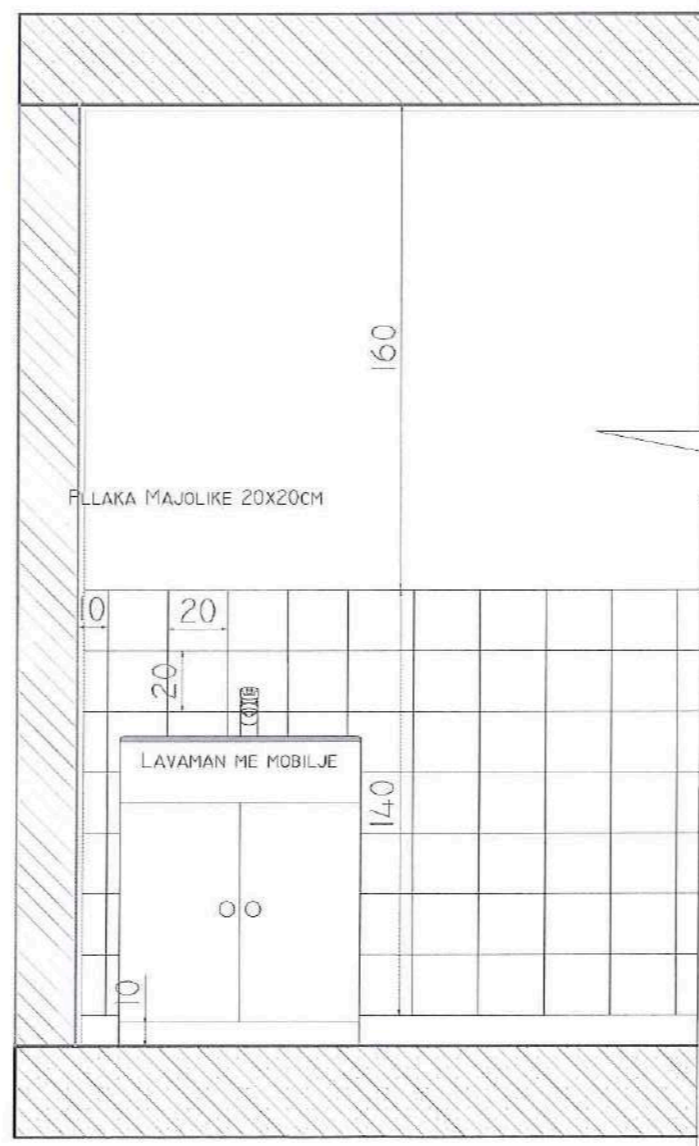


DETAJ I VENDOSJES SE SHTRATIT TE VIZITAVE SH.1:25
PLACEMANT DETAIL OF BED SC.1:25

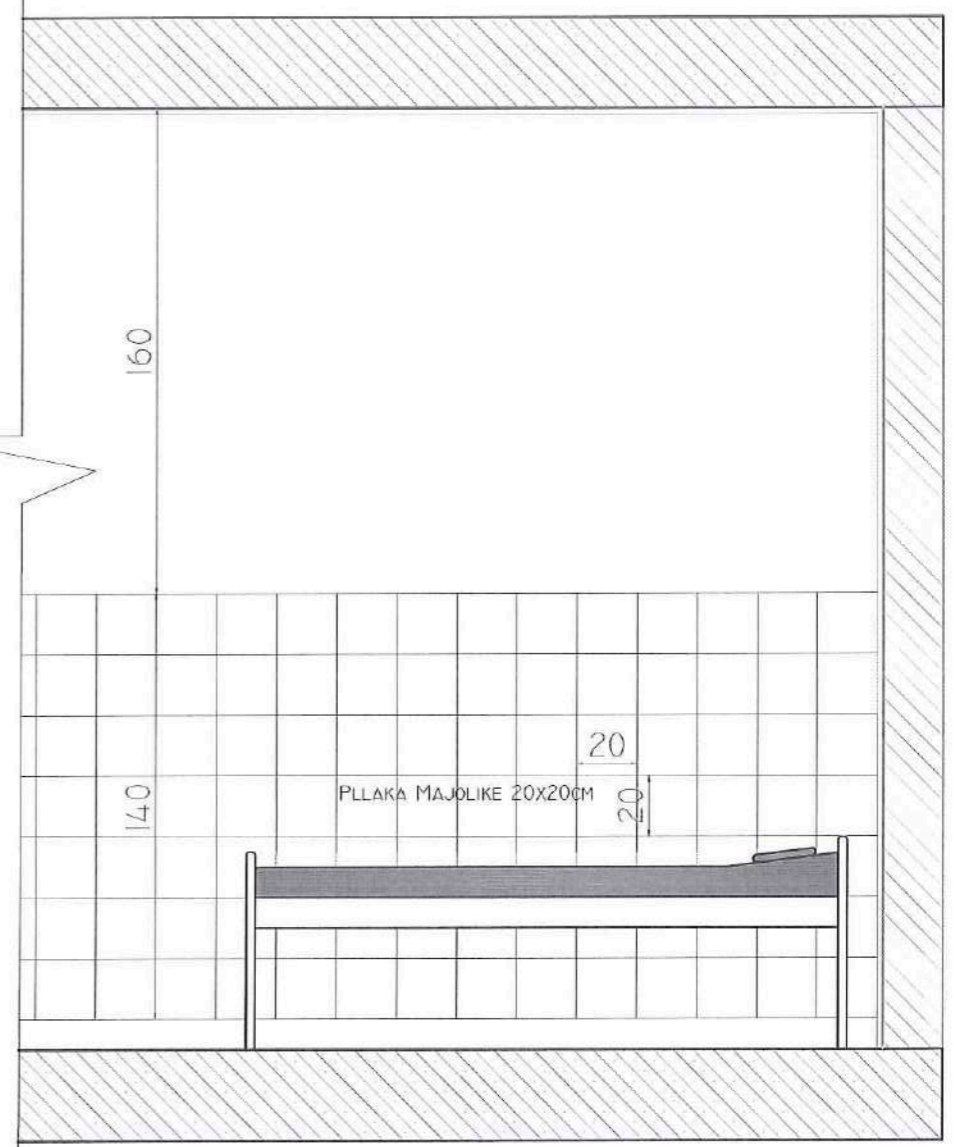

OBJEKTI	RIKONSTRUKSIONI I QENDRES SHENDETESORE BUBULLIME	NR.FLETES	A-
VENDNDODHJA	BUBULLIME, N.J. A. BUBULLIME, BASHKIA LUSHNJE	FORMATI	420X297
EMERT. I FLETES	PANJA NGA JUGU	SHKALLA	1:75
DIREKTORIA	ING. MIMOZA HAXHIU		REPUBLIKA E SHQIPERISE BASHKIA LUSHNJE DIREKTORIA E PLANIFIKIMIT DHE ZHVILLIMIT TE TERRITORIT
SPECIALIST	ARK. SAMIR MEBELLI		
SPECIALIST	ARK. ALBAN MANDOKU		
SPECIALIST	ING. ARTUR SINANI		
SPECIALIST	ING. FLORIANA TUSHA		
SPECIALIST	ING. ERIND BODO		
SPECIALIST	ING. KLAJDI MYZEGARI		
SPECIALIST	ING. ARBEN MUCA		
SPECIALIST	TOP. VASIL LENA		


DETAJ I NYJESE HIGJIENO-SANITARE SH.1:25

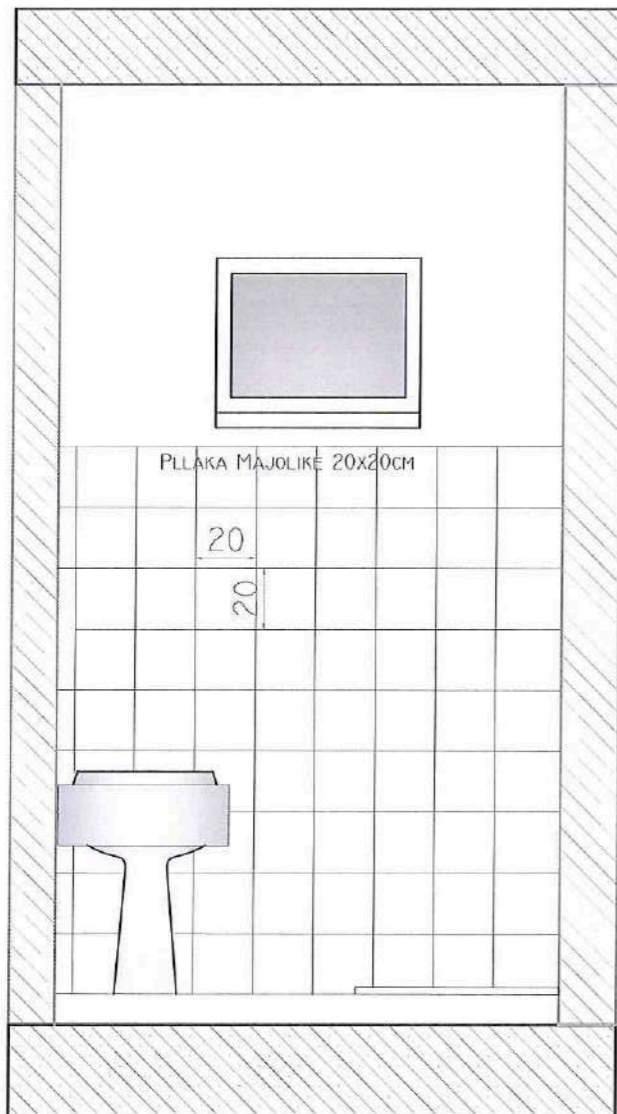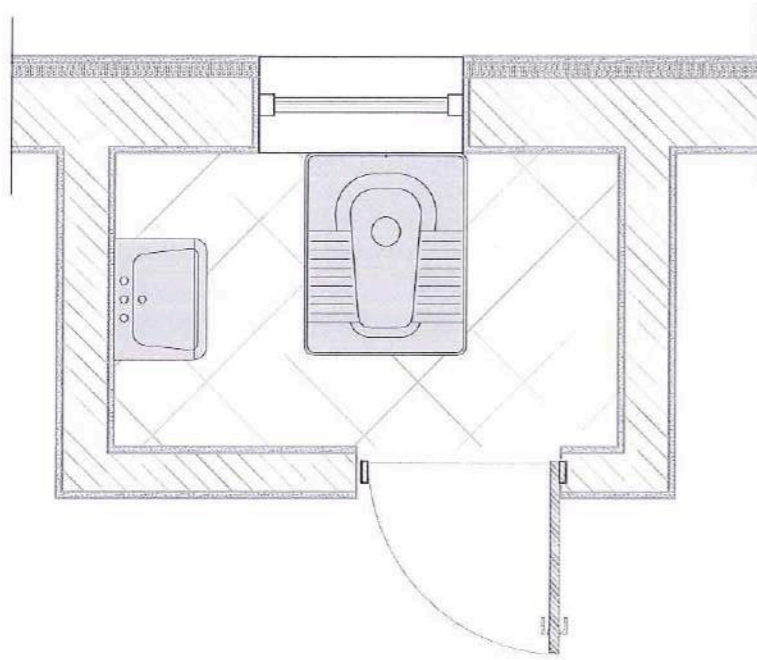

DETAJ I VENDOSJES SE LAVAMANIT SH.1:25
PLACEMENT DETAIL OF SINK SC.1:25




DETAJ I VENDOSJES SE SHTRATIT TE VIZITAVE SH.1:25
PLACEMENT DETAIL OF BED SC.1:25


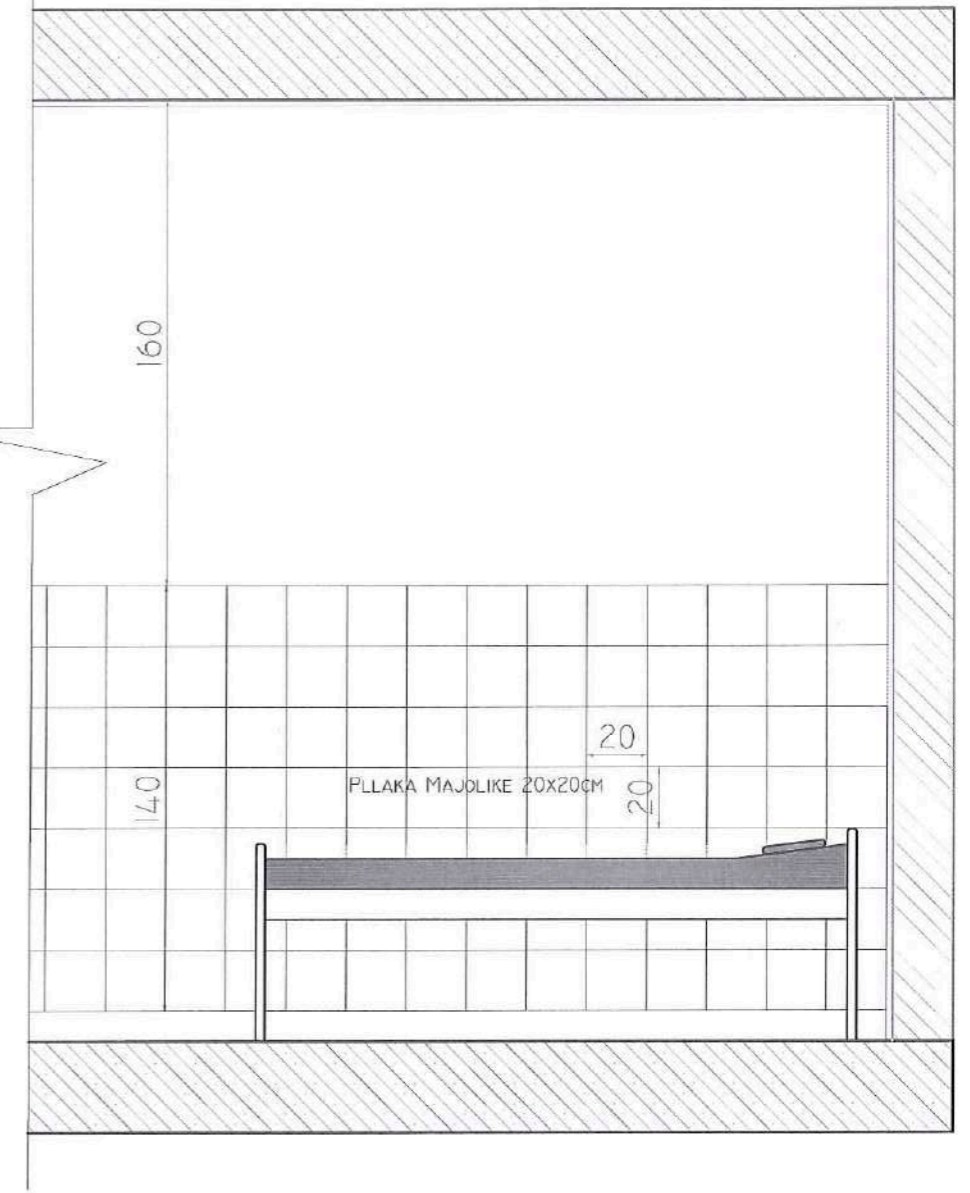


OBJEKTI	RIKONSTRUKSIONI I DENDRES SHENDETESORE BUBULLIME	NR.FLETES	A-
VENDODHJA	BUBULLIME, N.J. A. BUBULLIME, BASHKIA LUSHNJE	FORMATI	420X297
EMERT. I FLETES	PAMJA NGA JUBU	SHKALLA	1/25
DREJTORIA	ING. MIMOZA HAXHIU		
SPECIALIST	ARK. SAIMIR MEBELLI		
SPECIALIST	ARK. ALBAN MANOKU		
SPECIALIST	ING. ARTUR SINANI		
SPECIALIST	ING. FLORIANA TUSHA		
SPECIALIST	ING. ERIND BODO		
SPECIALIST	ING. KLAJDI MYZEDARI		
SPECIALIST	ING. ARBEN MUCA		
SPECIALIST	TOP. VASIL LENA		


DETAJ I RAMPES SH.1:25

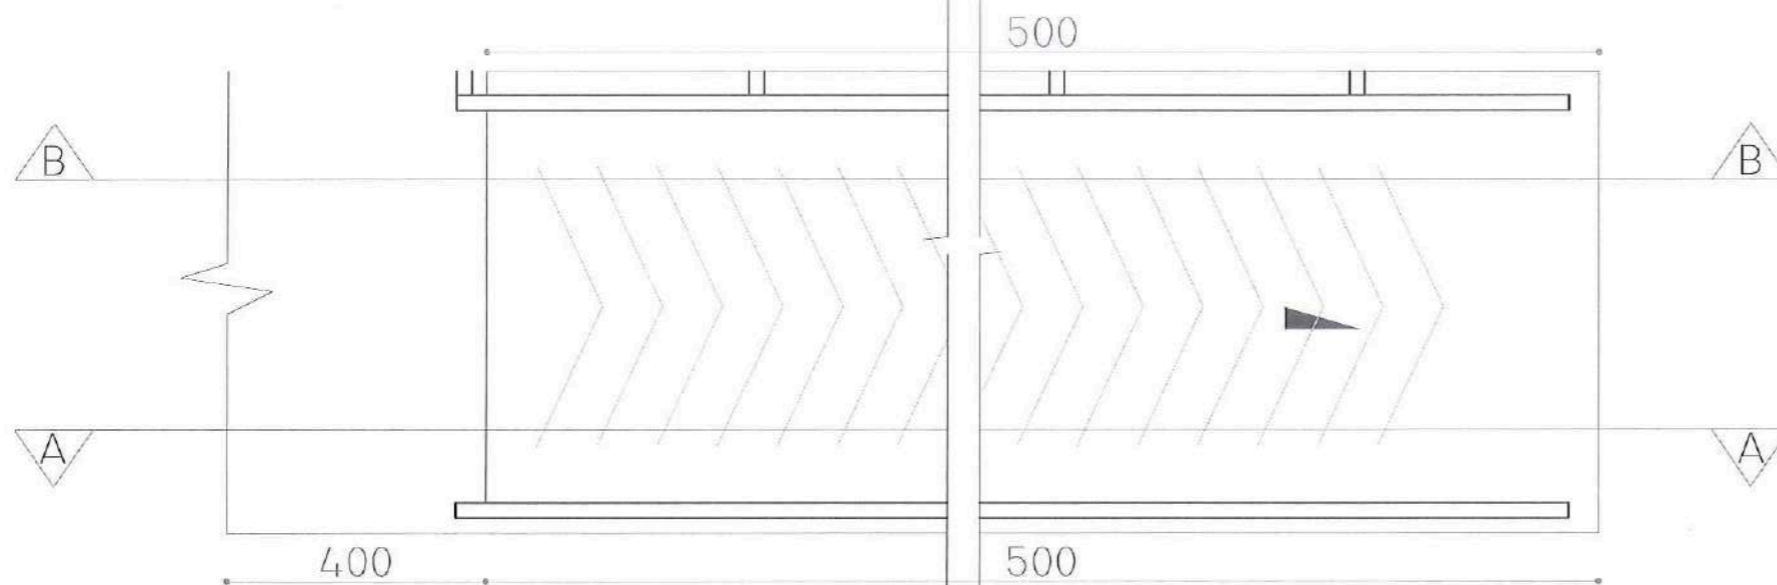


DETAJ I RRAMPES SH.1:25

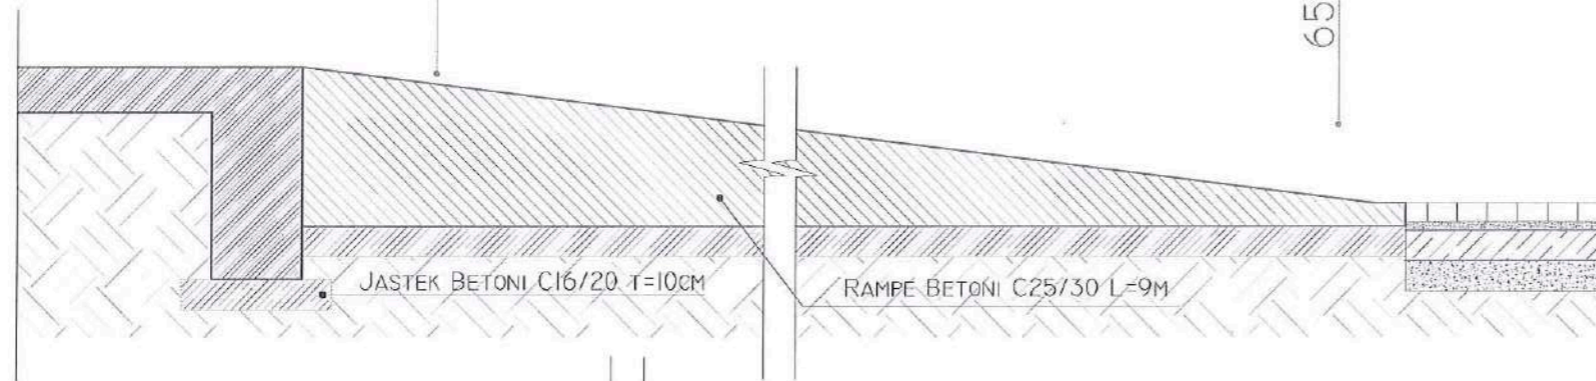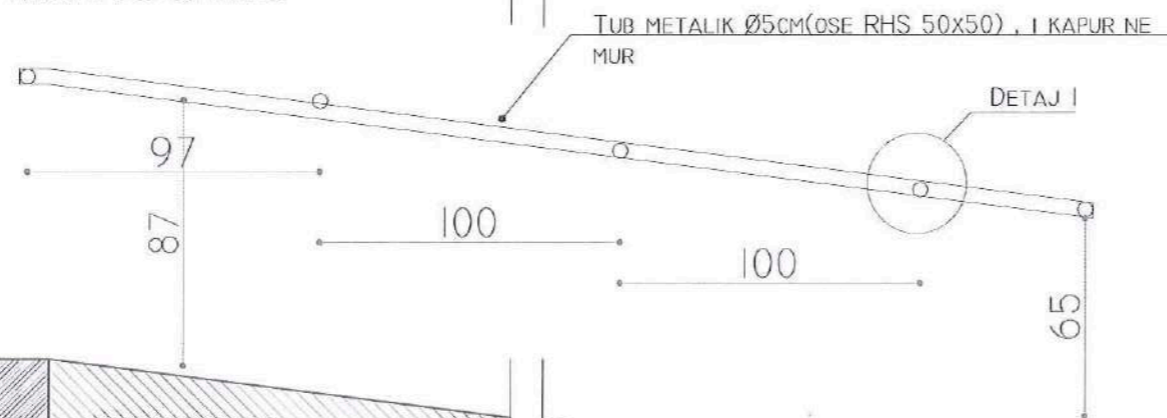


DETAJ I RRAMPES SH.1:25

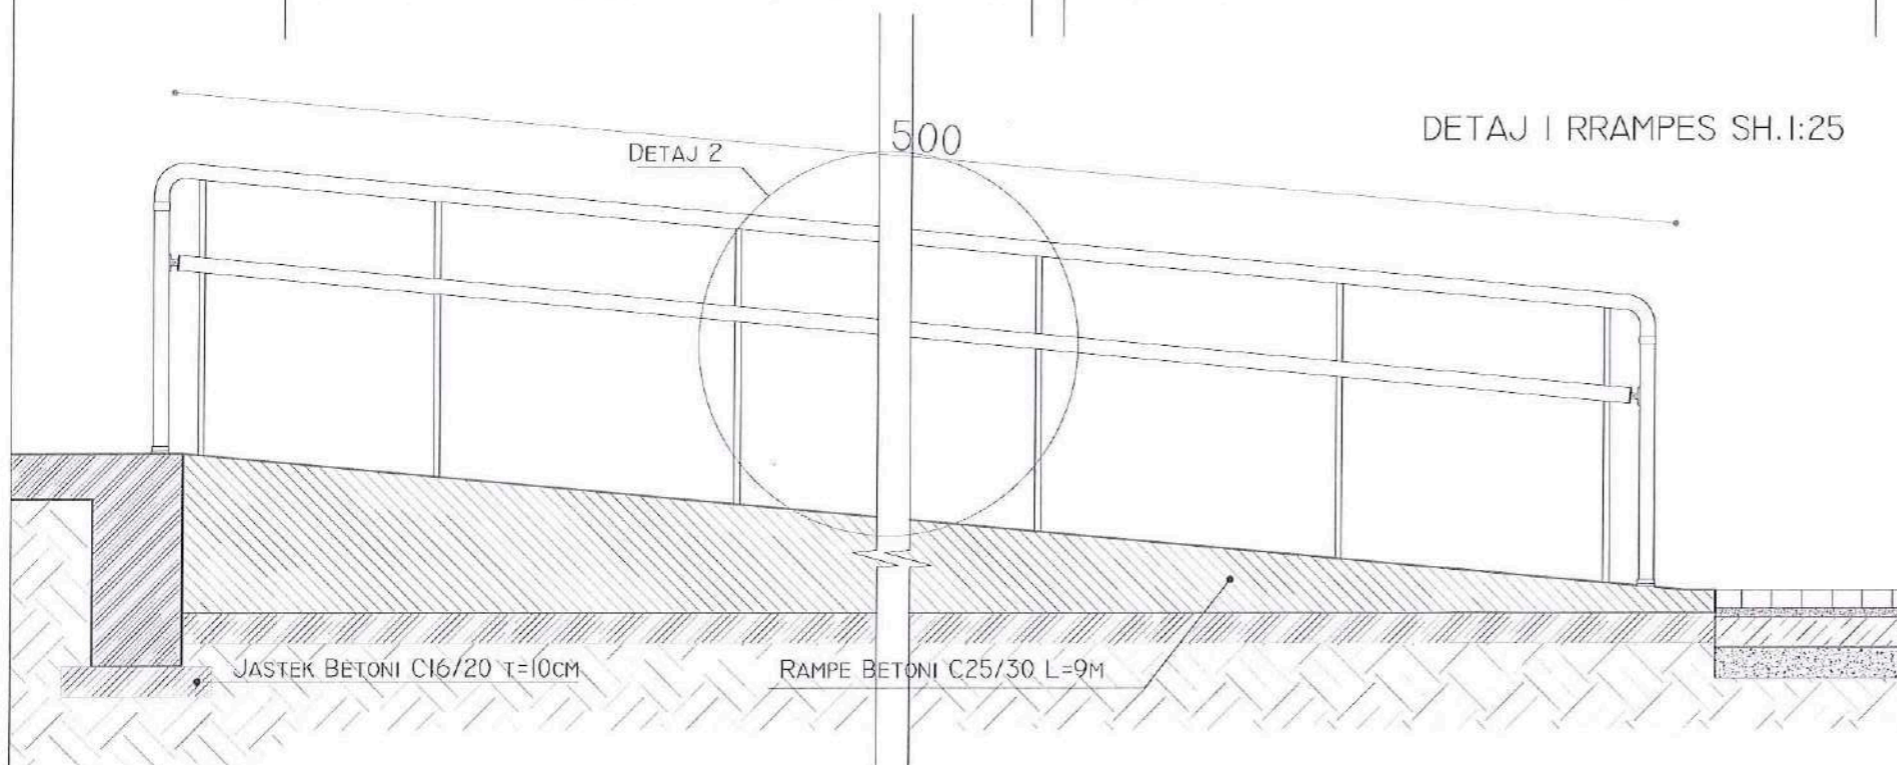

DETAJ 2 SH.1:15

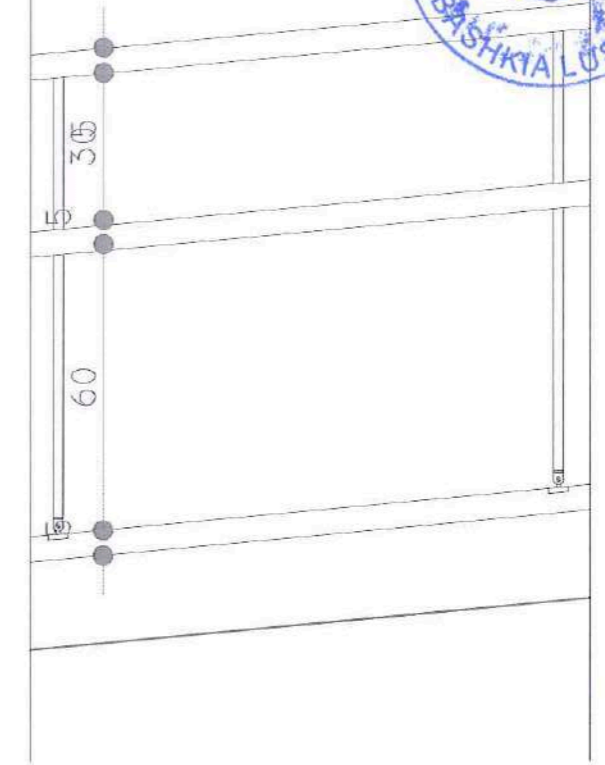


DETAJ I SH.1:10

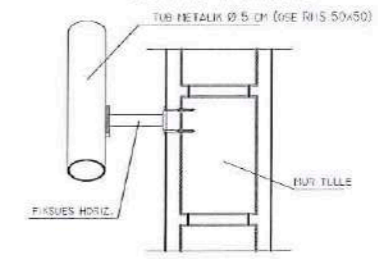


OBJEKTI	RIKONSTRUKSIONI I QENDRES SHENDETESORE BUBULLIME	NR.FLETES	A-
YENDODHJA	BUBULLIME, N.J. A. BUBULLIME, BASHKIA LUSHNJE	FORMATI	420X297
EMERT. I FLETES	PAMJA NGA JUGU	SHKALLA	1/75
DREJTORIA	ING. NIMOZA HAXHIU		
SPECIALIST	ARK. SAMIR MEBELLI		
SPECIALIST	ARK. ALBAN MANOKU		
SPECIALIST	ING. ARTUR SINANI		
SPECIALIST	ING. FLORIANA TUSHA		
SPECIALIST	ING. ERIND BODO		
SPECIALIST	ING. KLAJDI MYZEQARI		
SPECIALIST	ING. ARBEN MUCA		
SPECIALIST	TOP. VASIL LENA	REPUBLIKA E SHQIPERISE BASHKIA LUSHNJE DREJTORIA E PLANIFIKIMIT DHE ZHVILLIMIT TE TERRITORIT	




PRERJA I-I SH 1:10

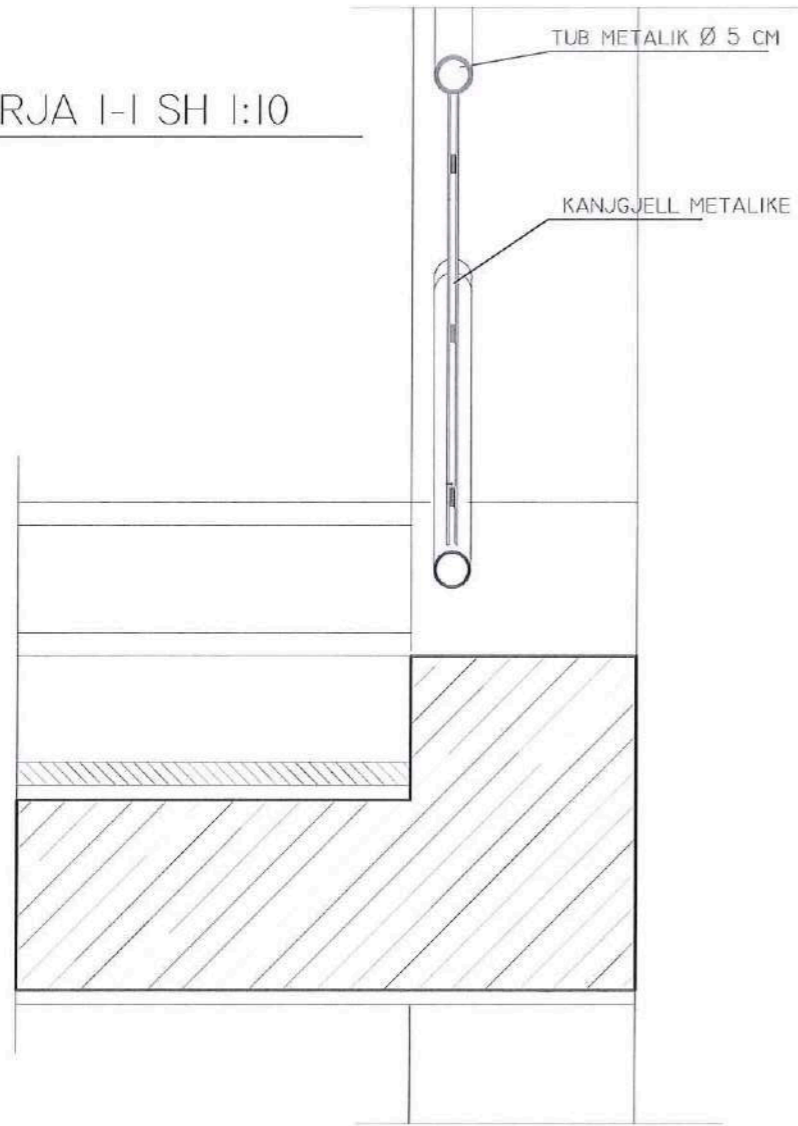


PRERJA 2-2 SH 1:10

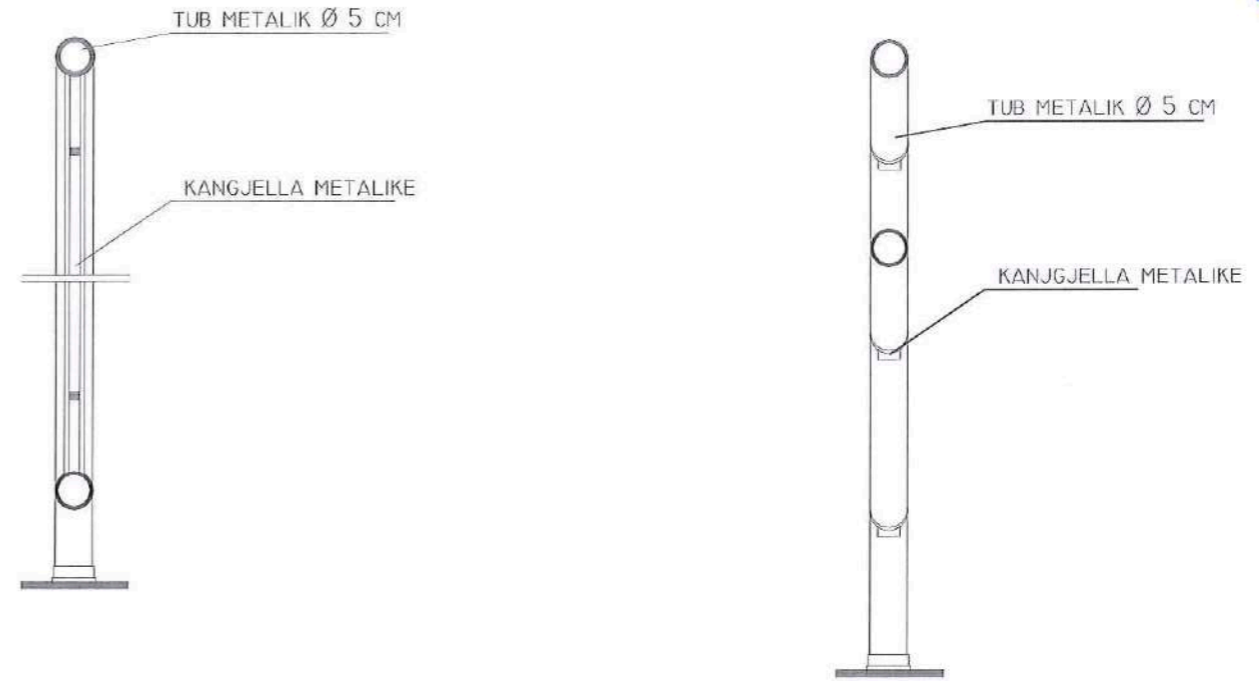

HOLLESIA 2 SH 1:10

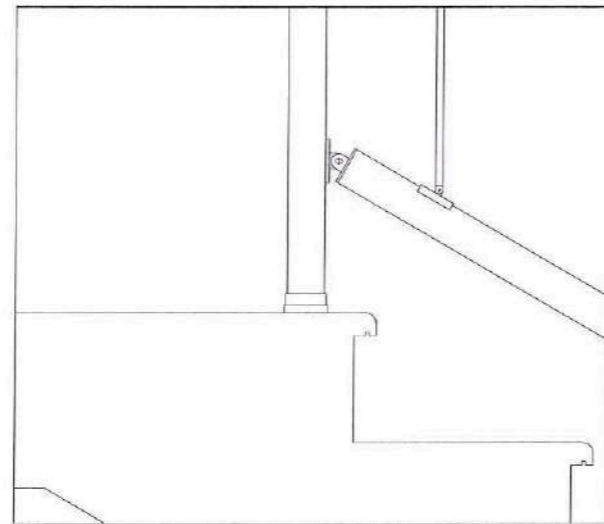

HOLLESIA I SH 1:10


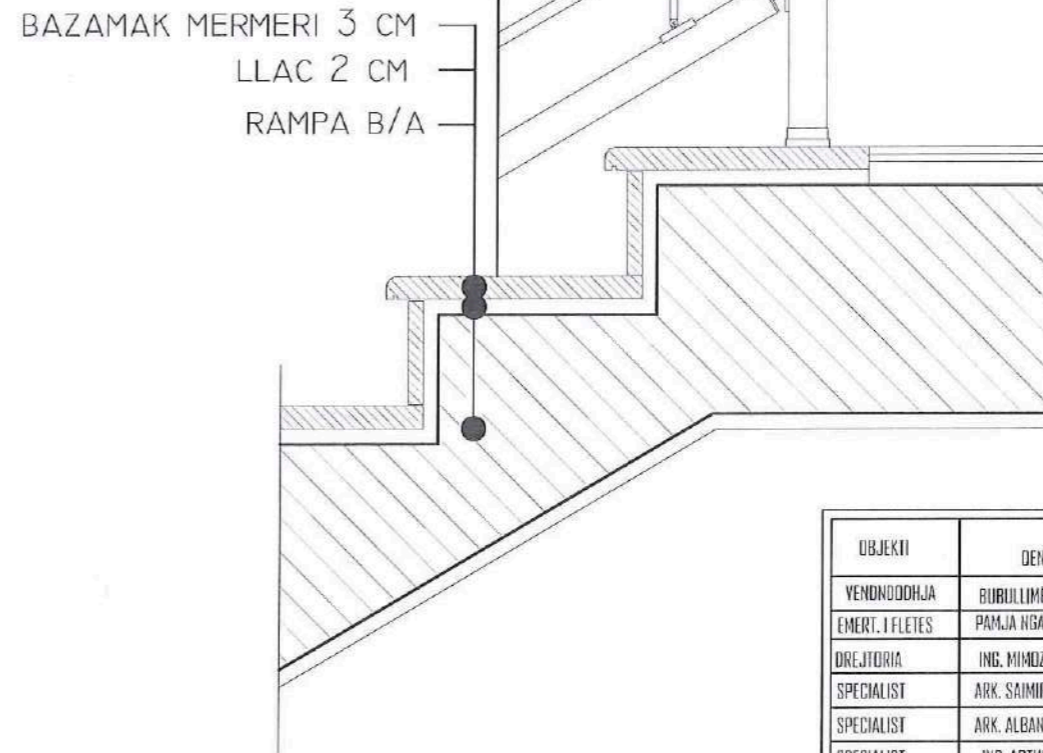


OBJEKTI	RIKONSTRUKSIONI I DENDRES SHENDETESORE BUBULLIME	NR. FLETES	A-
YENDOODHJA	BUBULLIME, N.J. A. BUBULLIME, BASHKIA LUSHNJE	FORMATI	420X297
EMERT. I FLETES	PAMJA NGA JUGU	SHKALLA	1:75
DREJTORIA	ING. MIMOZA HAKHIJ		
SPECIALIST	ARK. SAJMIR MEBELLI		
SPECIALIST	ARK. ALBAN MANDU		
SPECIALIST	ING. ARTUR SINANI		
SPECIALIST	ING. FLORIANA TUSHA		
SPECIALIST	ING. ERIND BOOD		
SPECIALIST	ING. KLAJDI MYZEDARI		
SPECIALIST	ING. ARBEN MUCA		
SPECIALIST	TDP. YASIL LENA		


REPUBLIKA E SHQIPERISE
BASHKIA LUSHNJE
DREJTORIA E PLANIFIKIMIT
DHE ZHVILLIMIT TE TERRITORIT



DETAJ I SHKALLES SE JASHTME SH.1:25

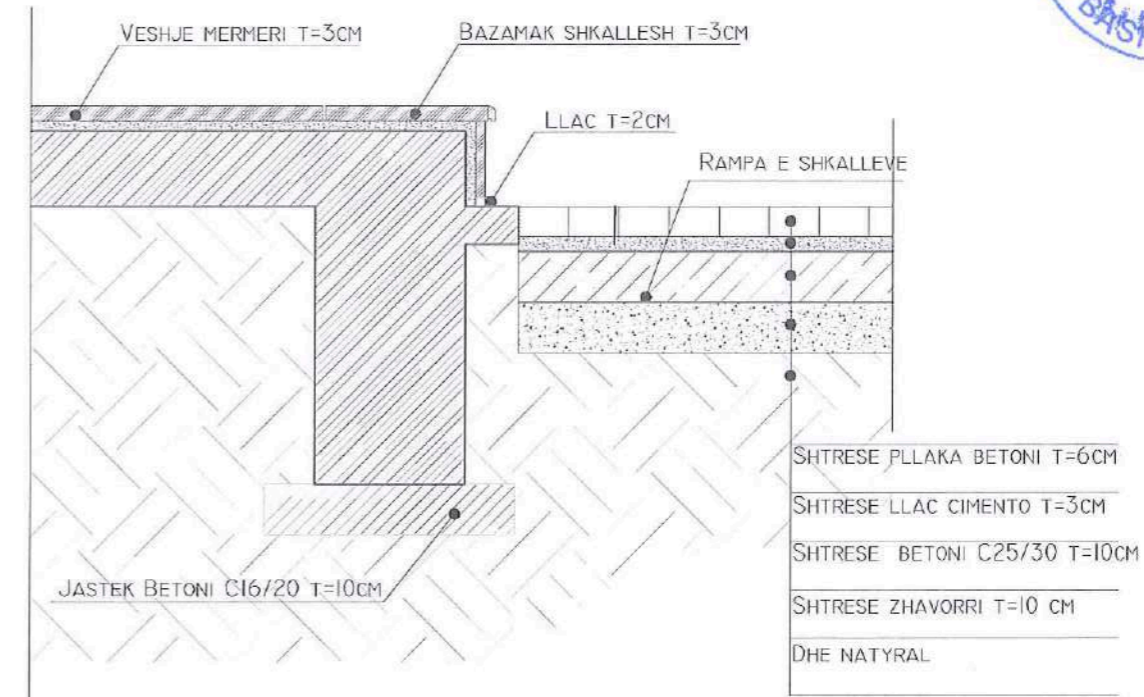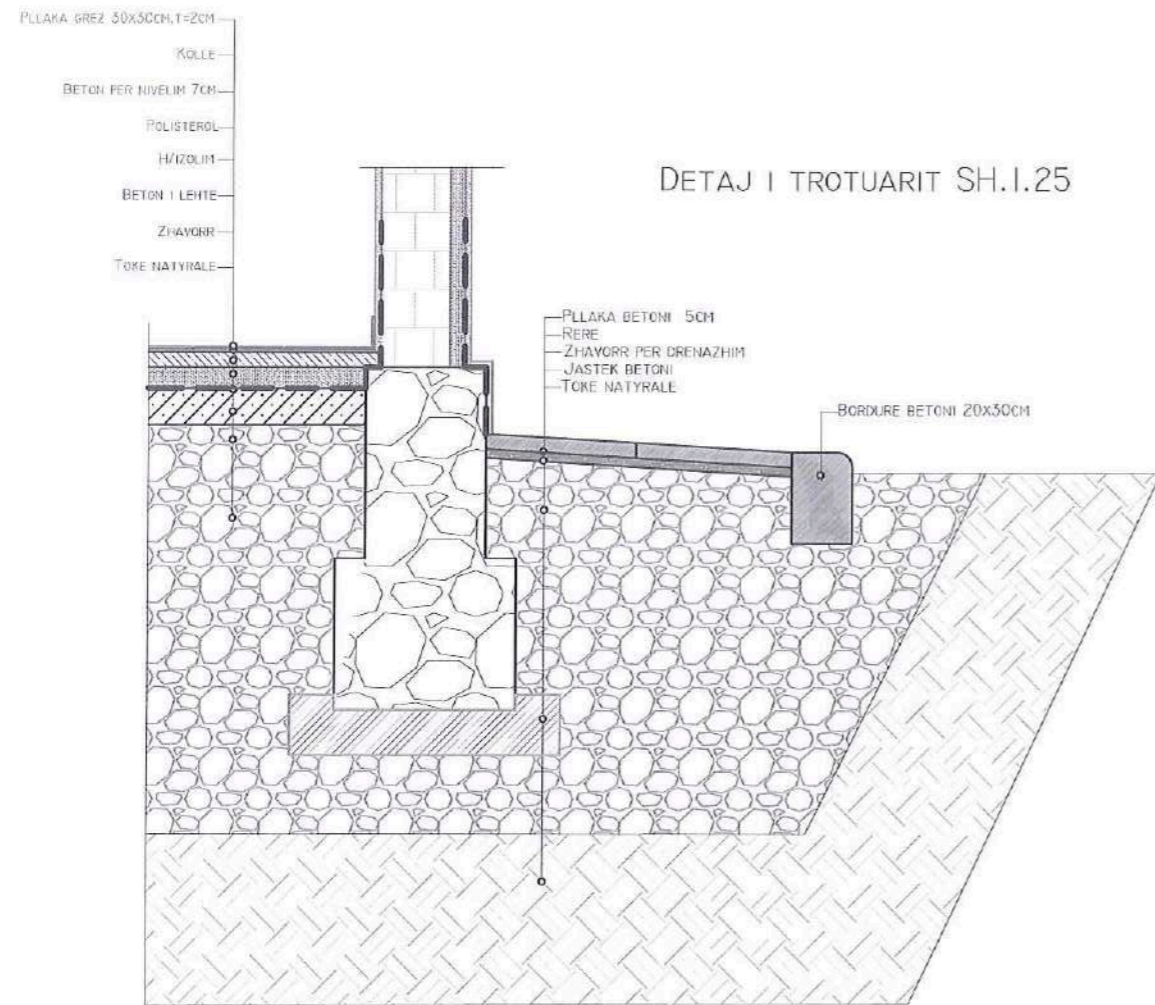

DETAJ I ULLUKUT TE PARAPETIT SH.1:15

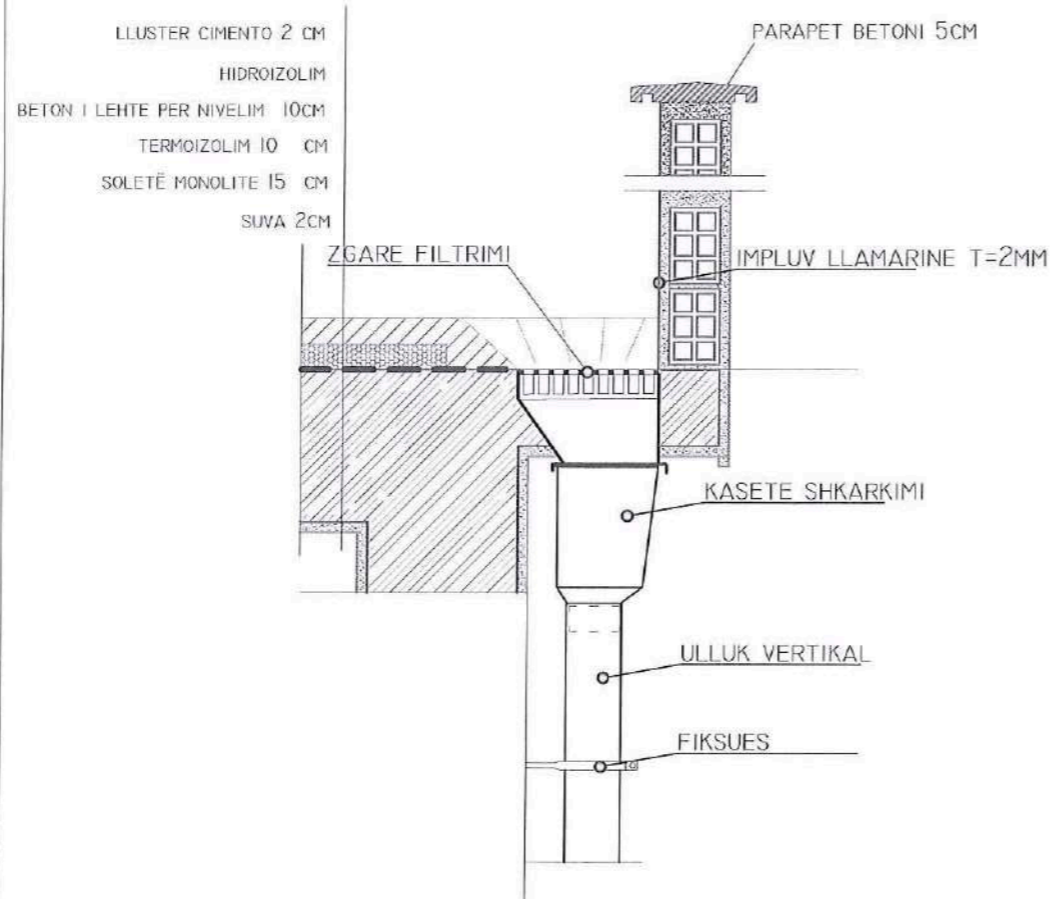


OBJEKTI	RIKONSTRUKSIONI I	NR.FLETES	A-
VENDNDODHJA	DENDRES SHENDETSORE BUBULLIME	FORMATI	420x297
EMERT. I FLETES	BUBULLIME, N.J. A. BUBULLIME, BASHKIA LUSHNJE	SHKALLA	1:75
DREJTORIA	ING. MIMOZA HAXHIU	 REPUBLIKA E SHQIPERISE BASHKIA LUSHNJE DREJTORIA E PLANIFIKIMIT DHE ZHVILLIMIT TE TERRITORIT	
SPECIALIST	ARK. SAIMIR MEBELLI		
SPECIALIST	ARK. ALBAN MANDUJ		
SPECIALIST	ING. ARTUR SINANI		
SPECIALIST	ING. FLORIANA TUSHA		
SPECIALIST	ING. ERIND BODO		
SPECIALIST	ING. KLAJDI MYZEDARI		
SPECIALIST	ING. ARBEN MUCA		
SPECIALIST	TOP. VASIL LENA		




[Handwritten signature]

DETAJ I RRETJIMIT SH.I.50

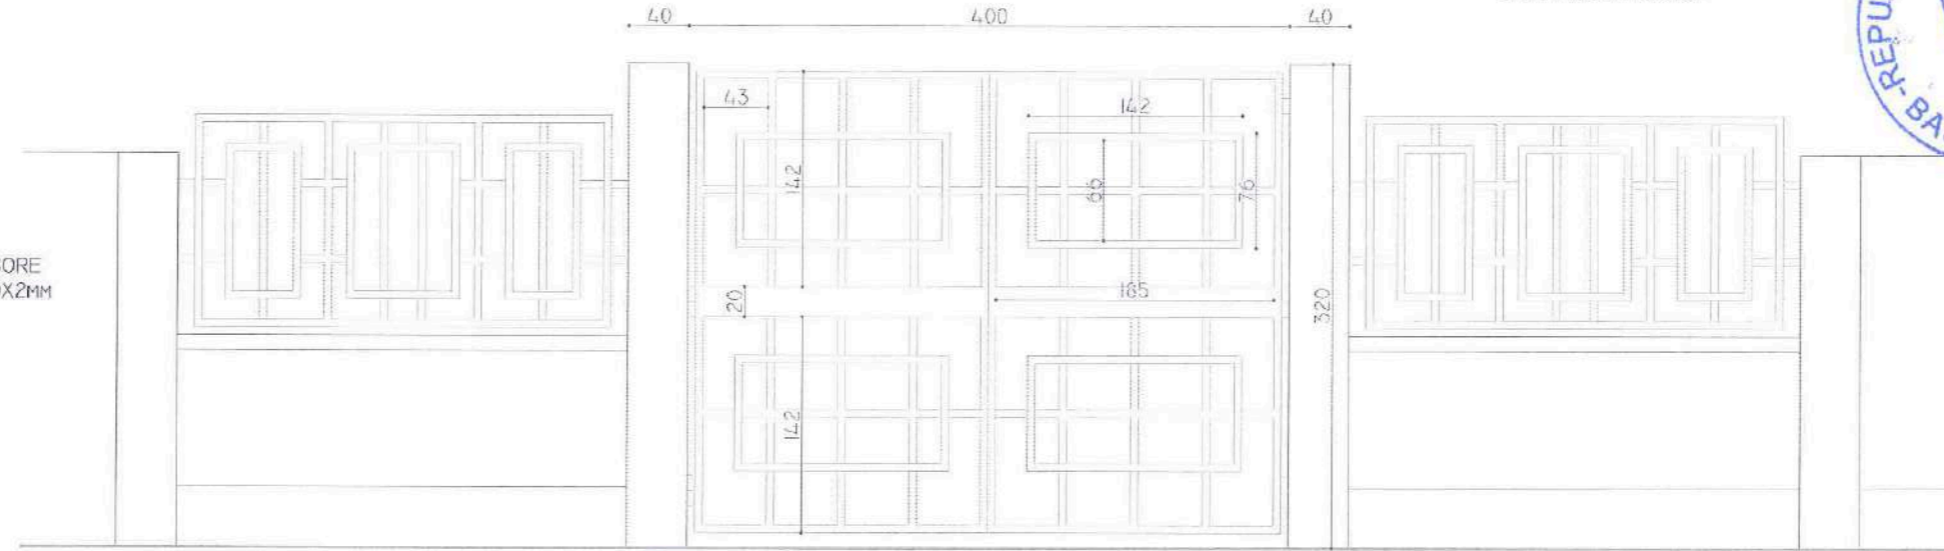

SHENIM:
KANGJELLAT DHE PORTA KRYESORE
JANE REALIZUAR ME RHS 50X50X2MM

DETAJ I RRETJIMIT SH.I.25

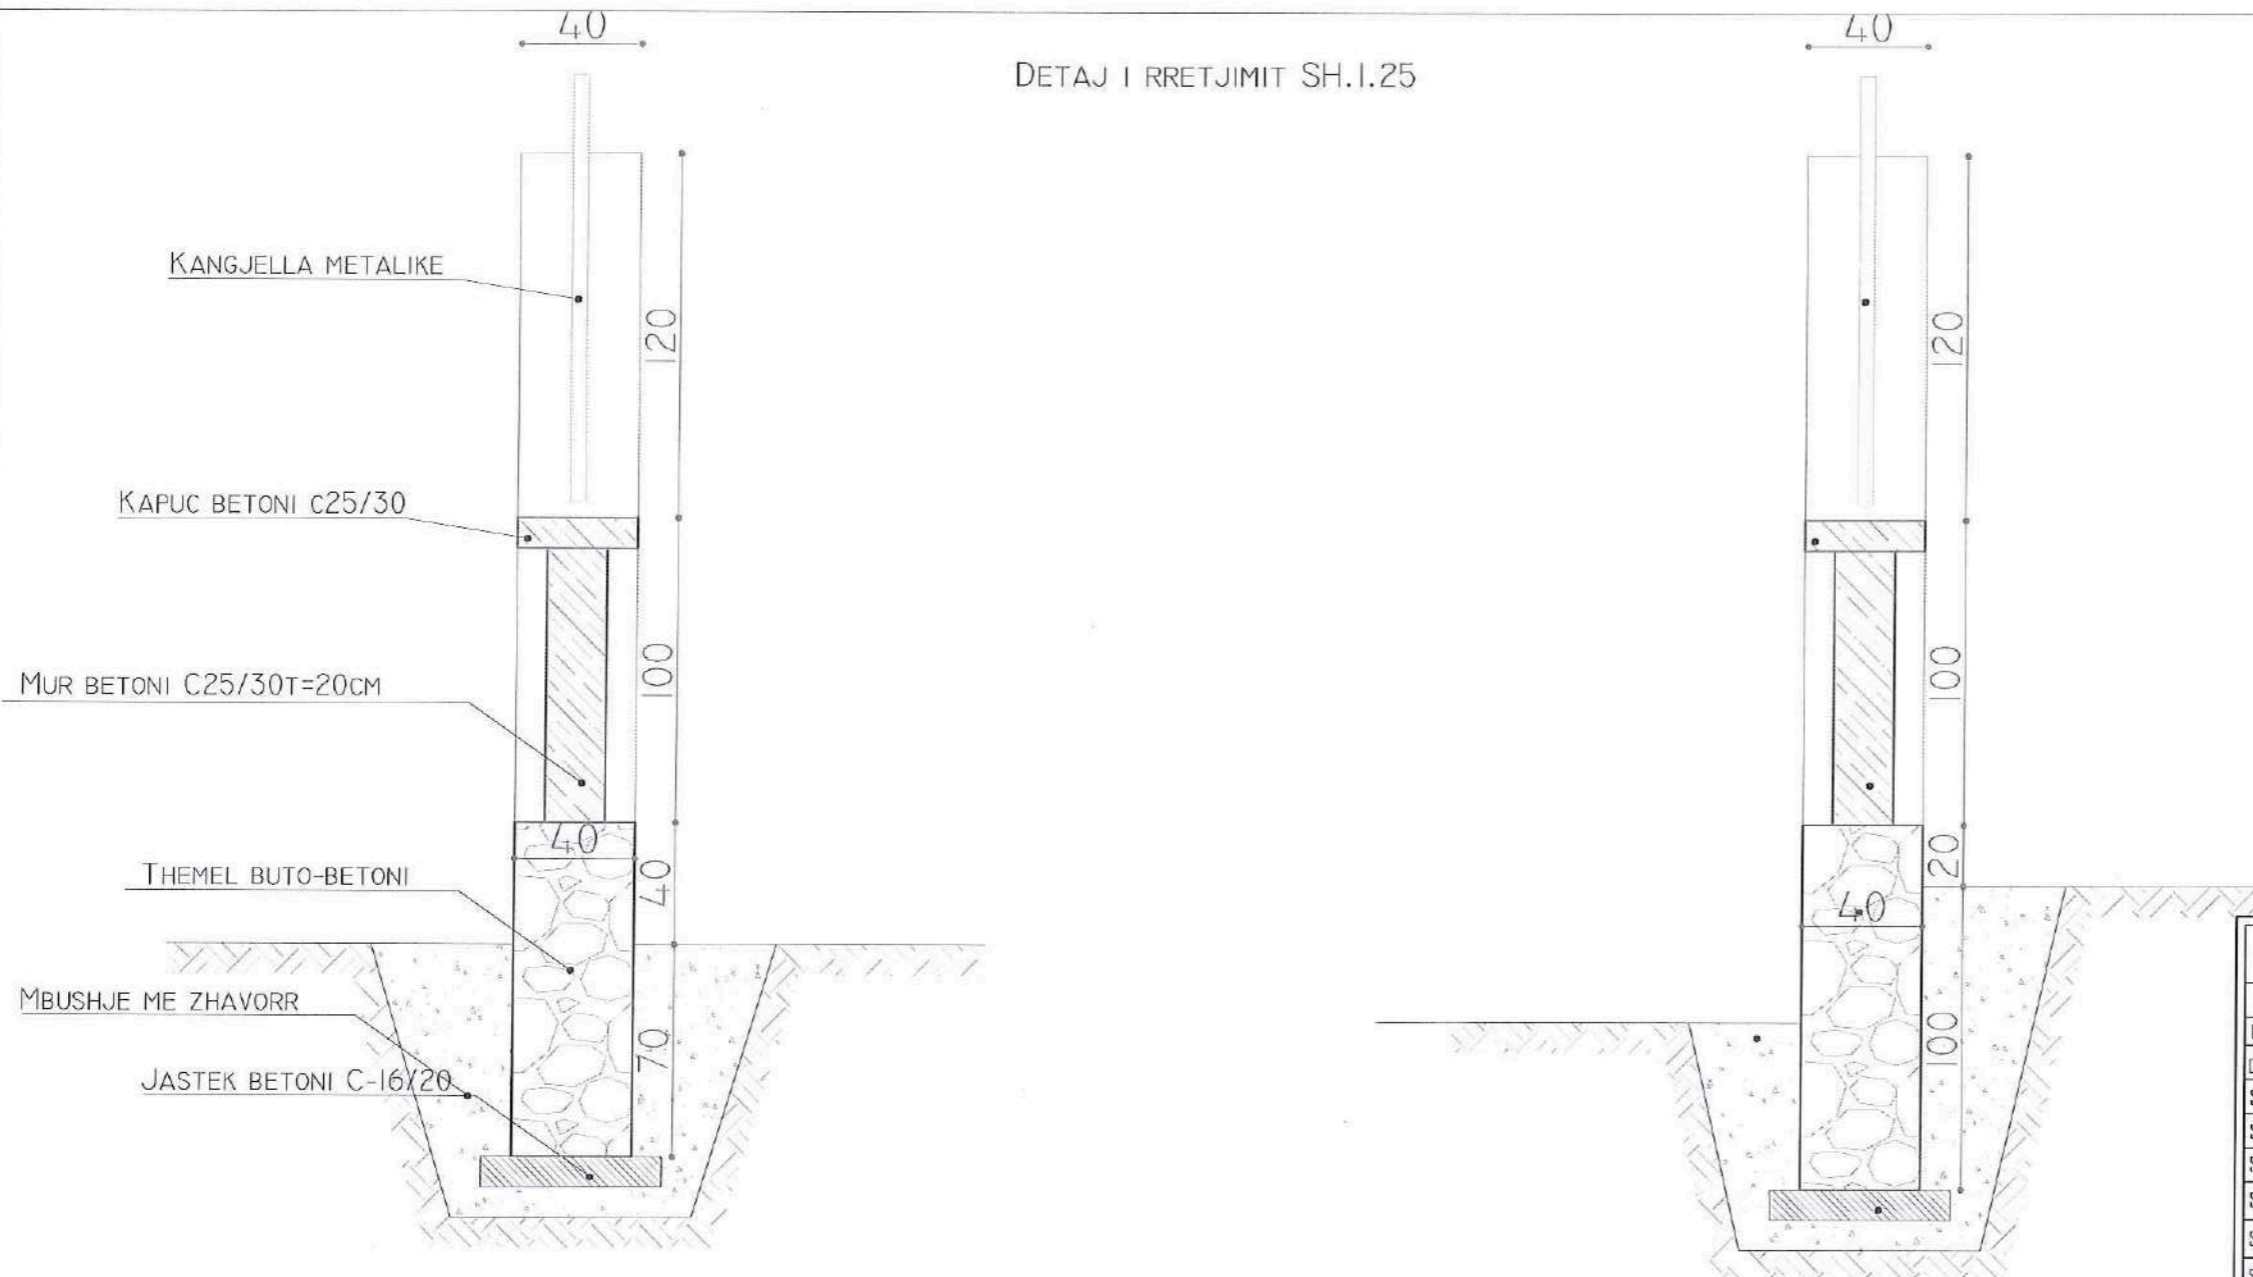

OBJEKTI	RIKONSTRUKSIONI I DENDRES SHENDETESORE BUBULLIME	NR.FLETES	A-
VENDNDODHJA	BUBULLIME, N.J. A. BUBULLIME, BASHKIA LUSHNJE	FORMATI	420X297
EMERT. I FLETES	PAMJA WGA JUGU	SHKALLA	1/75
DREJTORIA	ING. MIMOZA HAXHIU		REPUBLIKA E SHQIPERISE BASHKIA LUSHNJE DREJTORIA E PLANIFIKIMIT DHE ZHVILLIMIT TE TERRITORIT
SPECIALIST	ARK. SAIMIR MEDELLI		
SPECIALIST	ARK. ALBAN MANDUKU		
SPECIALIST	ING. ARTUR SINANI		
SPECIALIST	ING. FLORIANA TUSHA		
SPECIALIST	ING. ERIND BODO		
SPECIALIST	ING. KLAJDI HYZEDARI		
SPECIALIST	ING. ARBEN MUCA		
SPECIALIST	TOP. VASIL LENA		



PROJEKT KONSTRUKTIV


PLANIMETRIA E KATIT PËRDHE SHK. 1:100



ZONA KU DO BEHET
NDERHYRJA NE TRARET
BAZAMENTIT EDHE MURET ME
T 12 dhe 25 cm

TRAU BETONIT 12/15
PER NDERTIM MUR 12



TRAU BETONIT 12/15
PER NDERTIM MUR 25

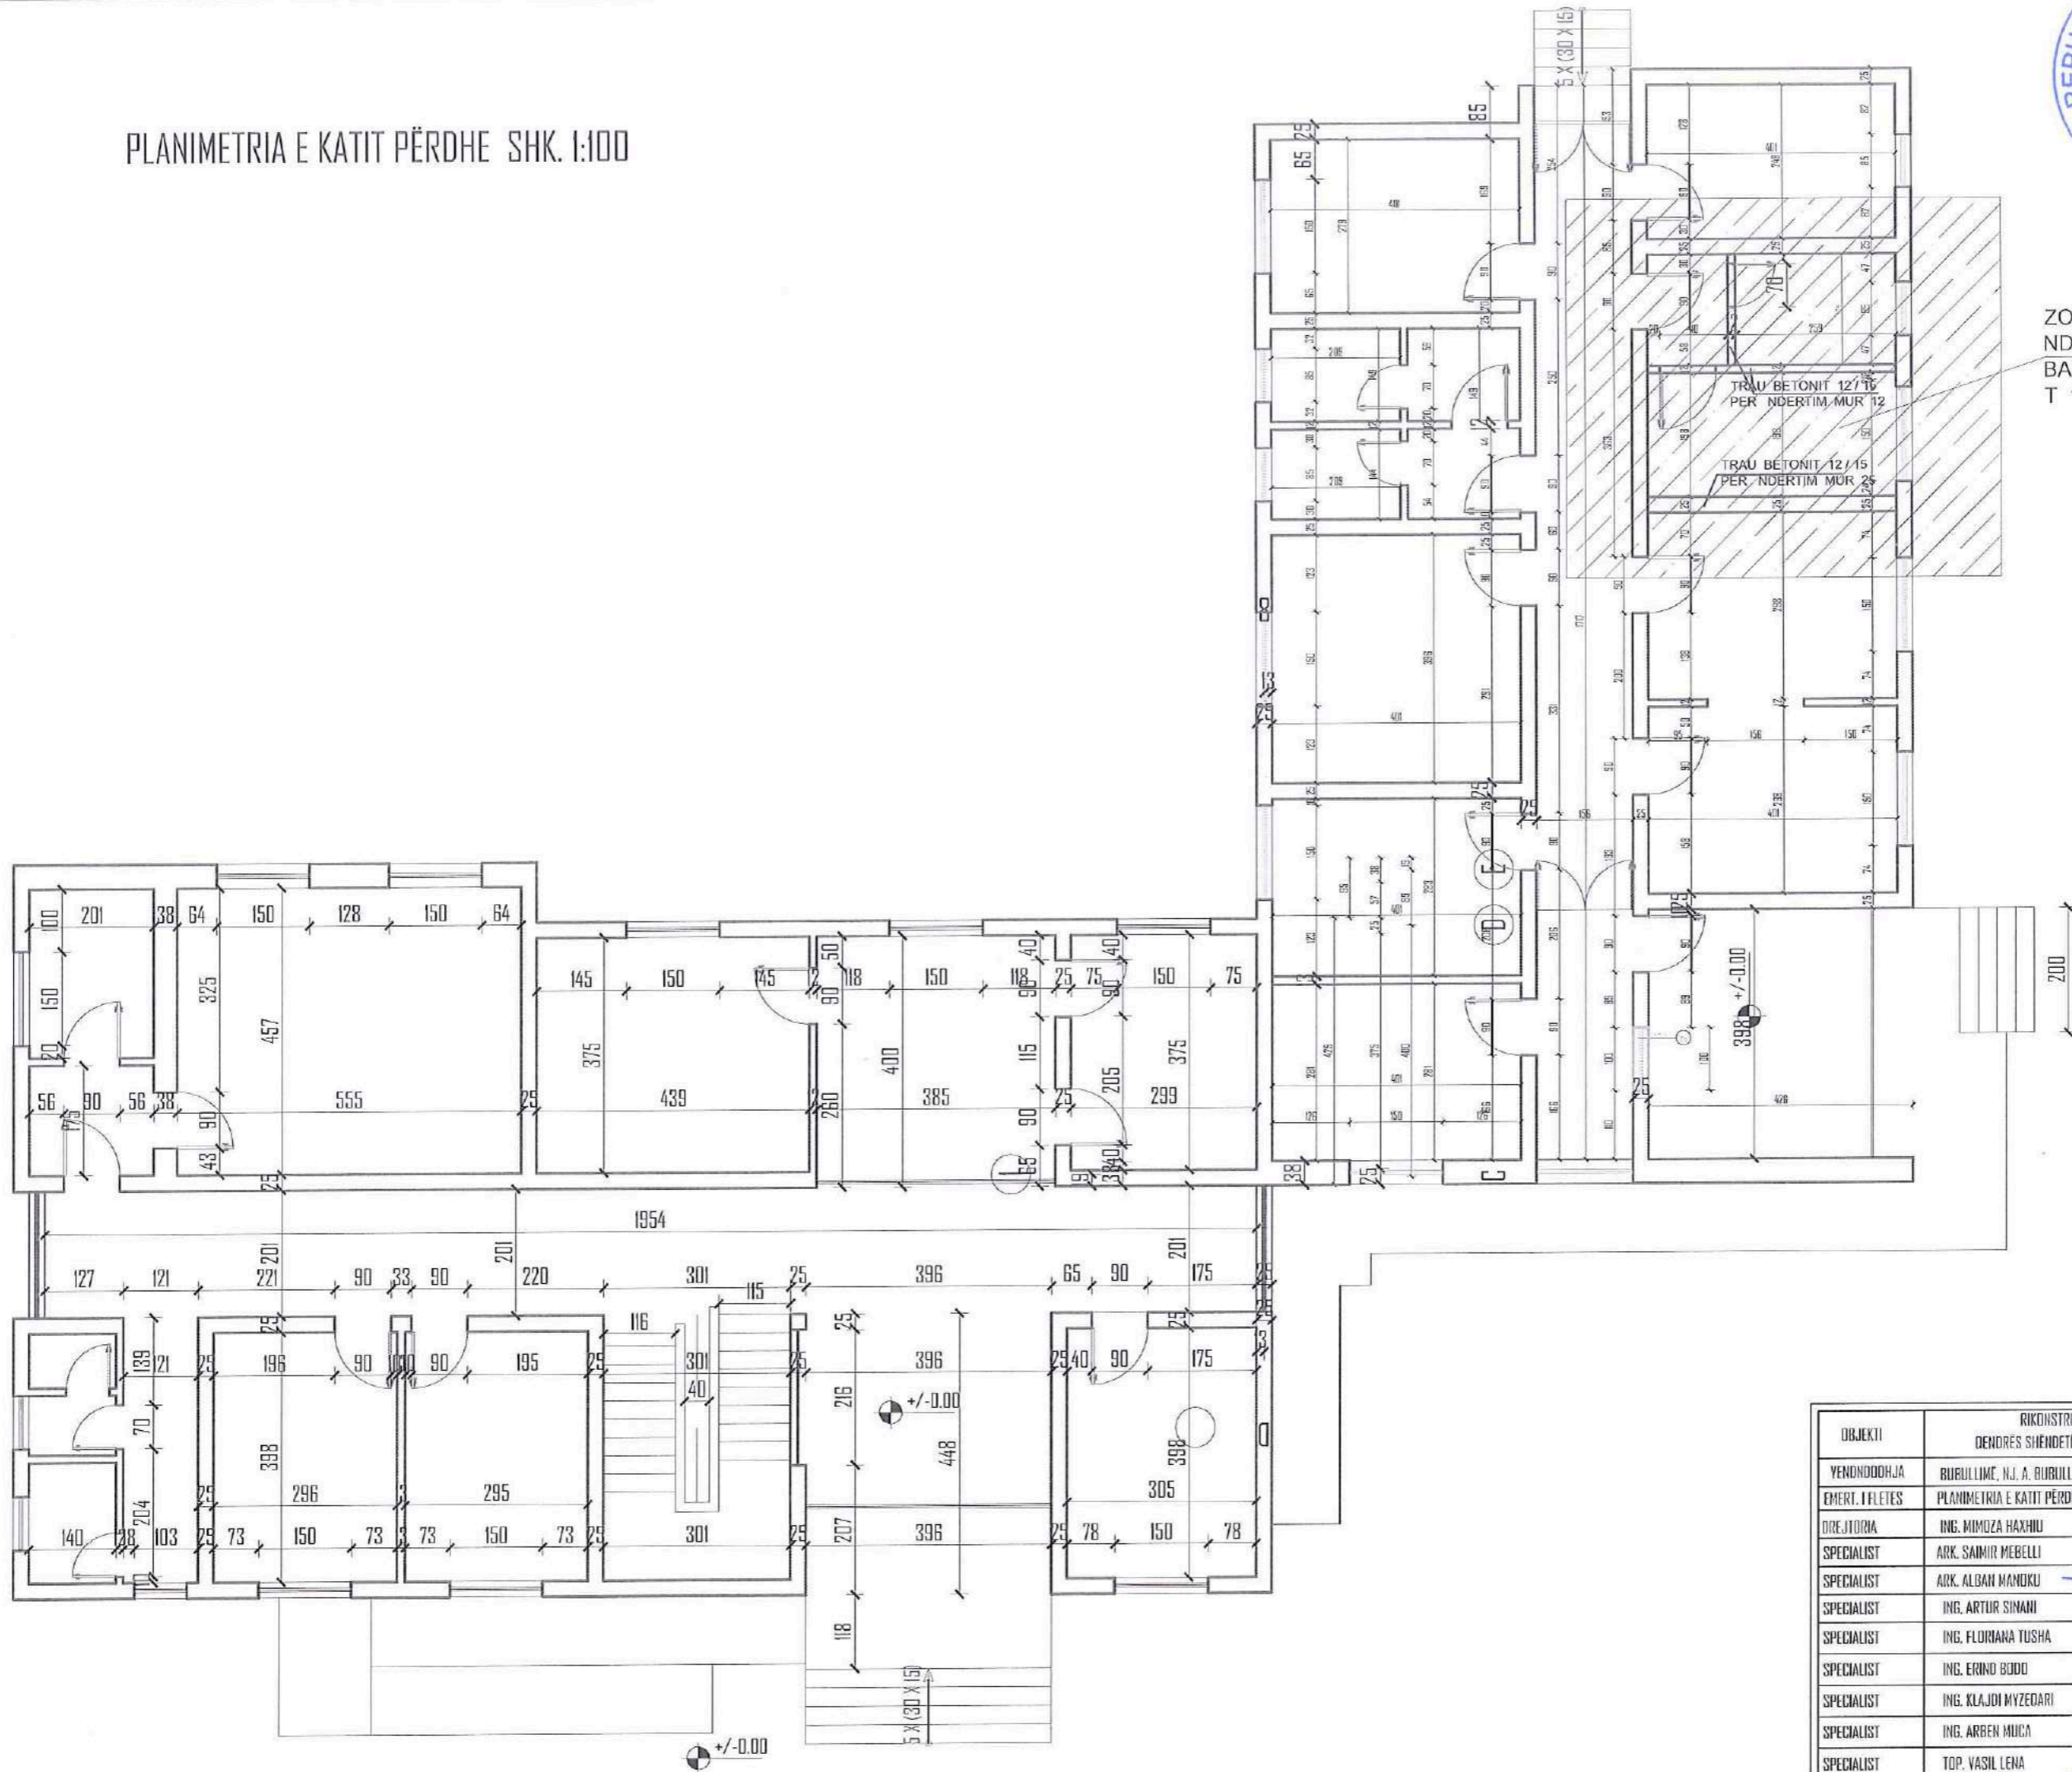

OBJEKTI	RIKONSTRUKSIONI I DENDRES SHËNDETESORE BUBULLIMË	NR.FLETES	A-
YENDINDOHHJA	BUBULLIMË, N.J. A. BUBULLIMË, BASHKIA LUSHNJE	FORMATI	420X297
EMERT. I FLETES	PLANIMETRIA E KATIT PËRDHE	SHKALLA	1:75
DIREKTORIA	ING. MIMOZA HAXHIU		
SPECIALIST	ARK. SAMIR MEBELLI		
SPECIALIST	ARK. ALBAN MANOKU		
SPECIALIST	ING. ARTUR SINANI		
SPECIALIST	ING. FLORIANA TUSHA		
SPECIALIST	ING. ERIND BUDD		
SPECIALIST	ING. KLAJDI MYZEDARI		
SPECIALIST	ING. ARBEN MUCA		
SPECIALIST	TOP. VASIL LENA		

DETAJI MURIT T= 25 CM BRENDSEHEM TEK GODINA B
 H = 2.95 ML DHE L = 4.01 ML

DETAJ SHK. 1:25

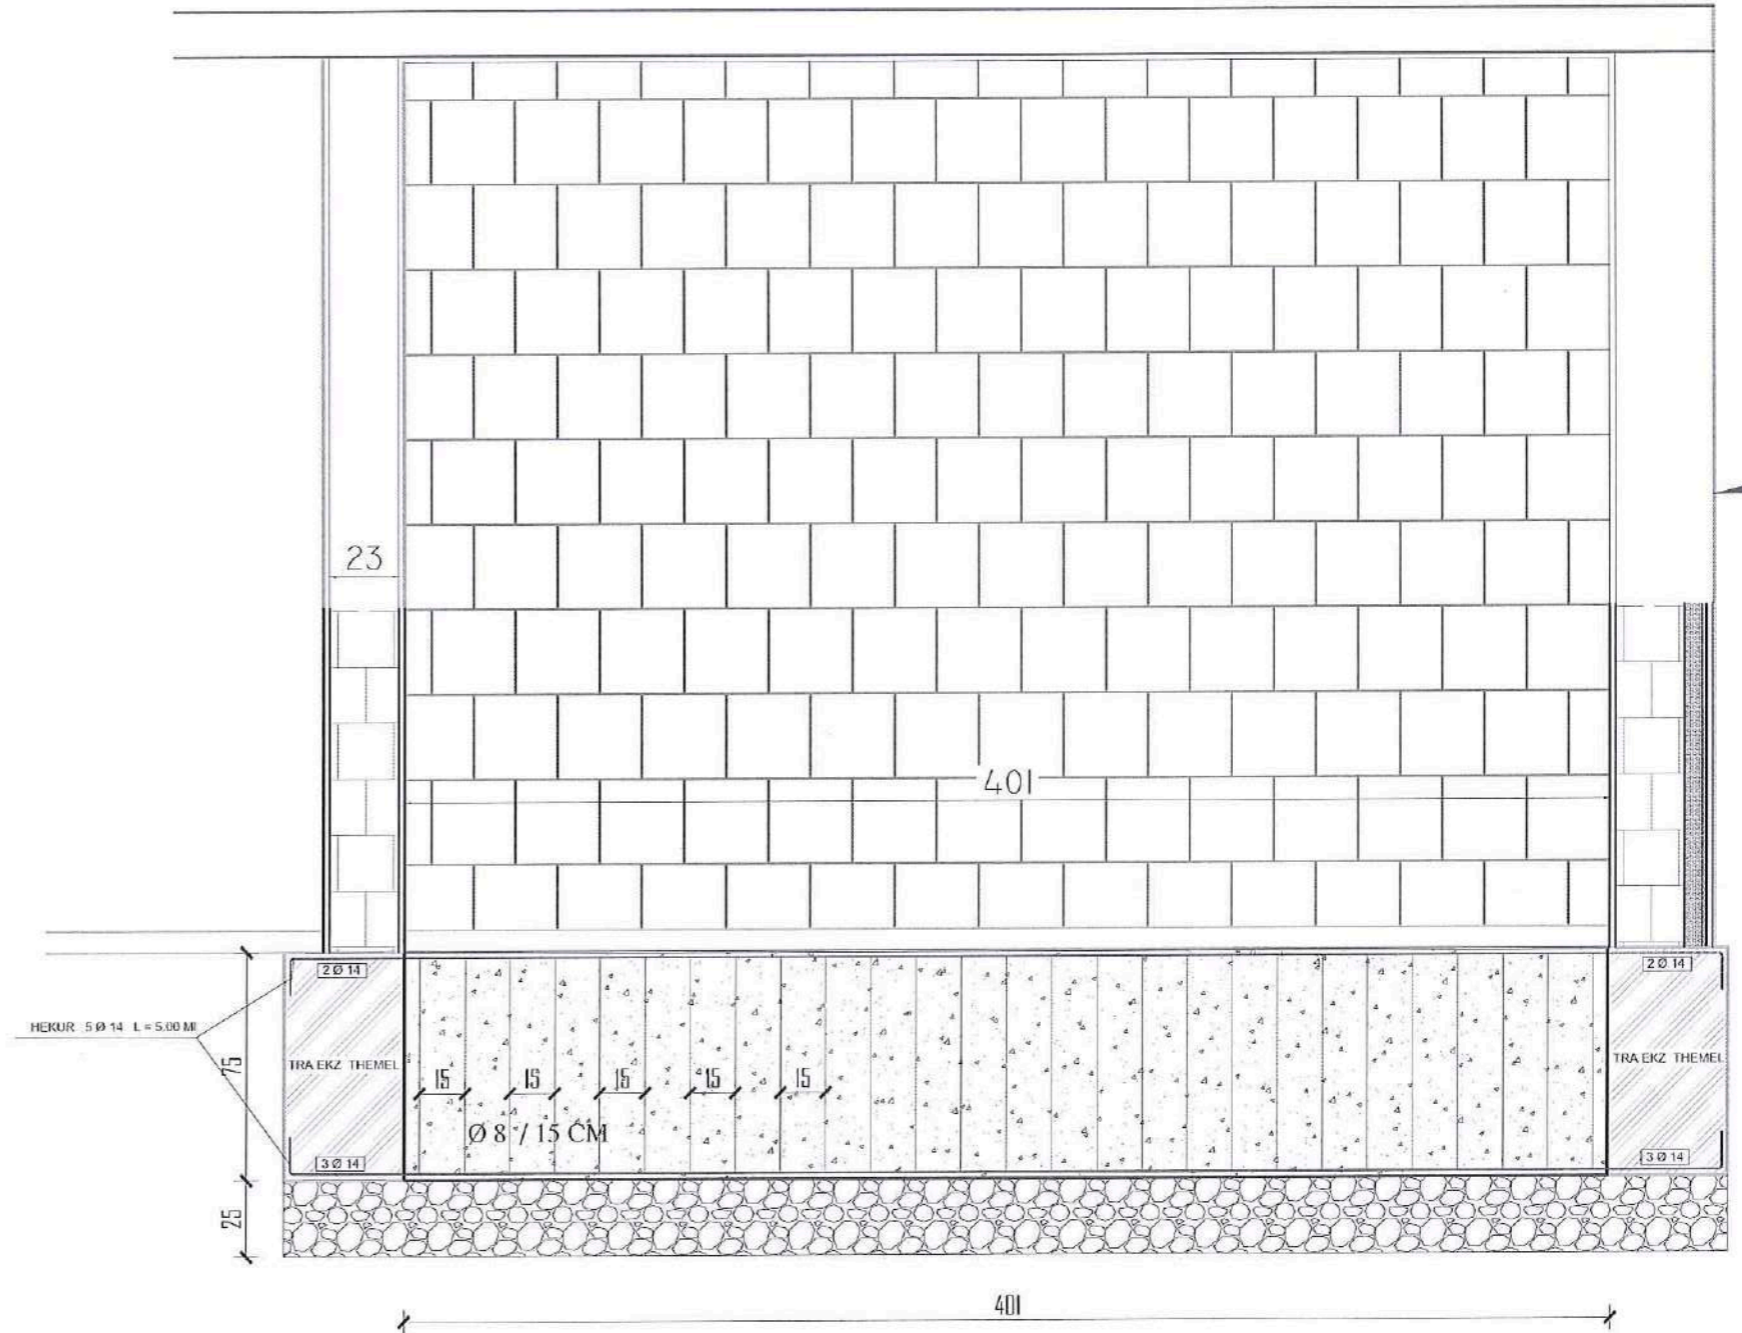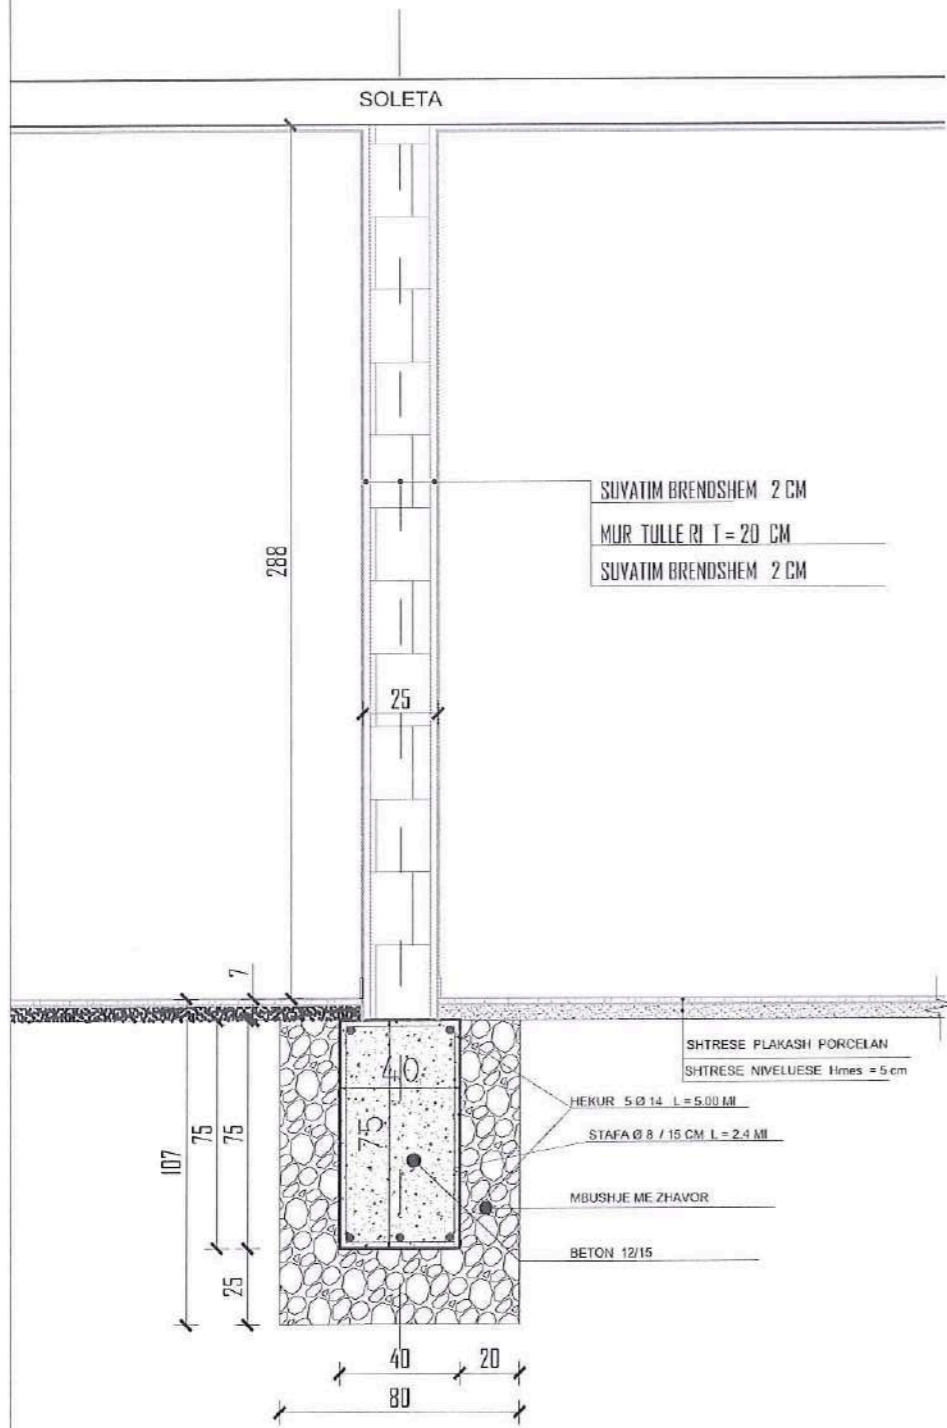

OBJEKTI	RIKONSTRUKSIONI I DENDRES SHENOETESORE BURULLIME	NR. FLETES FORMATI	A- 420X297
YENDODHJA	BURULLIME, N.J. A. BURULLIME, BASHKIA LUSHNJË	SHKALLA	1:25
EMERT. I FLETES	DETAJ		
DREJTORIA	ING. MIMOZA HAXHIU		
SPECIALIST	ARK. SAJMIR MEBELLI		
SPECIALIST	ARK. ALBAN MANDU		
SPECIALIST	ING. ARTUR SINANI		
SPECIALIST	ING. FLORIANA TUSHA		
SPECIALIST	ING. ERIND BODO		
SPECIALIST	ING. KLAJDI MYZEDARI		
SPECIALIST	ING. ARBEN MUJA		
SPECIALIST	TOP. VASIL LENA		


REPUBLIKA E SHQIPËRI
 BASHKIA E LUSHNJË
 DREJTORIA E PLANIFIKIMIT
 DHE ZHYLLIMIT TE TERRITORIT




H = 2.95 ML DHE L = 1.78 ML

DETAJI MURIT T= 15 CM BREND SHEM TEK GODINA B

DETAJ SHK. 1:25

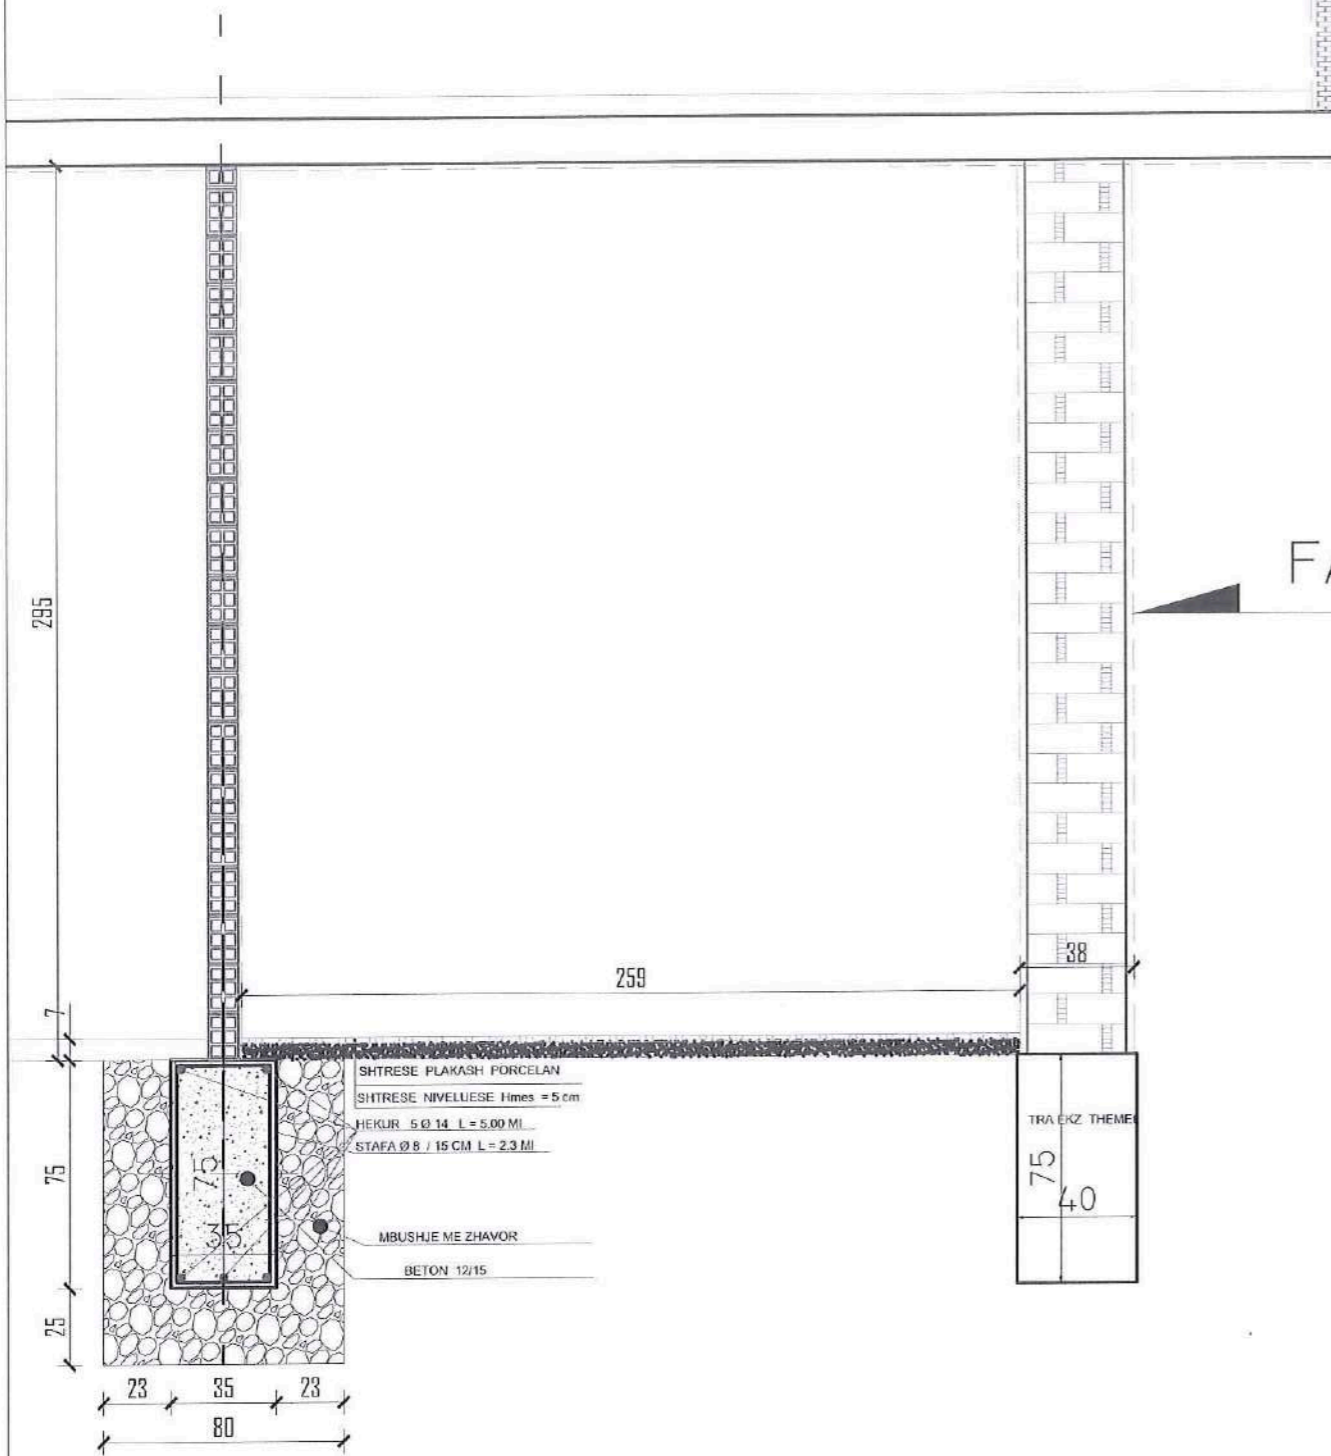



FASADA

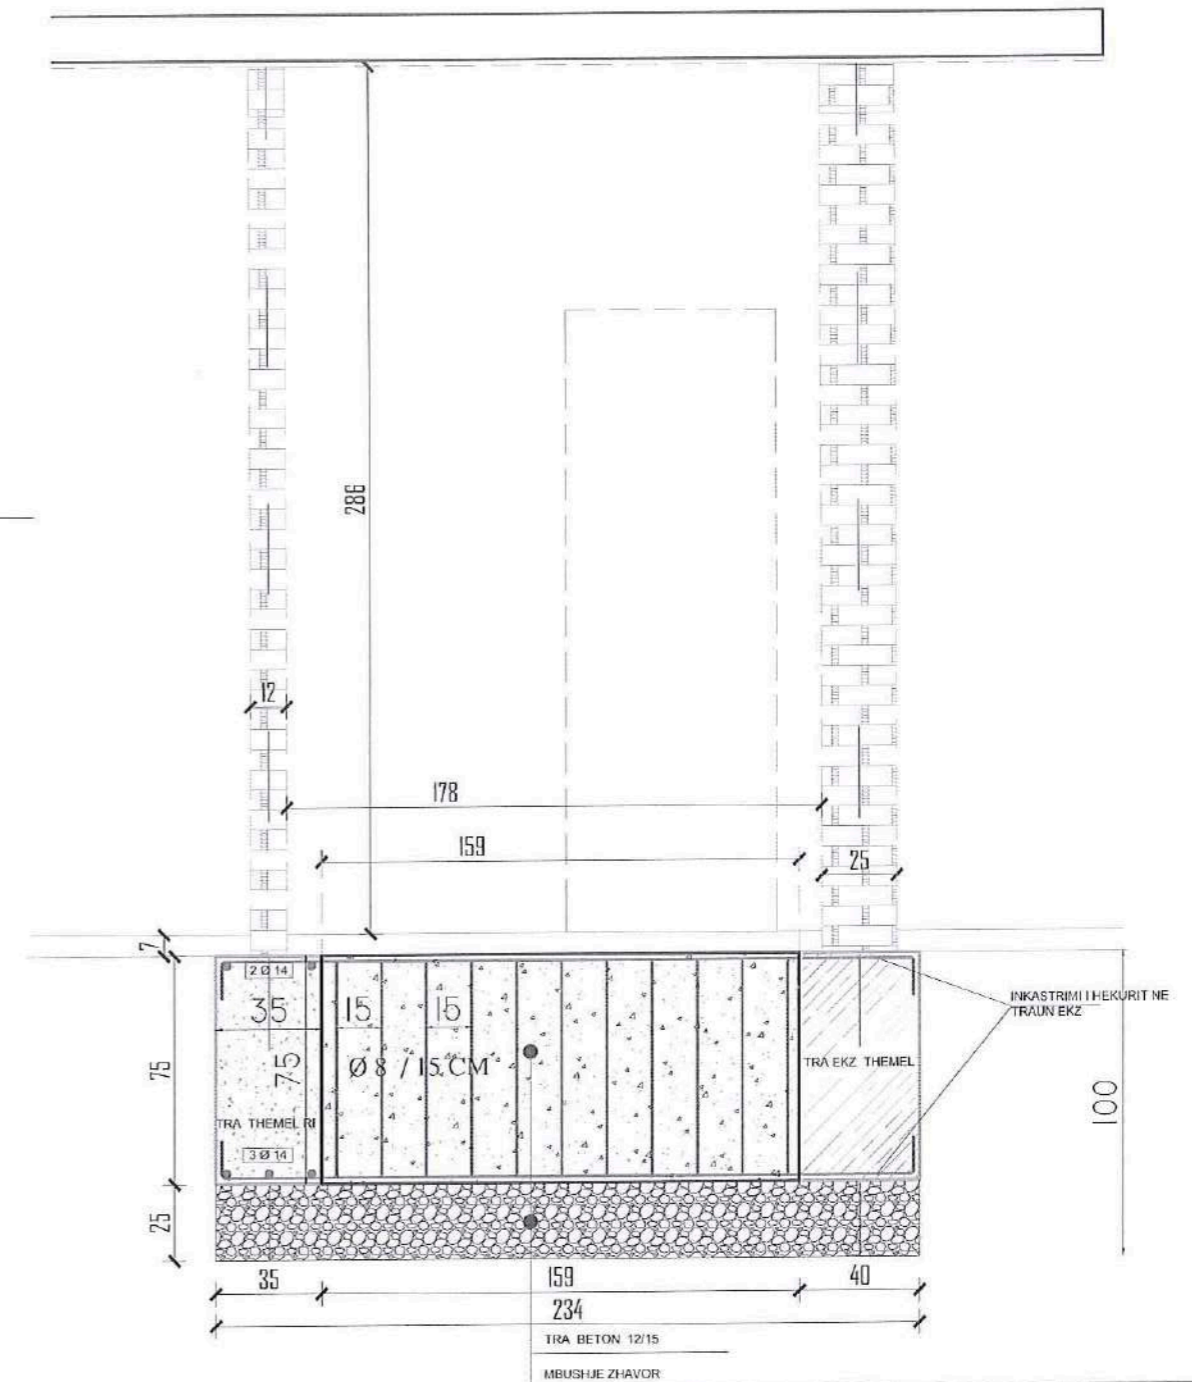

OBJEKTI	RIKONSTRUKSIONI I DENDRES SHENDETESORE BUBULLIME	NR.FLETES	A-
YENDODDHAJA	BUBULLIME, NJ. A. BUBULLIME, BASHKIA LUSHNJE	FORMATI	420X297
EMERT. I FLETES	DETAJ	SHKALLA	1:25
DREJTORIA	ING. MIMOZA HAXHIU		REPUBLIKA E SHQIPERISE BASHKIA E LUSHNJES DREJTORIA E PLANIFIKIMIT DHE ZHVILLIMIT TE TERRITORIT
SPECIALIST	ARK. SAIMIR MEBELLI		
SPECIALIST	ARK. ALBAN MANDU		
SPECIALIST	ING. ARTUR SINANI		
SPECIALIST	ING. FLORIANA TUSHA		
SPECIALIST	ING. ERIND BODD		
SPECIALIST	ING. KLAJDI MYZEDARI		
SPECIALIST	ING. ARBEN MUCA		
SPECIALIST	TOP. YASIL LENA		



PLANIMETRIA E RAMPËS PËR P.A.K. SHK. 1:40

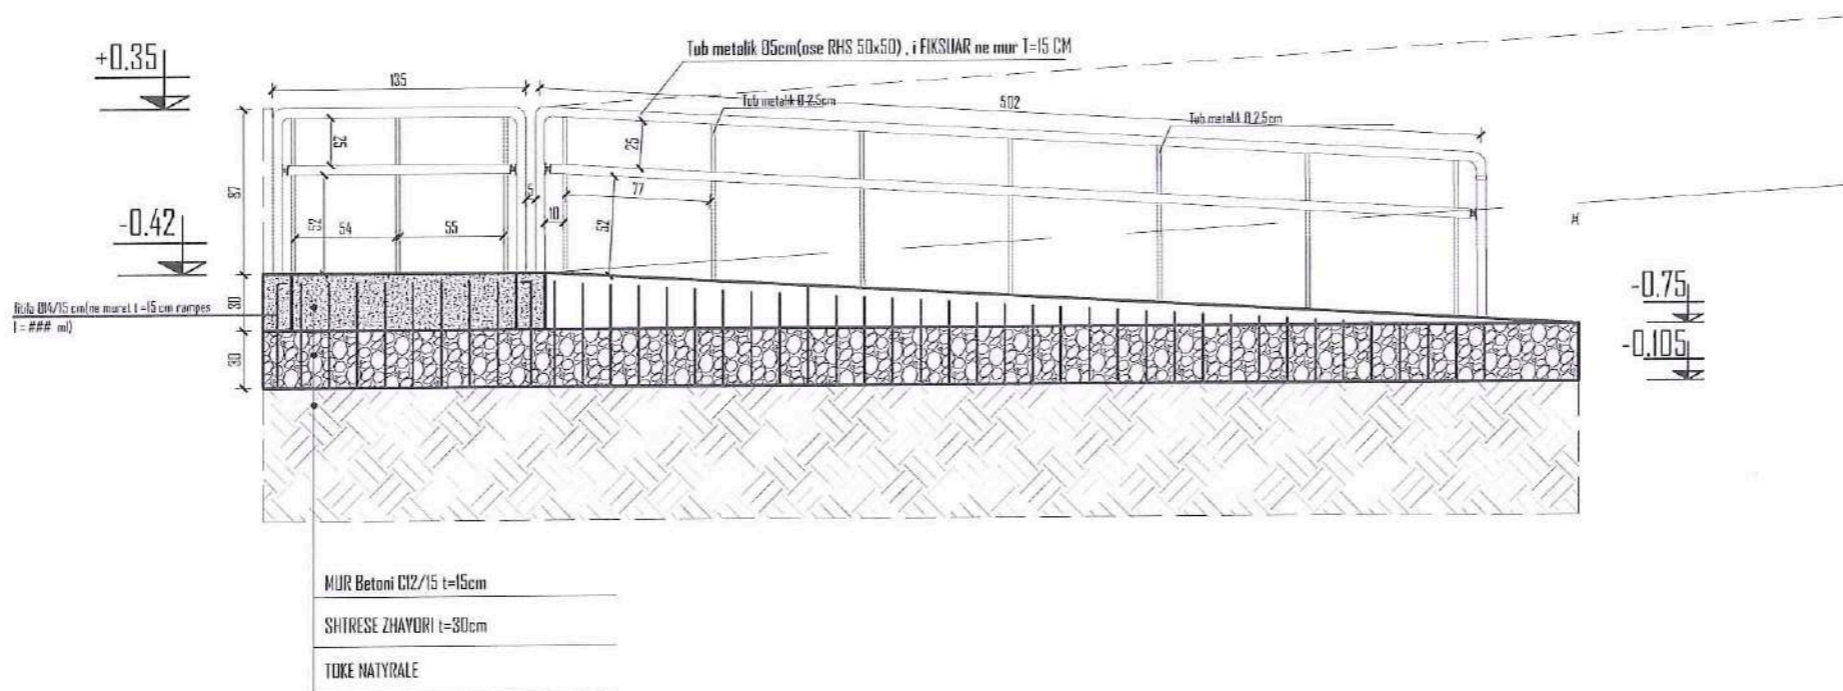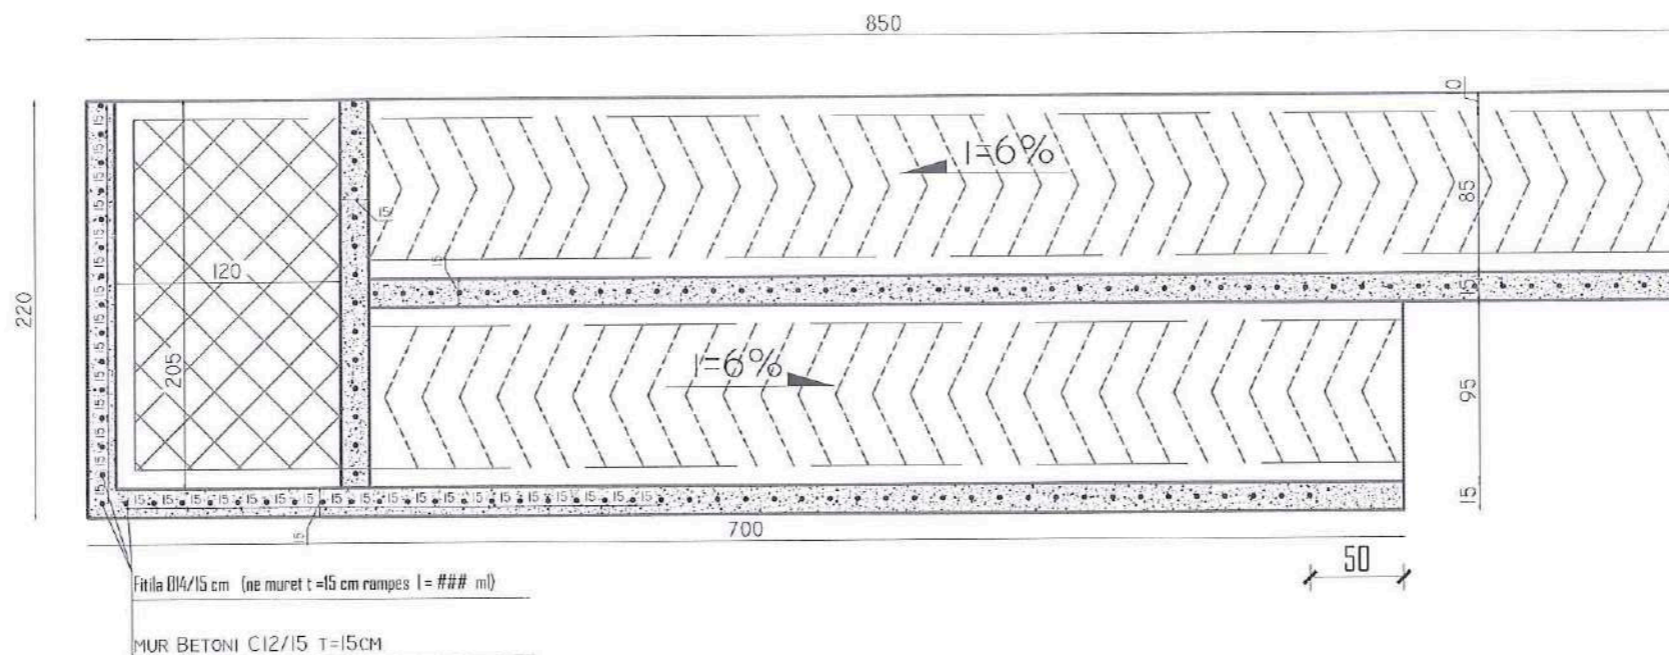


OBJEKTI	RIKONSTRUKSIONI I DENDRËS SHËNDETËSORE BUBULLIMË	NR.FLETES	A-
VENDNDORHJA	BUBULLIMË, N.J. A. BUBULLIMË, BASHKIA LUSHNJË	FORMATI	420x297
EMERT. I FLETES	PLANIMETRIA E RAMPËS PËR P.A.K.	SHKALLA	1:25
DREJTORIA	ING. MIMOZA HAXHIU		
SPECIALIST	ARK. SAJMR MEBELI		
SPECIALIST	ARK. ALBAN MANDKU		
SPECIALIST	ING. ARTUR SINANI		
SPECIALIST	ING. FLORIANA TUSHA		
SPECIALIST	ING. ERIND BODO		
SPECIALIST	ING. KLAJDI MYZEDARI		
SPECIALIST	ING. ARBEN MUÇA		
SPECIALIST	TDP. VASIL LENA		




REPUBLIKA E SHQIPËRIE
BASHKIA LUSHNJË
DREJTORIA E PLANIFIKIMIT
DHE ZHYLLIMIT TË TERRITORIT

DETAJ I FASADËS

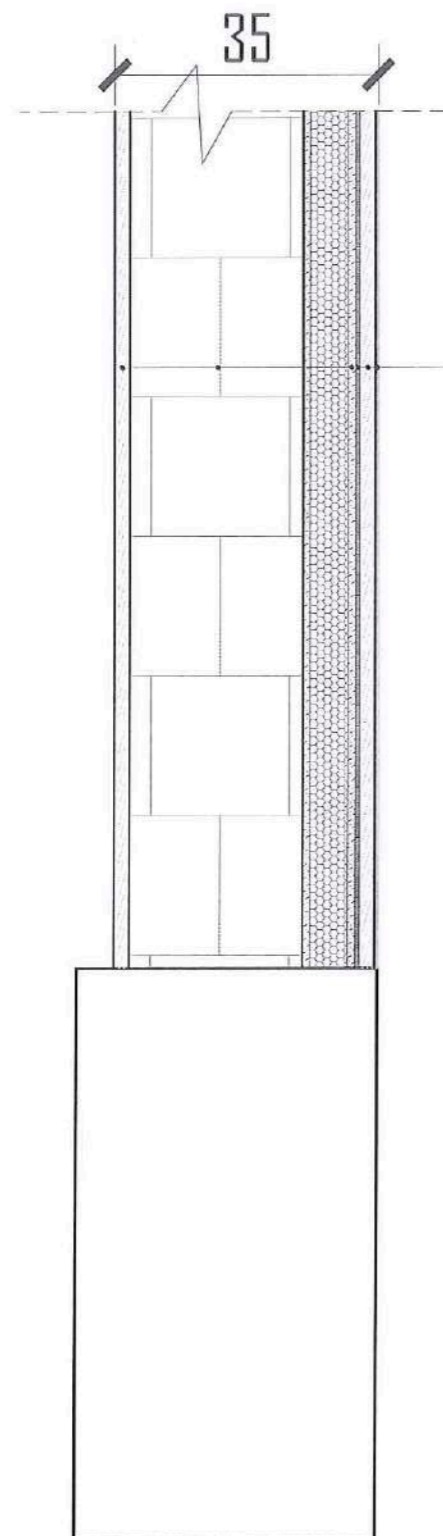

- SUVATIM BRENDSHEM 2 CM
- MURATURE TULL EKZ
- SPRUCIM ME CIMENTO
- SHTRESE TERMOIZOLUESE 5 CM
- SPRUCIM ME CIMENTO
- RRJETE ME FIBER XHAMI
- SUVATIM JASHEM 2 CM
- SHTRESE ASTARI (PRIMER)
- SHTRESE GRAFIATO

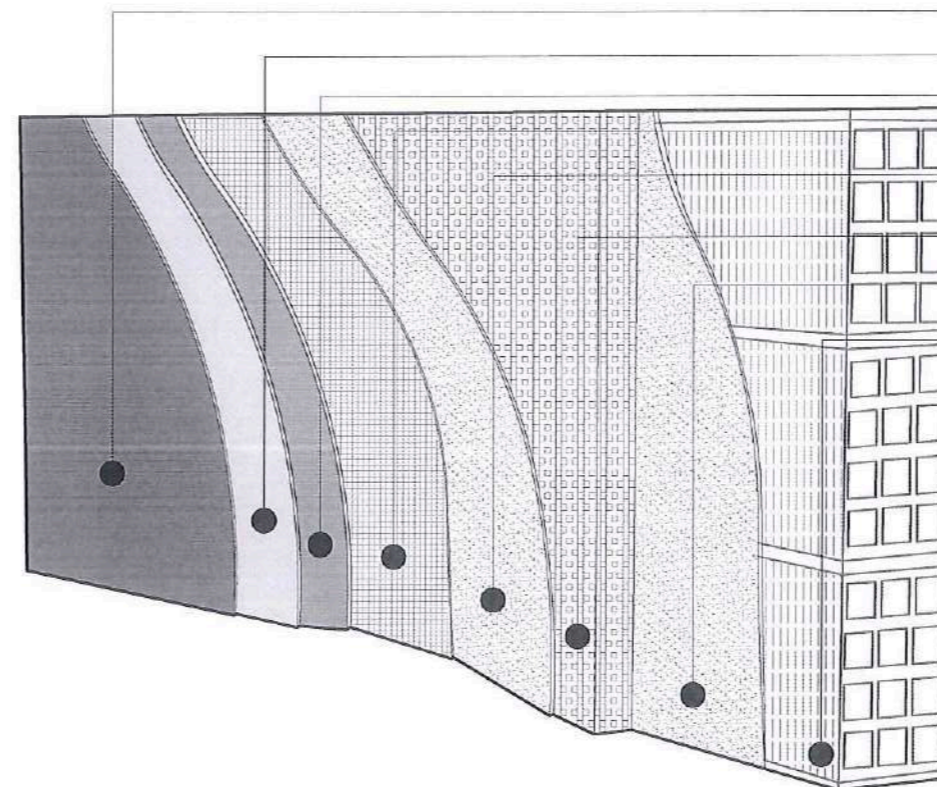


- SHTRESE GRAFIATO
- SHTRESE ASTARI (PRIMER)
- SUVATIM JASHEM 2 CM
- RRJETE ME FIBER XHAMI
- SPRUCIM ME CIMENTO
- SHTRESE TERMOIZOLUESE 5 CM
- SPRUCIM ME CIMENTO
- MURATURE TULLES EKZ

OBJEKTI	RIKONSTRUKSIONI I QENDRES SHENDETESORE BUBULLIME	NR.FLETES	A-
YENDRODHJA	BUBULLIME, N.J. A. BUBULLIME, BASHKIA LUSHNJË	FORMATI	420X297
EMERT. I FLETES	DETAJ I FASADËS	SHKALLA	1:25
DIREKTORIA	ING. MIMOZA HAXHIU		
SPECIALIST	ARK. SAMIR MEBELLI		
SPECIALIST	ARK. ALBAN MANDOKU		
SPECIALIST	ING. ARTUR SINANI		
SPECIALIST	ING. FLORIANA TUSHA		
SPECIALIST	ING. ERIND BODO		
SPECIALIST	ING. KLAJDI MYZEDARI		
SPECIALIST	ING. ARBEN MUÇA		
SPECIALIST	TOP. VASIL LENA		



PROJEKT HIDRAULIK

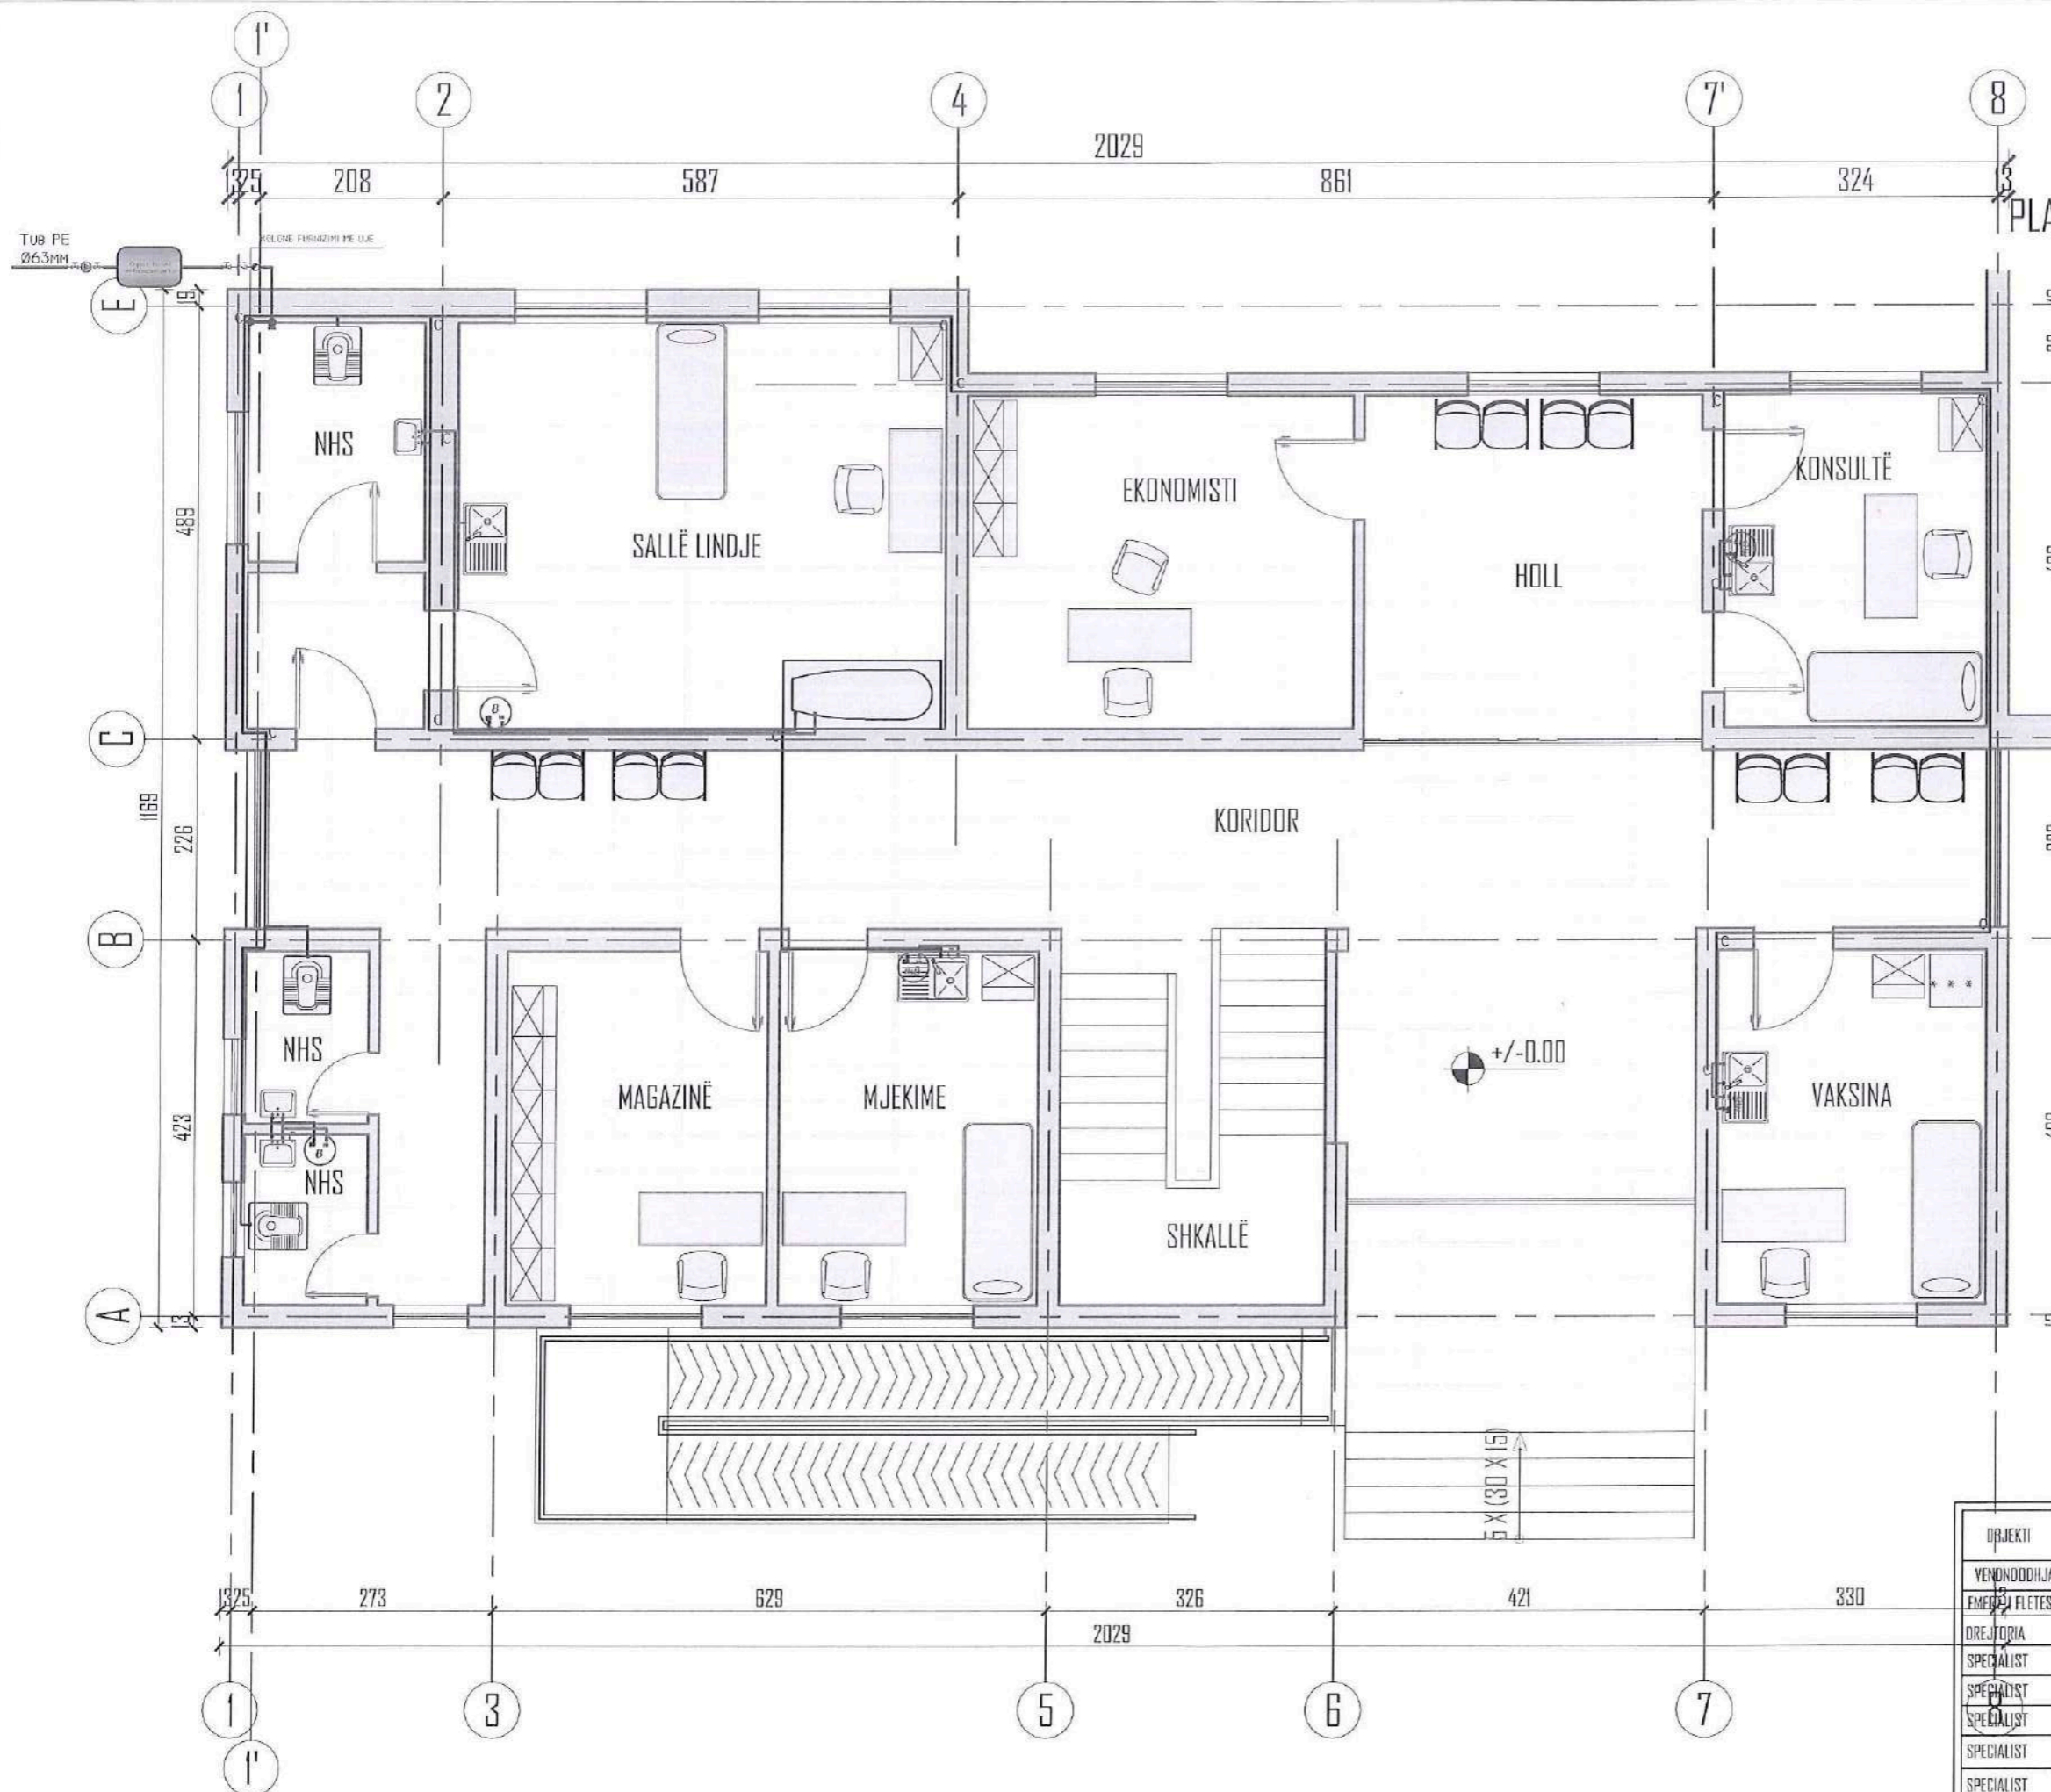

- B** BOLIER
- a TUB PP-R Ø40mm,PN16
 - b TUB PP-R Ø32mm,PN16
 - c TUB PP-R Ø25mm,PN16
 - d TUB PP-R Ø20mm,PN16
 - ☉ SARACINESKE
 - RUBINETE NXEHTE
 - RUBINETE FTOHTE
 - TUB UJI NEN PLLAKA
 - TUB UJI I FTOHTE
 - TUB UJI I NXEHTE

	Saracineske
	Valvol moskthimi
	Filter uji
	Mates uji
	Pompe qarkulluese



OBJEKTI	RIKONSTRUKSIONI I DENDRËS SHËNDETËSDORE BUBULLIMË	NR.FLETES	A-
YENDODHILJA	BUBULLIMË, N.J. A. BUBULLIMË, BASHKIA LUSHNJE	FORMATI	420X297
EMERGJ FLETES	PLANIMETRIA E KATIT PËRDHE	SHKALLA	1/75
DREJTORIA	ING. MIMOZA HAXHIU		
SPECIALIST	ARK. SAJMIR MEBELLI		
SPECIALIST	ARK. ALBAN MANDOKU		
SPECIALIST	ING. ARTUR SINANI		
SPECIALIST	ING. FLORIANA TUSHA		
SPECIALIST	ING. ERIND BODO		
SPECIALIST	ING. KLAJDI MYZEDARI		
SPECIALIST	ING. ARBEN MUÇA		
SPECIALIST	TOP. VASIL LENA		



GOJINA A

FURNIZIMI ME UJË

PLANIMETRIA E KATIT TË PARË, SHK. 1:75

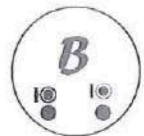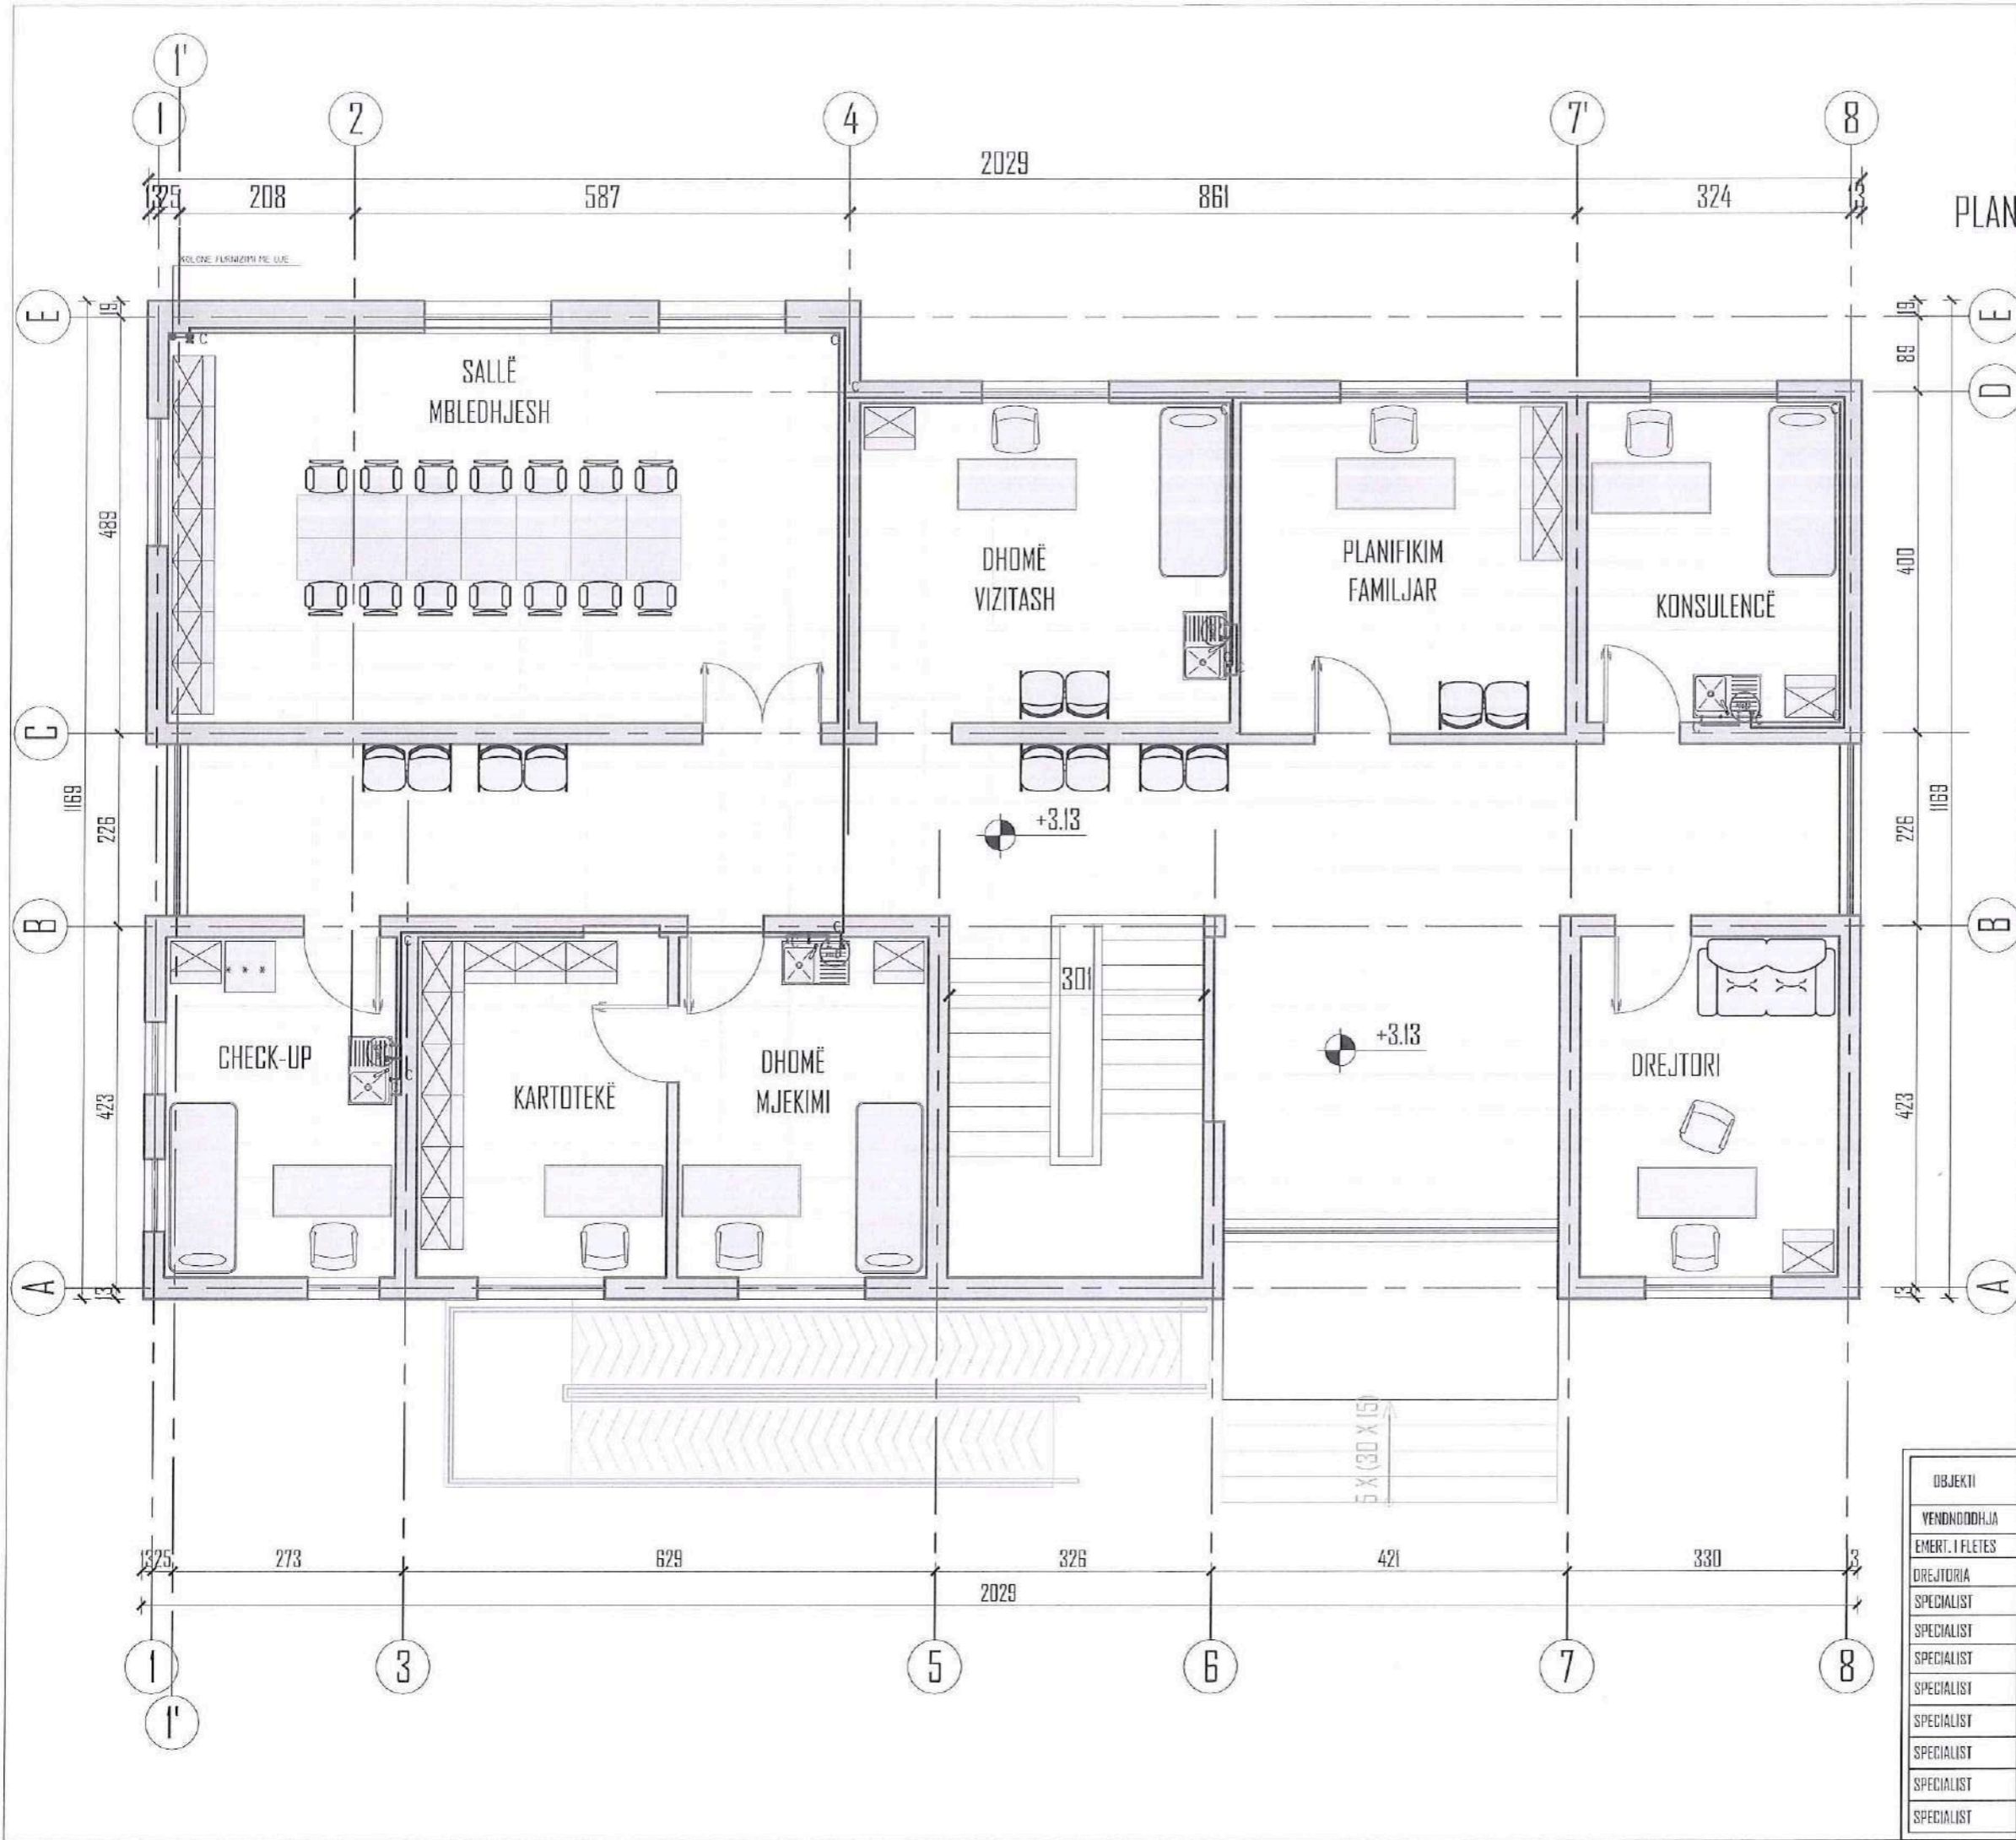

BOILIER

- a TUB PP-R Ø40mm,PN16
- b TUB PP-R Ø32mm,PN16
- c TUB PP-R Ø25mm,PN16
- d TUB PP-R Ø20mm,PN16

SARACINESKE

RUBINETE NXEHTE

RUBINETE FTOHTE

TUB UJI NEN PLLAKA

TUB UJI I FTOHTE

TUB UJI I NXEHTE

	Saracineske
	Valvol moskthimi
	Filter uji
	Mates uji
	Pompe qarkulluese


OBJEKTI	RIKONSTRUKSIONI I DENDRES SHËNDETSORE BUBULLIME	NR.FLETES	A-
		FORMATI	420X297
VENDNDODHJA	BUBULLIME, N.J. A. BUBULLIME, BASHKIA LUSHNJE	SHKALLA	1:75
EMERT. I FLETES	PLANIMETRIA E KATIT TË PARË		
DREJTORIA	ING. MIMOZA HAXHILU		
SPECIALIST	ARK. SAIMIR MEBELLI		
SPECIALIST	ARK. ALBAN MANDUJ		
SPECIALIST	ING. ARTUR SINANI		
SPECIALIST	ING. FLORIANA TUSHA		
SPECIALIST	ING. ERIND BODO		
SPECIALIST	ING. KLAJDI MYZEDARI		
SPECIALIST	ING. ARBEN MUCA		
SPECIALIST	TOP. VASIL LENA		



REPUBLIKA E SHQIPËRIE
BASHKIA E LUSHNËS
DREJTORIA E PLANIFIKIMIT
DHE ZHVILLIMIT TË TERRITORIT

GDHINA B
FURNIZIMI ME UJI

PLANIMETRIA E KATIT PËRDHE SHK. 1:75

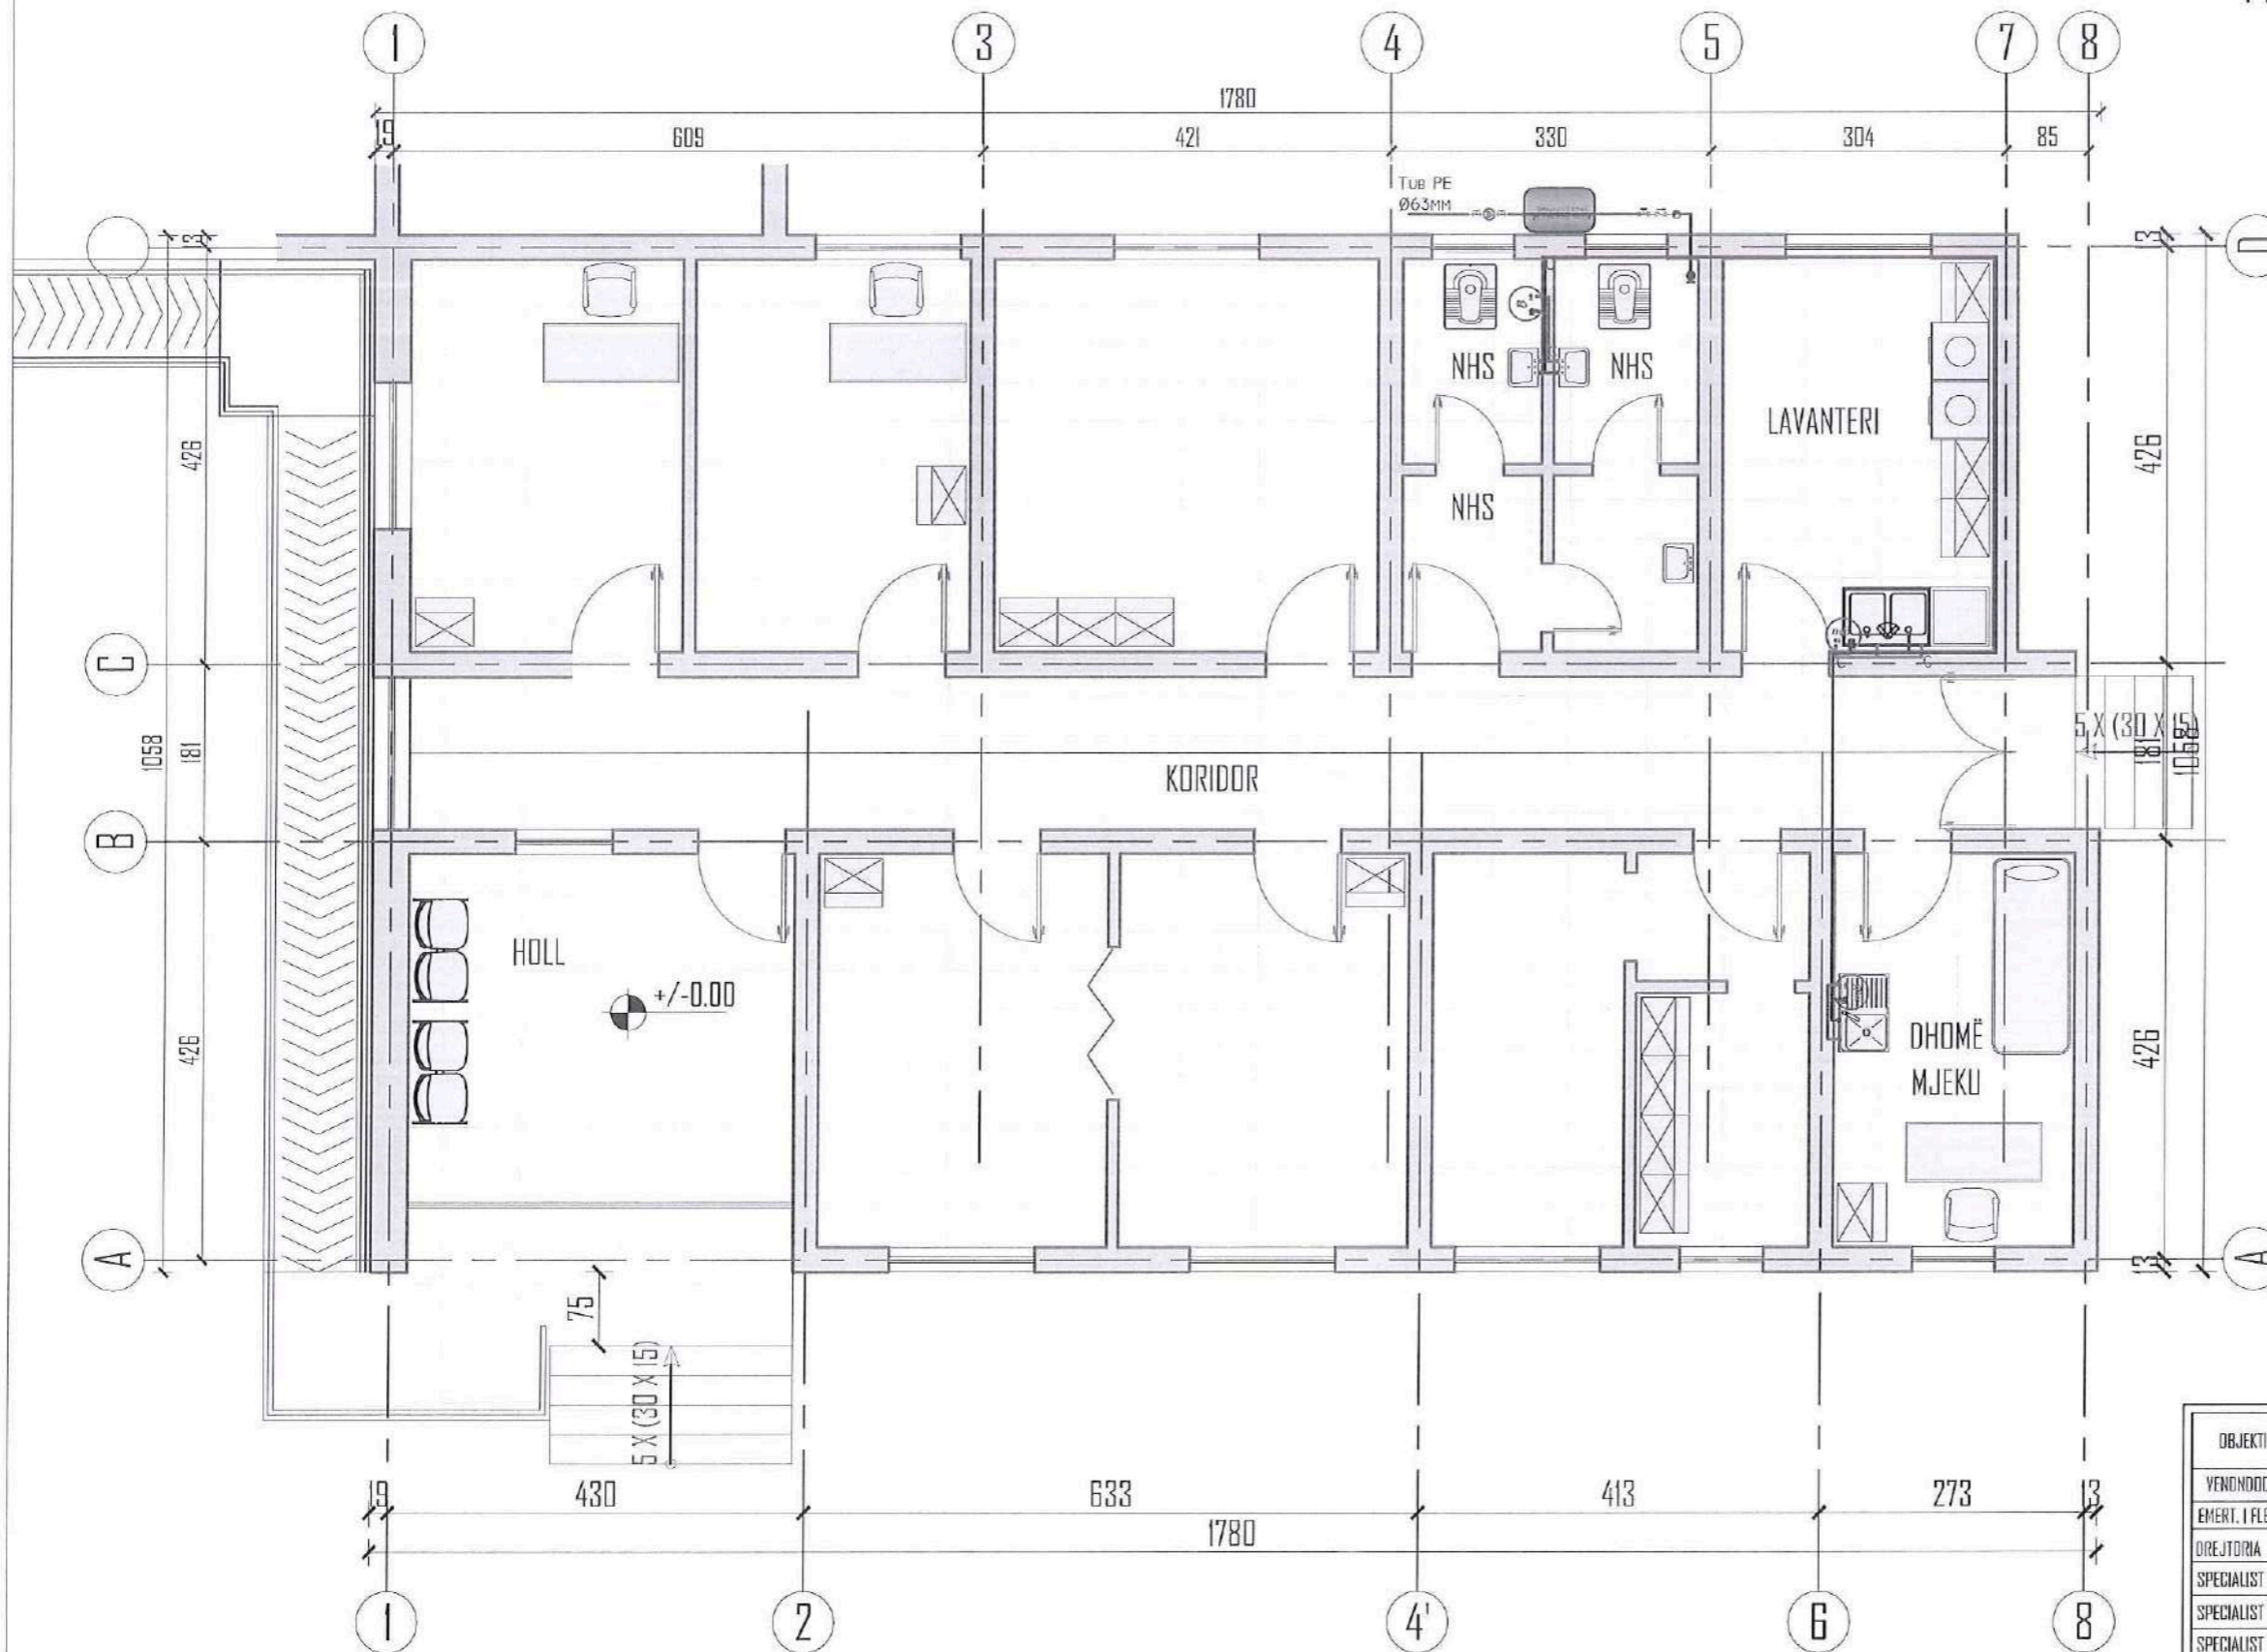

B BOLIER

- a TUB PP-R Ø40mm,PN16
- b TUB PP-R Ø32mm,PN16
- c TUB PP-R Ø25mm,PN16
- d TUB PP-R Ø20mm,PN16


- ☉ SARACINESKE
- RUBINETE NXEHTE
- RUBINETE FTOHTE
- TUB UJI NEN PLLAKA
- TUB UJI I FTOHTE
- TUB UJI I NXEHTE

	Saracineske
	Valvol moskthimi
	Filter uji
	Mates uji
	Pompe qarkulluese

OBJEKTI	RIKONSTRUKSIONI I DENDRES SHËNDETËSORE BUBULLIMË	NR.FLETES	A-
		FORMATI	420X287
VENDNDODHJA	BUBULLIMË, N.J. A. BUBULLIMË, BASHKIA LUSHNJE	SHKALLA	1:75
EMERT. I FLETES	PLANIMETRIA E KATIT PËRDHE		
DREJTORIA	ING. MIMOZA HAXHIU		
SPECIALIST	ARK. SAIMIR MEBELI		
SPECIALIST	ARK. ALBAN MANDU		
SPECIALIST	ING. ARTUR SINANI		
SPECIALIST	ING. FLORIANA TUSHA		
SPECIALIST	ING. ERIND BODO		
SPECIALIST	ING. KLAJDI MYZEDARI		
SPECIALIST	ING. ARBEN HUÇA		
SPECIALIST	TOP. VASIL LENA		



REPUBLIKA E SHQIPËRISË
BASHKIA LUSHNJE
DREJTORIA E PLANIFIKIMIT
DHE ZHVILLIMIT TE TERRITORIT


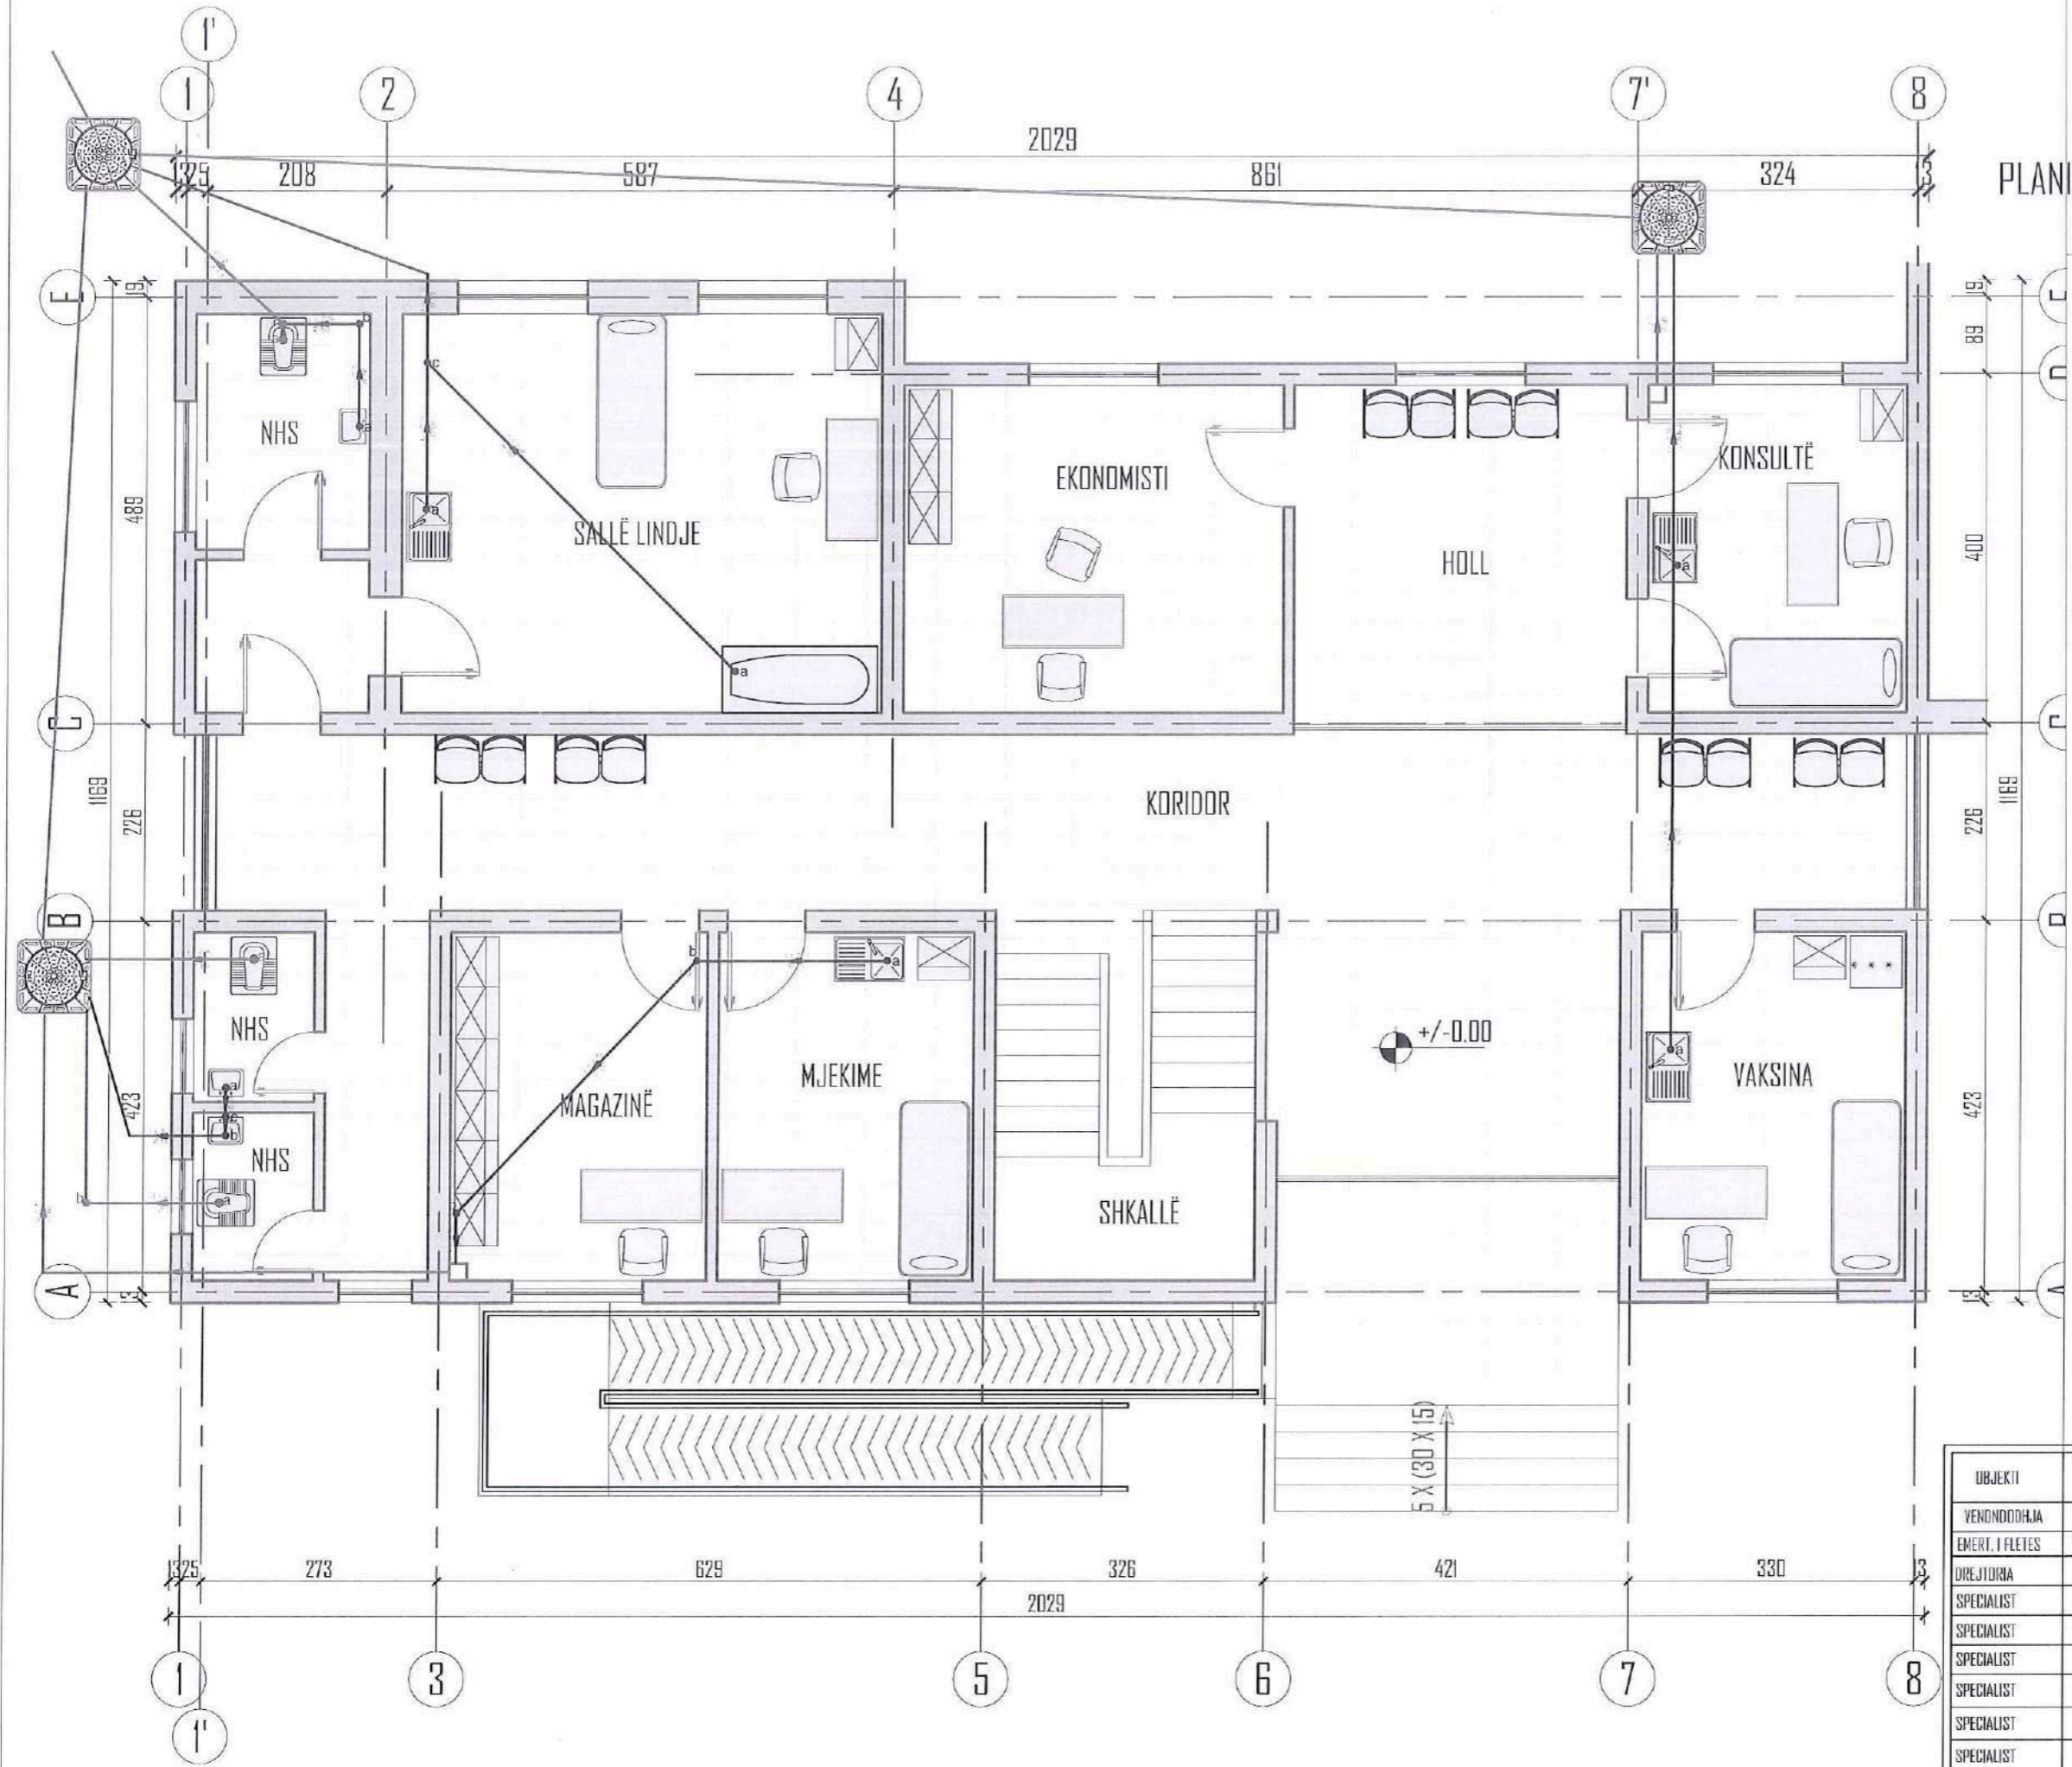


RC10.87°30' H	A	RC50.87°30' H
RC10.45°	B	RC50.45° RC50.30°
RC10.45°	C	RC50.45°
RC10.45°	D	RC50.45°
RT10.87°30' H	E	RT50.87°30' H
2 x RC10.45°	M	2 x RC10.45°
RT10.87°30'	N	RT50.87°30'

- PILETË
- TUB PVC SHKARKIMI 50
- TUB PVC SHKARKIMI

OBJEKTI	RIKONSTRUKSIONI I QENDRES SHENDETESORE BUBULLIME	NR.FLETES	A-
VENDNDODHJA	BUBULLIME, N.J. A. BUBULLIME, BASHKIA LUSHNJE	FORMATI	420X297
EMERT. I FLETES	PLANIMETRIA E KATIT PËRDEHE	SHKALLA	1:75
DREJTORIA	ING. MIMOZA HAXHIU		
SPECIALIST	ARK. SAMIR MEBELLI		
SPECIALIST	ARK. ALBAN MANDUJ		
SPECIALIST	ING. ARTUR SINANI		
SPECIALIST	ING. FLORIANA TUSHA		
SPECIALIST	ING. ERIND BODD		
SPECIALIST	ING. KLAJDI MYZEDARI		
SPECIALIST	ING. ARBEN MUÇA		
SPECIALIST	TOP. VASIL LENA		
REPUBLIKA E SHQIPËRISË BASHKIA E LUSHNËS DREJTORIA E PLANIFIKIMIT DHE ZHVILLIMIT TE TERRITORIT			

GODINA B
SHKARKIMI I UJËRAVE
PLANIMETRIA E KATIT PËRDEHE SHK. 1:75

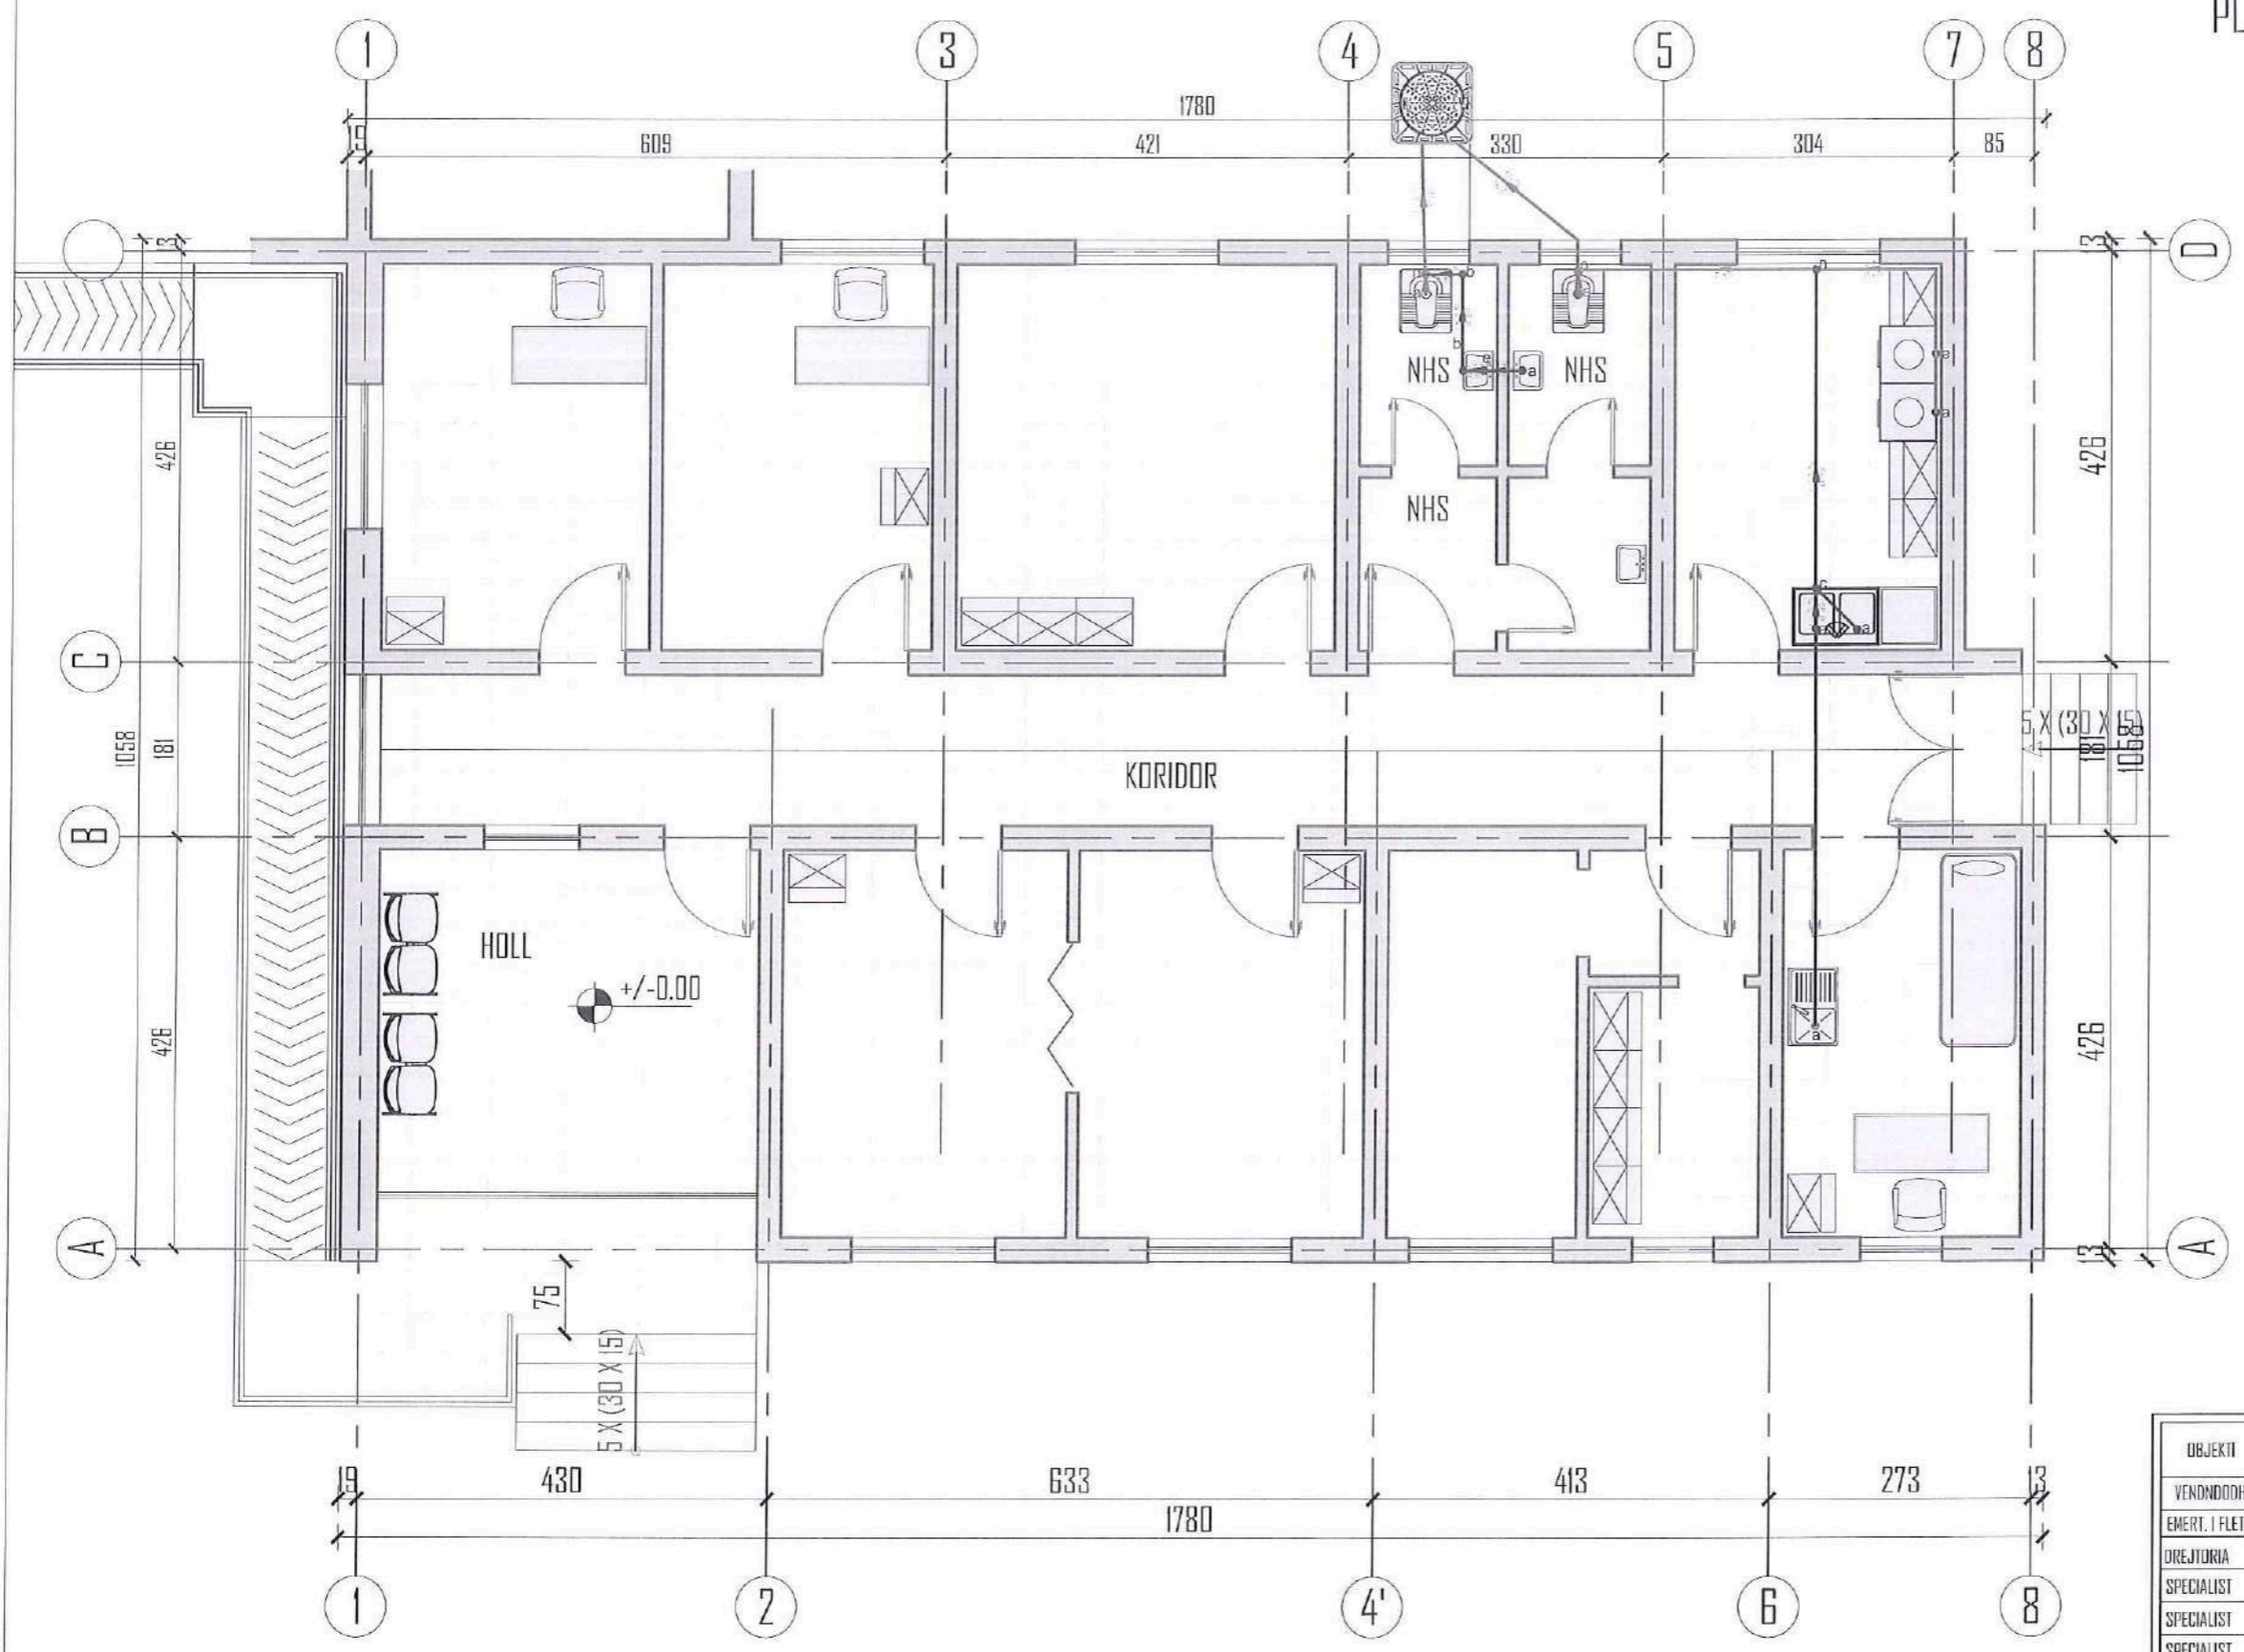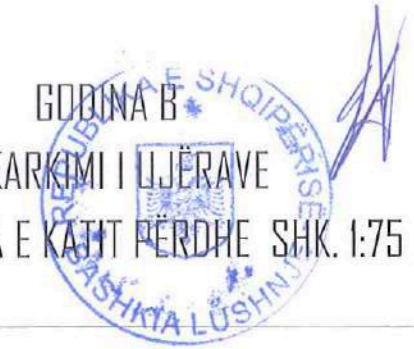


RC110.87°/50°H	A	RC50.87°/50°H
RC110.45°	B	RC50.45° RC50.50°
RG110.45°	C	RG50.45°
FG110.45°	D	FG50.45°
RT110.87°/50°H	E	RT50.87°/50°H
2 x RG110.45°	M	2 x RC50.45°
RT110.87°/50°	N	RT50.87°/50°

- PILETË
- TUB PVC SHKARKIMI 50
- TUB PVC SHKARKIMI

OBJEKTI	RIKONSTRUKSIONI I DENDRES SHËNDETËSDRE BUBULLIMË	NR.FLETES	A-
		FORMATI	420X297
VENDNDODHJA	BUBULLIMË, N.J. A. BUBULLIMË, BASHKIA LUSHNJE	SHKALLA	1/75
EMERT. I FLETES	PLANIMETRIA E KATIT PËRDEHE		
DREJTORIA	ING. MIMOZA HAXHIU		
SPECIALIST	ARK. SAIMIR MEBELLI		
SPECIALIST	ARK. ALBAN MANDKU		
SPECIALIST	ING. ARTIUR SINANI		
SPECIALIST	ING. FLORIANA TUSHA		
SPECIALIST	ING. ERIND BODO		
SPECIALIST	ING. KLAJDI WYZEDARI		
SPECIALIST	ING. ARBEN MUCA		
SPECIALIST	TOP. VASIL LENA		




REPUBLIKA E SHQIPERISE
BASHKIA LUSHNJE
DREJTORIA E PLANIFIKIMIT
DHE ZHYLLIMIT TE TERRITORIT

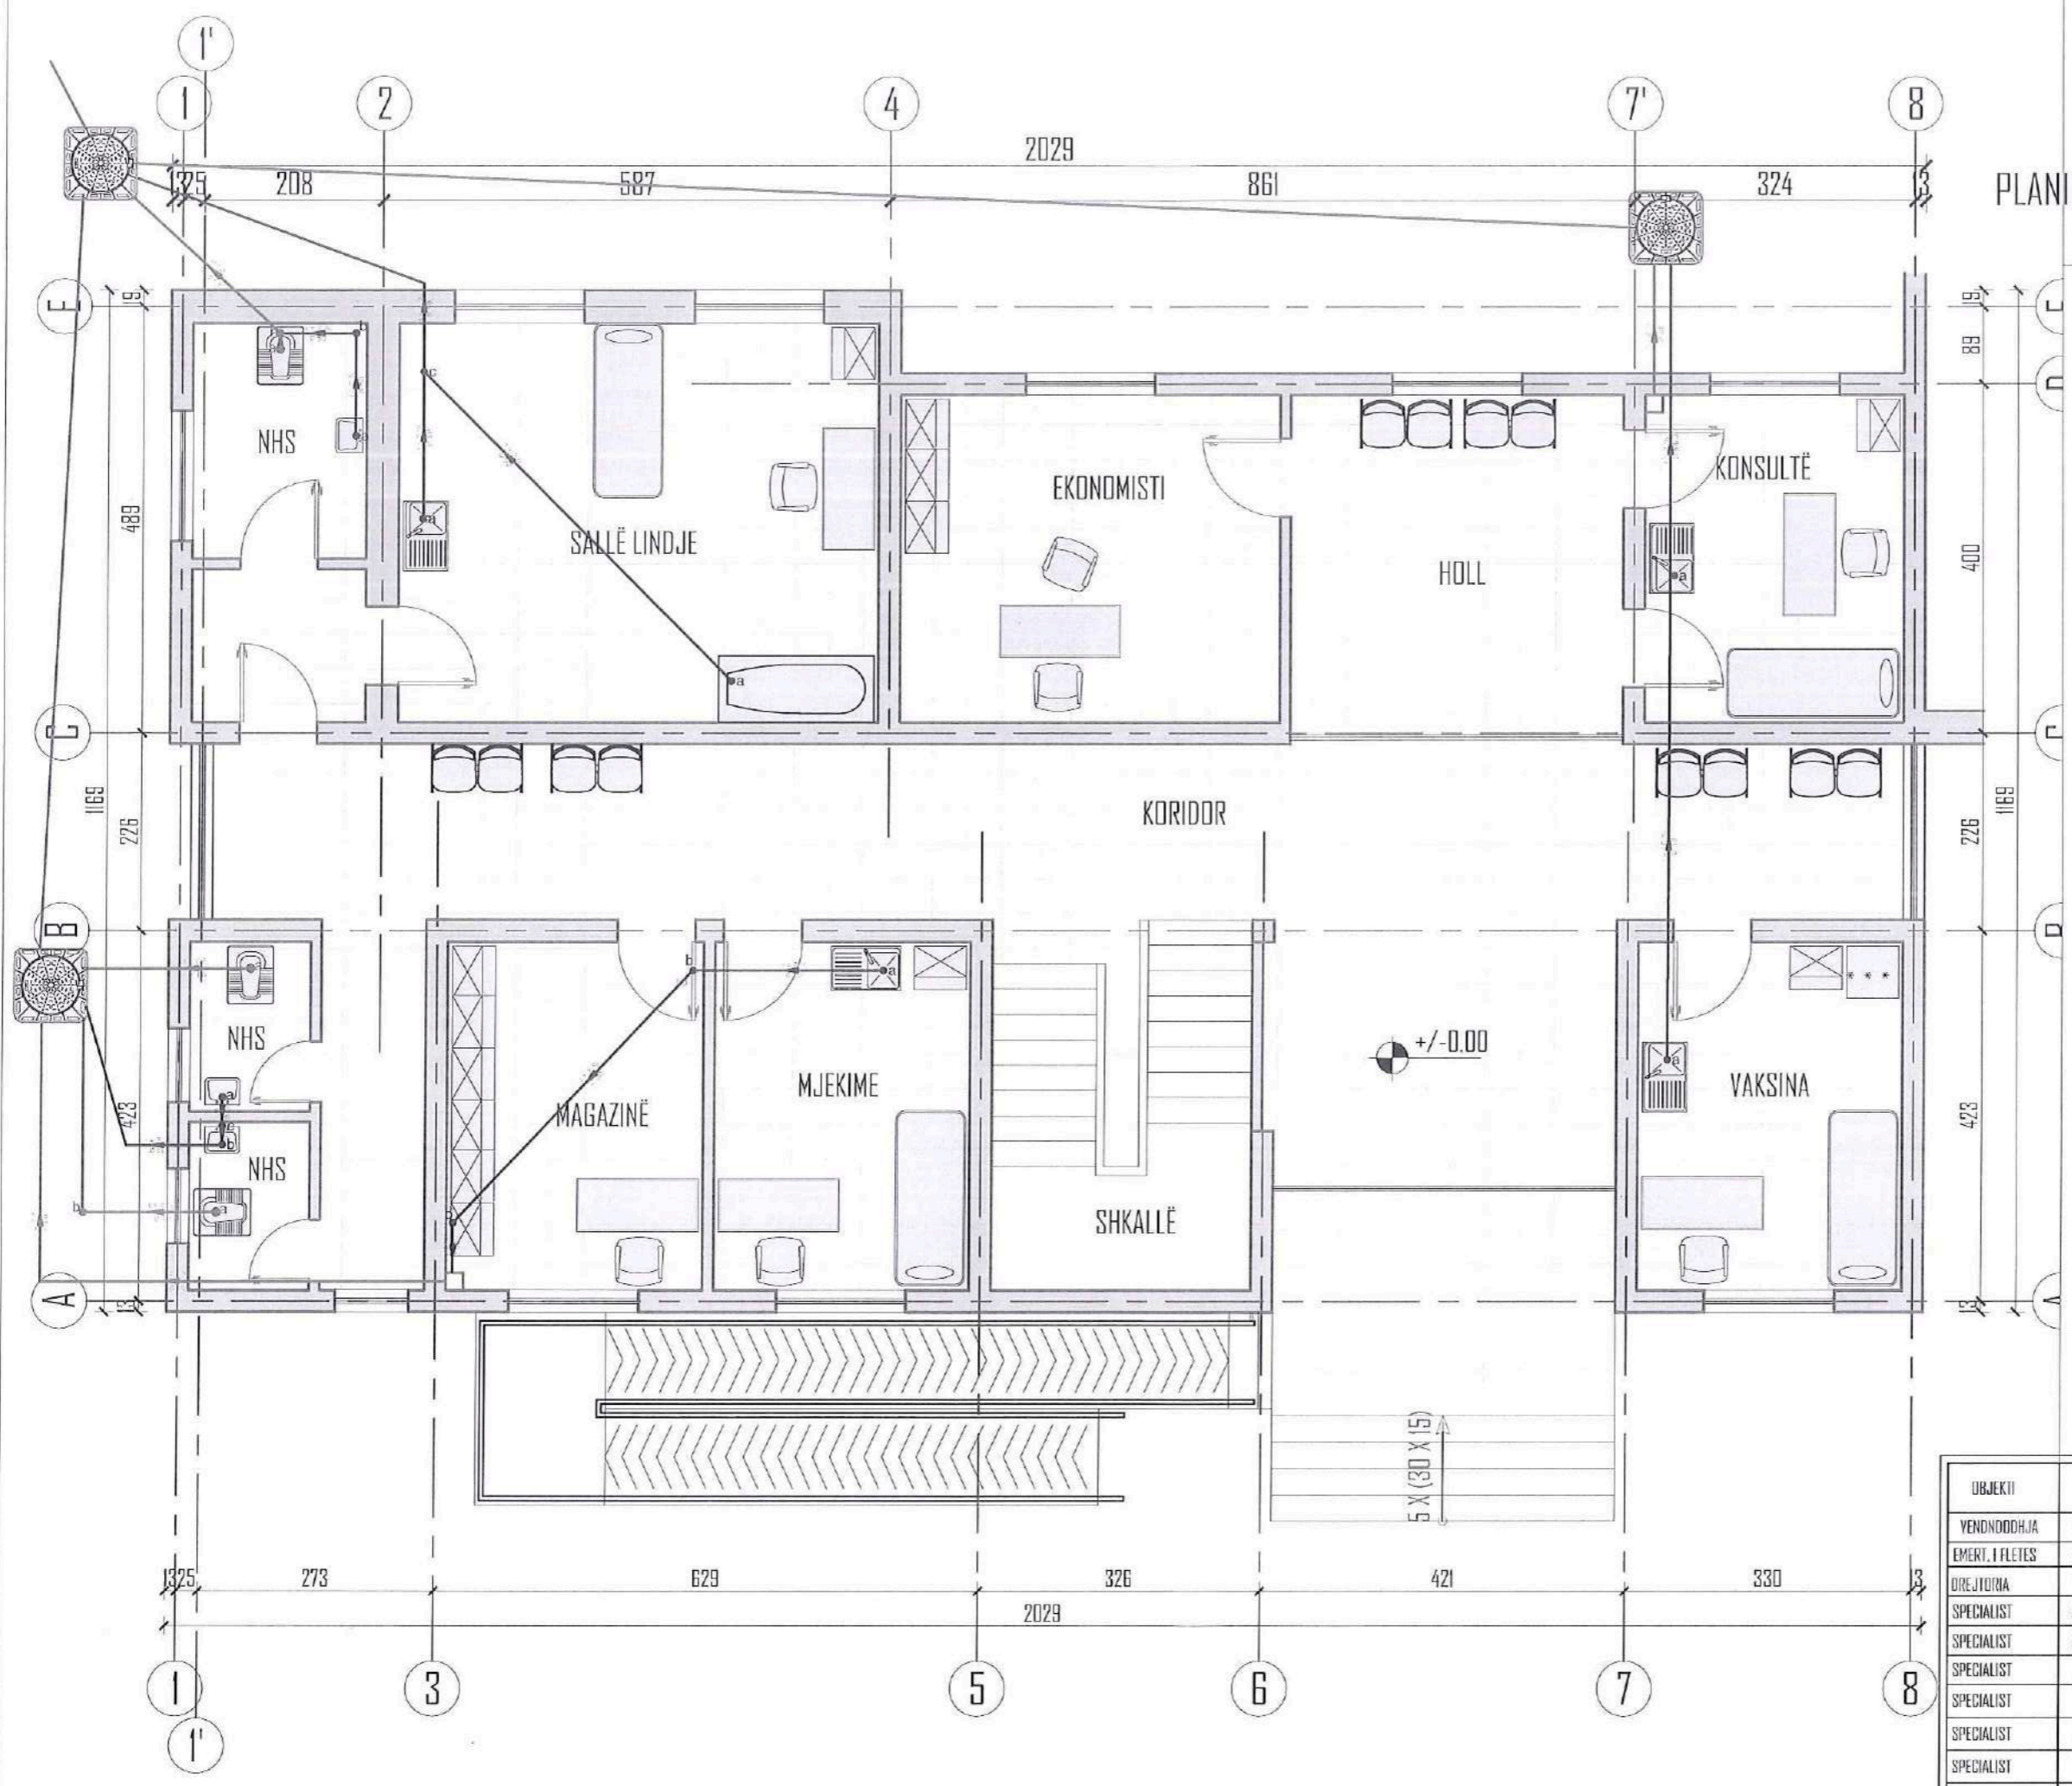

RC10.87'30" H	RC50.87'30" H
RC10.45°	RC50.45° RC50.50°
RC10.45°	RC50.45°
RC10.45°	RC50.45°
RT10.67'30" H	RT50.67'30" H
2 x RC10.45°	2 x RC50.45°
RT10.87'30"	RT50.67'30"
RC10.80	RT50.67'30"

- PILETË
- TUB PVC SHKARKIMI 50
- TUB PVC SHKARKIMI

OBJEKTI	RIKONSTRUKSIONI I QENDRËS SHENDETËSDORE BUBULLIME	NIR.FLETES	A-
YENDOODHJA	BUBULLIME, N.J. A, BUBULLIME, BASHKIA LUSHNJË	FORMATI	420X297
EMERT. I FLETES	PLANIMETRIA E KATIT PËRDHE	SHKALLA	1:75
DREJTORIA	ING. MIMOZA HAXHIU	 REPUBLIKA E SHQIPËRISE BASHKIA LUSHNJË DREJTORIA E PLANIFIKIMIT DHE ZHVILLIMIT TË TERRITORIT	
SPECIALIST	ARK. SAMIR MEBELLI		
SPECIALIST	ARK. ALBAN MANOKU		
SPECIALIST	ING. ARTUR SINANI		
SPECIALIST	ING. FLORIANA TUSHA		
SPECIALIST	ING. ERIND BODU		
SPECIALIST	ING. KLAJDI MYZEDARI		
SPECIALIST	ING. ARBEN MUDA		
SPECIALIST	TOP. VASIL LENA		

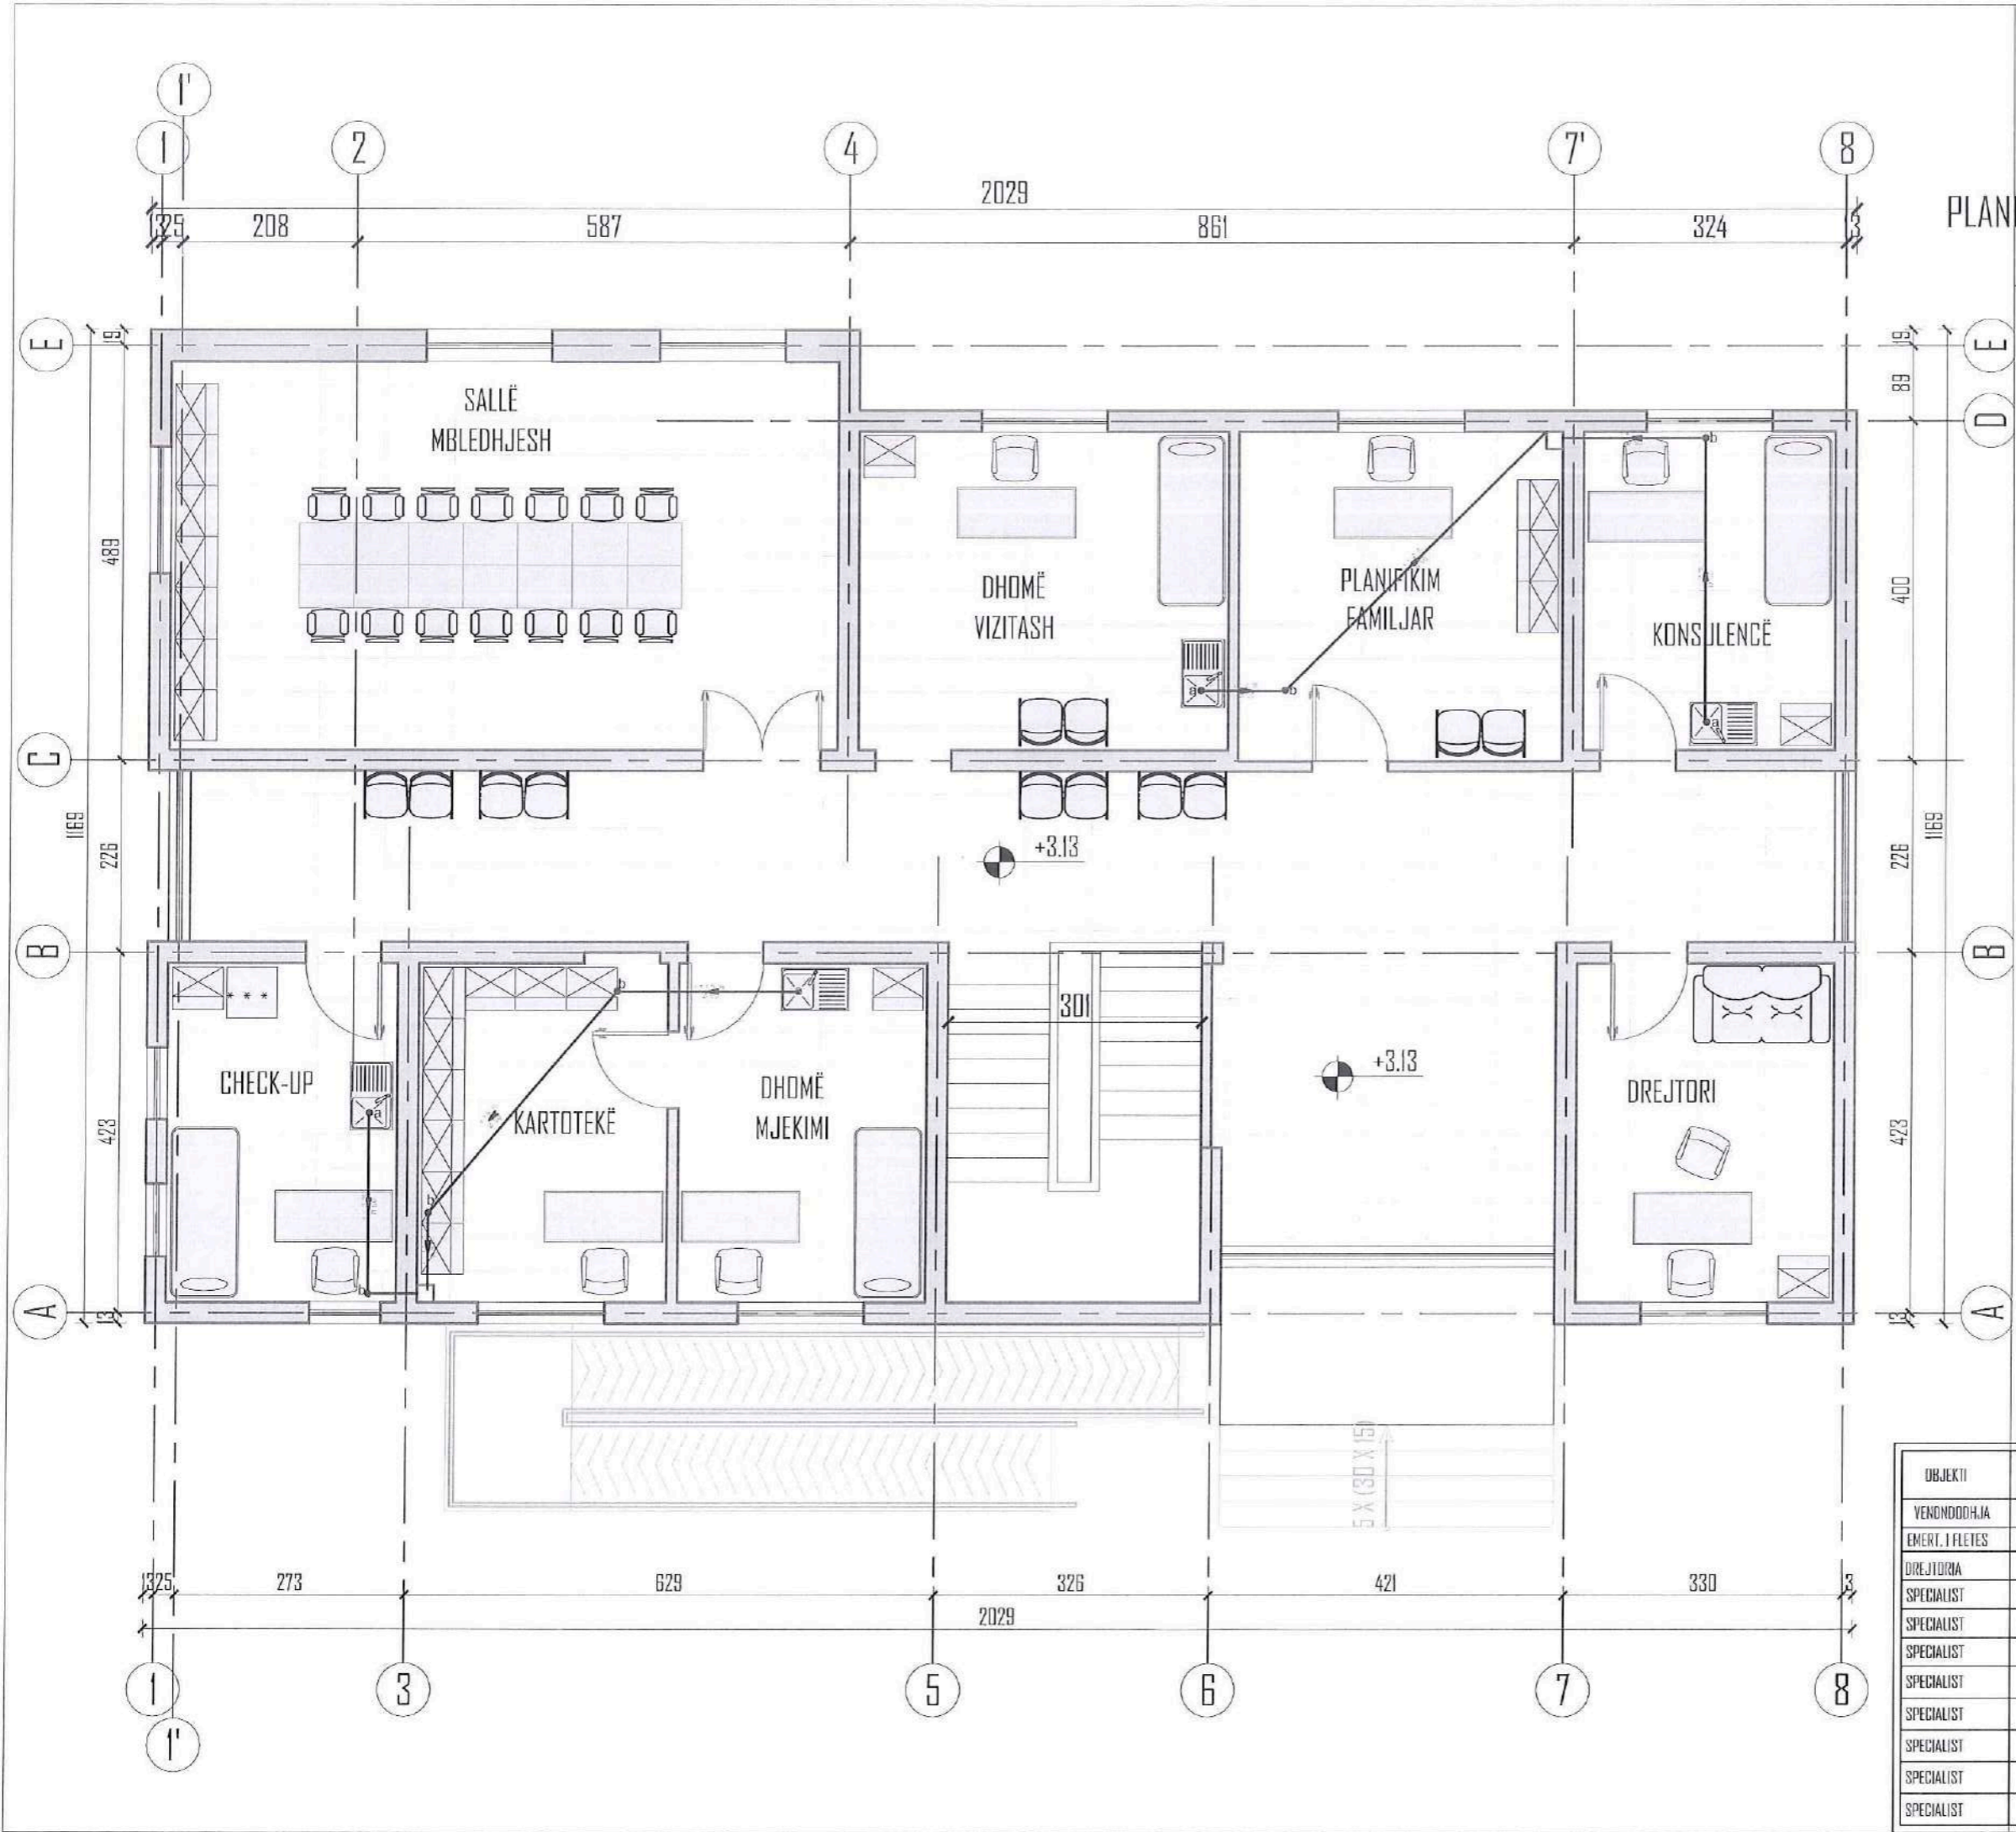

RC10.87°30" H	A	RC50.87°30" H
RC10.45°	B	RC50.45° RC50.50°
RC10.45°	C	RC50.45°
RGD10.45°	D	RGD50.50°
RT10.87°30" H	E	RT50.87°30" H
2 x RC10.45°	M	2 x RC50.45°
RC10.87°30" H	N	RT50.87°30" H

- PILETË
- TUB PVC SHKARKIMI 50
- TUB PVC SHKARKIMI

OBJEKTI	RIKONSTRUKSIONI I DENDRES SHENDETËSORE BUBULLIME	NR.FLETES	A-
VENDNDODHJA	BUBULLIME, N.J. A, BUBULLIME, BASHKIA LUSHNJE	FORMATI	420X297
EMERT. I FLETES	PLANIMETRIA E KATIT TE PARE	SHKALLA	1:75
DREJTORIA	ING. MIMOZA HAXHIU		
SPECIALIST	ARK. SAIMIR MEBELLI		
SPECIALIST	ARK. ALBAN MANDOKU		
SPECIALIST	ING. ARTUR SINANI		
SPECIALIST	ING. FLORIANA TUSHA		
SPECIALIST	ING. ERIND BODO		
SPECIALIST	ING. KLAJDI MYZEDARI		
SPECIALIST	ING. ARGEN MUCA		
SPECIALIST	TOP. VASIL LENA		




REPUBLIKA E SHQIPERISE
 BASHKIA LUSHNJE
 DREJTORIA E PLANIFIKIMIT
 DHE ZHVILLIMIT TE TERRITORIT

QENDRA

SHKARKIMI I UJERAVE

PLANIMETRIA E KATIT PERDHE SHK. 1:75

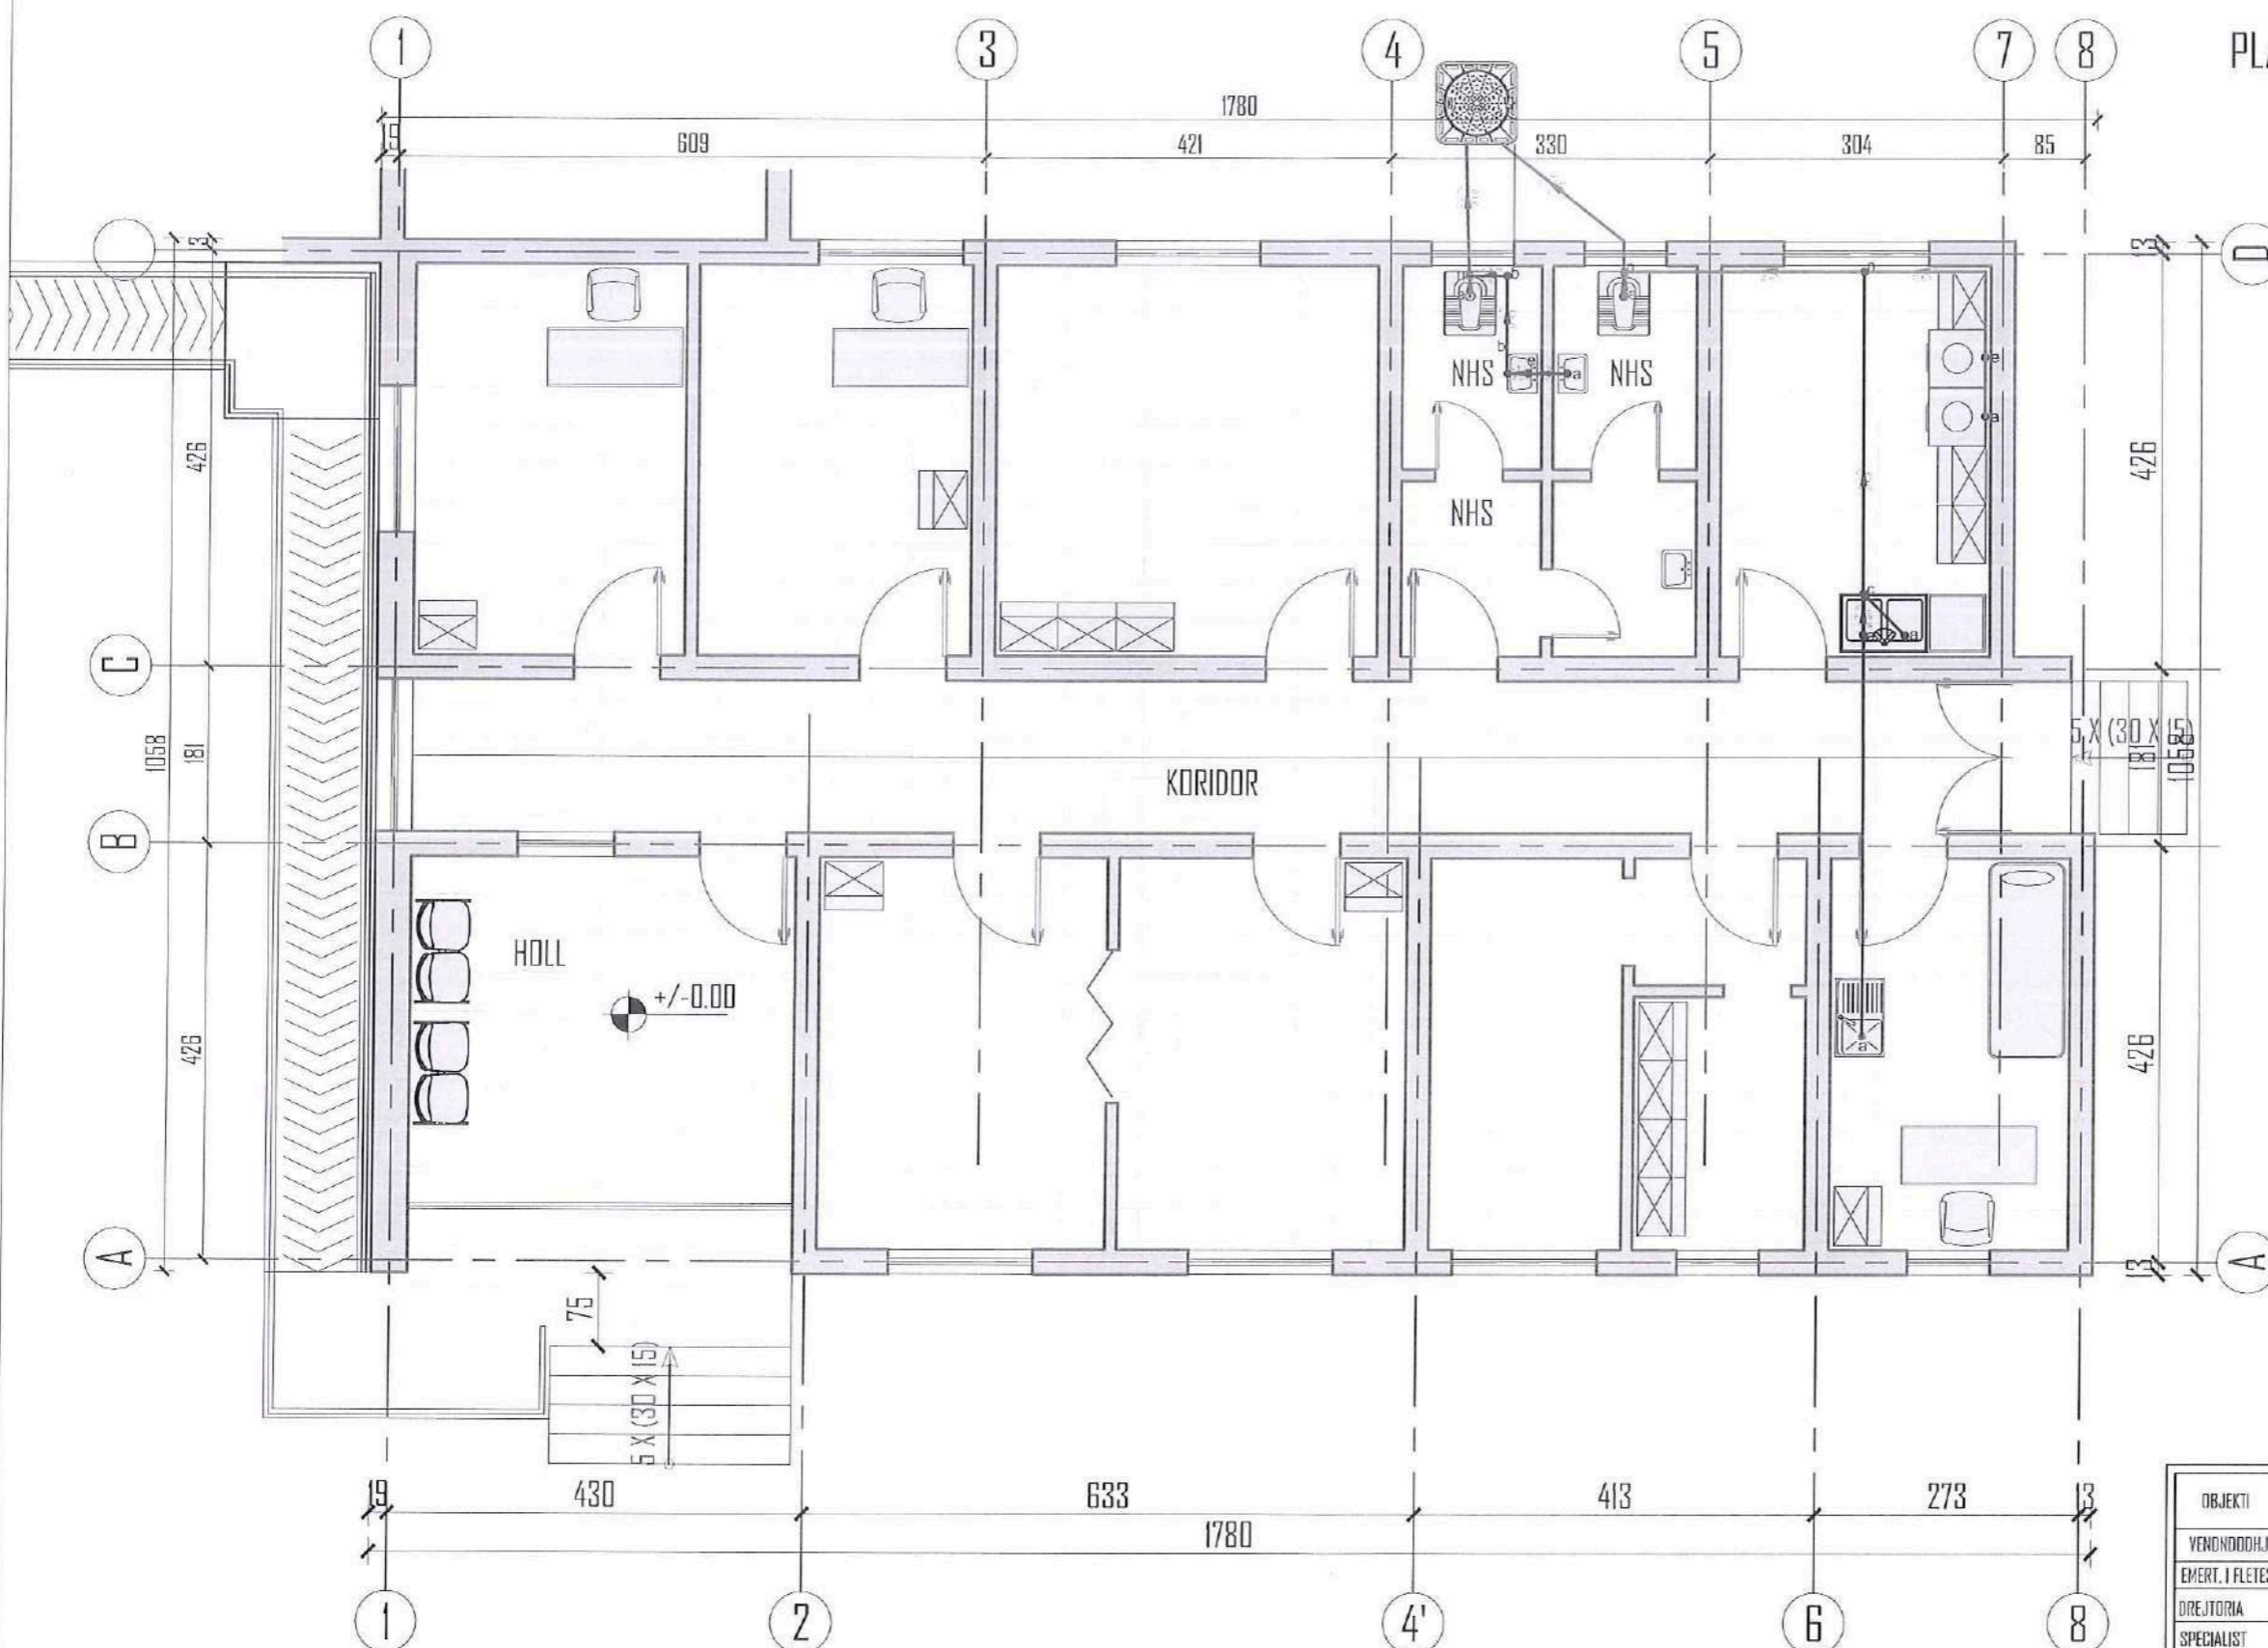

RC10.87°30'H	RC50.87°30'H
RC10.45°	RC50.45° RC50.30°
RC10.45°	RC50.45°
RC10.45°	RC50.45°
RT10.87°30'H	RT50.87°30'H
2 x RC10.45°	2 x RC50.45°
RT10.87°30'	RT50.87°30'
RC10.87°30'	RT50.87°30'

- PILETË
- TUB PVC SHKARKIMI 50
- TUB PVC SHKARKIMI


OBJEKTI	RIKONSTRUKSIONI I QENDRES SHENDETESDORE BUBULLIME	NR.FLETES	A-
VENDNDODHJA	BUBULLIME, N.J. A. BUBULLIME, BASHKIA LUSHNJE	FORMATI	420X297
EMERT. I FLETES	PLANIMETRIA E KATIT PERDHE	SHKALLA	1:75
DREJTORIA	ING. MIMOZA HAXHILU		REPUBLIKA E SHQIPERISE BASHKIA LUSHNJE DREJTORIA E PLANIFIKIMIT DNE ZHVILLIMIT TE TERRITORIT
SPECIALIST	ARK. SAIMIR MEBELLI		
SPECIALIST	ARK. ALBAN MANDKU		
SPECIALIST	ING. ARTUR SIMANI		
SPECIALIST	ING. FLORIANA TUSHA		
SPECIALIST	ING. ERIND BODO		
SPECIALIST	ING. KLAJDI MYZEDARI		
SPECIALIST	ING. ARBEN MUCA		
SPECIALIST	TOP. VASIL LENA		



PROJEKT MBROJTJA NGA ZJARRI



GODINA A
SISTEMI I MBROJTJES NGA ZJARRI
PLANIMETRIA E KATIT PERDHE SHK. 1:75

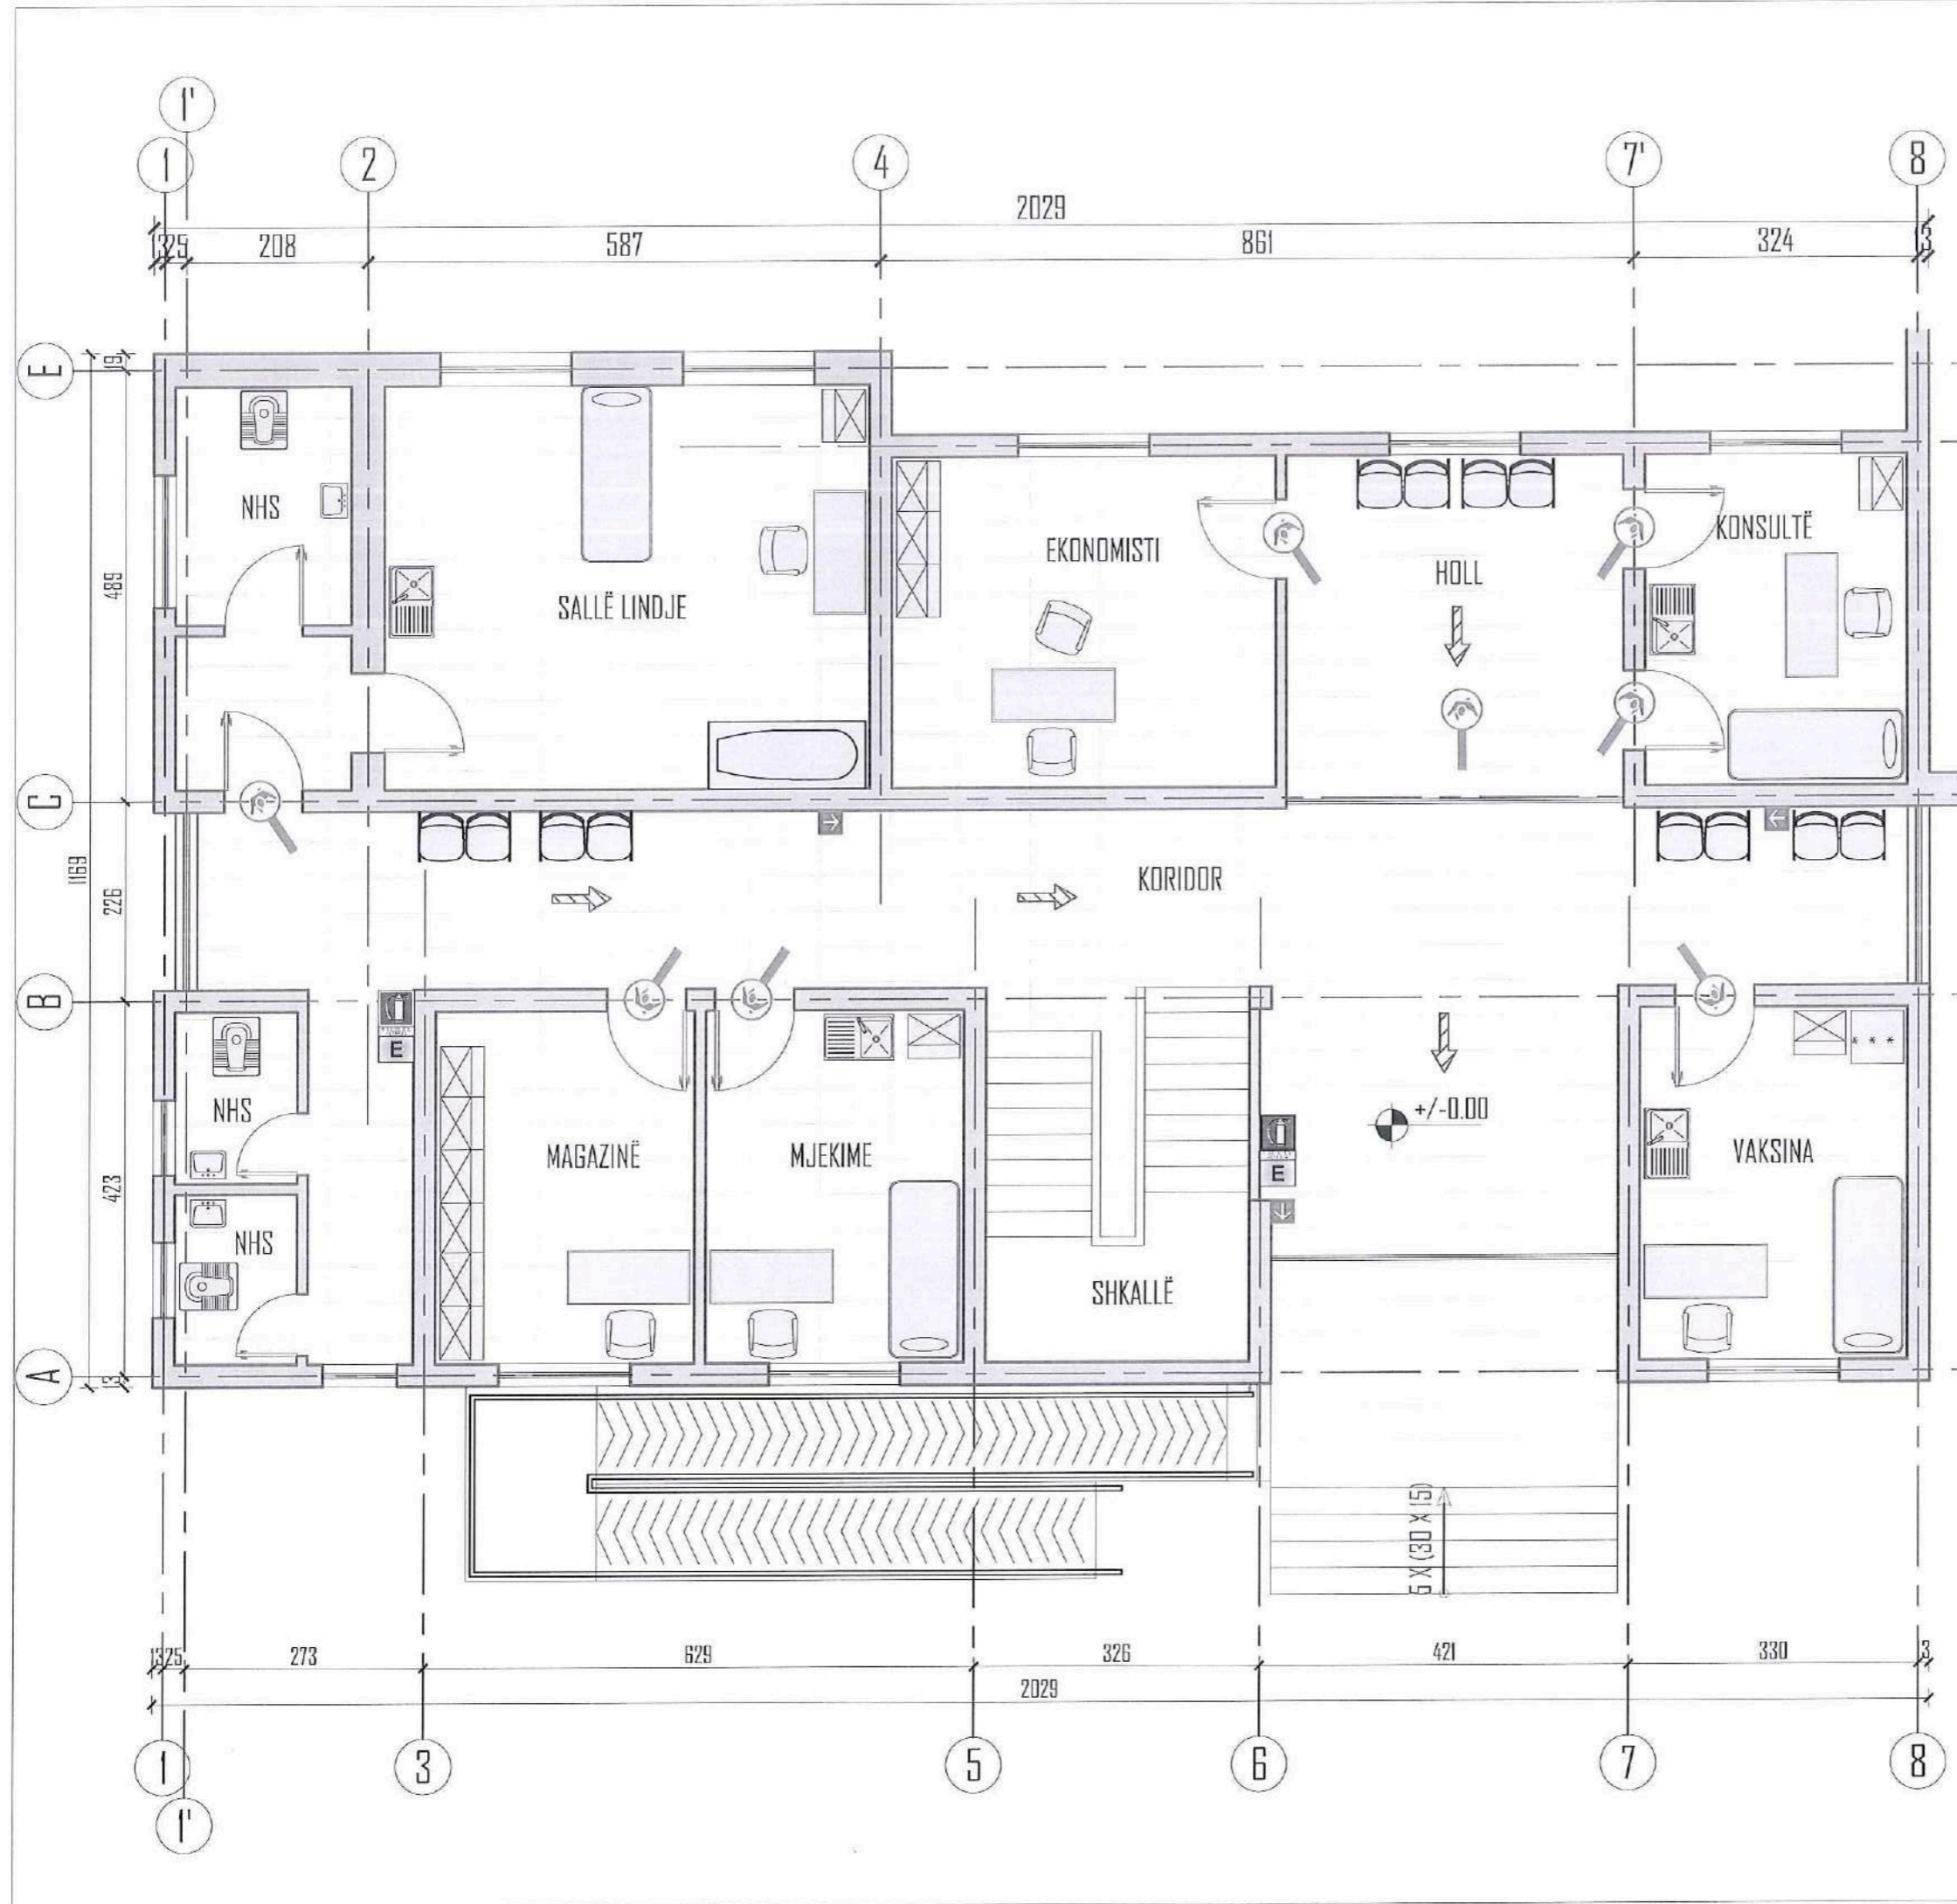


- SINJALISTIKA**
- FIKËSE ZJARRI ME PLUHUR
 - ZBRITJE SHKALLE
 - NGJITJE SHKALLE
 - DREJTIMI I DALJES
 - RRUGË DALJE HORIZONTALE
 - RRUGË DALJE NË ZBRITJE
- KATEGORITË E ZJARRIT**
- ZJARR NGA MATERIALE TE NGURTA
 - ZJARR NGA PAJISJET ELEKTRIKE NEN TENSION
- SHENIM TEKNIK**
- ÇDO KARTELË SINJALISTIKE DO TË JEPET ME NUMRIN IDENTIFIKUES PËRKATËS DHE MATERIALIN ME TË CILIN ËSHTË I PËRBËRË.
 NR.IDENTIFIKUES MATERIALI (ALUMIN)

OBJEKTI	RIKONSTRUKSIONI I QENDRËS SHËNDËTËSORE BUBULLIMË	NR.FLETES	A-
VENDNDODHJA	BUBULLIMË, N.J.A. BUBULLIMË, BASHKIA LUSHNJE	FORMATI	420X287
EMERT. I FLETES	PLANIMETRIA E KATIT PERDHE	SHKALLA	1:75
DREJTORIA	ING. MIMOZA HAXHIU		
SPECIALIST	ARK. SAJMR MEBELLI		
SPECIALIST	ARK. ALBAN MANDOKU		
SPECIALIST	ING. ARTUR SINANI		
SPECIALIST	ING. FLORIANA TUSHA		
SPECIALIST	ING. ERIND BODO		
SPECIALIST	ING. KLAJDI MYZEDARI		
SPECIALIST	ING. ARBEN MUCA		
SPECIALIST	TOP. YASIL LENA		

REPUBLIKA E SHQIPERISE
 BASHKIA LUSHNJE
 DREJTORIA E PLANIFIKIMIT
 DHE ZHVILLIMIT TË TERRITORIT

GODINA A
SISTEMI I MBROJTJES NGA ZJARRI
PLANIMETRIA E KATIT TE PARË SHK. 1:75

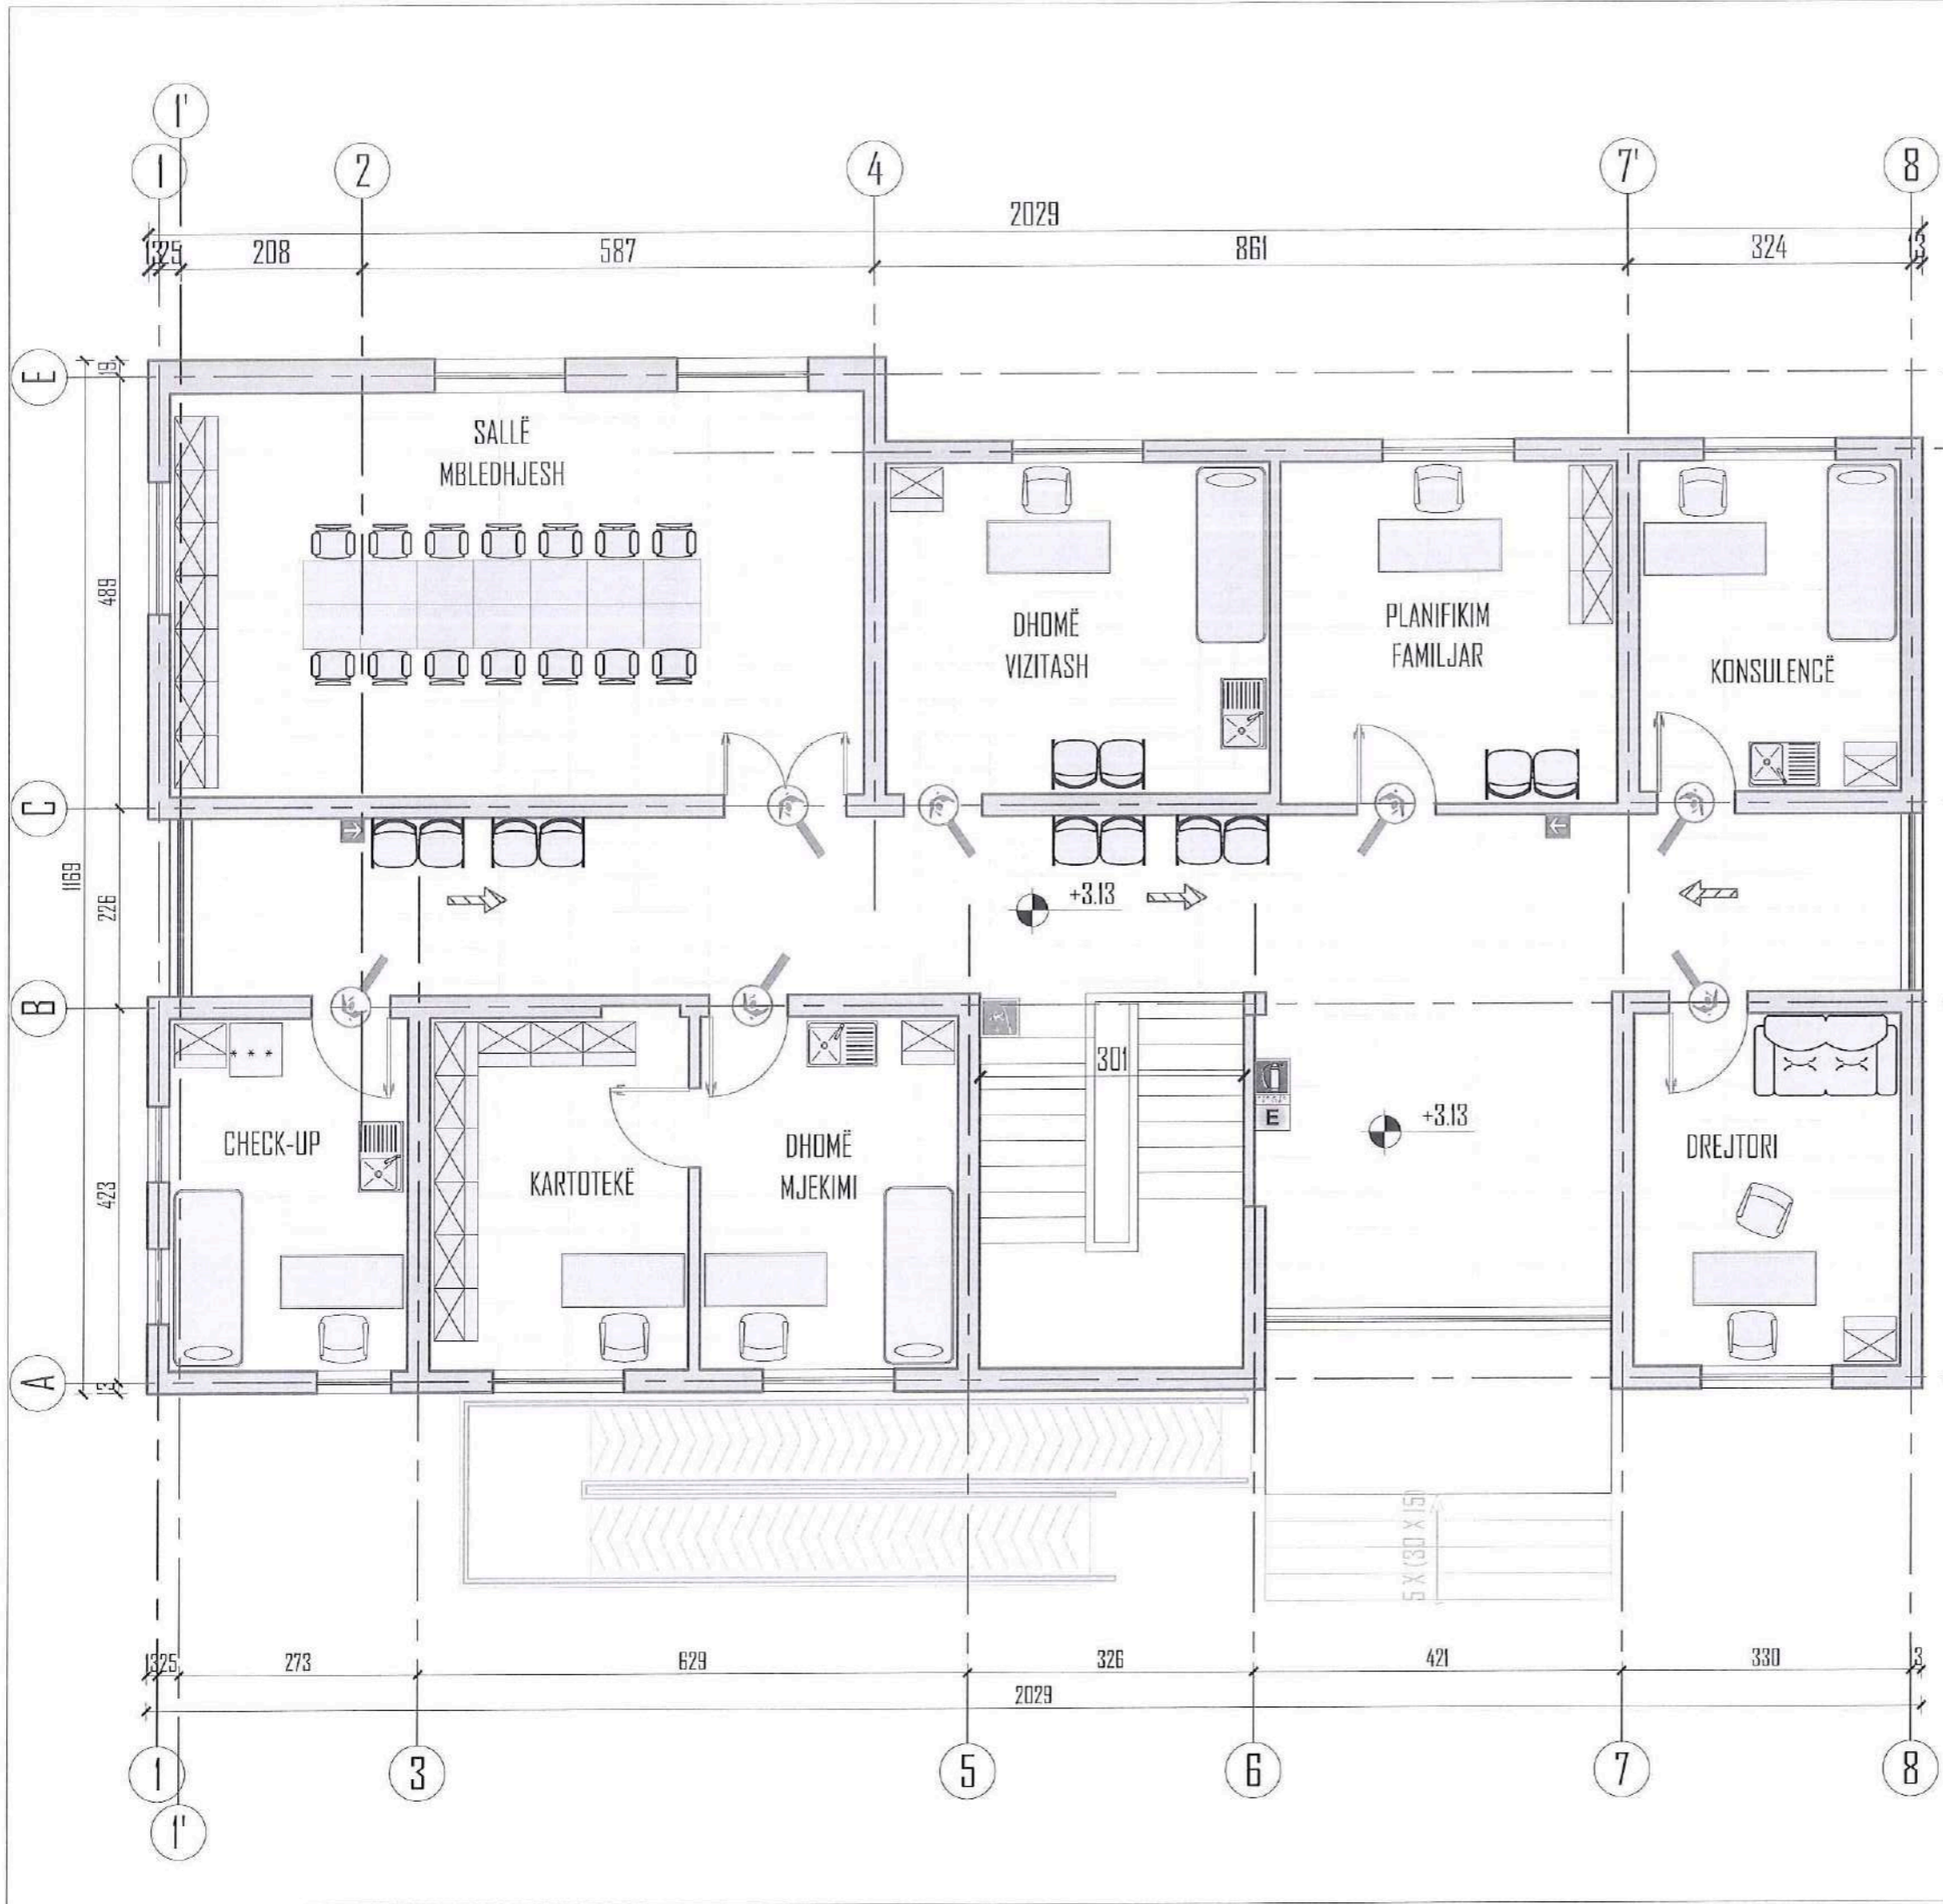

- SINJALISTIKA**
- FIKËSE ZJARRI ME PLUHUR
 - ZBRITJE SHKALLE
 - NGJITJE SHKALLE
 - DREJTIMI I DALJES
 - RRUGË DALJE HORIZONTALE
 - RRUGË DALJE NË ZBRITJE
- KATEGORITË E ZJARRIT**
- ZJARR NGA MATERIALE TE NGURTA
 - ZJARR NGA PAJISJET ELEKTRIKE NEN TENSION
- SHENIM TEKNIK**
- ÇDO KARTELË SINJALISTIKE DO TË JEPET ME NUMRIN IDENTIFIKUES PËRKATËS DHE MATERIALIN ME TË CILIN ËSHTË I PËRBËRË.
 NR.IDENTIFIKUES MATERIALI (ALUMIN)

OBJEKTI	RIKONSTRUKSIONI I DENDRËS SHËNDETËSDORE BUBULLIMË	NR.FLETES	A-
VENDNDODHJA	BUBULLIMË, N.J. A. BUBULLIMË, BASHKIA LUSHNJË	FÏRMATI	420X297
EMERT. I FLETES	PLANIMETRIA E KATIT TË PARË	SHKALLA	1:75
DREJTORIA	ING. MIMOZA HAXHIU		
SPECIALIST	ARK. SAIMIR MEBELLI		
SPECIALIST	ARK. ALBAN MANDUKU		
SPECIALIST	ING. ARTUR SINANI		
SPECIALIST	ING. FLORIANA TUSHA		
SPECIALIST	ING. ERIND BODO		
SPECIALIST	ING. KLAJDI MYZEDARI		
SPECIALIST	ING. ARBEN MUÇA		
SPECIALIST	TOP. VASIL LENA		



REPUBLIKA E SHQIPËRIE
 BASHKIA LUSHNJË
 DREJTORIA E PLANIFIKIMIT
 DHE ZHVILLIMIT TË TERRITORIT



GODINA B

SISTEMI I MBROJTJES NGA ZJARRI
PLANIMETRIA E KATIT PERDHE SHK. 1:75

SINJALISTIKA


-  FIKËSE ZJARRI ME PLUHUR
-  ZBRITJE SHKALLE
-  NGJITJE SHKALLE
-  DREJTIMI I DALJES
-  RRUGË DALJE HORIZONTALE
-  RRUGË DALJE NË ZBRITJE

KATEGORITË E ZJARRIT

-  ZJARR NGA MATERIALE TE NGURTA
-  ZJARR NGA PAJISJET ELEKTRIKE NEN TENSION

SHENIM TEKNIK

 ÇDO KARTELË SINJALISTIKE DO TË JEPET ME NUMRIN IDENTIFIKUES PËRKATËS DHE MATERIALIN ME TË CILIN ËSHTË I PËRBËRË.
NR.IDENTIFIKUES MATERIALI (ALUMIN)

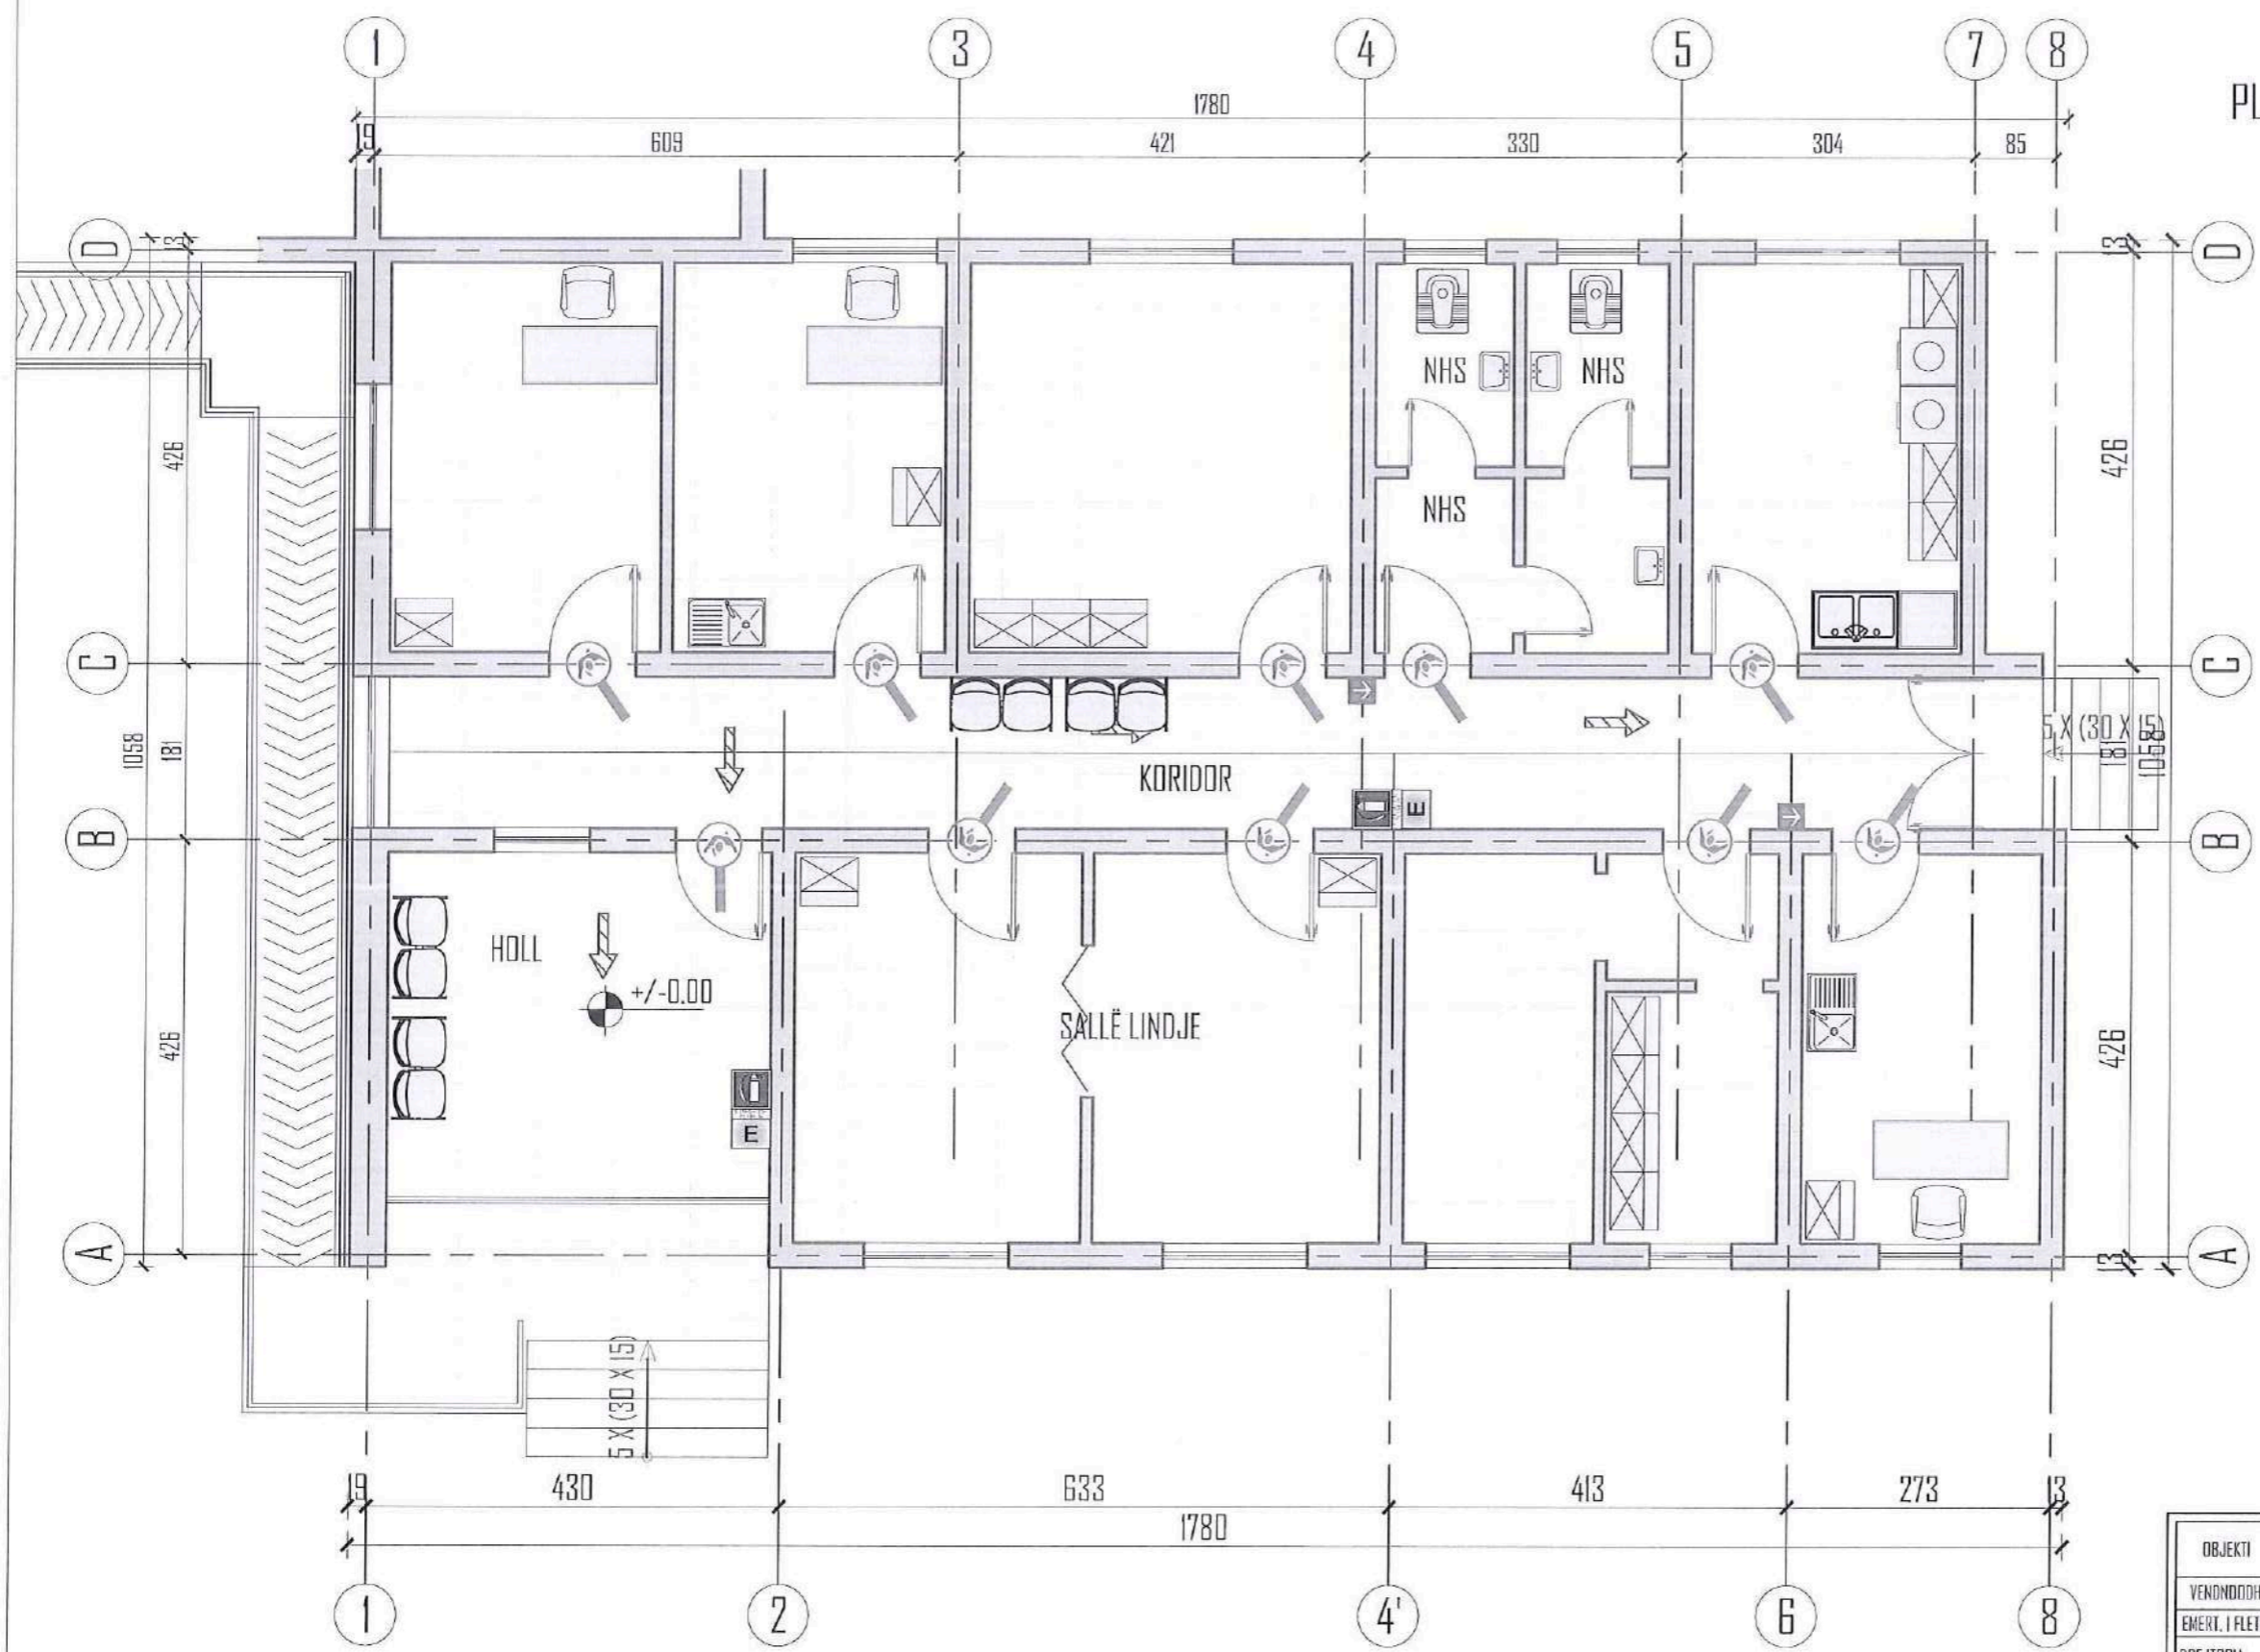

OBJEKTI	RIKONSTRUKSIONI I	NR.FLETES	A-
VENDNDODHJA	DENDRES SHENDETESORE BUBULLIME	FORMATI	420X297
EMERT. I FLETES	BUBULLIMË, N.J. A. BUBULLIMË, BASHKIA LUSHNJE	SHKALLA	1:75
DREJTORIA	ING. MIMOZA HAXHIU	     	
SPECIALIST	ARK. SAIMIR MEBELLI		
SPECIALIST	ARK. ALBAN MANDOKU		
SPECIALIST	ING. ARTUR SINANI		
SPECIALIST	ING. FLORIANA TUSHA		
SPECIALIST	ING. ERIND BODO		
SPECIALIST	ING. KLAJDI MYZEDARI		
SPECIALIST	ING. ARBEN MUCA		
SPECIALIST	TOP. VASIL LENA		




REPUBLIKA E SHQIPËRISE
BASHKIA LUSHNJE
DREJTORIA E PLANIFIKIMIT
DHE ZHVILLIMIT TË TERRITORIT



[Handwritten signature]

PROJEKT KONDICIONIM - VENTILIM

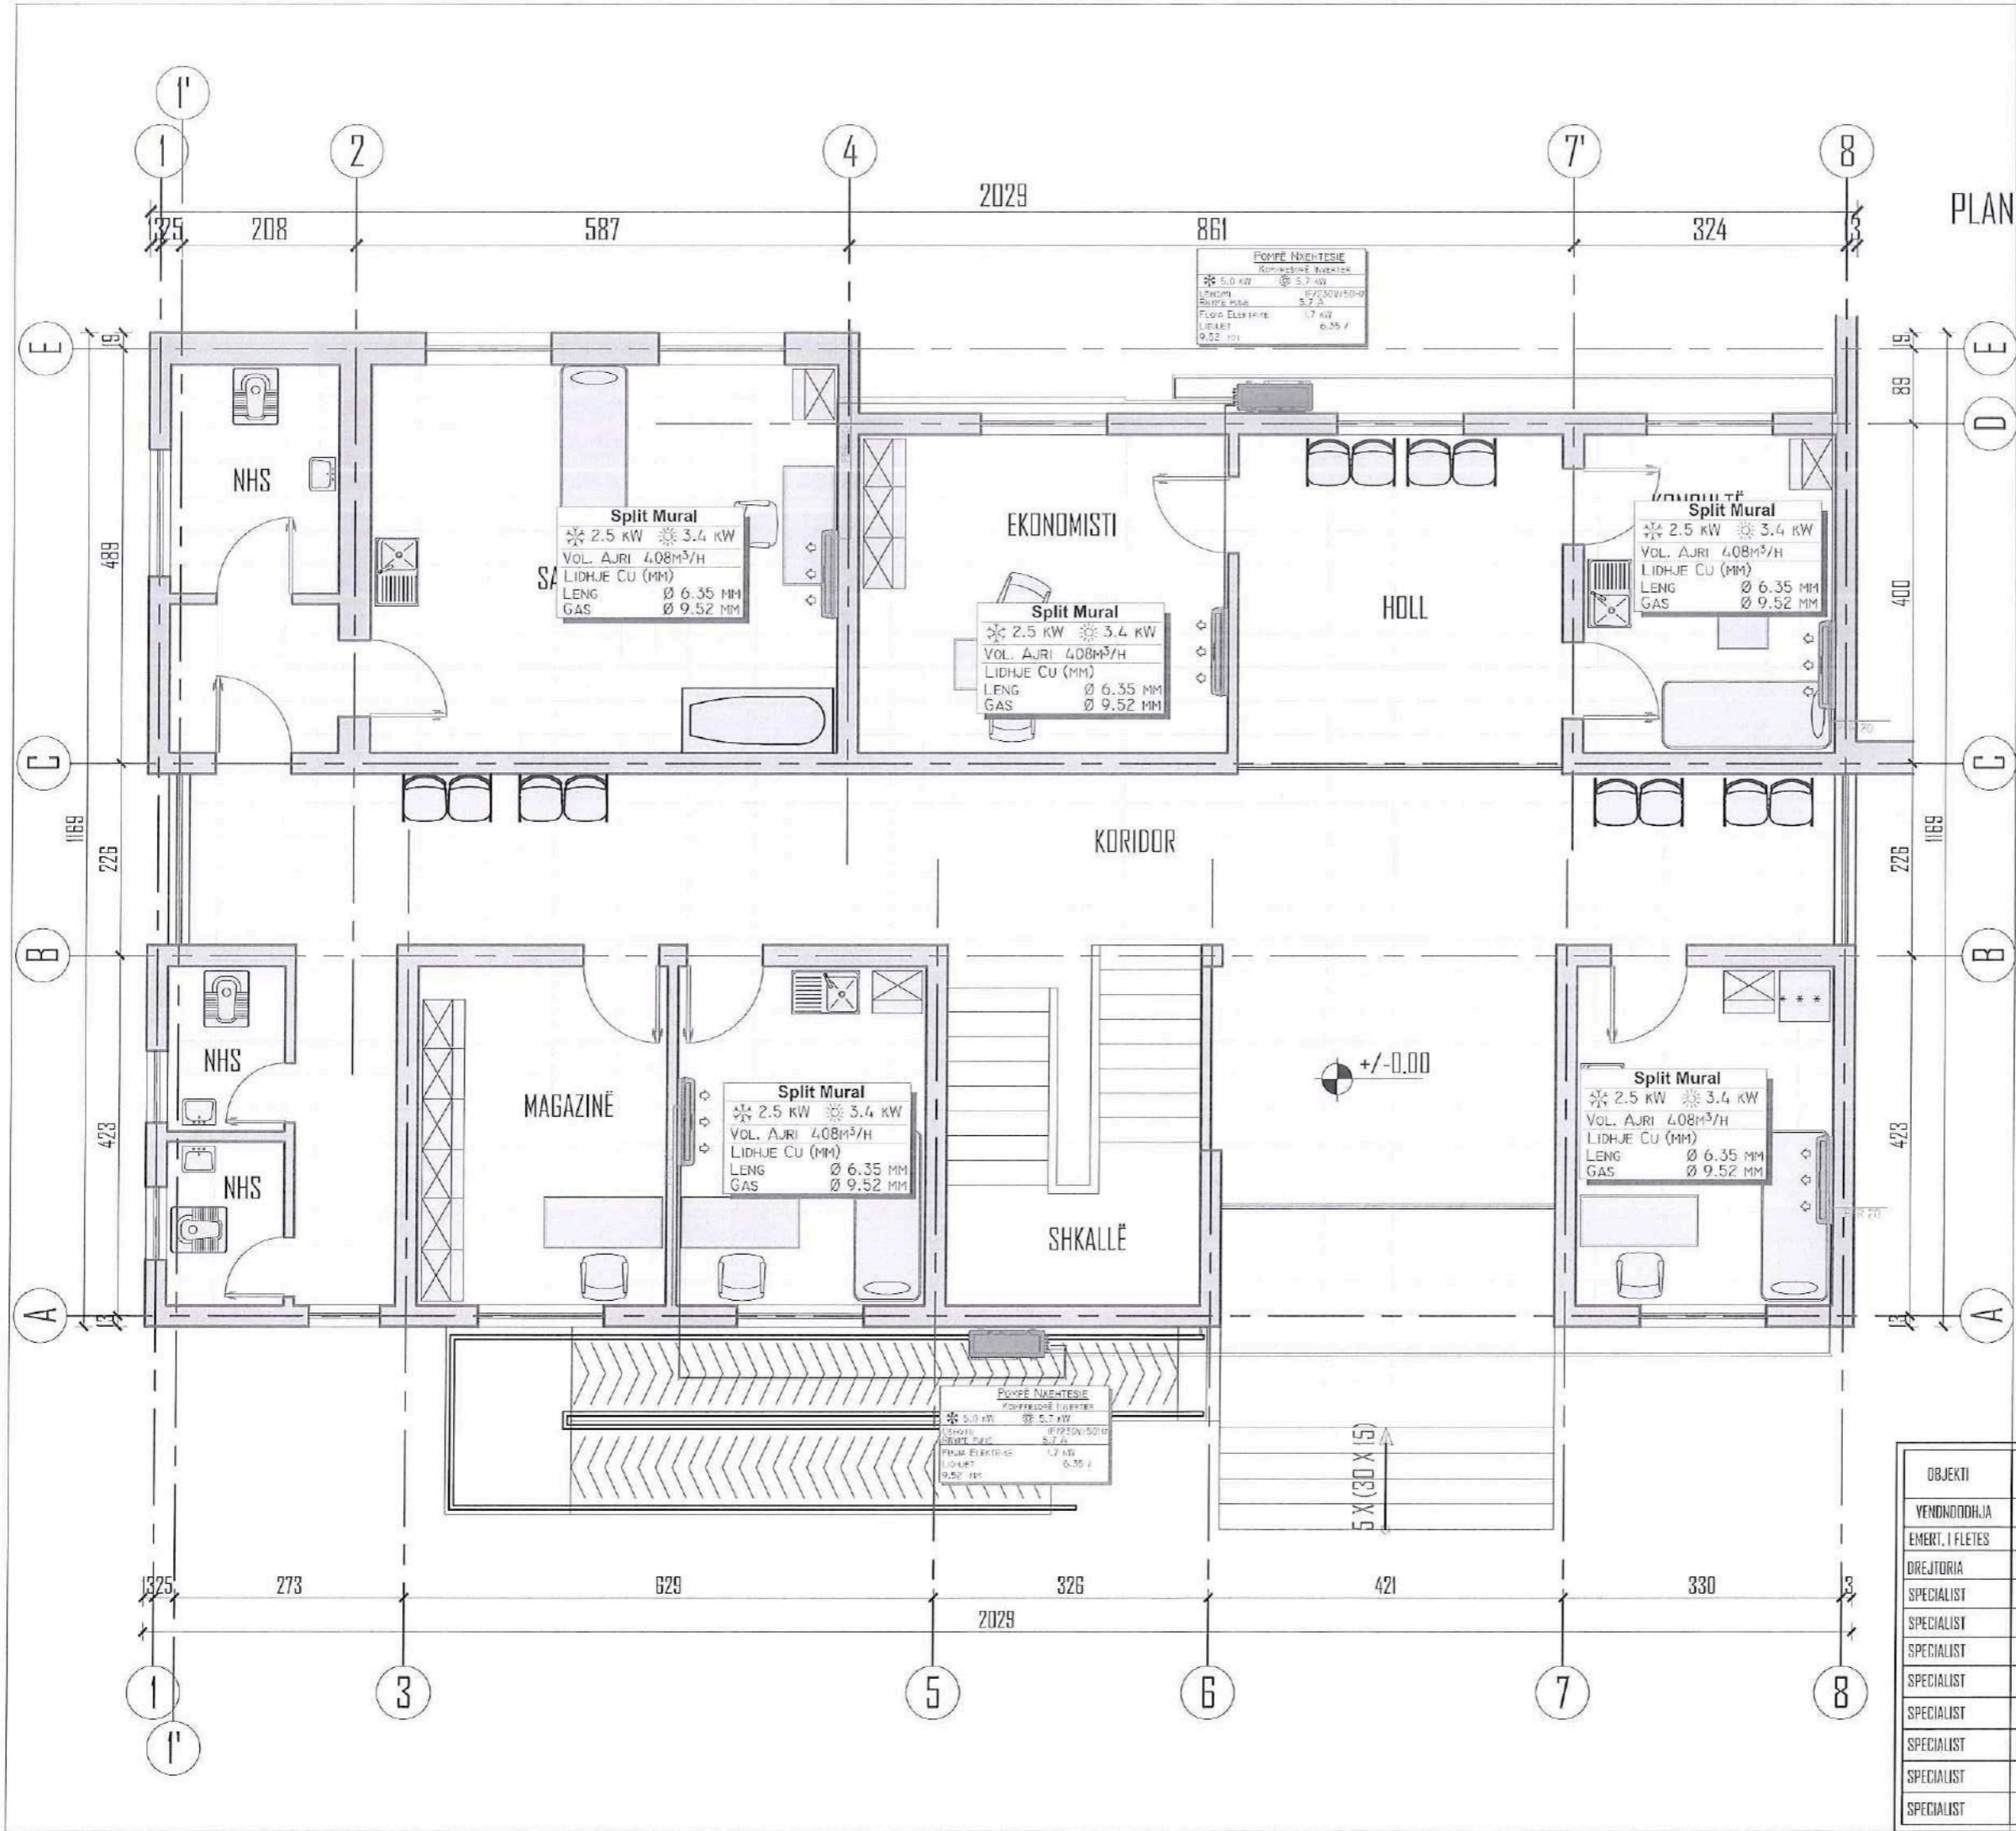


LEGJENDA

- KOMPRESOR MULTI INVERTER
- SPLIT DYSHEMEJE
- RADIATOR ELEKTRIK FER BANJË
- LINJA E LENGUT
- LINJA E GAZIT
- LINJA E KONDENSATIT
- KOLONË KONDENSATI

OBJEKTI	RIKONSTRUKSIONI I DENDRES SHENDETESDRE BUBULLIME	NR.FLETES	A-
VENDNDODHJA	BUBULLIME, N.J. A. BUBULLIME, BASHKIA LUSHNJE	FORMATI	420X297
EMERT. I FLETES	PLANIMETRIA E KATIT PER DHË	SHKALLA	1:75
DREJTORIA	ING. MIMOZA HAXHIU		
SPECIALIST	ARK. SAHIR MEBELLI		
SPECIALIST	ARK. ALBAN MANDU		
SPECIALIST	ING. ARTUR SINANI		
SPECIALIST	ING. FLORIANA TUSHA		
SPECIALIST	ING. ERIND BODD		
SPECIALIST	ING. KLAJDI MYZEDARI		
SPECIALIST	ING. ARBEN MUCA		
SPECIALIST	TOP. VASIL LENA		

BASHKIA LUSHNË

REPUBLIKA E SHQIPËRIE
 BASHKIA LUSHNËJE
 DREJTORIA E PLANIFIKIMIT
 DHE ZHYLLIMIT TE TERRITORIT

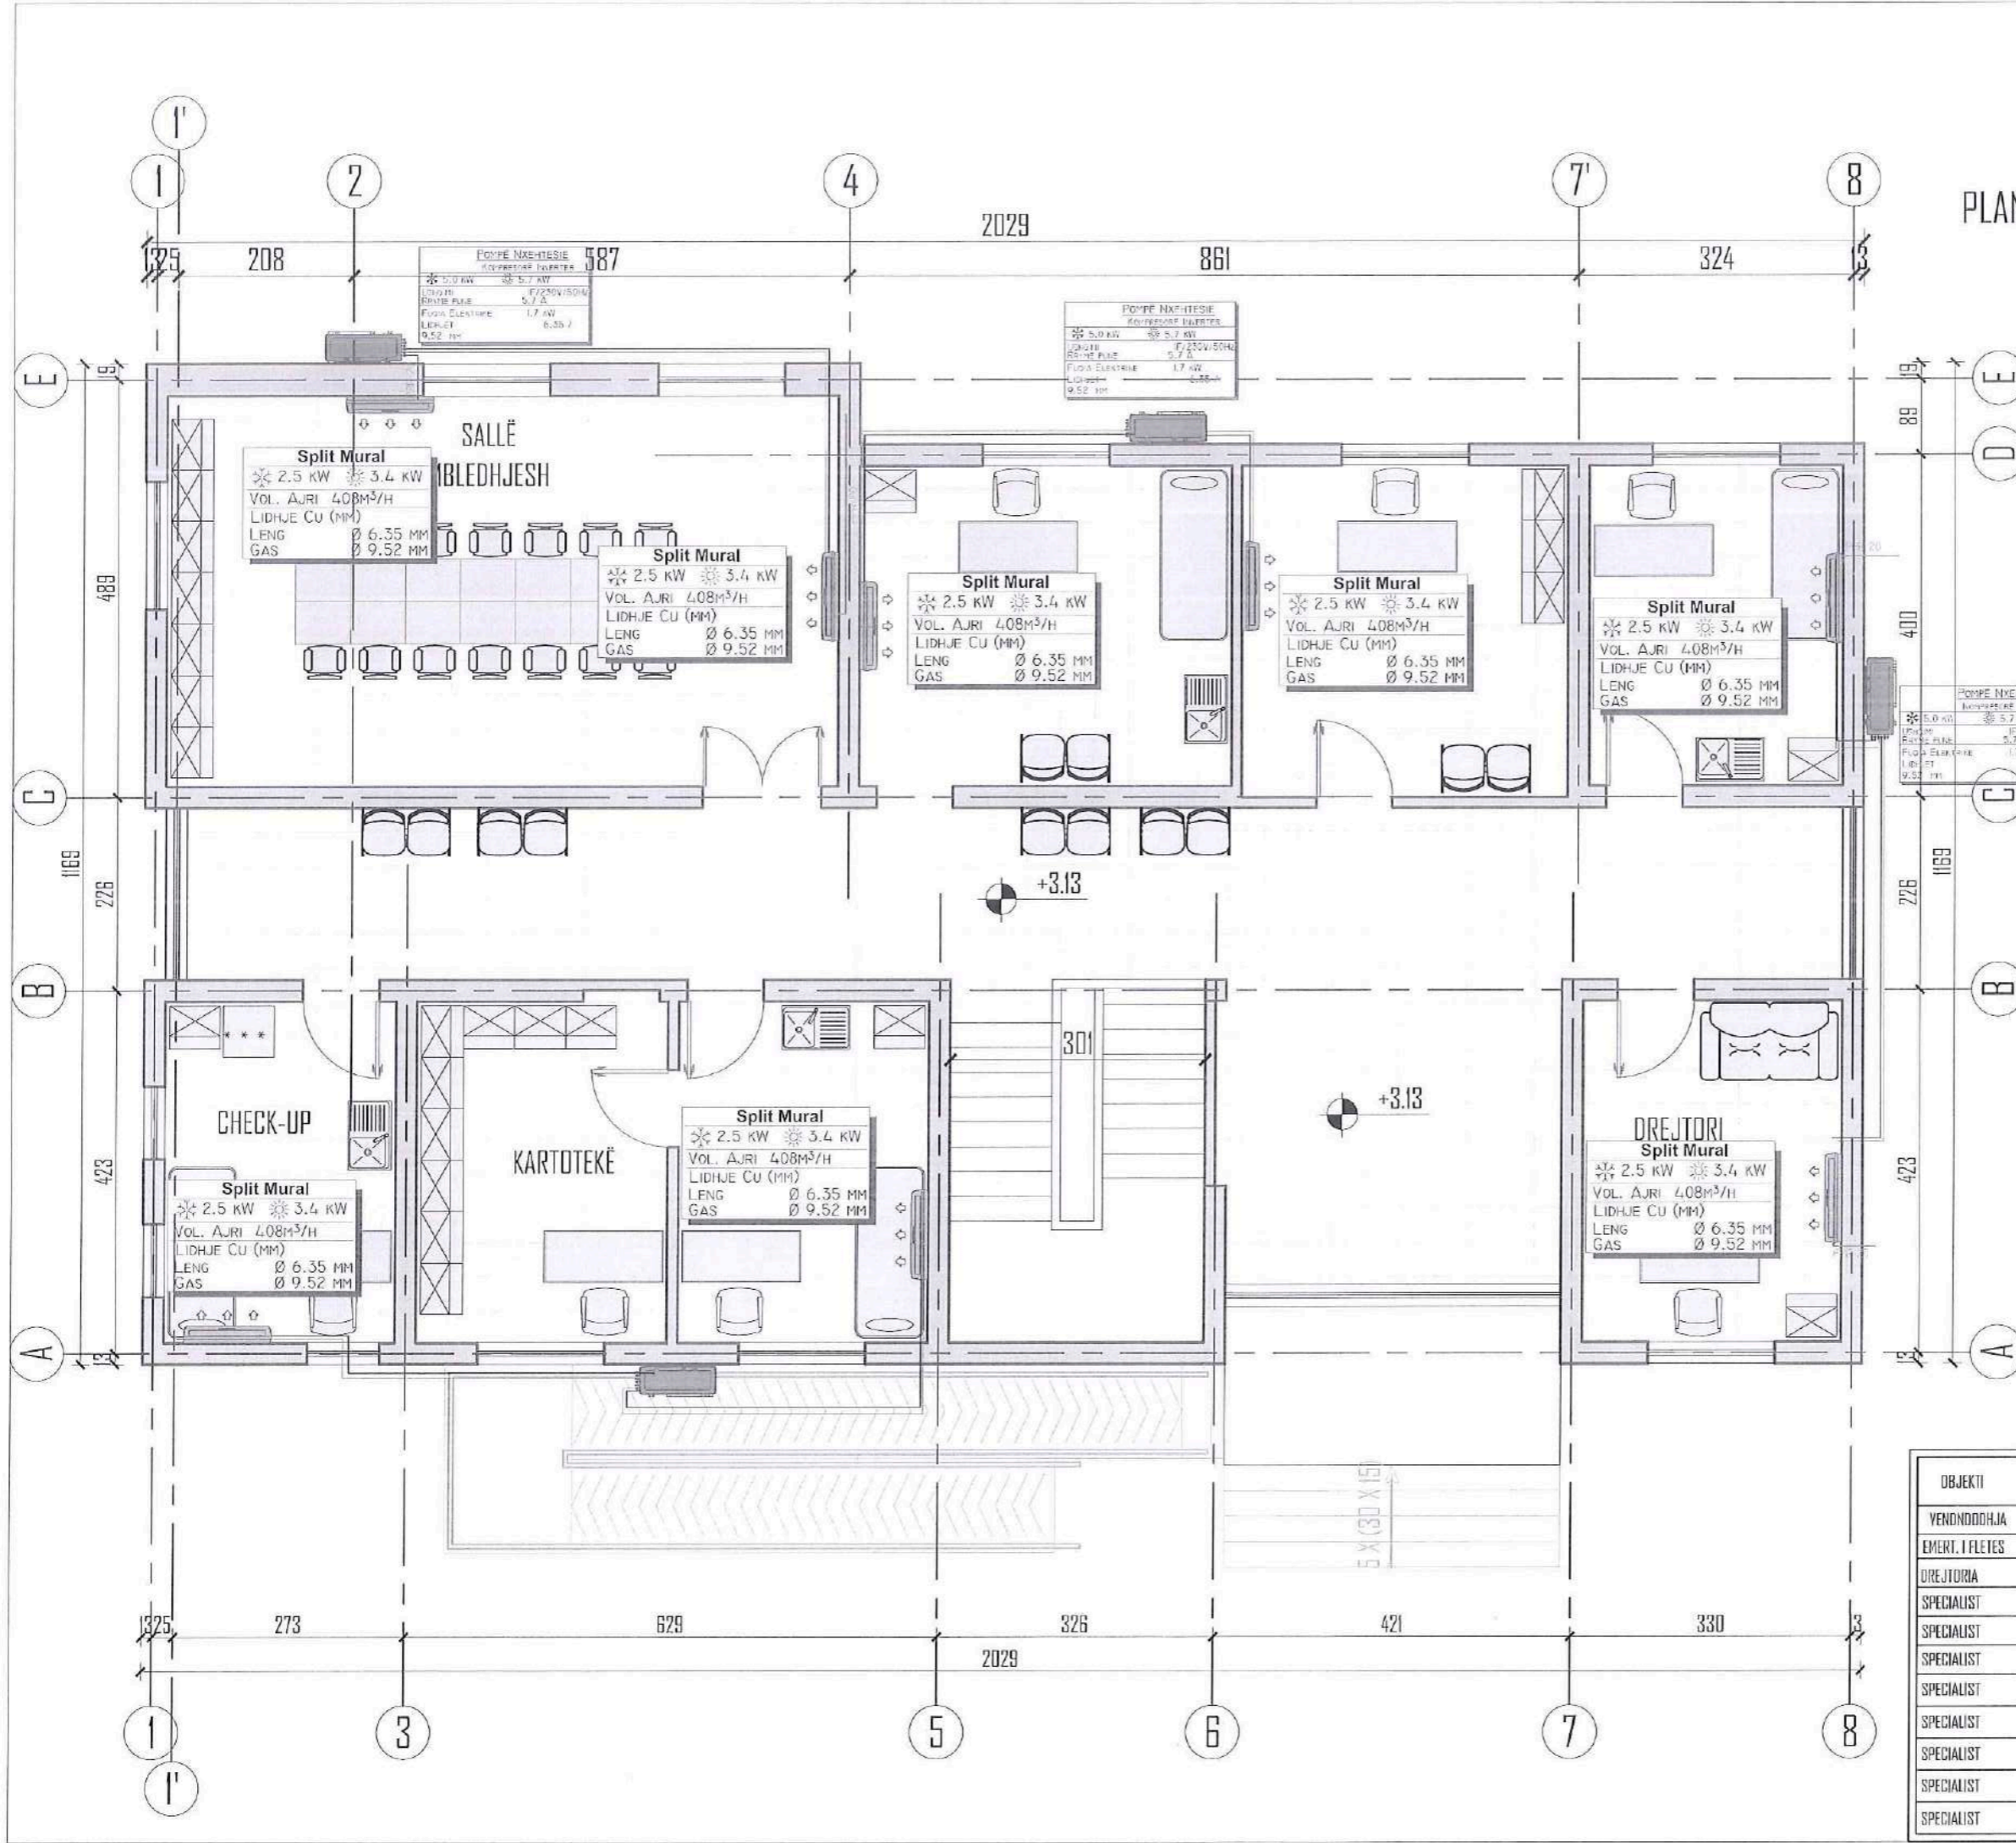


LEGJENDA

- KOMPRESOR MULTI INVERTER
- SPLIT DYSHEMEJE
- RADIATOR ELEKTRIK PER BANJO
- LINJA E LENGUT
- LINJA E GAZIT
- LINJA E KONDENSATIT
- KOLONA KONDENSATI

OBJEKTI	RIKONSTRUKSIONI I QENDRES SHENDETESDRE BUBULLIME	NR.FLETES	A-
YENDODDHOJA	BUBULLIME, N.J. A. BUBULLIME, BASHKIA LUSHNJE	FORMATI	420X287
EMERT. I FLETES	PLANIMETRIA E KATIT TE PARE	SHKALLA	1:75
DREJTORIA	ING. MIHQZA HAXHIU	 	 REPUBLIKA E SHQIPERISE BASHKIA E LUSHNJE DREJTORIA E PLANIFIKIMIT DHE ZHVILLIMIT TE TERRITORIT
SPECIALIST	ARK. SAMIR MEBELLI		
SPECIALIST	ARK. ALBAN MANOKU		
SPECIALIST	ING. ARTUR SINANI		
SPECIALIST	ING. FLURIANA TUSHA		
SPECIALIST	ING. ERIND BODO		
SPECIALIST	ING. KLAJDI MYZEDARI		
SPECIALIST	ING. ARBEN MUCA		
SPECIALIST	TOP. VASIL LENA		

GODINA B
KONDITIONIM - VENTIZIMI
PLANIMETRIA E KATIT TE PARE SHK. 1:100

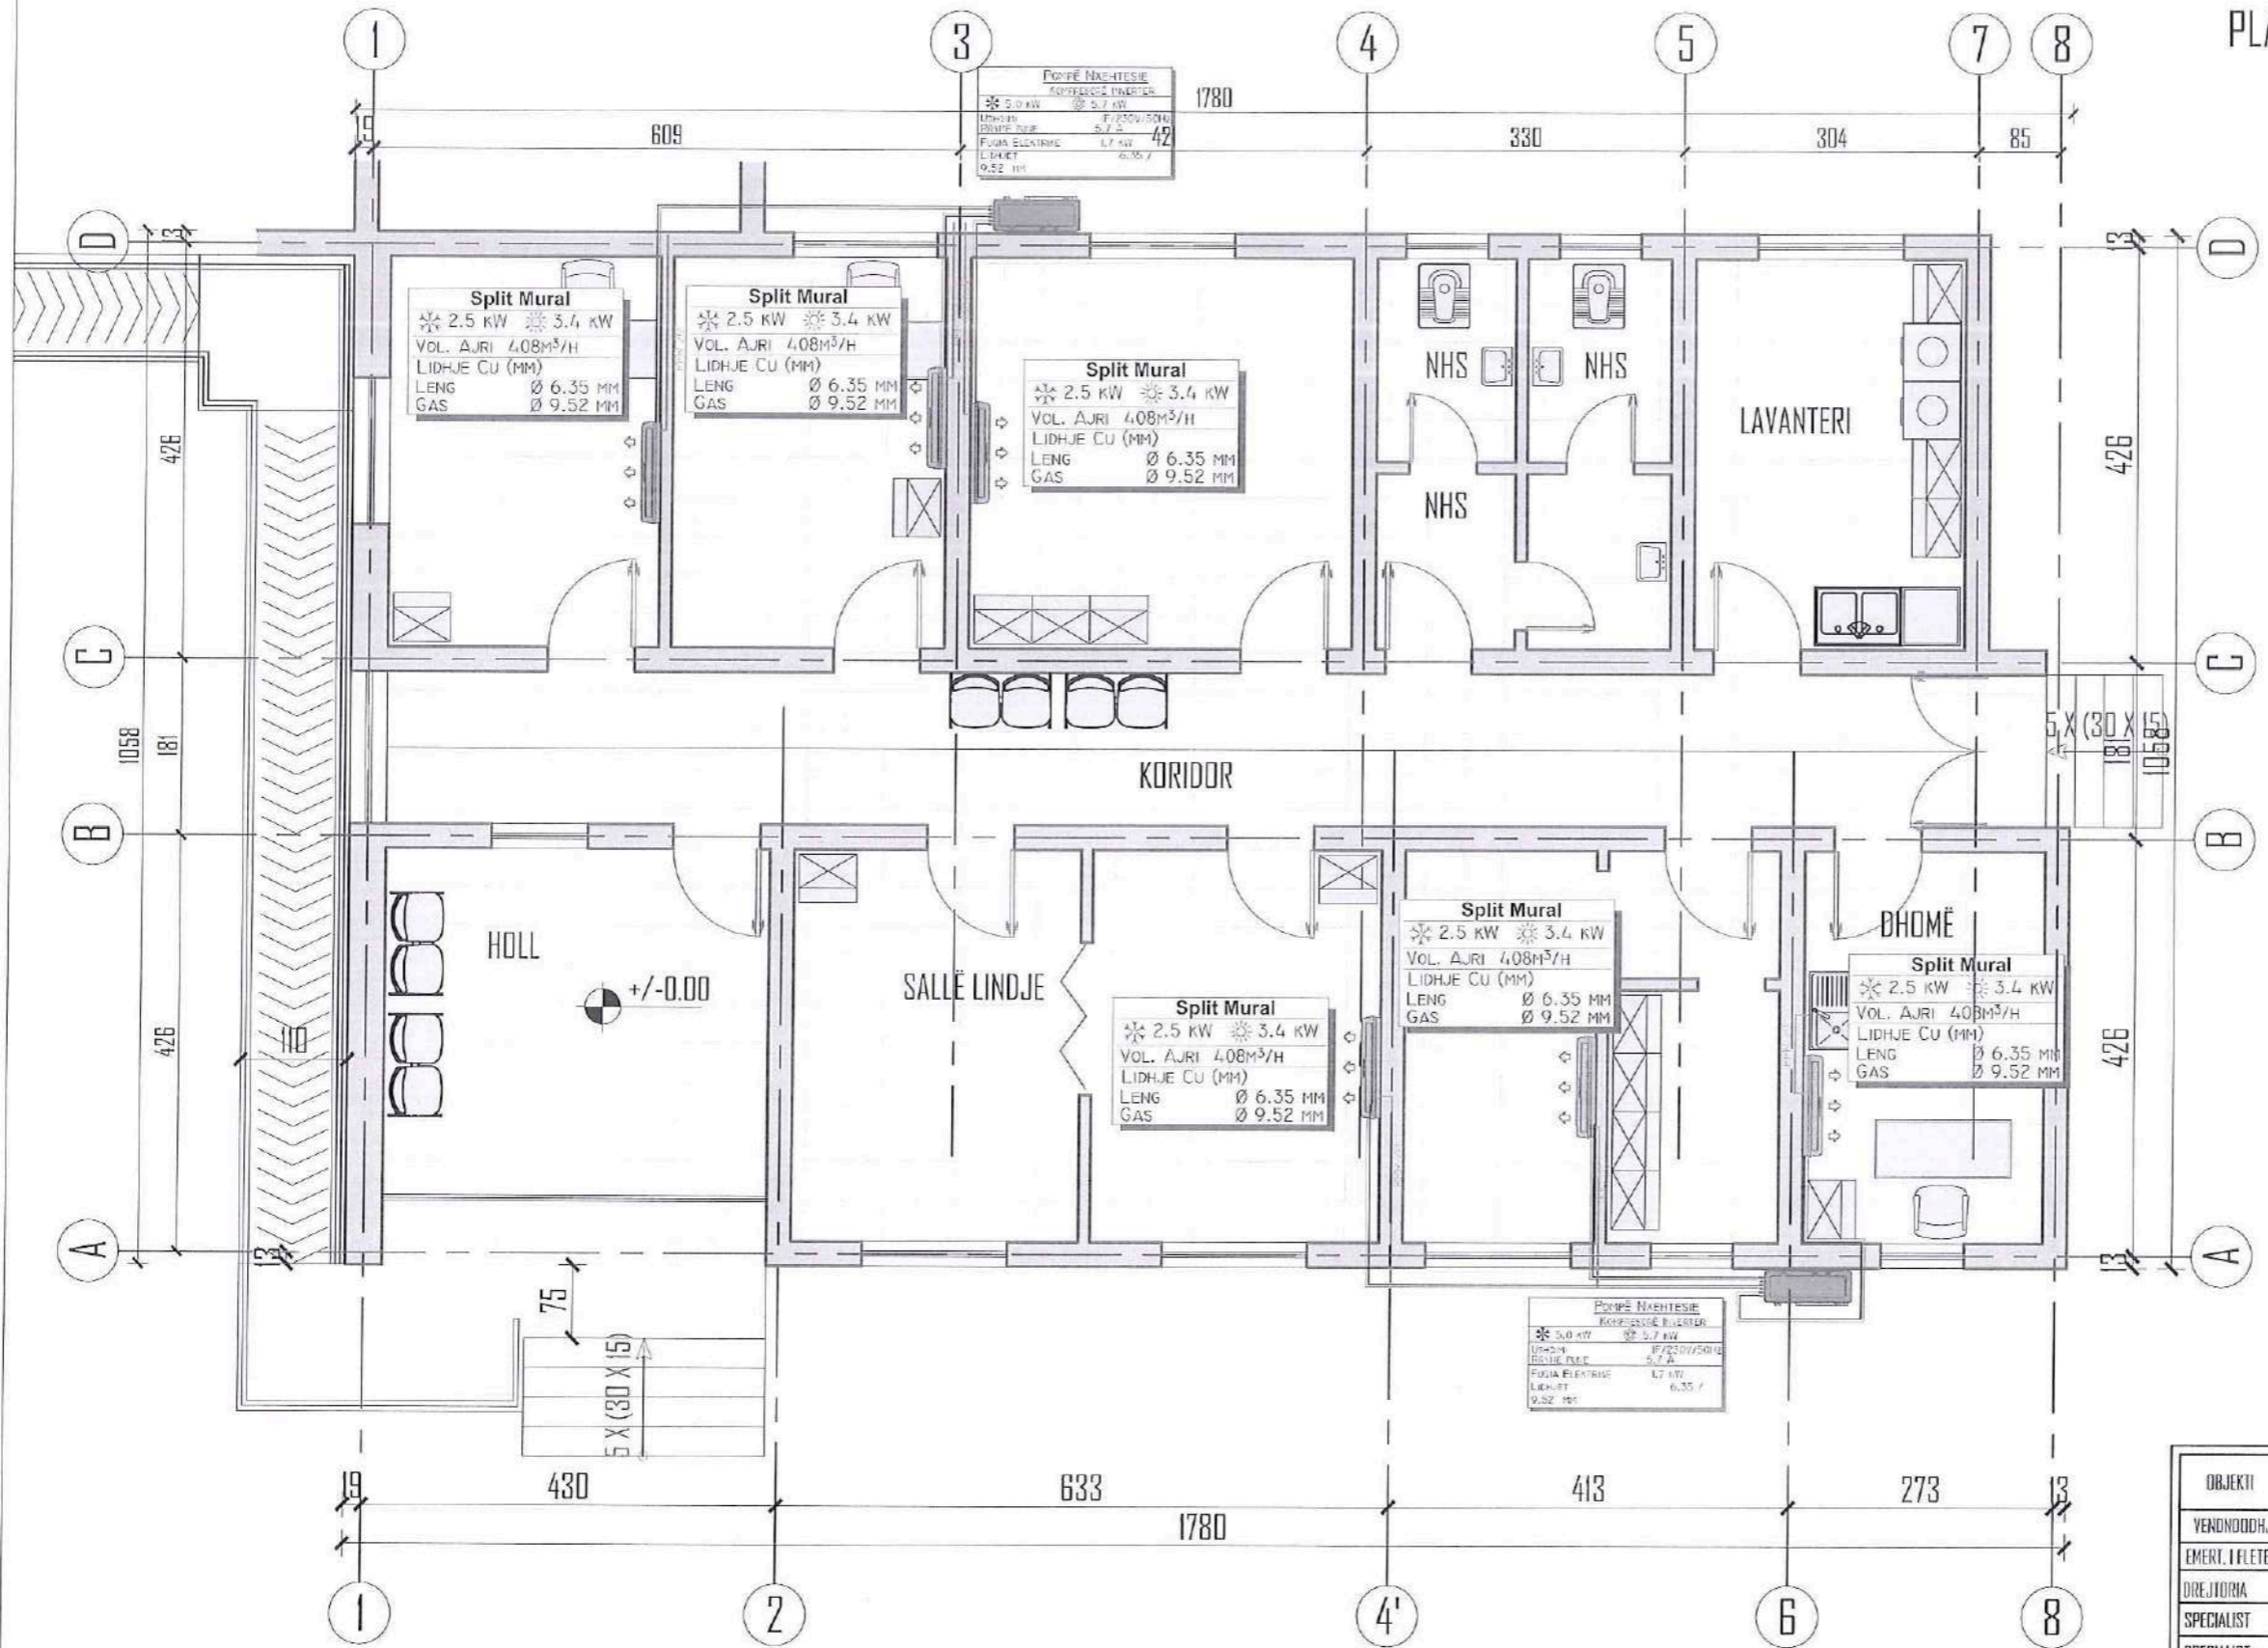

LEGJENDA

- KOMPRESOR MULTI INVERTER
- SPLIT DYSHEMEJE
- RADIATOR ELEKTRIK PER BANJO
- LINJA E LENGUT
- LINJA E GAZIT
- LINJA E KONDENSATIT
- K.K... KOLONE KONDENSATI

OBJEKTI	RIKONSTRUKSIONI I QENDRES SHENDETESORE BUBULLINE	NR.FLETES	A-
VENDNDODHJA	BUBULLINE, N.J. A. BUBULLINE, BASHKIA LUSHNJE	FORMATI	420X297
EMERT. I FLETES	PLANIMETRIA E KATIT PERDHE	SHKALLA	1:75
DREJTORIA	ING. MIMOZA HAXHUU		
SPECIALIST	ARK. SAMIR MEBELLI		
SPECIALIST	ARK. ALBAN MANDOKU		
SPECIALIST	ING. ARTUR SINANI		
SPECIALIST	ING. FLORIANA TUSHA		
SPECIALIST	ING. ERIND BODO		
SPECIALIST	ING. KLAJDI MYZEDARI		
SPECIALIST	ING. ARBEN MUCA		
SPECIALIST	TOP. VASIL LENA		


REPUBLIKA E SHQIPERISE
BASHKIA LUSHNJE
DREJTORIA E PLANIFIKIMIT
DHE ZHYLLIMIT TE TERRITORIT



PROJEKT ELEKTRIK



INSTALIMI I TELEFONISË DHE LAN
 PLANIMETRIA E KATIT PËR DHË SHK. 1:75

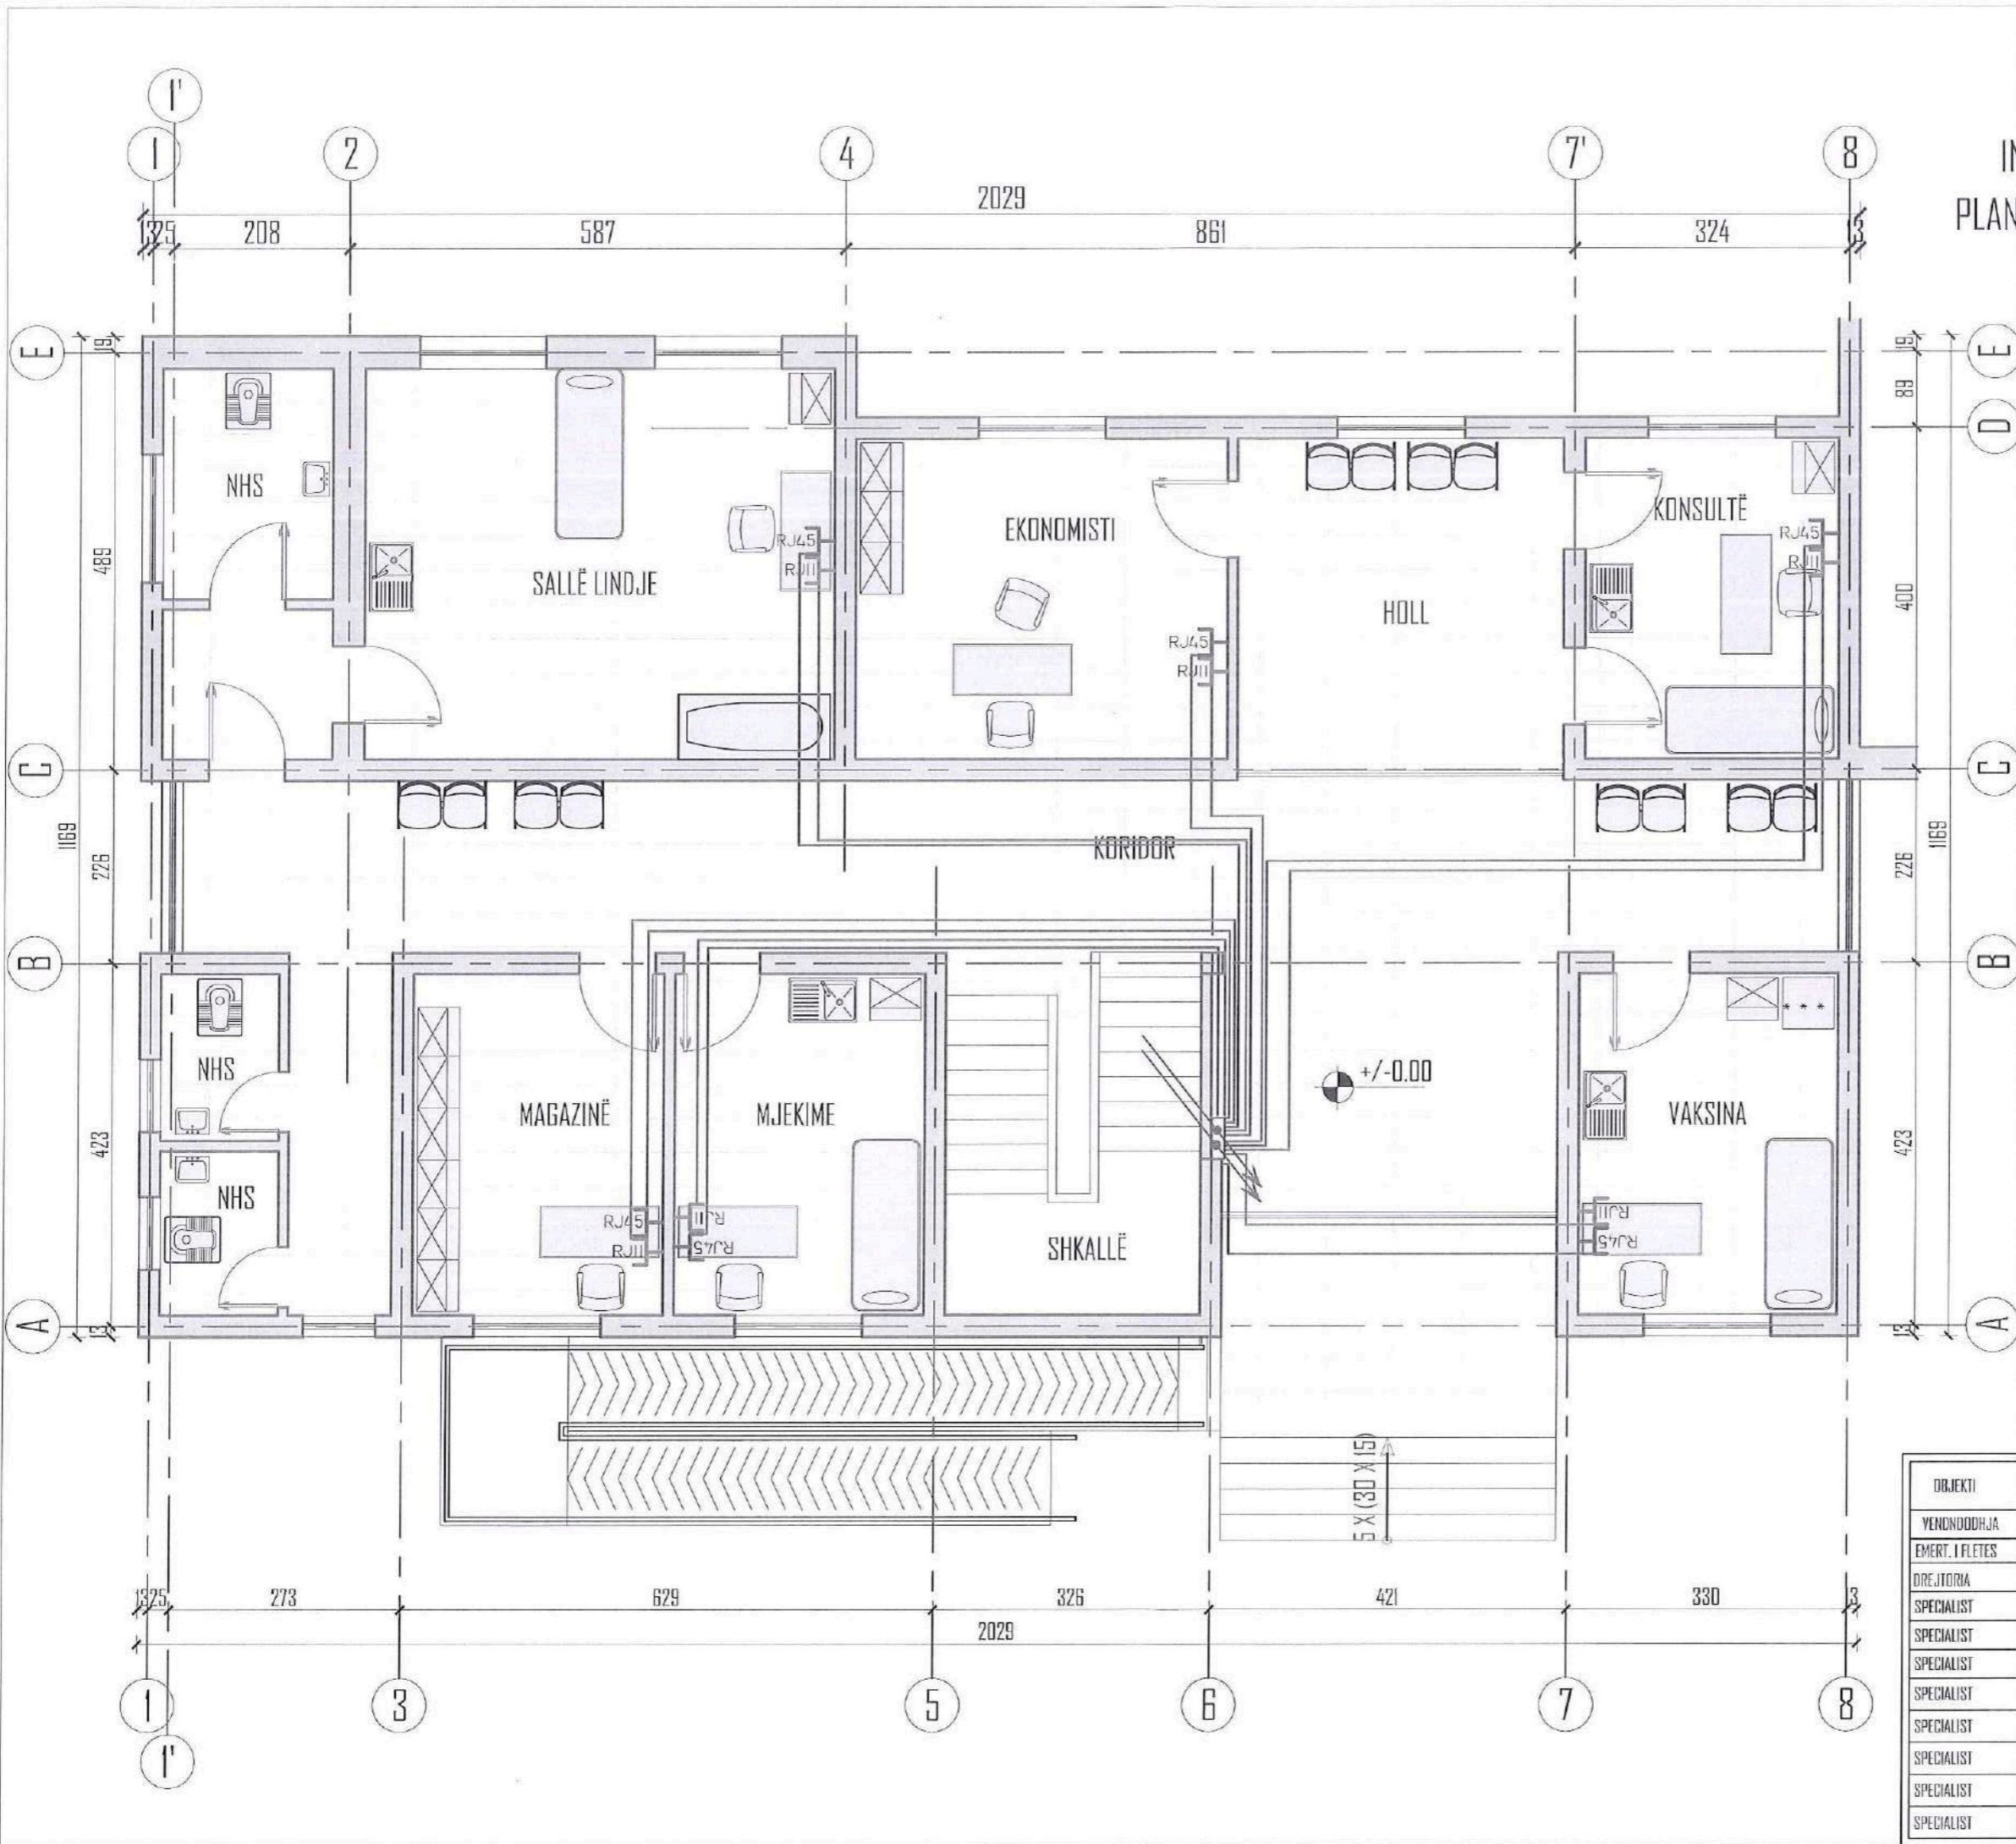


LEGJENDA: INSTALIMI I TELEFONISË DHE LAN

- RJ11 — PRIZE TELEFONI RJ11 CAT 6E FTP
- RJ45 — PRIZE KOMPJUTERI RJ45 CAT 6E FTP
- KABELL FTP CAT 6E
- KABELL FTP CAT 6E

OBJEKTI	RIKONSTRUKSIONI I QENDRËS SHËNDETËSORE BUBULLIMË	NR.FLETES	A-
			FORMATI
VENDNDODHJA	BUBULLIMË, N.J. A, BUBULLIMË, BASHKIA LUSHNJE	SHKALLA	420X297
EMERT. I FLETES	PLANIMETRIA E KATIT PËR DHË		1:75
DREJTORIA	ING. NIMOZA HAXHILU		 REPUBLIKA E SHQIPËRISË BASHKIA E LUSHNJES DREJTORIA E PLANIFIKIMIT DHE ZHVILLIMIT TË TERRITORIT
SPECIALIST	ARK. SAIMIR MEBELLI		
SPECIALIST	ARK. ALBAN MANOKLI		
SPECIALIST	ING. ARTUR SINANI		
SPECIALIST	ING. FLORIANA TUSHA		
SPECIALIST	ING. ERIND BODO		
SPECIALIST	ING. KLAJDI MYZEDARI		
SPECIALIST	ING. ARBEN MUGA		
SPECIALIST	TOP. VASIL LENA		



INSTALIMI I TELEFONISË DHE LAN
 PLANIMETRIA E KATIT TË PARË SHK. 1:75

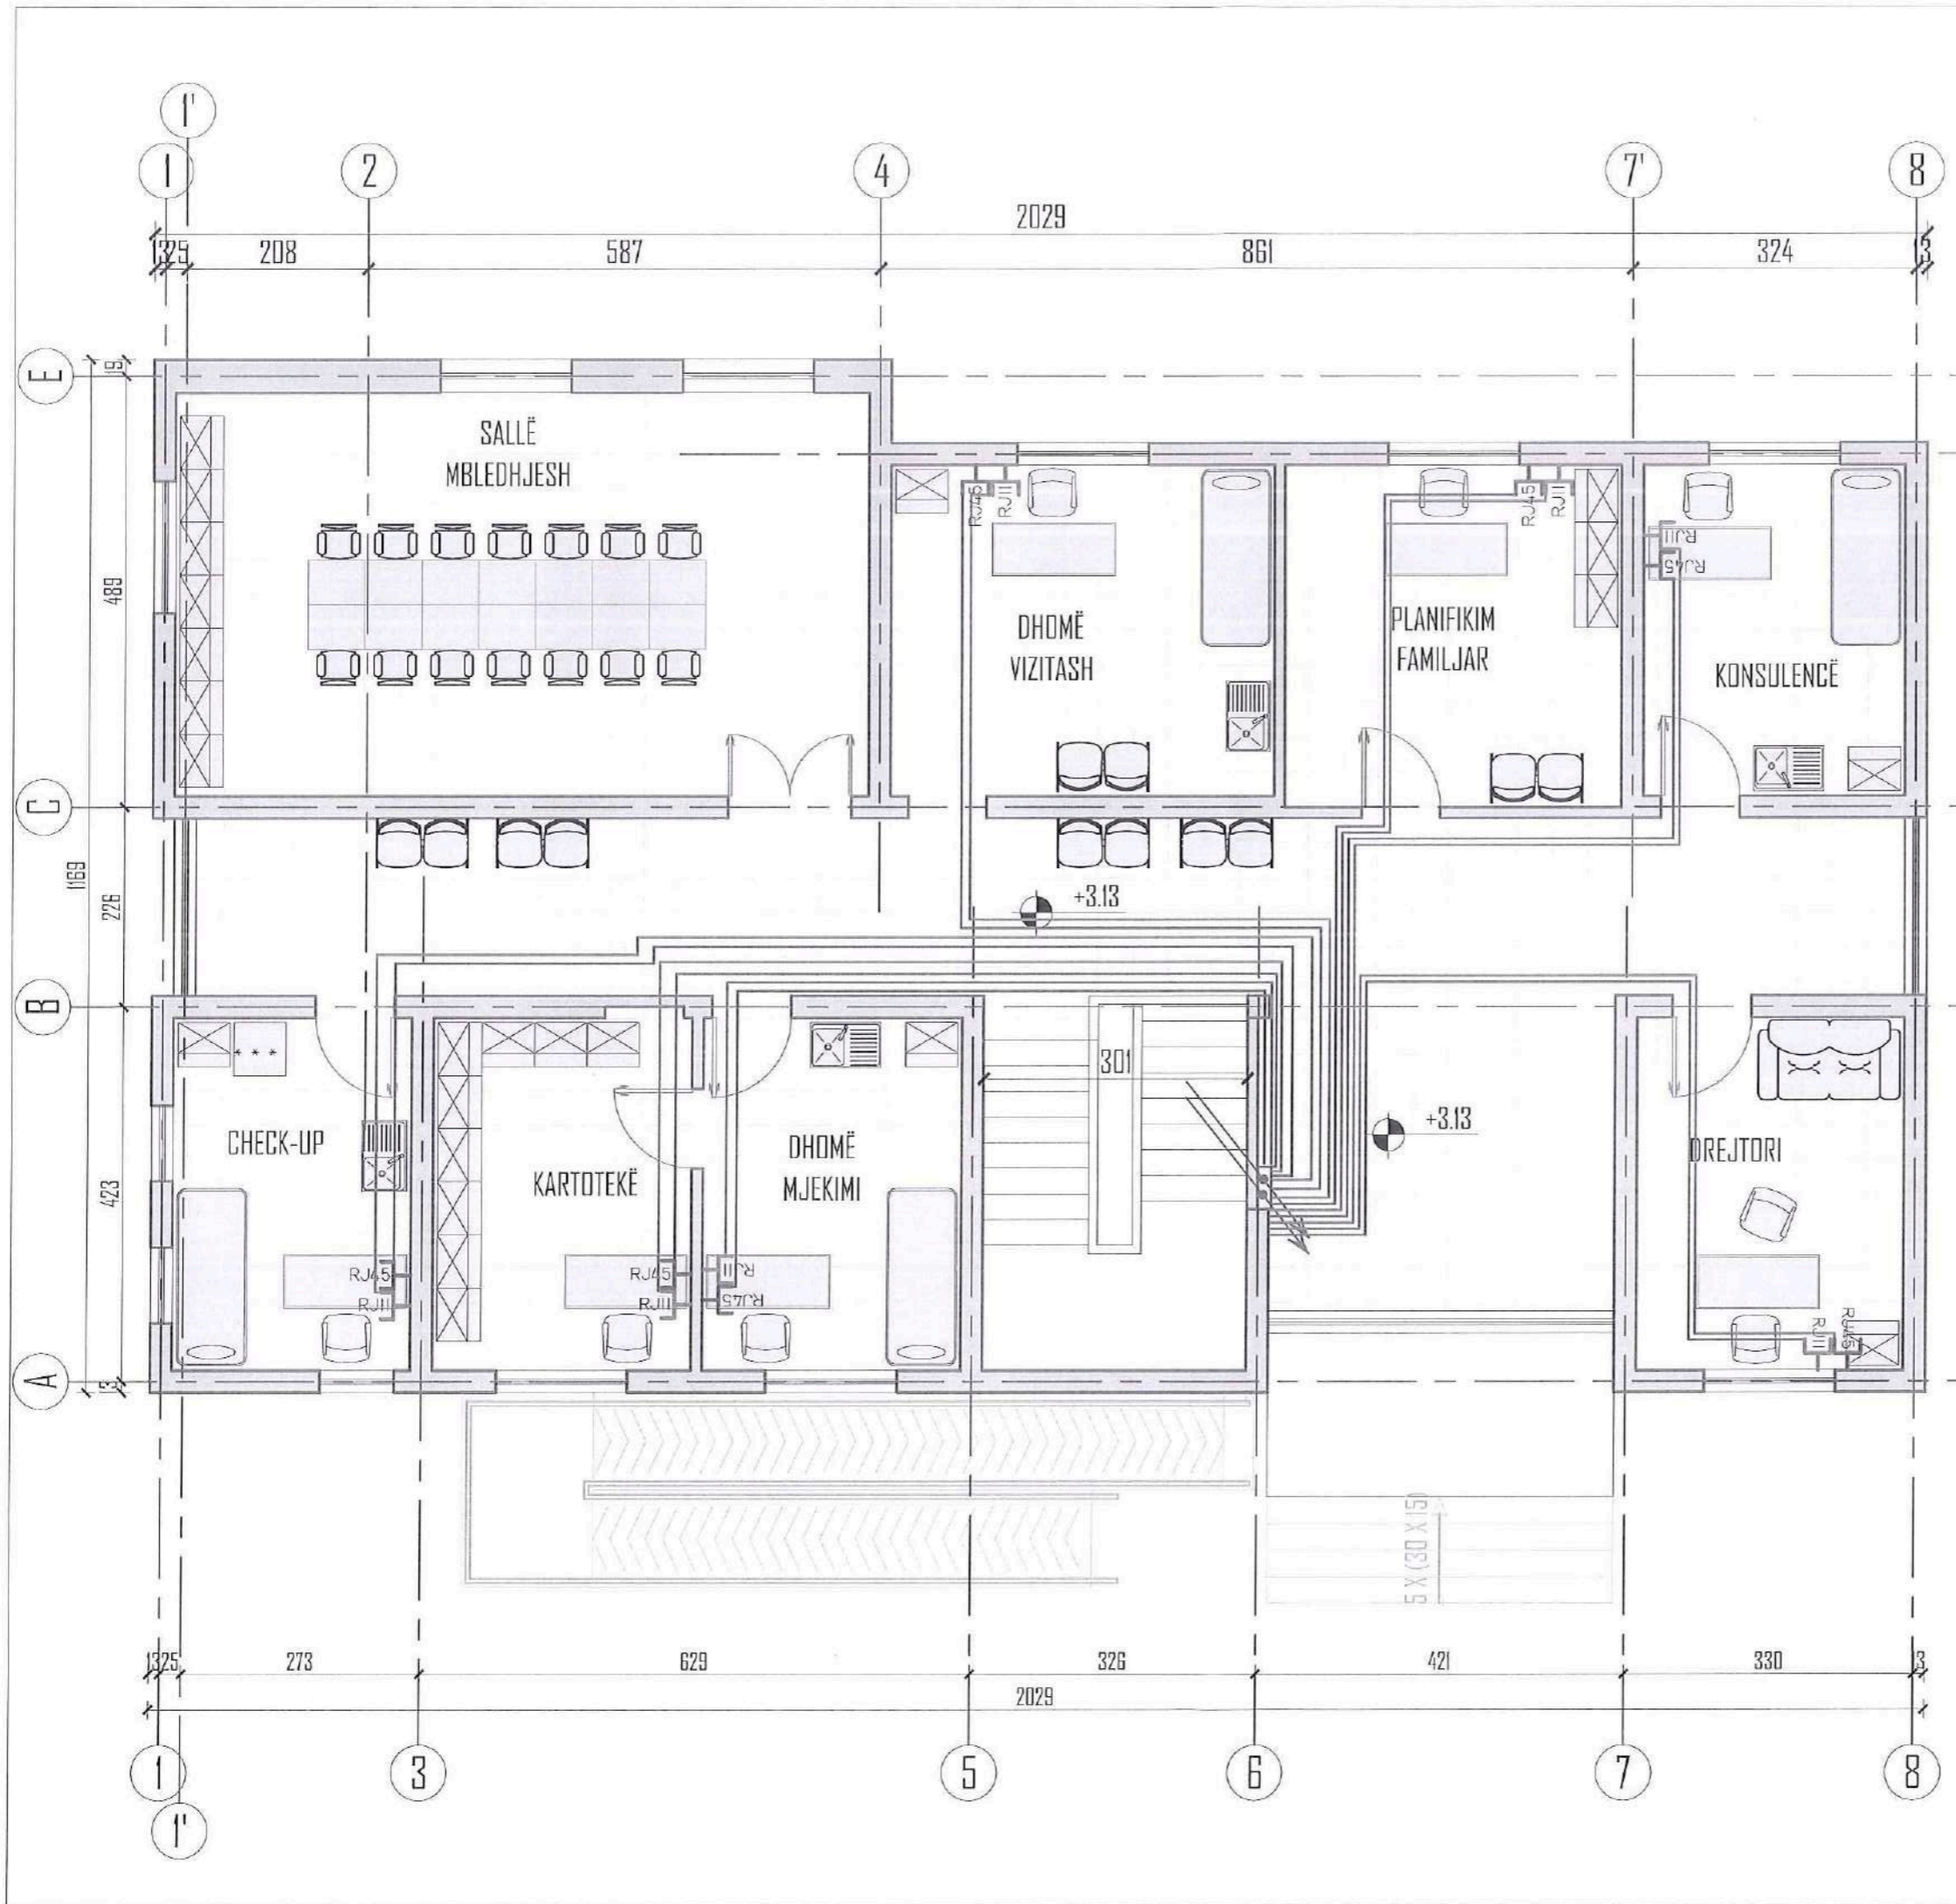


LEGJENDA: INSTALIMI I TELEFONISË DHE LAN

- RJII — PRIZE TELEFONI RJII CAT 6E FTP
- RJ45 — PRIZE KOMPJUTERI RJ45 CAT 6E FTP
- KABELL FTP CAT 6E
- KABELL FTP CAT 6E





OBJEKTI	RIKONSTRUKSIONI I DENDRËS SHËNDËTËSORE BUBULLIMË	NR.FLETES	A-FORMATI
YENDËNDODHJA	BUBULLIMË, N.J. A. BUBULLIMË, BASHKIA LUSHNJE	SHKALLA	1:75
EMERT. I FLETES	PLANIMETRIA E KATIT TË PARË		
DREJTORIA	ING. MIMOZA HAXHIU		
SPECIALIST	ARK. SAJMIR MEBELLI		
SPECIALIST	ARK. ALBAN MANDU		
SPECIALIST	ING. ARTUR SINANI		
SPECIALIST	ING. FLORIANA TUSHA		
SPECIALIST	ING. ERIND BODO		
SPECIALIST	ING. KLAJDI MYZEDARI		
SPECIALIST	ING. ARBEN MUÇA		
SPECIALIST	TOP. VASIL LENA		

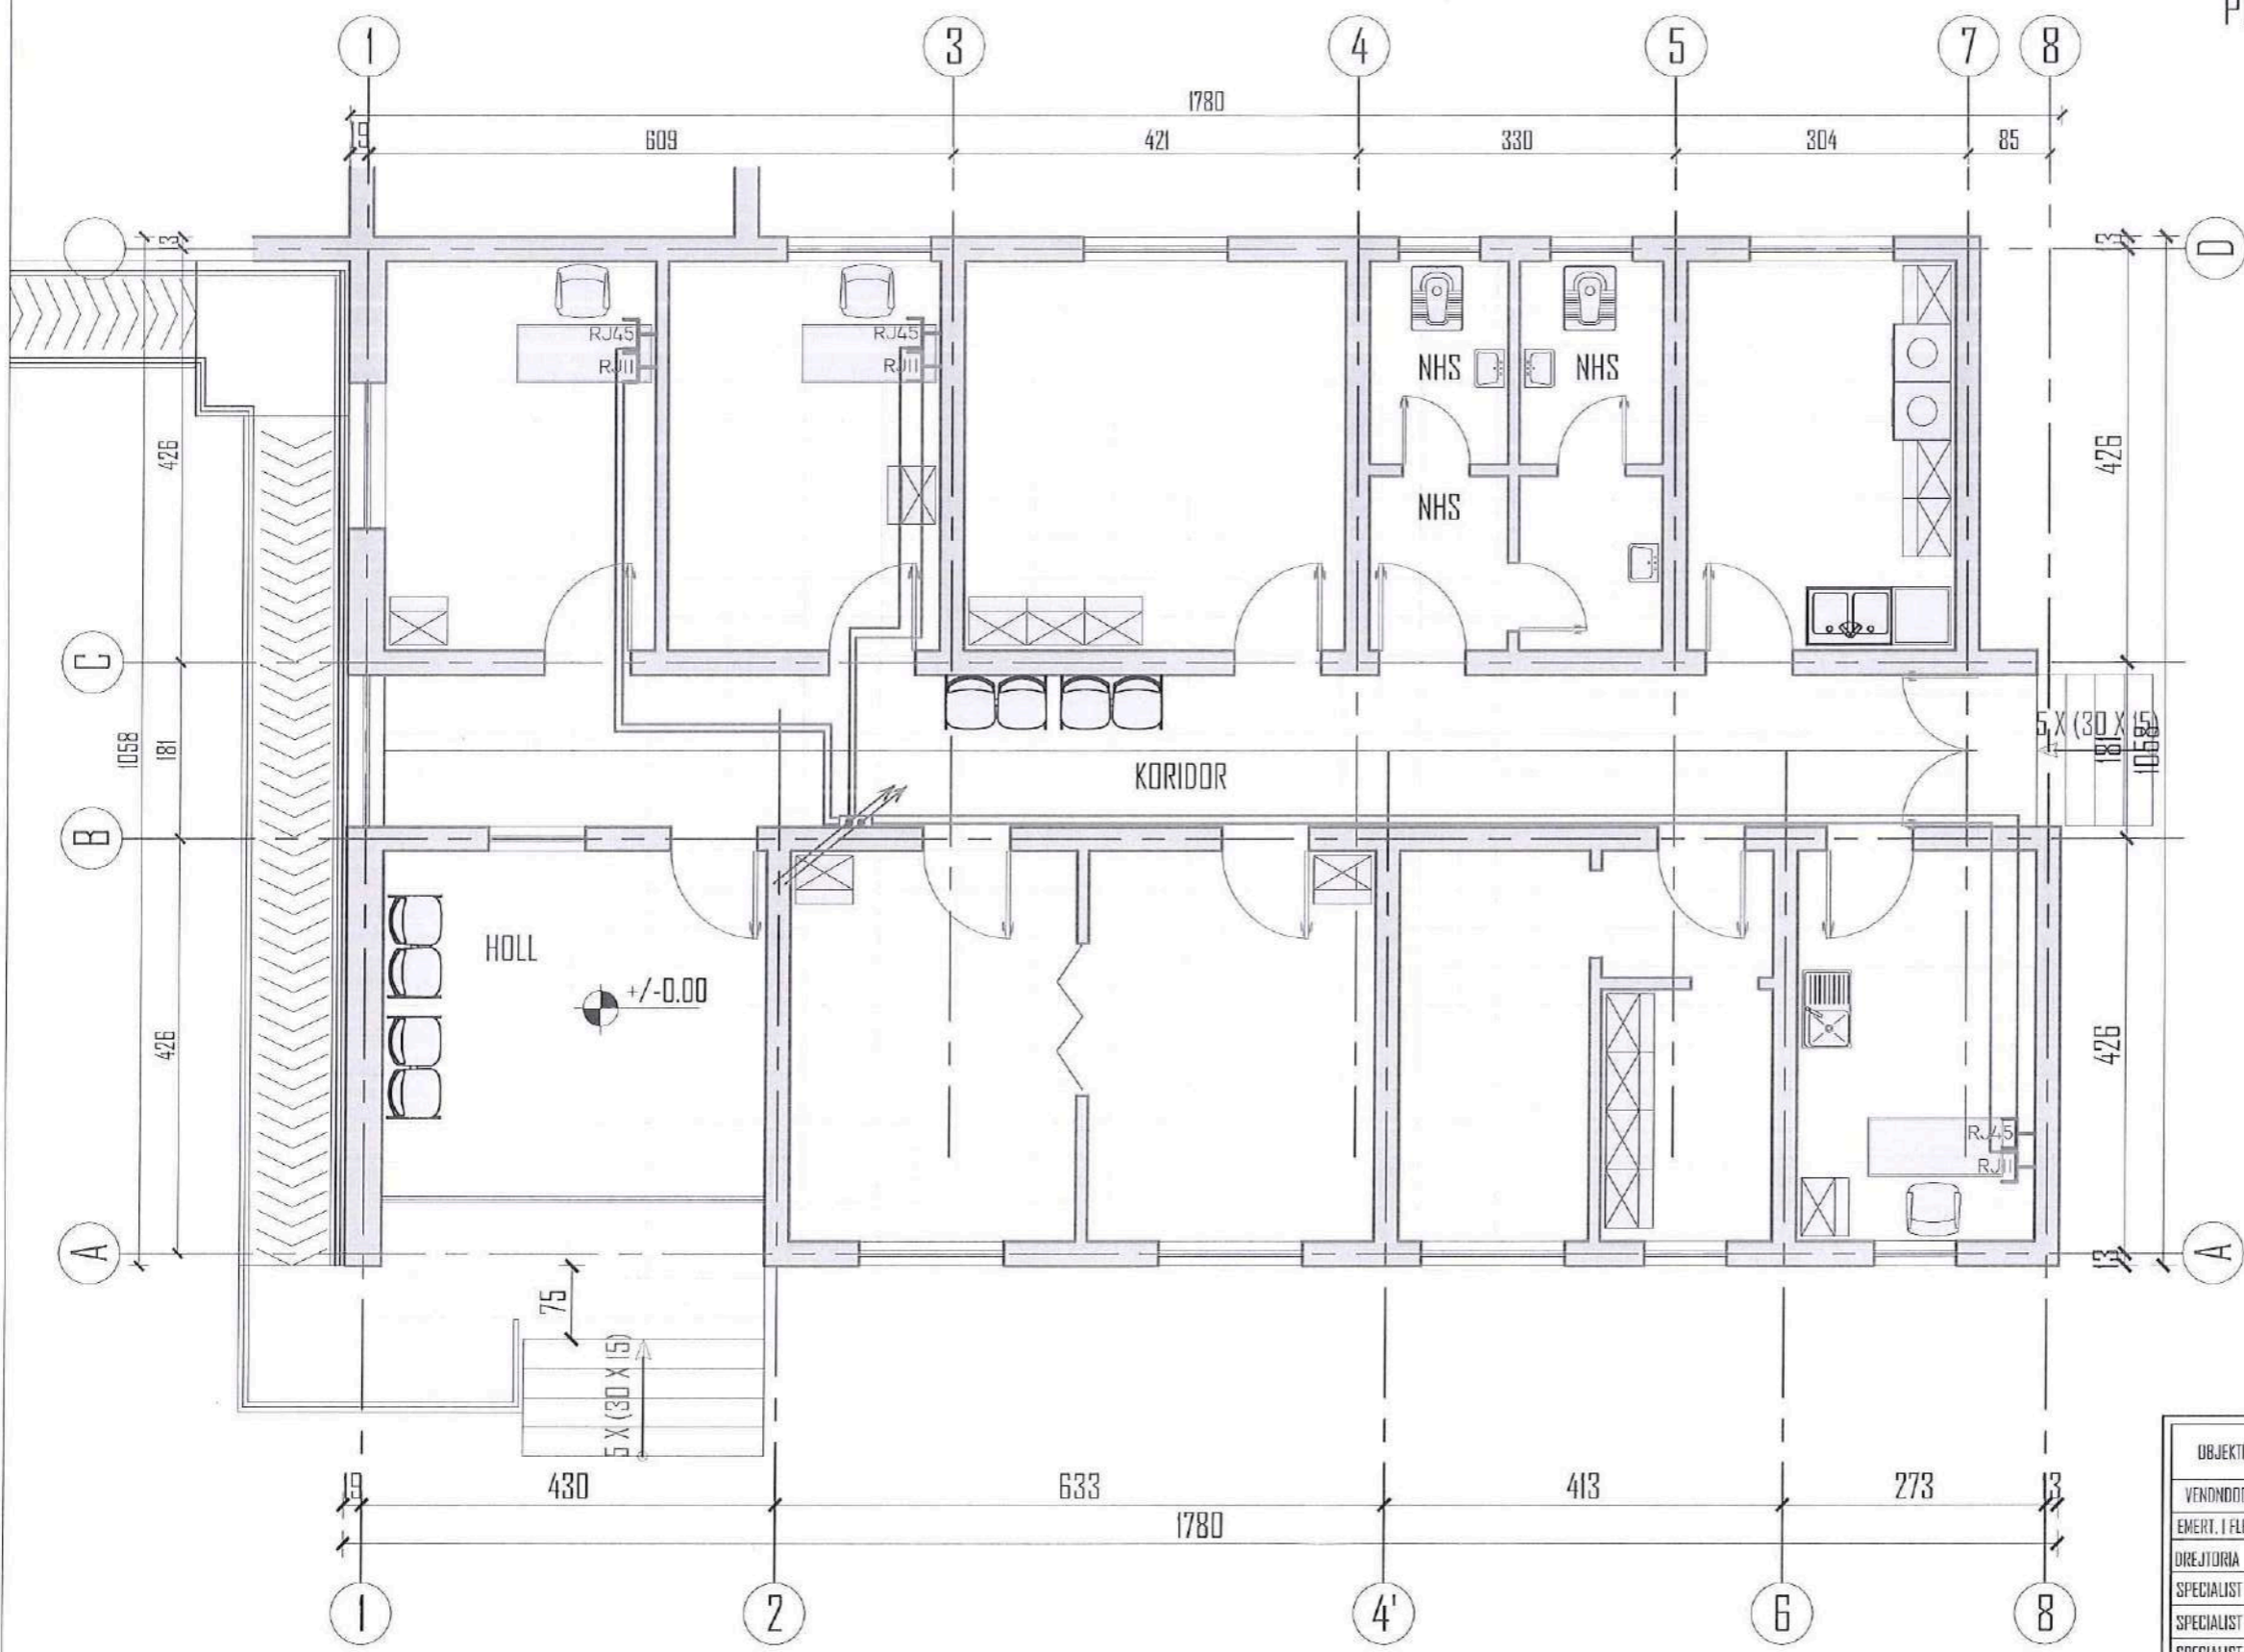

REPUBLIKA E SHQIPERISE
 BASHKIA LUSHNJE
 DREJTORIA E PLANIFIKIMIT
 DHE ZHVILLIMIT TE TERRITORIT




LEGJENDA: INSTALIMI I TELEFONISË DHE LAN

-  RJII — PRIZE TELEFONI RJII CAT 6E FTP
-  RJ45 — PRIZE KOMPUTERI RJ45 CAT 6E FTP
-  — KABELL FTP CAT 6E
-  — KABELL FTP CAT 6E

OBJEKTI	RIKONSTRUKSIONI I GJENDRES SHENDETESORE BUBULLIME	NR.FLETES	A-
VENDNDORHJA	BUBULLIME, N.J. A. BUBULLIME, BASHKIA LUSHNJE	FORMATI	420X297
EMERT. I FLETES	PLANIMETRIA E KATIT PERDEHE	SHKALLA	1:75
DREJTORIA	ING. MIMOZA HAXHIU	       	 REPUBLIKA E SHQIPËRISE BASHKIA LUSHNJE DREJTORIA E PLANIFIKIMIT DHE ZHVILLIMIT TE TERRITORIT
SPECIALIST	ARK. SAMIR MEBELLI		
SPECIALIST	ARK. ALBAN MANOKU		
SPECIALIST	ING. ARTUR SIMANI		
SPECIALIST	ING. FLORIANA TUSHA		
SPECIALIST	ING. ERIND BODO		
SPECIALIST	ING. KLAJDI MYZEGARI		
SPECIALIST	ING. ARBEN MUCA		
SPECIALIST	TOP. VASIL LENA		



PLANIMETRIA E KATIT PËRDIJE SHK. 1:75

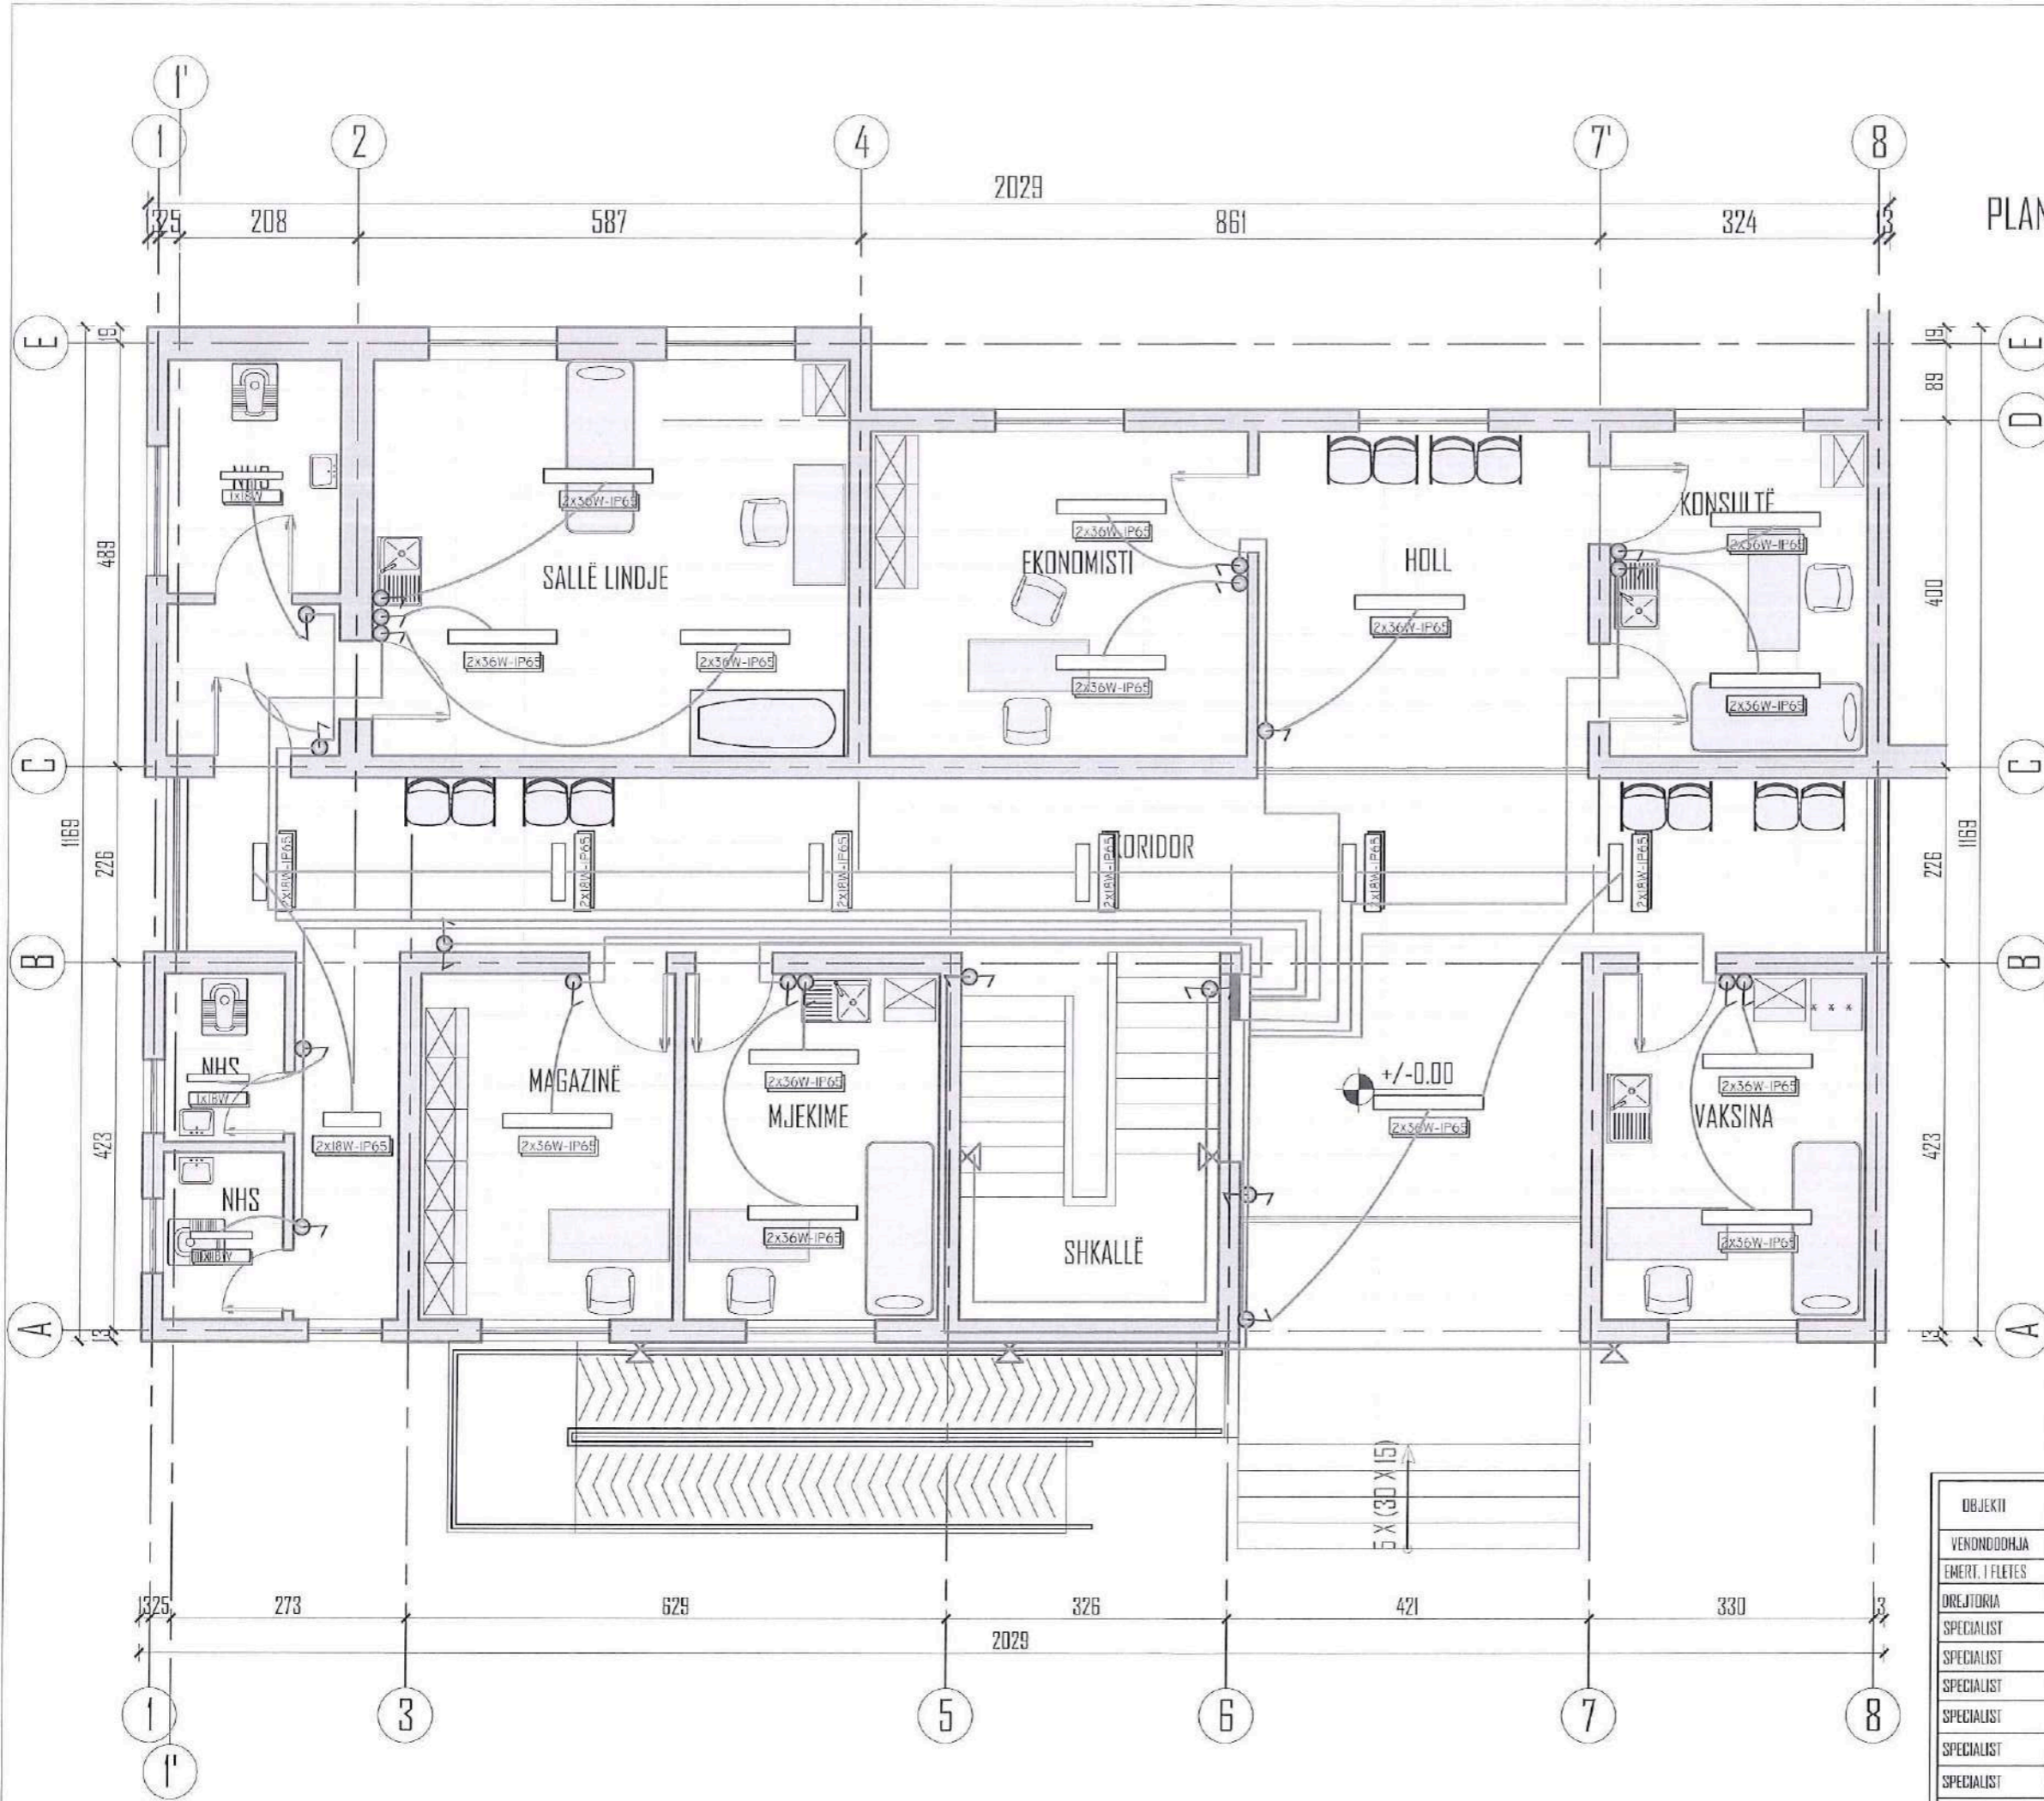

- KUADRI ELEKTRIK KRYESOR
- KUADER TIP
- NDRICUES FLUORESHENT 4x18W
- NDRICUES FLUORESHENT 2x36W
- NDRICUES FLUORESHENT 2x18W
- NDRICUES FLUORESHENT 1x18W
- NDRICUES BRACET MUROR 1x40W
- CELES I POLAR
- BUTON NDRICIMI I POLAR
- KABELL 5X4MM2/TUB PLASTIK Ø25MM
- KABELL 3X2.5MM2/TUB PLASTIK Ø20MM
- KABELL 3X1.5MM2/TUB PLASTIK Ø20MM


OBJEKTI	RIKONSTRUKSIONI I DENDRËS SHËNDETËSORE BUBULLIMË	NR.FLETES	A-
VENDNDODHJA	BUBULLIMË, N.J. A. BUBULLIMË , BASHKIA LUSHNJË	FORMATI	420X297
EMERT. I FLETES	PLANIMETRIA E KATIT PËRDIJE	SHKALLA	1:75
DREJTORIA	ING. MIMOZA HAXHIU		
SPECIALIST	ARK. SAMIR MEBELLI		
SPECIALIST	ARK. ALBAN MANOKU		
SPECIALIST	ING. ARTUR SINANI		
SPECIALIST	ING. FLORIANA TUSHA		
SPECIALIST	ING. ERIND BODU		
SPECIALIST	ING. KLAJDI MYZEQARI		
SPECIALIST	ING. ARBEN MUÇA		
SPECIALIST	TOP. VASIL LENA		



REPUBLIKA E SHQIPËRISE
BASHKIA LUSHNJË
DREJTORIA E PLANIFIKIMIT
DHE ZHVILLIMIT TE TERRITORIT



GODINA A
NDRICIMI
PLANIMETRIA E KATIT TE PARE SHK. 1:75

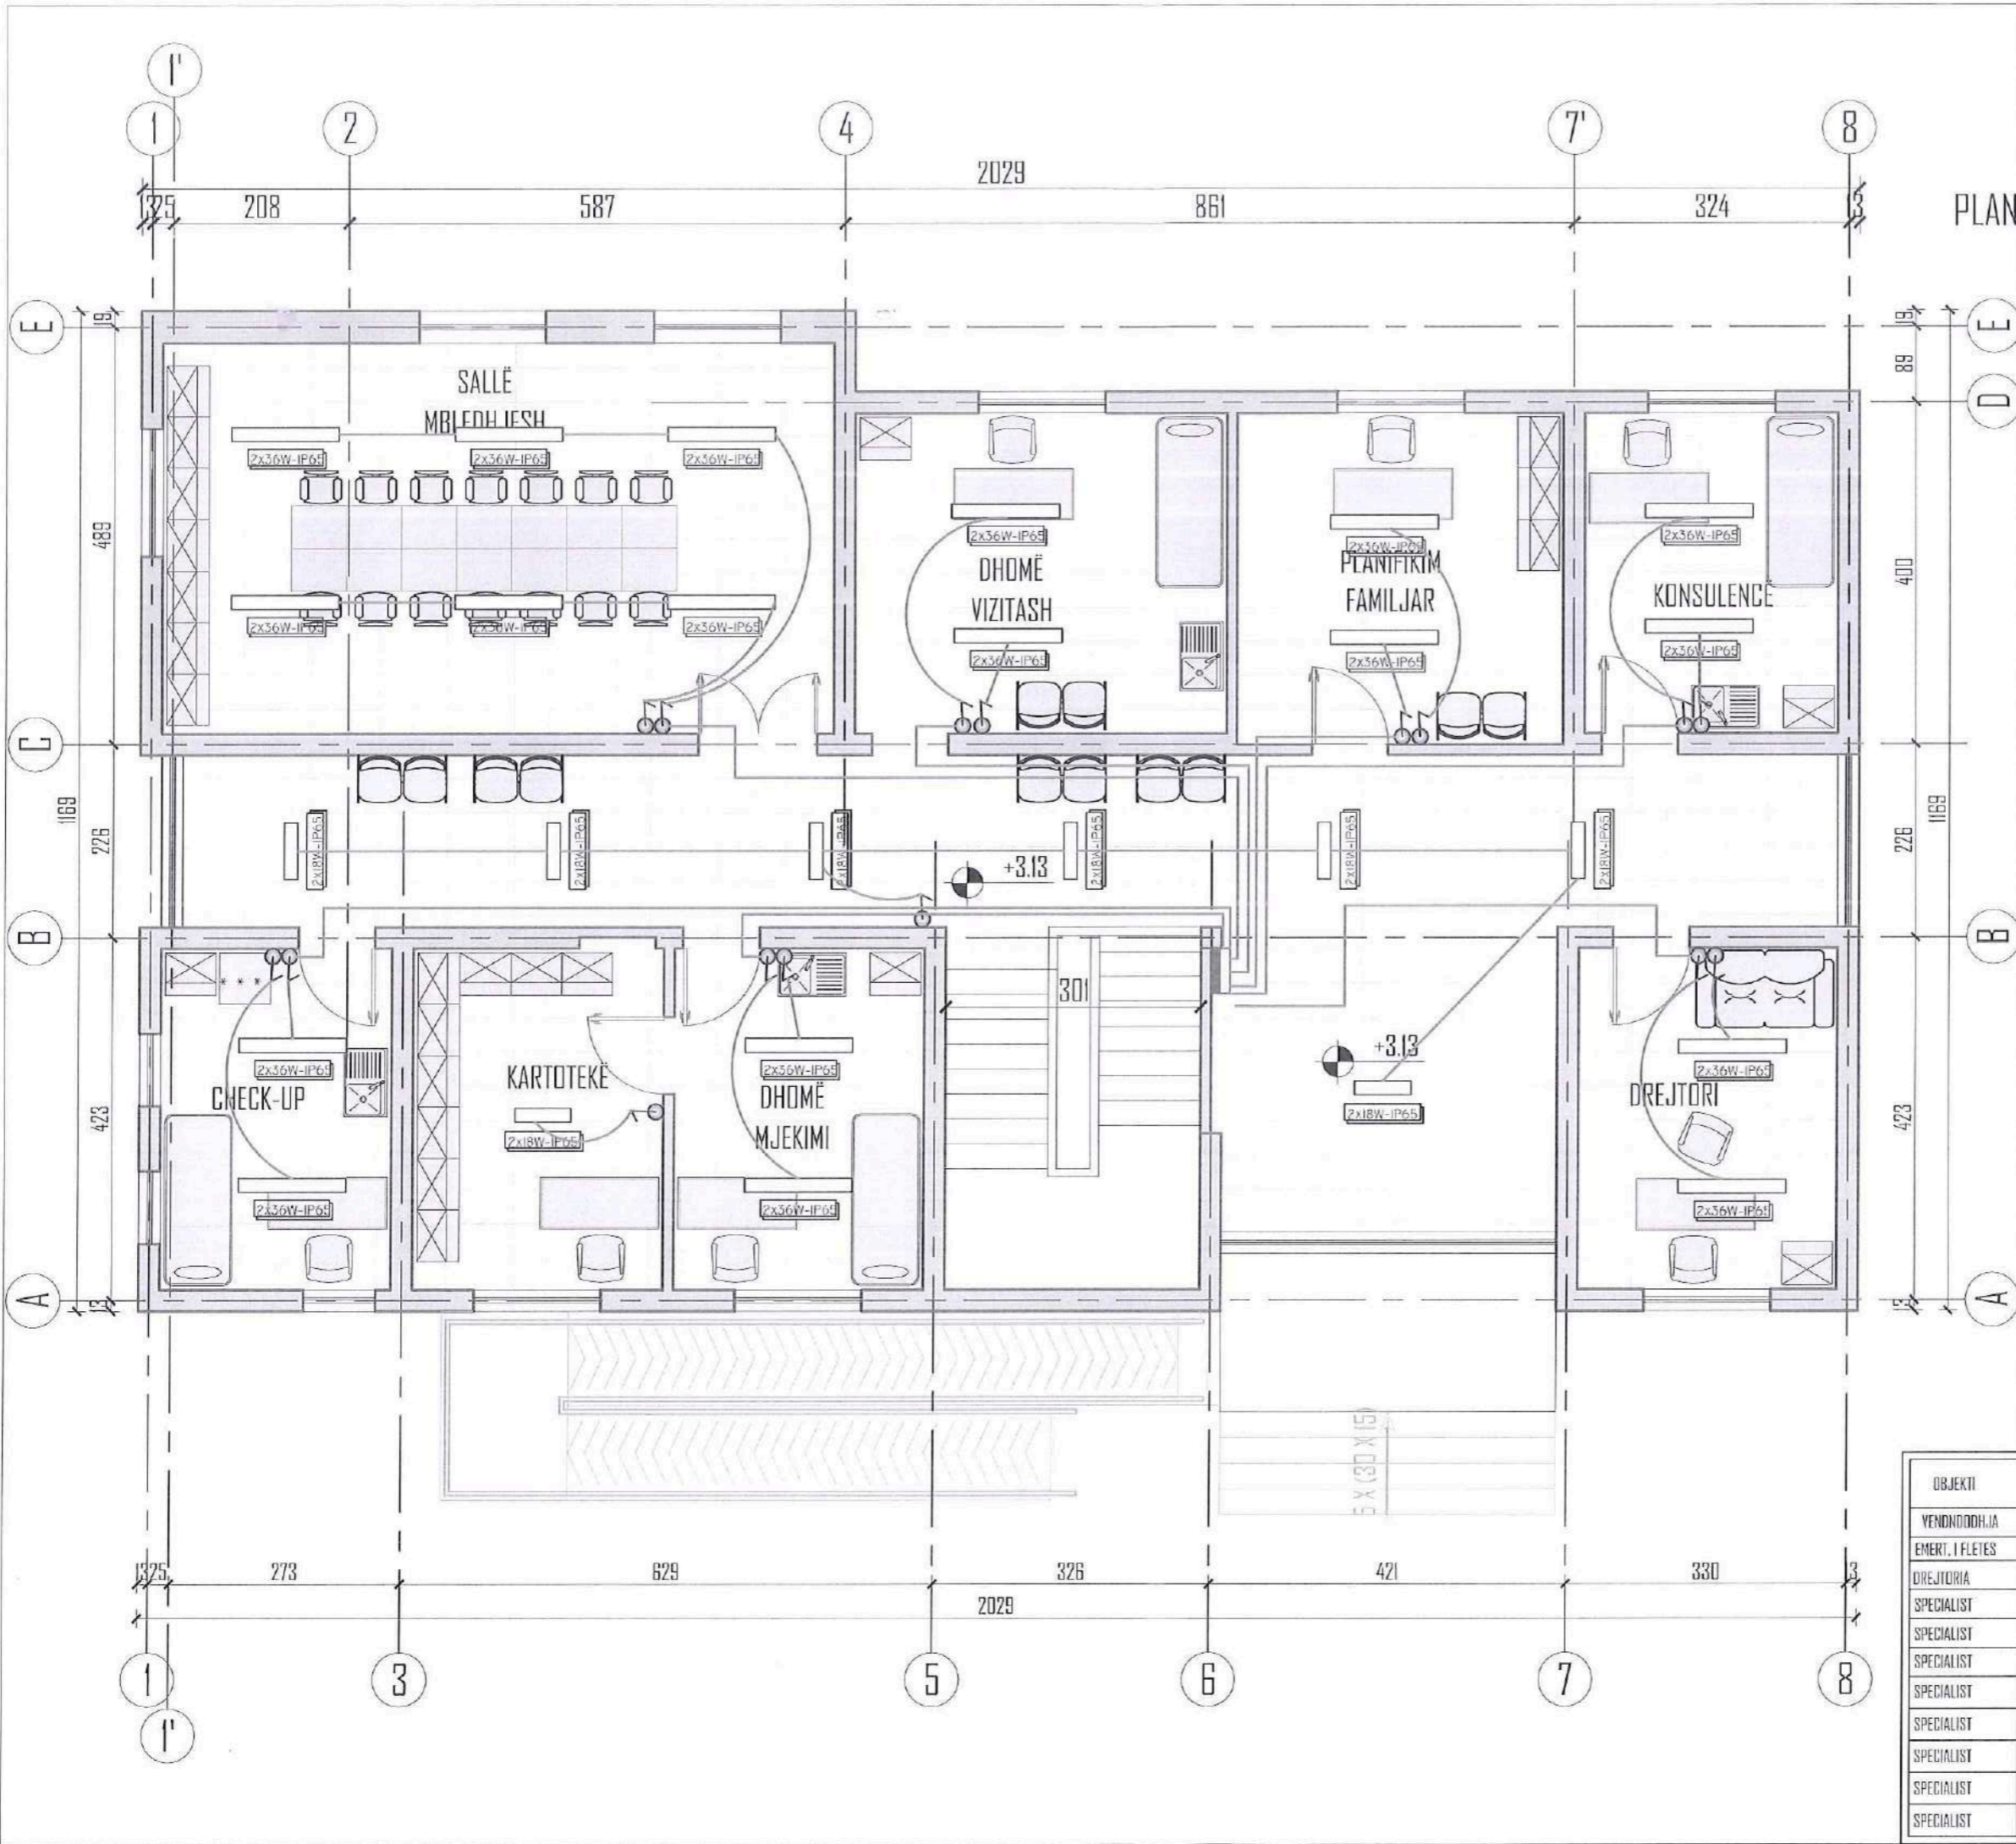

- KUADRI ELEKTRIK KRYESOR
- KUADER TIP
- NDRICUES FLUORESHENT 4x18W
- NDRICUES FLUORESHENT 2x36W
- NDRICUES FLUORESHENT 2x18W
- NDRICUES FLUORESHENT 1x18W
- NDRICUES BRACET MUROR 1x40W
- CELES I POLAR
- BUTON NDRICIMI I POLAR
- KABELL 3X4MM2/TUB PLASTIK Ø25MM
- KABELL 3X2.5MM2/TUB PLASTIK Ø20MM
- KABELL 3X1.5MM2/TUB PLASTIK Ø20MM


OBJEKTI	RIKONSTRUKSIONI I DENDRES SHENDETESORE BUBULLIME	NR.FLETES FORMATI	A-
			420X297
VENDNDODHJA	BUBULLIME, N.J.A. BUBULLIME, BASHKIA LUSHNJE	SHKALLA	1:75
EMERT. I FLETES	PLANIMETRIA E KATIT TE PARE		
DREJTORIA	ING. NIMOZA HAKHIU		
SPECIALIST	ARK. SAIMIR MEBELLI		
SPECIALIST	ARK. ALBAN MANOKLI		
SPECIALIST	ING. ARTUR SINANI		
SPECIALIST	ING. FLORIANA TUSHA		
SPECIALIST	ING. ERIND BODO		
SPECIALIST	ING. KLAJDI MYZEDARI		
SPECIALIST	ING. ARBEN MUCA		
SPECIALIST	TOP. VASIL LENA		




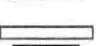

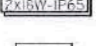

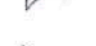




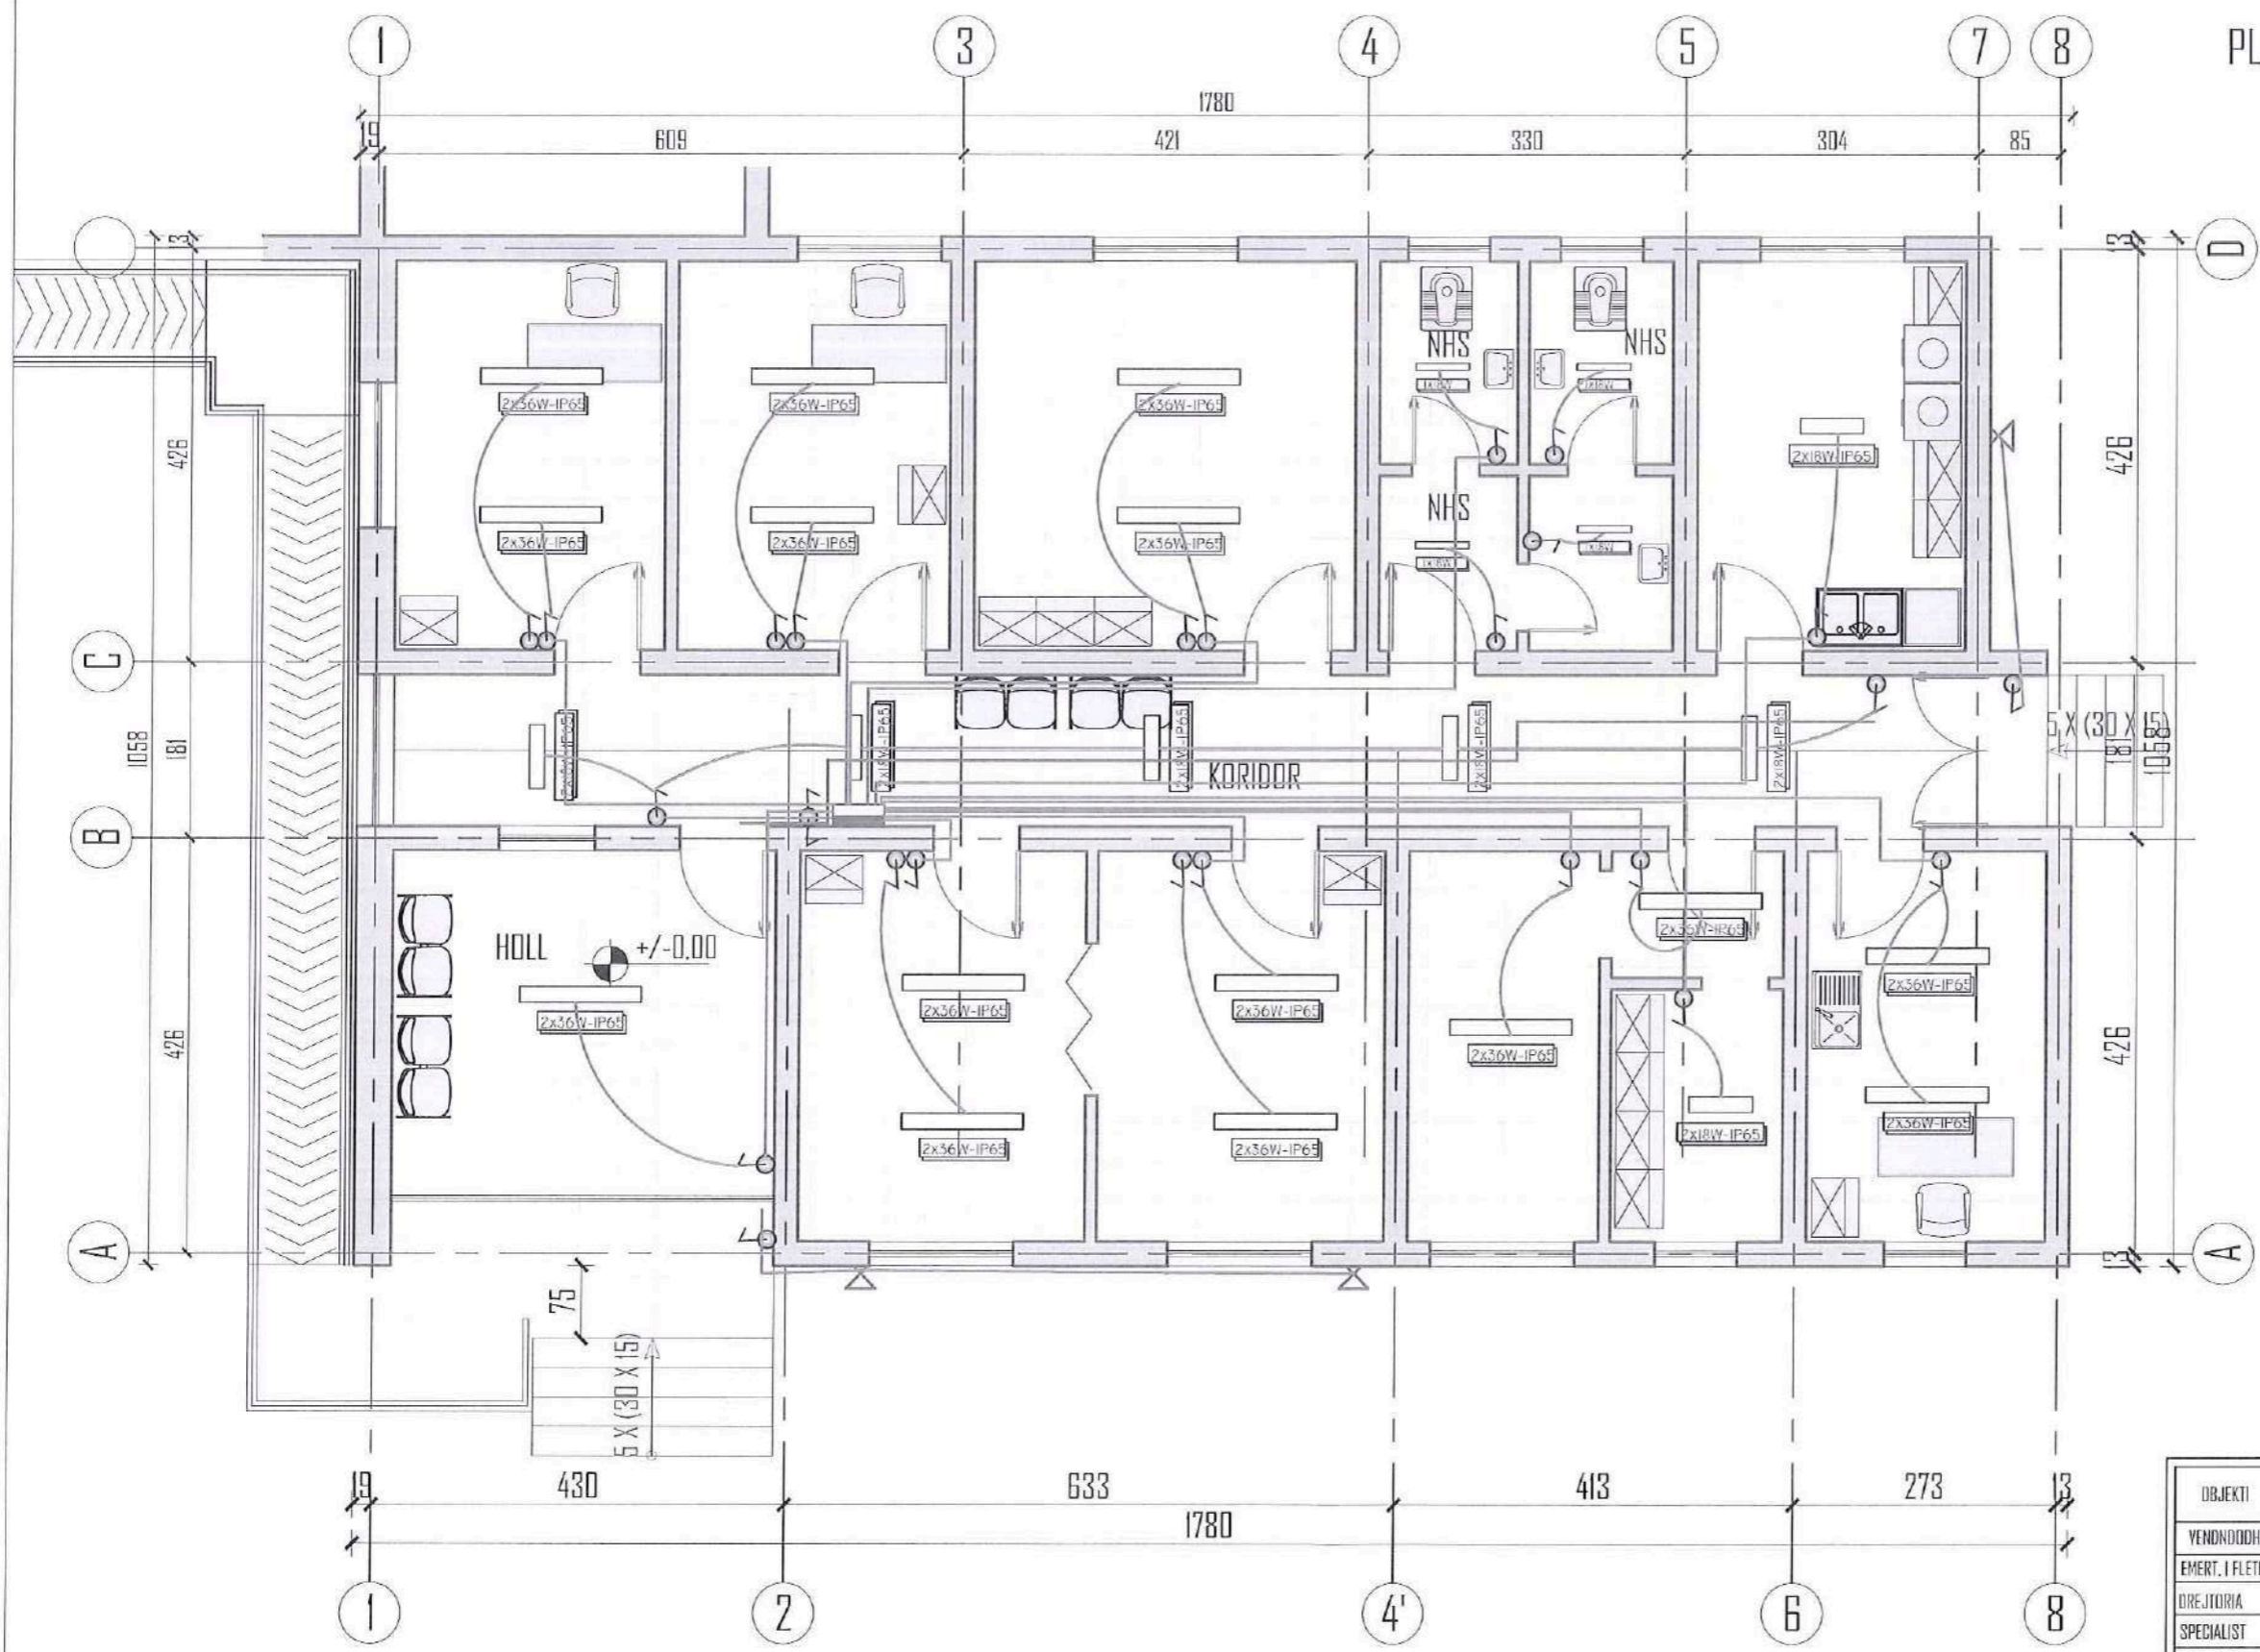

REPUBLIKA E SHQIPERISE
BASHKIA LUSHNJE
DREJTORIA E PLANIFIKIMIT
DHE ZHVILLIMIT TE TERRITORIT



PLANIMETRIA E KATIT PËRDHE SHK. 1:75




-  KUADRI ELEKTRIK KRYESOR
-  KUADER TIP
-  NDRICUES FLUORESHENT 4x18W
-  NDRICUES FLUORESHENT 2x36W
-  NDRICUES FLUORESHENT 2x18W
-  NDRICUES FLUORESHENT 1x18W
-  NDRICUES BRACET MUROR 1x4.0W
-  CELES I POLAR
-  BUTON NDRICIMI I POLAR
-  KABELL 3X4mm²/TUB PLASTIK Ø25mm
-  KABELL 3X2.5mm²/TUB PLASTIK Ø20mm
-  KABELL 3X1.5mm²/TUB PLASTIK Ø20mm

OBJEKTI	RIKONSTRUKSIONI I QENDRËS SHËNDETËSORE BUBULLIMË	NR.FLETES	A-
YENDRODHJA	BUBULLIMË, NJ. A. BUBULLIMË, BASHKIA LUSHNJË	FORMATI	420X297
EMERT. I FLETES	PLANIMETRIA E KATIT PËRDHE	SHKALLA	1:75
DREJTORIA	ING. MIMOZA HAXHIU	 REPUBLIKA E SHQIPËRIE BASHKIA E LUSHNJË DREJTORIA E PLANIFIKIMIT DHE ZHVILLIMIT TË TERRITORIT	
SPECIALIST	ARK. SAMIR NEBELLI		
SPECIALIST	ARK. ALBAN MANDOKU		
SPECIALIST	ING. ARTUR SINANI		
SPECIALIST	ING. FLORIANA TUSHA		
SPECIALIST	ING. ERIND BODO		
SPECIALIST	ING. KLAJDI MYZEDARI		
SPECIALIST	ING. ARBEN MUCA		
SPECIALIST	TOP. VASHI LENA		



PLANIMETRIA E KATIT PËRDEHE SHK. 1:75

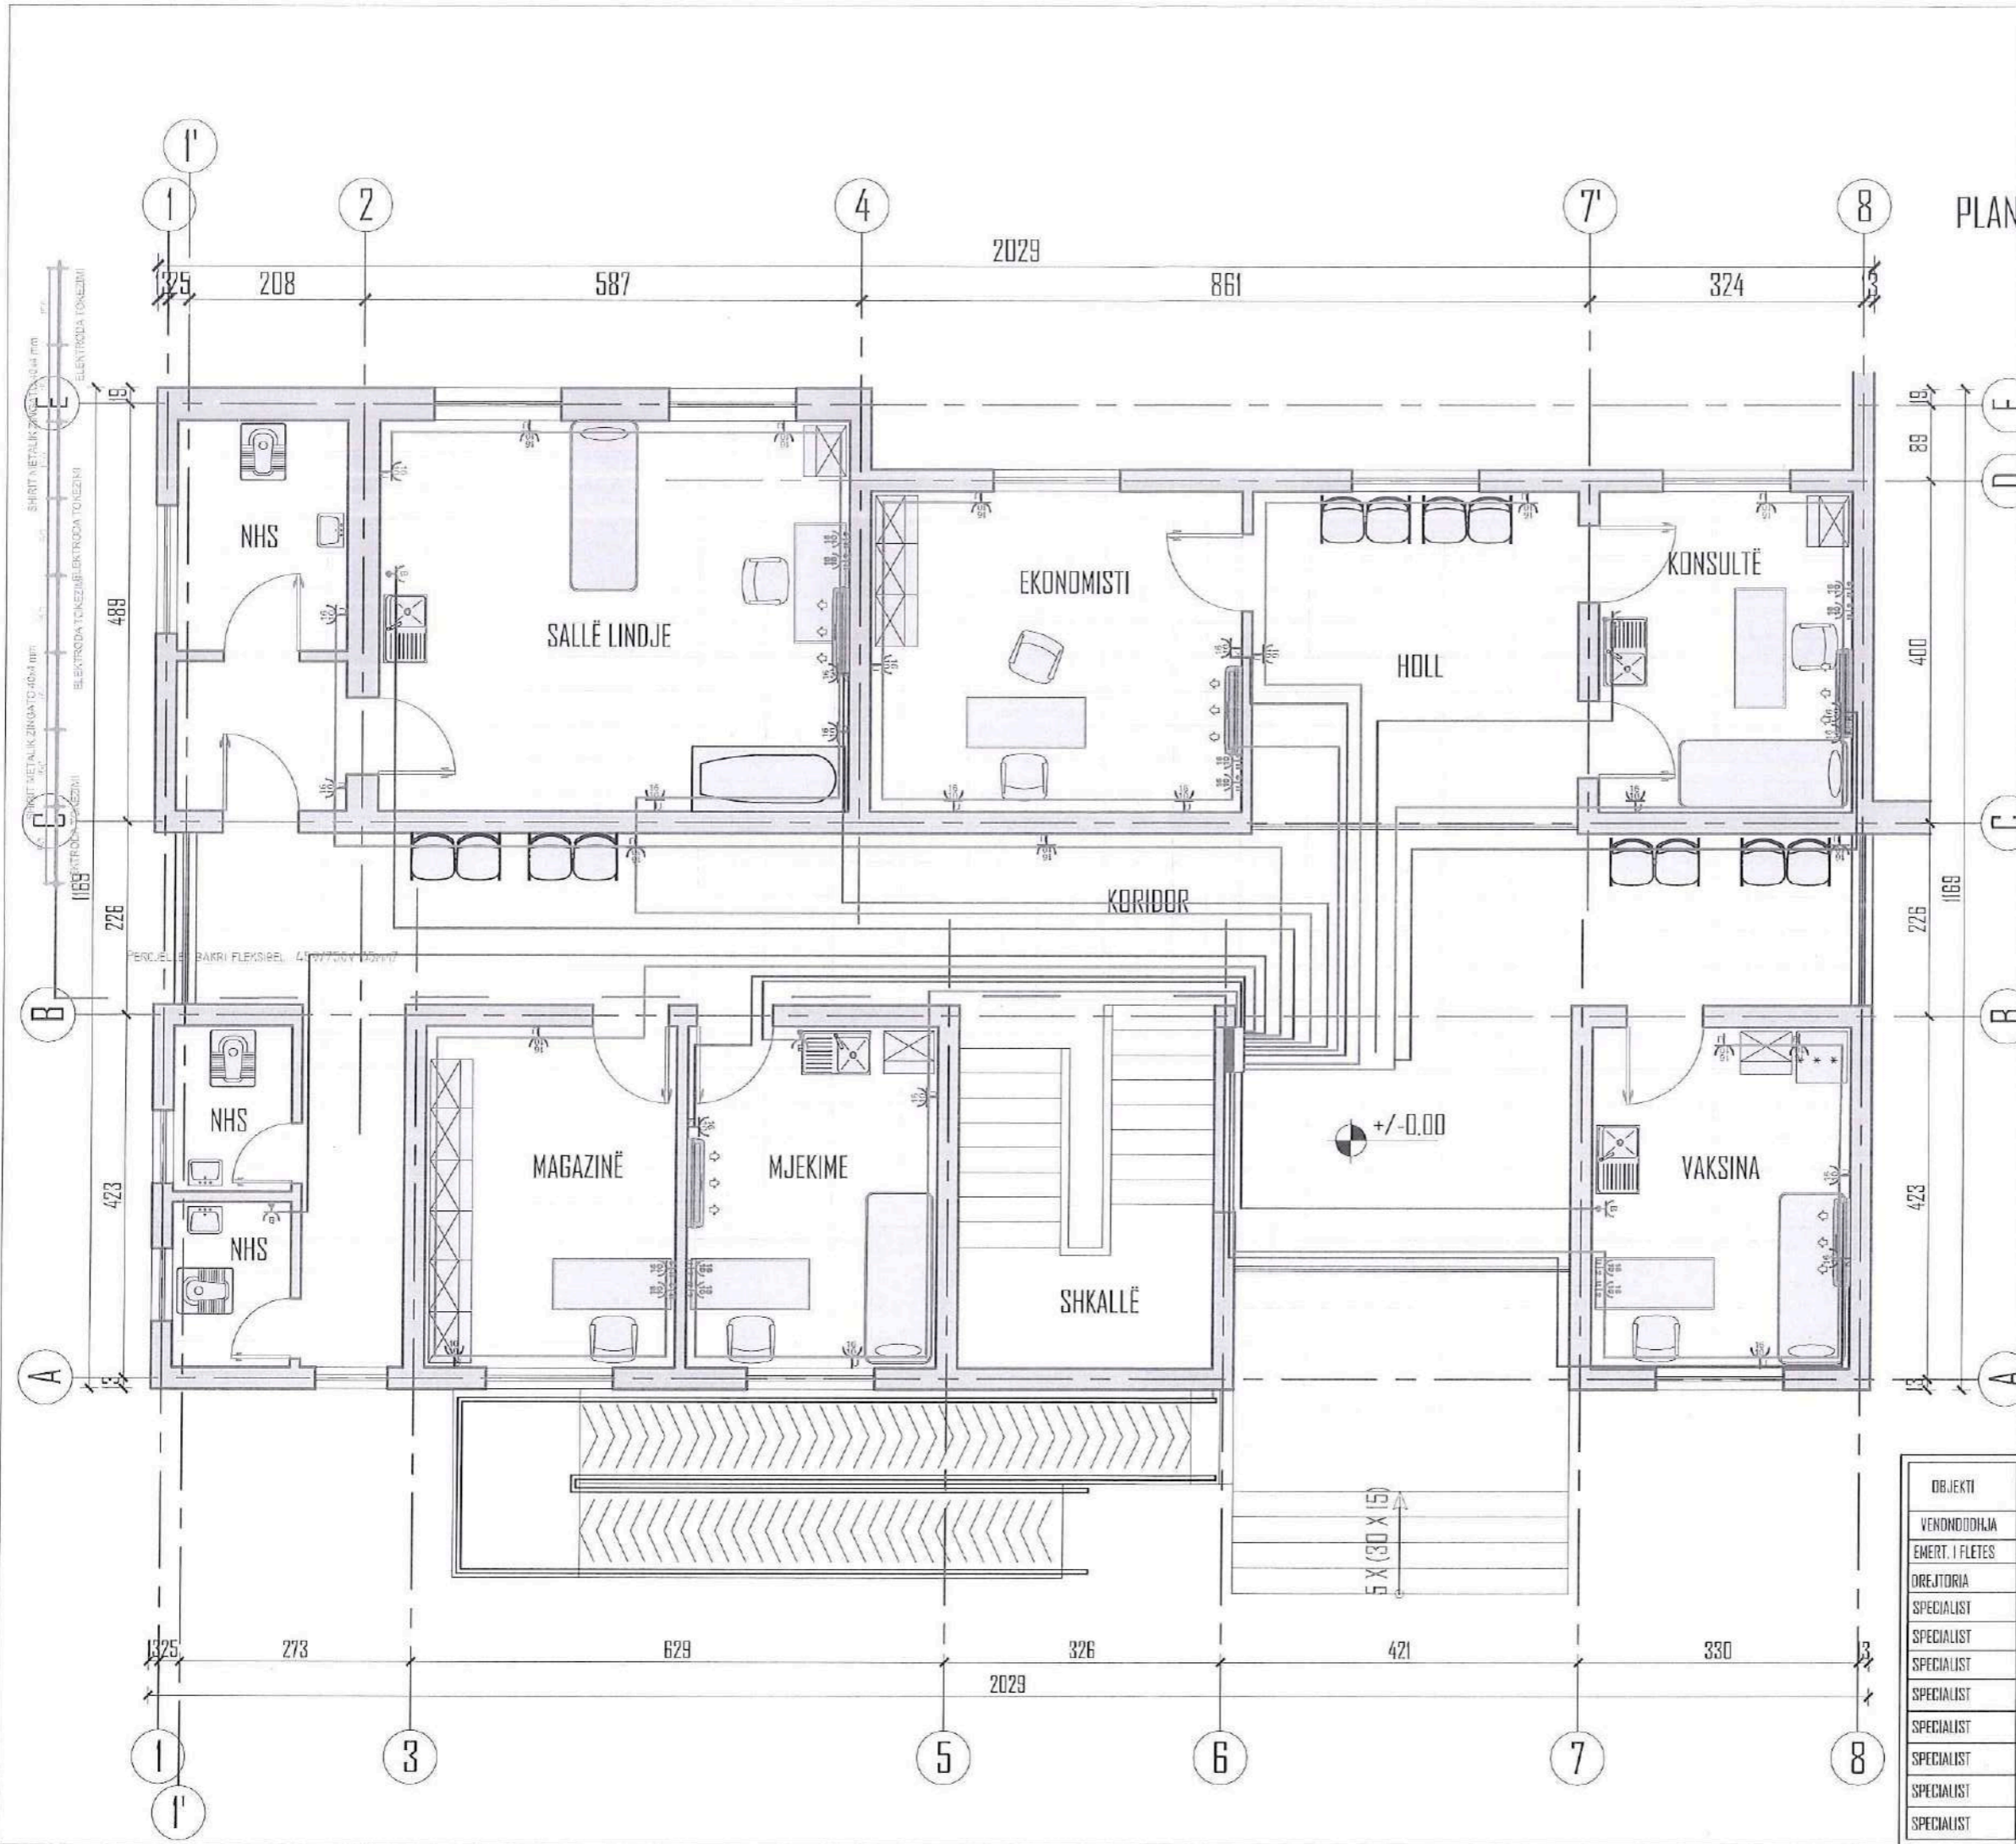


- KUADRI ELEKTRIK KRYESOR
- KUADER TIP
- KUTI SHPËRNDARESE B/M
- PRIZE SHCUKO
- PRIZE BIVALENTE
- PRIZE BOILERI
- KABELL 3X4MM²/TUB PLASTIK Ø25MM
- KABELL 3X2.5MM²/TUB PLASTIK Ø20MM
- KABELL 3X1.5MM²/TUB PLASTIK Ø20MM

OBJEKTI	RIKONSTRUKSIONI I GENDRES SHËNDETËSDORE BUBULLIMË	NR.FLETES	A-
VENDNDODHJA	BUBULLIMË, N.J.A. BUBULLIMË, BASHKIA LUSHNJE	FORMATI	420X297
EMERT. I FLETES	PLANIMETRIA E KATIT PËRDEHE	SHKALLA	1:75
DREJTORIA	ING. MIMOZA HAXHILI	 REPUBLIKA E SHQIPERISE BASHKIA LUSHNJE DREJTORIA E PLANIFIKIMIT DHE ZHVILLIMIT TE TERRITORIT	
SPECIALIST	ARK. SAIMIR MEBELLI		
SPECIALIST	ARK. ALBAN MANDKU		
SPECIALIST	ING. ARTUR SIMANI		
SPECIALIST	ING. FLORIANA TUSHA		
SPECIALIST	ING. ERIND BODO		
SPECIALIST	ING. KLAJDI MYZEDARI		
SPECIALIST	ING. ARDEN MUCA		
SPECIALIST	TOP. VASIL LENA		



PLANIMETRIA E KATIT TË PARË SHK. 1:75

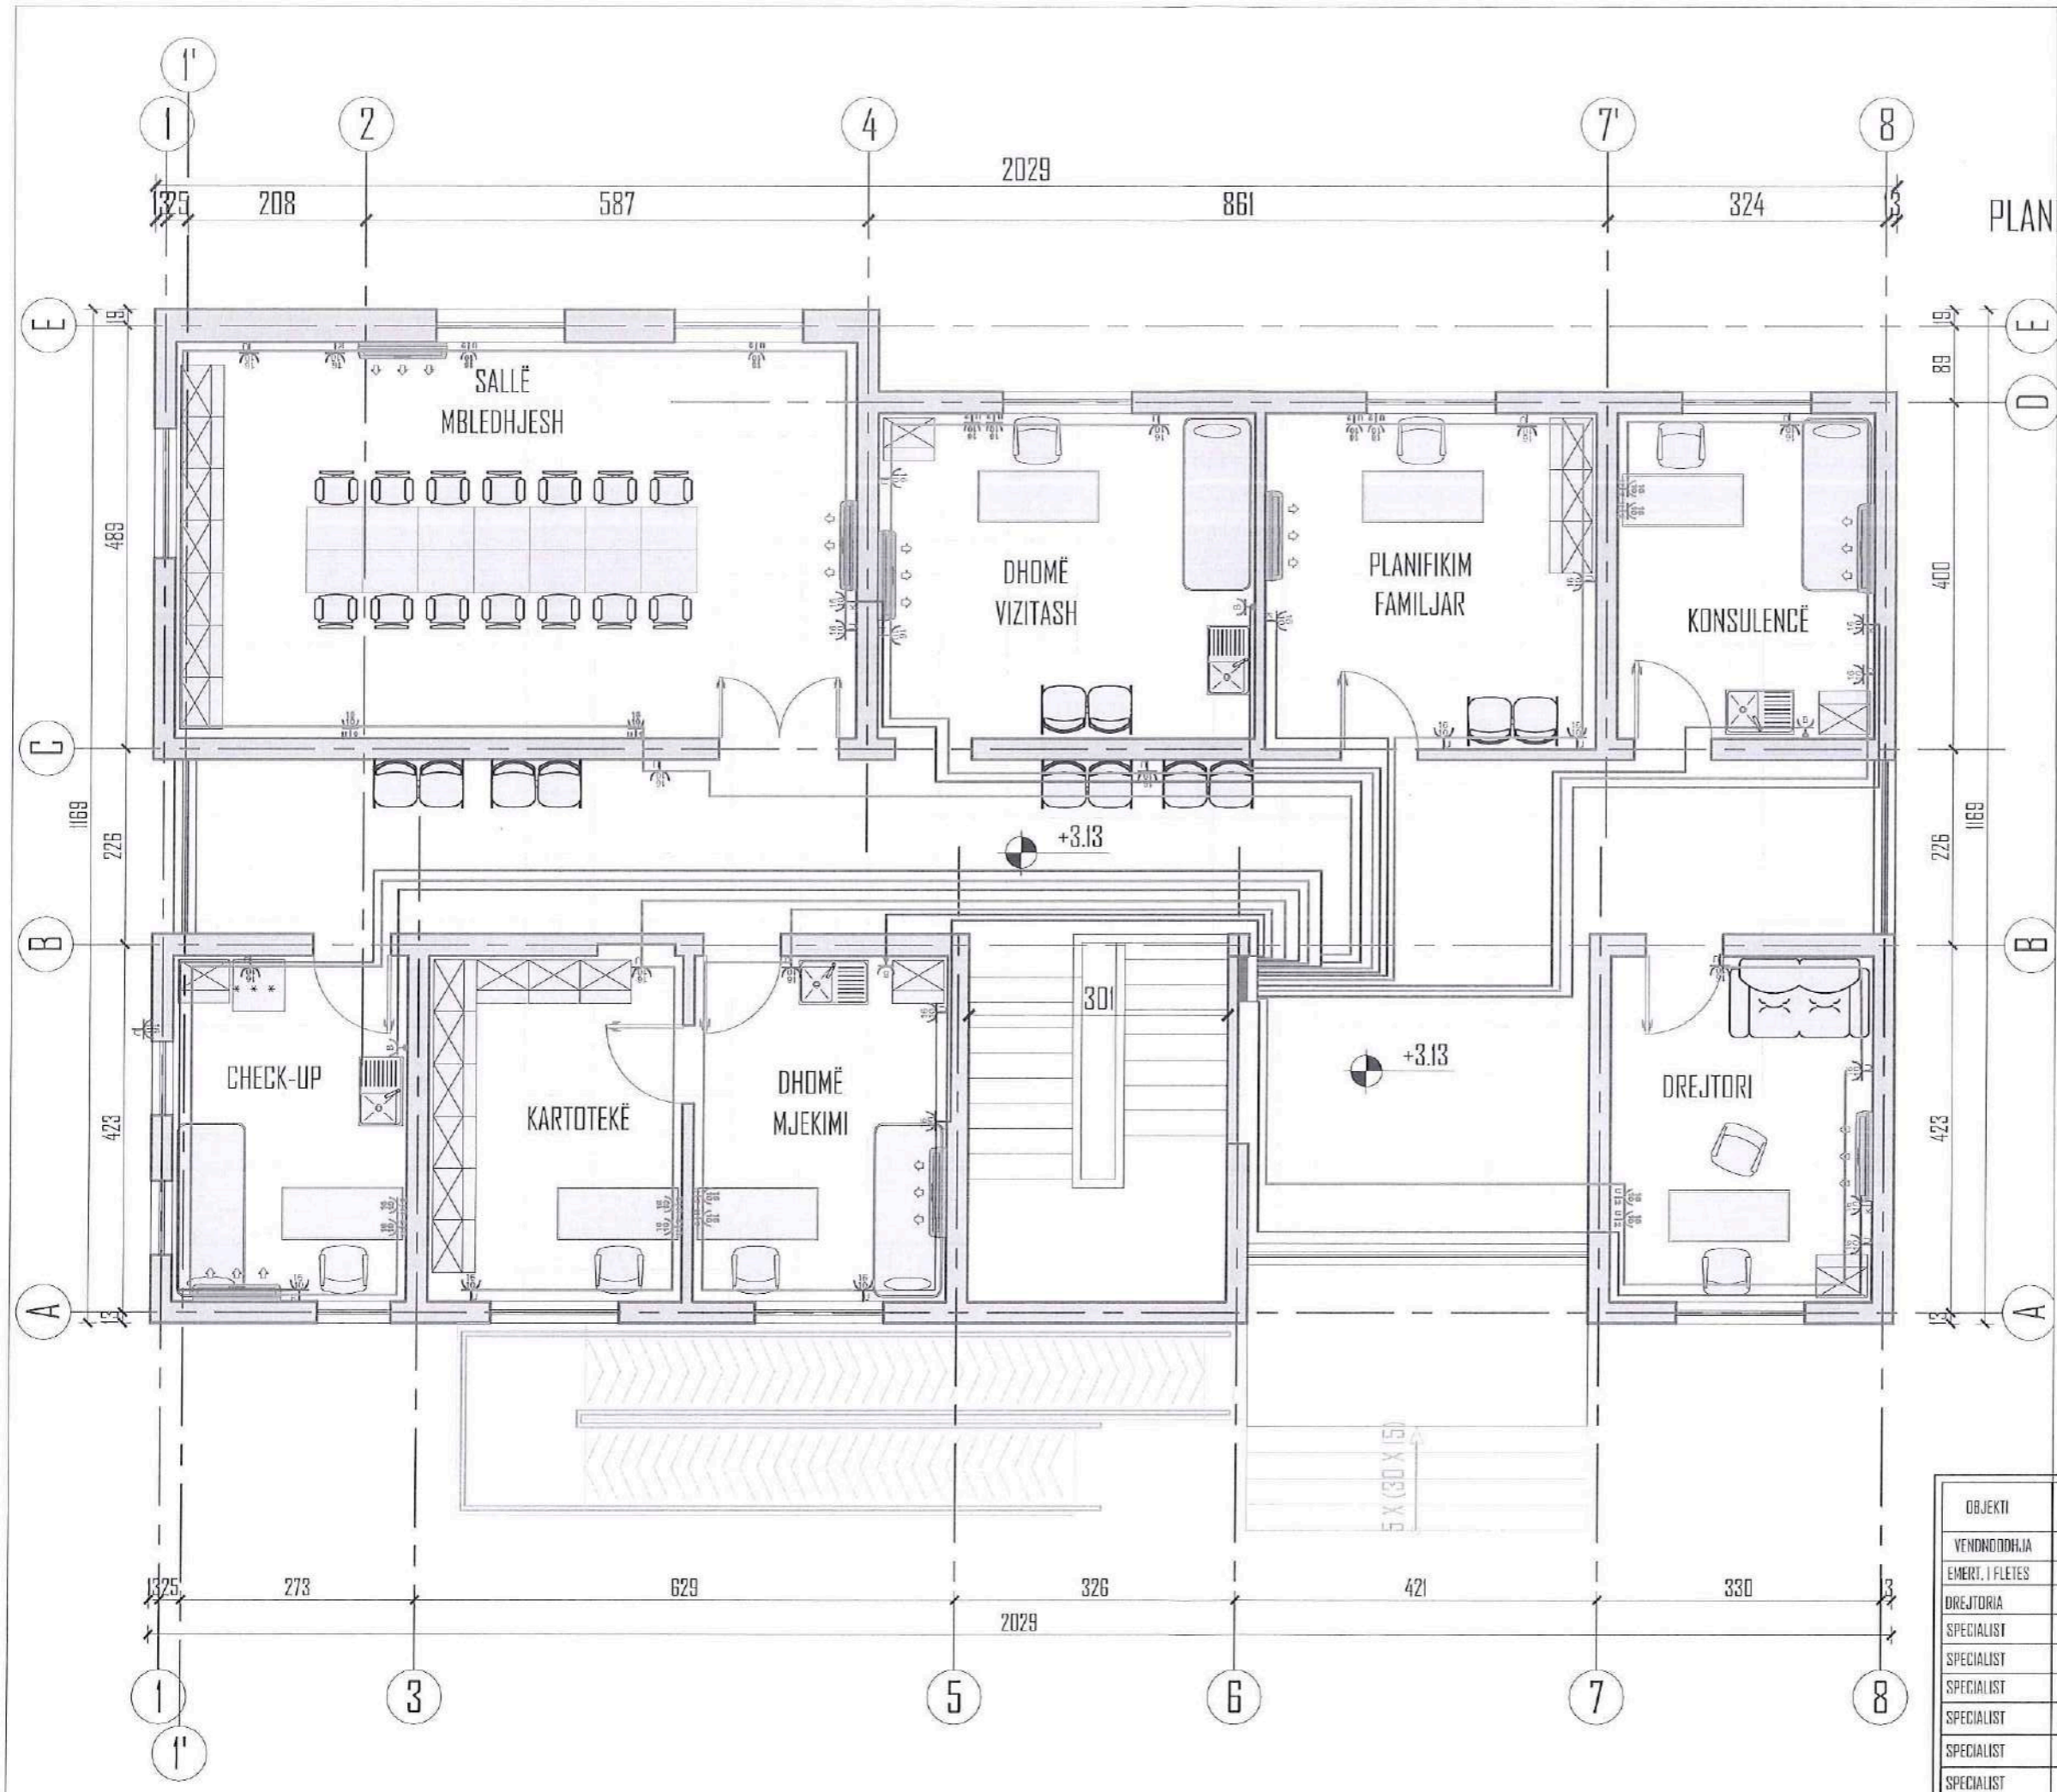


- KUADRI ELEKTRIK KRYESOR
- KUADER TIP
- KUTI SHPERNDARESE B/M
- PRIZE SHUKO
- PRIZE BIVALENTE
- PRIZE BOILERI
- KABELL 3X4MM2/TUB PLASTIK Ø25MM
- KABELL 3X2.5MM2/TUB PLASTIK Ø20MM
- KABELL 3X1.5MM2/TUB PLASTIK Ø20MM

OBJEKTI	RIKONSTRUKSIONI I DENDRES SHENDETESORE BUBULLIMË	NR.FLETES FORMATI	A- 420X297
VENDNDODHJA	BUBULLIMË, N.J. A. BUBULLIMË, BASHKIA LUSHNJË	SHKALLA	1:75
EMERT. I FLETES	PLANIMETRIA E KATIT TË PARË		
DREJTORIA	ING. NIMOZA HAXHIU		
SPECIALIST	ARK. SAIMIR MEBELLI		
SPECIALIST	ARK. ALBAH NANOJU		
SPECIALIST	ING. ARTIUR SINANI		
SPECIALIST	ING. FLORIANA TUSHA		
SPECIALIST	ING. ERIND BODD		
SPECIALIST	ING. KLAJDI MYZEDARI		
SPECIALIST	ING. ARBEN MUÇA		
SPECIALIST	TOP. VASIL LENA		



REPUBLIKA E SHQIPERISE
BASHKIA LUSHNJË
DREJTORIA E PLANIFIKIMIT
DHE ZHYLLIMIT TE TERRITORIT

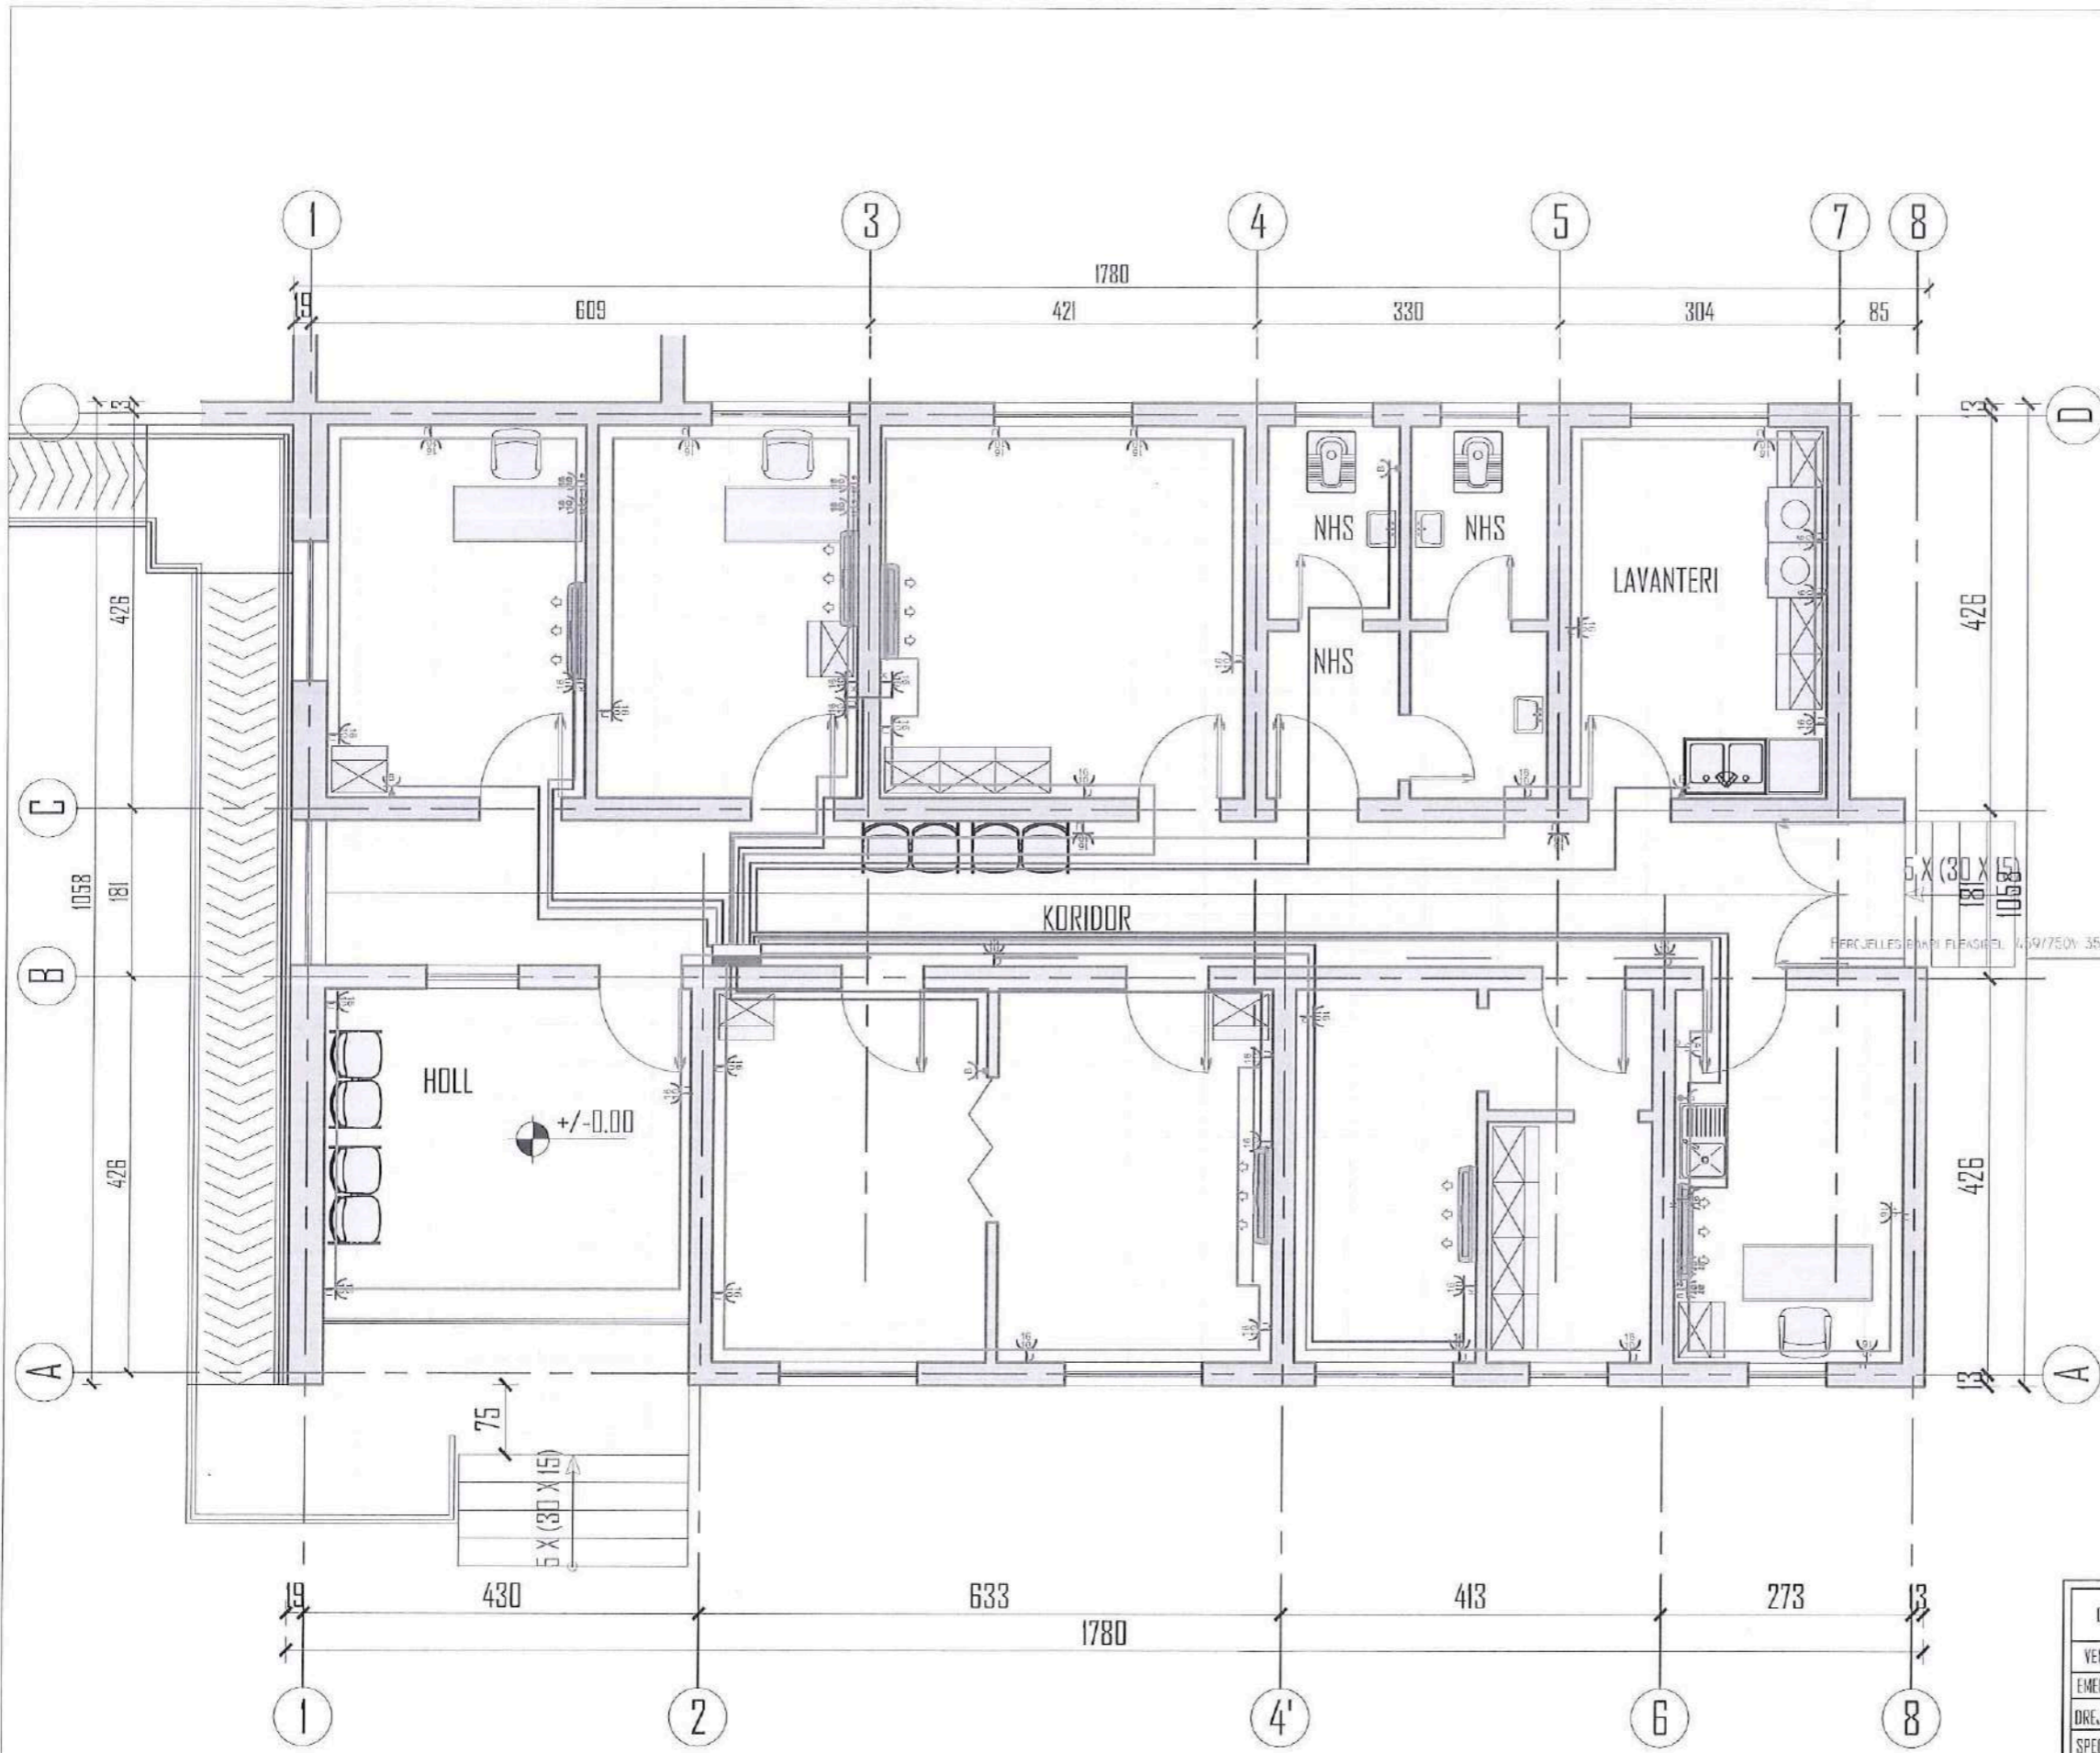

- KUADRI ELEKTRIK KRYESOR
- KUADER TIP
- KUTI SHPERNDARESE B/M
- PRIZE SHCUKO
- PRIZE BIVALENTE
- PRIZE BOILERI
- KABELL 3X4MM²/TUB PLASTIK Ø25MM
- KABELL 5X2.5MM²/TUB PLASTIK Ø20MM
- KABELL 3X1.5MM²/TUB PLASTIK Ø20MM

OBJEKTI	RIKONSTRUKSIONI I DENDRES SHENDETESDRE BUBULLIME	NR.FLETES	A-
VENDODDHA	BUBULLIME, N.J. A, BUBULLIME, BASHKIA LUSHNJE	FORMATI	420X297
EMERT. I FLETES	PLANIMETRIA E KATIT PERDHE	SHKALLA	1/75
DREJTORIA	ING. MIMOZA HAXHIU	 	 REPUBLIKA E SHQIPERISE BASHKIA E LUSHNJE DREJTORIA E PLANIFIKIMIT DHE ZHVILLIMIT TE TERRITORIT
SPECIALIST	ARK. SAIMIR MEDELLI		
SPECIALIST	ARK. ALBAN MANDOKU		
SPECIALIST	ING. ARTUR SINANI		
SPECIALIST	ING. FLORIANA TUSHA		
SPECIALIST	ING. ERIND BODO		
SPECIALIST	ING. KLAJDI MYZEDARI		
SPECIALIST	ING. ARBEN MUCA		
SPECIALIST	TOP. YASIL LENA		