

MIRATOHET
KRYETAR
Z. MARIGLEN DISHA




BASHKIA LIBRAZHD

PROJEKT ZBATIMI
"QENDRA RINORE LIBRAZHD"

PROJEKTUES: "SIRE-ALB" SH.P.K



ZYRA QENDRORE: VLORË
Cel: +355 69 81 65 747 Nipt: M36415202E
Rruga "Gjergj Arianiti", Lagjia "Pavarësia"
Pallati "Endru", Kati Përdhe 9414, Vlorë
e-mail: sire-alb@outlook.com

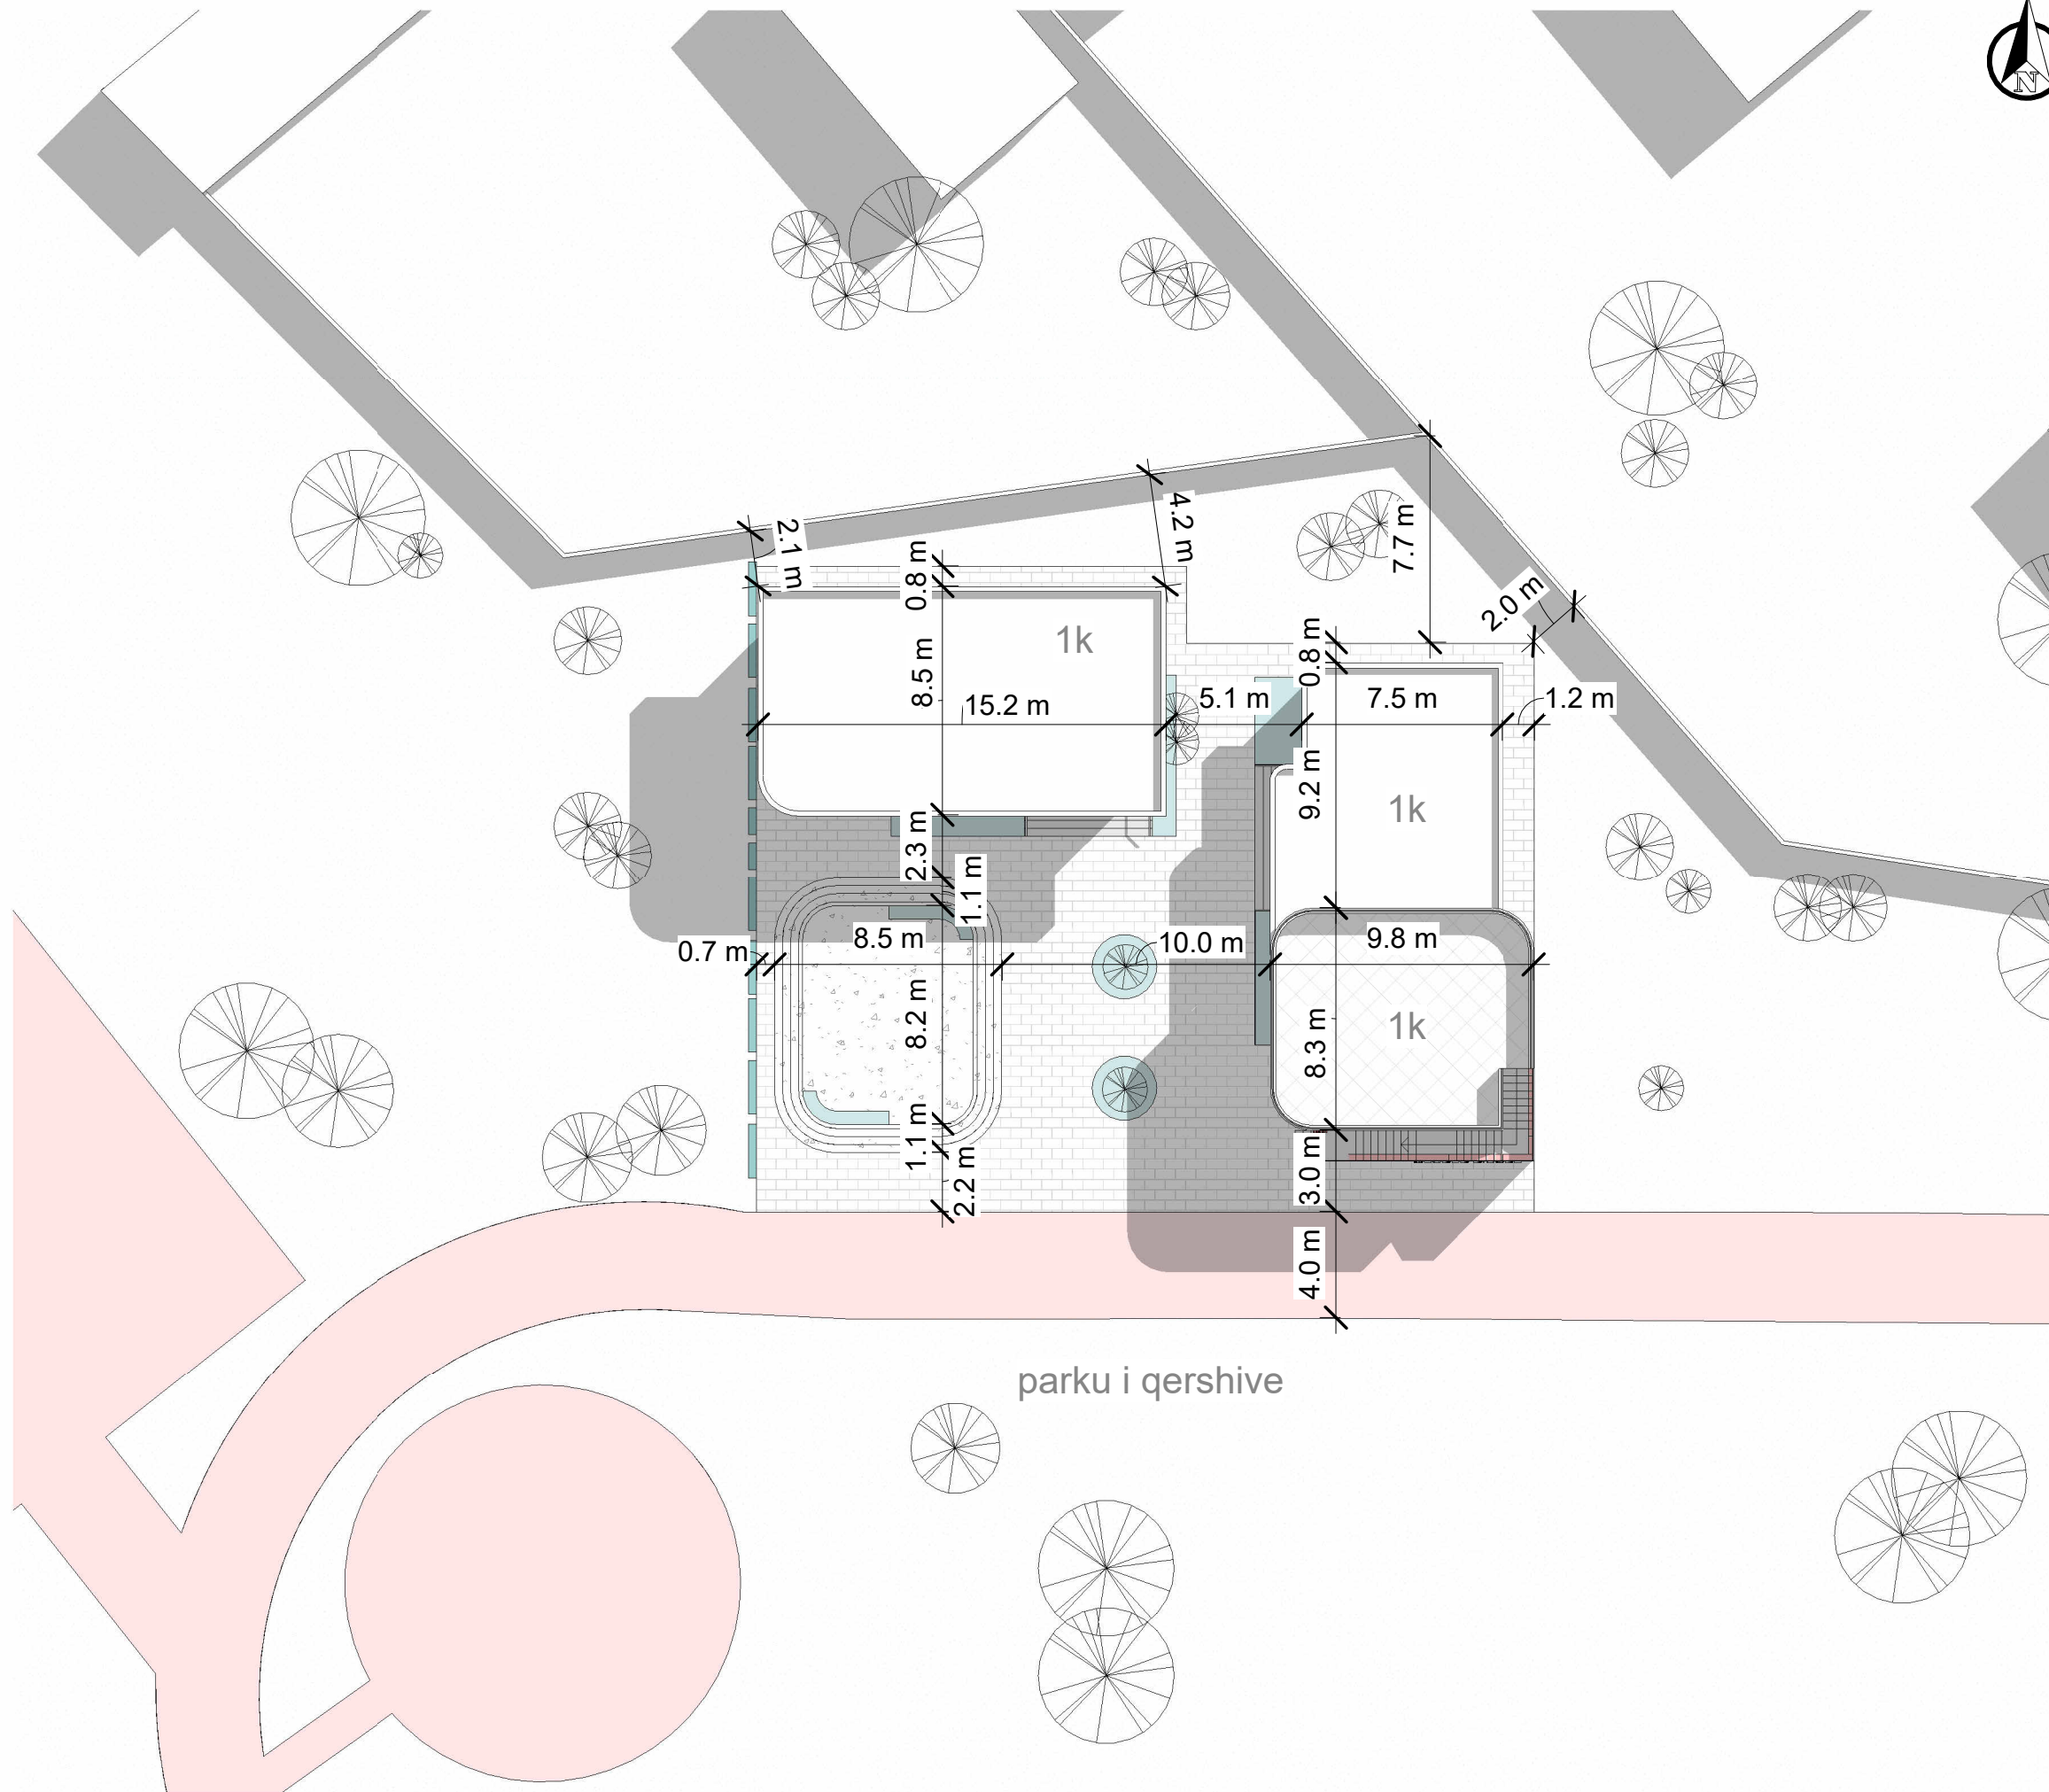

PROJEKT - ZBATIMI



REPUBLIKA E SHQIPËRISË



BASHKIA LIBRAZH D

Objekti

QENDRA RINORE LIBRAZH D

Porositës

BASHKIA LIBRAZH D

Shenime teknike:

GRUPI I PROJEKTIMIT

"SIRE-ALB"sh.p.k
 1. Ark. TATJANA LIÇAJ
 2. Ark. BARJAM KAFEXHI
 3. Ark. FJONA XHURXHI


N.7185/3
 A.0823

Emërtesa e fletës:
 PLANVENDOSJE

Shkalla 1 : 250

A01

PLANSISTEMIM

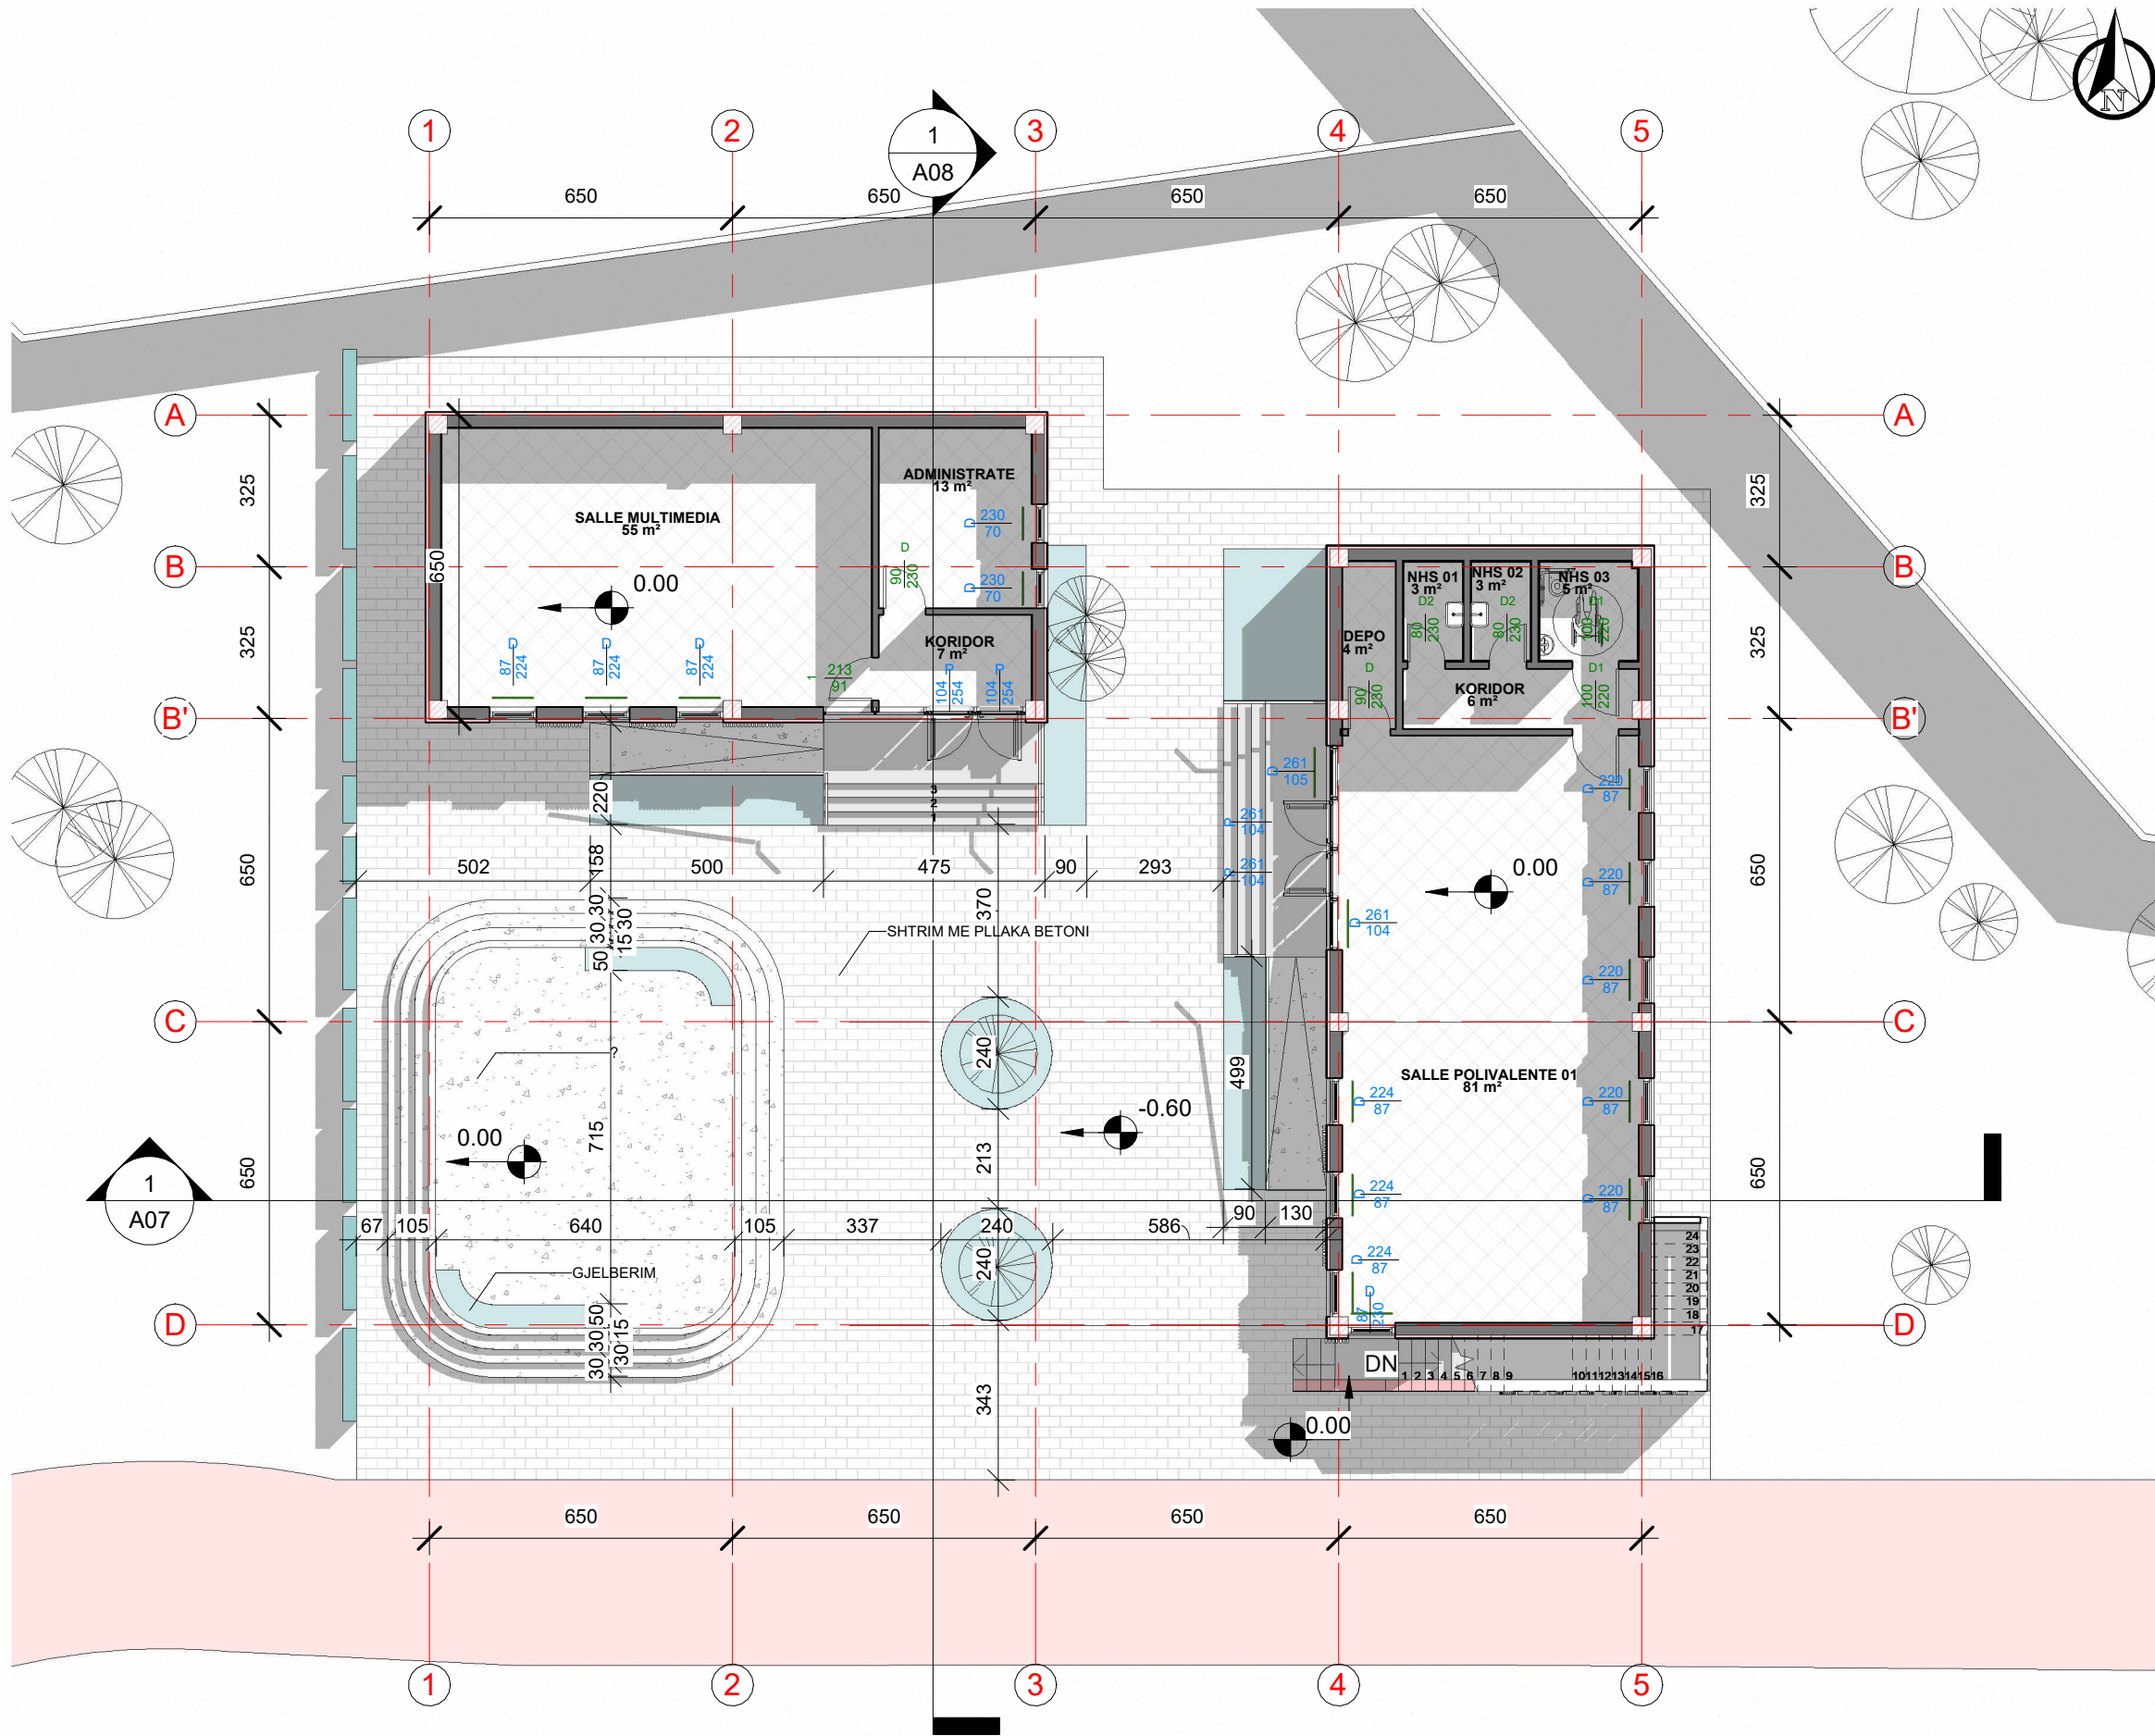

PROJEKT - ZBATIMI



REPUBLIKA E SHQIPËRISË



BASHKIA LIBRAZH D

Objekti QENDRA RINORE LIBRAZH D

Porositës BASHKIA LIBRAZH D

Shenime teknike:

GRUPI I PROJEKTIMIT

"SIRE-ALB"sh.p.k
 1. Ark. TATJANA LIÇAJ
 2. Ark. BARJAM KAFEXHI
 3. Ark. FJONA XHURXHI


N.7185/3
 A.0823

Emërtesa e fletës:
 PLANSISTEMIM

Shkalla 1 : 150

A02

PLAN PERDHE GODINA A MOBILIM

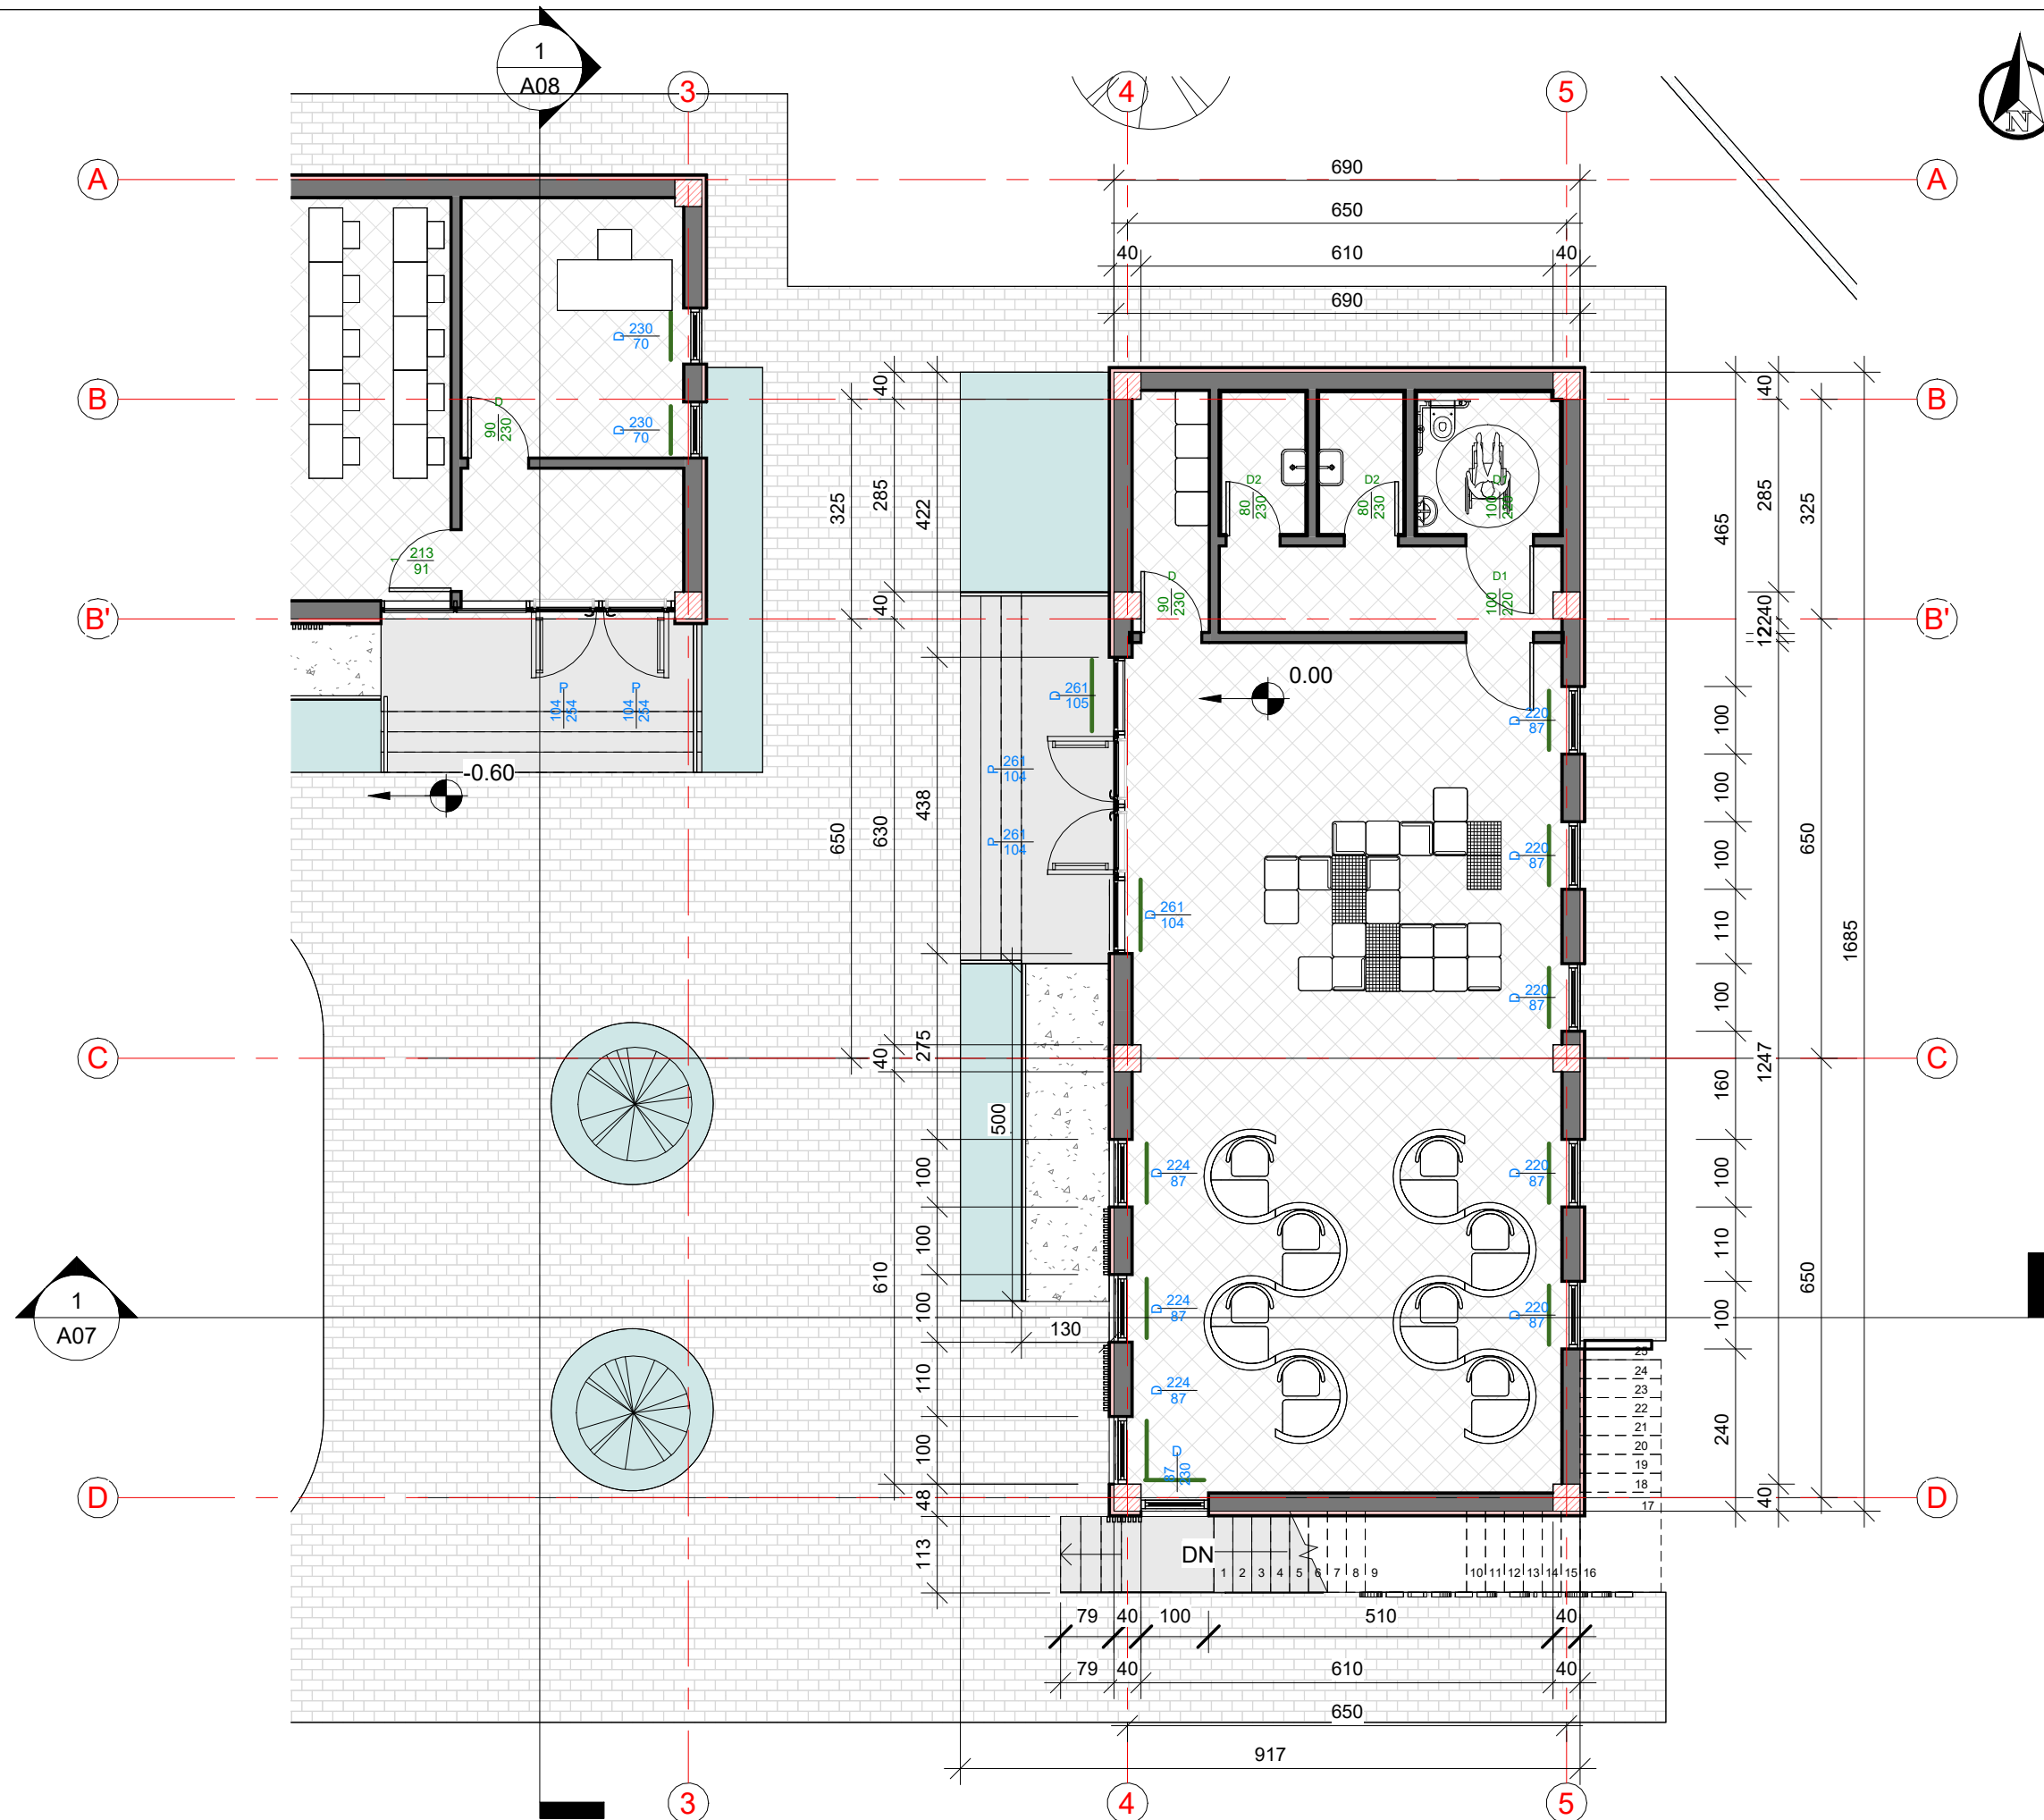

PROJEKT - ZBATIMI



REPUBLIKA E SHQIPËRISË



BASHKIA LIBRAZHD

Objekti QENDRA RINORE LIBRAZHD

Porositës BASHKIA LIBRAZHD

Shenime teknike:

GRUPI I PROJEKTIMIT

"SIRE-ALB"sh.p.k
 1. Ark. TATJANA LIÇAJ
 2. Ark. BARJAM KAFEXHI
 3. Ark. FJONA XHURXHI

N.7185/3
 A.0823

Emërtesa e fletës:
 PLAN PERDHE GODINA A MOBILIM

Shkalla 1 : 100

A03



PROJEKT - ZBATIMI



REPUBLIKA E SHQIPËRISË



BASHKIA LIBRAZHD

Objekti QENDRA RINORE LIBRAZHD

Porositës BASHKIA LIBRAZHD

Shenime teknike:


GRUPI I PROJEKTIMIT


"SIRE-ALB"sh.p.k
 1. Ark. TATJANA LIÇAJ
 2. Ark. BARJAM KAFEXHI
 3. Ark. FJONA XHURXHI

N.7185/3
 A.0823

Emërtesa e fletës:
 PLAN PERDHE GODINA A TEKNIK

Shkalla 1 : 100 A04

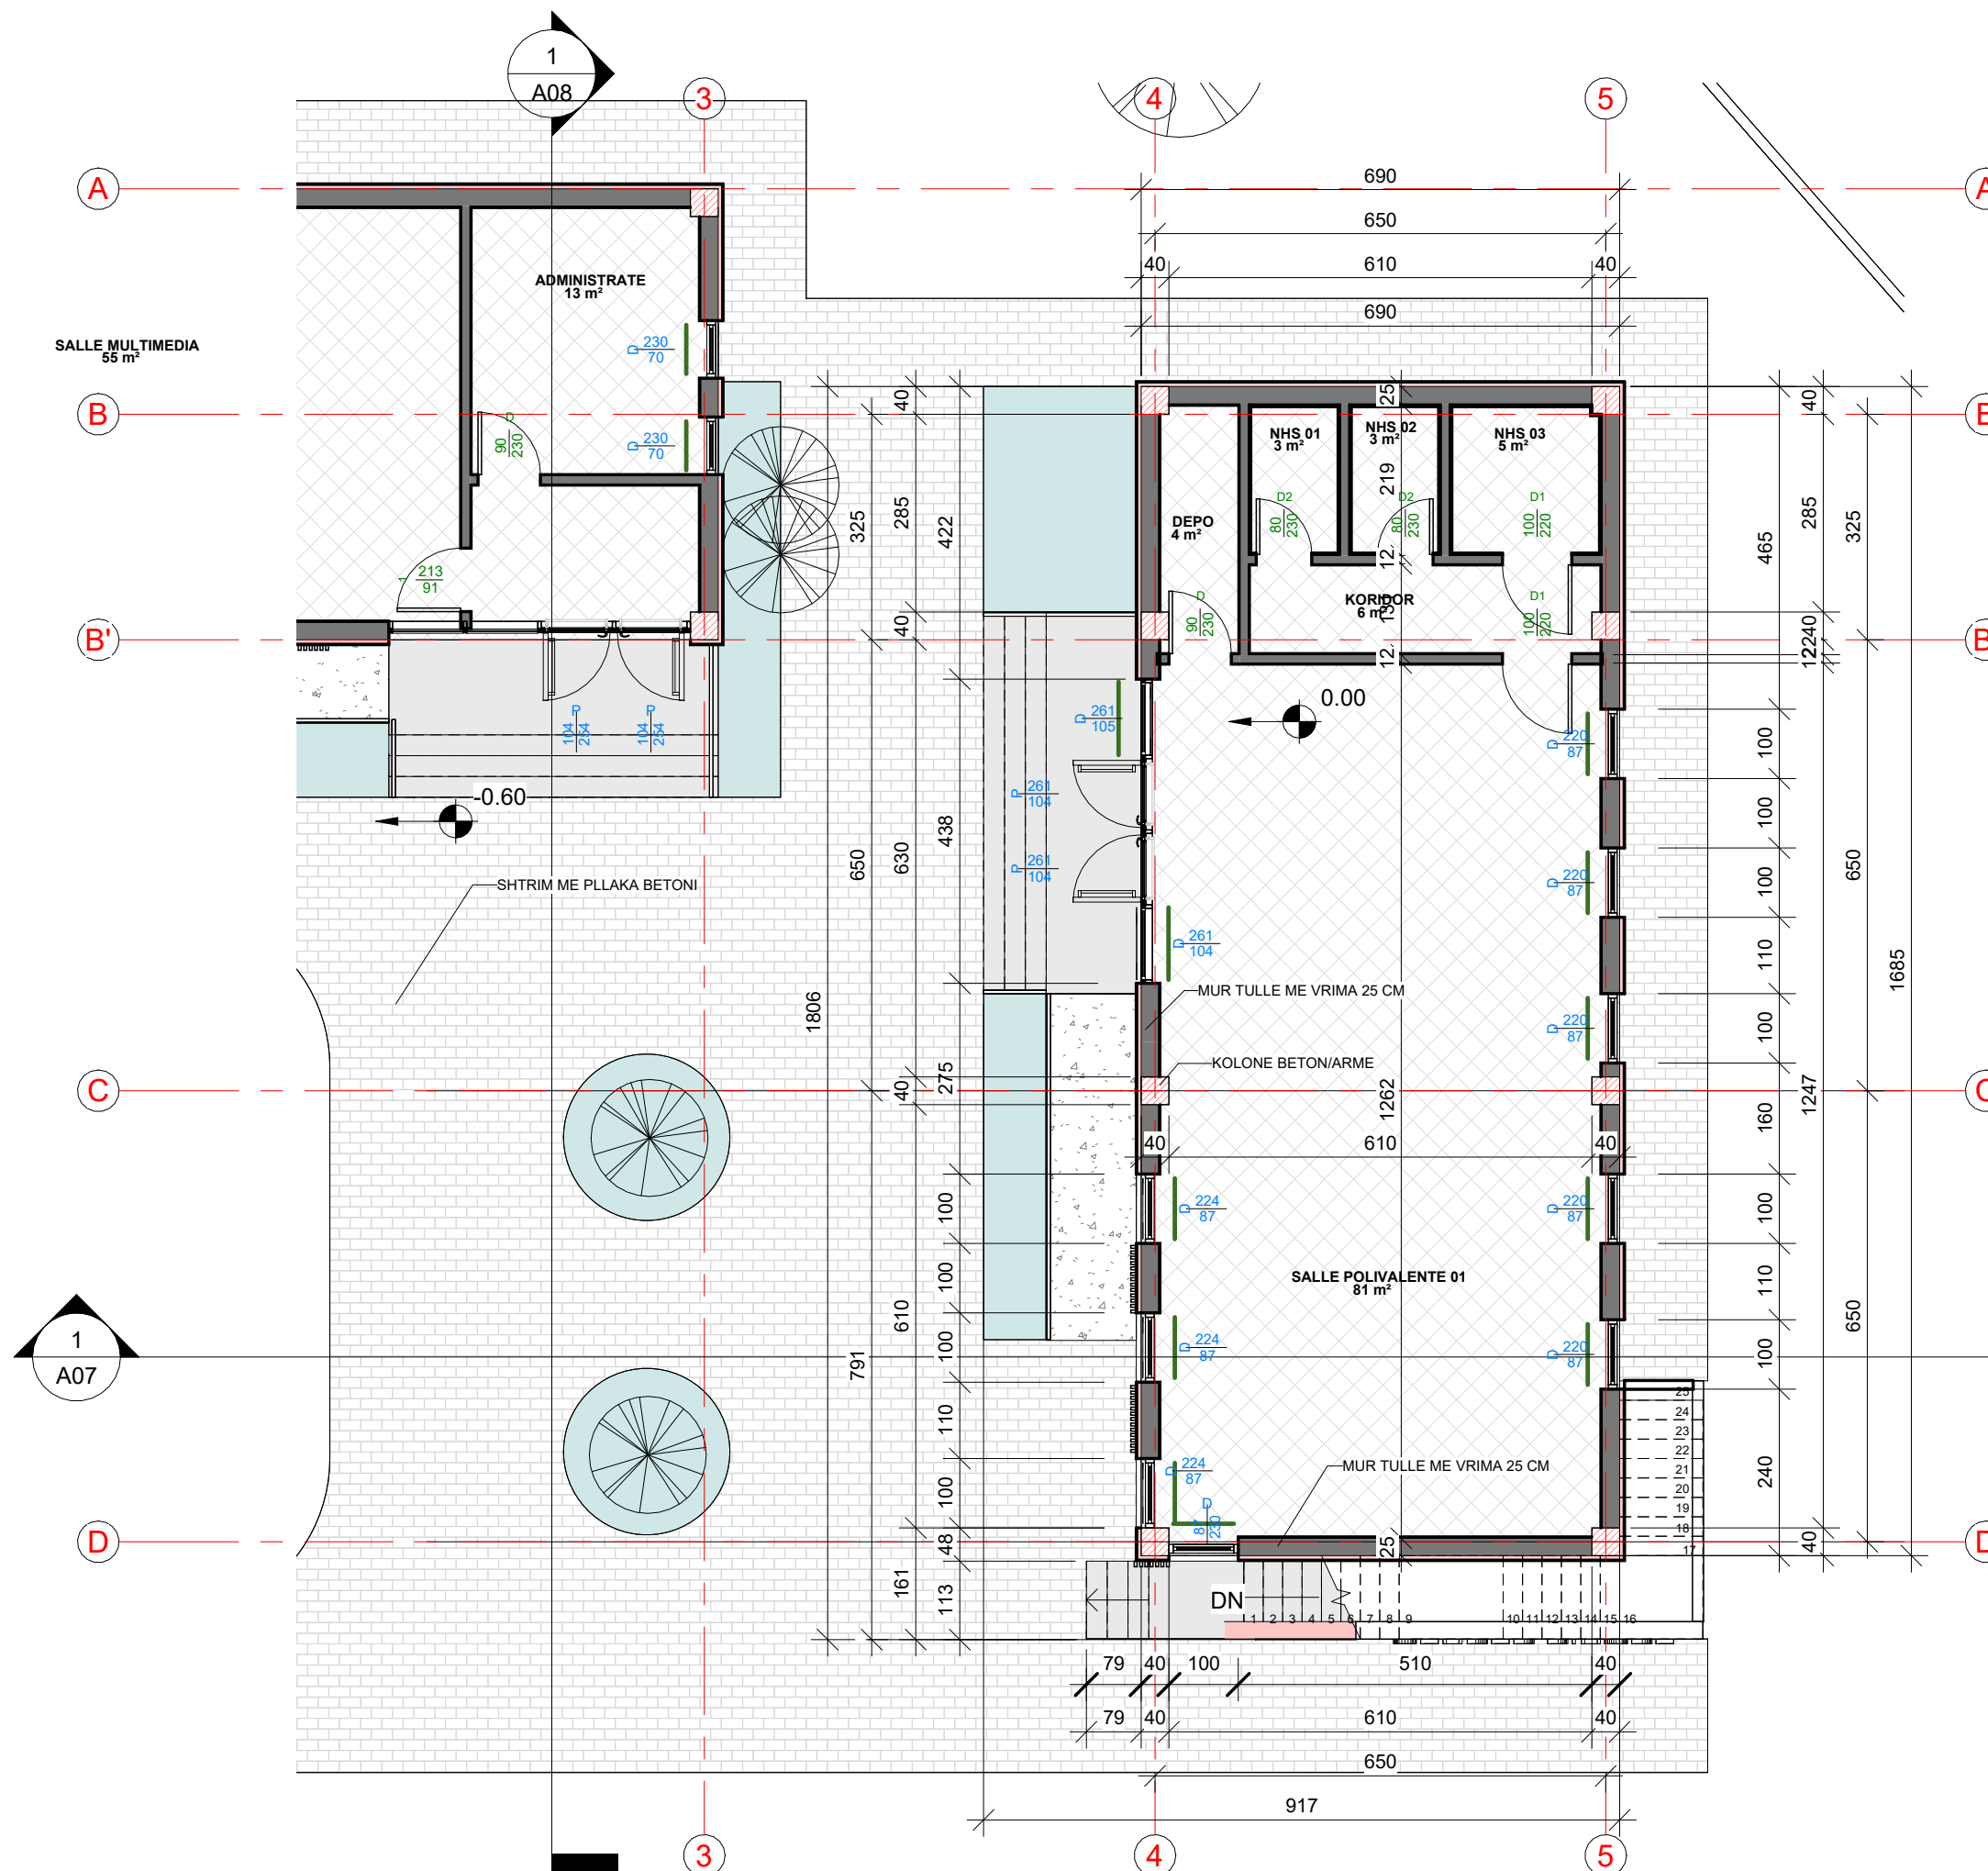

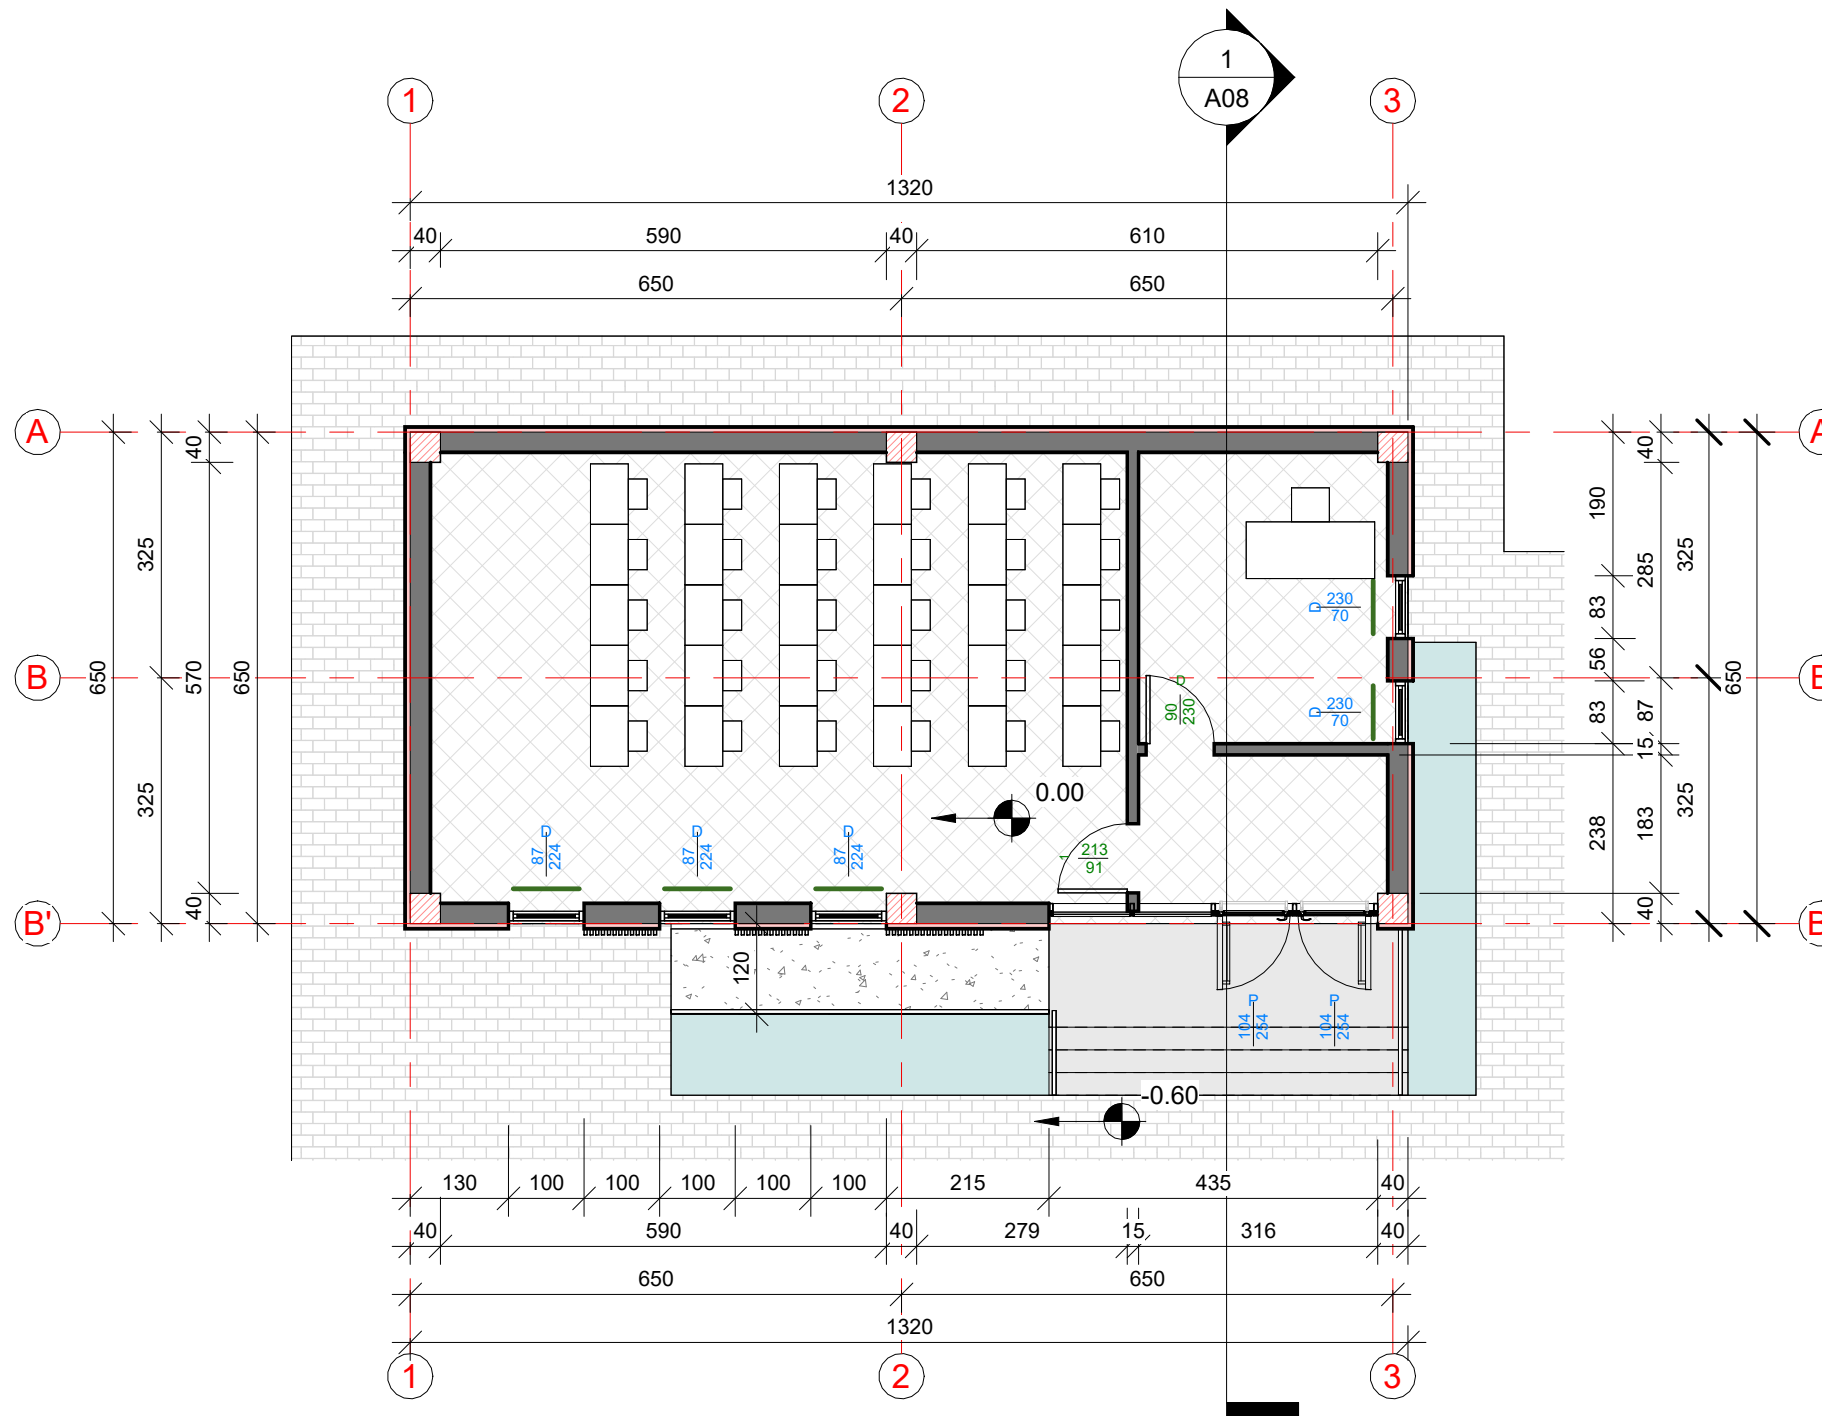

PROJEKT - ZBATIMI



REPUBLIKA E SHQIPËRISË



BASHKIA LIBRAZHD

Objekti QENDRA RINORE LIBRAZHD

Porositës BASHKIA LIBRAZHD


Shenime teknike:

GRUPI I PROJEKTIMIT

"SIRE-ALB"sh.p.k N.7185/3
 1. Ark. TATJANA LIÇAJ A.0823
 2. Ark. BARJAM KAFEXHI
 3. Ark. FJONA XHURXHI

Emërtesa e fletës:
 PLAN KATI PERDHE GODINA B
 MOBILIM

Shkalla 1 : 100 A05

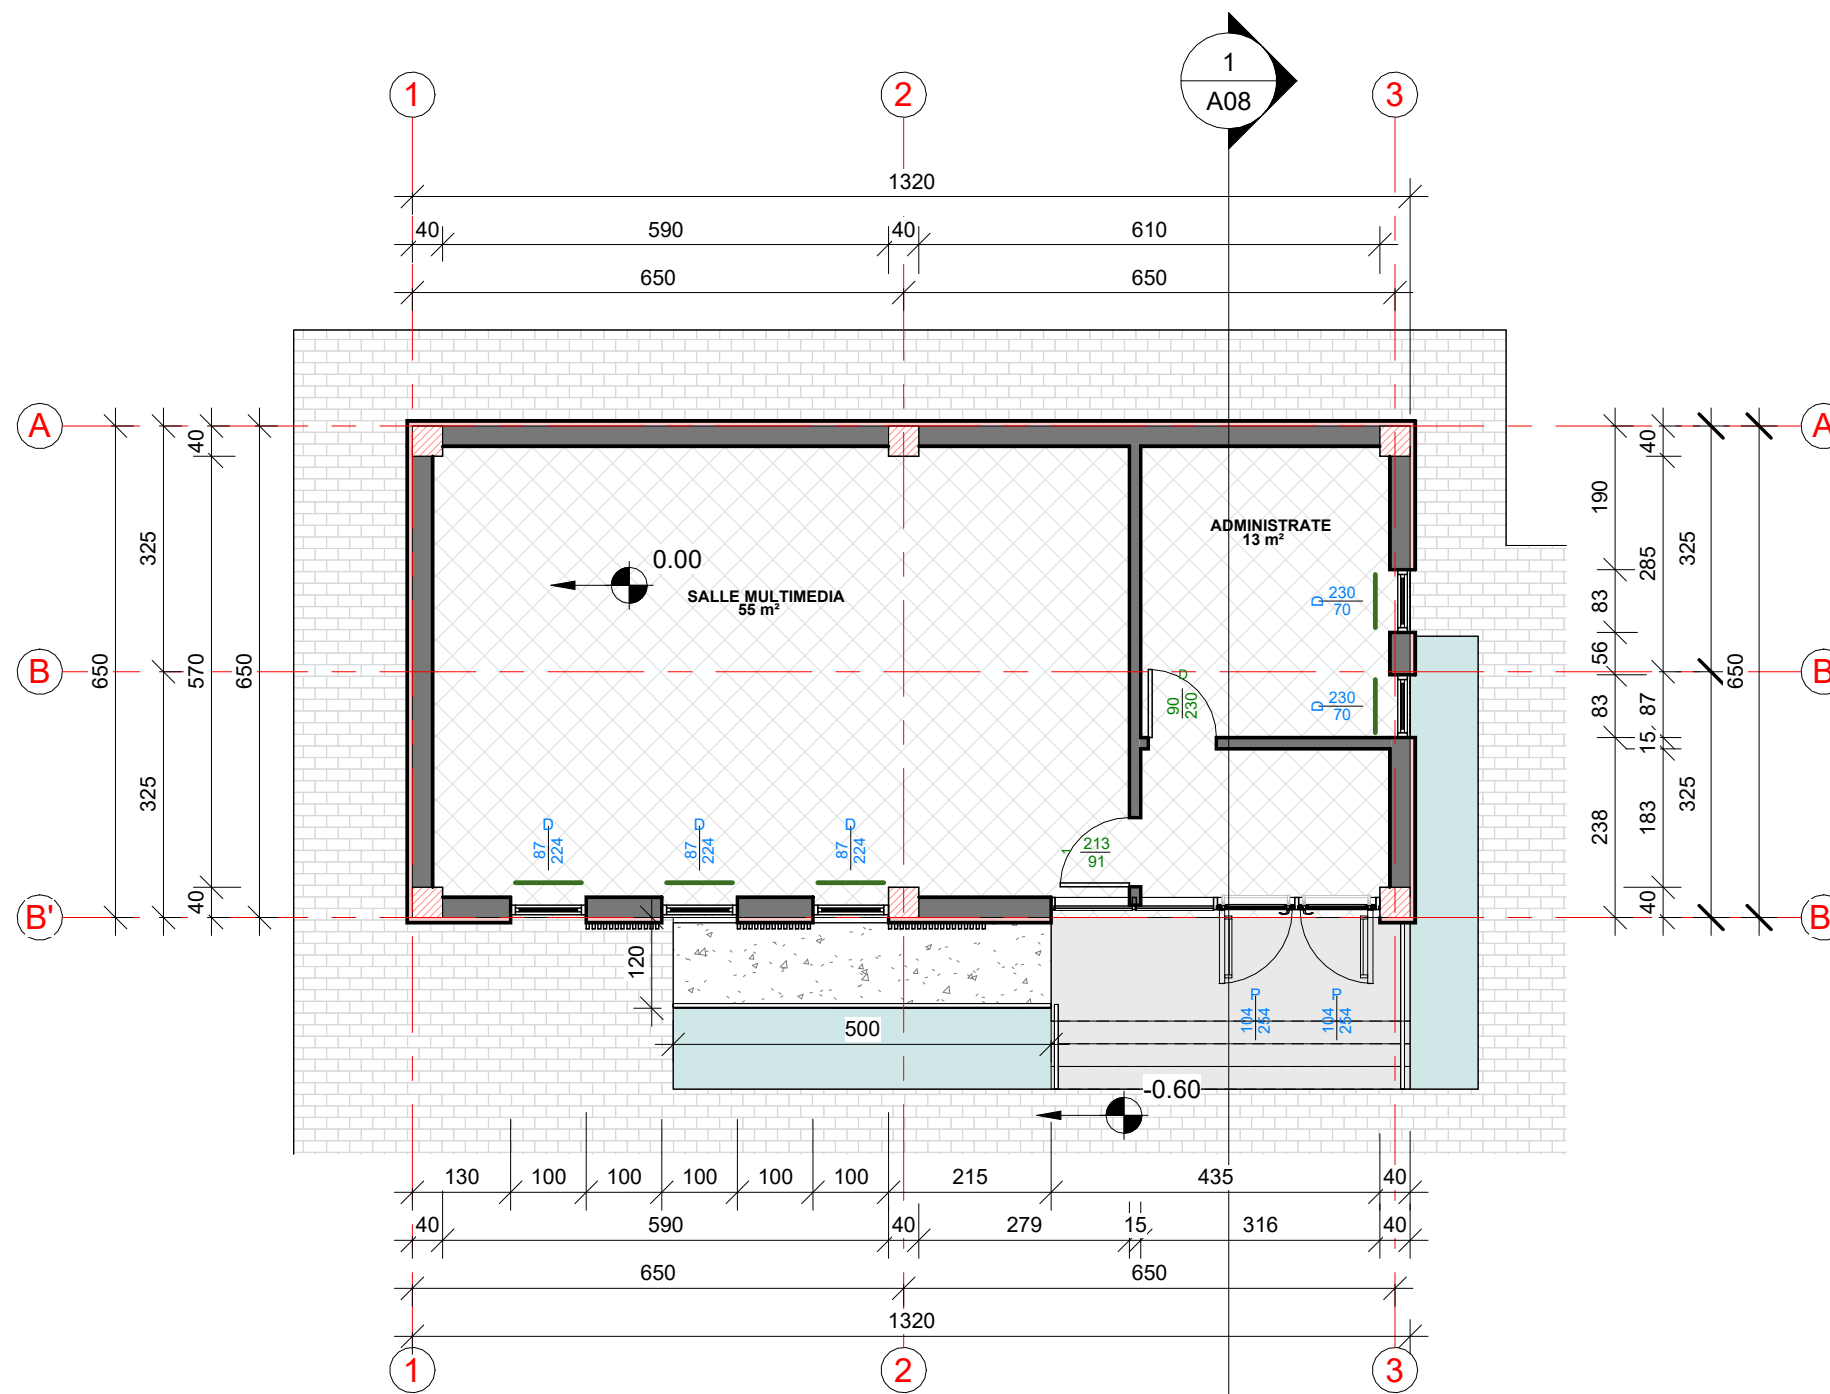

PROJEKT - ZBATIMI



REPUBLIKA E SHQIPËRISË



BASHKIA LIBRAZHD

Objekti QENDRA RINORE LIBRAZHD

Porositës BASHKIA LIBRAZHD

Shenime teknike:

GRUPI I PROJEKTIMIT


"SIRE-ALB"sh.p.k
 1. Ark. TATJANA LIÇAJ
 2. Ark. BARJAM KAFEXHI
 3. Ark. FJONA XHURXHI

N.7185/3
 A.0823

Emërtesa e fletës:
 PLAN KATI PERDHE GODINA B
 TEKNIK

Shkalla 1 : 100

A06

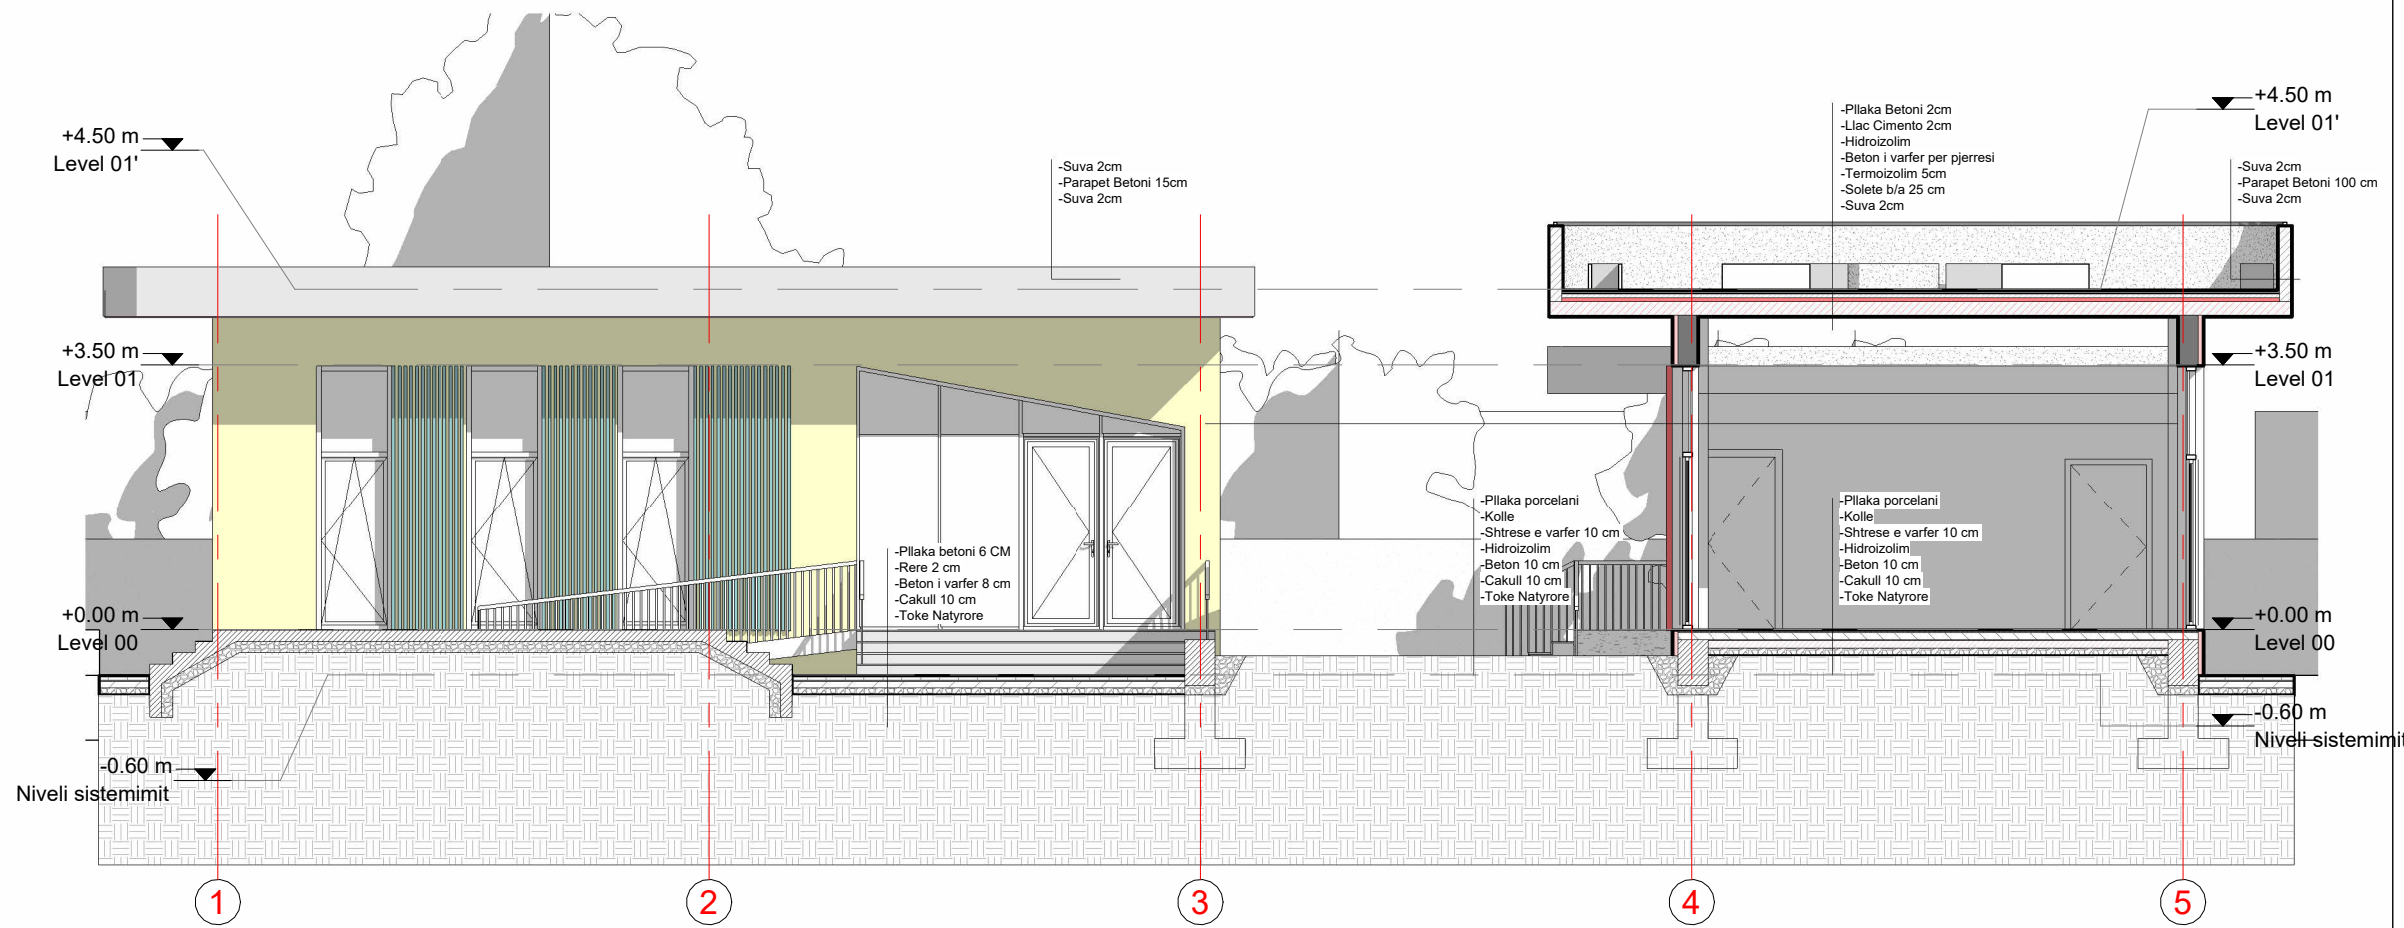

PROJEKT - ZBATIMI



REPUBLIKA E SHQIPËRISË



BASHKIA LIBRAZH D

Objekti QENDRA RINORE LIBRAZH D

Porositës BASHKIA LIBRAZH D

Shenime teknike:


GRUPI I PROJEKTIMIT

"SIRE-ALB"sh.p.k
 1. Ark. TATJANA LIÇAJ
 2. Ark. BARJAM KAFEXHI
 3. Ark. FJONA XHURXHI

N.7185/3
 A.0823

Emërtesa e fletës:
 PRERJE 1-1

Shkalla 1 : 100 A07

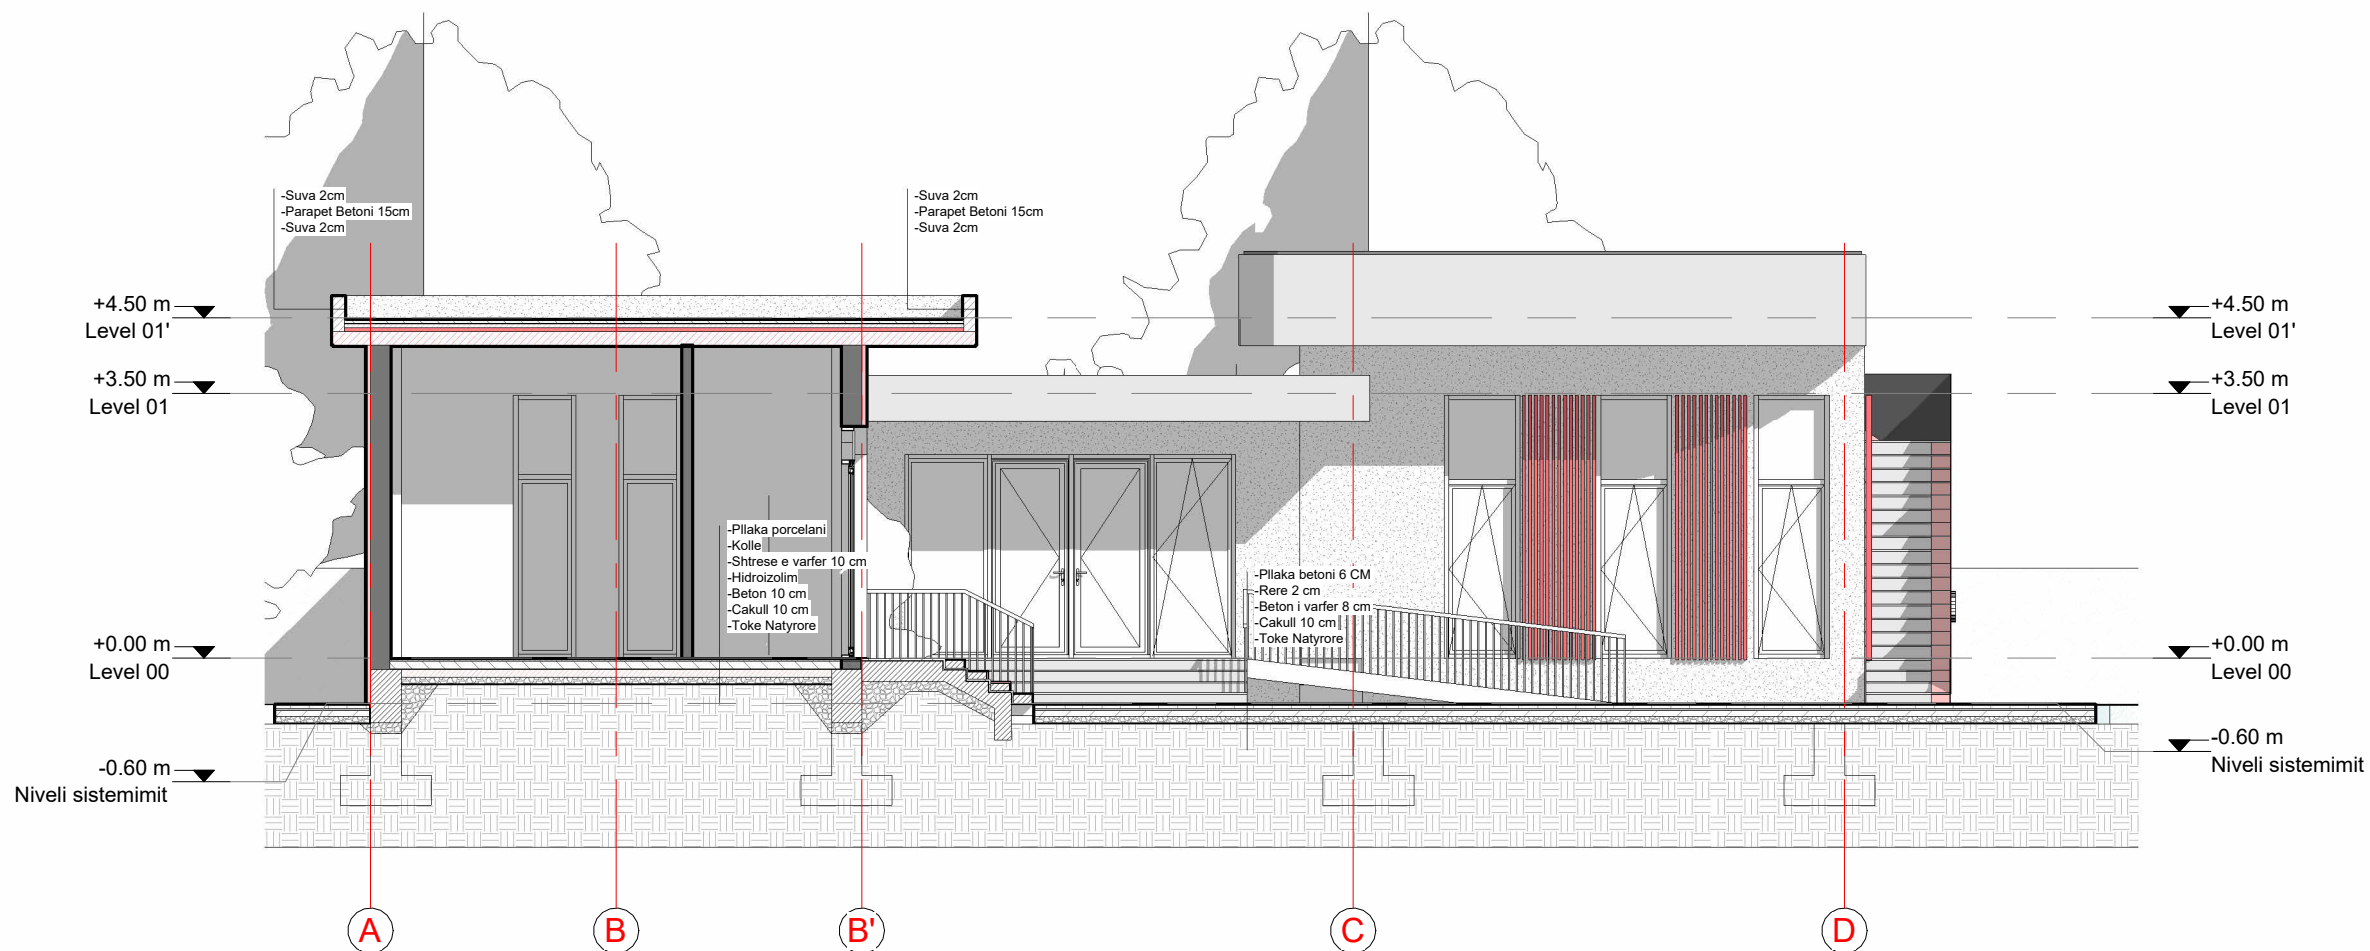

PROJEKT - ZBATIMI



REPUBLIKA E SHQIPËRISË



BASHKIA LIBRAZHD

Objekti QENDRA RINORE LIBRAZHD

Porositës BASHKIA LIBRAZHD

Shenime teknike:

GRUPI I PROJEKTIMIT


"SIRE-ALB"sh.p.k
 1. Ark. TATJANA LIÇAJ
 2. Ark. BARJAM KAFEXHI
 3. Ark. FJONA XHURXHI

N.7185/3
 A.0823

Emërtesa e fletës:
 PRERJE 2-2

Shkalla 1 : 100

A08

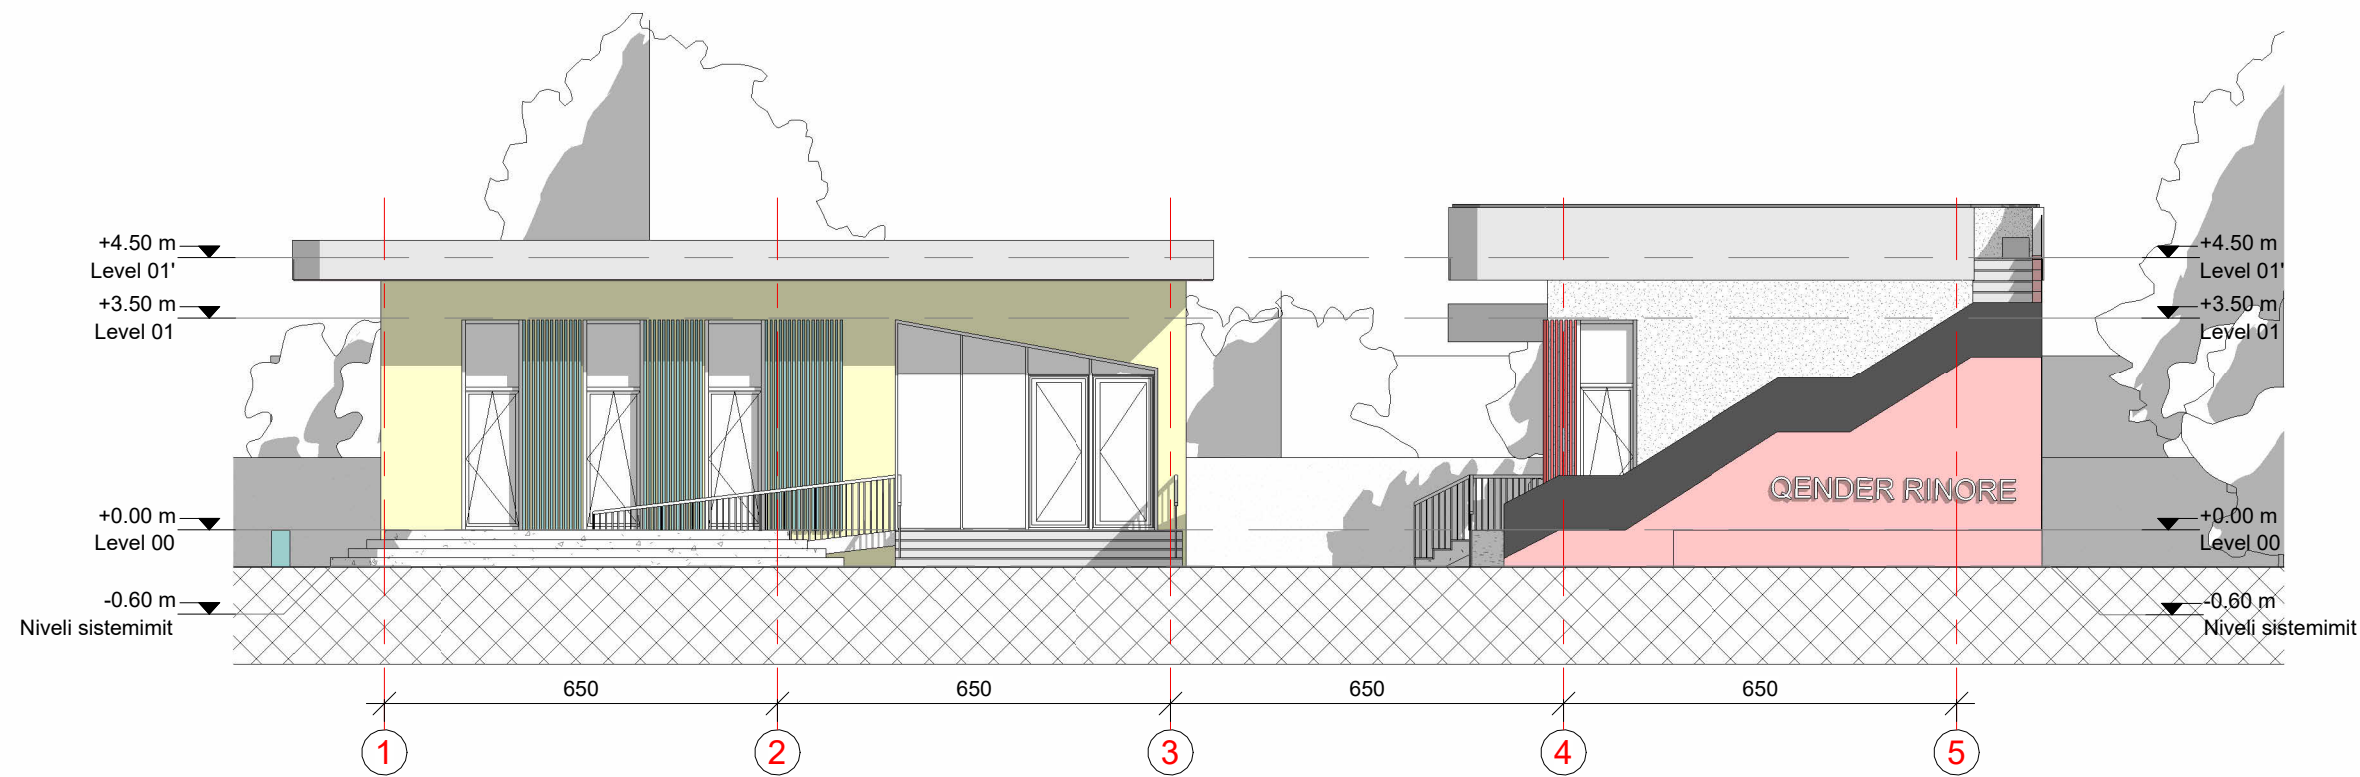

PROJEKT - ZBATIMI



REPUBLIKA E SHQIPËRISË



BASHKIA LIBRAZHD

Objekti

QENDRA RINORE LIBRAZHD

Porositës

BASHKIA LIBRAZHD

Shenime teknike:

GRUPI I PROJEKTIMIT

"SIRE-ALB"sh.p.k

N.7185/3

1. Ark. TATJANA LIÇAJ
2. Ark. BARJAM KAFEXHI
3. Ark. FJONA XHURXHI


A.0823

Emërtesa e fletës:
FASADA JUGORE

Shkalla 1 : 125

A09

FASADA PERENDIMORE

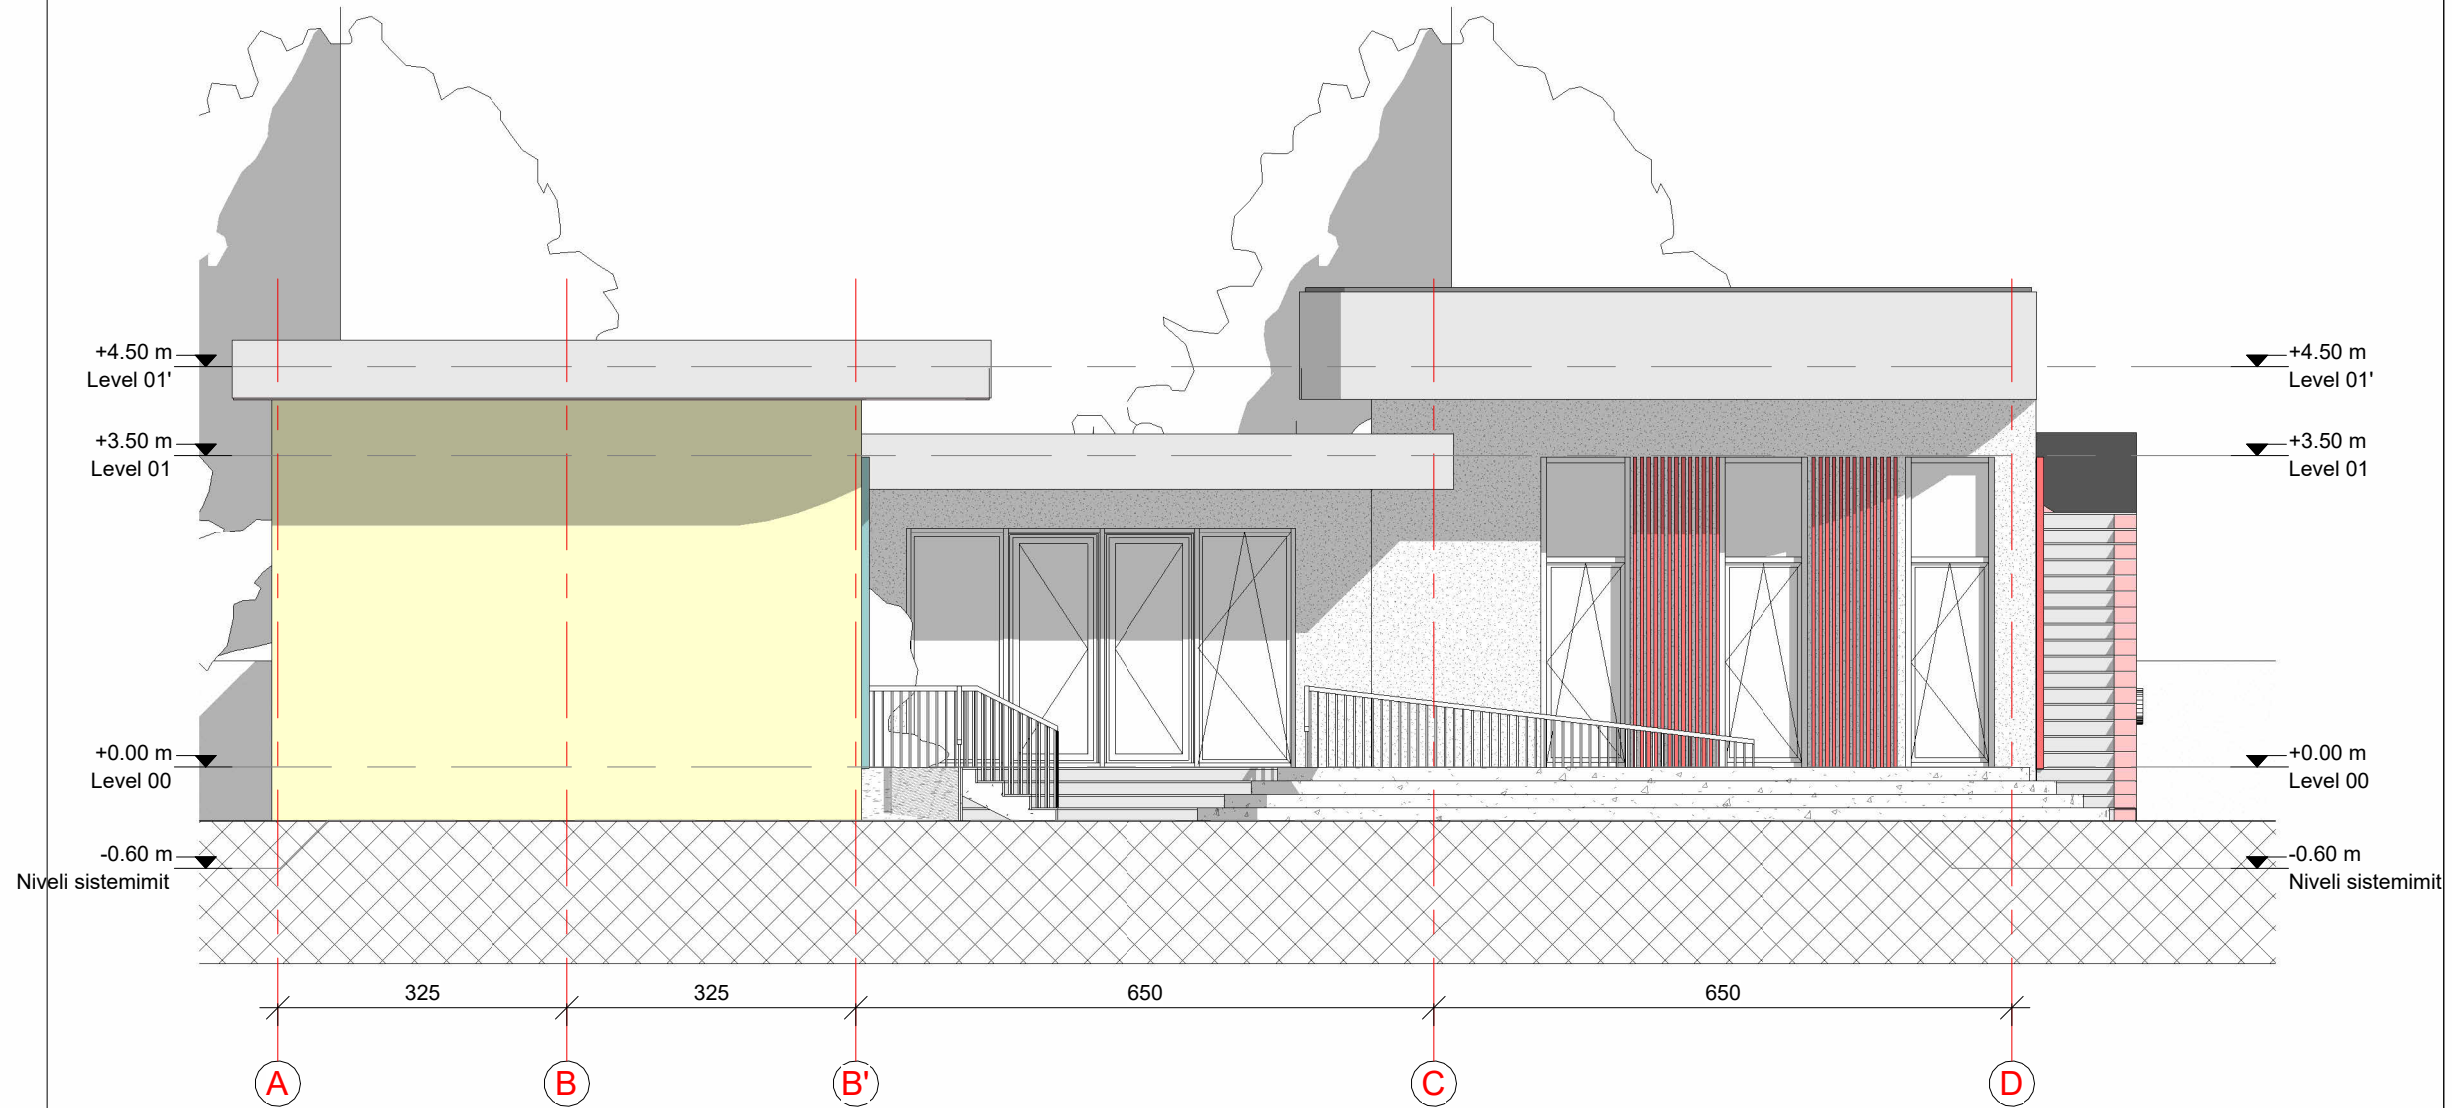

PROJEKT - ZBATIMI



REPUBLIKA E SHQIPËRISË



BASHKIA LIBRAZHD

Objekti QENDRA RINORE LIBRAZHD

Porositës BASHKIA LIBRAZHD

Shenime teknike:

GRUPI I PROJEKTIMIT

"SIRE-ALB"sh.p.k
 1. Ark. TATJANA LIÇAJ
 2. Ark. BARJAM KAFEXHI
 3. Ark. FJONA XHURXHI


N.7185/3
 A.0823

Emërtesa e fletës:
 FASADA PERENDIMORE

Shkalla 1 : 85

A10

FASADA VERIORE

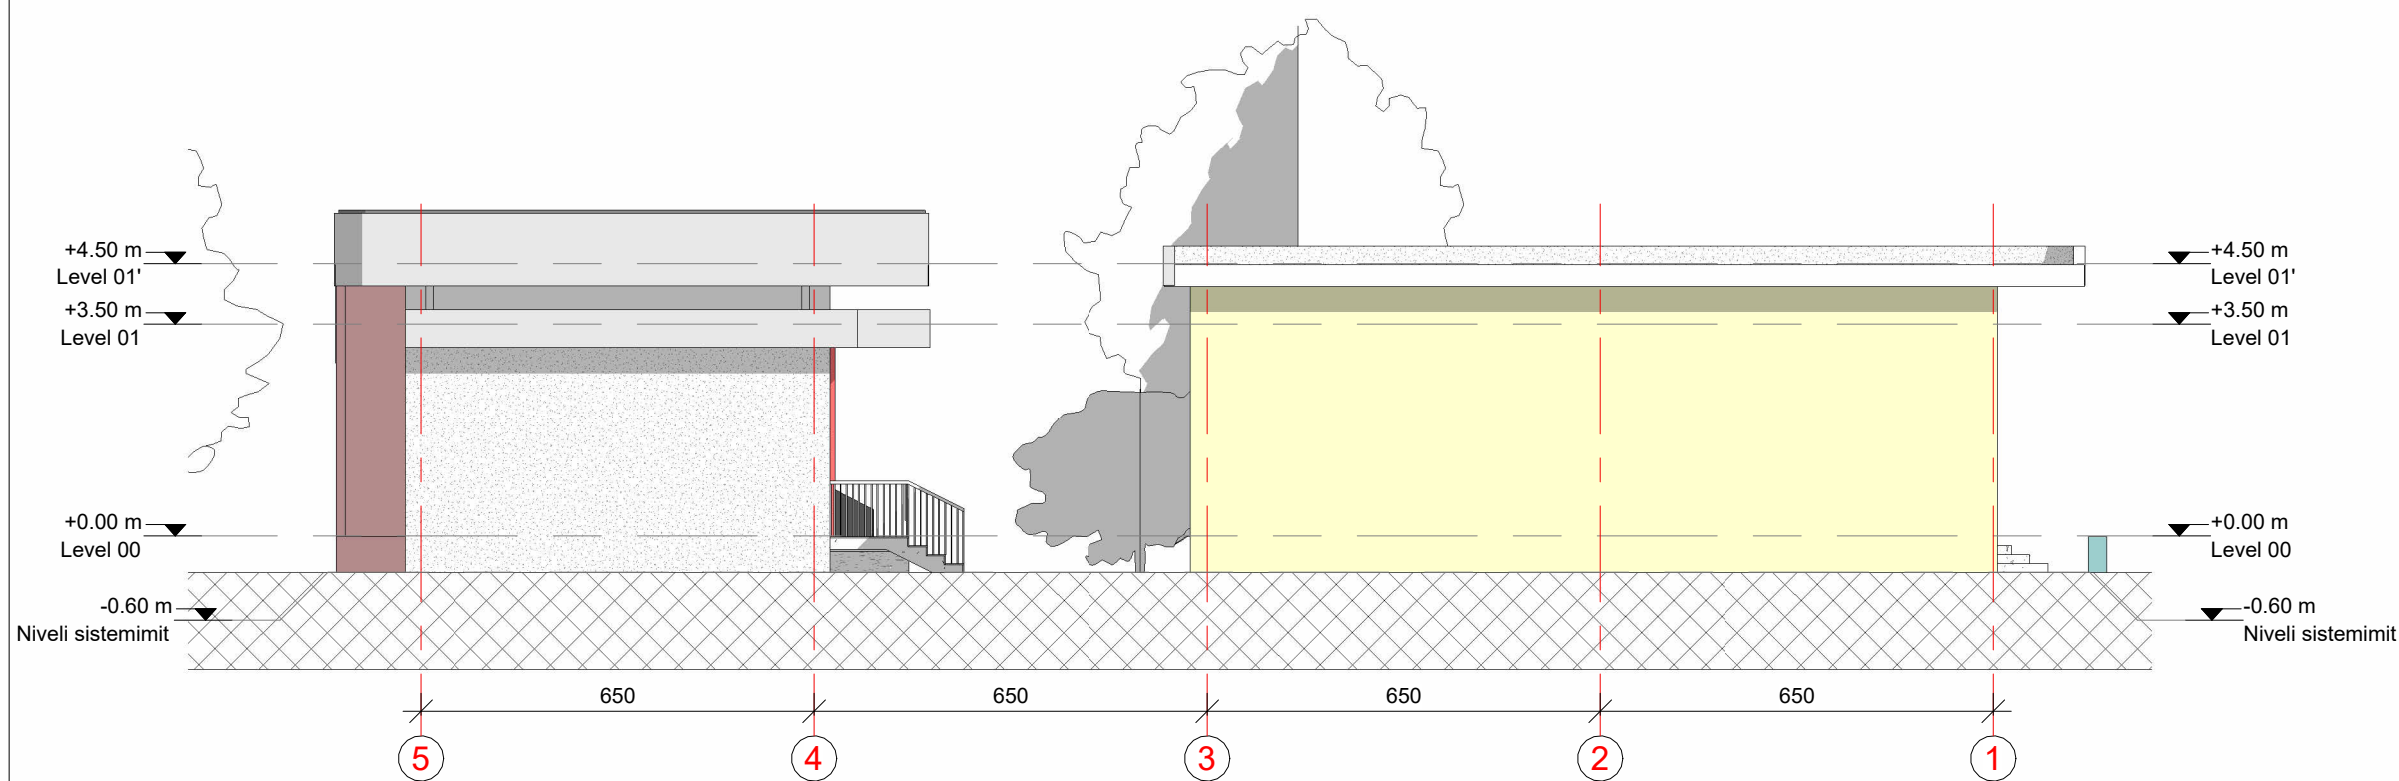

PROJEKT - ZBATIMI



REPUBLIKA E SHQIPËRISË



BASHKIA LIBRAZHD

Objekti QENDRA RINORE LIBRAZHD

Porositës BASHKIA LIBRAZHD

Shenime teknike:

GRUPI I PROJEKTIMIT

"SIRE-ALB"sh.p.k
 1. Ark. TATJANA LIÇAJ
 2. Ark. BARJAM KAFEXHI
 3. Ark. FJONA XHURXHI


N.7185/3
 A.0823

Emërtesa e fletës:
 FASADA VERIORE

Shkalla 1 : 125

A11

FASADA LINDORE

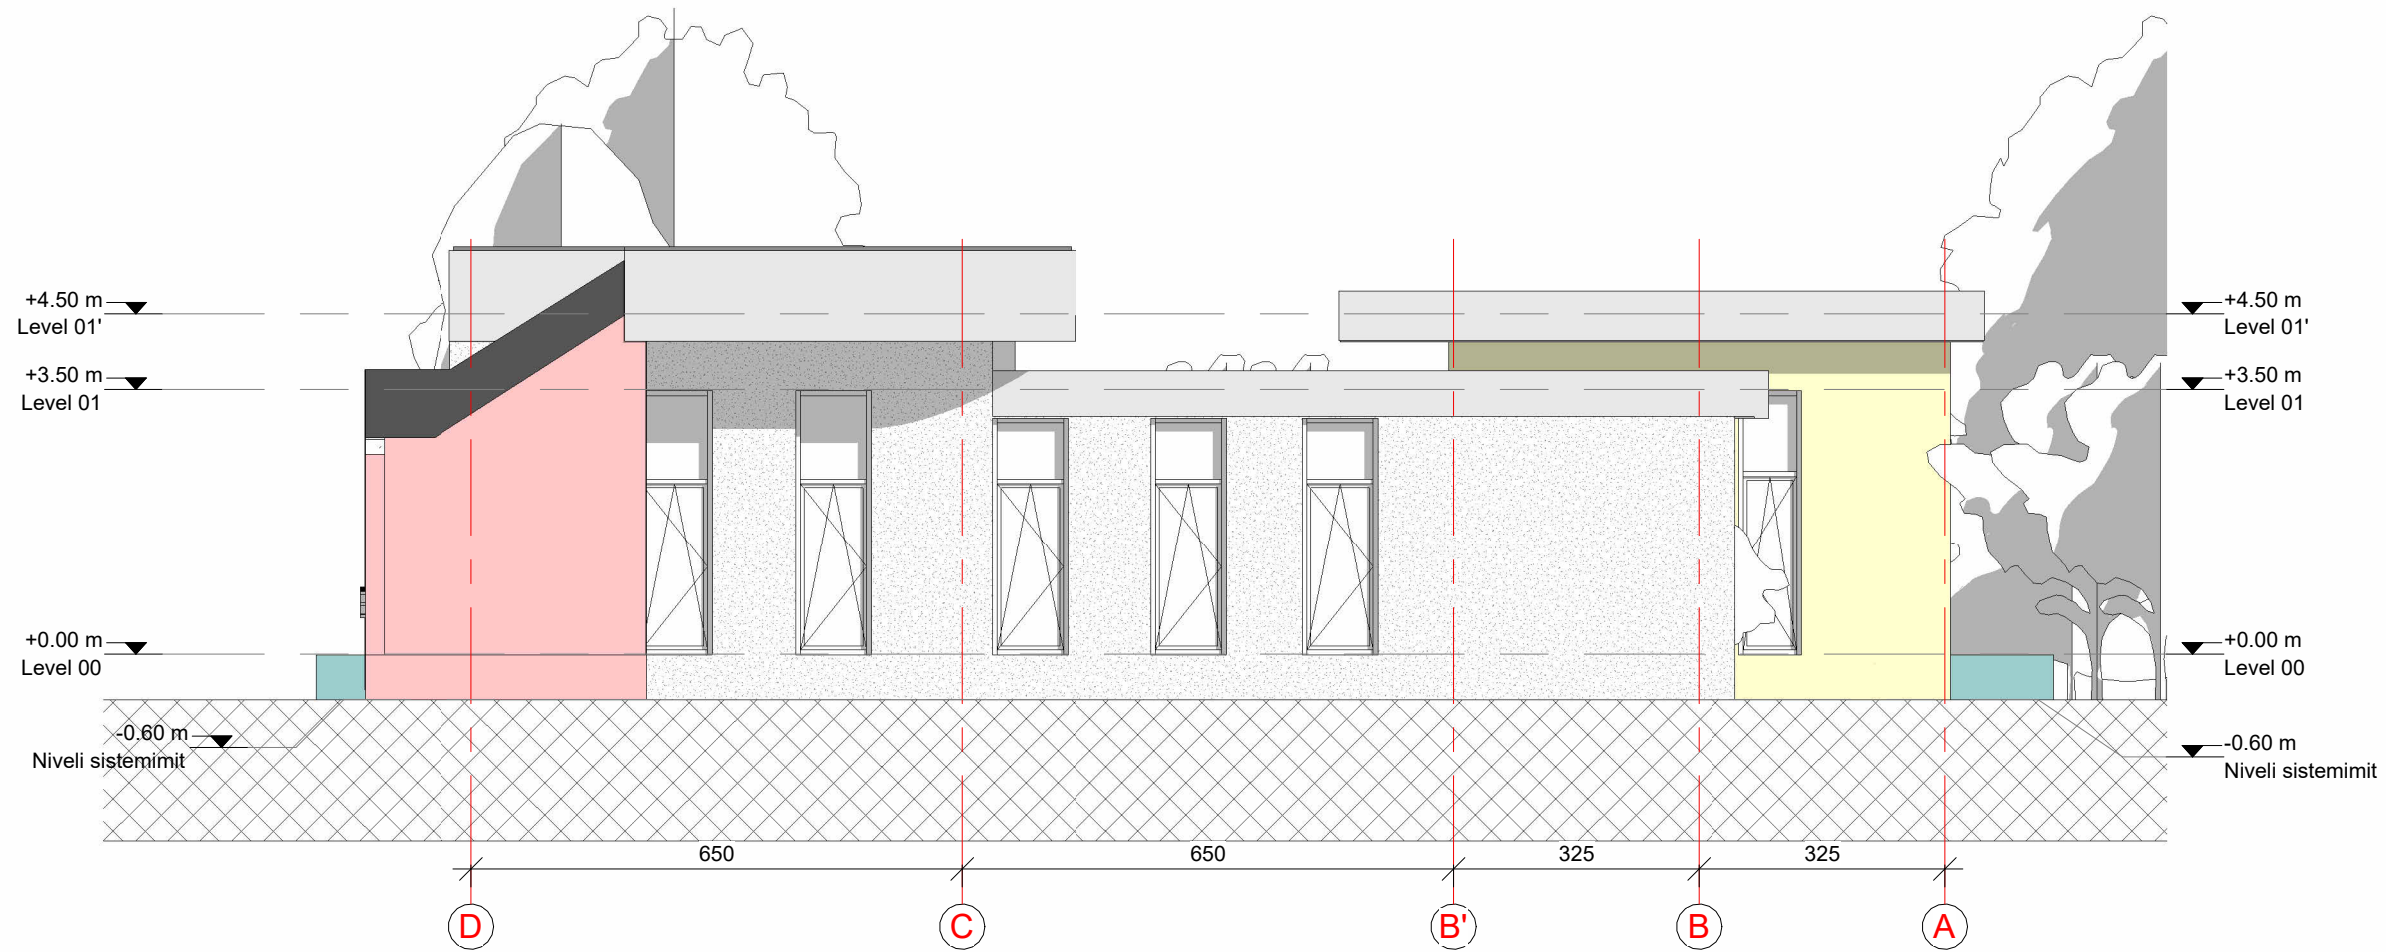

PROJEKT - ZBATIMI



REPUBLIKA E SHQIPËRISË



BASHKIA LIBRAZHD

Objekti QENDRA RINORE LIBRAZHD

Porositës BASHKIA LIBRAZHD


Shenime teknike:

GRUPI I PROJEKTIMIT

"SIRE-ALB"sh.p.k	N.7185/3
1. Ark. TATJANA LIÇAJ	A.0823
2. Ark. BARJAM KAFEXHI	
3. Ark. FJONA XHURXHI	

Emërtesa e fletës:
FASADA LINDORE

Shkalla 1 : 100 A12

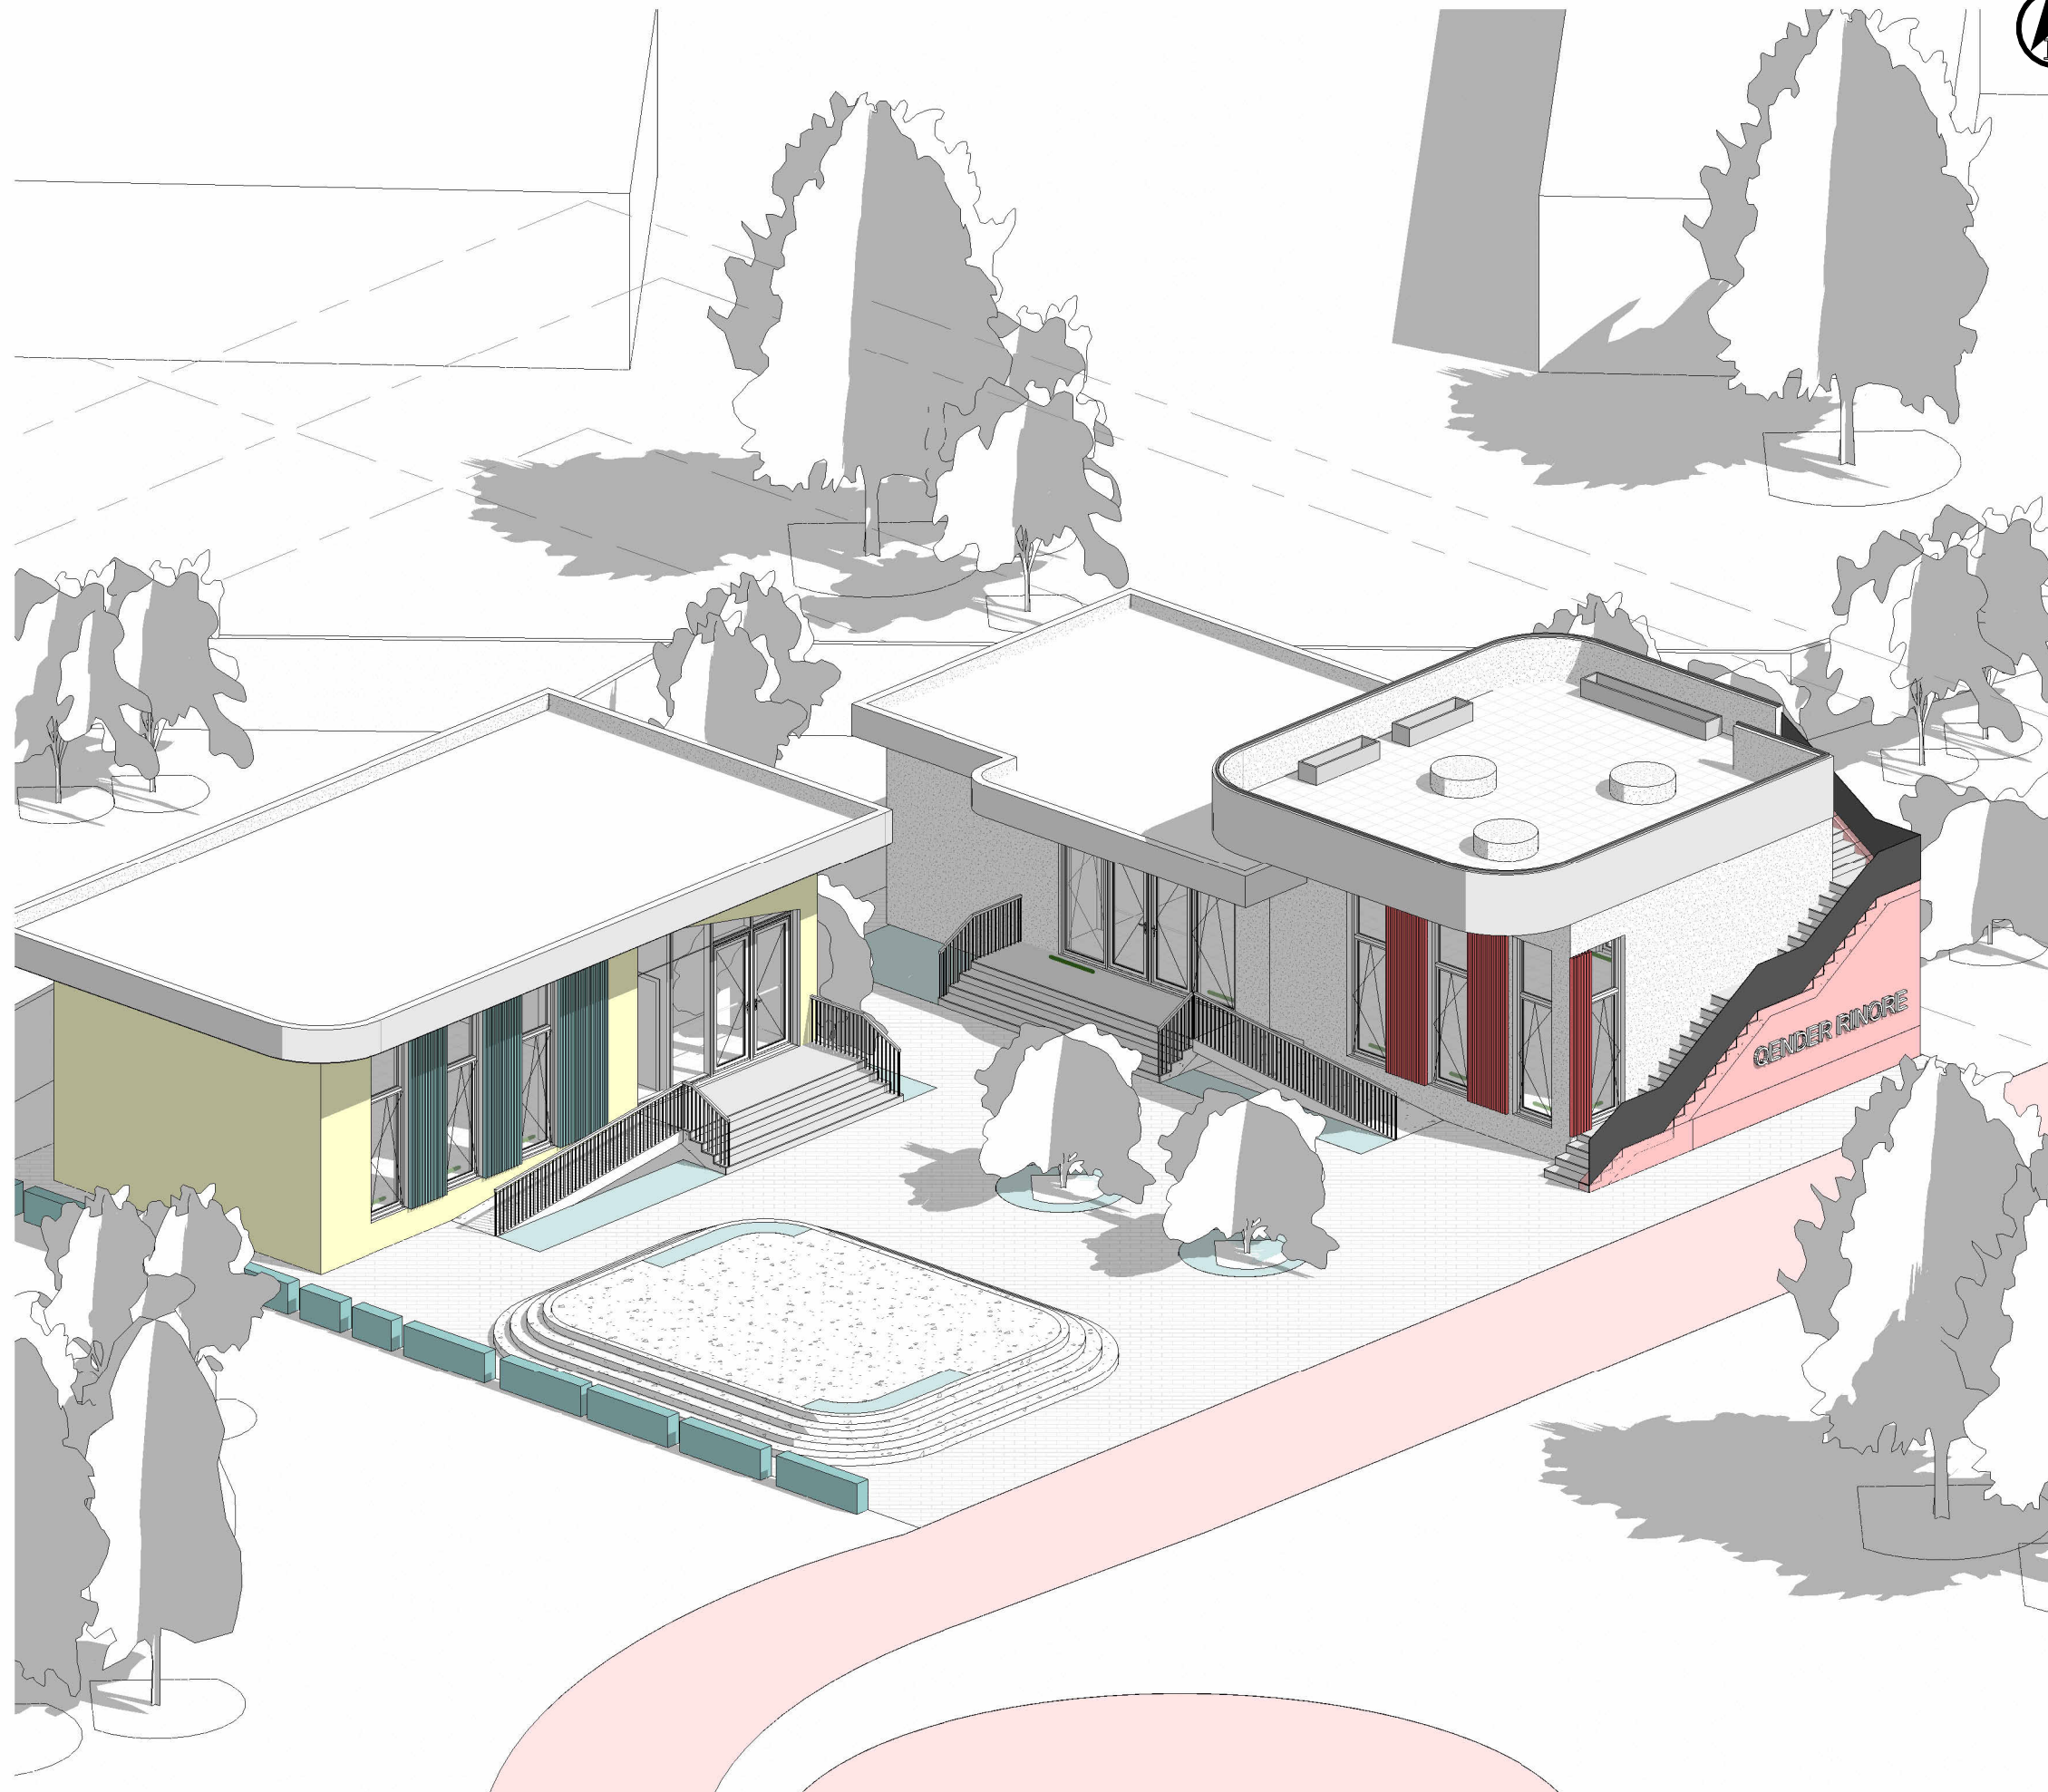

PROJEKT - ZBATIMI



REPUBLIKA E SHQIPËRISË



BASHKIA LIBRAZHD

Objekti QENDRA RINORE LIBRAZHD

Porositës BASHKIA LIBRAZHD




Shenime teknike:

GRUPI I PROJEKTIMIT

"SIRE-ALB"sh.p.k	N.7185/3
1. Ark. TATJANA LIÇAJ	A.0823
2. Ark. BARJAM KAFEXHI	
3. Ark. FJONA XHURXHI	

Emërtesa e fletës:
AKSONOMETRI

Shkalla A13

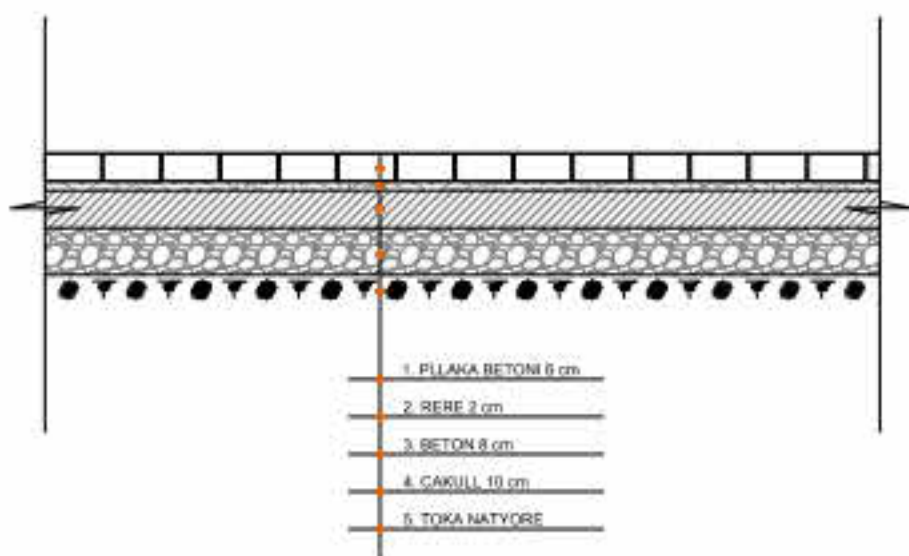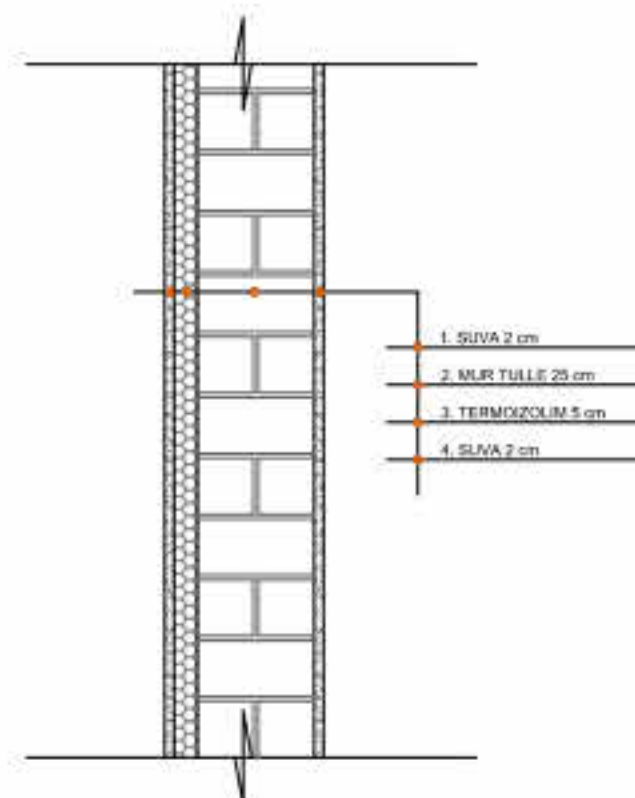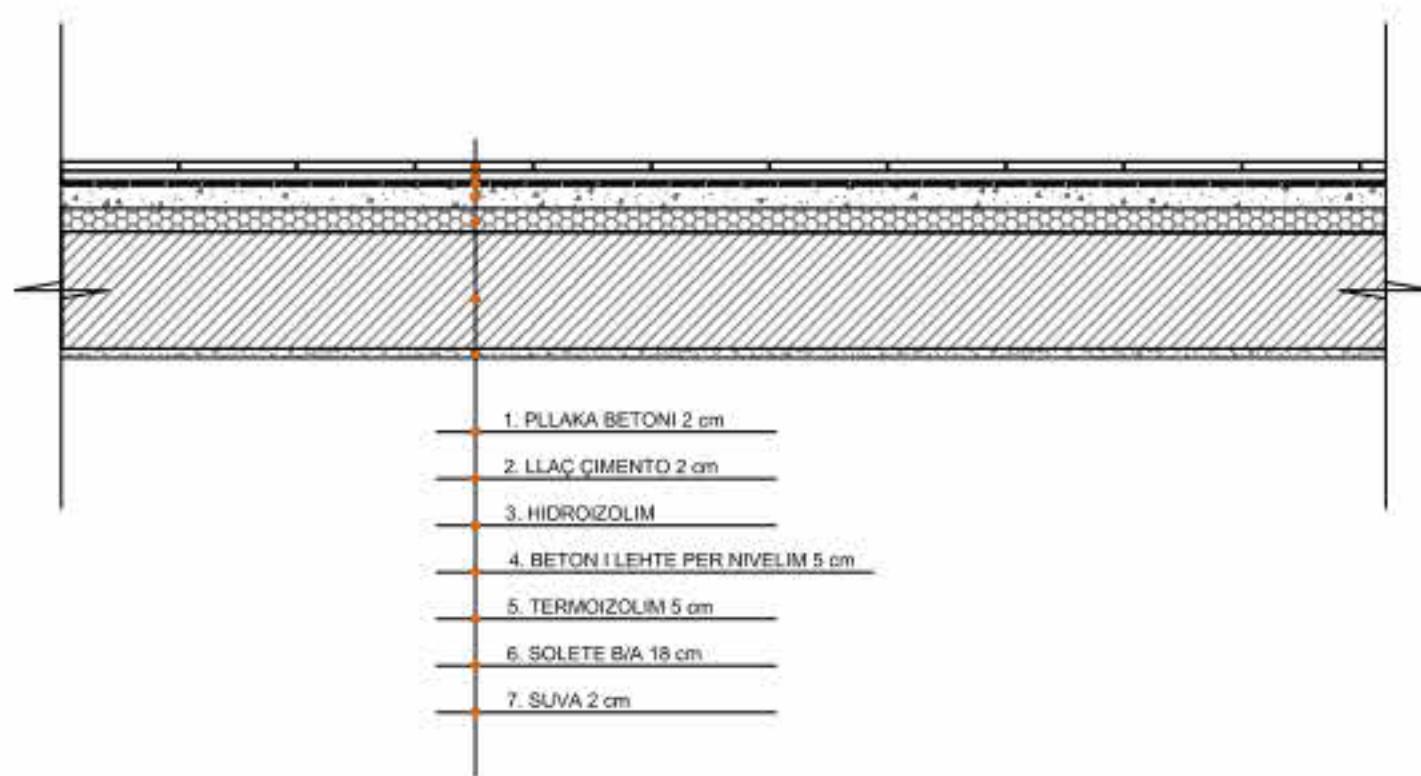

PROJEKT - ZBATIMI



REPUBLIKA E SHQIPËRISË



BASHKIA LIBRAZHË

Objekti QENDRA RINORE LIBRAZHË

Porositës BASHKIA LIBRAZHË

Shenime teknike:

GRUPI I PROJEKTIMIT

"SIRE-ALB"sh.p.k N.7185/3
 1. Ark. TATJANA LIÇAJ A.0823
 2. Ark. BARJAM KAFEXHI
 3. Ark. FJONA XHURXHI

Emërtesa e fletës:
 DETAJE TEKNIKE

Shkalla A15



PROJEKT - ZBATIMI



REPUBLIKA E SHQIPËRISË



BASHKIA LIBRAZH D

Objekti

QENDRA RINORE LIBRAZH D

Porositës

BASHKIA LIBRAZH D

Shenime teknike:

GRUPI I PROJEKTIMIT

"SIRE-ALB"sh.p.k

- 1. Ark. TATJANA LIÇAJ
- 2. Ark. BARJAM KAFEXHI
- 3. Ark. FJONA XHURXHI

N.7185/3

A.0823

Emërtesa e fletës:
RENDER

Shkalla

A16



PROJEKT - ZBATIMI



REPUBLIKA E SHQIPËRISË



BASHKIA LIBRAZHD

Objekti

QENDRA RINORE LIBRAZHD

Porositës

BASHKIA LIBRAZHD

Shenime teknike:

GRUPI I PROJEKTIMIT

"SIRE-ALB"sh.p.k

N.7185/3

- 1. Ark. TATJANA LIÇAJ
- 2. Ark. BARJAM KAFEXHI
- 3. Ark. FJONA XHURXHI

A.0823

Emërtesa e fletës:
RENDER

Shkalla

A17



PROJEKT - ZBATIMI



REPUBLIKA E SHQIPËRISË



BASHKIA LIBRAZHD

Objekti

QENDRA RINORE LIBRAZHD

Porositës

BASHKIA LIBRAZHD

Shenime teknike:

GRUPI I PROJEKTIMIT

"SIRE-ALB"sh.p.k

N.7185/3

- 1. Ark. TATJANA LIÇAJ
- 2. Ark. BARJAM KAFEXHI
- 3. Ark. FJONA XHURXHI

A.0823

Emërtesa e fletës:
RENDER

Shkalla

A18