


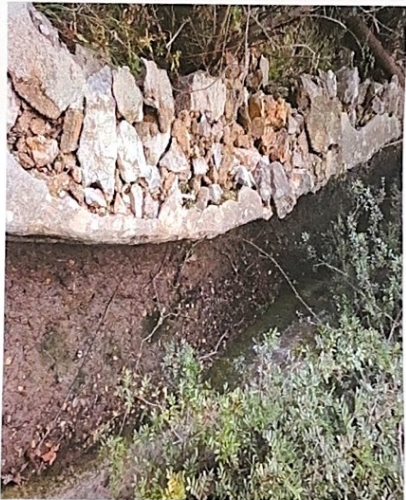

HYDROWATER ALBANIA  
PROJEKT ZBATIMI  
MENAXHIMI I INFRASTRUKTURES SE UJTJE  
KULLIMIT



ADMINISTRATOR . GERT PUSTINA



POROSITES:  
BASHKIA HIMARE



VITI 2024

5

Page

Mt. 12/16/2 prot  
13.03.2024

KANALI BORSH-QEPARO


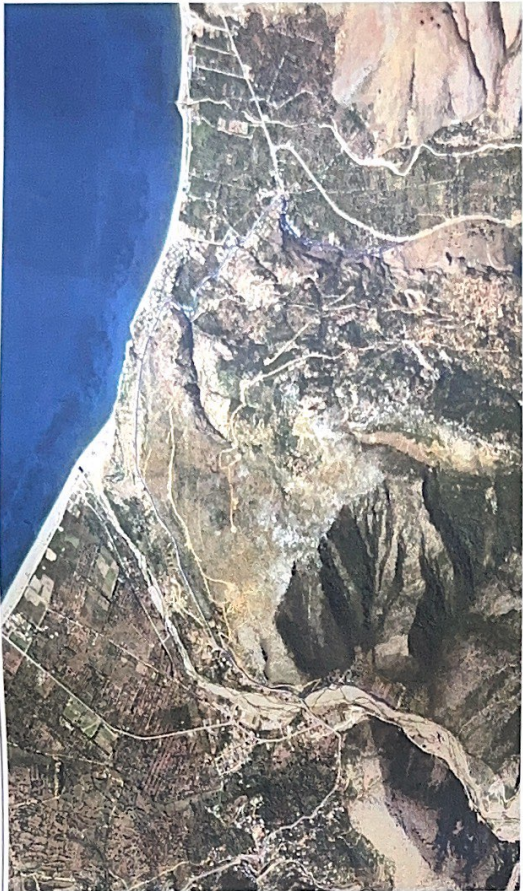


FOTO TE DENTITIMEVE

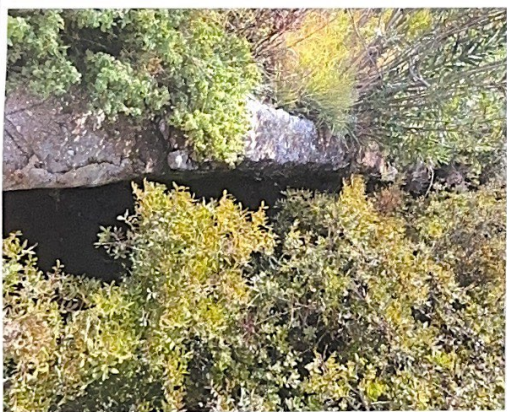

HYDROWATER ALBANIJA, SHIRK

**MENAXHIMI I INFRASTRUKTURËS  
UJITJE - KULEMIT**

PLANIFIKIMIN E KANALIT UJITJE - QEPARË

SHKOLLA	
NUMRI	
PROJEKTANTI	



KANALI SASAJ-LUKOVE-SHEN VASIL


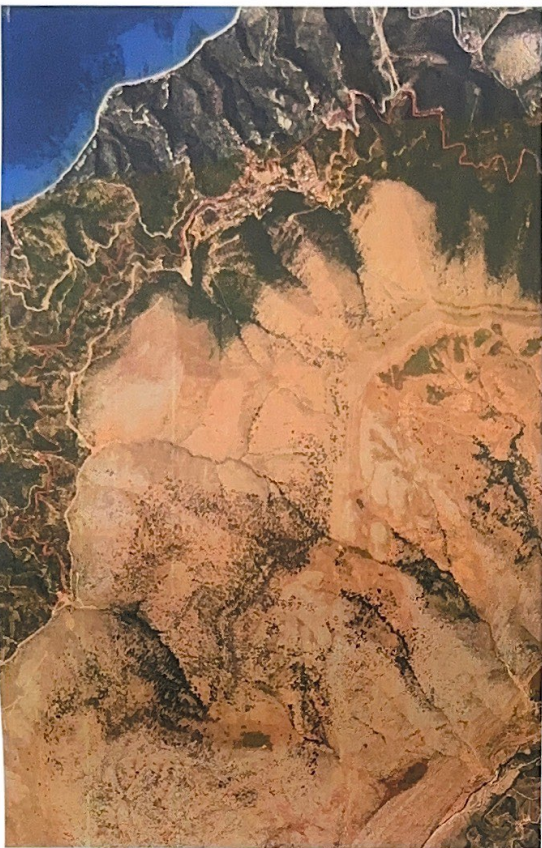


FOTO TE DENTITIMEVE

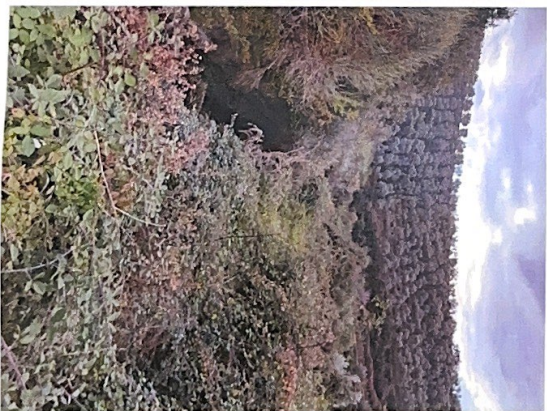

 <p>HYDROVITIMET I BASHKISIA, SHIRE</p>	
<p><b>MANAXHIMI I INFRASTRUKTURES</b></p> <p><b>UJITJE - KULLIMIT</b></p>	
<p>PLANIFIKONDEJA KANALIZONDE</p> <p>PLANIFIKONDEJA KANALIZONDE</p>	
<p>BRANILLA</p> <p>NO. 1</p>	<p>NO. 1</p> <p>NO. 1</p>
<p>FORMA 1/1</p>	<p>NO. 1</p> <p>NO. 1</p>

KANALI SASAJ-PIQERAS



FOTO TE DENTIMEVE





 INSTITUTI I HIDROLOGJISË TË ALBANIË MEMORANDUM I INFRASHTRUKTURËS UJITJE - KULTIVIMI	
PLANI ENDOGJALINOR I KANALIT "SASAJ-PIQERAS"	
SHKOLLË	Shkollë
MAJ	Shkollë
FORMATI A6	Shkollë


# MIRMBATJE VJETORE VADITJE E KULLIM

## ZONA BORSH - QEPARO


### PRERJE TERTHORE

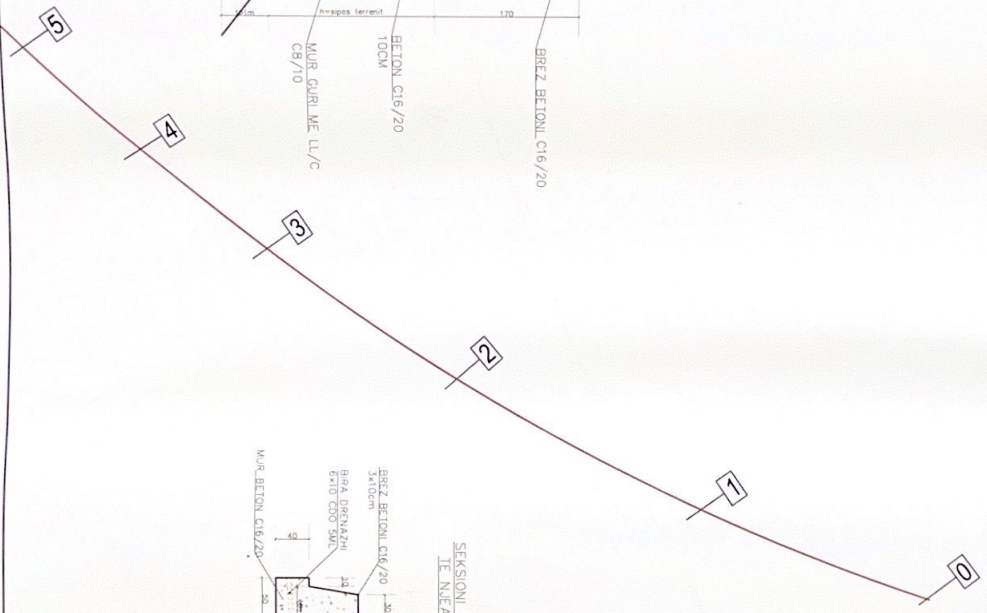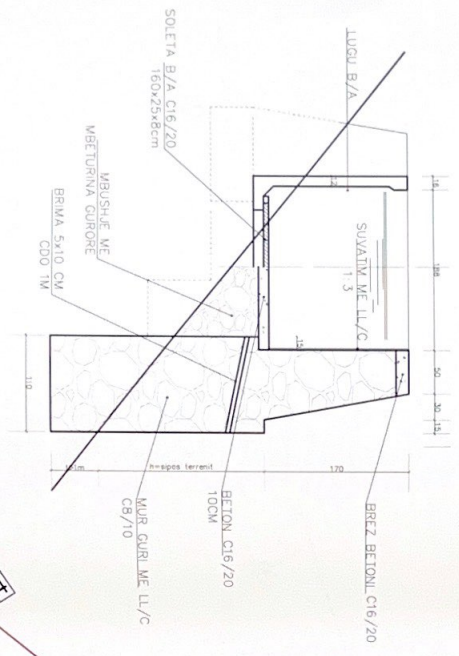

SEKSIONI TIP I MURIT  
TE NJEANSHIEM

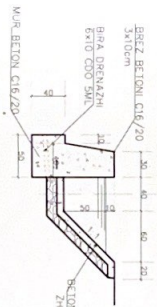

SEKSIONI TIP I MURIT  
TE DYANSHIEM

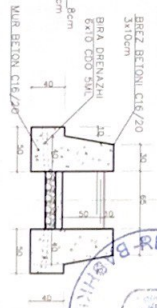

HYDROVATER ALBANIA, SHPK

**MEMORANDUMI I INFRASTRUKTURES**  
**UADITJE KULLIM**

ANIMETI DHE QEPARJE

SHKALLA: 1:100

HEMBATI A.

PROJEKTI I SUKURSIONIT

REPUBLIKA E SHQIPËS

MINISTRI E Mbrojtjes


SHPK





# MIRMBAJTJE VJETORE VADITJE E KULLIM


## ZONA BORSH - QEPARO

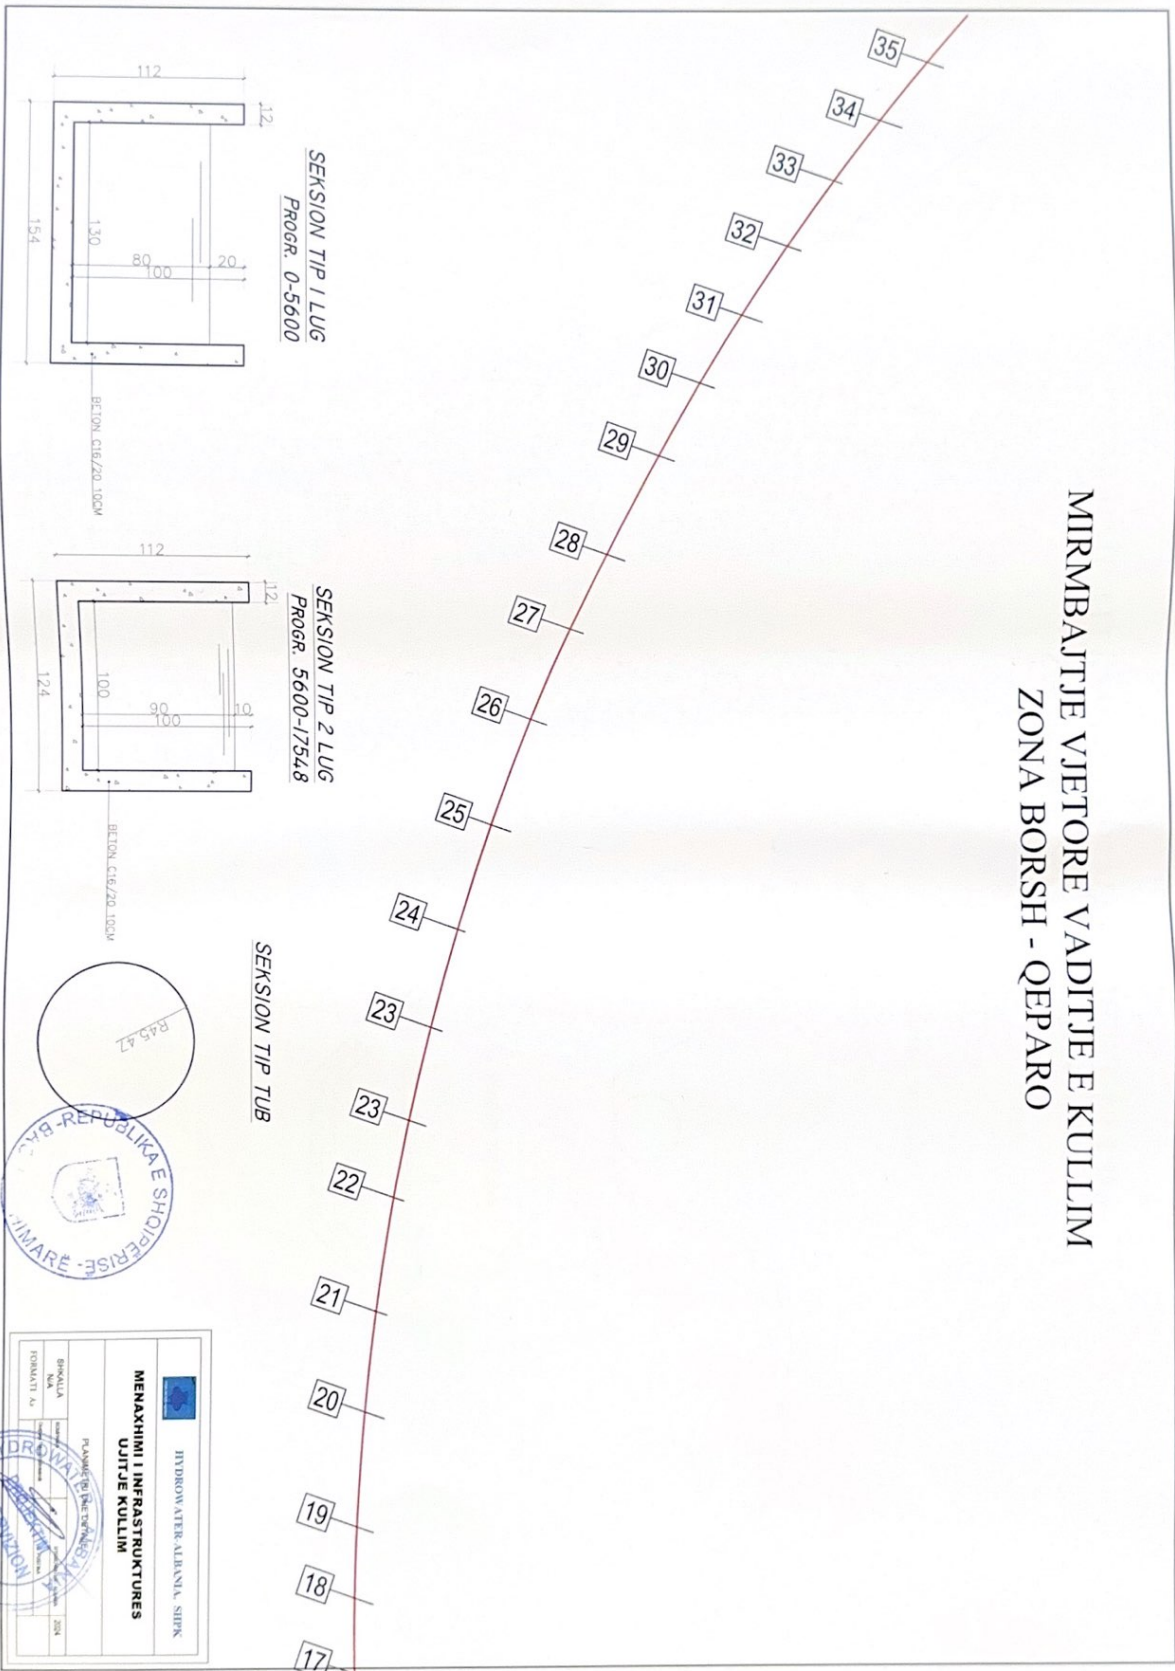

<p>HYDROMATER ALBANIA S.P.K.</p>	
<p><b>MENAXHIMI I INFRASTRUKTURES</b></p> <p><b>UJTJE KULLIM</b></p>	
<p>PLANIMETRI DHE PROFILI</p>	<p>SKEMA</p>
<p>BRUKULLA</p> <p>1:500</p>	<p>1:500</p>
<p>FORMATI A3</p>	<p>2024</p>




# MIRMBAJTJE VJETORE VADITJE E KULLIMI ZONA BORSH - QEPARO

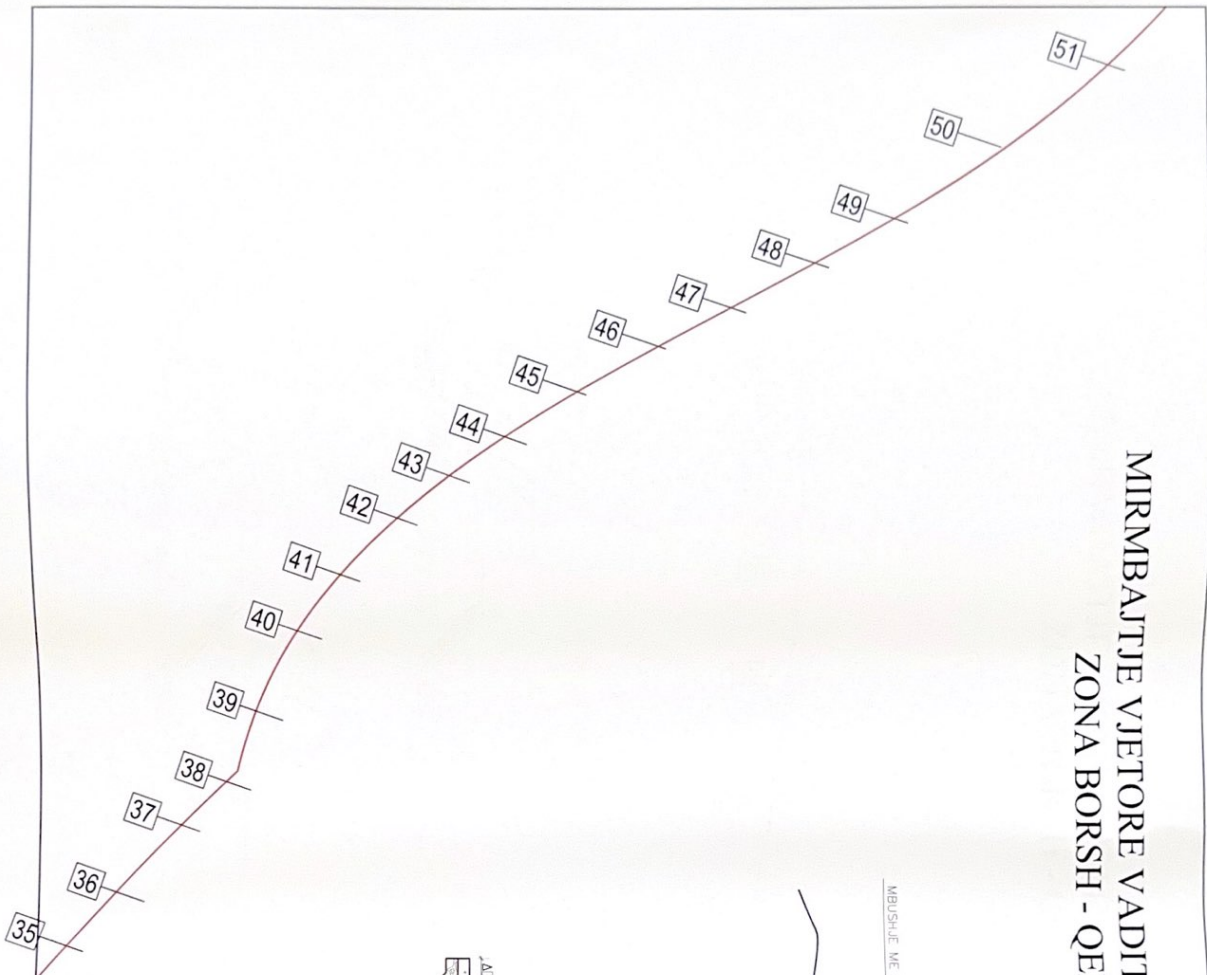


SEKSIONI TIP I PASTRIMIT

MBUSHJE ME DHEJUN E GERMUAR

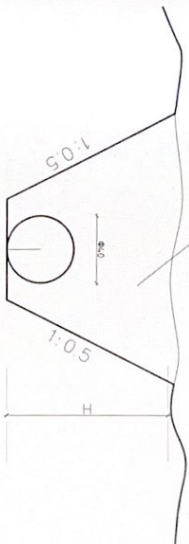






SEKSIONI TIP KANALLI

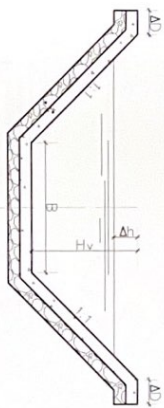

HYDROMETERE SH.P.K. MENAXHIMI I INFRASTRUKTURES UJITJE KULLIM	
SHKALLA NGA FORMATI A3	PROJEKTI SUPERVIZIONI
DATA 2024	SH.P.K.




# MIRMBAJTJE VJETORE VADITJE E KULLIM ZONA BORSH - QEPARO

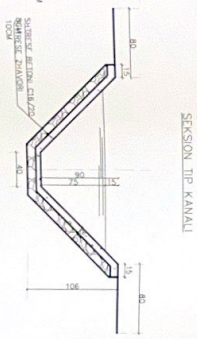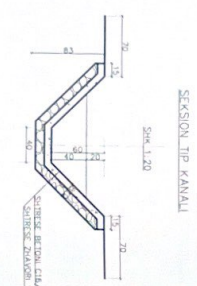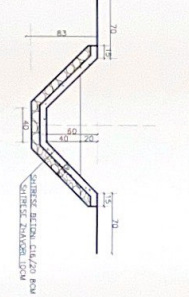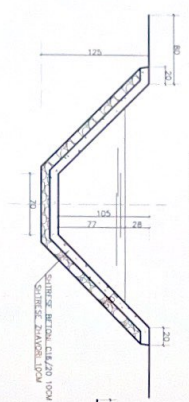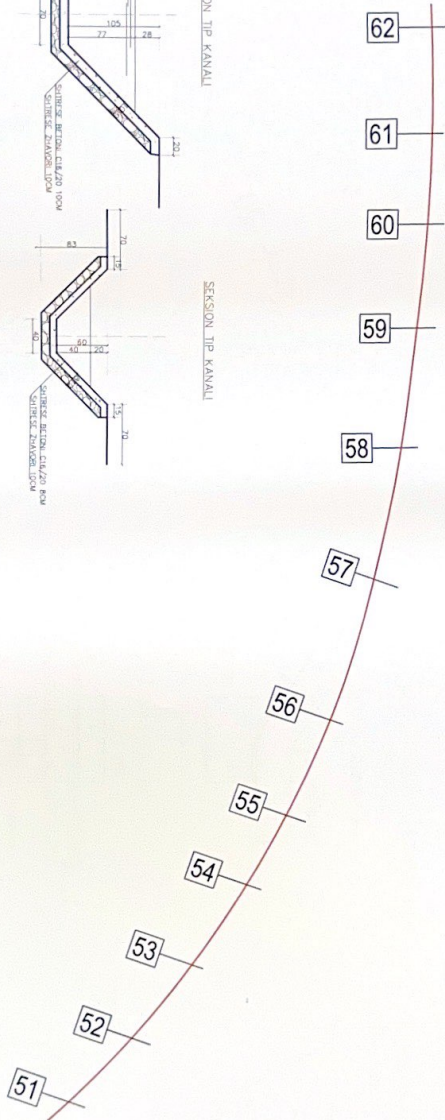

<p>HYDROWATER ALBANIA S.P.A.</p>	
<p><b>MENAXHIMI I INFRASTRUKTURËS UJITJE KULLIM</b></p>	
<p>SHALLA</p>	<p>NUMRI</p>
<p>SHALLA</p>	<p>NUMRI</p>





# MIRMBATJE VJETORE VADITJE- KULLIM NJESIA ADMINISTRATIVE LUKOVE

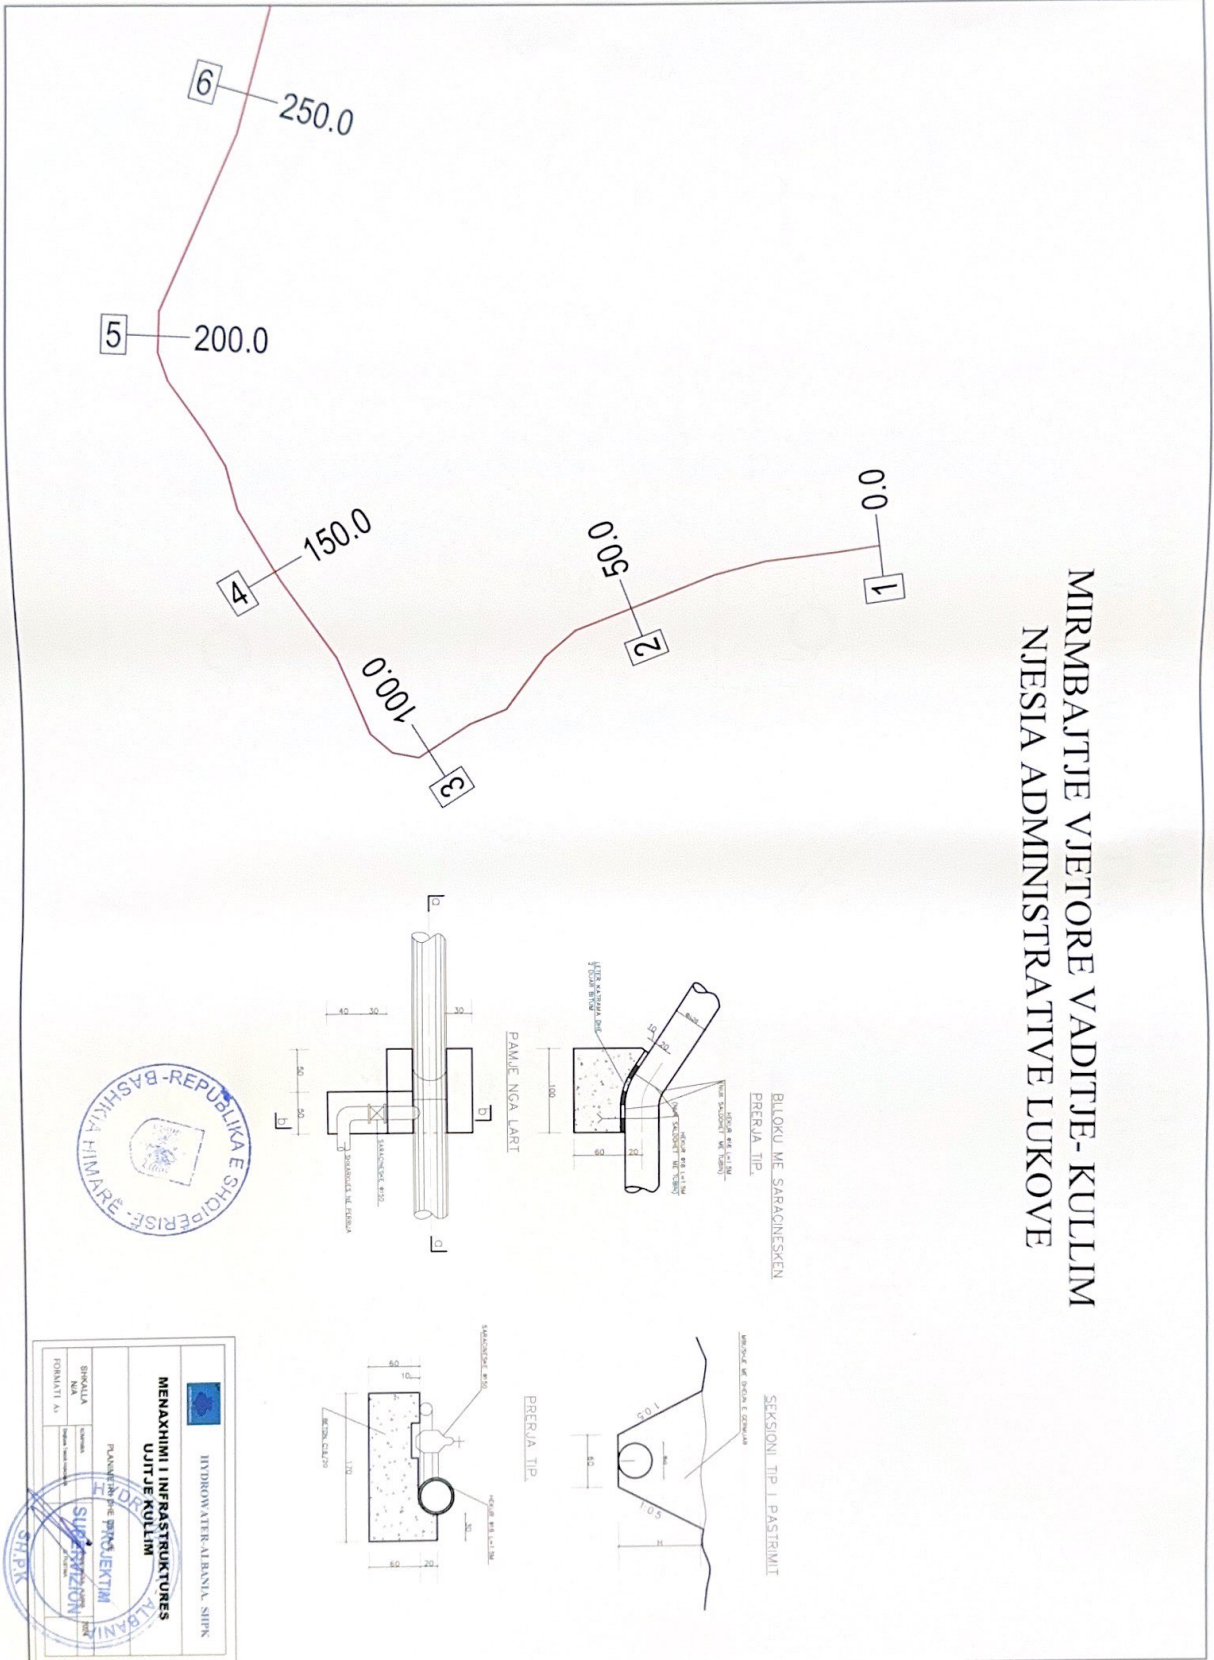




# MIRMBATJTE VJETORE VADITJË- KULLIM NJESIA ADMINISTRATIVE LUKOVE

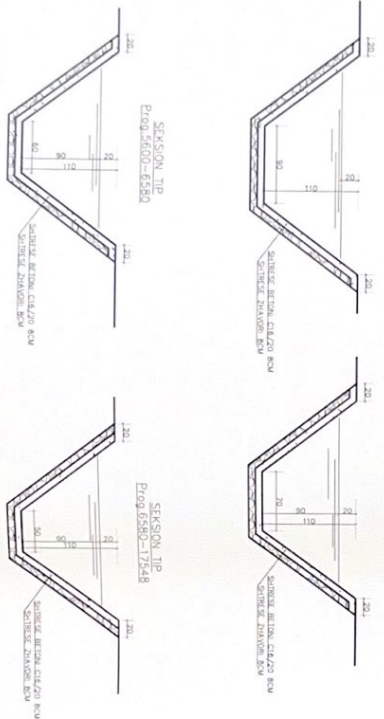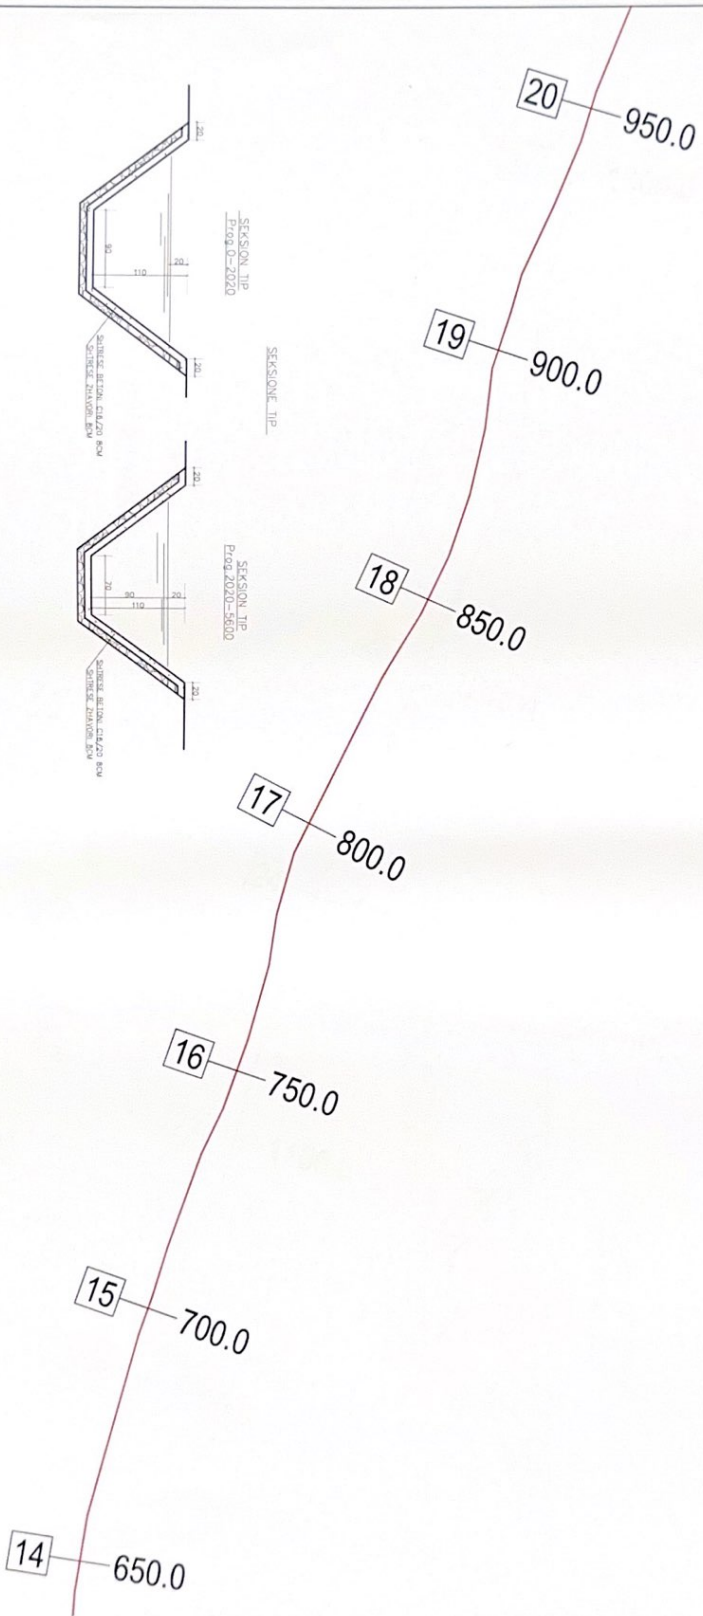

<p>HYDROMETEOROLOGJIA E SHQIPËRI MENAXHIMI I INFRASTRUKTURËS UJTJE KULLIM</p>	
<p>PLANIMETRI DHE DETAJE</p>	
<p>SHKALLA 1:1000</p>	<p>DATA 2024</p>
<p>FORMATI A1</p>	<p>STATUSI</p>



# MIRMBAJTJE VJETORE VADITJE- KULLIM NJESIA ADMINISTRATIVE LUKOVE

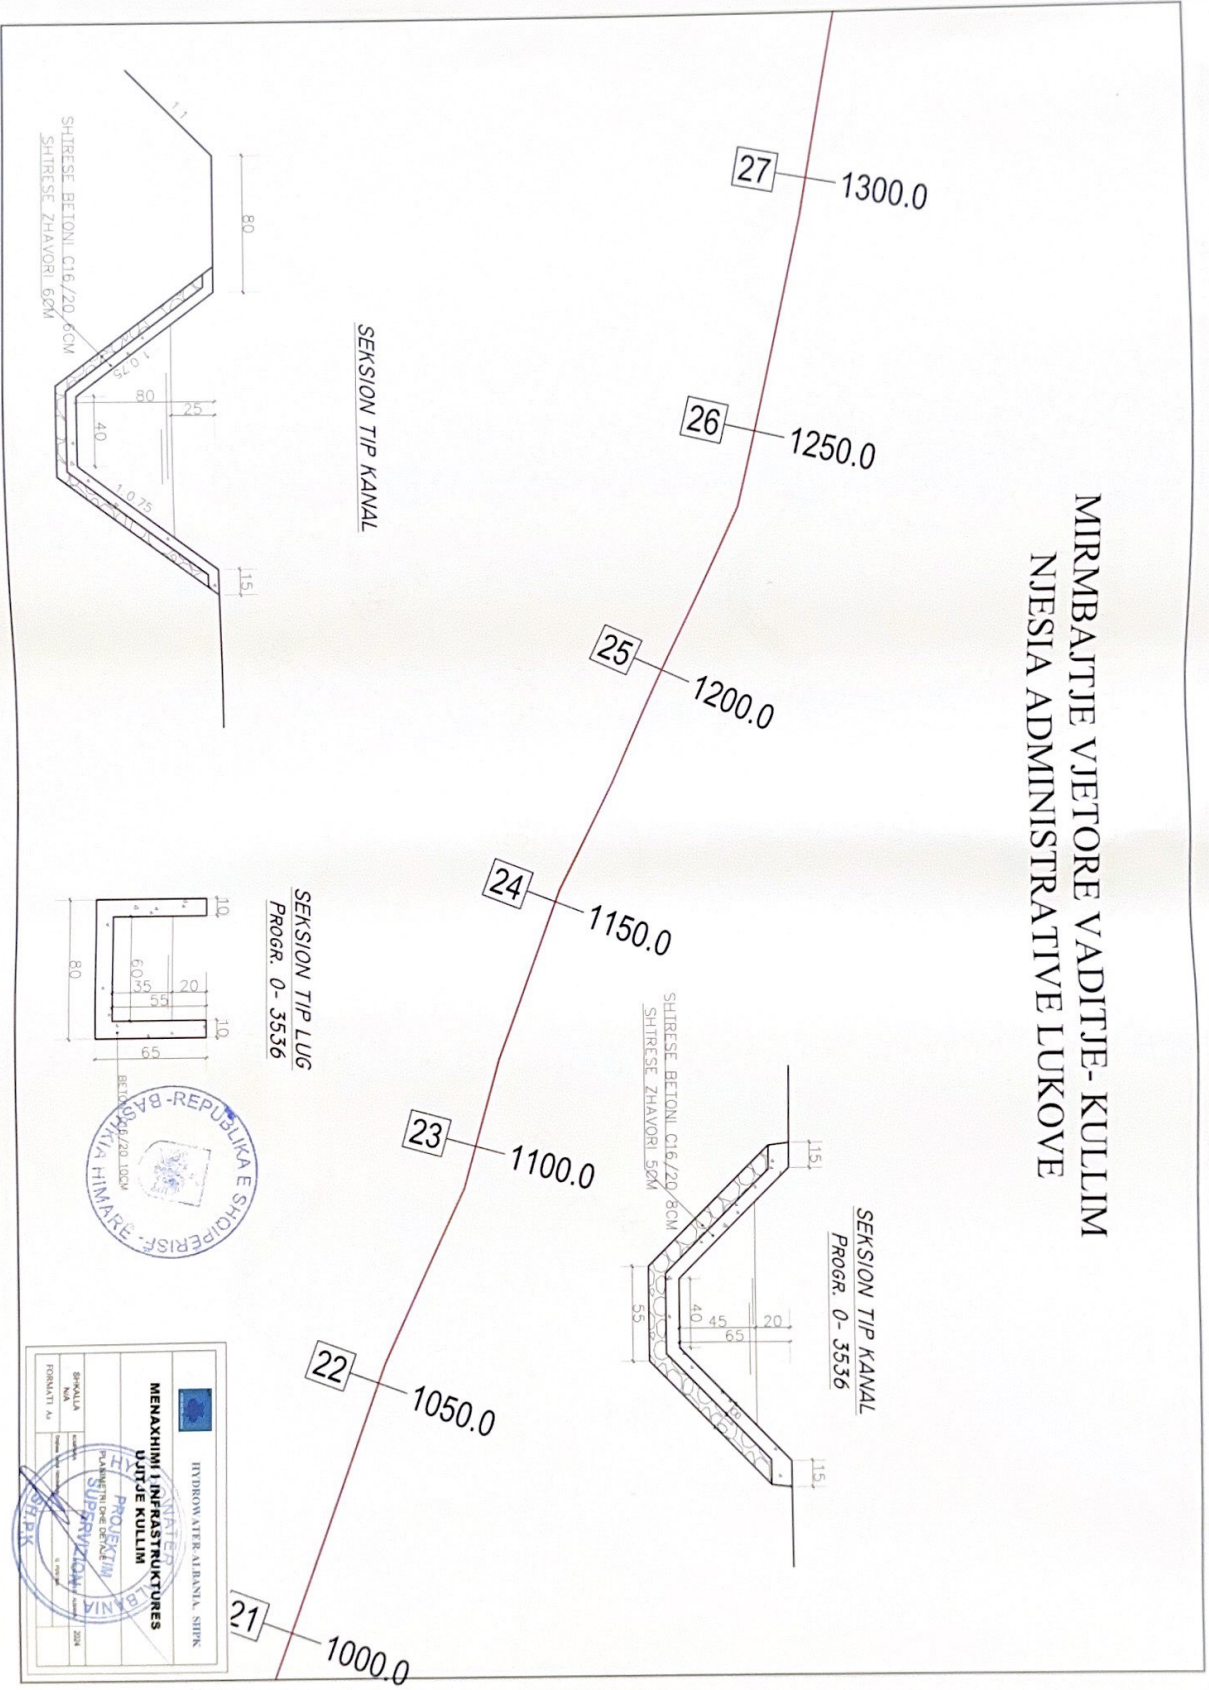

<b>MINISTRI E PUNES</b> <b>MINISTRI I INFRASTRUKTURES</b> <b>QYTISE KULLIM</b>	
HYDROKUTER-ALBANIA, SH.PK. PROJEKTI SUPERVIZION	
SHALLA	NUMRI
INDUKTI A1	2008



# MIRMBAJTJE VJETORE VADITJE - KULLIM NJESIA ADMINISTRATIVE LUKOVE







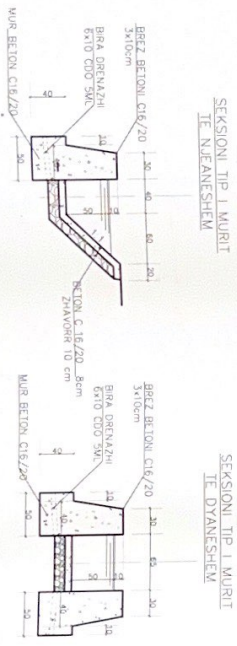
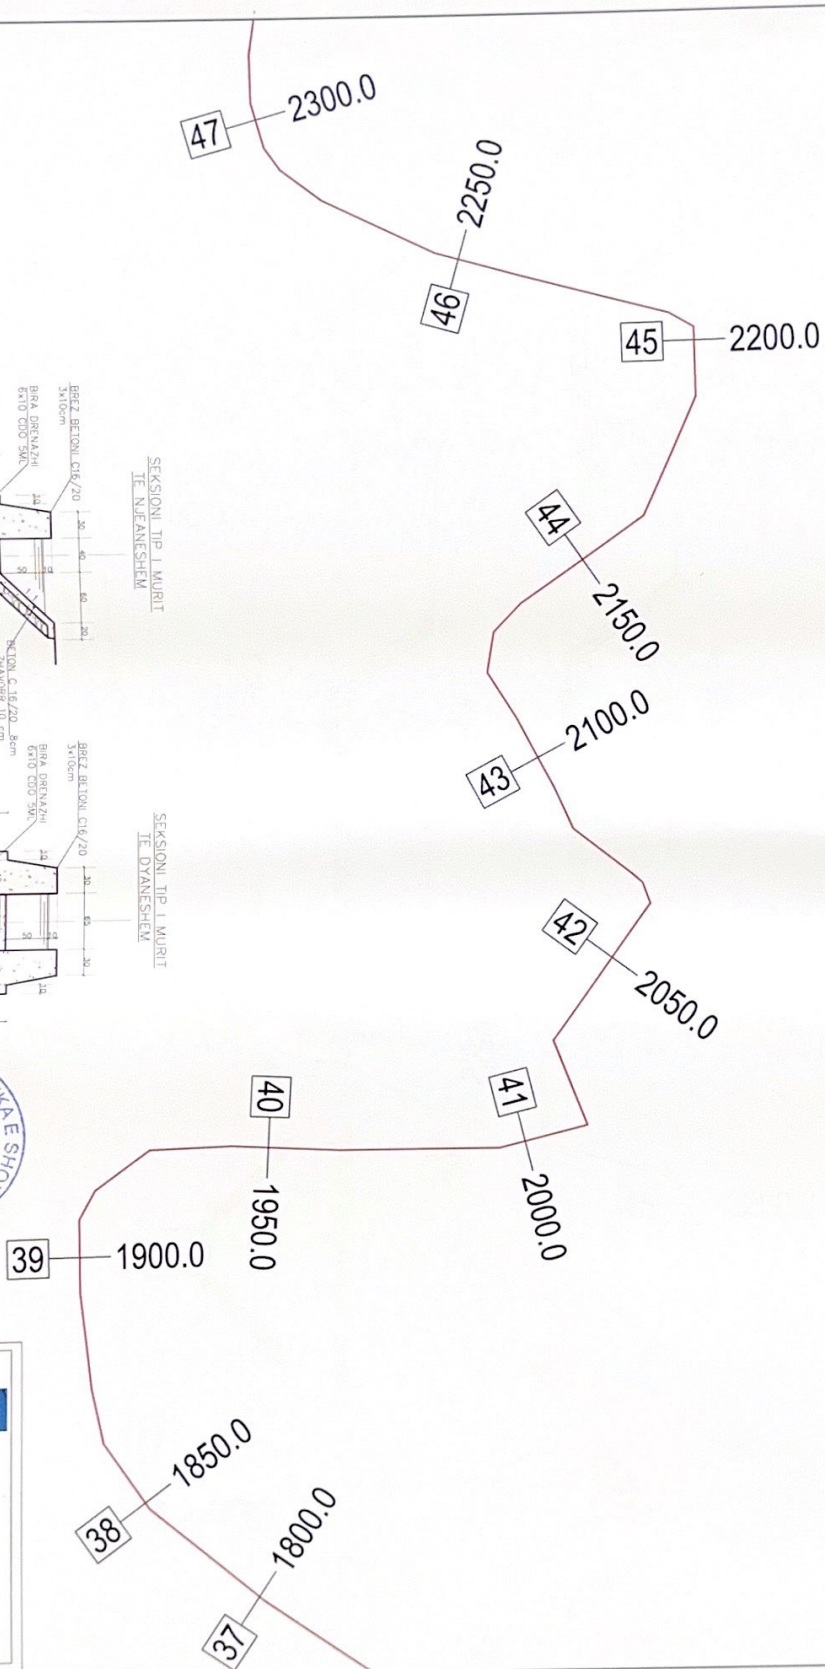


HYDROWATER-ALBANIA, SH.PK. MENAXHIMI I INFRASTRUKTURES UJTJE KULLIM	
PLANIMETI DHE DETAJE	
SHKALLA 1:1000	DATA 2024
FIRMANTI A/	SIGNATURE 2024





# MIRMBAJTJE VJETORE VADITJE E KULLIM DETAJE TEKNIKE TE KANALEVE

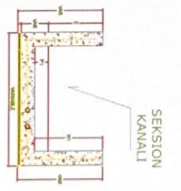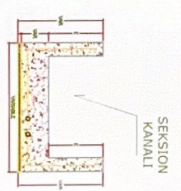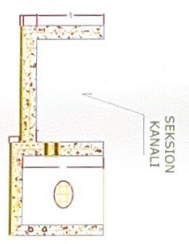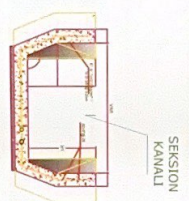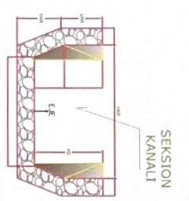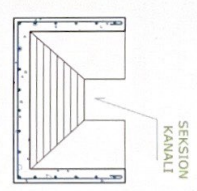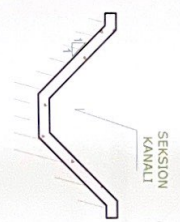
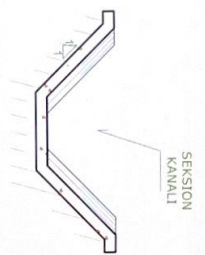


 INSTITUTI QENDRORE I INFRASHTRUKTURËS DHE PLANIMIT URBAN TË REPUBLIKËS TË SHQIPËRISË	
<b>MENAXHIMI I INFRASHTRUKTURËS                  DHE PLANIMIT URBANIT</b>	
SHKALLA (Scale)	PLANIMETRI (Scale)
TITULLI I (Title)	(Blank space)


PRERUA A - A SH. 1:50

PRIZE 40X70 CM TIP SHKARKUES

PRERUA B - B SH. 1:50

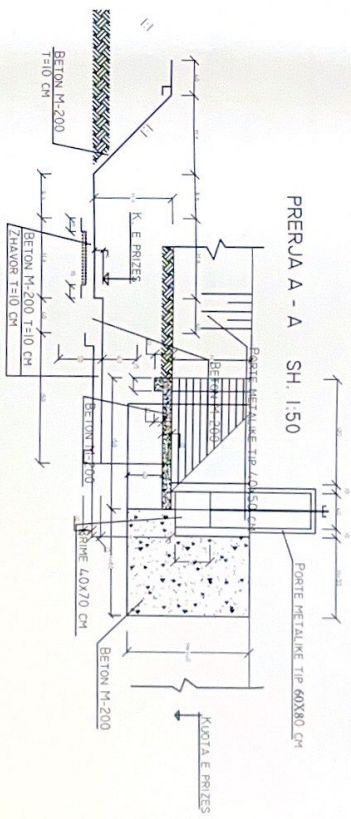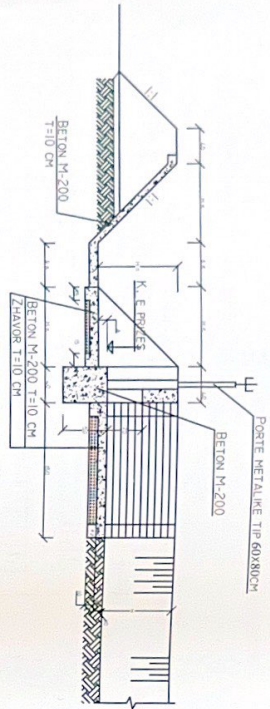


PLANIMETRIA SH. 1:50

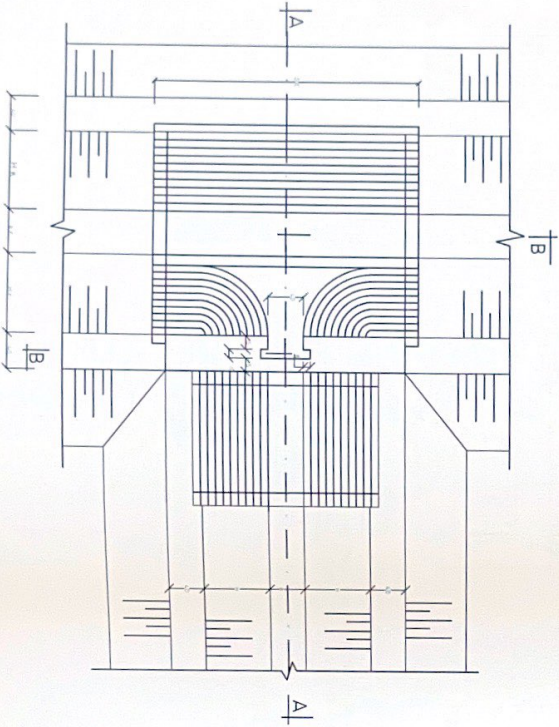


 HYDROENERGETIKA SHPK HYDROVAJETER ALBANIJA, SHPK <b>MENAXHIMI I INFRASTRUKTURES</b> UJTJE KULLIN KOMUNITETI	
SHKALLA N.N. PRERUAT A-A	PROJEKTI SHKURTORI ONE DREKT SUPERIZION SHPK
2024	2024


PRIZE TIP 40X50 DHE 70X110 CM ME BARAZH  
 PRERJUA A - A SH. 1:50

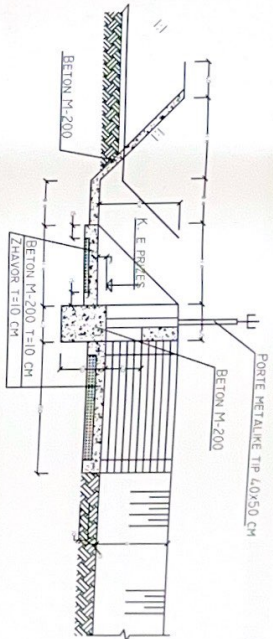


PRERJUA B - B SH. 1:50

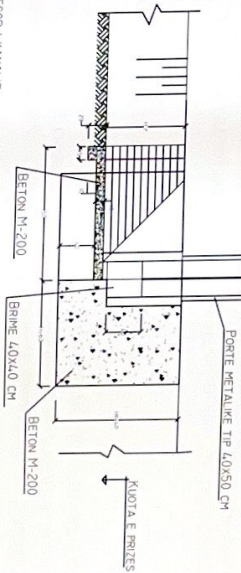

PRERJUE C - C SH. 1:50

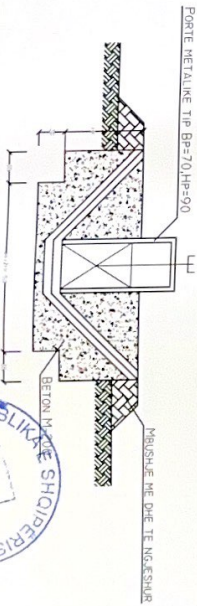

PLANIMETRIA SH. 1:50

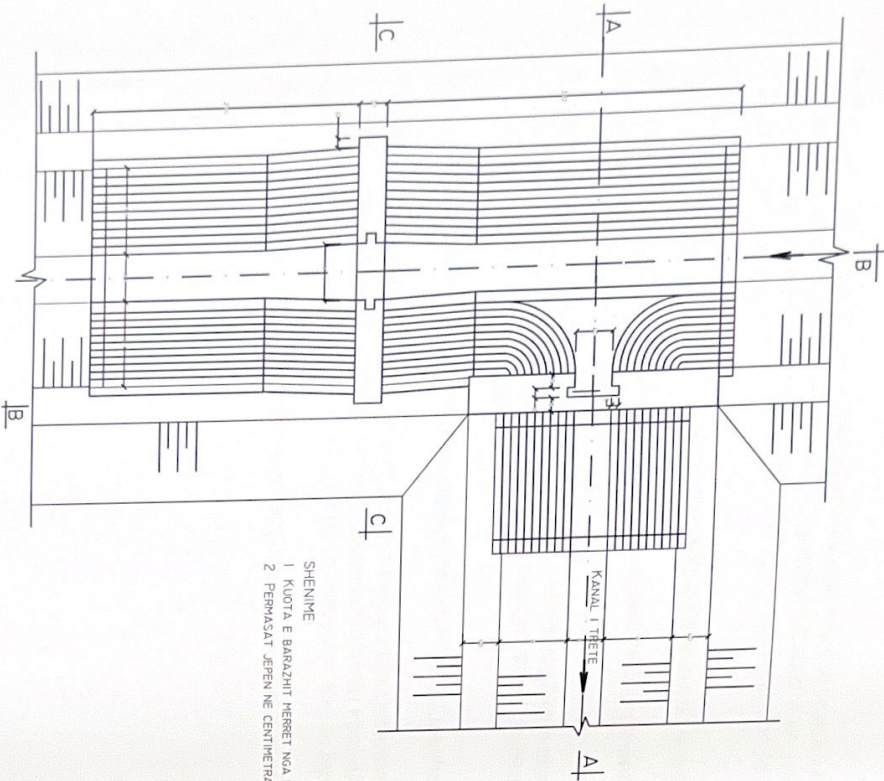

- SHENIME
1. KLOTJA E BARAZHIT NERRET NGA PROFILI GJATËSSOR I KANALIT
  2. PËRMASAT JEPEN NË CENTIMETRA, NË VARGSI TË PËRNASHËVE TË PORTËS.



HYDROWATERBALANJA, SH.P.K.  
 MENAXHIMI I INFRASTRUKTURËS  
 UJITJE KULLIM

PROJEKTI DHE  
 SUPERVIZI  
 SH.P.K.

SHKALLA	1:50
NUMRI	1
HORIZONTI	1

