

MIRATOHET
BASHKIA DIBËR
KRYETARI

Z. RAHIM SPAHIU

PROJEKT

Z B A T I M I

OBJEKTI

**SISTEMIM ASFALTIM I RRUGËS SË FSHATIT RRETH KALE, (LOTI 1)
BASHKIA DIBËR**

**AUTORITETI
KONTRAKTOR**

BASHKIA DIBËR

KONSULENTI

“ERALD-G” Shpk

VITI 2022



POROSITES : BASHKIA DIBËR

SISTEMIM ASFLATIM I RRUGES SE FSHATIT RRETH-KALE

EMERTIMI: HOROGRAFIA



"ERALD-G" sh.p.k
Rruga "Kongresi i Lushnjes"
Tirane

DREJTUES PROJEKTI

Ing.Gezim ISLAMI

PROJEKTUES

Ing.Erindi GJOKA

Top.Alfred NDREGJONI

Top.Kujtim CANAMETI

Hidr.Anisa ZAKA

Mek.Arben MUHA

Ing.Eraldo ISLAMI

SHKALLA


1 : 2500

TIRANE 2022

FLETA

1 : 01

FORMAT A3

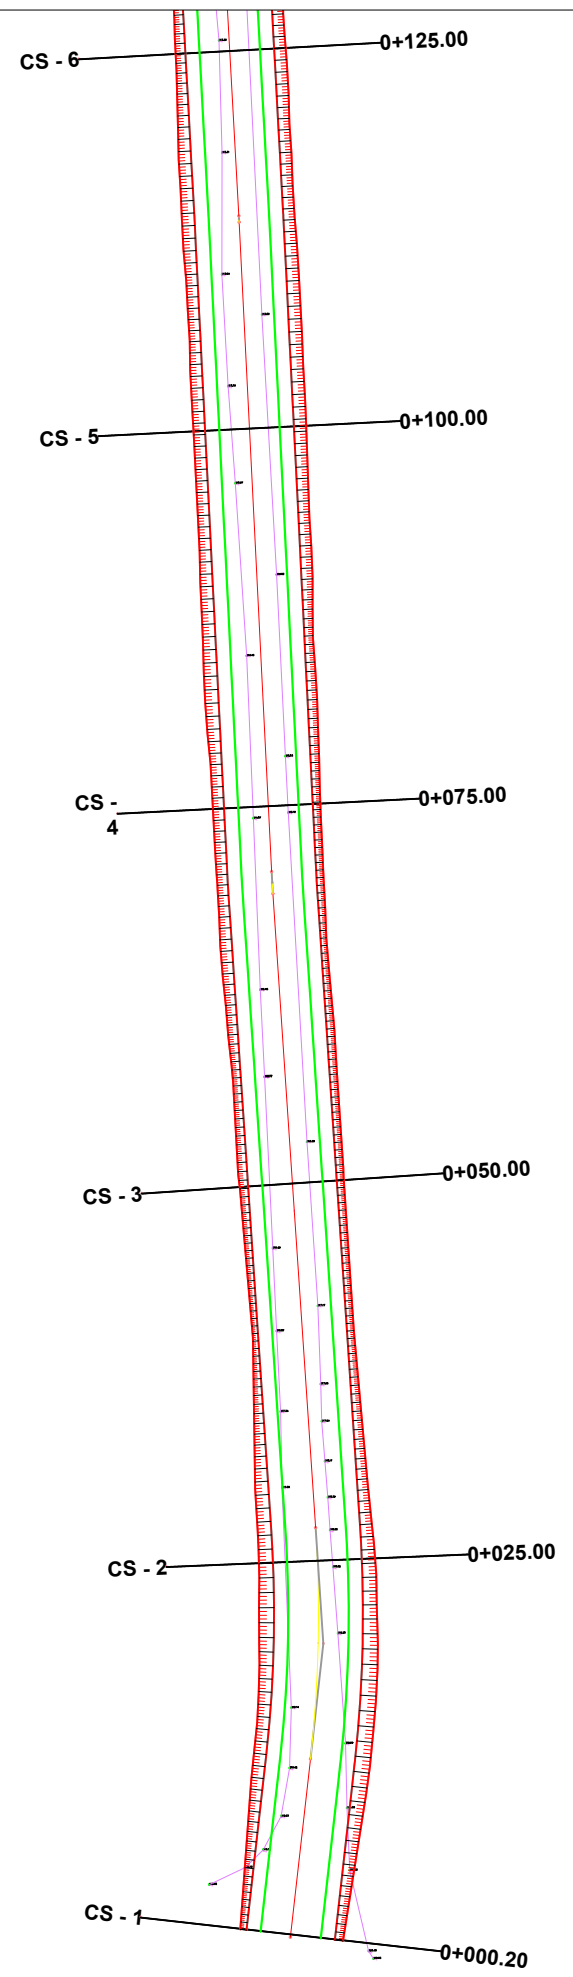

POROSITES : BASHKIA DIBËR


SISTEMIM ASFLATIM I RRUGES SE FSHATIT RRETH-KALE

EMERTIMI: PLANIMETRIA E PERGJITHESHME

 "ERALD-G" sh.p.k
Rruga "Kongresi i Lushnjes"
Tirane

DREJTUES PROJEKTI	PROJEKTUES	
Ing.Gezim ISLAMI	Ing.Erindi GJOKA	Hidr.Anisa ZAKA
	Top.Alfred NDREGJONI	Mek.Arben MUHA
	Top.Kujtim CANAMETI	Ing.Eraldo ISLAMI

SHKALLA	FLETA
1 : 500	2 : 01
TIRANE 2022	FORMAT A3

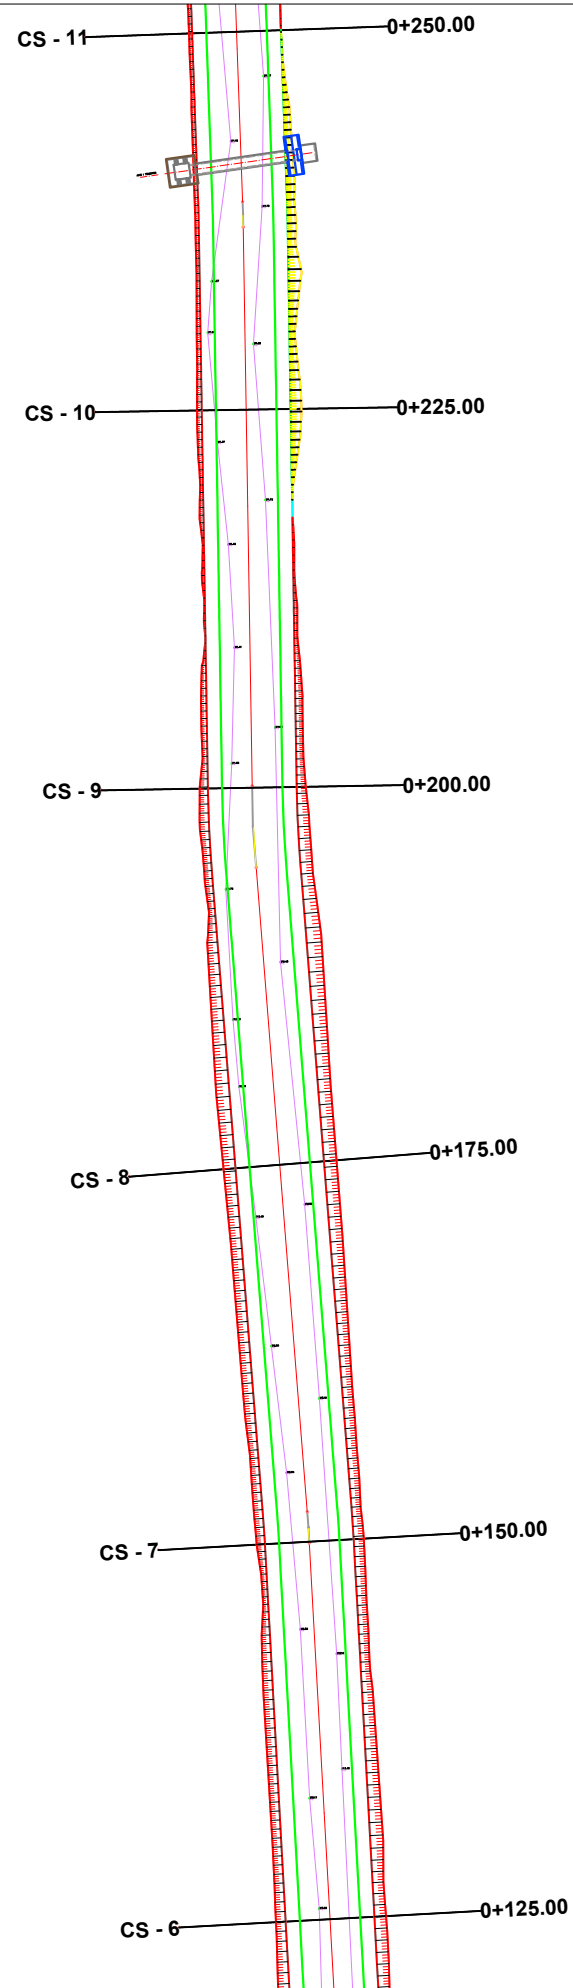

POROSITES : BASHKIA DIBËR


SISTEMIM ASFLATIM I RRUGES SE FSHATIT RRETH-KALE

EMERTIMI: PLANIMETRIA E PERGJITHESHME

 "ERALD-G" sh.p.k
Rruga "Kongresi i Lushnjes"
Tirane

DREJTUES PROJEKTI	PROJEKTUES	
Ing.Gezim ISLAMI	Ing.Erindi GJOKA	Hidr.Anisa ZAKA
	Top.Alfred NDREGJONI	Mek.Arben MUHA
	Top.Kujtim CANAMETI	Ing.Eraldo ISLAMI

SHKALLA	FLETA
1 : 500	2 : 02
TIRANE 2022	FORMAT A3

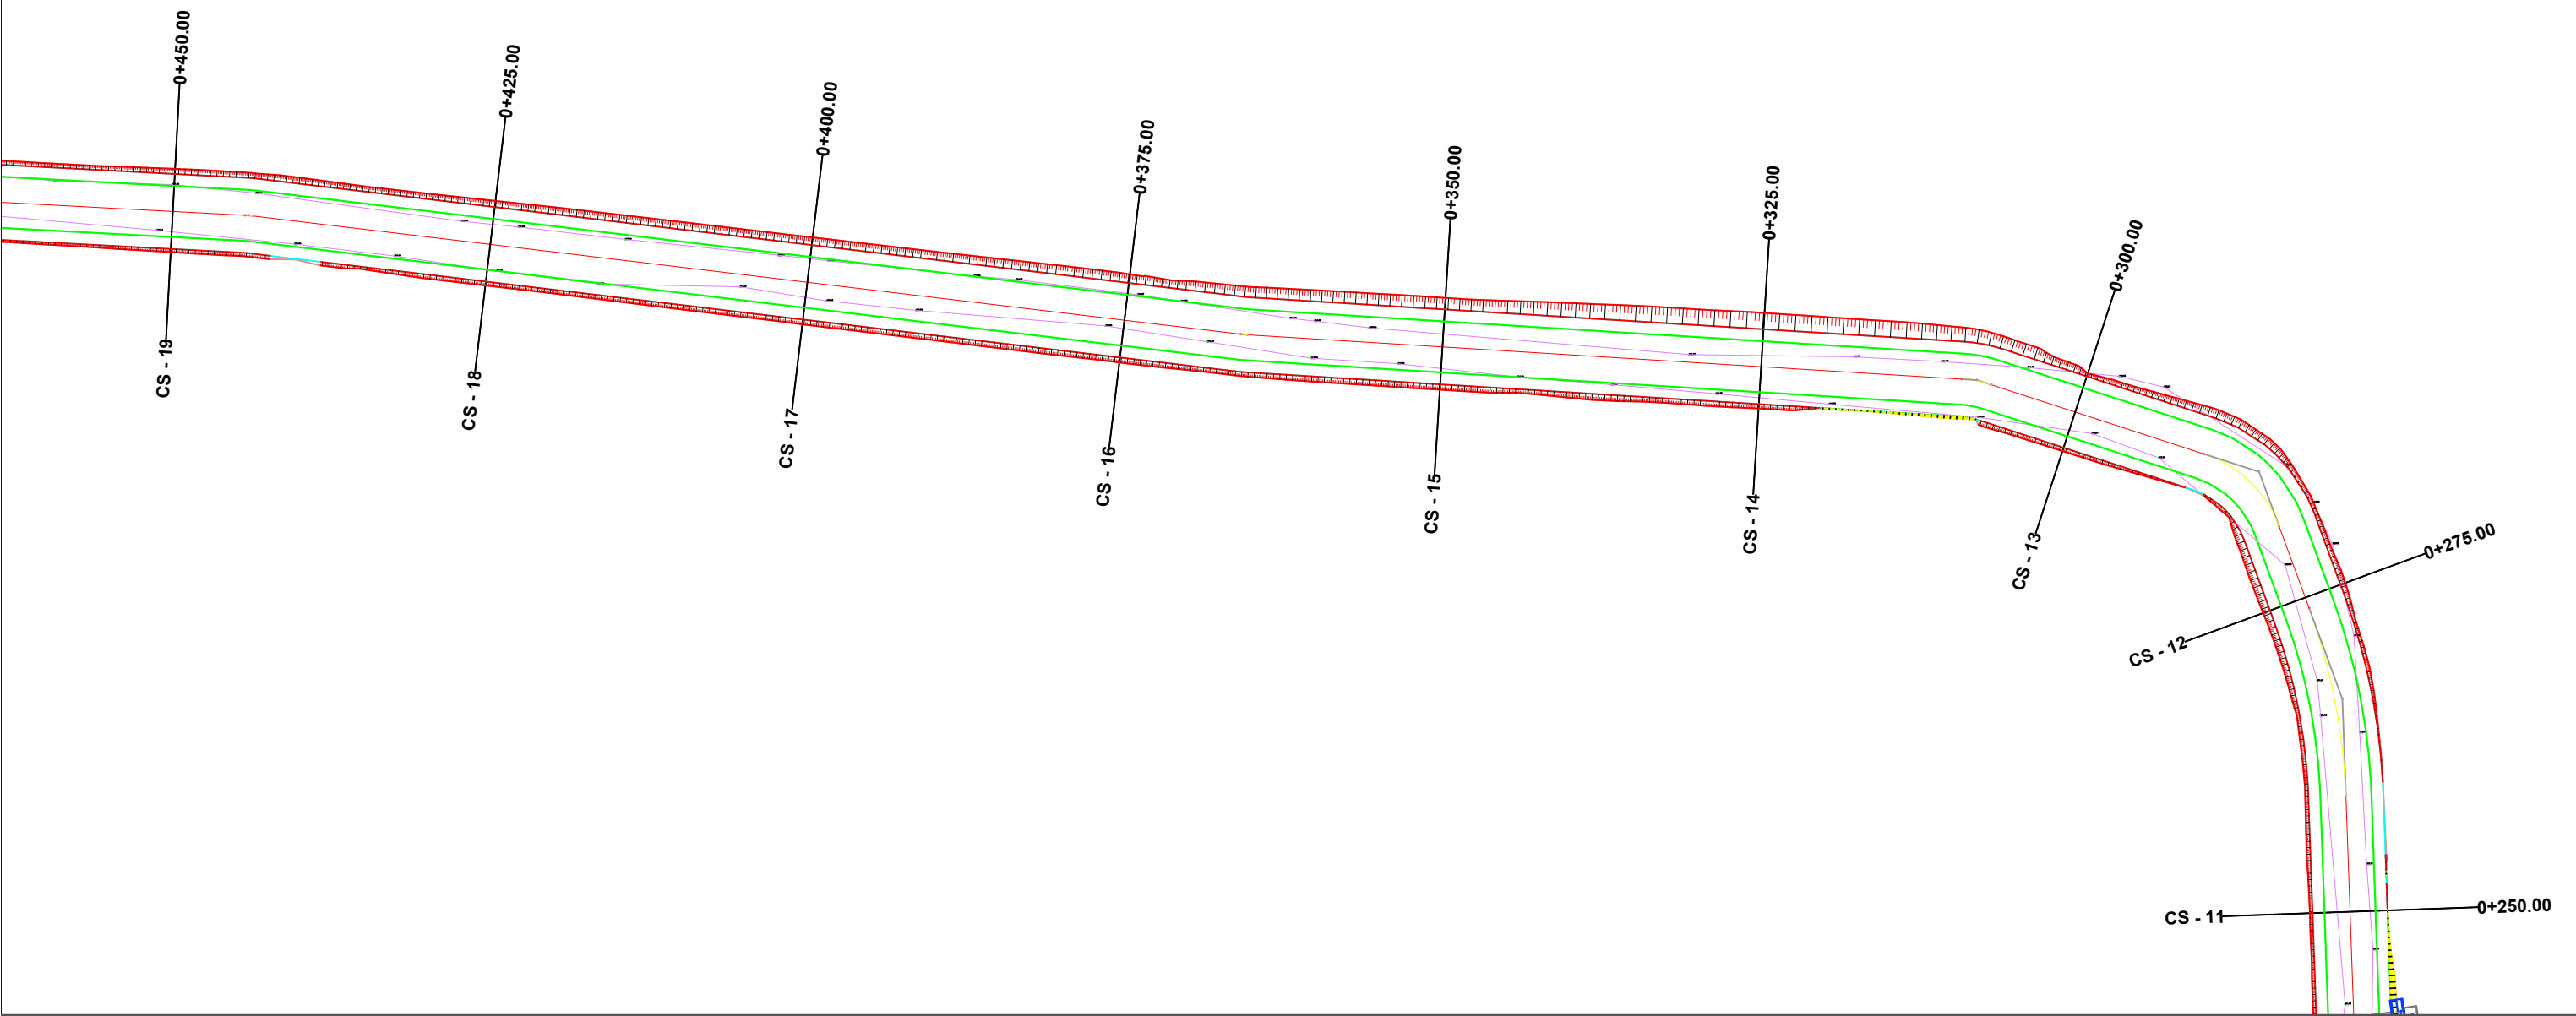

POROSITES : BASHKIA DIBËR


SISTEMIM ASFLATIM I RRUGES SE FSHATIT RRETH-KALE

EMERTIMI: PLANIMETRIA E PERGJITHESHME

"ERALD-G" sh.p.k
 Rruga "Kongresi i Lushnjes"
 Tirane

DREJTUES PROJEKTI	PROJEKTUES	
Ing.Gezim ISLAMI	Ing.Erindi GJOKA	Hidr.Anisa ZAKA
	Top.Alfred NDREGJONI	Mek.Arben MUHA
	Top.Kujtim CANAMETI	Ing.Eraldo ISLAMI

SHKALLA	FLETA
1 : 500	2 : 03
TIRANE 2022	FORMAT A3

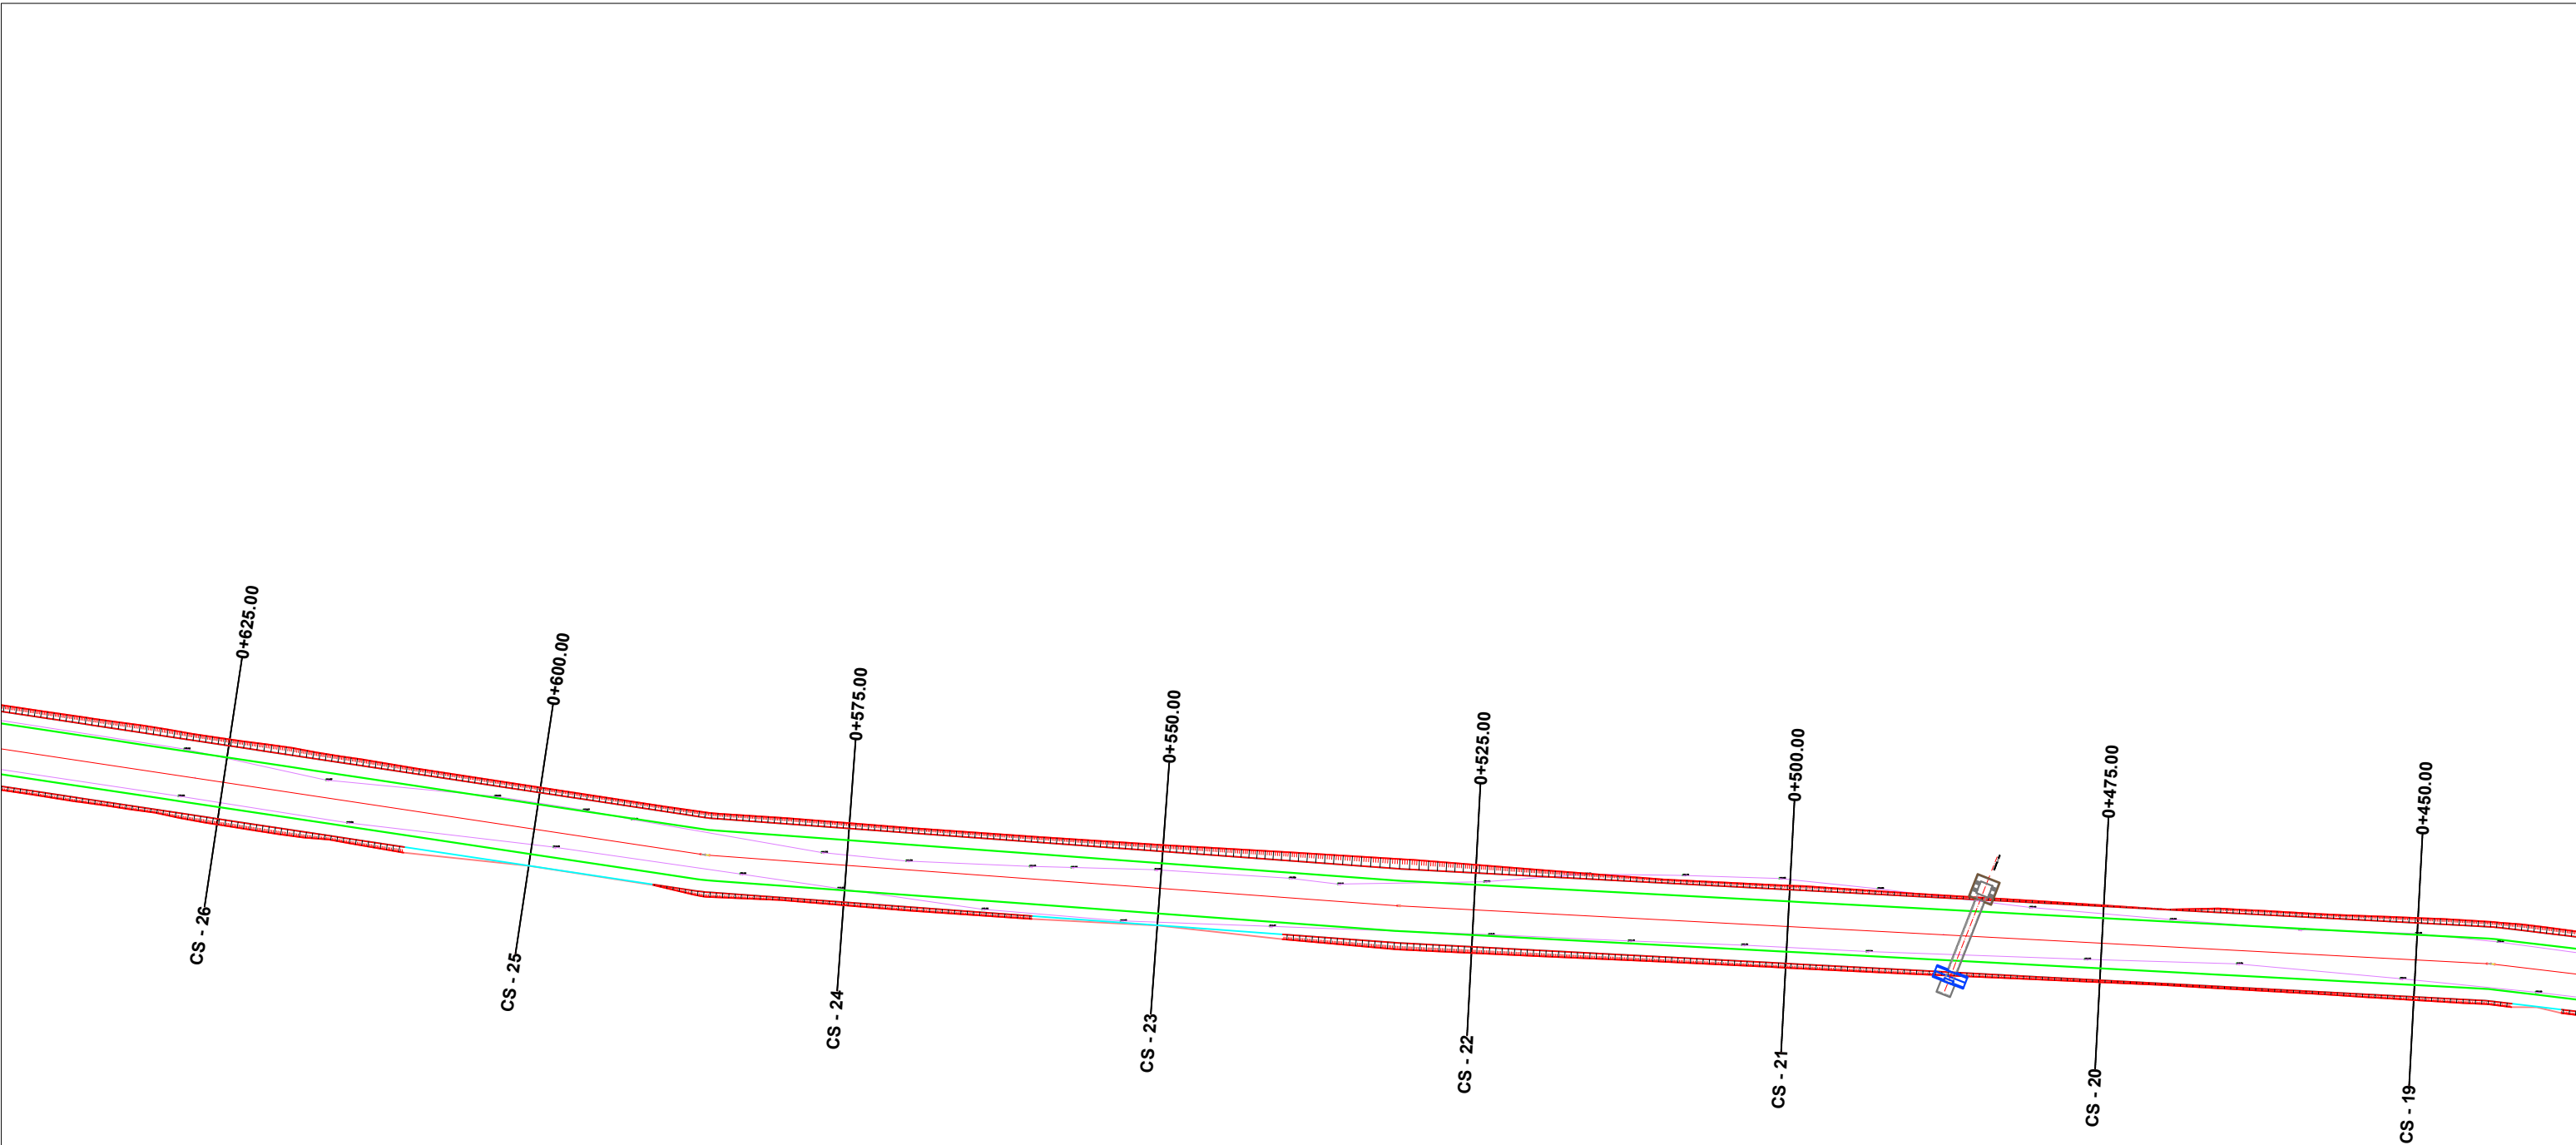


POROSITES : BASHKIA DIBËR
SISTEMIM ASFLATIM I RRUGES SE FSHATIT RRETH-KALE

EMERTIMI: PLANIMETRIA E PERGJITHESHME
 "ERALD-G" sh.p.k
 Rruga "Kongresi i Lushnjes"
 Tirane

DREJTUES PROJEKTI	PROJEKTUES	
Ing.Gezim ISLAMI	Ing.Erindi GJOKA	Hidr.Anisa ZAKA
	Top.Alfred NDREGJONI	Mek.Arben MUHA
	Top.Kujtim CANAMETI	Ing.Eraldo ISLAMI

SHKALLA	FLETA
1 : 500	2 : 04
TIRANE 2022	FORMAT A3

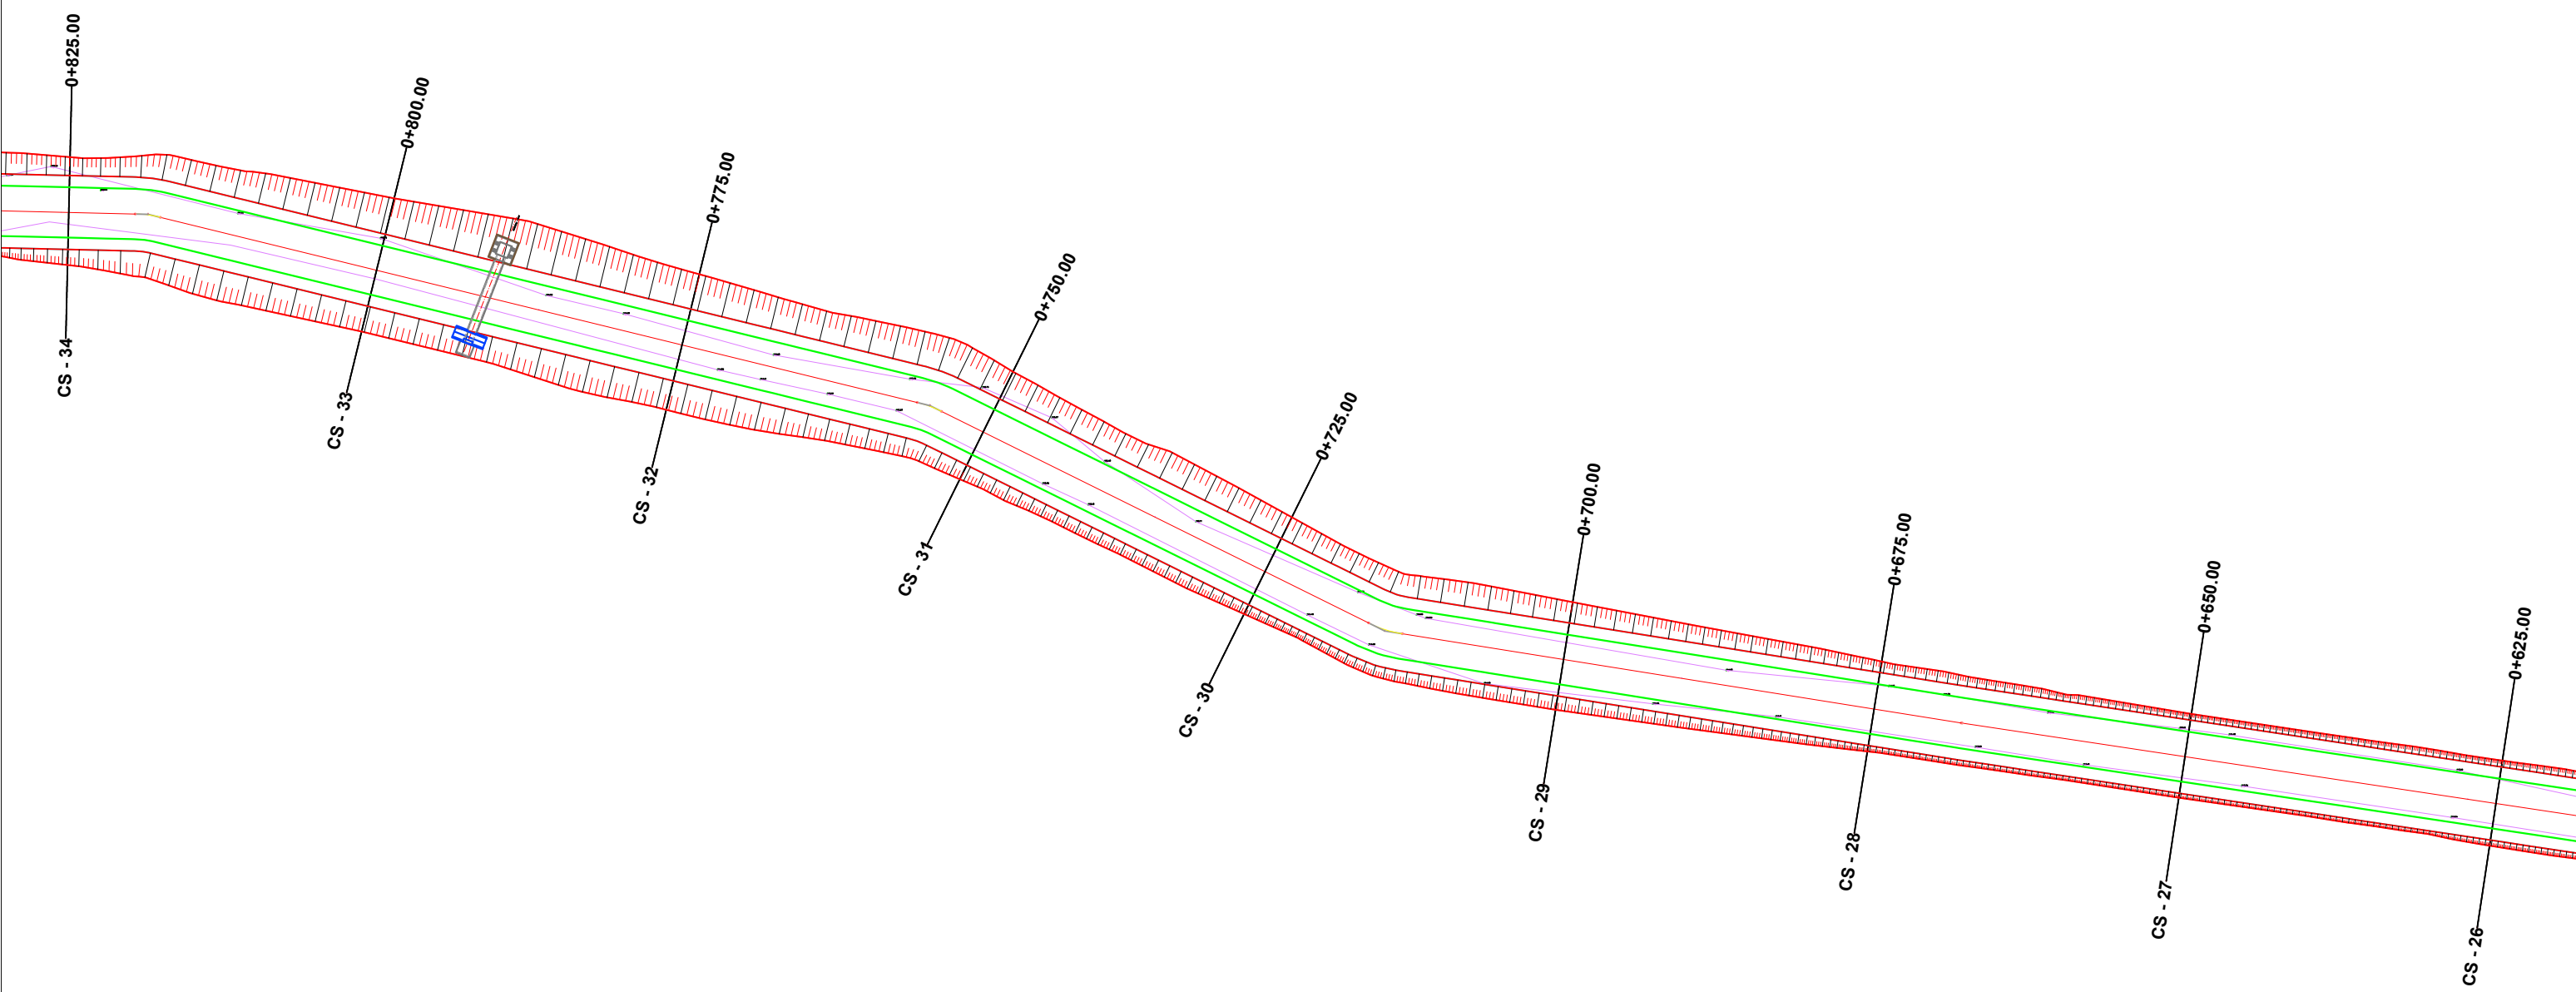

POROSITES : BASHKIA DIBËR


SISTEMIM ASFLATIM I RRUGES SE FSHATIT RRETH-KALE

EMERTIMI: PLANIMETRIA E PERGJITHESHME

 "ERALD-G" sh.p.k
Rruga "Kongresi i Lushnjes"
Tirane

DREJTUES PROJEKTI	PROJEKTUES	
Ing.Gezim ISLAMI	Ing.Erindi GJOKA	Hidr.Anisa ZAKA
	Top.Alfred NDREGJONI	Mek.Arben MUHA
	Top.Kujtim CANAMETI	Ing.Eraldo ISLAMI

SHKALLA	FLETA
1 : 500	2 : 05
TIRANE 2022	FORMAT A3

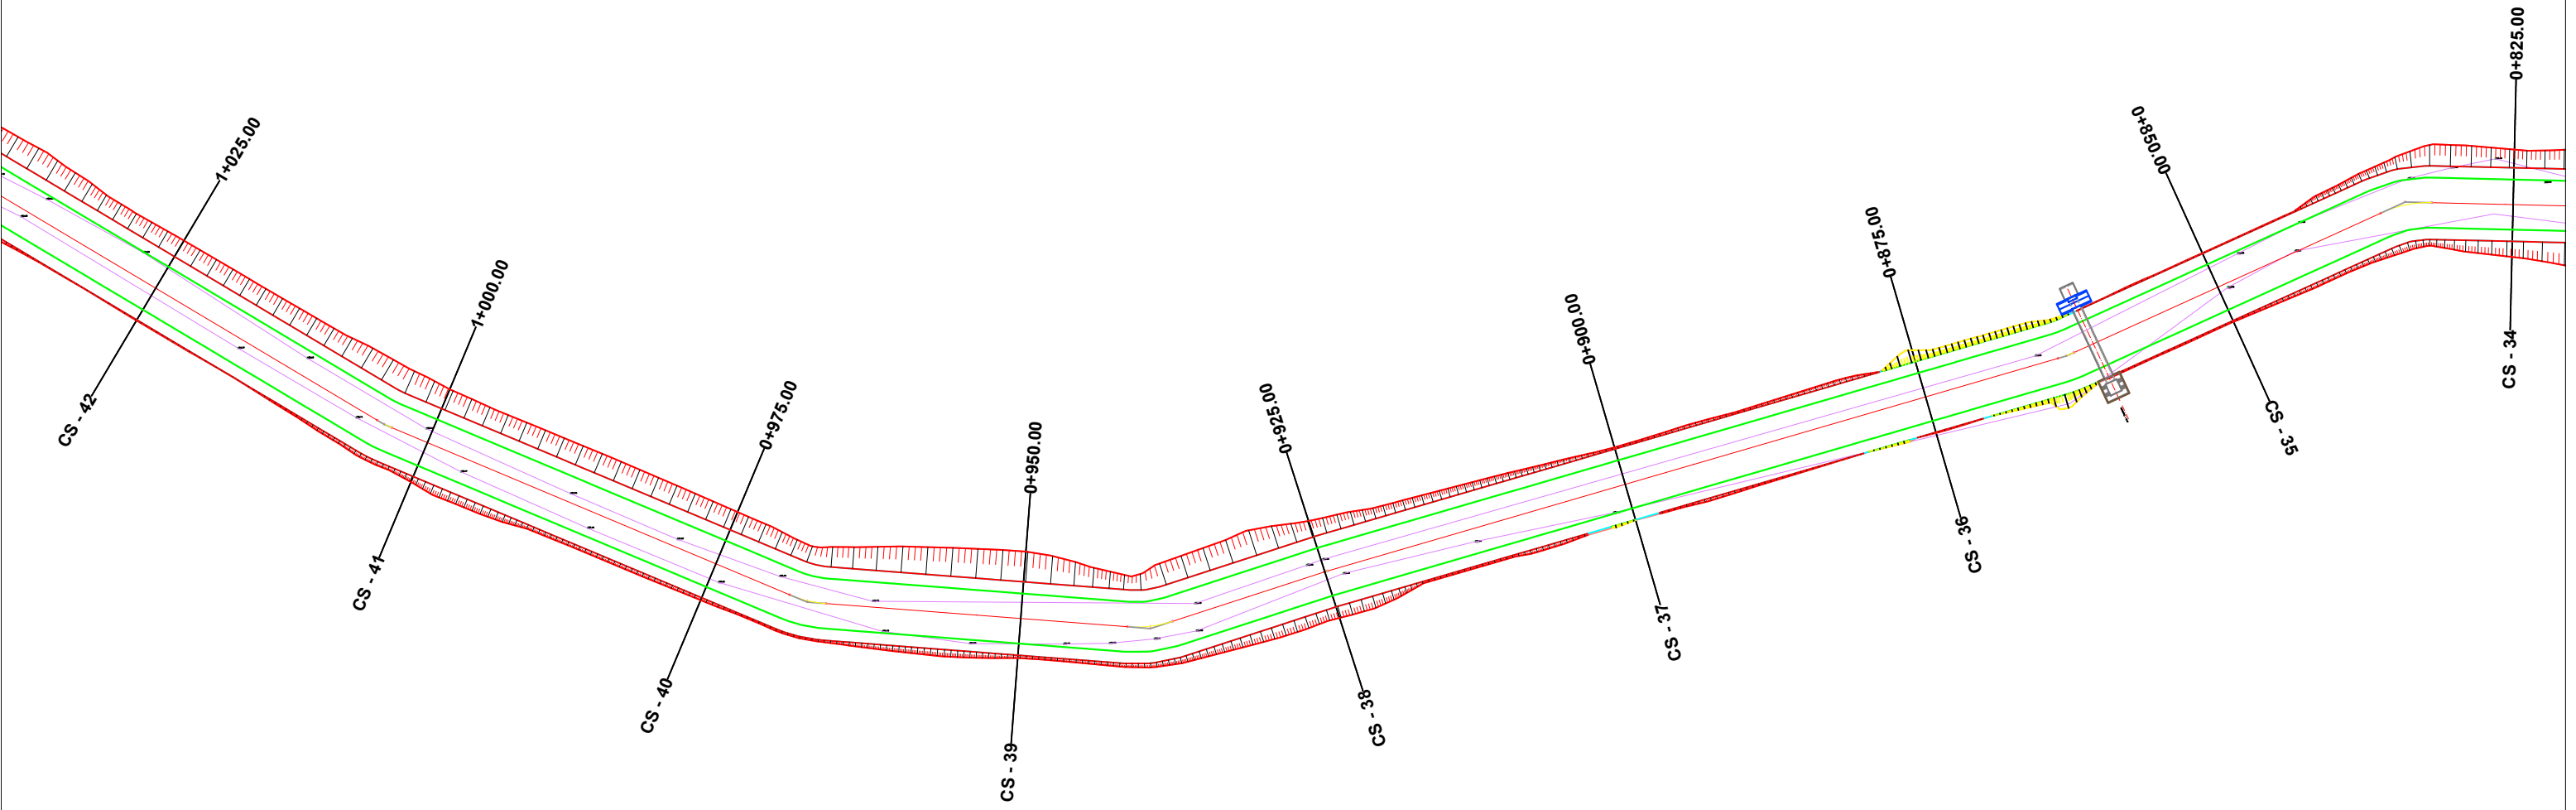


POROSITES : BASHKIA DIBËR
 SISTEMIM ASFLATIM I RRUGES SE FSHATIT RRETH-KALE

EMERTIMI: PLANIMETRIA E PERGJITHESHME
 "ERALD-G" sh.p.k
 Rruga "Kongresi i Lushnjes"
 Tirane

DREJTUES PROJEKTI	PROJEKTUES	
Ing.Gezim ISLAMI	Ing.Erindi GJOKA	Hidr.Anisa ZAKA
	Top.Alfred NDREGJONI	Mek.Arben MUHA
	Top.Kujtim CANAMETI	Ing.Eraldo ISLAMI

SHKALLA	FLETA
1 : 500	2 : 06
TIRANE 2022	FORMAT A3

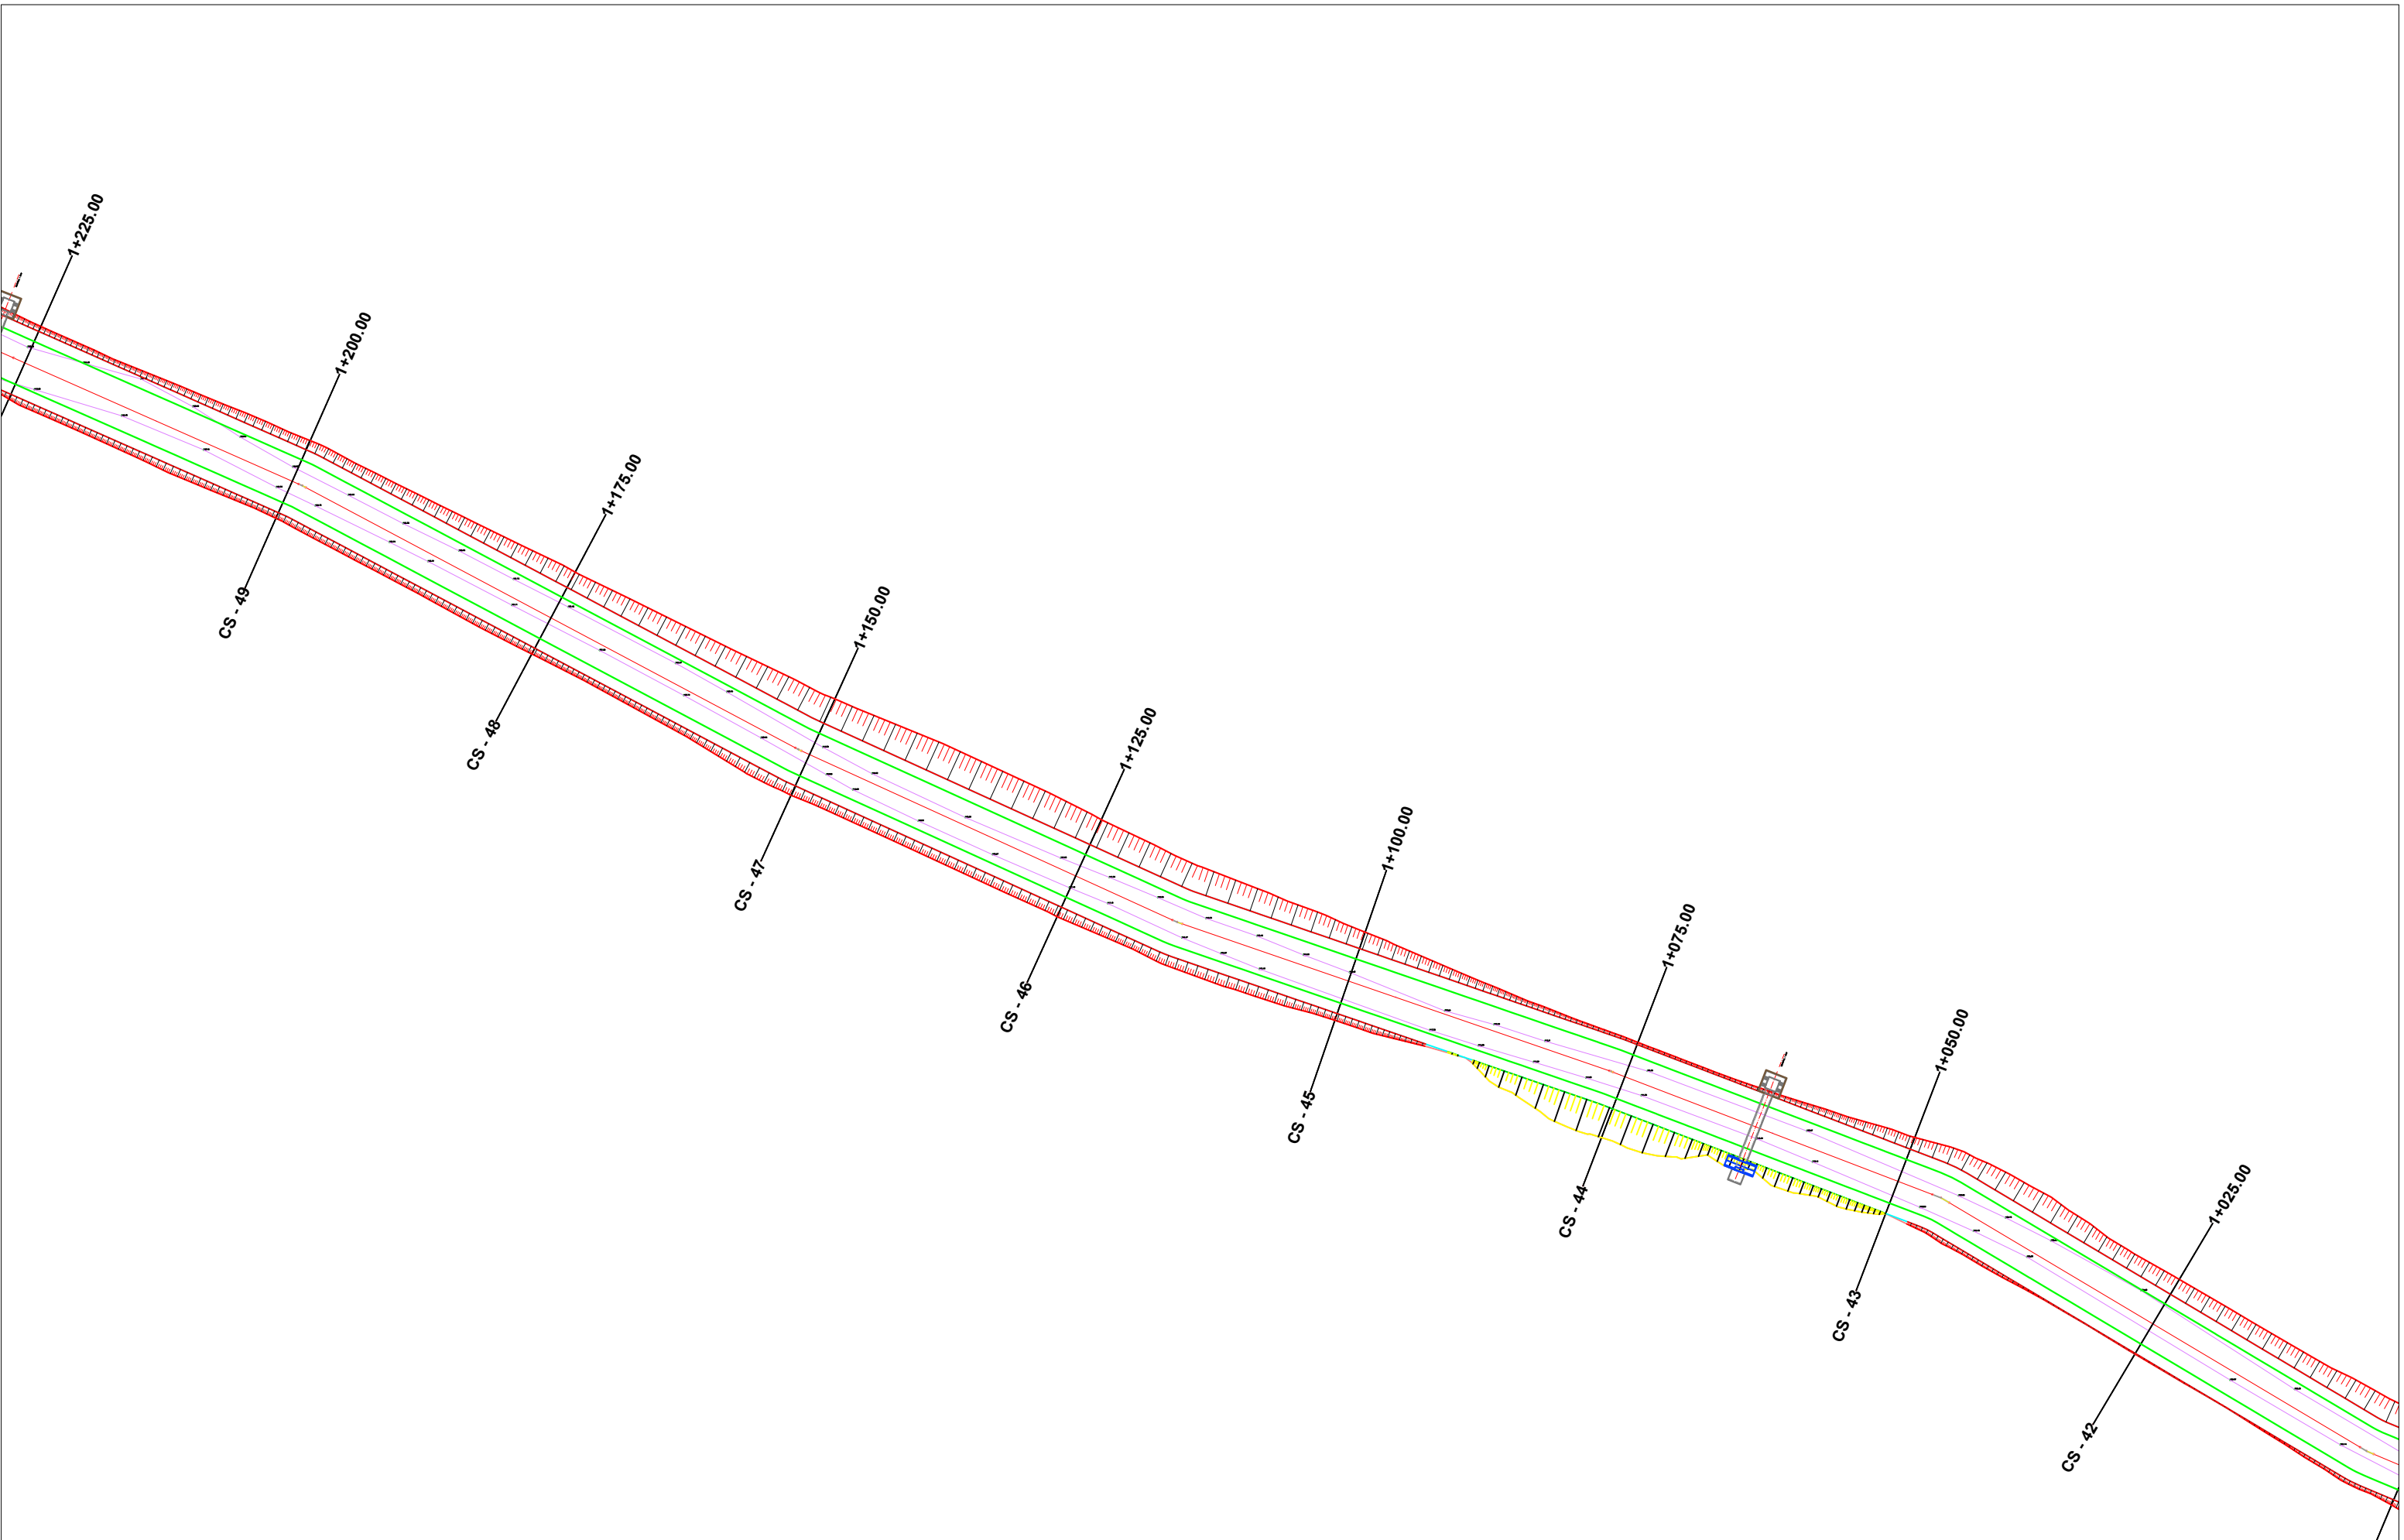


POROSITES : BASHKIA DIBËR
 SISTEMIM ASFLATIM I RRUGES SE FSHATIT RRETH-KALE

EMERTIMI: PLANIMETRIA E PERGJITHESHME
 "ERALD-G" sh.p.k
 Rruga "Kongresi i Lushnjes"
 Tirane

DREJTUES PROJEKTI
 Ing.Gezim ISLAMI

PROJEKTUES
 Ing.Erindi GJOKA
 Hidr.Anisa ZAKA
 Top.Alfred NDREGJONI
 Mek.Arben MUHA
 Top.Kujtim CANAMETI
 Ing.Eraldo ISLAMI

SHKALLA	FLETA
1 : 500	2 : 07
TIRANE 2022	FORMAT A3

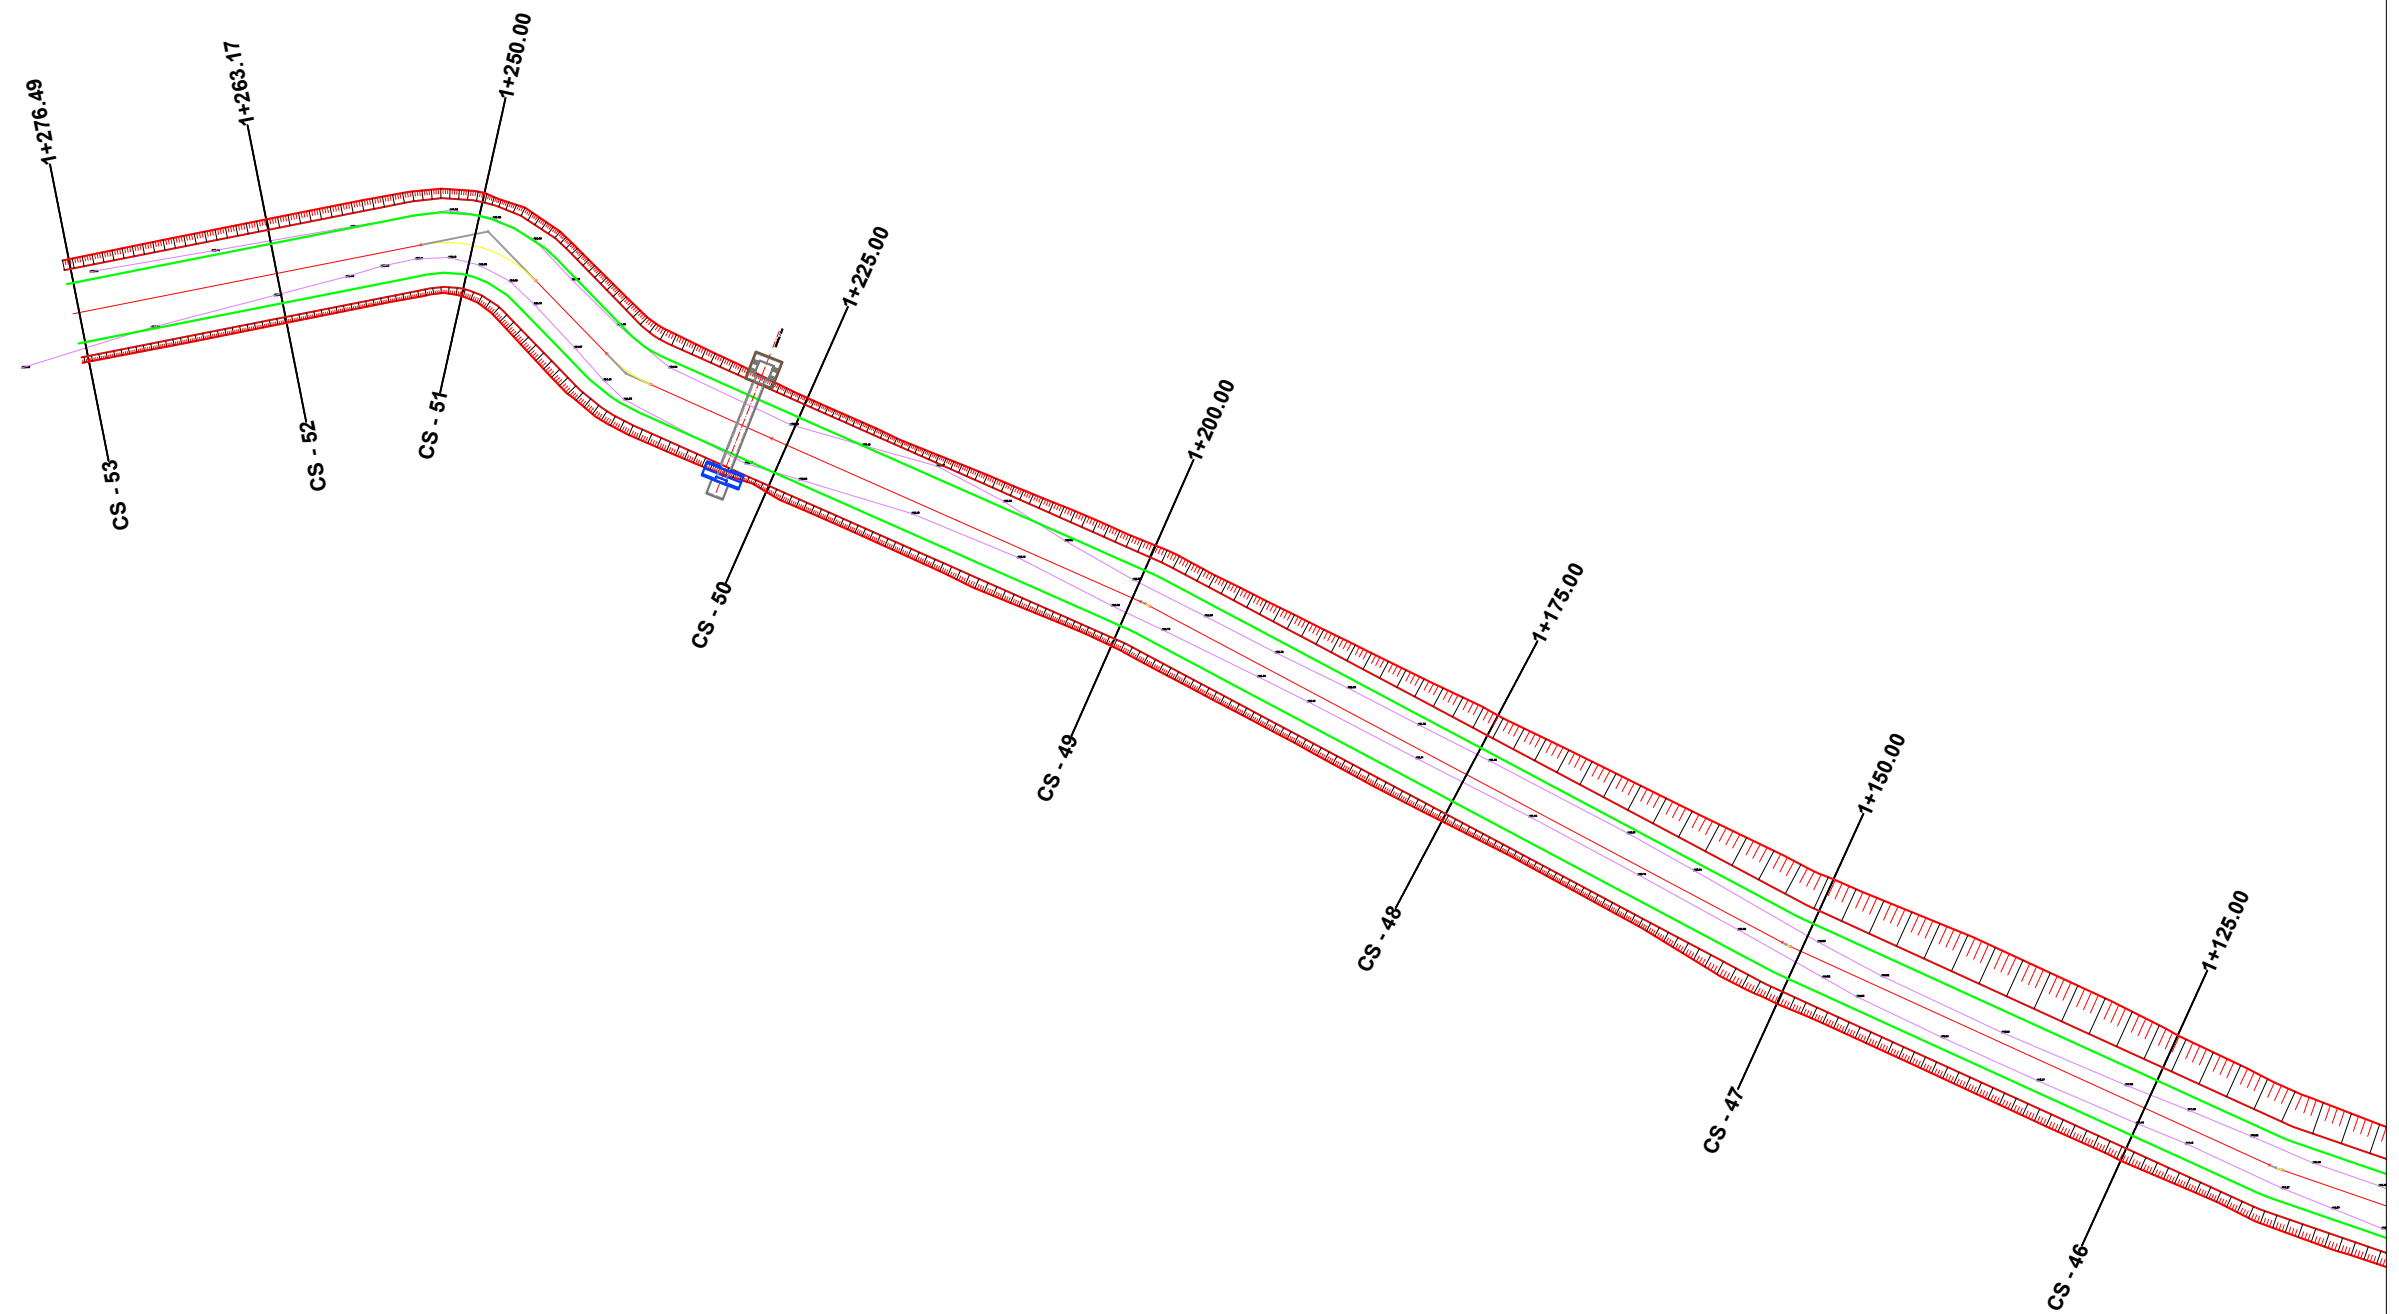


POROSITES : BASHKIA DIBËR
SISTEMIM ASFLATIM I RRUGES SE FSHATIT RRETH-KALE

EMERTIMI: PLANIMETRIA E PERGJITHESHME
 "ERALD-G" sh.p.k
 Rruga "Kongresi i Lushnjes"
 Tirane

DREJTUES PROJEKTI	PROJEKTUES	
Ing.Gezim ISLAMI	Ing.Erindi GJOKA	Hidr.Anisa ZAKA
	Top.Alfred NDREGJONI	Mek.Arben MUHA
	Top.Kujtim CANAMETI	Ing.Eraldo ISLAMI

SHKALLA	FLETA
1 : 500	2 : 08
TIRANE 2022	FORMAT A3

Gjeometria Horizontale	
Nr.Verteksi	V-1 V-2

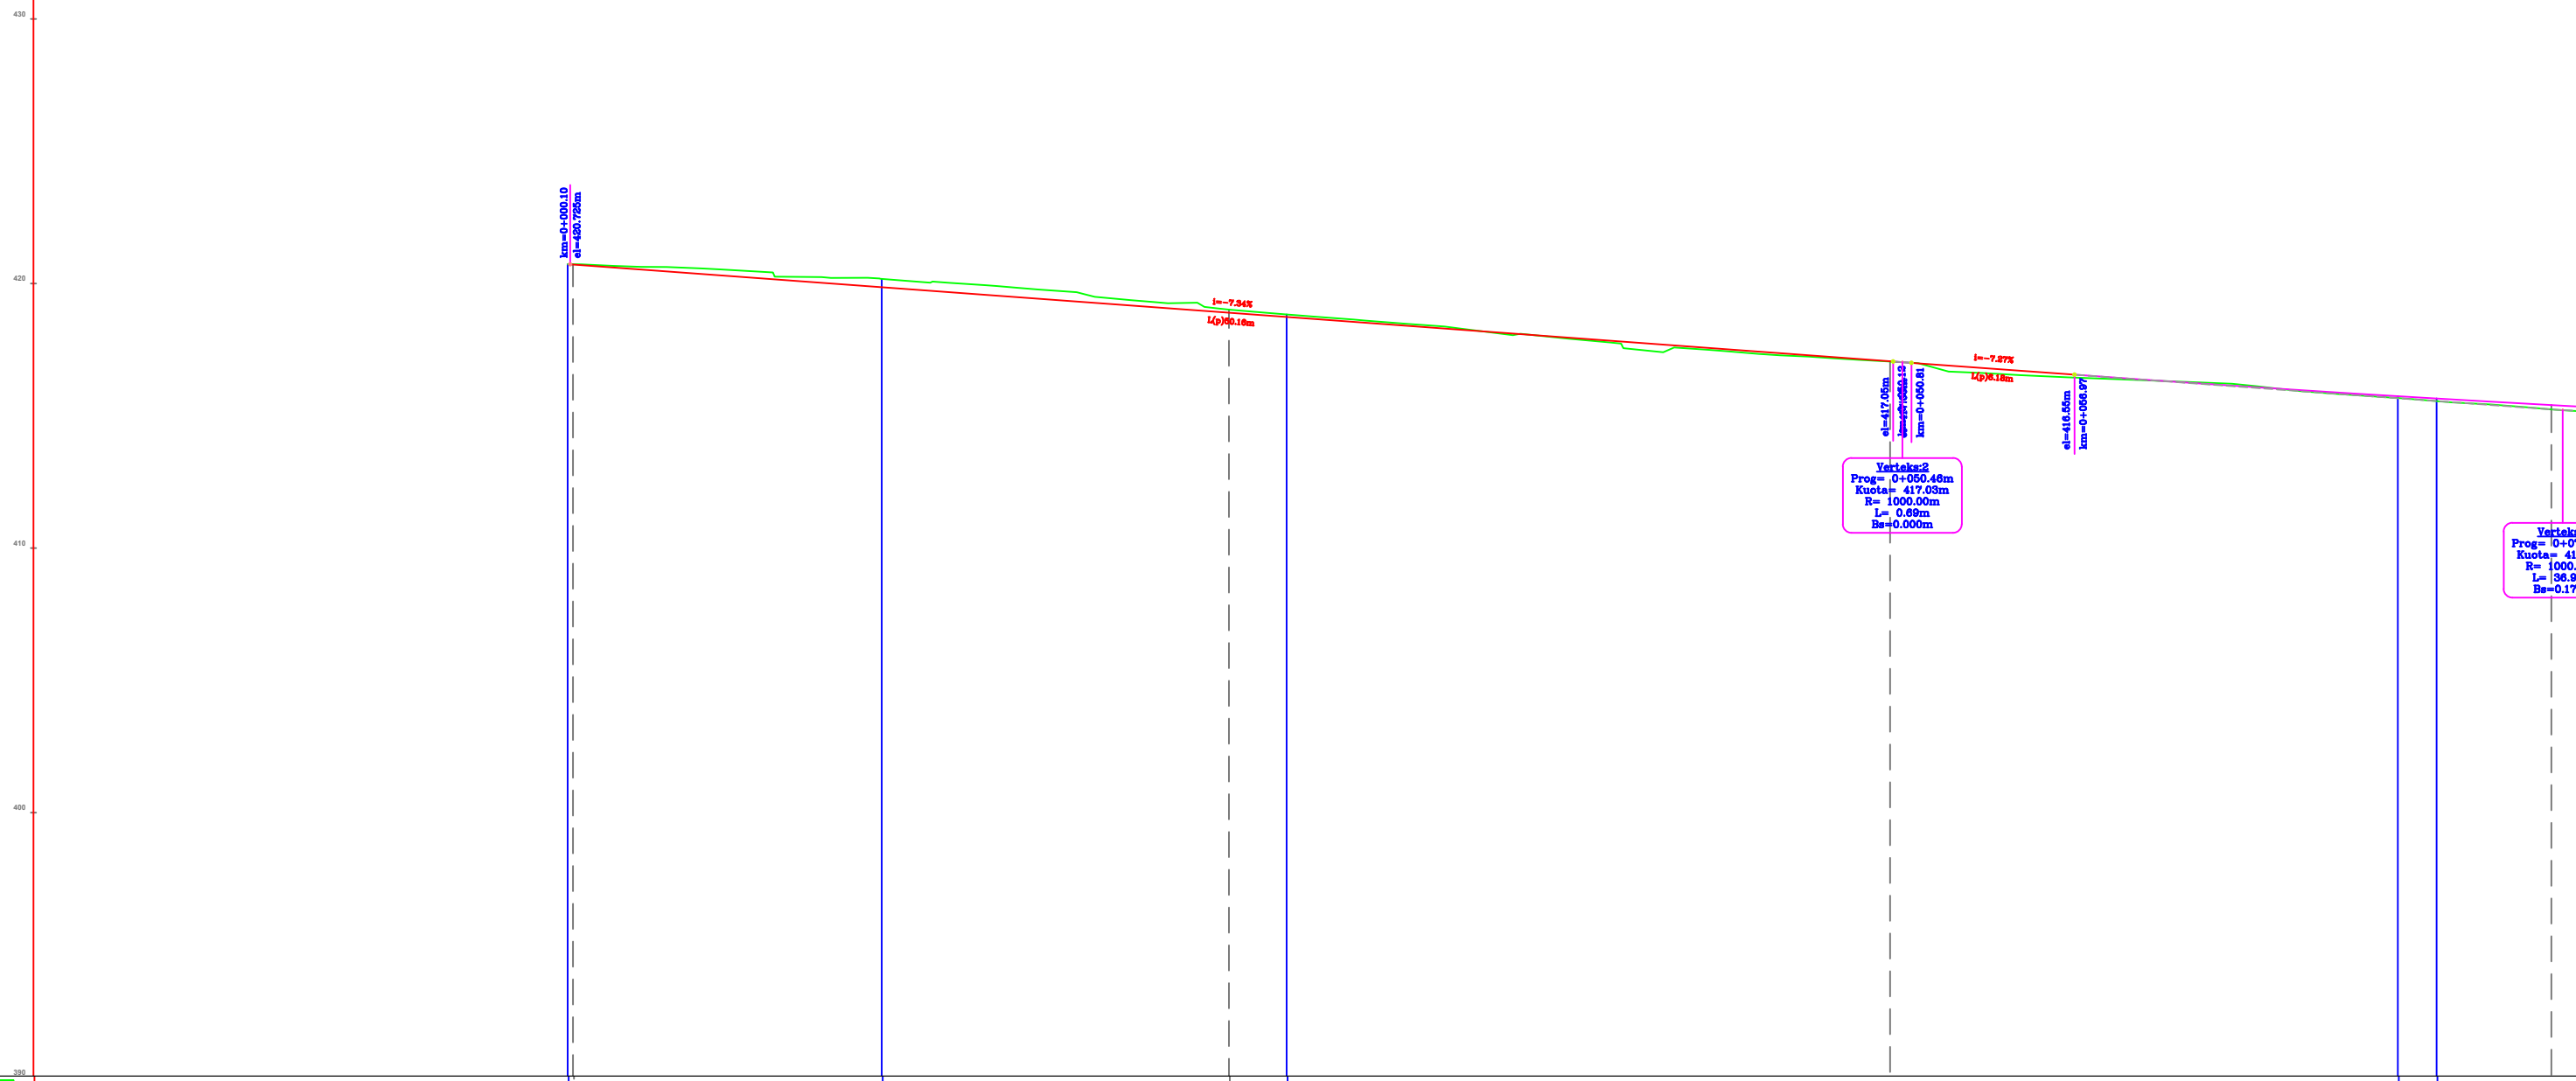

Profil "Aksi rruges"		CS-NR.		CS-1	CS-2	CS-3	CS-4
Distanca	Pjesore	25		25		25	
	Progresive	0+000	0+025	0+050	0+075	0+075	
Kuota	Terreni	480.72	480.73	419.01	417.05	415.24	415.24
	Projektit	480.72	480.73	418.00	417.05	415.41	415.41
	Punes	0.00	0.00	0.00	0.00	0.00	0.00
Gjeometria Vertikale							


POROSITES : BASHKIA DIBËR
 SISTEMIM ASFLATIM I RRUGES SE FSHATIT RRETH-KALE

EMERTIMI: PROFILI GJATESORE

"ERALD-G" sh.p.k
 Rruga "Kongresi i Lushnjes"
 Tirane

DREJTUES PROJEKTI	PROJEKTUES	
	Ing.Erindi GJOKA	Hidr.Anisa ZAKA
	Top.Alfred NDREGJONI	Mek.Arben MUHA
	Top.Kujtim CANAMETI	Ing.Eraldo ISLAMI

SHKALLA	FLETA
1 : 250	3 : 01
TIRANE 2022	FORMAT A3

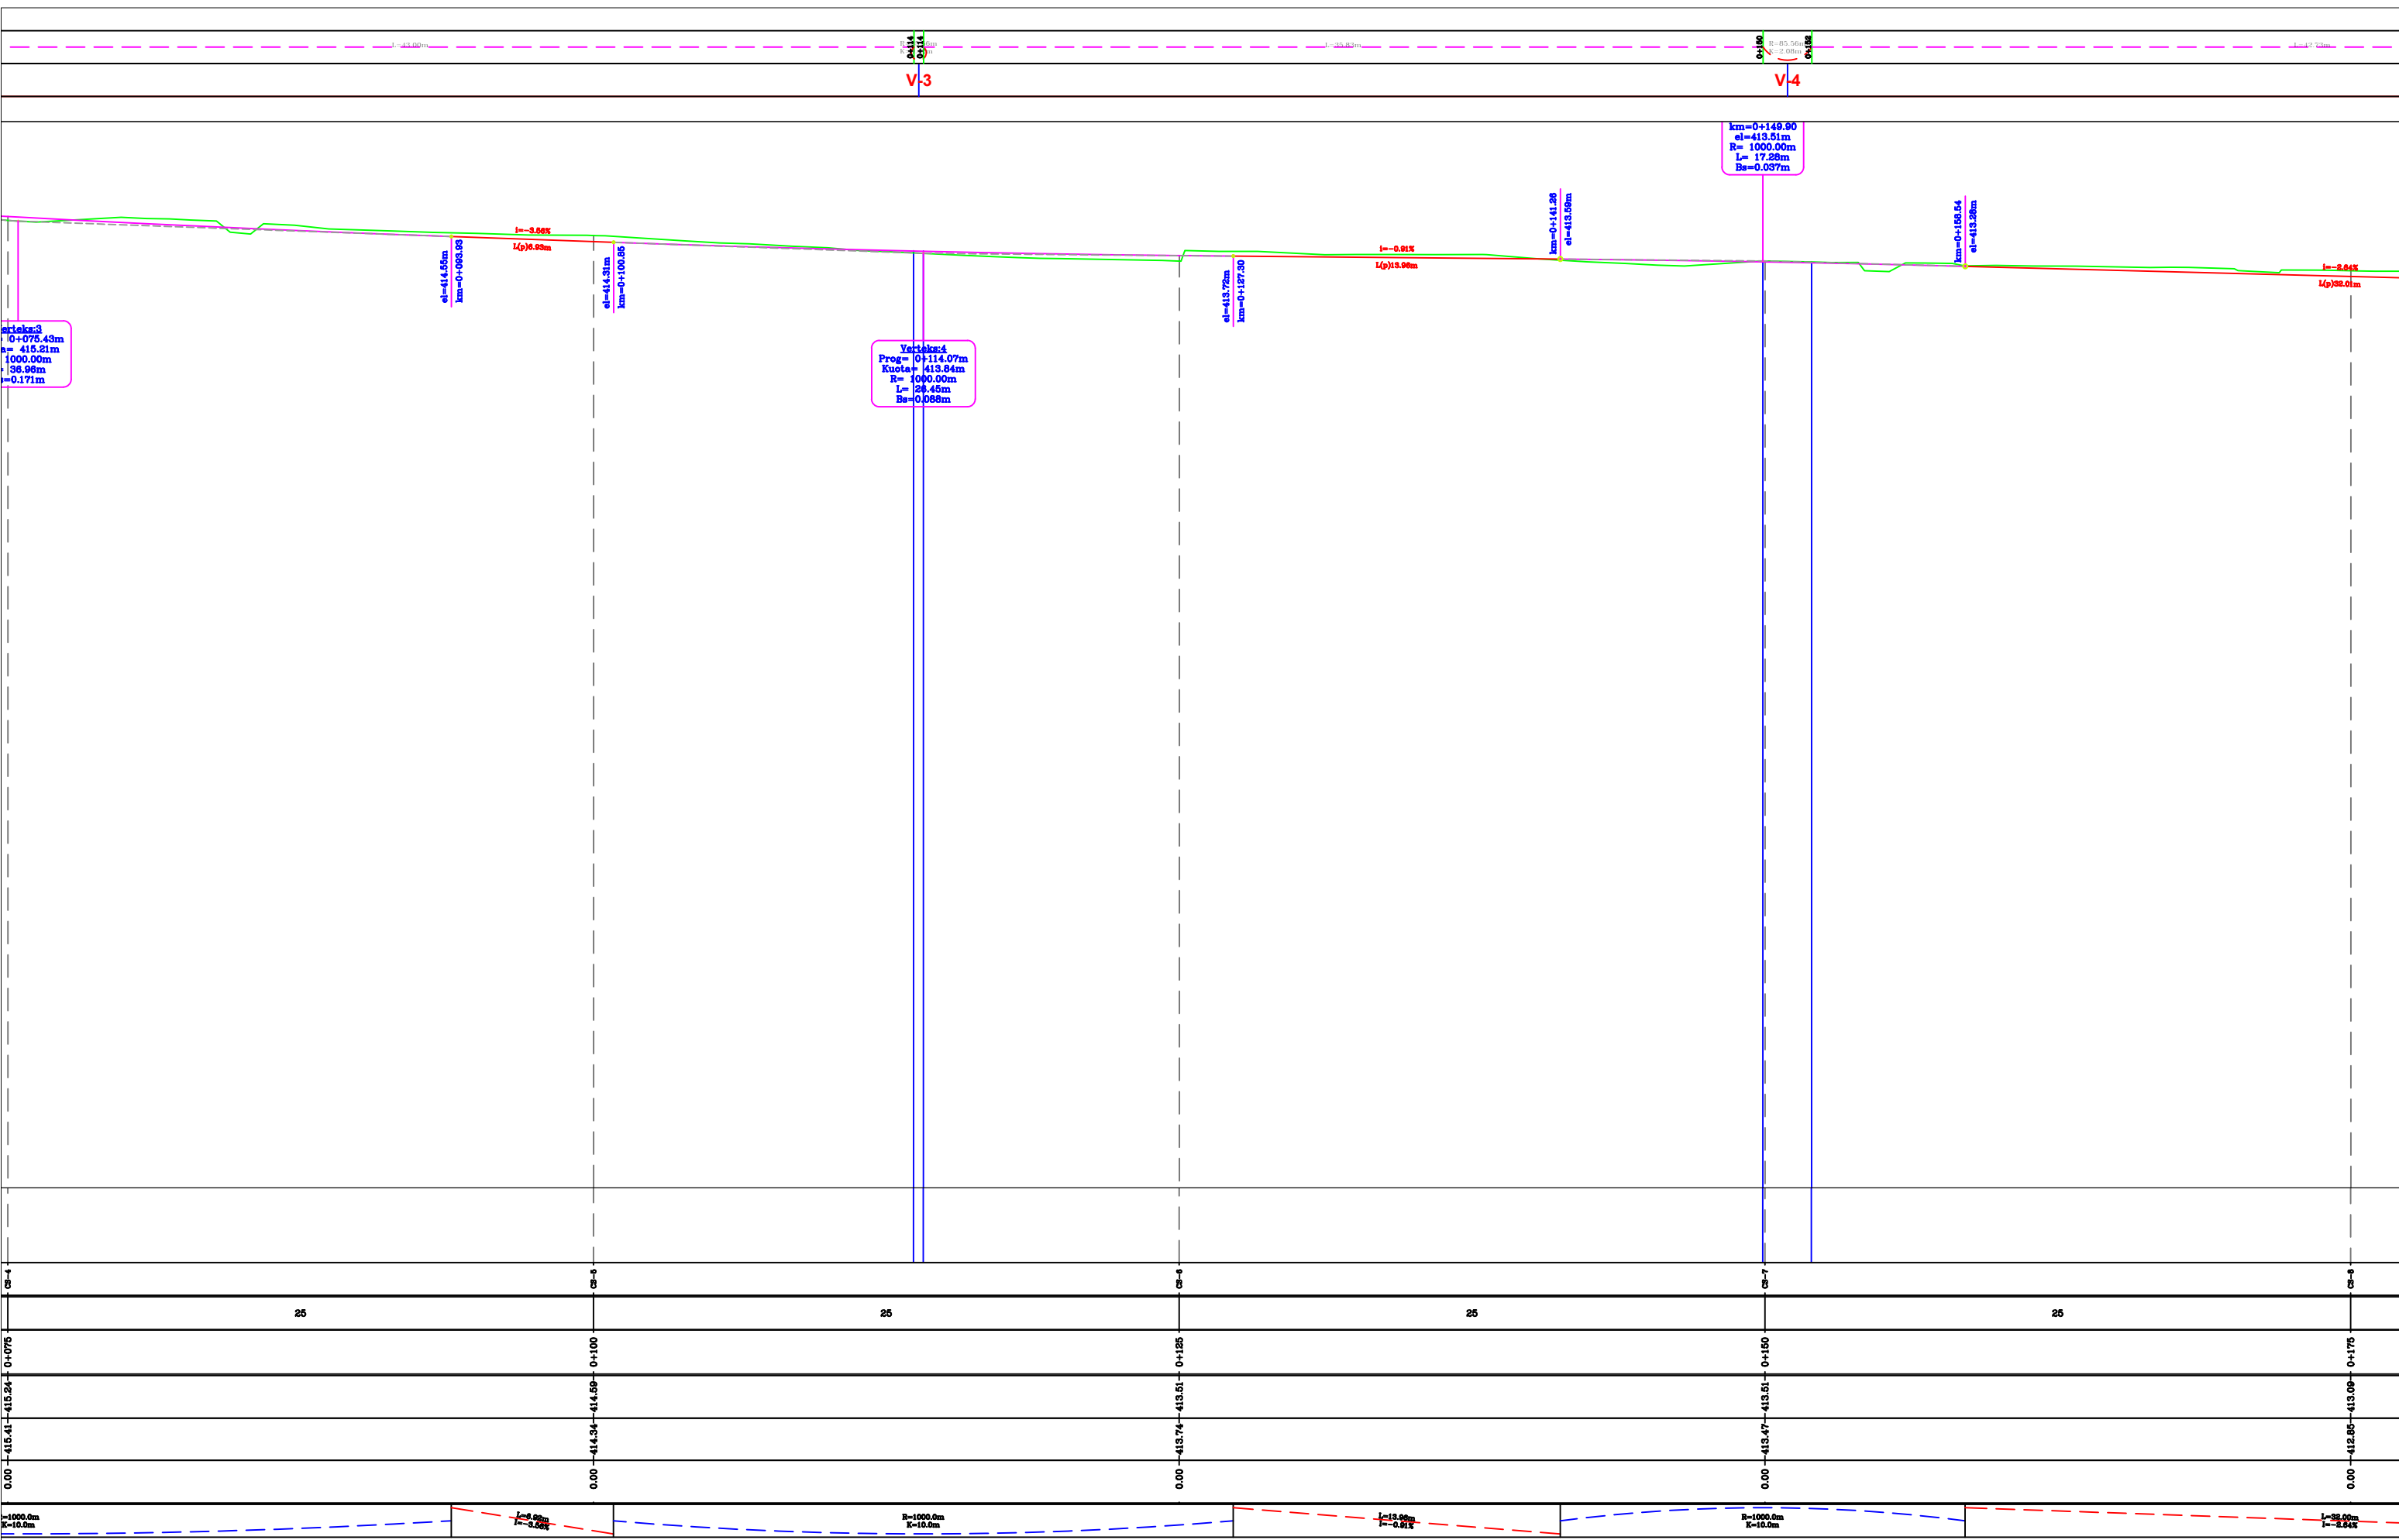

PROPOSITES : BASHKIA DIBËR
SISTEMIM ASFLATIM I RRUGES SE FSHATIT RRETH-KALE


EMERTIMI: PROFILI GJATESORE
 "ERALD-G" sh.p.k
 Rruga "Kongresi i Lushnjes"
 Tirane

DREJTUES PROJEKTI
 Ing.Gezim ISLAMI

PROJEKTUES

Ing.Erindi GJOKA	Hidr.Anisa ZAKA
Top.Alfred NDREGJONI	Mek.Arben MUHA
Top.Kujtim CANAMETI	Ing.Eraldo ISLAMI

SHKALLA	FLETA
1 : 250	3 : 02
TIRANE 2022	FORMAT A3

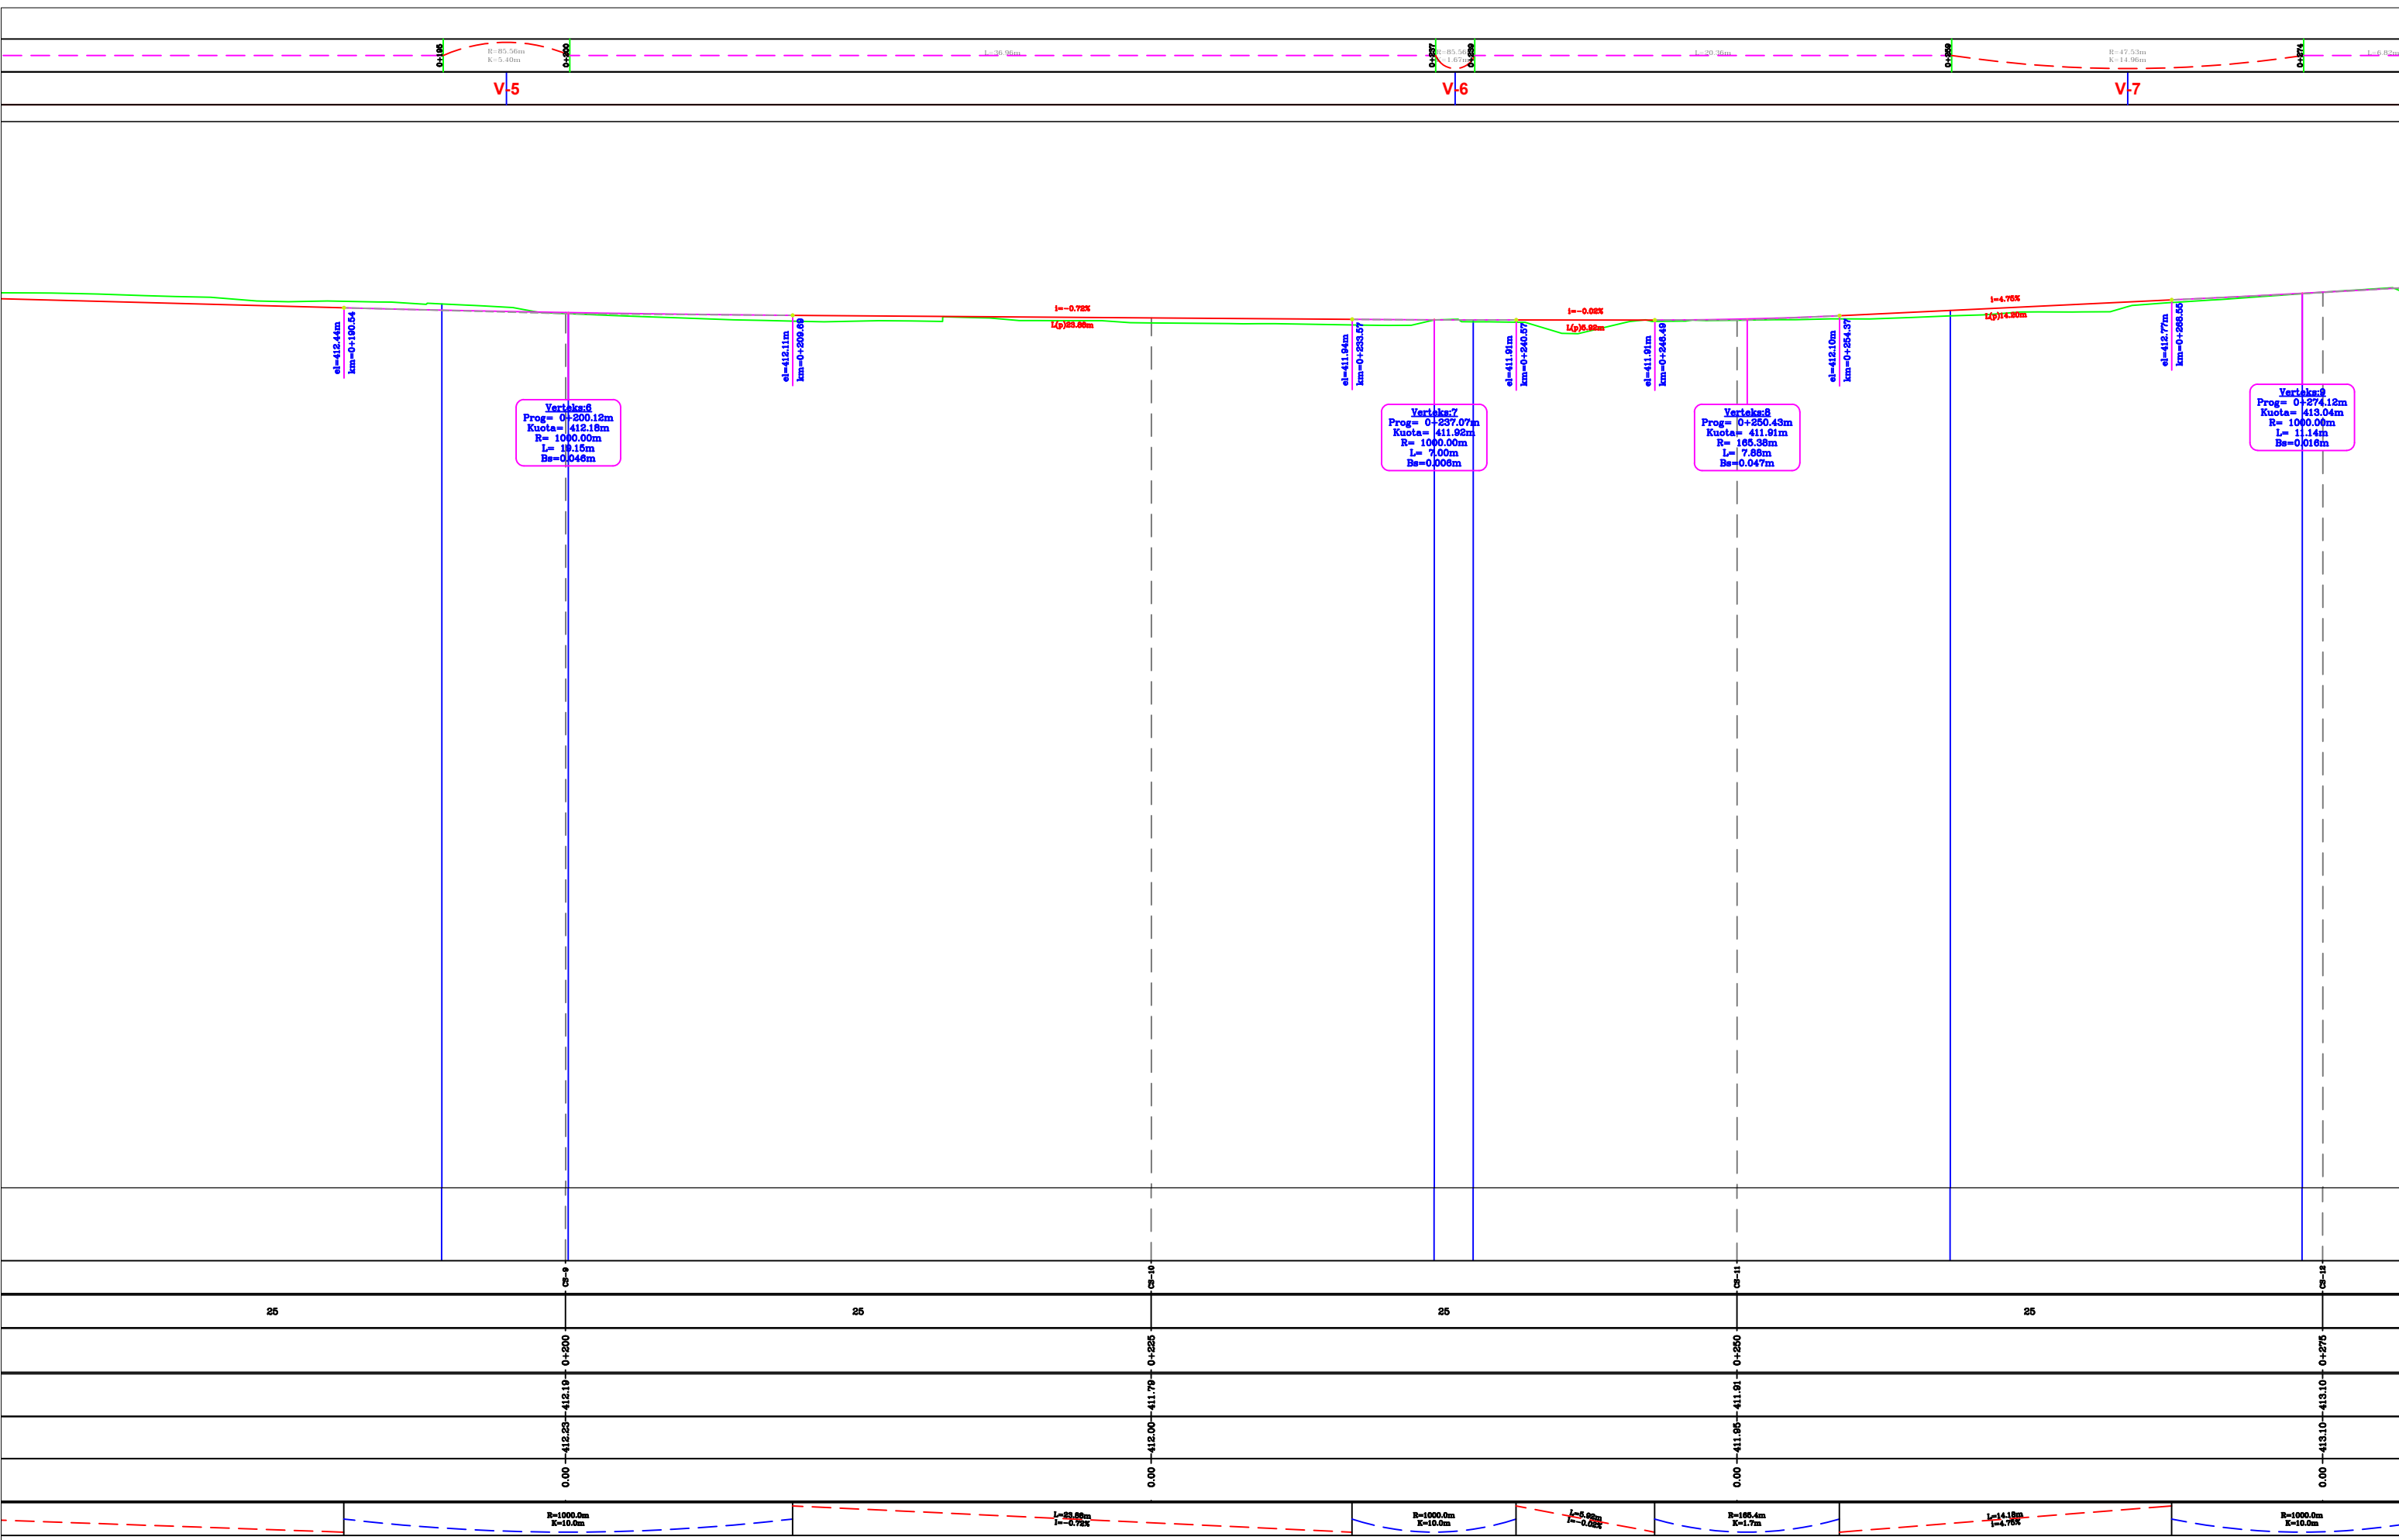


POROSITES : BASHKIA DIBËR
 SISTEMIM ASFLATIM I RRUGES SE FSHATIT RRETH-KALE

EMERTIMI: PROFILI GJATESORE
 "ERALD-G" sh.p.k
 Rruga "Kongresi i Lushnjes"
 Tirane

DREJTUES PROJEKTI Ing.Gezim ISLAMI	PROJEKTUES	
	Ing.Erindi GJOKA	Hidr.Anisa ZAKA
	Top.Alfred NDREGJONI	Mek.Arben MUHA
	Top.Kujtim CANAMETI	Ing.Eraldo ISLAMI

SHKALLA	FLETA
1 : 250	3 : 03
TIRANE 2022	FORMAT A3

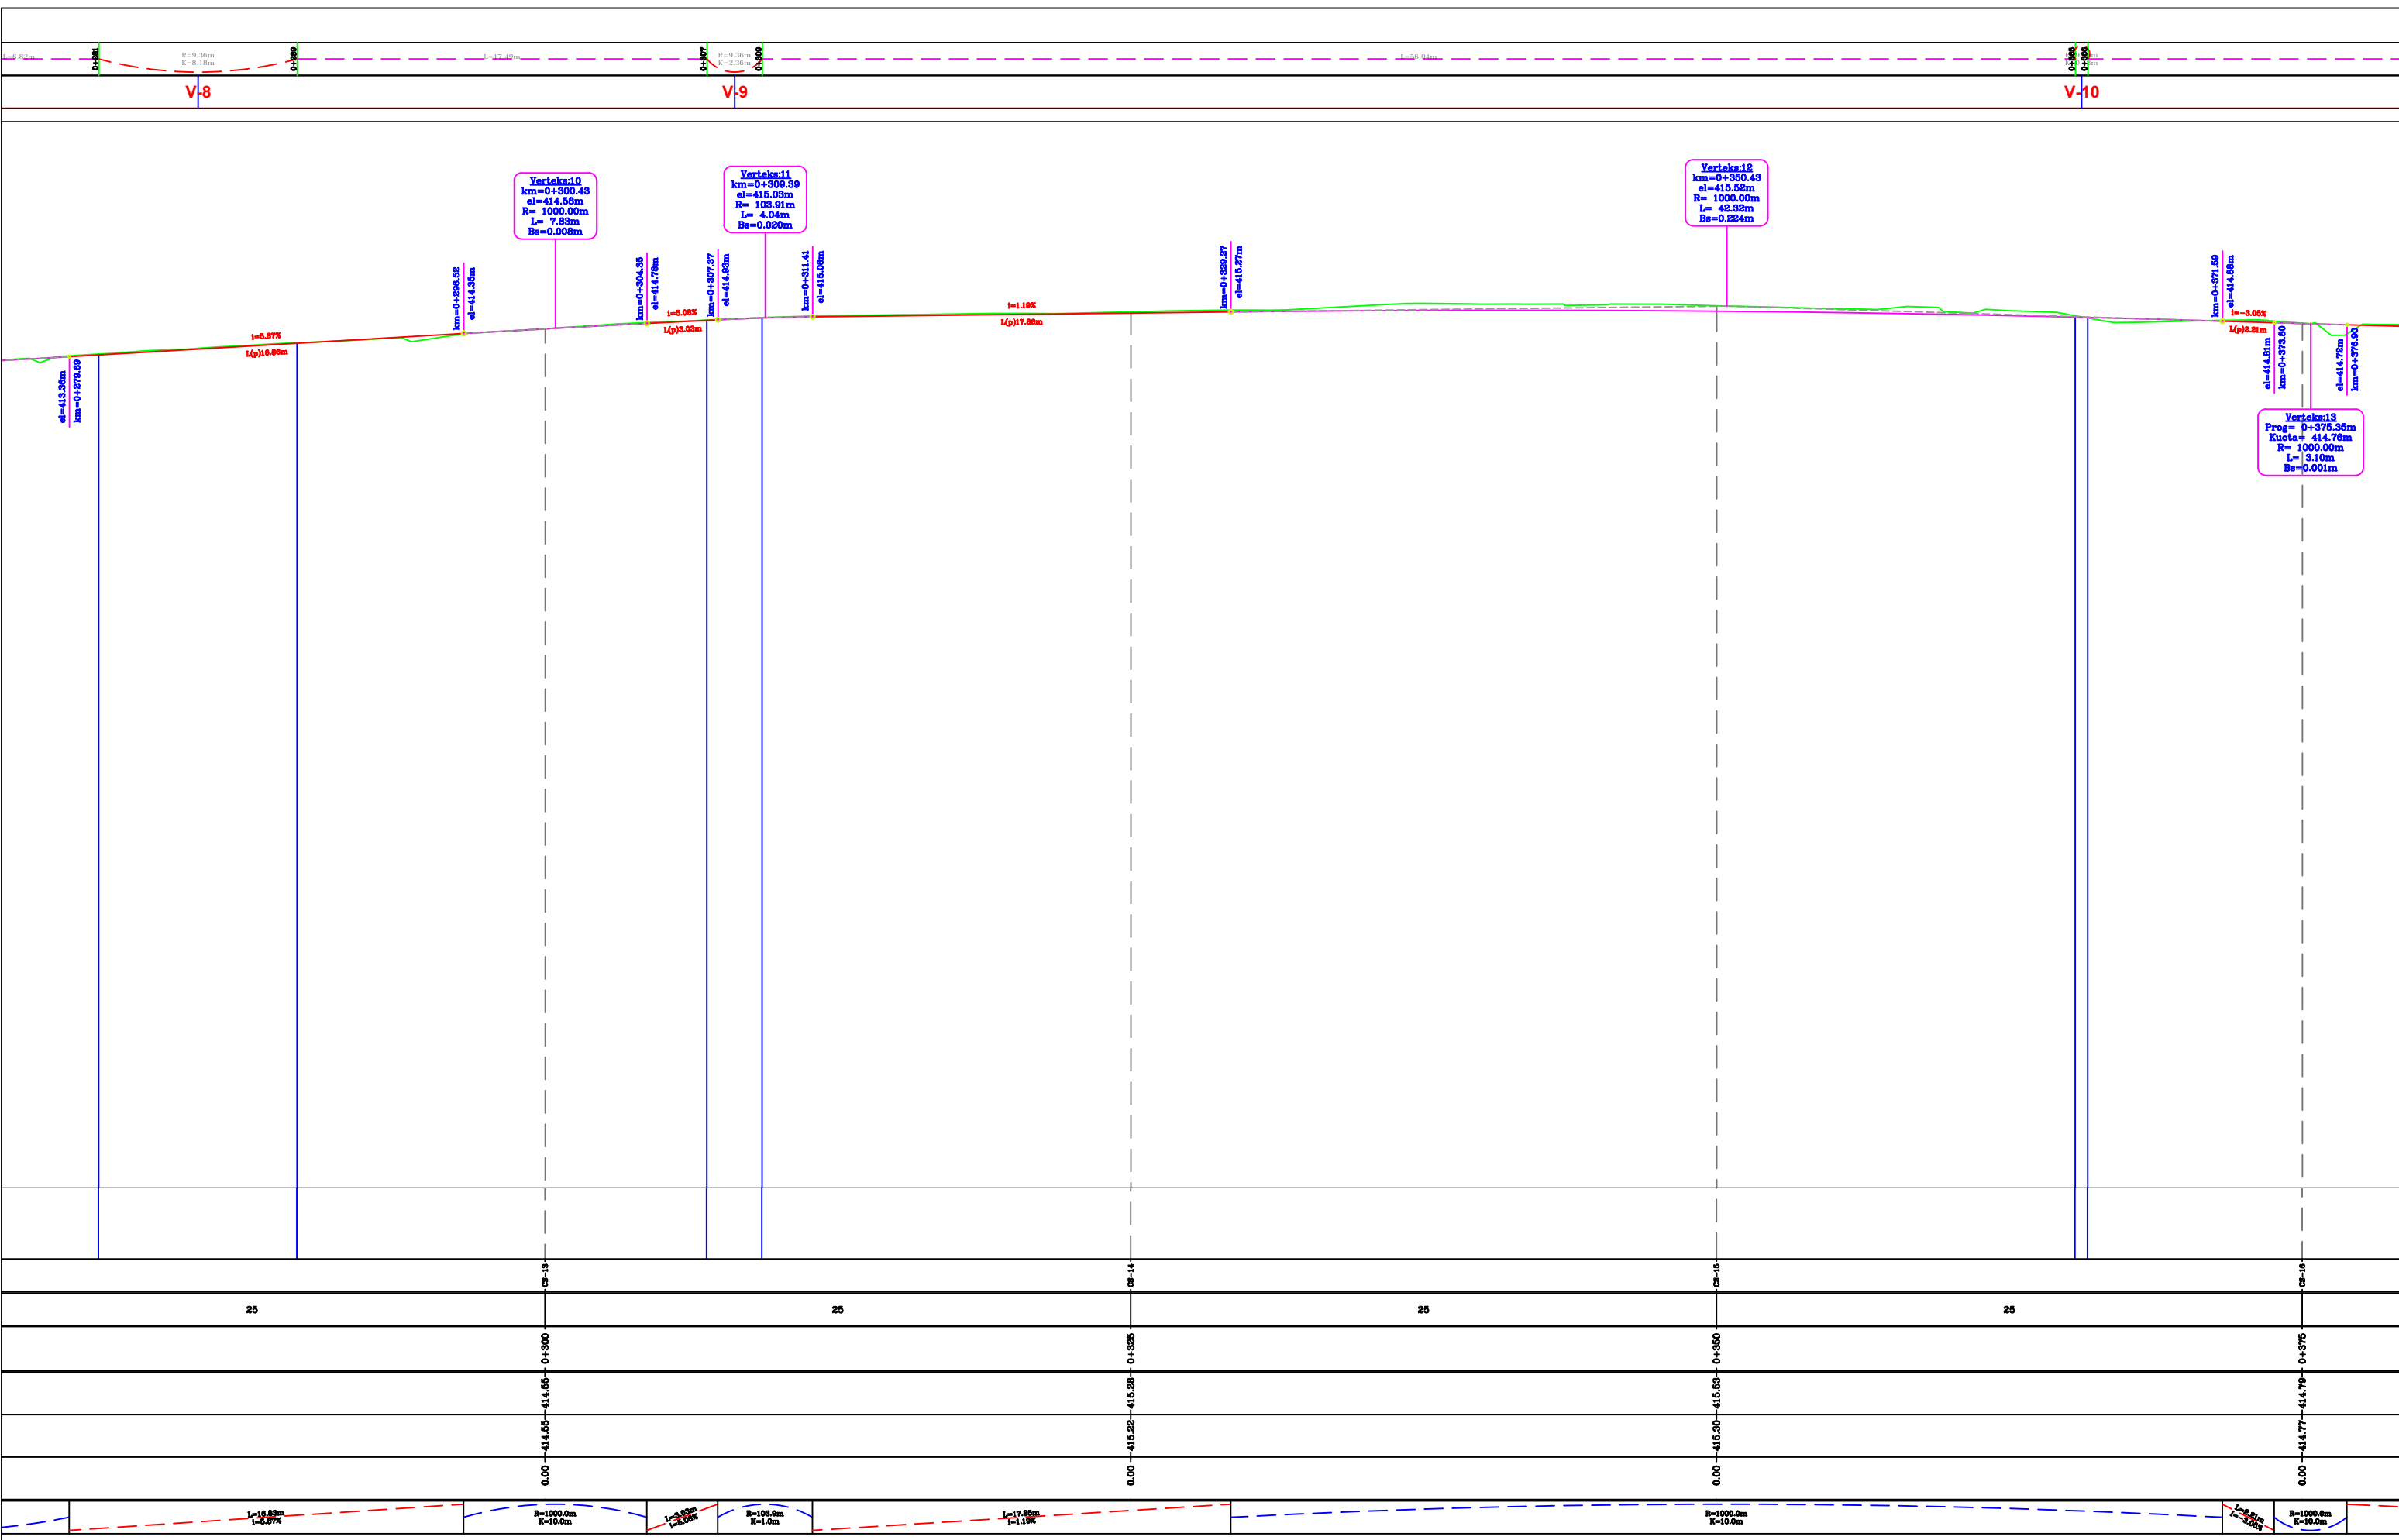

POROSITES : BASHKIA DIBËR
 SISTEMIM ASFLATIM I RRUGES SE FSHATIT RRETH-KALE

EMERTIMI: PROFILI GJATESORE
 "ERALD-G" sh.p.k
 Rruga "Kongresi i Lushnjes"
 Tirane

DREJTUES PROJEKTI
 Ing.Gezim ISLAMI


PROJEKTUES

Ing.Erindi GJOKA	Hidr.Anisa ZAKA
Top.Alfred NDREGJONI	Mek.Arben MUHA
Top.Kujtim CANAMETI	Ing.Eraldo ISLAMI

SHKALLA
 1 : 250

FLETA
 3 : 04

TIRANE 2022
 FORMAT A3

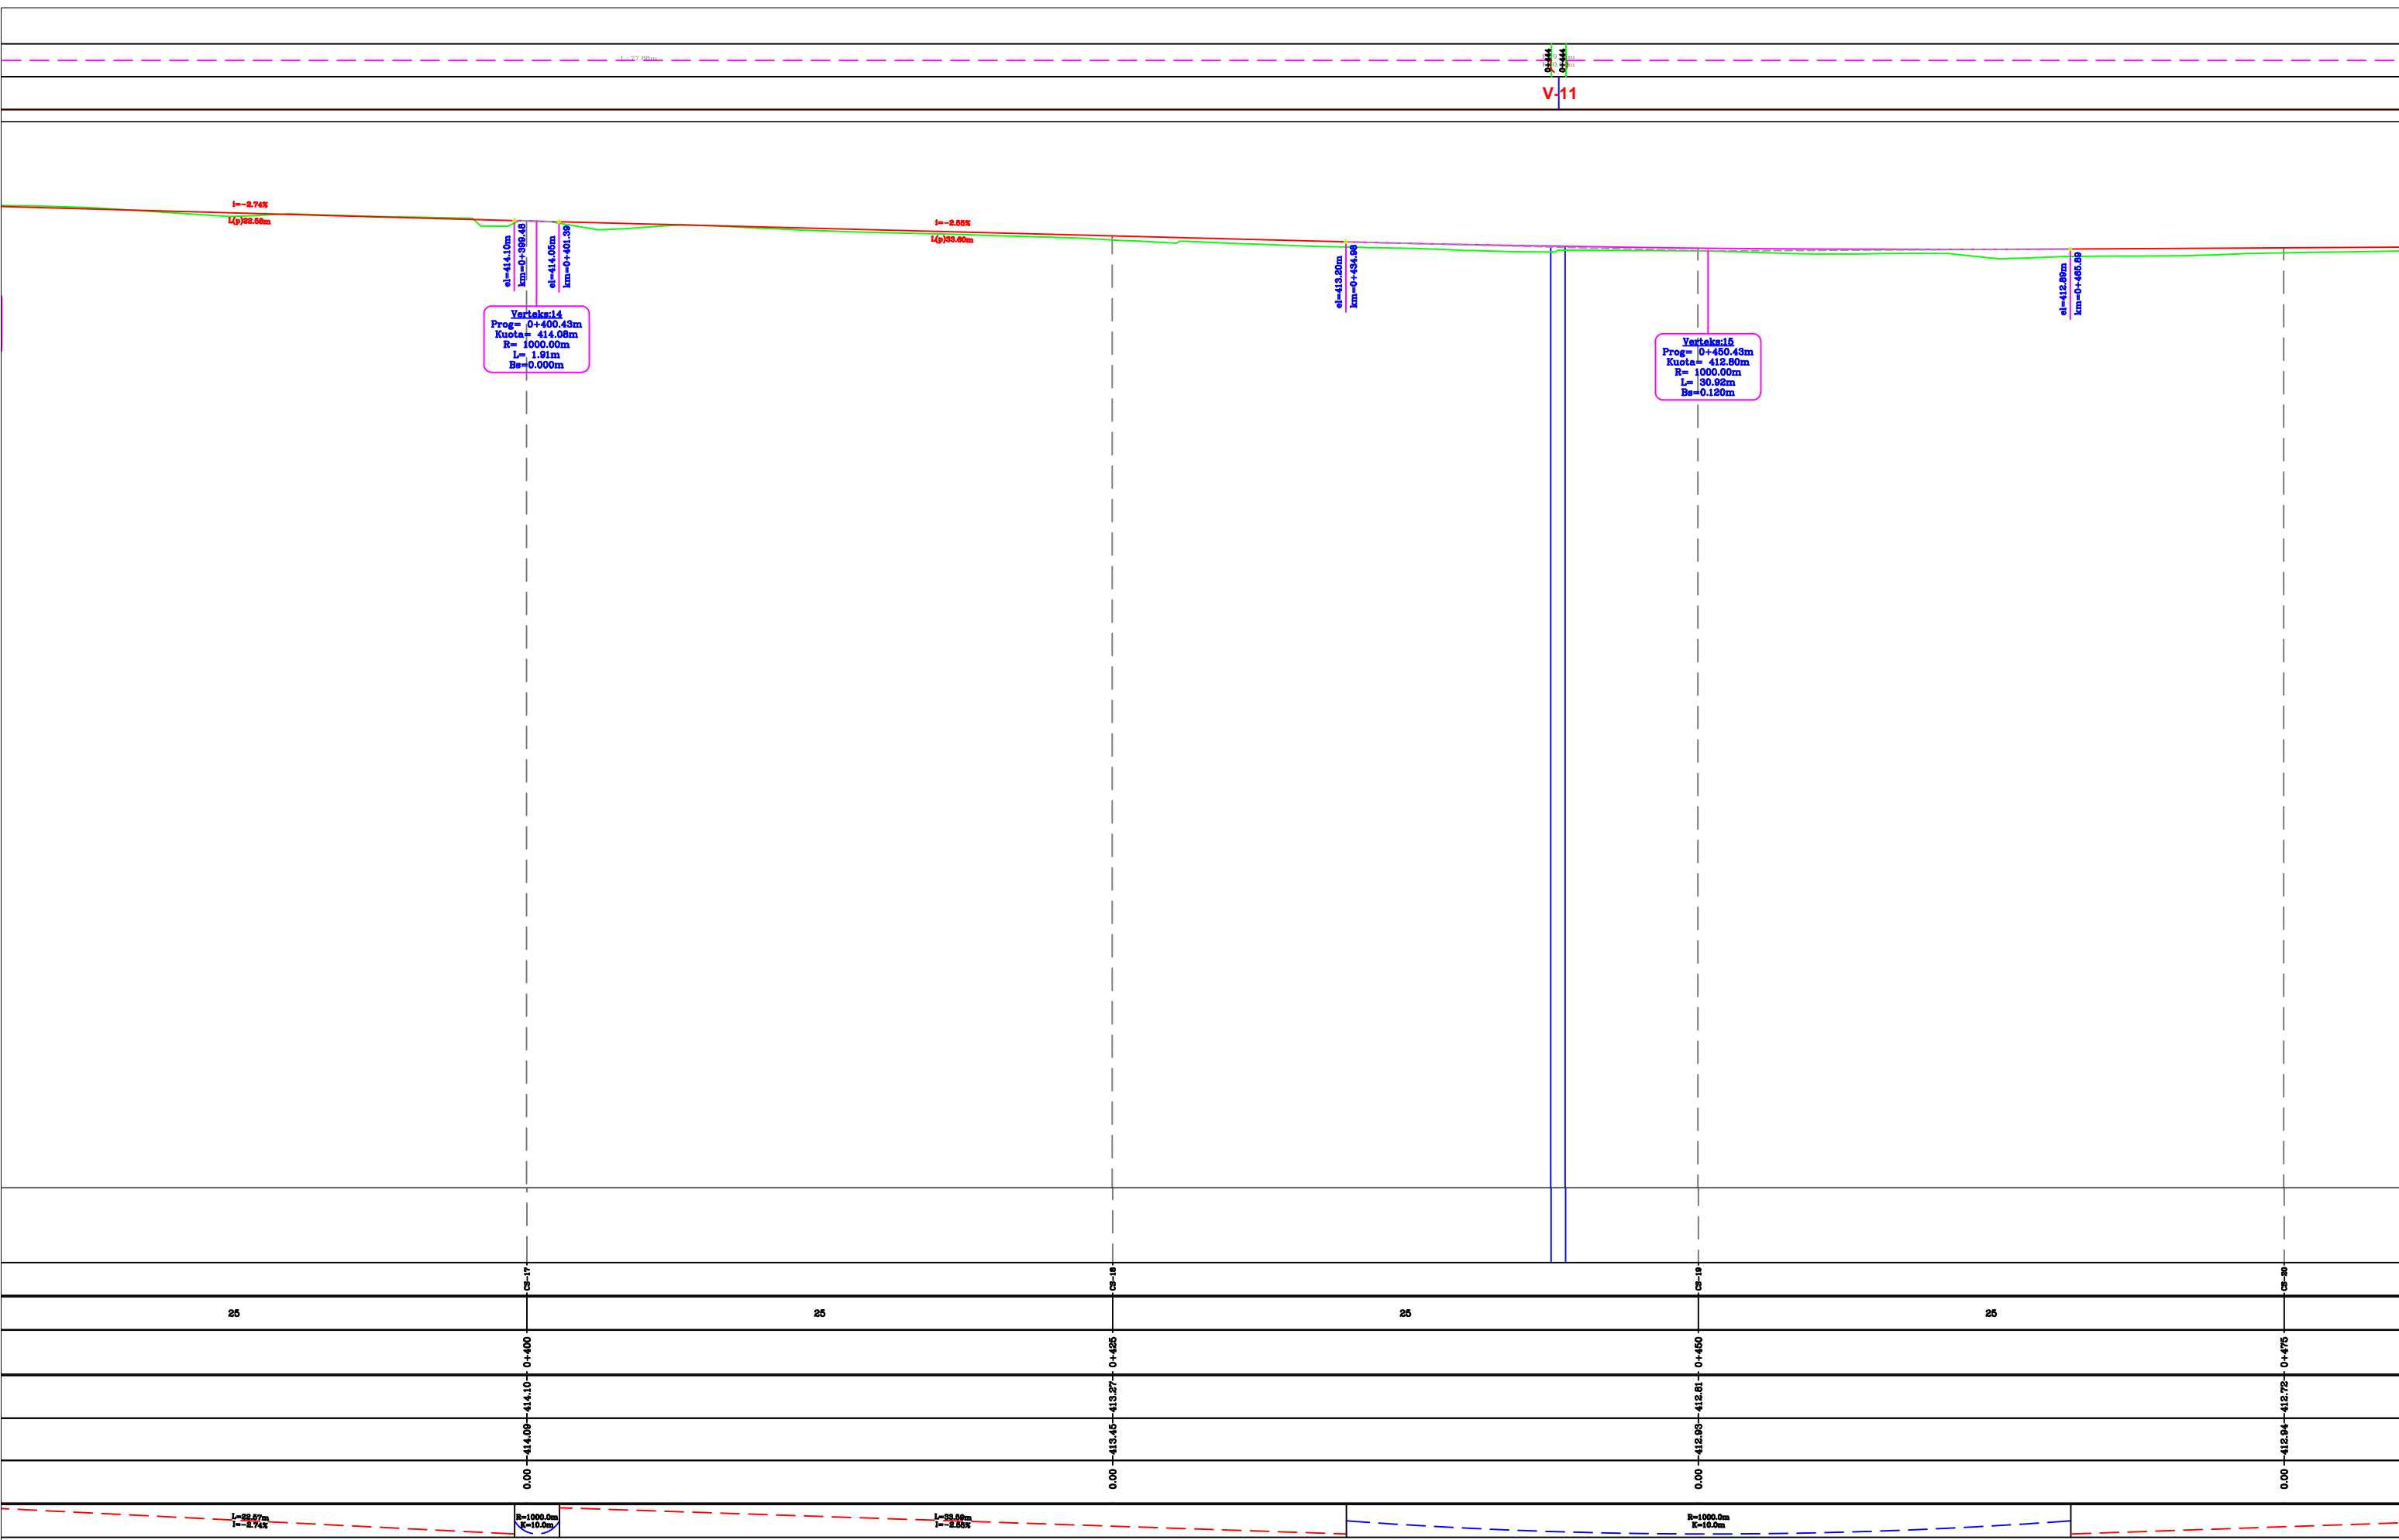


POROSITES : BASHKIA DIBËR
 SISTEMIM ASFLATIM I RRUGES SE FSHATIT RRETH-KALE

EMERTIMI: PROFILI GJATESORE
 "ERALD-G" sh.p.k
 Rruga "Kongresi i Lushnjes"
 Tirane

DREJTUES PROJEKTI	PROJEKTUES	
Ing.Gezim ISLAMI	Ing.Erindi GJOKA	Hidr.Anisa ZAKA
	Top.Alfred NDREGJONI	Mek.Arben MUHA
	Top.Kujtim CANAMETI	Ing.Eraldo ISLAMI

SHKALLA	FLETA
1 : 250	3 : 05
TIRANE 2022	FORMAT A3

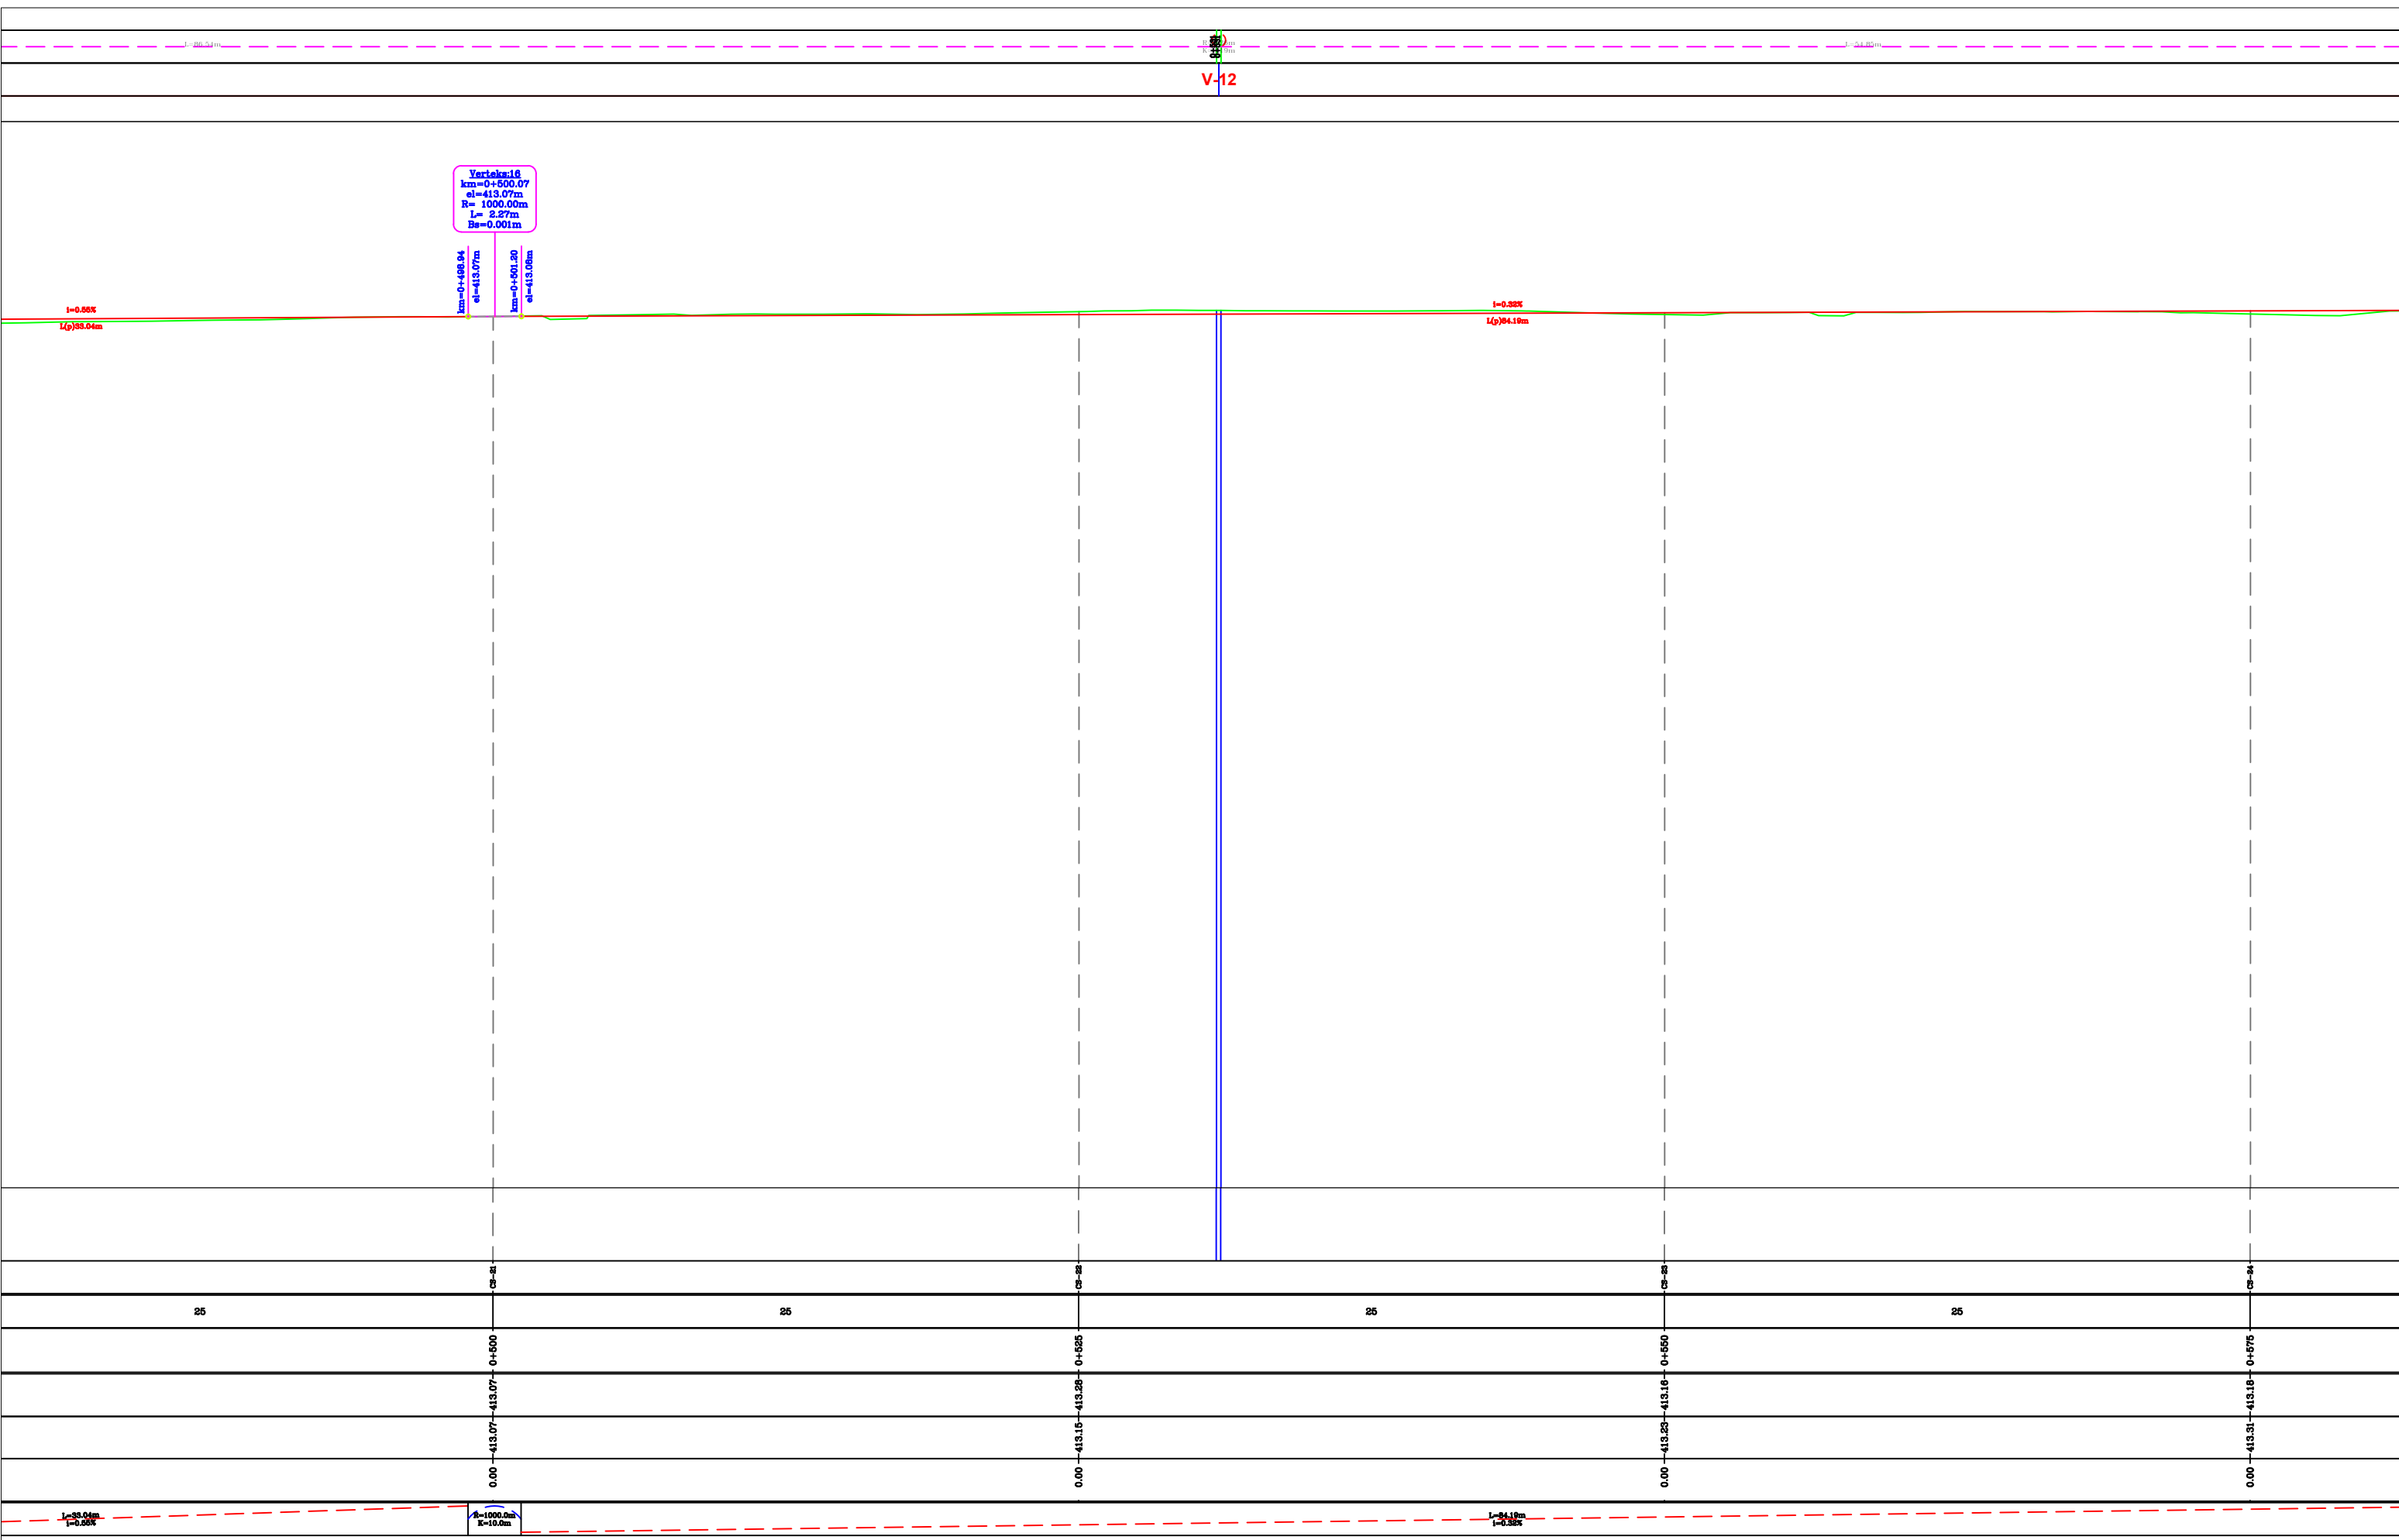

Yarkaleci 16
 km=0+500.07
 el=413.07m
 R=1000.00m
 L=2.27m
 Ba=0.001m

km=0+498.04
 el=413.07m
 km=0+501.20
 el=413.06m

0.00
 413.07
 413.07
 0+500

0.00
 413.15
 413.28
 0+505

0.00
 413.23
 413.18
 0+550

0.00
 413.31
 413.18
 0+575


POROSITES : BASHKIA DIBËR
 SISTEMIM ASFLATIM I RRUGES SE FSHATIT RRETH-KALE

EMERTIMI: PROFILI GJATESORE
 "ERALD-G" sh.p.k
 Rruga "Kongresi i Lushnjes"
 Tirane

DREJTUES PROJEKTI
 Ing.Gezim ISLAMI

PROJEKTUES
 Ing.Erindi GJOKA
 Hidr.Anisa ZAKA
 Top.Alfred NDREGJONI
 Mek.Arben MUHA
 Top.Kujtim CANAMETI
 Ing.Eraldo ISLAMI

SHKALLA	FLETA
1 : 250	3 : 06
TIRANE 2022	FORMAT A3

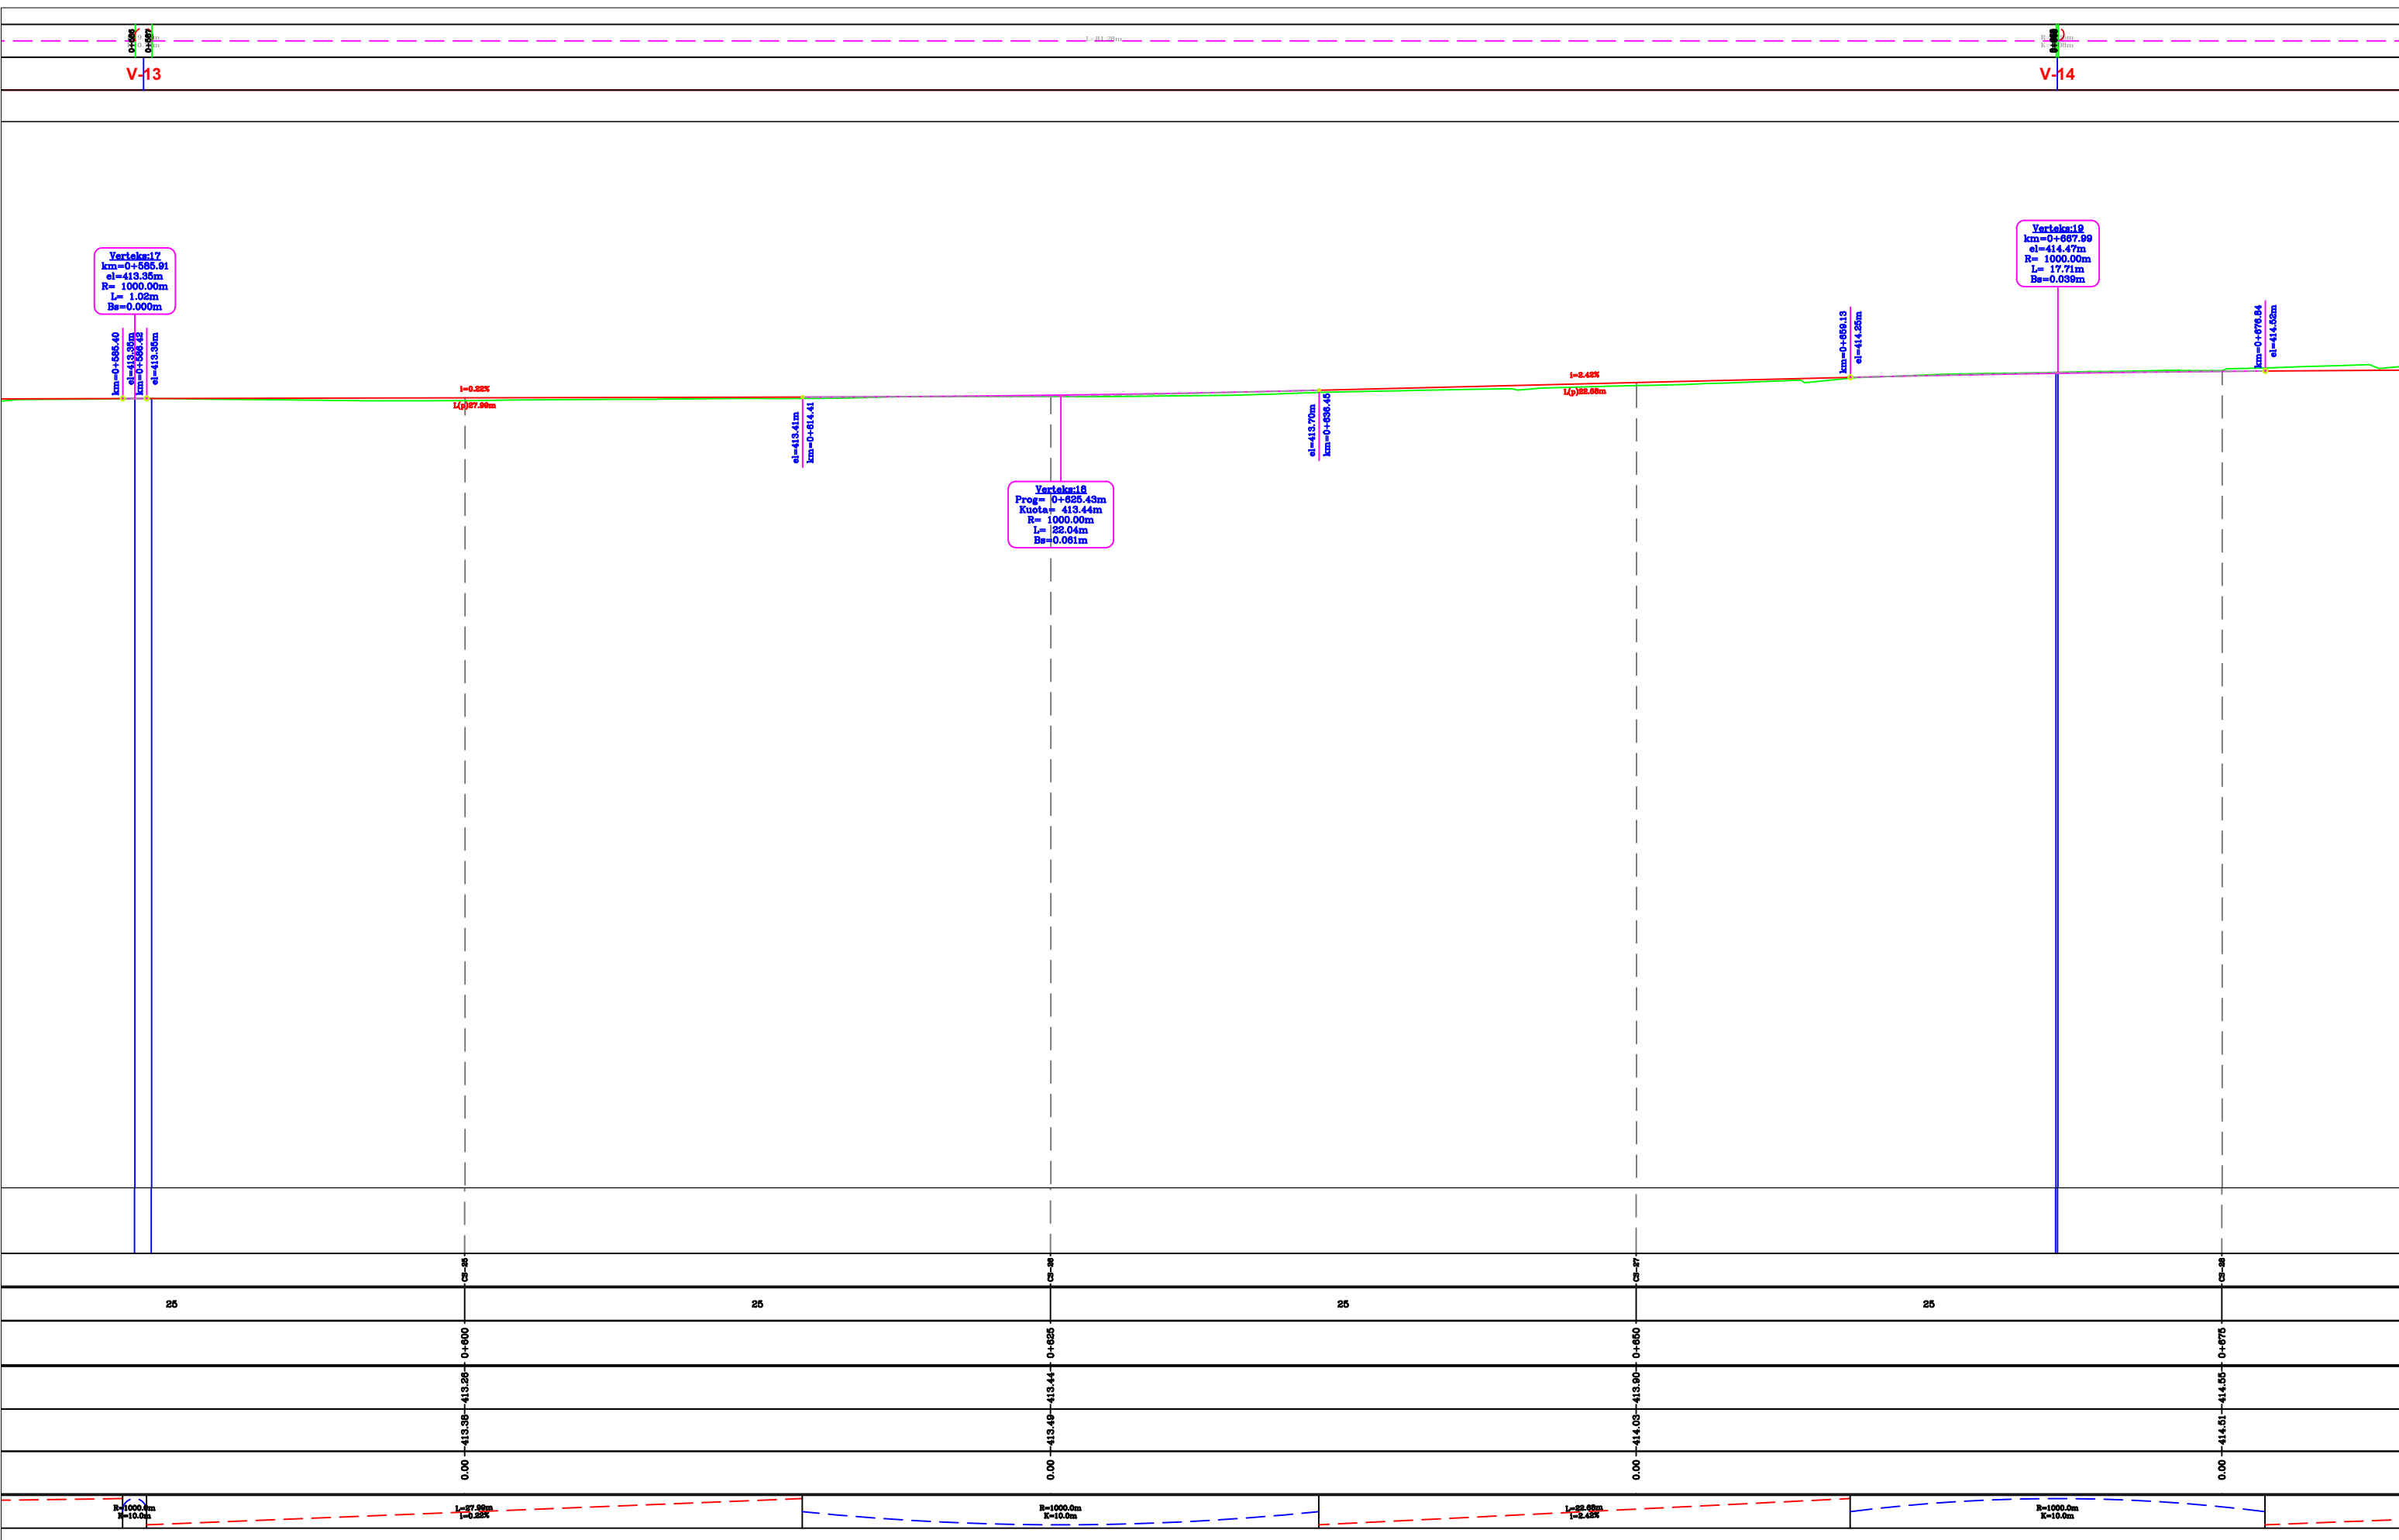

POROSITES : BASHKIA DIBËR

SISTEMIM ASFLATIM I RRUGES SE FSHATIT RRETH-KALE


EMERTIMI: PROFILI GJATESORE

"ERALD-G" sh.p.k

Rruga "Kongresi i Lushnjes"
Tirane

DREJTUES PROJEKTI	PROJEKTUES	
Ing.Gezim ISLAMI	Ing.Erindi GJOKA	Hidr.Anisa ZAKA
	Top.Alfred NDREGJONI	Mek.Arben MUHA
	Top.Kujtim CANAMETI	Ing.Eraldo ISLAMI

SHKALLA	FLETA
1 : 250	3 : 07
TIRANE 2022	FORMAT A3

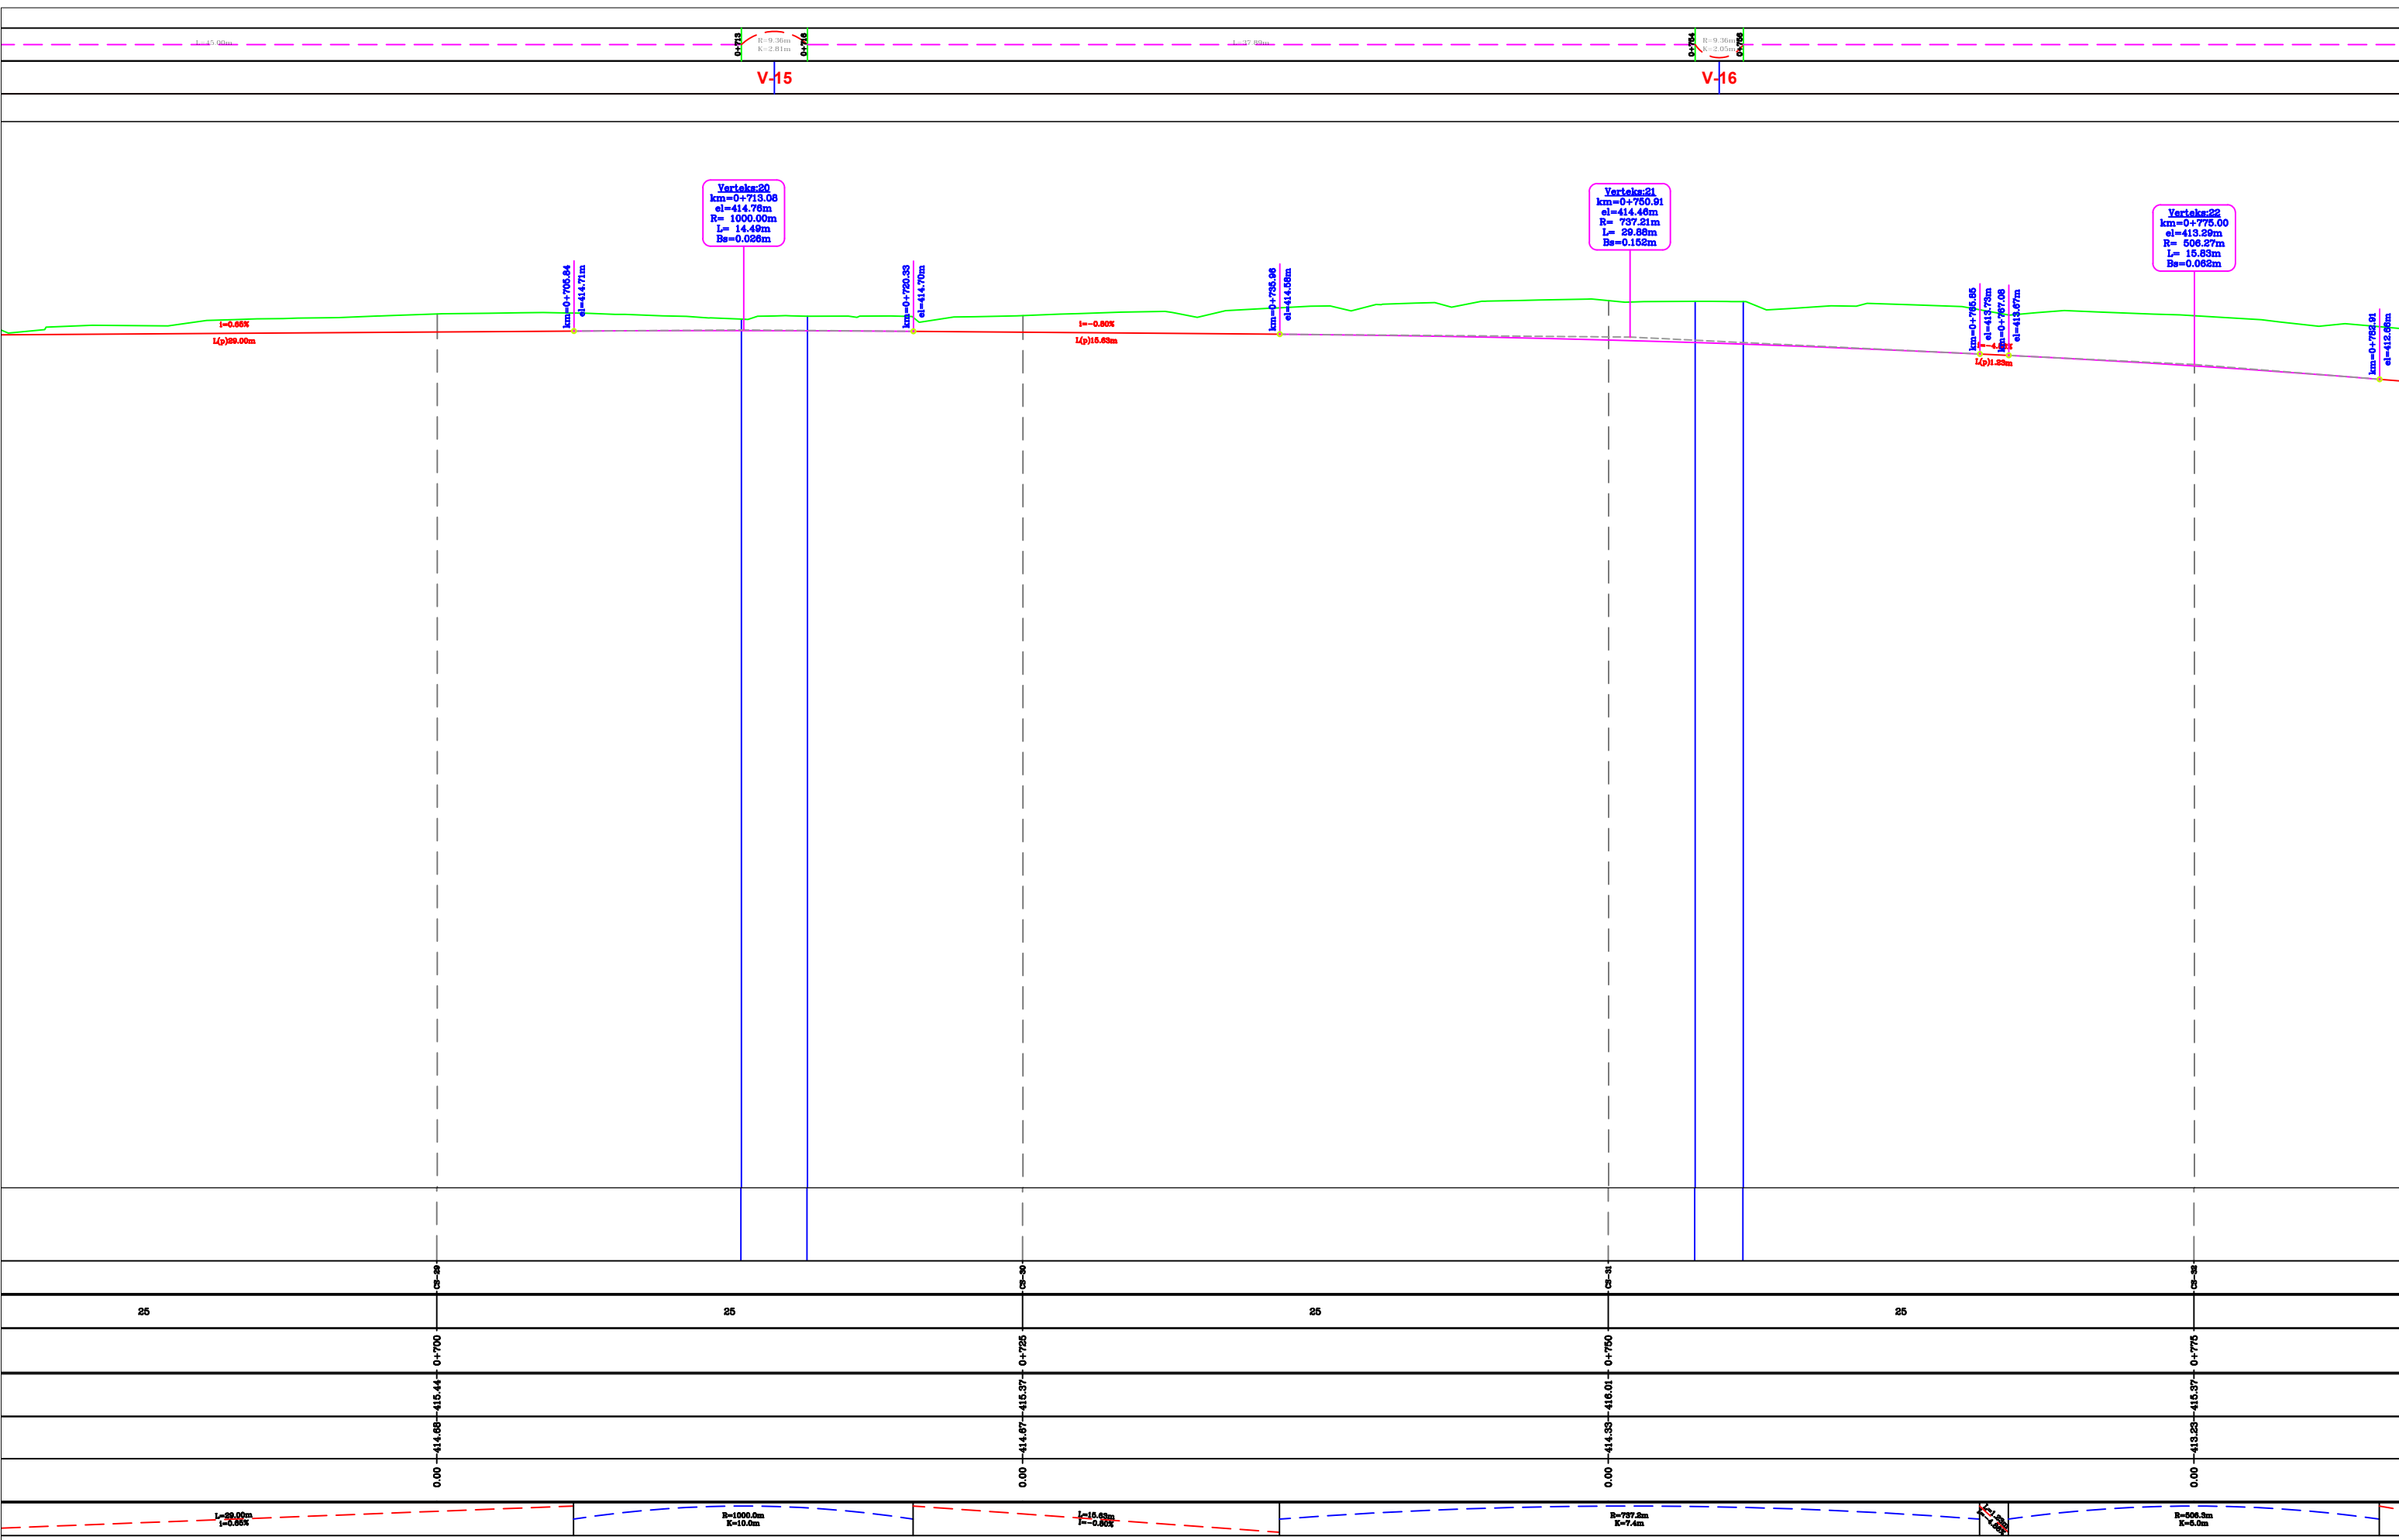

POROSITES : BASHKIA DIBËR

SISTEMIM ASFLATIM I RRUGES SE FSHATIT RRETH-KALE

EMERTIMI: PROFILI GJATESORE

"ERALD-G" sh.p.k

Rruga "Kongresi i Lushnjes"
Tirane


DREJTUES PROJEKTI

Ing.Gezim ISLAMI

PROJEKTUES

Ing.Erindi GJOKA	Hidr.Anisa ZAKA
Top.Alfred NDREGJONI	Mek.Arben MUHA
Top.Kujtim CANAMETI	Ing.Eraldo ISLAMI

SHKALLA	FLETA
1 : 250	3 : 08
TIRANE 2022	FORMAT A3

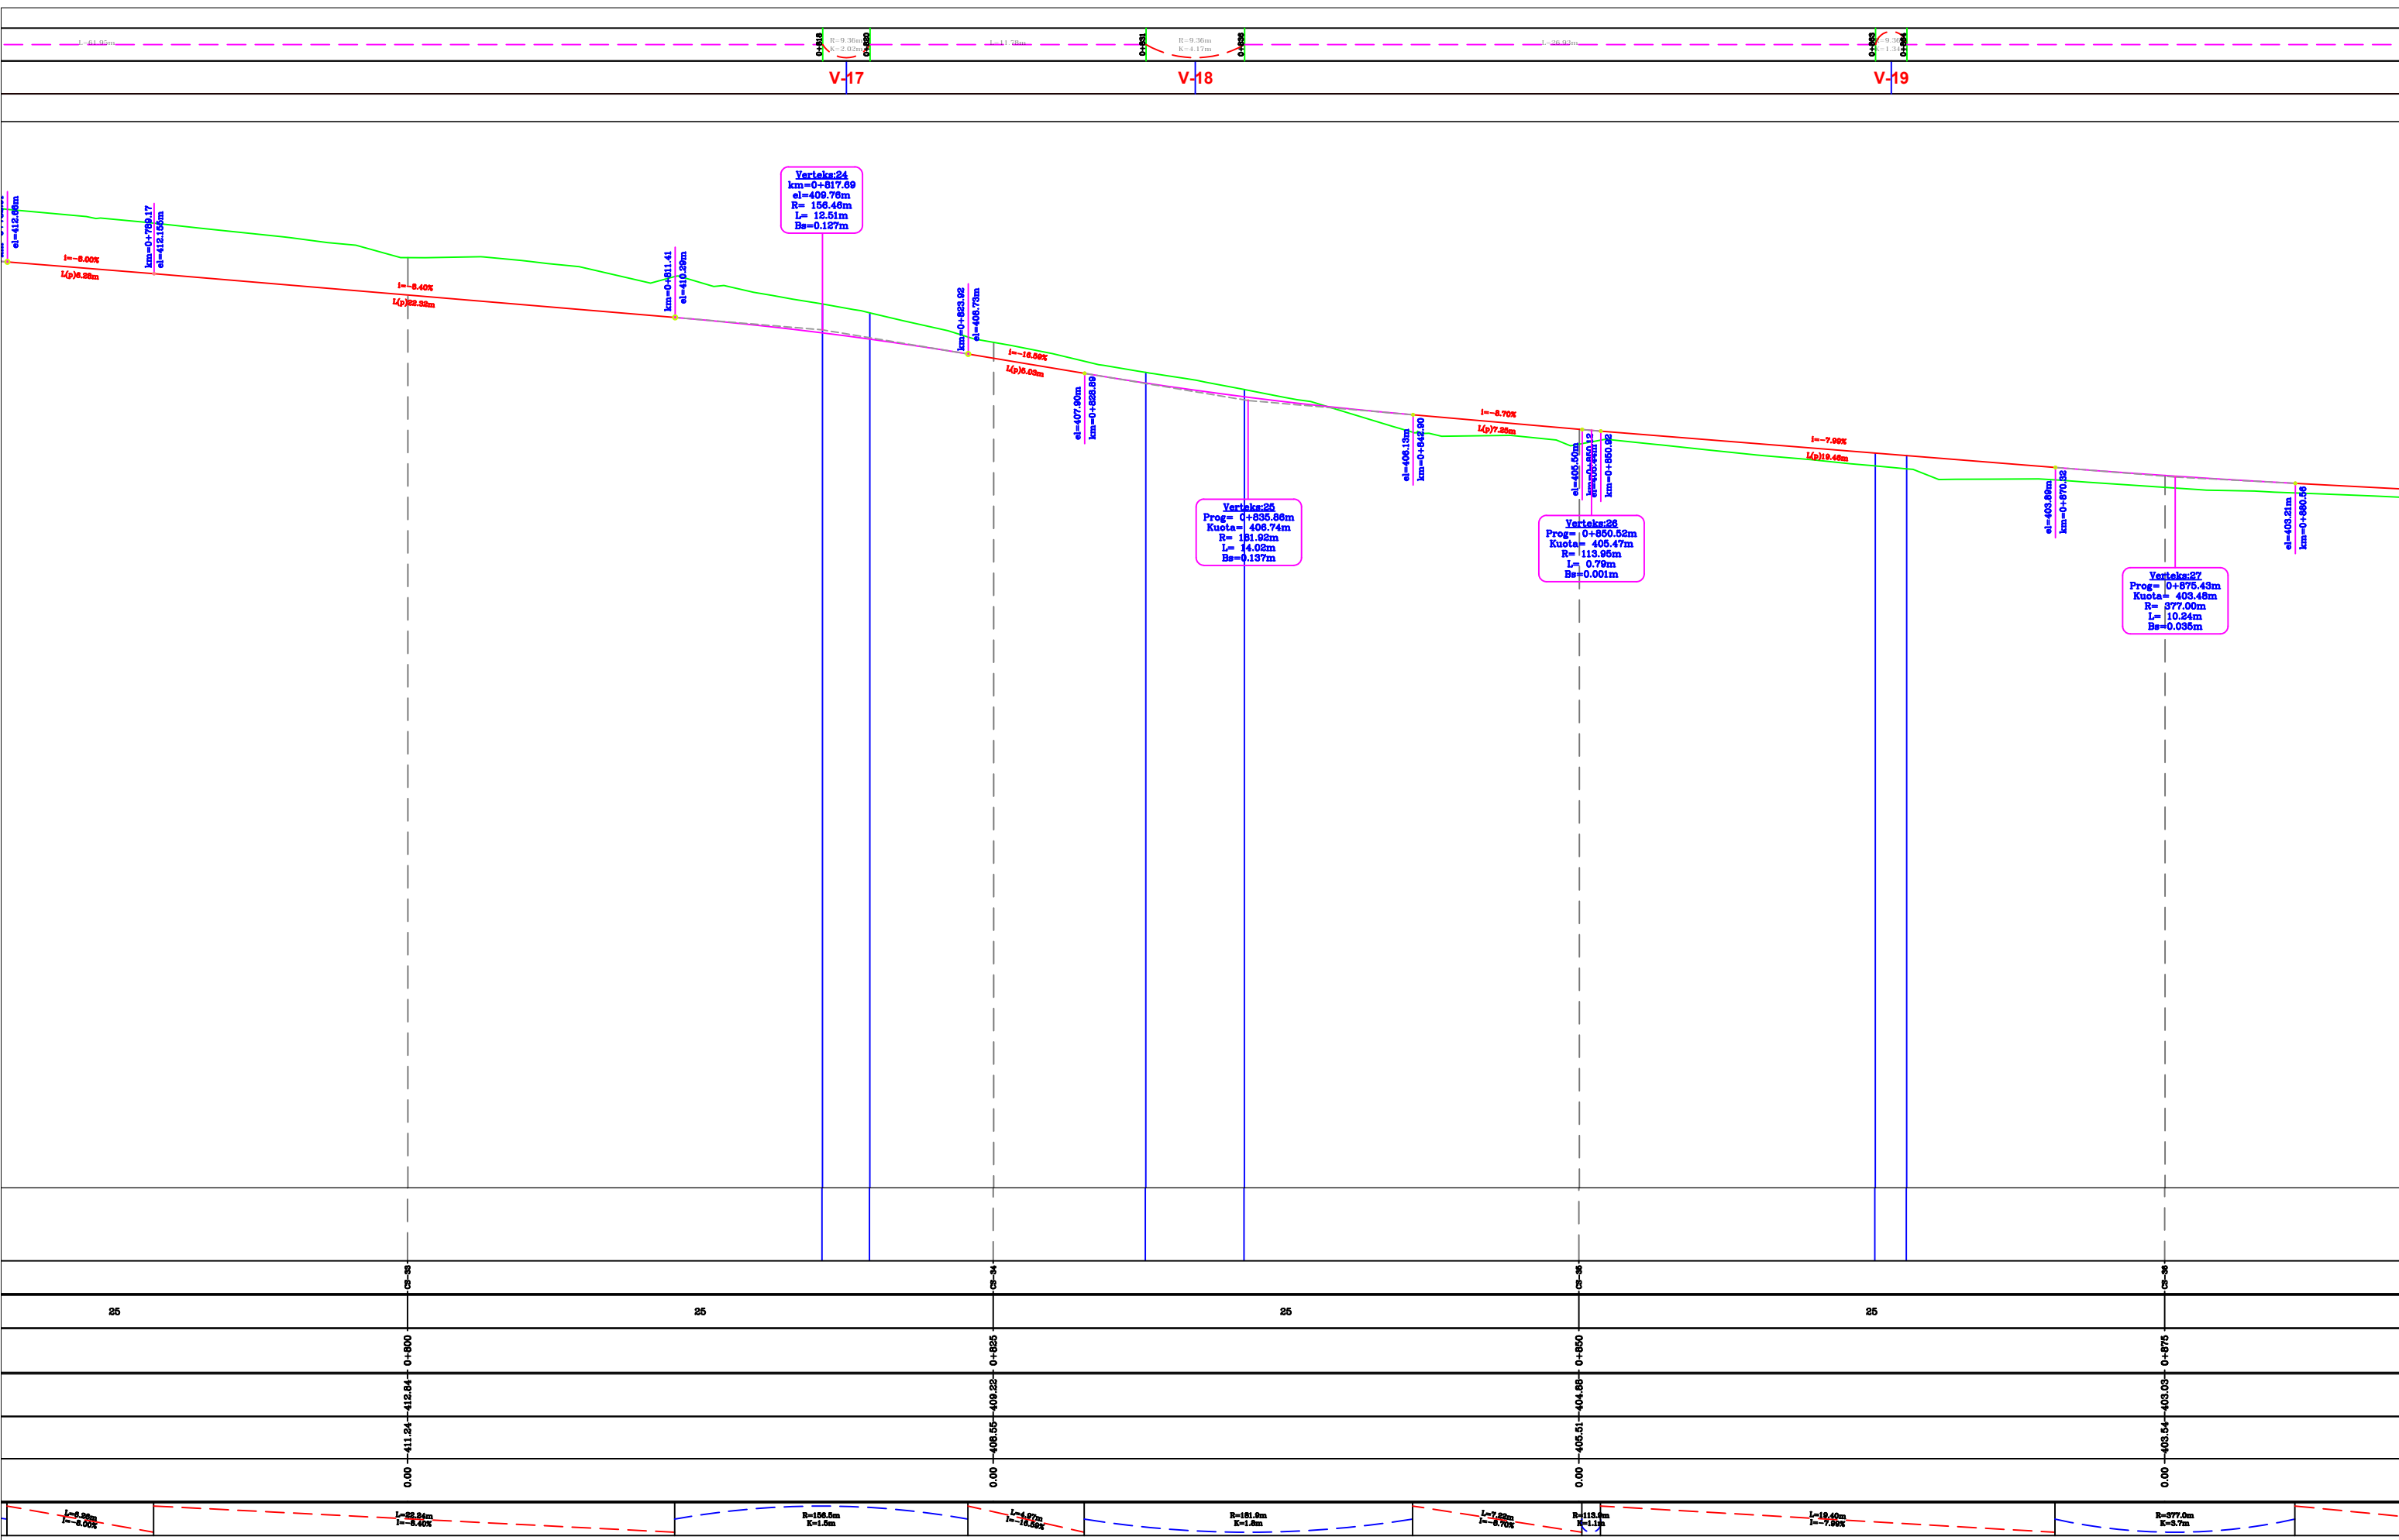


POROSITES : BASHKIA DIBËR
 SISTEMIM ASFLATIM I RRUGES SE FSHATIT RRETH-KALE

EMERTIMI: PROFILI GJATESORE
 "ERALD-G" sh.p.k
 Rruga "Kongresi i Lushnjes"
 Tirane

DREJTUES PROJEKTI
 Ing.Gezim ISLAMI

PROJEKTUES
 Ing.Erindi GJOKA
 Hidr.Anisa ZAKA
 Mek.Arben MUHA
 Top.Kujtim CANAMETI
 Ing.Eraldo ISLAMI

SHKALLA	FLETA
1 : 250	3 : 09
TIRANE 2022	FORMAT A3

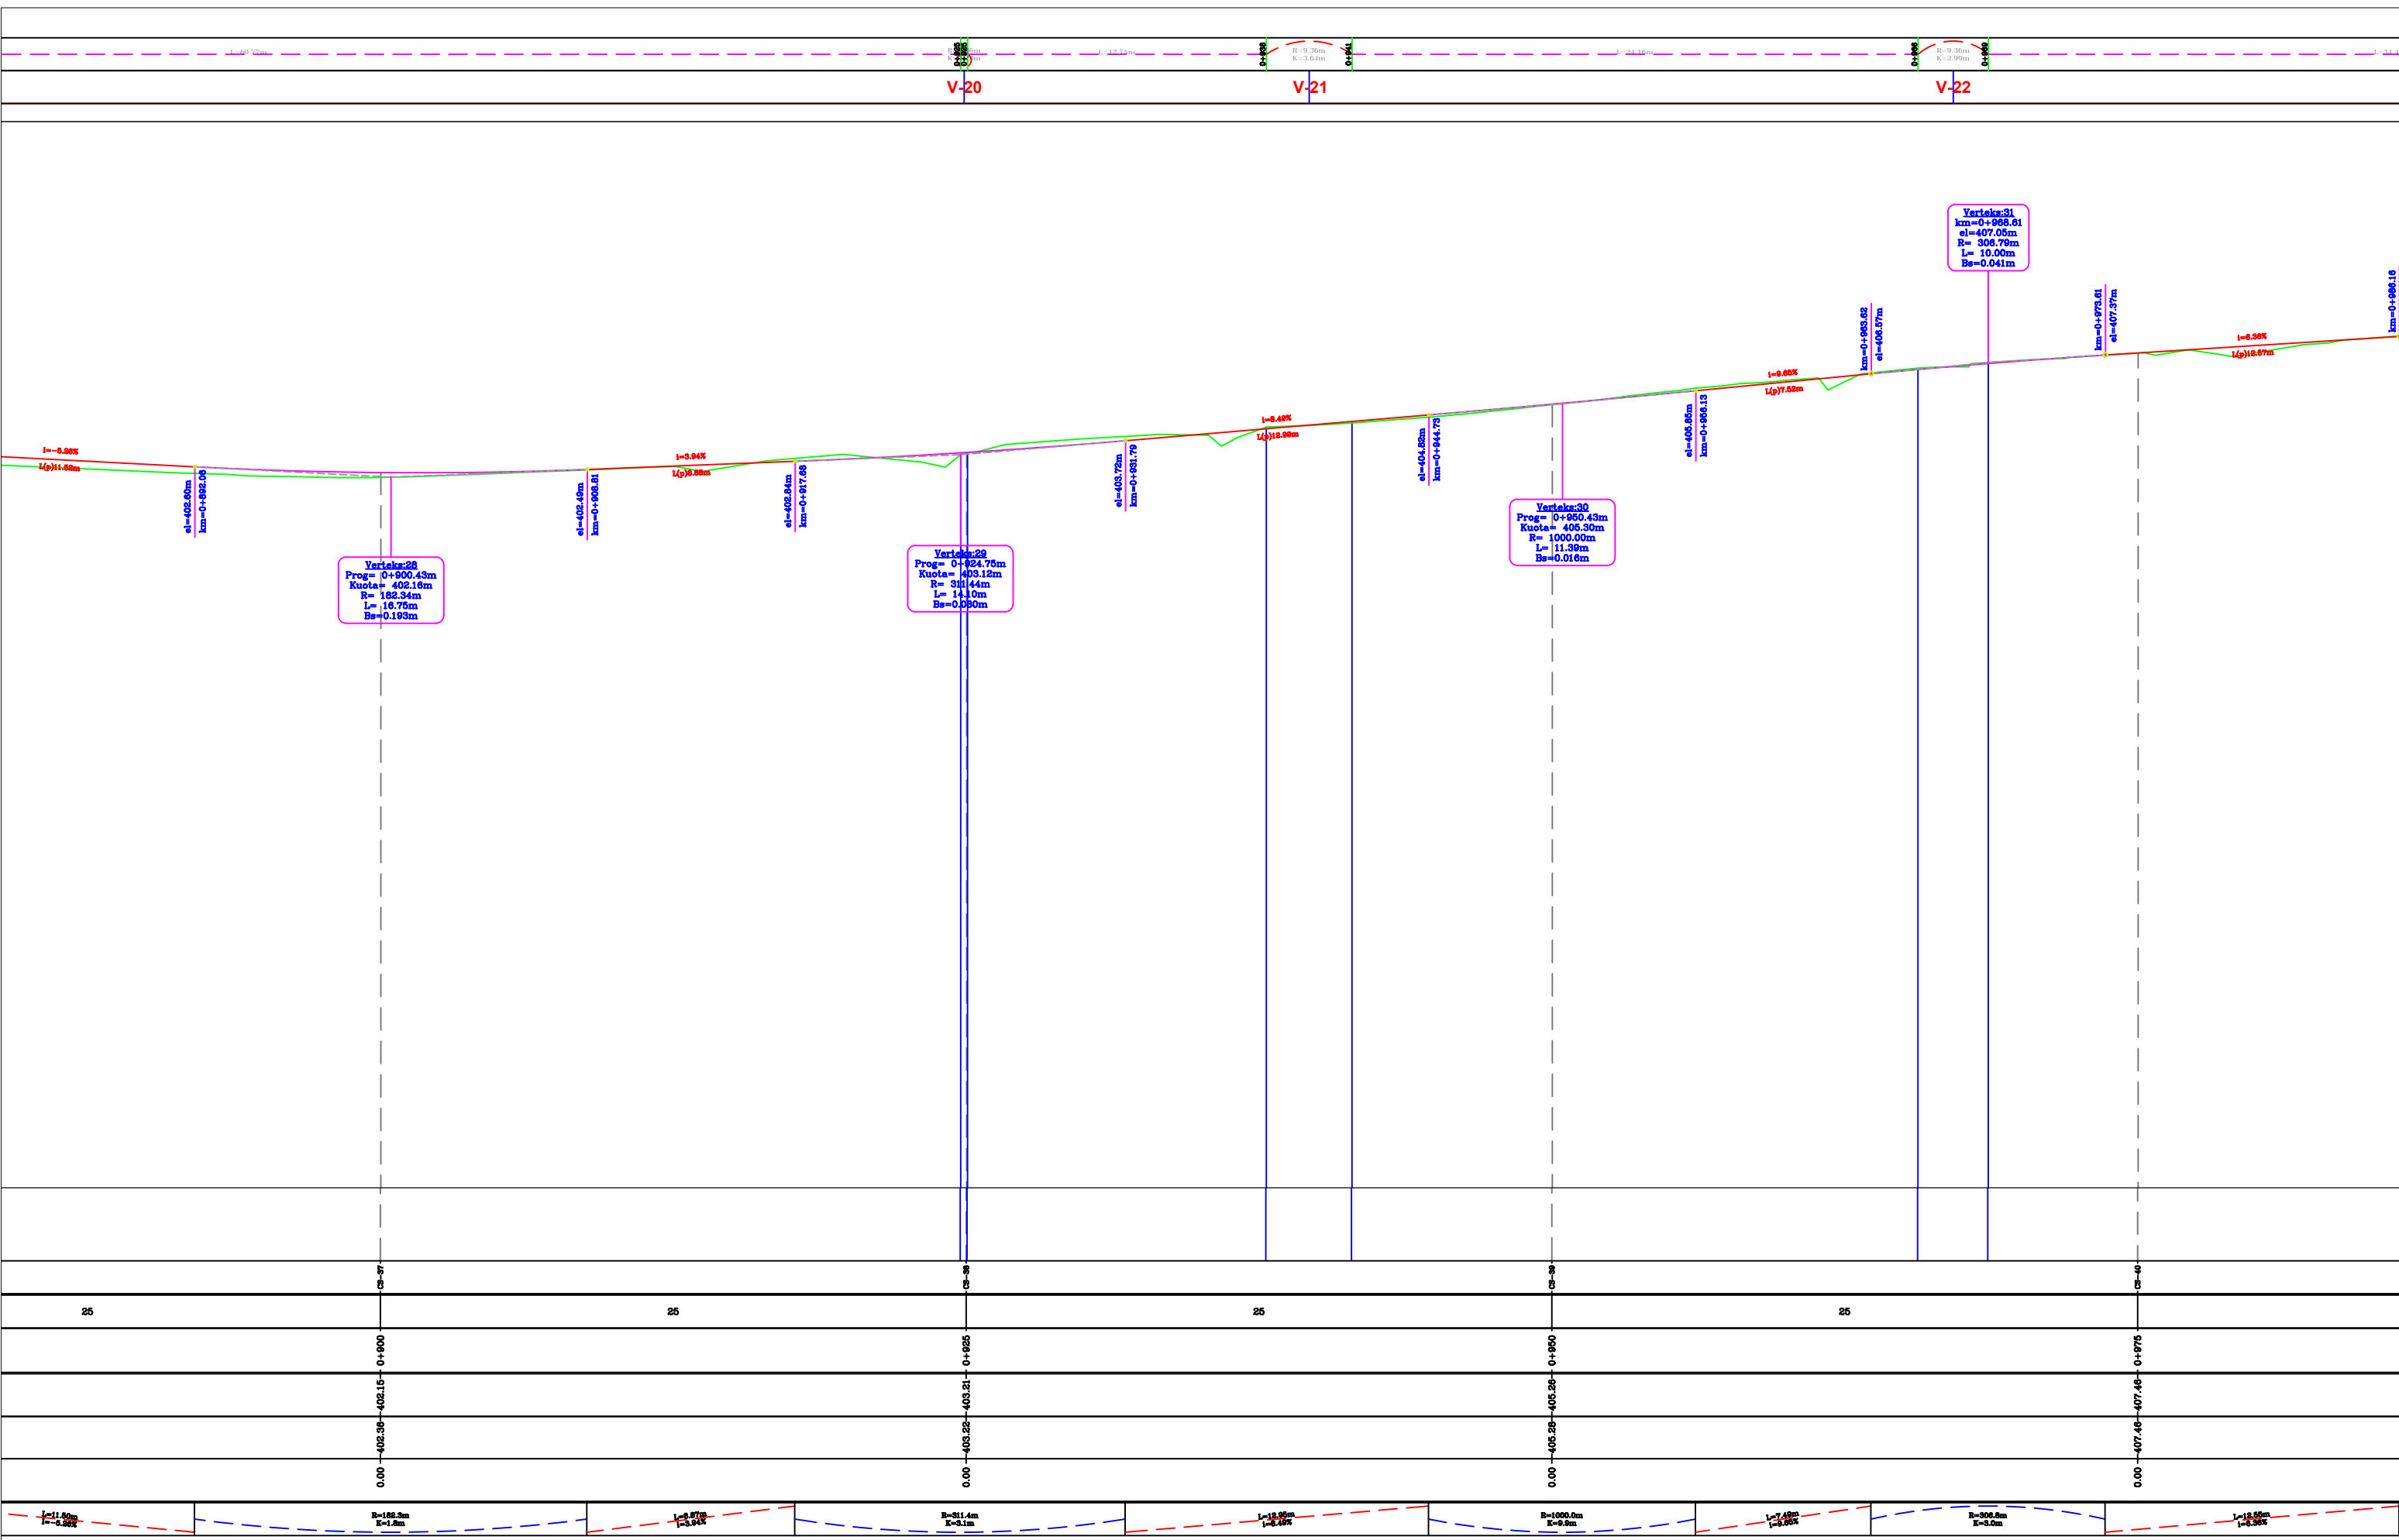

POROSITES : BASHKIA DIBËR

SISTEMIM ASFLATIM I RRUGES SE FSHATIT RRETH-KALE

EMERTIMI: PROFILI GJATESORE

"ERALD-G" sh.p.k

Rruga "Kongresi i Lushnjes"
Tirane


DREJTUES PROJEKTI

Ing.Gezim ISLAMI

PROJEKTUES

Ing.Erindi GJOKA	Hidr.Anisa ZAKA
Top.Alfred NDREGJONI	Mek.Arben MUHA
Top.Kujtim CANAMETI	Ing.Eraldo ISLAMI

SHKALLA	FLETA
1 : 250	3 : 10
TIRANE 2022	FORMAT A3

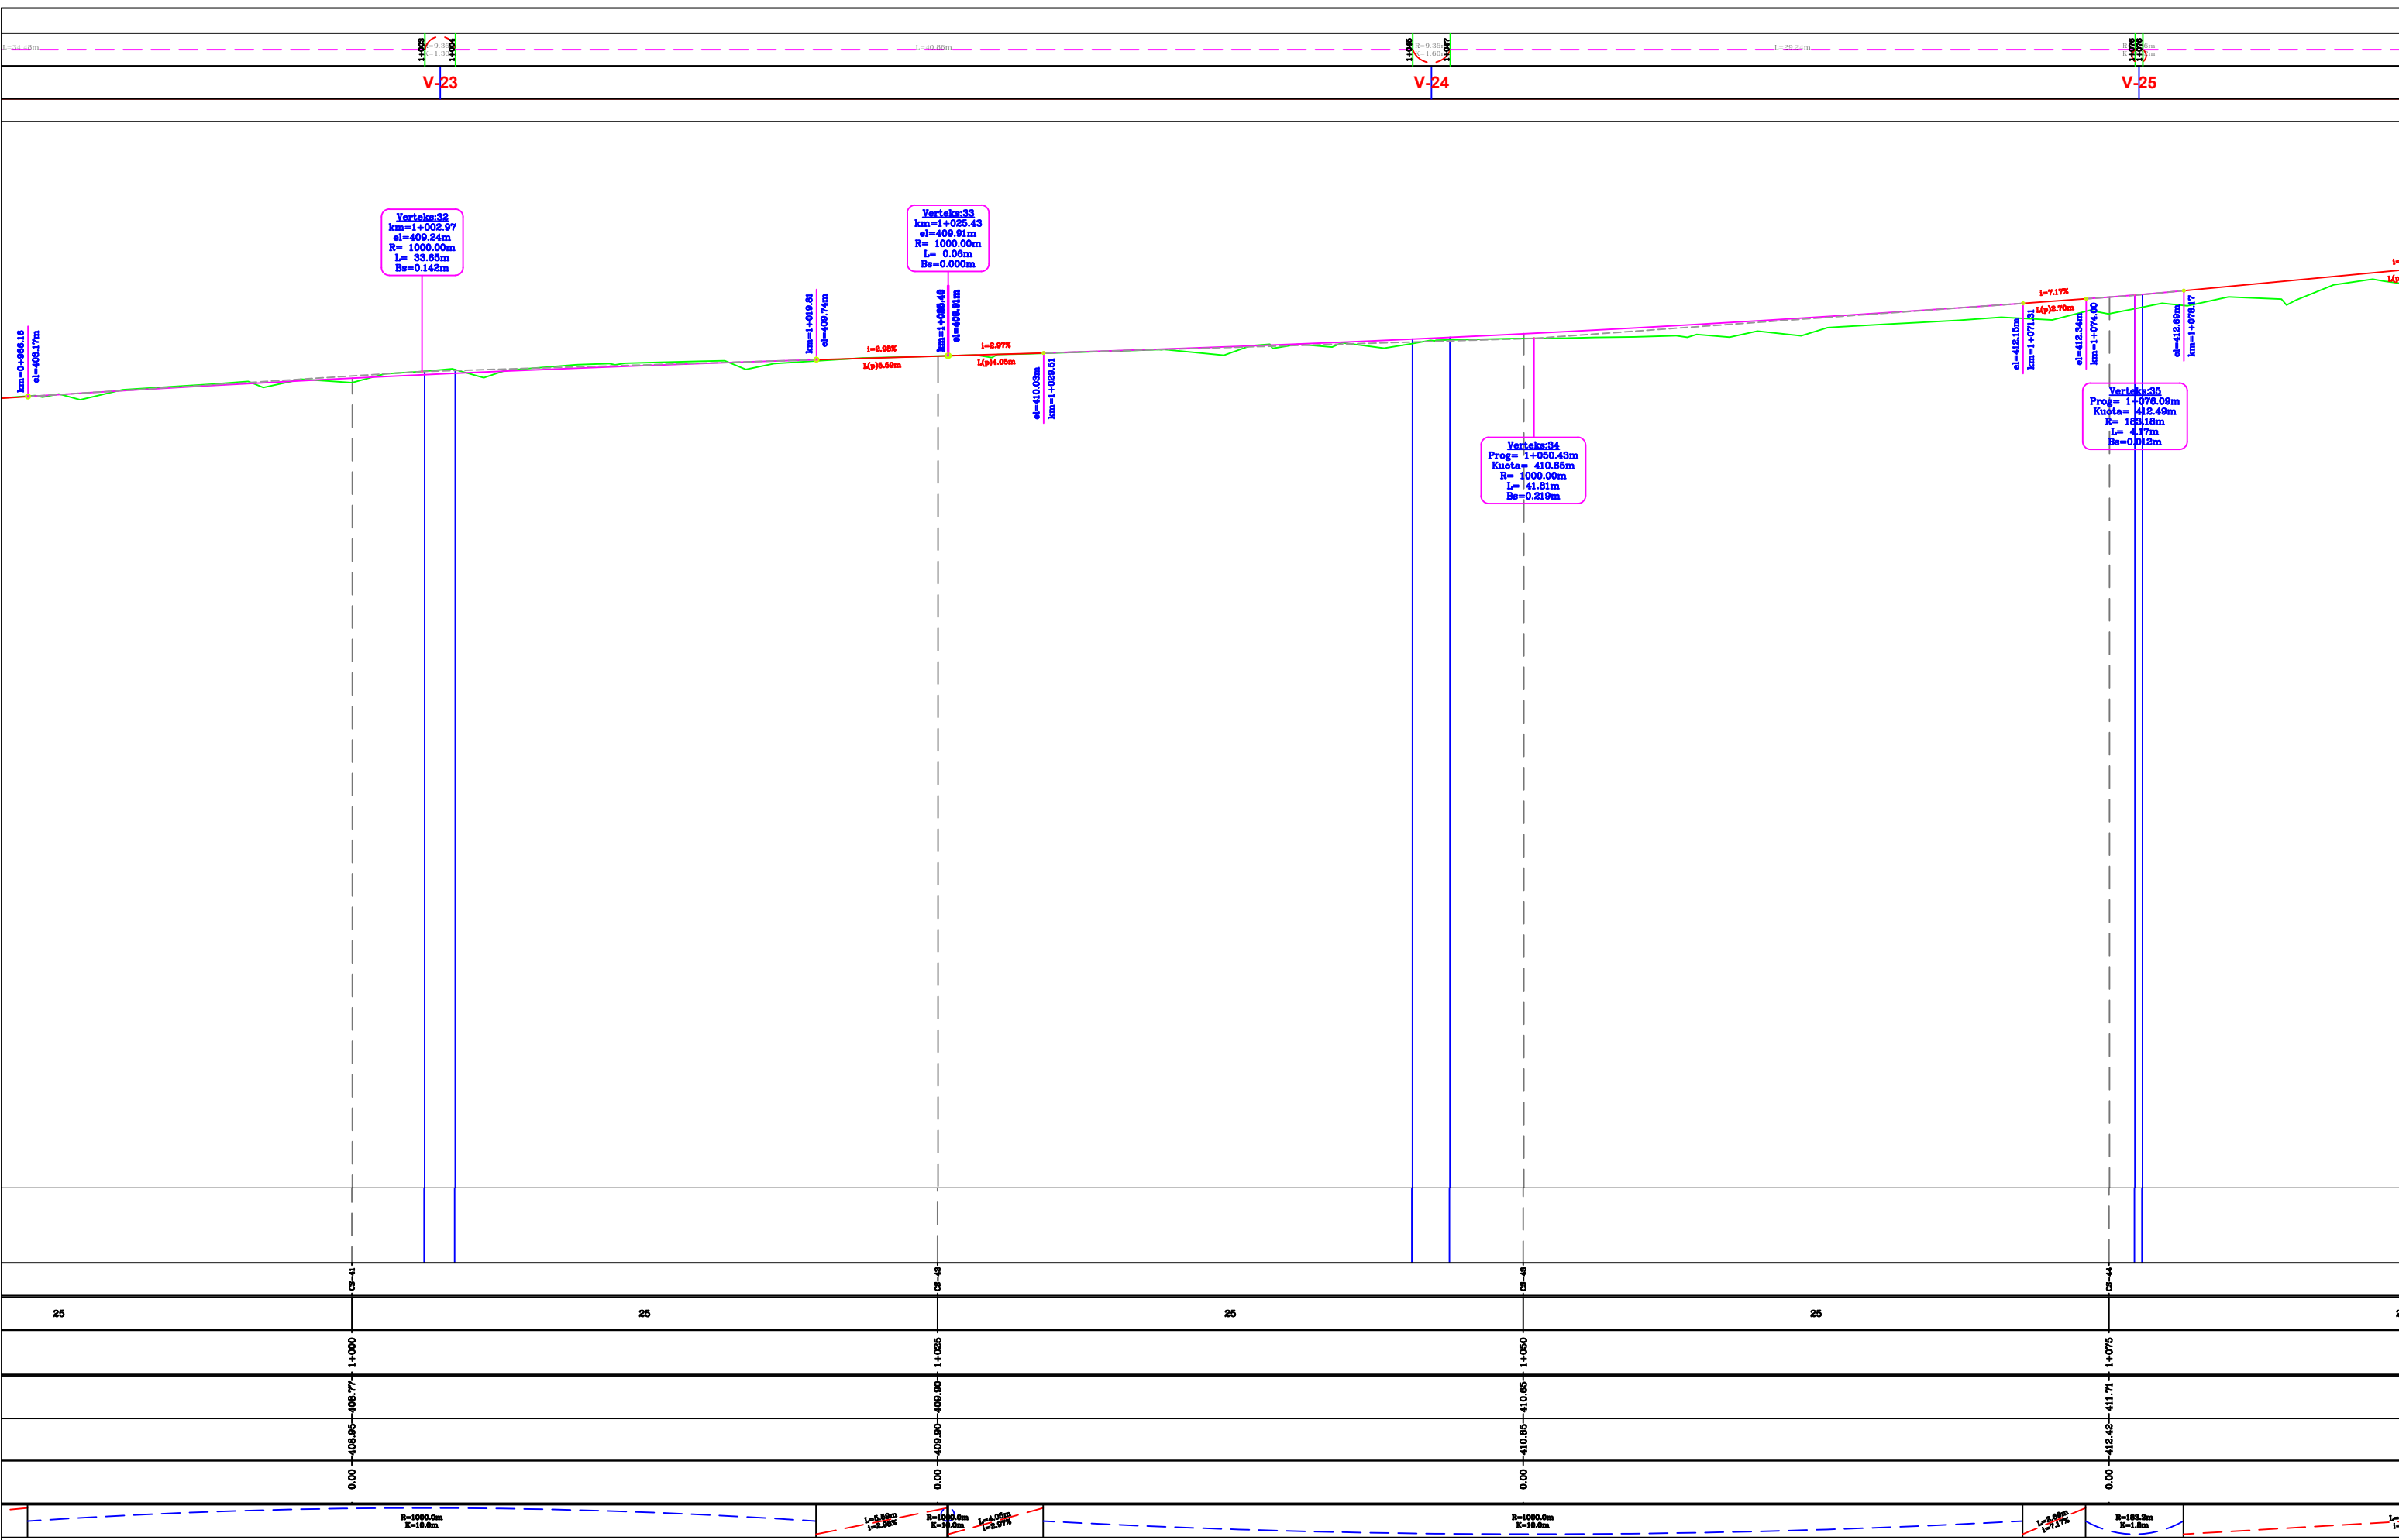

POROSITES : BASHKIA DIBËR

SISTEMIM ASFLATIM I RRUGES SE FSHATIT RRETH-KALE

EMERTIMI: PROFILI GJATESORE

"ERALD-G" sh.p.k

Rruga "Kongresi i Lushnjes"
Tirane


DREJTUES PROJEKTI

Ing.Gezim ISLAMI

PROJEKTUES

Ing.Erindi GJOKA	Hidr.Anisa ZAKA
Top.Alfred NDREGJONI	Mek.Arben MUHA
Top.Kujtim CANAMETI	Ing.Eraldo ISLAMI

SHKALLA	FLETA
1 : 250	3 : 11
TIRANE 2022	FORMAT A3

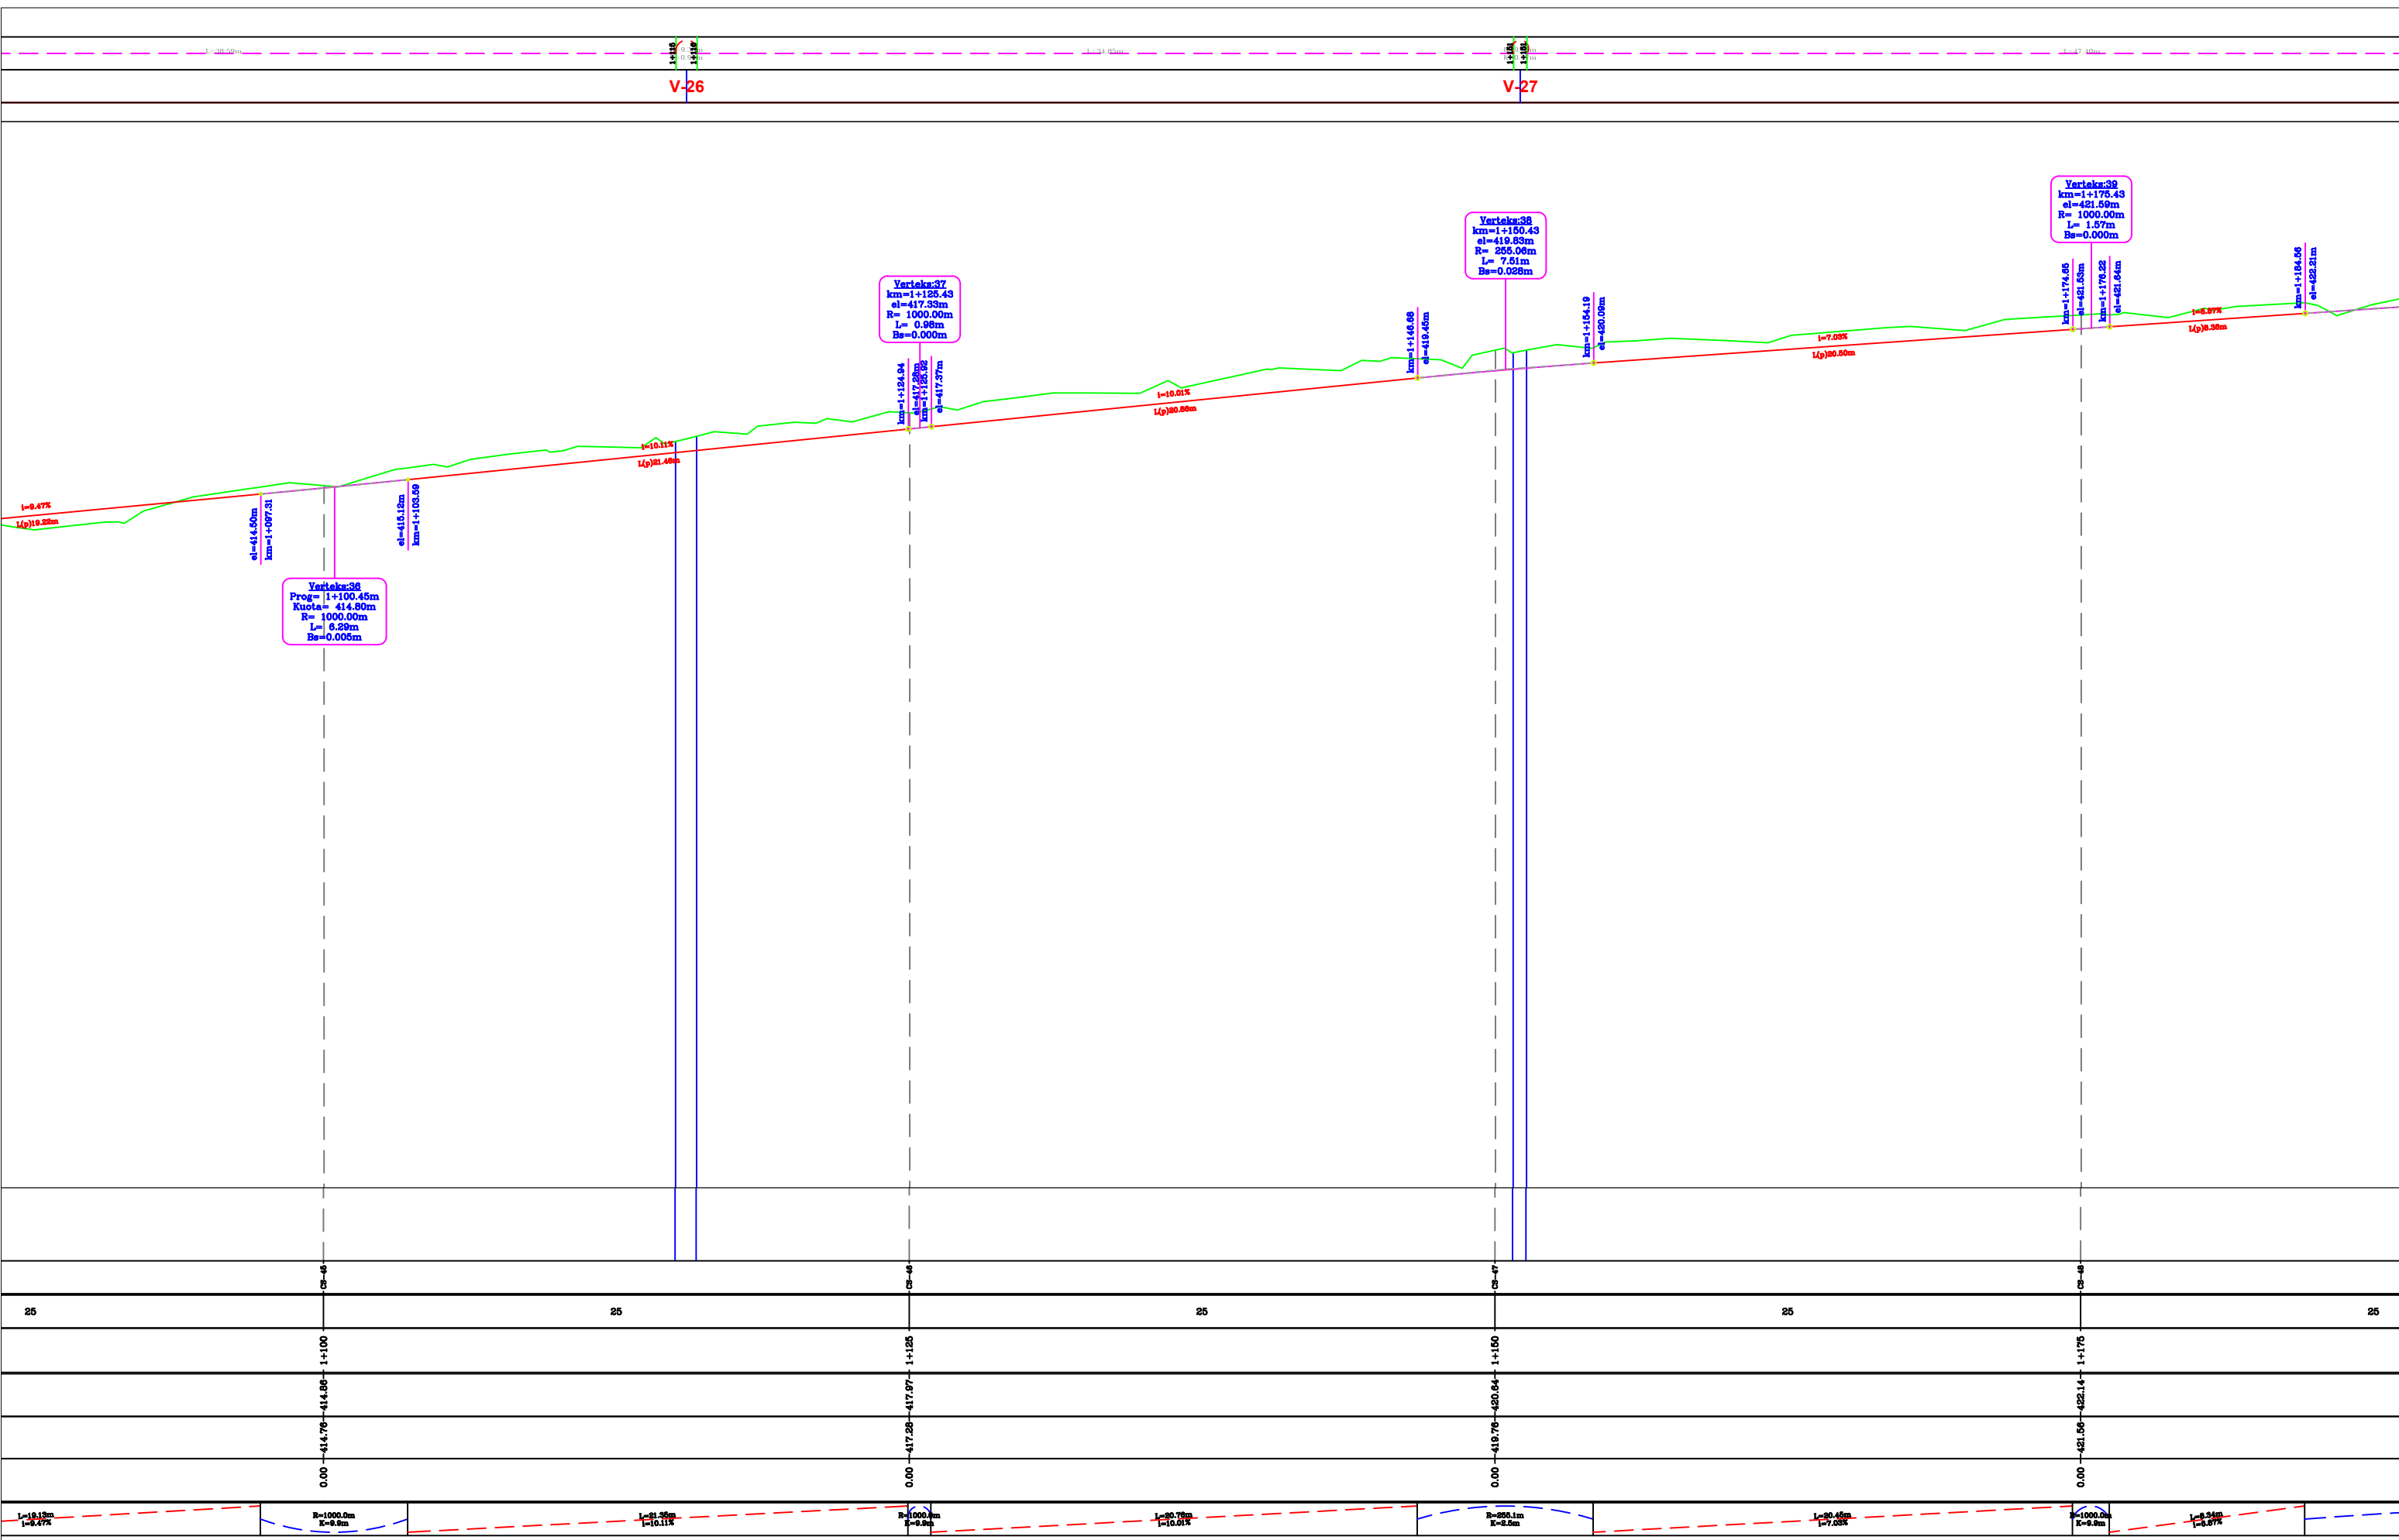

POROSITES : BASHKIA DIBËR

SISTEMIM ASFLATIM I RRUGES SE FSHATIT RRETH-KALE

EMERTIMI: PROFILI GJATESORE

"ERALD-G" sh.p.k

Rruga "Kongresi i Lushnjes"
Tirane


DREJTUES PROJEKTI

Ing.Gezim ISLAMI

PROJEKTUES

Ing.Erindi GJOKA	Hidr.Anisa ZAKA
Top.Alfred NDREGJONI	Mek.Arben MUHA
Top.Kujtim CANAMETI	Ing.Eraldo ISLAMI

SHKALLA	FLETA
1 : 250	3 : 12
TIRANE 2022	FORMAT A3

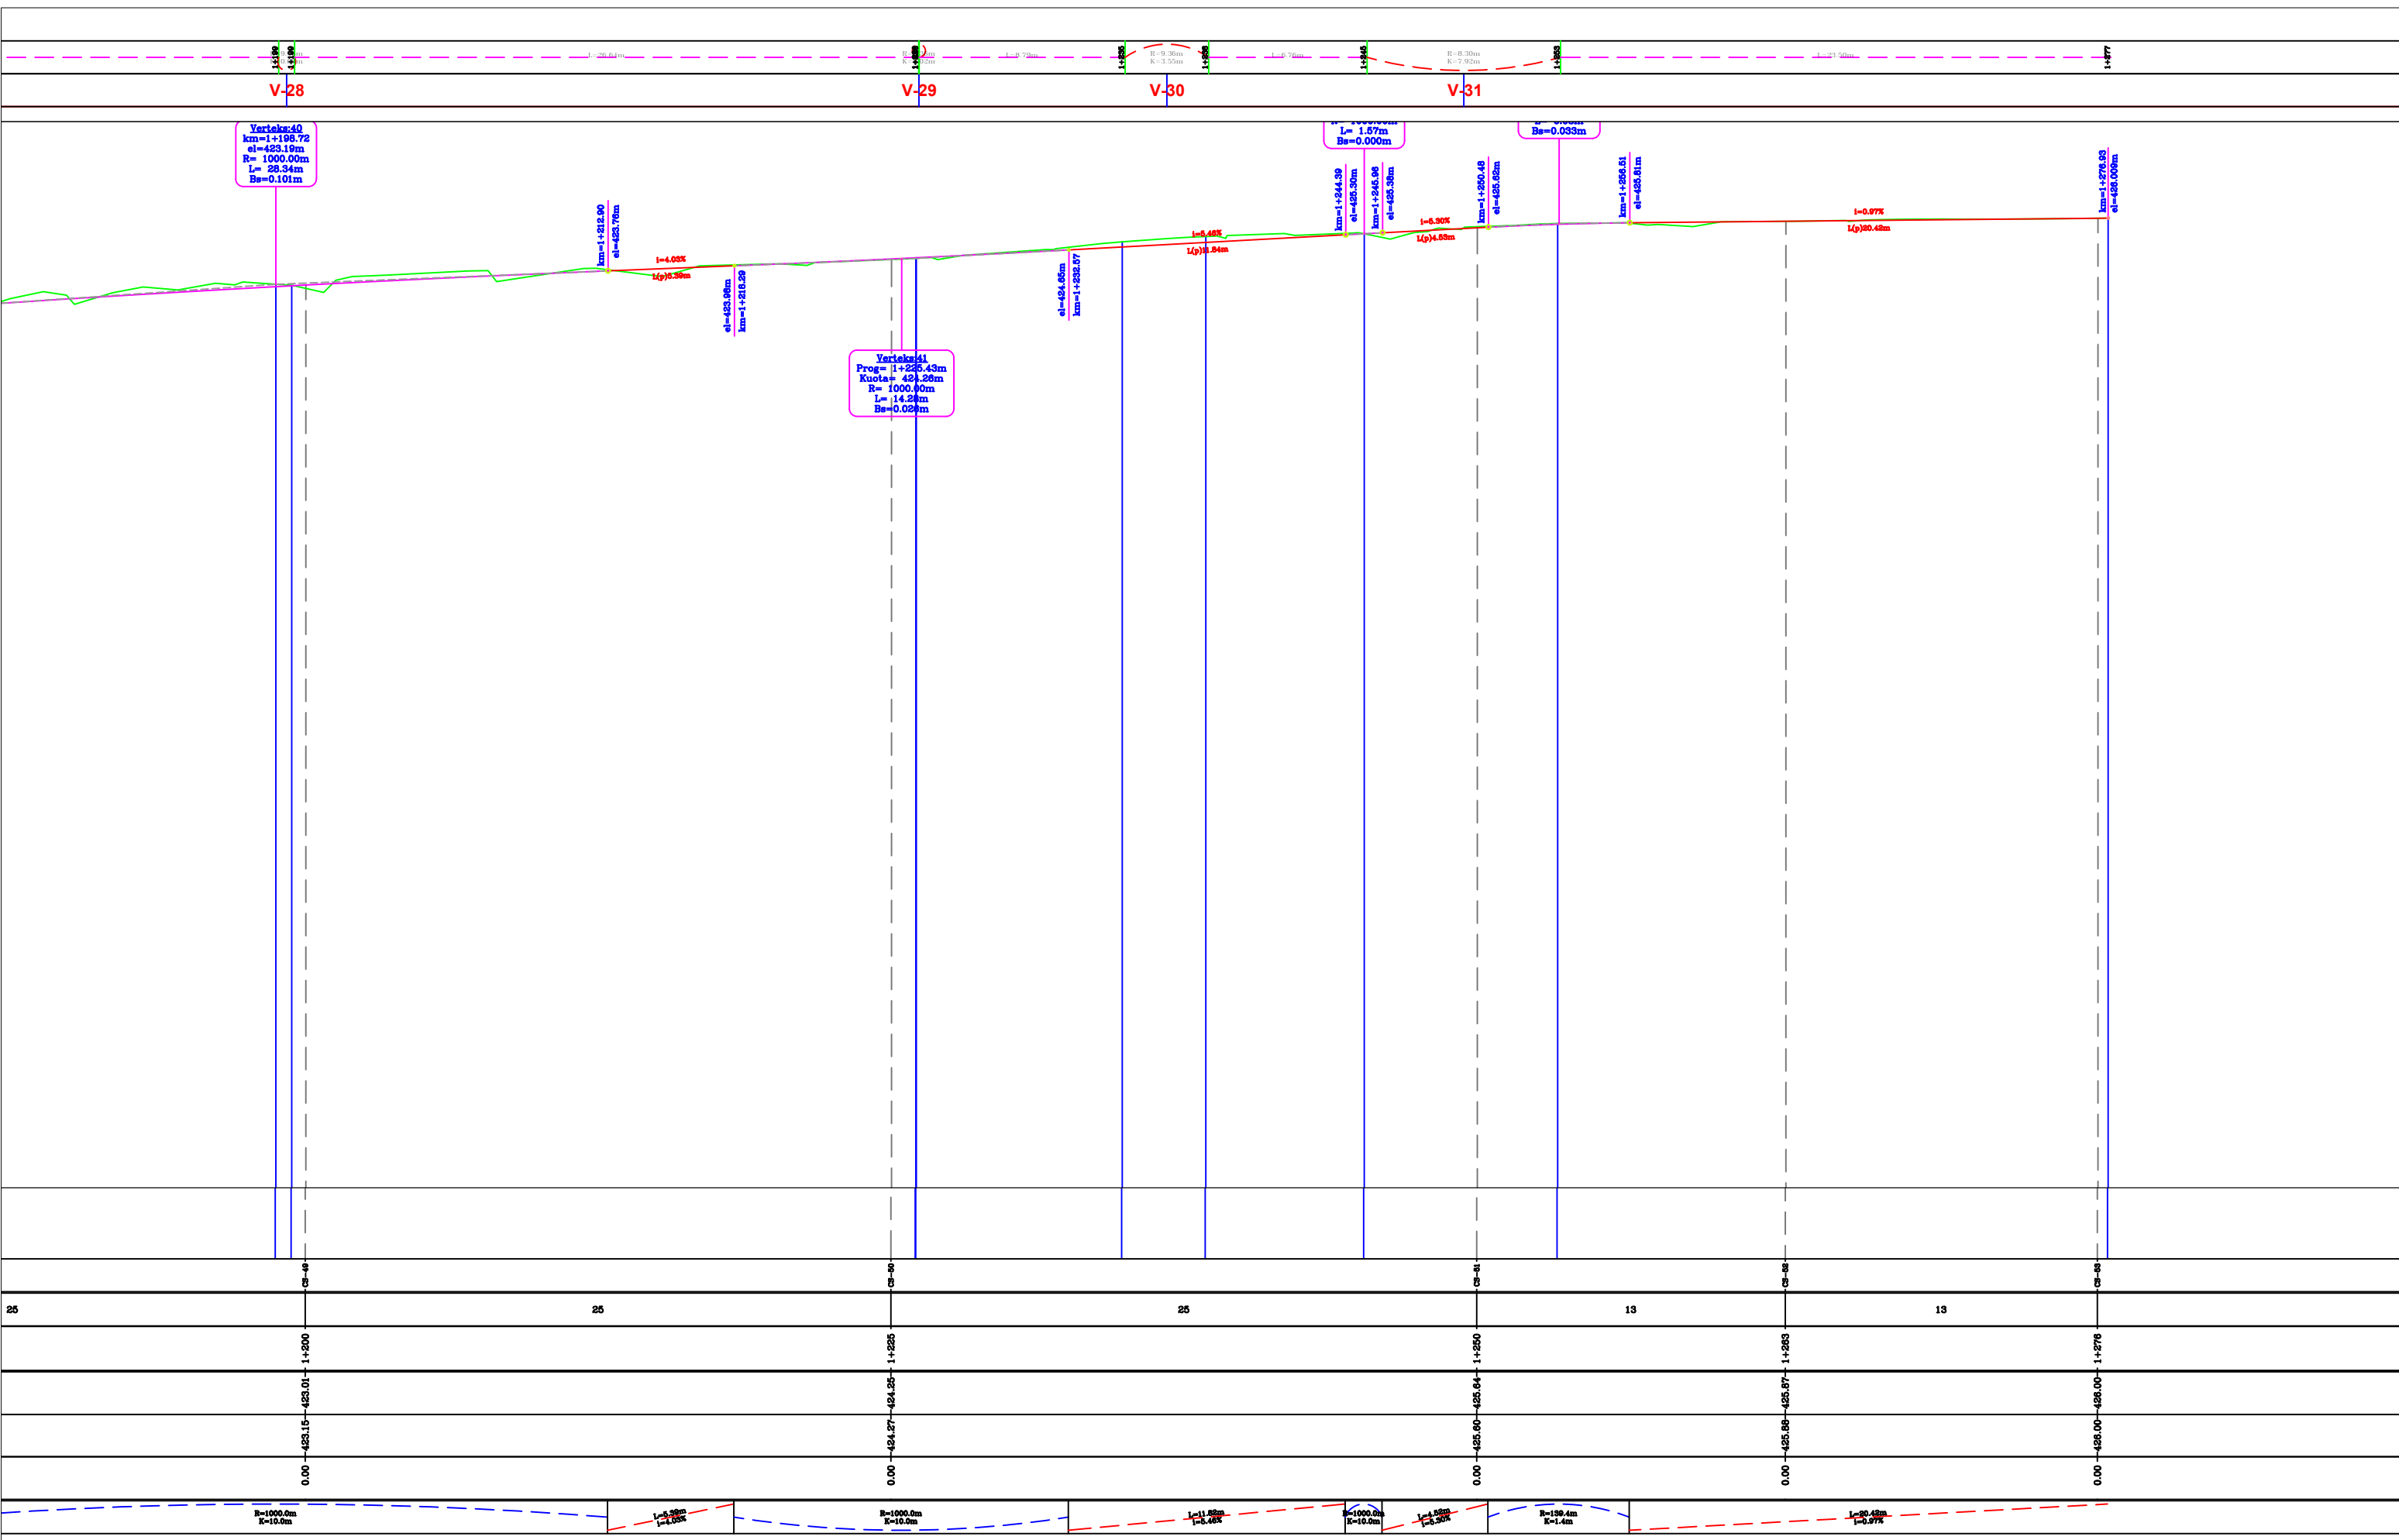





POROSITES : BASHKIA DIBËR
 SISTEMIM ASFLATIM I RRUGES SE FSHATIT RRETH-KALE


EMERTIMI: PROFILI GJATESORE
 "ERALD-G" sh.p.k
 Rruga "Kongresi i Lushnjes"
 Tirane

DREJTUES PROJEKTI
 Ing.Gezim ISLAMI

PROJEKTUES
 Ing.Erindi GJOKA
 Hidr.Anisa ZAKA
 Top.Alfred NDREGJONI
 Mek.Arben MUHA
 Top.Kujtim CANAMETI
 Ing.Eraldo ISLAMI


SHKALLA	FLETA
1 : 250	3 : 13
TIRANE 2022	FORMAT A3

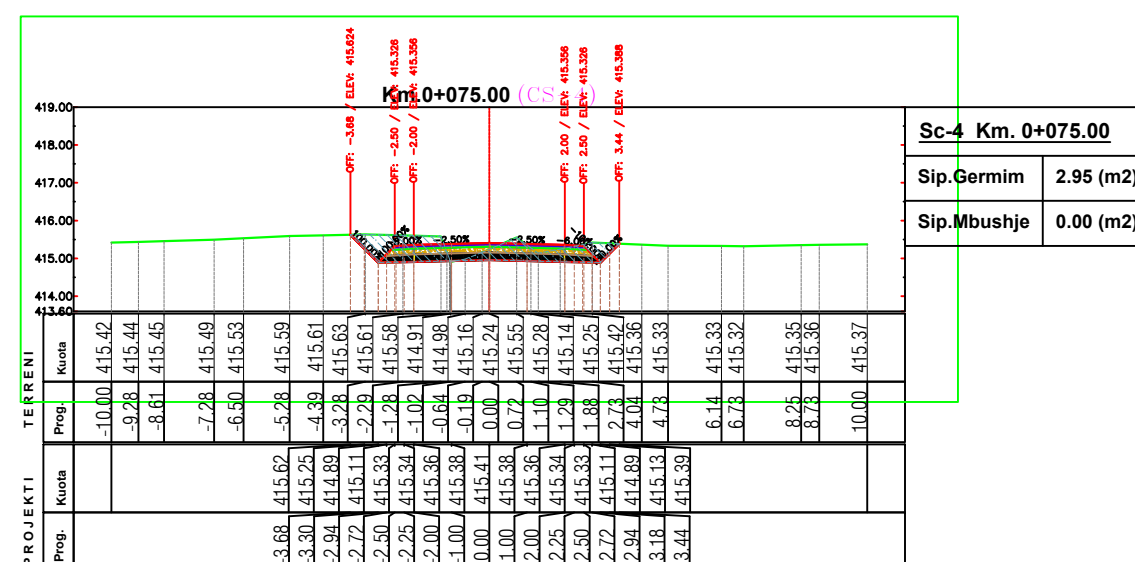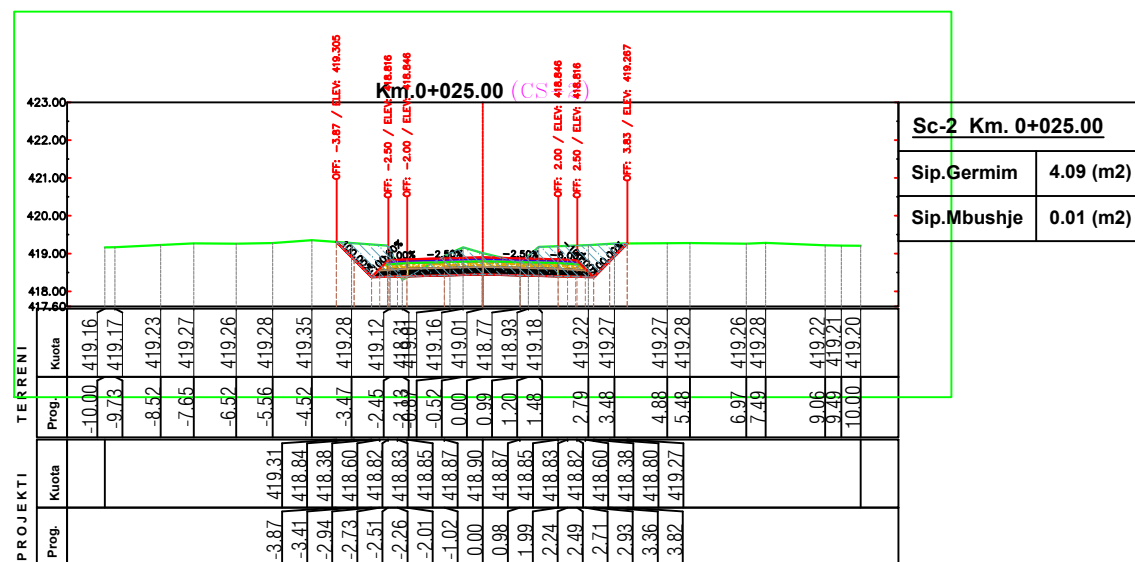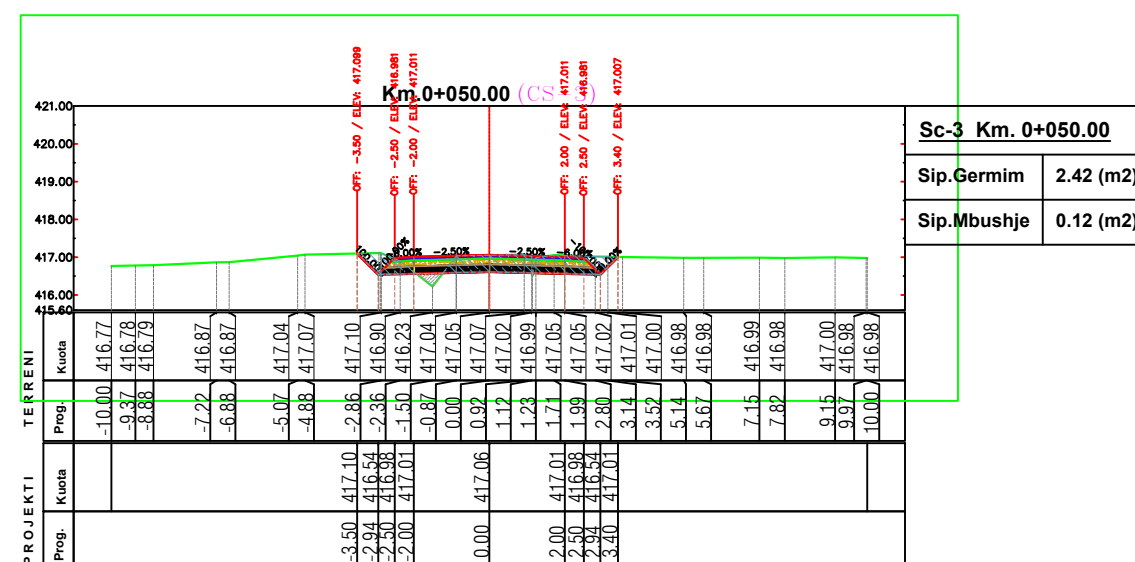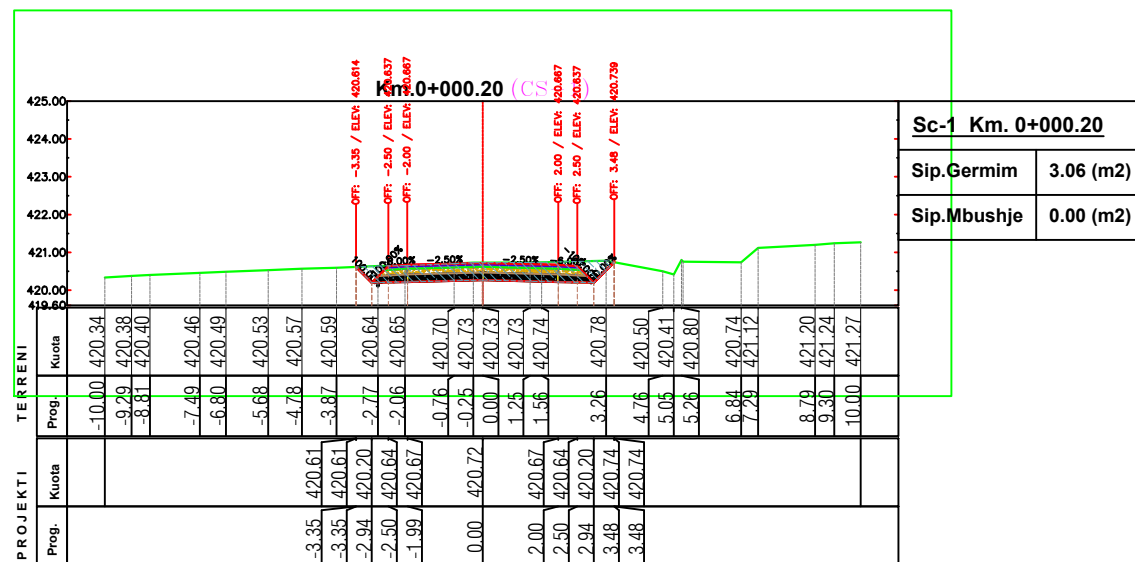

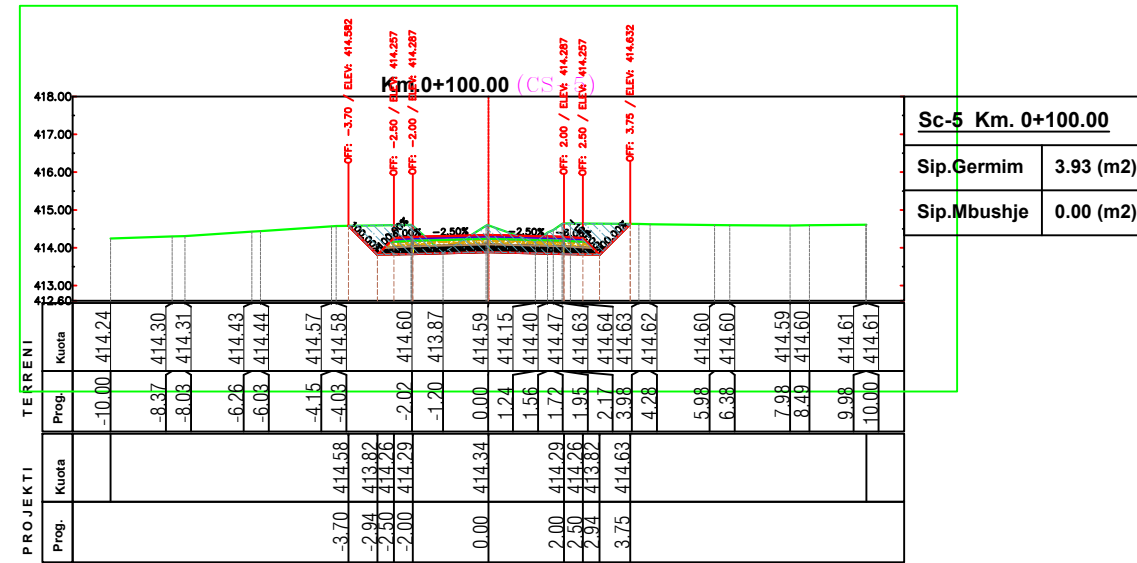


Sc-5 Km. 0+100.00

Sip.Germim	3.93 (m2)
Sip.Mbushje	0.00 (m2)

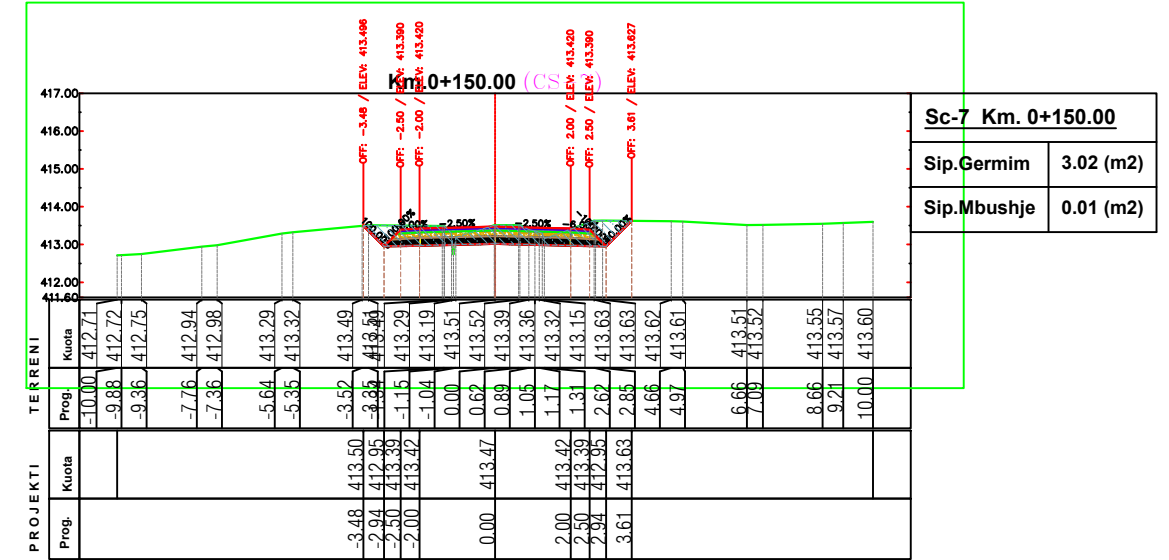


Sc-7 Km. 0+150.00

Sip.Germim	3.02 (m2)
Sip.Mbushje	0.01 (m2)

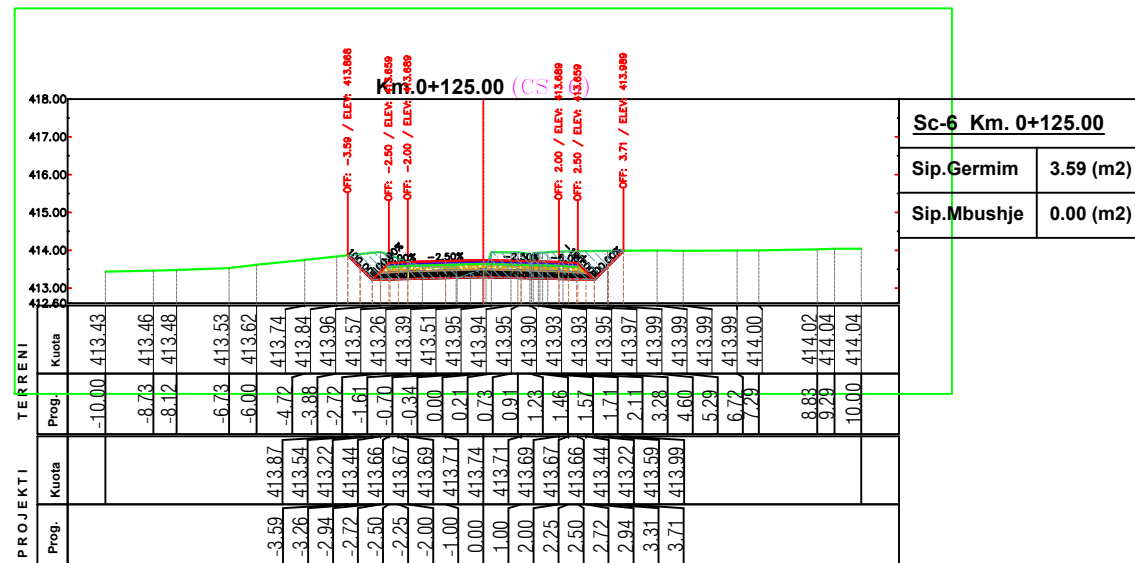





Sc-6 Km. 0+125.00





Sip.Germim	3.59 (m2)
Sip.Mbushje	0.00 (m2)




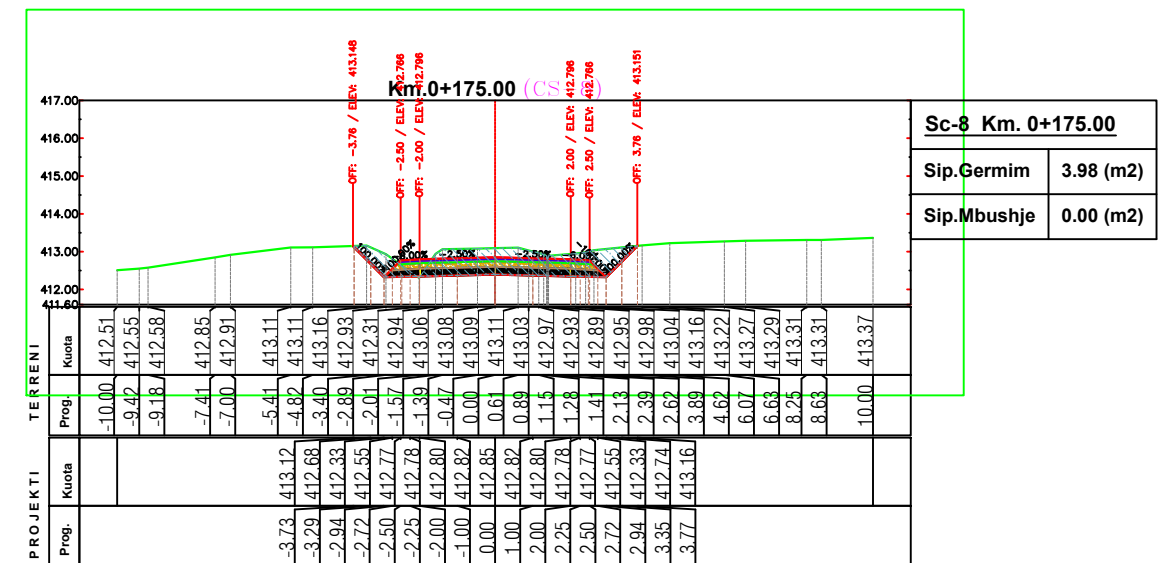



Sc-8 Km. 0+175.00

Sip.Germim	3.98 (m2)
Sip.Mbushje	0.00 (m2)

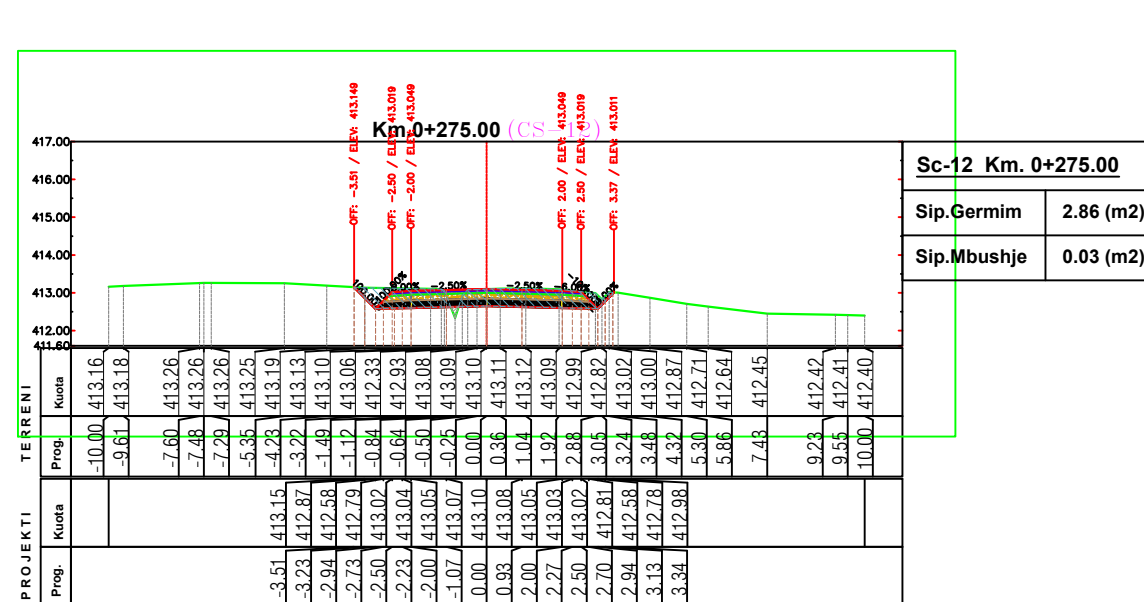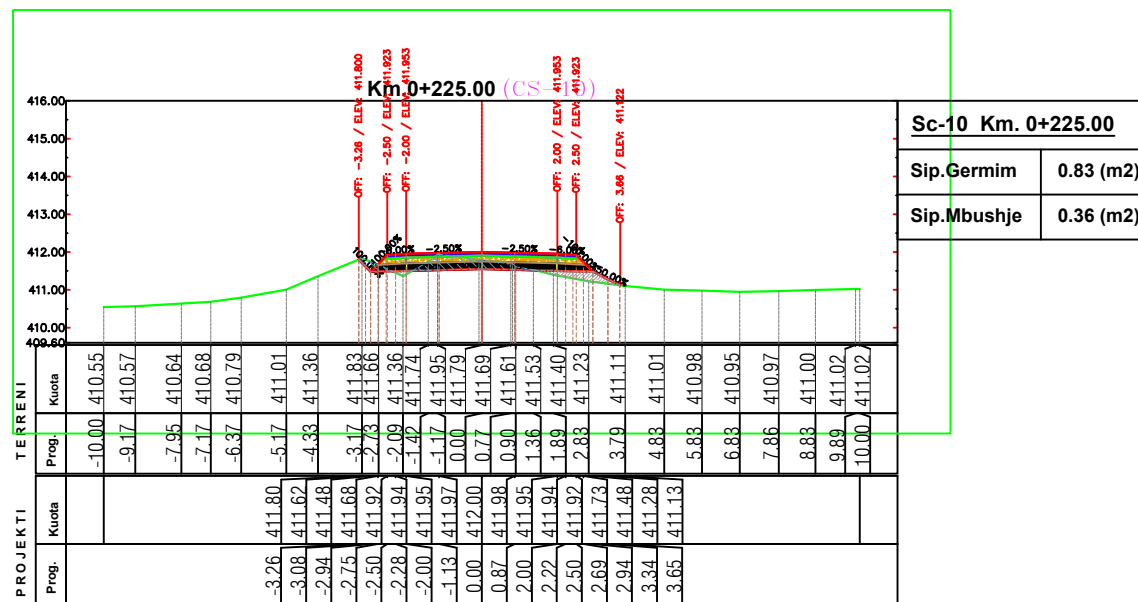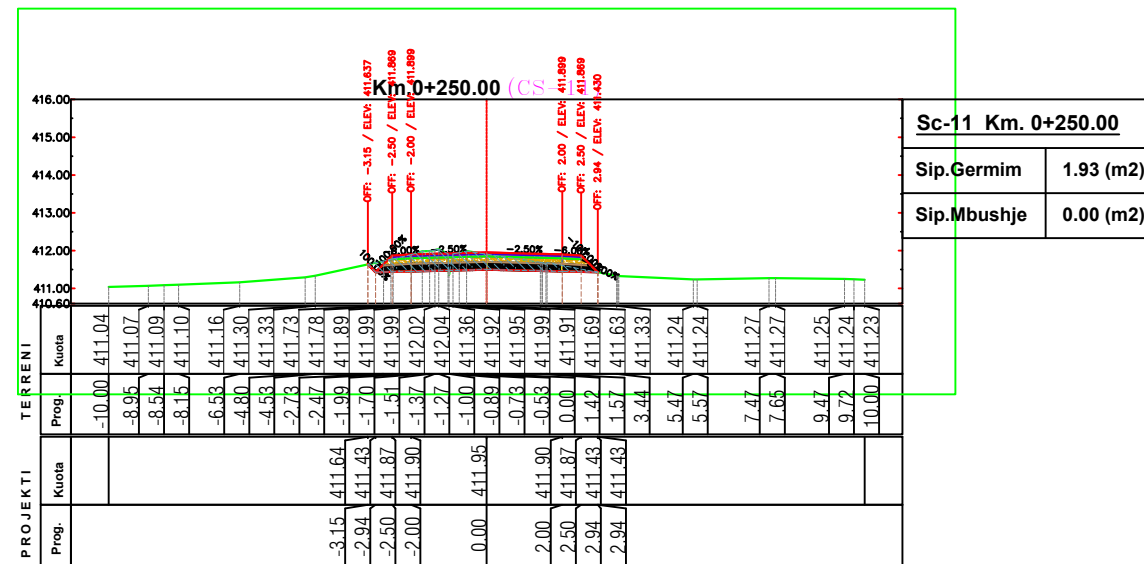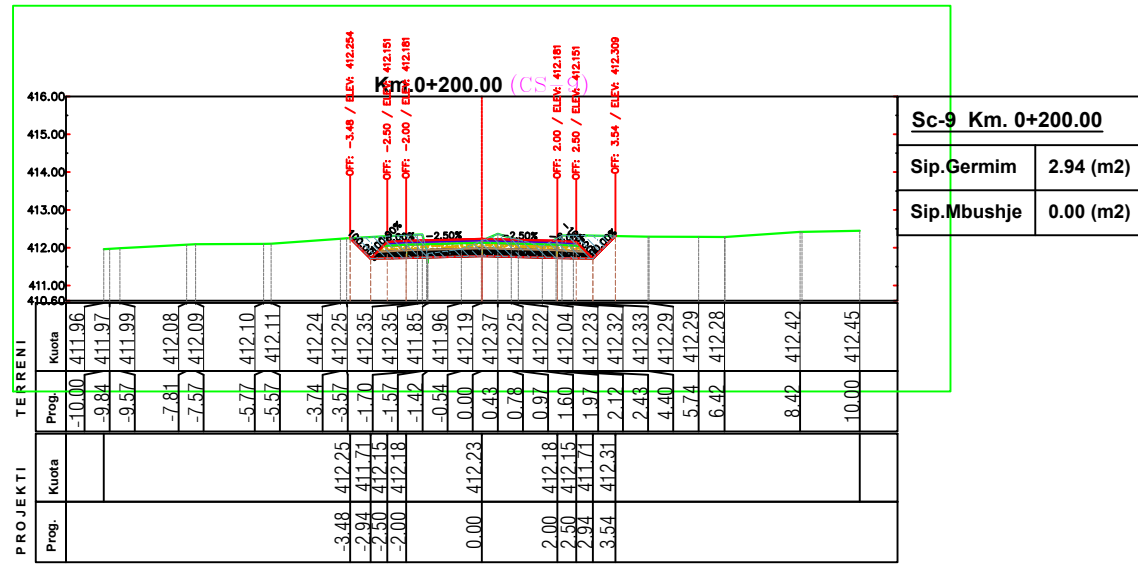


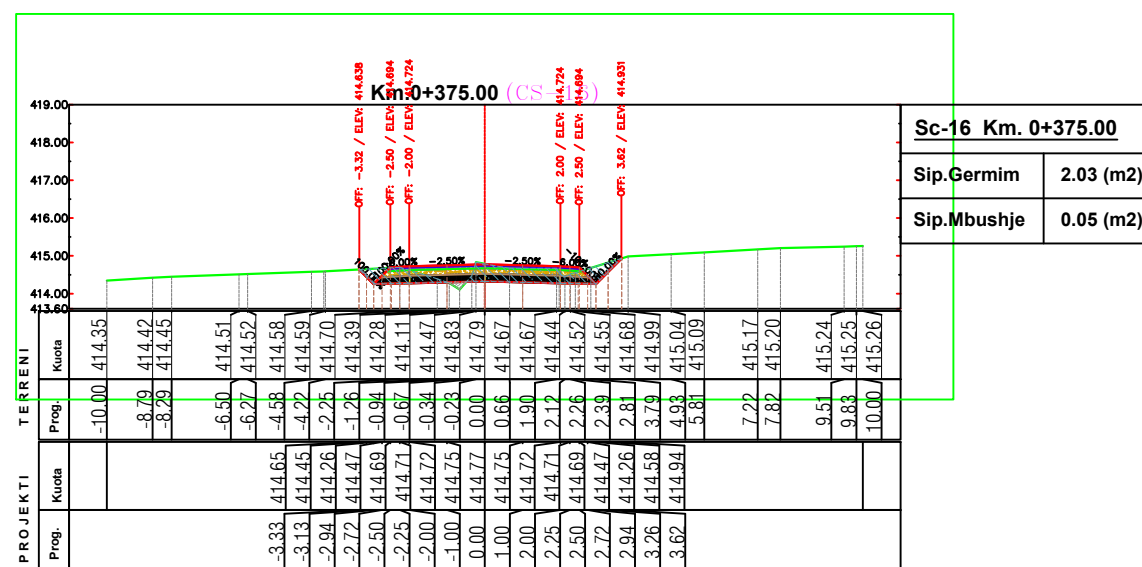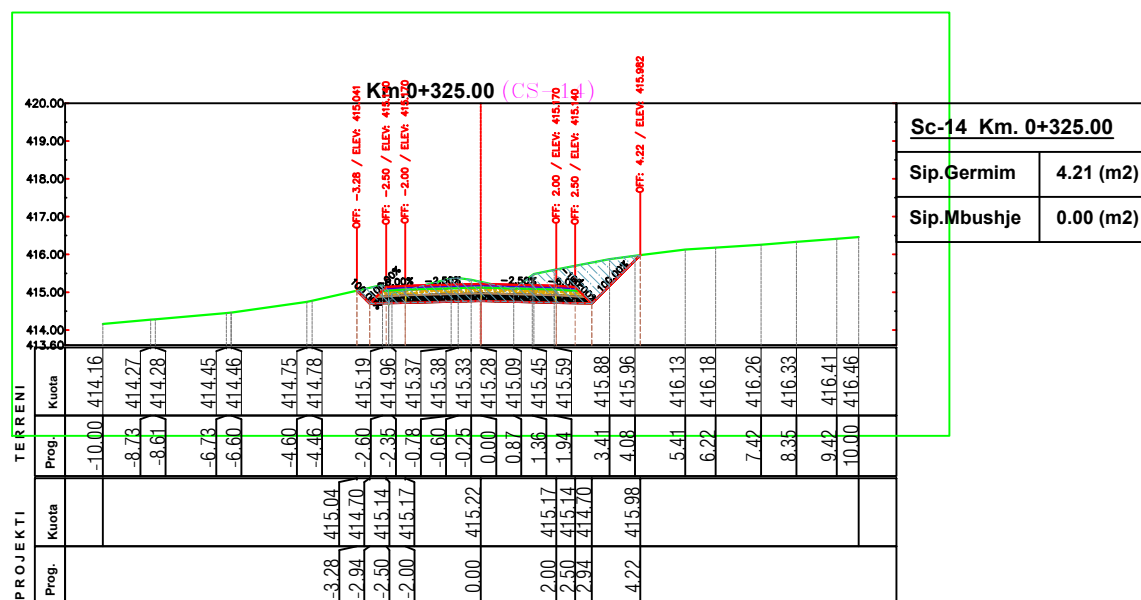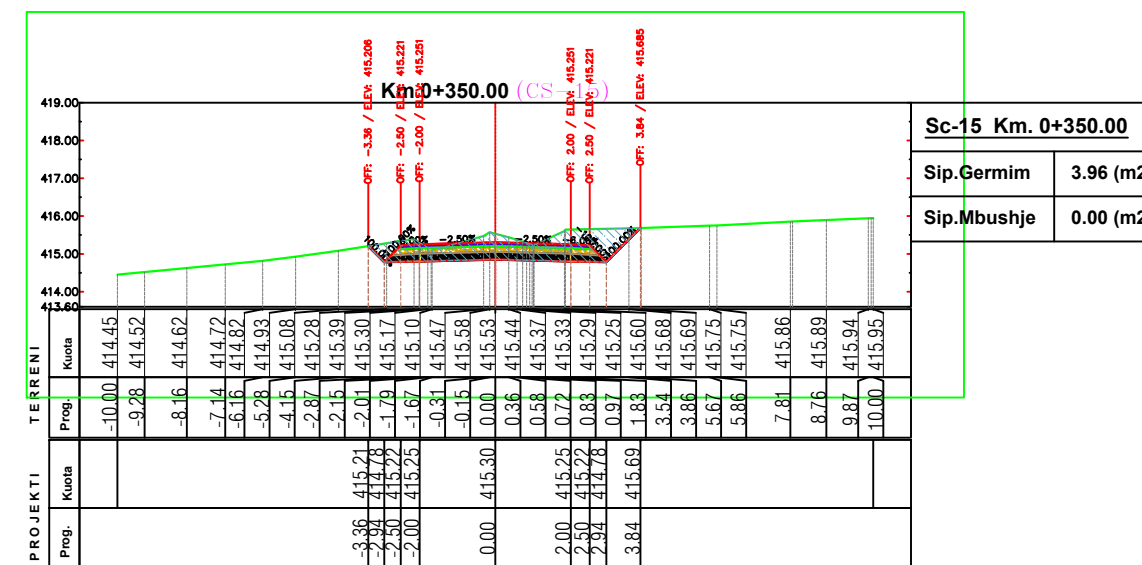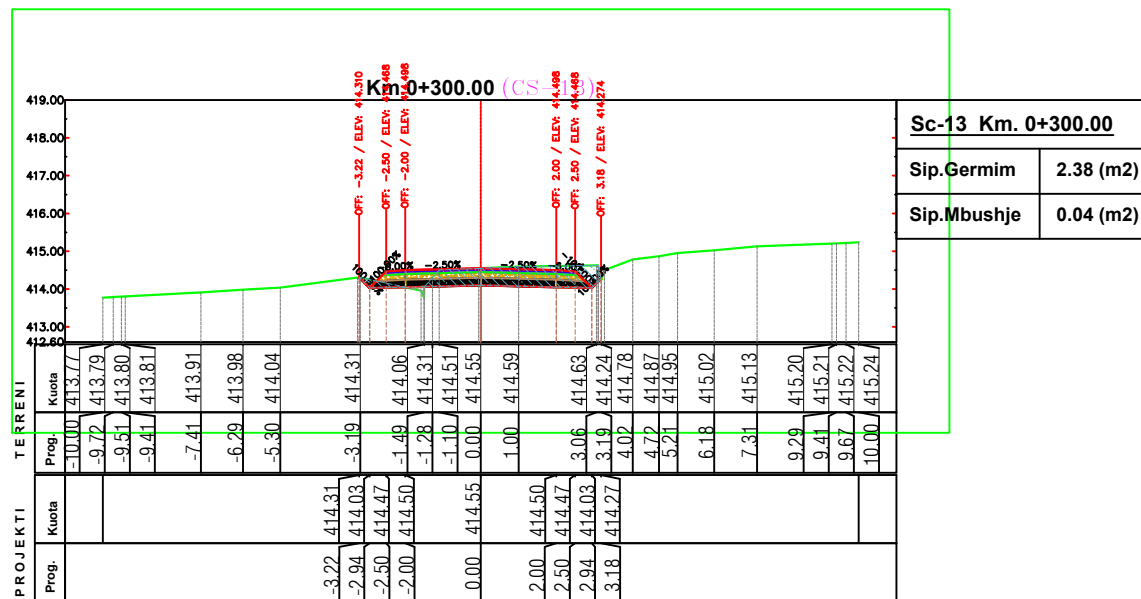

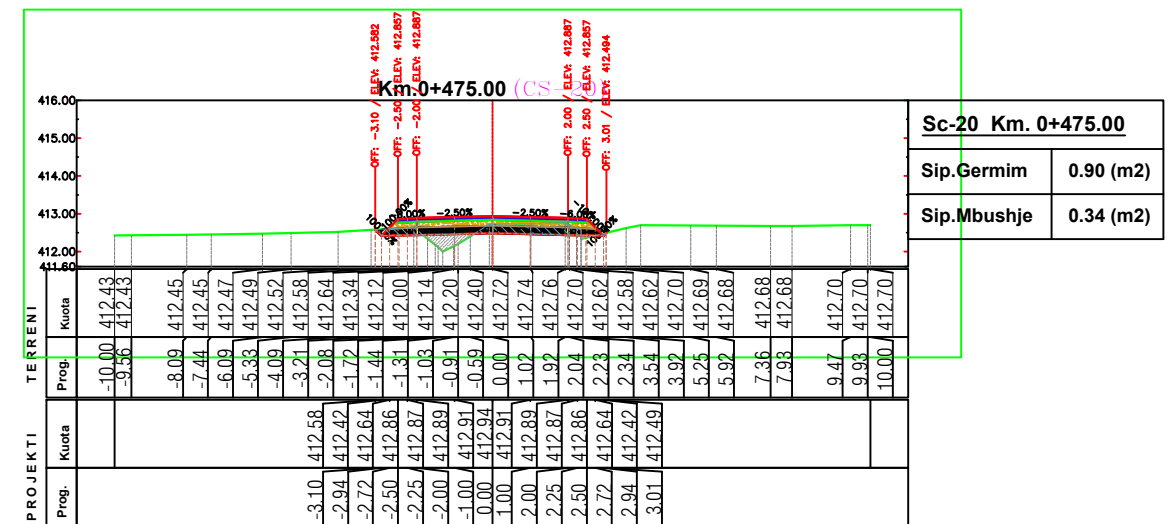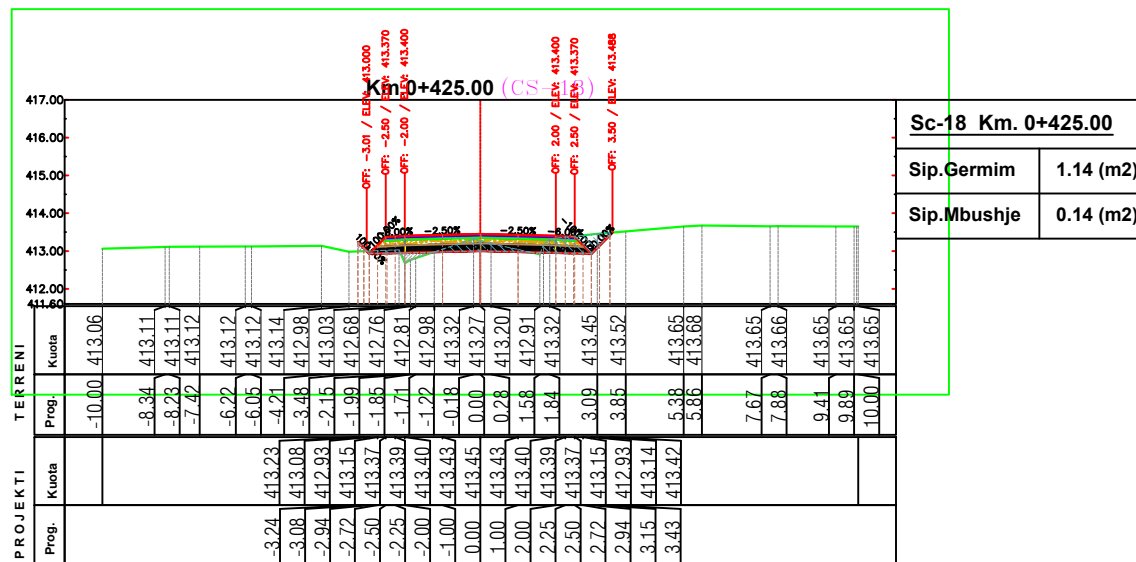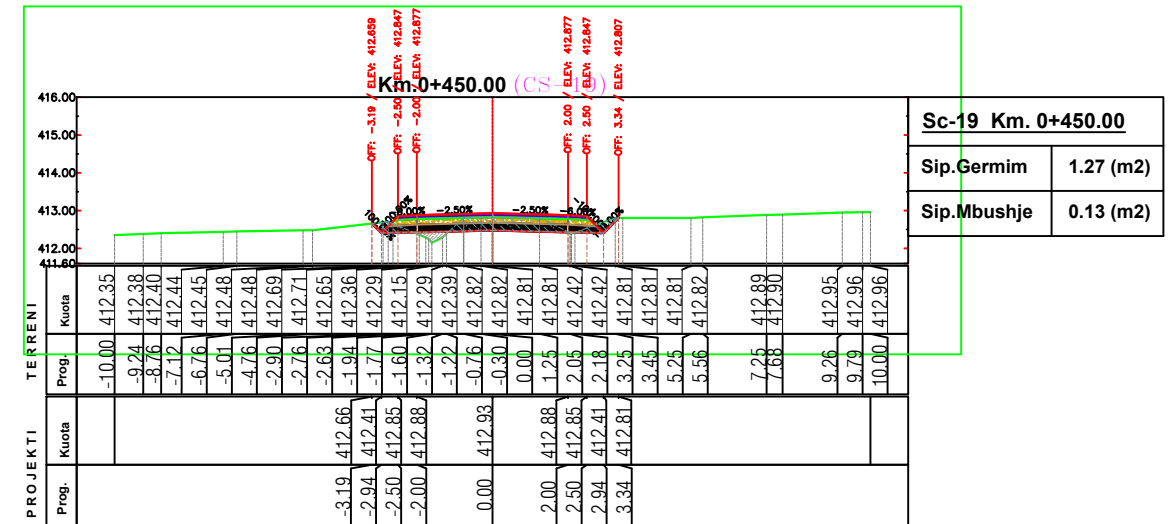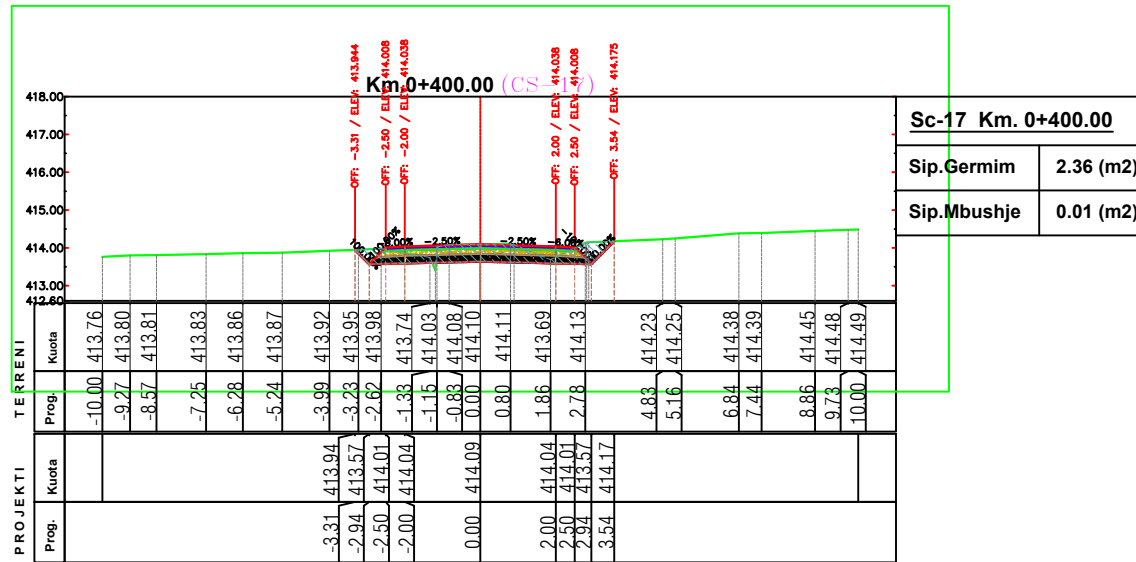


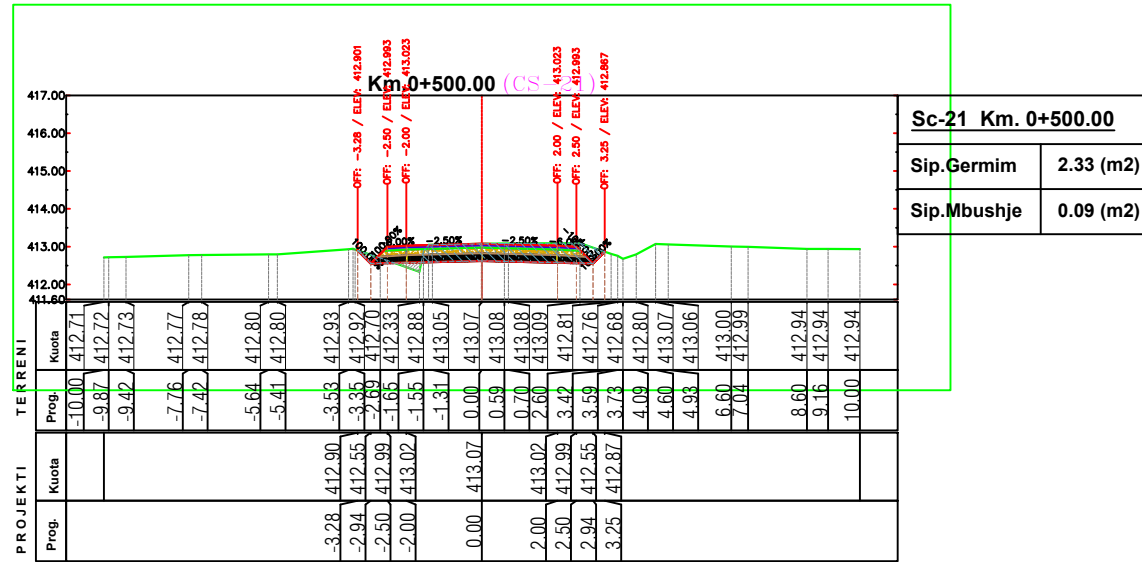


Sc-21 Km. 0+500.00	
Sip.Germim	2.33 (m2)
Sip.Mbushje	0.09 (m2)

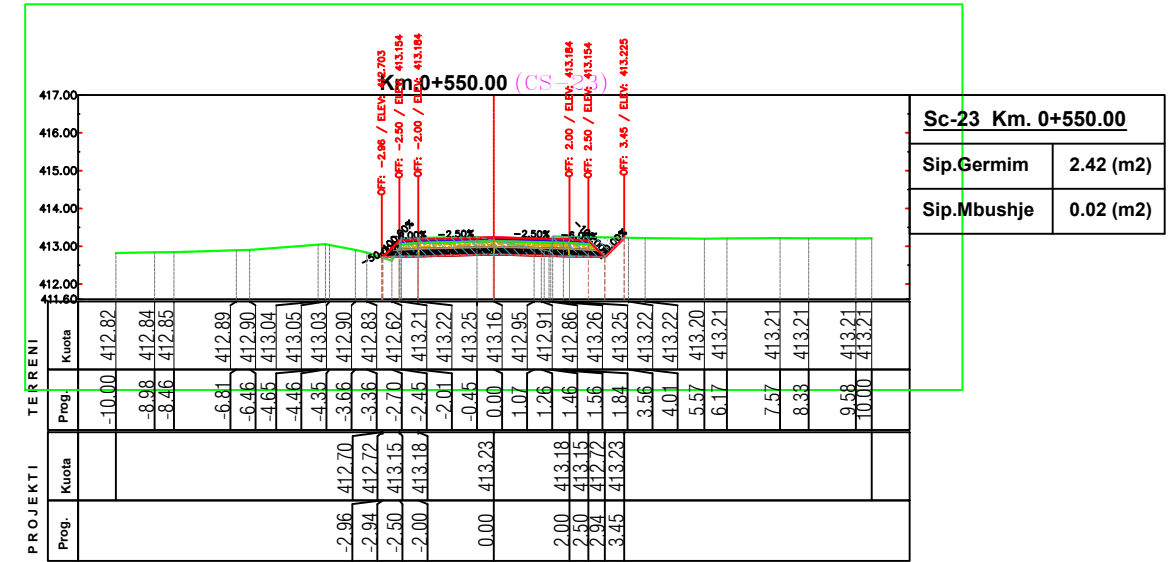


Sc-23 Km. 0+550.00	
Sip.Germim	2.42 (m2)
Sip.Mbushje	0.02 (m2)

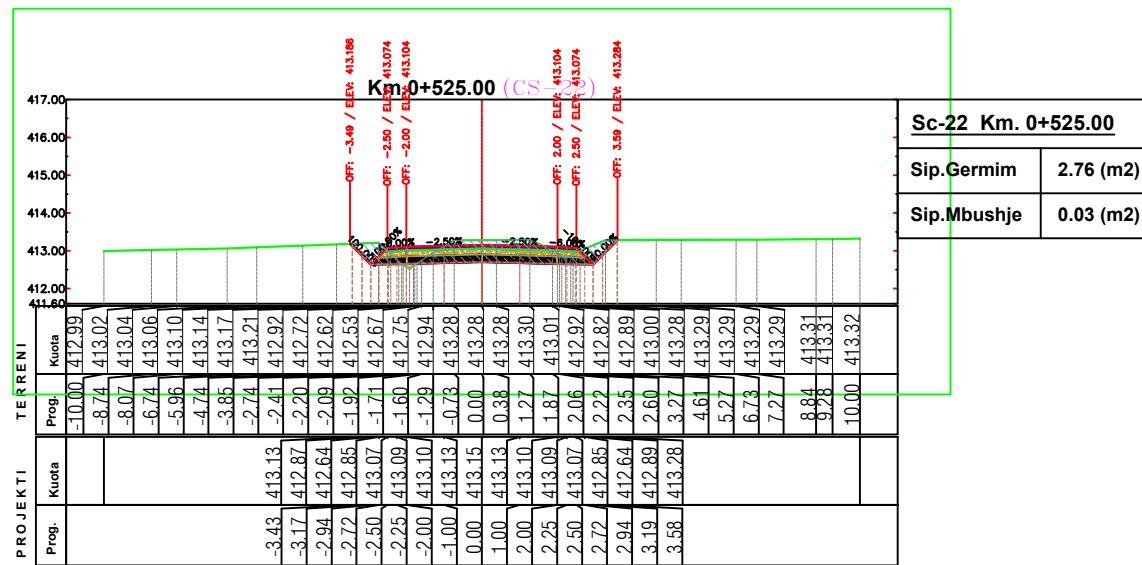


Sc-22 Km. 0+525.00	
Sip.Germim	2.76 (m2)
Sip.Mbushje	0.03 (m2)

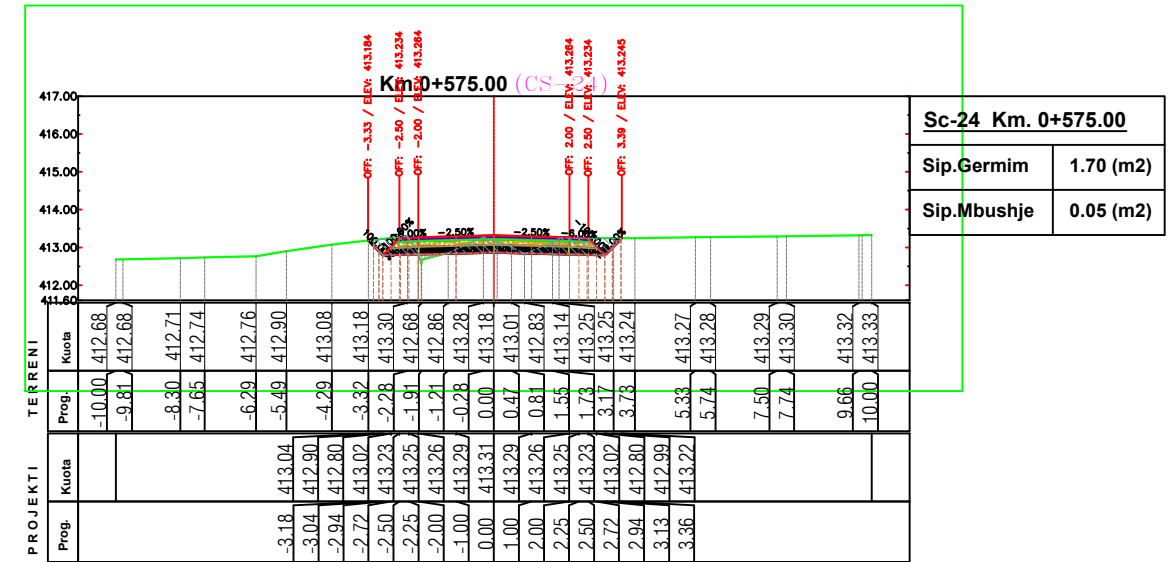


Sc-24 Km. 0+575.00	
Sip.Germim	1.70 (m2)
Sip.Mbushje	0.05 (m2)

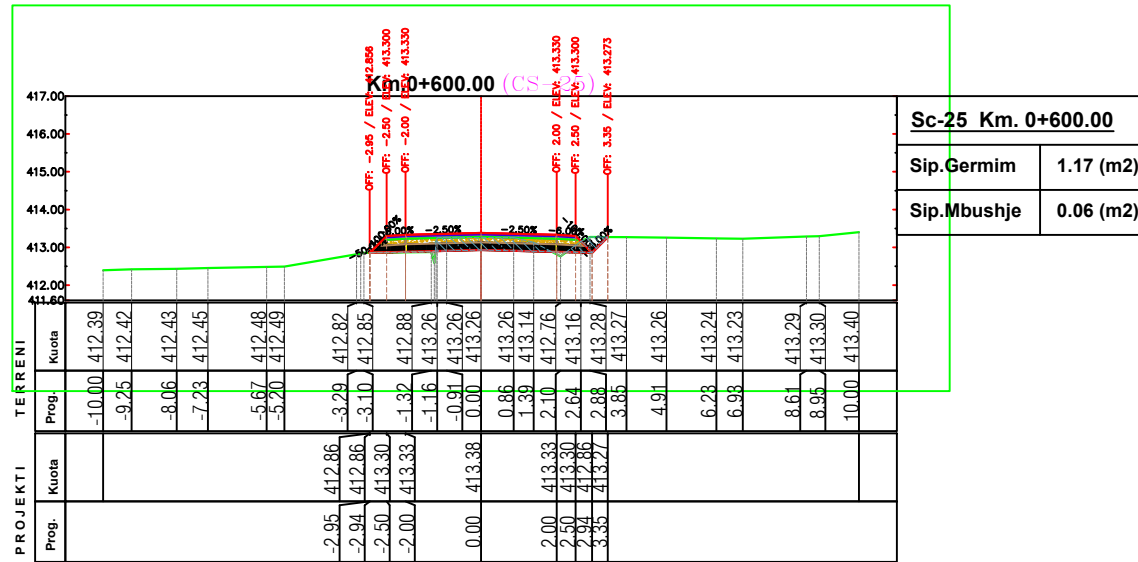


Sc-25 Km. 0+600.00	
Sip.Germim	1.17 (m2)
Sip.Mbushje	0.06 (m2)

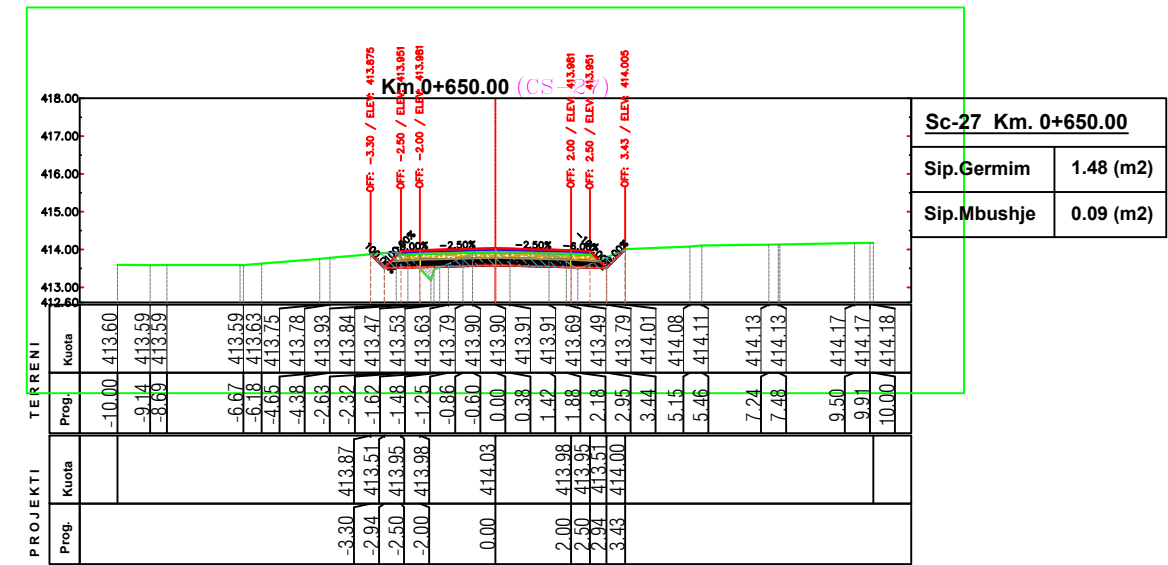





Sc-27 Km. 0+650.00	
Sip.Germim	1.48 (m2)
Sip.Mbushje	0.09 (m2)




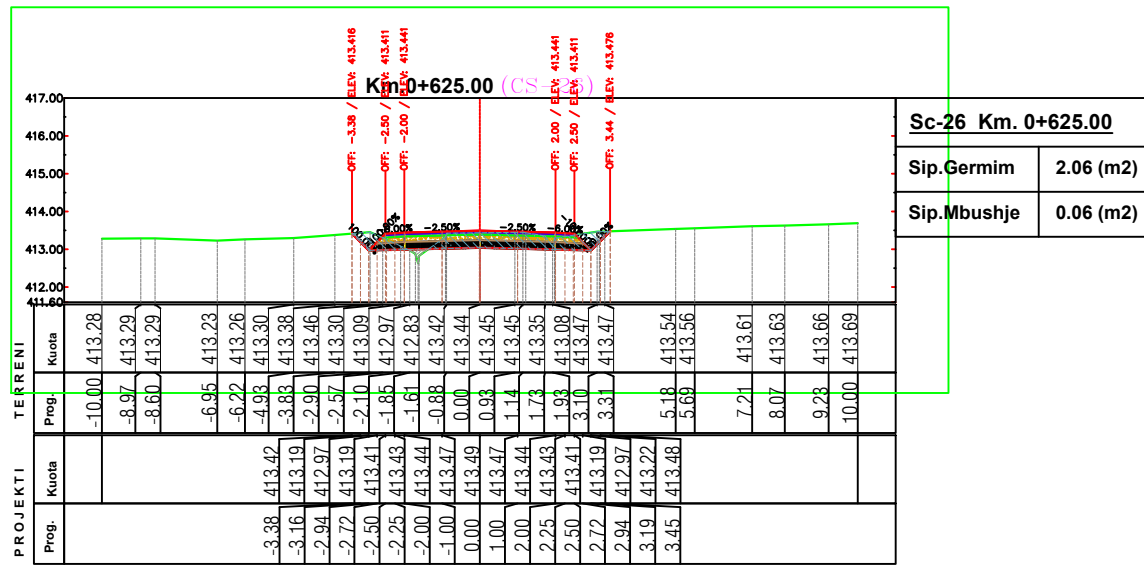



Sc-26 Km. 0+625.00	
Sip.Germim	2.06 (m2)
Sip.Mbushje	0.06 (m2)

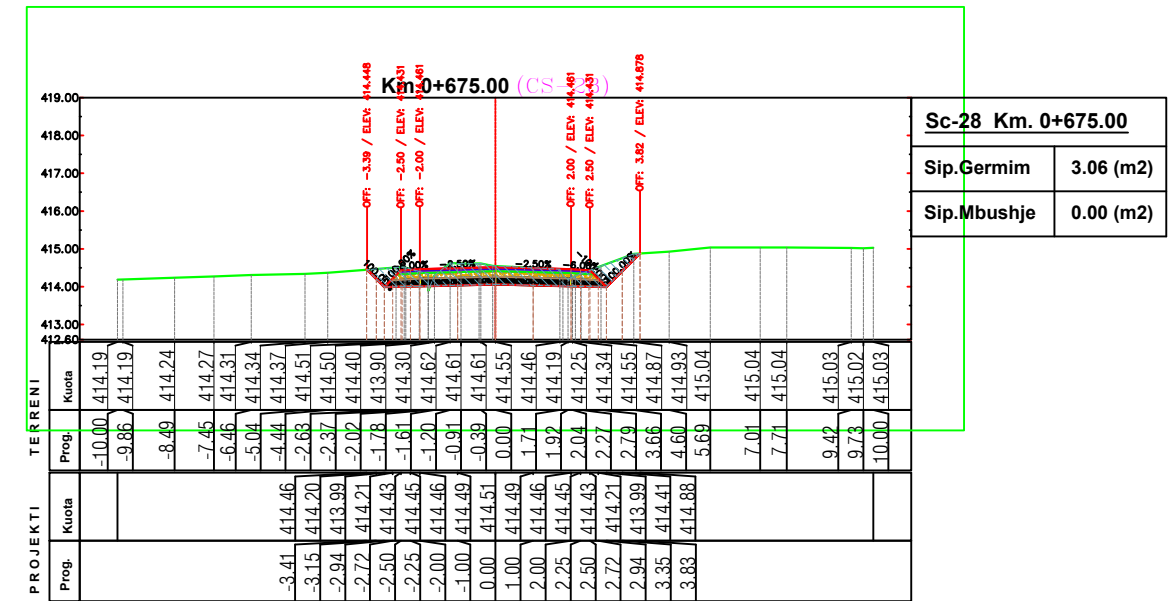


Sc-28 Km. 0+675.00	
Sip.Germim	3.06 (m2)
Sip.Mbushje	0.00 (m2)

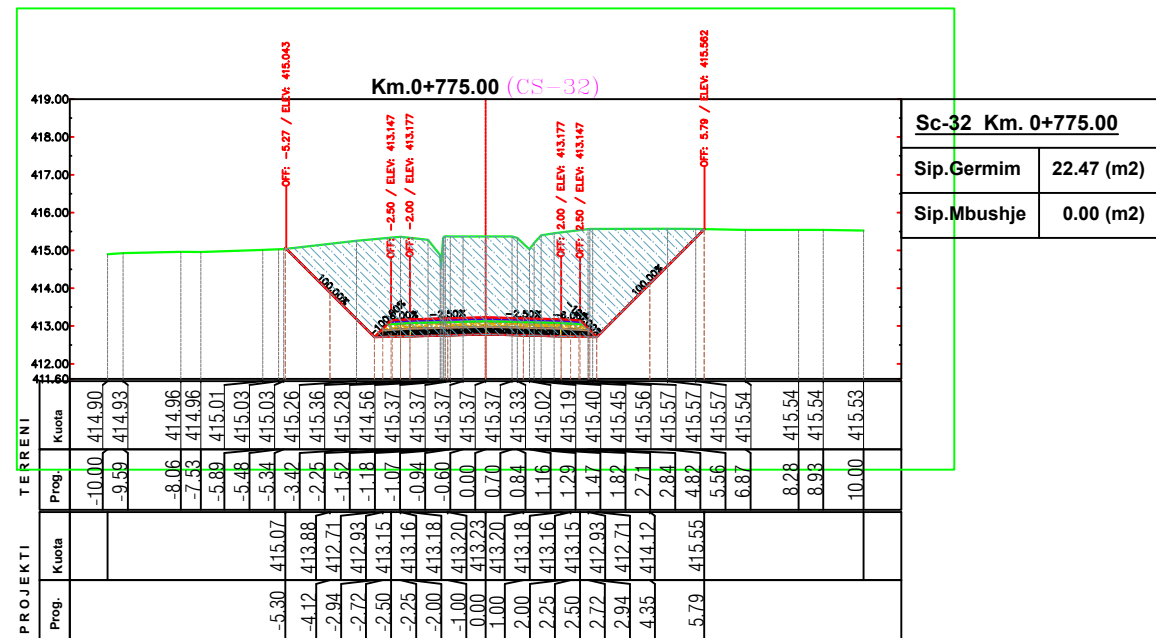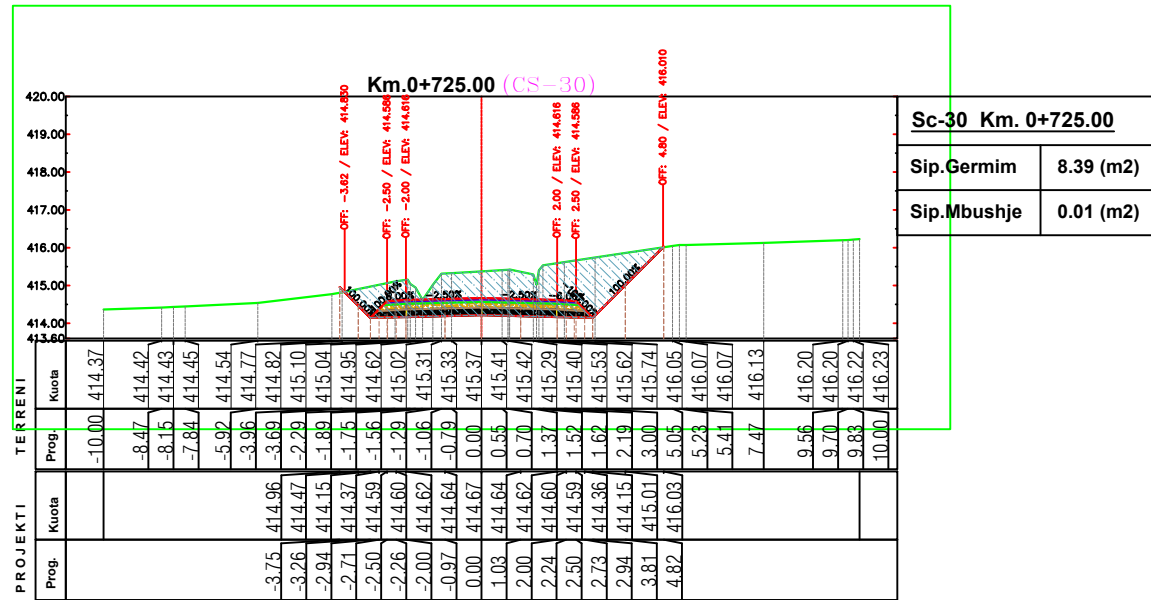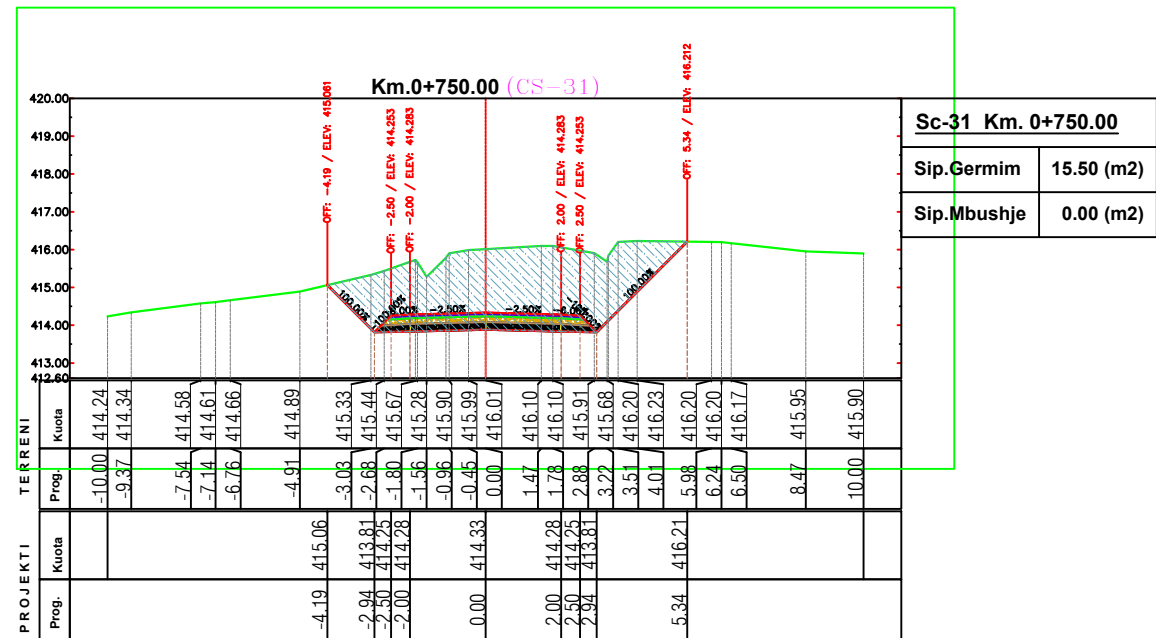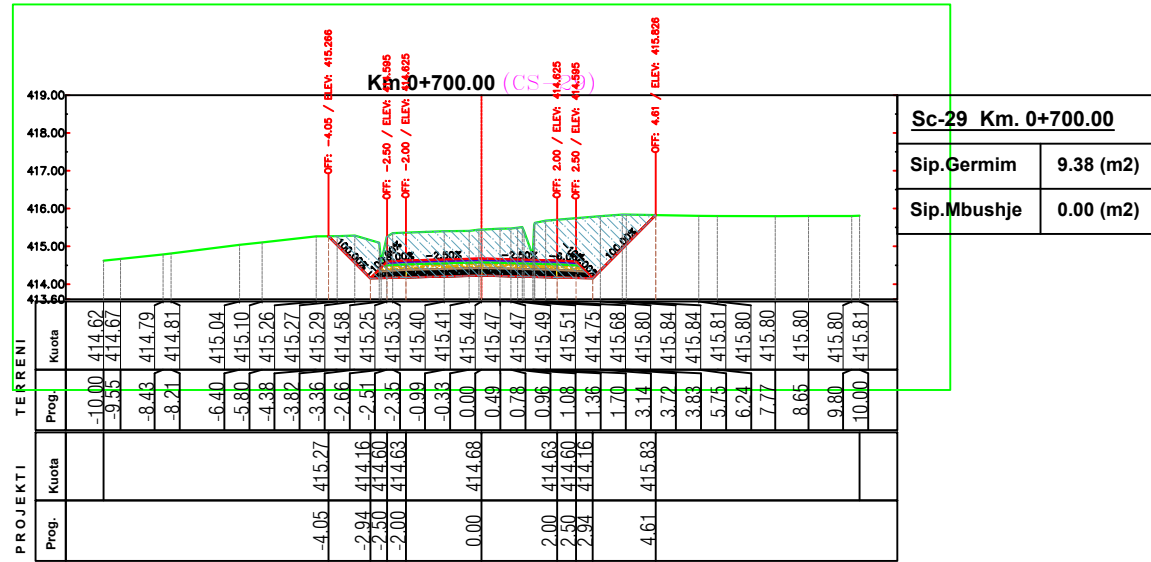

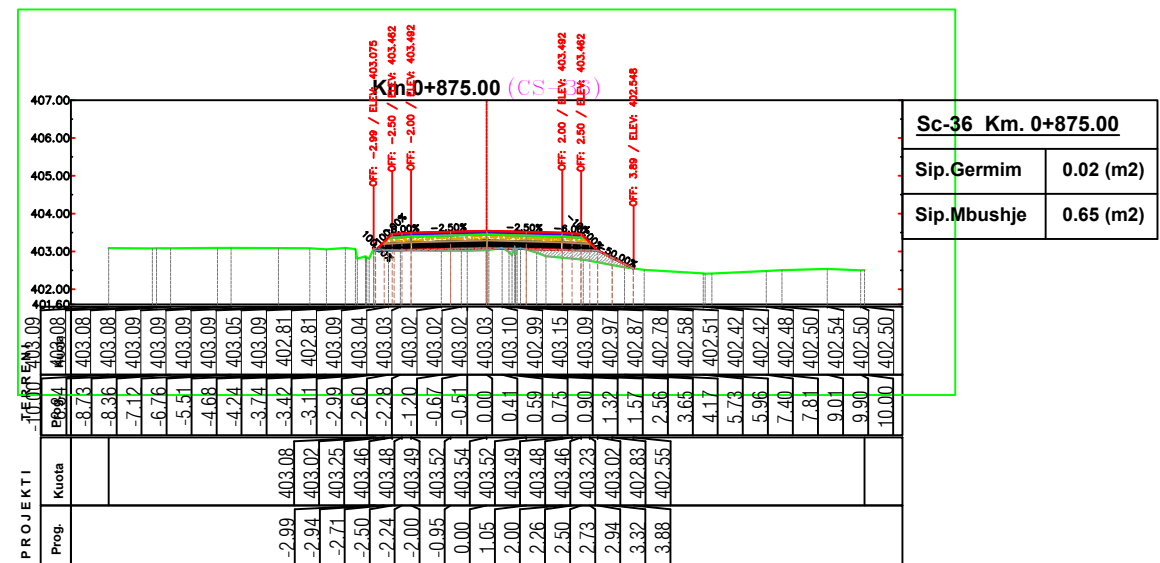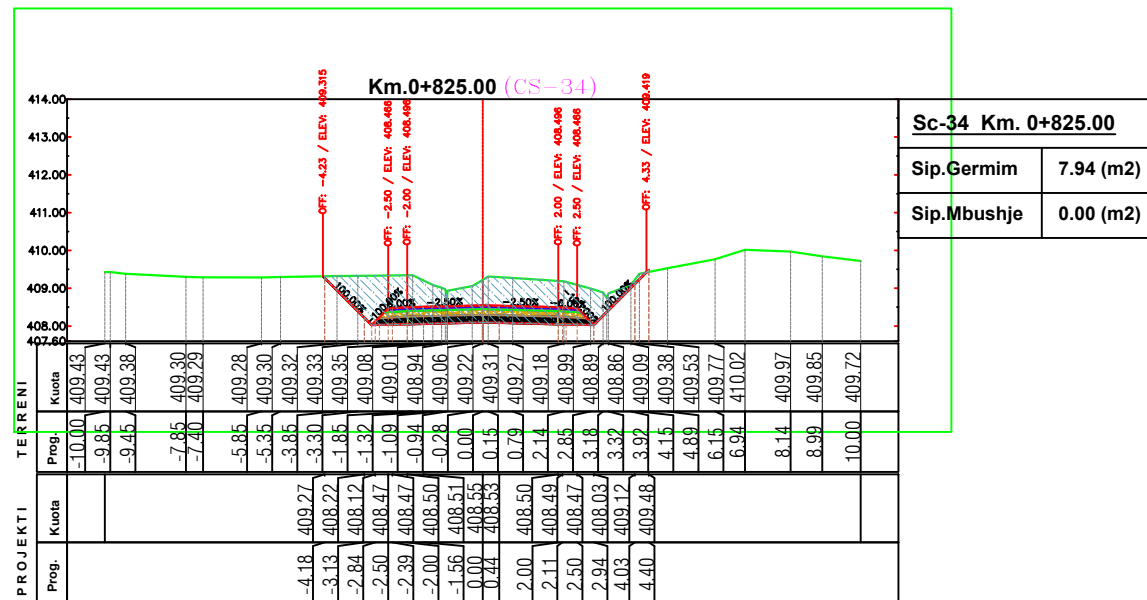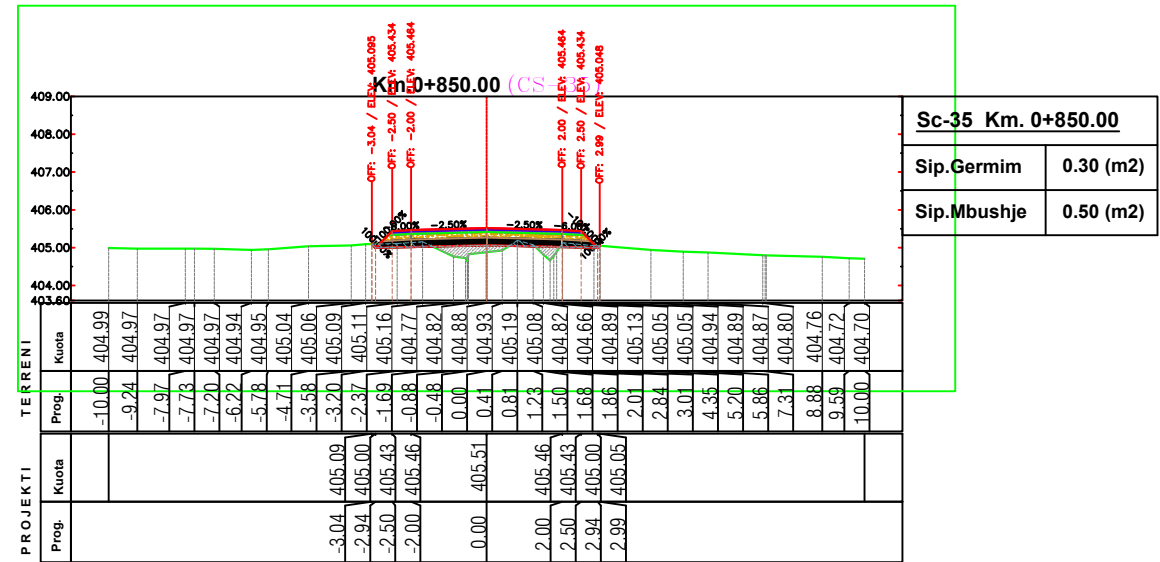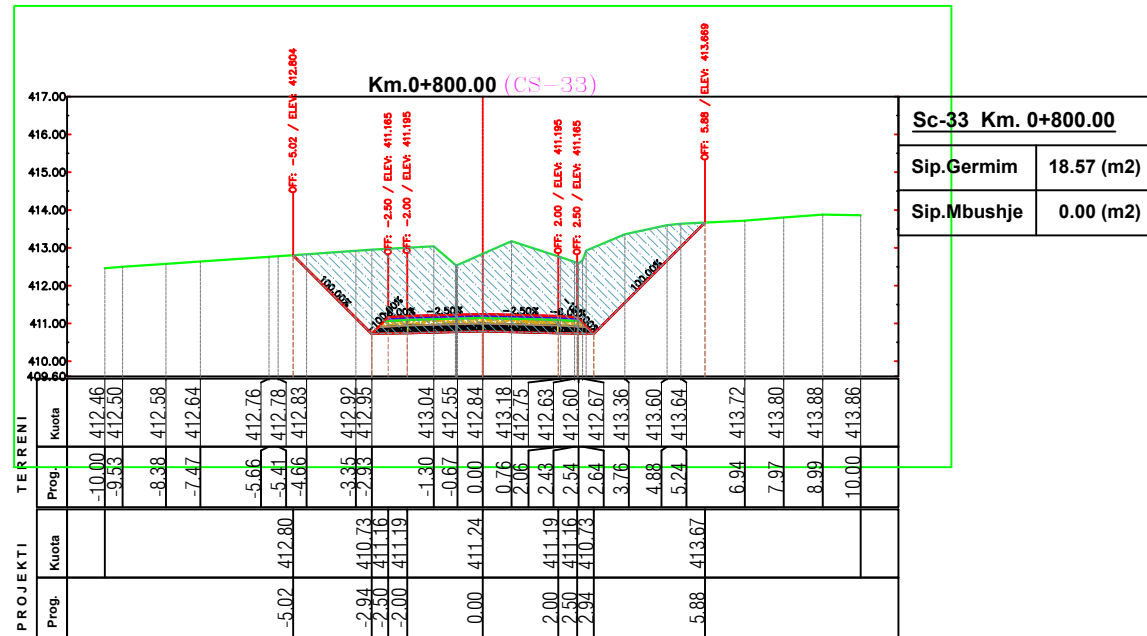


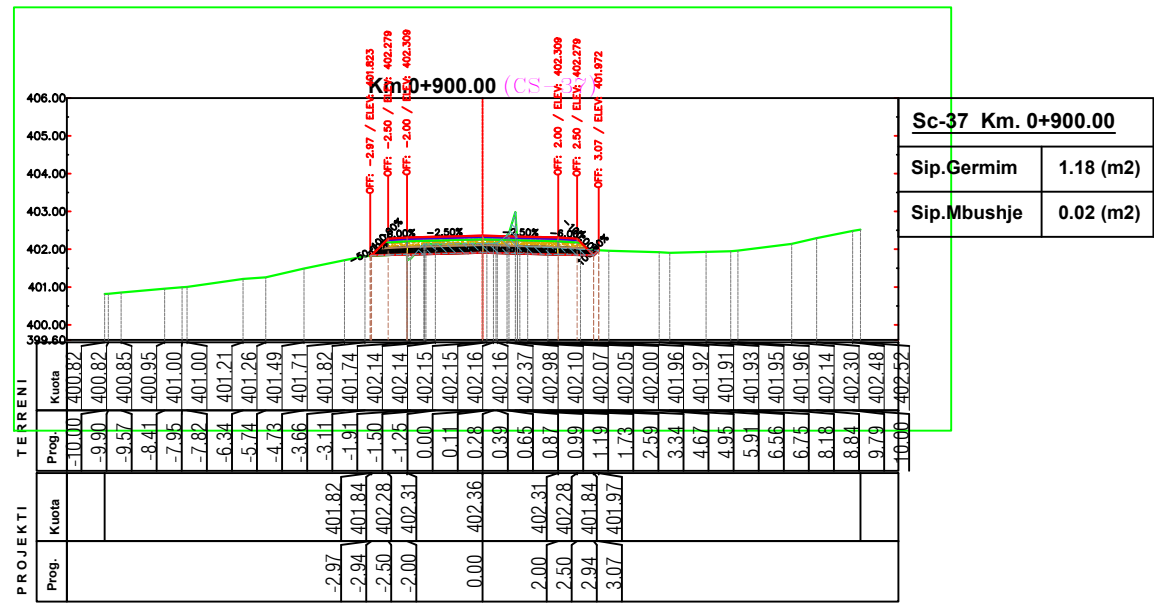


Sc-37 Km. 0+900.00	
Sip.Germim	1.18 (m2)
Sip.Mbushje	0.02 (m2)

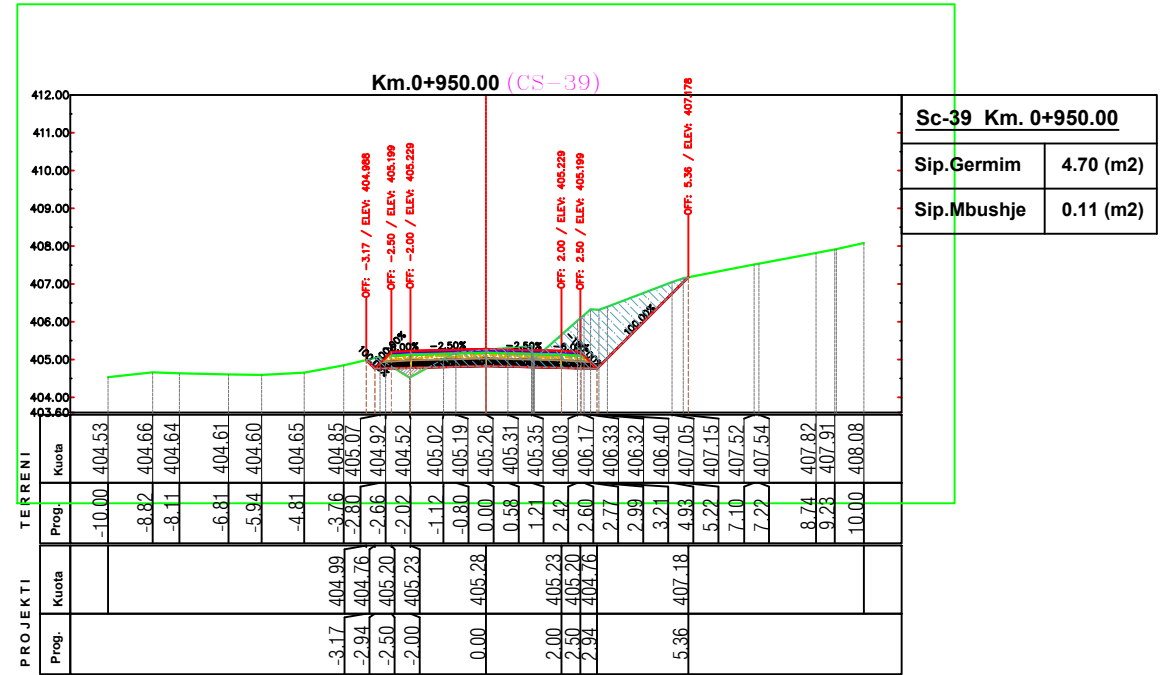


Sc-39 Km. 0+950.00	
Sip.Germim	4.70 (m2)
Sip.Mbushje	0.11 (m2)

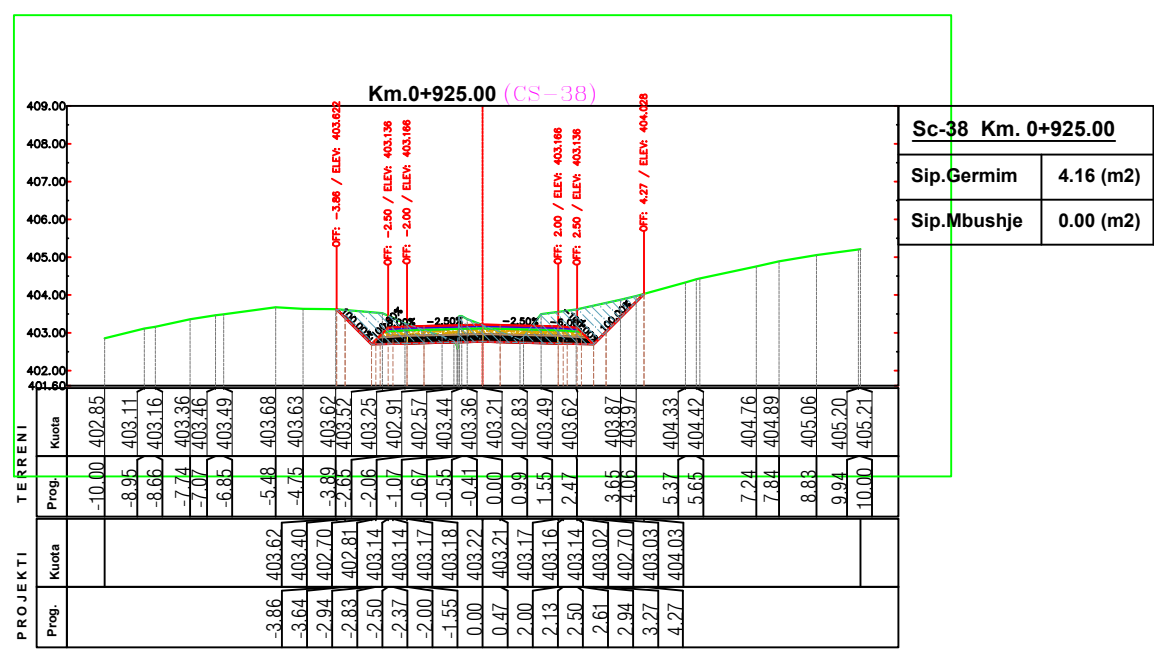


Sc-38 Km. 0+925.00	
Sip.Germim	4.16 (m2)
Sip.Mbushje	0.00 (m2)

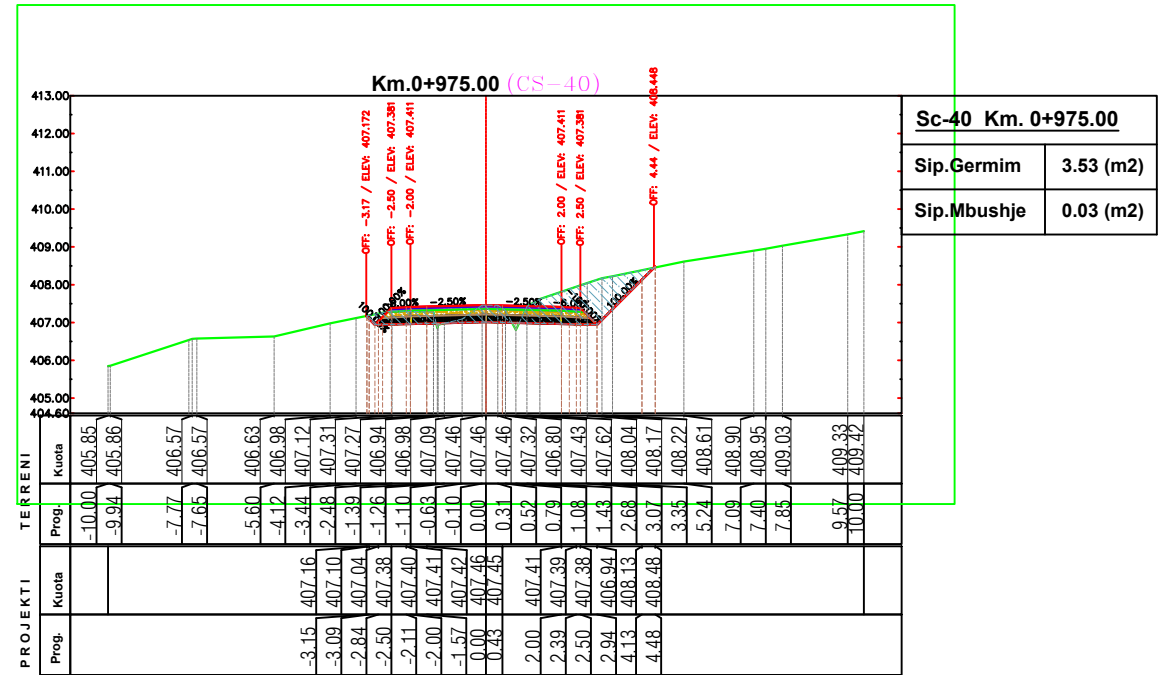


Sc-40 Km. 0+975.00	
Sip.Germim	3.53 (m2)
Sip.Mbushje	0.03 (m2)

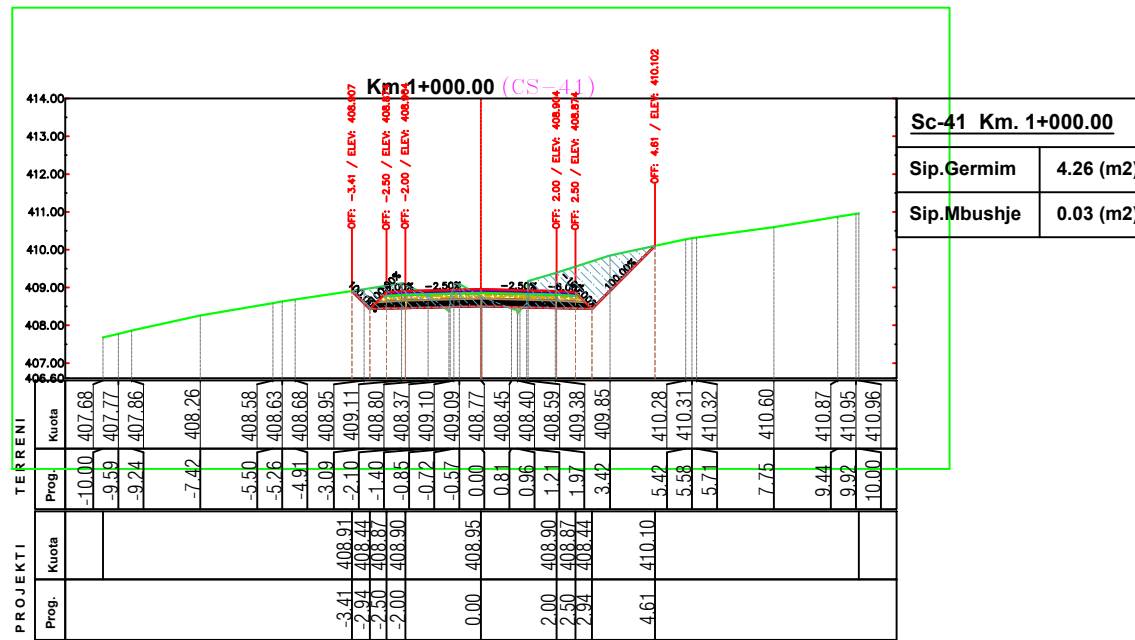


Sc-41 Km. 1+000.00	
Sip.Germim	4.26 (m2)
Sip.Mbushje	0.03 (m2)

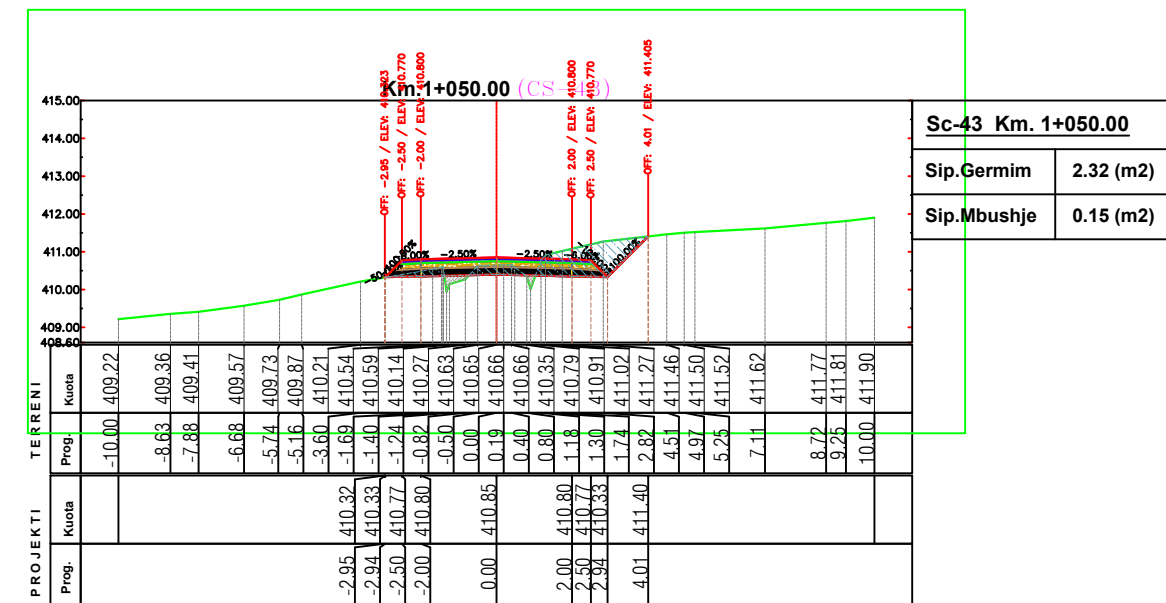


Sc-43 Km. 1+050.00	
Sip.Germim	2.32 (m2)
Sip.Mbushje	0.15 (m2)

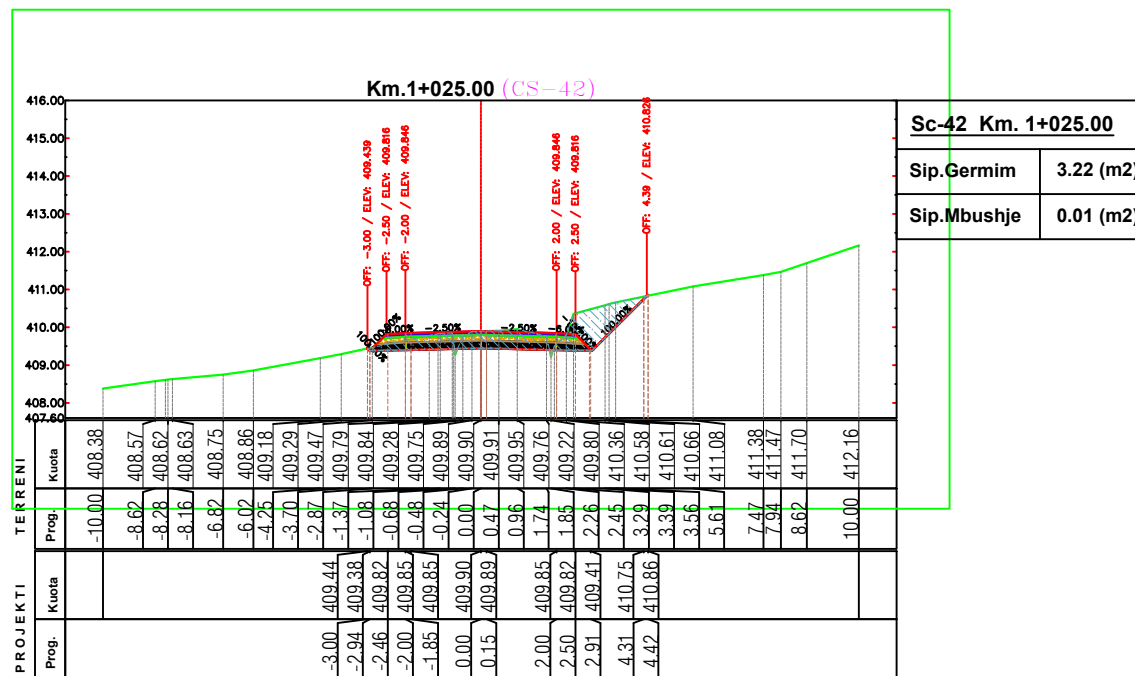


Sc-42 Km. 1+025.00	
Sip.Germim	3.22 (m2)
Sip.Mbushje	0.01 (m2)

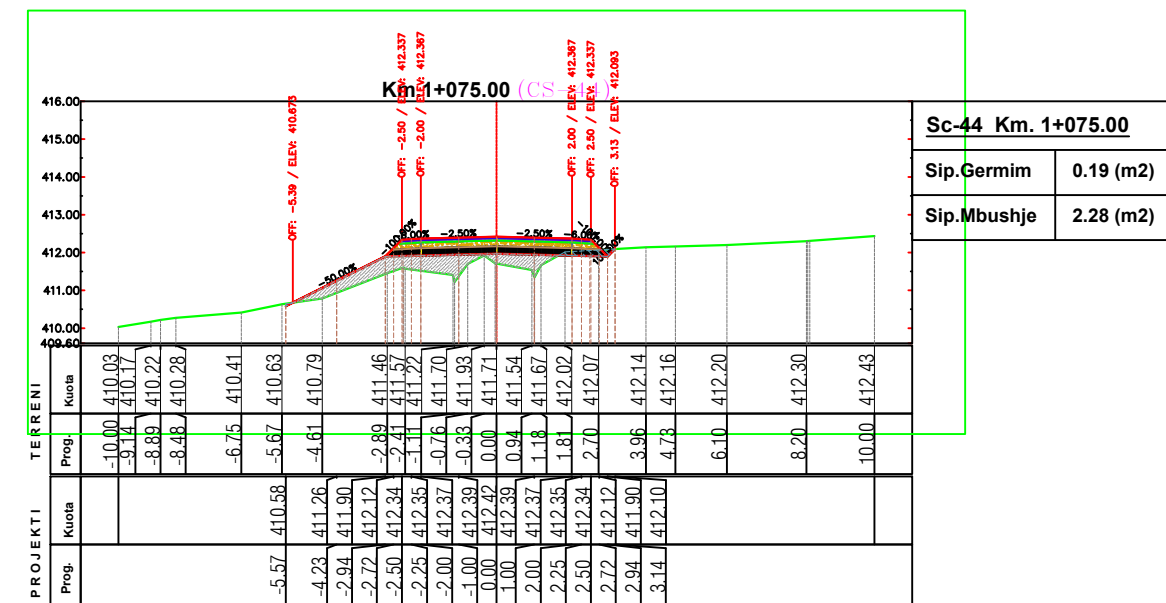


Sc-44 Km. 1+075.00	
Sip.Germim	0.19 (m2)
Sip.Mbushje	2.28 (m2)

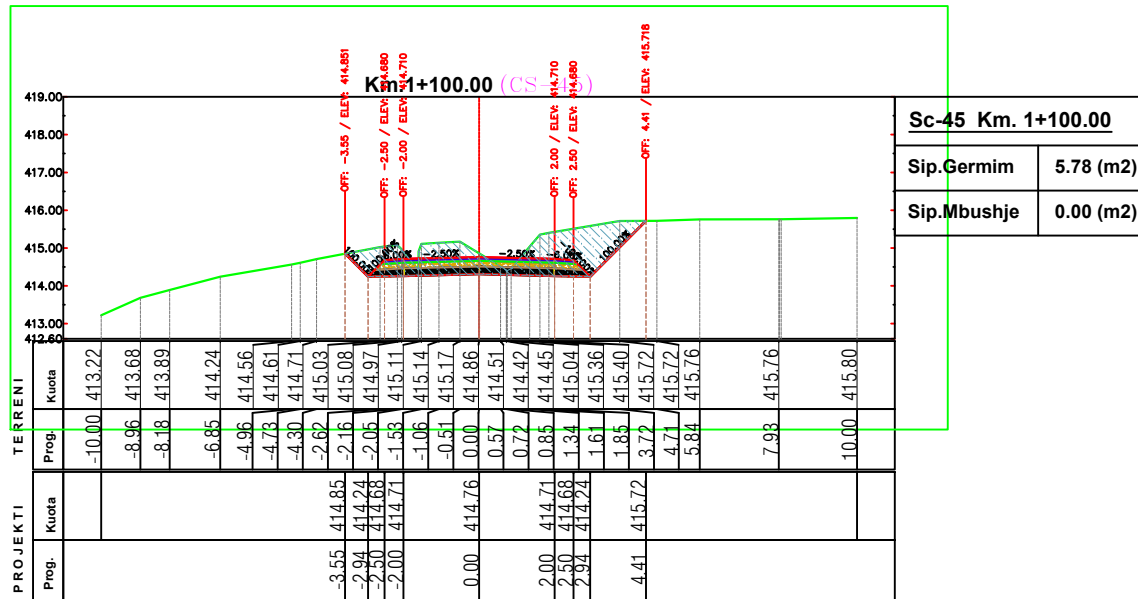


Sc-45 Km. 1+100.00	
Sip.Germim	5.78 (m2)
Sip.Mbushje	0.00 (m2)

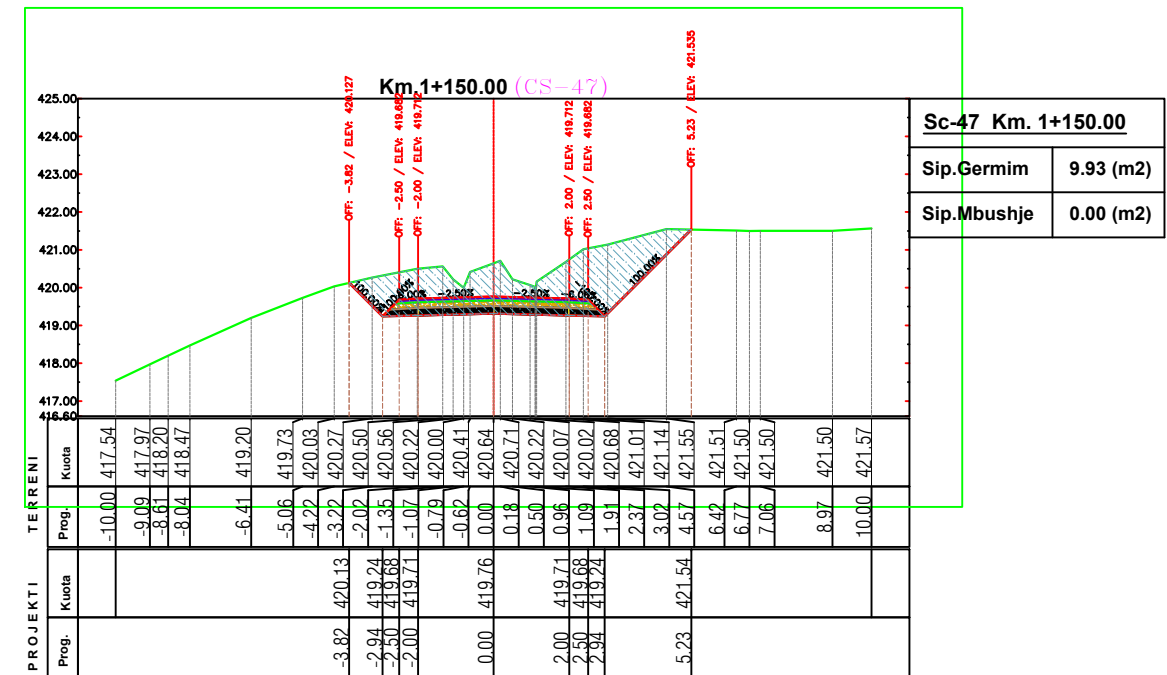






Sc-47 Km. 1+150.00	
Sip.Germim	9.93 (m2)
Sip.Mbushje	0.00 (m2)

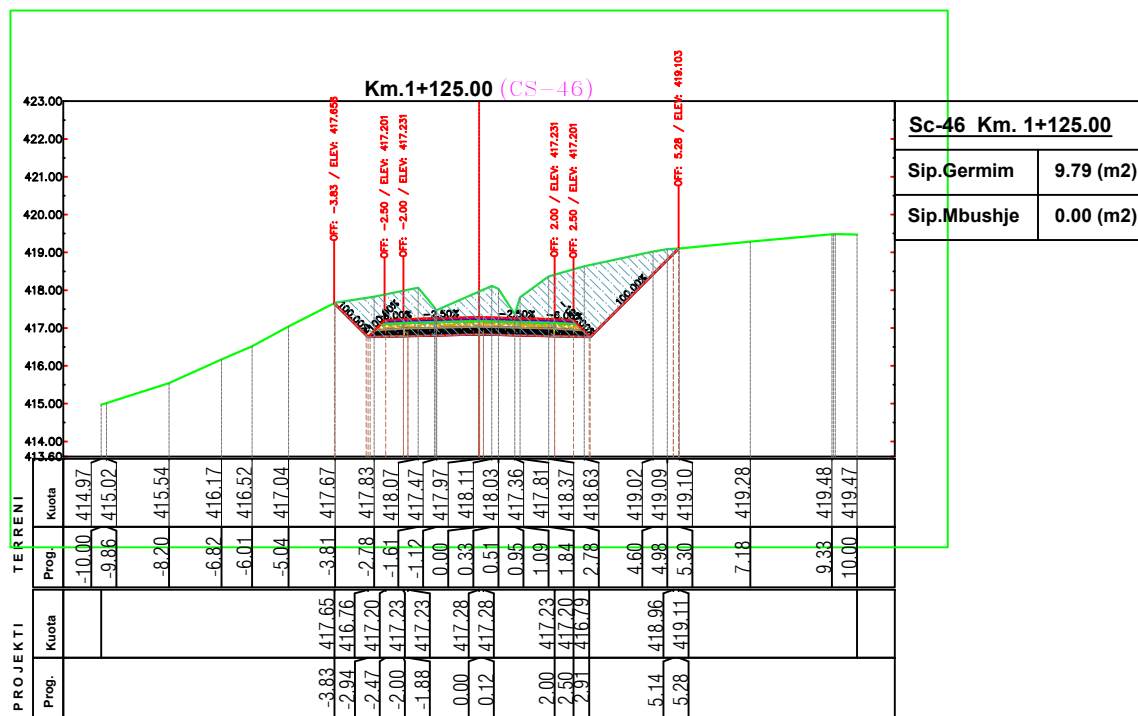


Sc-46 Km. 1+125.00	
Sip.Germim	9.79 (m2)
Sip.Mbushje	0.00 (m2)

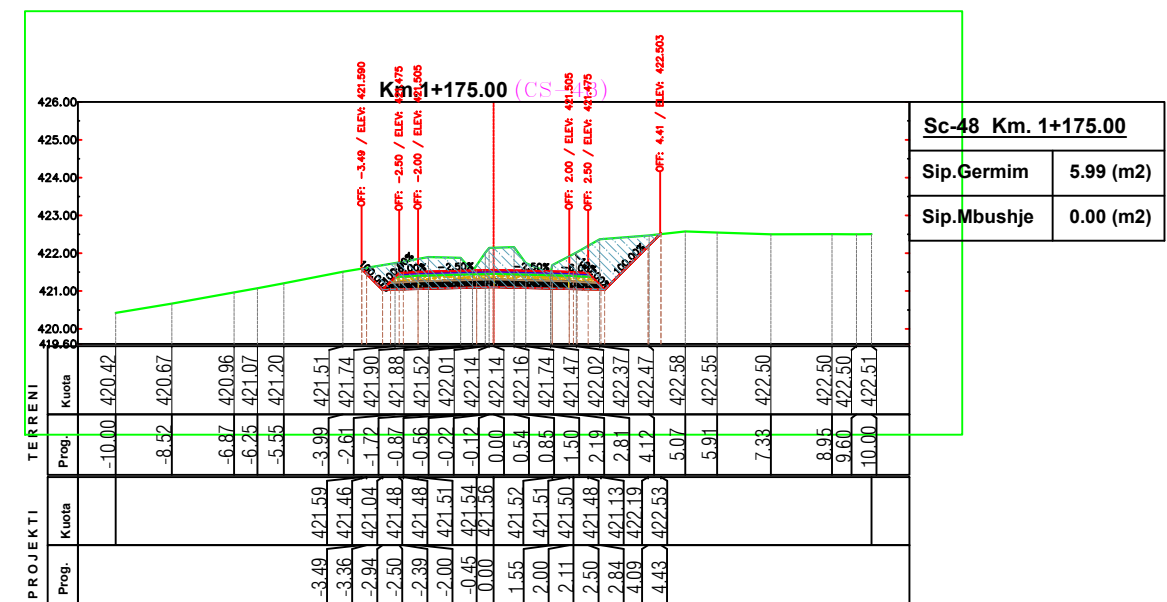

Sc-48 Km. 1+175.00	
Sip.Germim	5.99 (m2)
Sip.Mbushje	0.00 (m2)

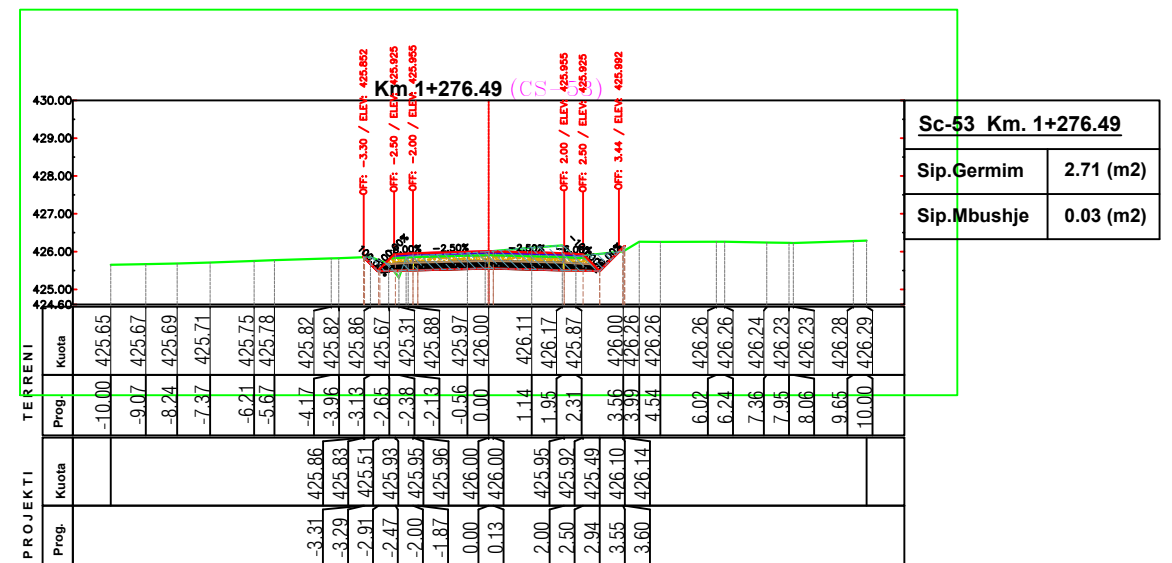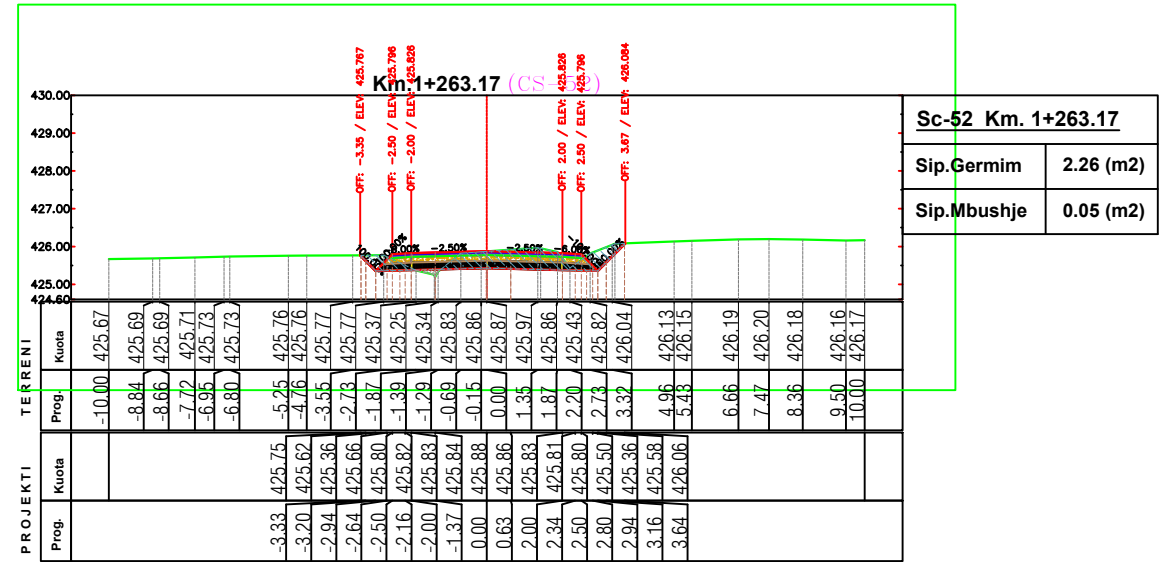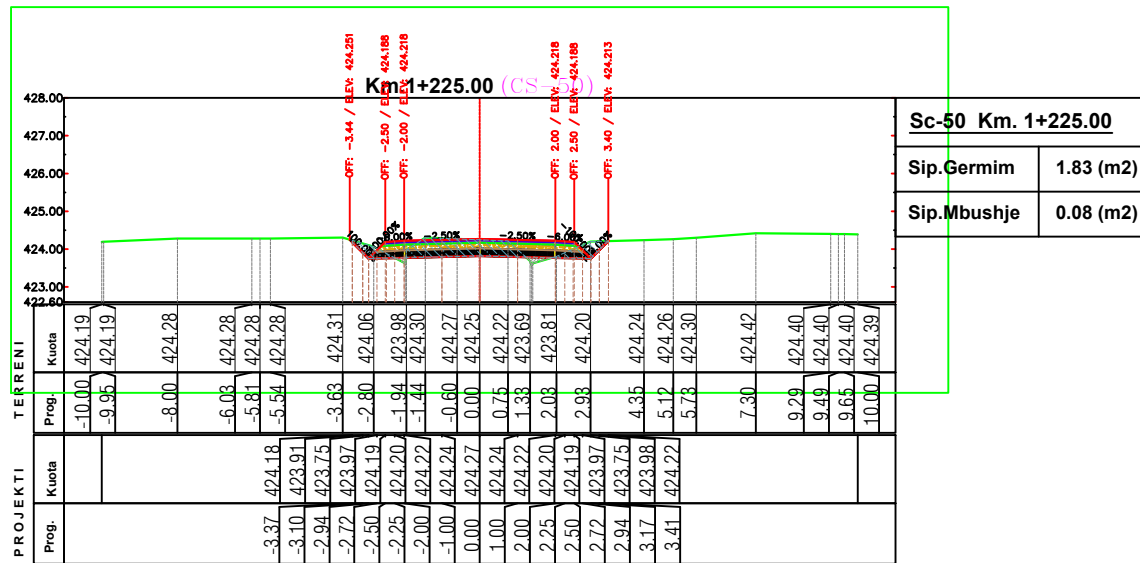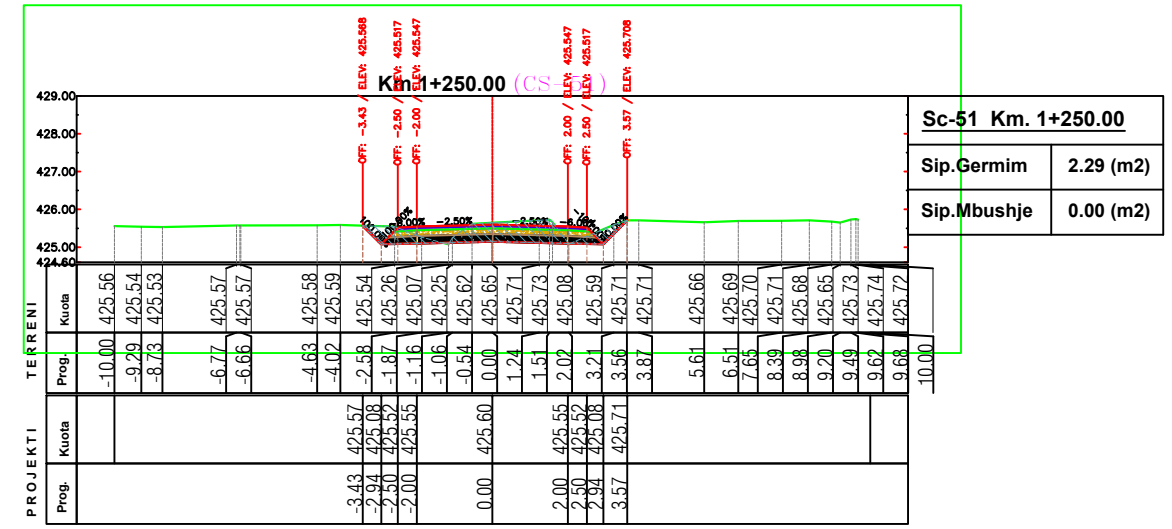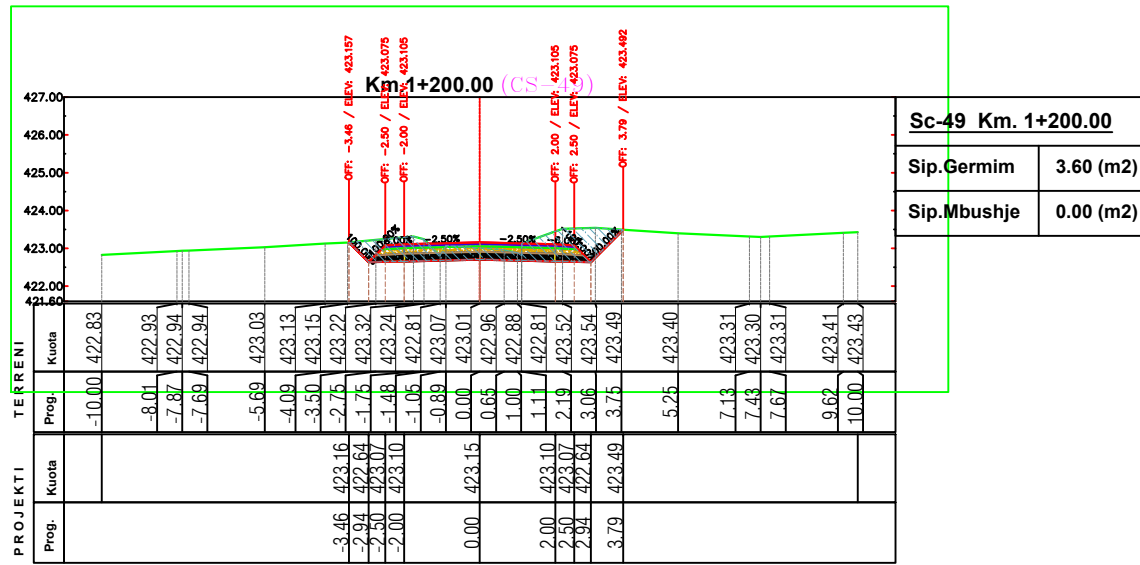

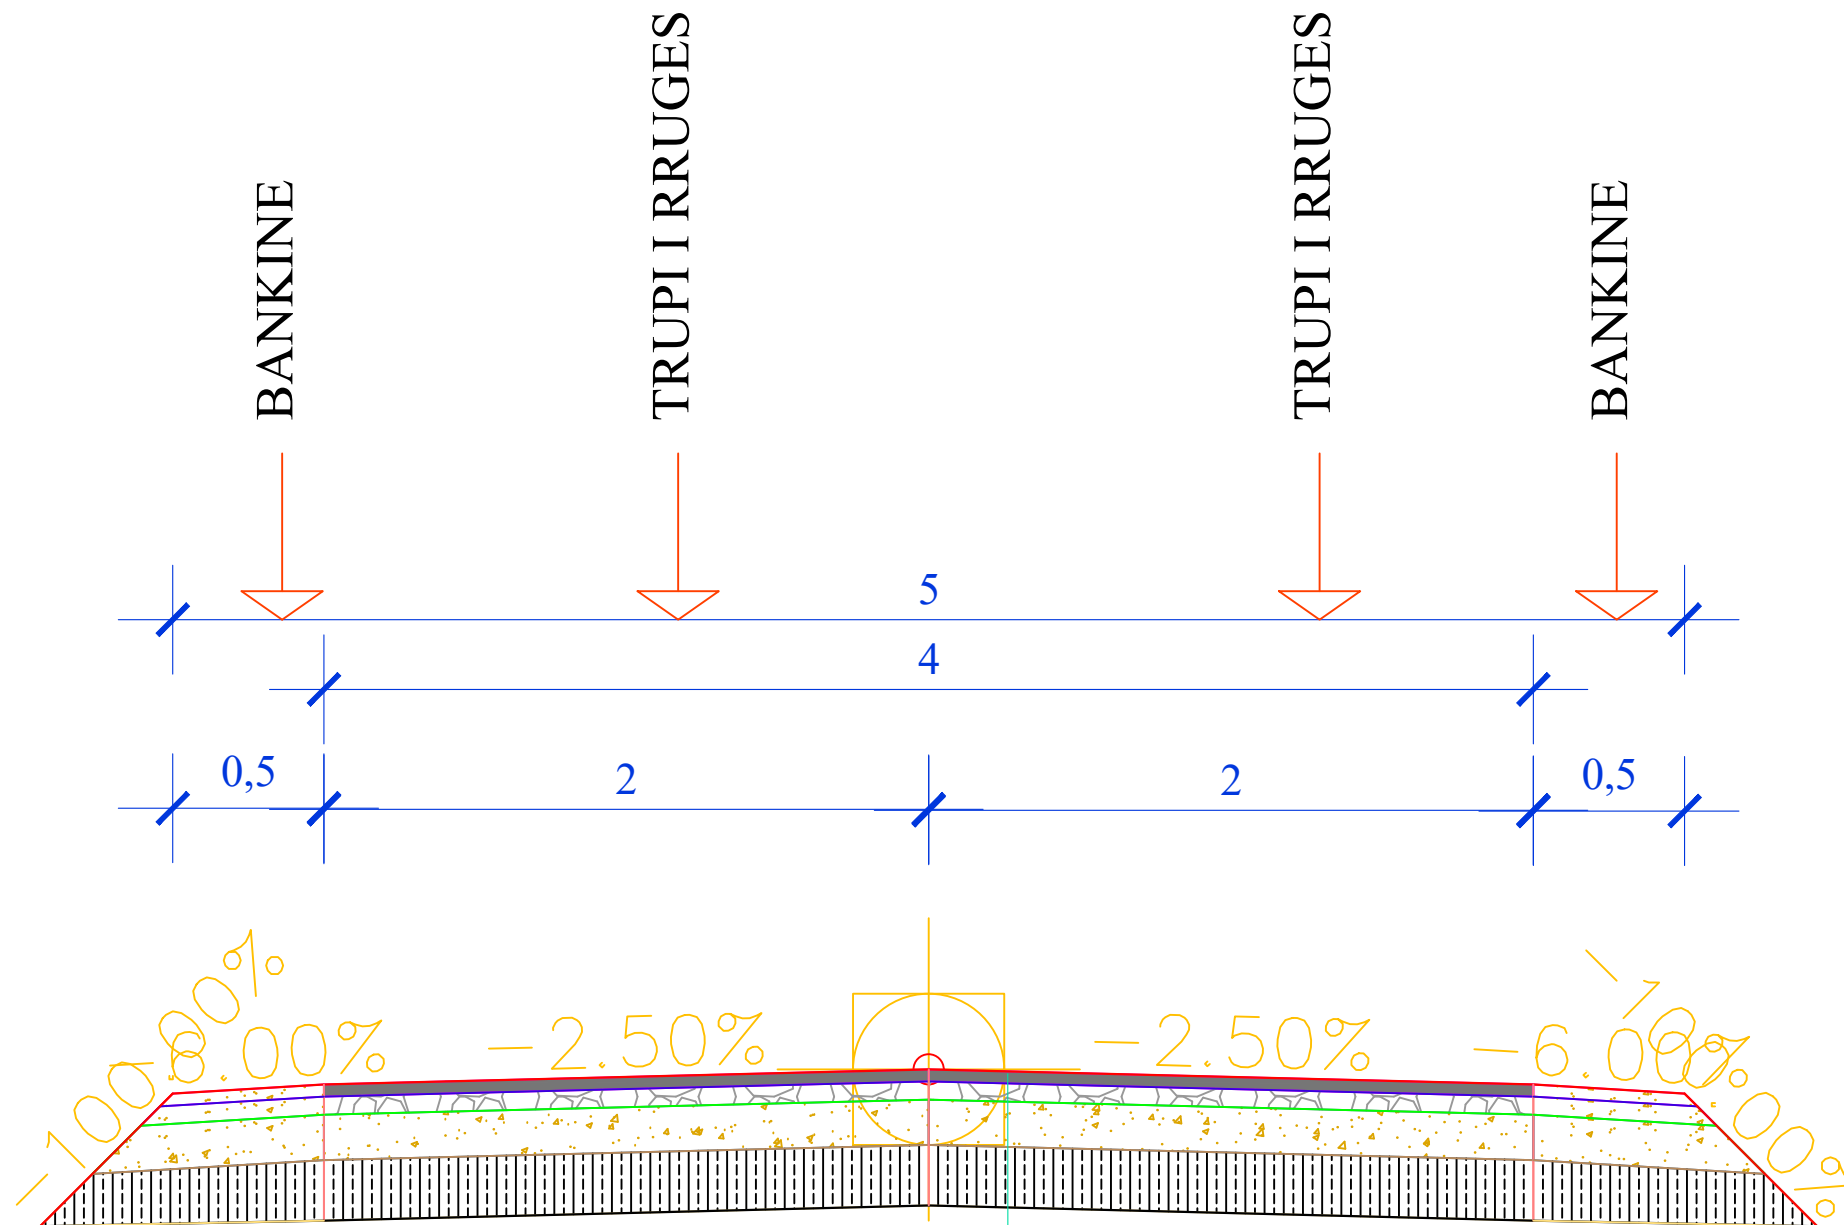


Asfaltobetoni	3 cm
Binder	5 cm
Stabilizant	1x10 cm
Shtrese Cakelli	1x20 cm

POROSITES : BASHKIA DIBËR
 SISTEMIM ASFLATIM I RRUGES SE FSHATIT RRETH-KALE

EMERTIMI: PROFILAT TERTHOR TIP
 "ERALD-G" sh.p.k
 Rruga "Kongresi i Lushnjes"
 Tirane

DREJTUES PROJEKTI	PROJEKTUES	
Ing.Gezim ISLAMI	Ing.Erindi GJOKA	Hidr.Anisa ZAKA
	Top.Alfred NDREGJONI	Mek.Arben MUHA
	Top.Kujtim CANAMETI	Ing.Eraldo ISLAMI

SHKALLA	FLETA
1 : 25	5 : 01
TIRANE 2022	FORMAT A3

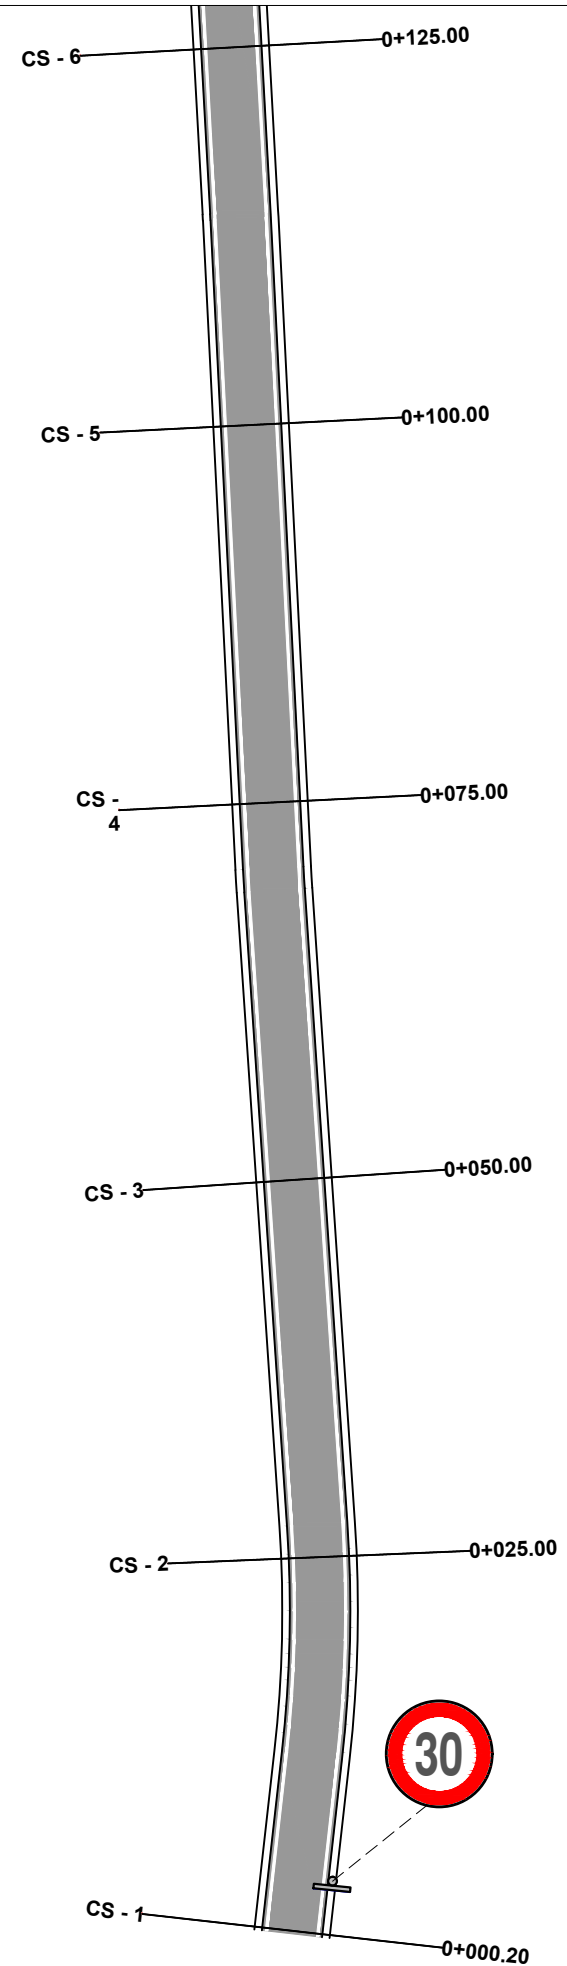

POROSITES : BASHKIA DIBËR


SISTEMIM ASFALTIM I RRUGES SE FSHATIT RRETH-KALE

EMERTIMI: PLANIMETRIA E SINJALISTIKES


"ERALD-G" sh.p.k
 Rruga "Kongresi i Lushnjes"
 Tirane

DREJTUES PROJEKTI	PROJEKTUES	
Ing.Gezim ISLAMI	Ing.Erindi GJOKA	Hidr.Anisa ZAKA
	Top.Alfred NDREGJONI	Mek.Arben MUHA
	Top.Kujtim CANAMETI	Ing.Eraldo ISLAMI

SHKALLA	FLETA
1 : 500	6 : 01
TIRANE 2022	FORMAT A3

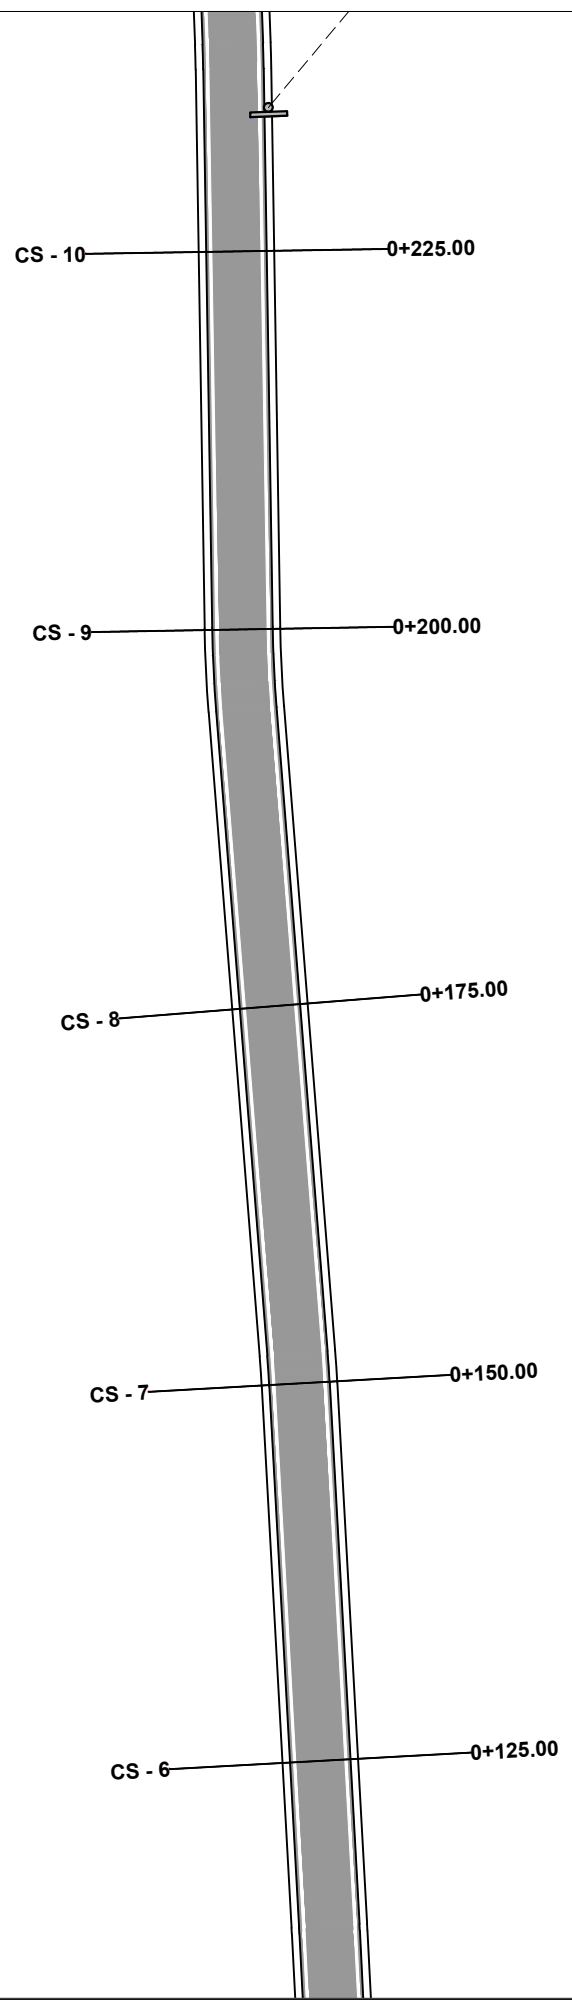


POROSITES : BASHKIA DIBËR
SISTEMIM ASFALTIM I RRUGES SE FSHATIT RRETH-KALE

EMERTIMI: PLANIMETRIA E SINJALISTIKES
 "ERALD-G" sh.p.k
 Rruga "Kongresi i Lushnjes"
 Tirane

DREJTUES PROJEKTI	PROJEKTUES	
Ing.Gezim ISLAMI	Ing.Erindi GJOKA	Hidr.Anisa ZAKA
	Top.Alfred NDREGJONI	Mek.Arben MUHA
	Top.Kujtim CANAMETI	Ing.Eraldo ISLAMI

SHKALLA	FLETA
1 : 500	6 : 02
TIRANE 2022	FORMAT A3

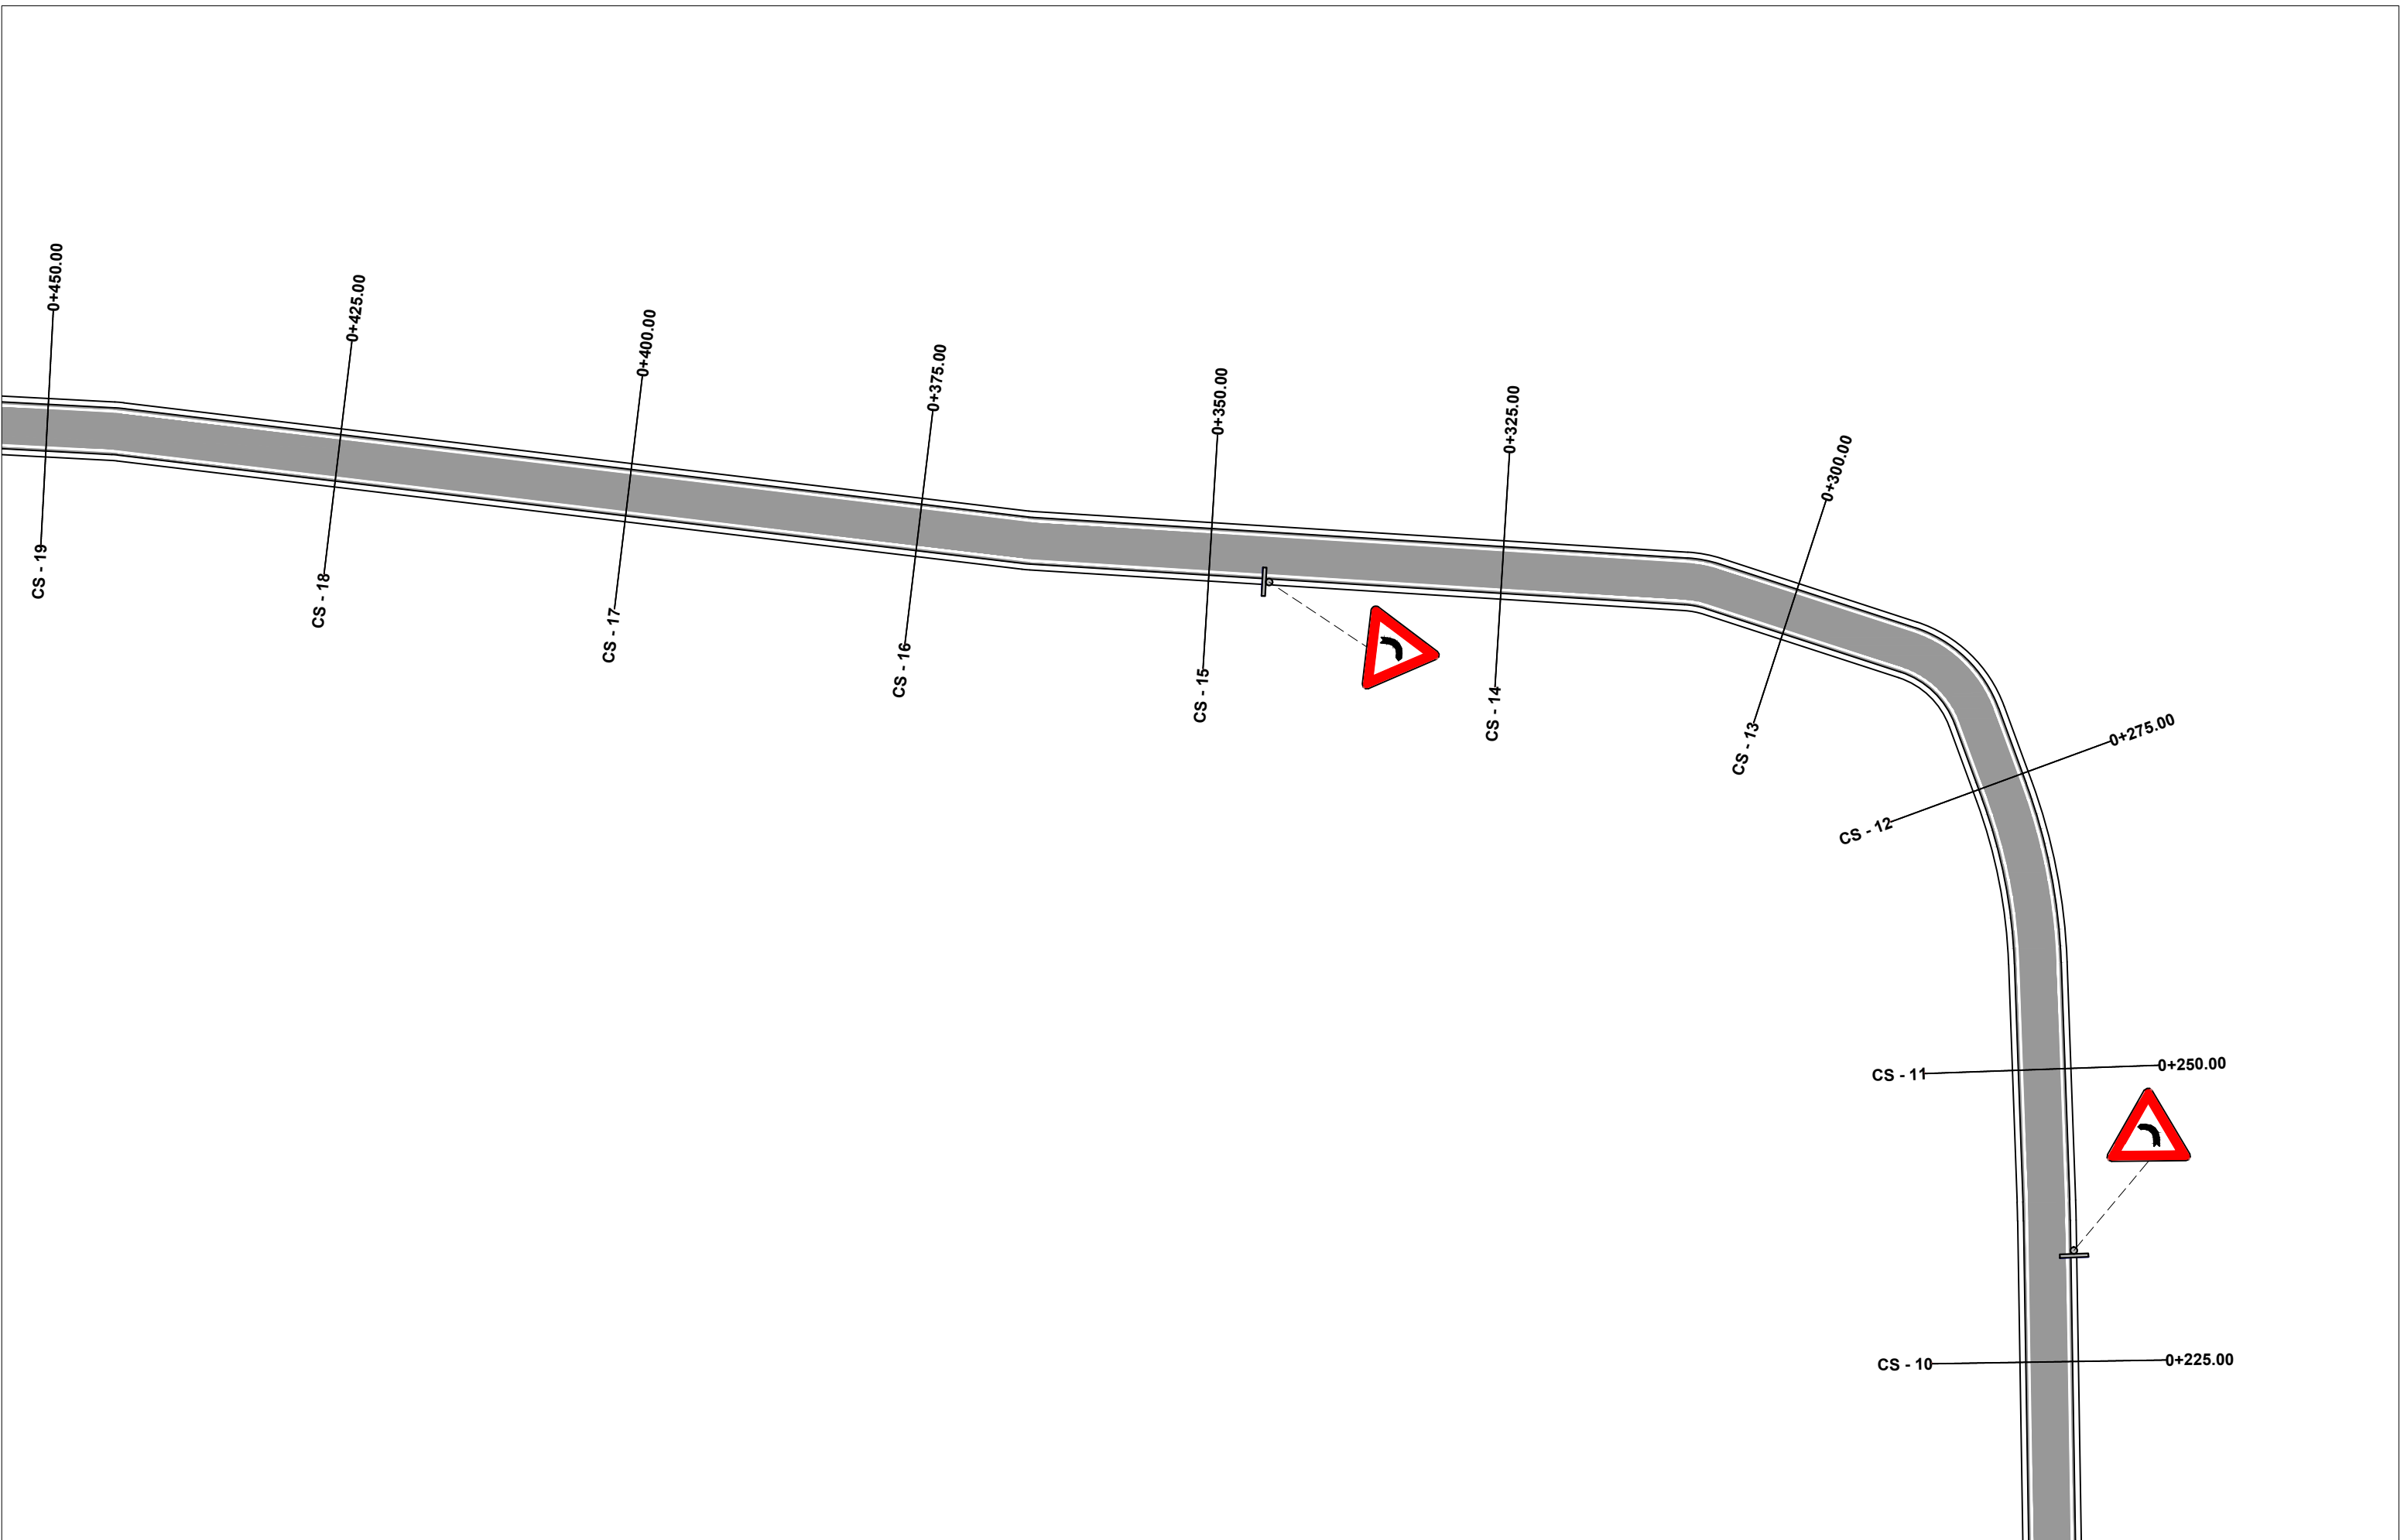

POROSITES : BASHKIA DIBËR
 SISTEMIM ASFALTIM I RRUGES SE FSHATIT RRETH-KALE


EMERTIMI: PLANIMETRIA E SINJALISTIKES
 "ERALD-G" sh.p.k
 Rruga "Kongresi i Lushnjes"
 Tirane

DREJTUES PROJEKTI
 Ing.Gezim ISLAMI

PROJEKTUES
 Ing.Erindi GJOKA
 Hidr.Anisa ZAKA
 Top.Alfred NDREGJONI
 Mek.Arben MUHA
 Top.Kujtim CANAMETI
 Ing.Eraldo ISLAMI

SHKALLA
 1 : 500
 TIRANE 2022

FLETA
 6 : 03
 FORMAT A3

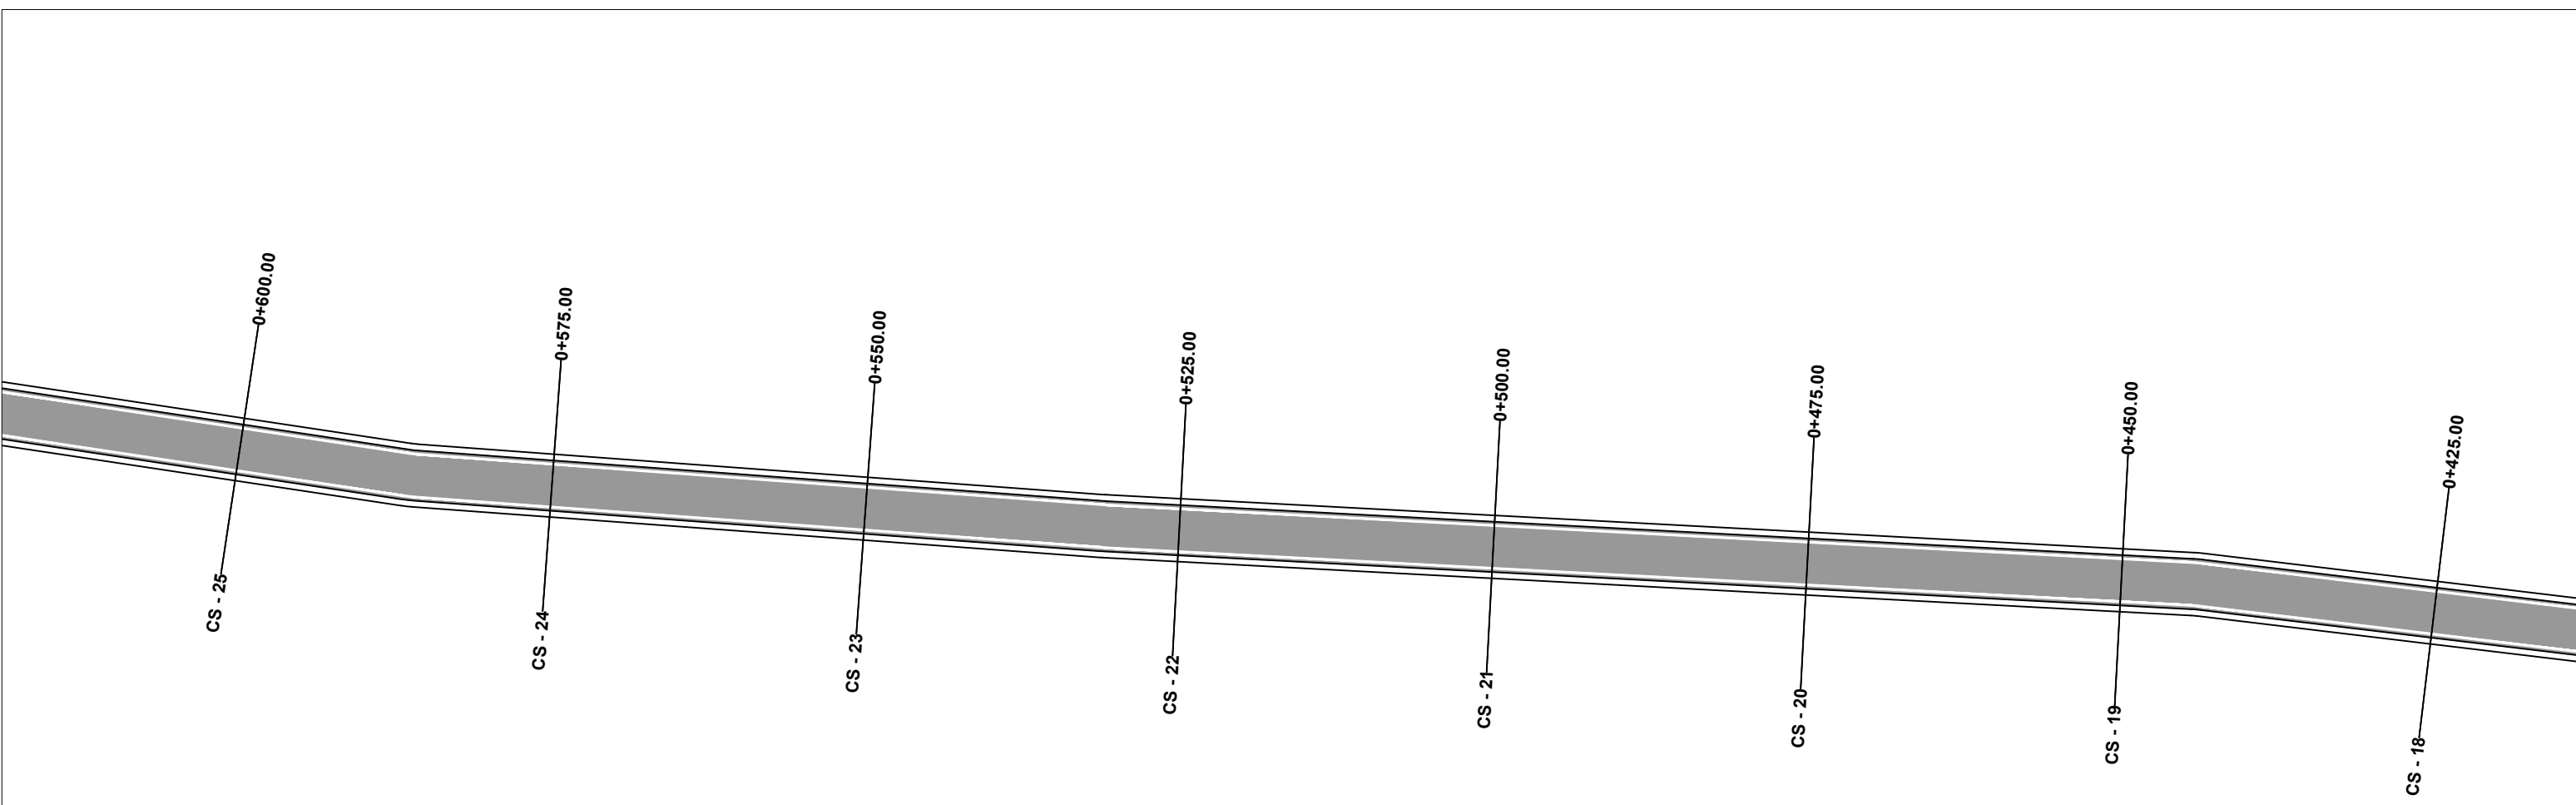

POROSITES : BASHKIA DIBËR


SISTEMIM ASFALTIM I RRUGES SE FSHATIT RRETH-KALE

EMERTIMI: PLANIMETRIA E SINJALISTIKES

 "ERALD-G" sh.p.k
Rruga "Kongresi i Lushnjes"
Tirane

DREJTUES PROJEKTI	PROJEKTUES	
Ing.Gezim ISLAMI	Ing.Erindi GJOKA	Hidr.Anisa ZAKA
	Top.Alfred NDREGJONI	Mek.Arben MUHA
	Top.Kujtim CANAMETI	Ing.Eraldo ISLAMI

SHKALLA	FLETA
1 : 500	6 : 04
TIRANE 2022	FORMAT A3

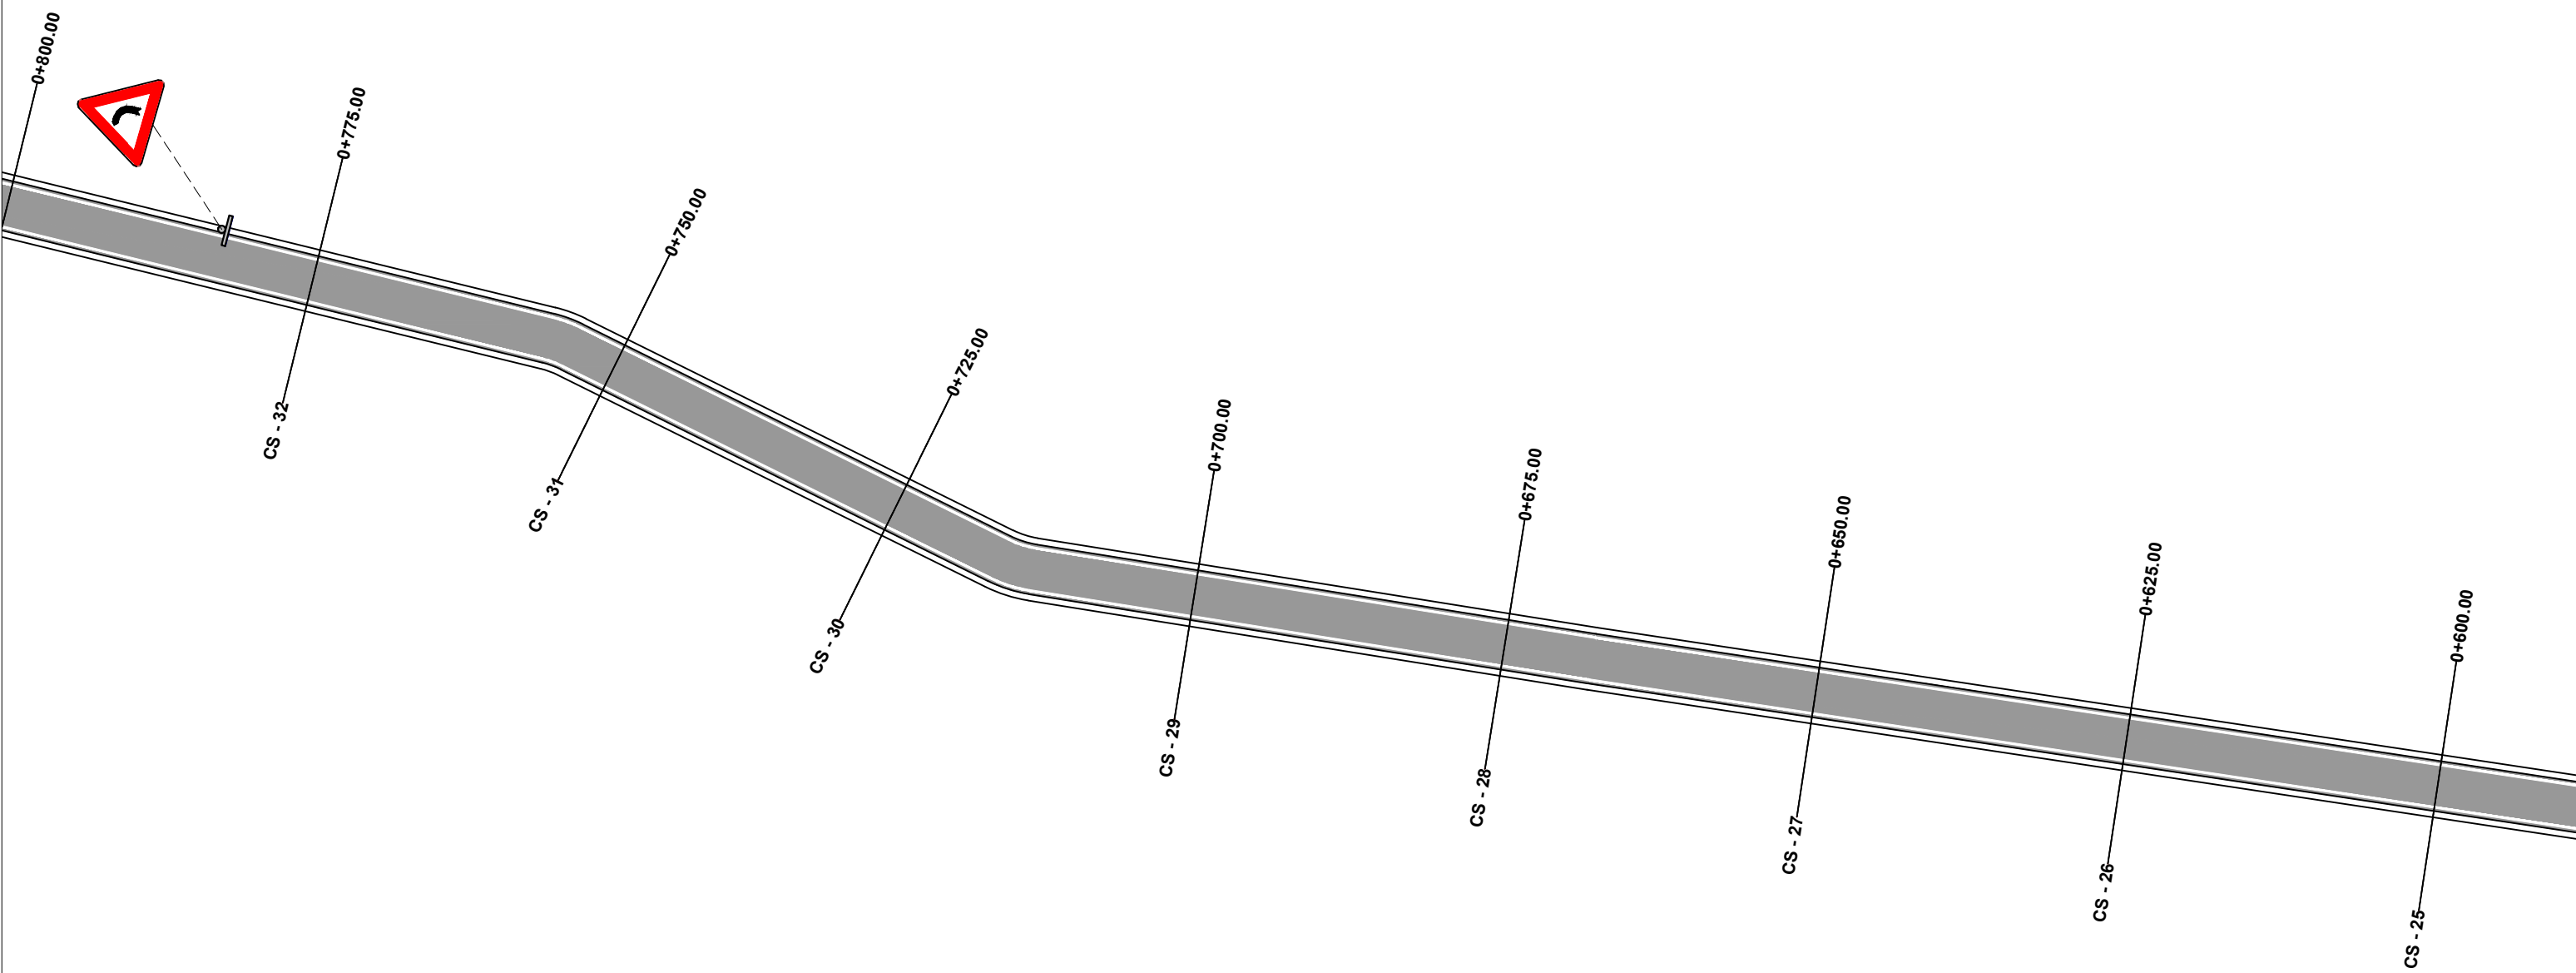

POROSITES : BASHKIA DIBËR


SISTEMIM ASFALTIM I RRUGES SE FSHATIT RRETH-KALE

EMERTIMI: PLANIMETRIA E SINJALISTIKES

 "ERALD-G" sh.p.k
Rruga "Kongresi i Lushnjes"
Tirane

DREJTUES PROJEKTI	PROJEKTUES	
Ing.Gezim ISLAMI	Ing.Erindi GJOKA	Hidr.Anisa ZAKA
	Top.Alfred NDREGJONI	Mek.Arben MUHA
	Top.Kujtim CANAMETI	Ing.Eraldo ISLAMI

SHKALLA	FLETA
1 : 500	6 : 05
TIRANE 2022	FORMAT A3

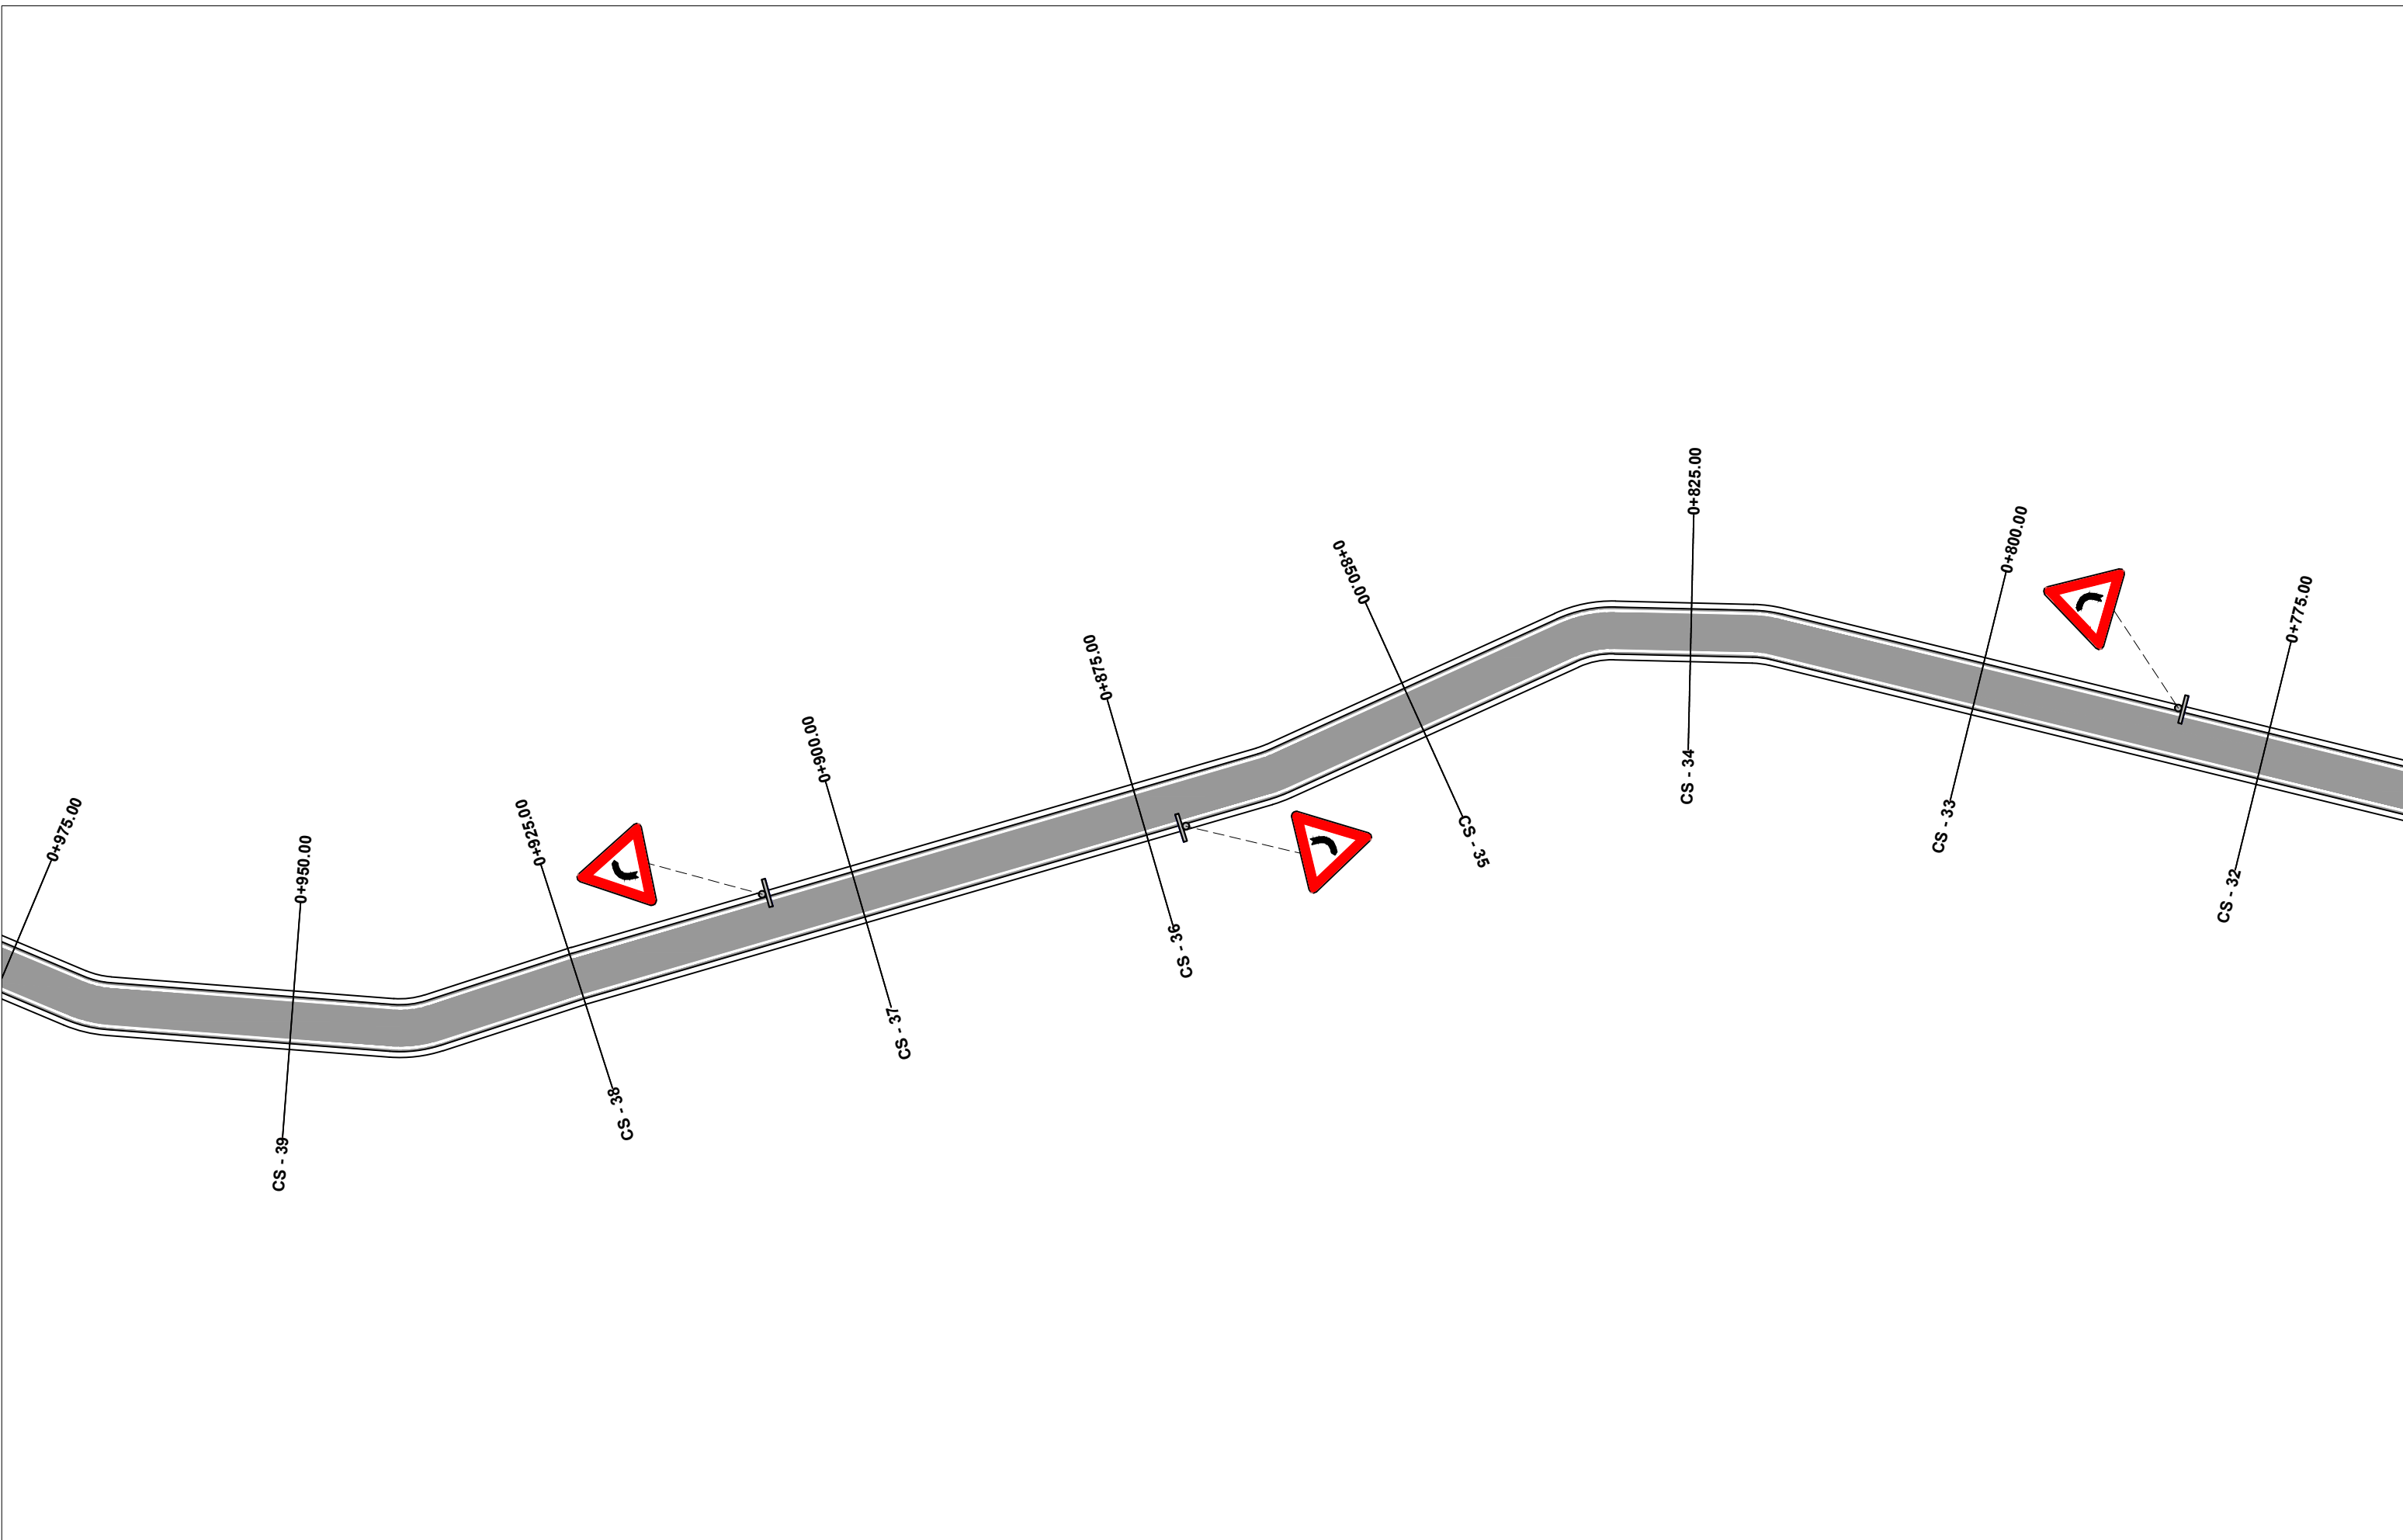

POROSITES : BASHKIA DIBËR


SISTEMIM ASFALTIM I RRUGES SE FSHATIT RRETH-KALE

EMERTIMI: PLANIMETRIA E SINJALISTIKES

 "ERALD-G" sh.p.k
Rruga "Kongresi i Lushnjes"
Tirane

DREJTUES PROJEKTI	PROJEKTUES	
Ing.Gezim ISLAMI	Ing.Erindi GJOKA	Hidr.Anisa ZAKA
	Top.Alfred NDREGJONI	Mek.Arben MUHA
	Top.Kujtim CANAMETI	Ing.Eraldo ISLAMI


SHKALLA	FLETA
1 : 500	6 : 06
TIRANE 2022	FORMAT A3

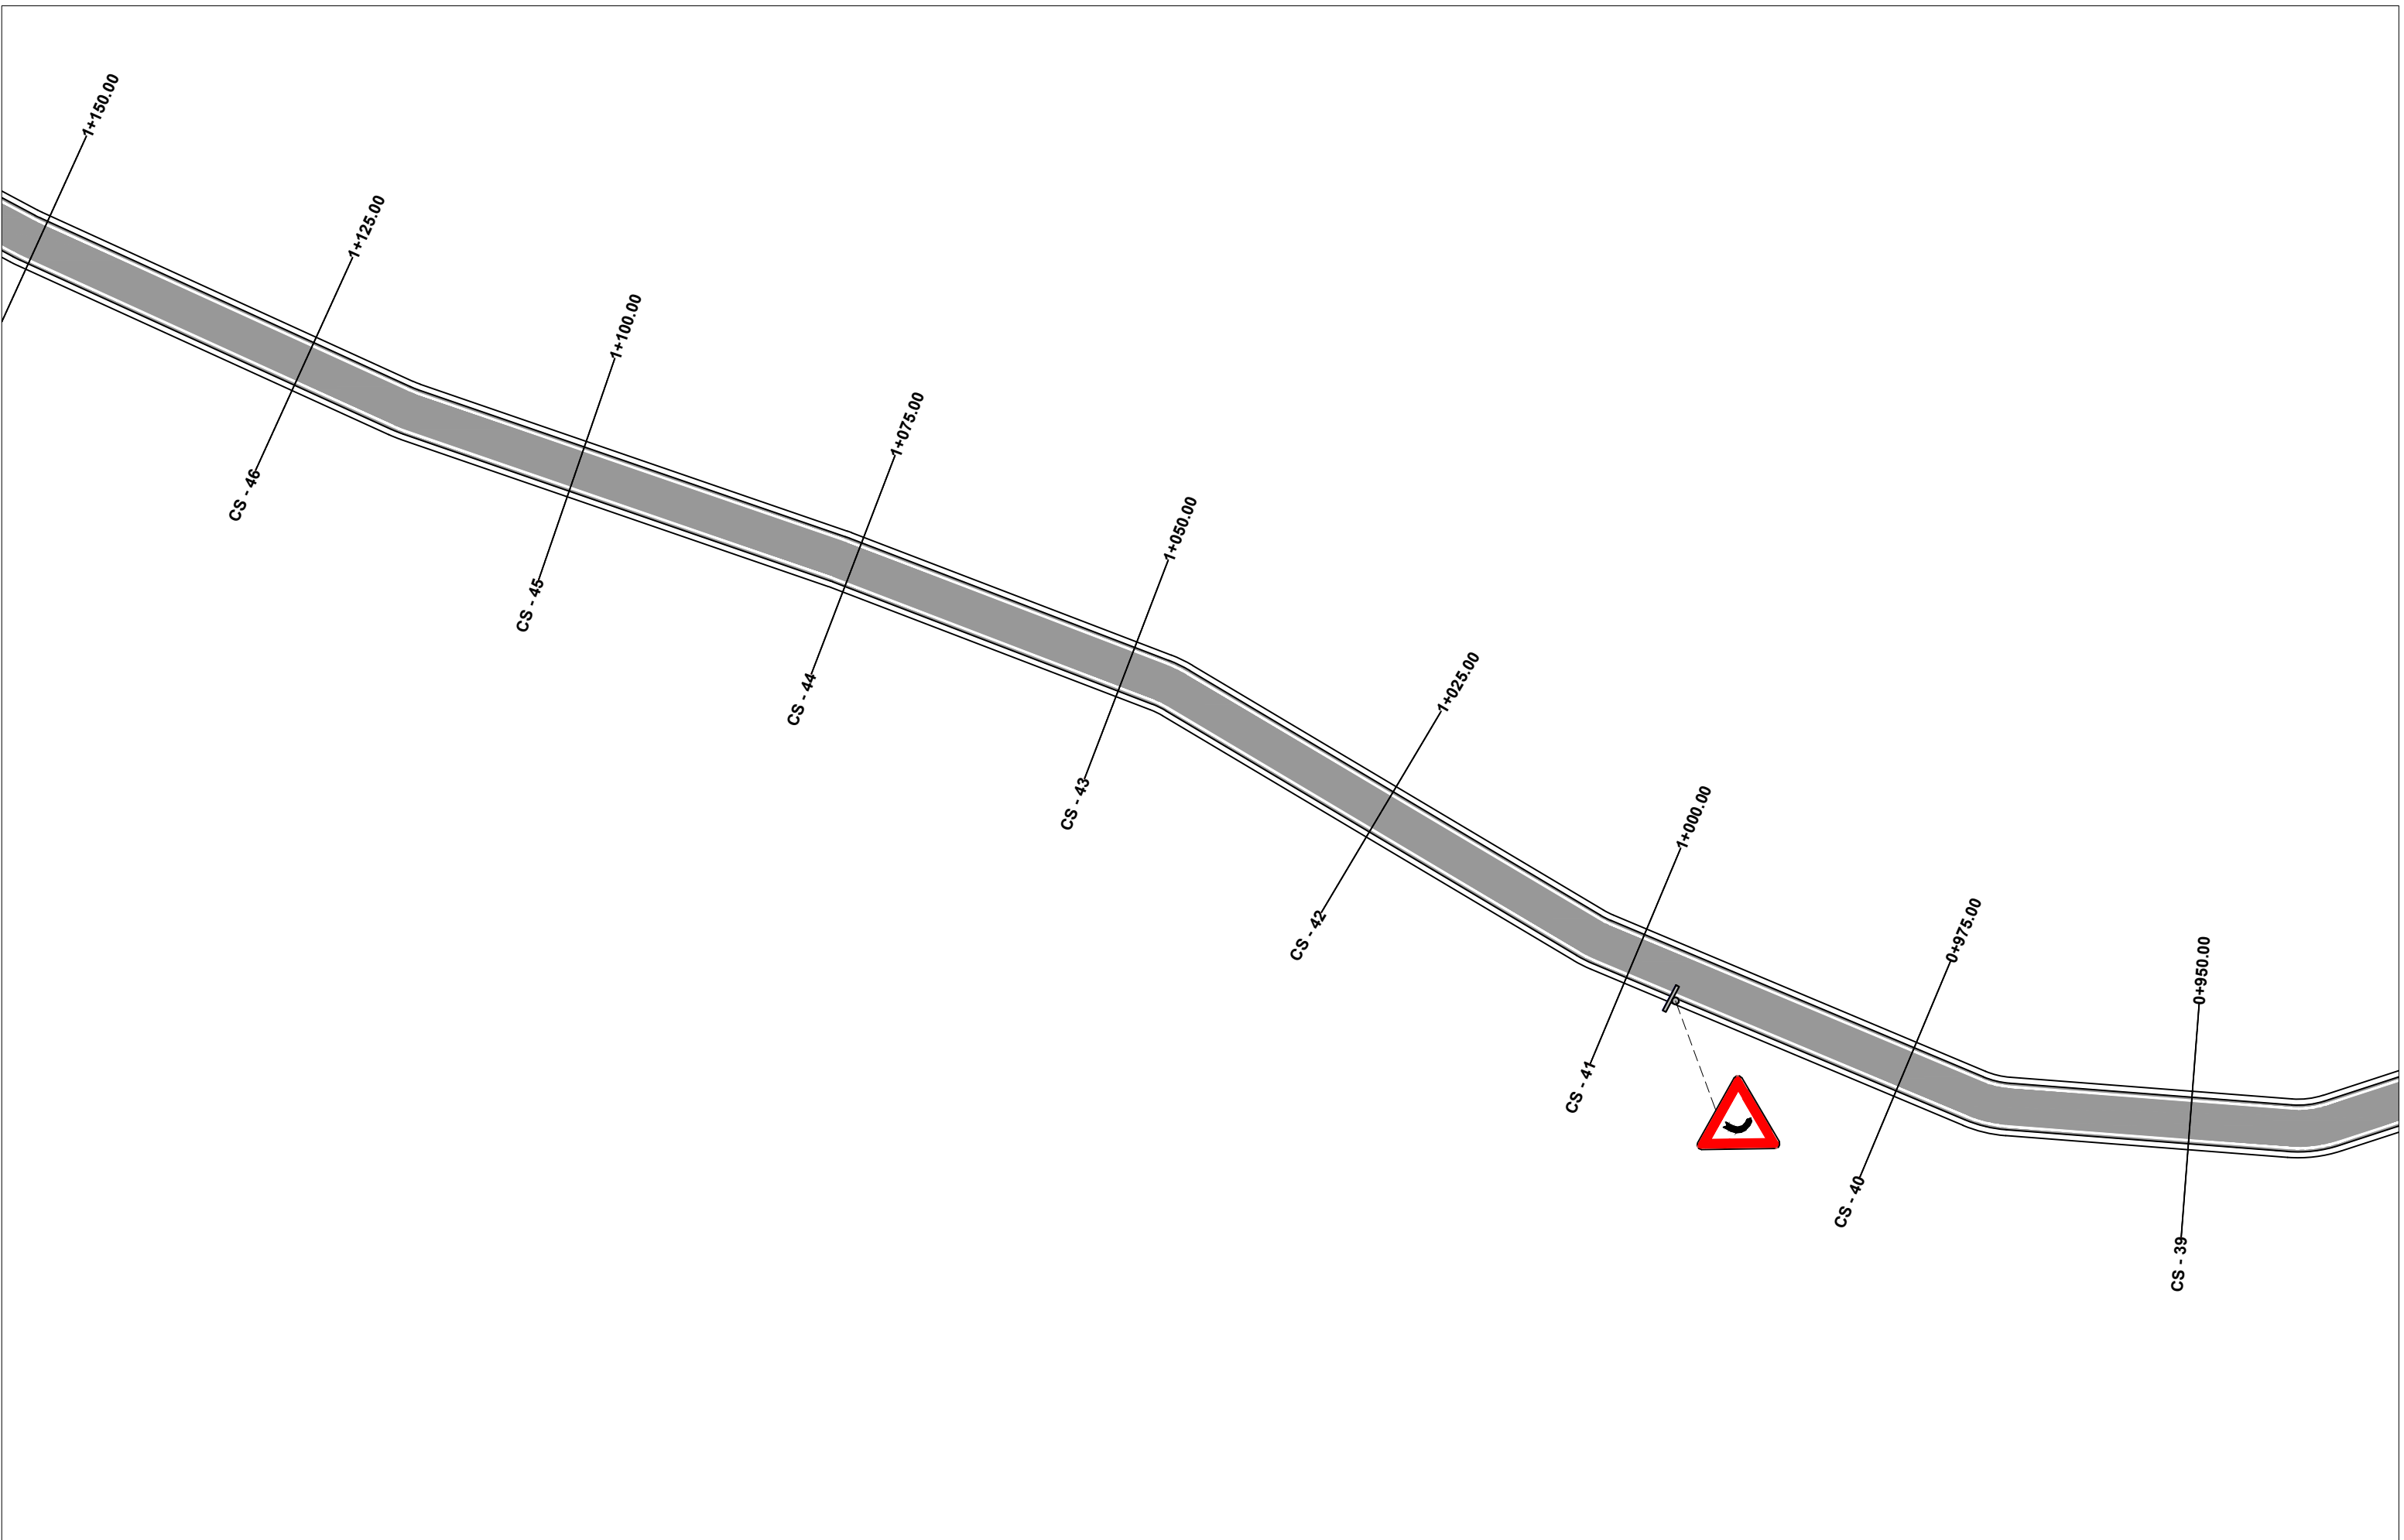

POROSITES : BASHKIA DIBËR


SISTEMIM ASFALTIM I RRUGES SE FSHATIT RRETH-KALE

EMERTIMI: PLANIMETRIA E SINJALISTIKES

 "ERALD-G" sh.p.k
Rruga "Kongresi i Lushnjes"
Tirane

DREJTUES PROJEKTI	PROJEKTUES	
Ing.Gezim ISLAMI	Ing.Erindi GJOKA	Hidr.Anisa ZAKA
	Top.Alfred NDREGJONI	Mek.Arben MUHA
	Top.Kujtim CANAMETI	Ing.Eraldo ISLAMI

SHKALLA	FLETA
1 : 500	6 : 07
TIRANE 2022	FORMAT A3

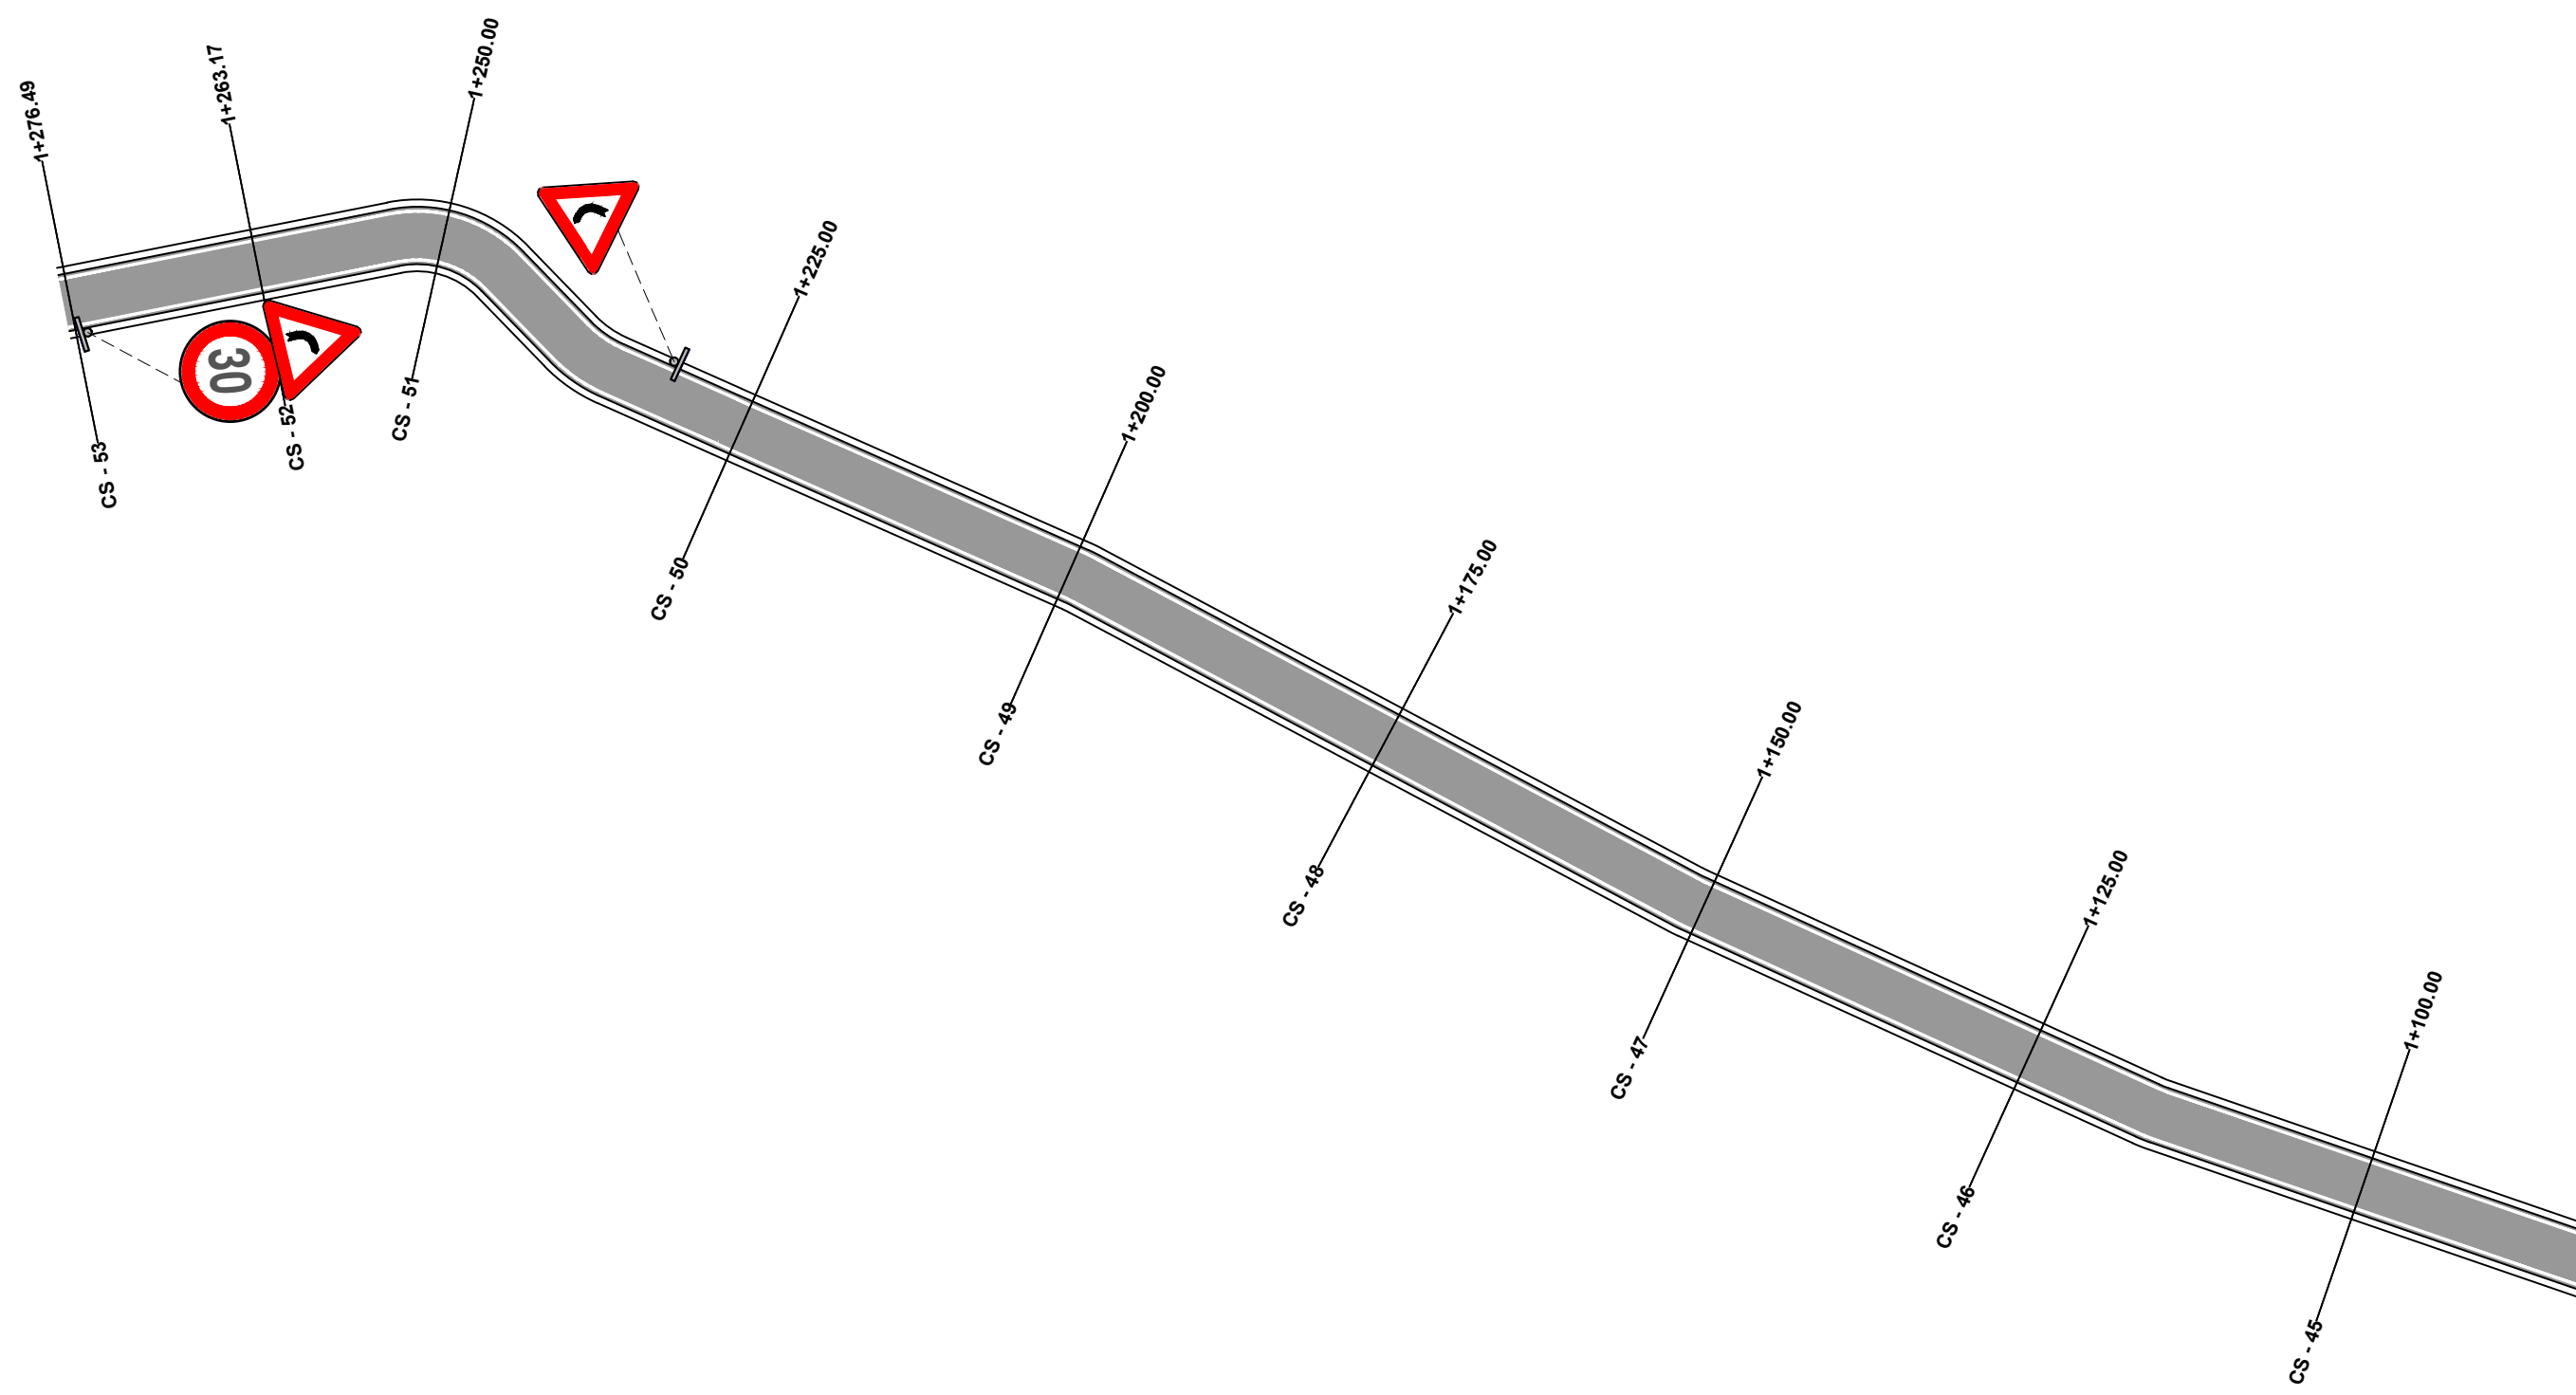


POROSITES : BASHKIA DIBËR

SISTEMIM ASFALTIM I RRUGES SE FSHATIT RRETH-KALE

EMERTIMI: PLANIMETRIA E SINJALISTIKES

"ERALD-G" sh.p.k

Rruga "Kongresi i Lushnjes"
Tirane

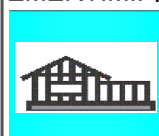


DREJTUES PROJEKTI	PROJEKTUES	
Ing.Gezim ISLAMI	Ing.Erindi GJOKA	Hidr.Anisa ZAKA
	Top.Alfred NDREGJONI	Mek.Arben MUHA
	Top.Kujtim CANAMETI	Ing.Eraldo ISLAMI

SHKALLA	FLETA
1 : 500	6 : 08
TIRANE 2022	FORMAT A3

TOMBINO Ø600 B/A


PRERJE NE AKS E TOMBINOS

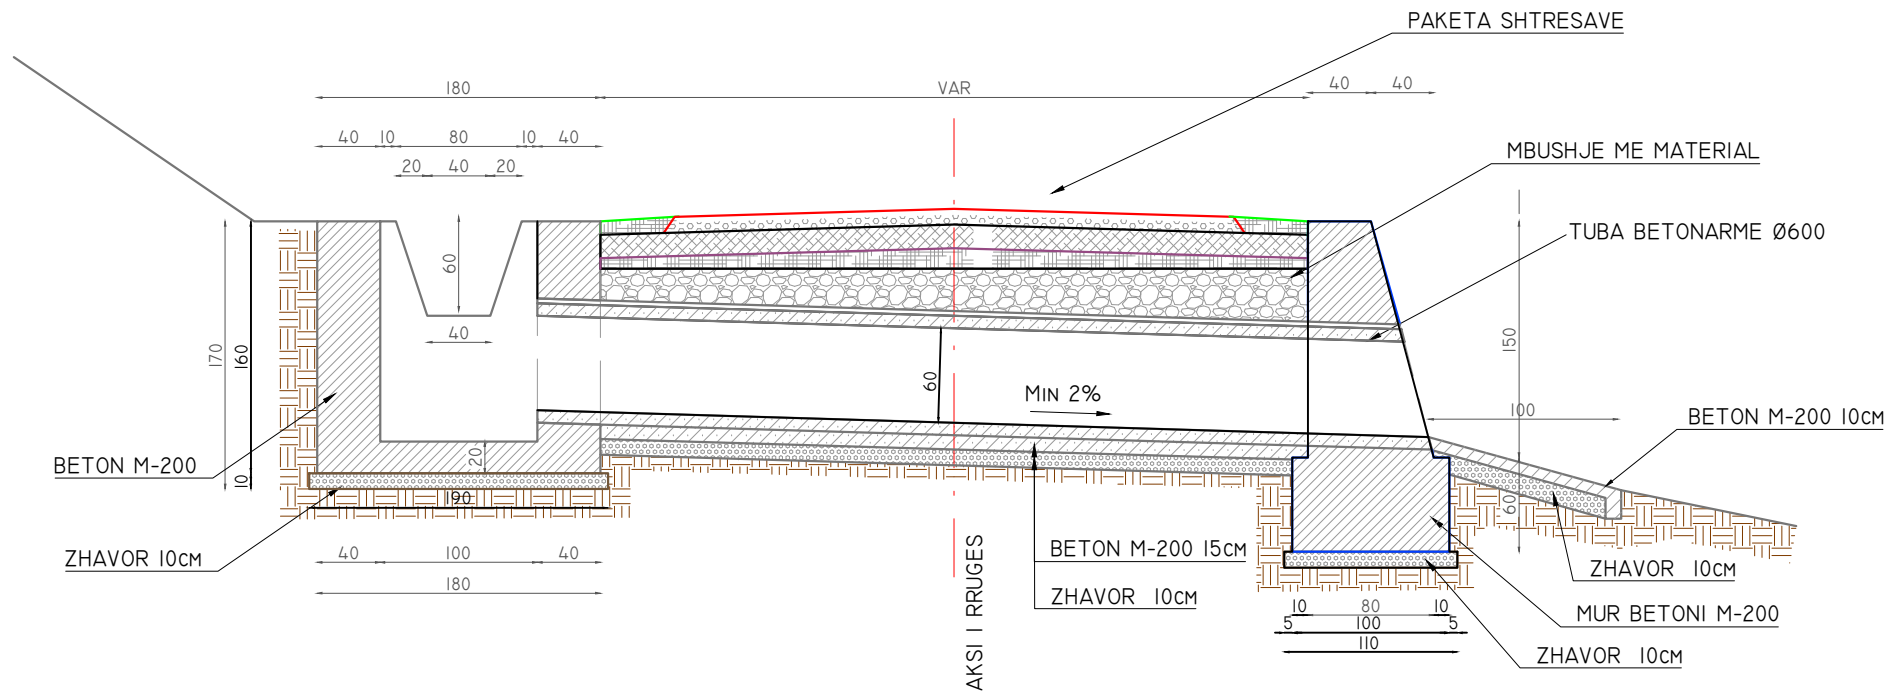


VOLUMET E PUNES

EMERTIMI		m ³
BETON M-200	PUSETA	3.30
	PORTALI	3.60
	DHEMBI + SHTRESA	0.10
	TOTALI	7.0
SHTRESE ZHAVORRI		1.23


PRERJA 1-1

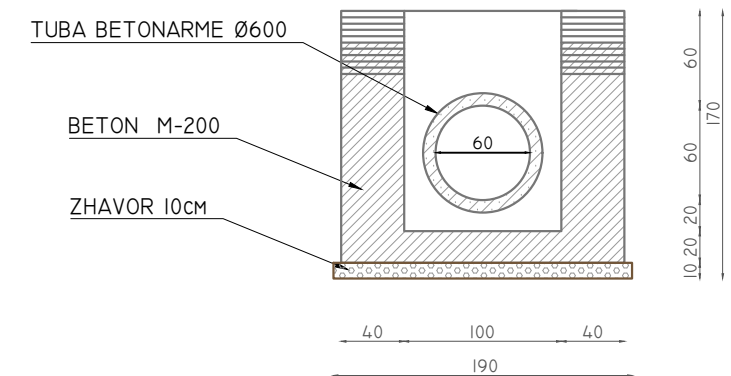

PLANIMETRIA

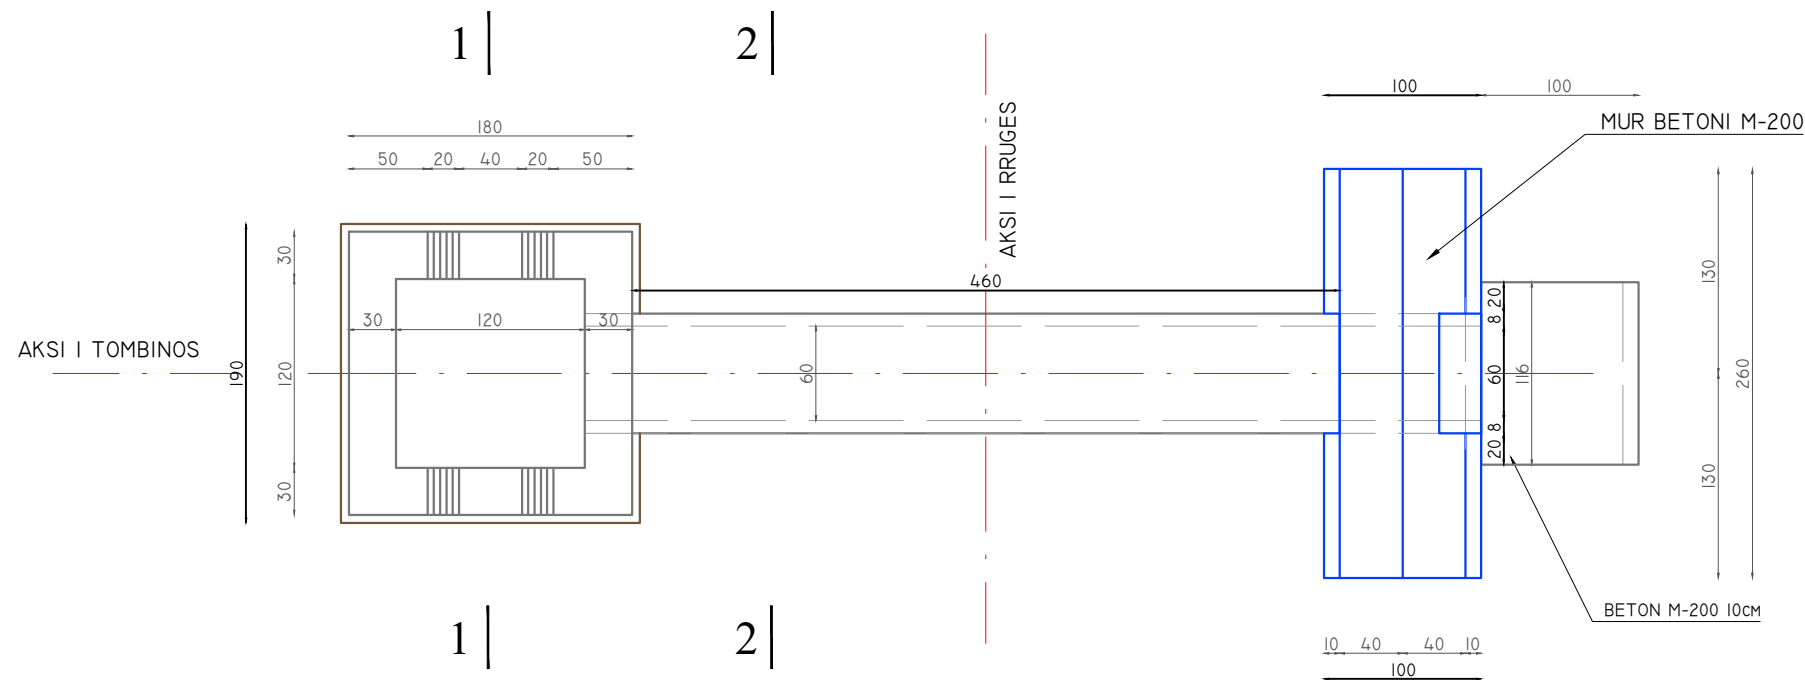

PRERJA 2-2

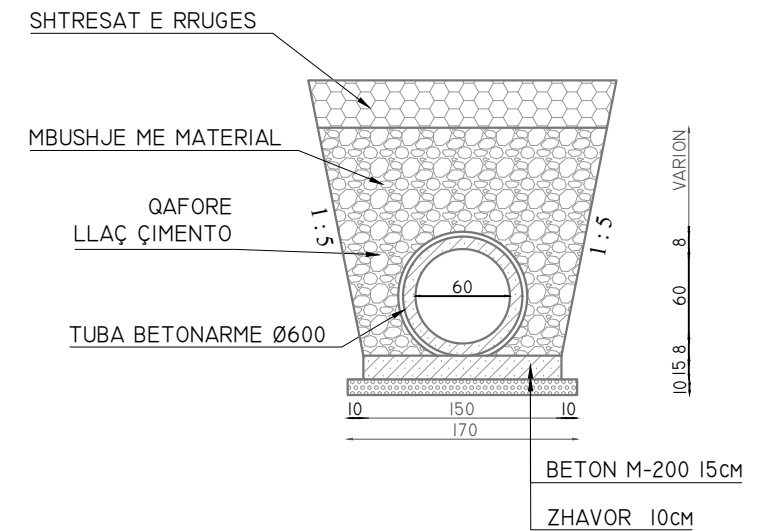

POROSITES : BASHKIA DIBËR

SISTEMIM ASFALTIM I RRUGËS SË FSHATIT RRETH-KALE

EMERTIMI : DETAJE



"ERALD-G" sh.p.k
Rruga "Kongresi i Lushnjes"
Tirane

DREJTUES PROJEKTI

Ing.Gezim ISLAMI

PROJEKTUES

Ing.Erindi GJOKA

Ing.Alfred NDRREGJONI

Top.Kujtim CANAMETI

Hidr.Anisa ZAKA

Mek.Arben MUHA

Ing. Eraldo Islami

SHKALLA

SHK - 1:50

TIRANE 2022

FLETA

7 - 01


FORMAT A3

SHENJAT PARANDALUESE

Trekendeshi: e kuqe reflektive

Sfondi: e kuqe reflektive

Simboli: zeze

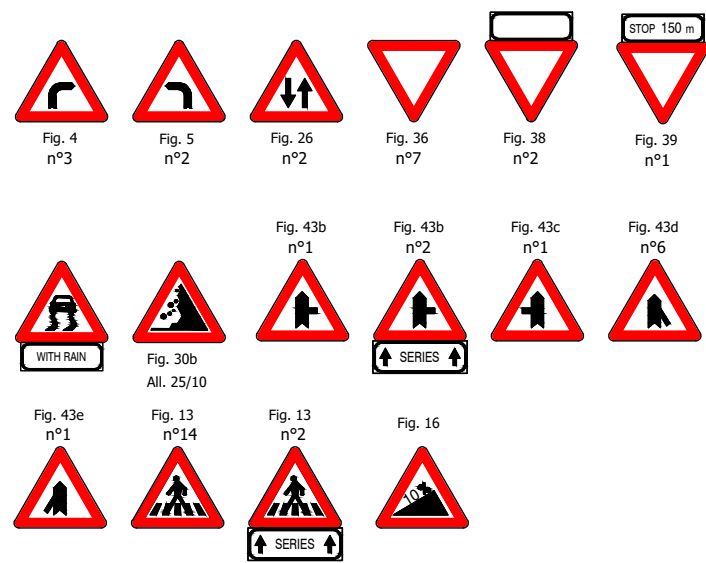

TABELAT POTESUESE

Tabela: e bardhe reflektive
Sfondi : e zeze


TABELAT SHITESE

Sfondi: e bardhe reflektive

TABELAT SHIGJETE

Sfondi: jeshile reflektive
Teksti: e zeze

TABELAT INFORMUESE

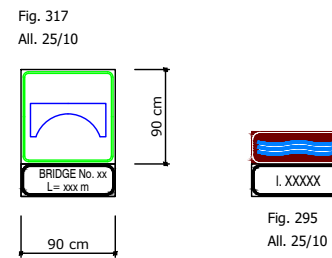

Pozicioni i shenjave Chevron	
Rrezja e kthese (m)	Distanca (m)
30 - 50	8
50 - 100	12
100 - 200	20
200 - 400	30
>400 (nese duhet)	30-50




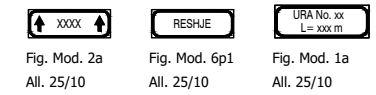


Fig. 249
All. 25/10

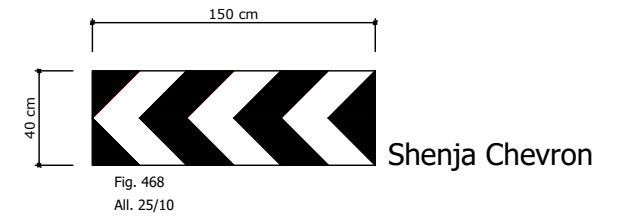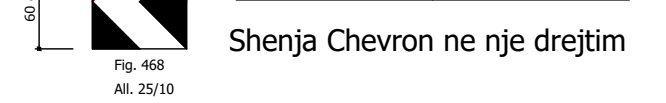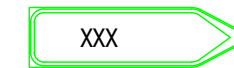

PROHIBIT SIGN SHENJA PARANDALUES

Limit shpejtesie

Rreth: e kuqe reflektive


Simboli: e zeze reflektive

Ndalim parakalimi

Cepi & sfondi: e bardhe reflektive

Rrethi: e kuqe reflektive

Simboli: e zeze dhe kuqe reflektive

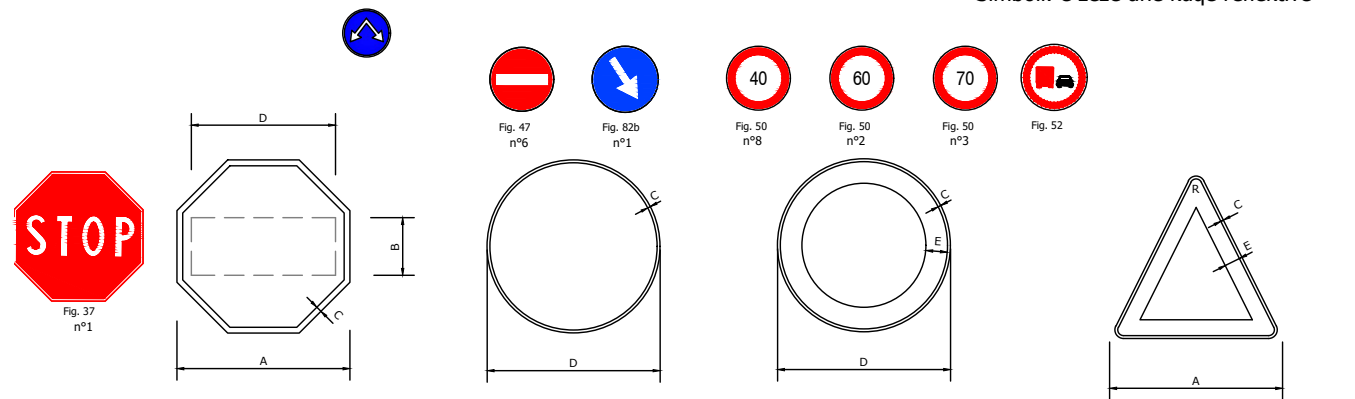

TETEKENDESH

	A	B	C	D
Small	60	20	2	50

SHENJAT DETYRUESE

	C	D
Small	0.8	40

SHENJAT PARANDALUESE

	C	D	E
Small	0.8	40	5
Normal	1	60	7.5

TREKENDORE

	A	C	E	R
Small	60	1	5.5	3
Normal	90	1.5	8	4.5

DREJTEKENDESH INFORMUES

	A	B	C	D	R
Small	58	0.3	0.6	18	2

DREJTEKENDESH

	A	B	C	D	R
Normal	90	0.8	1.5	30	5.5

Normal	C	D	E	H	L	M
	1.5	1	22	40	150	18
	N	R1	R2	R3	P	S
15.5	8	13	2	6.5	38	

DREJTEKENDORE

	A	B	C	D	R
Normal	90	135	1.6	0.8	7

POROSITES : BASHKIA DIBËR

SISTEMIM ASFALTIM I RRUGËS SË FSHATIT RRETH-KALE

EMERTIMI : DETAJE SINJALISTIKE



DREJTUES PROJEKTI

Ing.Gezim ISLAMI

PROJEKTUES

Ing.Erindi GJOKA
Hidr.Anisa ZAKA
Ing.Alfred NDREGJONI
Mek.Arben MUHA
Top.Kujtim CANAMETI
Ing. Eraldo Islami

SHKALLA


SHK - 1:50

TIRANE 2022


FLETA

7 - 02


FORMAT A3

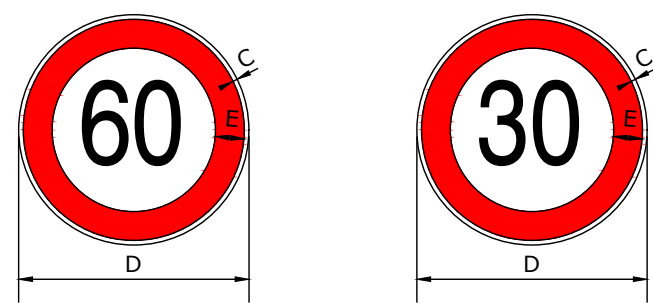


C	D	E
0.8	40	5

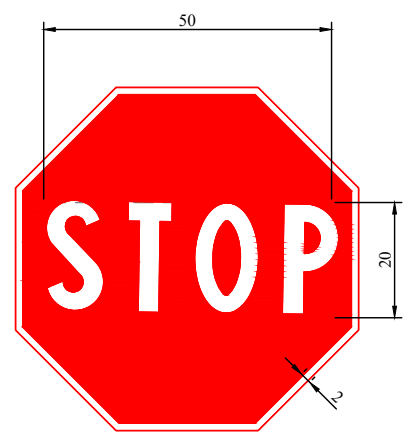


A	B	C	D
60	20	2	50

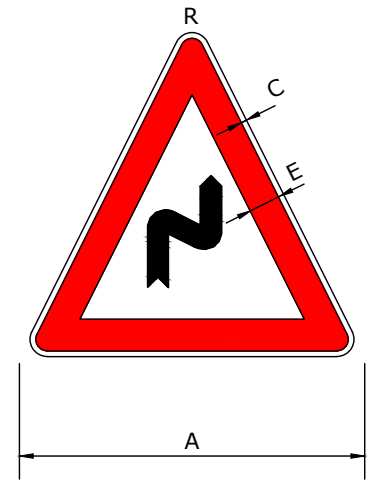

A	C	E	R
60	1	5.5	3

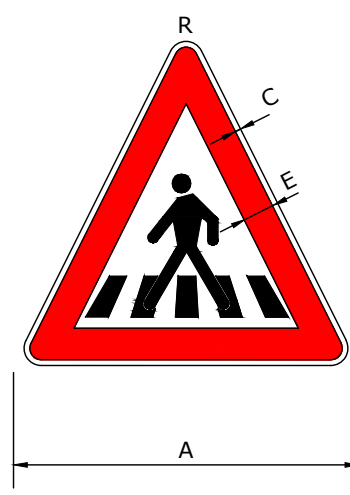

A	C	E	R
60	1	5.5	3

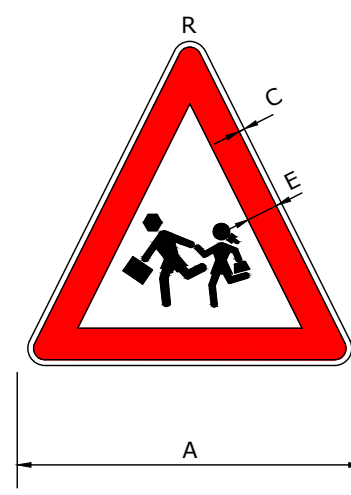


A	C	E	R
60	1	5.5	3

POROSITES : BASHKIA DIBËR

SISTEMIM ASFALTIM I RRUGËS SË FSHATIT RRETH-KALE

EMERTIMI : DETAJE SINJALISTIKE

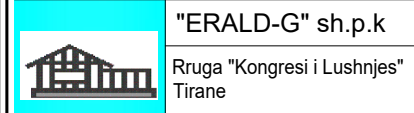

DREJTUES PROJEKTI

Ing.Gezim ISLAMI

PROJEKTUES

Ing.Erindi GJOKA	Hidr.Anisa ZAKA
Ing.Alfred NDREGJONI	Mek.Arben MUHA
Top.Kujtim CANAMETI	Ing. Eraldo Islami

SHKALLA

SHK - 1:50

TIRANE 2022

FLETA

7 - 03

FORMAT A3


VIJEZIMI I RRUGEVE

VIJEZIMI NE KUFIJETE E RRUGES Tipi A"vazhduar"




Linjë paralajmëruese tek nyjet, kthesat dhe pikat e tjera të rrezikshme

Type E

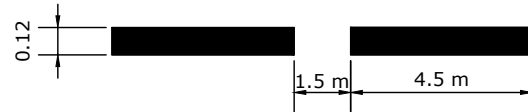


Vijëzimi tek cepi i karrexhatës, tek nyjet ose vendndodhjet anësore.

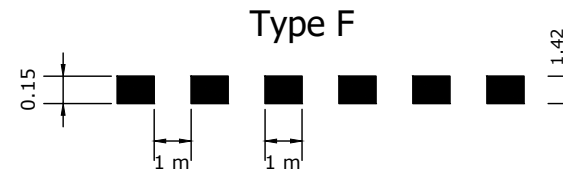


Vijëzimi i aksit qendror ose vijëzimi i korsisë për shpejtësi <50 km/h

Type D

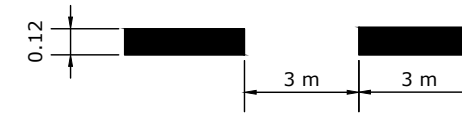


Udhëzuesi për automjetet që duhet të kalojnë nëpër një nyje.
Zakonisht përdoret tek nyjet komplekse.

Type G

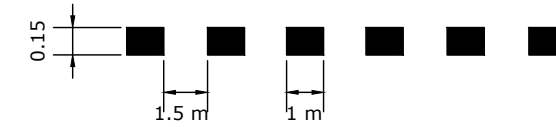


KALIMI KEMBESOREVE

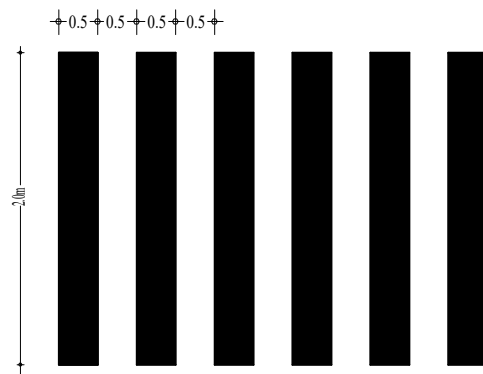

VIJEZIMI NE AKS TE RRUGES

Tipi A"vazhduar"

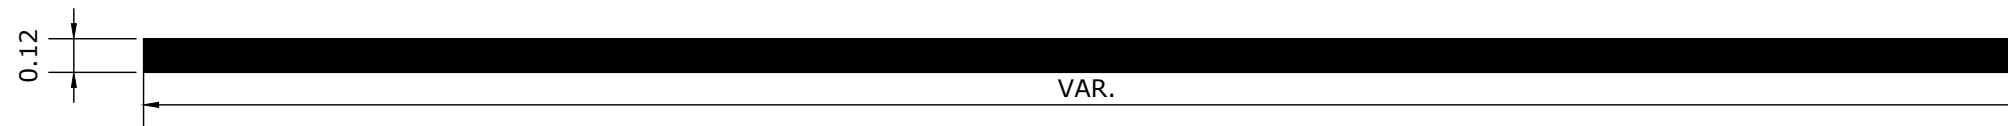

POROSITES : BASHKIA DIBËR

SISTEMIM ASFALTIM I RRUGËS SË FSHATIT RRETH-KALE

EMERTIMI : DETAJE SINJALISTIKE



DREJTUES PROJEKTI

Ing.Gezim ISLAMI

PROJEKTUES

Ing.Erindi GJOKA

Ing.Alfred NDREGJONI

Top.Kujtim CANAMETI

Hidr.Anisa ZAKA

Mek.Arben MUHA

Ing. Eraldo Islami

SHKALLA

SHK - 1:50


TIRANE 2022

FLETA


7 - 04

FORMAT A3



VENDOSJA E TABELAVE

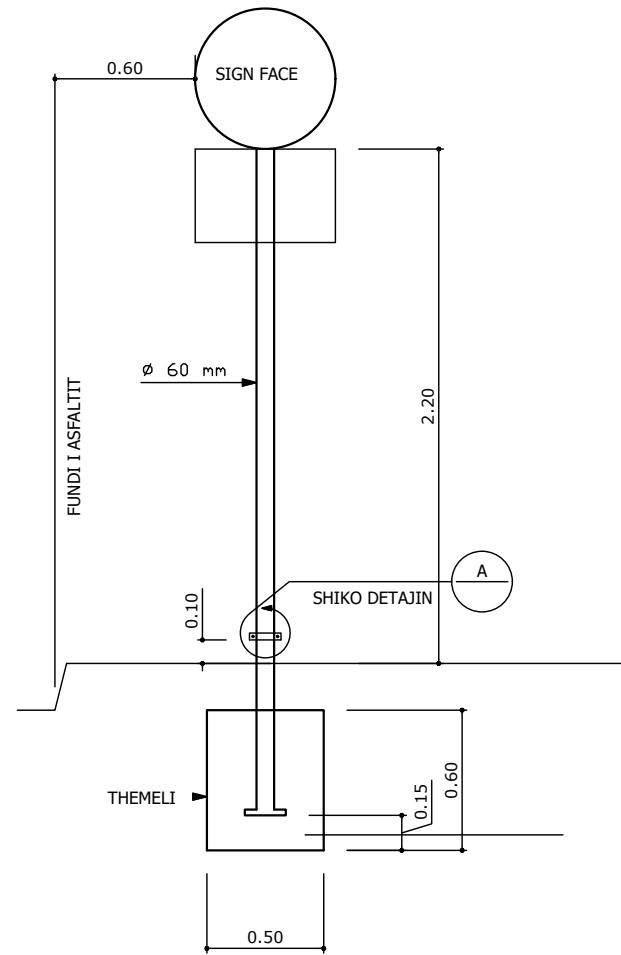



VENDOSJA E NJE TABELE

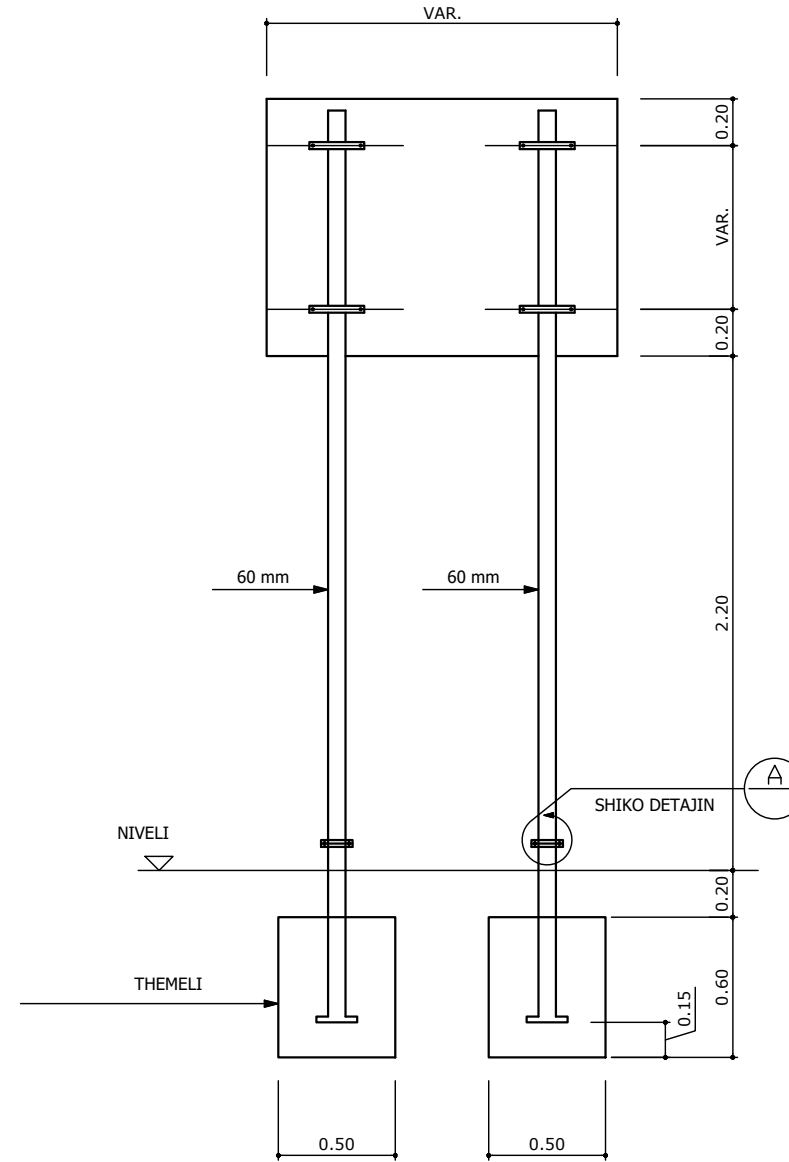

VENDOSJA E E DY TABELAVE

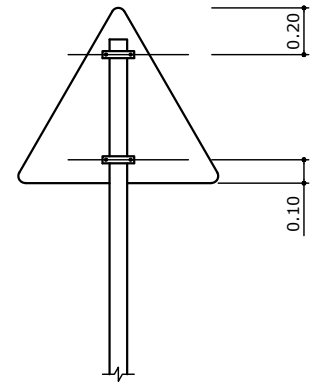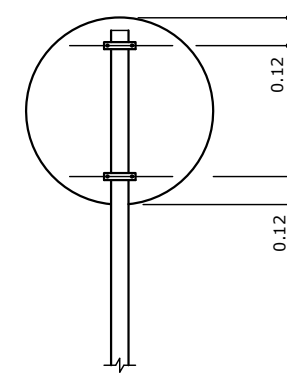

FIKSIMI I TABELES

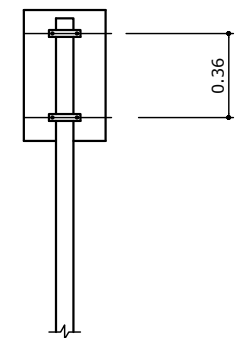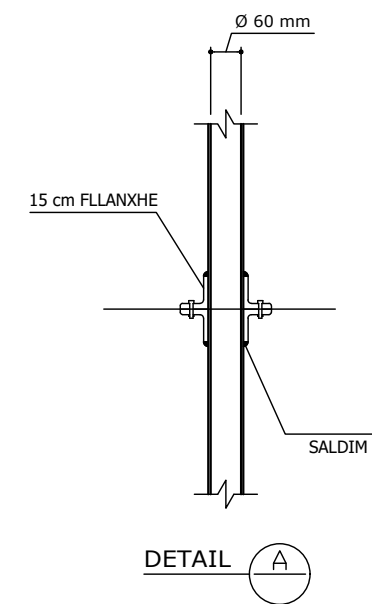

DETAIL A

POROSITES : BASHKIA DIBËR

SISTEMIM ASFALTIM I RRUGËS SË FSHATIT RRETH-KALE

EMERTIMI : DETAJE SINJALISTIKE



DREJTUES PROJEKTI

Ing.Gezim ISLAMI

PROJEKTUES

Ing.Erindi GJOKA

Ing.Alfred NDRREGJONI

Top.Kujtim CANAMETI

Hidr.Anisa ZAKA

Mek.Arben MUHA

Ing. Eraldo Islami

SHKALLA

SHK - 1:50


TIRANE 2022

FLETA


7 - 05

FORMAT A3

INDIKATORI I CEPIT TE RRUGES

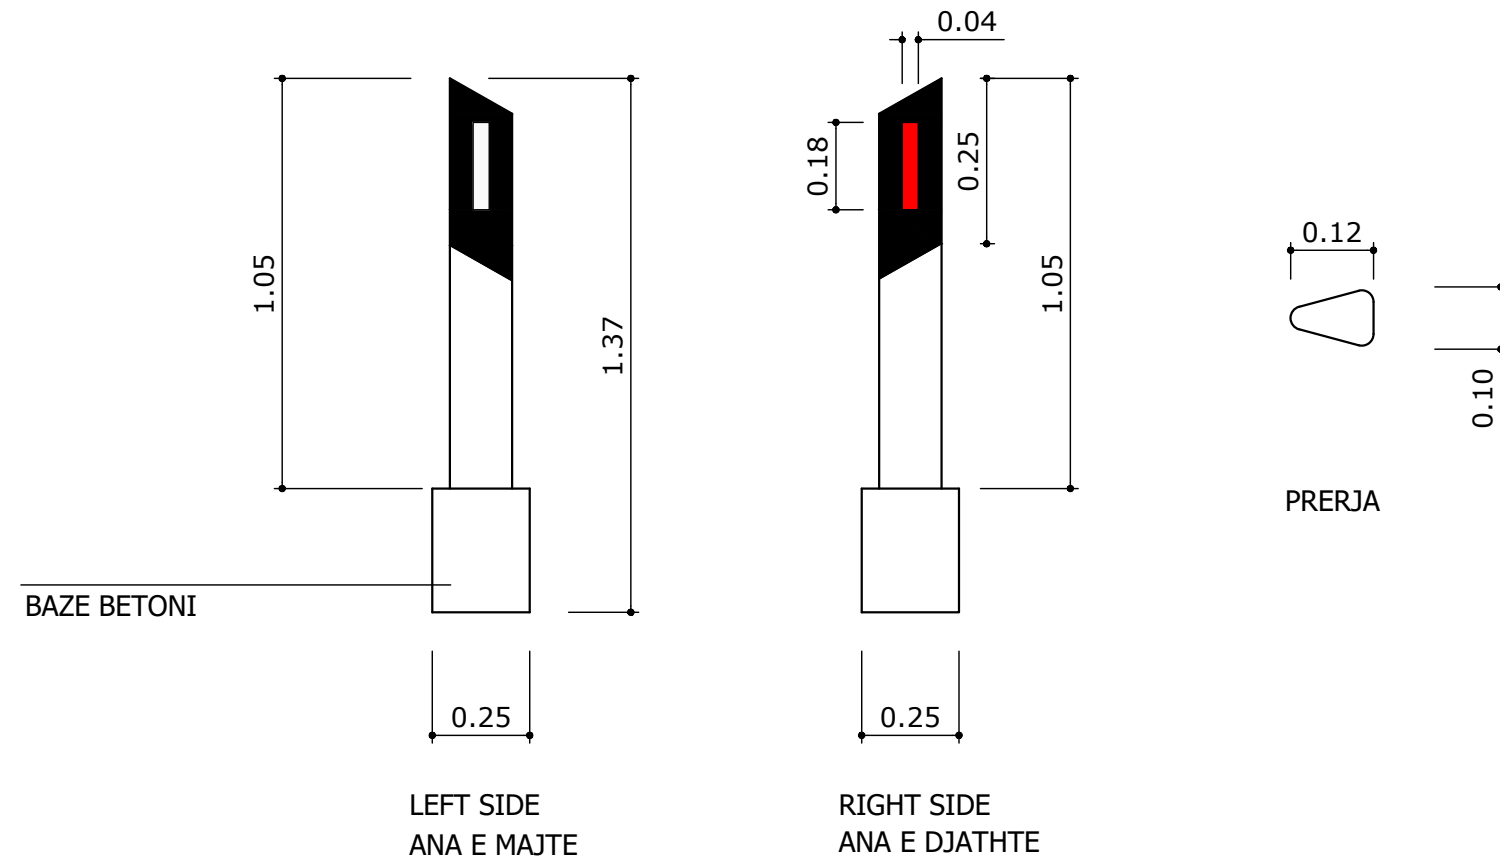


SHENIM: INDIKATORET E FUNDIT TE RRUGES VENDOSEN NE NJE DISTANCE PREJ 50 m.
NE RAST SE VENDOSEN NE GUARDRAIL TE RRUGES ATO FIKSOHEN NE FAQEN E TYRE.

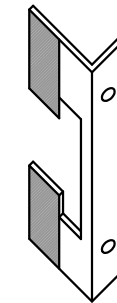


FIKSUES NE CEPAT E MUREVE TE BETONIT



POROSITES : BASHKIA DIBËR SISTEMIM ASFALTIM I RRUGËS SË FSHATIT RRETH-KALE	EMERTIMI : DETAJE SINJALISTIKE "ERALD-G" sh.p.k Rruga "Kongresi i Lushnjes" Tiranë		DREJTUES PROJEKTI Ing.Gezim ISLAMI	PROJEKTUES Ing.Erindi GJOKA Hidr.Anisa ZAKA Ing.Alfred NDREGJONI Mek.Arben MUHA Top.Kujtim CANAMETI Ing. Eraldo Islami		SHKALLA SHK - 1:50 TIRANE 2022	FLETA 7 - 06 FORMAT A3

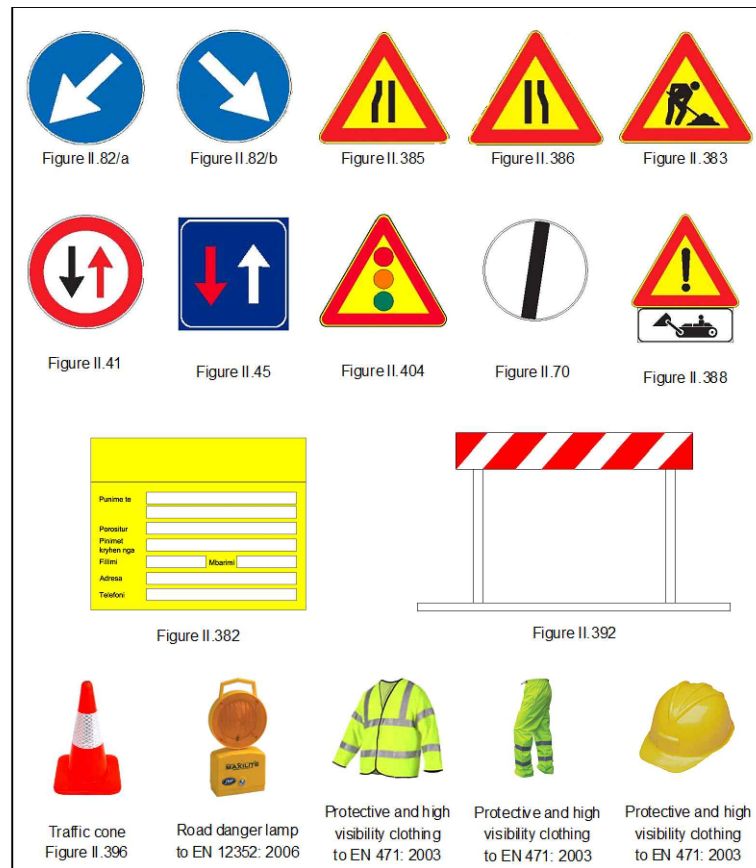

SHIGJETAT DREJTUESE

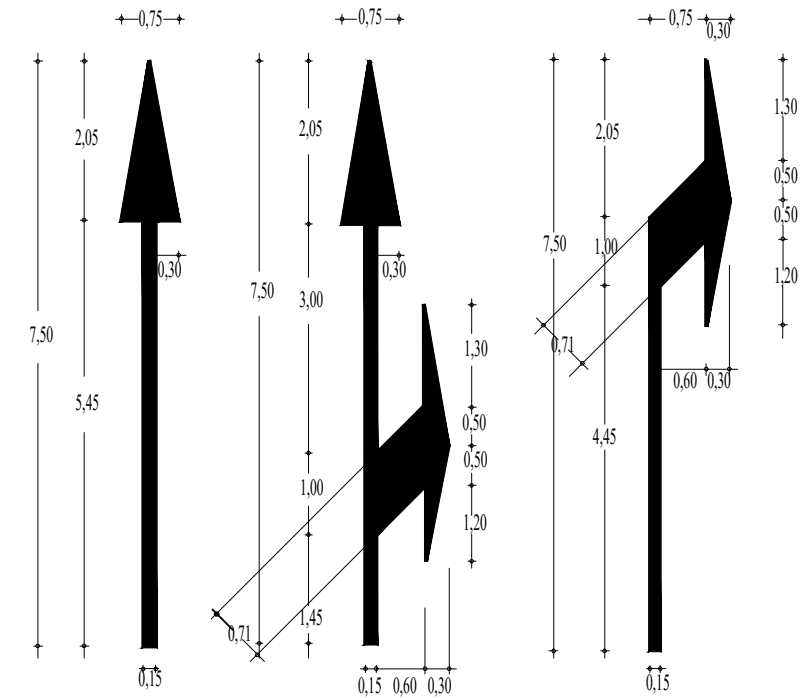

SHKRIMI I FJALES STOP

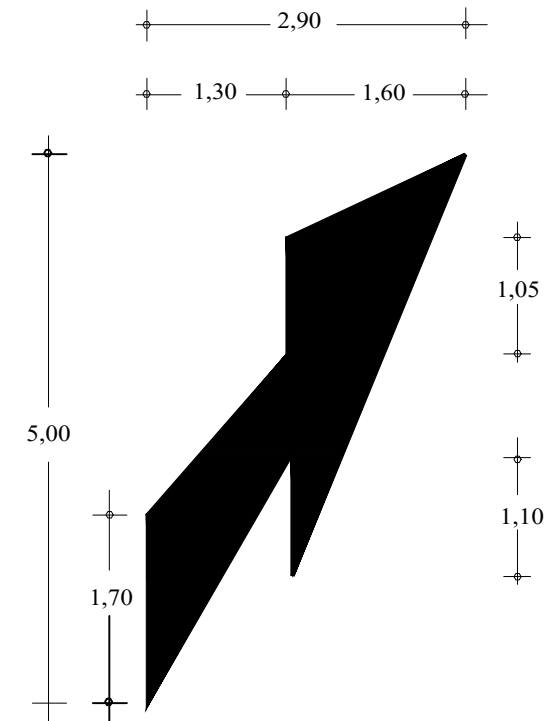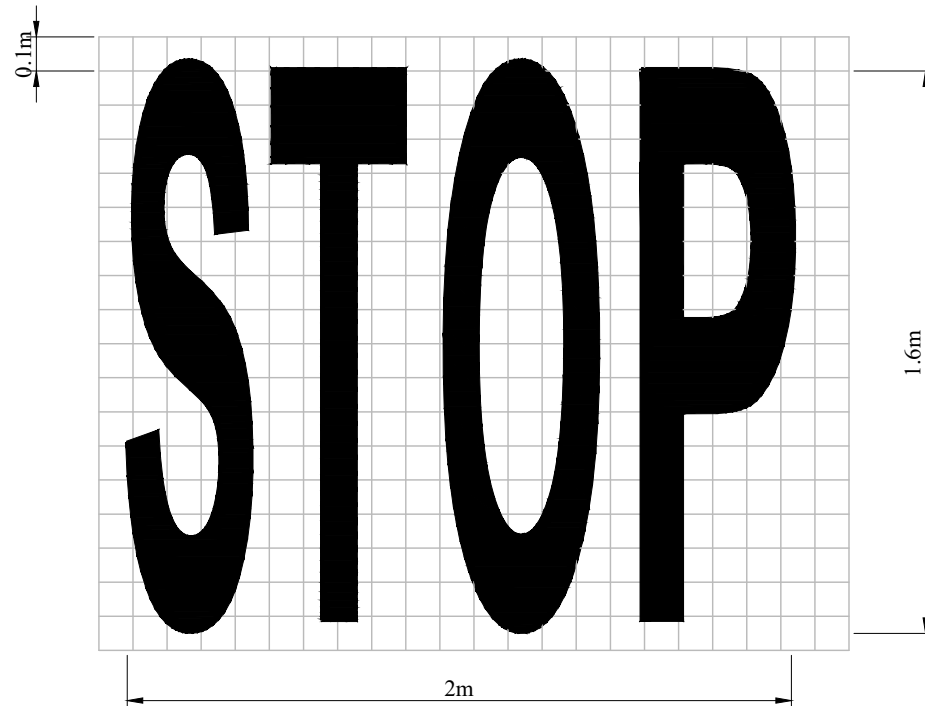

POROSITES : BASHKIA DIBËR

SISTEMIM ASFALTIM I RRUGËS SË FSHATIT RRETH-KALE

EMERTIMI : DETAJE SINJALISTIKE



DREJTUES PROJEKTI

Ing.Gezim ISLAMI

PROJEKTUES

Ing.Erindi GJOKA

Ing.Alfred NDREGJONI

Top.Kujtim CANAMETI

Hidr.Anisa ZAKA

Mek.Arben MUHA

Ing. Eraldo Islami

SHKALLA

SHK - 1:50

TIRANE 2022

FLETA

7 - 07

FORMAT A3