



REPUBLIKA E SHQIPERISE  
BASHKIA PATOS

DREJTORIA E PLANIFIKIMIT DHE ZHVILLIMIT TE TERRITORIT

**OBJEKTI: "NDERTIM MURE MBAJTESE NE QYTET DHE RRETHINA"**  
(KISHA DUKAS BREG)

Grupi i Projektimit:

**Ing Gjeodet. Marsilda Lizaj**  
**Top. Alfred Tupe**  
**Ing. Silvana Mici**

Drejtore :

**Ing. Boreta MURATI**

MIRATOHET  
KRYETAR  
**Fation Duro**

**JANAR 2024**



REPUBLIKA E SHQIPERISE  
BASHKIA PATOS  
DREJTORIA E PLANIFIKIMIT DHE  
ZHVILLIMIT TE TERRITORIT

EMERTIMI I PROJEKTIT:

**NDERTIM MURE MBAJTESE  
NE QYTET DHE RRETHINA  
(KISHA DUKAS BREG)**

EMERTIMI I FLETES:

**PLANI I RILEVIMIT**

GRUPI I PROJEKTIMIT:

ING. GJEODET. MARSILDA LIZAJ

TOP. ALFRED TUPE

DREJTORIA E PLANIFIKIMIT DHE  
ZHVILLIMIT TE TERRITORIT:


ING. BORETA MURATI

SHKALLA

1:1200

Fleta: Nr. 1

JANAR 2024

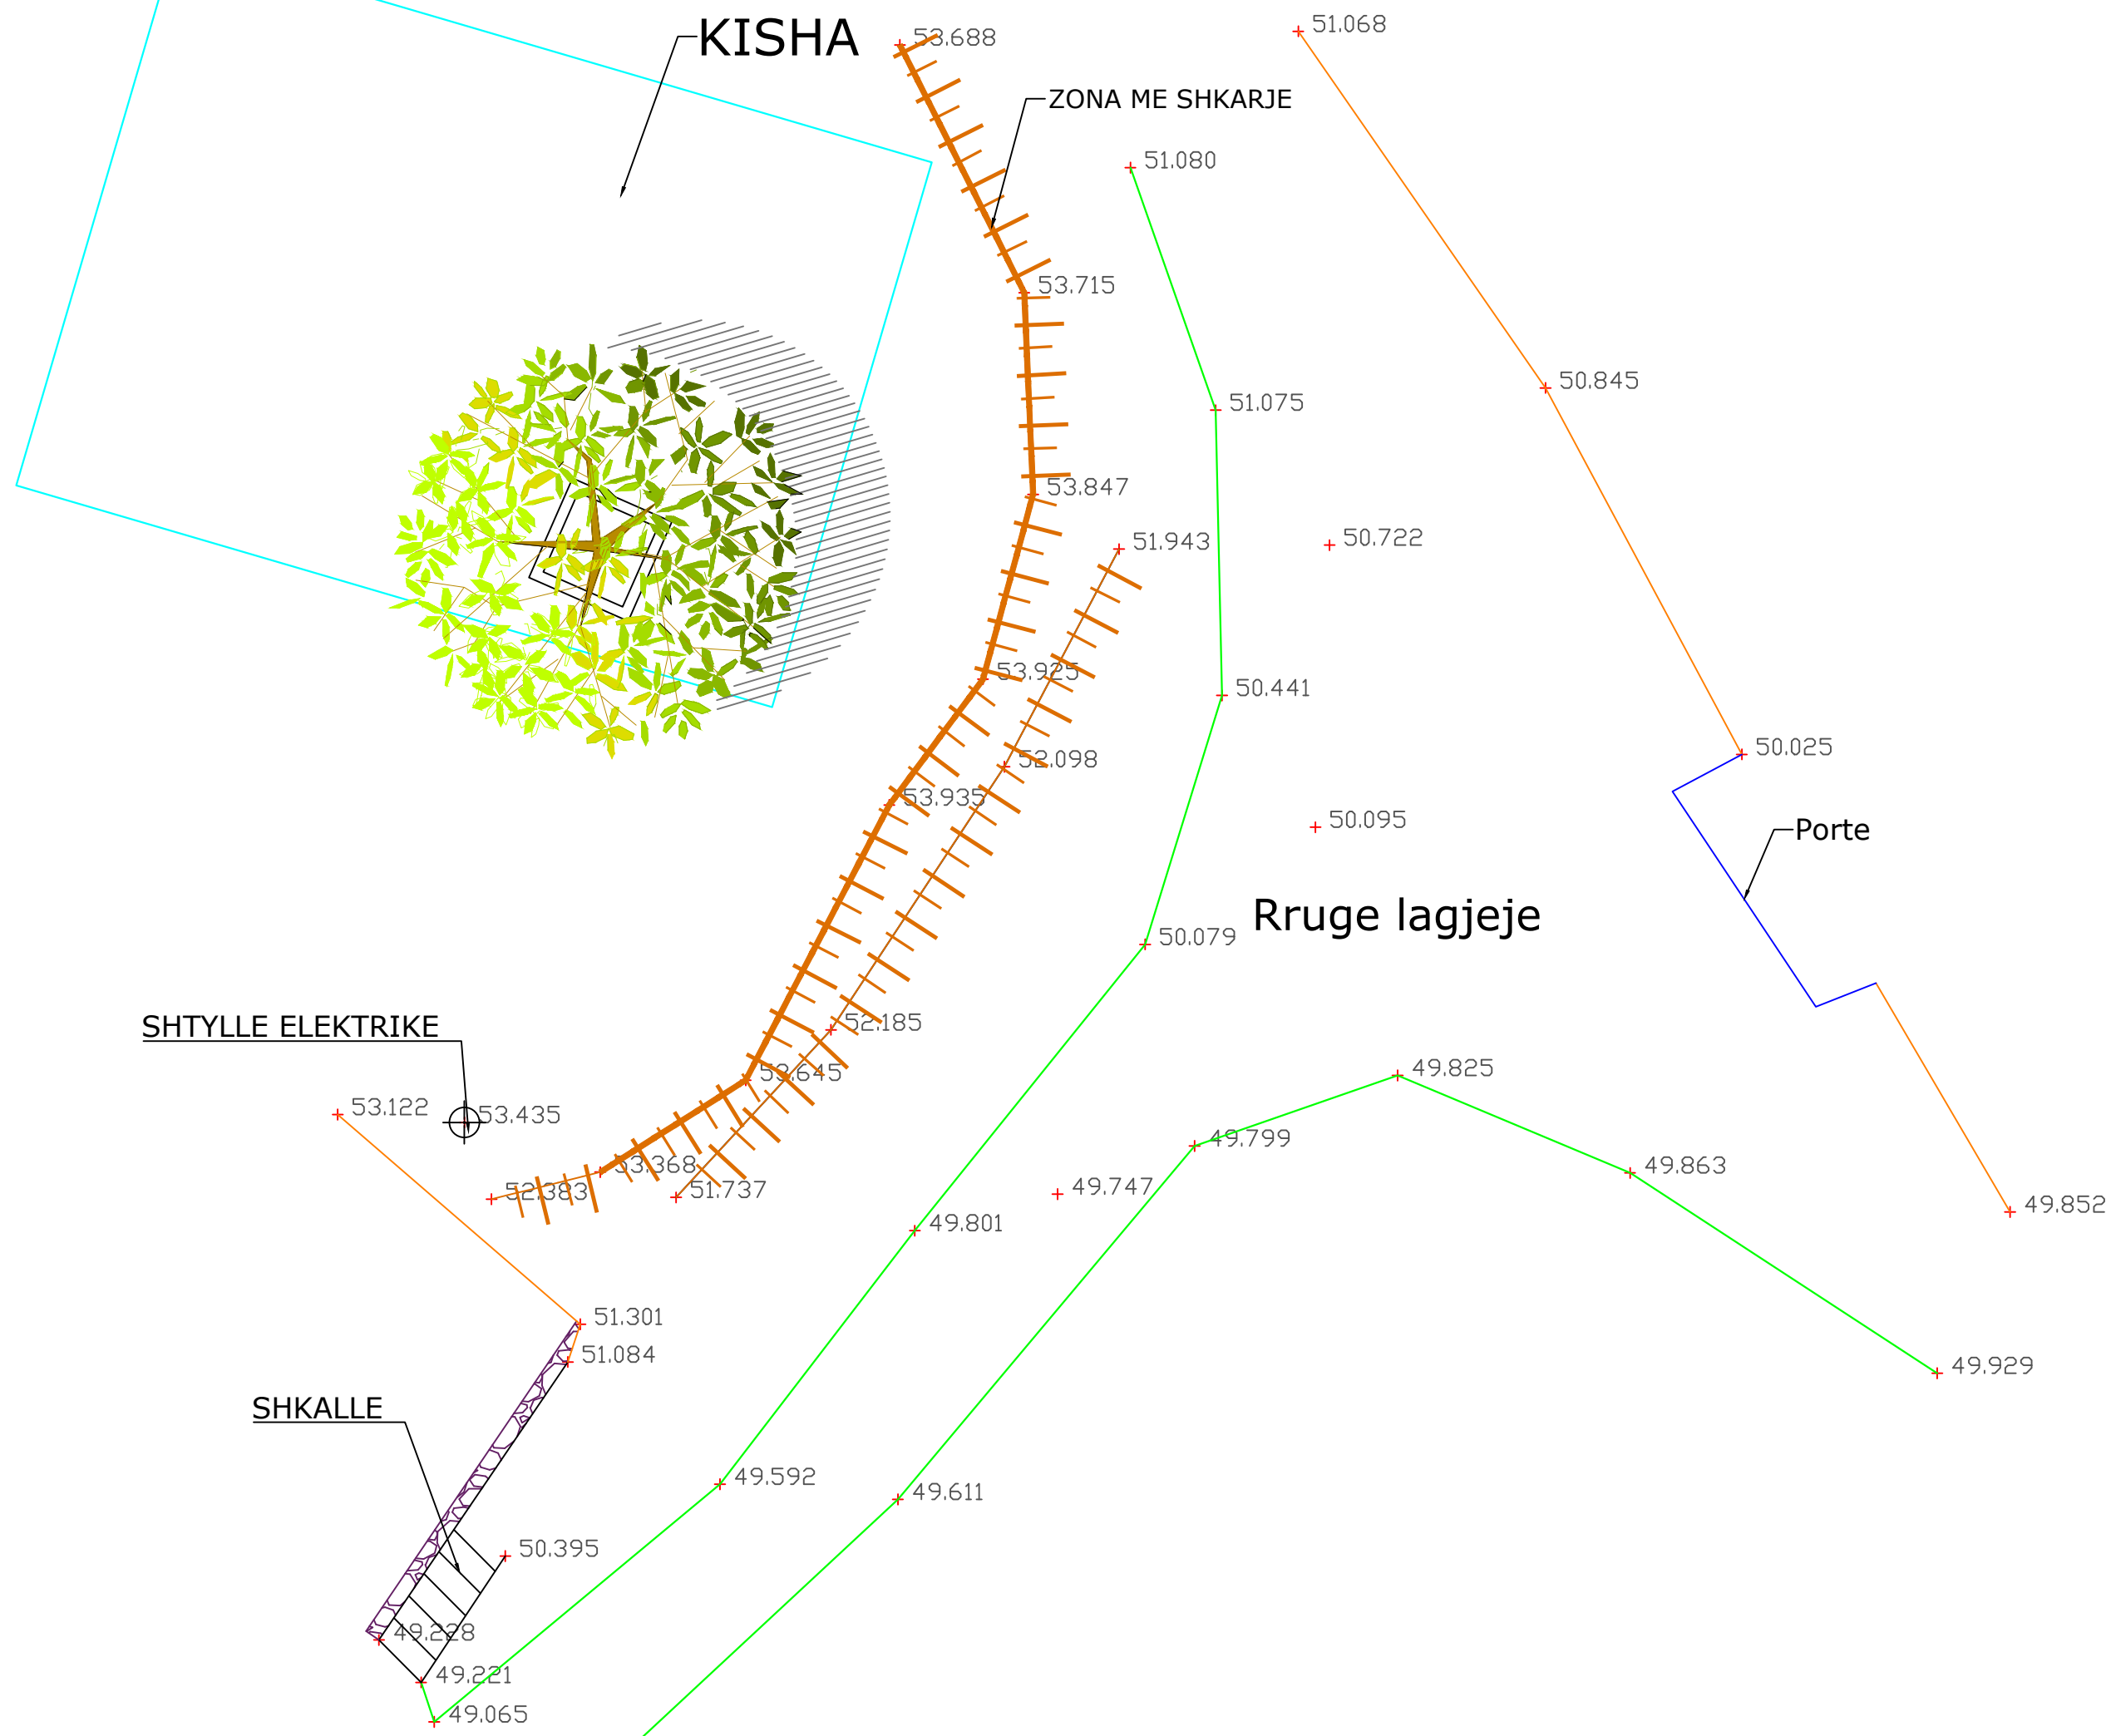



REPUBLIKA E SHQIPERISE  
BASHKIA PATOS  
DREJTORIA E PLANIFIKIMIT DHE  
ZHVILLIMIT TE TERRITORIT

EMERTIMI I PROJEKTIT:

NDERTIM MURE MBAJTESE  
NE QYTET DHE RRETHINA  
(KISHA DUKAS BREG)

EMERTIMI I FLETES:

PLANIMETRIA E MURIT  
ME GABIONA

GRUPI I PROJEKTIMIT:

ING. SILVANA MICI

DREJTORIA E PLANIFIKIMIT DHE  
ZHVILLIMIT TE TERRITORIT:


ING. BORETA MURATI

SHKALLA


1:1000

Fleta: Nr. 2

JANAR 2024

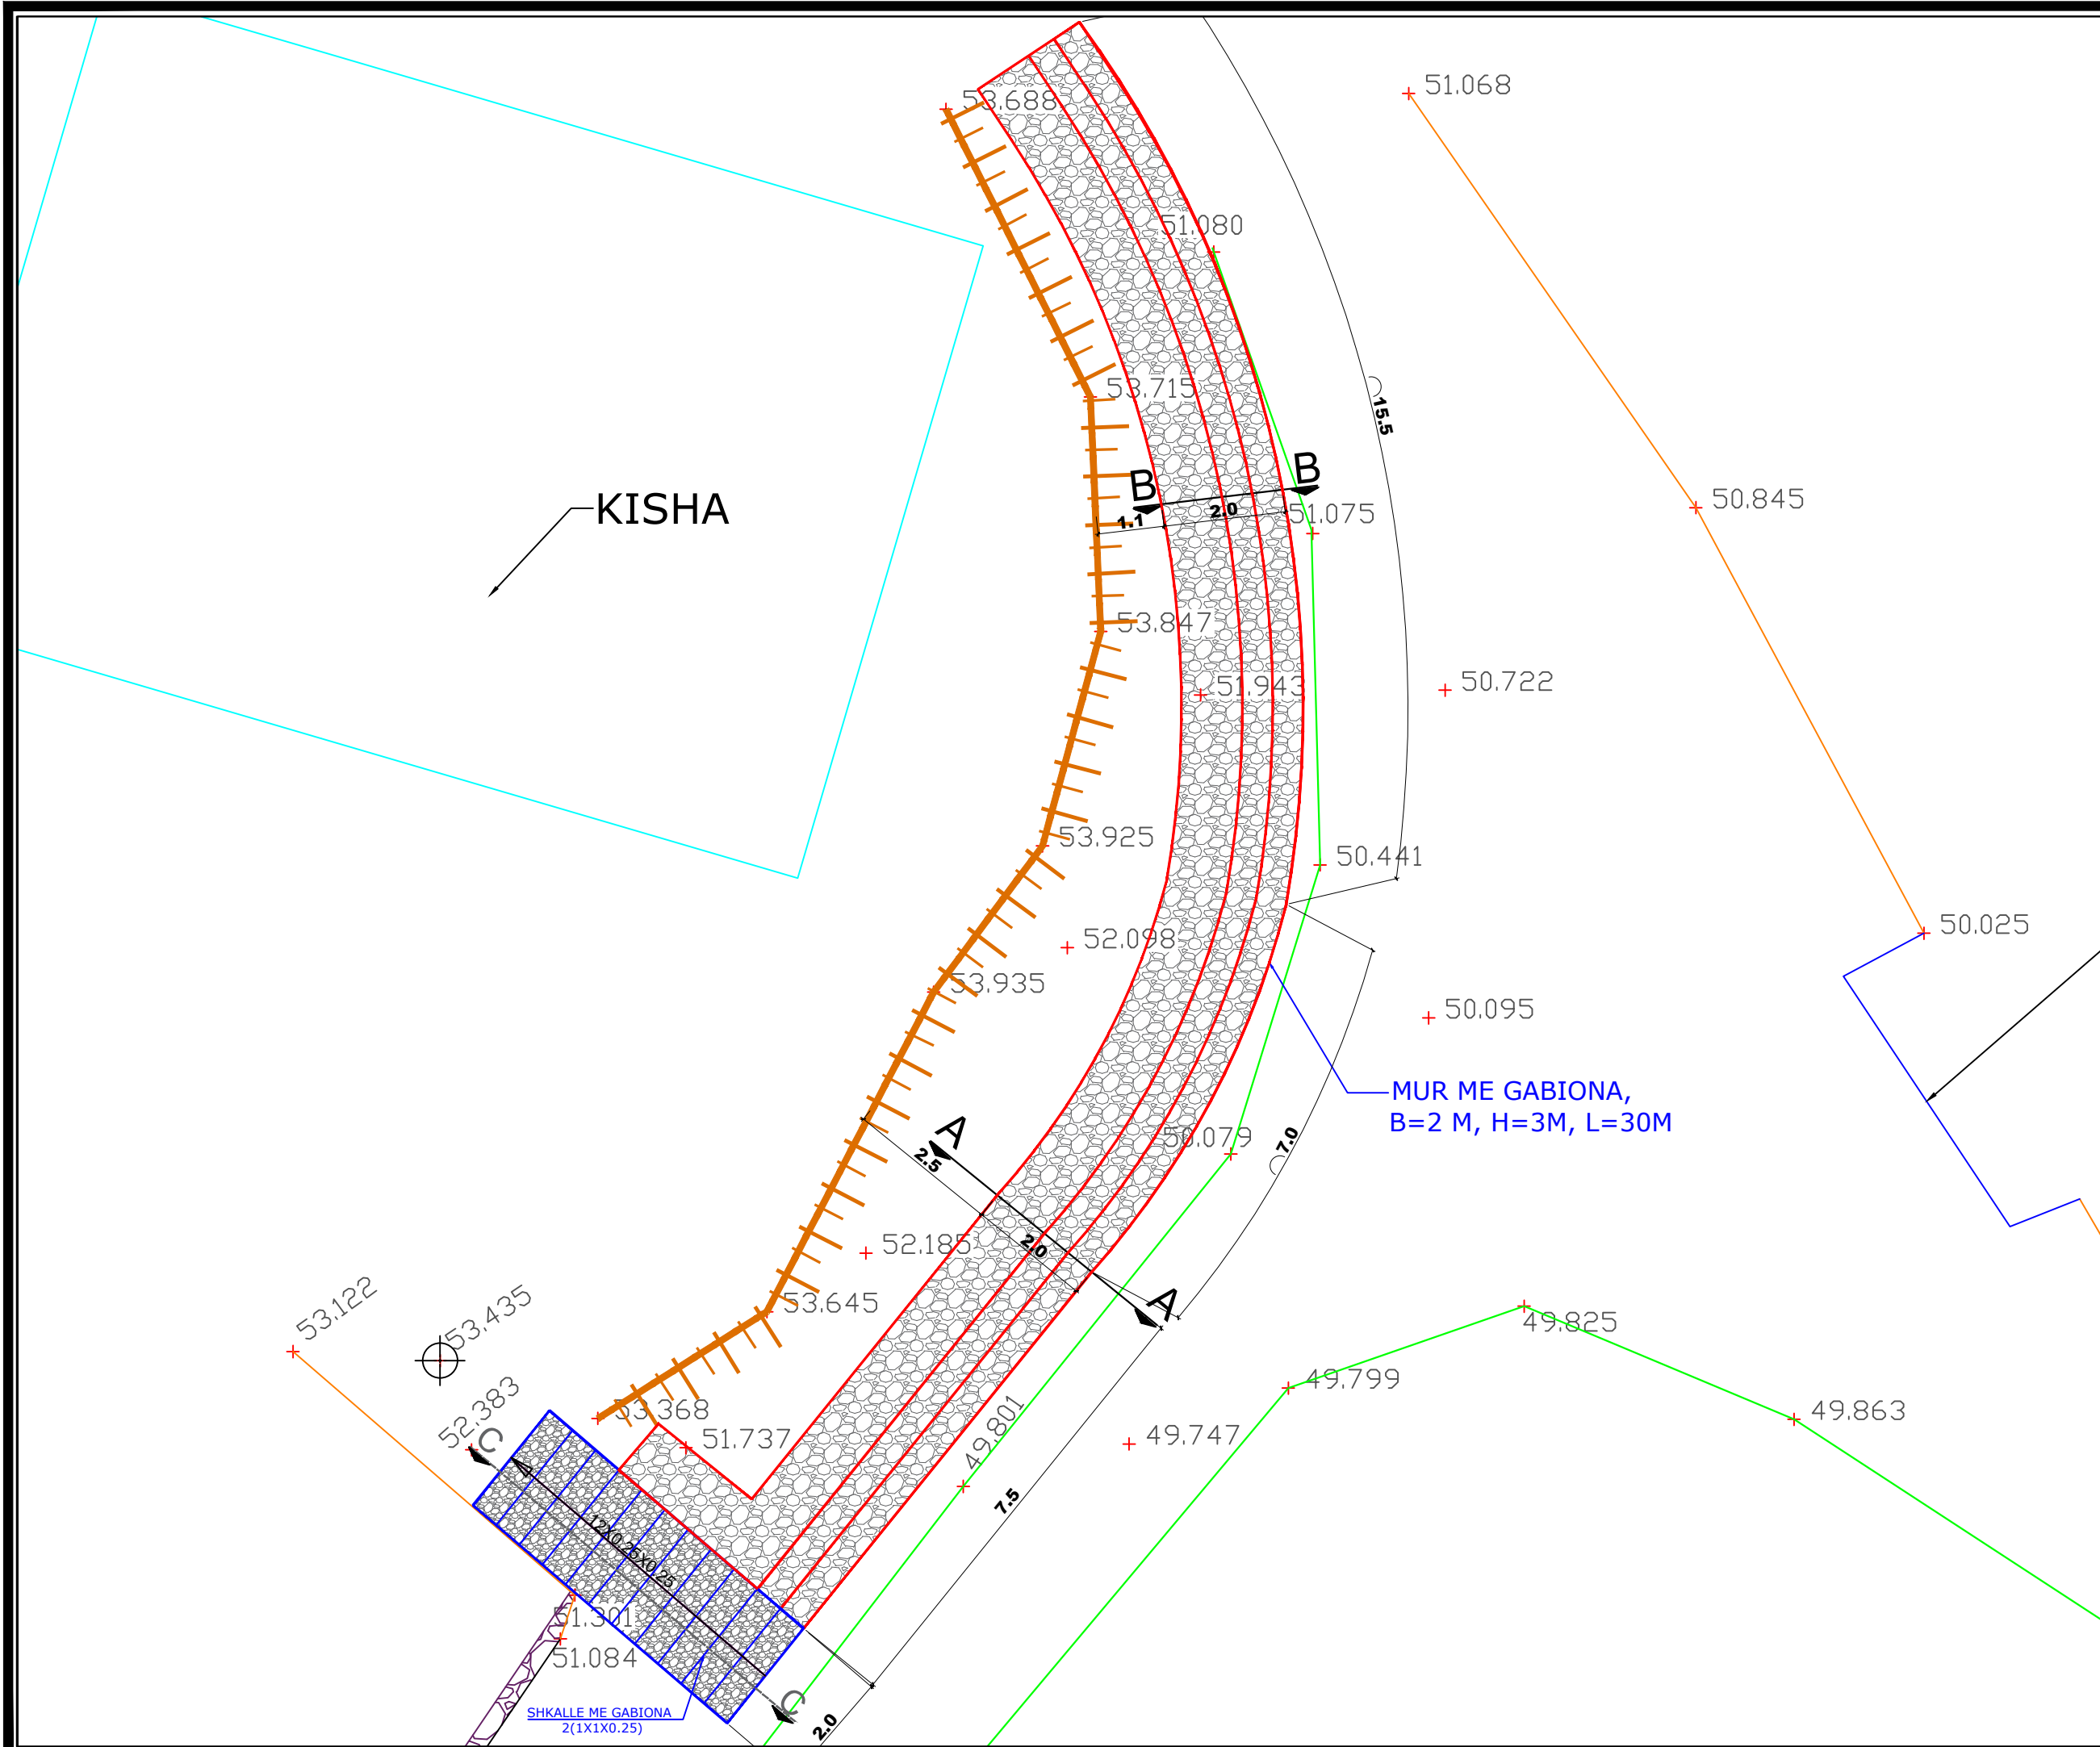

# PRERJA A-A

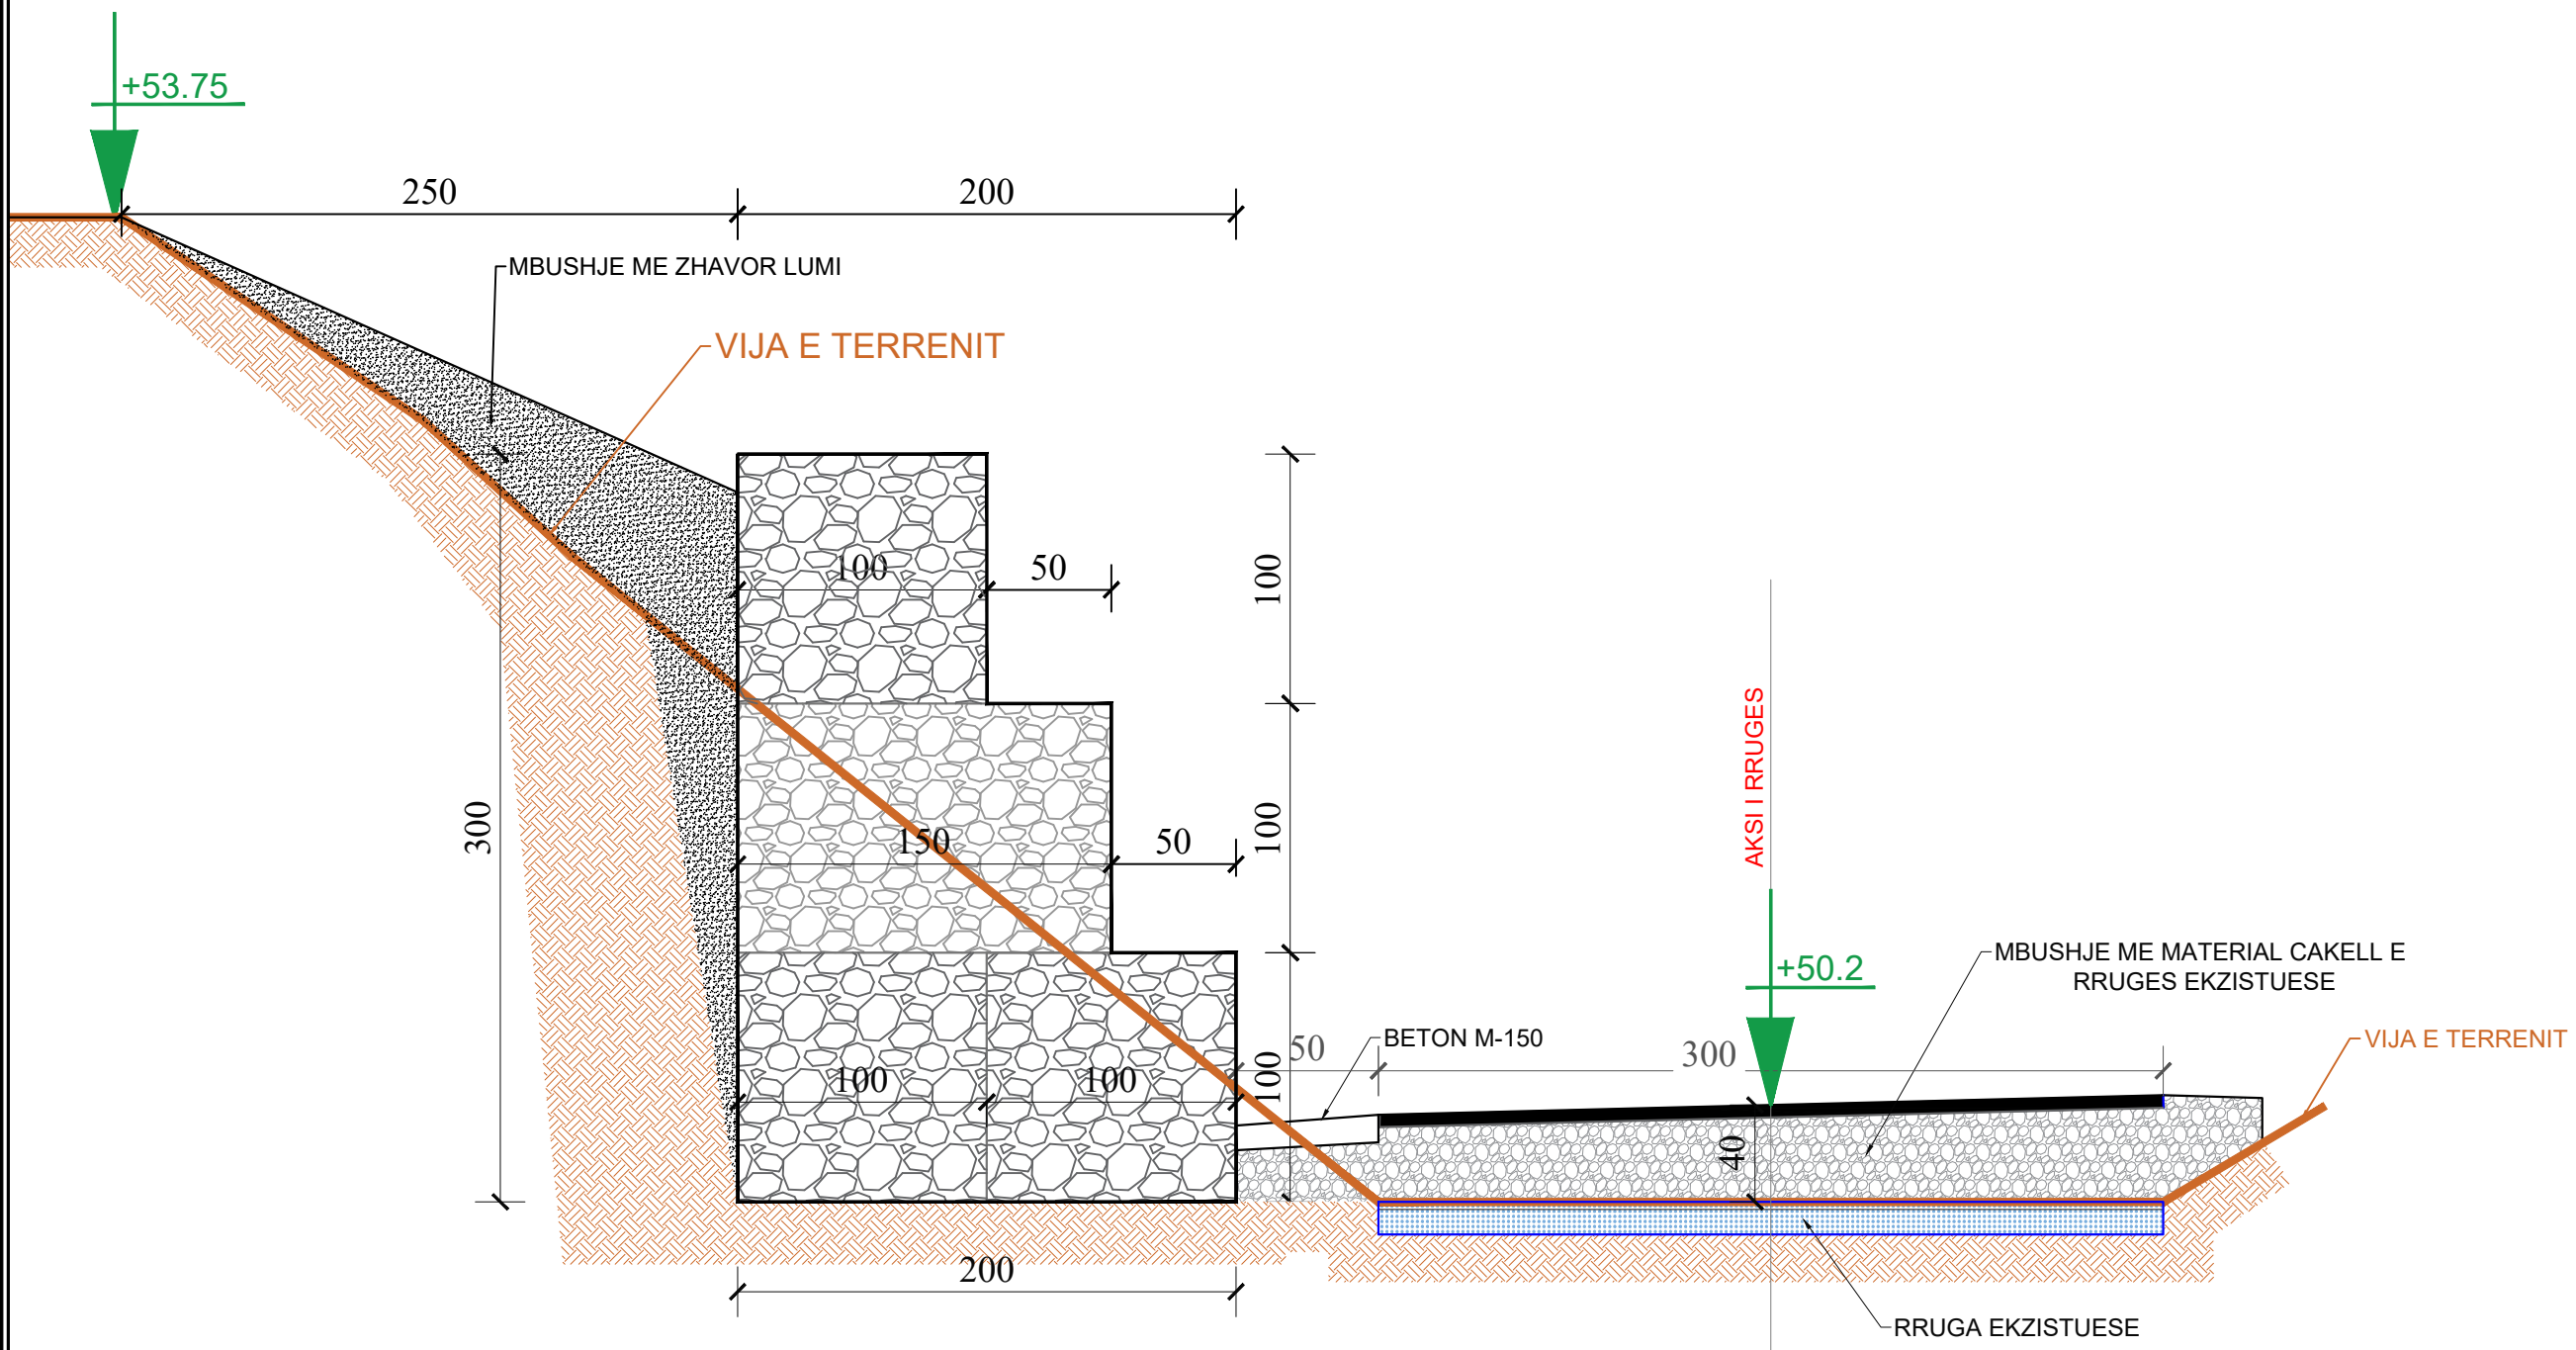

REPUBLIKA E SHQIPERISE  
BASHKIA PATOS  
DREJTORIA E PLANIFIKIMIT DHE  
ZHVILLIMIT TE TERRITORIT

EMERTIMI I PROJEKTIT:

NDERTIM MURE MBAJTESE  
NE QYTET DHE RRETHINA  
(KISHA DUKAS BREG)

EMERTIMI I FLETES:

PRERJA A-A  
SEKSIONI 1 I MURIT ME  
GABIONA

GRUPI I PROJEKTIMIT:

ING. SILVANA MICI

DREJTORIA E PLANIFIKIMIT DHE  
ZHVILLIMIT TE TERRITORIT:

ING. BORETA MURATI


SHKALLA

1:30

Fleta: NR. 3

JANAR 2024

# PRERJA B-B

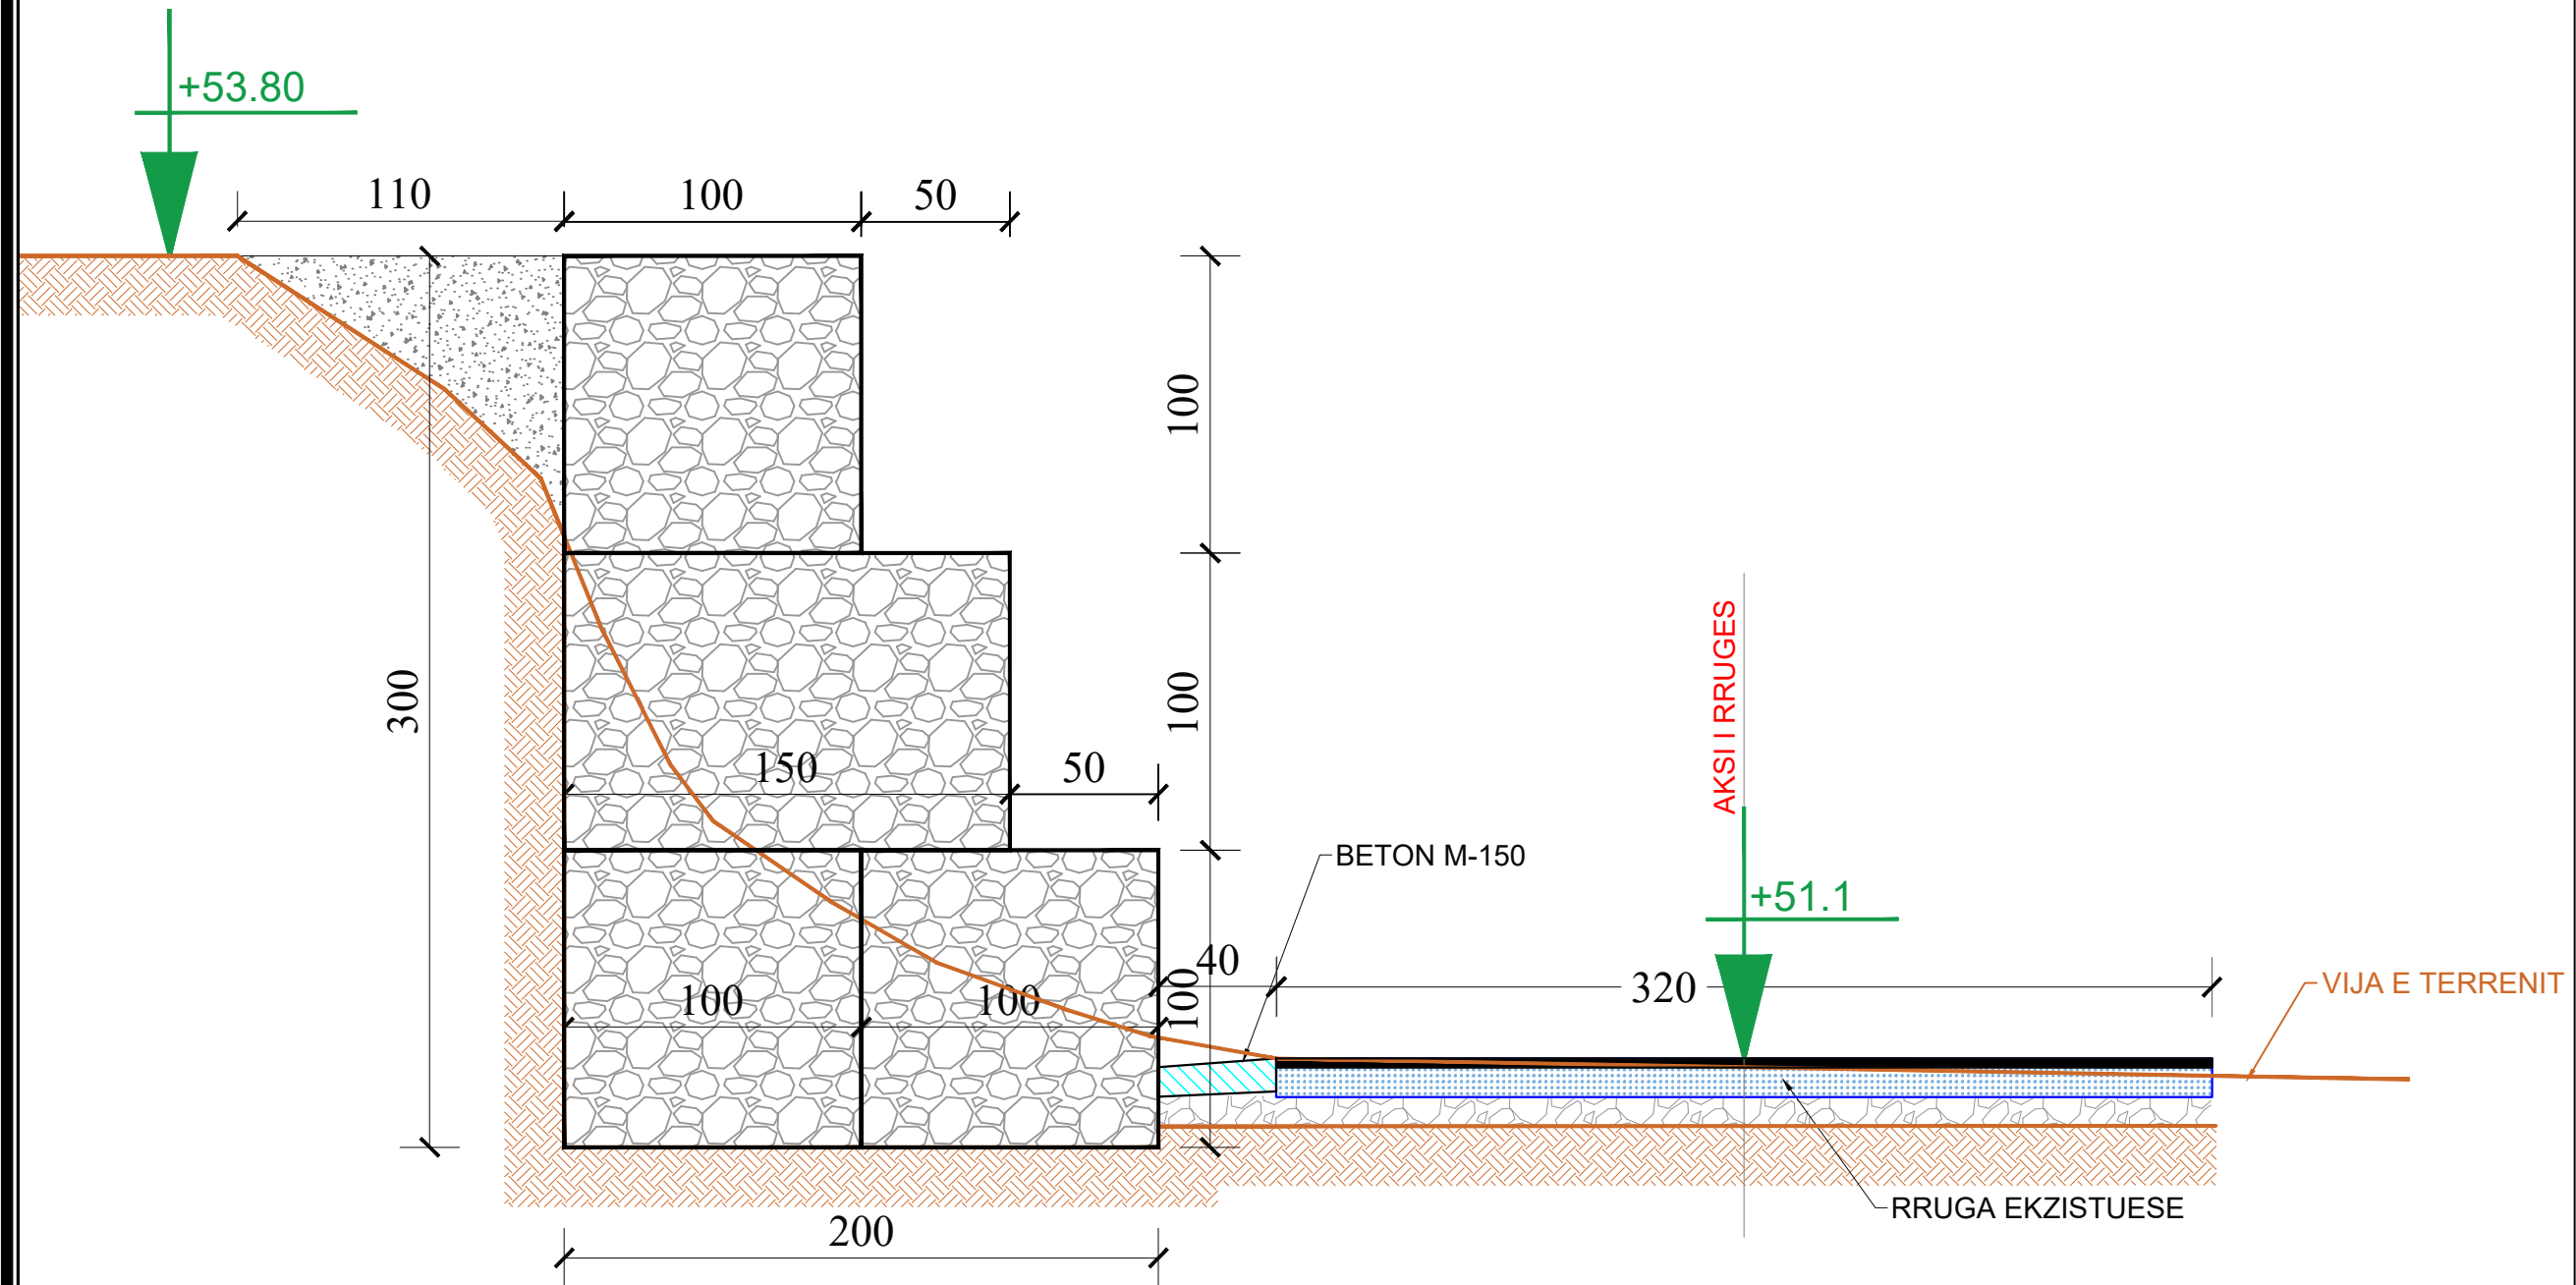

REPUBLIKA E SHQIPERISE  
BASHKIA PATOS  
DREJTORIA E PLANIFIKIMIT DHE  
ZHVILLIMIT TE TERRITORIT

EMERTIMI I PROJEKTIT:

NDERTIM MURE MBAJTESE  
NE QYTET DHE RRETHINA  
(KISHA DUKAS BREG)

EMERTIMI I FLETES:

PRERJA B-B  
SEKSIONI 2 I MURIT ME  
GABIONA

GRUPI I PROJEKTIMIT:

ING. SILVANA MICI

DREJTORIA E PLANIFIKIMIT  
DHE ZHVILLIMIT TE  
TERRITORIT:

ING. BORETA MURATI

SHKALLA


1:25

Fleta: Nr. 4


JANAR 2024

# POZICIONIMI I GABIONAVE NE MURIN MBAJTES


VENDOSJA E GABIONAVE NE RADHEN E PARE

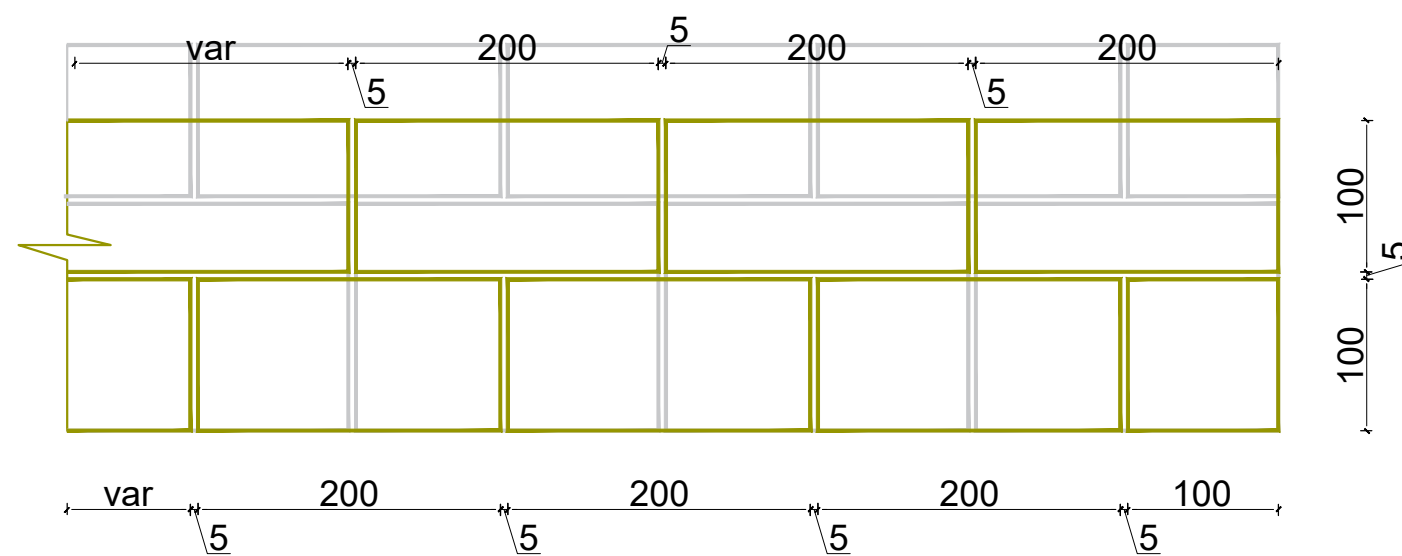

VENDOSJA E GABIONAVE NE RADHEN E DYTE

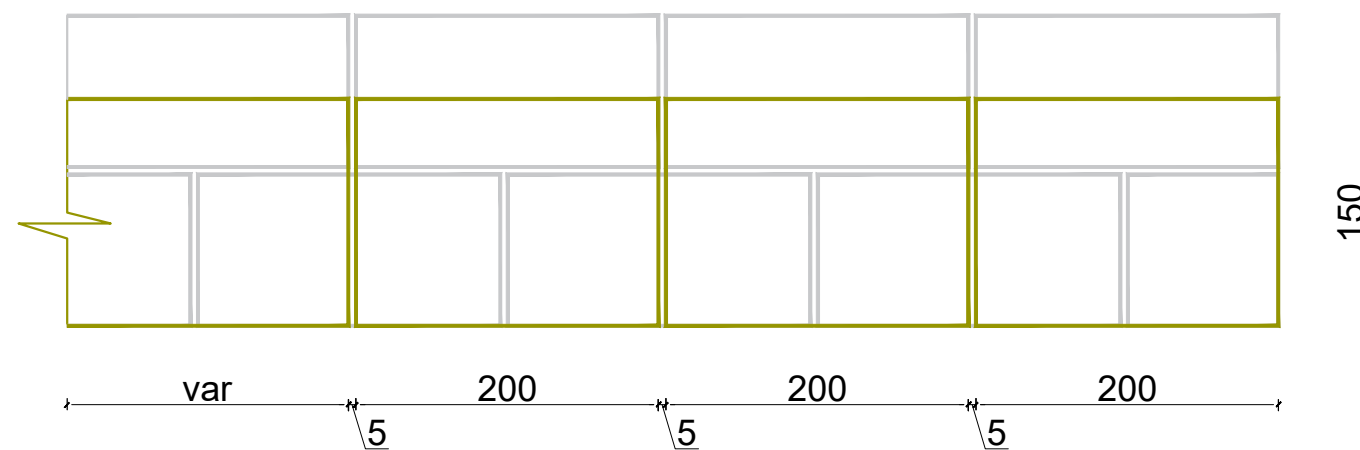

VENDOSJA E GABIONAVE NE RADHEN E TRETE

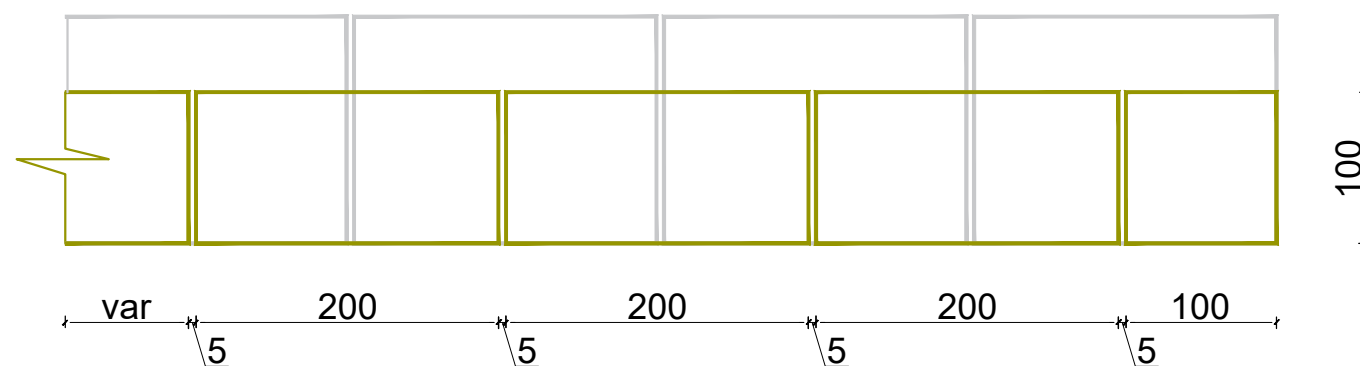

REPUBLIKA E SHQIPERISE  
BASHKIA PATOS  
DREJTORIA E PLANIFIKIMIT DHE  
ZHVILLIMIT TE TERRITORIT

EMERTIMI I PROJEKTIT:

NDERTIM MURE MBAJTESE  
NE QYTET DHE RRETHINA  
(KISHA DUKAS BREG)

EMERTIMI I FLETES:

**POZICIONIMI I  
GABIONAVE NE MURIN  
MBAJTES, SEKSIONI 2**

GRUPI I PROJEKTIMIT:

ING. SILVANA MICI

DREJTORIA E PLANIFIKIMIT  
DHE ZHVILLIMIT TE  
TERRITORIT:

ING. BORETA MURATI

SHKALLA

1:25



Fleta: Nr. 5

JANAR 2024




REPUBLIKA E SHQIPERISE  
BASHKIA PATOS  
DREJTORIA E PLANIFIKIMIT DHE  
ZHVILLIMIT TE TERRITORIT


# MURE MBAJTES ME GABIONA

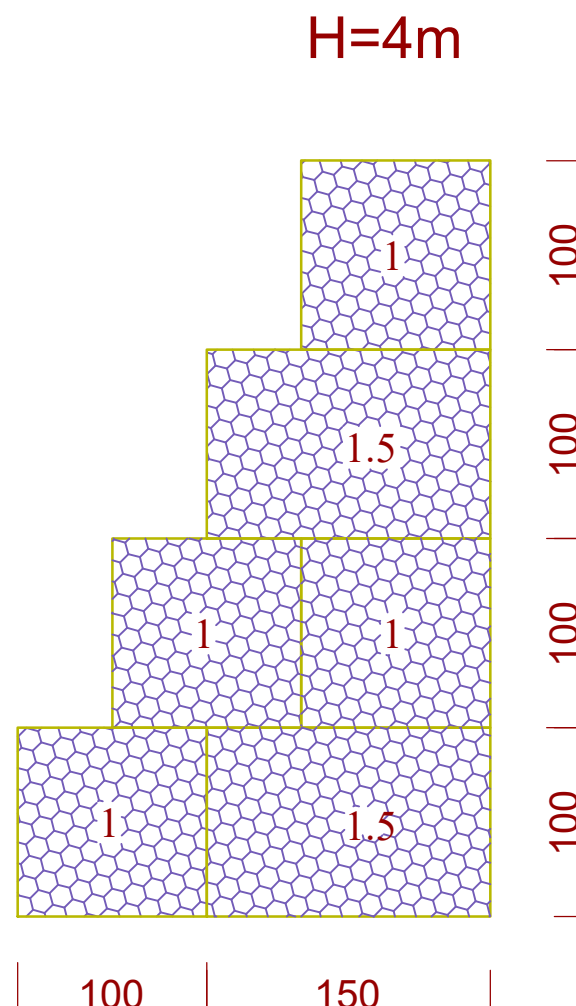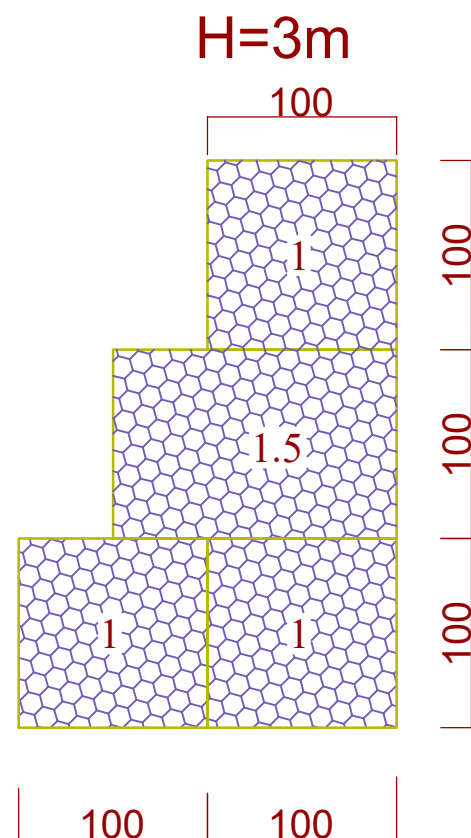


## rrjeta e gabionit

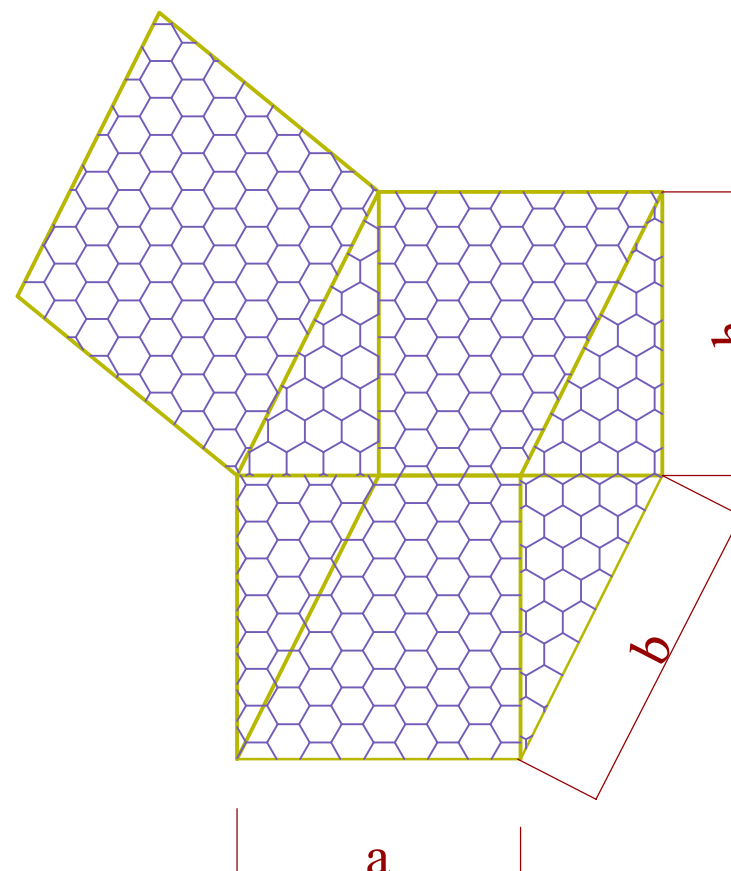

## detaje te rrjetes

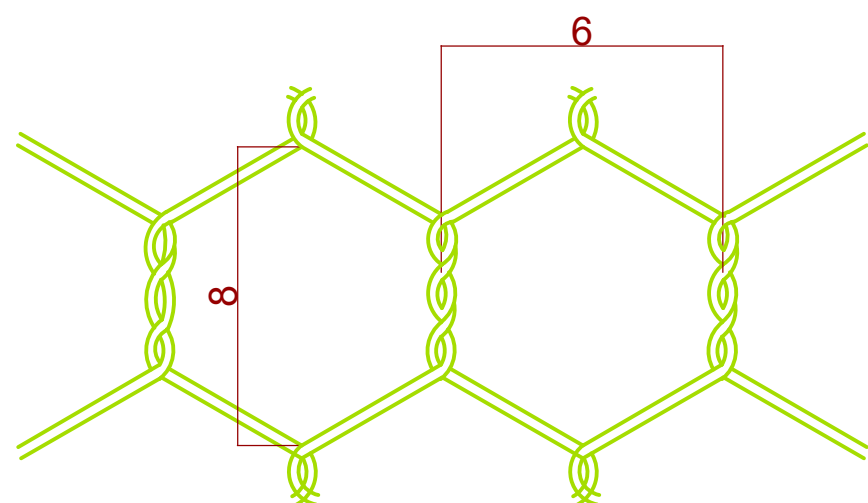

## detaje te rrjetes

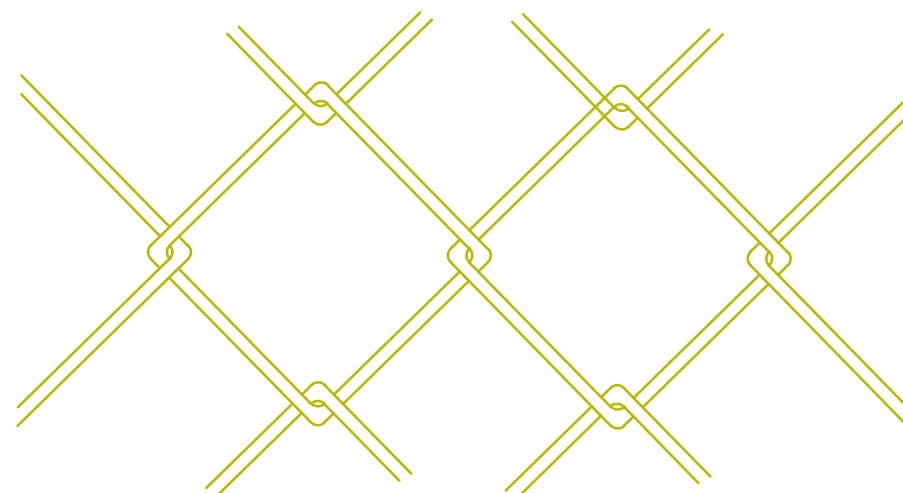

EMERTIMI I PROJEKTIT:

NDERTIM MURE MBAJTESE  
NE QYTET DHE RRETHINA  
(KISHA DUKAS BREG)

EMERTIMI I FLETES:

DETAJE TE MUREVE  
ME GABIONA

GRUPI I PROJEKTIMIT:

ING. SILVANA MICI

DREJTORIA E PLANIFIKIMIT  
DHE ZHVILLIMIT TE  
TERRITORIT:

ING. BORETA MURATI



SHKALLA

1:40

Fleta: Nr. 6

JANAR 2024

MODEL ILUSTRIMI PER SHKALLEN

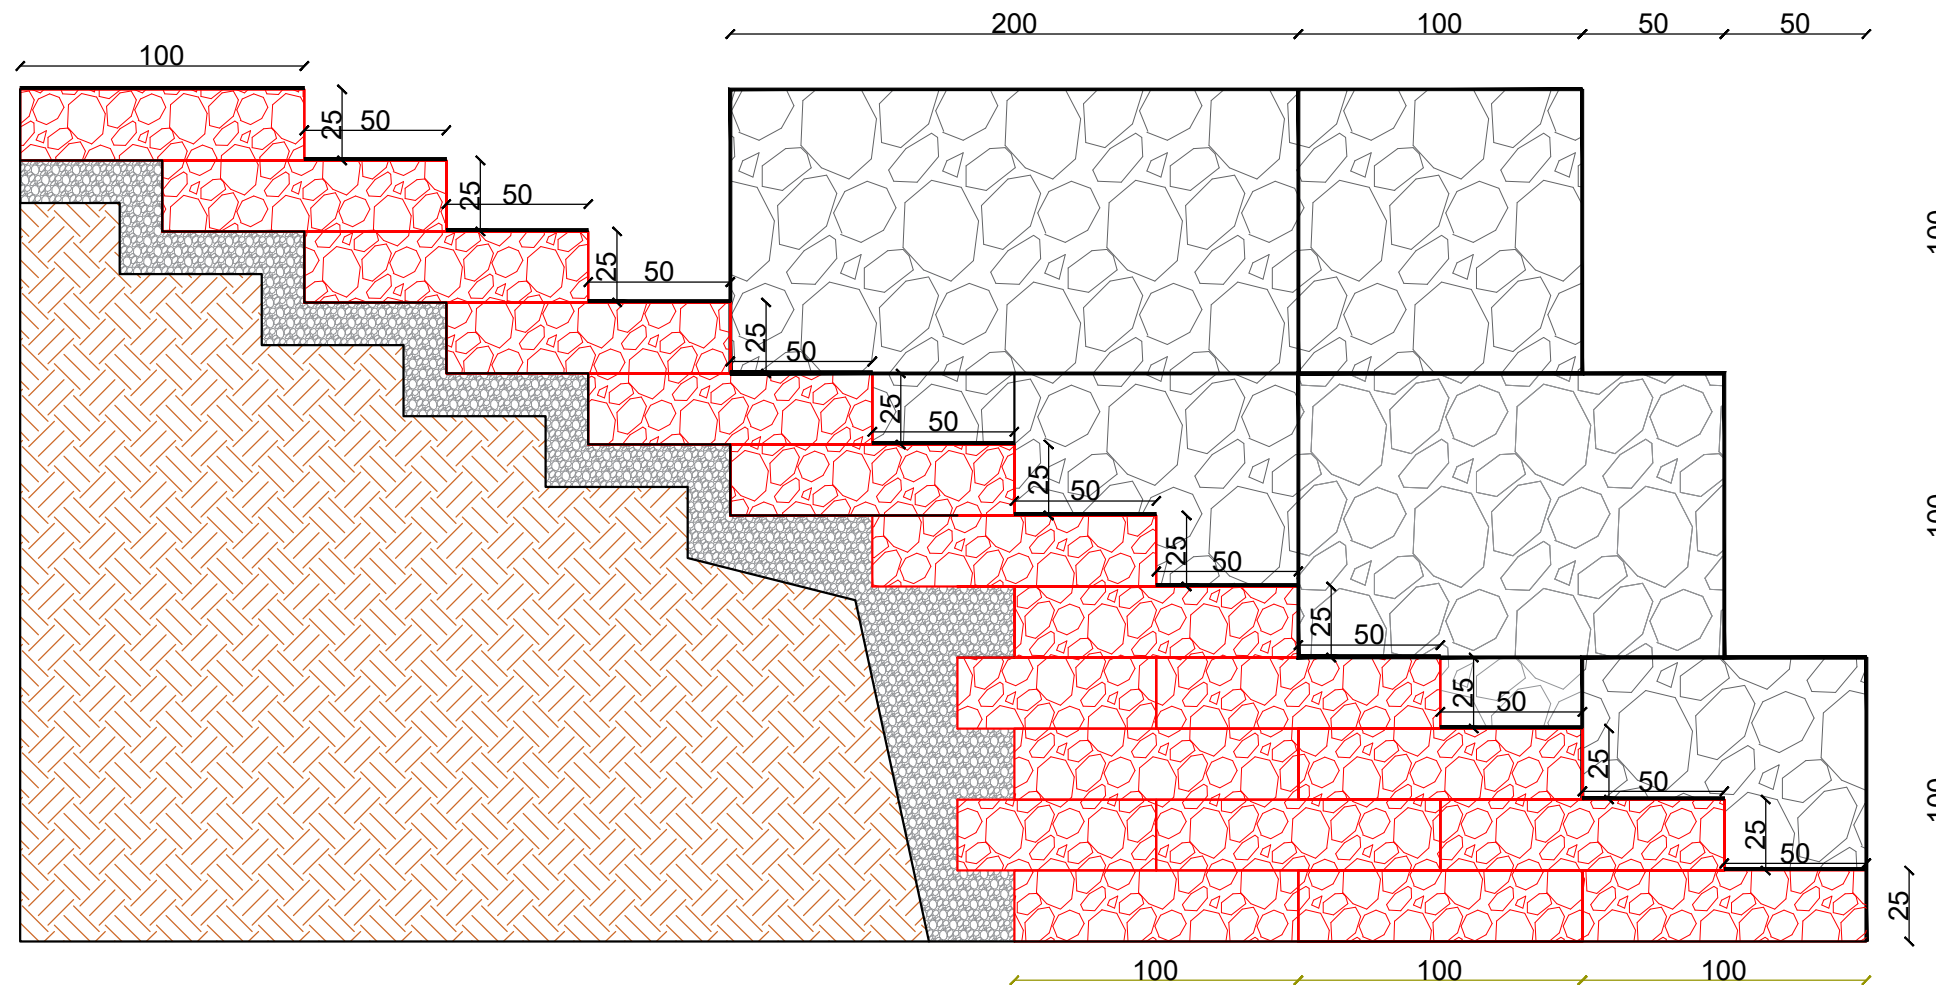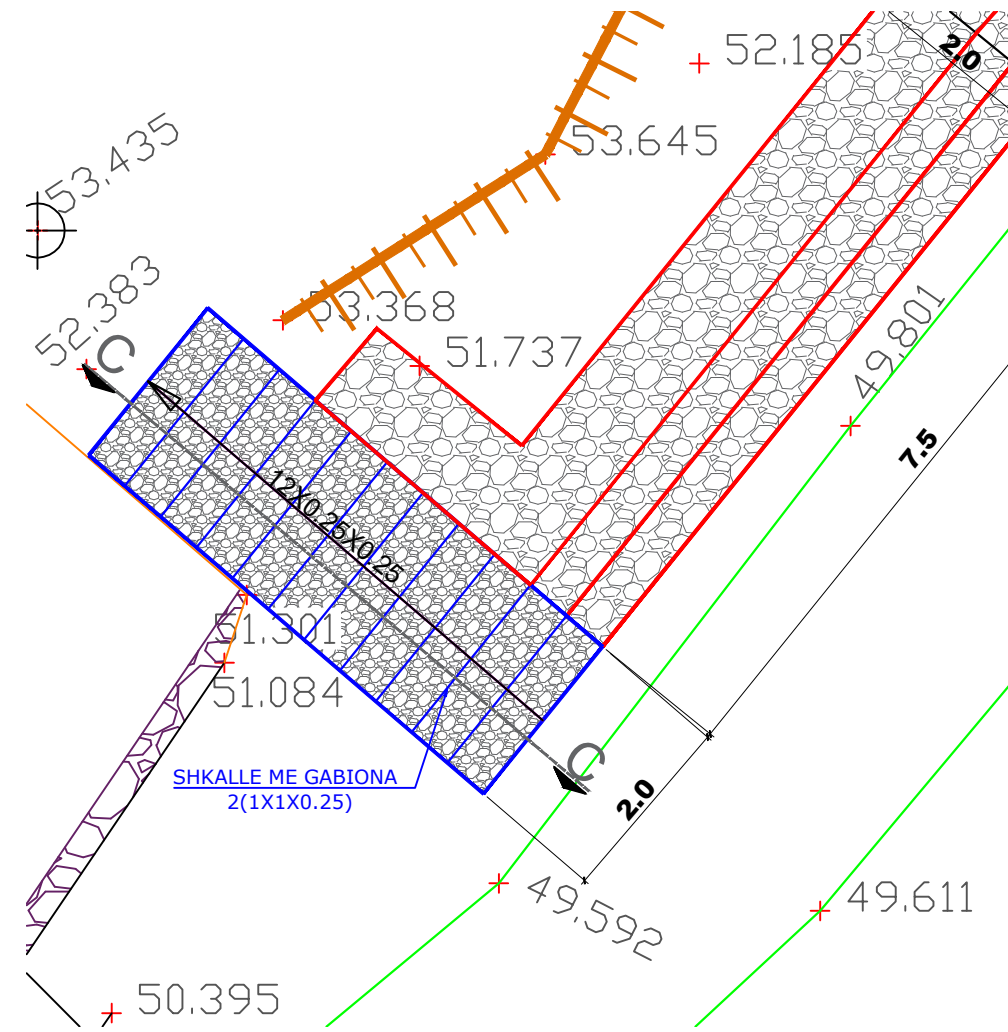

REPUBLIKA E SHQIPERISE  
BASHKIA PATOS  
DREJTORIA E PLANIFIKIMIT DHE  
ZHVILLIMIT TE TERRITORIT

EMERTIMI I PROJEKTIT:

NDERTIM MURE MBAJTESE  
NE QYTET DHE RRETHINA  
(KISHA DUKAS BREG)

EMERTIMI I FLETES:

PLANI DHE PRERJA  
TERTHORE E  
SHKALLES ME  
GABIONA

GRUPI I PROJEKTIMIT:

ING. SILVANA MICI

DREJTORIA E PLANIFIKIMIT  
DHE ZHVILLIMIT TE  
TERRITORIT:

ING. BORETA MURATI

SHKALLA

1:1000

Fleta: Nr. 7

JANAR 2024





REPUBLIKA E SHQIPERISE  
BASHKIA PATOS

DREJTORIA E PLANIFIKIMIT DHE ZHVILLIMIT TE TERRITORIT

**OBJEKTI: "NDERTIM MUR MBAJTES NE QYTET DHE RRETHINA**  
**(RRUGA "DHORI TANAKA", DUKAS)**

*NR. i fletëve: 10 (dhjetë) fletë*

Grupi i Projektimit:

**Ing Gjeodet. Marsilda Lizaj**  
**Top. Alfred Tupe**  
**Ing. Silvana Mici**

Drejtore :

**Ing. Boreta MURATI**

MIRATOHET  
KRYETAR  
**Fation Duro**

**JANAR 2024**



REPUBLIKA E SHQIPERISE  
BASHKIA PATOS  
DREJTORIA E PLANIFIKIMIT DHE  
ZHVILLIMIT TE TERRITORIT

EMERTIMI I PROJEKTIT:

NDERTIM MURE MBAJTESE  
NE QYTET DHE RRETHINA  
(RRUGA "DHORI TANAKA",  
DUKAS)

EMERTIMI I FLETES:

PLANI I RILEVIMIT  
ZONA 1

GRUPI I PROJEKTIMIT:

ING. GJEODET. MARSILDA LIZAJ

TOP. ALFRED TUPE

DREJTORIA E PLANIFIKIMIT DHE  
ZHVILLIMIT TE TERRITORIT:


ING. BORETA MURATI

SHKALLA

1:100

Fleta: Nr. 1

JANAR 2024

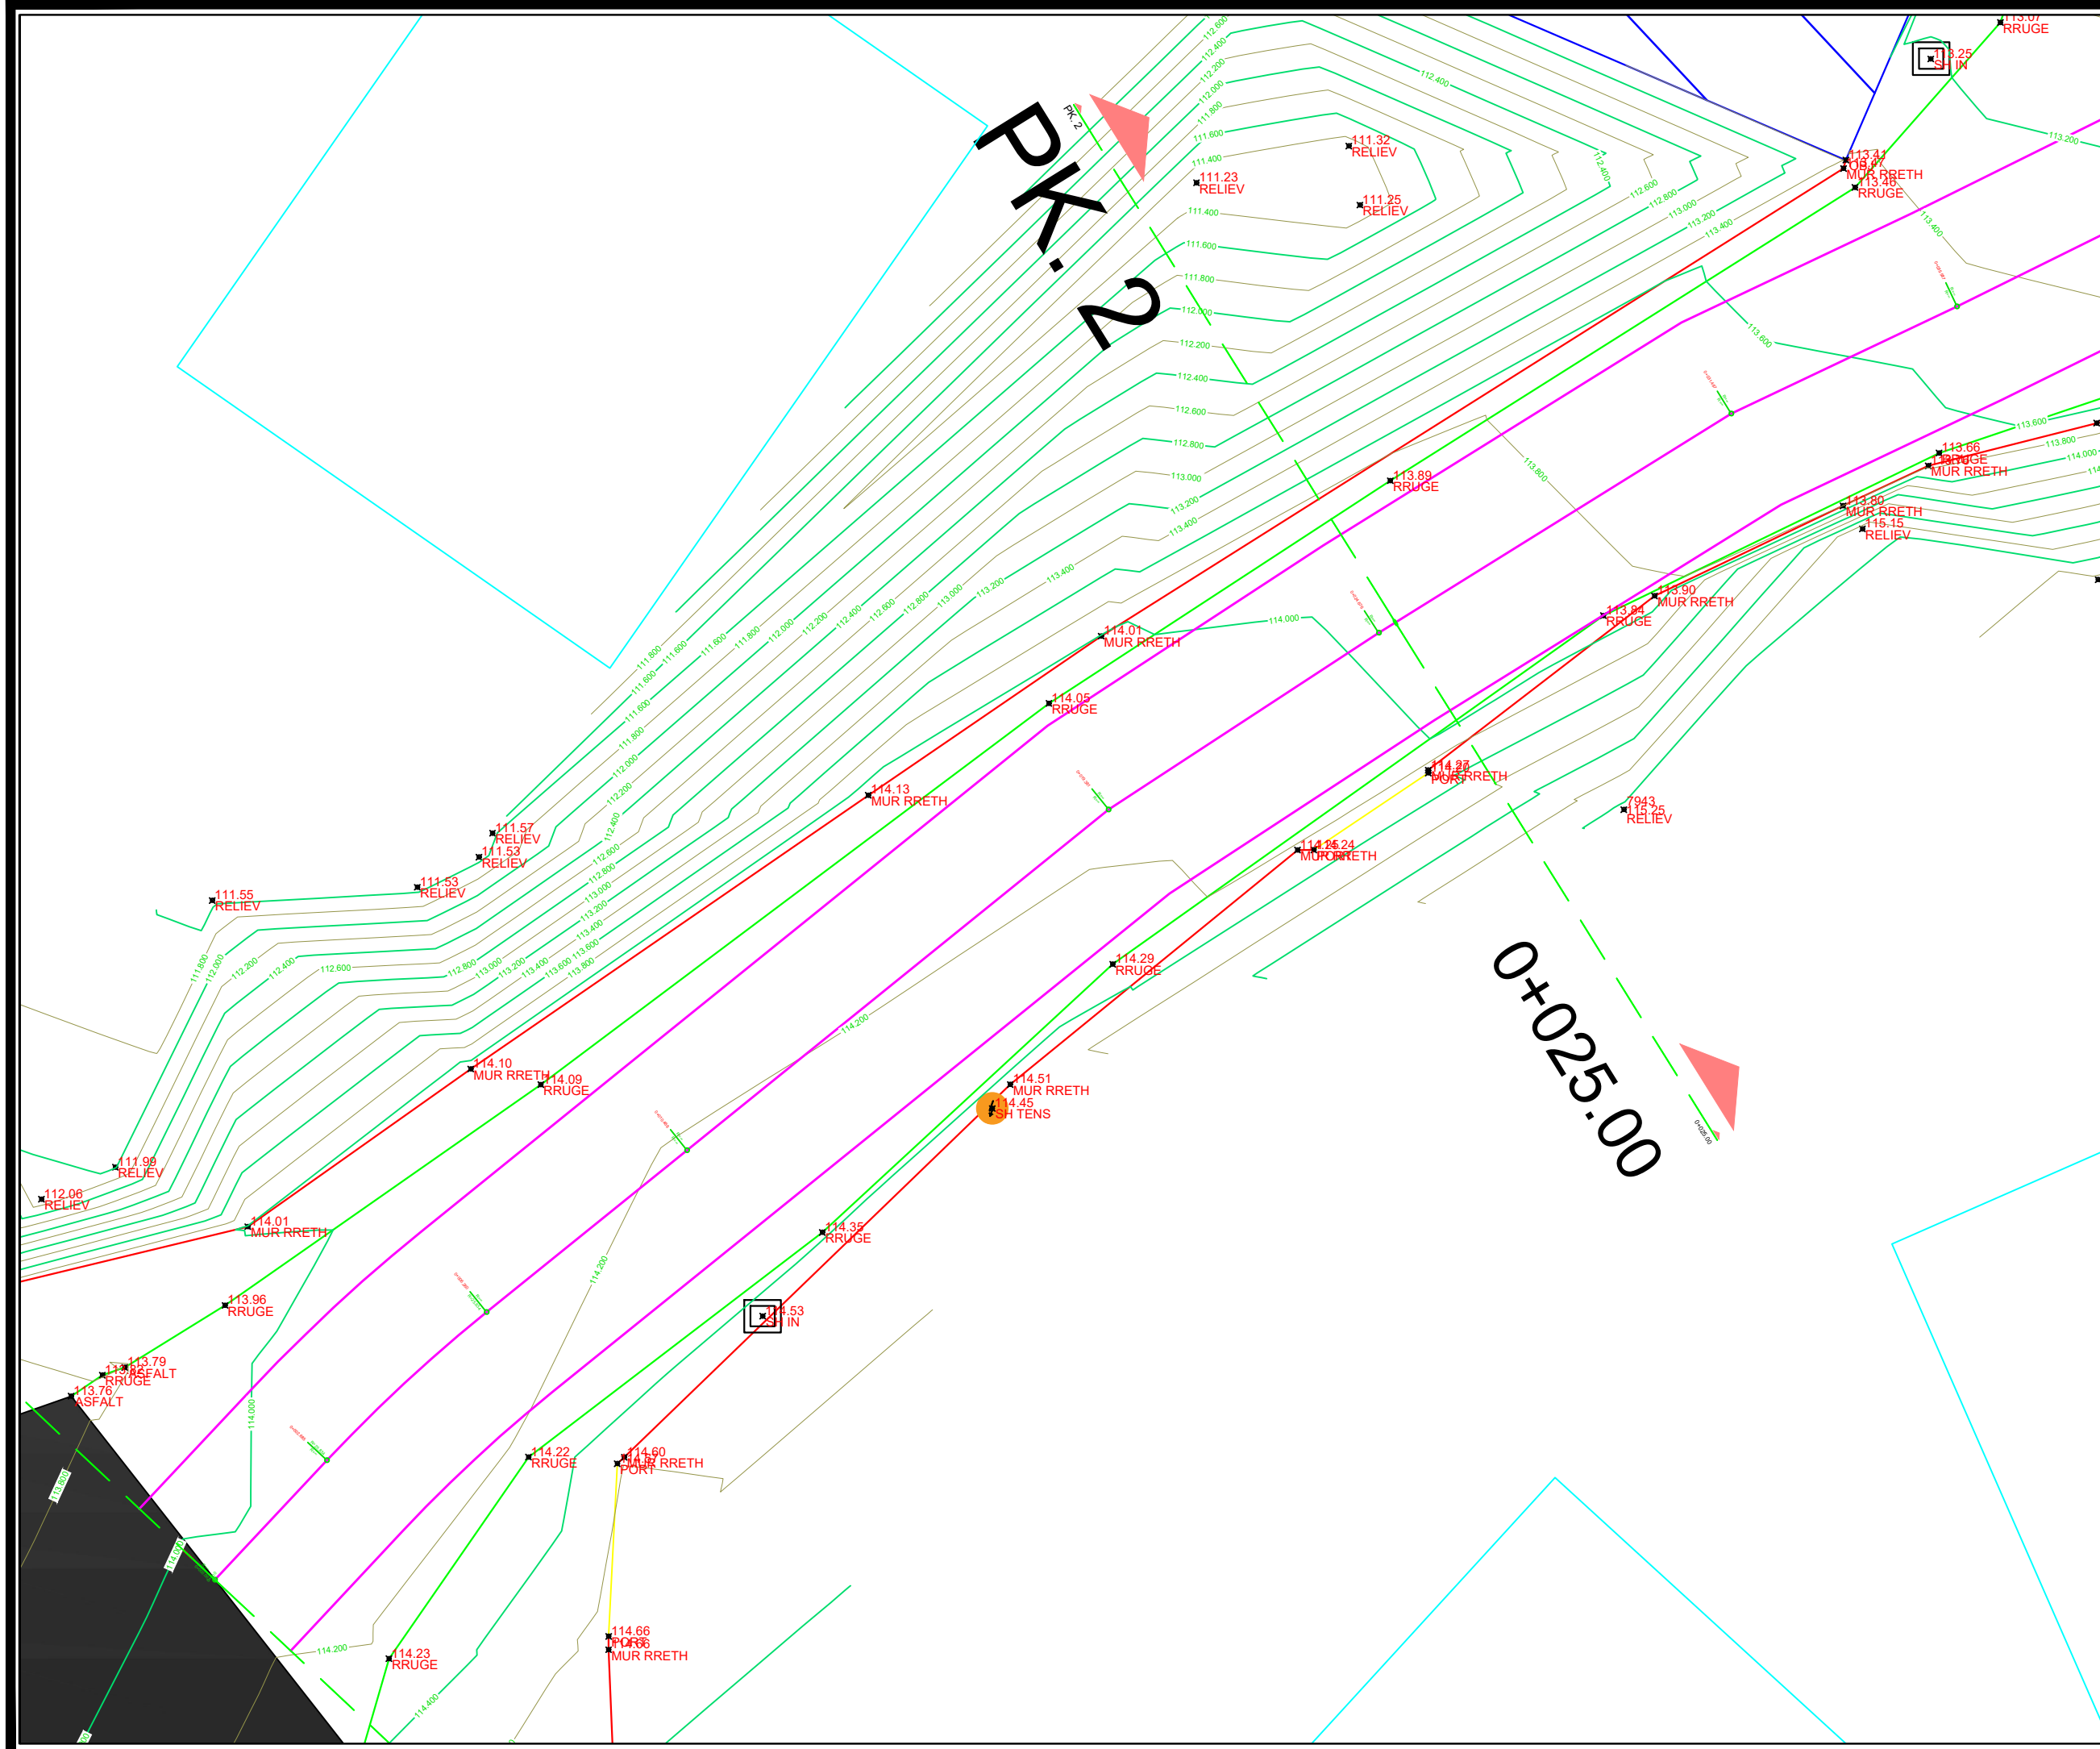



REPUBLIKA E SHQIPERISE  
BASHKIA PATOS  
DREJTORIA E PLANIFIKIMIT DHE  
ZHVILLIMIT TE TERRITORIT

EMERTIMI I PROJEKTIT:  
NDERTIM MURE MBAJTESE  
NE QYTET DHE RRETHINA  
(RRUGA "DHORI TANAKA",  
DUKAS)

EMERTIMI I FLETES:  
**PLANIMETRIA E MURIT  
MBAJTES**

GRUPI I PROJEKTIMIT:  
ING. SILVANA MICI

DREJTORIA E PLANIFIKIMIT DHE  
ZHVILLIMIT TE TERRITORIT:


ING. BORETA MURATI

SHKALLA



1:100

Fleta: Nr. 2

JANAR 2024

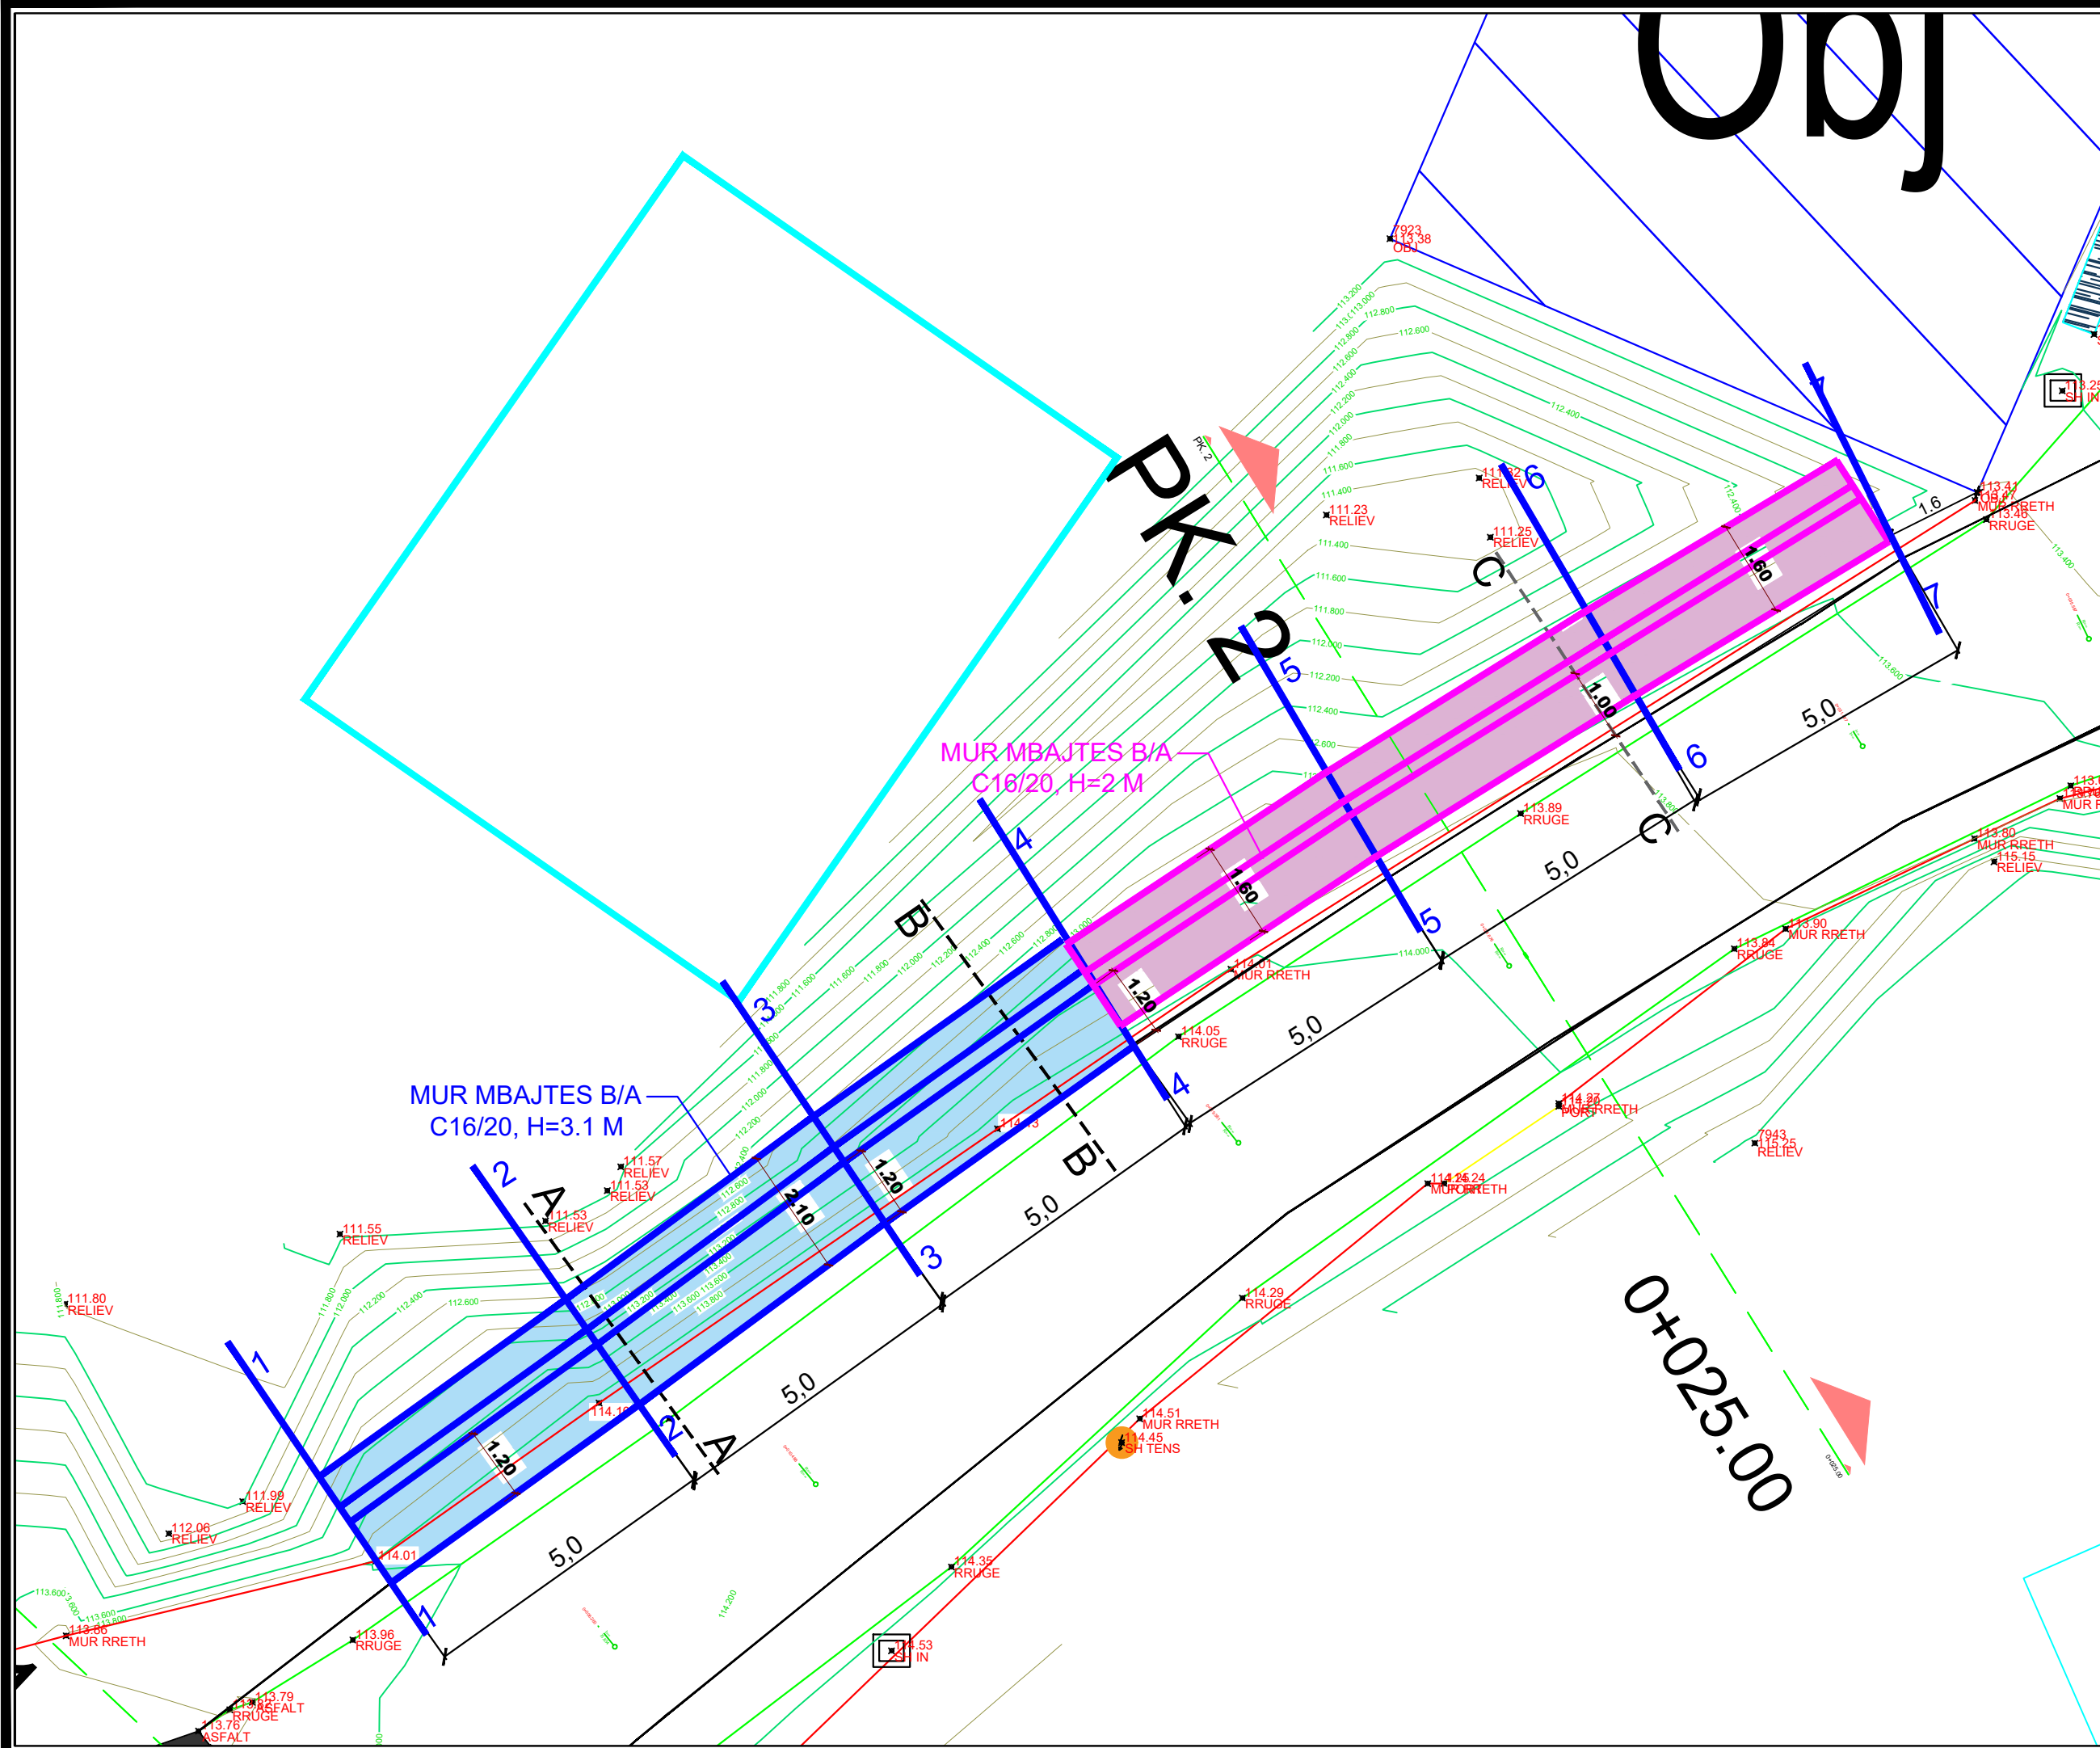

PRERJA A-A  
PRERJE TERTHORE TIP E MURIT MBAJTES

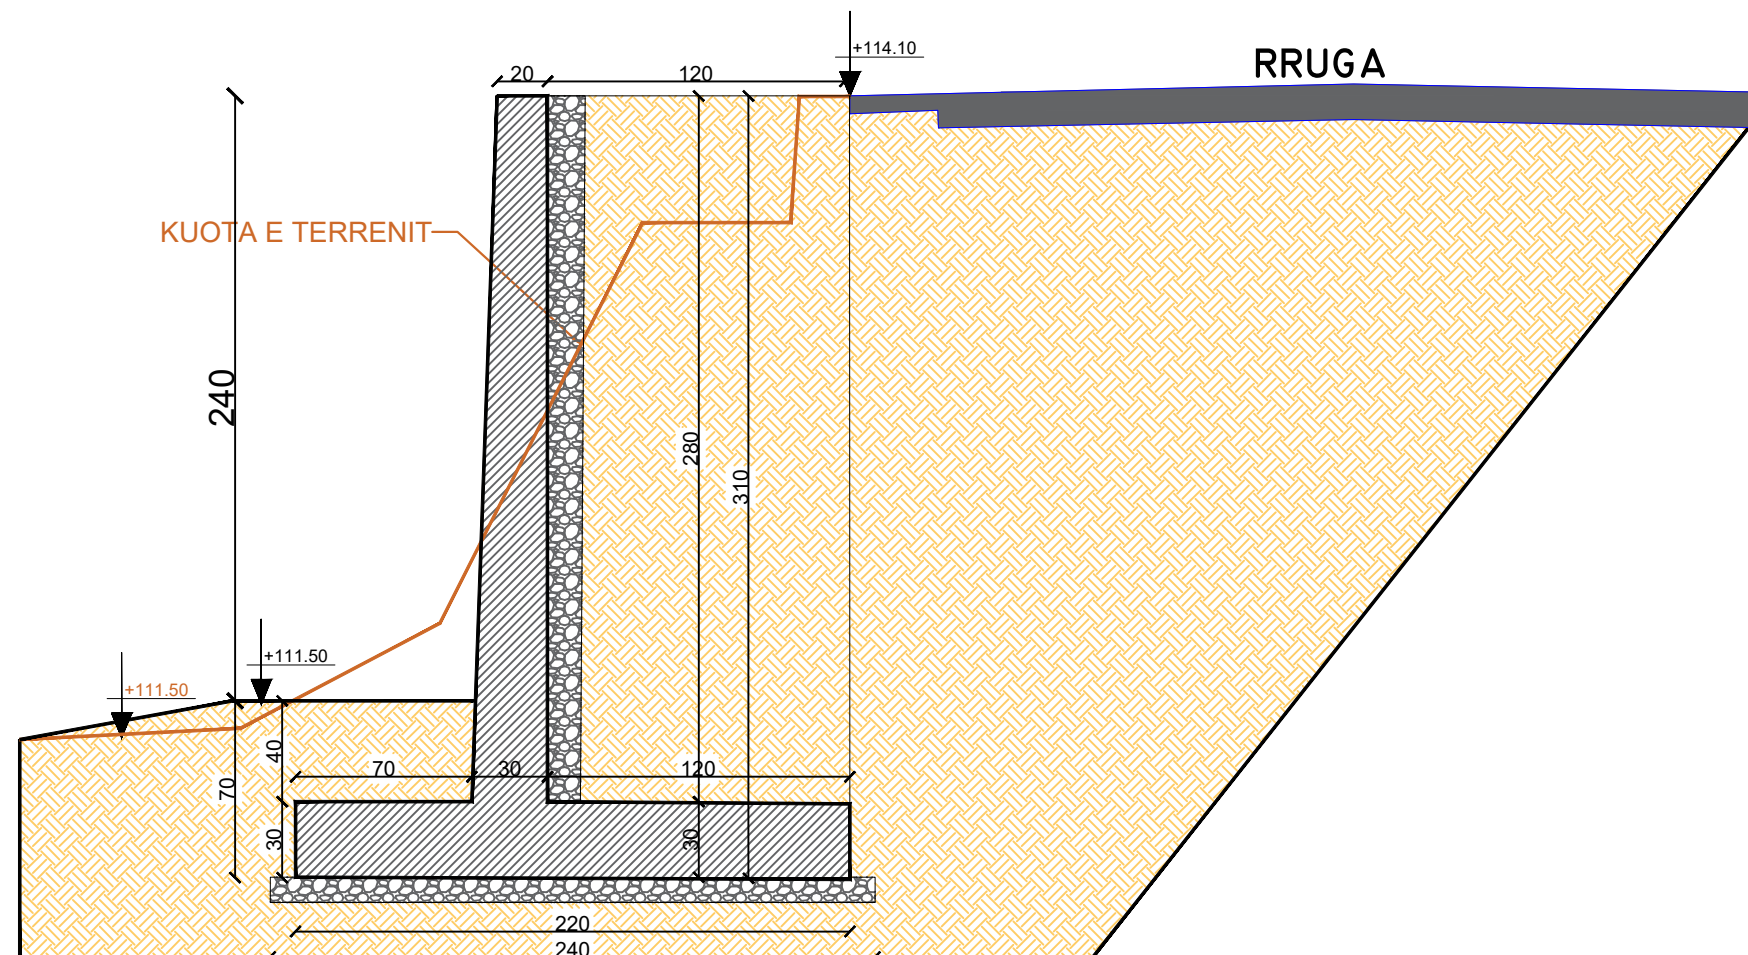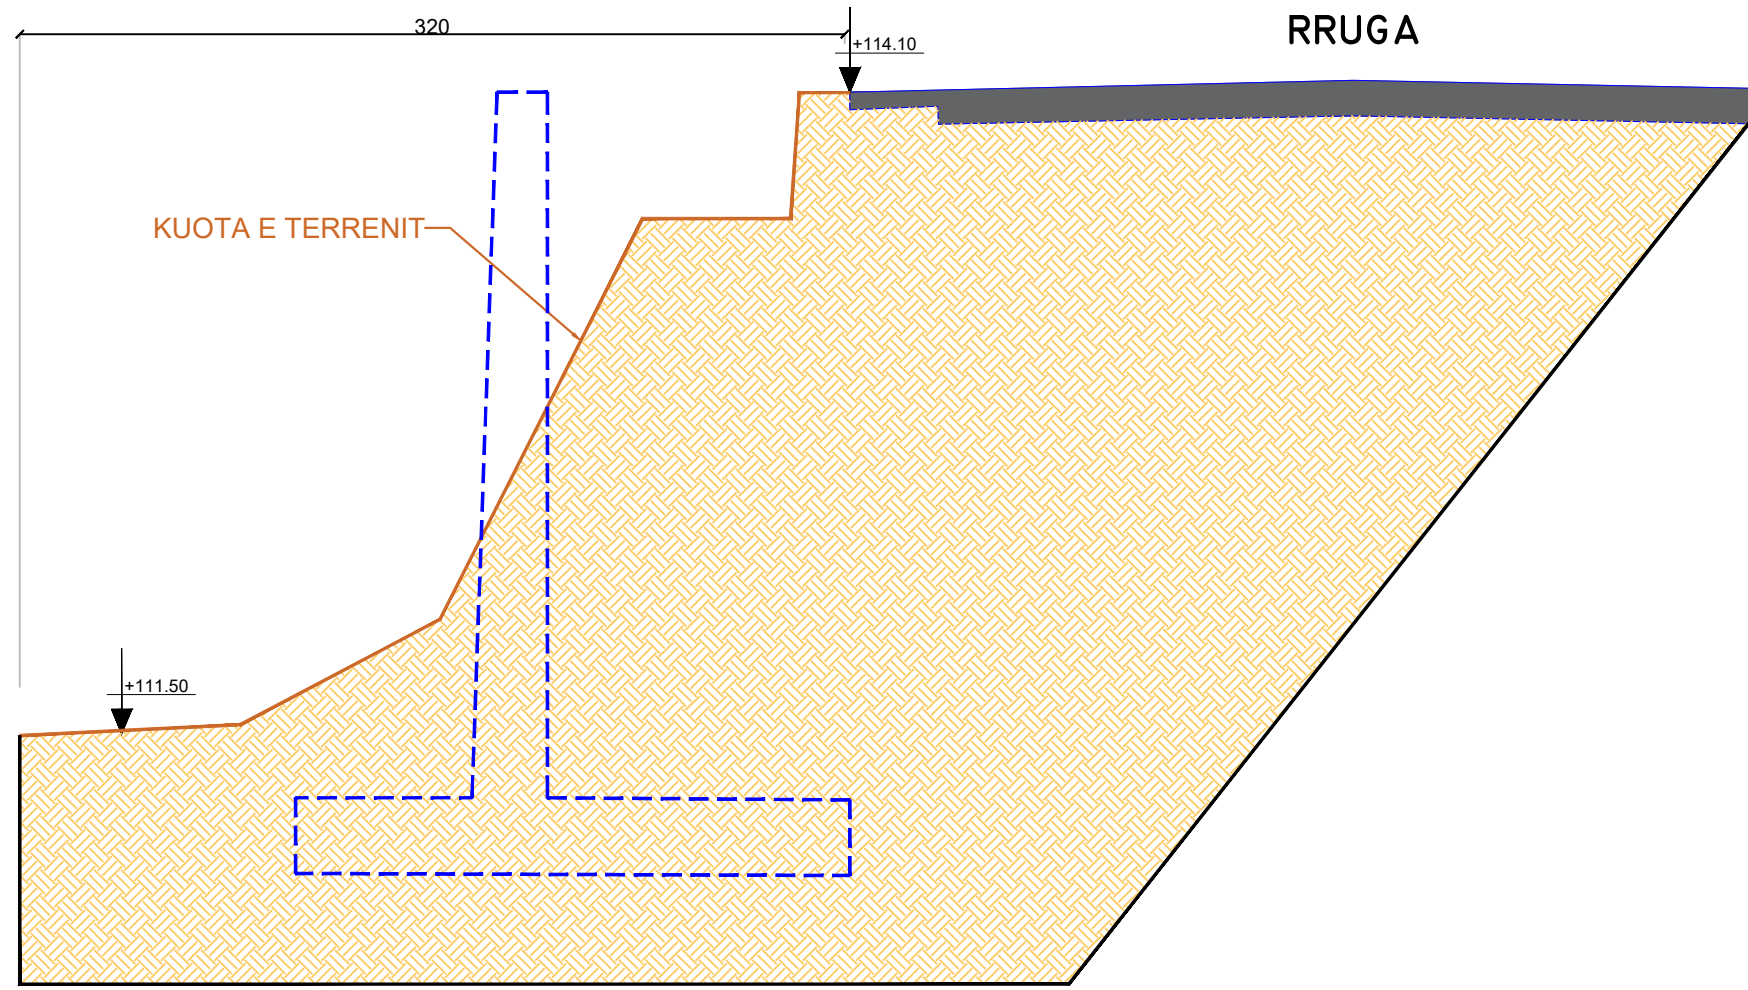

REPUBLIKA E SHQIPERISE  
BASHKIA PATOS  
DREJTORIA E PLANIFIKIMIT DHE  
ZHVILLIMIT TE TERRITORIT

EMERTIMI I PROJEKTIT:  
**NDERTIM MURE MBAJTESE  
NE QYTET DHE RRETHINA  
(RRUGA "DHORI TANAKA",  
DUKAS)**

EMERTIMI I FLETES:  
**PRERJA TERTHORE TIP  
A-A**

GRUPI I PROJEKTIMIT:  
ING. SILVANA MICI

DREJTORIA E PLANIFIKIMIT DHE  
ZHVILLIMIT TE TERRITORIT:  
ING. BORETA MURATI

SHKALLA	Fleta: Nr. 3
1:30	JANAR 2024



REPUBLIKA E SHQIPERISE  
BASHKIA PATOS  
DREJTORIA E PLANIFIKIMIT DHE  
ZHVILLIMIT TE TERRITORIT

EMERTIMI I PROJEKTIT:

NDERTIM MURE MBAJTESE  
NE QYTET DHE RRETHINA  
(RRUGA "DHORI TANAKA",  
DUKAS)

EMERTIMI I FLETES:

PRERJA TERTHORE  
B-B

GRUPI I PROJEKTIMIT:

ING. SILVANA MICI

DREJTORIA E PLANIFIKIMIT DHE  
ZHVILLIMIT TE TERRITORIT:

ING. BORETA MURATI



SHKALLA

1:30



Fleta: Nr. 4

JANAR 2024

PRERJA B-B  
PRERJE TERTHORE TIP E MURIT MBAJTES

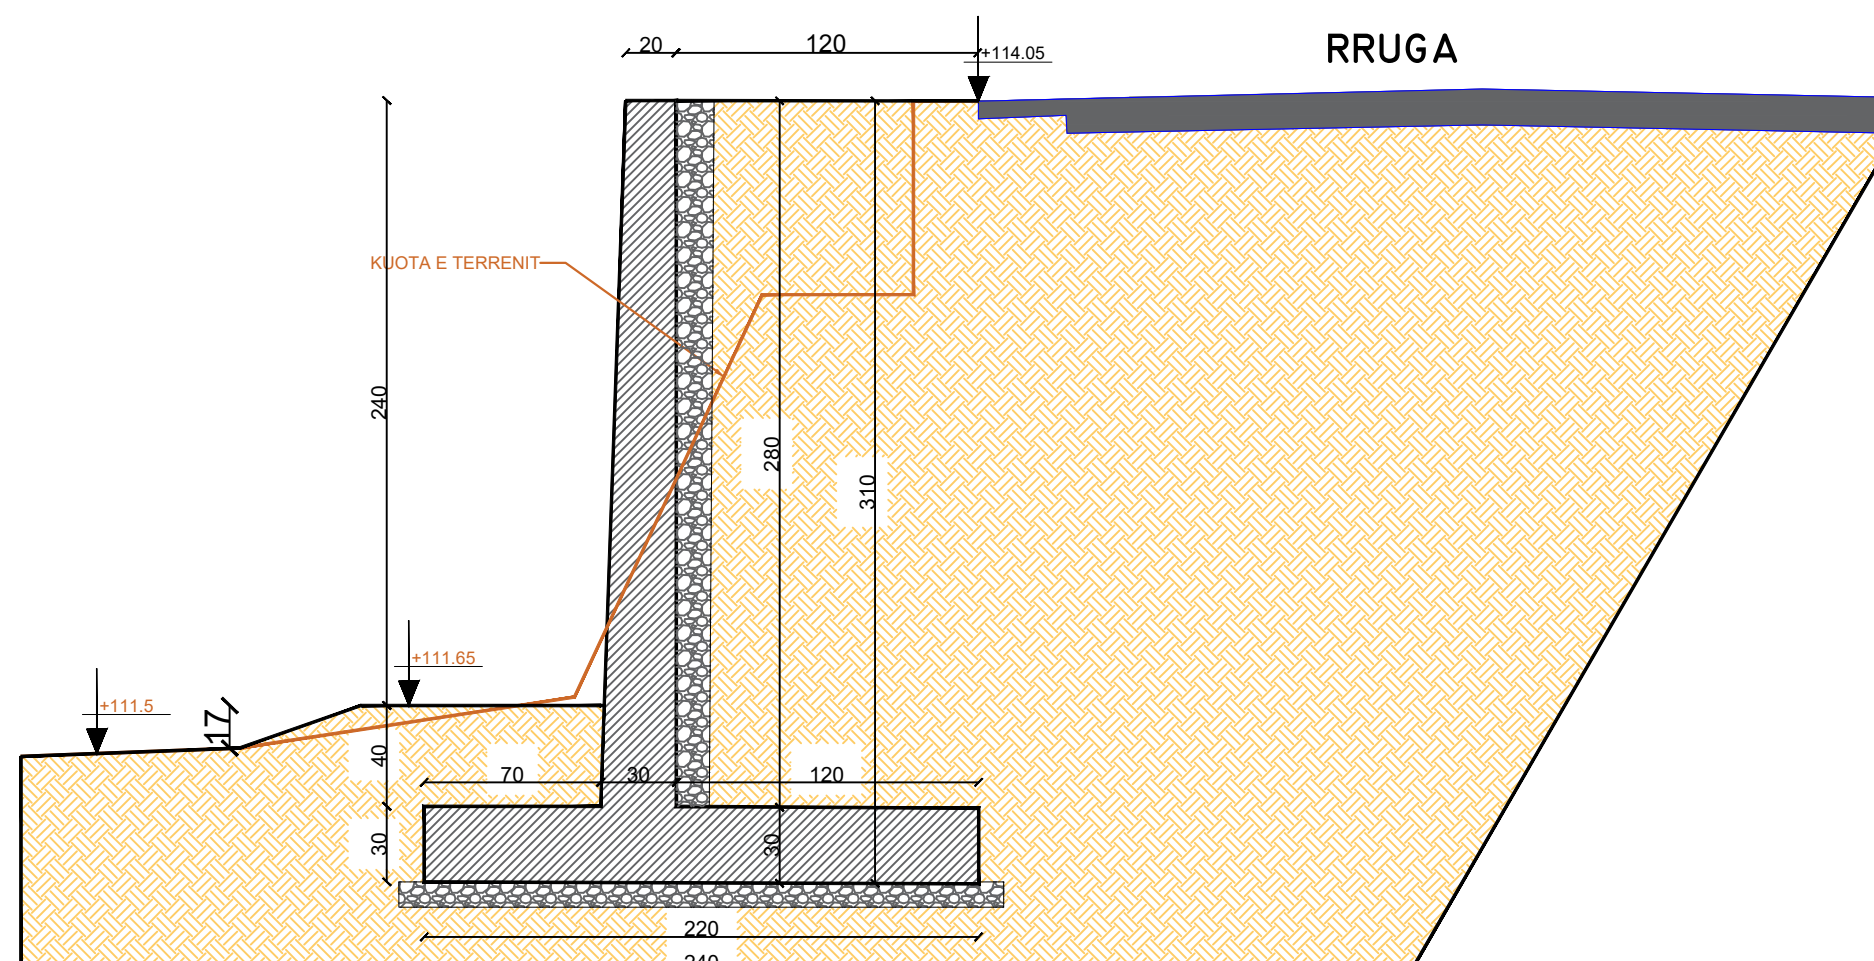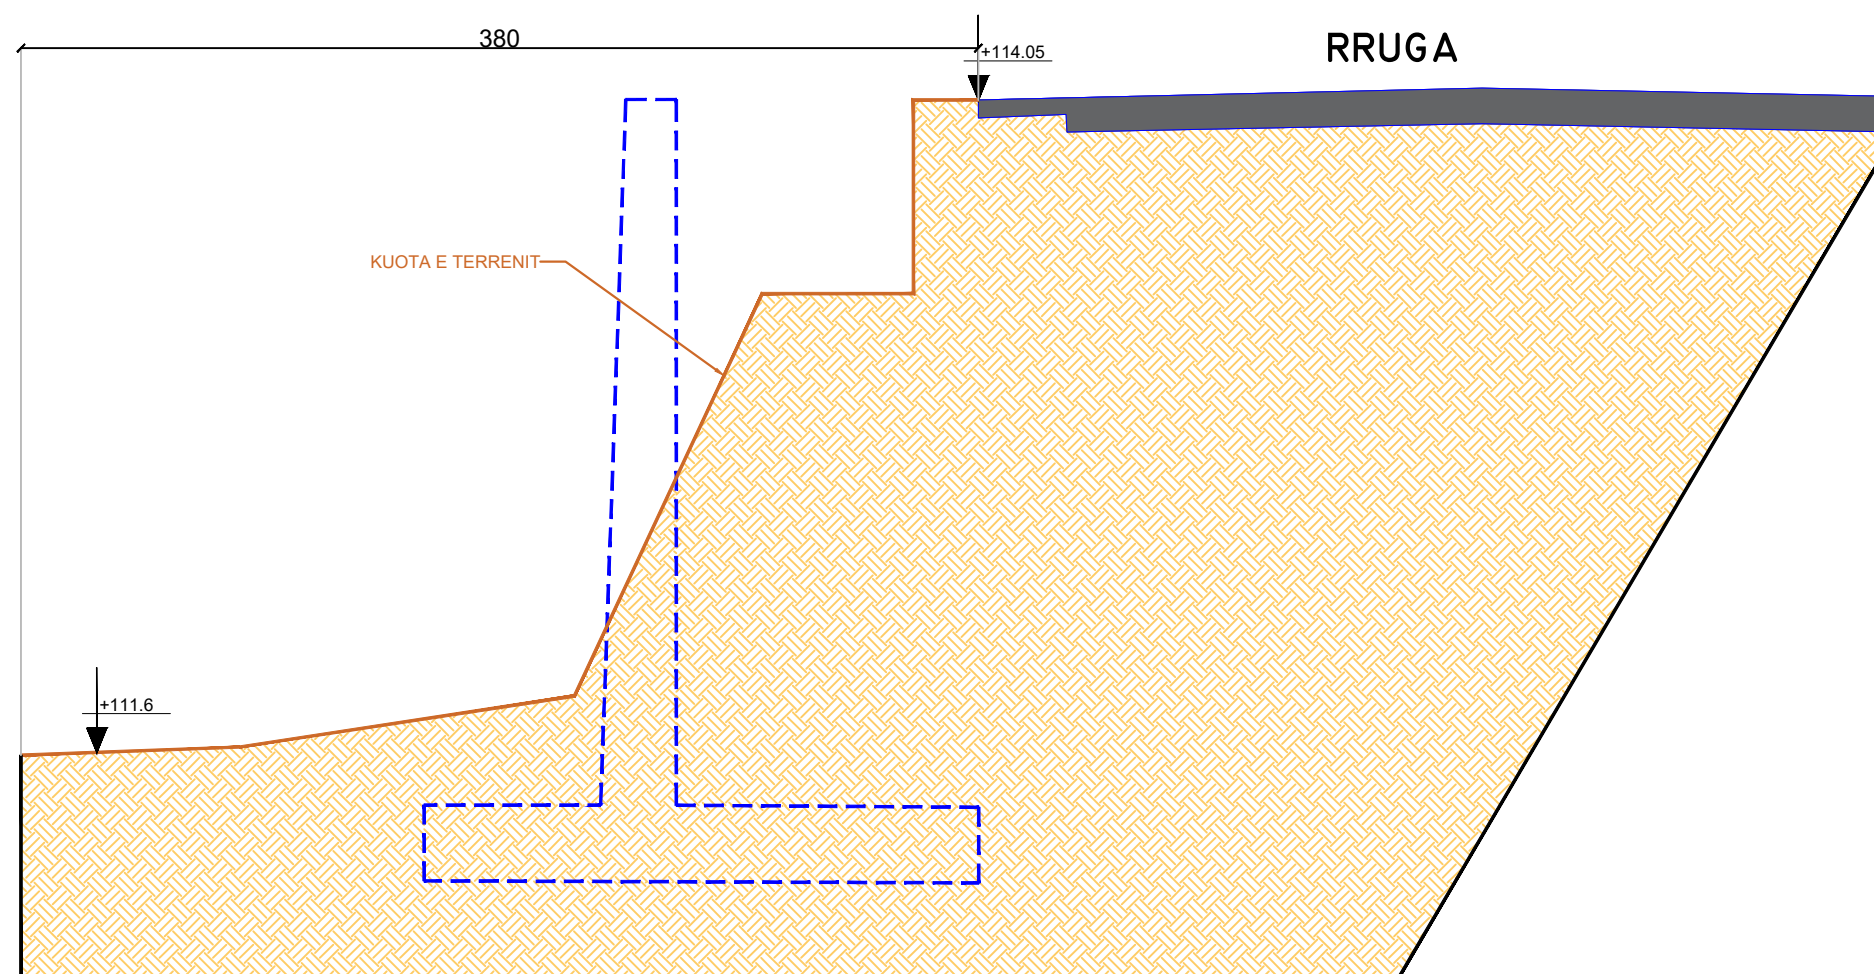

PRERJA C-C  
PRERJE TERTHORE TIP E MURIT MBAJTES

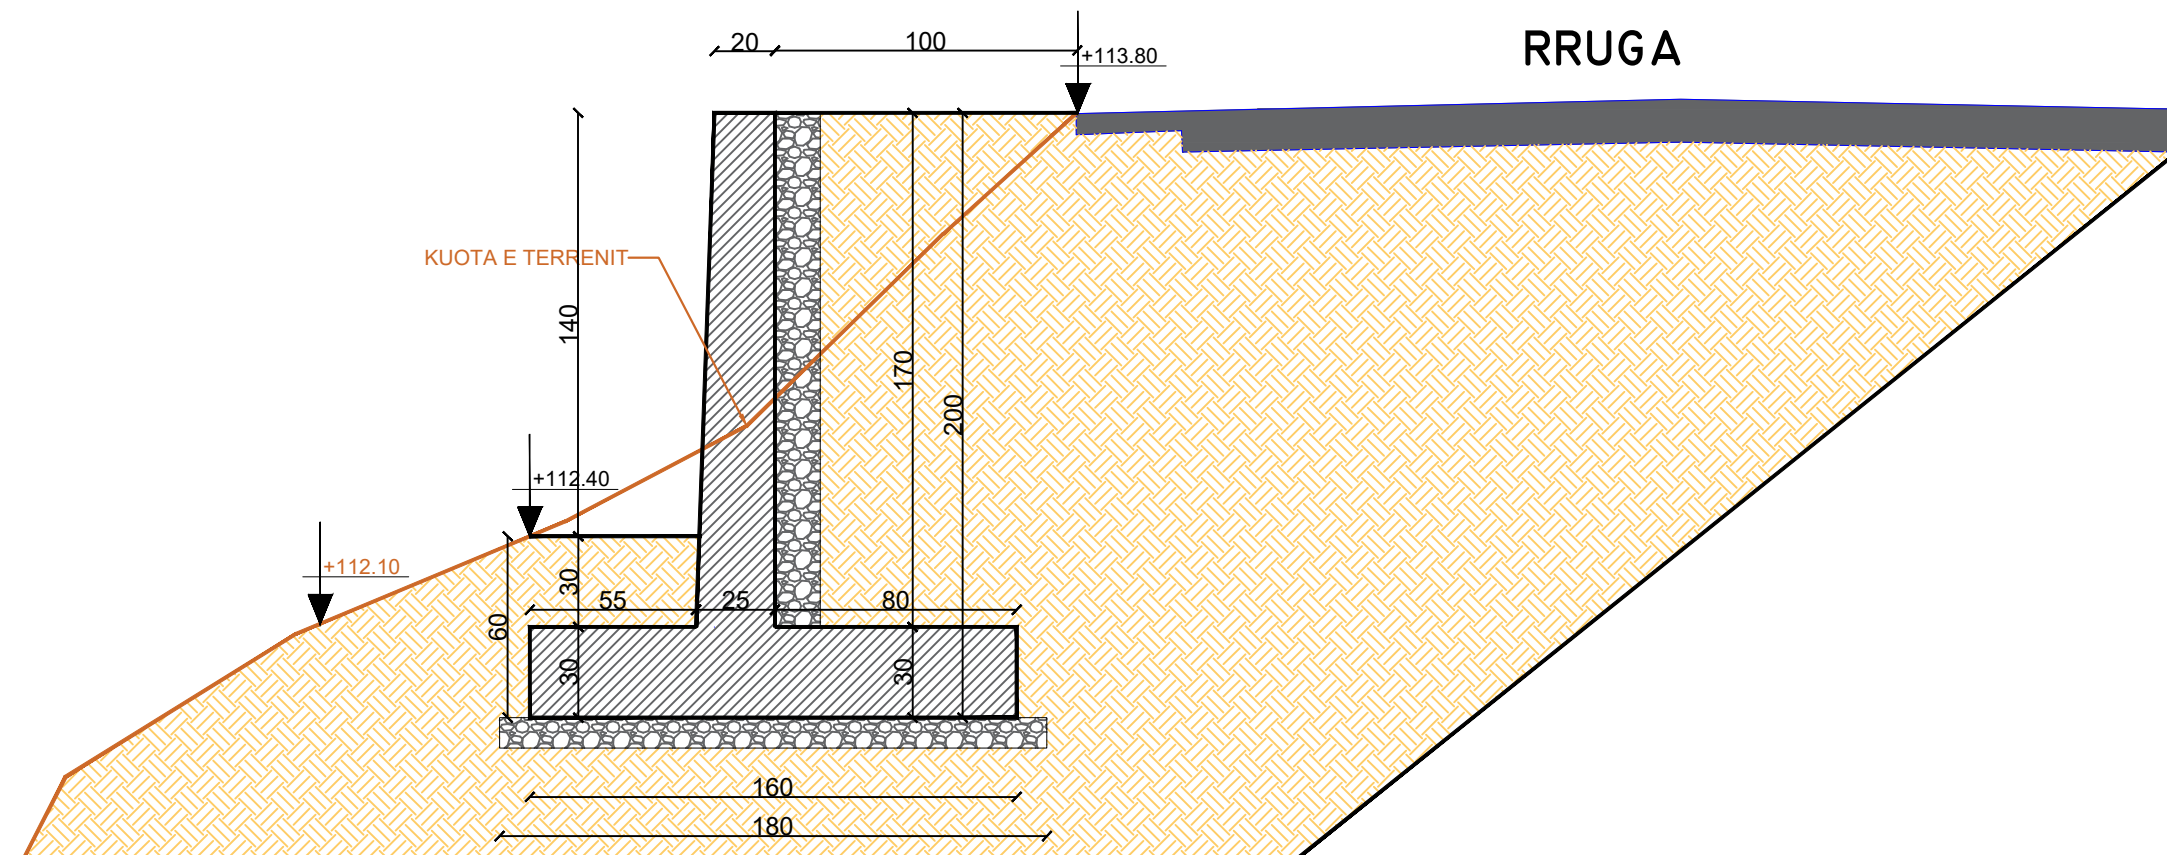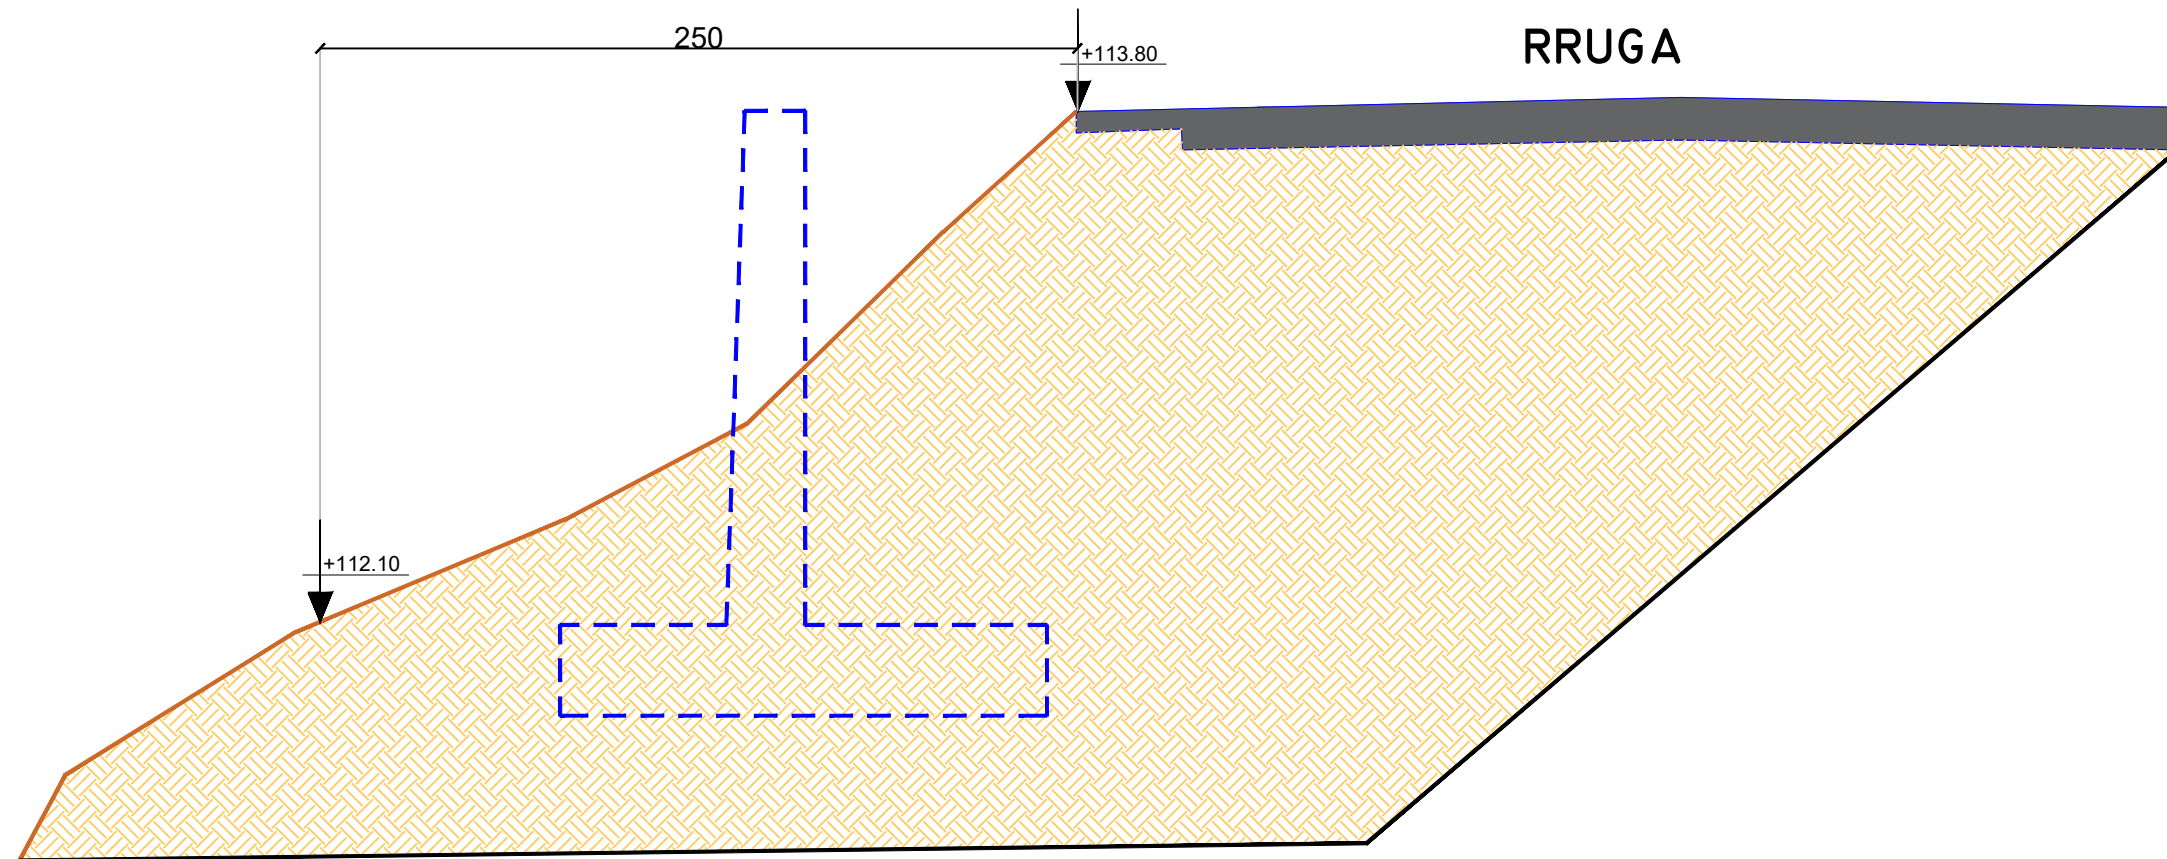

REPUBLIKA E SHQIPERISE  
BASHKIA PATOS  
DREJTORIA E PLANIFIKIMIT DHE  
ZHVILLIMIT TE TERRITORIT

EMERTIMI I PROJEKTIT:

NDERTIM MURE MBAJTESE  
NE QYTET DHE RRETHINA  
(RRUGA "DHORI TANAKA",  
DUKAS)

EMERTIMI I FLETES:

PRERJA TERTHORE TIP  
C-C

GRUPI I PROJEKTIMIT:

ING. SILVANA MICI

DREJTORIA E PLANIFIKIMIT DHE  
ZHVILLIMIT TE TERRITORIT:

ING. BORETA MURATI

SHKALLA

1:25

Fleta: Nr. 5

JANAR 2024



REPUBLIKA E SHQIPERISE  
BASHKIA PATOS  
DREJTORIA E PLANIFIKIMIT DHE  
ZHVILLIMIT TE TERRITORIT

EMERTIMI I PROJEKTIT:

NDERTIM MURE MBAJTESE  
NE QYTET DHE RRETHINA  
(RRUGA "DHORI TANAKA",  
DUKAS)

EMERTIMI I FLETES:

ARMIMI I MURIT  
PRERJA A-A DHE B-B

GRUPI I PROJEKTIMIT:

ING. SILVANA MICI

DREJTORIA E PLANIFIKIMIT DHE  
ZHVILLIMIT TE TERRITORIT:

ING. BORETA MURATI

MURE MBAJTES B/ARME H=3.1 M  
 $[\sigma]_t=2\text{kg/cm}^2$ ,  $\varphi_m \geq 30^\circ$

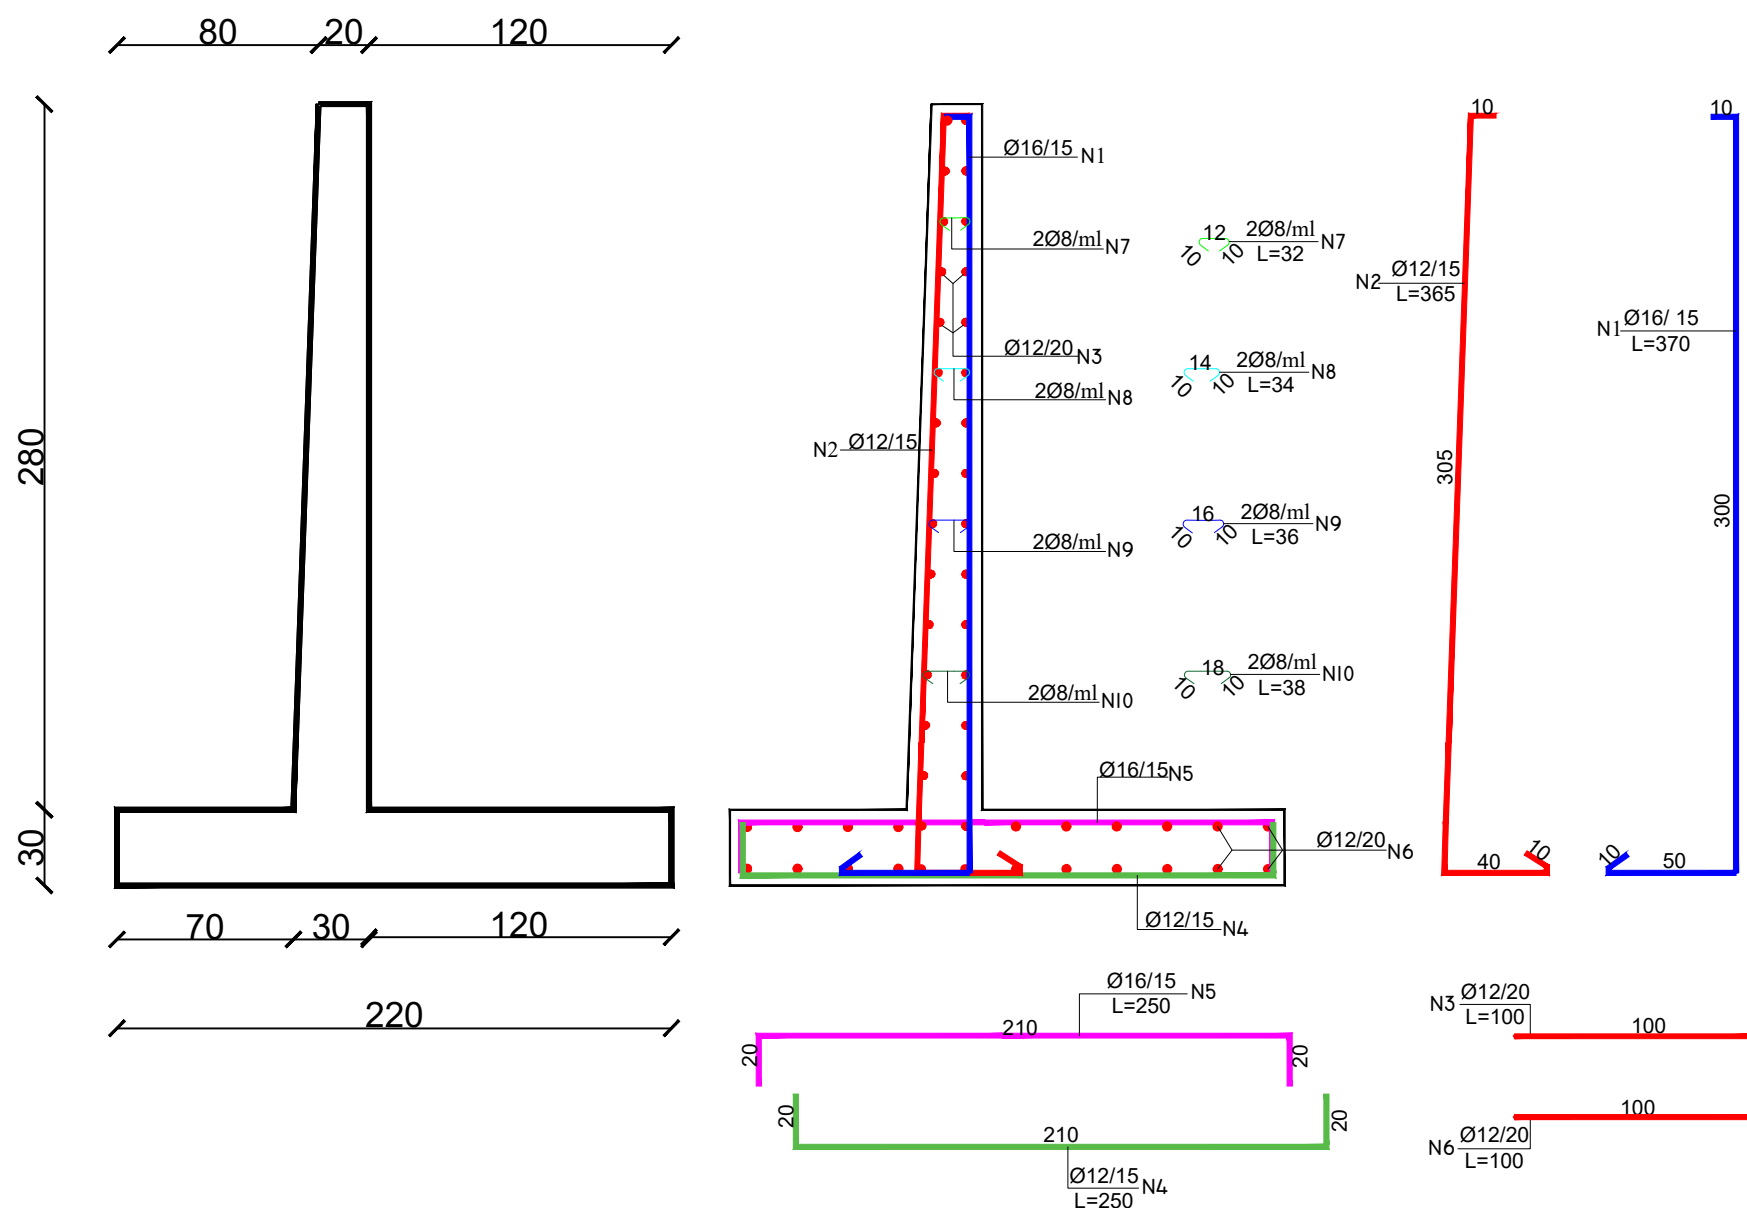


TABELA E HEKURAVE  
PER  $[\sigma]_t=2\text{kg/cm}^2$

NR.	Ø mm	L cm	SASIA cope	L m	PERMBLEDHJE E ARMATURES.				
					Ø mm	ΣL m	PESHA kg/ml		
1	16	370	7	25.9	8	2.8	0.395	1.106	
2	12	365	7	25.55	12	95.05	0.888	84.40	
3	12	100	28	28	16	43.4	1.578	68.48	
4	12	250	7	17.5					
5	16	250	7	17.5					
6	12	100	24	24					
7	8	32	2	0.64					
8	8	34	2	0.68					
9	8	36	2	0.72					
10	8	38	2	0.76					
Shuma								154 kg	
beton rck=250kg/cm <sup>2</sup>									

SHENIME:

- MURI ESHTË PROJEKTUAR PER:
  - NGARKESE TE LEVIZESHME NE PRIZMIN E SHKATERIMIT  $q=1\text{ T/m}^2$
  - MBUSHJE MBRAPA TIJ ME MATERIAL SHKEMBOR ME KEND TE FERKIMIT TE BRENSHEM  $\varphi \geq 30^\circ$ .
- MURI ESHTË PARASHIKUAR TE NDERTOHEJ:
  - ME BETON  $rck=250\text{kg/cm}^2$
  - ARMATURE PREJ CELIKU Feb-44k.
- LARGESIA NGA FAQJA E BETONIT DERI TEK FAQJA E ARMATURES PUNUESE DO TE MERRET 50mm.
- PERMASAT E BETONIT DHE TE ARMATURES SE HEKURIT JANE NE CM (cm).

SHKALLA

1:30

Fleta: Nr. 6

JANAR 2024



REPUBLIKA E SHQIPERISE  
BASHKIA PATOS  
DREJTORIA E PLANIFIKIMIT DHE  
ZHVILLIMIT TE TERRITORIT

### MURE MBAJTES B/ARME H=2 M

$$[\sigma]_t = 2 \text{ kg/cm}^2, \varphi_m \geq 30^\circ$$

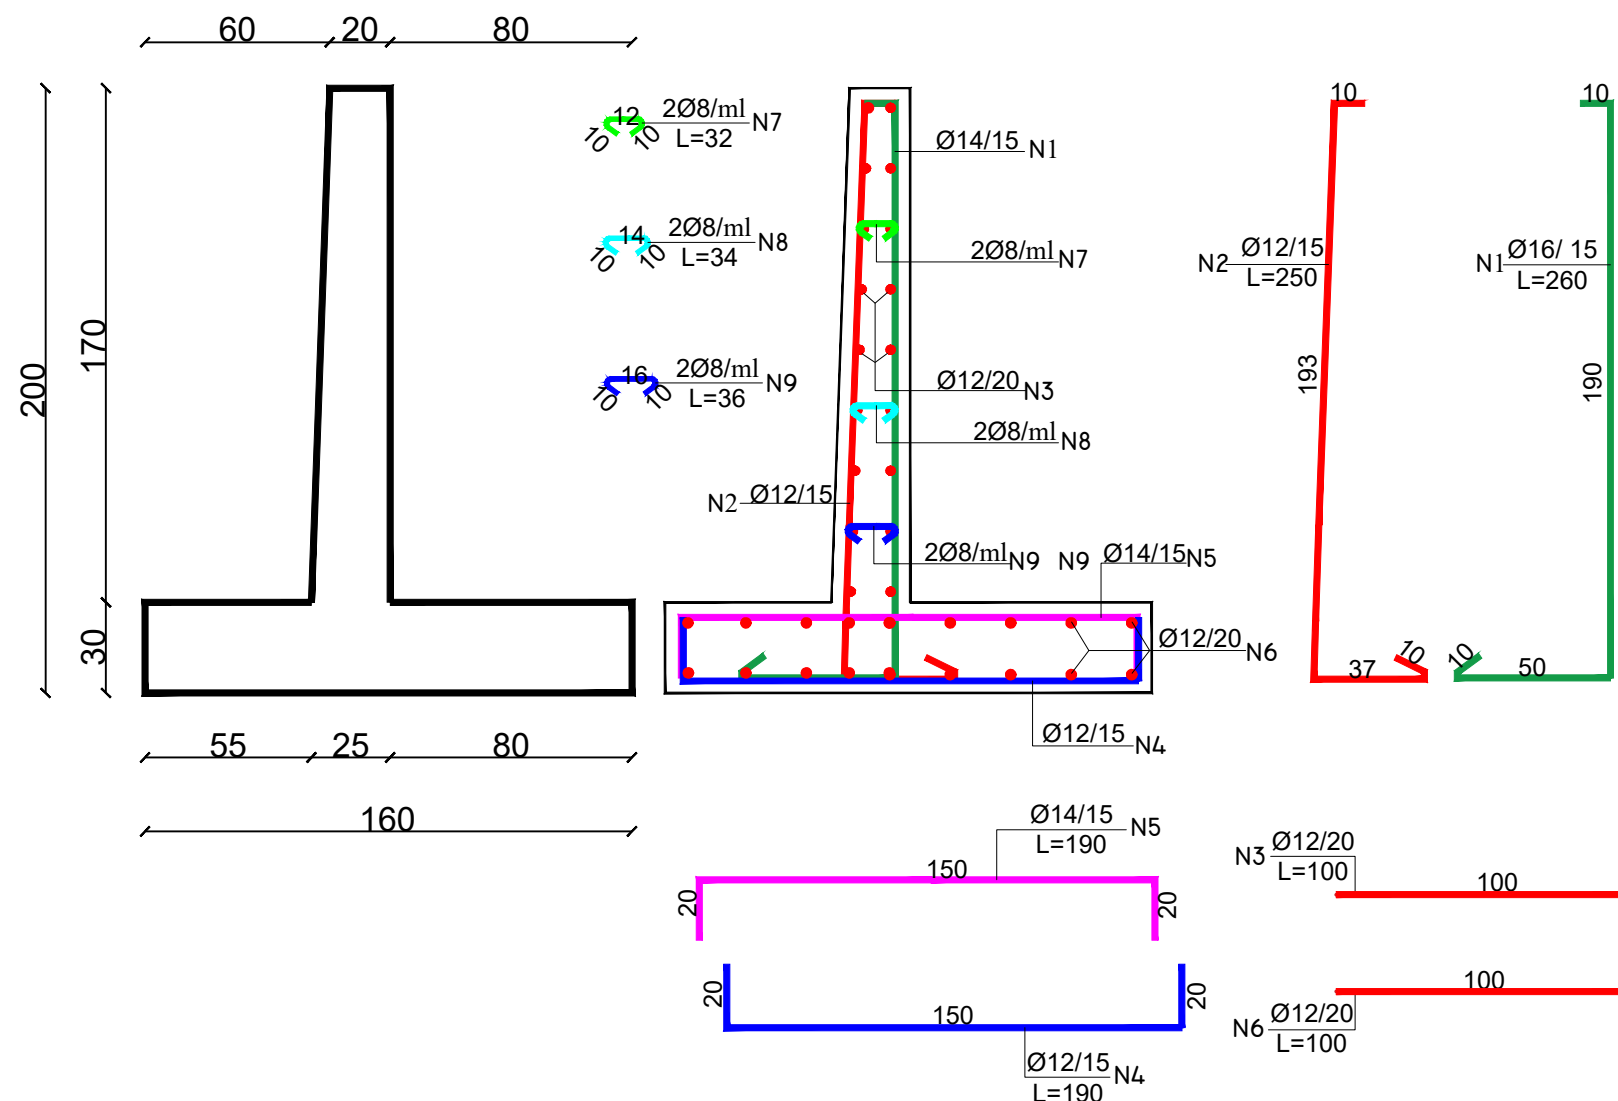


TABELA E HEKURAVE  
PER  $[\sigma]_t = 2 \text{ kg/cm}^2$

NR.	Ø mm	L cm	SASIA cope	L m	PERMBLEDHJE E ARMATURES.				
					Ø mm	ΣL m	PESHA kg/ml		
1	14	260	7	18.2	8	2.04	0.395	0.805	
2	12	250	7	17.5	12	66.8	0.888	59.31	
3	12	100	18	18	14	31.5	1.208	38.05	
4	12	190	7	13.3					
5	14	190	7	13.3					
6	12	100	18	18					
7	8	32	2	0.64					
8	8	34	2	0.68					
9	8	36	2	0.72					
Shuma								98.16 kg	
beton rck=250kg/cm <sup>2</sup>									

#### SHENIME:

- 1- MURI ESHTË PROJEKTUAR PER:
  - NGARKESE TE LEVIZESHME NE PRIZMIN E SHKATERIMIT  $q = 1 \text{ T/m}^2$
  - MBUSHJE MBRAPA TIJ ME MATERIAL SHKEMBOR ME KEND TE FERKIMIT TE BRENDSEME  $\varnothing \geq 30^\circ$ .
- 2- MURI ESHTË PARASHIKUAR TE NDERTOHE:
  - NGARKESE TE LEJUAR NE TABAN  $[\sigma] = 2 \text{ kg/cm}^2$
  - ME BETON  $r_{ck} = 250 \text{ kg/cm}^2$
  - ARMATURE PREJ CELIKU Feb-44k.
- 3- LARGESIA NGA FAQJA E BETONIT DERI TEK FAQJA E ARMATURES PUNUESE DO TE MERRET 50mm.
- 4- PERMASAT E BETONIT DHE TE ARMATURES SE HEKURIT JANE NE CM (cm).

EMERTIMI I PROJEKTIT:

NDERTIM MURE MBAJTESE  
NE QYTET DHE RRETHINA  
(RRUGA "DHORI TANAKA",  
DUKAS)

EMERTIMI I FLETES:

ARMIMI I MURIT  
PRERJA C-C

GRUPI I PROJEKTIMIT:

ING. SILVANA MICI

DREJTORIA E PLANIFIKIMIT DHE  
ZHVILLIMIT TE TERRITORIT:

ING. BORETA MURATI

SHKALLA

1:25

Fleta: Nr. 7

JANAR 2024





REPUBLIKA E SHQIPERISE  
BASHKIA PATOS  
DREJTORIA E PLANIFIKIMIT DHE  
ZHVILLIMIT TE TERRITORIT

EMERTIMI I PROJEKTIT:

NDERTIM MURE MBAJTESE  
NE QYTET DHE RRETHINA  
(RRUGA "DHORI TANAKA",  
DUKAS)

EMERTIMI I FLETES:

PLANI I RILEVIMIT  
ZONA 2

GRUPI I PROJEKTIMIT:

ING. GJEODET. MARSILDA LIZAJ

TOP. ALFRED TUPE

DREJTORIA E PLANIFIKIMIT DHE  
ZHVILLIMIT TE TERRITORIT:


ING. BORETA MURATI

SHKALLA

1:100

Fleta: Nr. 8

JANAR 2024

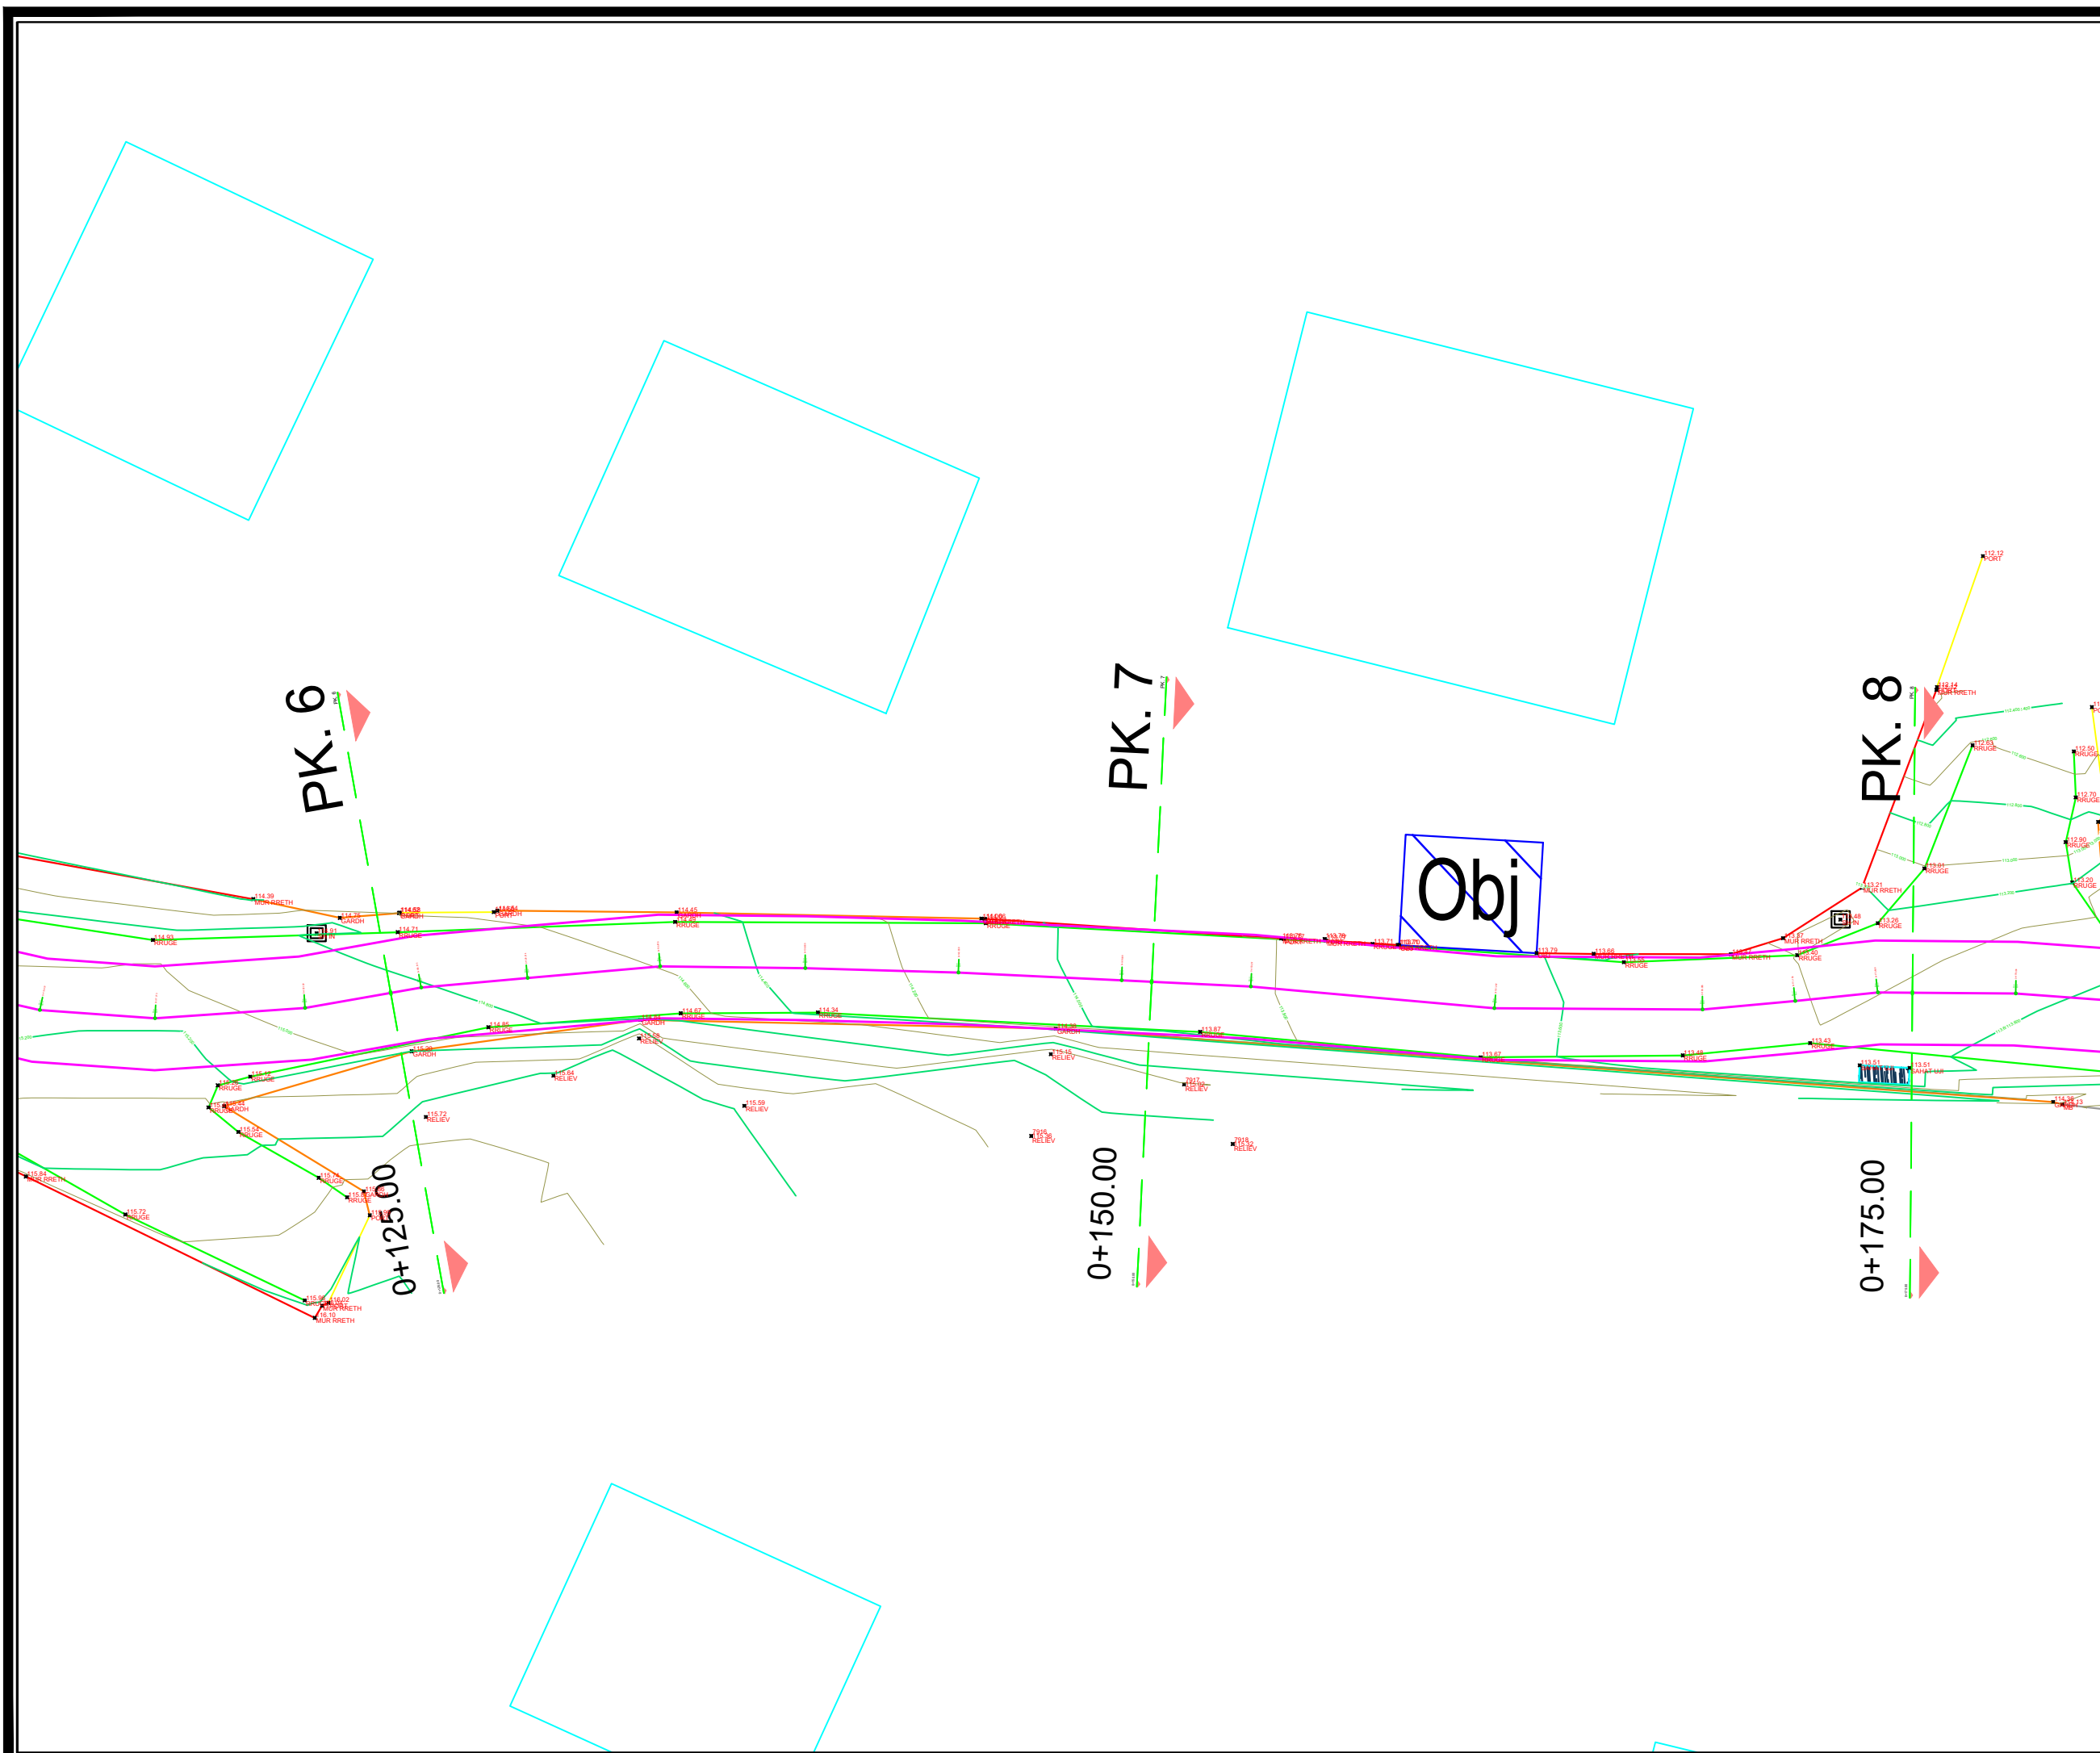



REPUBLIKA E SHQIPERISE  
BASHKIA PATOS  
DREJTORIA E PLANIFIKIMIT DHE  
ZHVILLIMIT TE TERRITORIT

EMERTIMI I PROJEKTIT:

NDERTIM MURE MBAJTESE  
NE QYTET DHE RRETHINA  
(RRUGA "DHORI TANAKA",  
DUKAS)

EMERTIMI I FLETES:

PLANIMETRIA E MURIT  
PREJ GURI, ZONA 2

GRUPI I PROJEKTIMIT:

ING. SILVANA MICI

DREJTORIA E PLANIFIKIMIT DHE  
ZHVILLIMIT TE TERRITORIT:


ING. BORETA MURATI

SHKALLA

1:100

Fleta: Nr. 9

JANAR 2024

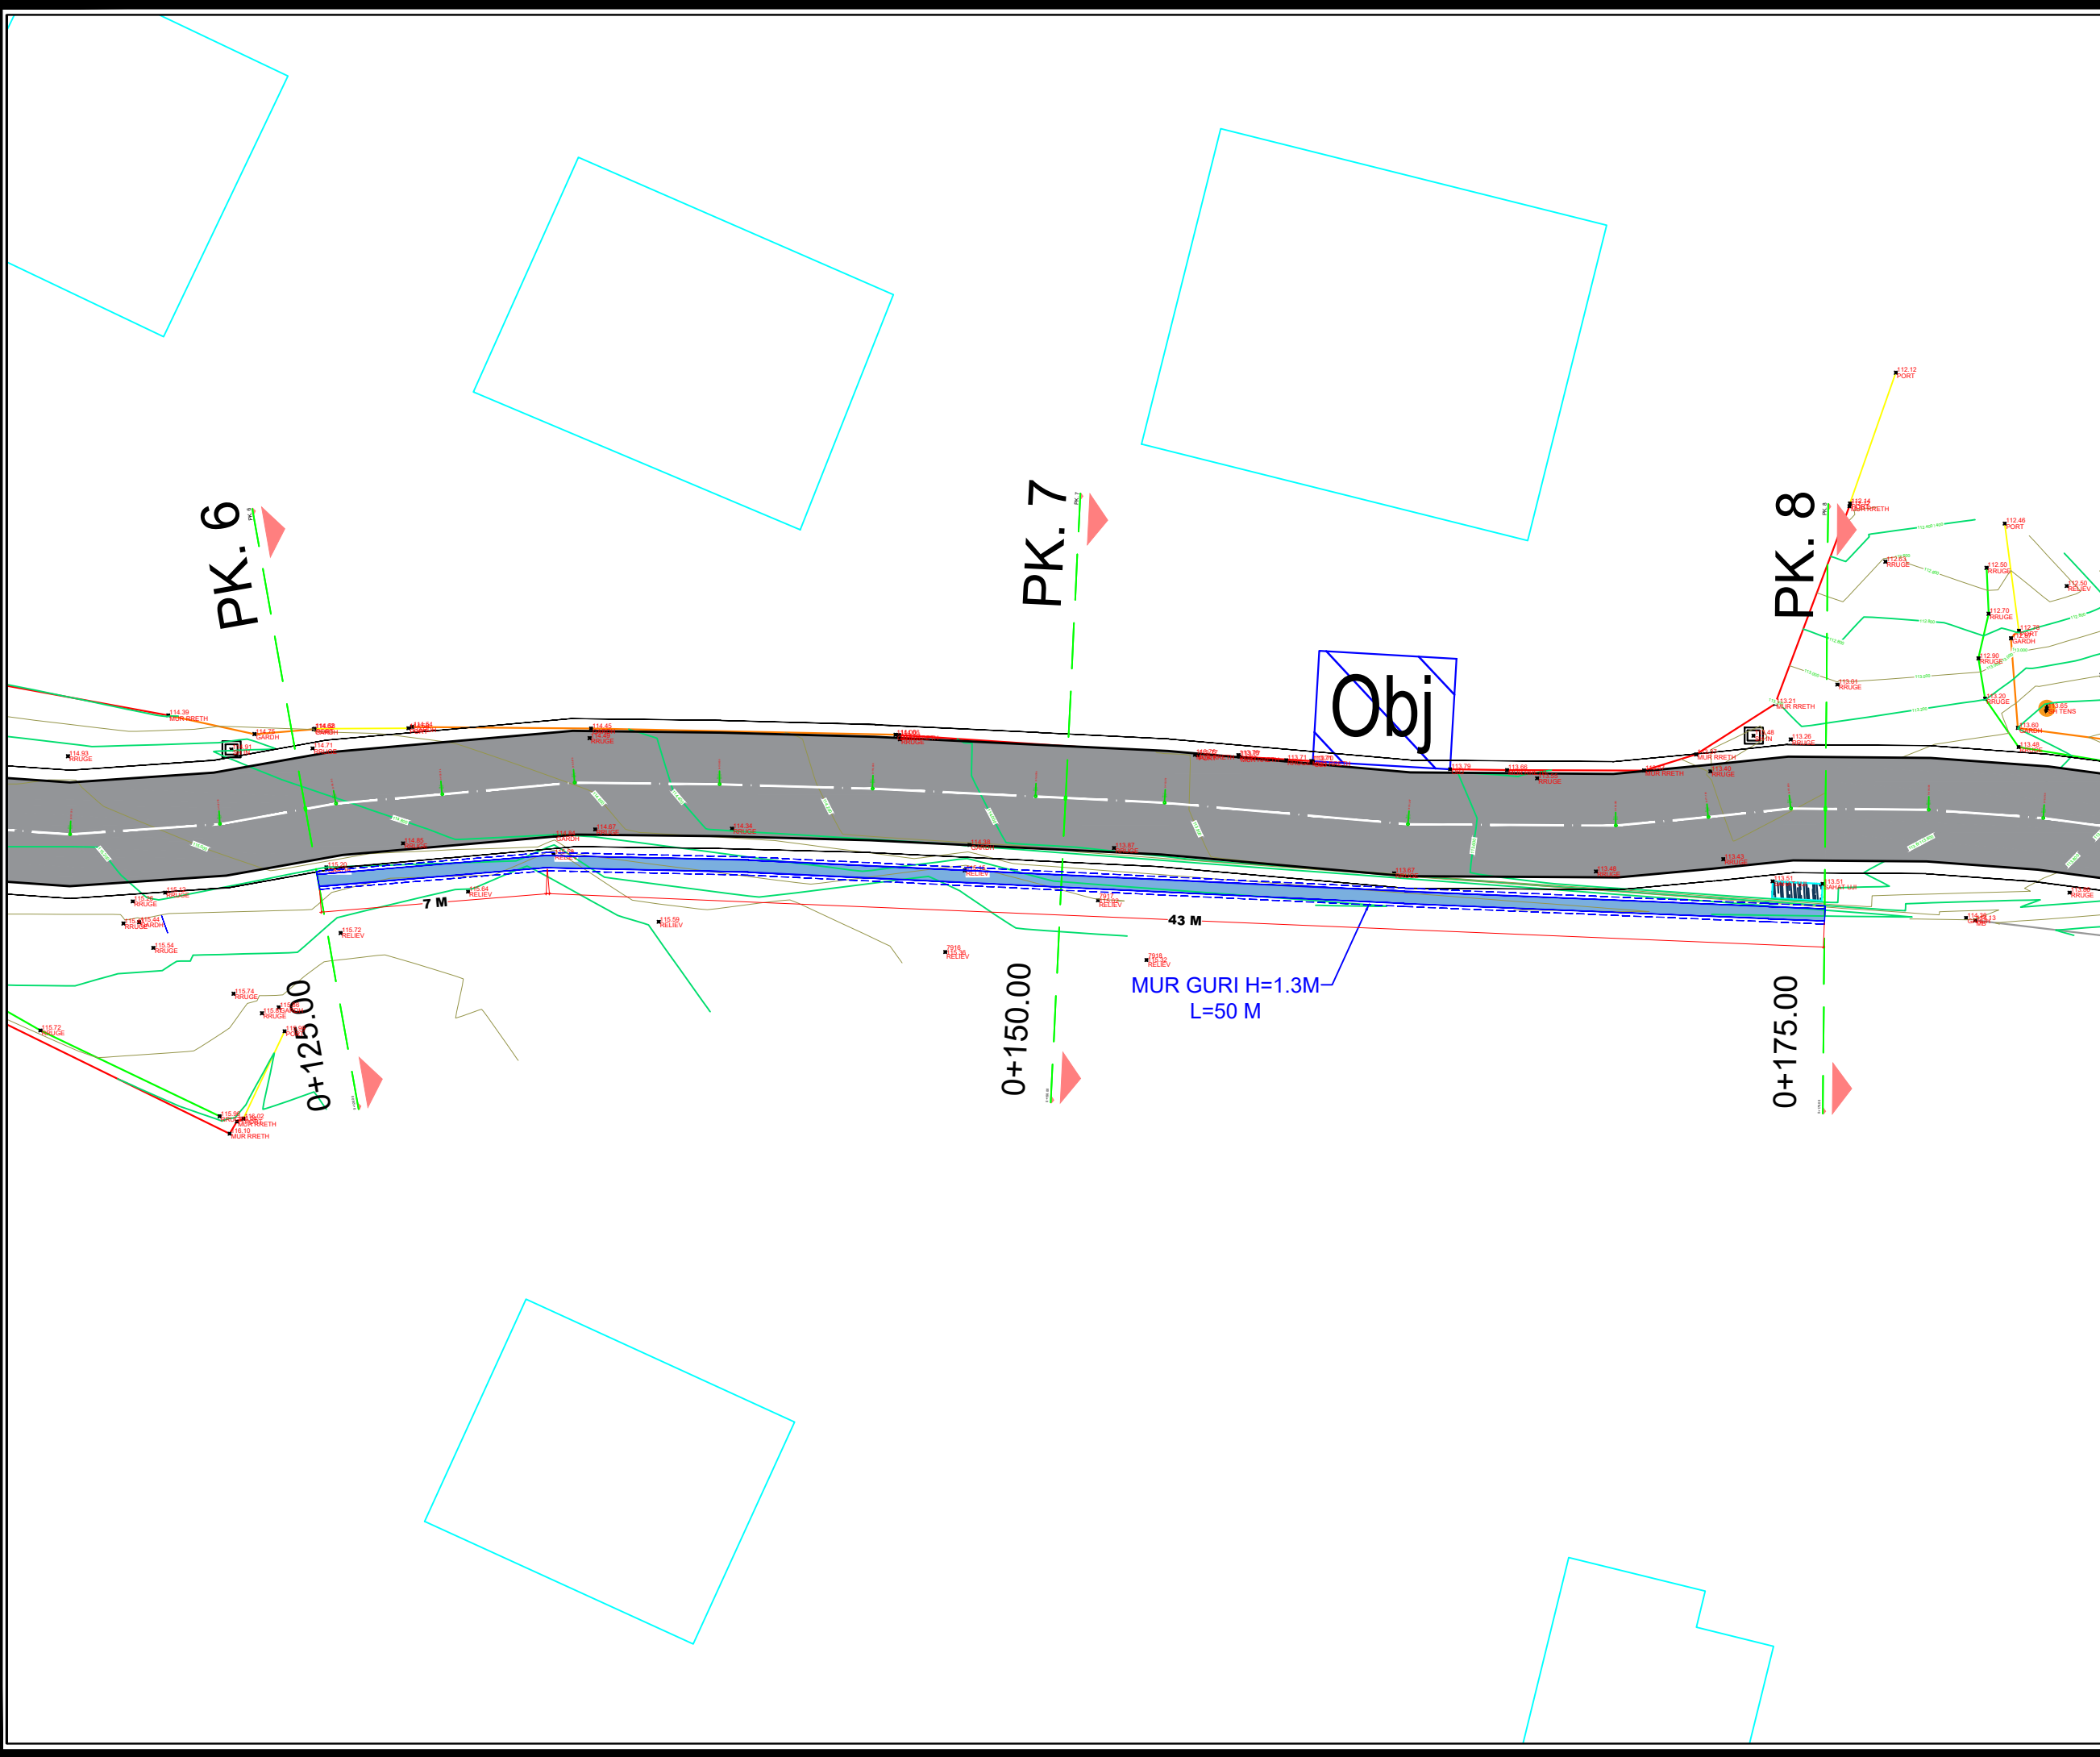

# PRERJE TERTHORE TIP E MURIT PREJ GURI



REPUBLIKA E SHQIPERISE  
BASHKIA PATOS  
DREJTORIA E PLANIFIKIMIT DHE  
ZHVILLIMIT TE TERRITORIT

EMERTIMI I PROJEKTIT:

NDERTIM MURE MBAJTESE  
NE QYTET DHE RRETHINA  
(RRUGA "DHORI TANAKA",  
DUKAS)

EMERTIMI I FLETES:

PRERJE TERTHORE TIP  
E MURIT PREJ GURI,  
ZONA 2

GRUPI I PROJEKTIMIT:

ING. SILVANA MICI

DREJTORIA E PLANIFIKIMIT DHE  
ZHVILLIMIT TE TERRITORIT:


ING. BORETA MURATI

SHKALLA

1:100

Fleta: Nr. 10

JANAR 2024

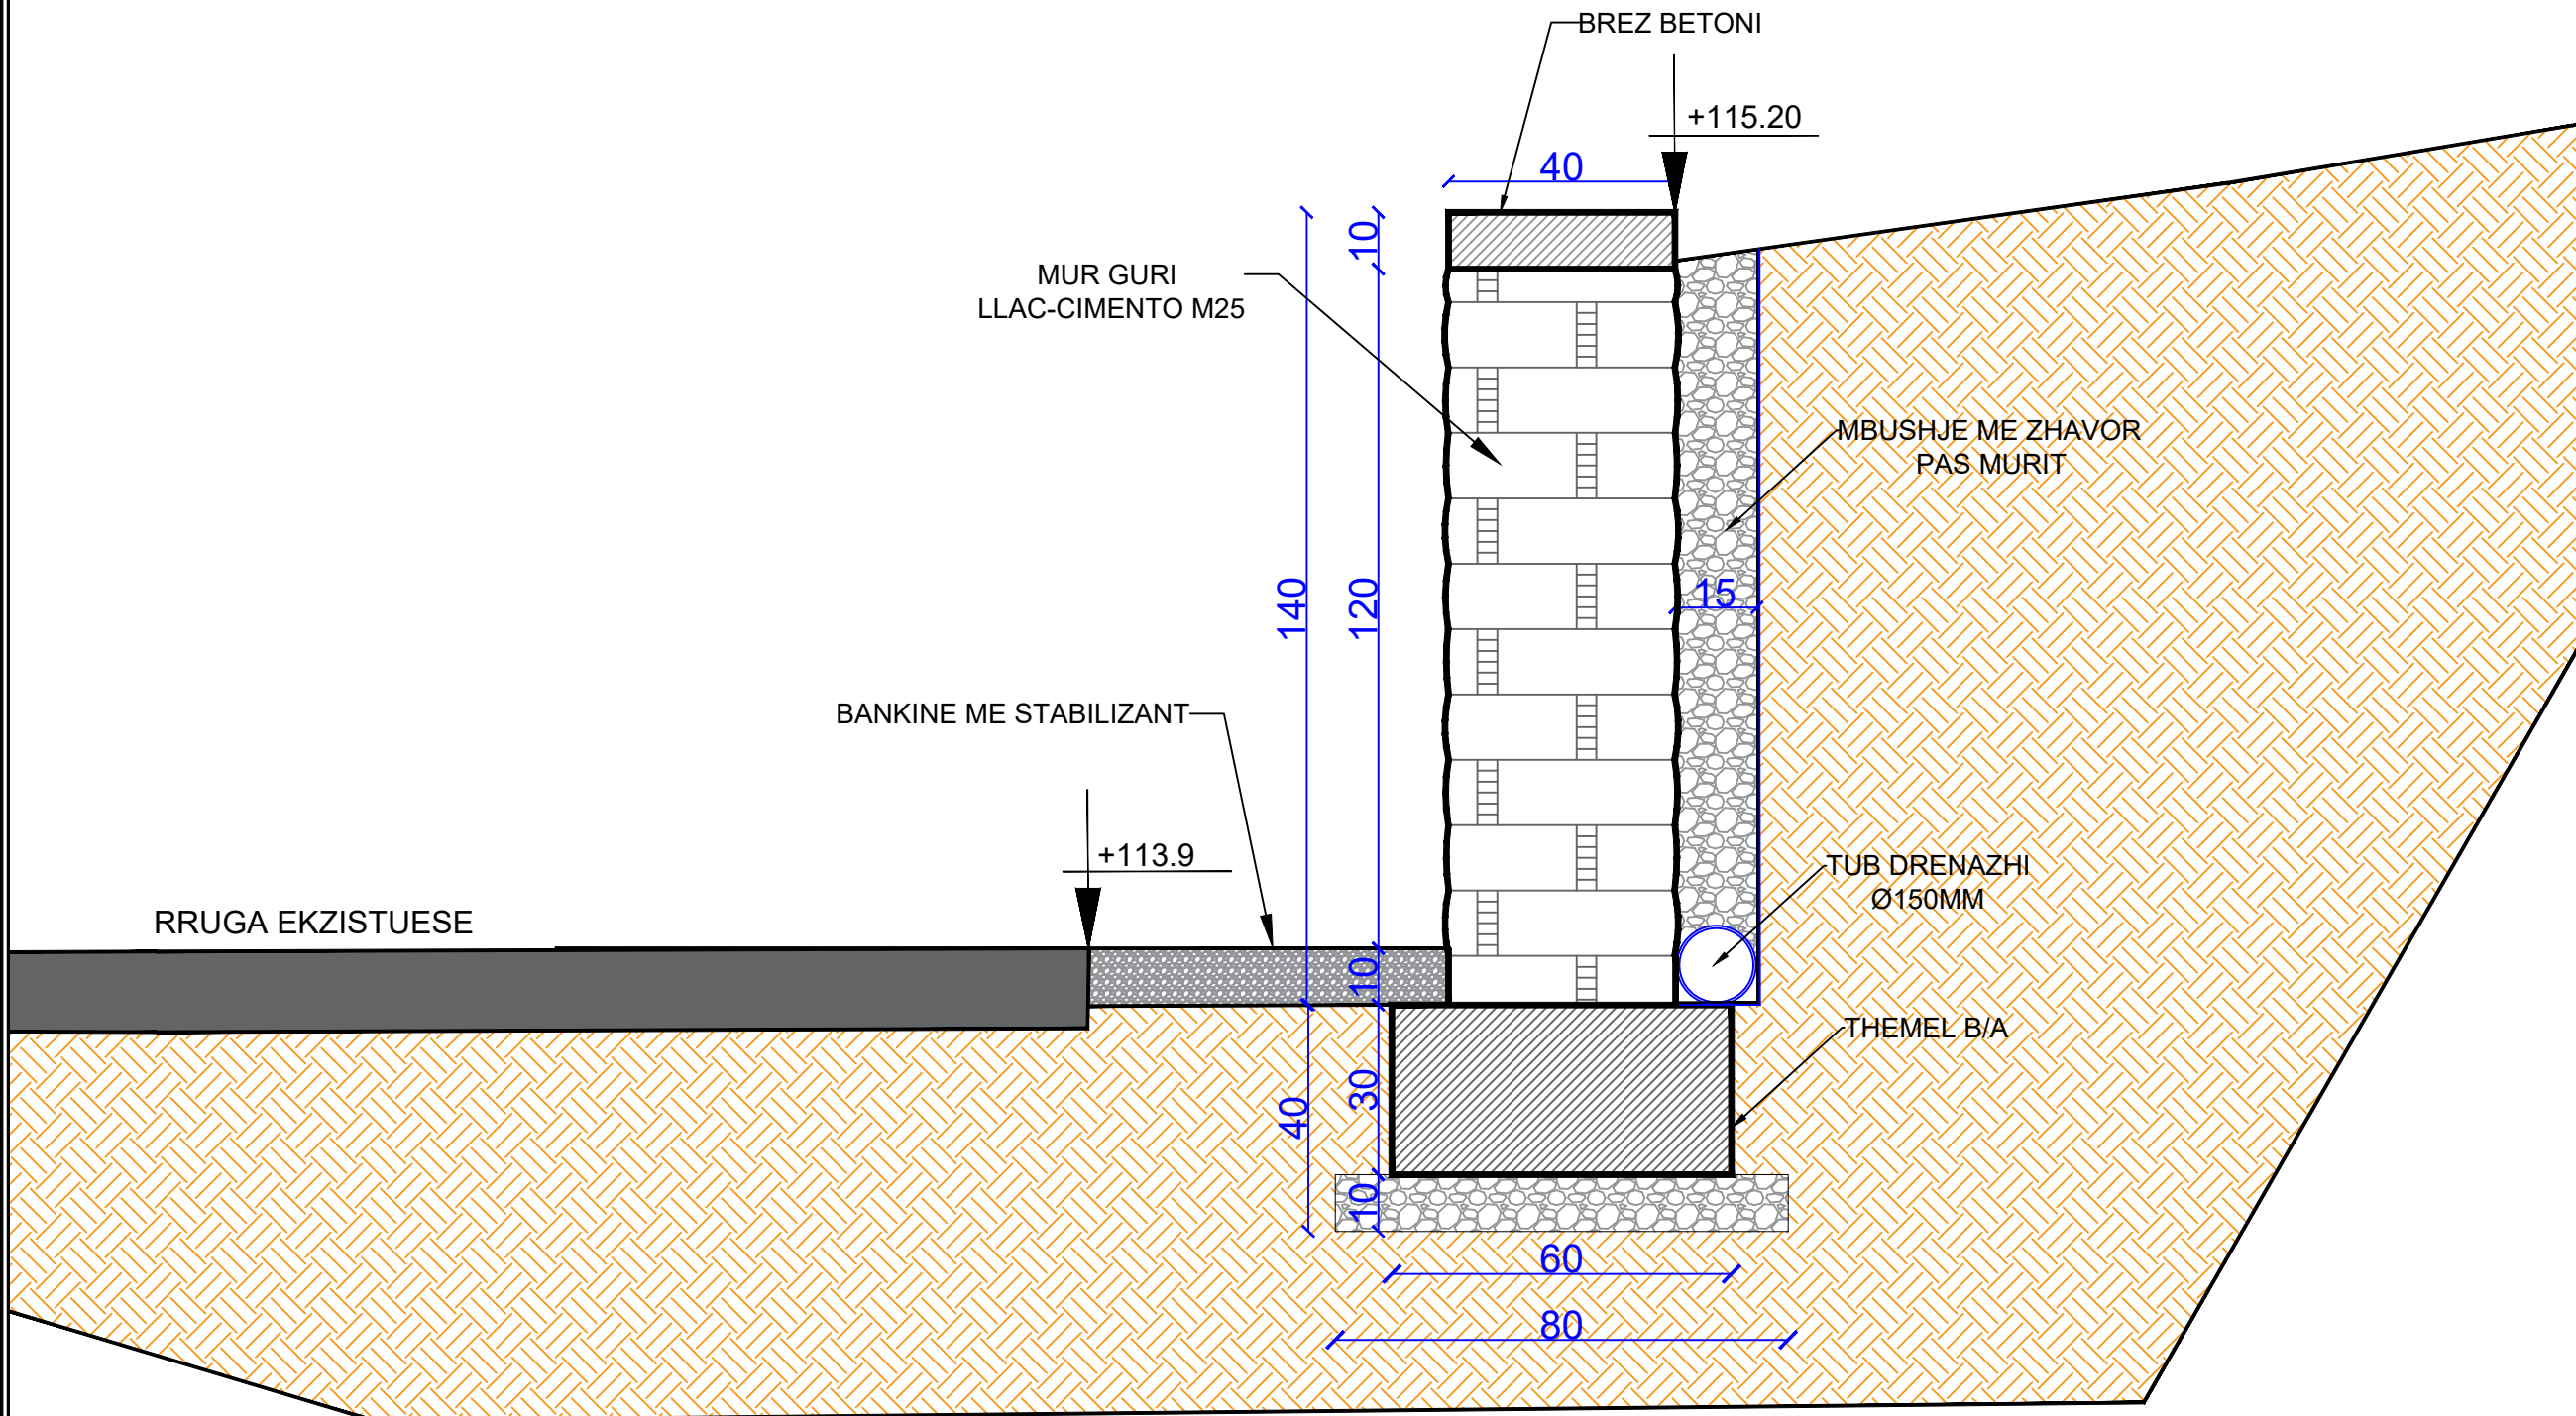



REPUBLIKA E SHQIPERISE  
BASHKIA PATOS

DREJTORIA E PLANIFIKIMIT DHE ZHVILLIMIT TE TERRITORIT

**OBJEKTI: "NDERTIM MUR MBAJTES NE QYTET DHE RRETHINA**  
**(RRUGA "BANAJ")**

Nr. i fletëve: 9 (nëntë) fletë

Grupi i Projektimit:

**Ing Gjeodet. Marsilda Lizaj**  
**Top. Alfred Tupe**  
**Ing. Silvana Mici**

Drejtore :

**Ing. Boreta MURATI**

MIRATOHET  
KRYETAR  
**Fation Duro**

**JANAR 2024**



REPUBLIKA E SHQIPERISE  
BASHKIA PATOS  
DREJTORIA E PLANIFIKIMIT DHE  
ZHVILLIMIT TE TERRITORIT

EMERTIMI I PROJEKTIT:

NDERTIM MURE MBAJTES NE  
QYTET DHE RRETHINA  
(RRUGA "BANAJ")

EMERTIMI I FLETES:

PLANI I RILEVIMIT

GRUPI I PROJEKTIMIT:

ING. GJEODET. MARSILDA LIZAJ

TOP. ALFRED TUPE

DREJTORIA E PLANIFIKIMIT DHE  
ZHVILLIMIT TE TERRITORIT:


ING. BORETA MURATI

SHKALLA

1:100

Fleta: Nr. 1

JANAR 2024

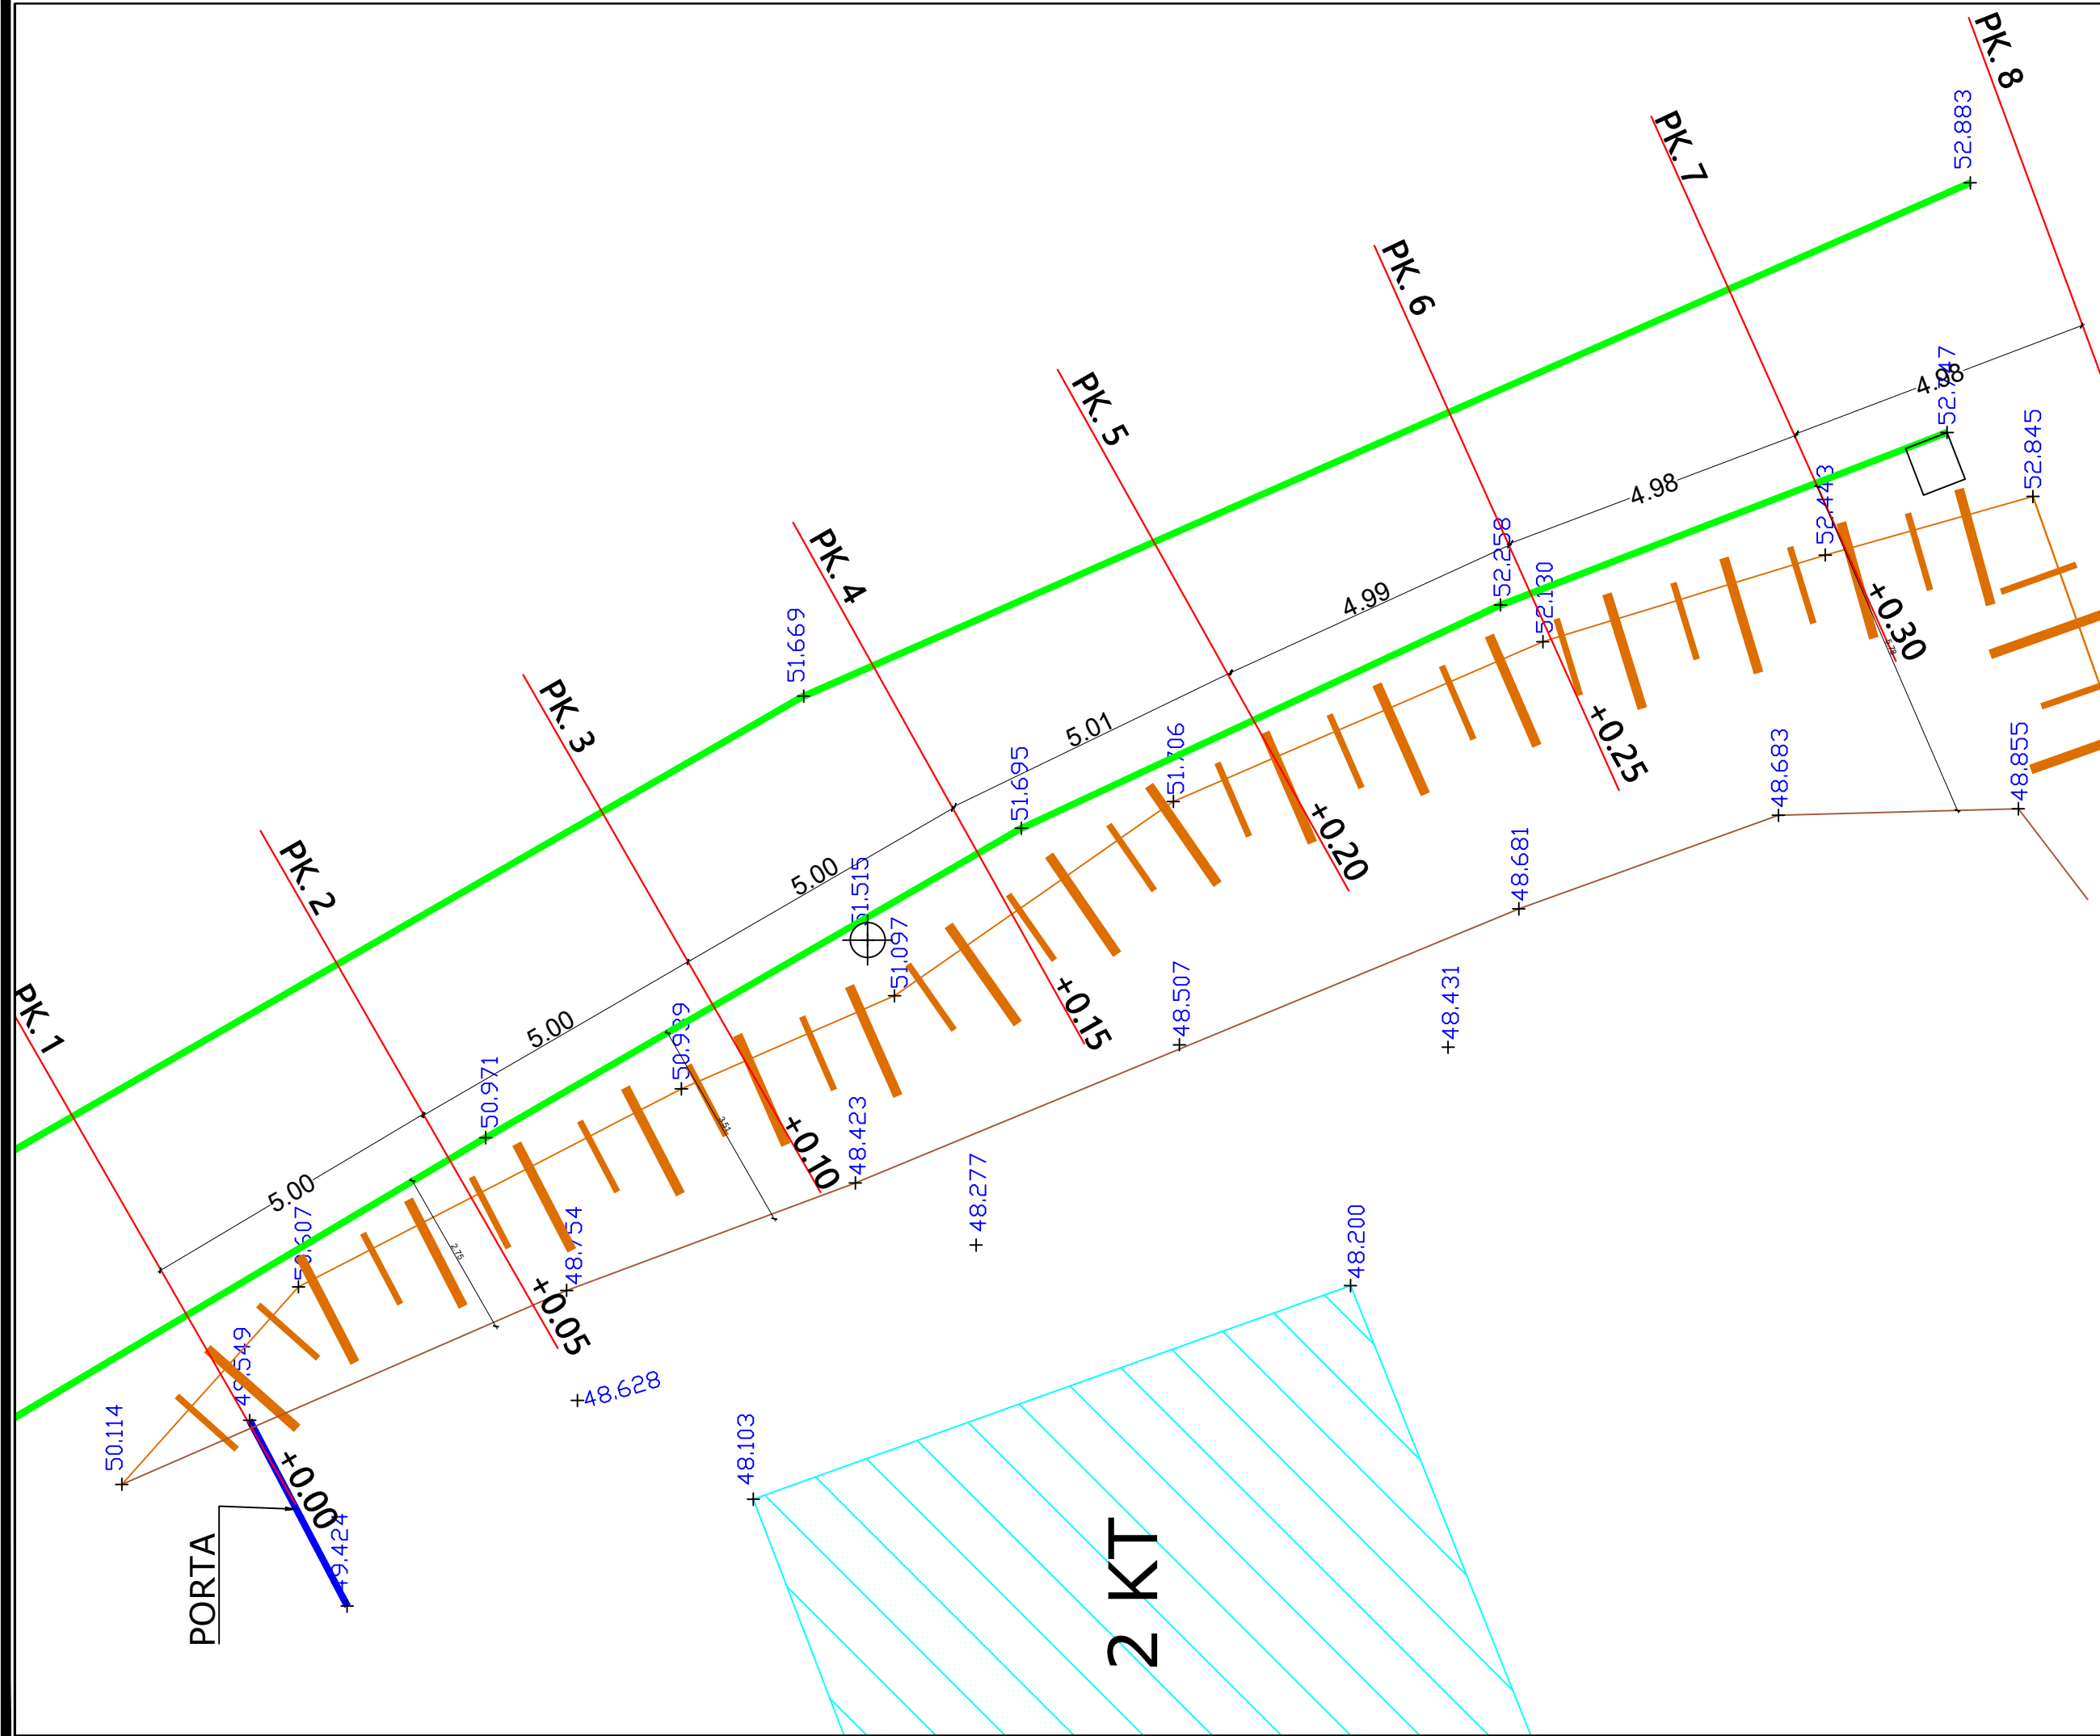

# PRERJET TERTHORE SIPAS PIKETAVE



REPUBLIKA E SHQIPERISE  
BASHKIA PATOS  
DREJTORIA E PLANIFIKIMIT DHE  
ZHVILLIMIT TE TERRITORIT

EMERTIMI I PROJEKTIT:

**NDERTIM MURE MBAJTES NE  
QYTET DHE RRETHINA  
(RRUGA "BANAJ")**

EMERTIMI I FLETES:


**PRERJET  
TERTHORESIPAS  
PIKETAVE**

GRUPI I PROJEKTIMIT:

ING. SILVANA MICI

DREJTORIA E PLANIFIKIMIT DHE  
ZHVILLIMIT TE TERRITORIT:

ING. BORETA MURATI

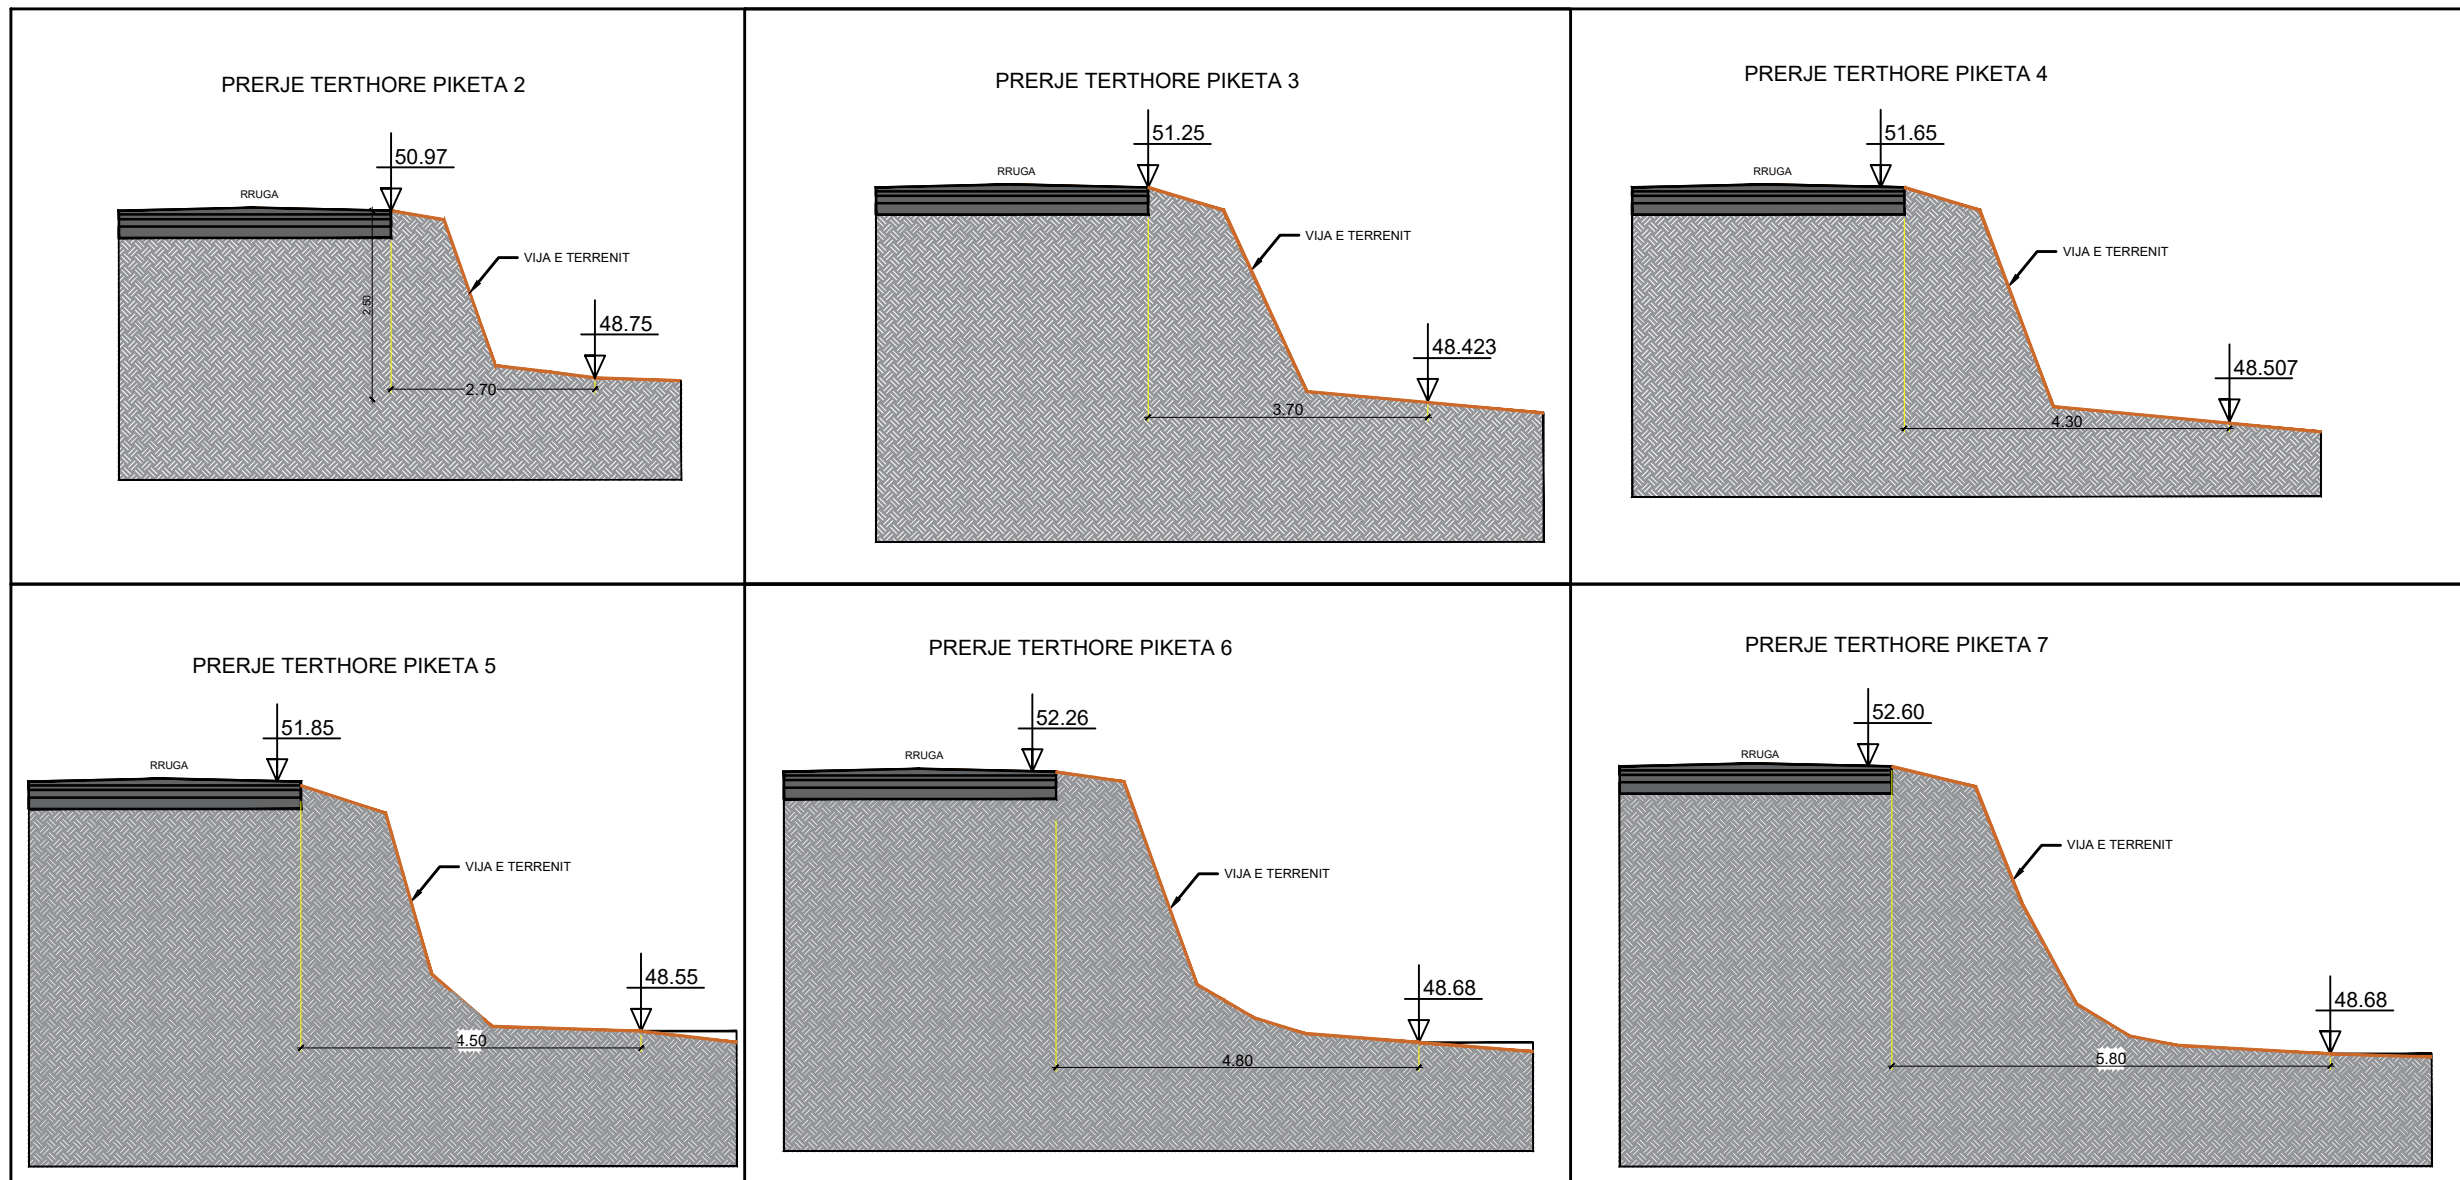


SHKALLA

1:100

Fleta: Nr. 2

JANAR 2024

# PLANIMETRIA E MURIT MBAJTES B/A

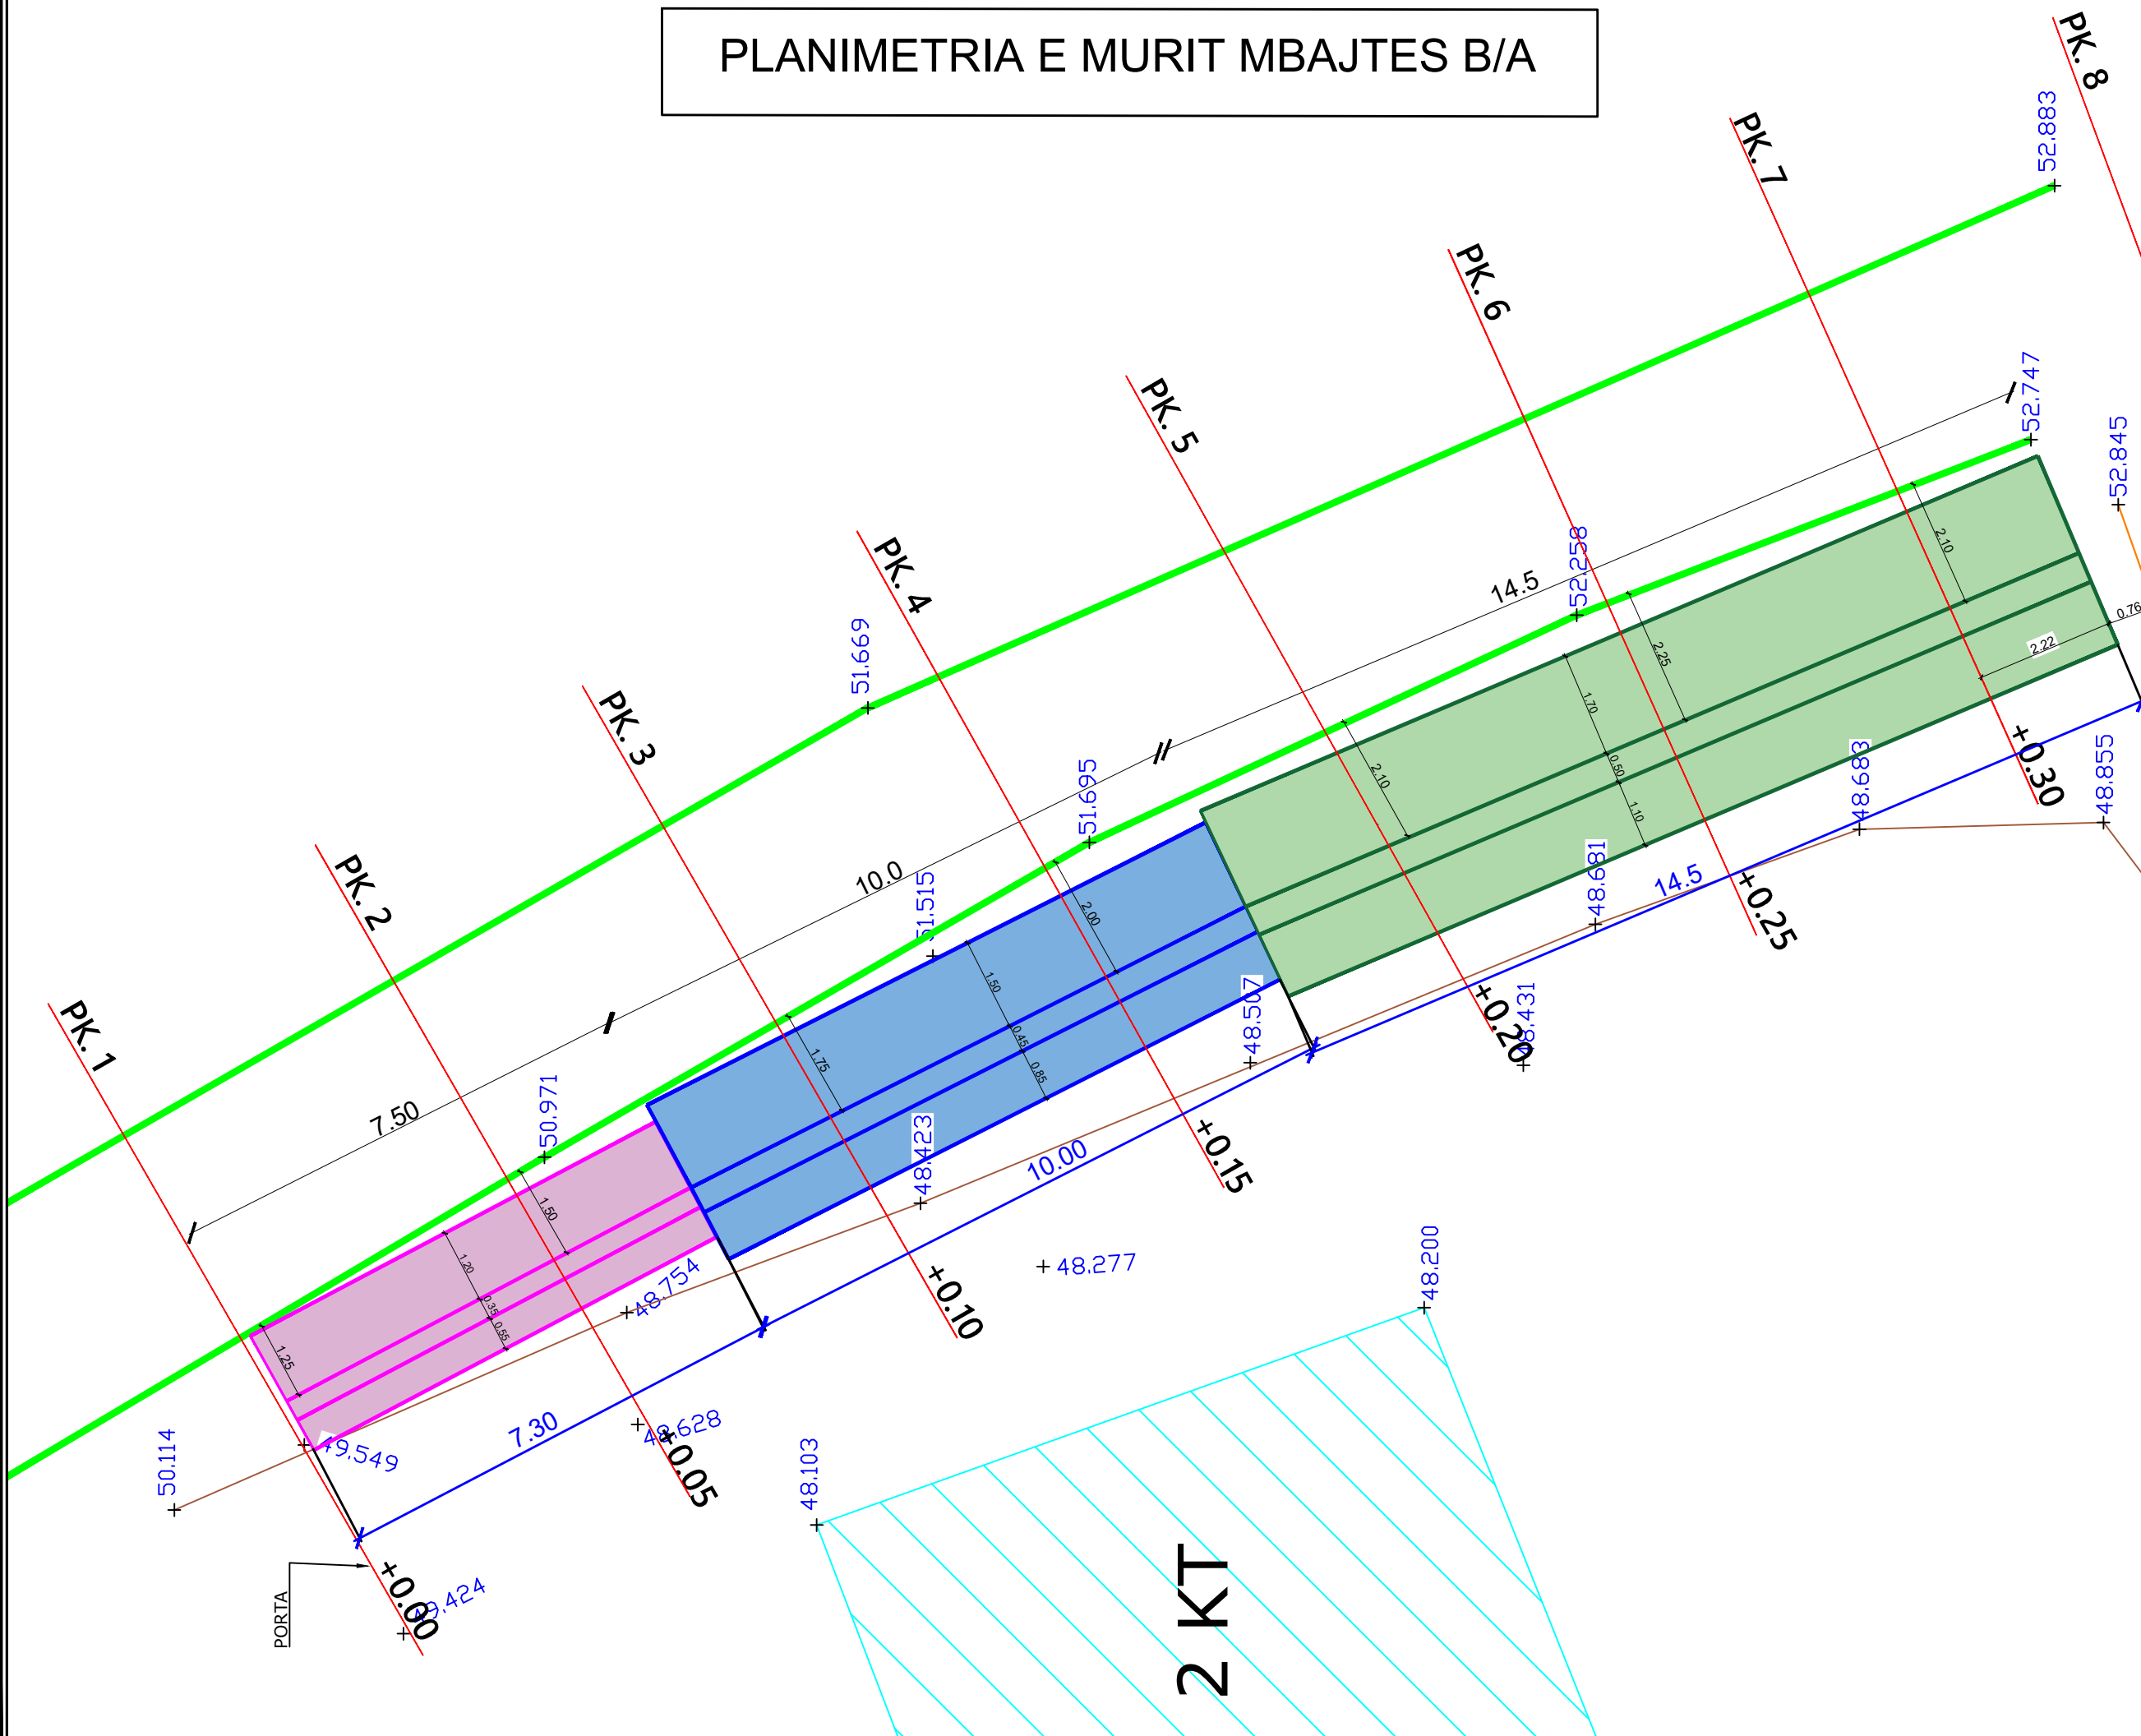

REPUBLIKA E SHQIPERISE  
BASHKIA PATOS  
DREJTORIA E PLANIFIKIMIT DHE  
ZHVILLIMIT TE TERRITORIT

EMERTIMI I PROJEKTIT:

NDERTIM MURE MBAJTES NE  
QYTET DHE RRETHINA  
(RRUGA "BANAJ")

EMERTIMI I FLETES:

PLANIMETRIA E MURIT  
MBAJTES

GRUPI I PROJEKTIMIT:

ING. SILVANA MICI

DREJTORIA E PLANIFIKIMIT DHE  
ZHVILLIMIT TE TERRITORIT:

ING. BORETA MURATI

SHKALLA

1:100

Fleta: Nr. 3


JANAR 2024

2 KT



REPUBLIKA E SHQIPERISE  
BASHKIA PATOS  
DREJTORIA E PLANIFIKIMIT DHE  
ZHVILLIMIT TE TERRITORIT

PRERJE TERTHORE MURI TIP - SEKSIONI 1  
(PIKETA 2)

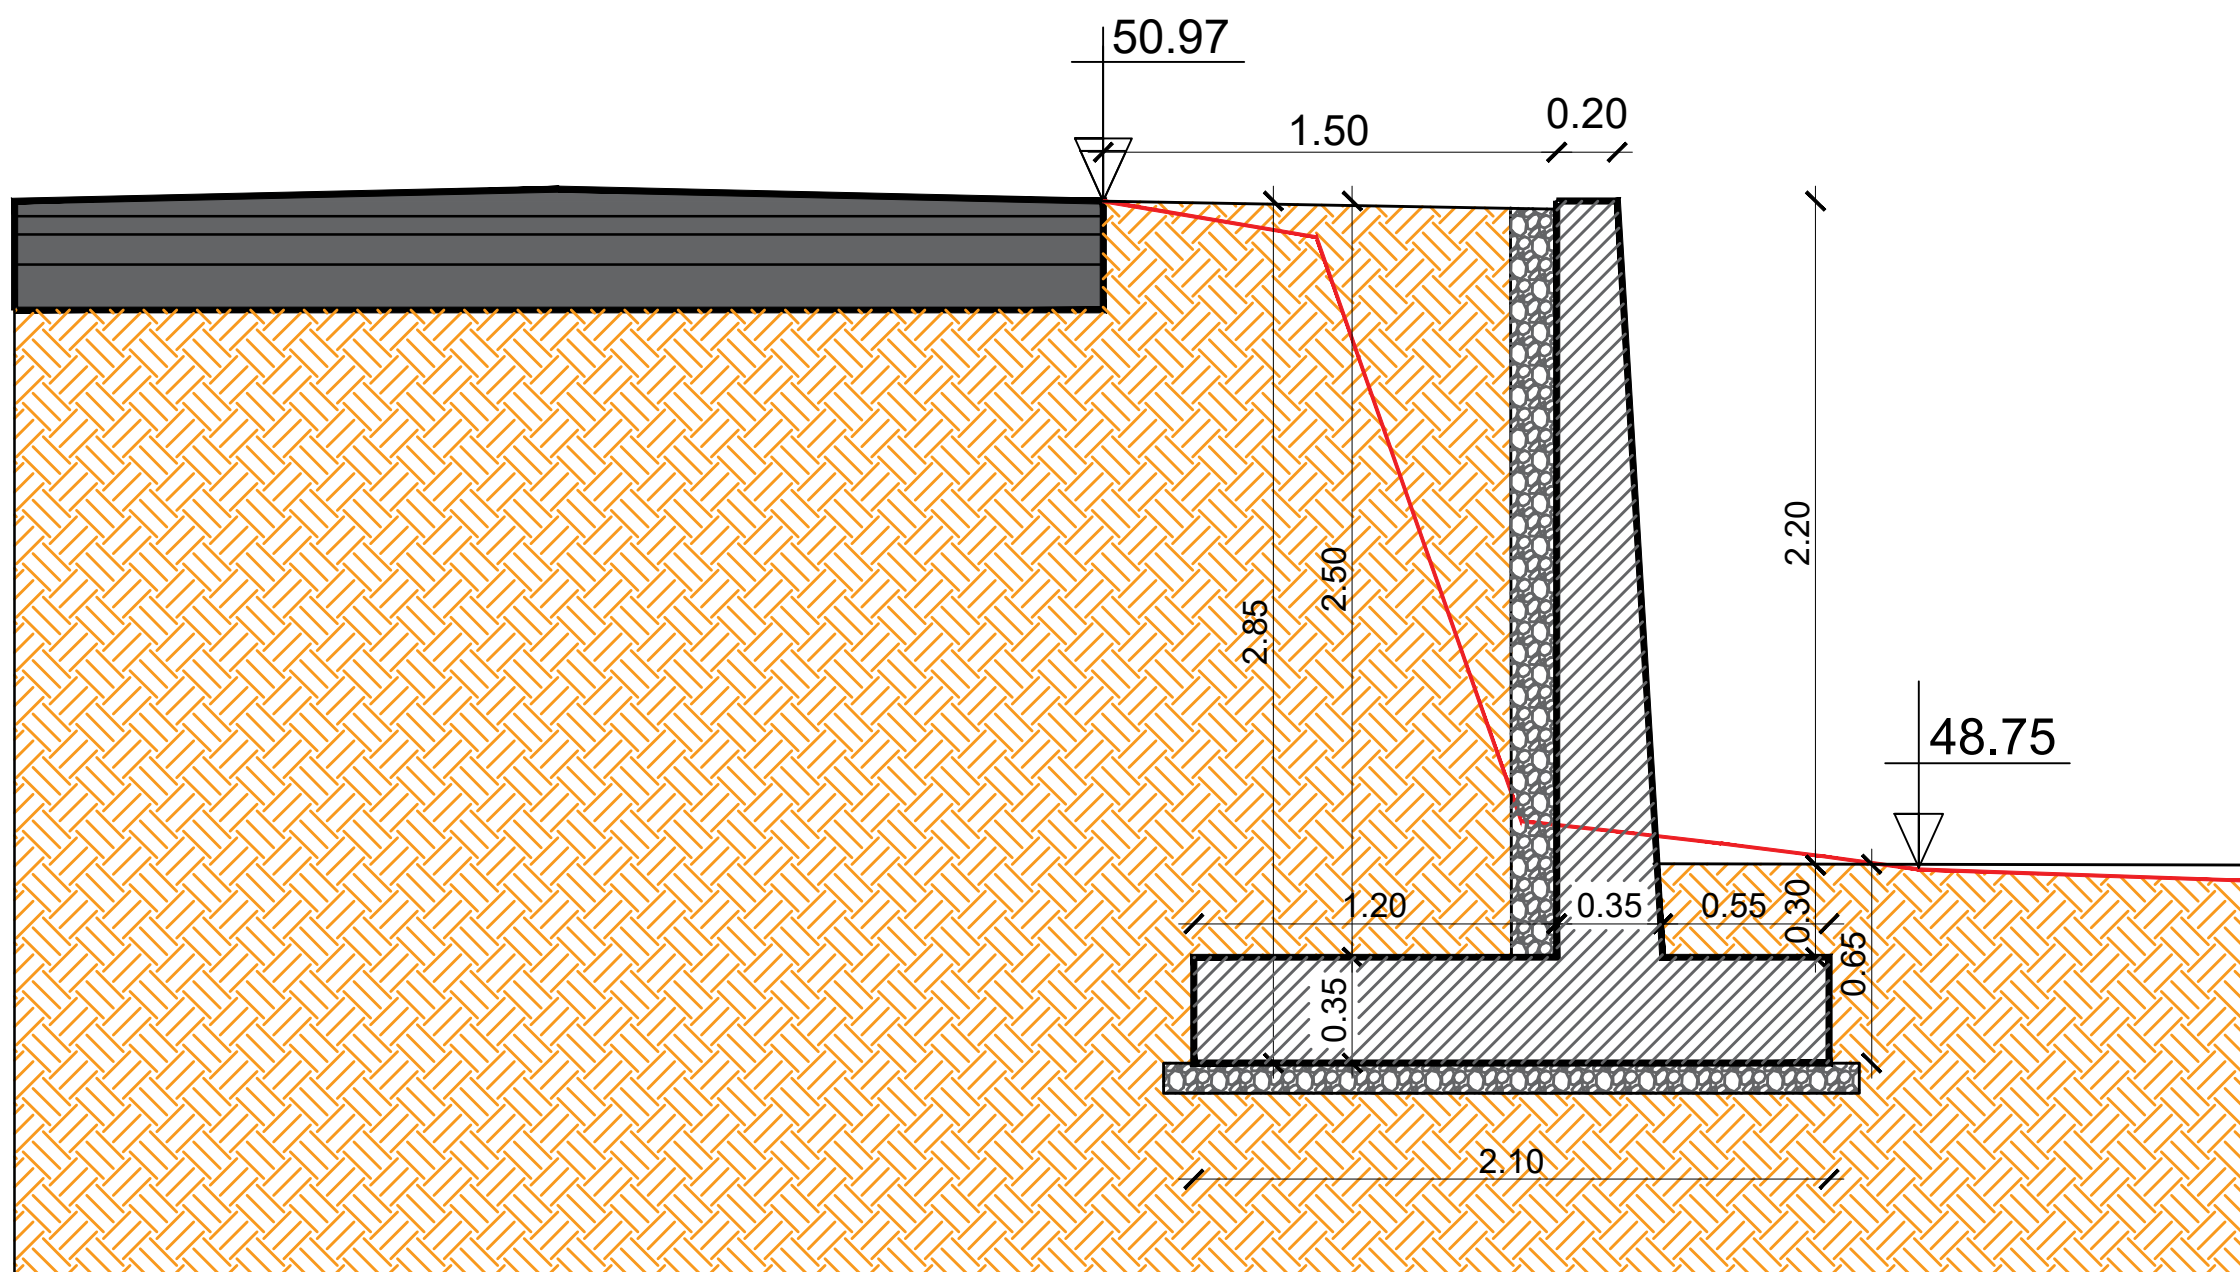

EMERTIMI I PROJEKTIT:

NDERTIM MURE MBAJTES NE  
QYTET DHE RRETHINA  
(RRUGA "BANAJ")

EMERTIMI I FLETES:

PRERJE TERTHORE  
MURI TIP - SEKSIONI 1  
(PIKETA 2)

GRUPI I PROJEKTIMIT:

ING. SILVANA MICI

DREJTORIA E PLANIFIKIMIT DHE  
ZHVILLIMIT TE TERRITORIT:

ING. BORETA MURATI

SHKALLA

1:25

Fleta: Nr. 4

JANAR 2024





REPUBLIKA E SHQIPERISE  
BASHKIA PATOS  
DREJTORIA E PLANIFIKIMIT DHE  
ZHVILLIMIT TE TERRITORIT

EMERTIMI I PROJEKTIT:

NDERTIM MURE MBAJTES NE  
QYTET DHE RRETHINA  
(RRUGA "BANAJ")

EMERTIMI I FLETES:

PRERJE TERTHORE  
MURI TIP - SEKSIONI 2  
(PIKETA 3, 4)

GRUPI I PROJEKTIMIT:

ING. SILVANA MICI

DREJTORIA E PLANIFIKIMIT DHE  
ZHVILLIMIT TE TERRITORIT:

ING. BORETA MURATI


SHKALLA

1:25


Fleta: Nr. 5

JANAR 2024


### PRERJE TERTHORE MURI - SEKSIONI 2 (PIKETA 3)

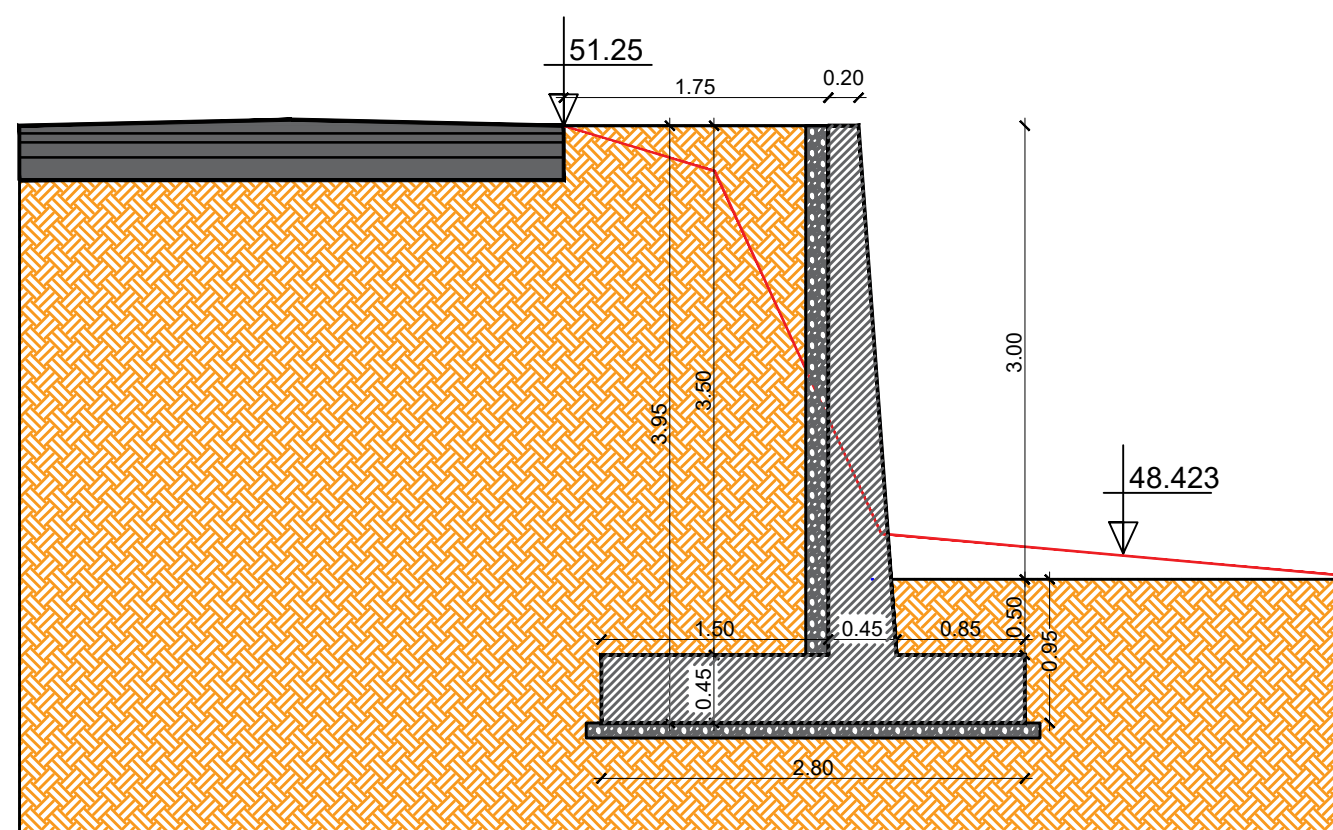


### PRERJE TERTHORE MURI - SEKSIONI 2 (PIKETA 4)

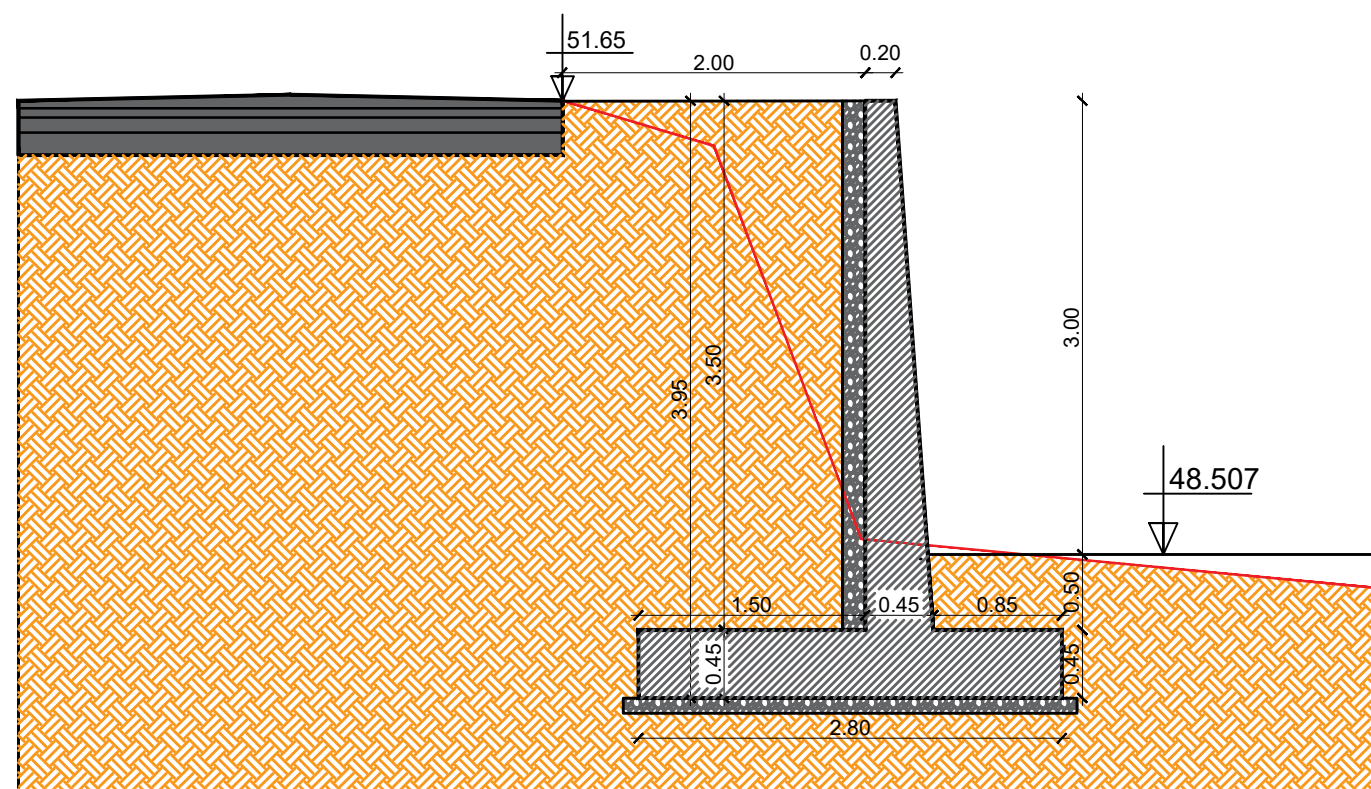


PRERJE TERTHORE PIKETA 5

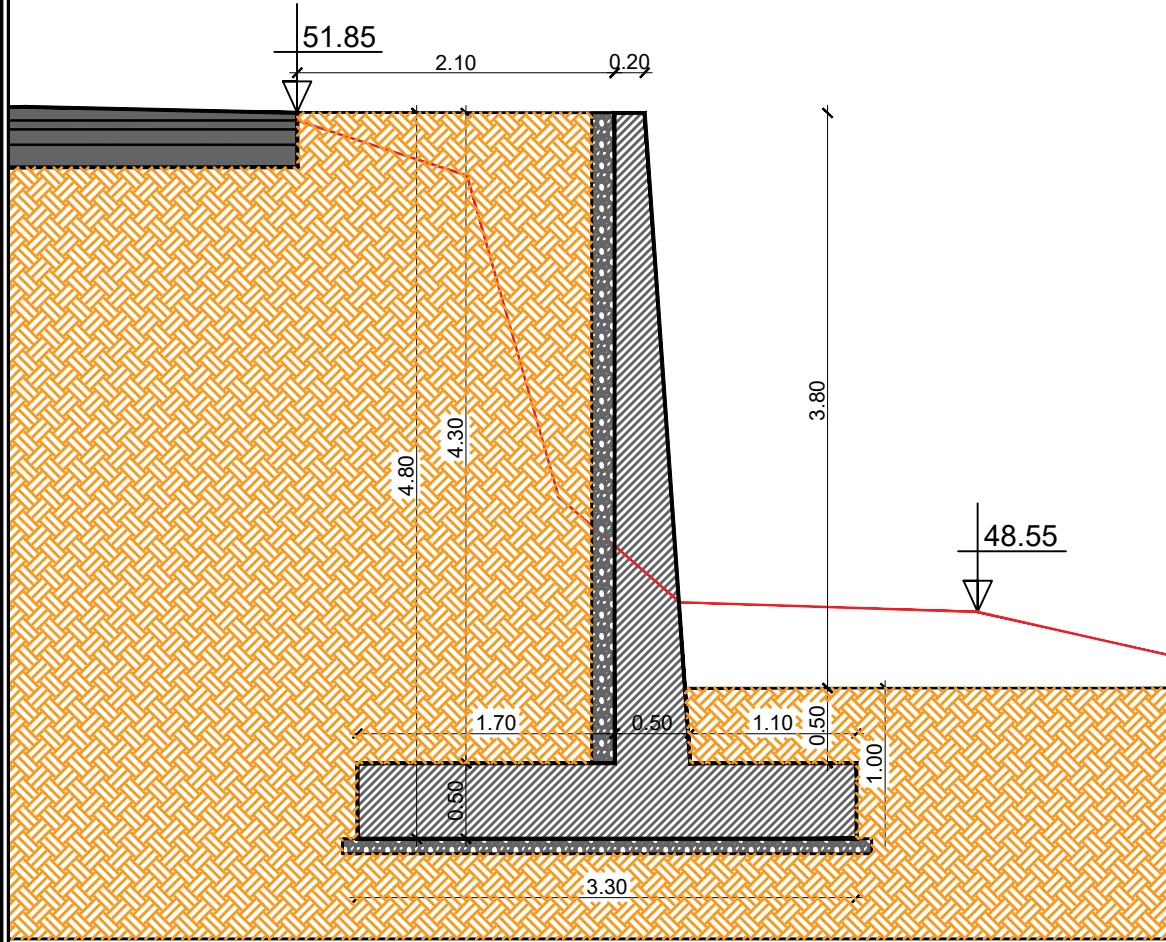

PRERJE TERTHORE PIKETA 6

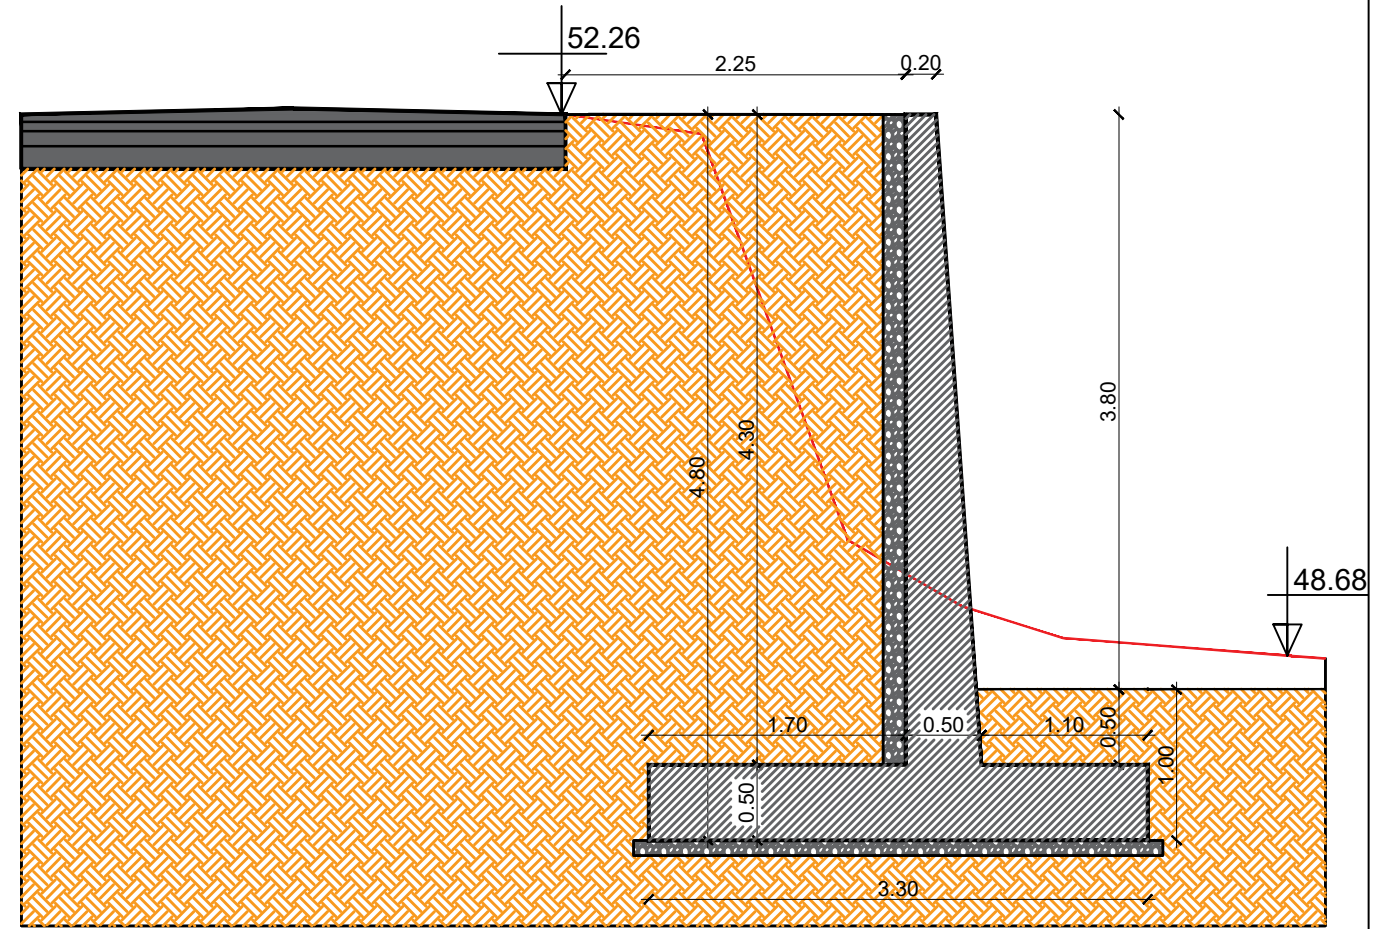

PRERJE TERTHORE PIKETA 7

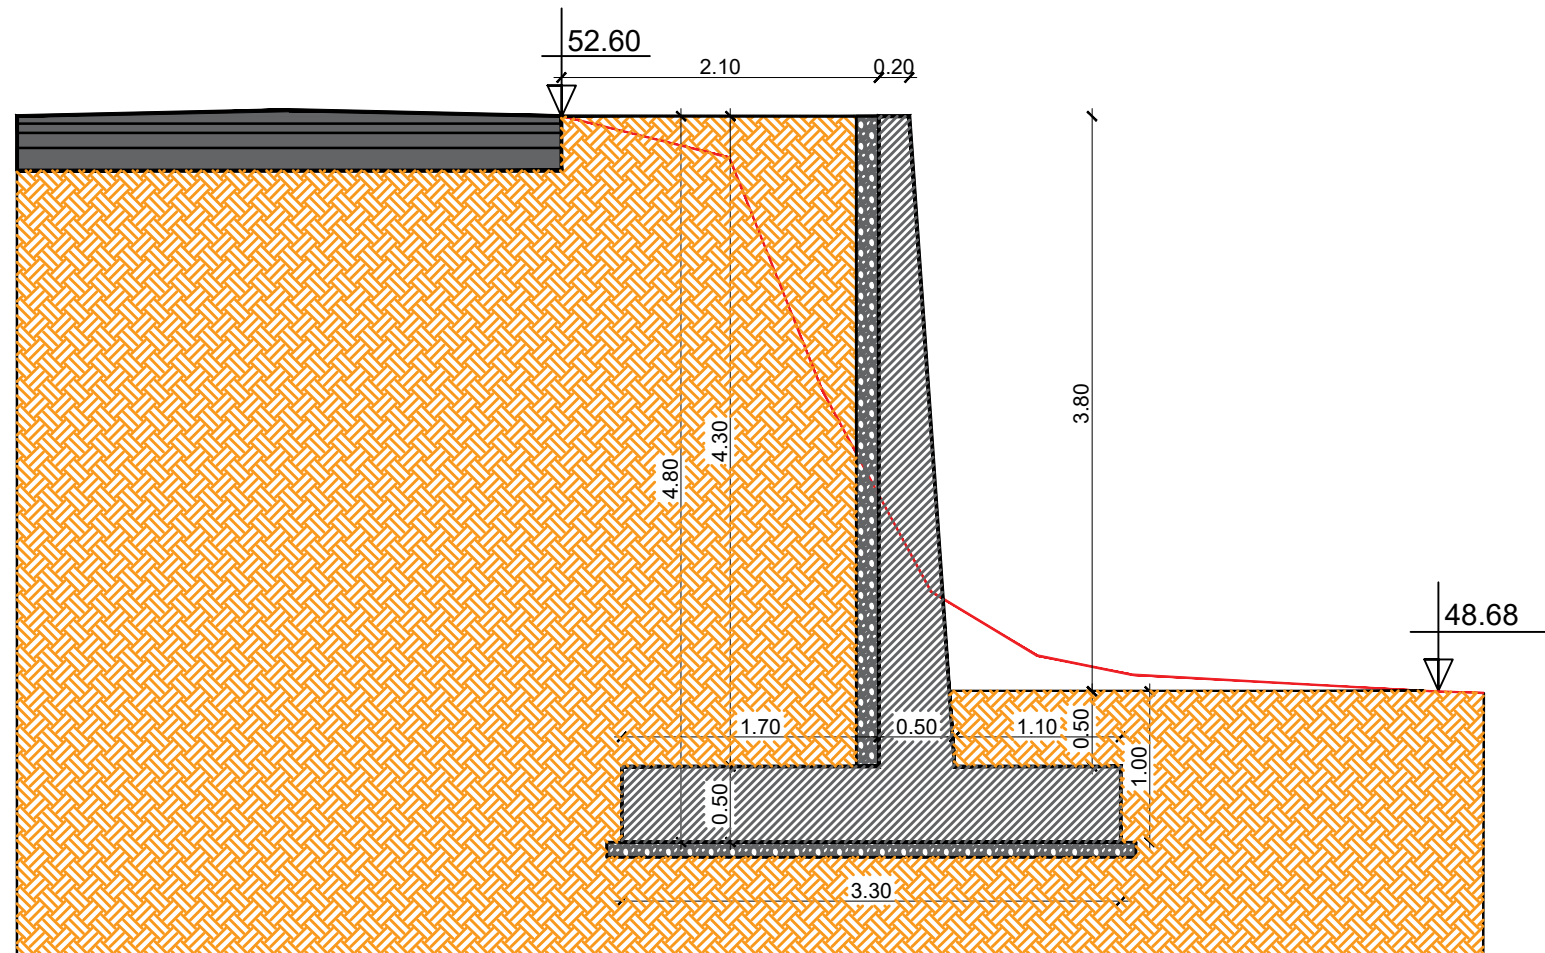

REPUBLIKA E SHQIPERISE  
BASHKIA PATOS  
DREJTORIA E PLANIFIKIMIT DHE  
ZHVILLIMIT TE TERRITORIT

EMERTIMI I PROJEKTIT:

NDERTIM MURE MBAJTES NE  
QYTET DHE RRETHINA  
(RRUGA "BANAJ")

EMERTIMI I FLETES:

PRERJE TERTHORE  
MURI TIP - SEKSIONI 3  
(PIKETA 5, 6, 7)

GRUPI I PROJEKTIMIT:

ING. SILVANA MICI

DREJTORIA E PLANIFIKIMIT DHE  
ZHVILLIMIT TE TERRITORIT:

ING. BORETA MURATI

SHKALLA

1:25

Fleta: Nr. 6

JANAR 2024



REPUBLIKA E SHQIPERISE  
BASHKIA PATOS  
DREJTORIA E PLANIFIKIMIT DHE  
ZHVILLIMIT TE TERRITORIT

EMERTIMI I PROJEKTIT:

NDERTIM MURE MBAJTES NE  
QYTET DHE RRETHINA  
(RRUGA "BANAJ")

EMERTIMI I FLETES:

ARMIMI I MURIT  
SEKSIONI 1

GRUPI I PROJEKTIMIT:

ING. SILVANA MICI

DREJTORIA E PLANIFIKIMIT DHE  
ZHVILLIMIT TE TERRITORIT:

ING. BORETA MURATI

MURE MBAJTES B/ARME H=2.85 M  
[σ]<sub>t</sub>=2kg/cm<sup>2</sup>, φ<sub>m</sub>≥30°

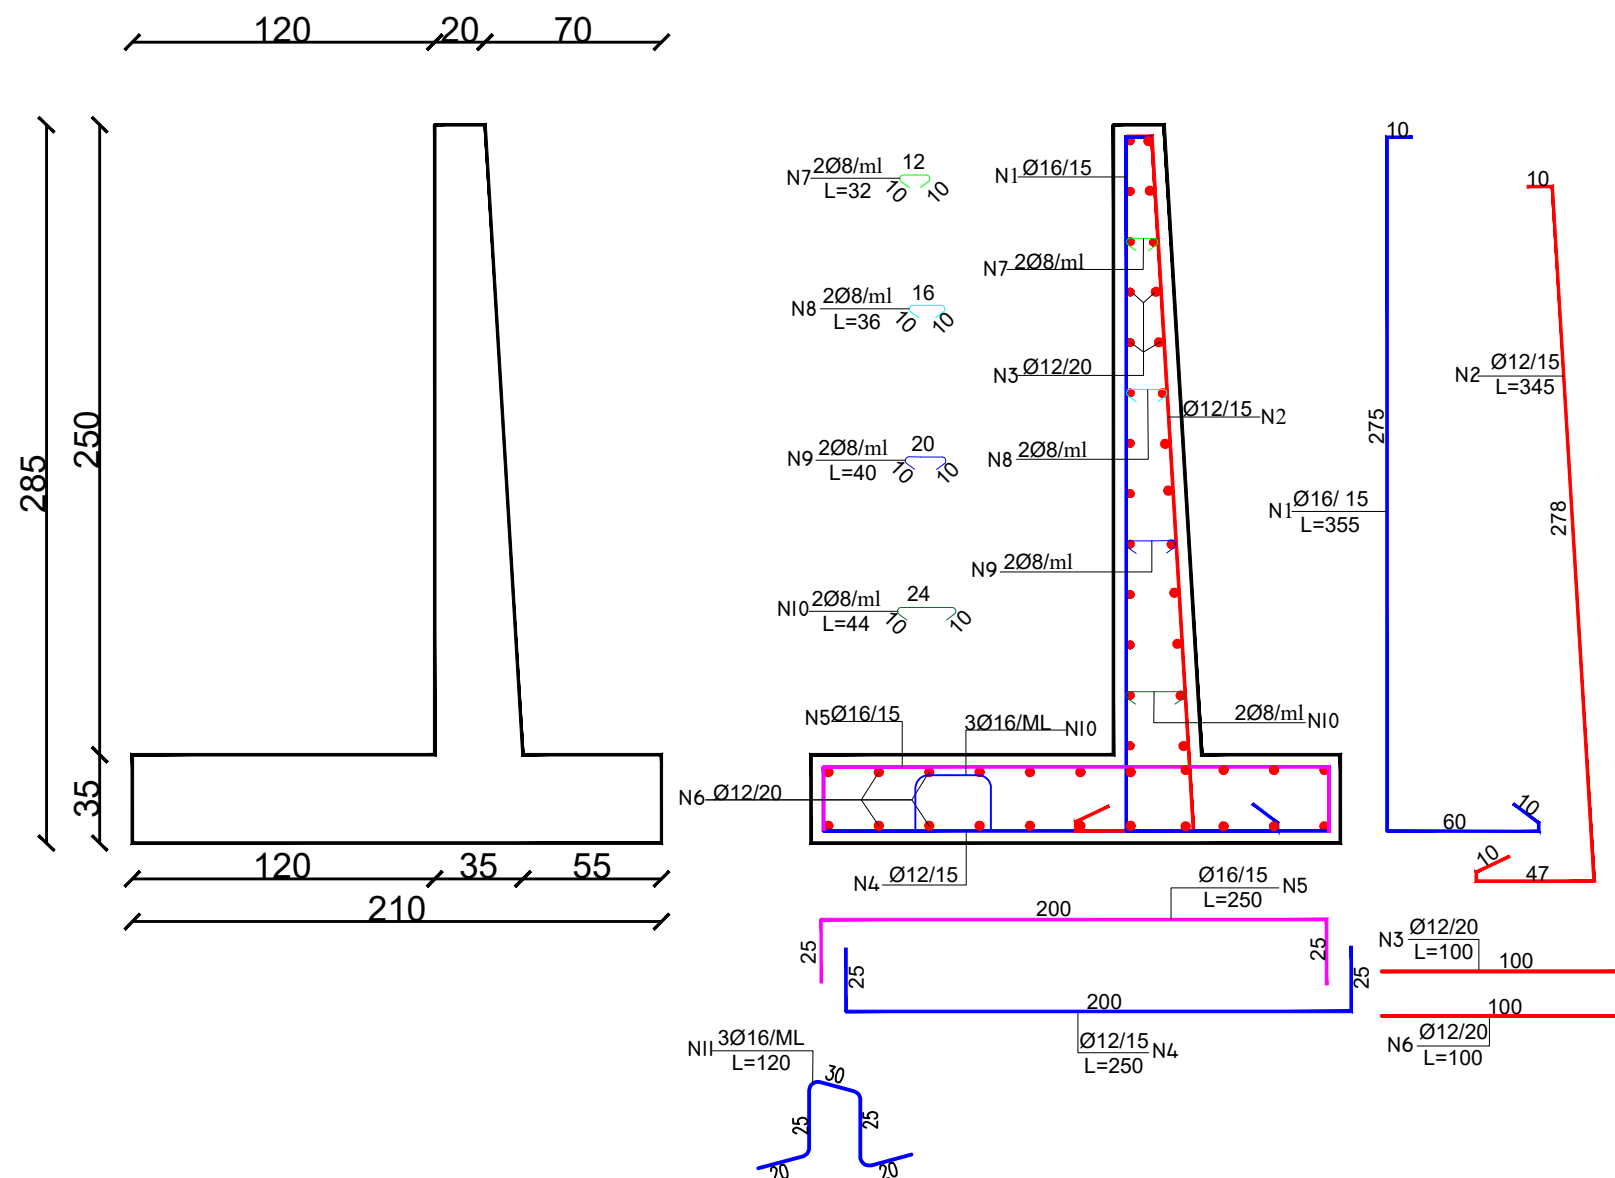


TABELA E HEKURAVE  
PER [σ]<sub>t</sub>=2kg/cm<sup>2</sup>

NR.	Ø mm	L cm	SASIA cope	L m	PERMBLEDHJE E ARMATURES.				
					Ø mm	ΣL m	PESHA kg/ml		
1	16	355	7	24.85	8	3.04	0.395	1.2	
2	12	345	7	24.15	12	89.65	0.888	79.6	
3	12	100	26	26	16	45.95	1.578	72.5	
4	12	250	7	17.5					
5	16	250	7	17.5					
6	12	100	22	22					
7	8	32	2	0.64					
8	8	36	2	0.72					
9	8	40	2	0.80					
10	8	44	2	0.88					
11	16	120	3	3.6					
Shuma								153.3 kg	

beton rck=250kg/cm<sup>2</sup>

**SHENIME:**

- 1- MURI ESHTË PROJEKTUAR PER:
  - NGARKESE TE LEVIZESHME NE PRIZMIN E SHKATERIMIT q= 1 T/m<sup>2</sup>
  - MBUSHJE MBRAPA TIJ ME MATERIAL SHKEMBOR ME KEND TE FERKIMIT TE BRENDSHEM Ø≥30°.
  - NGARKESE TE LEJUAR NE TABAN [σ]=2kg/cm<sup>2</sup>
- 2- MURI ESHTË PARASHIKUAR TE NDERTOHE:
  - ME BETON Rck=250kg/cm<sup>2</sup>
  - ARMATURE PREJ CELIKU Feb-44k.
- 3- LARGESIA NGA FAQJA E BETONIT DERI TEK FAQJA E ARMATURES PUNUESE DO TE MERRET 50mm.
- 4- PERMASAT E BETONIT DHE TE ARMATURES SE HEKURIT JANE NE CM (cm).

SHKALLA

1:30

Fleta: Nr. 7

JANAR 2024



REPUBLIKA E SHQIPERISE  
BASHKIA PATOS  
DREJTORIA E PLANIFIKIMIT DHE  
ZHVILLIMIT TE TERRITORIT

MURE MBAJTES B/ARME H=3.95 M  
 $[\sigma]_t=2\text{kg/cm}^2$ ,  $\varphi_m \geq 30^\circ$

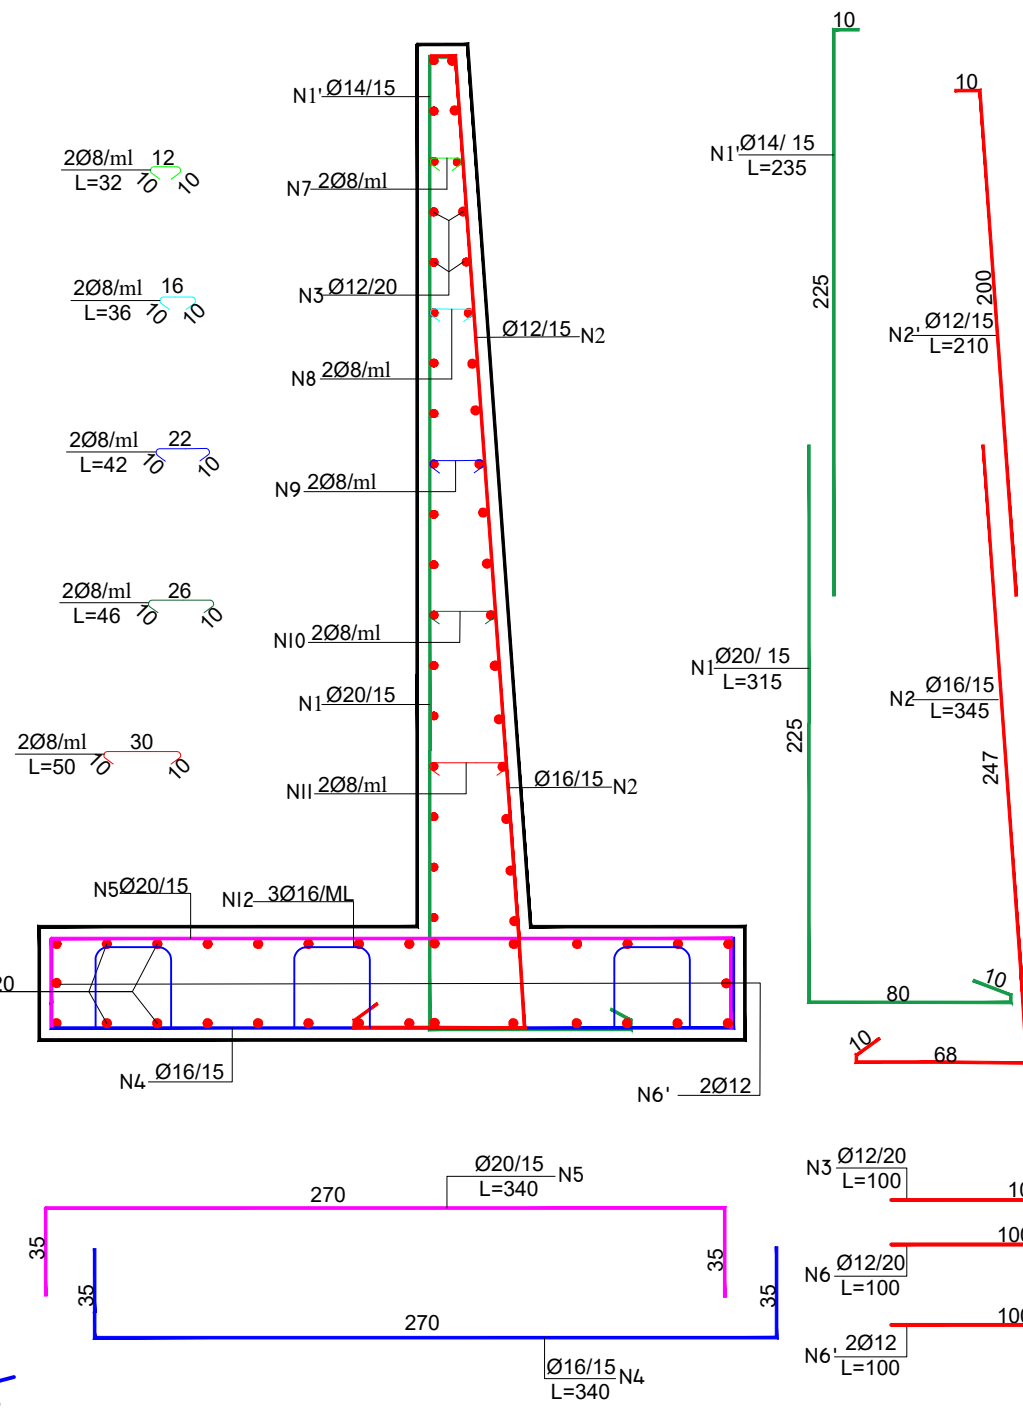
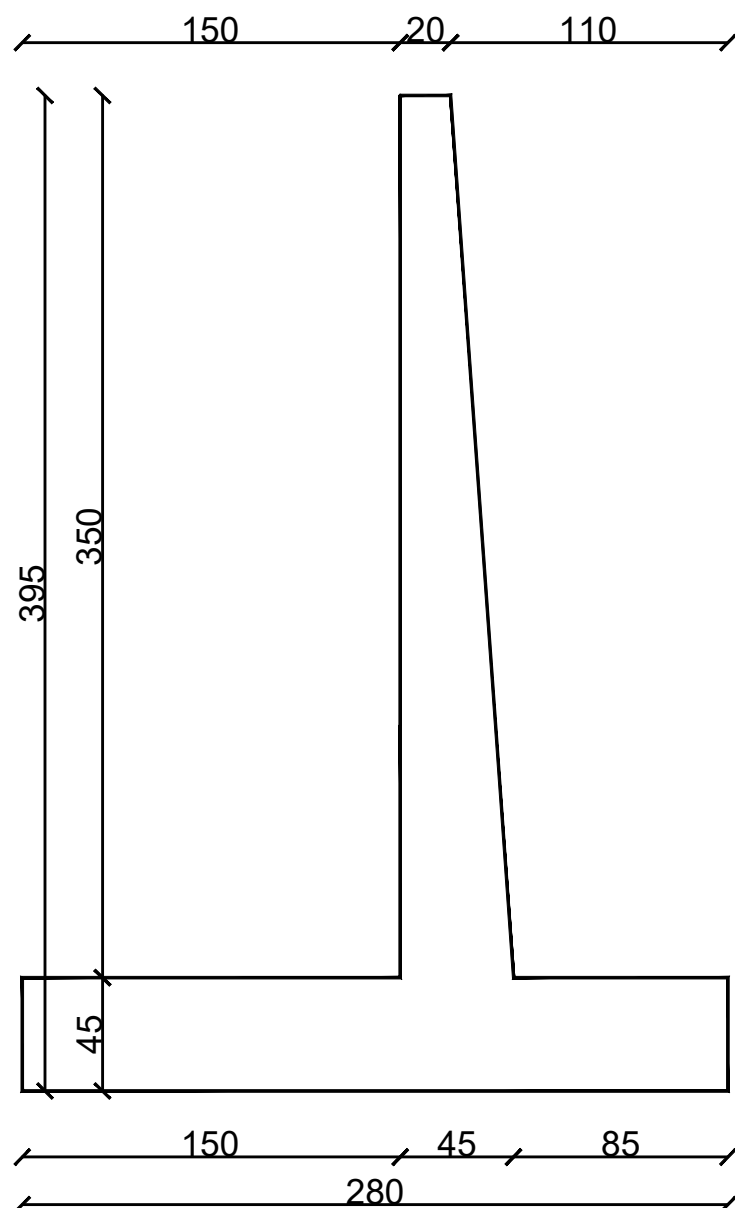


TABELA E HEKURAVE  
PER  $[\sigma]_t=2\text{kg/cm}^2$

NR.	Ø mm	L cm	SASIA cope	L m	PERMBLEDHJE E ARMATURES.				
					Ø mm	ΣL m	PESHA kg/ml		
1	20	315	7	22.05	8	4.12	0.395	1.62	
1'	14	235	7	16.45	12	80.7	0.888	71.66	
2	16	345	7	24.15	14	16.45	1.208	19.87	
2'	12	210	7	14.7	16	60.55	1.578	95.54	
3	12	100	36	36	20	45.85	2.466	113.06	
4	16	340	7	23.8					
5	20	340	7	23.8					
6	12	100	28	28					
6'	12	100	2	2					
7	8	32	2	0.64					
8	8	36	2	0.72					
9	8	42	2	0.84					
10	8	46	2	0.92					
11	8	50	2	1					
12	16	140	9	12.6					
Shuma								301.75 kg	
beton rck=250kg/cm <sup>2</sup>									

SHENIME:

- MURI ESHTË PROJEKTUAR PER:
  - NGARKESE TE LEVIZESHME NE PRIZMIN E SHKATERIMIT  $q=1 \text{ T/m}^2$
  - MBUSHJE MBRAPA TIJ ME MATERIAL SHKEMBOR ME KEND TE FERKIMIT TE BRENSHEM  $\varphi \geq 30^\circ$ .
- MURI ESHTË PARASHIKUAR TE NDERTOHET:
  - ME BETON  $rck=250\text{kg/cm}^2$
  - ARMATURE PREJ CELIKU Feb-44k.
- LARGESIA NGA FAQJA E BETONIT DERI TEK FAQJA E ARMATURES PUNUESE DO TE MERRET 50mm.
- PERMASAT E BETONIT DHE TE ARMATURES SE HEKURIT JANE NE CM (cm).

EMERTIMI I PROJEKTIT:

NDERTIM MURE MBAJTES NE QYTET DHE RRETHINA (RRUGA "BANAJ")

EMERTIMI I FLETES:

ARMIMI I MURIT SEKSIONI 2

GRUPI I PROJEKTIMIT:

ING. SILVANA MICI

DREJTORIA E PLANIFIKIMIT DHE ZHVILLIMIT TE TERRITORIT:

ING. BORETA MURATI

SHKALLA

1:30

Fleta: Nr. 8

JANAR 2024



REPUBLIKA E SHQIPERISE  
BASHKIA PATOS  
DREJTORIA E PLANIFIKIMIT DHE  
ZHVILLIMIT TE TERRITORIT

EMERTIMI I PROJEKTIT:

NDERTIM MURE MBAJTES NE  
QYTET DHE RRETHINA  
(RRUGA "BANAJ")

EMERTIMI I FLETES:

ARMIMI I MURIT  
SEKSIONI 3

GRUPI I PROJEKTIMIT:

ING. SILVANA MICI

DREJTORIA E PLANIFIKIMIT DHE  
ZHVILLIMIT TE TERRITORIT:

ING. BORETA MURATI

MURE MBAJTES B/ARME H=4.8 M  
[σ]<sub>t</sub>=2kg/cm<sup>2</sup>, φ<sub>m</sub>≥30°

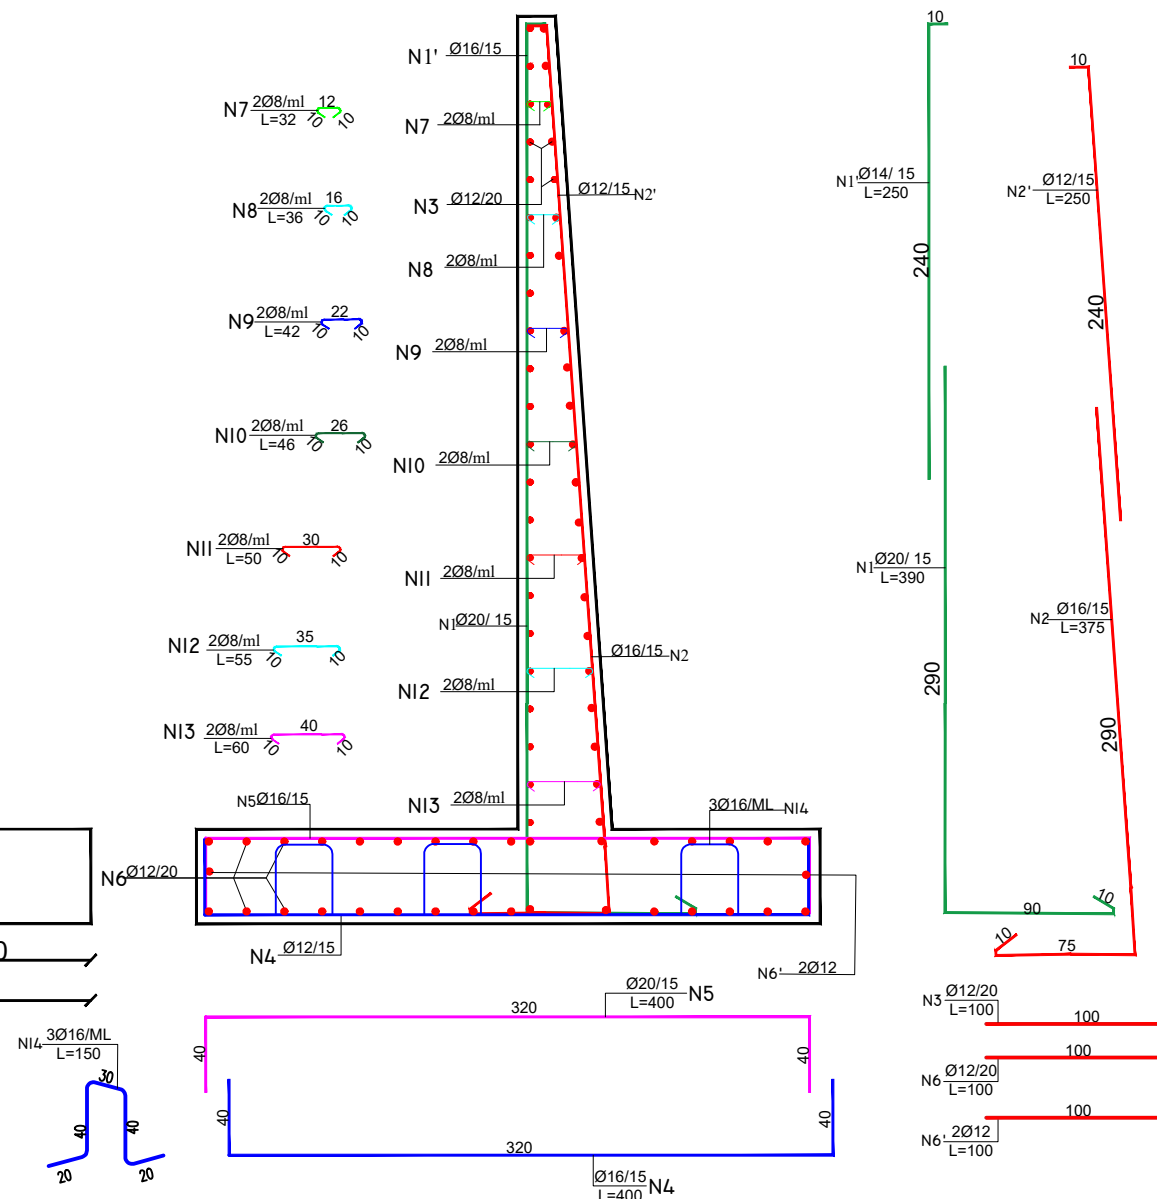
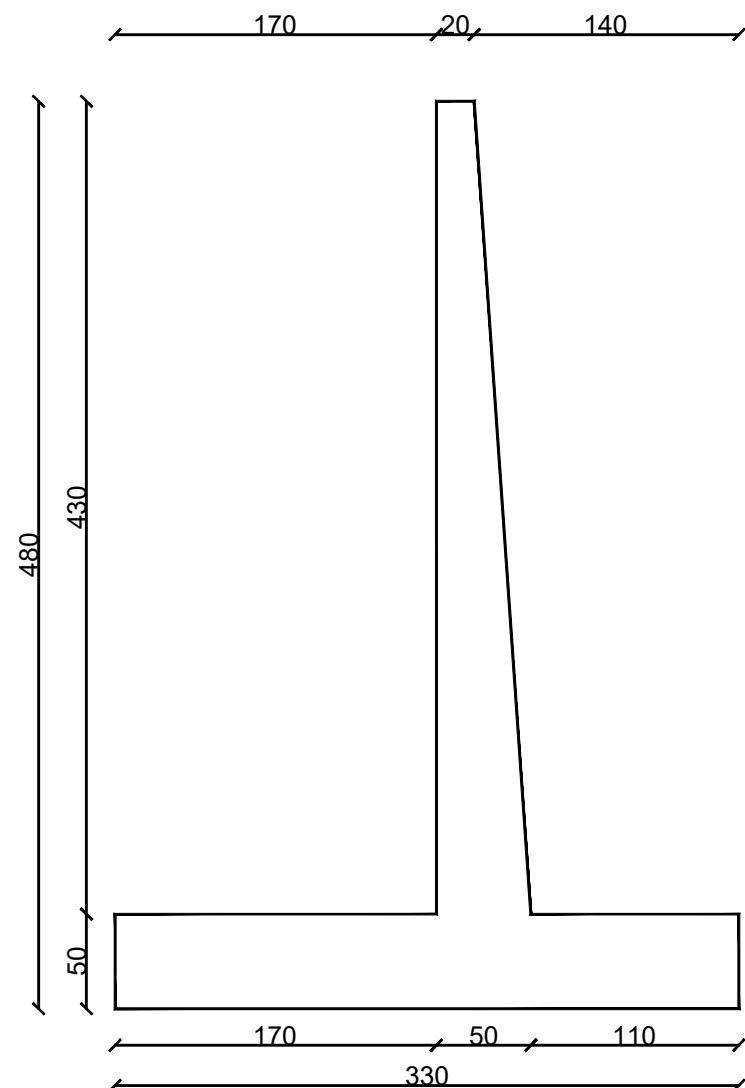


TABELA E HEKURAVE  
PER [σ]<sub>t</sub>=2kg/cm<sup>2</sup>

NR.	Ø mm	L cm	SASIA cope	L m	PERMBLEDHJE E ARMATURES.			
					Ø mm	ΣL m	PESHA kg/ml	
1	20	390	7	27.3	8	6.42	0.395	2.53
1'	14	250	7	17.5	12	95.5	0.888	84.80
2	16	375	7	26.25	14	17.5	1.208	21.14
2'	12	250	7	17.5	16	67.75	1.578	106.90
3	12	100	44	44	20	55.3	2.466	136.36
4	16	400	7	28				
5	20	400	7	28				
6	12	100	32	32				
6'	12	100	2	2				
7	8	32	2	0.64				
8	8	36	2	0.72				
9	8	42	2	0.84				
10	8	46	2	0.92				
11	8	50	2	1				
12	8	55	2	1.1				
13	8	60	2	1.2				
14	16	150	9	13.5				
Shuma							351.73	kg

SHENIME:

- MURI ESHTË PROJEKTUAR PER:
  - NGARKESE TE LEVIZESHME NE PRIZMIN E SHKATERIMIT  $q = 1 \text{ T/m}^2$
  - MBUSHJE MBRAPA TIJ ME MATERIAL SHKEMBOR ME KEND TE FERKIMIT TE BRENDSEHEM  $\phi \geq 30^\circ$ .
  - NGARKESE TE LEJUAR NE TABAN  $[\sigma] = 2 \text{ kg/cm}^2$
- MURI ESHTË PARASHIKUAR TE NDERTOHEJ:
  - ME BETON  $r_{ck} = 250 \text{ kg/cm}^2$
  - ARMATURE PREJ CELIKU Feb-44K.
- LARGESIA NGA FAQJA E BETONIT DERI TEK FAQJA E ARMATURES PUNUESE DO TE MERRET 50mm.
- PERMASAT E BETONIT DHE TE ARMATURES SE HEKURIT JANE NE CM (cm).

SHKALLA

1:40

Fleta: Nr. 9

JANAR 2024



REPUBLIKA E SHQIPERISE  
BASHKIA PATOS

DREJTORIA E PLANIFIKIMIT DHE ZHVILLIMIT TE TERRITORIT

**OBJEKTI: "NDERTIM MUR MBAJTES NE QYTET DHE RRETHINA**  
**(RRUGA "RRAPI TIKU", DUKAS)**

*NR. i fletëve: 3 (tre) fletë*

Grupi i Projektimit:

**Ing Gjeodet. Marsilda Lizaj**  
**Top. Alfred Tupe**  
**Ing. Silvana Mici**

Drejtore :

**Ing. Boreta MURATI**

MIRATOHET  
KRYETAR  
**Fation Duro**

**SHKURT 2024**



REPUBLIKA E SHQIPERISE  
BASHKIA PATOS  
DREJTORIA E PLANIFIKIMIT DHE  
ZHVILLIMIT TE TERRITORIT

EMERTIMI I PROJEKTIT:

NDERTIM MURE MBAJTESE NE  
QYTET DHE RRETHINA  
(RRUGA "RRAPI TIKU", DUKAS)

EMERTIMI I FLETES:

PLANI I MURIT DHE  
ORTOFOTO

GRUPI I PROJEKTIMIT:

ING. SILVANA MICI

DREJTORIA E PLANIFIKIMIT DHE  
ZHVILLIMIT TE TERRITORIT:


ING. BORETA MURATI

SHKALLA

1:100


Fleta: Nr. 1

SHKURT 2024

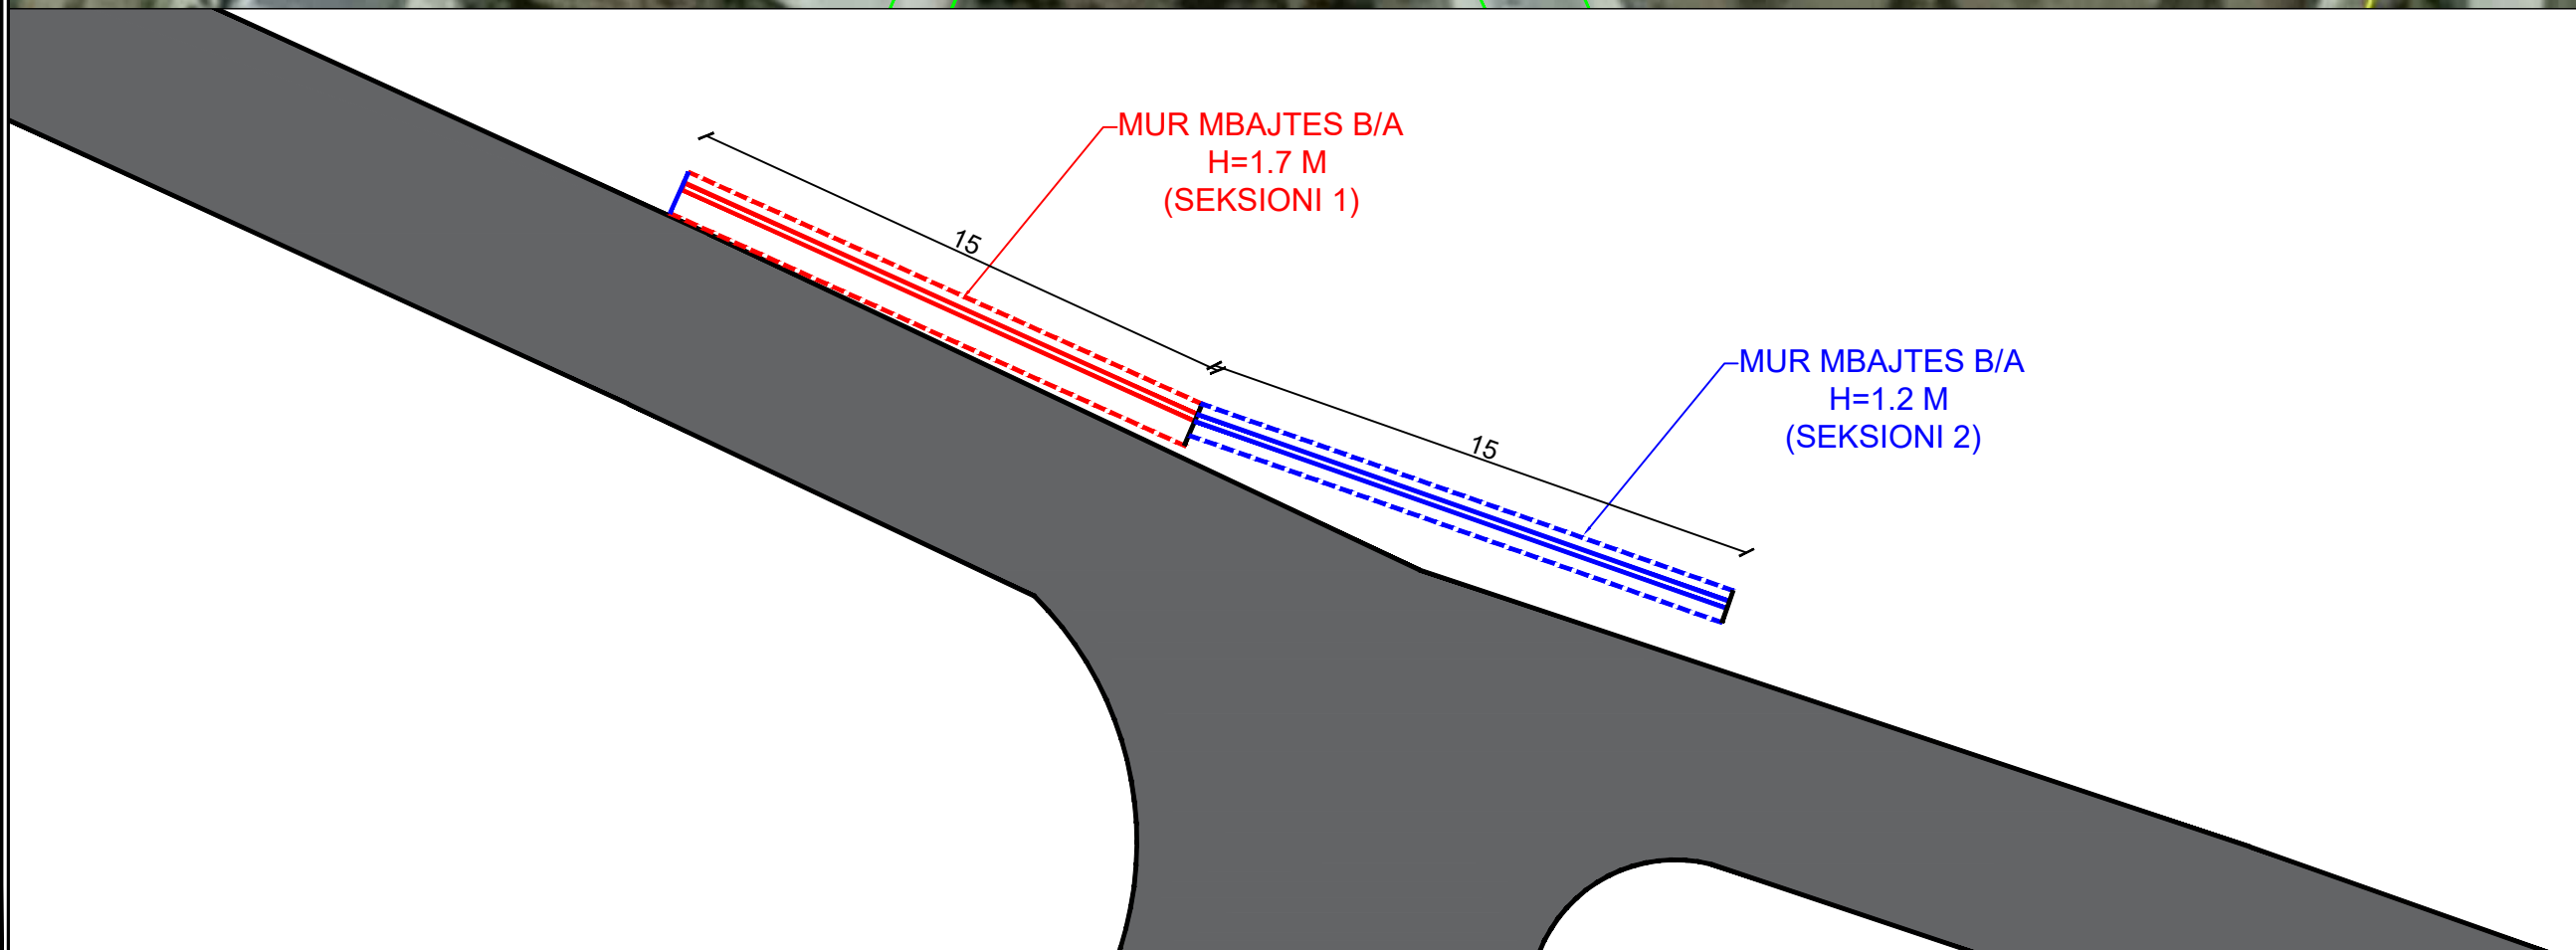


PRERJE TERTHORE TIP  
SEKSIONI 1

RRUGA

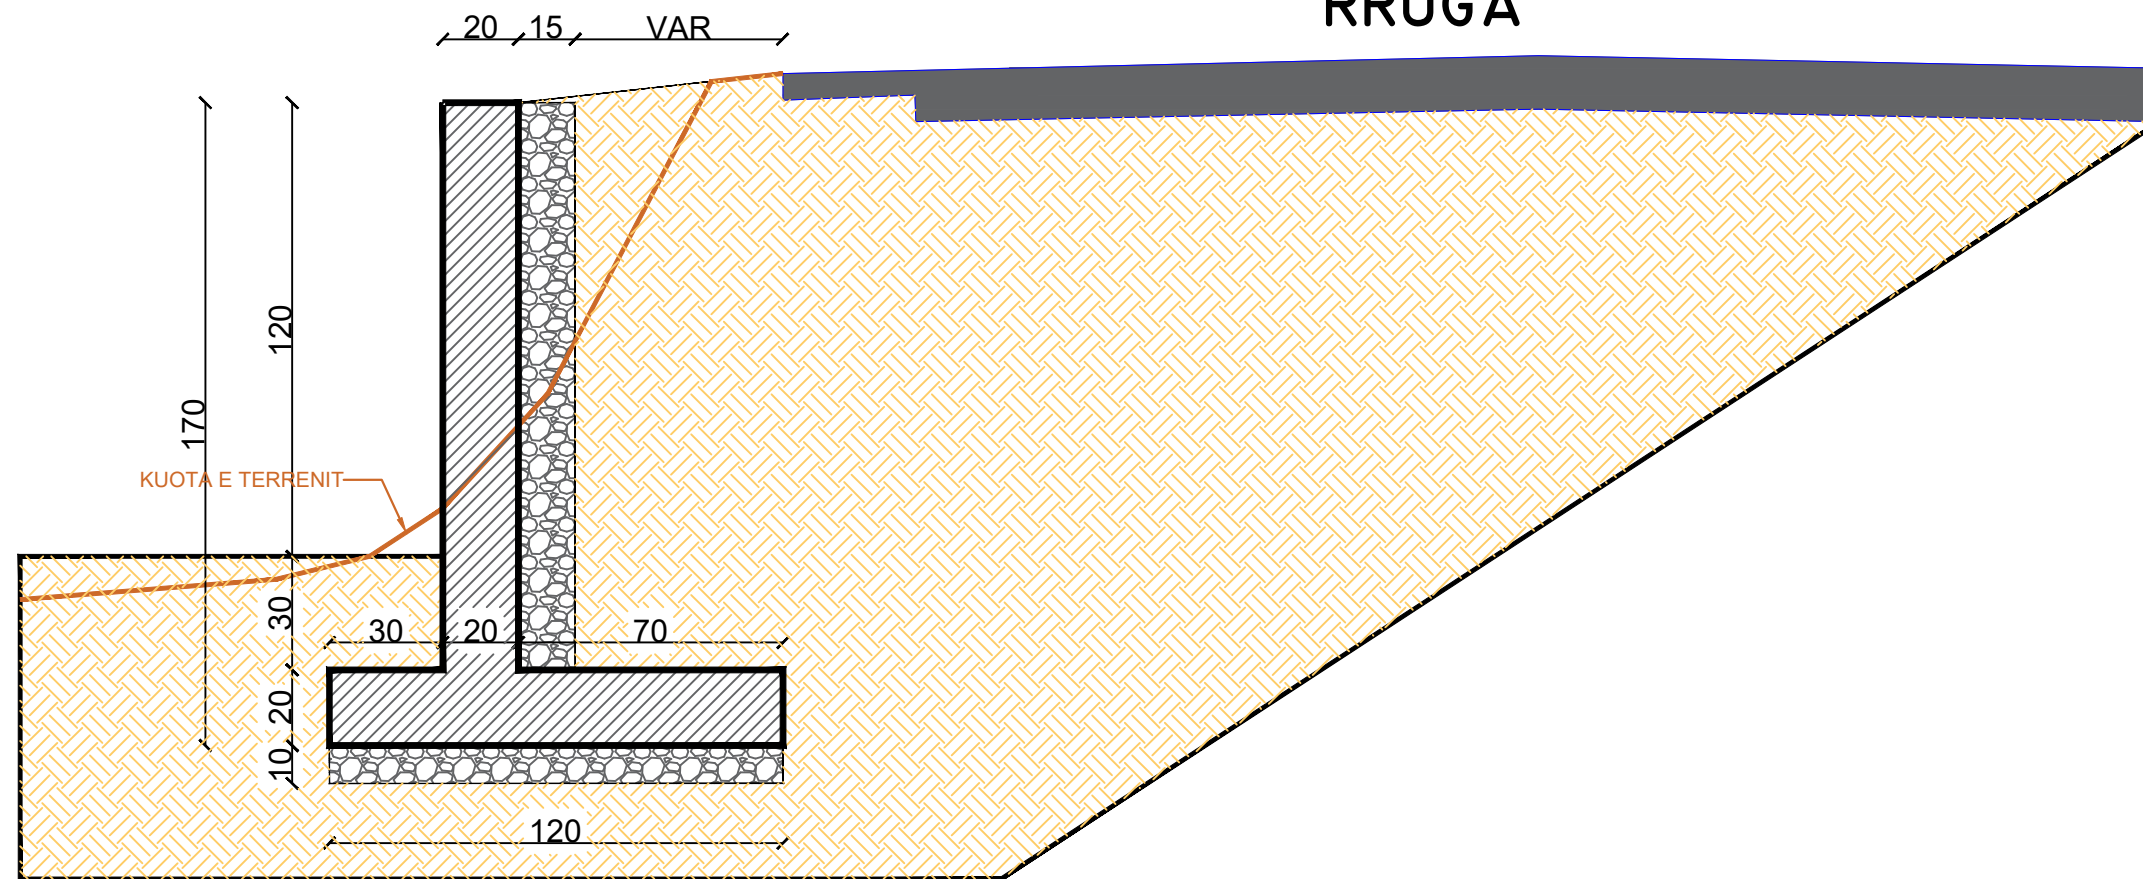

PRERJE TERTHORE TIP  
SEKSIONI 2

RRUGA

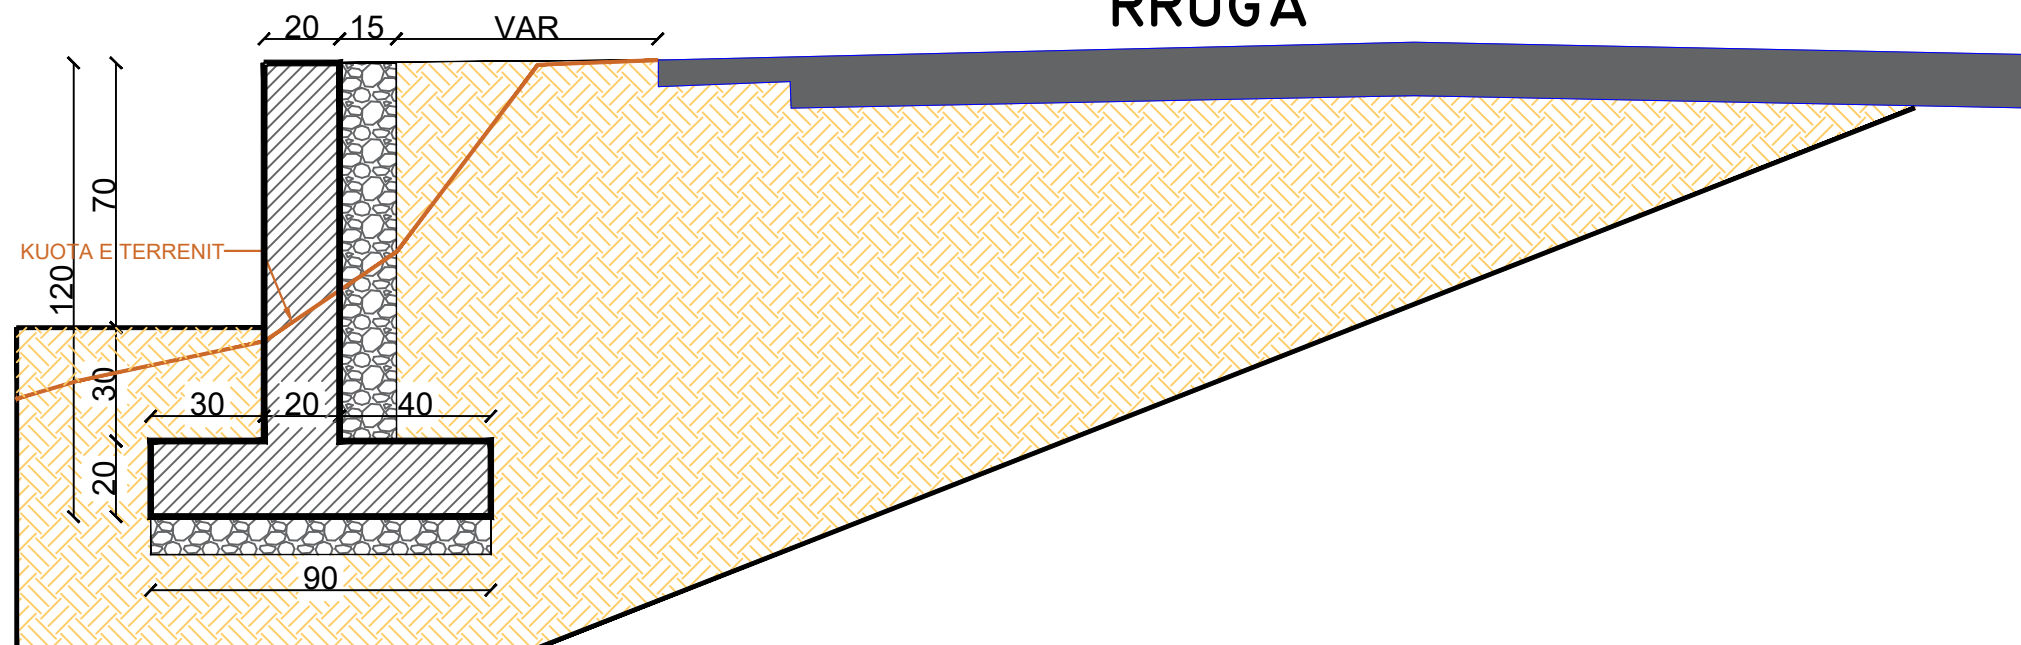

REPUBLIKA E SHQIPERISE  
BASHKIA PATOS  
DREJTORIA E PLANIFIKIMIT DHE  
ZHVILLIMIT TE TERRITORIT

EMERTIMI I PROJEKTIT:

NDERTIM MURE MBAJTESE NE  
RRUGEN "RRAPI TIKU", DUKAS

EMERTIMI I FLETES:

PRERJE TERTHORE TIP  
TE SEKSIONEVE TE  
MURIT

GRUPI I PROJEKTIMIT:

ING. SILVANA MICI

DREJTORIA E PLANIFIKIMIT DHE  
ZHVILLIMIT TE TERRITORIT:

ING. BORETA MURATI

SHKALLA

1:20

Fleta: Nr. 2

SHKURT 2024





REPUBLIKA E SHQIPERISE  
BASHKIA PATOS  
DREJTORIA E PLANIFIKIMIT DHE  
ZHVILLIMIT TE TERRITORIT

EMERTIMI I PROJEKTIT:

NDERTIM MURE MBAJTESE NE  
RRUGEN "RRAPI TIKU", DUKAS

EMERTIMI I FLETES:

ARMIMI I SEKSIONEVE  
TE MURIT

GRUPI I PROJEKTIMIT:

ING. SILVANA MICI

DREJTORIA E PLANIFIKIMIT DHE  
ZHVILLIMIT TE TERRITORIT:

ING. BORETA MURATI

SHKALLA


1:20

Fleta: Nr. 3

SHKURT 2024

## MURE MBAJTES B/ARME H=1.7M

$$[\sigma]_t=2\text{kg/cm}^2, \varphi_m \geq 30^\circ$$

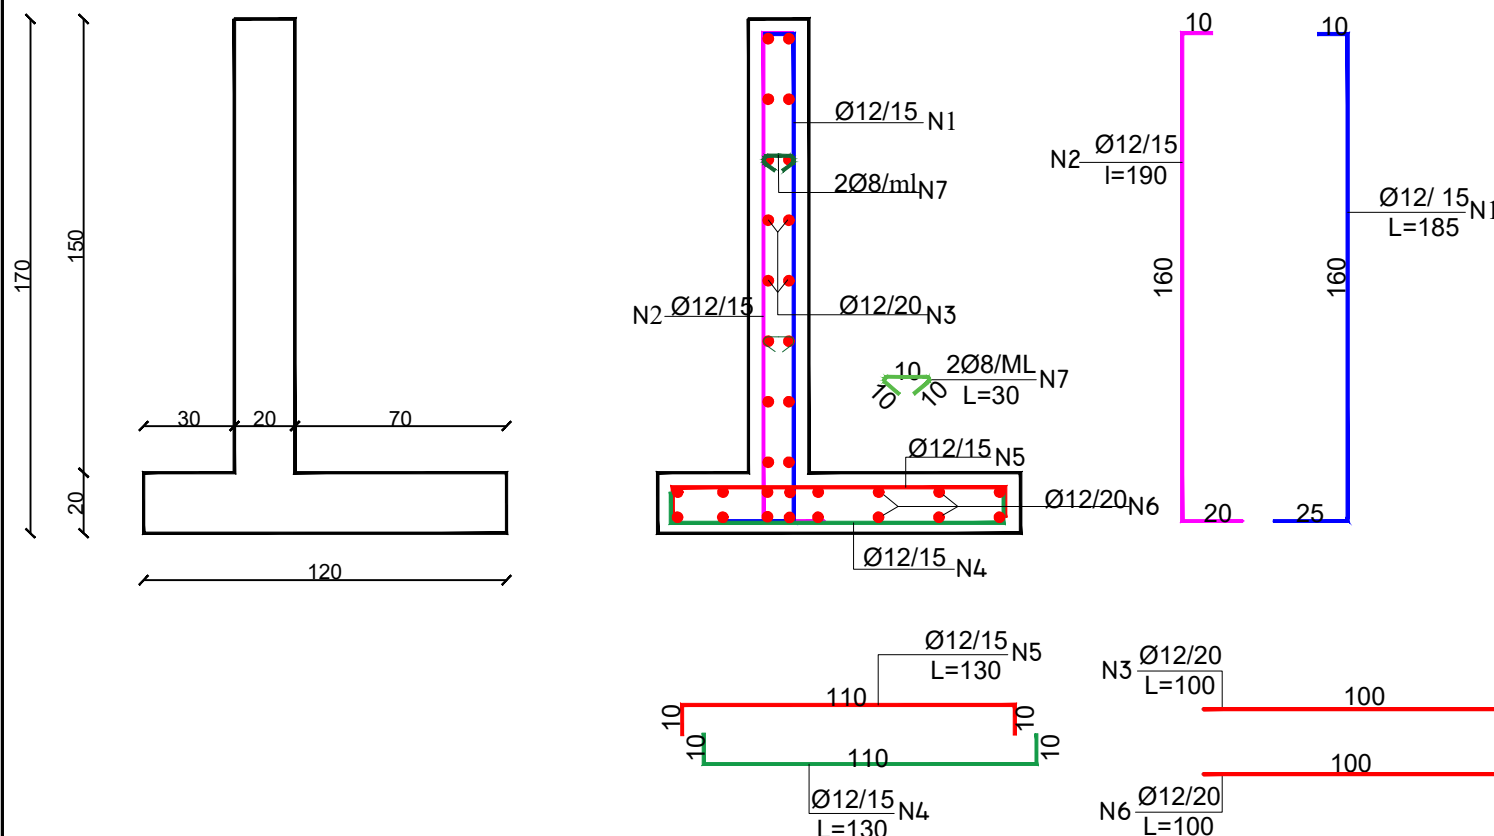

## TABELA E HEKURAVE

PER  $[\sigma]_t=2\text{kg/cm}^2$


NR.	Ø mm	L cm	SASIA cope	L m	PERMBLEDHJE E ARMATURES.				
					Ø mm	ΣL m	PESHA kg/ml		
1	12	185	7	12.95	8	1.05	0.395	0.414	
2	12	190	7	13.3	12	76.45	0.888	67.88	
3	12	100	16	16					
4	12	130	7	9.1					
5	12	130	7	9.1					
6	12	100	16	16					
7	8	30	4	1.2					
shuma								68.30	
beton rck=250kg/cm <sup>2</sup>									

### SHENIME:

- MURI ESHTË PROJEKTUAR PER:
  - NGARKESE TE LEVIZESHME NE PRIZMIN E SHKATERIMIT  $q=1 \text{ T/m}^2$
  - MBUSHJE MBRAPA TIJ ME MATERIAL SHKEMBOR ME KEND TE FERKIMIT TE BRENDSHEM  $\varphi \geq 30^\circ$ .
  - NGARKESE TE LEJUAR NE TABAN  $[\sigma]=2\text{kg/cm}^2$
- MURI ESHTË PARASHIKUAR TE NDERTOHE:
  - ME BETON  $R_{ck}=250\text{kg/cm}^2$
  - ARMATURE PREJ CELIKU Feb-44k.
- LARGESIA NGA FAQJA E BETONIT DERI TEK FAQJA E ARMATURES PUNUESE DO TE MERRET 50mm.
- PERMASAT E BETONIT DHE TE ARMATURES SE HEKURIT JANE NE CM (cm).

## MURE MBAJTES B/ARME H=1.2 M

$$[\sigma]_t=2\text{kg/cm}^2, \varphi_m \geq 30^\circ$$

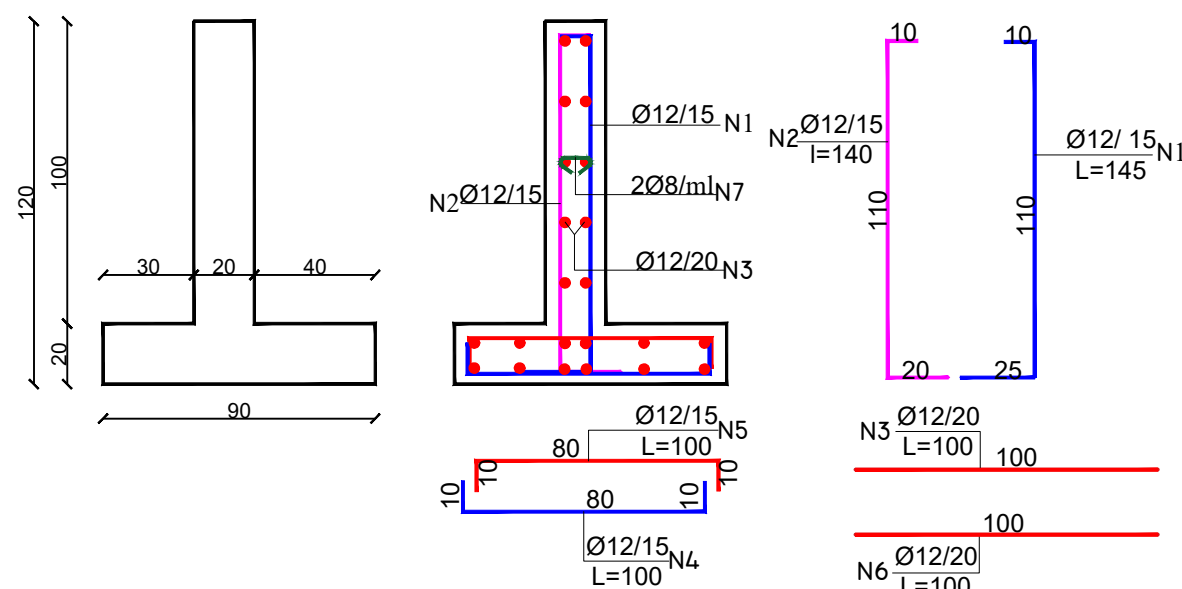

## TABELA E HEKURAVE

PER  $[\sigma]_t=2\text{kg/cm}^2$

NR.	Ø mm	L cm	SASIA cope	L m	PERMBLEDHJE E ARMATURES.				
					Ø mm	ΣL m	PESHA kg/ml		
1	12	145	7	10.15	8	0.6	0.395	0.237	
2	12	140	7	9.8	12	53.95	0.888	47.907	
3	12	100	10	10					
4	12	100	7	7					
5	12	100	7	7					
6	12	100	10	10					
7	8	30	2	0.6					
shuma								48.14	
beton rck=250kg/cm <sup>2</sup>									

### SHENIME:

- MURI ESHTË PROJEKTUAR PER:
  - NGARKESE TE LEVIZESHME NE PRIZMIN E SHKATERIMIT  $q=1 \text{ T/m}^2$
  - MBUSHJE MBRAPA TIJ ME MATERIAL SHKEMBOR ME KEND TE FERKIMIT TE BRENDSHEM  $\varphi \geq 30^\circ$ .
  - NGARKESE TE LEJUAR NE TABAN  $[\sigma]=2\text{kg/cm}^2$
- MURI ESHTË PARASHIKUAR TE NDERTOHE:
  - ME BETON  $R_{ck}=250\text{kg/cm}^2$
  - ARMATURE PREJ CELIKU Feb-44k.
- LARGESIA NGA FAQJA E BETONIT DERI TEK FAQJA E ARMATURES PUNUESE DO TE MERRET 50mm.
- PERMASAT E BETONIT DHE TE ARMATURES SE HEKURIT JANE NE CM (cm).