

PROJEKTI TEKNIK
OBJEKTI: KONVIKTI SHKOLLES KOMBETARE TE FUTBOLLIT "LORO BORICI"

OBJEKTI:
KONVIKTI SHKOLLES KOMBETARE TE FUTBOLLIT "LORO BORICI"

VENDODHJA : KAMEZ
PROJEKTI TEKNIK I ZBATIMIT


POROSITESI : DREJTORIA E KONVIKTEVE TE SHKOLLAVE TE MESME, BASHKIA TIRANË

GRUPI I PROJEKTIMIT : ALIDA SALILLARI LIC. A.1563/3

MAJ 2024
No. I FLETES **A-00**



PLANIMETRIA E KATIT PERDHE, KUOTA ±0.00 SH. 1:100

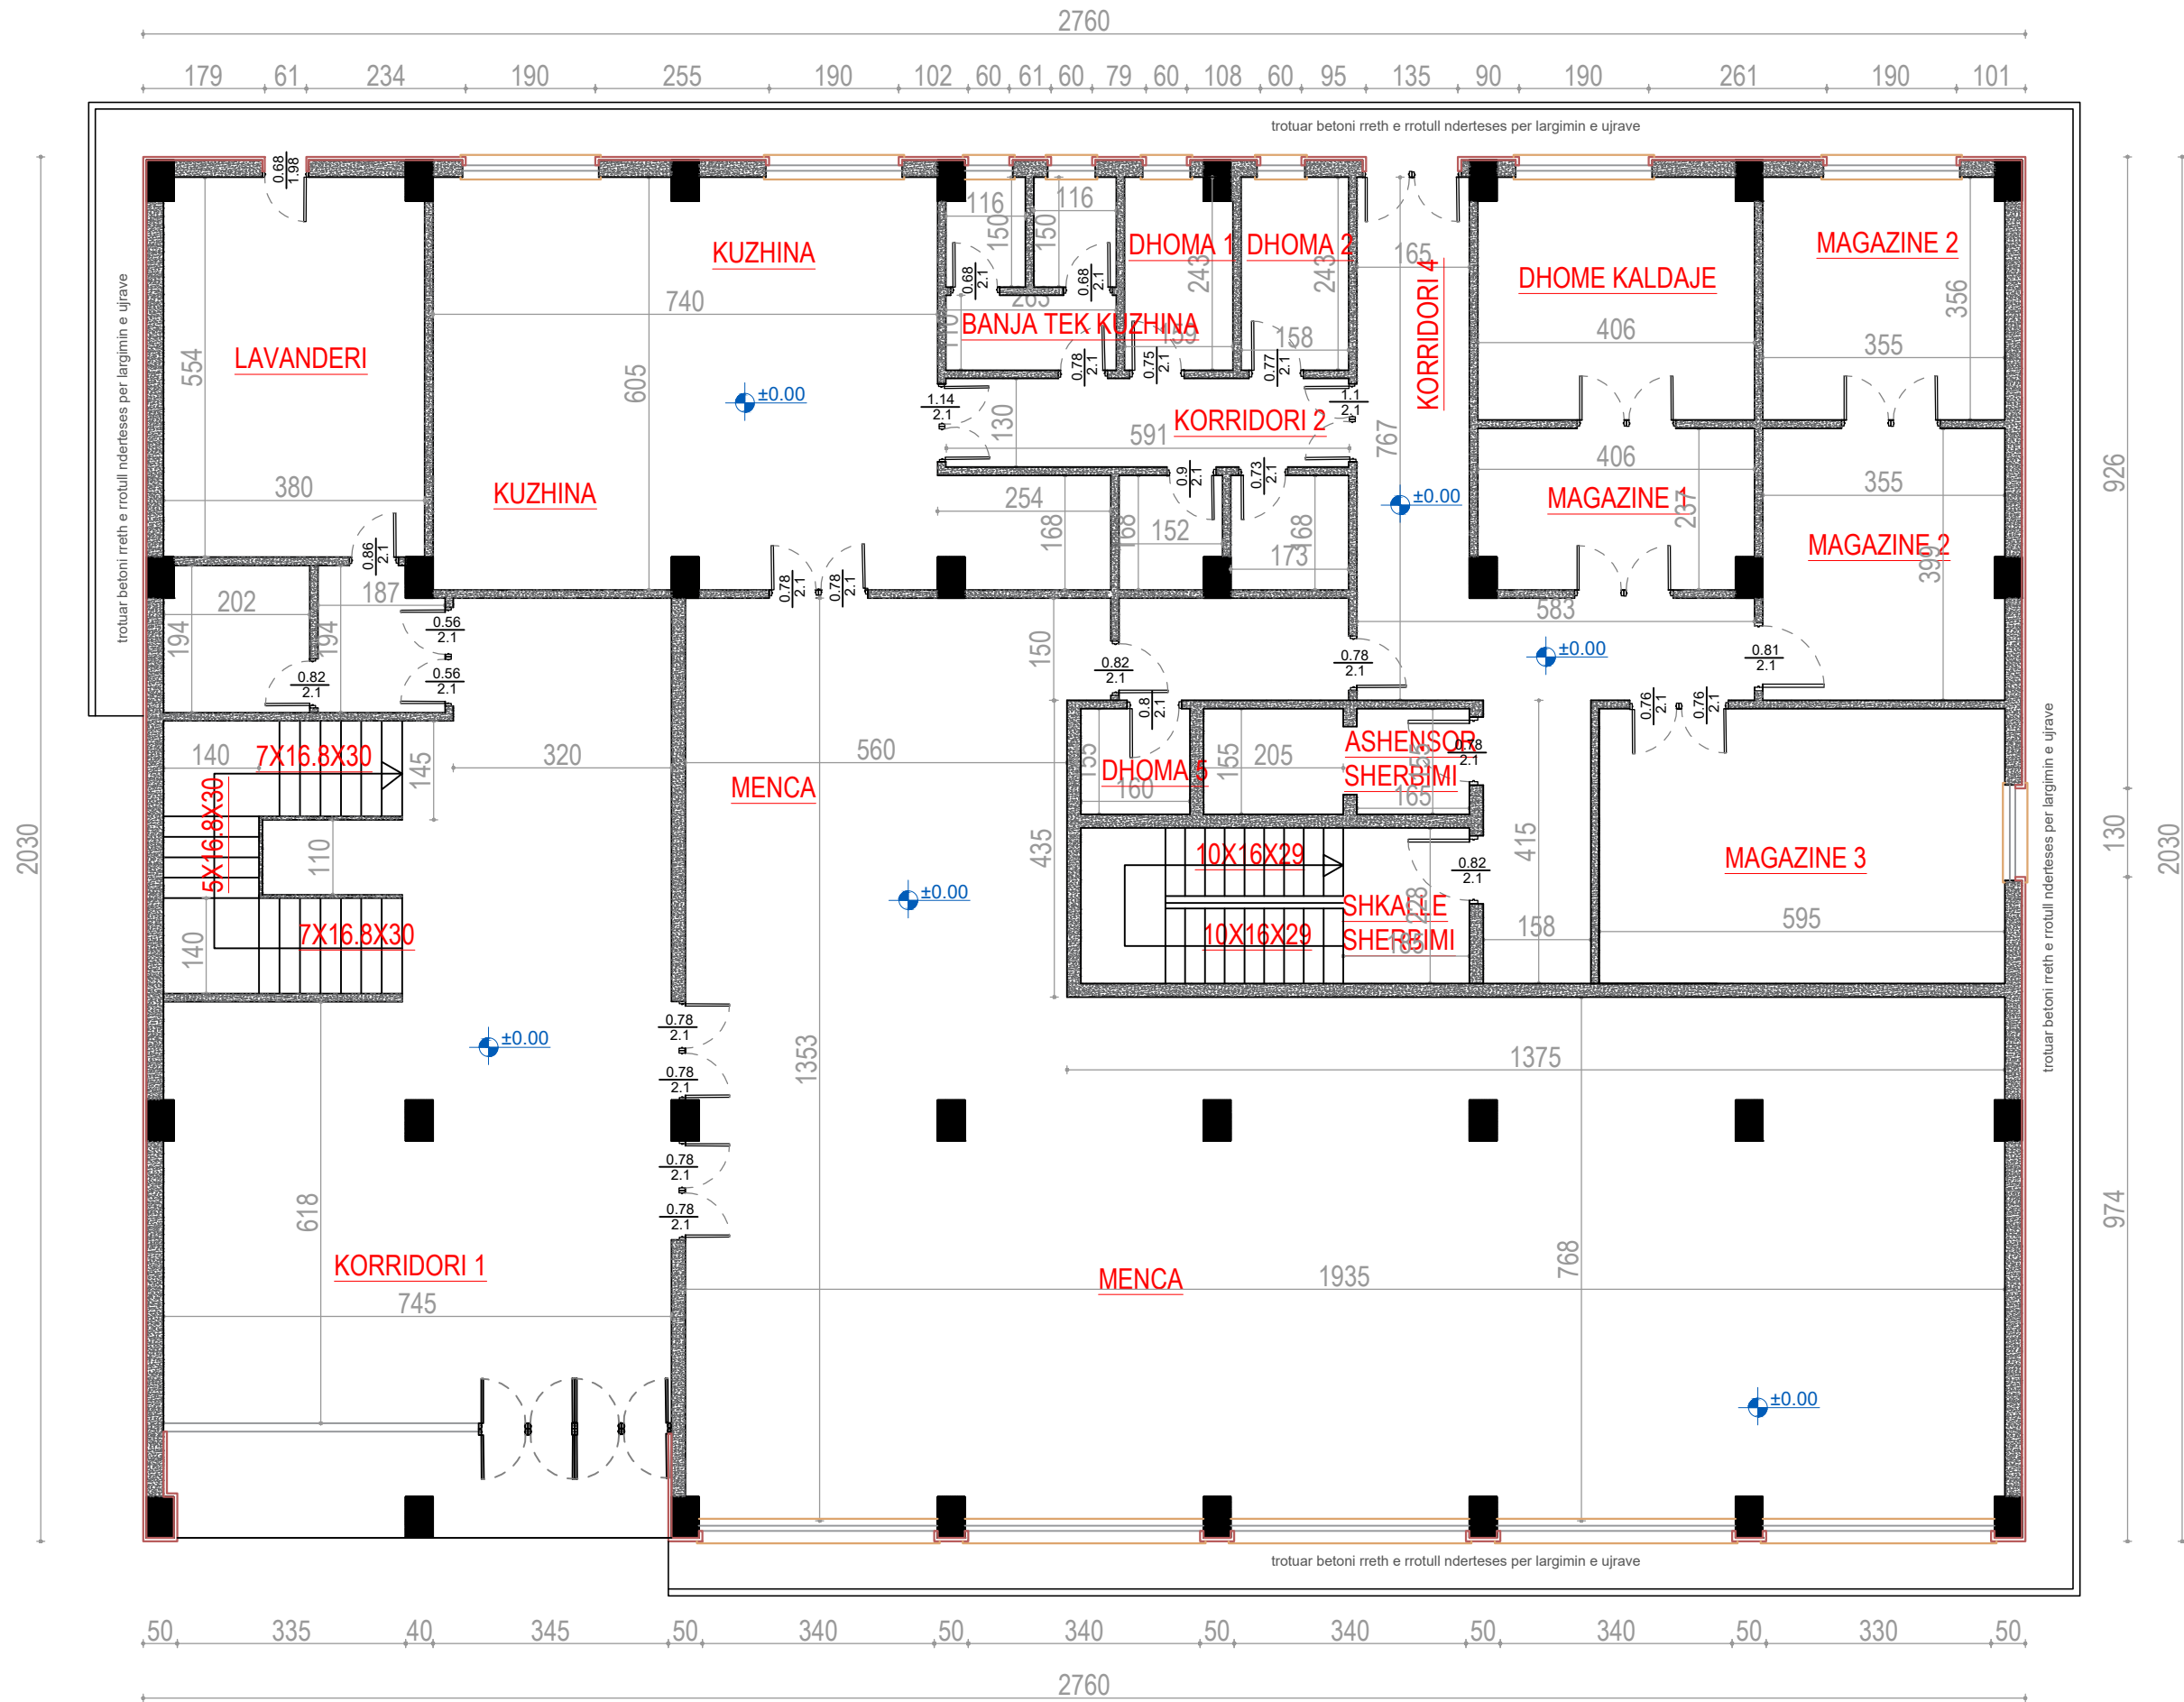


OBJEKTI:
KONVIKTI SHKOLLES KOMBETARE TE FUTBOLLIT "LORO BORICI"

VENDODHJA : KAMEZ
PROJEKTI TEKNIK I ZBATIMIT


POROSITESI : DREJTORIA E KONVIKTEVE TE SHKOLLAVE TE MESME, BASHKIA TIRANË

GRUPI I PROJEKTIMIT : ALIDA SALILLARI LIC. A.1563/3

MAJ 2024
No. I FLETES **A-01**

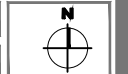

PLANIMETRIA E KATIT TE PARE, KUOTA +3.23 SH. 1:100

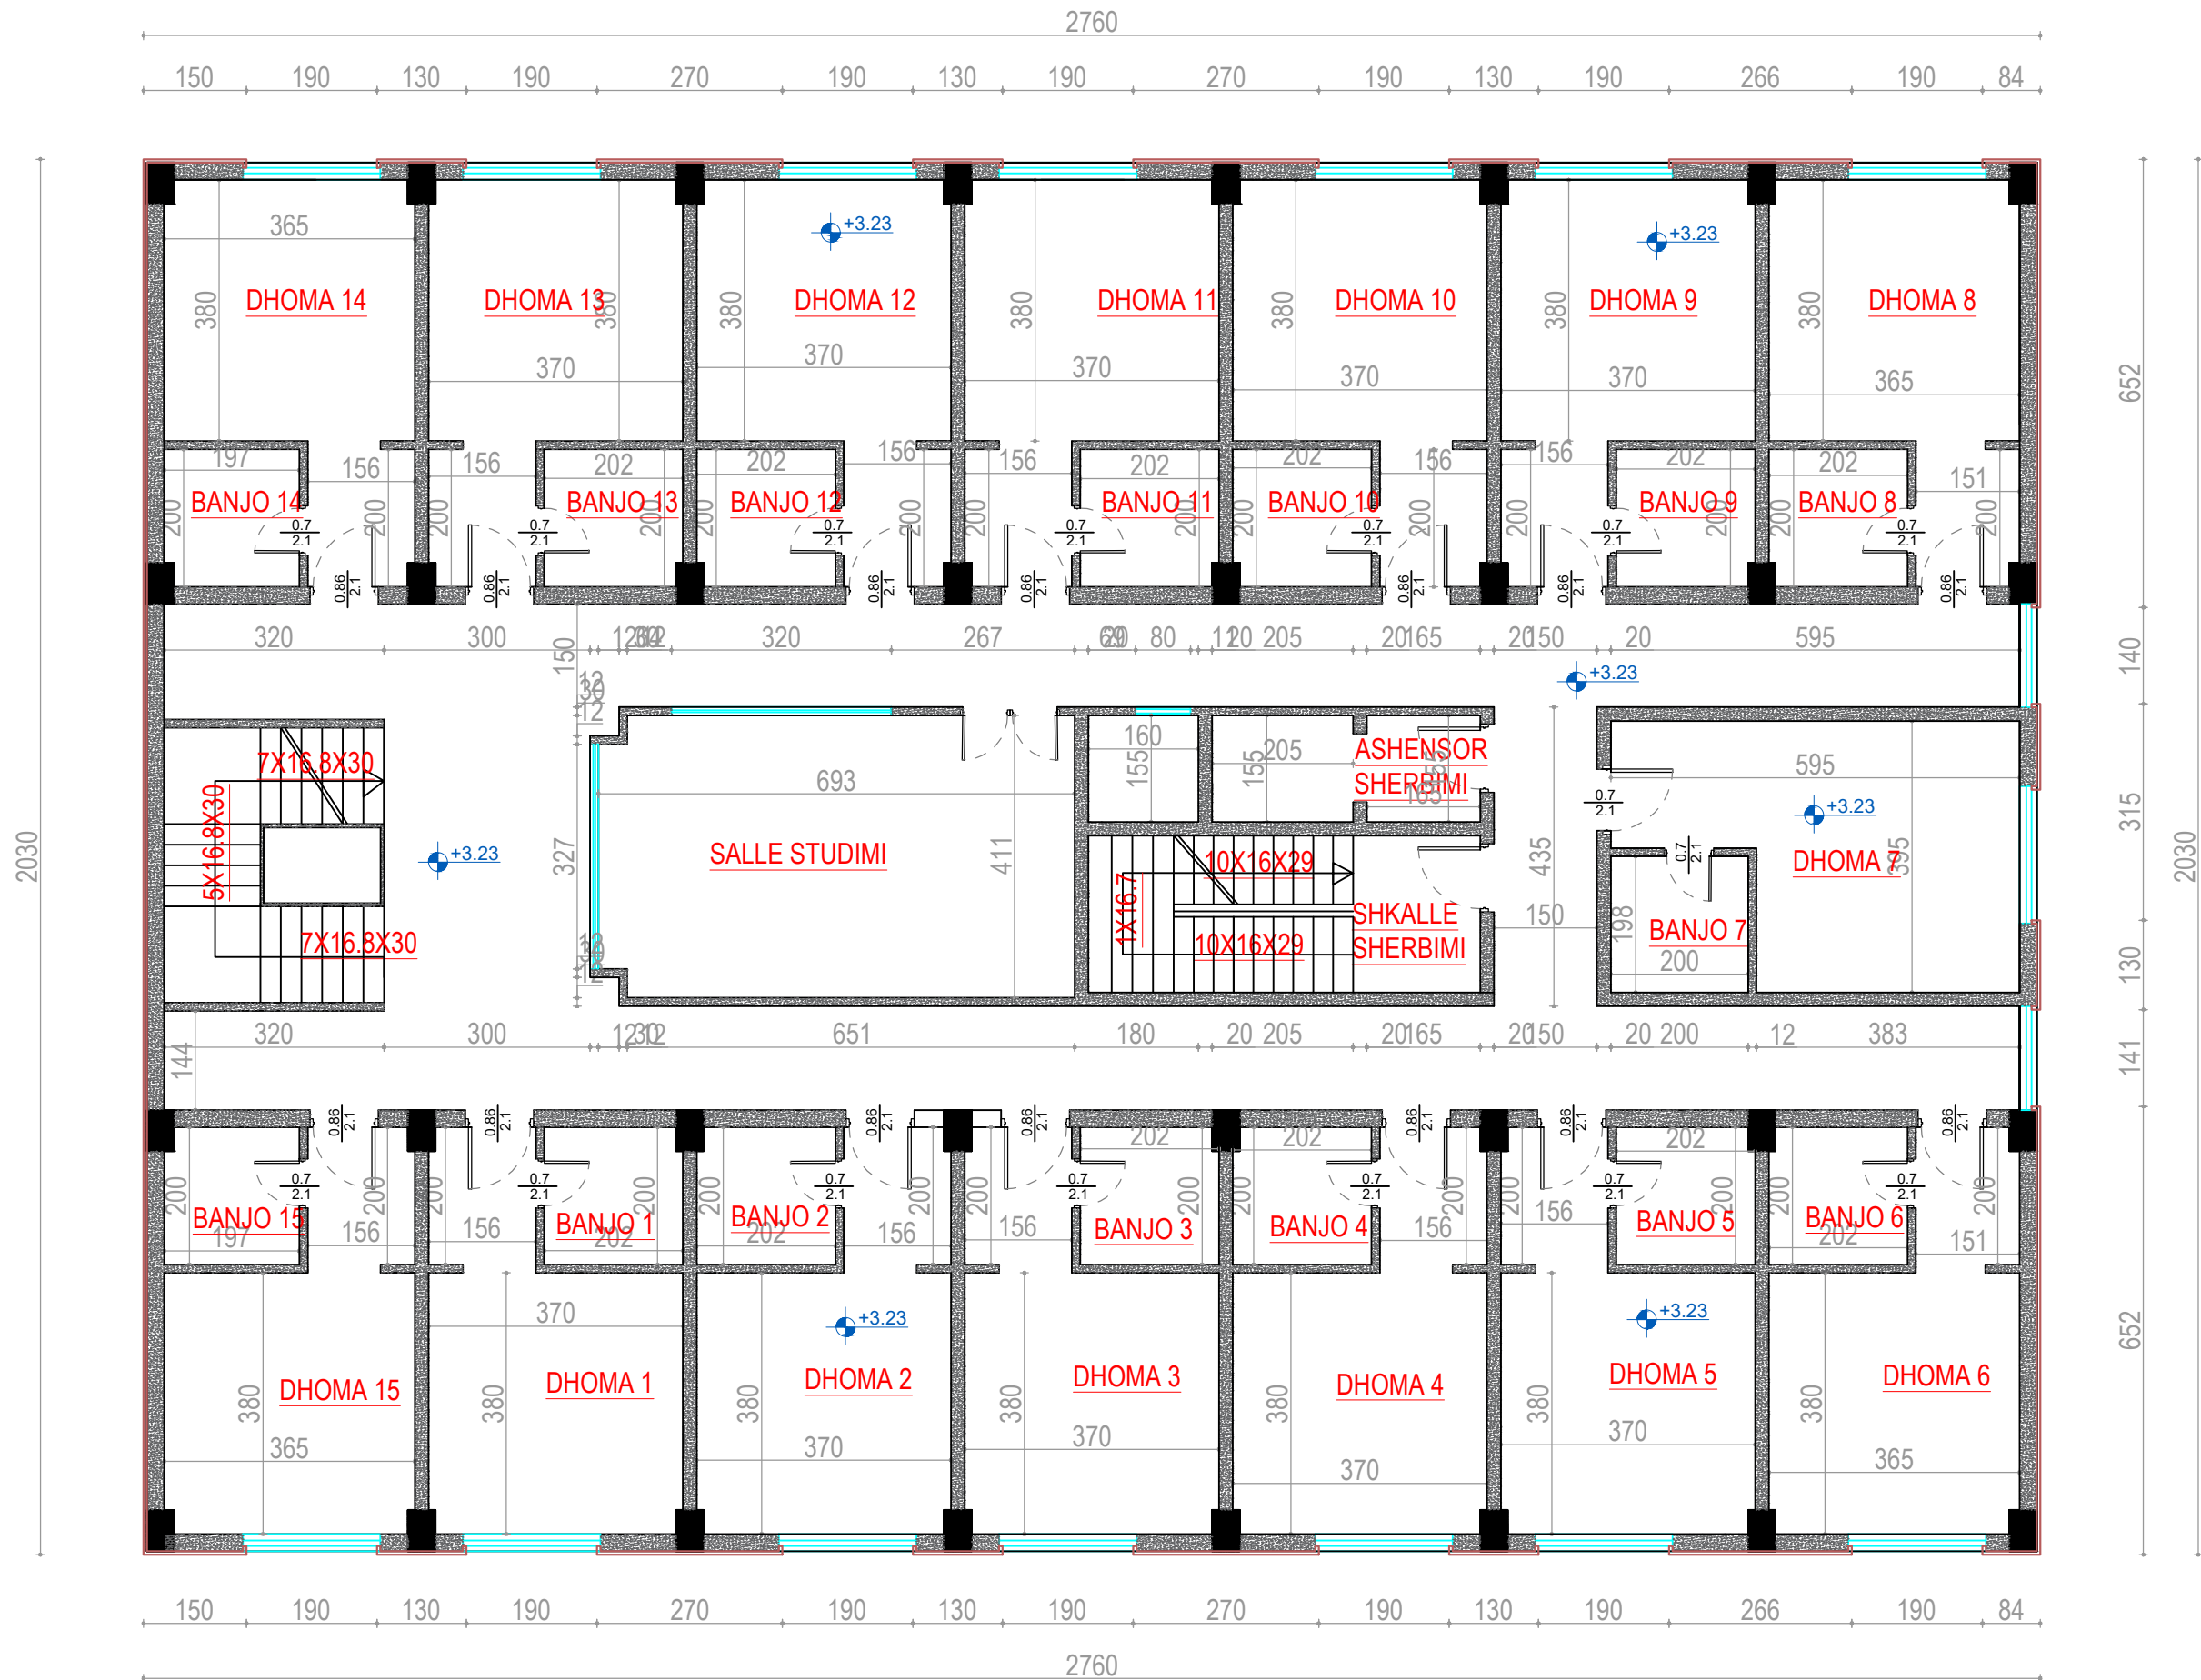

OBJEKTI:
KONVIKTI SHKOLLES KOMBETARE TE FUTBOLLIT "LORO BORICI"

VENDODHJA : KAMEZ
PROJEKTI TEKNIK I ZBATIMIT


POROSITESI : DREJTORIA E KONVIKTEVE TE SHKOLLAVE TE MESME, BASHKIA TIRANË

GRUPI I PROJEKTIMIT : ALIDA SALILLARI LIC. A.1563/3

MAJ 2024
No. I FLETES **A-02**



PLANIMETRIA E KATIT TE DYTE, KUOTA +6.46 SH. 1:100

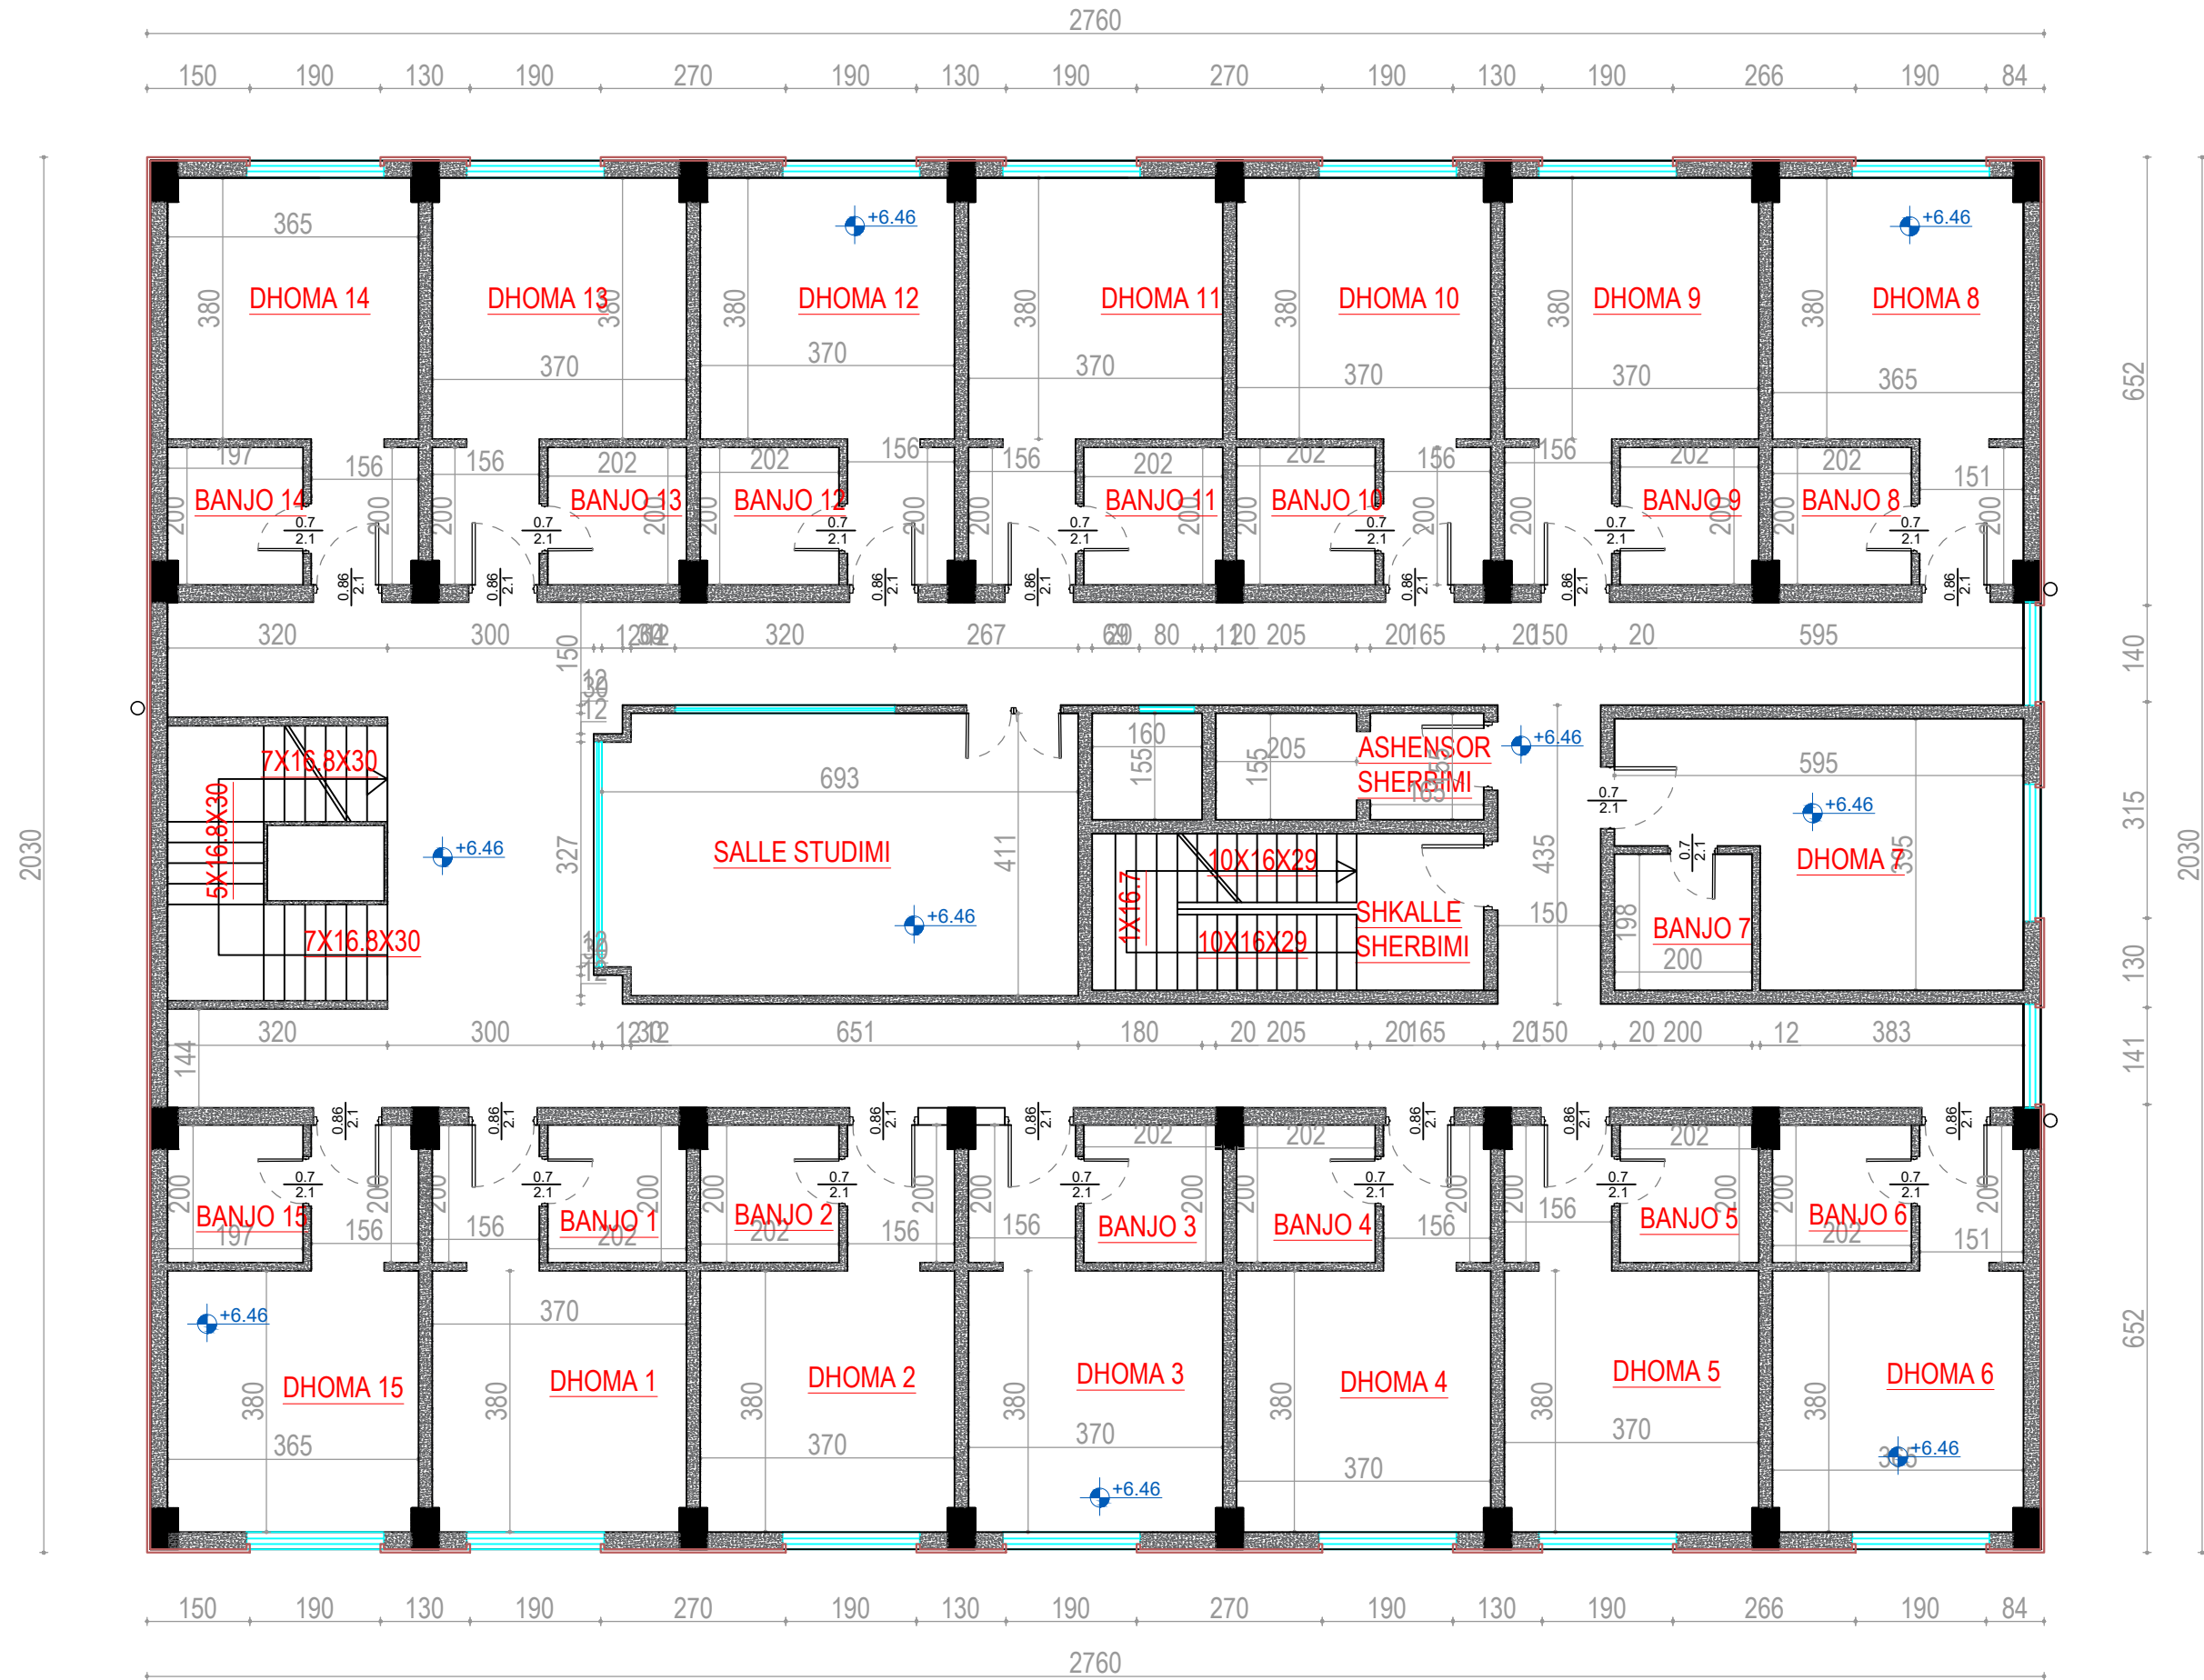

OBJEKTI:
KONVIKTI SHKOLLES KOMBETARE TE FUTBOLLIT "LORO BORICI"

VENDODHJA : KAMEZ
PROJEKTI TEKNIK I ZBATIMIT


POROSITESI : DREJTORIA E KONVIKTEVE TE SHKOLLAVE TE MESME, BASHKIA TIRANË

GRUPI I PROJEKTIMIT : ALIDA SALILLARI LIC. A.1563/3

MAJ 2024
No. I FLETES **A-03**



PLANIMETRIA E TARACES (PLANI I KULLIMIT), KUOTA +9.69 SH. 1:100

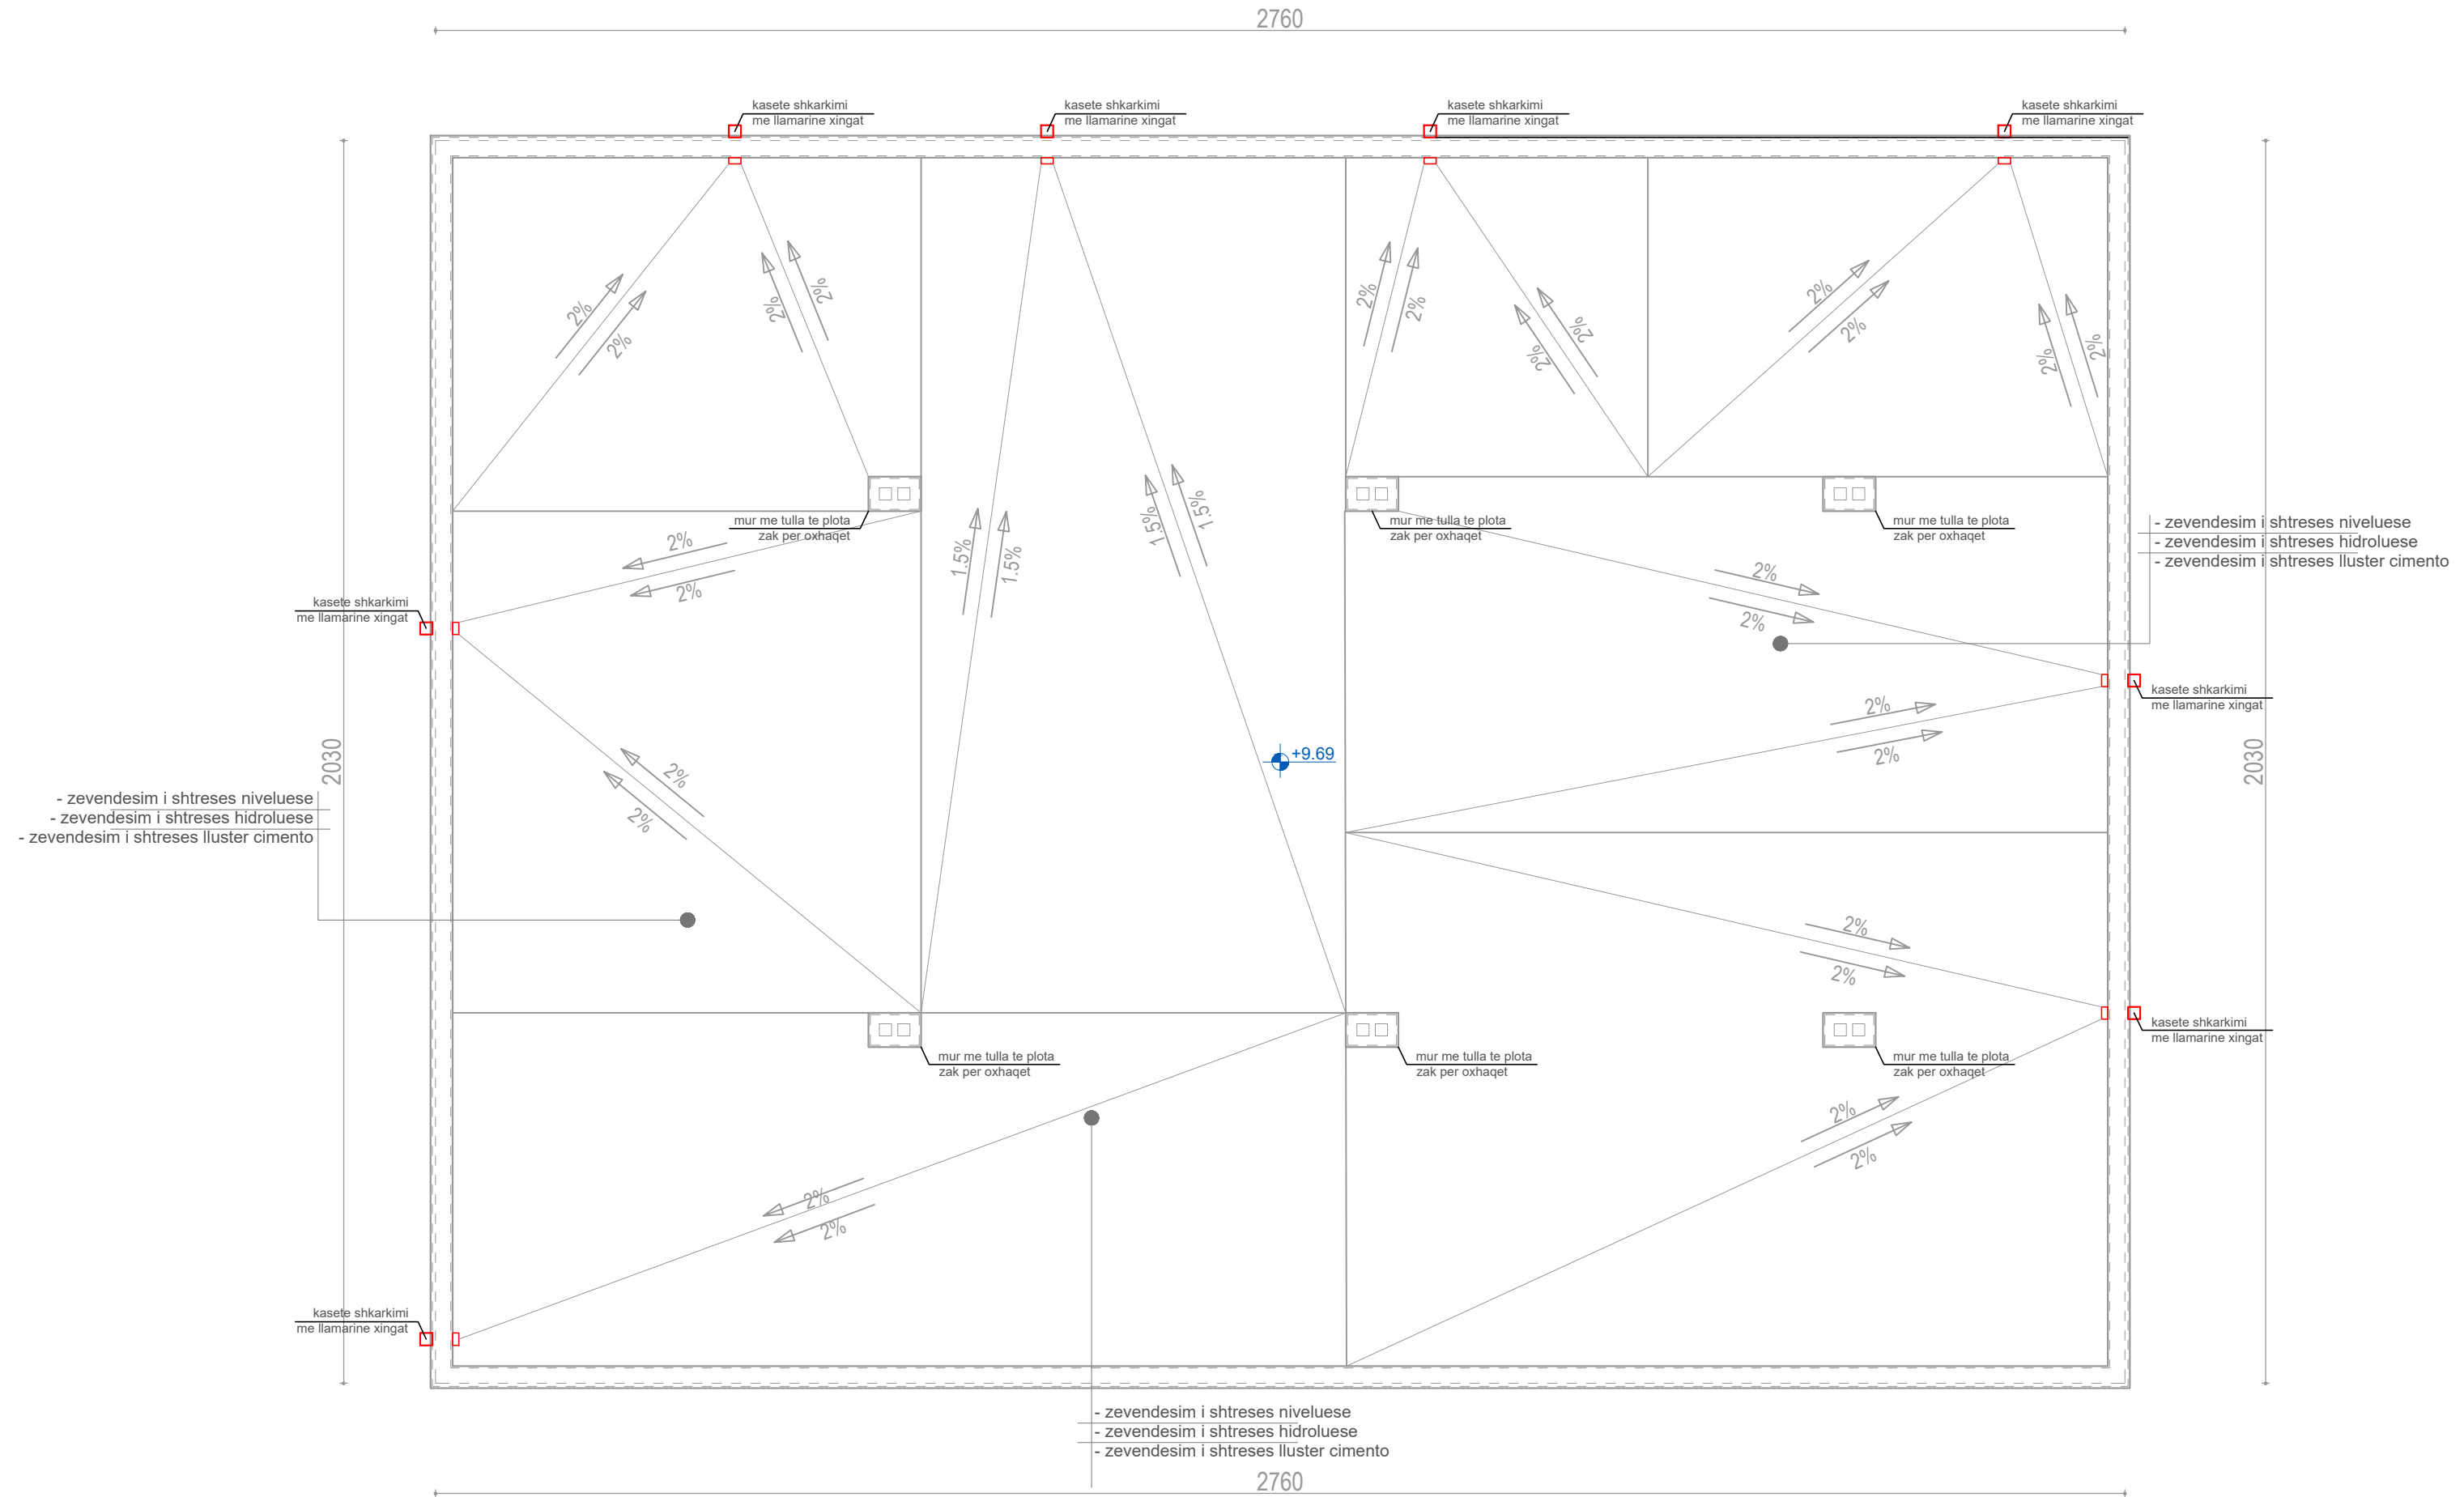

OBJEKTI:
KONVIKTI SHKOLLES KOMBETARE TE FUTBOLLIT "LORO BORICI"

VENDODHJA : KAMEZ
PROJEKTI TEKNIK I ZBATIMIT


POROSITESI : DREJTORIA E KONVIKTEVE TE SHKOLLAVE TE MESME, BASHKIA TIRANË

GRUPI I PROJEKTIMIT : ALIDA SALILLARI LIC. A.1563/3


MAJ 2024
No. I FLETES **A-04**




pamja nga jug-lindja

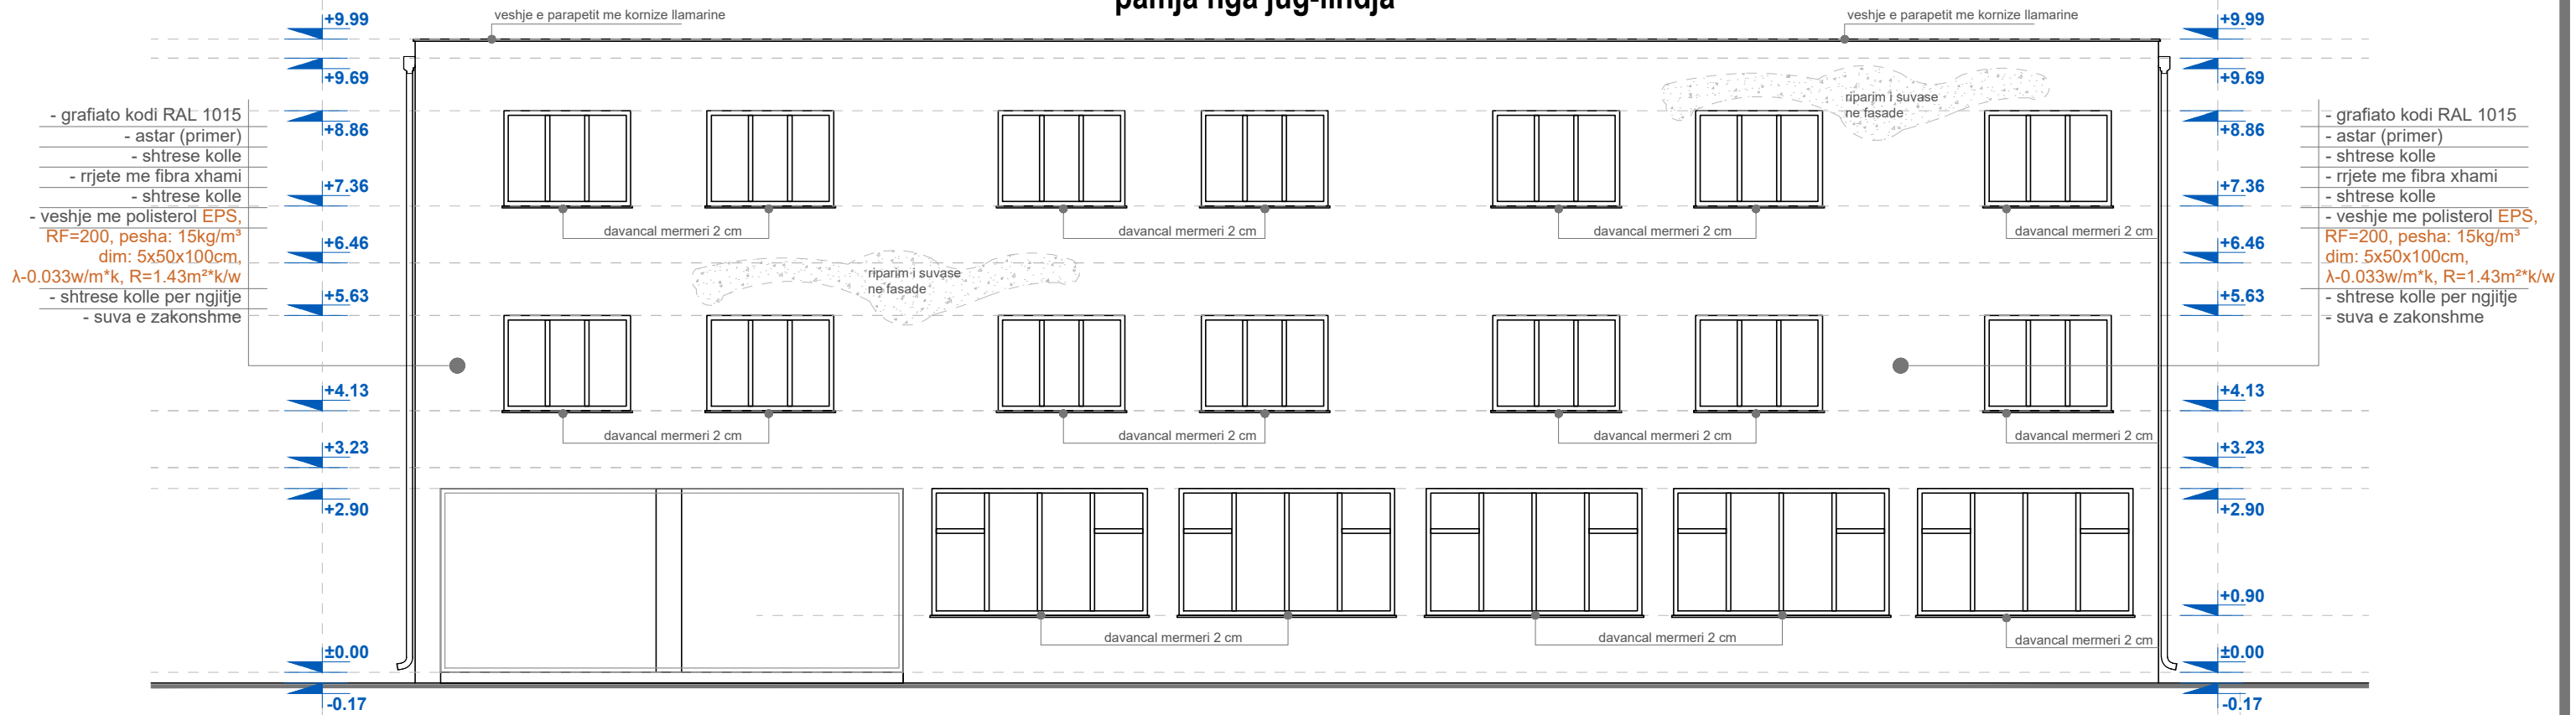


pamja nga veri-lindja

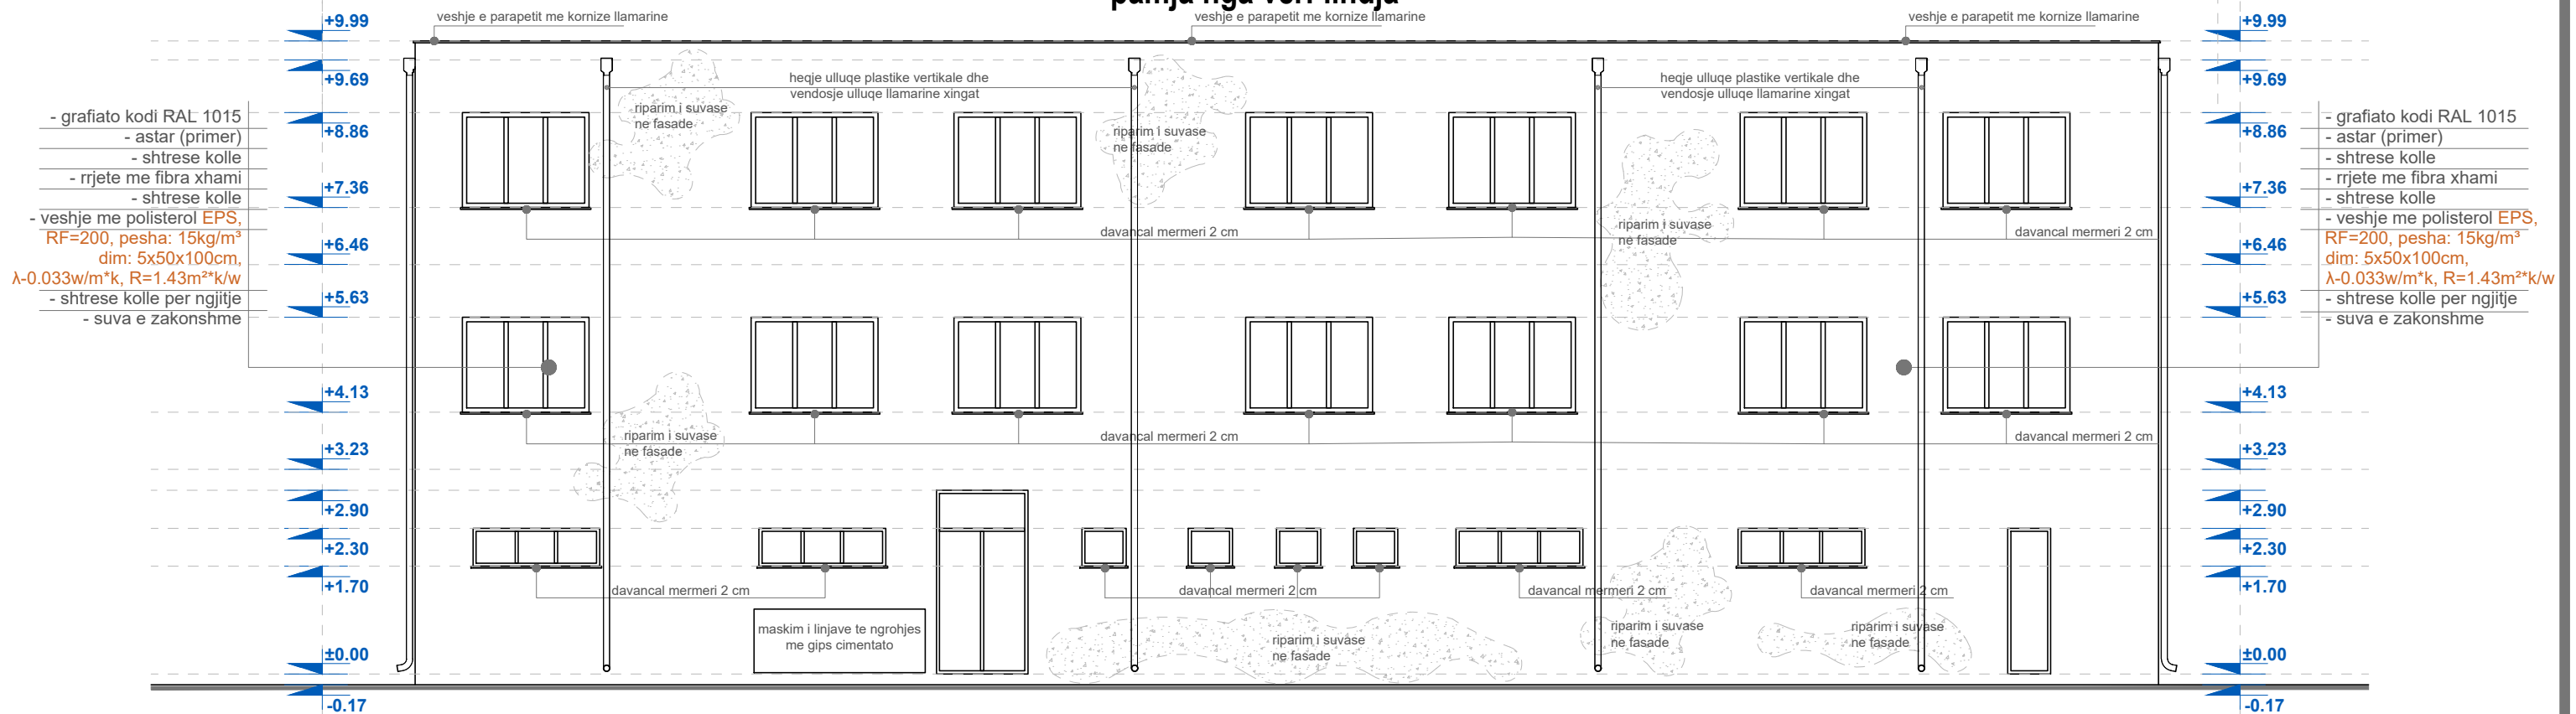

pamja nga jug-perendimi

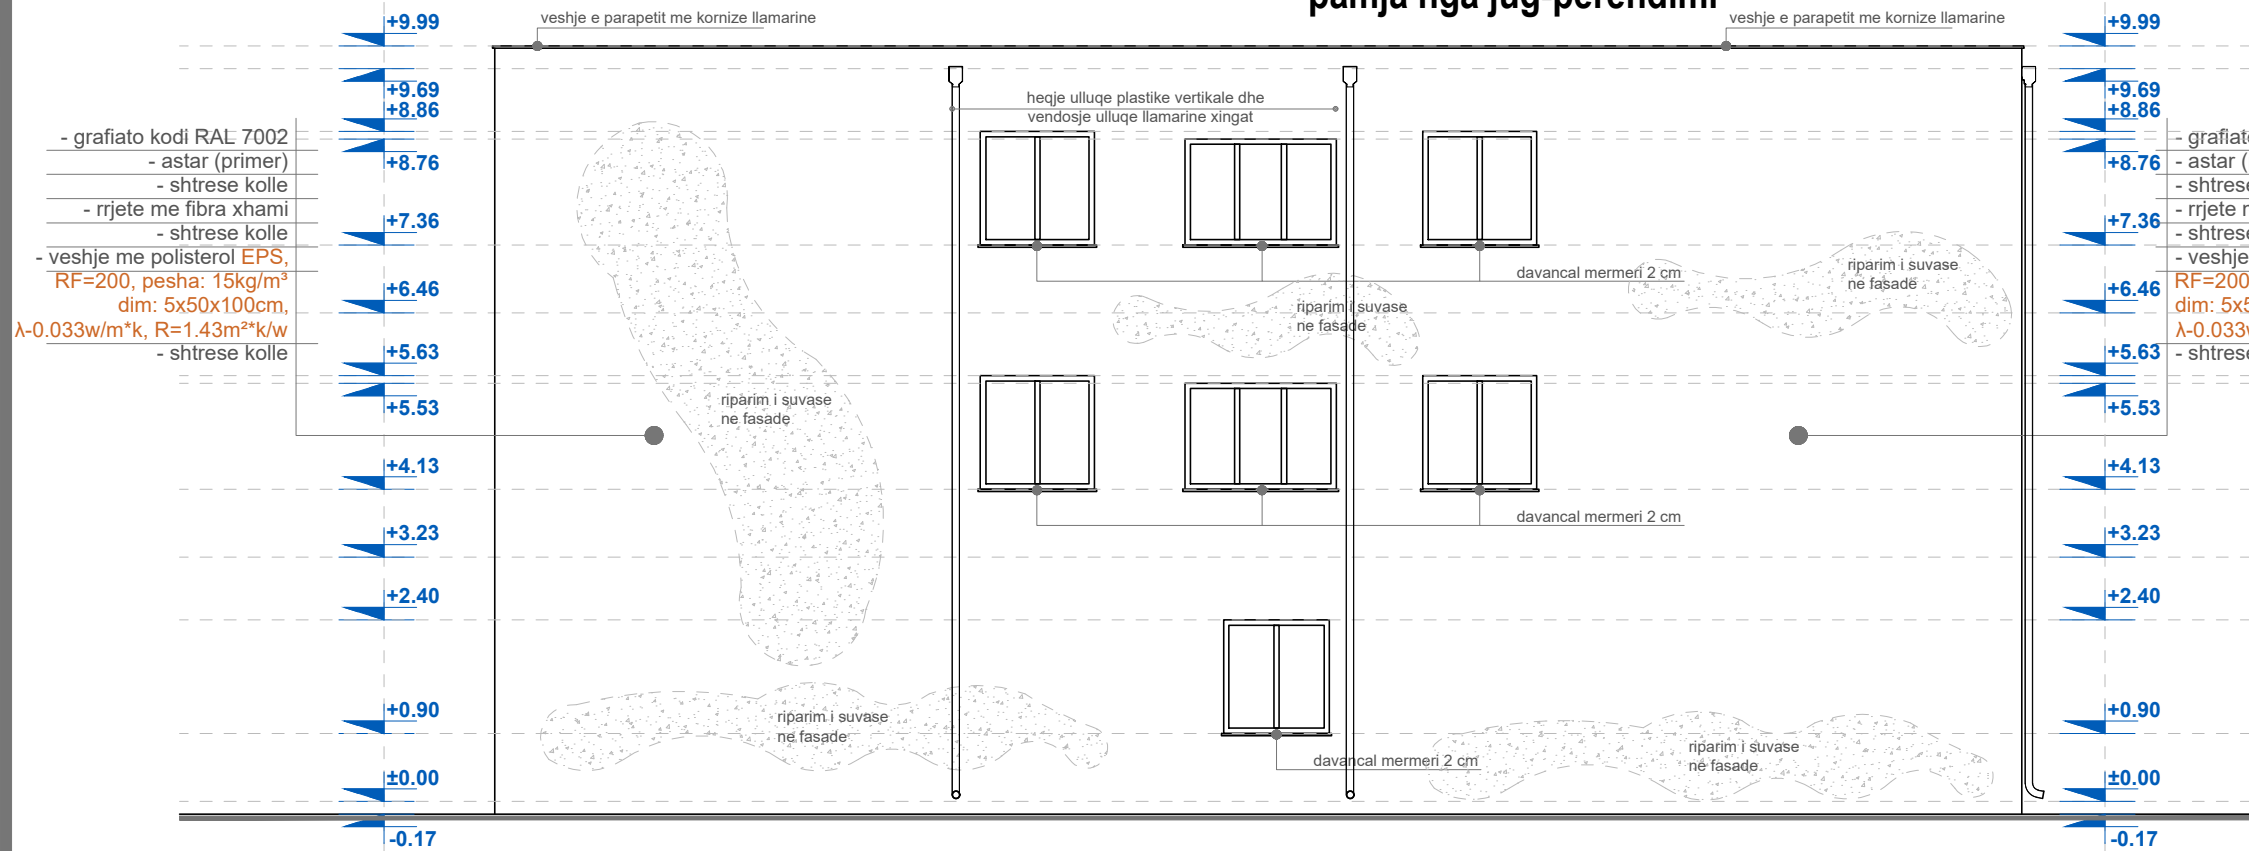

detaje te shtresave te SH. 1:20

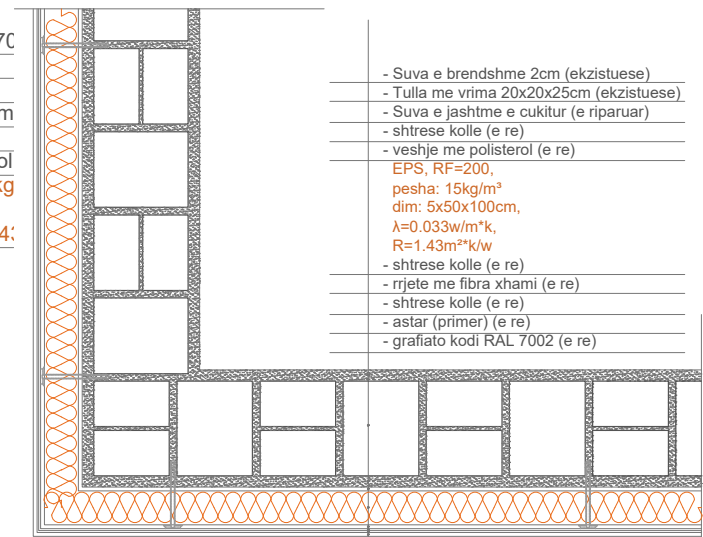

pamja nga veri-perendimi

