

REPUBLIKA E SHQIPËRISË
BASHKIA MALËSI E MADHE



AUTORITETI KONTRAKTOR : BASHKIA MALËSI E MADHE

PROJEKT ZBATIMI

PËR OBJEKTIN :

**REHABILITIM I KANALIT VADITËS PËR FSHATRA EGÇ-KURTE-LINAJ-LEPUROSH,
BASHKIA MALËSI E MADHE.**

FAZA : PROJEKT ZBATIMI



PROJEKTUES : "ARENA MK" SHPK

MALËSI E MADHE 2024



REPUBLIKA E SHQIPËRISË
BASHKIA MALESI E MADHE

AUTORITETI KONTRAKTOR:
BASHKIA MALESI E MADHE
HARTIMI I PROJEKTTIT PËR OBJEKTIN:
REHABILITIM I KANALIT VADITËS PËR
FSHATRRAT EGÇ-KURTE-LINAJ-LEPURROSH,
BASHKIA MALESI E MADHE.




FAZA: PROJEKT ZBATIMI
PROJEKTUES:
ARENA MK shpk

EMËRTIMI I FLETËS:
PLANIMETRIA Sc-1 ~ Sc-7
SHKALLA E VIZATIMIT:
Sh

FORMATI I FLETËS:
A3

KAPITULLI:
N. FLETËS:
VITI:
PROJEKTI
KOSTRUKTIV
H-01
2024

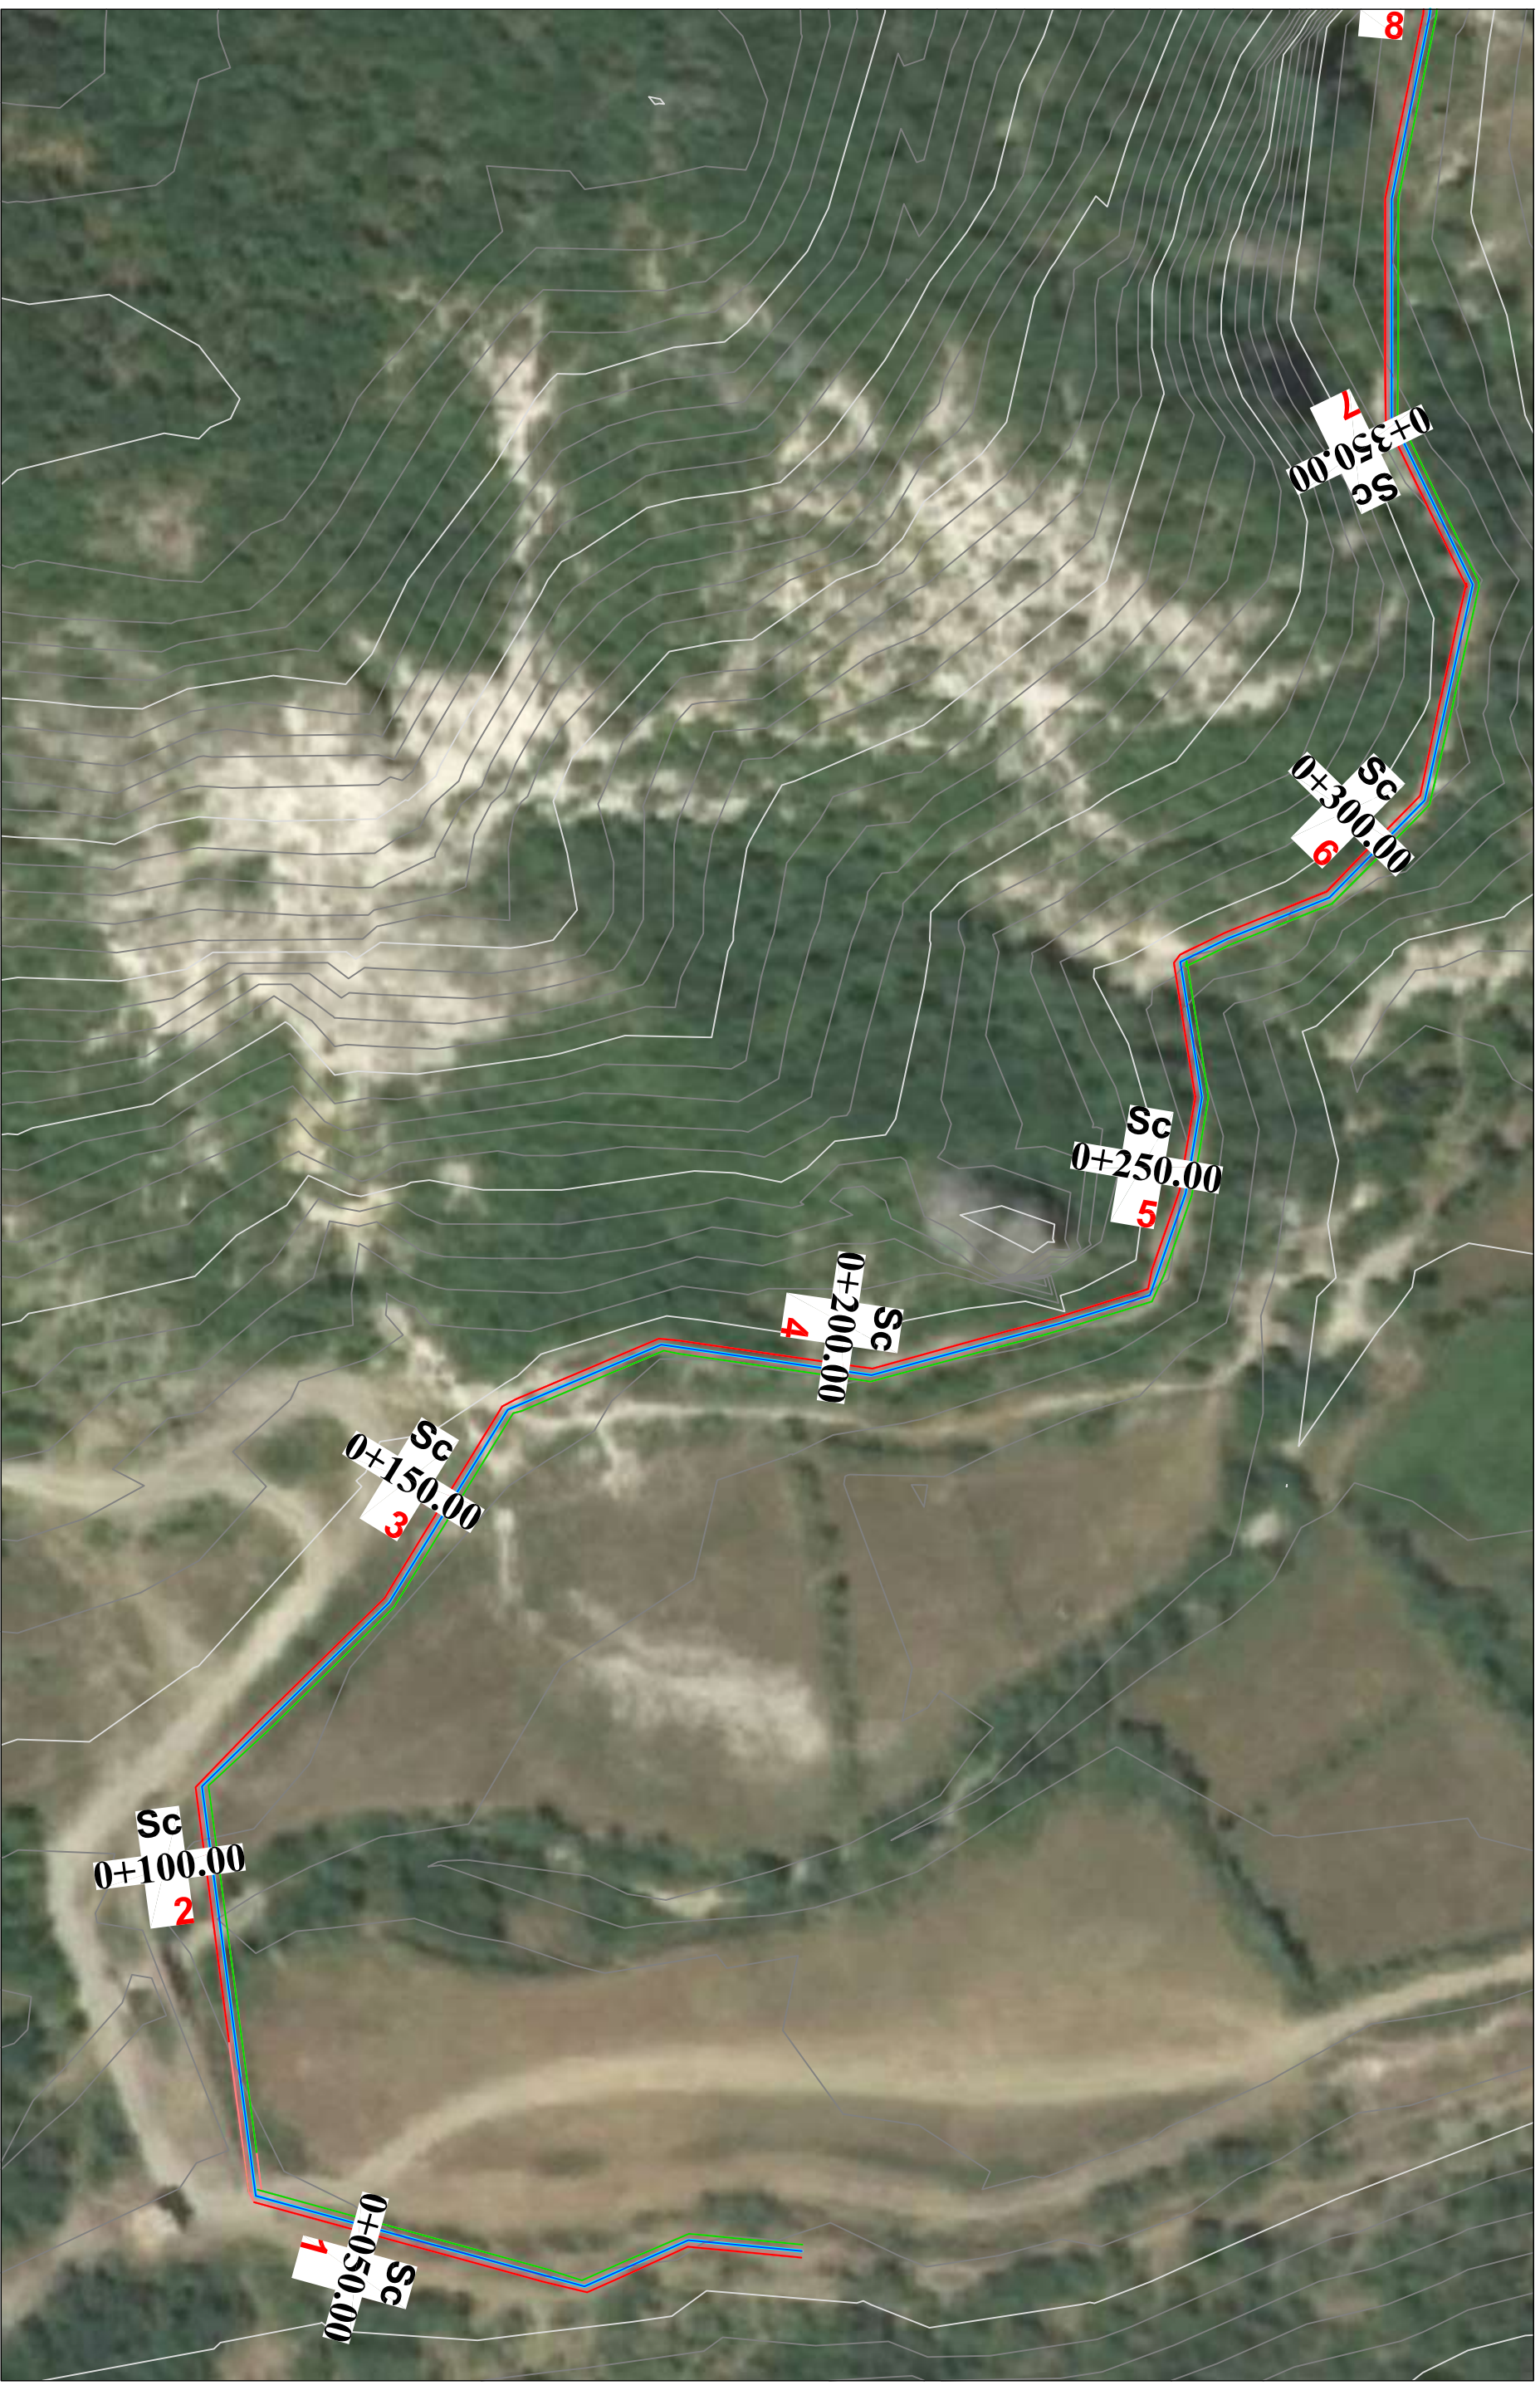



REPUBLIKA E SHQIPËRISË
BASHKIA MALËSI E MADHE

AUTORITETI KONTRAKTOR:
BASHKIA MALËSI E MADHE
HARTIMI I PROJEKTTIT PËR OBJEKTIN:
REHABILITIM I KANALIT VADITËS PËR
FSHATRRAT EGÇ-KURTE-LINAJ-LEPURASH,
BASHKIA MALËSI E MADHE.



FAZA: PROJEKT ZBATIMI

PROJEKTUES:
ARENA MK shpk

EMËRTIMI I FLETËS:
PLANIMETRIA Sc-7 ~ Sc-15
SHKALLA E VIZATIMIT:
Sh


FORMATI I FLETËS:
A3

KAPITULLI:
N. FLETËS:
VITI:

PROJEKTI
KOSTRUKTIV

H-02

2024

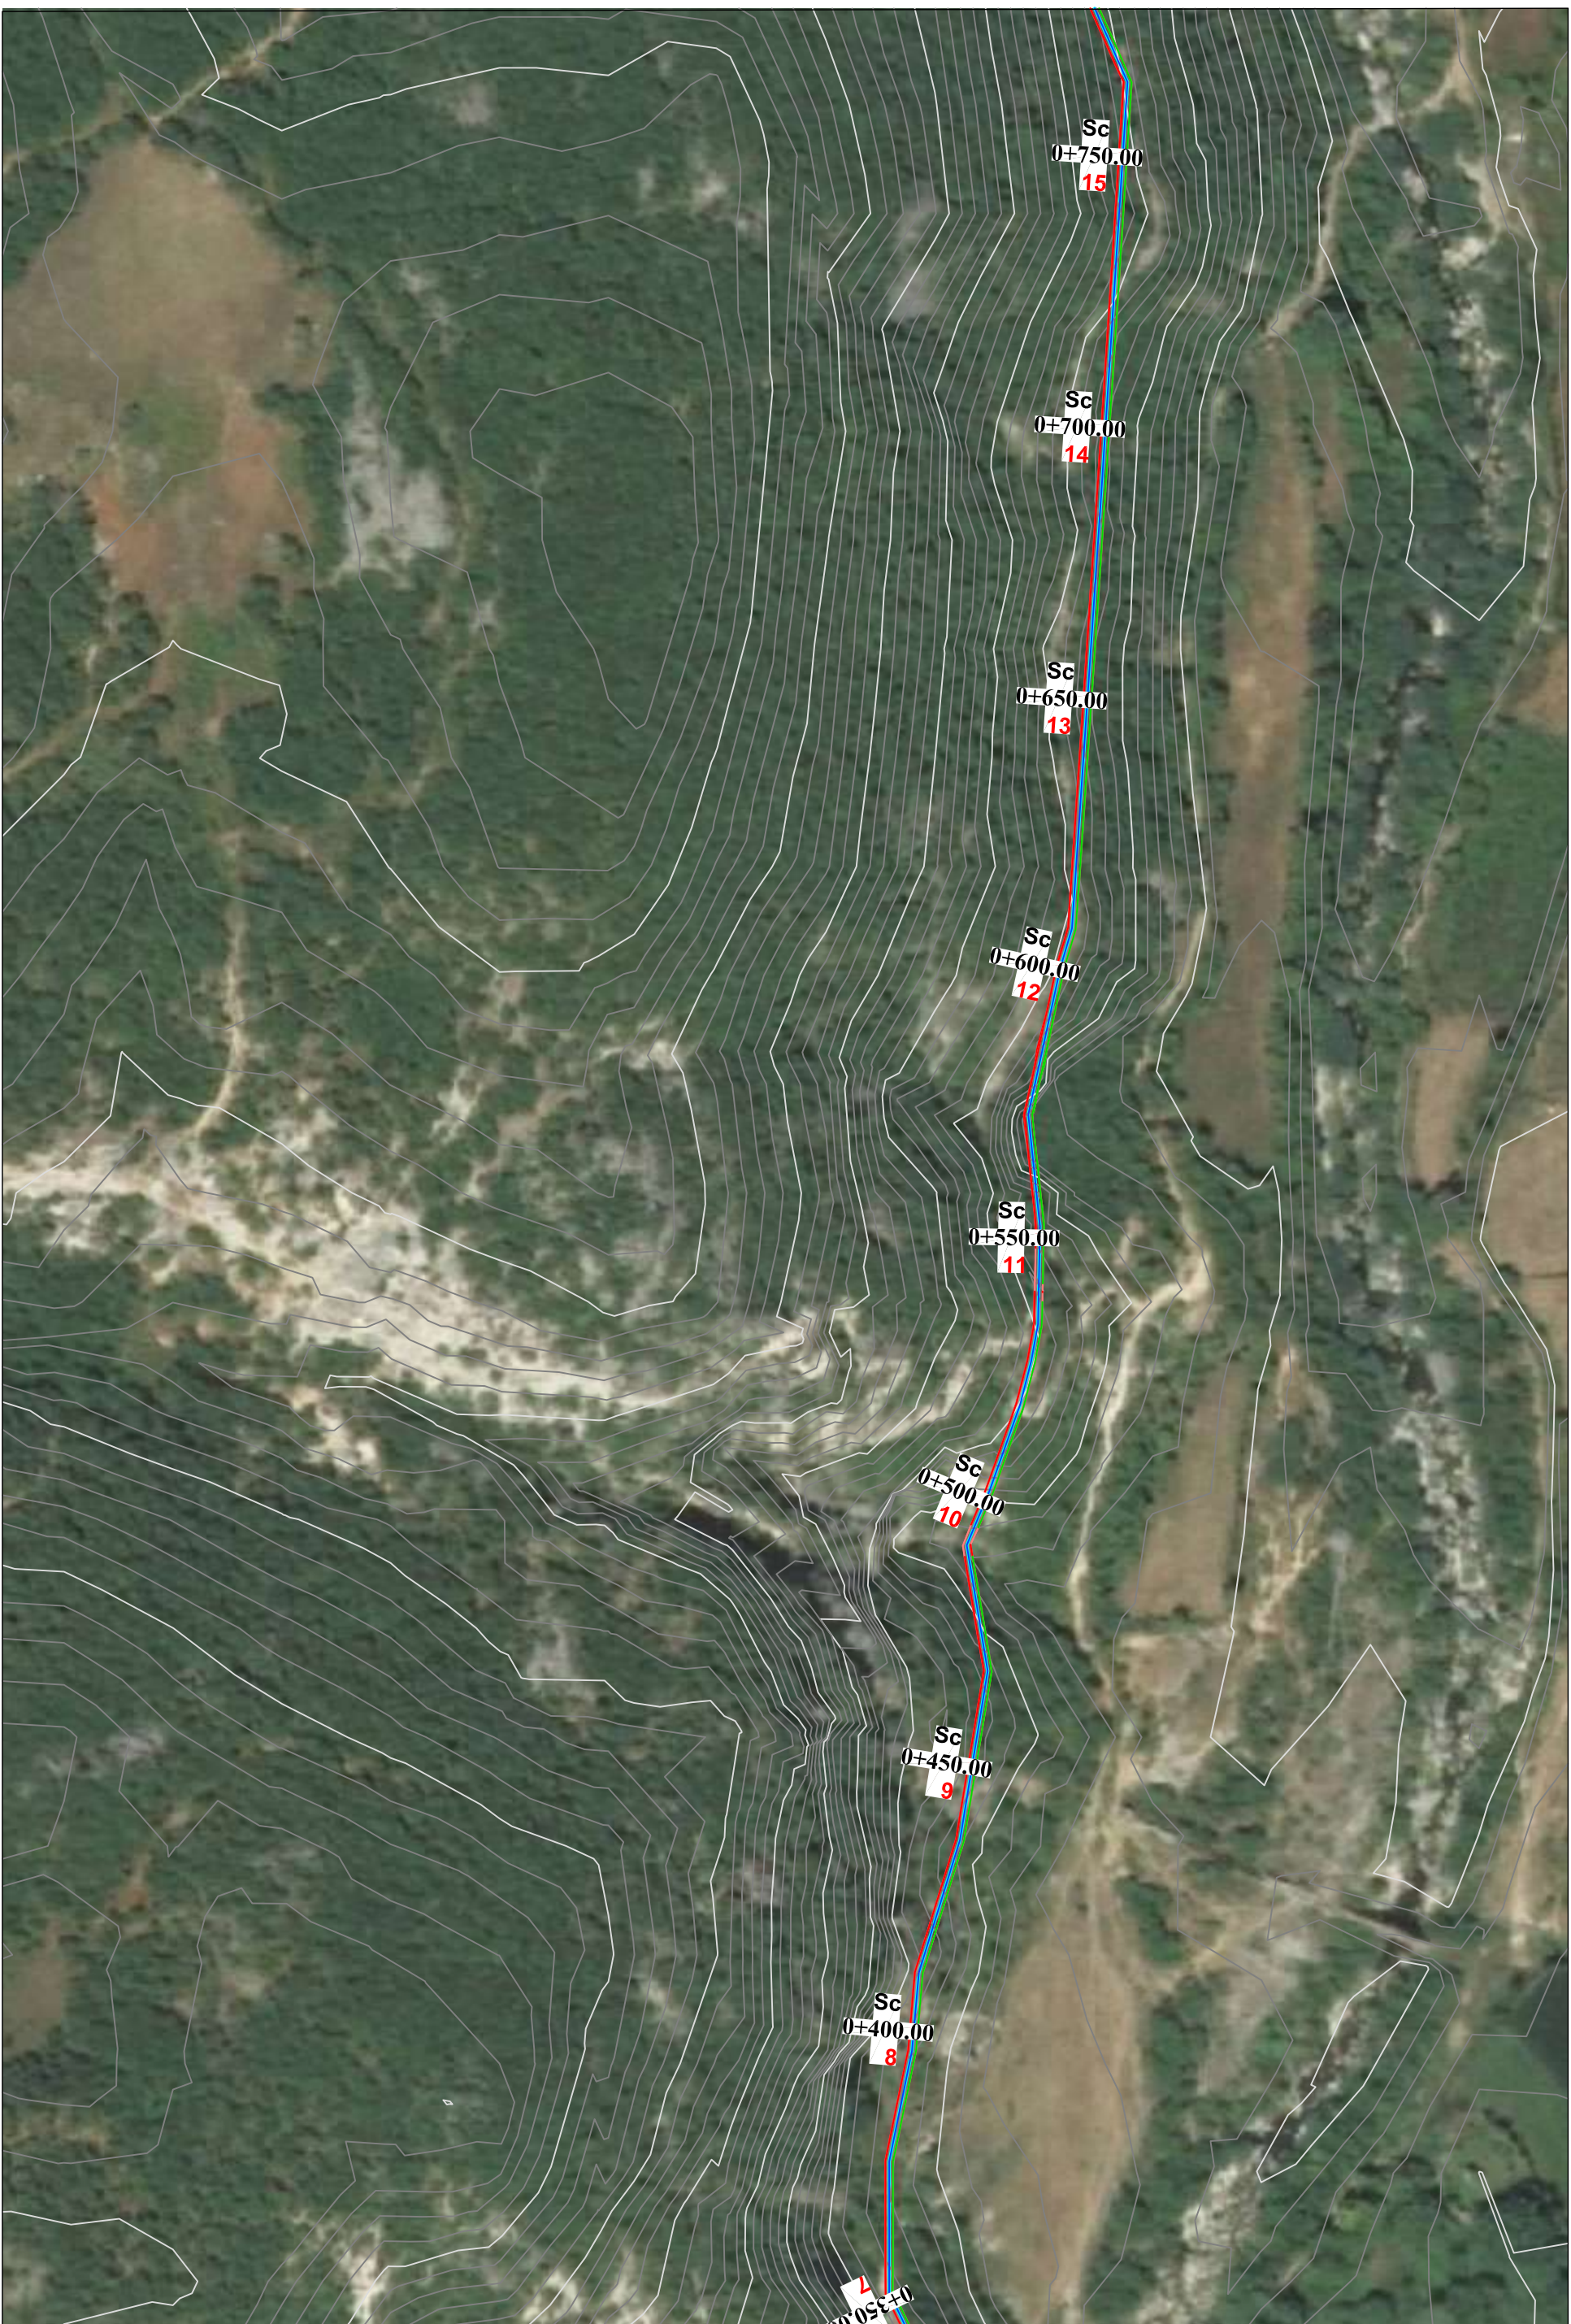



REPUBLIKA E SHQIPËRISË
BASHKIA MALËSI E MADHE

AUTORITETI KONTRAKTOR:
BASHKIA MALËSI E MADHE
HARTIMI I PROJEKTTIT PËR OBJEKTIN:
REHABILITIM I KANALIT VADITËS PËR
FSHATRRAT EGÇ-KURTE-LINAJ-LEPUSH, BASHKIA MALËSI E MADHE.



FAZA: PROJEKT ZBATIMI

PROJEKTUES:
ARENA MK shpk

EMËRTIMI I FLETËS:
PLANIMETRIA Sc-15 ~ Sc-24
SHKALLA E VIZATIMIT:
Sh

FORMATI I FLETËS:
A3

KAPITULLI:
N. FLETËS:
VITI:
PROJEKTI
KOSTRUKTIV
H-03
2024





REPUBLIKA E SHQIPËRISË
BASHKIA MALESI E MADHE

AUTORITETI KONTRAKTOR:
BASHKIA MALESI E MADHE
HARTIMI I PROJEKTTIT PËR OBJEKTIN:
REHABILITIM I KANALIT VADITËS PËR
FSHATRRAT EGÇ-KURTE-LINAJ-LEPUSH, BASHKIA MALESI E MADHE.




FAZA: PROJEKT ZBATIMI
PROJEKTUES:
ARENA MK shpk


EMËRTIMI I FLETËS:
PLANIMETRIA Sc-24 ~ Sc-33
SHKALLA E VIZATIMIT:
Sh

FORMATI I FLETËS:
A3

KAPITULLI:
N. FLETËS:
VITI:

PROJEKTI
KOSTRUKTIV
H-04
2024

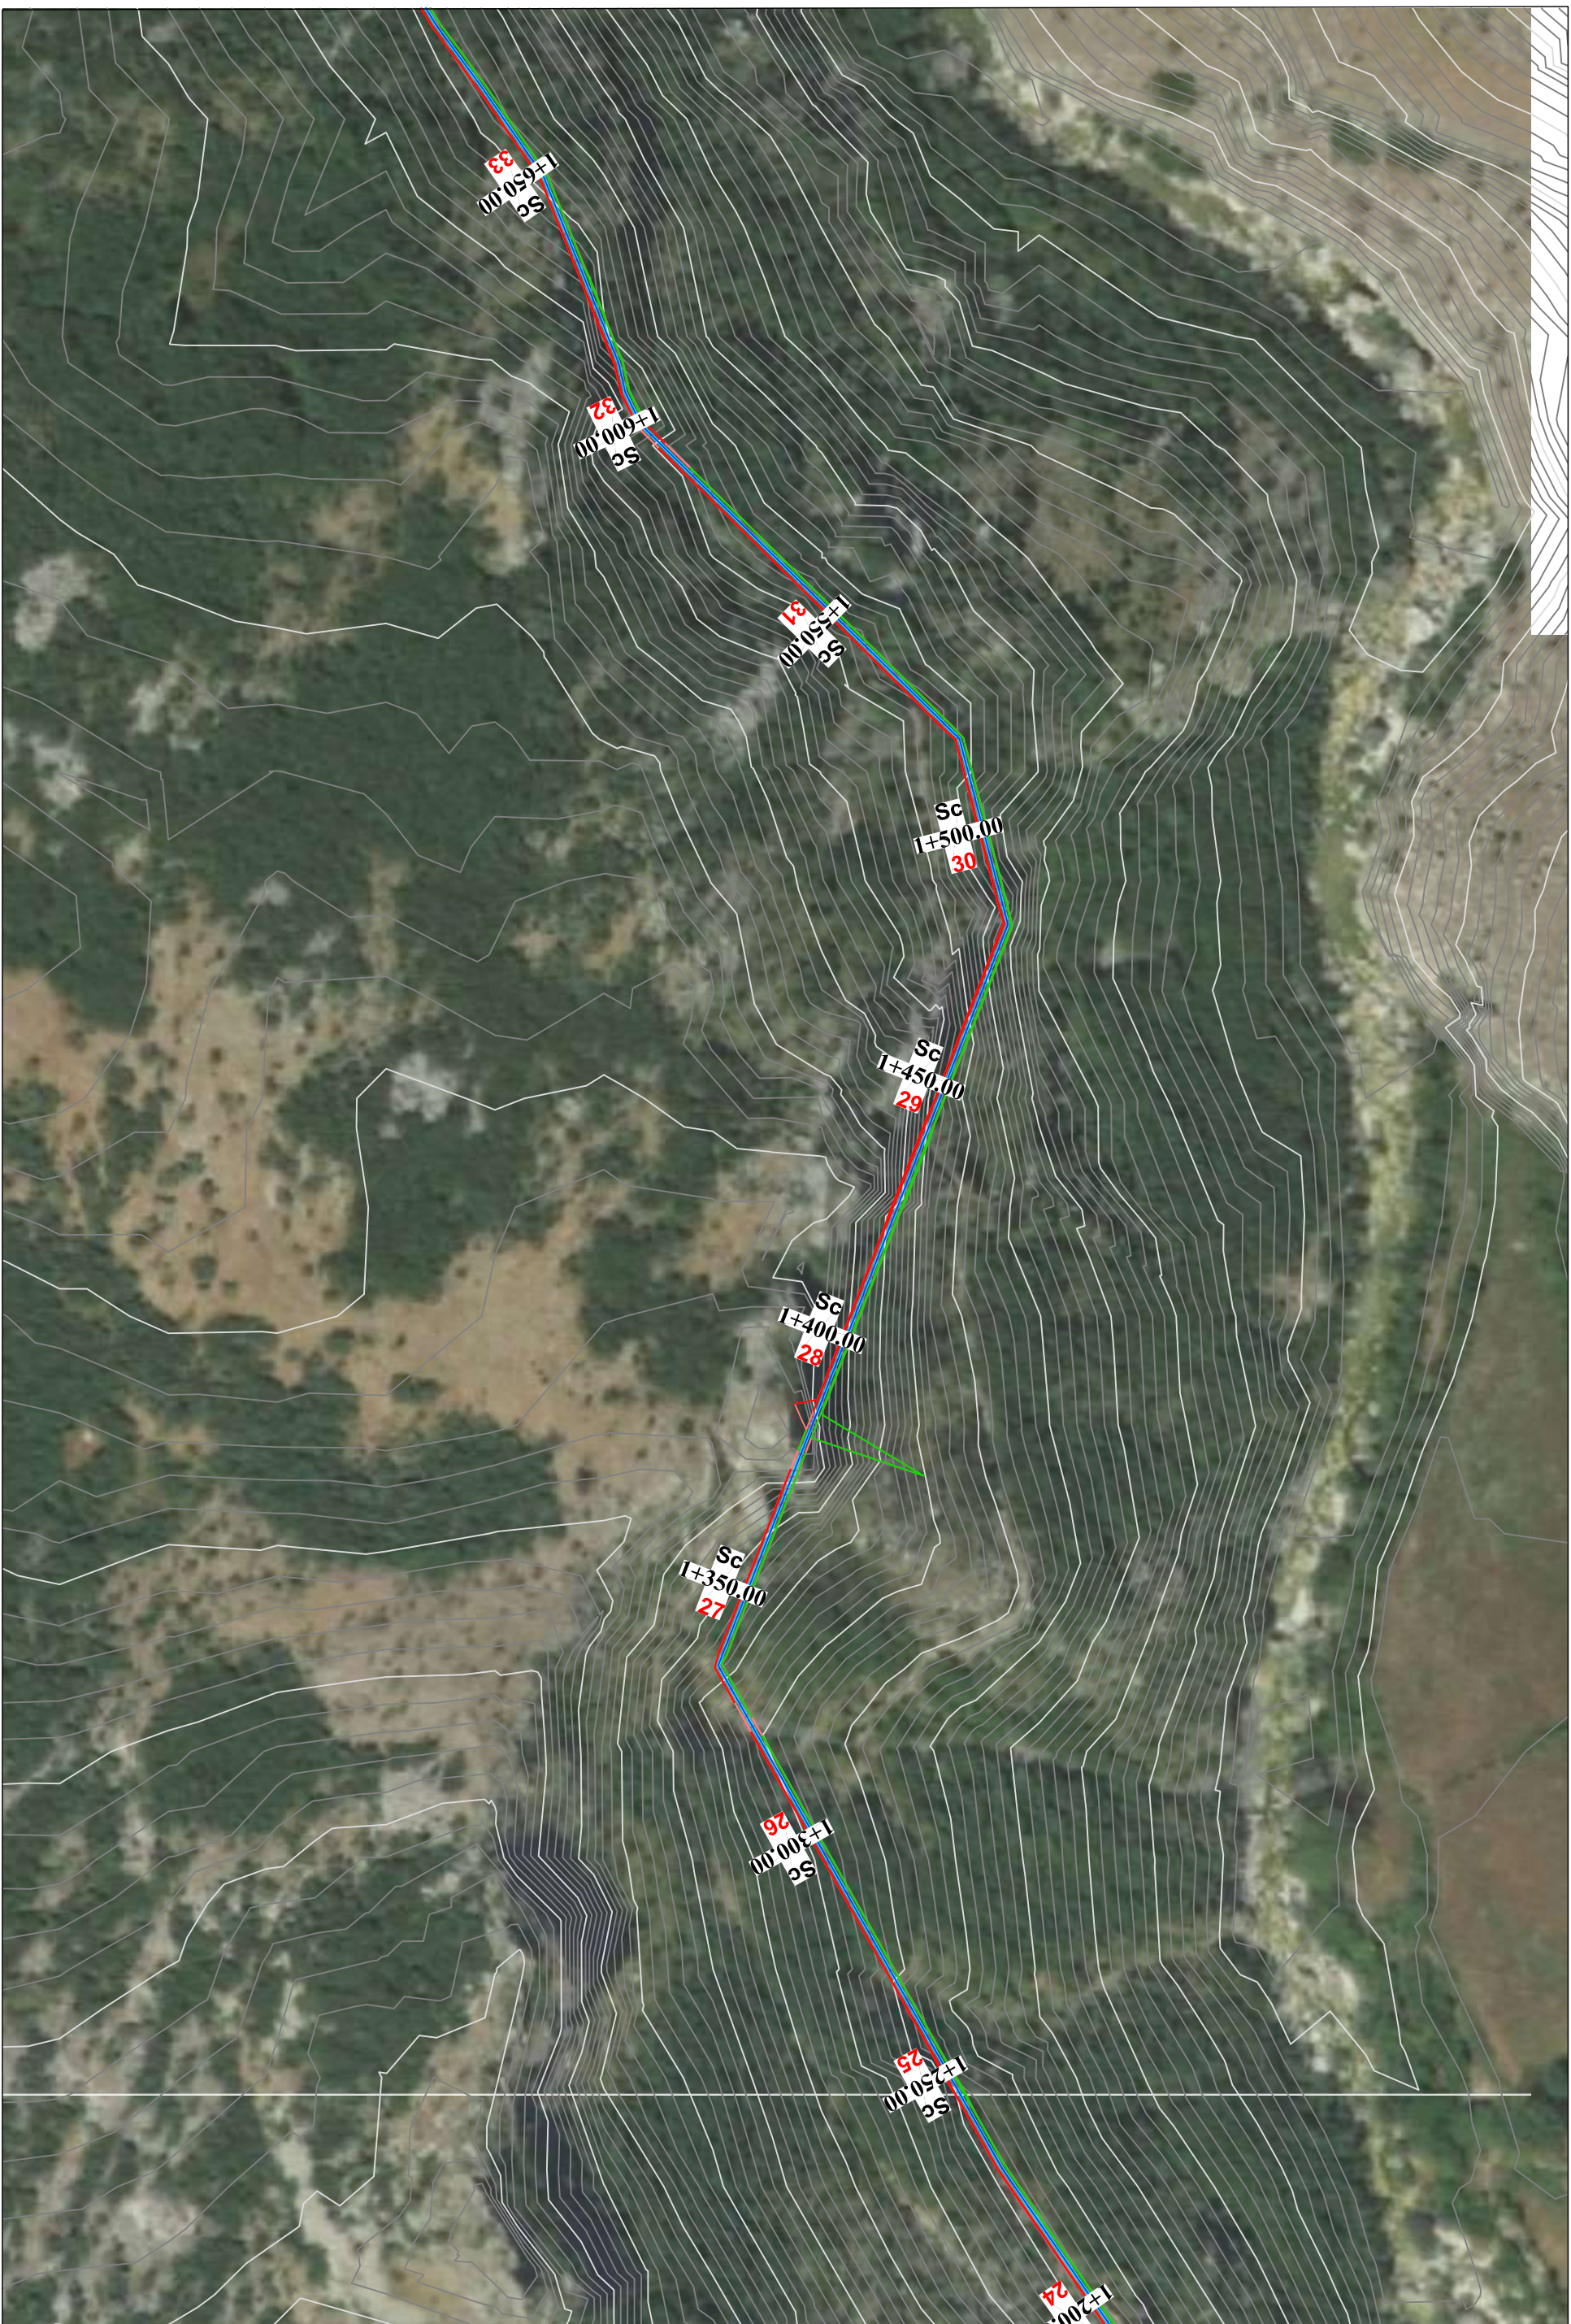

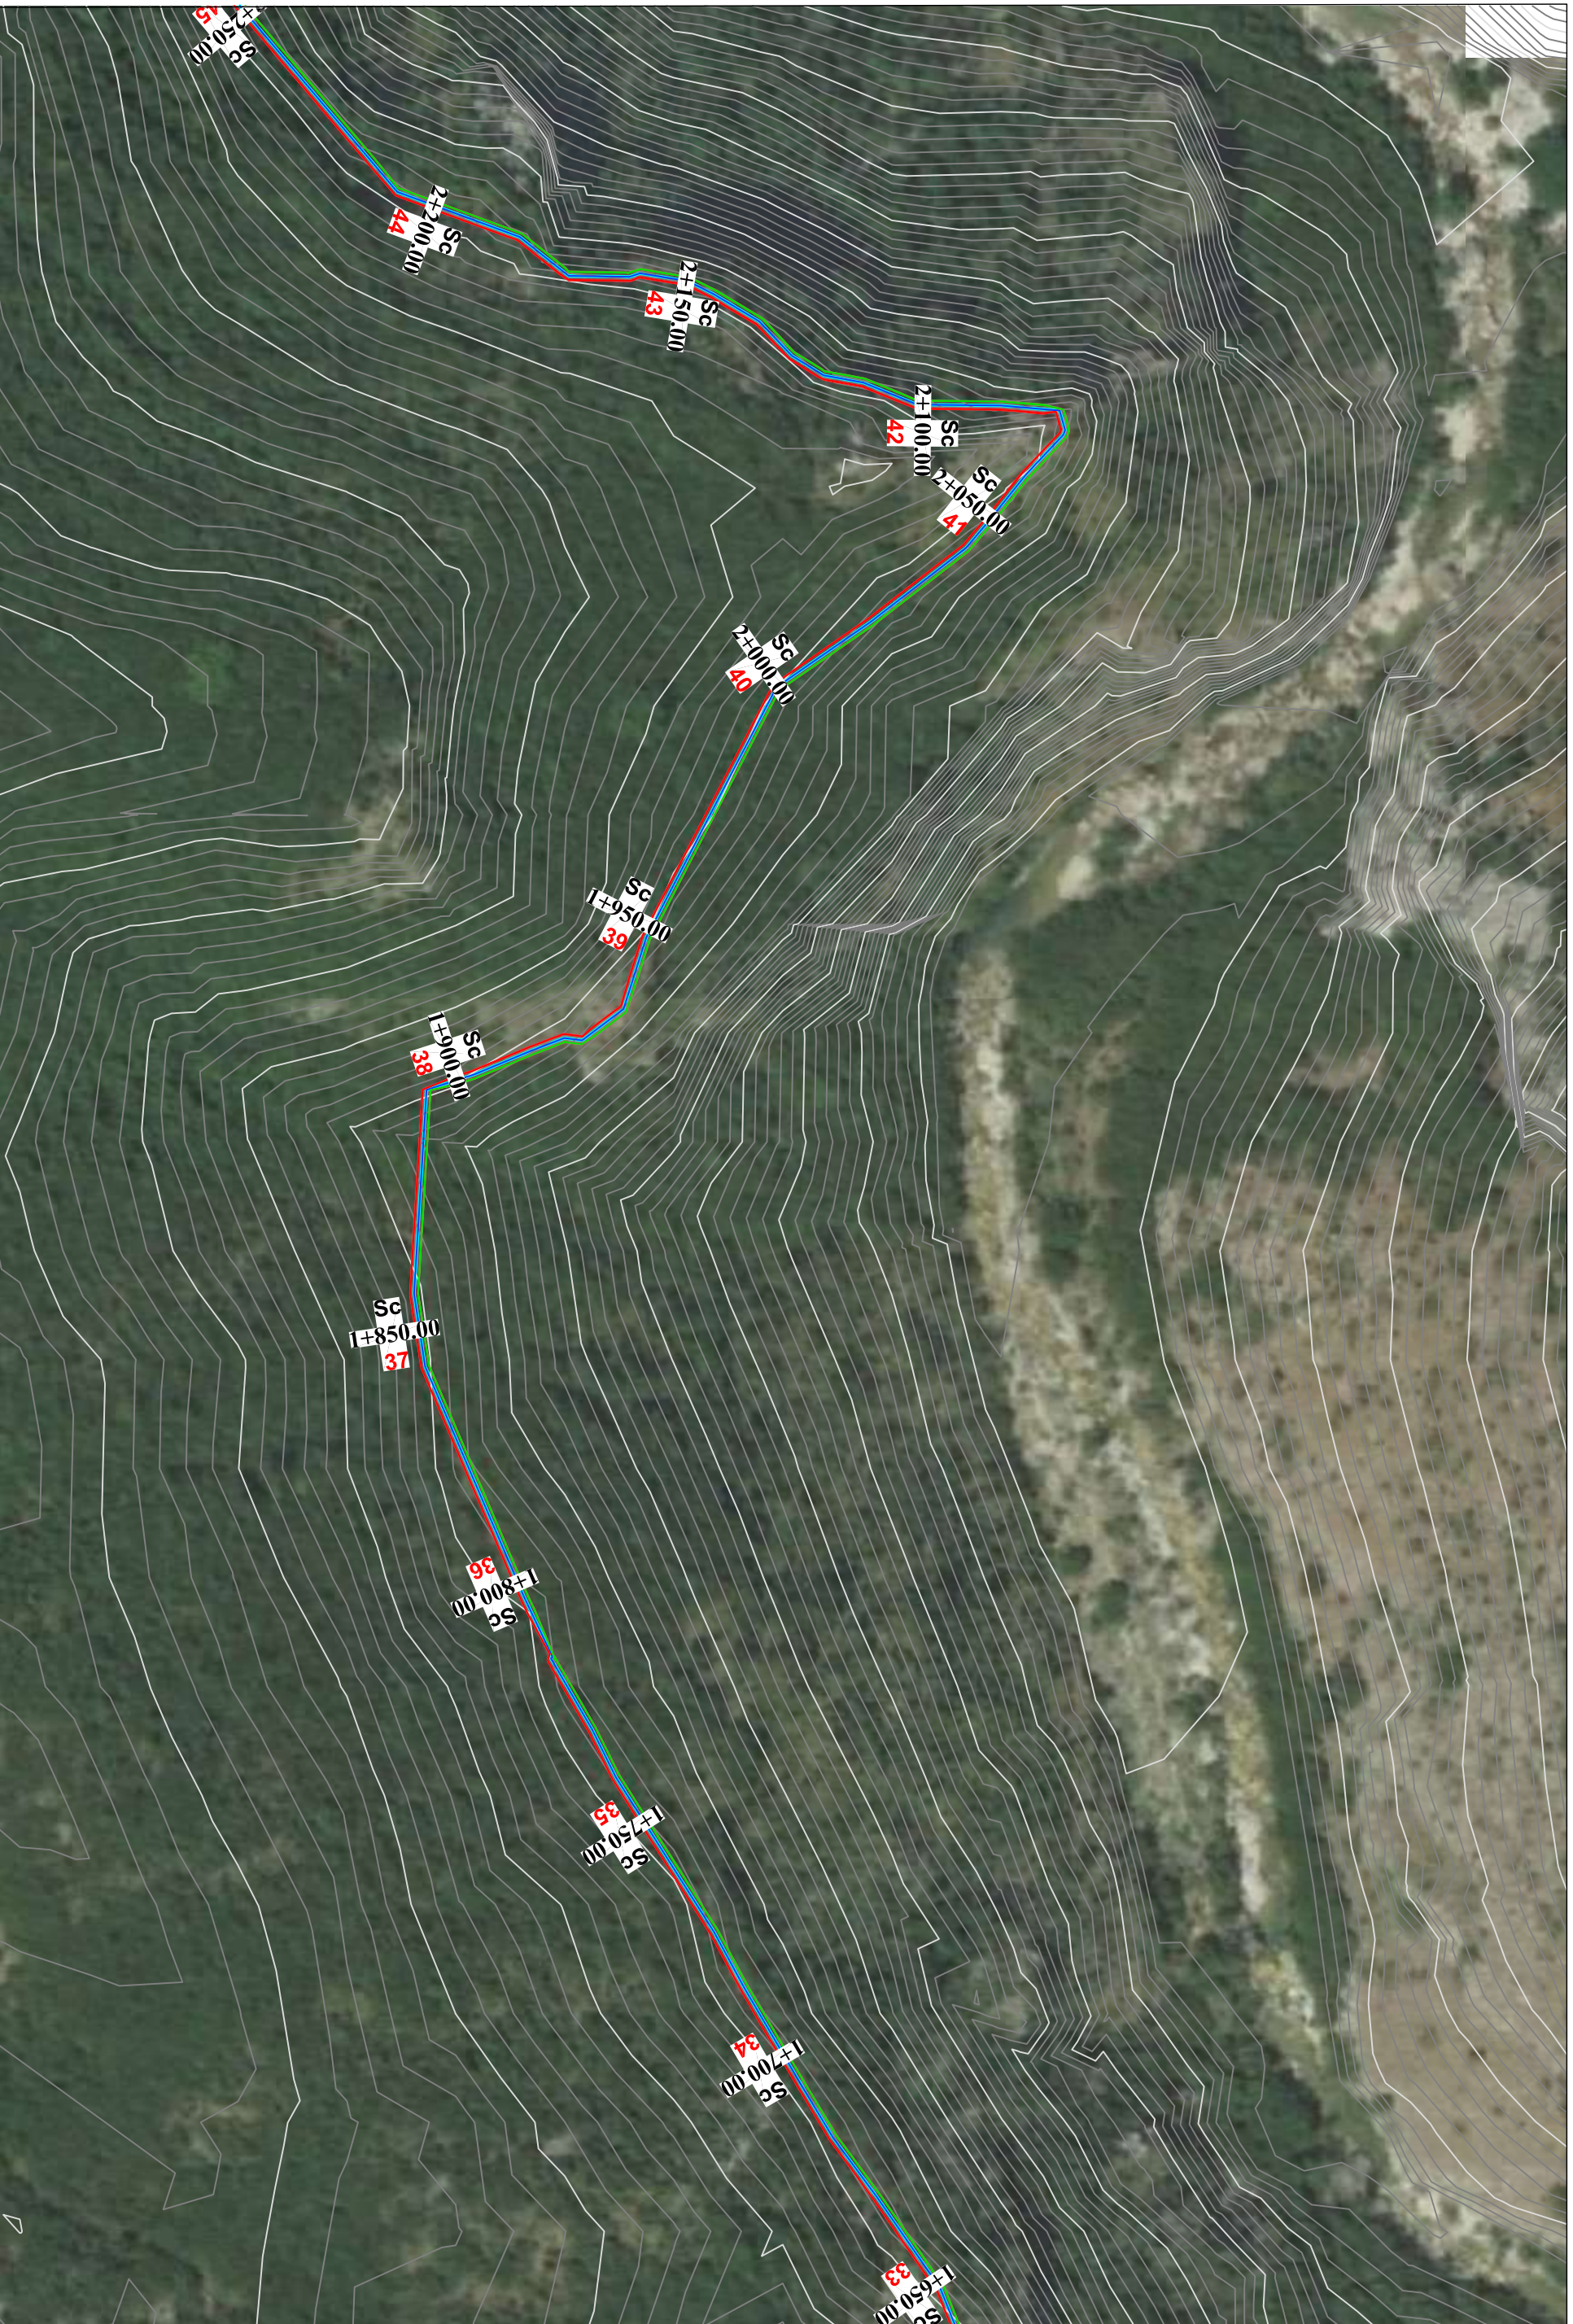

REPUBLIKA E SHQIPËRISË
BASHKIA MALËSI E MADHE

AUTORITETI KONTRAKTOR:
BASHKIA MALËSI E MADHE

HARTIMI I PROJEKTTIT PËR OBJEKTIN:
REHABILITIM I KANALIT VADITËS PËR
FSHATRRAT EGÇ-KURTE-LINAJ-LEPURASH,
BASHKIA MALËSI E MADHE.



FAZA: PROJEKT ZBATIMI

PROJEKTUES:
ARENA MK shpk

EMËRTIMI I FLETËS:
PLANIMETRIA Sc-33 ~ Sc-45

SHKALLA E VIZATIMIT:
Sh

FORMATI I FLETËS:
A3

KAPITULLI:

N. FLETËS:
VITI:

PROJEKTI
KOSTRUKTIV

H-05
2024



REPUBLIKA E SHQIPËRISË
BASHKIA MALËSI E MADHE

AUTORITETI KONTRAKTOR:
BASHKIA MALËSI E MADHE
HARTIMI I PROJEKTTIT PËR OBJEKTIN:
REHABILITIM I KANALIT VADITËS PËR
FSHATRRAT EGÇ-KURTE-LINAJ-LEPURROSH,
BASHKIA MALËSI E MADHE.



FAZA: PROJEKT ZBATIMI

PROJEKTUES:
ARENA MK shpk

EMËRTIMI I FLETËS:
PLANIMETRIA Sc-45 ~ Sc-54
SHKALLA E VIZATIMIT:
Sh

FORMATI I FLETËS:
A3

KAPITULLI:
PROJEKTI
KOSTRUKTIV

N. FLETËS:
H-06
VITI:
2024





REPUBLIKA E SHQIPËRISË
BASHKIA MALESI E MADHE



AUTORITETI KONTRAKTOR:
BASHKIA MALESI E MADHE

HARTIMI I PROJEKTTIT PËR OBJEKTIN:
REHABILITIM I KANALIT VADITËS PËR
FSHATRAË EGÇ-KURTE-LINAJ-LEPURASH,
BASHKIA MALESI E MADHE.

FAZA: PROJEKT ZBATIMI



PROJEKTUES:
ARENA MK shpk

EMËRTIMI I FLETËS:

PLANIMETRIA Sc-54 ~ Sc-60

SHKALLA E VIZATIMIT:
Sh

FORMATI I FLETËS:
A3

KAPITULLI:


N. FLETËS:

VITI:

PROJEKTI
KOSTRUKTIV

H-07

2024

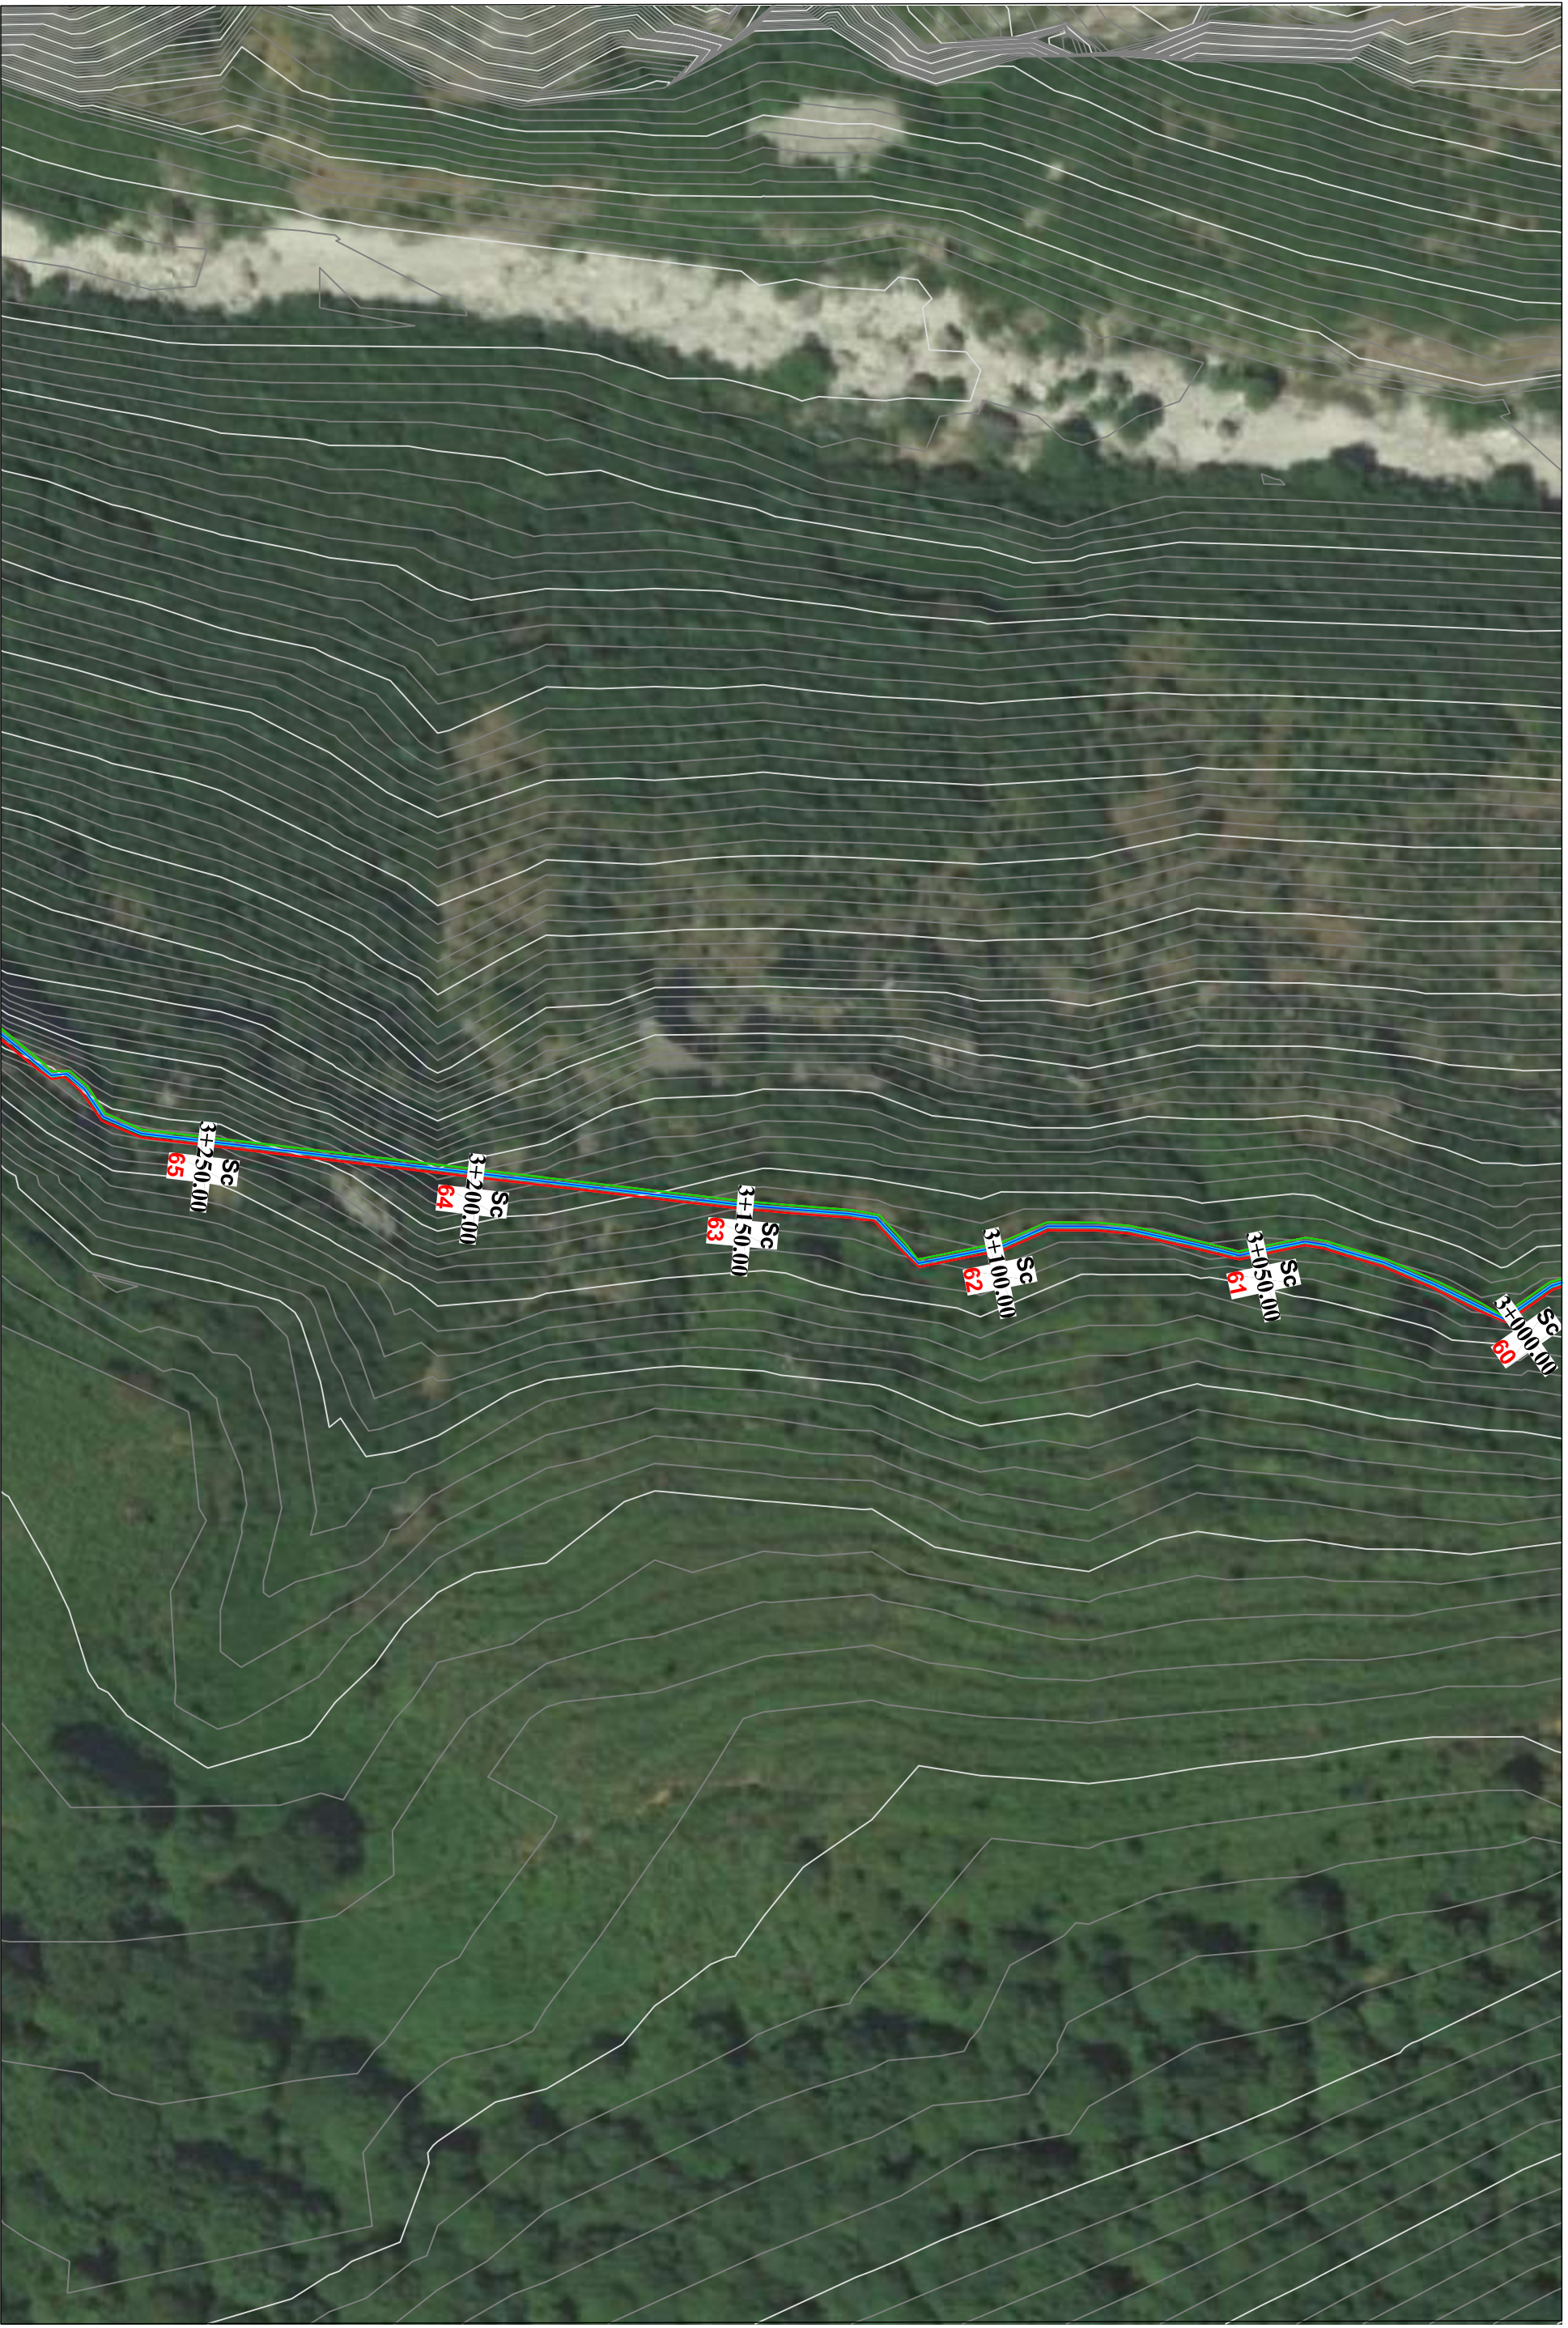

REPUBLIKA E SHQIPËRISË
BASHKIA MALEËSI E MADHE

AUTORITETI KONTRAKTOR:
BASHKIA MALEËSI E MADHE

HARTIMI I PROJEKTTIT PËR OBJEKTIN:
REHABILITIM I KANALIT VADITËS PËR
FSHATRRAT EGÇ-KURTE-LINAJLEPURASH,
BASHKIA MALEËSI E MADHE.



FAZA: PROJEKT ZBATIMI

PROJEKTUES:
ARENA MK shpk

EMËRTIMI I FLETËS:
PLANIMETRIA Sc-60 ~ Sc-65

SHKALLA E VIZATIMIT:
Sh

FORMATI I FLETËS:
A3

KAPITULLI:

PROJEKTI
KOSTRUKTIV

Nr. FLETËS:

H-08

VITTI:

2024



REPUBLIKA E SHQIPËRISË
BASHKIA MALËSI E MADHE

AUTORITETI KONTRAKTOR:
BASHKIA MALËSI E MADHE

HARTIMI I PROJEKTTIT PËR OBJEKTIN:
REHABILITIM I KANALIT VADITËS PËR
FSHATRRAT EGÇ-KURTE-LINAJ-LEPËROSH,
BASHKIA MALËSI E MADHE.



FAZA: PROJEKT ZBATIMI

PROJEKTUES:
ARENA MK shpk

EMËRTIMI I FLETËS:
PLANIMETRIA Sc-65 ~ Sc-71

SHKALLA E VIZATIMIT:
Sh

FORMATI I FLETËS:
A3

KAPITULLI:
PROJEKTI
KOSTRUKTIV

N. FLETËS:
H-09

VITI:
2024



REPUBLIKA E SHQIPËRISË
BASHKIA MALESI E MADHE



AUTORITETI KONTRAKTOR:
BASHKIA MALESI E MADHE

HARTIMI I PROJEKTTIT PËR OBJEKTIN:
REHABILITIM I KANALIT VADITËS PËR
FSHATRRAT EGÇ-KURTE-LINAJ-LEPURROSH,
BASHKIA MALESI E MADHE.

FAZA: PROJEKT ZBATIMI



PROJEKTUES:
ARENA MK shpk

EMËRTIMI I FLETËS:
PLANIMETRIA Sc-71 ~ Sc-76

SHKALLA E VIZATIMIT:
Sh

FORMATI I FLETËS:
A3

KAPITULLI: PROJEKTI
KOSTRUKTIV

N. FLETËS:
H-10

VITI:
2024




REPUBLIKA E SHQIPËRISË
BASHKIA MALESI E MADHE



AUTORITETI KONTRAKTOR: BASHKIA MALESI E MADHE		FAZA: PROJEKT ZBATIMI		EMËRTIMI I FLETËS:		KAPITULLI:		PROJEKTI	
HARTIMI I PROJEKTTIT PËR OBJEKTIN: REHABILITIM I KANALIT VADITËS PËR FSHATRRAT EGÇ-KURTE-LINAJ-LEPURROSH, BASHKIA MALESI E MADHE.		PROJEKTUES: ARENA MK shpk		PLANIMETRIA Sc-76 ~ Sc-82		N. FLETËS:		H-11	
		ARENA MK shpk		SHKALLA E VIZATIMIT: Sh		FORMATI I FLETËS: A3		VITI: 2024	



REPUBLIKA E SHQIPËRISË
BASHKIA MALËSI E MADHE

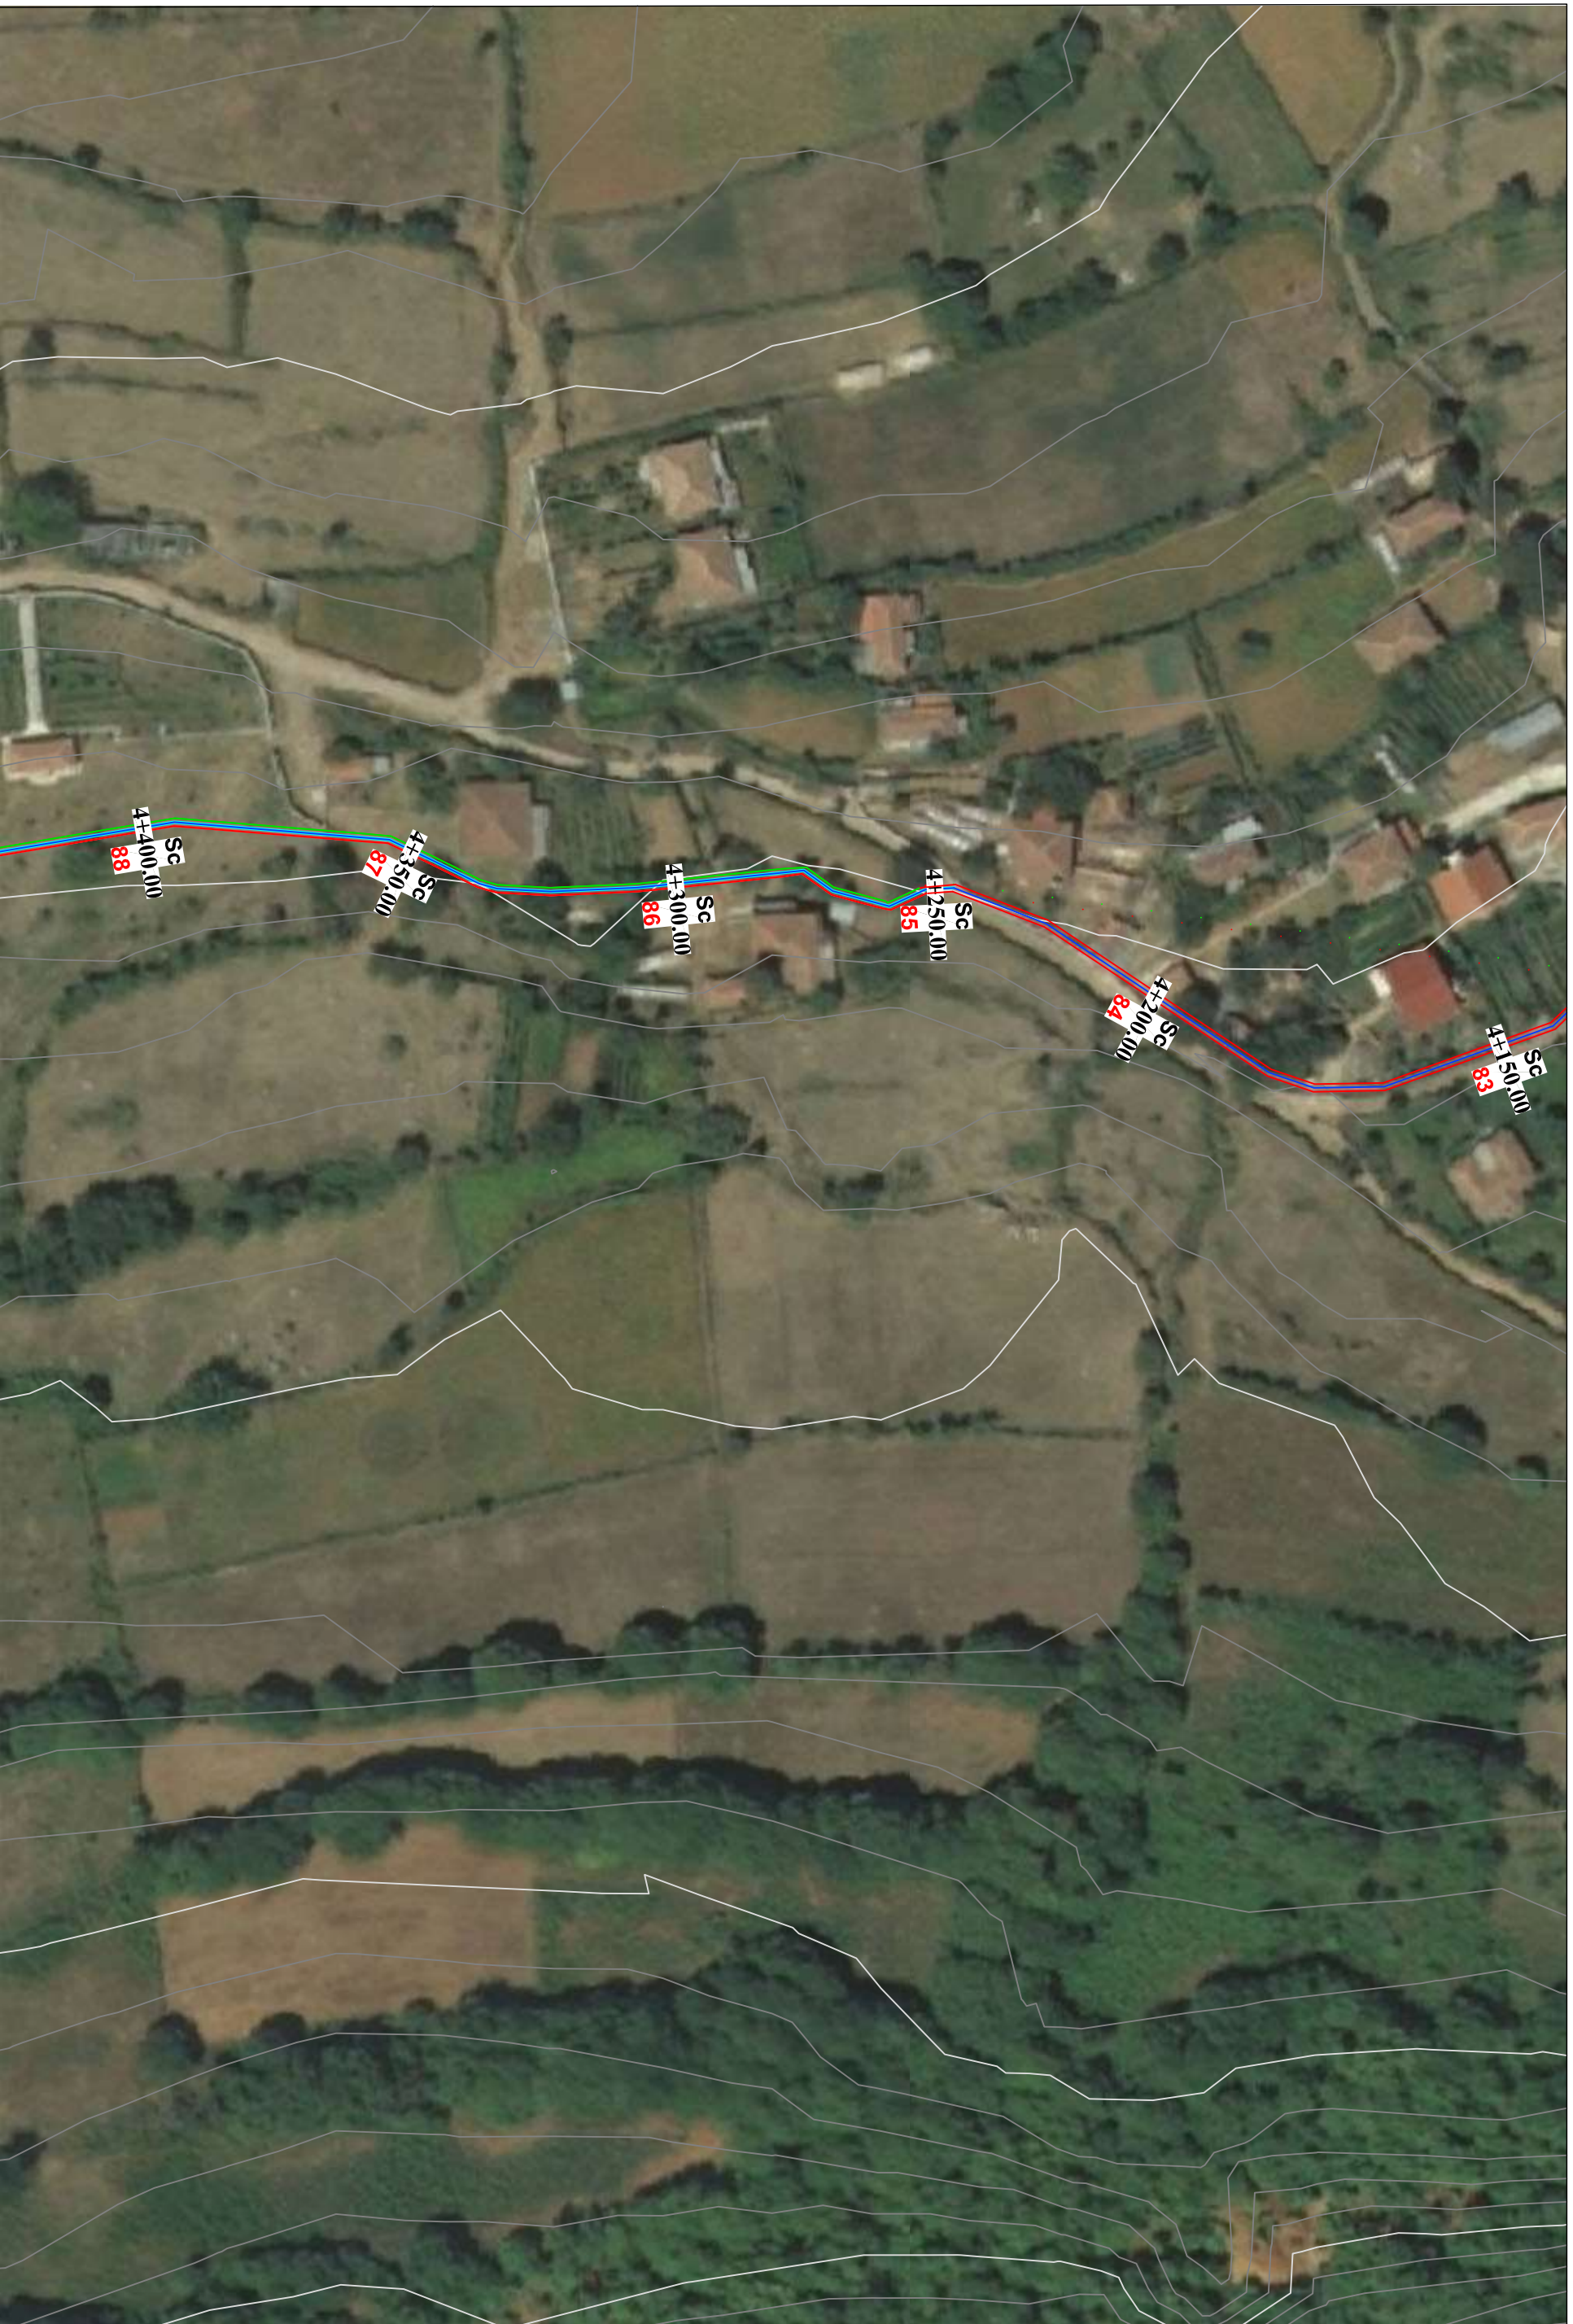

AUTORITETI KONTRAKTOR:
BASHKIA MALËSI E MADHE

HARTIMI I PROJEKTTIT PËR OBJEKTIN:
REHABILITIMI I KANALIT VADITËS PËR
FSHATRRAT EGÇ-KURTE-LINAJ-LEPURASH,
BASHKIA MALËSI E MADHE.

FAZA: PROJEKT ZBATIMI



PROJEKTUES:
ARENA MK shpk

EMËRTIMI I FLETËS:

PLANIMETRIA Sc-83 ~ Sc-88

SHKALLA E VIZATIMIT:

Sh

FORMATI I FLETËS:

A3

KAPITULLI:

N. FLETËS:

VITI:


PROJEKTI
KOSTRUKTIV

H-12

2024



REPUBLIKA E SHQIPËRISË
BASHKIA MALËSI E MADHE

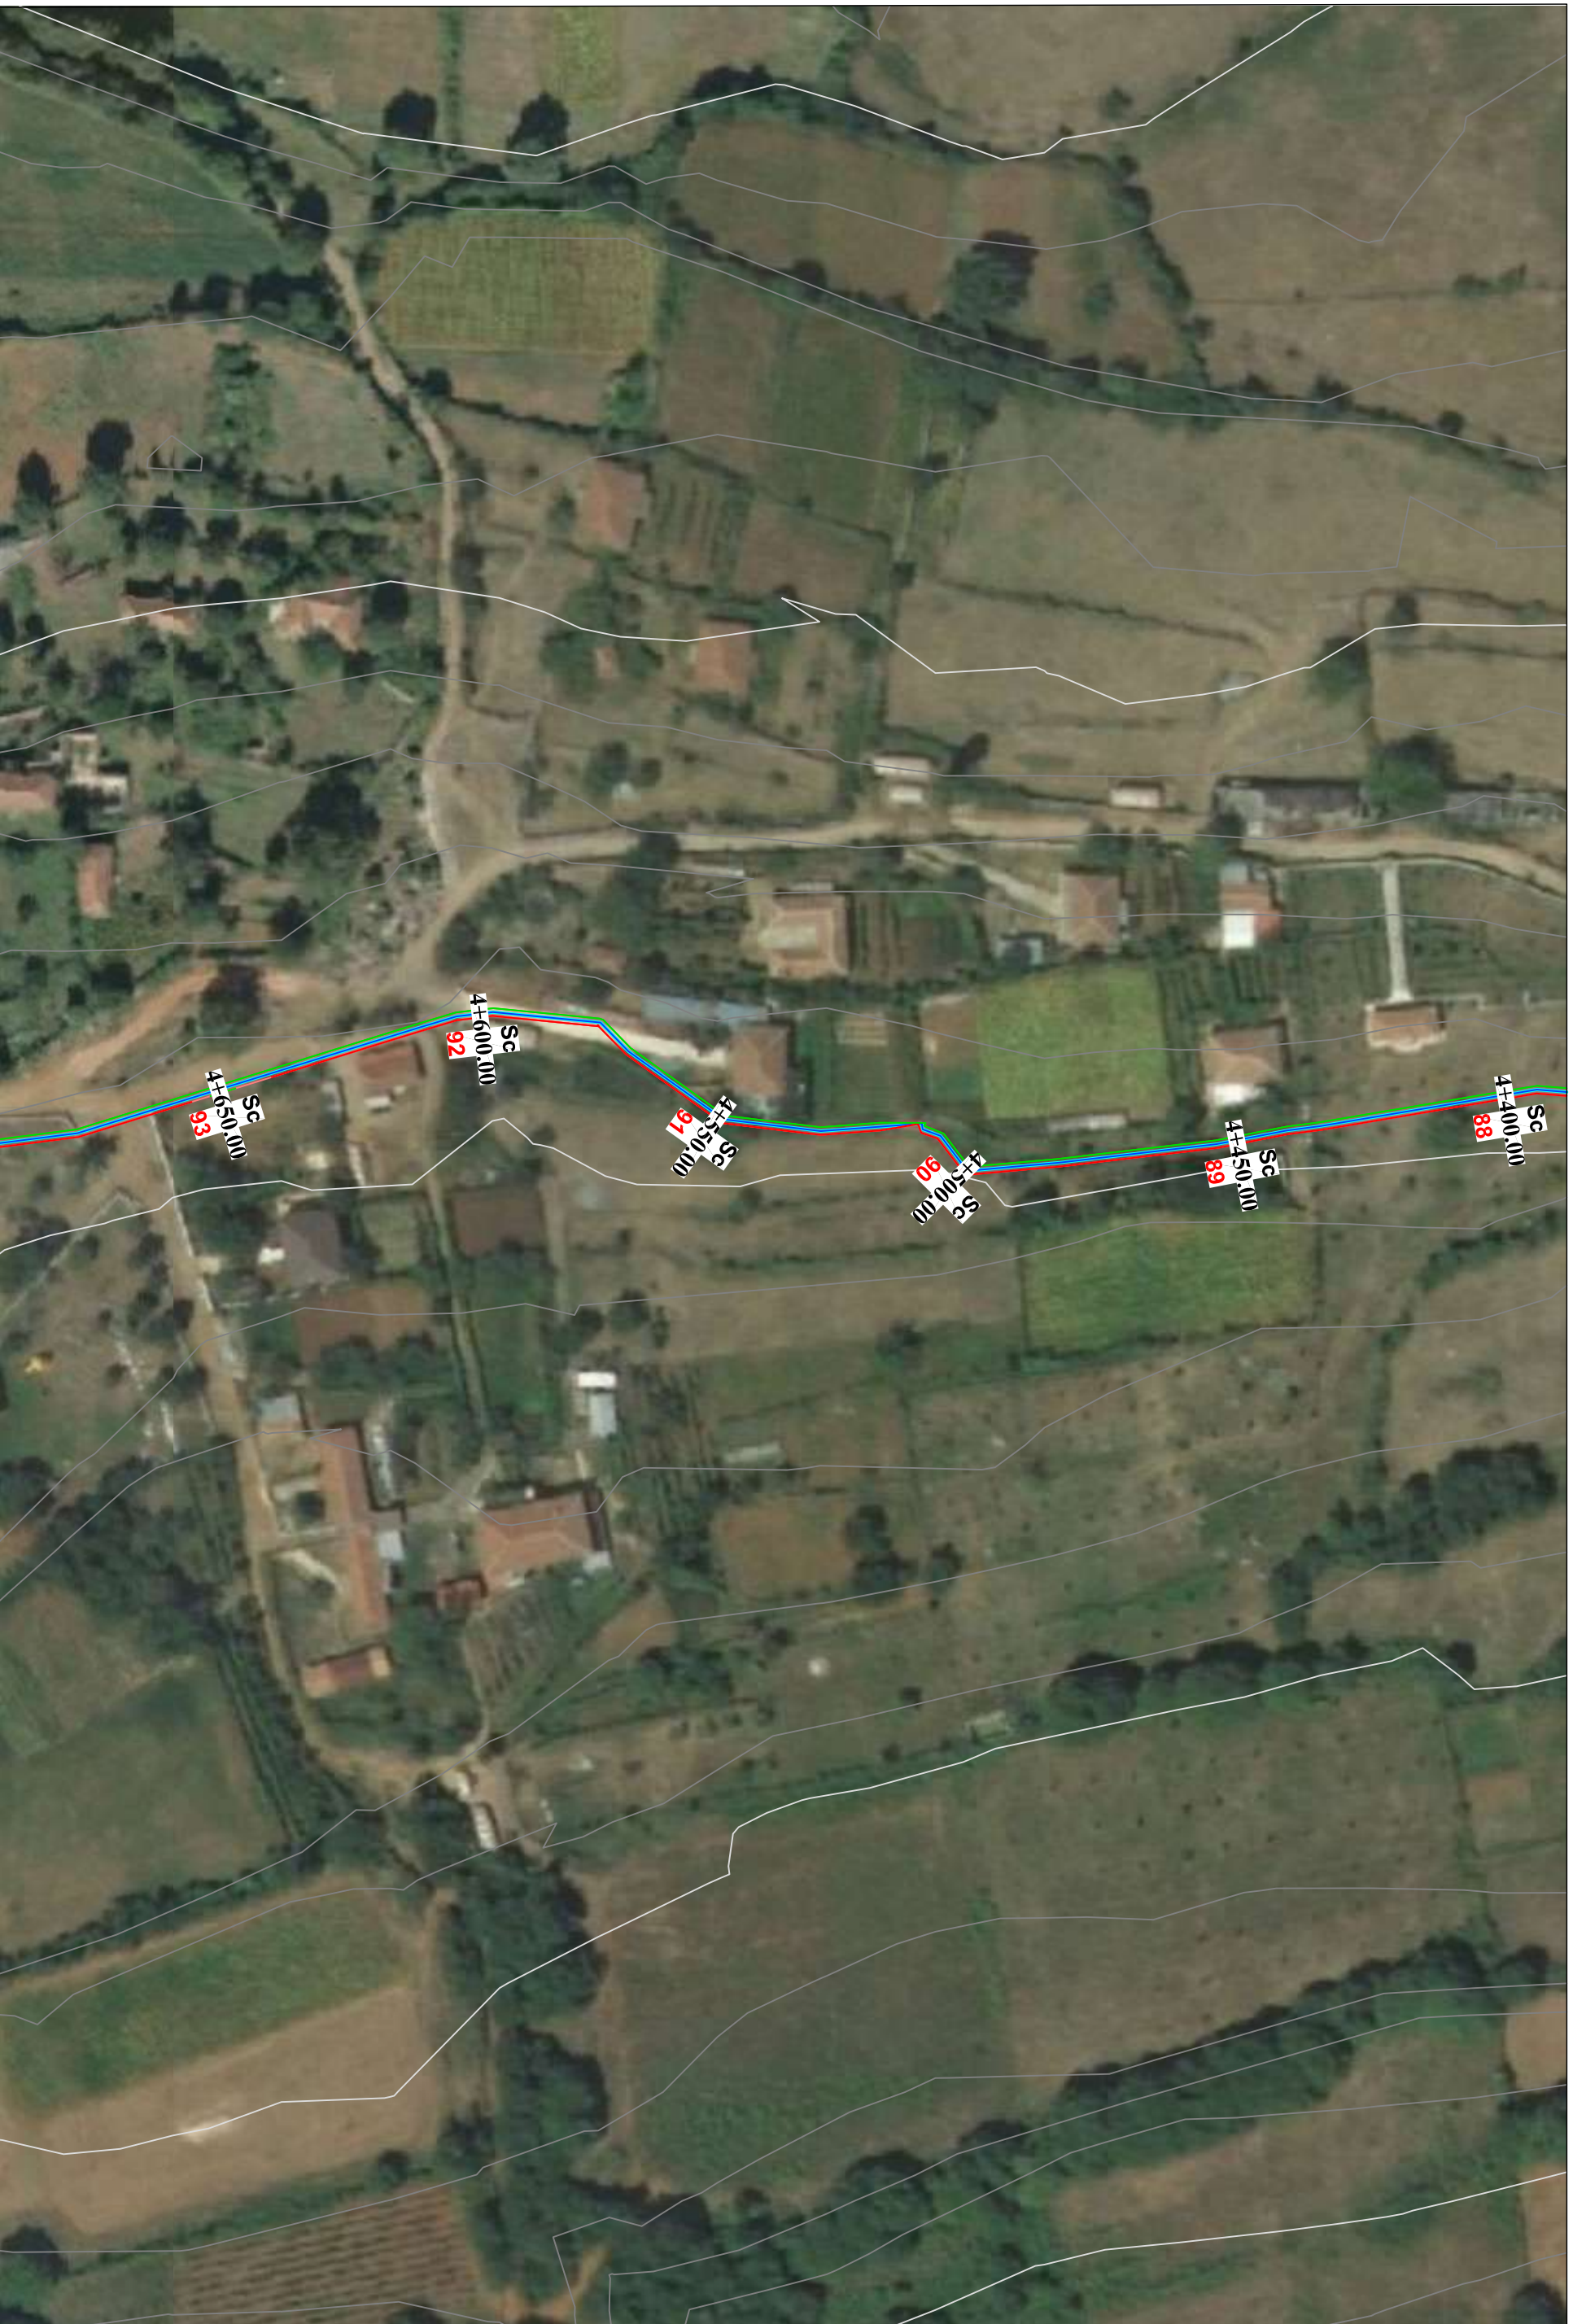

AUTORITETI KONTRAKTOR:
BASHKIA MALËSI E MADHE

HARTIMI I PROJEKTTIT PËR OBJEKTIN:
REHABILITIM I KANALIT VADITËS PËR
FSHATRRAT EGÇ-KURTE-LINAJ-LEPURASH,
BASHKIA MALËSI E MADHE.

FAZA: PROJEKT ZBATIMI



PROJEKTUES:
ARENA MK shpk

EMËRTIMI I FLETËS:

PLANIMETRIA Sc-88 ~ Sc-93

SHKALLA E VIZATIMIT:

Sh

FORMATI I FLETËS:

A3

KAPITULLI:

N. FLETËS:

VITTI:

PROJEKTI
KOSTRUKTIV

H-13

2024



REPUBLIKA E SHQIPËRISË
BASHKIA MALESI E MADHE



AUTORITETI KONTRAKTOR: BASHKIA MALESI E MADHE		FAZA: PROJEKT ZBATIMI		EMËRTIMI I FLETËS:		KAPITULLI:		PROJEKTI KOSTRUKTIV	
HARTIMI I PROJEKTTIT PËR OBJEKTIN: REHABILITIM I KANALIT VADITËS PËR FSHATRRAT EGÇ-KURTE-LINAJ-LEPUSH, BASHKIA MALESI E MADHE.		PROJEKTUES: ARENA MK shpk		PLANIMETRIA Sc-94 ~ Sc-99		N. FLETËS: H-14			
				SHKALLA E VIZATIMIT: Sh		FORMATI I FLETËS: A3		VITI: 2024	




REPUBLIKA E SHQIPËRISË
BASHKIA MALËSI E MADHE



AUTORITETI KONTRAKTOR: BASHKIA MALËSI E MADHE		FAZA: PROJEKT ZBATIMI		EMËRTIMI I FLETËS:		KAPITULLI:		PROJEKTI KOSTRUKTIV	
HARTIMI I PROJEKTTIT PËR OBJEKTIN: REHABILITIM I KANALIT VADITËS PËR FSHATRRAT EGÇ-KURTE-LINAJ-LEPURROSH, BASHKIA MALËSI E MADHE.		PROJEKTUES: ARENA MK shpk		PLANIMETRIA Sc-100 ~ Sc-105		N. FLETËS: H-15			
				SHKALLA E VIZATIMIT: Sh		FORMATI I FLETËS: A3		VITI: 2024	



REPUBLIKA E SHQIPËRISË
BASHKIA MALËSI E MADHE

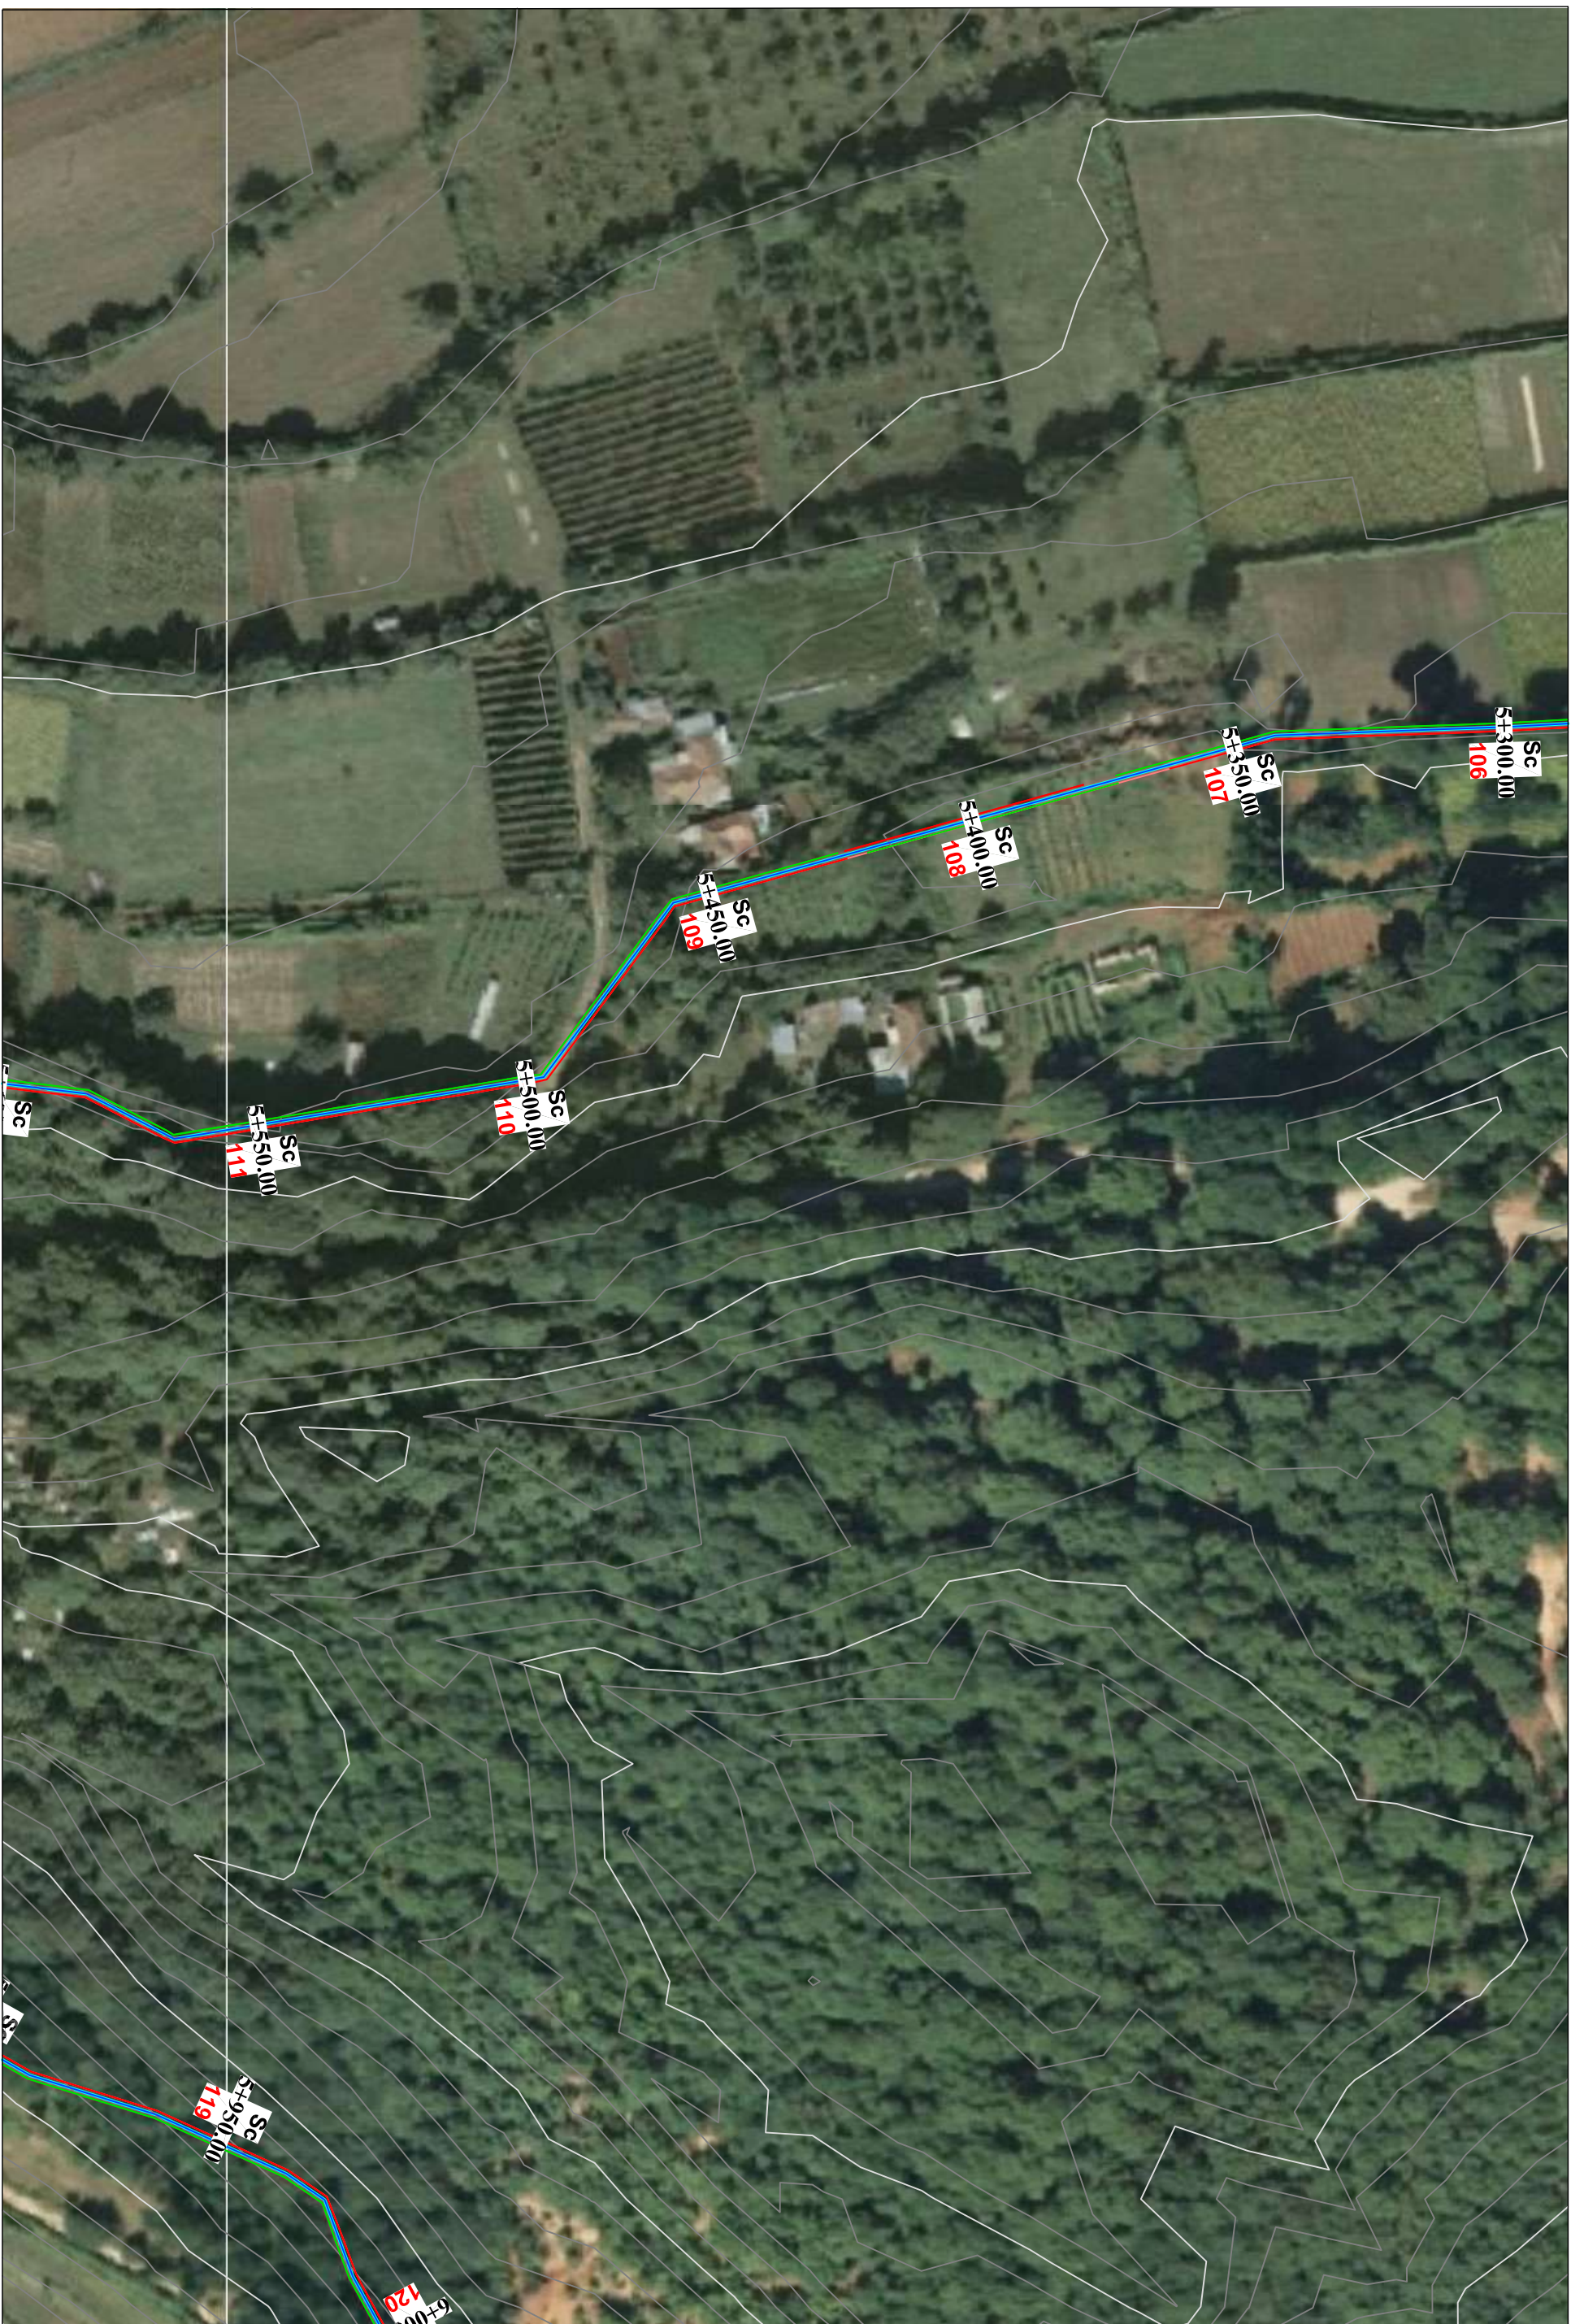

AUTORITETI KONTRAKTOR:
BASHKIA MALËSI E MADHE

HARTIMI I PROJEKTTIT PËR OBJEKTIN:
REHABILITIM I KANALIT VADITËS PËR
FSHATRRAT EGÇ-KURTE-LINAJ-LEPUSH, BASHKIA MALËSI E MADHE.

FAZA: PROJEKT ZBATIMI



PROJEKTUES:
ARENA MK shpk

EMËRTIMI I FLETËS:

PLANIMETRIA Sc-106 ~ Sc-111

SHKALLA E VIZATIMIT:
Sh

FORMATI I FLETËS:
A3

KAPITULLI:

N. FLETËS:

VITTI:

PROJEKTI
KOSTRUKTIV

H-16

2024



REPUBLIKA E SHQIPËRISË
BASHKIA MALESI E MADHE

AUTORITETI KONTRAKTOR:
BASHKIA MALESI E MADHE
HARTIMI I PROJEKTTIT PËR OBJEKTIN:
REHABILITIM I KANALIT VADITËS PËR
FSHATRRAT EGÇ-KURTE-LINAJ-LEPURASH,
BASHKIA MALESI E MADHE.




FAZA: PROJEKT ZBATIMI
PROJEKTUES:
ARENA MK shpk

EMËRTIMI I FLETËS:
PLANIMETRIA Sc-112 ~ Sc-118
SHKALLA E VIZATIMIT:
Sh


FORMATI I FLETËS:
A3

KAPITULLI:
N. FLETËS:
VITI:
PROJEKTI
KOSTRUKTIV
H-17
2024

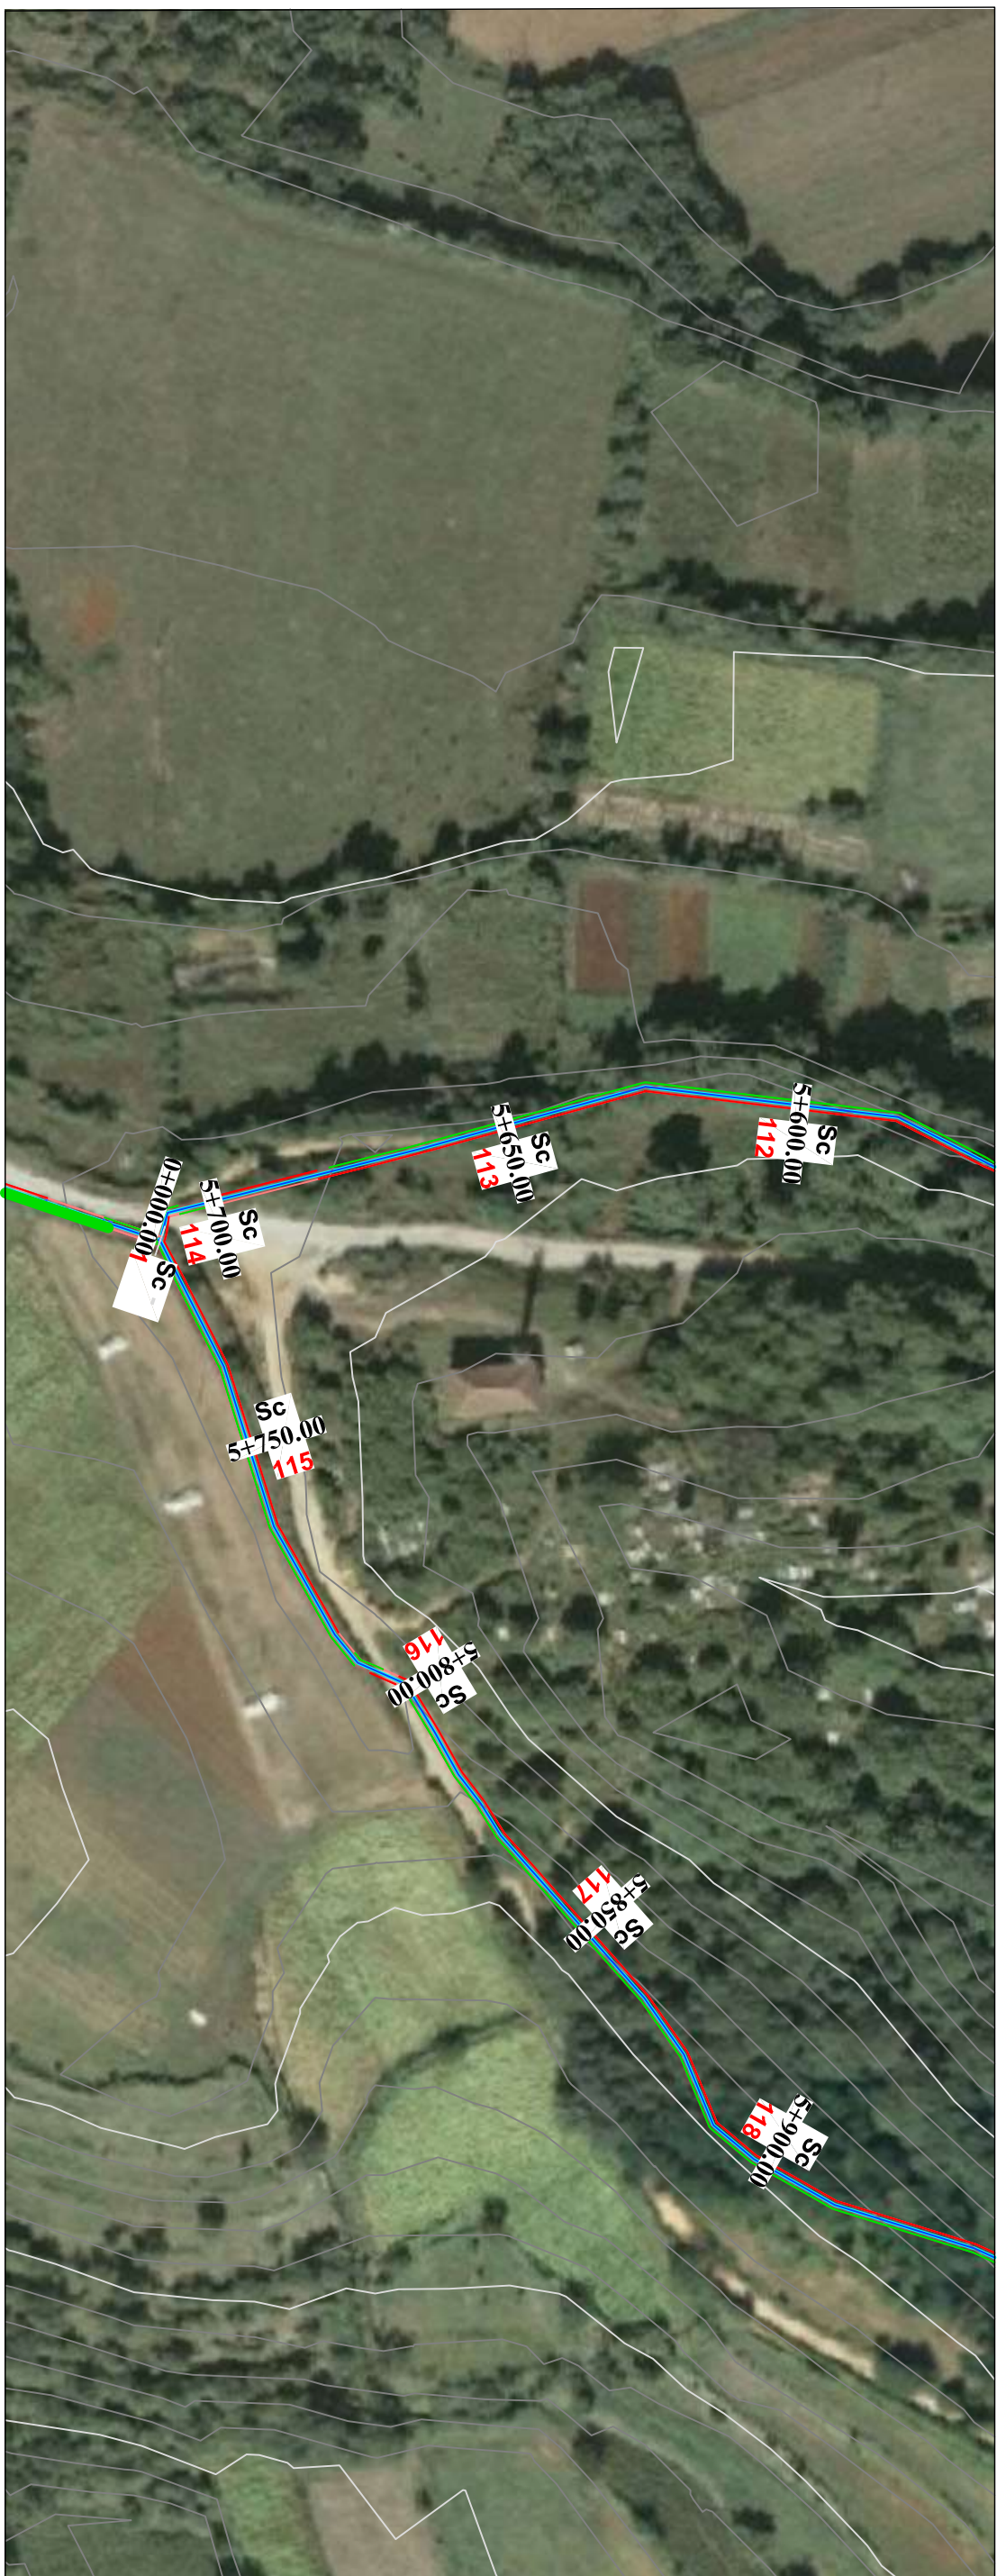



REPUBLIKA E SHQIPËRISË
BASHKIA MALËSI E MADHE

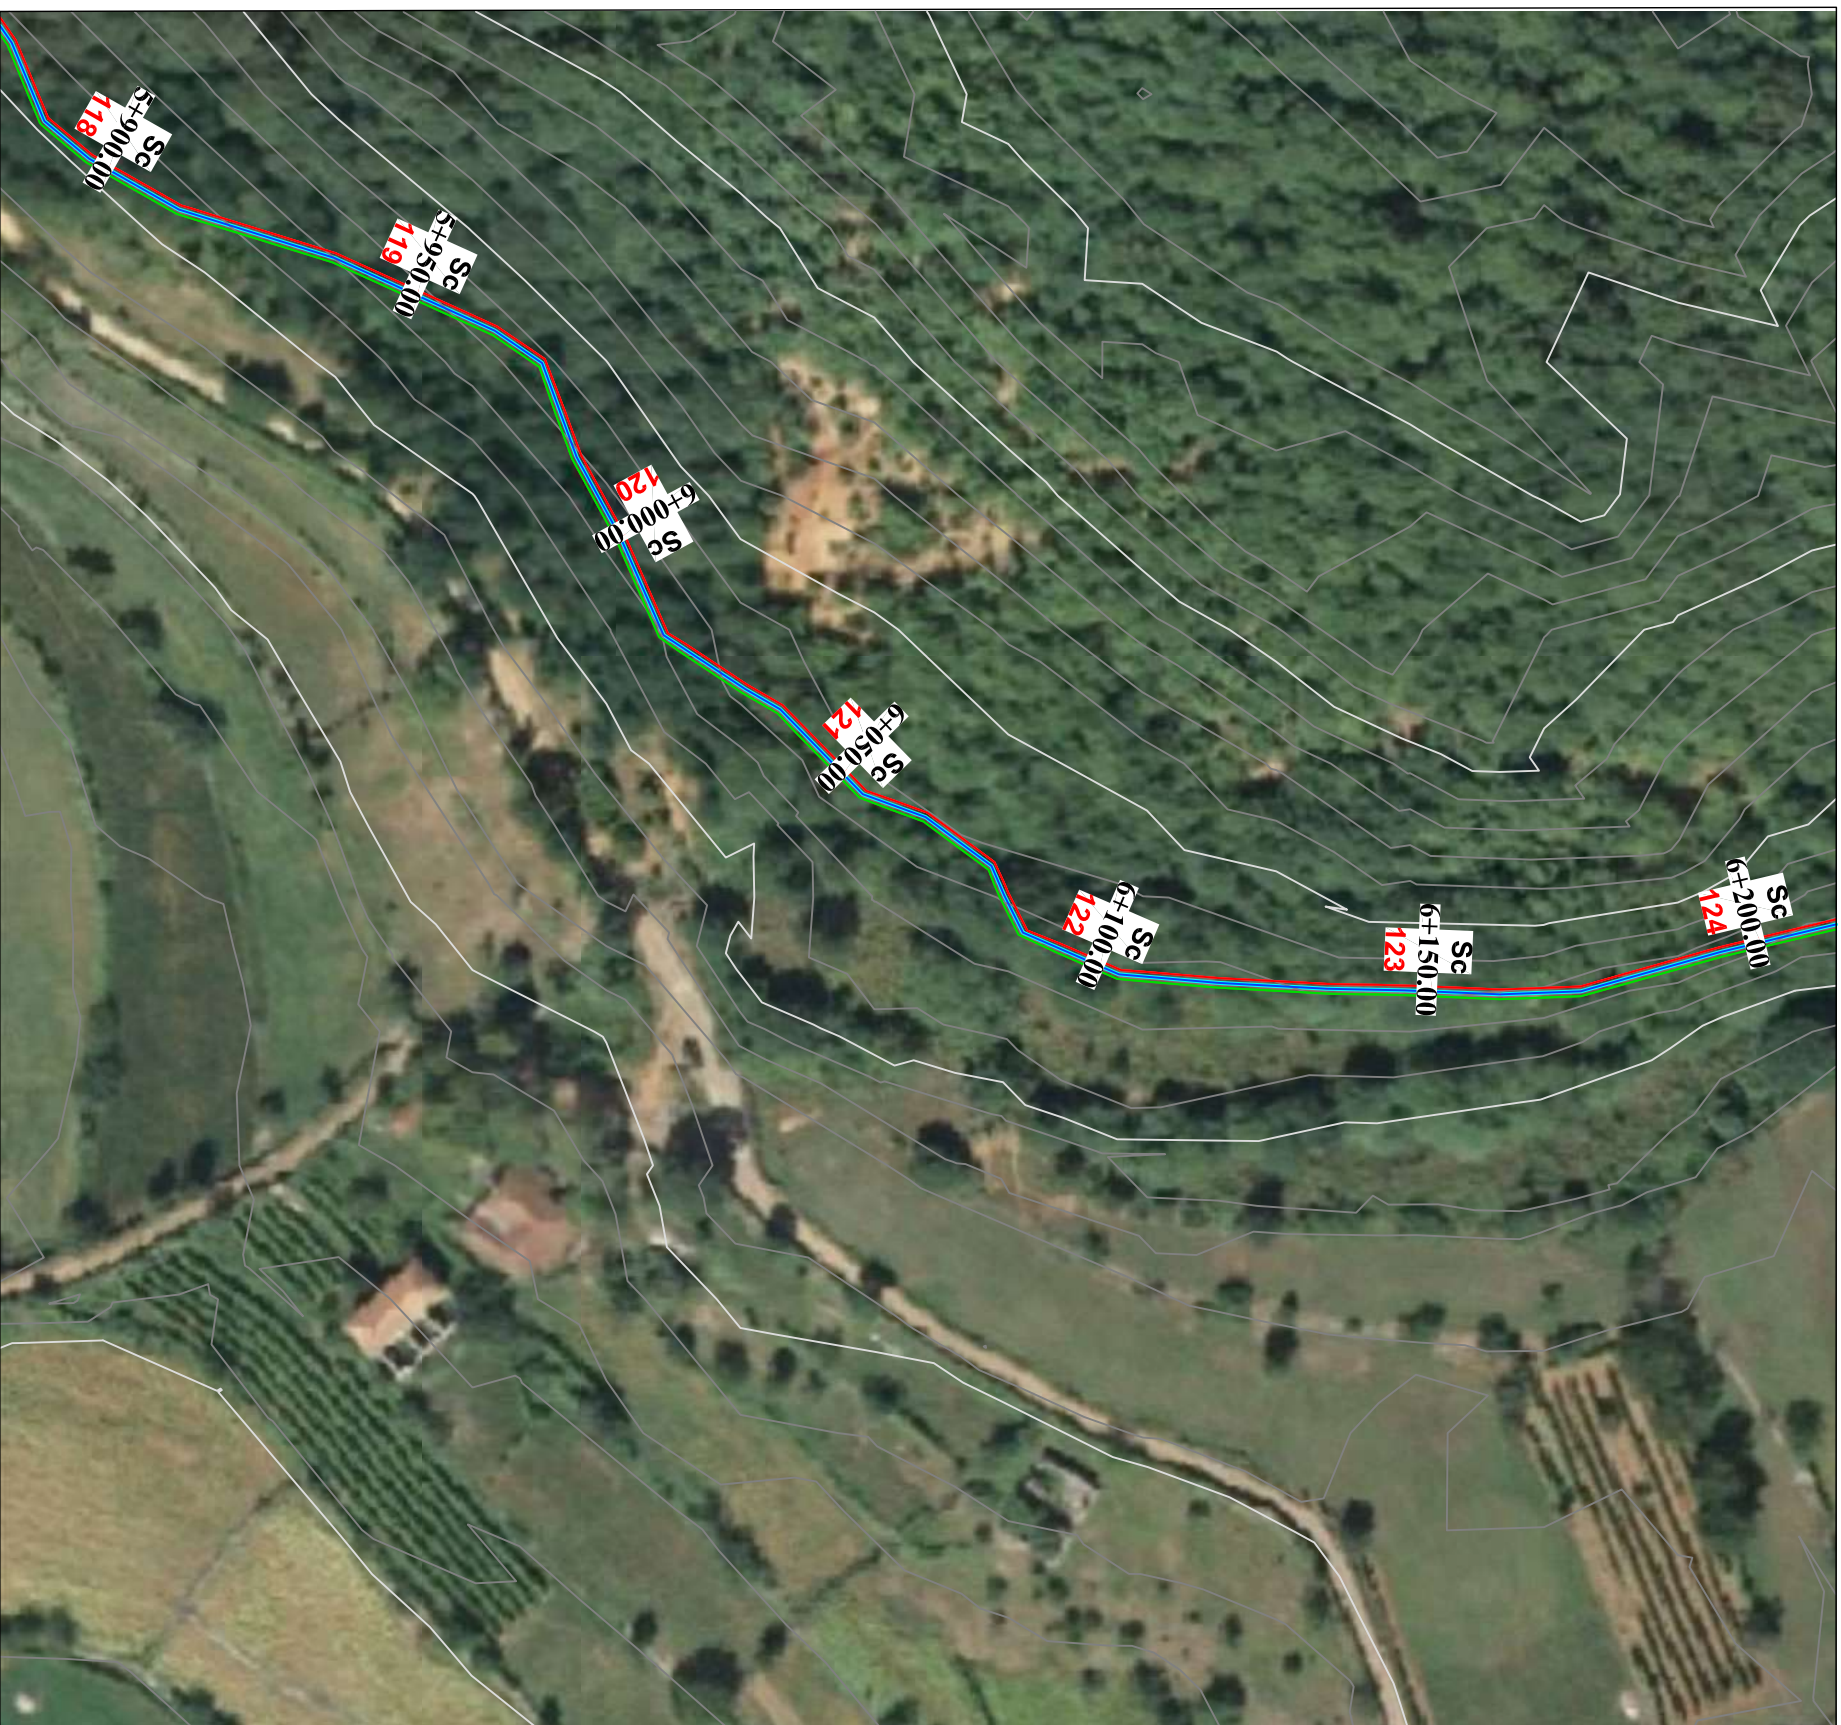

AUTORITETI KONTRAKTOR: BASHKIA MALËSI E MADHE		FAZA: PROJEKT ZBATIMI		EMËRTIMI I FLETËS:		KAPITULLI:	PROJEKTI
HARTIMI I PROJEKTTIT PËR OBJEKTIN: REHABILITIMI I KANALIT VADITËS PËR FSHATRRAT EGÇ-KURTE-LINAJ-LEPUROSH, BASHKIA MALËSI E MADHE.		PROJEKTUES: ARENA MK shpk		PLANIMETRIA Sc-118 ~ Sc-124		N. FLETËS:	H-18
				SHKALLA E VIZATIMIT: Sh		FORMATI I FLETËS:	VITI:
				A3			2024



REPUBLIKA E SHQIPËRISË
BASHKIA MALESI E MADHE

AUTORITETI KONTRAKTOR:
BASHKIA MALESI E MADHE
HARTIMI I PROJEKTTIT PËR OBJEKTIN:
REHABILITIM I KANALIT VADITËS PËR
FSHATRRAT EGÇ-KURTE-LINAJ-LEPURROSH,
BASHKIA MALESI E MADHE.



FAZA: PROJEKT ZBATIMI

PROJEKTUES:
ARENA MK shpk

EMËRTIMI I FLETËS:
PLANIMETRIA Sc-124 ~ Sc-137
SHKALLA E VIZATIMIT:
Sh

FORMATI I FLETËS:
A3

KAPITULLI:
PROJEKTI
KOSTRUKTIV

N. FLETËS:
H-19
VITI:
2024





REPUBLIKA E SHQIPËRISË
BASHKIA MALËSI E MADHE

AUTORITETI KONTRAKTOR:
BASHKIA MALËSI E MADHE
HARTIMI I PROJEKTTIT PËR OBJEKTIN:
REHABILITIM I KANALIT VADITËS PËR
FSHATRRAT EGÇ-KURTE-LINAJ-LEPËROSH,
BASHKIA MALËSI E MADHE.



FAZA: PROJEKT ZBATIMI

PROJEKTUES:
ARENA MK shpk


EMËRTIMI I FLETËS:
PLANIMETRIA Sc-137 ~ Sc-149
SHKALLA E VIZATIMIT:
Sh

FORMATI I FLETËS:
A3

KAPITULLI:
PROJEKTI
KOSTRUKTIV

N. FLETËS:
H-20

VITI:
2024

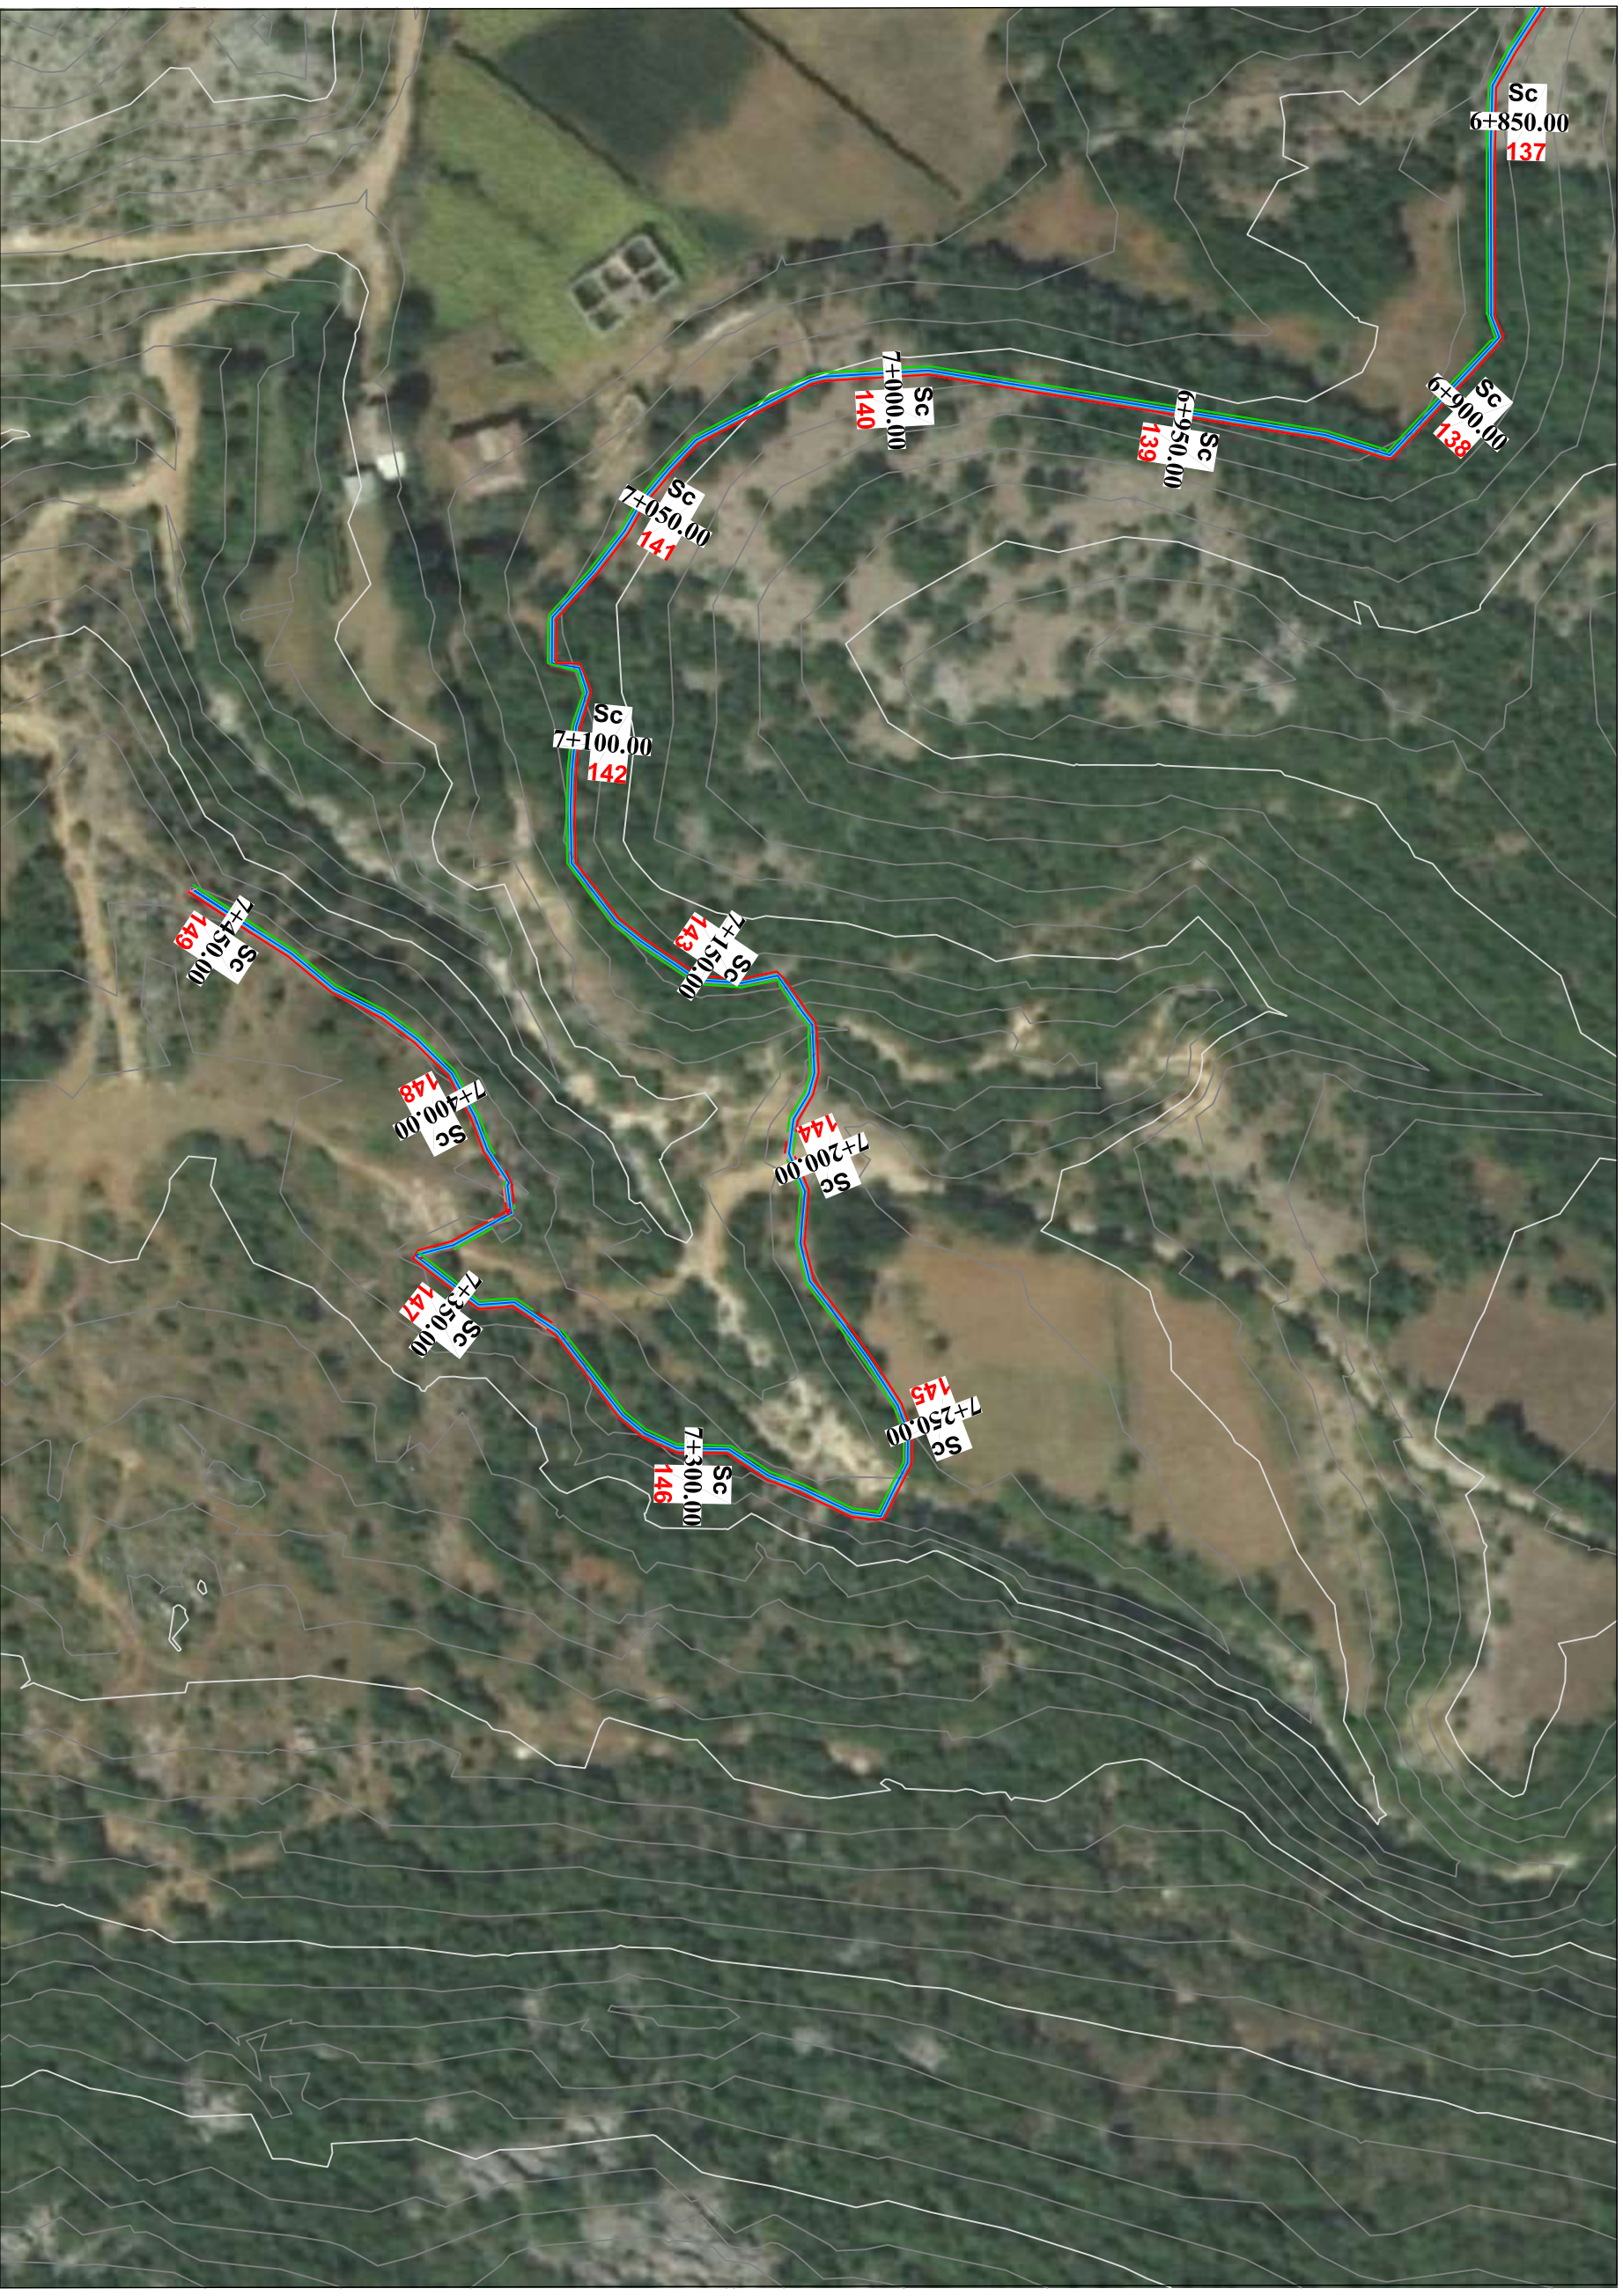



REPUBLIKA E SHQIPËRISË
BASHKIA MALESI E MADHE



AUTORITETI KONTRAKTOR:
BASHKIA MALESI E MADHE

HARTIMI I PROJEKTTIT PËR OBJEKTIN:
REHABILITIM I KANALIT VADITËS PËR
FSHATRRAT EGÇ-KURTE-LINAJ-LEPURROSH,
BASHKIA MALESI E MADHE.

FAZA: PROJEKT ZBATIMI



PROJEKTUES:
ARENA MK shpk

EMËRTIMI I FLETËS:

PLANIMETRIA Sc-1 ~ Sc-7

SHKALLA E VIZATIMIT:

Sh

FORMATI I FLETËS:

A3

KAPITULLI:

N. FLETËS:

VITTI:

PROJEKTI
KOSTRUKTIV

H-21

2024



REPUBLIKA E SHQIPËRISË
BASHKIA MALËSI E MADHE



AUTORITETI KONTRAKTOR: BASHKIA MALËSI E MADHE		FAZA: PROJEKT ZBATIMI		EMËRTIMI I FLETËS:		KAPITULLI:	PROJEKTI
HARTIMI I PROJEKTTIT PËR OBJEKTIN: REHABILITIM I KANALIT VADITËS PËR FSHATRRAT EGÇ-KURTE-LINAJ-LEPËROSH, BASHKIA MALËSI E MADHE.		PROJEKTUES: ARENA MK shpk		PLANIMETRIA Sc-7 ~ Sc-12		N. FLETËS:	H-22
		ARENA MK shpk		SHKALLA E VIZATIMIT: Sh		FORMATI I FLETËS:	VITI:
				A3			2024



REPUBLIKA E SHQIPËRISË
BASHKIA MALËSI E MADHE



AUTORITETI KONTRAKTOR: BASHKIA MALËSI E MADHE		FAZA: PROJEKT ZBATIMI		EMËRTIMI I FLETËS:		KAPITULLI:	PROJEKTI
HARTIMI I PROJEKTTIT PËR OBJEKTIN: REHABILITIM I KANALIT VADITËS PËR FSHATRRAT EGÇ-KURTE-LINAJ-LEPURROSH, BASHKIA MALËSI E MADHE.		PROJEKTUES: ARENA MK shpk		PLANIMETRIA Sc-12 ~ Sc-17		N. FLETËS:	H-23
		ARENA MK shpk		SHKALLA E VIZATIMIT: Sh		VITI:	2024
				FORMATI I FLETËS: A3			



REPUBLIKA E SHQIPËRISË
BASHKIA MALEËSI E MADHE

AUTORITETI KONTRAKTOR:
BASHKIA MALEËSI E MADHE
HARTIMI I PROJEKTTIT PËR OBJEKTIN:
REHABILITIM I KANALIT VADITËS PËR
FSHATRRAT EGÇ-KURTE-LINAJ-LEPËUROSH,
BASHKIA MALEËSI E MADHE.



FAZA: PROJEKT ZBATIMI
PROJEKTUES:
ARENA MK shpk

EMËRTIMI I FLETËS:
PLANIMETRIA Sc-17 ~ Sc-21
SHKALLA E VIZATIMIT:
Sh

FORMATI I FLETËS:
A3

KAPITULLI:
N. FLETËS:
VITI:
PROJEKTI
KOSTRUKTIV
H-24
2024





REPUBLIKA E SHQIPËRISË
BASHKIA MALËSI E MADHE


AUTORITETI KONTRAKTOR:
BASHKIA MALËSI E MADHE
HARTIMI I PROJEKTTIT PËR OBJEKTIN:
REHABILITIM I KANALIT VADITËS PËR
FSHATRRAT EGÇ-KURTE-LINAJ-LEPUSH, BASHKIA MALËSI E MADHE.



FAZA: PROJEKT ZBATIMI
PROJEKTUES:
ARENA MK shpk

EMËRTIMI I FLETËS:
PROFILI GJATËSOR PËR AKSI 1,
PIKETA 0+00 - 0+225
SHKALLA E VIZATIMIT:
Sh

KAPITULLI: PROJEKTI
KOSTRUKTIV
N. FLETËS: K-01
VITI: 2024

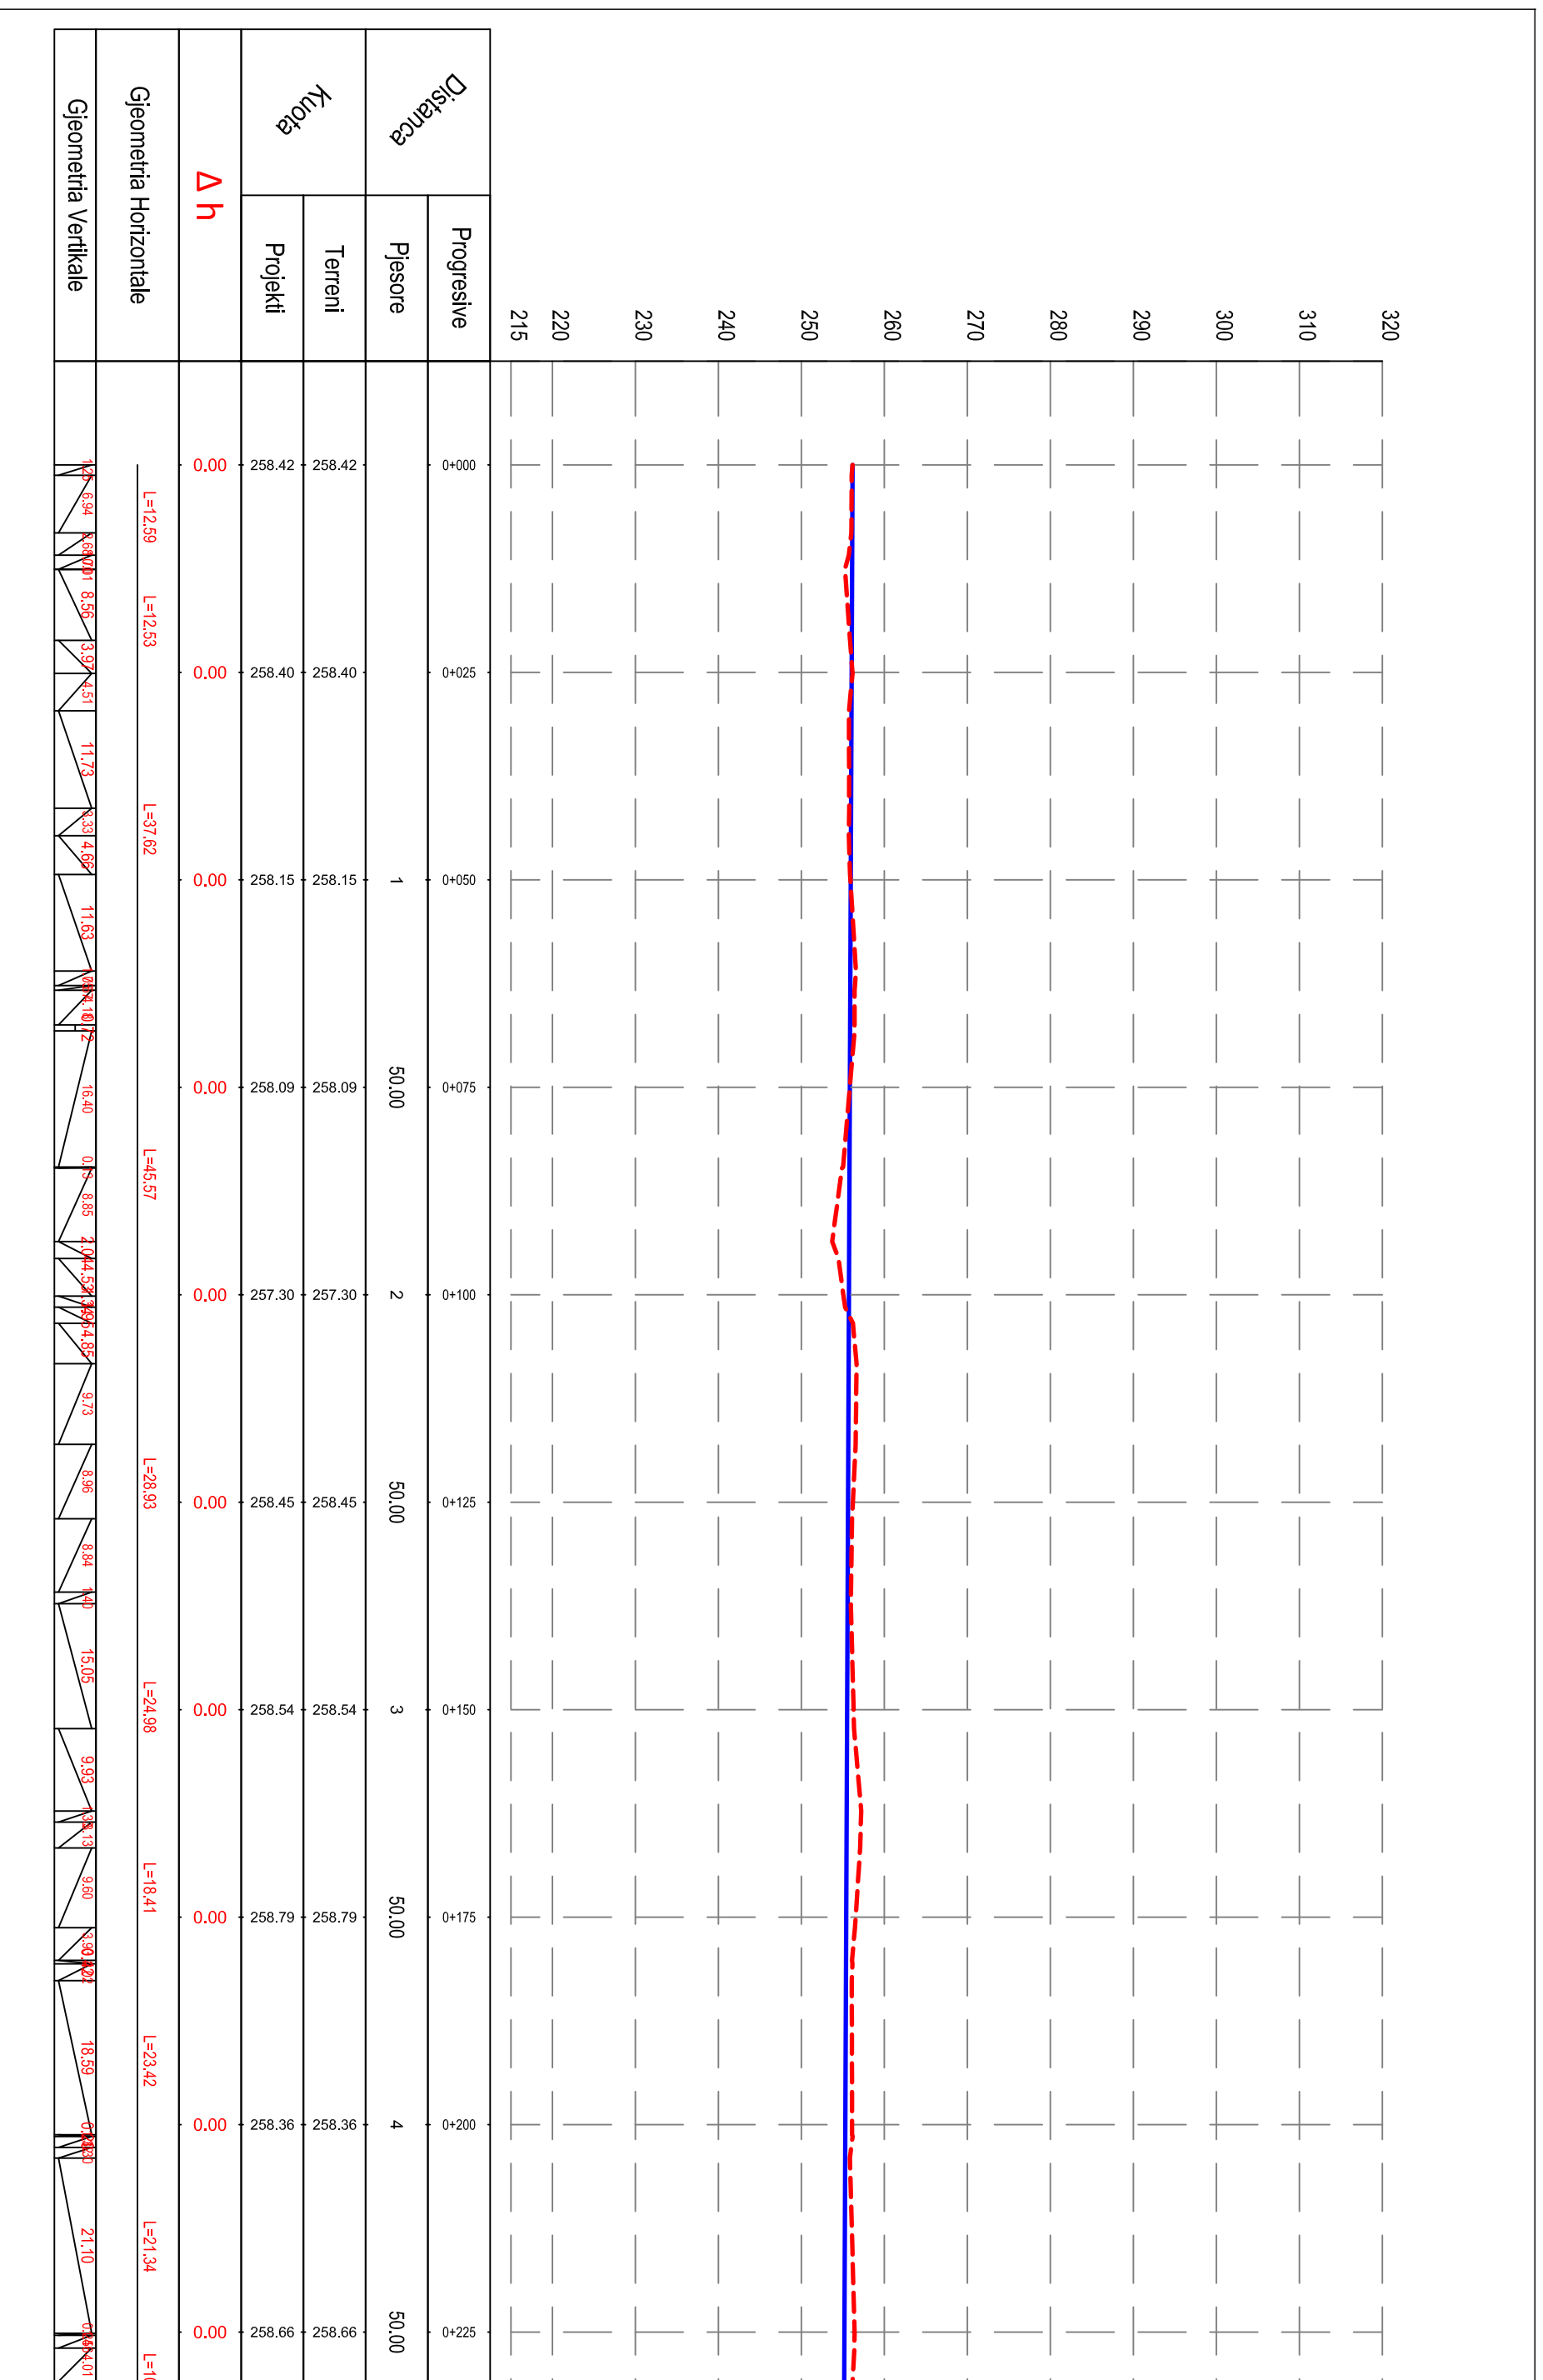



REPUBLIKA E SHQIPËRISË
BASHKIA MALËSI E MADHE

AUTORITETI KONTRAKTOR:
BASHKIA MALËSI E MADHE
HARTIMI I PROJEKTTIT PËR OBJEKTIN:
REHABILITIM I KANALIT VADITËS PËR
FSHATRRAT EÇÇ-KURTE-LINAJ-LEPUSH, SH
BASHKIA MALËSI E MADHE.



FAZA: PROJEKT ZBATIMI

PROJEKTUES:
ARENA MK shpk


EMËRTIMI I FLETËS:
PROFILI GJATËSOR PËSOR AKSI 1,
PIKETA 0+225 - 0+500
SHKALLA E VIZATIMIT:
Sh

FORMATI I FLETËS:
A3

KAPITULLI:
PROJEKTI
KOSTRUKTIV

Nr. FLETËS:
K-02

VITI:
2024

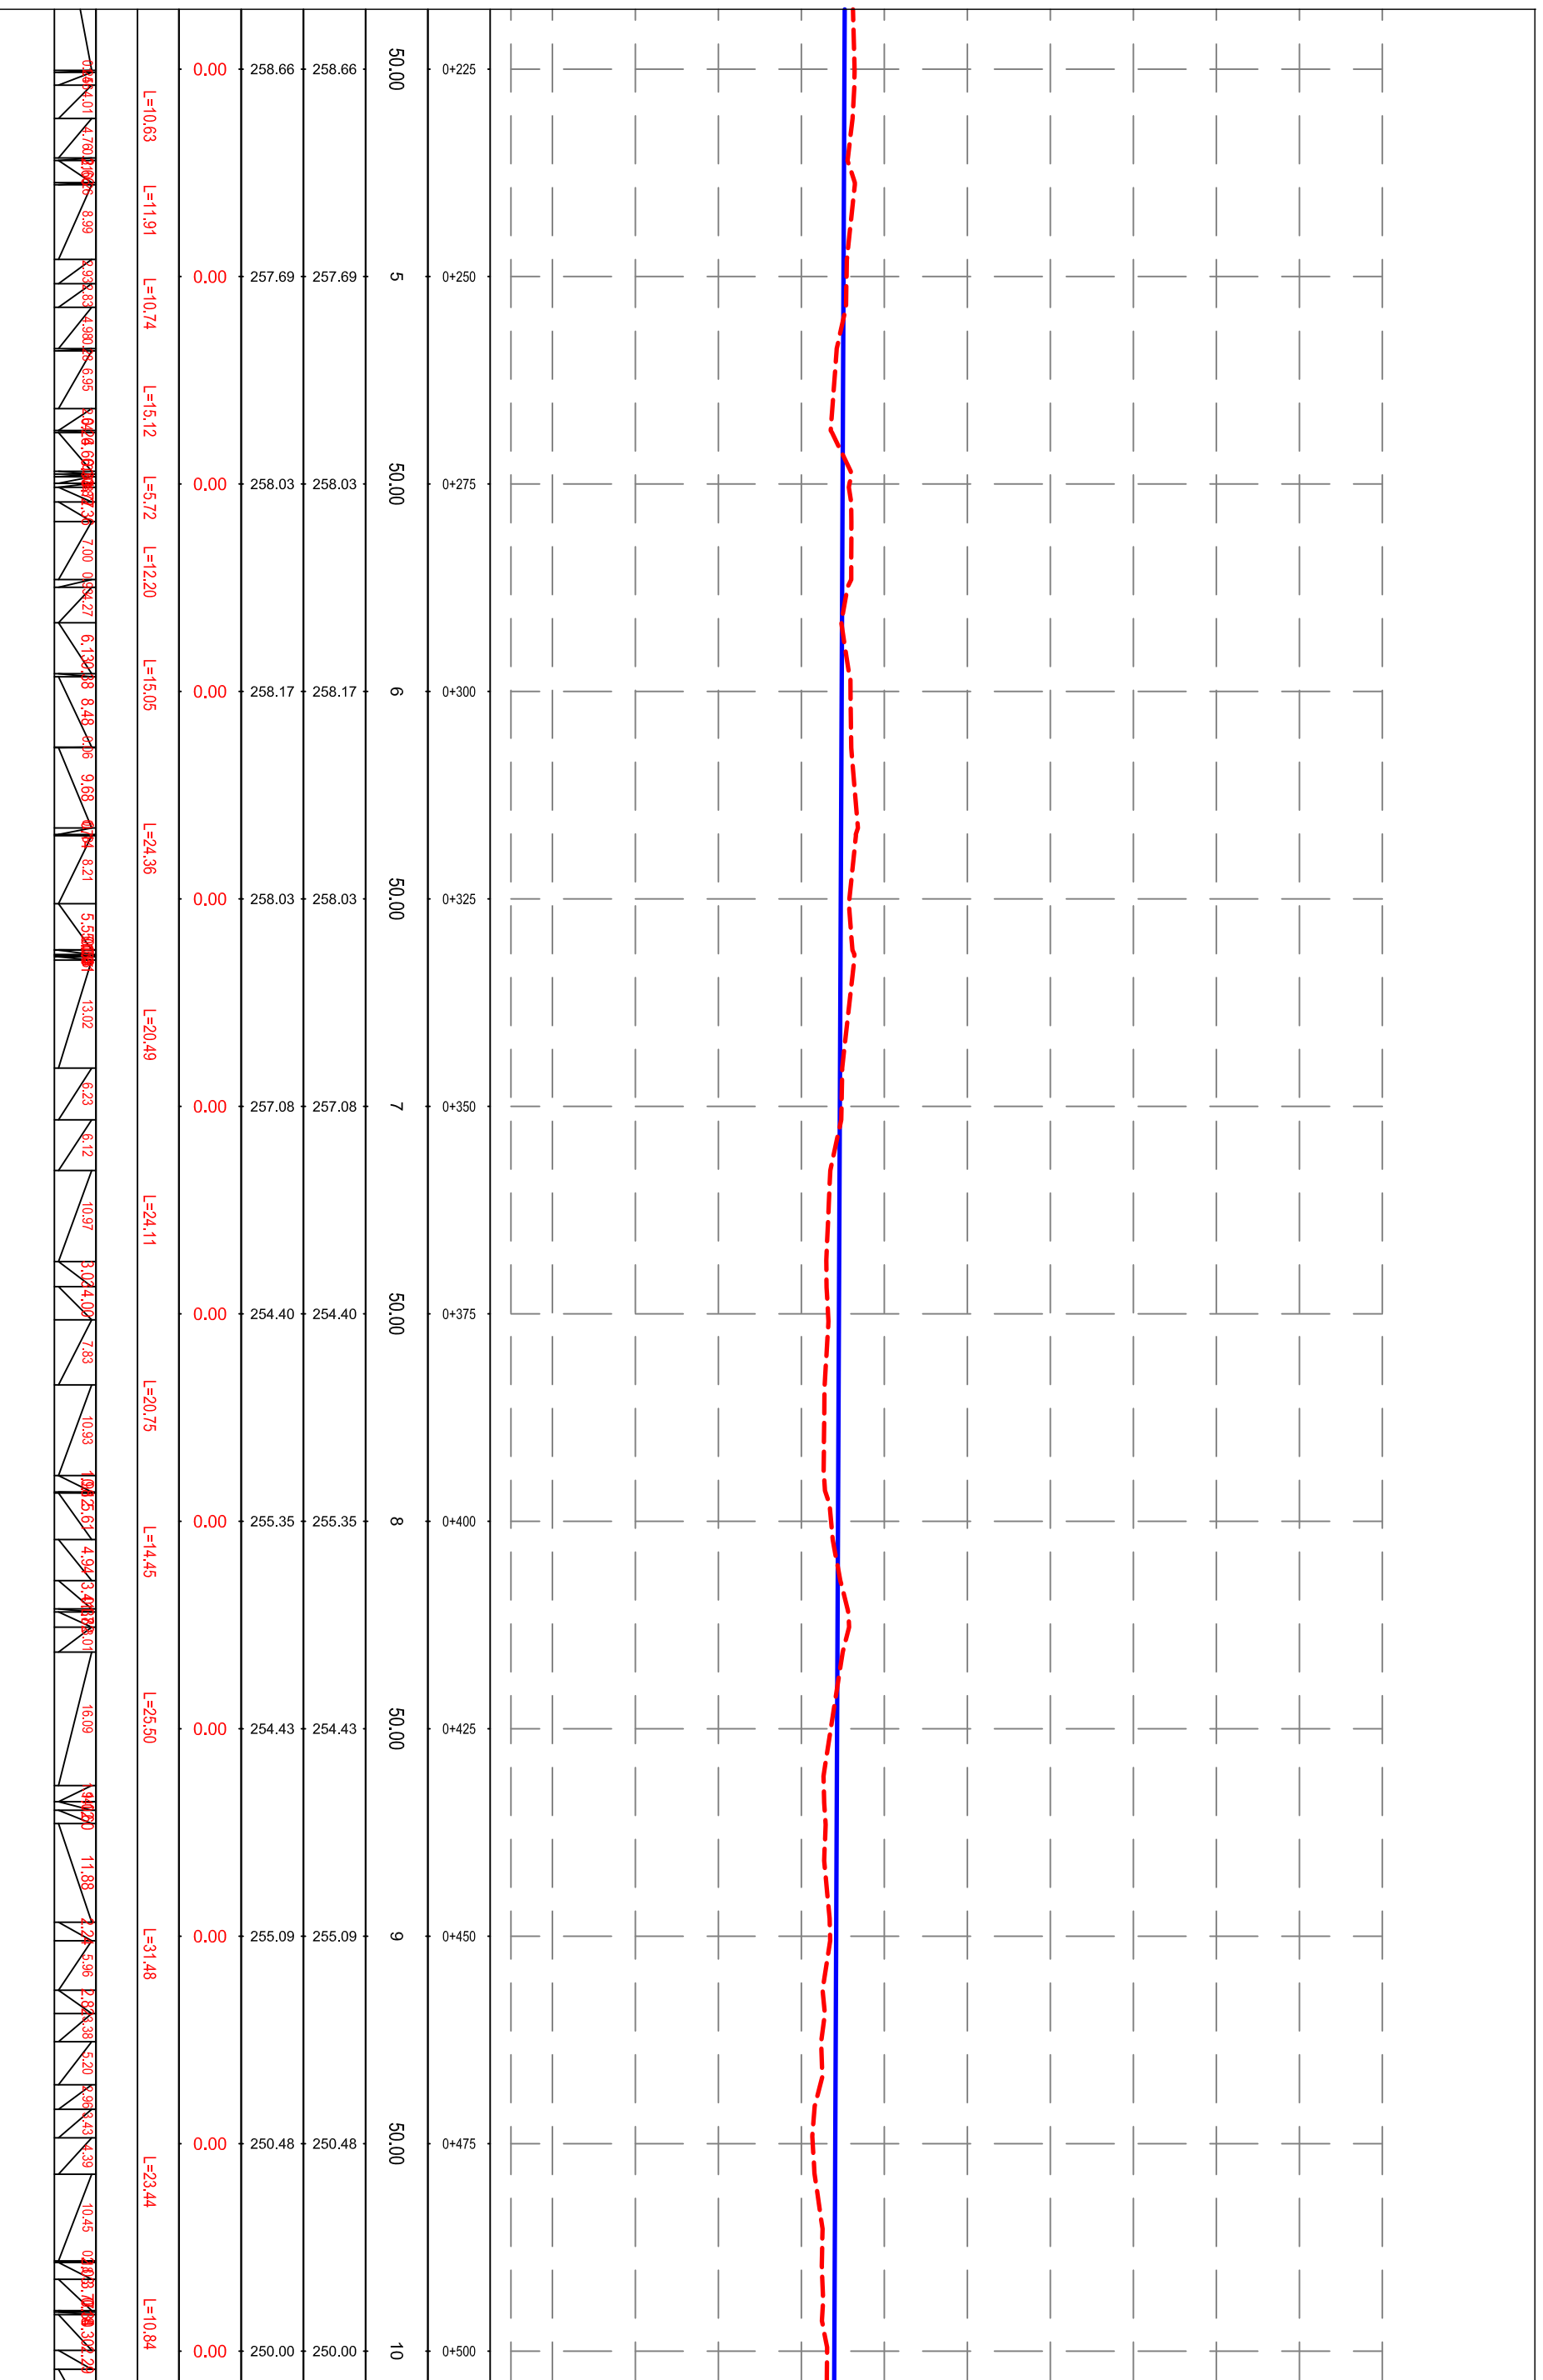



REPUBLIKA E SHQIPËRISË
BASHKIA MALËSI E MADHE

AUTORITETI KONTRAKTOR:
BASHKIA MALËSI E MADHE
HARTIMI I PROJEKTTIT PËR OBJEKTIN:
REHABILITIM I KANALIT VADITËS PËR
FSHATRRAT EÇÇ-KURTE-LINAJLEPURROSH,
BASHKIA MALËSI E MADHE.



FAZA: PROJEKT ZBATIMI

PROJEKTUES:
ARENA MK shpk


EMËRTIMI I FLETËS:
PROFILI GJATËSOR PËR AKSI 1,
PIKETA 0+500 - 0+775
SHKALLA E VIZATIMIT:
Sh

FORMATI I FLETËS:
A3

KAPITULLI:
PROJEKTI
KOSTRUKTIV

N. FLETËS:
K-03

VITI:
2024

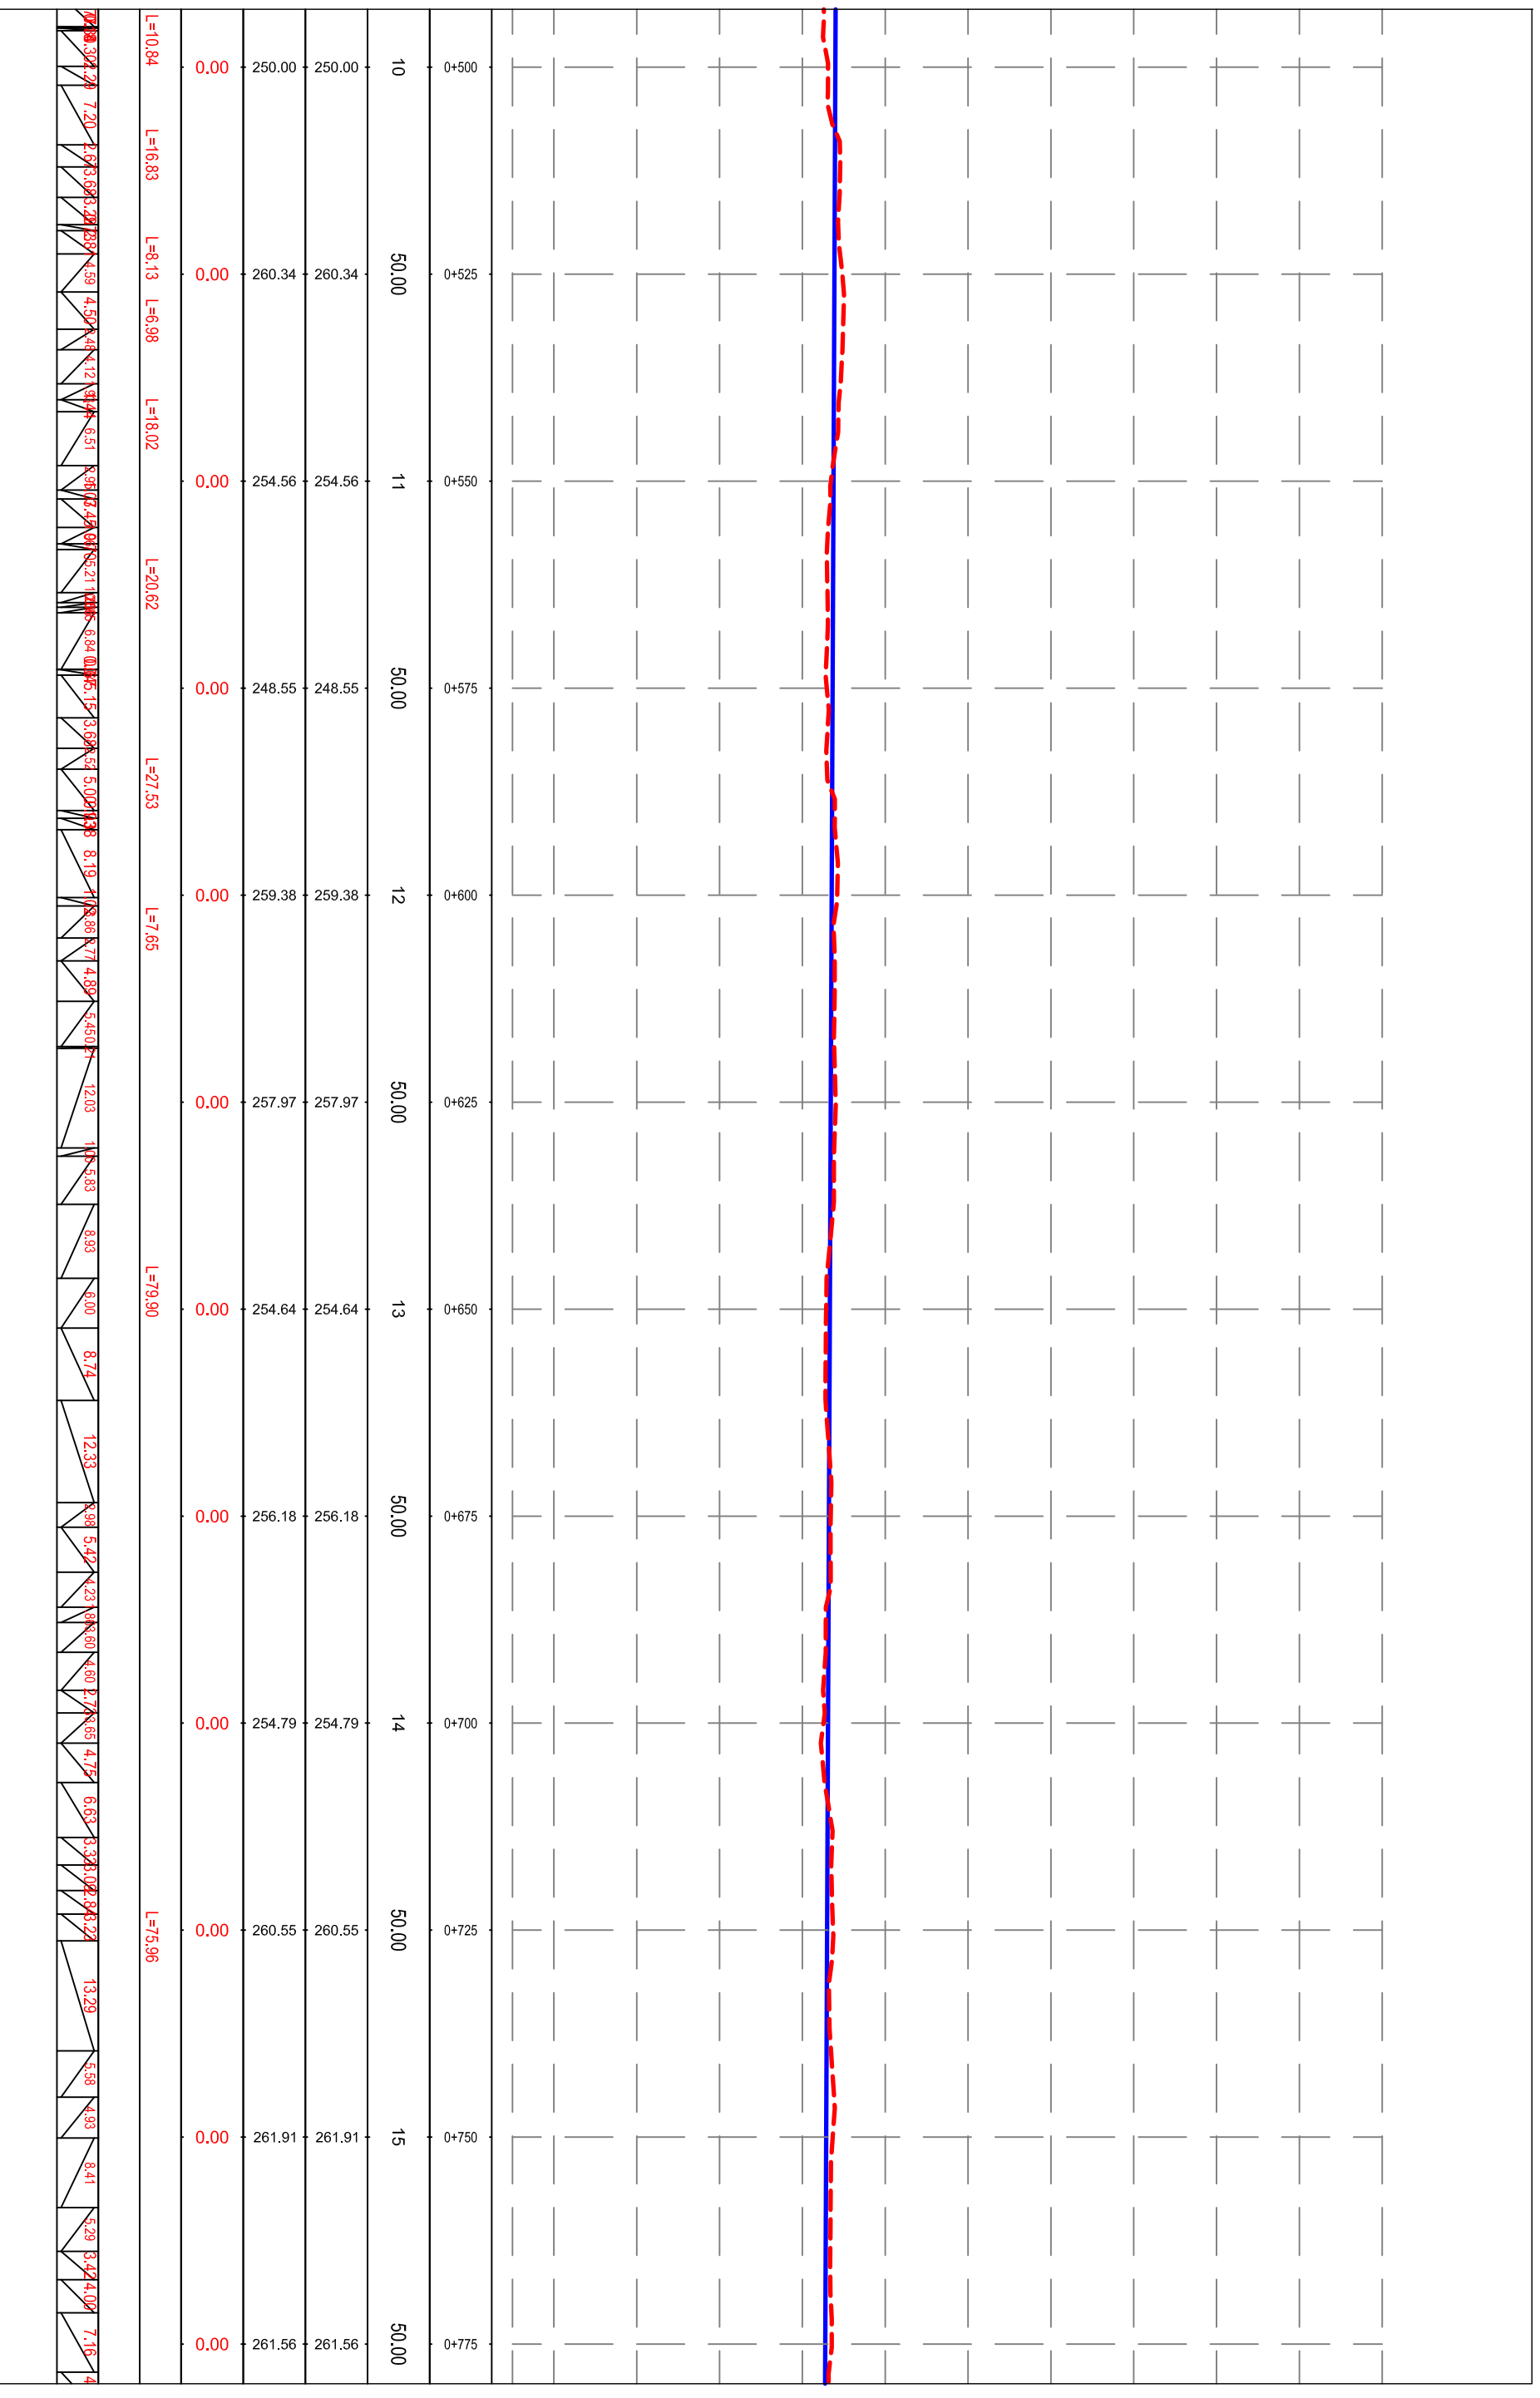



REPUBLIKA E SHQIPËRISË
BASHKIA MALËSI E MADHE

AUTORITETI KONTRAKTOR:
BASHKIA MALËSI E MADHE
HARTIMI I PROJEKTTIT PËR OBJEKTIN:
REHABILITIM I KANALIT VADITËS PËR
FSHATRRAT EGÇ-KURTE-LINAJ-LEPUSH, SH
BASHKIA MALËSI E MADHE.



FAZA: PROJEKT ZBATIMI

PROJEKTUES:
ARENA MK shpk


EMËRTIMI I FLETËS:
PROFILI GJATËSOR PËSOR AKSI 1,
PIKETA 0+775 - 1+050
SHKALLA E VIZATIMIT:
Sh

FORMATI I FLETËS:
A3

KAPITULLI:
PROJEKTI
KOSTRUKTIV

Nr. FLETËS:
K-04

VITTI:
2024

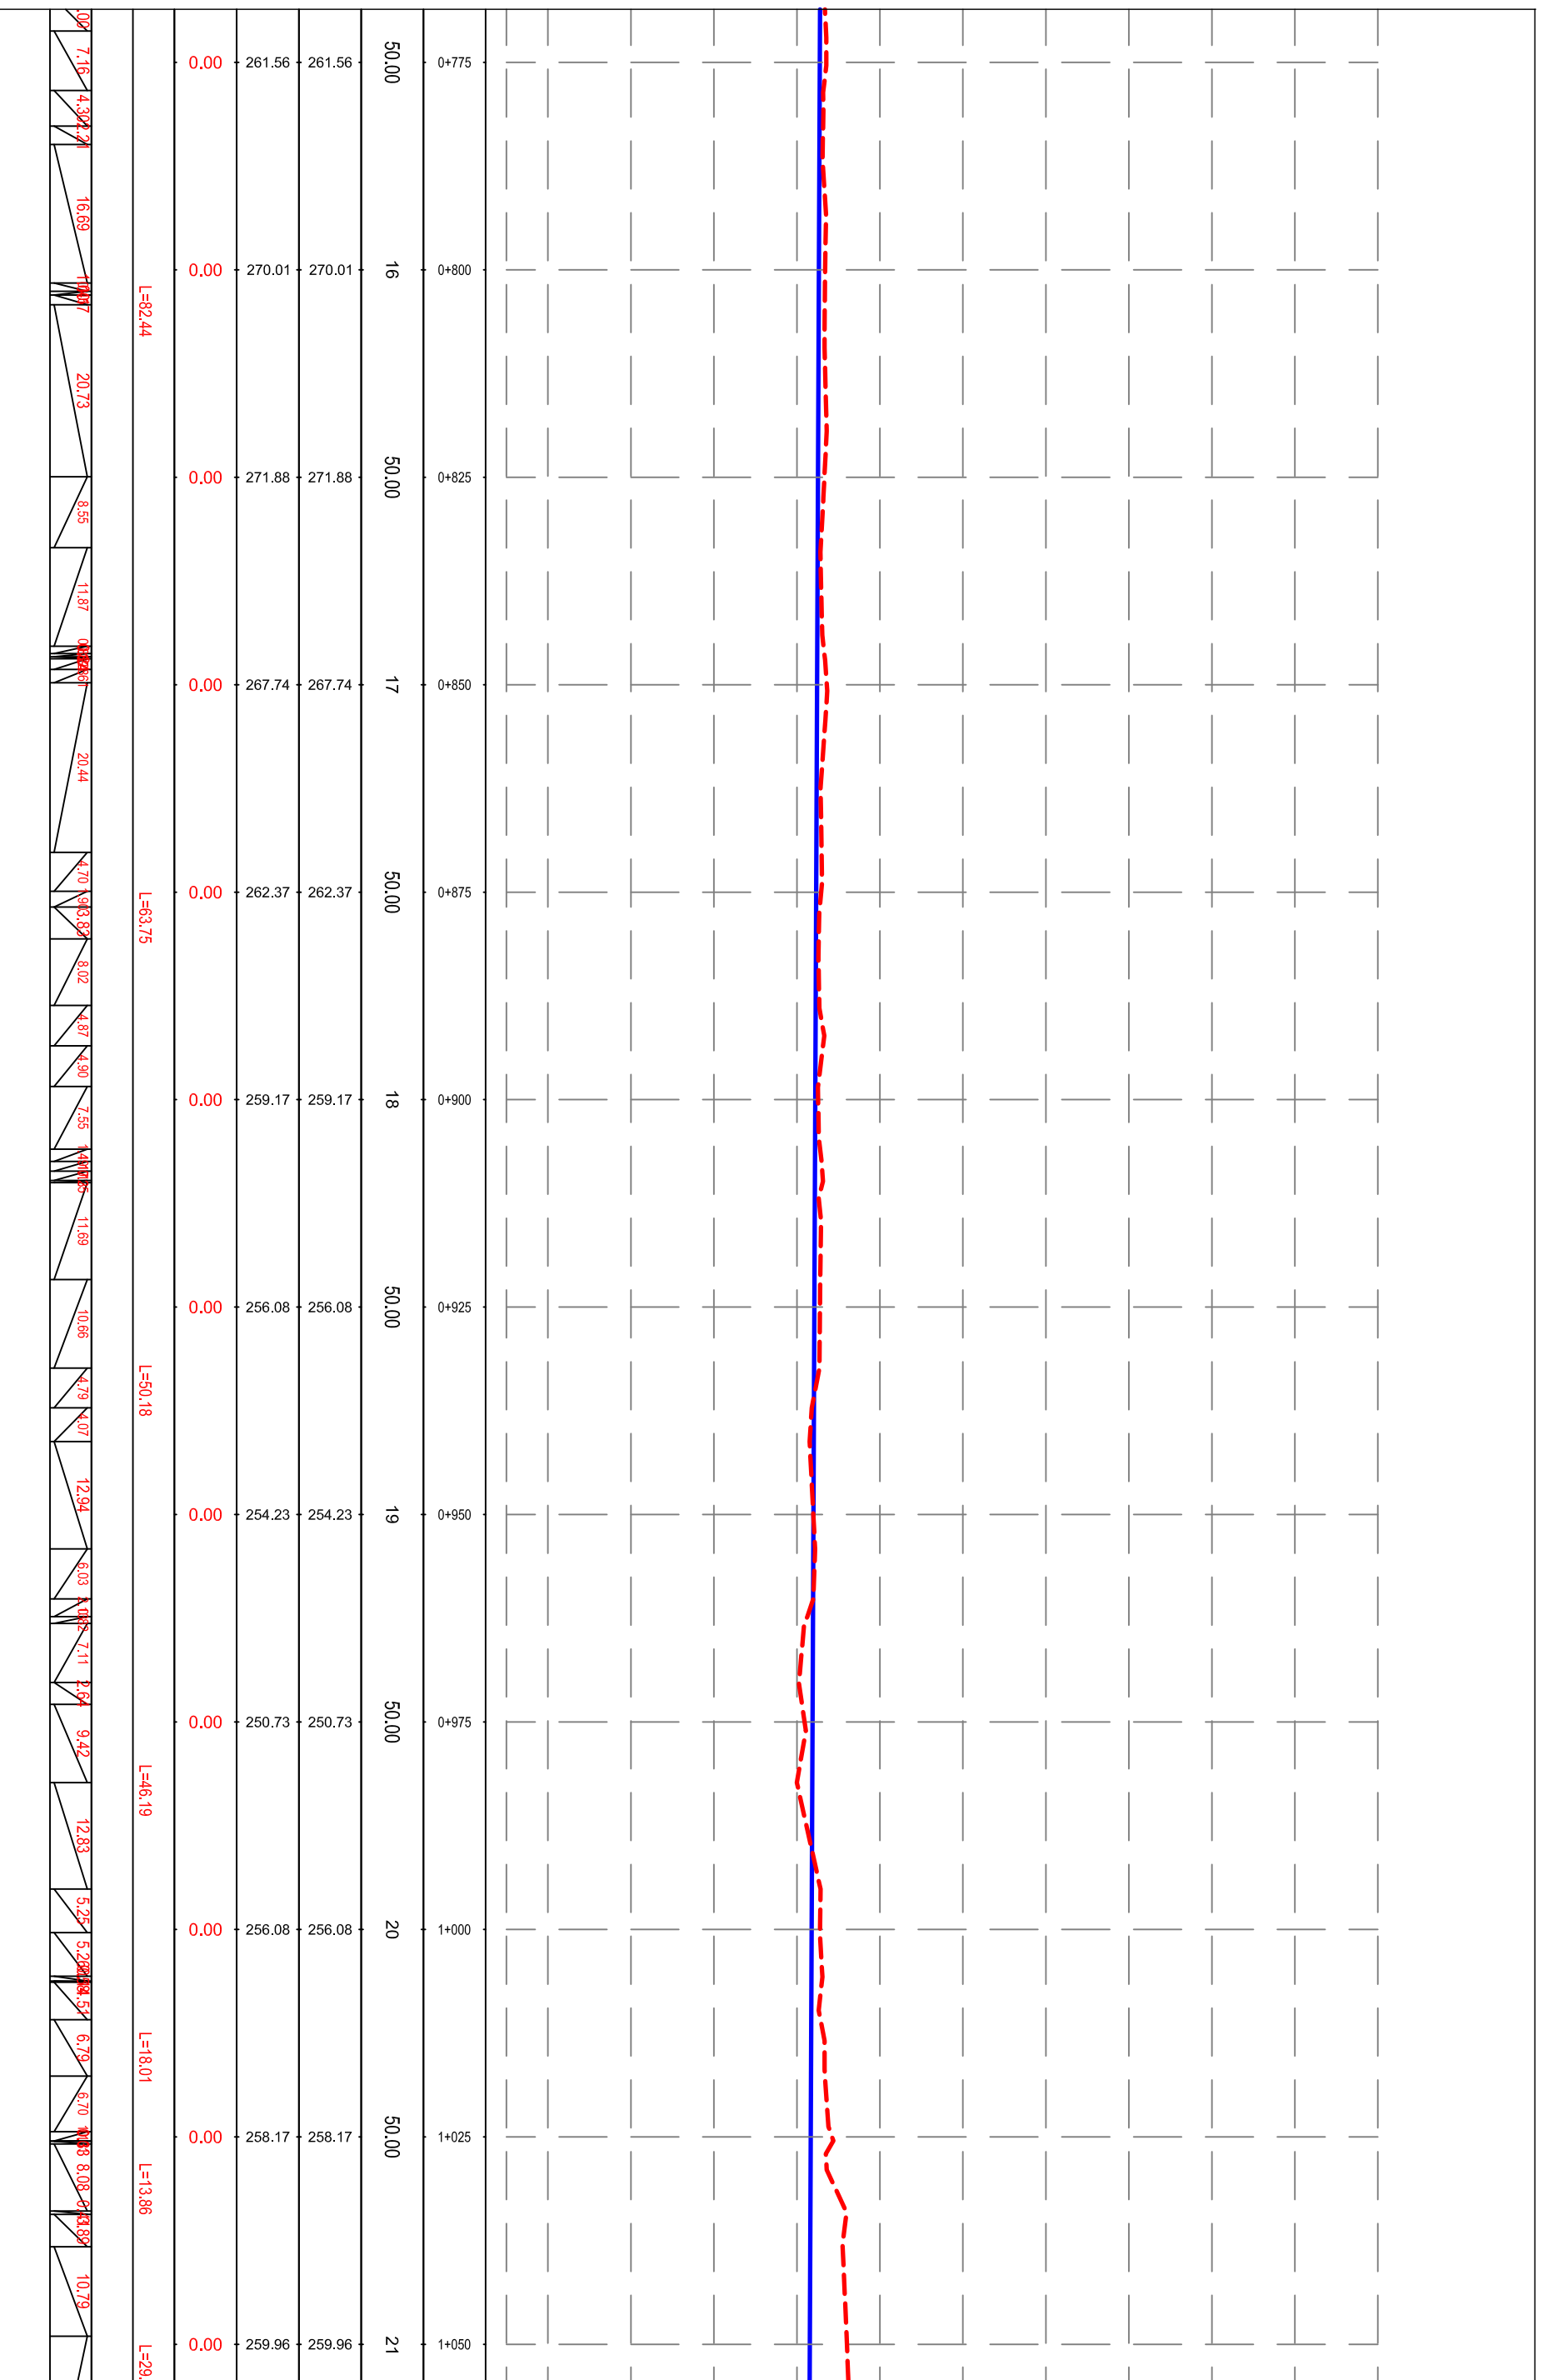



REPUBLIKA E SHQIPËRISË
BASHKIA MALEËSI E MADHE

AUTORITETI KONTRAKTOR:
BASHKIA MALEËSI E MADHE
HARTIMI I PROJEKTTIT PËR OBJEKTIN:
REHABILITIM I KANALIT VADITËS PËR
FSHATRRAT EÇÇ-KURTE-LINAJ-LEPËROSH,
BASHKIA MALEËSI E MADHE.



FAZA: PROJEKT ZBATIMI

PROJEKTUES:
ARENA MK shpk


EMËRTIMI I FLETËS:
PROFILI GJATËSOR PËSOR AKSI 1,
PIKETA 1+050 - 1+325
SHKALLA E VIZATIMIT:
Sh

FORMATI I FLETËS:
A3

KAPITULLI: PROJEKTI KOSTRUKTIV

Nr. FLETËS:
K-05

VITTI: 2024

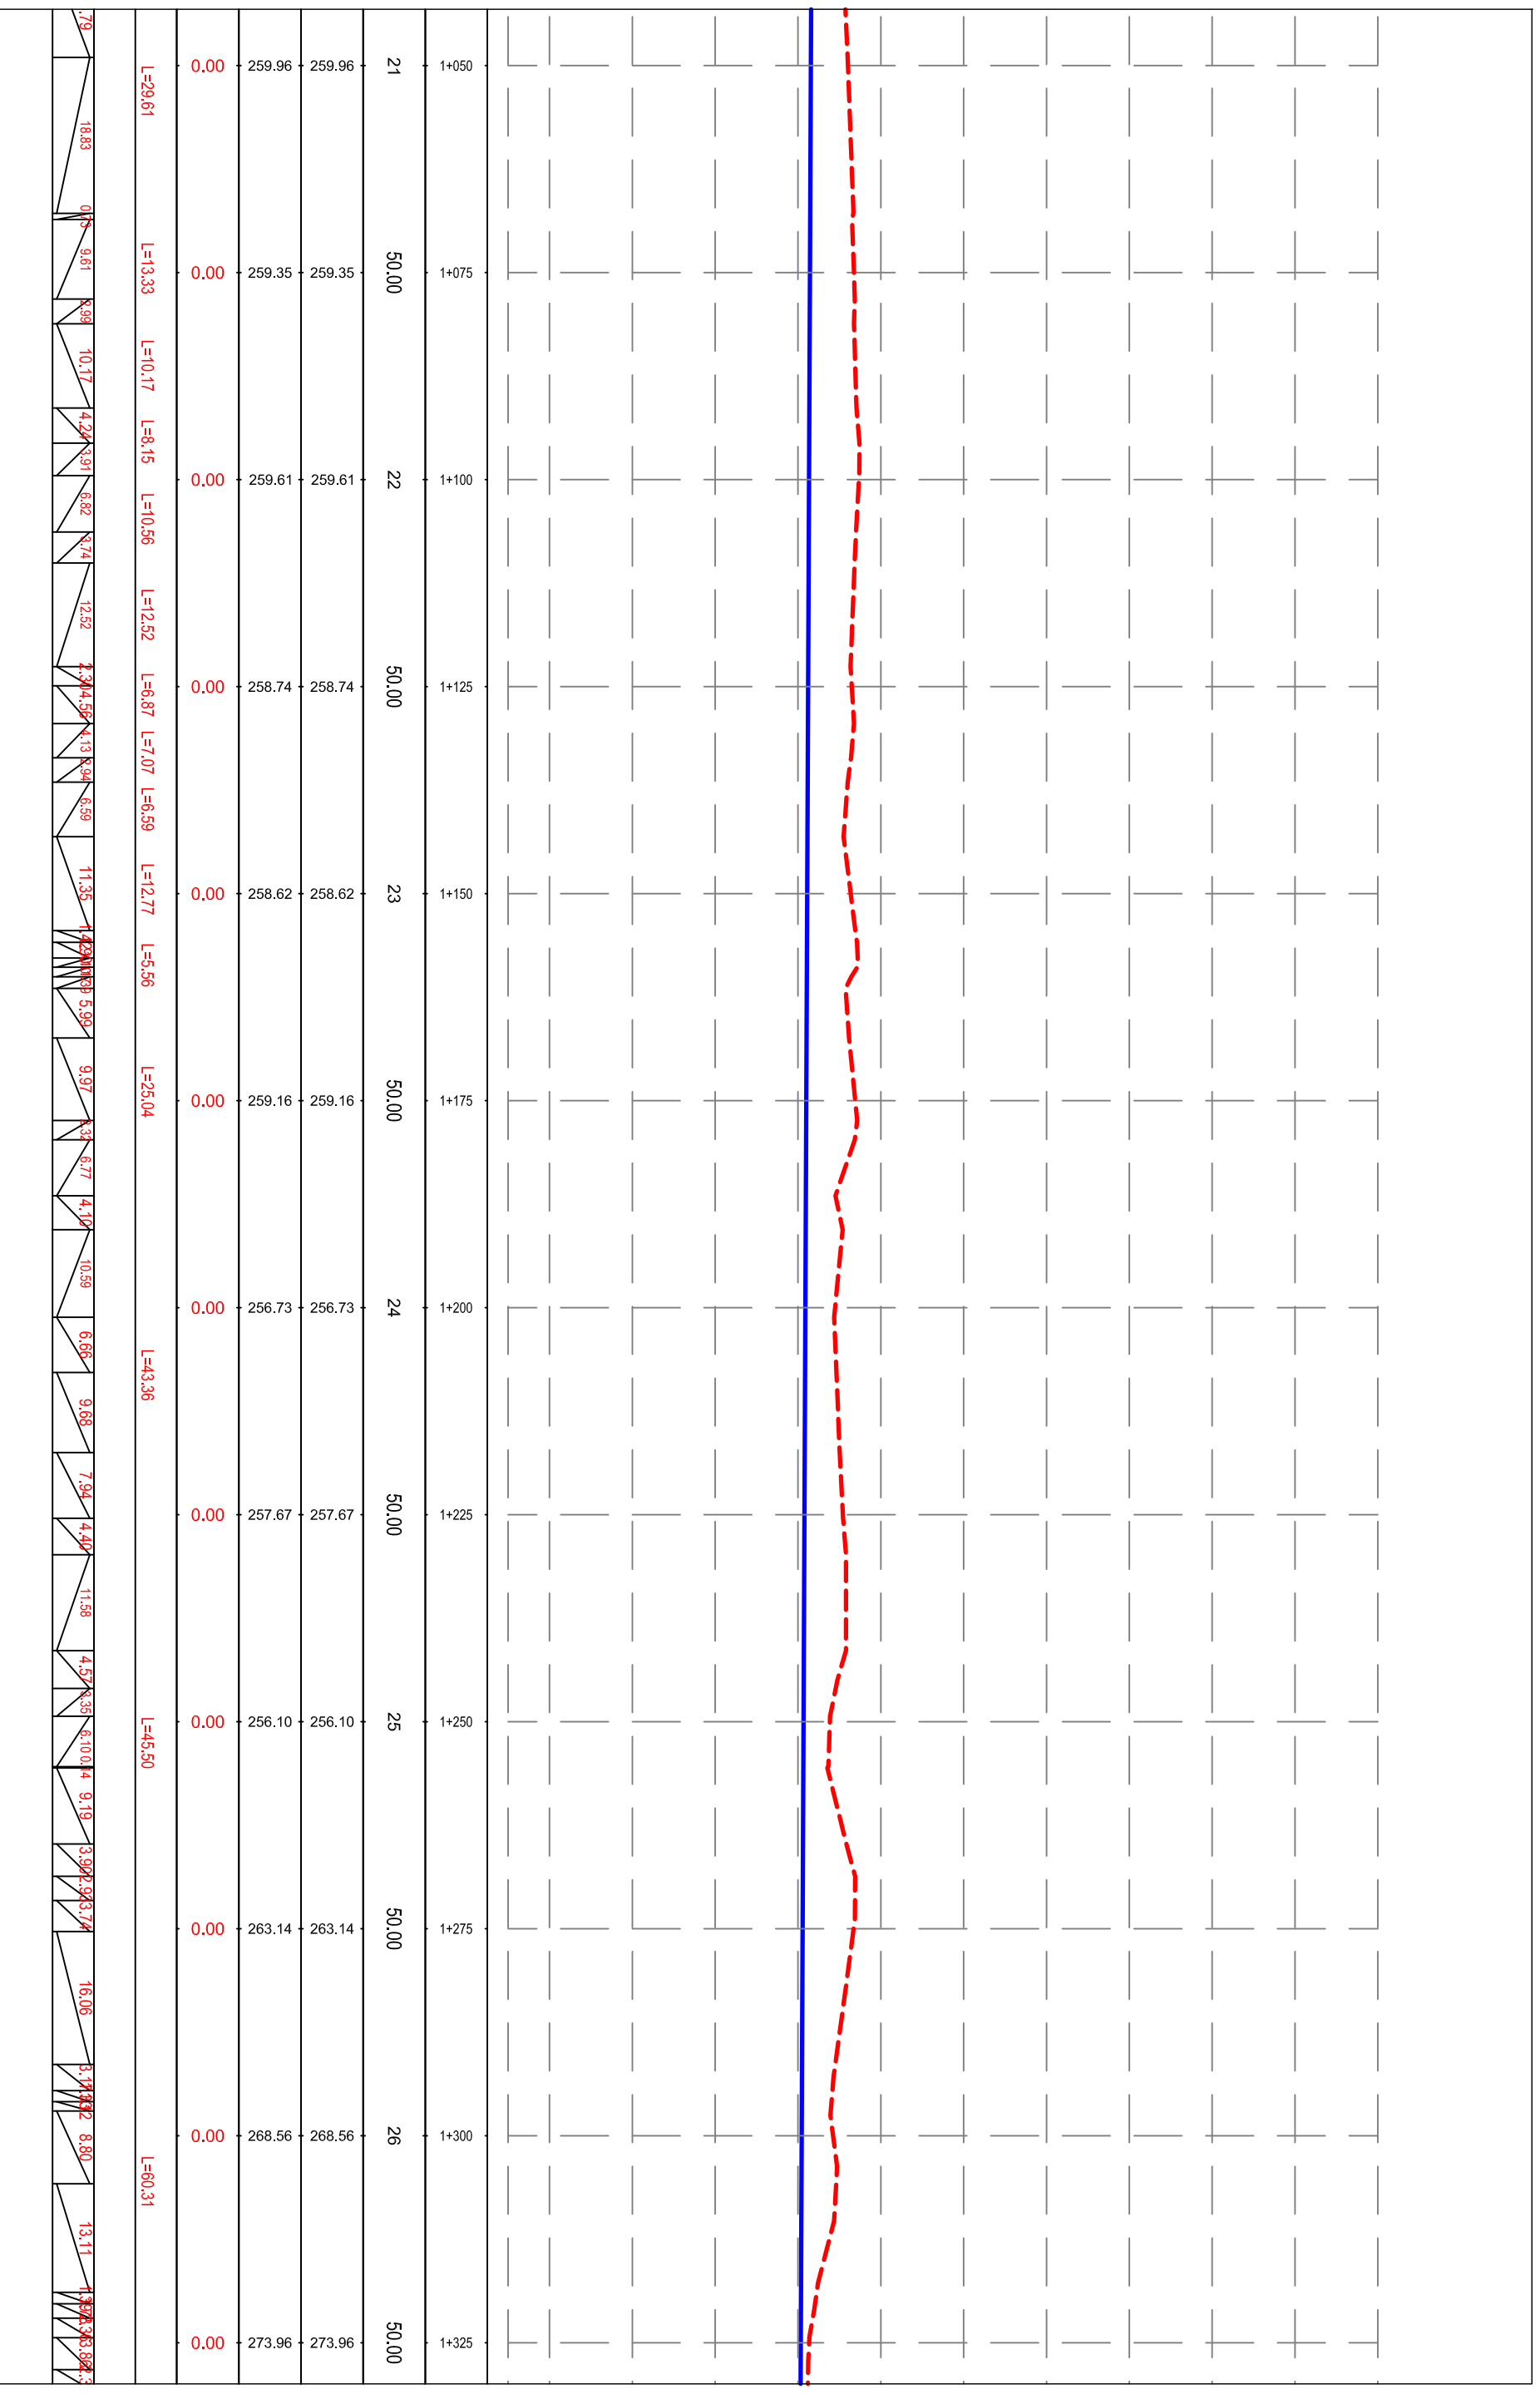



REPUBLIKA E SHQIPËRISË
BASHKIA MALESI E MADHE

AUTORITETI KONTRAKTOR:
BASHKIA MALESI E MADHE
HARTIMI I PROJEKTTIT PËR OBJEKTIN:
REHABILITIM I KANALIT VADITËS PËR
FSHATRRAT EGÇ-KURTE-LINAJ-LEPUSH, SH
BASHKIA MALESI E MADHE.



FAZA: PROJEKT ZBATIMI

PROJEKTUES:
ARENA MK shpk


EMËRTIMI I FLETËS:
PROFILI GJATËSOR PËR AKSI 1,
PIKETA 1+325 - 1+600
SHKALLA E VIZATIMIT:
Sh

FORMATI I FLETËS:
A3

KAPITULLI:
PROJEKTI
KOSTRUKTIV

Nr. FLETËS:
K-06

VITI:
2024

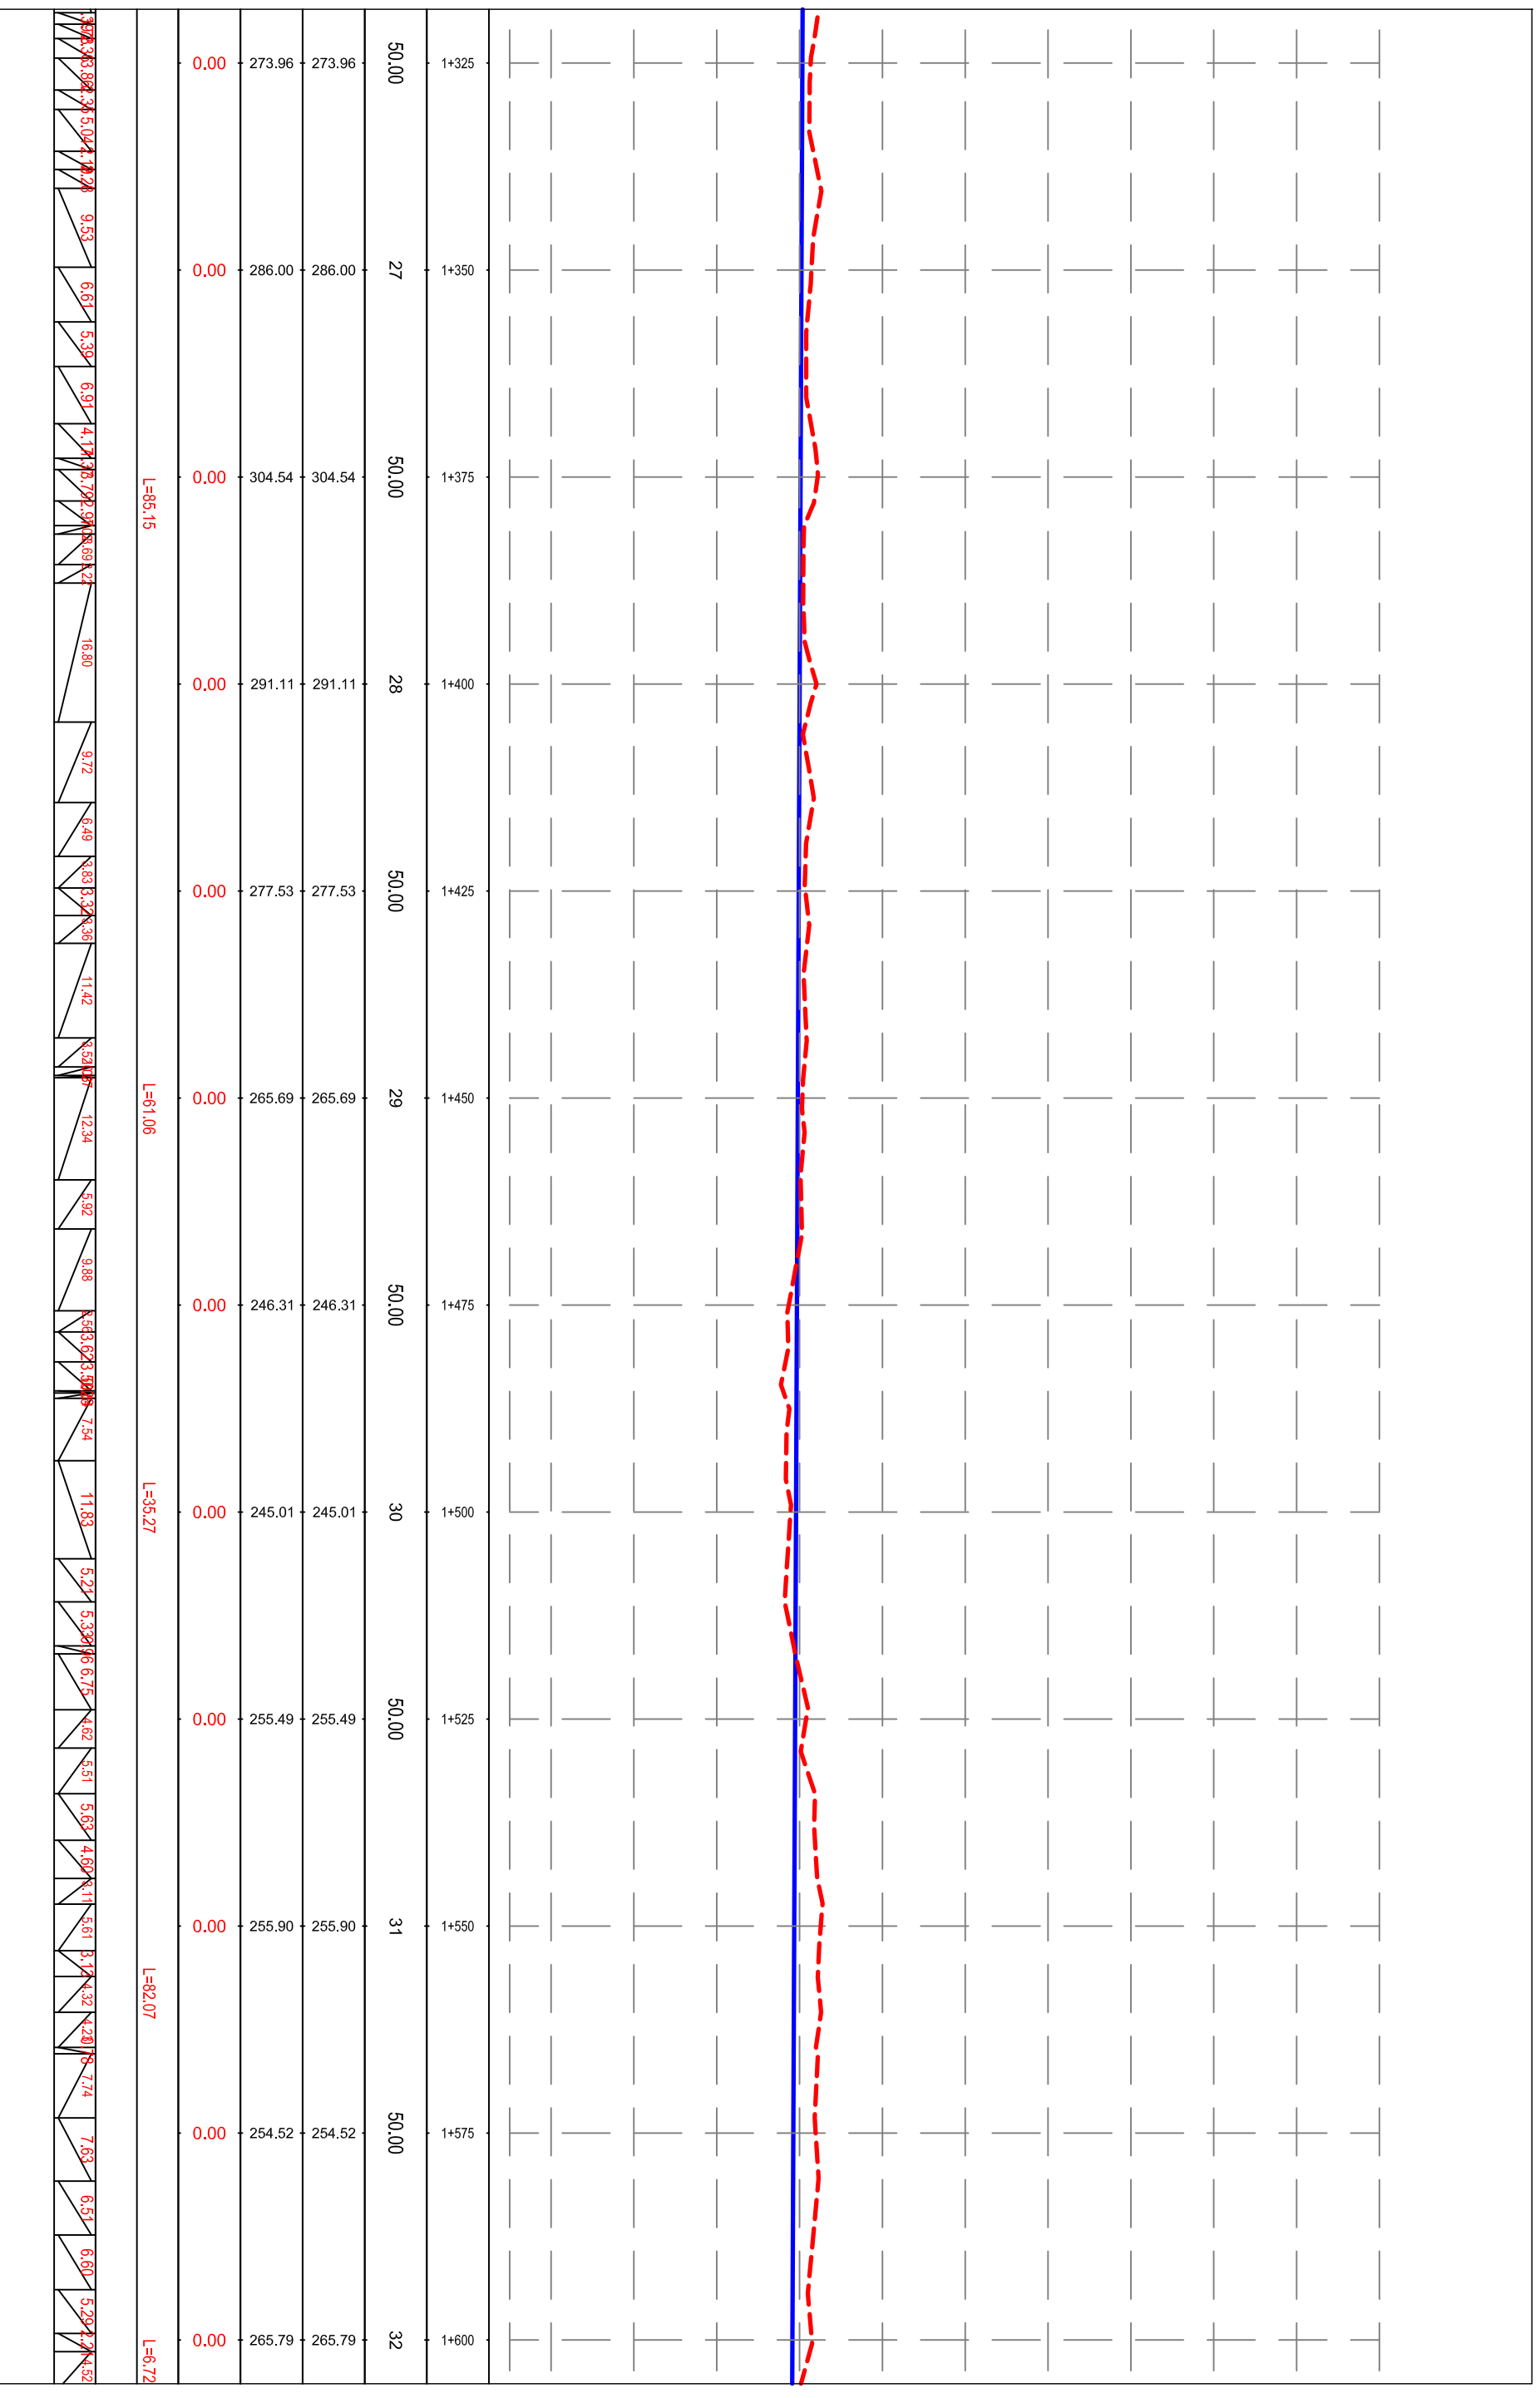



REPUBLIKA E SHQIPËRISË
BASHKIA MALËSI E MADHE


AUTORITETI KONTRAKTOR:
BASHKIA MALËSI E MADHE
HARTIMI I PROJEKTTIT PËR OBJEKTIN:
REHABILITIM I KANALIT VADITËS PËR
FSHATRRAT EGÇ-KURTE-LINAJ-LEPUSH, SH
BASHKIA MALËSI E MADHE.



FAZA: PROJEKT ZBATIMI
PROJEKTUES:
ARENA MK shpk

EMËRTIMI I FLETËS:
PROFILI GJATËSOR PËR AKSI 1,
PIKETA 1+600 - 1+875
SHKALLA E VIZATIMIT:
Sh

KAPITULLI:
N. FLETËS:
VITI:
PROJEKTI
KOSTRUKTIV
K-07
2024

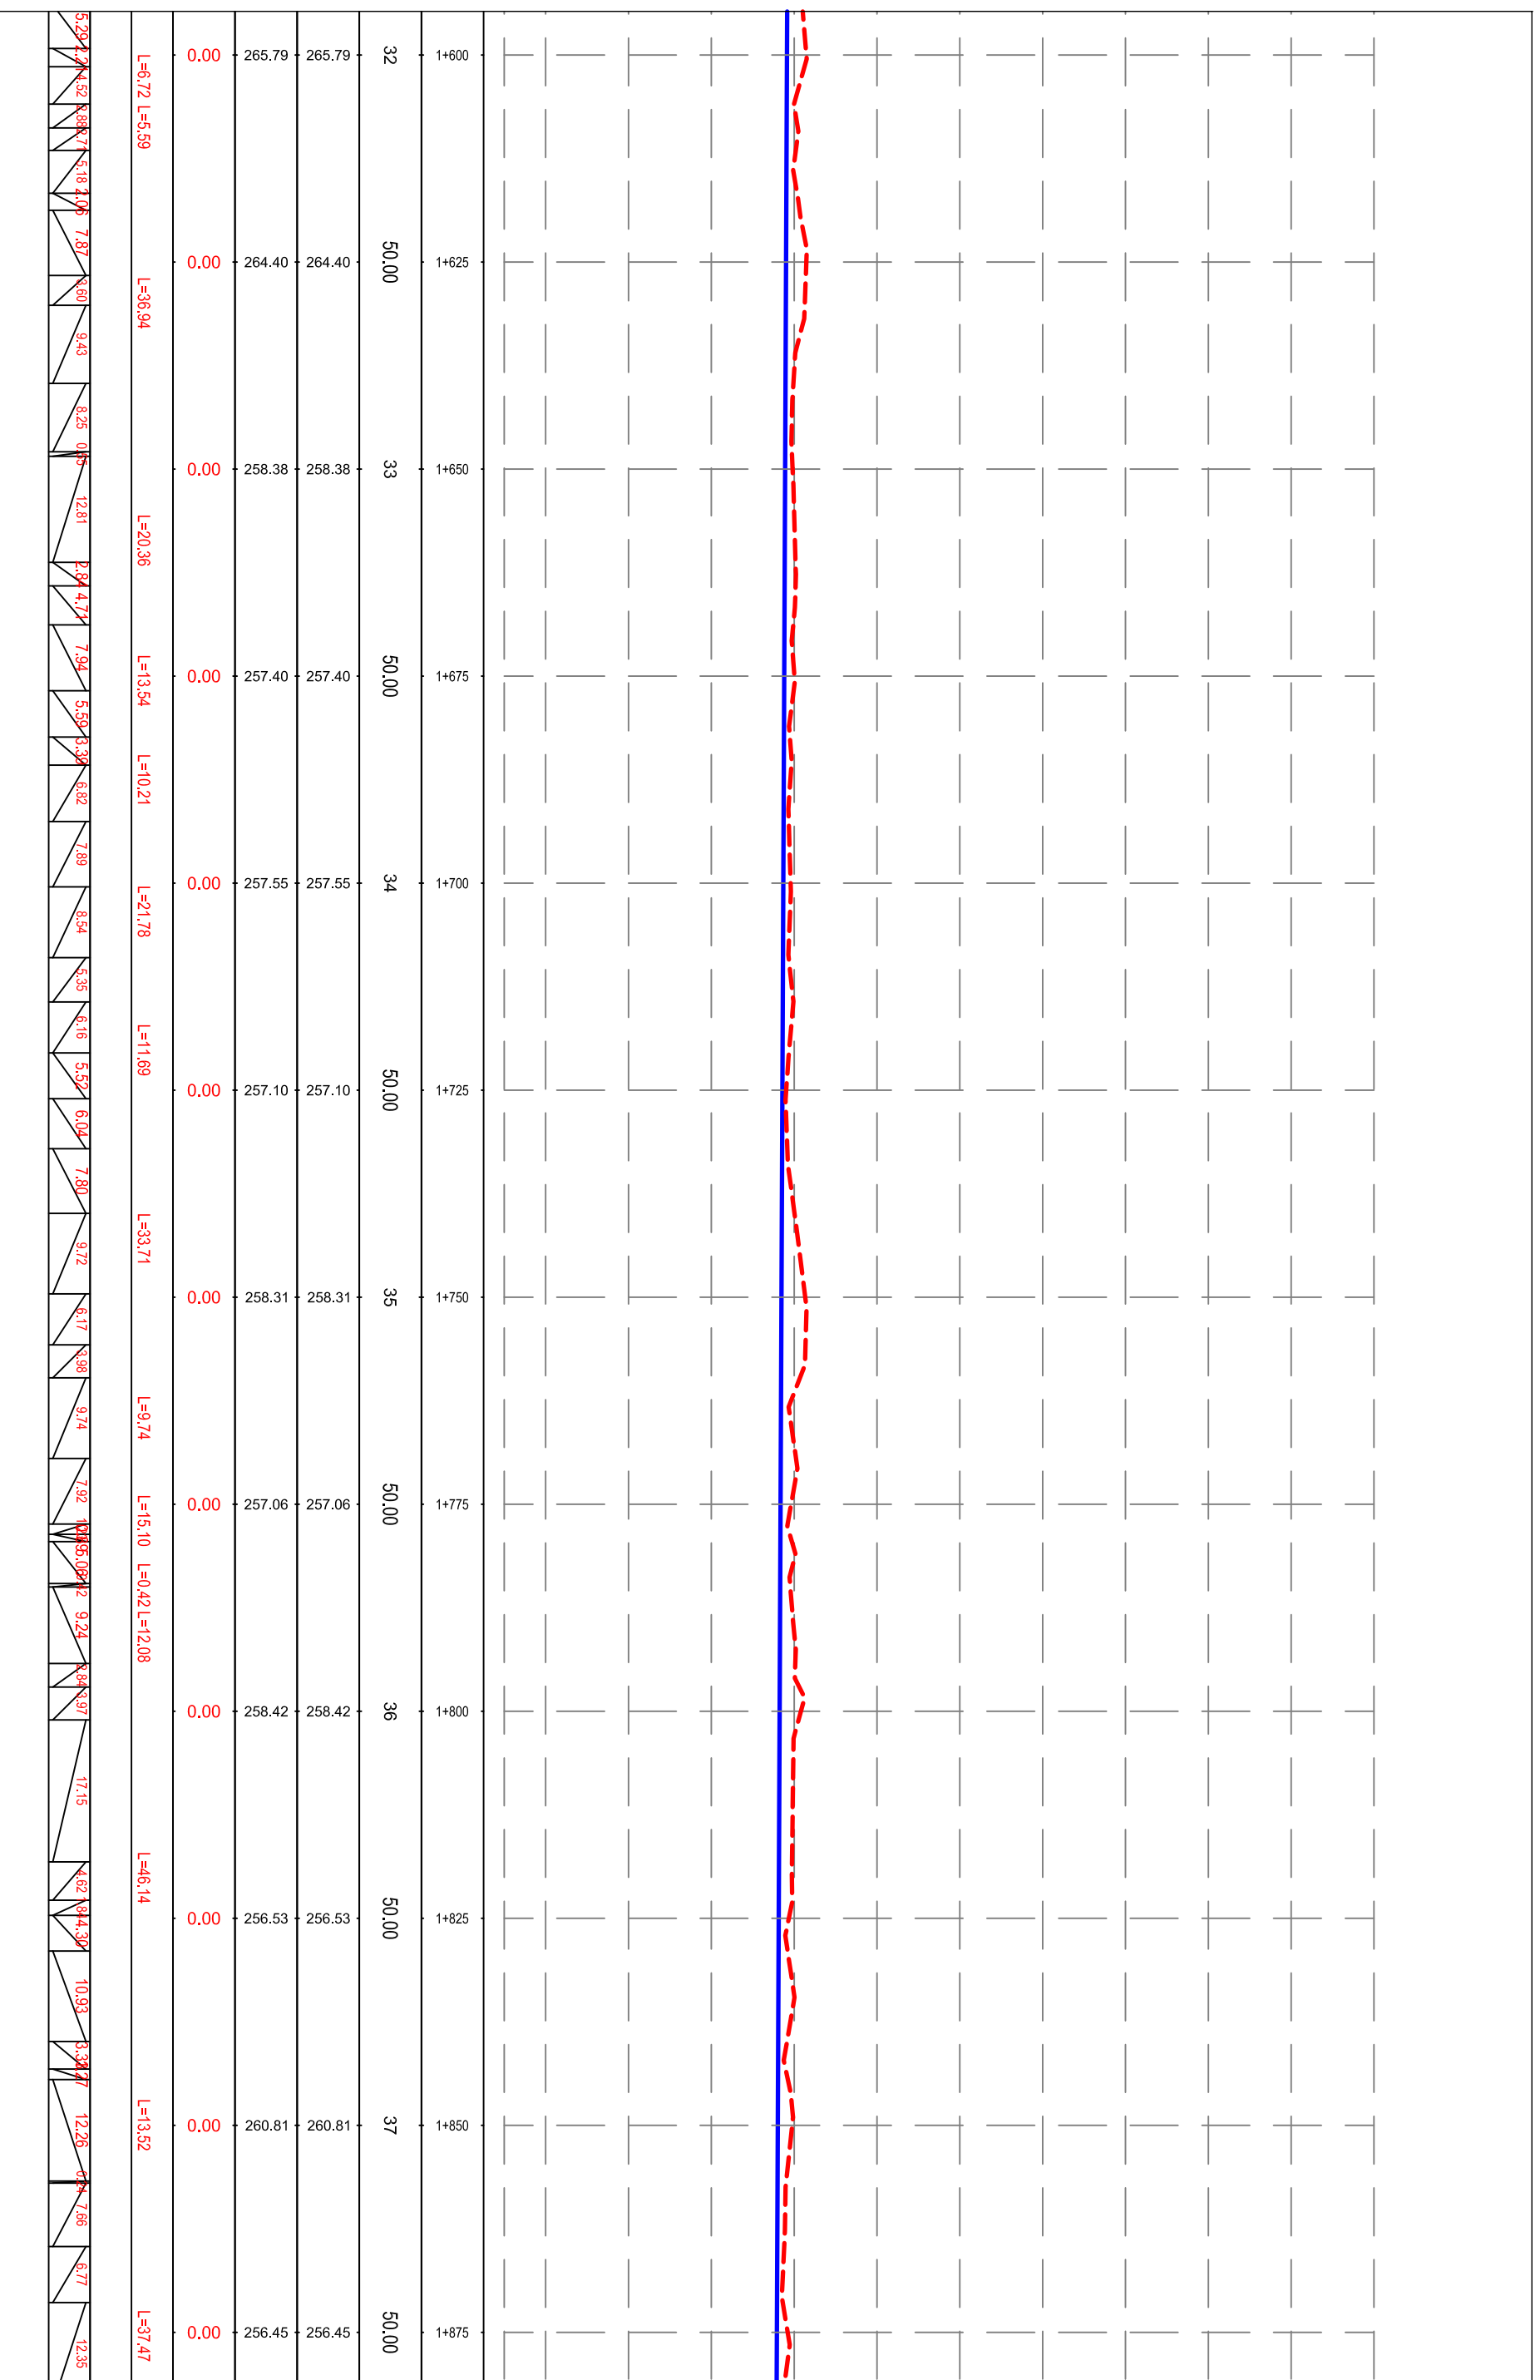



REPUBLIKA E SHQIPËRISË
BASHKIA MALËSI E MADHE

AUTORITETI KONTRAKTOR:
BASHKIA MALËSI E MADHE
HARTIMI I PROJEKTTIT PËR OBJEKTIN:
REHABILITIM I KANALIT VADITËS PËR
FSHATRRAT EGÇ-KURTE-LINAJ-LEPËROSH,
BASHKIA MALËSI E MADHE.



FAZA: PROJEKT ZBATIMI

PROJEKTUES:
ARENA MK shpk


EMËRTIMI I FLETËS:
PROFILI GJATËSOR PËSOR AKSI 1,
PIKETA 1+875 - 2+150
SHKALLA E VIZATIMIT:
Sh

FORMATI I FLETËS:
A3

KAPITULLI: PROJEKTI
KOSTRUKTIV

N. FLETËS:
K-08

VITI: 2024

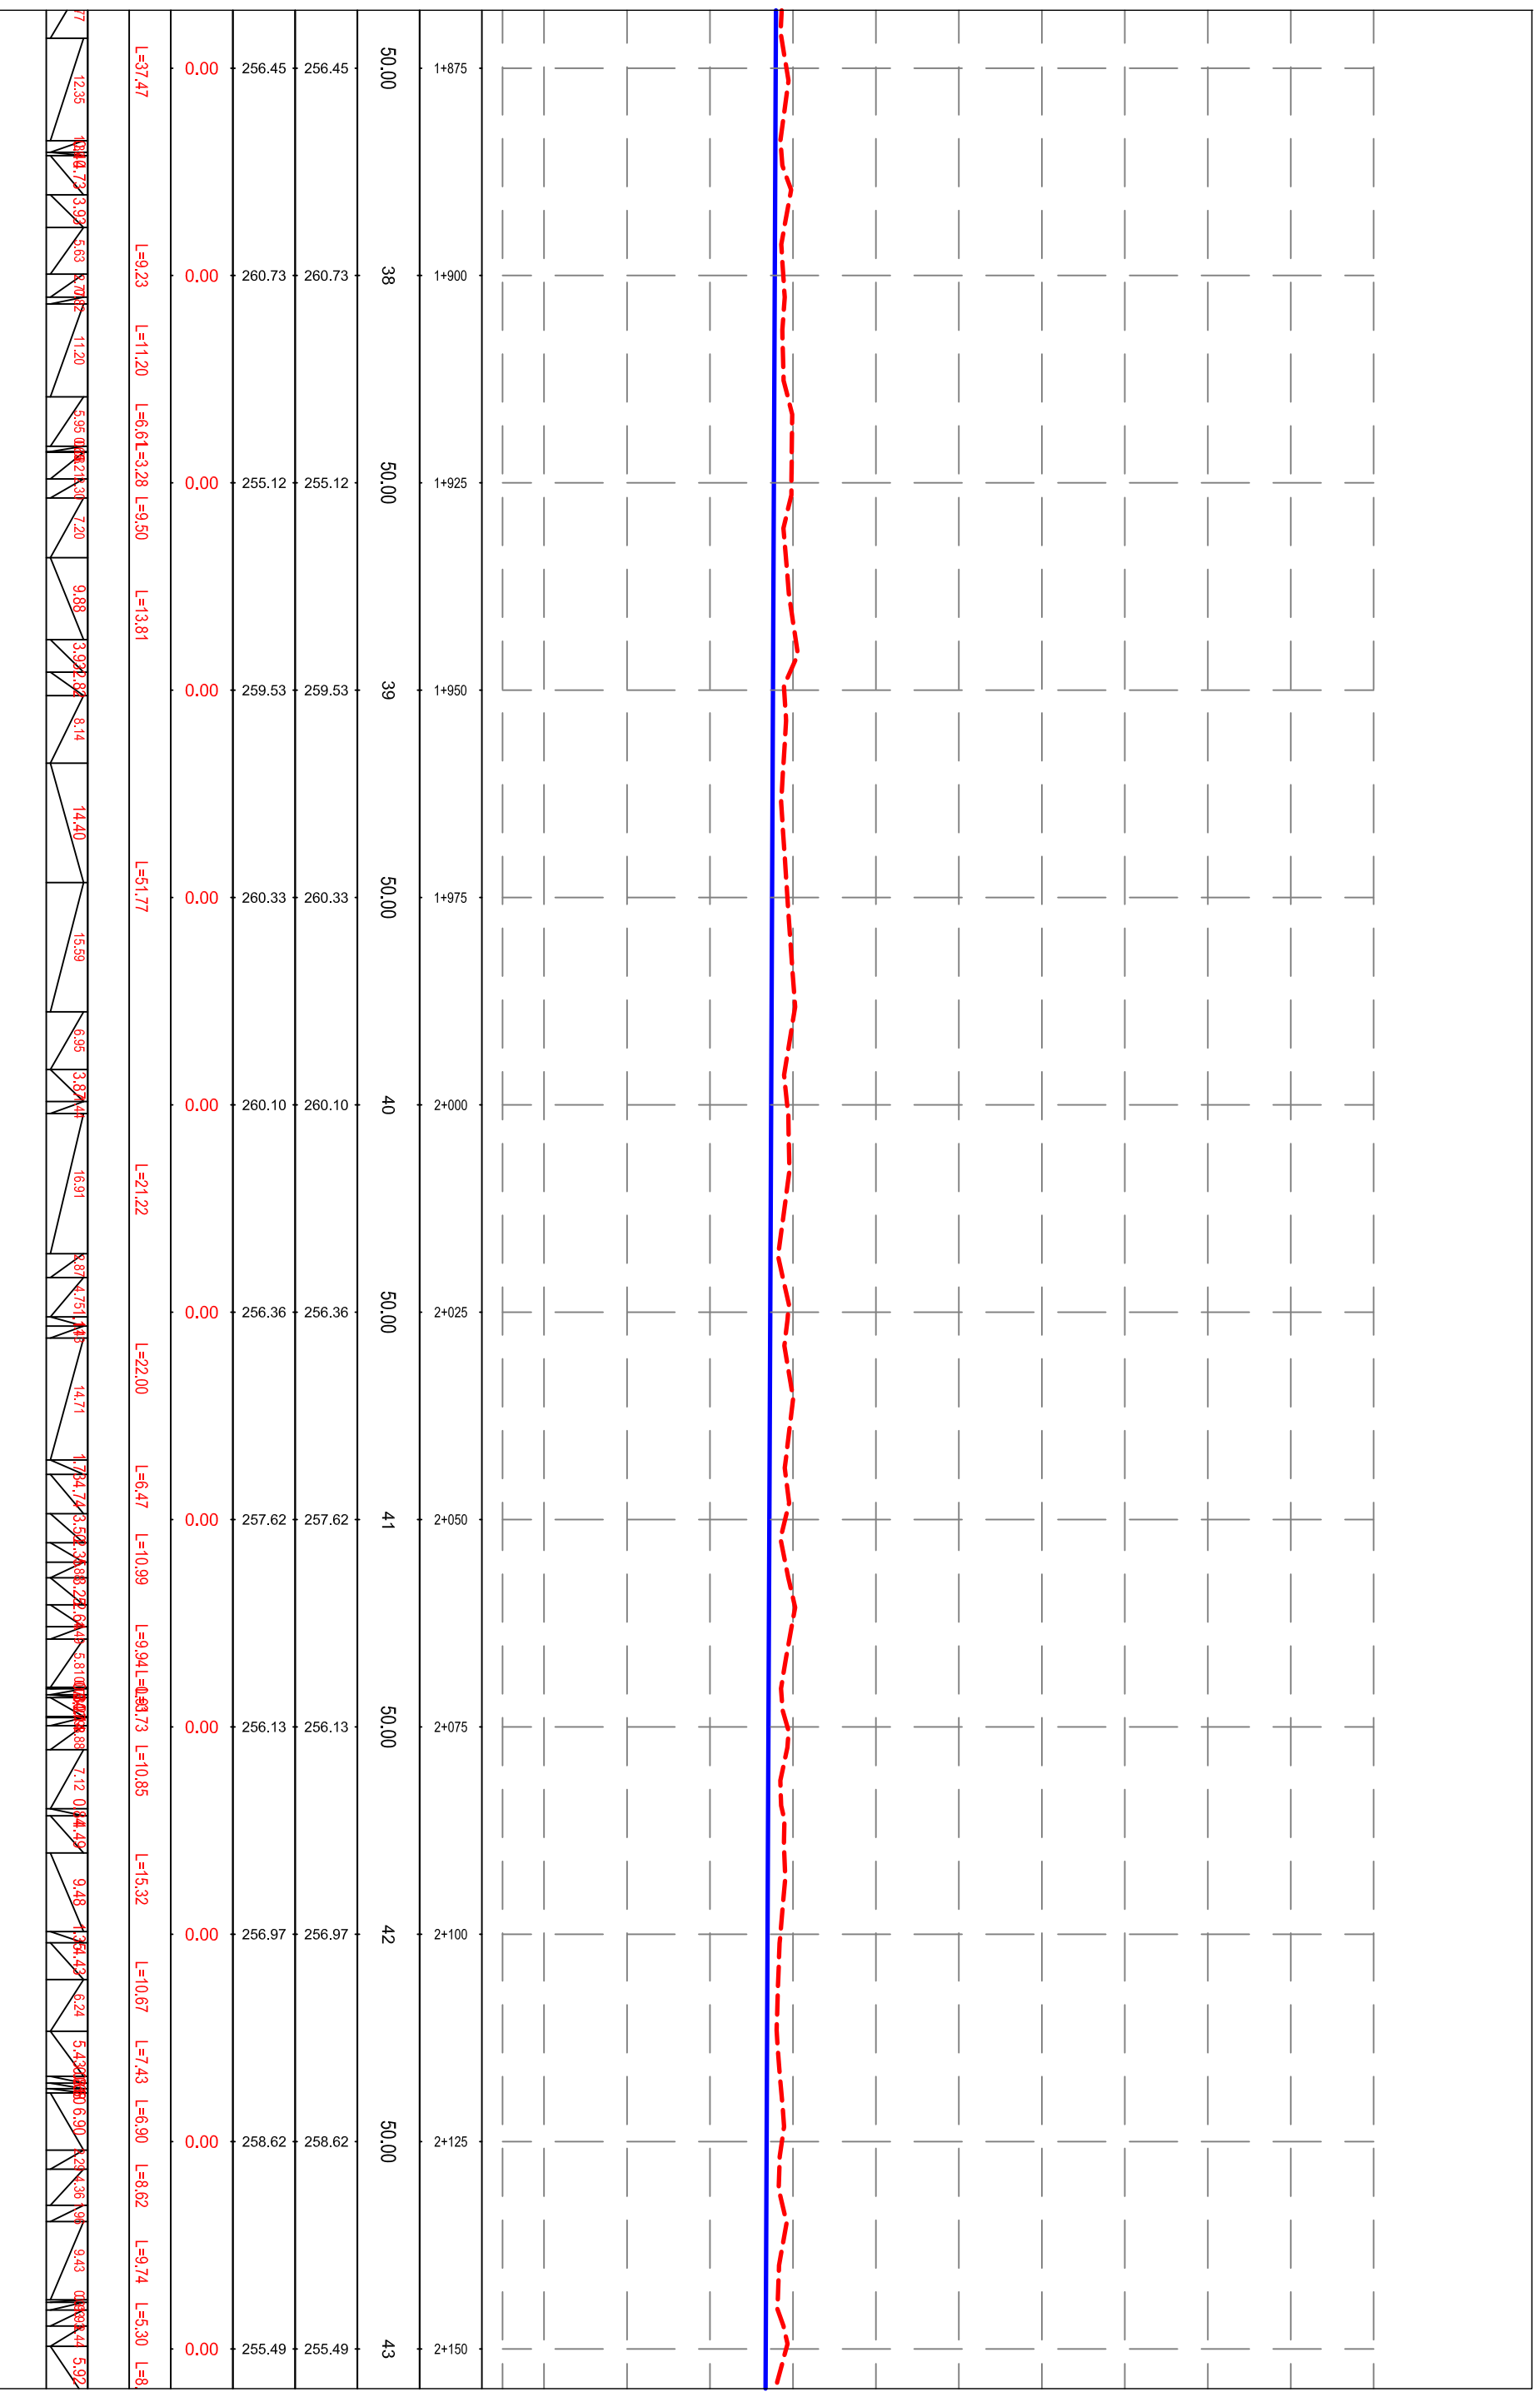



REPUBLIKA E SHQIPËRISË
BASHKIA MALËSI E MADHE


AUTORITETI KONTRAKTOR:
BASHKIA MALËSI E MADHE
HARTIMI I PROJEKTTIT PËR OBJEKTIN:
REHABILITIM I KANALIT VADITËS PËR
FSHATRRAT EÇÇ-KURTE-LINAJ-LEPUSH, SH
BASHKIA MALËSI E MADHE.



FAZA: PROJEKT ZBATIMI
PROJEKTUES:
ARENA MK shpk

EMËRTIMI I FLETËS:
PROFILI GJATËSOR PËR AKSI 1,
PIKETA 2+150 - 2+425
SHKALLA E VIZATIMIT:
Sh

KAPITULLI:
N. FLETËS:
VITI:
PROJEKTI
KOSTRUKTIV
K-09
2024

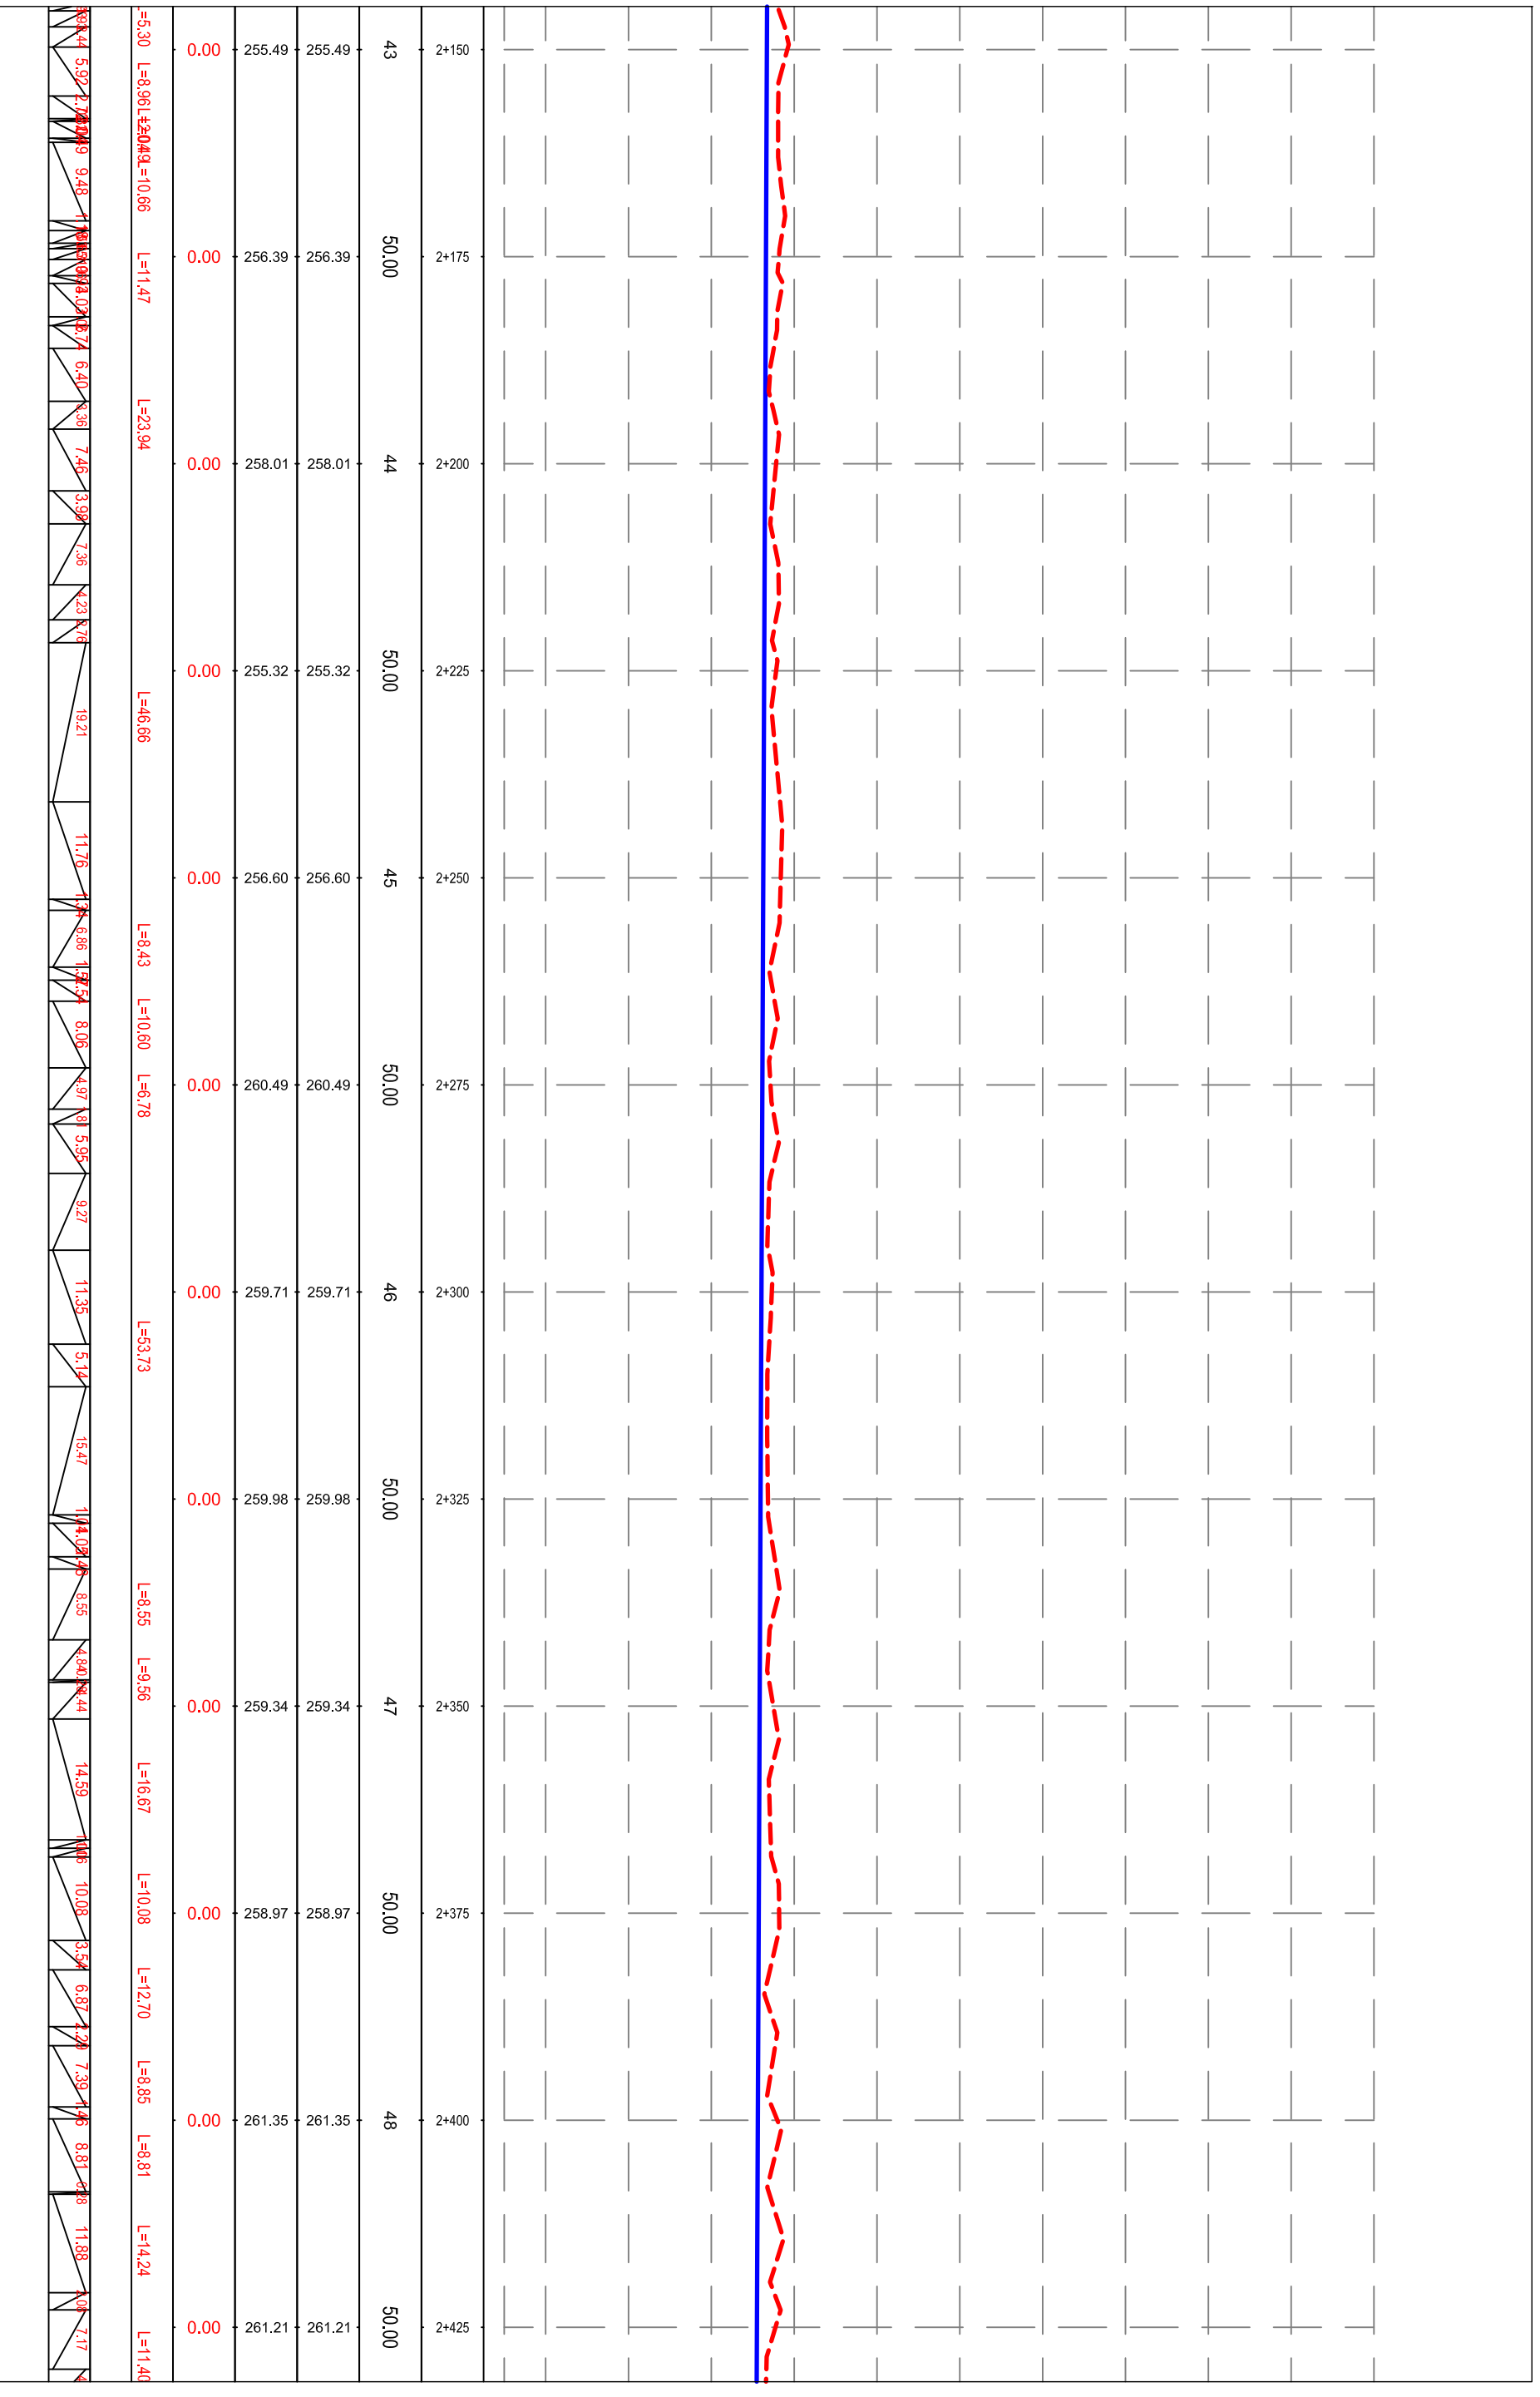



REPUBLIKA E SHQIPËRISË
BASHKIA MALËSI E MADHE

AUTORITETI KONTRAKTOR:
BASHKIA MALËSI E MADHE
HARTIMI I PROJEKTTIT PËR OBJEKTIN:
REHABILITIM I KANALIT VADITËS PËR
FSHATRRAT EÇÇ-KURTE-LINAJ-LEPUSH, PËR
BASHKIA MALËSI E MADHE.



FAZA: PROJEKT ZBATIMI

PROJEKTUES:
ARENA MK shpk


EMËRTIMI I FLETËS:
PROFILI GJATËSOR PËR AKSI 1,
PIKETA 2+425 - 2+700
SHKALLA E VIZATIMIT:
Sh

FORMATI I FLETËS:
A3

KAPITULLI:
PROJEKTI
KOSTRUKTIV

N. FLETËS:
K-10

VITI:
2024

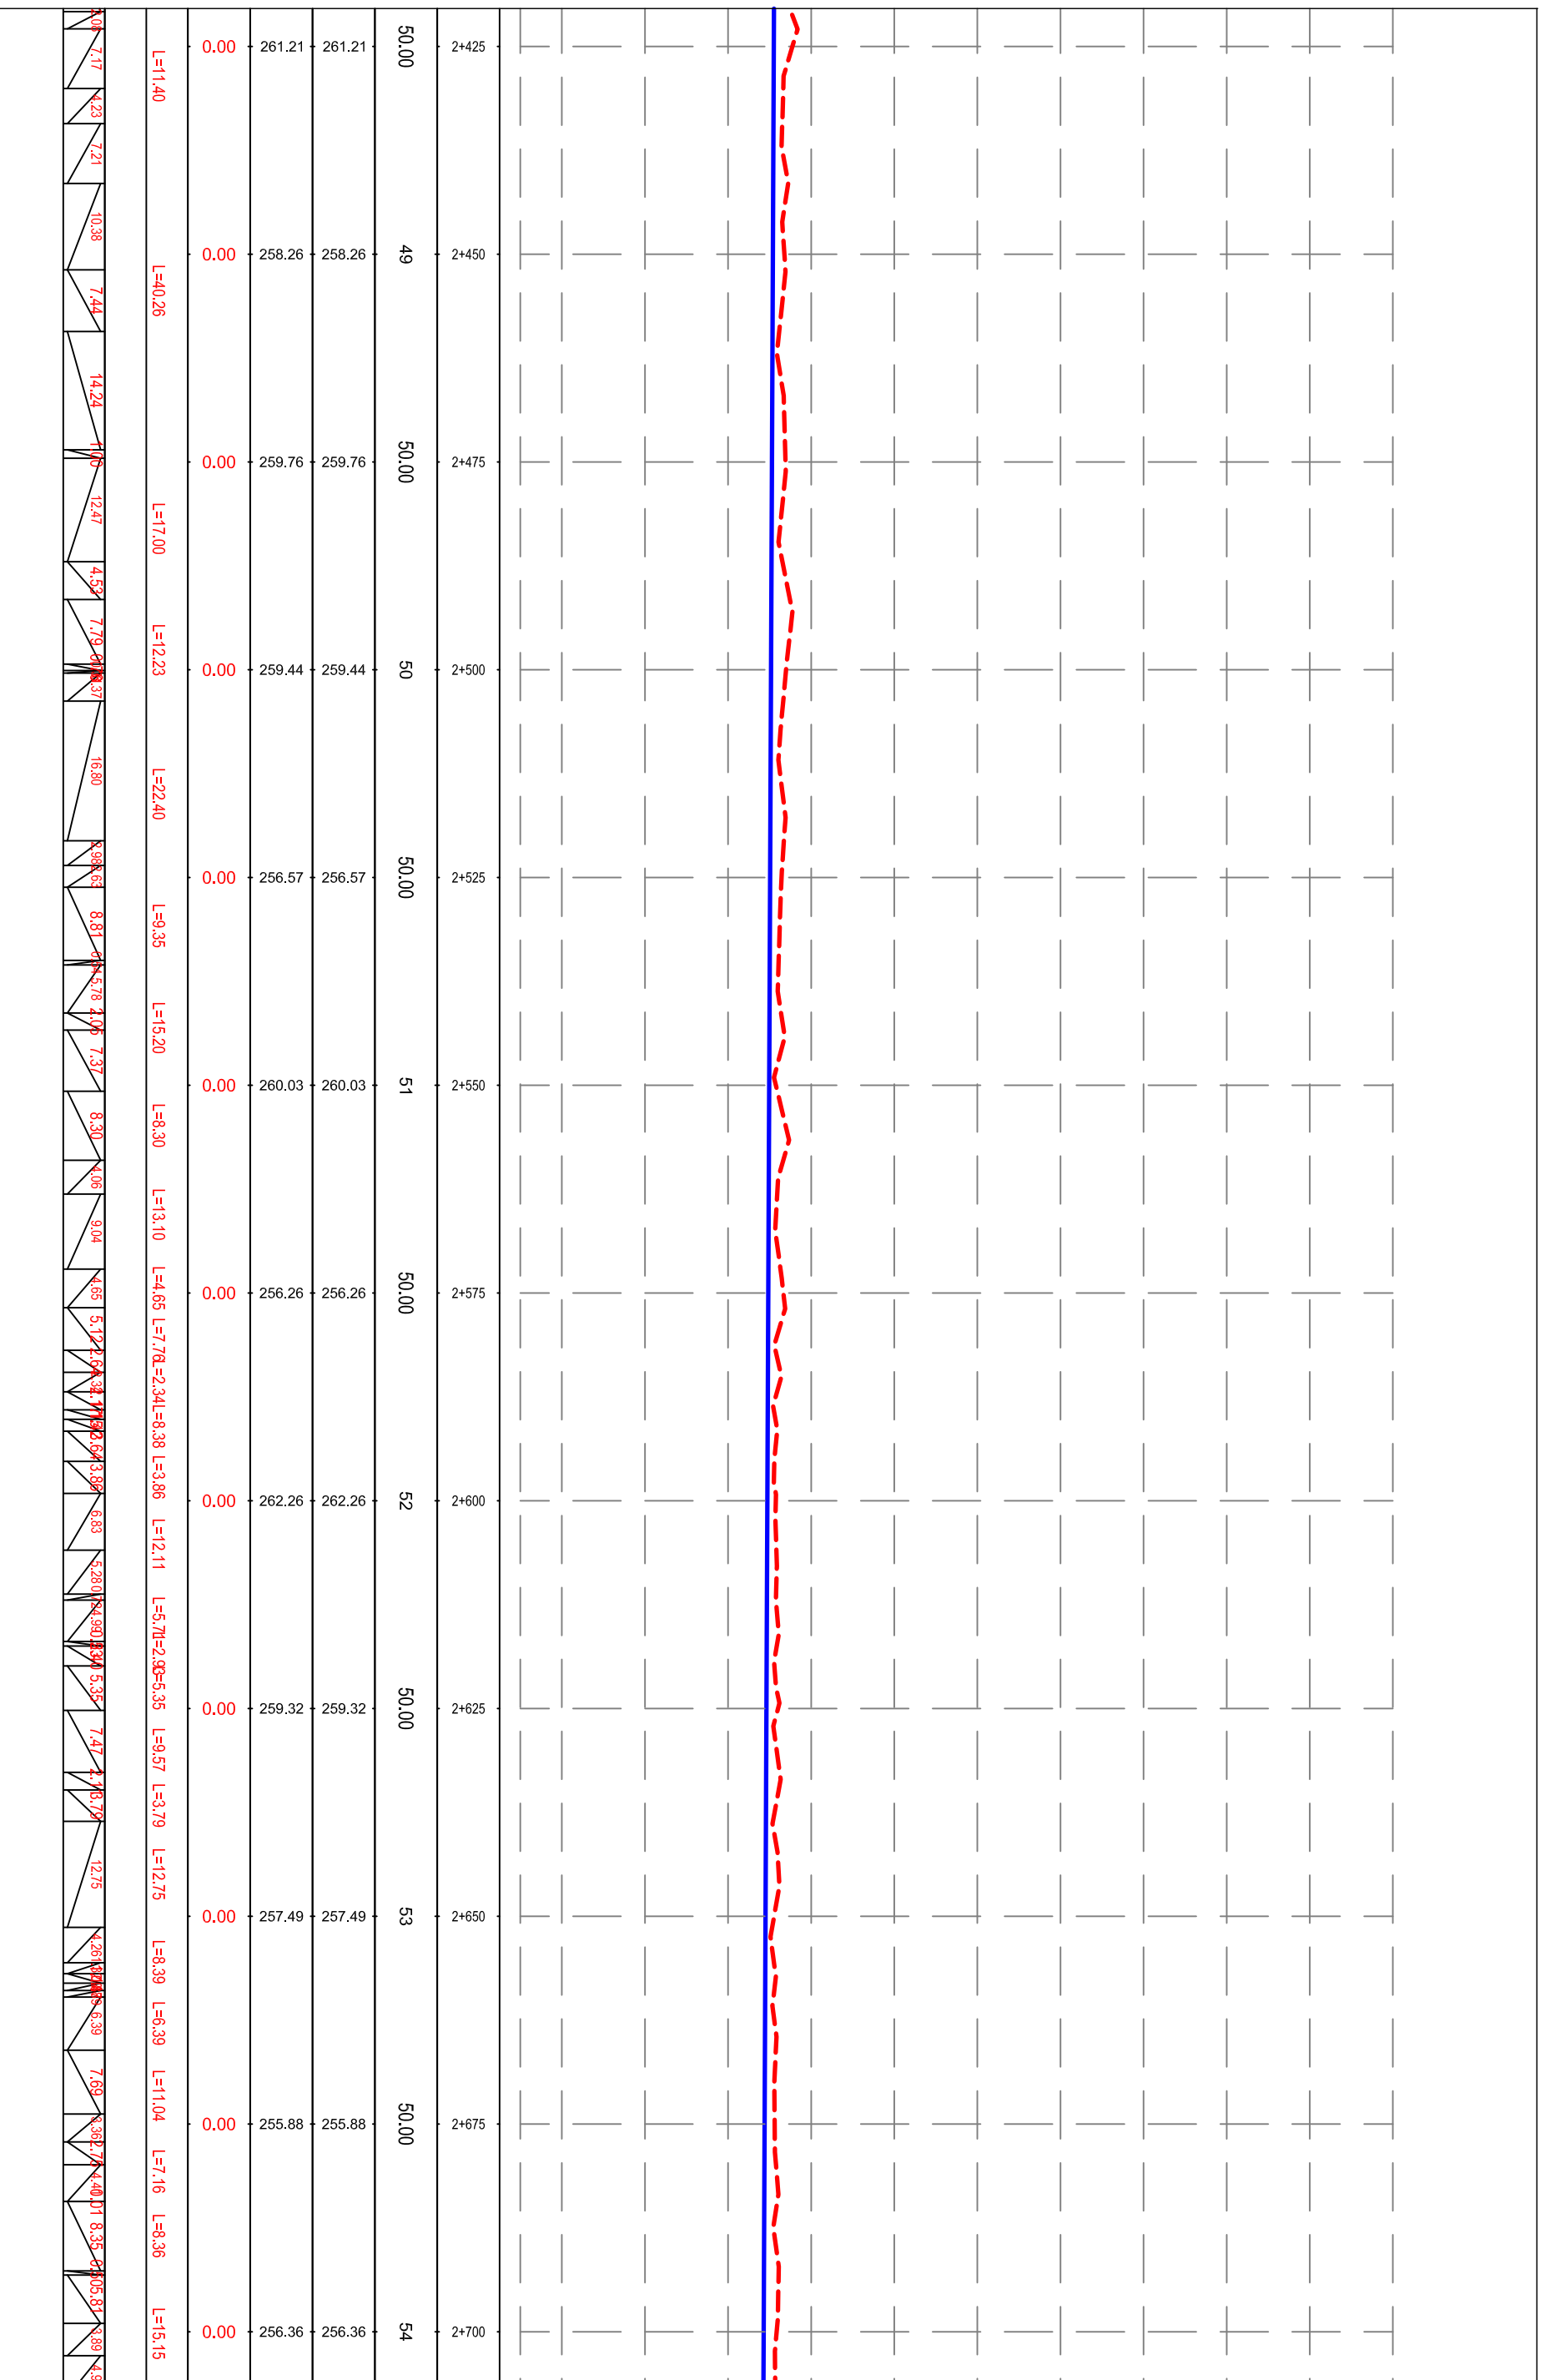



REPUBLIKA E SHQIPËRISË
BASHKIA MALËSI E MADHE

AUTORITETI KONTRAKTOR:
BASHKIA MALËSI E MADHE
HARTIMI I PROJEKTTIT PËR OBJEKTIN:
REHABILITIM I KANALIT VADITËS PËR
FSHATRRAT EGÇ-KURTE-LINAJ-LEPUSH, SH
BASHKIA MALËSI E MADHE.



FAZA: PROJEKT ZBATIMI

PROJEKTUES:
ARENA MK shpk


EMËRTIMI I FLETËS:
PROFILI GJATËSOR PËR AKSI 1,
PIKETA 2+700 - 2+975
SHKALLA E VIZATIMIT:
Sh

FORMATI I FLETËS:
A3

KAPITULLI:
PROJEKTI
KOSTRUKTIV

N. FLETËS:
K-11

VITI:
2024

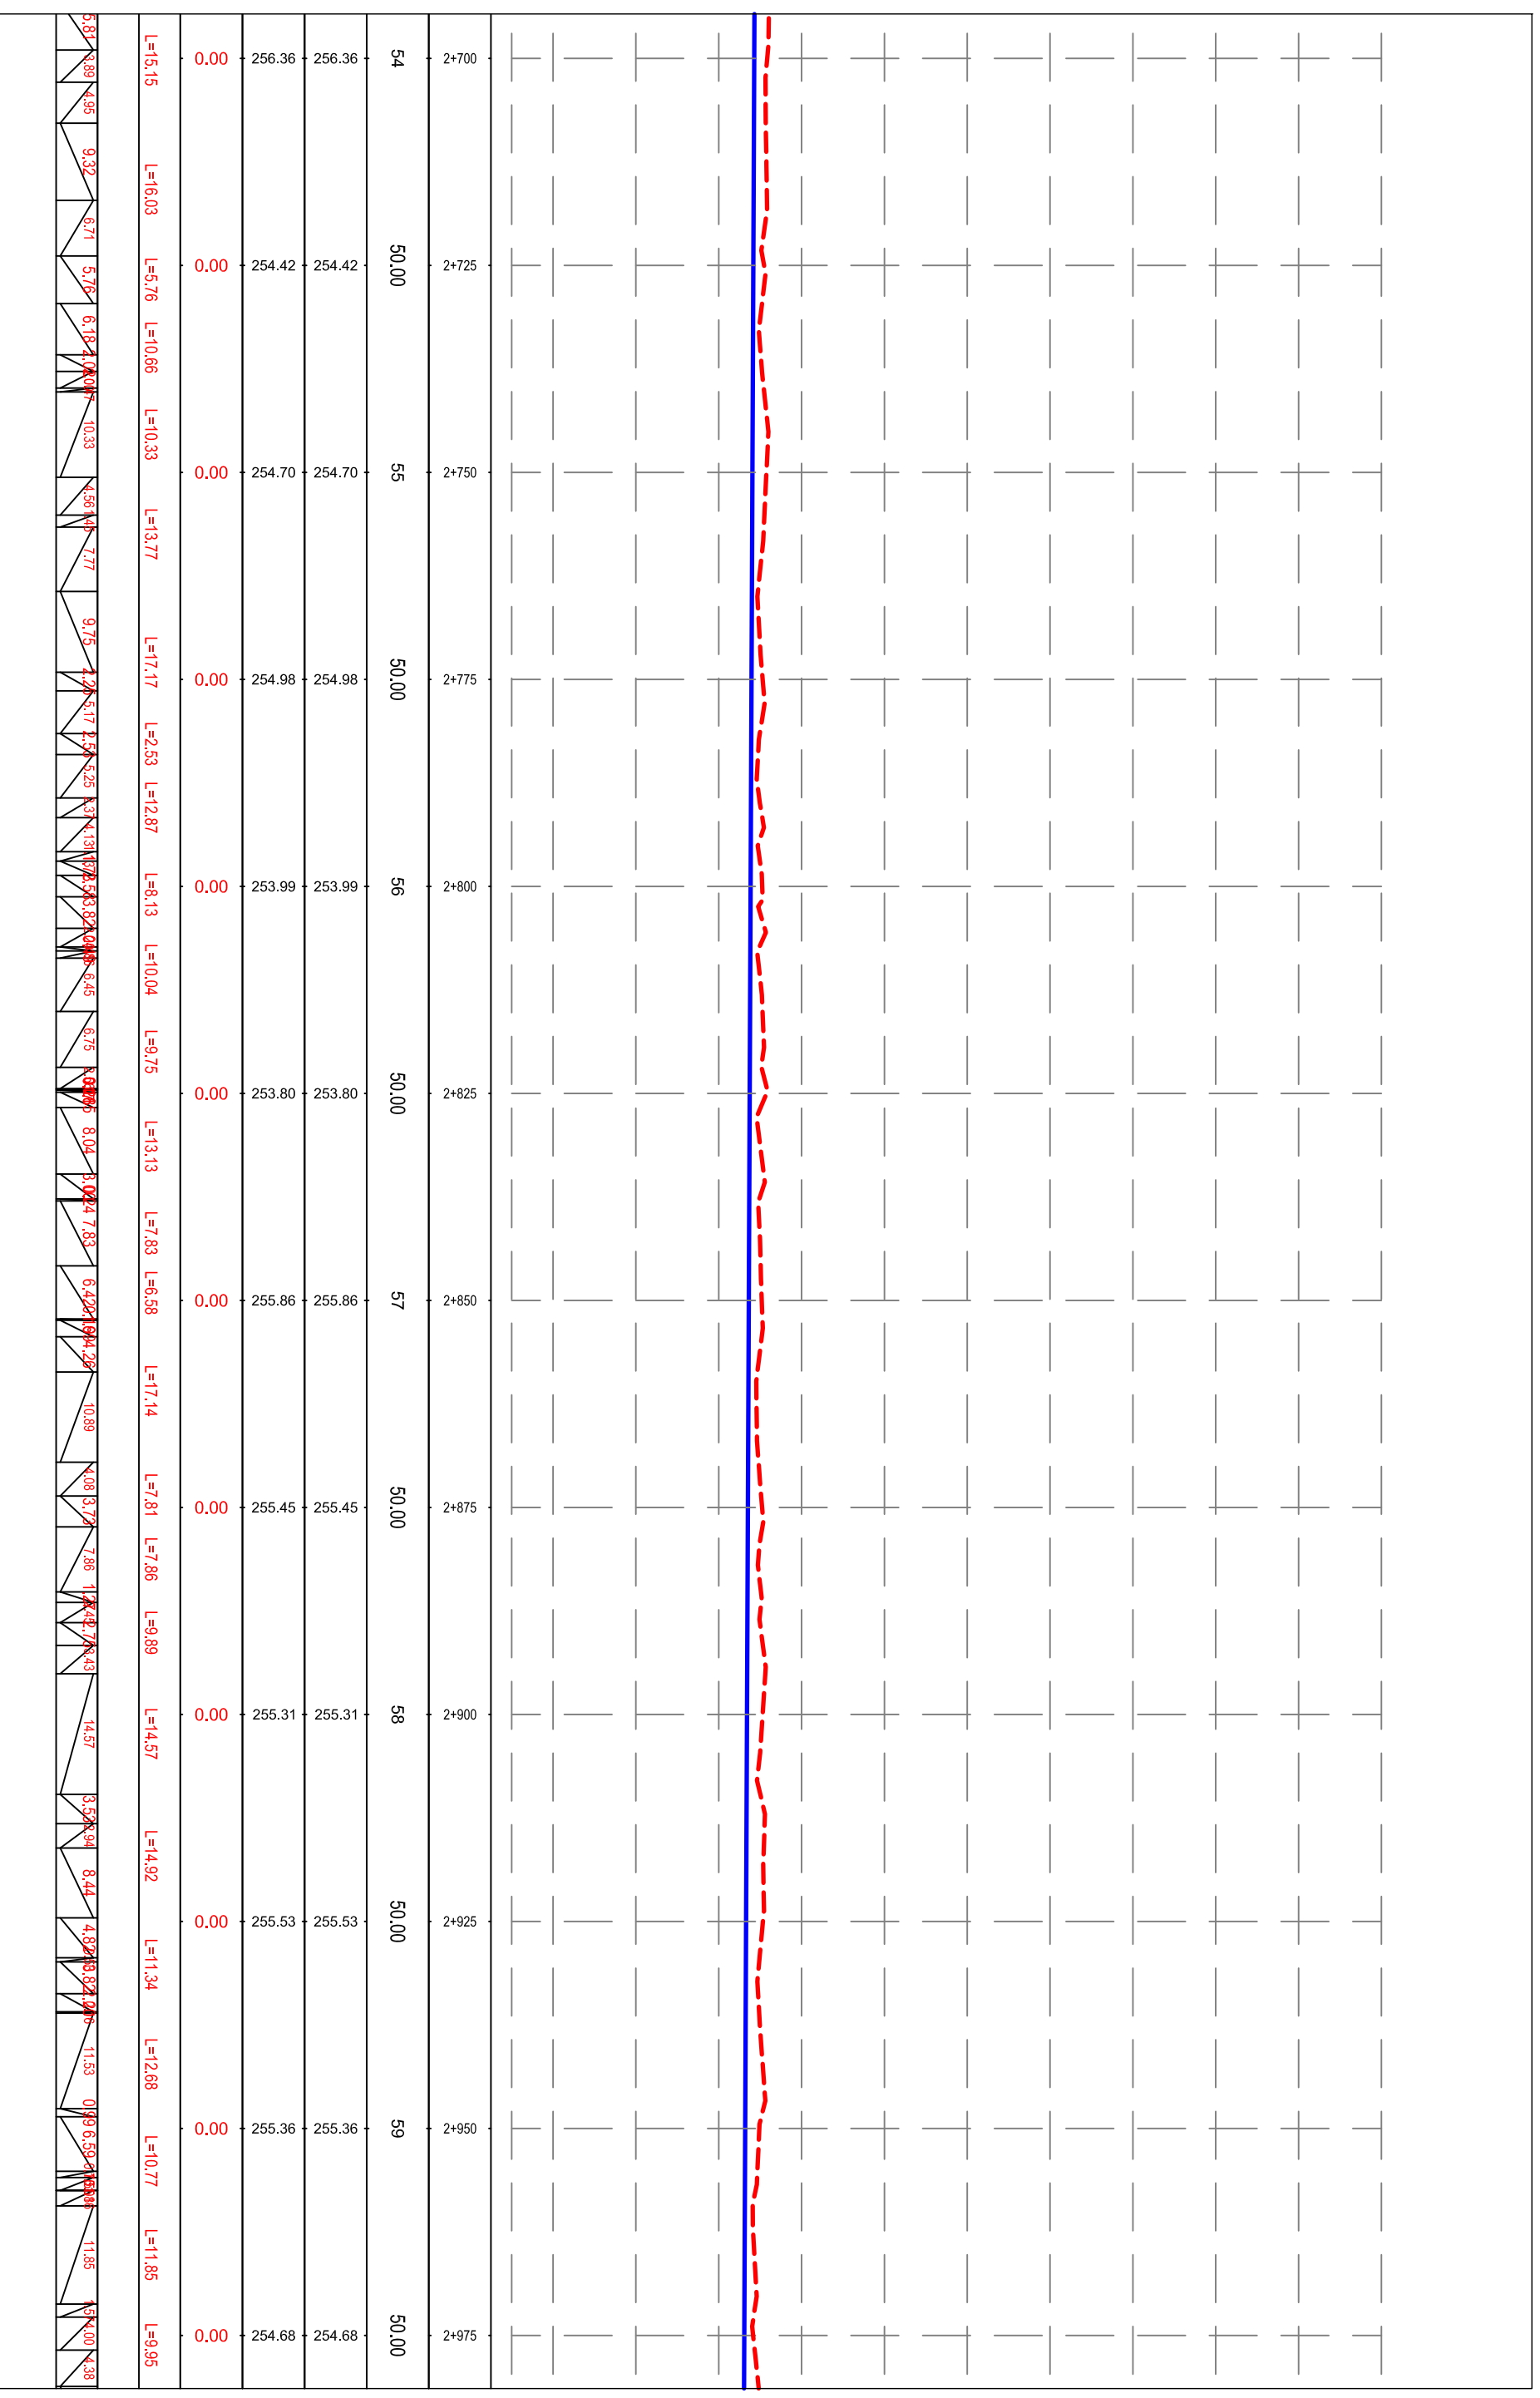



REPUBLIKA E SHQIPËRISË
BASHKIA MALËSI E MADHE


AUTORITETI KONTRAKTOR:
BASHKIA MALËSI E MADHE
HARTIMI I PROJEKTTIT PËR OBJEKTIN:
REHABILITIM I KANALIT VADITËS PËR
FSHATRRAT EGÇ-KURTE-LINAJ-LEPURASH,
BASHKIA MALËSI E MADHE.



FAZA: PROJEKT ZBATIMI
PROJEKTUES:
ARENA MK shpk

EMËRTIMI I FLETËS:
PROFILI GJATËSOR PËR AKSI 1,
PIKETA 2+975 - 3+250
SHKALLA E VIZATIMIT:
Sh

KAPITULLI:
N. FLETËS:
VITI:
PROJEKTI
KOSTRUKTIV
K-12
2024

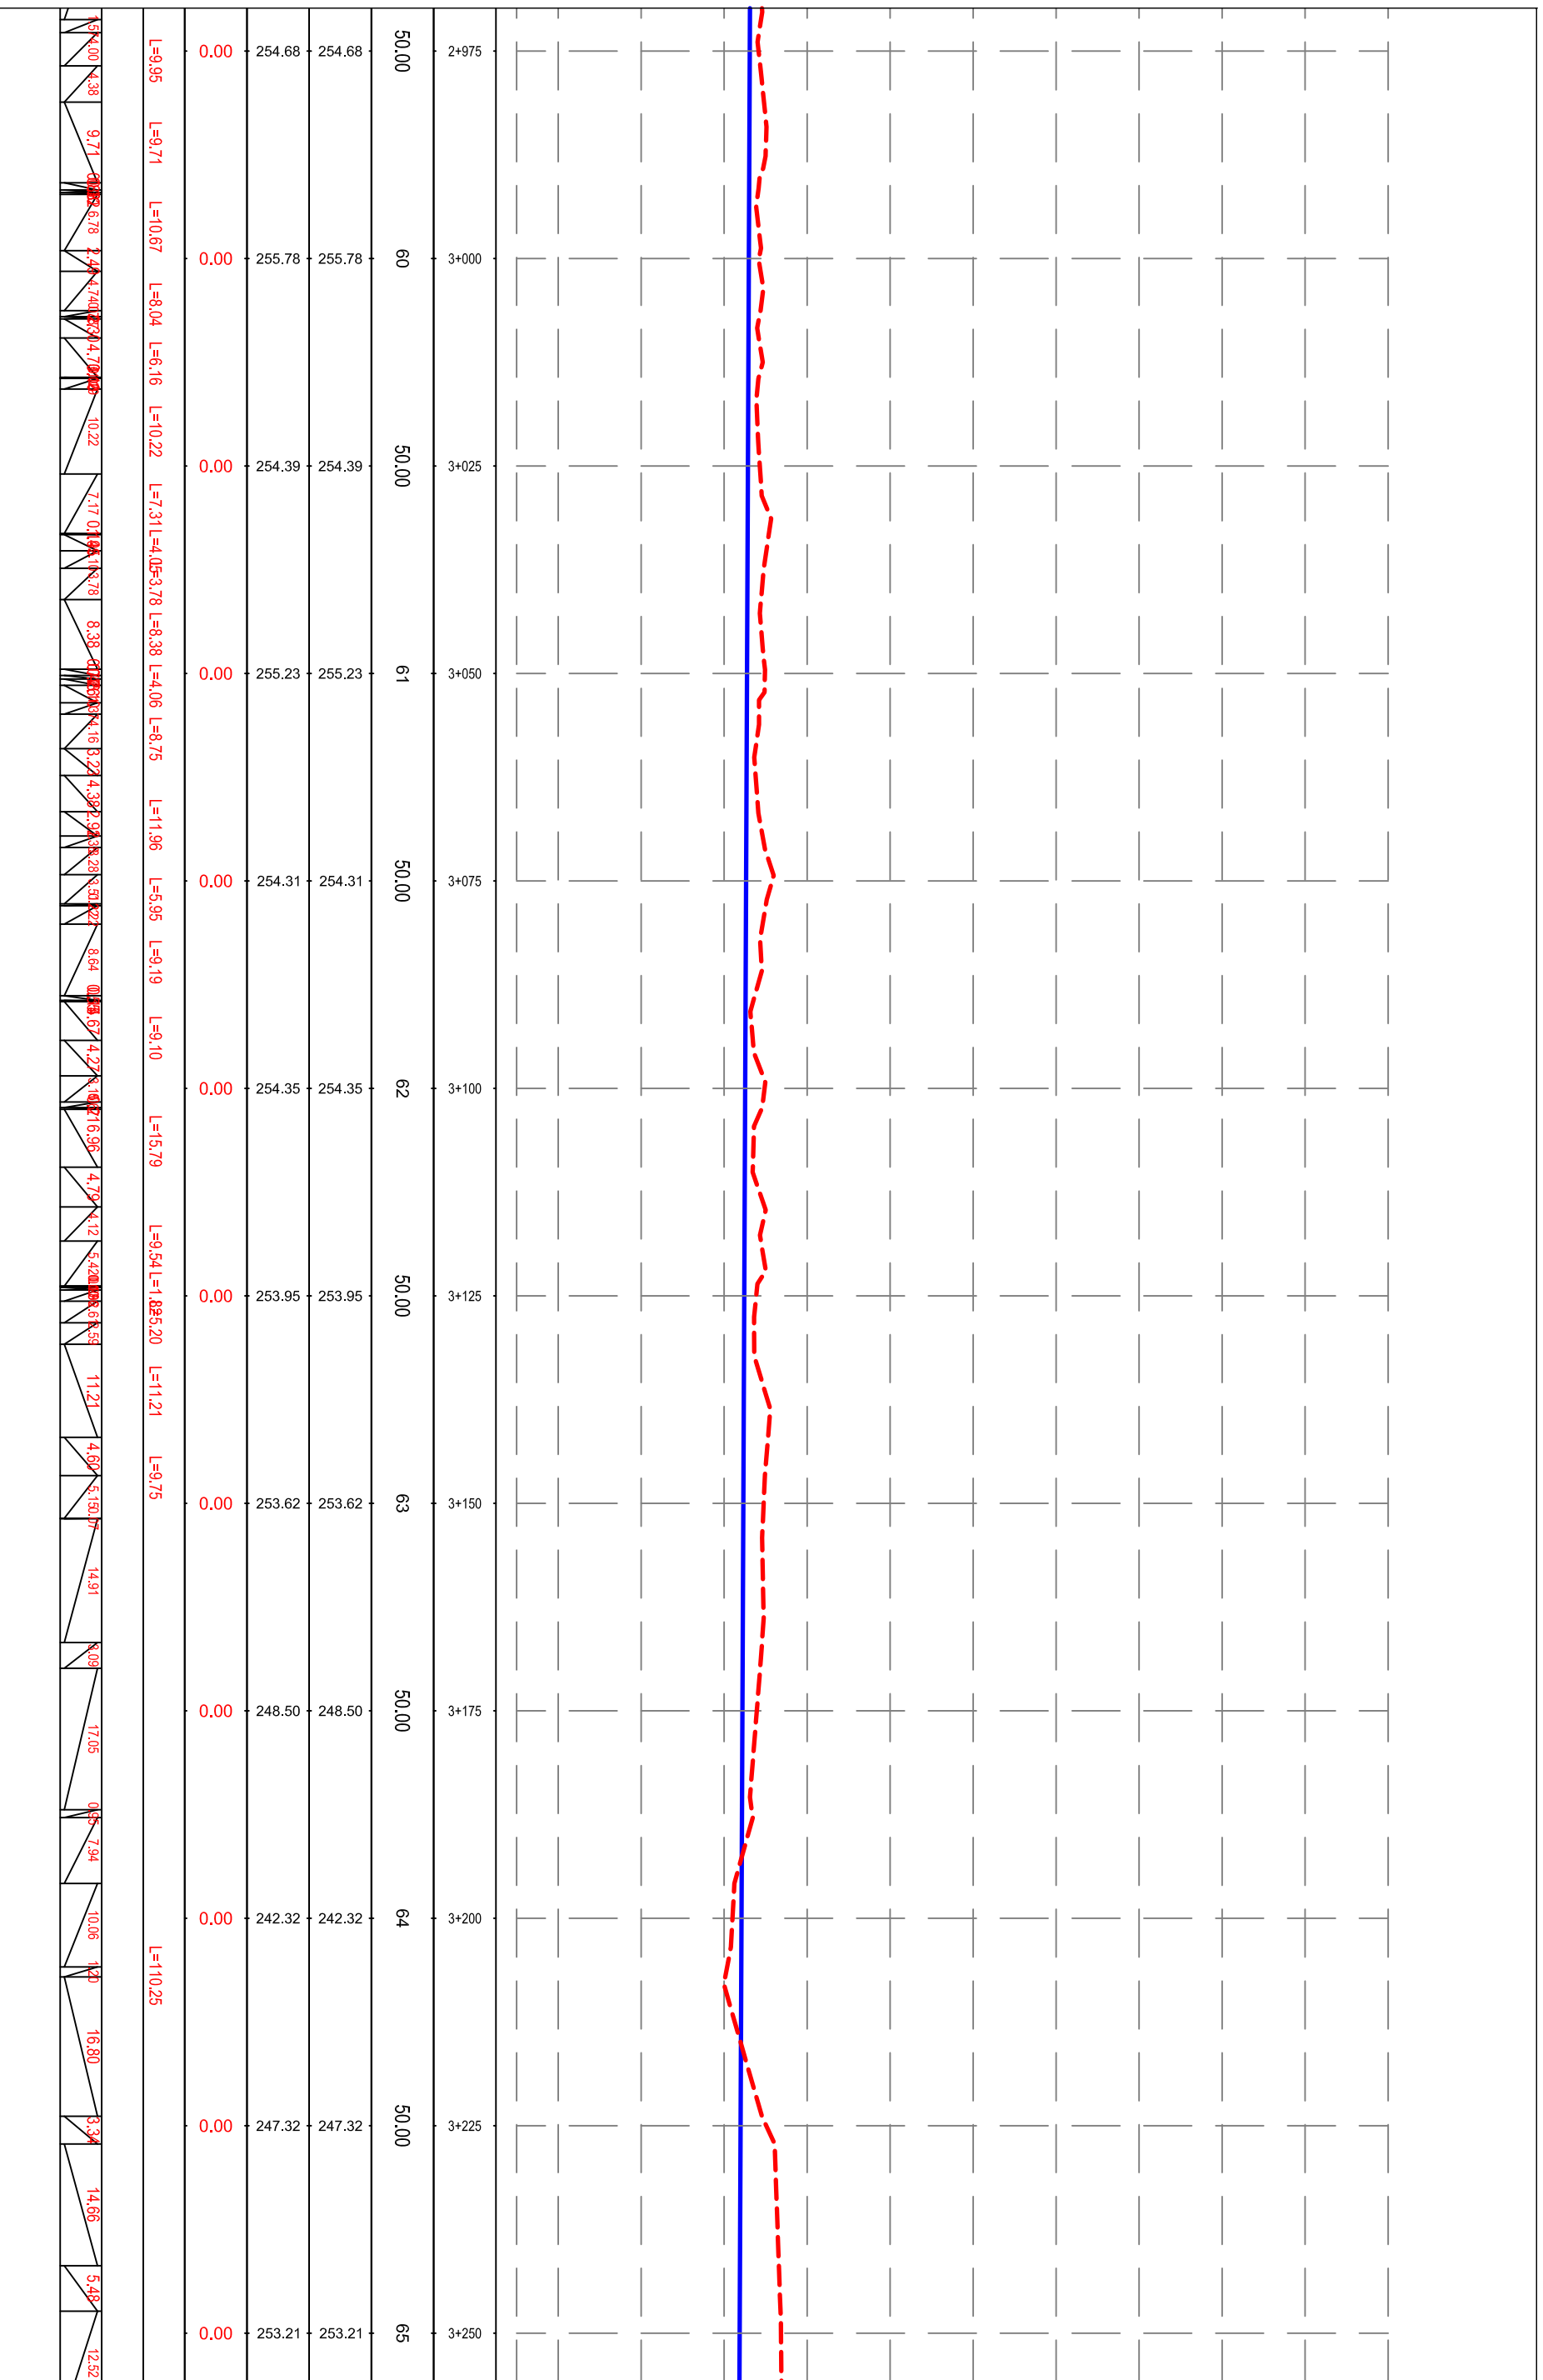



REPUBLIKA E SHQIPËRISË
BASHKIA MALEËSI E MADHE


AUTORITETI KONTRAKTOR:
BASHKIA MALEËSI E MADHE
HARTIMI I PROJEKTTIT PËR OBJEKTIN:
REHABILITIM I KANALIT VADITËS PËR
FSHATRRAT EGÇ-KURTE-LINAJ-LEPUSHO,
BASHKIA MALEËSI E MADHE.




FAZA: PROJEKT ZBATIMI
PROJEKTUES:
ARENA MK shpk

EMËRTIMI I FLETËS:
PROFILI GJATËSOR PËR AKSI 1,
PIKETA 3+250 - 3+525
SHKALLA E VIZATIMIT:
Sh

KAPITULLI:
N. FLETËS:
VITI:
PROJEKTI
KOSTRUKTIV
K-13
2024

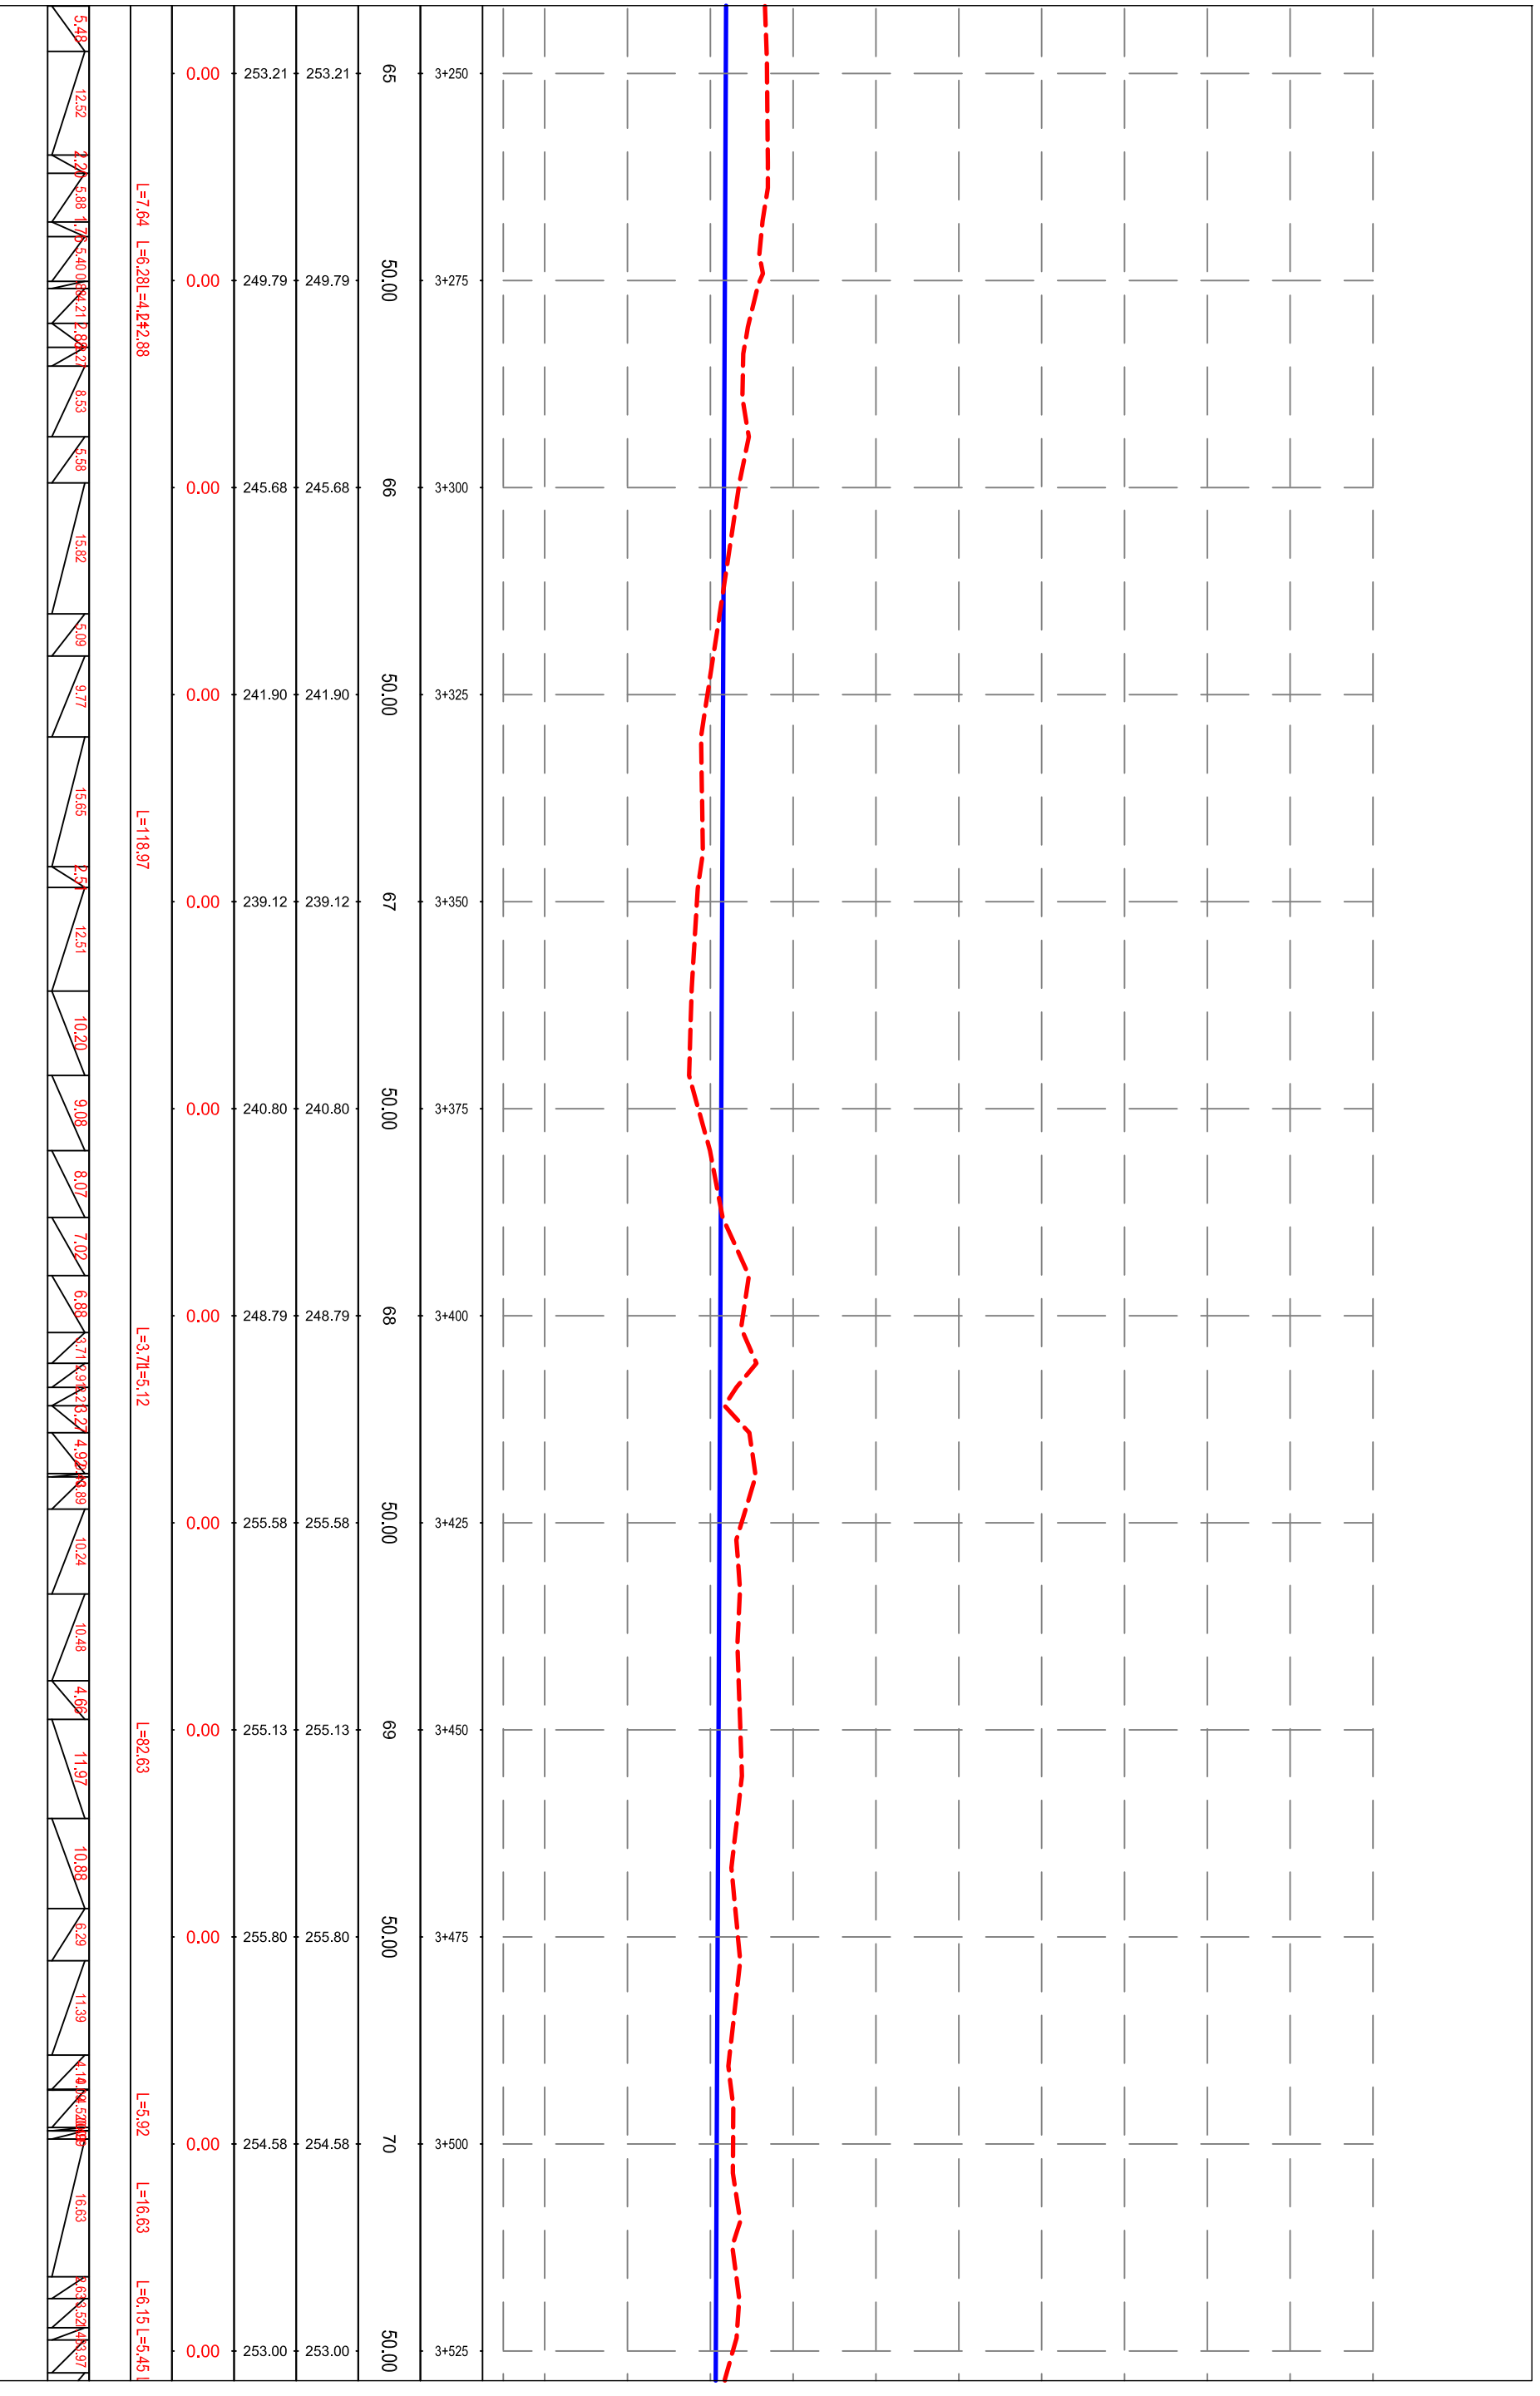

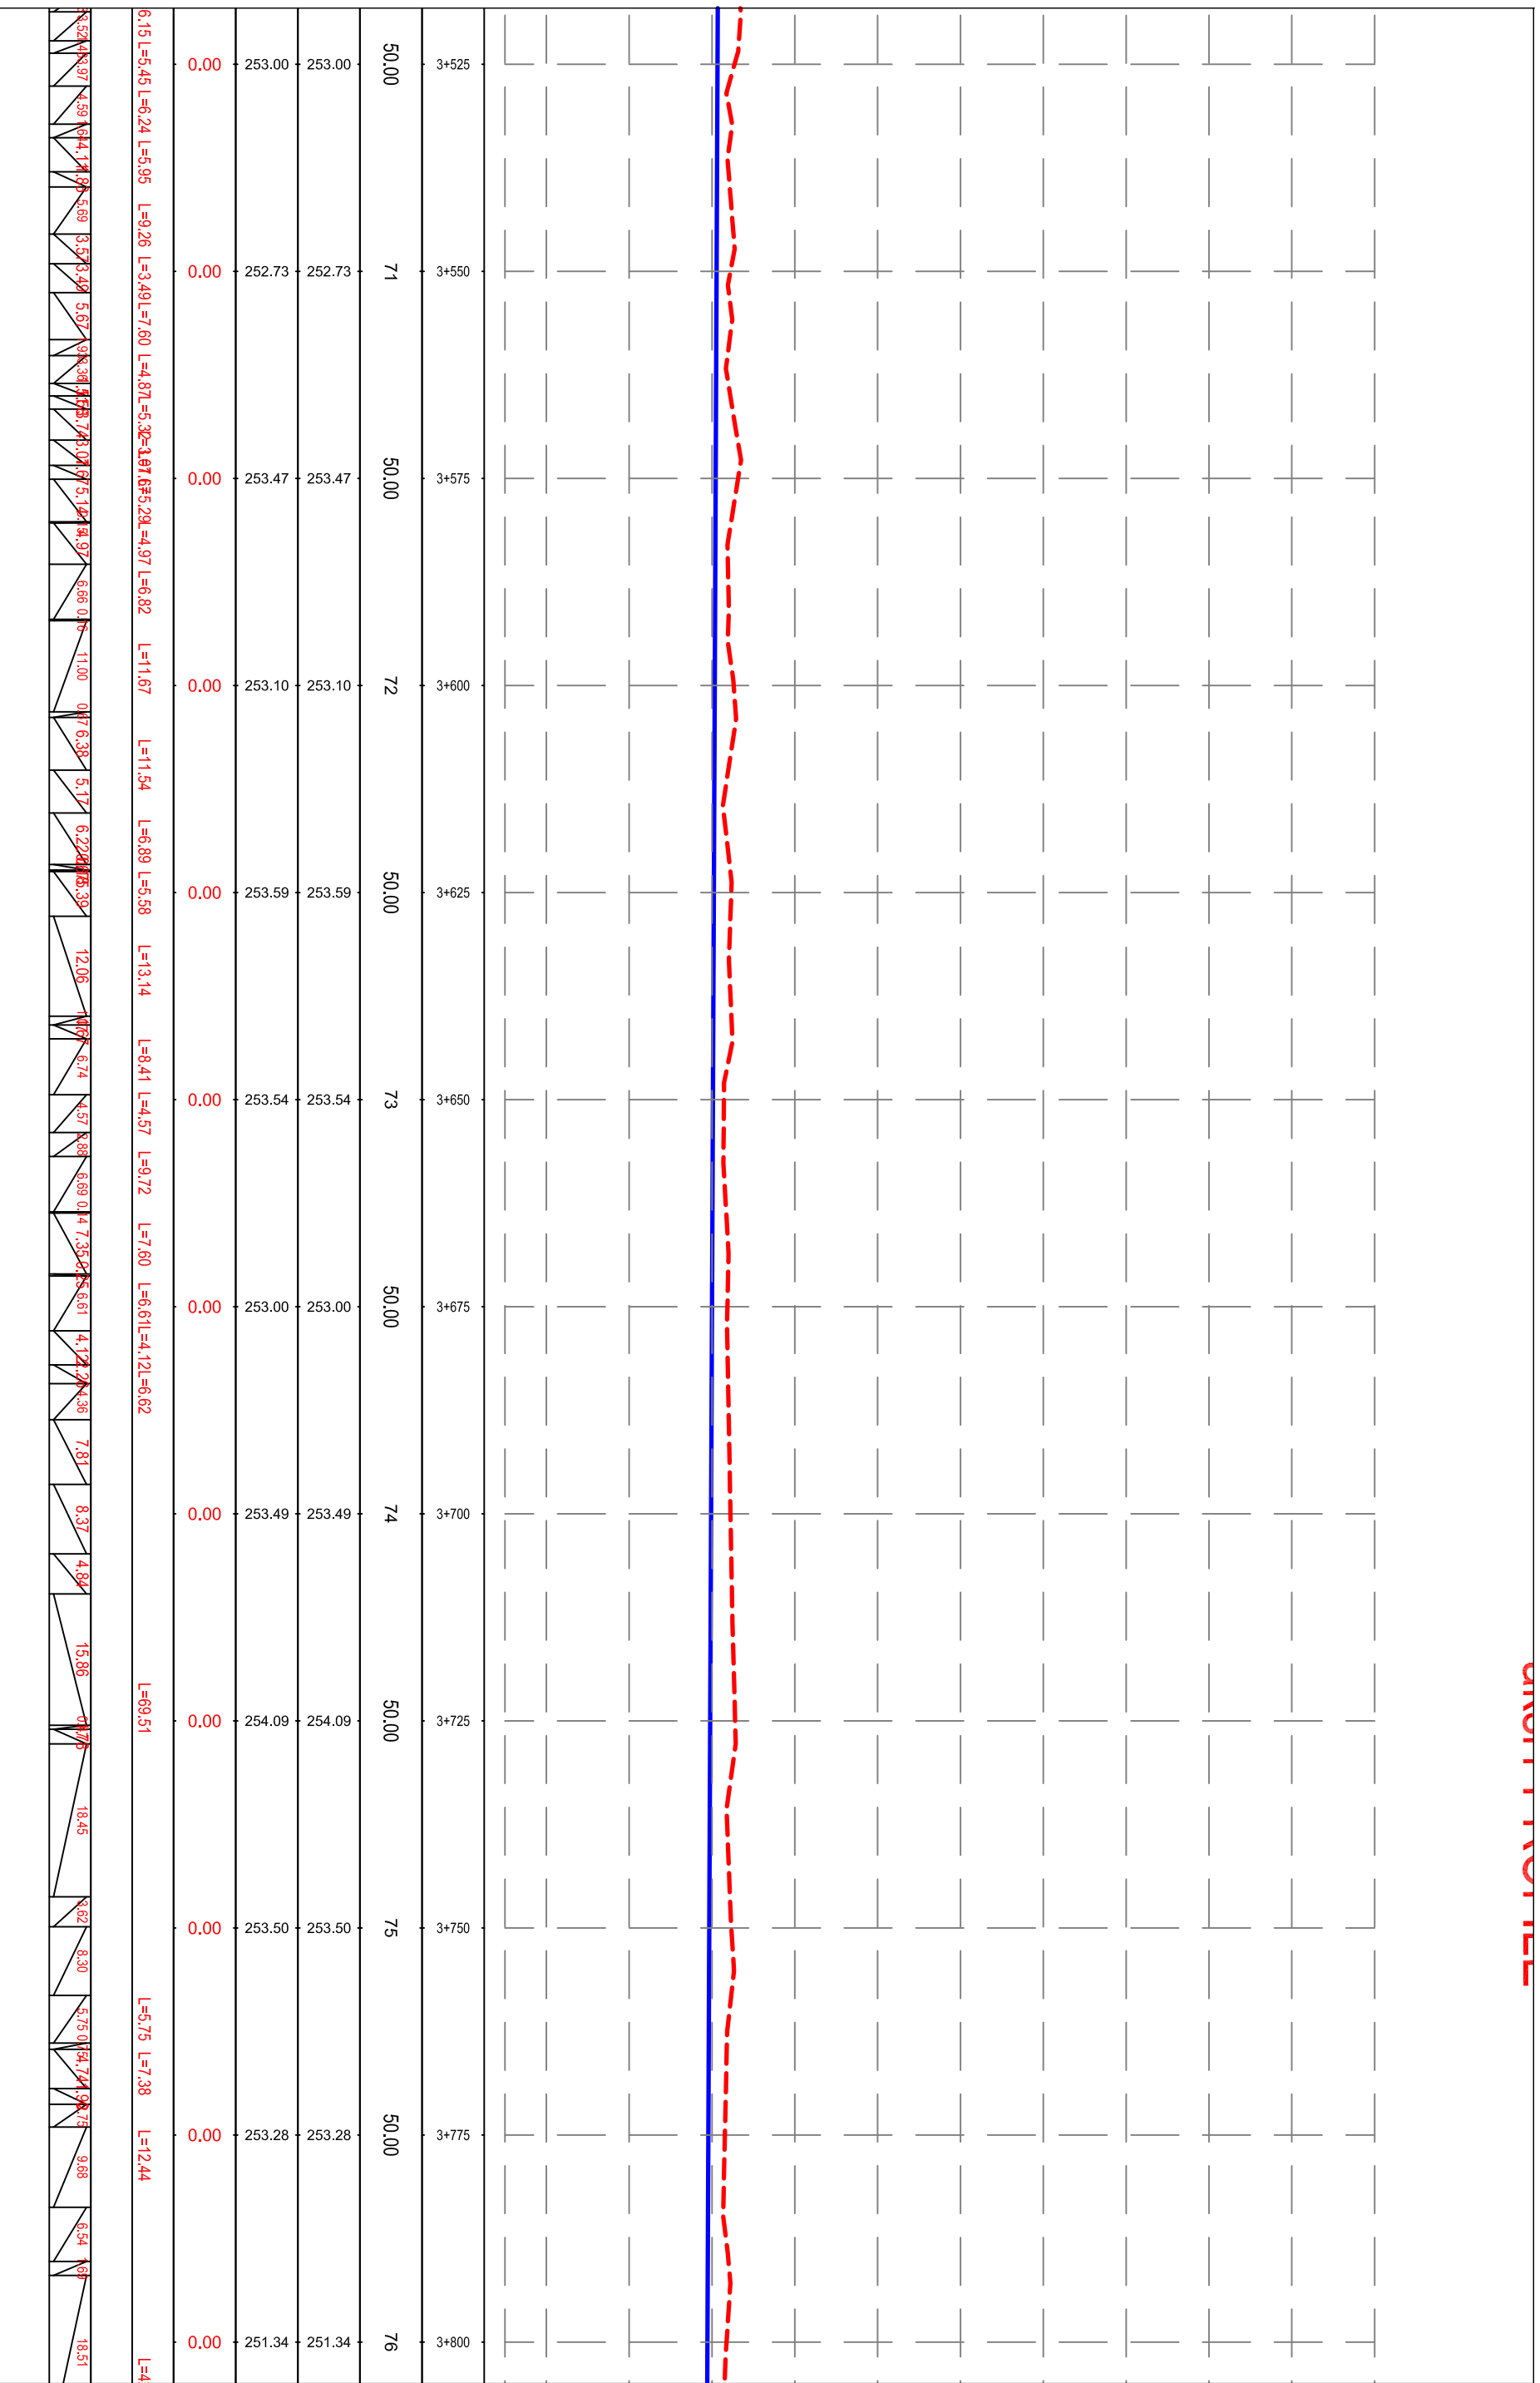

 REPUBLIKA E SHQIPËRISË BASHKIA MALESI E MADHE	AUTORITETI KONTRAKTOR: BASHKIA MALESI E MADHE		FAZA: PROJEKT ZBATIMI		EMËRTIMI I FLETËS: PROFILI GJATËSOR PËSOR AKSI 1, PIKETA 3+525 - 3+800	KAPITULLI: N. FLETËS: VITI:	PROJEKTI KOSTRUKTIV K-14 2024
	HARTIMI I PROJEKTT PËR OBJEKTIN: REHABILITIM I KANALIT VADITËS PËR FSHATRRAT EGÇ-KURTE-LINAJ-LEPËROSH, BASHKIA MALESI E MADHE.		PROJEKTUES: ARENA MK shpk				



REPUBLIKA E SHQIPËRISË
BASHKIA MALEËSI E MADHE

AUTORITETI KONTRAKTOR:
BASHKIA MALEËSI E MADHE
HARTIMI I PROJEKTTIT PËR OBJEKTIN:
REHABILITIM I KANALIT VADITËS PËR
FSHATRRAT EGÇ-KURTE-LINAJ-LEPËROSH,
BASHKIA MALEËSI E MADHE.



FAZA: PROJEKT ZBATIMI

PROJEKTUES:
ARENA MK shpk


EMËRTIMI I FLETËS:
PROFILI GJATËSOR PËR AKSI 1,
PIKETA 3+800 - 4+075
SHKALLA E VIZATIMIT:
Sh

FORMATI I FLETËS:
A3

KAPITULLI: PROJEKTI
KOSTRUKTIV

Nr. FLETËS:
K-15

VITI: 2024

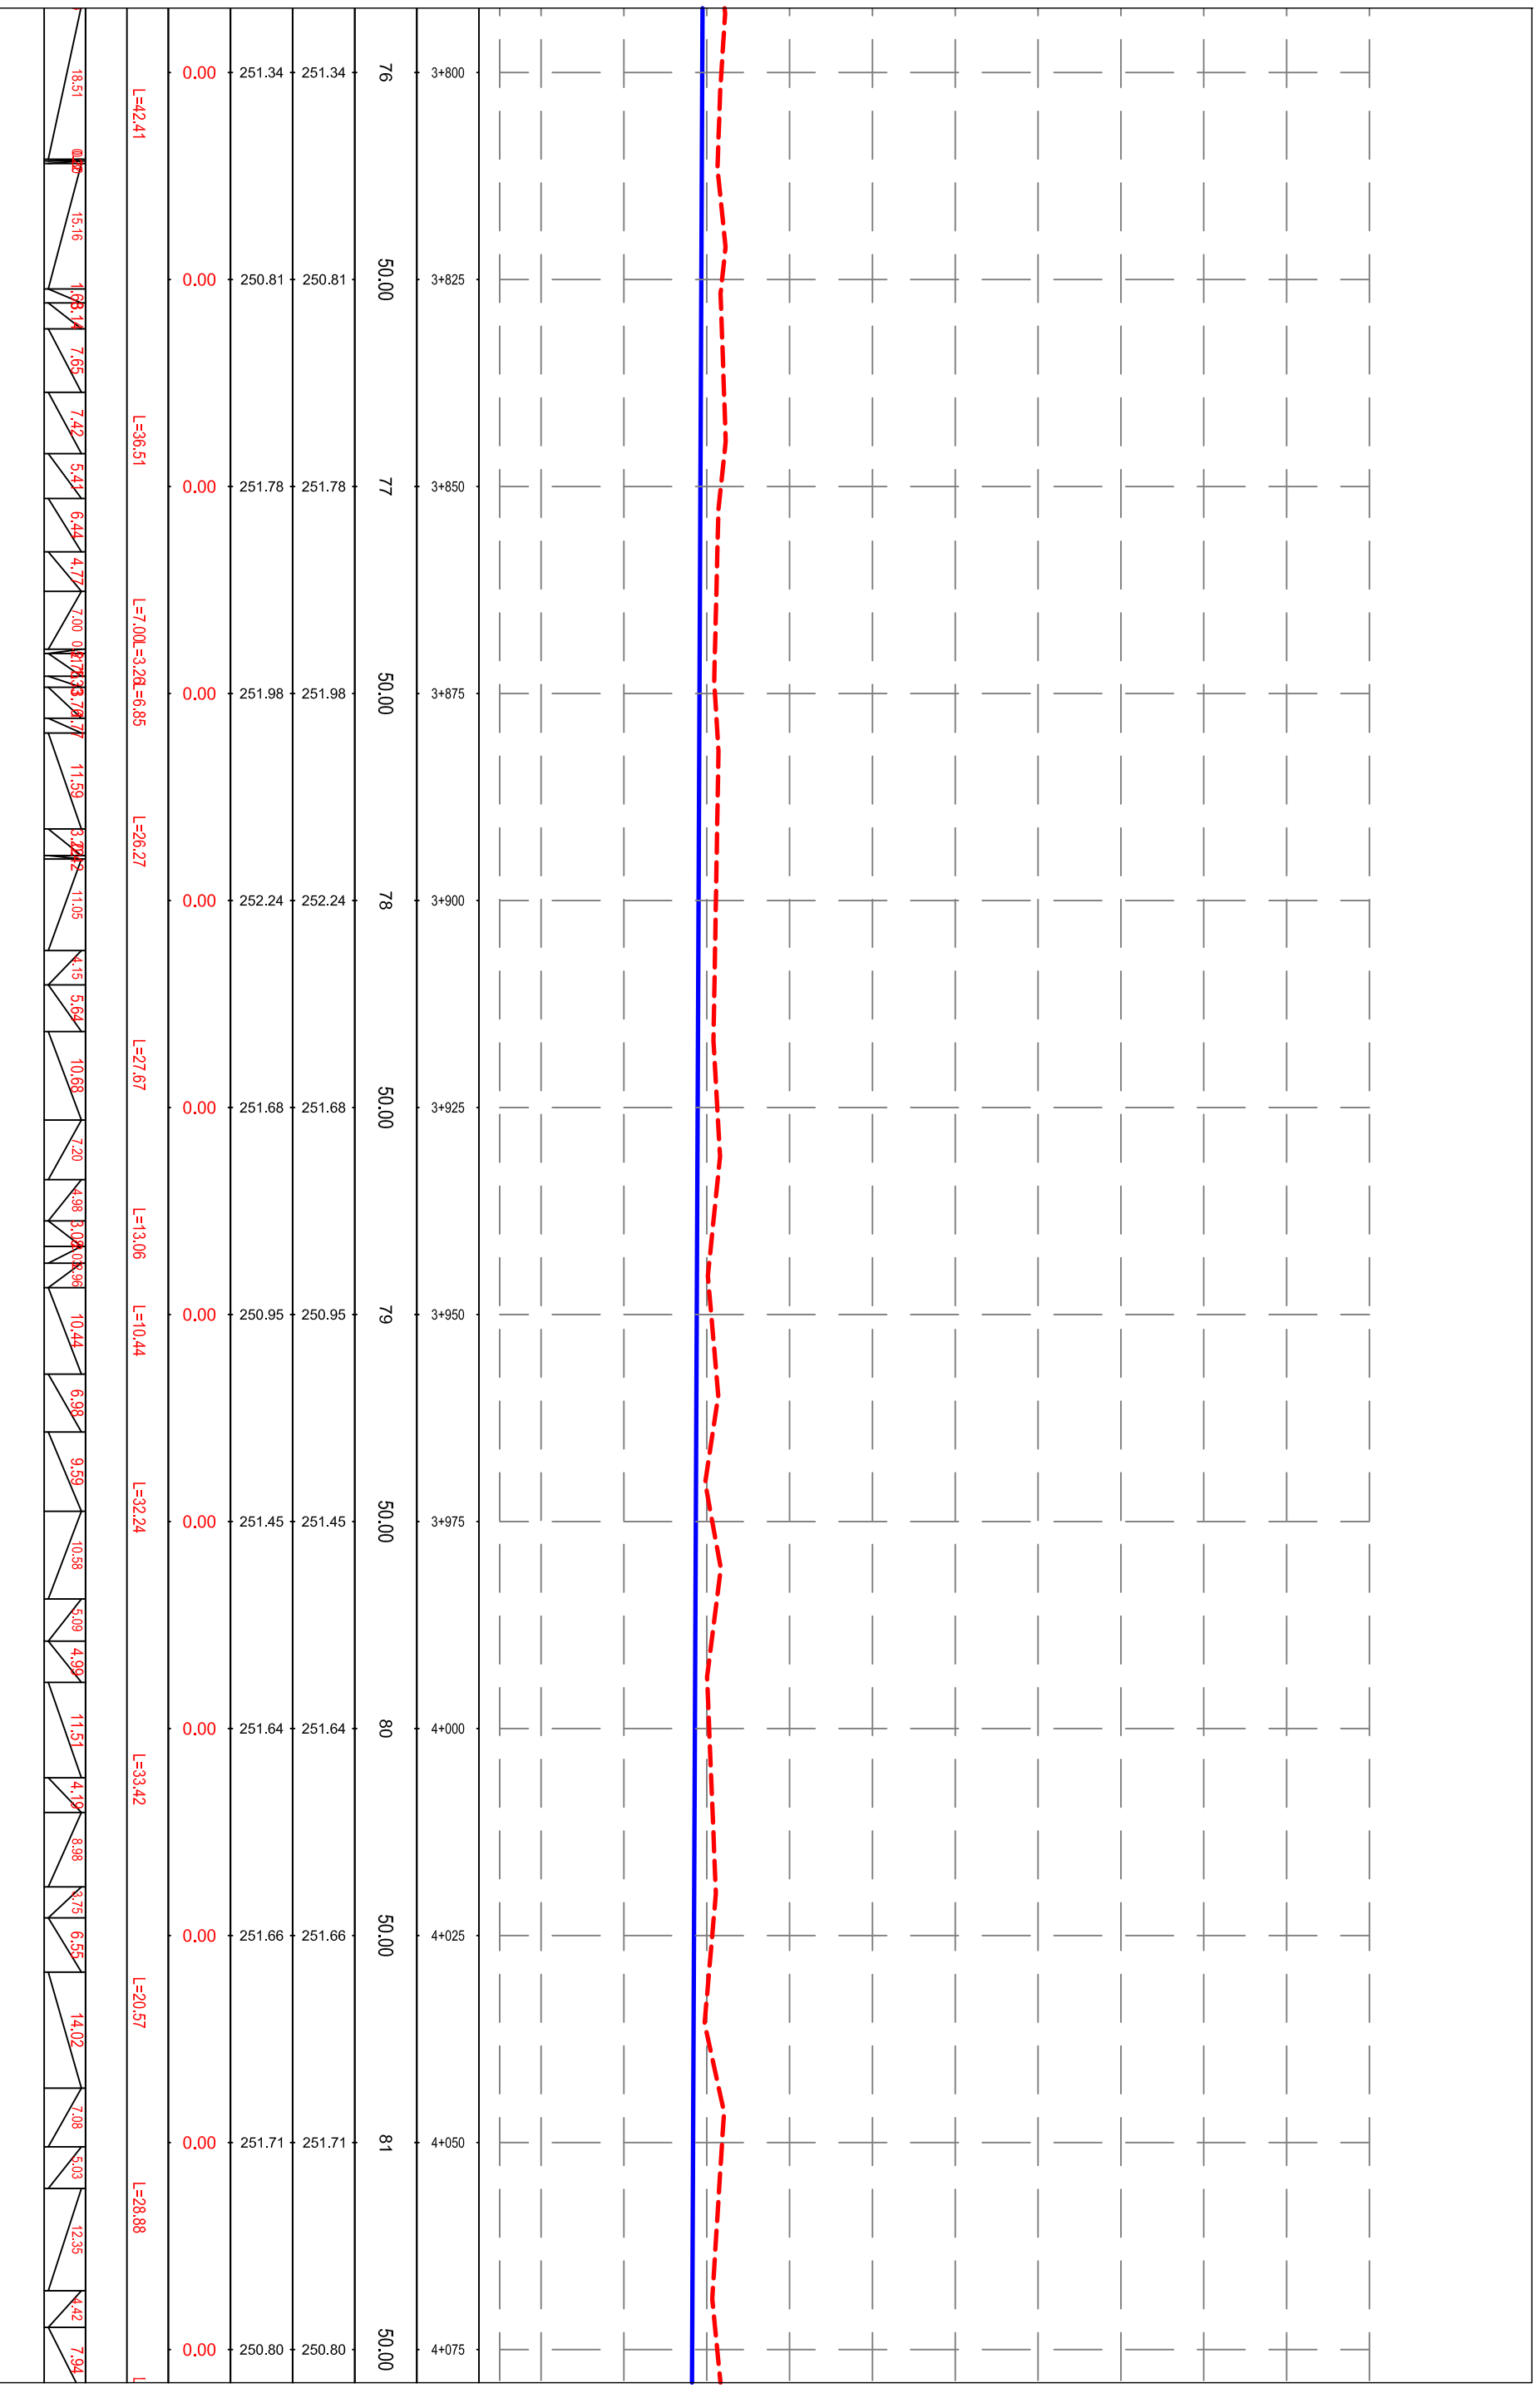



REPUBLIKA E SHQIPËRISË
BASHKIA MALËSI E MADHE

AUTORITETI KONTRAKTOR:
BASHKIA MALËSI E MADHE
HARTIMI I PROJEKTTIT PËR OBJEKTIN:
REHABILITIM I KANALIT VADITËS PËR
FSHATRRAT EÇÇ-KURTE-LINAJ-LEPUSH, SH,
BASHKIA MALËSI E MADHE.



FAZA: PROJEKT ZBATIMI

PROJEKTUES:
ARENA MK shpk


EMËRTIMI I FLETËS:
PROFILI GJATËSOR PËR AKSI 1,
PIKETA 4+075 - 4+350
SHKALLA E VIZATIMIT:
Sh

FORMATI I FLETËS:
A3

KAPITULLI:
PROJEKTI
KOSTRUKTIV

N. FLETËS:
K-16

VITI:
2024

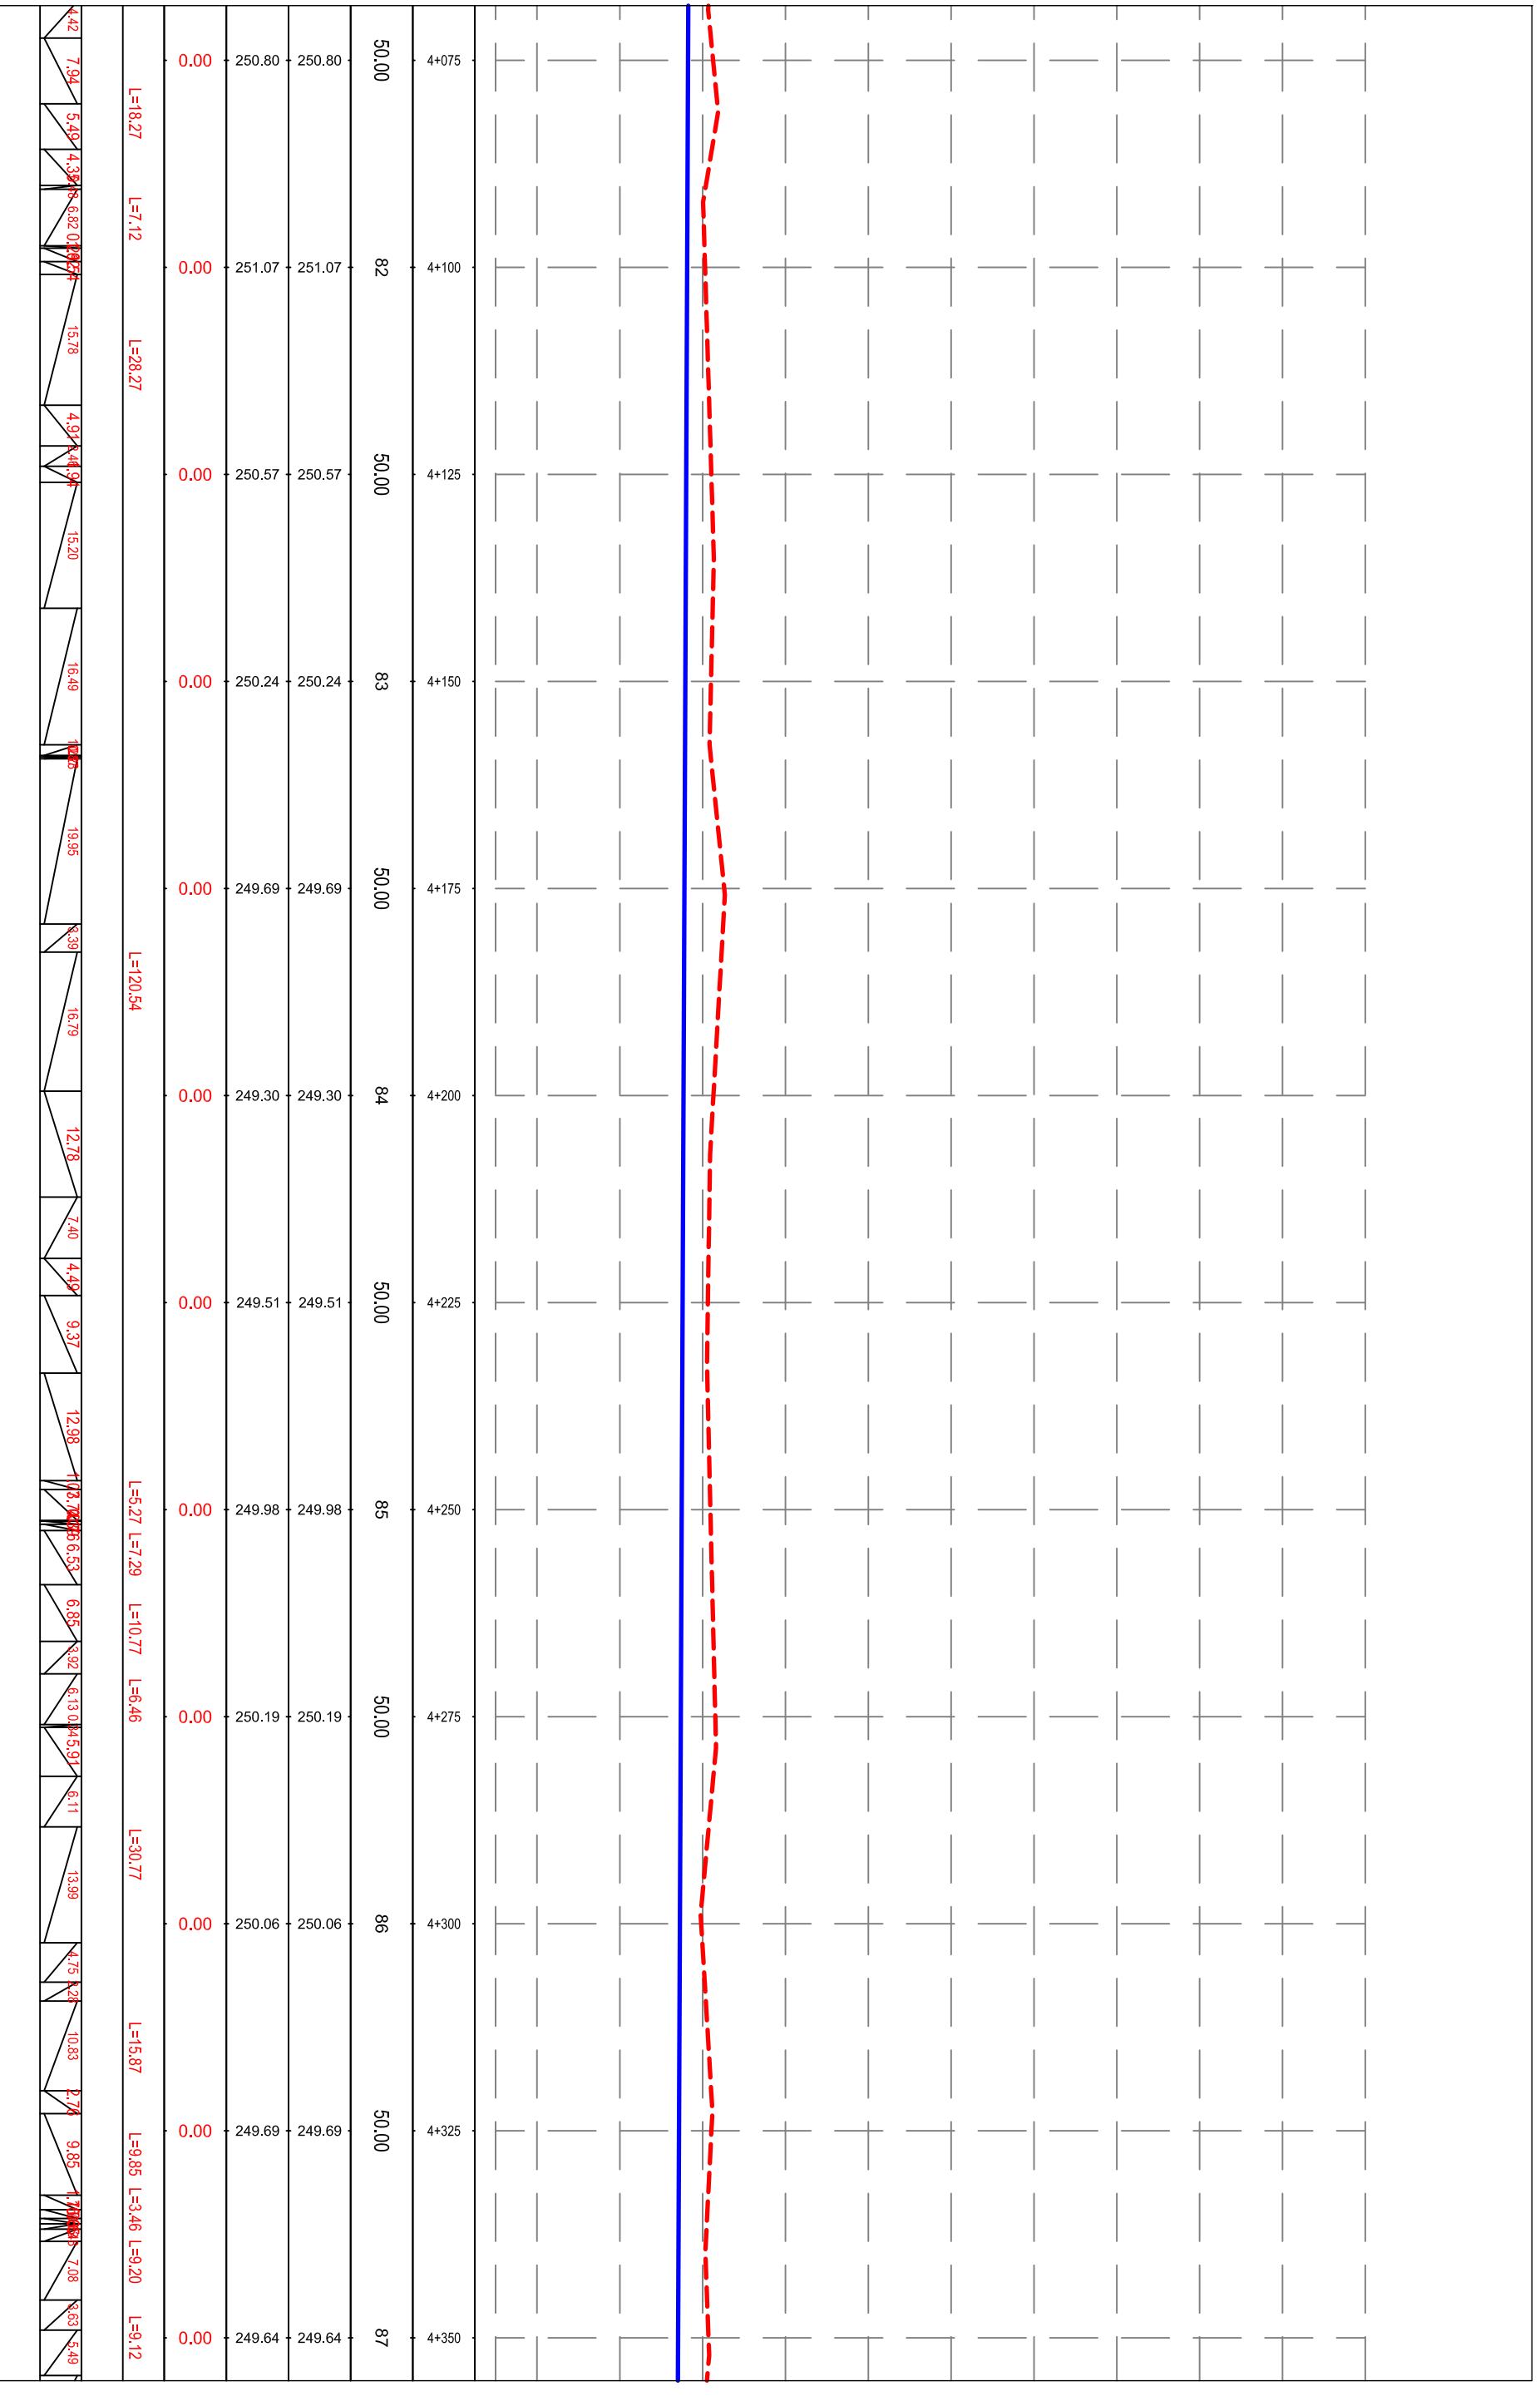



REPUBLIKA E SHQIPËRISË
BASHKIA MALESI E MADHE

AUTORITETI KONTRAKTOR:
BASHKIA MALESI E MADHE
HARTIMI I PROJEKTTIT PËR OBJEKTIN:
REHABILITIM I KANALIT VADITËS PËR
FSHATRRAT EGÇ-KURTE-LINAJ-LEPUSH, BASHKIA MALESI E MADHE.



FAZA: PROJEKT ZBATIMI

PROJEKTUES:
ARENA MK shpk


EMËRTIMI I FLETËS:
PROFILI GJATËSOR PËR AKSI 1,
PIKETA 4+350 - 4+625
SHKALLA E VIZATIMIT:
Sh

FORMATI I FLETËS:
A3

KAPITULLI: PROJEKTI KOSTRUKTIV

N. FLETËS:
K-17

VITI: 2024

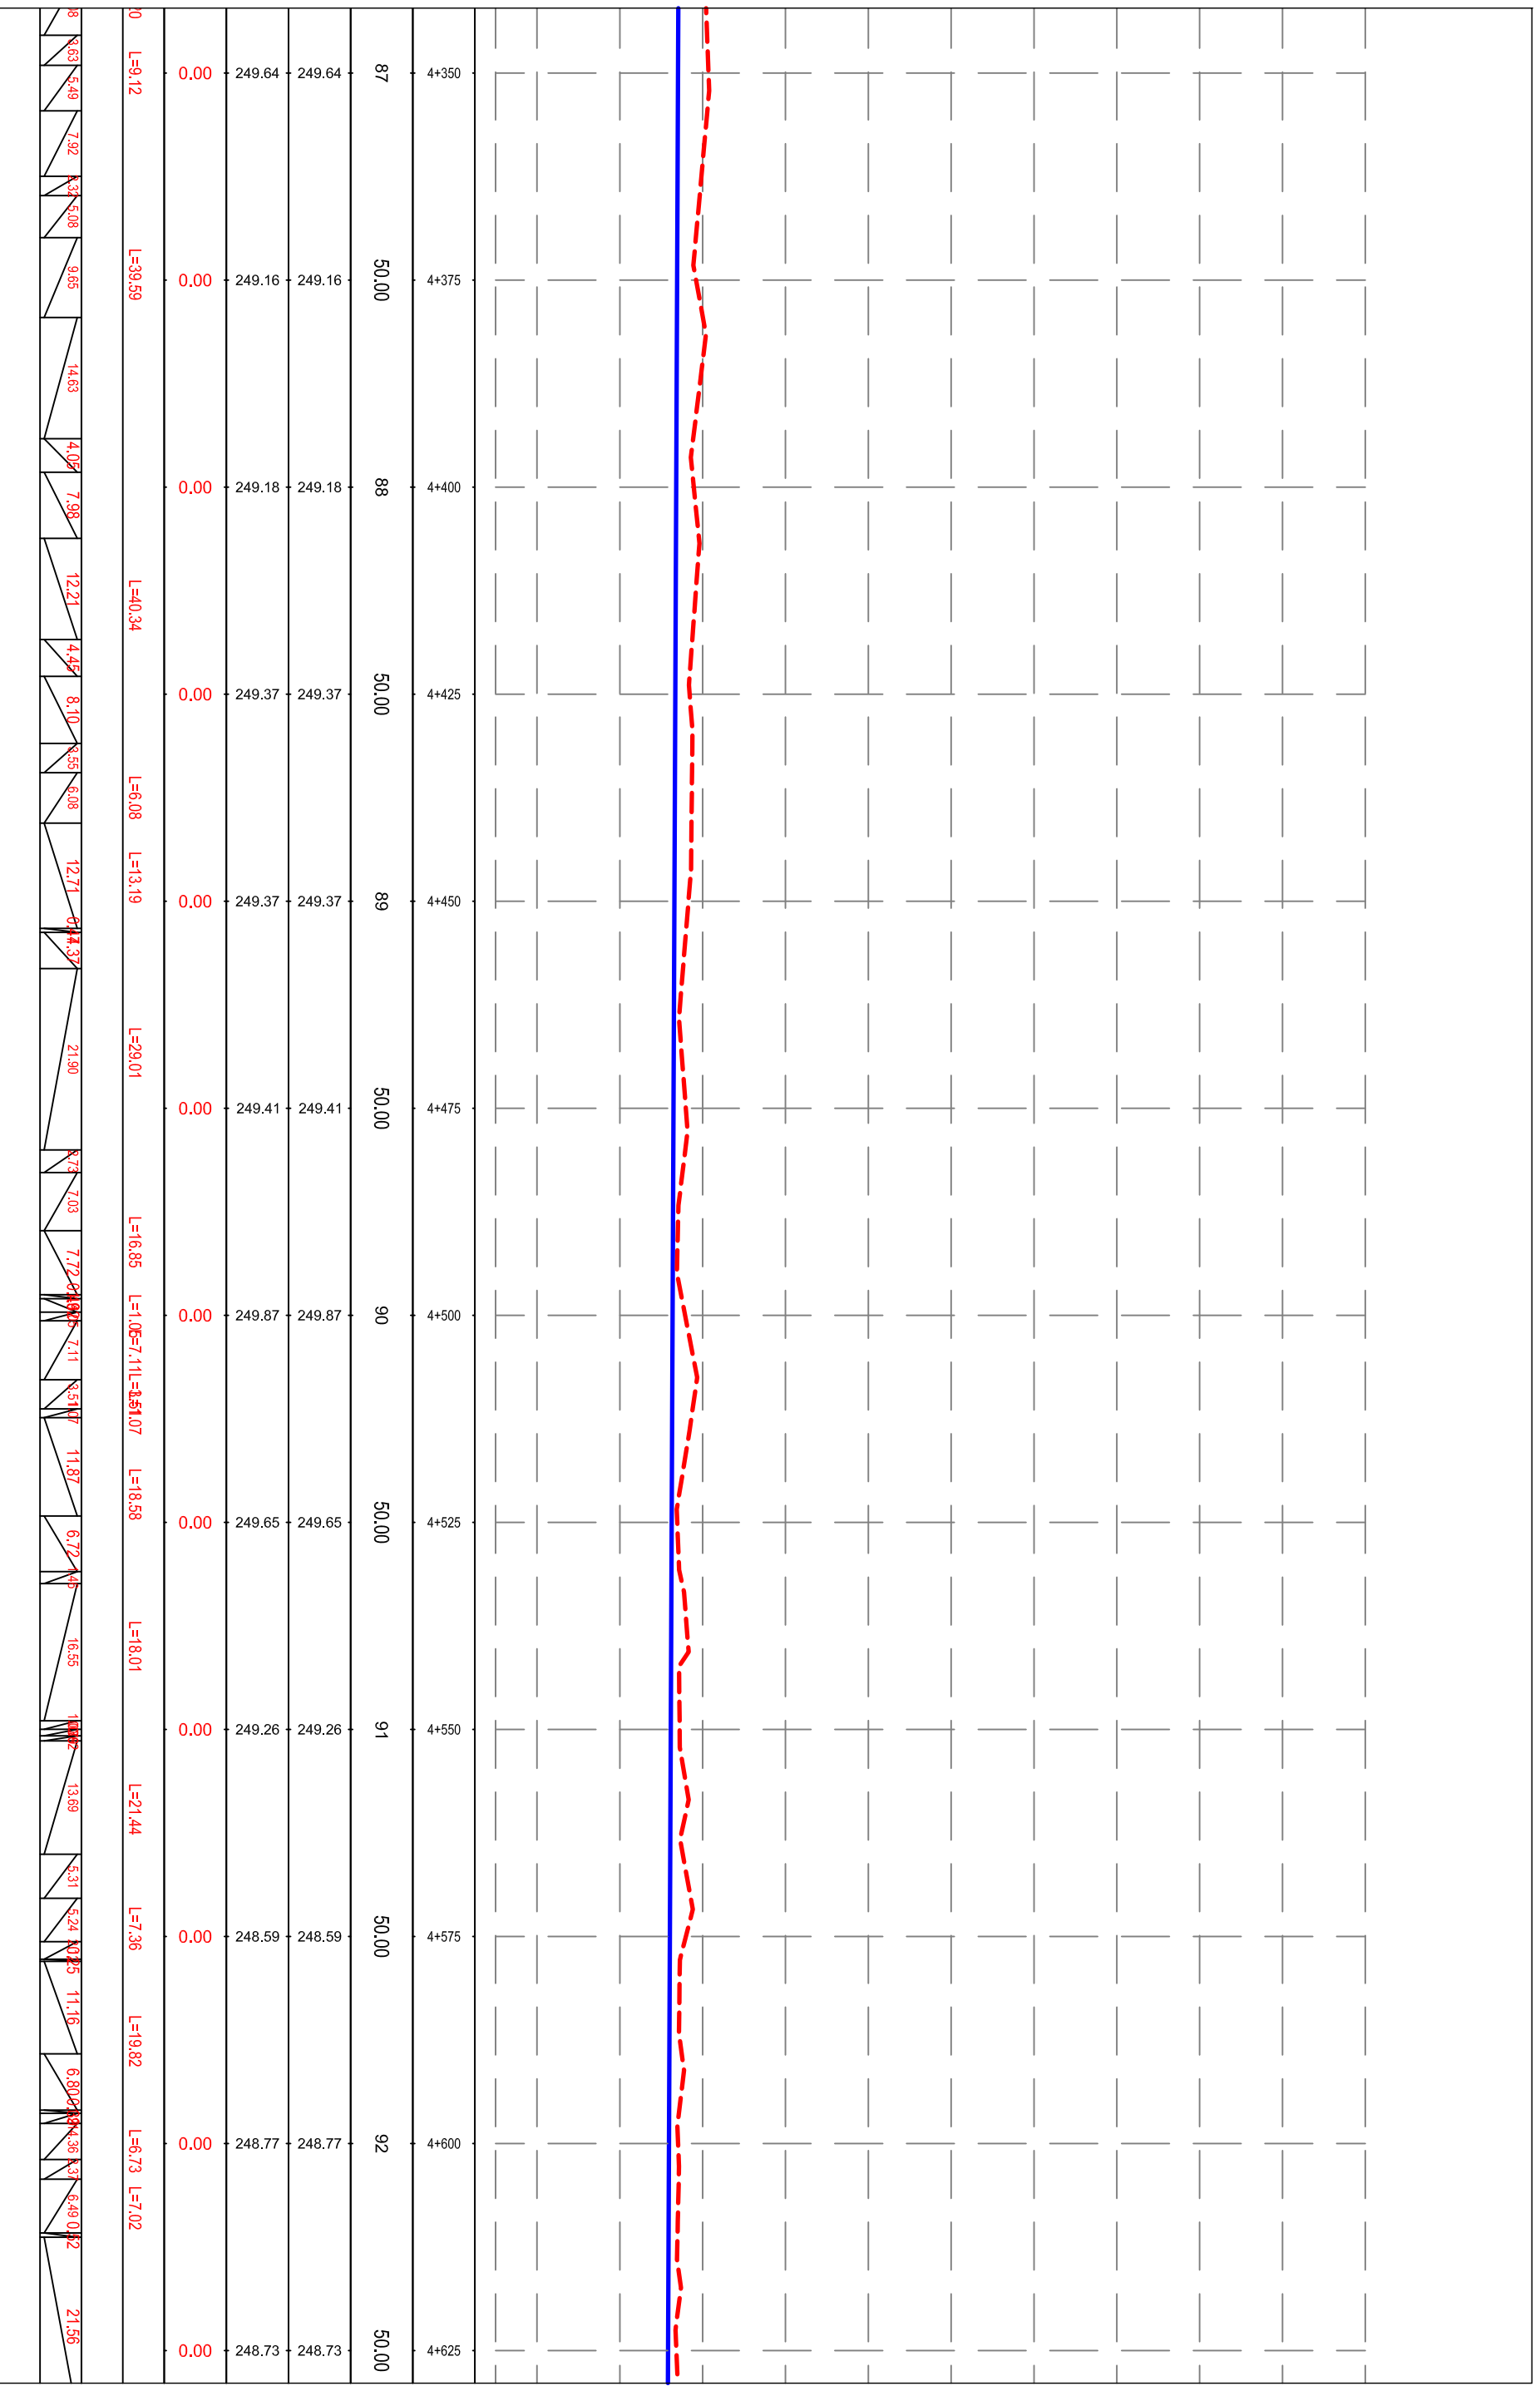



REPUBLIKA E SHQIPËRISË
BASHKIA MALËSI E MADHE

AUTORITETI KONTRAKTOR:
BASHKIA MALËSI E MADHE
HARTIMI I PROJEKTTIT PËR OBJEKTIN:
REHABILITIM I KANALIT VADITËS PËR
FSHATRRAT EGÇ-KURTE-LINAJ-LEPUSH, BASHKIA MALËSI E MADHE.



FAZA: PROJEKT ZBATIMI

PROJEKTUES:
ARENA MK shpk


EMËRTIMI I FLETËS:
PROFILI GJATËSOR PËSOR AKSI 1,
PIKETA 4+625 - 4+900
SHKALLA E VIZATIMIT:
Sh

FORMATI I FLETËS:
A3

KAPITULLI: PROJEKTI KOSTRUKTIV

N. FLETËS:
K-18

VITI: 2024

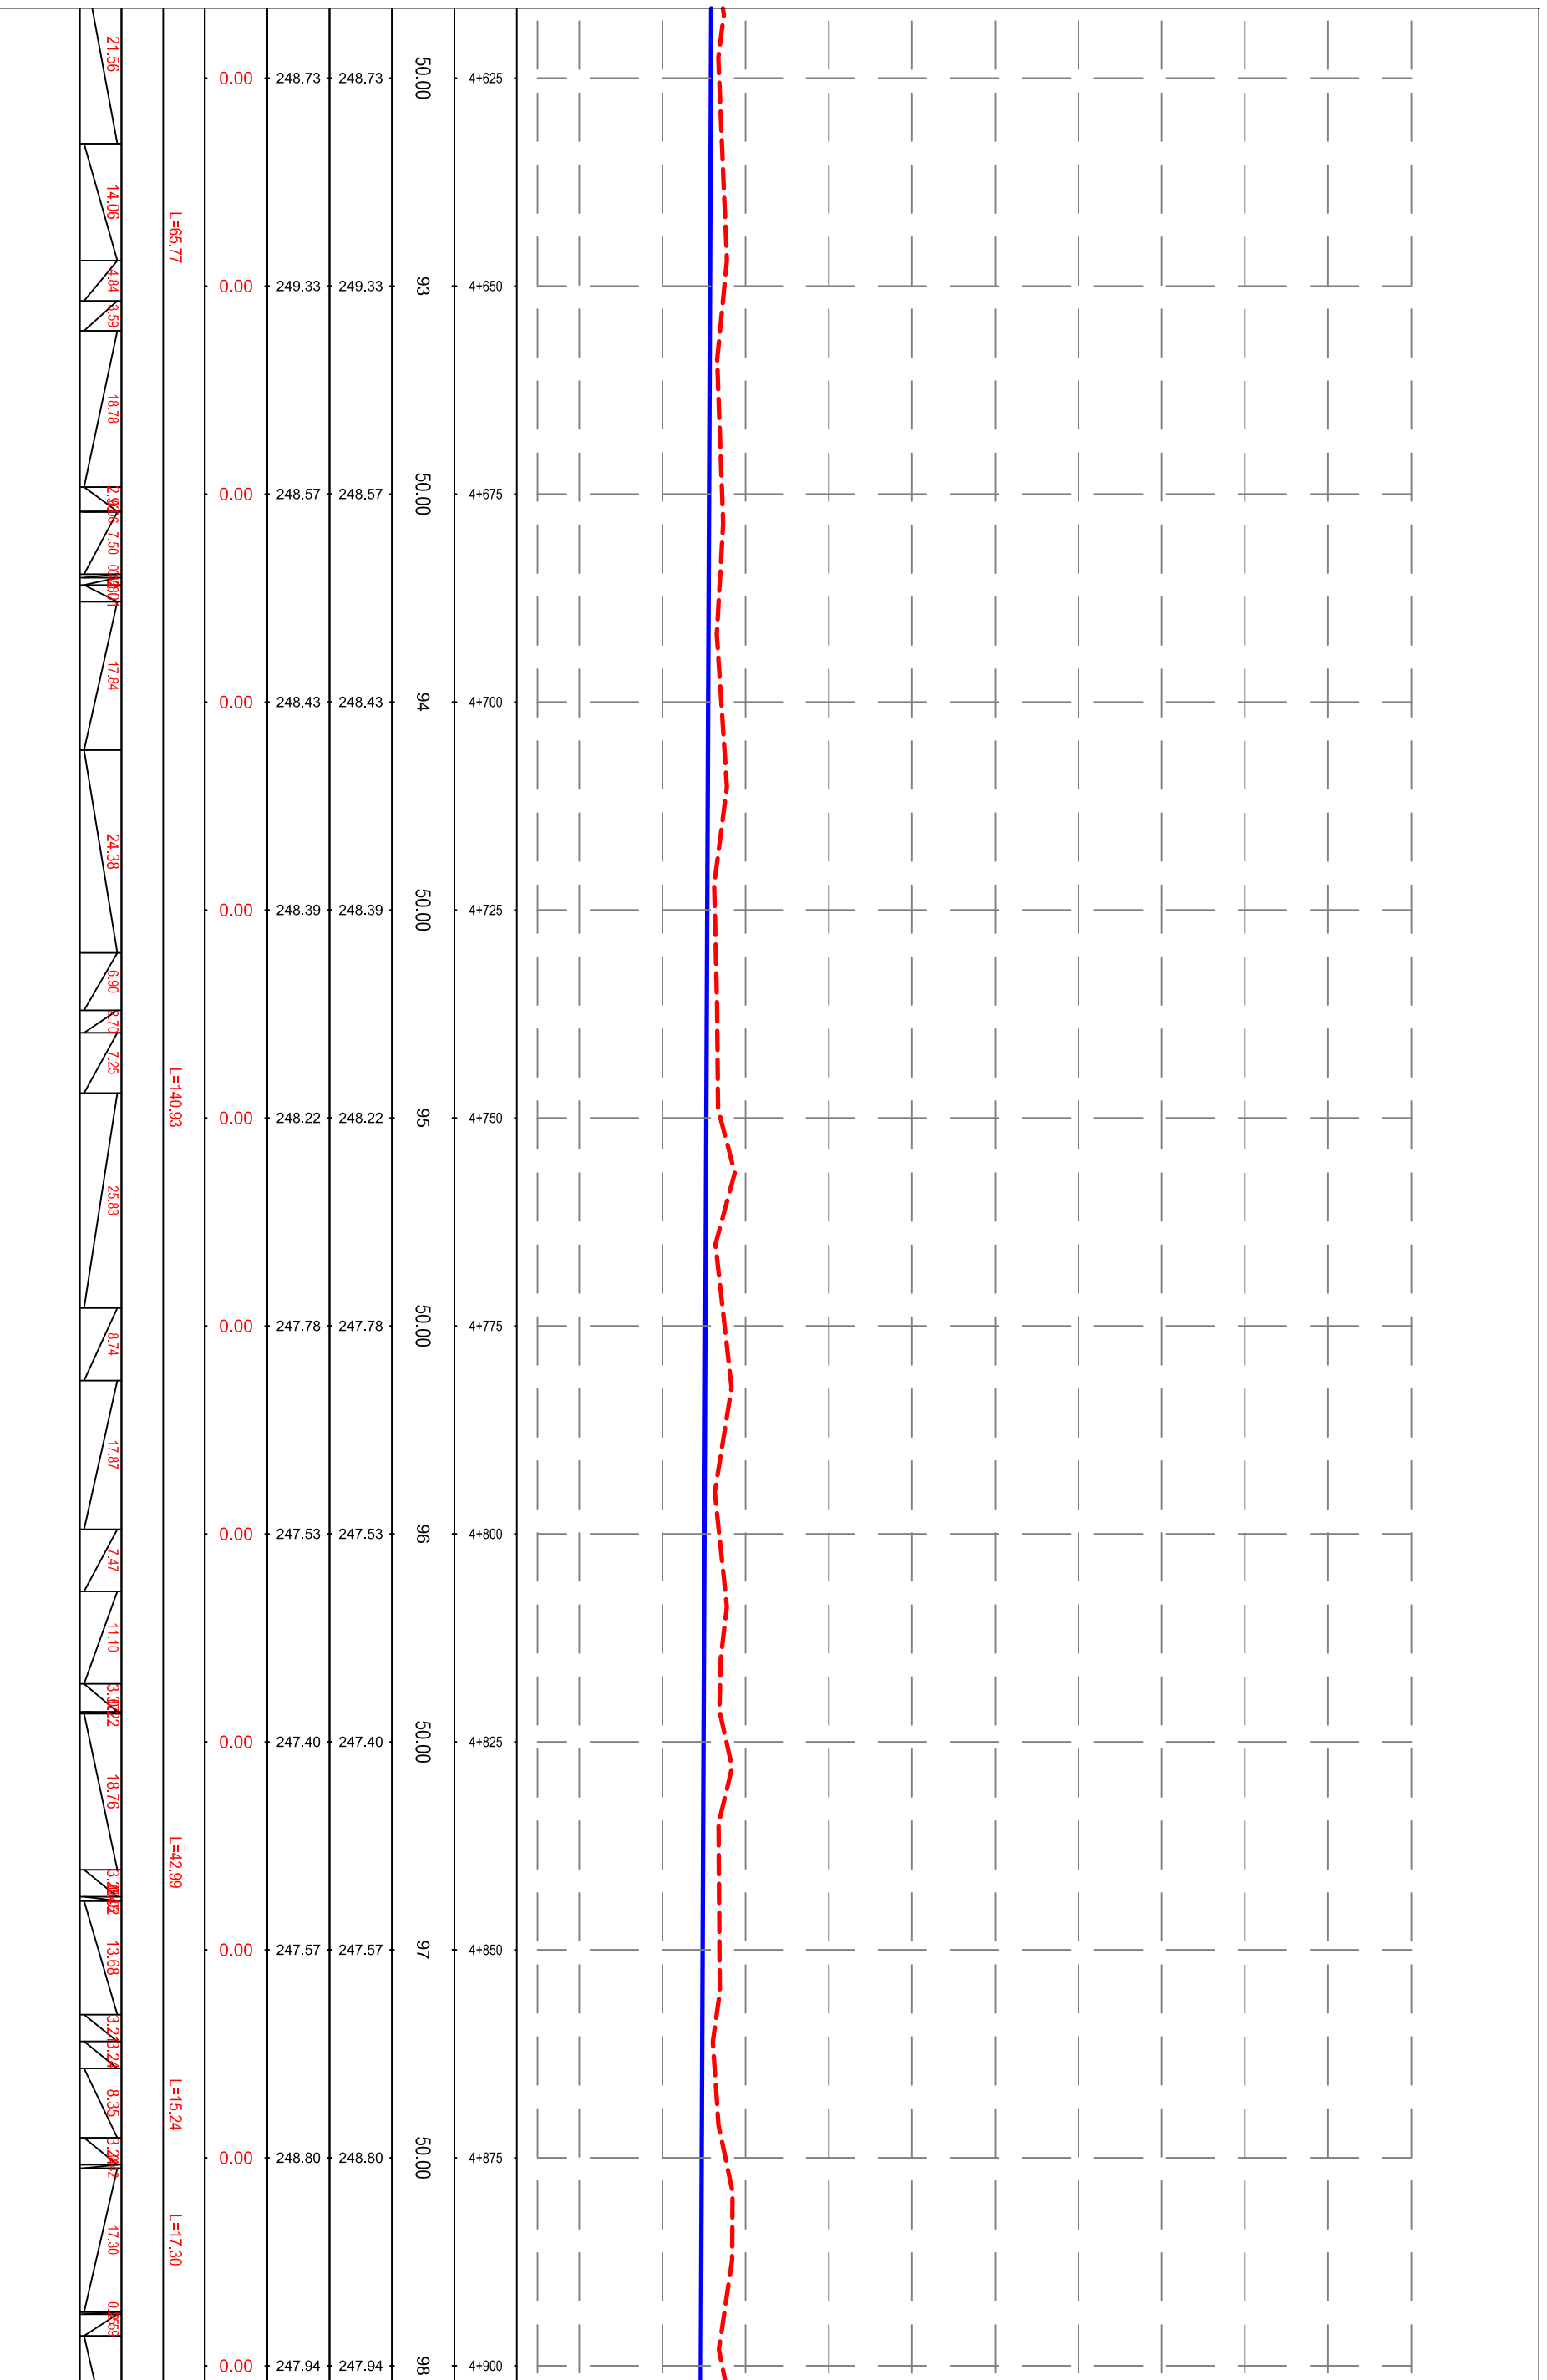



REPUBLIKA E SHQIPËRISË
BASHKIA MALESI E MADHE

AUTORITETI KONTRAKTOR:
BASHKIA MALESI E MADHE
HARTIMI I PROJEKTTIT PËR OBJEKTIN:
REHABILITIM I KANALIT VADITËS PËR
FSHATRRAT EGÇ-KURTE-LINAJ-LEPUSH, BASHKIA MALESI E MADHE.




FAZA: PROJEKT ZBATIMI
PROJEKTUES:
ARENA MK shpk

EMËRTIMI I FLETËS:
PROFILI GJATËSOR PËSOR AKSI 1,
PIKETA 4+900 - 5+175
SHKALLA E VIZATIMIT:
Sh

KAPITULLI:
N. FLETËS:
VITI:

PROJEKTI
KOSTRUKTIV
K-19
2024

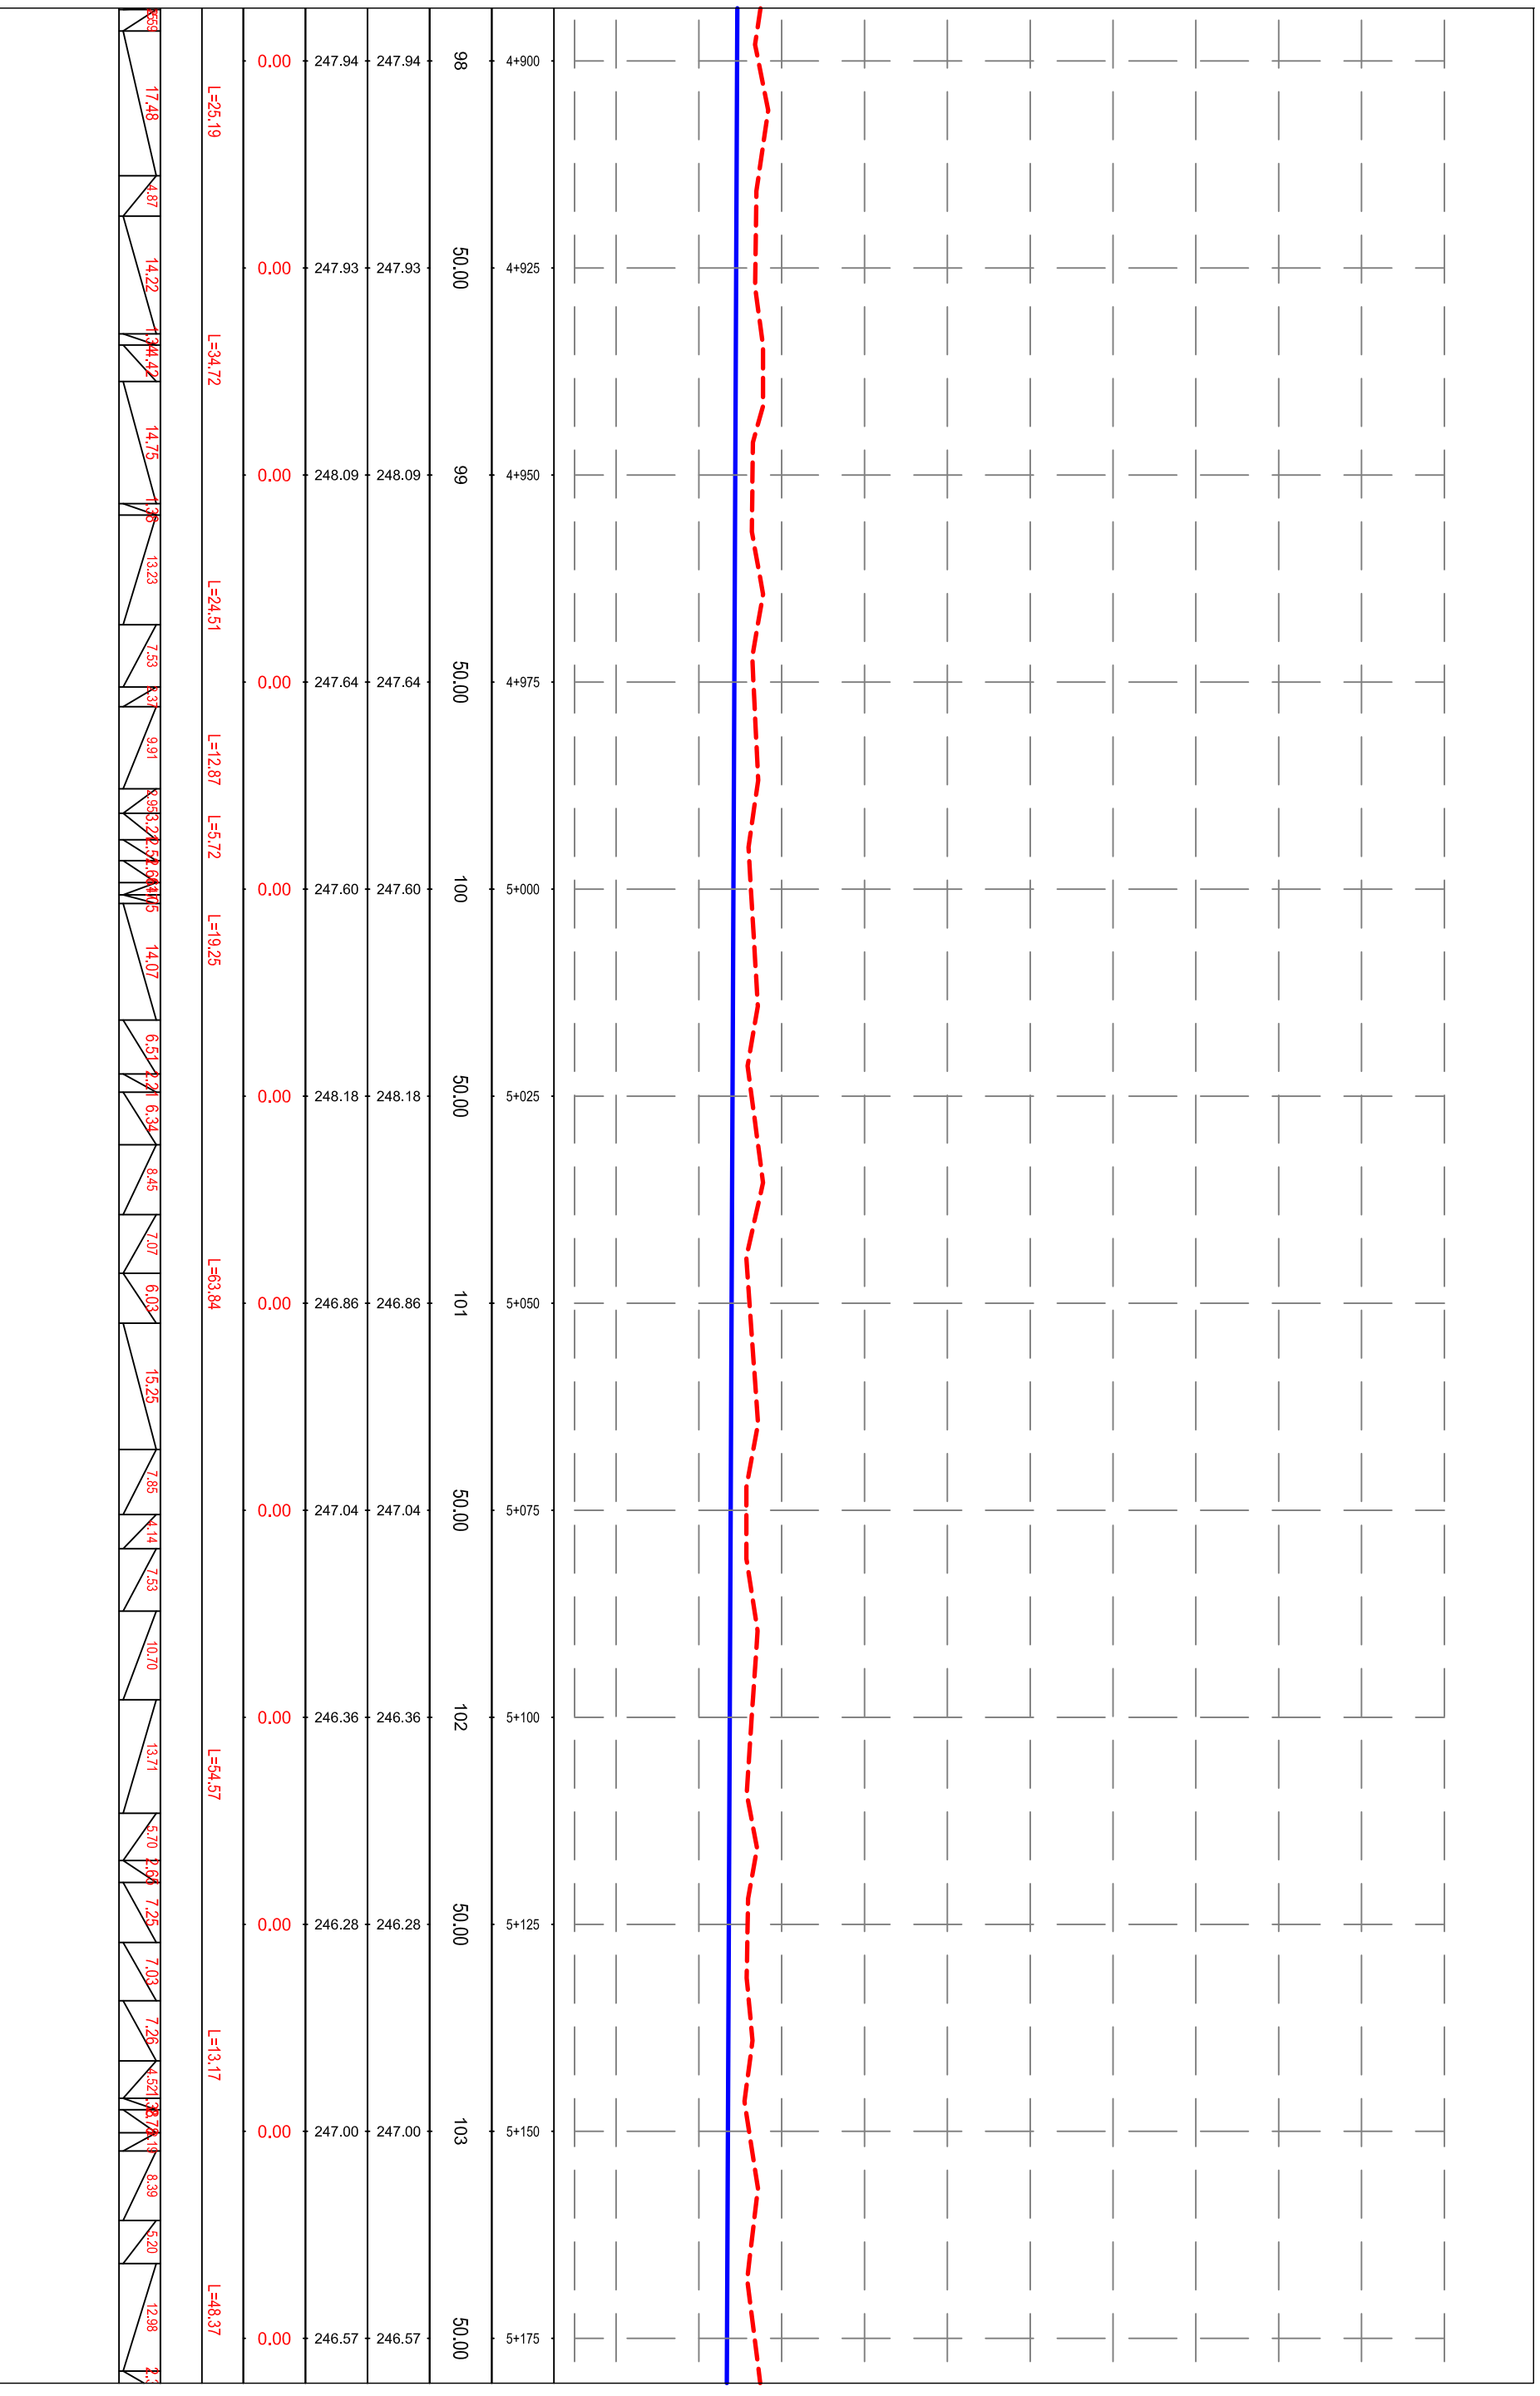



REPUBLIKA E SHQIPËRISË
BASHKIA MALËSI E MADHE

AUTORITETI KONTRAKTOR:
BASHKIA MALËSI E MADHE
HARTIMI I PROJEKTTIT PËR OBJEKTIN:
REHABILITIM I KANALIT VADITËS PËR
FSHATRRAT EGÇ-KURTE-LINAJ-LEPUSH, BASHKIA MALËSI E MADHE.



FAZA: PROJEKT ZBATIMI


PROJEKTUES:
ARENA MK shpk

EMËRTIMI I FLETËS:
PROFILI GJATËSOR PËR SHKALLA E VIZATIMIT:
PIKETA 5+175 - 5+450
SH
FORMATI I FLETËS:
A3

KAPITULLI:
PROJEKTI KOSTRUKTIV

N. FLETËS:
K-20

VITI:
2024

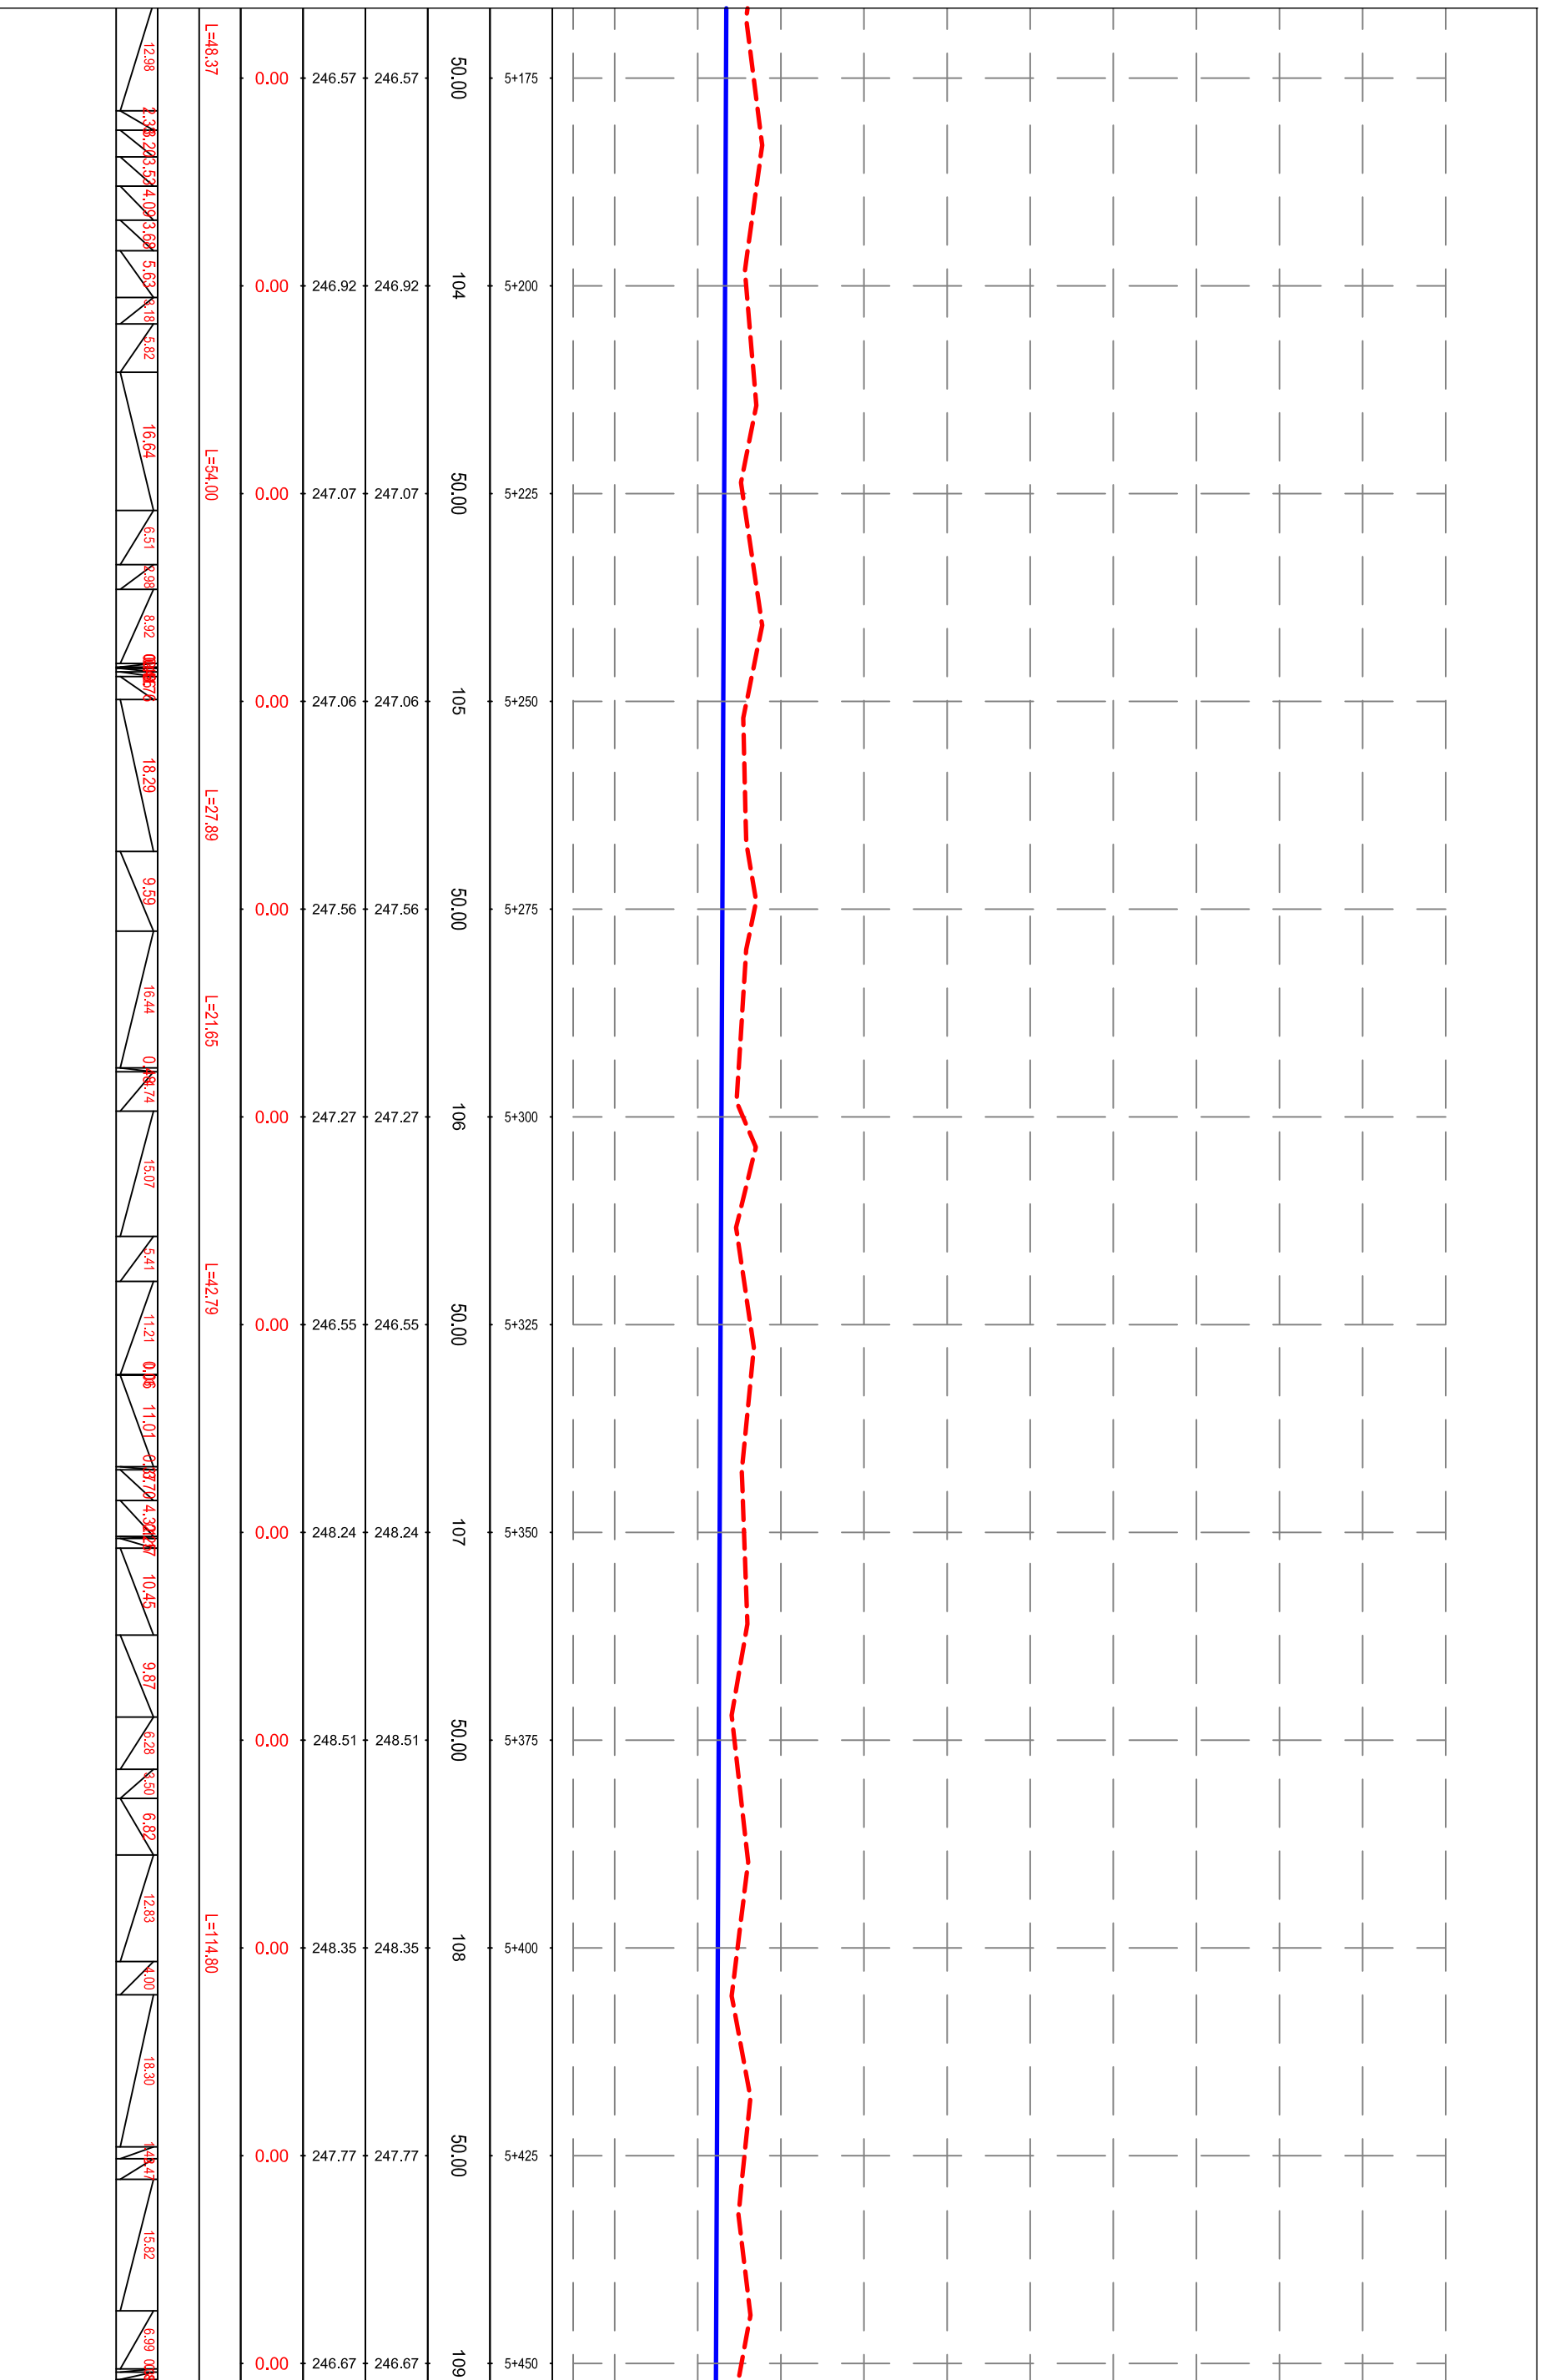



REPUBLIKA E SHQIPËRISË
BASHKIA MALESI E MADHE

AUTORITETI KONTRAKTOR:
BASHKIA MALESI E MADHE
HARTIMI I PROJEKTTIT PËR OBJEKTIN:
REHABILITIM I KANALIT VADITËS PËR
FSHATRRAT EGÇ-KURTE-LINAJ-LEPUSH, BASHKIA MALESI E MADHE.



FAZA: PROJEKT ZBATIMI

PROJEKTUES:
ARENA MK shpk


EMËRTIMI I FLETËS:
PROFILI GJATËSOR PËRSOR AKSI 1,
PIKETA 5+450 - 5+725
SHKALLA E VIZATIMIT:
Sh

FORMATI I FLETËS:
A3

KAPITULLI: PROJEKTI KOSTRUKTIV

N. FLETËS:
K-21

VITI: 2024

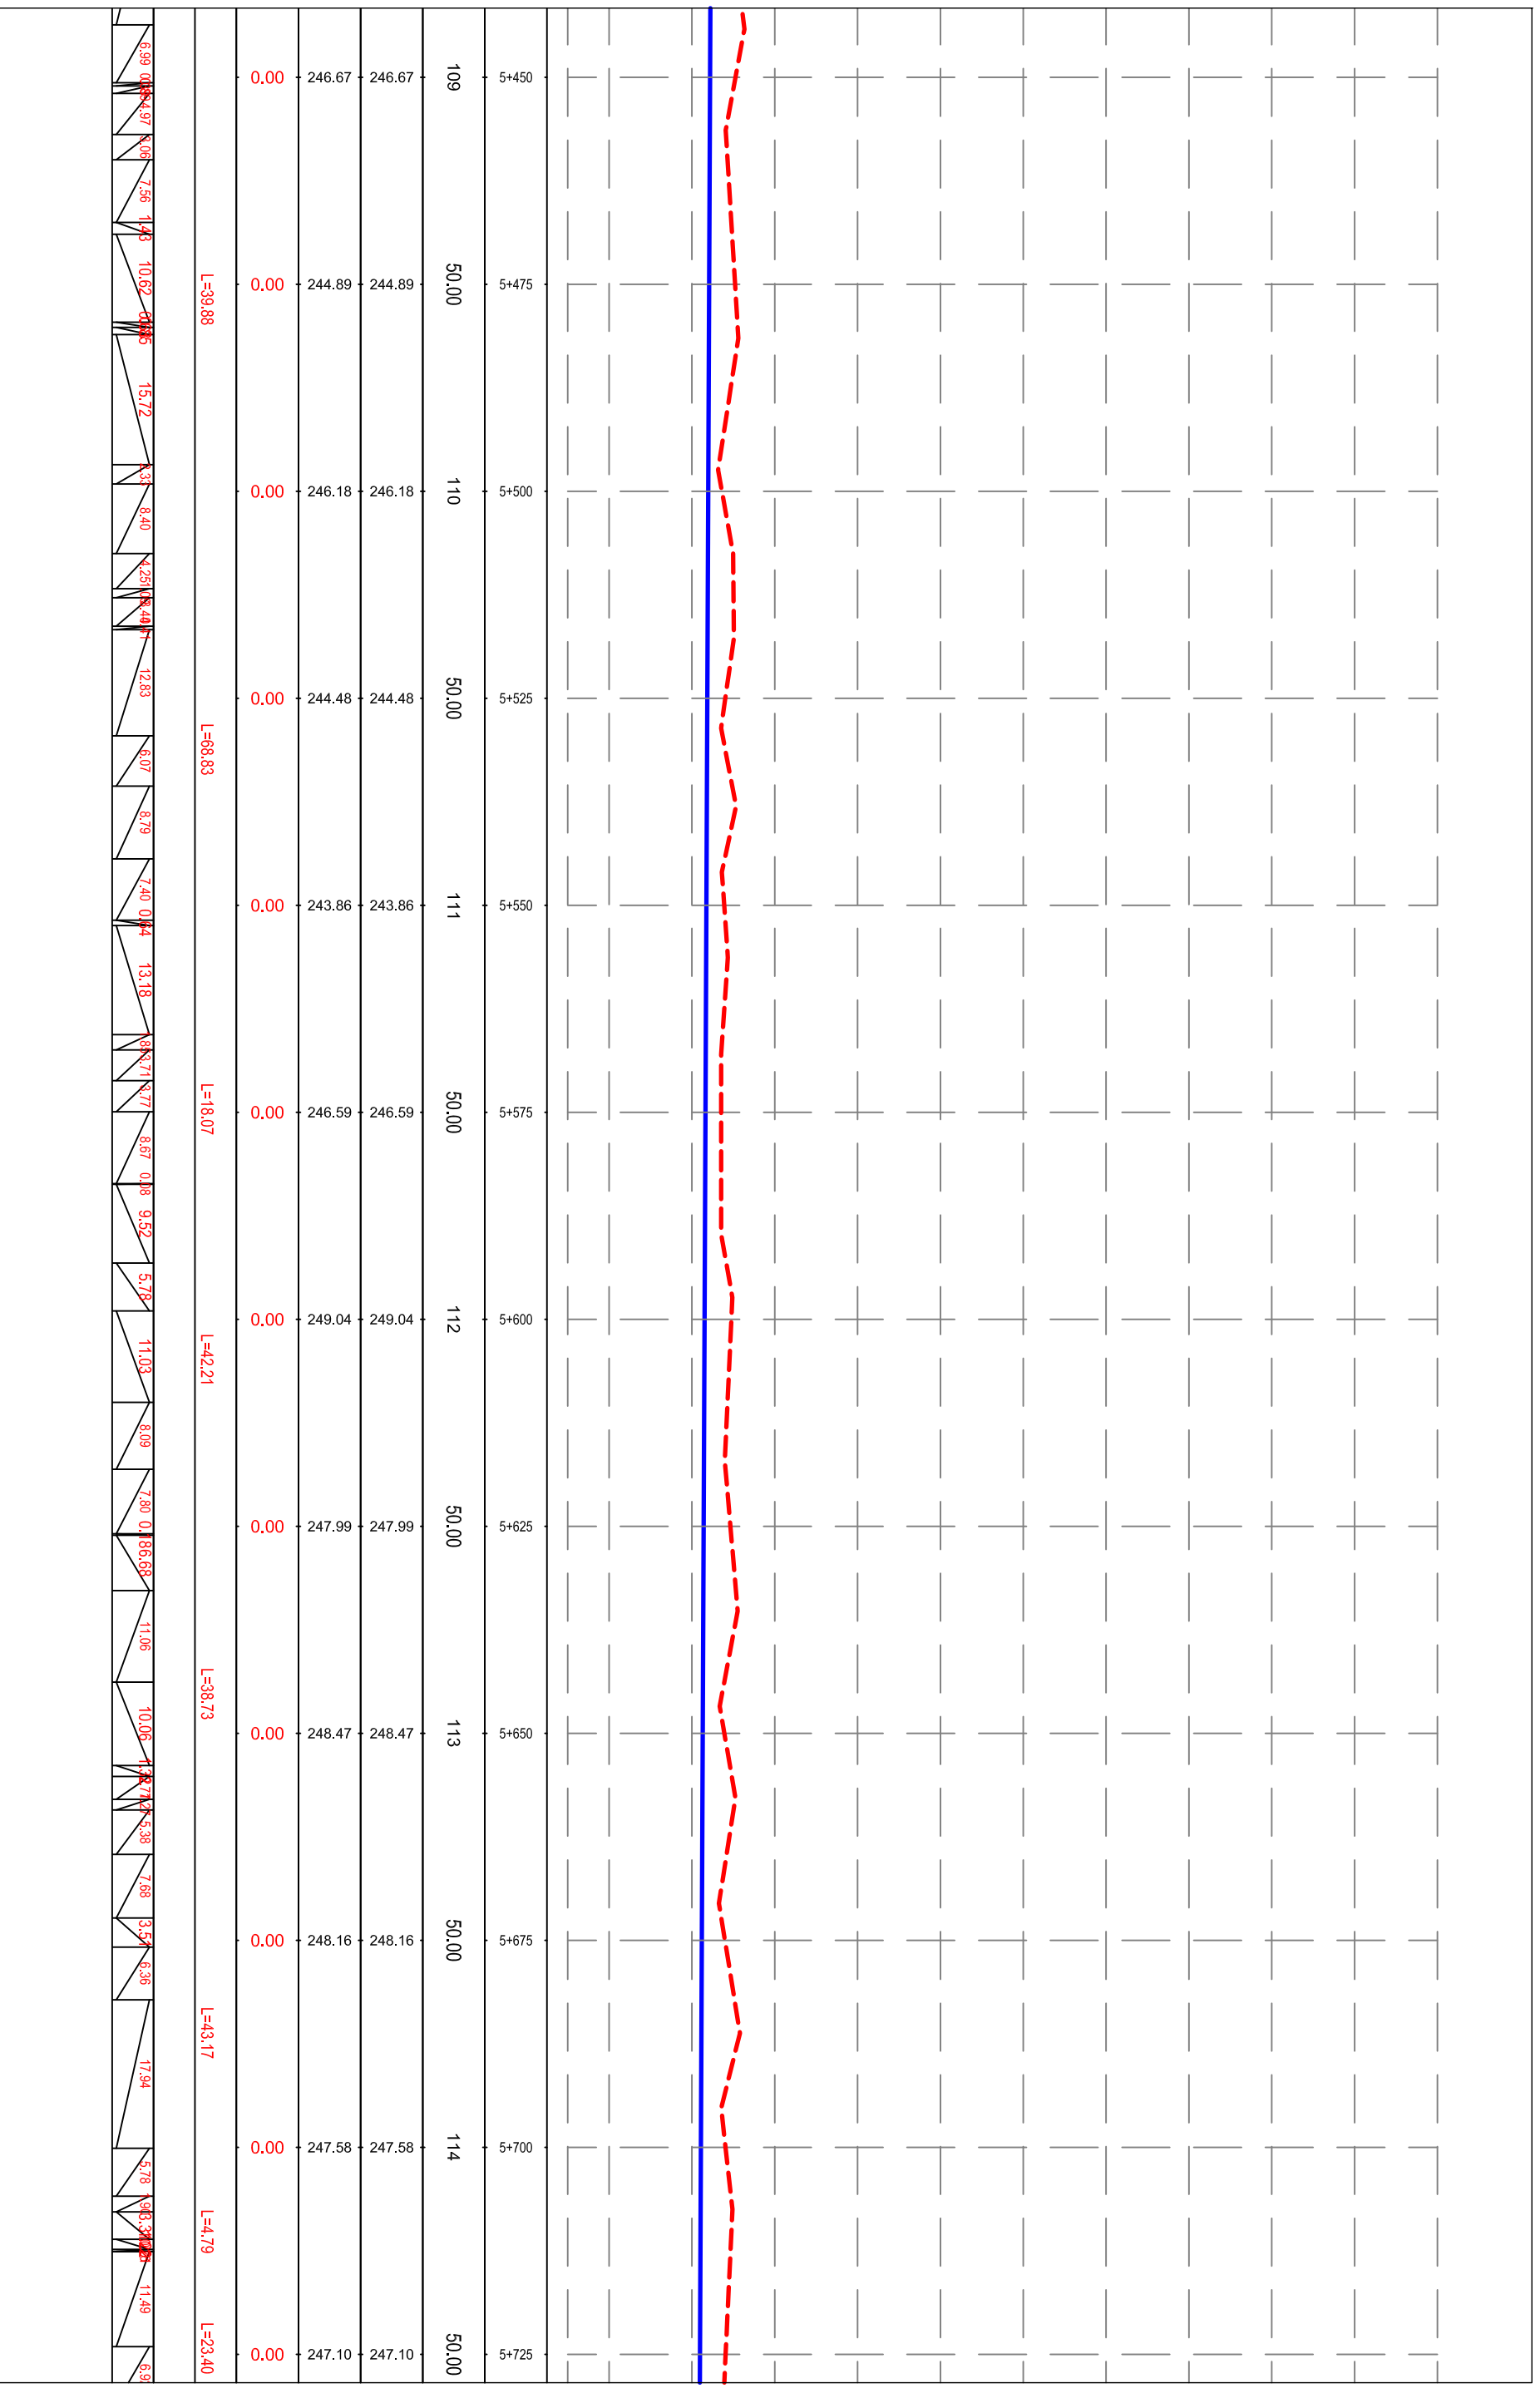



REPUBLIKA E SHQIPËRISË
BASHKIA MALËSI E MADHE


AUTORITETI KONTRAKTOR:
BASHKIA MALËSI E MADHE
HARTIMI I PROJEKTTIT PËR OBJEKTIN:
REHABILITIM I KANALIT VADITËS PËR
FSHATRRAT EÇÇ-KURTE-LINAJLEPURROSH,
BASHKIA MALËSI E MADHE.



FAZA: PROJEKT ZBATIMI
PROJEKTUES:
ARENA MK shpk

EMËRTIMI I FLETËS:
PROFILI GJATËSOR PËR AKSI 1,
PIKETA 5+725 - 6+000
SHKALLA E VIZATIMIT:
Sh

KAPITULLI:
N. FLETËS:
VITTI:
PROJEKTI
KOSTRUKTIV
K-22
2024

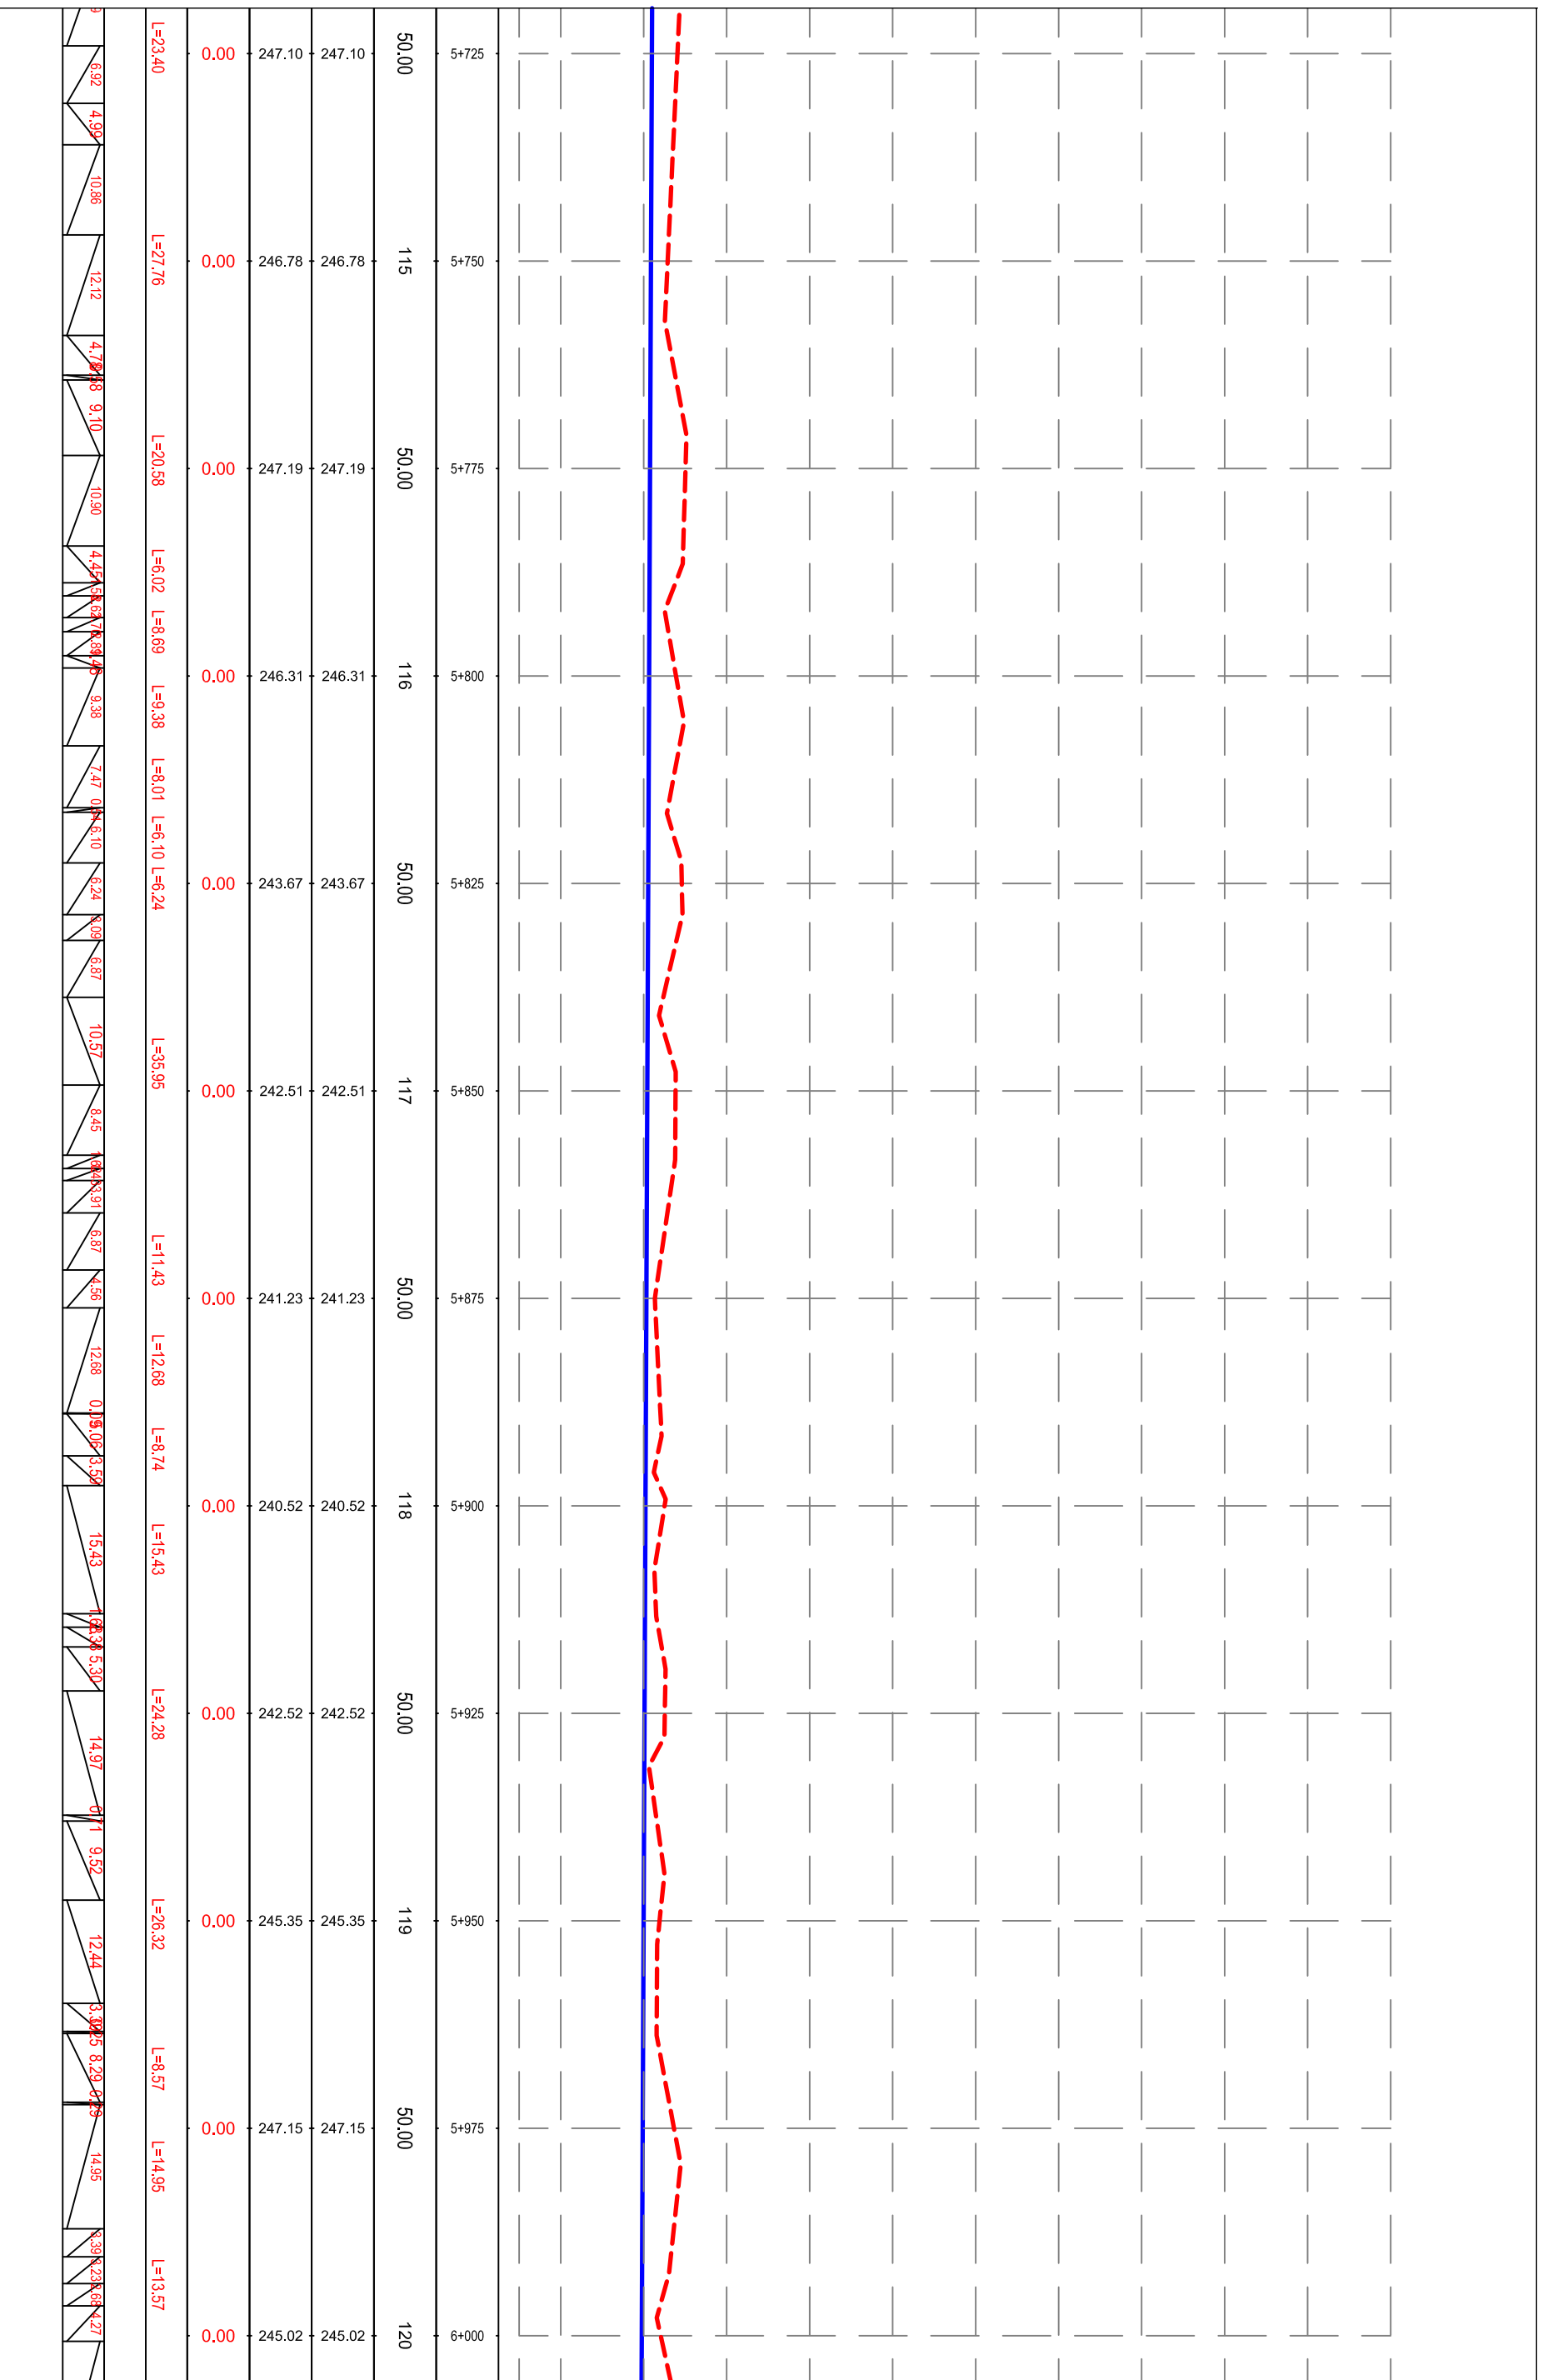



REPUBLIKA E SHQIPËRISË
BASHKIA MALËSI E MADHE


AUTORITETI KONTRAKTOR:
BASHKIA MALËSI E MADHE
HARTIMI I PROJEKTTIT PËR OBJEKTIN:
REHABILITIM I KANALIT VADITËS PËR
FSHATRRAT EÇÇ-KURTE-LINAJ-LEPUSH, BASHKIA MALËSI E MADHE.



FAZA: PROJEKT ZBATIMI
PROJEKTUES:
ARENA MK shpk

EMËRTIMI I FLETËS:
PROFILI GJATËSOR PËR AKSI 1,
PIKETA 6+000 - 6+275
SHKALLA E VIZATIMIT:
Sh

KAPITULLI: PROJEKTI
KOSTRUKTIV
N. FLETËS: K-23
VITI: 2024

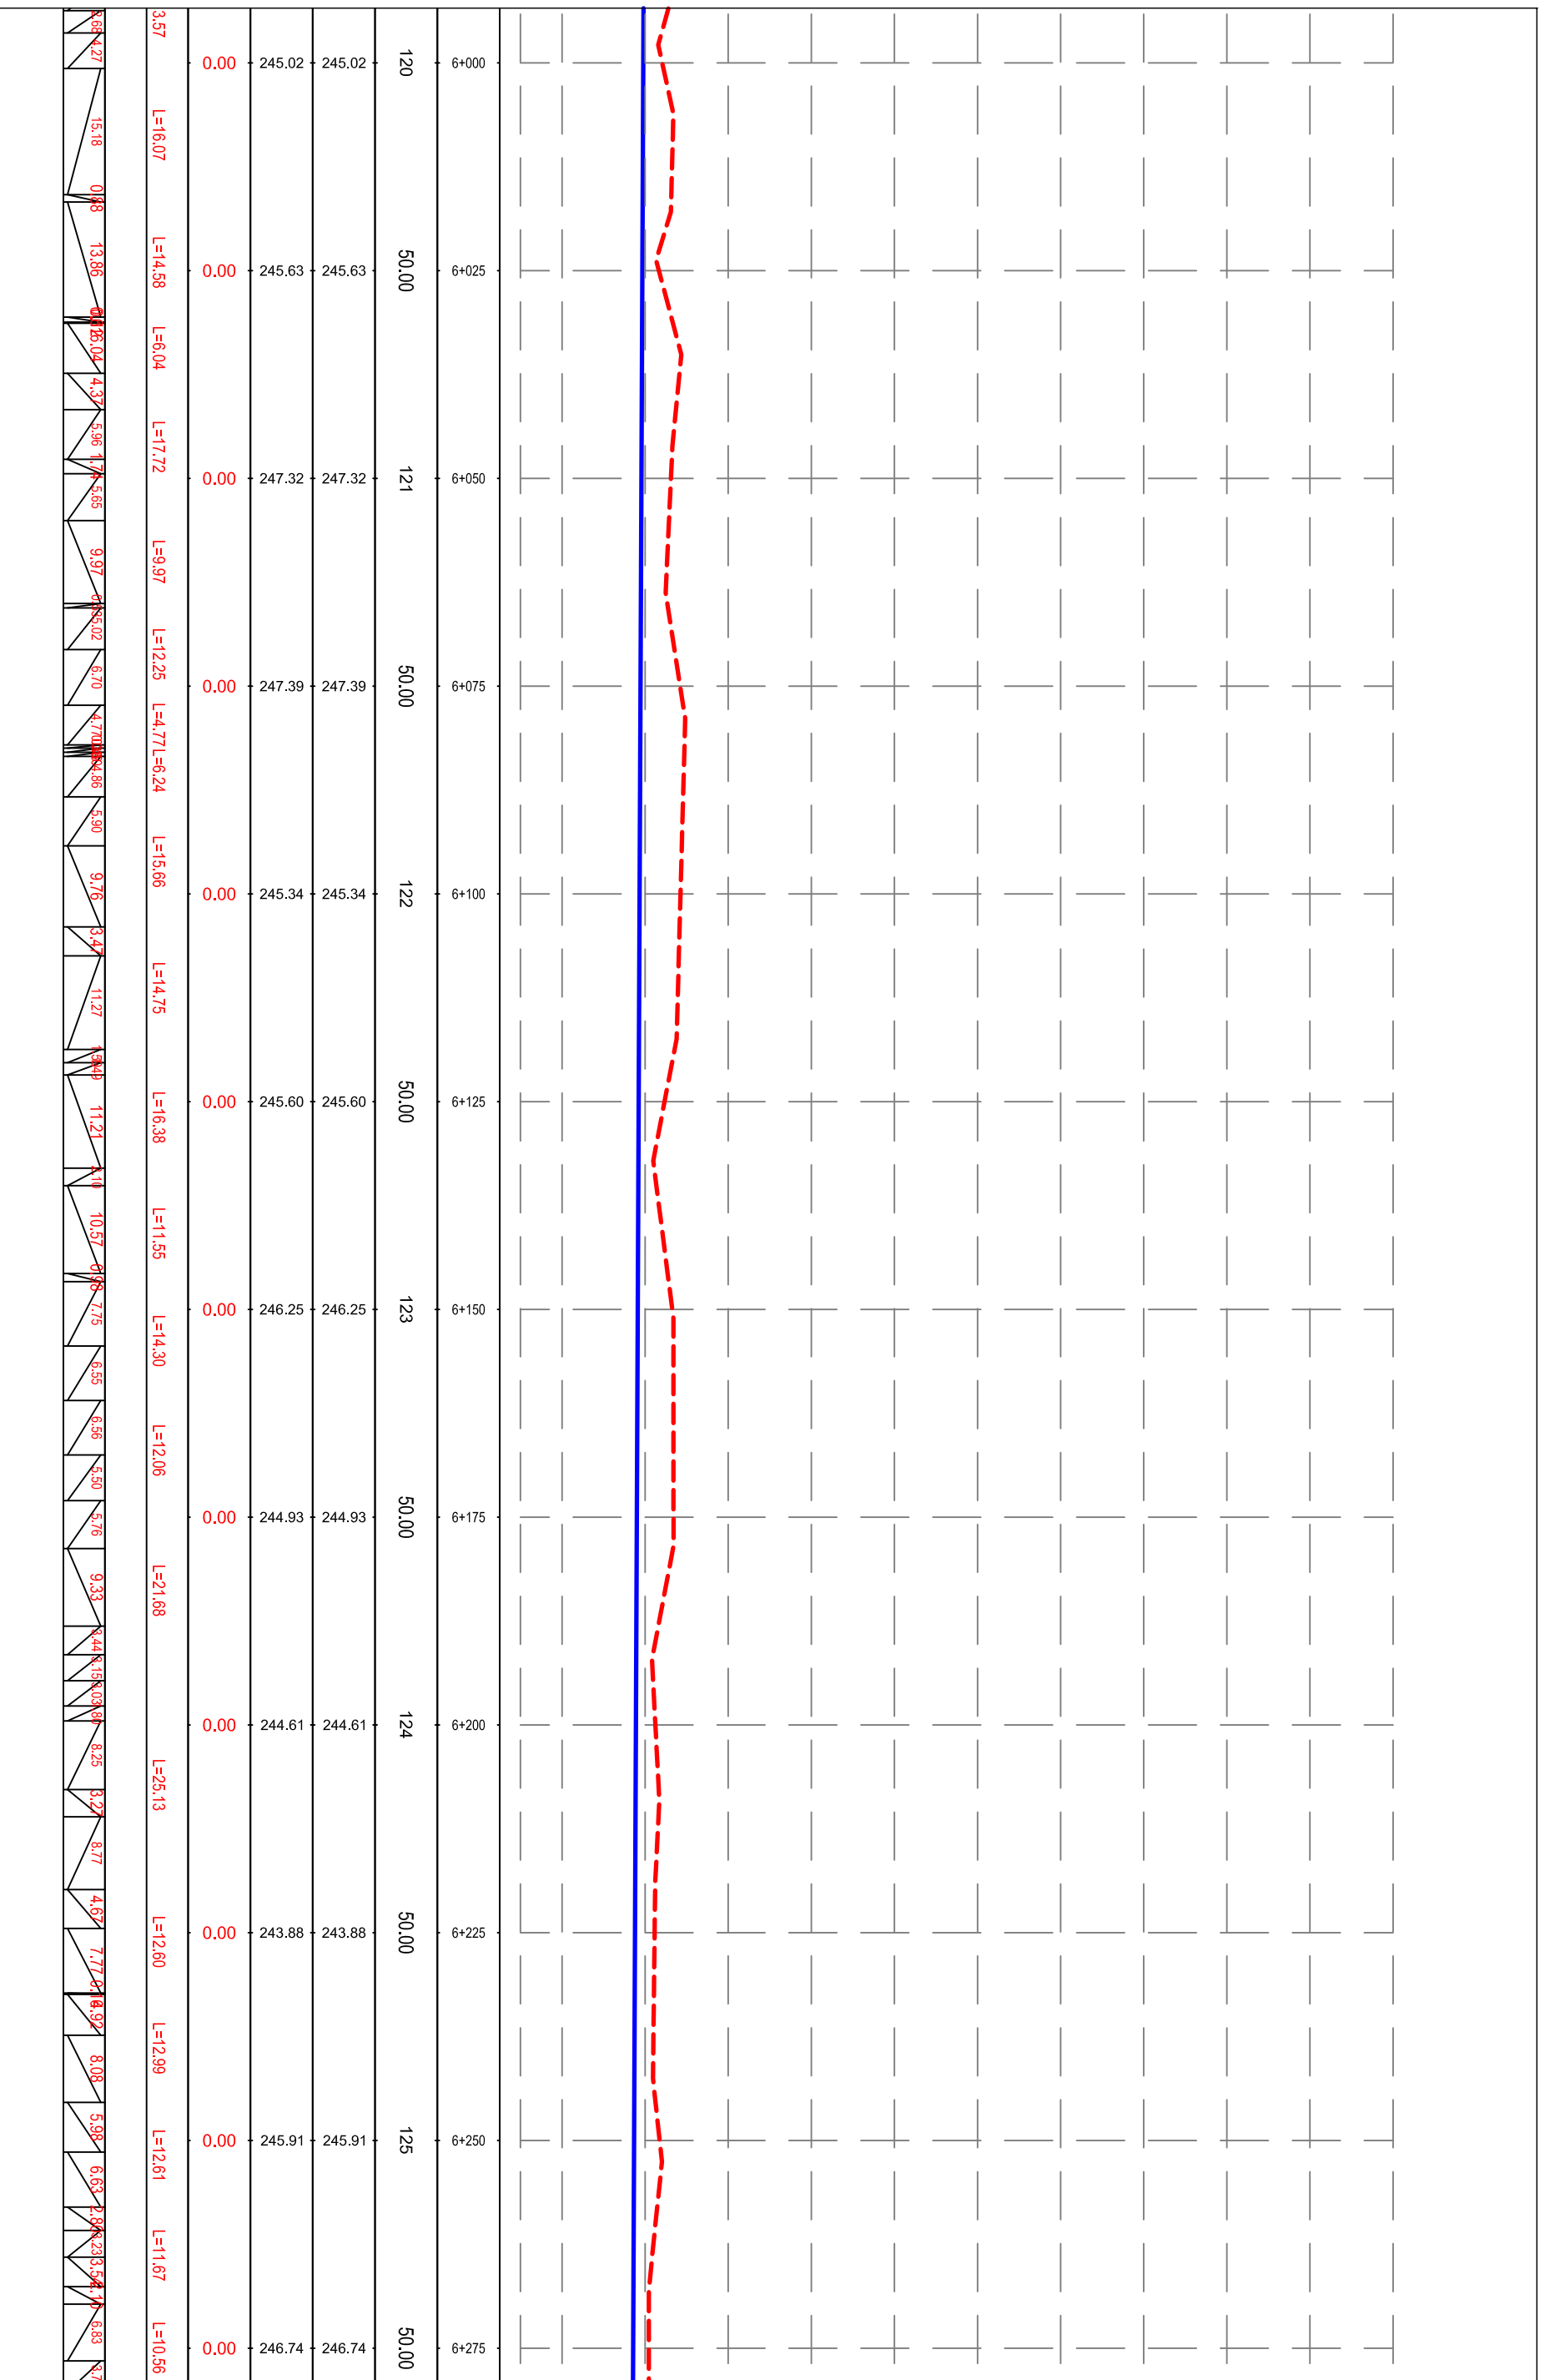



REPUBLIKA E SHQIPËRISË
BASHKIA MALËSI E MADHE

AUTORITETI KONTRAKTOR:
BASHKIA MALËSI E MADHE
HARTIMI I PROJEKTTIT PËR OBJEKTIN:
REHABILITIM I KANALIT VADITËS PËR
FSHATRRAT EÇÇ-KURTE-LINAJ-LEPUSH, BASHKIA MALËSI E MADHE.



FAZA: PROJEKT ZBATIMI

PROJEKTUES:
ARENA MK shpk


EMËRTIMI I FLETËS:
PROFILI GJATËSOR PËR AKSI 1,
PIKETA 6+275 - 6+550
SHKALLA E VIZATIMIT:
Sh

FORMATI I FLETËS:
A3

KAPITULLI: PROJEKTI KOSTRUKTIV

Nr. FLETËS: K-24

VITI: 2024

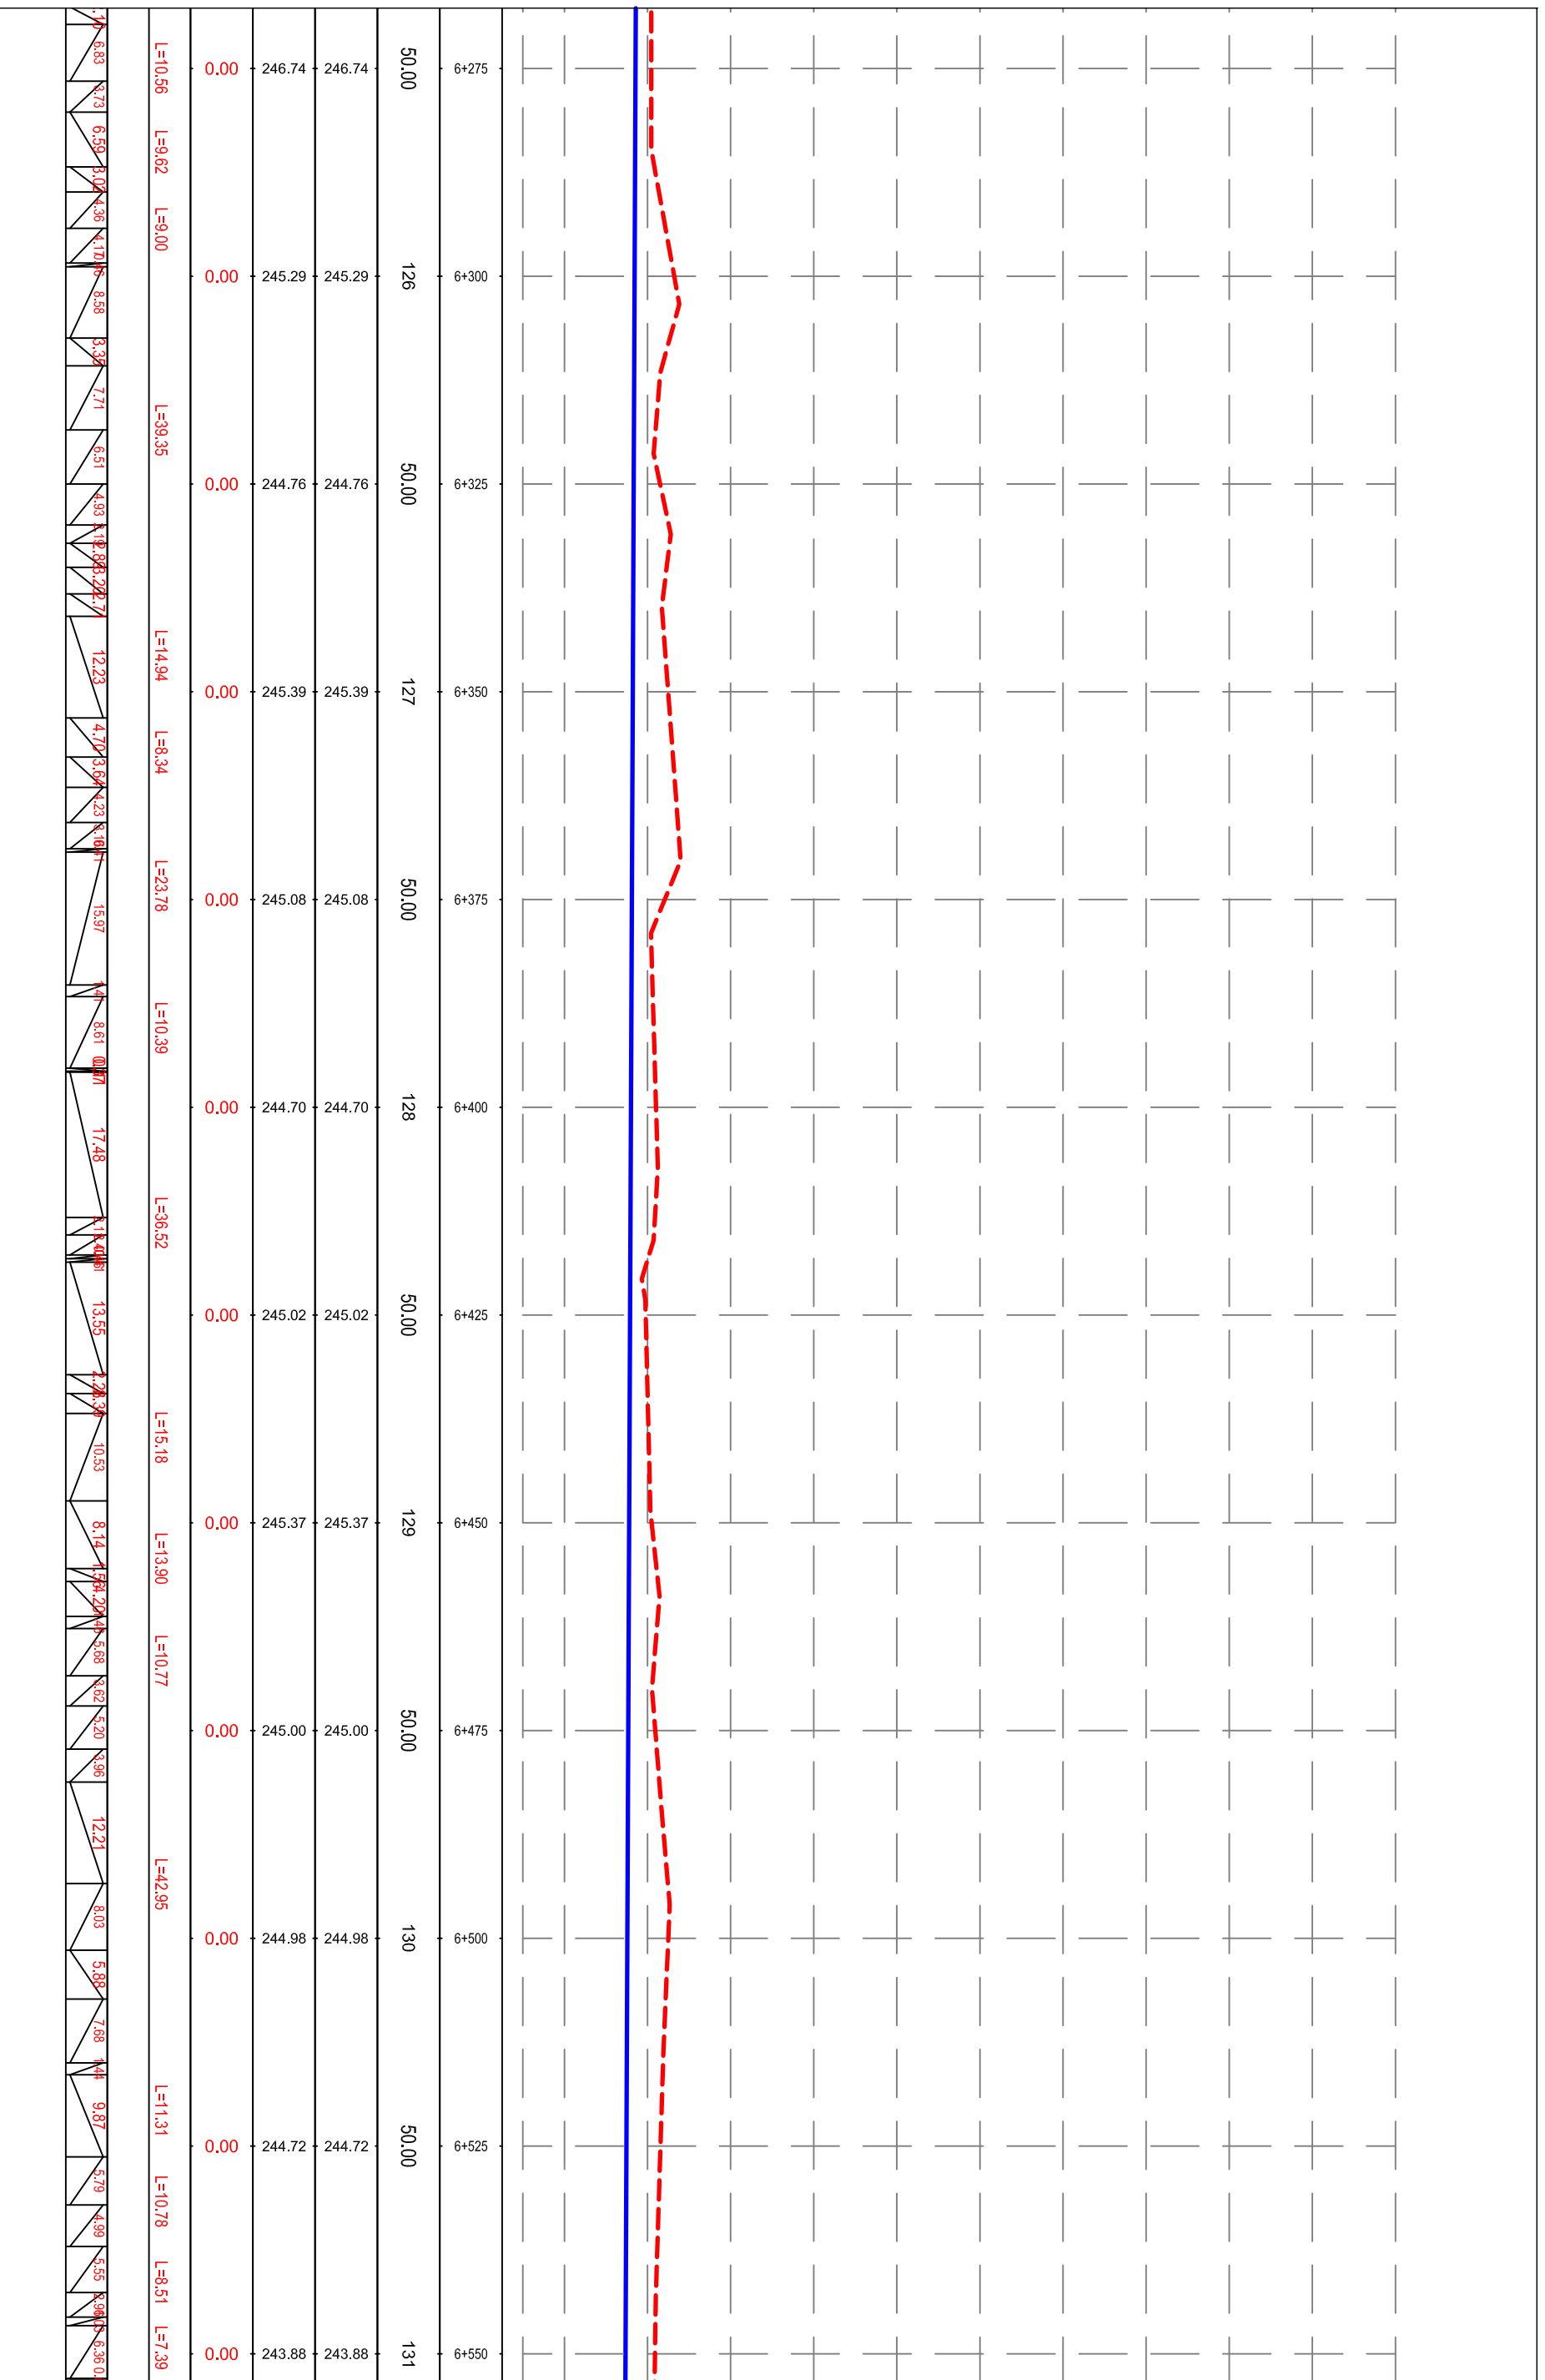



REPUBLIKA E SHQIPËRISË
BASHKIA MALESI E MADHE


AUTORITETI KONTRAKTOR:
BASHKIA MALESI E MADHE
HARTIMI I PROJEKTTIT PËR OBJEKTIN:
REHABILITIM I KANALIT VADITËS PËR
FSHATRRAT EGÇ-KURTE-LINAJ-LEPUSH, SH
BASHKIA MALESI E MADHE.



FAZA: PROJEKT ZBATIMI
PROJEKTUES:
ARENA MK shpk

EMËRTIMI I FLETËS:
PROFILI GJATËSOR PËR AKSI 1,
PIKETA 6+550 - 6+925
SHKALLA E VIZATIMIT:
Sh

KAPITULLI:
N. FLETËS:
VITI:
PROJEKTI
KOSTRUKTIV
K-25
2024

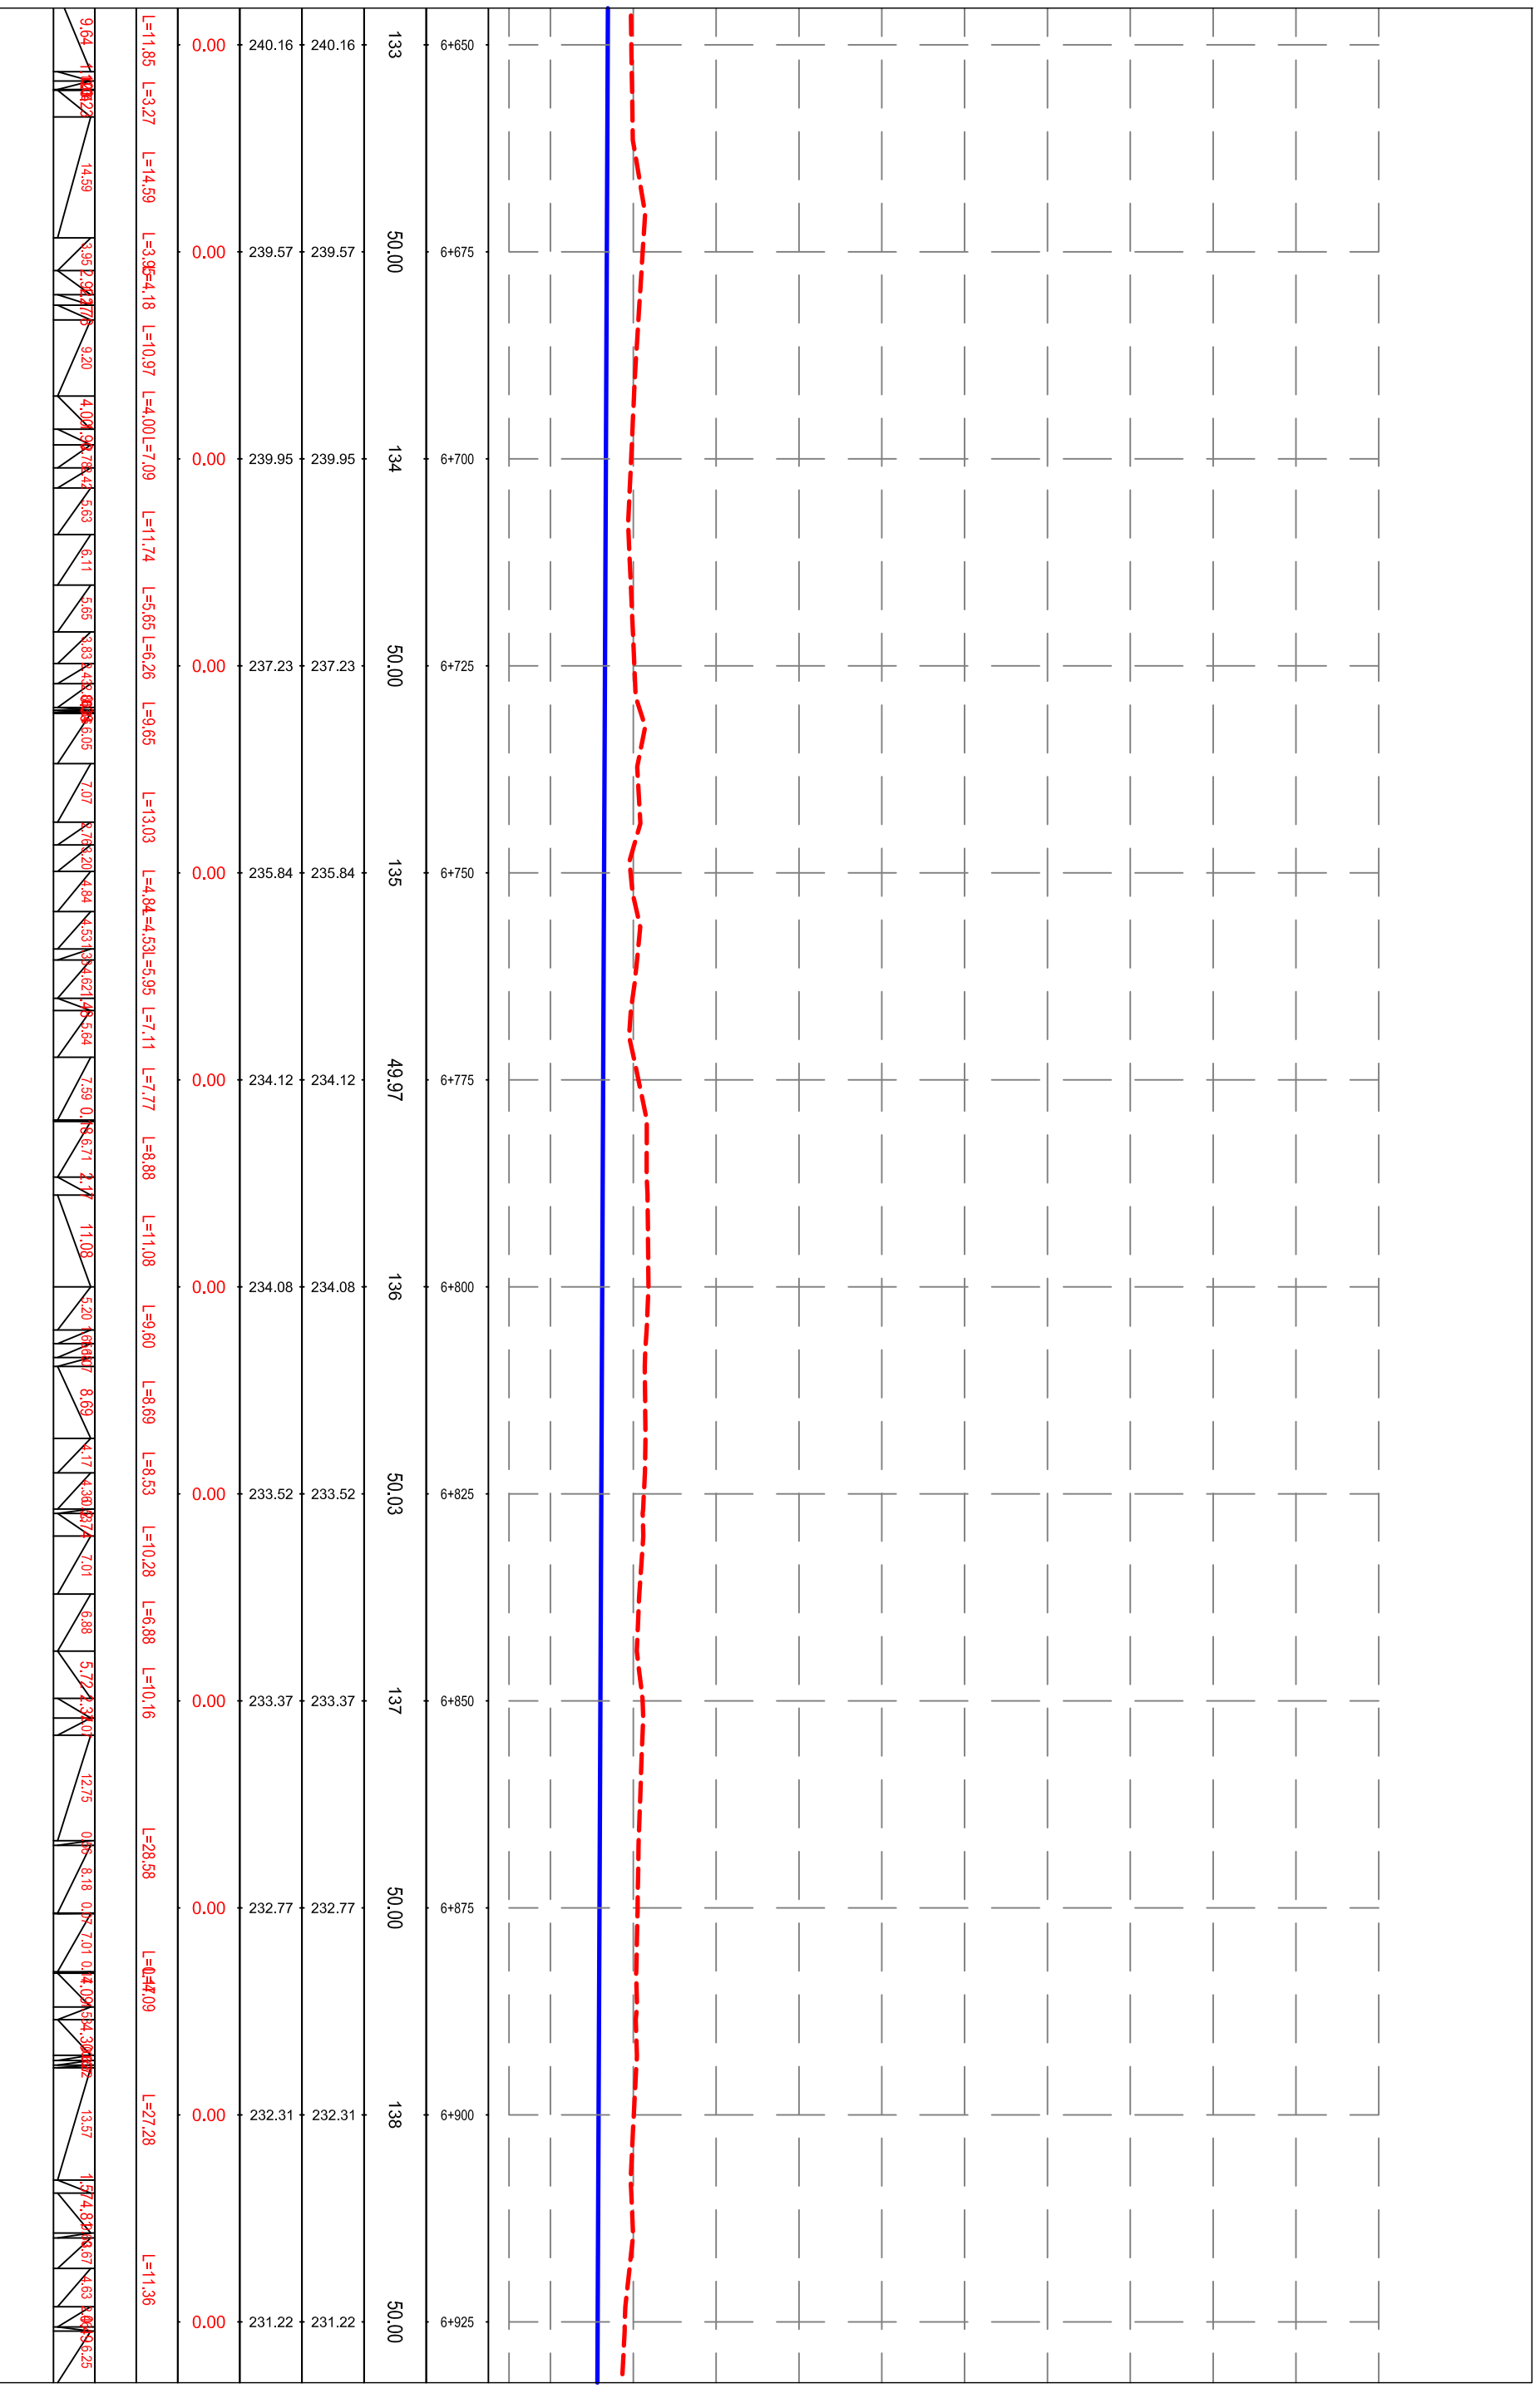



REPUBLIKA E SHQIPËRISË
BASHKIA MALËSI E MADHE


AUTORITETI KONTRAKTOR:
BASHKIA MALËSI E MADHE
HARTIMI I PROJEKTTIT PËR OBJEKTIN:
REHABILITIM I KANALIT VADITËS PËR
FSHATRRAT EGÇ-KURTE-LINAJ-LEPUSH, BASHKIA MALËSI E MADHE.



FAZA: PROJEKT ZBATIMI
PROJEKTUES:
ARENA MK shpk

EMËRTIMI I FLETËS:
PROFILI GJATËSOR PËR AKSI 1,
PIKETA 6+925 - 7+200
SHKALLA E VIZATIMIT:
Sh

KAPITULLI: PROJEKTI KOSTRUKTIV
N. FLETËS: K-26
VITI: 2024

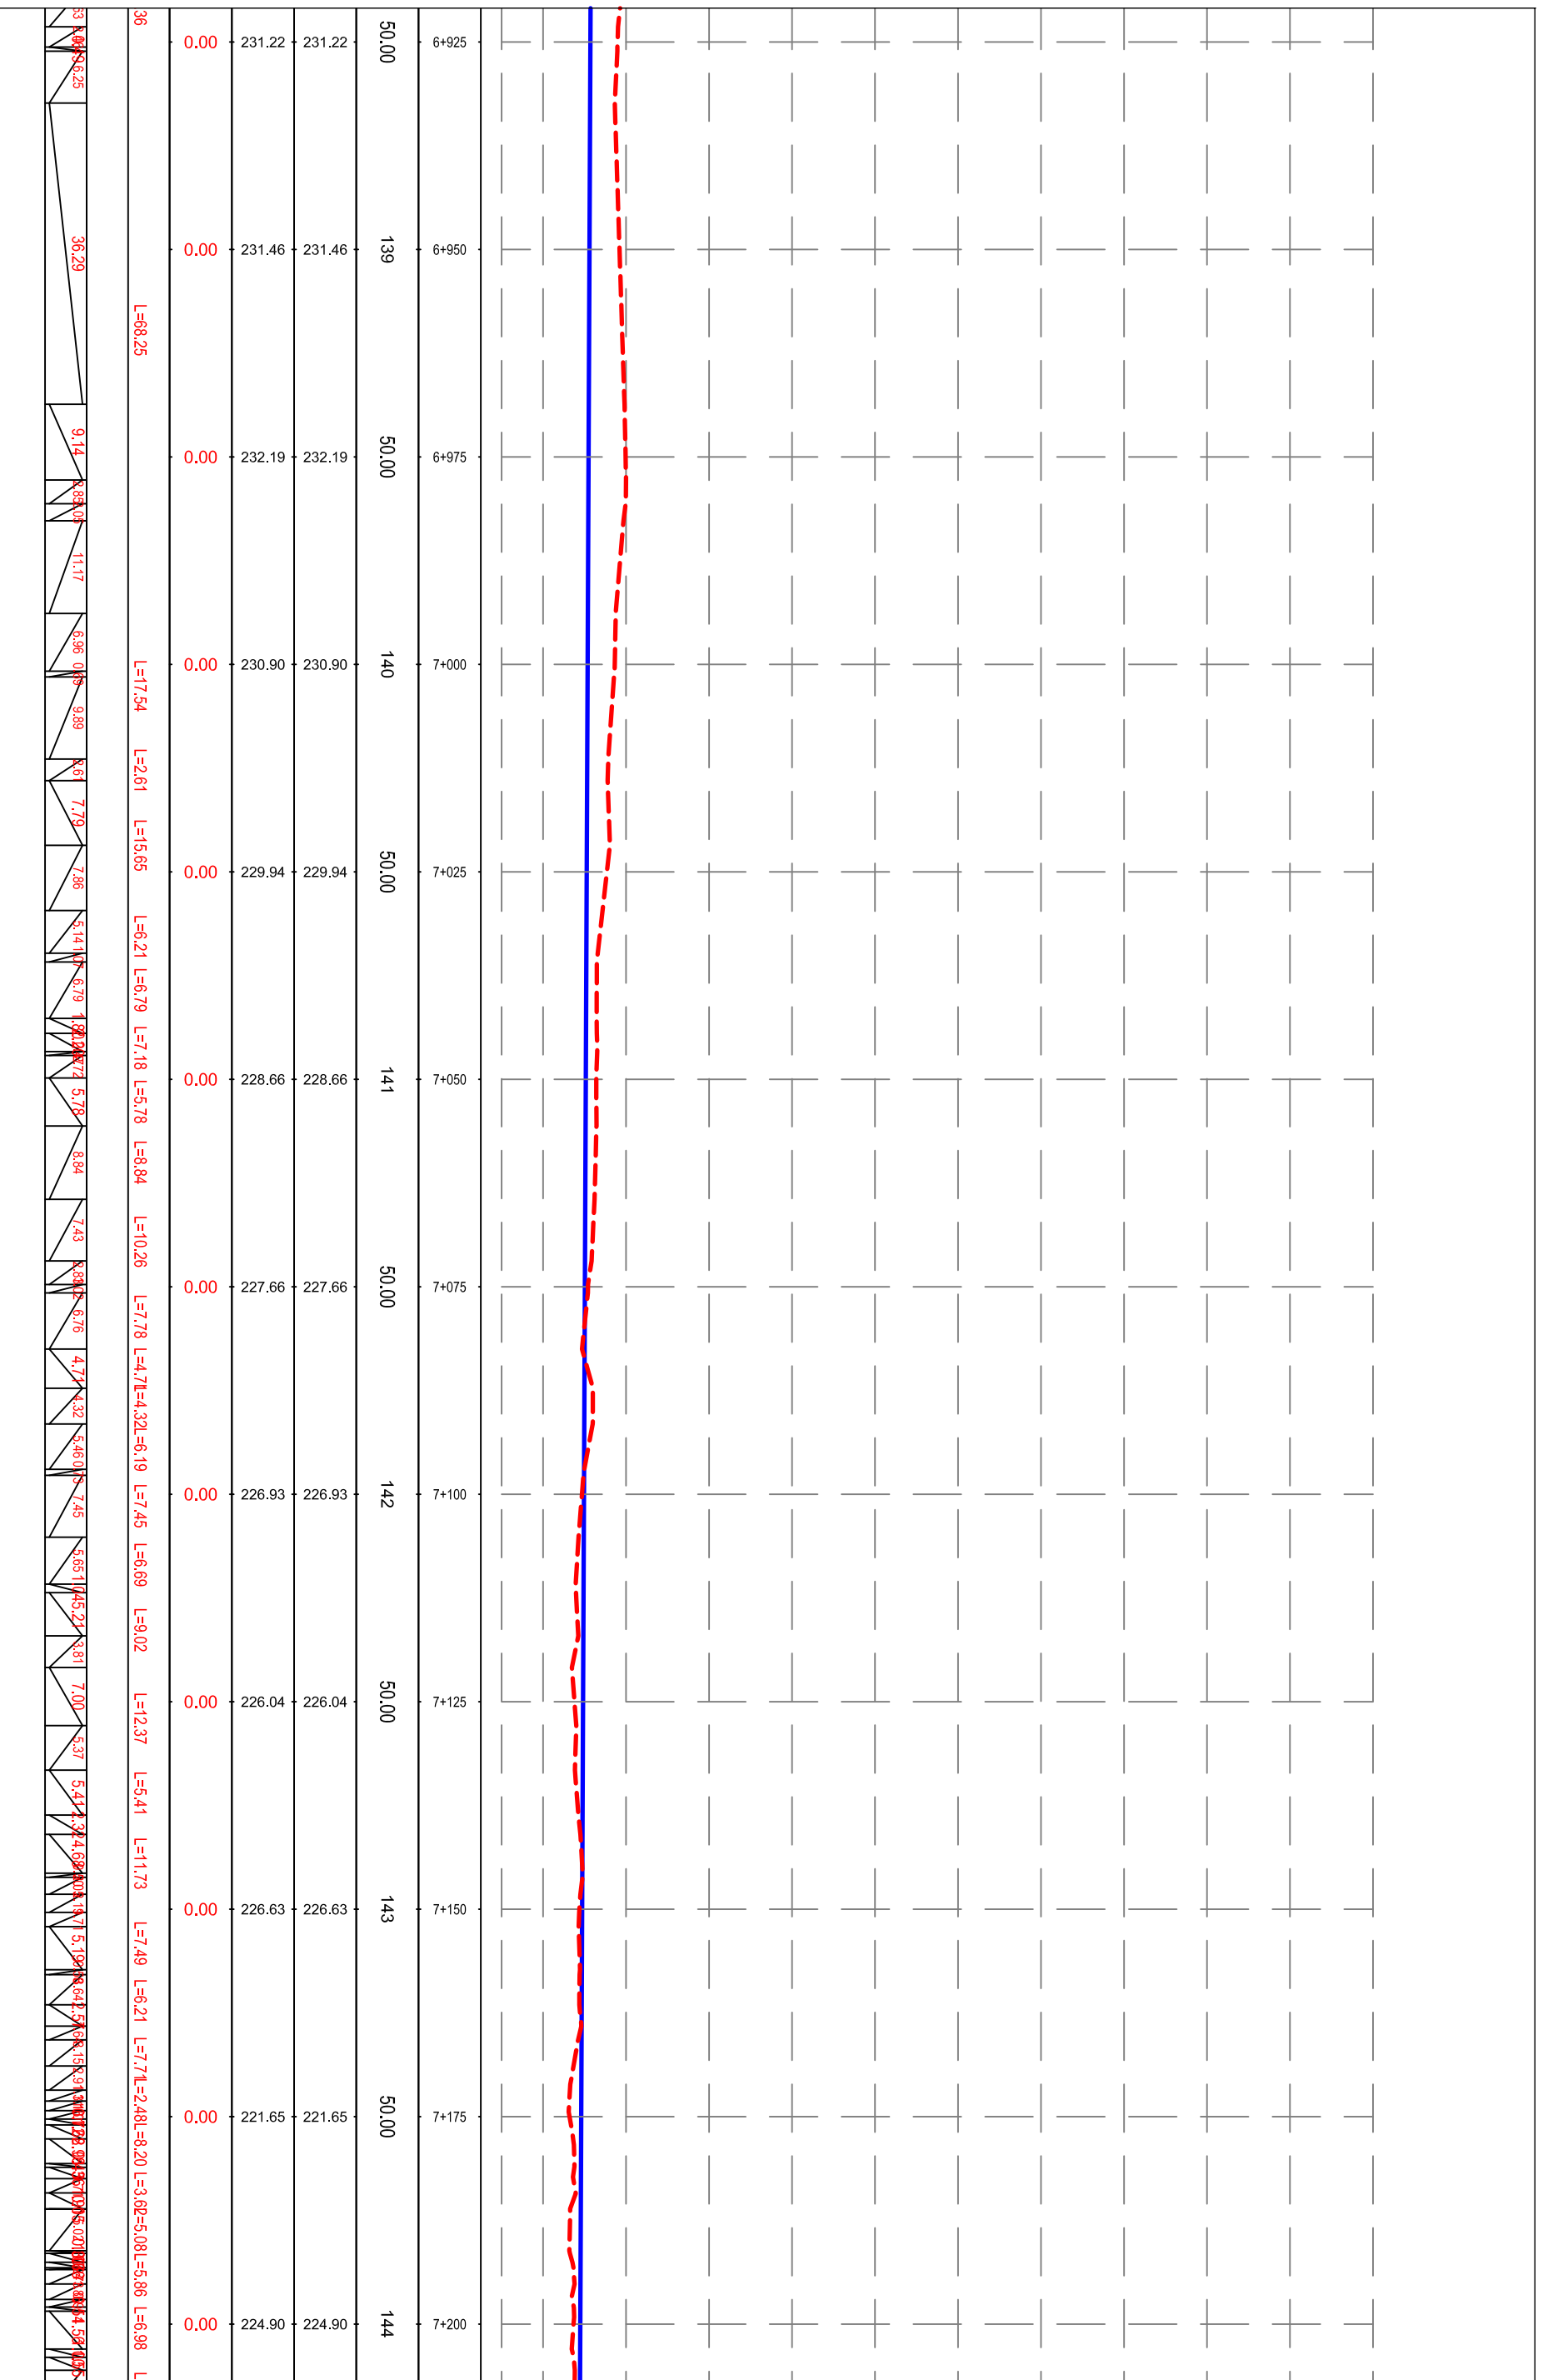



REPUBLIKA E SHQIPËRISË
BASHKIA MALESI E MADHE

AUTORITETI KONTRAKTOR:
BASHKIA MALESI E MADHE
HARTIMI I PROJEKTTIT PËR OBJEKTIN:
REHABILITIM I KANALIT VADITËS PËR
FSHATRRAT EÇÇ-KURTE-LINAJLEPURROSH,
BASHKIA MALESI E MADHE.



FAZA: PROJEKT ZBATIMI

PROJEKTUES:
ARENA MK shpk


EMËRTIMI I FLETËS:
PROFILI GJATËSOR PËRSOR AKSI 1,
PIKETA 7+200 - 7+475
SHKALLA E VIZATIMIT:
Sh

FORMATI I FLETËS:
A3

KAPITULLI: PROJEKTI
KOSTRUKTIV

N. FLETËS:
K-27

VITI: 2024

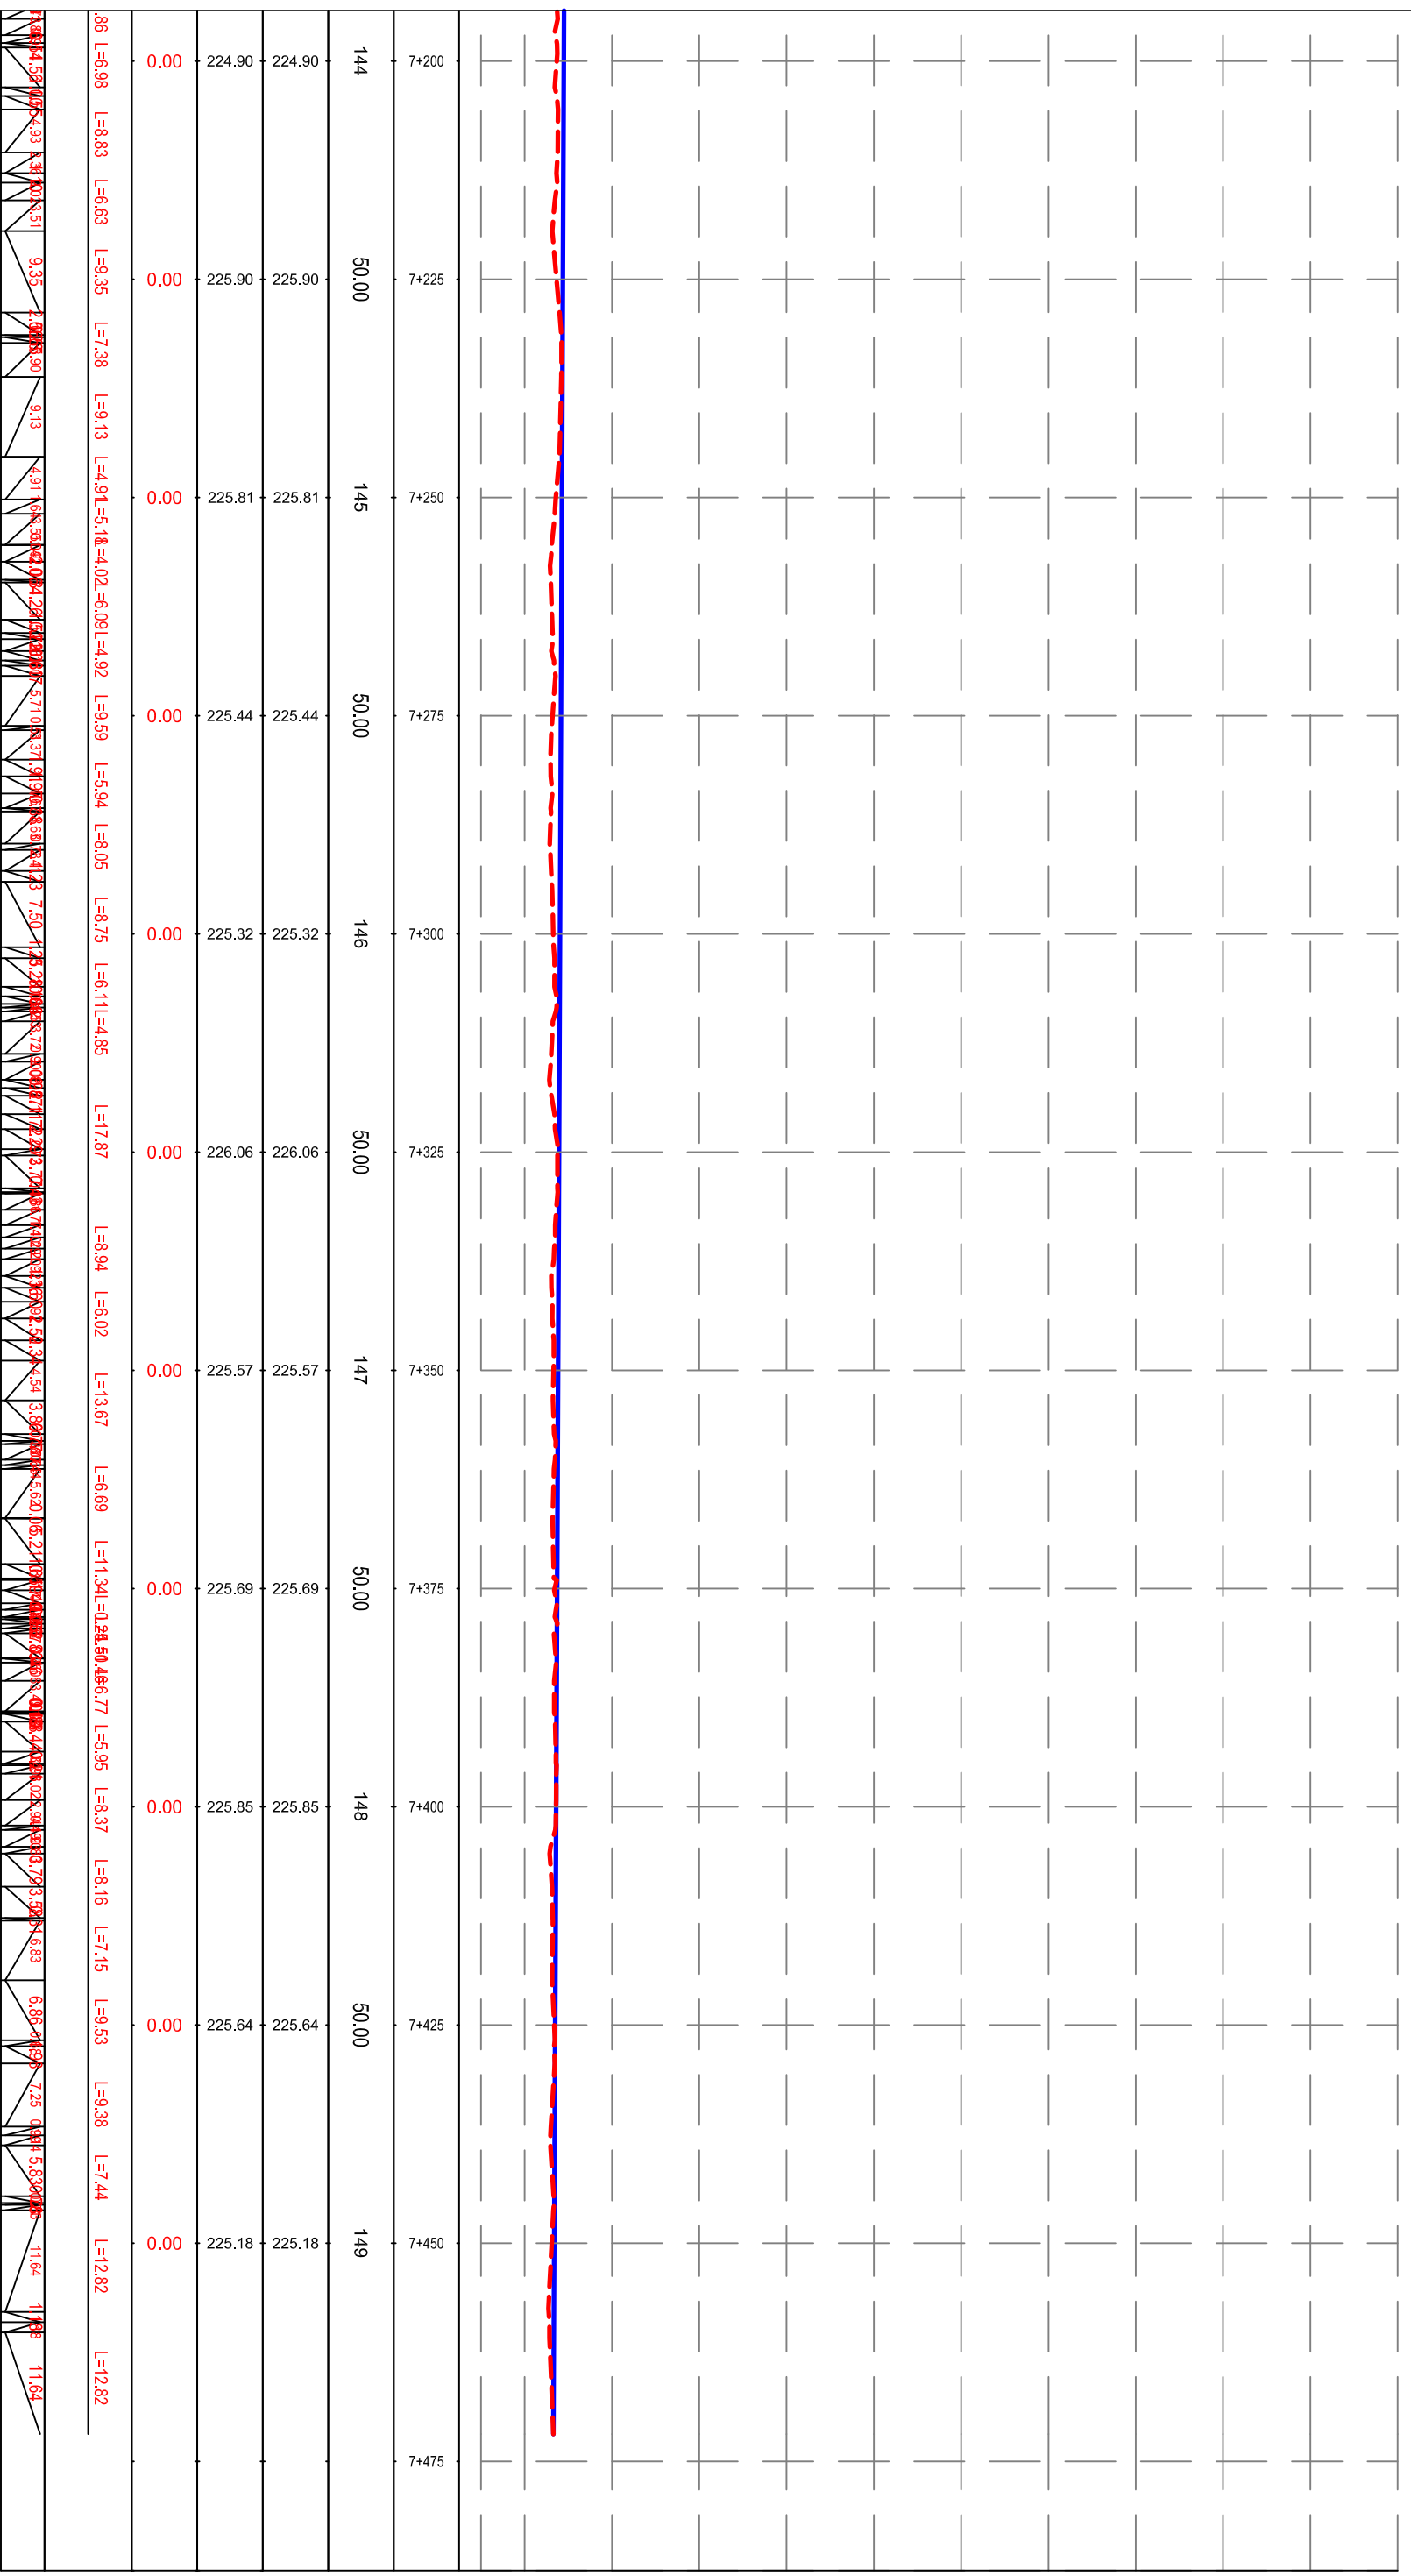



REPUBLIKA E SHQIPËRISË
BASHKIA MALEËSI E MADHE

AUTORITETI KONTRAKTOR:
BASHKIA MALEËSI E MADHE
HARTIMI I PROJEKTTIT PËR OBJEKTIN:
REHABILITIM I KANALIT VADITËS PËR
FSHATRRAT EGÇ-KURTE-LINAJ-LEPURASH,
BASHKIA MALEËSI E MADHE.



FAZA: PROJEKT ZBATIMI

PROJEKTUES:
ARENA MK shpk

EMËRTIMI I FLETËS:
PROFILI GJATËSOR PËR AKSI 2,
PIKETA 0+000 - 0+200
SHKALLA E VIZATIMIT:
Sh

FORMATI I FLETËS:
A3

KAPITULLI:
PROJEKTI
KOSTRUKTIV

N. FLETËS:
K-28

VITI:
2024

Distanca	Pjesore	Kuota		Δh
		Terreni	Projekti	
260				
250				
240				
230				
220				
210				
200				
195				
0+000		247.32	247.32	0.00
0+025		245.42	245.42	0.00
0+050		244.29	244.29	0.00
0+075		244.03	244.03	0.00
0+100		244.02	244.02	0.00
0+125		243.61	243.61	0.00
0+150		243.84	243.84	0.00
0+175		244.12	244.12	0.00
0+200		243.76	243.76	0.00
<p>Gjeometria Horizontale</p> <p>L=31.70 L=42.93 L=30.68 L=31.99 L=20.38 L=26.02 L=25.80</p>				
<p>Gjeometria Vertikale</p>				



REPUBLIKA E SHQIPËRISË
BASHKIA MALESI E MADHE

AUTORITETI KONTRAKTOR:
BASHKIA MALESI E MADHE
HARTIMI I PROJEKTTIT PËR OBJEKTIN:
REHABILITIM I KANALIT VADITËS PËR
FSHATRRAT EGÇ-KURTE-LINAJ-LEPËROSH,
BASHKIA MALESI E MADHE.



FAZA: PROJEKT ZBATIMI

PROJEKTUES:
ARENA MK shpk


EMËRTIMI I FLETËS:
PROFILI GJATËSOR PËR AKSI 2,
PIKETA 0+200 - 0+450
SHKALLA E VIZATIMIT:
Sh

FORMATI I FLETËS:
A3

KAPITULLI:
PROJEKTI
KOSTRUKTIV

N. FLETËS:
K-29

VITI:
2024

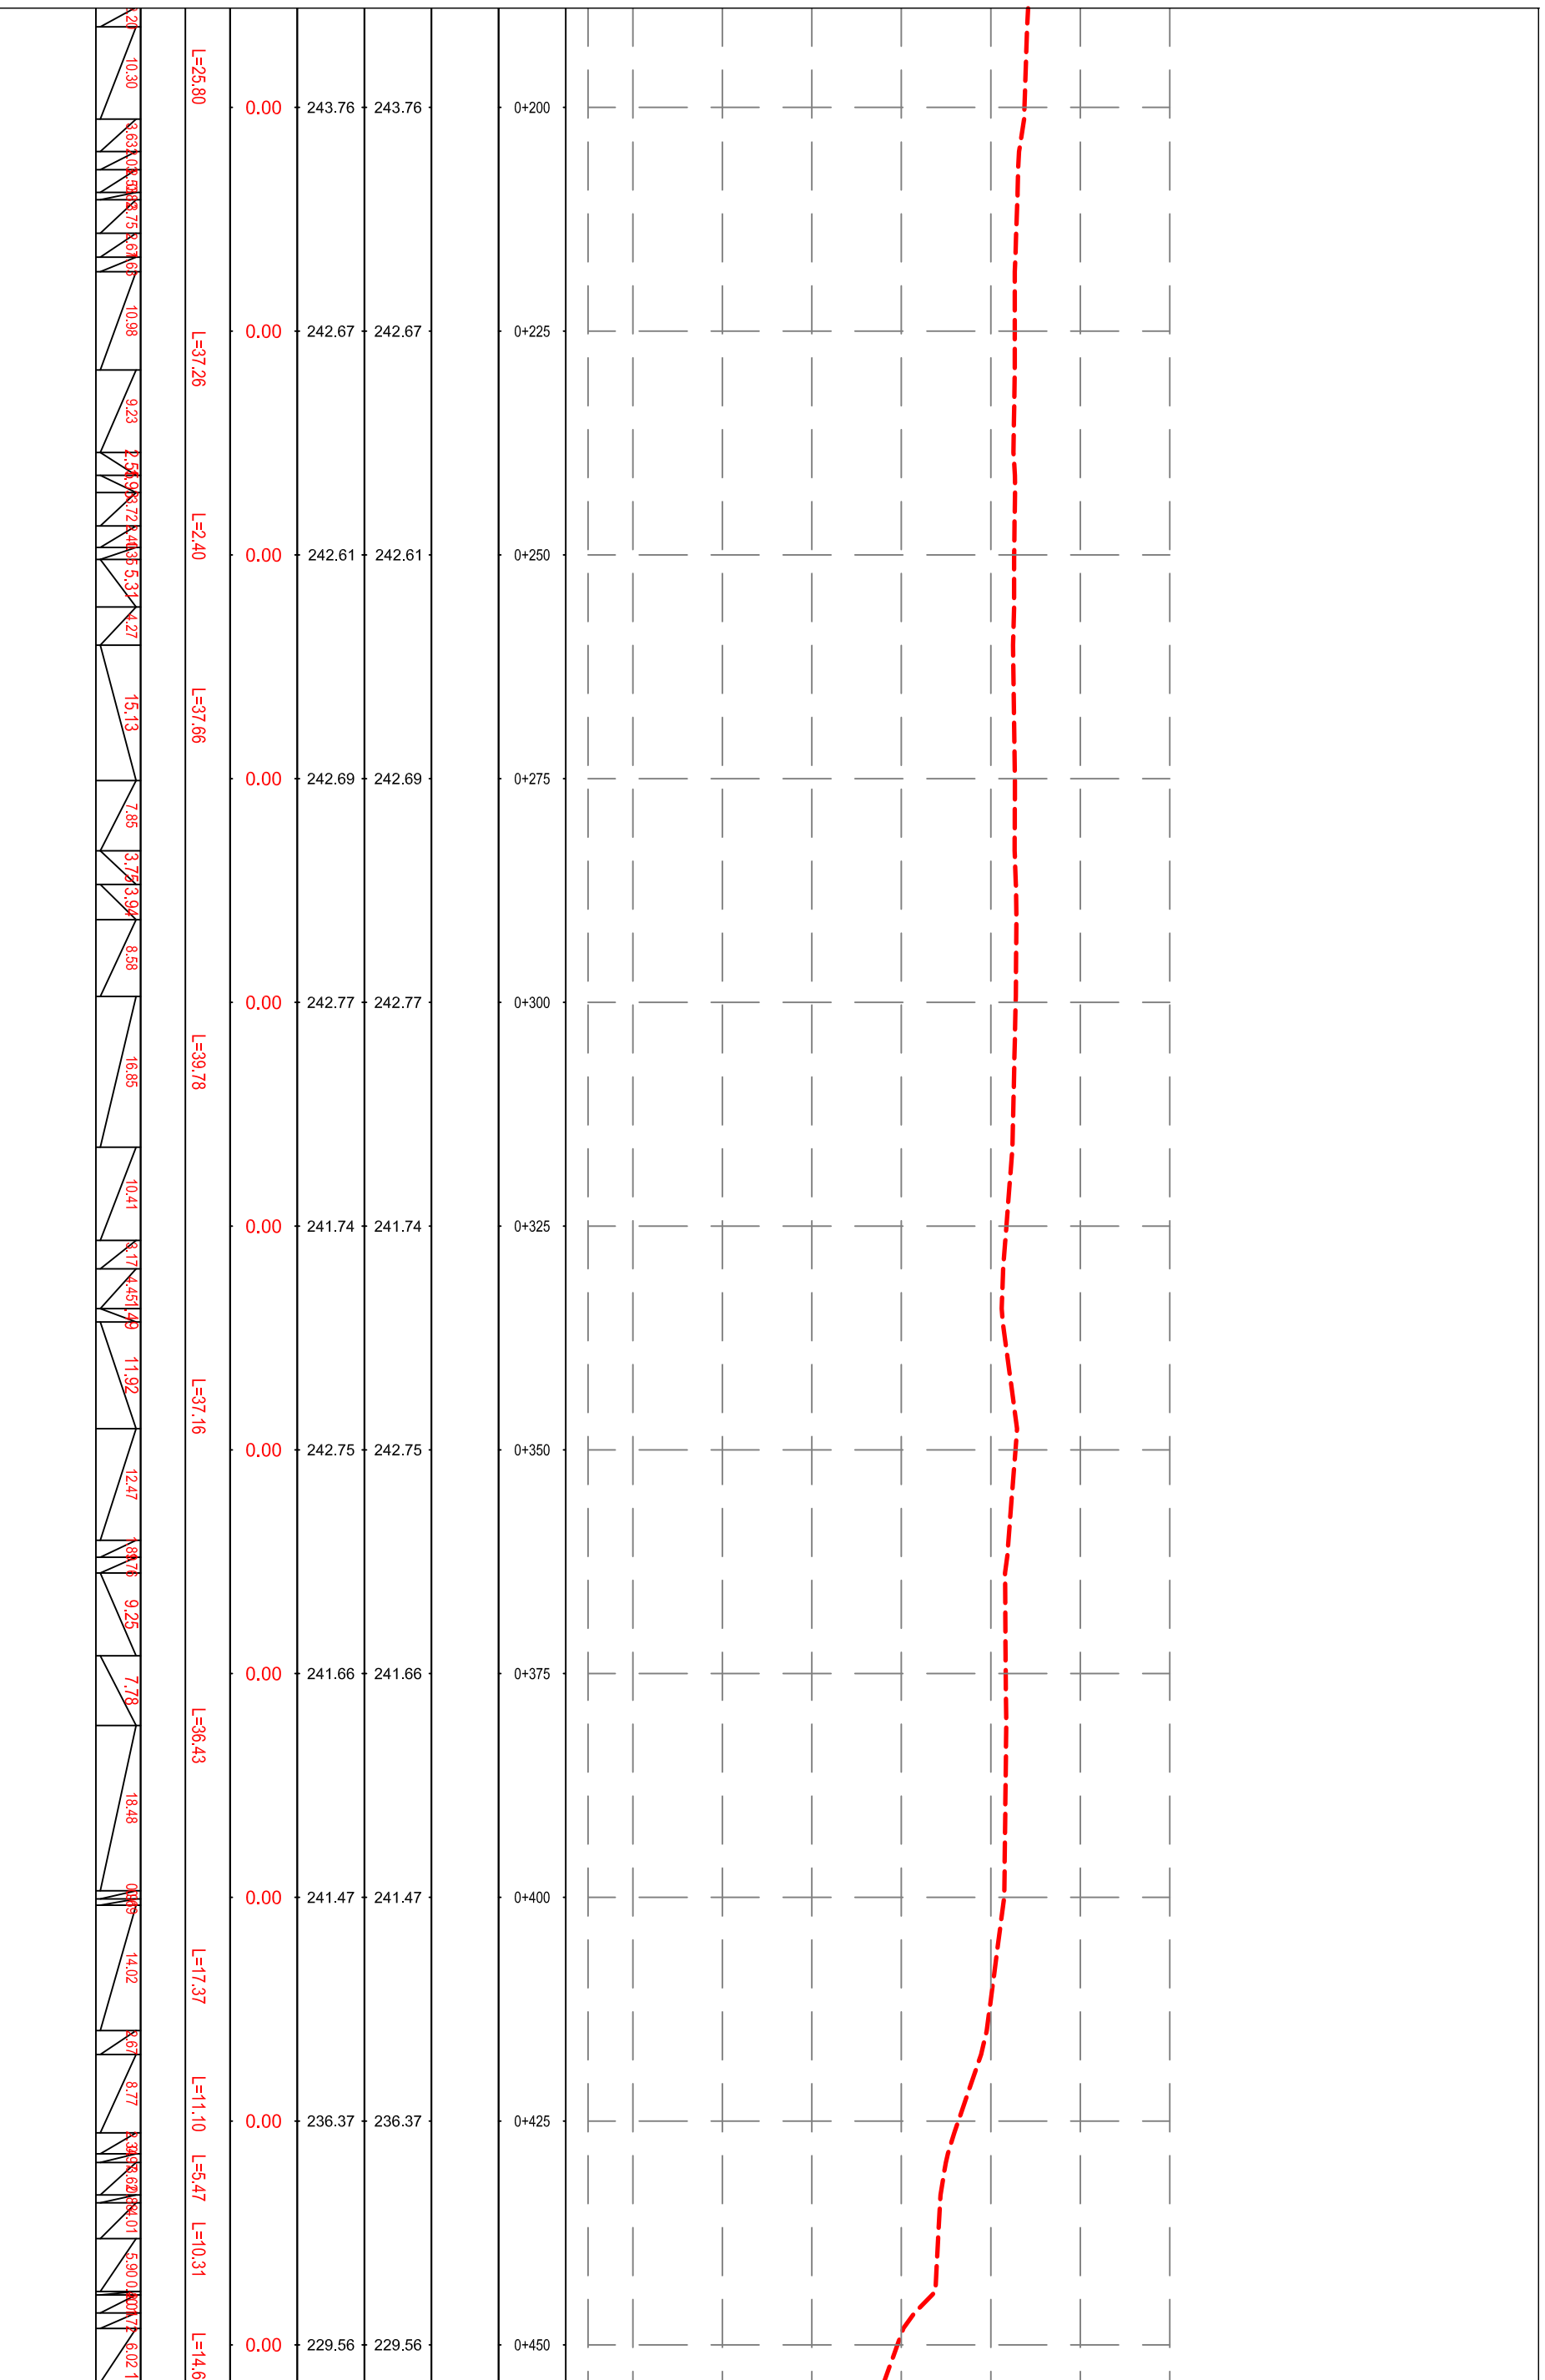



REPUBLIKA E SHQIPËRISË
BASHKIA MALËSI E MADHE


AUTORITETI KONTRAKTOR:
BASHKIA MALËSI E MADHE
HARTIMI I PROJEKTIT PËR OBJEKTIN:
REHABILITIM I KANALIT VADITËS PËR
FSHATRRAT EGÇ-KURTE-LINAJ-LEPUSH, BASHKIA MALËSI E MADHE.



FAZA: PROJEKT ZBATIMI
PROJEKTUES:
ARENA MK shpk

EMËRTIMI I FLETËS:
PROFILI GJATËSOR PËR AKSI 2,
PIKETA 0+450 - 0+700
SHKALLA E VIZATIMIT:
Sh

KAPITULLI:
N. FLETËS:
VITI:
PROJEKTI
KOSTRUKTIV
K-30
2024

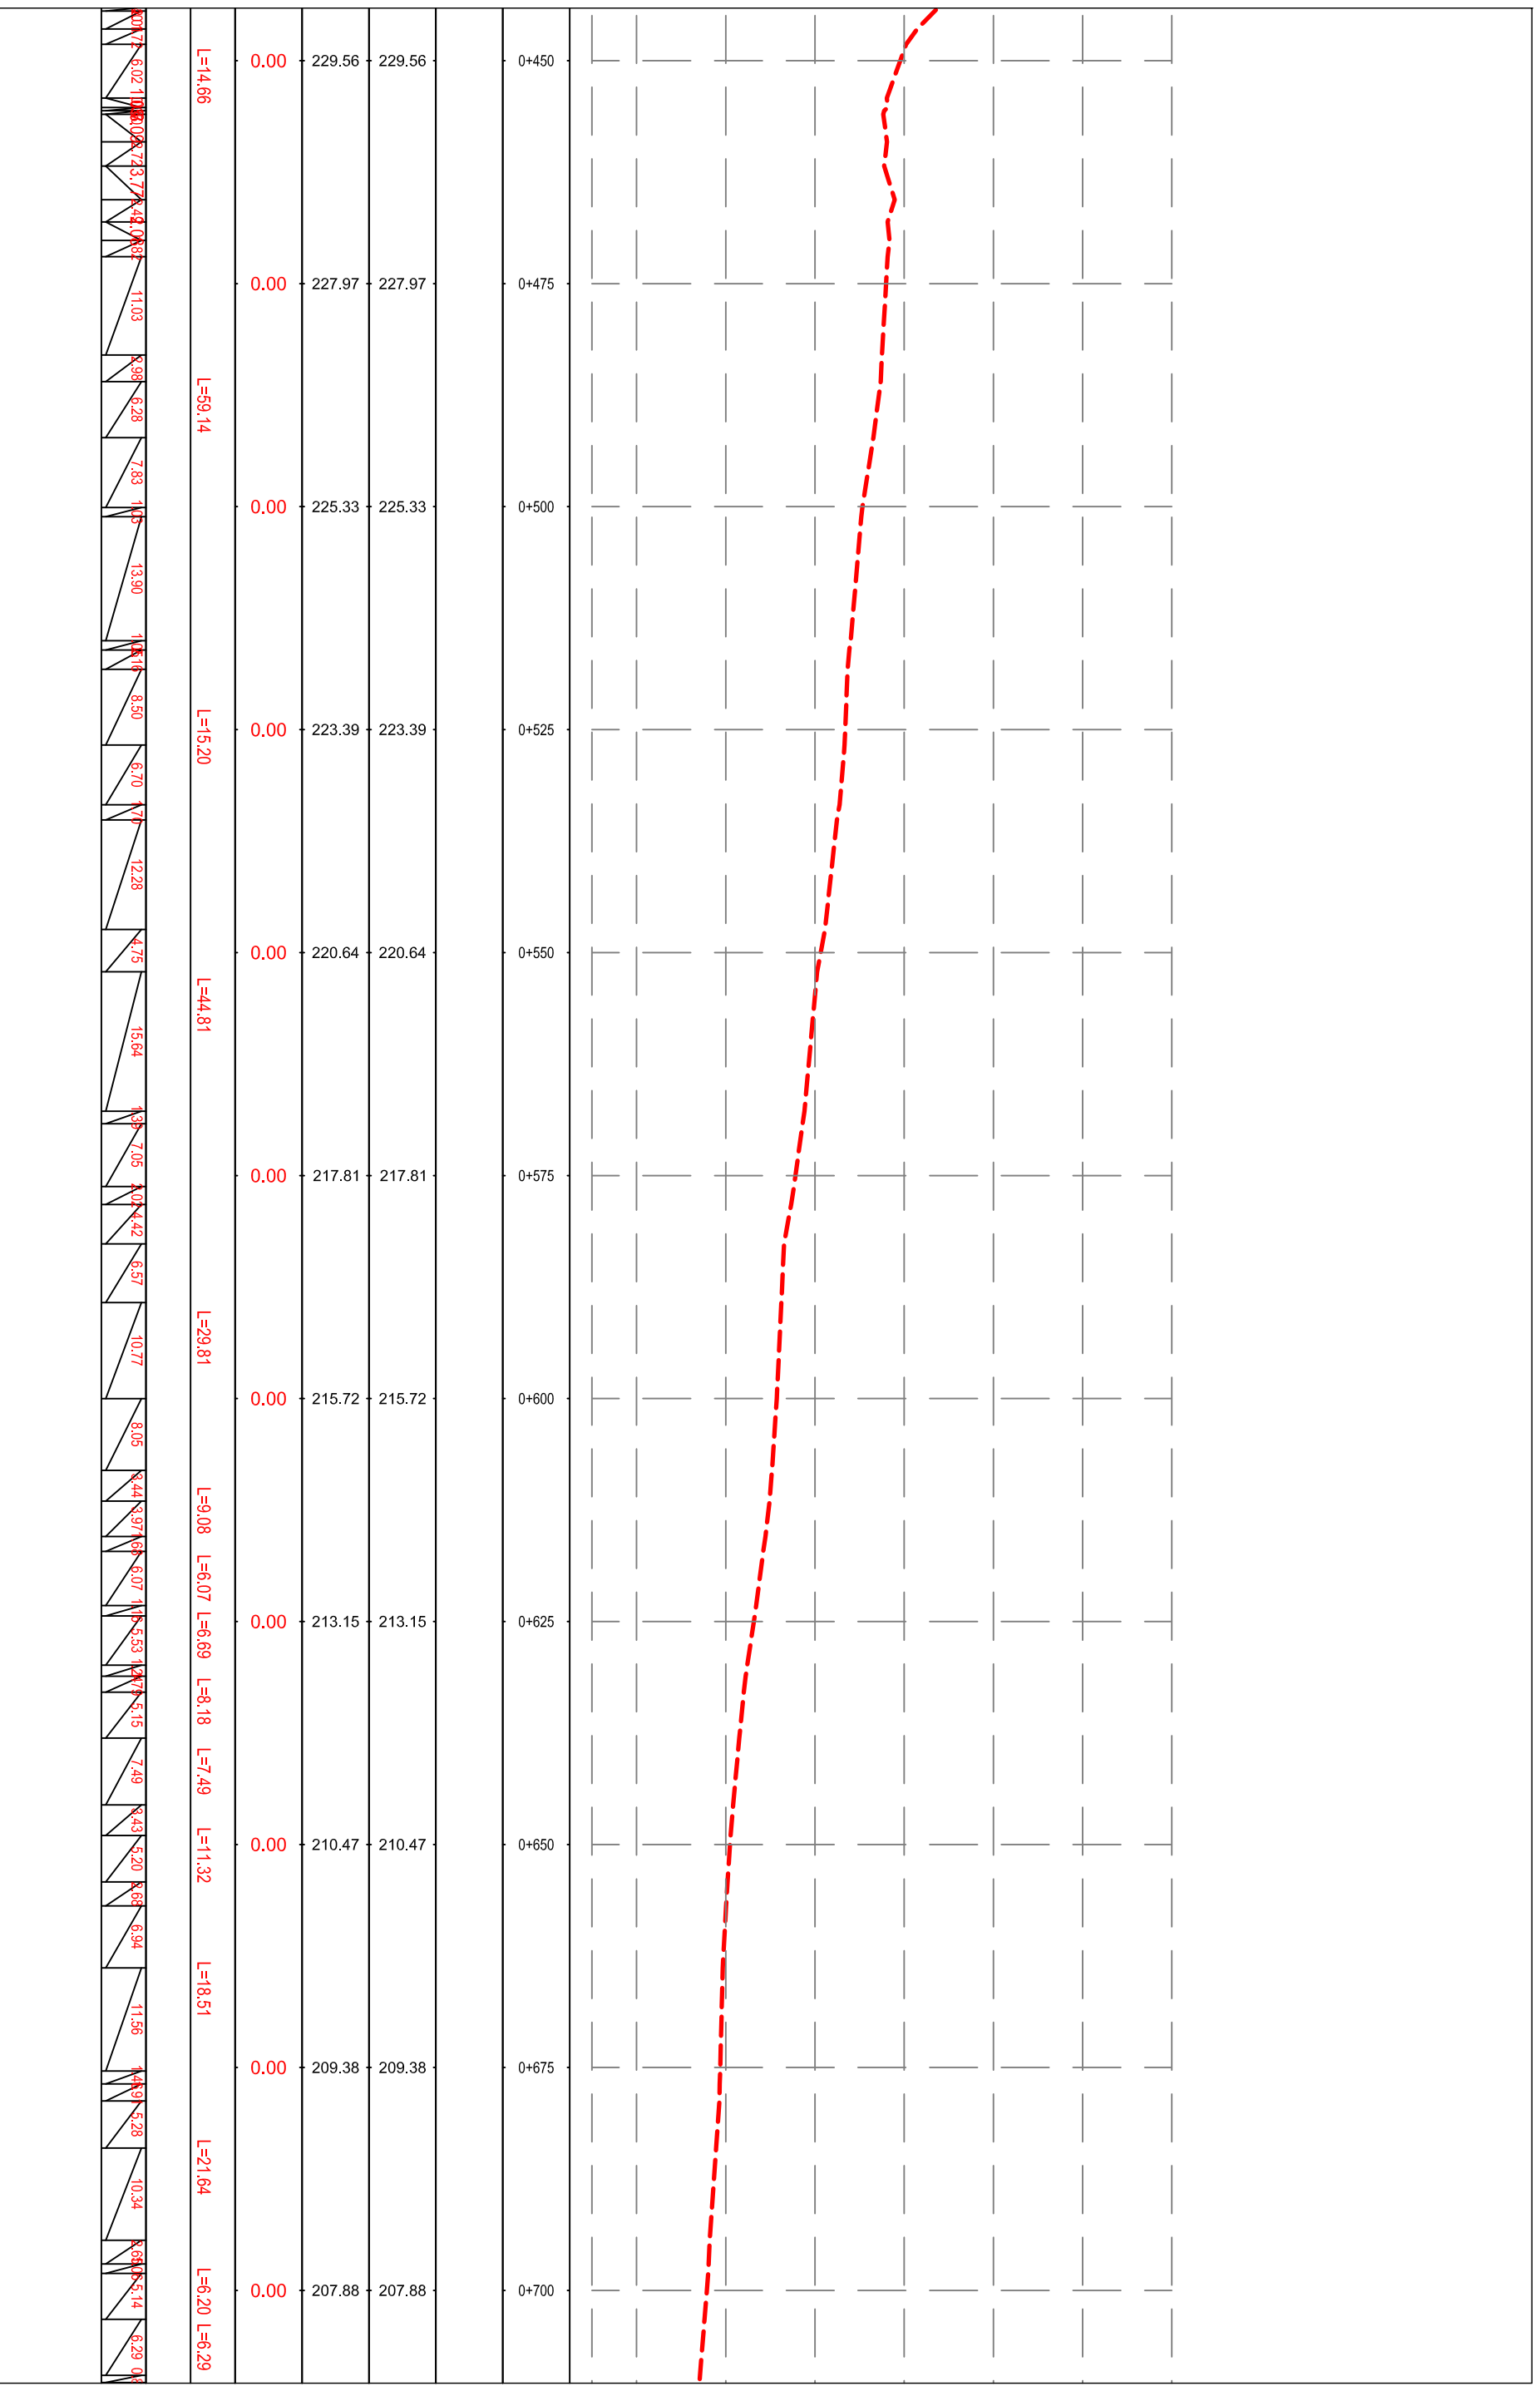



REPUBLIKA E SHQIPËRISË
BASHKIA MALESI E MADHE

AUTORITETI KONTRAKTOR:
BASHKIA MALESI E MADHE
HARTIMI I PROJEKTTIT PËR OBJEKTIN:
REHABILITIM I KANALIT VADITËS PËR
FSHATRRAT EGÇ-KURTE-LINAJ-LEPURROSH,
BASHKIA MALESI E MADHE.




FAZA: PROJEKT ZBATIMI

PROJEKTUES:
ARENA MK shpk

EMËRTIMI I FLETËS:
PROFILI GJATËSOR PËR AKSI 2,
PIKETA 0+700 - 0+950
SHKALLA E VIZATIMIT:
Sh

KAPITULLI: PROJEKTI
KOSTRUKTIV
N. FLETËS: K-31
VITI: 2024

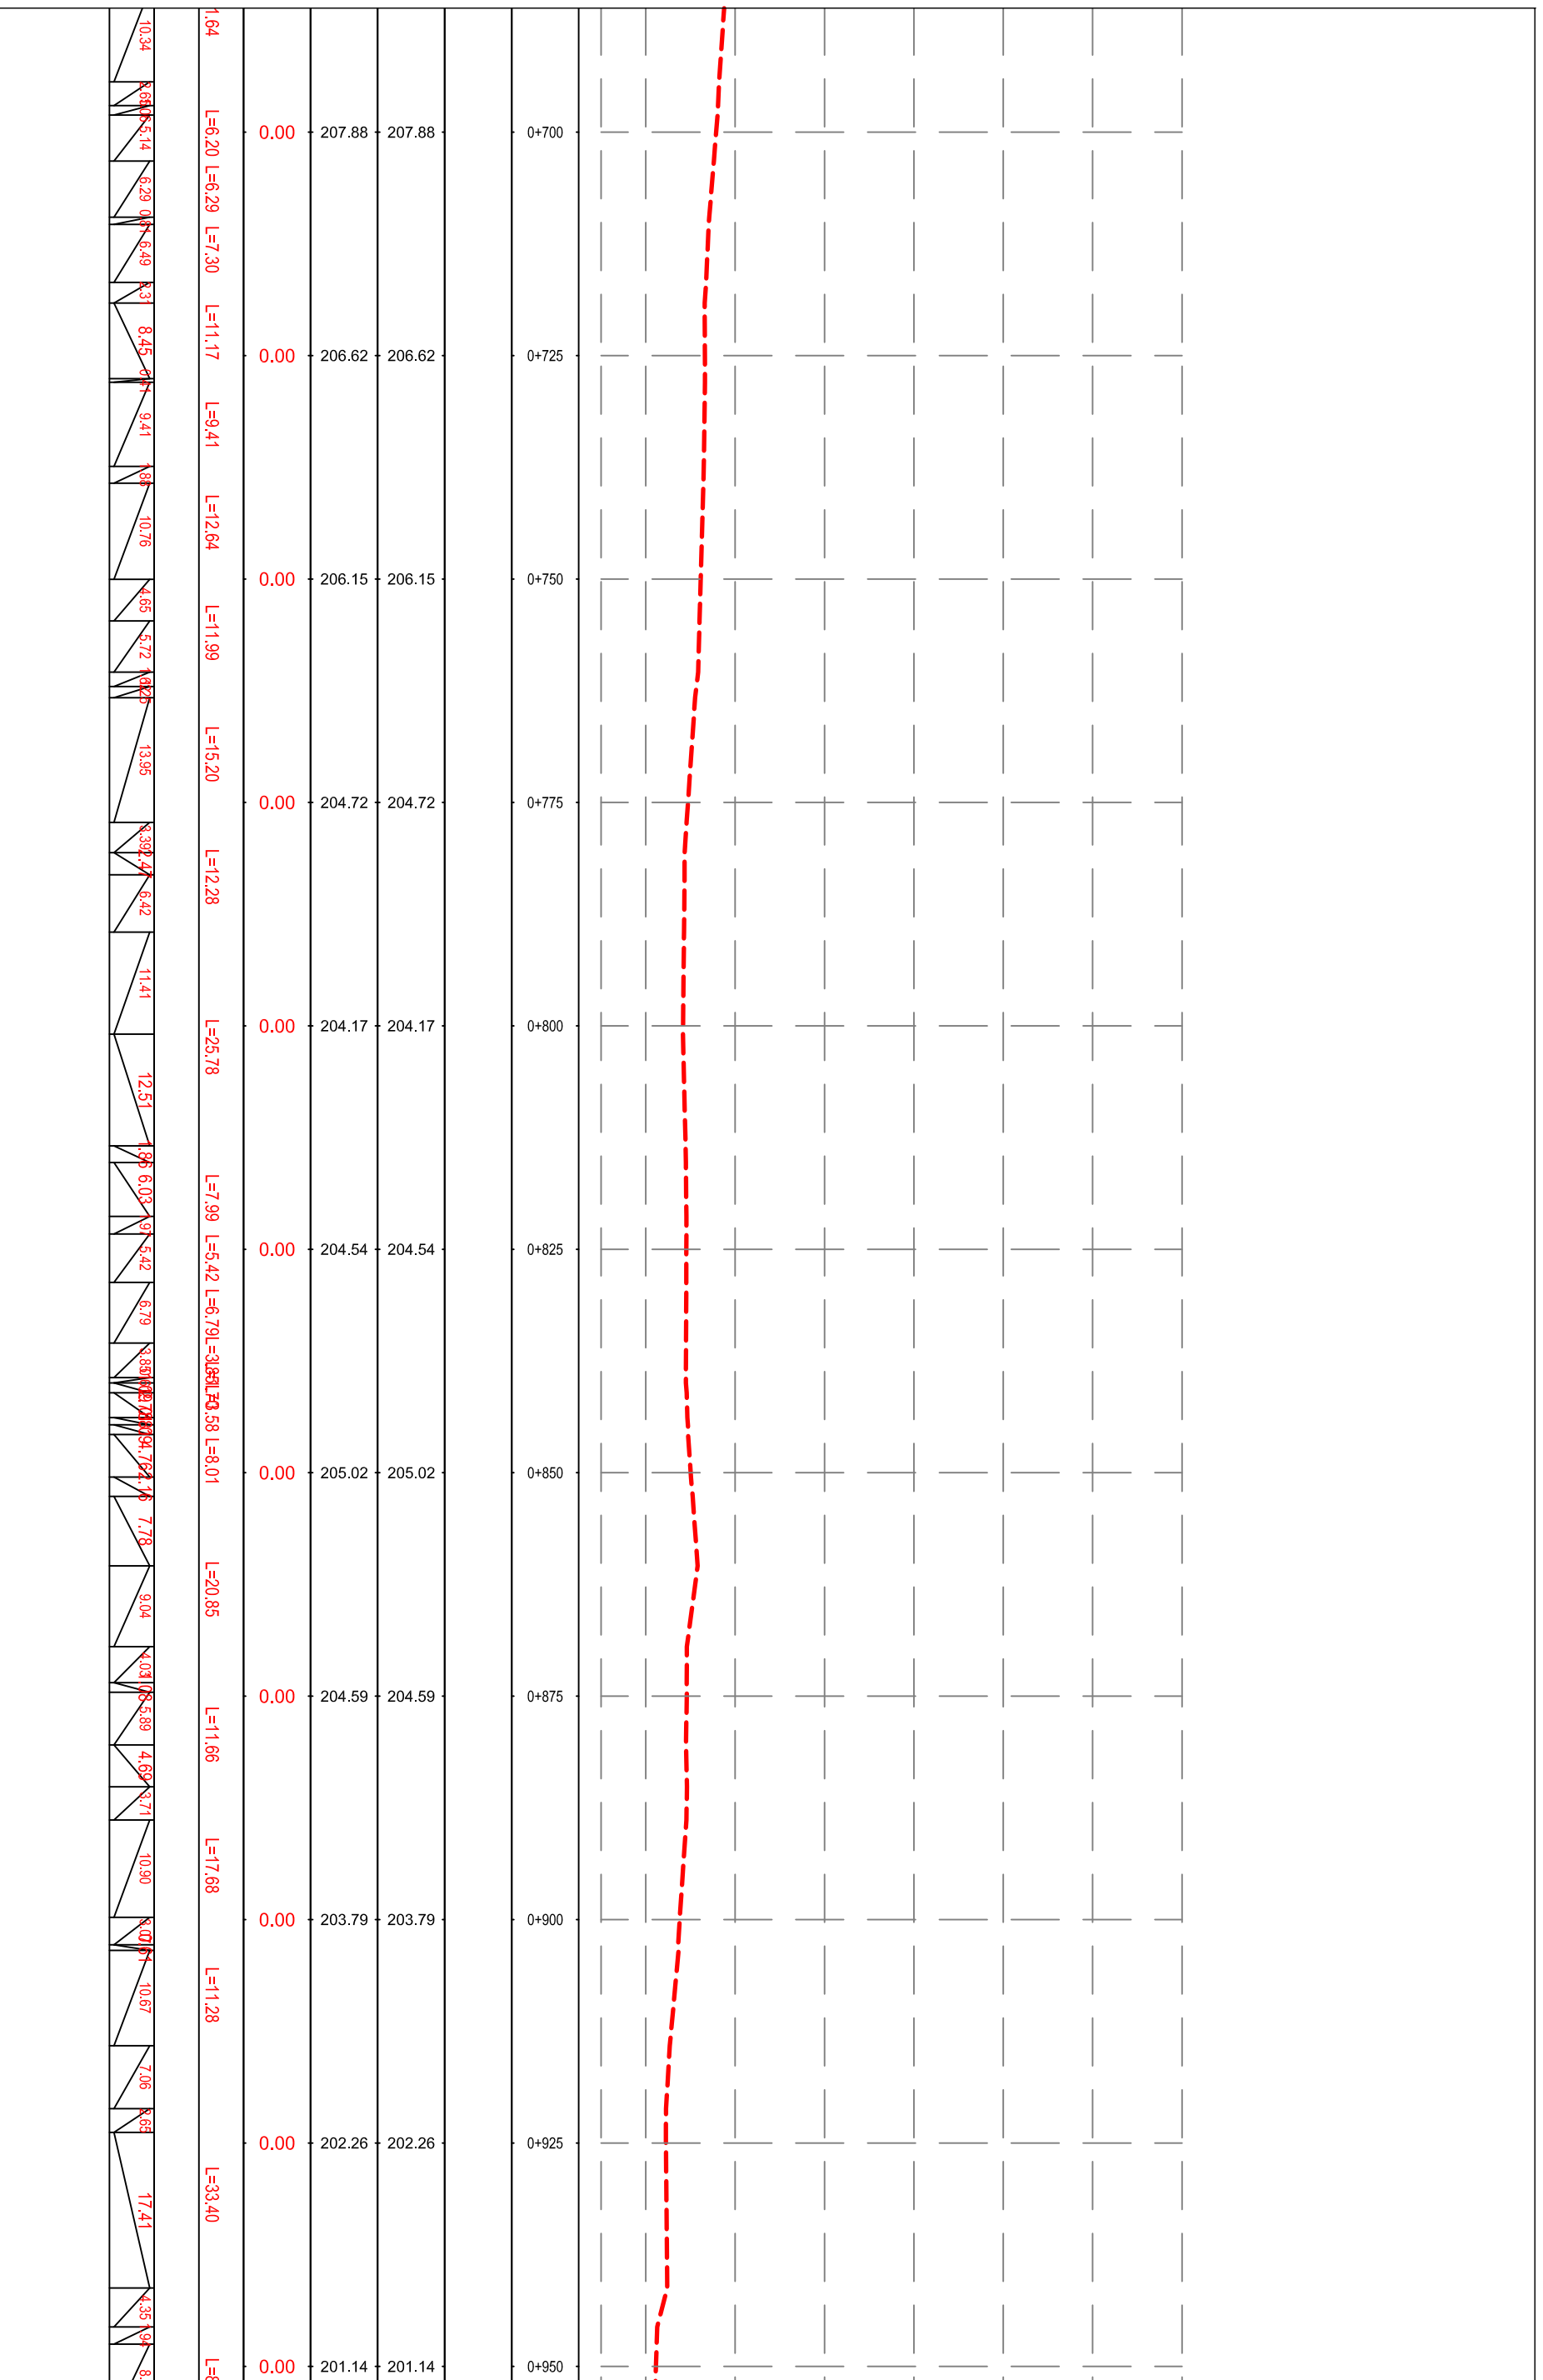



REPUBLIKA E SHQIPËRISË
BASHKIA MALESI E MADHE


AUTORITETI KONTRAKTOR:
BASHKIA MALESI E MADHE
HARTIMI I PROJEKTTIT PËR OBJEKTIN:
REHABILITIM I KANALIT VADITËS PËR
FSHATRRAT EGÇ-KURTE-LINAJ-LEPURROSH,
BASHKIA MALESI E MADHE.



FAZA: PROJEKT ZBATIMI
PROJEKTUES:
ARENA MK shpk

EMËRTIMI I FLETËS:
PROFILI GJATËSOR PËR AKSI 2,
PIKETA 0+900 - 0+975
SHKALLA E VIZATIMIT:
Sh

KAPITULLI: PROJেকTI
KOSTRUKTIV
N. FLETËS:
K-32
VITI:
2024

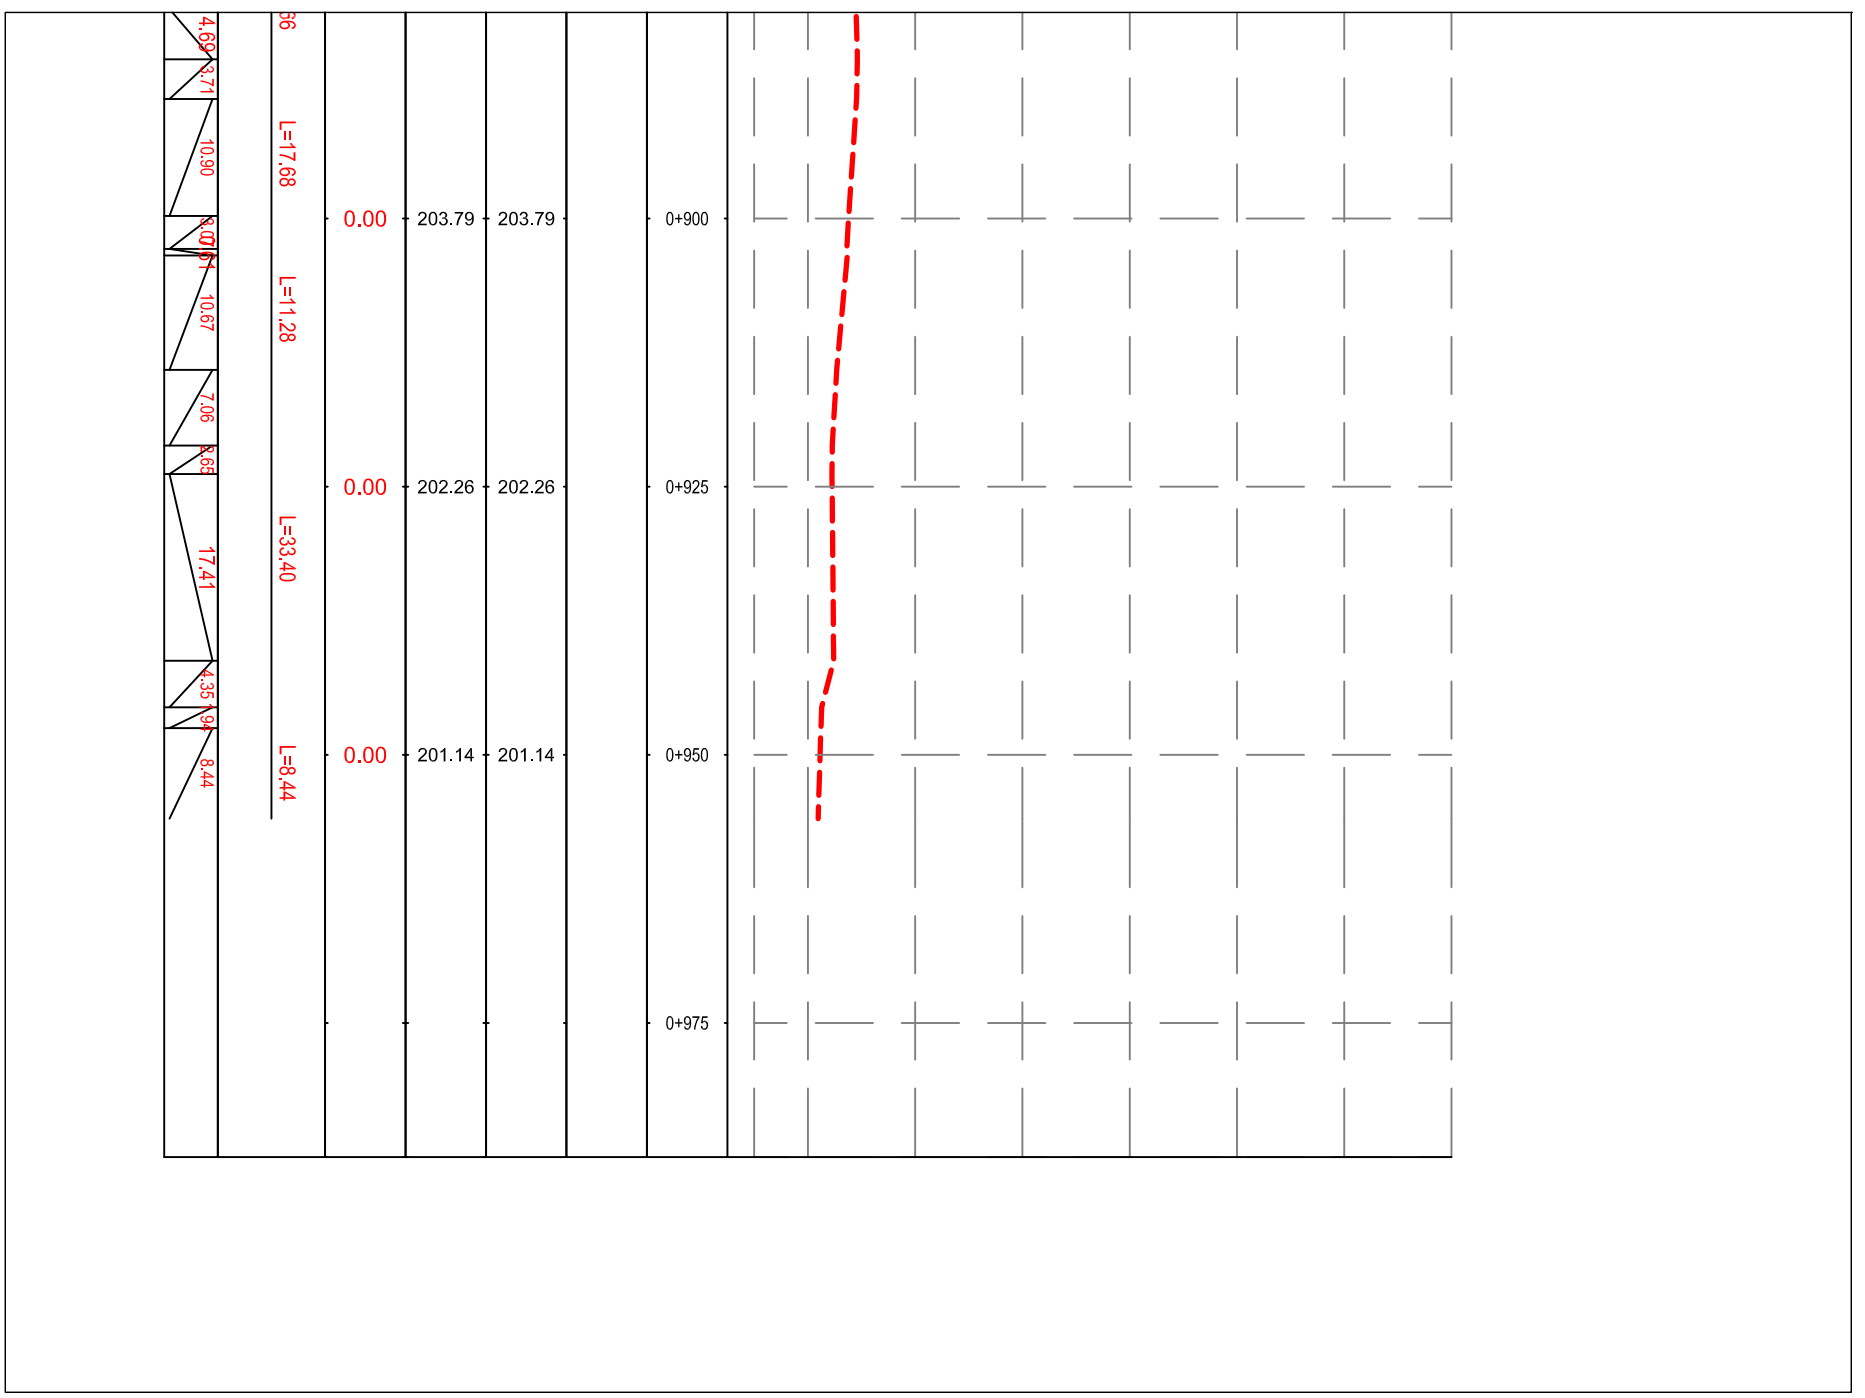



REPUBLIKA E SHQIPËRISË
BASHKIA MALEËSI E MADHE

AUTORITETI KONTRAKTOR:
BASHKIA MALEËSI E MADHE
HARTIMI I PROJEKTTIT PËR OBJEKTIN:
REHABILITIM I KANALIT VADITËS PËR
FSHATRRAT EÇÇ-KURTE-LINAJ-LEPUSH, BASHKIA MALEËSI E MADHE.

FAZA: PROJEKT ZBATIMI

PROJEKTUES:
ARENA MK shpk





EMËRTIMI I FLETËS:
PROFILI TËRTHOR, PIKETA 0+000 - 0+150
SHKALLA E VIZATIMIT:
Sh

FORMATI I FLETËS:
A3

KAPITULLI:
PROJEKTI KOSTRUKTIV

Nr. FLETËS:
K-33


VITI:
2024

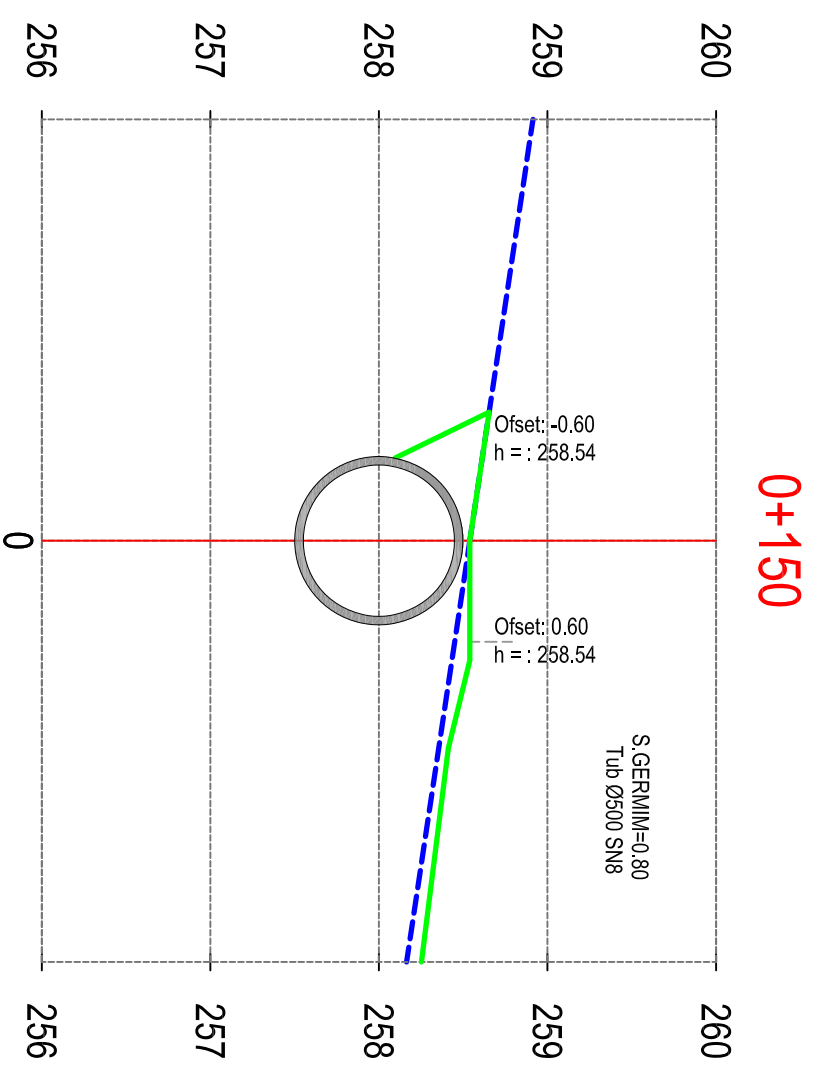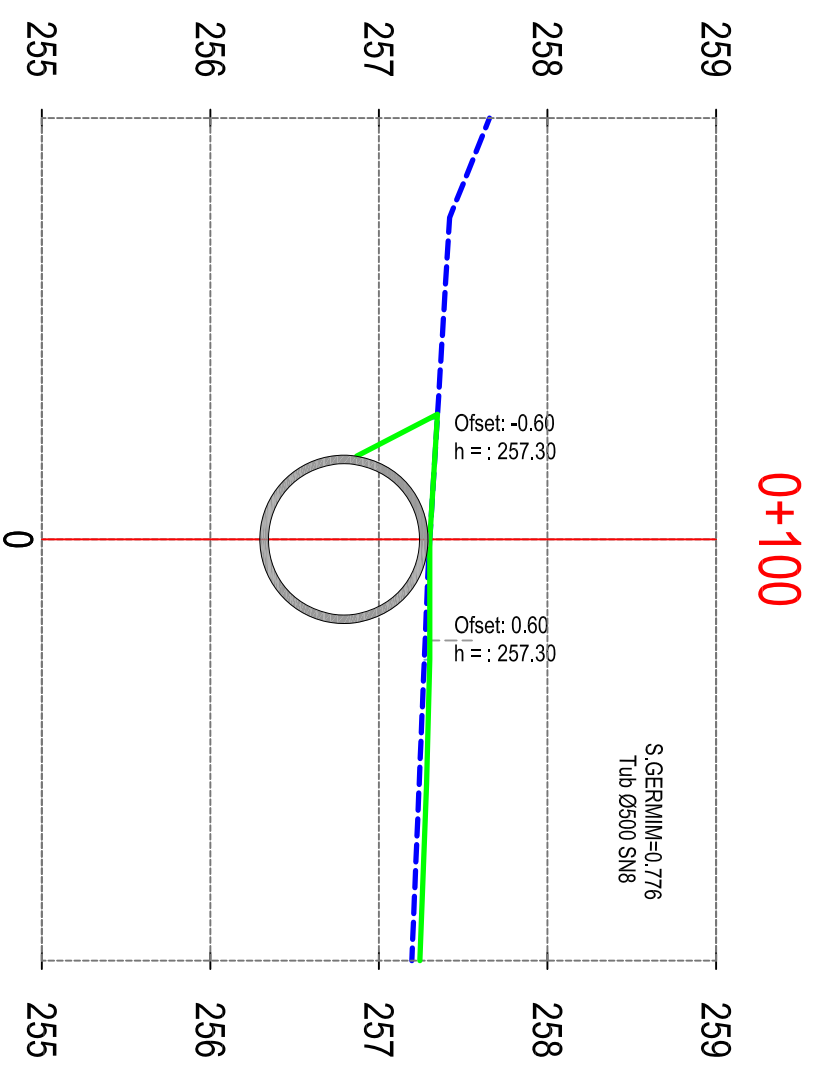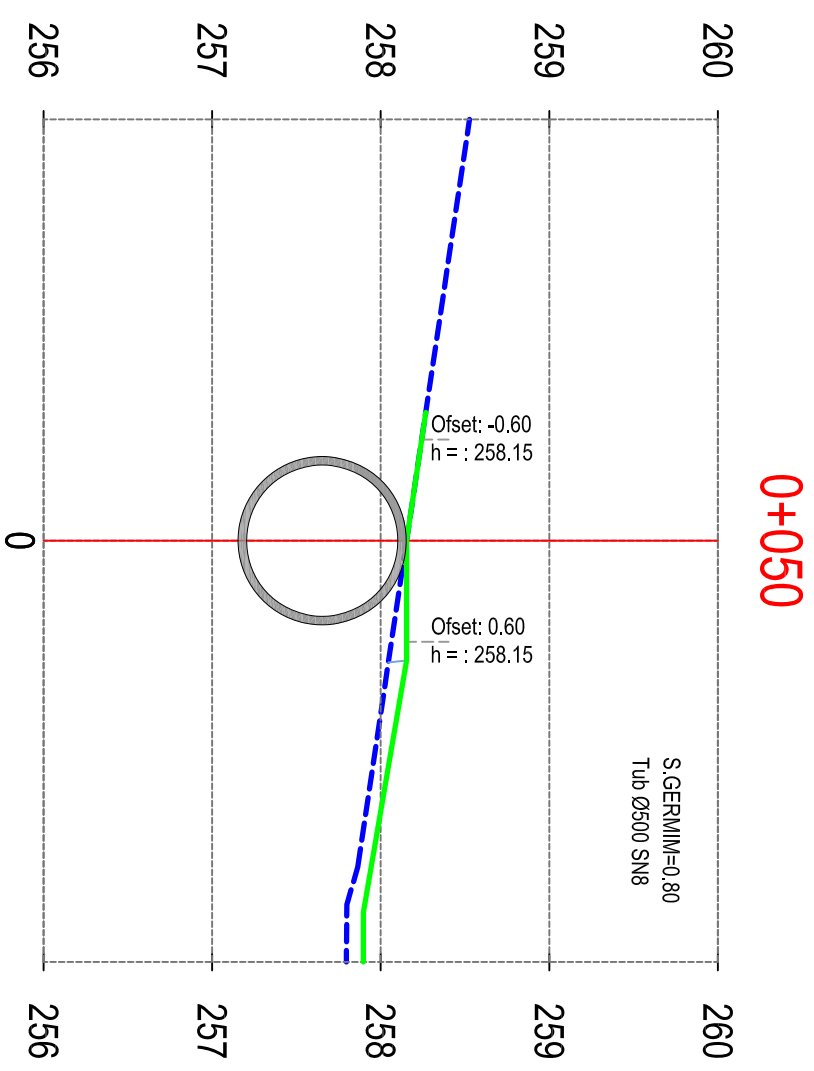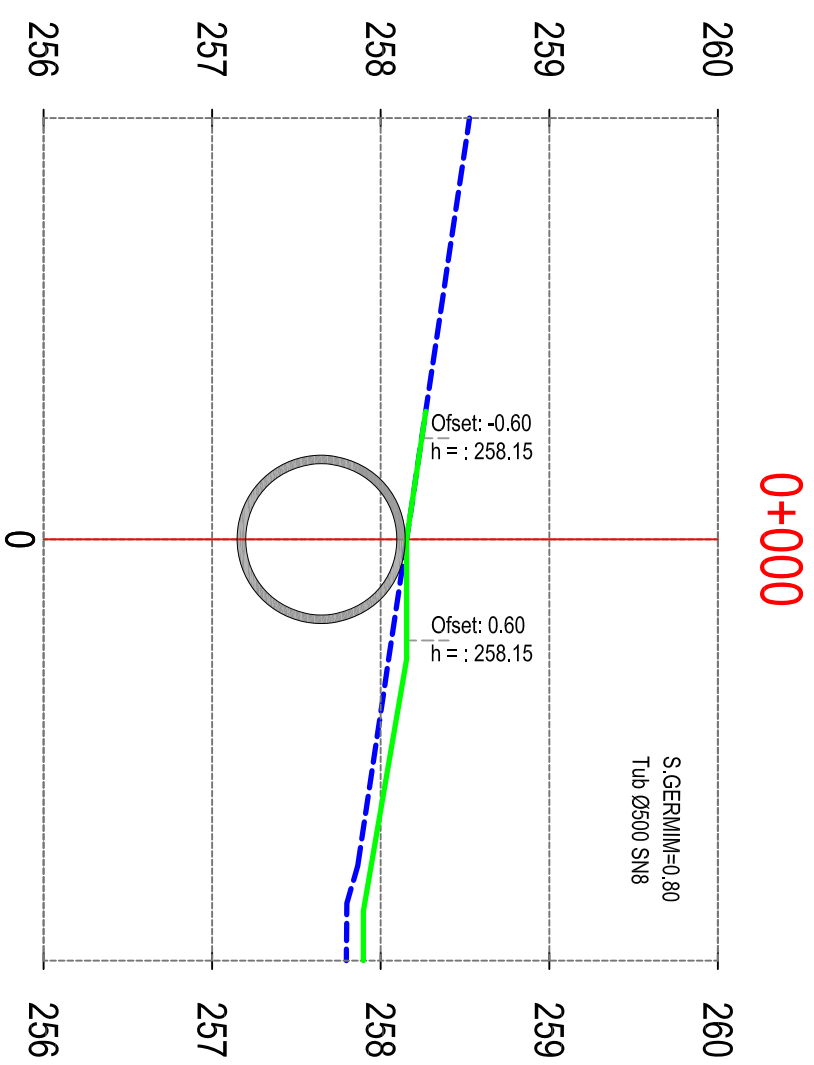



REPUBLIKA E SHQIPËRISË
BASHKIA MALËSI E MADHE

AUTORITETI KONTRAKTOR:
BASHKIA MALËSI E MADHE
HARTIMI I PROJEKTTIT PËR OBJEKTIN:
REHABILITIM I KANALIT VADITËS PËR
FSHATRRAT EÇÇ-KURTE-LINAJ-LEPURROSH,
BASHKIA MALËSI E MADHE.

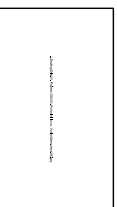

FAZA: PROJEKT ZBATIMI

PROJEKTUES:
ARENA MK shpk





EMËRTIMI I FLETËS:
PROFILI TËRTHOR, PIKETA 0+200 - 0+350
SHKALLA E VIZATIMIT:
Sh

FORMATI I FLETËS:
A3

KAPITULLI:
PROJEKTI
KOSTRUKTIV

Nr. FLETËS:
K-34

VITTI:
2024

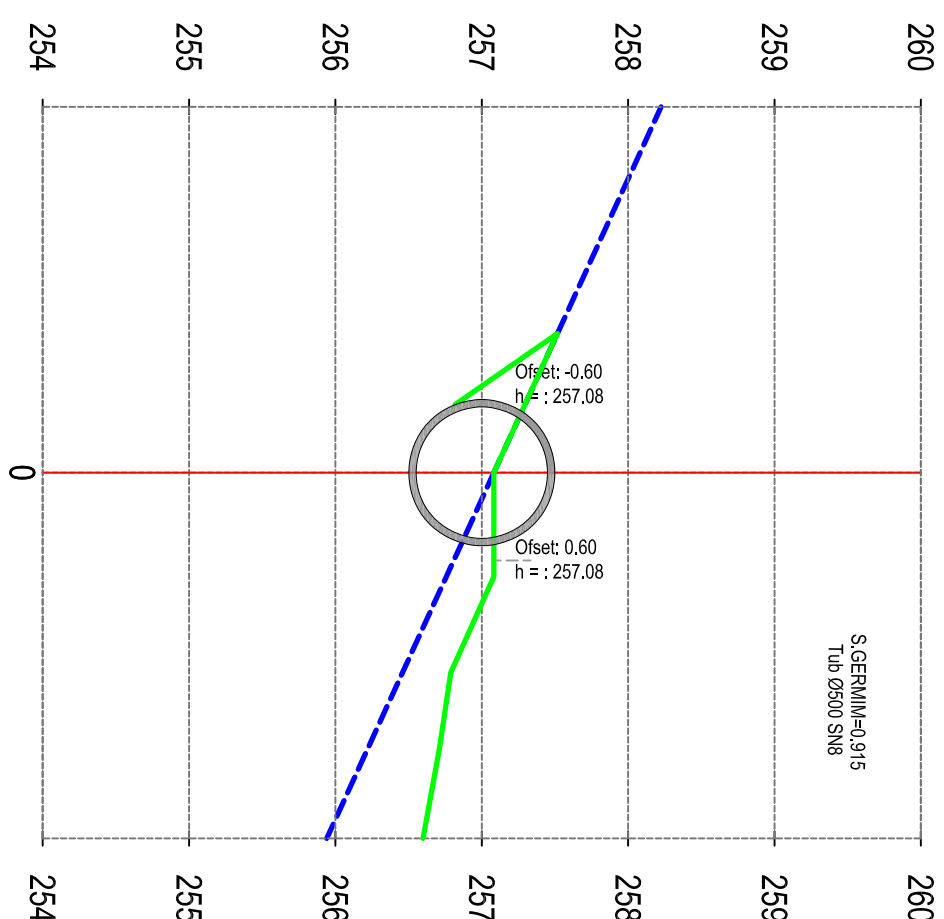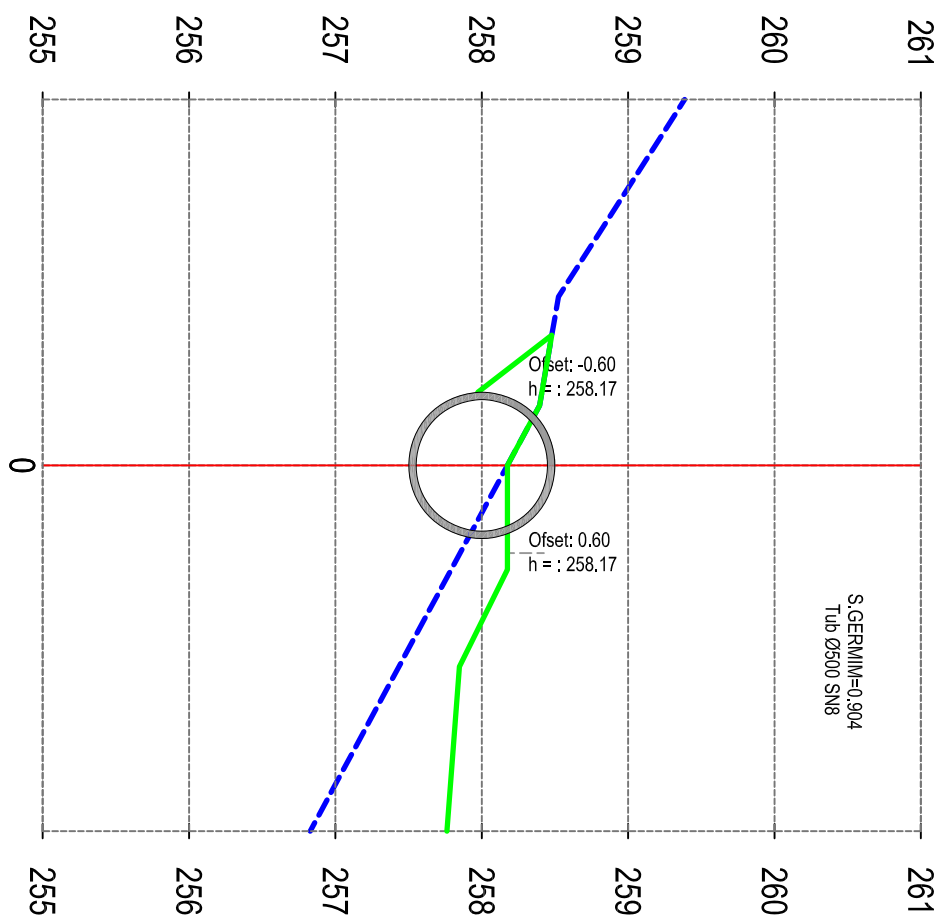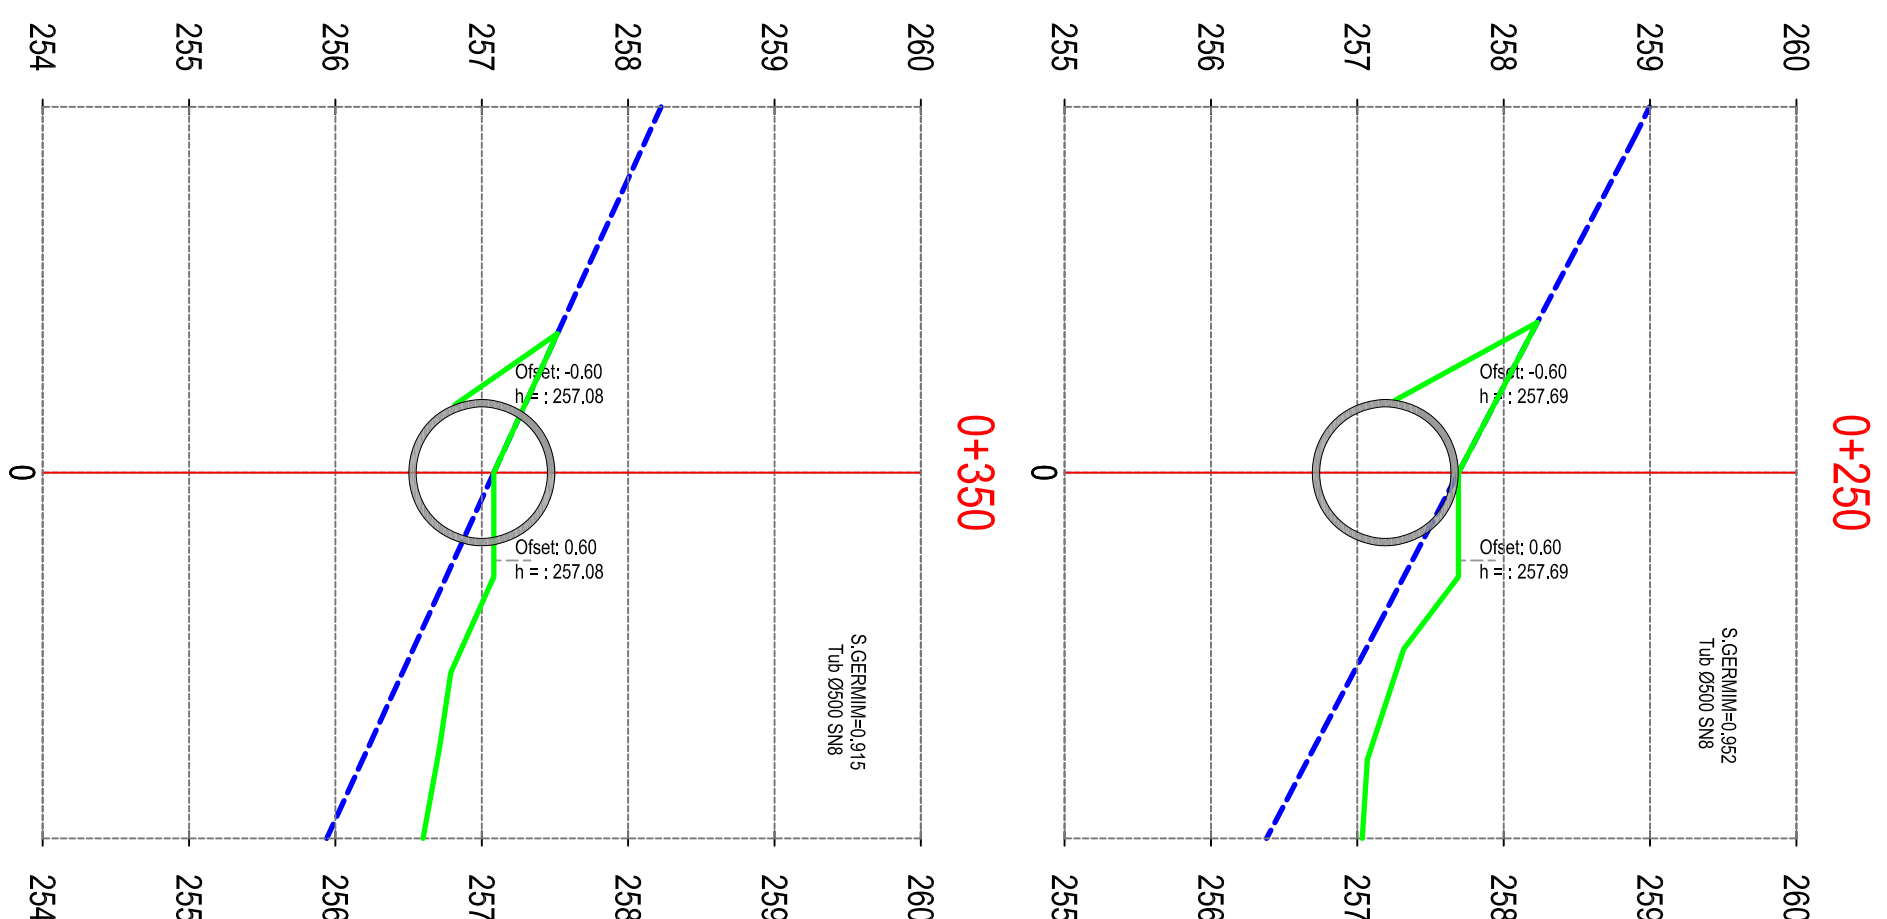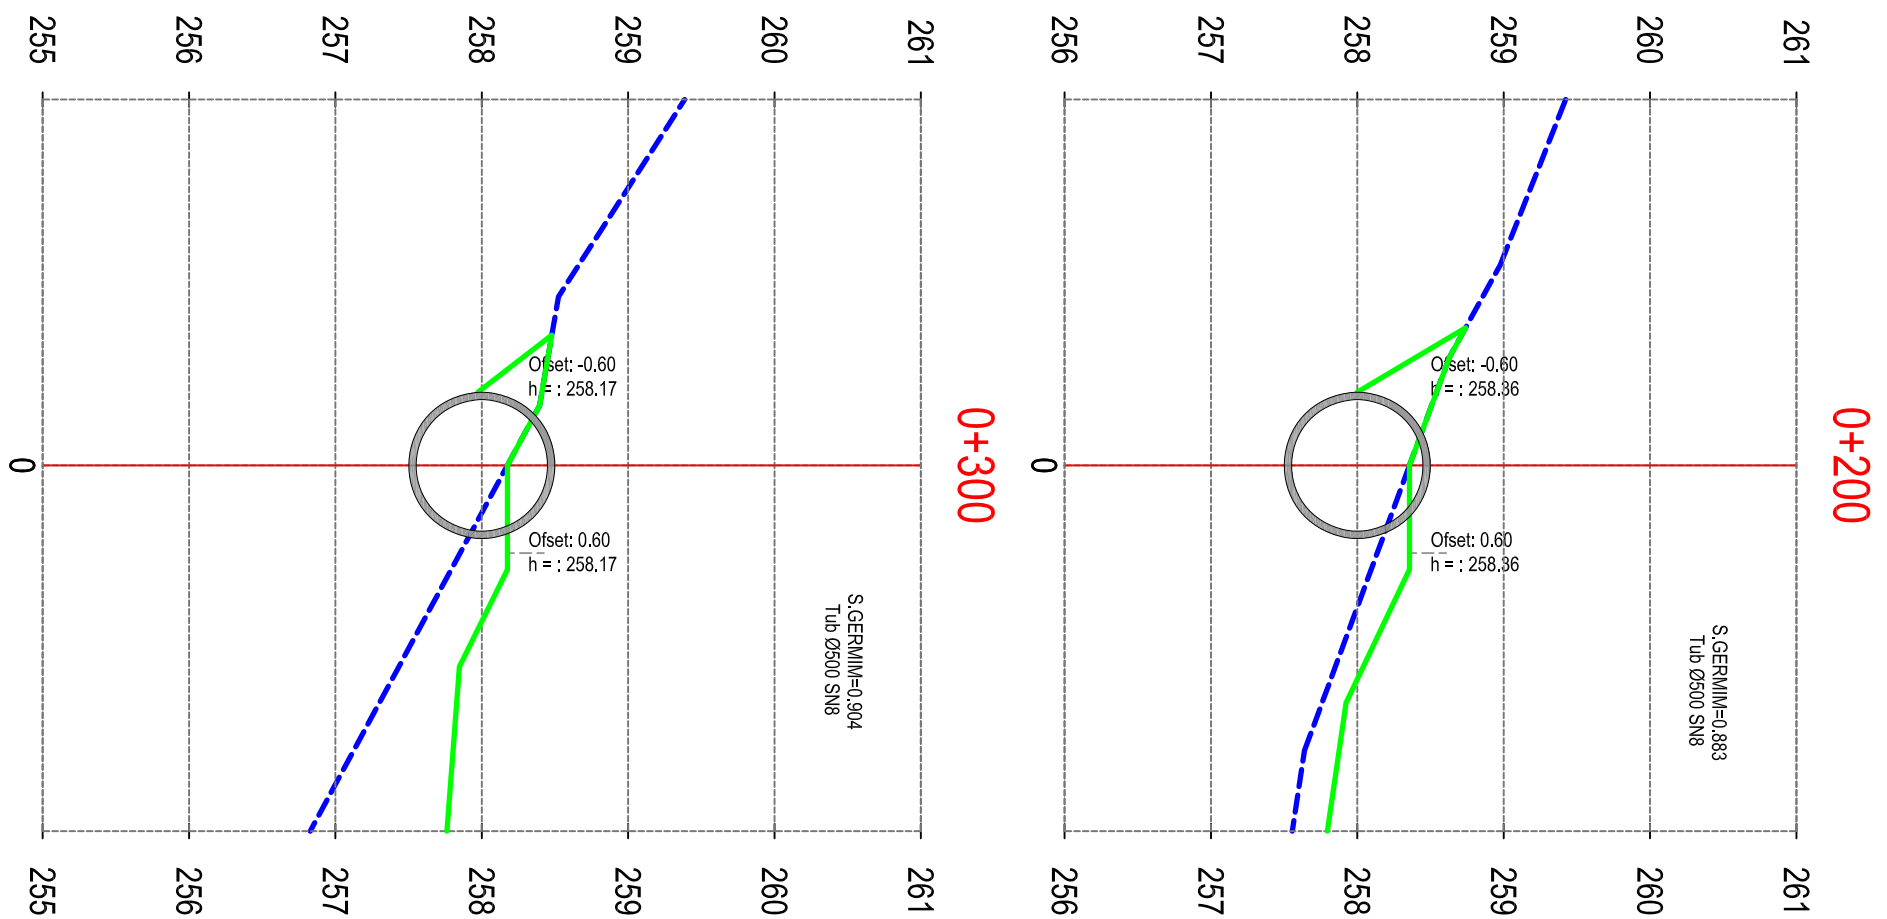



REPUBLIKA E SHQIPËRISË
BASHKIA MALESI E MADHE


AUTORITETI KONTRAKTOR:
BASHKIA MALESI E MADHE
HARTIMI I PROJEKTTIT PËR OBJEKTIN:
REHABILITIM I KANALIT VADITËS PËR
FSHATRRAT EÇÇ-KURTE-LINAJ-LEPURROSH,
BASHKIA MALESI E MADHE.

FAZA: PROJEKT ZBATIMI

PROJEKTUES:
ARENA MK shpk

EMËRTIMI I FLETËS:
PROFILI TËRTHOR, PIKETA 0+200 - 0+350
SHKALLA E VIZATIMIT:
Sh

FORMATI I FLETËS:
A3
KAPITULLI:
N. FLETËS:
K-35
VITI:
2024

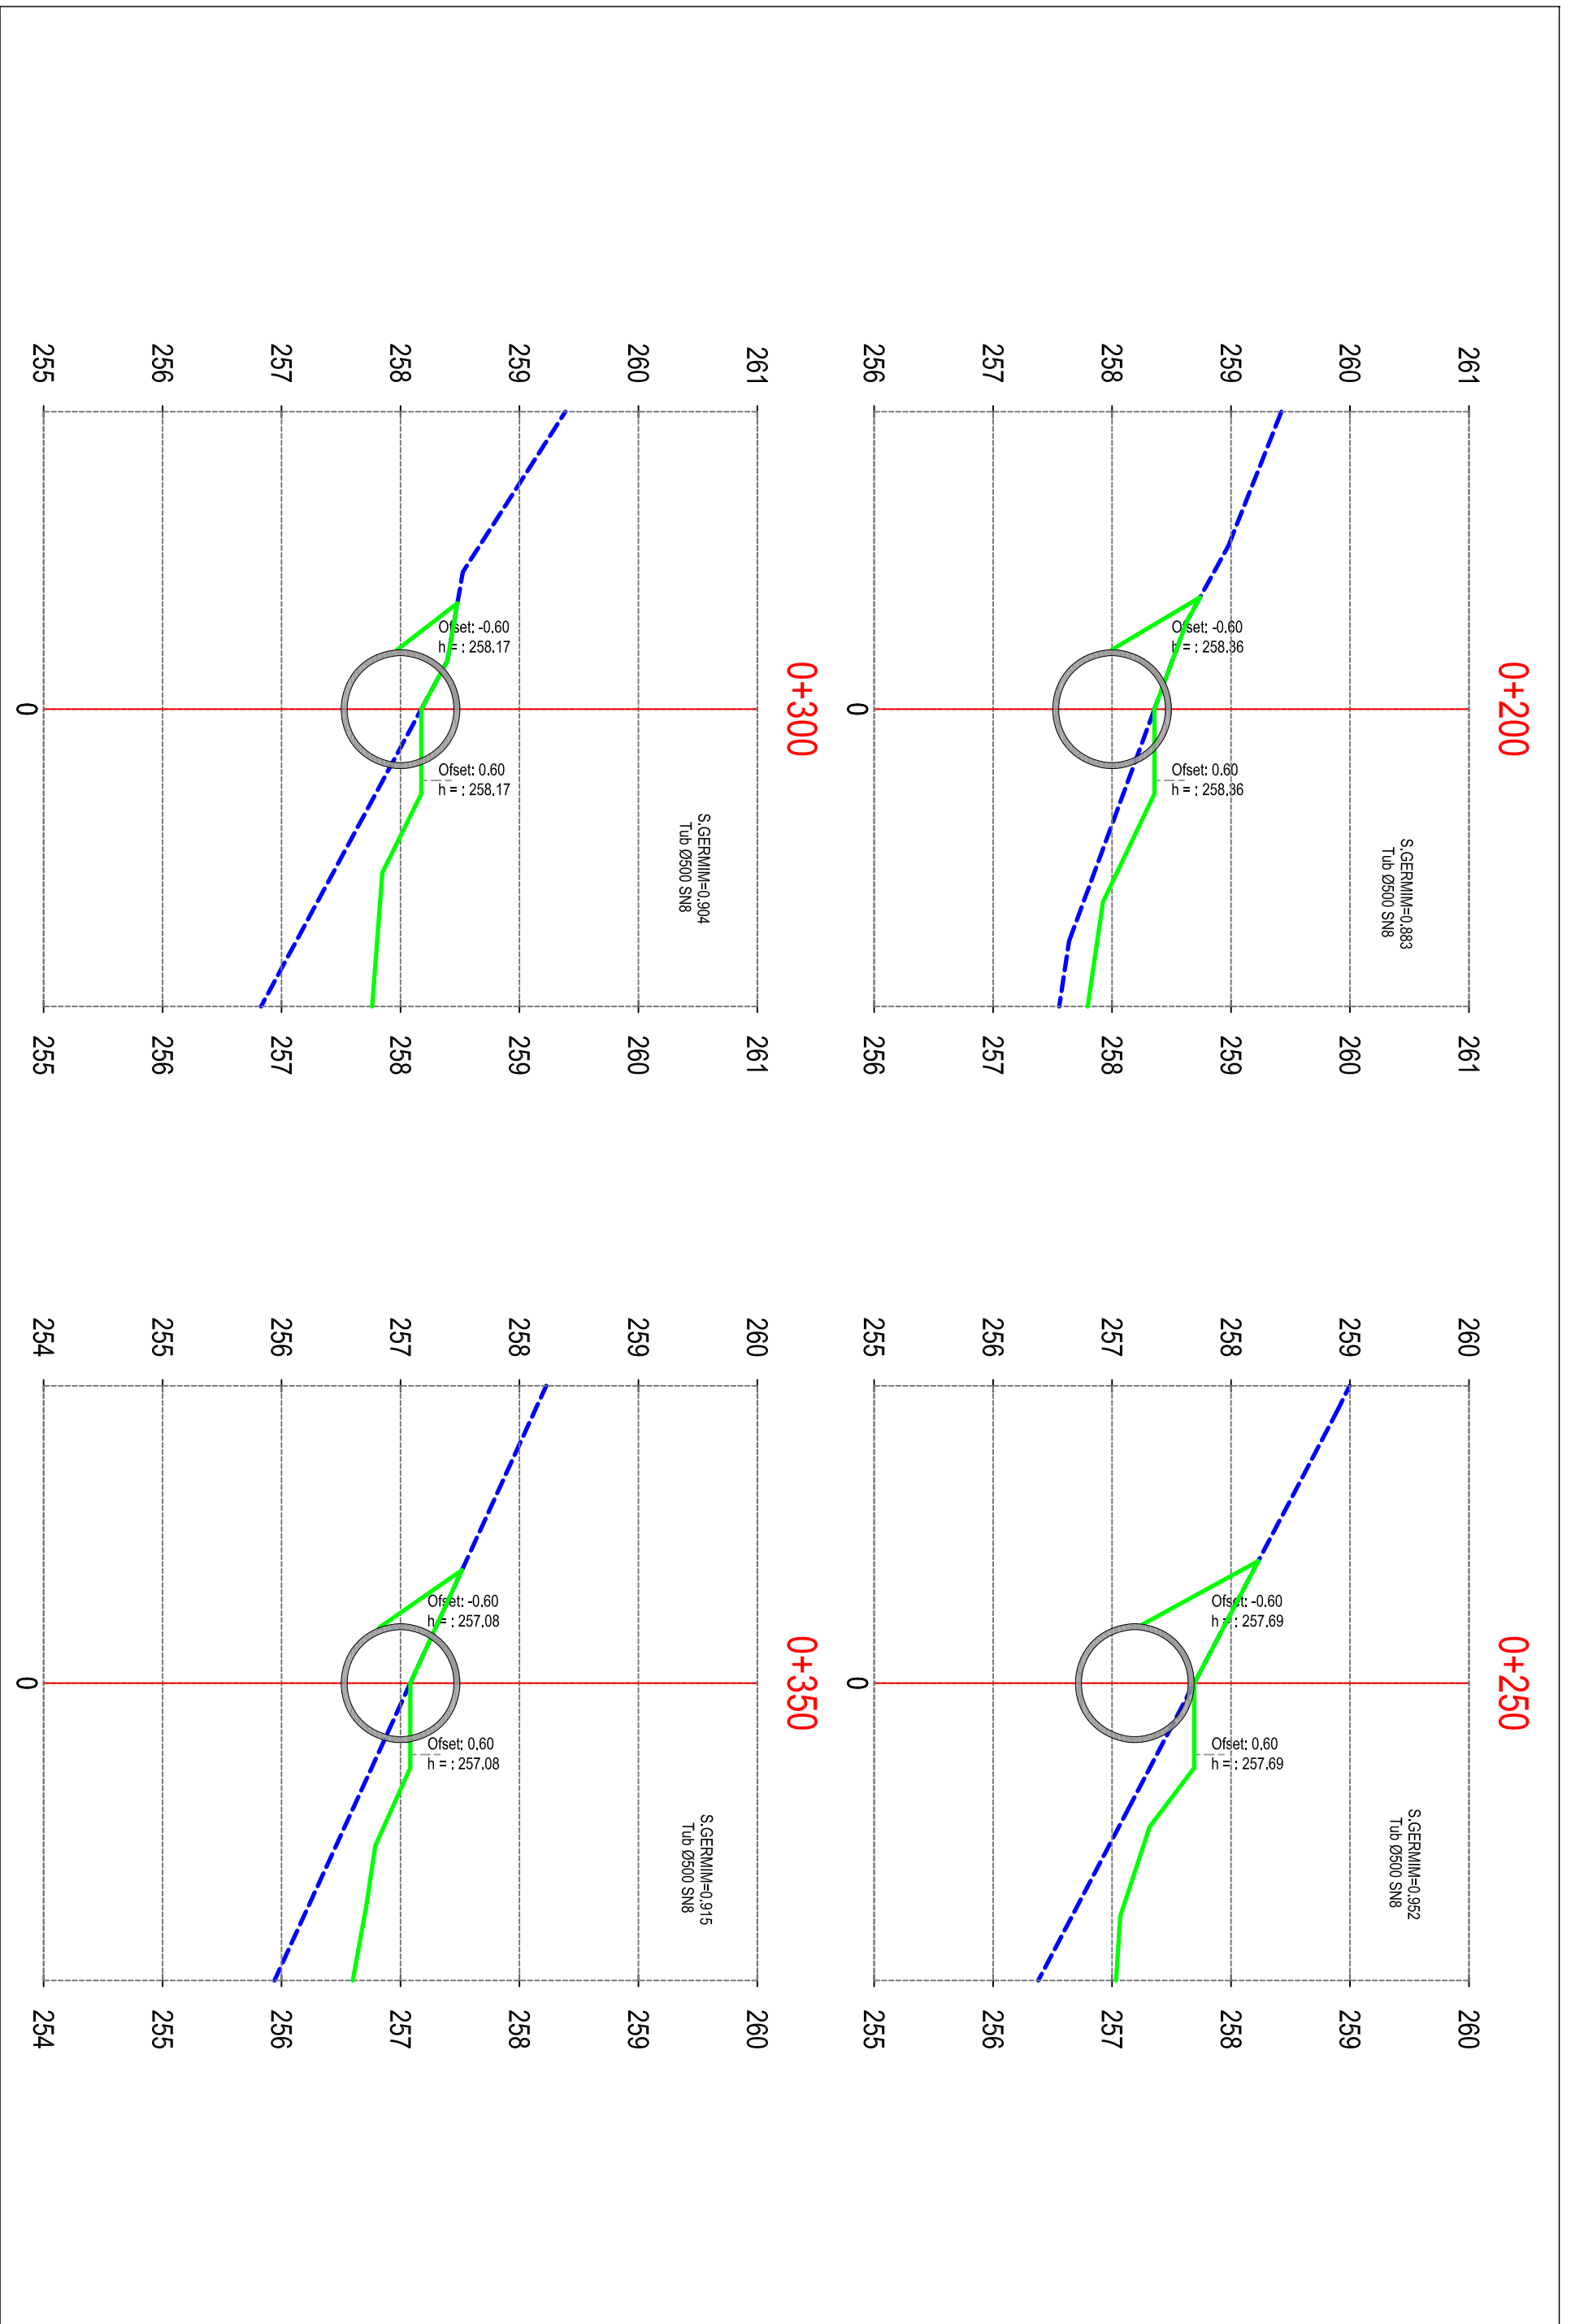




REPUBLIKA E SHQIPËRISË
BASHKIA MALESI E MADHE

AUTORITETI KONTRAKTOR:
BASHKIA MALESI E MADHE
HARTIMI I PROJEKTTIT PËR OBJEKTIN:
REHABILITIM I KANALIT VADITËS PËR
FSHATRRAT EÇÇ-KURTE-LINAJ-LEPUSH, BASHKIA MALESI E MADHE.



FAZA: PROJEKT ZBATIMI
PROJEKTUES:
ARENA MK shpk

EMËRTIMI I FLETËS:
PROFILI TËRTHOR, PIKETA 0+400 - 0+500
SHKALLA E VIZATIMIT:
Sh

KAPITULLI:
N. FLETËS:
VITI:
PROJEKTI
KOSTRUKTIV
K-36
2024

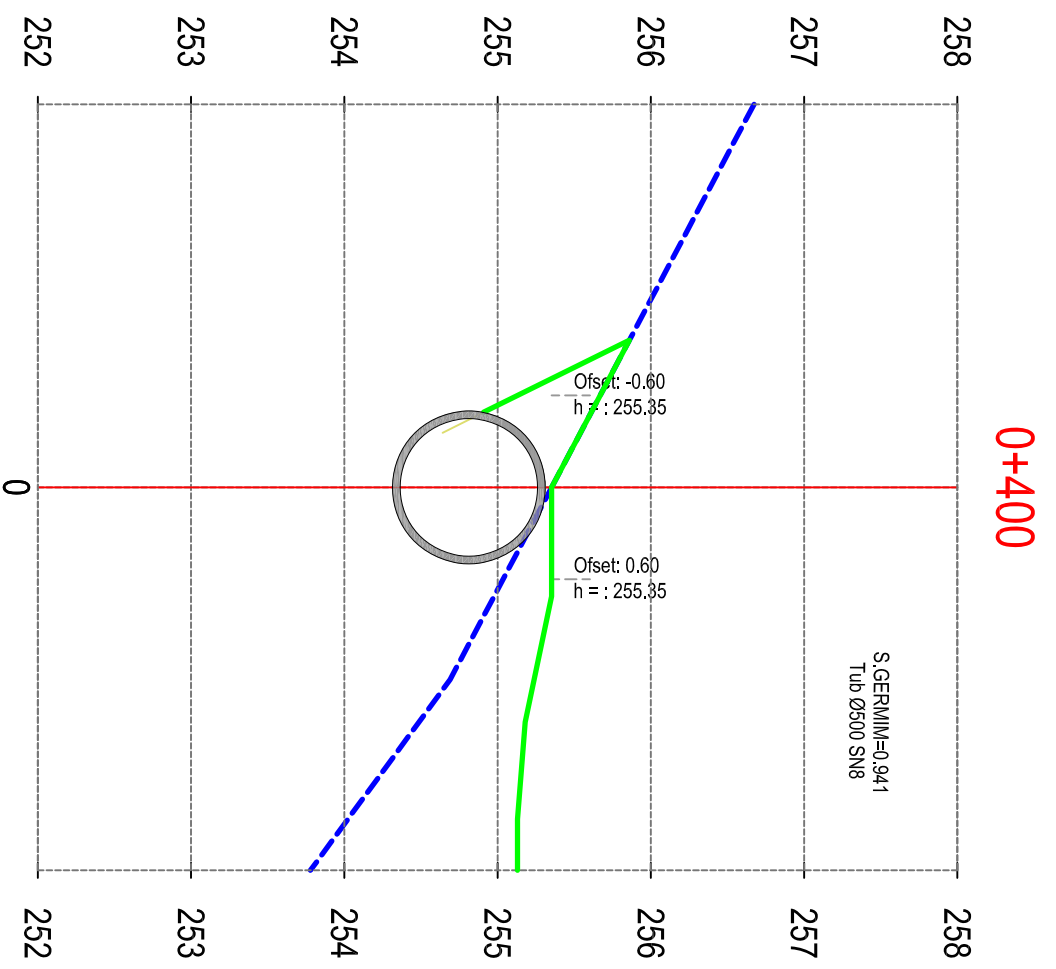

0+500

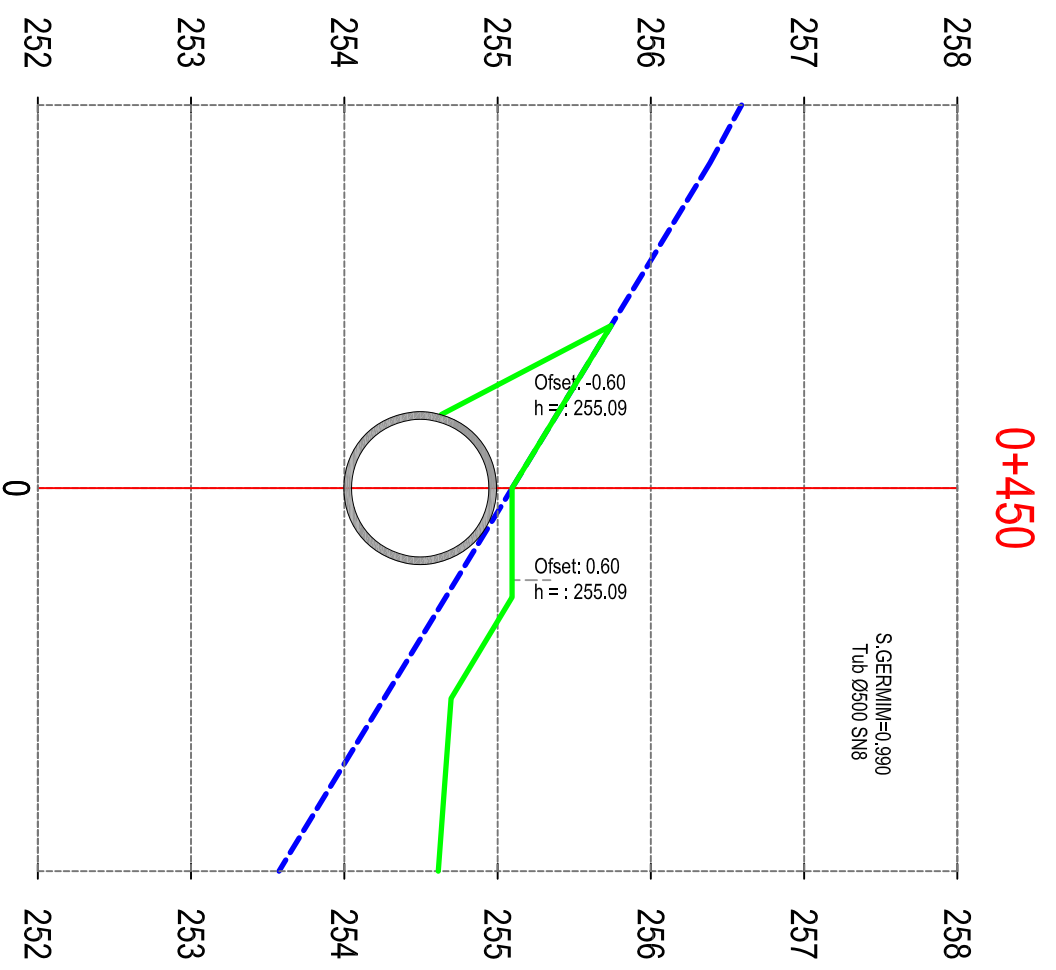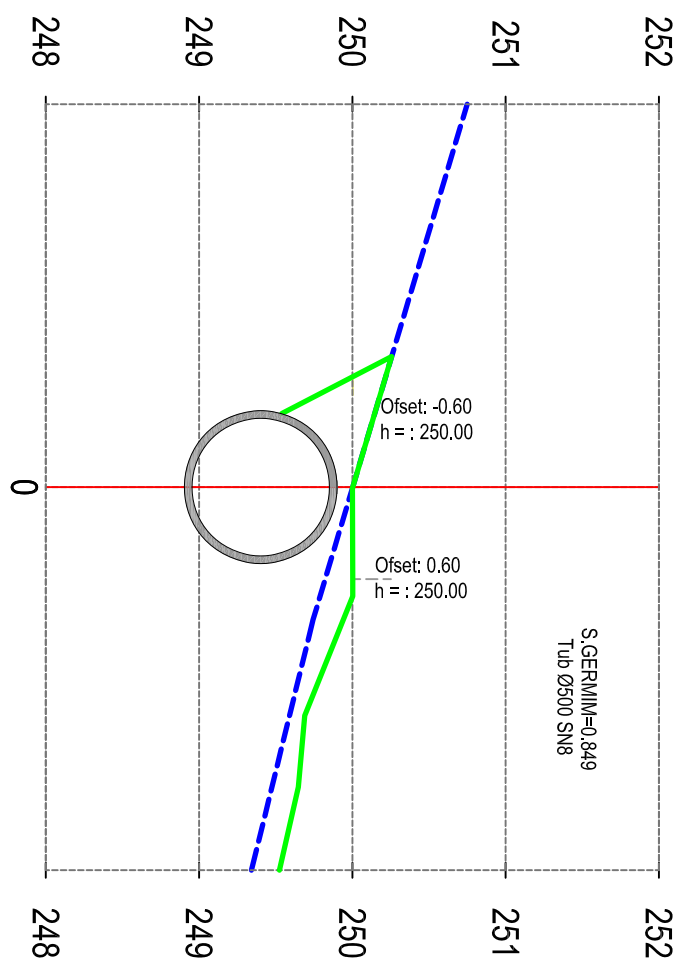



REPUBLIKA E SHQIPËRISË
BASHKIA MALESI E MADHE

AUTORITETI KONTRAKTOR:
BASHKIA MALESI E MADHE
HARTIMI I PROJEKTTIT PËR OBJEKTIN:
REHABILITIM I KANALIT VADITËS PËR
FSHATRRAT EGÇ-KURTE-LINAJ-LEPURROSH,
BASHKIA MALESI E MADHE.




FAZA: PROJEKT ZBATIMI

PROJEKTUES:
ARENA MK shpk

EMËRTIMI I FLETËS:
PROFILI TËRTHOR, PIKETA 0+550 - 0+600
SHKALLA E VIZATIMIT:
Sh

FORMATI I FLETËS:
A3


KAPITULLI:
N. FLETËS:
VITI:
PROJEKTI
KOSTRUKTIV
K-37
2024

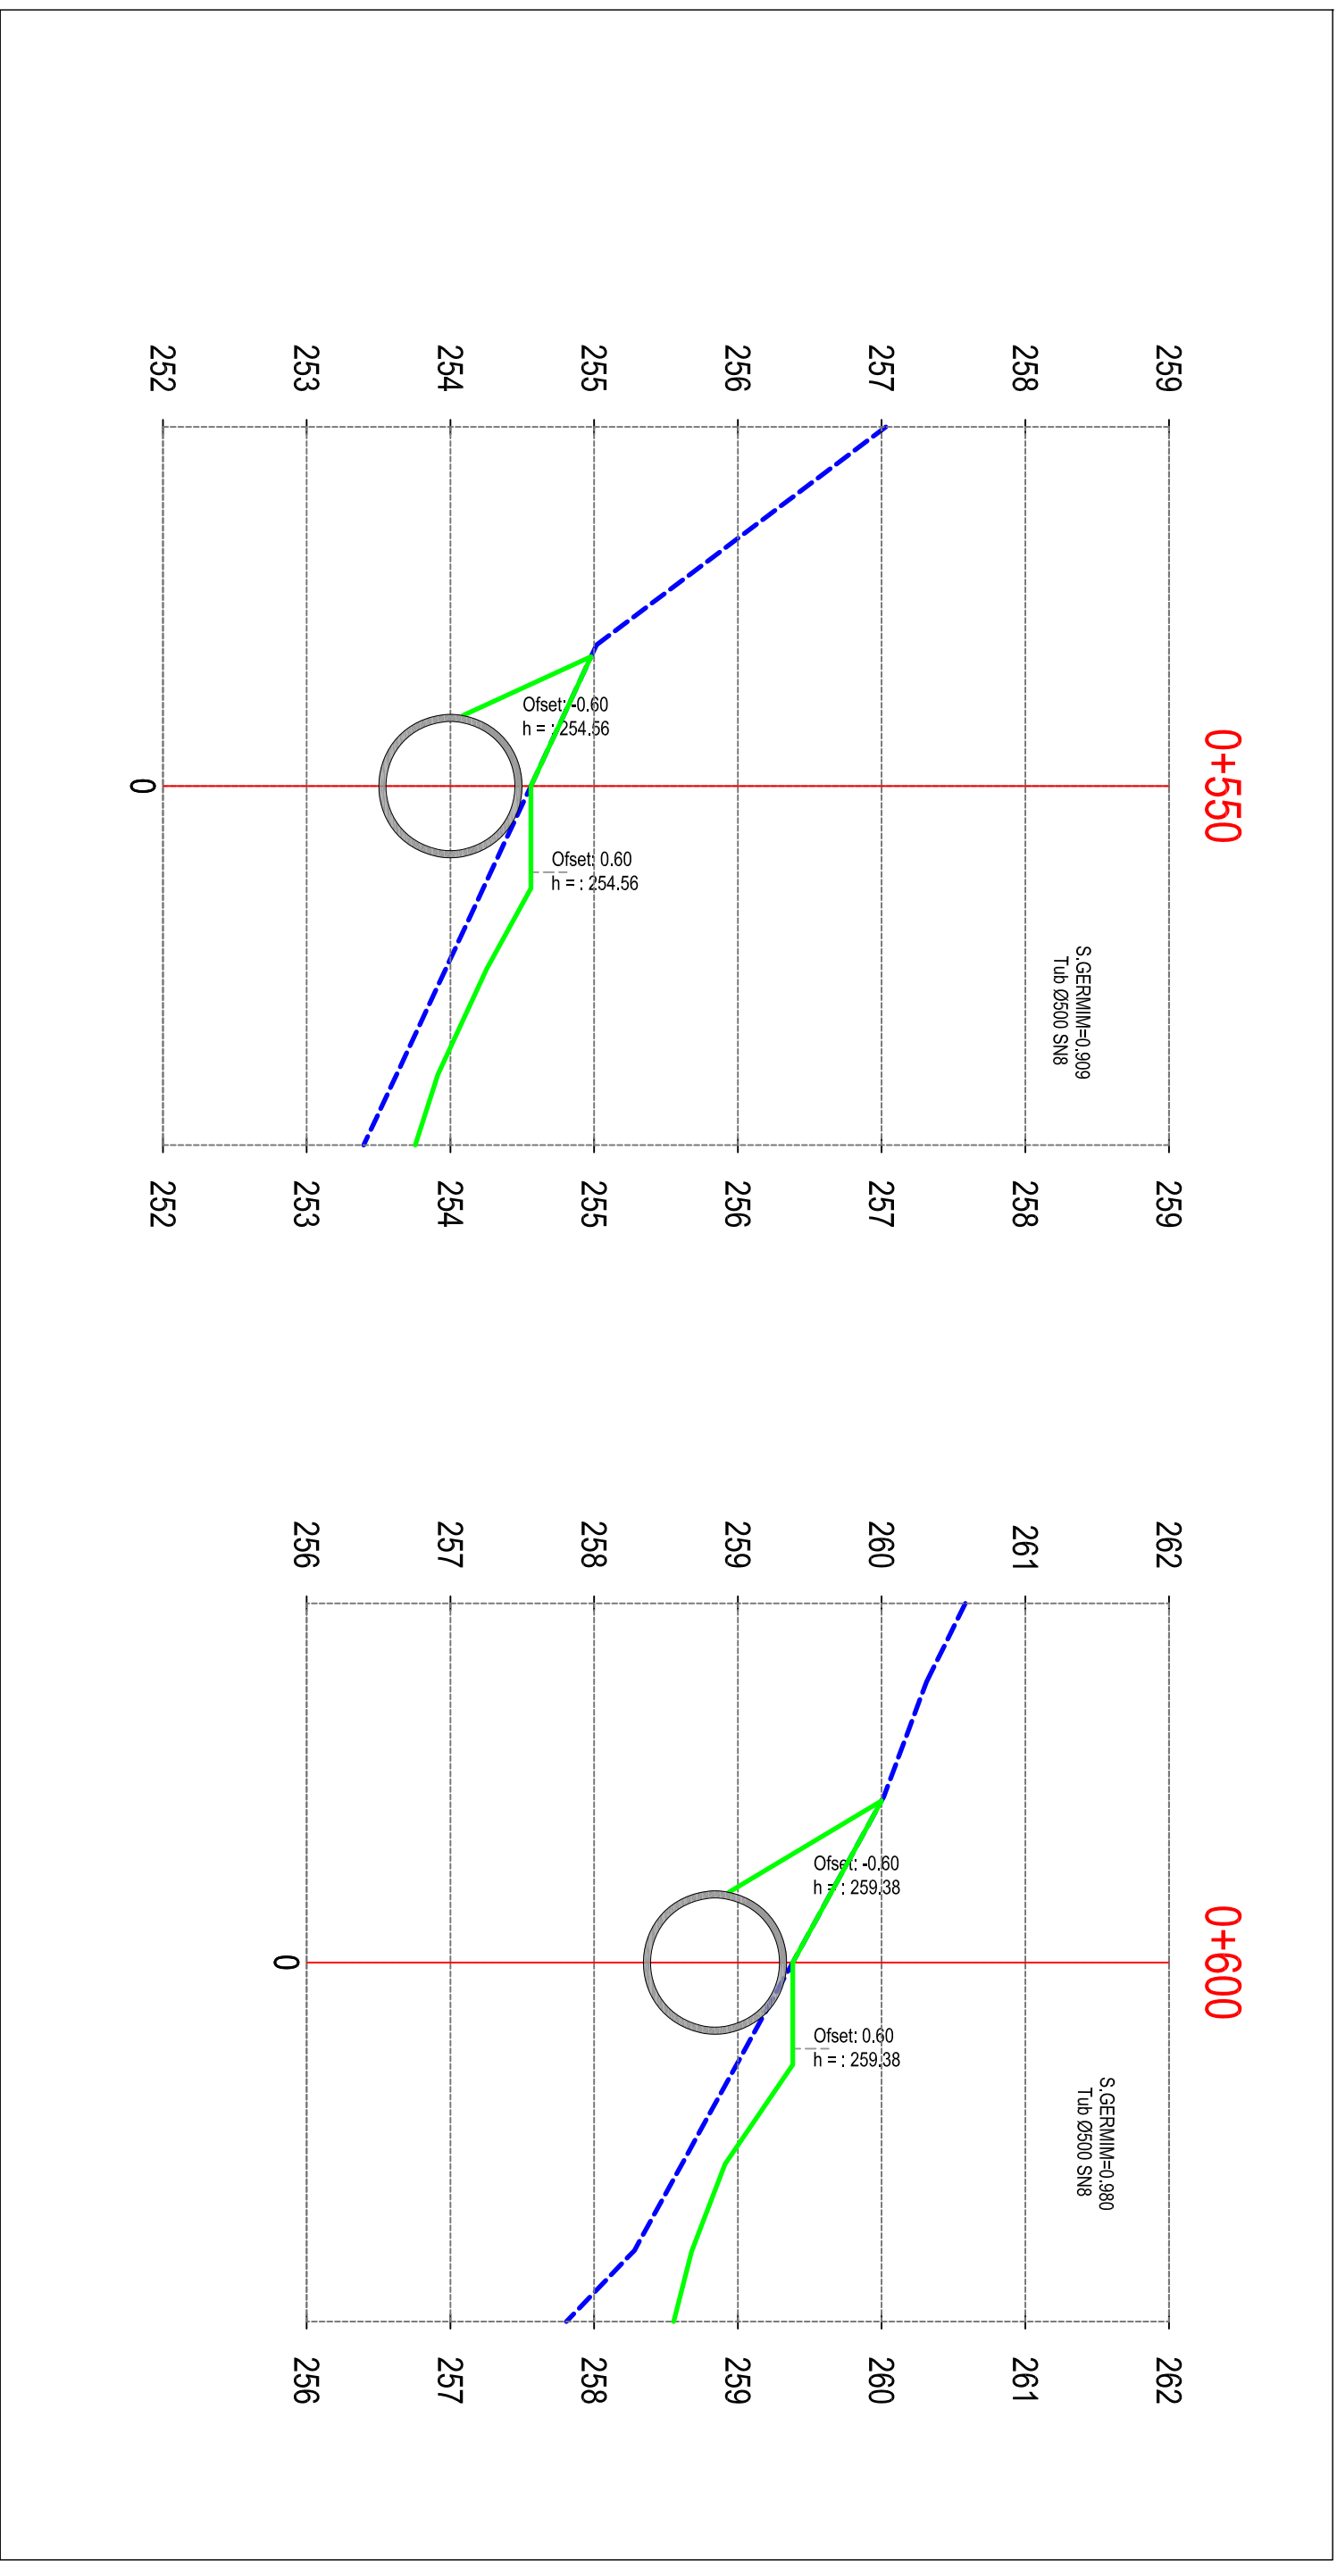



REPUBLIKA E SHQIPËRISË
BASHKIA MALEËSI E MADHE

AUTORITETI KONTRAKTOR:
BASHKIA MALEËSI E MADHE
HARTIMI I PROJEKTTIT PËR OBJEKTIN:
REHABILITIM I KANALIT VADITËS PËR
FSHATRRAT EÇÇ-KURTE-LINAJ-LEPURROSH,
BASHKIA MALEËSI E MADHE.

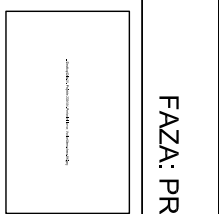


FAZA: PROJEKT ZBATIMI

PROJEKTUES:
ARENA MK shpk

EMËRTIMI I FLETËS:
PROFILI TËRTHOR, PIKETA 0+650 - 0+700
SHKALLA E VIZATIMIT:
Sh

FORMATI I FLETËS:
A3

KAPITULLI:
N. FLETËS:
VITI:
PROJEKTI
KOSTRUKTIV
K-38
2024

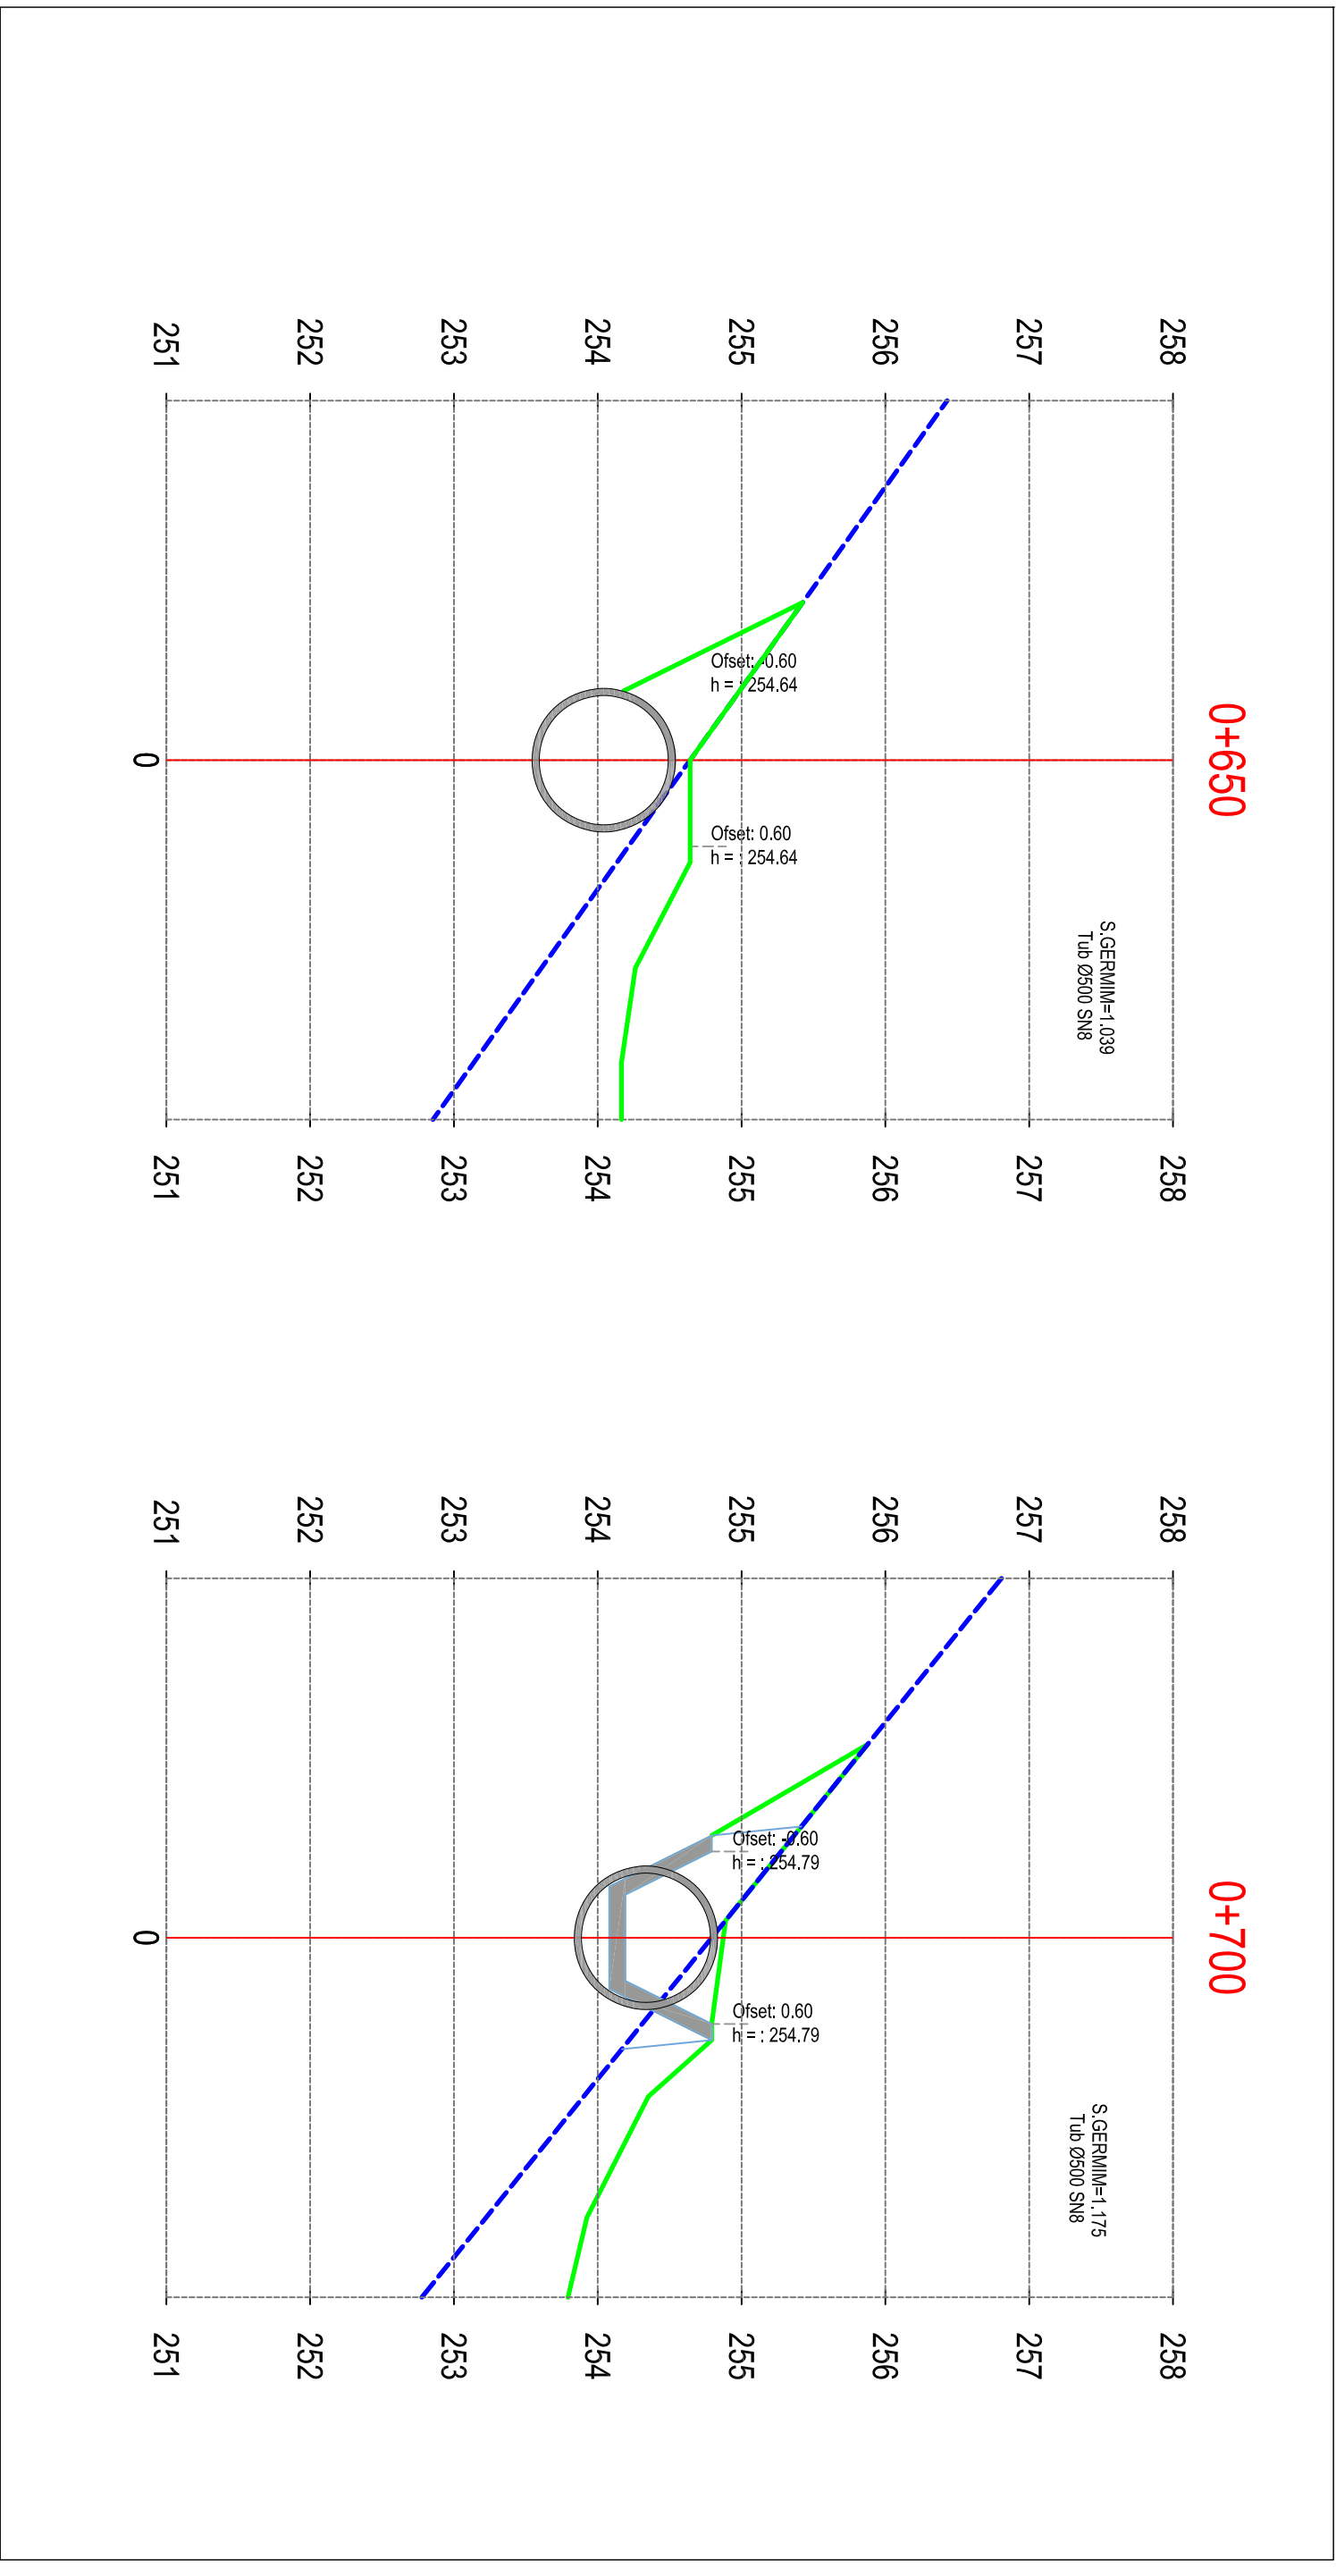



REPUBLIKA E SHQIPËRISË
BASHKIA MALËSI E MADHE

AUTORITETI KONTRAKTOR:
BASHKIA MALËSI E MADHE
HARTIMI I PROJEKTTIT PËR OBJEKTIN:
REHABILITIM I KANALIT VADITËS PËR
FSHATRRAT EÇÇ-KURTE-LINAJ-LEPUSH, PËR
BASHKIA MALËSI E MADHE.

FAZA: PROJEKT ZBATIMI

PROJEKTUES:
ARENA MK shpk


EMËRTIMI I FLETËS:
PROFILI TËRTHOR, PIKETA 0+750 - 0+800
SHKALLA E VIZATIMIT:
Sh

FORMATI I FLETËS:
A3

KAPITULLI:
PROJEKTI
KOSTRUKTIV

Nr. FLETËS:
K-39

VITI:
2024

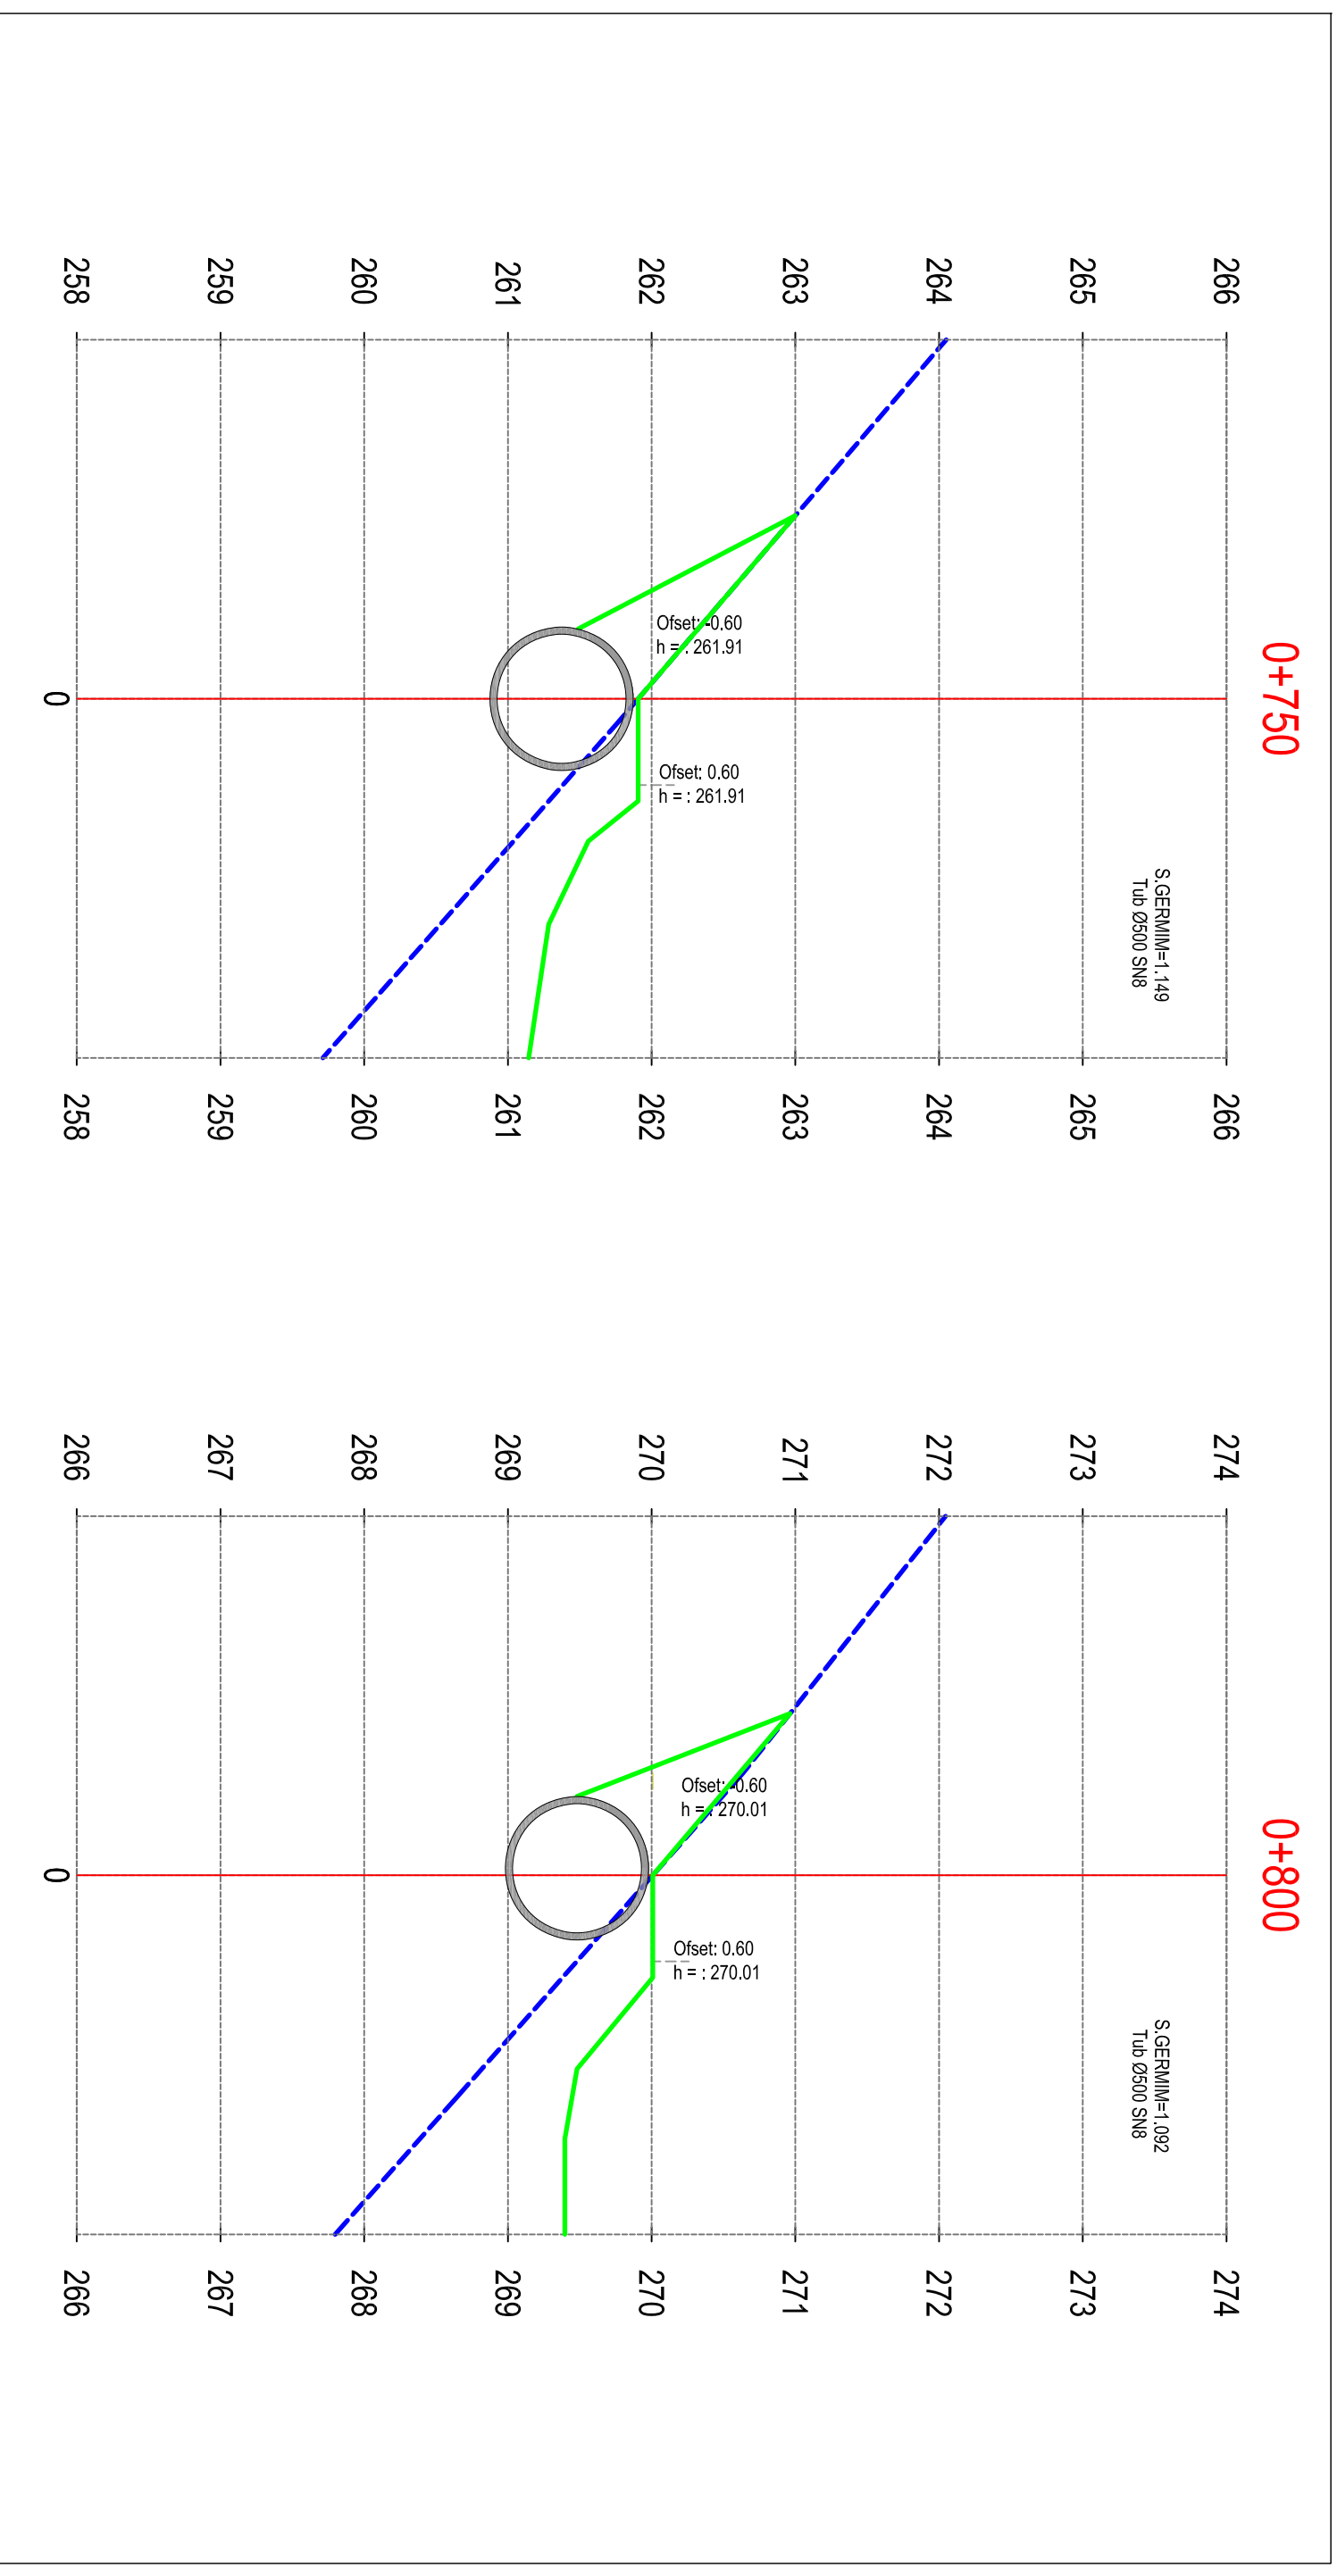



REPUBLIKA E SHQIPËRISË
BASHKIA MALEËSI E MADHE

AUTORITETI KONTRAKTOR:
BASHKIA MALEËSI E MADHE
HARTIMI I PROJEKTTIT PËR OBJEKTIN:
REHABILITIM I KANALIT VADITËS PËR
FSHATRRAT EÇÇ-KURTE-LINAJ-LEPURROSH,
BASHKIA MALEËSI E MADHE.





FAZA: PROJEKT ZBATIMI


PROJEKTUES:
ARENA MK shpk

EMËRTIMI I FLETËS:
PROFILI TËRTHOR, PIKETA 0+850 - 1+000
SHKALLA E VIZATIMIT:
Sh

FORMATI I FLETËS:
A3
KAPITULLI:
N. FLETËS:
K-40
VITI:
2024

PROJEKTI
KOSTRUKTIV

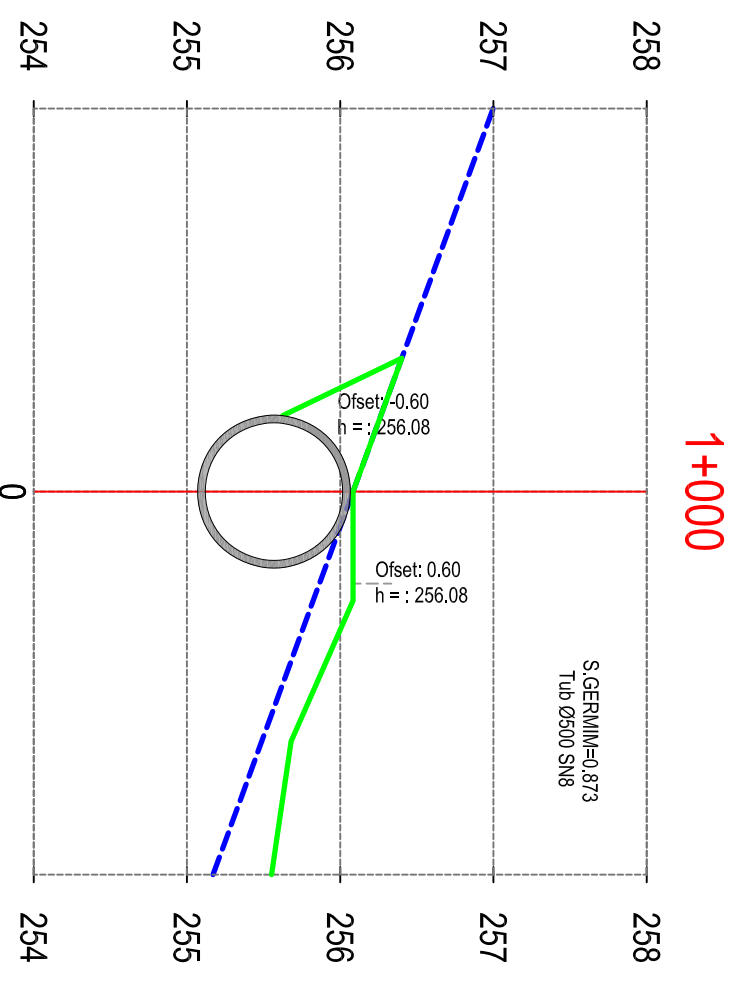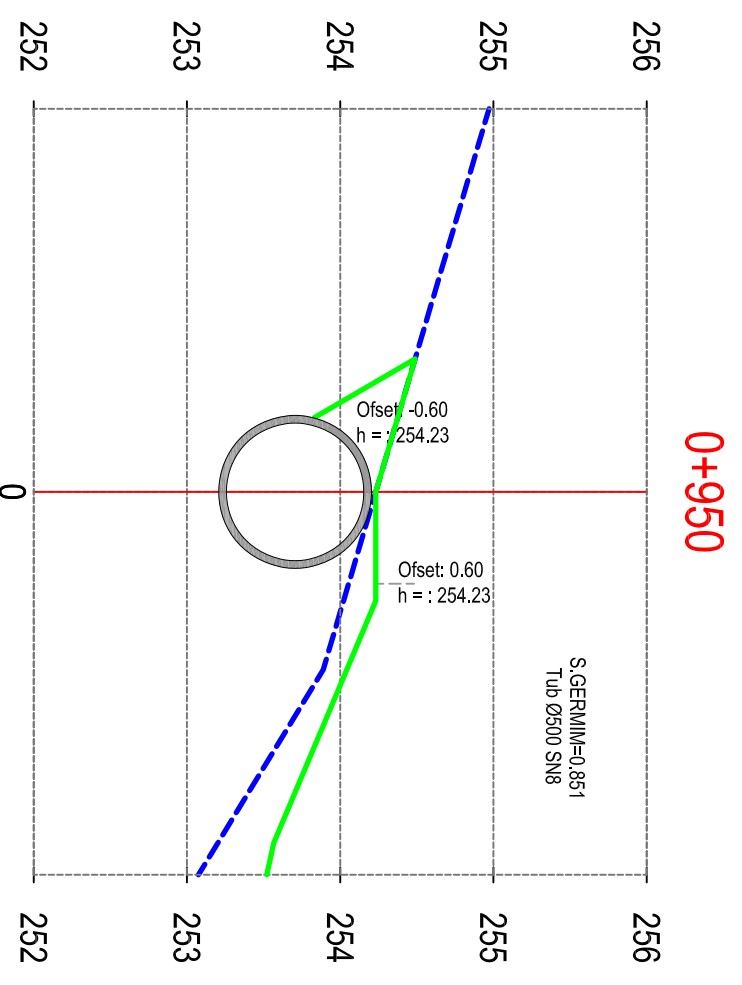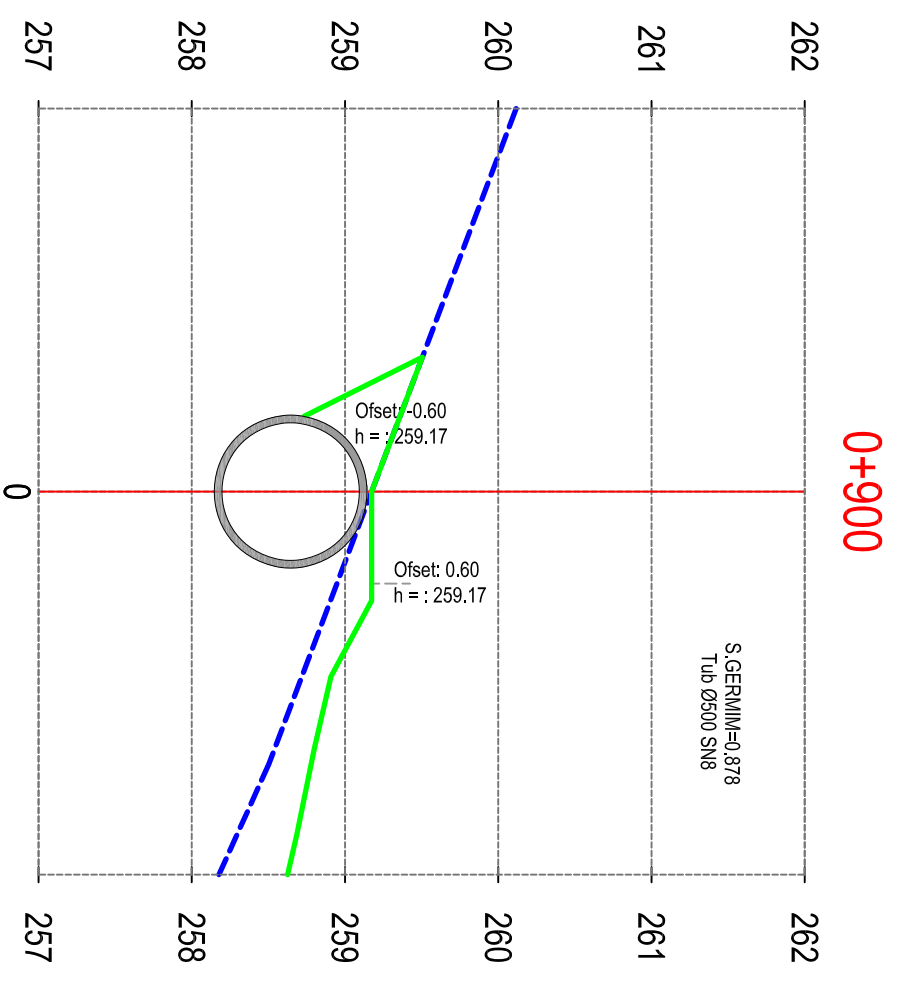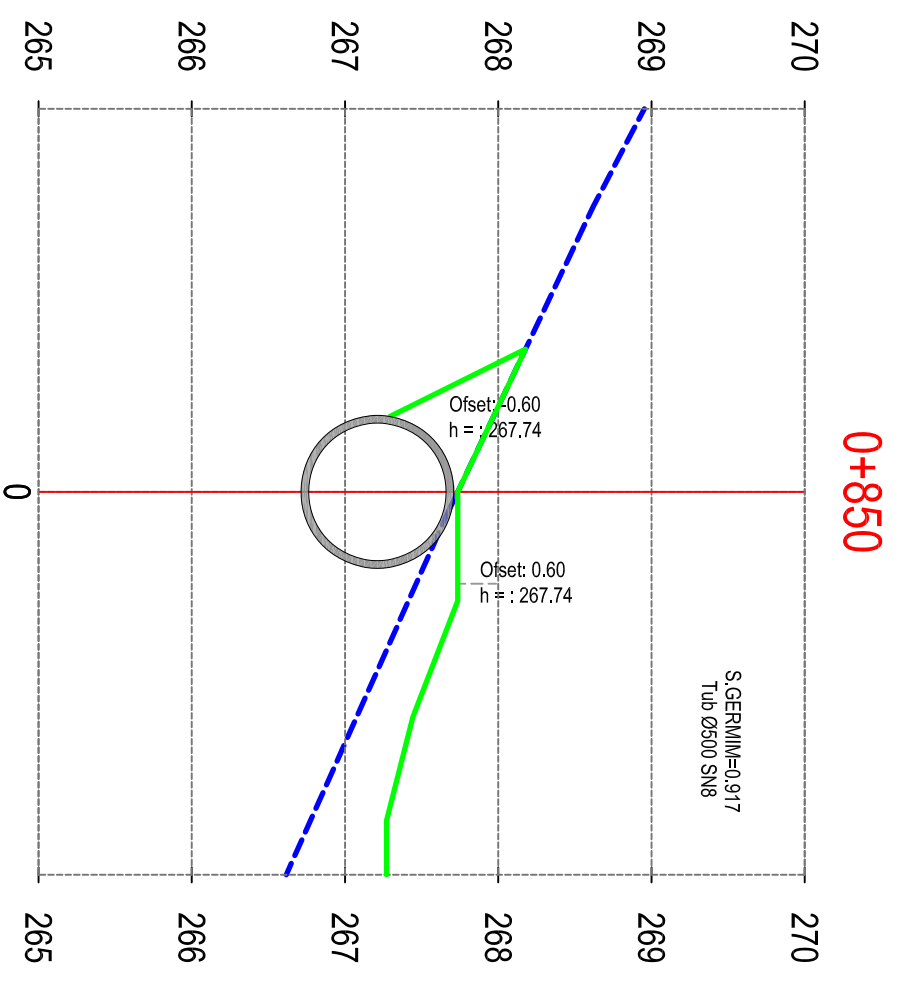

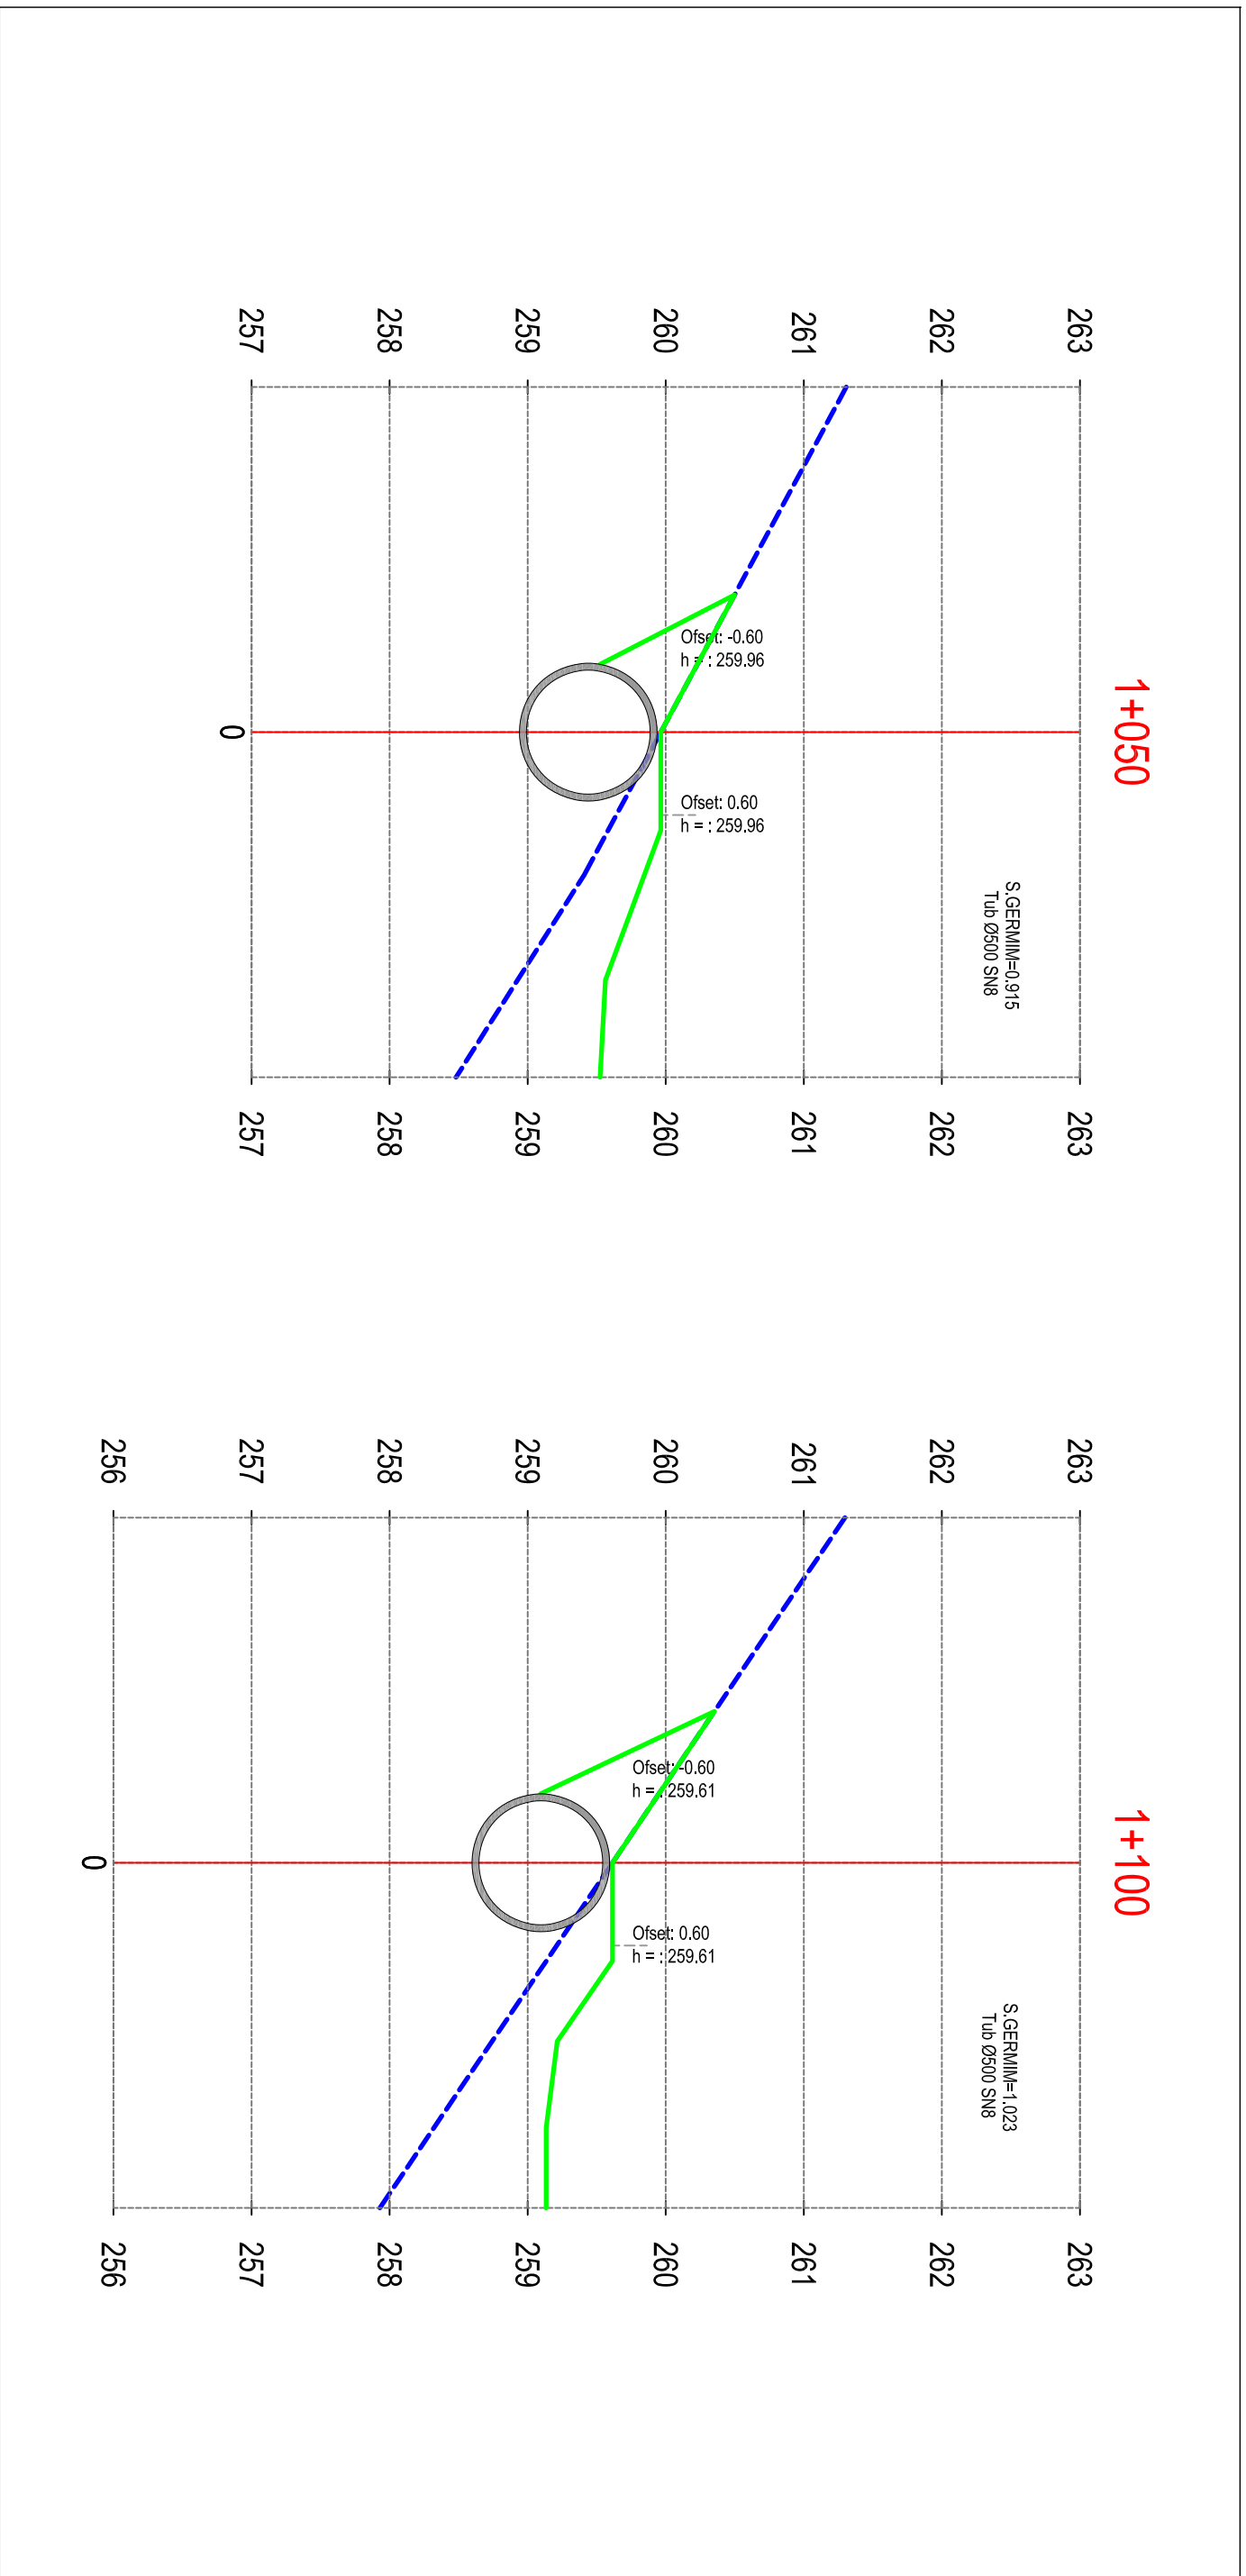

REPUBLIKA E SHQIPËRISË
BASHKIA MALESI E MADHE

AUTORITETI KONTRAKTOR:
BASHKIA MALESI E MADHE

HARTIMI I PROJEKTTIT PËR OBJEKTIN:
REHABILITIM I KANALIT VADITËS PËR
FSHATRRAT EÇÇ-KURTE-LINAJ-LEPUSH, PËR
BASHKIA MALESI E MADHE.

FAZA: PROJEKT ZBATIMI

PROJEKTUES:
ARENA MK shpk


EMËRTIMI I FLETËS:
PROFILI TËRTHOR, PIKETA 1+050 - 1+100

SHKALLA E VIZATIMIT:
Sh

FORMATI I FLETËS:
A3

KAPITULLI:
N. FLETËS:
VITI:

PROJEKTI
KOSTRUKTIV
K-41
2024

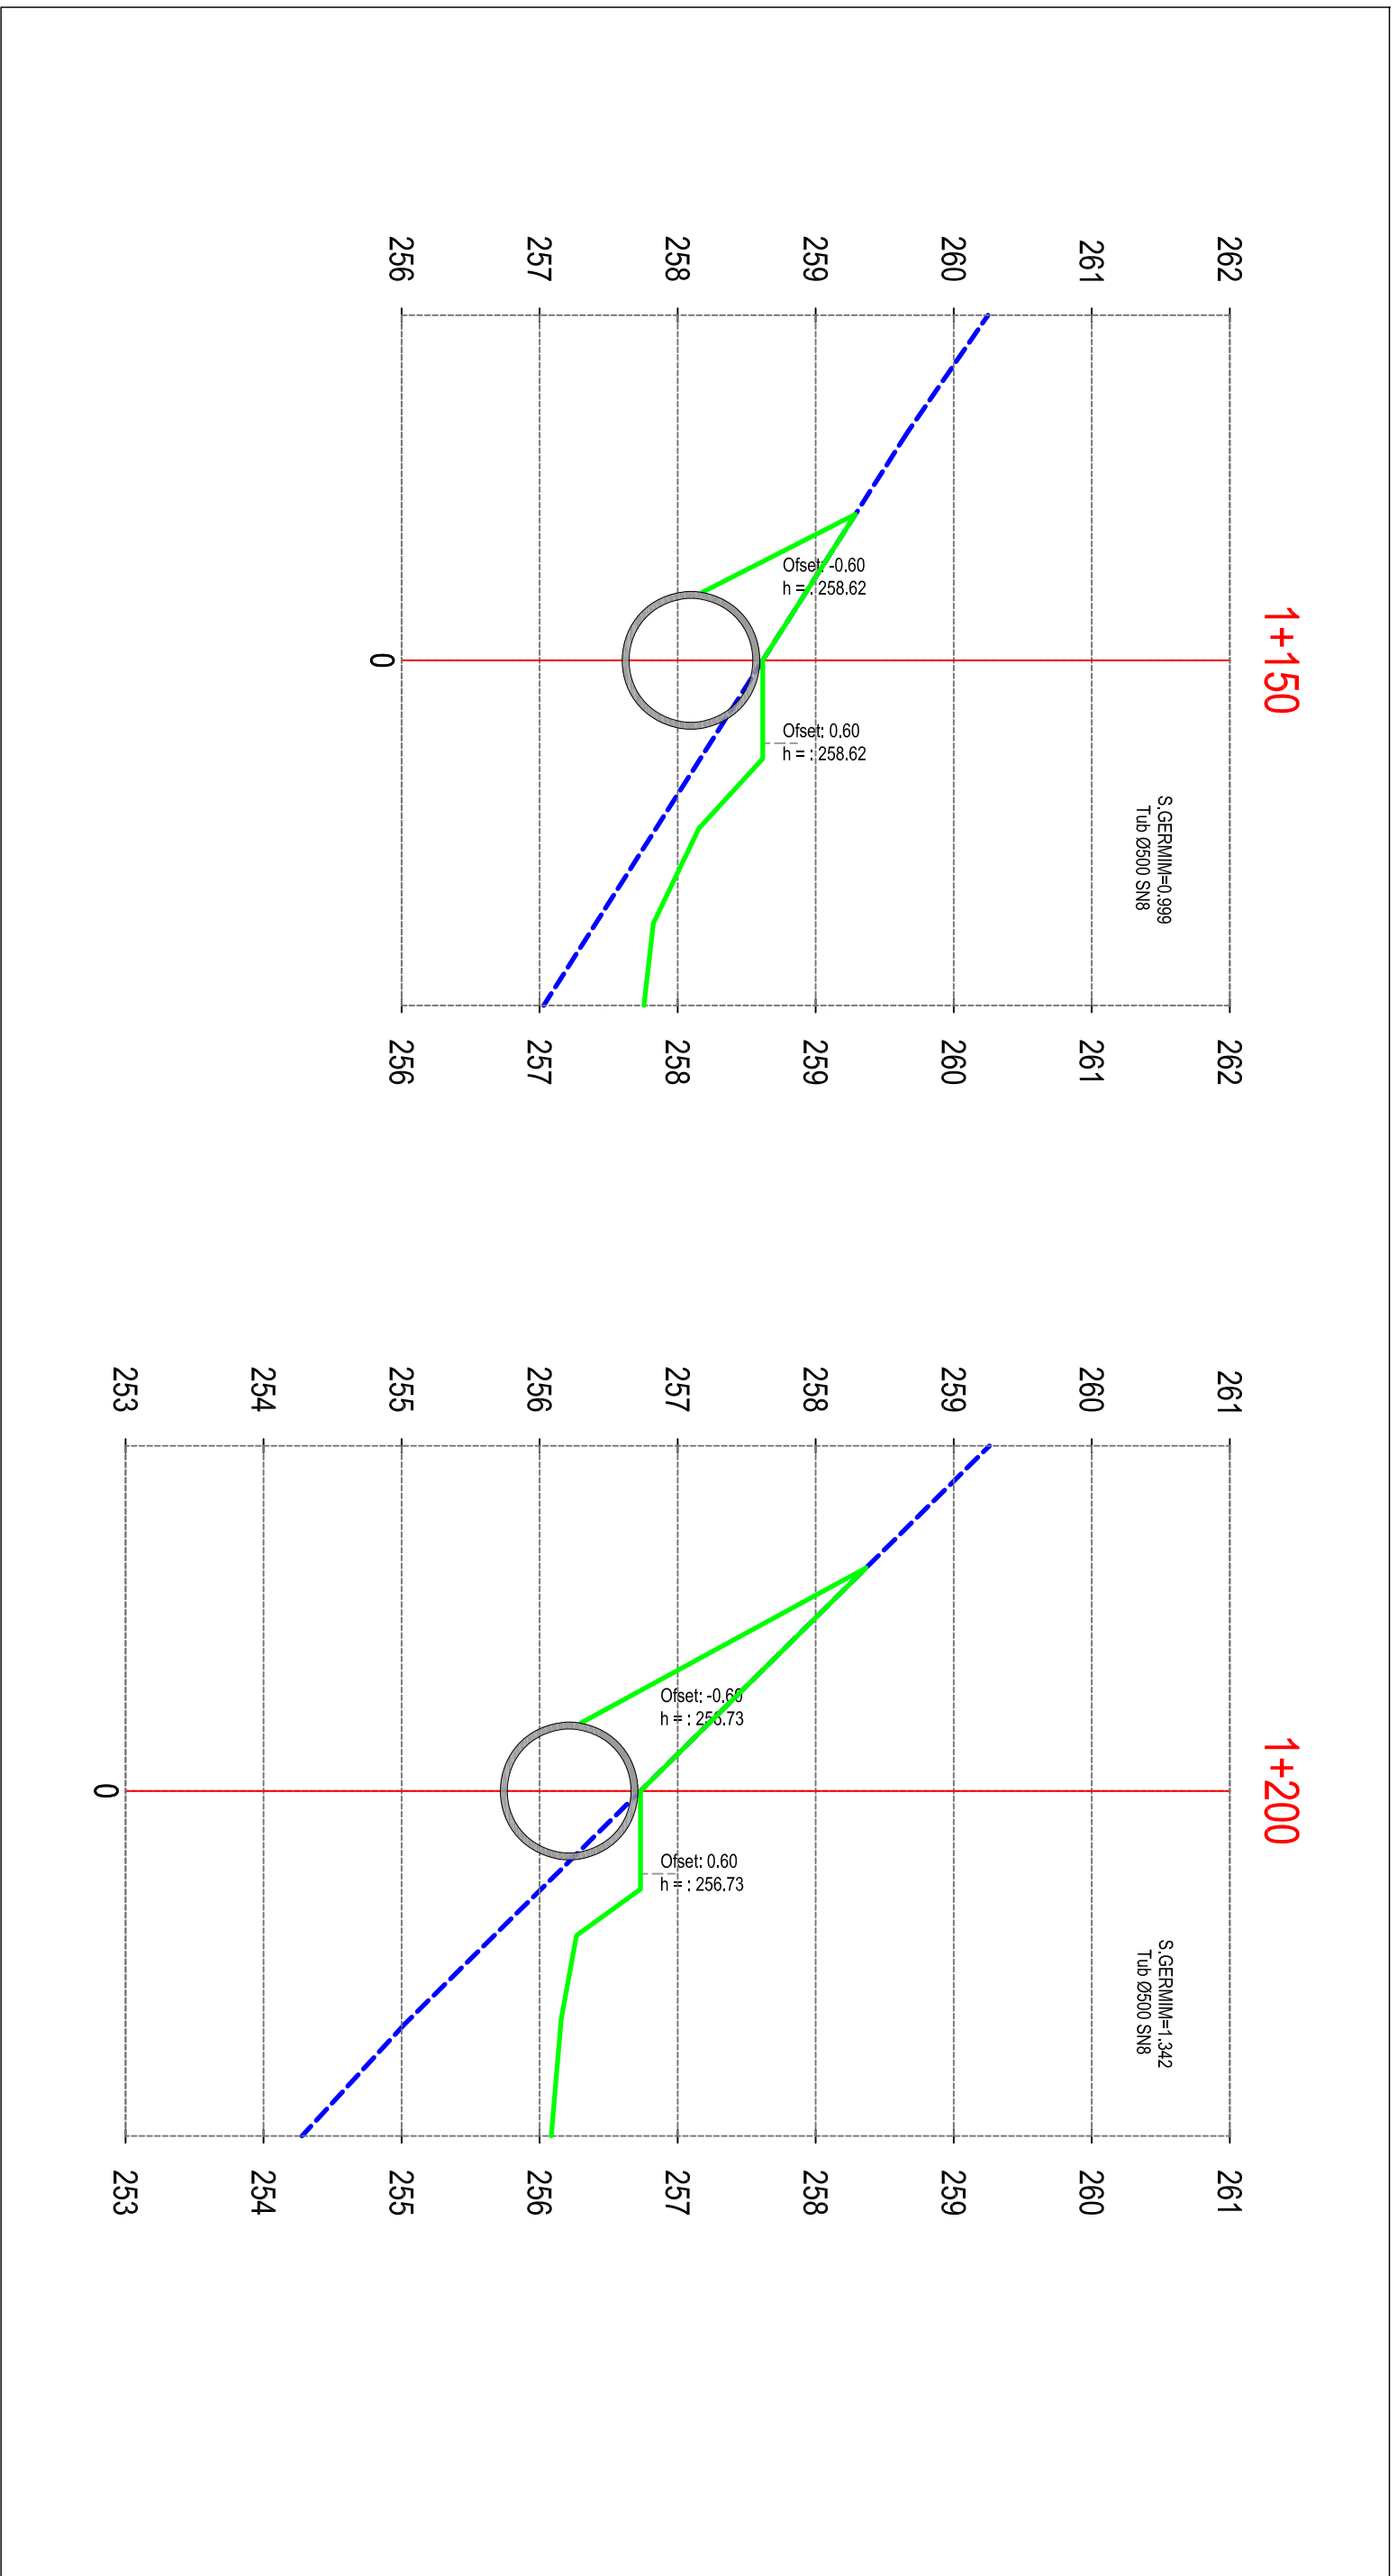

REPUBLIKA E SHQIPËRISË
BASHKIA MALESI E MADHE

AUTORITETI KONTRAKTOR:
BASHKIA MALESI E MADHE

HARTIMI I PROJEKTTIT PËR OBJEKTIN:
REHABILITIM I KANALIT VADITËS PËR
FSHATRRAT EGÇ-KURTE-LINAJ-LEPURROSH,
BASHKIA MALESI E MADHE.

FAZA: PROJEKT ZBATIMI

PROJEKTUES:
ARENA MK shpk

EMËRTIMI I FLETËS:
PROFILI TËRTHOR, PIKETA 1+150 - 1+200

SHKALLA E VIZATIMIT:
Sh

FORMATI I FLETËS:
A3

KAPITULLI:
N. FLETËS:
VITI:

PROJEKTI
KOSTRUKTIV
K-42
2024



REPUBLIKA E SHQIPËRISË
BASHKIA MALEËSI E MADHE

AUTORITETI KONTRAKTOR:
BASHKIA MALEËSI E MADHE
HARTIMI I PROJEKTTIT PËR OBJEKTIN:
REHABILITIM I KANALIT VADITËS PËR
FSHATRRAT EÇÇ-KURTE-LINAJ-LEPËRUSH,
BASHKIA MALEËSI E MADHE.

FAZA: PROJEKT ZBATIMI

PROJEKTUES:
ARENA MK shpk



EMËRTIMI I FLETËS:
PROFILI TËRTHOR, PIKETA 1+250 - 1+300
SHKALLA E VIZATIMIT:
Sh

FORMATI I FLETËS:
A3

KAPITULLI:
PROJEKTI
KOSTRUKTIV

Nr. FLETËS:
K-43

VITI:
2024

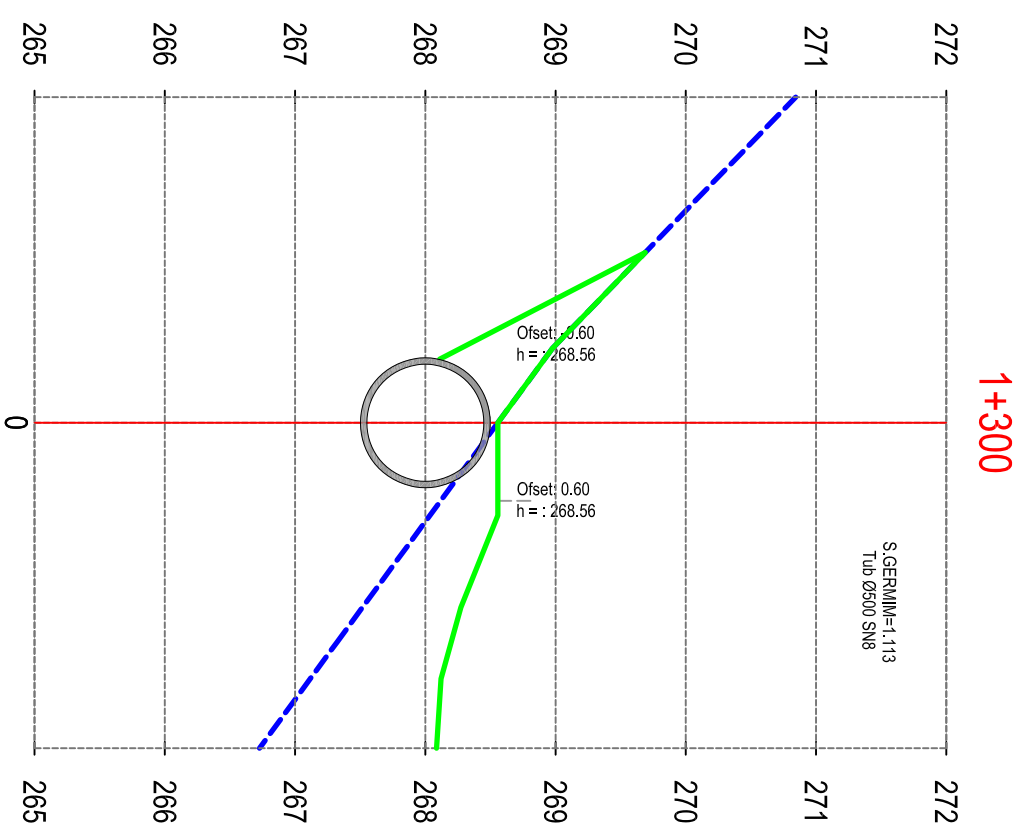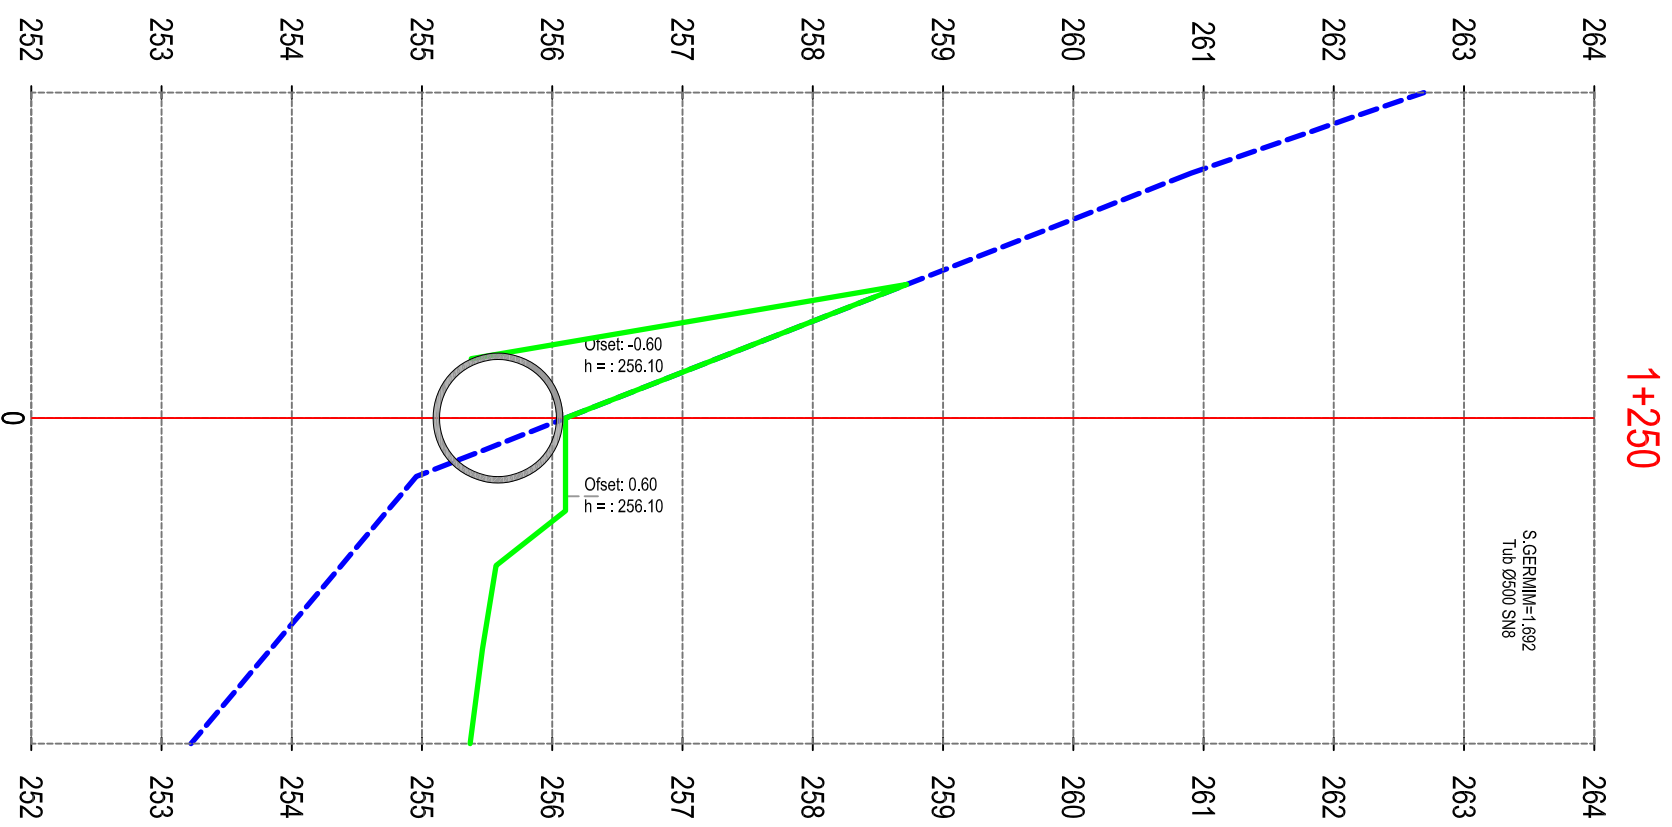



REPUBLIKA E SHQIPËRISË
BASHKIA MALEËSI E MADHE


AUTORITETI KONTRAKTOR:
BASHKIA MALEËSI E MADHE
HARTIMI I PROJEKTTIT PËR OBJEKTIN:
REHABILITIM I KANALIT VADITËS PËR
FSHATRRAT EÇÇ-KURTE-LINAJ-LEPUSH, PËR
BASHKIA MALEËSI E MADHE.

FAZA: PROJEKT ZBATIMI

PROJEKTUES:
ARENA MK shpk

EMËRTIMI I FLETËS:
PROFILI TËRTHOR, PIKETA 1+350 - 1+400
SHKALLA E VIZATIMIT:
Sh

FORMATI I FLETËS:
A3
KAPITULLI:
N. FLETËS:
VITI:
KOSTRUKTIV
K-44
2024

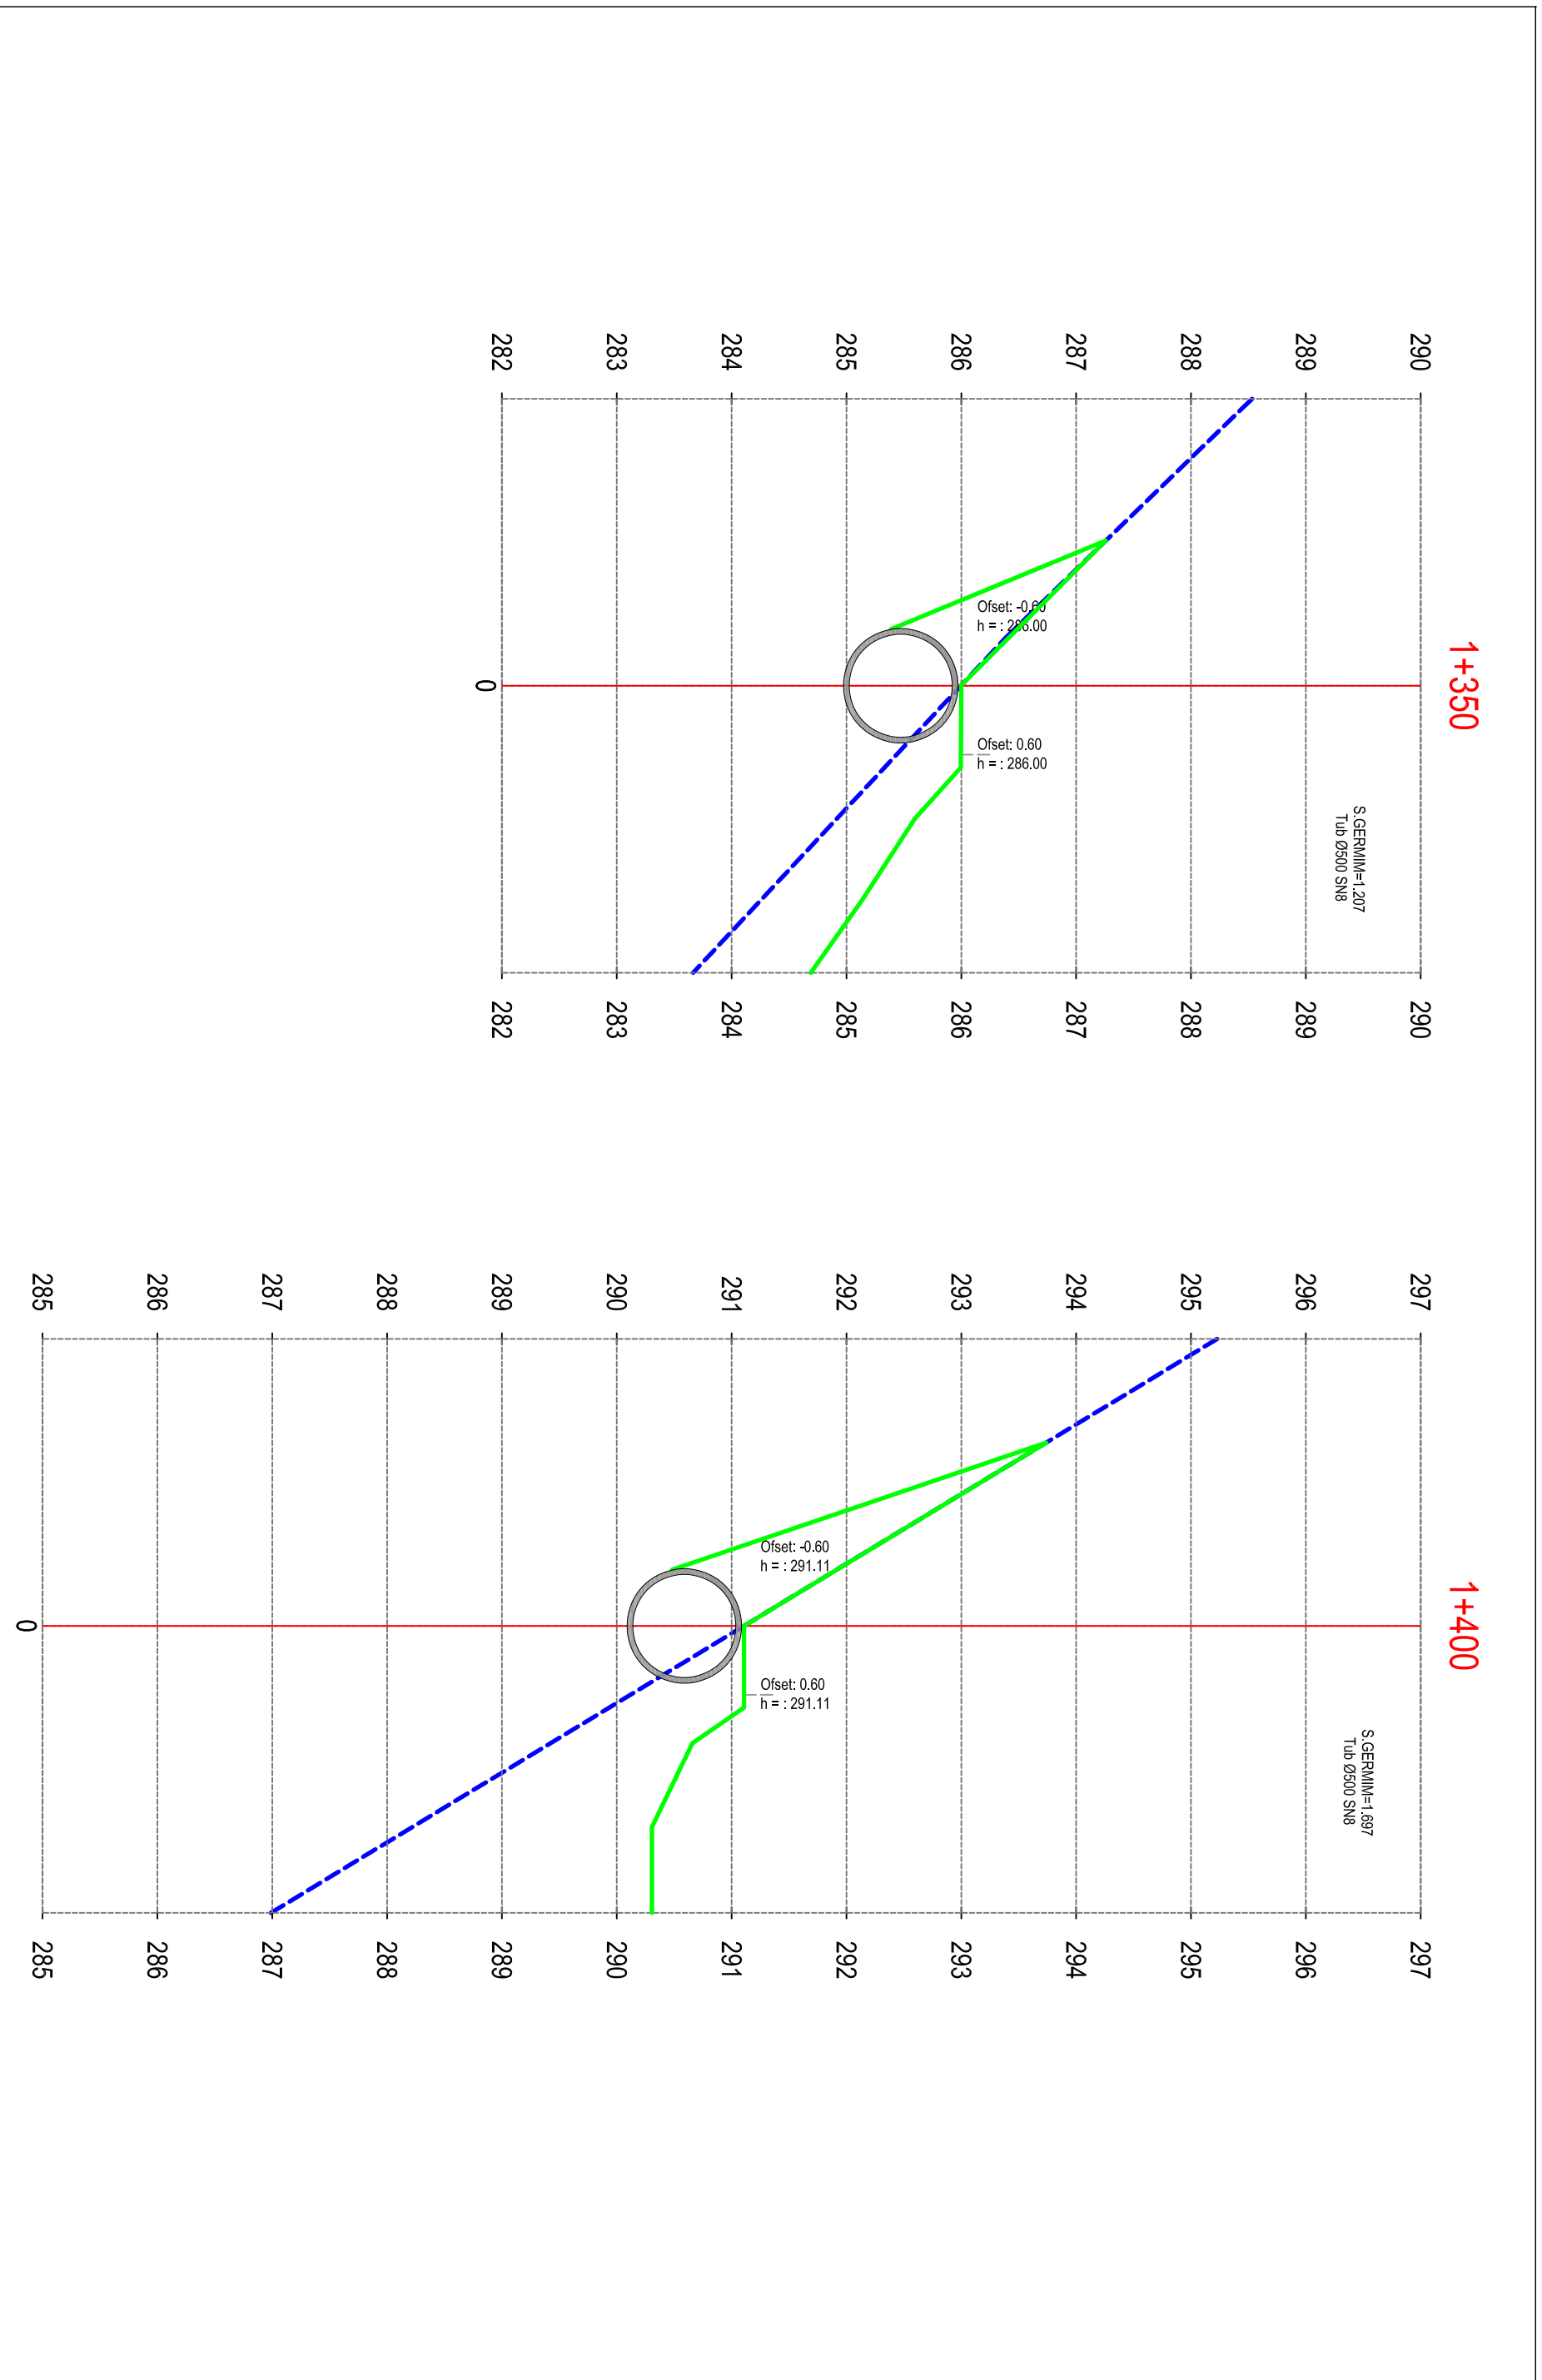



REPUBLIKA E SHQIPËRISË
BASHKIA MALESI E MADHE

AUTORITETI KONTRAKTOR:
BASHKIA MALESI E MADHE
HARTIMI I PROJEKTTIT PËR OBJEKTIN:
REHABILITIM I KANALIT VADITËS PËR
FSHATRRAT EÇÇ-KURTE-LINAJ-LEPURROSH,
BASHKIA MALESI E MADHE.

FAZA: PROJEKT ZBATIMI

PROJEKTUES:
ARENA MK shpk



EMËRTIMI I FLETËS:
PROFILI TËRTHOR, PIKETA 1+550 - 1+600
SHKALLA E VIZATIMIT:
Sh


FORMATI I FLETËS:
A3

KAPITULLI:
PROJEKTI
KOSTRUKTIV

Nr. FLETËS:
K-45

VITI:
2024

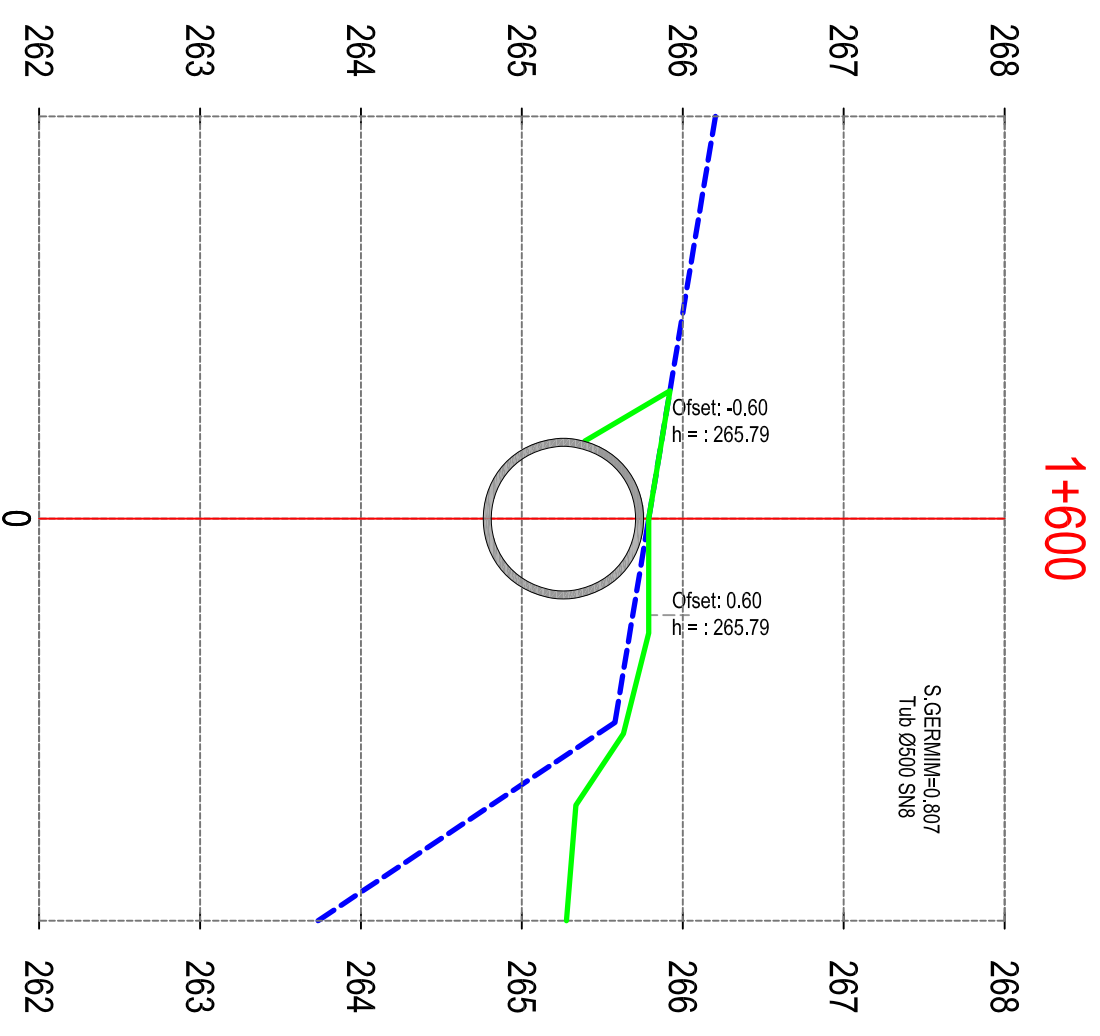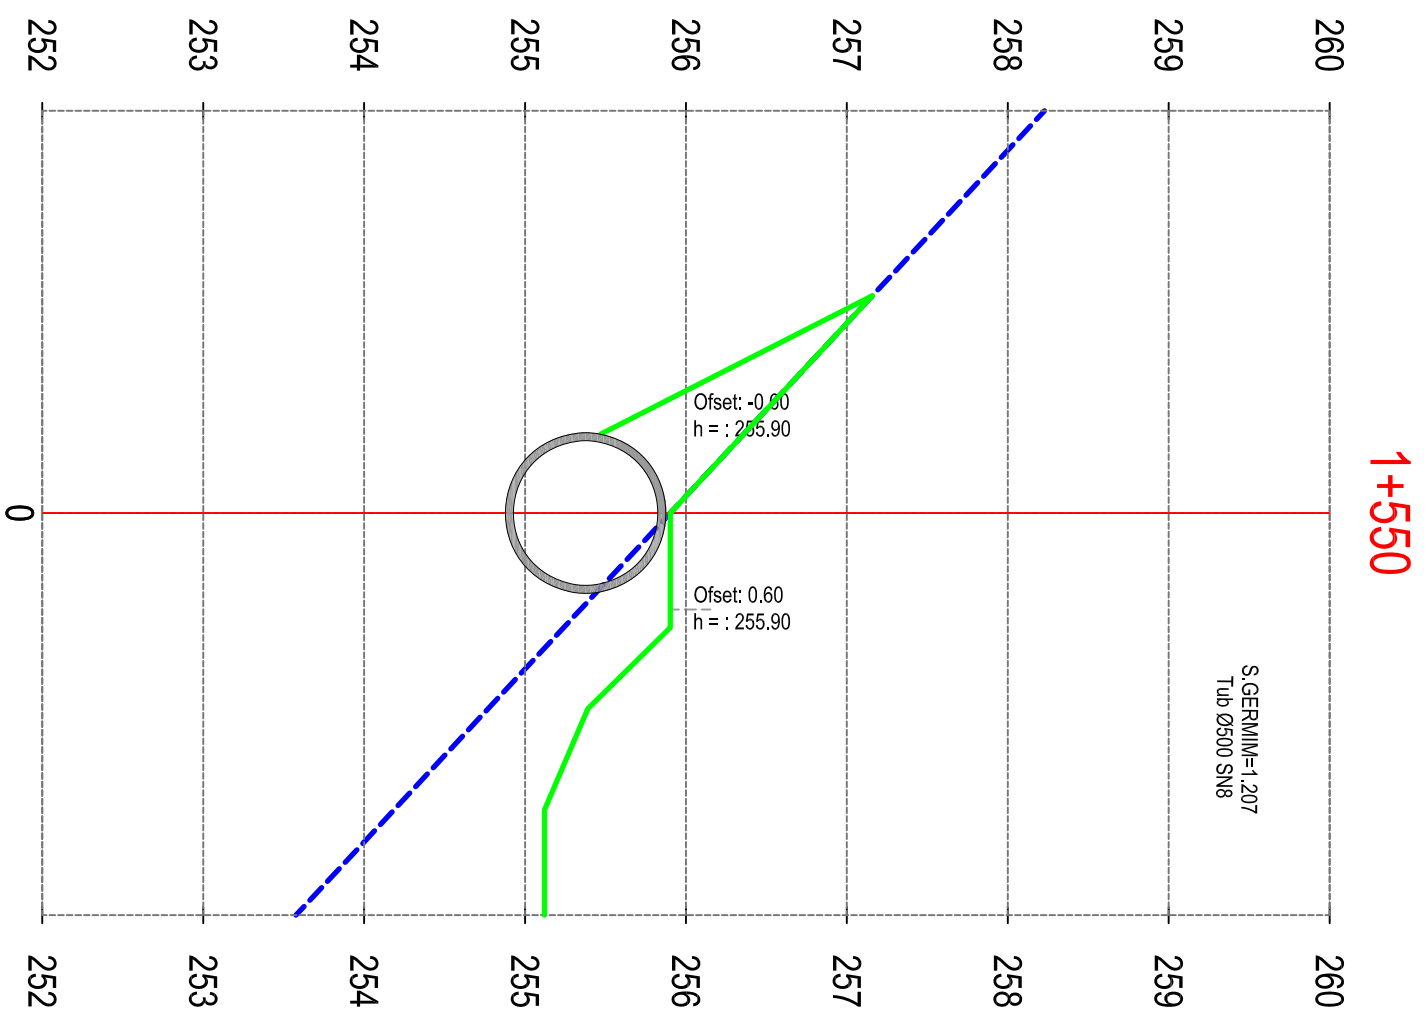

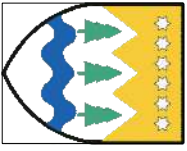

REPUBLIKA E SHQIPËRISË
BASHKIA MALEËSI E MADHE

AUTORITETI KONTRAKTOR:
BASHKIA MALEËSI E MADHE
HARTIMI I PROJEKTIT PËR OBJEKTIN:
REHABILITIM I KANALIT VADITËS PËR
FSHATRRAT EÇÇ-KURTE-LINAJ-LEPURASH,
BASHKIA MALEËSI E MADHE.

FAZA: PROJEKT ZBATIMI



PROJEKTUES:
ARENA MK shpk

EMËRTIMI I FLETËS:
PROFILI TËRTHOR, PIKETA 1+650 - 1+700
SHKALLA E VIZATIMIT:
Sh

FORMATI I FLETËS:
A3

KAPITULLI:
N. FLETËS:
VITI:

PROJEKTI
KOSTRUKTIV
K-46
2024

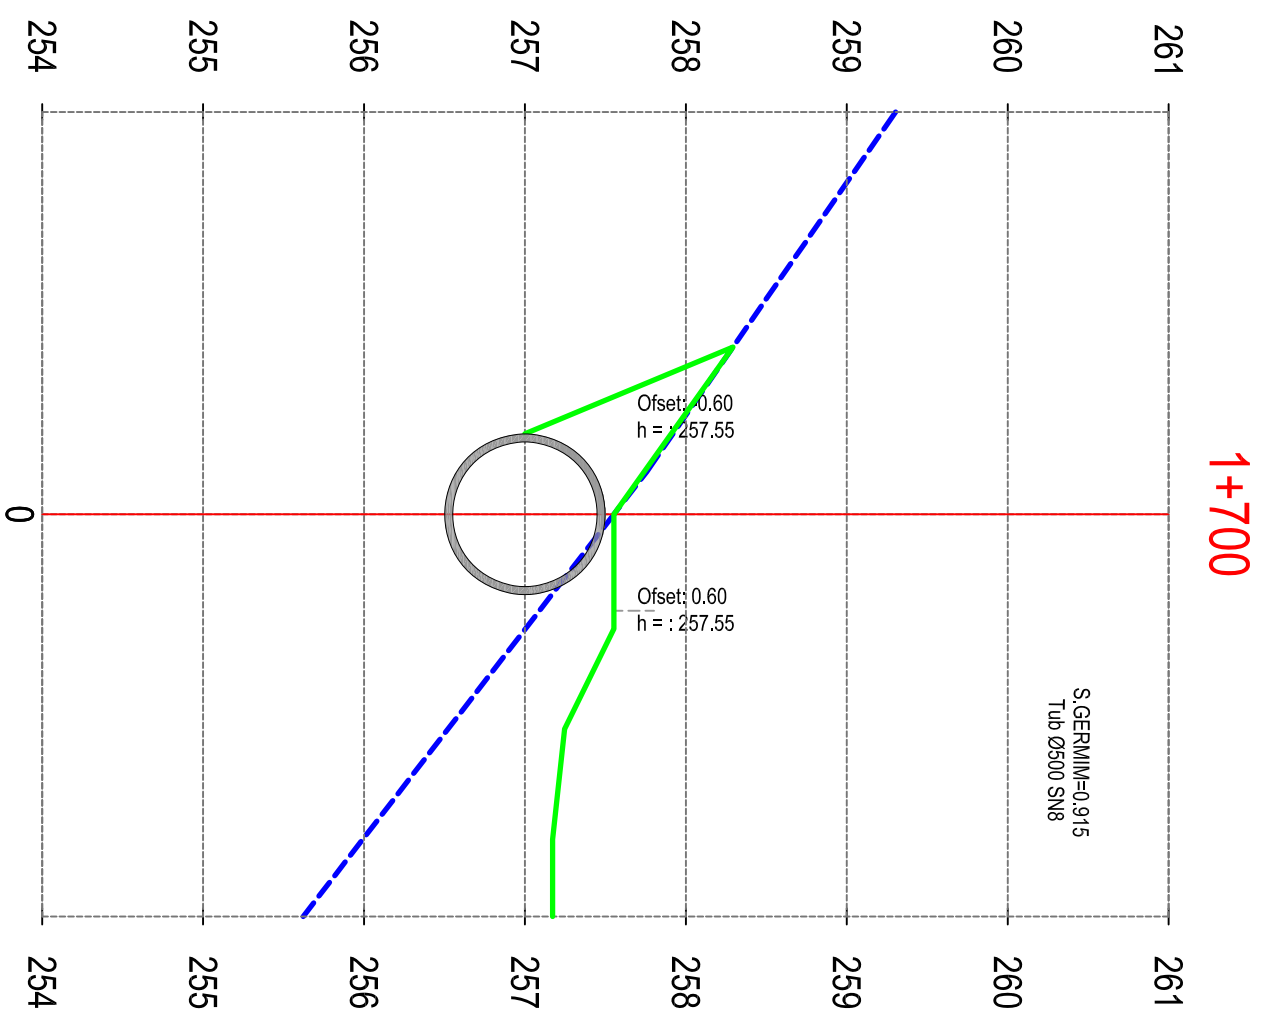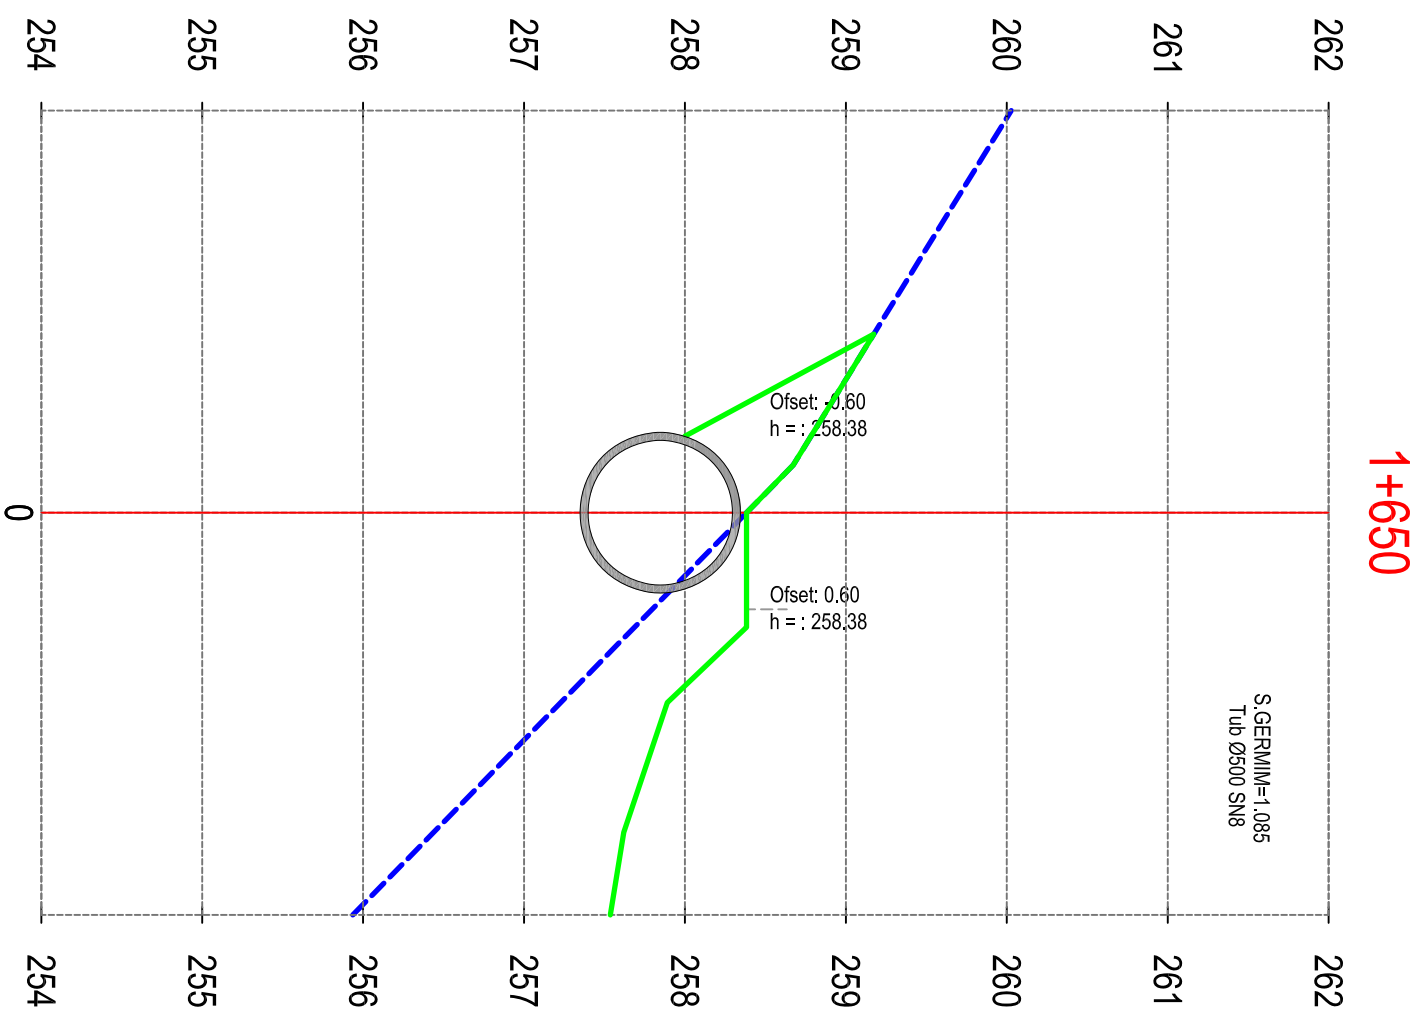



REPUBLIKA E SHQIPËRISË
BASHKIA MALESI E MADHE




AUTORITETI KONTRAKTOR:
BASHKIA MALESI E MADHE
HARTIMI I PROJEKTTIT PËR OBJEKTIN:
REHABILITIM I KANALIT VADITËS PËR
FSHATRRAT EGÇ-KURTE-LINAJ-LEPUSH, SH
BASHKIA MALESI E MADHE.

FAZA: PROJEKT ZBATIMI

PROJEKTUES:
ARENA MK shpk

EMËRTIMI I FLETËS:
PROFILI TËRTHOR, PIKETA 1+750 - 1+850
SHKALLA E VIZATIMIT:
Sh

KAPITULLI:
N. FLETËS:
VITI:
PROJEKTI
KOSTRUKTIV
K-47
2024

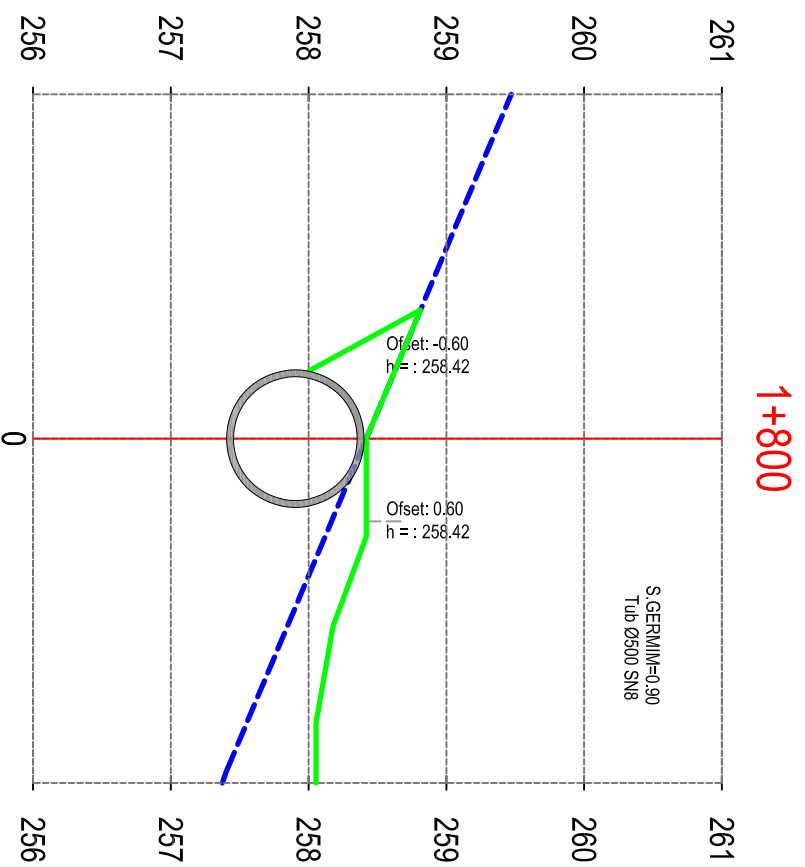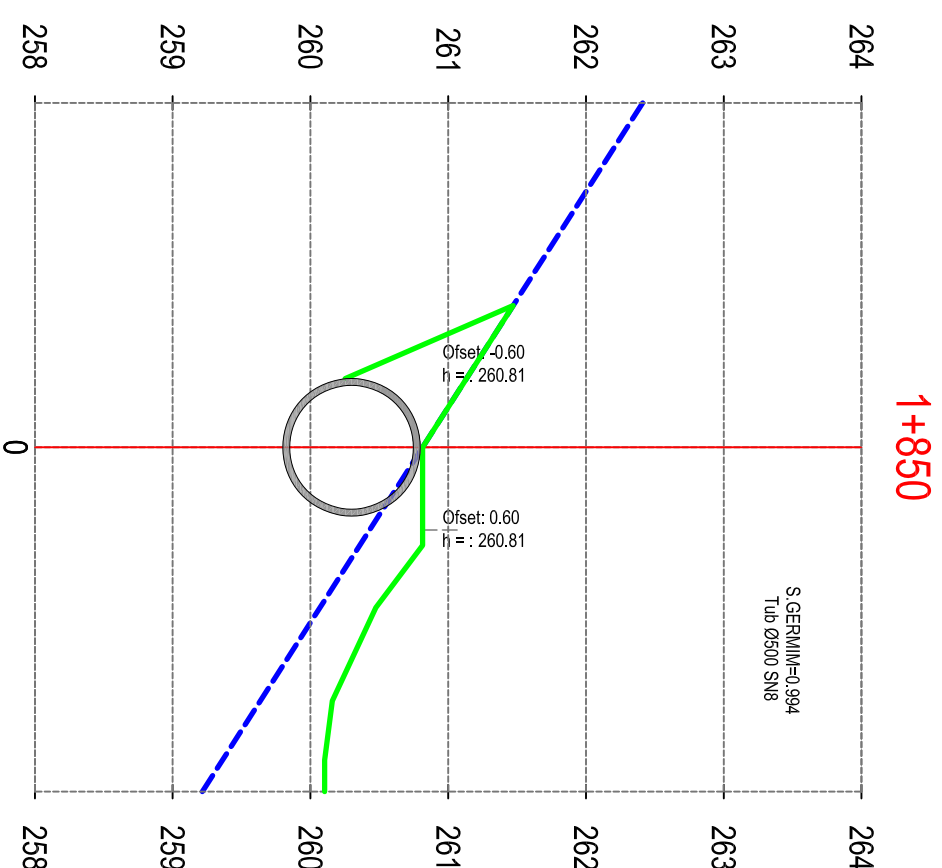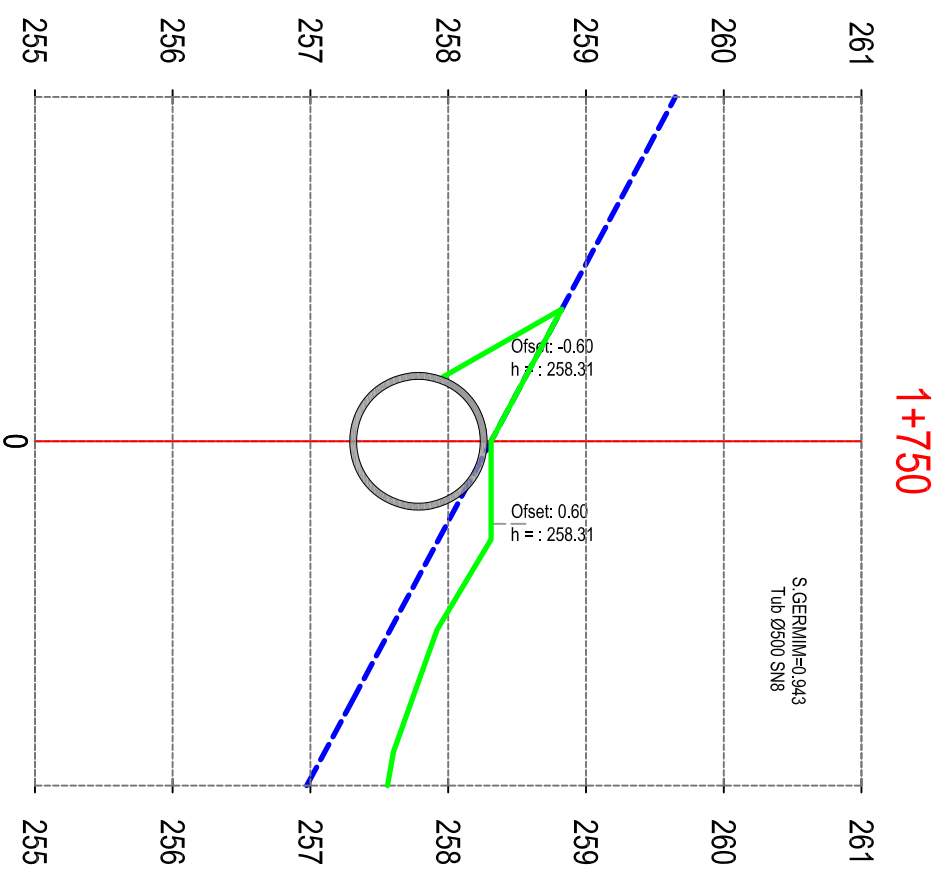



REPUBLIKA E SHQIPËRISË
BASHKIA MALESI E MADHE

AUTORITETI KONTRAKTOR:
BASHKIA MALESI E MADHE
HARTIMI I PROJEKTTIT PËR OBJEKTIN:
REHABILITIM I KANALIT VADITËS PËR
FSHATRRAT EGÇ-KURTE-LINAJ-LEPUSH,
BASHKIA MALESI E MADHE.

FAZA: PROJEKT ZBATIMI

PROJEKTUES:
ARENA MK shpk



EMËRTIMI I FLETËS:
PROFILI TËRTHOR, PIKETA 1+900 - 1+950
SHKALLA E VIZATIMIT:
Sh

FORMATI I FLETËS:
A3

KAPITULLI:
PROJEKTI
KOSTRUKTIV

Nr. FLETËS:
K-48

VITI:
2024

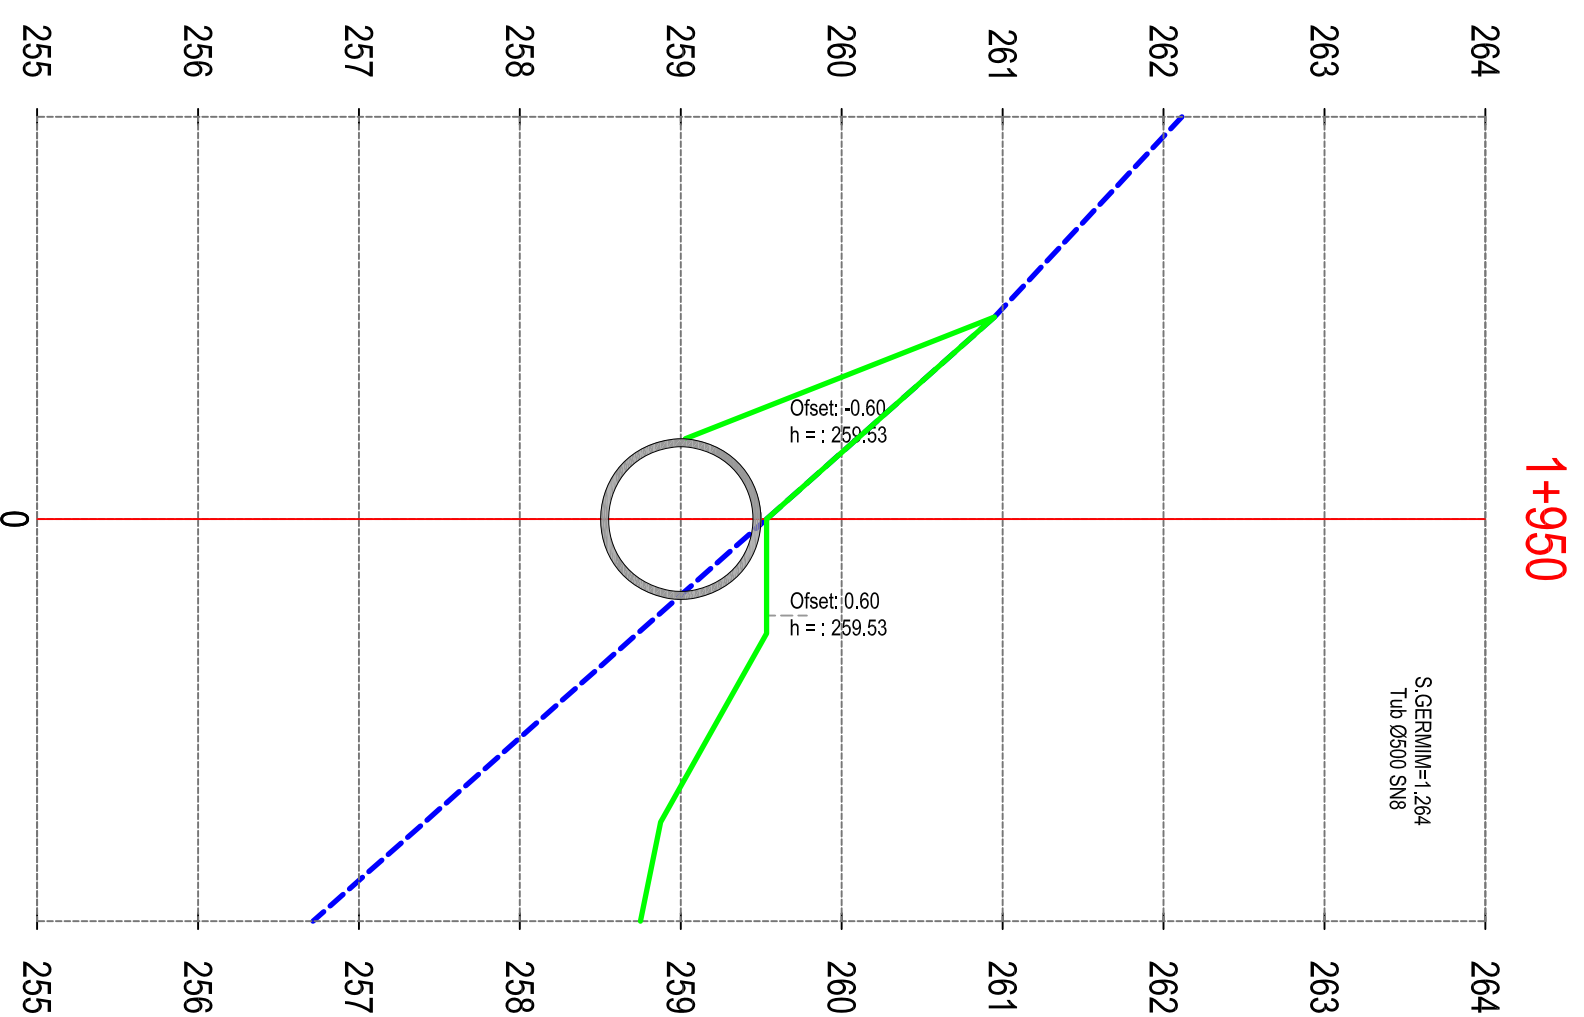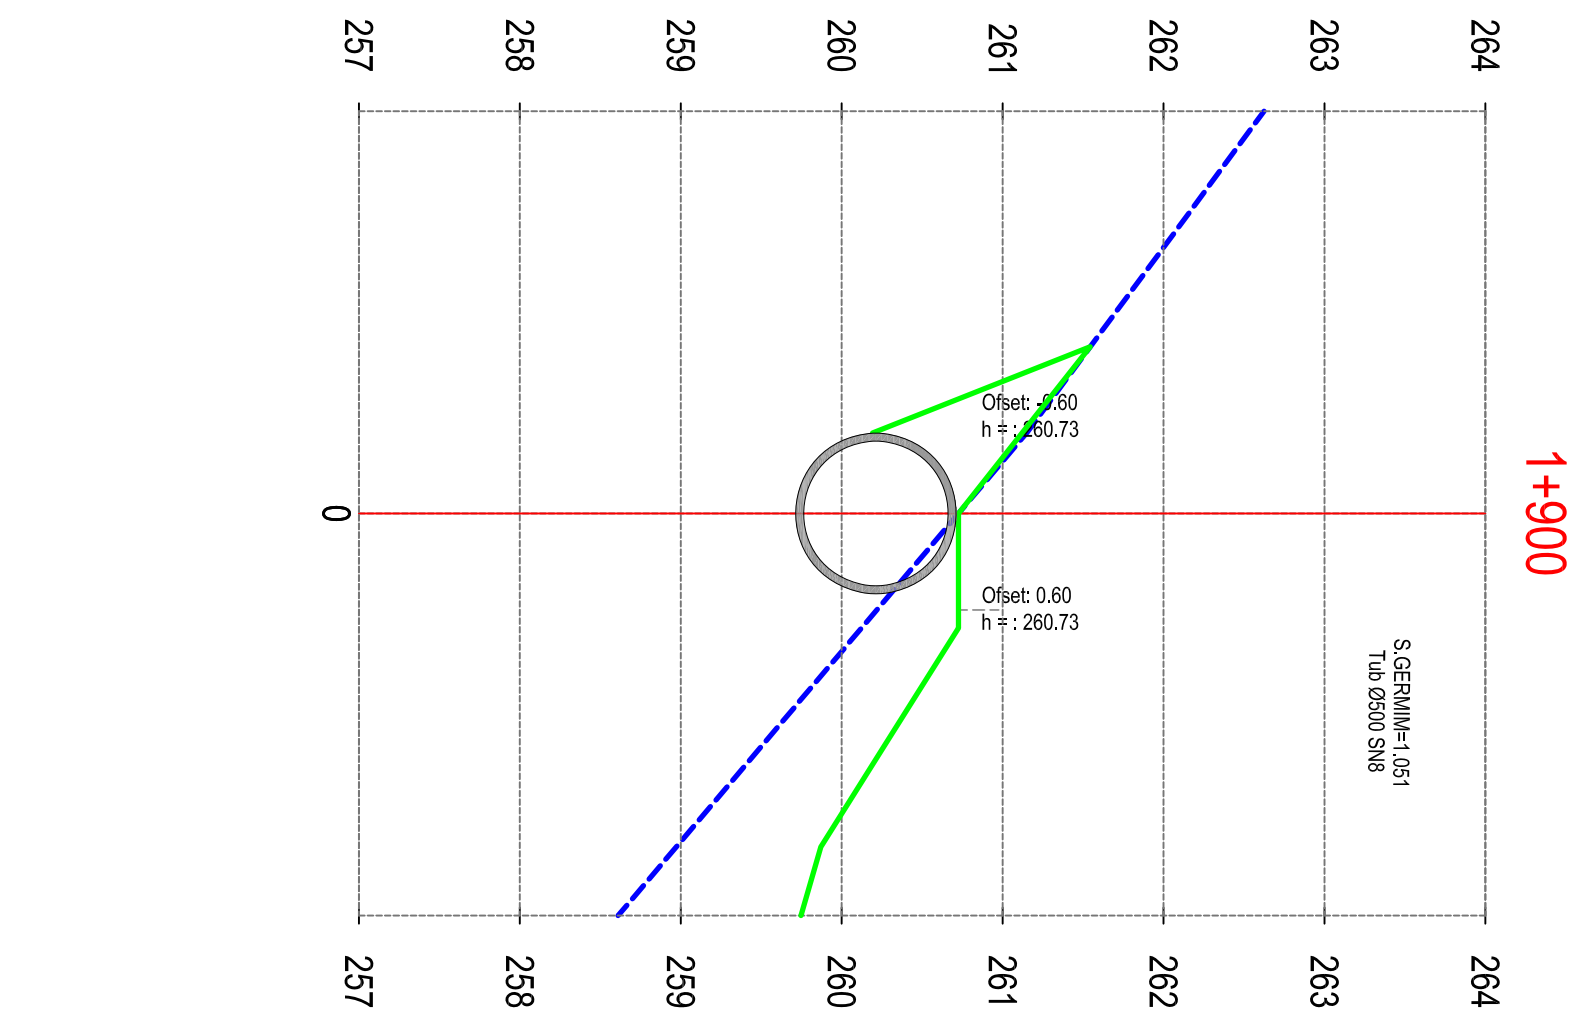






REPUBLIKA E SHQIPËRISË
BASHKIA MALEËSI E MADHE


AUTORITETI KONTRAKTOR:
BASHKIA MALEËSI E MADHE
HARTIMI I PROJEKTTIT PËR OBJEKTIN:
REHABILITIM I KANALIT VADITËS PËR
FSHATRRAT EÇÇ-KURTE-LINAJ-LEPUROSH,
BASHKIA MALEËSI E MADHE.

FAZA: PROJEKT ZBATIMI
PROJEKTUES:
ARENA MK shpk

EMËRTIMI I FLETËS:
PROFILI TËRTHOR, PIKETA 2+000 - 2+100
SHKALLA E VIZATIMIT:
Sh

FORMATI I FLETËS:
A3
KAPITULLI:
N. FLETËS:
VITI:
PROJEKTI
KOSTRUKTIV
K-49
2024

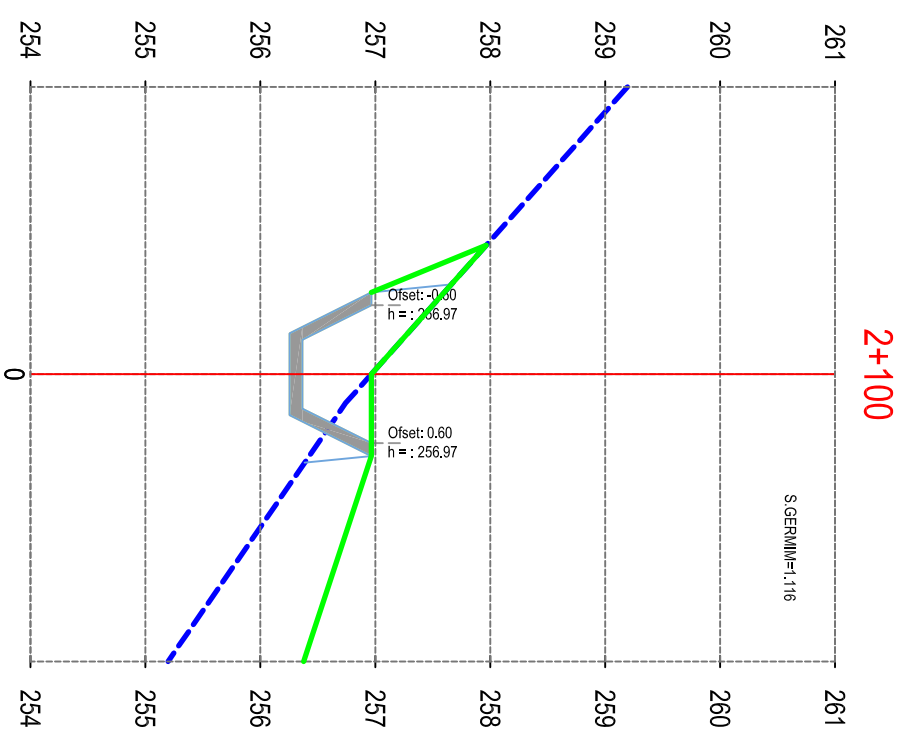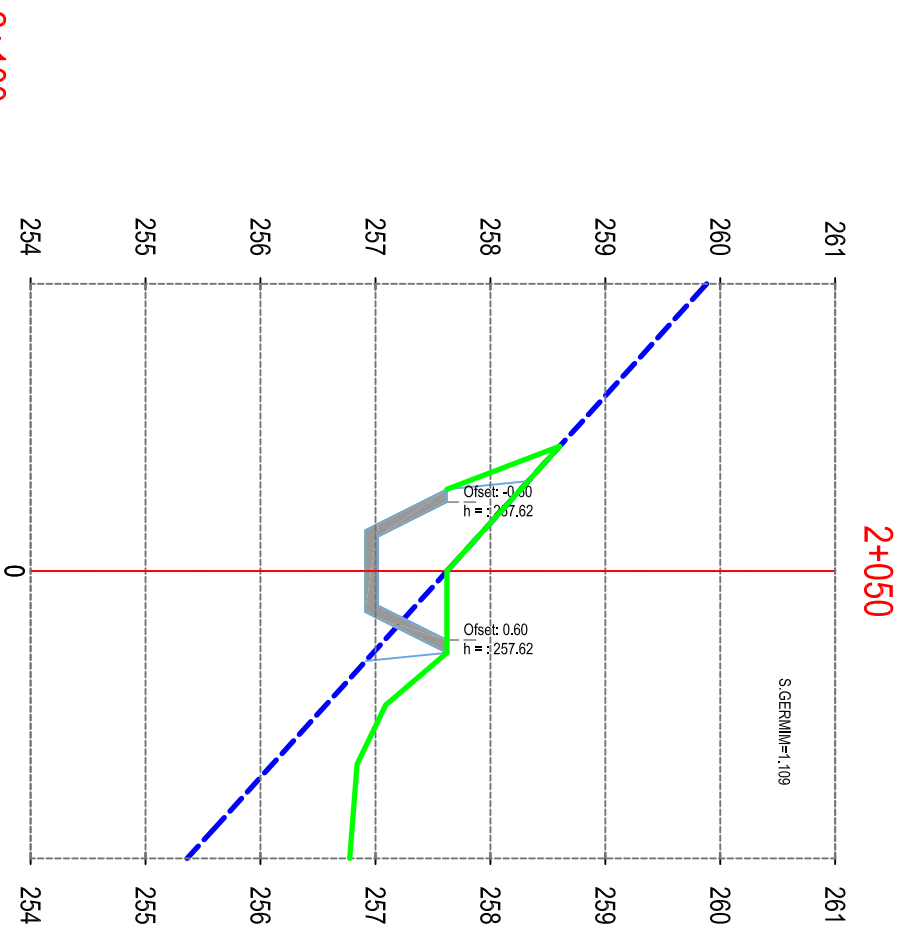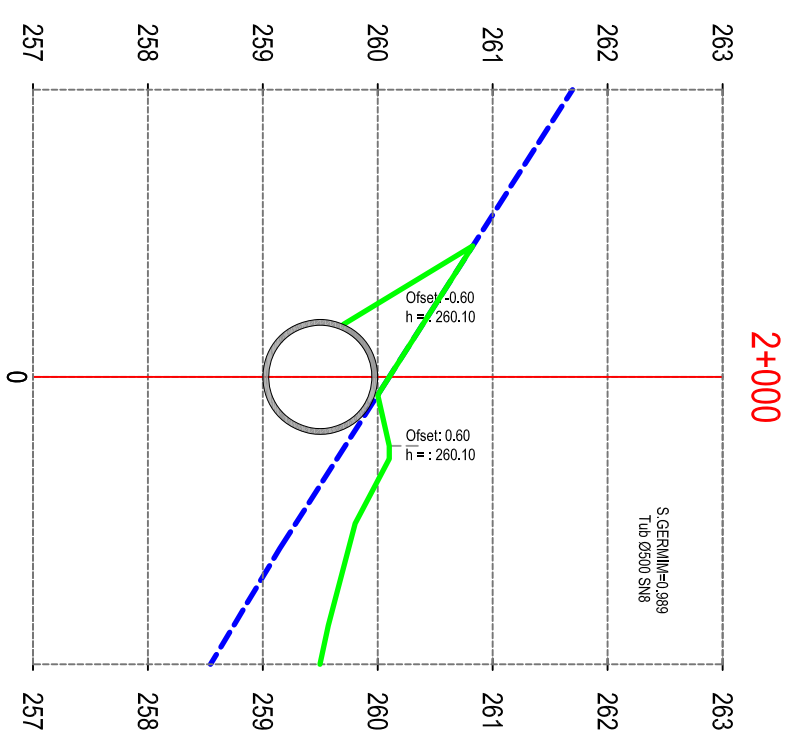

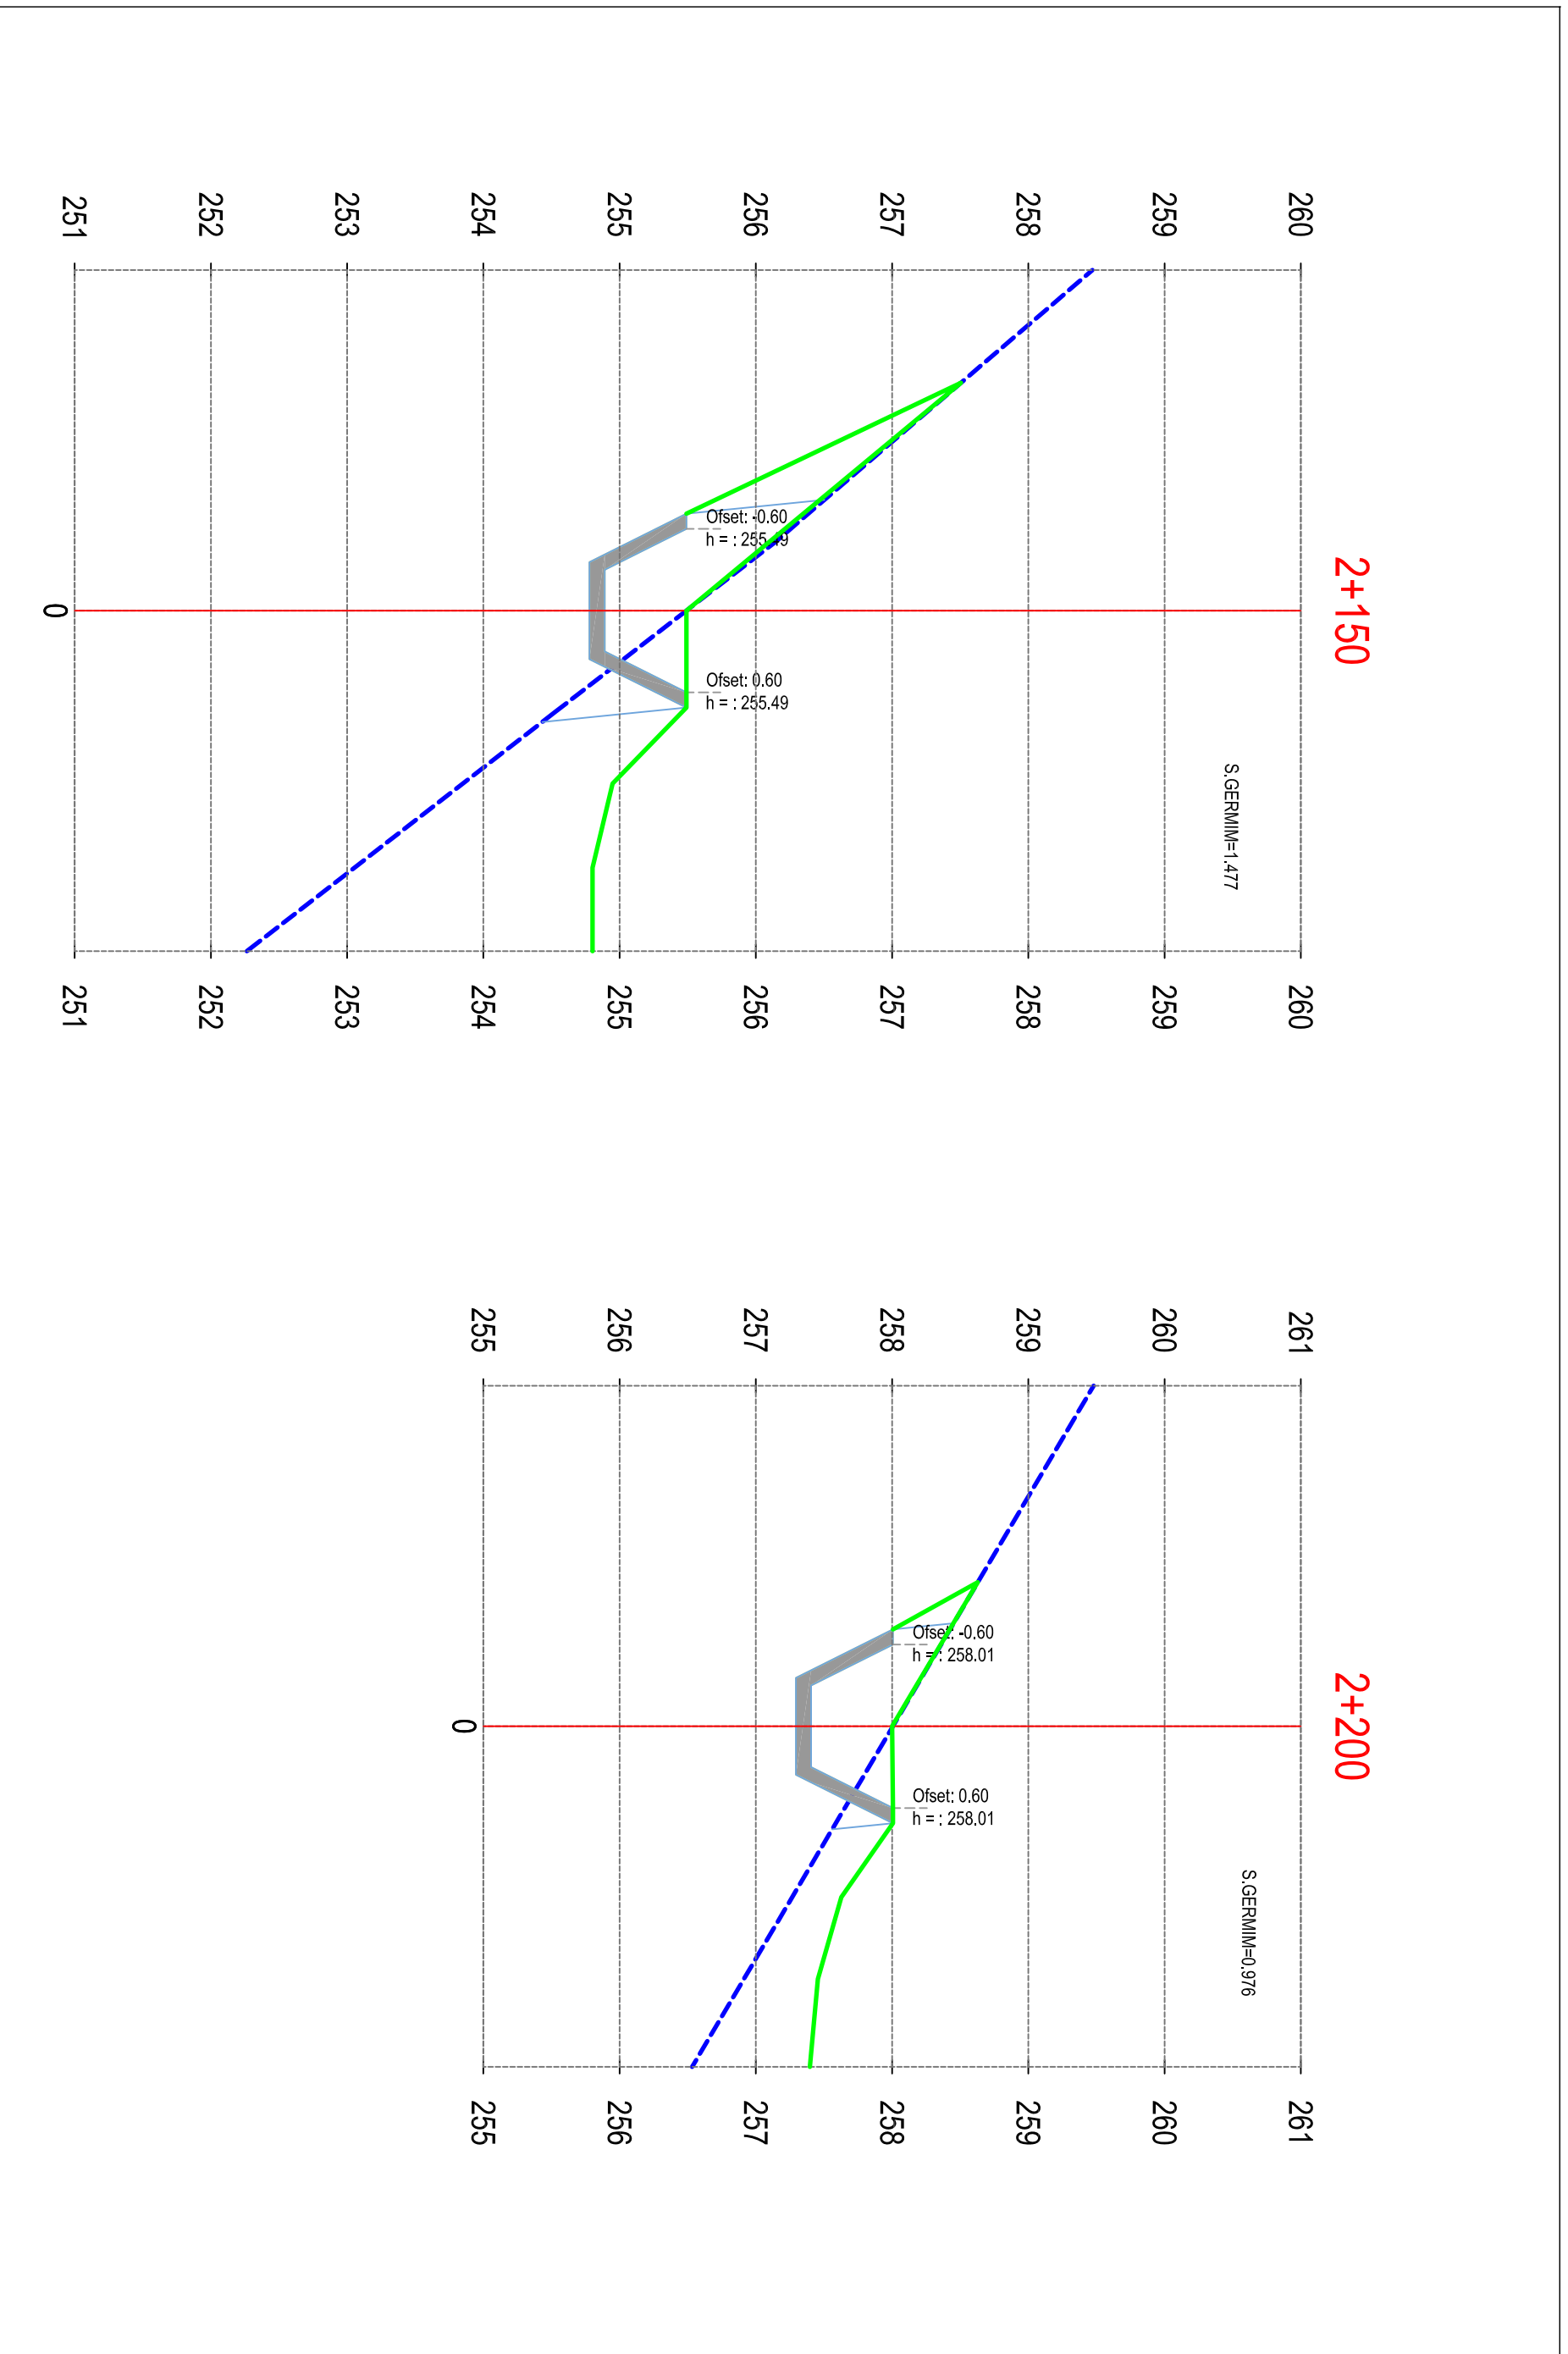

REPUBLIKA E SHQIPËRISË
BASHKIA MALESI E MADHE

AUTORITETI KONTRAKTOR:
BASHKIA MALESI E MADHE
HARTIMI I PROJEKTTIT PËR OBJEKTIN:
REHABILITIM I KANALIT VADITËS PËR
FSHATRRAT EGÇ-KURTE-LINAJ-LEPUSH, BASHKIA MALESI E MADHE.



FAZA: PROJEKT ZBATIMI

PROJEKTUES:
ARENA MK shpk

EMËRTIMI I FLETËS:
PROFILI TËRTHOR, PIKETA 2+150 - 2+200
SHKALLA E VIZATIMIT:
Sh

FORMATI I FLETËS:
A3

KAPITULLI:
PROJEKTI
KOSTRUKTIV

Nr. FLETËS:
K-50
VITI:
2024



REPUBLIKA E SHQIPËRISË
BASHKIA MALESI E MADHE

AUTORITETI KONTRAKTOR:
BASHKIA MALESI E MADHE
HARTIMI I PROJEKTTIT PËR OBJEKTIN:
REHABILITIM I KANALIT VADITËS PËR
FSHATRRAT EGÇ-KURTE-LINAJ-LEPURASH,
BASHKIA MALESI E MADHE.



FAZA: PROJEKT ZBATIMI

PROJEKTUES:
ARENA MK shpk



EMËRTIMI I FLETËS:
PROFILI TËRTHOR, PIKETA 2+250 - 2+300
SHKALLA E VIZATIMIT:
Sh

FORMATI I FLETËS:
A3

KAPITULLI:
PROJEKTI
KOSTRUKTIV

N. FLETËS:
K-51

VITI:
2024

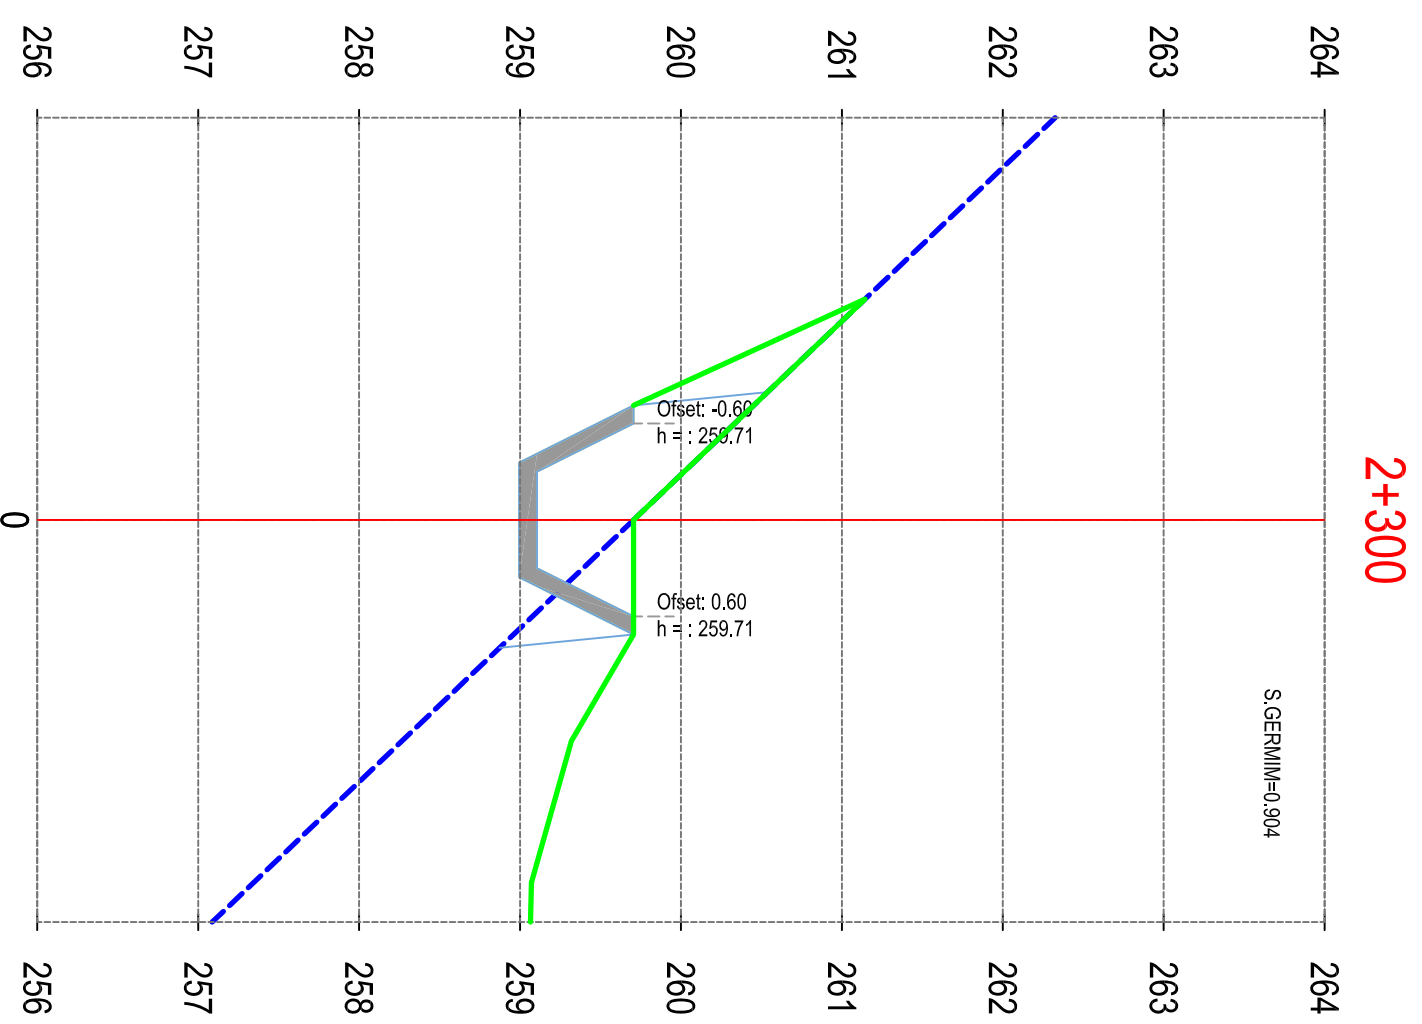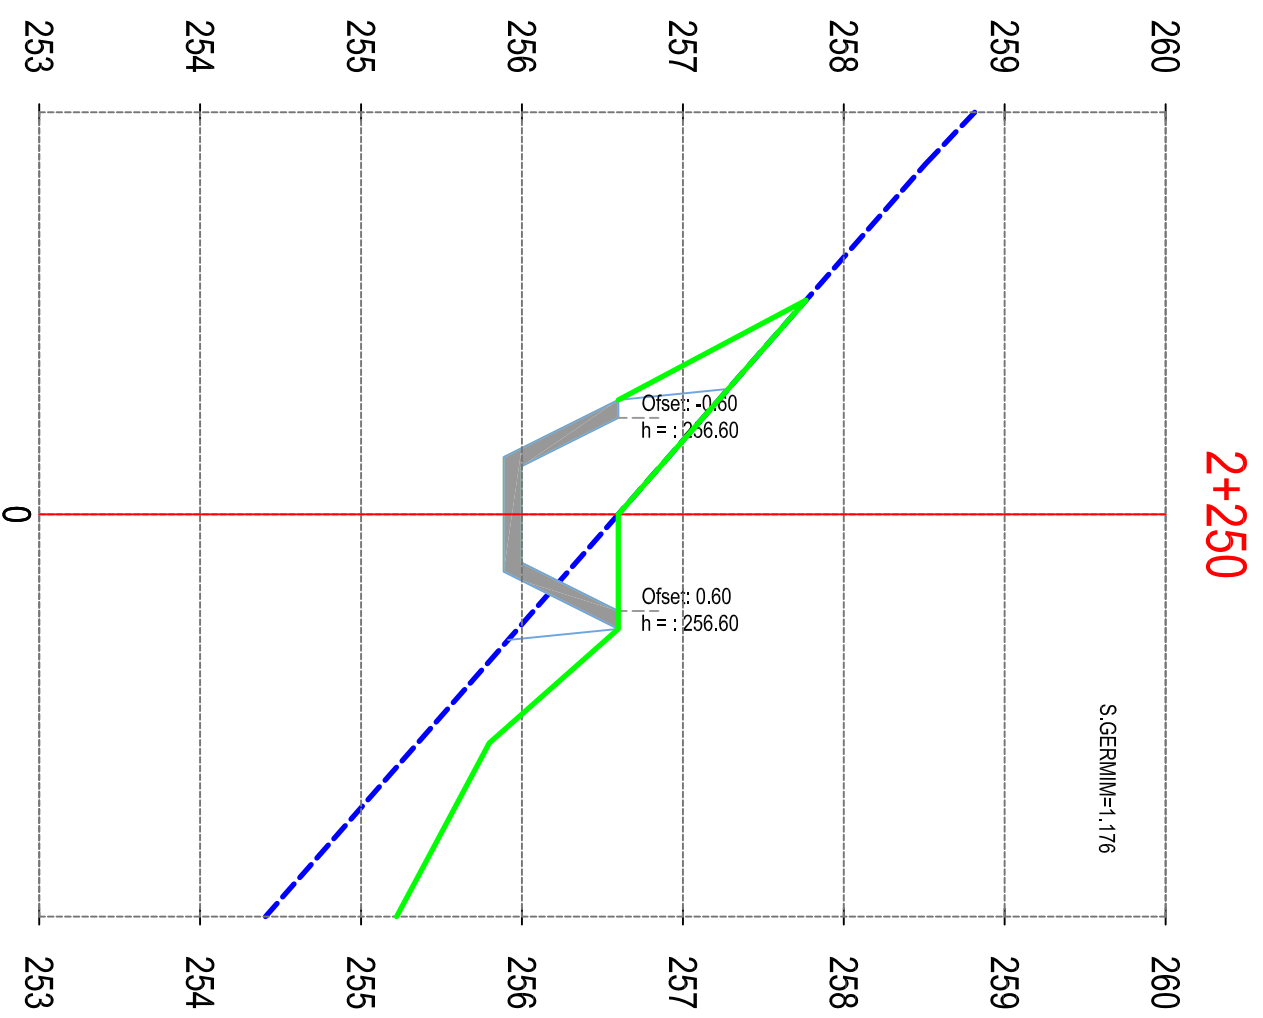



REPUBLIKA E SHQIPËRISË
BASHKIA MALESI E MADHE

AUTORITETI KONTRAKTOR:
BASHKIA MALESI E MADHE
HARTIMI I PROJEKTTIT PËR OBJEKTIN:
REHABILITIM I KANALIT VADITËS PËR
FSHATRRAT EGÇ-KURTE-LINAJ-LEPURROSH,
BASHKIA MALESI E MADHE.



FAZA: PROJEKT ZBATIMI

PROJEKTUES:
ARENA MK shpk



EMËRTIMI I FLETËS:
PROFILI TËRTHOR, PIKETA 2+350 - 2+400
SHKALLA E VIZATIMIT:
Sh



FORMATI I FLETËS:
A3

KAPITULLI:
PROJEKTI
KOSTRUKTIV

N. FLETËS:
K-52

VITI:
2024

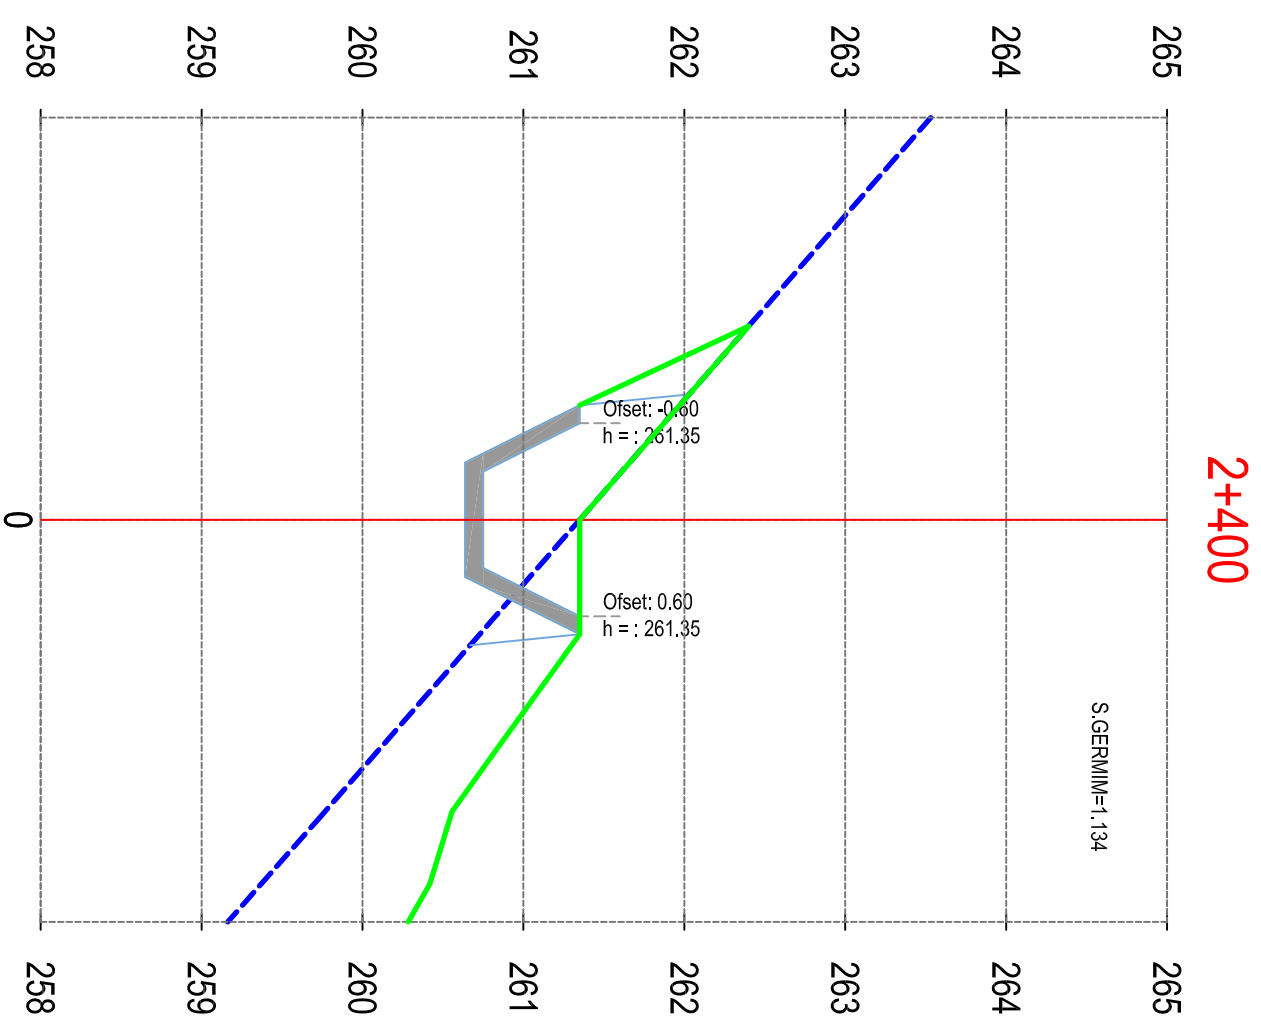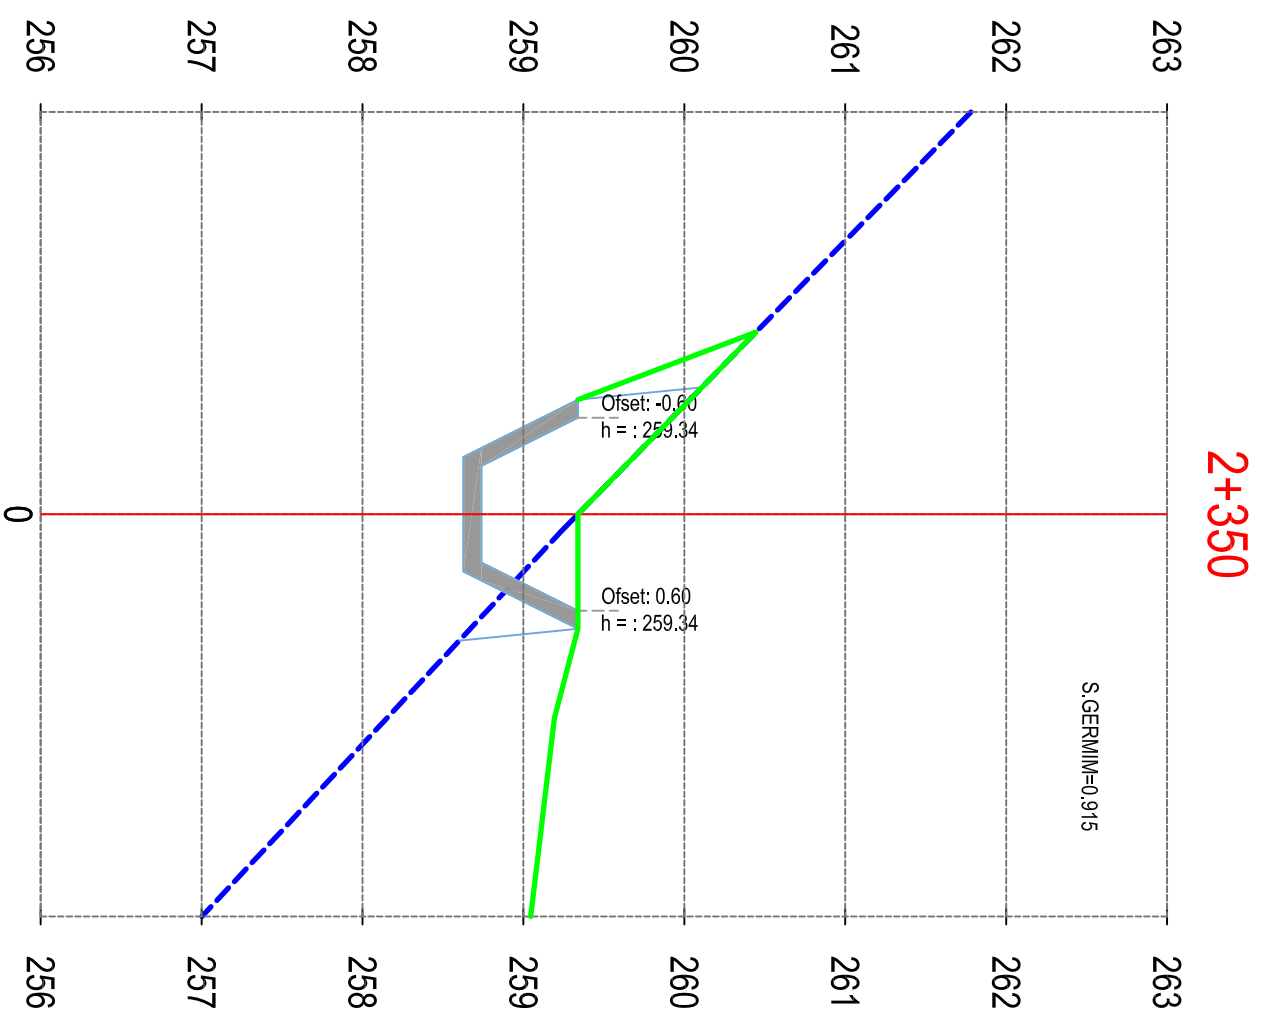

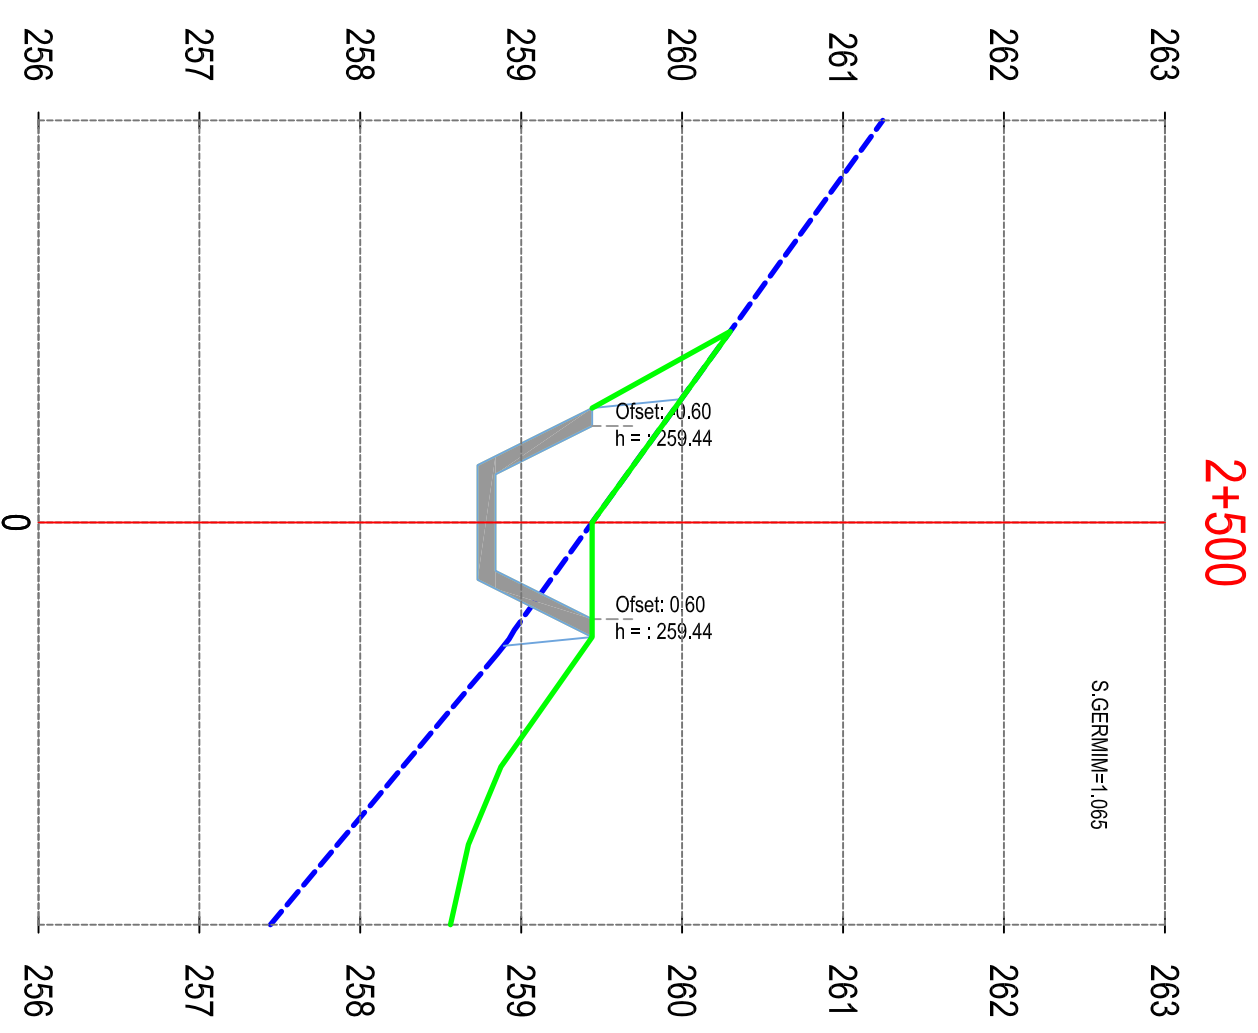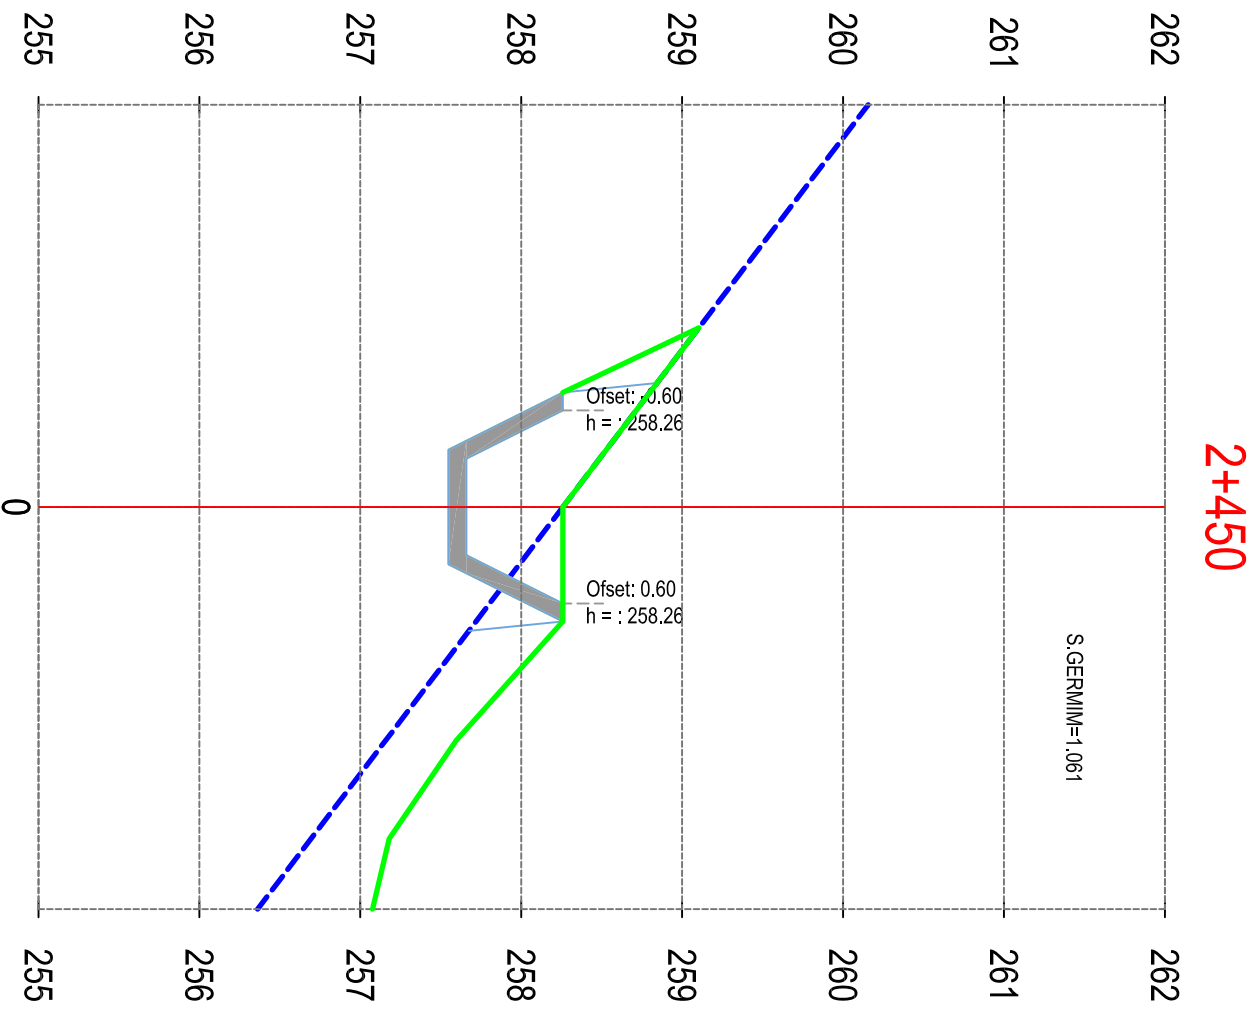

REPUBLIKA E SHQIPËRISË
BASHKIA MALESI E MADHE

AUTORITETI KONTRAKTOR:
BASHKIA MALESI E MADHE
HARTIMI I PROJEKTTIT PËR OBJEKTIN:
REHABILITIM I KANALIT VADITËS PËR
FSHATRRAT EGÇ-KURTE-LINAJ-LEPURROSH,
BASHKIA MALESI E MADHE.



FAZA: PROJEKT ZBATIMI

PROJEKTUES:
ARENA MK shpk

EMËRTIMI I FLETËS:
PROFILI TËRTHOR, PIKETA 2+450 - 2+500
SHKALLA E VIZATIMIT:
Sh

FORMATI I FLETËS:
A3

KAPITULLI:
PROJEKTI
KOSTRUKTIV

N. FLETËS:
K-53
VITI:
2024



REPUBLIKA E SHQIPËRISË
BASHKIA MALESI E MADHE

AUTORITETI KONTRAKTOR:
BASHKIA MALESI E MADHE
HARTIMI I PROJEKTTIT PËR OBJEKTIN:
REHABILITIM I KANALIT VADITËS PËR
FSHATRRAT EÇÇ-KURTE-LINAJ-LEPURASH,
BASHKIA MALESI E MADHE.



FAZA: PROJEKT ZBATIMI

PROJEKTUES:
ARENA MK shpk


EMËRTIMI I FLETËS:
PROFILI TËRTHOR, PIKETA 2+550 - 2+600
SHKALLA E VIZATIMIT:
Sh



FORMATI I FLETËS:
A3

KAPITULLI:
PROJEKTI
KOSTRUKTIV

Nr. FLETËS:
K-54

VITI:
2024

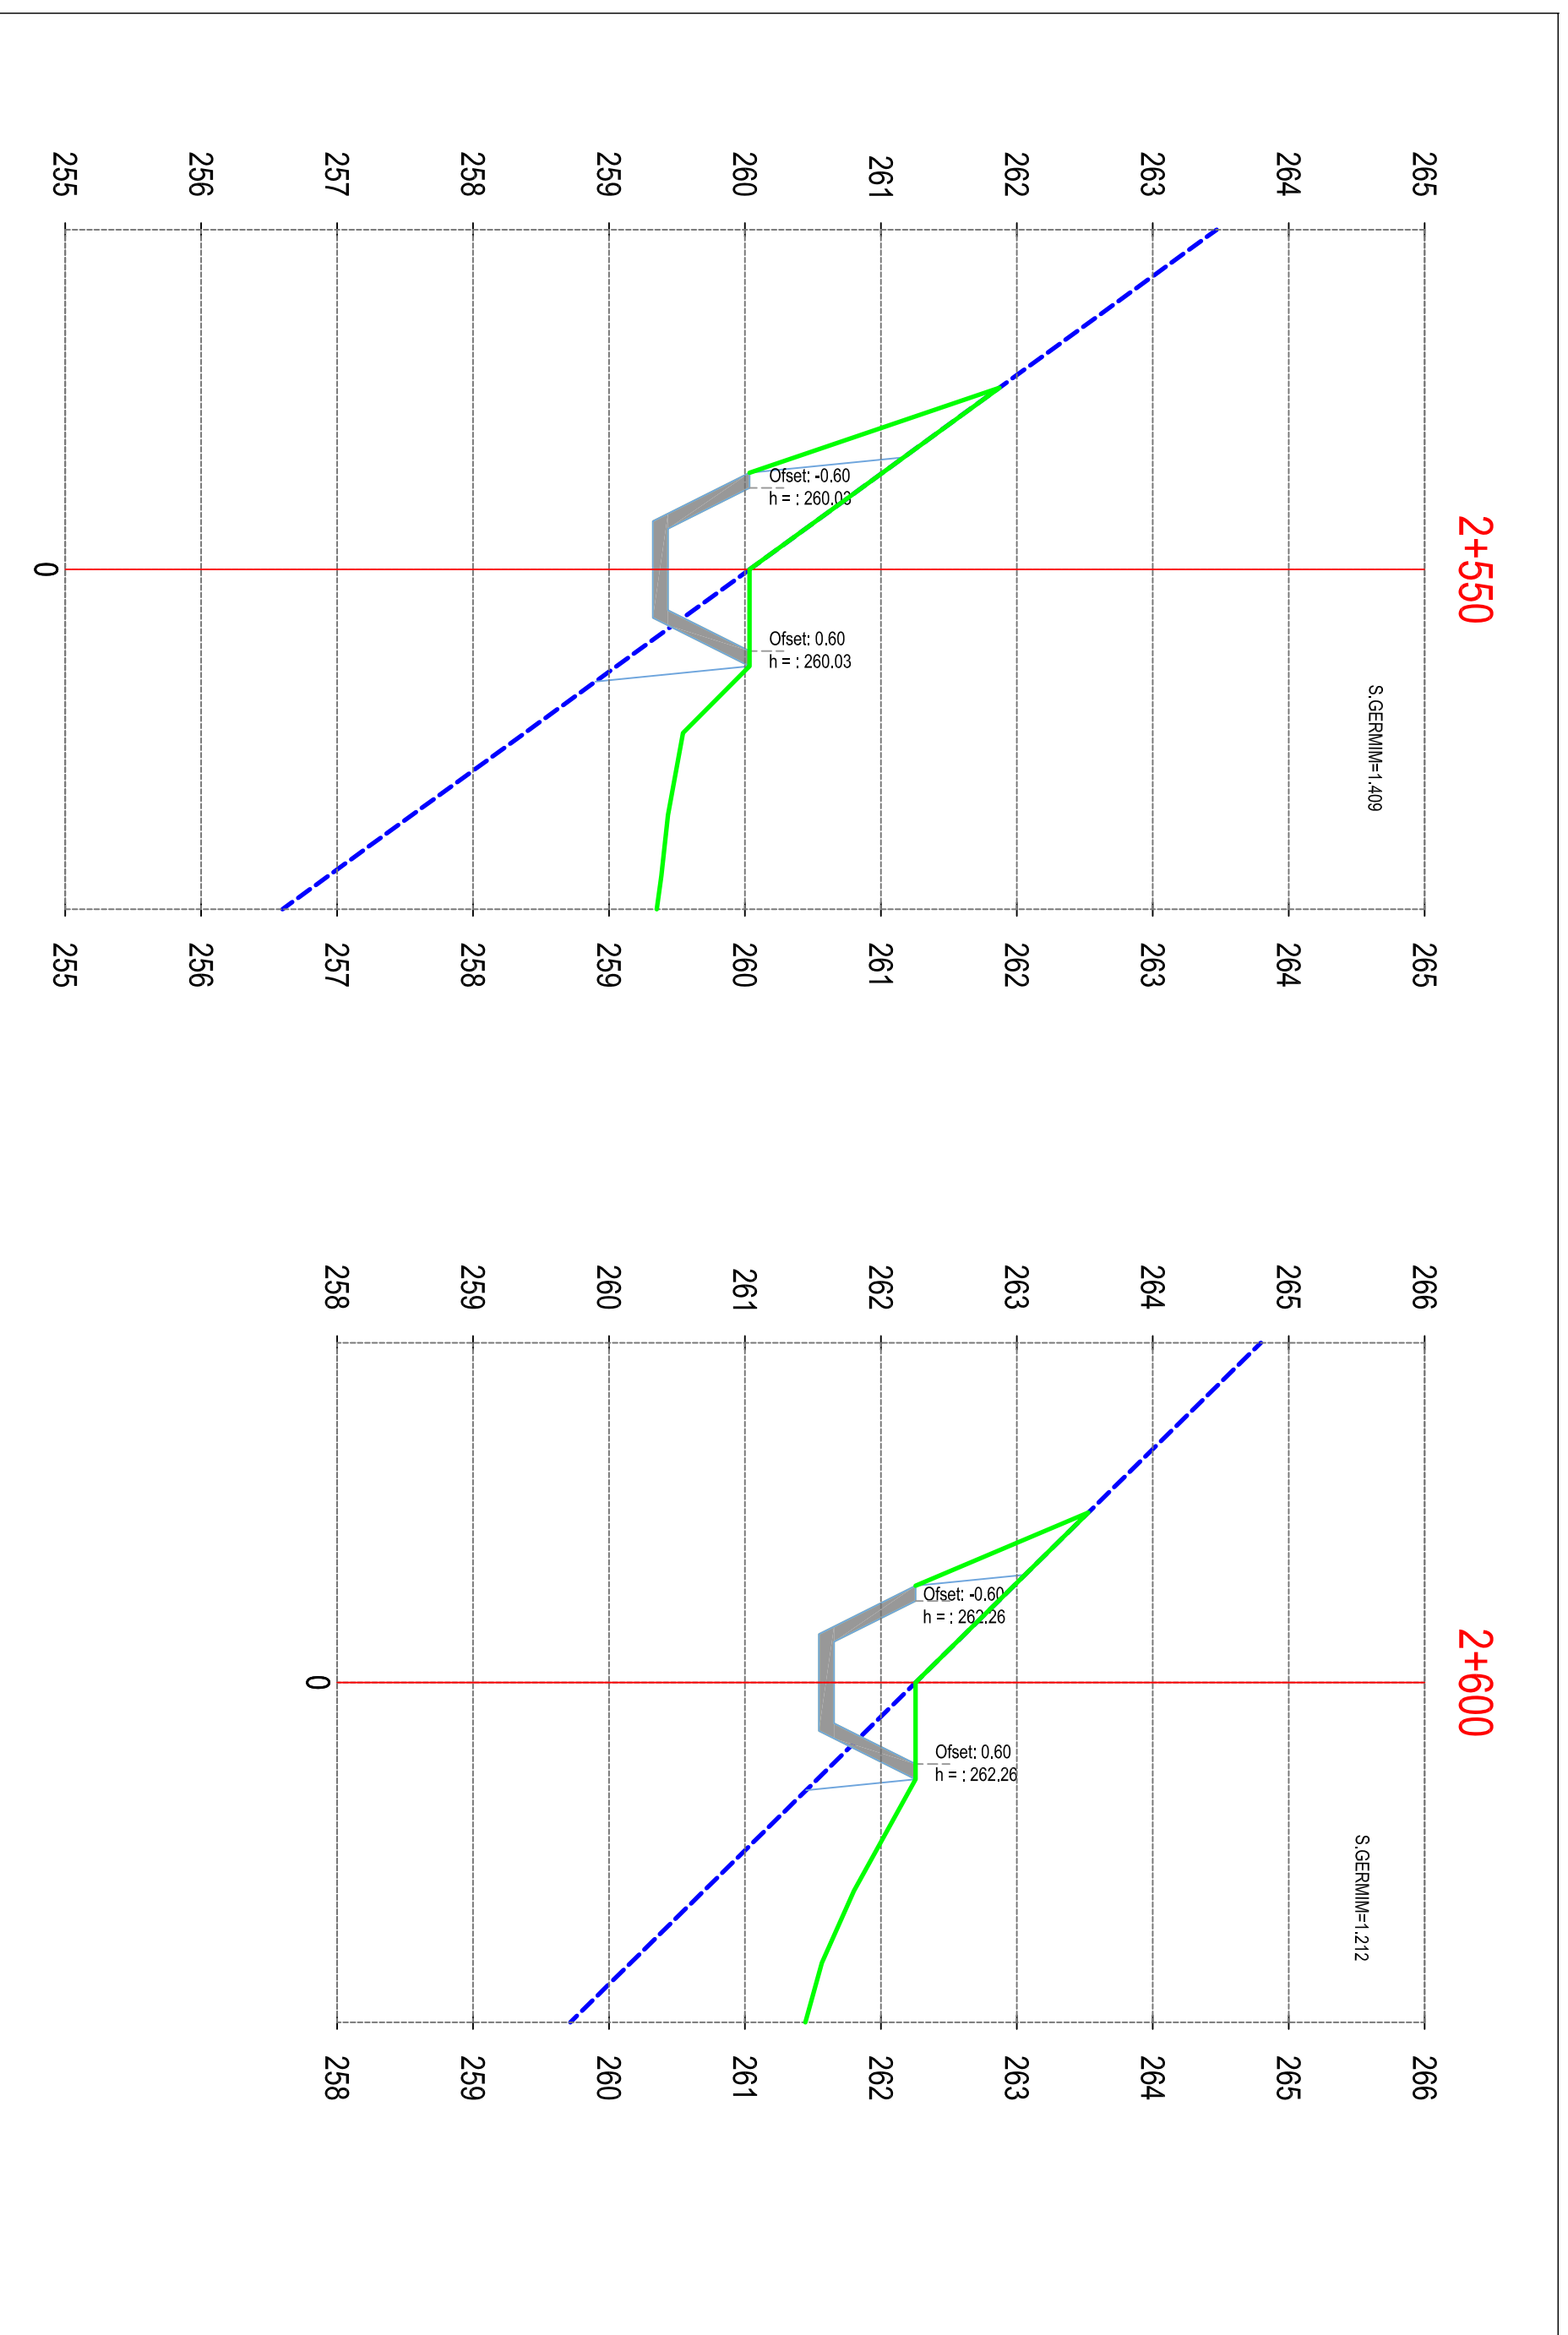

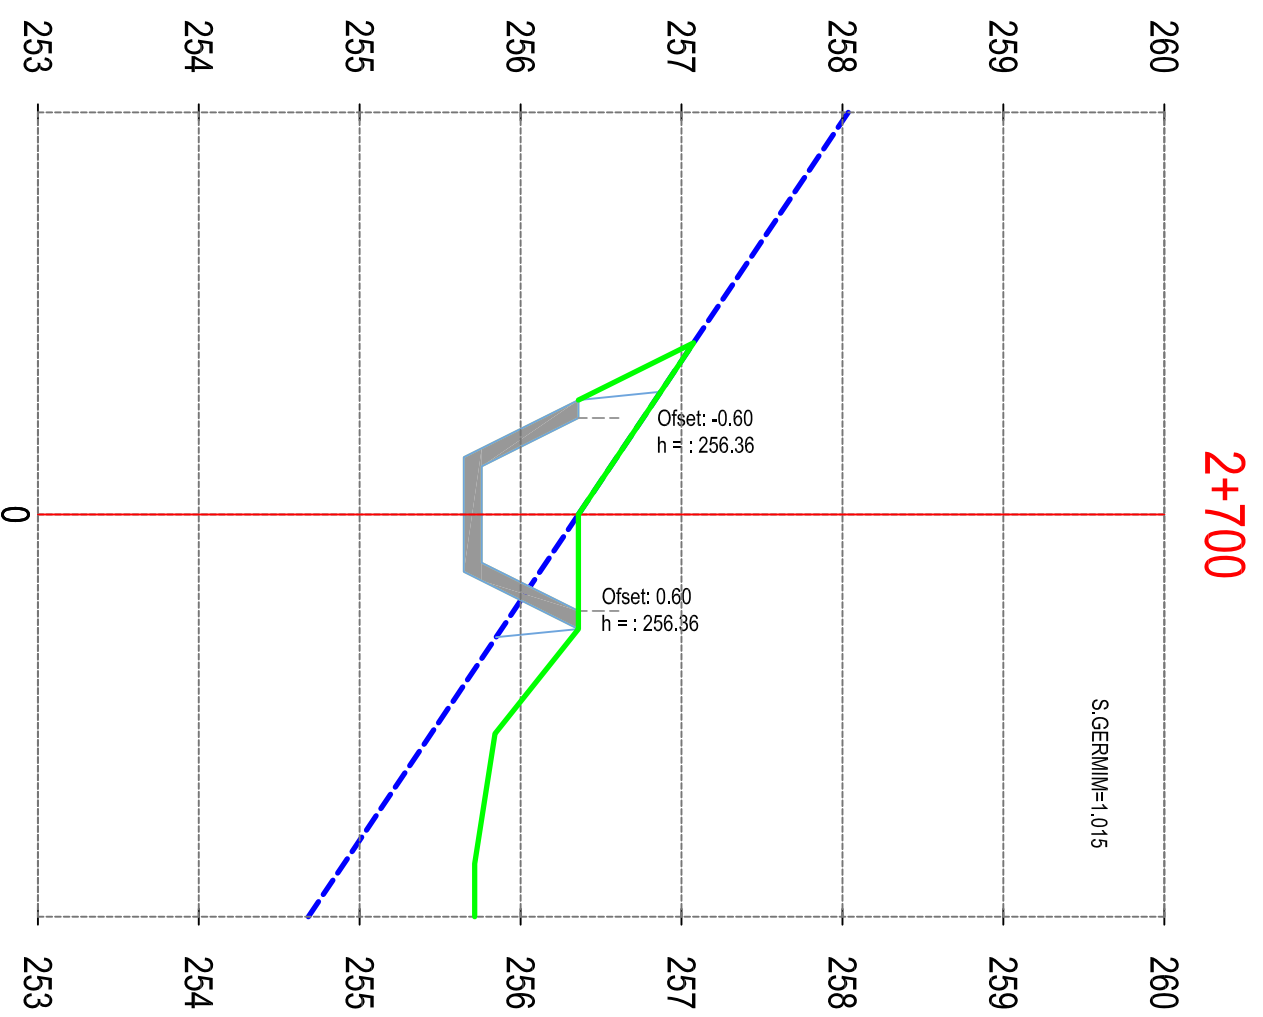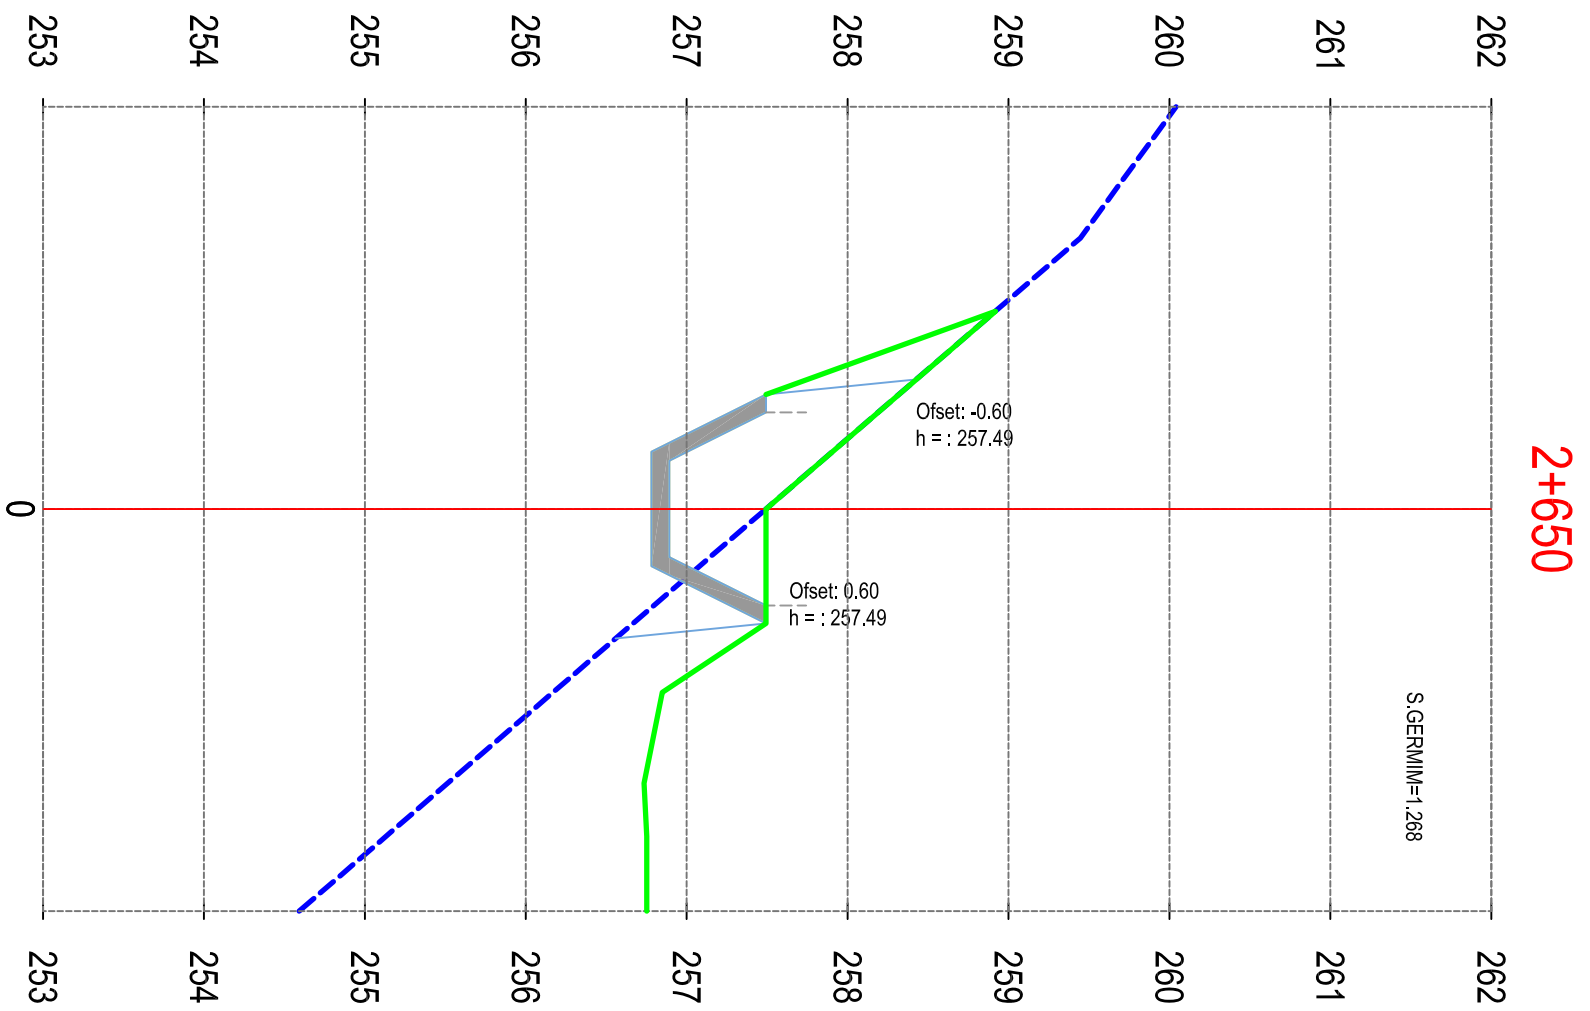

REPUBLIKA E SHQIPËRISË
BASHKIA MALESI E MADHE

AUTORITETI KONTRAKTOR:
BASHKIA MALESI E MADHE
HARTIMI I PROJEKTTIT PËR OBJEKTIN:
REHABILITIM I KANALIT VADITËS PËR
FSHATRRAT EGÇ-KURTE-LINAJ-LEPURROSH,
BASHKIA MALESI E MADHE.



FAZA: PROJEKT ZBATIMI



PROJEKTUES:
ARENA MK shpk

EMËRTIMI I FLETËS:
PROFILI TËRTHOR, PIKETA 2+650 - 2+700
SHKALLA E VIZATIMIT:
Sh
FORMATI I FLETËS:
A3

KAPITULLI:
PROJEKTI
KOSTRUKTIV

Nr. FLETËS:
K-55

VITI:
2024

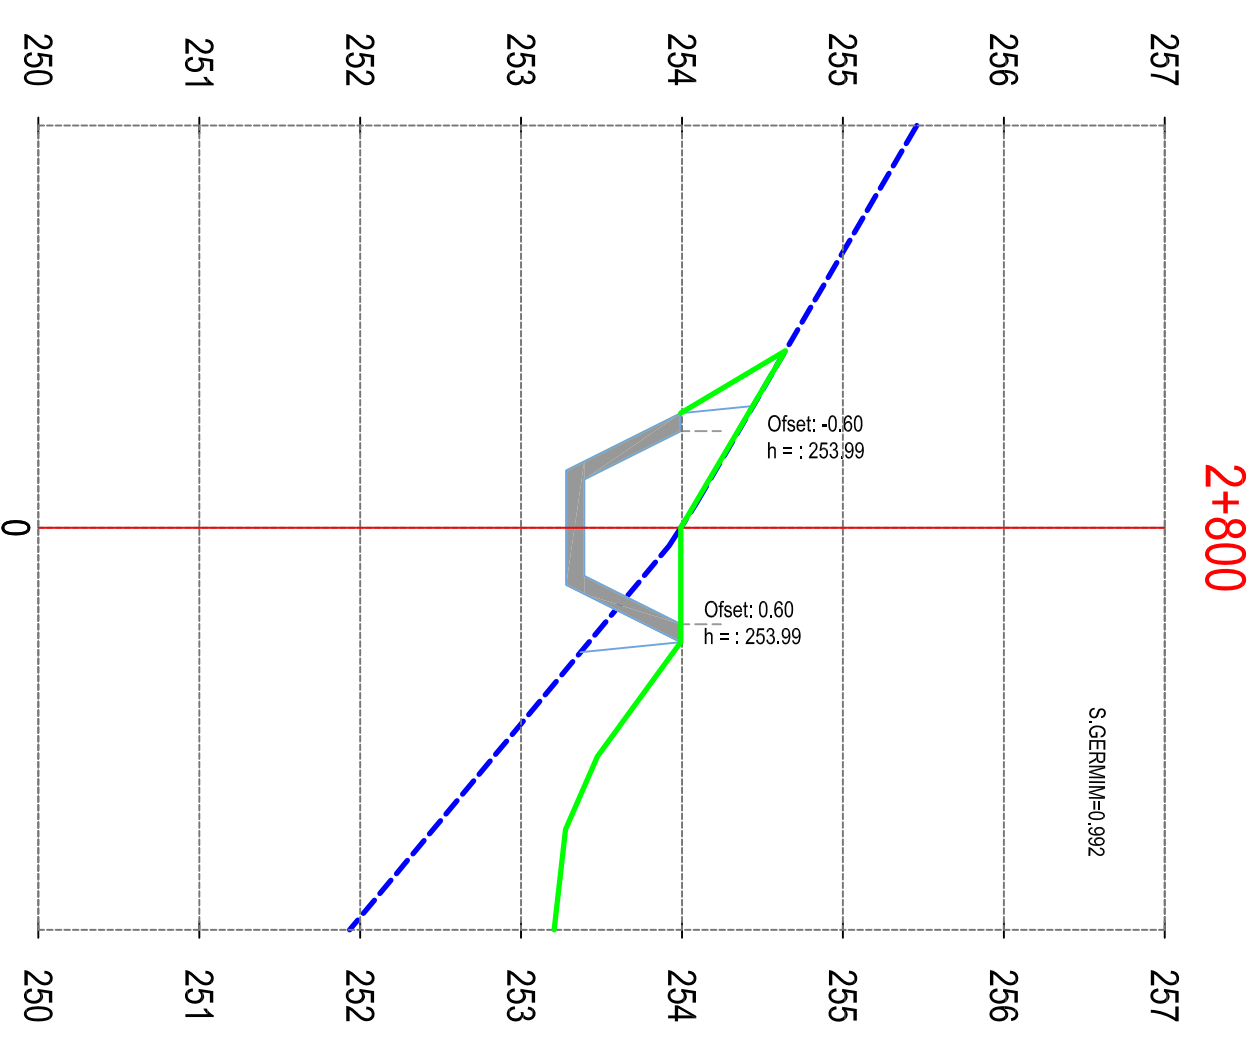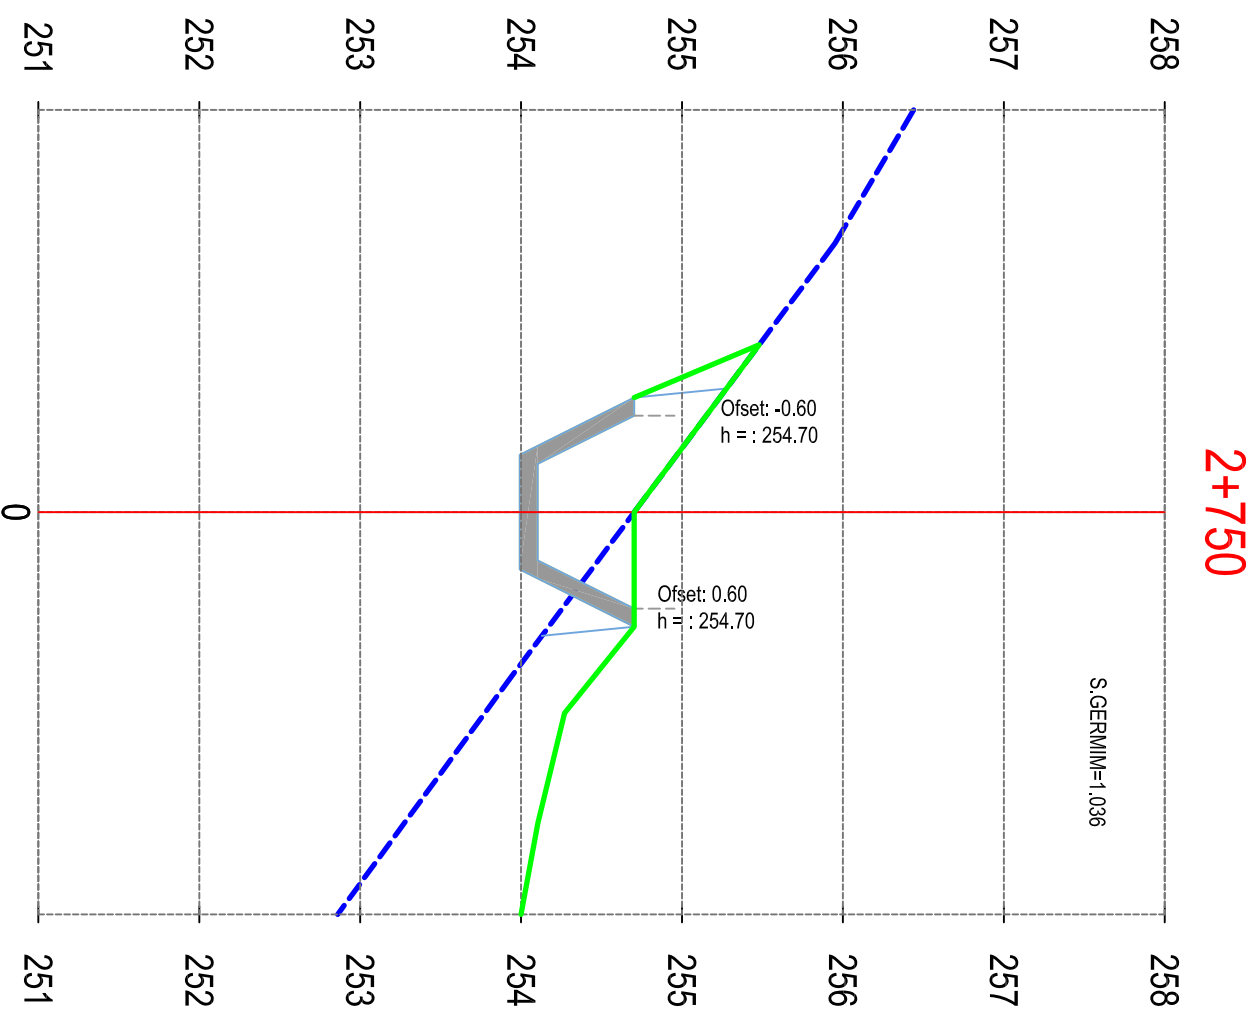

REPUBLIKA E SHQIPËRISË
BASHKIA MALESI E MADHE

AUTORITETI KONTRAKTOR:
BASHKIA MALESI E MADHE
HARTIMI I PROJEKTTIT PËR OBJEKTIN:
REHABILITIM I KANALIT VADITËS PËR
FSHATRRAT EGÇ-KURTE-LINAJ-LEPURROSH,
BASHKIA MALESI E MADHE.



FAZA: PROJEKT ZBATIMI

PROJEKTUES:
ARENA MK shpk

EMËRTIMI I FLETËS:
PROFILI TËRTHOR, PIKETA 2+750 - 2+800
SHKALLA E VIZATIMIT:
FORMATI I FLETËS:
A3

KAPITULLI:
PROJEKTI
KOSTRUKTIV

N. FLETËS:
K-56
VITI:
2024



REPUBLIKA E SHQIPËRISË
BASHKIA MALESI E MADHE

AUTORITETI KONTRAKTOR:
BASHKIA MALESI E MADHE
HARTIMI I PROJEKTTIT PËR OBJEKTIN:
REHABILITIM I KANALIT VADITËS PËR
FSHATRRAT EGÇ-KURTE-LINAJ-LEPURASH,
BASHKIA MALESI E MADHE.



FAZA: PROJEKT ZBATIMI

PROJEKTUES:
ARENA MK shpk



EMËRTIMI I FLETËS:
PROFILI TËRTHOR, PIKETA 2+850 - 2+900
SHKALLA E VIZATIMIT:
Sh



FORMATI I FLETËS:
A3

KAPITULLI:
PROJEKTI
KOSTRUKTIV

Nr. FLETËS:
K-57

VITTI:
2024

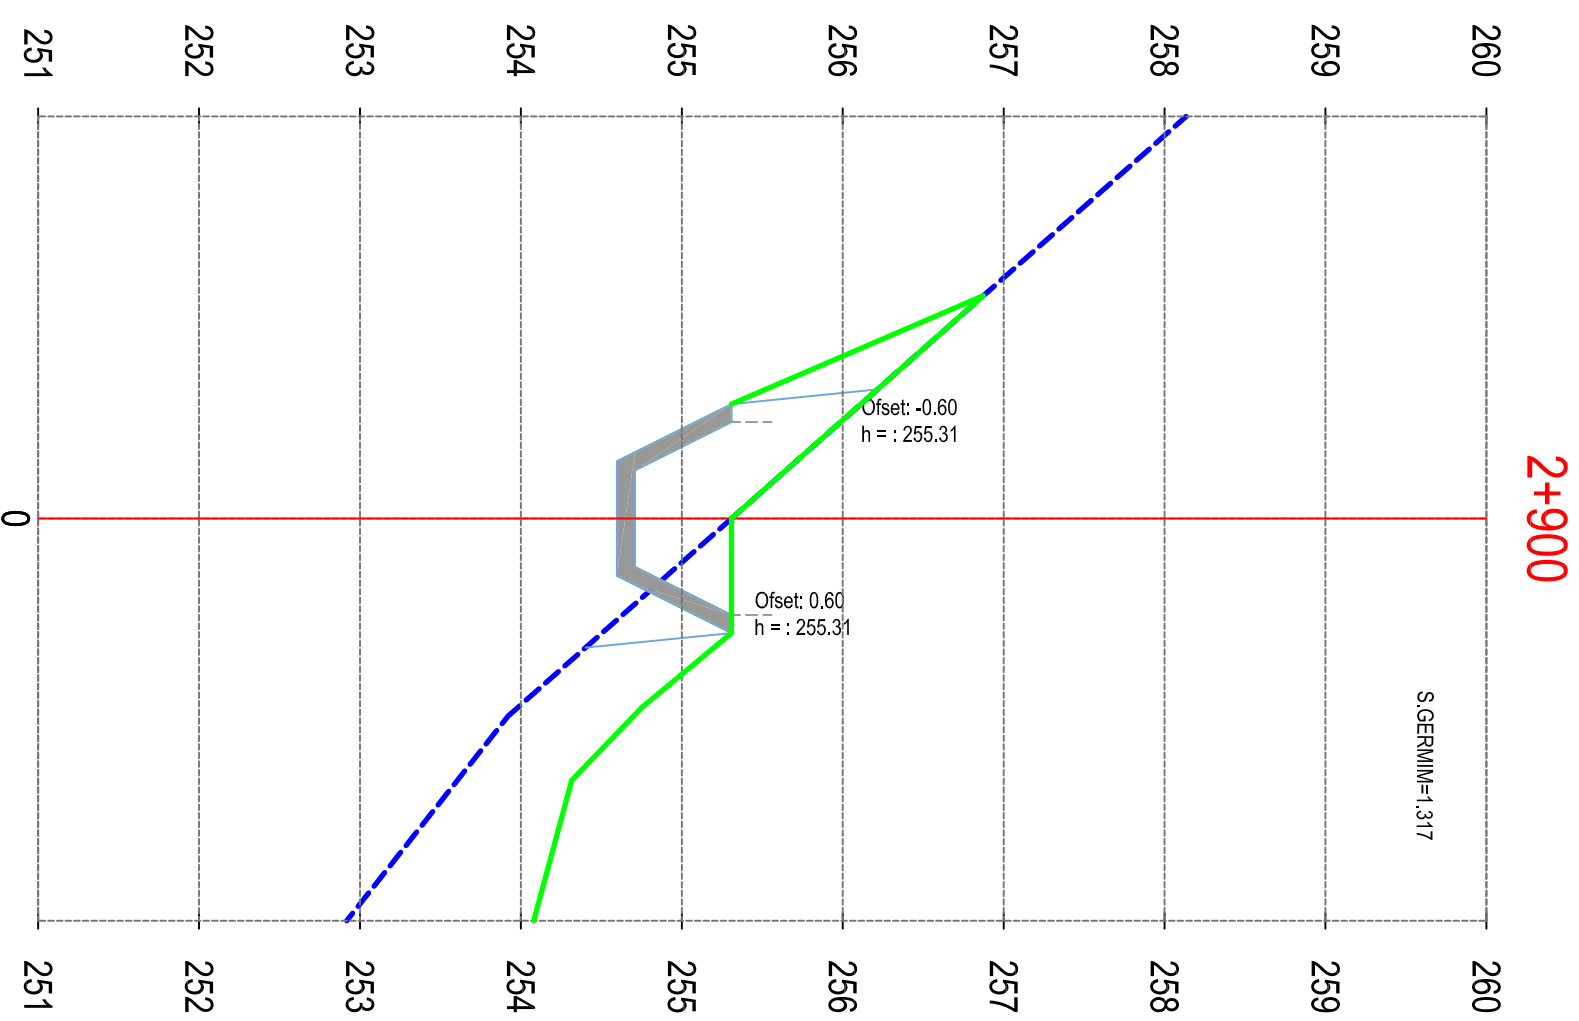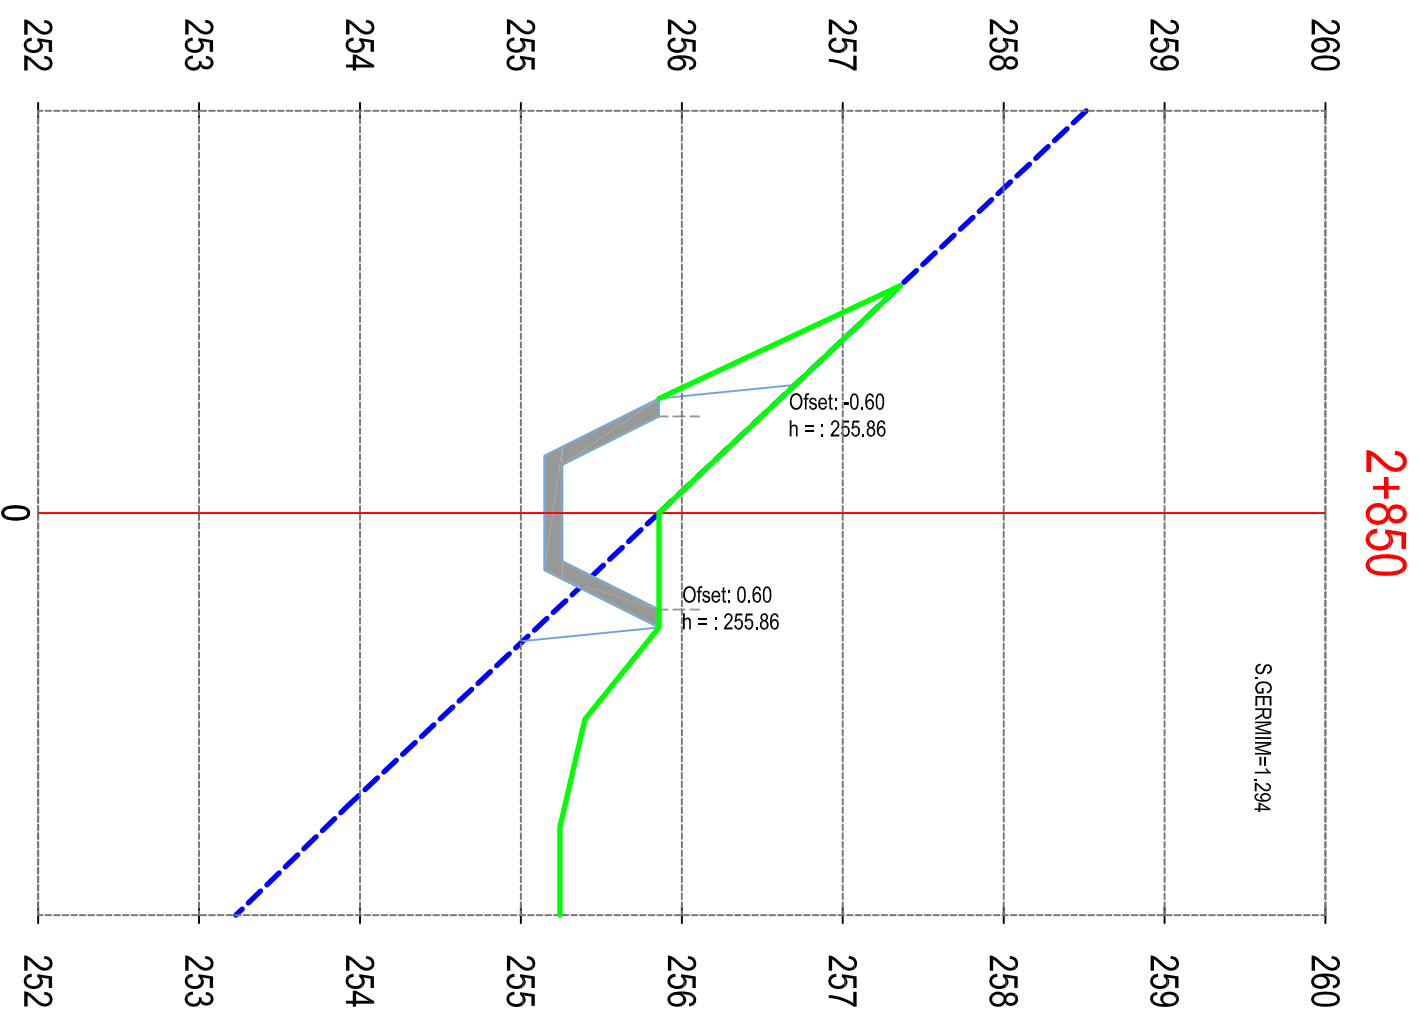

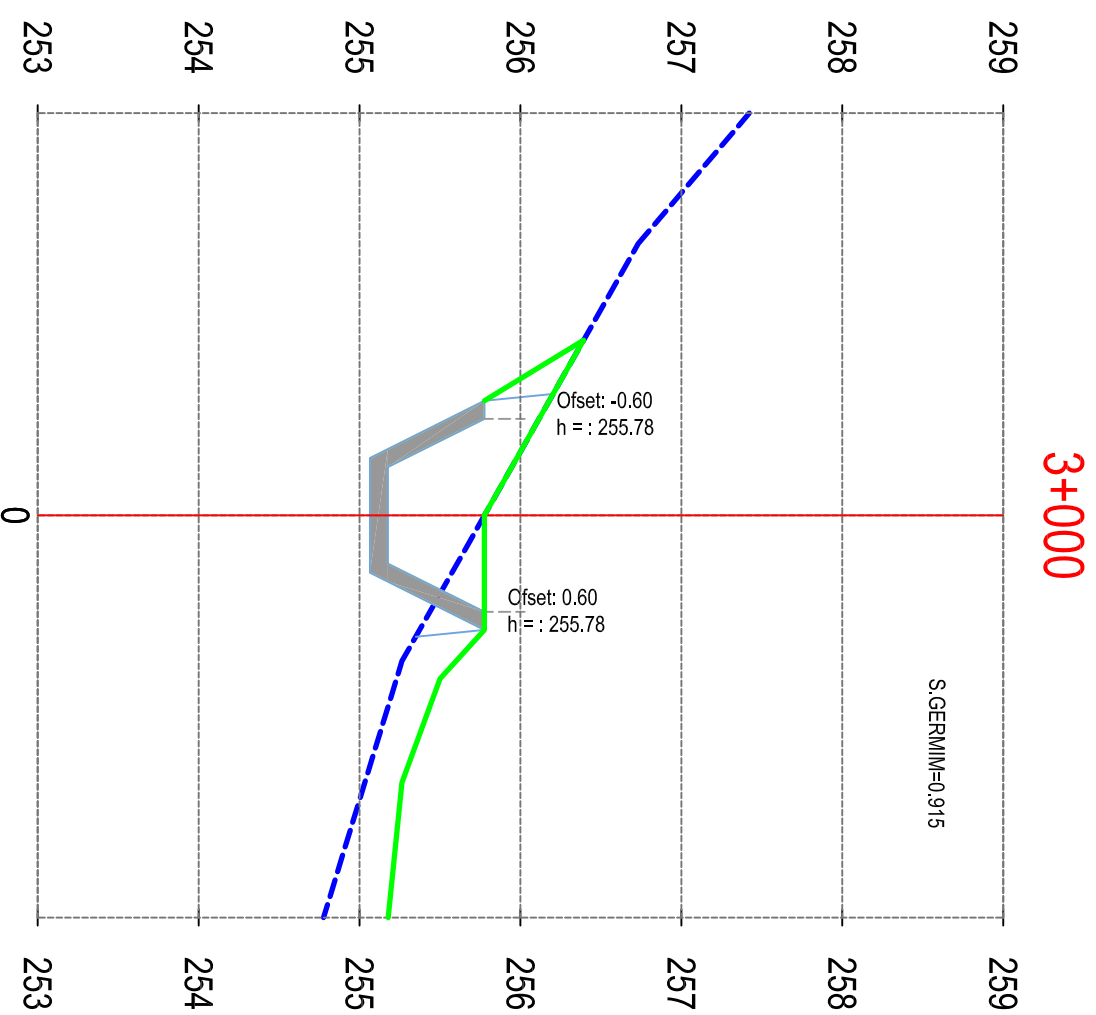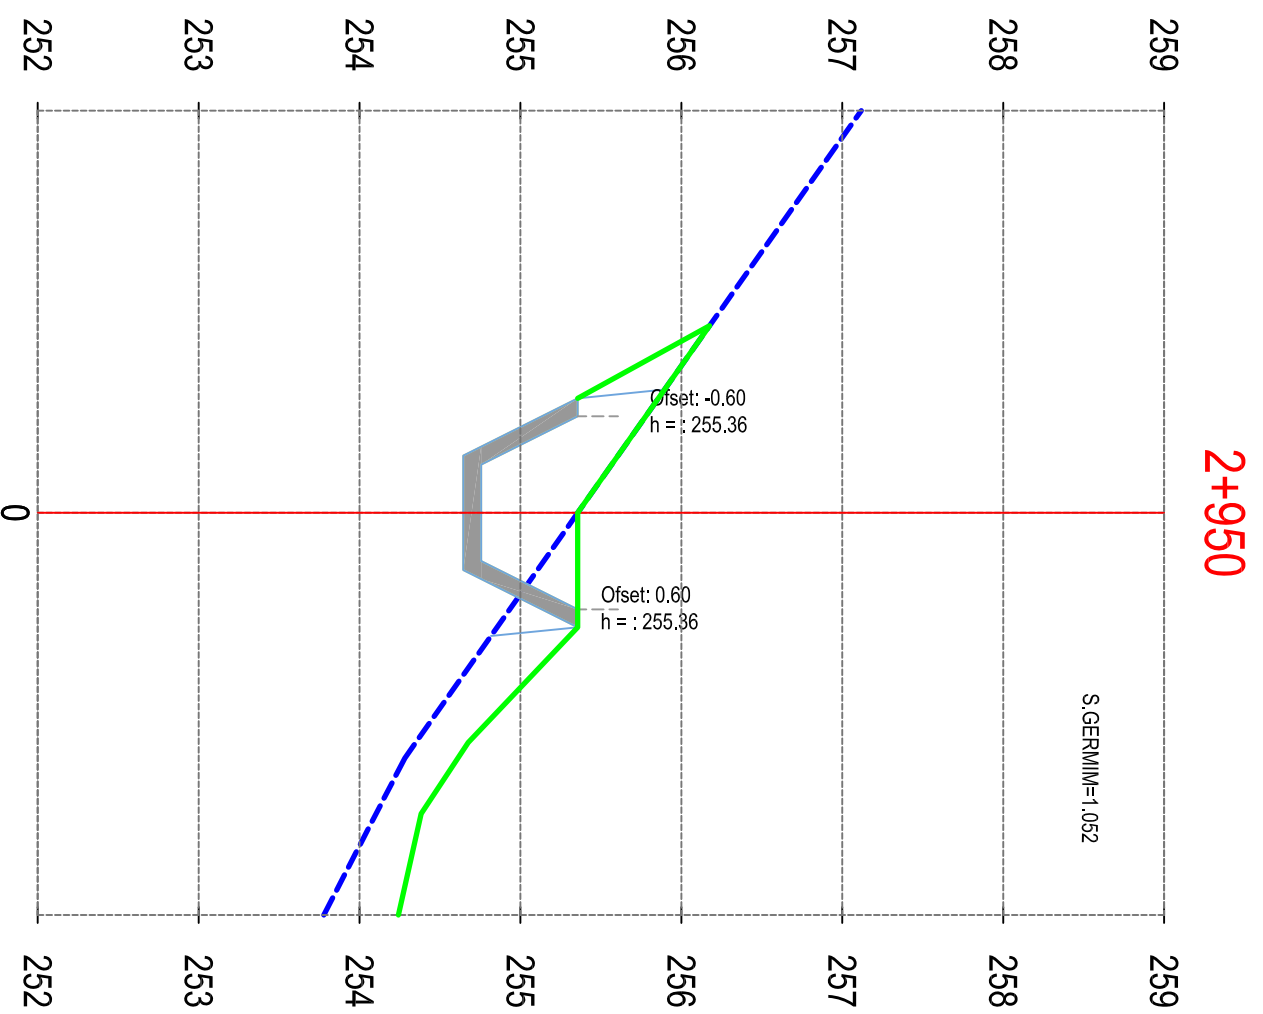

REPUBLIKA E SHQIPËRISË
BASHKIA MALESI E MADHE

AUTORITETI KONTRAKTOR:
BASHKIA MALESI E MADHE
HARTIMI I PROJEKTTIT PËR OBJEKTIN:
REHABILITIM I KANALIT VADITËS PËR
FSHATRRAT EÇÇ-KURTE-LINAJ-LEPURROSH,
BASHKIA MALESI E MADHE.



FAZA: PROJEKT ZBATIMI

PROJEKTUES:
ARENA MK shpk

EMËRTIMI I FLETËS:
PROFILI TËRTHOR, PIKETA 2+950 - 3+000
SHKALLA E VIZATIMIT:
Sh


FORMATI I FLETËS:
A3

KAPITULLI:
PROJEKTI
KOSTRUKTIV


N. FLETËS:
K-58

VITI:
2024


3+050

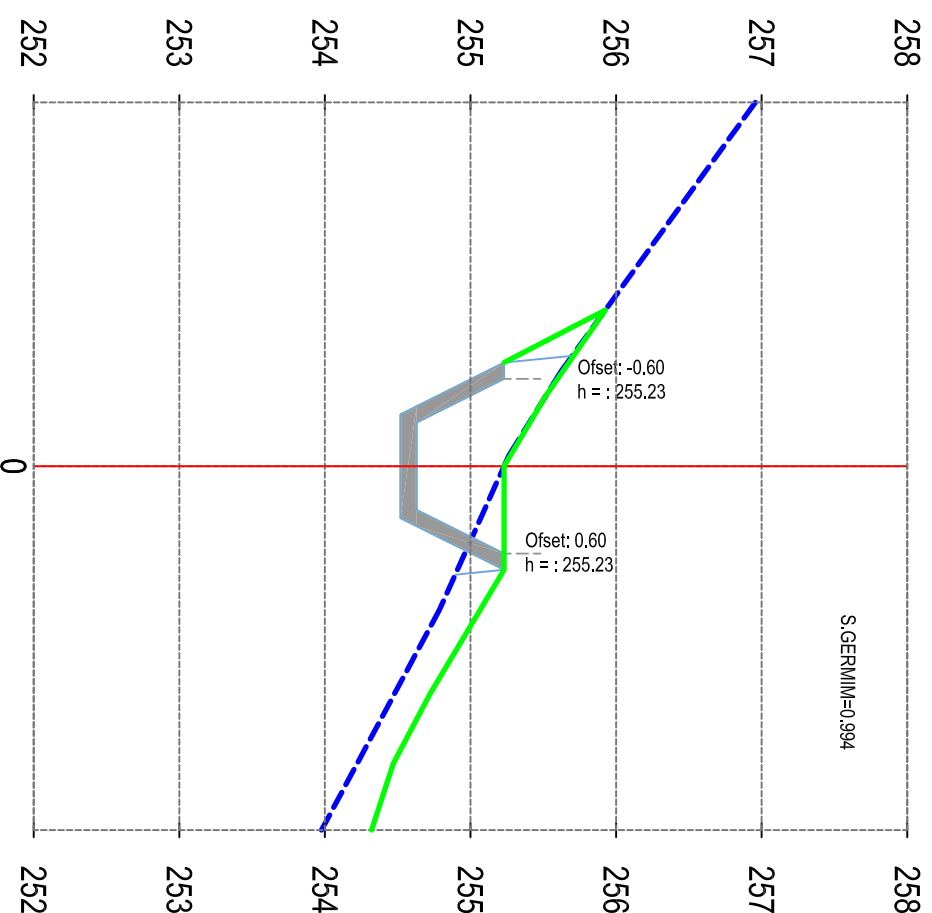

3+150

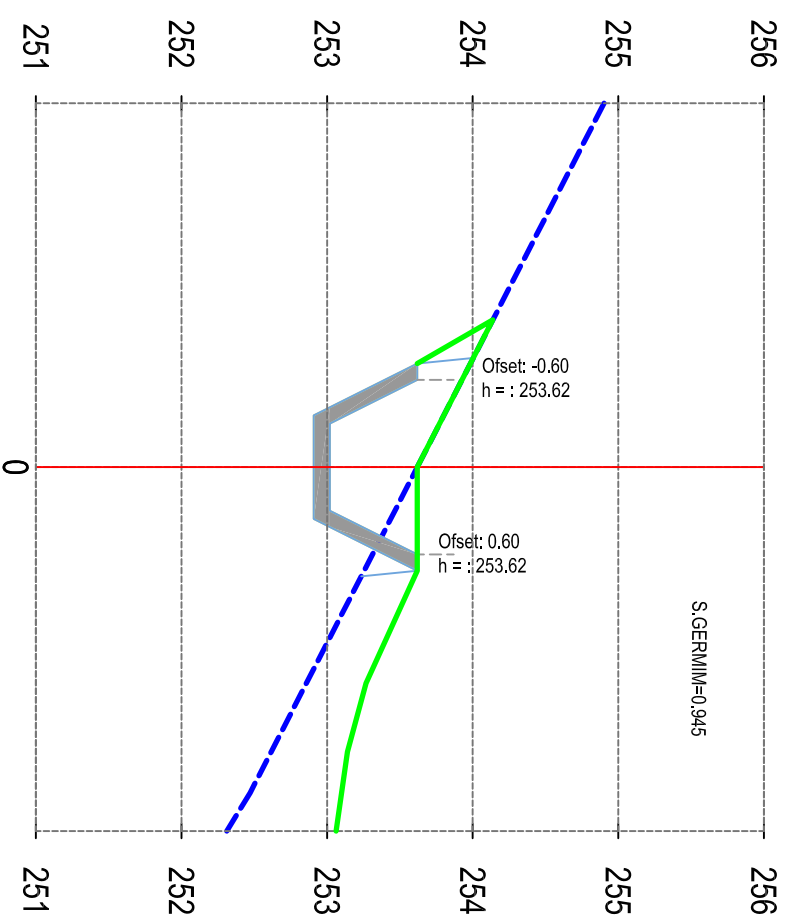

3+100

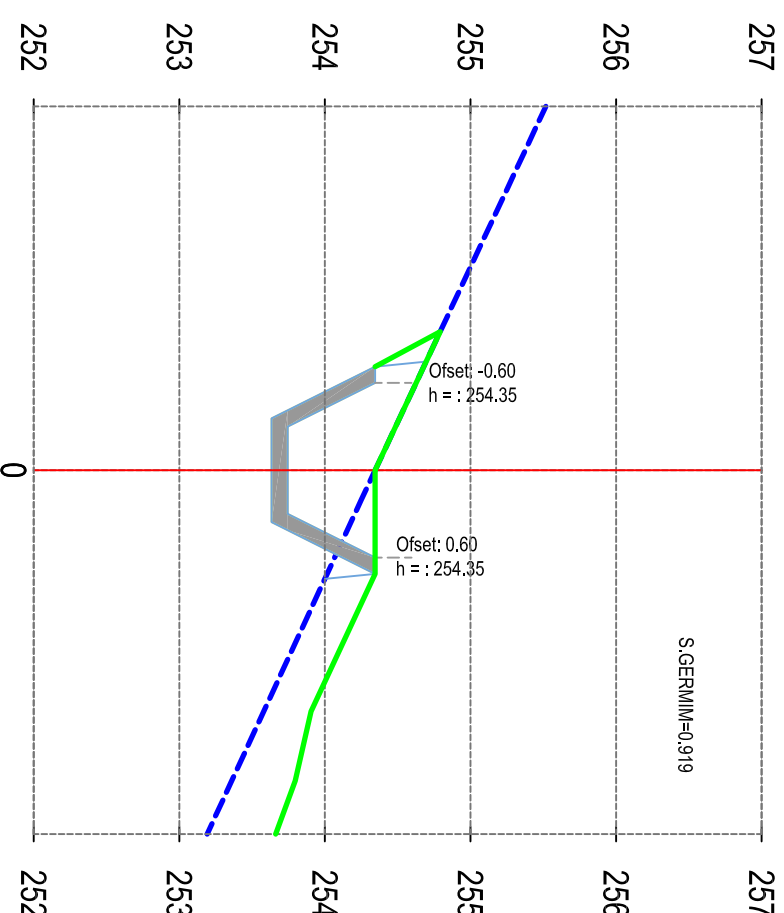

REPUBLIKA E SHQIPËRISË
BASHKIA MALESI E MADHE

AUTORITETI KONTRAKTOR:
BASHKIA MALESI E MADHE
HARTIMI I PROJEKTTIT PËR OBJEKTIN:
REHABILITIM I KANALIT VADITËS PËR
FSHATRRAT EGÇ-KURTE-LINAJ-LEPUSH, BASHKIA MALESI E MADHE.



FAZA: PROJEKT ZBATIMI

PROJEKTUES:
ARENA MK shpk

EMËRTIMI I FLETËS:
PROFILI TËRTHOR, PIKETA 3+050 - 3+150
SHKALLA E VIZATIMIT:
Sh

FORMATI I FLETËS:
A3

KAPITULLI:
N. FLETËS:
VITI:
PROJEKTI
KOSTRUKTIV
K-59
2024



REPUBLIKA E SHQIPËRISË
BASHKIA MALESI E MADHE

AUTORITETI KONTRAKTOR:
BASHKIA MALESI E MADHE
HARTIMI I PROJEKTTIT PËR OBJEKTIN:
REHABILITIM I KANALIT VADITËS PËR
FSHATRRAT EGÇ-KURTE-LINAJ-LEPURASH,
BASHKIA MALESI E MADHE.



FAZA: PROJEKT ZBATIMI

PROJEKTUES:
ARENA MK shpk



EMËRTIMI I FLETËS:
PROFILI TËRTHOR, PIKETA 3+200 - 3+250
SHKALLA E VIZATIMIT:
Sh

FORMATI I FLETËS:
A3

KAPITULLI:
PROJEKTI
KOSTRUKTIV

Nr. FLETËS:
K-60

VITI:
2024

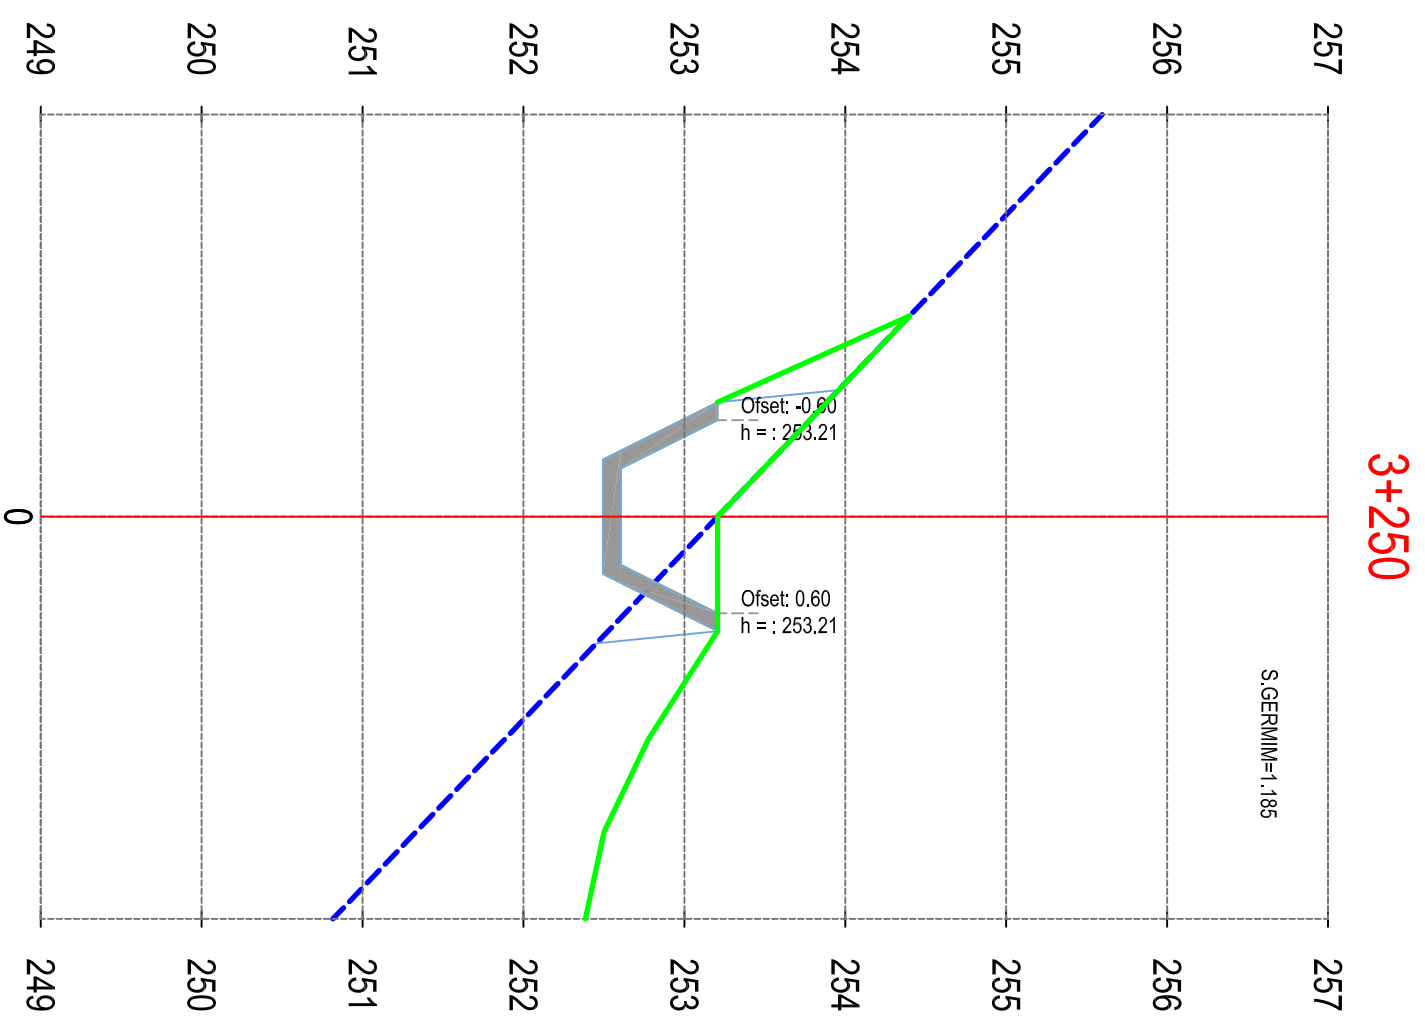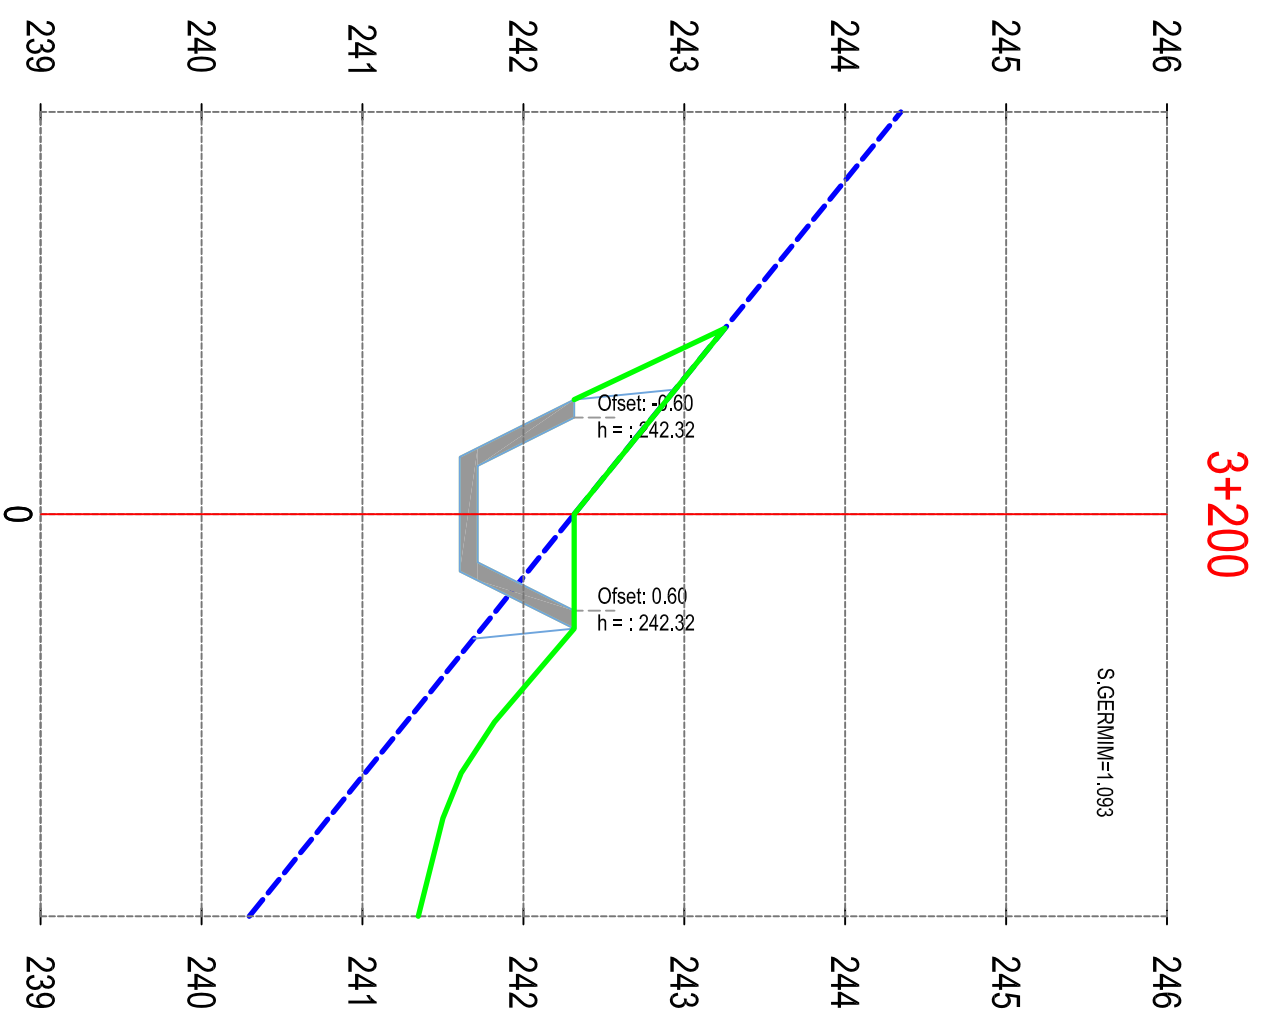



REPUBLIKA E SHQIPËRISË
BASHKIA MALESI E MADHE

AUTORITETI KONTRAKTOR:
BASHKIA MALESI E MADHE
HARTIMI I PROJEKTTIT PËR OBJEKTIN:
REHABILITIM I KANALIT VADITËS PËR
FSHATRRAT EGÇ-KURTE-LINAJ-LEPURASH,
BASHKIA MALESI E MADHE.



FAZA: PROJEKT ZBATIMI



PROJEKTUES:
ARENA MK shpk


EMËRTIMI I FLETËS:
PROFILI TËRTHOR, PIKETA 3+300 - 3+350
SHKALLA E VIZATIMIT:
Sh

FORMATI I FLETËS:
A3

KAPITULLI:
N. FLETËS:
VITI:

PROJEKTI
KOSTRUKTIV
K-61
2024

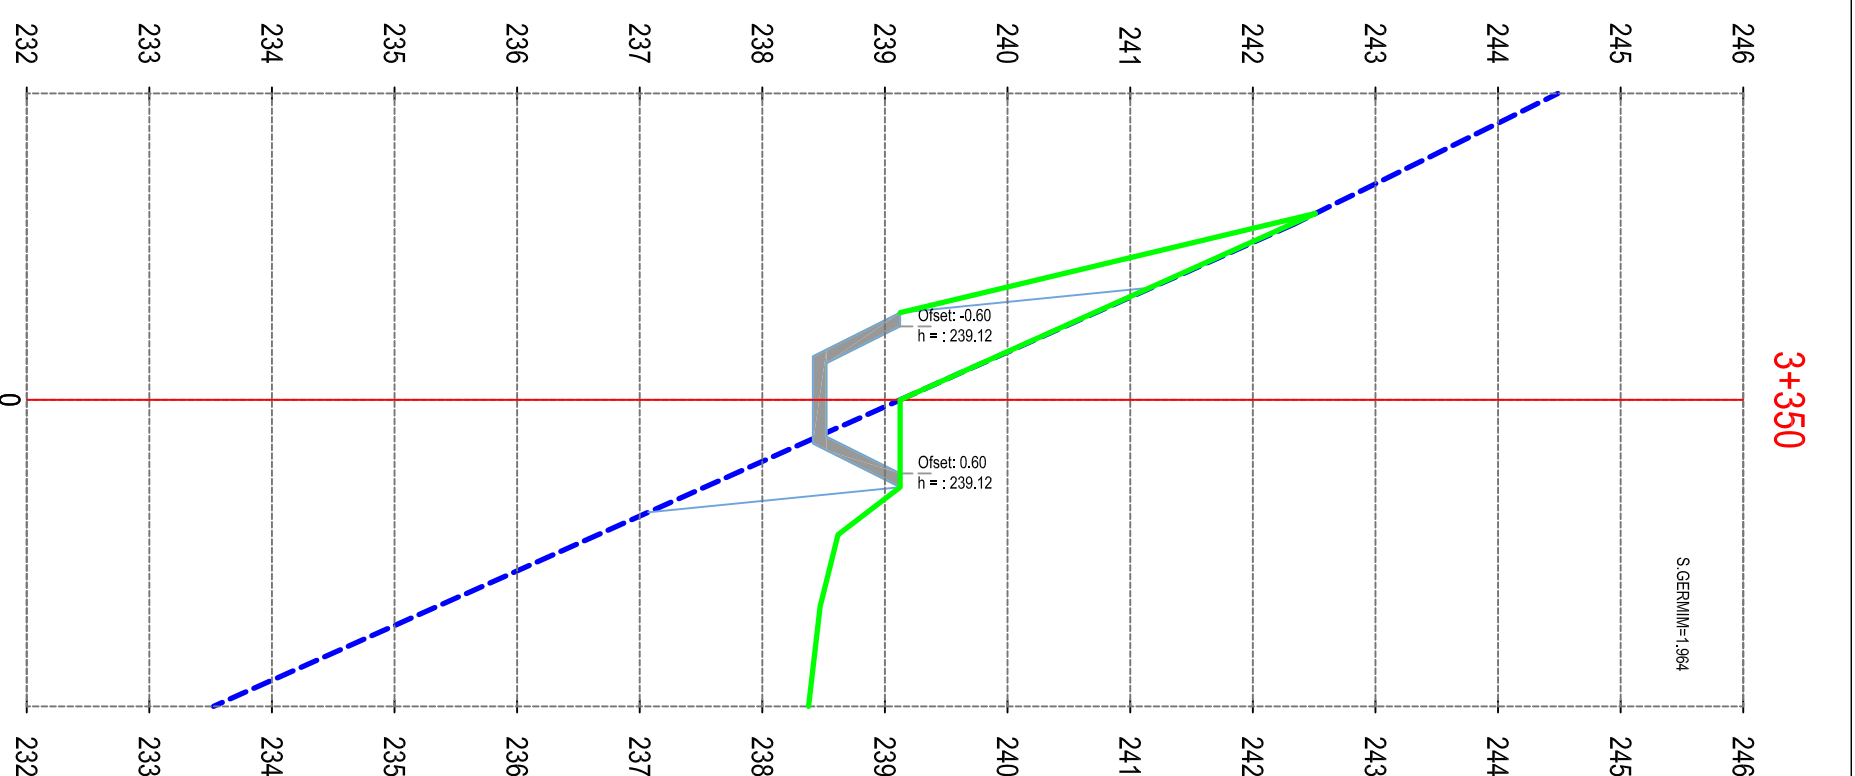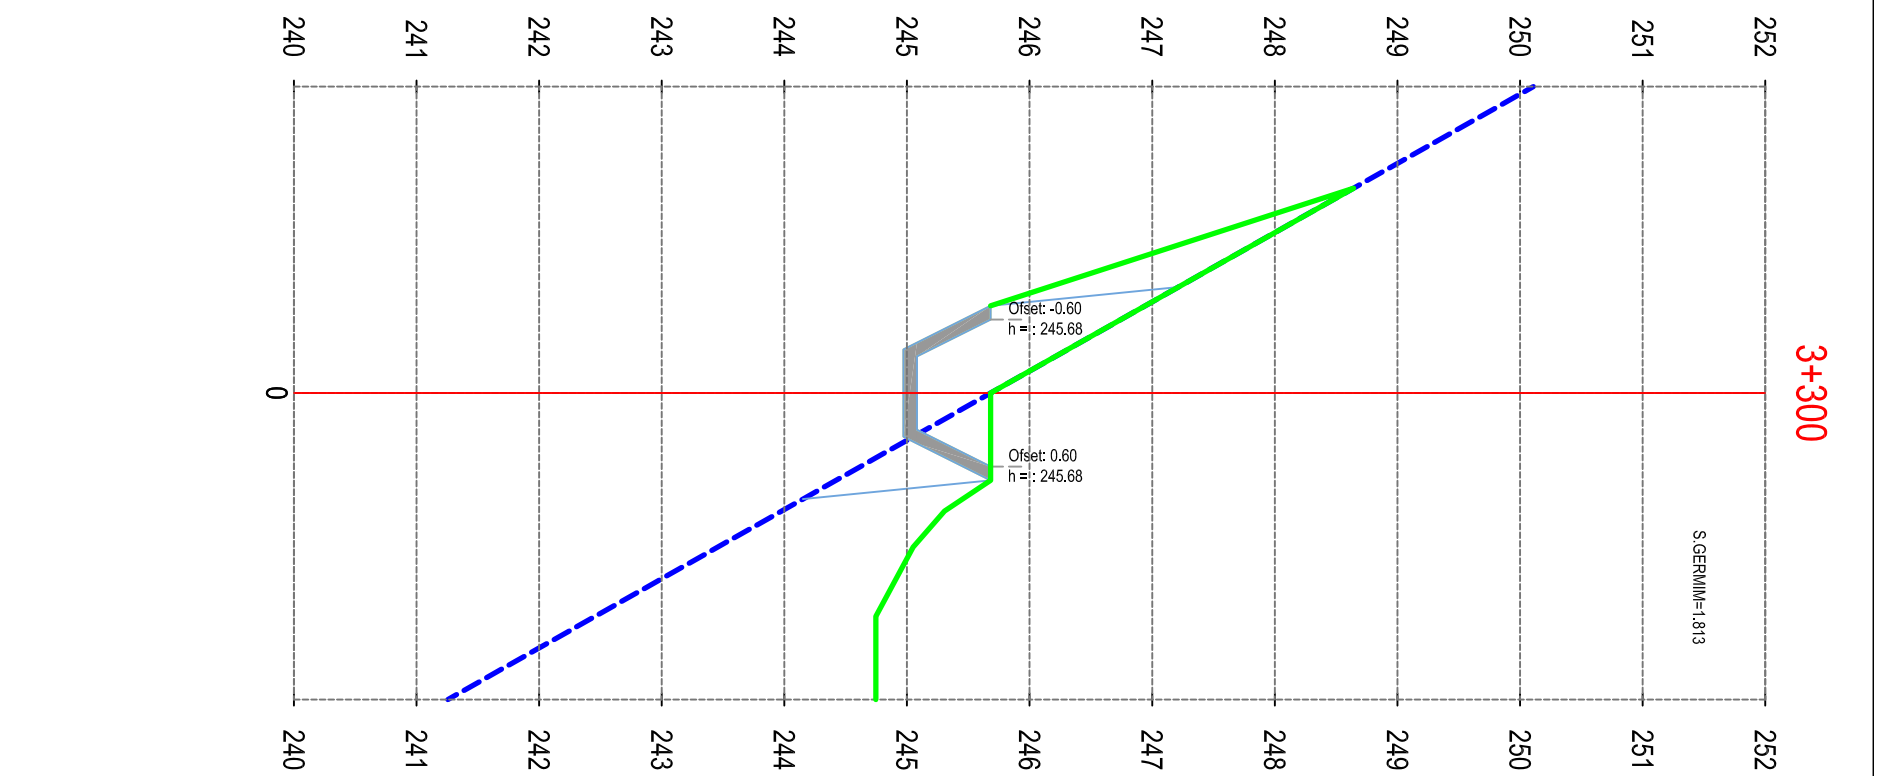

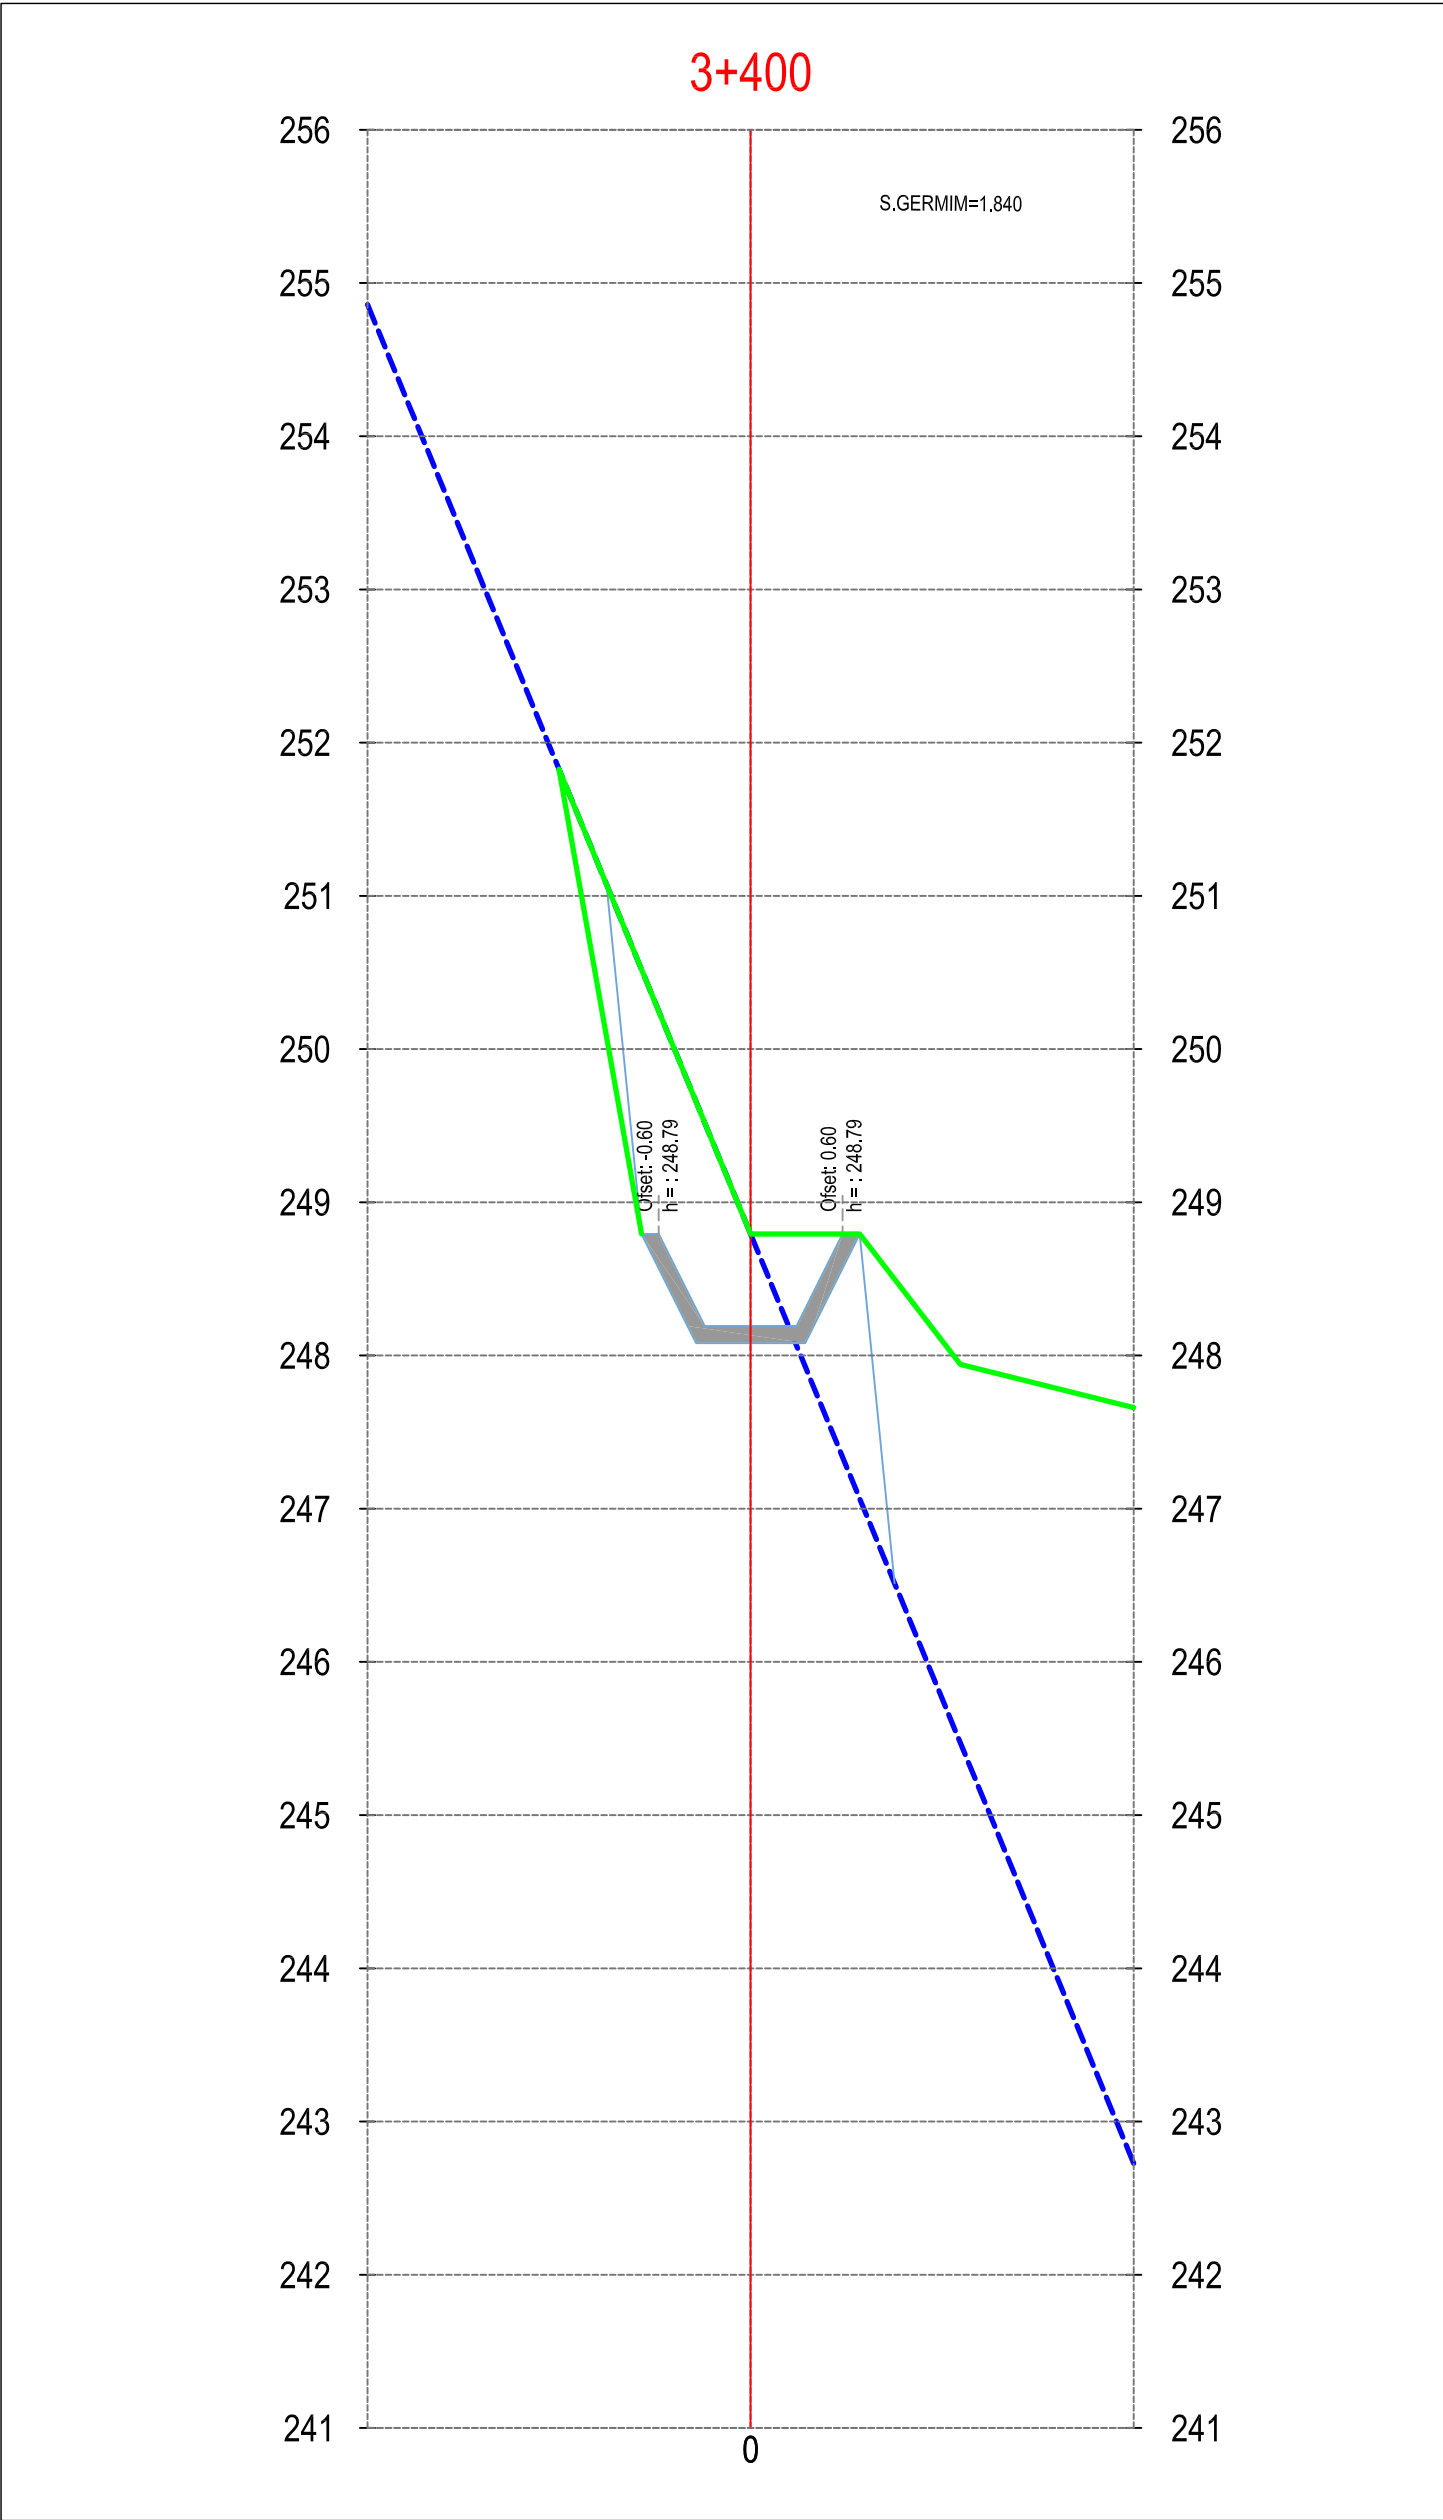

REPUBLIKA E SHQIPËRISË
BASHKIA MALËSI E MADHE

AUTORITETI KONTRAKTOR:
BASHKIA MALËSI E MADHE
HARTIMI I PROJEKTIT PËR OBJEKTIN:
REHABILITIM I KANALIT VADITËS PËR
FSHATRRAT EGÇ-KURTE-LINAJ-LEPUROSH,
BASHKIA MALËSI E MADHE.



FAZA: PROJEKT ZBATIMI

PROJEKTUES:
ARENA MK shpk

EMËRTIMI I FLETËS:

PROFILI TËRTHOR, PIKETA 3+340

SHKALLA E VIZATIMIT:
Sh

FORMATI I FLETËS:
A3

KAPITULLI:

Nr. FLETËS:

VITI:

PROJEKTI
KOSTRUKTIV

K-62

2024



REPUBLIKA E SHQIPËRISË
BASHKIA MALEËSI E MADHE

AUTORITETI KONTRAKTOR:
BASHKIA MALEËSI E MADHE
HARTIMI I PROJEKTTIT PËR OBJEKTIN:
REHABILITIM I KANALIT VADITËS PËR
FSHATRRAT EÇÇ-KURTE-LINAJ-LEPËROSH,
BASHKIA MALEËSI E MADHE.




FAZA: PROJEKT ZBATIMI


PROJEKTUES:
ARENA MK shpk

EMËRTIMI I FLETËS:
PROFILI TËRTHOR, PIKETA 3+450 - 3+600
SHKALLA E VIZATIMIT:
Sh


FORMATI I FLETËS:
A3

KAPITULLI:
N. FLETËS:
VITI:
PROJEKTI
KOSTRUKTIV
K-63
2024

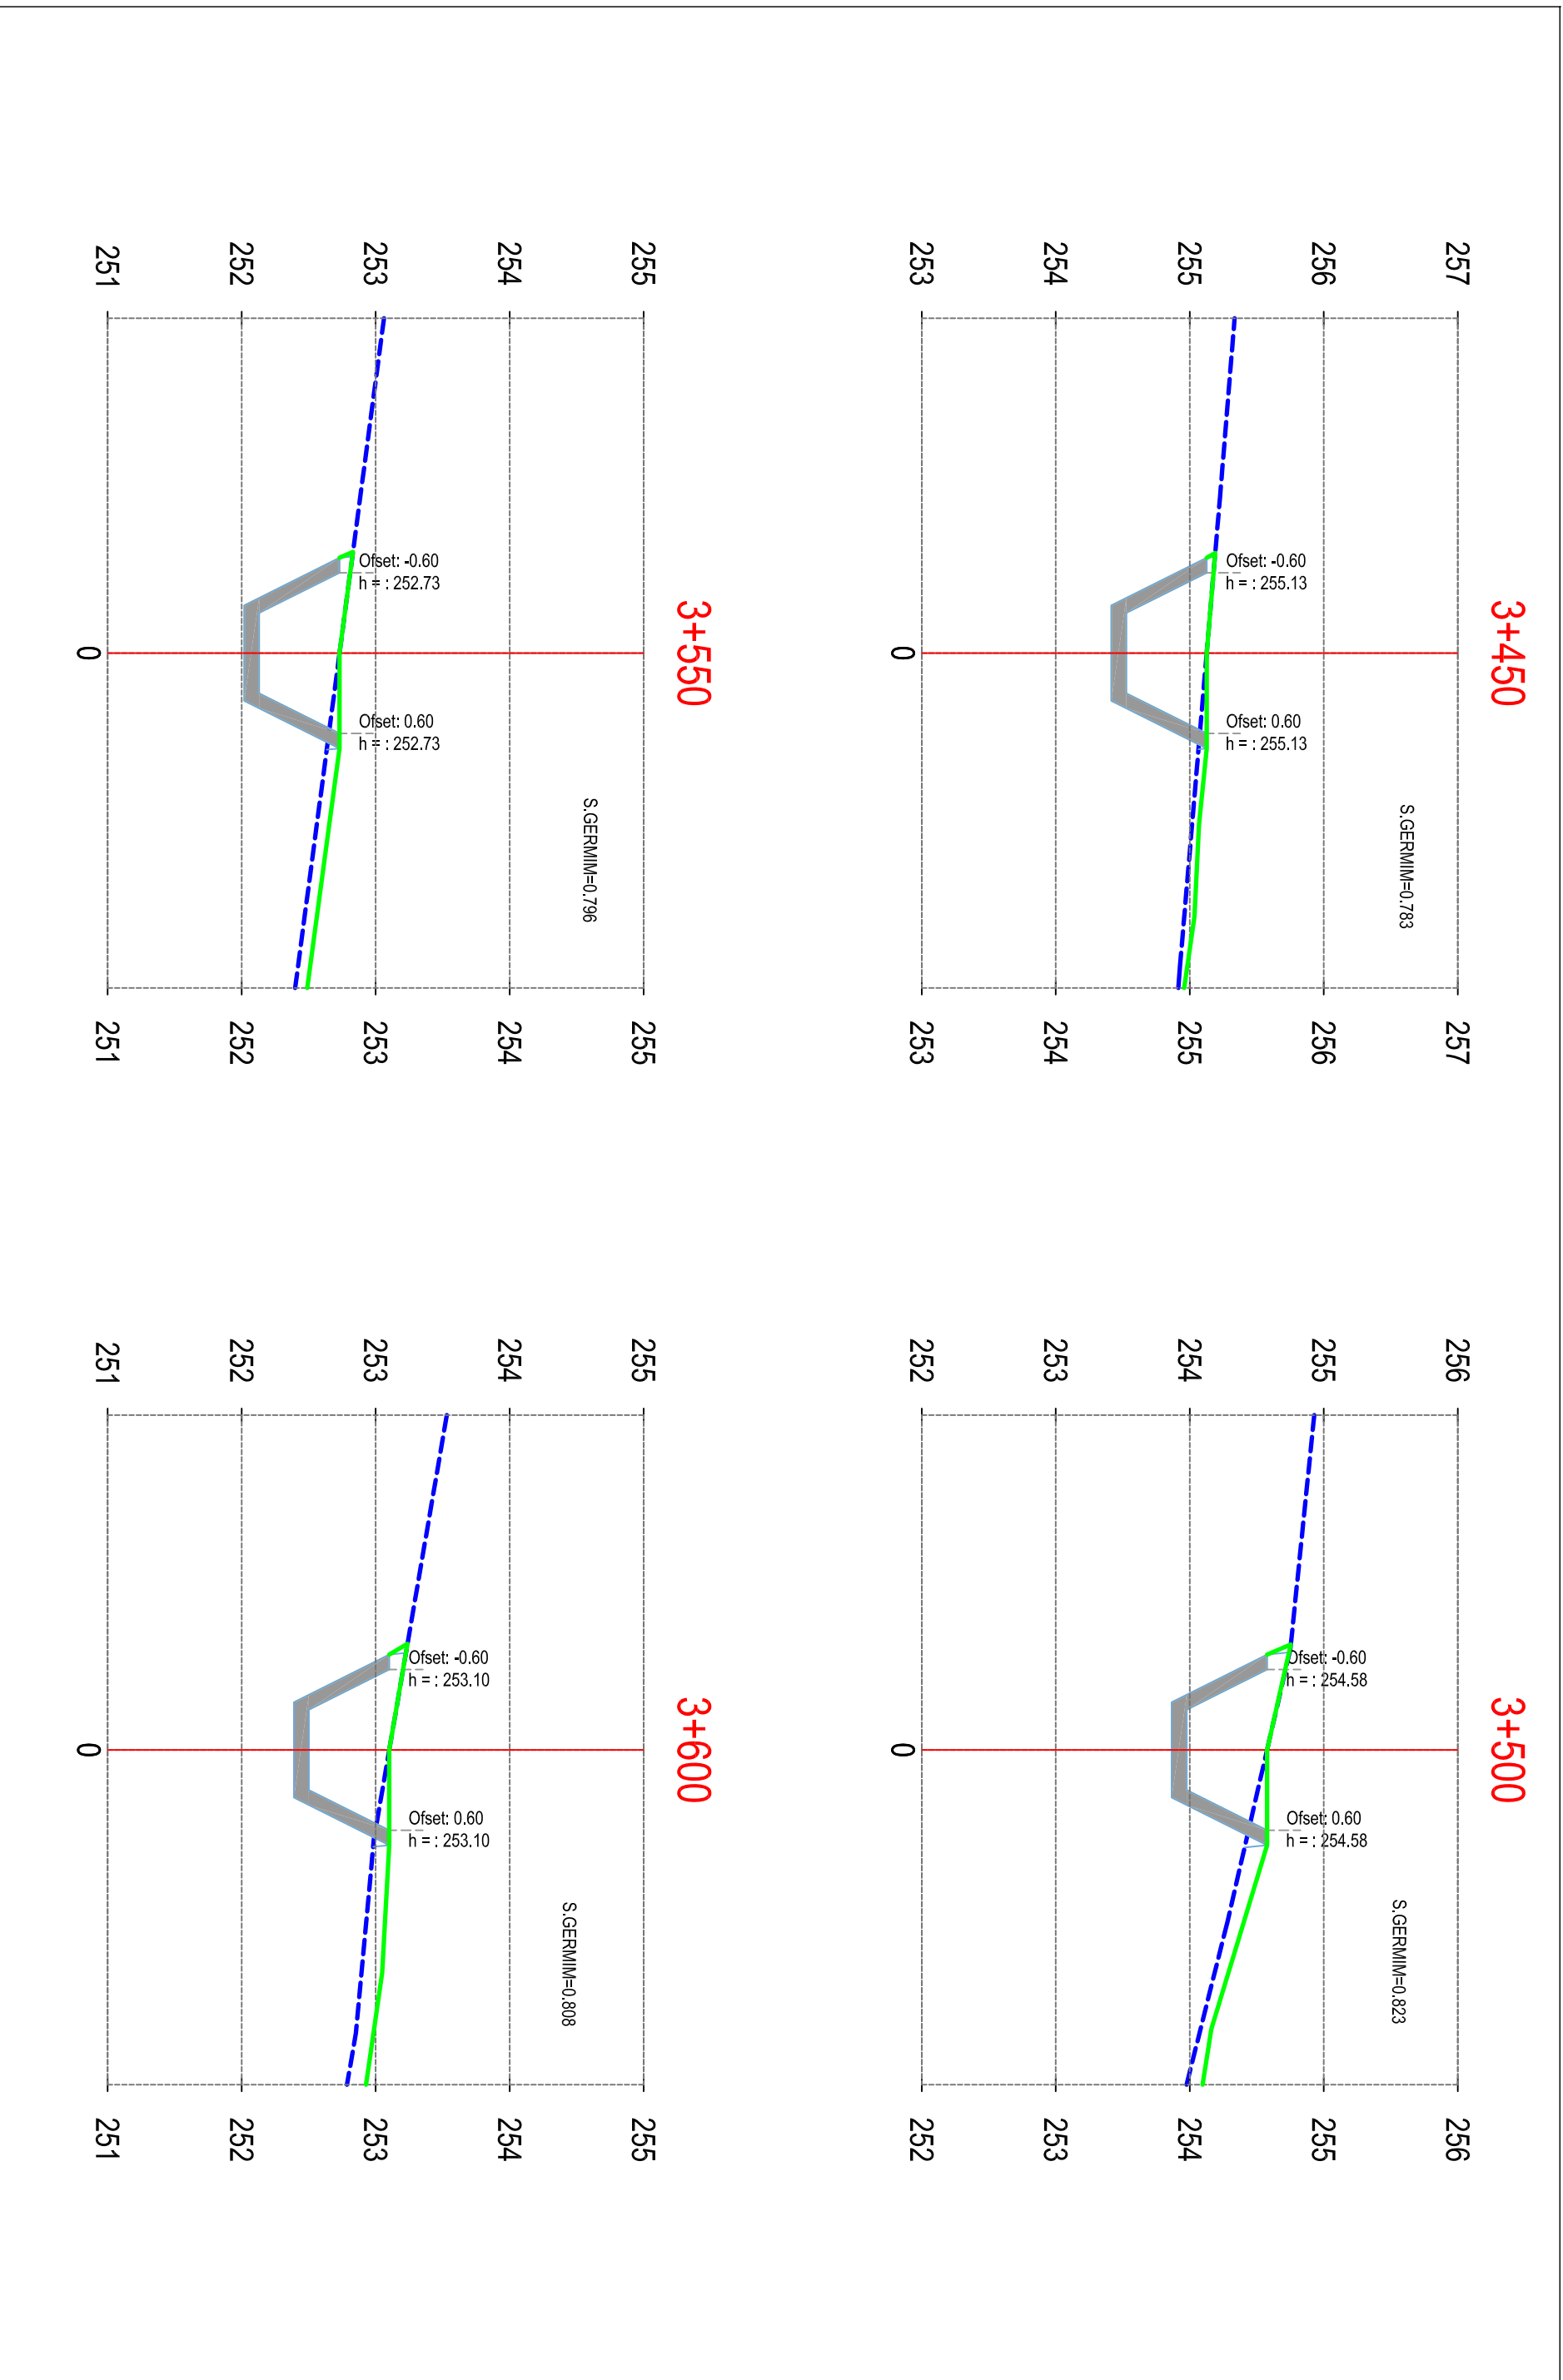


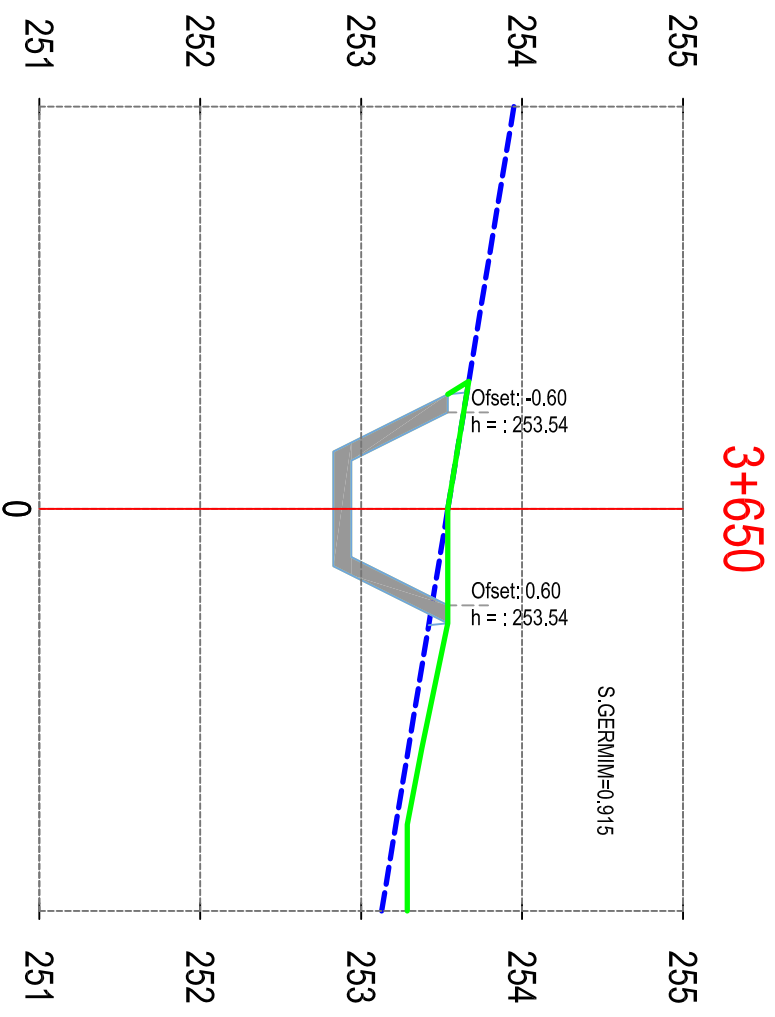


3+650

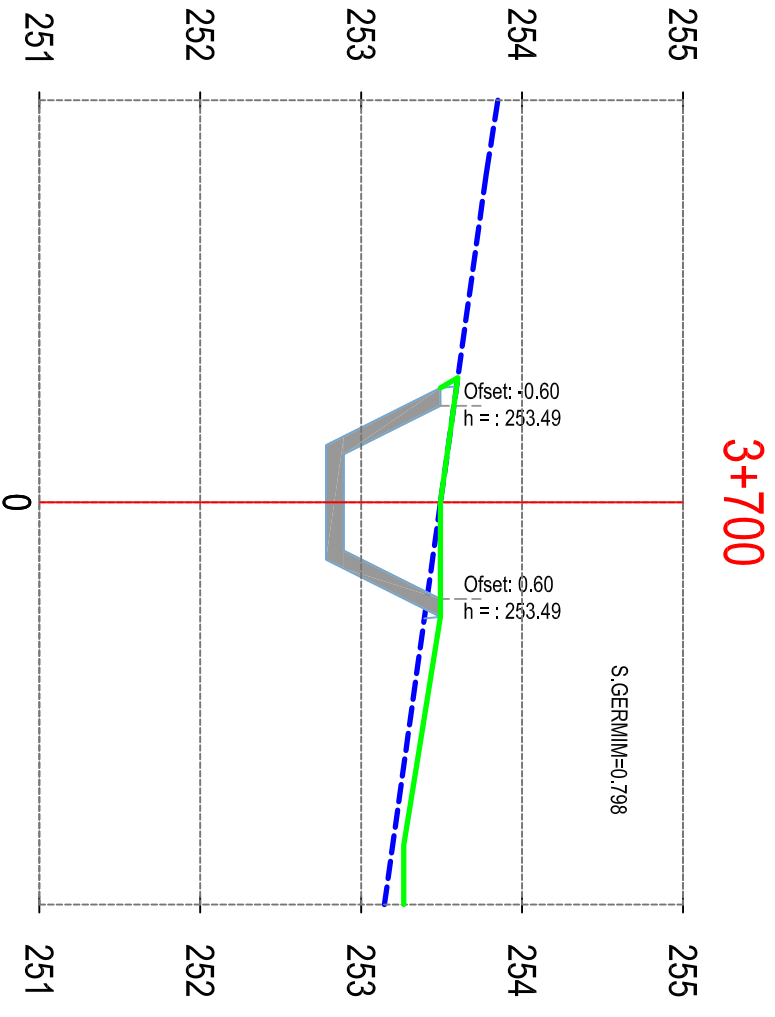


3+700

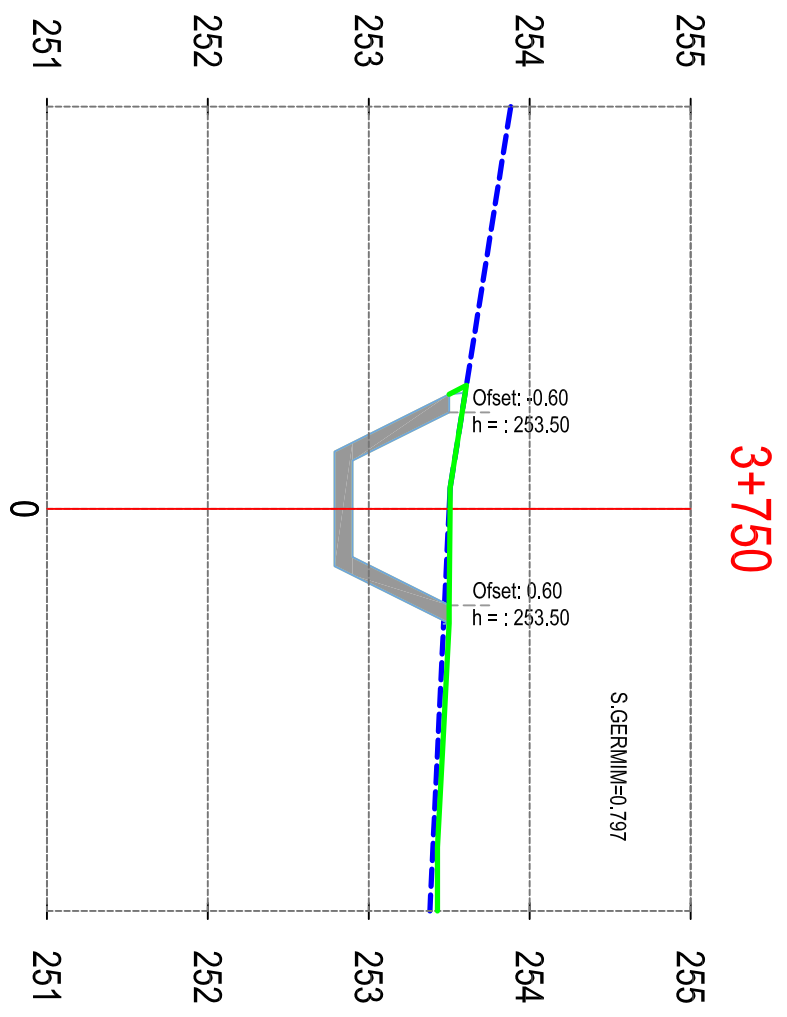

3+750

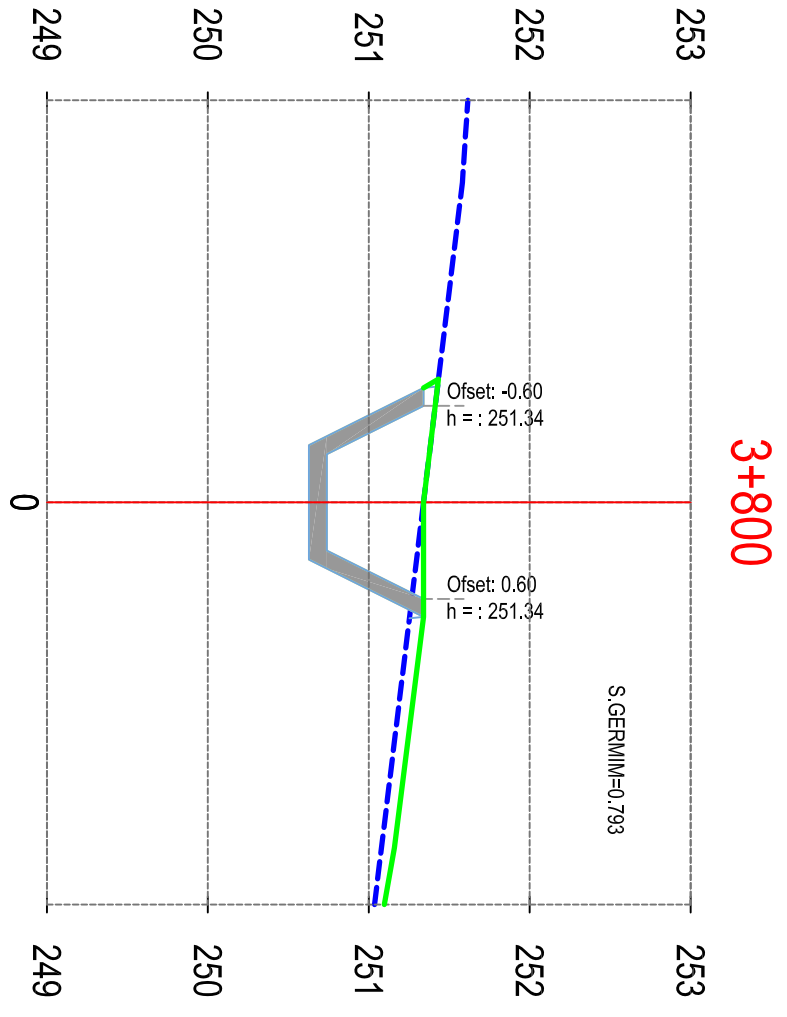

3+800

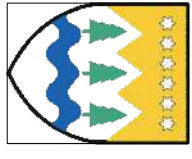

REPUBLIKA E SHQIPËRISË
BASHKIA MALESI E MADHE

AUTORITETI KONTRAKTOR:
BASHKIA MALESI E MADHE
HARTIMI I PROJEKTTIT PËR OBJEKTIN:
REHABILITIM I KANALIT VADITËS PËR
FSHATRRAT EGÇ-KURTE-LINAJ-LEPURUSH,
BASHKIA MALESI E MADHE.




FAZA: PROJEKT ZBATIMI

PROJEKTUES:
ARENA MK shpk


EMËRTIMI I FLETËS:
PROFILI TËRTHOR, PIKETA 3+650 - 3+800
SHKALLA E VIZATIMIT:
Sh
FORMATI I FLETËS:
A3

KAPITULLI:
N. FLETËS:
VITI:
PROJEKTI
KOSTRUKTIV
K-64
2024


3+850

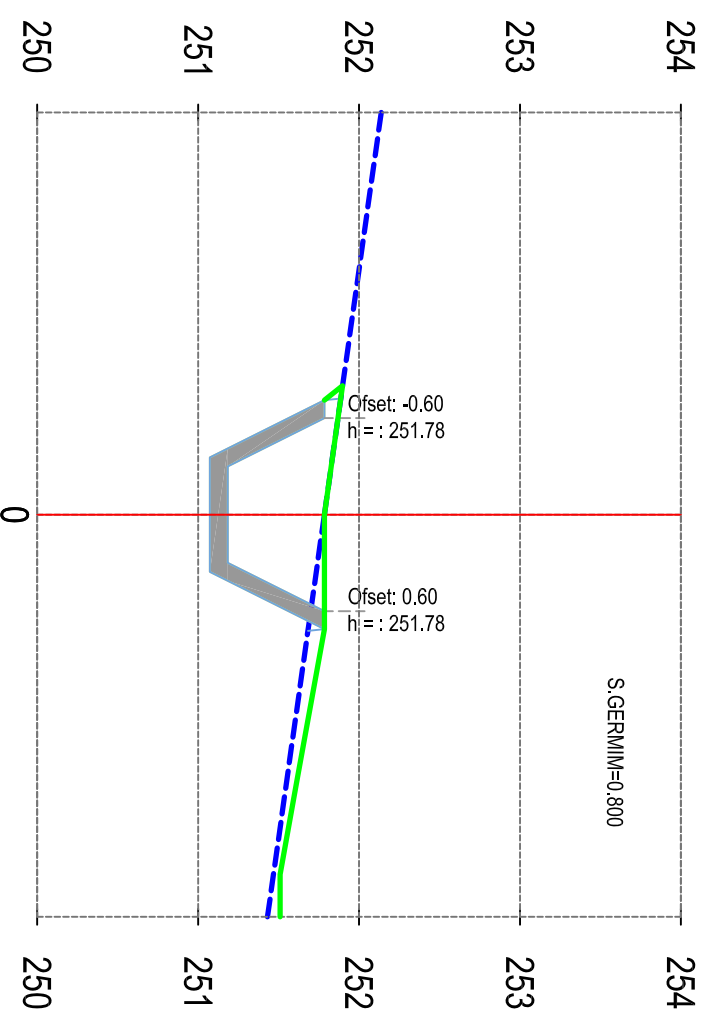


3+900

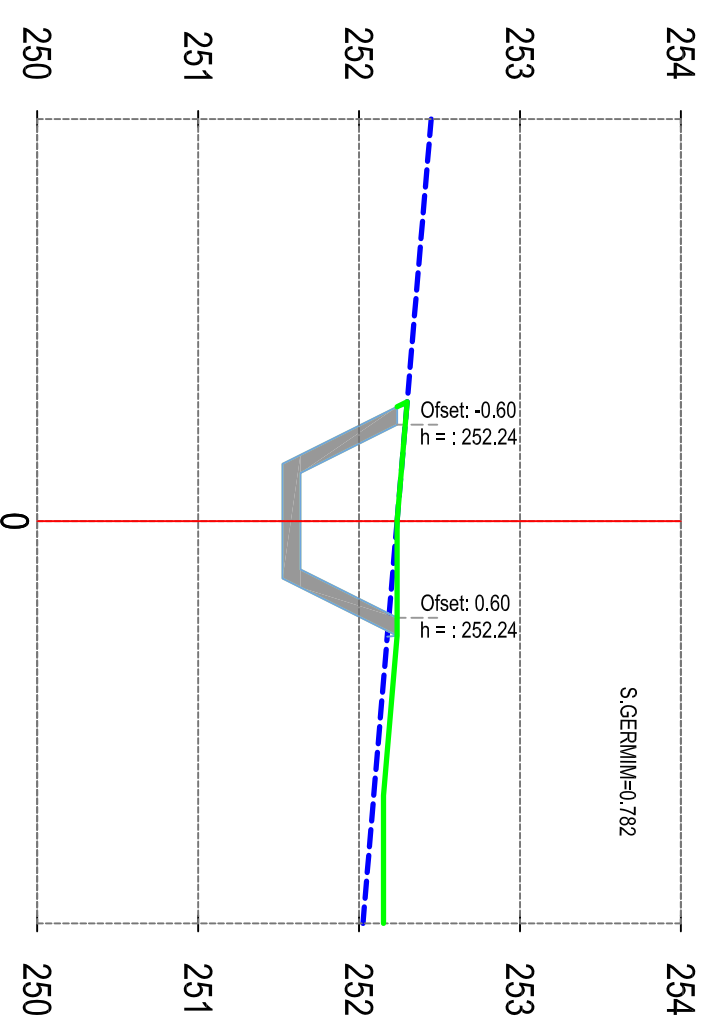

3+950

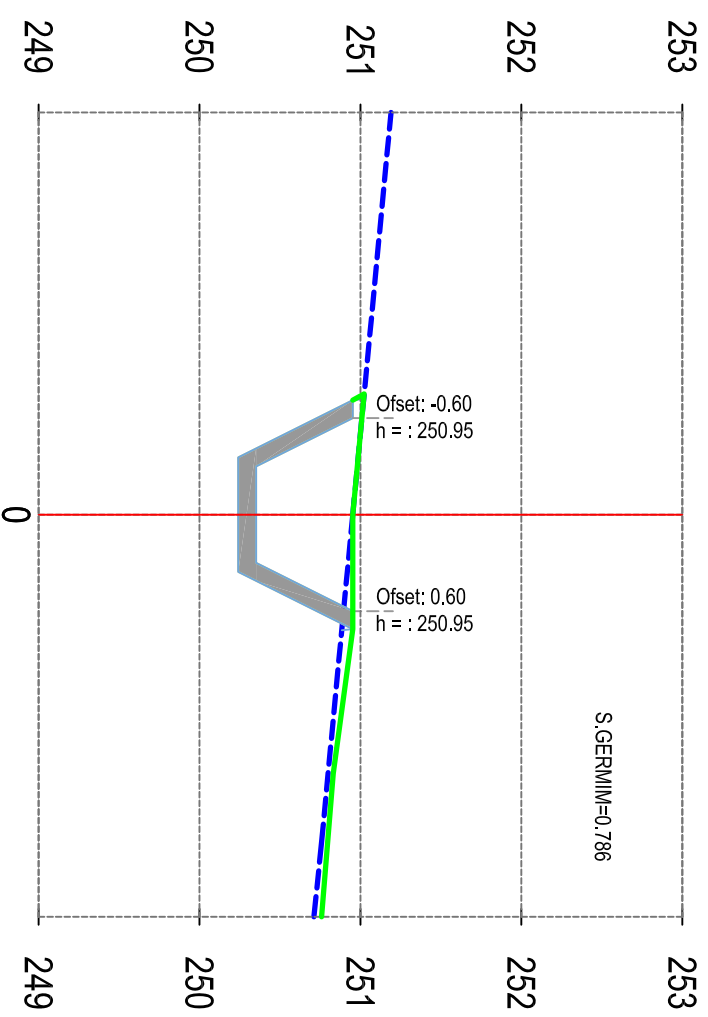

4+000

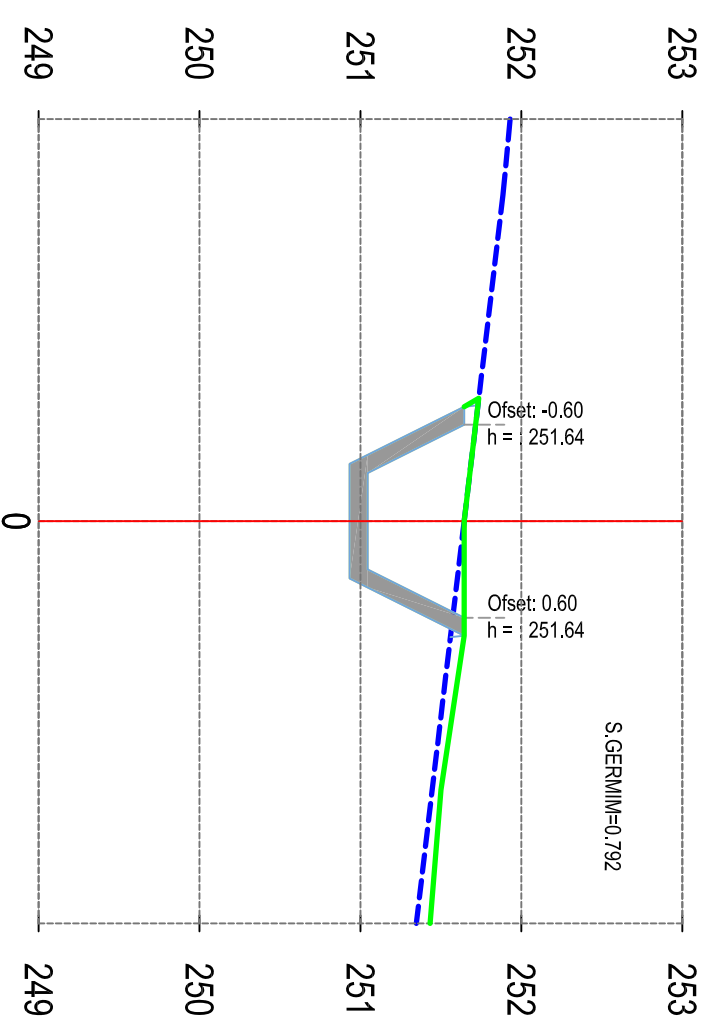

REPUBLIKA E SHQIPËRISË
BASHKIA MALESI E MADHE

AUTORITETI KONTRAKTOR:
BASHKIA MALESI E MADHE
HARTIMI I PROJEKTTIT PËR OBJEKTIN:
REHABILITIM I KANALIT VADITËS PËR
FSHATRRAT EGÇ-KURTE-LINAJ-LEPURASH,
BASHKIA MALESI E MADHE.



FAZA: PROJEKT ZBATIMI

PROJEKTUES:
ARENA MK shpk

EMËRTIMI I FLETËS:


PROFILI TËRTHOR, PIKETA 3+850 - 4+000
SHKALLA E VIZATIMIT:
Sh

FORMATI I FLETËS:
A3


KAPITULLI: PROJEKTI
KOSTRUKTIV

Nr. FLETËS:
K-65


VITI:
2024

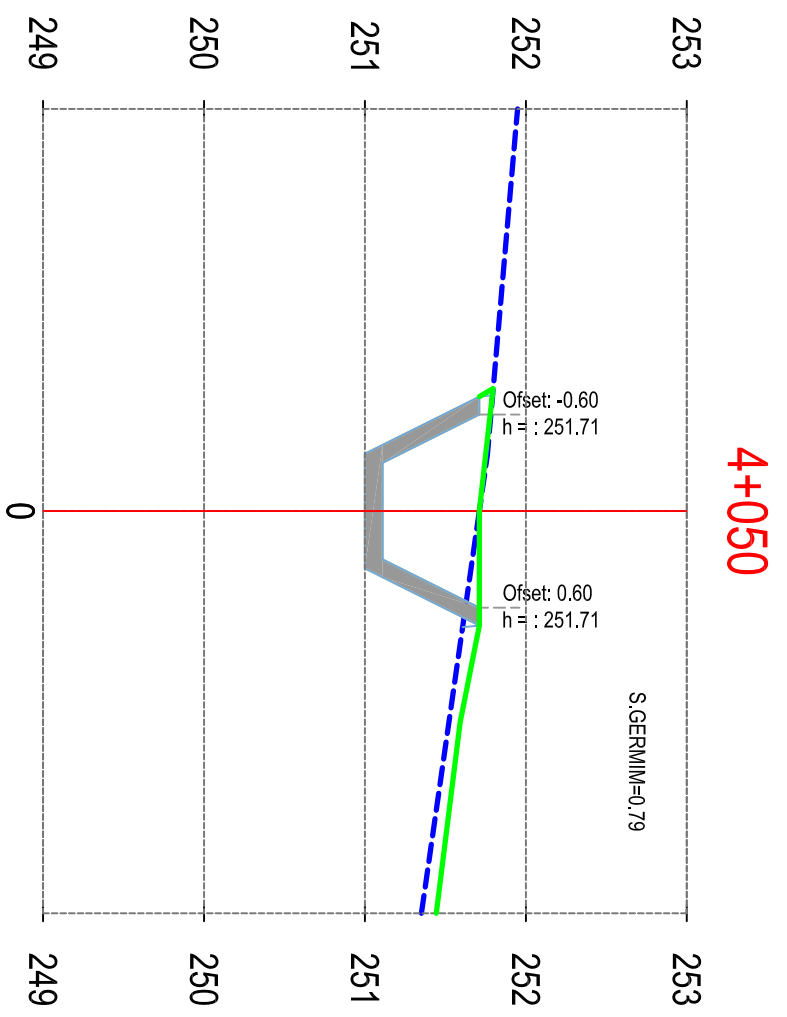


4+050

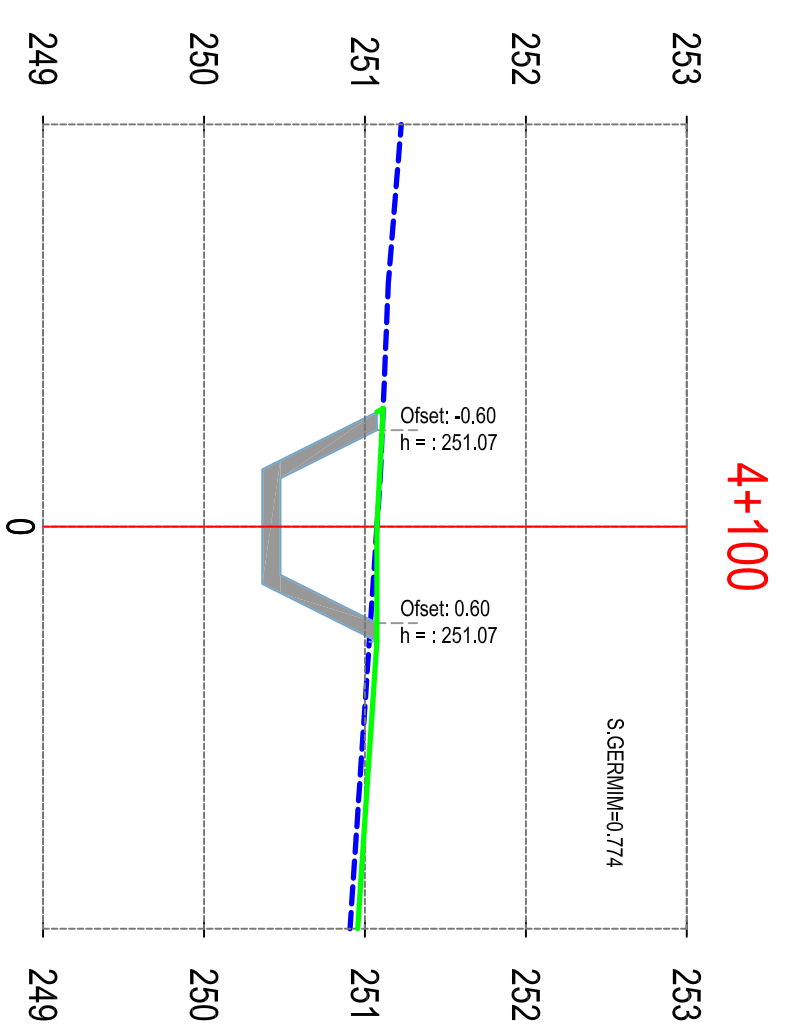


4+100

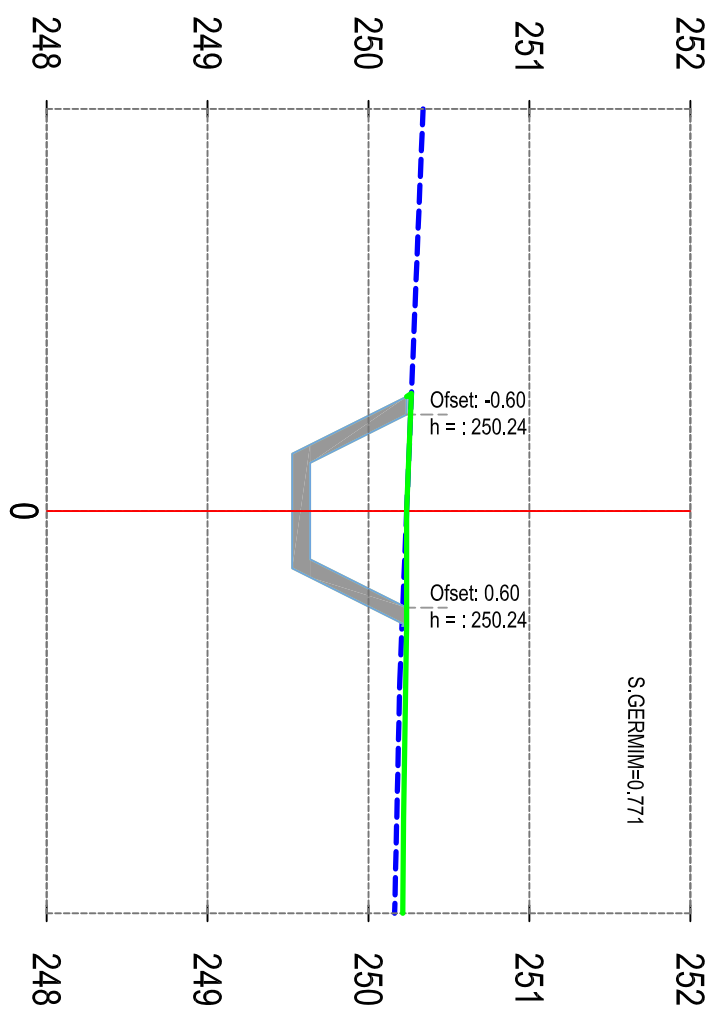

4+150

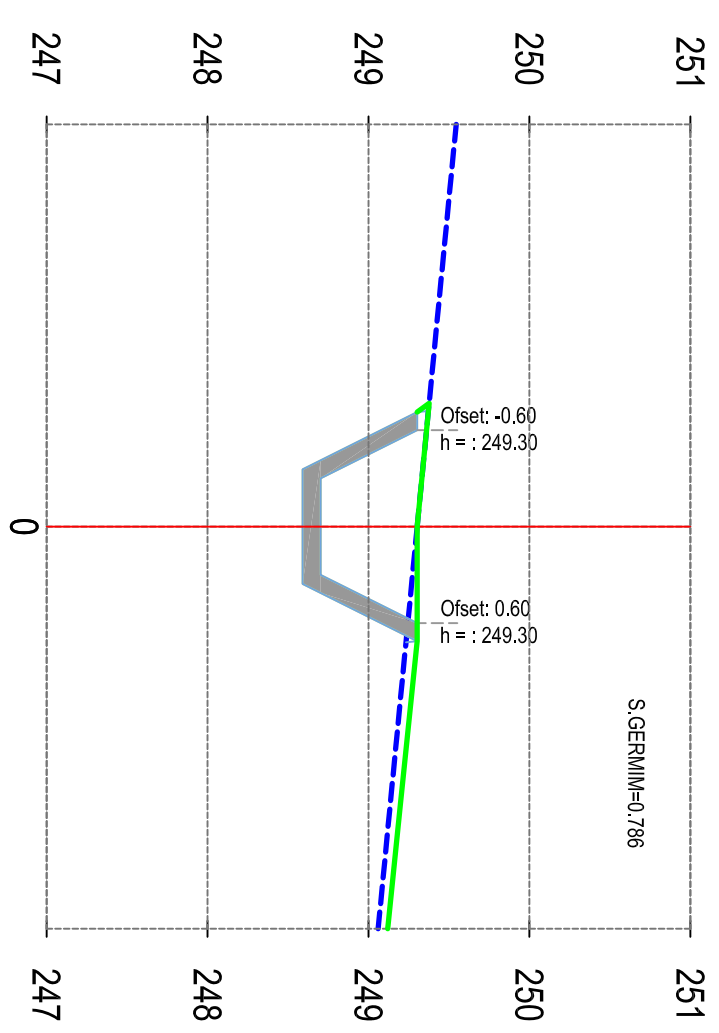

4+200

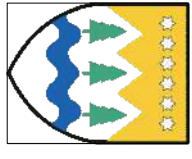

REPUBLIKA E SHQIPËRISË
BASHKIA MALESI E MADHE

AUTORITETI KONTRAKTOR:
BASHKIA MALESI E MADHE
HARTIMI I PROJEKTTIT PËR OBJEKTIN:
REHABILITIM I KANALIT VADITËS PËR
FSHATRRAT EGÇ-KURTE-LINAJ-LEPURROSH,
BASHKIA MALESI E MADHE.



FAZA: PROJEKT ZBATIMI


PROJEKTUES:
ARENA MK shpk

EMËRTIMI I FLETËS:
PROFILI TËRTHOR, PIKETA 4+050 - 4+200
SHKALLA E VIZATIMIT:
Sh

FORMATI I FLETËS:
A3

KAPITULLI:
PROJEKTI
KOSTRUKTIV

Nr. FLETËS:
K-66
VITI:
2024

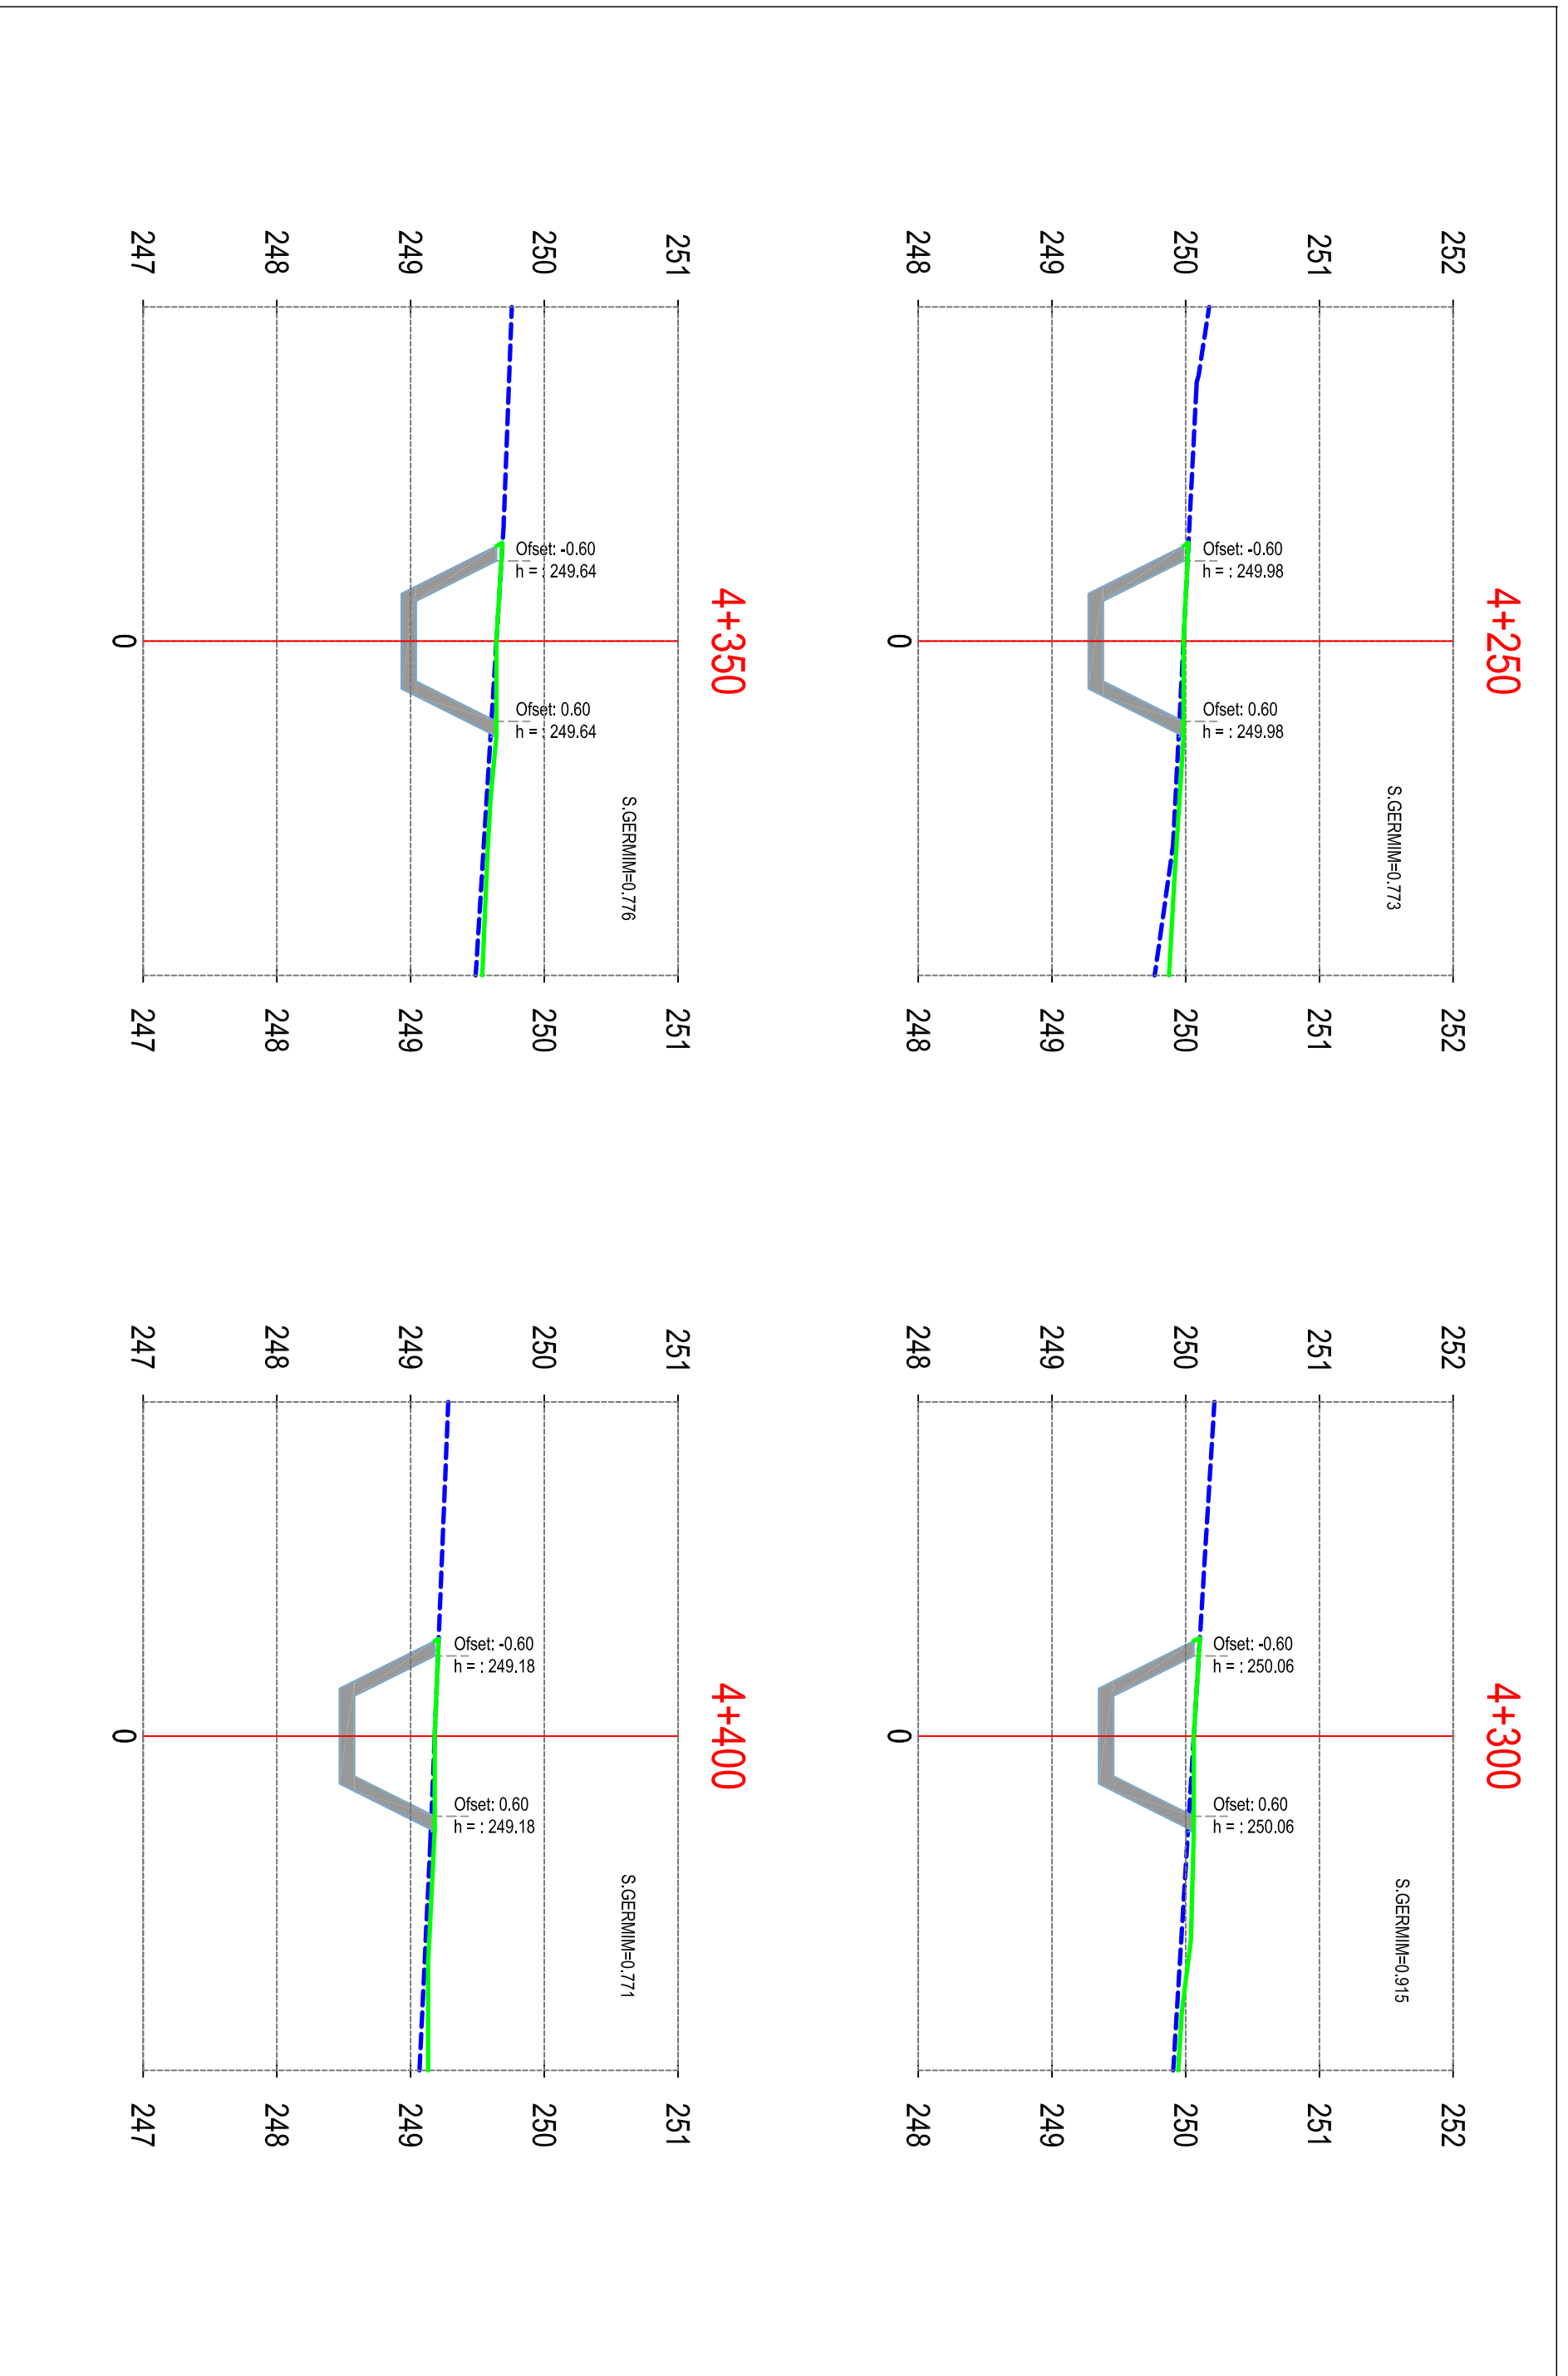

REPUBLIKA E SHQIPËRISË
BASHKIA MALESI E MADHE

AUTORITETI KONTRAKTOR:
BASHKIA MALESI E MADHE

HARTIMI I PROJEKTTIT PËR OBJEKTIN:
REHABILITIM I KANALIT VADITËS PËR
FSHATRRAT EGÇ-KURTE-LINAJ-LEPURASH,
BASHKIA MALESI E MADHE.



FAZA: PROJEKT ZBATIMI

PROJEKTUES:
ARENA MK shpk

EMËRTIMI I FLETËS:
PROFILI TËRTHOR, PIKETA 4+250 - 4+400

SHKALLA E VIZATIMIT:
Sh


FORMATI I FLETËS:
A3

KAPITULLI:


Nr. FLETËS:
VITI:

PROJEKTI
KOSTRUKTIV


K-67
2024

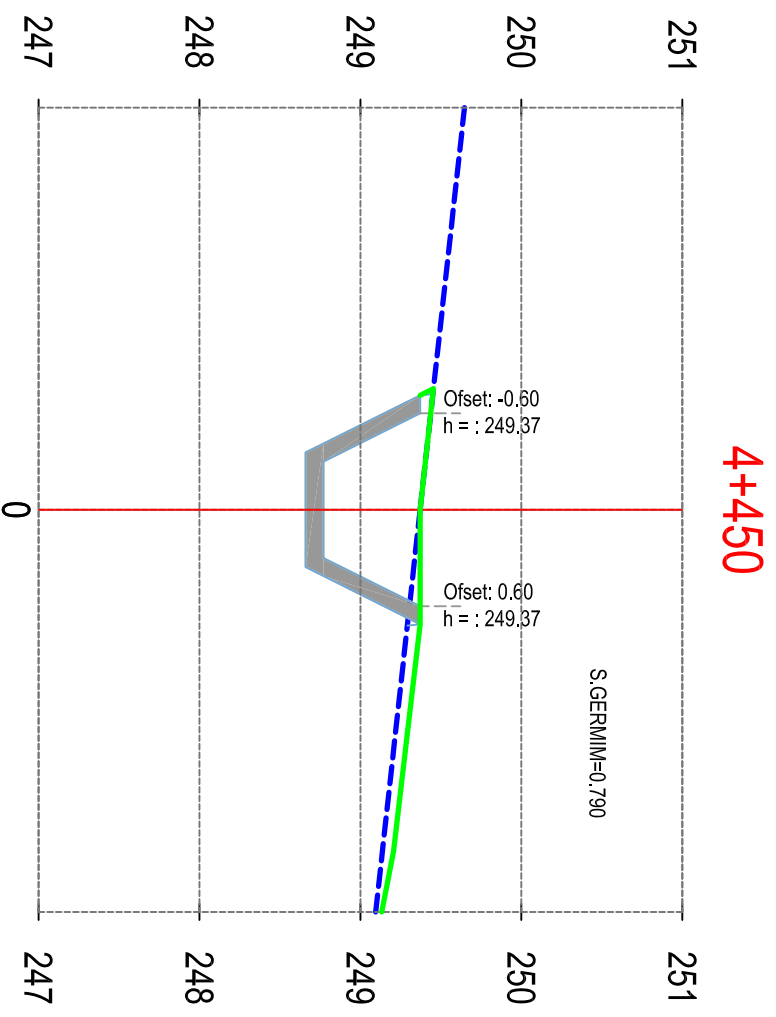


4+450

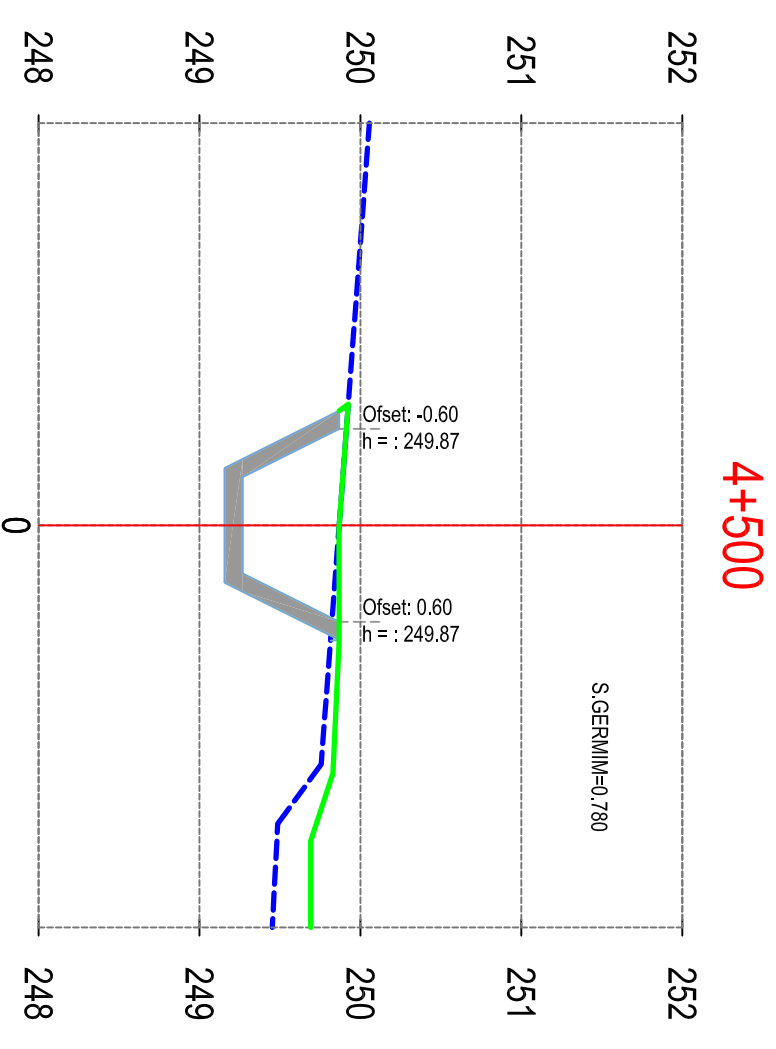

4+500

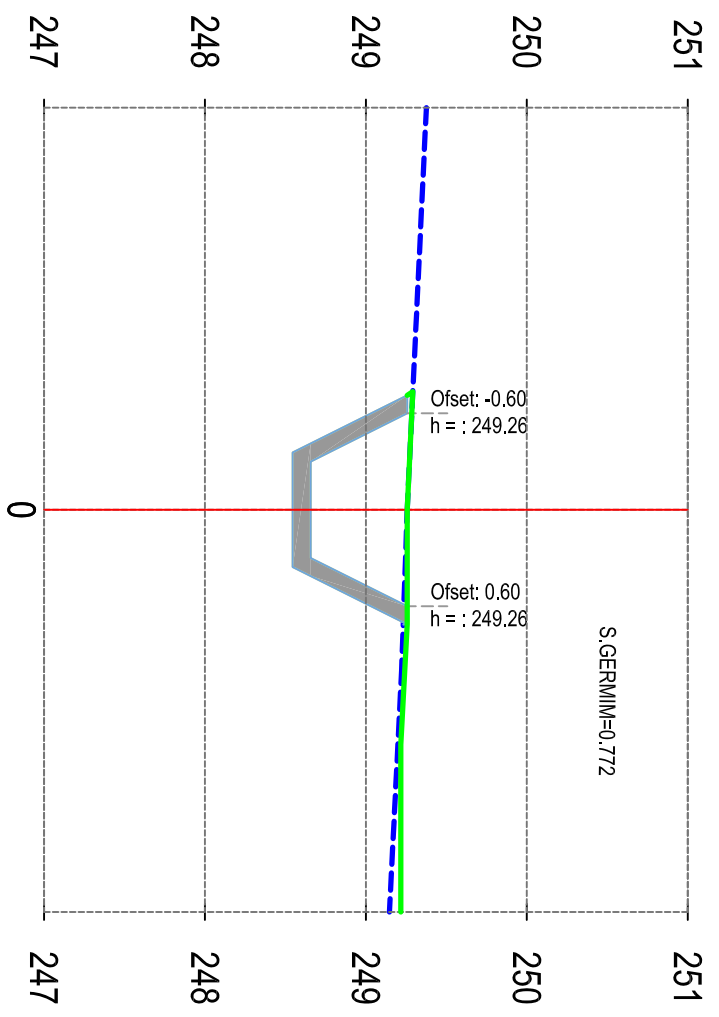

4+550

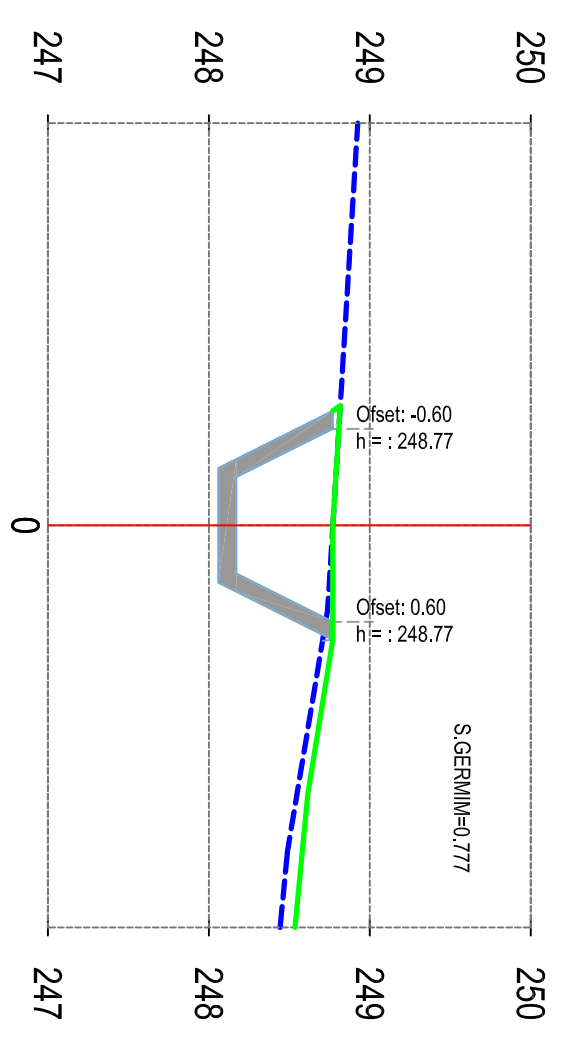

4+600



REPUBLIKA E SHQIPËRISË
BASHKIA MALESI E MADHE

AUTORITETI KONTRAKTOR:
BASHKIA MALESI E MADHE
HARTIMI I PROJEKTTIT PËR OBJEKTIN:
REHABILITIM I KANALIT VADITËS PËR
FSHATRRAT EGÇ-KURTE-LINAJ-LEPURASH,
BASHKIA MALESI E MADHE.




FAZA: PROJEKT ZBATIMI

PROJEKTUES:
ARENA MK shpk


EMËRTIMI I FLETËS:
PROFILI TËRTHOR, PIKETA 4+450 - 4+600
SHKALLA E VIZATIMIT:
FORMATI I FLETËS:
A3

KAPITULLI:
PROJEKTI
KOSTRUKTIV


Nr. FLETËS:
K-68
VITI:
2024

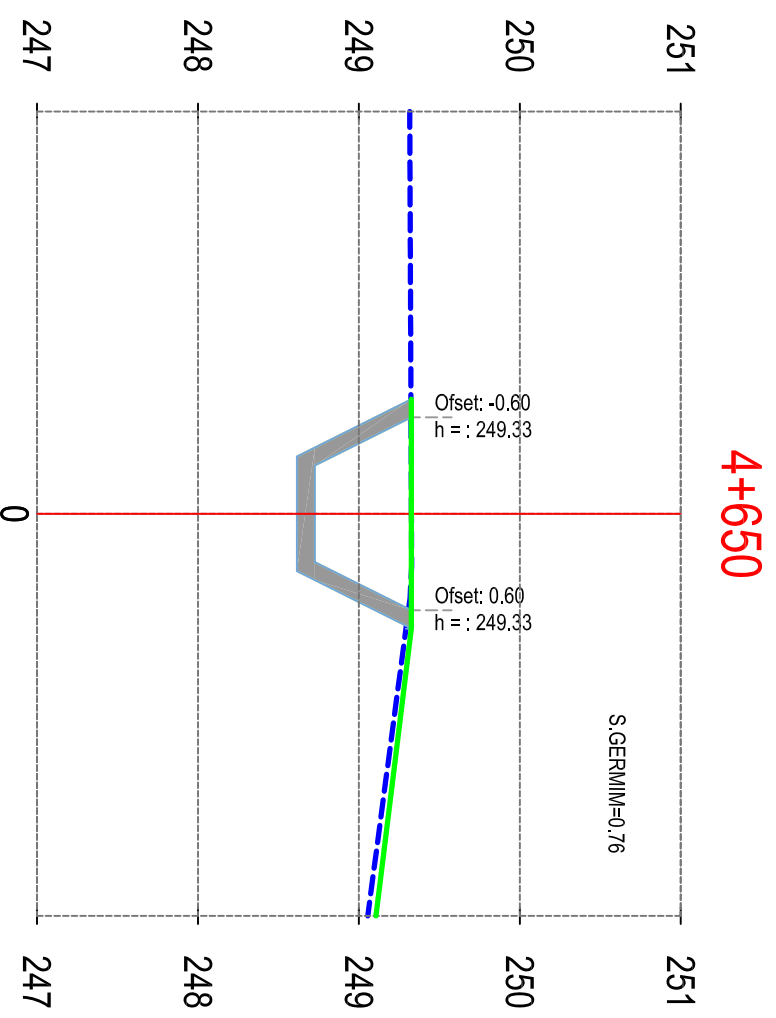


4+650

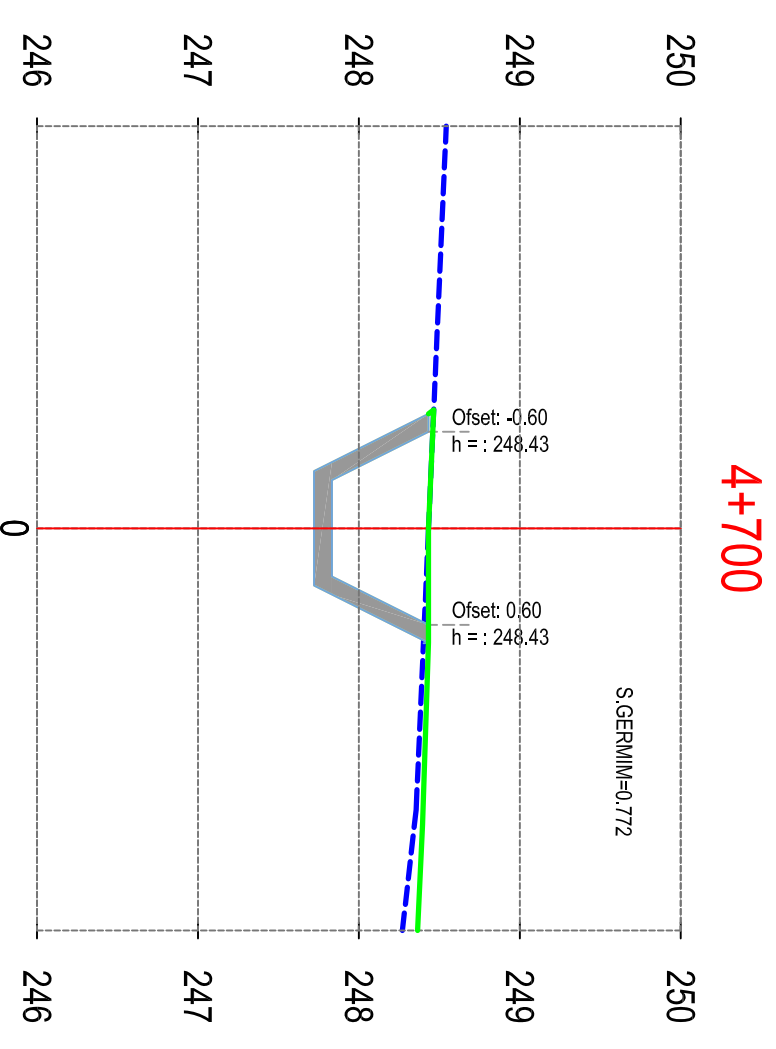

4+700

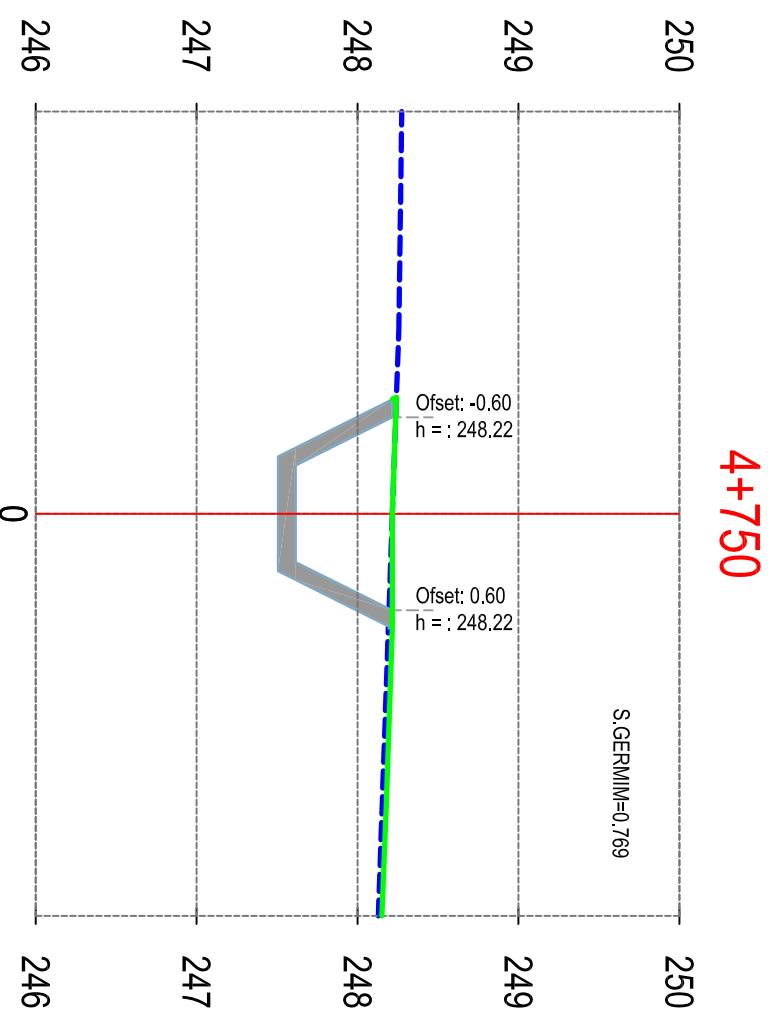

4+750

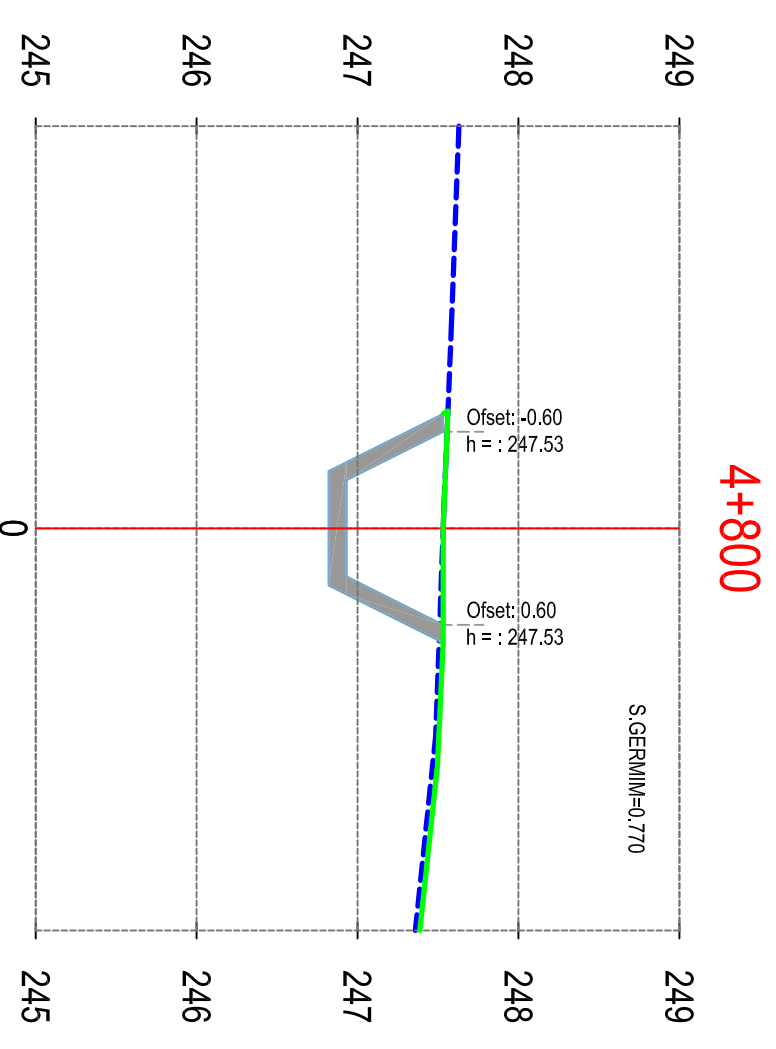

4+800



REPUBLIKA E SHQIPËRISË
BASHKIA MALESI E MADHE

AUTORITETI KONTRAKTOR:
BASHKIA MALESI E MADHE
HARTIMI I PROJEKTTIT PËR OBJEKTIN:
REHABILITIM I KANALIT VADITËS PËR
FSHATRRAT EÇÇ-KURTE-LINAJ-LEPURROSH,
BASHKIA MALESI E MADHE.



FAZA: PROJEKT ZBATIMI

PROJEKTUES:
ARENA MK shpk





EMËRTIMI I FLETËS:
PROFILI TËRTHOR, PIKETA 4+650 - 4+800
SHKALLA E VIZATIMIT:
Sh

FORMATI I FLETËS:
A3

KAPITULLI:
PROJEKTI
KOSTRUKTIV

Nr. FLETËS:
K-69

VITI:
2024

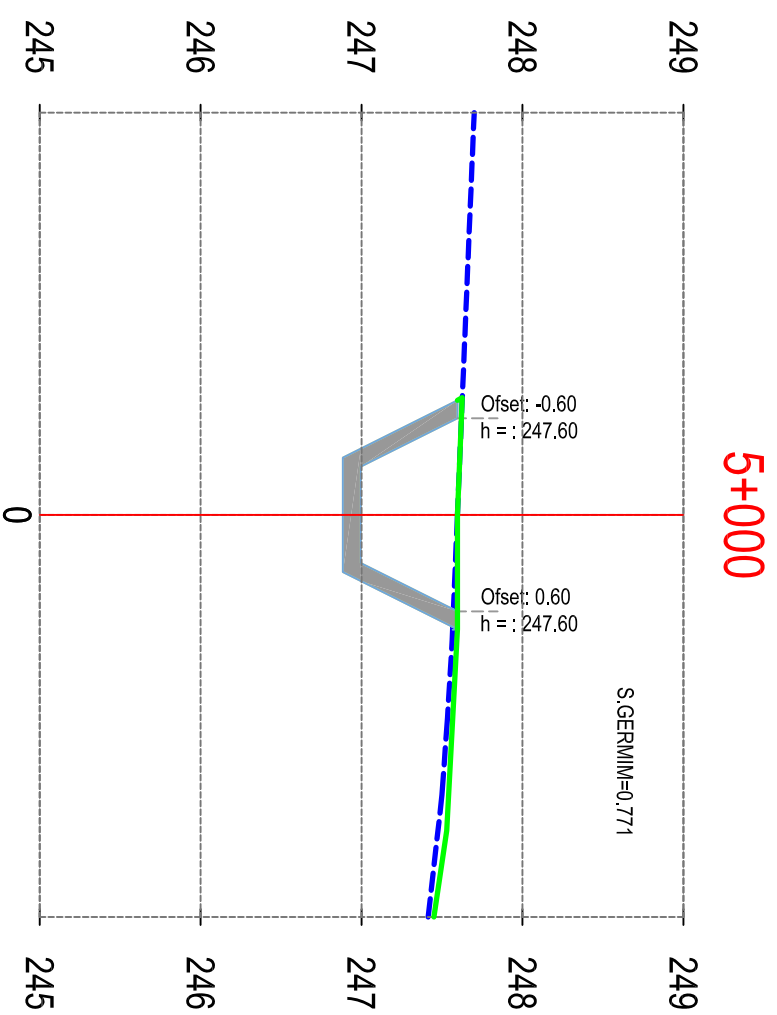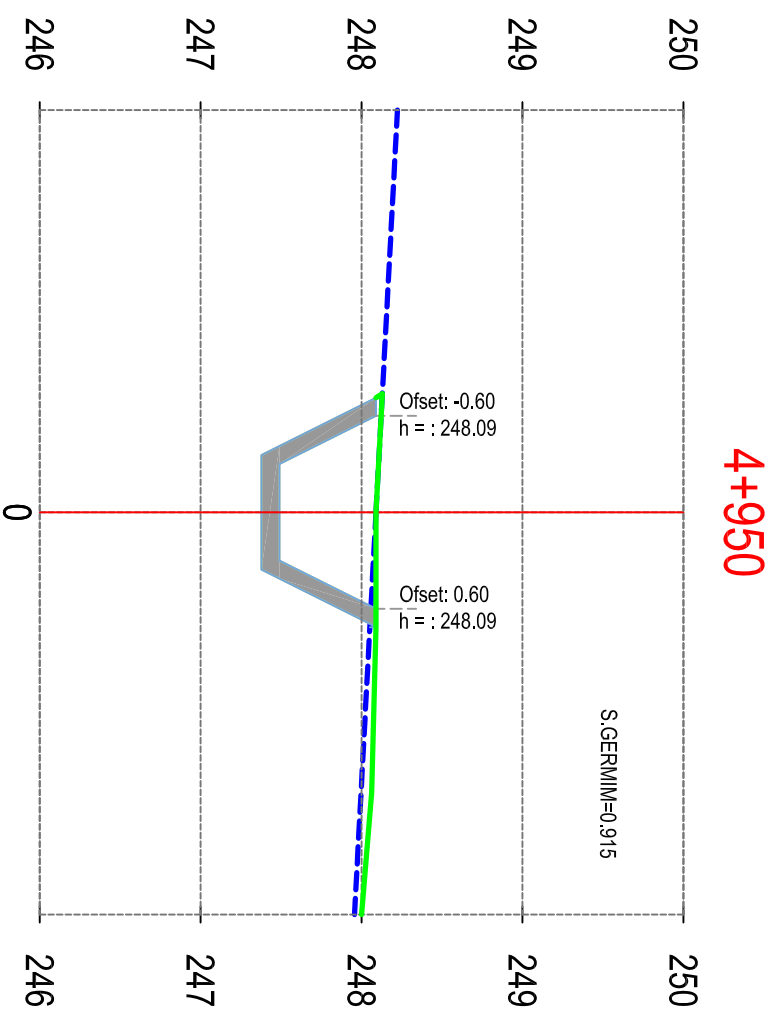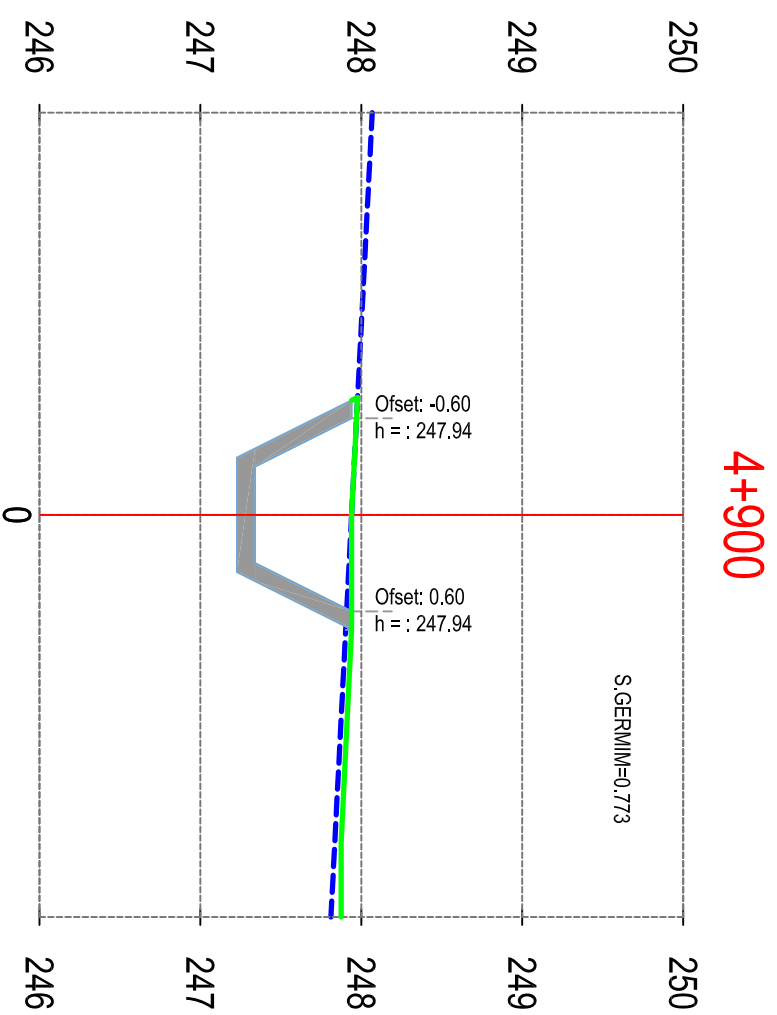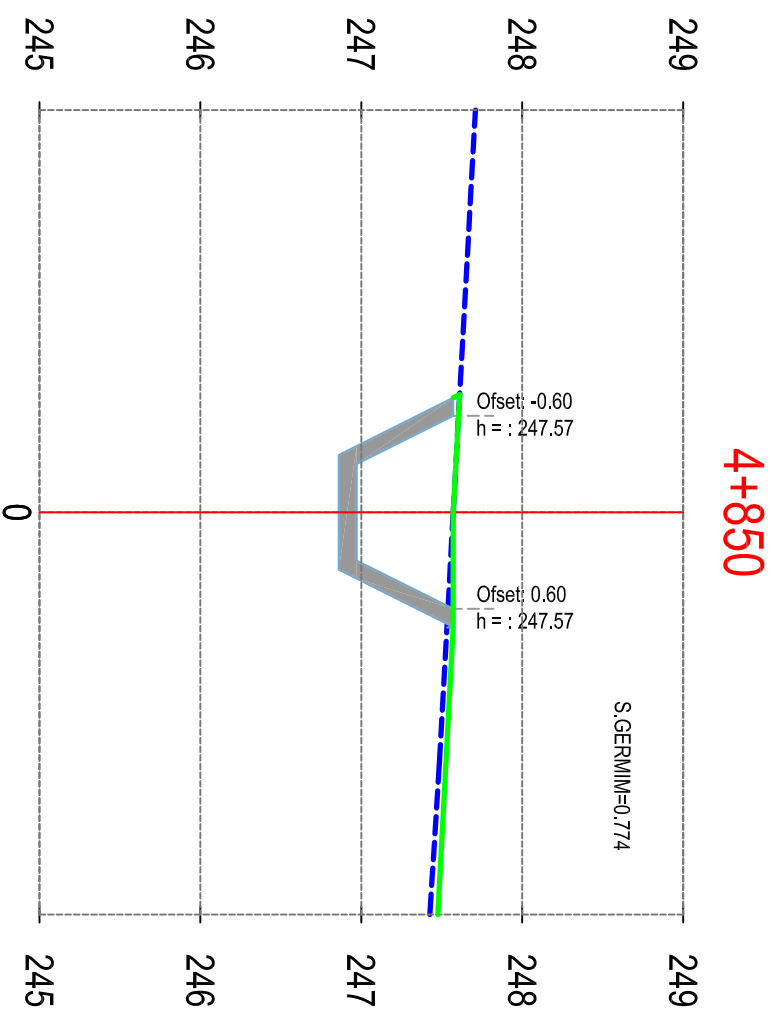

REPUBLIKA E SHQIPËRISË
BASHKIA MALESI E MADHE

AUTORITETI KONTRAKTOR:
BASHKIA MALESI E MADHE

HARTIMI I PROJEKTTIT PËR OBJEKTIN:
REHABILITIM I KANALIT VADITËS PËR
FSHATRRAT EÇÇ-KURTE-LINAJ-LEPUSH, BASHKIA MALESI E MADHE.



FAZA: PROJEKT ZBATIMI

PROJEKTUES:
ARENA MK shpk

EMËRTIMI I FLETËS:
PROFILI TËRTHOR, PIKETA 4+850 - 5+000


SHKALLA E VIZATIMIT:
Sh

FORMATI I FLETËS:
A3


KAPITULLI:
PROJEKTI KOSTRUKTIV

N. FLETËS:
K-70


VITI:
2024

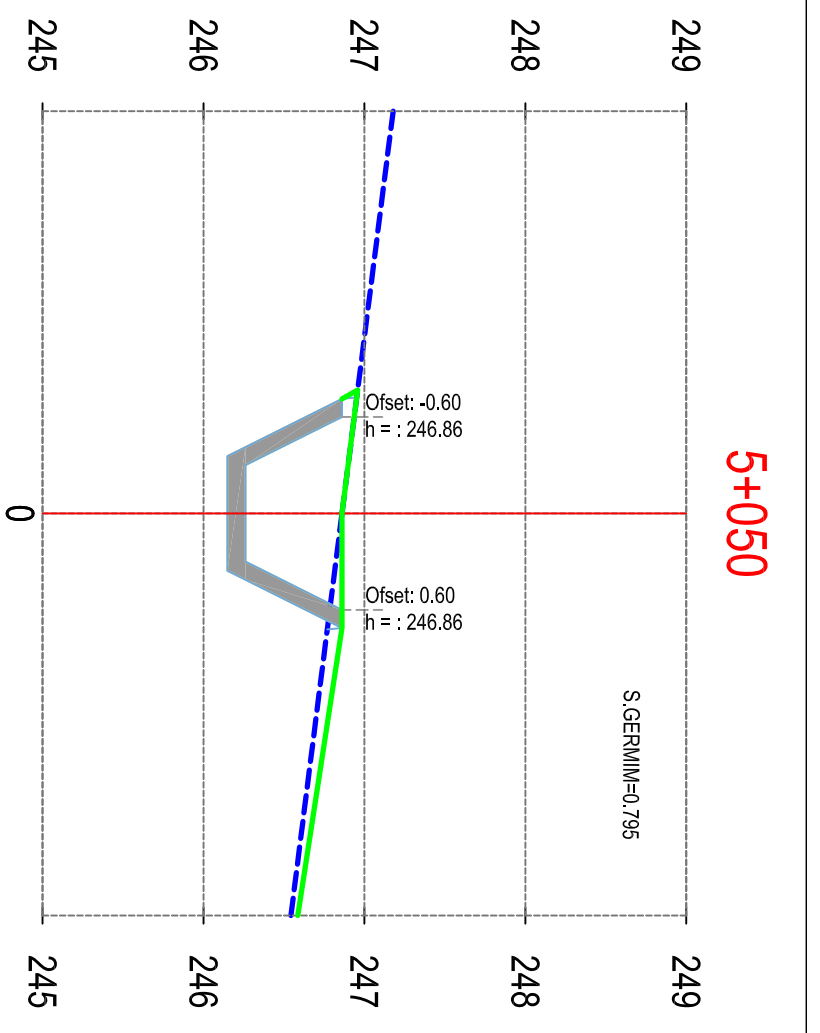


5+050

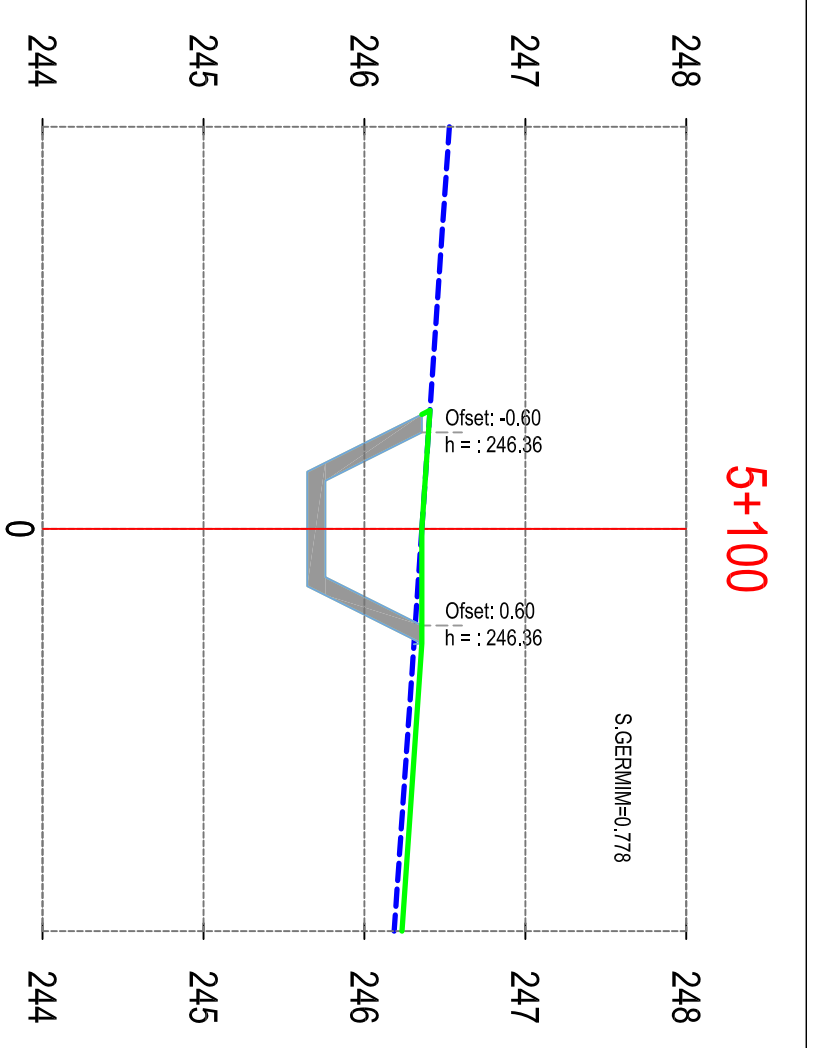

5+100

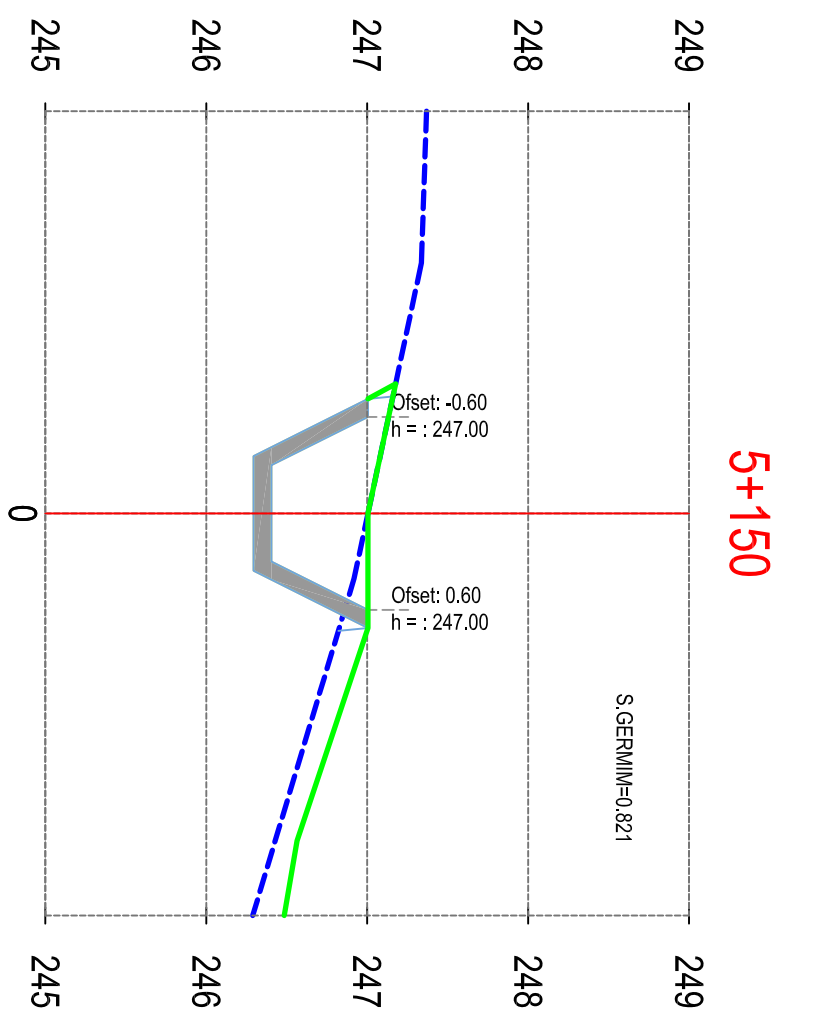

5+150

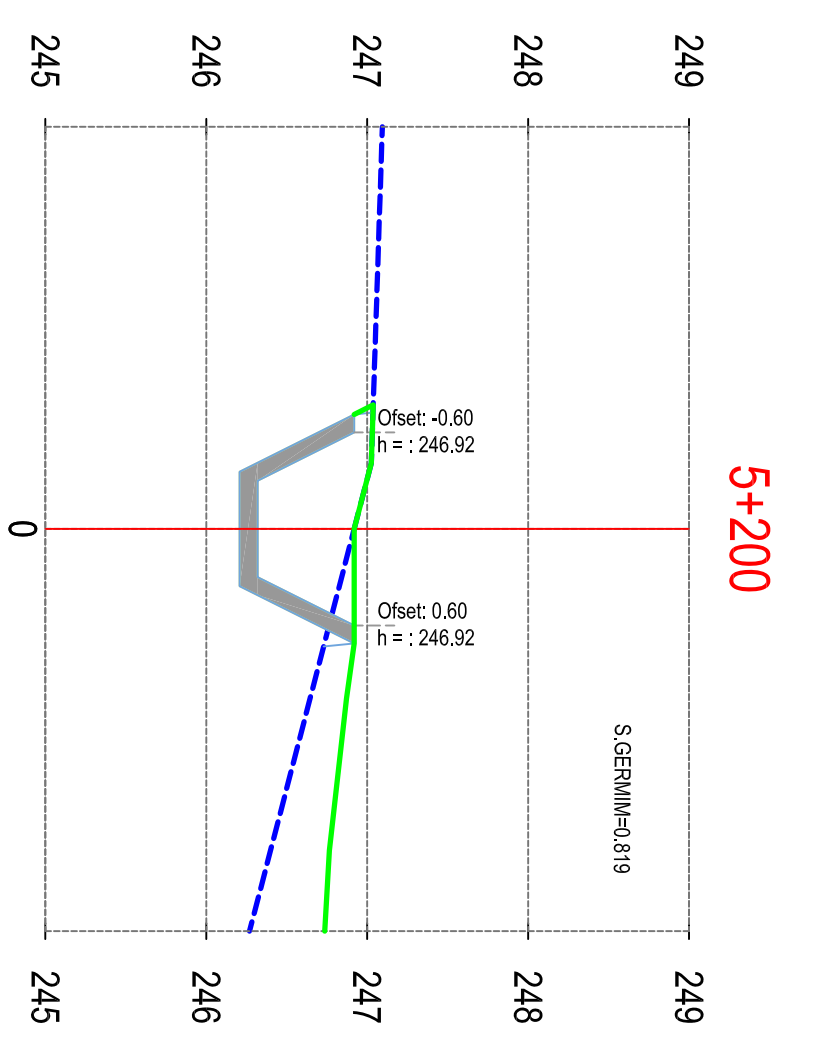

5+200



REPUBLIKA E SHQIPËRISË
BASHKIA MALËSI E MADHE

AUTORITETI KONTRAKTOR:
BASHKIA MALËSI E MADHE
HARTIMI I PROJEKTTIT PËR OBJEKTIN:
REHABILITIM I KANALIT VADITËS PËR
FSHATRRAT EGÇ-KURTE-LINAJ-LEPURROSH,
BASHKIA MALËSI E MADHE.




FAZA: PROJEKT ZBATIMI

PROJEKTUES:
ARENA MK shpk

EMËRTIMI I FLETËS:
PROFILI TËRTHOR, PIKETA 5+050 - 5+200
SHKALLA E VIZATIMIT:
Sh
FORMATI I FLETËS:
A3

KAPITULLI:
PROJEKTI KOSTRUKTIV

N. FLETËS:
K-71
VITI:
2024

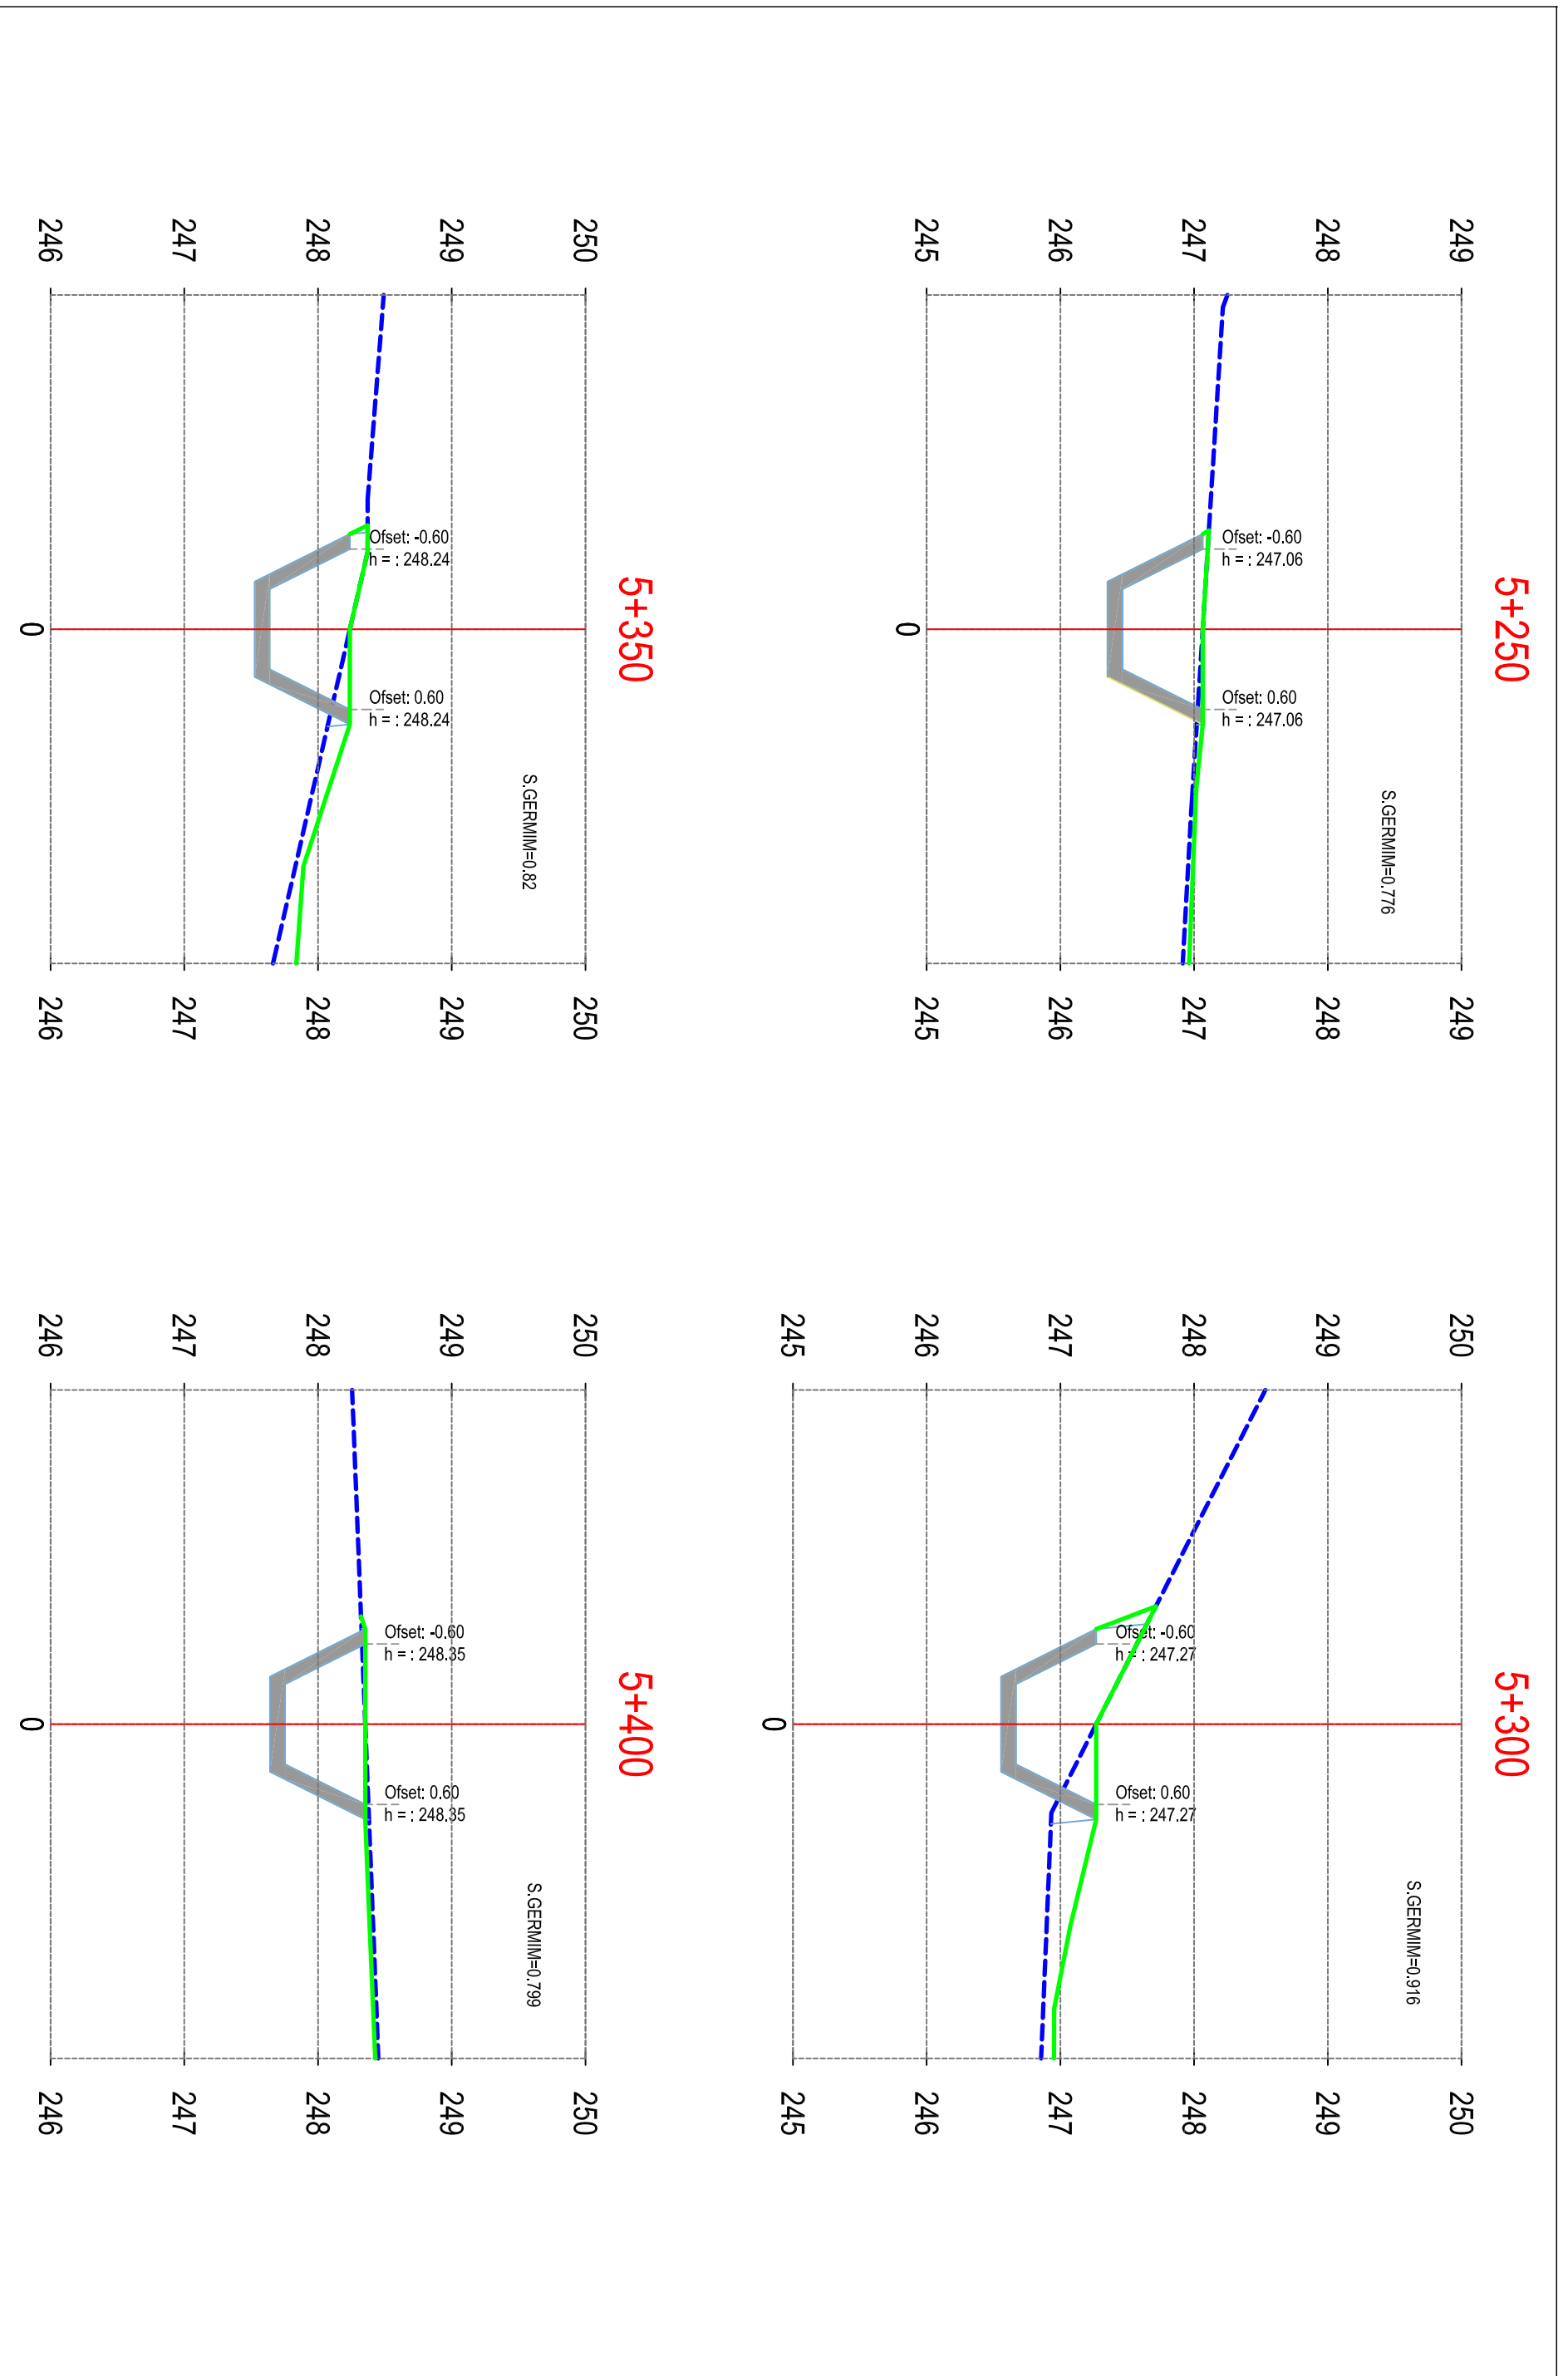

REPUBLIKA E SHQIPËRISË
BASHKIA MALESI E MADHE

AUTORITETI KONTRAKTOR:
BASHKIA MALESI E MADHE

HARTIMI I PROJEKTTIT PËR OBJEKTIN:
REHABILITIM I KANALIT VADITËS PËR
FSHATRRAT EGÇ-KURTE-LINAJ-LEPURASH,
BASHKIA MALESI E MADHE.



FAZA: PROJEKT ZBATIMI

PROJEKTUES:
ARENA MK shpk

EMËRTIMI I FLETËS:
PROFILI TËRTHOR, PIKETA 5+250 - 5+400

SHKALLA E VIZATIMIT:
Sh

FORMATI I FLETËS:
A3

KAPITULLI:
PROJEKTI KOSTRUKTIV

Nr. FLETËS:
K-72

VITI:
2024



REPUBLIKA E SHQIPËRISË
BASHKIA MALESI E MADHE

AUTORITETI KONTRAKTOR:
BASHKIA MALESI E MADHE
HARTIMI I PROJEKTTIT PËR OBJEKTIN:
REHABILITIM I KANALIT VADITËS PËR
FSHATRRAT EGÇ-KURTE-LINAJ-LEPUSH, BASHKIA MALESI E MADHE.








FAZA: PROJEKT ZBATIMI

PROJEKTUES:
ARENA MK shpk


EMËRTIMI I FLETËS:
PROFILI TËRTHOR, PIKETA 5+450 - 5+600
SHKALLA E VIZATIMIT:
Sh

KAPITULLI: PROJEKTI KOSTRUKTIV
N. FLETËS: K-73
VITI: 2024

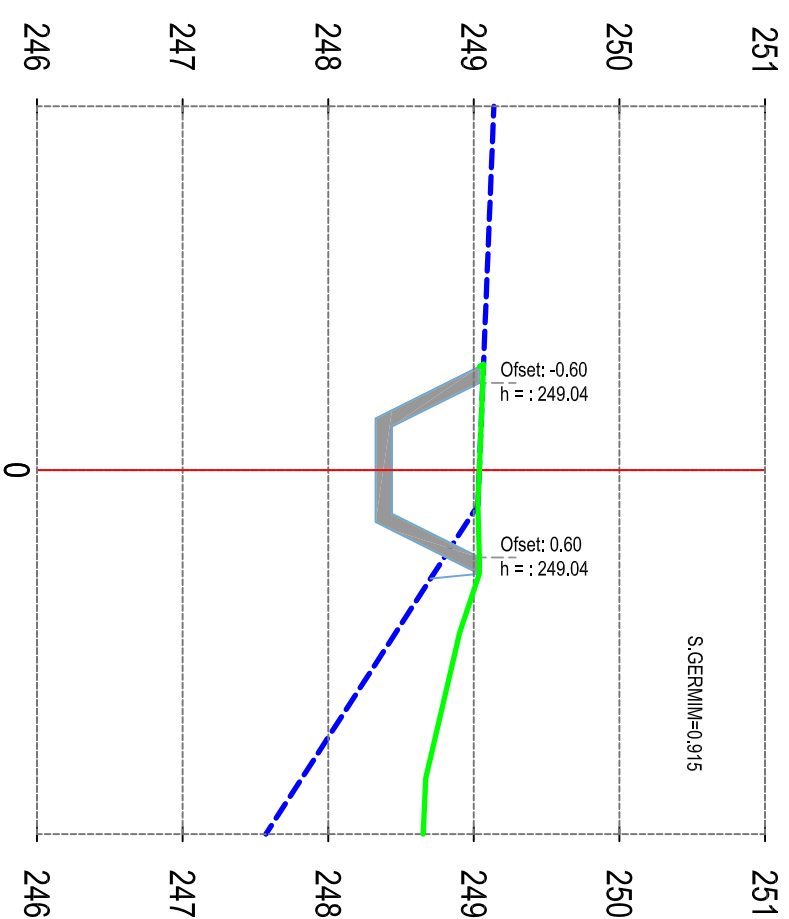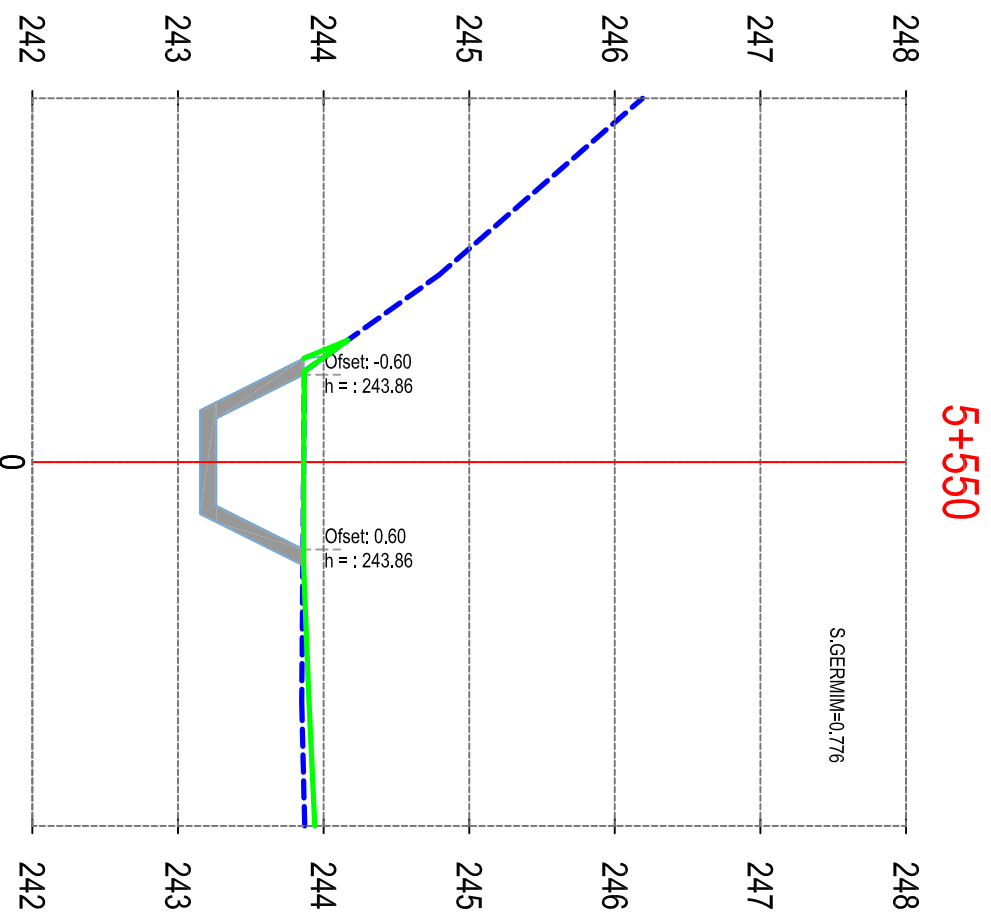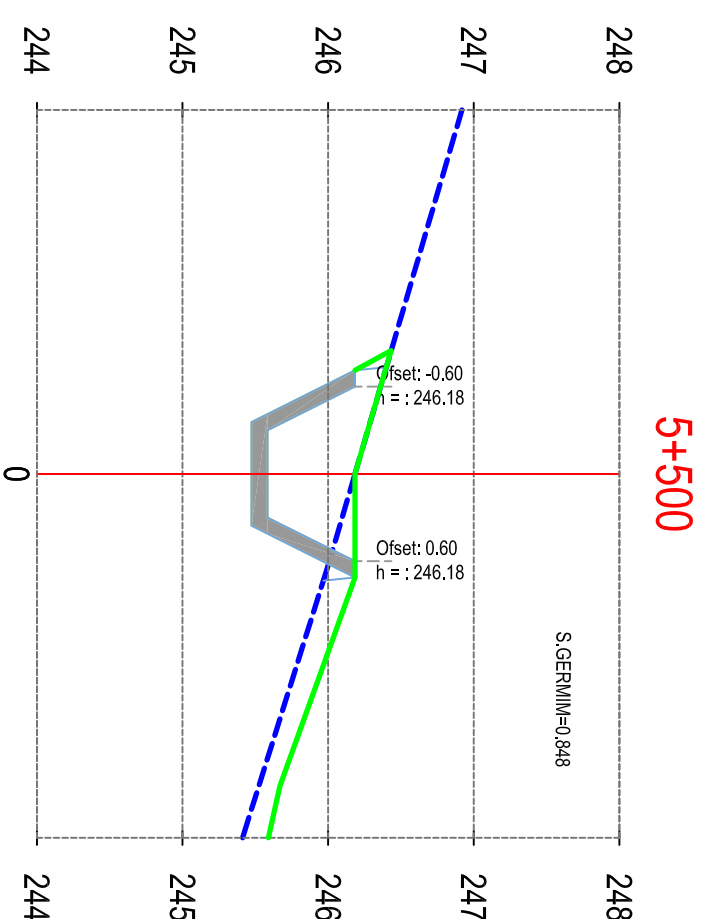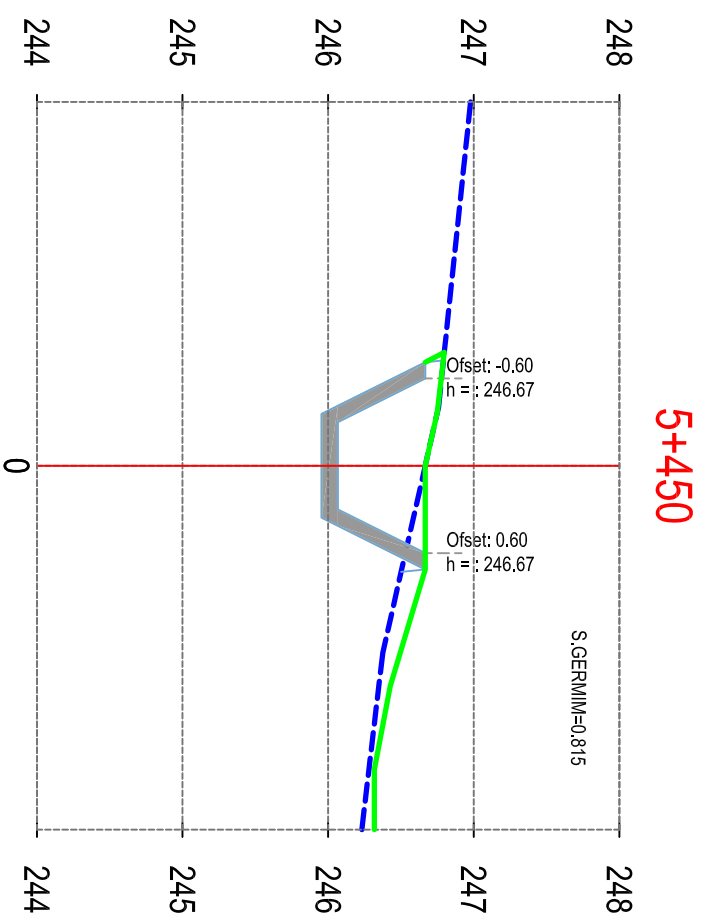


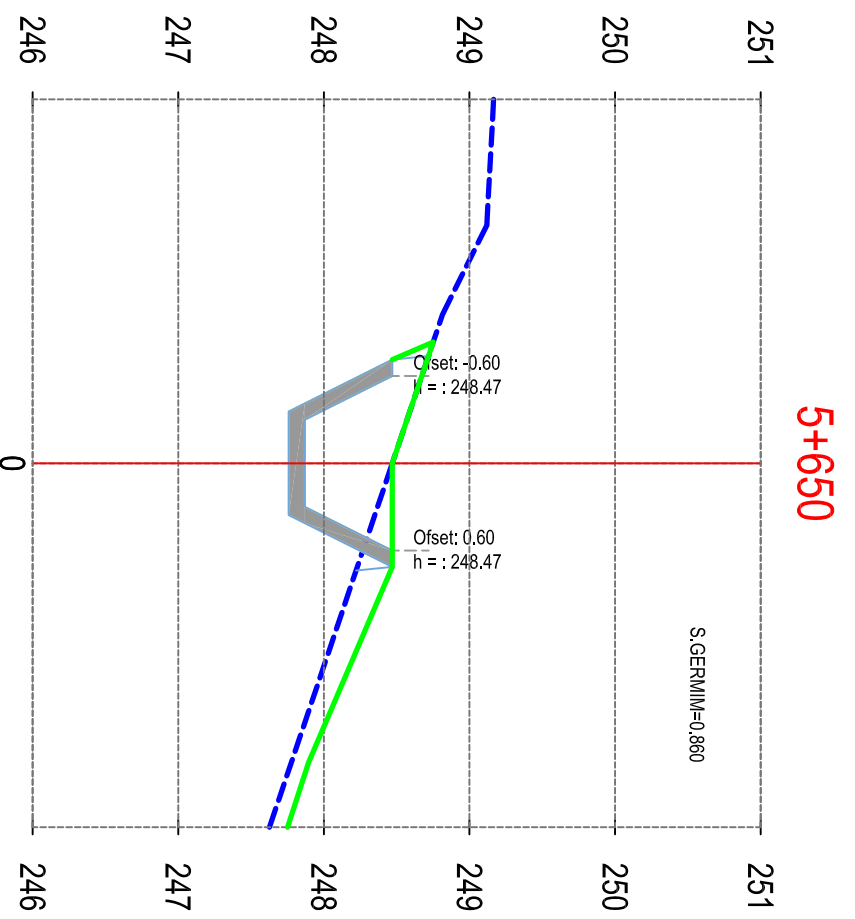


5+650

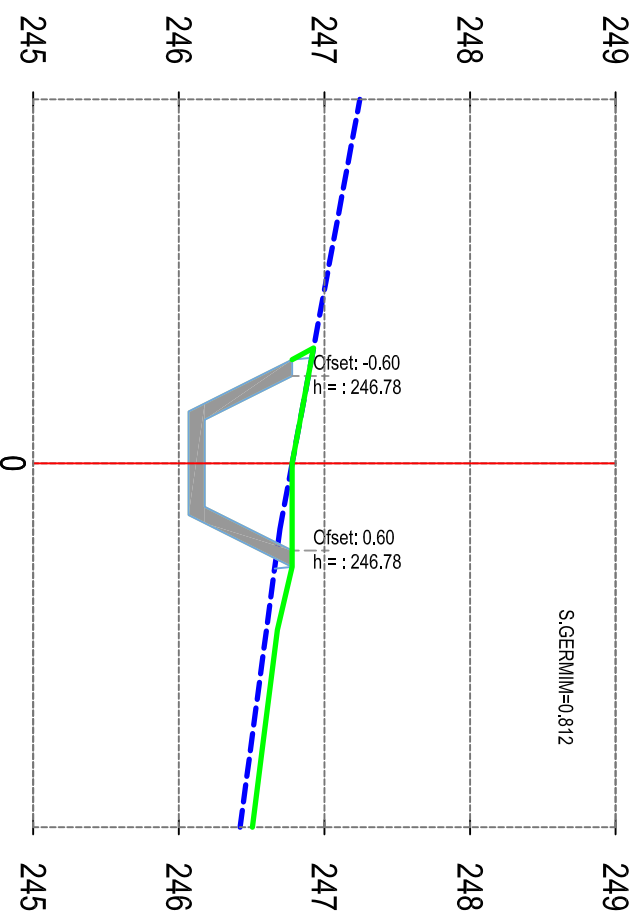


5+700

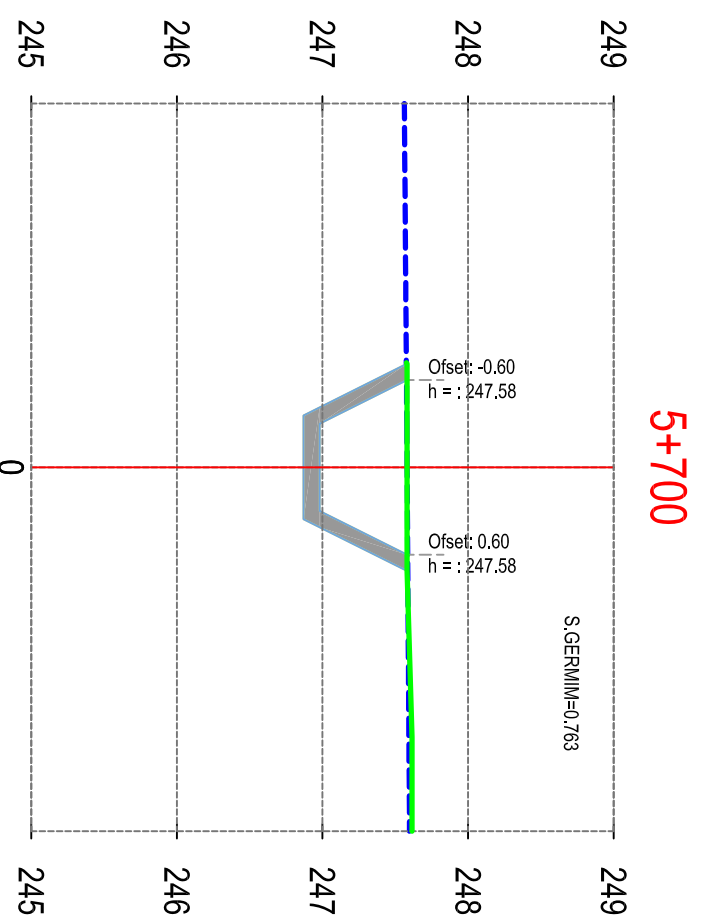


5+800

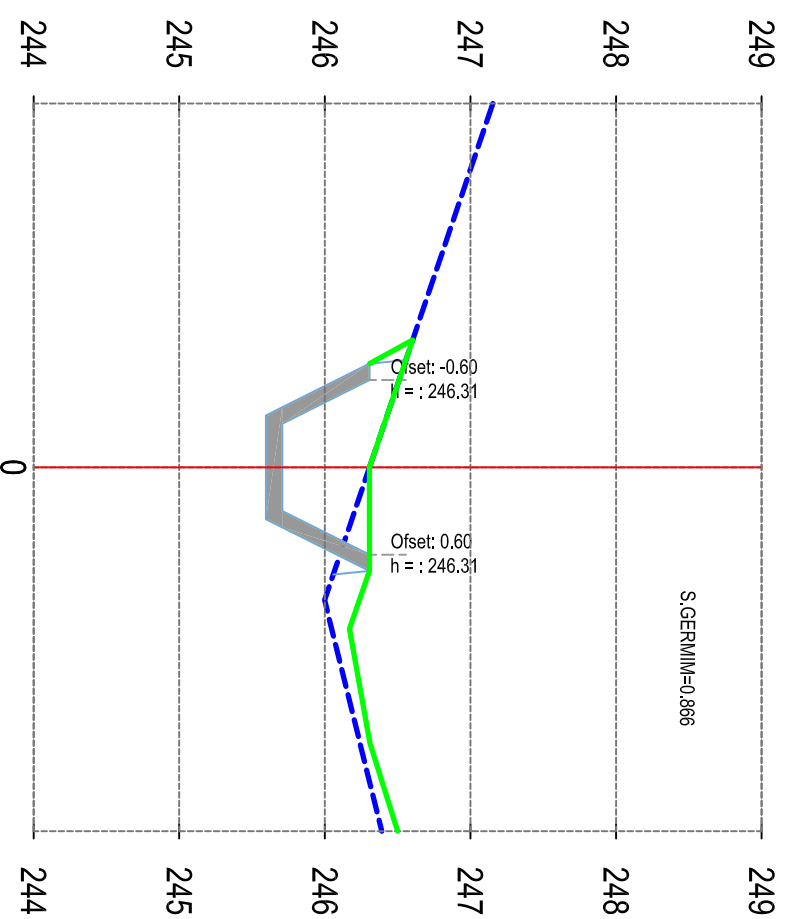


 <p>REPUBLIKA E SHQIPËRISË BASHKIA MALEËSI E MADHE</p>	<p>AUTORITETI KONTRAKTOR: BASHKIA MALEËSI E MADHE</p>		 <p>FAZA: PROJEKT ZBATIMI</p>	<p>EMËRTIMI I FLETËS:</p>		<p>KAPITULLI: N. FLETËS: VITI:</p>	<p>PROJEKTI KOSTRUKTIV K-74 2024</p>
	<p>HARTIMI I PROJEKTTIT PËR OBJEKTIN: REHABILITIM I KANALIT VADITËS PËR FSHATRRAT EÇÇ-KURTE-LINAJ-LEPURROSH, BASHKIA MALEËSI E MADHE.</p>			<p>PROJEKTUES: ARENA MK shpk</p>			
				<p>PROFILI TËRTHOR, PIKETA 5+650 - 5+800</p>			
				<p>FORMATI I FLETËS: A3</p>			

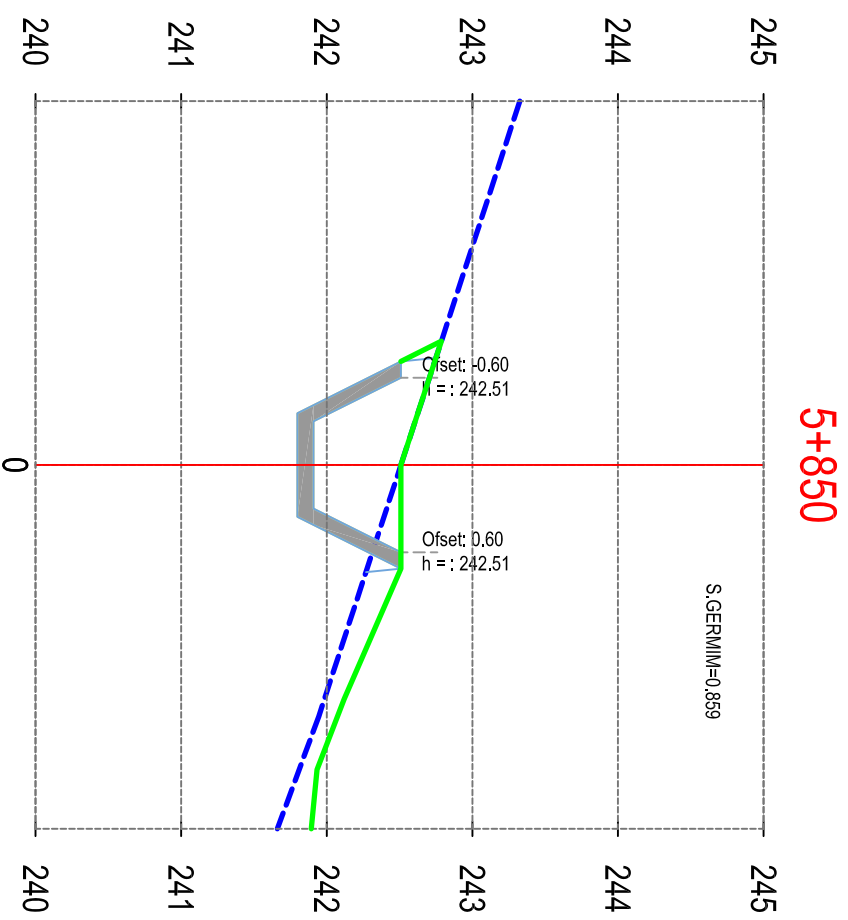


5+850

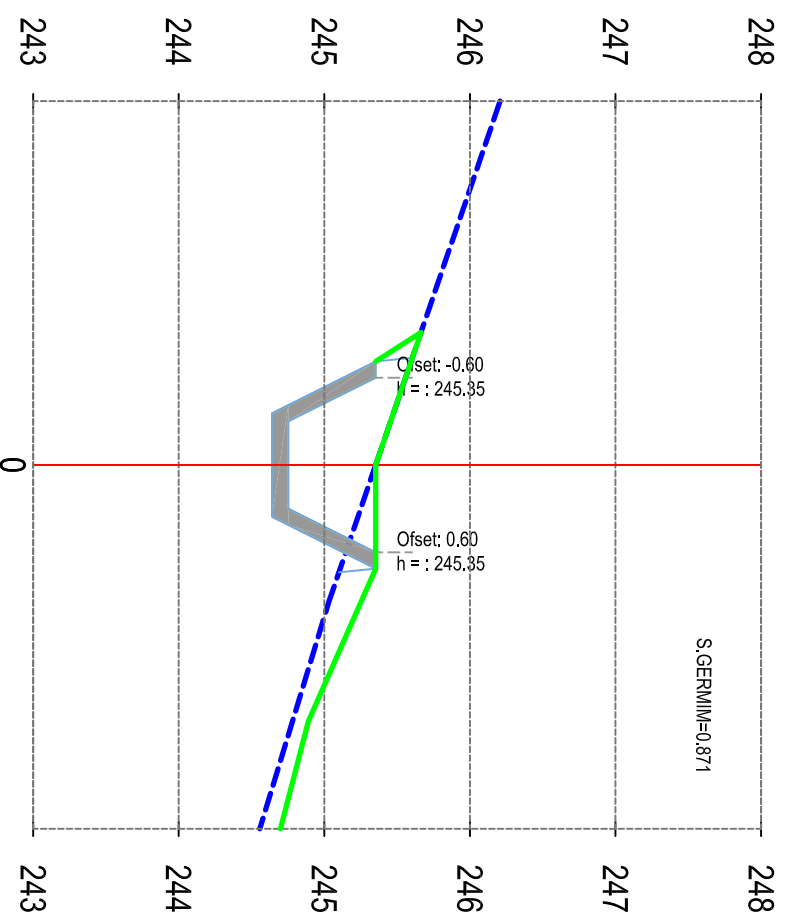

5+950

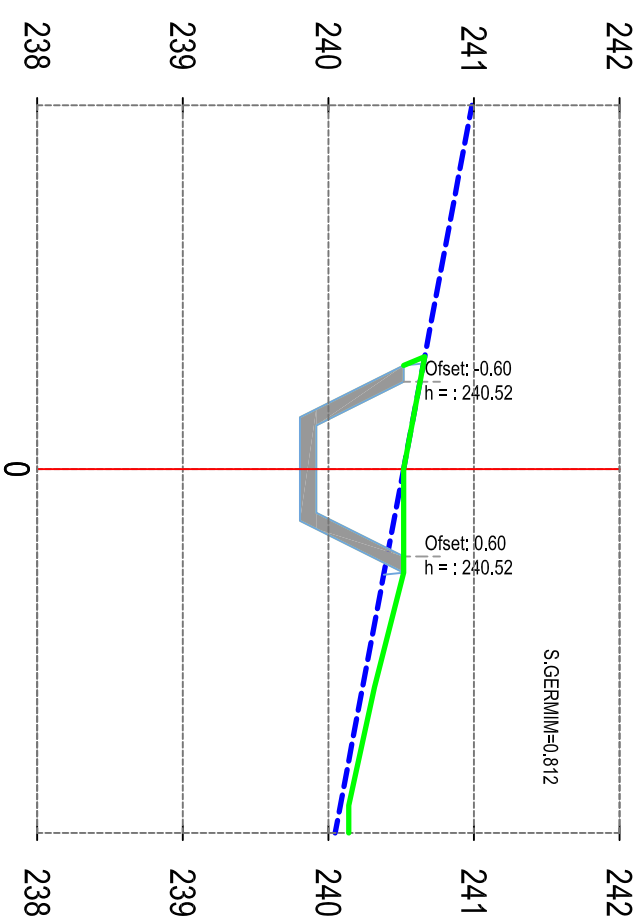

5+900

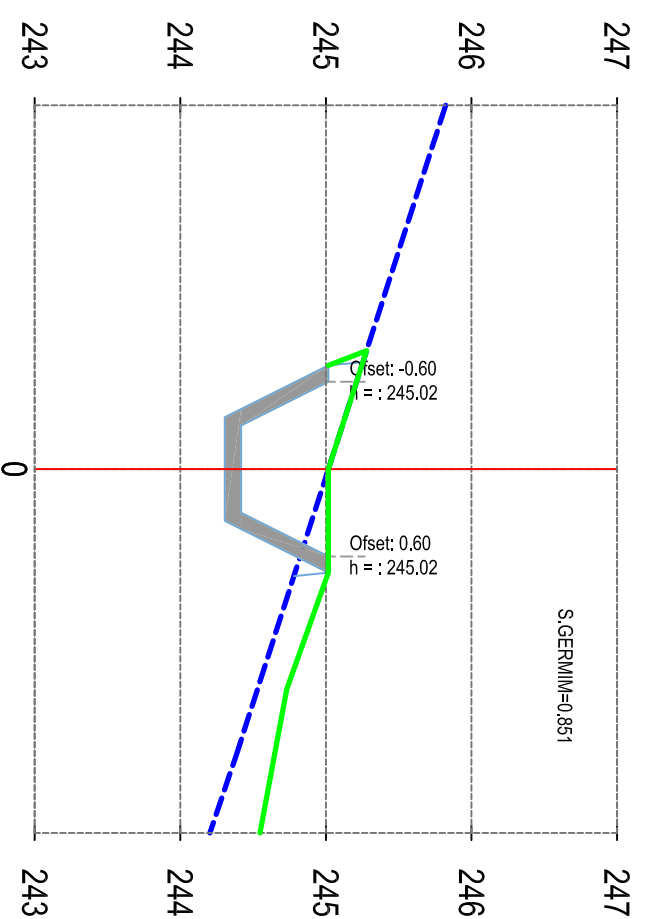

6+000



REPUBLIKA E SHQIPËRISË
BASHKIA MALËSI E MADHE

AUTORITETI KONTRAKTOR:
BASHKIA MALËSI E MADHE
HARTIMI I PROJEKTTIT PËR OBJEKTIN:
REHABILITIMI I KANALIT VADITËS PËR
FSHATRRAT EGÇ-KURTE-LINAJ-LEPUSH, BASHKIA MALËSI E MADHE.



FAZA: PROJEKT ZBATIMI


PROJEKTUES:
ARENA MK shpk

EMËRTIMI I FLETËS:
PROFILI TËRTHOR, PIKETA 5+850 - 6+000
SHKALLA E VIZATIMIT:
Sh

FORMATI I FLETËS:
A3

KAPITULLI:
PROJEKTI KOSTRUKTIV

Nr. FLETËS:
K-75
VITI:
2024

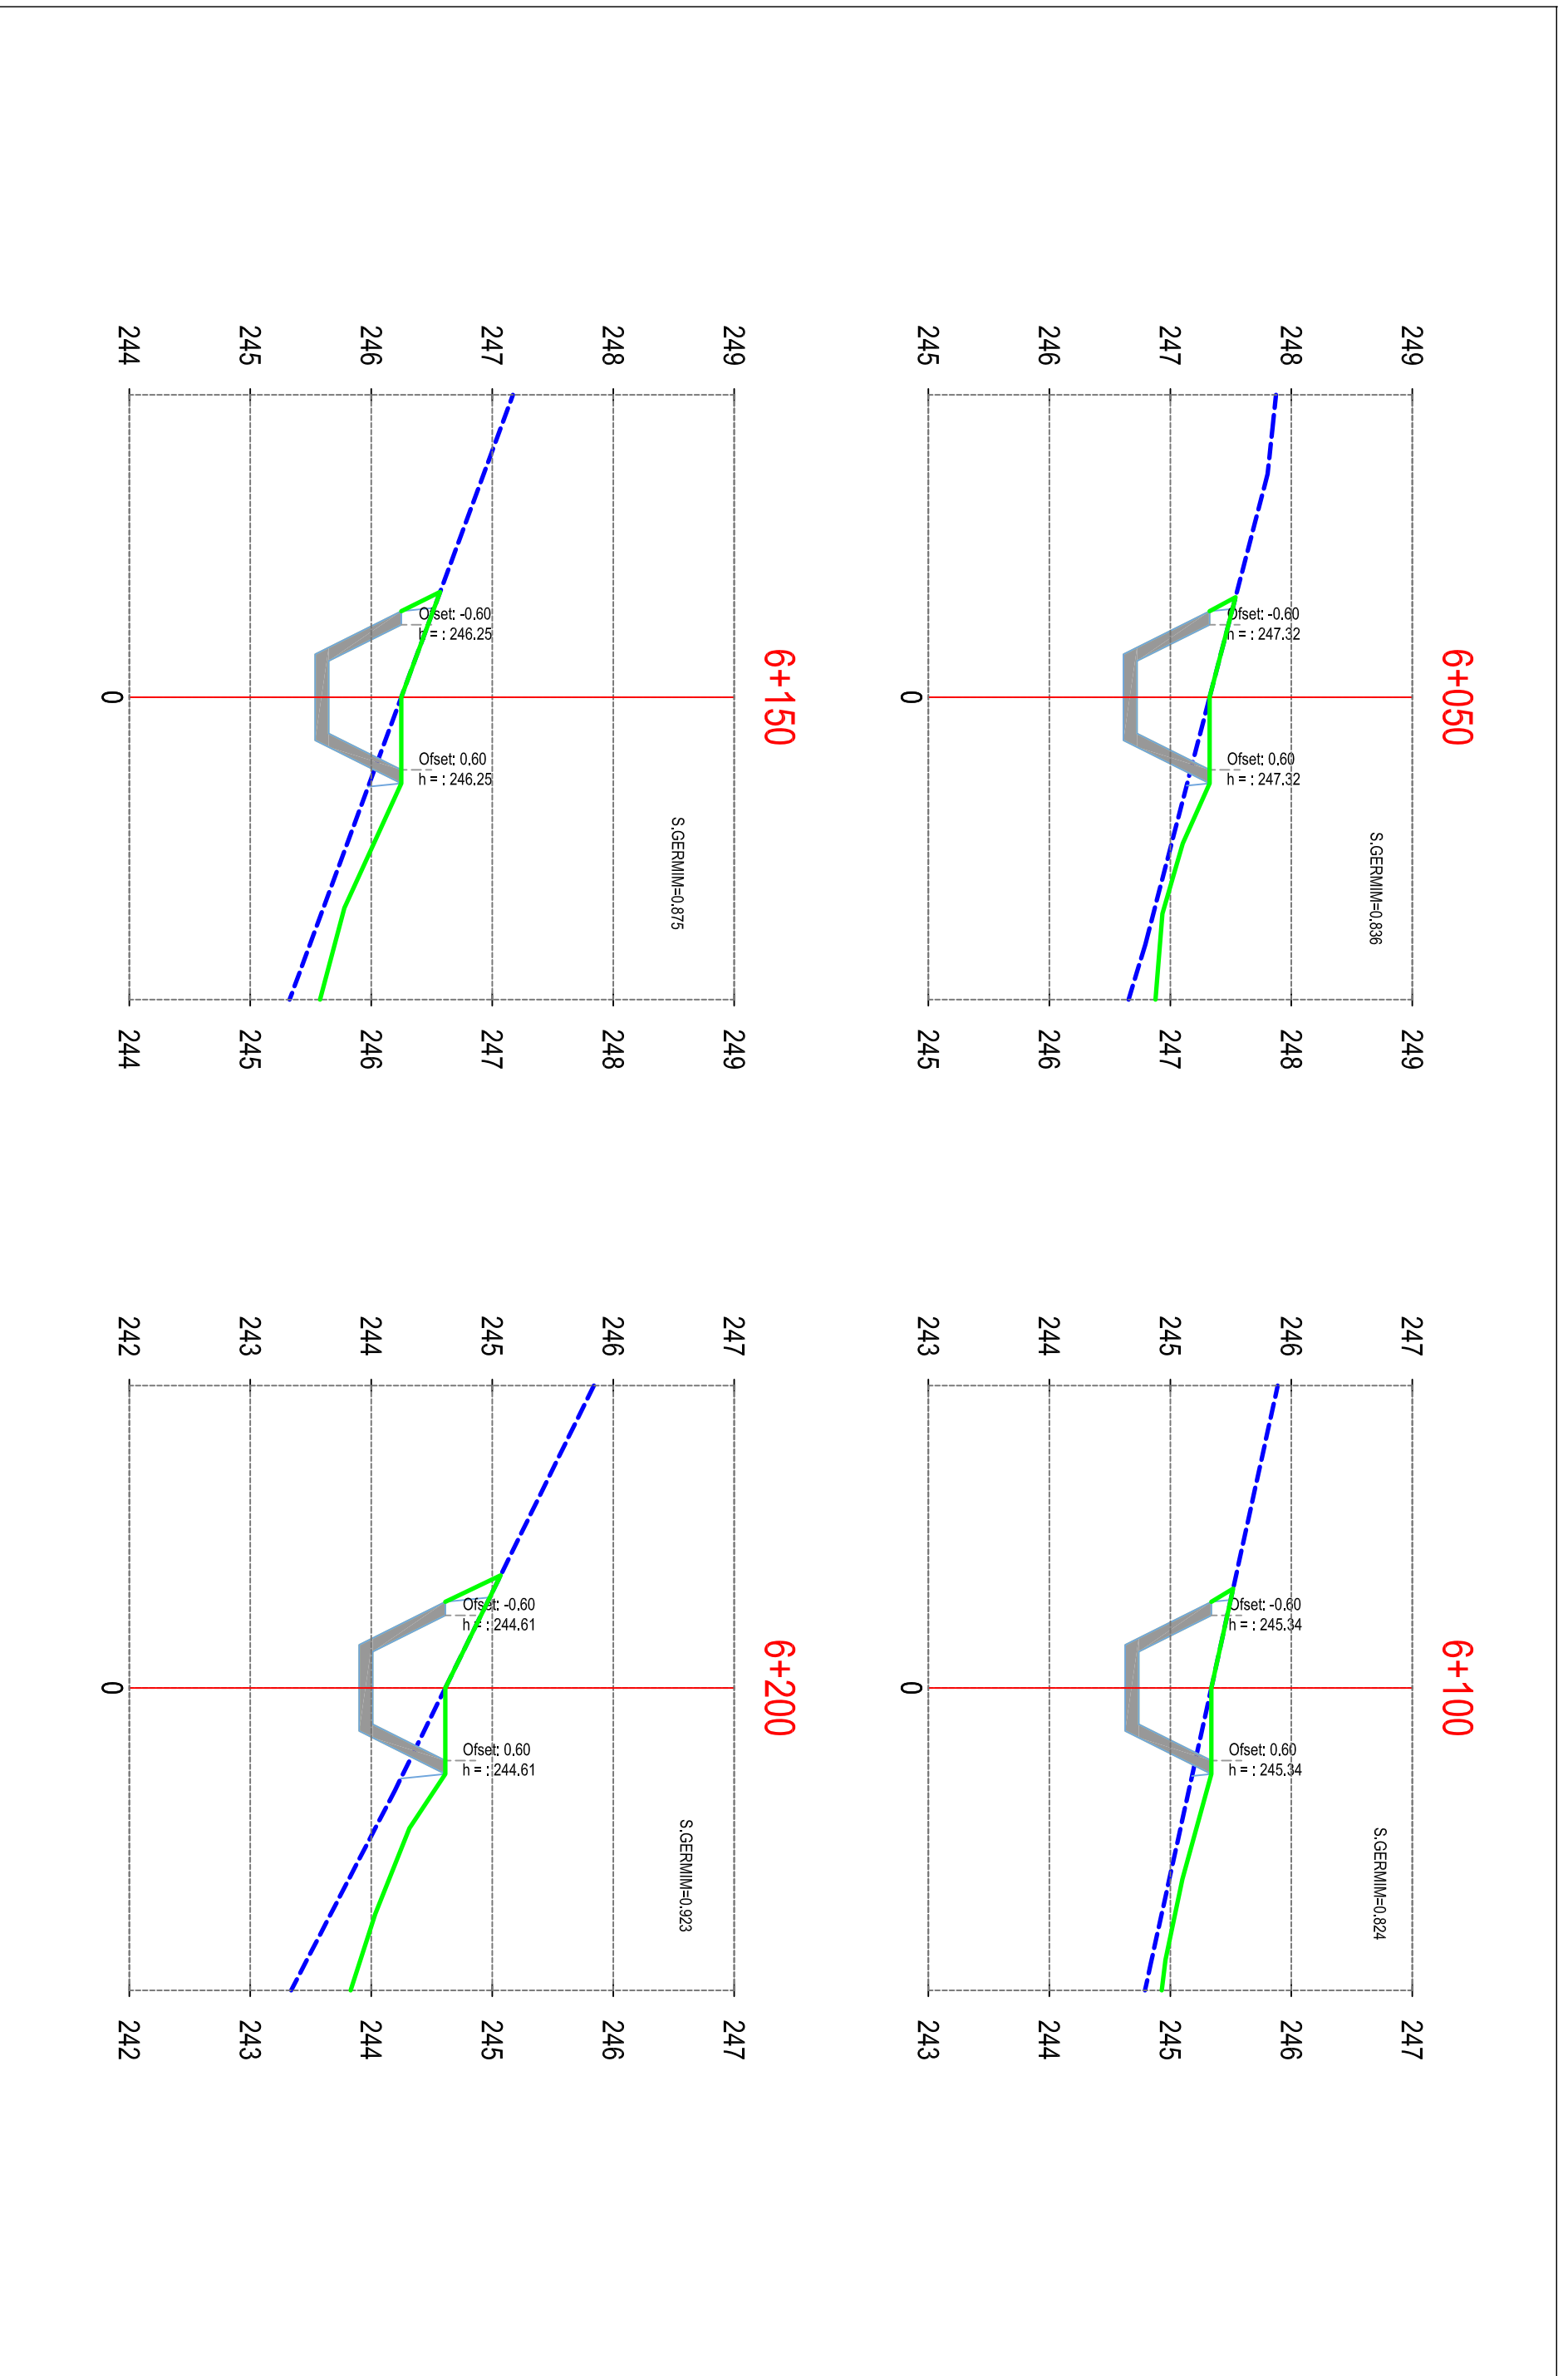

REPUBLIKA E SHQIPËRISË
BASHKIA MALESI E MADHE

AUTORITETI KONTRAKTOR:
BASHKIA MALESI E MADHE
HARTIMI I PROJEKTTIT PËR OBJEKTIN:
REHABILITIMI I KANALIT VADITËS PËR
FSHATRRAT EÇÇ-KURTE-LINAJ-LEPURROSH,
BASHKIA MALESI E MADHE.



FAZA: PROJEKT ZBATIMI


PROJEKTUES:
ARENA MK shpk

EMËRTIMI I FLETËS:
PROFILI TËRTHOR, PIKETA 6+050 - 6+200
SHKALLA E VIZATIMIT:
Sh


FORMATI I FLETËS:
A3

KAPITULLI:
PROJEKTI KOSTRUKTIV


Nr. FLETËS:
K-76
VITI:
2024

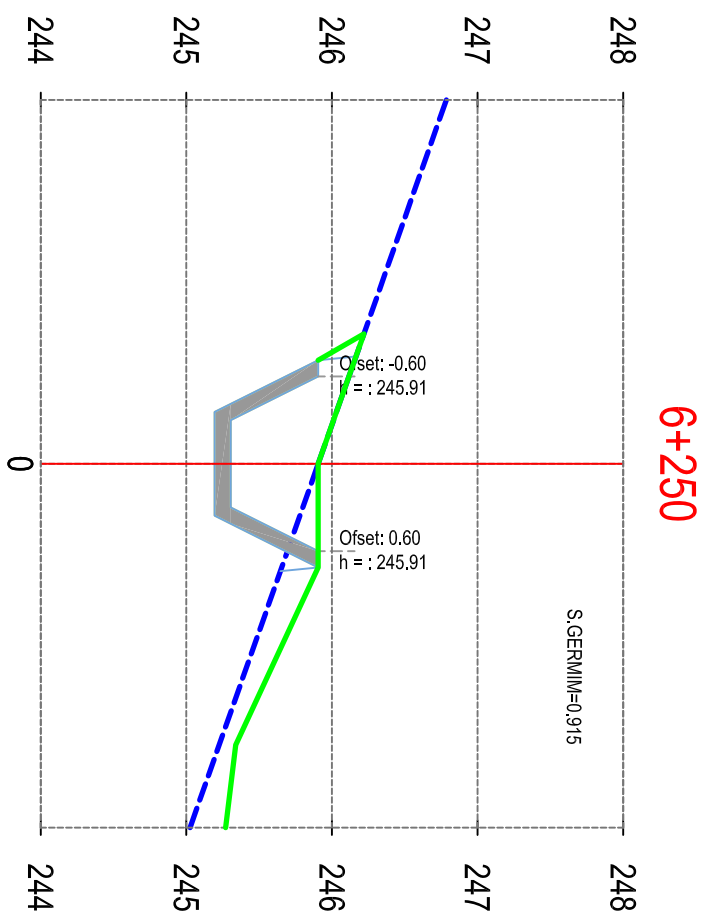


6+250

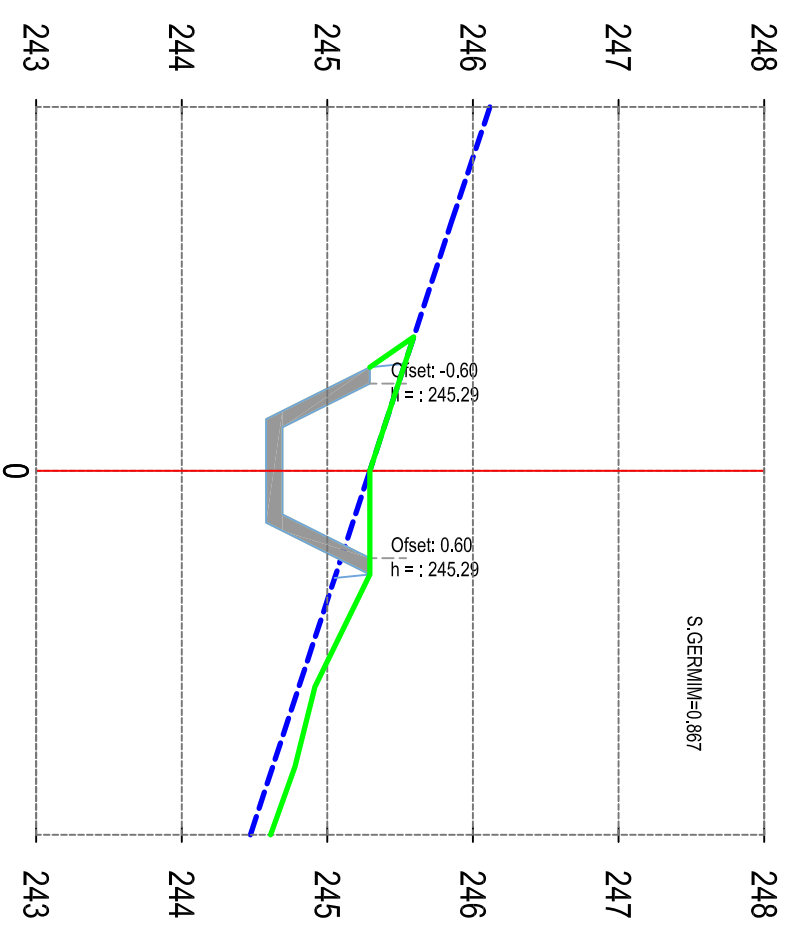

6+300

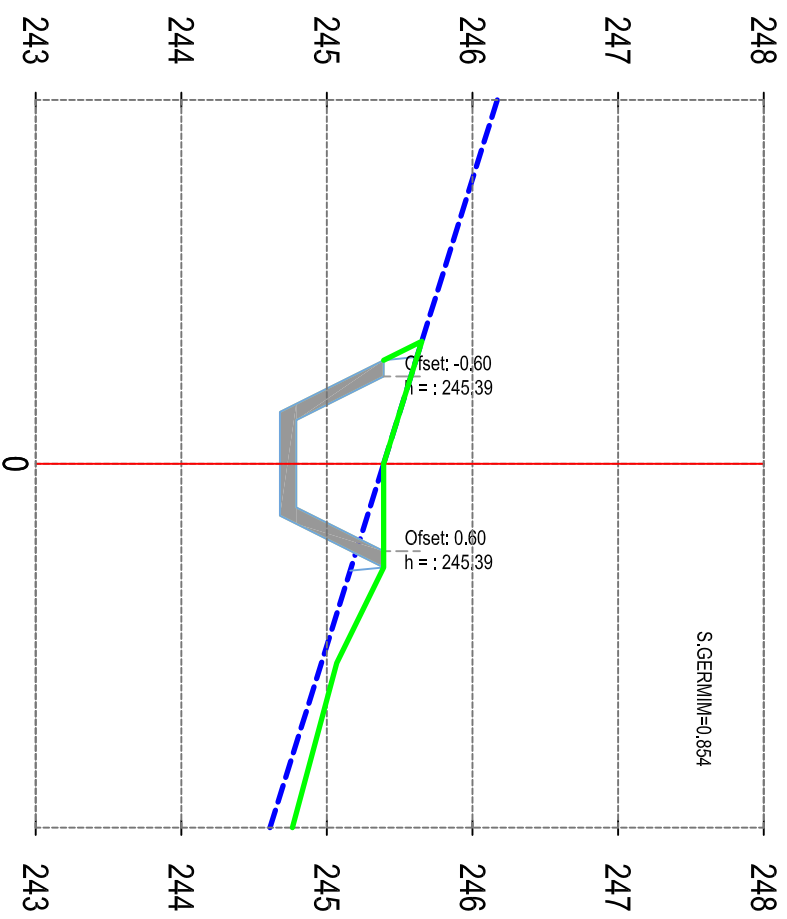

6+350

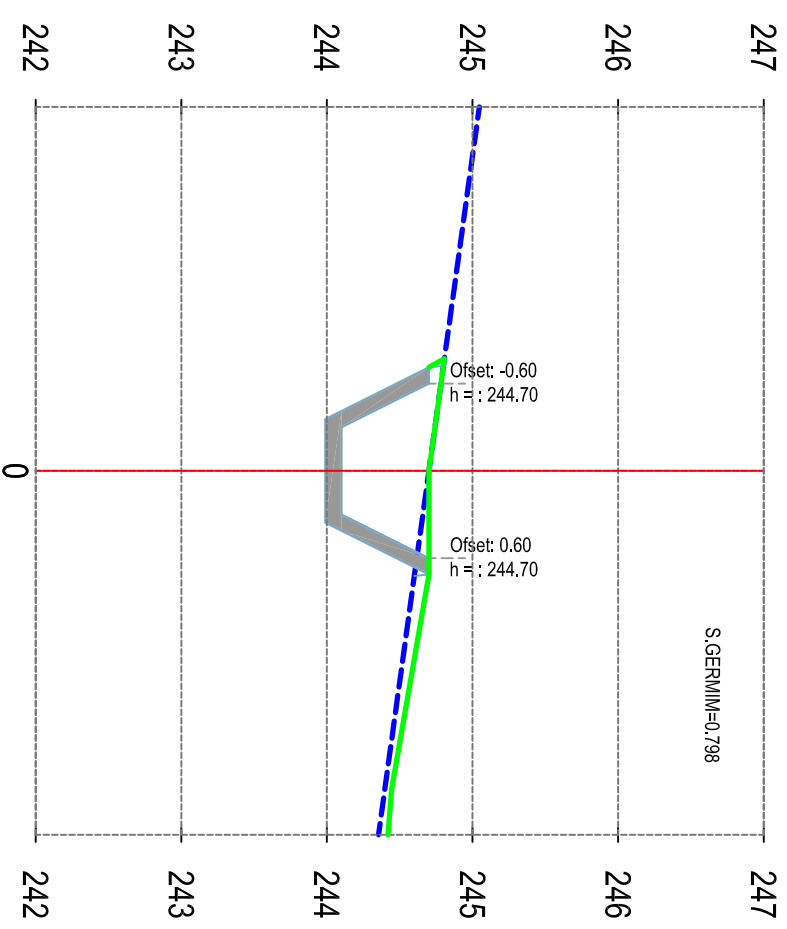

6+400



REPUBLIKA E SHQIPËRISË
BASHKIA MALËSI E MADHE

AUTORITETI KONTRAKTOR:
BASHKIA MALËSI E MADHE
HARTIMI I PROJEKTTIT PËR OBJEKTIN:
REHABILITIMI I KANALIT VADITËS PËR
FSHATRRAT EGÇ-KURTE-LINAJ-LEPUSH, BASHKIA MALËSI E MADHE.



FAZA: PROJEKT ZBATIMI

PROJEKTUES:
ARENA MK shpk

EMËRTIMI I FLETËS:
PROFILI TËRTHOR, PIKETA 6+250 - 6+400
SHKALLA E VIZATIMIT:
Sh
FORMATI I FLETËS:
A3

KAPITULLI:
PROJEKTI KOSTRUKTIV

Nr. FLETËS:
K-77

VITI:
2024



REPUBLIKA E SHQIPËRISË
BASHKIA MALEËSI E MADHE

AUTORITETI KONTRAKTOR:
BASHKIA MALEËSI E MADHE
HARTIMI I PROJEKTTIT PËR OBJEKTIN:
REHABILITIM I KANALIT VADITËS PËR
FSHATRRAT EGÇ-KURTE-LINAJ-LEPURROSH,
BASHKIA MALEËSI E MADHE.



FAZA: PROJEKT ZBATIMI

PROJEKTUES:
ARENA MK shpk





EMËRTIMI I FLETËS:
PROFILI TËRTHOR, PIKETA 6+250 - 6+400
SHKALLA E VIZATIMIT:
Sh


FORMATI I FLETËS:
A3

KAPITULLI:
PROJEKTI
KOSTRUKTIV


Nr. FLETËS:
K-78

VITI:
2024

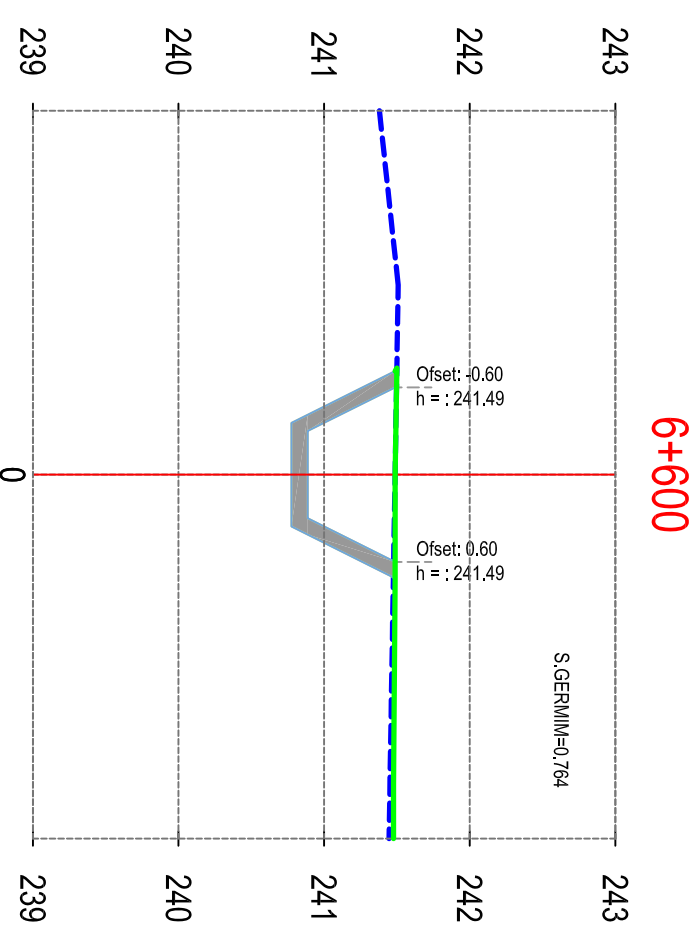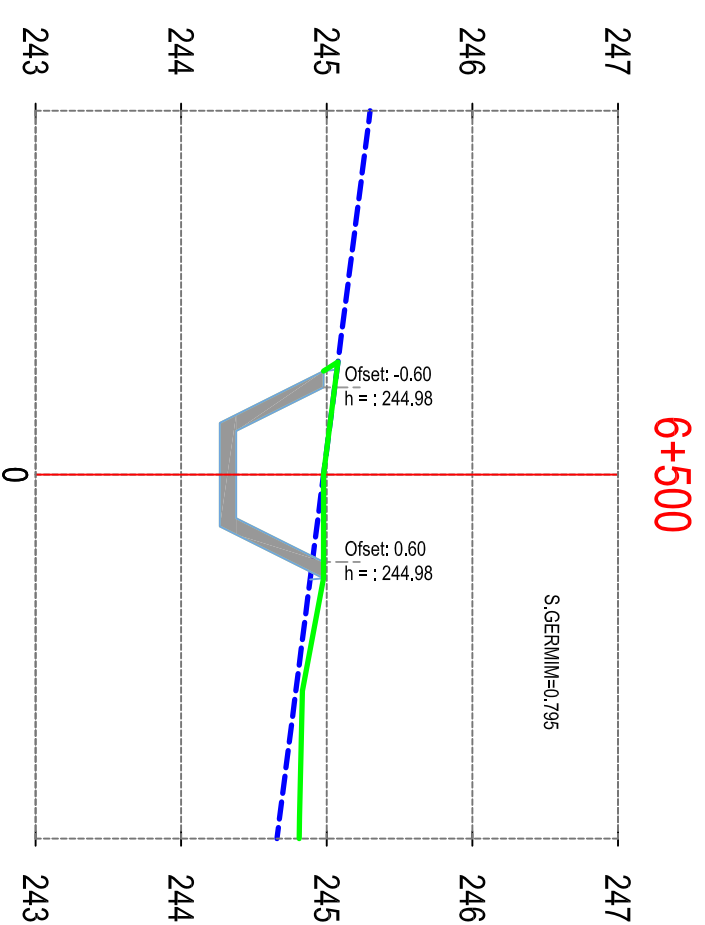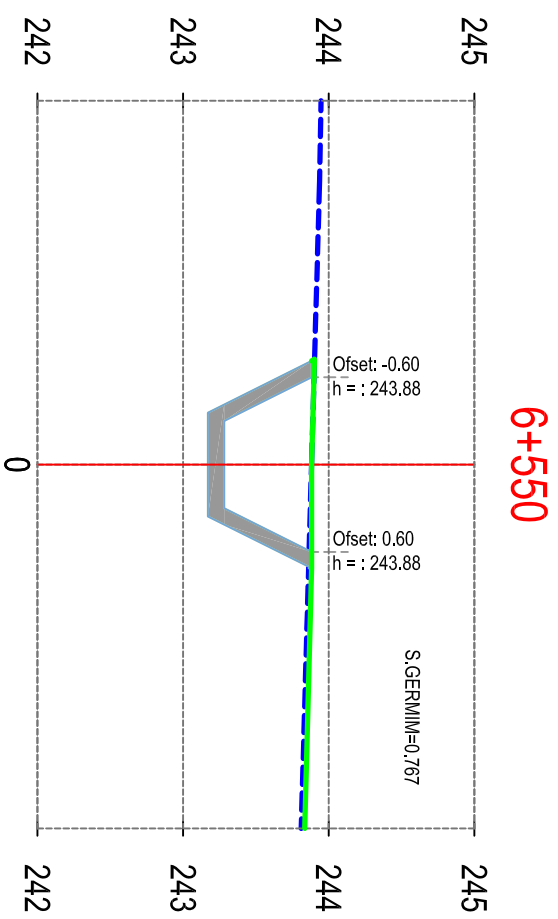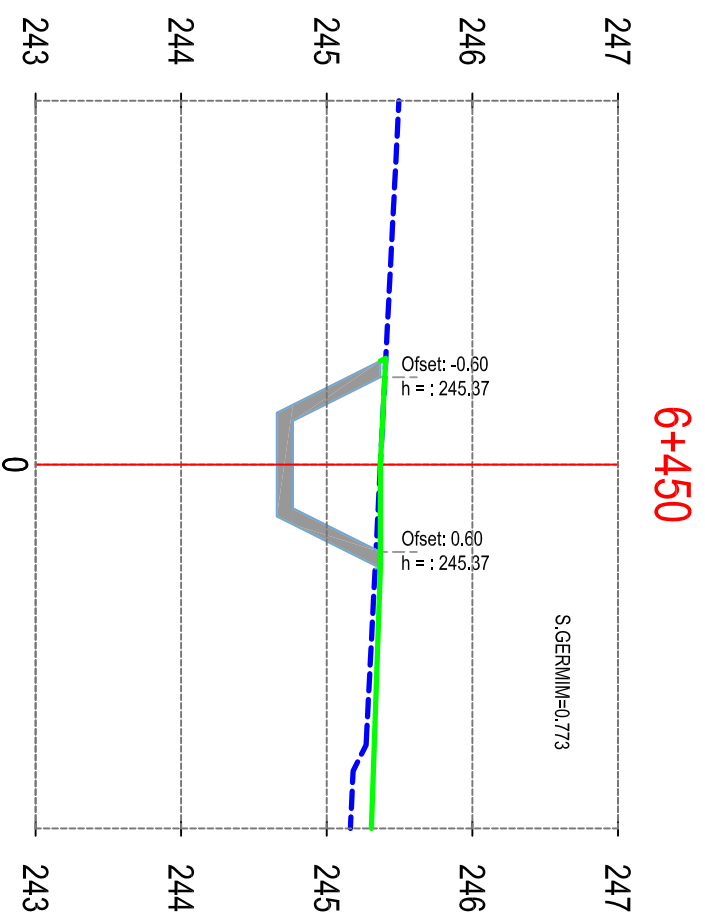


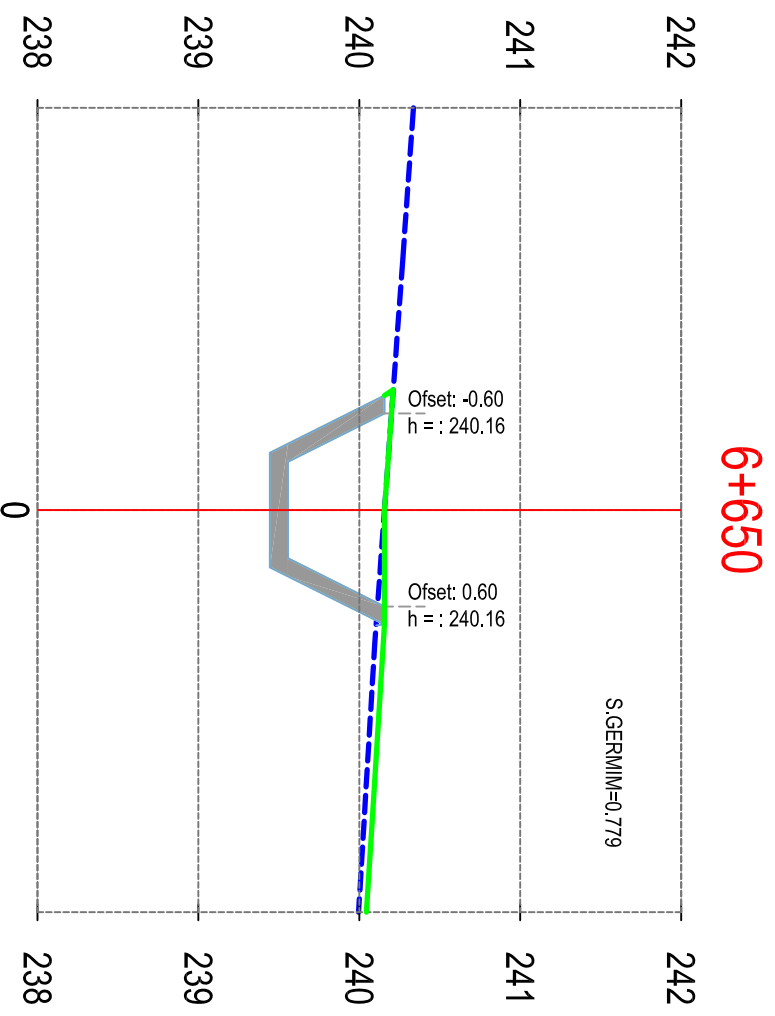


6+650

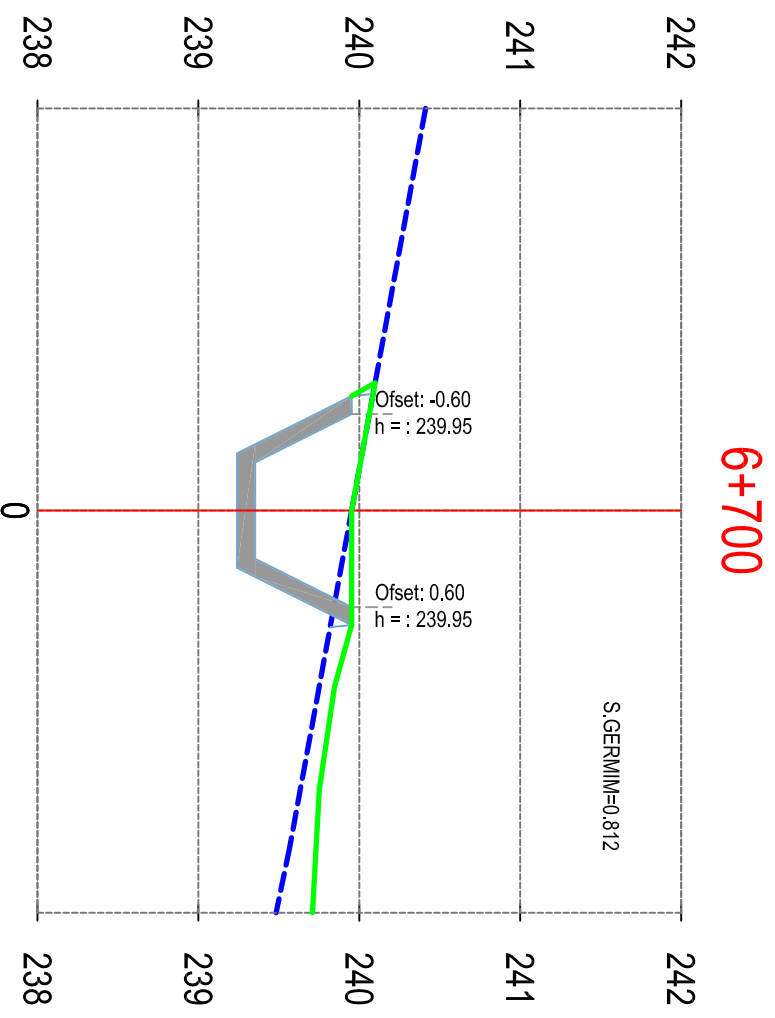

6+700

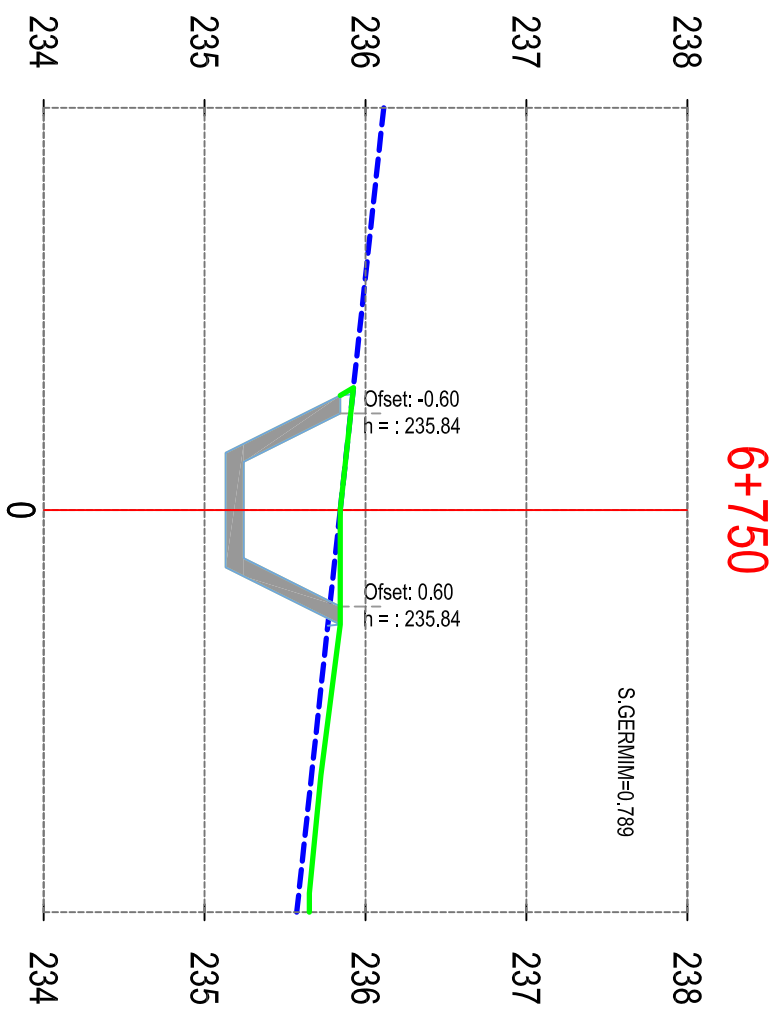

6+750

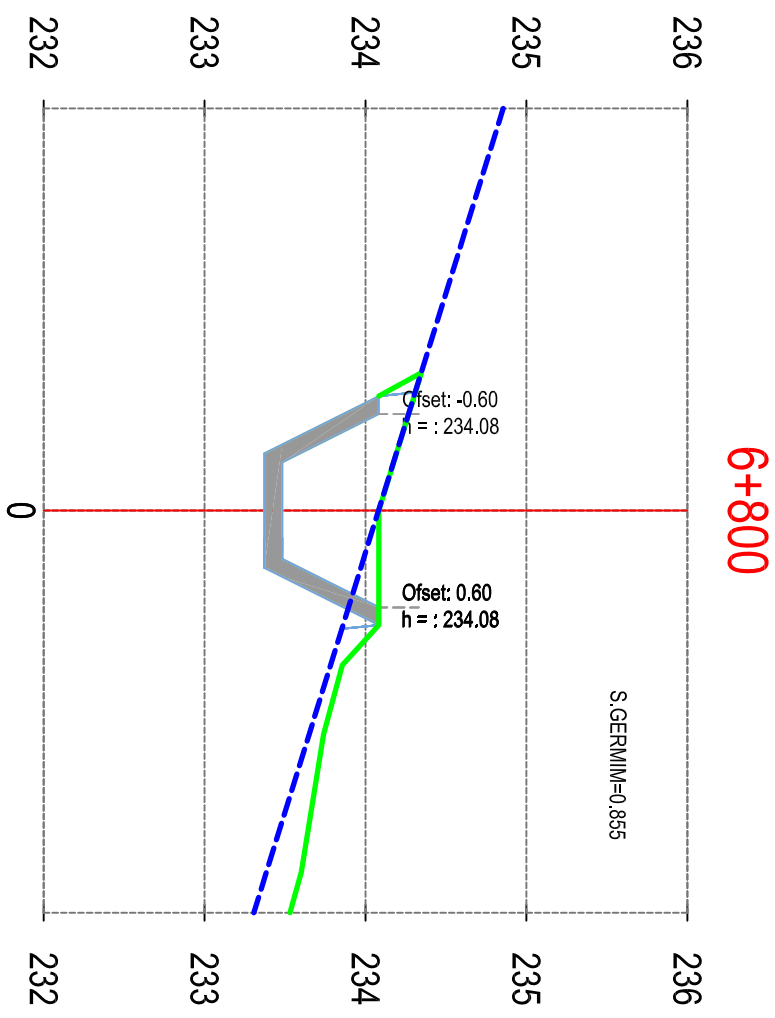

6+800



REPUBLIKA E SHQIPËRISË
BASHKIA MALËSI E MADHE

AUTORITETI KONTRAKTOR:
BASHKIA MALËSI E MADHE
HARTIMI I PROJEKTTIT PËR OBJEKTIN:
REHABILITIM I KANALIT VADITËS PËR
FSHATRRAT EGÇ-KURTE-LINAJ-LEPURROSH,
BASHKIA MALËSI E MADHE.



FAZA: PROJEKT ZBATIMI

PROJEKTUES:
ARENA MK shpk


EMËRTIMI I FLETËS:
PROFILI TËRTHOR, PIKETA 6+650 - 6+800
SHKALLA E VIZATIMIT:
FORMATI I FLETËS:
A3

KAPITULLI:


Nr. FLETËS:
VITI:

PROJEKTI
KOSTRUKTIV


K-79
2024

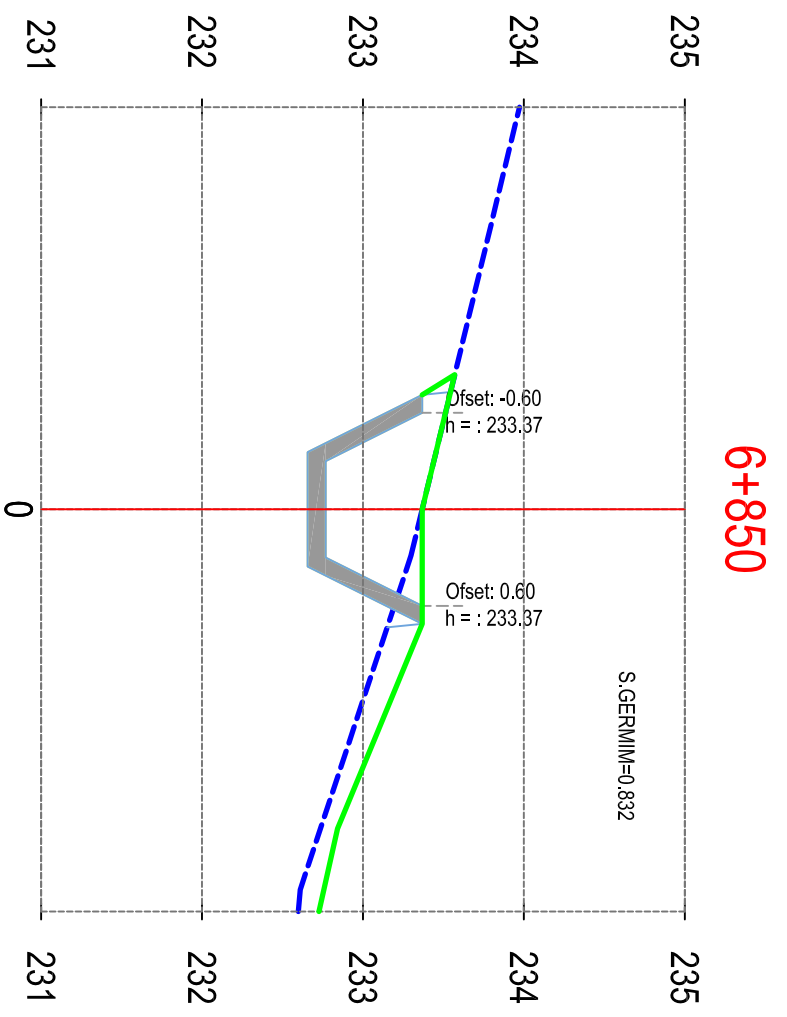


6+850

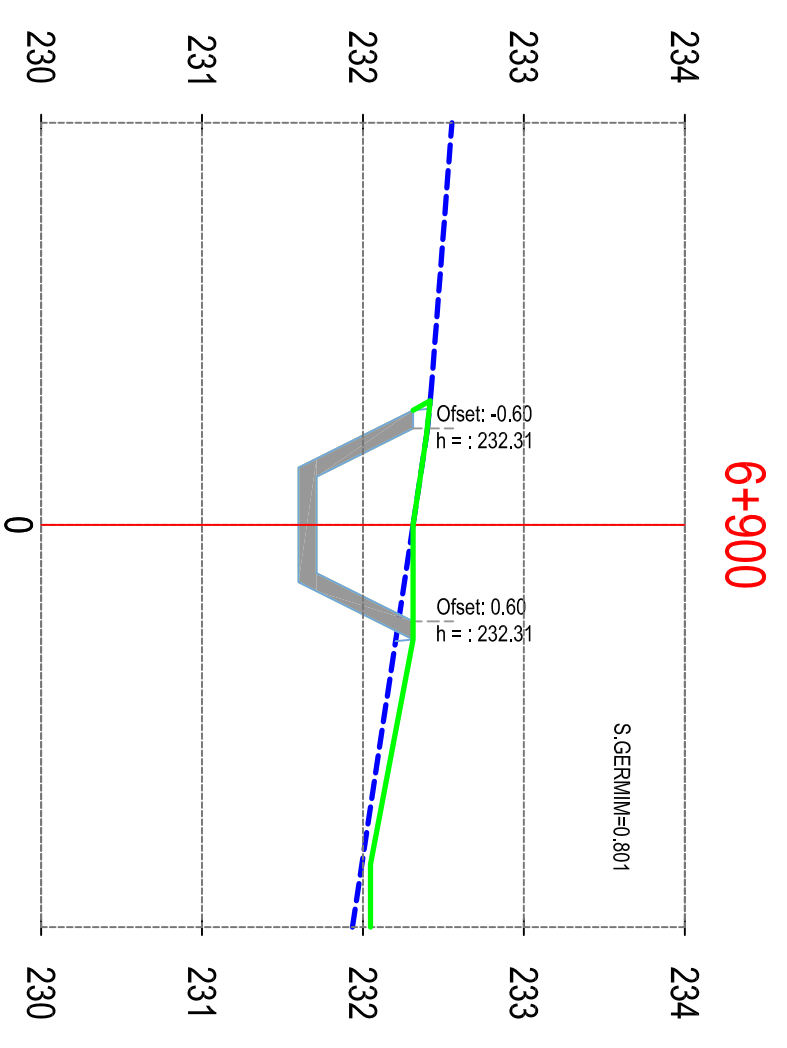


6+900

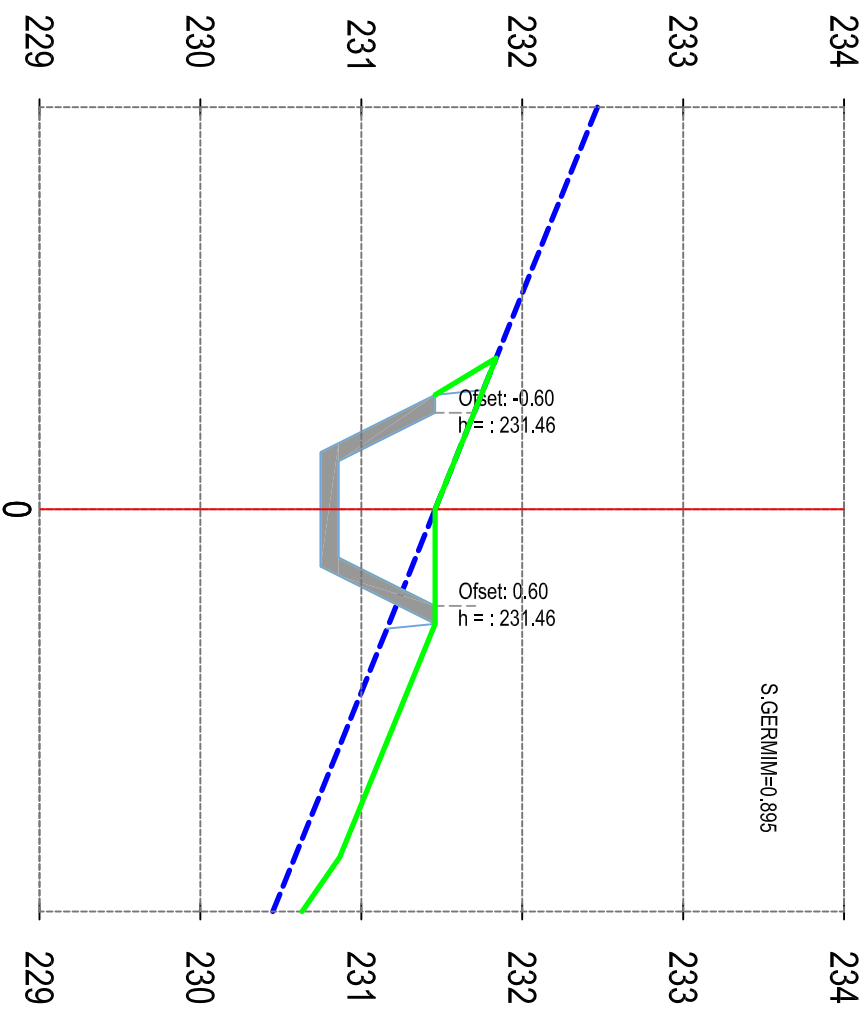

6+950

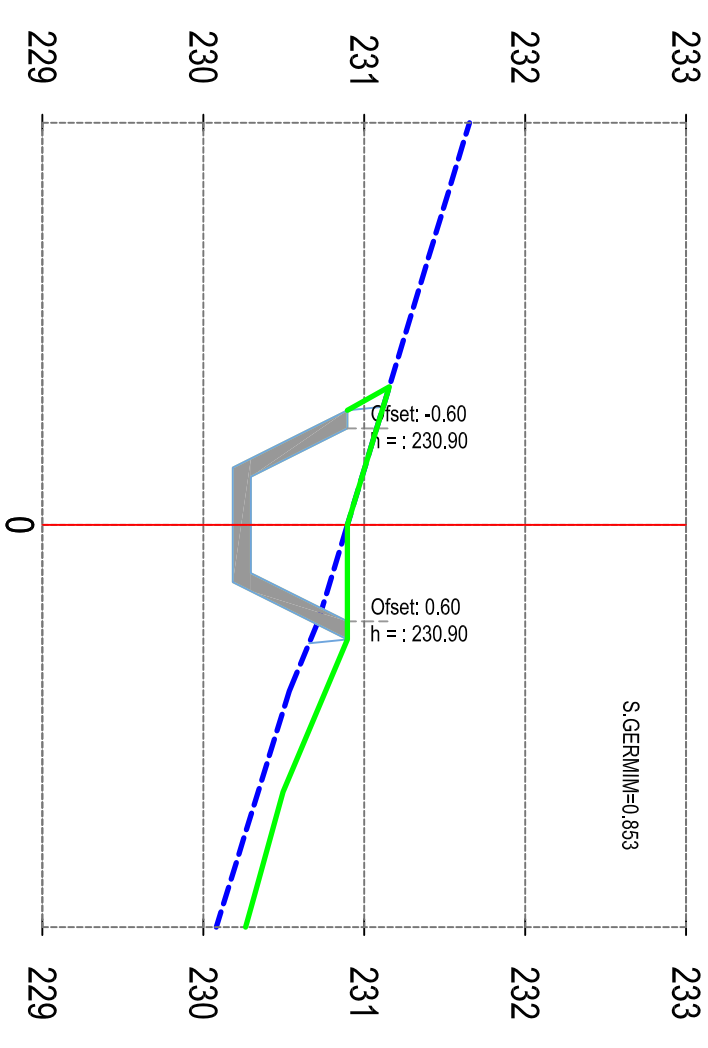

7+000

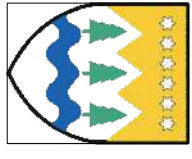

REPUBLIKA E SHQIPËRISË
BASHKIA MALËSI E MADHE

AUTORITETI KONTRAKTOR:
BASHKIA MALËSI E MADHE
HARTIMI I PROJEKTTIT PËR OBJEKTIN:
REHABILITIM I KANALIT VADITËS PËR
FSHATRRAT EGÇ-KURTE-LINAJ-LEPURROSH,
BASHKIA MALËSI E MADHE.



FAZA: PROJEKT ZBATIMI

PROJEKTUES:
ARENA MK shpk

EMËRTIMI I FLETËS:

PROFILI TËRTHOR, PIKETA 6+850 - 7+000
SHKALLA E VIZATIMIT:
Sh


FORMATI I FLETËS:
A3

KAPITULLI:

Nr. FLETËS:
VITI:

PROJEKTI
KOSTRUKTIV

K-80
2024

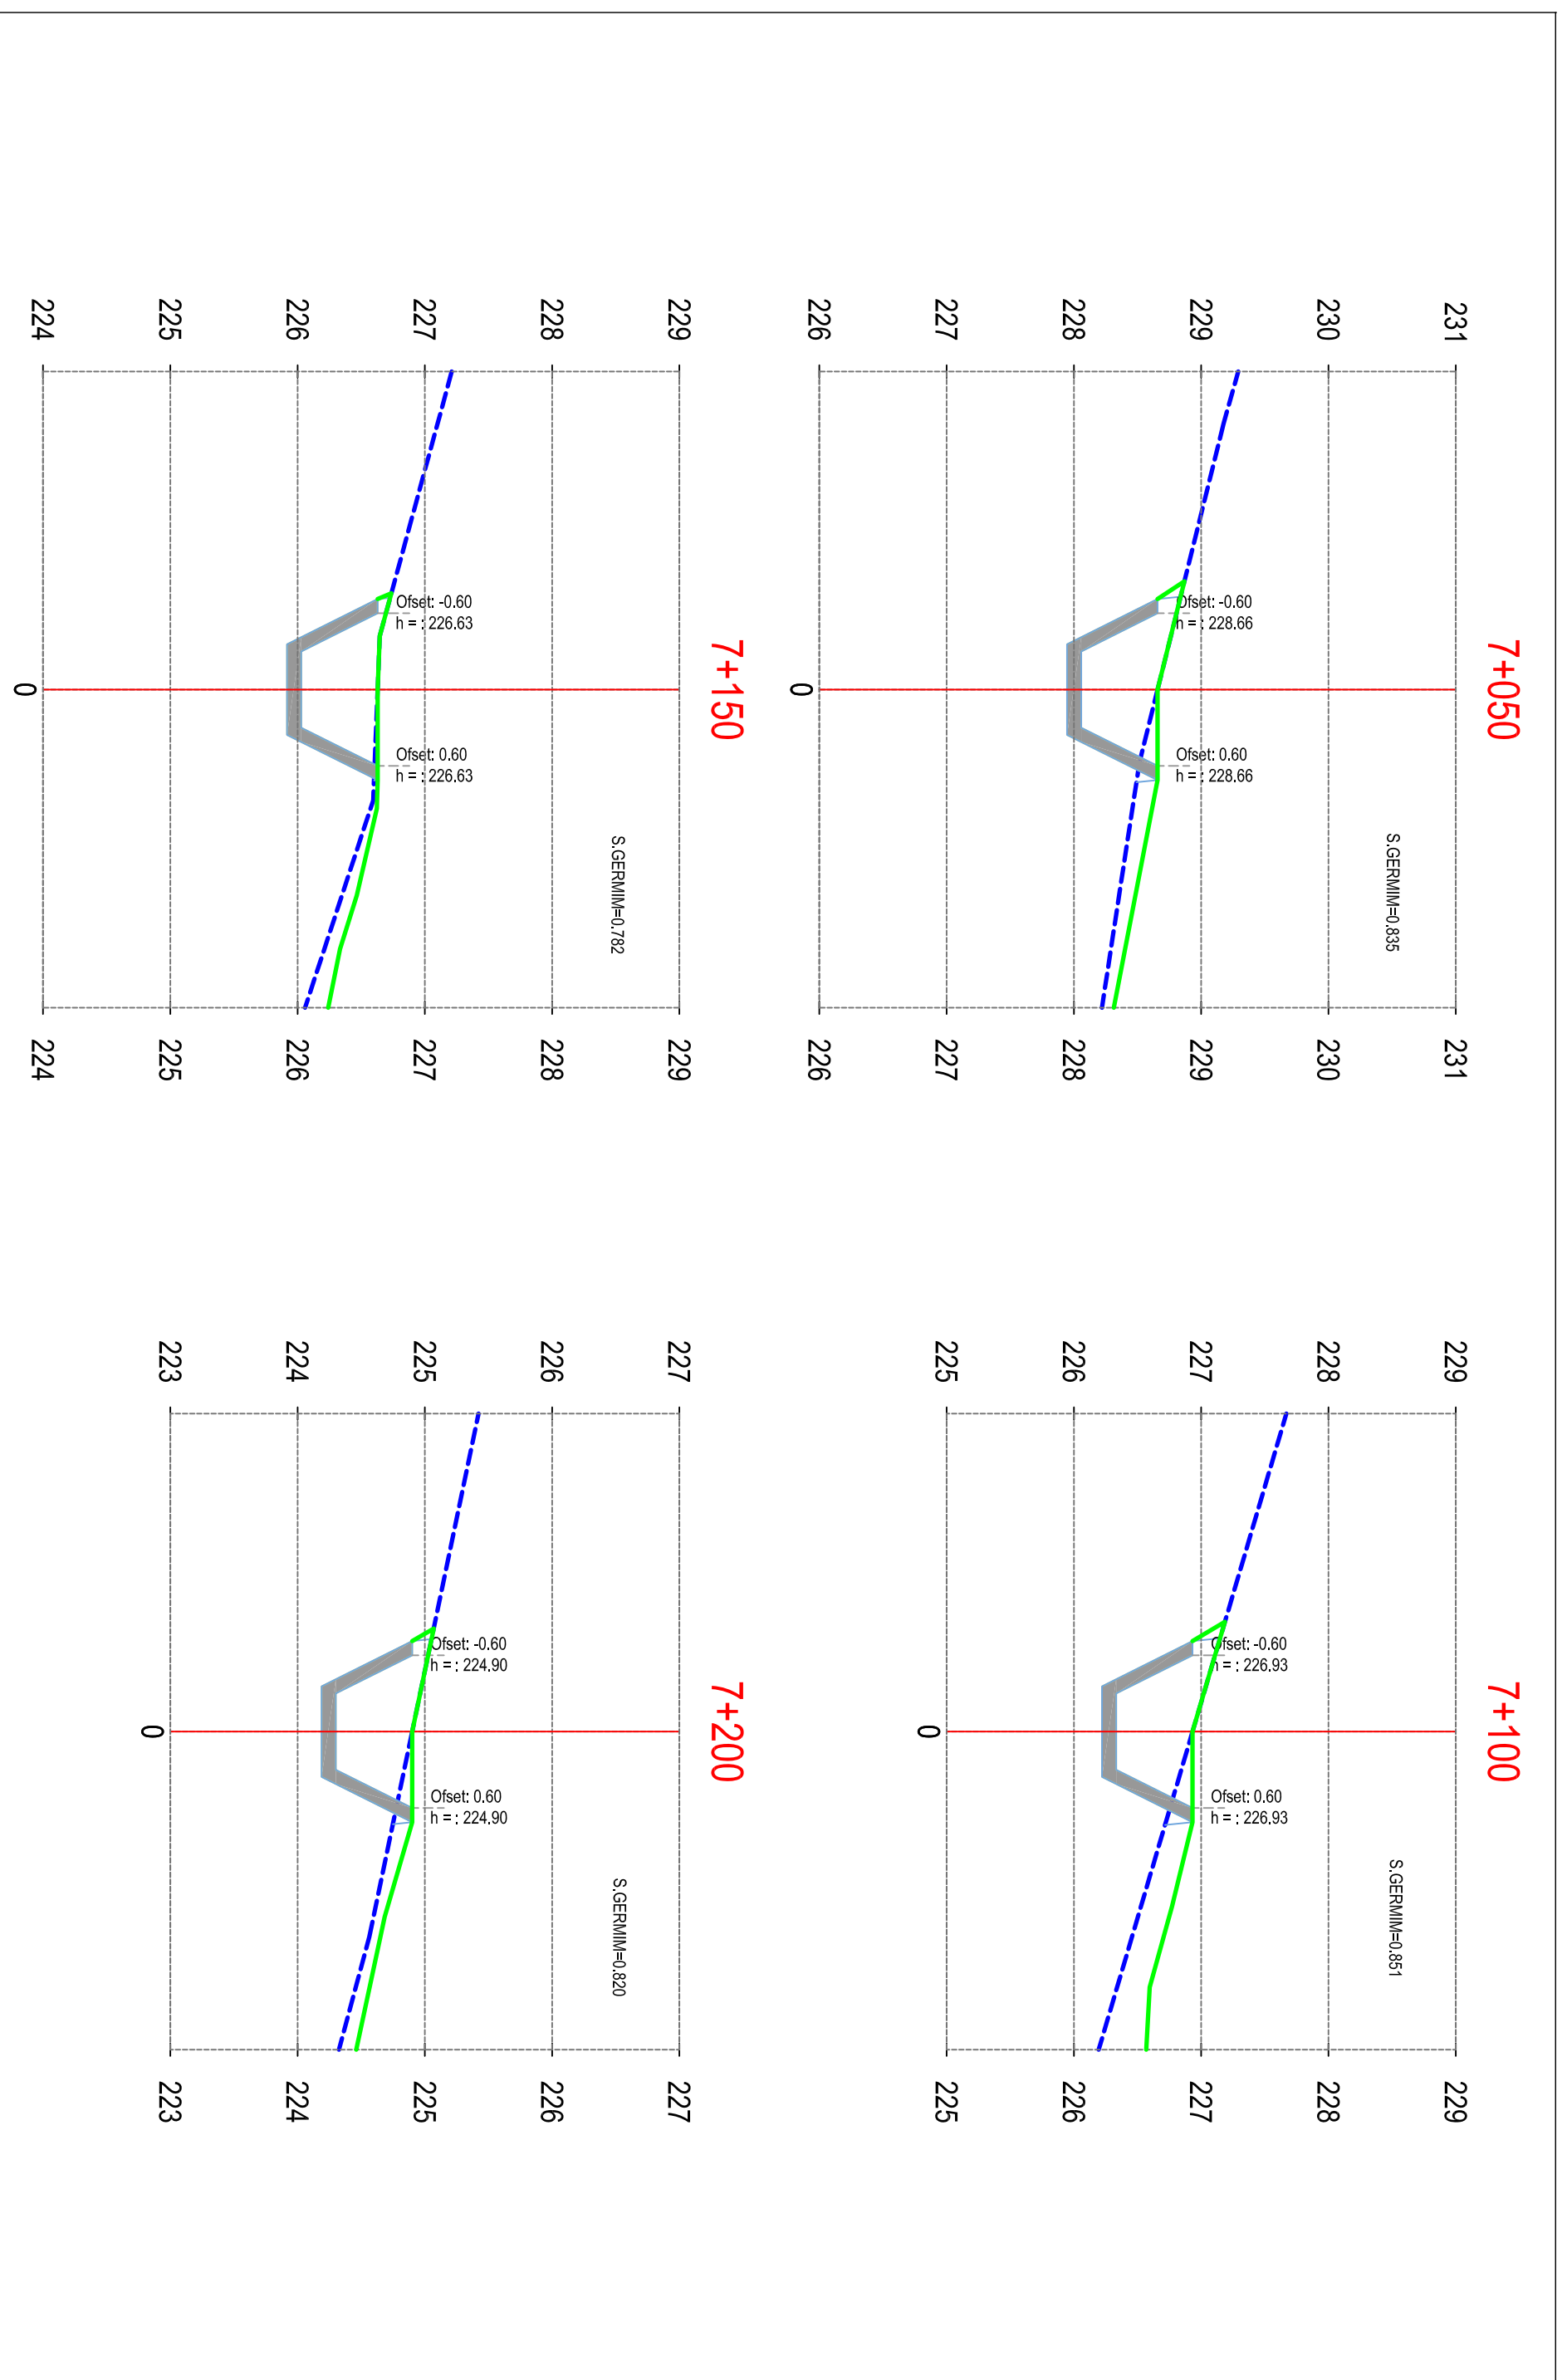

REPUBLIKA E SHQIPËRISË
BASHKIA MALEËSI E MADHE

AUTORITETI KONTRAKTOR:
BASHKIA MALEËSI E MADHE
HARTIMI I PROJEKTTIT PËR OBJEKTIN:
REHABILITIM I KANALIT VADITËS PËR
FSHATRRAT EÇÇ-KURTE-LINAJ-LEPURROSH,
BASHKIA MALEËSI E MADHE.



FAZA: PROJEKT ZBATIMI

PROJEKTUES:
ARENA MK shpk

EMËRTIMI I FLETËS:
PROFILI TËRTHOR, PIKETA 7+050 - 7+200
SHKALLA E VIZATIMIT:
Sh
FORMATI I FLETËS:
A3

KAPITULLI:




PROJEKTI
KOSTRUKTIV

N. FLETËS:

K-81

VITI:

2024

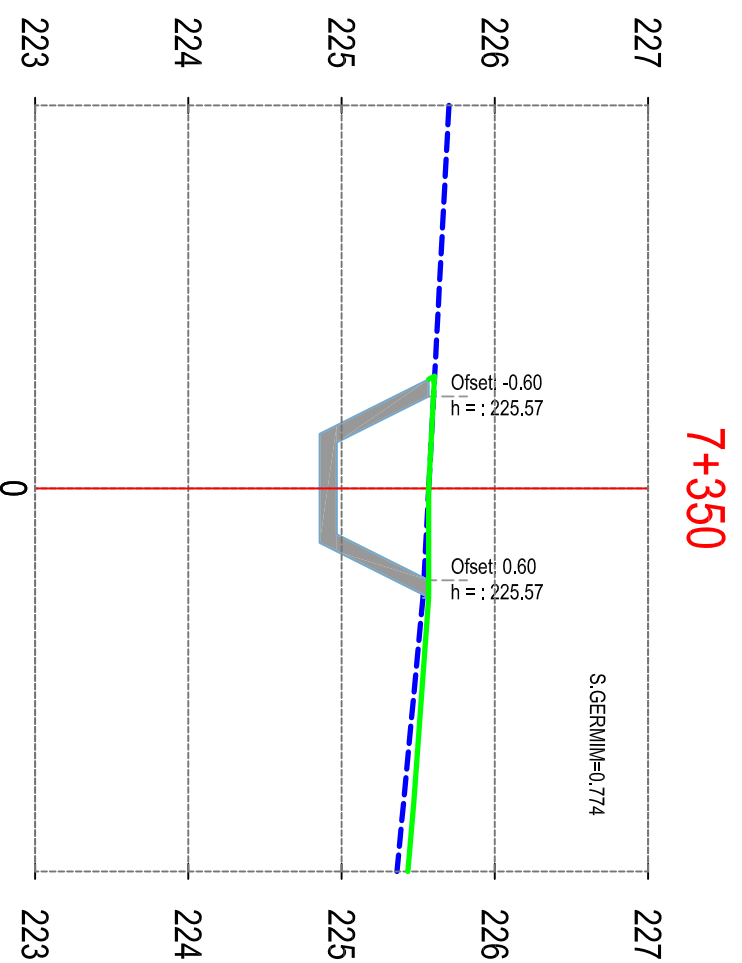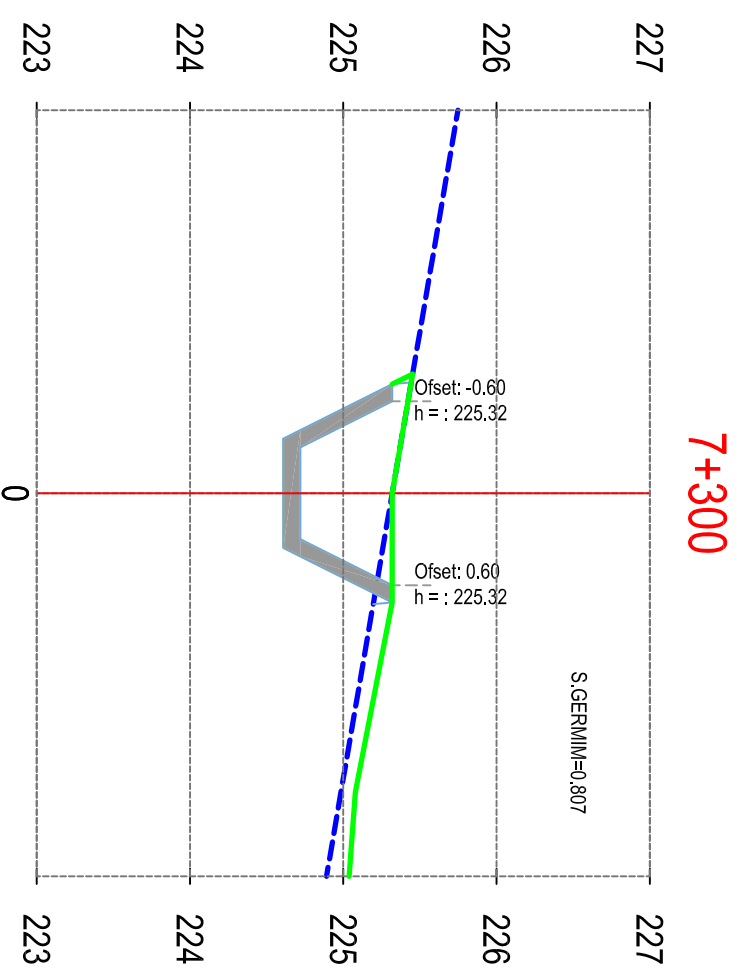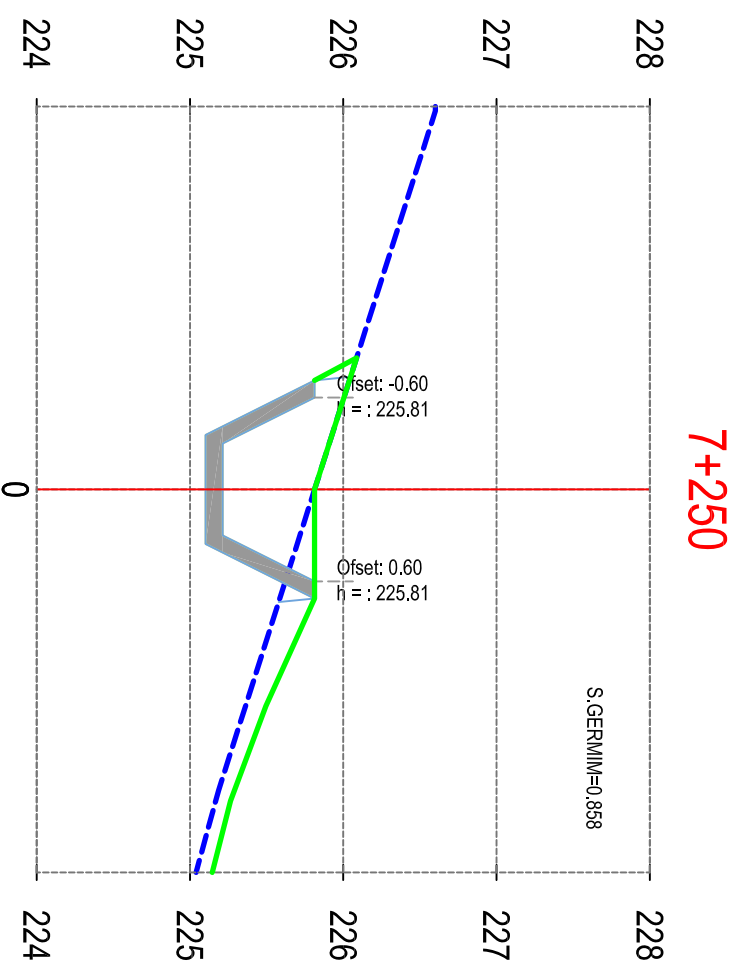

REPUBLIKA E SHQIPËRISË
BASHKIA MALESI E MADHE

AUTORITETI KONTRAKTOR:
BASHKIA MALESI E MADHE
HARTIMI I PROJEKTTIT PËR OBJEKTIN:
REHABILITIM I KANALIT VADITËS PËR
FSHATRRAT EGÇ-KURTE-LINAJ-LEPUSH, BASHKIA MALESI E MADHE.



FAZA: PROJEKT ZBATIMI

PROJEKTUES:
ARENA MK shpk

EMËRTIMI I FLETËS:
PROFILI TËRTHOR, PIKETA 7+250 - 7+350
SHKALLA E VIZATIMIT:
Sh

FORMATI I FLETËS:
A3

KAPITULLI:
KOSTRUKTIV

Nr. FLETËS:
K-82

VITI:
2024



REPUBLIKA E SHQIPËRISË
BASHKIA MALESI E MADHE

AUTORITETI KONTRAKTOR:
BASHKIA MALESI E MADHE
HARTIMI I PROJEKTTIT PËR OBJEKTIN:
REHABILITIM I KANALIT VADITËS PËR
FSHATRRAT EGÇ-KURTE-LINAJ-LEPURROSH,
BASHKIA MALESI E MADHE.



FAZA: PROJEKT ZBATIMI

PROJEKTUES:
ARENA MK shpk



EMËRTIMI I FLETËS:
PROFILI TËRTHOR, PIKETA 7+400 - 7+450
SHKALLA E VIZATIMIT:
Sh

FORMATI I FLETËS:
A3

KAPITULLI:
PROJEKTI
KOSTRUKTIV





Nr. FLETËS:
K-83

VITI:
2024

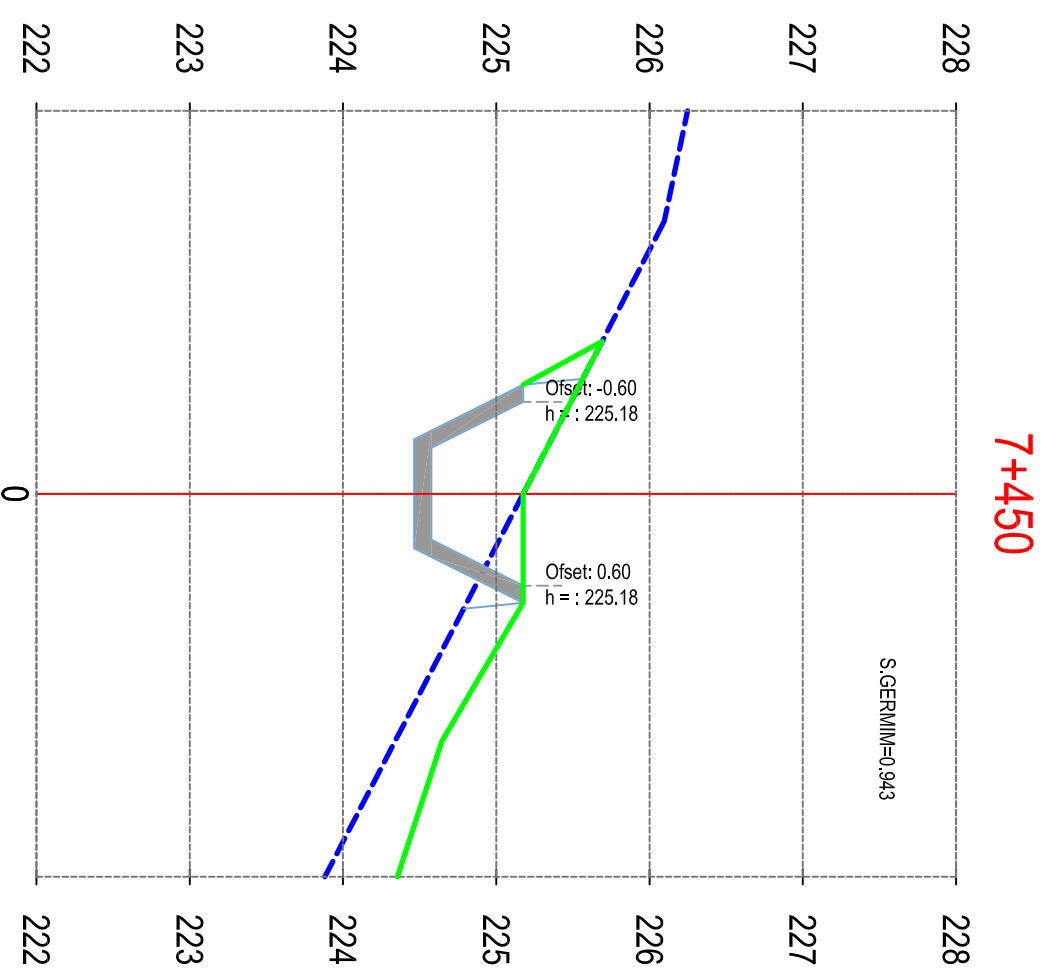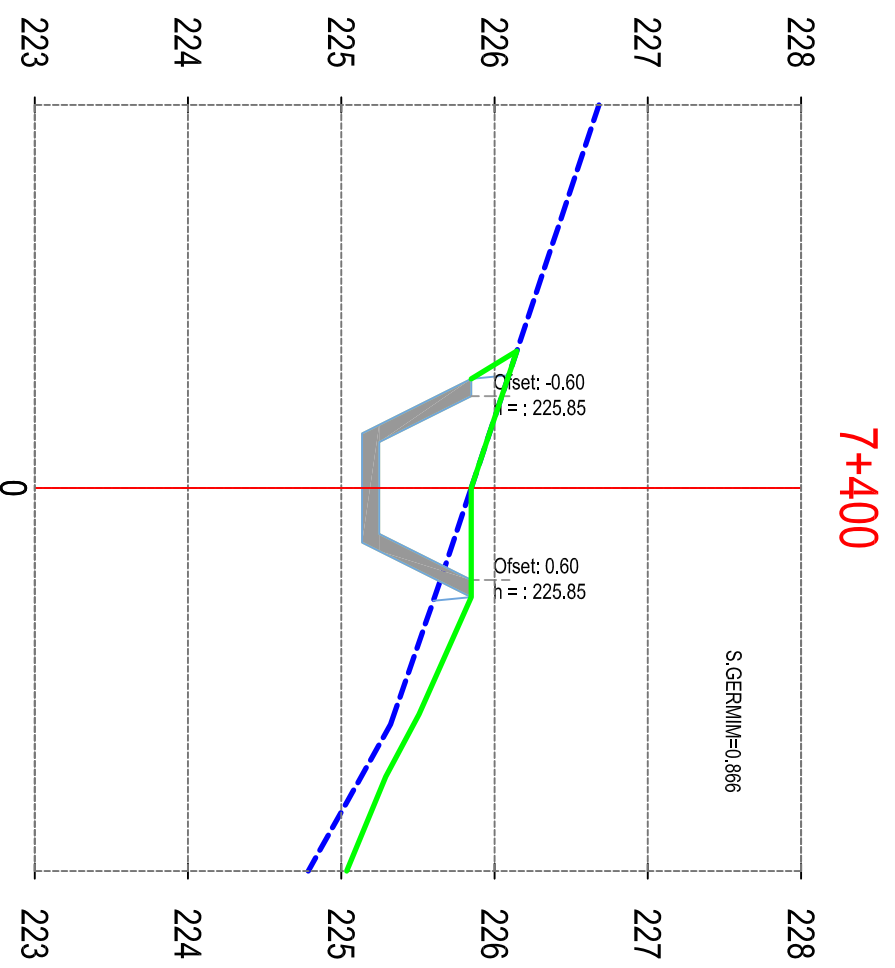



REPUBLIKA E SHQIPËRISË
BASHKIA MALËSI E MADHE

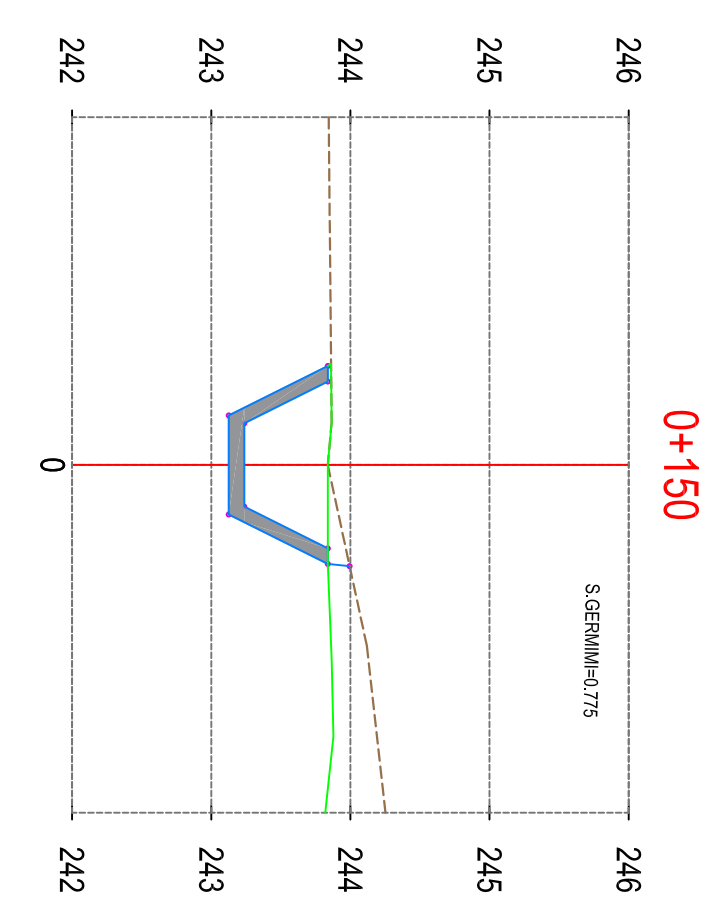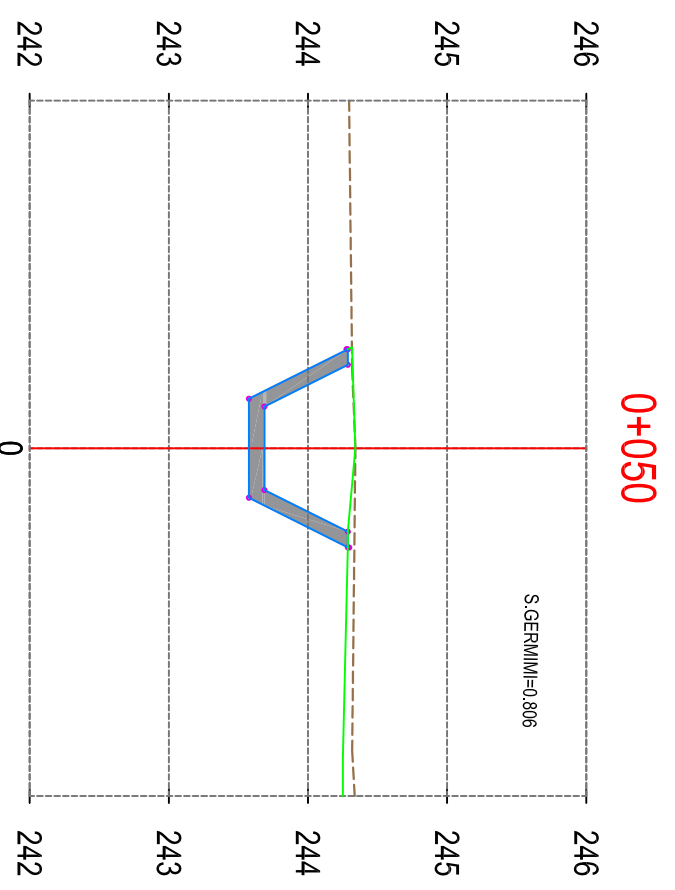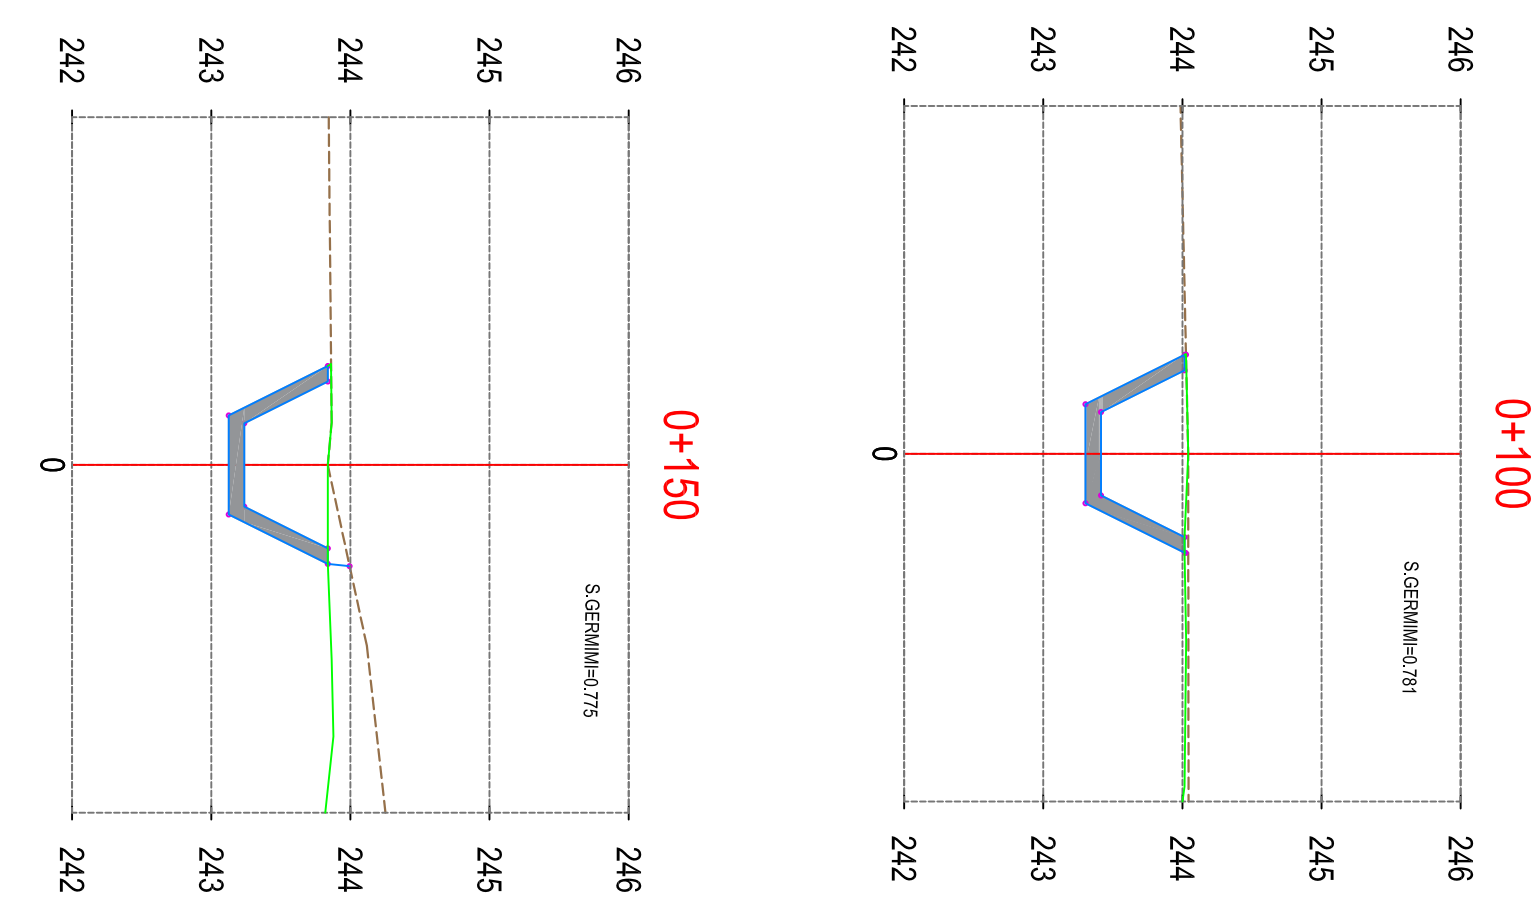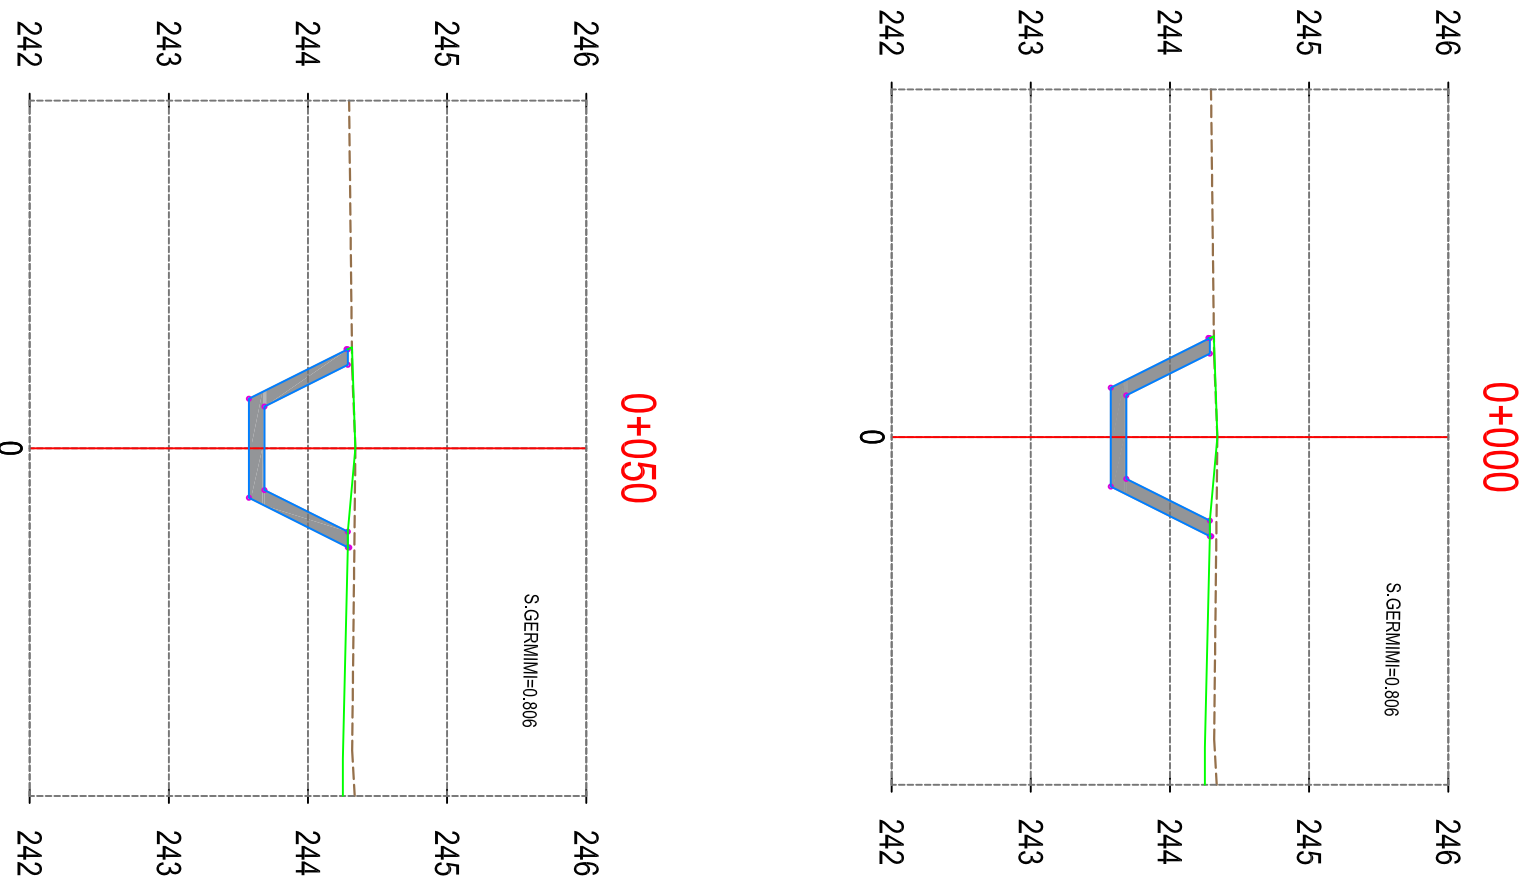

AUTORITETI KONTRAKTOR:
BASHKIA MALËSI E MADHE

HARTIMI I PROJEKTTIT PËR OBJEKTIN:
REHABILITIM I KANALIT VADITËS PËR
FSHATRRAT EGÇ-KURTE-LINAJ-LEPURROSH,
BASHKIA MALËSI E MADHE.

FAZA: PROJEKT ZBATIMI

PROJEKTUES:
ARENA MK shpk





EMËRTIMI I FLETËS:
PROFILI TËRTHOR AKSI 2, PIKETA 0+000 - 0+150

SHKALLA E VIZATIMIT:
Sh

FORMATI I FLETËS:
A3

KAPITULLI:
NË. FLETËS:
VITI:

PROJEKTI
KOSTRUKTIV
K-84
2024

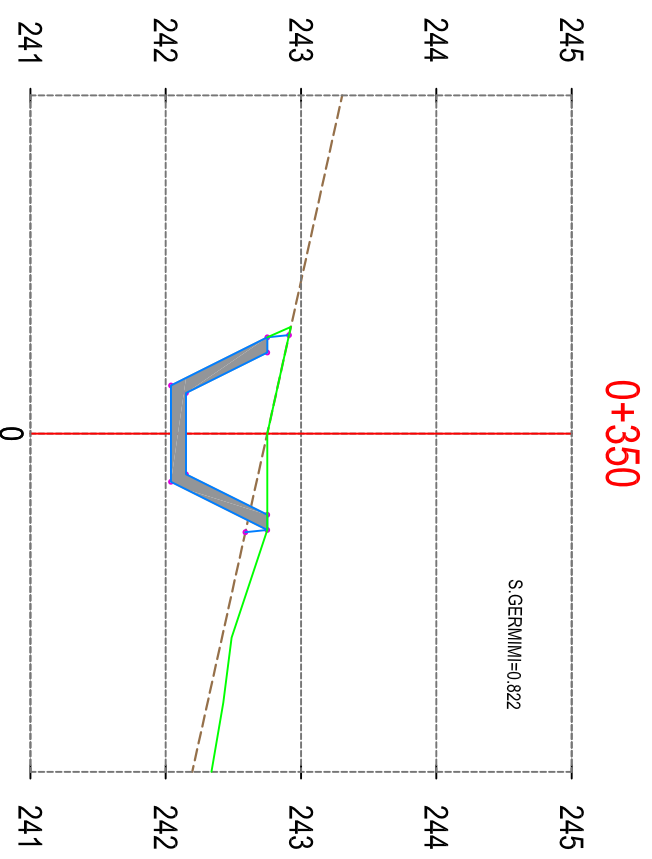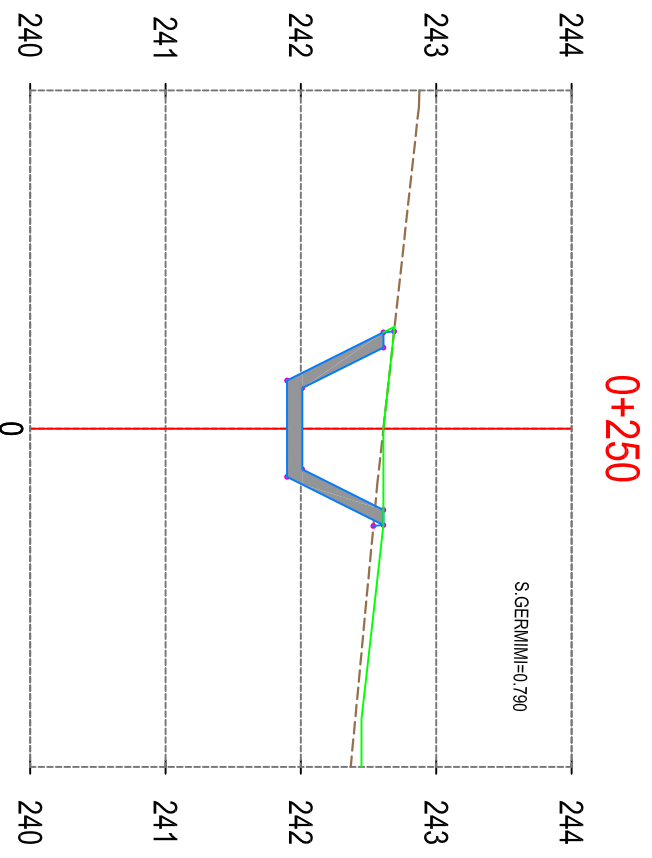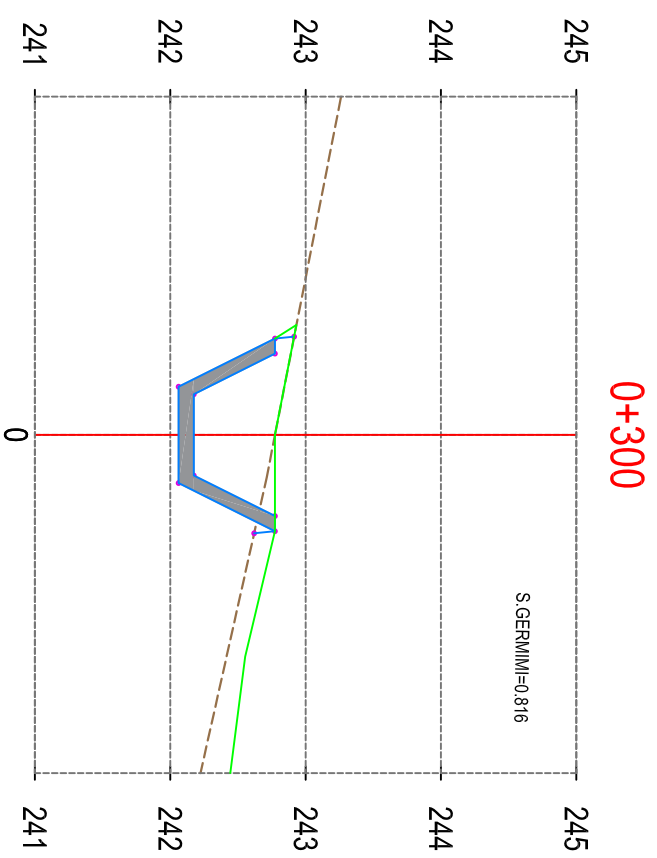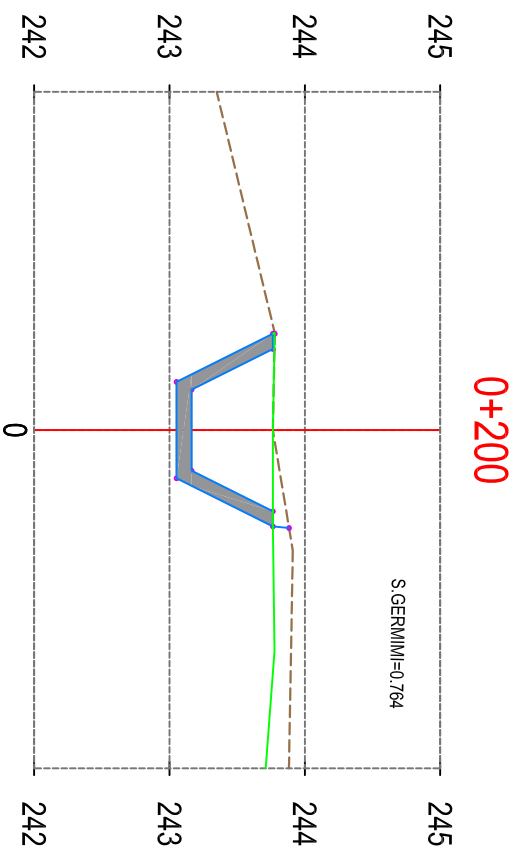

REPUBLIKA E SHQIPËRISË
BASHKIA MALËSI E MADHE

AUTORITETI KONTRAKTOR:
BASHKIA MALËSI E MADHE
HARTIMI I PROJEKTTIT PËR OBJEKTIN:
REHABILITIMI I KANALIT VADITËS PËR
FSHATRAJ EGÇ-KURTE-LINAJ-LEPUROSH,
BASHKIA MALËSI E MADHE.



FAZA: PROJEKT ZBATIMI

PROJEKTUES:
ARENA MK shpk

EMËRTIMI I FLETËS:

PROFILI TËRTHOR AKSI 2, PIKETA 0+200 - 0+350
SHKALLA E VIZATIMIT:
Sh

KAPITULLI:





VITTI:

PROJEKTI
KOSTRUKTIV

N. FLETËS:

2024

K-85

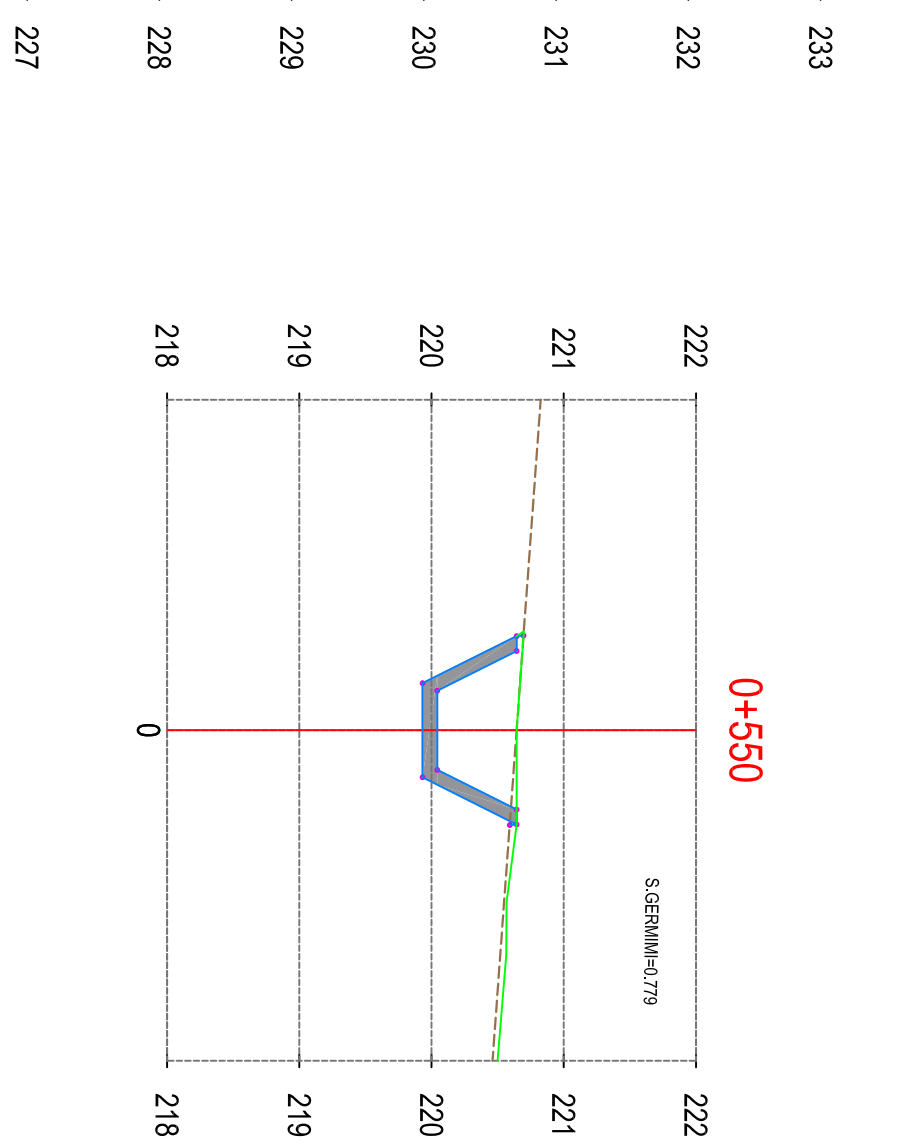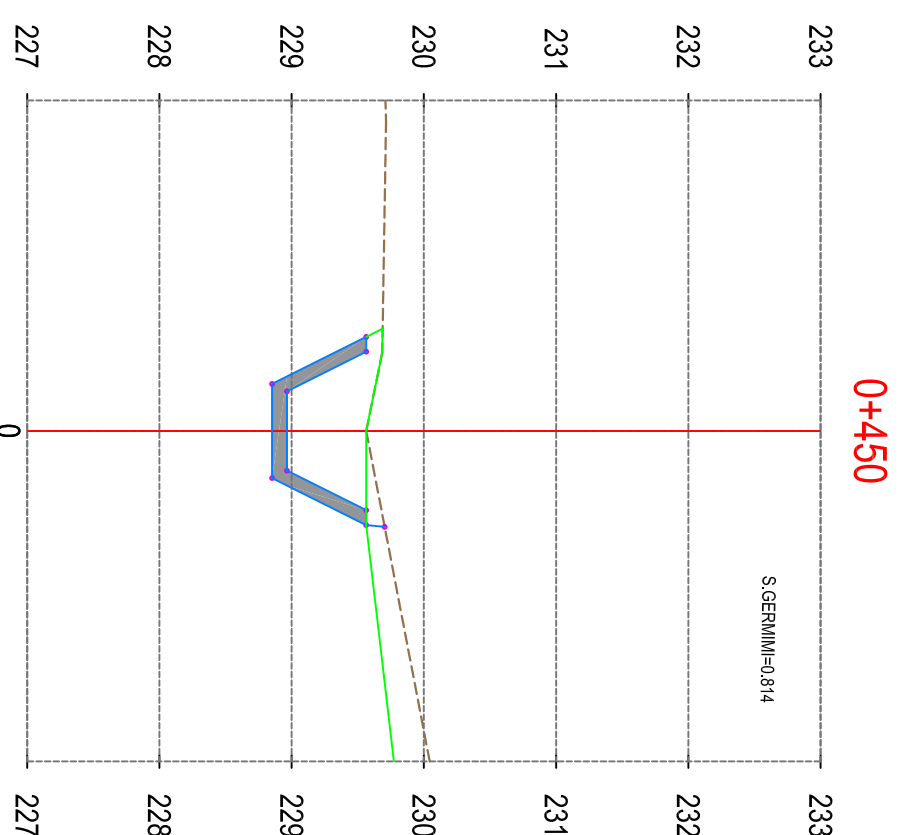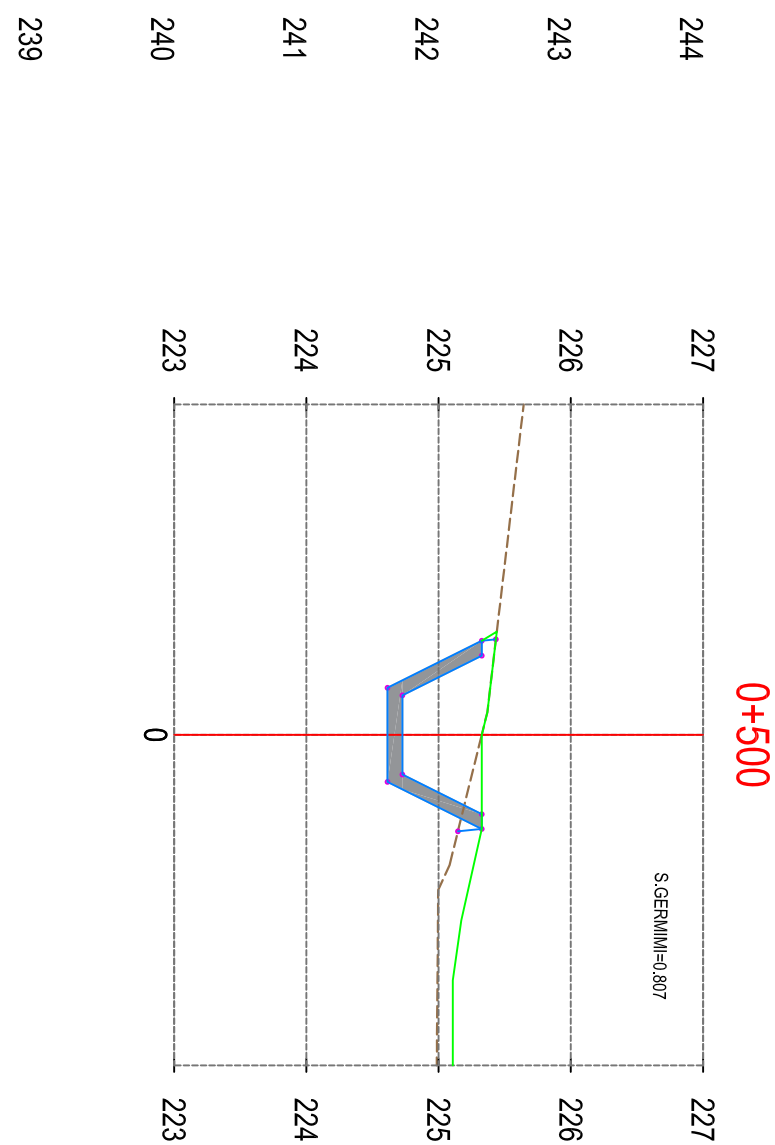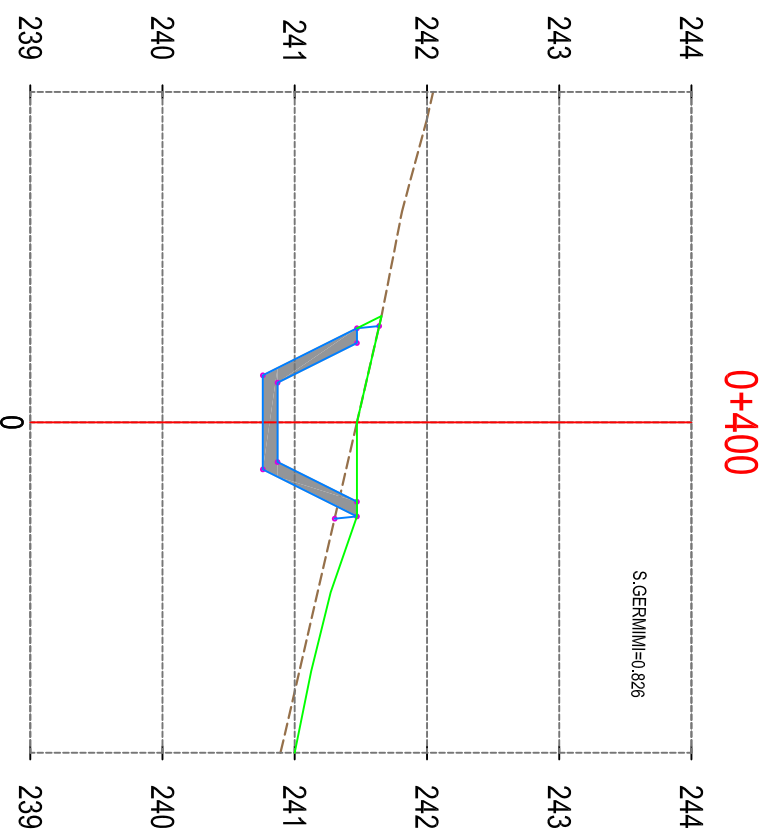

REPUBLIKA E SHQIPËRISË
BASHKIA MALESI E MADHE

AUTORITETI KONTRAKTOR:
BASHKIA MALESI E MADHE
HARTIMI I PROJEKTTIT PËR OBJEKTIN:
REHABILITIMI I KANALIT VADITËS PËR
FSHATRRAT EGÇ-KURTE-LINAJ-LEPURROSH,
BASHKIA MALESI E MADHE.



FAZA: PROJEKT ZBATTIMI

PROJEKTUES:
ARENA MK shpk

EMËRTIMI I FLETËS:

PROFILI TËRTHOR AKSI 2, PIKETA 0+400 - 0+550
SHKALLA E VIZATIMIT:
Sh

FORMATI I FLETËS:
A3

KAPITULLI:


VITI:

PROJEKTI
KOSTRUKTIV

Nr. FLETËS:

2024

K-86

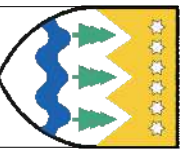

REPUBLIKA E SHQIPËRISË
BASHKIA MALËSI E MADHE

AUTORITETI KONTRAKTOR:
BASHKIA MALËSI E MADHE
HARTIMI I PROJEKTIT PËR OBJEKTIN:
REHABILITIM I KANALIT VADITËS PËR
FSHATRA E GËÇ-KURTE-LINAJ-LEPUROSH,
BASHKIA MALËSI E MADHE.




FAZA: PROJEKT ZBATIMI
PROJEKTUES:
ARENA MK shpk


EMËRTIMI I FLETËS:
PROFILI TËRTHOR AKSI 2, PIKETA 0+600 - 0+750
SHKALLA E VIZATIMIT:
Sh

FORMATI I FLETËS:
A3
KAPITULLI:
Nr. FLETËS:
K-87
VITI:
2024


0+600

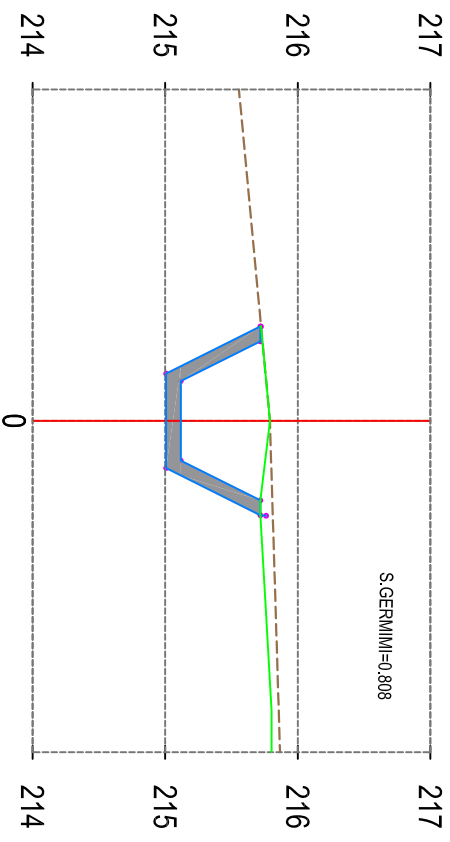


0+650

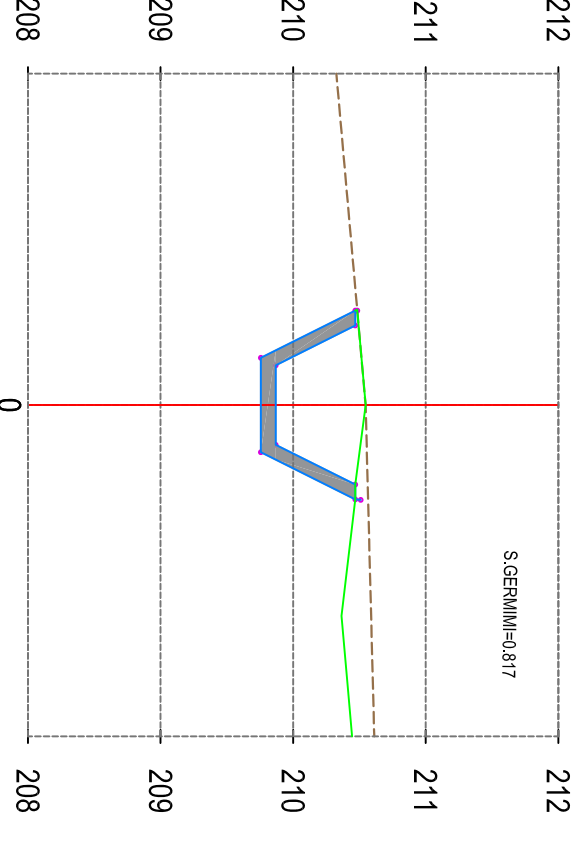

0+700

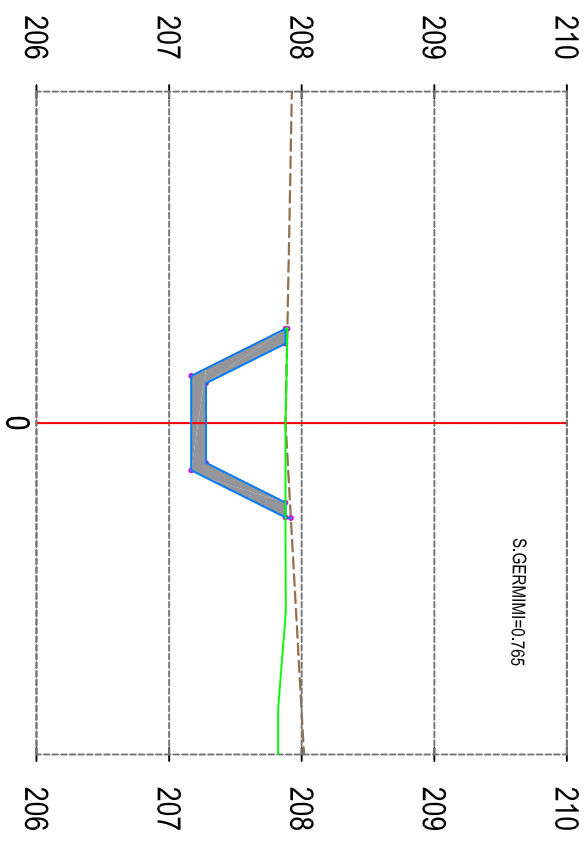

0+750

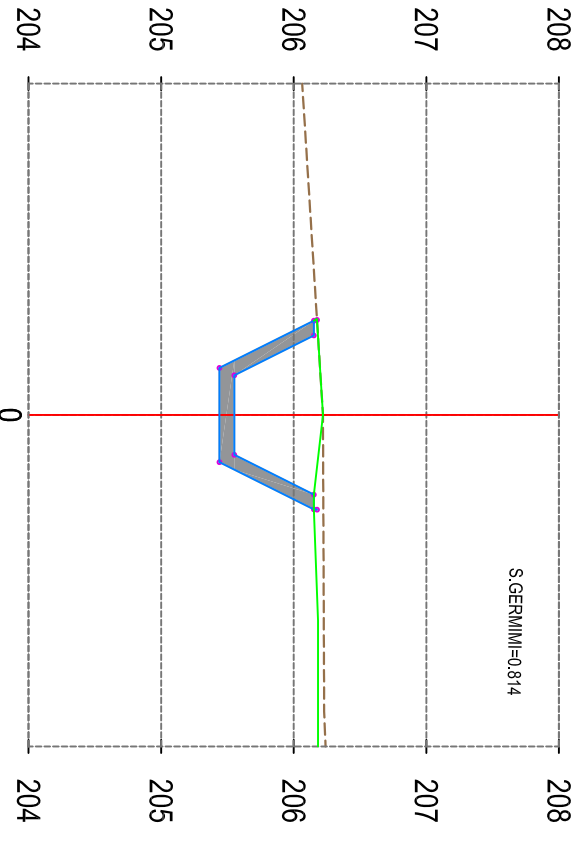



REPUBLIKA E SHQIPËRISË
BASHKIA MALËSI E MADHE

AUTORITETI KONTRAKTOR:
BASHKIA MALËSI E MADHE
HARTIMI I PROJEKTTIT PËR OBJEKTIN:
REHABILITIM I KANALIT VADITËS PËR
FSHATRAJ EGÇ-KURTE-LINAJ-LEPUPROSH,
BASHKIA MALËSI E MADHE.



FAZA: PROJEKT ZBATIMI





PROJEKTUES:
ARENA MK shpk

EMËRTIMI I FLETËS:
PROFILI TËRTHOR AKSI 2, PIKETA 0+800 - 0+950
SHKALLA E VIZATIMIT:
Sh
FORMATI I FLETËS:
A3

KAPITULLI:
PROJEKTI
KOSTRUKTIV

Nr. FLETËS:
K-88

VITI:
2024

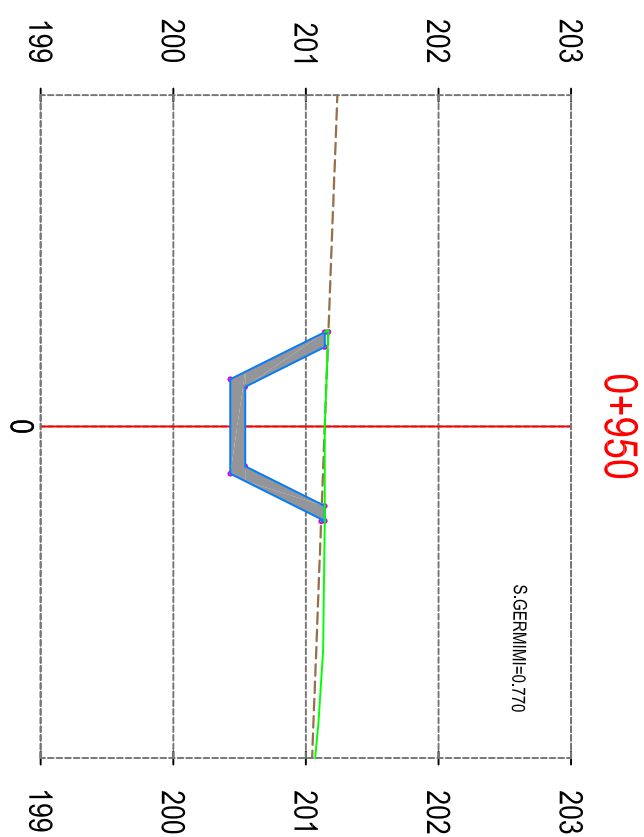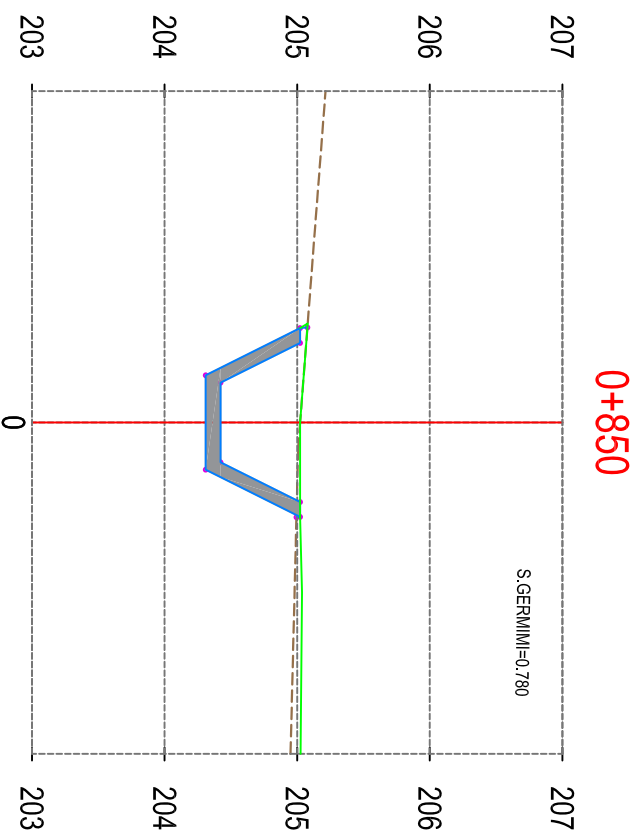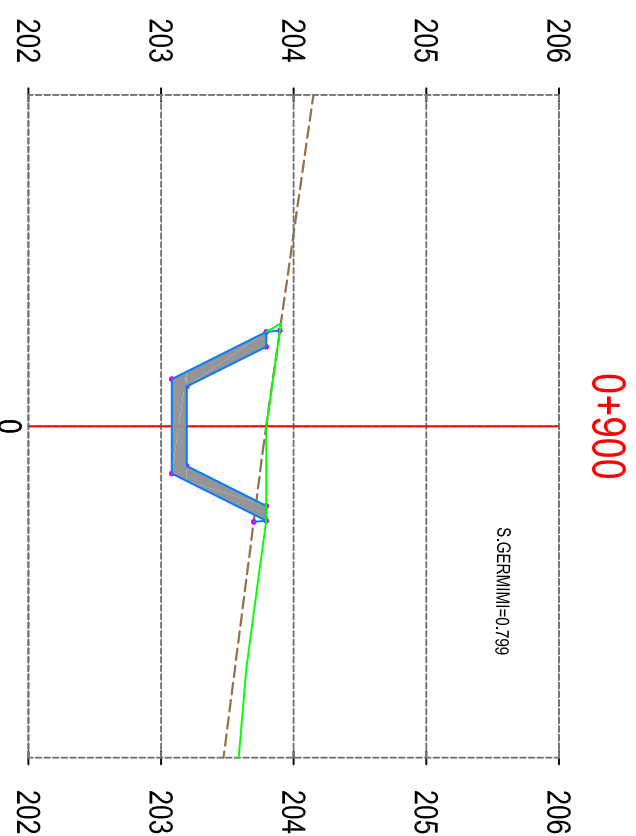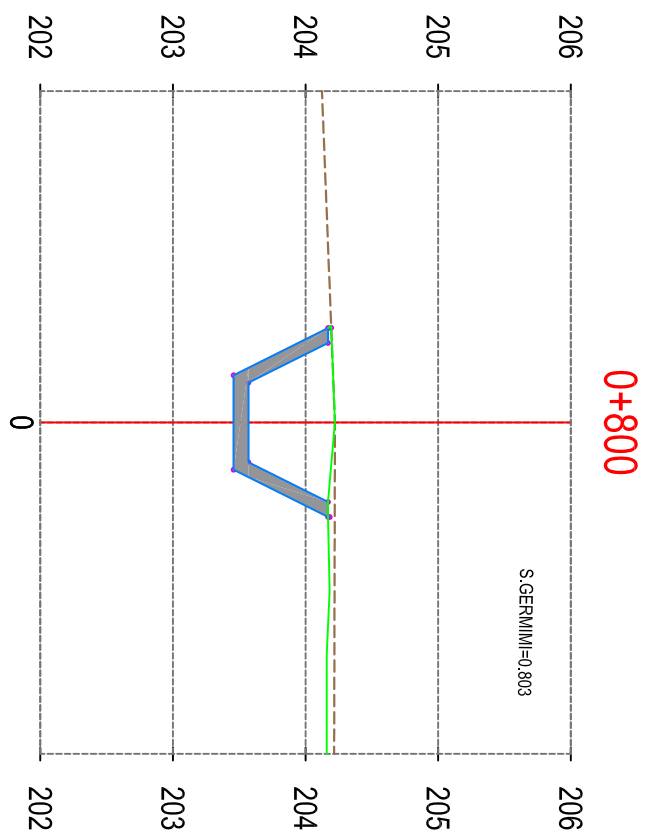



REPUBLIKA E SHQIPËRISË
BASHKIA MALËSI E MADHE

AUTORITETI KONTRAKTOR:
BASHKIA MALËSI E MADHE
HARTIMI I PROJEKTTIT PËR OBJEKTIN:
REHABILITIM I KANALIT VADITËS PËR
FSHATRRAT EGÇ-KURTE-LINAJ-LEPURROSH,
BASHKIA MALËSI E MADHE.



FAZA: PROJEKT ZBATIMI

PROJEKTUES:
ARENA MK shpk


EMËRTIMI I FLETËS:
PROFILI TËRTHOR AKSI 2, PIKETA 0+956
SHKALLA E VIZATIMIT:
Sh

FORMATI I FLETËS:
A3


KAPITULLI:
PROJEKTI KOSTRUKTIV

Nr. FLETËS:
K-89

VITI:
2024

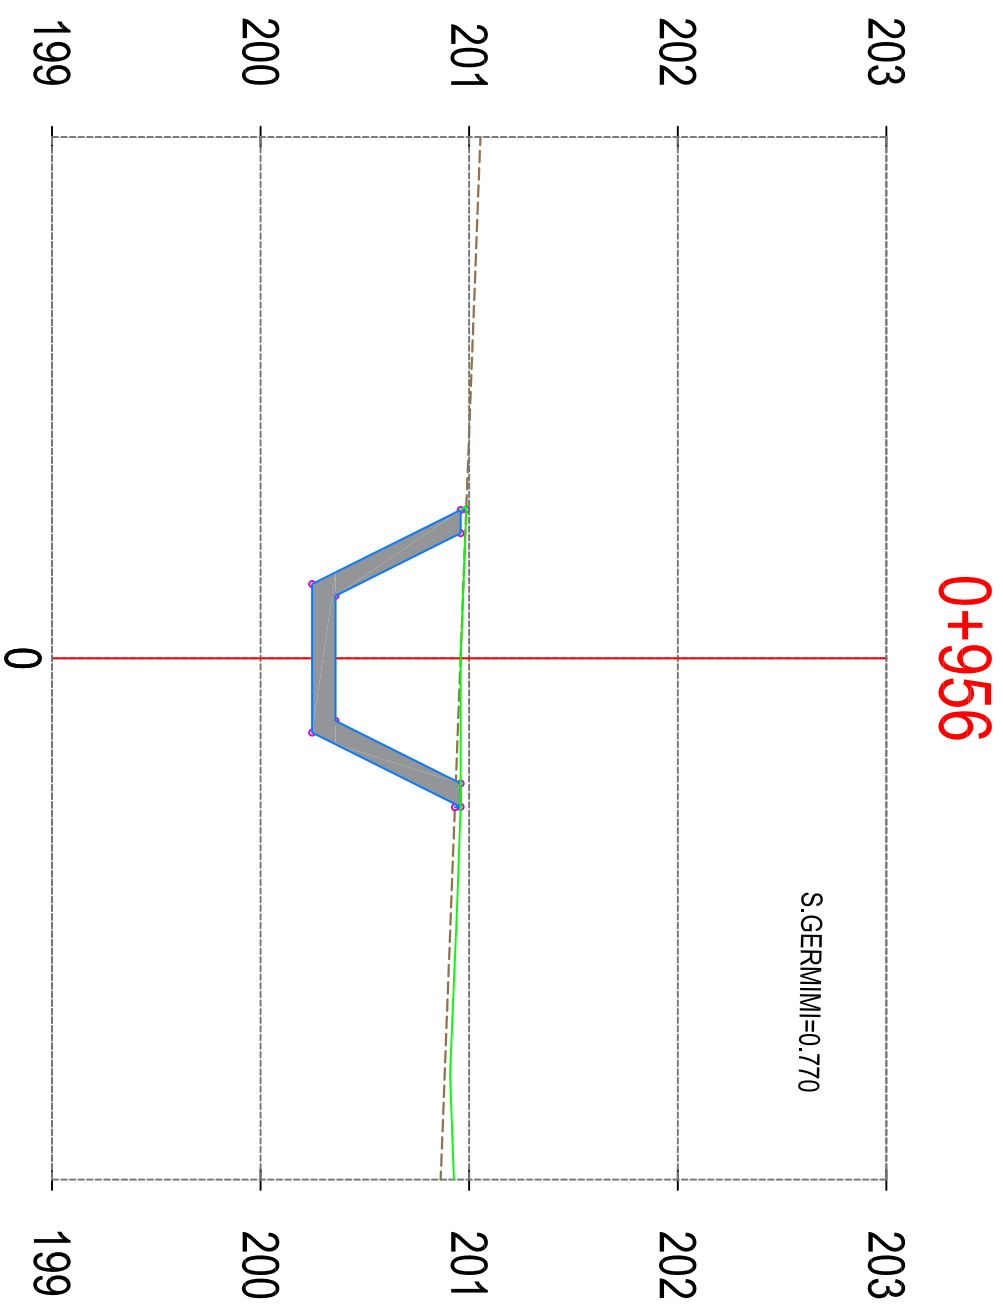


PLANI I THEMELJEVE KUOTA -0.60

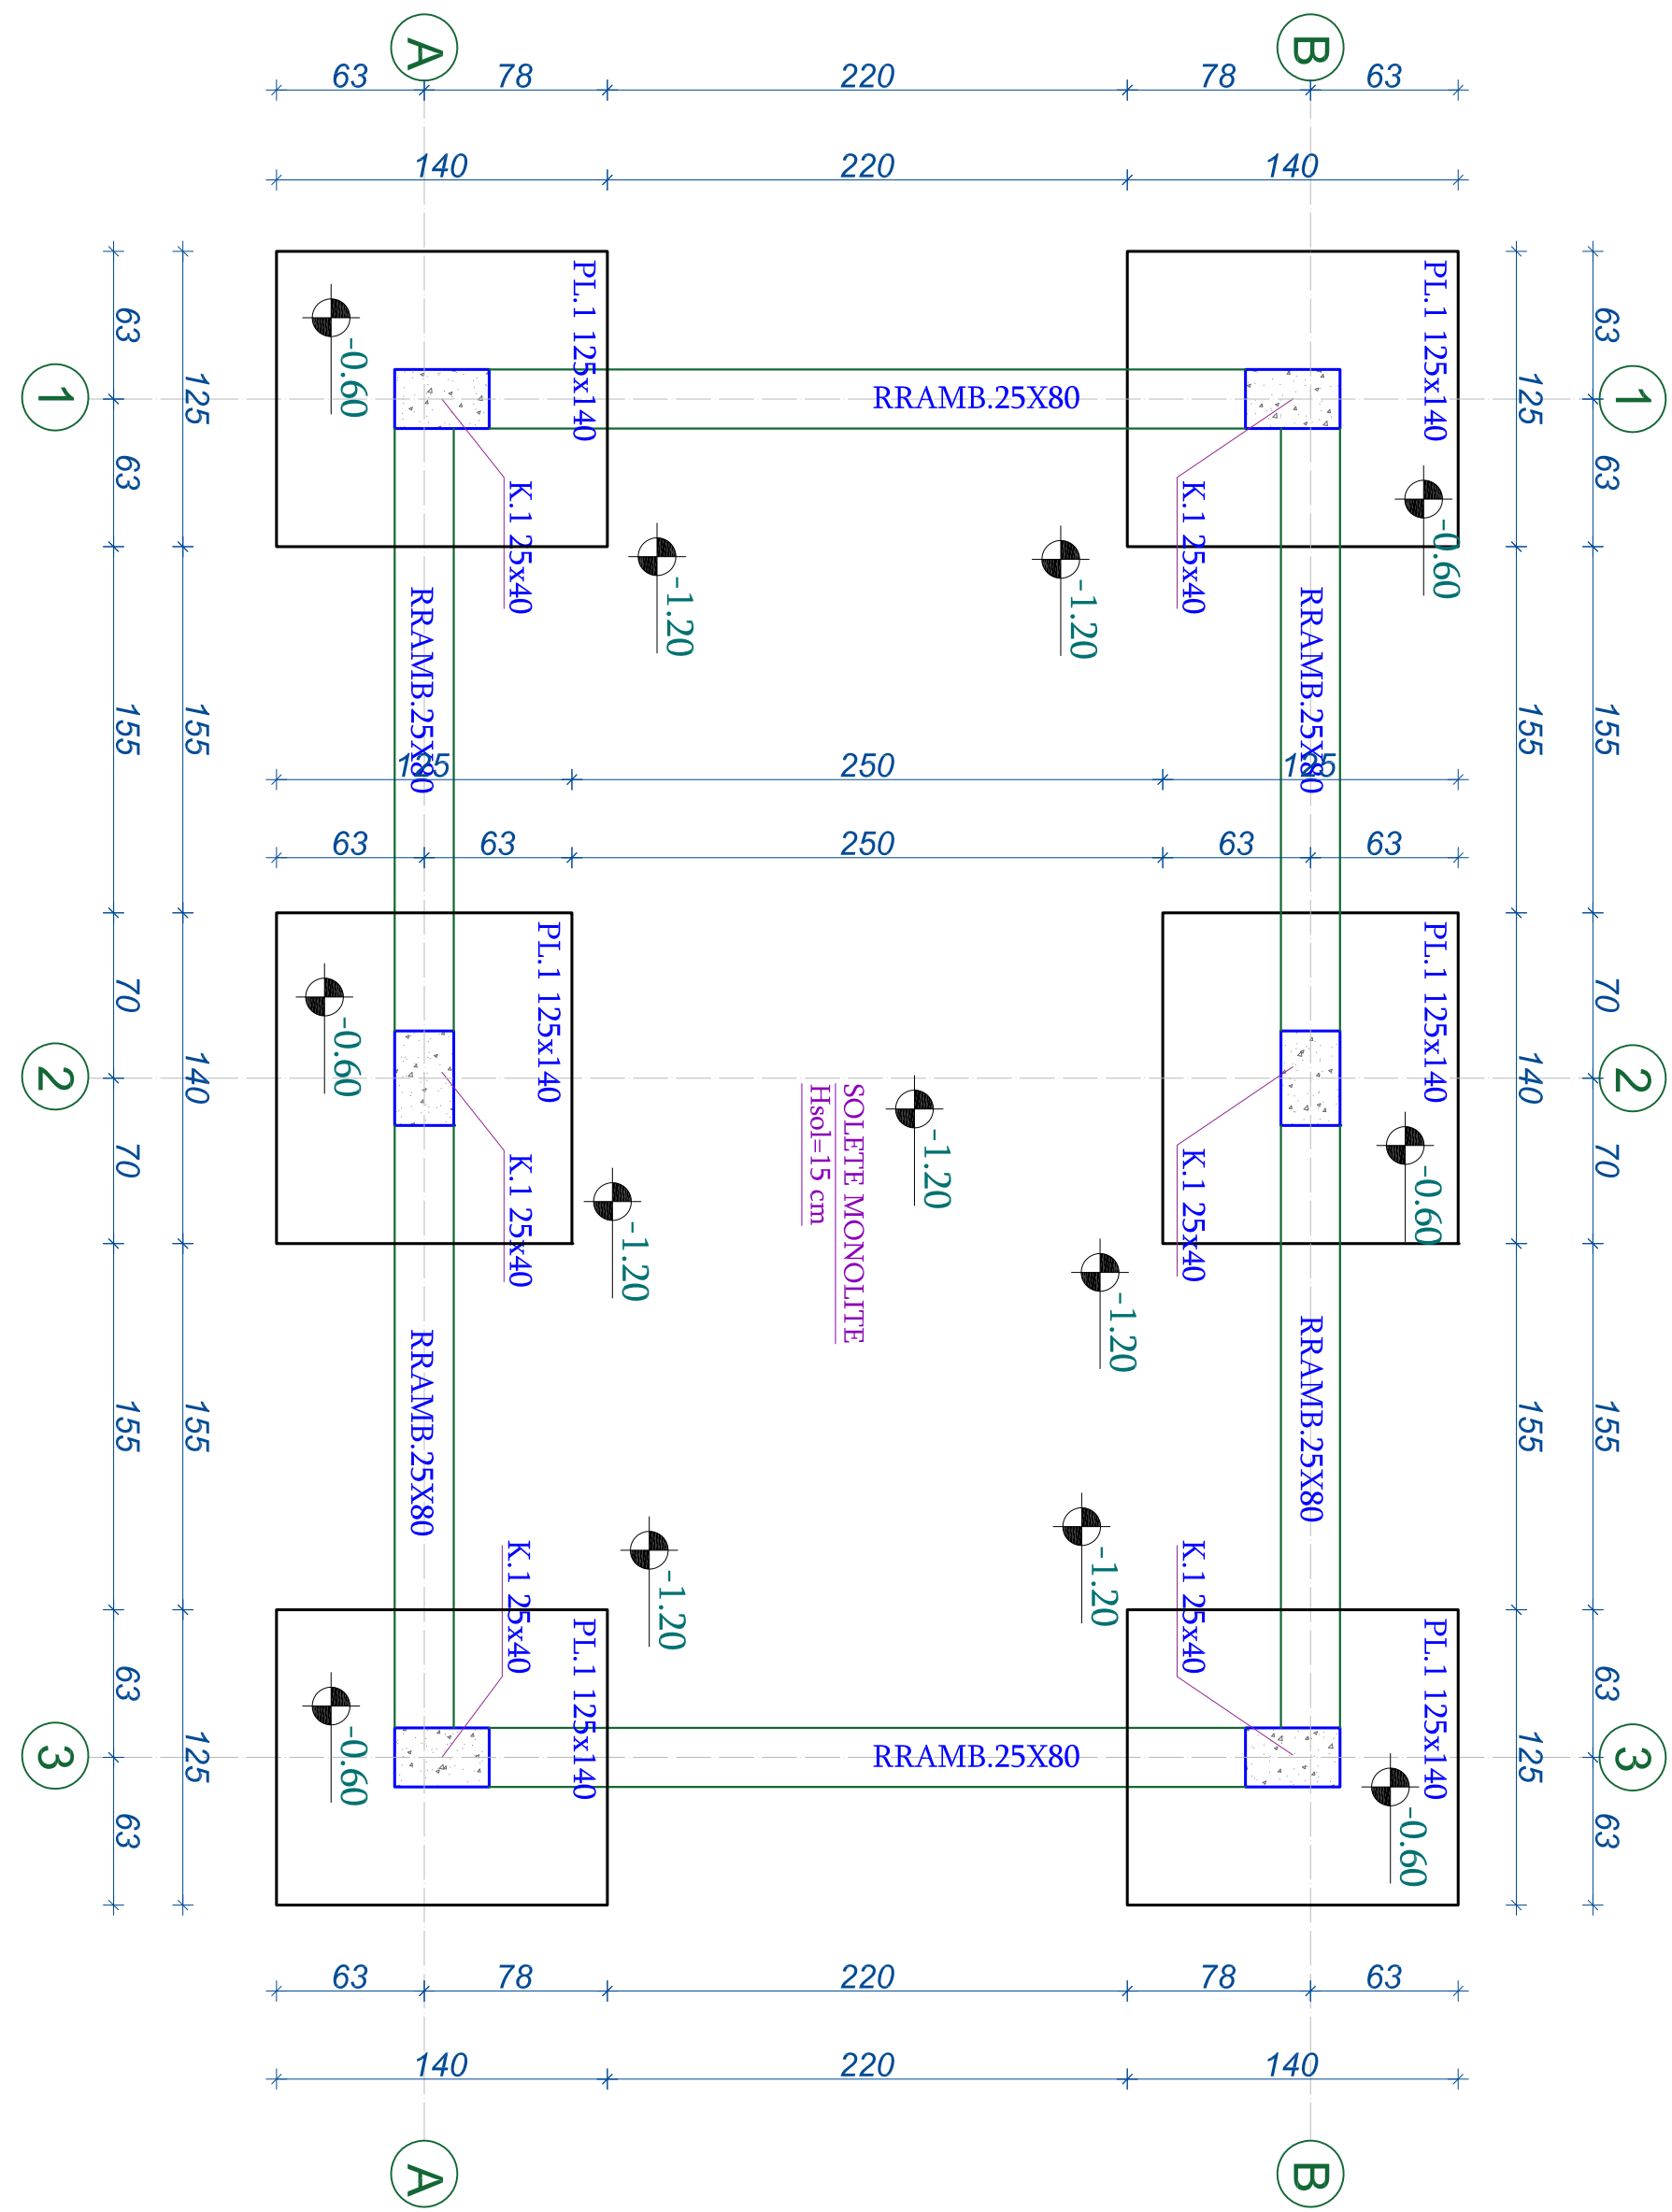


 <p>REPUBLIKA E SHQIPËRISË BASHKIA MALËSI E MADHE</p>	<p>AUTORITETI KONTRAKTOR: BASHKIA MALËSI E MADHE</p>		<p>FAZA: PROJEKT ZBATIMI</p>		<p>EMËRTIMI I FLETËS:</p>		KAPITULLI:	<p>PROJEKTI KOSTRUKTIV</p>
	<p>HARTIMI I PROJEKTT PËR OBJEKTIN: REHABILITIM I KANALIT VADITËS PËR FSHATRAË EGÇ-KURTE-LINAJ-LEPUROSH, BASHKIA MALËSI E MADHE.</p>		<p>PROJEKTUES: ARENA MK shpk</p>		<p>PLANI I THEMELJEVE KUOTA -0.60 SHKALLA E VIZATIMIT: Sh</p>		<p>FORMATI I FLETËS: A3</p>	
								<p>VITI: 2024</p>

PLANI I PIKETIMIT TE KOLONAVE KUOTA --+0.00

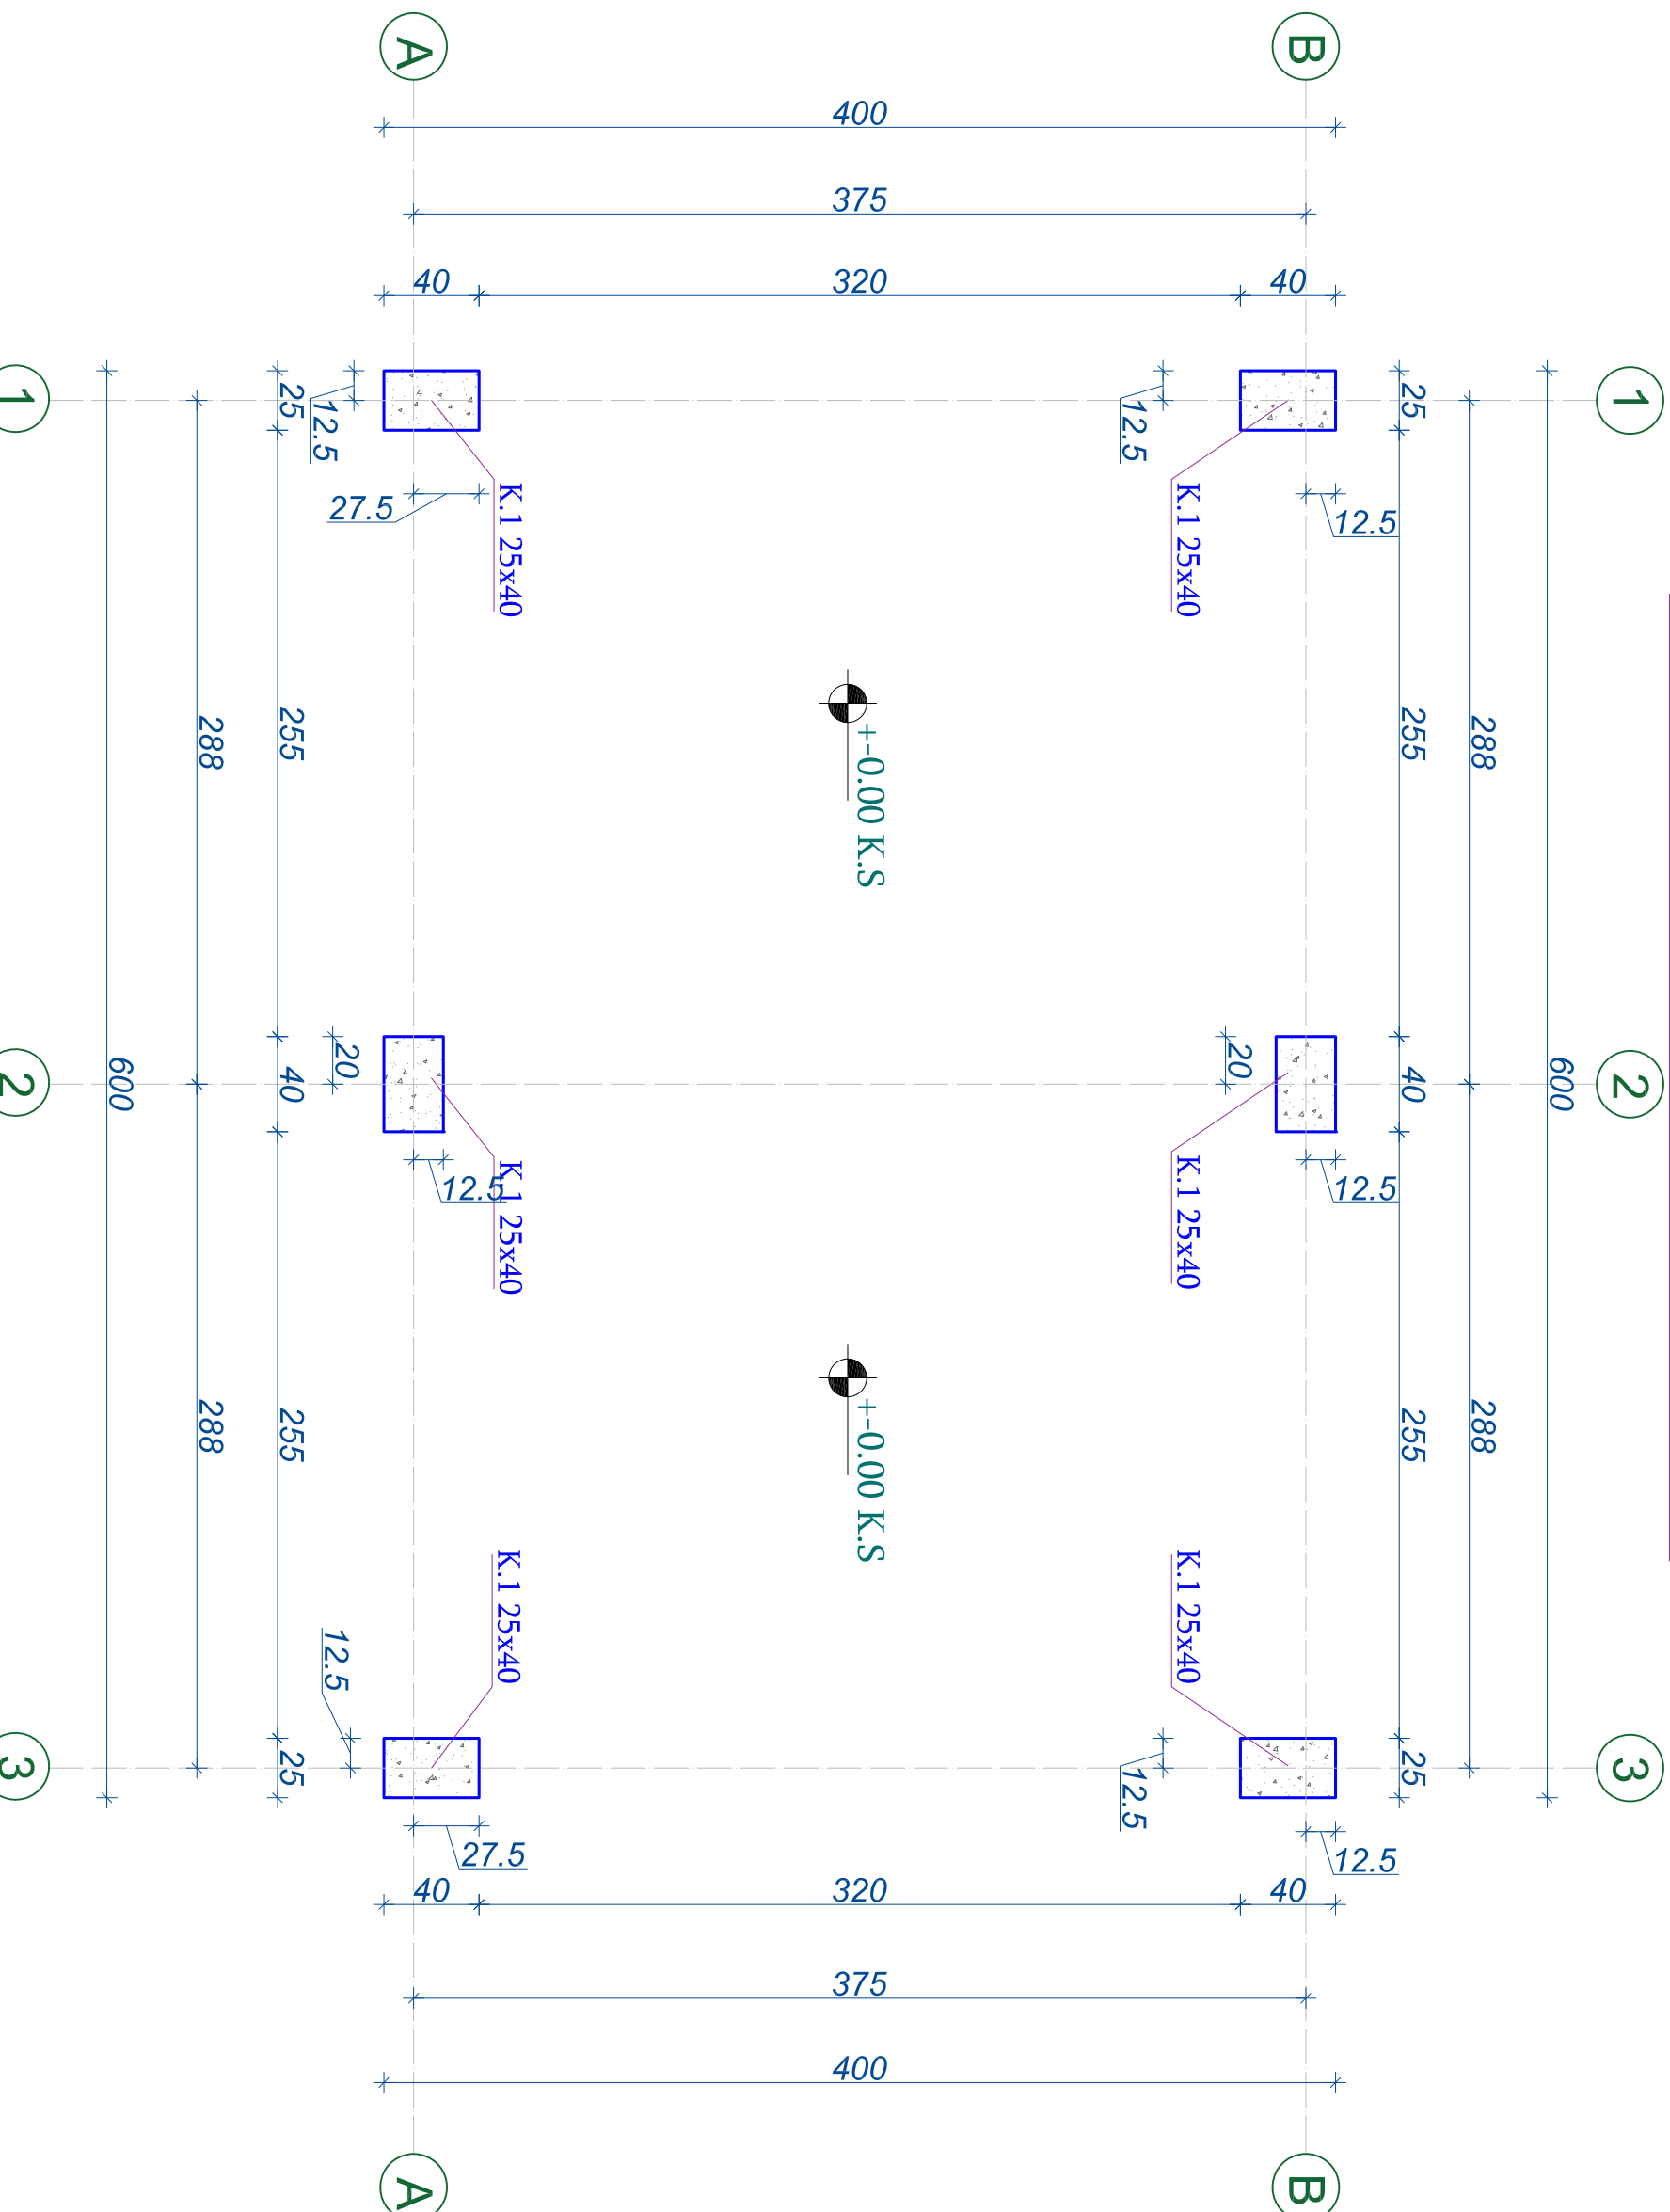


 REPUBLIKA E SHQIPËRISË BASHKIA MALËSI E MADHE	AUTORITETI KONTRAKTOR: BASHKIA MALËSI E MADHE		FAZA: PROJEKT ZBATIMI		 ARENA MK sh.p.k.	PROJEKTUES: ARENA MK shpk	EMËRTIMI I FLETËS: PLANI I PIKETIMIT TE KOLONAVE, KUOTA ++0.00		KAPITULLI:	PROJEKTI KOSTRUKTIV
	HARTIMI I PROJEKTTIT PËR OBJEKTIN: REHABILITIM I KANALIT VADITËS PËR FSHATRA E GËÇ-KURTE-LINAJ-LEPUPROSH, BASHKIA MALËSI E MADHE.						SHKALLA E VIZATIMIT: Sh	FORMATI I FLETËS: A3	Nr. FLETËS: K-02	

PLANI I STRUKTURAVE KUOTA -+0.00

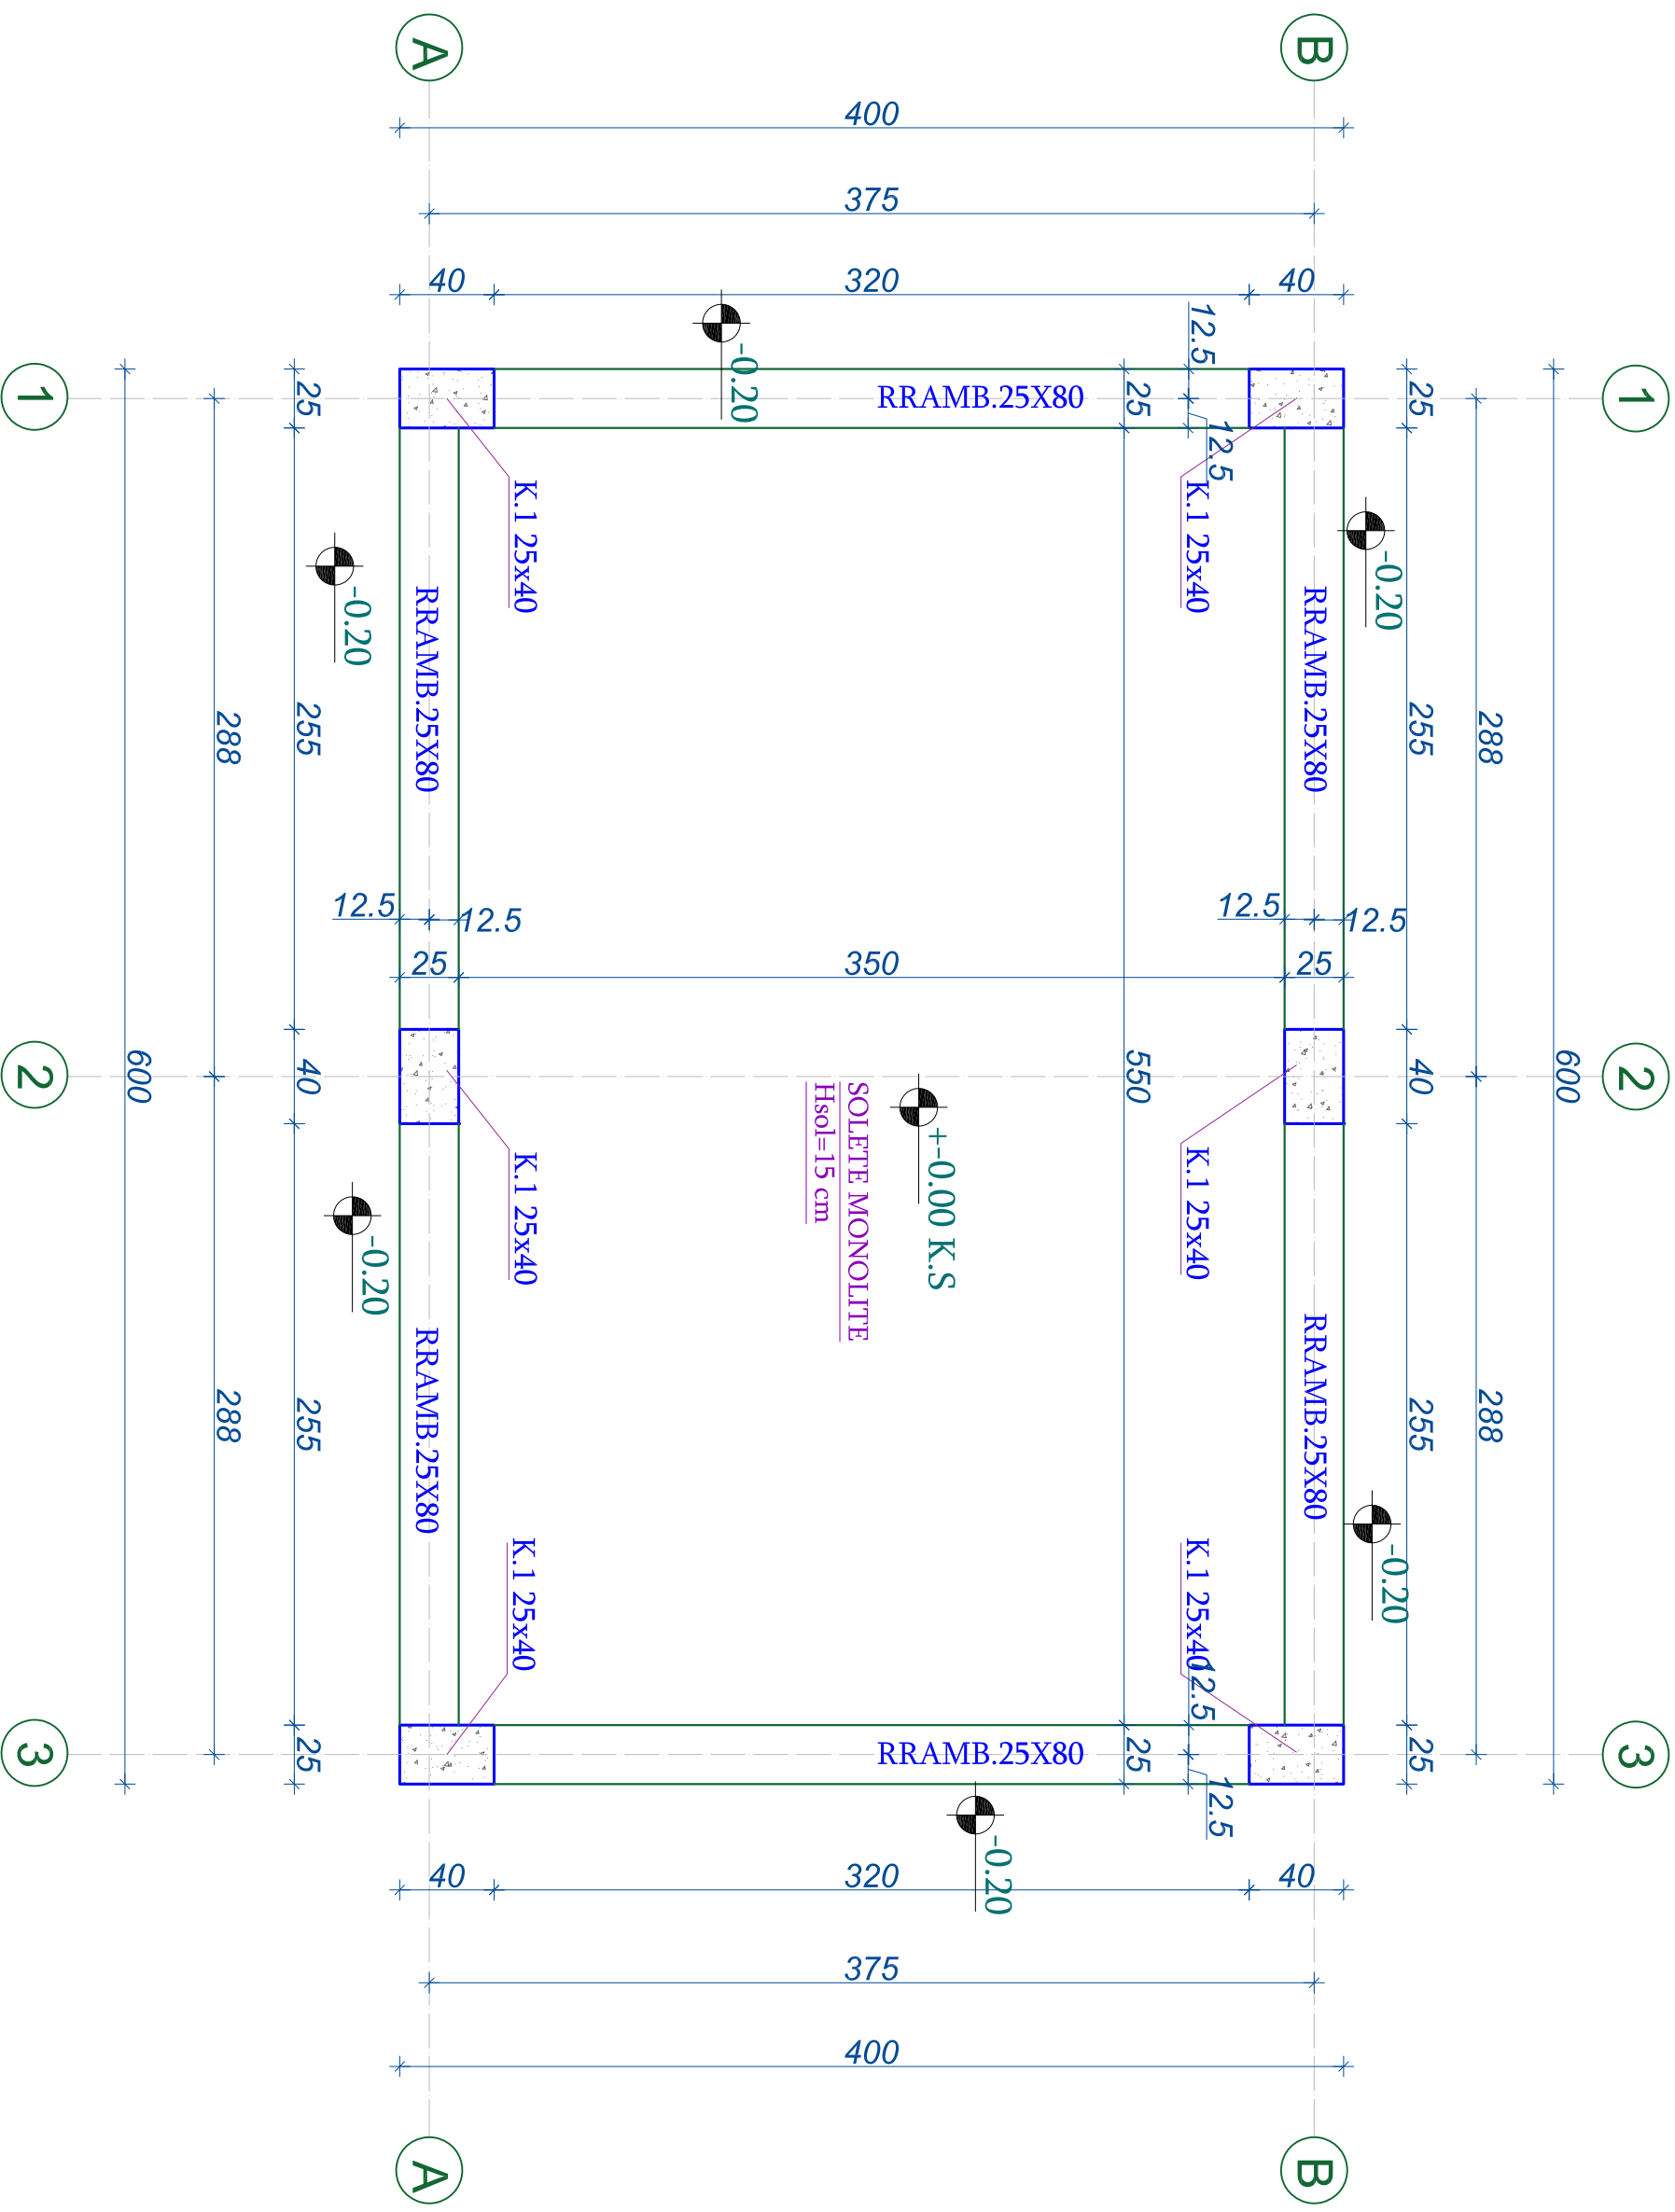

 <p>REPUBLIKA E SHQIPËRISË BASHKIA MALËSI E MADHE</p>		<p>AUTORITETI KONTRAKTOR: BASHKIA MALËSI E MADHE</p>		<p>FAZA: PROJEKT ZBATIMI</p> 		<p>EMËRTIMI I FLETËS: PLANI I STRUKTURAVE, KUOTA +0.00</p>		<p>KAPITULLI: PROJEKTI KOSTRUKTIV</p>	
<p>HARTIMI I PROJEKTT PËR OBJEKTIN: REHABILITIM I KANALIT VADITËS PËR FSHATRA E GËÇ-KURTE-LINAJ-LEPUSH, BASHKIA MALËSI E MADHE.</p>		<p>PROJEKTUES: ARENA MK shpk</p>		<p>SHKALLA E VIZATIMIT: Sh</p>		<p>FORMATI I FLETËS: A3</p>		<p>Nr. FLETËS: K-03</p>	
								<p>VITI: 2024</p>	

PLANIMETRIA KUOTA -+0.00

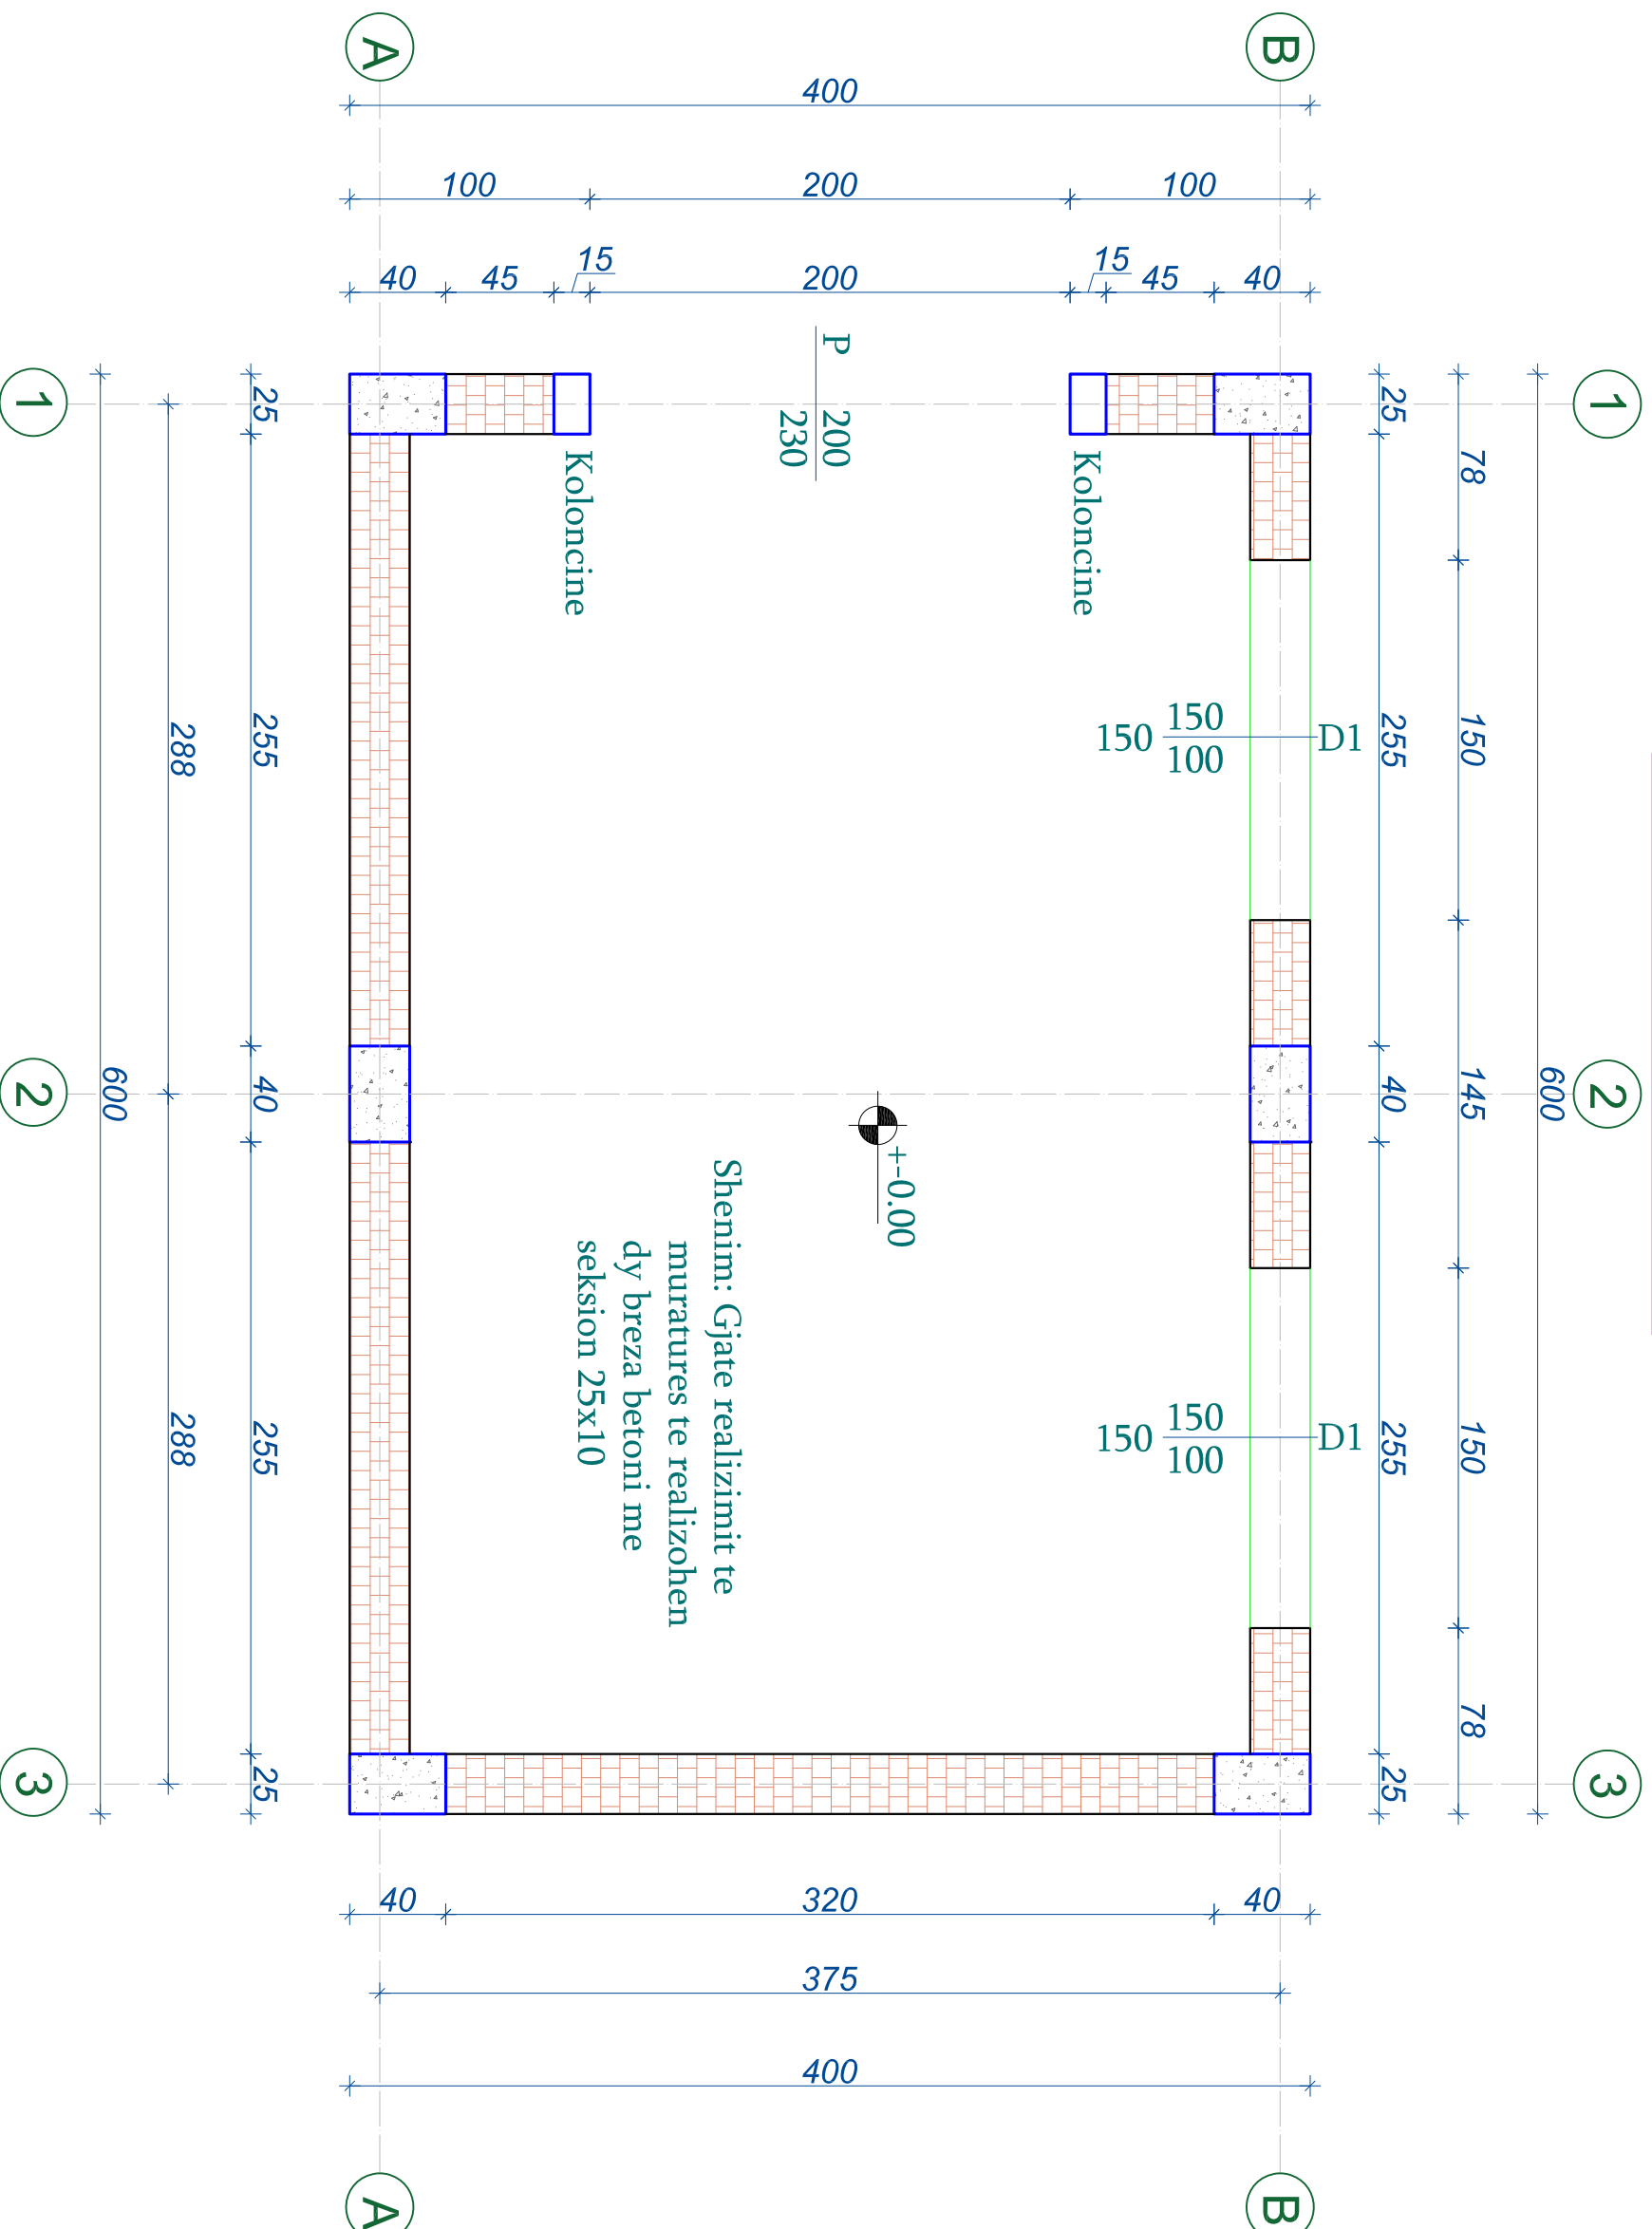

REPUBLIKA E SHQIPËRISË
BASHKIA MALËSI E MADHE

AUTORITETI KONTRAKTOR:
BASHKIA MALËSI E MADHE

HARTIMI I PROJEKTTIT PËR OBJEKTIN:
REHABILITIM I KANALIT VADITËS PËR
FSHATRRAT EGÇ-KURTE-LINAJ-LEPUPROSH,
BASHKIA MALËSI E MADHE.



FAZA: PROJEKT ZBATIMI

PROJEKTUES:
ARENA MK shpk

EMËRTIMI I FLETËS:
PLANIMETRIA KUOTA +0.00

SHKALLA E VIZATIMIT:
Sh

FORMATI I FLETËS:
A3

KAPITULLI:

PROJEKTI
KOSTRUKTIV


Nr. FLETËS:

K-04

VITI:


2024

PLANI I STRUKTURAVE KUOTA +4.15

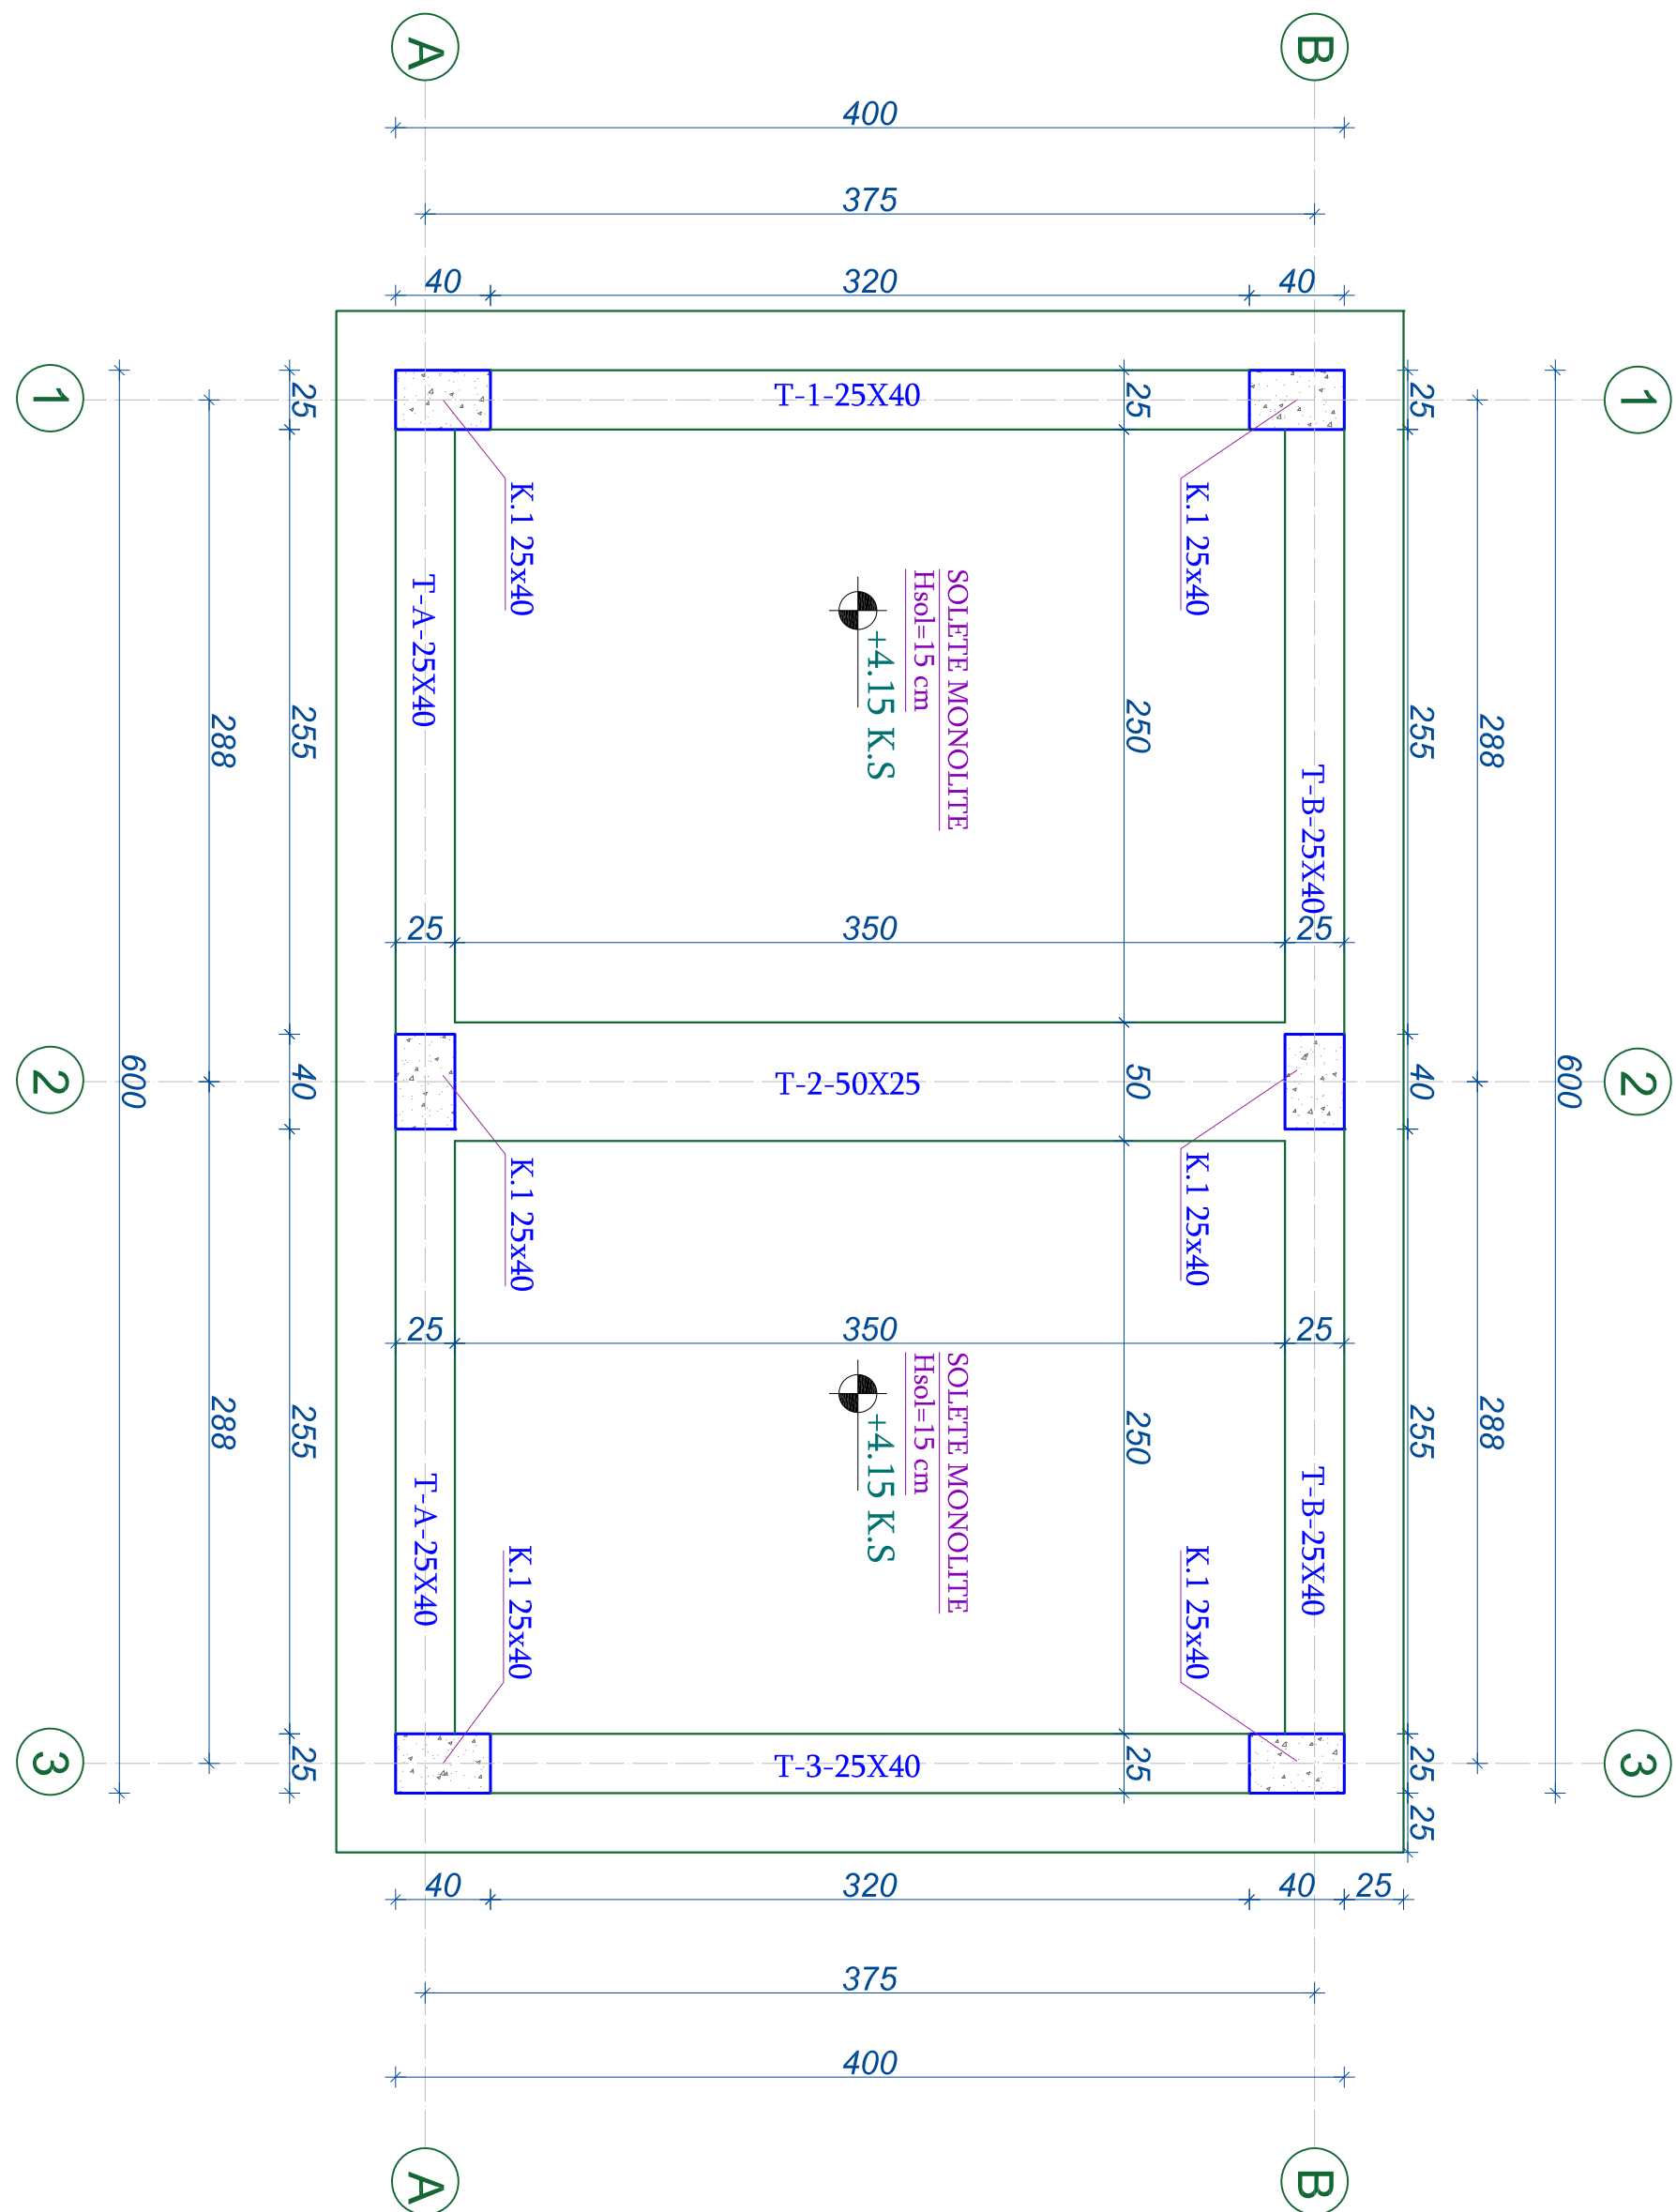

		REPUBLIKA E SHQIPËRISË BASHKIA MALËSI E MADHE		AUTORITETI KONTRAKTOR: BASHKIA MALËSI E MADHE		FAZA: PROJEKT ZBATIMI		EMËRTIMI I FLETËS: PLANI I STRUKTURAVE, KUOTA +4.15		KAPITULLI: PROJEKTI	KOSTRUKTIV
HARTIMI I PROJEKTTIT PËR OBJEKTIN: REHABILITIM I KANALIT VADITËS PËR FSHATRAZAT EGÇ-KURTE-LINAJ-LEPUROSH, BASHKIA MALËSI E MADHE.				PROJEKTUES: ARENA MK shpk		SHKALLA E VIZATIMIT: Sh		FORMATI I FLETËS: A3		Nr. FLETËS: K-05	VITI: 2024

PLANI I TRAREVE KUOTA +4.15

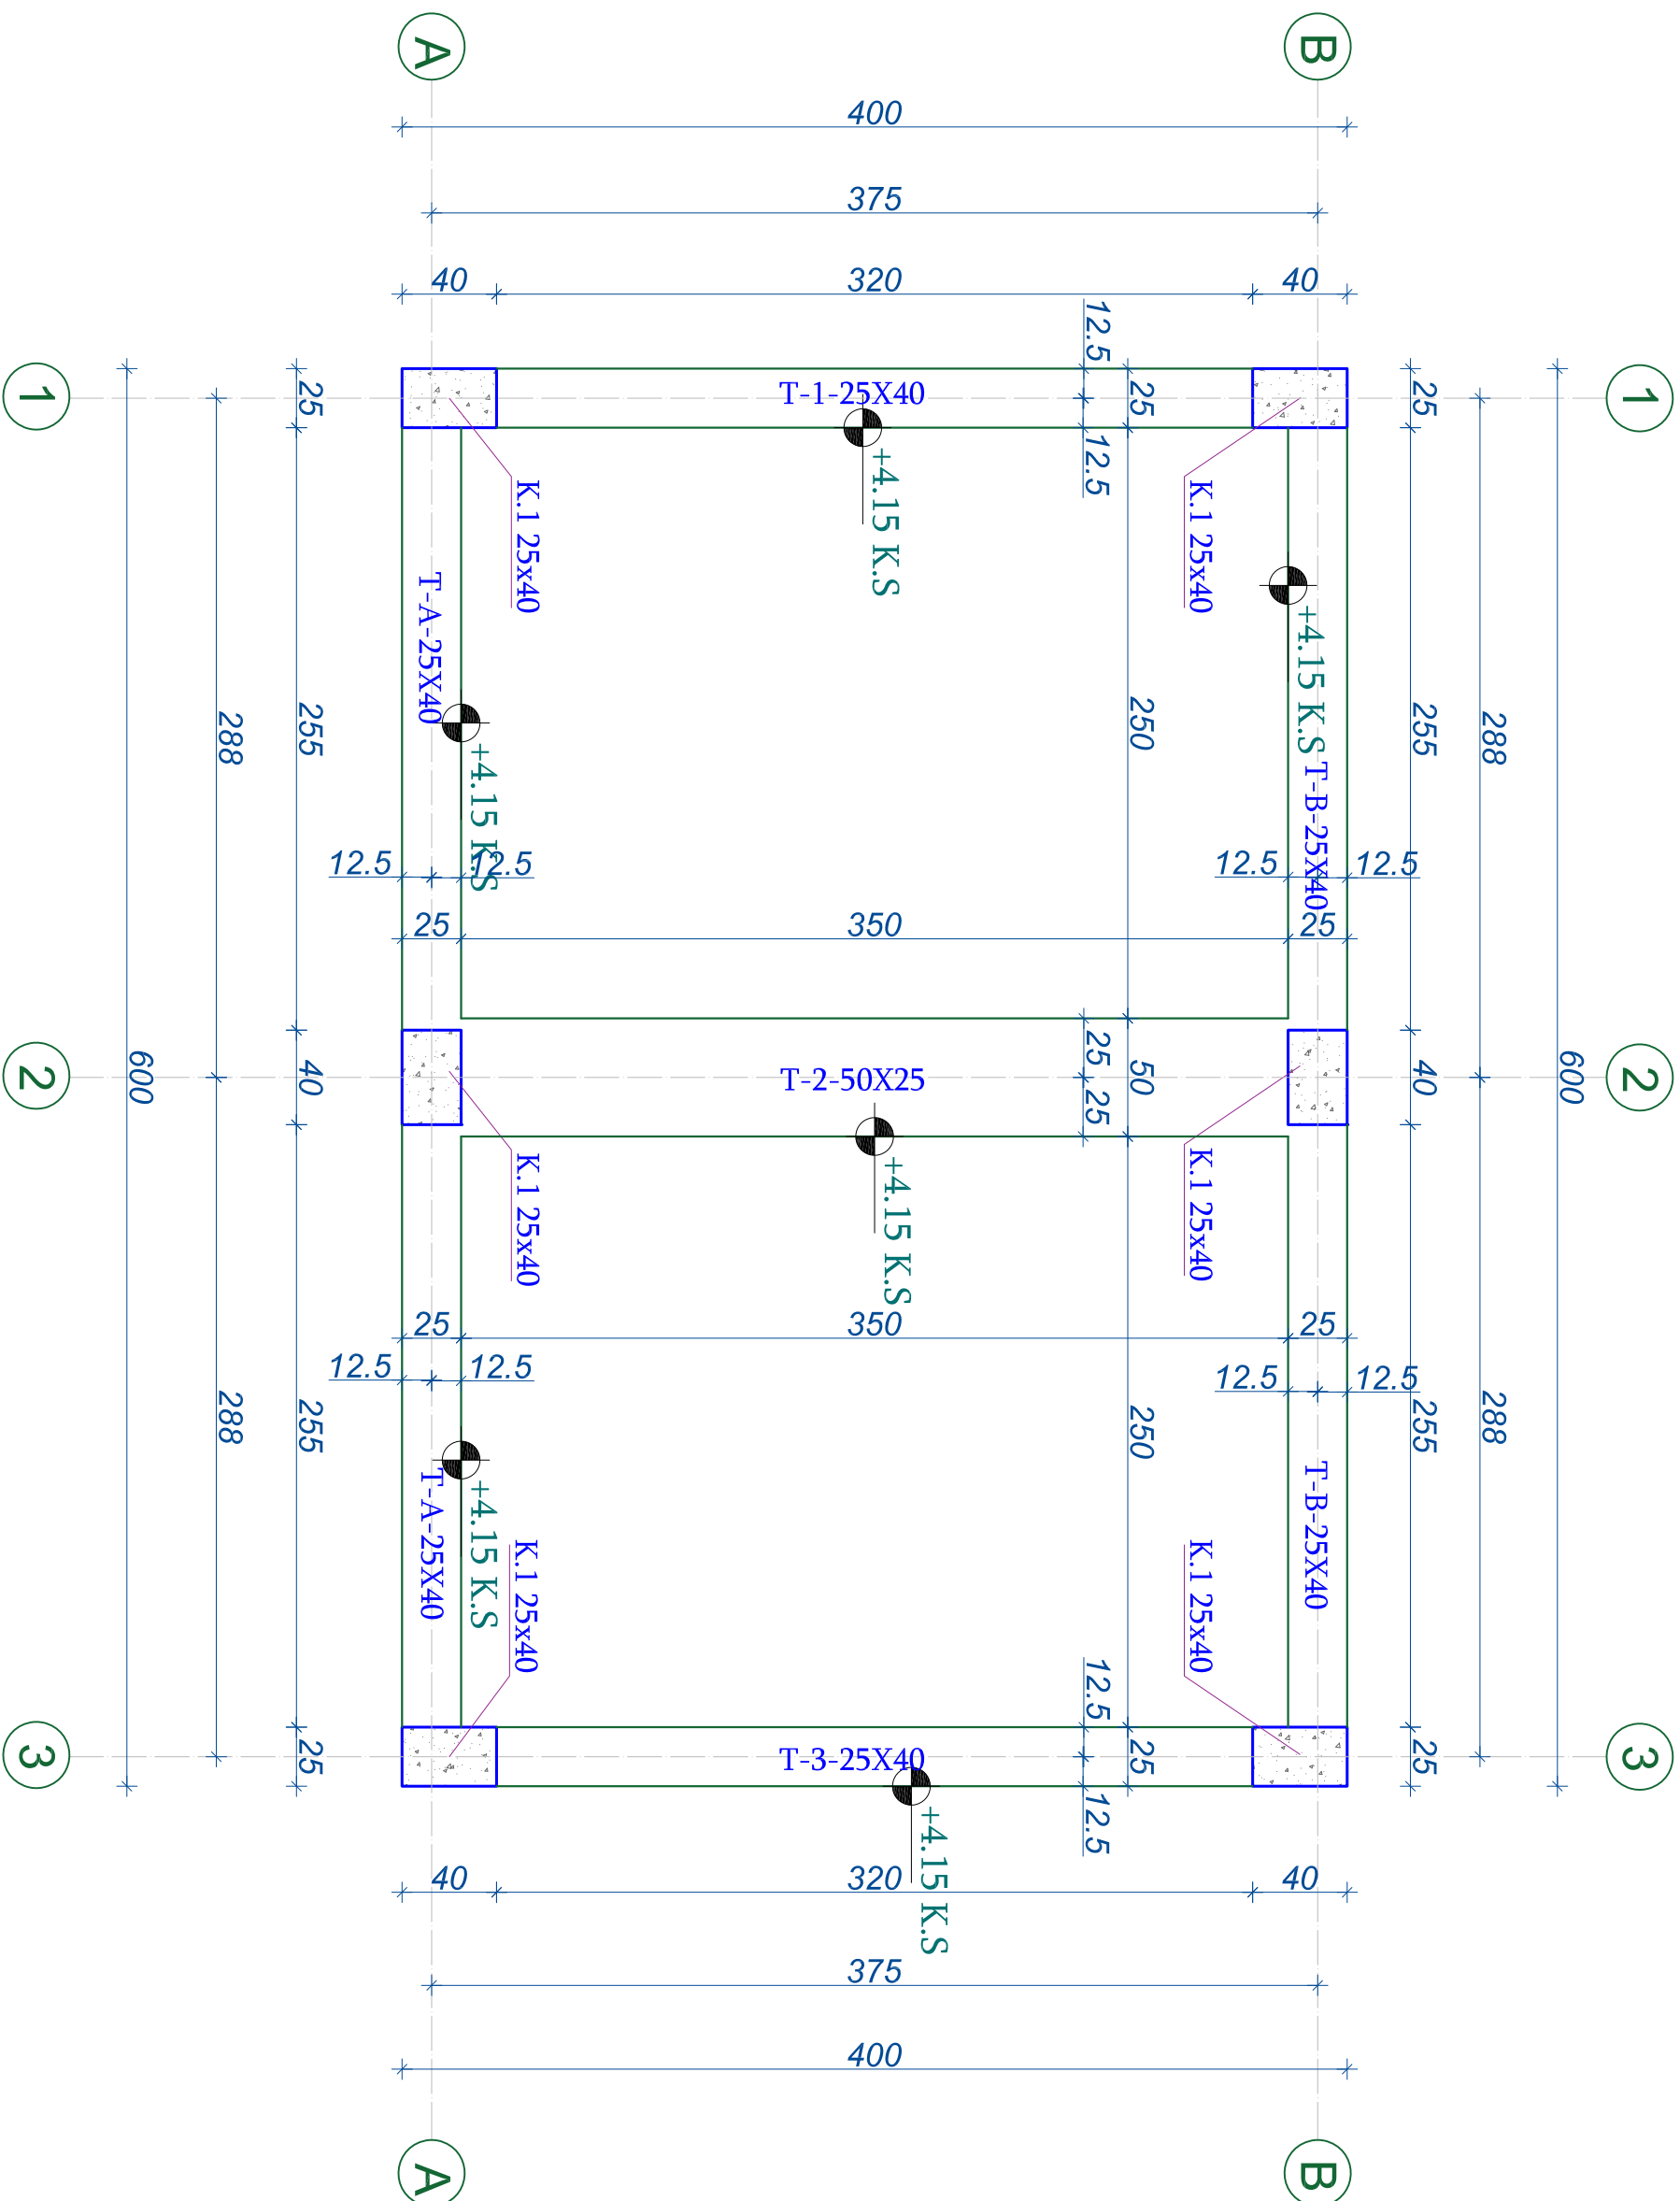

REPUBLIKA E SHQIPËRISË
BASHKIA MALËSI E MADHE

AUTORITETI KONTRAKTOR:
BASHKIA MALËSI E MADHE

HARTIMI I PROJEKTTIT PËR OBJEKTIN:
REHABILITIM I KANALIT VADITËS PËR
FSHATRA T EGÇ-KURTE-LINAJ-LEPUSH, BASHKIA MALËSI E MADHE.



FAZA: PROJEKT ZBATIMI

PROJEKTUES:
ARENA MK shpk

EMËRTIMI I FLETËS:
PLANI I TRAREVE, KUOTA +4.15

SHKALLA E VIZATIMIT:
Sh


FORMATI I FLETËS:
A3

KAPITULLI:
PROJEKTI KOSTRUKTIV

Nr. FLETËS:
K-06

VITI:
2024

ARMIMI I PLINTAVE

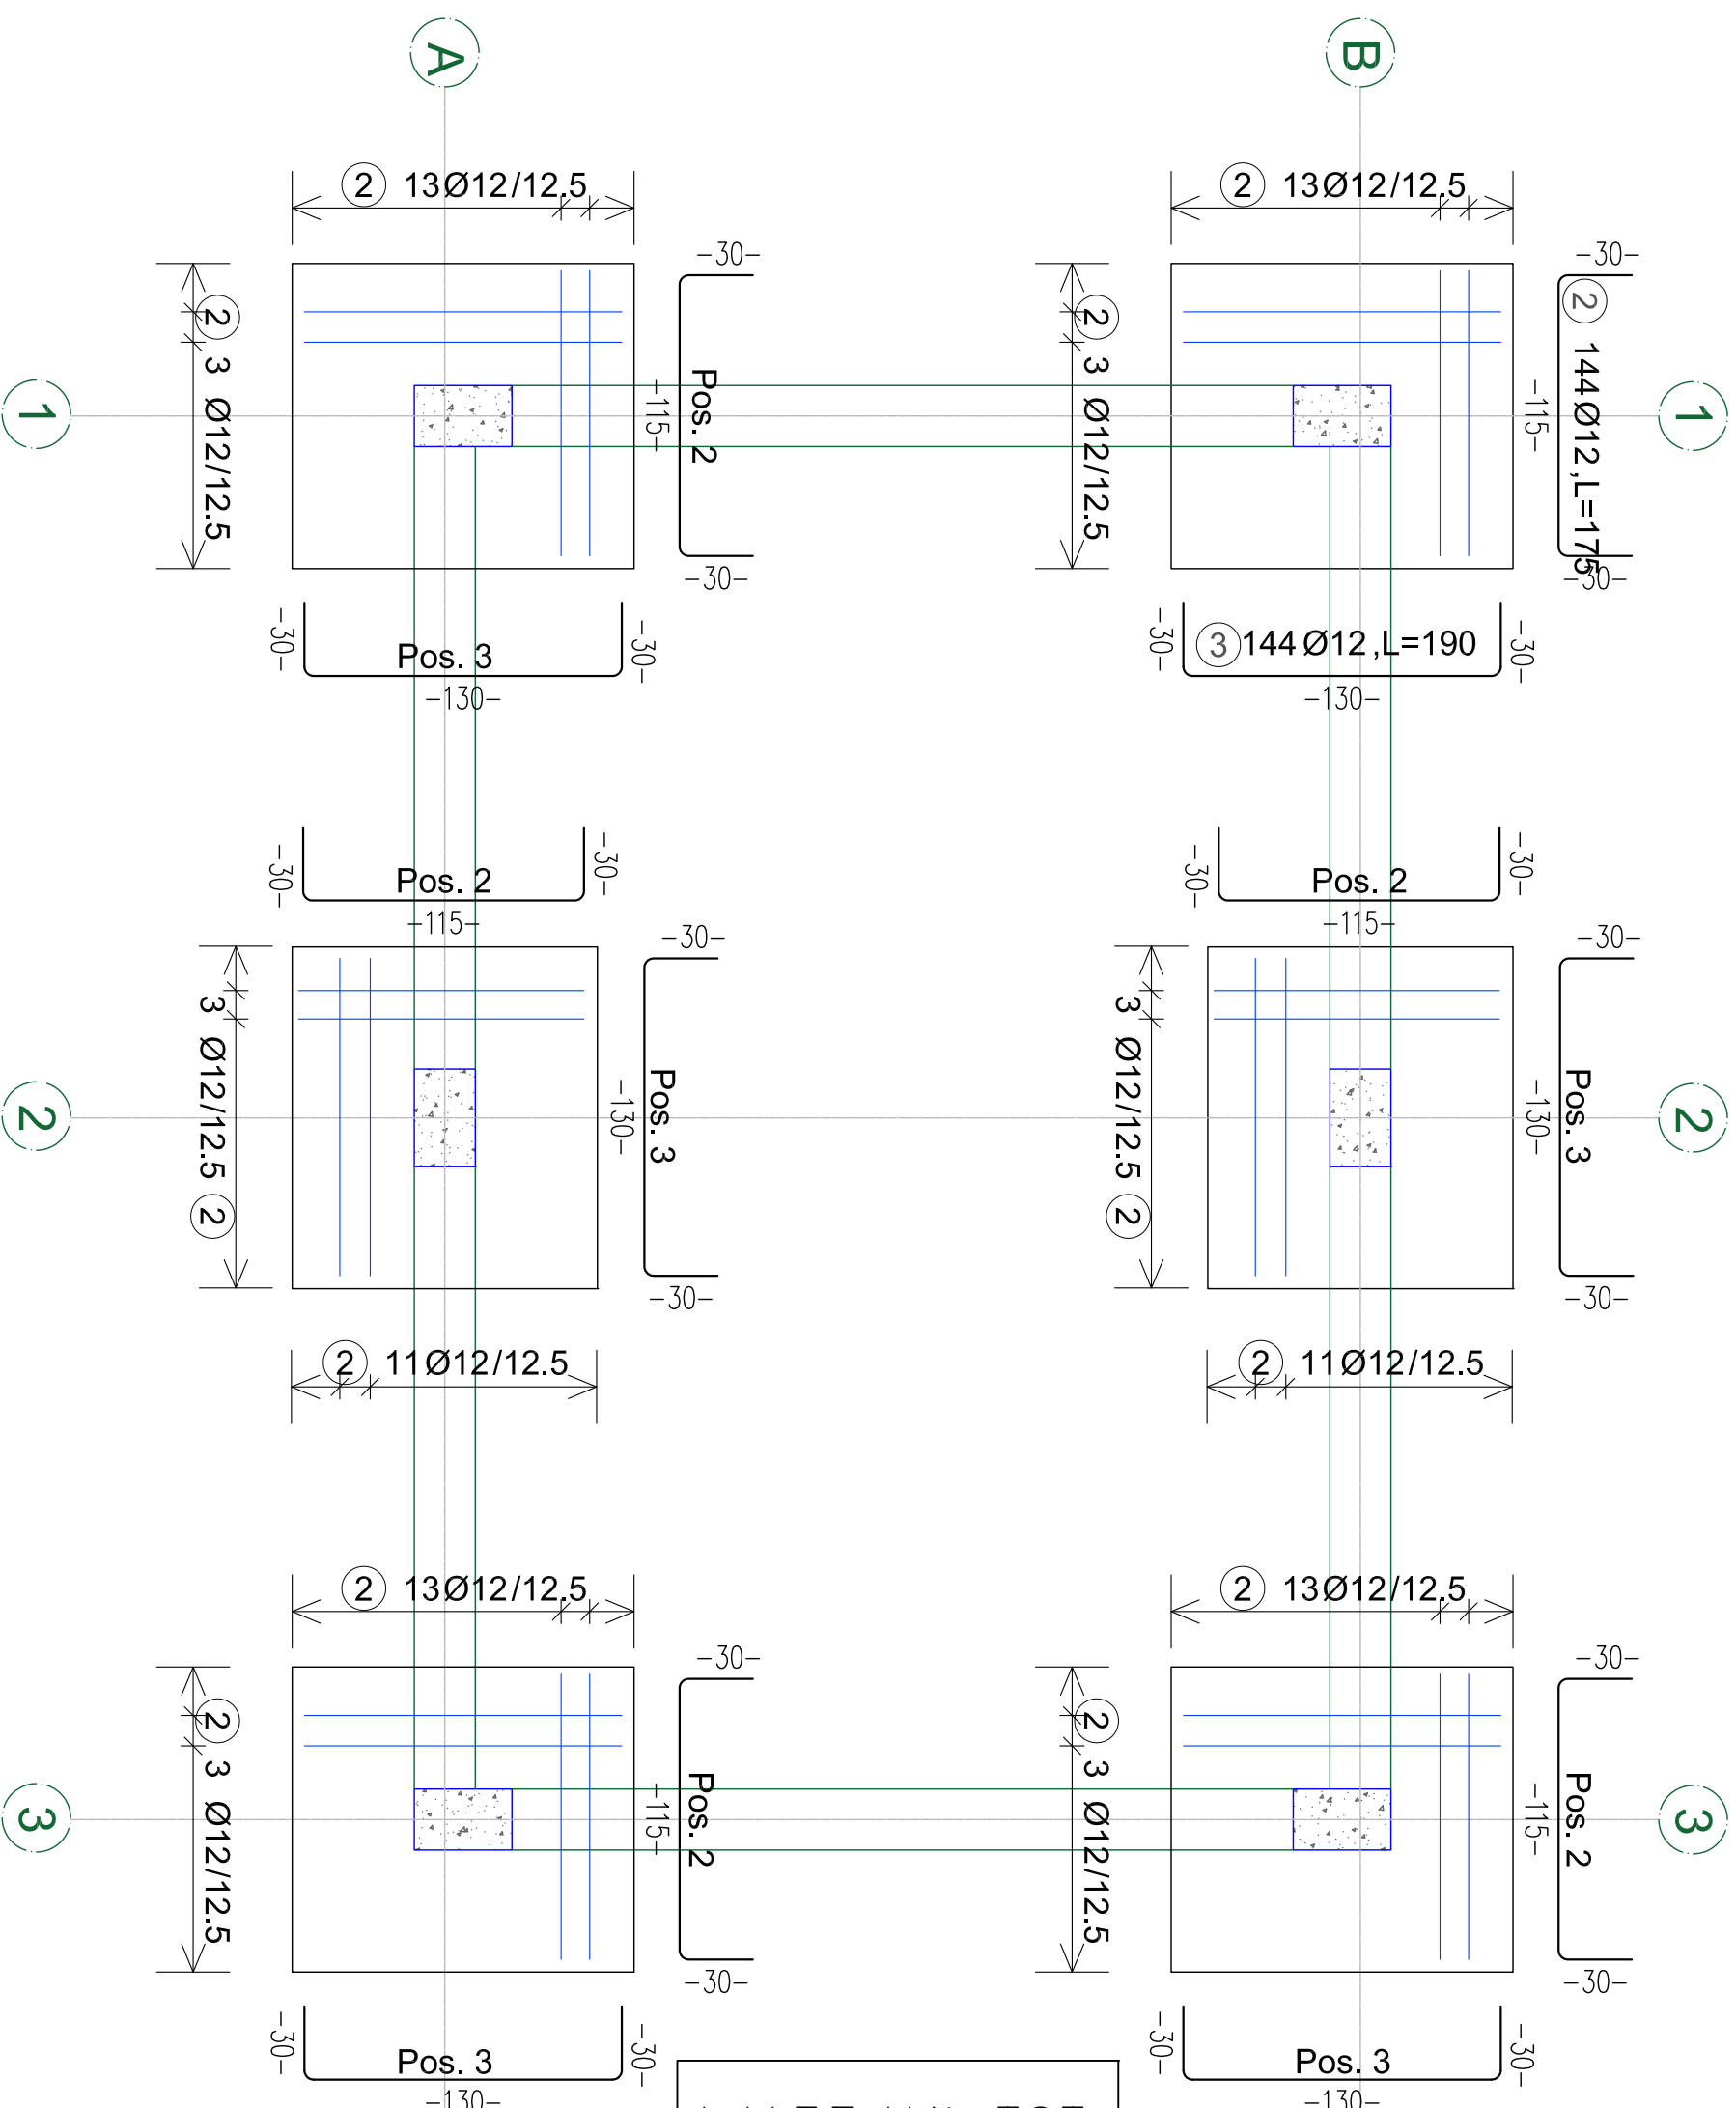

B A R S C H E D U L E Steelgrade: B500B
 Component: ARMIMI I PLINTAVE
 Pos. No. D Length D12

2	144	12	1.75	252.00
Total lengths				252.00
kg / m				D12 0.888
kg / d				223.776
Total weight (kg)				223.776



REPUBLIKA E SHQIPËRISË
 BASHKIA MAJËSI E MADHE

AUTORITETI KONTRAKTOR:
 BASHKIA MAJËSI E MADHE
 HARTIMI I PROJEKTTIT PËR OBJEKTIN:
 REHABILITIMI I KANALIT VADITËS PËR FSHATRA
 EGË-KURTE-LINAJ-LEPËRROSH, BASHKIA MAJËSI E
 MADHE.



FAZA: PROJEKT ZBATIMI

PROJEKTUES:
 ARENA MK shpk

EMËRTIMI I FLETËS:
 ARMIMI I PLINTAVE
 SHKALLA E VIZATIMIT:
 Sh

FORMATI I FLETËS:
 A3

KAPITULLI:
 Nr. FLETËS:
 VITI:

PROJEKTI KOSTRUKTIV
 K-07
 2024



REPUBLIKA E SHQIPËRISE
BASHKIA MALËSI E MADHE

AUTORITETI KONTRAKTOR:
BASHKIA MALËSI E MADHE

HARTIMI I PROJEKTI PËR OBJEKTIN:
REHABILITIMI I KANALIT VADITËS PËR FSHATRA
EGÇ-KURTE-LINAJ-LEPUROSH, BASHKIA MALËSI E
MADHE:



FAZA: PROJEKT ZBATIMI

PROJEKTUES:
ARENA MK sh.p.k

EMËRTIMI I FLETËS:
ARMIMI I RRAMBALLKAVE 25x80


SHKALLA E VIZATIMIT:
Sh

FORMATI I FLETËS:
A3


KAPITULLI:
Nr. FLETËS:
VITI:

PROJEKTI KOSTRUKTIV
K-08
2024

ARMIMI I RRAMBALLKAVE 25X80

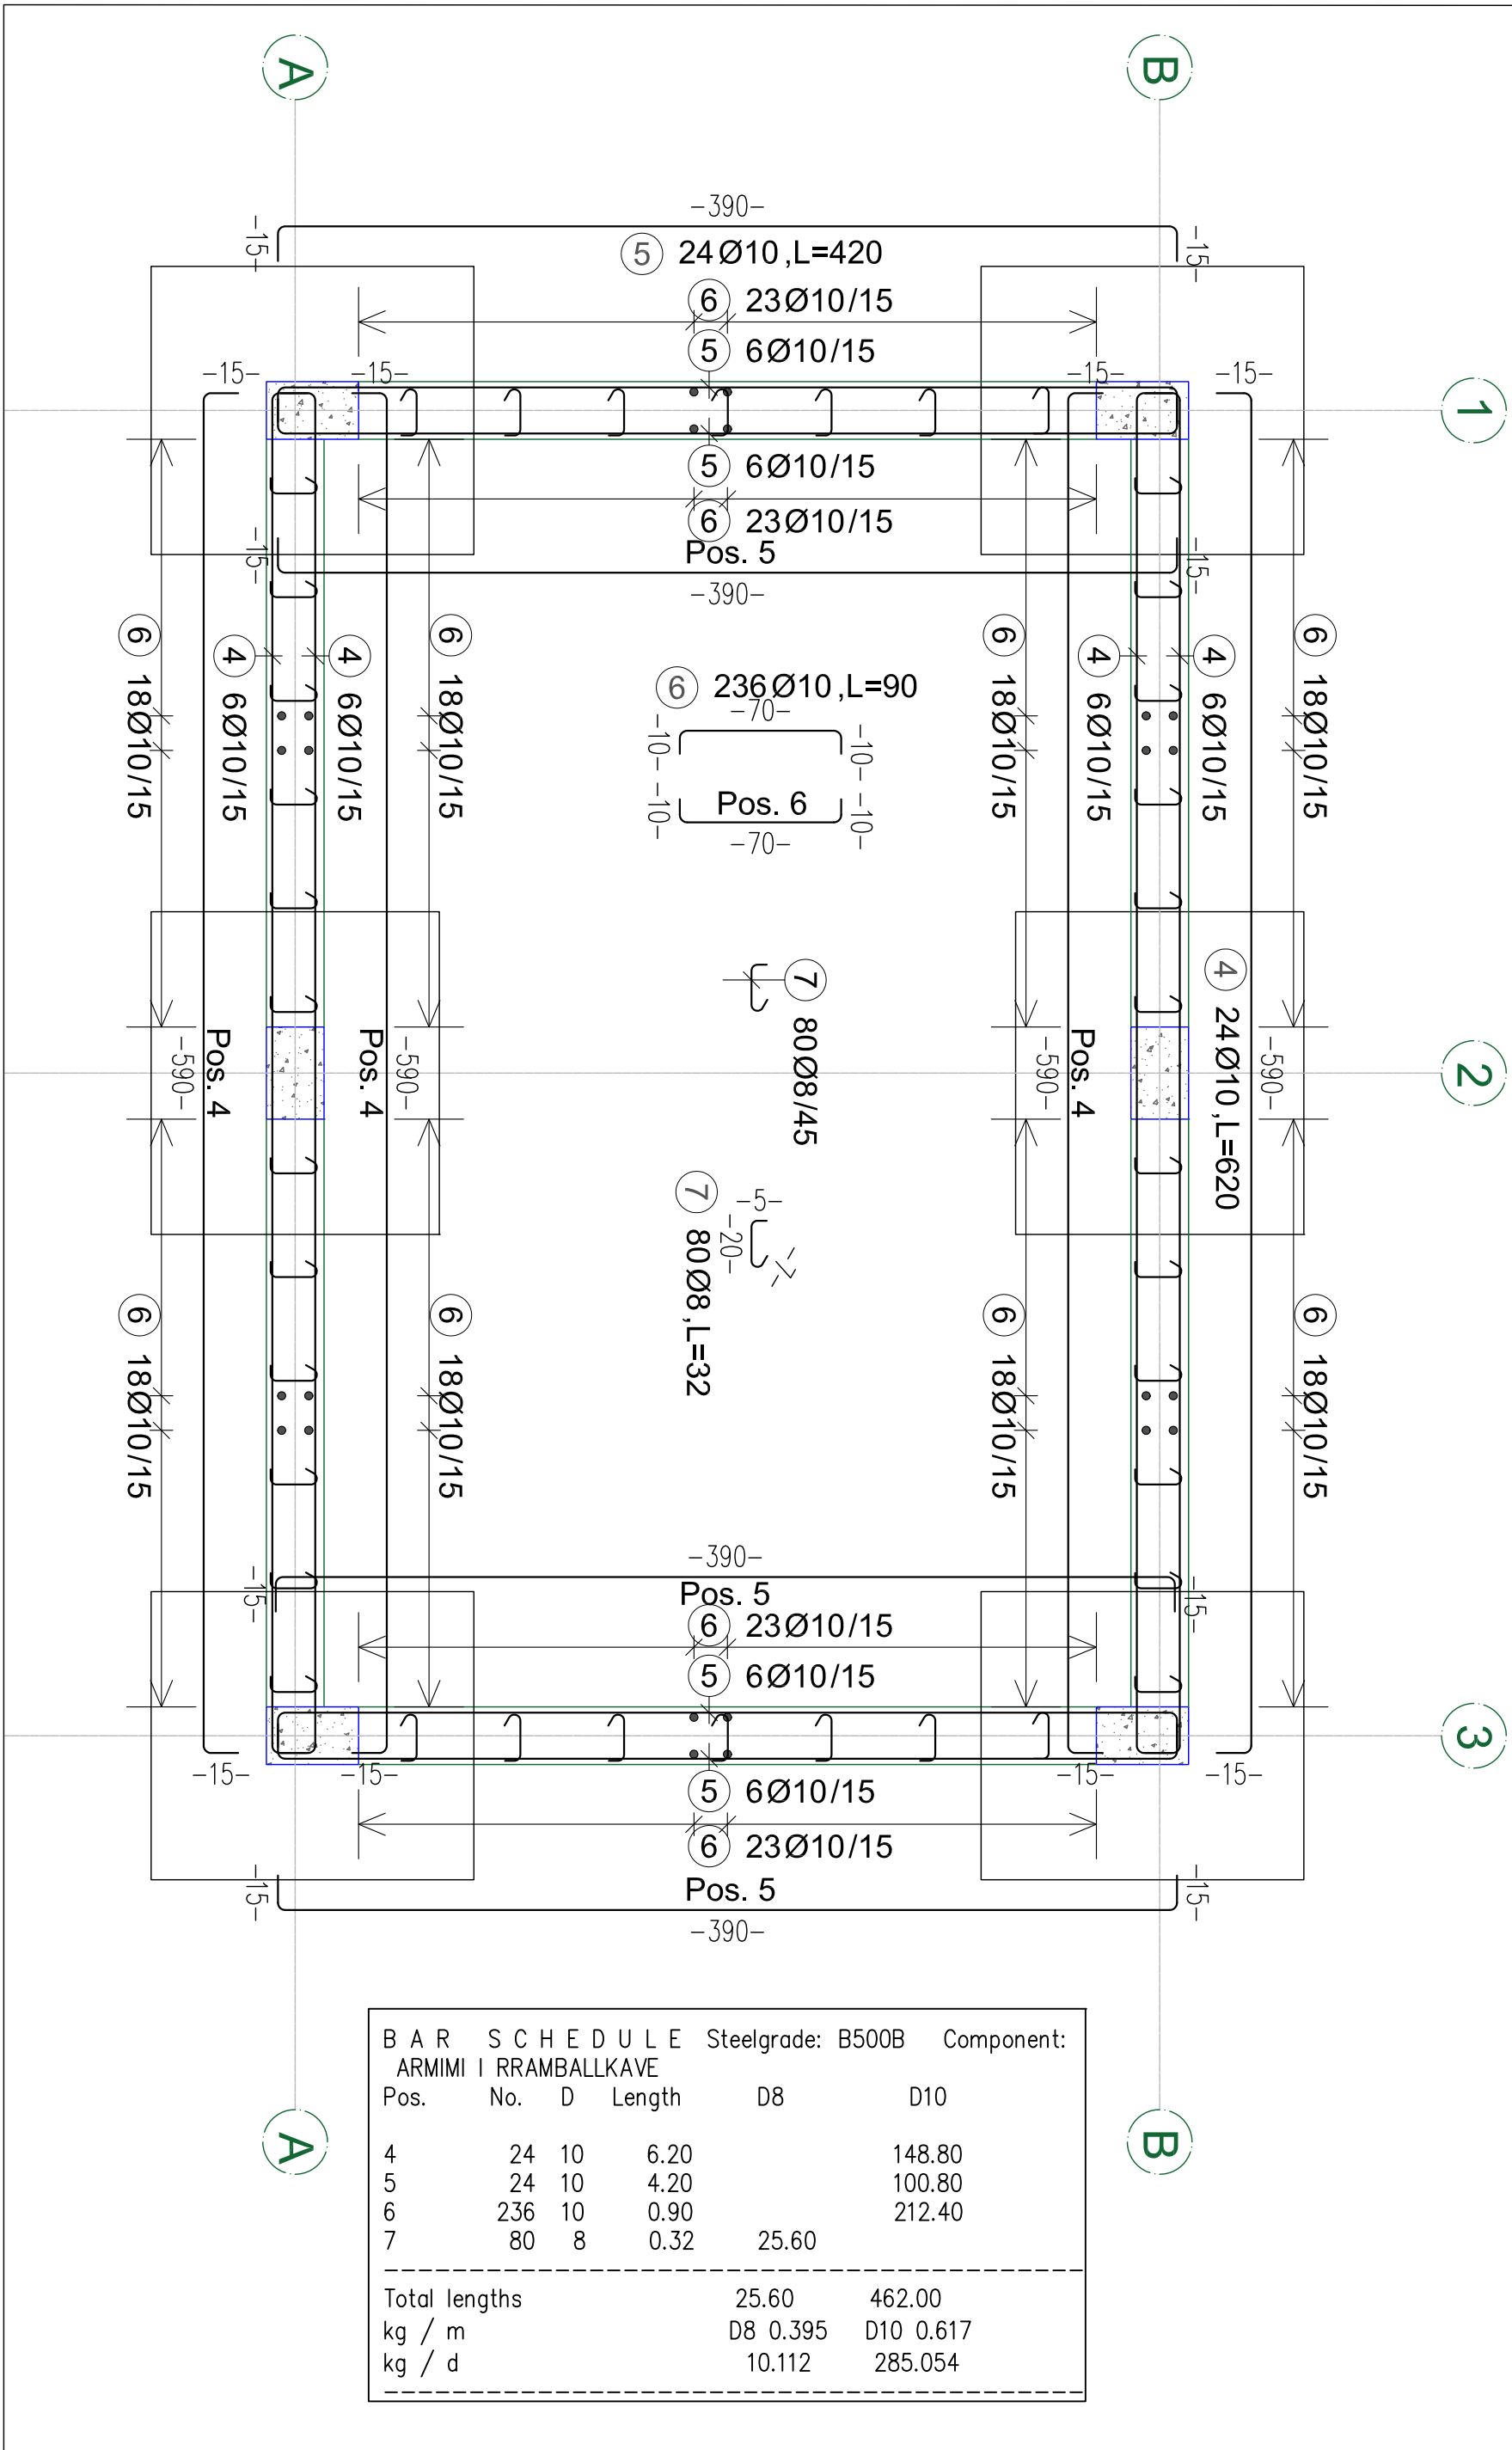

B A R S C H E D U L E Steelgrade: B500B Component:					
ARMIMI I RRAMBALLKAVE					
Pos.	No.	D	Length	D8	D10
4	24	10	6.20		148.80
5	24	10	4.20		100.80
6	236	10	0.90		212.40
7	80	8	0.32	25.60	
Total lengths				25.60	462.00
kg / m				D8 0.395	D10 0.617
kg / d				10.112	285.054

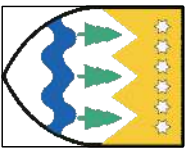

REPUBLIKA E SHQIPËRISË
BASHKIA MALËSI E MADHE

AUTORITETI KONTRAKTOR:
BASHKIA MALËSI E MADHE
HARTIMI I PROJEKTTIT PËR OBJEKTIN:
REHABILITIMI I KANALIT VADITËS PËR FSHATRA
EGÇ-KURTE-LINAJ-LEPUROSH, BASHKIA MALËSI E
MADHE:



FAZA: PROJEKT ZBATIMI

PROJEKTUES:
ARENA MK shpk

EMËRTIMI I FLETËS:
ARMIMI I SOLETES +0.00

SHKALLA E VIZATIMIT:
Sh


FORMATI I FLETËS:
A3

VITI:

KAPITULLI:
PROJEKTI KOSTRUKTIV

Nr. FLETËS:
K-09

2024

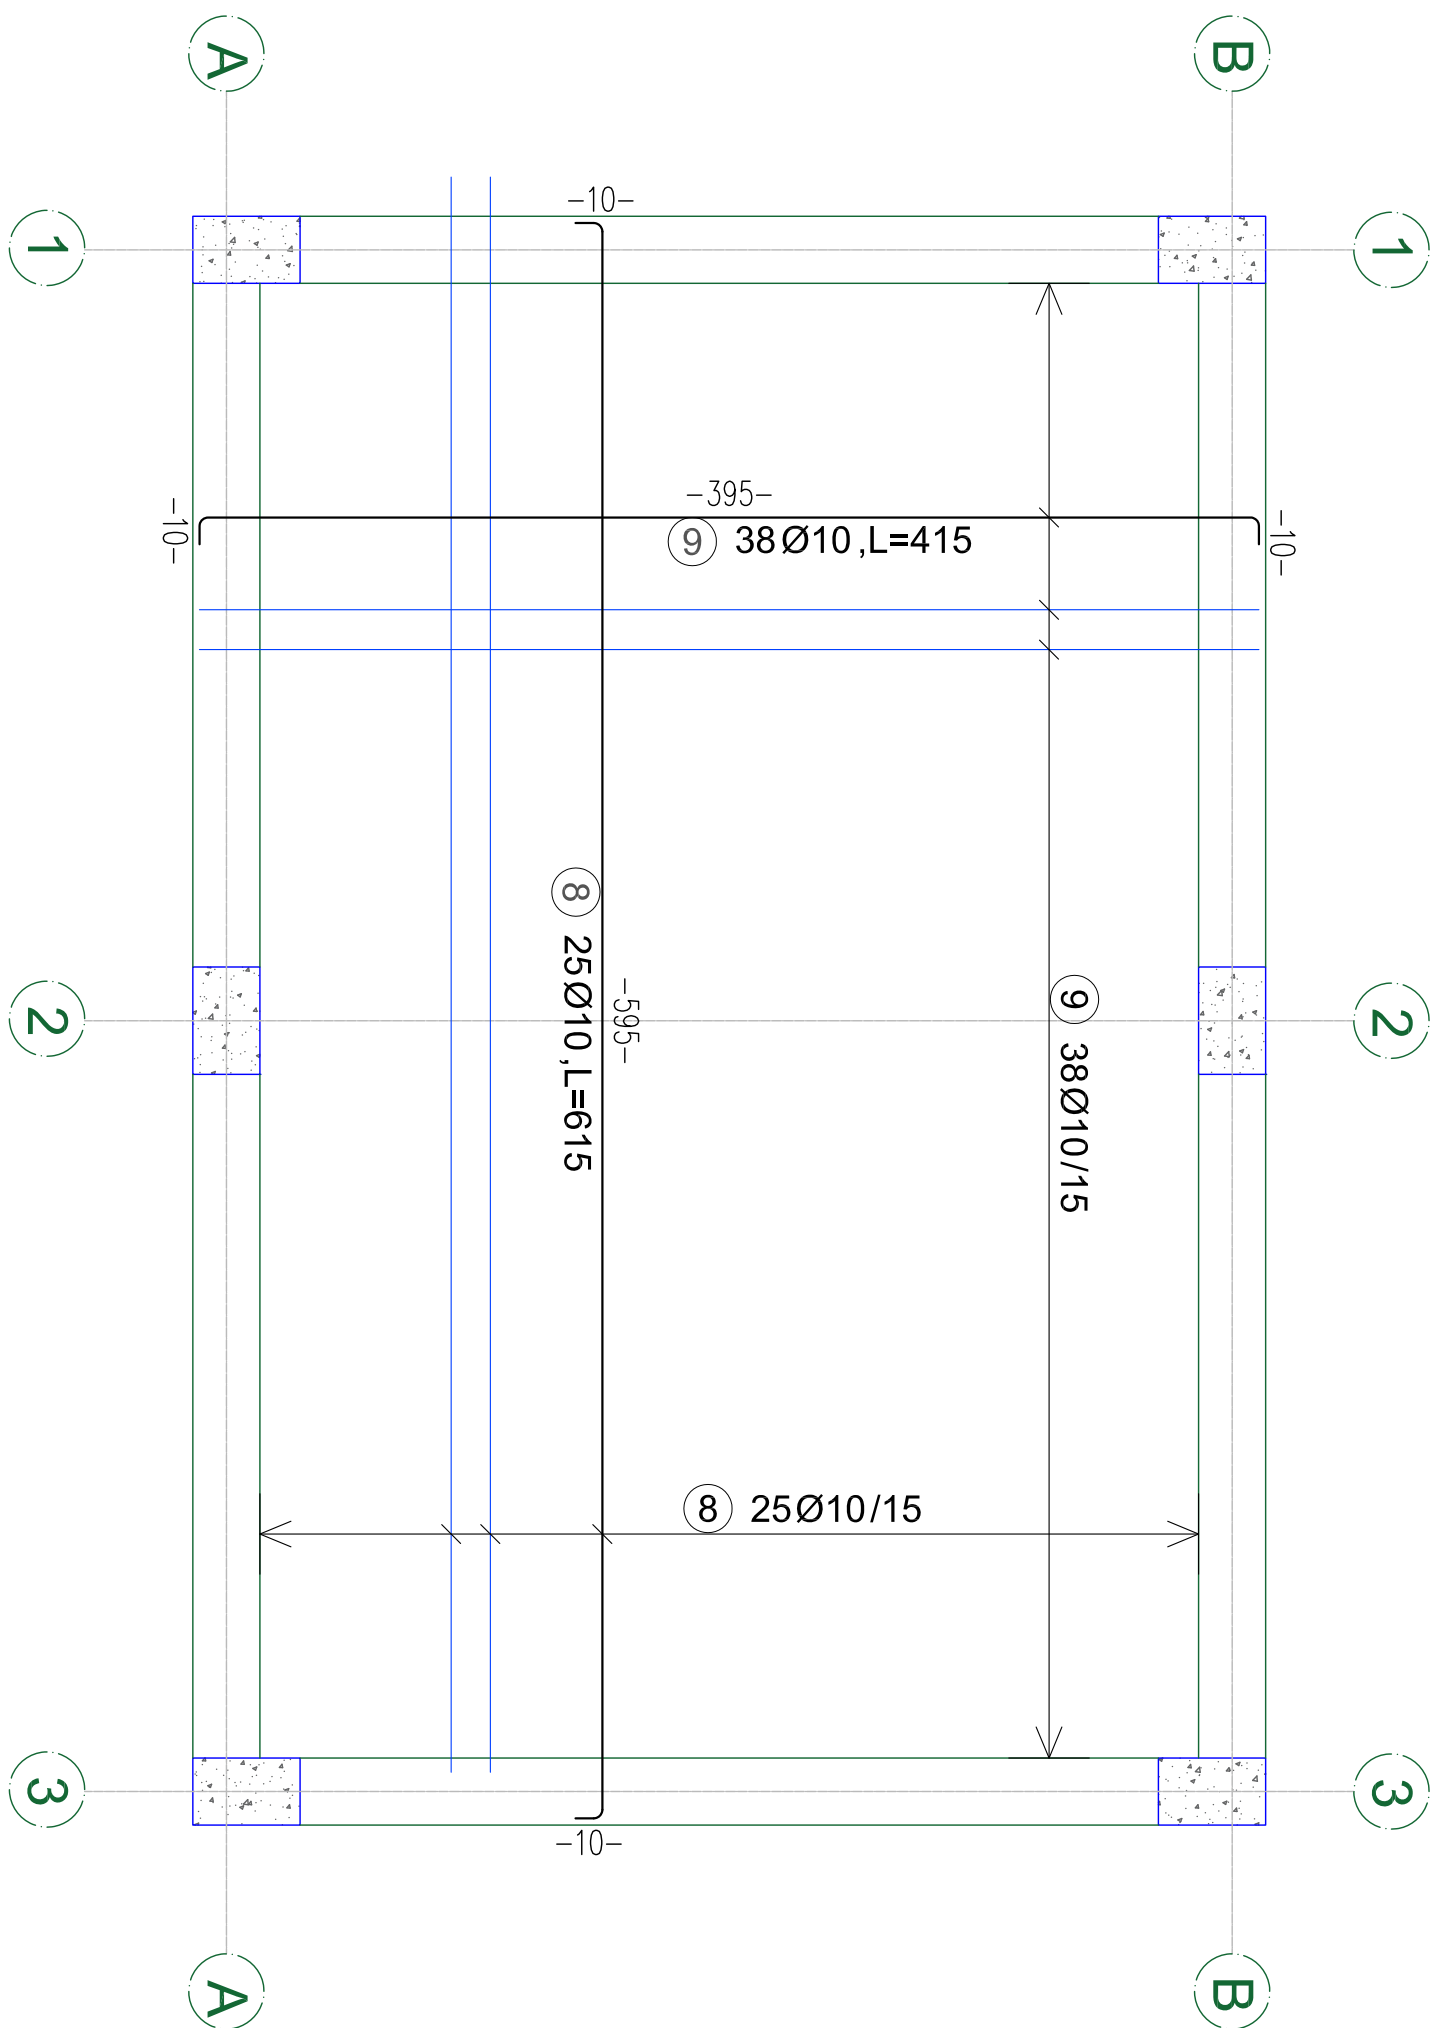

ARMIMI I SOLETES +0.00


B A R S C H E D U L E Steelgrade: B500B Component:
ARMIMI I SOLETES 0.00

Pos.	No.	D	Length	D10
8	25	10	6.15	153.75
9	38	10	4.15	157.70

Total lengths 311.45
kg / m D10 0.617
kg / d 192.165

Total weight (kg) 192.165

ARMIMI I SOLETES +4.20_ZGARA E POSHTME

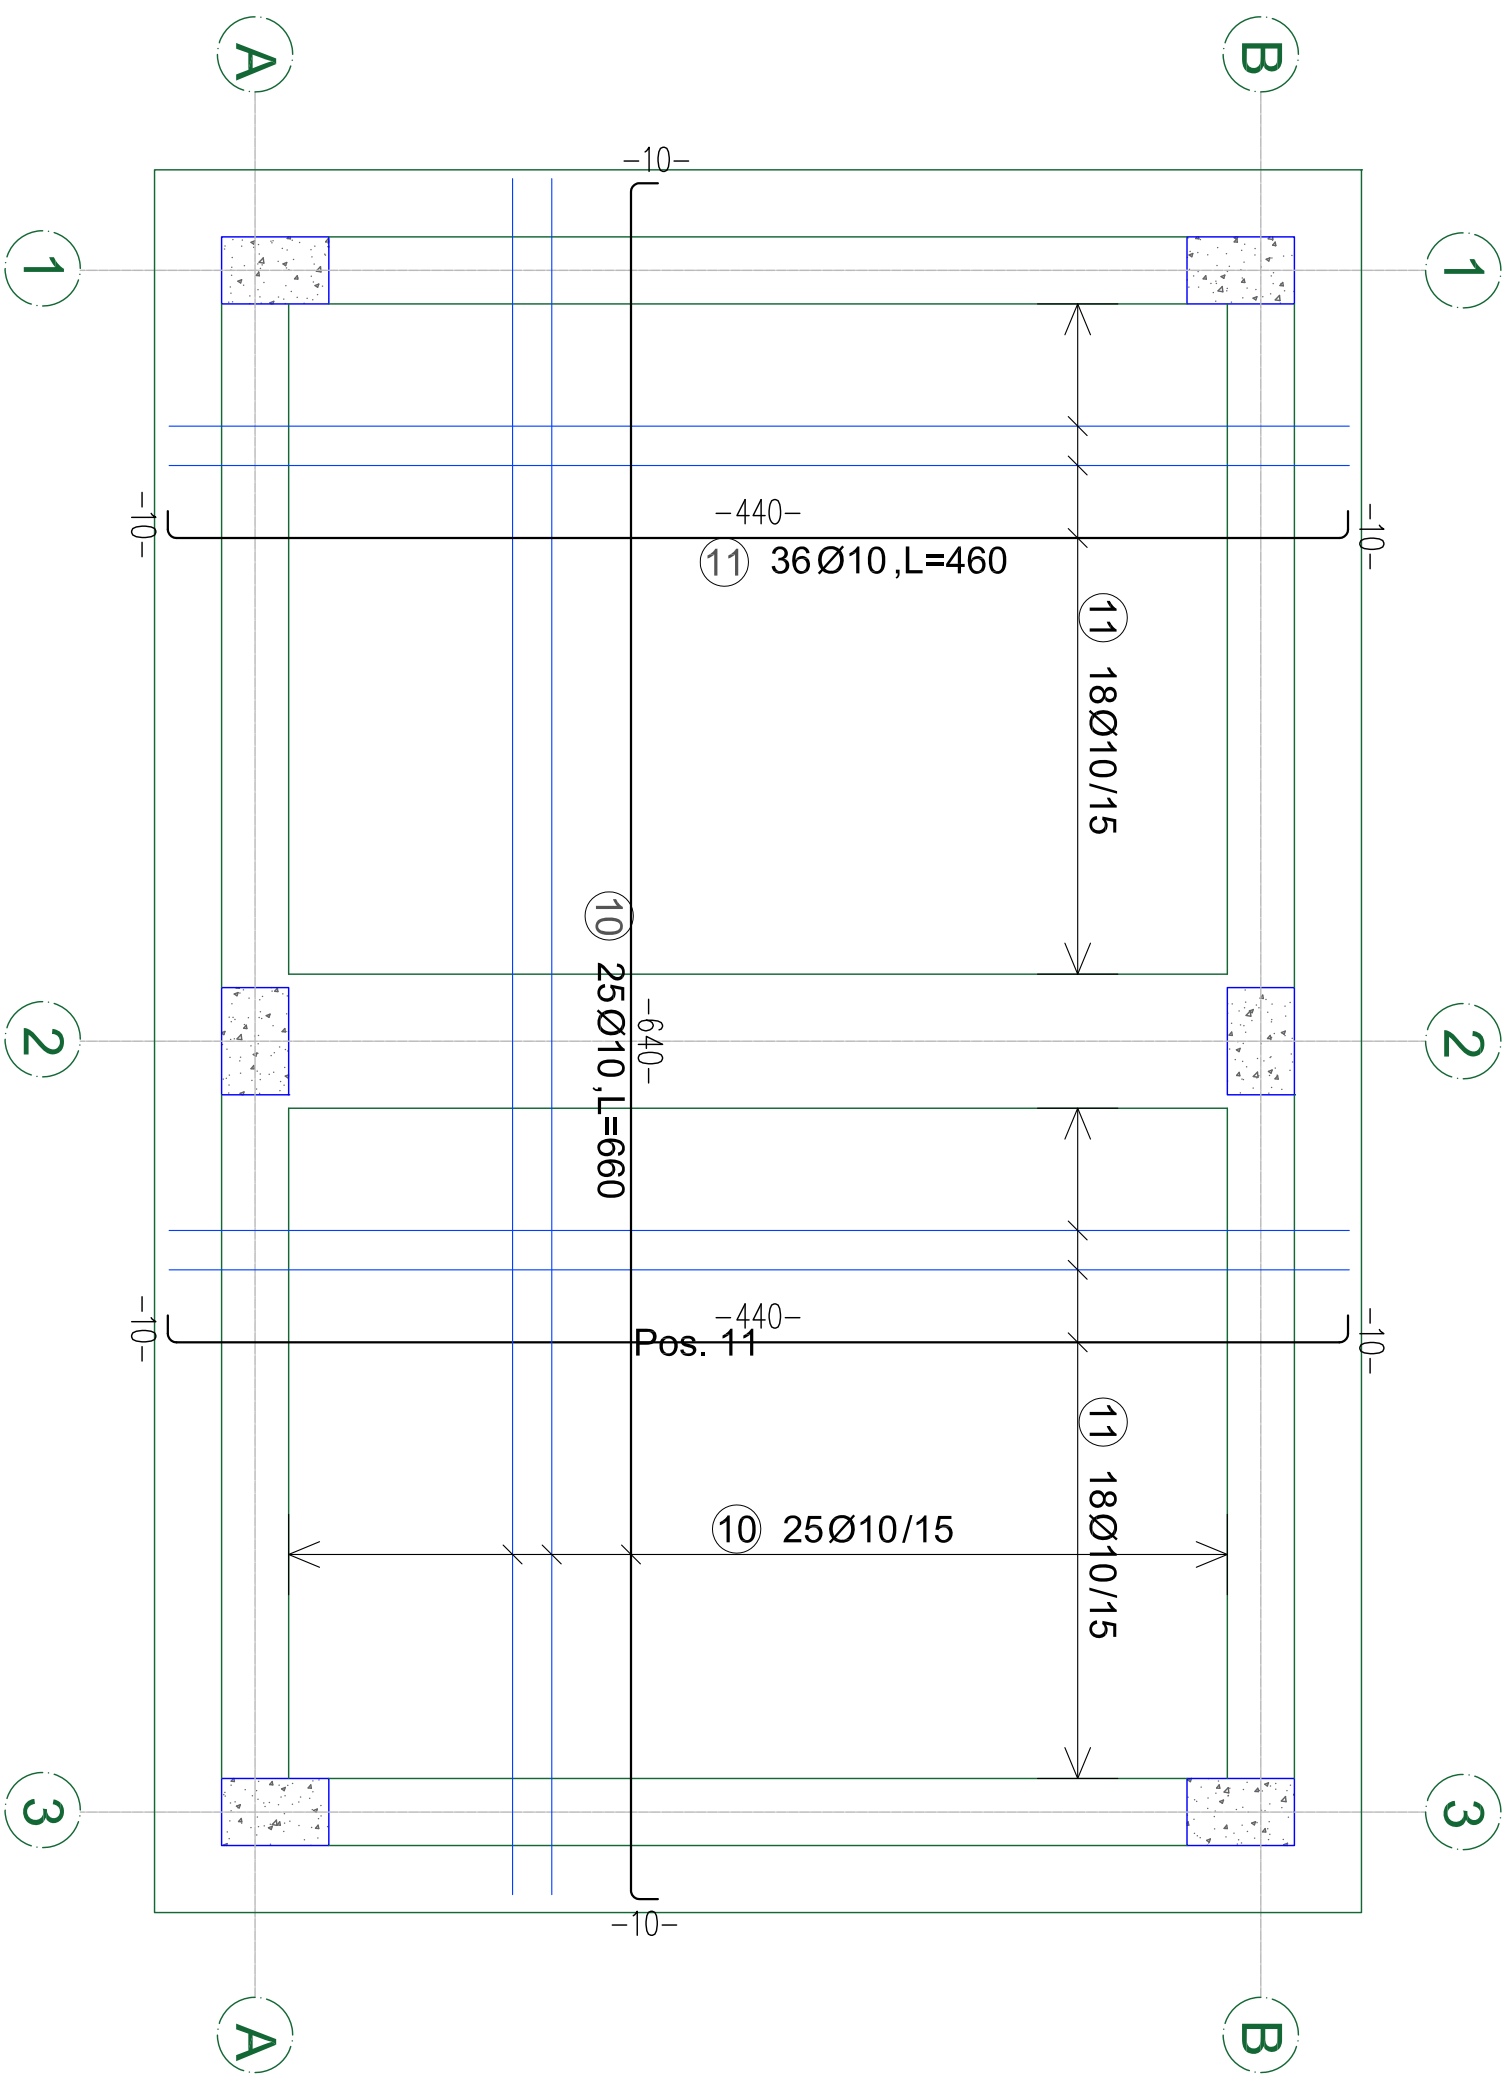

B A R S C H E D U L E Steelgrade: B500B Component:				
ARMIMI I SOLETES ZG.POSHTE 4.15				
Pos.	No.	D	Length	D10
10	25	10	6.60	165.00
11	36	10	4.60	165.60
Total lengths				330.60
kg / m				D10 0.617
kg / d				203.980
Total weight (kg)				203.980



REPUBLIKA E SHQIPËRISË
BASHKIA MAJËSI E MADHE

AUTORITETI KONTRAKTOR:
BASHKIA MAJËSI E MADHE
HARTIMI I PROJEKTTIT PËR OBJEKTIN:
REHABILITIMI I KANALIT VADITËS PËR FSHATRAT
EGÇ-KURTE-LINAJ-LEPËRROSH, BASHKIA MAJËSI E
MADHE:



FAZA: PROJEKT ZBATIMI

PROJEKTUES:
ARENA MK shpk

EMËRTIMI I FLETËS:
ARMIMI I SOLETES +4.20
ZGARA E POSHTME


SHKALLA E VIZATIMIT:
Sh

FORMATI I FLETËS:
A3


KAPITULLI:
Nr. FLETËS:
VITI:

PROJEKTI KOSTRUKTIV
K-10
2024

ARMIMI I SOLETES +4.20_ZGARA E SIPERME

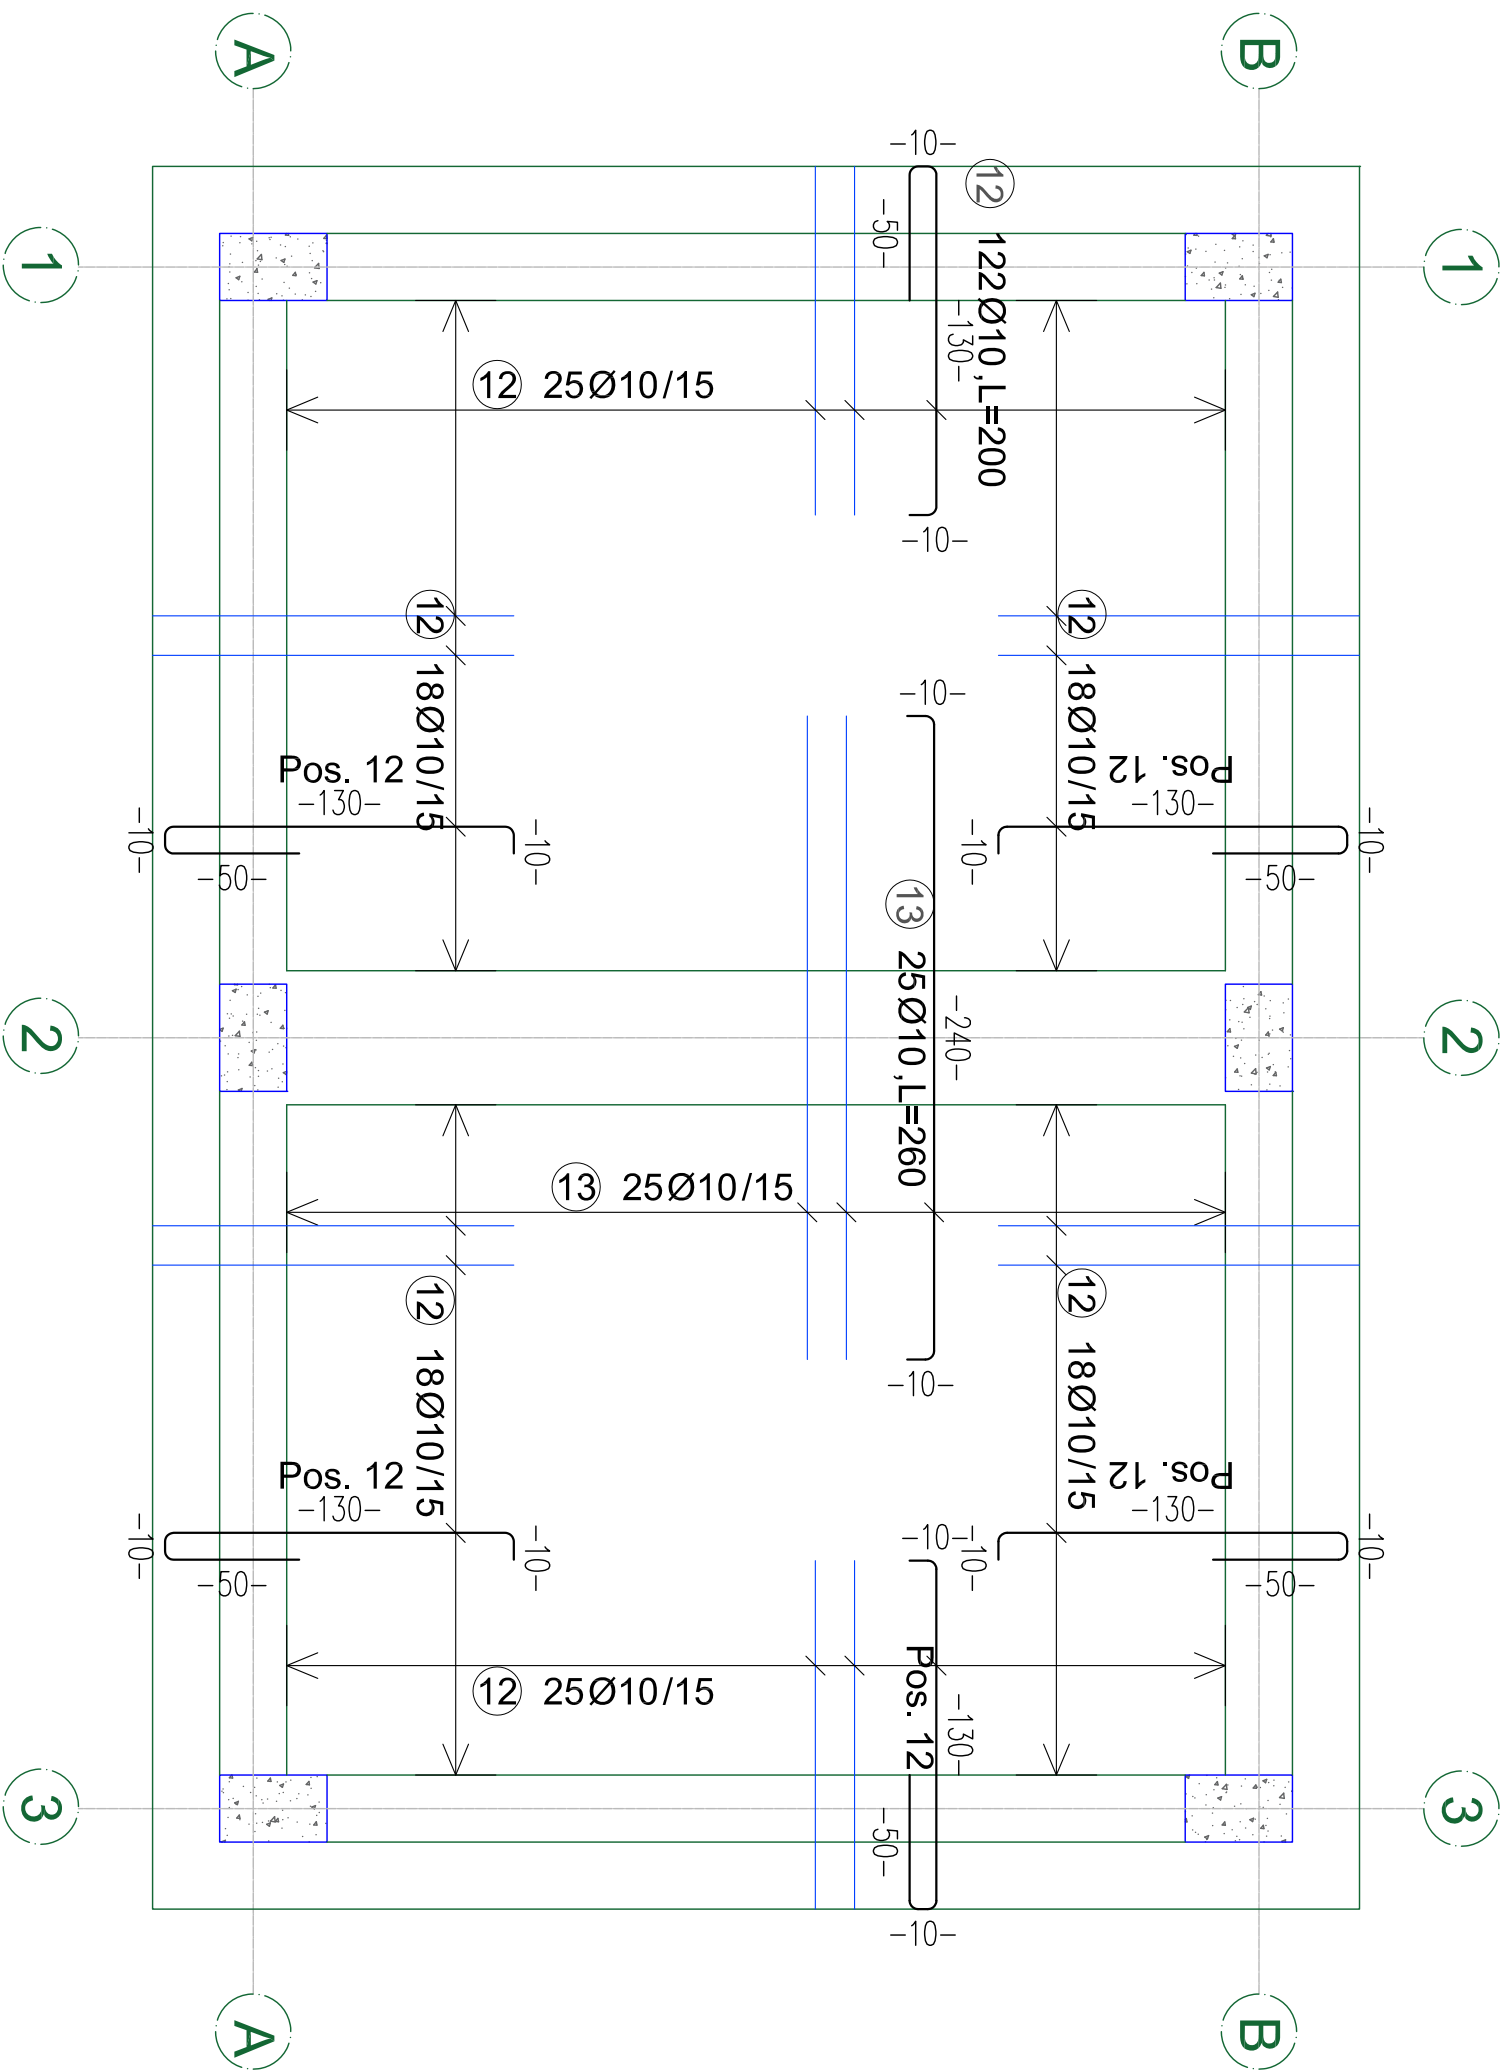

B A R S C H E D U L E Steelgrade: B500B Component:				
ARMIMI I SOLETES ZG.SIPER 4.15				
Pos.	No.	D	Length	D10
12	122	10	2.00	244.00
13	25	10	2.60	65.00
Total lengths				309.00
kg / m				D10 0.617
kg / d				190.653
Total weight (kg)				190.653

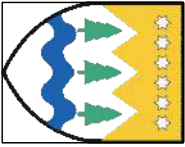

REPUBLIKA E SHQIPËRISË
BASHKIA MAJËSI E MADHE

AUTORITETI KONTRAKTOR:
BASHKIA MAJËSI E MADHE
HARTIMI I PROJEKTTIT PËR OBJEKTIN:
REHABILITIMI I KANALIT VADITËS PËR FSHATRA
EGÇ-KURTE-LINAJ-LEPUSH, BASHKIA MAJËSI E
MADHE:



FAZA: PROJEKT ZBATIMI

PROJEKTUES:
ARENA MK shpk

EMËRTIMI I FLETËS:
ARMIMI I SOLETES +4.20
ZGARA E SIPERME

SHKALLA E VIZATIMIT:
Sh

FORMATI I FLETËS:
A3

KAPITULLI:

Nr. FLETËS:


VITI:

PROJEKTI KOSTRUKTIV

K-11

2024

ARMIMI I TRAUT T-A 25X40

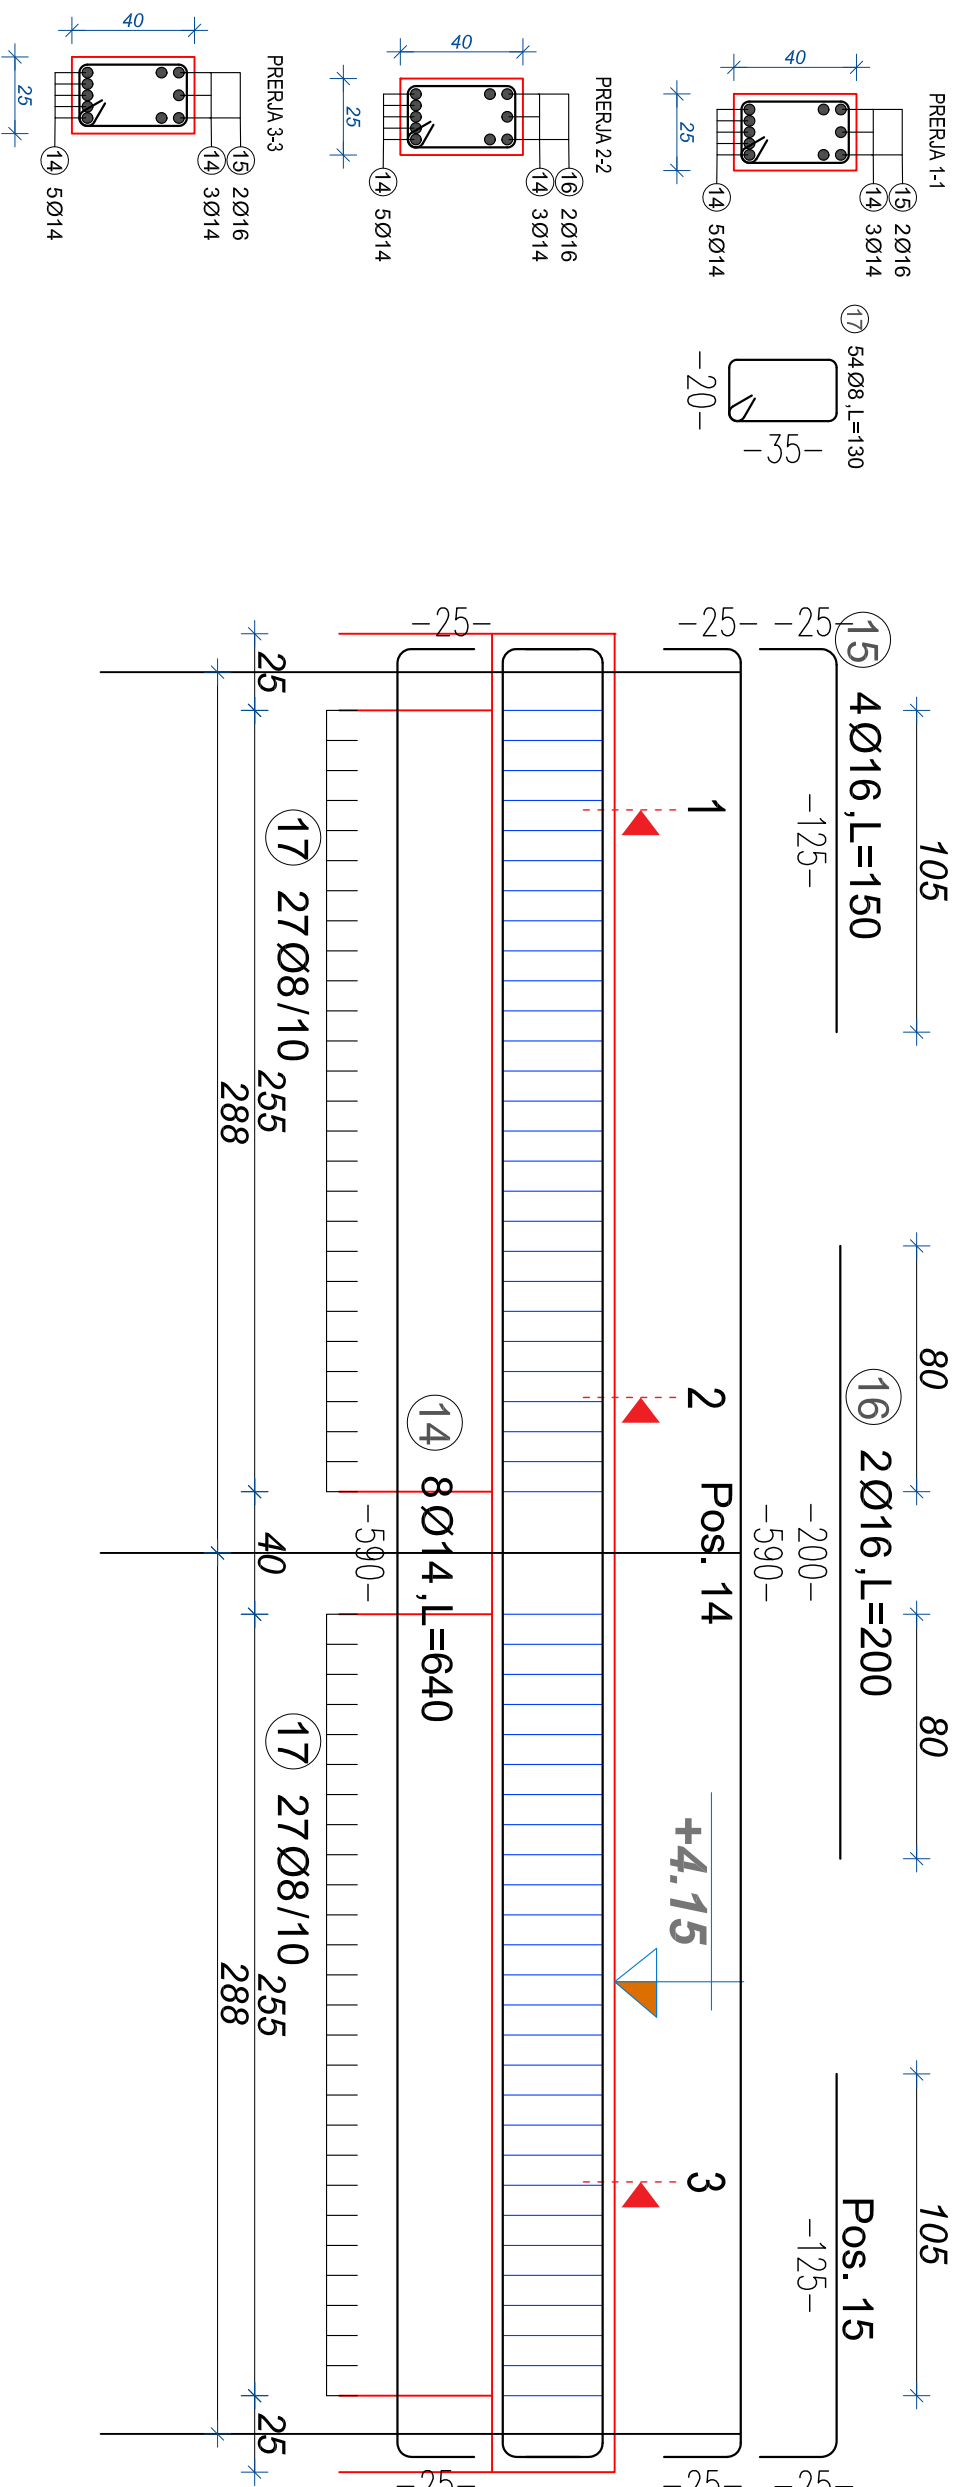

B A R S C H E D U L E Steelgrade: B500B Component: ARMIMI I TRAUT T-A

Pos.	No.	D	Length	D8	D14	D16
14	8	14	6.40		51.20	
15	4	16	1.50			6.00
16	2	16	2.00			4.00
17	54	8	1.50	81.00		
Total lengths				81.00	51.20	10.00
kg / m				D8 0.395	D14 1.210	D16 1.580
kg / d				31.995	61.952	15.800
Total weight (kg)				109.747		



REPUBLIKA E SHQIPËRISË
BASHKIA MALËSI E MADHE

AUTORITETI KONTRAKTOR:
BASHKIA MALËSI E MADHE

HARTIMI I PROJEKTI PËR OBJEKTIN:
REHABILITIMI I KANALIT VADITËS PËR FSHATRA
EGÇ-KURTE-LINAJ-LEPUSH, BASHKIA MALËSI E
MADHE:



FAZA: PROJEKT ZBATIMI

PROJEKTUES:
ARENA MK shpk

EMËRTIMI I FLETËS:

ARMIMI I TRAUT T-A 25x40
SHKALLA E VIZATIMIT:
Sh


KAPITULLI:

FORMATI I FLETËS:
A3

PROJEKTI KOSTRUKTIV

Nr. FLETËS:
K-12
VITI:
2024

ARMIMI I TRAUT T-B 25X40

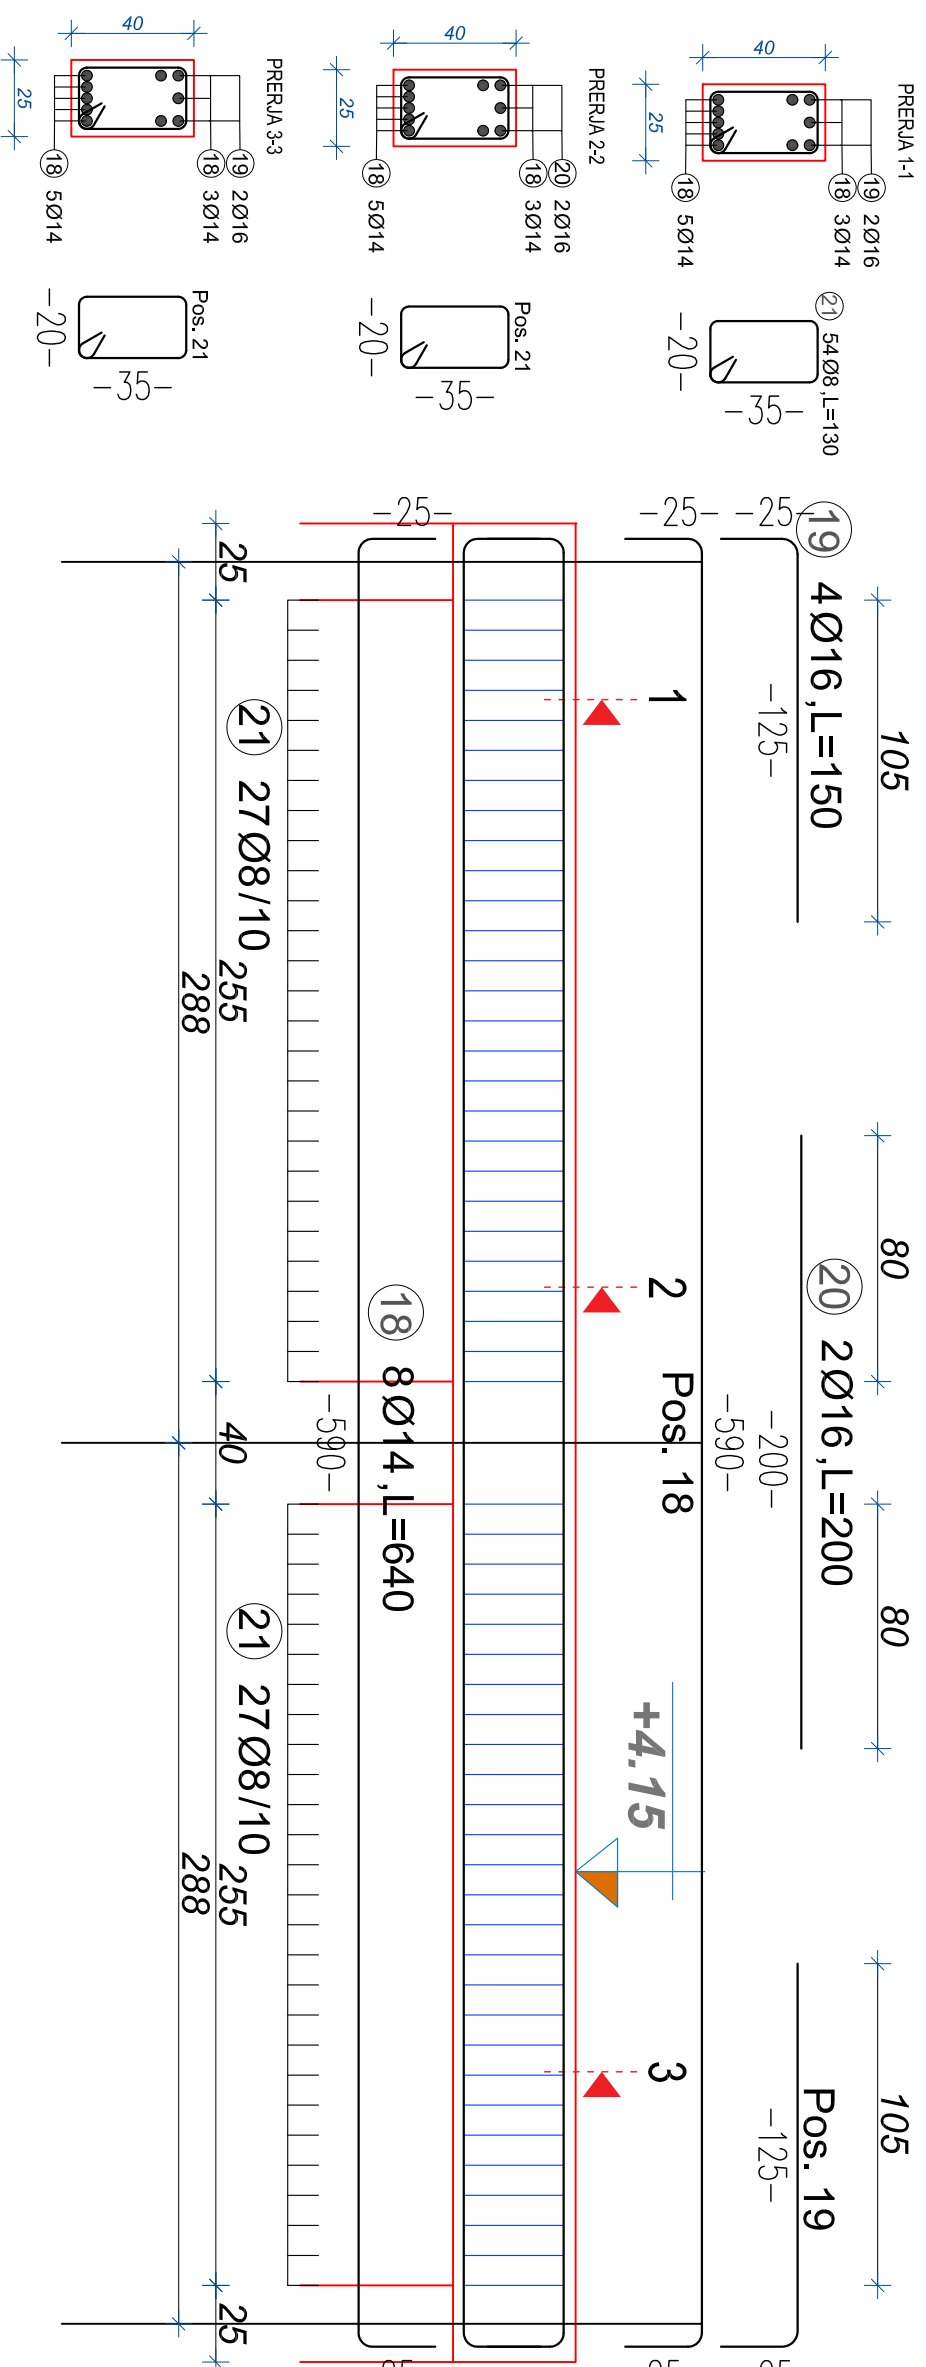

B A R S C H E D U L E		Steelgrade: B500B		Component: ARMIMI I TRAUT T-B	
Pos.	No.	D	Length	D14	D16
18	8	14	6.40	51.20	
19	4	16	1.50		6.00
20	2	16	2.00		4.00
21	54	8	1.30	70.20	
Total lengths			70.20	51.20	10.00
kg / m			D8 0.395	D14 1.210	D16 1.580
kg / d			27.729	61.952	15.800
Total weight (kg)			105.481		



REPUBLIKA E SHQIPËRISË
BASHKIA MALËSI E MADHE

AUTORITETI KONTRAKTOR:
BASHKIA MALËSI E MADHE

HARTIMI I PROJEKTTIT PËR OBJEKTIN:
REHABILITIMI I KANALIT VADITËS PËR FSHATRA
EGÇ-KURTE-LINAJ-LEPUROSH, BASHKIA MALËSI E
MADHE.



FAZA: PROJEKT ZBATIMI

PROJEKTUES:
ARENA MK shpk

EMËRTIMI I FLETËS:

ARMIMI I TRAUT T-B 25x40
SHKALLA E VIZATIMIT:
Sh

FORMATI I FLETËS:
A3


KAPITULLI:

Nr. FLETËS:
VITI:

PROJEKTI KOSTRUKTIV

K-13
2024

ARMIMI I TRAUT T-1 25X40

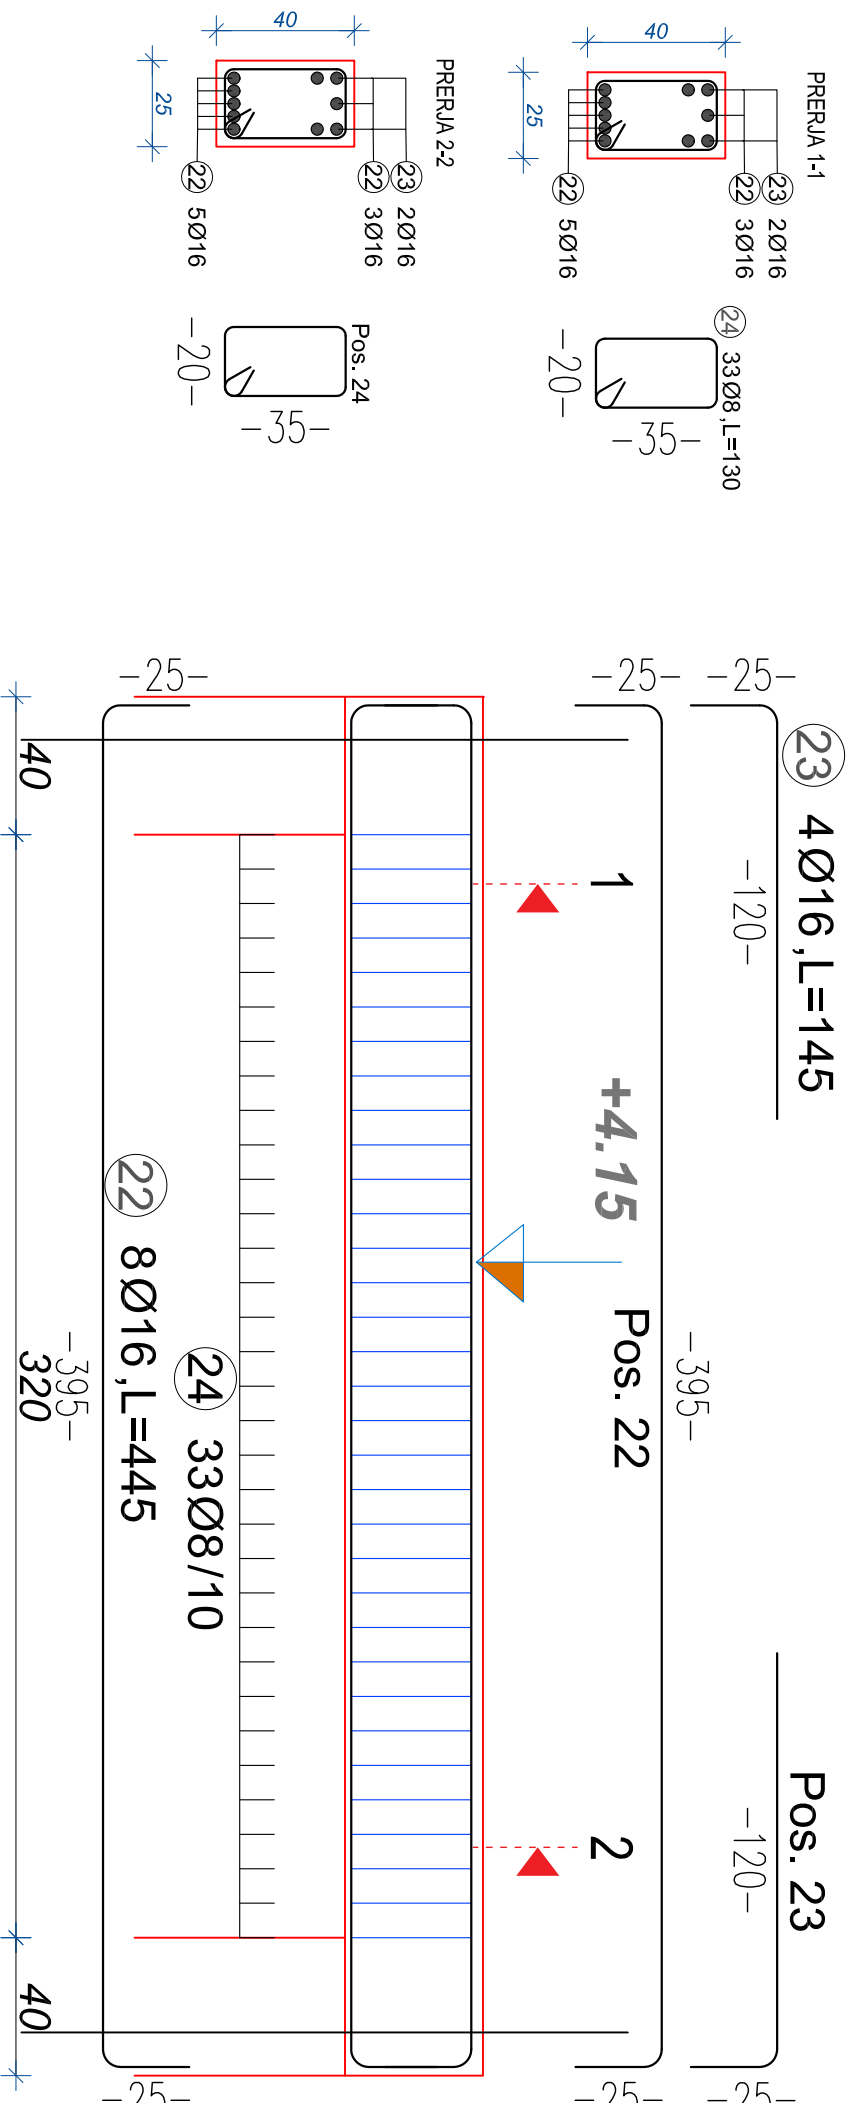

B A R S C H E D U L E Steelgrade: B500B Component:

ARMIMI I TRAUT T-1

Pos.	No.	D	Length	D8	D16
22	8	16	4.45		35.60
23	4	16	1.45		5.80
24	33	8	1.30	42.90	

Total lengths

kg / m

kg / d

Total weight (kg)

42.90

D8 0.395

16.946

41.40

D16 1.580

65.412

82.358



REPUBLIKA E SHQIPËRISË
BASHKIA MAËSISË E MADHE

AUTORITETI KONTRAKTOR:
BASHKIA MAËSISË E MADHE

HARTIMI I PROJEKTIT PËR OBJEKTIN:
REHABILITIMI I KANALIT VADITËS PËR FSHATRA
EGÇ-KURTE-LINAJ-LEPËROSH, BASHKIA MAËSISË E
MADHE.



FAZA: PROJEKT ZBATIMI

PROJEKTUES:
ARENA MK sh.p.k

EMËRTIMI I FLETËS:

ARMIMI I TRAUT T-1 25x40

KAPITULLI:

Nr. FLETËS:

PROJEKTI KOSTRUKTIV

K-14

SHKALLA E VIZATIMIT:

Sh


FORMATI I FLETËS:

A3

VITI:

2024

ARMIMI I TRAUT T-3 25X40

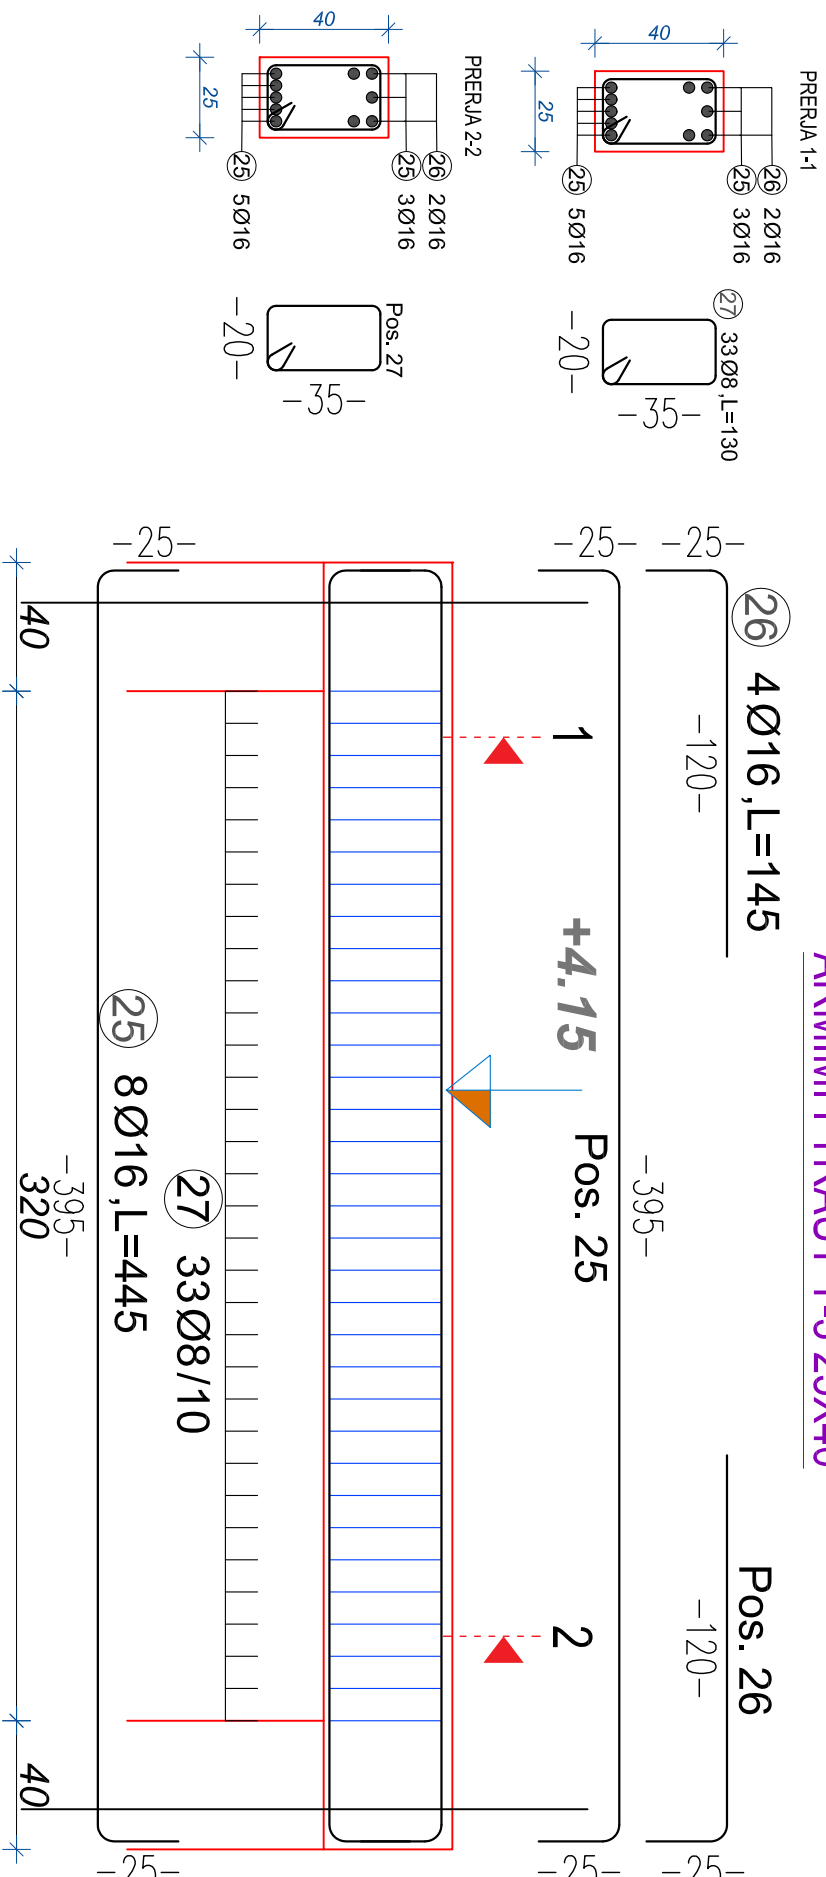

B A R S C H E D U L E Steelgrade: B500B Component:

ARMIMI I TRAUT T-3

Pos.	No.	D	Length	D8	D16
25	8	16	4.45		35.60
26	4	16	1.45		5.80
27	33	8	1.30	42.90	
Total lengths				42.90	41.40
kg / m				D8 0.395	D16 1.580
kg / d				16.946	65.412
Total weight (kg)				82.358	



REPUBLIKA E SHQIPËRISË
BASHKIA MALËSI E MADHE

AUTORITETI KONTRAKTOR:
BASHKIA MALËSI E MADHE

HARTIMI I PROJEKTTIT PËR OBJEKTIN:
REHABILITIMI I KANALIT VADITËS PËR FSHATRA
EGÇ-KURTE-LINAJ-LEPËROSH, BASHKIA MALËSI E
MADHE.



FAZA: PROJEKT ZBATIMI

PROJEKTUES:
ARENA MK sh.p.k

ARENA MK sh.p.k

EMËRTIMI I FLETËS:

ARMIMI I TRAUT T-3 25x40

SHKALLA E VIZATIMIT:

Sh

FORMATI I FLETËS:

A3

KAPITULLI:

Nr. FLETËS:


VITI:

PROJEKTI KOSTRUKTIV

K-15

2024

ARMIMI I TRAUT T-2 50X25

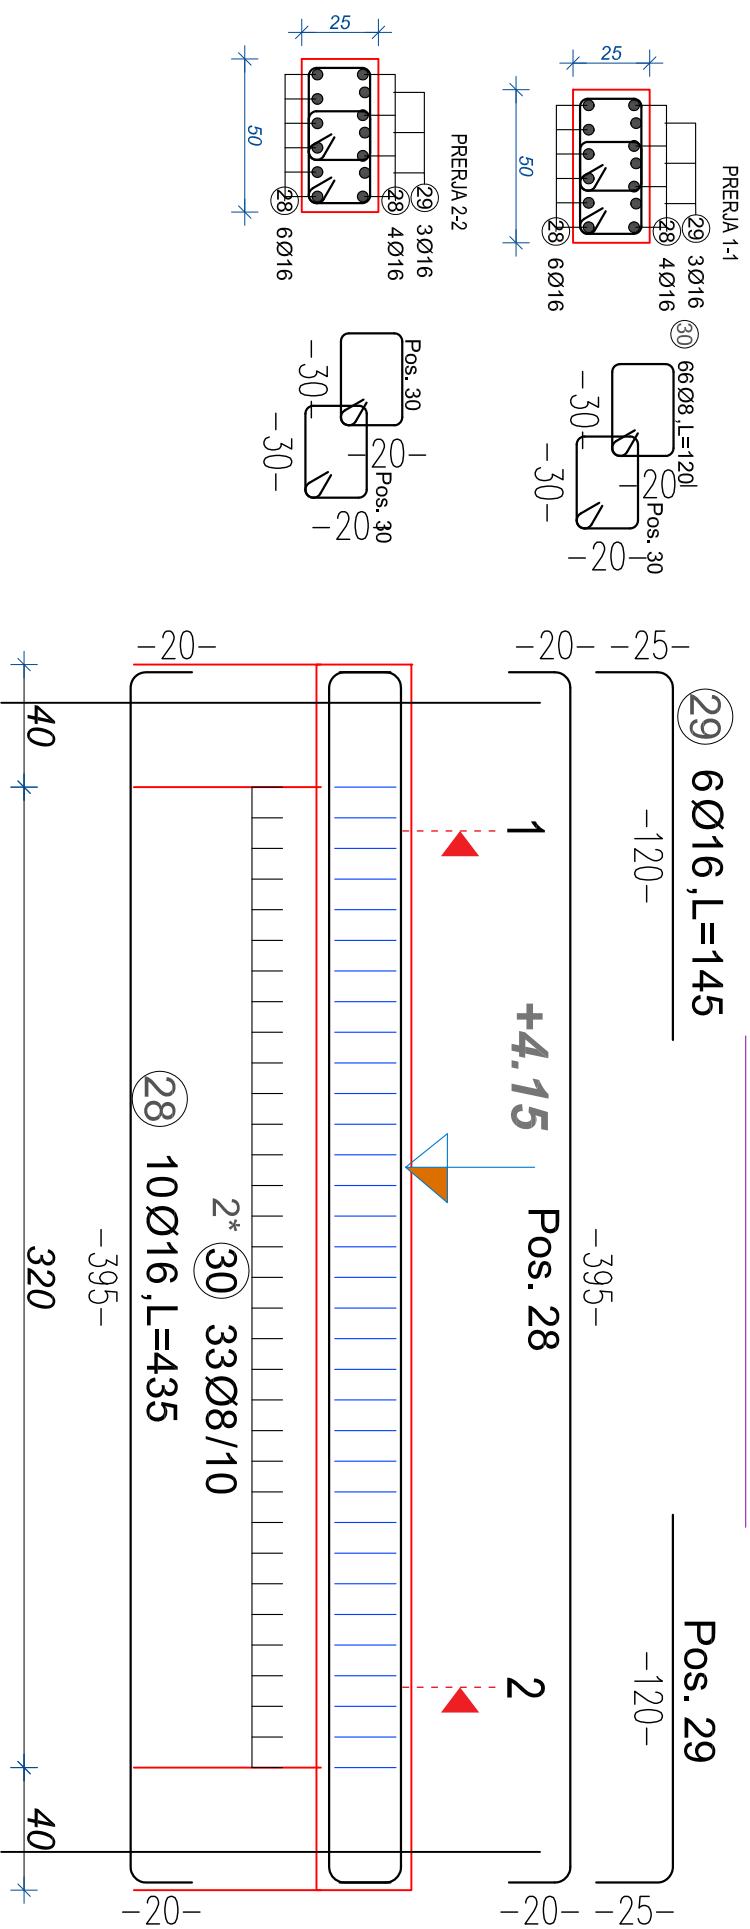

B A R S C H E D U L E Steelgrade: B500B Component:

ARMIMI I TRAUT T-2

Pos.	No.	D	Length	D8	D16
28	10	16	4.35		43.50
29	6	16	1.45		8.70
30	66	8	1.20	79.20	
Total lengths			79.20	52.20	
kg / m			D8 0.395	D16 1.580	
kg / d			31.284	82.476	
Total weight (kg)			113.760		



REPUBLIKA E SHQIPËRISË
BASHKIA MALËSI E MADHE

AUTORITETI KONTRAKTOR:
BASHKIA MALËSI E MADHE

HARTIMI I PROJEKTIT PËR OBJEKTIN:
REHABILITIMI I KANALIT VADITËS PËR FSHATRA
EGÇ-KURTE-LINAJ-LEPUROSH, BASHKIA MALËSI E
MADHE.



FAZA: PROJEKT ZBATIMI

PROJEKTUES:
ARENA MK shpk

EMËRTIMI I FLETËS:

ARMIMI I TRAUT T-2 50X25
SHKALLA E VIZATIMIT:
Sh

KAPITULLI:

FORMATI I FLETËS:
A3




PROJEKTI KOSTRUKTIV

Nr. FLETËS:

VITI:


K-16

2024

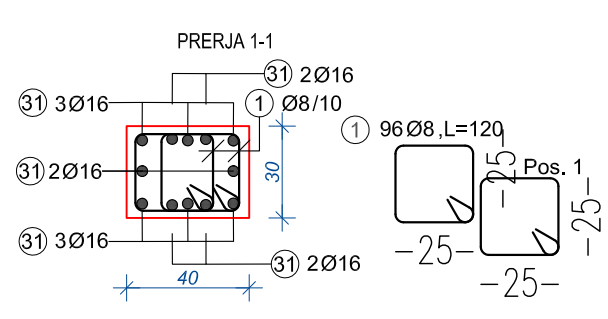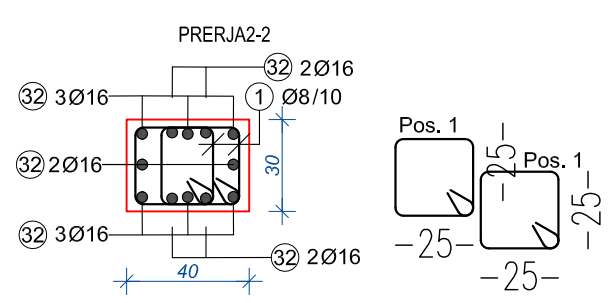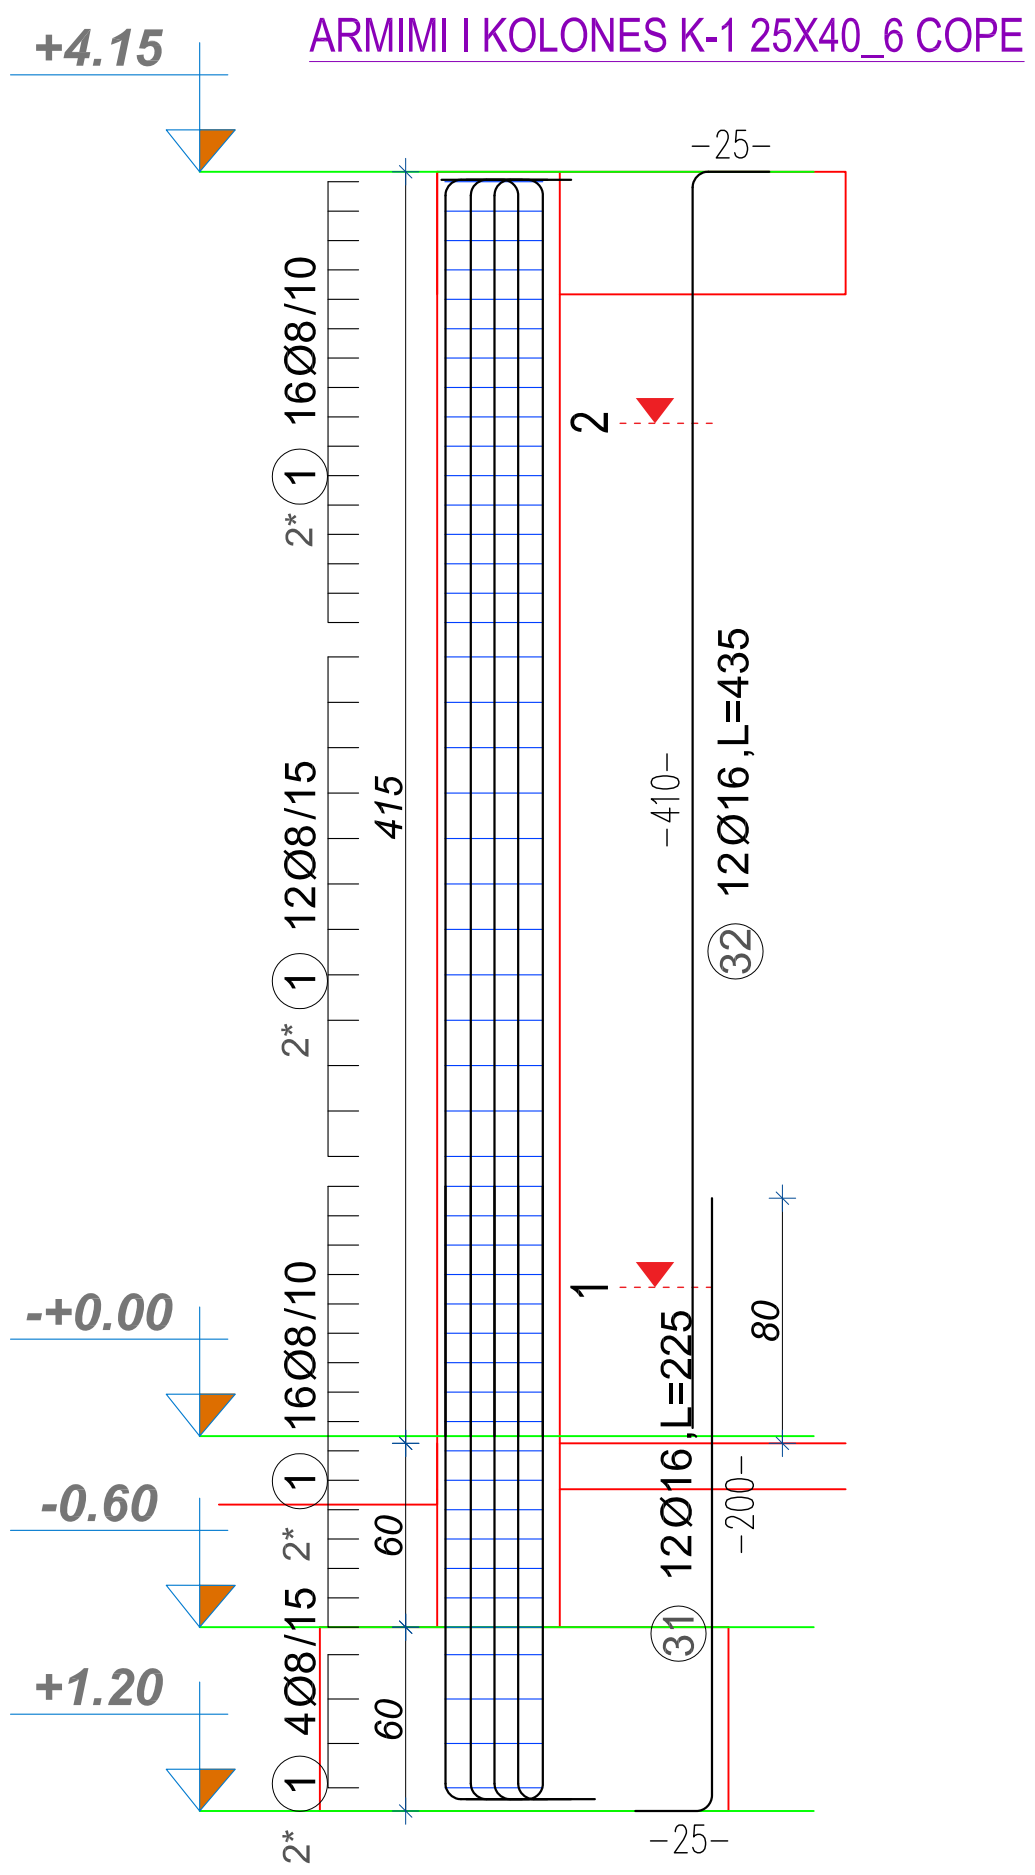

B A R S C H E D U L E Steelgrade:					
B500B Component: ARMIMI I KOLONES					
Pos.	No.	D	Length	D8	D16
1	96	8	1.20	115.20	
31	12	16	2.25		27.00
32	12	16	4.35		52.20
Total lengths				115.20	79.20
kg / m				D8 0.395	D16 1.580
kg / d				45.504	125.136
Total weight (kg)			170.640		
1COPE					

PRIZE TIP 50*90 ME TUBO

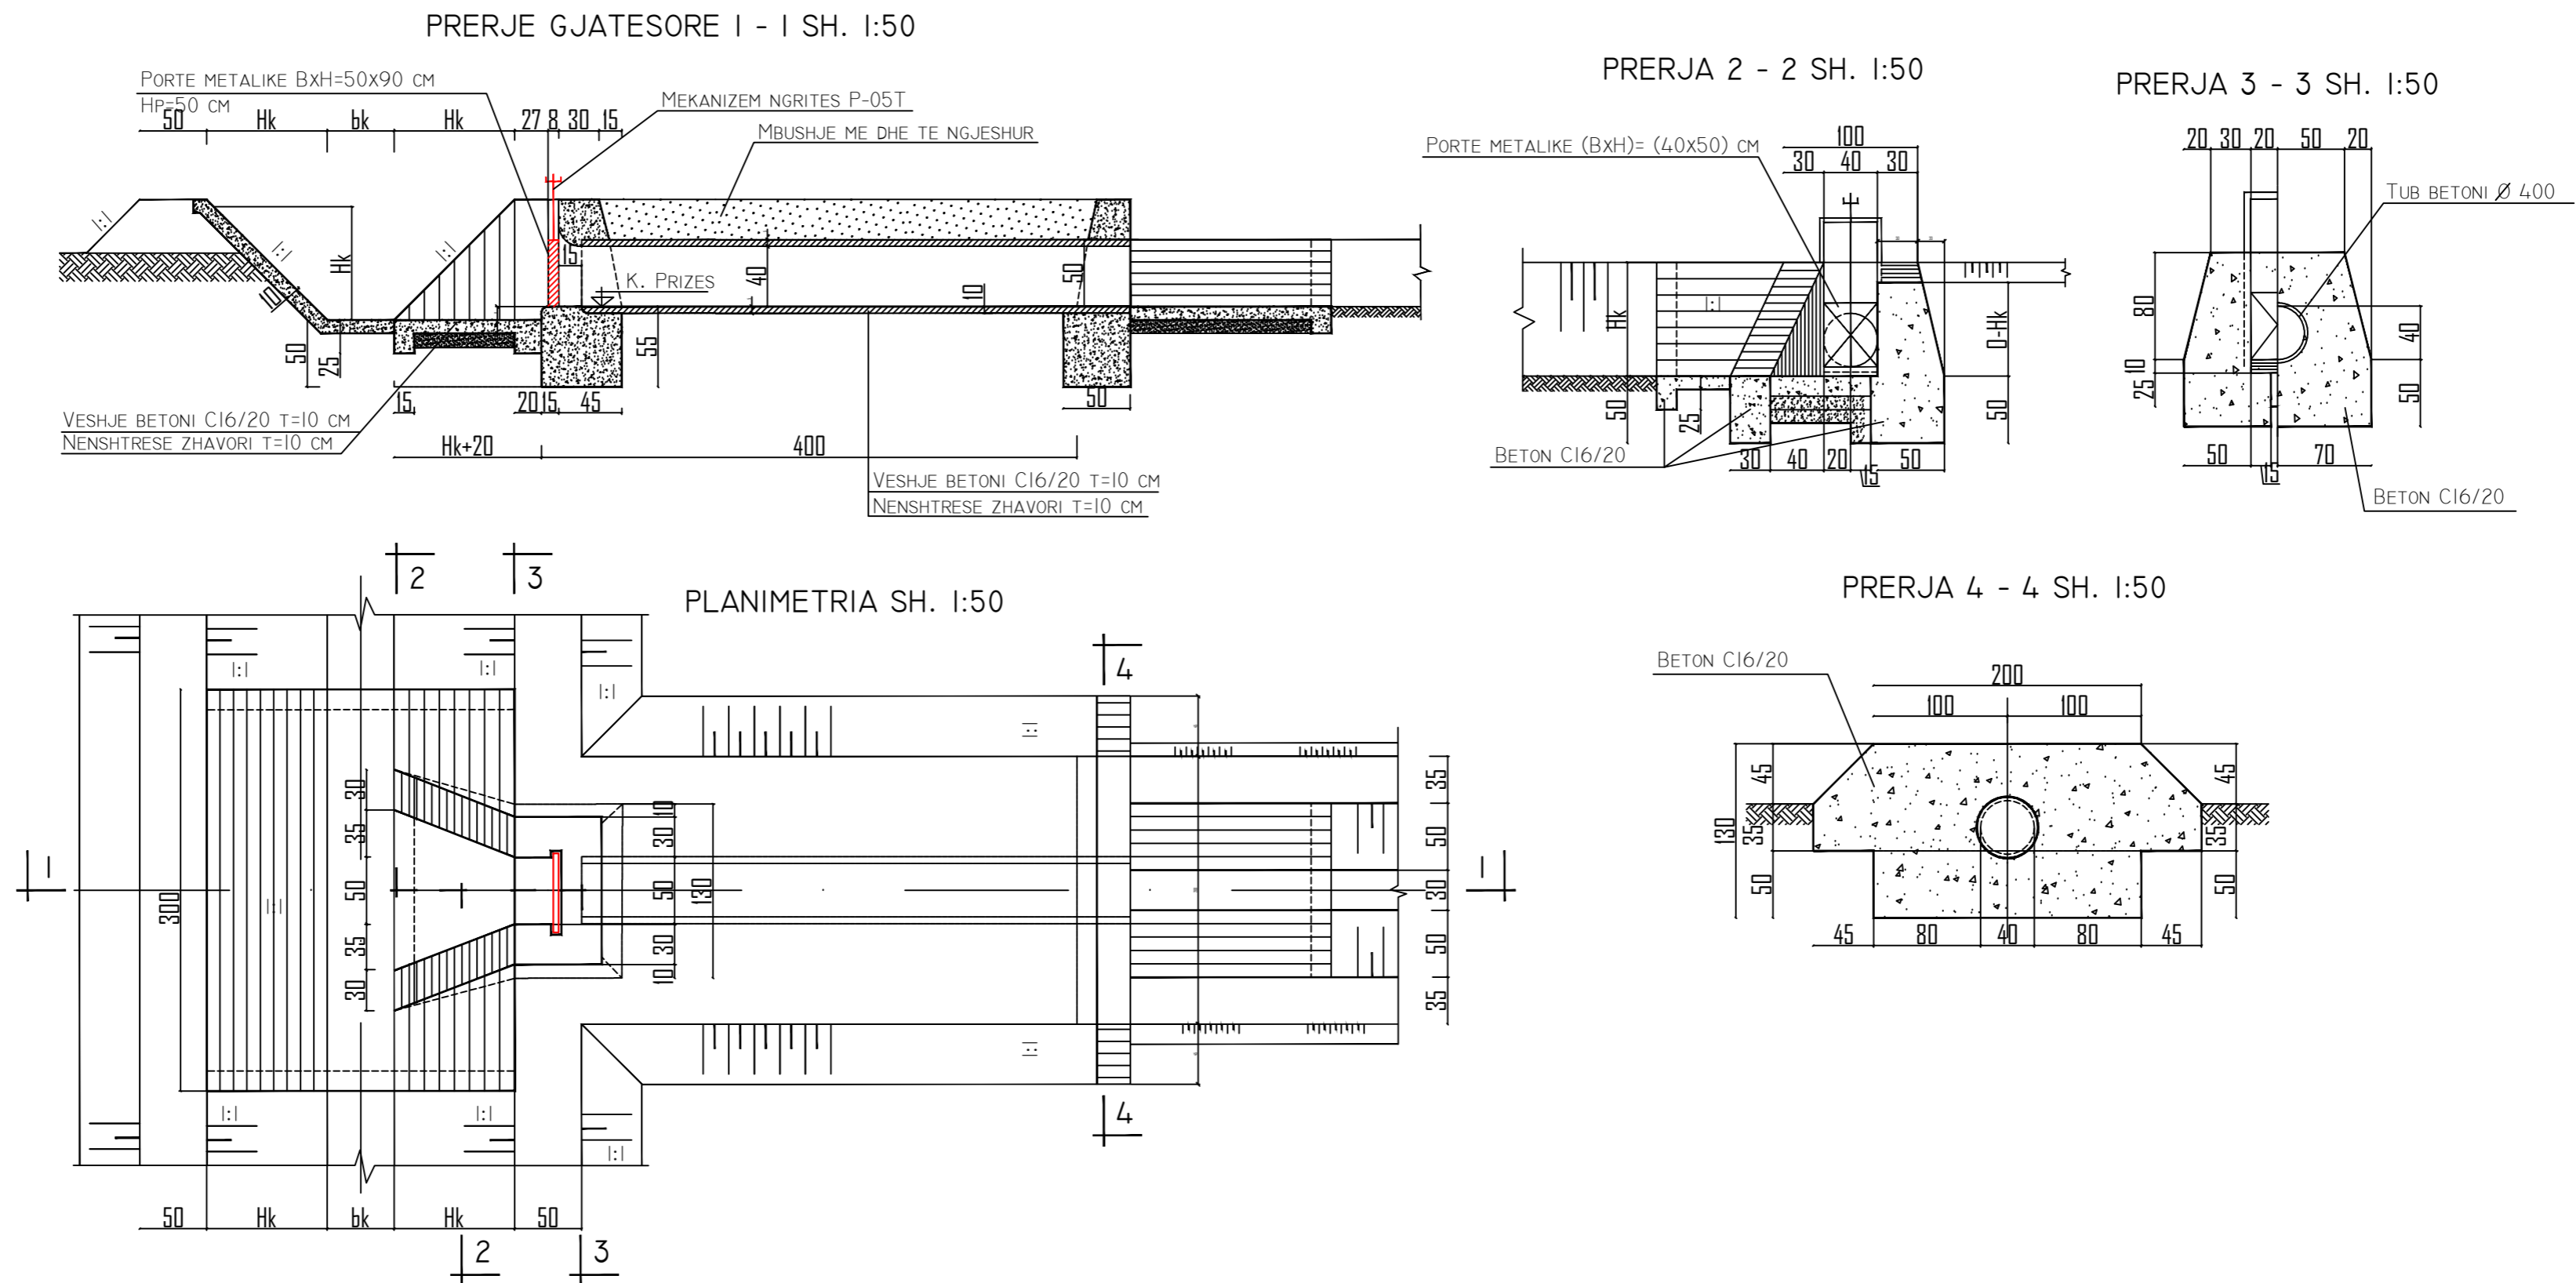

REPUBLIKA E SHQIPËRISË
BASHKIA MALËSI E MADHE

AUTORITETI KONTRAKTOR:
BASHKIA MALËSI E MADHE

HARTIMI I PROJEKTIT PËR OBJEKTIN:
REHABILITIM I KANALIT VADITËS PËR
FSHATRAT EGÇ-KURTE-LINAJ-LEPUROSH,
BASHKIA MALËSI E MADHE.

FAZA: PROJEKT ZBATIMI



PROJEKTUES:
ARENA MK shpk

EMËRTIMI I FLETËS:

Detaji i prizave

SHKALLA E VIZATIMIT:
Sh

FORMATI I FLETËS:
A3

KAPITULLI:

Nr. FLETËS:

VITI:

PROJEKTI
KOSTRUKTIV

Pr- 1

2024