






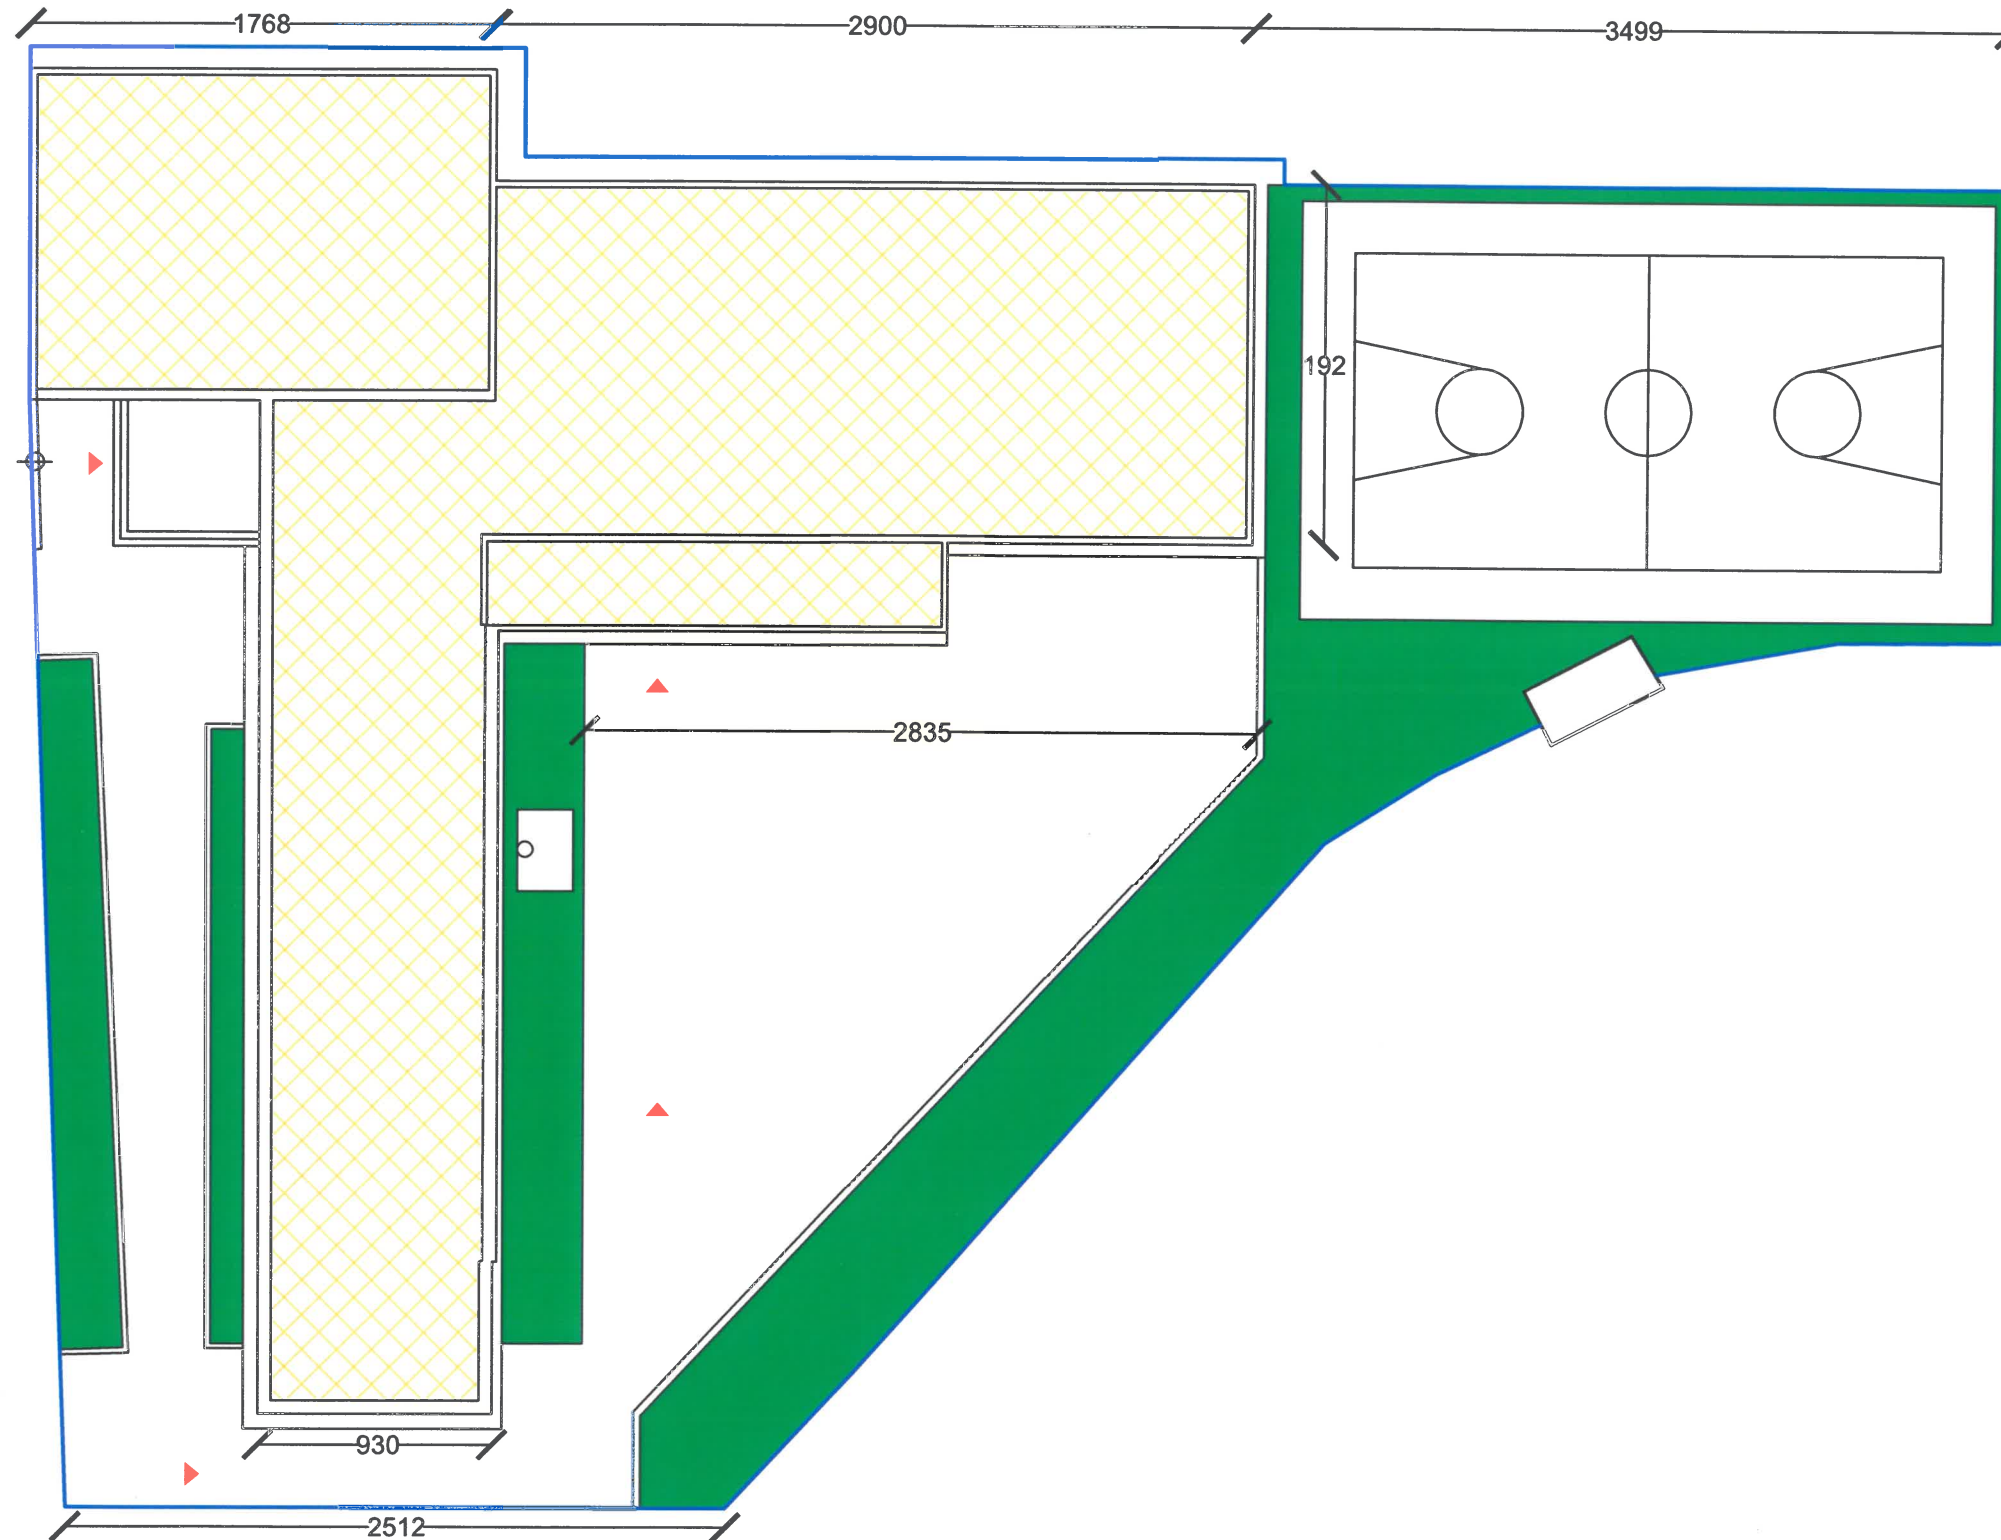
PROJEKT ZBATIMI

**OBJEKTI: RIKONSTRUKSION I SHKOLLËS 9- VJEÇARE
"MELEQ GOSNISHTI", PËRMET**

PROJEKTI ARKITEKTONIK

AUTORITETI KONTRAKTUES BASHKIA PËRMET		PROJEKTUES	Grupi Projektimit: Shoqeria "Rean 95" Shpk	Firma	Objekti: Rikonstruksion i Shkollës 9 Vjecare "Meleq Gosnishti"-Përmet	
			Drejtuese e grupit: Ing.Razije NAIFI Arkitekt : Ark.Shpresa PRIFTI			
		Nr.Liq: N.1865/17 Adresa:Rr."Musa Karapici"Nr.6 Tirane - Cel : 068 20 59 797 Email rean_95@yahoo.com				

PLANVENDOSJA URBANISTIKE



AUTORITETI KONTRAKTUES

BASHKIA PËRMET



PROJEKTUES

REAN 95

Nr.Liç: N.1865/17
Adresa:Rr."Musa Karapici"Nr.6 Tirane -
Cel : 068 20 59 797 Email rean_95@yahoo.com

Grupi Projektimit: Shoqeria "Rean 95" Shpk

Drejtuese e grupit: Ing.Razije NAIPI

Arkitekt: Ark.Shpresa PRIFTI

Firma

Projektim - Mbitryrje - Kolaudim
"REAN 95" Shpk
Konsulencë VAMJedisor, MNZ


Objekti: Rikonstruksion i Shkollës 9 Vjecare "Meleq
Gosnishti"-Përmet

Emertimi Fletes: Planvendosja e objektit



Fleta Nr.01


PLANVENDOSJE E PERGJITHSHME

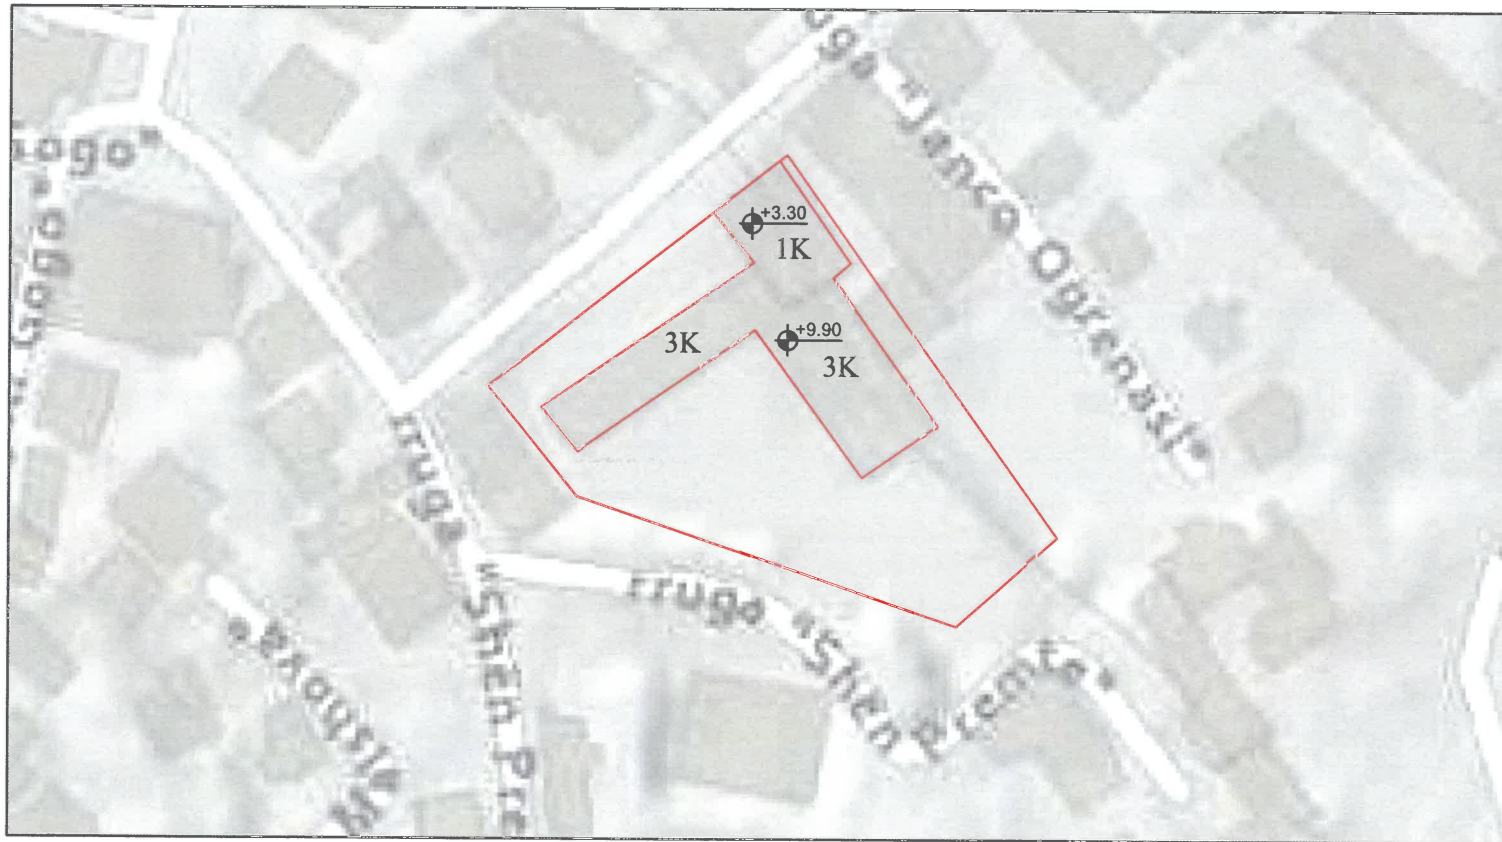

Plani i vendosjes se struktures



Harta Kadastrale

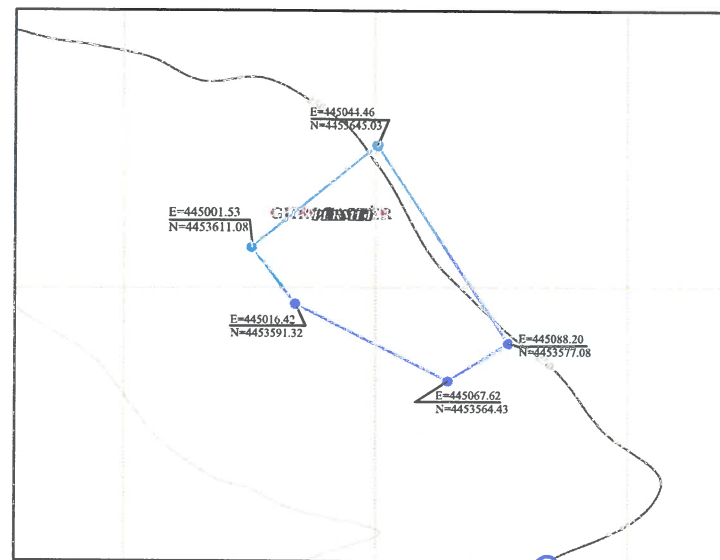

Harta topografike

Projektim - Mbikqyrje Kolaudim
 "REAN 95"
 Konsulence, VN, Medisor / MNZ



Pamje 3D te objektit

Treguesit e zhvillimit
 Sipërfaqe e përgjithshme e truallit: 4110 m²
 Sipërfaqe e ndërtimit: 2120 m²
 Lartësia max nga kuota e sistemimit: 9.90 m
 Numri i kateve mbi toke: 3 kat
 Numri i kateve nën toke: 1 kat
 Treguesit teknik
 Numri i pasurisë: 11,13

AUTORITETI KONTRAKTUES

BASHKIA PËRMET



PROJEKTUES

REAN 95

Nr.Liç: N.1865/17
 Adresa: Rr. "Musa Karapici" Nr.6 Tirane -
 Cel : 068 20 59 797 Email rean_95@yahoo.com

Grupi Projektimit: Shoqëria "Rean 95" Shpk

Drejtuese e grupit: Ing.Razije NAIPI
 Arkitekt: Ark.Shpresa PRIFTI

Firma


Objekti: Rikonstruksion i Shkollës 9 Vjecare "Meleq Gosnishti"-Përmet

Emertimi Fletes: Planvendosje e përgjithshme



Fleta Nr.02

PLANI I ORGANIZIMIT TE PUNIMEVE

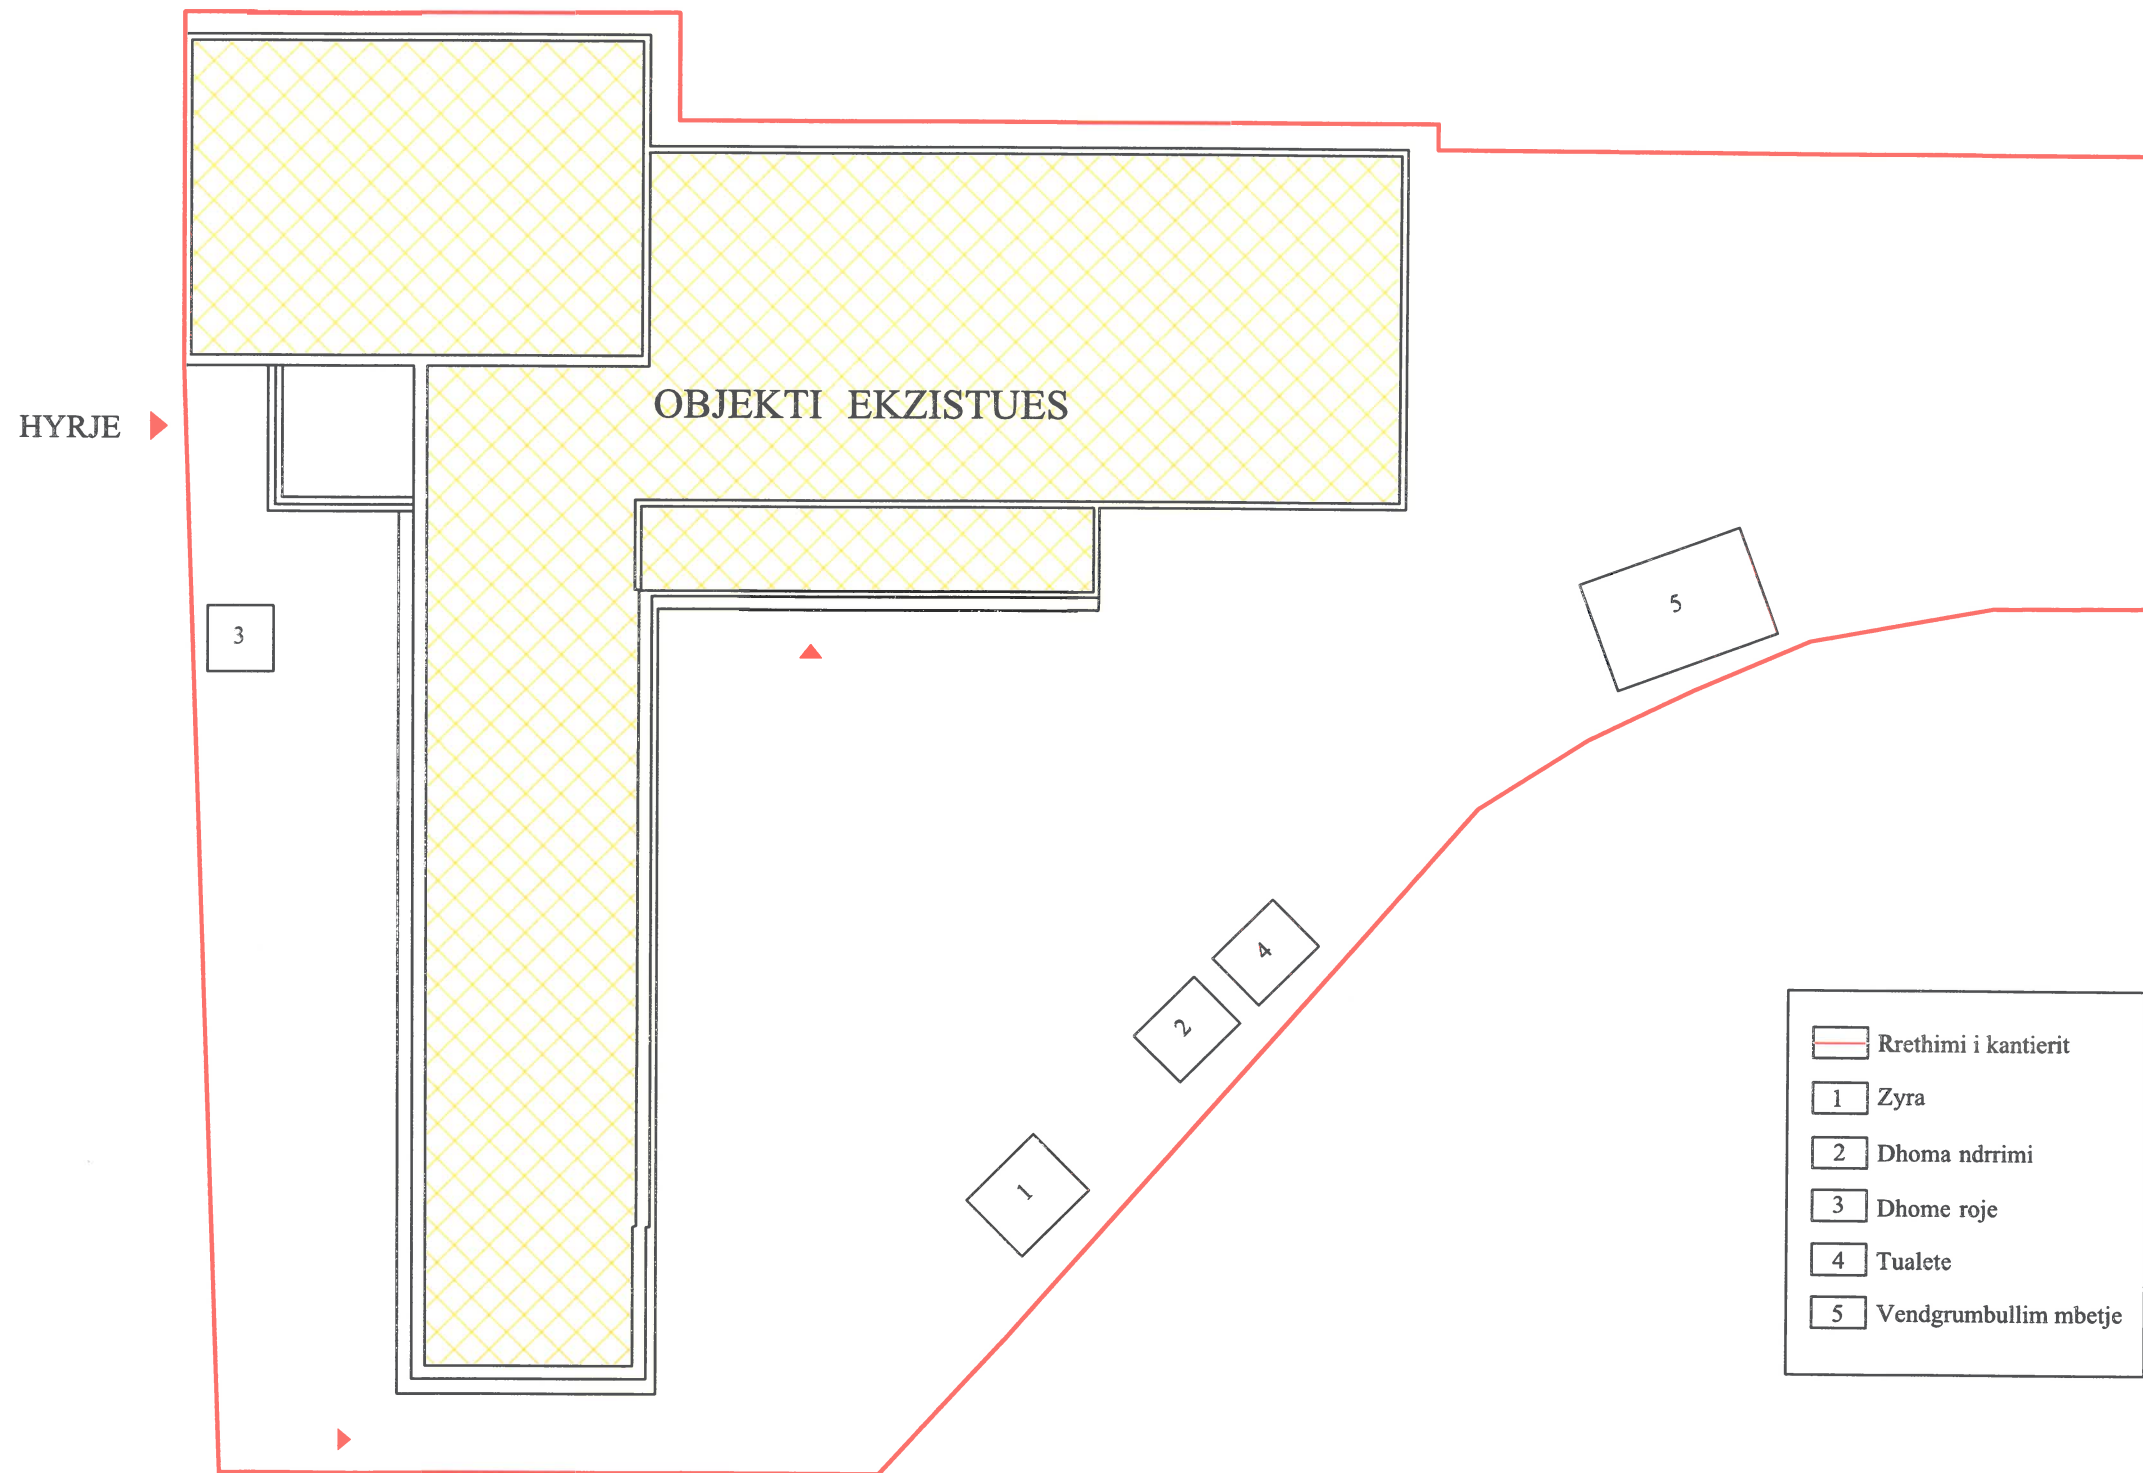

AUTORITETI KONTRAKTUES

BASHKIA PËRMET



PROJEKTUES

REAN 95

Nr.Liq: N.1865/17
Adresa:Rr."Musa Karapici"Nr.6 Tirane -
Cel : 068 20 59 797 Email rean_95@yahoo.com

Grupi Projektimit: Shoqeria "Rean 95" Shpk

Drejtuese e grupit: Ing.Razije NAUPI

Arkitekt: Ark.Shpresa PRIFTI

Firma

Projektim - Mbetje - Kolaudim
"REAN 95" Shpk
Konsulence, VN. Mjedisor, MNZ


Objekti: Rikonstruksion i Shkollës 9 Vjecare "Meleq Gosnishti"-Përmet

Emertimi Fletes: Plani i organizimit te punimeve



Fleta Nr.03

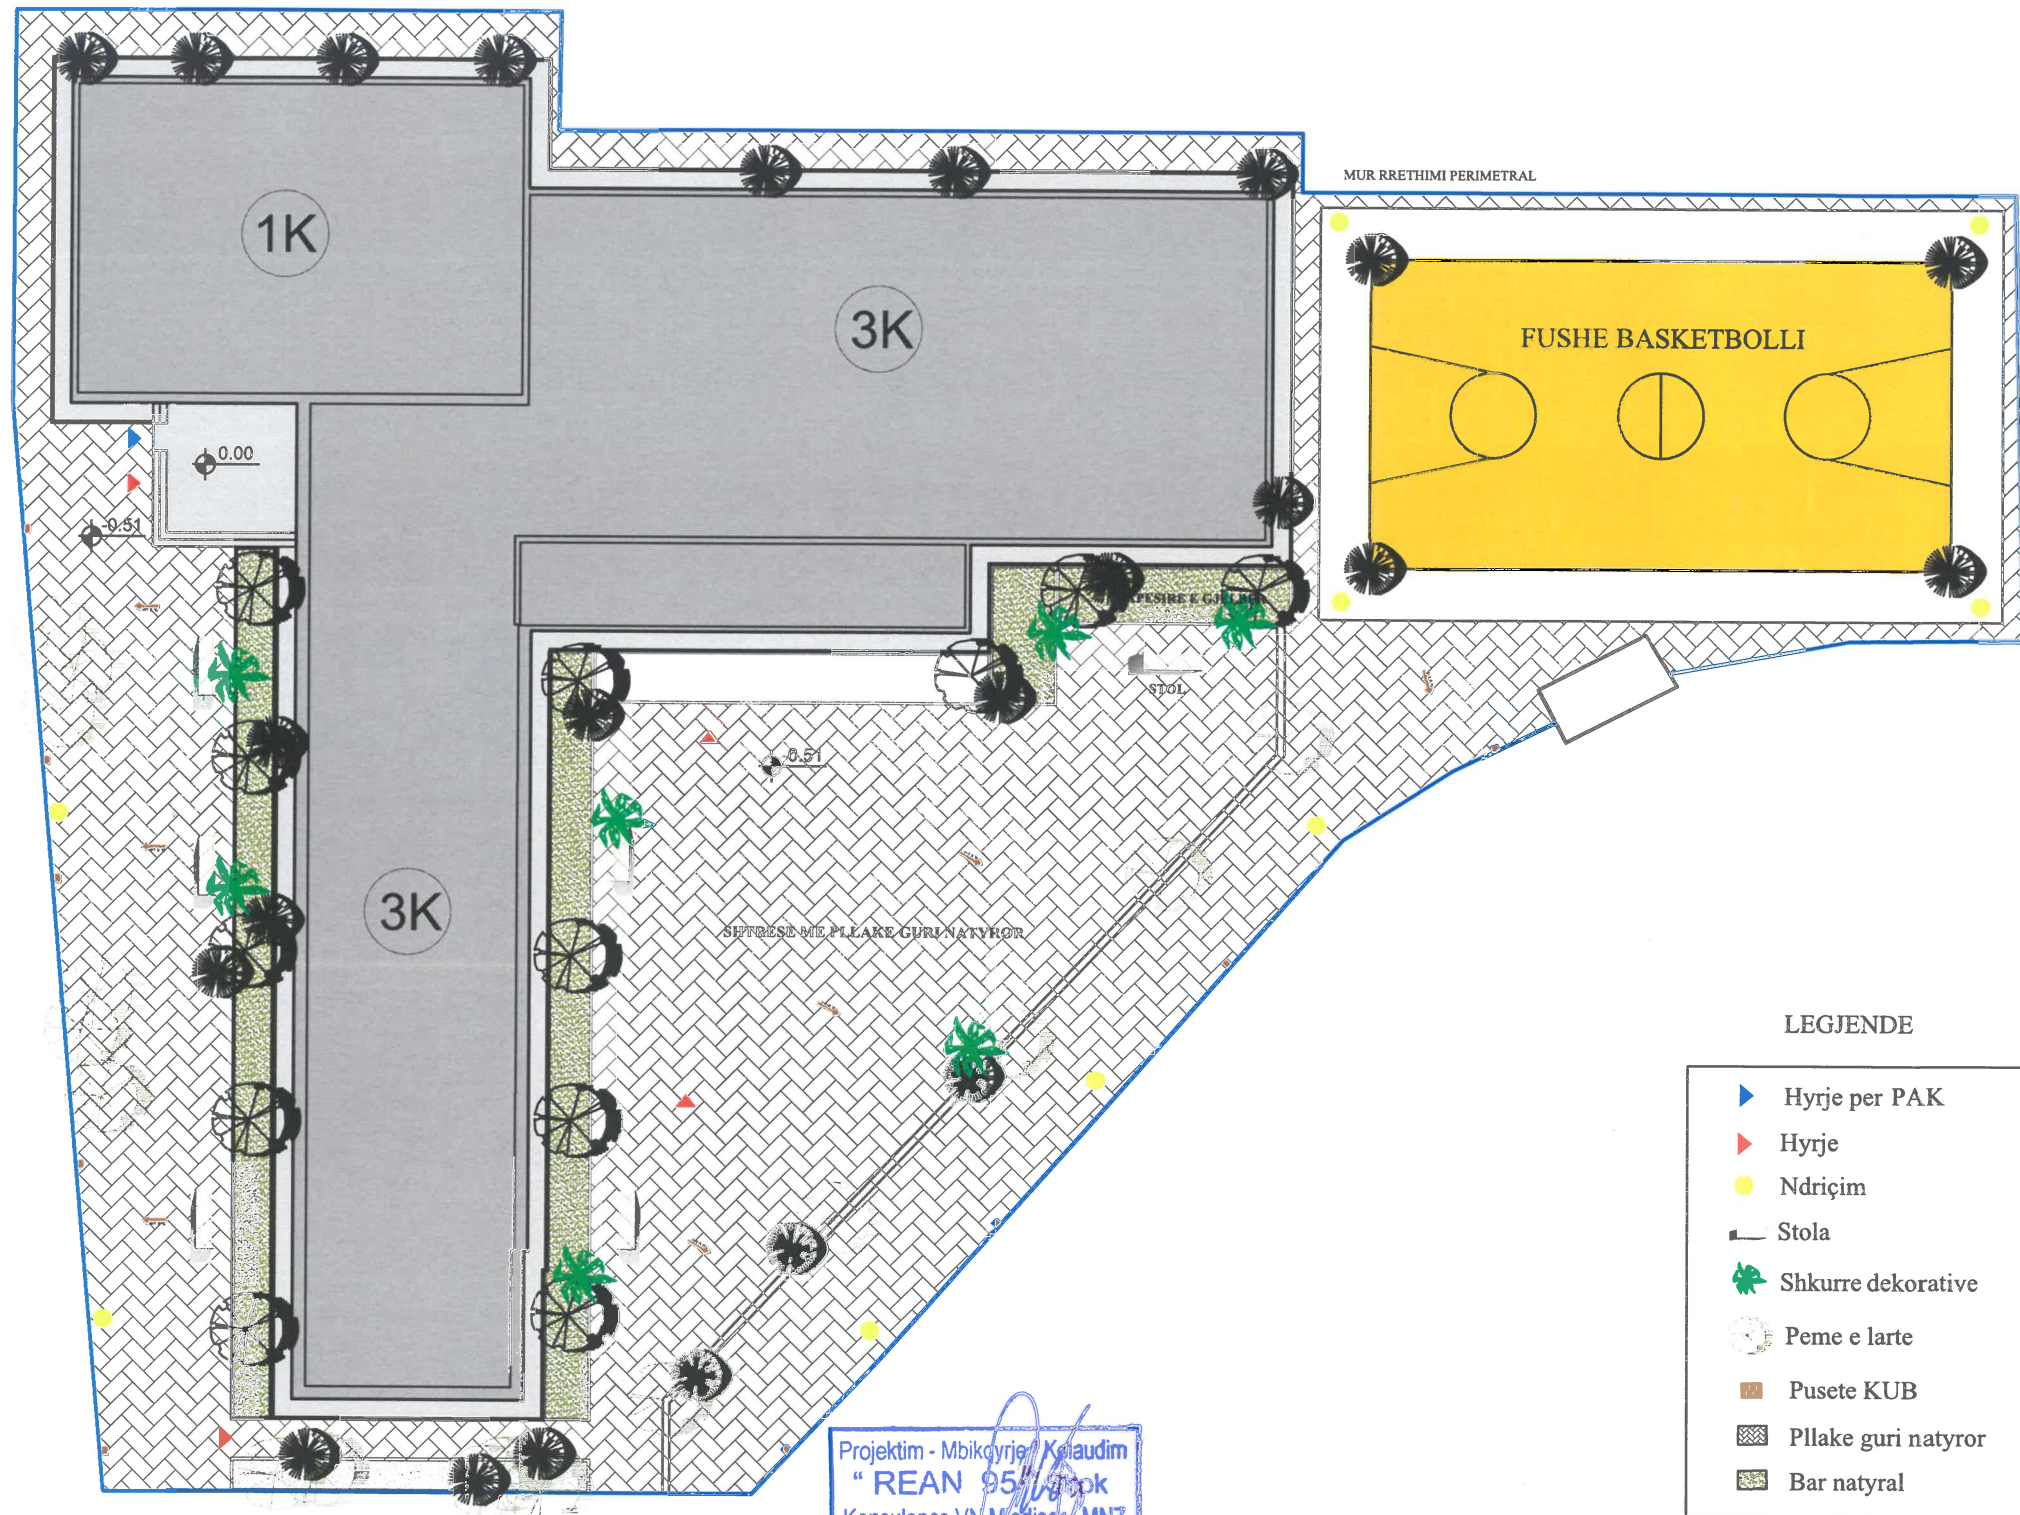



PLANI I SISTEMIMIT SHK 1:500




LEGJENDE

- ▶ Hyrje per PAK
- ▶ Hyrje
- Ndrçim
- Stola
- ✪ Shkurre dekorative
- Peme e larte
- Pusete KUB
- Pllake guri natyror
- Bar natyral

Projektim - Mbikqyrje / Kolaudim
 "REAN 95" Shpk
 Konsulence.VN.Mjedisor, MNZ

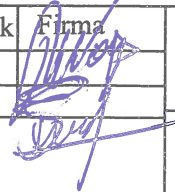

AUTORITETI KONTRAKTUES BASHKIA PËRMET		PROJEKTUES 	Grupi Projektimit: Shoqeria "Rean 95" Shpk Drejtuese e grupit: Ing.Razije NAIPI Arkitekt: Ark.Shpresa PRIFTI	Firma 	Objekti: Rikonstruksion i Shkollës 9 Vjecare "Meleq Gosnishti"-Përmet	 Fleta Nr.04
		Nr.Liq: N.1865/17 Adresa:Rr."Musa Karapici"Nr.6 Tirane - Cel : 068 20 59 797 Email rean_95@yahoo.com	Emertimi Fletes: Plansistemimi			

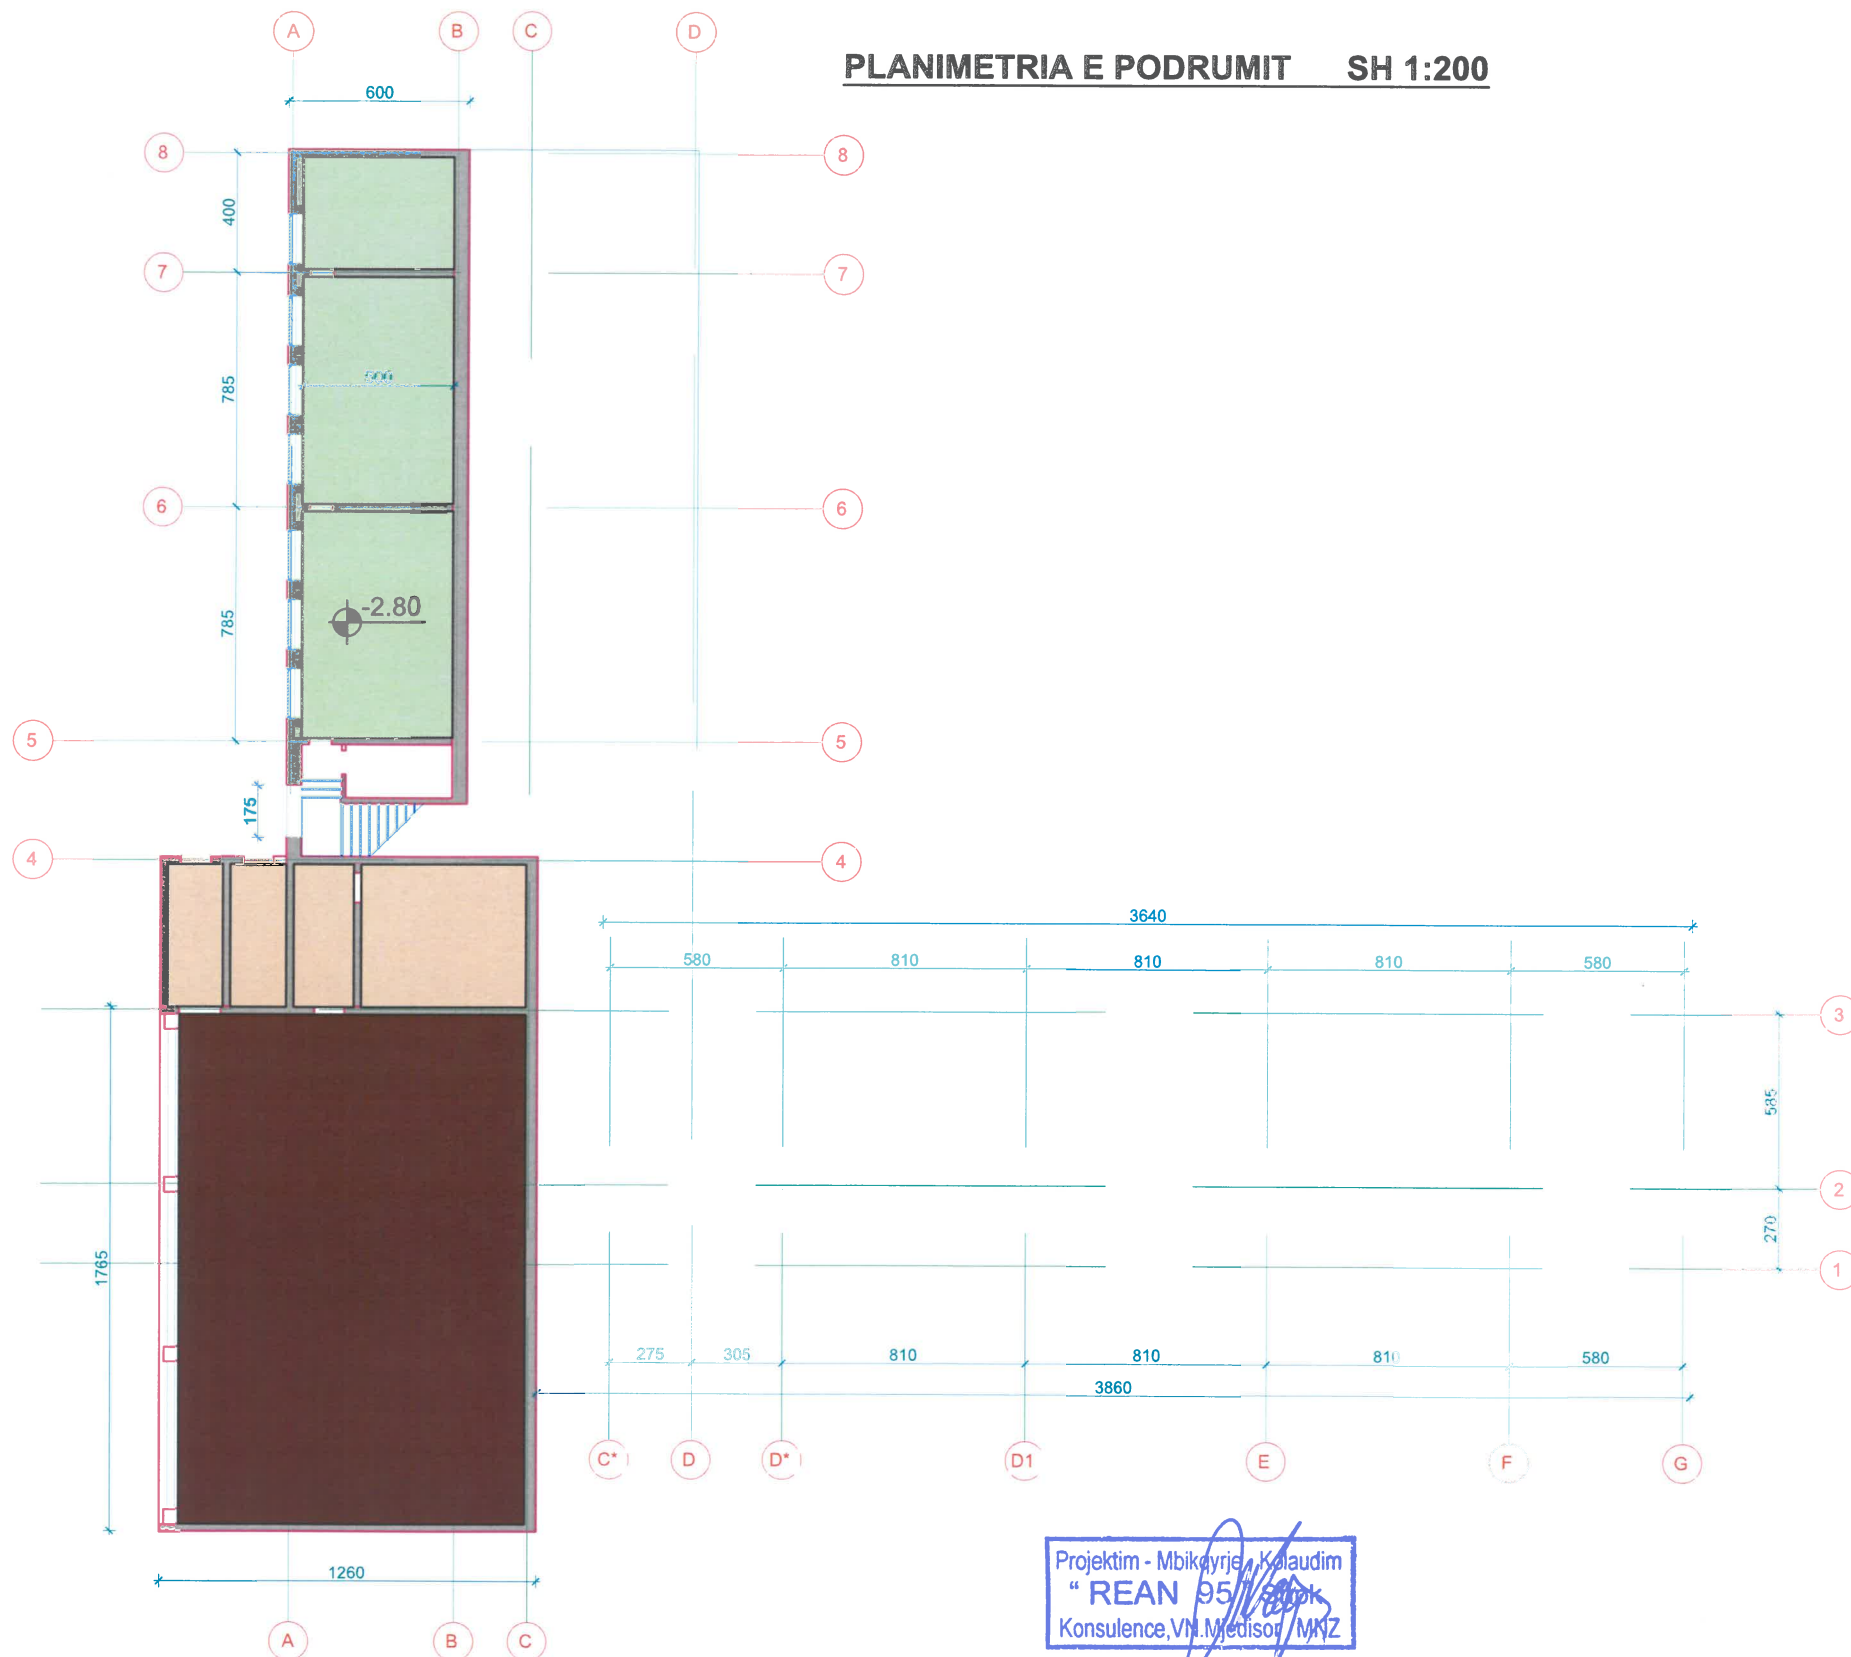PLANIMETRIA E PODRUMIT SH 1:200




- Ambiente ndihmese 94.7m²
- Dhoma zhveshje 55.3m²
- Palester 47m²

Projektim - Mbikqyrje, Kolaudim
"REAN 95"
 Konsulence, V.N. Medisor / MNZ

AUTORITETI KONTRAKTUES BASHKIA PËRMET		PROJEKTUES	Grupi Projektimit: Shoqëria "Rean 95" Shpk	Firma	Objekti: Rikonstrukcion i Shkollës 9 Vjecare "Meleq Gosnishti"-Përmet	 Fleta Nr.05
		Nr.Liç: N.1865/17 Adresa:Rr."Musa Karapici"Nr.6 Tirane - Cel : 068 20 59 797 Email rean_95@yahoo.com	Drejtuese e grupit: Ing.Razije NAUPI Arkitekt: Ark.Shpresa PRIFTI	Emertimi Fletes: Diagrame funksionale podrumi		

PLANIMETRIA E KATIT PERDHE SH 1:200

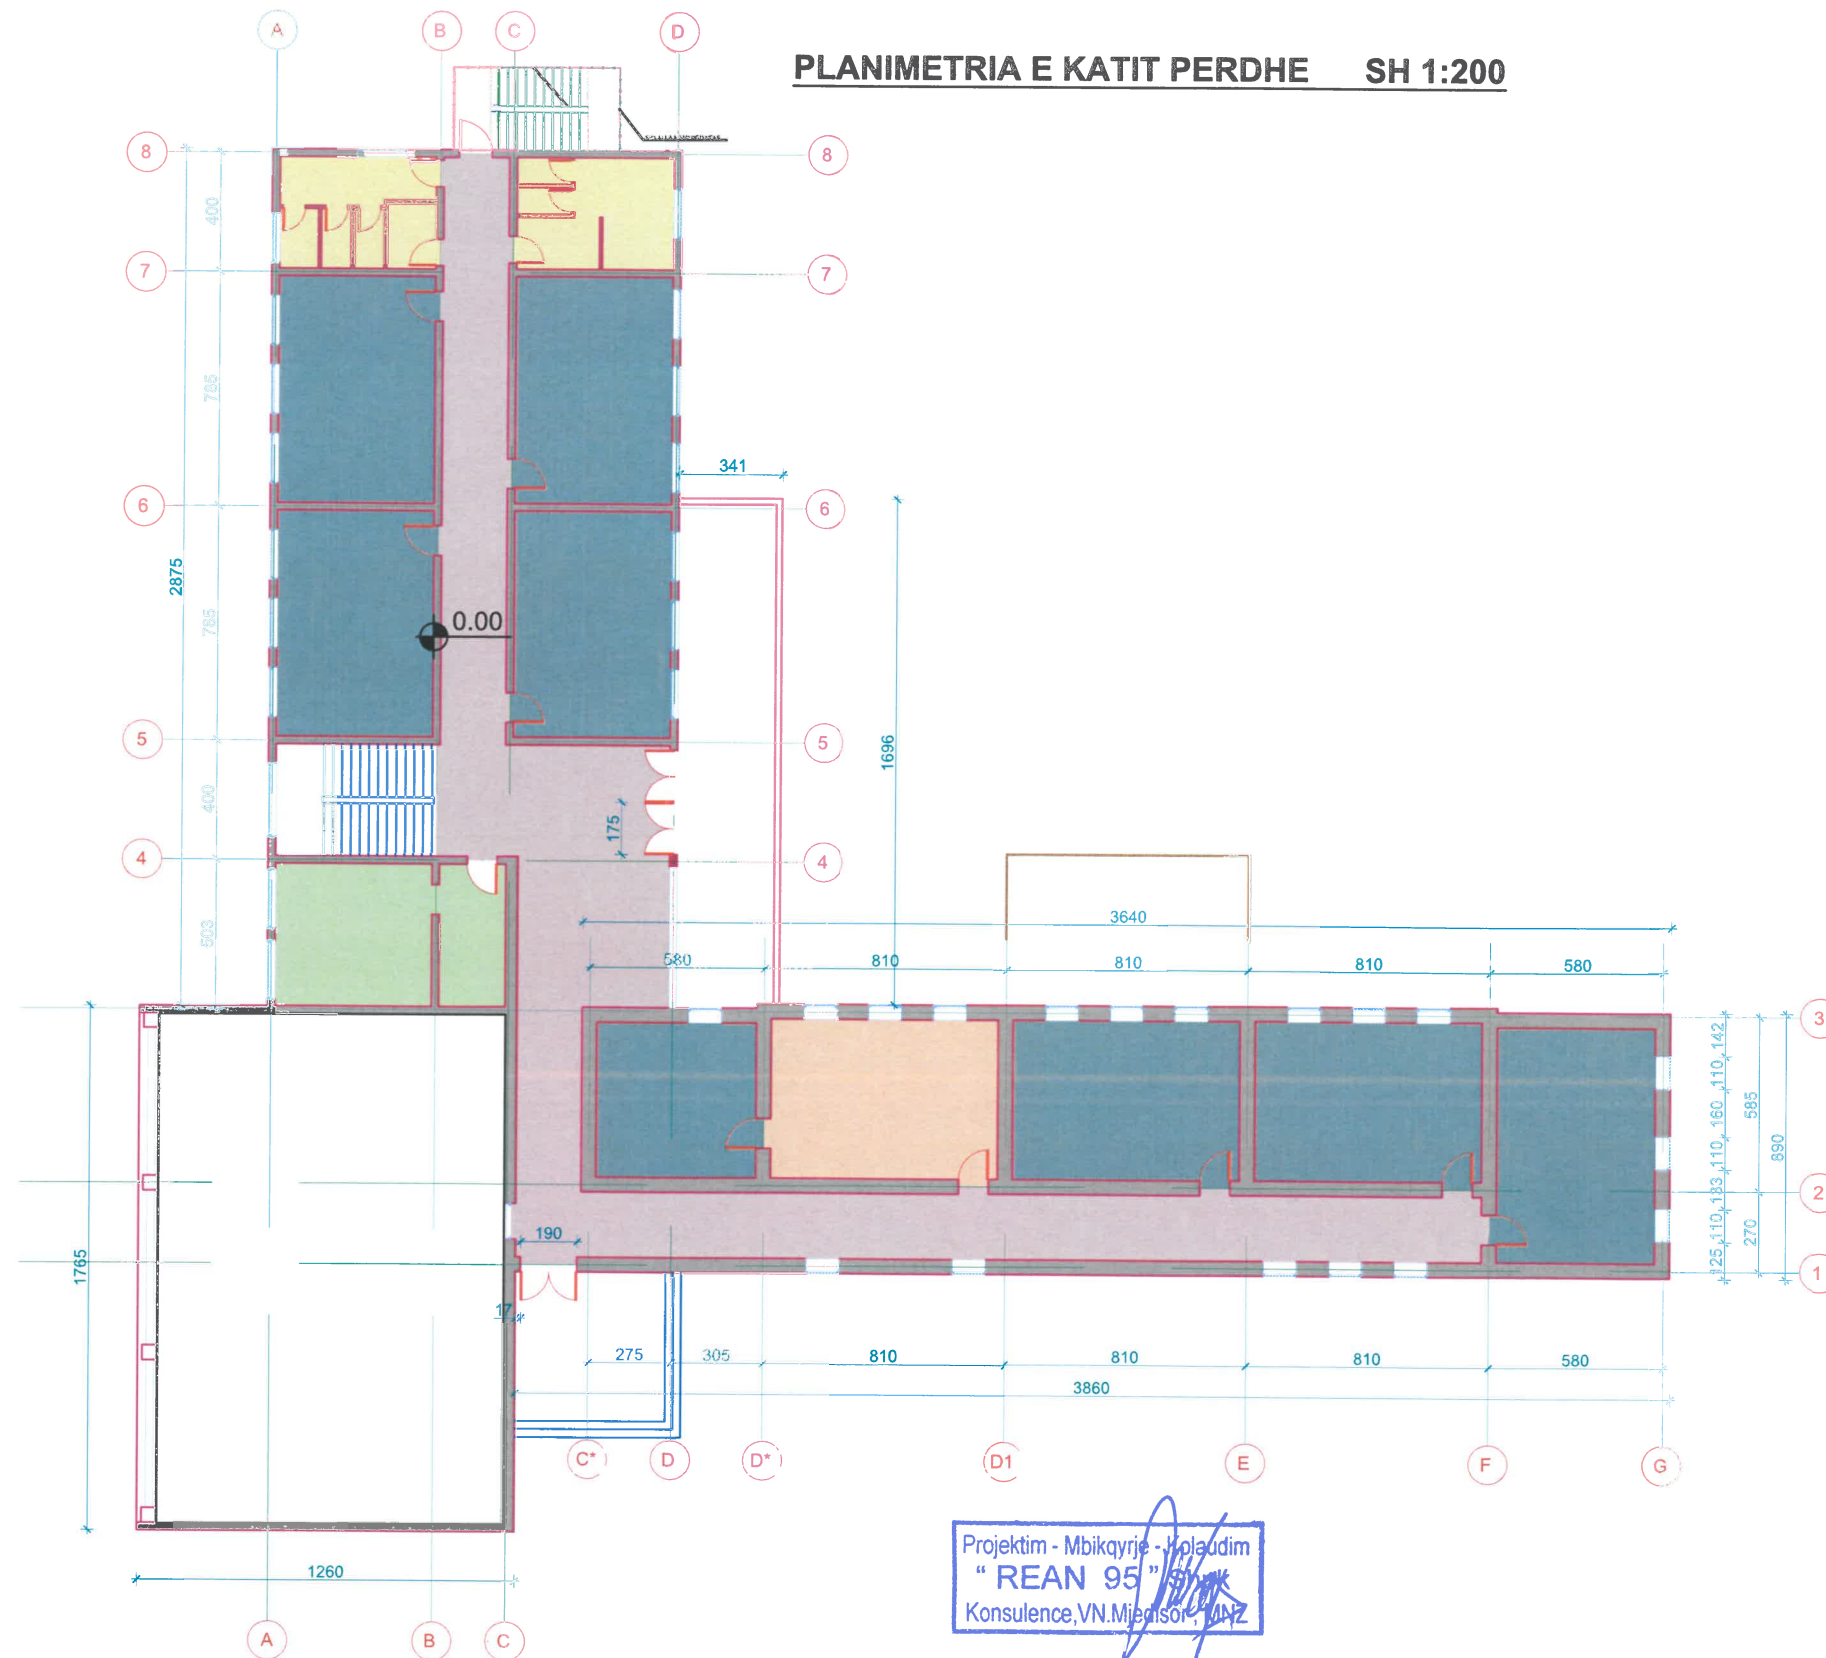


	Klasa 311.6m ²
	Korridore 184 m ²
	Biblioteke 36 m ²
	Laboratore 40.6 m ²
	Tualete 39m ²

Projektim - Mbikqyrje - Haplaudim
"REAN 95"
 Konsulence, VN. Mjensor, TIRANE

AUTORITETI KONTRAKTUES BASHKIA PËRMET		PROJEKTUES REAN 95	Grupi Projektimit: Shoqeria "Rean 95" Shpk Drejtuese e grupit: Ing. Razije NAIPI Arkitek: Ark. Shpresa PRIFTI	Firma 	Objekti: Rikonstrukcion i Shkollës 9 Vjecare "Meleq Gosnishti"-Përmet	
		Nr. Liç: N.1865/17 Adresa: Rr. "Musa Karapici" Nr. 6 Tirane - Cel : 068 20 59 797 Email rean_95@yahoo.com	Emertimi Fletes: Diagrame funksionale kati perdhe		Fleta Nr.05/1	

PLANIMETRIA E KATIT TE PARE SH 1:200

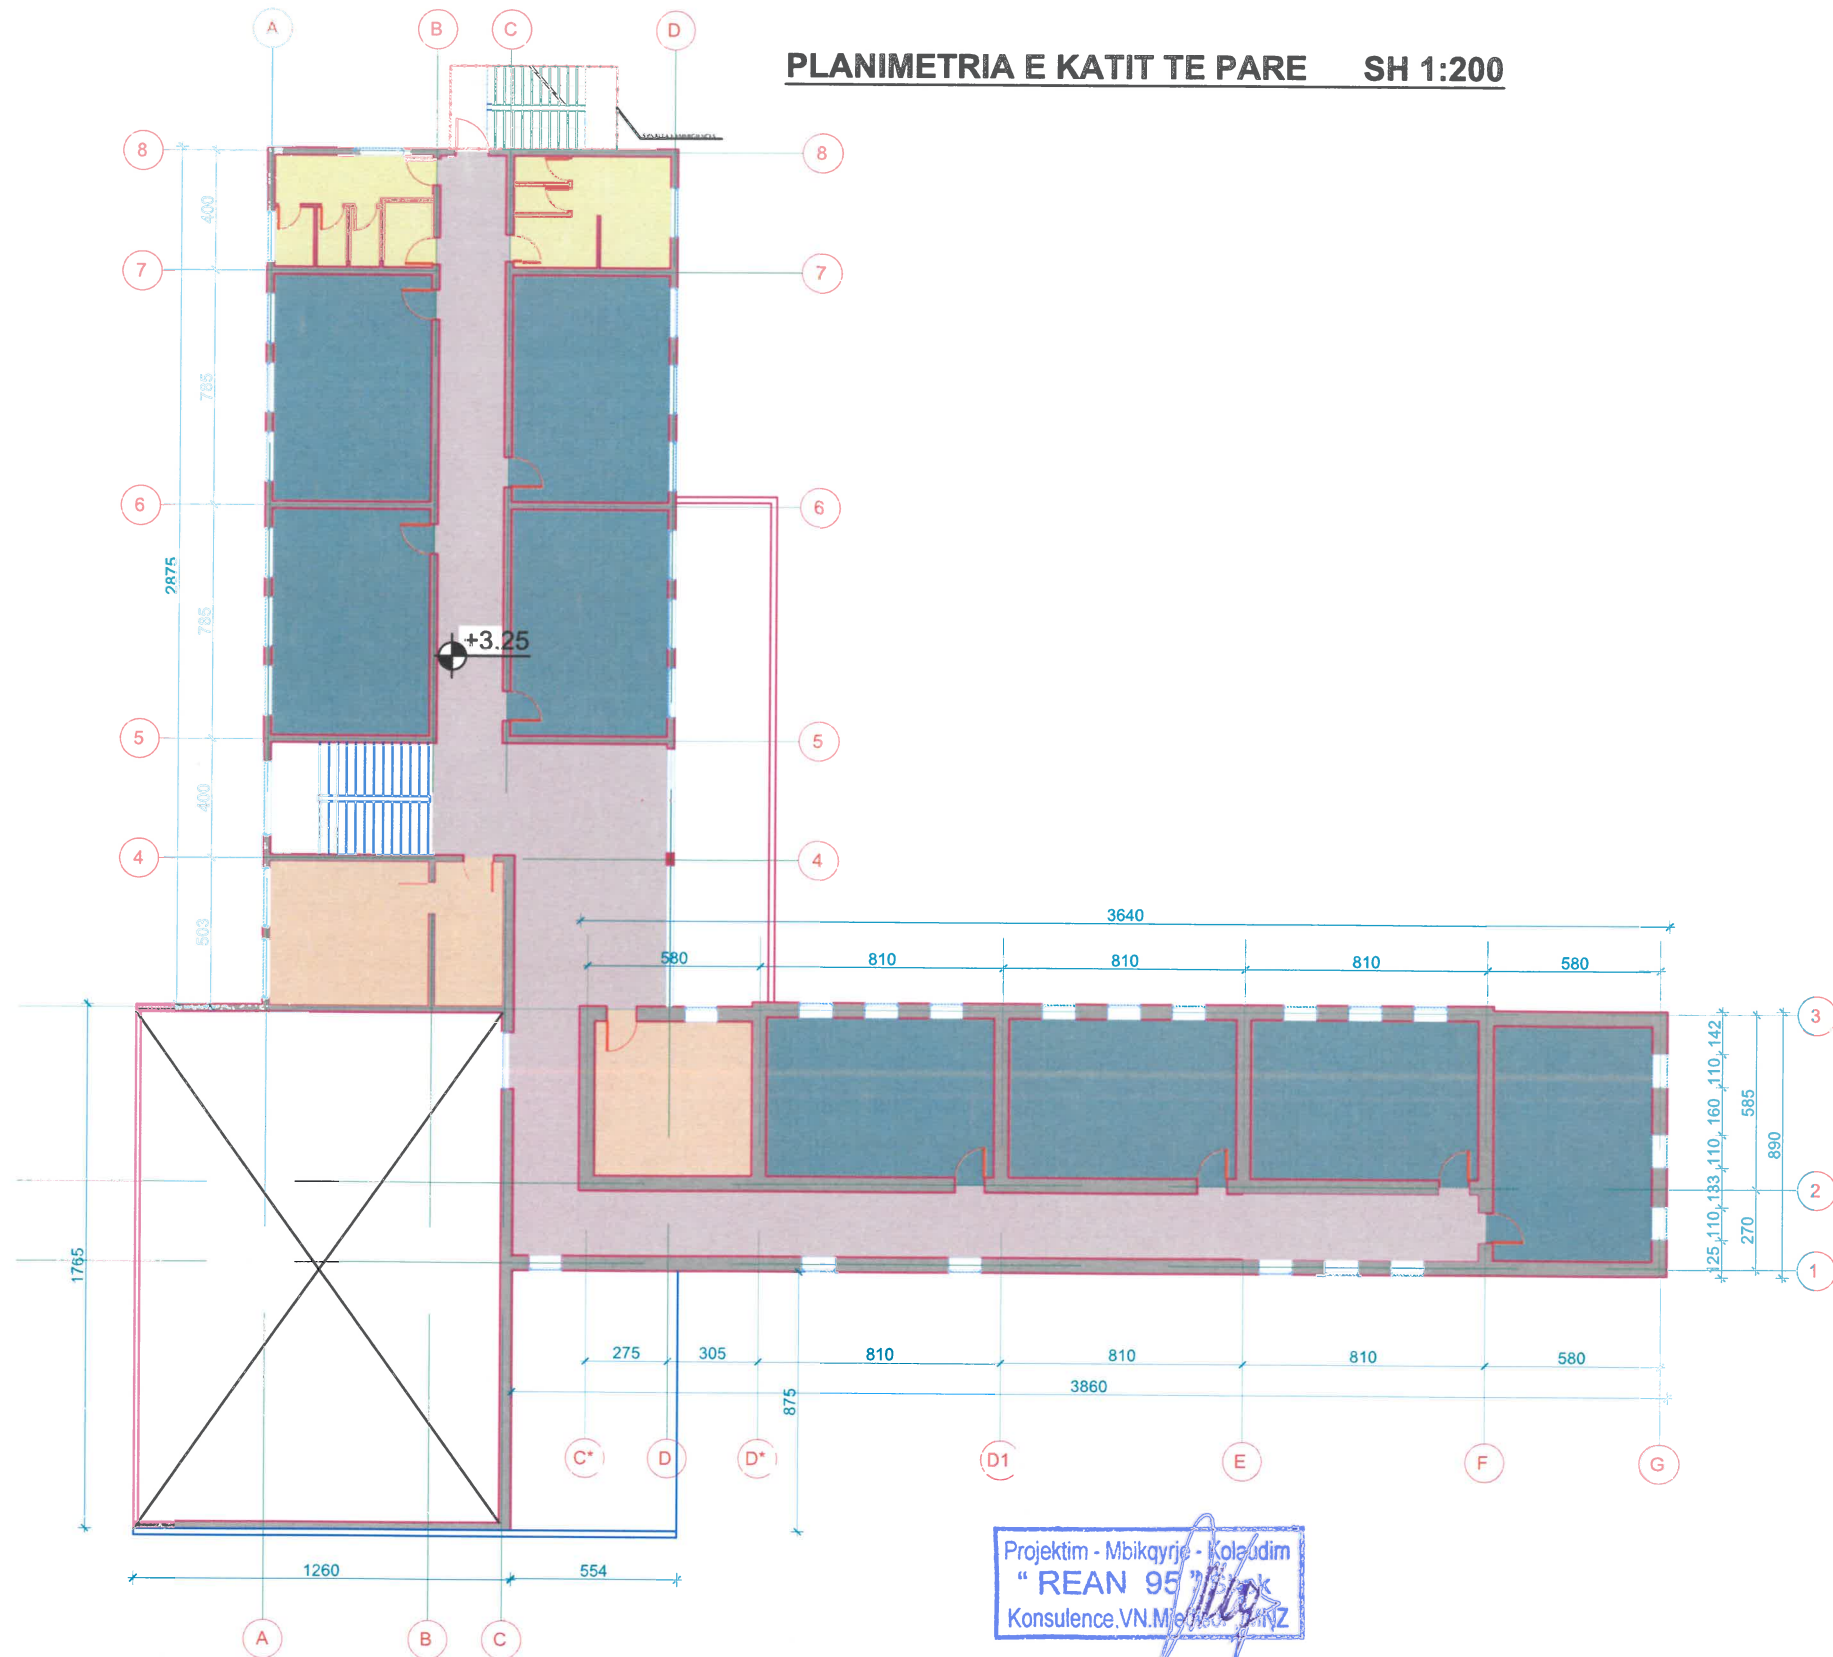


	Klasa 311.6m ²
	Korridore 184 m ²
	Administrata 63.8 m ²
	Laboratore 0 m ²
	Tualet 39m ²

Projektim - Mbikqyrje - Koleudim
"REAN 95"
 Konsulence.VN.Mjeftiur

AUTORITETI KONTRAKTUES BASHKIA PËRMET		PROJEKTUES 	Grupi Projektimit: Shoqeria "Rean 95" Shpk Drejtuese e grupit: Ing.Razije NAIPI Arkitekt: Ark.Shpresa PRIFTI	Firma 	Objekti: Rikonstruksion i Shkollës 9 Vjecare "Meleq Gosnishti"-Përmet	
		Nr.Liç: N.1865/17 Adresa:Rr."Musa Karapici"Nr.6 Tirane - Cel : 068 20 59 797 Email rean_95@yahoo.com	Emertimi Fletes: Diagrame funksionale kati i pare		Fleta Nr.05/2	

PLANIMETRIA E KATIT TE DYTE SH 1:200

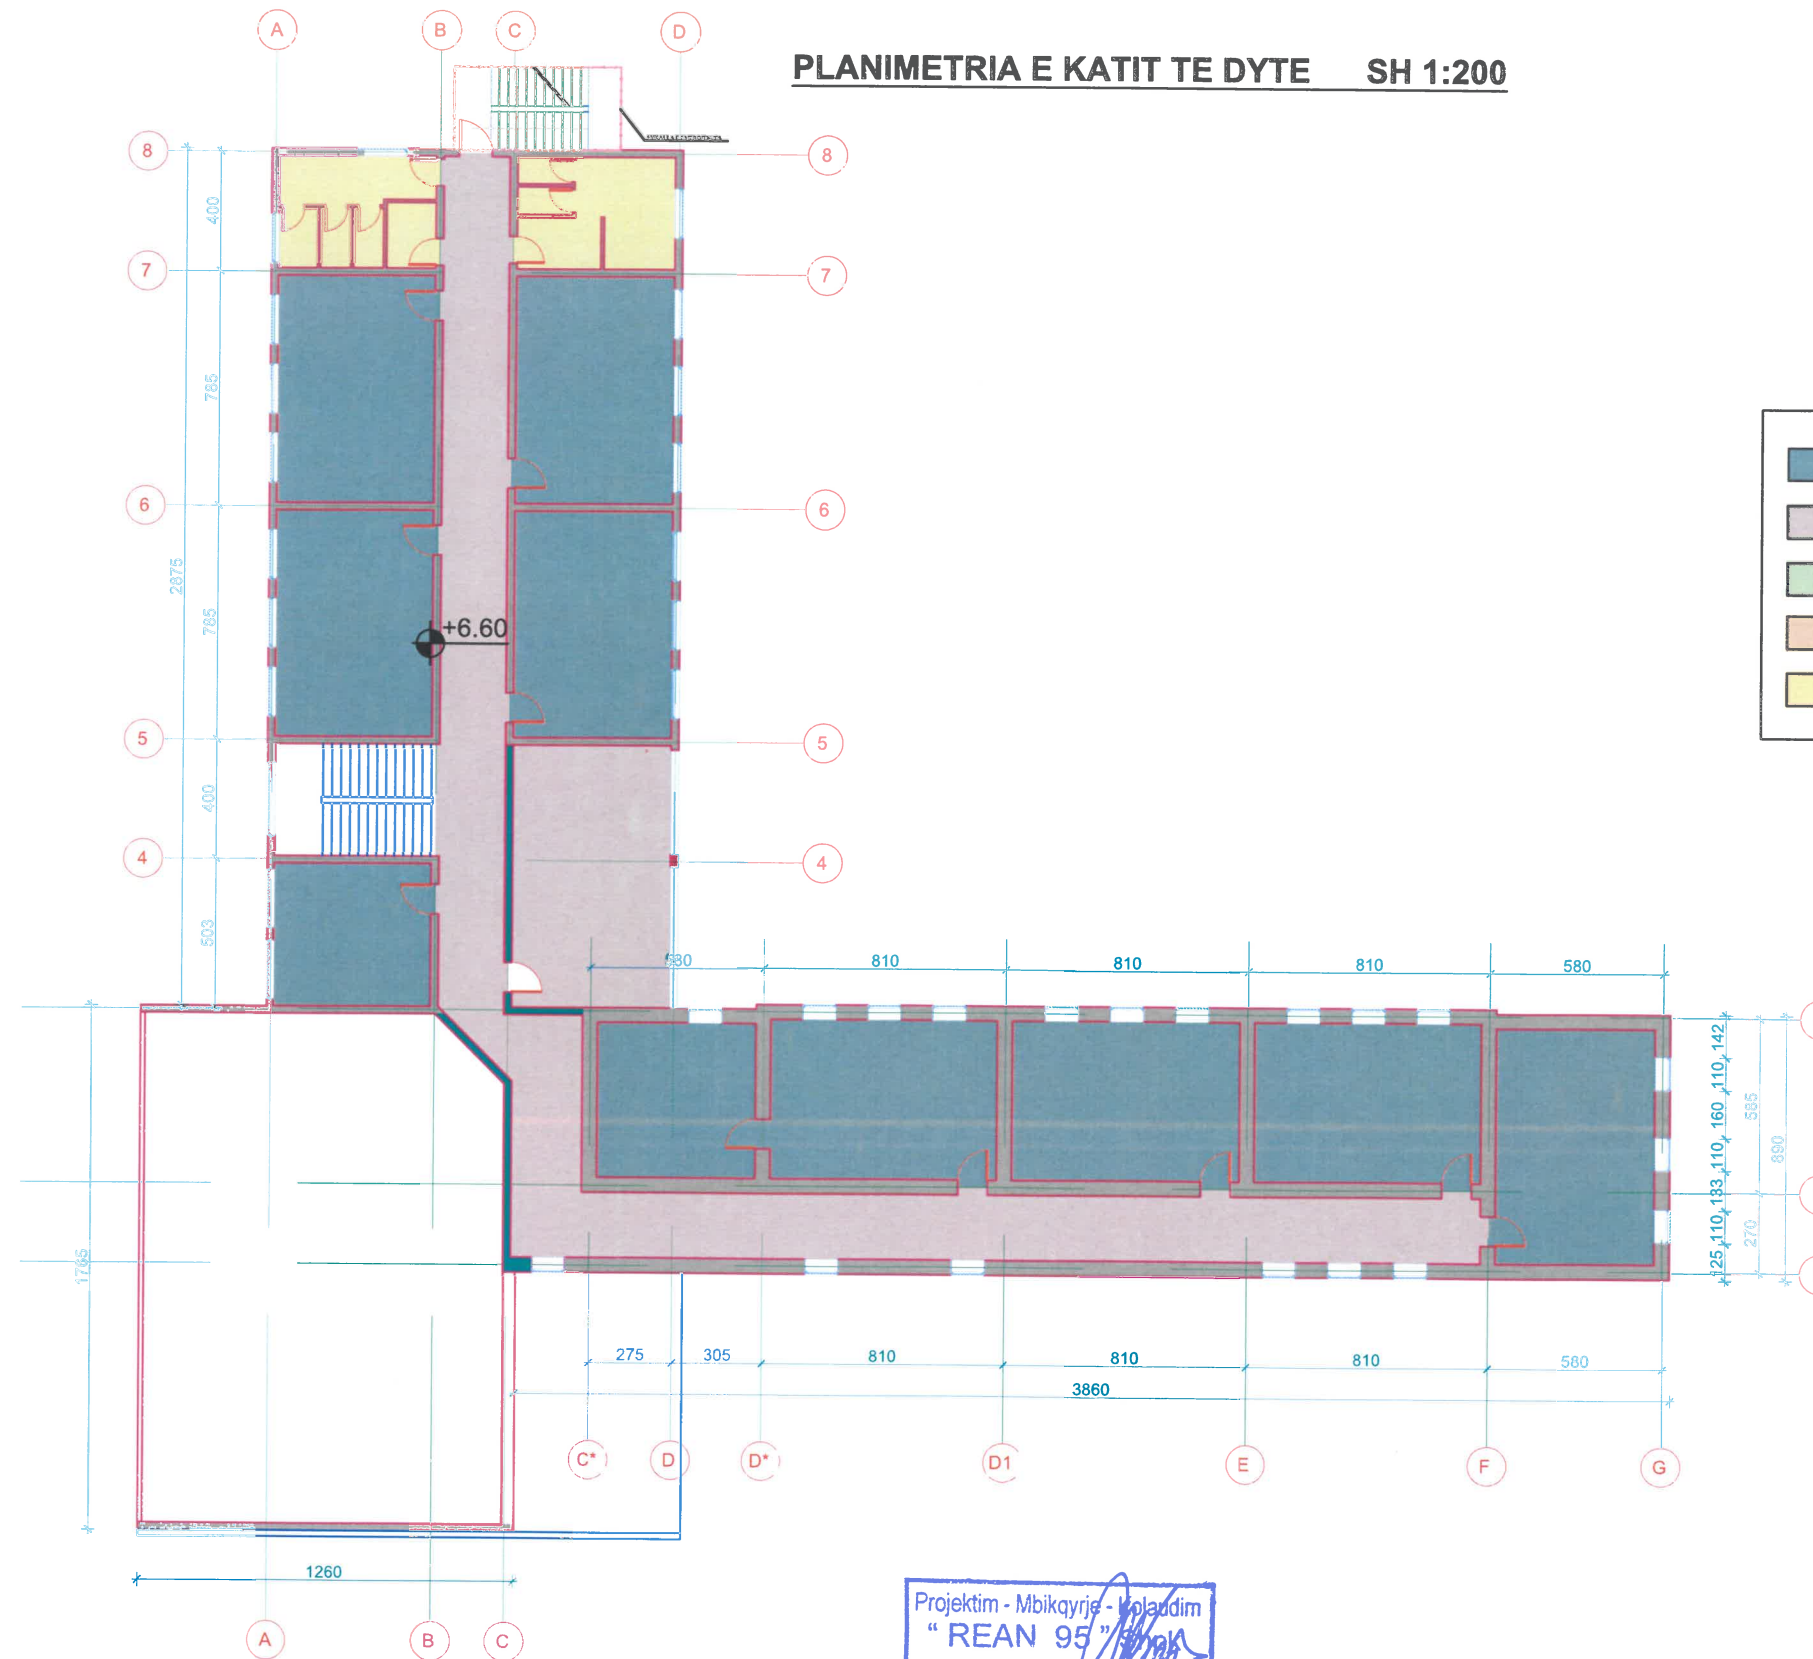


	Klasa 388.2m2
	Korridore 184 m2
	Administrata 0 m2
	Laboratore 0 m2
	Tualete 39m2

Projektim - Mbikqyrje - Vepardim
"REAN 95"
 Konsulence.VN.Medisor

AUTORITETI KONTRAKTUES BASHKIA PËRMET		PROJEKTUES 	Grupi Projektimit: Shoqeria "Rean 95" Shpk Drejtuese e grupit: Ing.Razije NAIPI Arkitekt: Ark.Shpresa PRIFTI	Firma 	Objekti: Rikonstrukcion i Shkollës 9 Vjecare "Meleq Gosnishti"-Përmet	
		Nr.Lic: N.1865/17 Adresa:Rr."Musa Karapici"Nr.6 Tirane - Cel : 068 20 59 797 Email rean_95@yahoo.com	Emertimi Fletes: Diagrame funksionale kati i dyte		Fleta Nr.05/3	

PLANIMETRIA E PODRUMIT SH 1:200

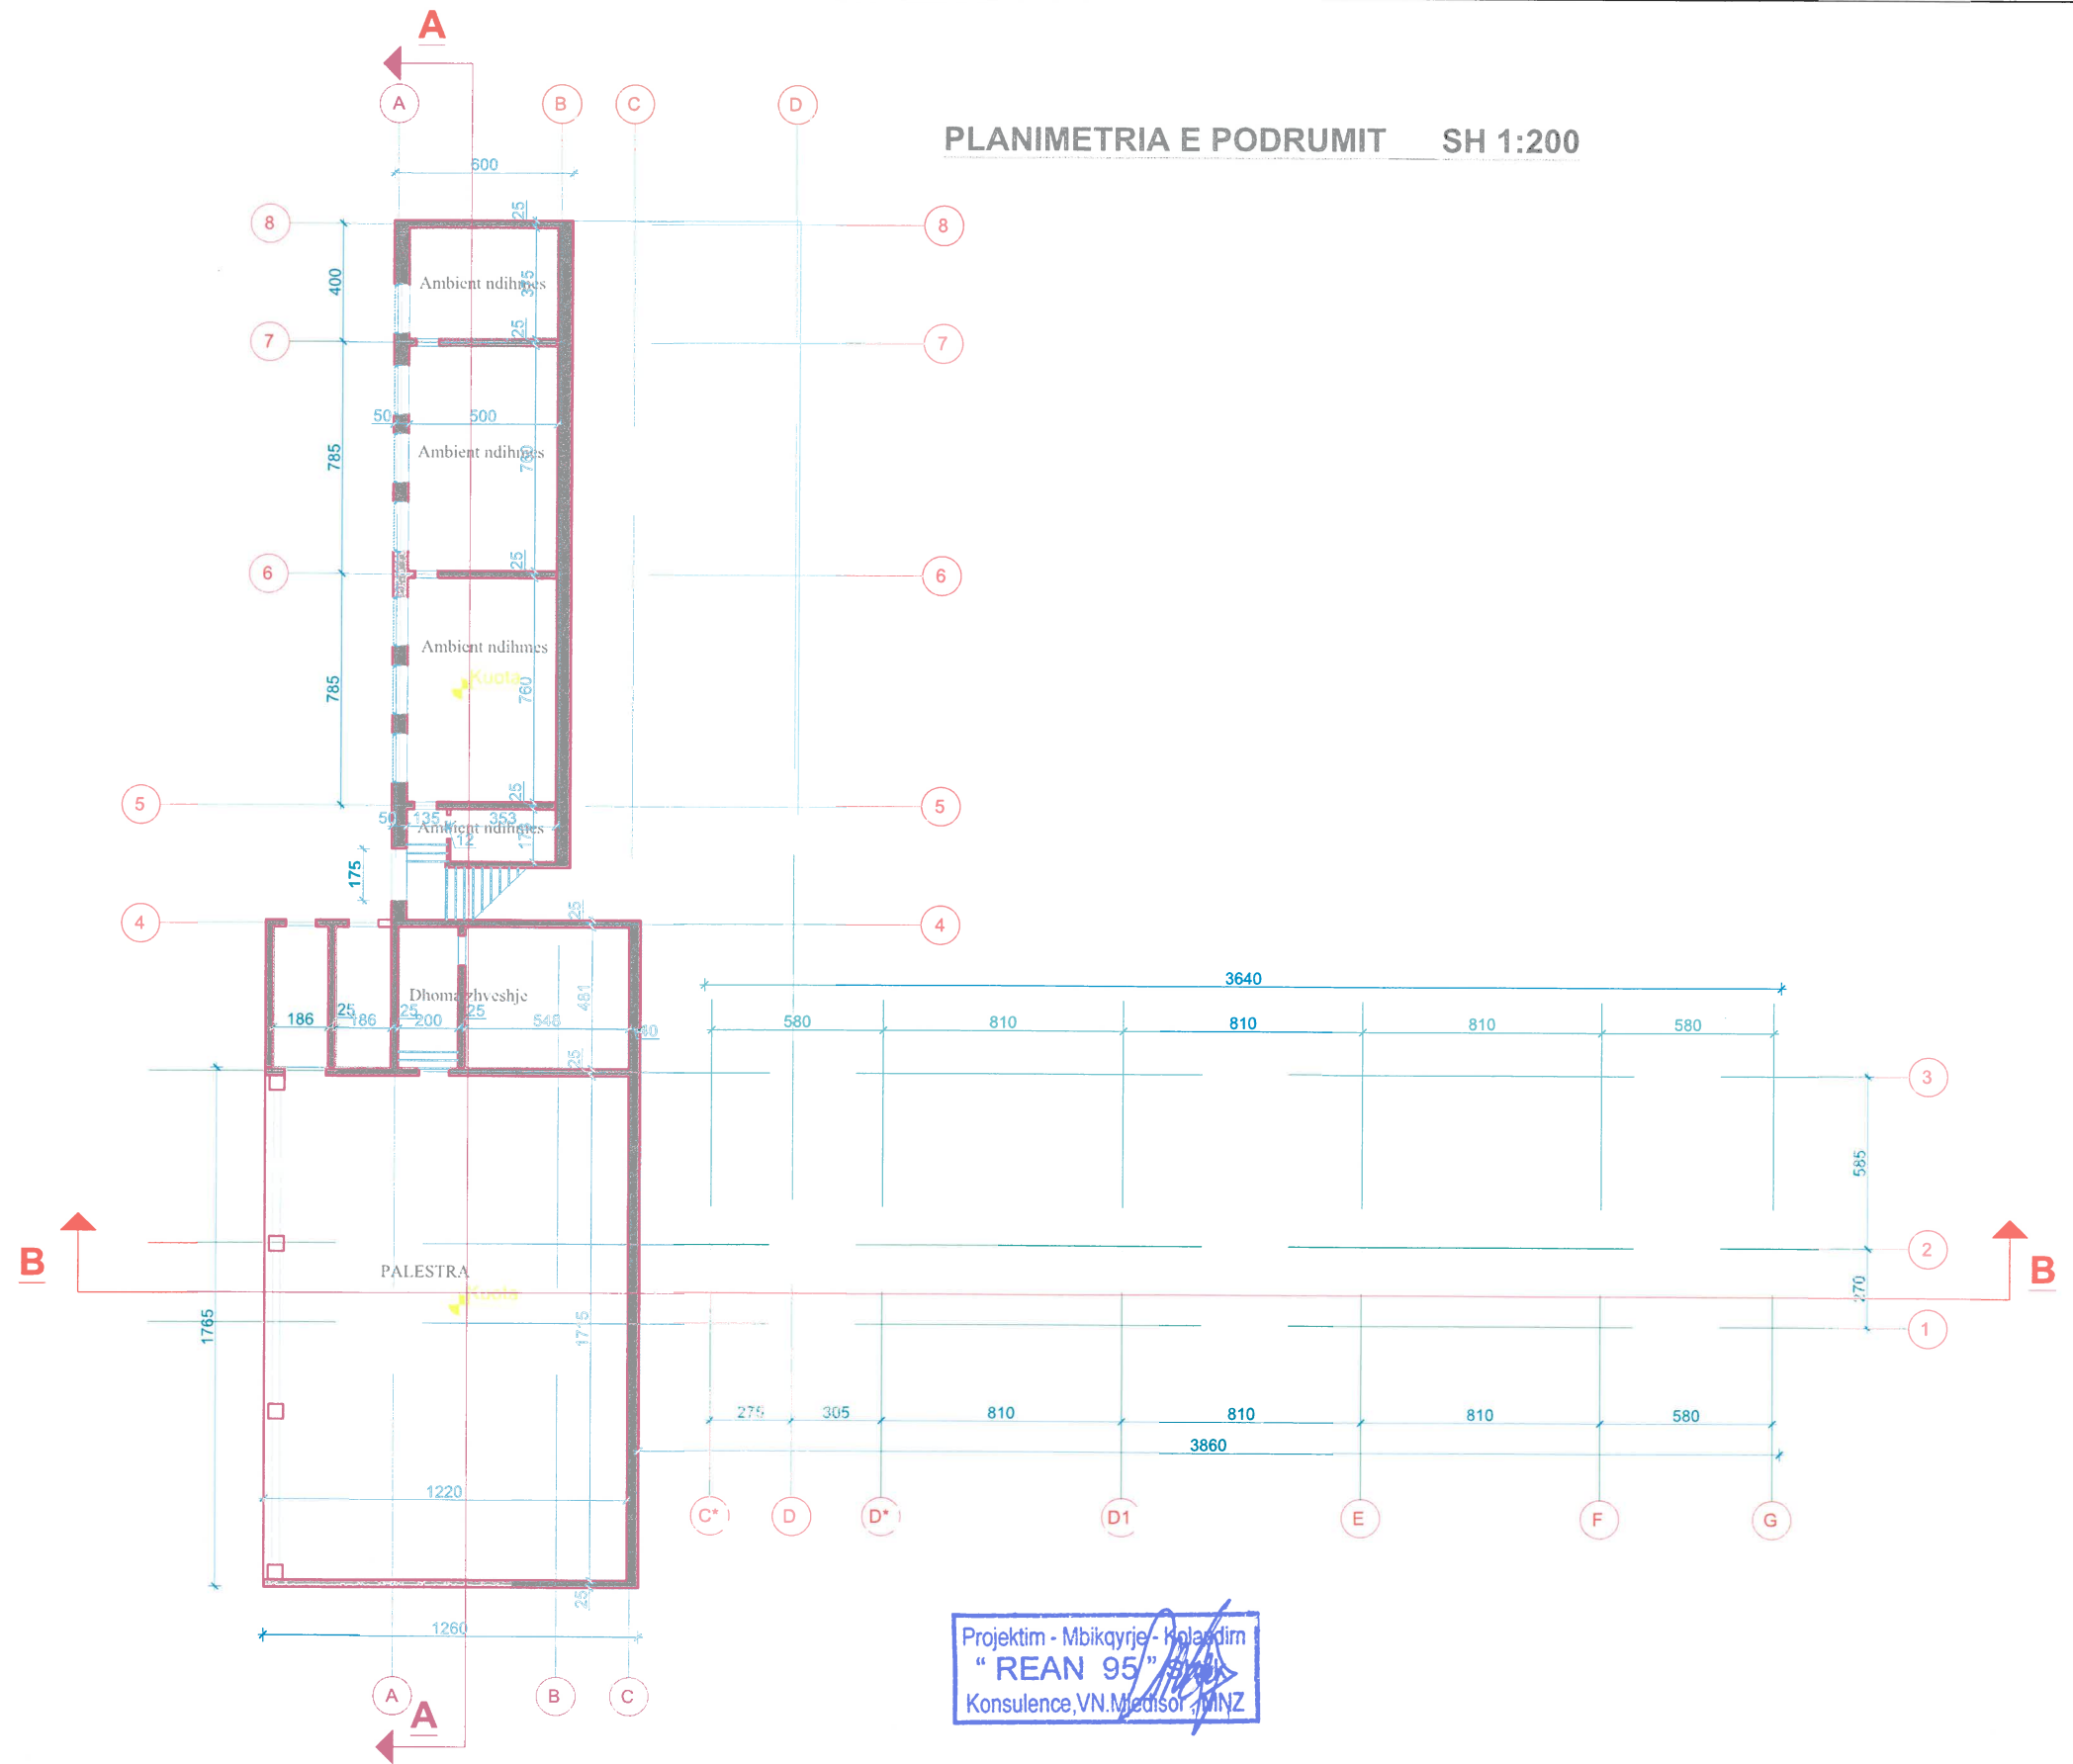

Projektim - Mbikqyrje - Kollazhim
"REAN 95"
Konsulence, V.N. Mirdisori, MNZ

AUTORITETI KONTRAKTUES
BASHKIA PËRMET



PROJEKTUES
REAN 95

Nr.Liq: N.1865/17
Adresa: Rr. "Musa Karapici" Nr.6 Tirane -
Cel: 068 20 59 797 Email: rean_95@yahoo.com

Grupi Projektimit: Shoqeria "Rean 95" Shpk
Drejtores e grupit: Ing. Razije NAIPI
Arkitekt: Ark. Shpresa PRIFTI

Firma
[Signature]


Objekti: Rikonstruktion i Shkollës 9 Vjecare "Meleq Gosnishti"-Përmet

Emertimi Fletes: Planimetria e podrumit



Fleta Nr.06

PLANIMETRIA E KATIT PERDHE SH 1:200

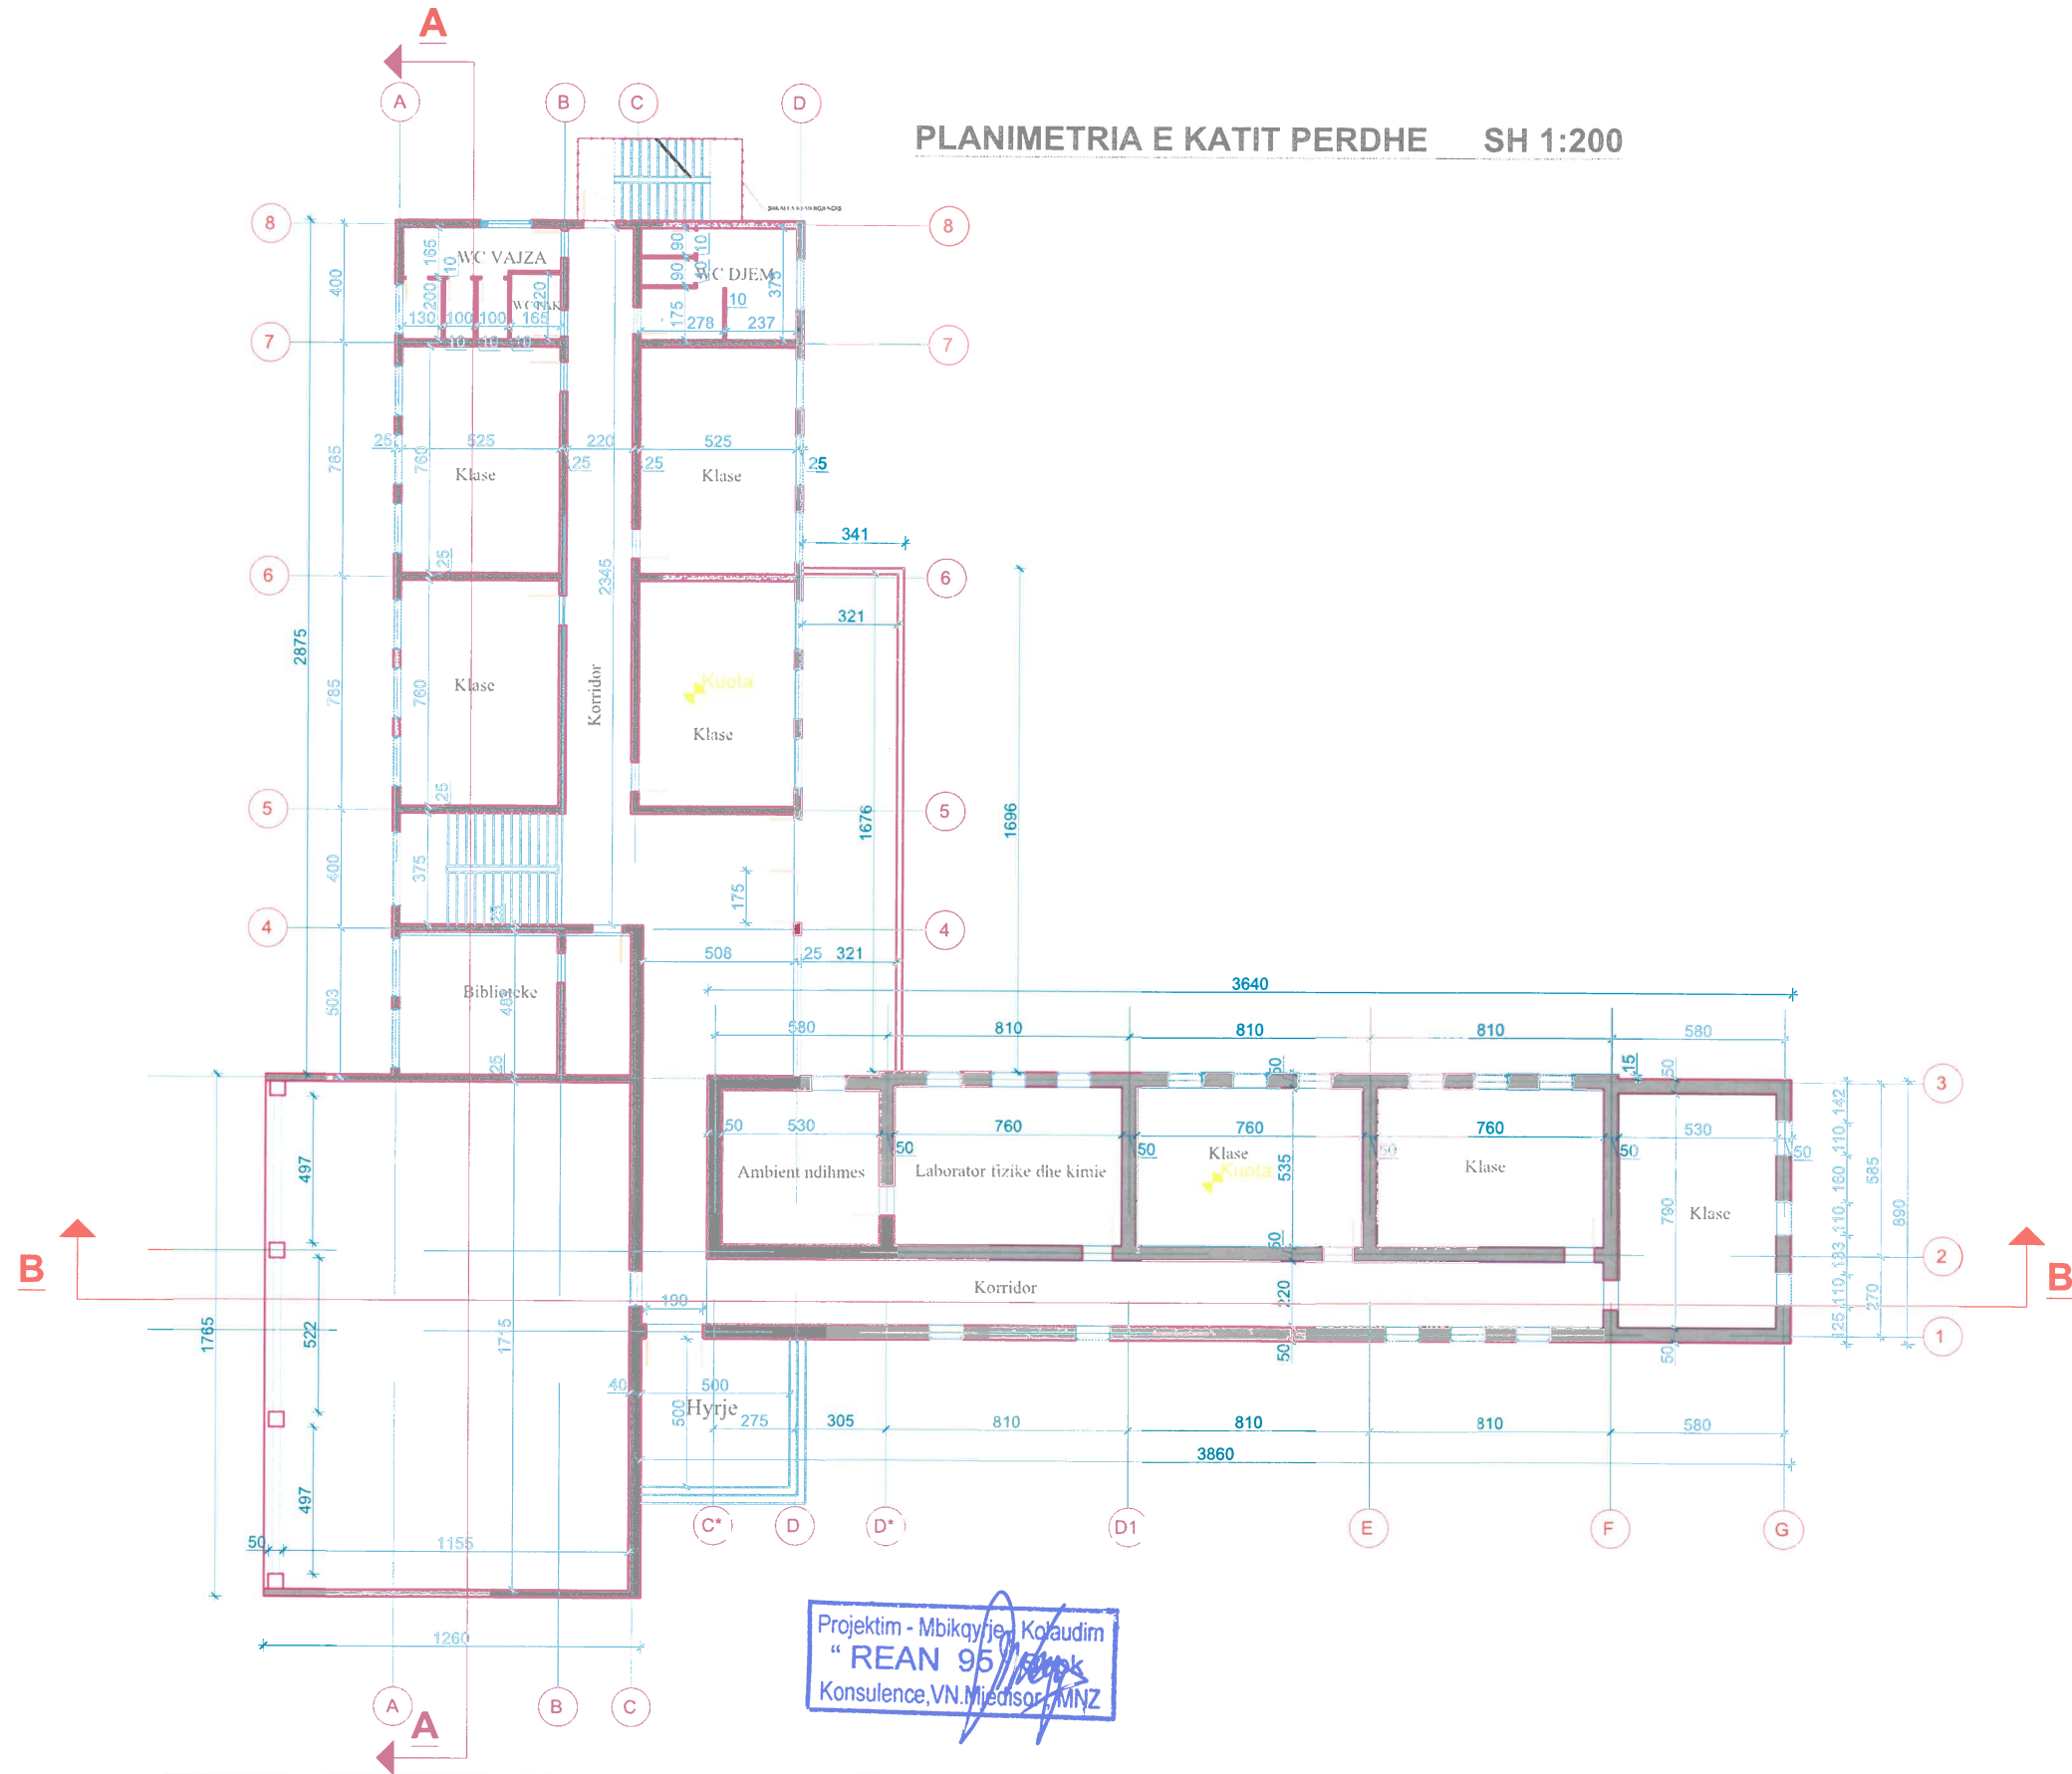

AUTORITETI KONTRAKTUES

BASHKIA PËRMET



PROJEKTUES

REAN 95

Nr.Liq: N.1865/17
Adresa:Rr."Musa Karapici"Nr.6 Tirane -
Cel: 068 20 59 797 Email rean_95@yahoo.com

Grupi Projektimit: Shoqeria "Rean 95"Shpk Firma

Drejtuese e grupit: Ing.Razije NAUPI

Arkitek: Ark.Shpresa PRIFTI

[Handwritten signature]

Objekti: Rikonstruksion i Shkollës 9 Vjecare "Meleq Gosnishti"-Përmet

Emertimi Fletes: Planimetria e katit perdhe



Fleta Nr.07

PLANIMETRIA E KATIT TE PARE SH 1:200



Projektim - Mbikqyrje - Kontrollim
 "REAN 95" Shpk
 Konsulence, VN. Mjedisor, YKZ

AUTORITETI KONTRAKTUES

BASHKIA PËRMET



PROJEKTUES



Nr.Liq: N.1865/17
 Adresa:Rr."Musa Karapici"Nr.6 Tirane -
 Cel : 068 20 59 797 Email rean_95@yahoo.com

Grupi Projektimit: Shoqeria "Rean 95" Shpk Firma
 Drejtuese e grupit: Ing.Razije NAUPI
 Arkitekt: Ark.Shpresa PRIFTI

[Handwritten signature]


Objekti: Rikonstruksion i Shkollës 9 Vjecare "Meleq Gosnishti"-Përmet

Emertimi Fletes: Planimetria e katit te pare



Fleta Nr.08

PLANIMETRIA E KATIT TE DYTE SH 1:200

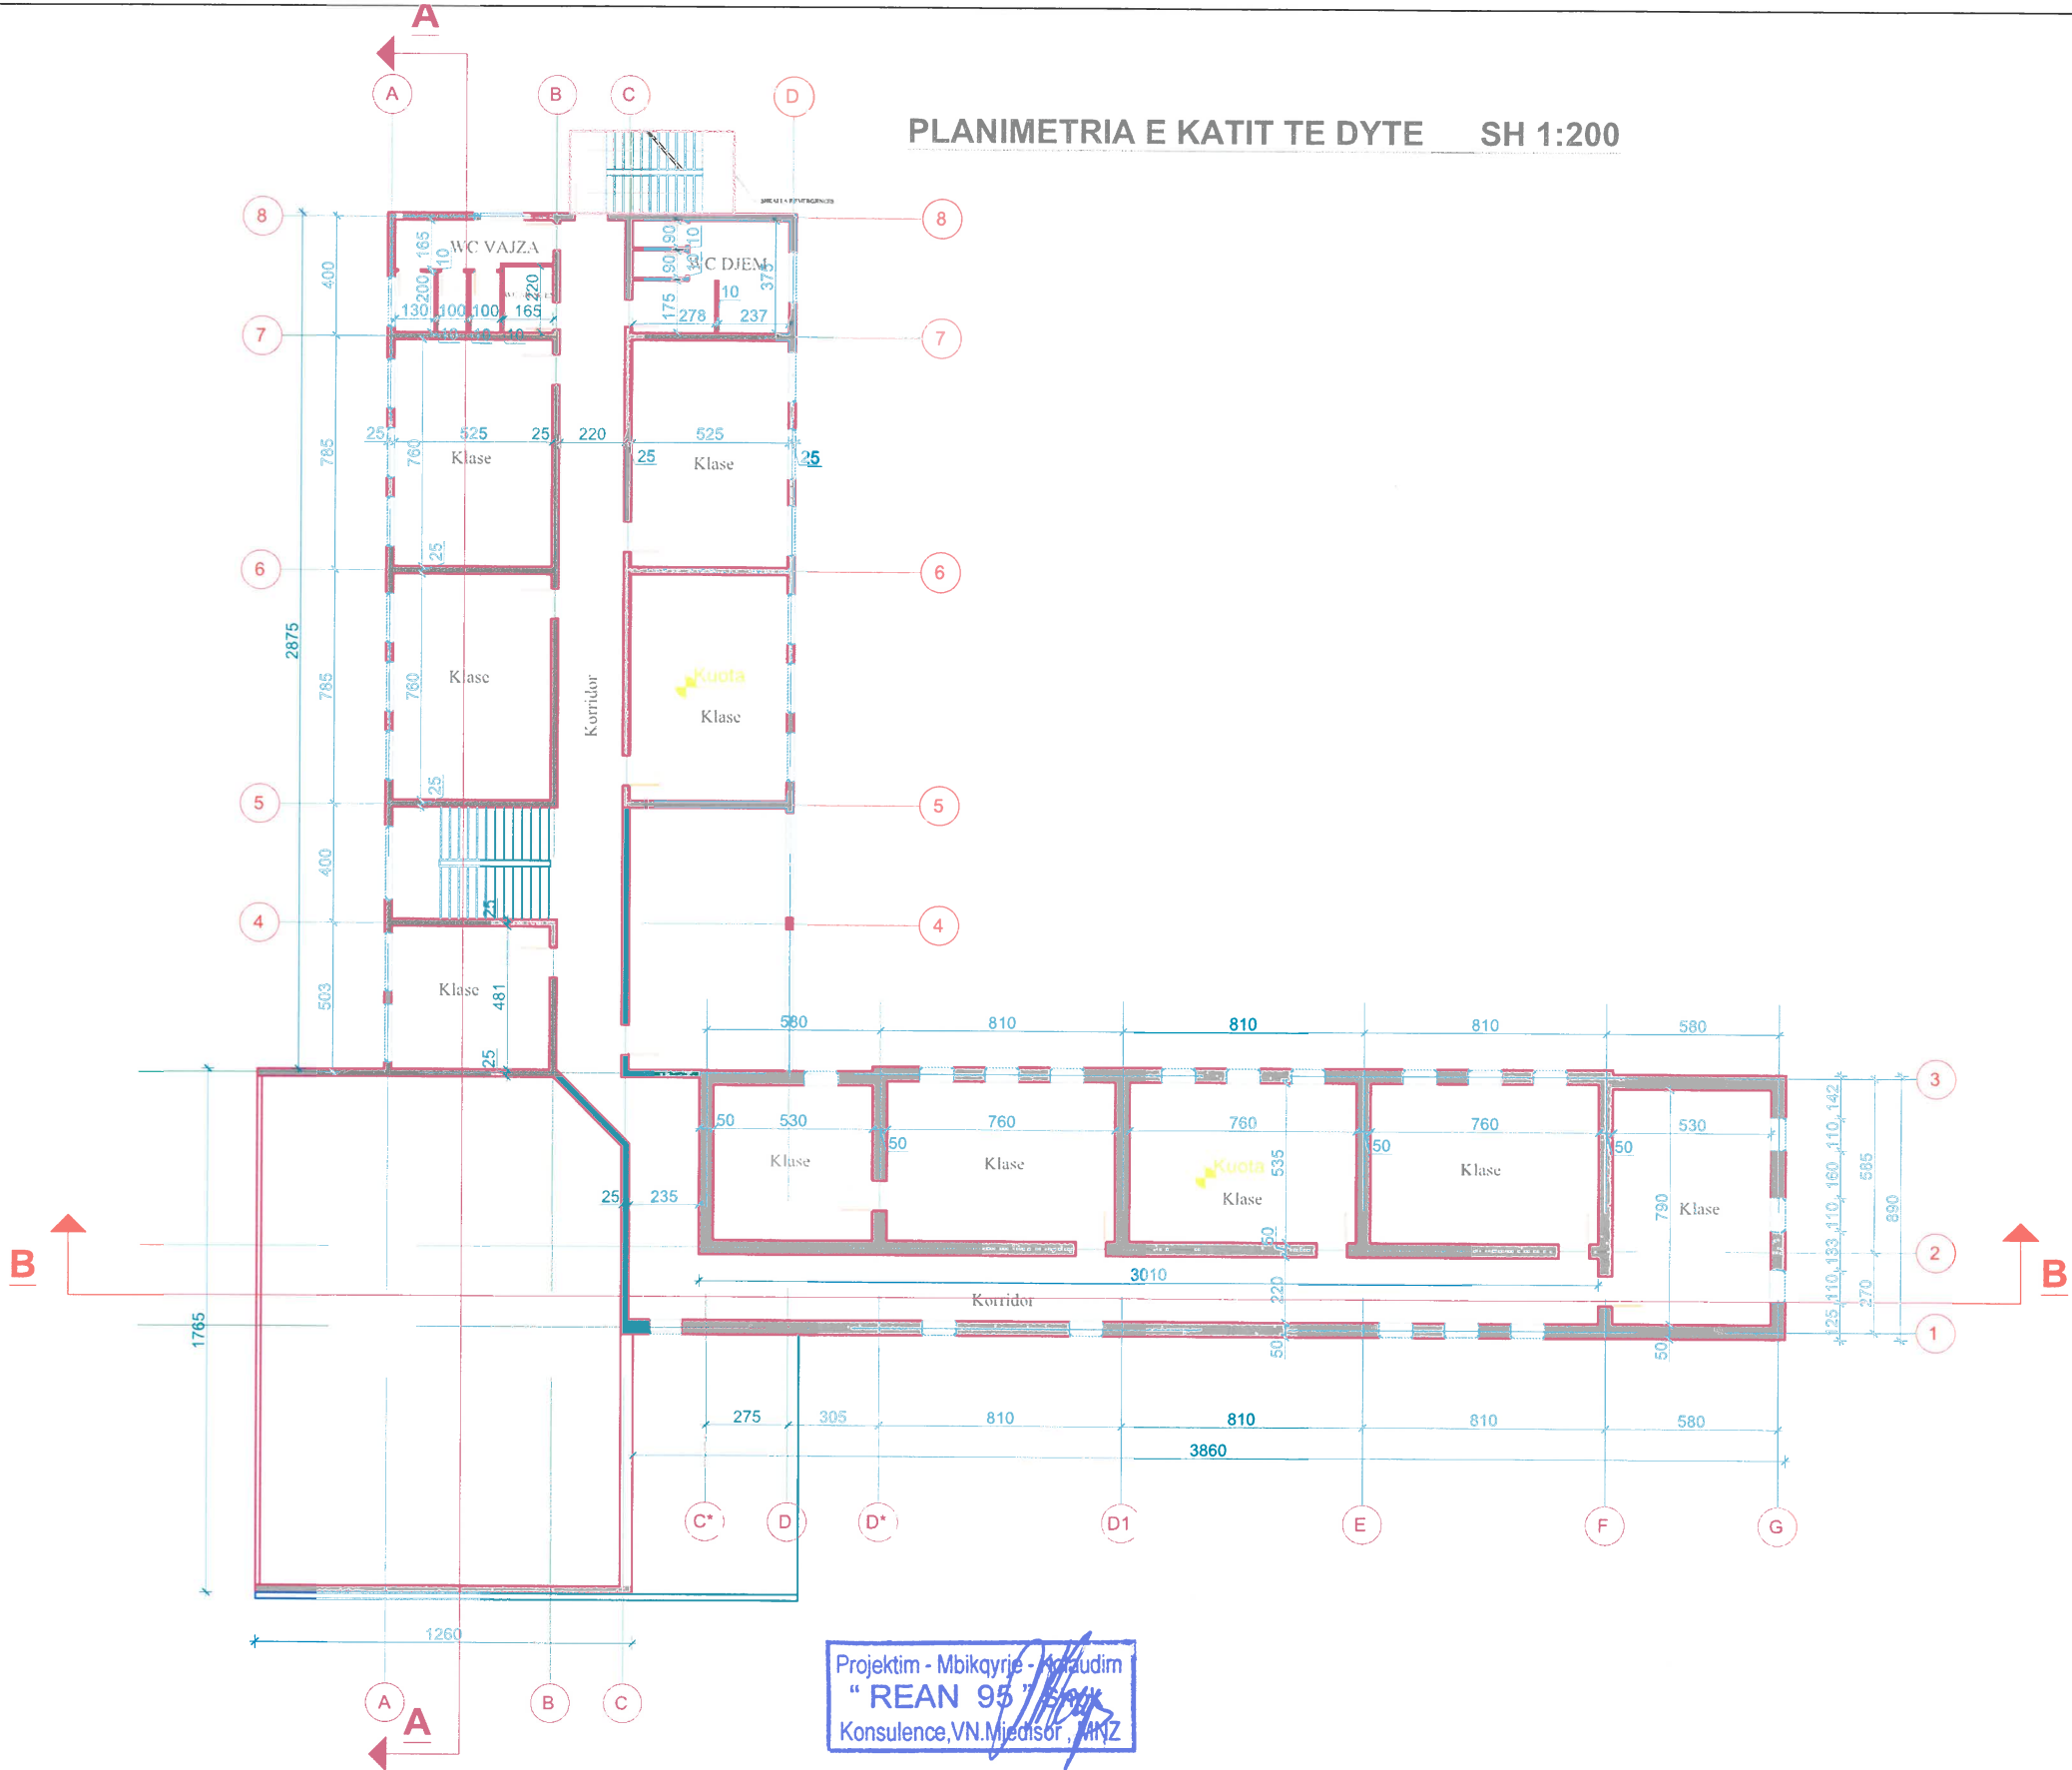

AUTORITETI KONTRAKTUES
BASHKIA PËRMET



PROJEKTUES
REAN 95
Nr.Liq: N.1865/17
Adresa:Rr."Musa Karapici"Nr.6 Tirane -
Cel : 068 20 59 797 Email rean_95@yahoo.com

Grupi Projektimit: Shoqeria "Rean 95"Shpk
Drejtuese e grupit: Ing.Razije NAUPI
Arkitekt: Ark.Shpresa PRIFTI


Firma
[Signature]

Objekti: Rikonstrukcion i Shkollës 9 Vjecare "Meleq Gosnishti"-Përmet

Emertimi Fletes: Planimetria e katit te dyte

Fleta Nr.09

PLANI I TARRACES SH 1:200

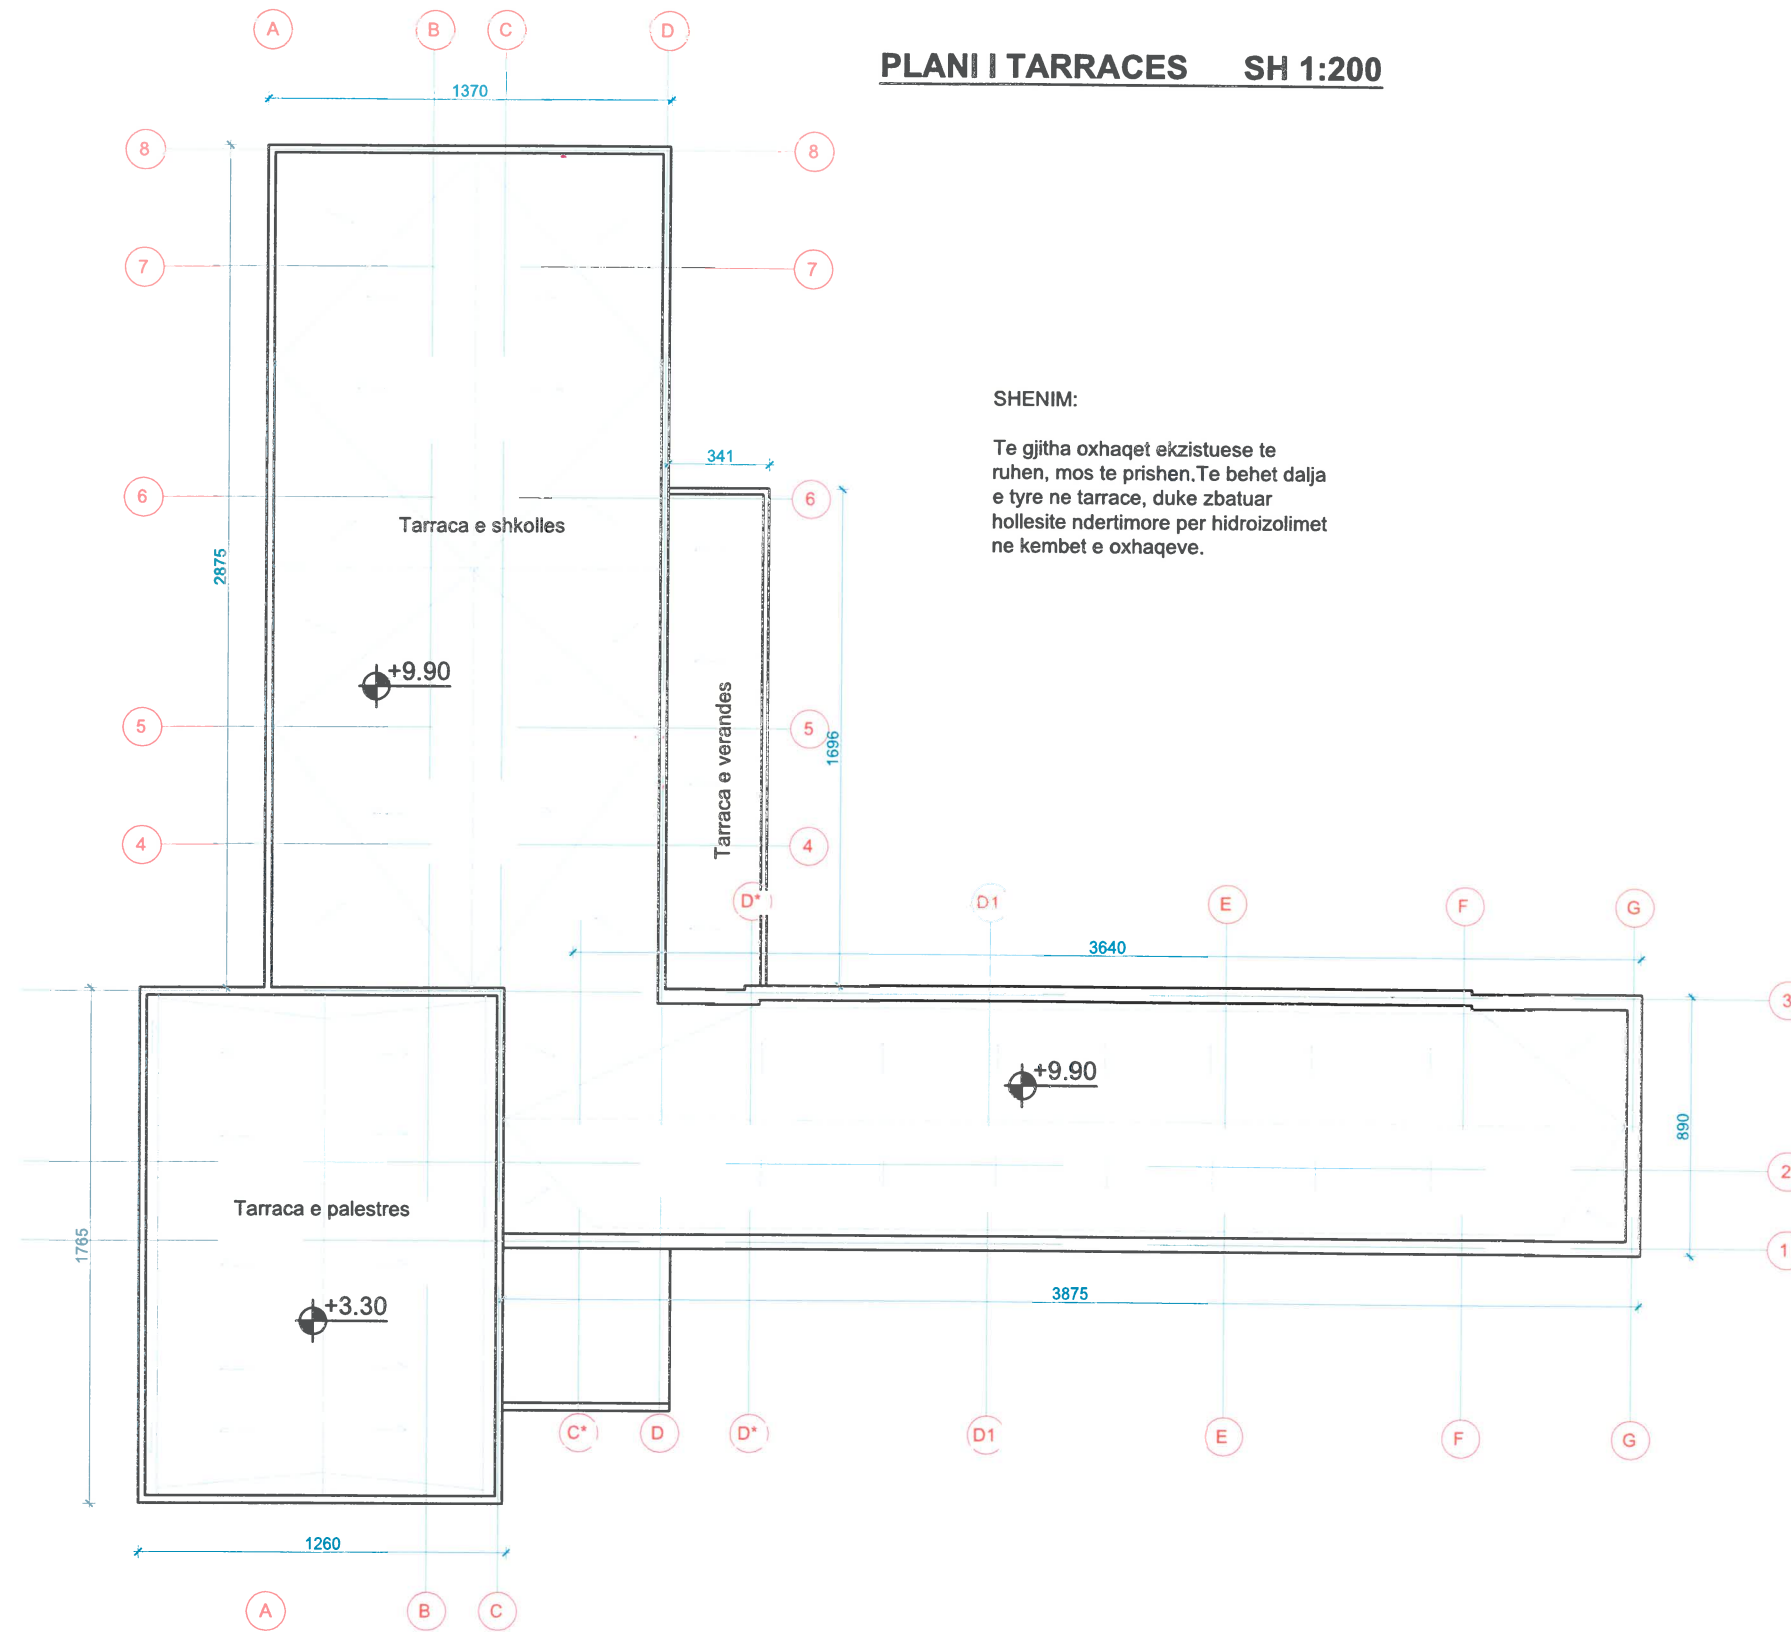

AUTORITETI KONTRAKTUES

BASHKIA PËRMET



PROJEKTUES

REAN 95

Nr.Liq: N.1865/17
Adresa:Rr."Musa Karapici"Nr.6 Tirane -
Cel : 068 20 59 797 Email rean_95@yahoo.com

Grupi Projektimit: Shoqeria "Rean 95" Shpk

Drejtuese e grupit: Ing.Razije NAIPI

Arkitekt: Ark.Shpresa PRIFTI

Firma

Projektim - Mbitrajje - Kolaudim
"REAN 95" Shpk
Konsulanca.VN.Mjedisor. MNZ


Objekti: Rikonstruksion i Shkollës 9 Vjecare "Meleq Gosnishti"-Përmet

Emertimi Fletes: Plani i tarraces



Fleta Nr.09

PLANIMETRIA E PODRUMIT SH 1:200

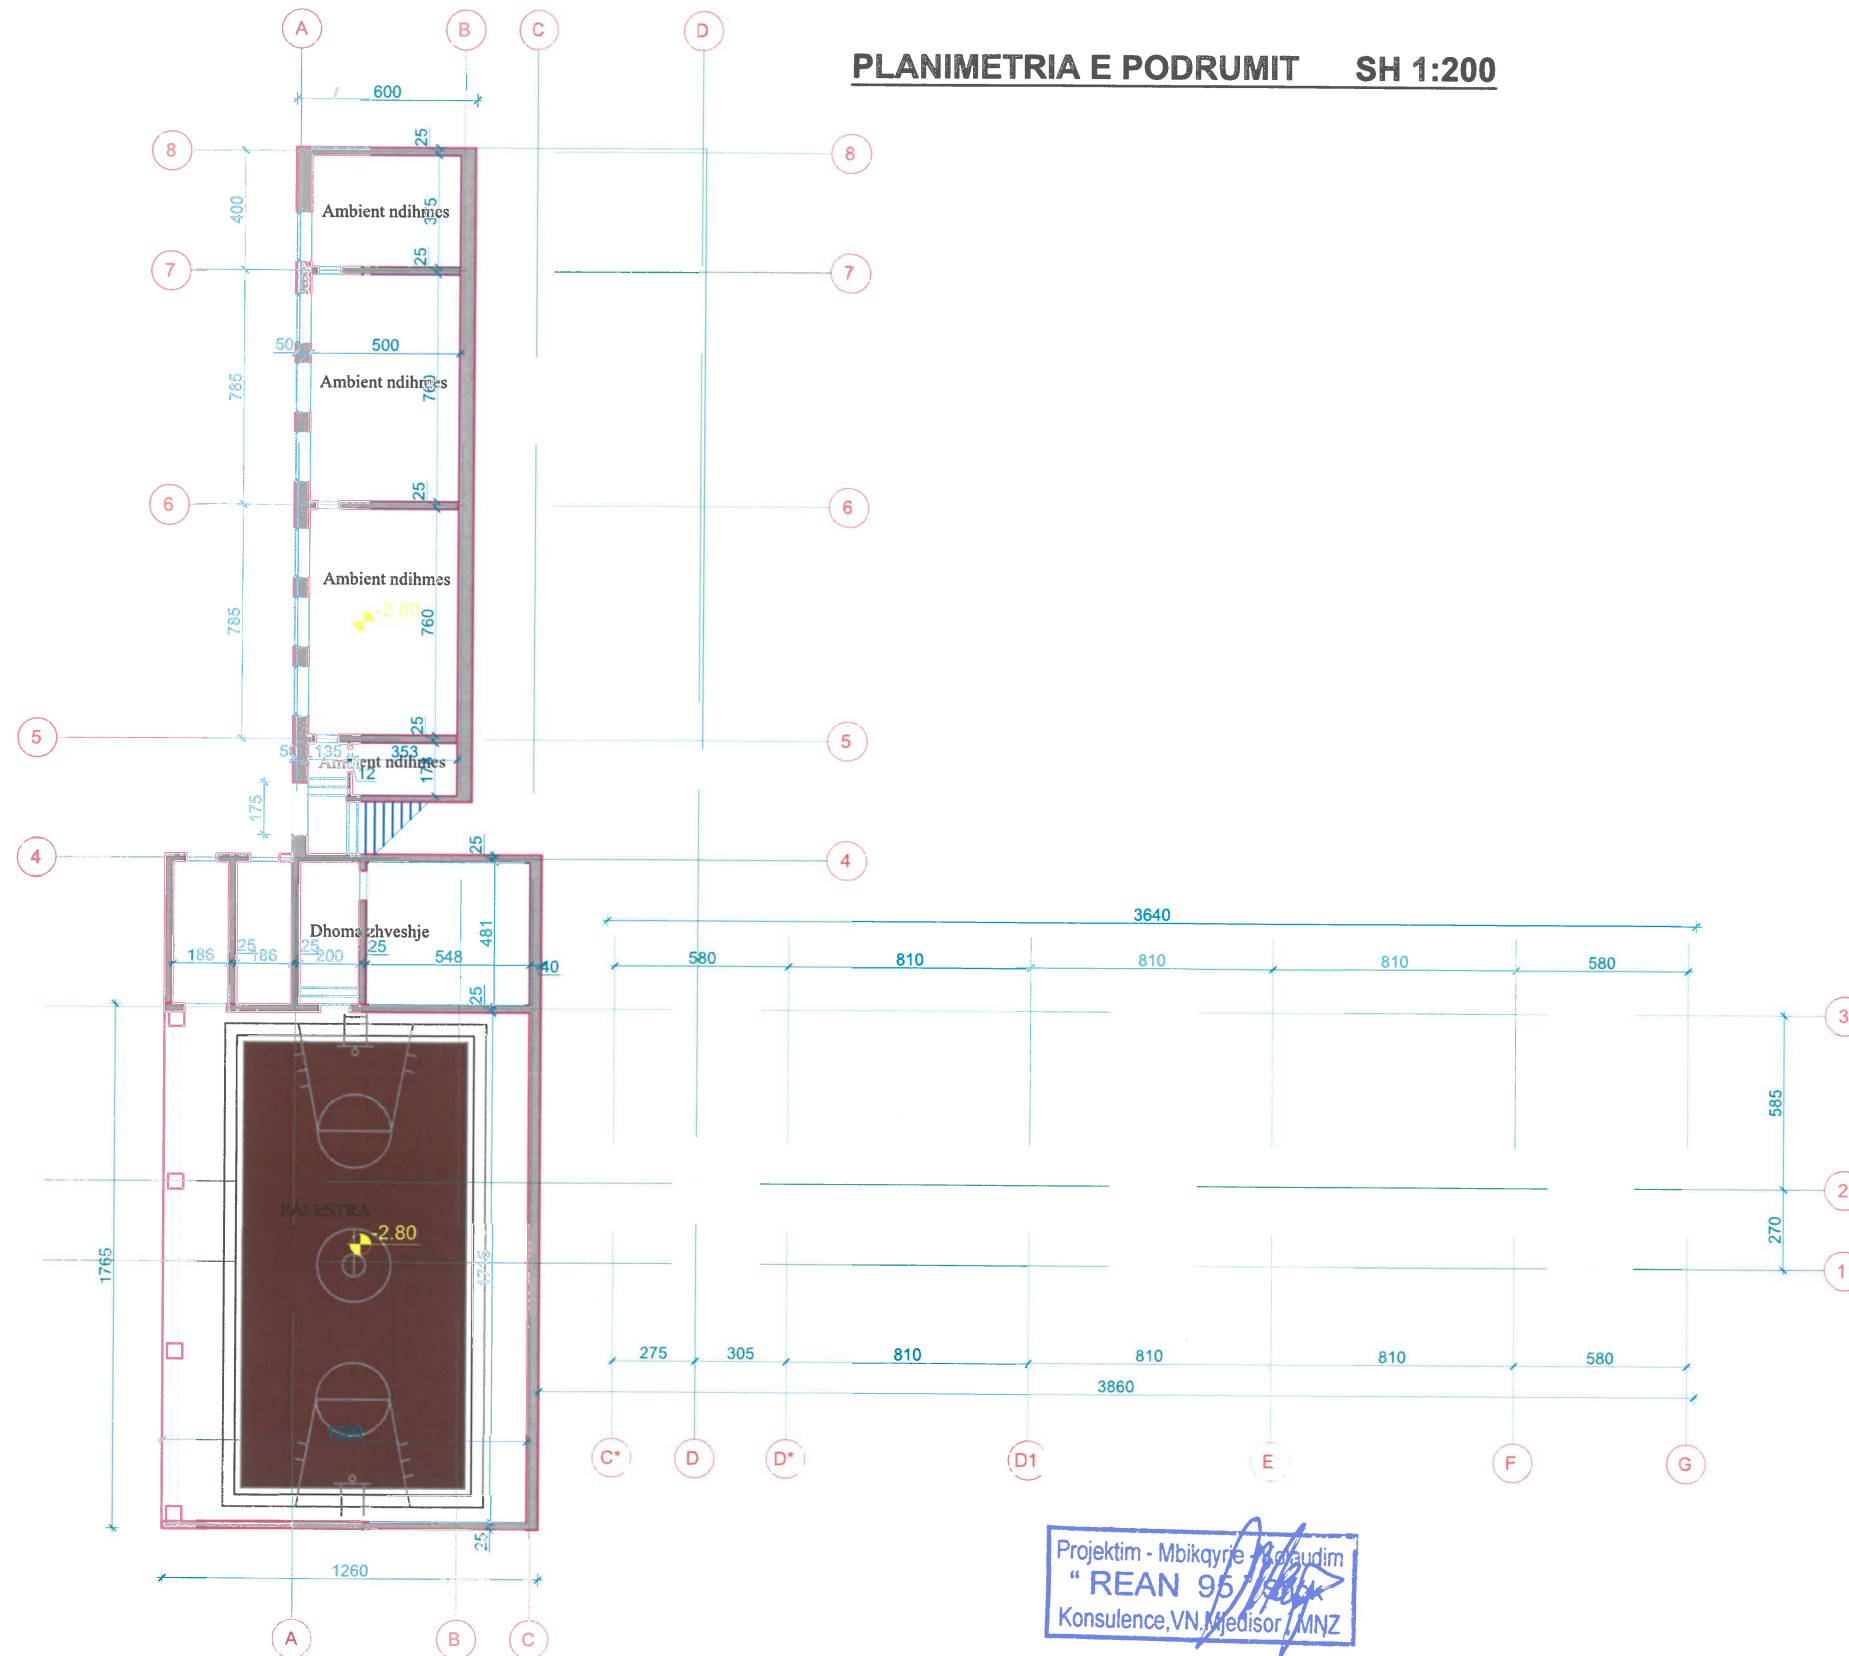

Projektim - Mbikqyrje - Kontrollim
"REAN 95"
 Konsulence, VN, Medisor, MNZ

AUTORITETI KONTRAKTUES

BASHKIA PËRMET



PROJEKTUES

REAN 95

Nr.Liç: N.1865/17
 Adresa:Rr."Musa Karapici"Nr.6 Tirane -
 Cel : 068 20 59 797 Email rean_95@yahoo.com

Grupi Projektimit: Shoqeria "Rean 95"Shpk Firma

Drejtuese e grupit: Ing.Razije NAUPI

Arkitek: Ark.Shpresa PRIFTI


Objekti: Rikonstruksion i Shkollës 9 Vjecare "Meleq Gosnishti"-Përmet

Emertimi Fletes: Planimetri e mobiluar podrumi


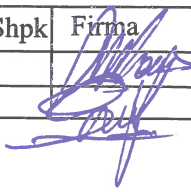



Fleta Nr.10


PLANIMETRIA E KATIT PERDHE SH 1:200

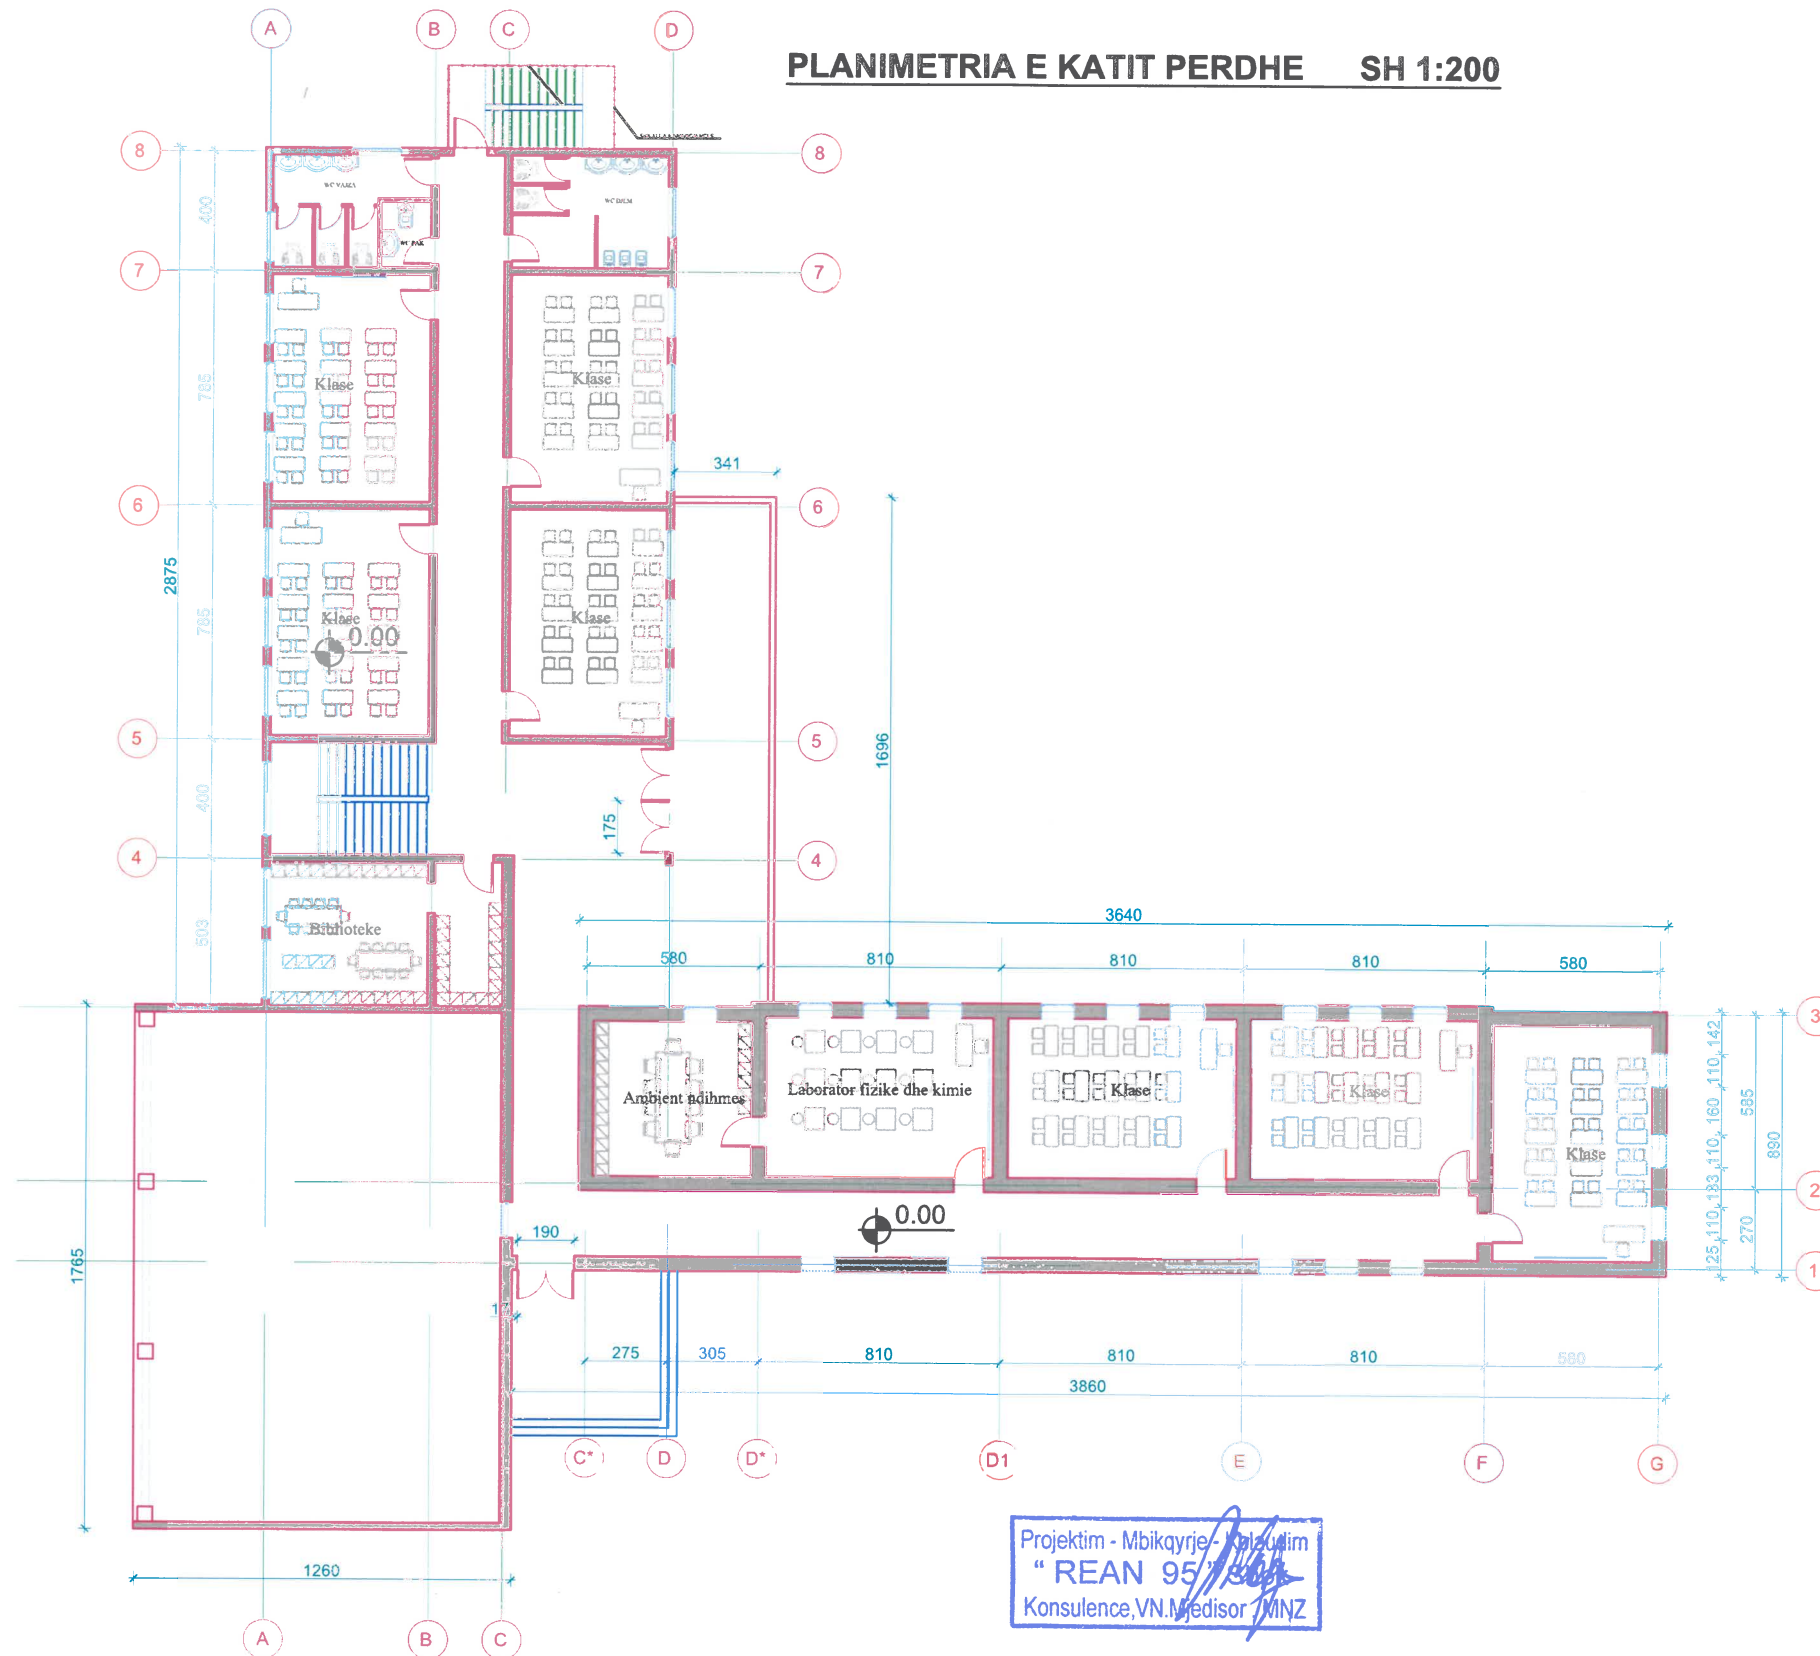

Projektim - Mbikqyrje - Konsultim
"REAN 95"
 Konsulencë, VN. Medisor / MNZ

AUTORITETI KONTRAKTUES BASHKIA PËRMET		PROJEKTUES REAN 95	Grupi Projektimit: Shoqëria "Rean 95" Shpk Drejtuese e grupit: Ing. Razije NAUPI Arkitekt: Ark. Shpresa PRIFTI	Firma 	Objekti: Rikonstruksion i Shkollës 9 Vjecare "Meleq Gosnishti"-Përmet	 Fleta Nr.11
		Nr. Liç: N.1865/17 Adresa: Rr. "Musa Karapici" Nr.6 Tirane - Cel : 068 20 59 797 Email rean_95@yahoo.com	Emertimi Fletes: Planimetria e mobiluar kati perdhe			

PLANIMETRIA E KATIT TE PARE SH 1:200

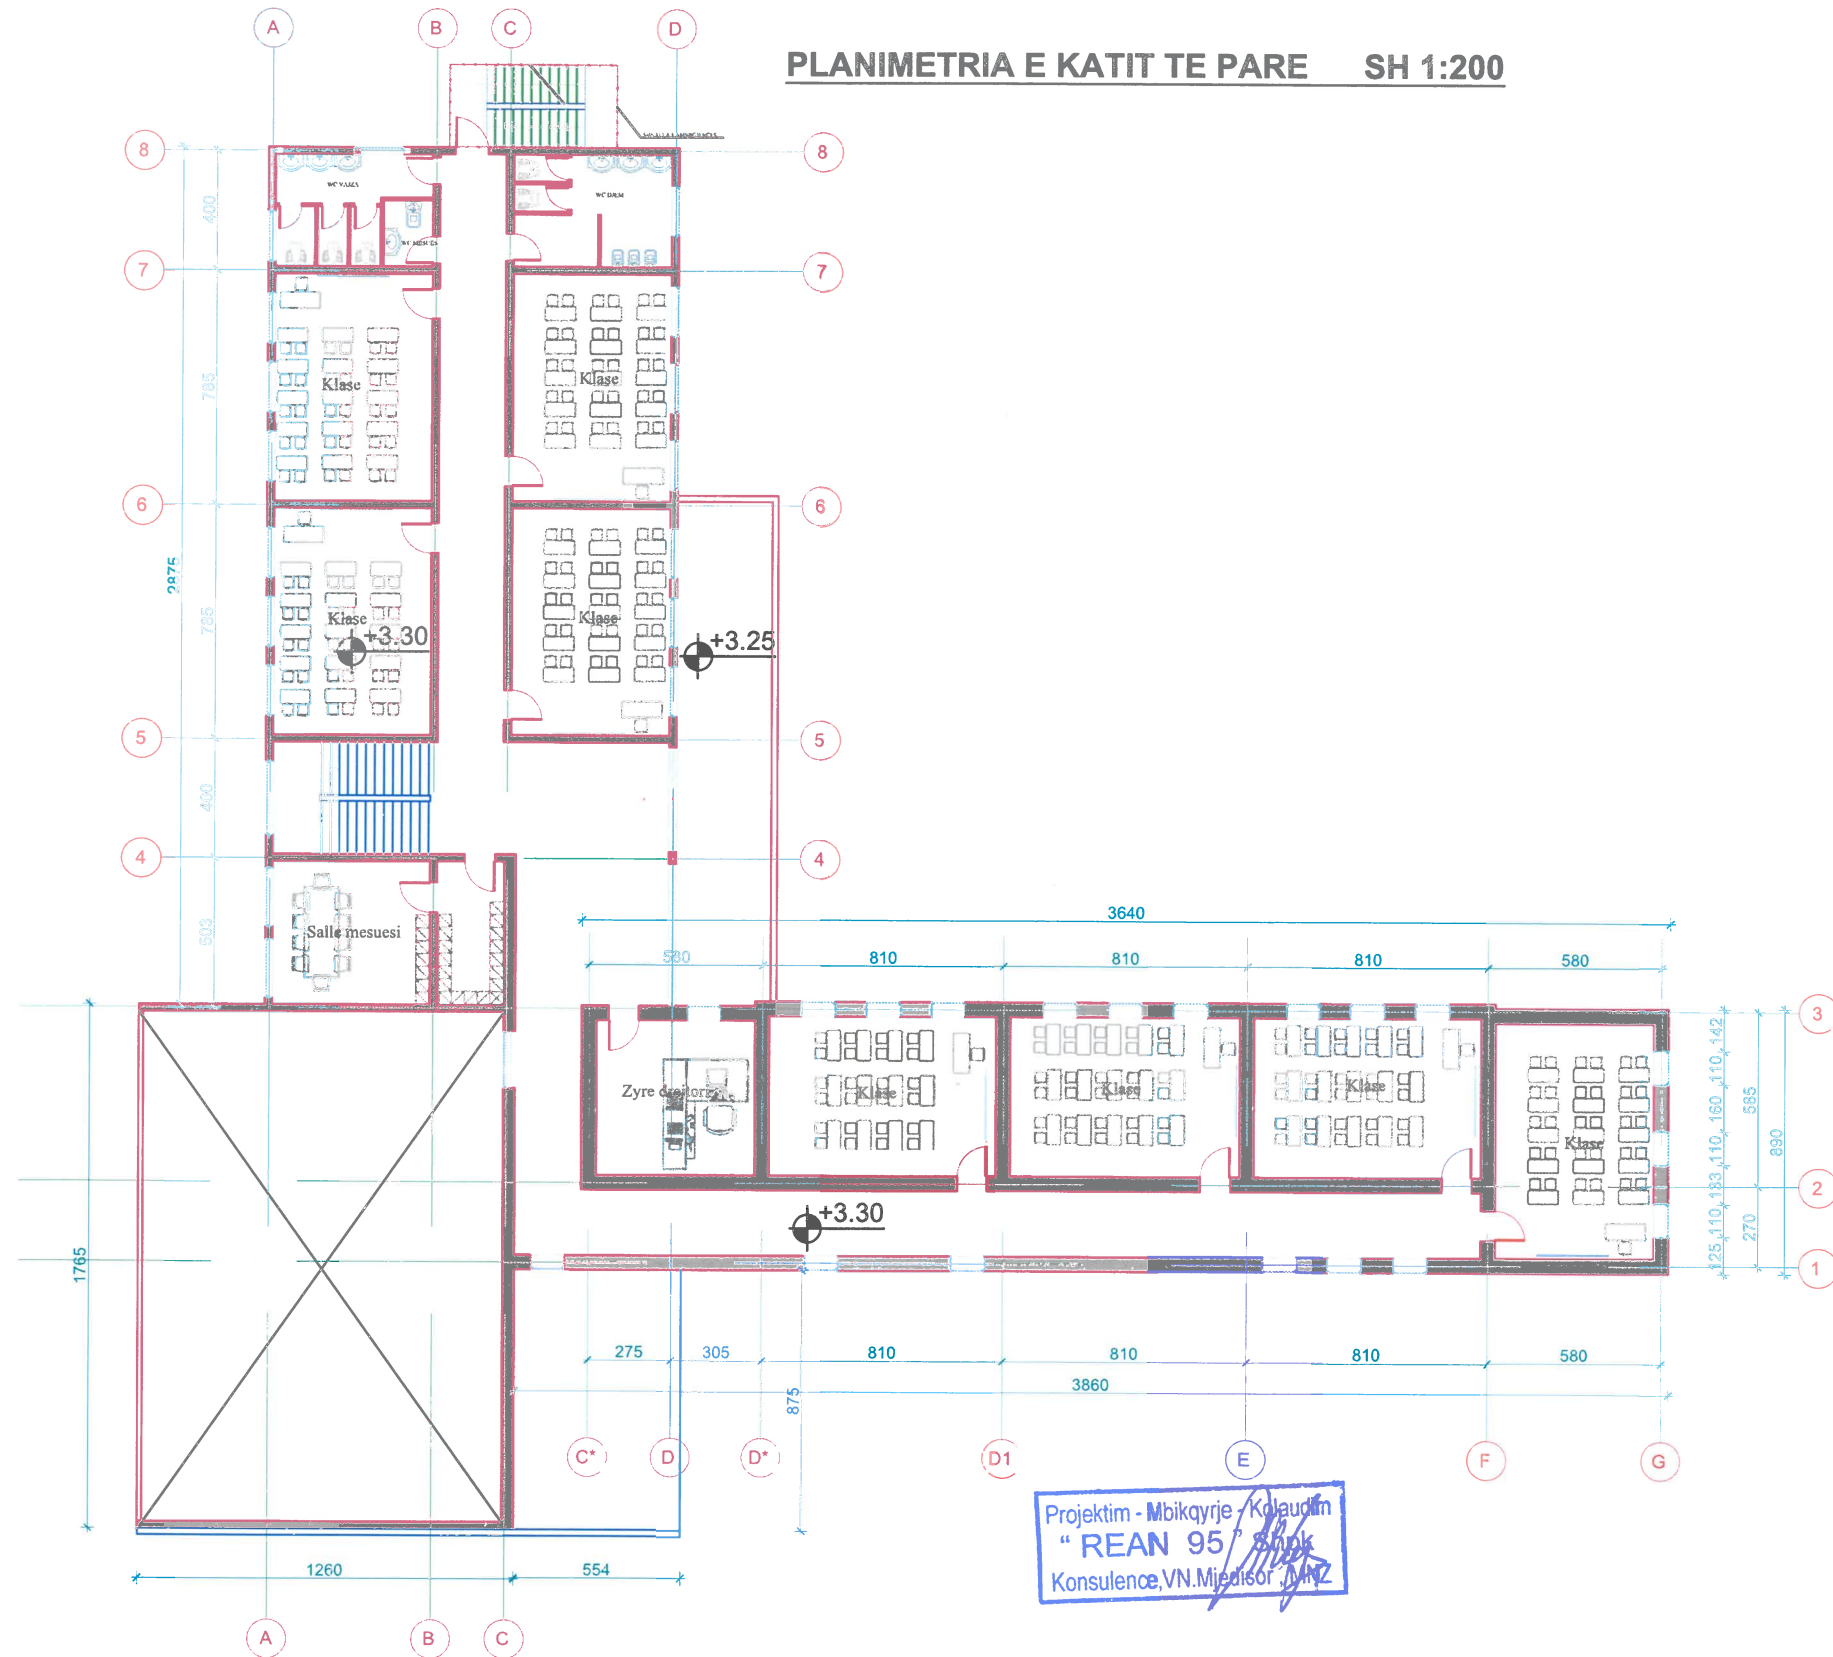

AUTORITETI KONTRAKTUES

BASHKIA PËRMET



PROJEKTUES

REAN 95

Nr.Liq: N.1865/17
Adresa:Rr."Musa Karapici"Nr.6 Tirane -
Cel : 068 20 59 797 Email rean_95@yahoo.com

Grupi Projektimit: Shoqeria "Rean 95"Shpk

Drejtuese e grupit: Ing.Razije NAUPI
Arkitekt: Ark.Shpresa PRIFTI

Firma


Objekti: Rikonstrukcion i Shkollës 9 Vjecare "Meleq Gosnishti"-Përmet

Emertimi Fletes: Planimetri e mobiluar kati i pare



Fleta Nr.12

PLANIMETRIA E KATIT TE DYTE SH 1:200

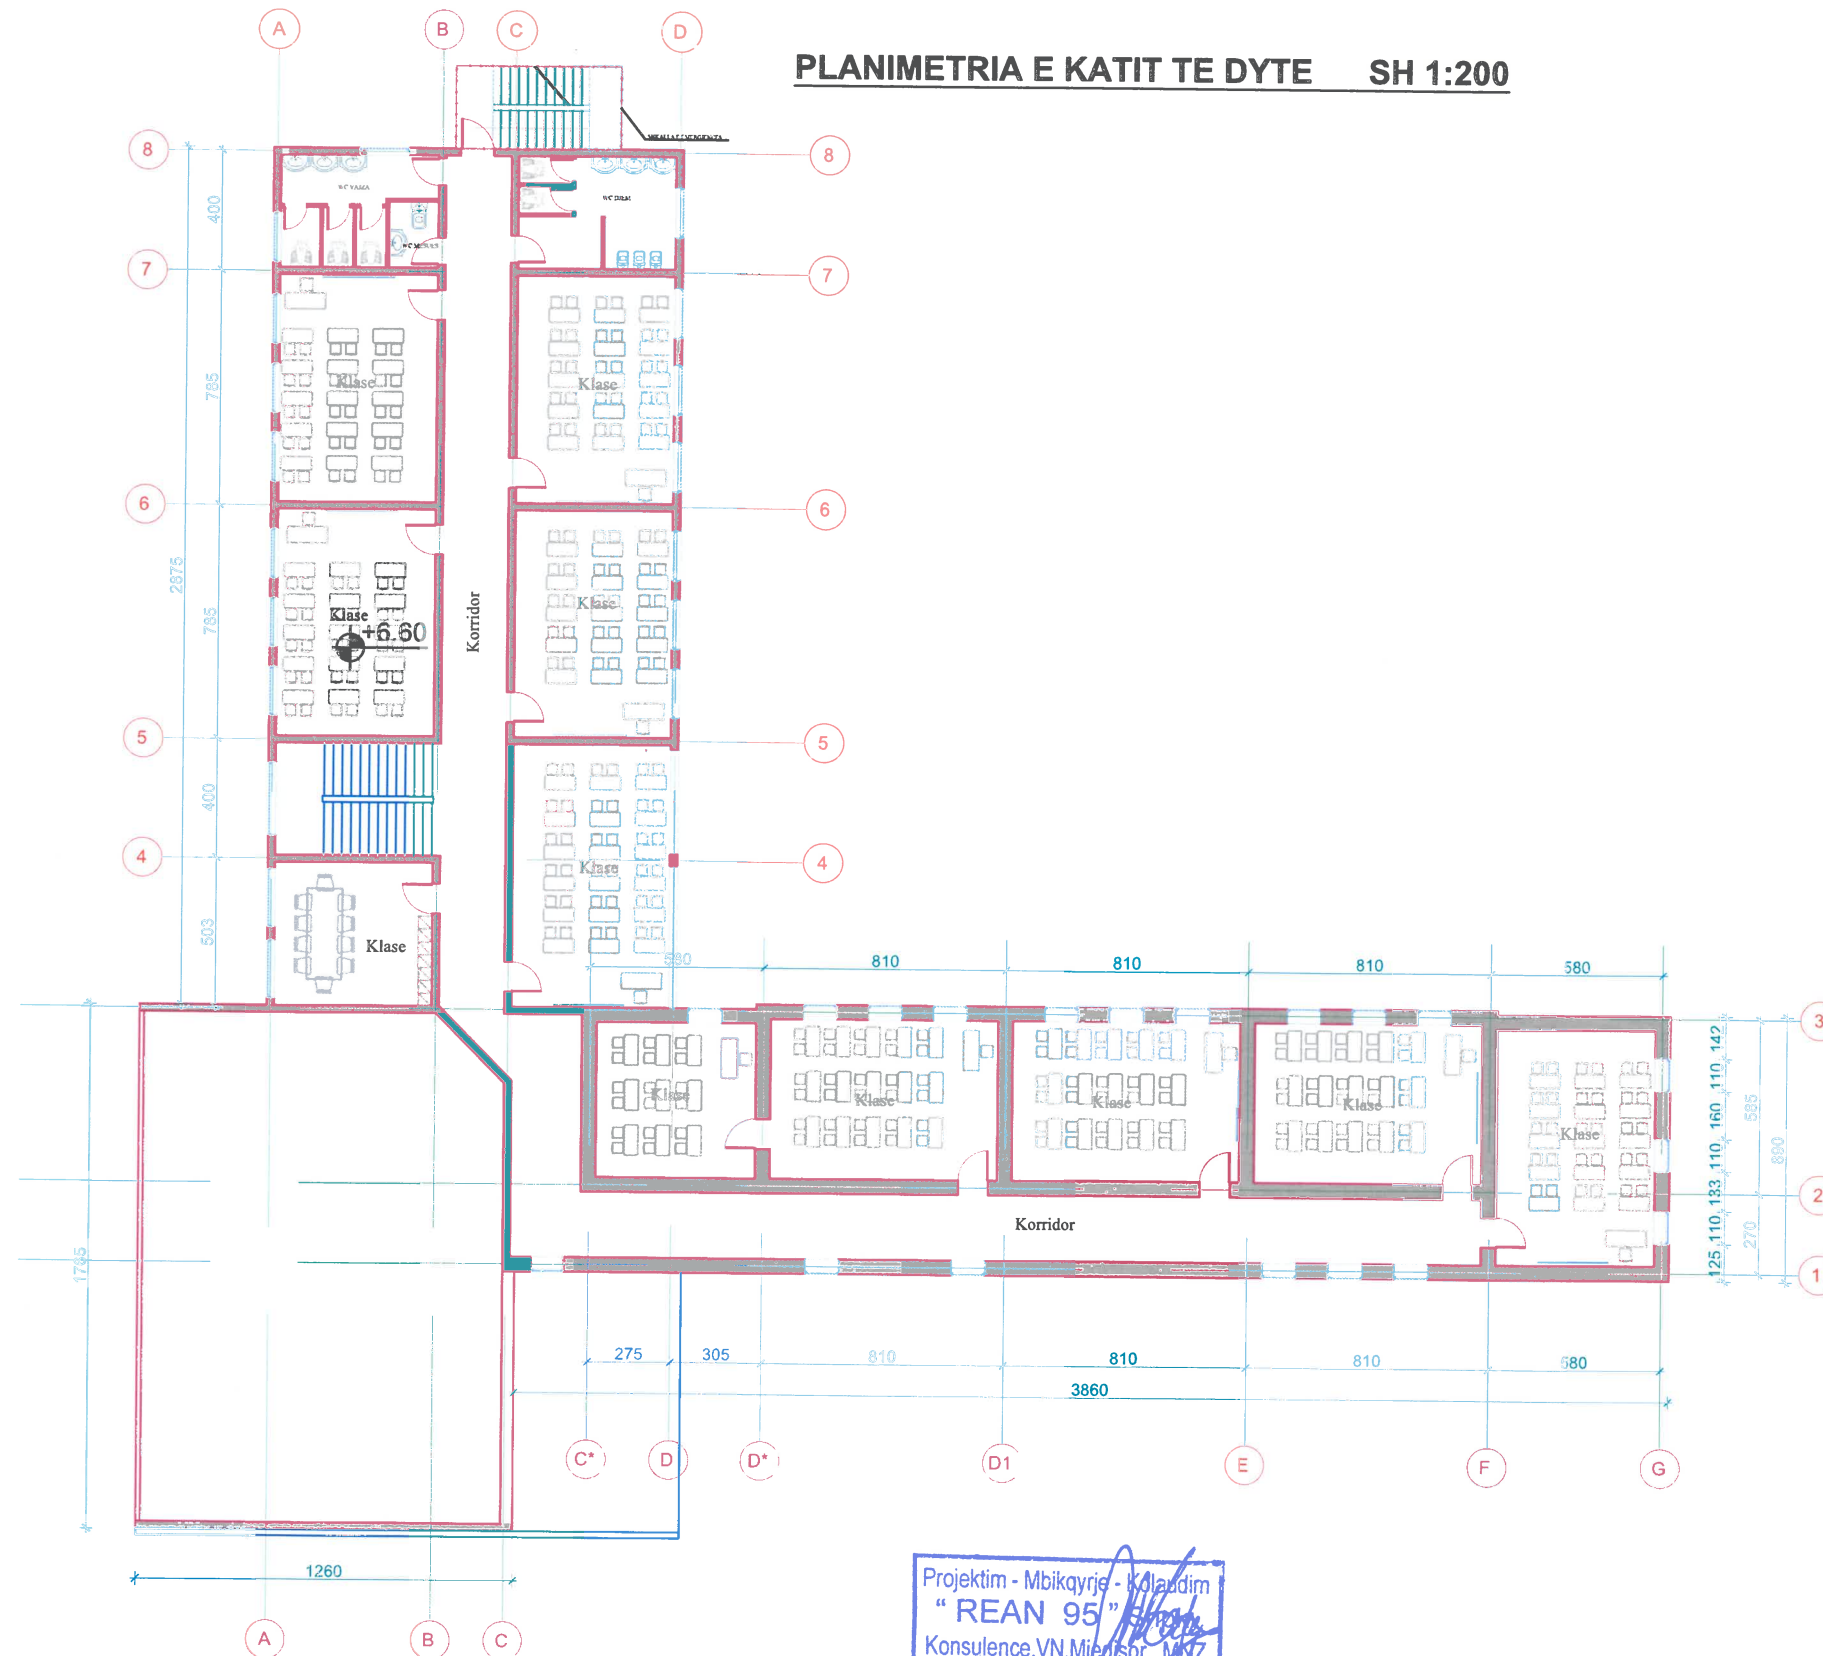

AUTORITETI KONTRAKTUES

BASHKIA PËRMET



PROJEKTUES

REAN 95

Nr.Lic: N.1865/17
Adresa:Rr."Musa Karapici"Nr.6 Tirane -
Cel : 068 20 59 797 Email rean_95@yahoo.com

Grupi Projektimit: Shoqeria "Rean 95"Shpk Firma

Drejtuese e grupit: Ing.Razije NAIPI

Arkitekt: Ark.Shpresa PRIFTI


Objekti: Rikonstrukcion i Shkollës 9 Vjecare "Meleq Gosnishti"-Përmet

Emertimi Fletes: Planimetri e mobiluar kati i dyte



Fleta Nr.13

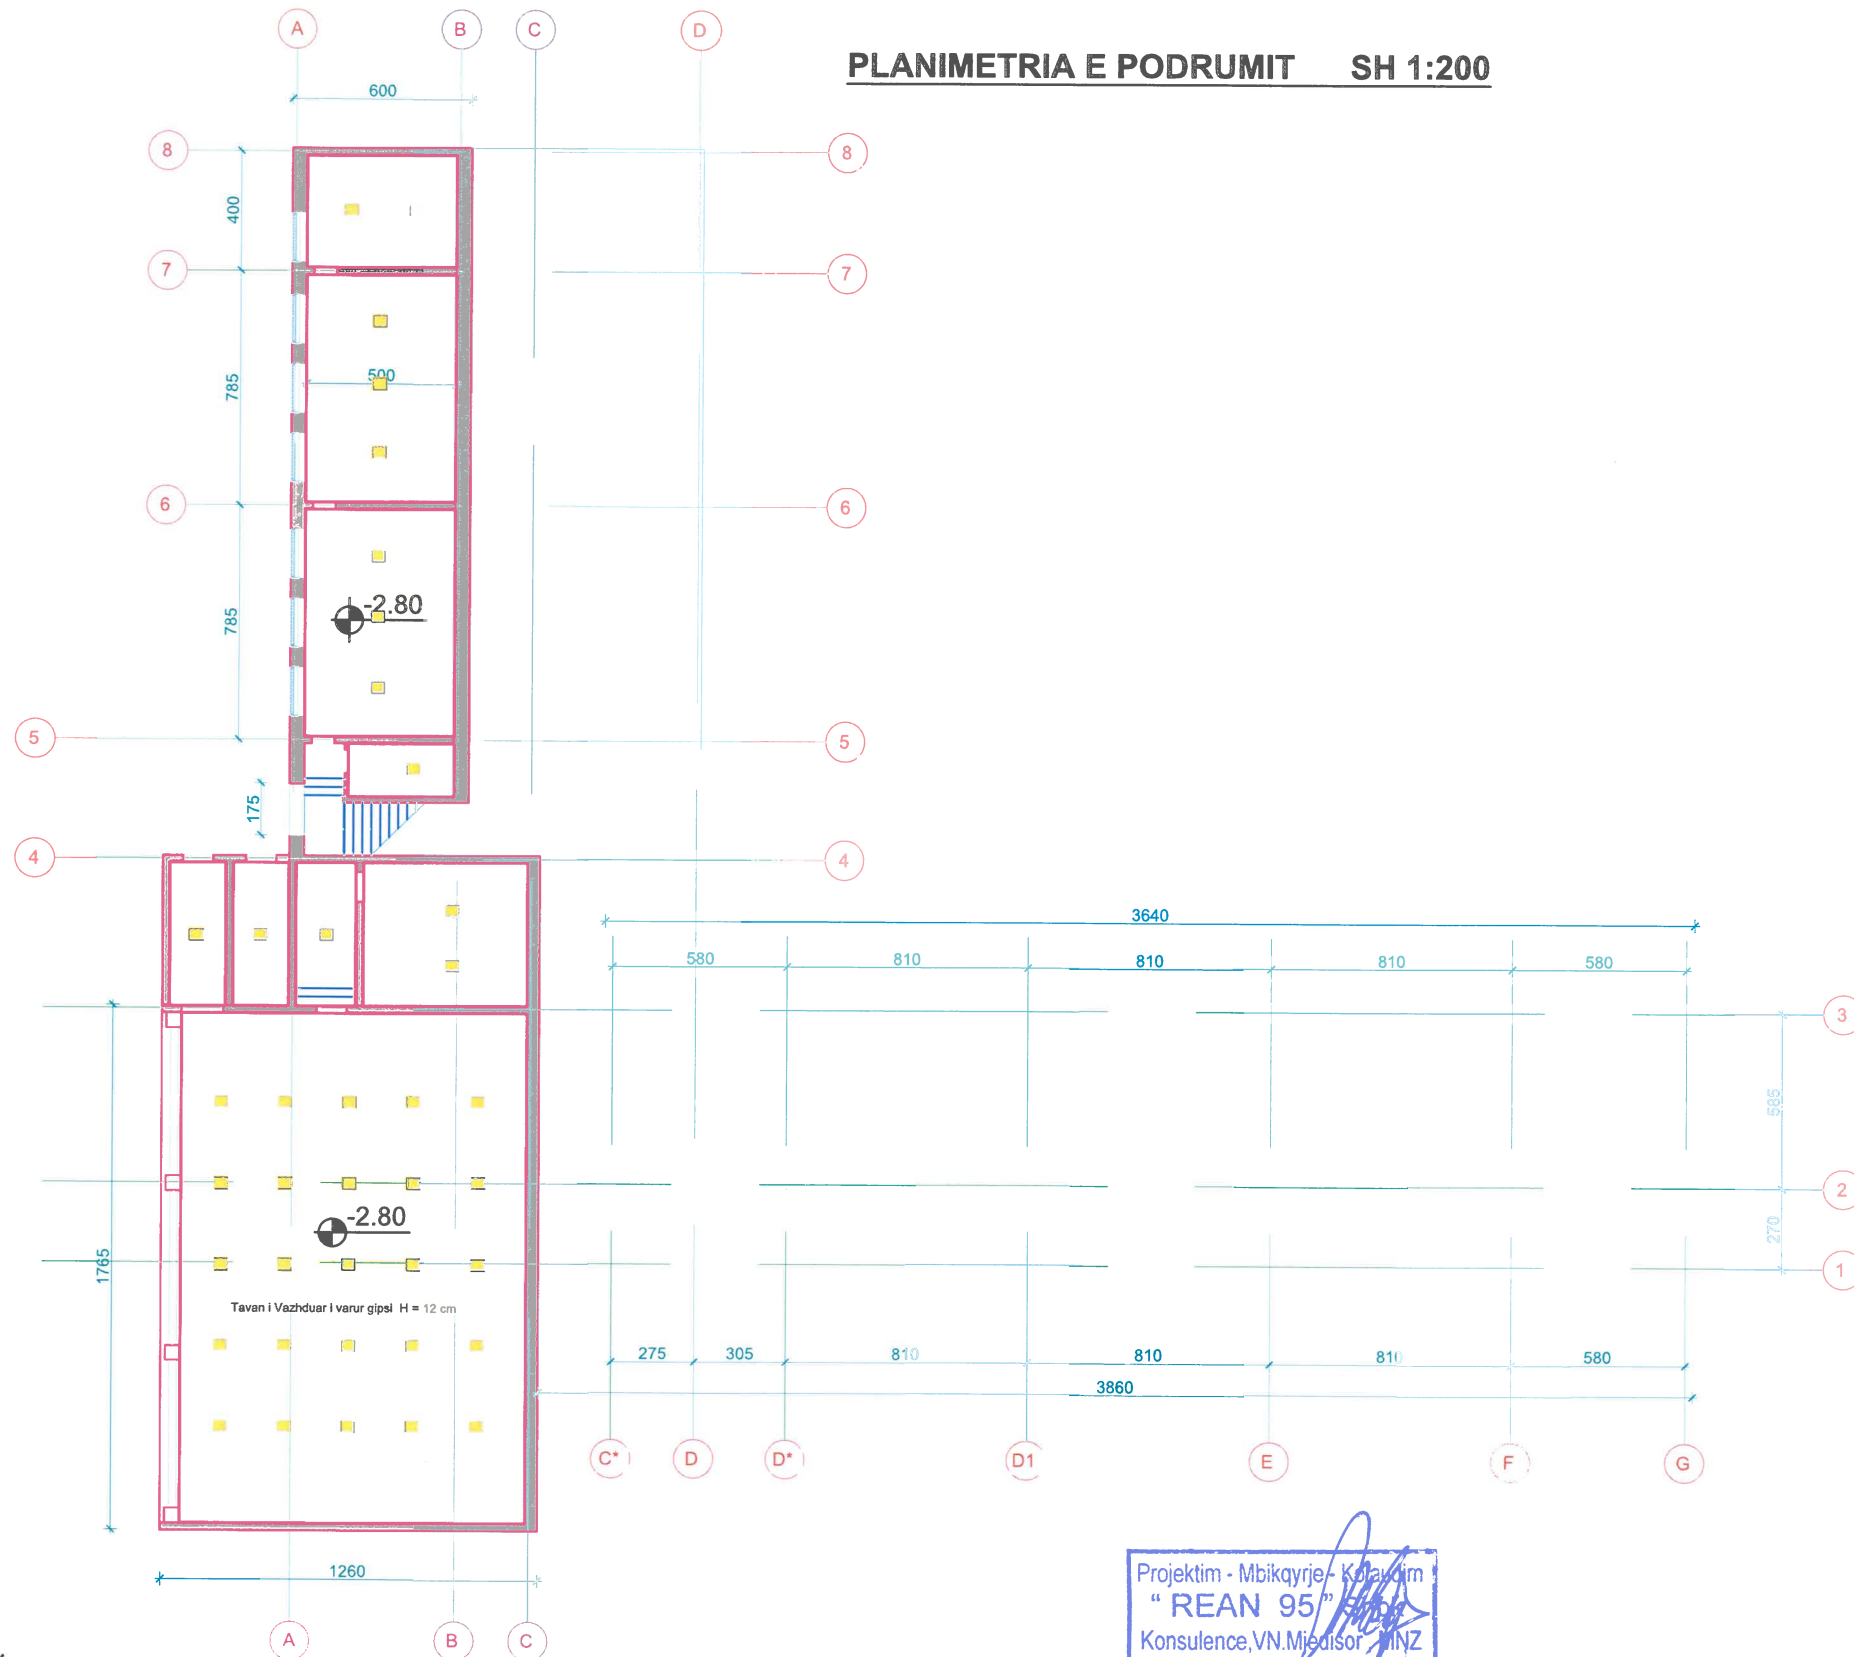



PLANIMETRIA E PODRUMIT SH 1:200




LEGJENDA:

-  Ndricules 60x60
-  Tavan i vazhduar gips i thjeshte
-  Tavan i vazhduar fibre

Projektim - Mbikqyrje - Kollazhim
"REAN 95"
 Konsulence, VN, Mjesisor, INZ

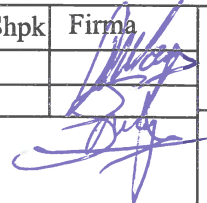AUTORITETI KONTRAKTUES BASHKIA PËRMET		PROJEKTUES 	Grupi Projektimit: Shoqeria "Rean 95" Shpk Drejtuese e grupit: Ing. Razije NAIPI Arkitekt: Ark. Shpresa PRIFTI	Firma 	Objekti: Rikonstruksion i Shkollës 9 Vjecare "Meleq Gosnishti"-Përmet	 Fleta Nr. 14
		Nr. Liç: N.1865/17 Adresa: Rr. "Musa Karapici" Nr. 6 Tirane - Cel : 068 20 59 797 Email rean_95@yahoo.com	Emertimi Fletes: Planimetria e ndricimit te podrumit			

PLANIMETRIA E KATIT PERDHE SH 1:200

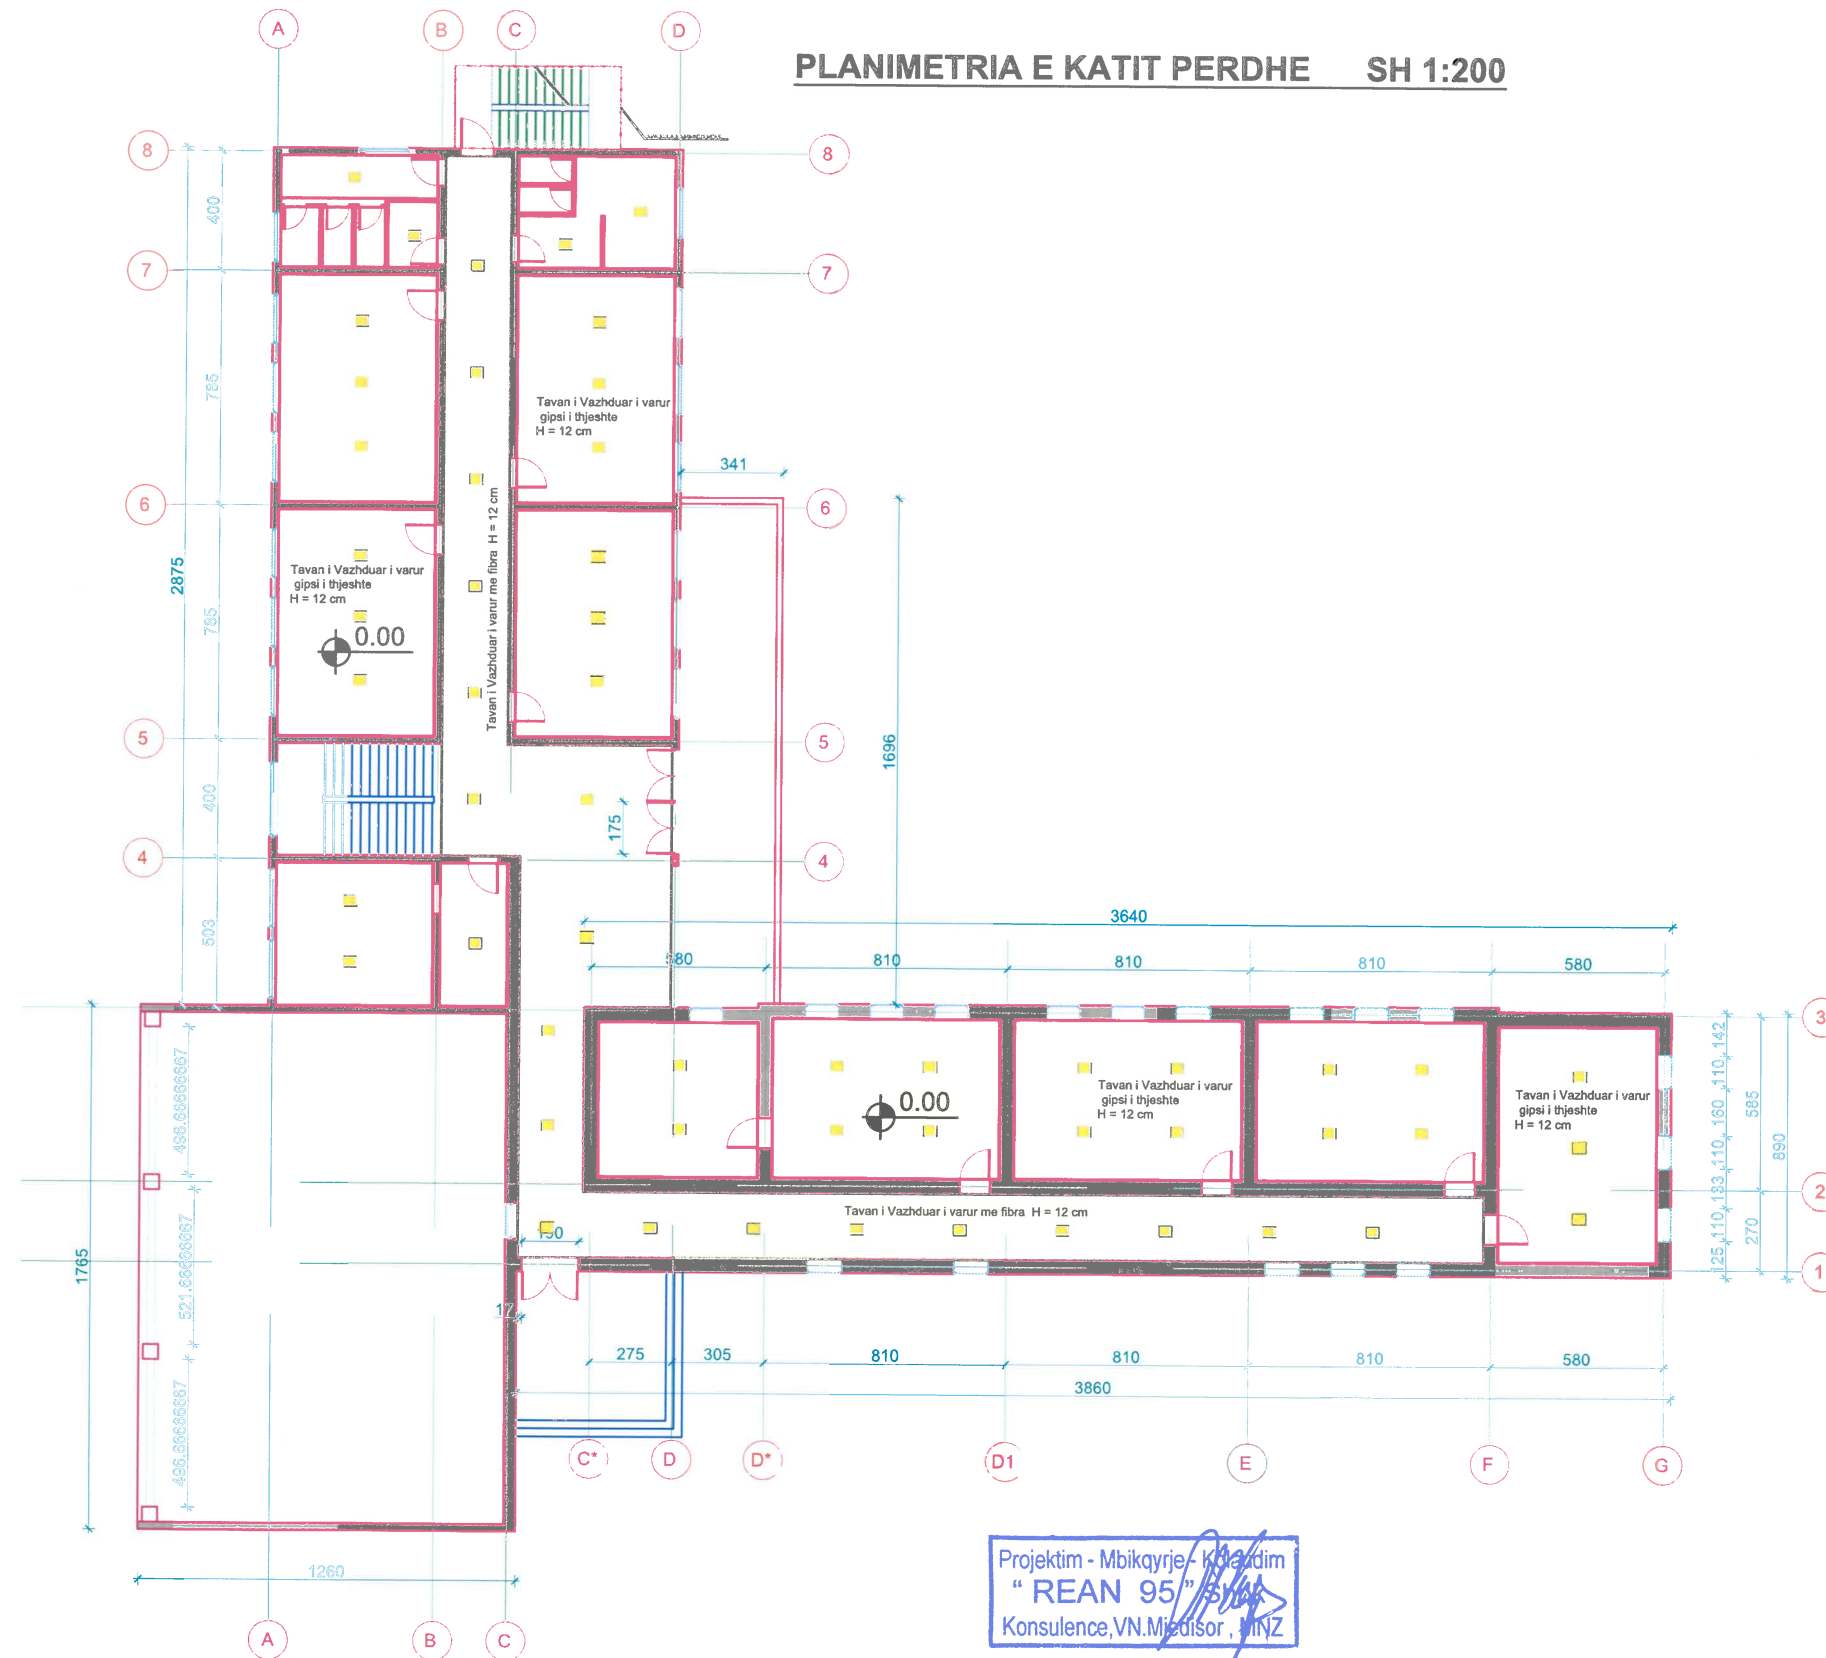


LEGJENDA:




- Ndricues 60x60
- Tavan i vazhduar gipsi i thjeshte
- Tavan i vazhduar fibre

AUTORITETI KONTRAKTUES BASHKIA PËRMET		PROJEKTUES REAN 95	Grupi Projektimit: Shoqeria "Rean 95" Shpk	Firma 	Objekti: Rikonstrukcion i Shkollës 9 Vjecare "Meleq Gosnishti"-Përmet	
		Nr.Liq: N.1865/17 Adresa:Rr."Musa Karapici"Nr.6 Tirane - Cel : 068 20 59 797 Email rean_95@yahoo.com	Drejtuese e grupit: Ing.Razije NAIPI Arkitek: Ark.Shpresa PRIFTI	Emertimi Fletes: Planimetria e ndricimit te katit perdhe	Fleta Nr.15	

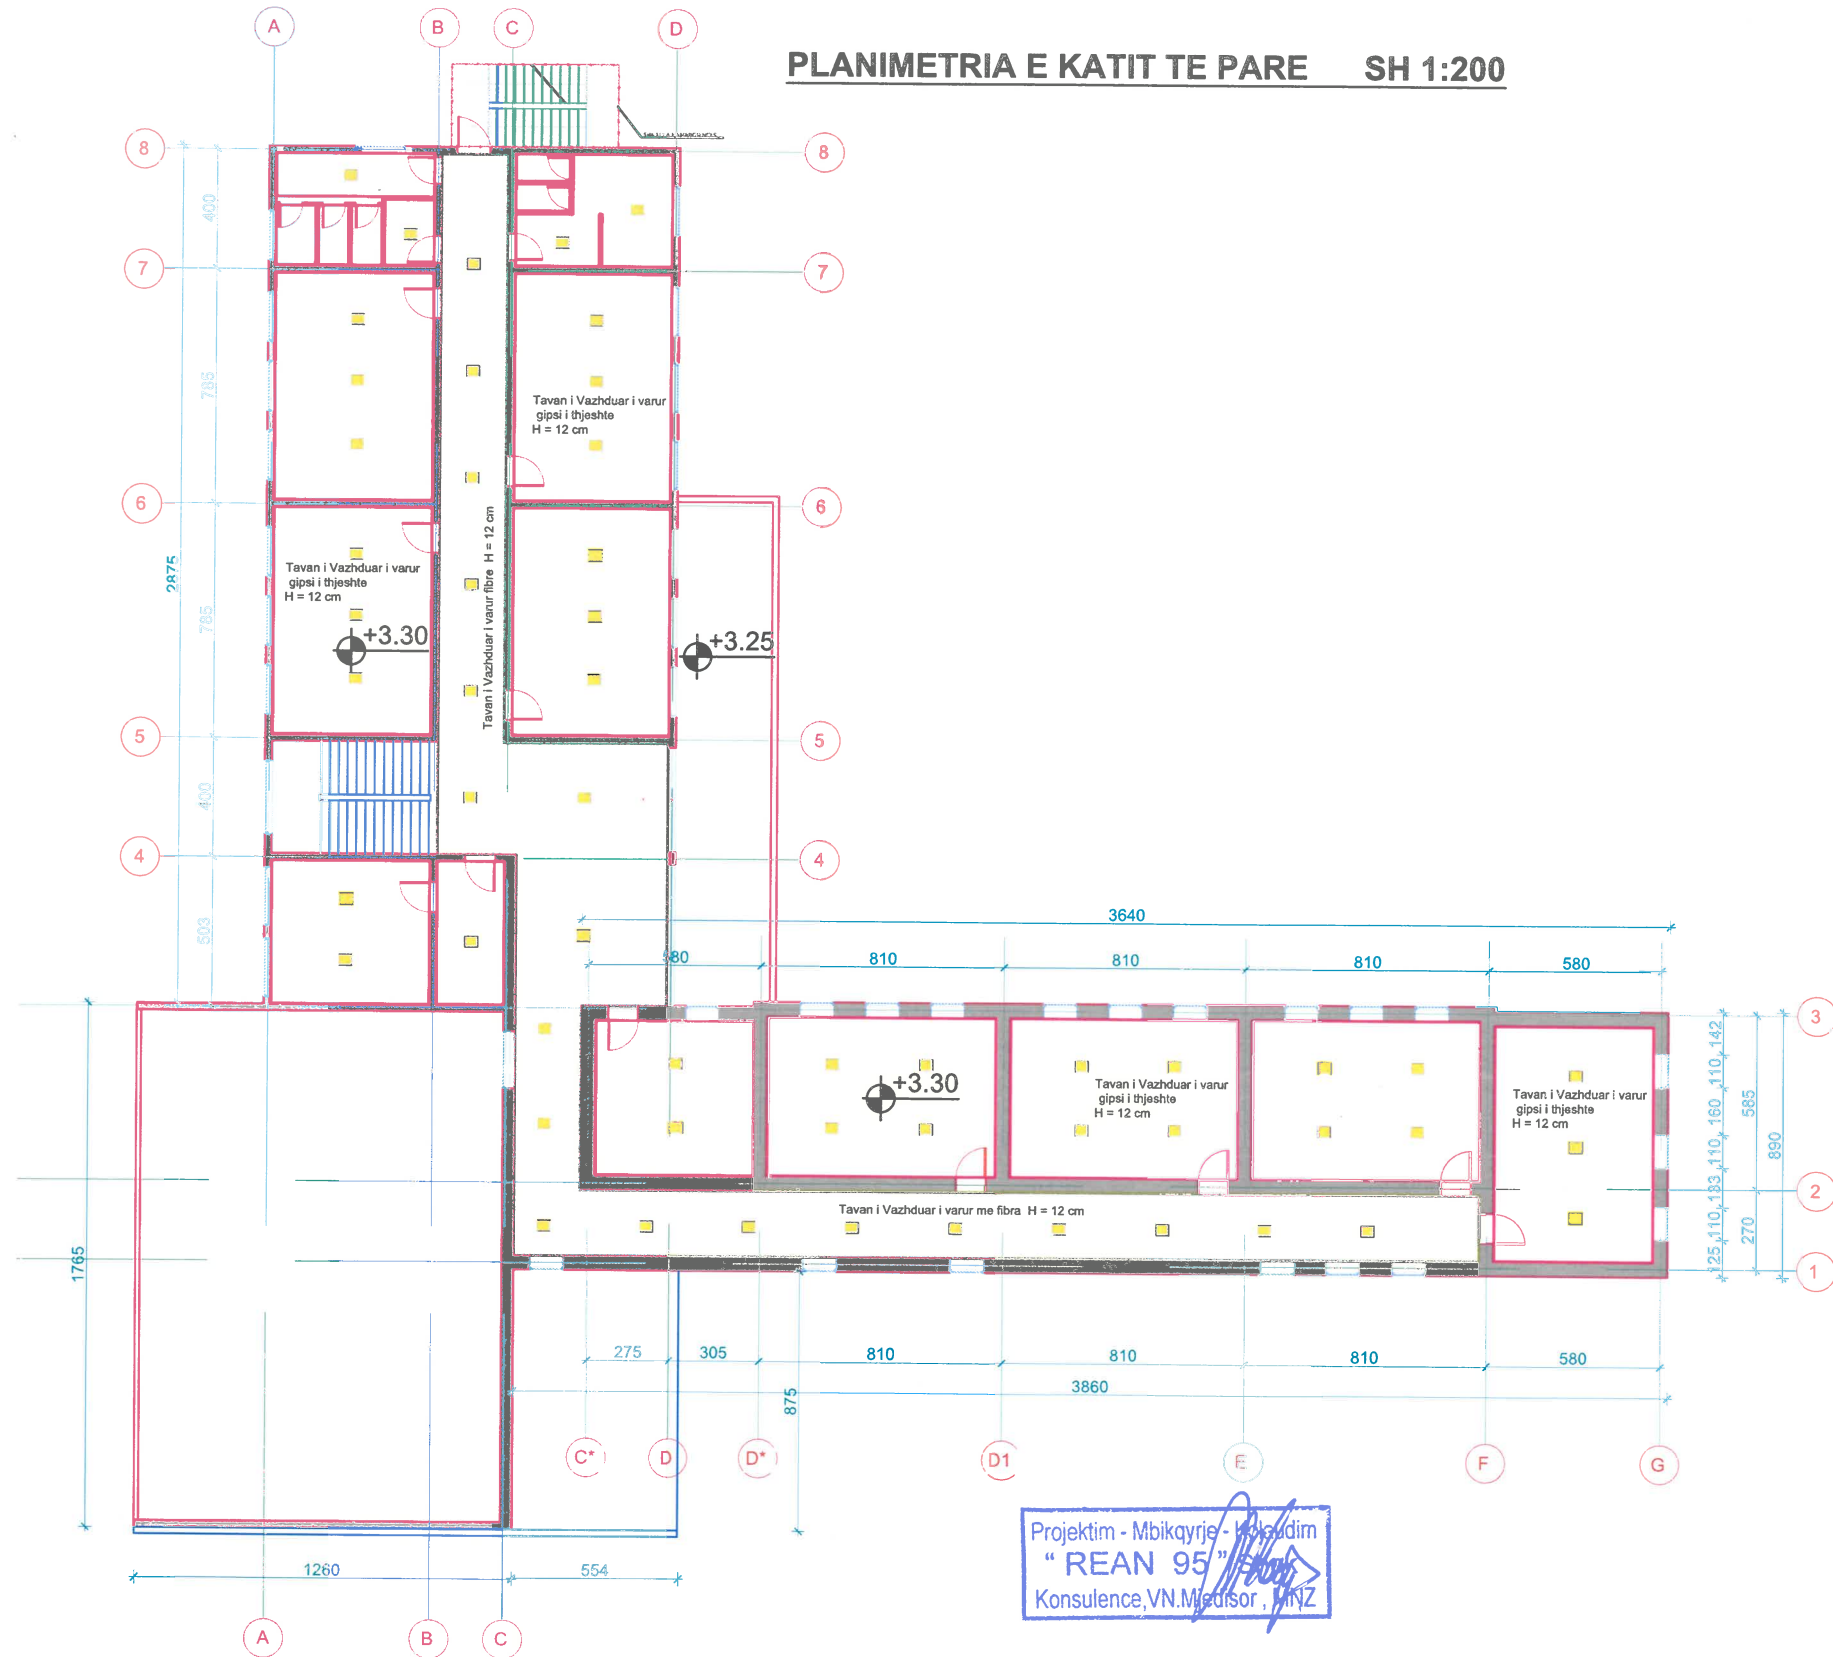PLANIMETRIA E KATIT TE PARE SH 1:200



LEGJENDA:

-  Ndricules 60x60
-  Tavan i vazhduar gipsi i thjeshte
-  Tavan i vazhduar fibre

Projektim - Mbikqyrje - Konsultim
 "REAN 95"
 Konsulence, VN. Mjeshtor, INJZ

AUTORITETI KONTRAKTUES

BASHKIA PËRMET



PROJEKTUES

REAN 95

Nr.Liç: N.1865/17
 Adresa:Rr."Musa Karapici"Nr.6 Tirane -
 Cel : 068 20 59 797 Email rean_95@yahoo.com

Grupi Projektimit: Shoqeria "Rean 95"Shpk Firma

Drejtuese e grupit: Ing.Razije NAIPI

Arkitekt: Ark.Shpresa PRIFTI


Objekti: Rikonstruksion i Shkollës 9 Vjecare "Meleq Gosnishti"-Përmet

Emertimi Fletes: Planimetria e ndricimit te katit te pare



Fleta Nr.16


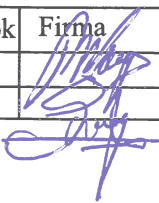

PLANIMETRIA E KATIT TE DYTE SH 1:200

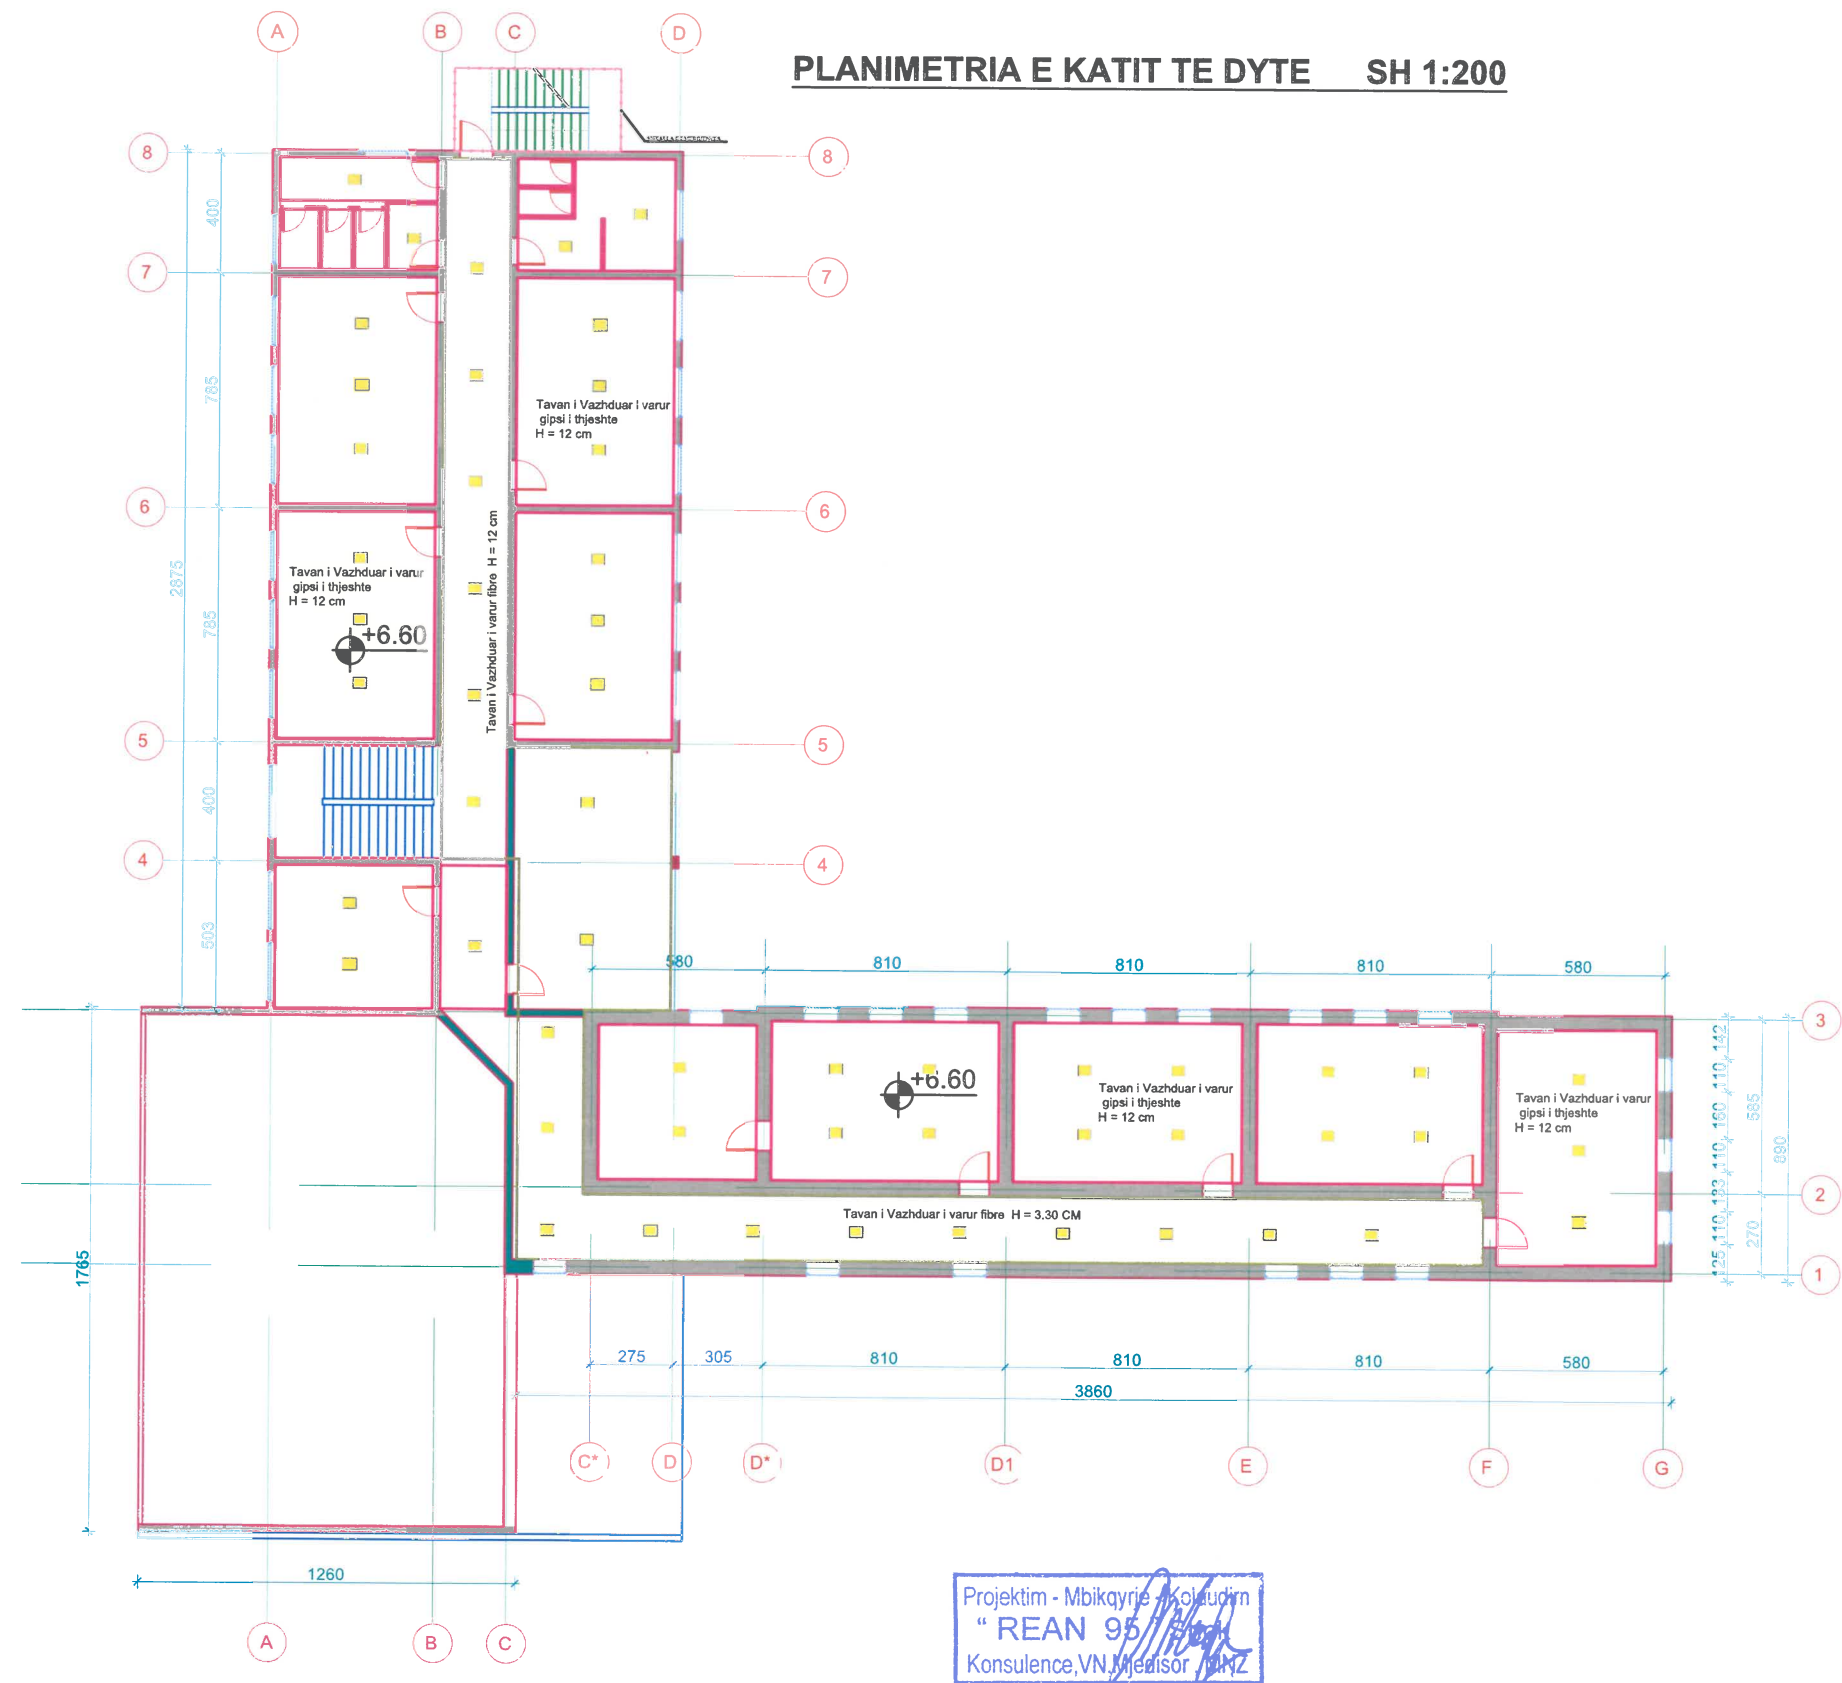

LEGJENDA:

- Ndricules 60x60
- Tavan i vazhduar gipsi i thjeshte
- Tavan i vazhduar fibre





Projektim - Mbikqyrje - Konsultim
 "REAN 95"
 Konsulence, VN, Medisor, INZ

AUTORITETI KONTRAKTUES BASHKIA PËRMET		PROJEKTUES REAN 95	Grupi Projektimit: Shoqeria "Rean 95" Shpk Drejtuese e grupit: Ing. Razije NAIPI Arkitekt: Ark. Shpresa PRIFTI	Firma 	Objekti: Rikonstrukcion i Shkollës 9 Vjecare "Meleq Gosnishti"-Përmet	
		Nr. Liç: N.1865/17 Adresa: Rr. "Musa Karapici" Nr. 6 Tirane - Cel : 068 20 59 797 Email rean_95@yahoo.com			Emertimi Fletes: Planimetria e ndricimit te katit te dyte	Fleta Nr.17

FASADA 1 SH 1:200



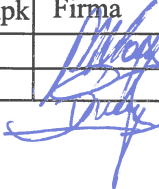



Projektim - Mbikqyrje - Kollaudim
 "REAN 95" SHPK
 Konsulence, VN, Mjedisi, MAZ

AUTORITETI KONTRAKTUES BASHKIA PËRMET		PROJEKTUES 	Grupi Projektimit: Shoqeria "Rean 95" Shpk Drejtuese e grupit: Ing. Razije NAIPI Arkitekt: Ark. Shpresa PRIFTI	Firma 	Objekti: Rikonstruksion i Shkollës 9 Vjecare "Meleq Gosnishti"-Përmet	 Fleta Nr.18
		Nr.Liq: N.1865/17 Adresa:Rr."Musa Karapici"Nr.6 Tirane - Cel : 068 20 59 797 Email rean_95@yahoo.com	Emertimi Fletes:Pamje fasada teknike			

FASADA 2 SH 1:200



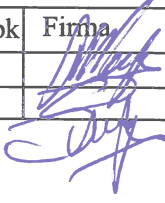



Projektim - Mbikqyrje - Kontrollim
 "REAN 95" Shpk
 Konsulence, VN, Mjedisor, MNZ

AUTORITETI KONTRAKTUES BASHKIA PËRMET		PROJEKTUES 	Grupi Projektimit: Shoqeria "Rean 95" Shpk Drejtuese e grupit: Ing. Razije NAIPI Arkitekt: Ark. Shpresa PRIFTI	Firma 	Objekti: Rikonstruksion i Shkollës 9 Vjecare "Meleq Gosnishti"-Përmet	 Fleta Nr.18/1
		Nr.Liq: N.1865/17 Adresa:Rr."Musa Karapici"Nr.6 Tirane - Cel : 068 20 59 797 Email rean_95@yahoo.com		Emertimi Fletes:Pamje fasada teknike		


FASADA 3 SH 1:200




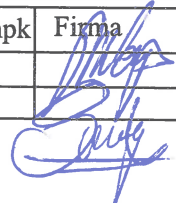

Projektim - Mblqyryje - Kalendarim
 "REAN 95" Shpk
 Konsulence, VN. Mjedisor, MNZ

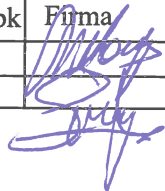AUTORITETI KONTRAKTUES BASHKIA PËRMET		PROJEKTUES 	Grupi Projektimit: Shoqeria "Rean 95" Shpk Drejtuese e grupit: Ing. Razije NAIPI Arkitekt: Ark. Shpresa PRIFTI	Firma 	Objekti: Rikonstruksion i Shkollës 9 Vjecare "Meleq Gosnishti"-Përmet	 Fleta Nr.19
		Nr.Liq: N.1865/17 Adresa:Rr."Musa Karapici"Nr.6 Tirane - Cel : 068 20 59 797 Email rean_95@yahoo.com	Emertimi Fletes:Pamje fasada teknike			


FASADA 4 SH 1:200

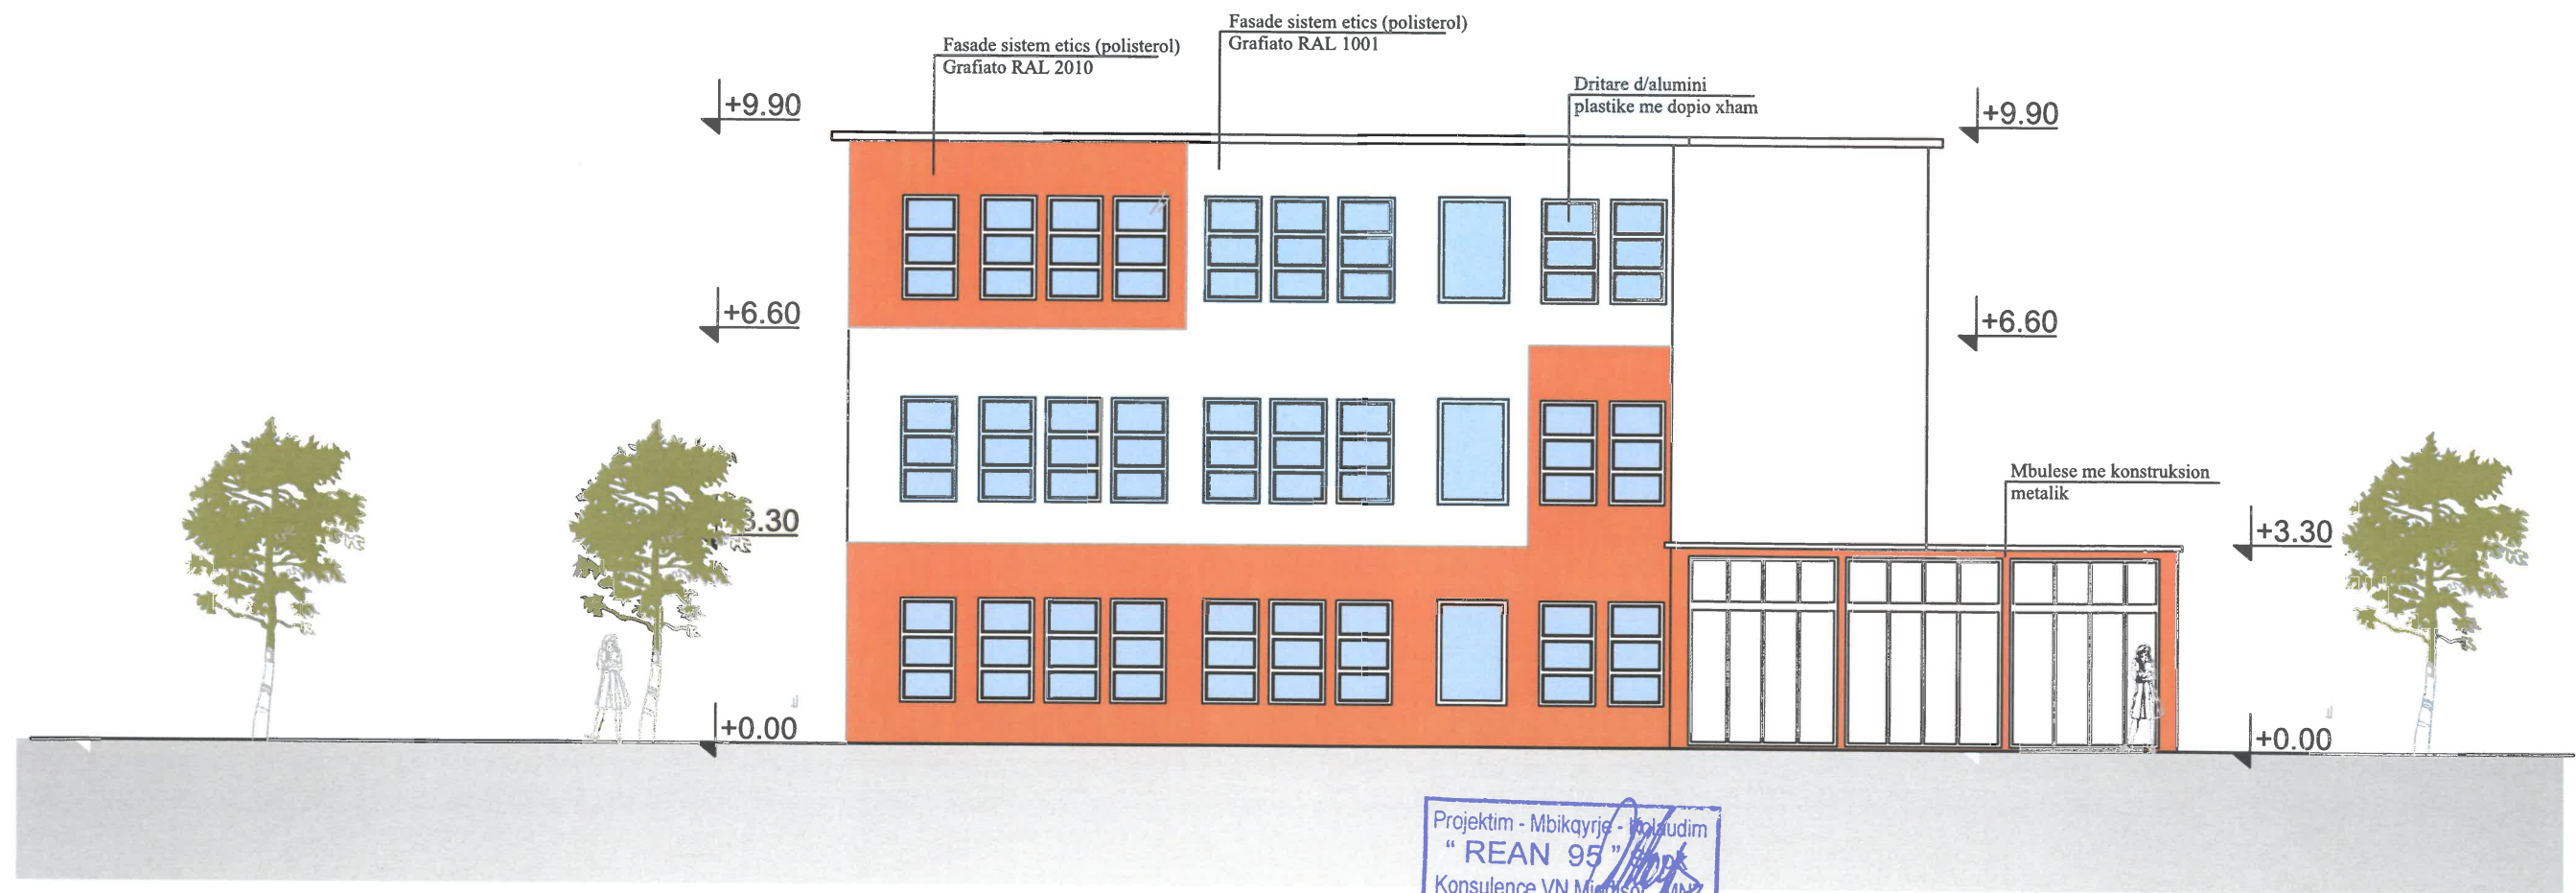





Projektim - Mbikqyrje - Kontrollim
 "REAN 95"
 Konsulence, VN, Mjedisor, MNZ

AUTORITETI KONTRAKTUES BASHKIA PËRMET		PROJEKTUES REAN 95	Grupi Projektimit: Shoqeria "Rean 95" Shpk Drejtuese e grupit: Ing. Razije NAIPI Arkitekt: Ark. Shpresa PRIFTI	Figma 	Objekti: Rikonstruksion i Shkollës 9 Vjecare "Meleq Gosnishti"-Përmet	 Fleta Nr. 19/1
		Nr. Liç: N.1865/17 Adresa: Rr. "Musa Karapici" Nr. 6 Tirane - Cel : 068 20 59 797 Email rean_95@yahoo.com	Emertimi Fletes: Pamje fasada teknike			

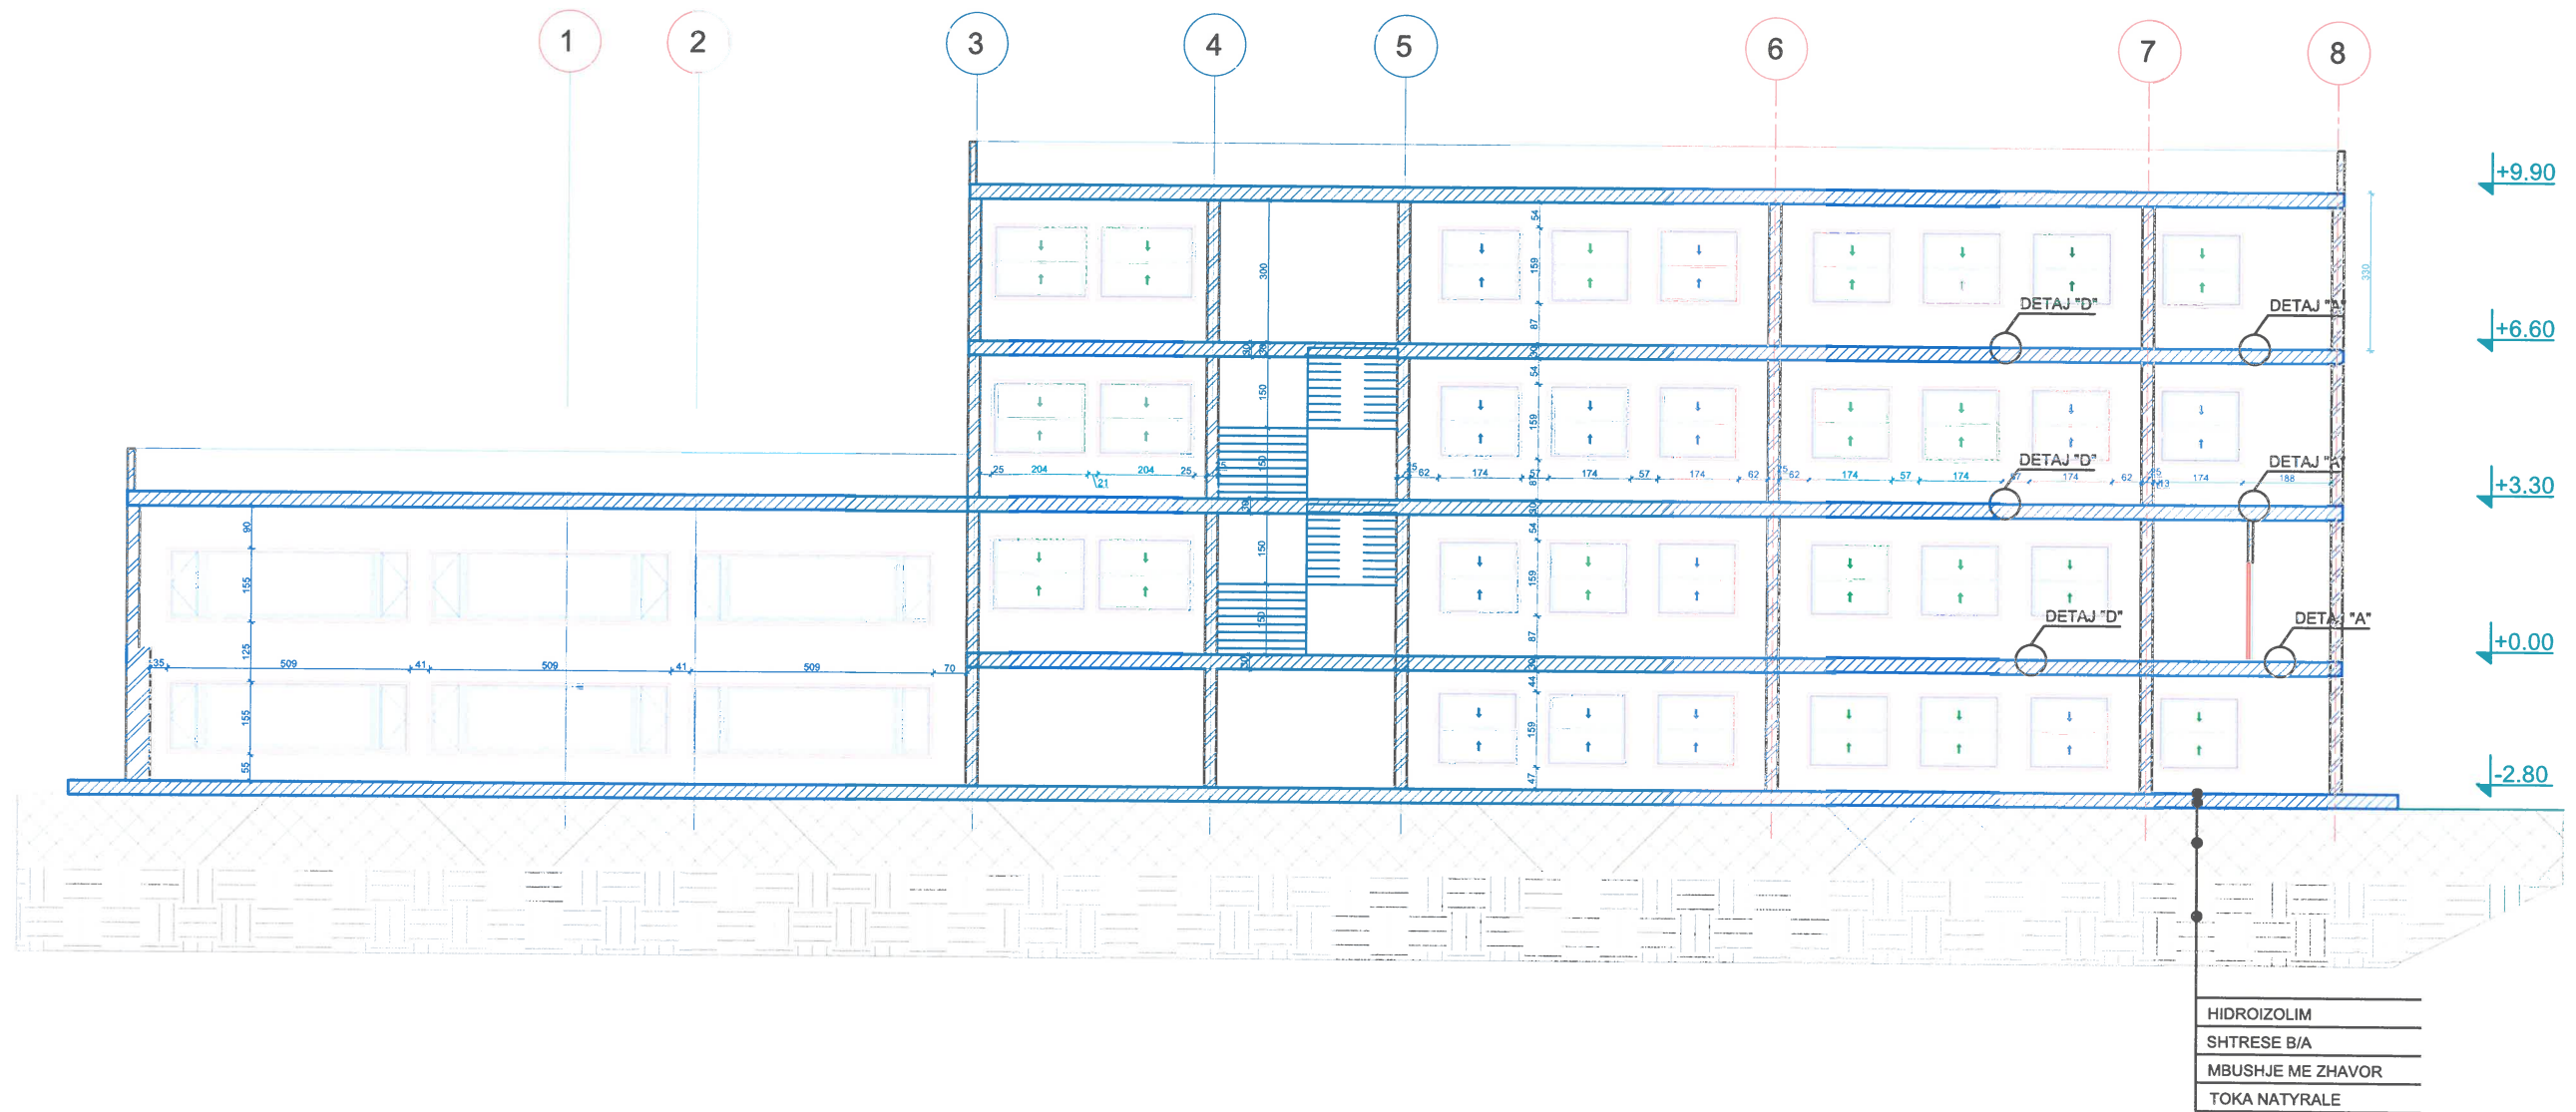
PRERJA A-A SH 1:200



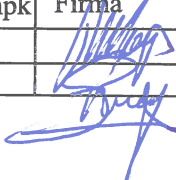


Projektim - Mbikqyrje - Krijedim
 "REAN 95" Shpk
 Konsulencë, V.N. Mjeshtor / INZ

AUTORITETI KONTRAKTUES BASHKIA PËRMET		PROJEKTUES 	Grupi Projektimit: Shoqëria "Rean 95" Shpk Drejtuese e grupit: Ing. Razije NAIPI Arkitekt: Ark. Shpresa PRIFTI	Firma 	Objekti: Rikonstruksion i Shkollës 9 Vjecare "Meleq Gosnishti"-Përmet	 Fleta Nr.20
		Nr.Liç: N.1865/17 Adresa:Rr."Musa Karapici"Nr.6 Tirane - Cel : 068 20 59 797 Email rean_95@yahoo.com	Emertimi Fletes:Prerje A-A			

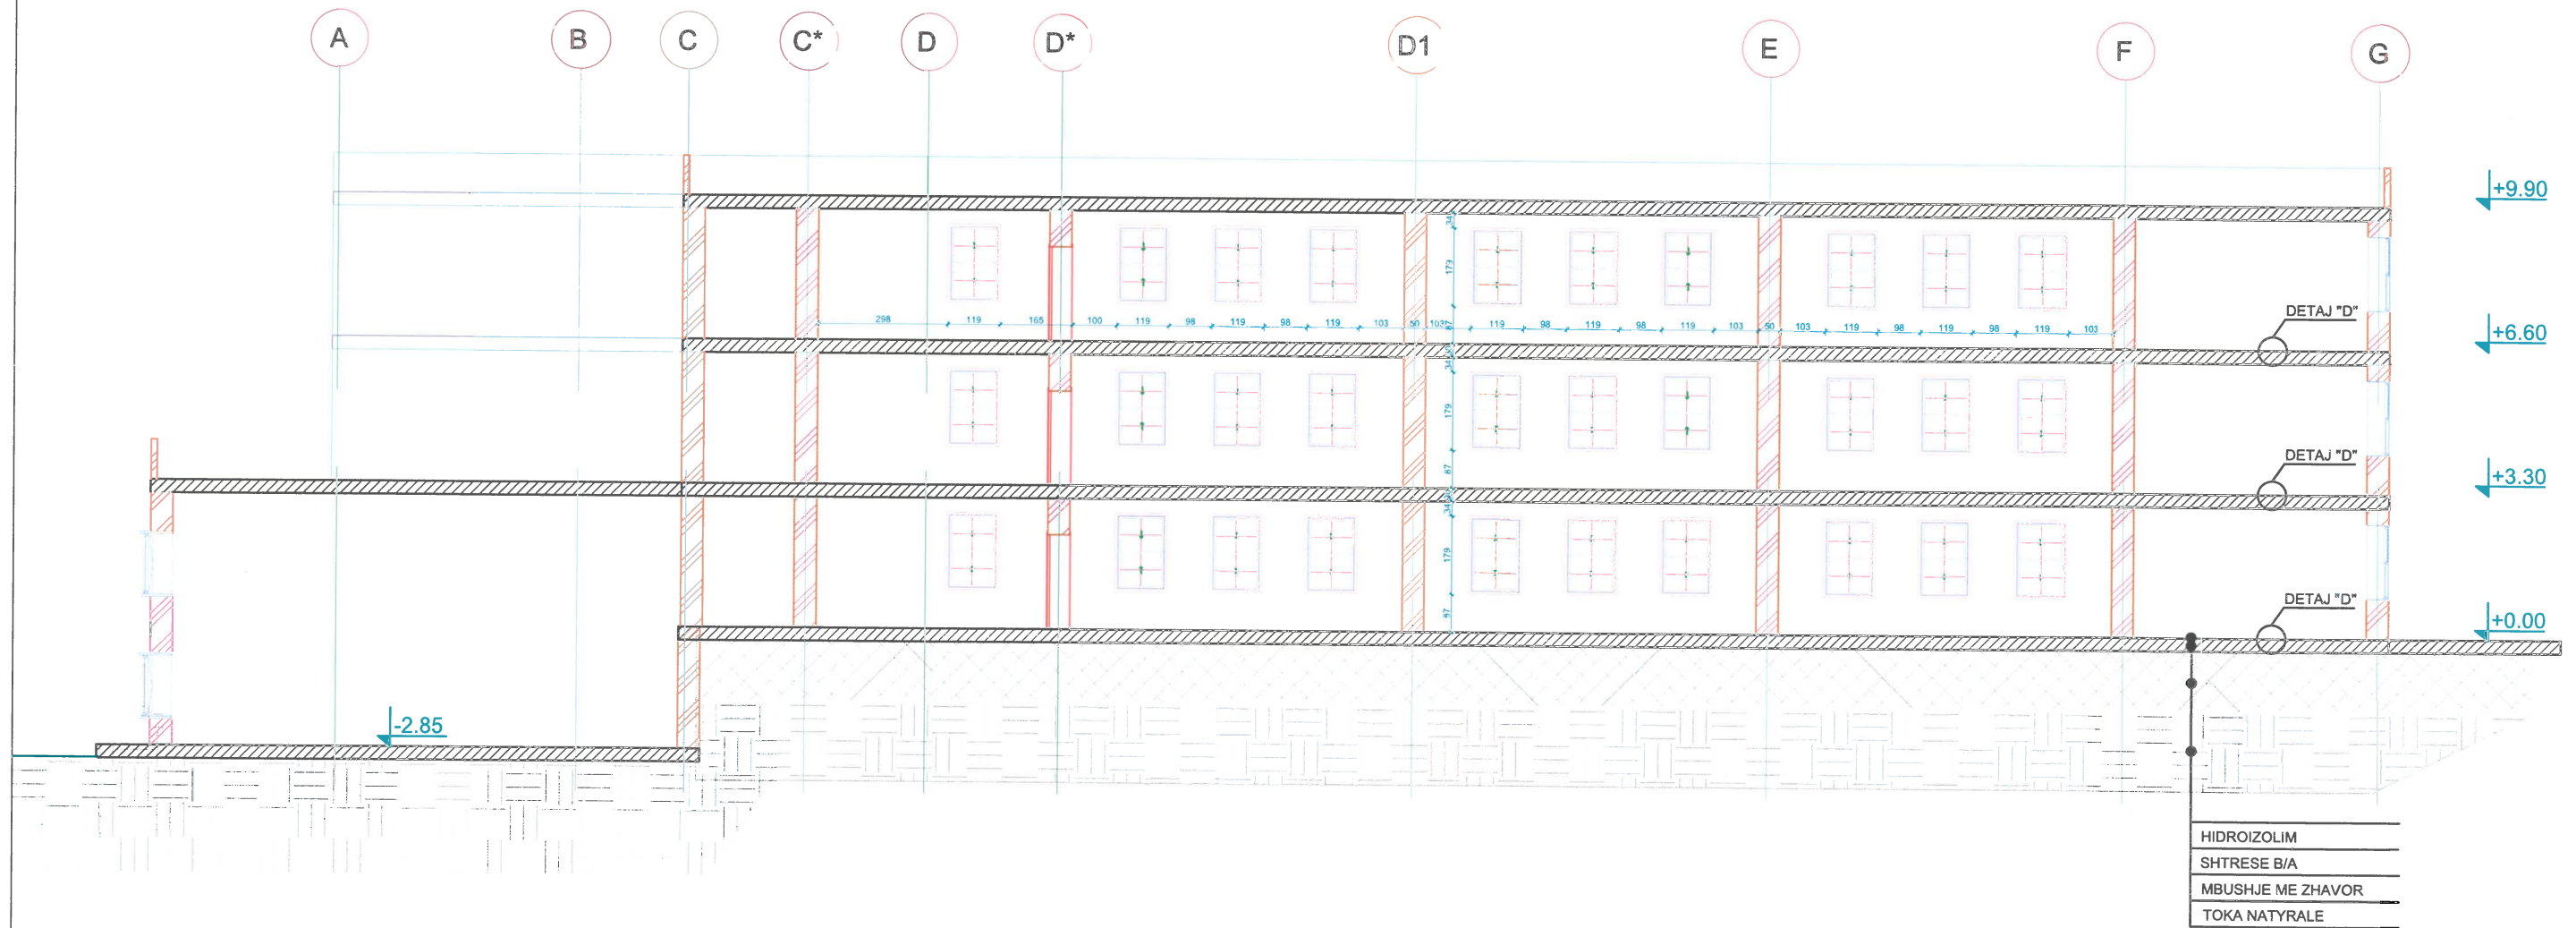
PRERJA B-B SH 1:200







Projektim - Mbikqytje - Kolaudim
"REAN 95" Shpk
 Konsulence, VN. #11ediseti, MNZ



AUTORITETI KONTRAKTUES BASHKIA PËRMET		PROJEKTUES 	Grupi Projektimit: Shoqeria "Rean 95" Shpk / Firma Drejtuese e grupit: Ing. Razije NAIPI Arkitekt: Ark. Shpresa PRIFTI	Objekti: Rikonstruksion i Shkollës 9 Vjecare "Meleq Gosnishti"-Përmet	
		Nr. Liç: N.1865/17 Adresa: Rr. "Musa Karapici" Nr. 6 Tirane - Cel : 068 20 59 797 Email rean_95@yahoo.com	Emertimi Fletes: Prerje B-B	Fleta Nr. 21	

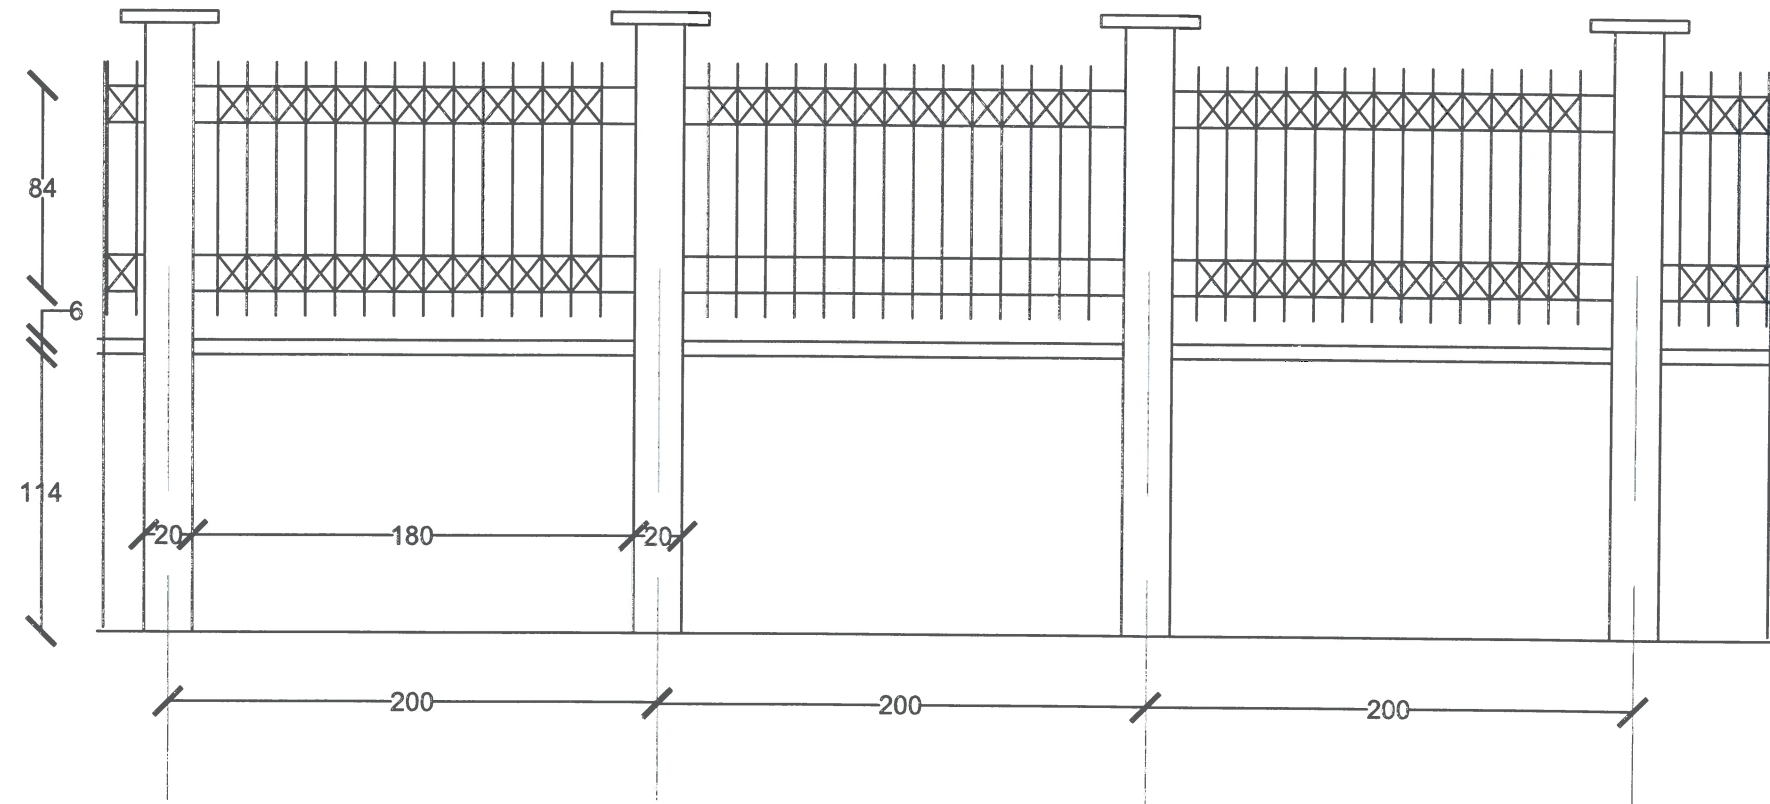

FRAGMENT I PAMJES SE MURIT RRETHUES

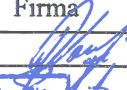

AUTORITETI KONTRAKTUES BASHKIA PËRMET		PROJEKTUES 	Grupi Projektimit: Shoqeria "Rean 95" Shpk Drejtuese e grupit: Ing. Razije NAIPI Arkitekt: Ark. Shpresa PRIFTI	Firma 	Objekti: Rikonstrukcion i Shkollës 9 Vjecare "Meleq Gosnishti"-Përmet	 Fleta Nr.22
		Nr.Liç: N.1865/17 Adresa:Rr."Musa Karapici"Nr.6 Tirane - Cel : 068 20 59 797 Email rean_95@yahoo.com	Projektim - Mbitaryje - Kultura "REAN 95" Shpk Konsulence, VN. Mjedisor, MNZ	Emertimi Fletes: Detaj muri rrethues		

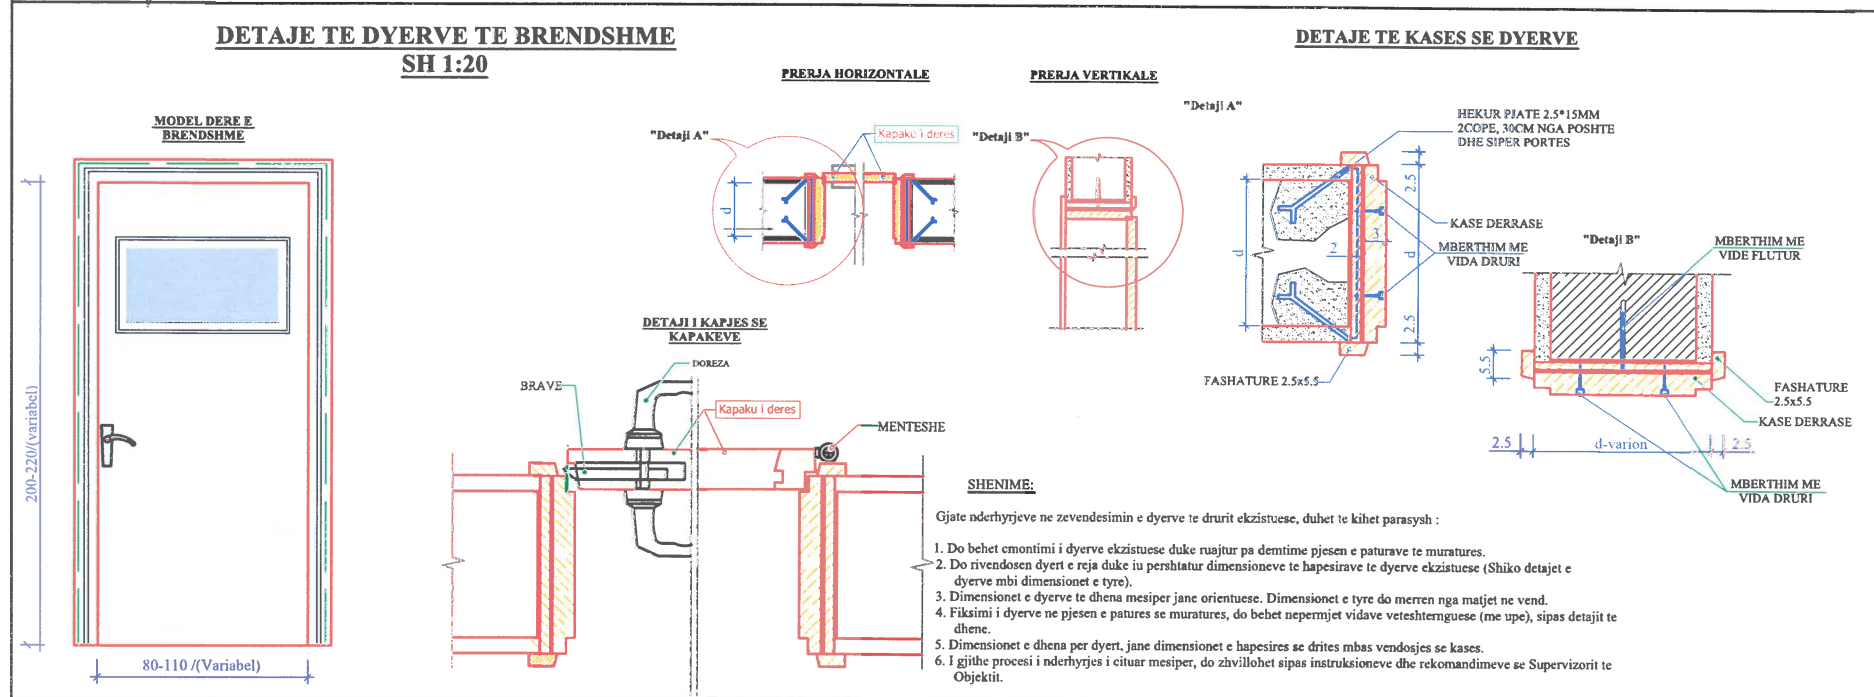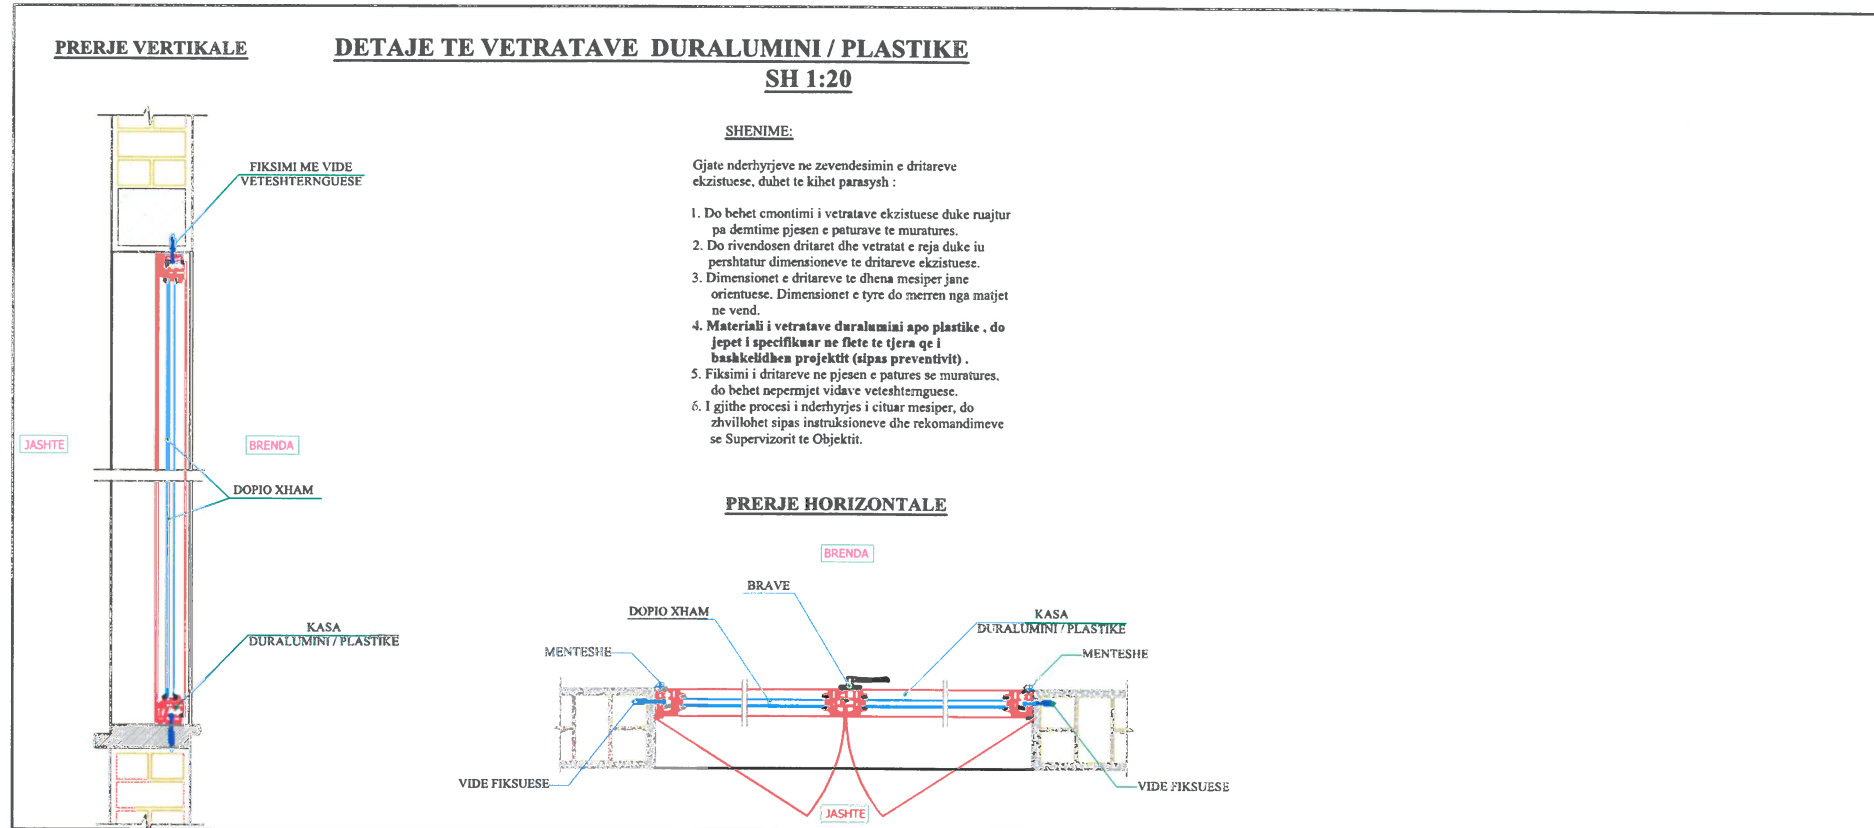DETAJE TE VETRATAVE DURALUMINI/PLASTIKE




AUTORITETI KONTRAKTUES BASHKIA PËRMET		PROJEKTUES REAN 95 Nr.Liq: N.1865/17 Adresa:Rr."Musa Karapici"Nr.6 Tirane - Cel : 068 20 59 797 Email rean_95@yahoo.com	Grupi Projektimit: Shoqeria "Rean 95"Shpk Firma Drejtuese e grupit: Ing.Razije NAIPI Arkitekt: Ark.Shpresa PRIFTI Projektim - Mbi-ndryrje - Kolaudim "REAN 95" Shpk Konsulence,VN.Mjedisor , MNZ	Objekti: Rikonstruksion i Shkollës 9 Vjecare "Meleq Gosnishti"-Përmet	 Fleta Nr.23
		Emertimi Fletes: Detaje te vetratave			

DETAJE TE SHTRESAVE TE DYSHEMESE

DETAJI I SHTRESAVE TË DYSHEMESE NË TUALETE NË

SH 1:50

DETAJI "A"

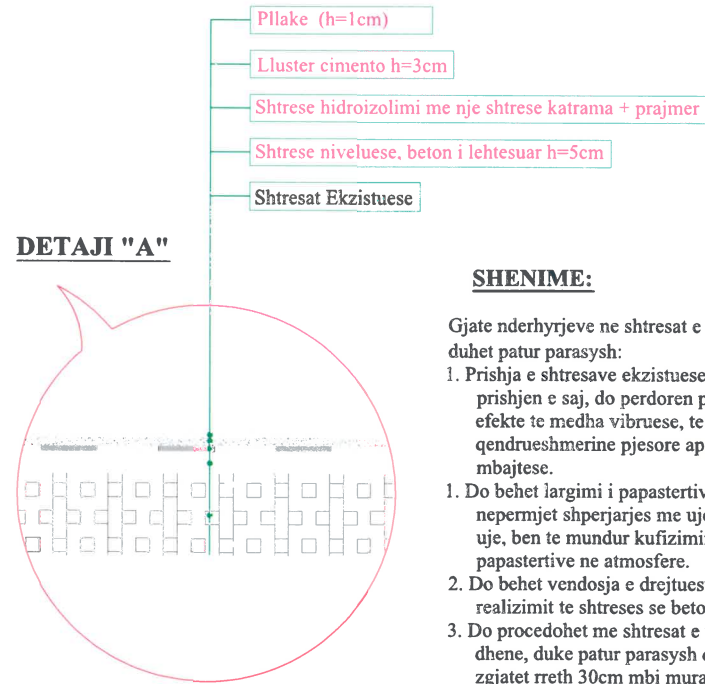


SHENIME:

- Gjate nderhyrjeve ne shtresat e dyshemese se tualetit duhet patur parasysh:
1. Prishja e shtresave ekzistuese te dyshemese. Per prishjen e saj, do perdoren pajisje te cilat nuk sjellin efekte te medha vibruese, te cilat mund te cenojne qendrueshmerine pjesore apo totale te struktures mbajtese.
 2. Do behet largimi i papastertive nga prishja nepermjet shperjarjes me uje. Shperlarja e saj me uje, ben te mundur kufizimin e perhapjes se papastertive ne atmosfere.
 3. Do behet vendosja e drejtuesve (fashove) para realizimit te shtreses se betonit nivelues.
 4. Do procedohet me shtresat e tjera sipas detajit te dhene, duke patur parasysh qe shtresa h/izoluese zgjatet rreth 30cm mbi muraturen perimetrale

DETAJI I SHTRESAVE TË DYSHEMESE

SH 1:50

DETAJI "D"

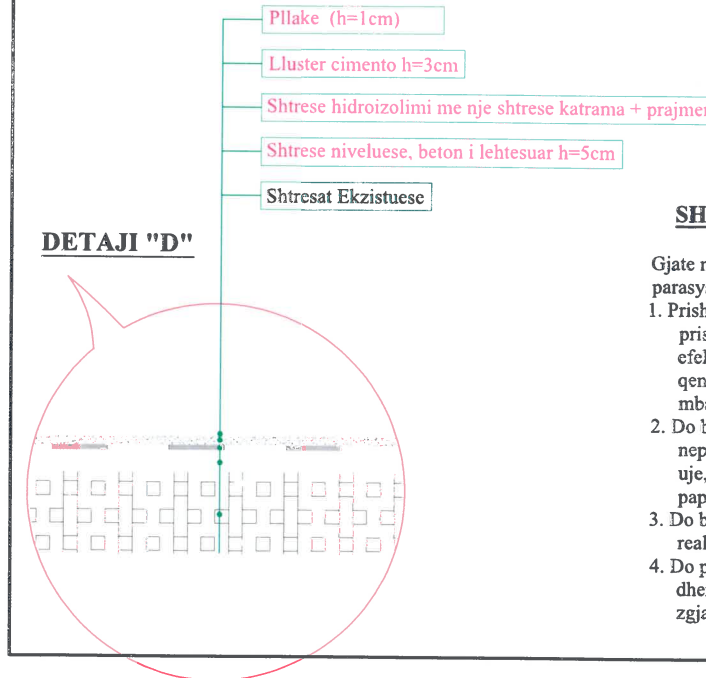

SHENIME:

- Gjate nderhyrjeve ne shtresat e dyshemese, duhet patur parasysh:
1. Prishja e shtresave ekzistuese te dyshemese. Per prishjen e saj, do perdoren pajisje te cilat nuk sjellin efekte te medha vibruese, te cilat mund te cenojne qendrueshmerine pjesore apo totale te struktures mbajtese.
 2. Do behet largimi i papastertive nga prishja nepermjet shperjarjes me uje. Shperlarja e saj me uje, ben te mundur kufizimin e perhapjes se papastertive ne atmosfere.
 3. Do behet vendosja e drejtuesve (fashove) para realizimit te shtreses se betonit nivelues.
 4. Do procedohet me shtresat e tjera sipas detajit te dhene, duke patur parasysh qe shtresa h/izoluese zgjatet rreth 30cm mbi muraturen perimetrale

AUTORITETI KONTRAKTUES

BASHKIA PËRMET



PROJEKTUES

REAN 95

Nr.Liq: N.1865/17
 Adresa:Rr."Musa Karapici"Nr.6 Tirane -
 Cel : 068 20 59 797 Email rean_95@yahoo.com

Grupi Projektimit: Shoqeria "Rean 95"Shpk

Drejtuese e grupit: Ing.Razije NAIPI

Arkitekt: Ark.Shpresa PRIFTI

Projektim - Mbitarje - Konsulencë
 "REAN 95" Shpk
 Konsulencë.VN.Mjedisor, MNZ

Firma



Objekti: Rikonstruksion i Shkollës 9 Vjecare "Meleq Gosnishti"-Përmet





Emertimi Fletes: Detaje te shtresave




Fleta Nr.24

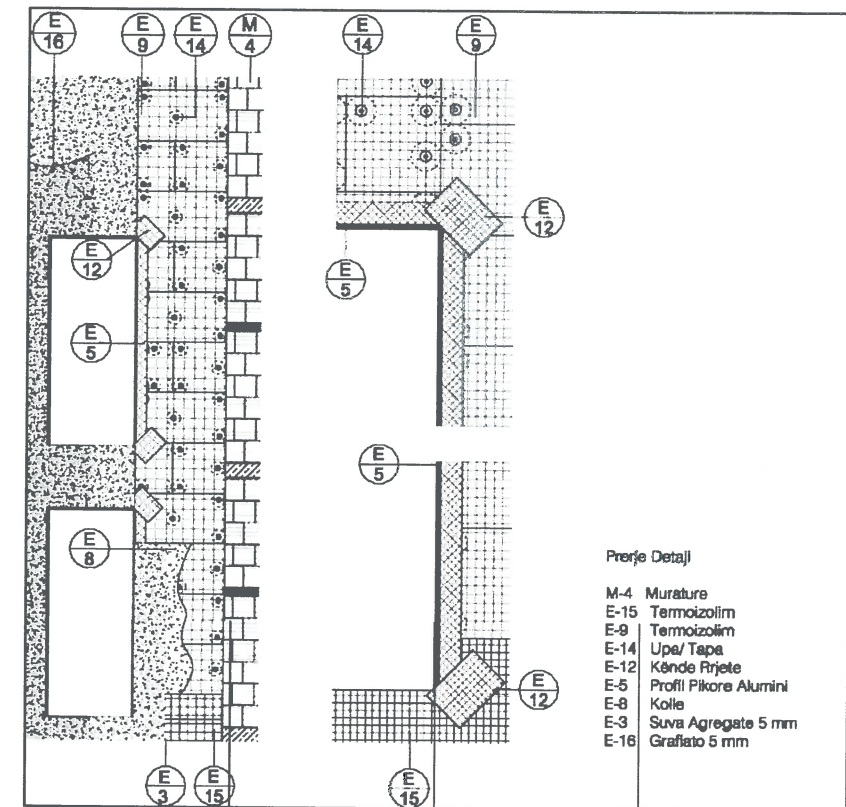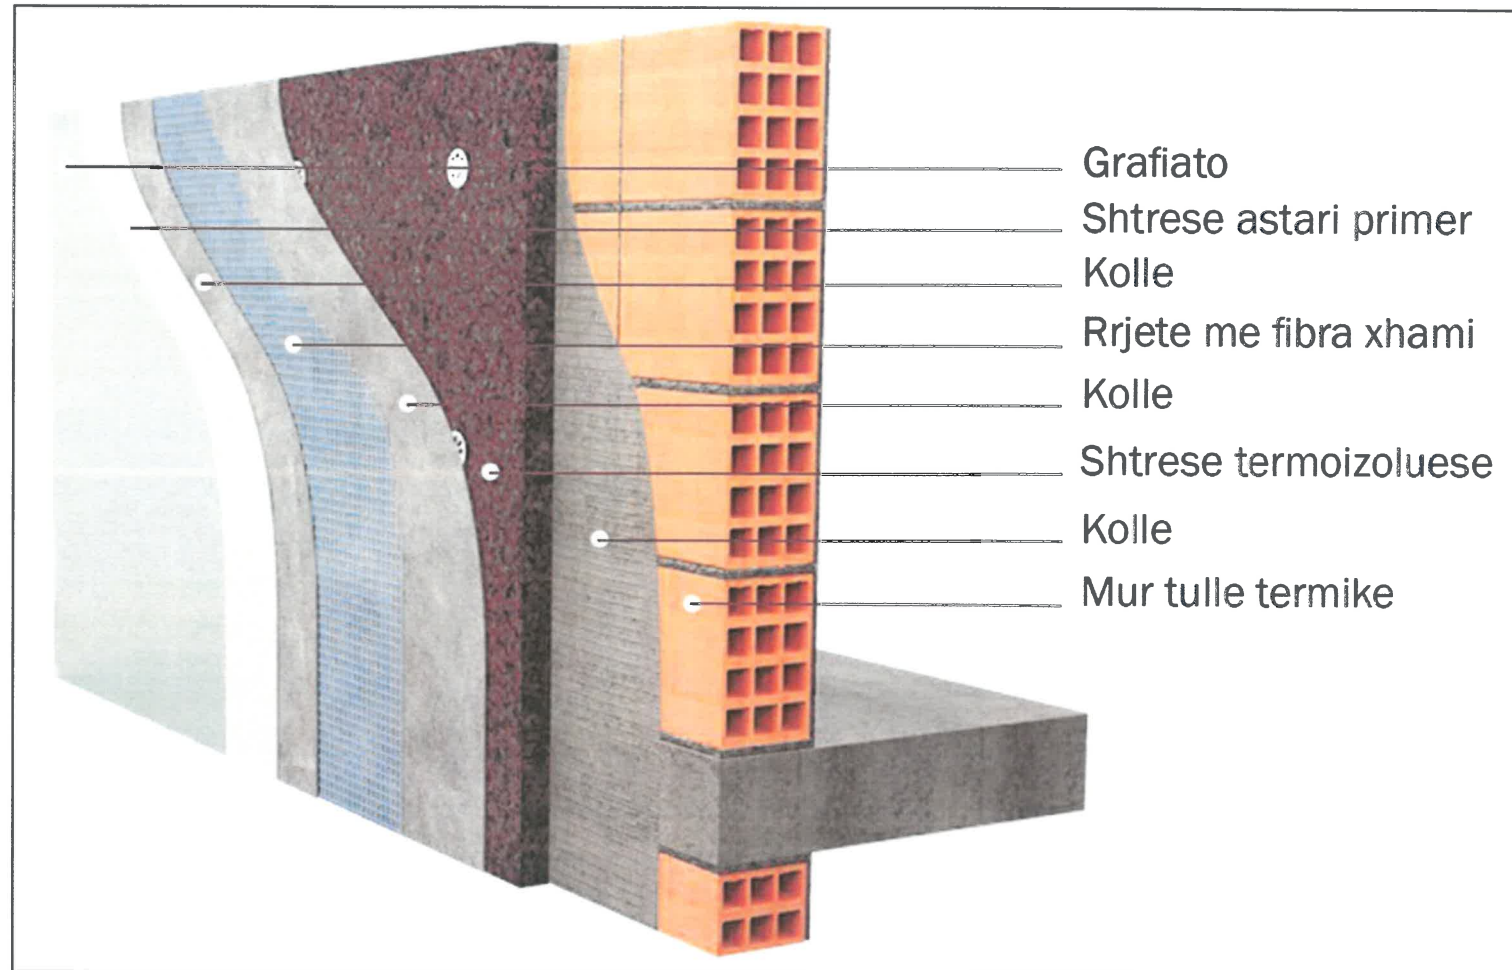DETAJE TE TERMOIZOLIMIT TE FASADES

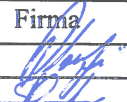

AUTORITETI KONTRAKTUES BASHKIA PËRMET		PROJEKTUES 	Grupi Projektimit: Shoqeria "Rean 95" Shpk Drejtuese e grupit: Ing. Razije NAIPI Arkitekt: Ark. Shpresa PRIFTI	Firma 	Objekti: Rikonstruksion i Shkollës 9 Vjecare "Meleq Gosnishti"-Përmet	
		Nr. Liç: N.1865/17 Adresa: Rr. "Musa Karapici" Nr.6 Tirane - Cel : 068 20 59 797 Email rean_95@yahoo.com	Projektim - Mbitqyrje - Konsulim "REAN 95" Shpk Konsulence VN Mjedisor MNZ	Emertimi Fletes: Detaje te fasades	Fleta Nr.25	

PLANIMETRIA E RRETHIMIT TE AMBIENTEVE SPORTIVE SH 1:50

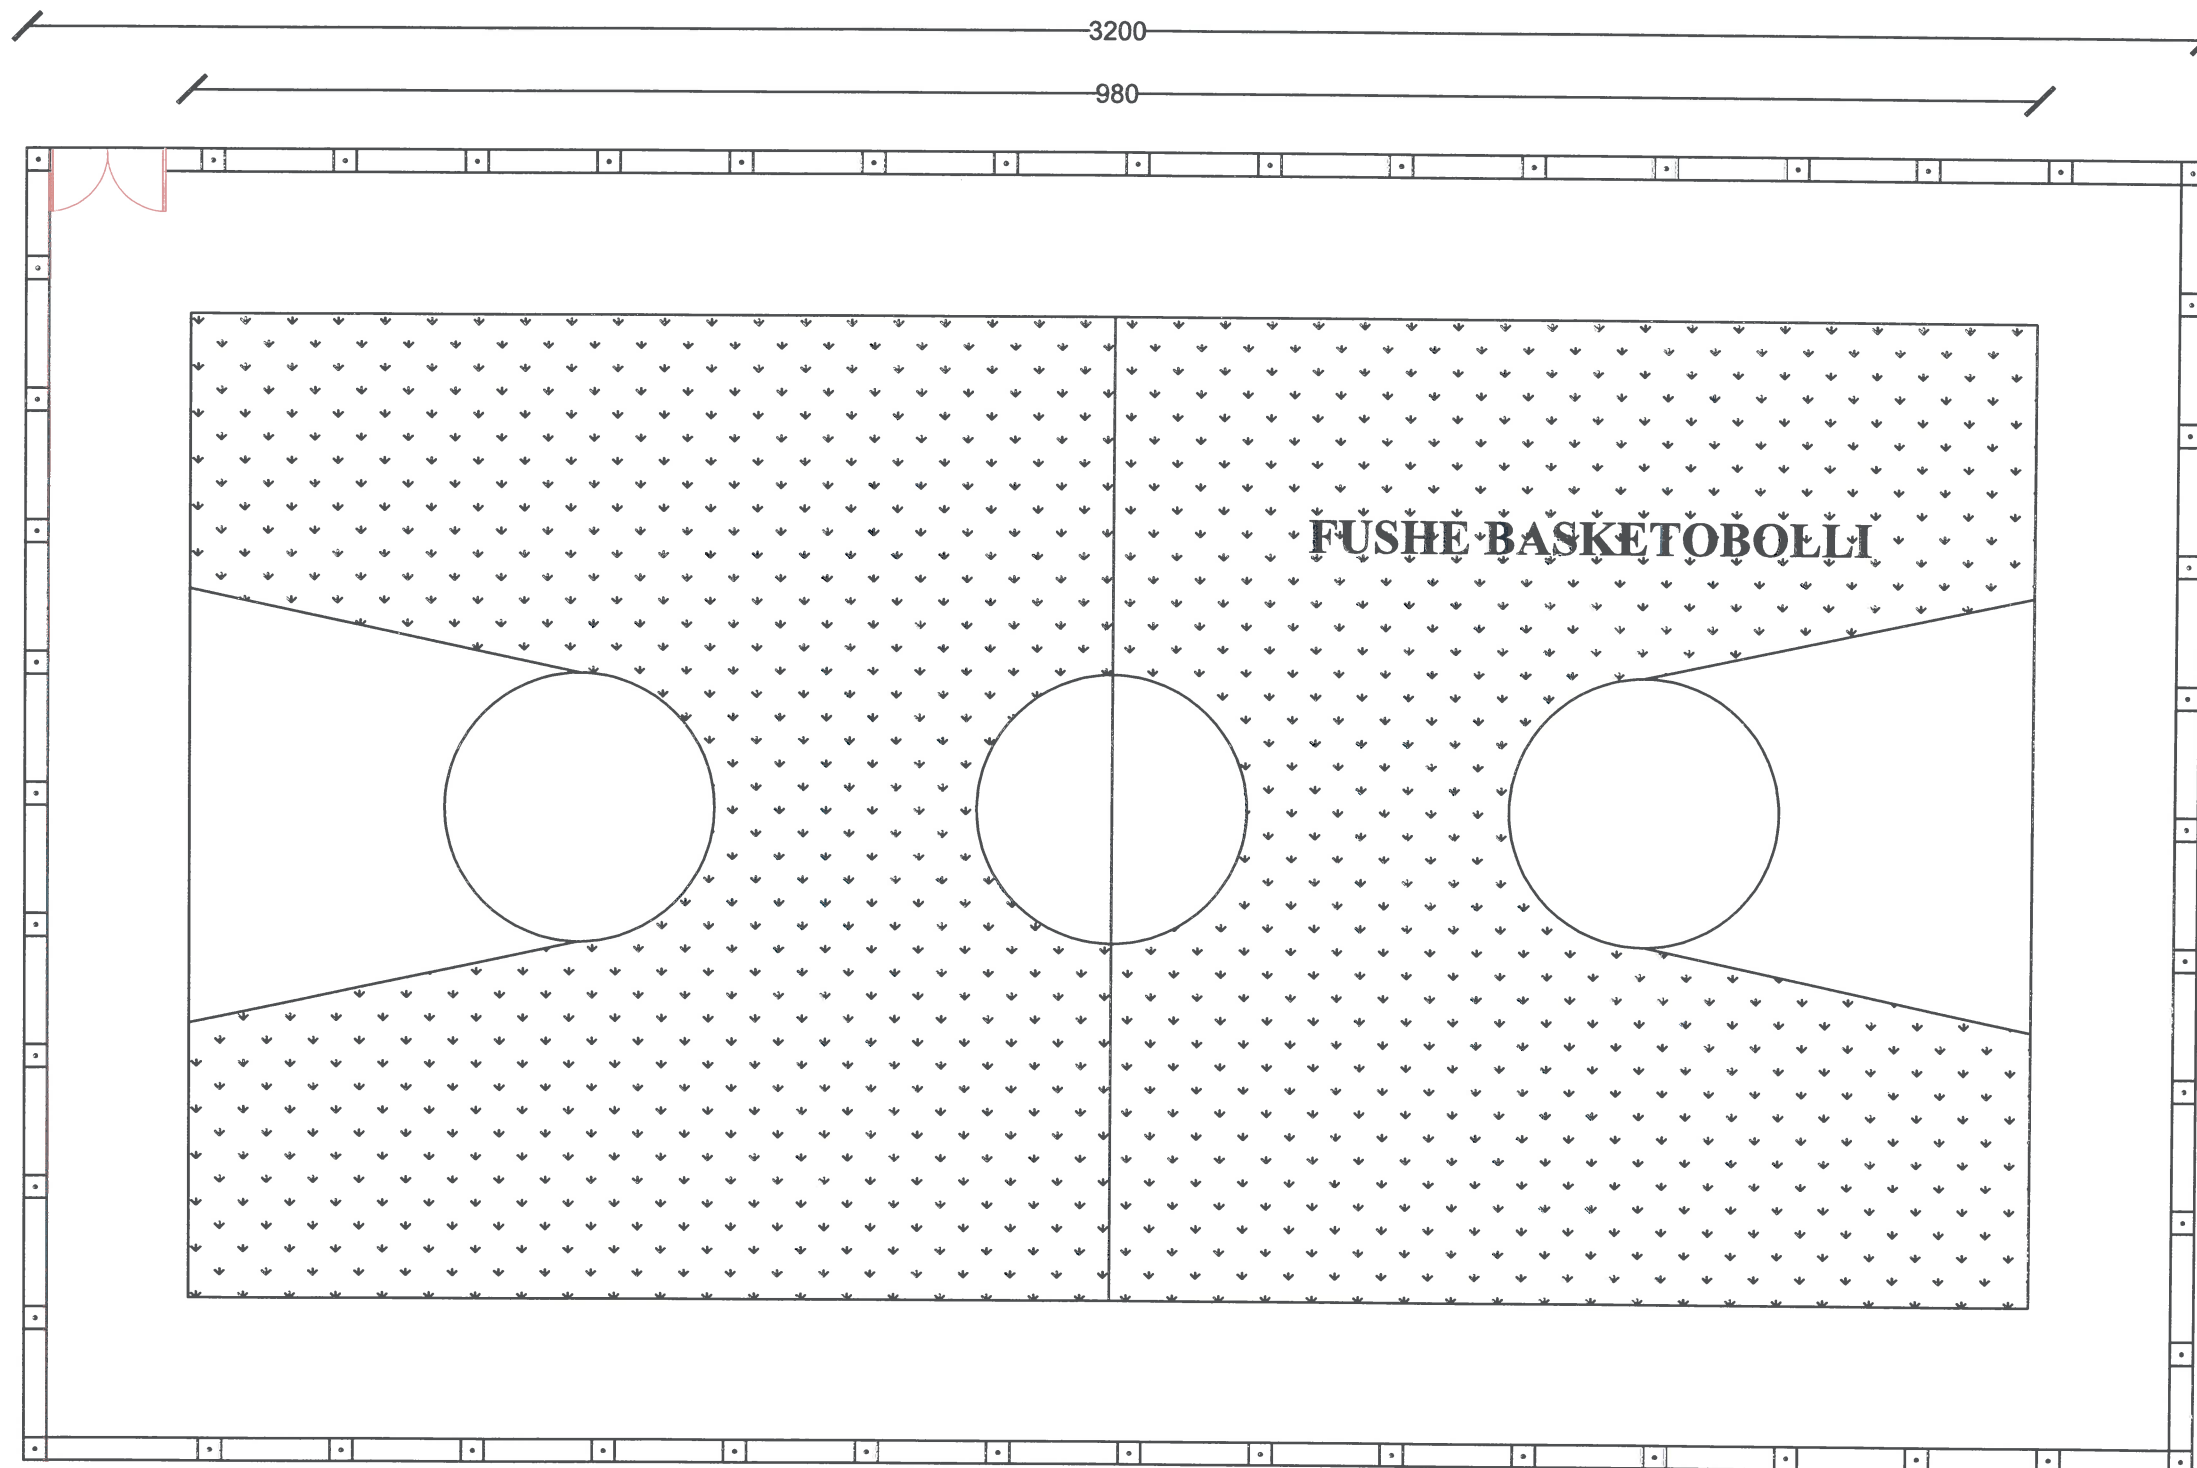

FUSHE BASKETOBOLLI

AUTORITETI KONTRAKTUES

BASHKIA PËRMET



PROJEKTUES

REAN 95

Nr.Liq: N.1865/17
Adresa:Rr."Musa Karapici"Nr.6 Tirane -
Cel : 068 20 59 797 Email rean_95@yahoo.com

Grupi Projektimit: Shoqeria "Rean 95"Shpk Firma

Drejtuese e grupit: Ing.Razije NAUPI

Arkitekt: Ark.Shpresa PRIFTI

Projektim - Mbiqarje - Kolaudim
"REAN 95" Shpk
Konsulence.VN.Mjedisor .MNZ

Objekti: Rikonstruksion i Shkollës 9 Vjecare "Meleq
Gosnihti"-Përmet





Emertimi Fletes: Planimetria e ambienteve sportive



Fleta Nr.26





PAMJE 3D TE SHKOLLES



AUTORITETI KONTRAKTUES BASHKIA PËRMET		PROJEKTUES 	Grupi Projektimit: Shoqëria "Rean 95" Shpk Drejtuese e grupit: Ing. Razije NAIPI Arkitekt: Ark. Shpresa PRIFTI	Firma 	Objekti: Rikonstruksion i Shkollës 9 Vjecare "Meleq Gosnishti"-Përmet	 Fleta Nr.27
		Nr.Liq: N.1865/17 Adresa:Rr."Musa Karapici"Nr.6 Tirane - Cel : 068 20 59 797 Email rean_95@yahoo.com	Projektim - Mbiqyrie - Kolaudim "REAN 95" Shpk Konsulencë VN Mjediasor - MNZ	Emertimi Fletes: Pamje 3d te Shkolles		


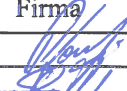

PAMJE 3D TE SHKOLLES

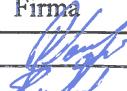

AUTORITETI KONTRAKTUES BASHKIA PËRMET		PROJEKTUES 	Grupi Projektimit: Shoqeria "Rean 95" Shpk Drejtuese e grupit: Ing.Razije NAIPI Arkitekt: Ark.Shpresa PRIFTI	Firma 	Objekti: Rikonstruksion i Shkollës 9 Vjecare "Meleq Gosnishti"-Përmet	 Fleta Nr.28
		Nr.Liq: N.1865/17 Adresa:Rr."Musa Karapici"Nr.6 Tirane - Cel : 068 20 59 797 Email rean_95@yahoo.com	Projektim - Mbitzryrje - Kollaudim " REAN 95 " Shpk Konsulence VN Mjedisor MN7	Emertimi Fletes: Pamje 3d te Shkolles		





PAMJE 3D TE SHKOLLES



AUTORITETI KONTRAKTUES BASHKIA PËRMET		PROJEKTUES REAN 95	Grupi Projektimit: Shoqeria "Rean 95" Shpk Drejtuese e grupit: Ing. Razije NAIPI Arkitekt: Ark. Shpresa PRIFTI	Firma 	Objekti: Rikonstruksion i Shkollës 9 Vjecare "Meleq Gosnishti"-Përmet	 Fleta Nr.29
		Nr.Liq: N.1865/17 Adresa:Rr."Musa Karapici"Nr.6 Tirane - Cel : 068 20 59 797 Email rean_95@yahoo.com	Projektim - Mbiqyrje - Kollaudim "REAN 95" Shpk Konsulence VN Mjedisor MNZ	Emertimi Fletes: Pamje 3d te Shkolles		





PAMJE 3D TE SHKOLLES

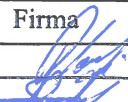

AUTORITETI KONTRAKTUES 	PROJEKTUES 	Grupi Projektimit: Shoqeria "Rean 95" Shpk Drejtuese e grupit: Ing. Razije NAIPI Arkitekt: Ark. Shpresa PRIFTI	Firma 	Objekti: Rikonstruksion i Shkollës 9 Vjecare "Meleq Gosnishti"-Përmet	 Fleta Nr.30
	Nr.Liq: N.1865/17 Adresa:Rr."Musa Karapici"Nr.6 Tirane - Cel : 068 20 59 797 Email rean_95@yahoo.com	Projektim - Mbitënyrje - Kofundim "REAN 95" Shpk Konsulence VN Mjedisor MNZ	Emertimi Fletes: Pamje 3d te Shkolles		



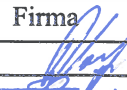

PAMJE 3D TE SHKOLLES



AUTORITETI KONTRAKTUES BASHKIA PËRMET		PROJEKTUES 	Grupi Projektimit: Shoqeria "Rean 95" Shpk Drejtuese e grupit: Ing. Razije NAIPI Arkitekt: Ark. Shpresa PRIFTI	Firma 	Objekti: Rikonstruksion i Shkollës 9 Vjecare "Meleq Gosnishti"-Përmet	
		Nr. Liç: N.1865/17 Adresa: Rr. "Musa Karapici" Nr.6 Tirane - Cel : 068 20 59 797 Email rean_95@yahoo.com	Projektim - Mbitrajje - Kolonj "REAN 95" Shpk Konsulence, VN. Mjedisor, MNZ	Emertimi Fletes: Pamje 3d te Shkolles	Fleta Nr.31	





PAMJE 3D TE SHKOLLES




AUTORITETI KONTRAKTUES BASHKIA PËRMET		PROJEKTUES 	Grupi Projektimit: Shoqeria "Rean 95" Shpk Drejtuese e grupit: Ing.Razije NAIPI Arkitekt: Ark.Shpresa PRIFTI	Firma 	Objekti: Rikonstruksion i Shkollës 9 Vjecare "Meleq Gosnishti"-Përmet	
		Nr.Liç: N.1865/17 Adresa:Rr."Musa Karapici"Nr.6 Tirane - Cel : 068 20 59 797 Email rean_95@yahoo.com	Projektim - Mbitqyrje - Konsultim "REAN 95" Shpk Konsulencë,VN.Mjedisor, MNZ	Emertimi Fletes: Pamje 3d te Shkolles	Fleta Nr.32	


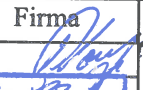

PAMJE 3D TE SHKOLLES

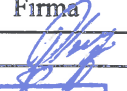

AUTORITETI KONTRAKTUES BASHKIA PËRMET		PROJEKTUES 	Grupi Projektimit: Shoqeria "Rean 95" Shpk Drejtuese e grupit: Ing. Razije NAIPI Arkitekt: Ark. Shpresa PRIFTI	Firma 	Objekti: Rikonstruksion i Shkollës 9 Vjecare "Meleq Gosnishti"-Përmet	 Fleta Nr.33
		Nr.Liq: N.1865/17 Adresa:Rr."Musa Karapici"Nr.6 Tirane - Cel : 068 20 59 797 Email rean_95@yahoo.com	Projektim - Mbirrytje - Konsultim "REAN 95" Shpk Konsulence.VN.Mjedisor, MNZ	Emertimi Fletes: Pamje 3d te Shkolles		

SHKALLA E EMERGJENCES

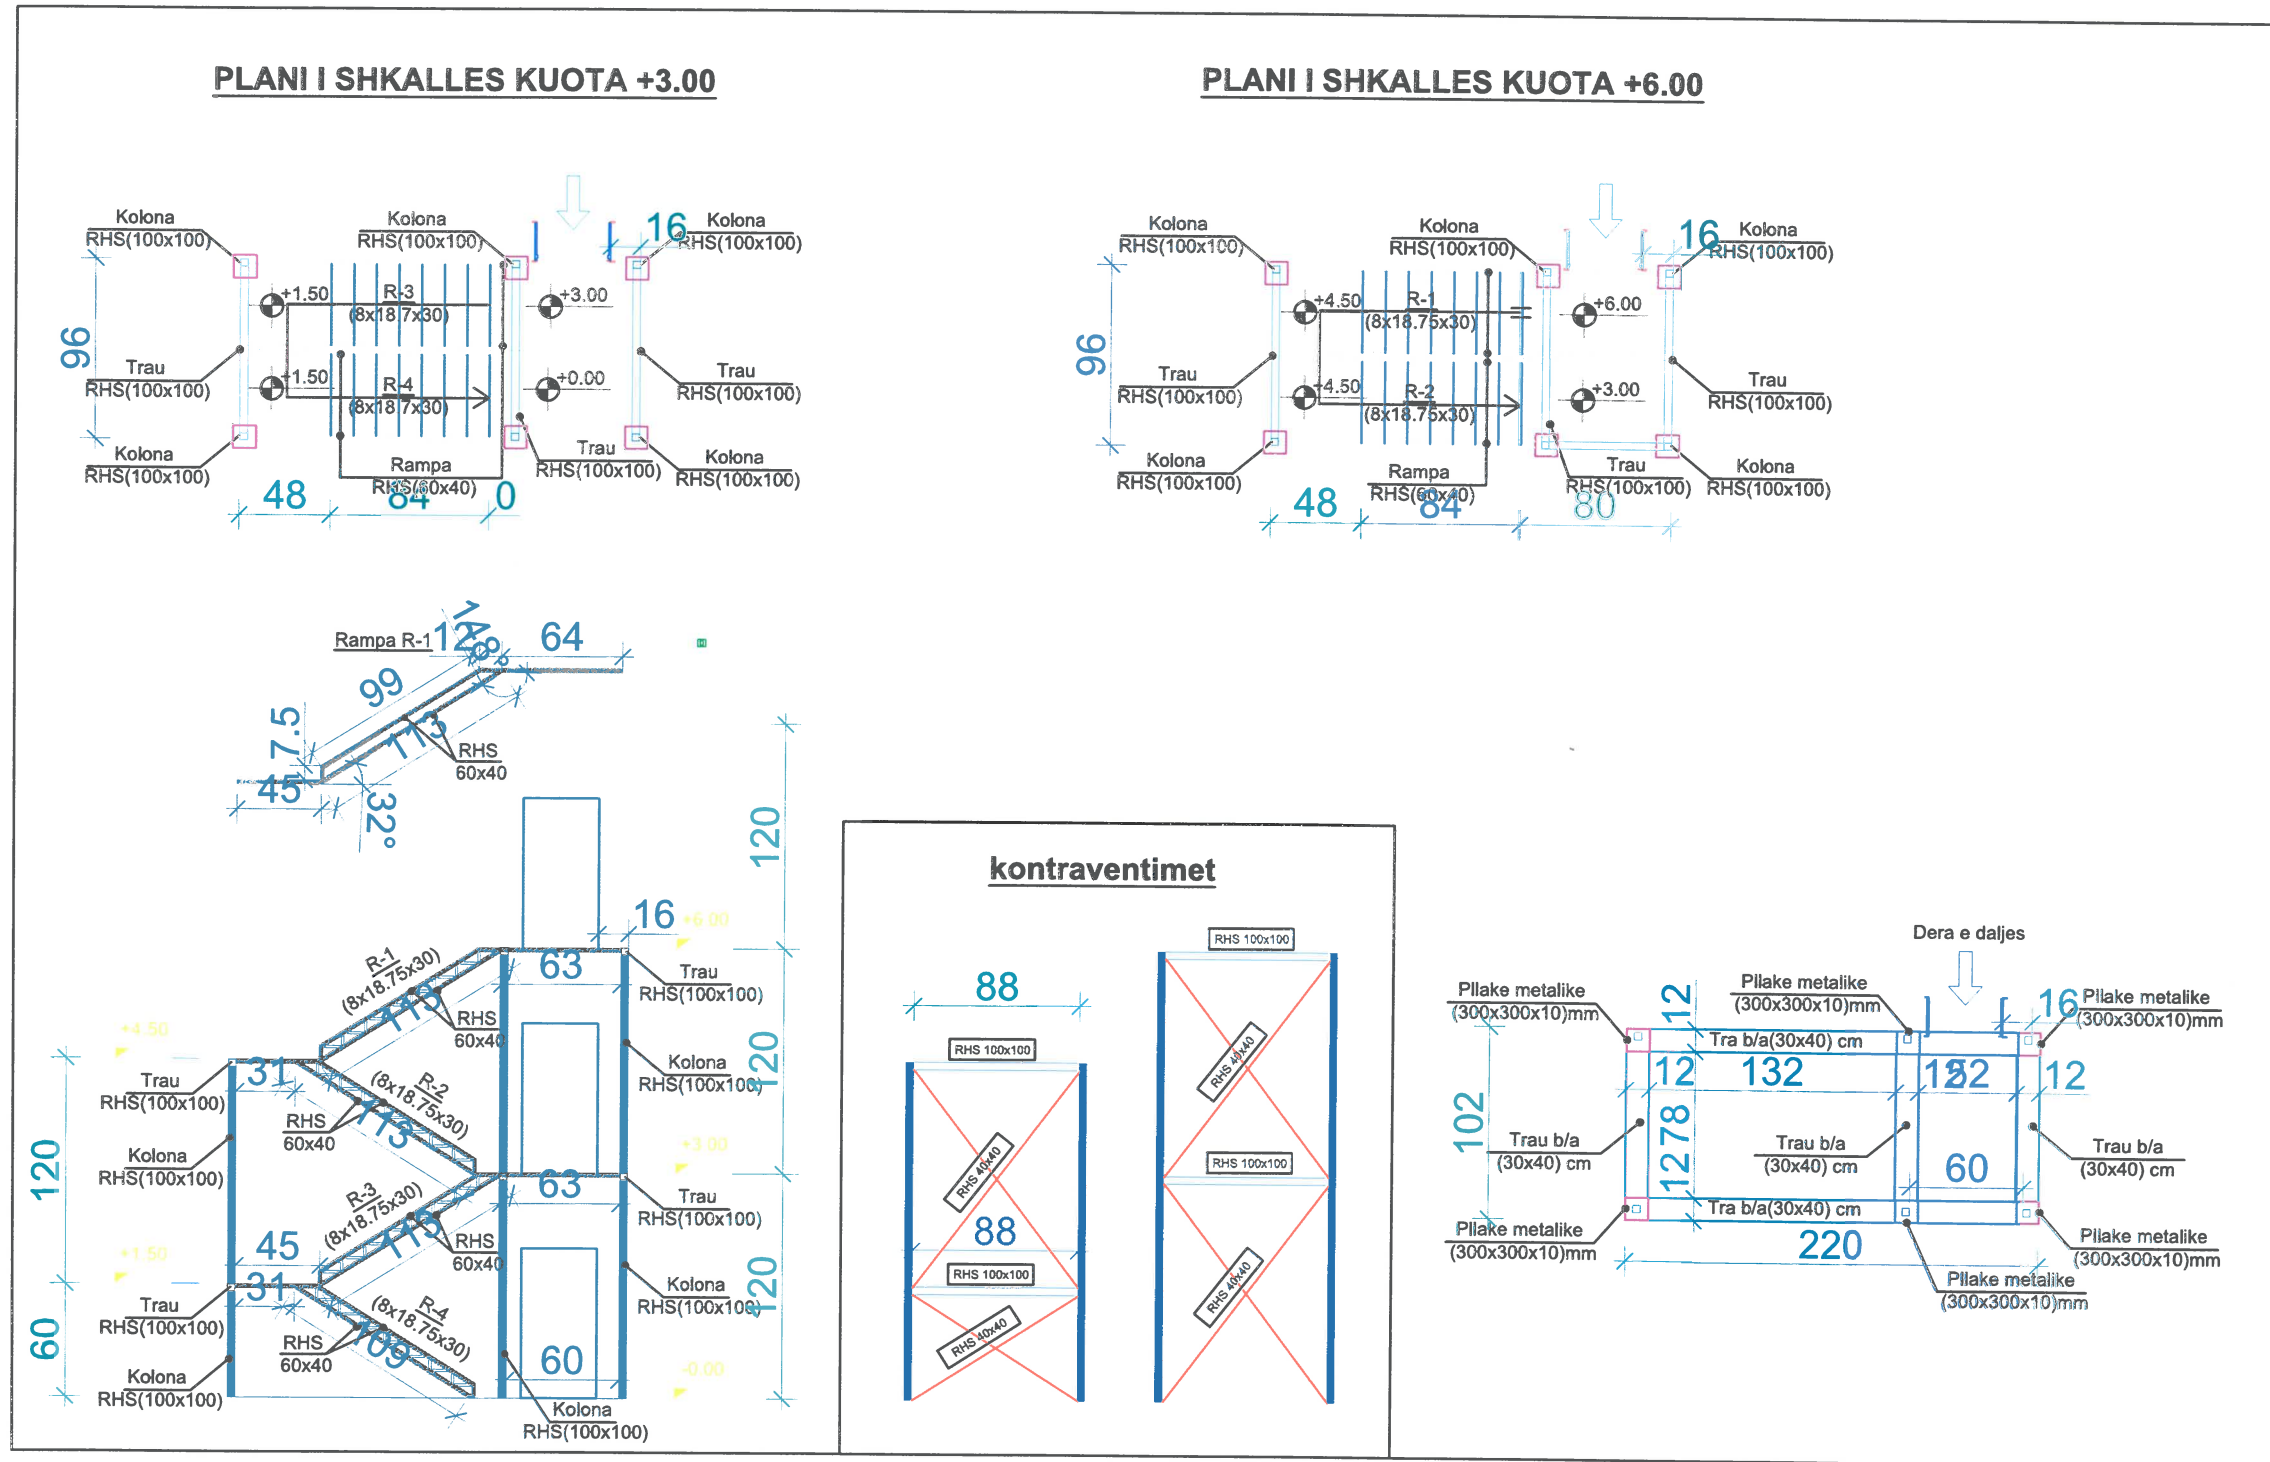

AUTORITETI KONTRAKTUES BASHKIA PËRMET		PROJEKTUES REAN 95	Grupi Projektimit: Shoqeria "Rean 95" Shpk Drejtuese e grupit: Ing. Razije NAIPI Arkitekt: Ark. Shpresa PRIFTI	Firma  Projektim - Mbitrajtie - Konsultim "REAN 95" Shpk Konsulente, VN. Mjedisor, MNZ	Objekti: Rikonstruksion i Shkollës 9 Vjecare "Meleq Gosnishti"-Përmet	 Fleta Nr.34
		Nr. Liç: N.1865/17 Adresa: Rr. "Musa Karapici" Nr.6 Tirane - Cel : 068 20 59 797 Email rean_95@yahoo.com	Emertimi Fletes: Shkalla e emergjences			