

REHABILITIM I KANALIT VADITËS TË “MANASTIRIT”, KONISPOL



BASHKIA KONISPOL
DREJTORIA E PLANIFIKIMIT DHE
ZHVILLIMIT TË TERRITORIT

EMERTIMI I OBJEKTIT:
REHABILITIM I KANALIT VADITES TE MANASTIRIT, KONISPOL

FAZA E PROJEKTIT :PROJEKT ZBATIMI


MIRATOHET
KRYETARI I BASHKISË KONISPOL
ERGEST DULE

PROJEKTUES:
Ark. Artur Beqiri
Ing. Lefter Ballabani
Ing.Top. Adriano Arapi

2024

FORMATI A3

HOROGRAFIA SH. 1/2500

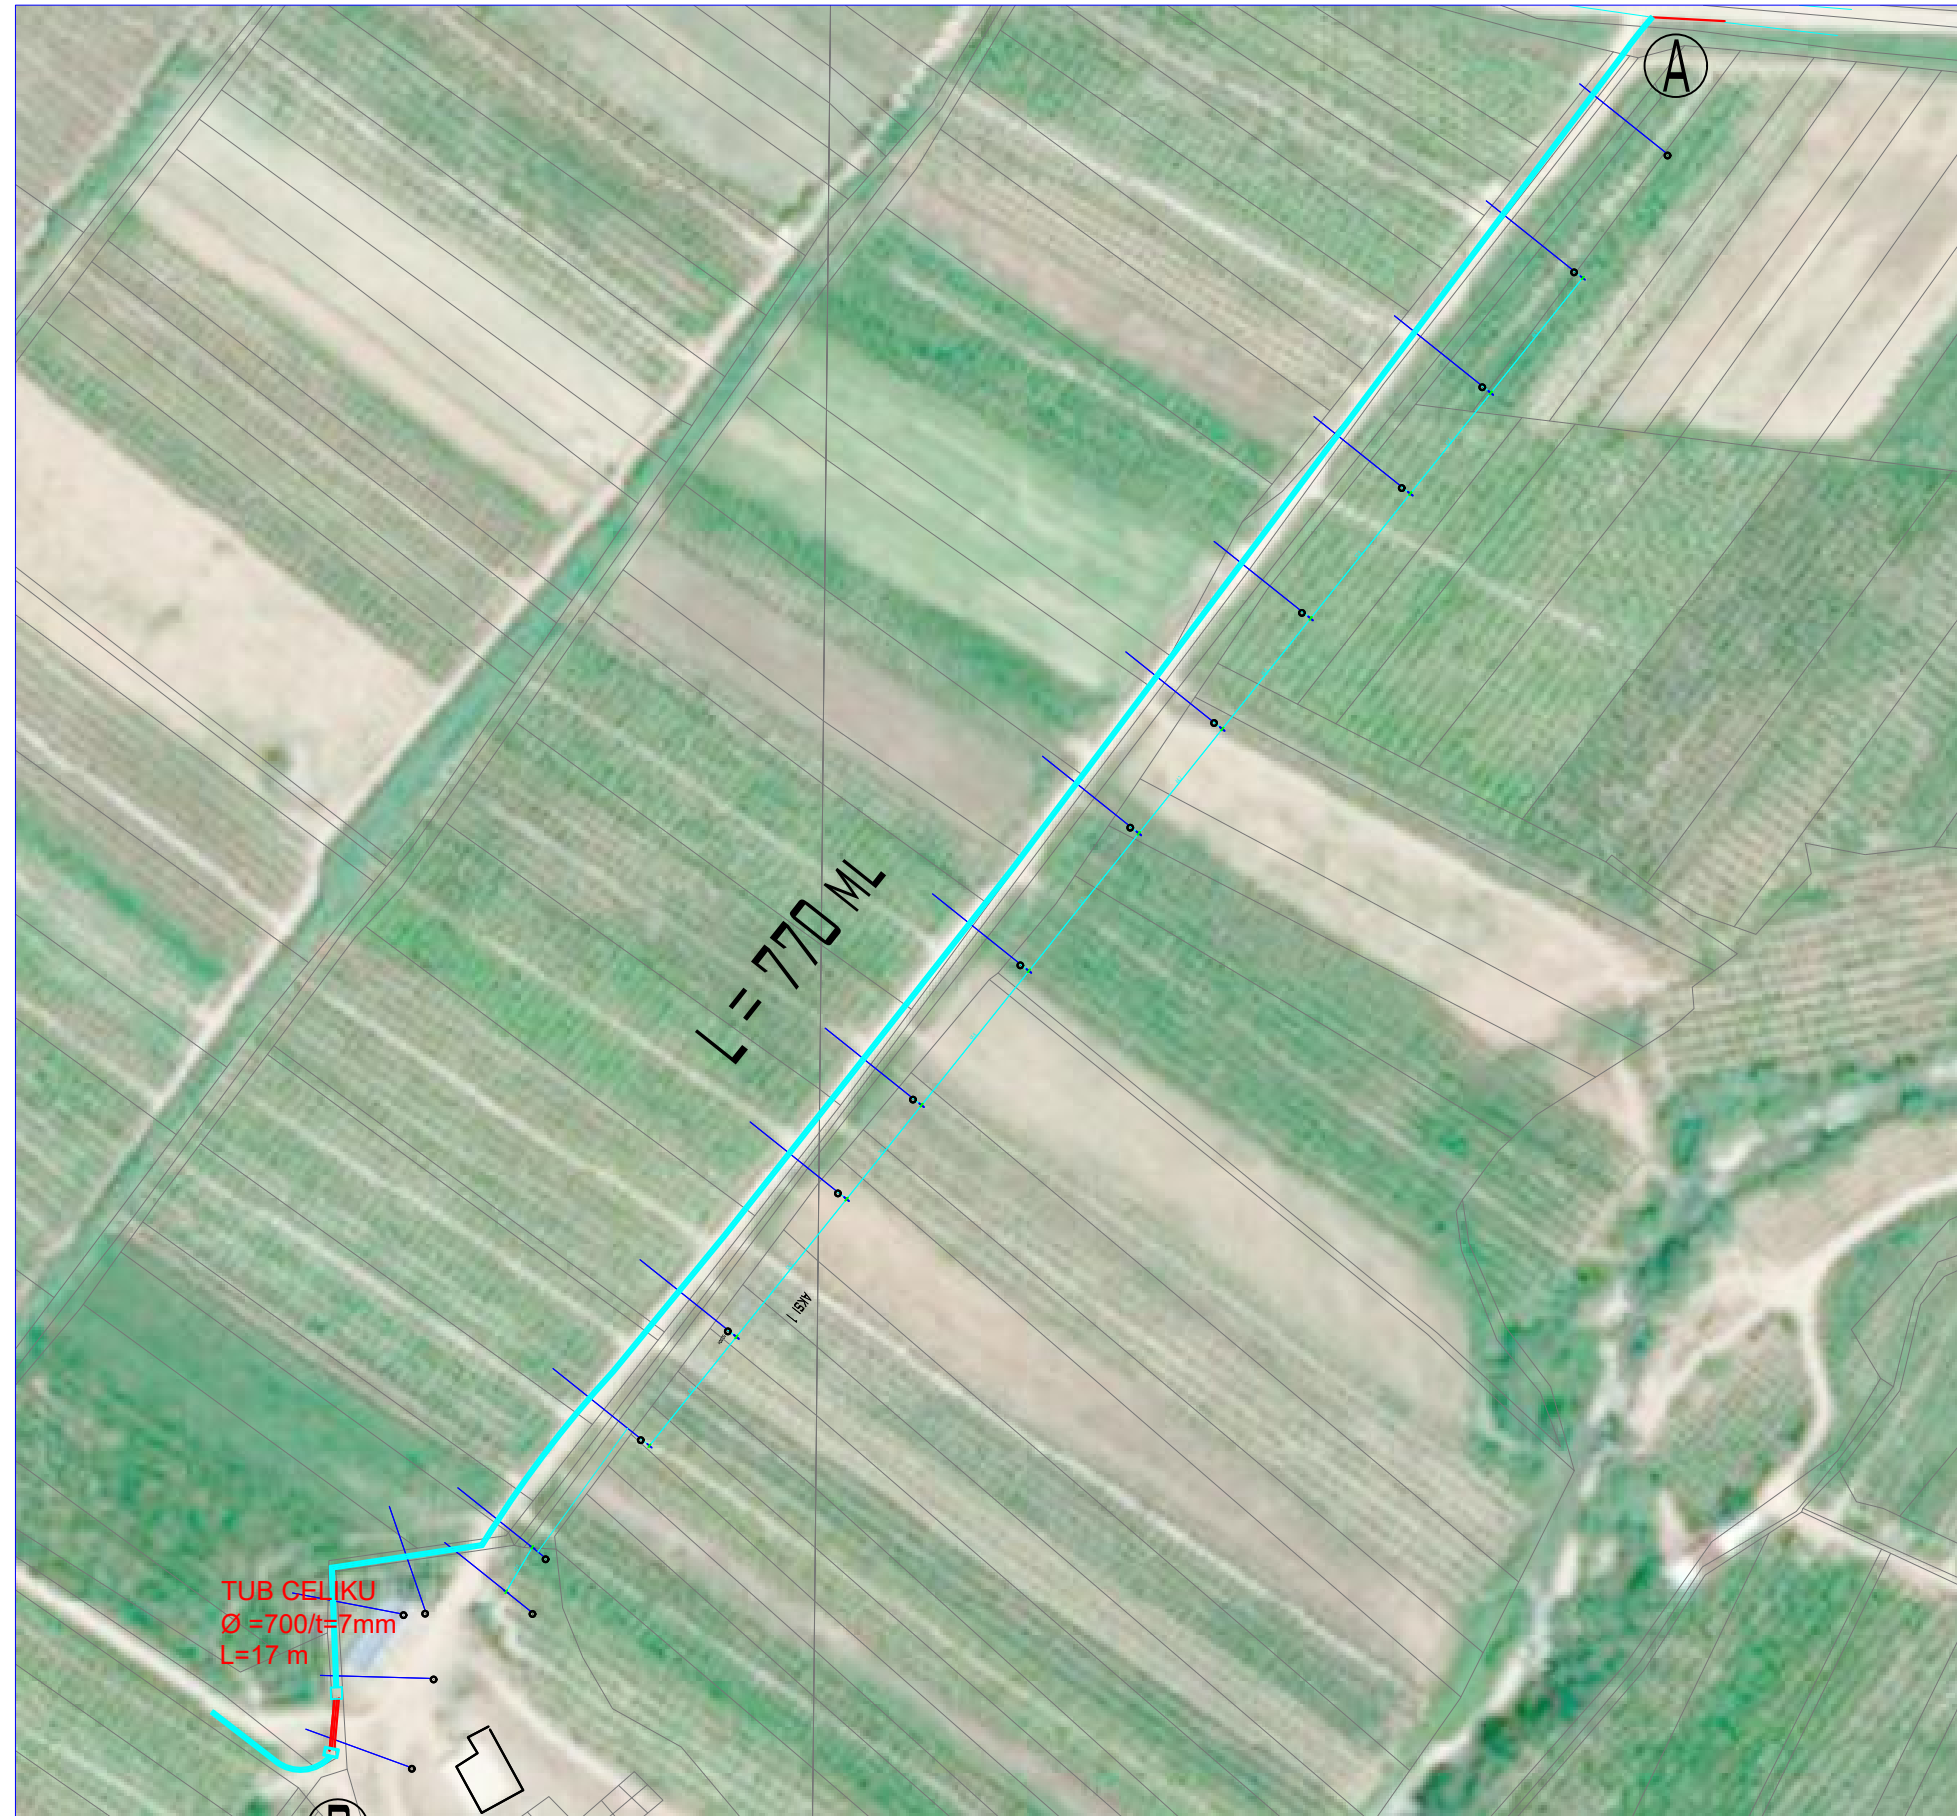

BASHKIA KONISPOL
DREJTORIA E PLANIFIKIMIT DHE
ZHVILLIMIT TË TERRITORIT

EMERTIMI I OBJEKTIT:
REHABILITIM I KANALIT VADITES TE MANASTIRIT, KONISPOL

FAZA E PROJEKTIT: PROJEKT ZBATIMI

MIRATOHET
KRYETARI I BASHKISË KONISPOL
ERGEST DULE


PROJEKTUES:
Ark. Artur Beqiri
Ing. Lefter Ballabani
Ing.Top. Adriano Arapi

2024

FORMATI A3

PLANIMETRIA E KANALIT

SH. 1/2000

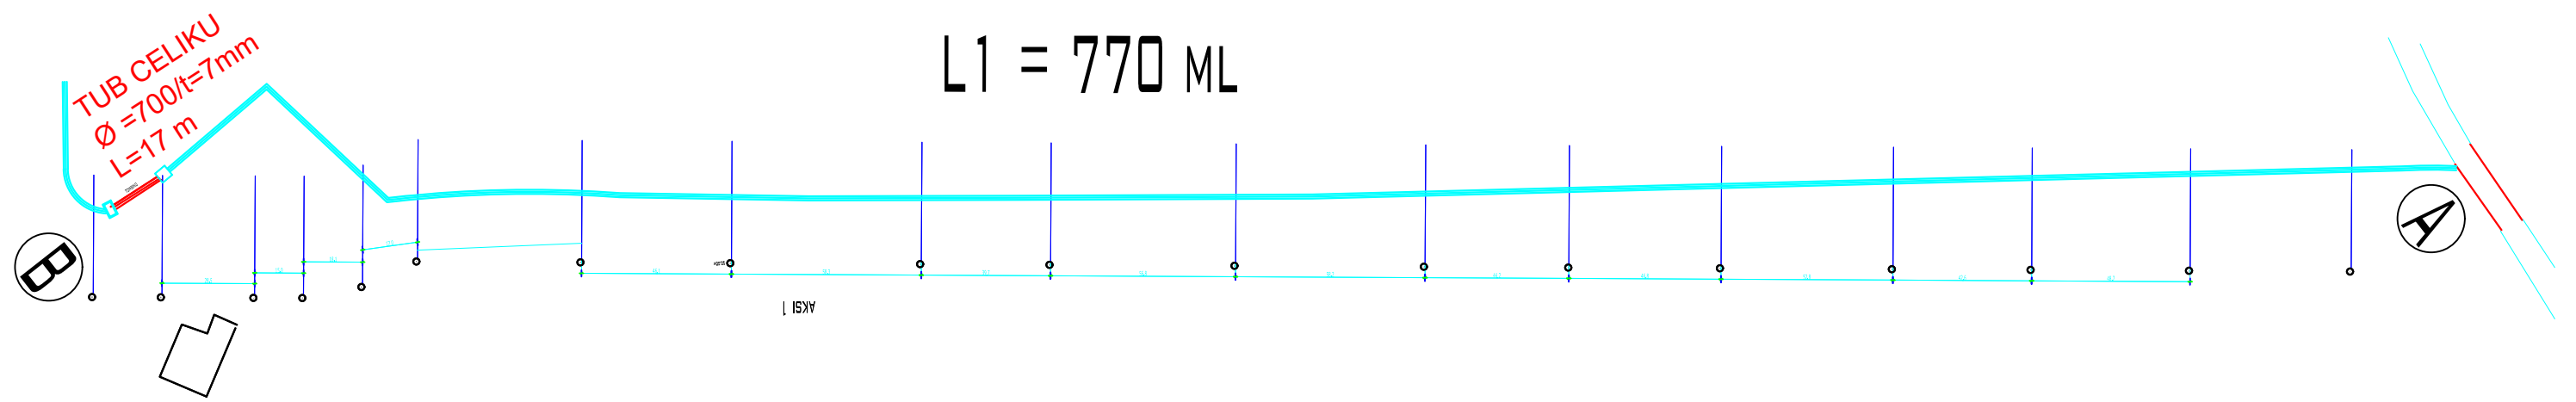

BASHKIA KONISPOL
DREJTORIA E PLANIFIKIMIT DHE
ZHVILLIMIT TË TERRITORIT

EMERTIMI I OBJEKTIT:
REHABILITIM I KANALIT VADITES TE MANASTIRIT, KONISPOL

FAZA E PROJEKTIT: PROJEKT ZBATIMI


MIRATOHET
KRYETARI I BASHKISË KONISPOL
ERGEST DULE

PROJEKTUES:
Ark. Artur Beqiri
Ing. Lefter Ballabani
Ing.Top. Adriano Arapi

2024

FORMATI A3

A-B PROFIL GJATESOR

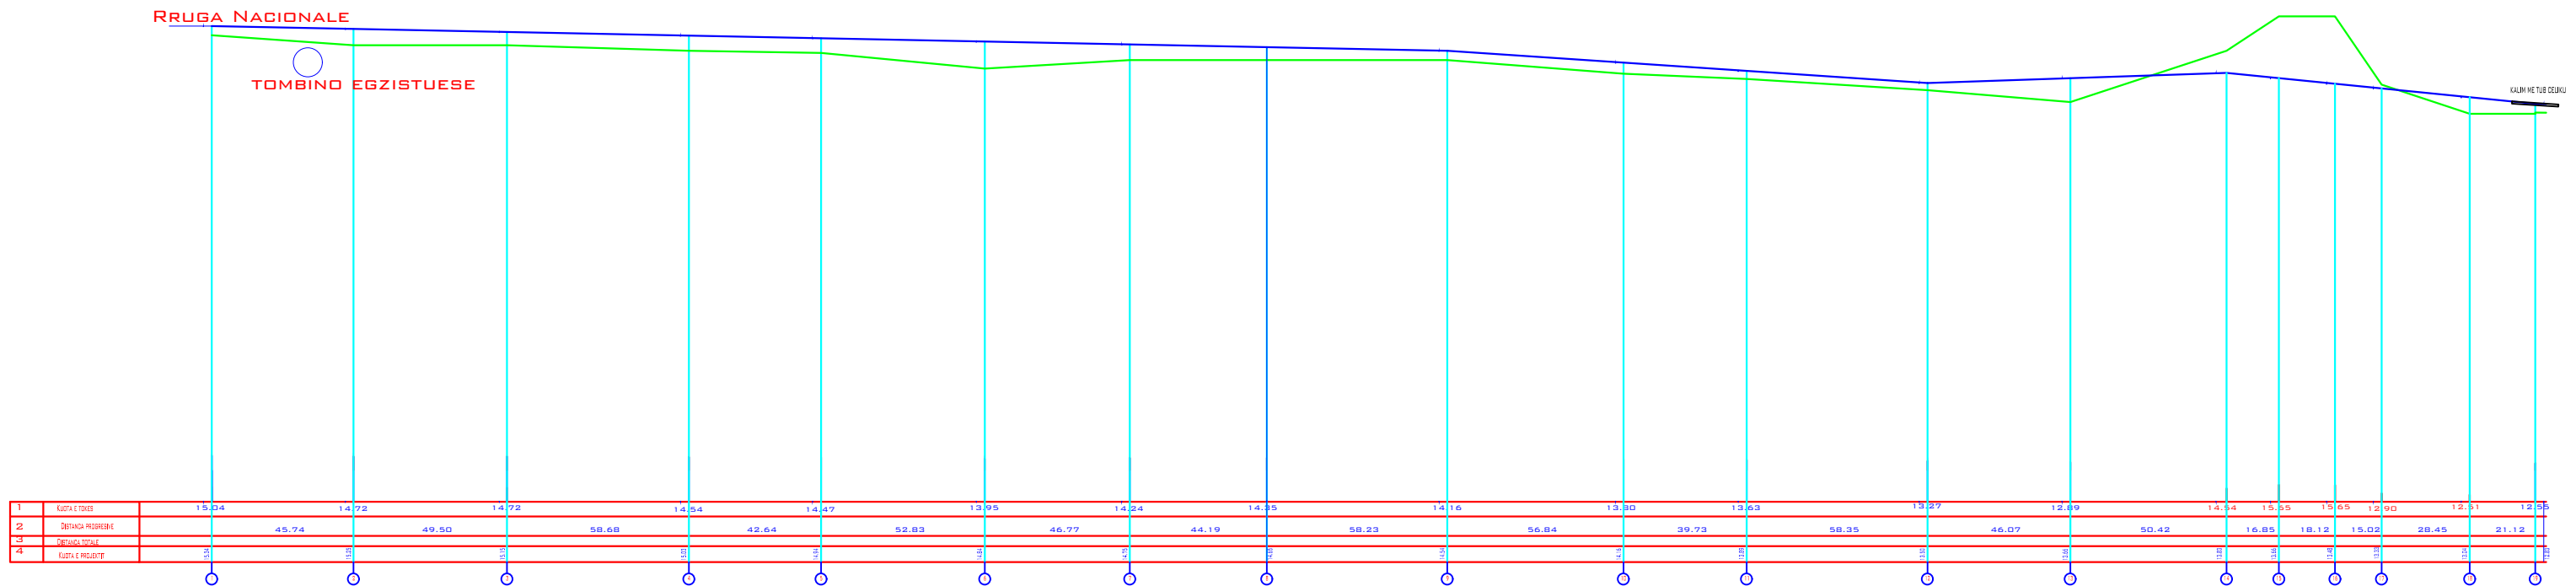

BASHKIA KONISPOL
DREJTORIA E PLANIFIKIMIT DHE
ZHVILLIMIT TË TERRITORIT

EMERTIMI I OBJEKTIT:
REHABILITIM I KANALIT VADITES TE MANASTIRIT, KONISPOL

FAZA E PROJEKTIT: PROJEKT ZBATIMI


MIRATOHET
KRYETARI I BASHKISË KONISPOL
ERGEST DULE

PROJEKTUES:
Ark. Artur Beqiri
Ing. Lefter Ballabani
Ing.Top. Adriano Arapi

2024

FORMATI A3

PROFILAT TERTHORE

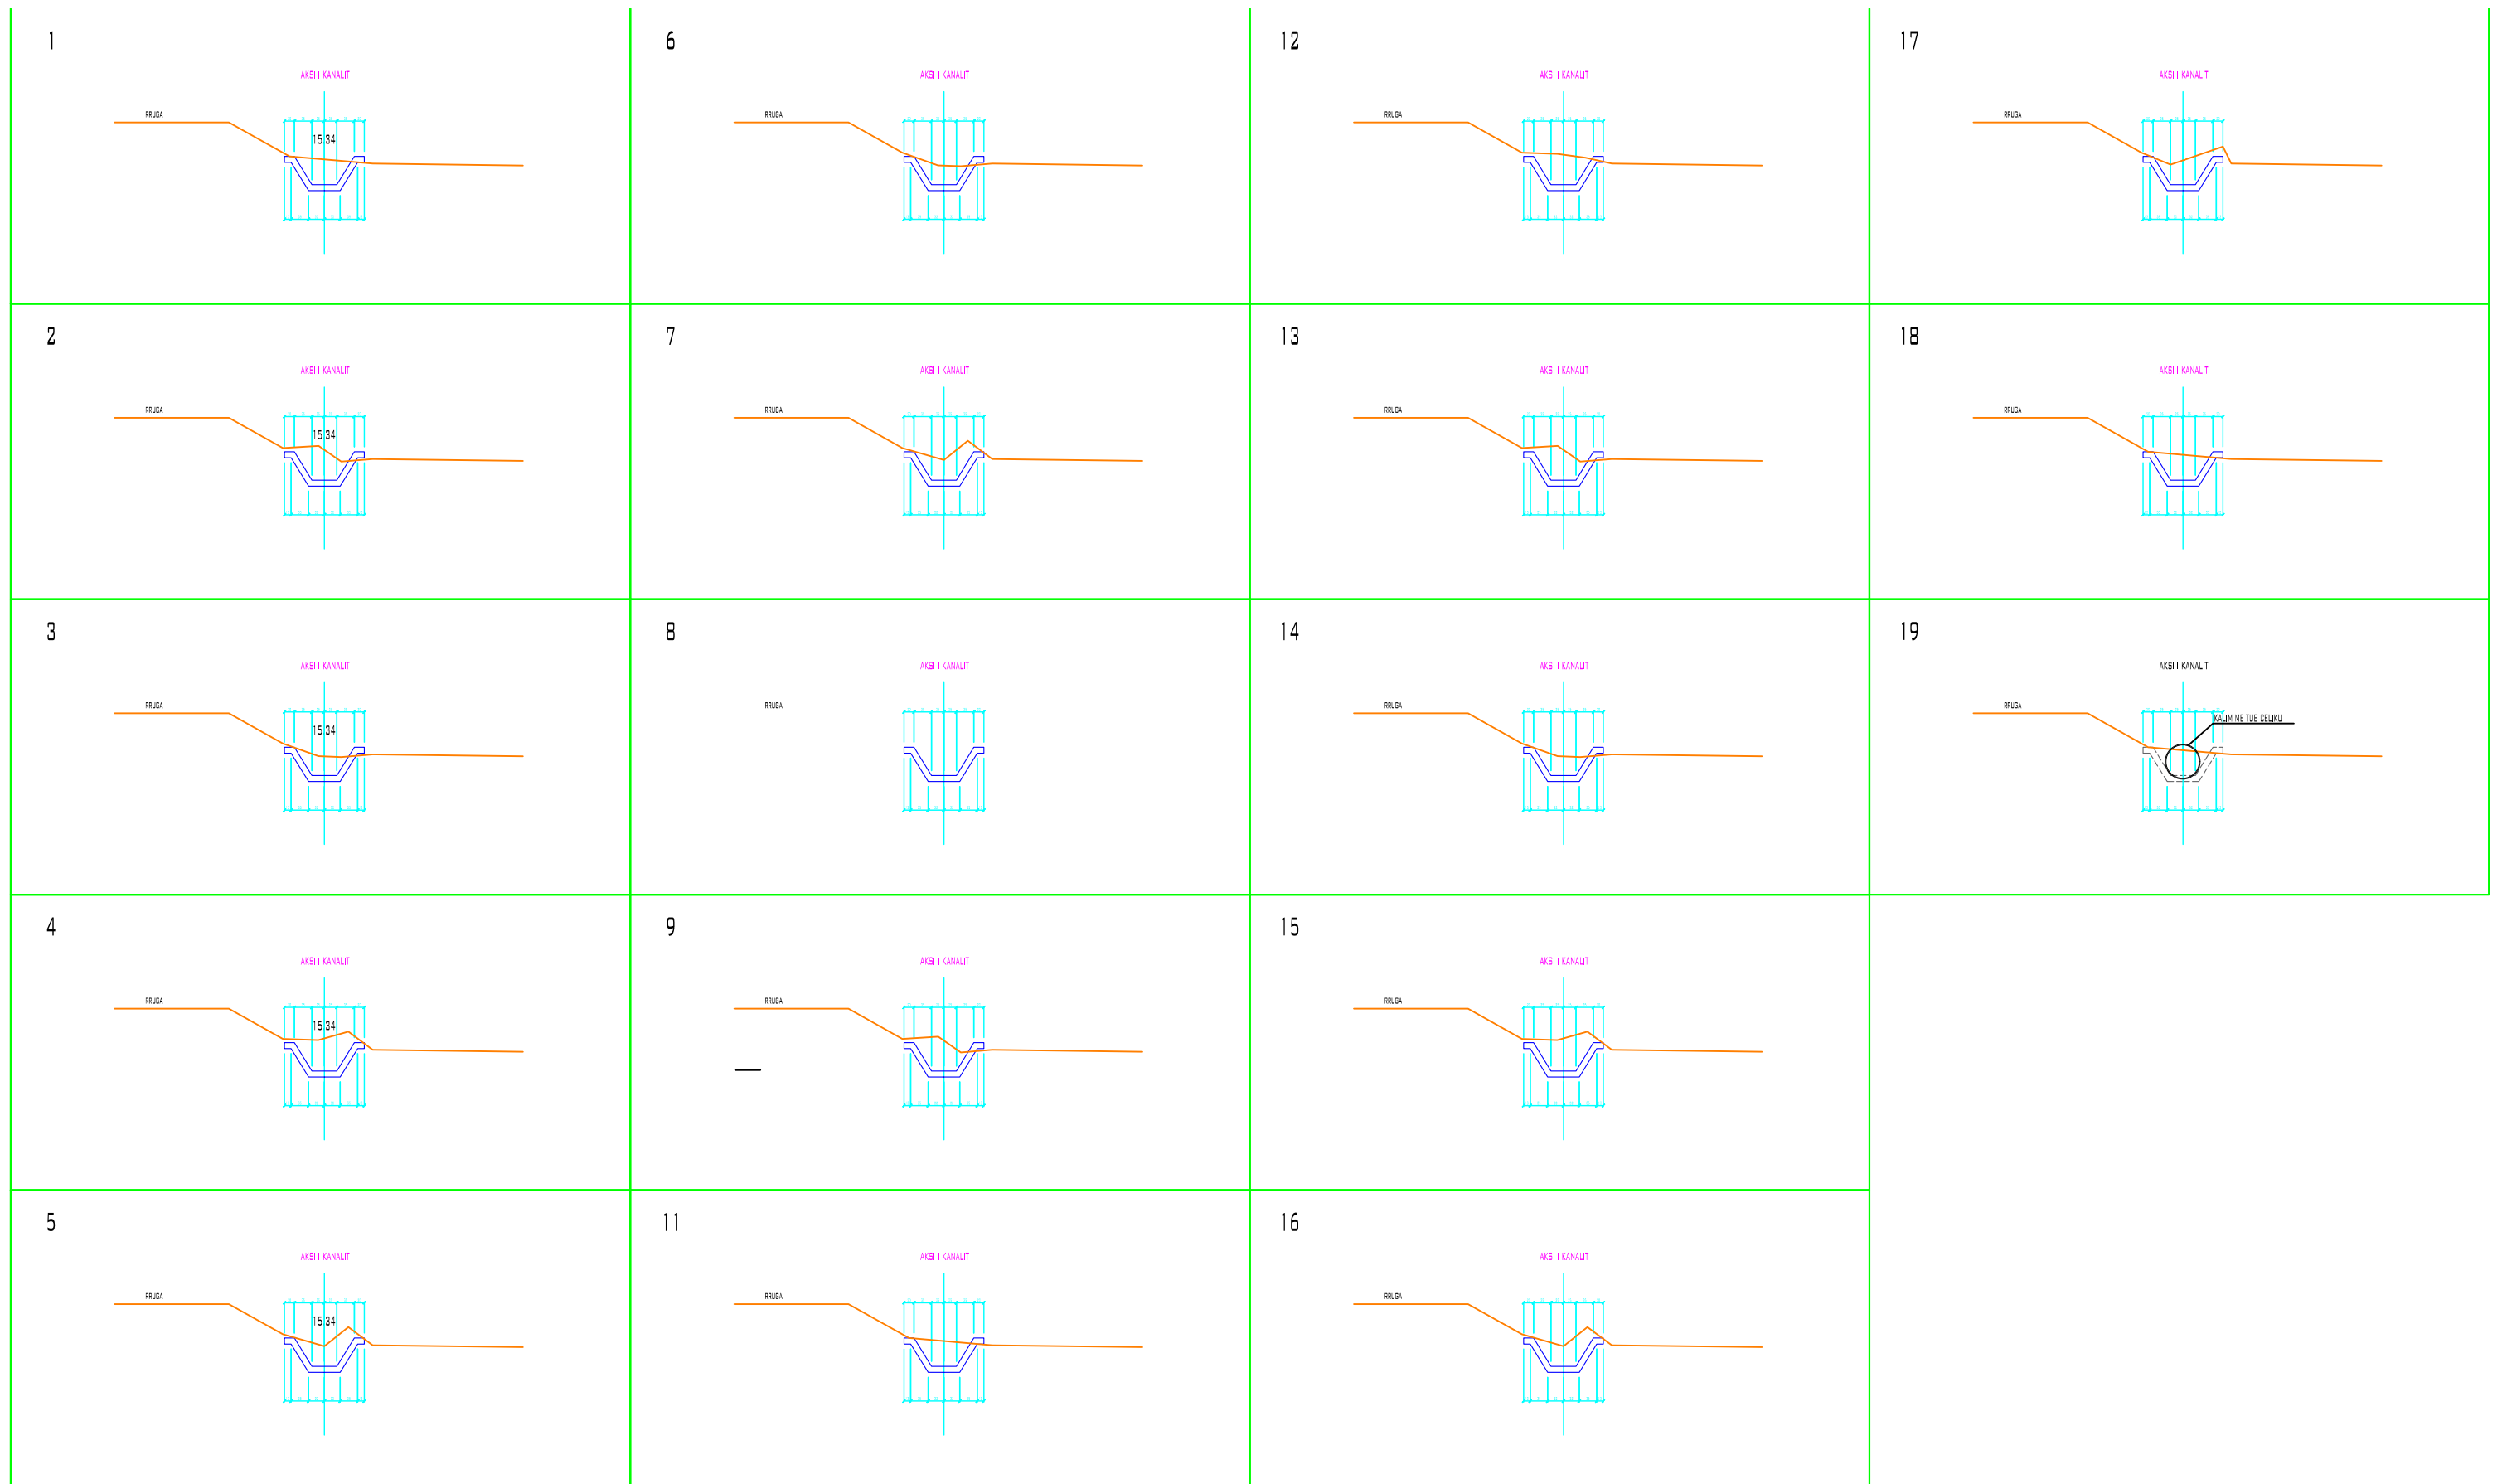

BASHKIA KONISPOL
DREJTORIA E PLANIFIKIMIT DHE
ZHVILLIMIT TË TERRITORIT

EMERTIMI I OBJEKTIT:
 REHABILITIM I KANALIT VADITES TE MANASTIRIT, KONISPOL

FAZA E PROJEKTIT: PROJEKT ZBATIMI

MIRATOHET
 KRYETARI I BASHKISË KONISPOL
 ERGEST DULE

PROJEKTUES:
 Ark. Artur Beqiri
 Ing. Lefter Ballabani
 Ing. Top. Adriano Arapi


2024

FORMATI A3

PROFIL TIP

Rruga ndihmëse

Te dhenat e kanalit vadites per 1 ml
beton M200 - 0.33 m3

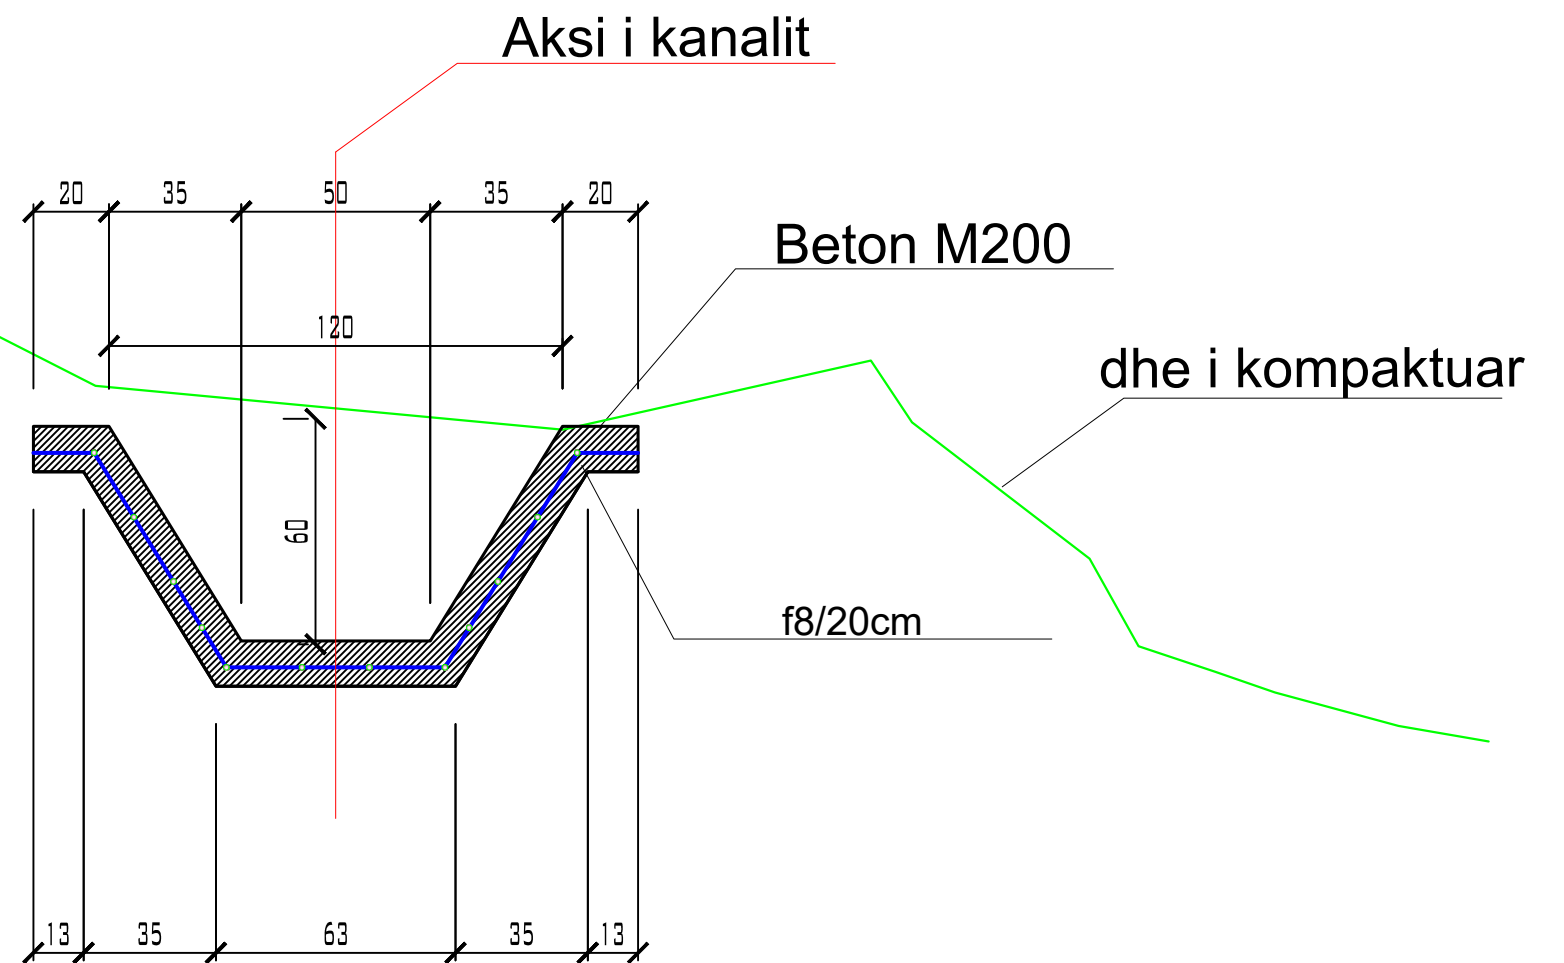

BASHKIA KONISPOL
DREJTORIA E PLANIFIKIMIT DHE
ZHVILLIMIT TË TERRITORIT

EMERTIMI I OBJEKTIT:
REHABILITIM I KANALIT VADITES TE MANASTIRIT, KONISPOL




FAZA E PROJEKTIT: PROJEKT ZBATIMI

MIRATOHET
KRYETARI I BASHKISË KONISPOL
ERGEST DULE

PROJEKTUES:
Ark. Artur Beqiri
Ing. Lefter Ballabani
Ing.Top. Adriano Arapi




2024

FORMATI A3

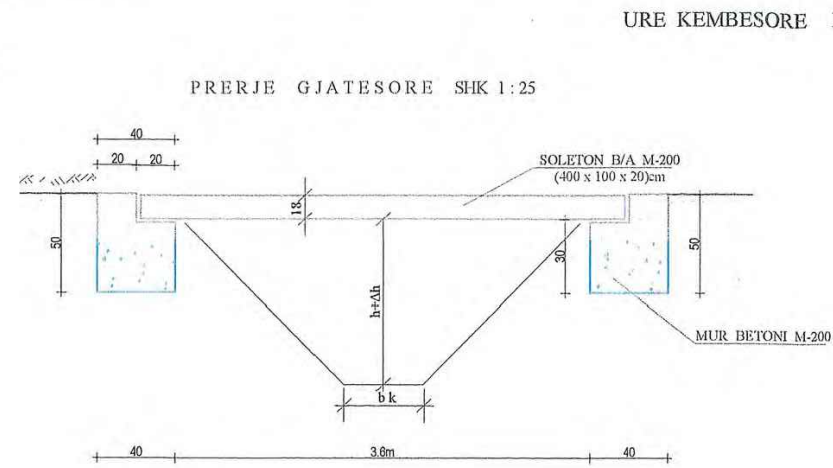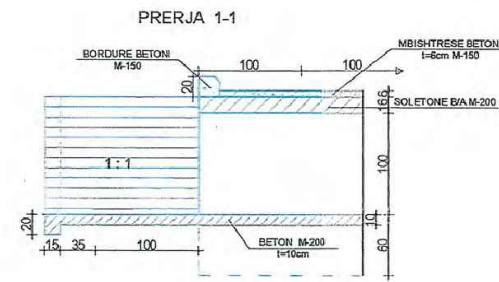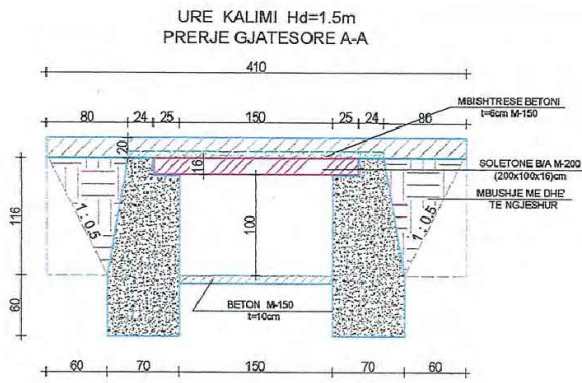


URE KEMBESORE HD=4m


PRERJE GJATESORE E SOLETES SHK 1:25

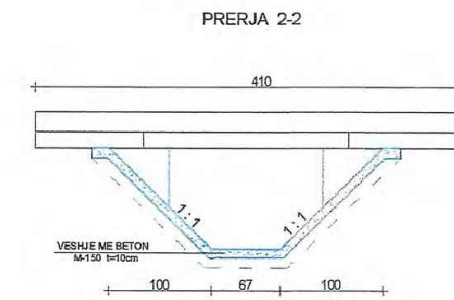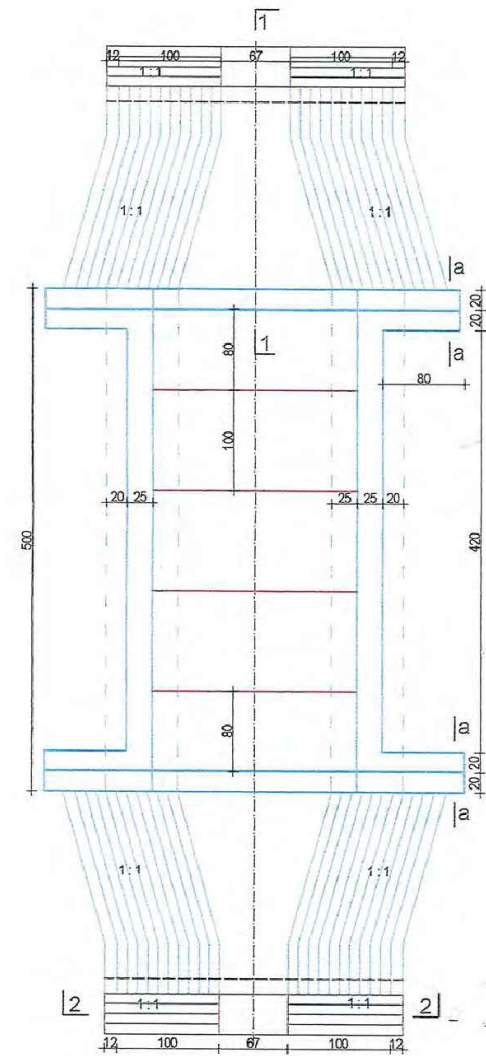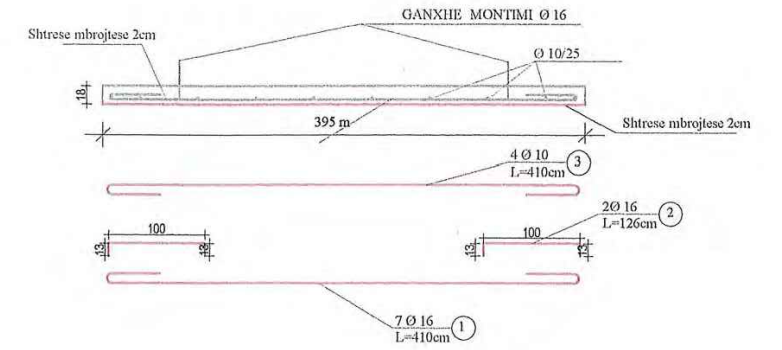



PLANIMETRIA SHK 1:25

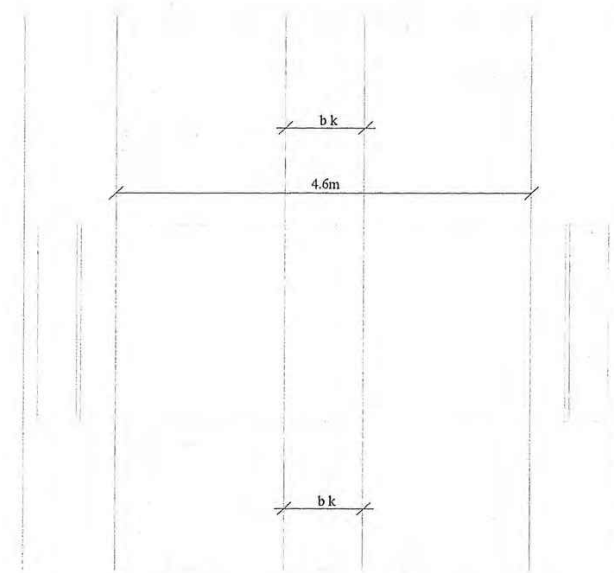

PRERJE TERTHORE E SOLETES SHK 1:25

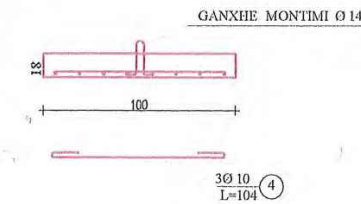

GANXHE MONTIMI

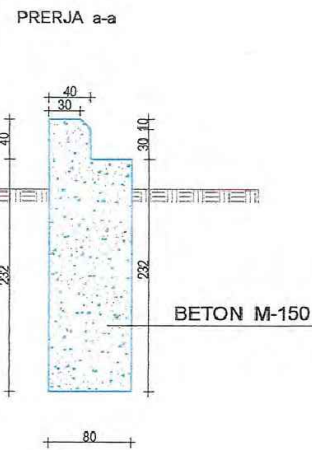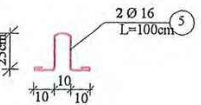

VOLUMET PER UREN Hd=1.5m

Nr	ZERAT E PUNES	Njesia	Sasia L=3m	Sasia L=5m
1	Germim dheu per vepren	m ³	14.00	18.00
2	Mbushje e ngjeshje dheu	m ³	4.00	6.00
3	Beton M200 per mure e bordura	m ³	7.96	12.20
4	Beton M200 per veshje	m ³	1.65	1.65
5	Soletone B/A M-200 (200x100x16)	m ³	0.96	1.60
6	Zhavorr per rampat	m ³	5.00	5.00
7	Hekur betoni	kg	118.90	198.20
8	Mbishitrese betoni M-200 t=6cm	m ³	0.39	1.69

TABELA E VOLUMEVE			
Nr	ZERAT E PUNES	Njesia	Sasia Hd=4m
1	Germim dheu	m ³	0.4
2	Mbushje e ngjeshje me dhe	m ³	0.3
3	Beton M-150 per mure	m ³	0.4
4	B/arme M - 200 soletone	m ³	0.72
5	Hekur betoni per soletone	kg	85.25

TABELA E HEKURAVE						
Poz	Diam Ø	L(cm)	Sasia	Lloj (ml)	Pesha kg/ml	Pesha kg
1	16	410	7	28.70	7	45.3
2	16	126	4	5.04	4	7.96
3	10	410	4	16.40	4	10.1
4	10	104	32	33.28	32	20.53
5	16	100	2	2	2	3.15
Totali						85.25



BASHKIA KONISPOL
DREJTORIA E PLANIFIKIMIT DHE
ZHVILLIMIT TË TERRITORIT

EMERTIMI I OBJEKTIT:
REHABILITIM I KANALIT VADITES TE MANASTIRIT, KONISPOL

FAZA E PROJEKTIT: PROJEKT ZBATIMI


MIRATOHET
KRYETARI I BASHKISË KONISPOL
ERGEST DULE

PROJEKTUES:
Ark. Artur Beqiri
Ing. Lefter Ballabani
Ing. Top. Adriano Arapi


2024

FORMATI A3


PRIZE TIP Ø40cm
PRERJA GJATESORE A-A SH 1:100

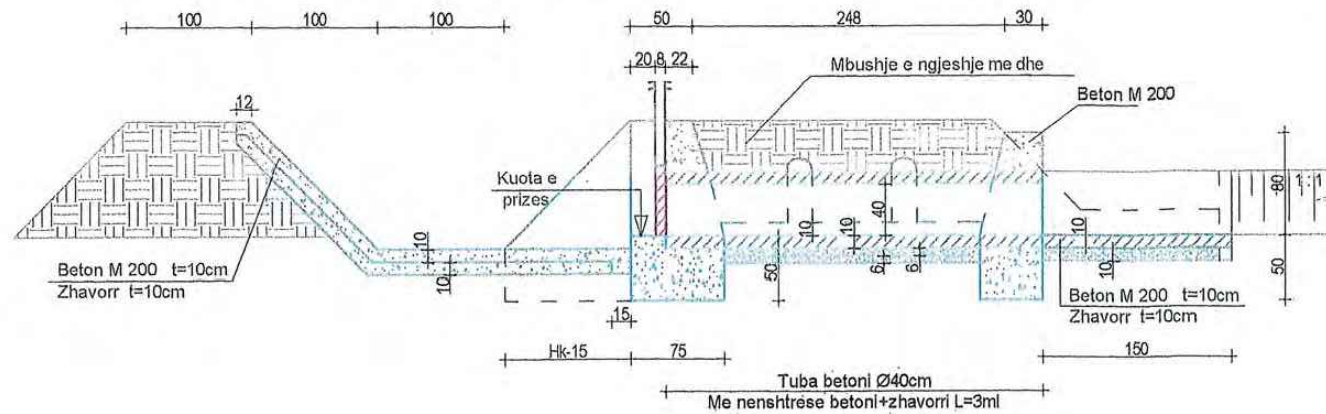

Prerje a-a Sh 1.100

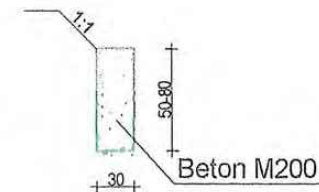

Prerje 2-2' Sh 1.100

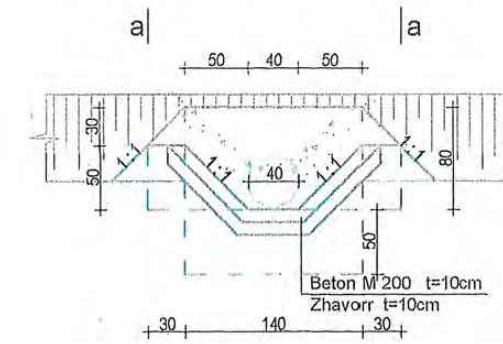

PAMJE NGA SIPER E PRIZES SH 1:100

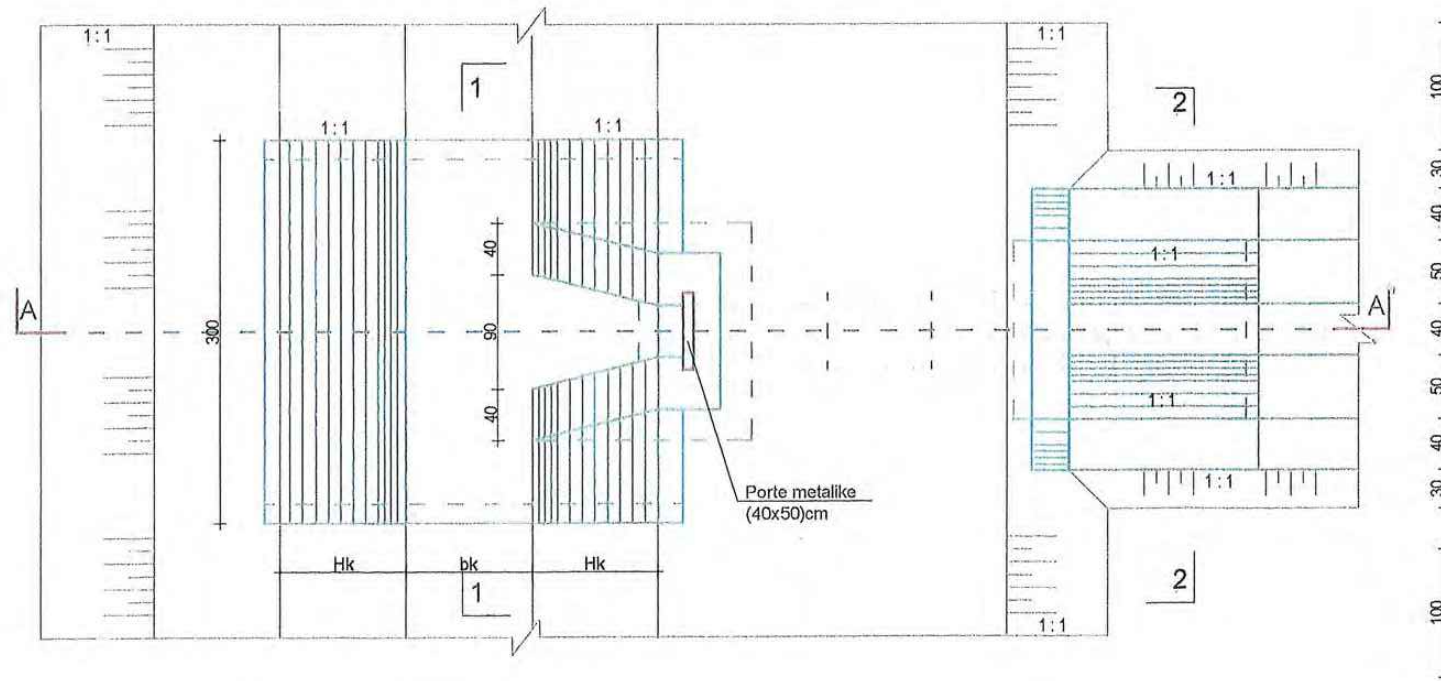



TABELA E VOLUMEVE PER L= 3 m

Nr	Zeri i punes	Njesia	SASIA	
			Hk=1.2m bk=0.8m	Hk=1.2m bk=0.6m
1	Germim dheu	m ³	12	11.5
2	Mbushje e ngjeshje dheu	m ³	5.2	5
3	Beton M200 per mure	m ³	3.8	3.8
4	Beton M200 per veshje	m ³	1.8	1.6
5	Nenshtrese zhavorri	m ³	1.46	1.25
6	F.V.Tuba betoni Ø40cm me nenshtrese betoni e zhavorri	ml	3	3
7	F.V.Porte metalike (BxH)=(40x50)cm	cope	1	1


Shenim :

Ky model prize do te perdoret edhe per tip prize me L= te ndryshme 2-5 m duke bere ndryshimet vetem ne zerat perkates(qe lidhen me gjatesine e prizes) Ndryshimet evolumente pasqyrohen ne analizen e cmimeve.

PRERJE 1:1 SH 1:100

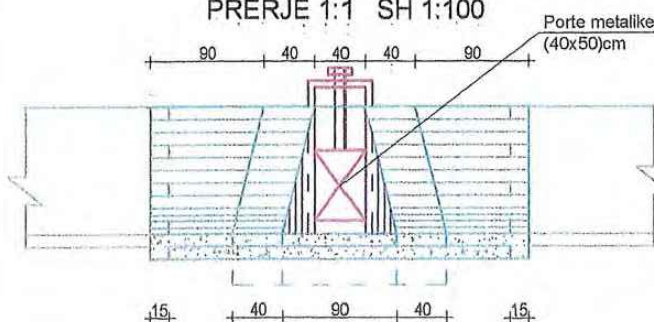

DETAJ I LIDHJES SE TUBAVE SH 1:100

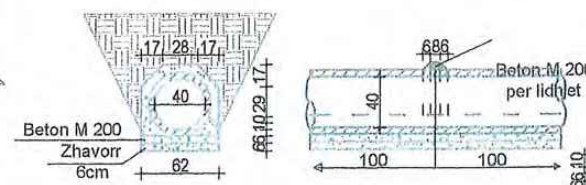

BASHKIA KONISPOL
DREJTORIA E PLANIFIKIMIT DHE
ZHVILLIMIT TË TERRITORIT

EMERTIMI I OBJEKTIT:
REHABILITIM I KANALIT VADITES TE MANASTIRIT, KONISPOL

FAZA E PROJEKTIT: PROJEKT ZBATIMI


MIRATOHET
KRYETARI I BASHKISE KONISPOL
ERGEST DULE

PROJEKTUES:
Ark. Artur Beqiri
Ing. Lefter Ballabani
Ing.Top. Adriano Arapi


2024

FORMATI A3


HYRJE-DALJE TIP PER KALIME ME TUB CELIKU SHK 1:50

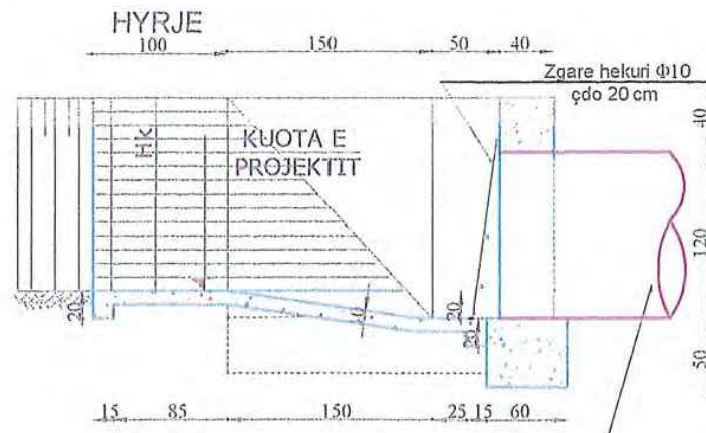

PREJA A - A
SHK 1:50

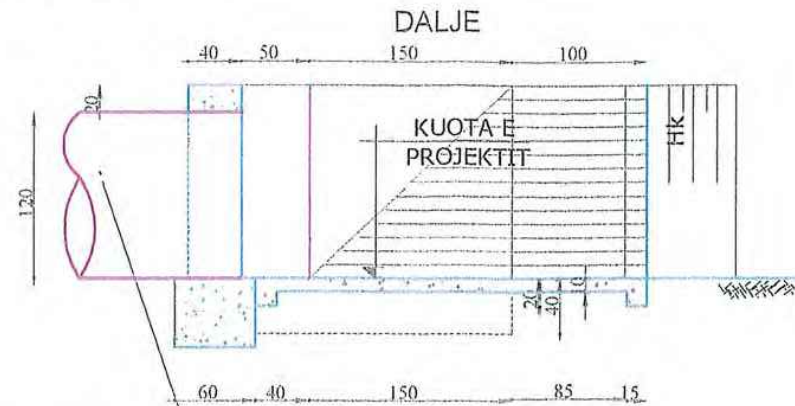

PRERJE 1-1
SHK 1:50

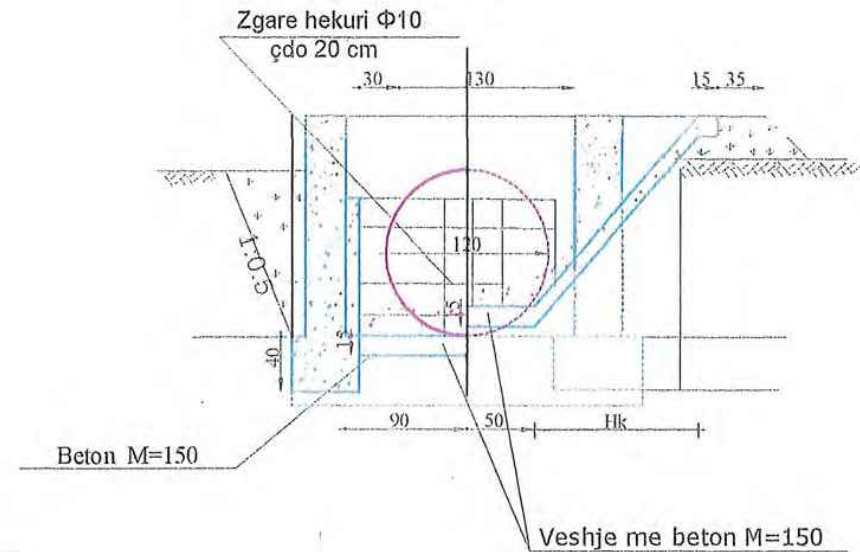


Tub çeliku hidroizolohet me
3 duar bitum + 2duar leter katarma


Shenime:
Volumet jane llogaritur per :
1- Hk=50cm, bk=30cm, per tub Ø 300mm
2- Hk=60cm, bk=40cm, per tub Ø 400 mm
3- Hk=70cm, bk=40cm, per tub Ø 500mm
4- Hk=80cm, bk=50cm, per tub Ø 600mm
5- Hk=90cm, bk=50cm, per tub Ø 700mm
- Kur zbatohet vetem njera pusete ,hyrje ose dalje
volumet llogariten me analize te veçante

TABELA E VOLUMEVE

Nr	ZERAT E PUNES	NJESIA	SASIA PER LLOJIN E TUBIT				
			Ø 300	Ø 400	Ø 500	Ø 600	Ø 700
1	Germim dheu	m3	7	8	9	10	11
2	Mbushje me dhe	m3	2.5	3	3.5	4	4,6
3	Beton M-150 per mure	m3	4.8	5.2	5.6	6	6,4
4	Beton M-150 per veshje	m3	0.9	1.1	1.25	1.4	1.74
5	Hekur per zgare	kg	4	4.5	5.2	6	6.8
6	Leter katrama 2 duar +3 duar bitum	m2	1.0	1.25	1.5	1.8	2.1

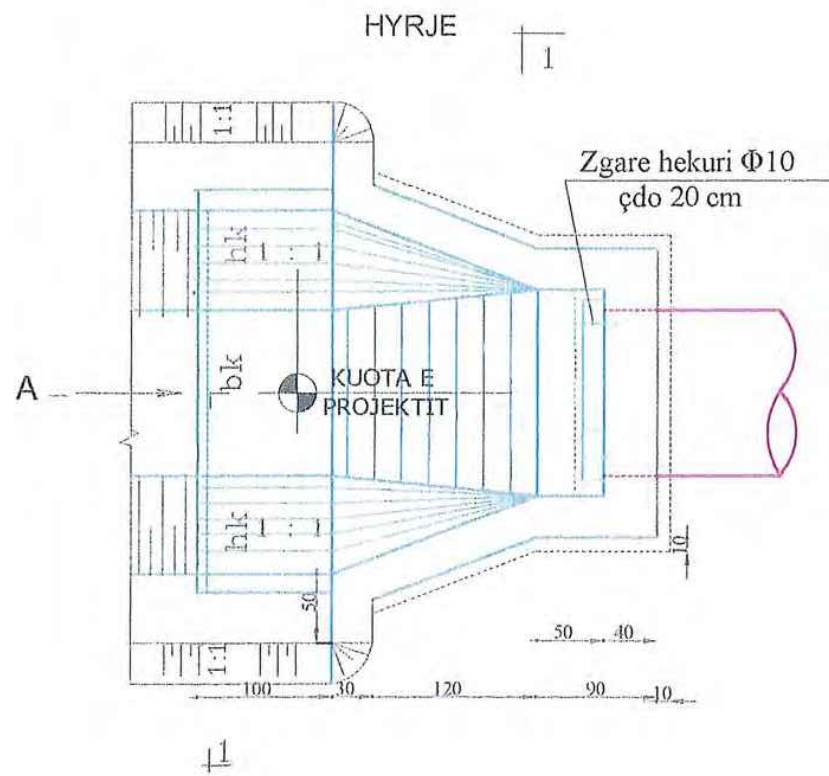

PAMJE NGA SIPER
SHK 1:50

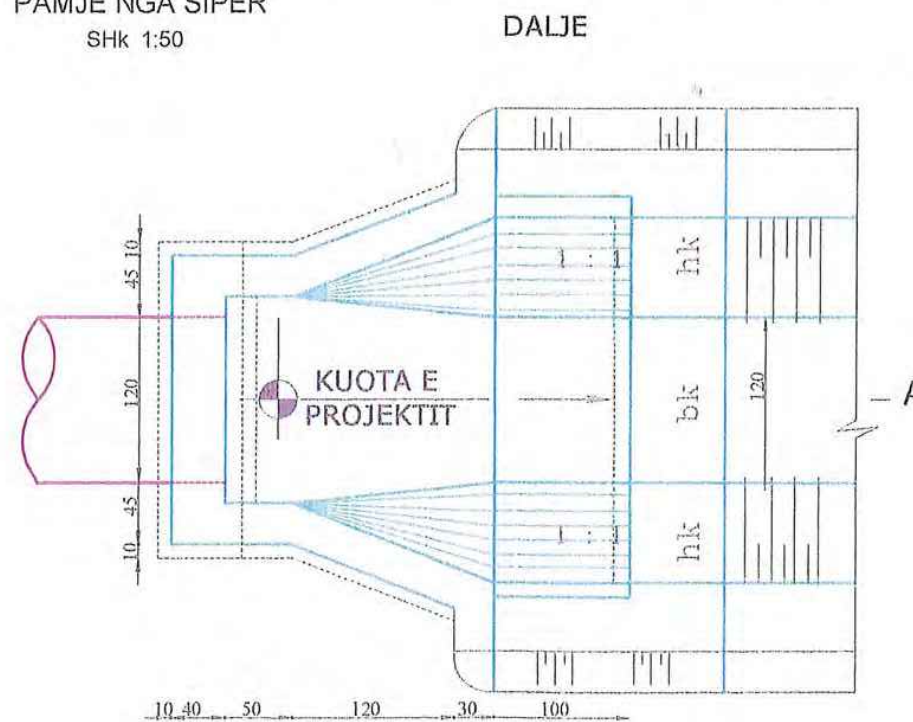



PORTE METALIKE TIP

P A M J E


NGA ANA E BRENDESHME

NGA ANA E JASHTME


Prerje 1-1

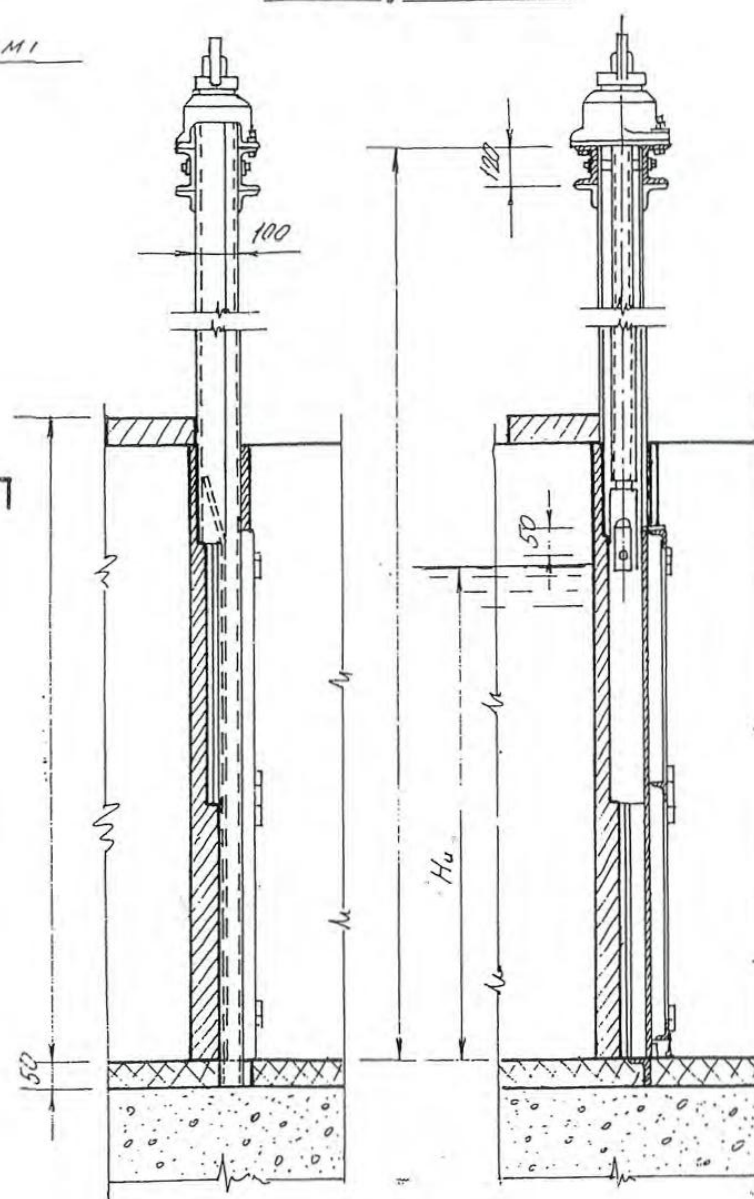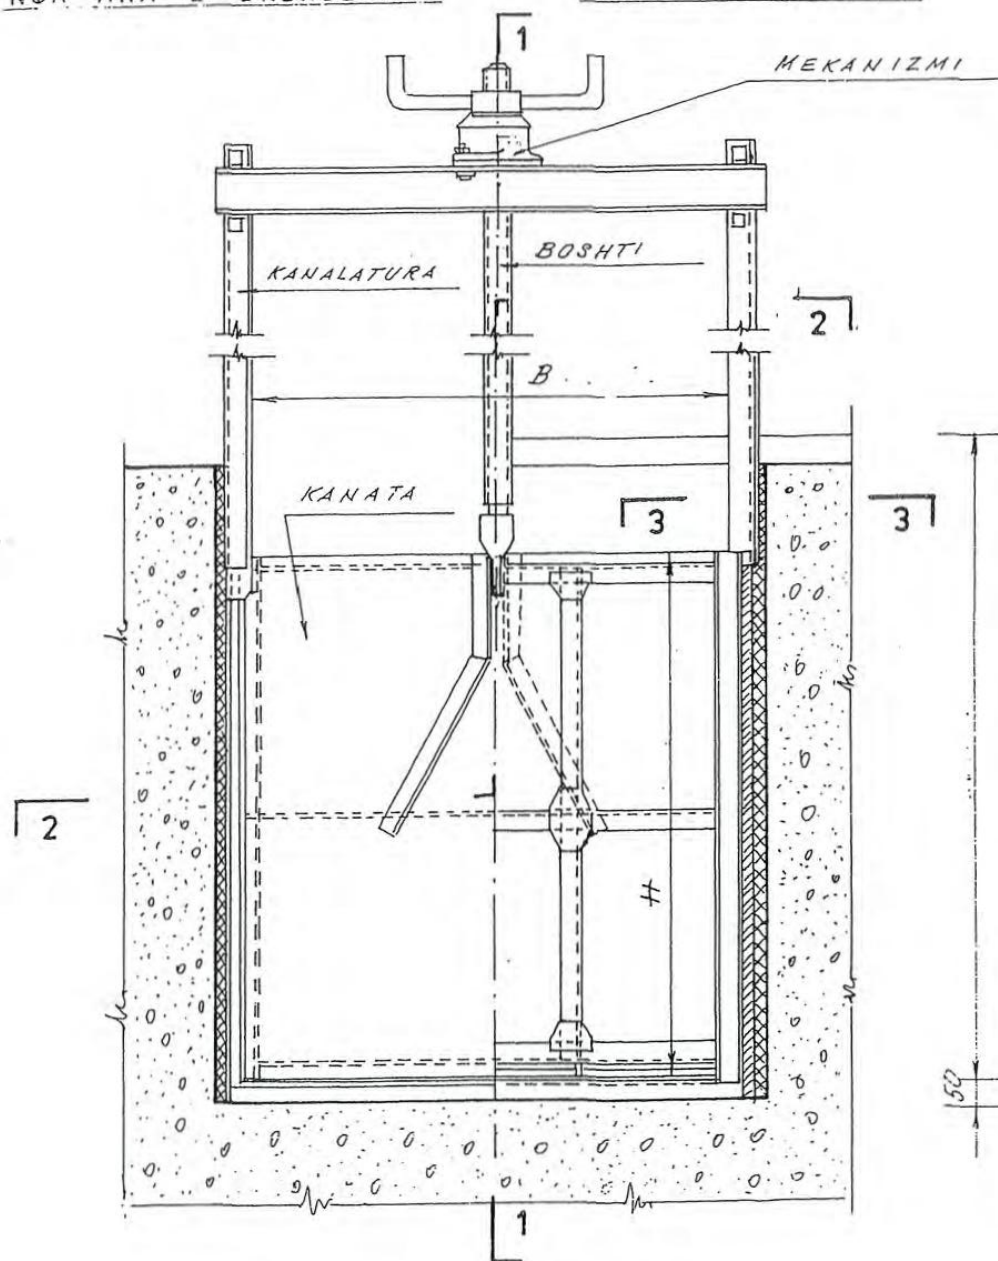


Detaj "A"

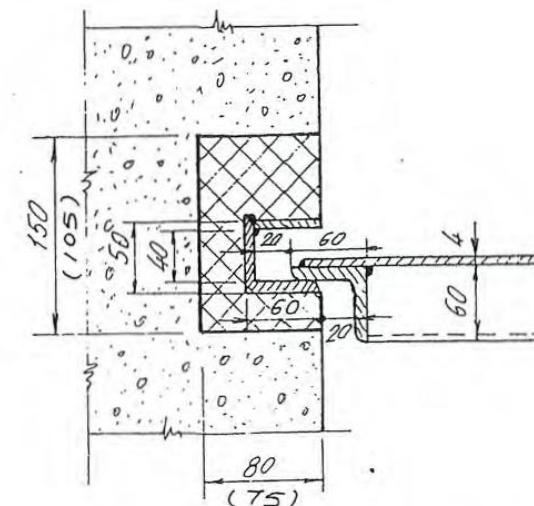

Prerje 3-3

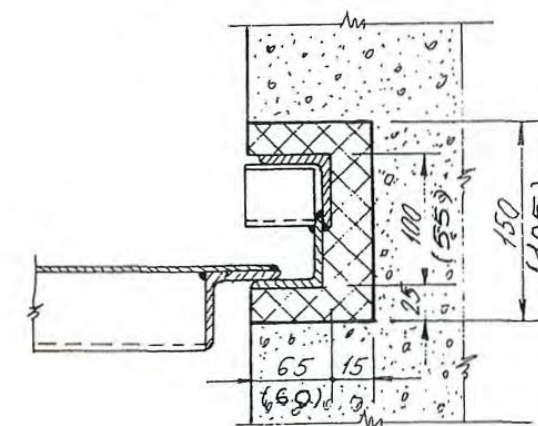

Prerje 2-2

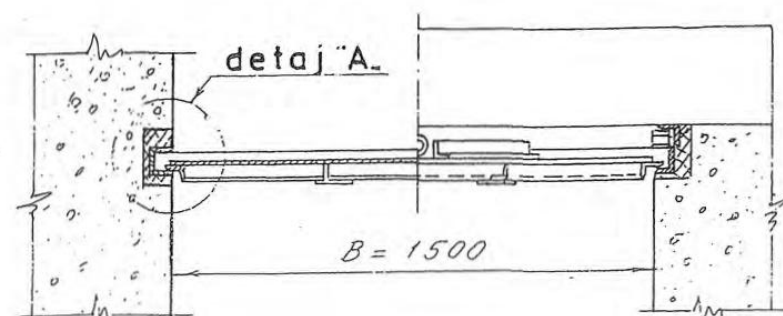

SHENIM:

- * PERMASAT JEPEN NE MILIMETRA
- * NUMRAT NE KLLAPA JANE PER PORTA ME PERMASA $B \leq 100$ cm DHE $H \leq 100$ cm

Dimensionet e portave dhe pesha e tyre percaktohen ne anizen e çmimeve te veprave



BASHKIA KONISPOL
DREJTORIA E PLANIFIKIMIT DHE
ZHVILLIMIT TË TERRITORIT

EMERTIMI I OBJEKTIT:
REHABILITIM I KANALIT VADITES TE MANASTIRIT, KONISPOL

FAZA E PROJEKTIT: PROJEKT ZBATIMI

MIRATOHET
KRYETARI I BASHKISË KONISPOL
ERGEST DULE

PROJEKTUES:
Ark. Artur Beqiri
Ing. Lefter Ballabani
Ing. Top. Adriano Arapi

2024

FORMATI A3