

PROJEKTI ARKITEKTONIK

RIKONSTRUKSION I SHKOLLES

9-VJEÇARE "RILINDJA"



MIRATOHET
KRYETARI I BASHKISE



DREJTORI
DREJTORIA E PLANIFIKIMIT
TE TERRITORIT

ING. ORGENT ÇONIKU

A handwritten signature in blue ink, appearing to read "Orgent Çoniku".

PUNOI

Ark. AMARILDO KARAJ
Ing. EDION SHTYLLA

POZICIONI NE LIDHJE ME QYTËTIN



MIRATOHET

KRYETARI I BASHKISE

BESION AJAZI




DREJTORI
DREJTORIA E PLANIFIKIMIT
TE TERRITORIT

ING. ORGENT ÇONIKU

PUNOI

Ark. AMARILDO KARAJ

PLANVENDOSJE

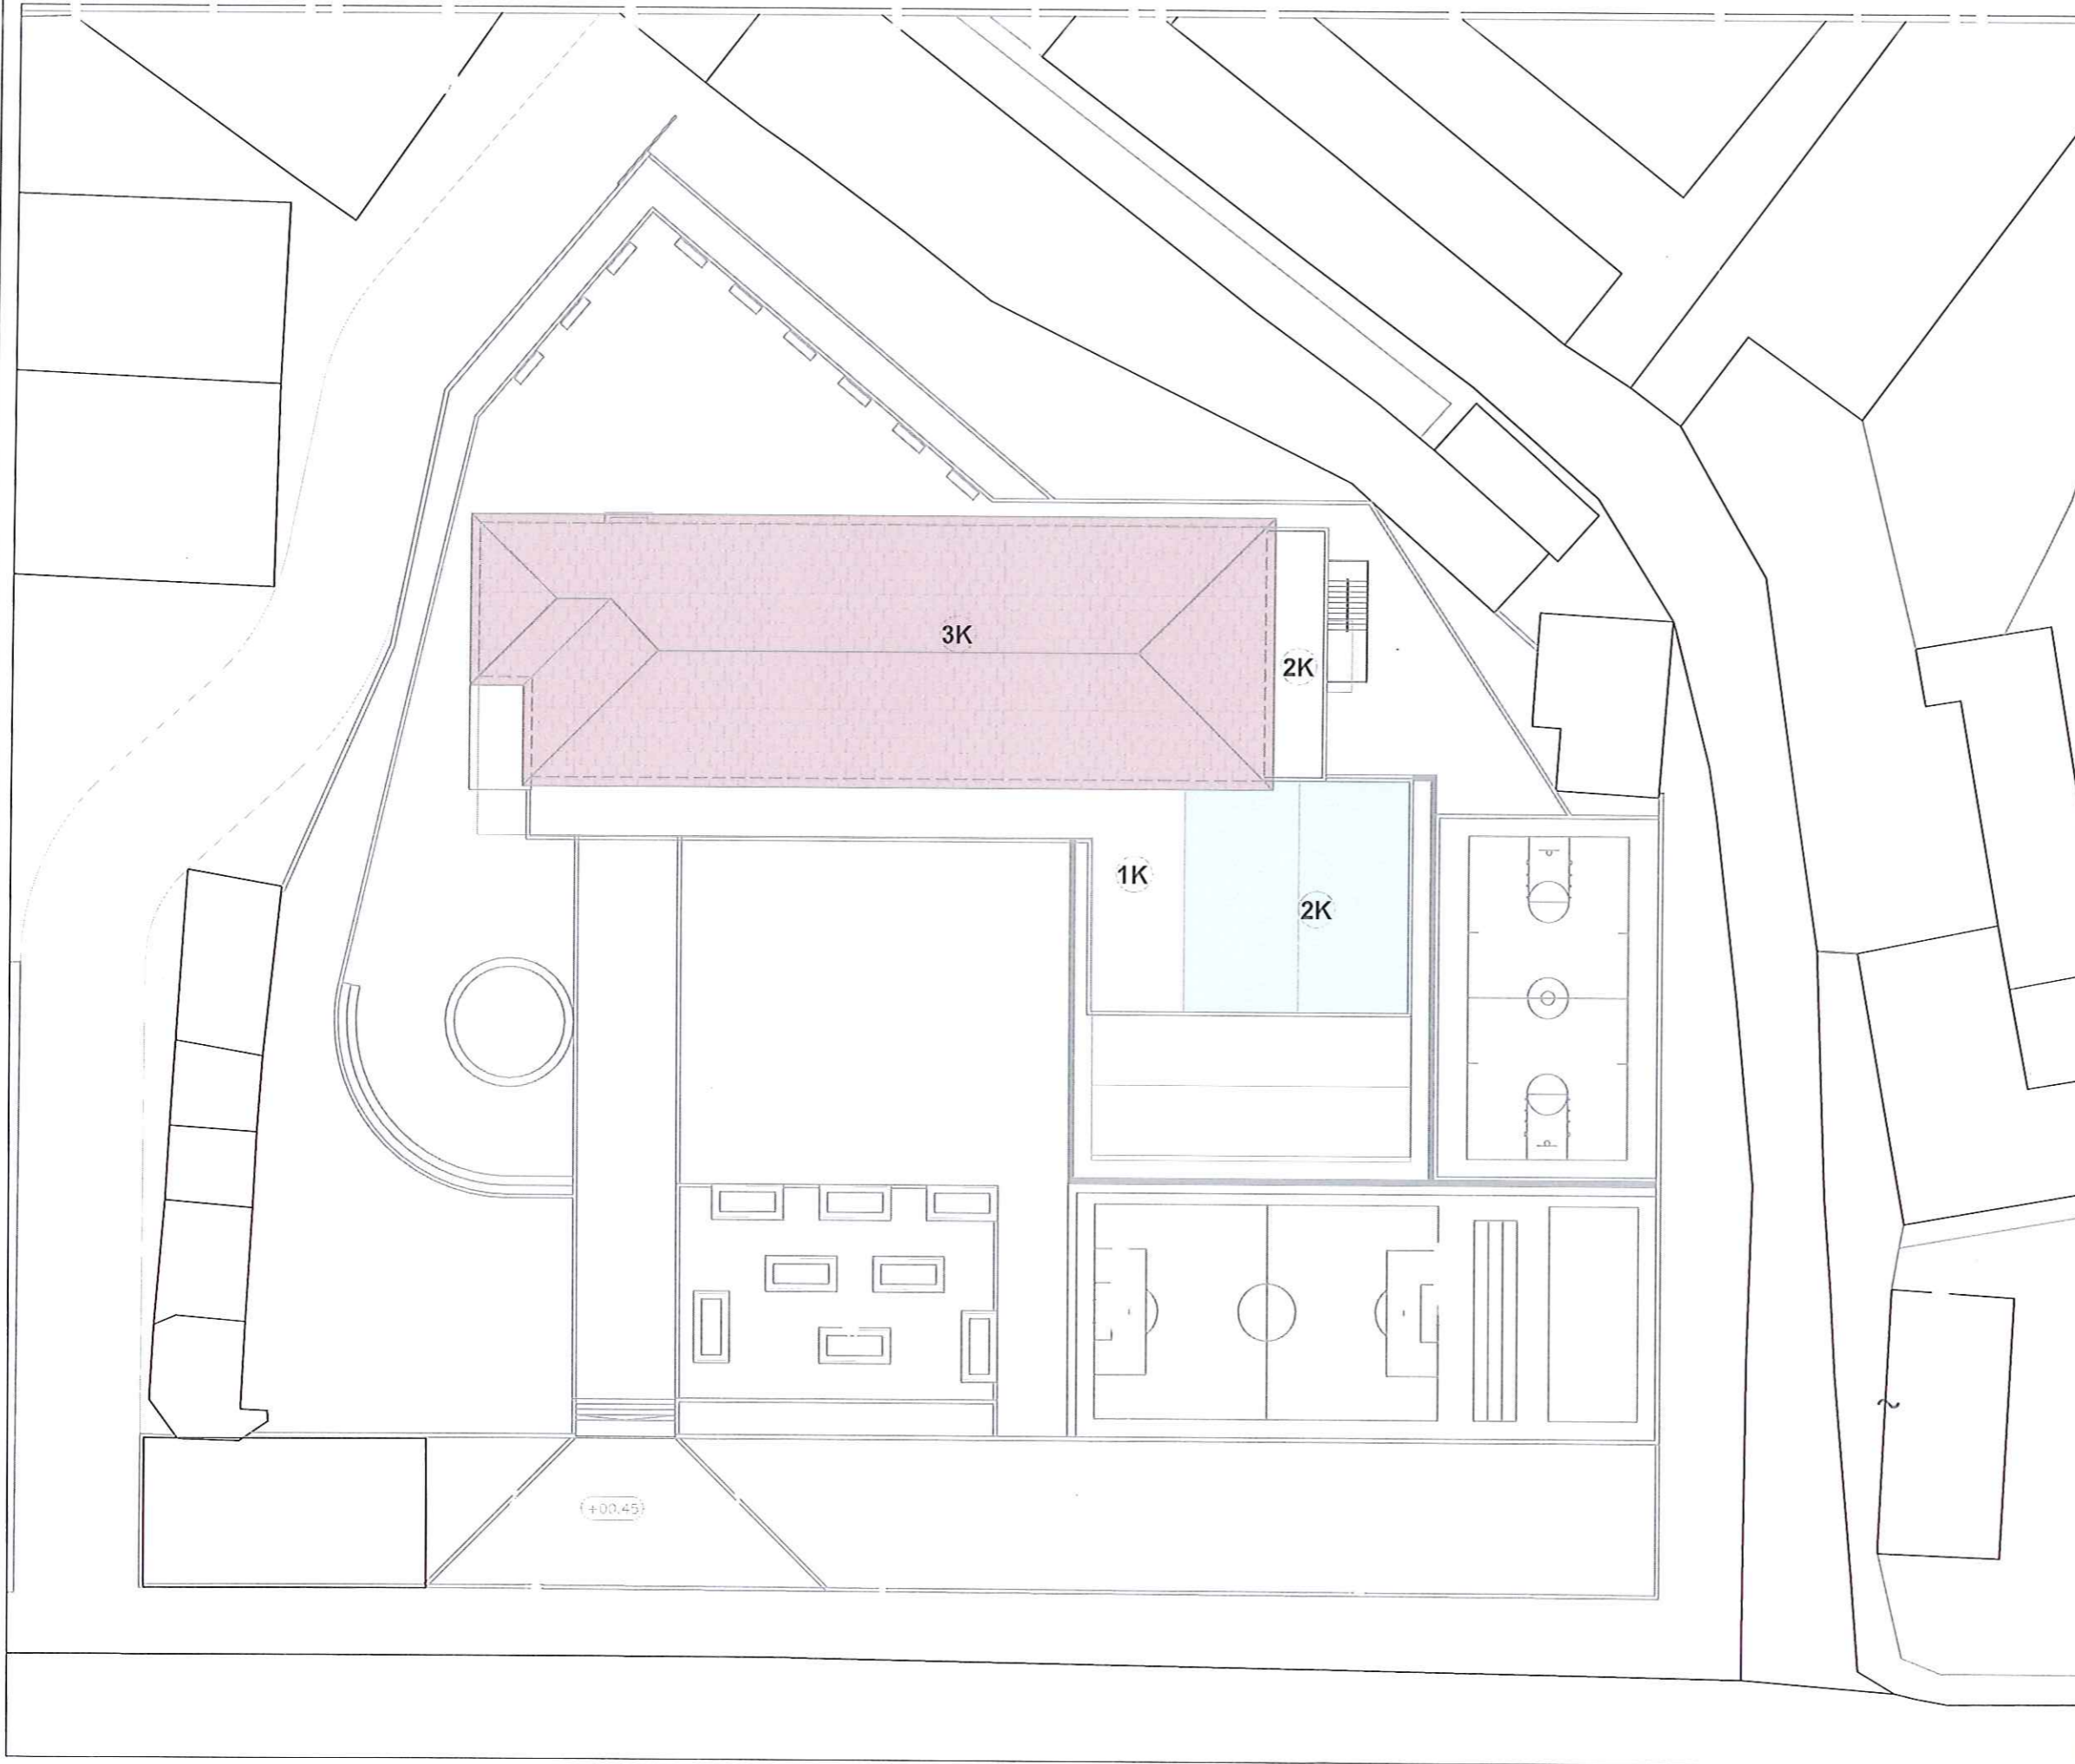

MIRATOHET

KRYETARI I BASHKISE

BESION AJAZI



DREJTORI


DREJTORIA E PLANIFIKIMIT
TE TERRITORIT

ING. ORGENT ÇONIKU

PUNOI

Ark. AMARILDO KARAJ

PLANIMETRI KATI PERDHE

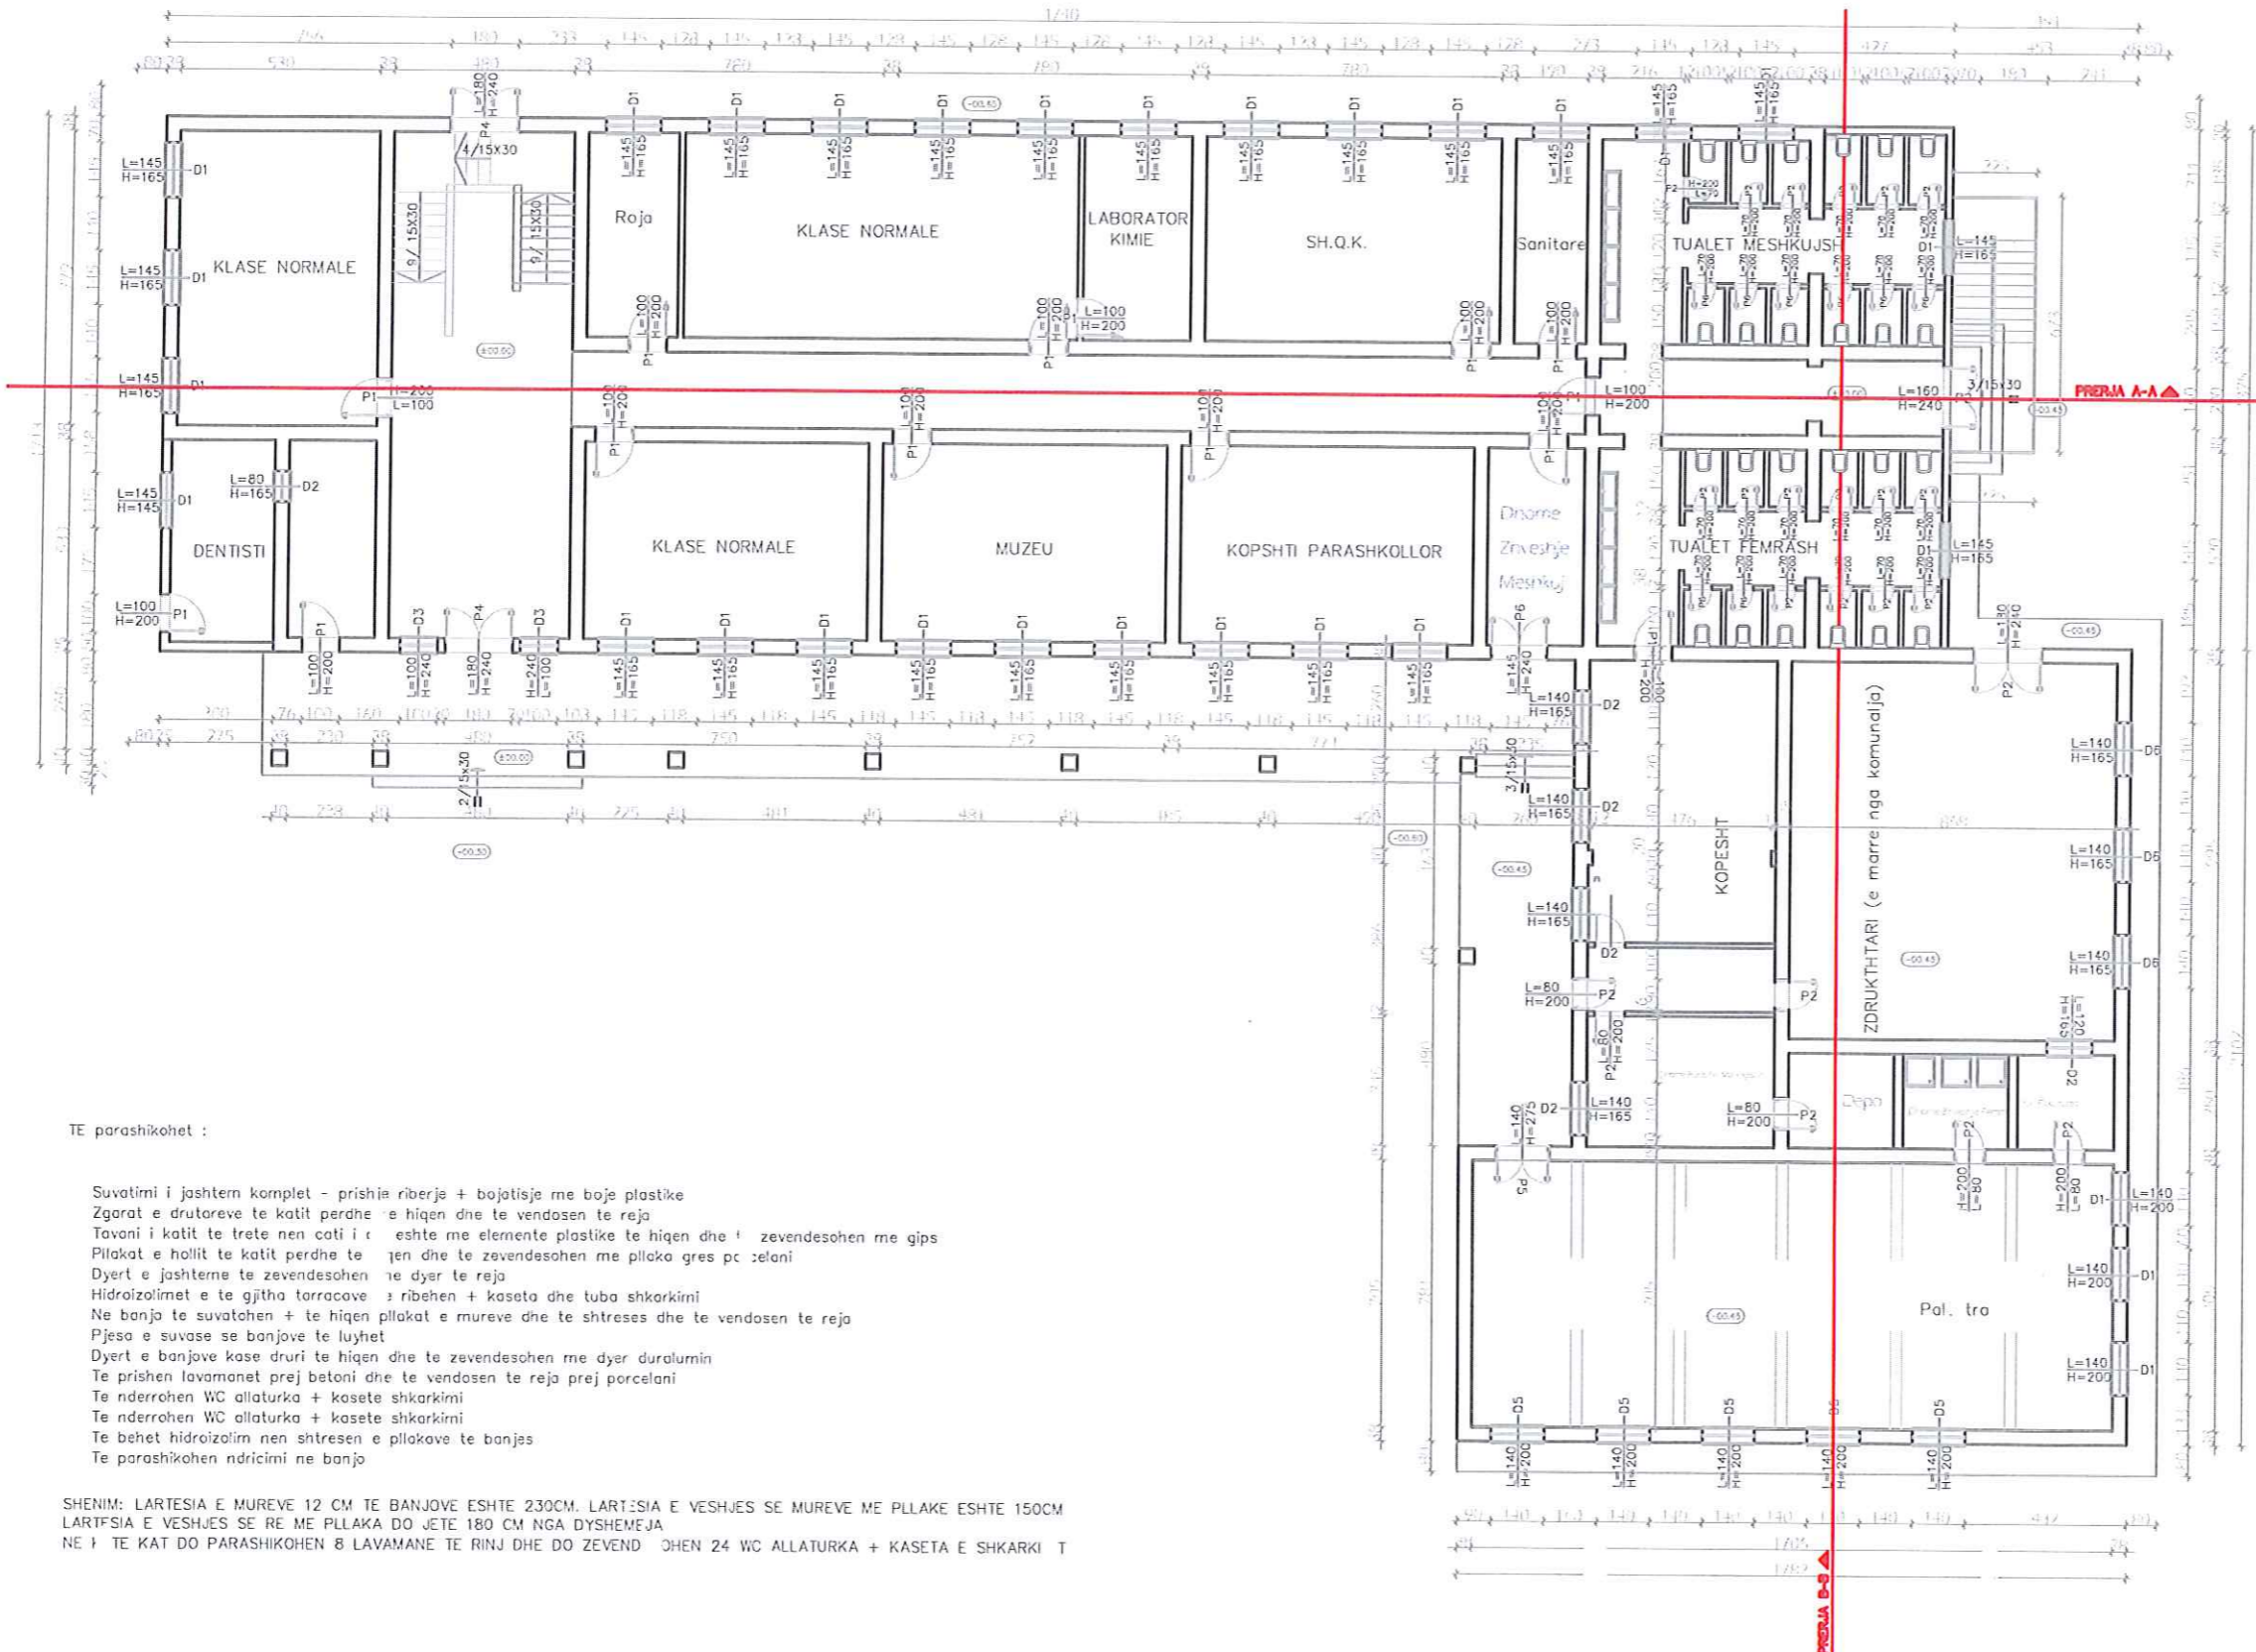

TE parashikohet :

- Suvatimi i jashtem komplet - prishja riberje + bojatisje me boje plastike
- Zgarat e drutoreve te katit perdhe e hiqen dhe te vendosen te reja
- Tavani i katit te trete nen cati i ri eshte me elemente plastike te hiqen dhe te zevendesohen me gips
- Pilokat e hollit te katit perdhe te hiqen dhe te zevendesohen me pllaka gres pjcelani
- Dyert e jashteme te zevendesohen me dyer te reja
- Hidroizolimet e te gjitha terracave ribehen + kaseta dhe tuba shkarkimi
- Ne banjo te suvatohen + te hiqen pllakat e mureve dhe te shtreses dhe te vendosen te reja
- Pjesa e suvase se banjove te luyhet
- Dyert e banjove kase druri te hiqen dhe te zevendesohen me dyer duralumin
- Te prishen lavamanet prej betoni dhe te vendosen te reja prej porcelani
- Te nderrohen WC allaturka + kasete shkarkimi
- Te nderrohen WC allaturka + kasete shkarkimi
- Te behet hidroizolim nen shtresen e pllakave te banjës
- Te parashikohen ndricimi ne banjo

SHENIM: LARTESIA E MUREVE 12 CM TE BANJOVE ESHTJE 230CM. LARTESIA E VESHJES SE MUREVE ME PLLAKE ESHTJE 150CM
 LARTESIA E VESHJES SE RE ME PLLAKE DO JETE 180 CM NGA DYSHEMEJA
 NE 1 TE KAT DO PARASHIKOHEN 8 LAVAMANE TE RINJ DHE DO ZEVENDOHEN 24 WC ALLATURKA + KASETA E SHKARKIMI T

MIRATOHET
KRYETARI I BASHKISE
BESION AJAZI




DREJTORI
DREJTORIA E PLANIFIKIMIT
TE TERRITORIT

ING. ORGENT ÇONIKU

PUNOI

Ark. AMARILDO KARAJ

PLANIME T'RI KATI PARE

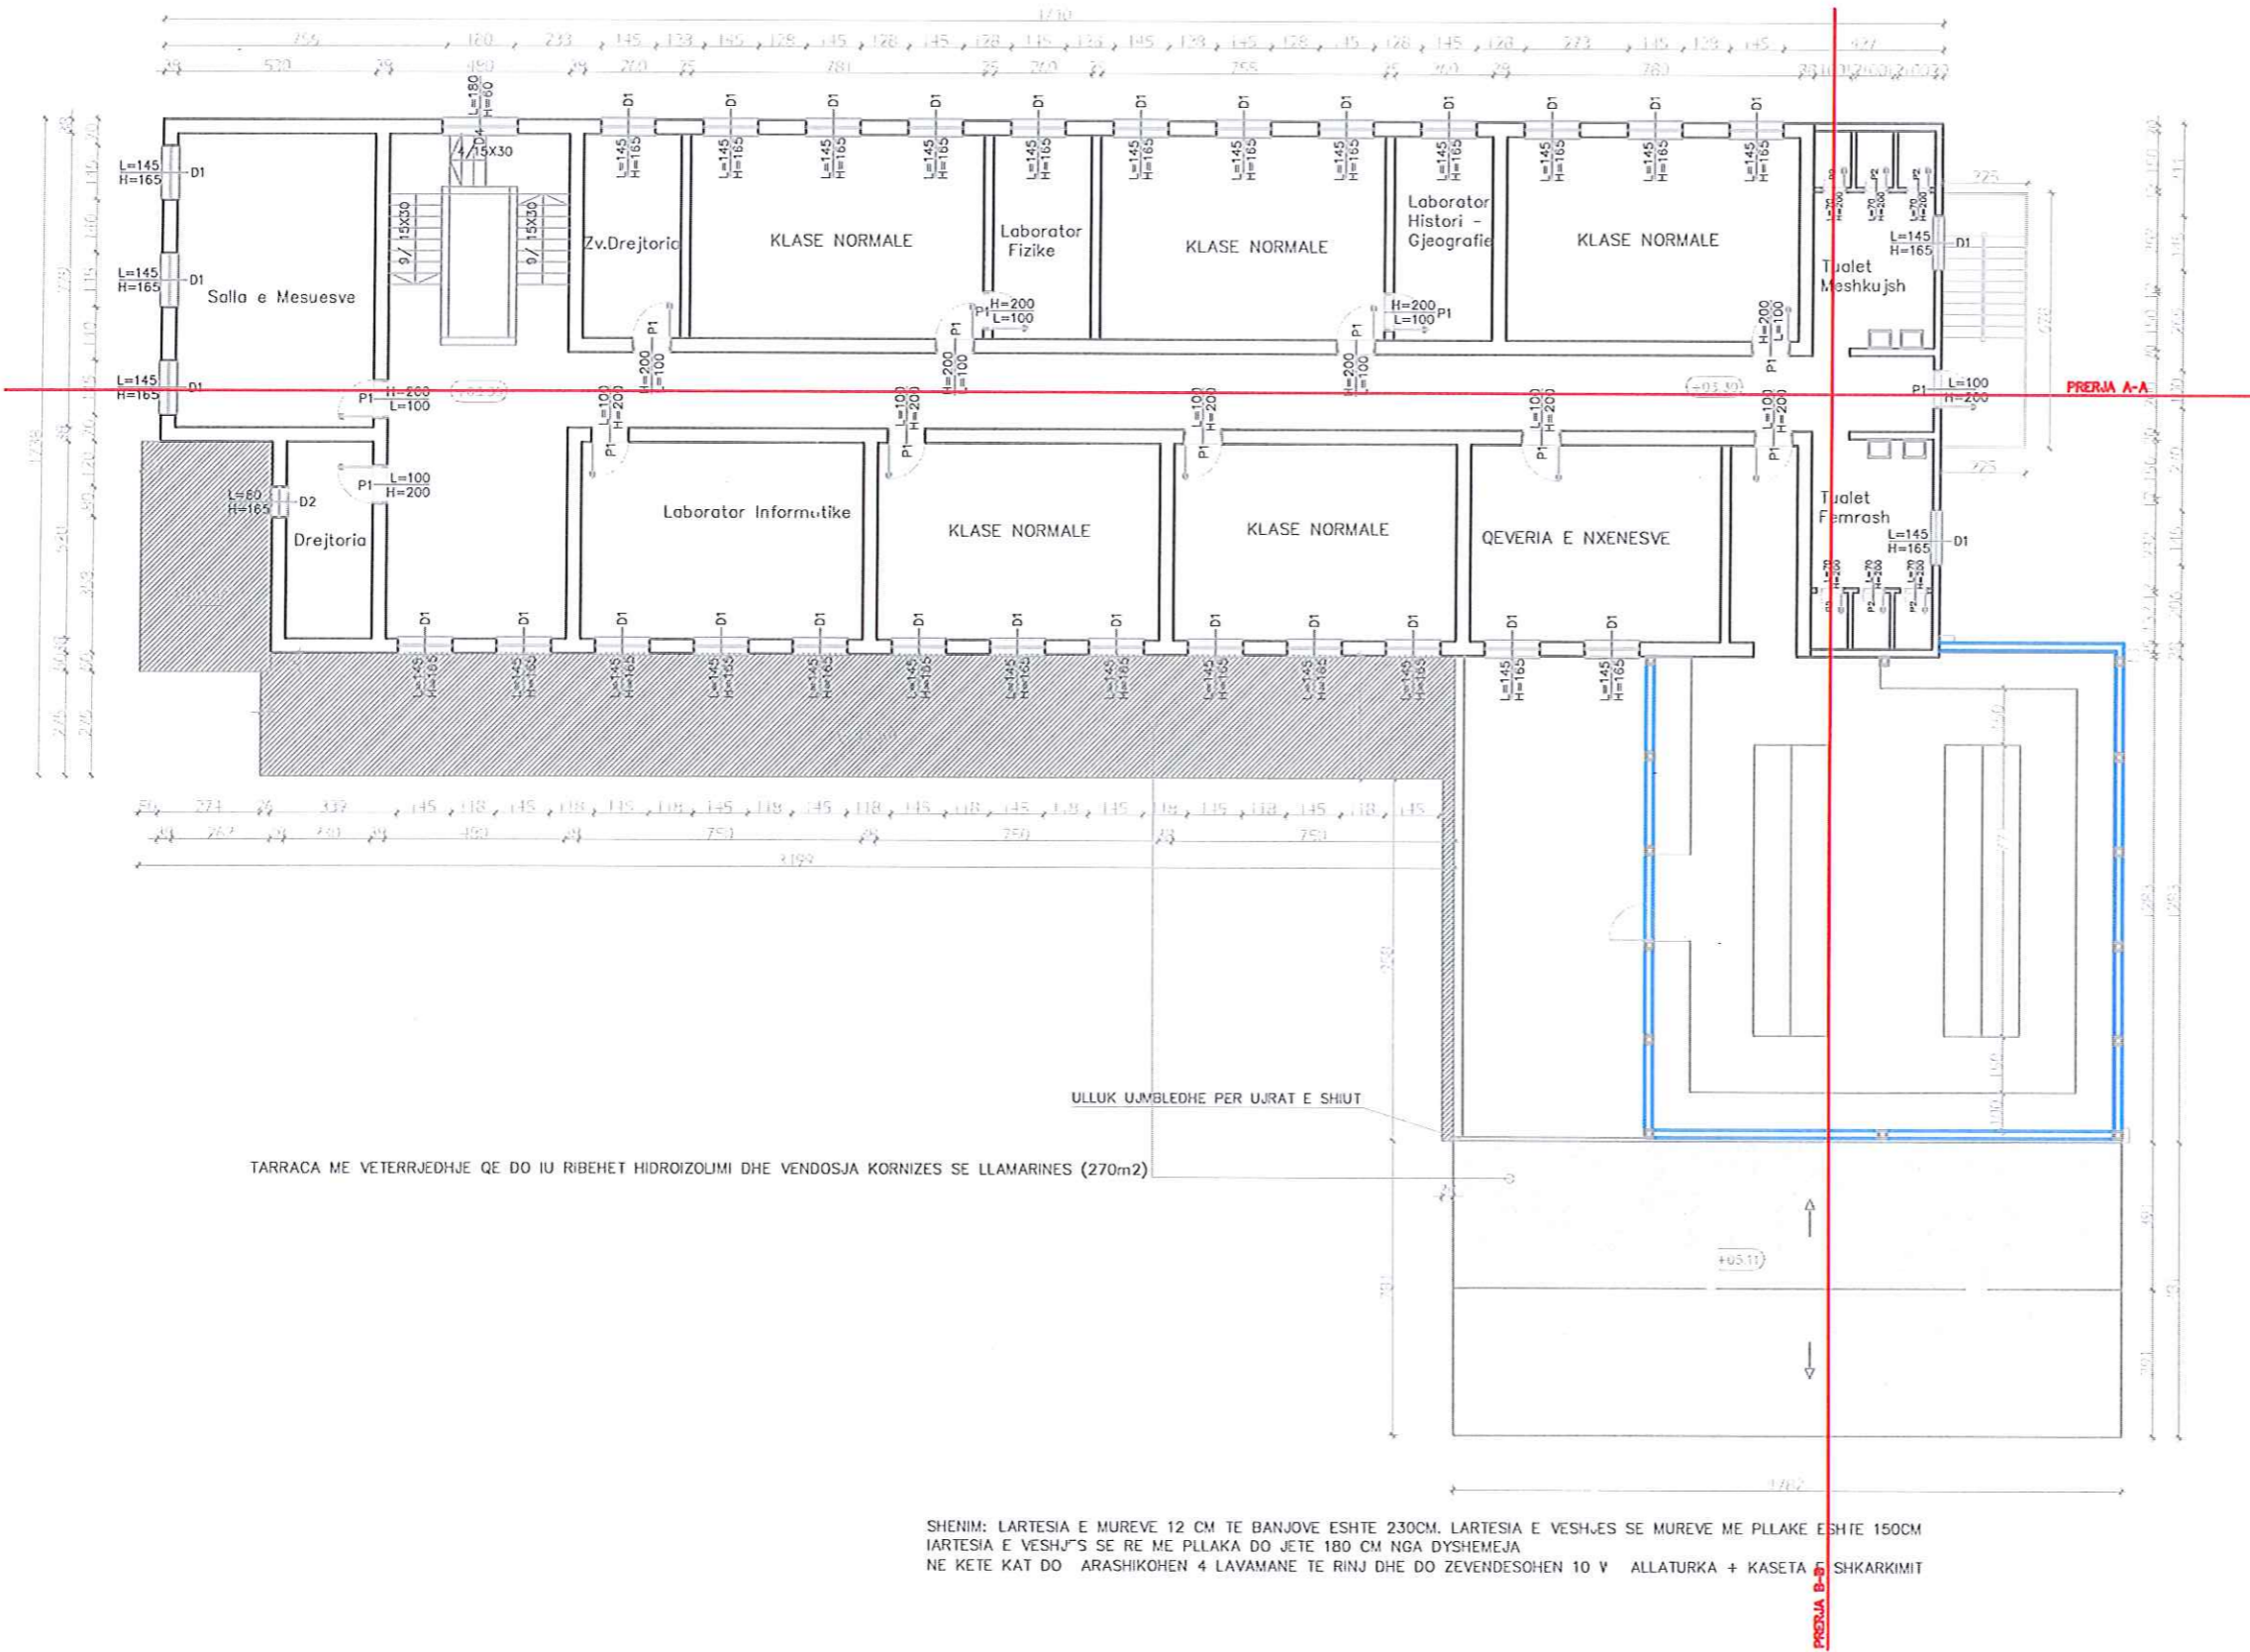

SHENIM: LARTESIA E MUREVE 12 CM TE BANJOVE ESHTJE 230CM. LARTESIA E VESHJES SE MUREVE ME PLLAKE ESHTJE 150CM
 IARTESIA E VESHJES SE RE ME PLLAKA DO JETE 180 CM NGA DYSHEMEJA
 NE KETE KAT DO ARASHIKOHEN 4 LAVAMANE TE RINJ DHE DO ZEVENDESOHEN 10 V ALLATURKA + KASETA E SHKARKIMIT

MIRATOHET
 KRYETARI I BASHKISE




BESLON AJAZI
 DREJTORI
 DREJTORIA E PLANIFIKIMIT
 TE TERRITORIT

ING. ORGENT ÇONIKU

PUNOI

Ark. AMARILDO KARAJ

PLANIMETRI KATI DYTE

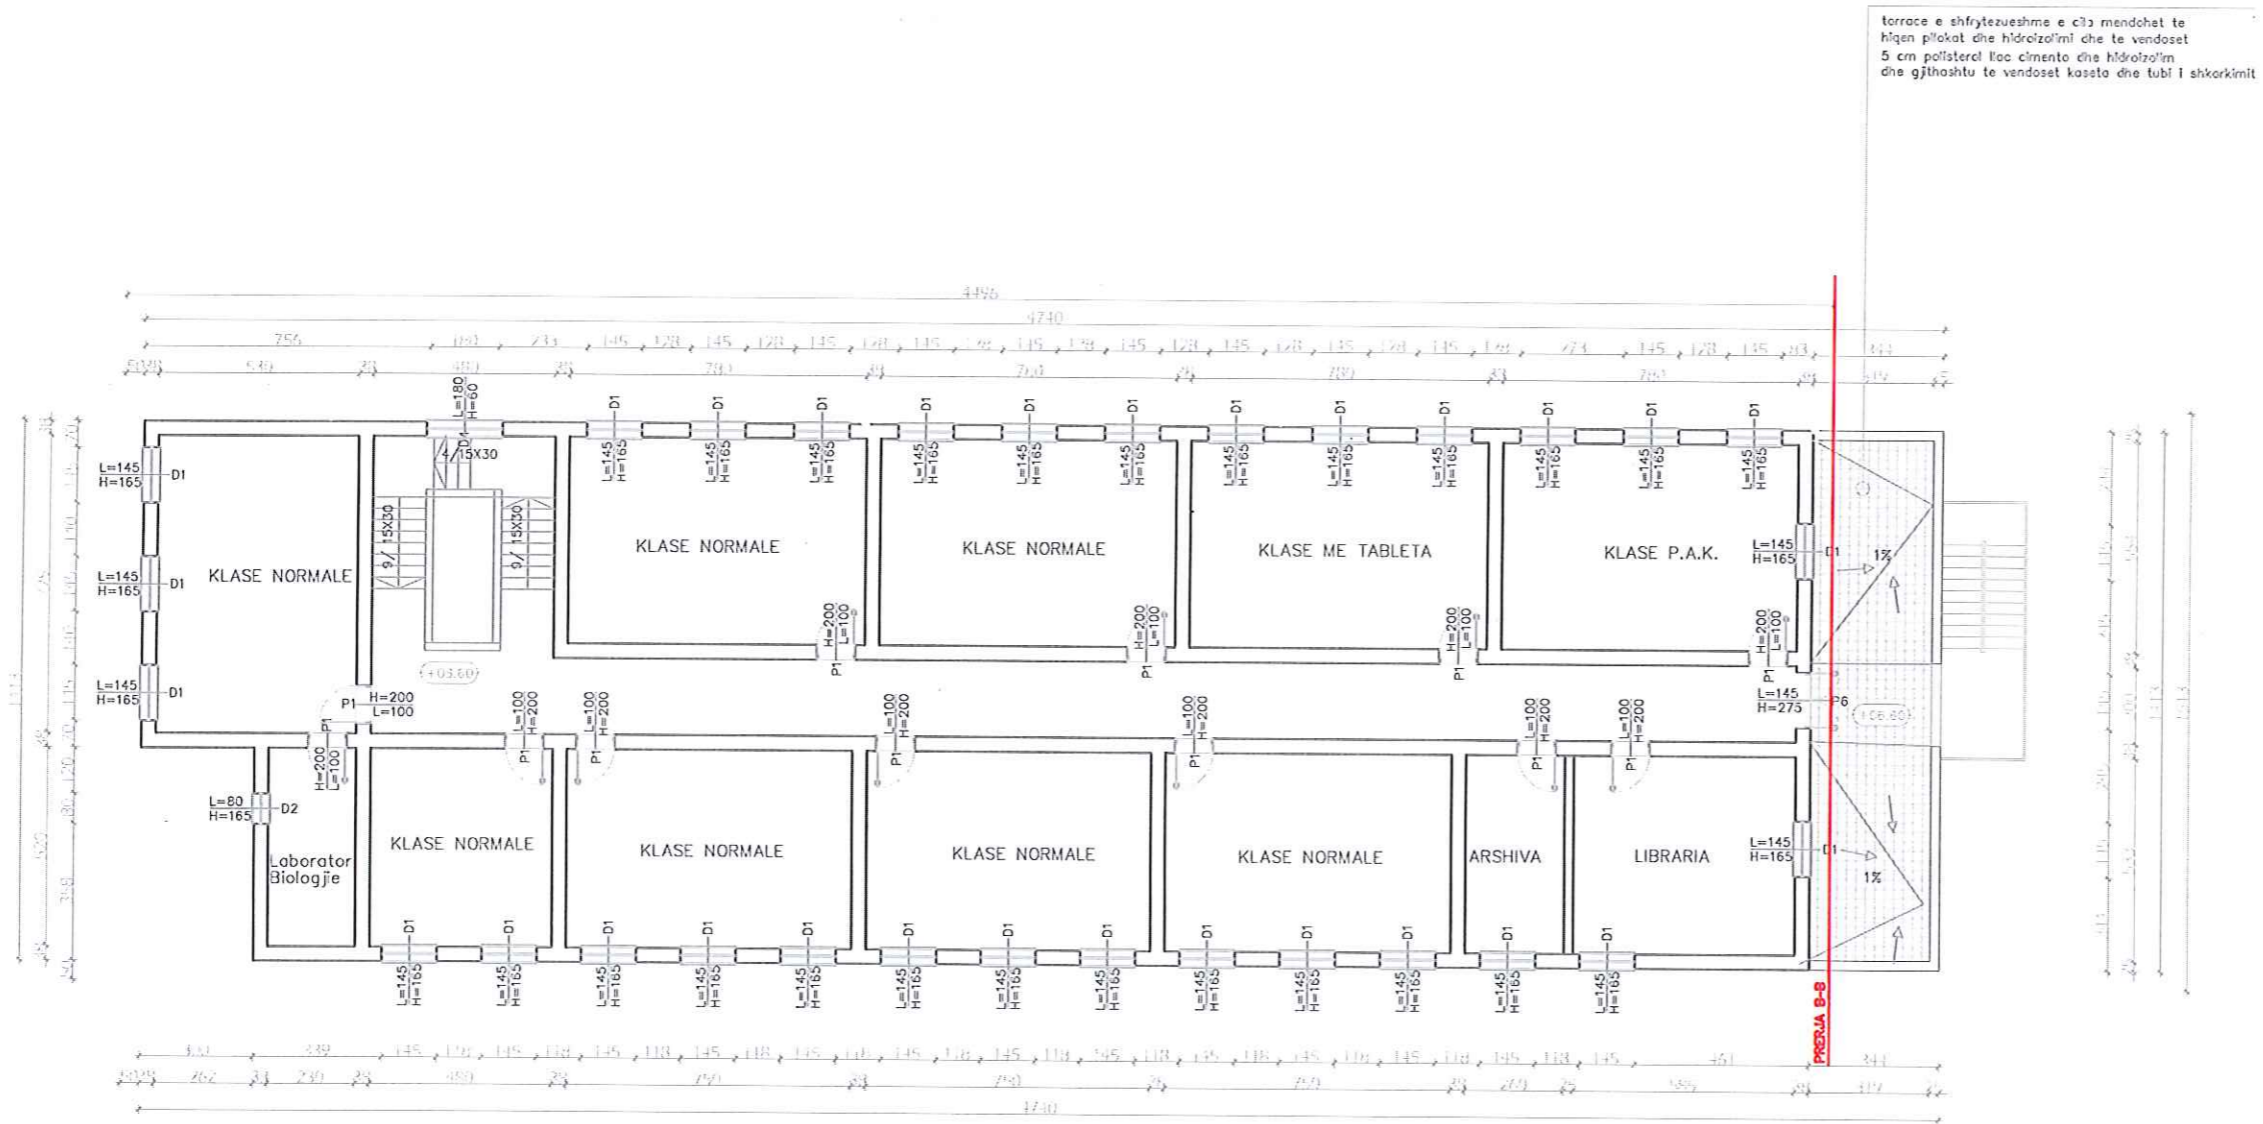

MIRATOHET
KRYETARI I BASHKISE
BESION AJAZI




DREJTORI
DREJTORIA E PLANIFIKIMIT
TE TERRITORIT

ING. ORGENT ÇONIKU

PUNOI

Ark. AMARILDO KARAJ

PLANI I MBULIMIT

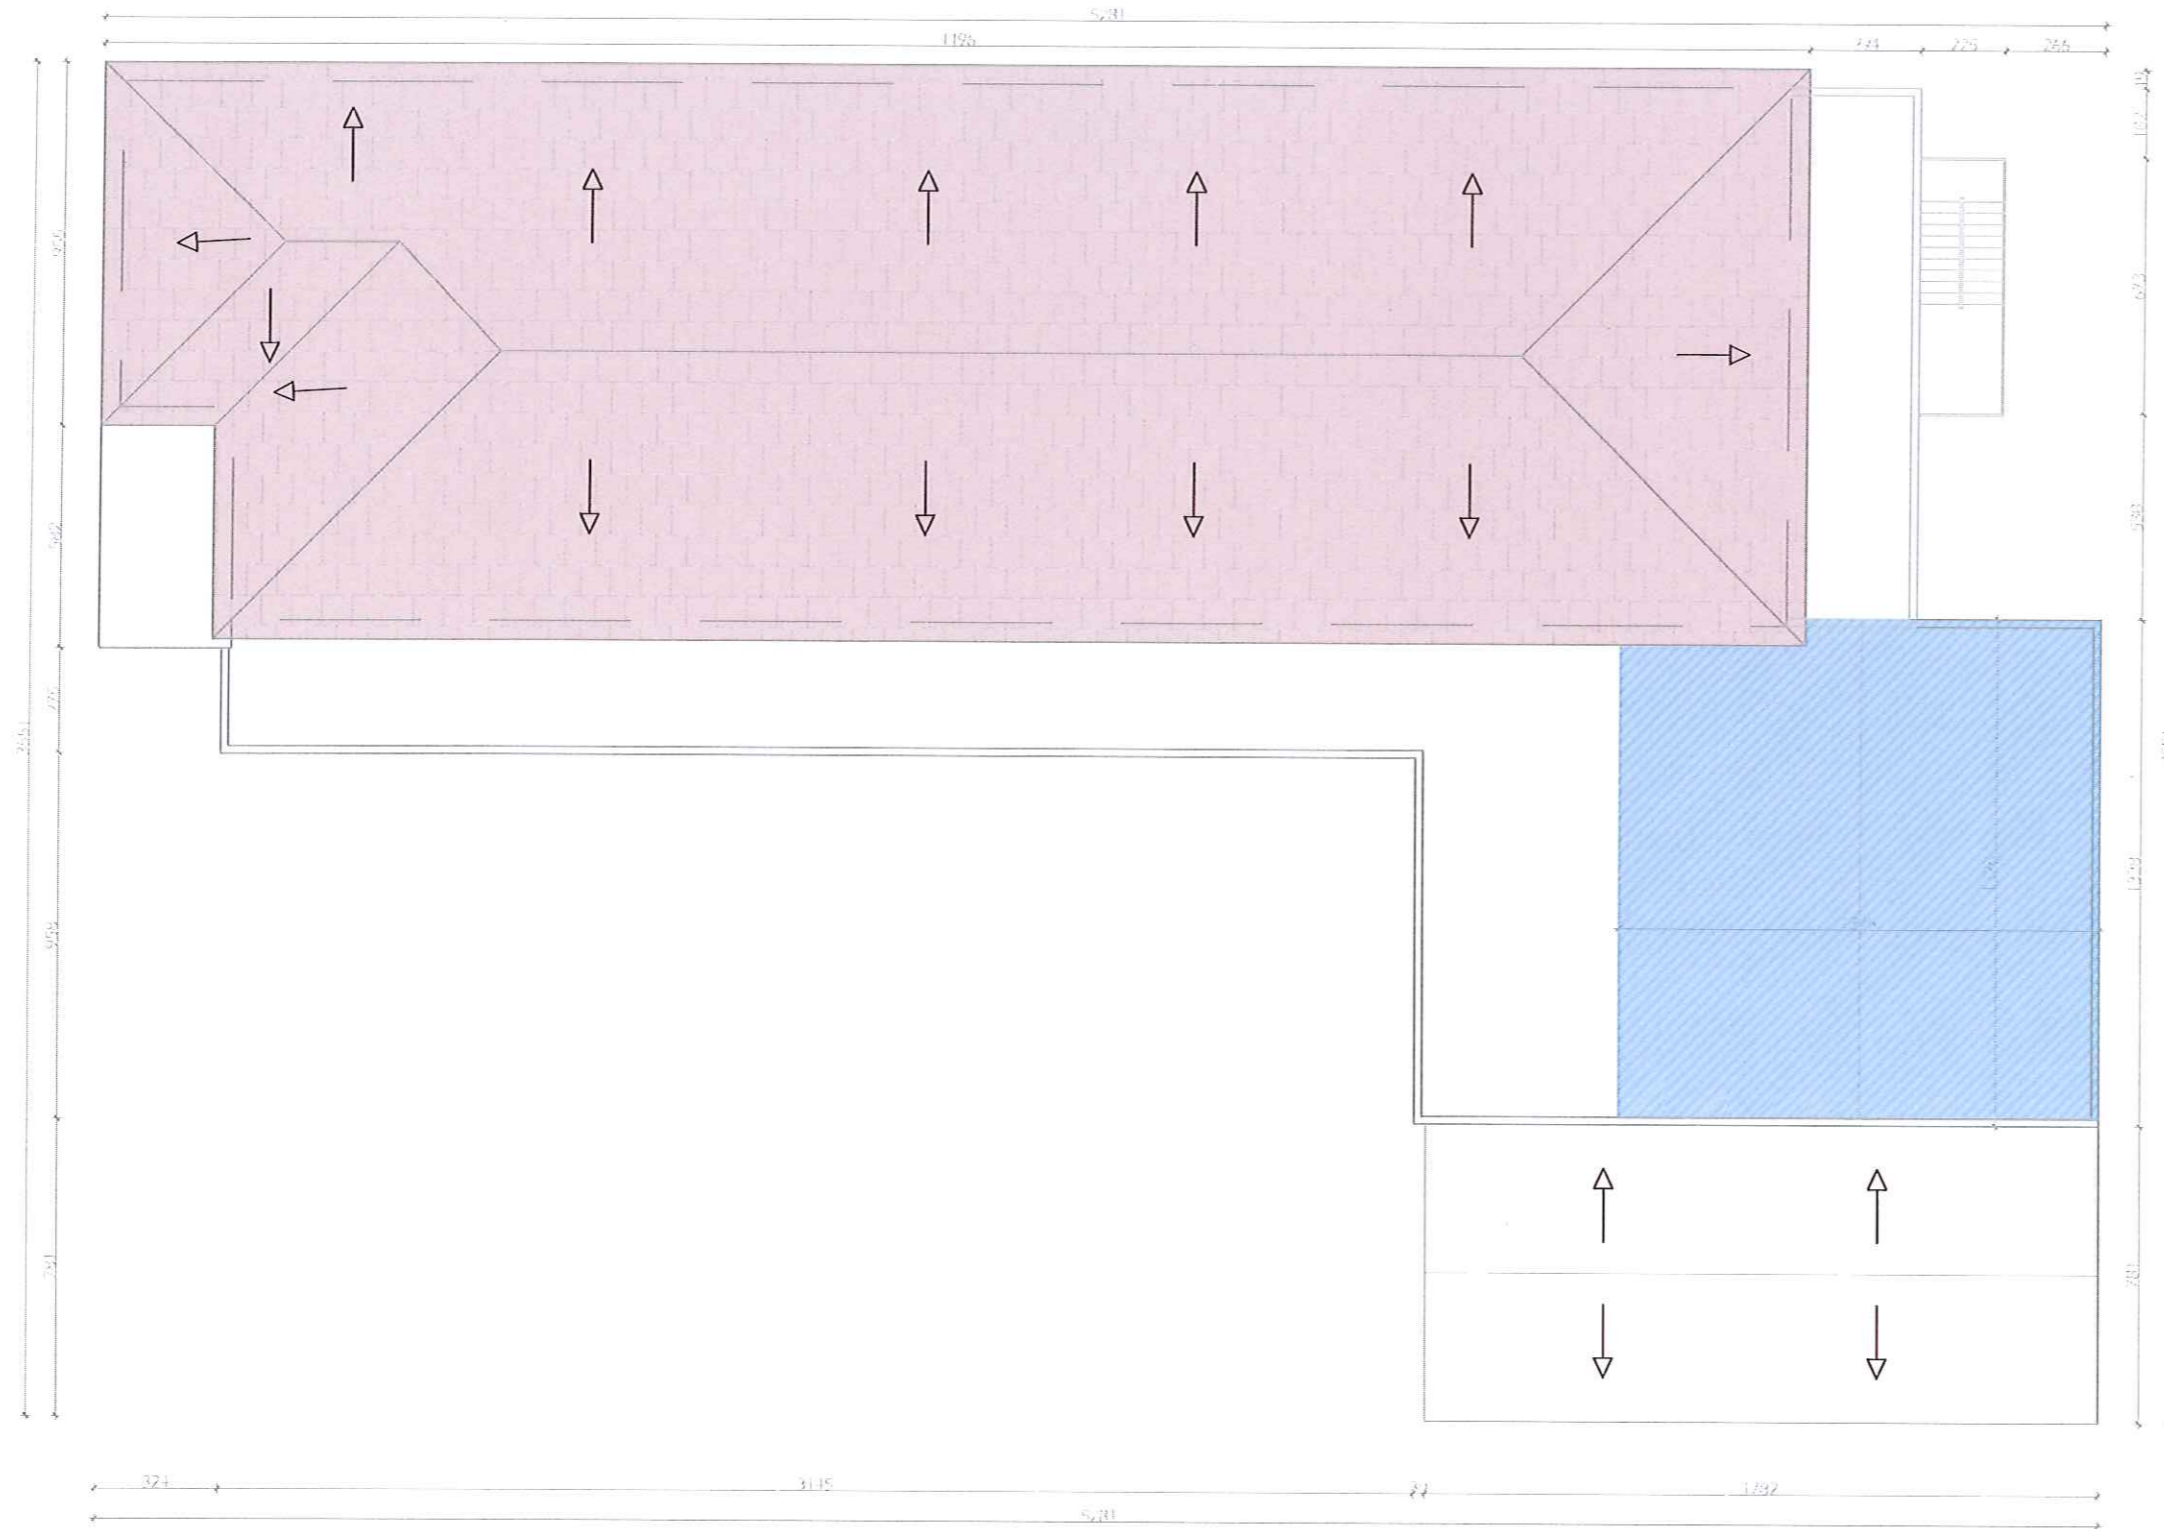

MIRATOHET

KRYETARI I BASHKISE

BESHTONAJAZI



DREJTORI


**DREJTORIA E PLANIFIKIMIT
TE TERRITORIT**

ING. ORGENT ÇONIKU

PUNOI

Ark. AMARILDO KARAJ

Fasada Perenimore

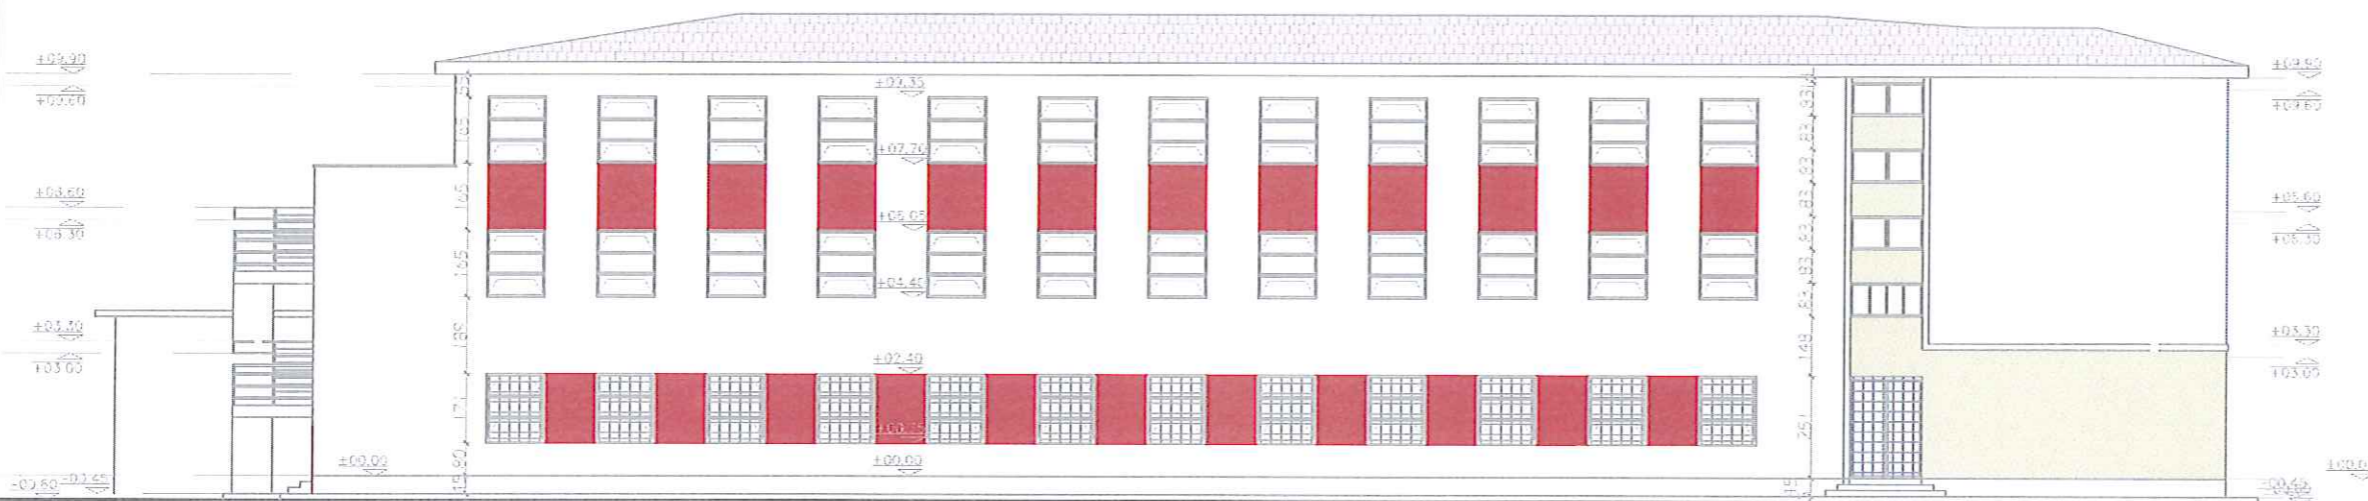

Fasada Jugore



MIRATOHET
KRYETARI I BASHKISE

BESION AJAZI




DREJTORI
DREJTORIA E PLANIFIKIMIT
TE TERRITORIT

ING. ORGENT ÇONIKU


PUNOI

Ark. AMARILDO KARAJ

Fasada Veriore

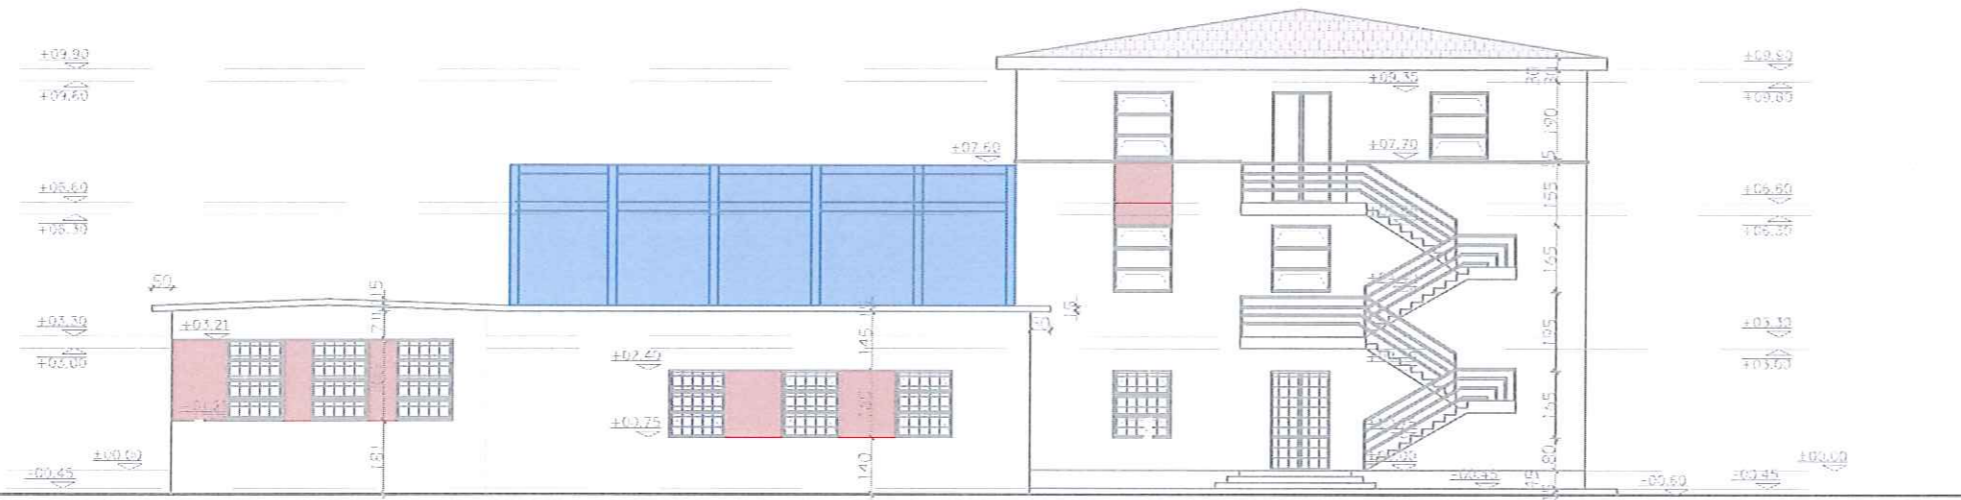

Fasada Lindore

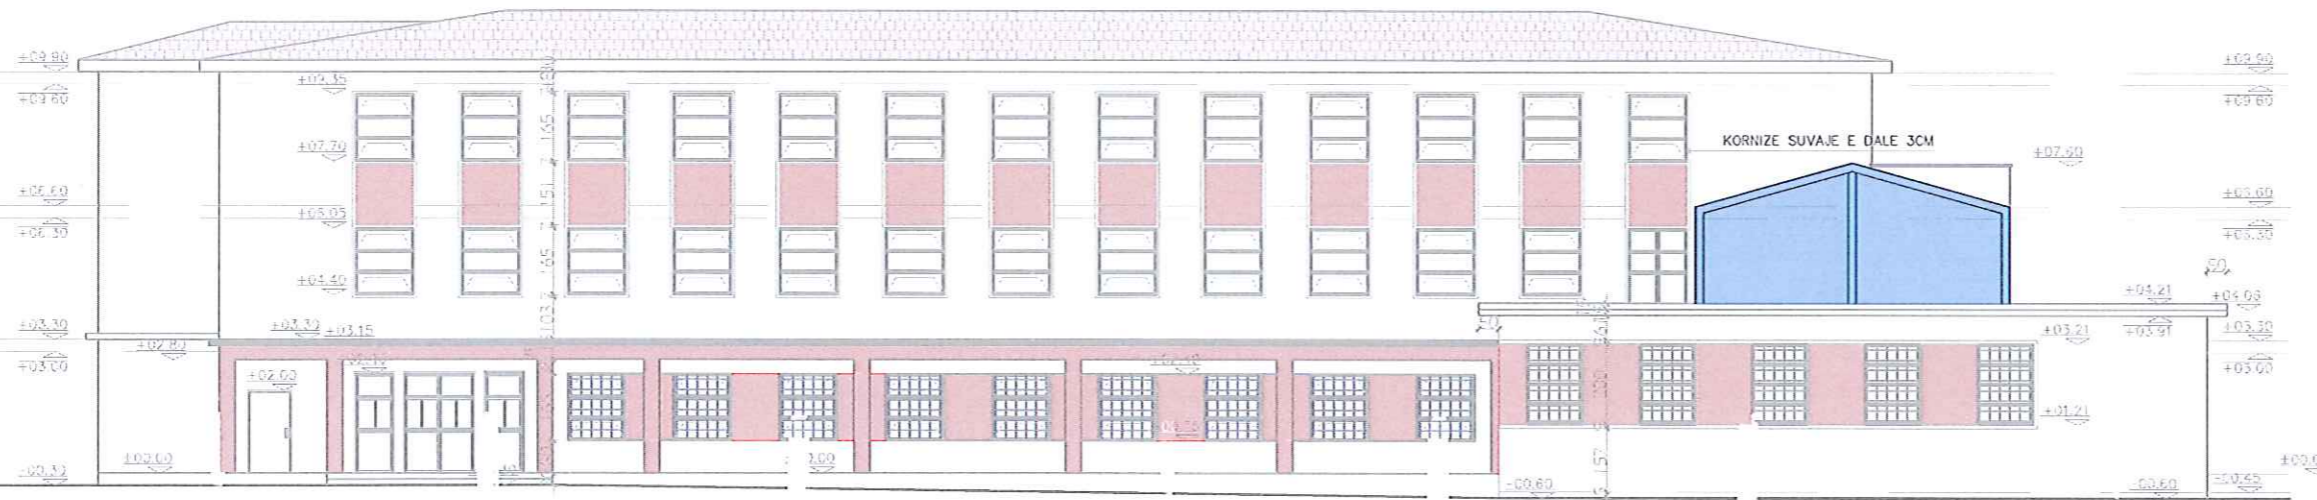

MIRATOHET

KRYETARI I BASHKISE

BESION AJAZI



DREJTORI
DREJTORIA E PLANIFIKIMIT
TE TERRITORIT

ING. ORGENT ÇONIKU


PUNOI

Ark. AMARILDO KARAJ

PLANIMETRI KATI PERDHE (Plani i tavanit)



 Tavan i Varur GIPS

 Riparim i t. vanit ekzistues

MIRATOHET
KRYETARI I BASHKISE
BESION AJAZI




DREJTORI
DREJTORIA E PLANIFIKIMIT
TE TERRITORIT

ING. ORGENT ÇONIKU

PUNOI

Ark. AMARILDO KARAJ 

PLANIMETRI KATI PARE (Plani i tavanit)

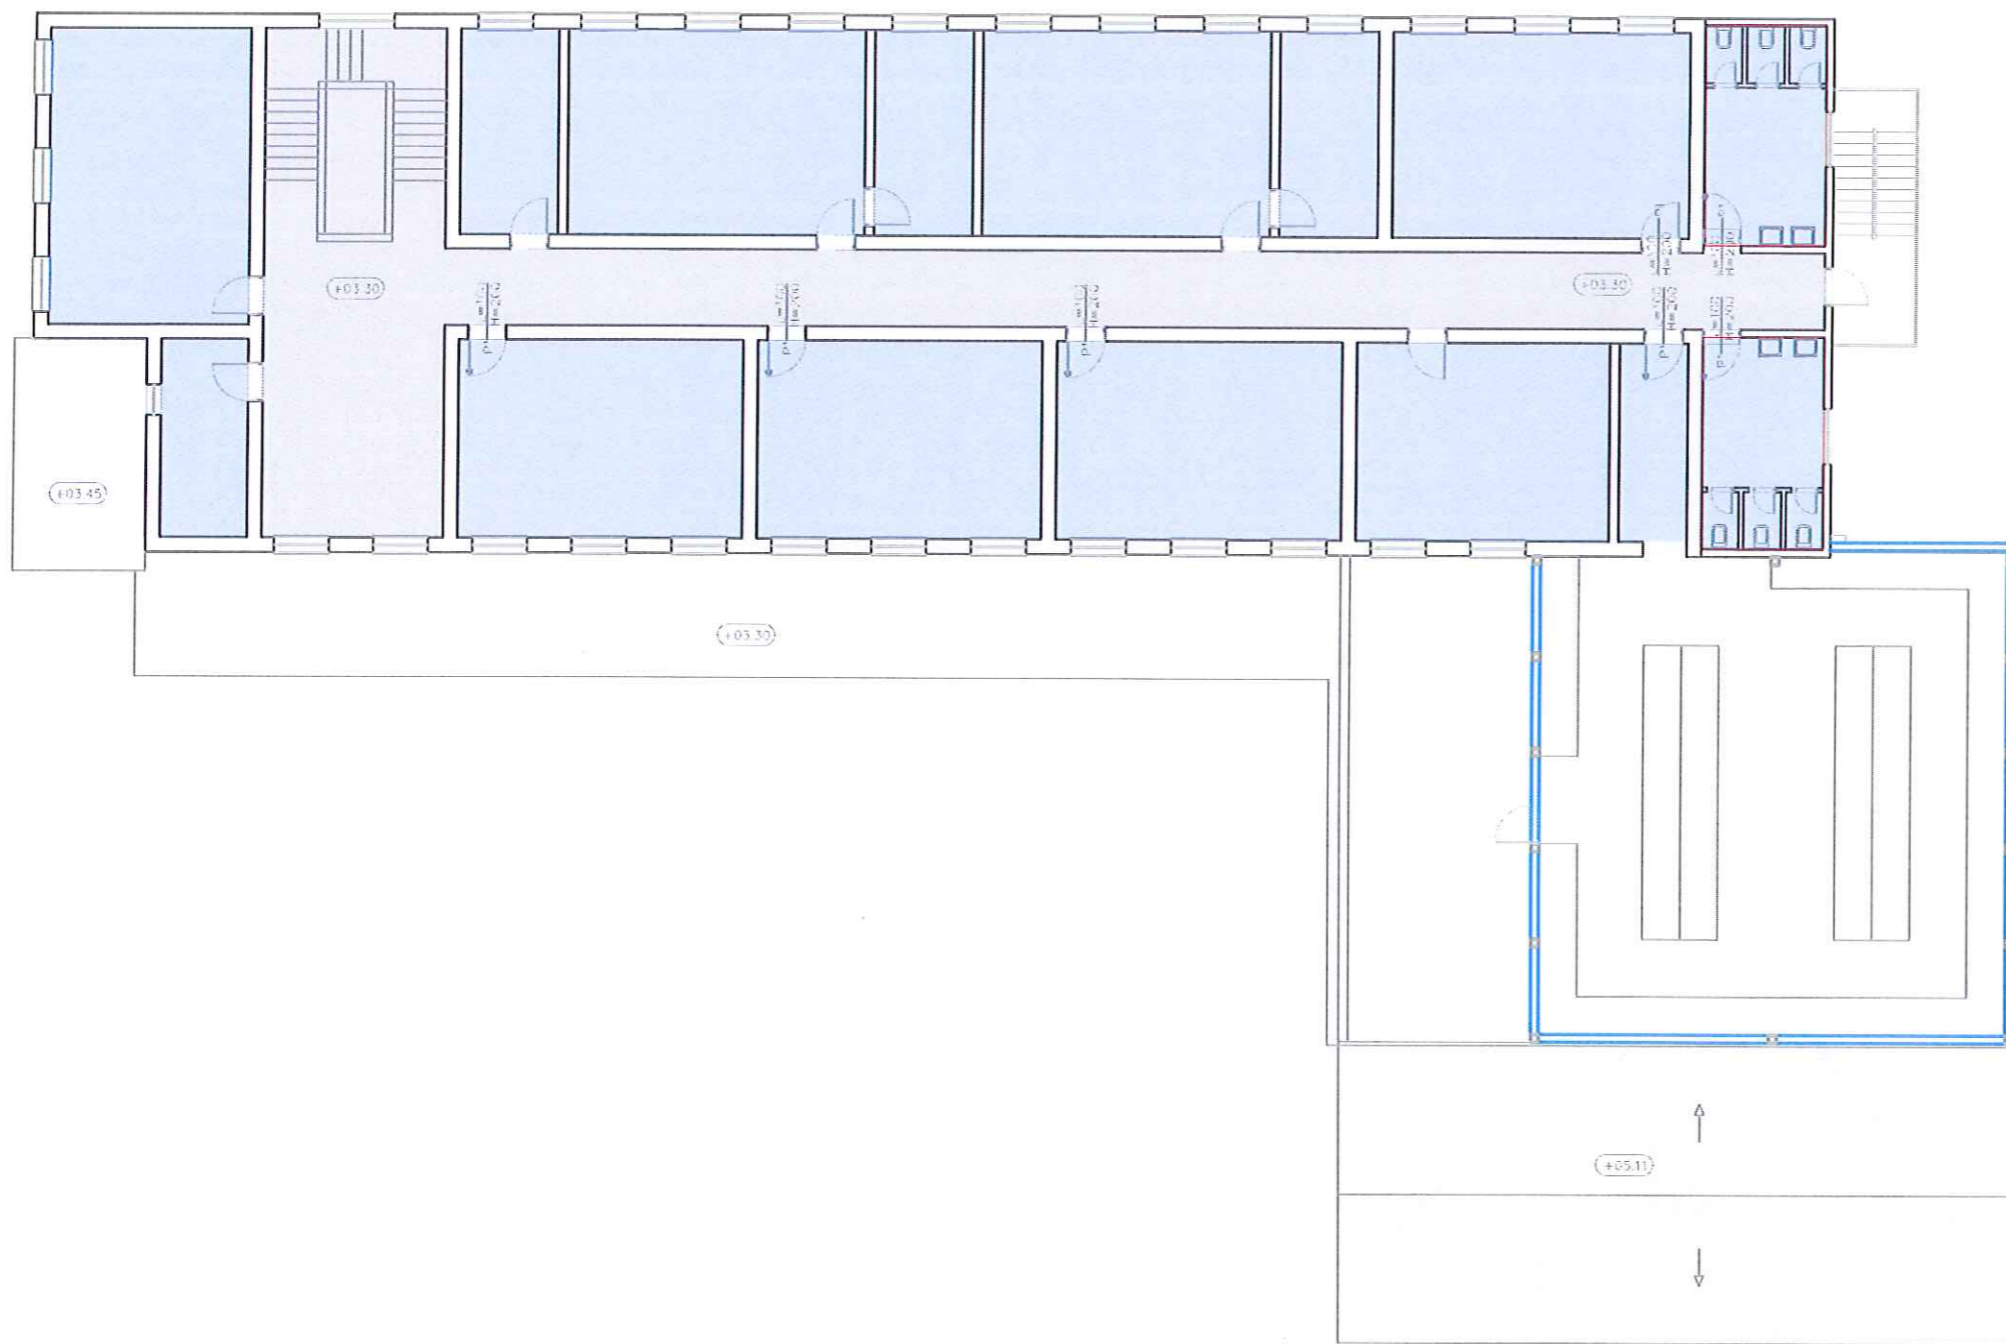

-  Tavan i Varur GIPS
-  Riparim i tavanit ekzistues

MIRATOHET
KRYETARI I BASHKISE

BESION AJAZI




DREJTORI
DREJTORIA E PLANIFIKIMIT
TE TERRITORIT

ING. ORGENT ÇONIKU

PUNOI

Ark. AMARILDO KARAJ 

PLANIMETRI KATI DYTE (Plani i tavanit)

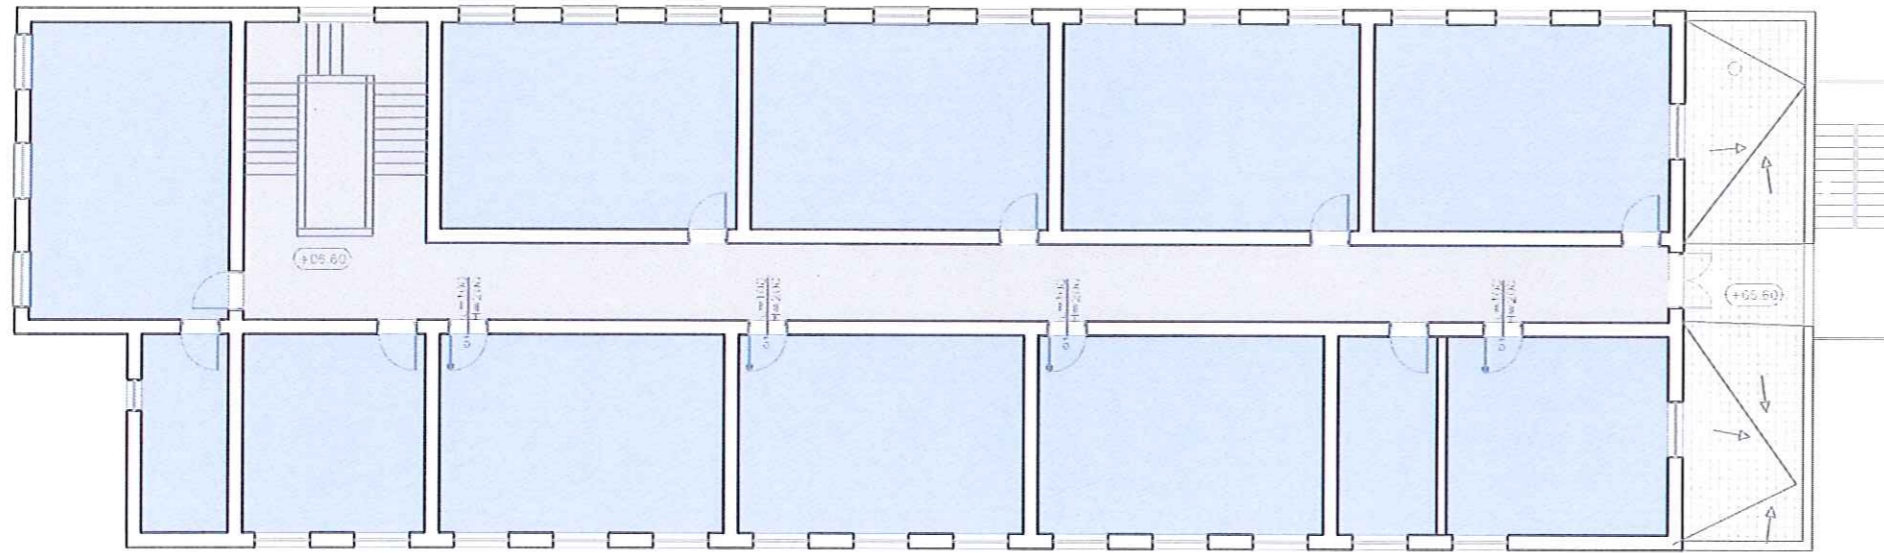

-  Tavan i Varur GIPS
-  Riparim i tavarit ekzistues

MIRATOHET
KRYETARI I BASHKISE

BESION AJAZI




DREJTORI
DREJTORIA E PLANIFIKIMIT
TE TERRITORIT

ING. ORGENT ÇONIKU

PUNOI

Ark. AMARILDO KARAJ 

PLANI HIDRAULIK KATI PERDHE

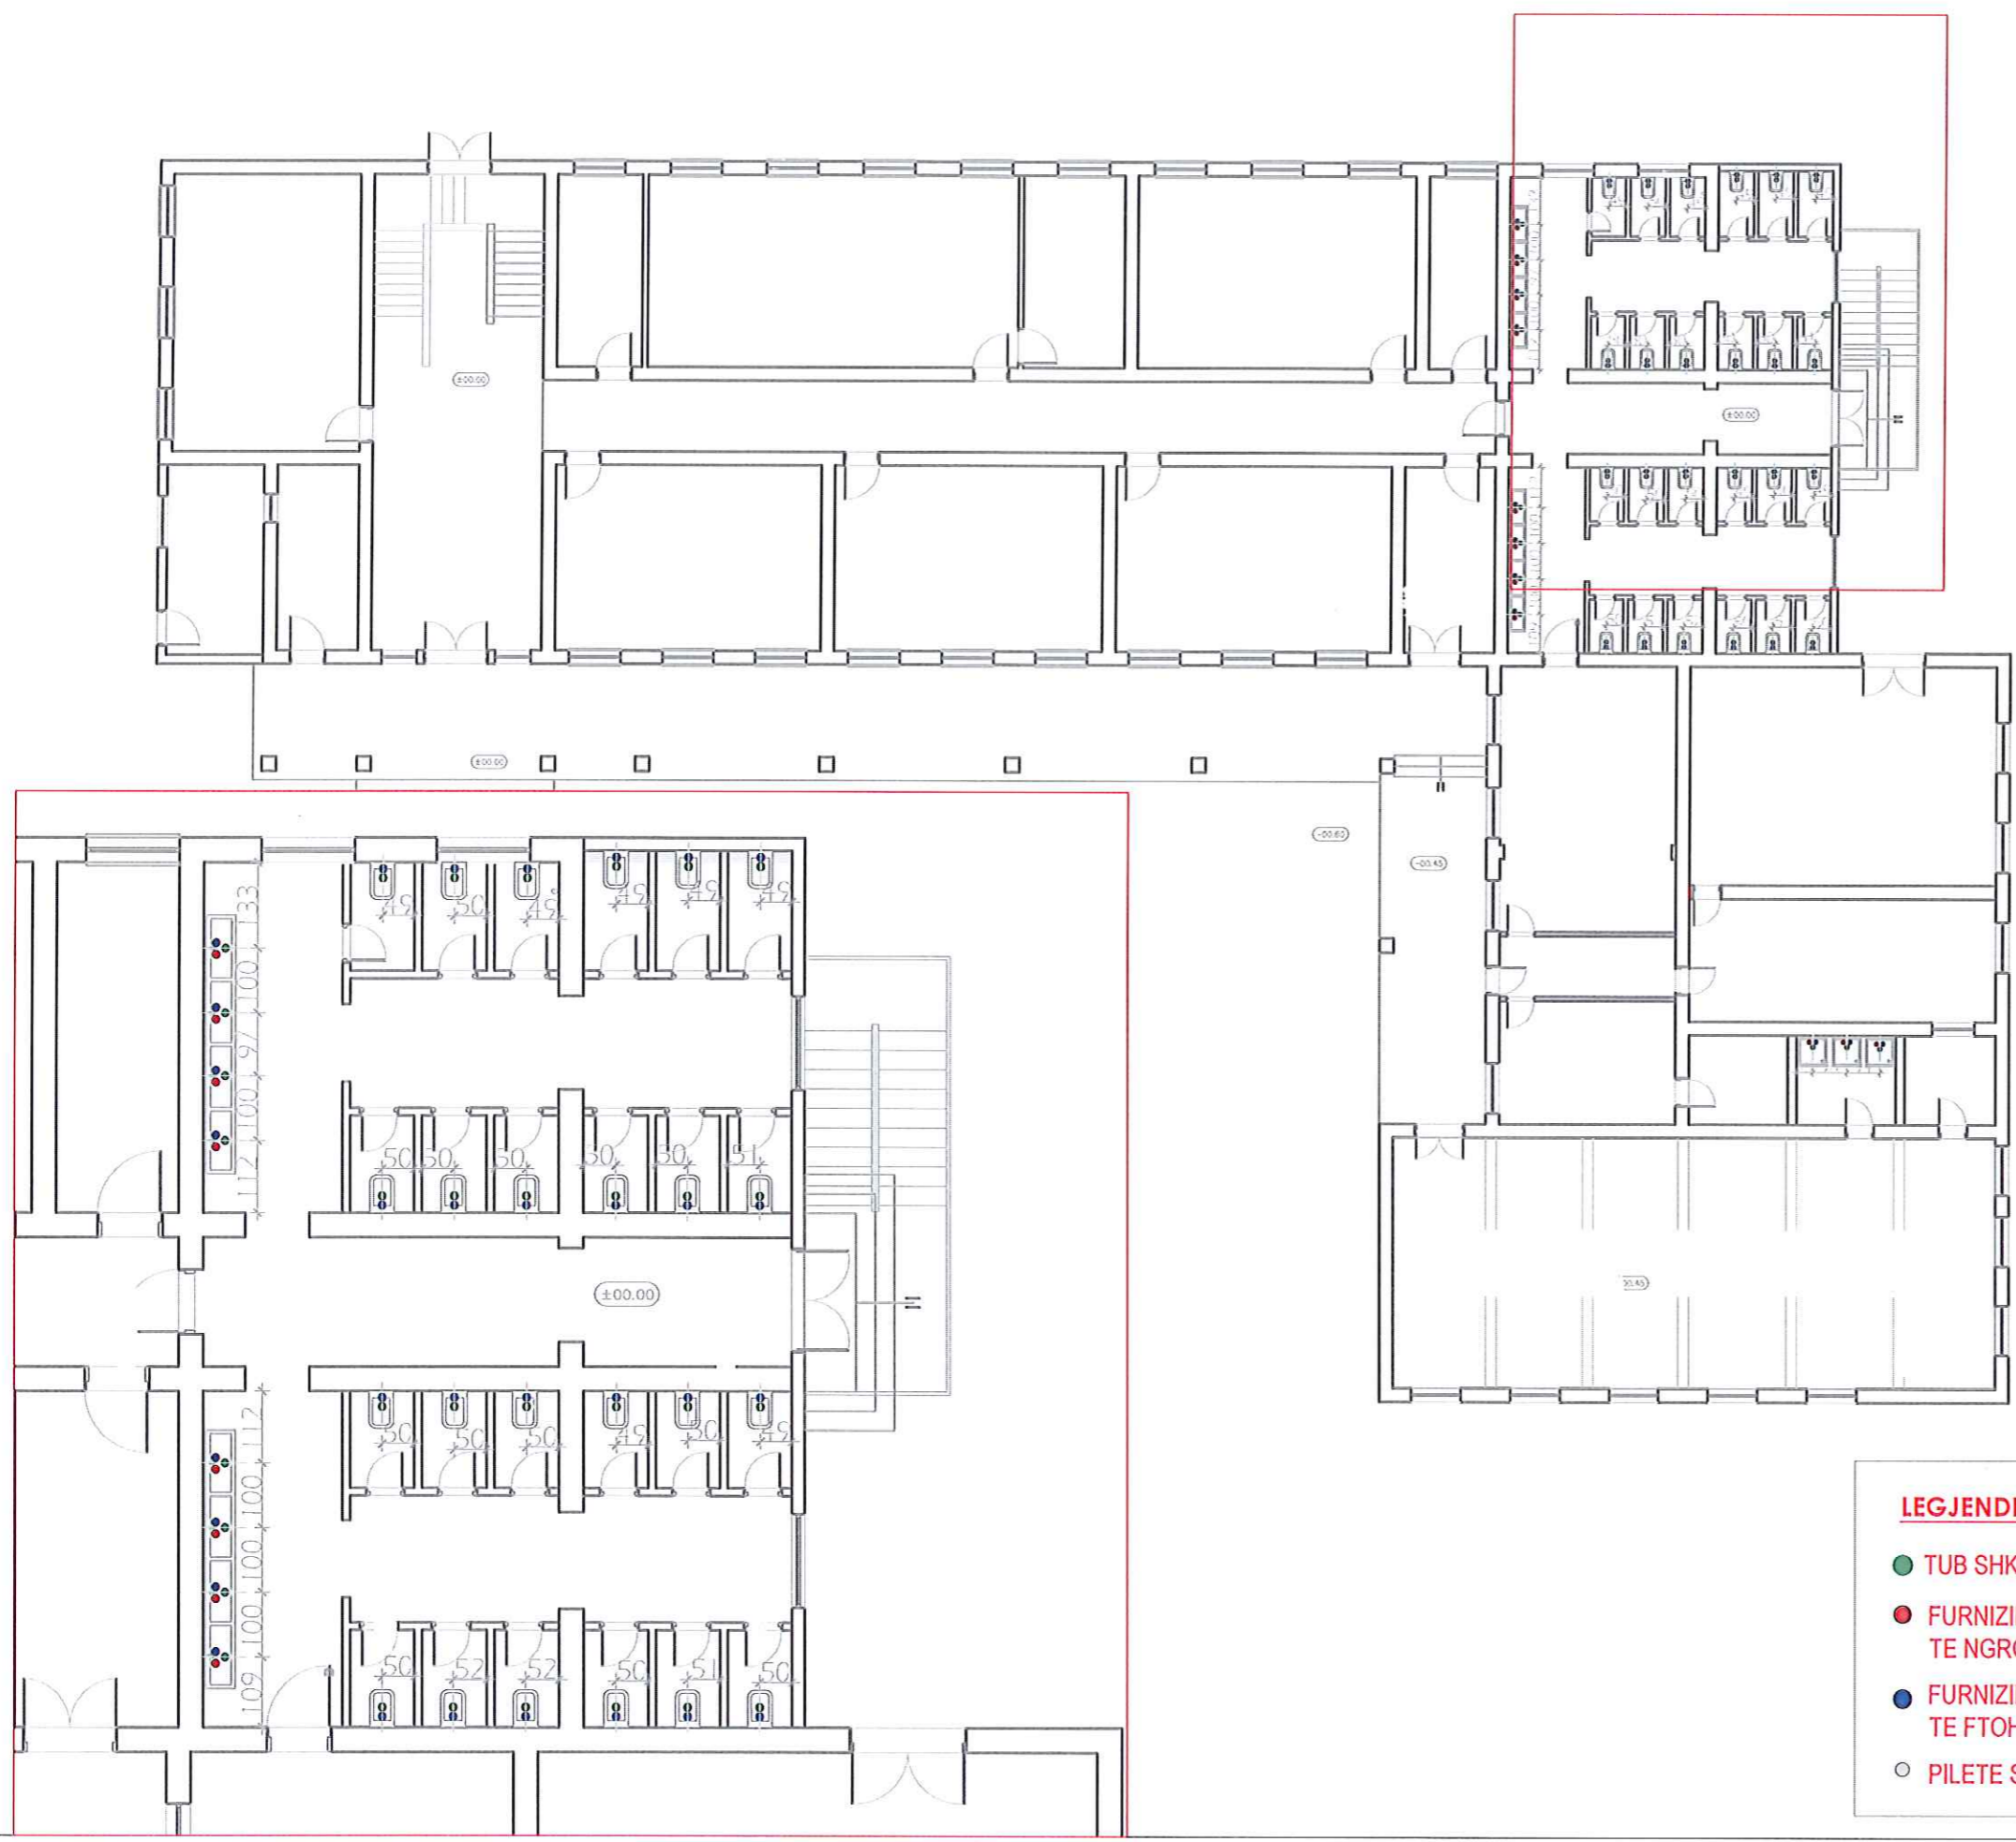

- LEGJENDE:**
- TUB SHKARKIMI
 - FURNIZIM ME UJE TE NGROHTE
 - FURNIZIM ME UJE TE FTOHTE
 - PILETE SHKARKIMI

MIRATOHET
KRYETARI I BASHKISE

BESION AJAZI




DREJTORI
DREJTORIA E PLANIFIKIMIT
TE TERRITORIT

ING. ORGENT ÇONIKU

PUNOI

Ark. AMARILDO KARAJ

PLANI HIDRAULIK KATI PARE

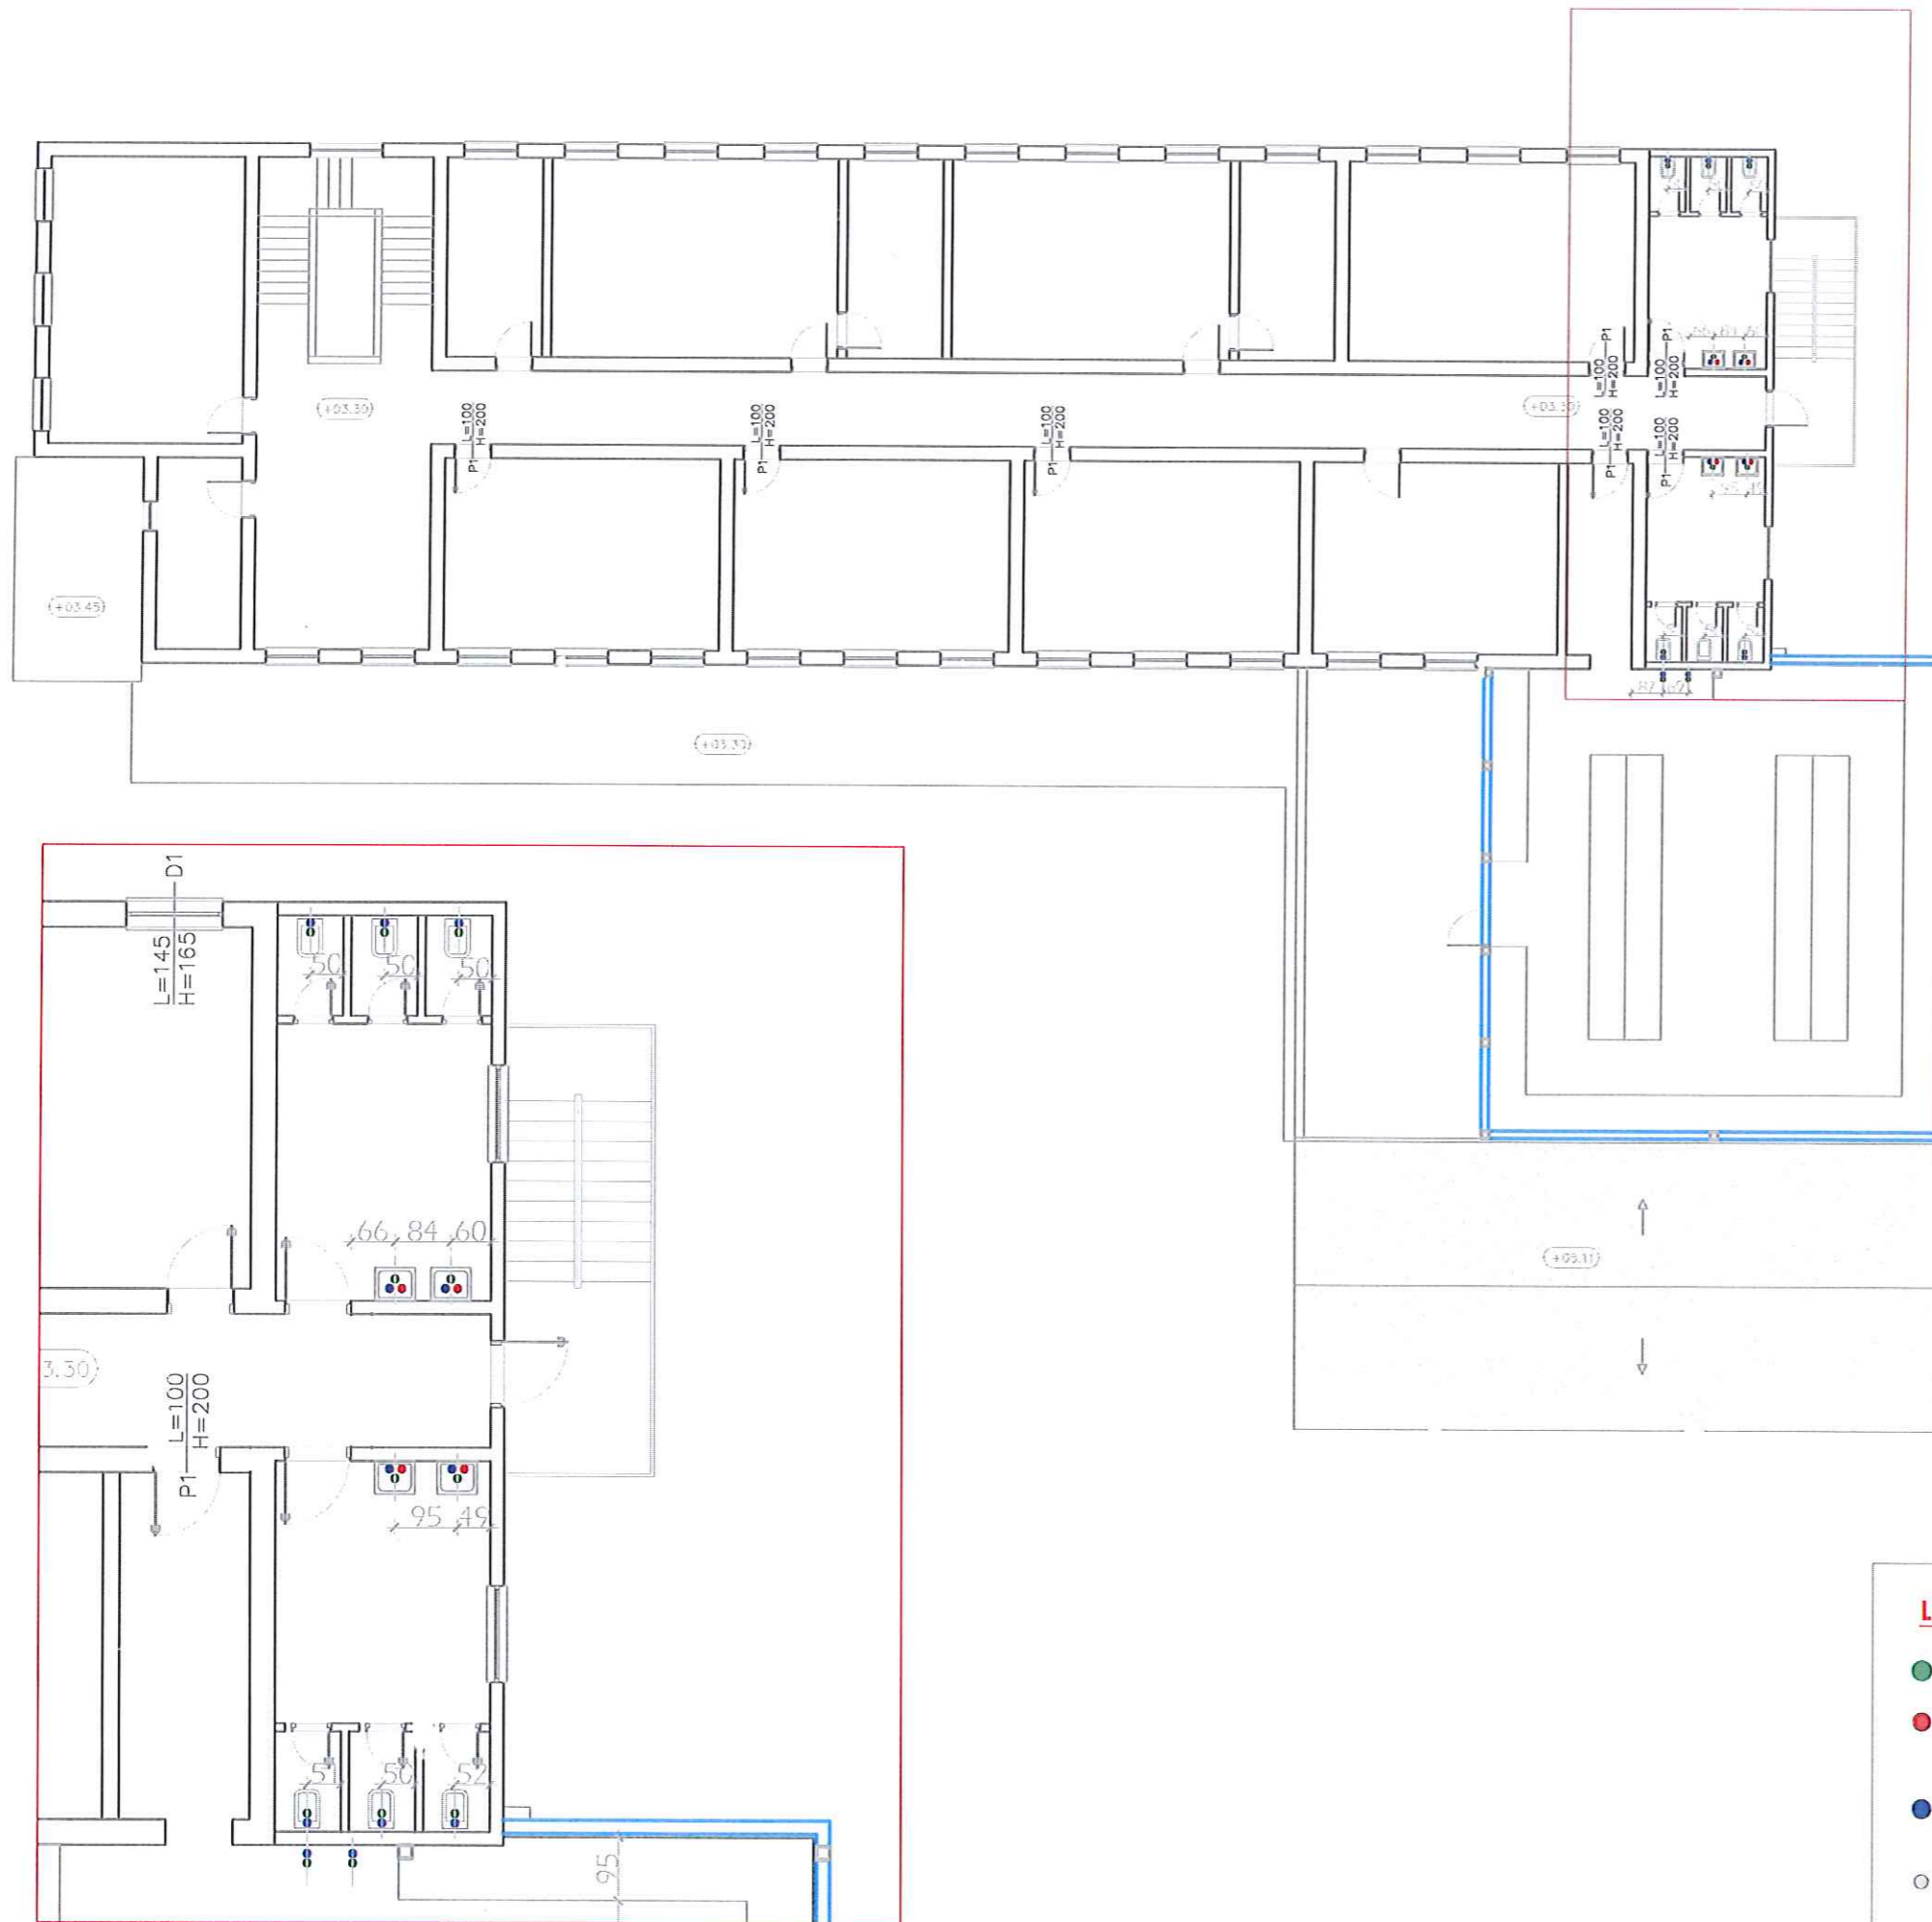

- LEGJENDE:**
- TUB SHKARKIMI
 - FURNIZIM ME UJE TE NGROHTE
 - FURNIZIM ME UJE TE FTOHTE
 - PILETE SHKARKIMI

**MIRATOHET
KRYETARI I BASHKISE
BESION AJAZI**



**DREJTORI
DREJTORIA E PLANIFIKIMIT
TE TERRITORIT**

ING. ORGENT ÇONIKU


PUNOI

Ark. AMARILDO KARAJ





PLANI I INSTALIMEVE TE SISTEMIT TE NGROHJES NE SHKOLLEN "RILINDJA "

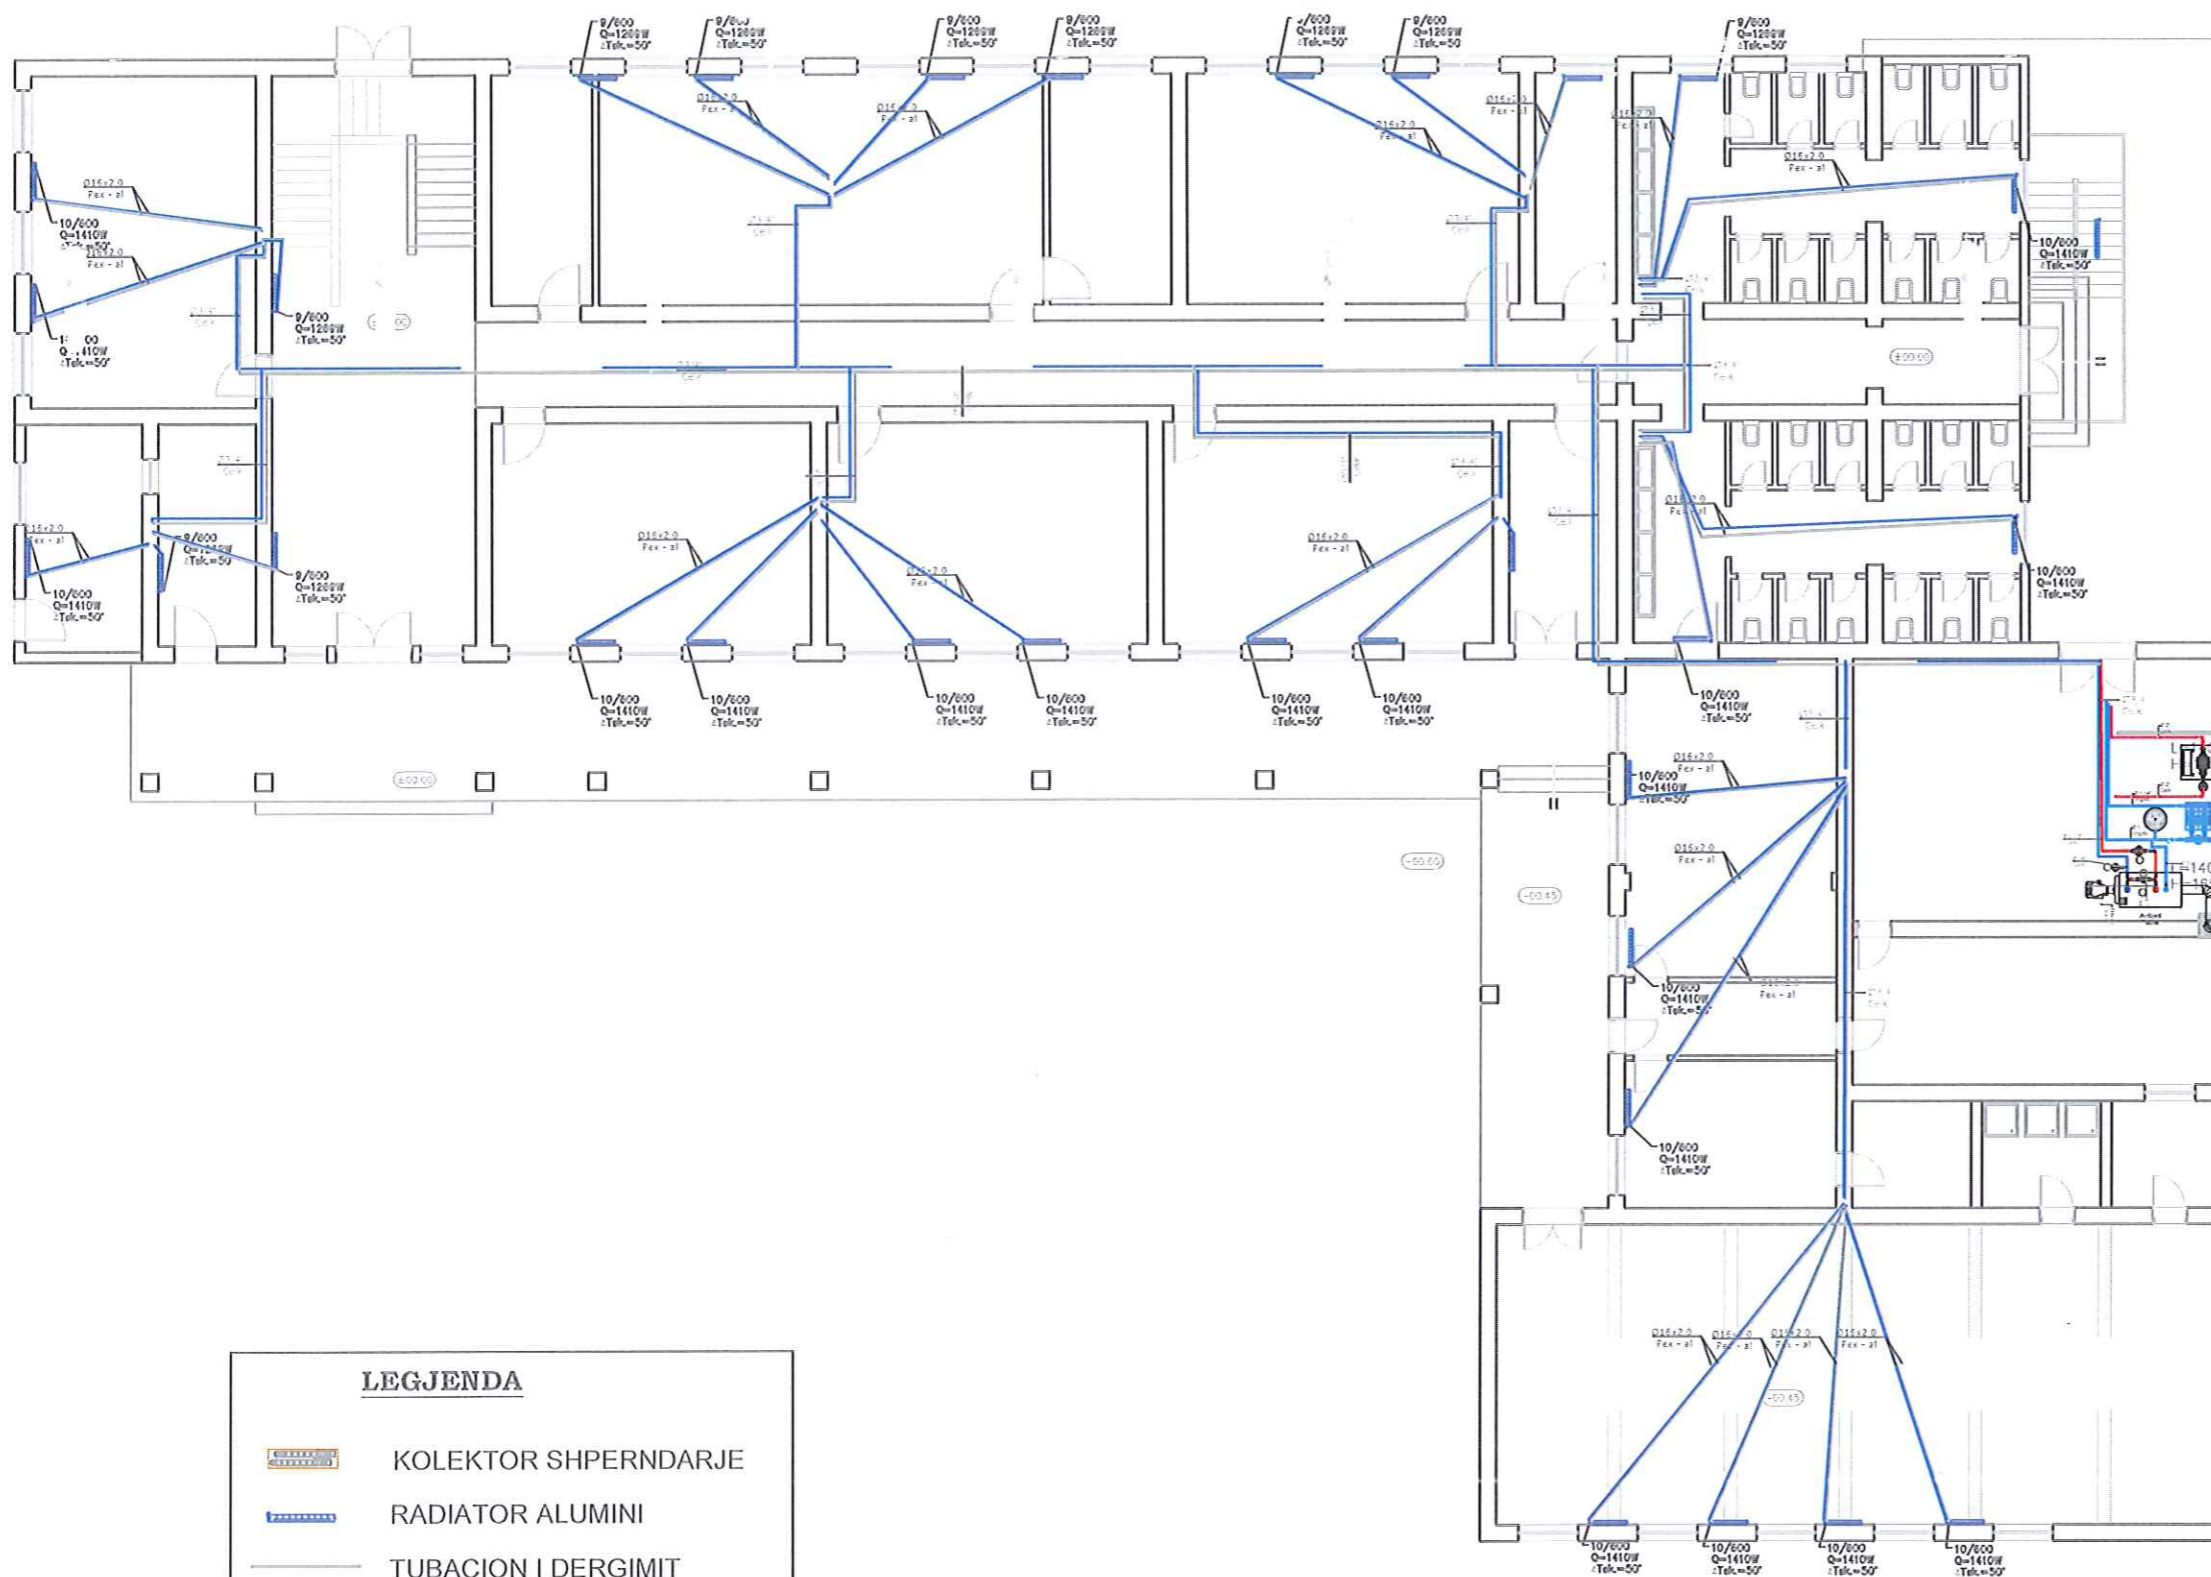KATI PERDHE

BASHKIA GRAMSH



LEGJENDA

-  KOLEKTOR SHPERNDARJE
-  RADIATOR ALUMINI
-  TUBACION I DERGIMIT
-  FURNIZIM ME UJE

MIRATOHET

KRYETARI I BASHKISE

BESION AJAZI



DREJTORI
DREJTORIA E PLANIFIKIMIT
TE TERRITORIT

ING. ORGENT ÇONIKU


PUNOI

Ing. Edion SHTYLLA

PLANI I INSTALIMEVE TE SISTEMIT TE NGROHJES NE SHKOLLEN "RILINDJA "

KATI I PARE

BASHKIA GRAMSH

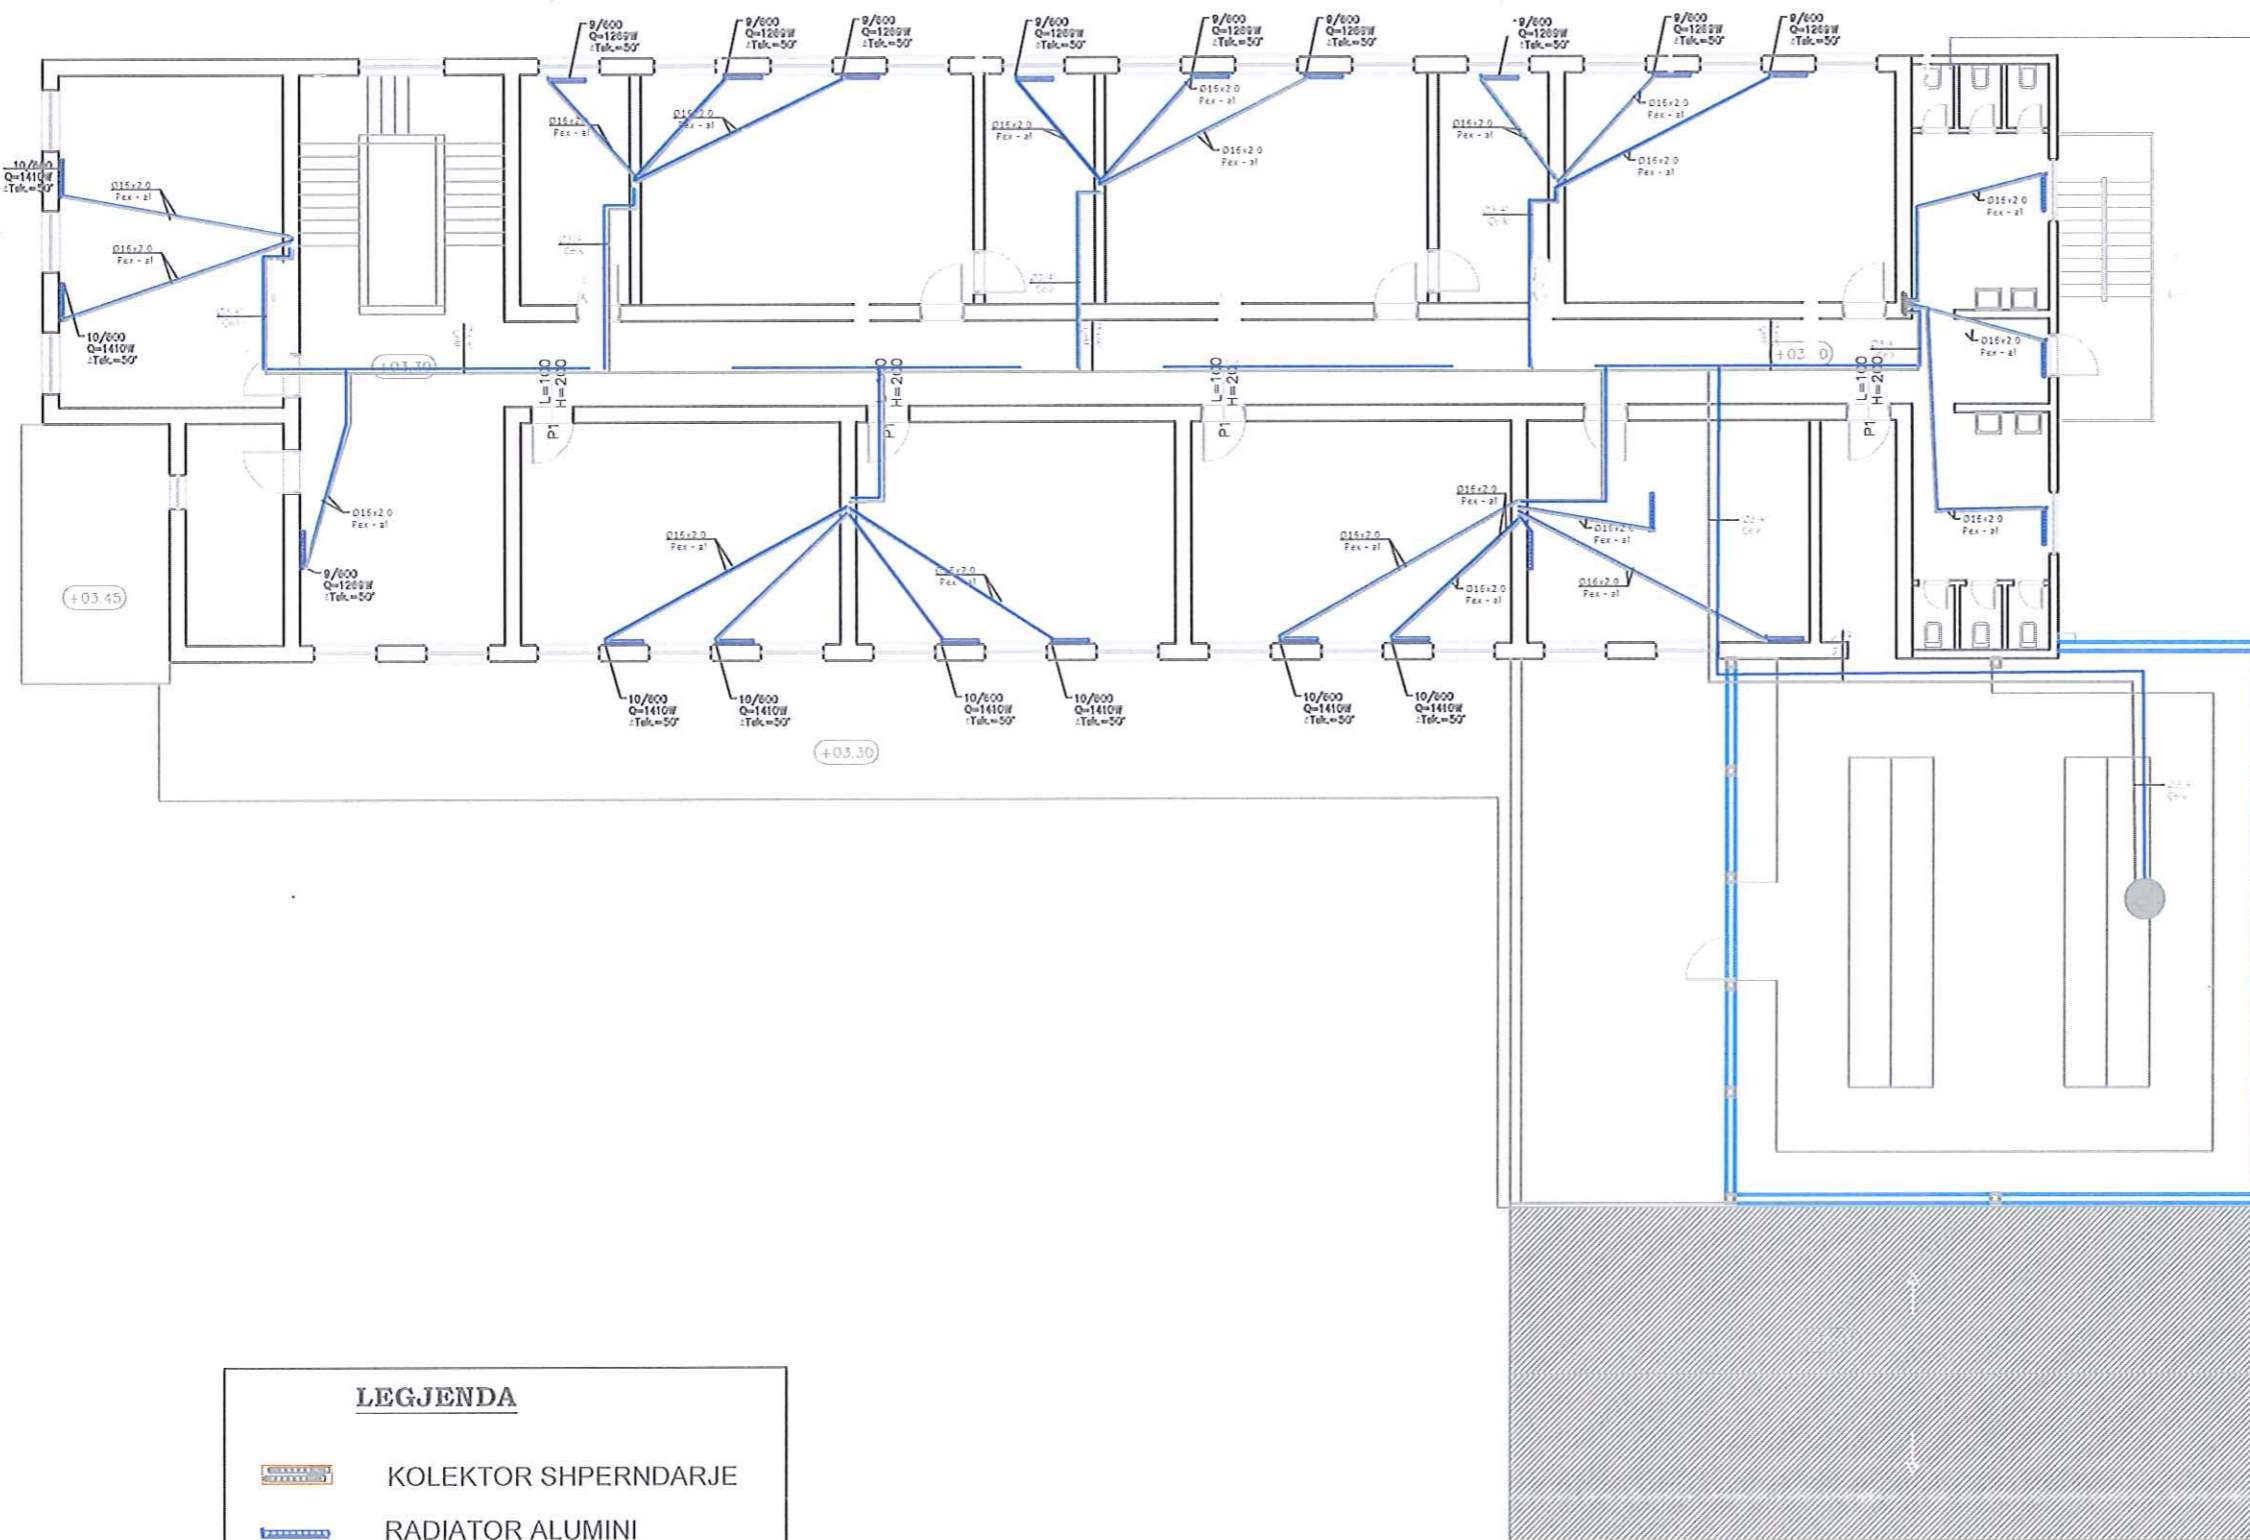

LEGJENDA

	KOLEKTOR SHPERNDARJE
	RADIATOR ALUMINI
	TUBACION I DERGIMIT
	FURNIZIM ME UJE

MIRATOHET
KRYETARI I BASHKISE
BEJON AJAZI



DREJTORI
DREJTORIA E PLANIFIKIMIT
TE TERRITORIT

ING. ORGENT ÇONIKU


PUNOI

Ing. Edion SHTYLLA





PLANI I INSTALIMEVE TE SISTEMIT TE NGROHJES NE SHKOLLEN "RILINDJA "

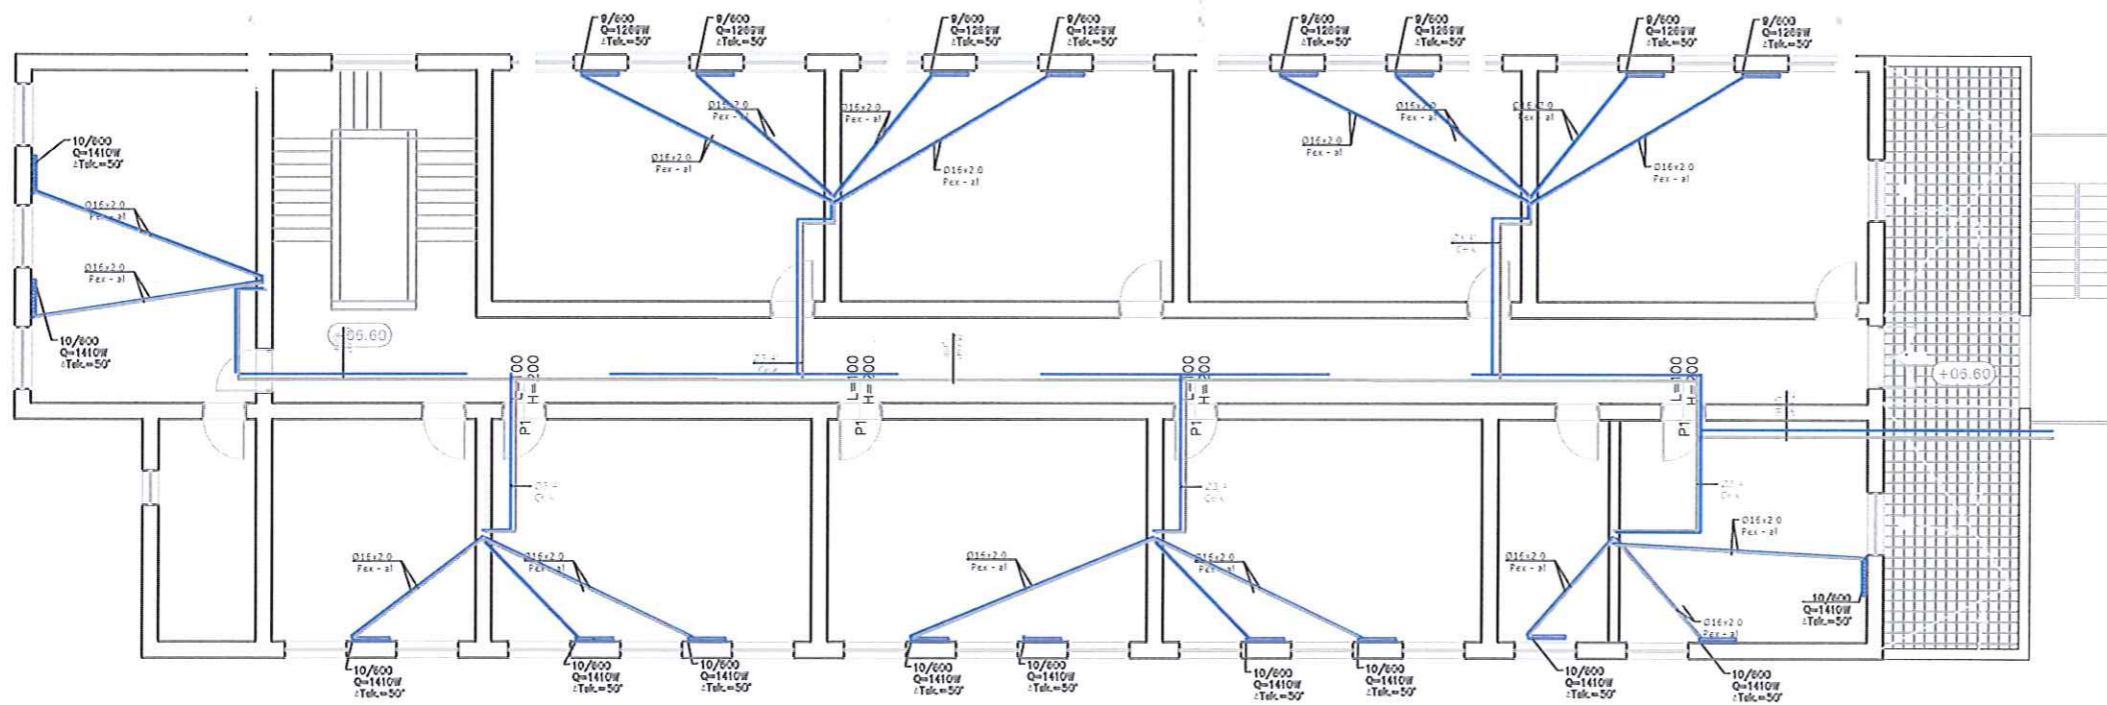KATI I DYTE

BASHKIA GRAMSH



LEGJENDA

-  KOLEKTOR SHPERNDARJE
-  RADIATOR ALUMINI
-  TUBACION I DERGIMIT
-  FURNIZIM ME UJE

MIRATOHET

KRYETARI I BASHKISE

BESION AJAZI



DREJTORI
DREJTORIA E PLANIFIKIMIT
TE TERRITORIT

ING. ORGENT ÇONIKU


PUNOI


Ing. Edion SHTYLLA



PROJEKTI I IMPLANTIT TE MBROJTIES NDAJ ZJARRIT DHE SHPETIMIT PER SHKOLLEN 9- VJECARE "RILINDJA"

KATI PERDHE

BASHKIA GRAMSH

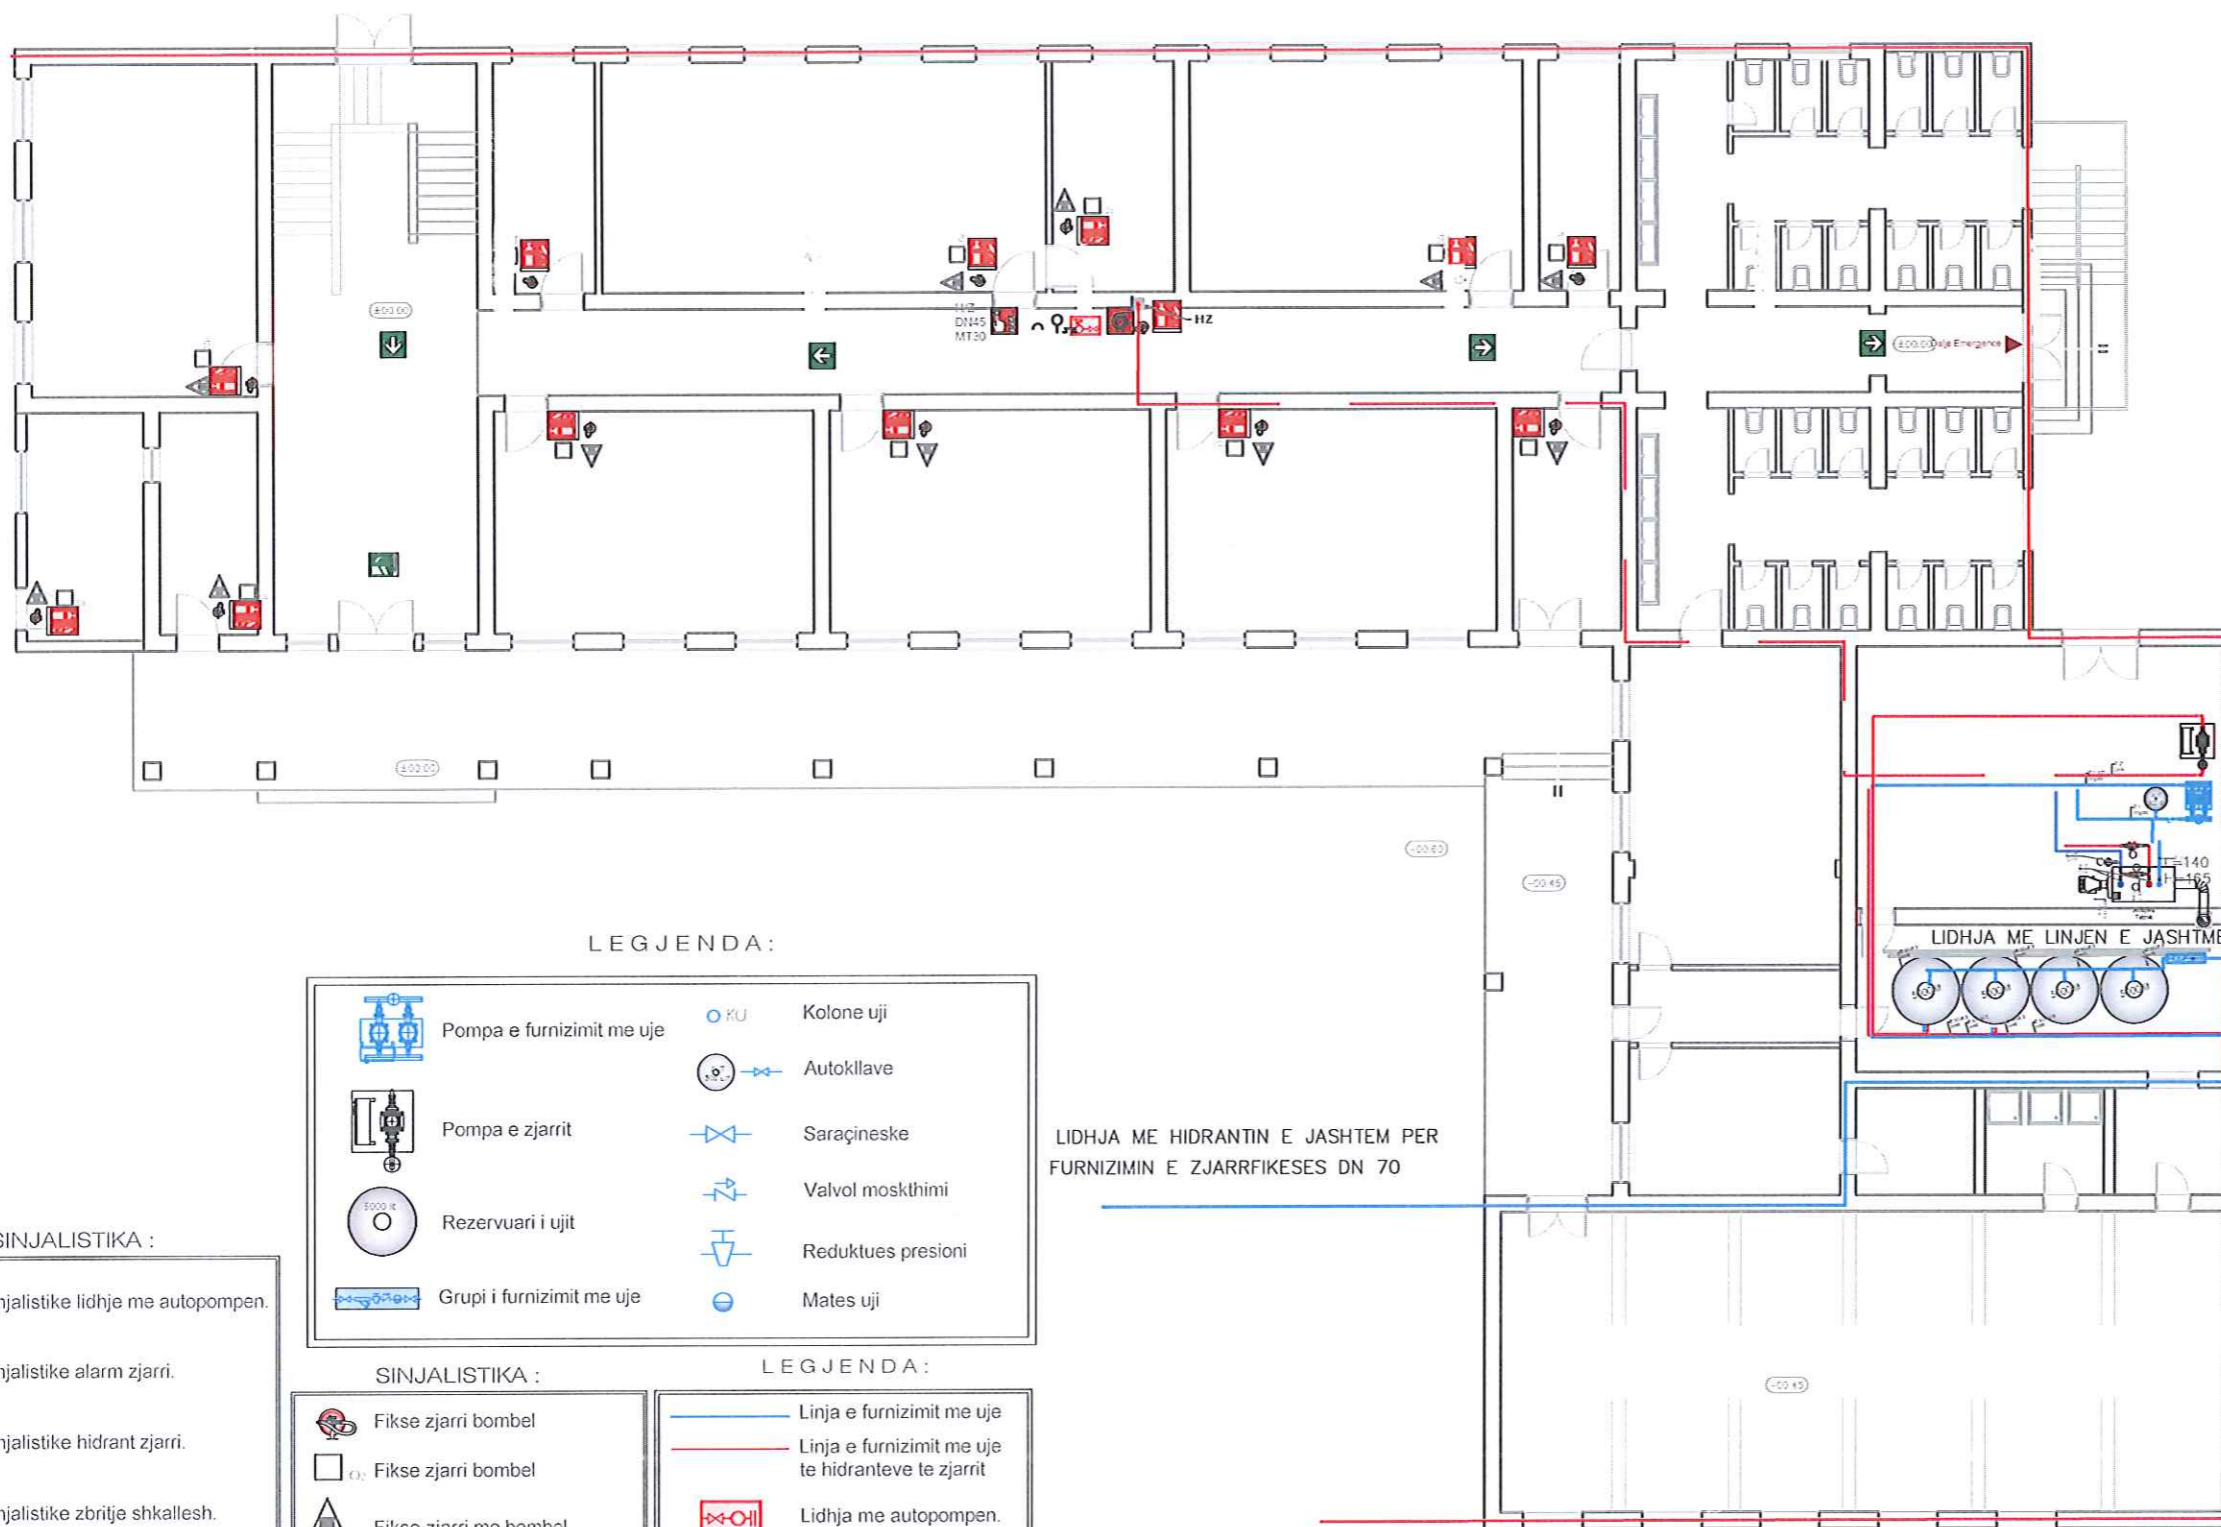

LEGJENDA:



LIDHJA ME HIDRANTIN E JASHEM PER
FURNIZIMIN E ZJARRFIKESES DN 70


SINJALISTIKA :



SINJALISTIKA :



LEGJENDA :

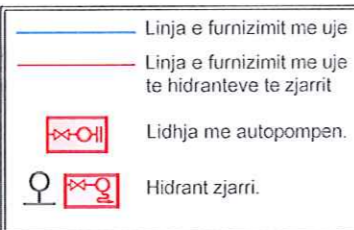

MIRATOHET

KRYETARI I BASHKISE

BESION AJAZI

DREJTORI

DREJTORIA E PLANIFIKIMIT
TE TERRITORIT

ING. ORGENT ÇONIKU

PUNOI

Ing. Edion SHTYLLA

PROJEKTI I IMPLANTIT TE MBROJTIES NDAJ ZJARRIT DHE SHPETIMIT PER SHKOLLEN 9- VJECARE "RILINDJA"

KATI I PARE

BASHKIA GRAMSH



LEGJENDA:




SINJALISTIKA :



SINJALISTIKA :



LEGJENDA:

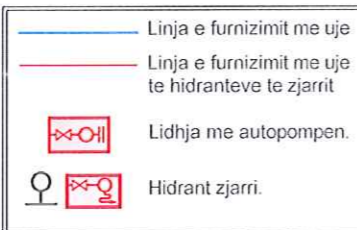

MIRATOHET

KRYETARI I BASHKISE

BESION AJAZI



DREJTORI
DREJTORIA E PLANIFIKIMIT
TE TERRITORIT

ING. ORGENT ÇONIKU

Orgent Çoniku

PUNOI


Ing. Edion SHTYLLA

Edion Shtylla

PROJEKTI I IMPLANTIT TE MBROJTIES NDAJ ZJARRIT DHE SHPETIMIT PER SHKOLLEN 9- VJECARE "RILINDJA"

KATI I DYTE

BASHKIA GRAMSH

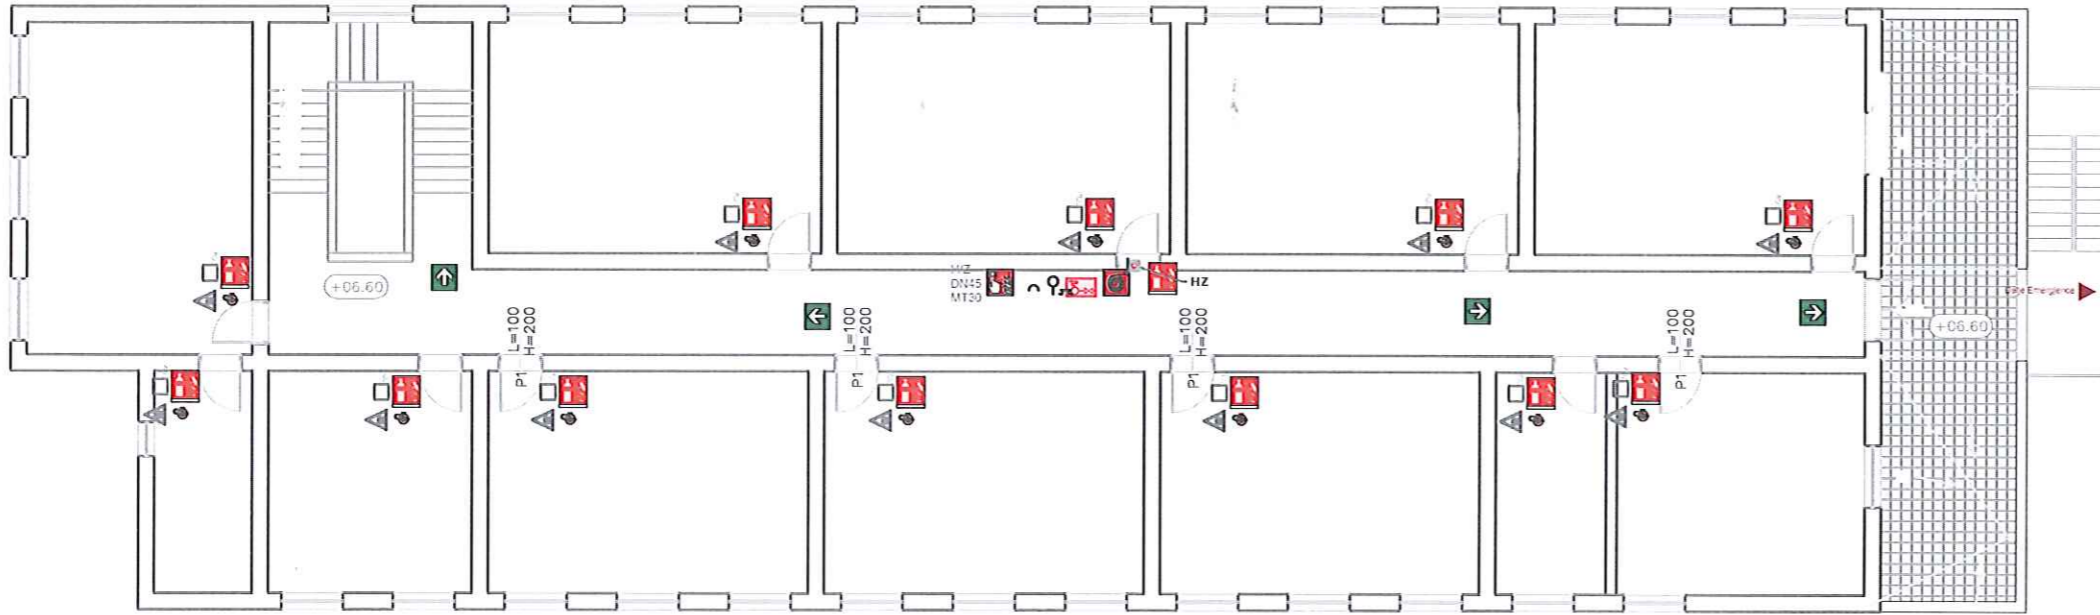

LEGJENDA:




SINJALISTIKA :



SINJALISTIKA :



LEGJENDA :

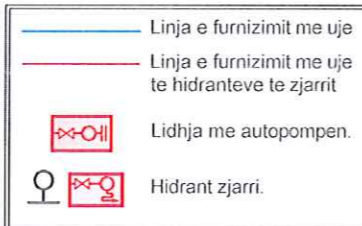

MIRATOHET
KRYETARI I BASHKISE
BESION AJAZI



DREJTORI
DREJTORIA E PLANIFIKIMIT
TE TERRITORIT

ING. ORGENT ÇONIKU


PUNOI

Ing. Edion SHTYLLA

PROJEKTI ELEKTRIK PER SHKOLLEN 9-VJECARE "RILINDJA"

KATI PERDHE

BASHKIA GRAMSH

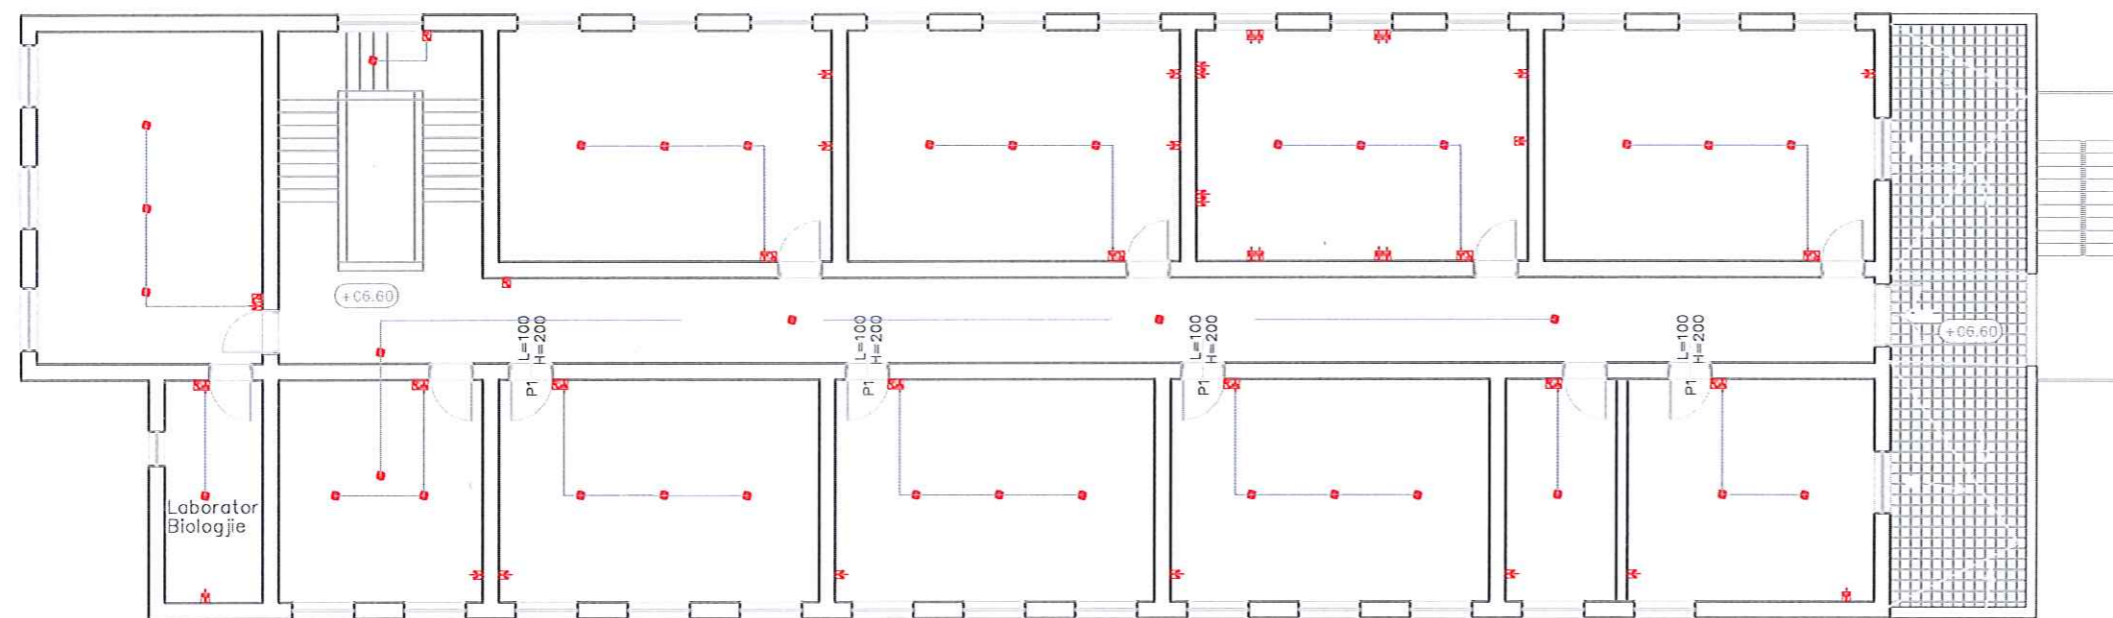

LEGJENDE

- | | |
|--|------------------|
| | CELES KOMANDIMI |
| | PRIZE 3 MODULSHE |
| | NDRICUES I VARUR |
| | PRIZE 4 MODULSHE |

MIRATOHET

KRYETARI I BASHKISE

BESION AJAZI



DREJTORI
DREJTORIA E PLANIFIKIMIT
TE TERRITORIT

ING. ORGENT ÇONIKU

PUNOI

Ing. Edion SHTYLLA

PROJEKTI ELEKTRIK PER SHKOLLEN 9-VJECARE "RILINDJA"

KATI I PARE

BASHKIA GRAMSH



LEGJENDE

-  CELES KOMANDIMI
-  PRIZE 3 MODULSHE
-  NDRICUES I VARUR
-  PRIZE 4 MODULSHE

MIRATOHET

KRYETARI I BASHKISE

BESION AJAZI



DREJTORI
DREJTORIA E PLANIFIKIMIT
TE TERRITORIT

ING. ORGENT ÇONIKU



PUNOI


Ing. Edion SHTYLLA



PROJEKTI ELEKTRIK PER SHKOLLEN 9-VJECARE "RILINDJA"

KATI I PARE

BASHKIA GRAMSH

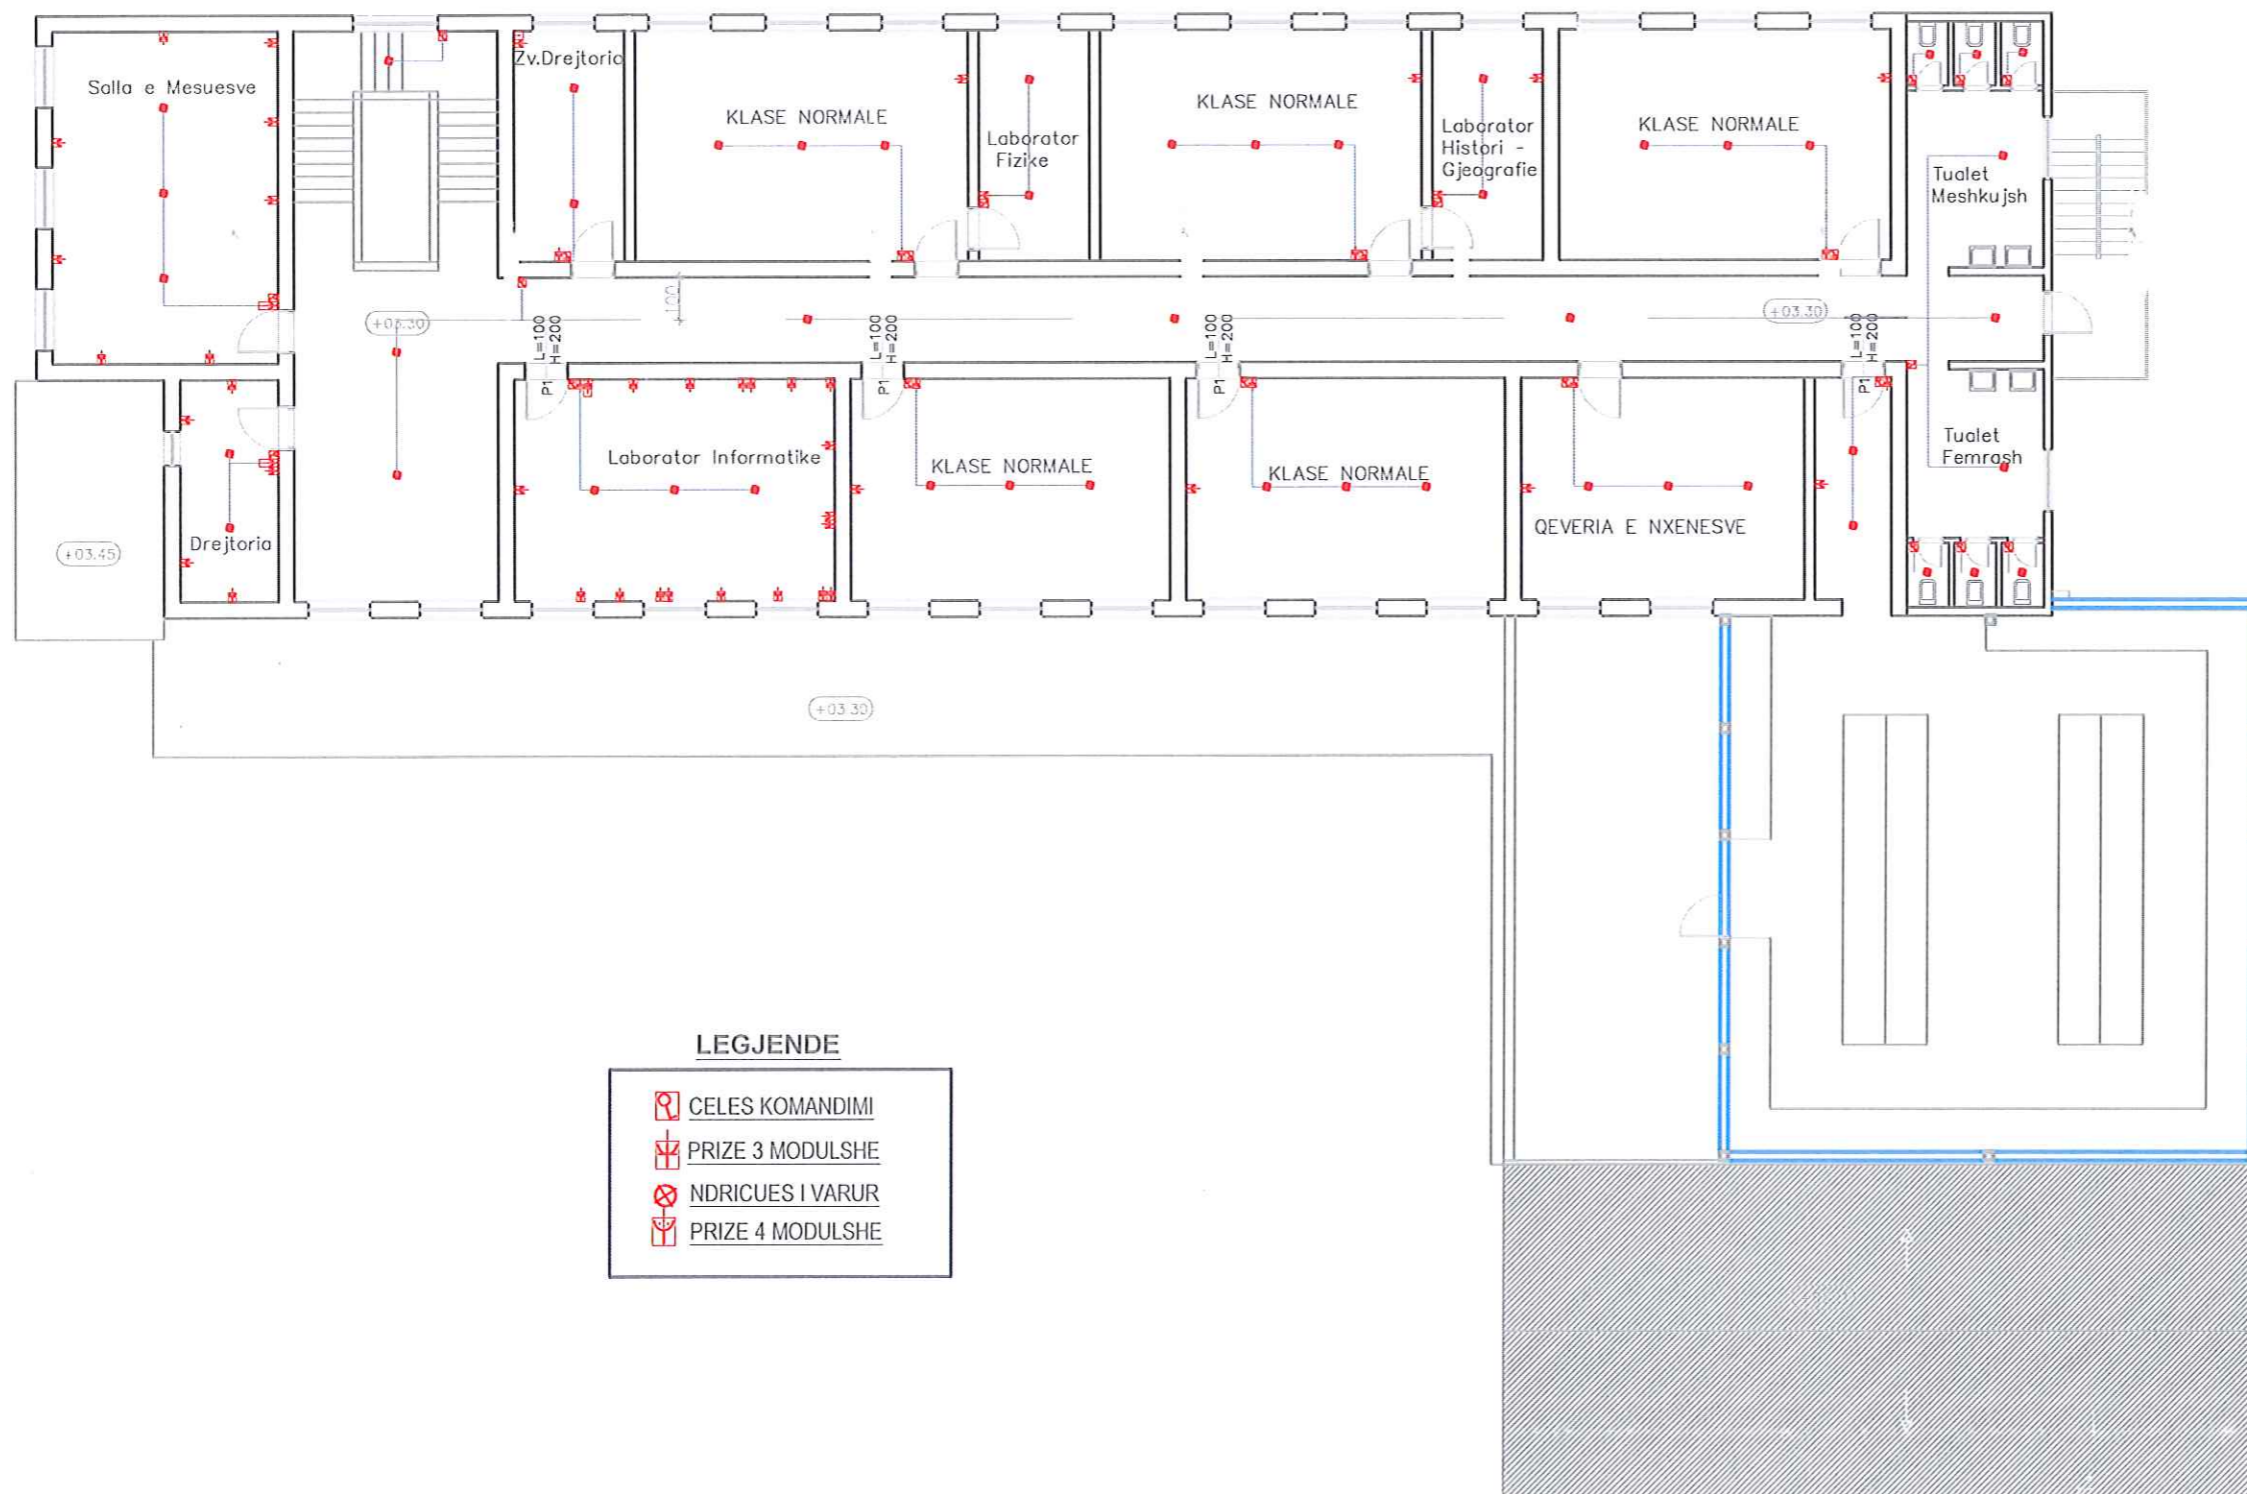

LEGJENDE

- ☐ CELES KOMANDIMI
- ⊕ PRIZE 3 MODULSHE
- ⊗ NDRICUES I VARUR
- ⊕ PRIZE 4 MODULSHE

MIRATOHET

KRYETARI I BASHKISE

BESTON AJAZI



DREJTORI
DREJTORIA E PLANIFIKIMIT
TE TERRITORIT


ING. ORGENT ÇONIKU

Punoj
PUNOI

Ing. Edion SHTYLLA

Edion

MUKI RRETHUES

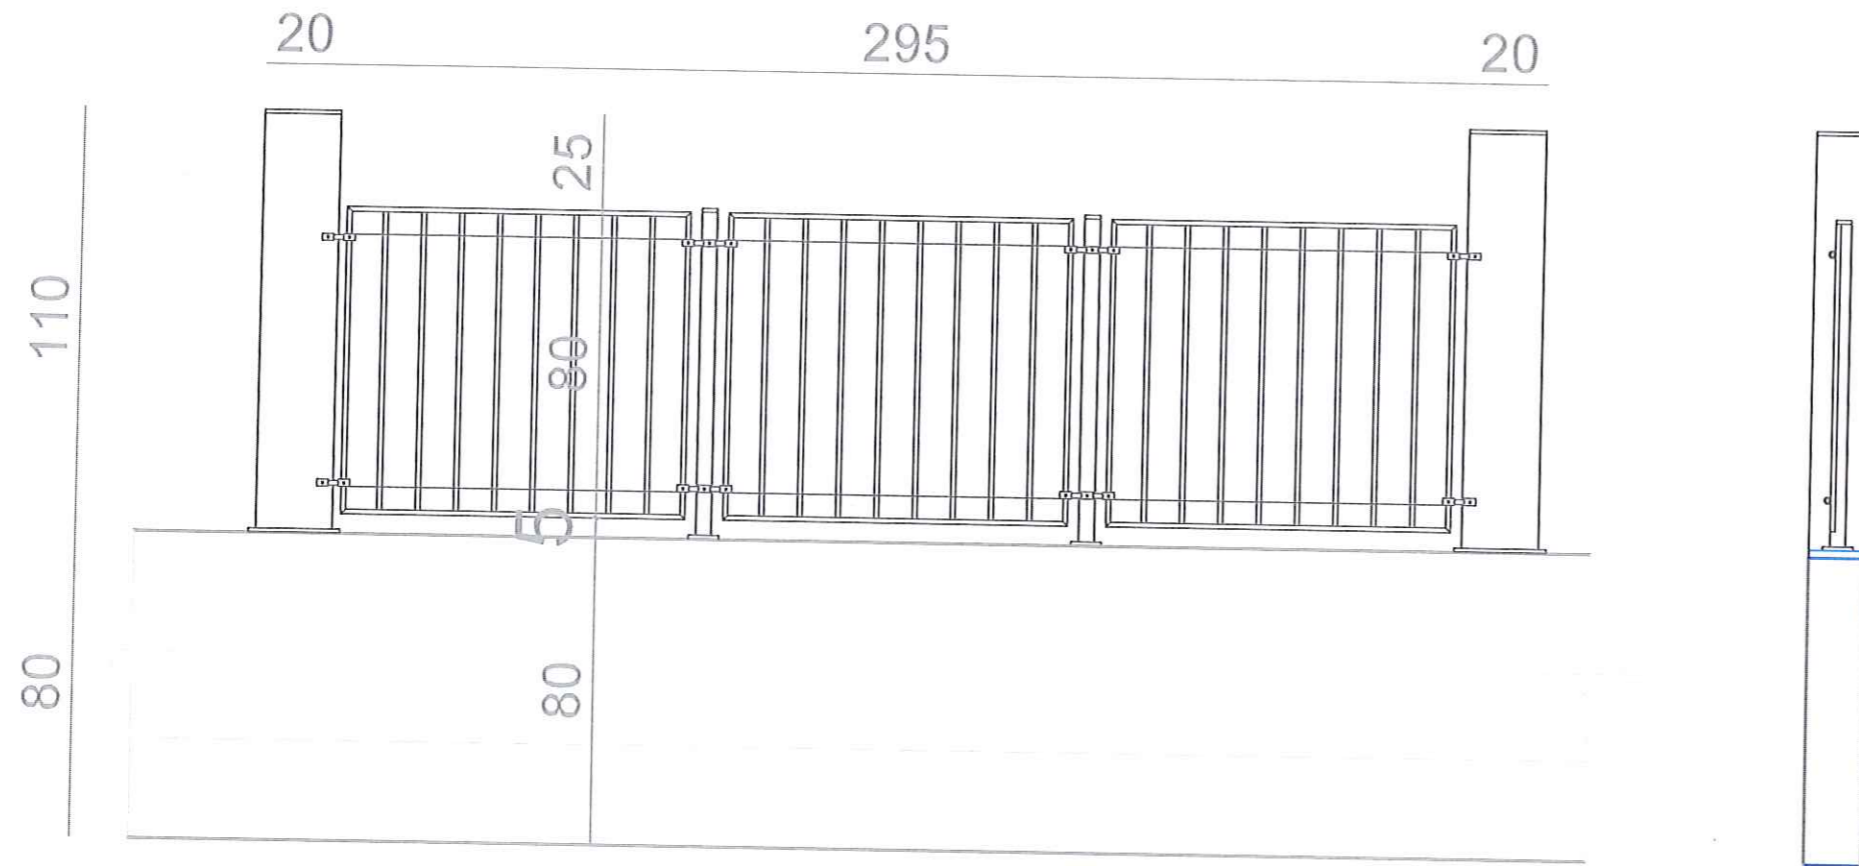

MIRATOHET
KRYETARI I BASHKISE
BESION AJAZI



DREJTORI
DREJTORIA E PLANIFIKIMIT
TE TERRITORIT

ING. ORGENT ÇONIKU

PUNOI

Ark. AMARILDO KARAJ

Imazhe 3 dimensionale



MIRATOHET

KRYETARI I BASHKISE

BESION AJAZI



DREJTORI

**DREJTORIA E PLANIFIKIMIT
TE TERRITORIT**

ING. ORGENT ÇONIKU

PUNOI

Ark. AMARILDO KARAJ

Imazhe 3 dimensionale



MIRATOHET
KRYETARI EBASHKISE
BESION AJAZI



DREJTORI
DREJTORIA E PLANIFIKIMIT
TE TERRITORIT

ING. ORGENT ÇONIKU

PUNOI

Ark. AMARILDO KARAJ

Imazhe 3 dimensionale



MIRATOHET
KRYETARI I BASHKISE



DREJTORI
DREJTORIA E PLANIFIKIMIT
TE TERRITORIT

ING. ORGENT ÇONIKU

PUNOI

Ark. AMARILDO KARAJ

Imazhe 3 dimensionale



MIRATOHET
KRYETARI I BASHKISE
BESION AJAZI



DREJTORI
DREJTORIA E PLANIFIKIMIT
TE TERRITORIT

ING. ORGENT ÇONIKU

PUNOI

Ark. AMARILDO KARAJ

Imazhe 3 dimensionale



MIRATOHET
KRYETARË BASHKISE
BESION AJAZI

DREJTORI
DREJTORIA E PLANIFIKIMIT
TE TERRITORIT

ING. ORGENT ÇONIKU

PUNOI

Ark. AMARILDO KARAJ