


PROJEKTI


RIVESHJE E PJESEVE TE DEMTUARA TE SHTRESAVE ASFALTIKE NE RRUGET E SARANDES

BASHKIA SARANDE

ZV.KRYETAR
FLORJAN SALI

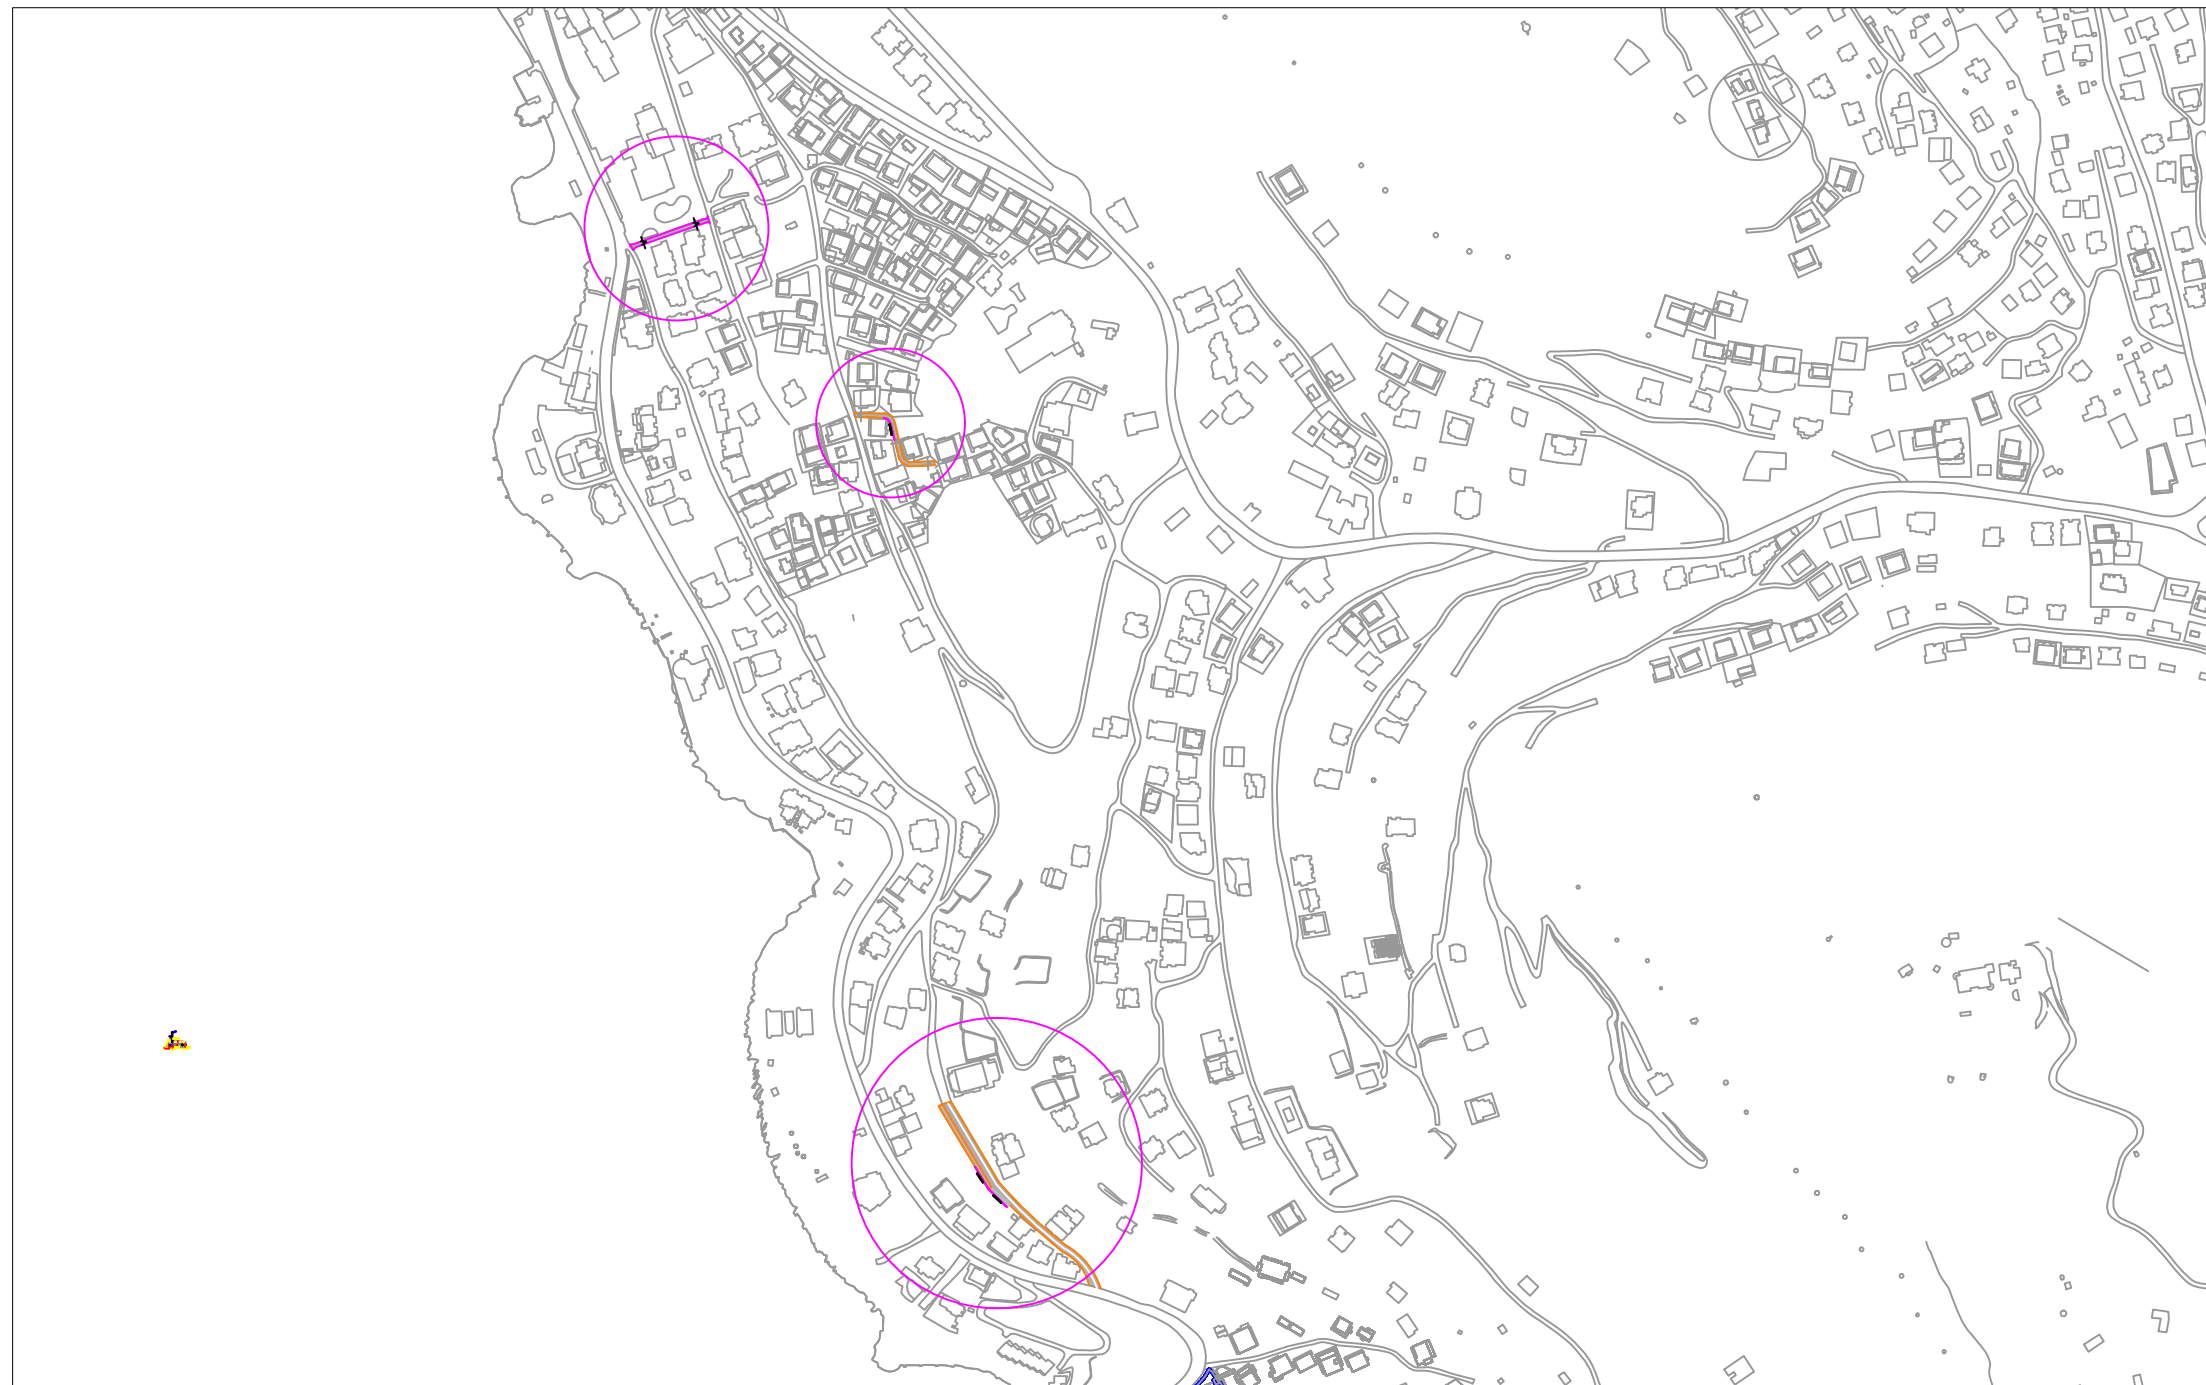

RIVESHJE E PJESEVE TE DEMUARA TE SHITESAVE ASFALTIKE NE RRUGET E SARANDES

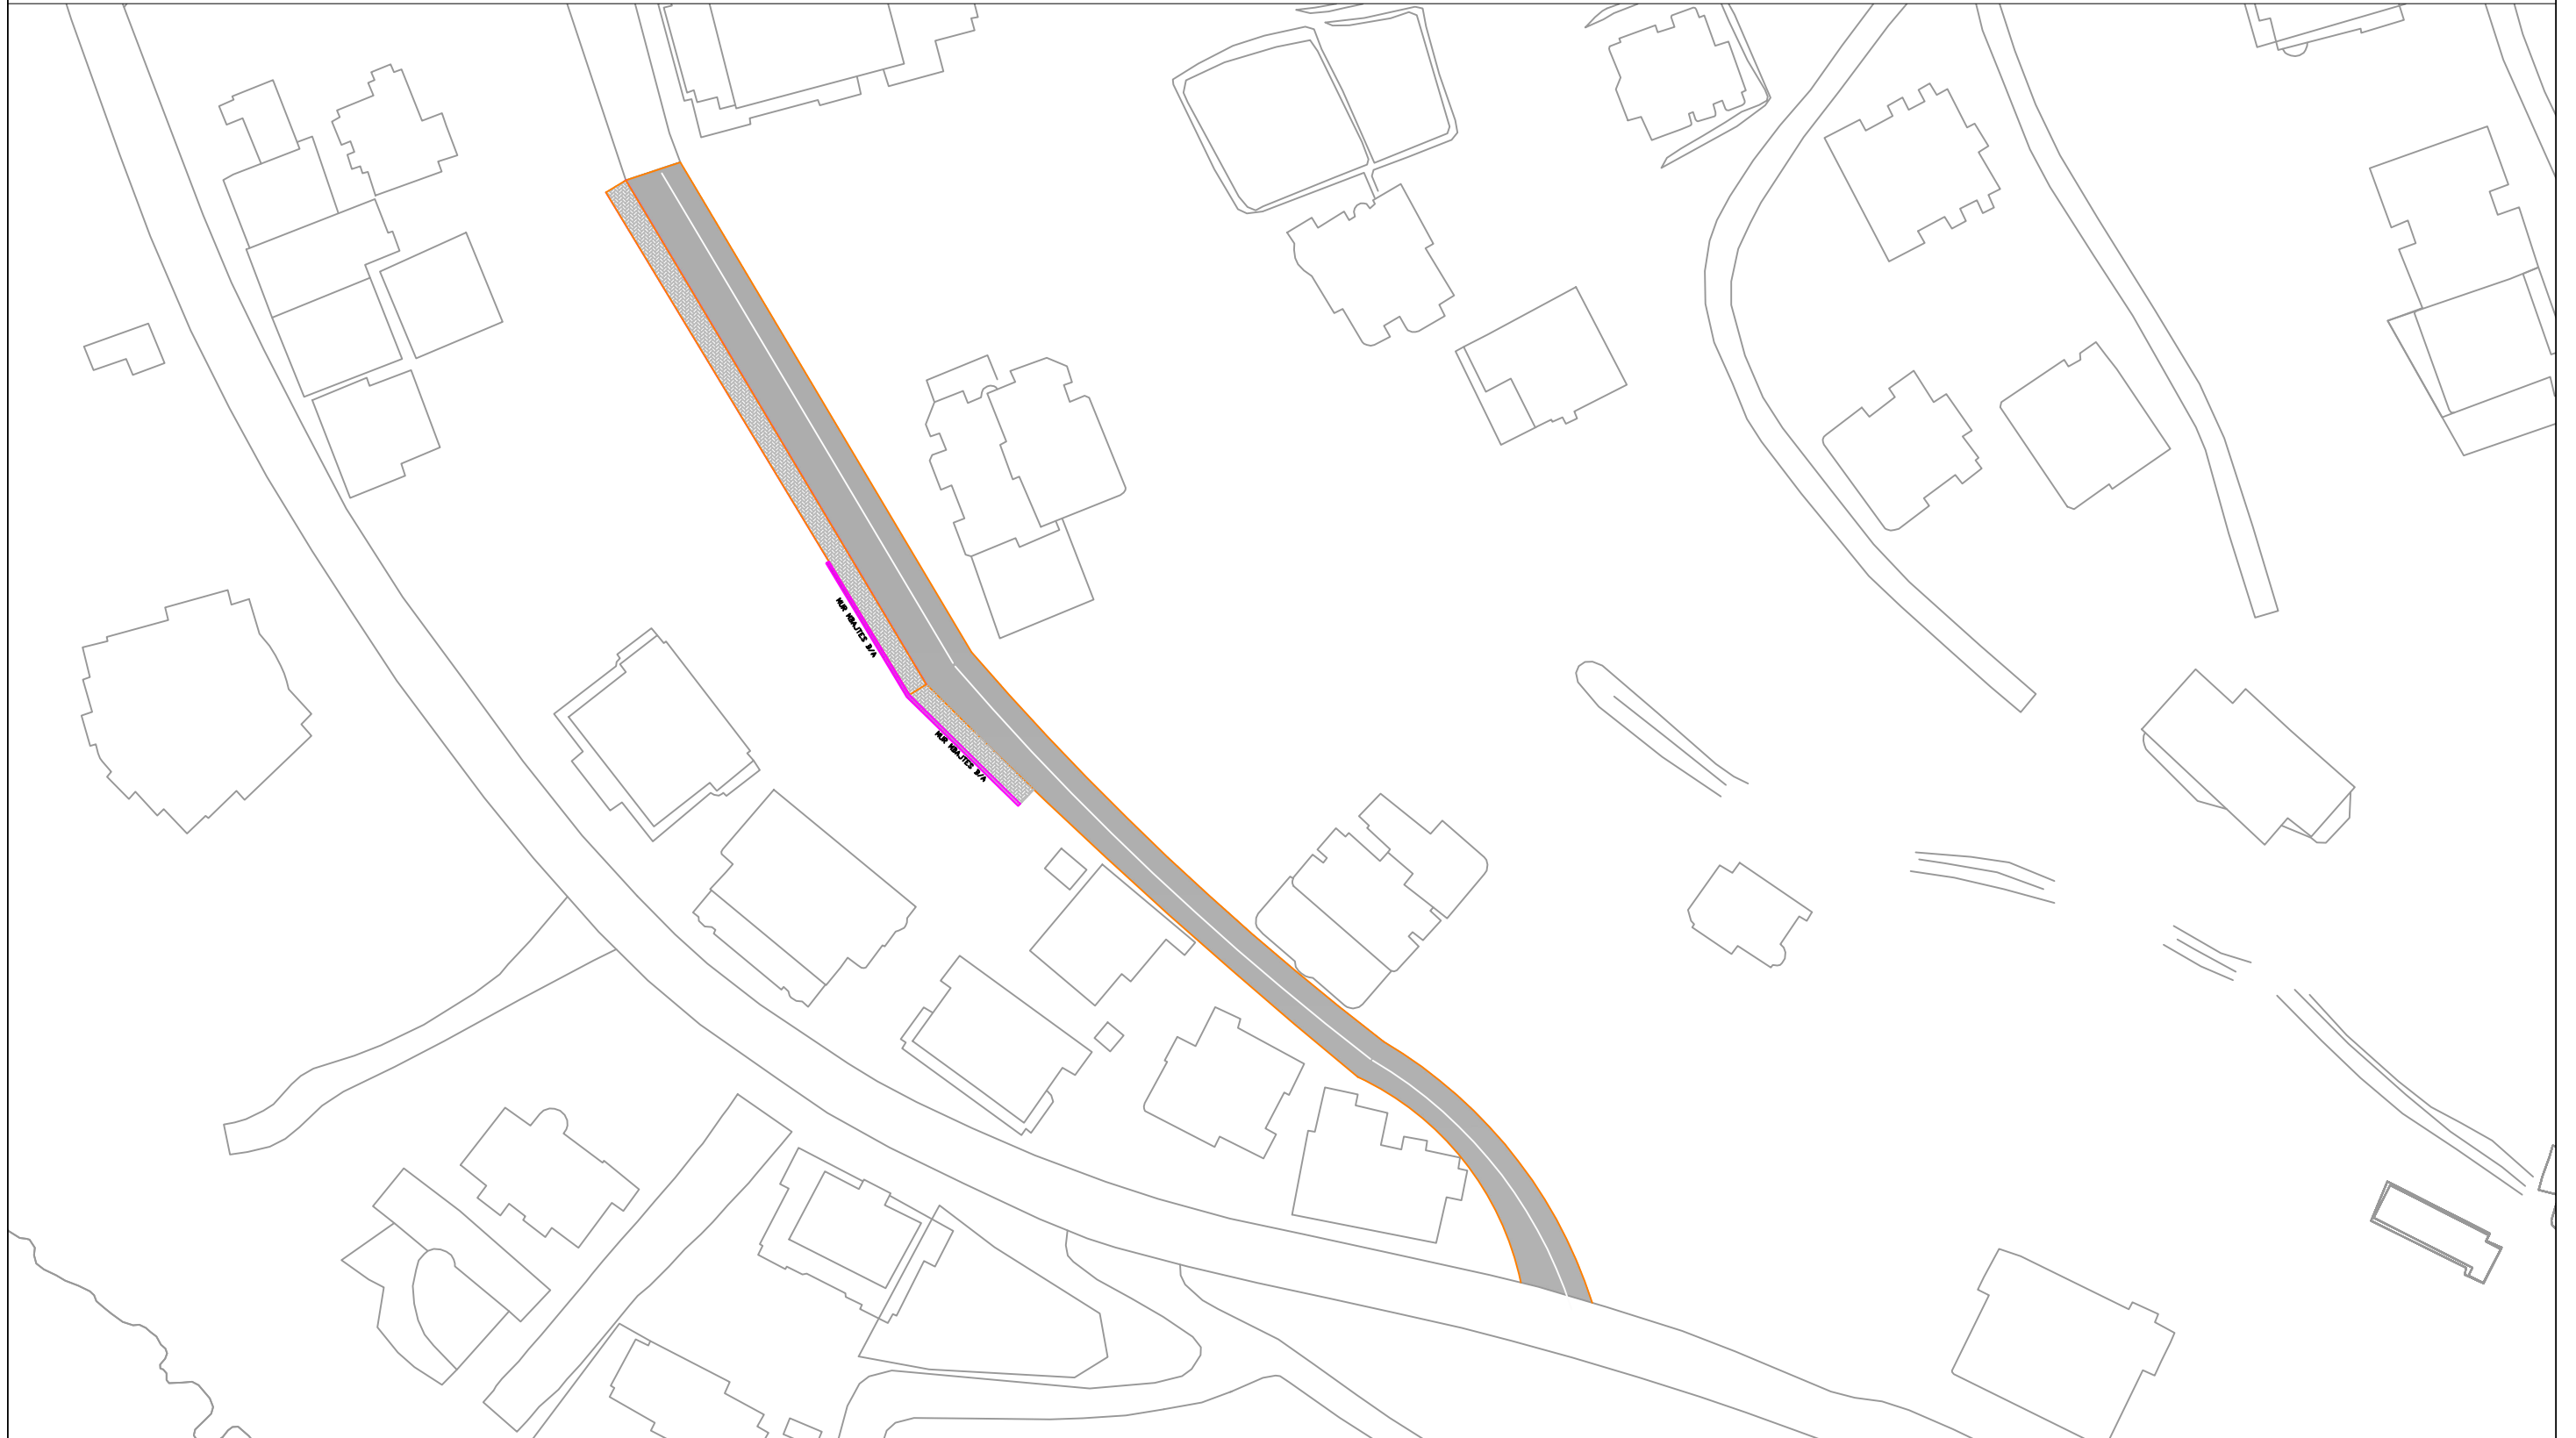

BASHKIA
SARANDE

OBJEKTI


RIVESHJE E PJESEVE TE DEMUARA
TE SHITESAVE ASFALTIKE NE RRUGET
E SARANDES

DREJTORIA E PROJEKTEVE
ING MARTION ZHUPA

PLANIMETRIA E RRUGES

Projektoi

RIVESHJE E PJESEVE TE DEMUARA TE SHTRESAVE ASFALTIKE NE RRUGET E SARANDES

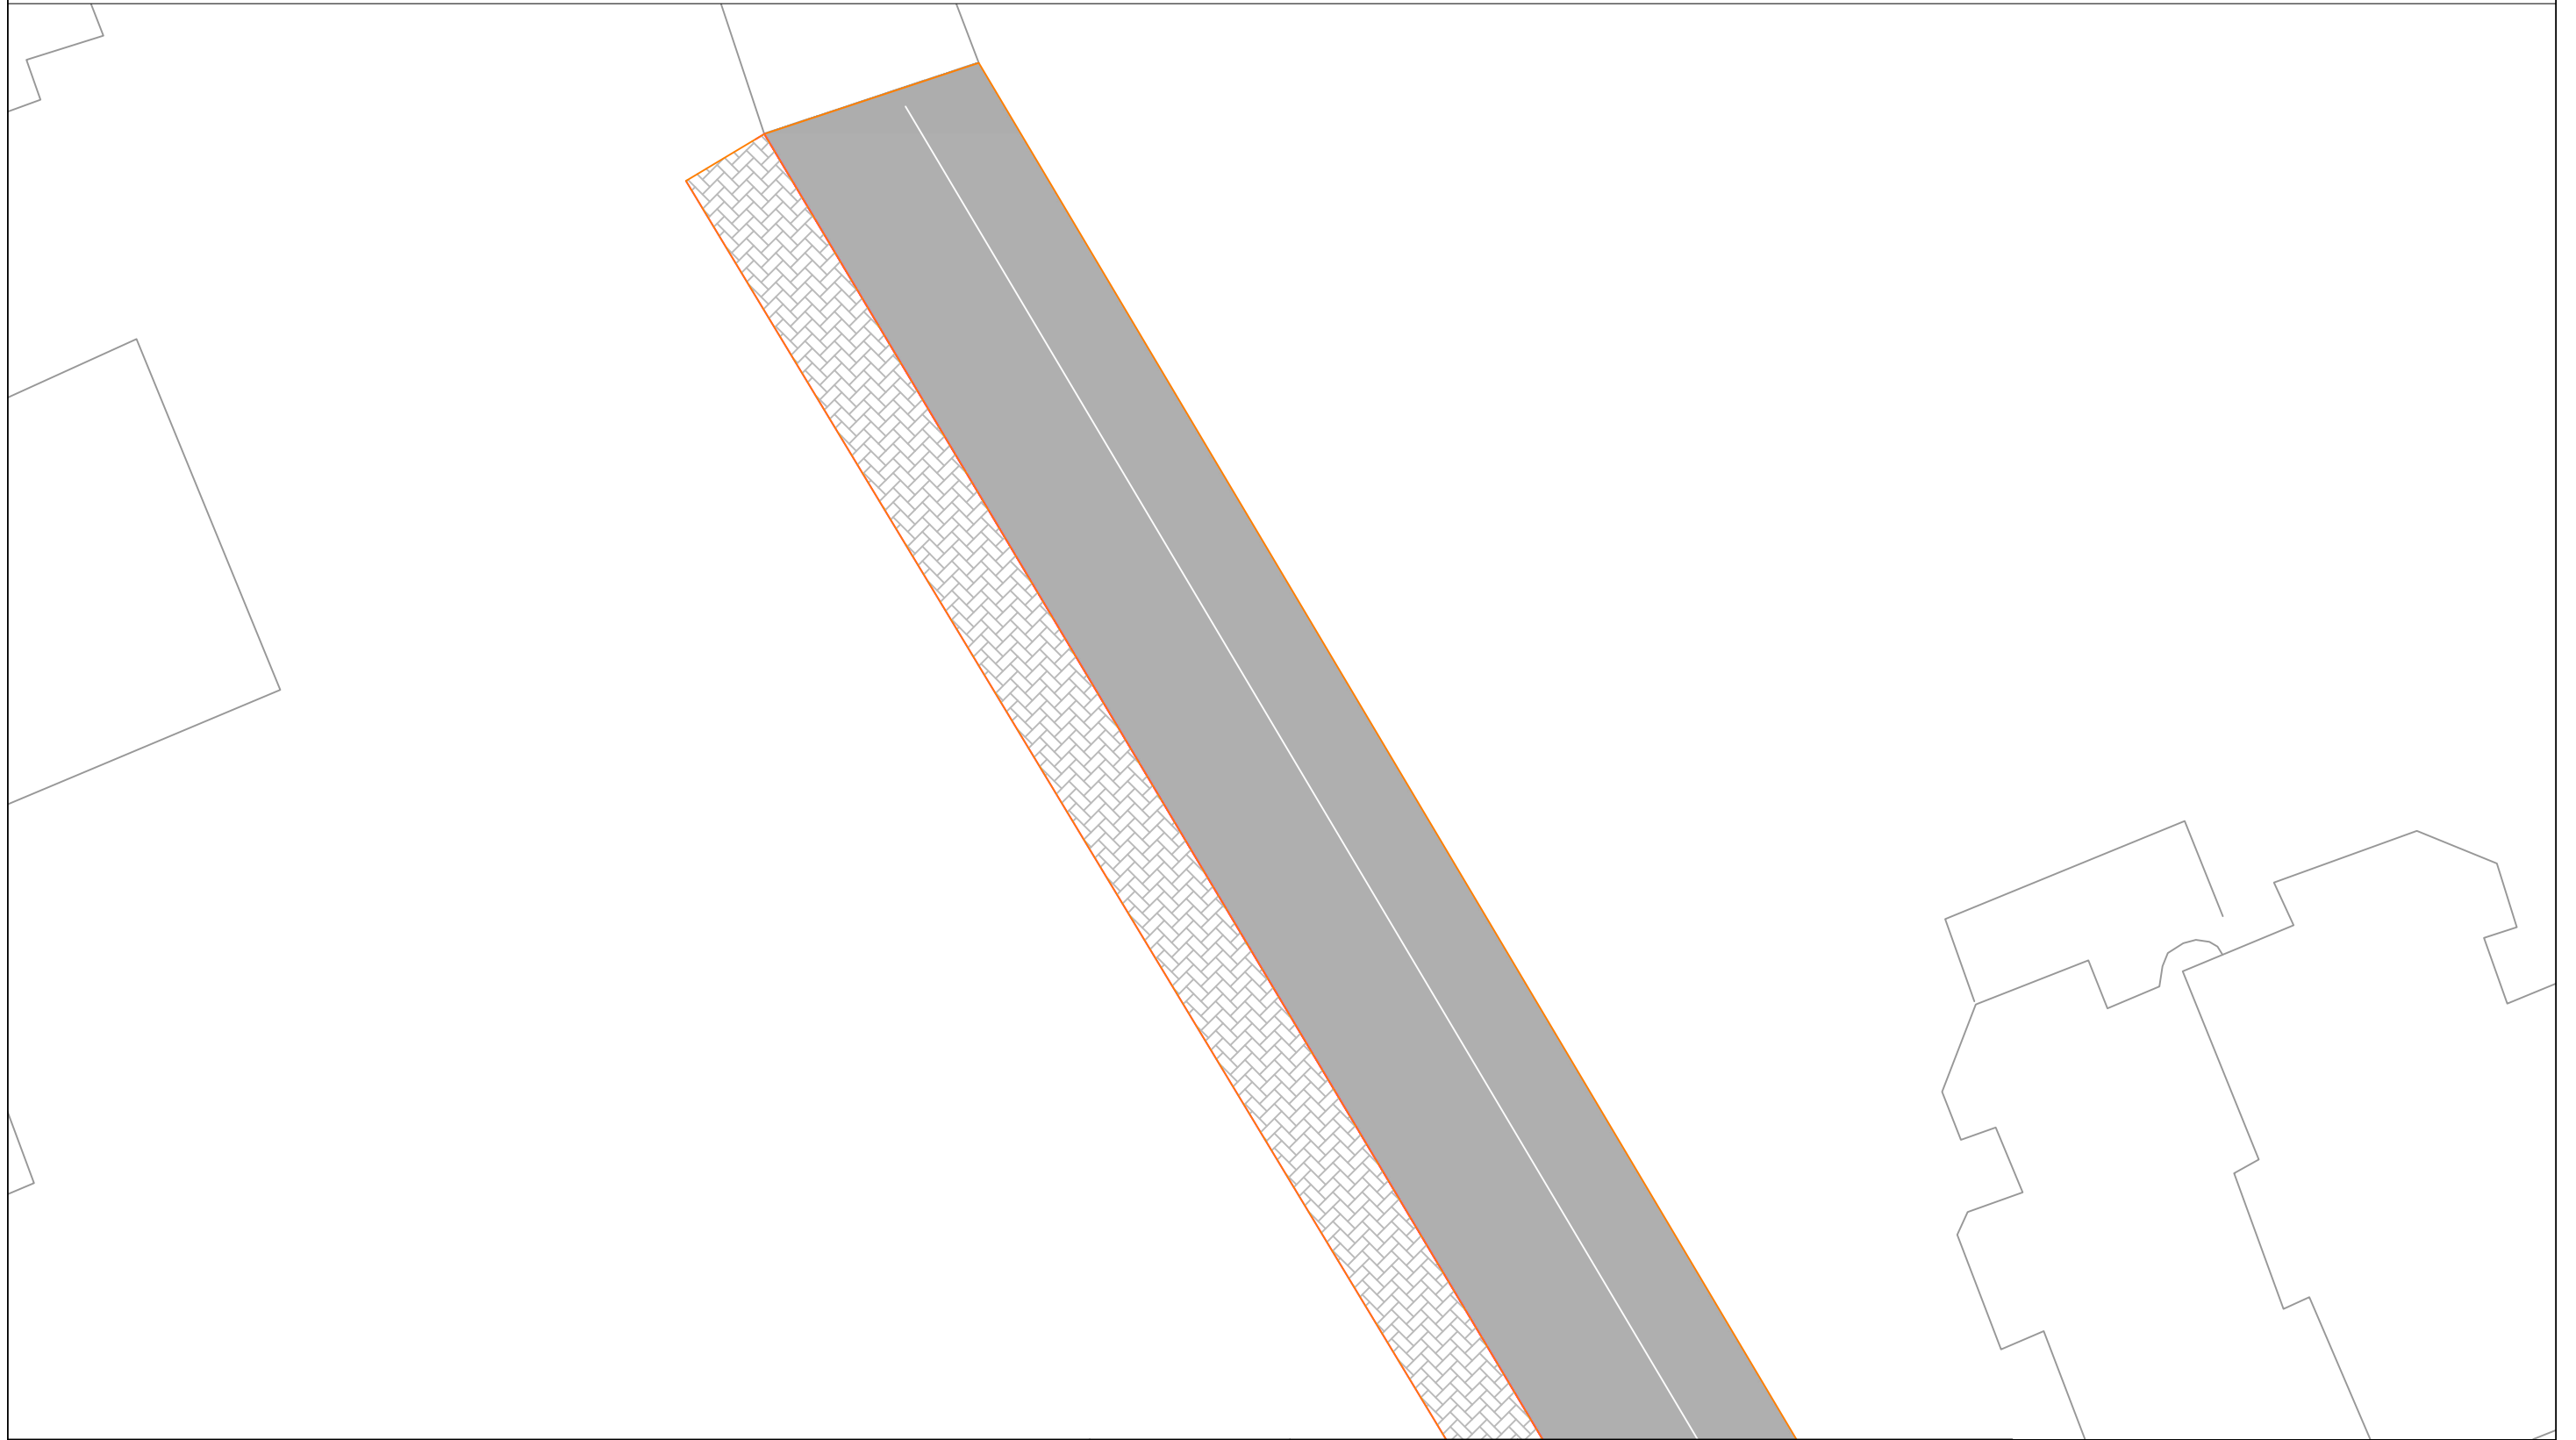

BASHKIA
SARANDE

OBJEKTI


RIVESHJE E PJESEVE TE DEMUARA
TE SHTRESAVE ASFALTIKE NE RRUGET
E SARANDES

DREJTORIA E PROJEKTEVE
ING MARTION ZHUPA

PLANIMETRIA E RRUGES


Projektoi

RIVESHJE E PJESEVE TE DENTUARA TE SHTRISAVE ASFALTIKE NE RRUGET E SARANDES

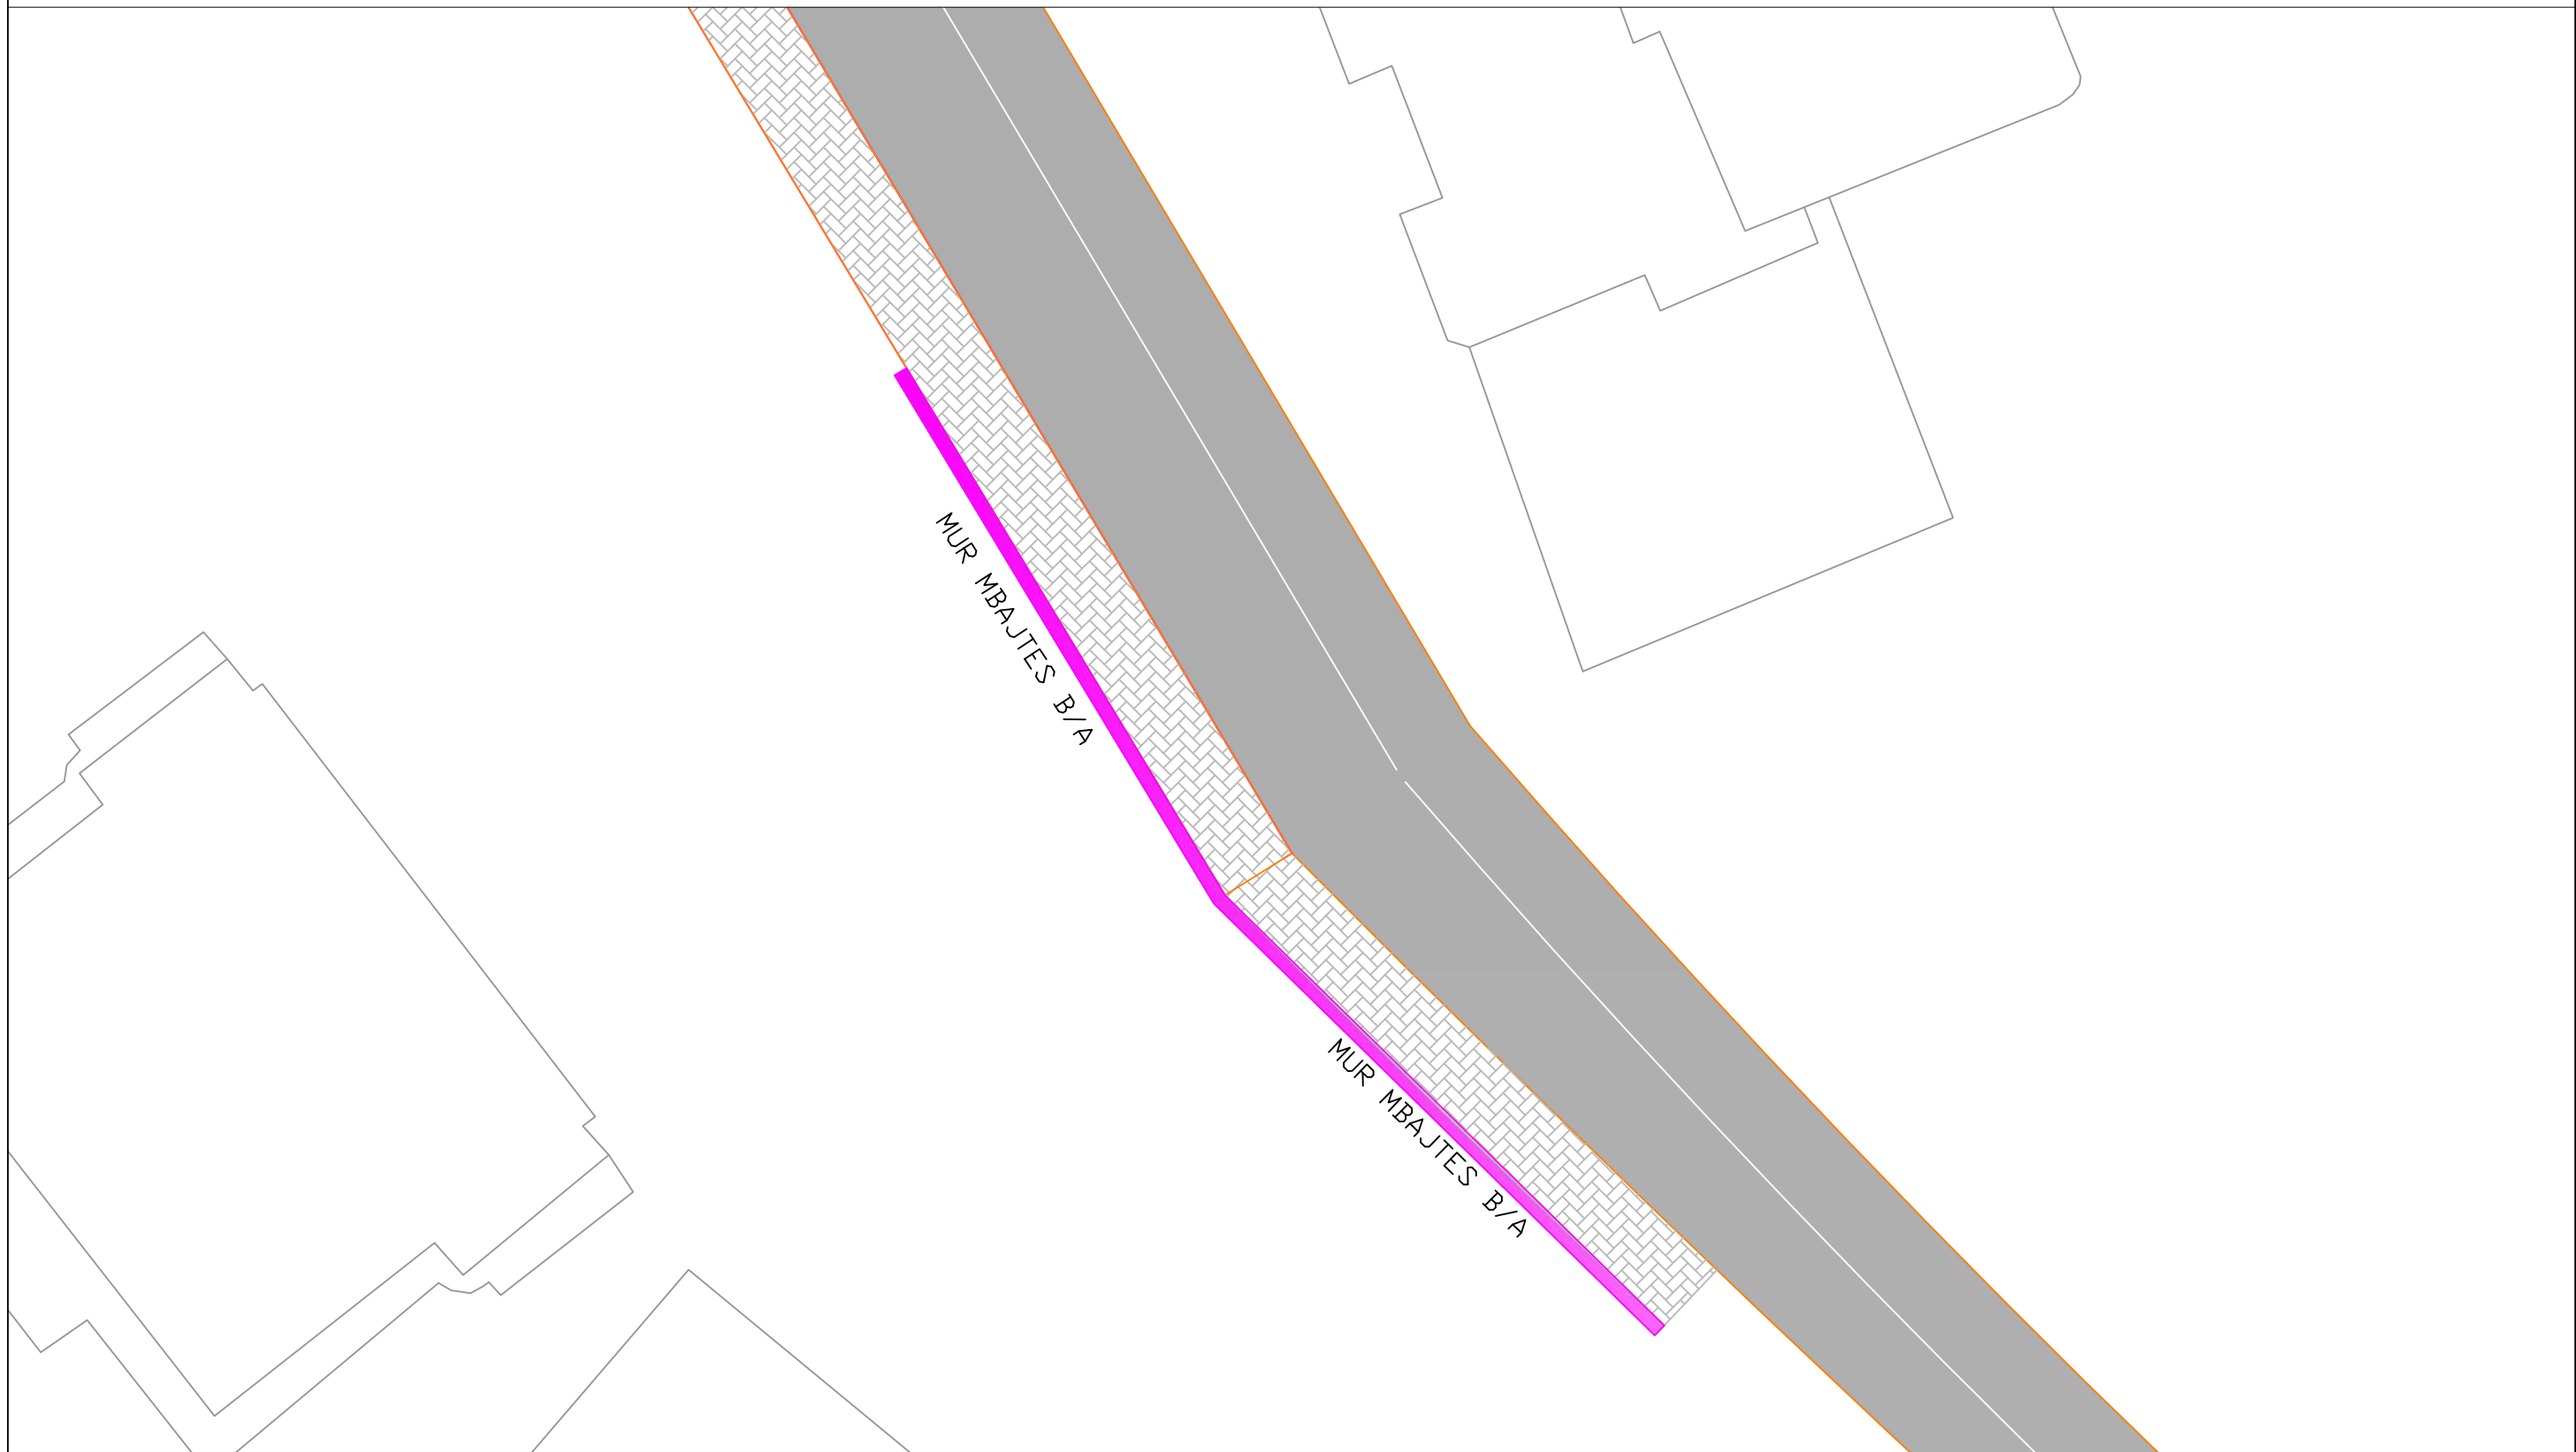

	BASHKIA SARANDE	OBJEKTI	RIVESHJE E PJESEVE TE DENTUARA TE SHTRISAVE ASFALTIKE NE RRUGET E SARANDES	PLANIMETRIA E RRUGES	
			DREJTORIA E PROJEKTEVE ING MARTION ZHUPA	Projektoi	

RIVESHJE E PJESEVE TE DEMTUARA TE SHTRESAVE ASFALTIKE NE RRUGET E SARANDES

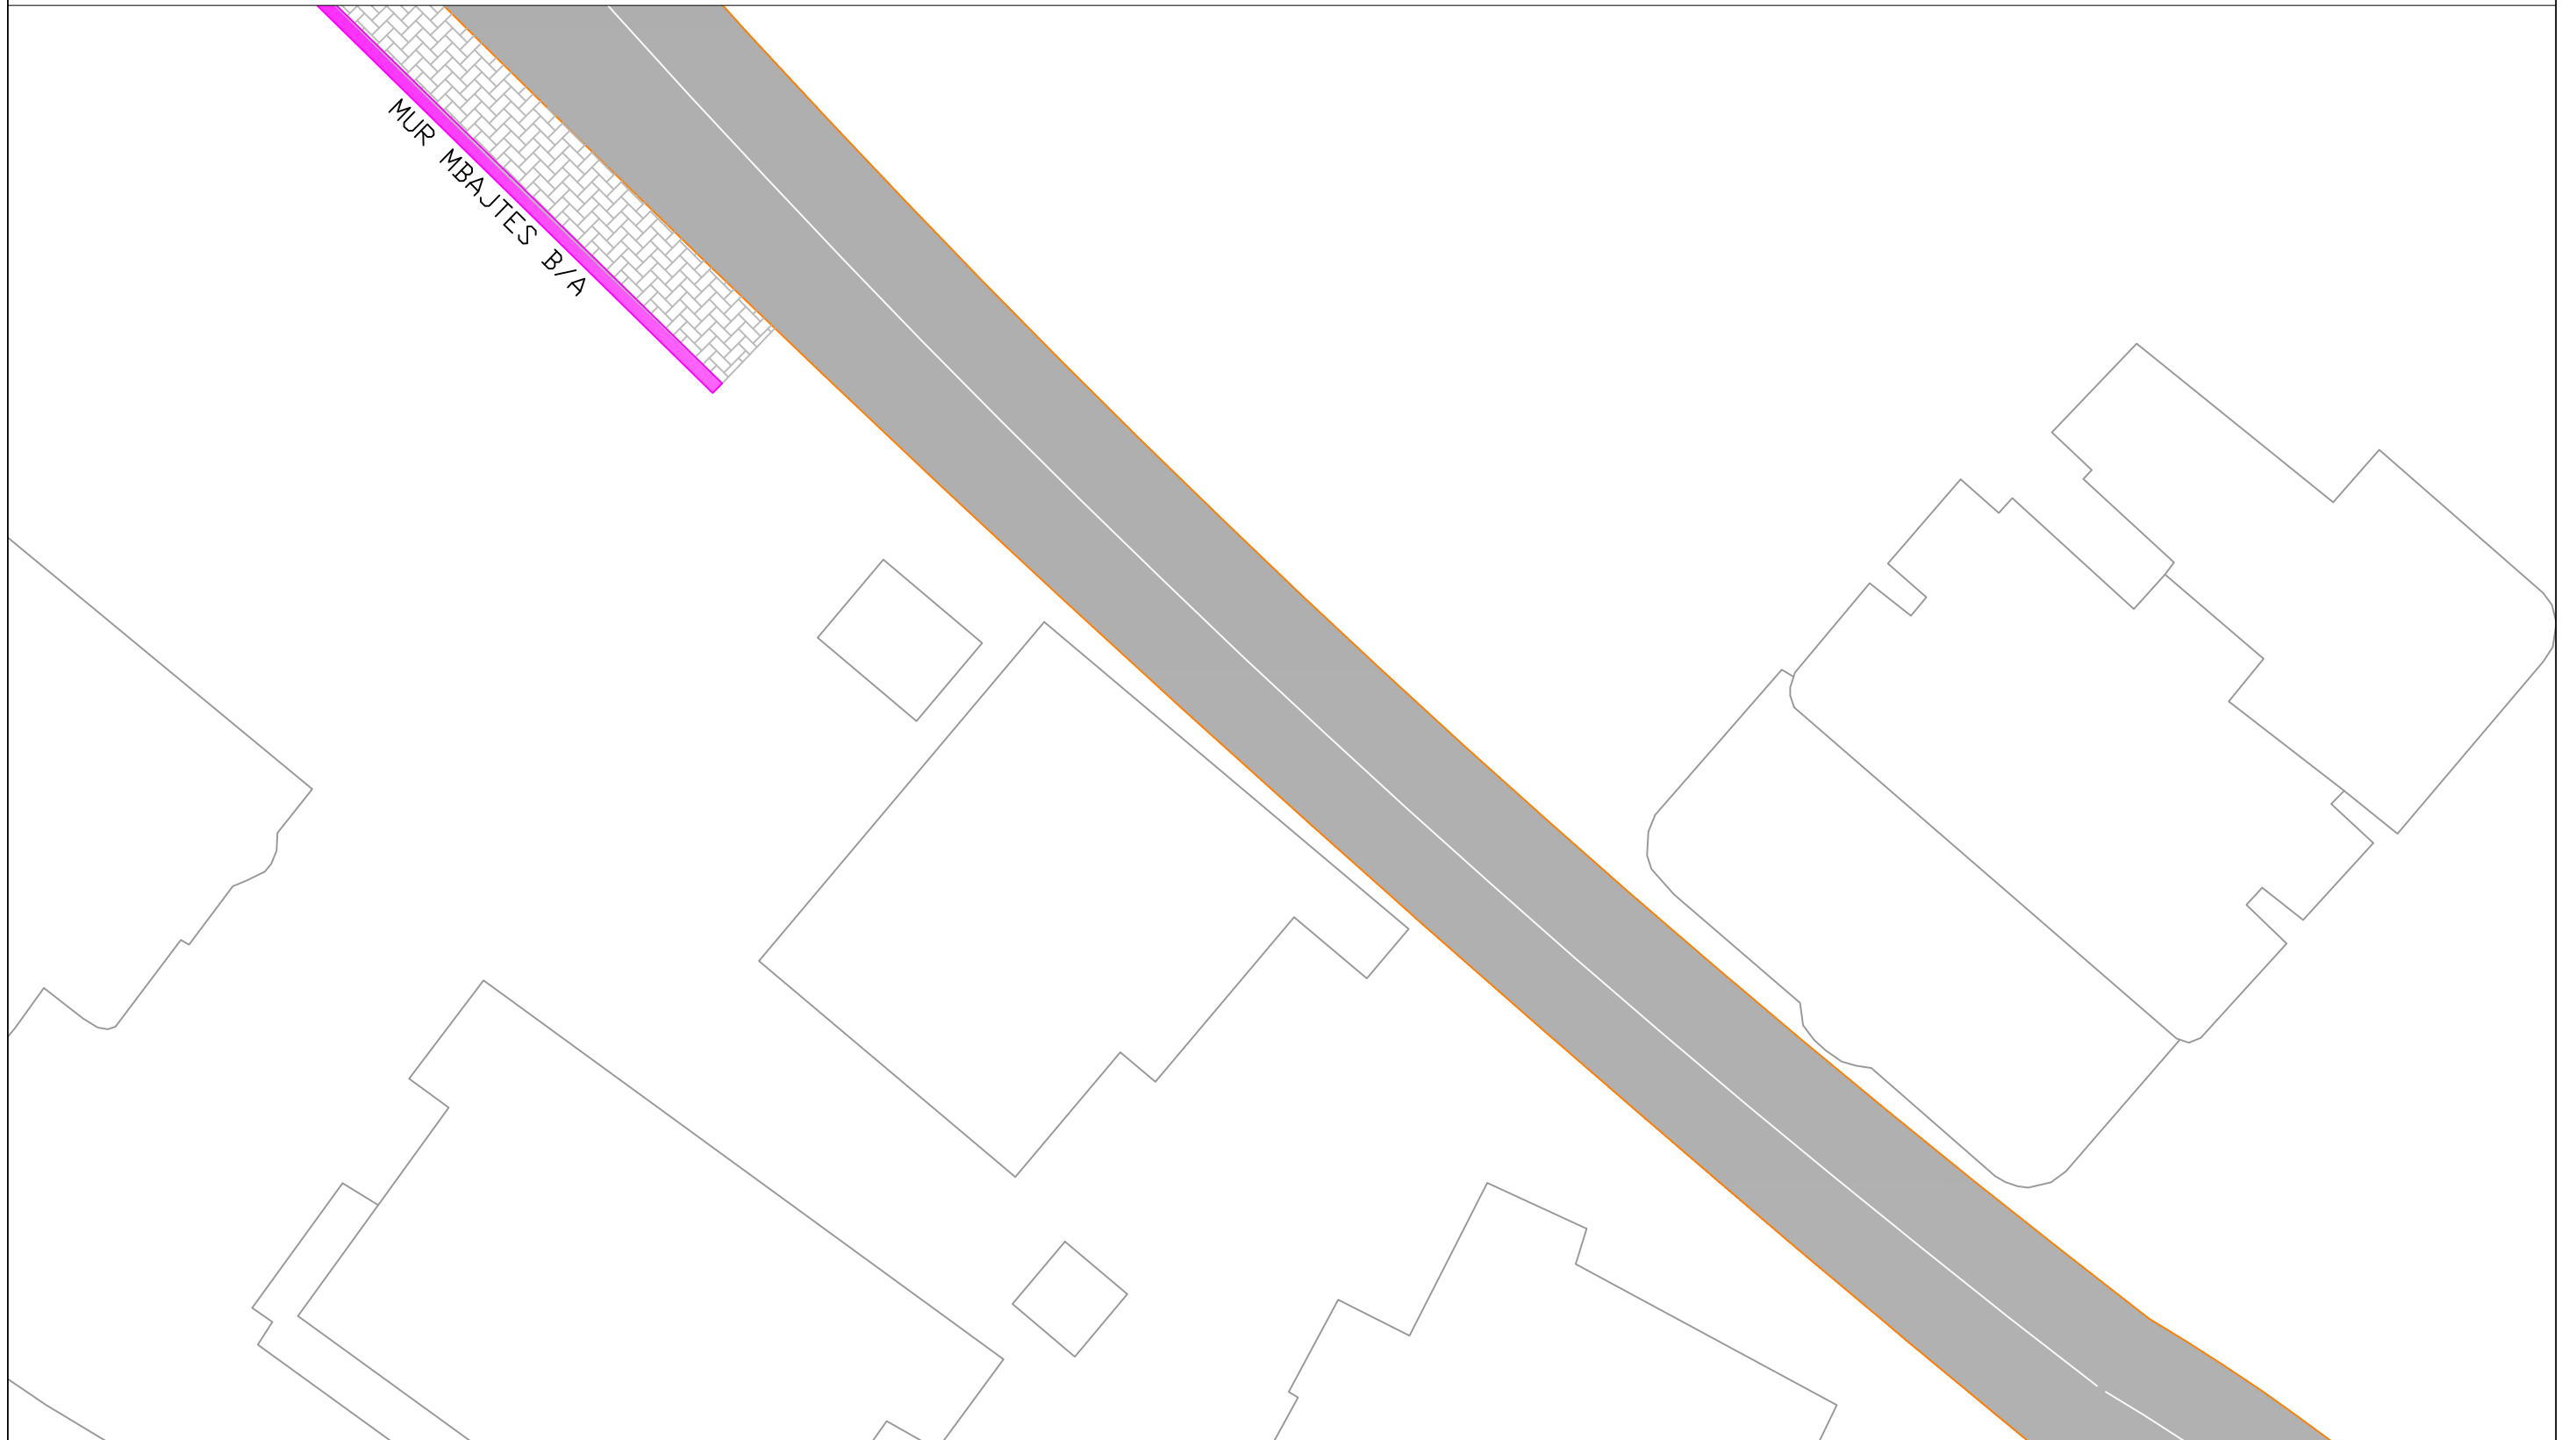

BASHKIA
SARANDE

OBJEKTI

RIVESHJE E PJESEVE TE DEMTUARA
TE SHTRESAVE ASFALTIKE NE RRUGET
E SARANDES

DREJTORIA E PROJEKTEVE
ING MARTION ZHUPA

PLANIMETRIA E RRUGES

Projektoi

RIVESHJE E PJESEVE TE DEMUARA TE SHITESAVE ASFALTIKE NE RRUGET E SARANDES



BASHKIA
SARANDE

OBJEKTI

RIVESHJE E PJESEVE TE DEMUARA
TE SHITESAVE ASFALTIKE NE RRUGET
E SARANDES

DREJTORIA E PROJEKTEVE
ING MARTION ZHUPA

PLANIMETRIA E RRUGES

Projektoi

RIVESHJE E PJESEVE TE DEMTUARA TE SHTRRESAVE ASFALTIKE NE RRUGET E SARANDES



BASHKIA
SARANDE

OBJEKTI

RIVESHJE E PJESEVE TE DEMTUARA
TE SHTRRESAVE ASFALTIKE NE RRUGET
E SARANDES
DREJTORIA E PROJEKTEVE
ING MARTION ZHUPA

PLANIMETRIA E RRUGES

Projektoi

RIVESHJE E PJESEVE TE DEMUARA TE SHITESAVE ASFALTIKE NE RRUGET E SARANDES



BASHKIA
SARANDE

OBJEKTI


RIVESHJE E PJESEVE TE DEMUARA
TE SHITESAVE ASFALTIKE NE RRUGET
E SARANDES

DREJTORIA E PROJEKTEVE
ING MARTION ZHUPA

PLANIMETRIA E RRUGES

Projektoi

RIVESHJE E PJESEVE TE DEMUARA TE SHITESAVE ASFALTIKE NE RRUGET E SARANDES

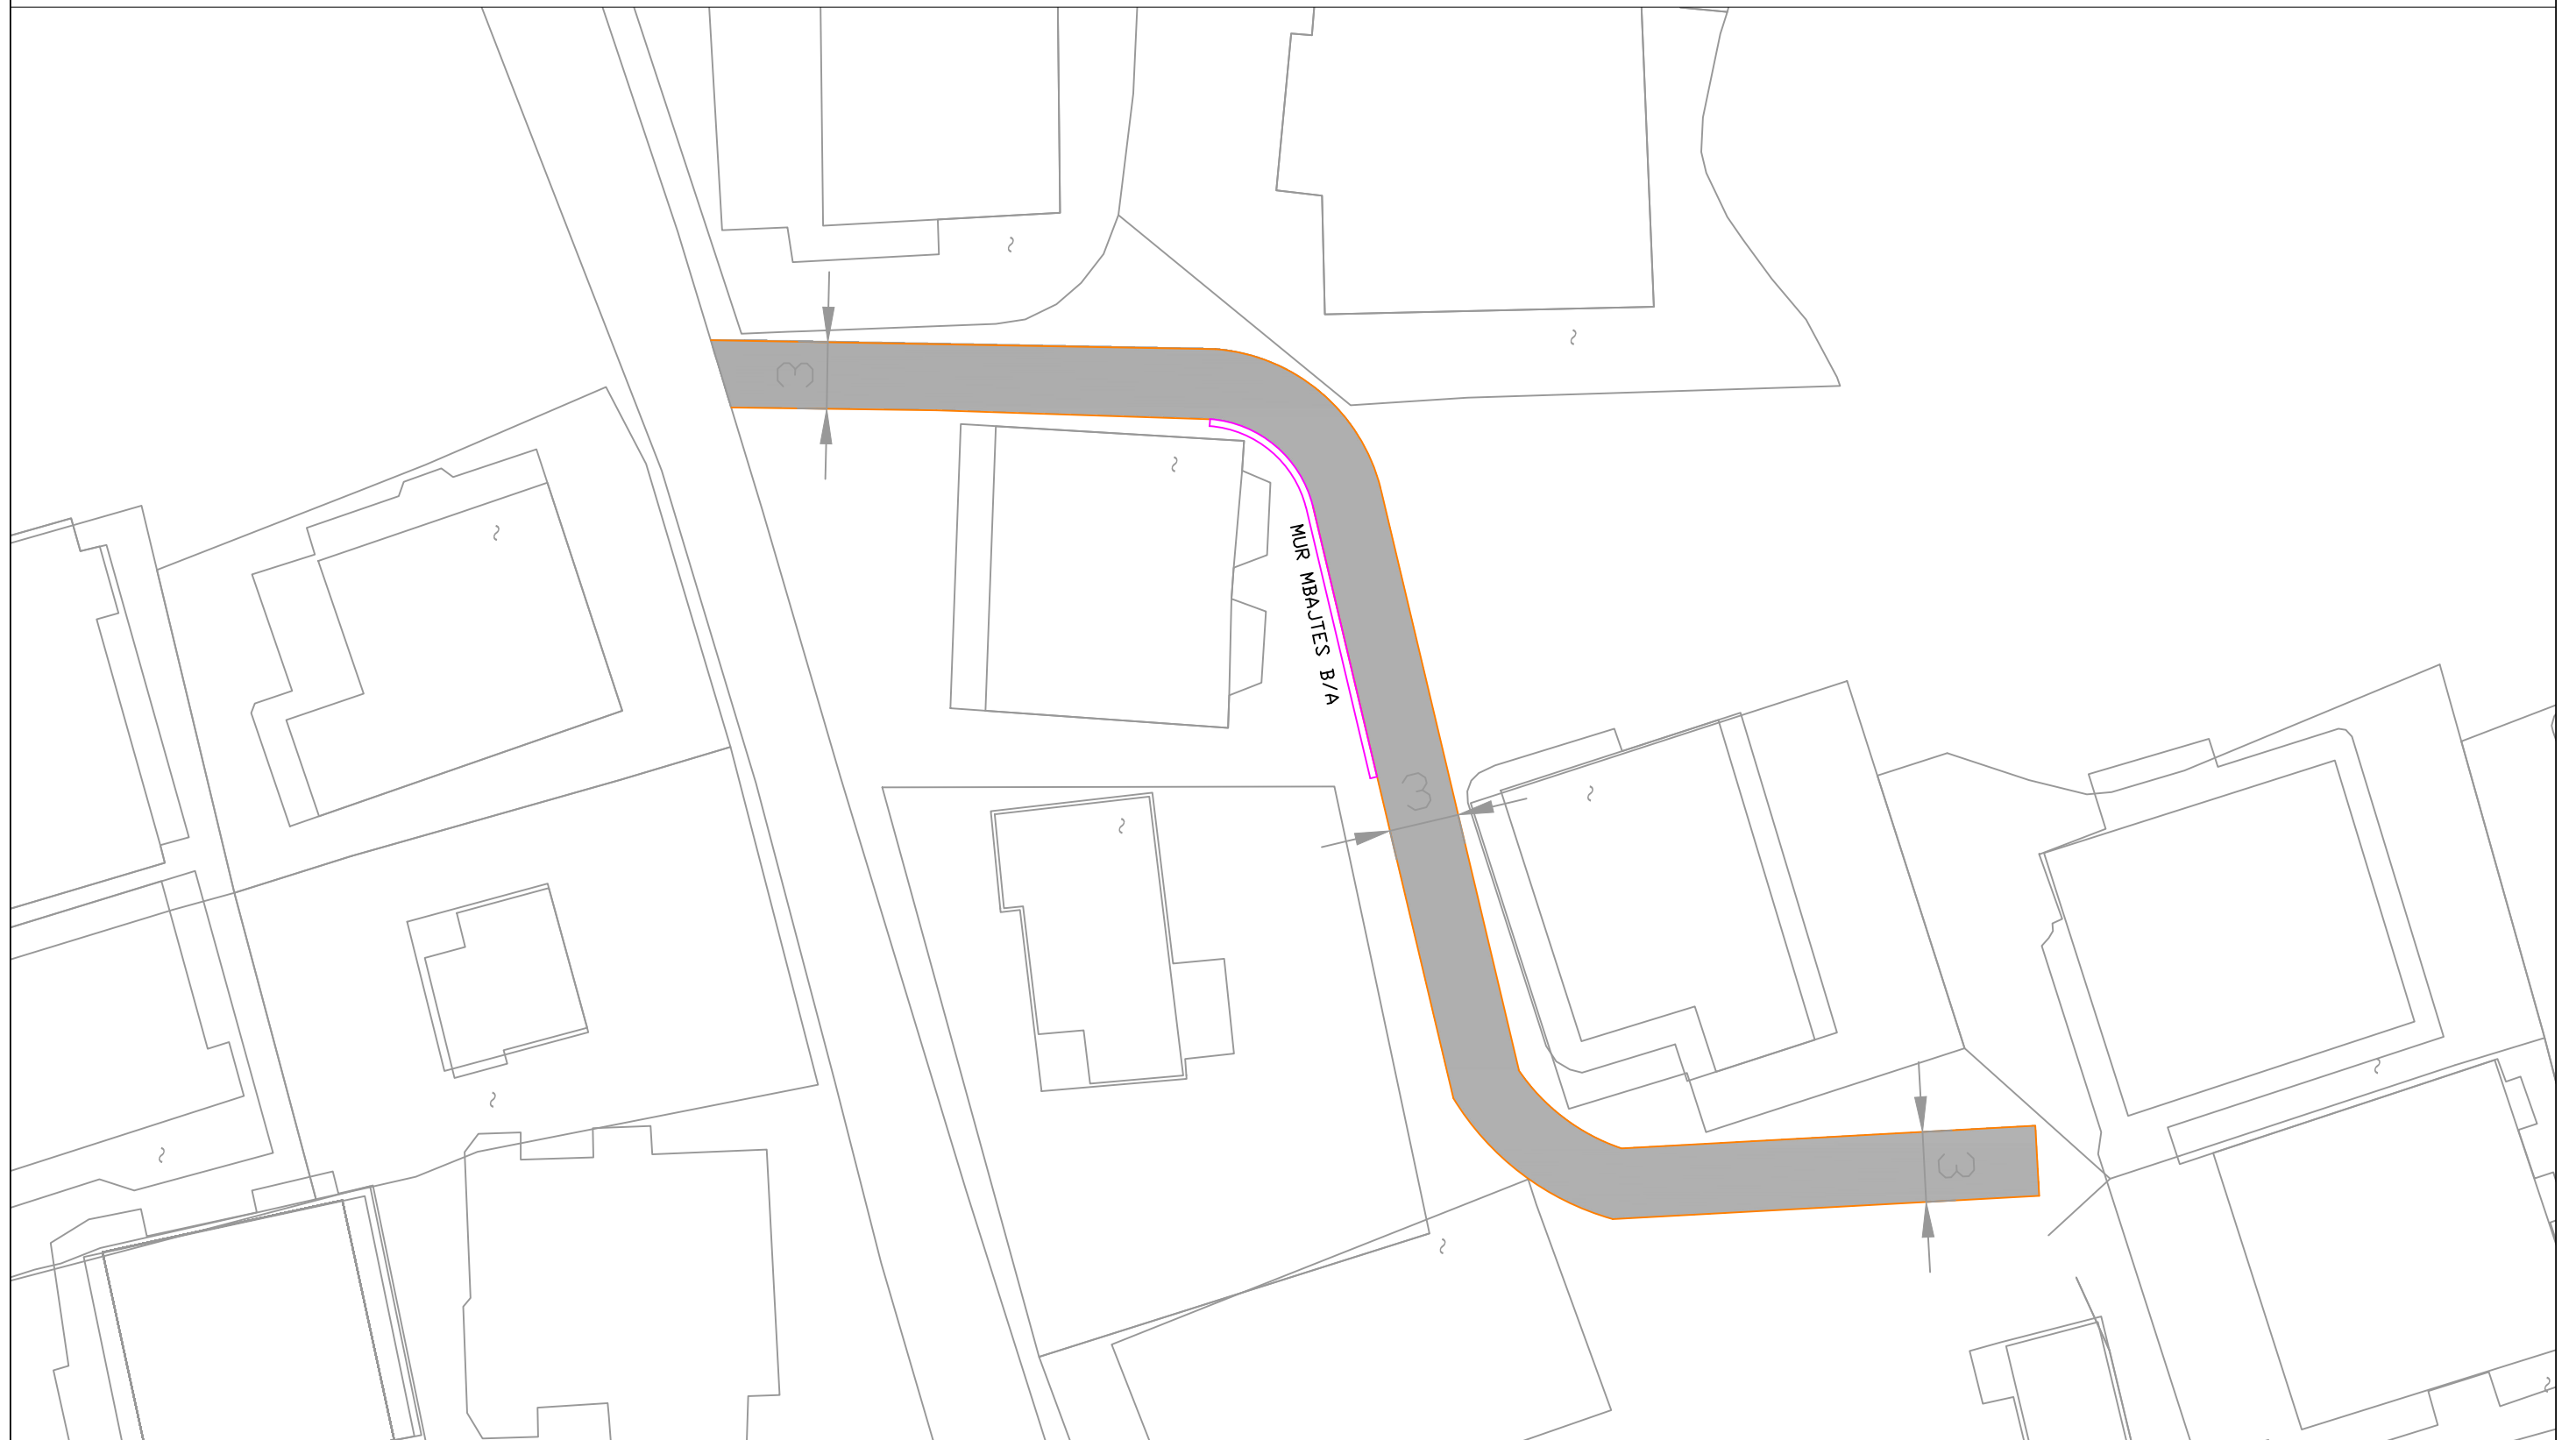

BASHKIA
SARANDE

OBJEKTI


RIVESHJE E PJESEVE TE DEMUARA
TE SHITESAVE ASFALTIKE NE RRUGET
E SARANDES

DREJTORIA E PROJEKTEVE
ING MARTION ZHUPA

PLANIMETRIA E RRUGES


Projektoi

RIVESHJE E PJESEVE TE DEMUARA TE SHTRESAVE ASFALTIKE NE RRUGET E SARANDES

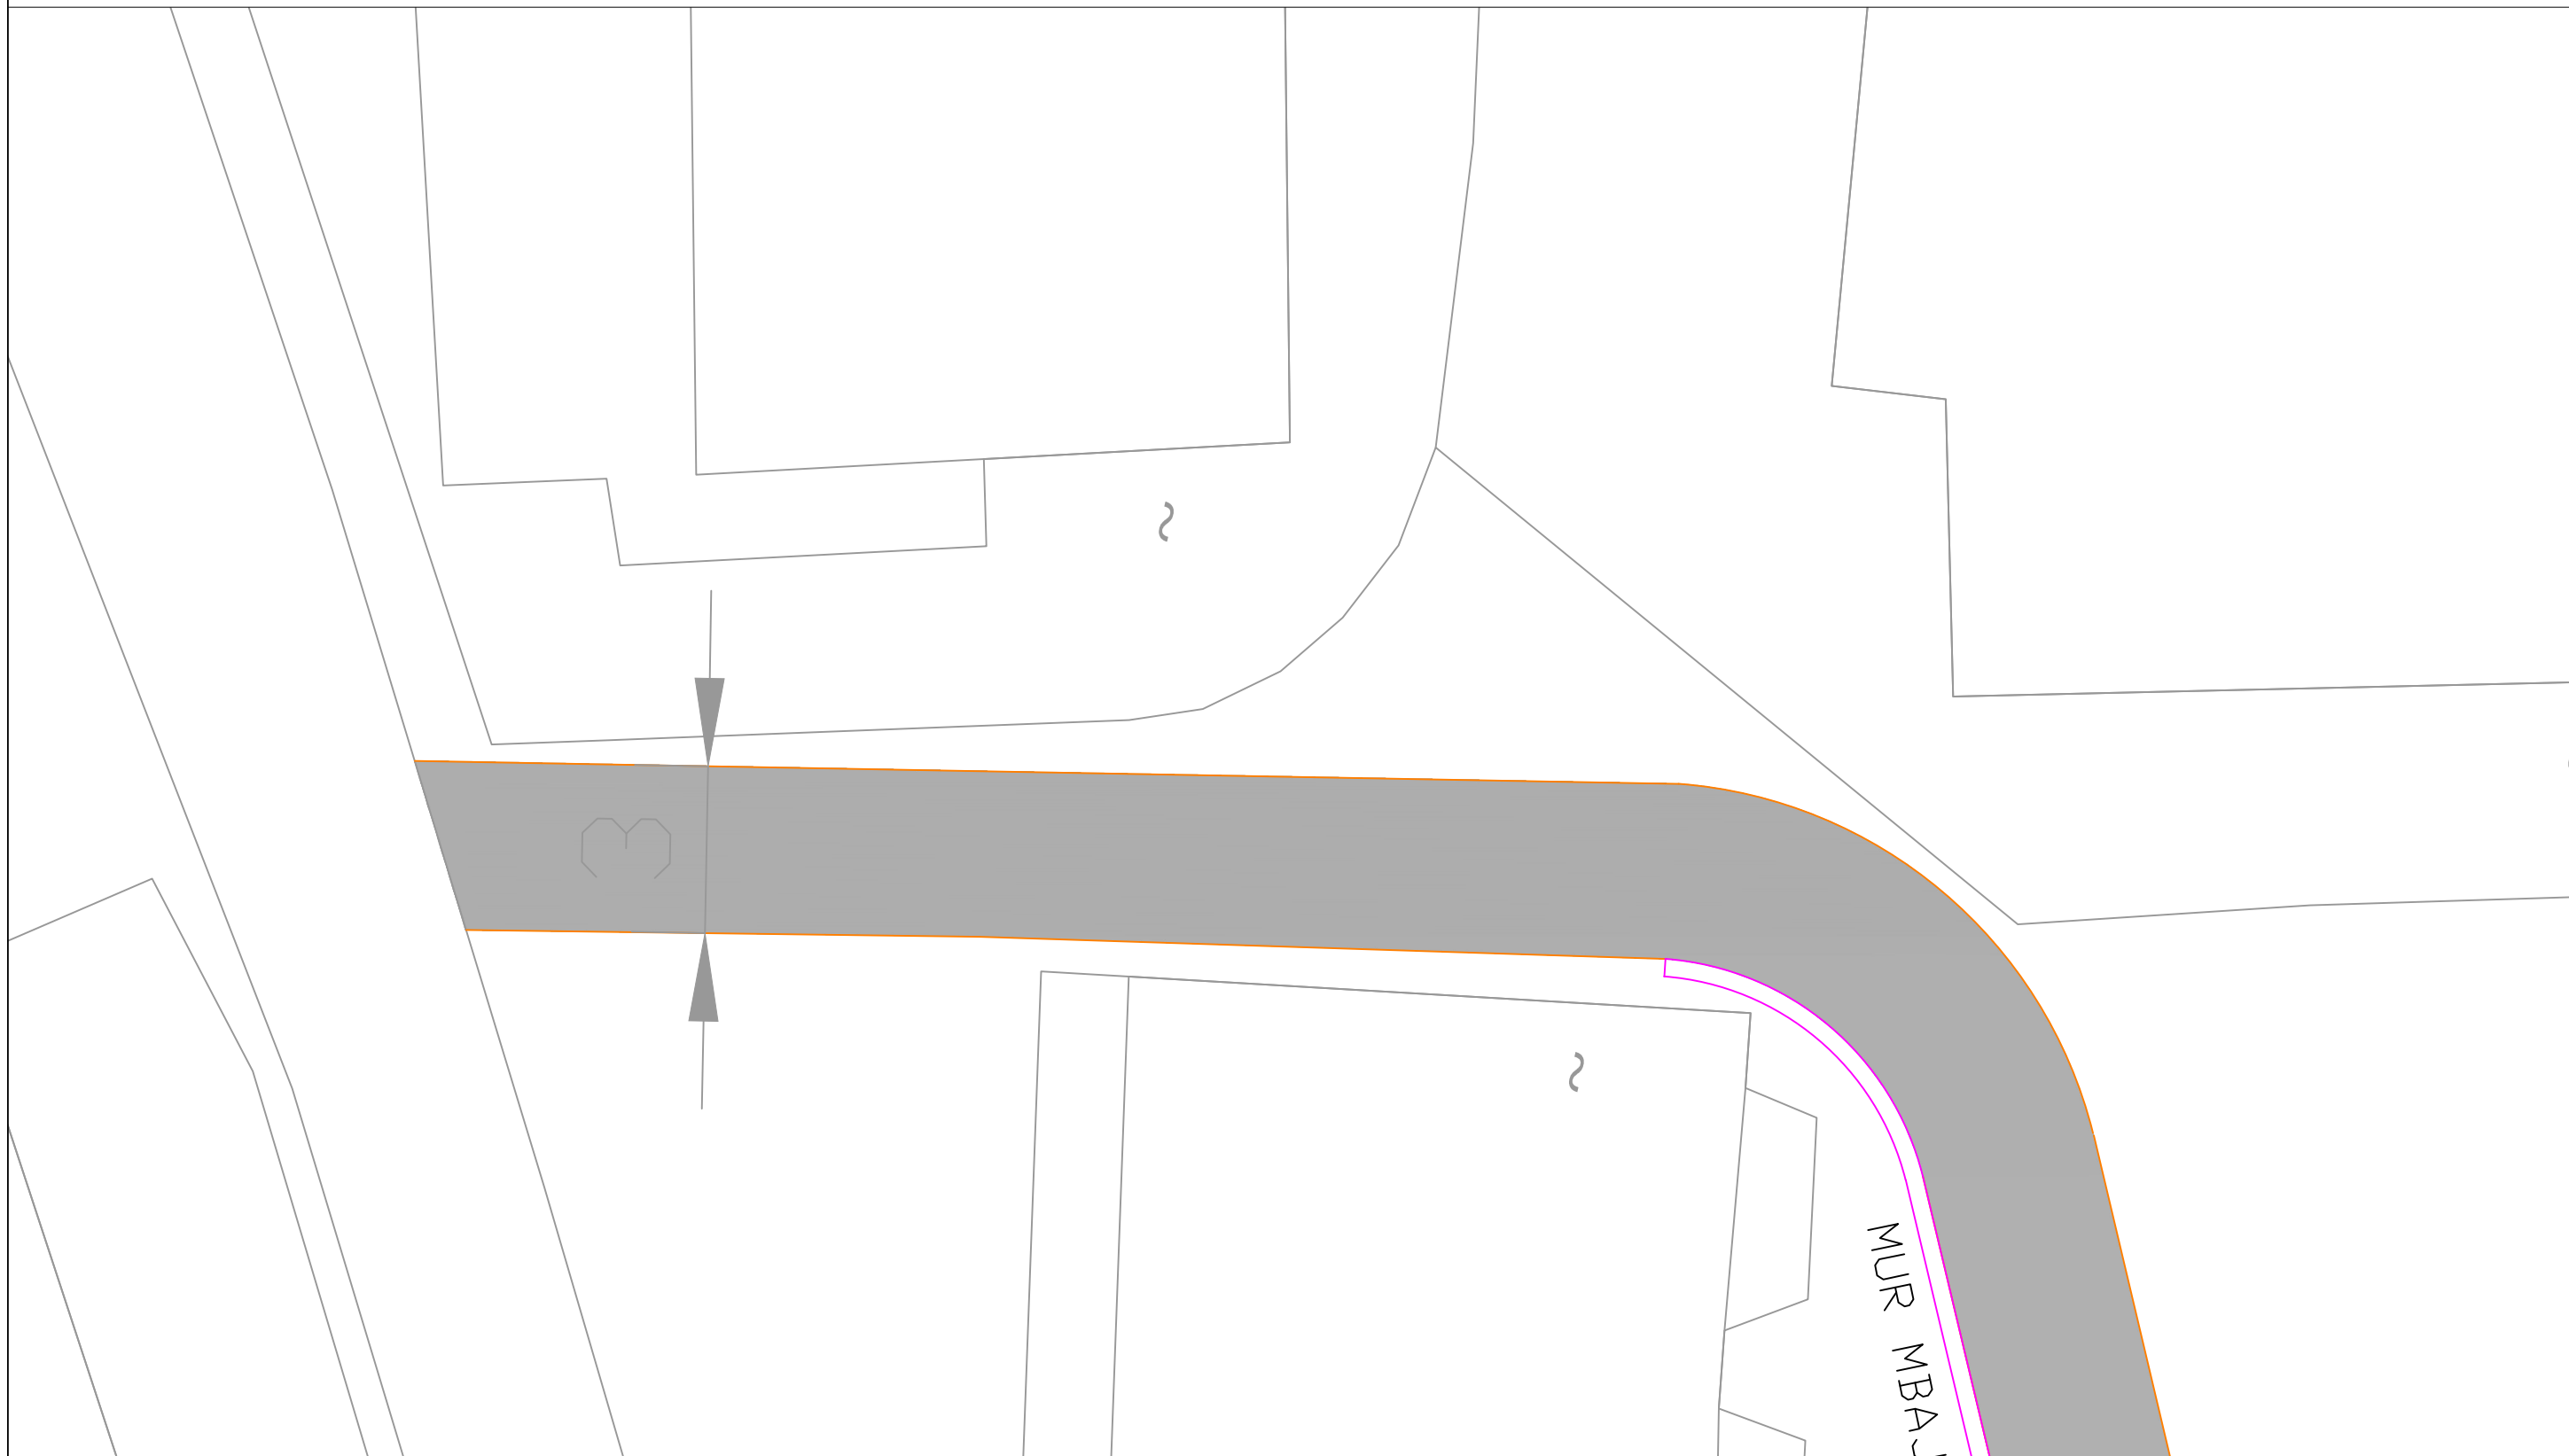

	<p>BASHKIA SARANDE</p>		<p>OBJEKTI RIVESHJE E PJESEVE TE DEMUARA TE SHTRESAVE ASFALTIKE NE RRUGET E SARANDES DREJTORIA E PROJEKTEVE ING MARTION ZHUPA</p>	<p>PLANIMETRIA E RRUGES</p> <table border="1"> <tr> <td data-bbox="2264 1942 2439 1984">Projektoi</td> <td data-bbox="2439 1942 2828 1984"></td> </tr> <tr> <td data-bbox="2264 1984 2439 2028"></td> <td data-bbox="2439 1984 2828 2028"></td> </tr> </table>	Projektoi			
Projektoi								

RIVESHJE E PJESEVE TE DEMUARA TE SHTRESAVE ASFALTIKE NE RRUGET E SARANDES

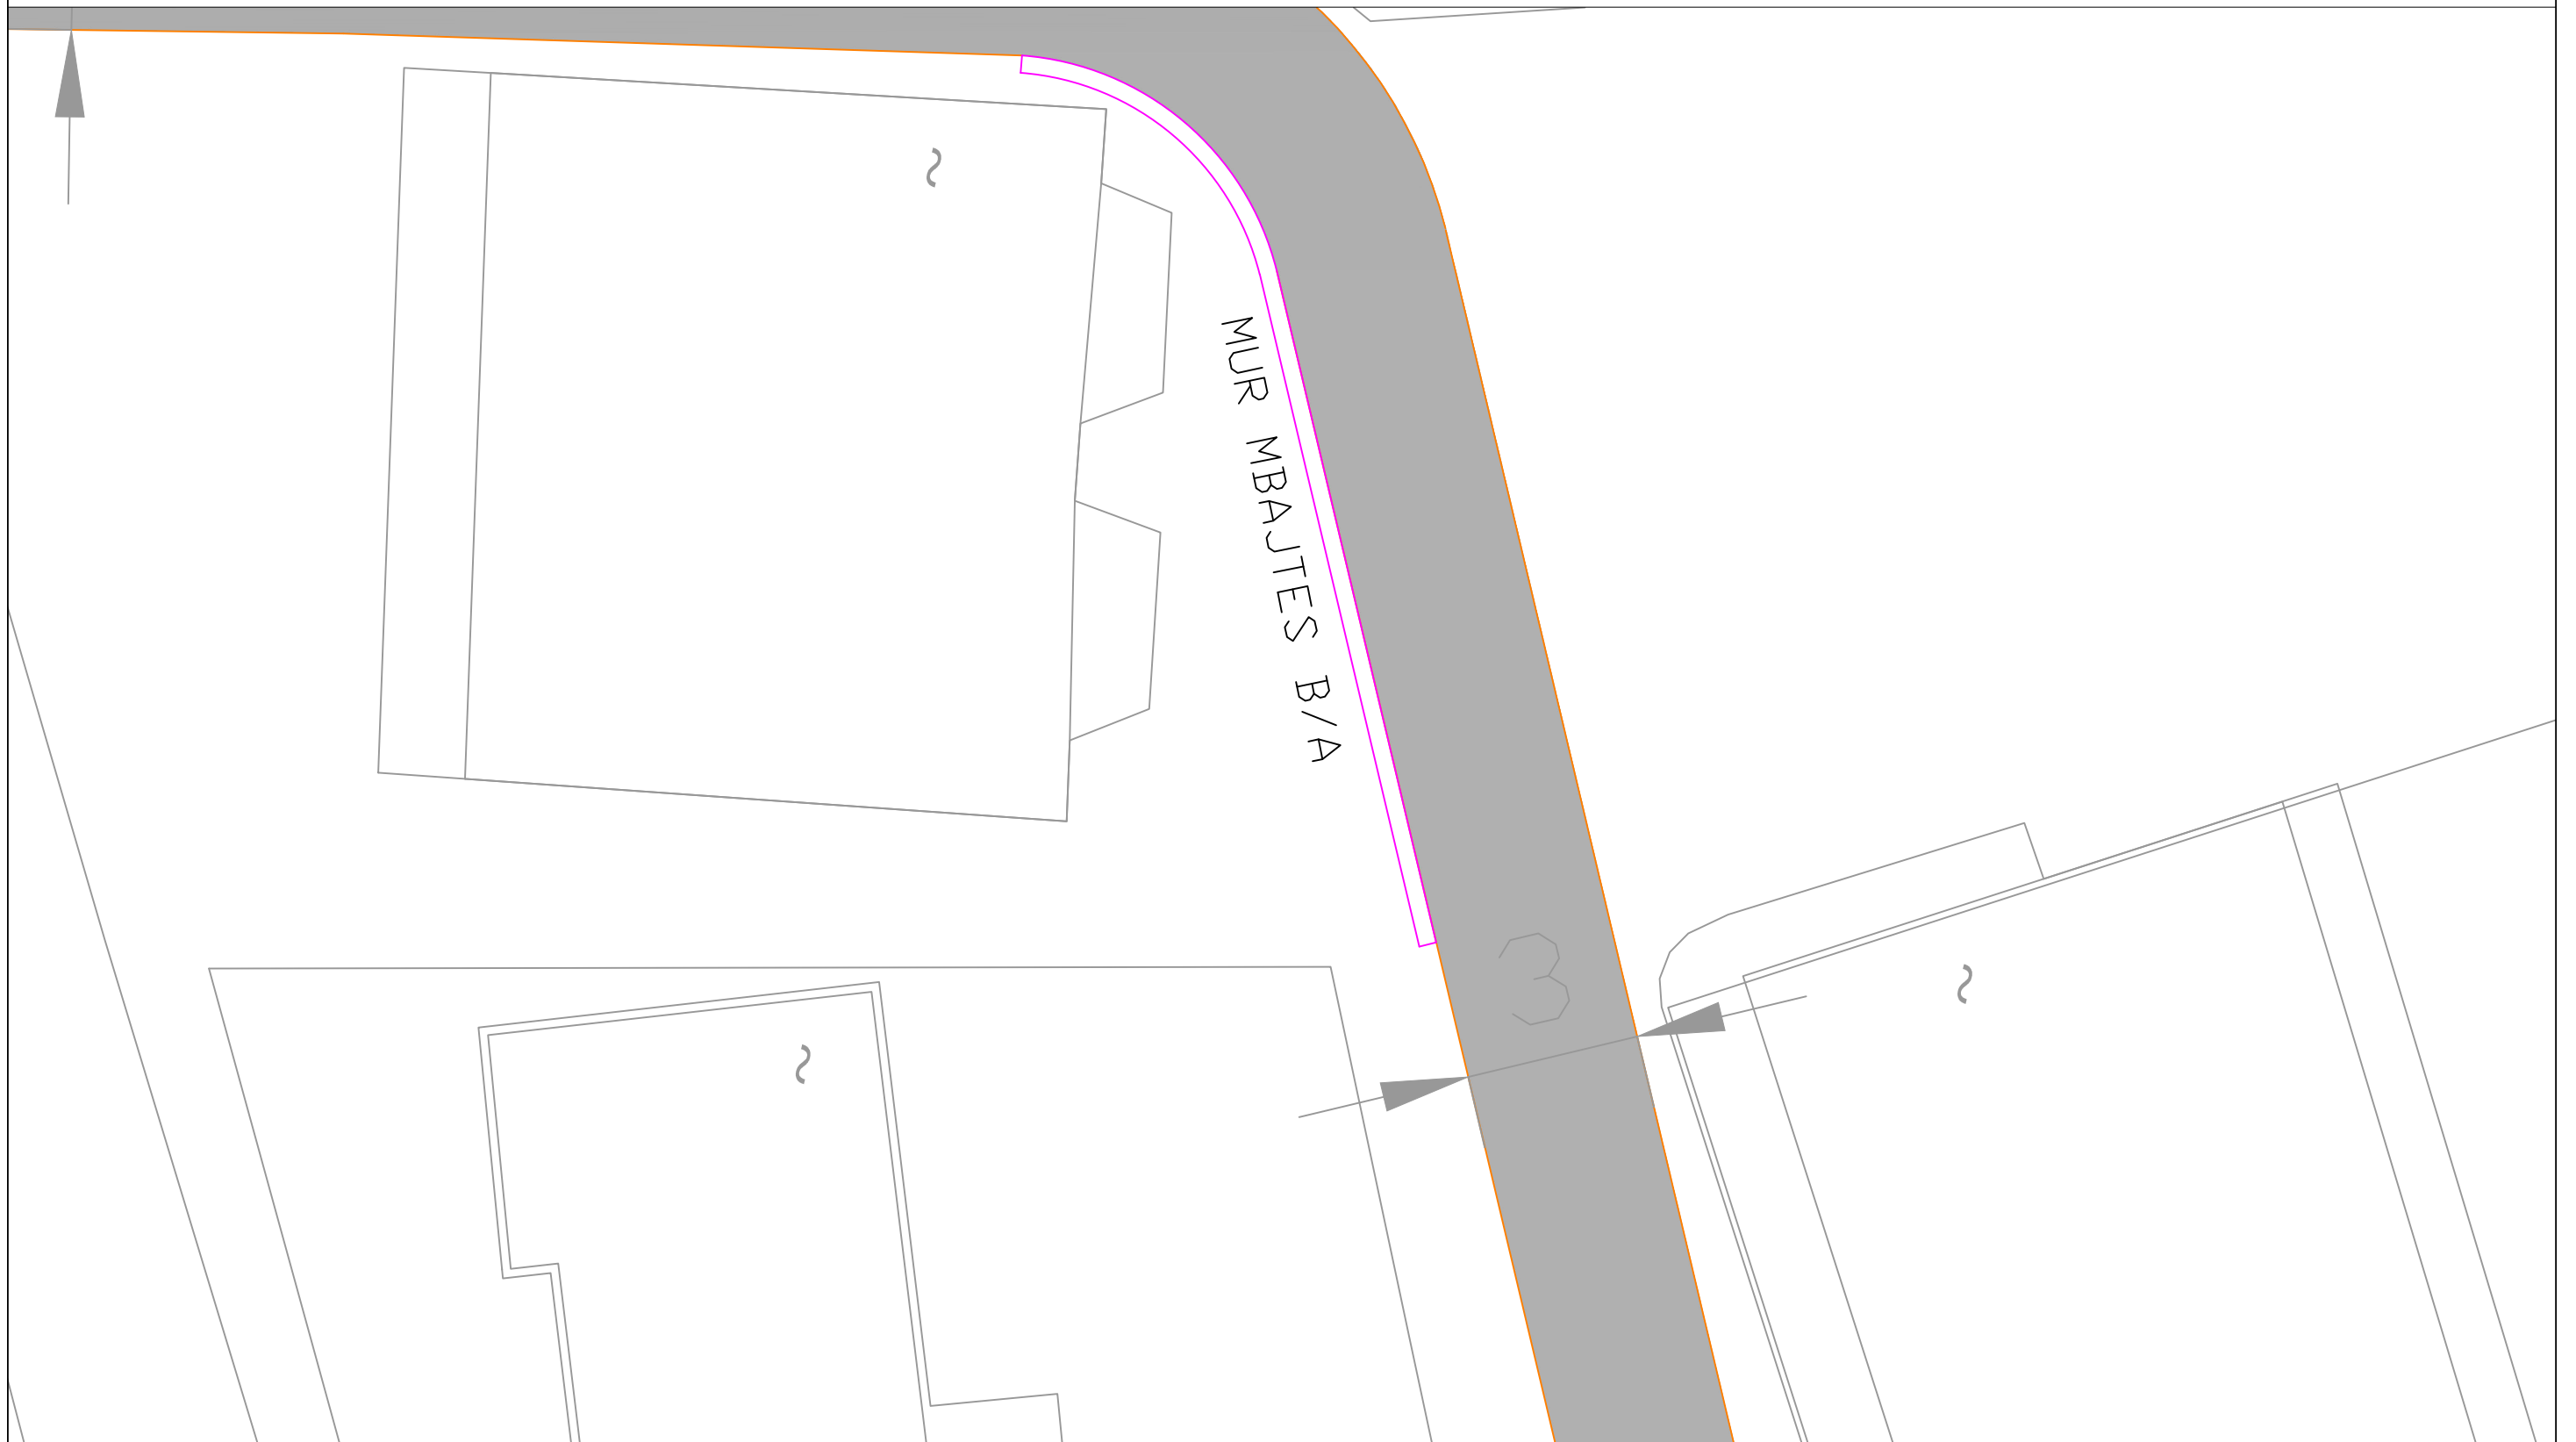

BASHKIA
SARANDE

OBJEKTI


RIVESHJE E PJESEVE TE DEMUARA
TE SHTRESAVE ASFALTIKE NE RRUGET
E SARANDES

DREJTORIA E PROJEKTEVE
ING MARTION ZHUPA

PLANIMETRIA E RRUGES

Projektoi

RIVESHJE E PJESEVE TE DEMUARA TE SHTRESAVE ASFALTIKE NE RRUGET E SARANDES

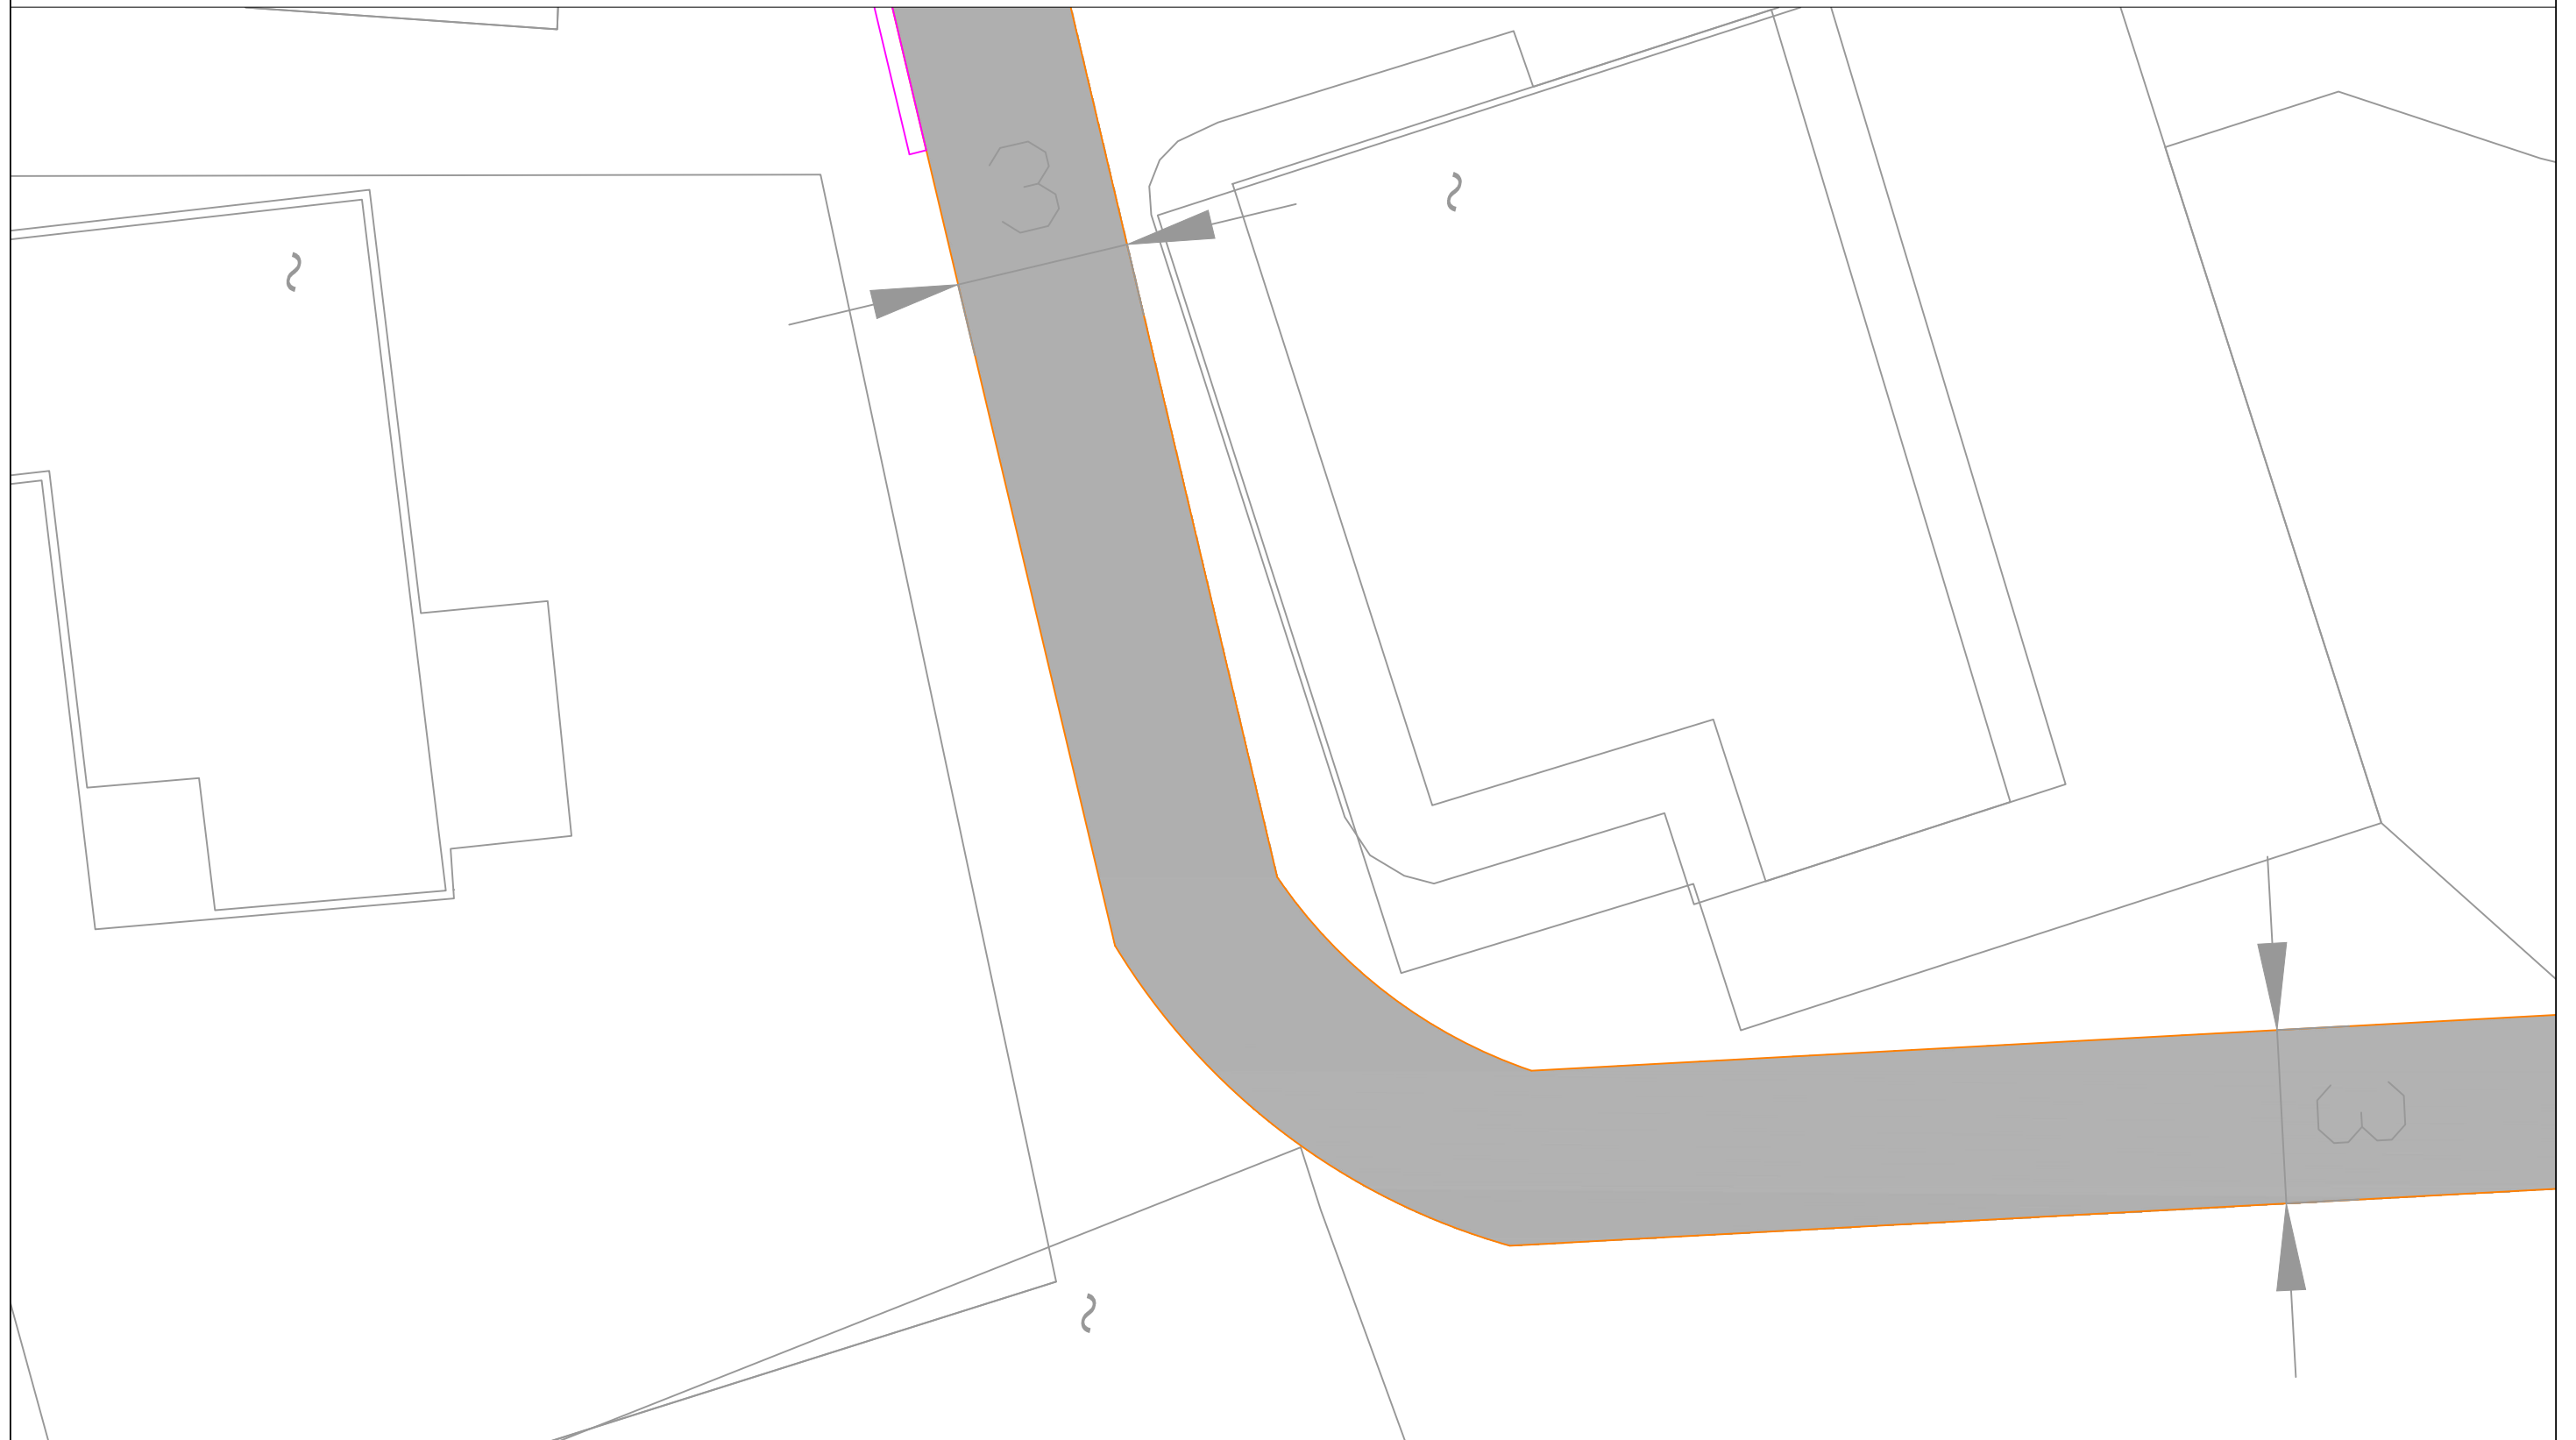

BASHKIA
SARANDE

OBJEKTI


RIVESHJE E PJESEVE TE DEMUARA
TE SHTRESAVE ASFALTIKE NE RRUGET
E SARANDES

DREJTORIA E PROJEKTEVE
ING MARTION ZHUPA

PLANIMETRIA E RRUGES

Projektoi

RIVESHJE E PJESEVE TE DEMUARA TE SHTRESAVE ASFALTIKE NE RRUGET E SARANDES

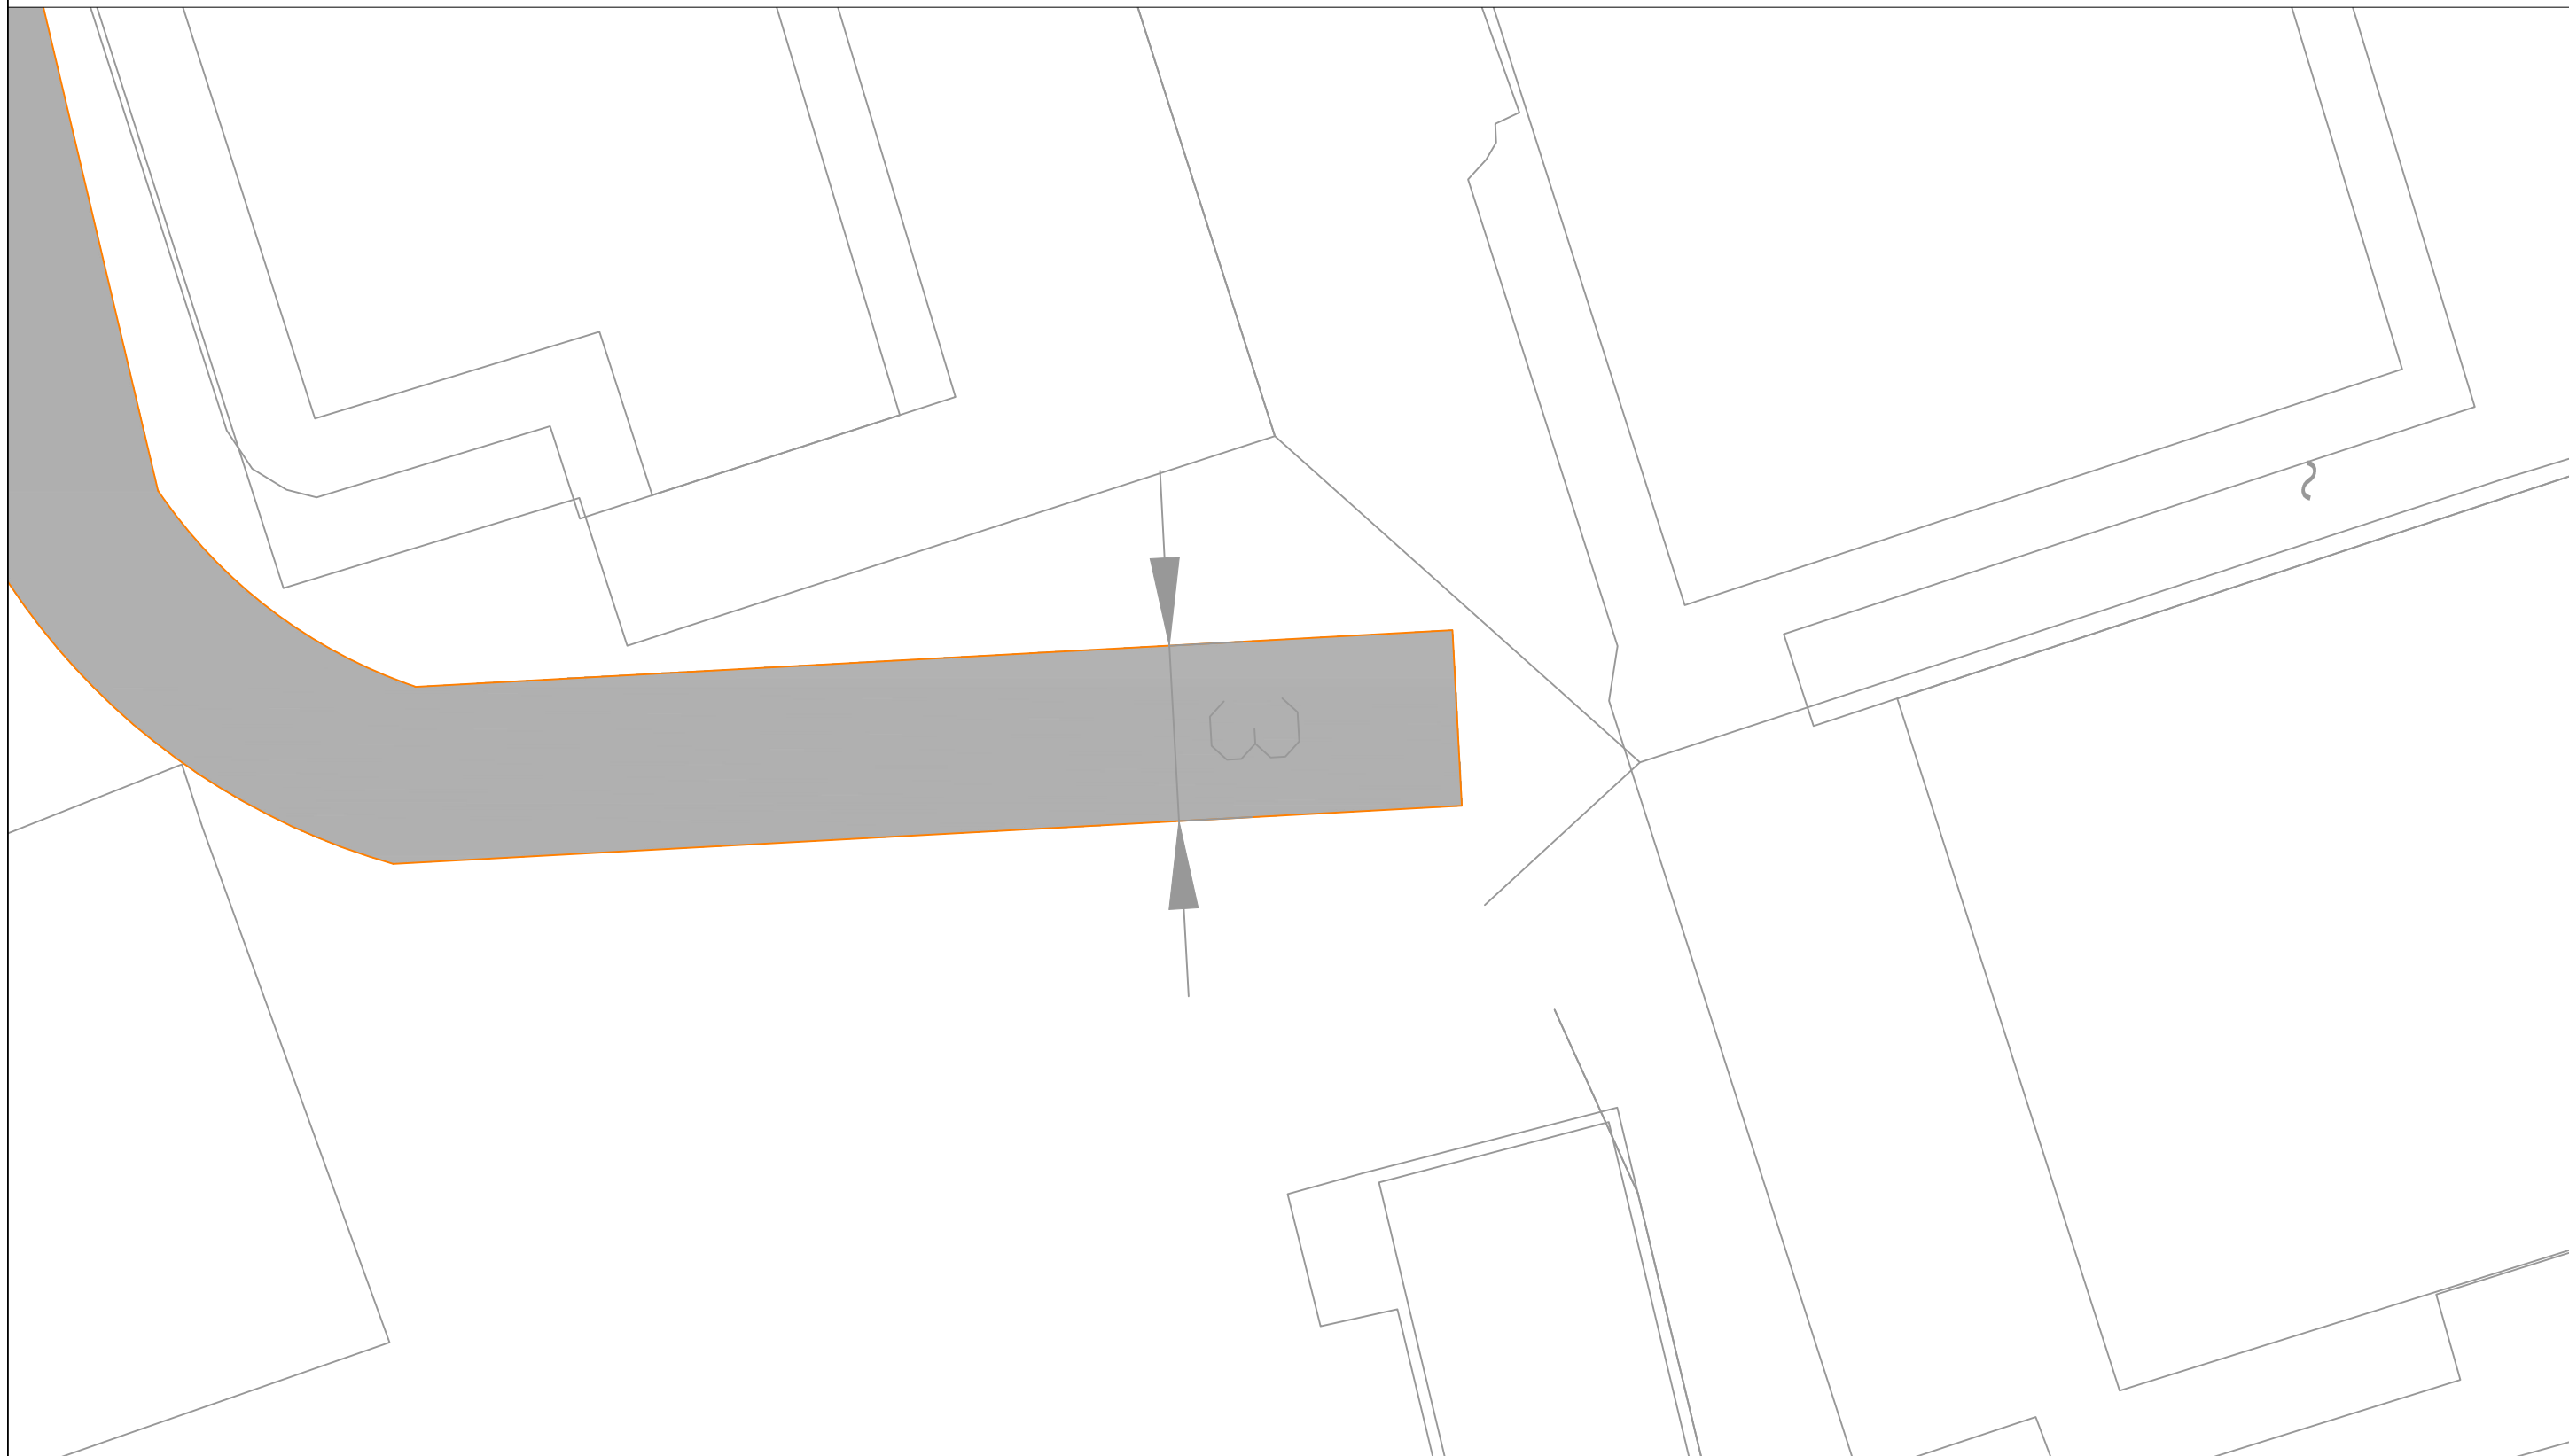

BASHKIA
SARANDE

OBJEKTI


RIVESHJE E PJESEVE TE DEMUARA
TE SHTRESAVE ASFALTIKE NE RRUGET
E SARANDES

DREJTORIA E PROJEKTEVE
ING MARTION ZHUPA

PLANIMETRIA E RRUGES

Projektoi

RIVESHJE E PJESEVE TE DMTUARA TE SHTRESAVE ASFALTIKE NE RRUGET E SARANDES

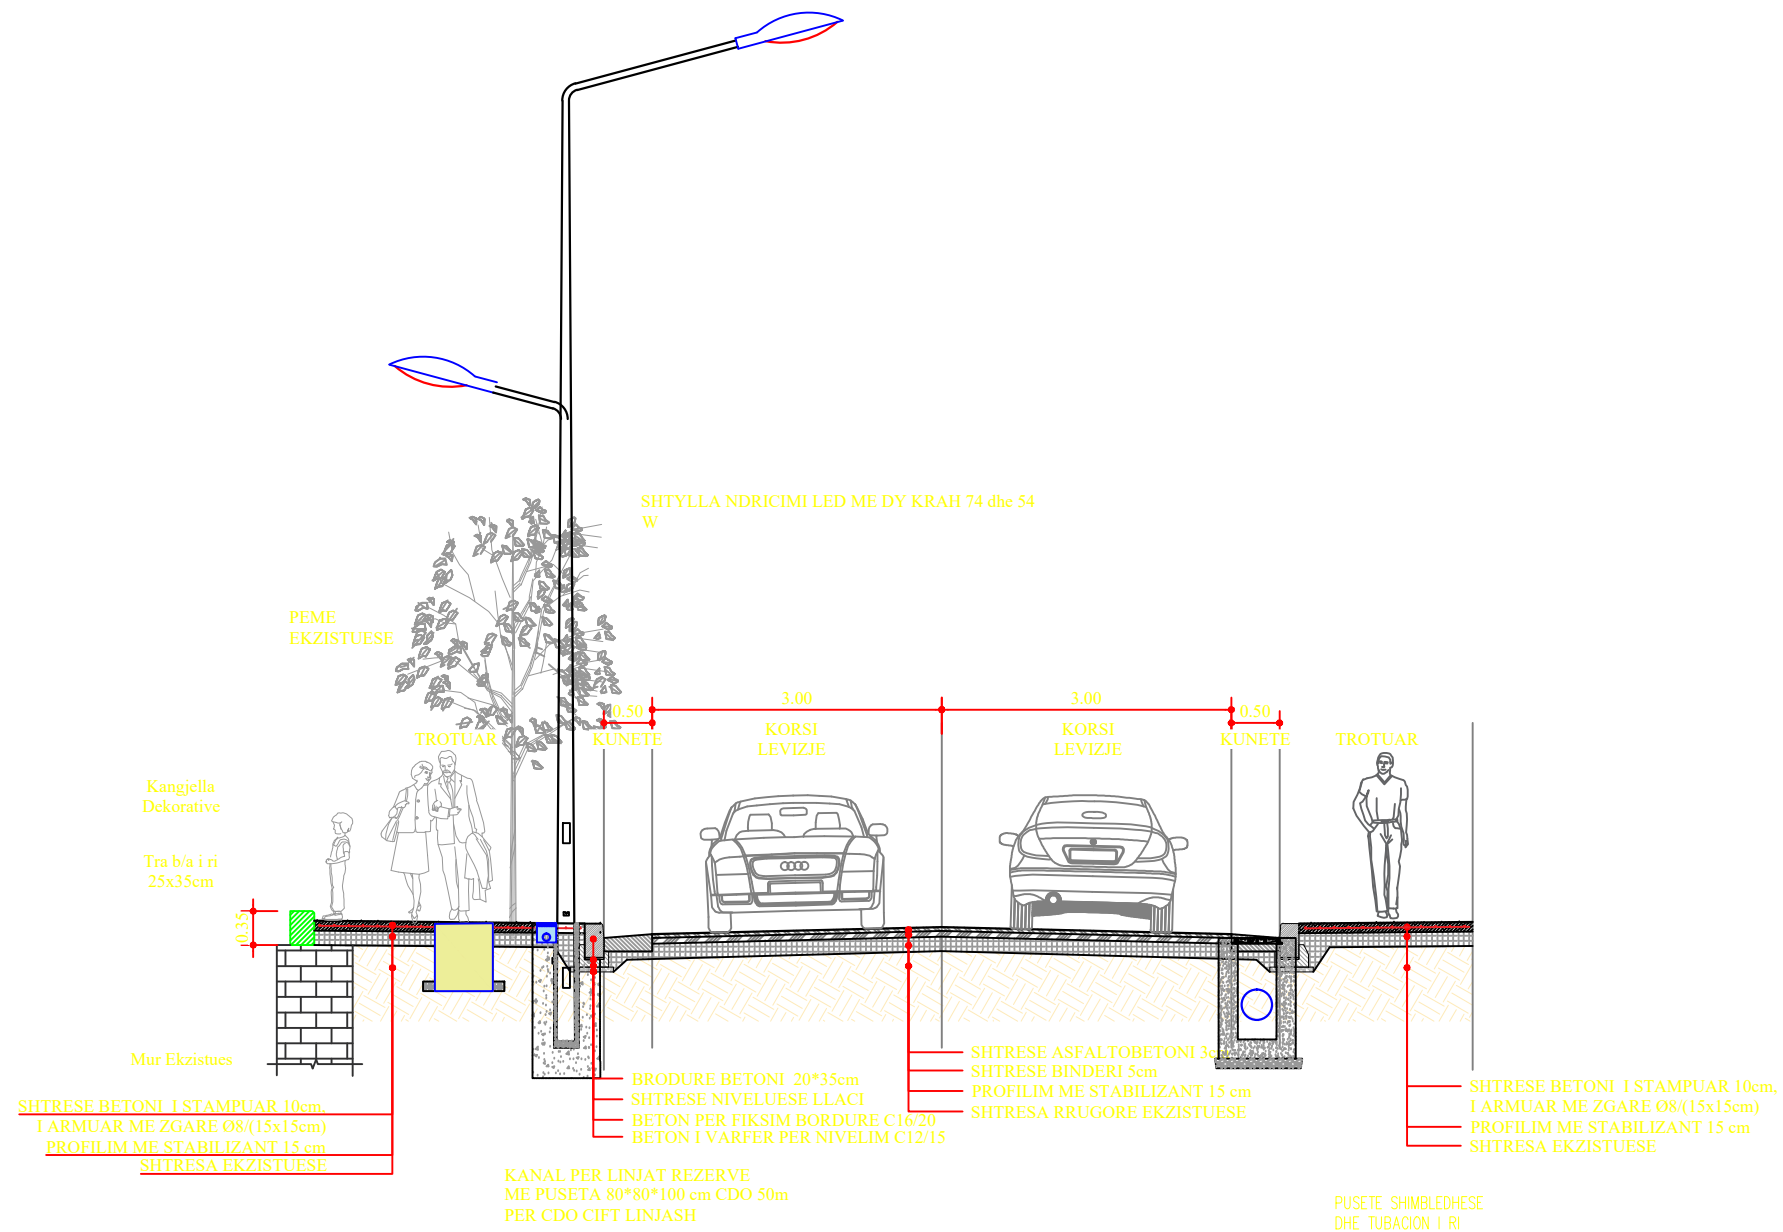

BASHKIA
SARANDE

OBJEKTI


RIVESHJE E PJESEVE TE DMTUARA
TE SHTRESAVE ASFALTIKE NE RRUGET
E SARANDES

DREJTORIA E PROJEKTEVE
ING MARTION ZHUPA

PROFILI TIP

Projektoi

Detaji i Armimit të Murit, Prerja 1-1, t=25cm

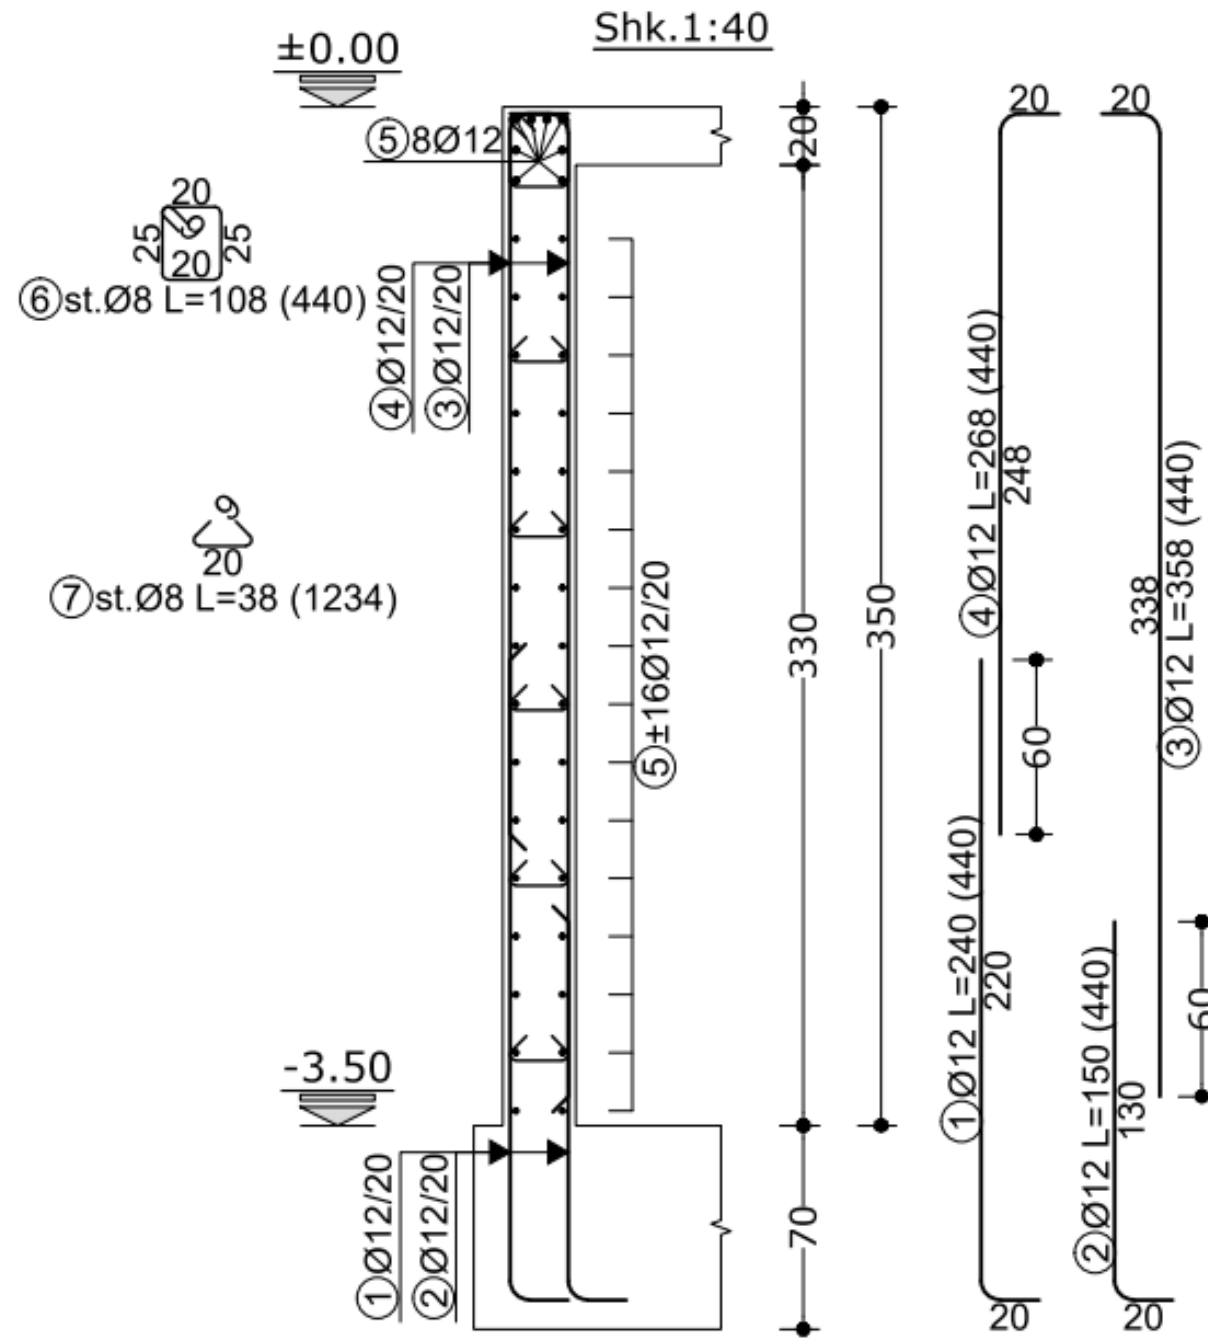

BASHKIA
SARANDE

OBJEKTI

RIVESHJE E PJESEVE TE DEMTUARA
TE SHTRESAVE ASFALTIKE NE RRUGET
E SARANDES

DREJTORIA E PROJEKTEVE
ING MARTION ZHUPA

MURI MBAJTES

Projektoi