

**REPUBLIKA E SHQIPERISE**

**MIRATOHET**  
**KRYETARI I BASHKISE KURBIN**  
**MAJLINDA CARA**

## **PROJEKT ZBATIMI**



**OBJEKTI : "ASFALTIMI I RRUGES SANXHAK (ARTAN FARKO),  
LAÇ, BASHKIA KURBIN"**

**PUNOI :    ING. ALTIN MARASHI    ING. SABRINA MARA    ING. JONIDA MERLIKA    ING.KRISTINA GJOKA**



# PLANVENDOSJA

"NDËRTIM RRUGA 'ARTAN FARKO', LAÇ, BASHKIA KURBIN"

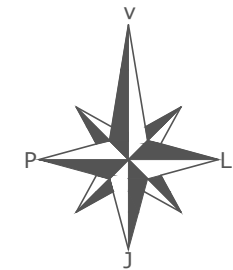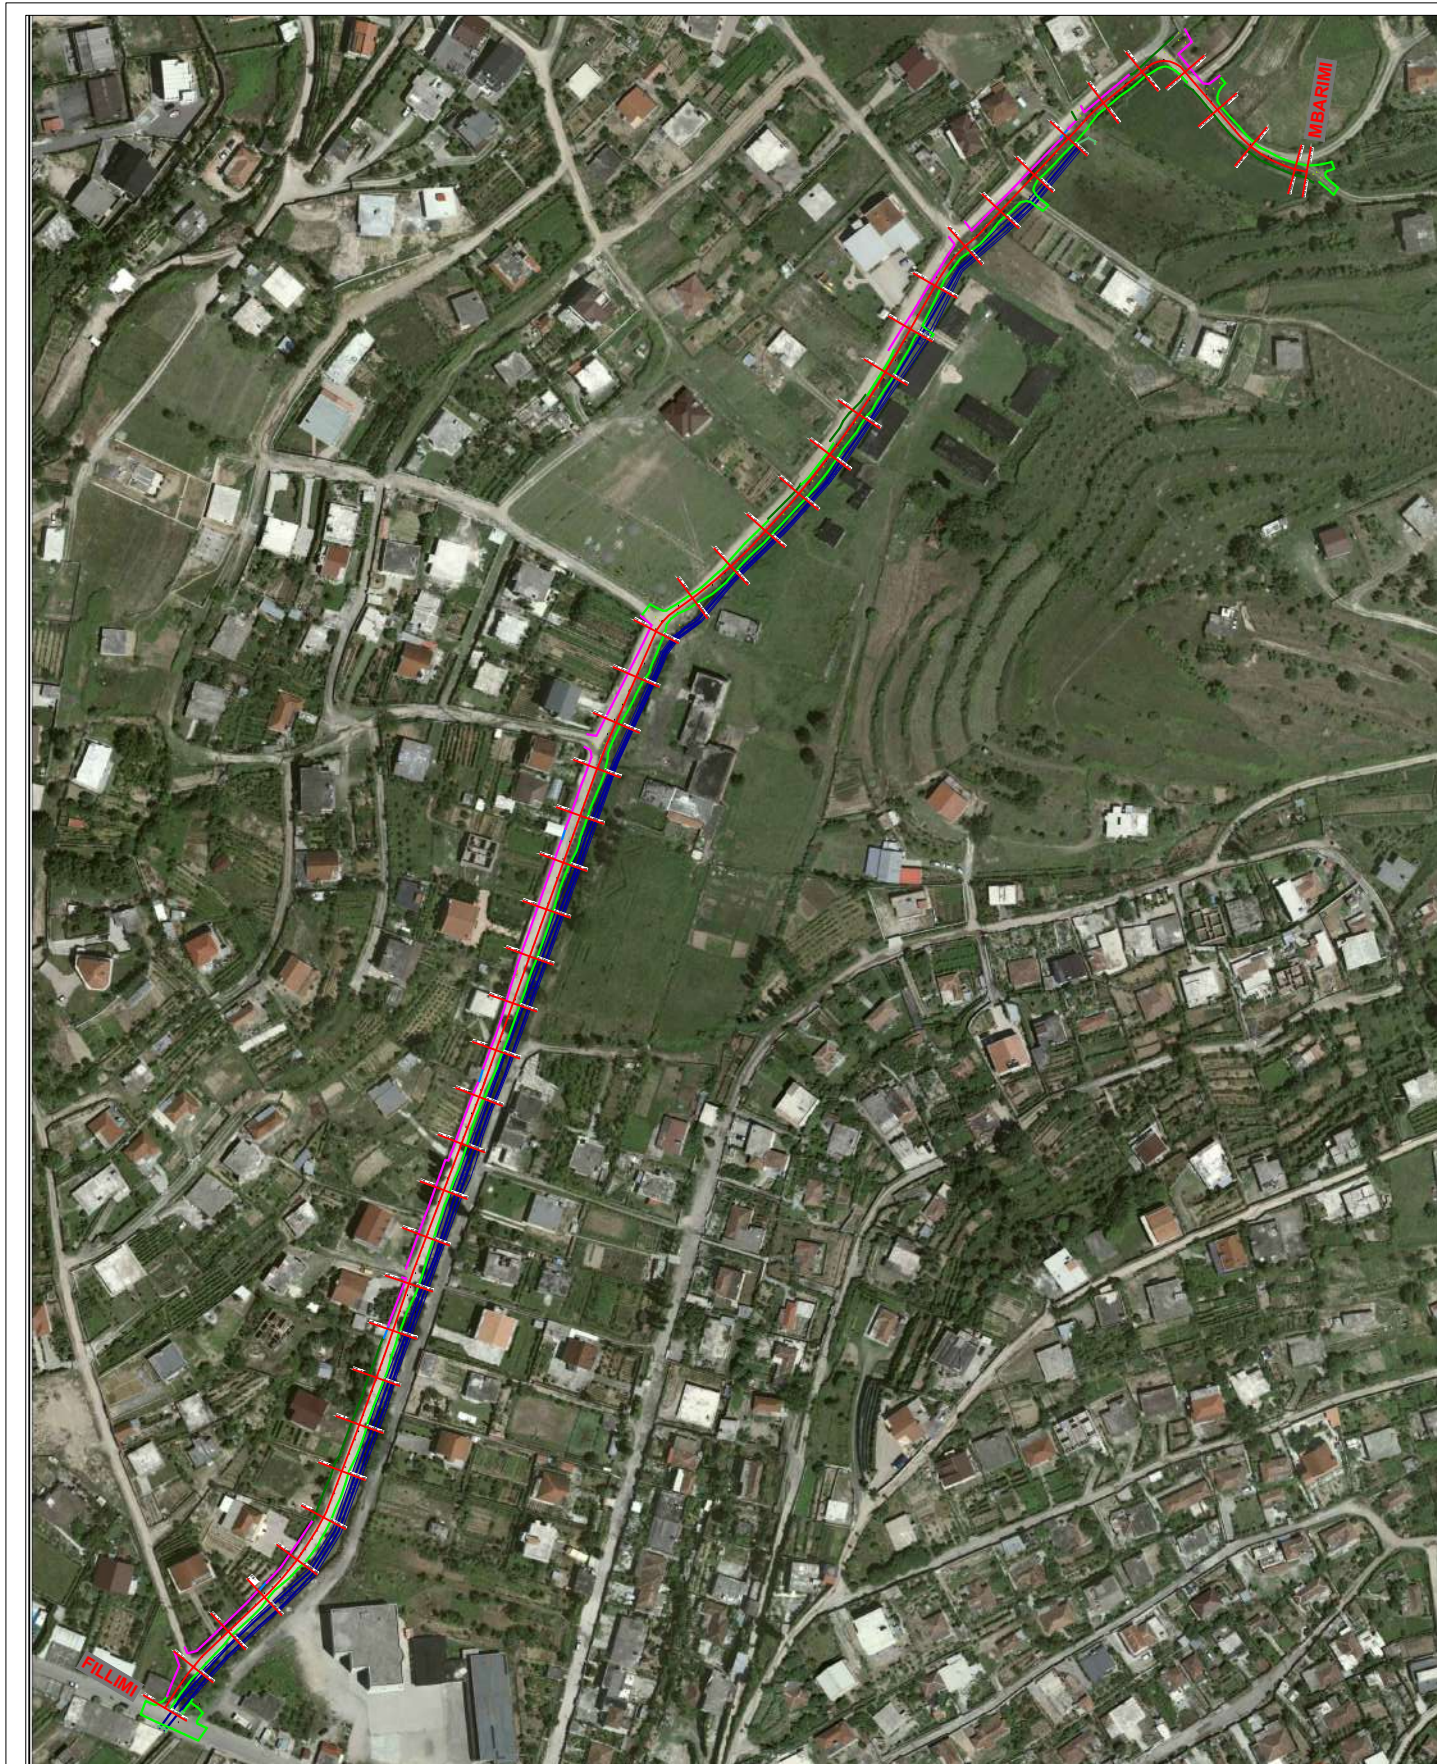

PUNOI : ING. ALTIN MARASHI    ING. SABRINA MARA  
 ING. JONIDA MERLIKA    ING. KRISTINA GJOKA

 <b>BASHKIA KURBIN</b> DREJTORIA E SHERBIMEVE PUBLIKE DREJTORIA E PROJEKTEVE DHE INVESTIMEVE DEPARTAMENTI I PROJEKTEVE		
		Dr. e Projekteve e Investimeve
Pergj. Depart. Sektori te Projekteve		
STAFI TEKNIK PROJEKTUES	Ing.	
	Ing.	
	Ing.	
Titulli i Projektit: "NDËRTIM RRUGA "ARTAN FARKO", LAÇ, BASHKIA KURBIN"		Faza e Projektit: PROJEKT ZBATIMI
Emertimi i Fletes: <b>HOROGRAFIA</b>		Data e Implementimit : Shkalla e Vizatimit : Fleta Nr. <b>00-02</b>





**OBJEKTI :** "ASFALTIM RRUGA "ARTAN FARKO", LAÇ  
BASHKIA KURBIN"

**POROSITËS :** BASHKIA KURBIN

**PROJEKTUES :** DREJTORIA E PROJEKTEVE DHE INVESTIMEVE

## PLANIMETRI ASFALTIMI

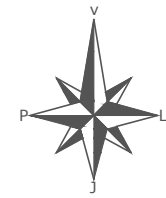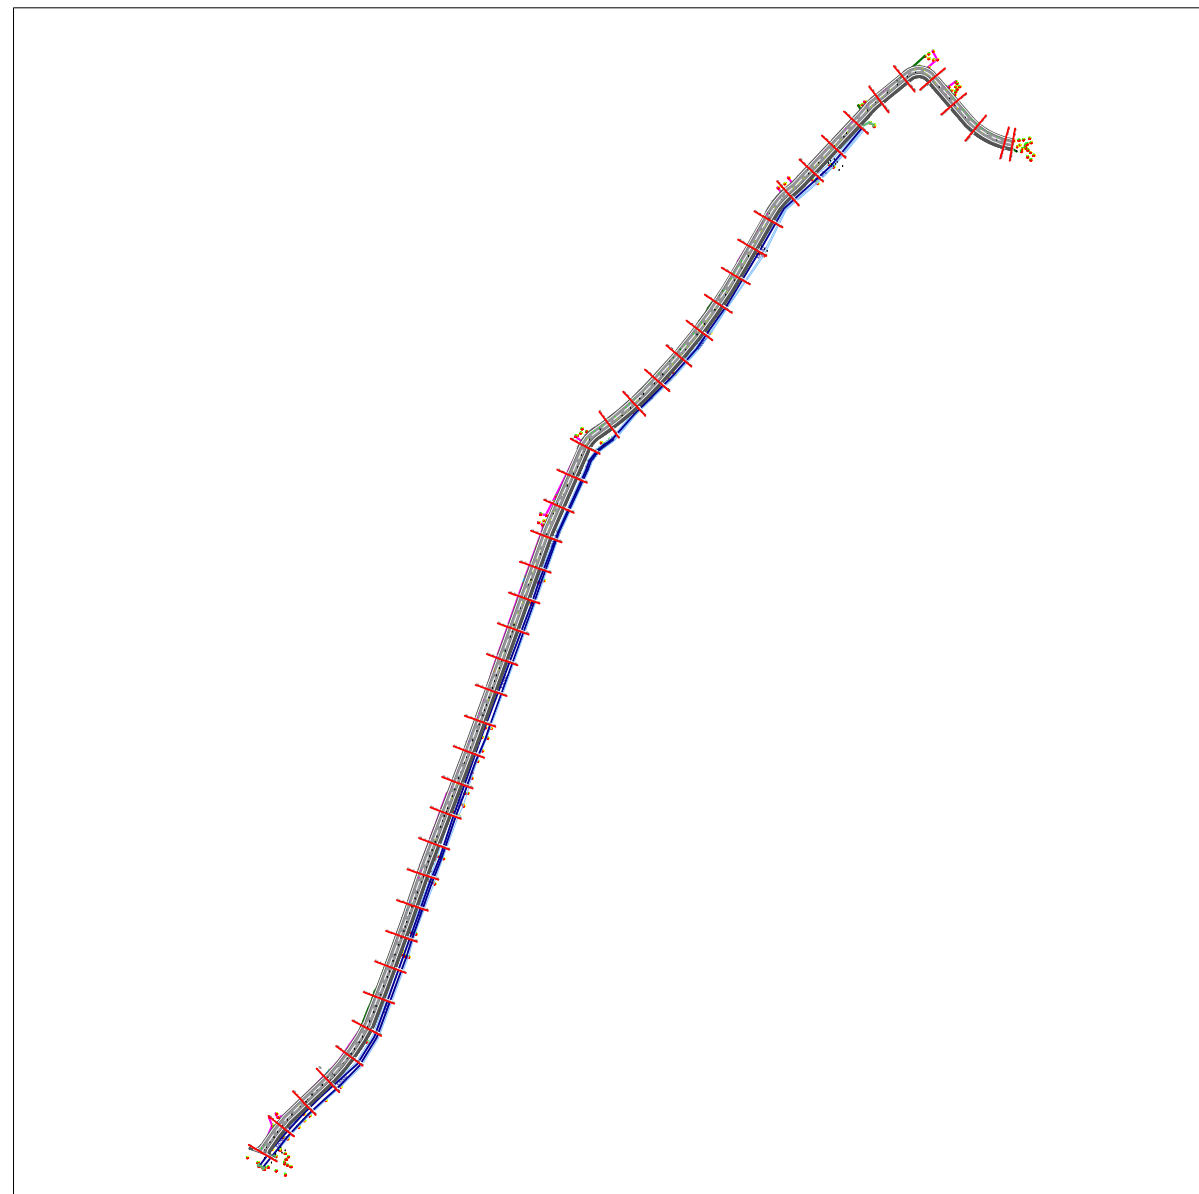

**BASHKIA KURBIN**

DREJTORIA E SHERBIMEVE PUBLIKE  
DREJTORIA E PROJEKTEVE DHE INVESTIMEVE  
DEPARTAMENTI I PROJEKTEVE

Dr. i Pergj. i Sherbimeve Publike  
Dr. e Projekteve e Investimeve

STAFI TEKNIK PROJEKTUES	Ing. ALTIN MARASHI	ING. JONIDA MERLIKA
	Ing. SABRINA MARA	ING. KRISTINA GJOKA

Titulli i Projektit:  
"ASFALTIM RRUGA "ARTAN FARKO",  
LAÇ, BASHKIA KURBIN"

Emertimi i Fletes:

**KOPERTINA**


Faza e Projektit:  
PROJEKT ZBATIMI

Data e Implementimit :

Shkalla e Vizatimit: 1:1250


Fleta Nr.

**03-00**

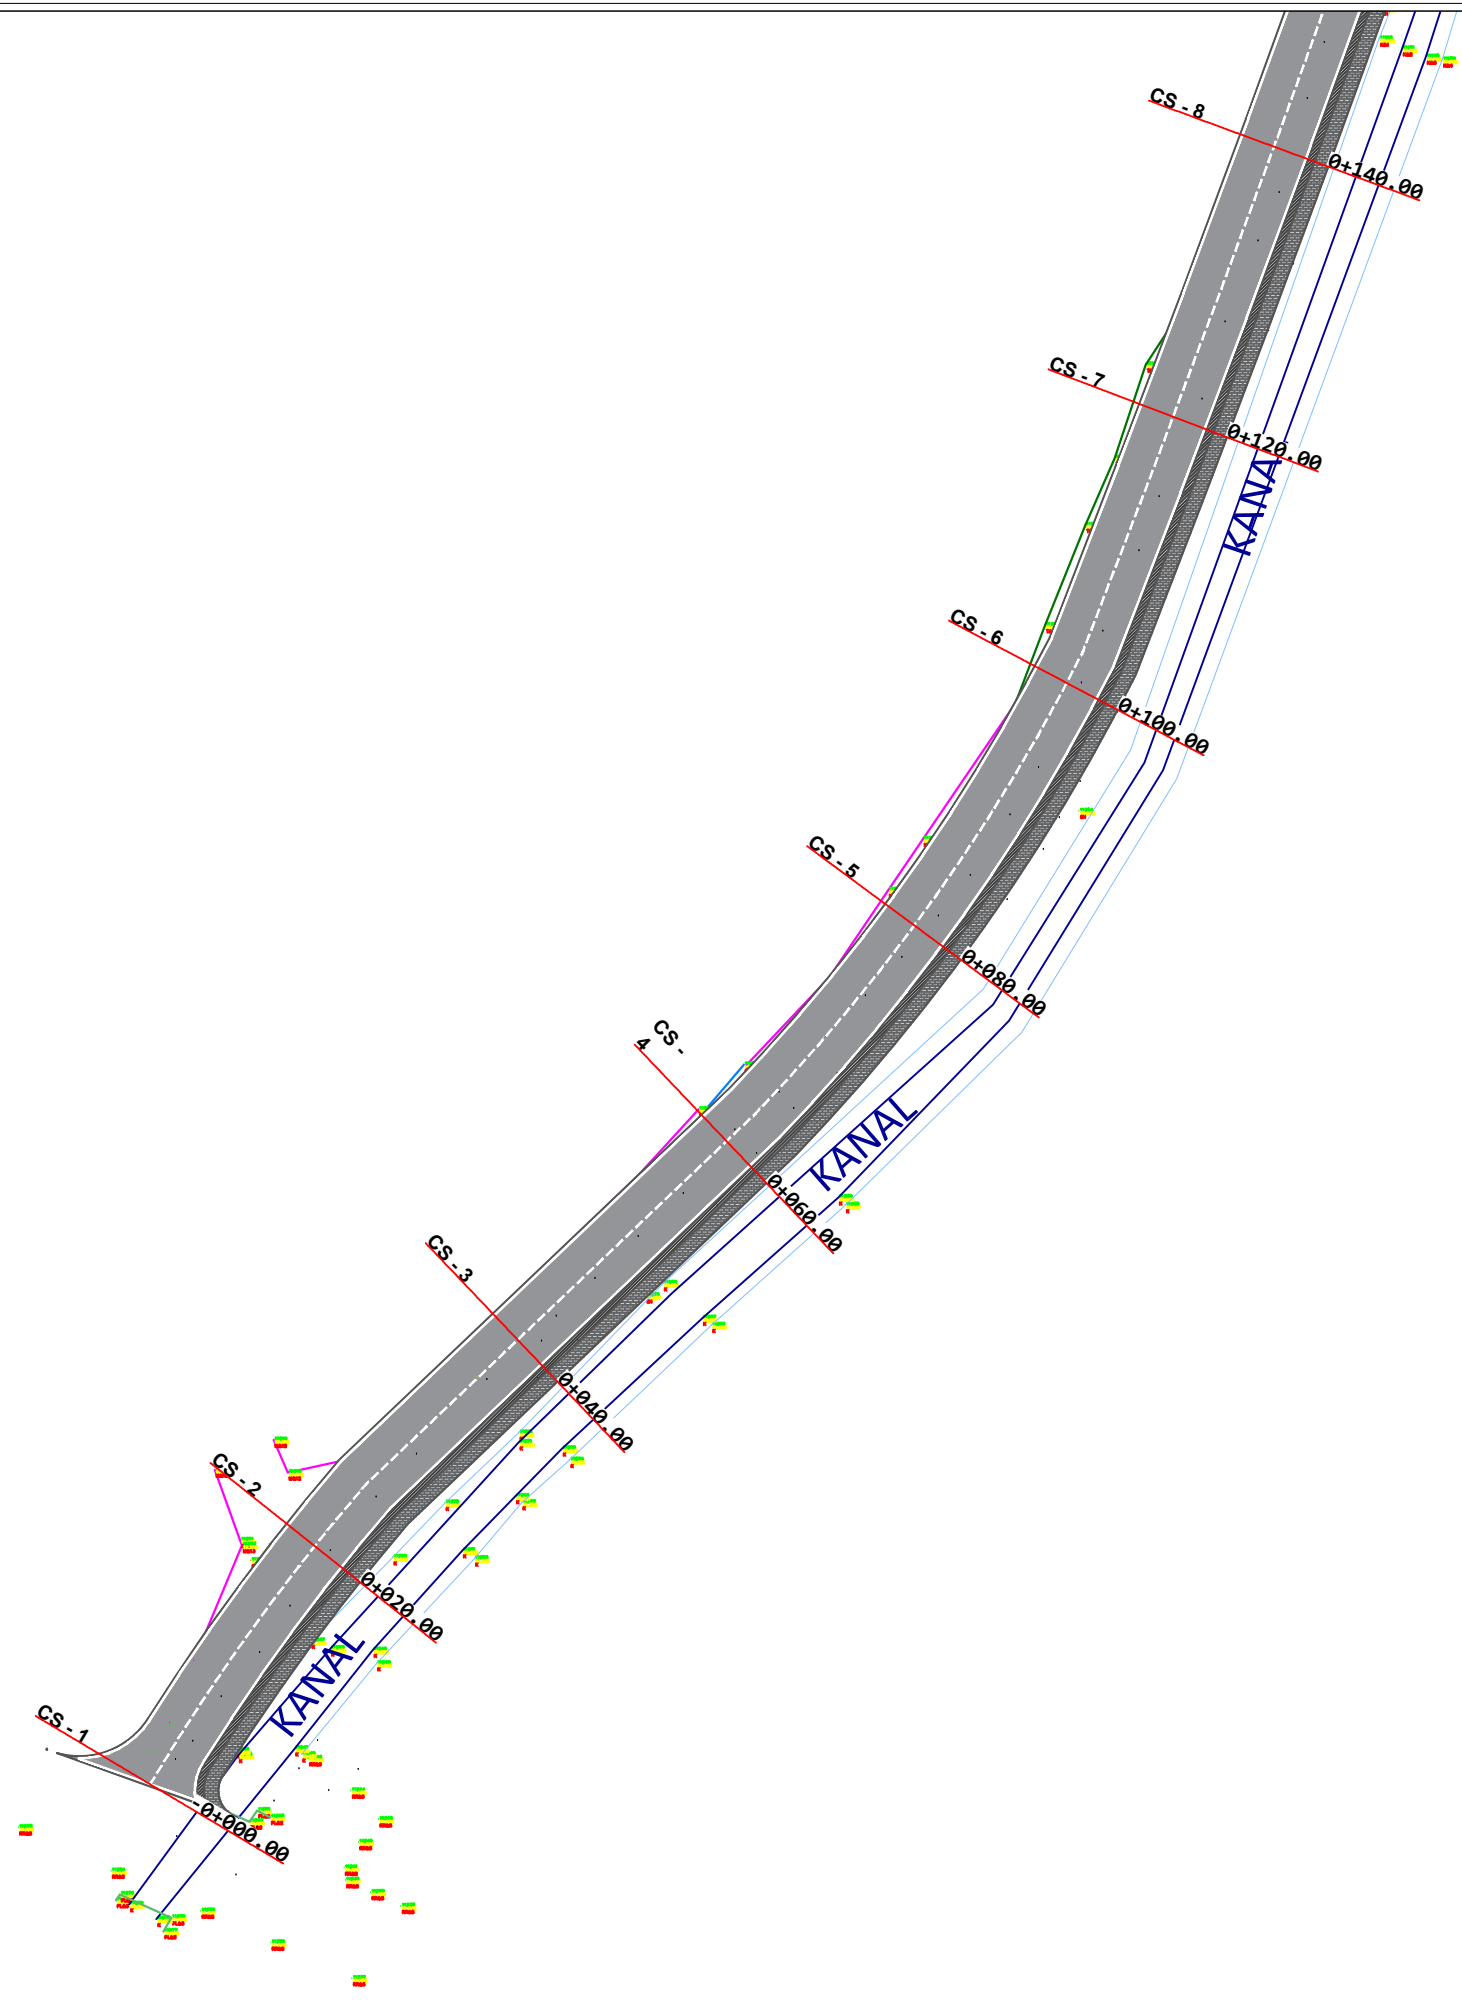
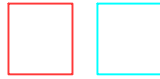




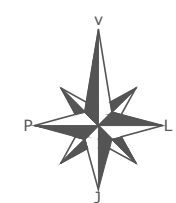

**OBJEKTI :** "NDËRTIM RRUGA  
"ARTAN FARKO", LAÇ,  
BASHKIA KURBIN"

PLANIMETRIA E RRUGES



**LEGJENDA**


-  SIPERFAQE ASFALTI
-  OBJEKTE
-  RRUGE EKZISTUESE
-  KUNETE
-  TROTUAR

 **BASHKIA KURBIN**  
DREJTORIA E SHERBIMEVE PUBLIKE  
DREJTORIA E PROJEKTEVE DHE INVESTIMEVE  
DEPARTAMENTI I PROJEKTEVE

Dr. i Pergj. i Sherbimeve Publike  
Dr. e Projekteve e Investimeve

STAFI TEKNIK PROJEKTES	Ing. ALTIN MARASHI	ING. JONIDA MERLIKA
	Ing. SABRINA MARA	ING. KRISTINA GJOKA

<b>Titulli i Projektit:</b> "ASFALTIM RRUGA "ARTAN FARKO", LAÇ, BASHKIA KURBIN"	<b>Faza e Projektit:</b> PROJEKT ZBATIMI
<b>Emertimi i Flotes:</b> PLANIMETRI ASFALTIMI	<b>Data e Implementimit:</b>
	<b>Shkalla e Vizatimit:</b> 1:500
	<b>Fieta Nr.</b> 03-01

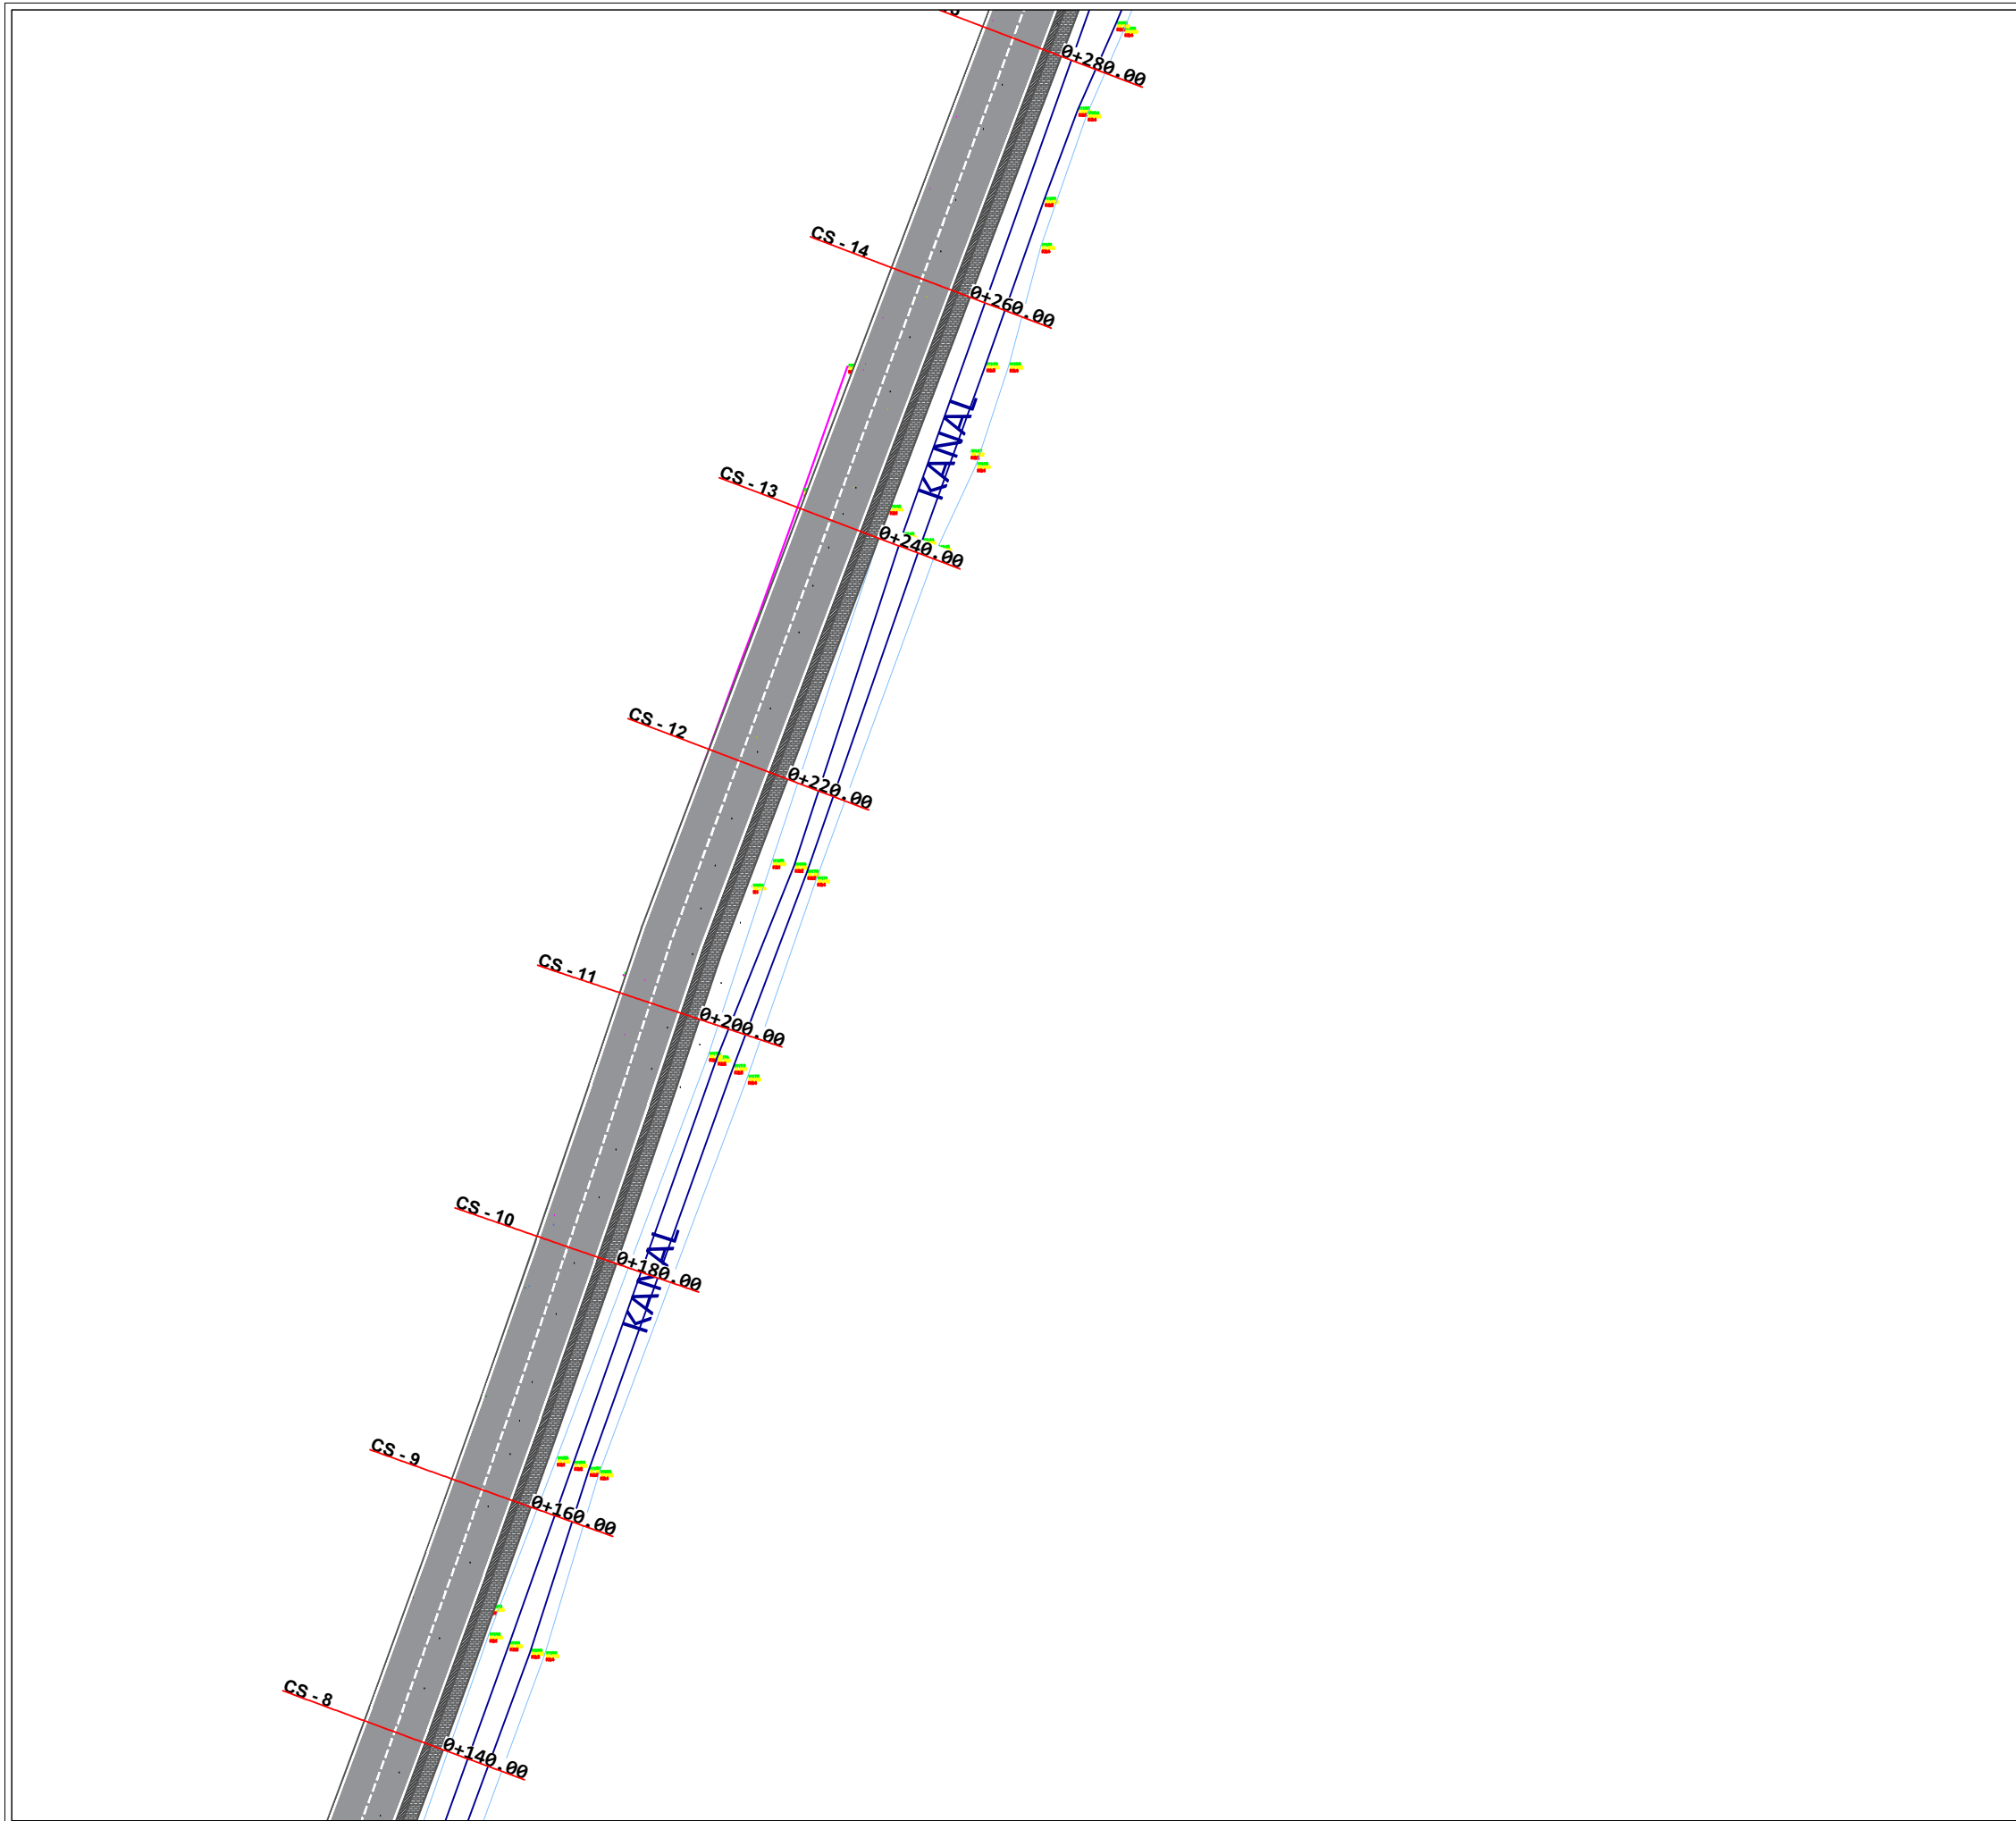
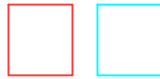





**OBJEKTI :** "NDËRTIM RRUGA  
"ARTAN FARKO", LAÇ,  
BASHKIA KURBIN"

PLANIMETRIA E RRUGES



**LEGJENDA**

-  SIPERFAQE ASFALTI
-  OBJEKTE
-  RRUGE EKZISTUESE
-  KUNETE
-  TROTUAR




**BASHKIA KURBIN**

DREJTORIA E SHERBIMEVE PUBLIKE  
DREJTORIA E PROJEKTEVE DHE INVESTIMEVE  
DEPARTAMENTI I PROJEKTEVE

Dr. i Pergj. i Sherbimeve Publike  
Dr. e Projekteve e Investimeve

STAFI TEKNIK PROJEKTES	Ing. ALTIN MARASHI	ING. JONIDA MERLIKA
	Ing. SABRINA MARA	ING. KRISTINA GJOKA

Titulli i Projektit: "ASFALTIM RRUGA "ARTAN FARKO", LAÇ, BASHKIA KURBIN"	Faza e Projektit: PROJEKT ZBATIMI
	Data e Implementimit :
Emertimi i Flotes: PLANIMETRI ASFALTIMI	Shkalla e Vizatimit: 1:500
	Fieta Nr. 03-02

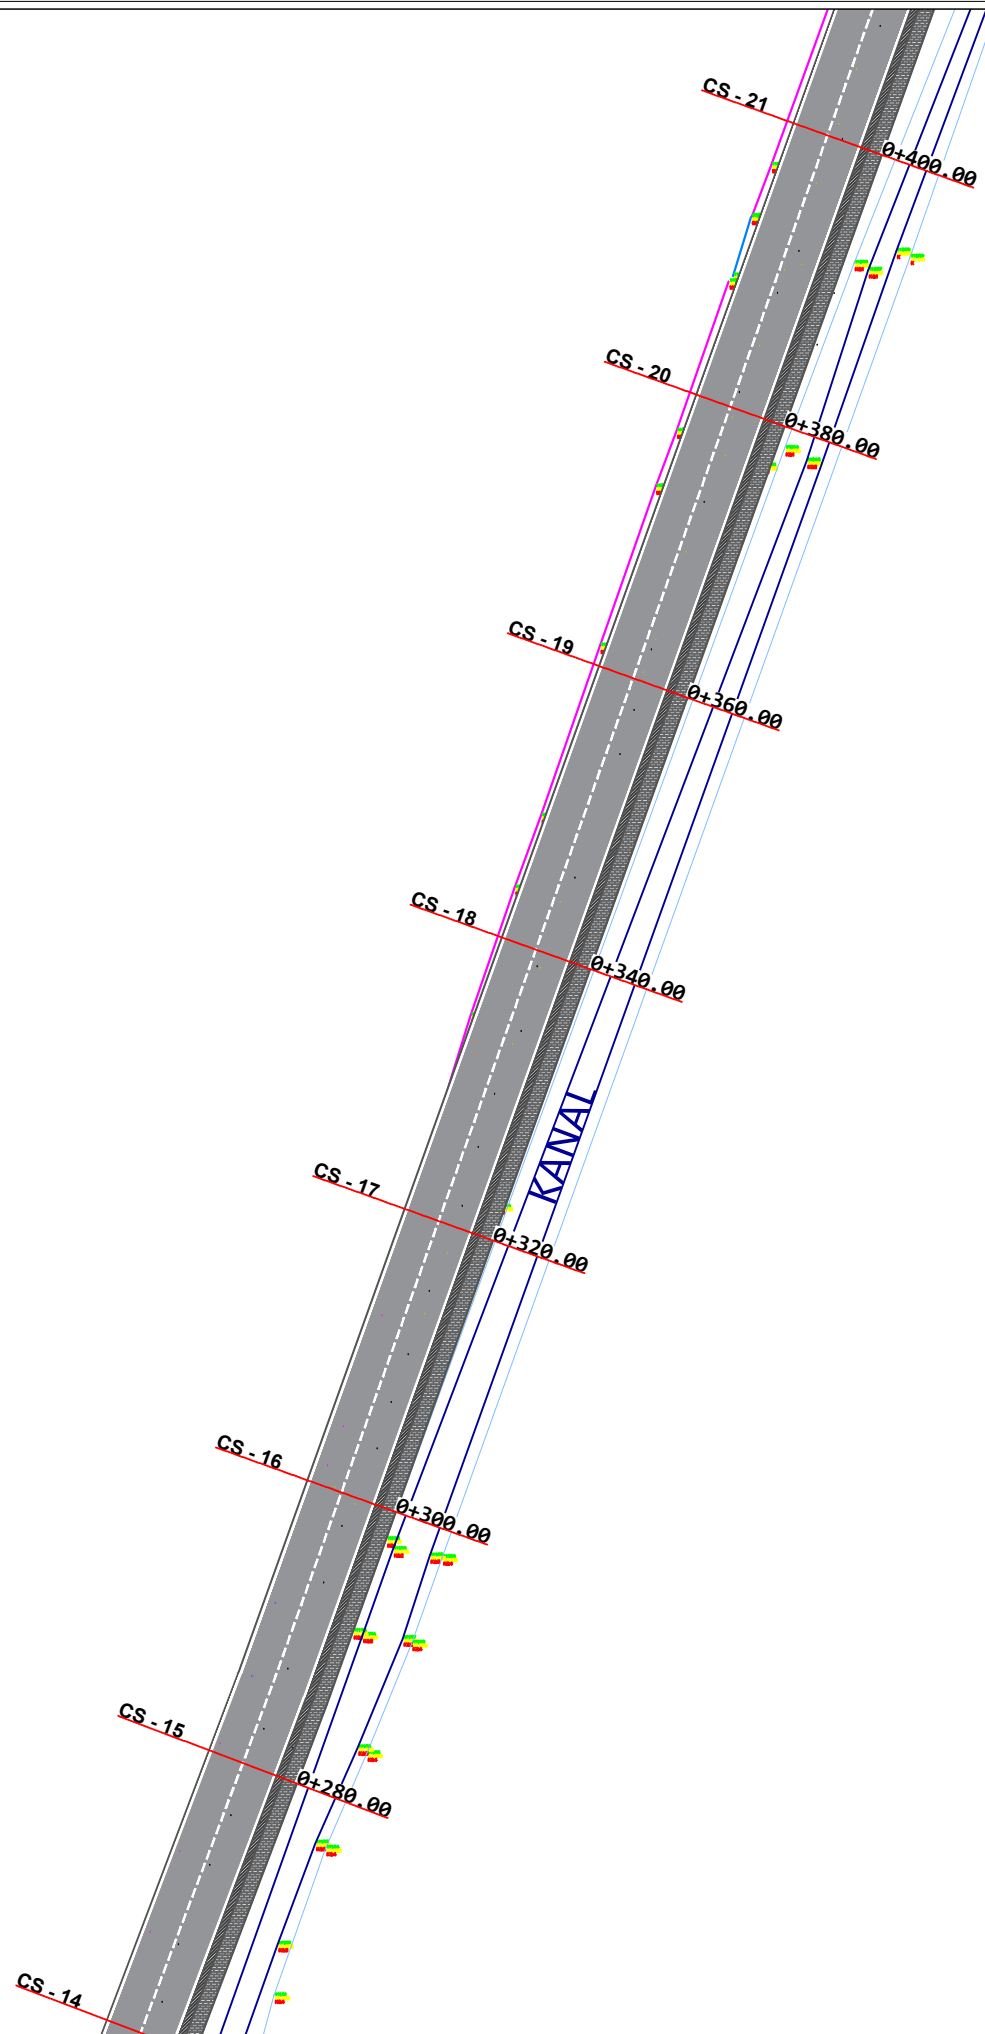
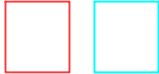





**OBJEKTI :** "NDËRTIM RRUGA  
"ARTAN FARKO", LAÇ,  
BASHKIA KURBIN"

**PLANIMETRIA E RRUGES**



**LEGJENDA**

-  SIPERFAQE ASFALTI
-  OBJEKTE
-  RRUGE EKZISTUESE
-  KUNETE
-  TROTUAR




**BASHKIA KURBIN**

DREJTORIA E SHERBIMEVE PUBLIKE  
DREJTORIA E PROJEKTEVE DHE INVESTIMEVE  
DEPARTAMENTI I PROJEKTEVE


Dr. i Pergj. i Sherbimeve Publike		
Dr. e Projekteve e Investimeve		
STAFI TEKNIK PROJEKTES	Ing. ALTIN MARASHI	ING. JONIDA MERLIKA
	Ing. SABRINA MARA	ING. KRISTINA GJOKA

<b>Titulli i Projektit:</b> "ASFALTIM RRUGA "ARTAN FARKO", LAÇ, BASHKIA KURBIN"	<b>Faza e Projektit:</b> PROJEKT ZBATIMI
<b>Emertimi i Flotes:</b> PLANIMETRI ASFALTIMI	<b>Data e Implementimit:</b>
	<b>Shkalla e Vizatimit:</b> 1:500
	<b>Fieta Nr.</b> 03-03

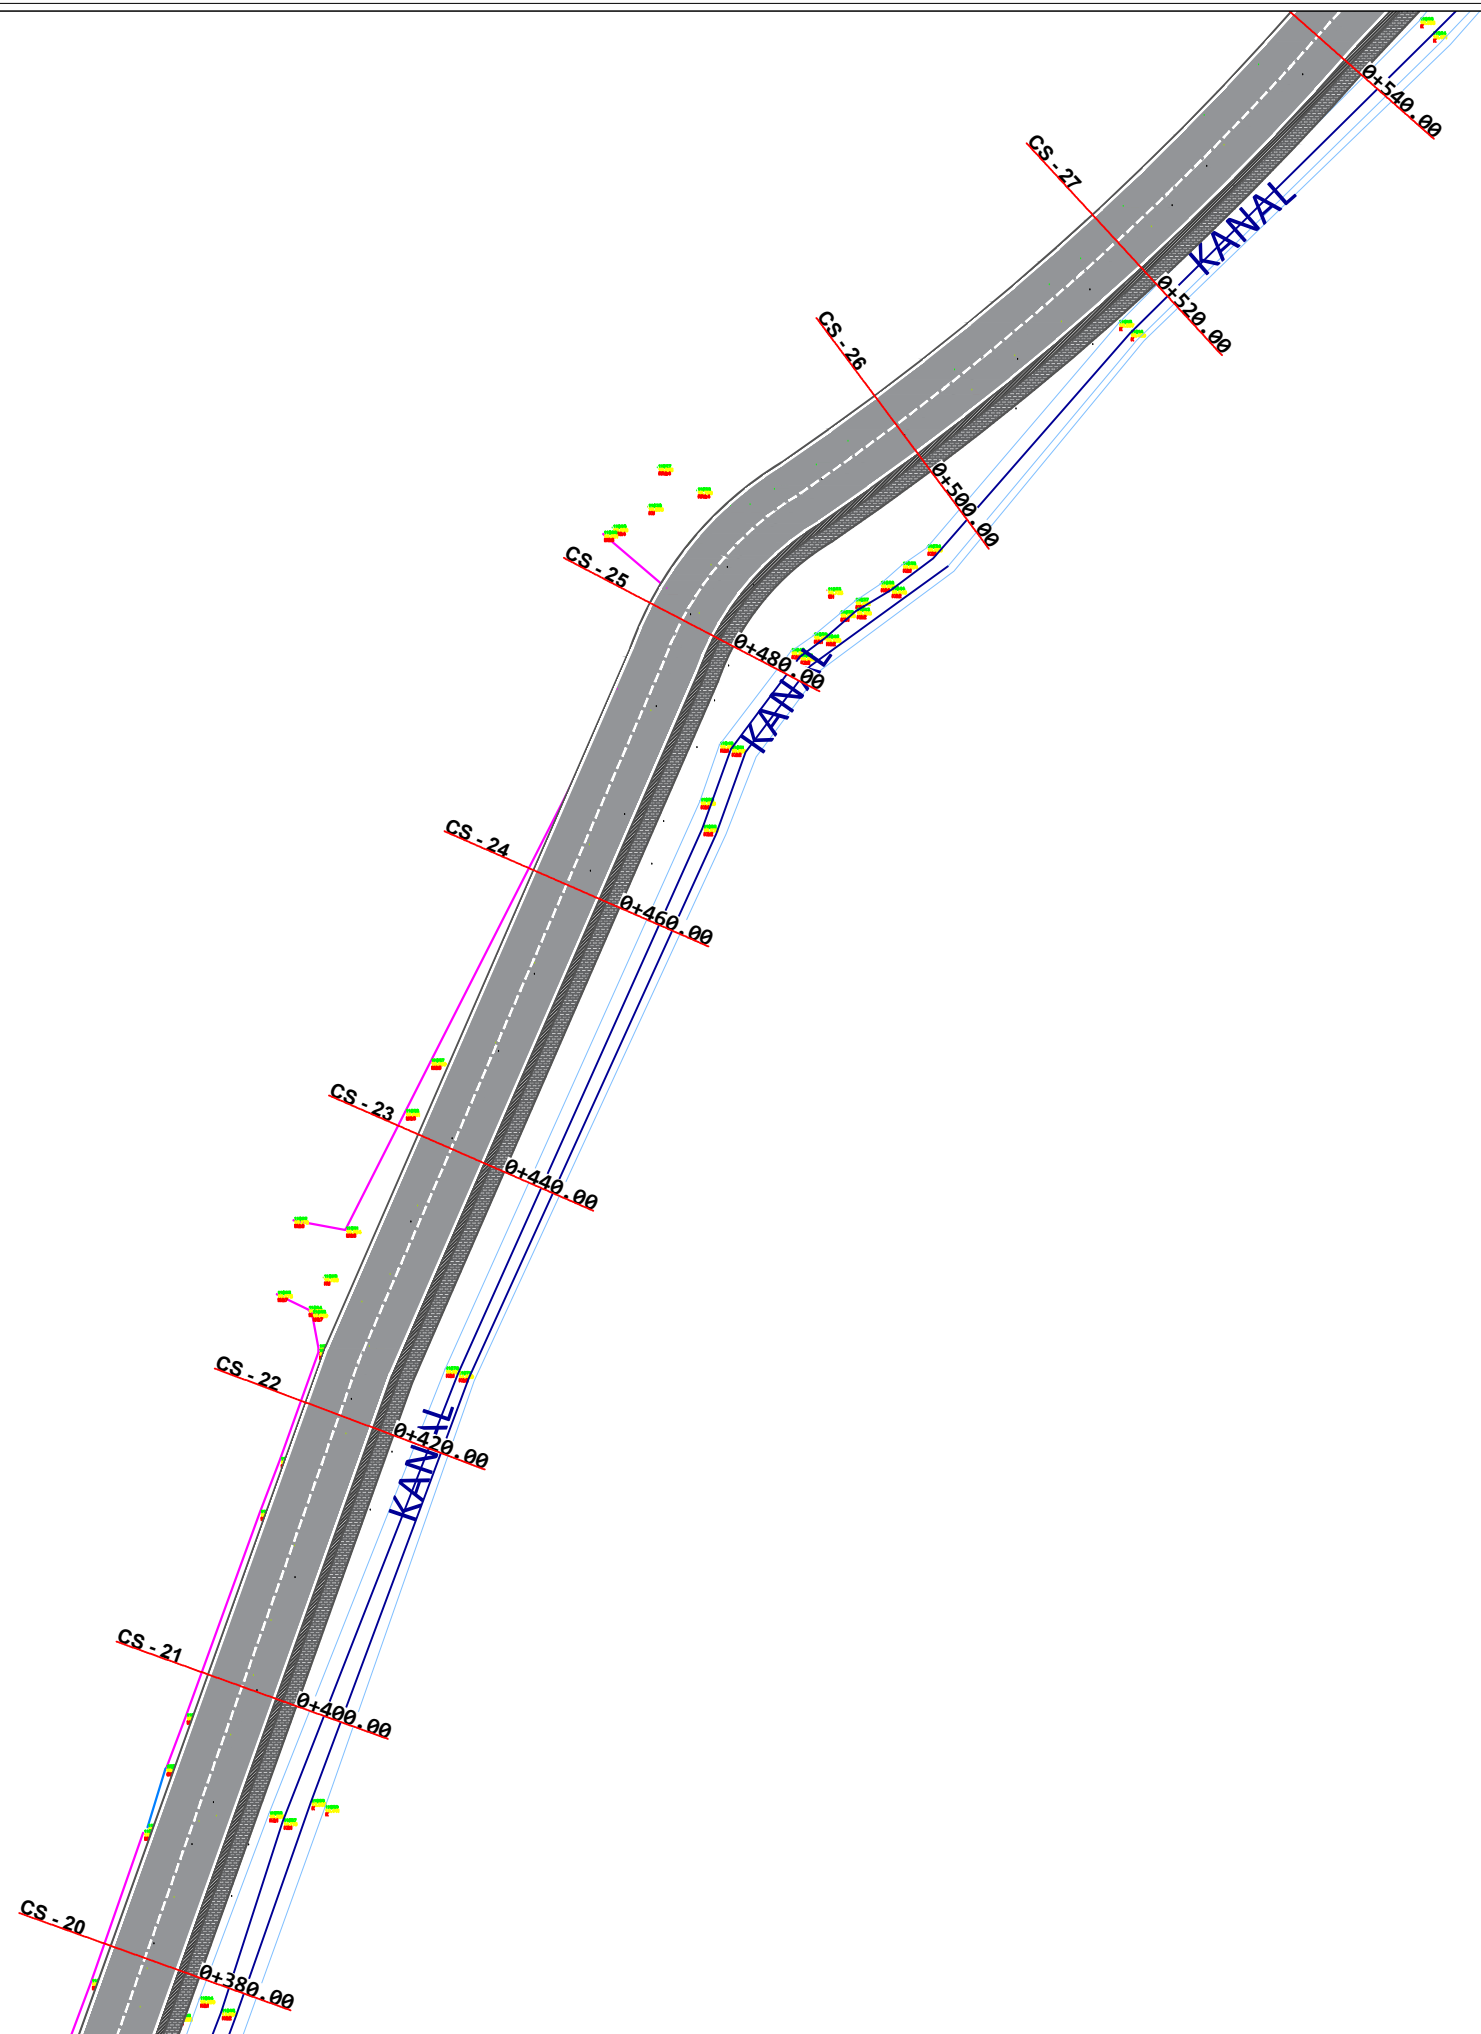
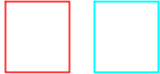





**OBJEKTI :** "NDËRTIM RRUGA  
"ARTAN FARKO", LAÇ,  
BASHKIA KURBIN"

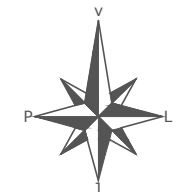PLANIMETRIA E RRUGES



**LEGJENDA**

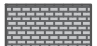-  SIPERFAQE ASFALTI
-  OBJEKTE
-  RRUGE EKZISTUESE
-  KUNETE
-  TROTUAR



**BASHKIA KURBIN**

DREJTORIA E SHERBIMEVE PUBLIKE  
DREJTORIA E PROJEKTEVE DHE INVESTIMEVE  
DEPARTAMENTI I PROJEKTEVE

Dr. i Pergj. i Sherbimeve Publike  
Dr. e Projekteve e Investimeve

STAFI TEKNIK PROJEKTES	Ing. ALTIN MARASHI	ING. JONIDA MERLIKA
	Ing. SABRINA MARA	ING. KRISTINA GJOKA

**Titulli i Projektit:**  
"ASFALTIM RRUGA "ARTAN FARKO",  
LAÇ, BASHKIA KURBIN"


**Faza e Projektit:**  
PROJEKT ZBATIMI

**Data e Implementimit:**

**Shkalla e Vizatimit:** 1:500


**Emertimi i Flotes:**  
PLANIMETRI ASFALTIMI

**Fieta Nr.**  
03-04

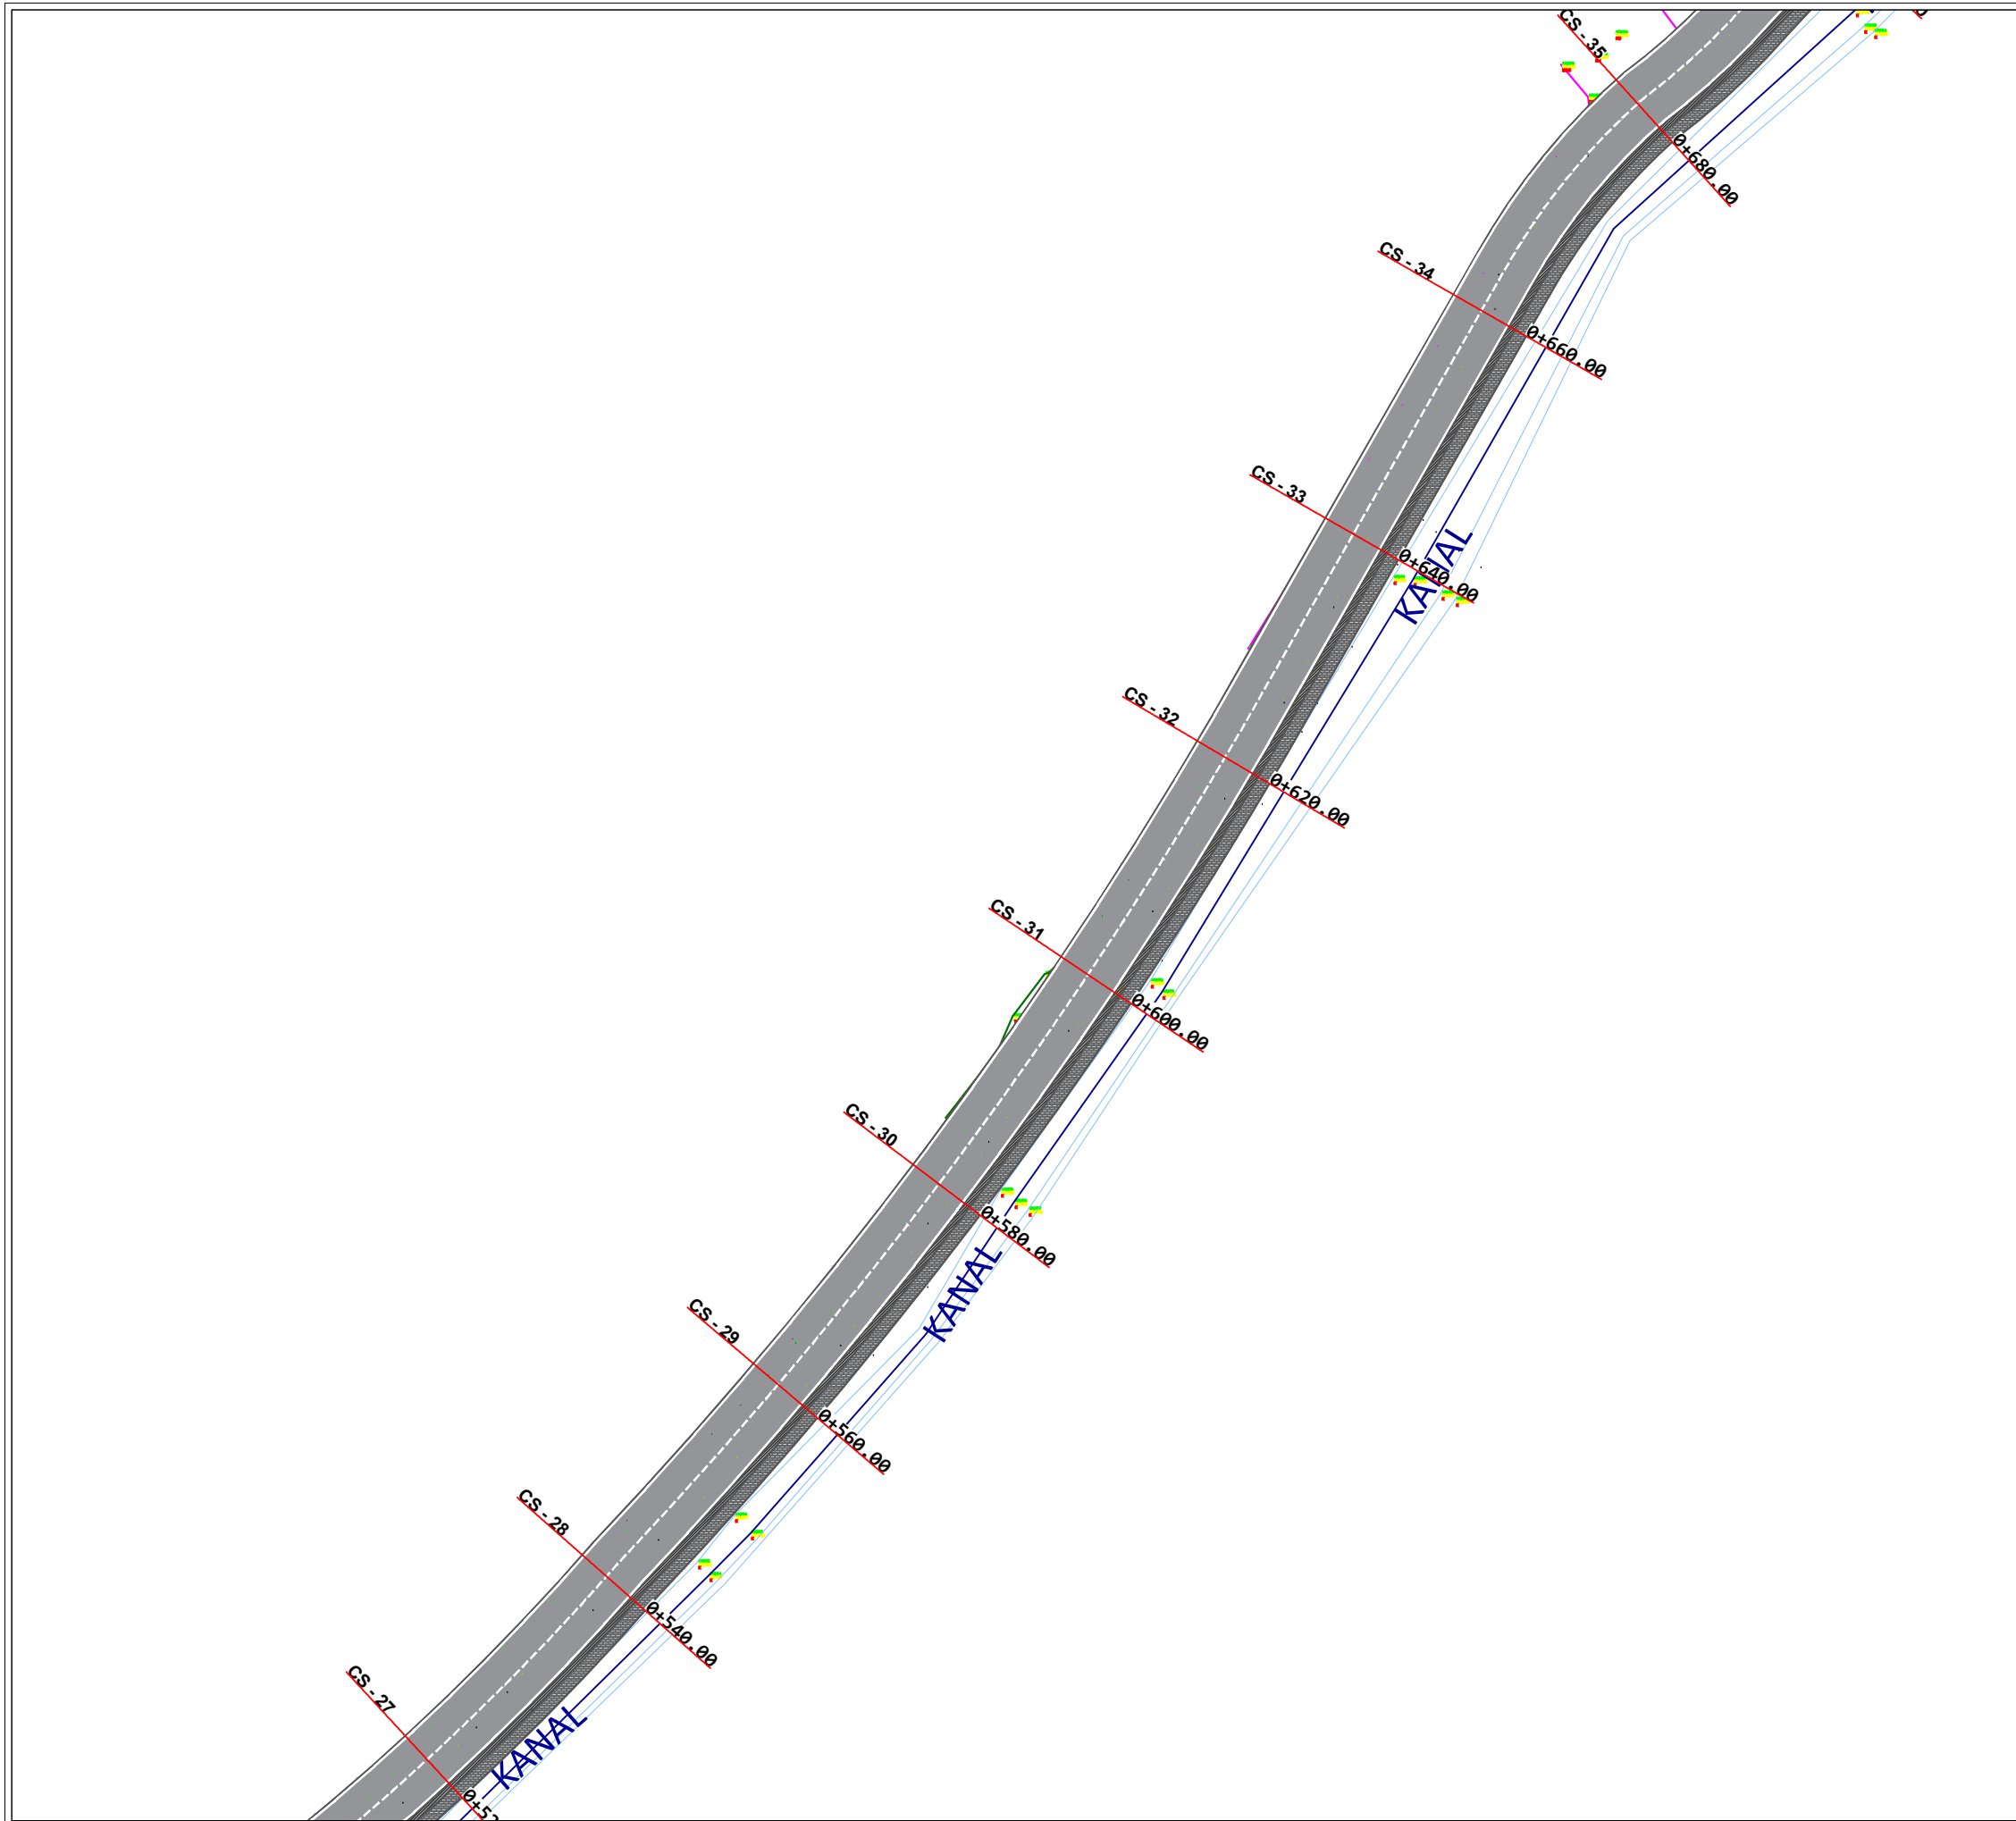
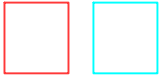





**OBJEKTI :** "NDËRTIM RRUGA  
"ARTAN FARKO", LAÇ,  
BASHKIA KURBIN"

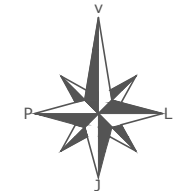PLANIMETRIA E RRUGES



**LEGJENDA**

-  SIPERFAQE ASFALTI
-  OBJEKTE
-  RRUGE EKZISTUESE
-  KUNETE
-  TROTUAR



**BASHKIA KURBIN**

DREJTORIA E SHERBIMEVE PUBLIKE  
DREJTORIA E PROJEKTEVE DHE INVESTIMEVE  
DEPARTAMENTI I PROJEKTEVE

Dr. i Pergj. i Sherbimeve Publike		
Dr. e Projekteve e Investimeve		

STAFI TEKNIK PROJEKTES	Ing. ALTIN MARASHI	ING. JONIDA MERLIKA
	Ing. SABRINA MARA	ING. KRISTINA GJOKA



<b>Titulli i Projektit:</b>	Faza e Projektit:
"ASFALTIM RRUGA "ARTAN FARKO", LAÇ, BASHKIA KURBIN"	PROJEKT ZBATIMI
<b>Data e Implementimit:</b>	Shkalla e Vizatimit: 1:500
<b>Emertimi i Flotes:</b>	Fieta Nr.

PLANIMETRI ASFALTIMI	03-05
----------------------	-------


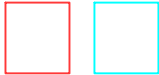





**OBJEKTI :** "NDËRTIM RRUGA  
"ARTAN FARKO", LAÇ,  
BASHKIA KURBIN"

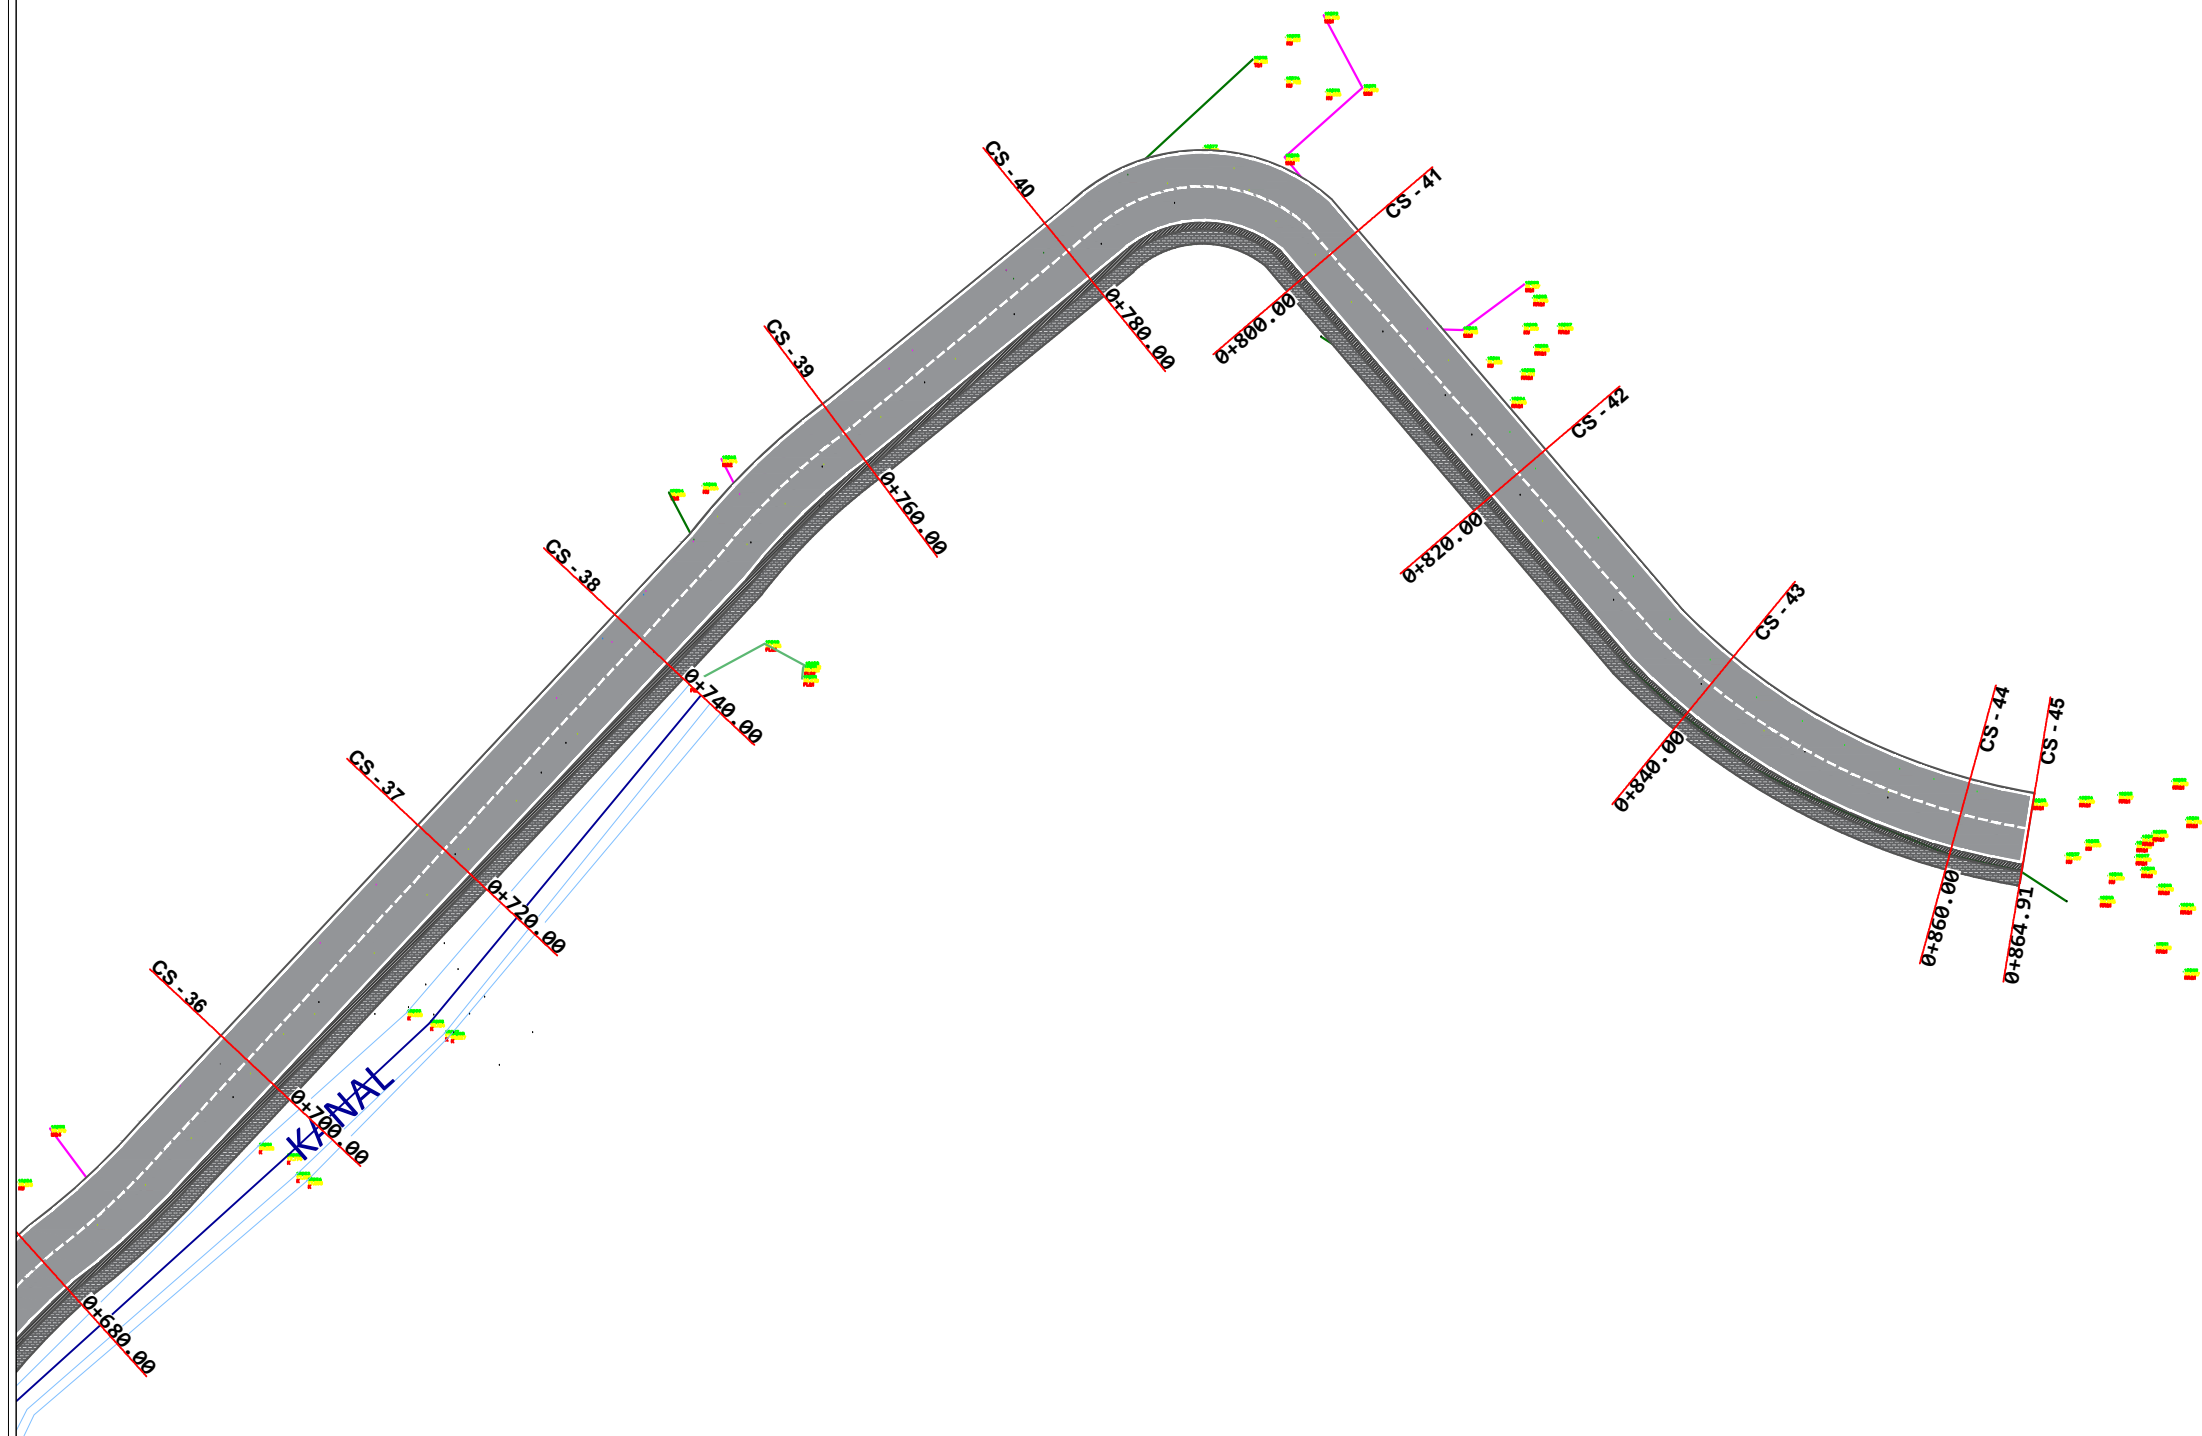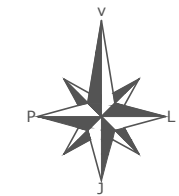PLANIMETRIA E RRUGES



**LEGJENDA**

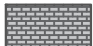-  SIPERFAQE ASFALTI
-  OBJEKTE
-  RRUGE EKZISTUESE
-  KUNETE
-  TROTUAR



**BASHKIA KURBIN**

DREJTORIA E SHERBIMEVE PUBLIKE  
DREJTORIA E PROJEKTEVE DHE INVESTIMEVE  
DEPARTAMENTI I PROJEKTEVE

Dr. i Përgj. i Shërbimeve Publike		
Dr. e Projekteve e Investimeve		
STAFI TEKNIK	Ing. ALTIN MARASHI	ING. JONIDA MERLIKA
PROJEKTUES	Ing. SABRINA MARA	ING. KRISTINA GJOKA



<b>Titulli i Projektit:</b>	<b>Faza e Projektit:</b>
"ASFALTIM RRUGA "ARTAN FARKO", LAÇ, BASHKIA KURBIN"	PROJEKT ZBATIMI
<b>Emertimi i Flotes:</b>	<b>Data e Implementimit:</b>
PLANIMETRI ASFALTIMI	
	<b>Shkalla e Vizatimit:</b> 1:500
	<b>Fieta Nr.:</b> 03-05

**OBJEKTI :** "ASFALTIM RRUGA "ARTAN FARKO", LAÇ  
**BASHKIA KURBIN"**

**POROSITËS :** BASHKIA KURBIN

**PROJEKTUES :** DREJTORIA E PROJEKTEVE DHE INVESTIMEVE

## *GJENDJA EKZISTUESE E RRUGES*

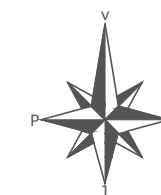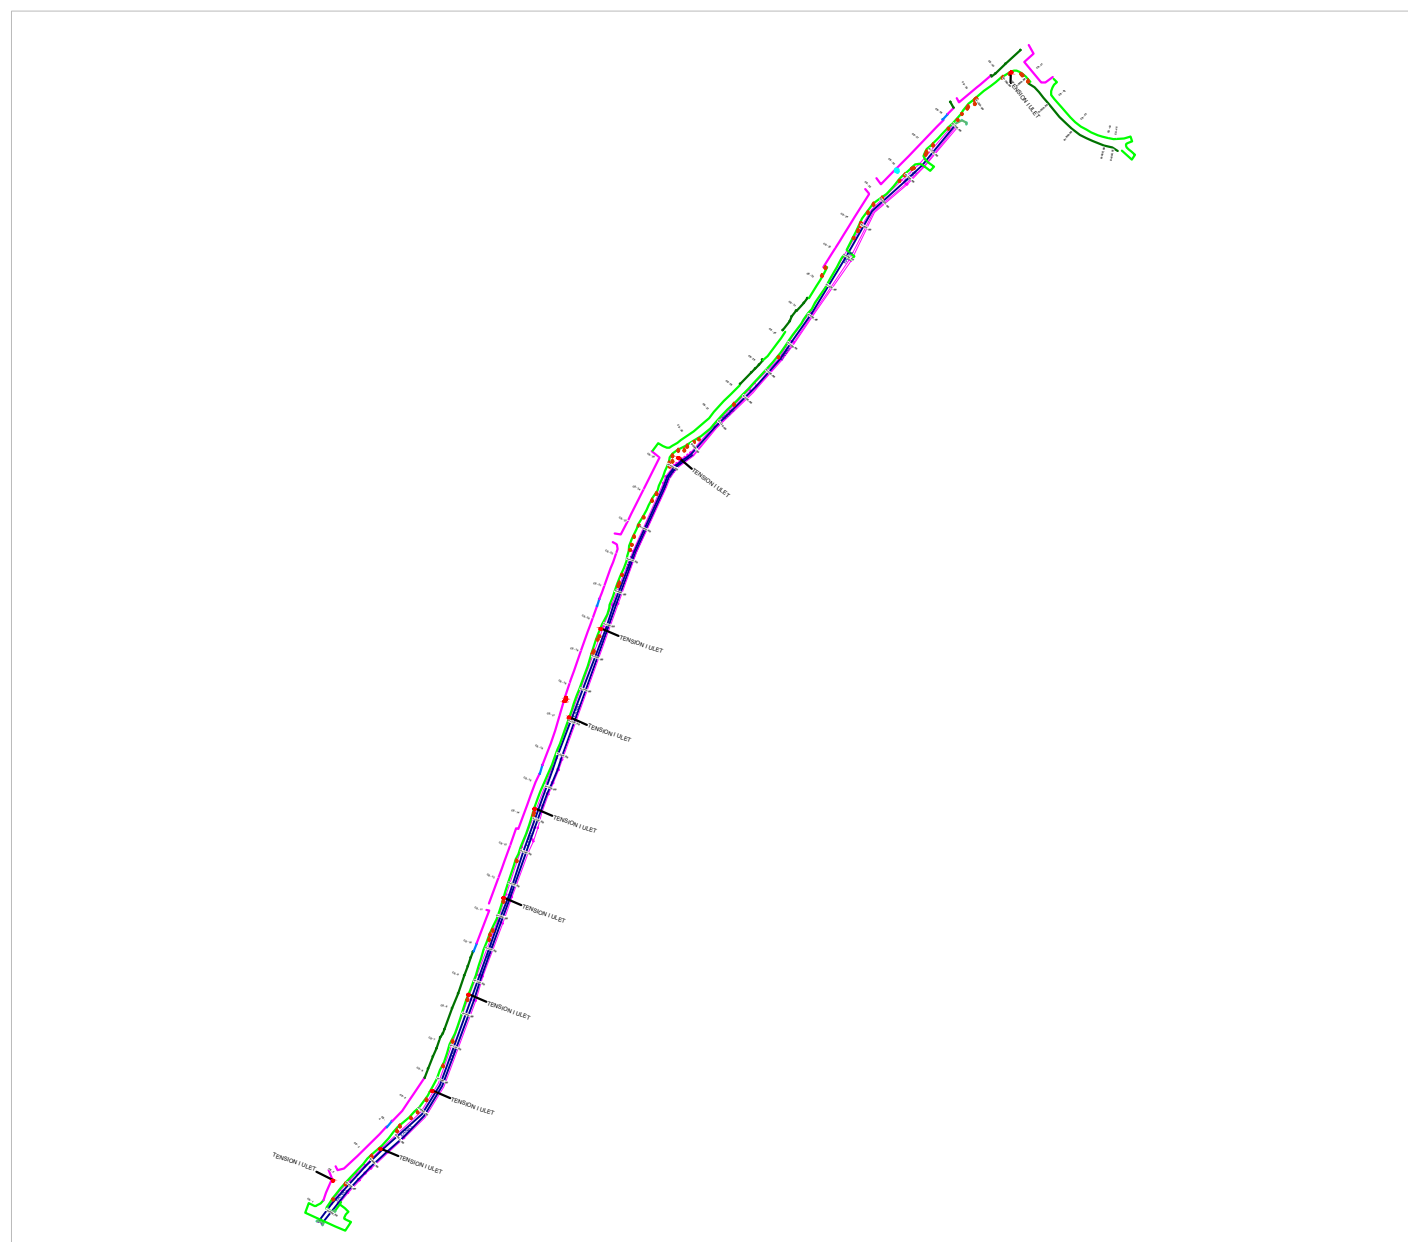


**BASHKIA KURBIN**

DREJTORIA E SHERBIMEVE PUBLIKE  
DREJTORIA E PROJEKTEVE DHE INVESTIMEVE  
DEPARTAMENTI I PROJEKTEVE


Dr. e Projekteve e Investimeve		
Pergj. Depart, Sektori te Projekteve		
STAFI TEKNIK	Ing.	
PROJEKTUES	Ing.	
	Ing.	

<b>Titulli i Projektit:</b> "ASFALTIM RRUGA "ARTAN FARKO", LAÇ, BASHKIA KURBIN"	<b>Faza e Projektit:</b> PROJEKT ZBATIMI
<b>Emertimi i Fletes:</b> <b>KOPERTINA</b>	<b>Data e Implementimit :</b>
	<b>Shkalla e Vizatimit:</b> 1:1250
	<b>Fleta Nr.</b> <b>01-00</b>

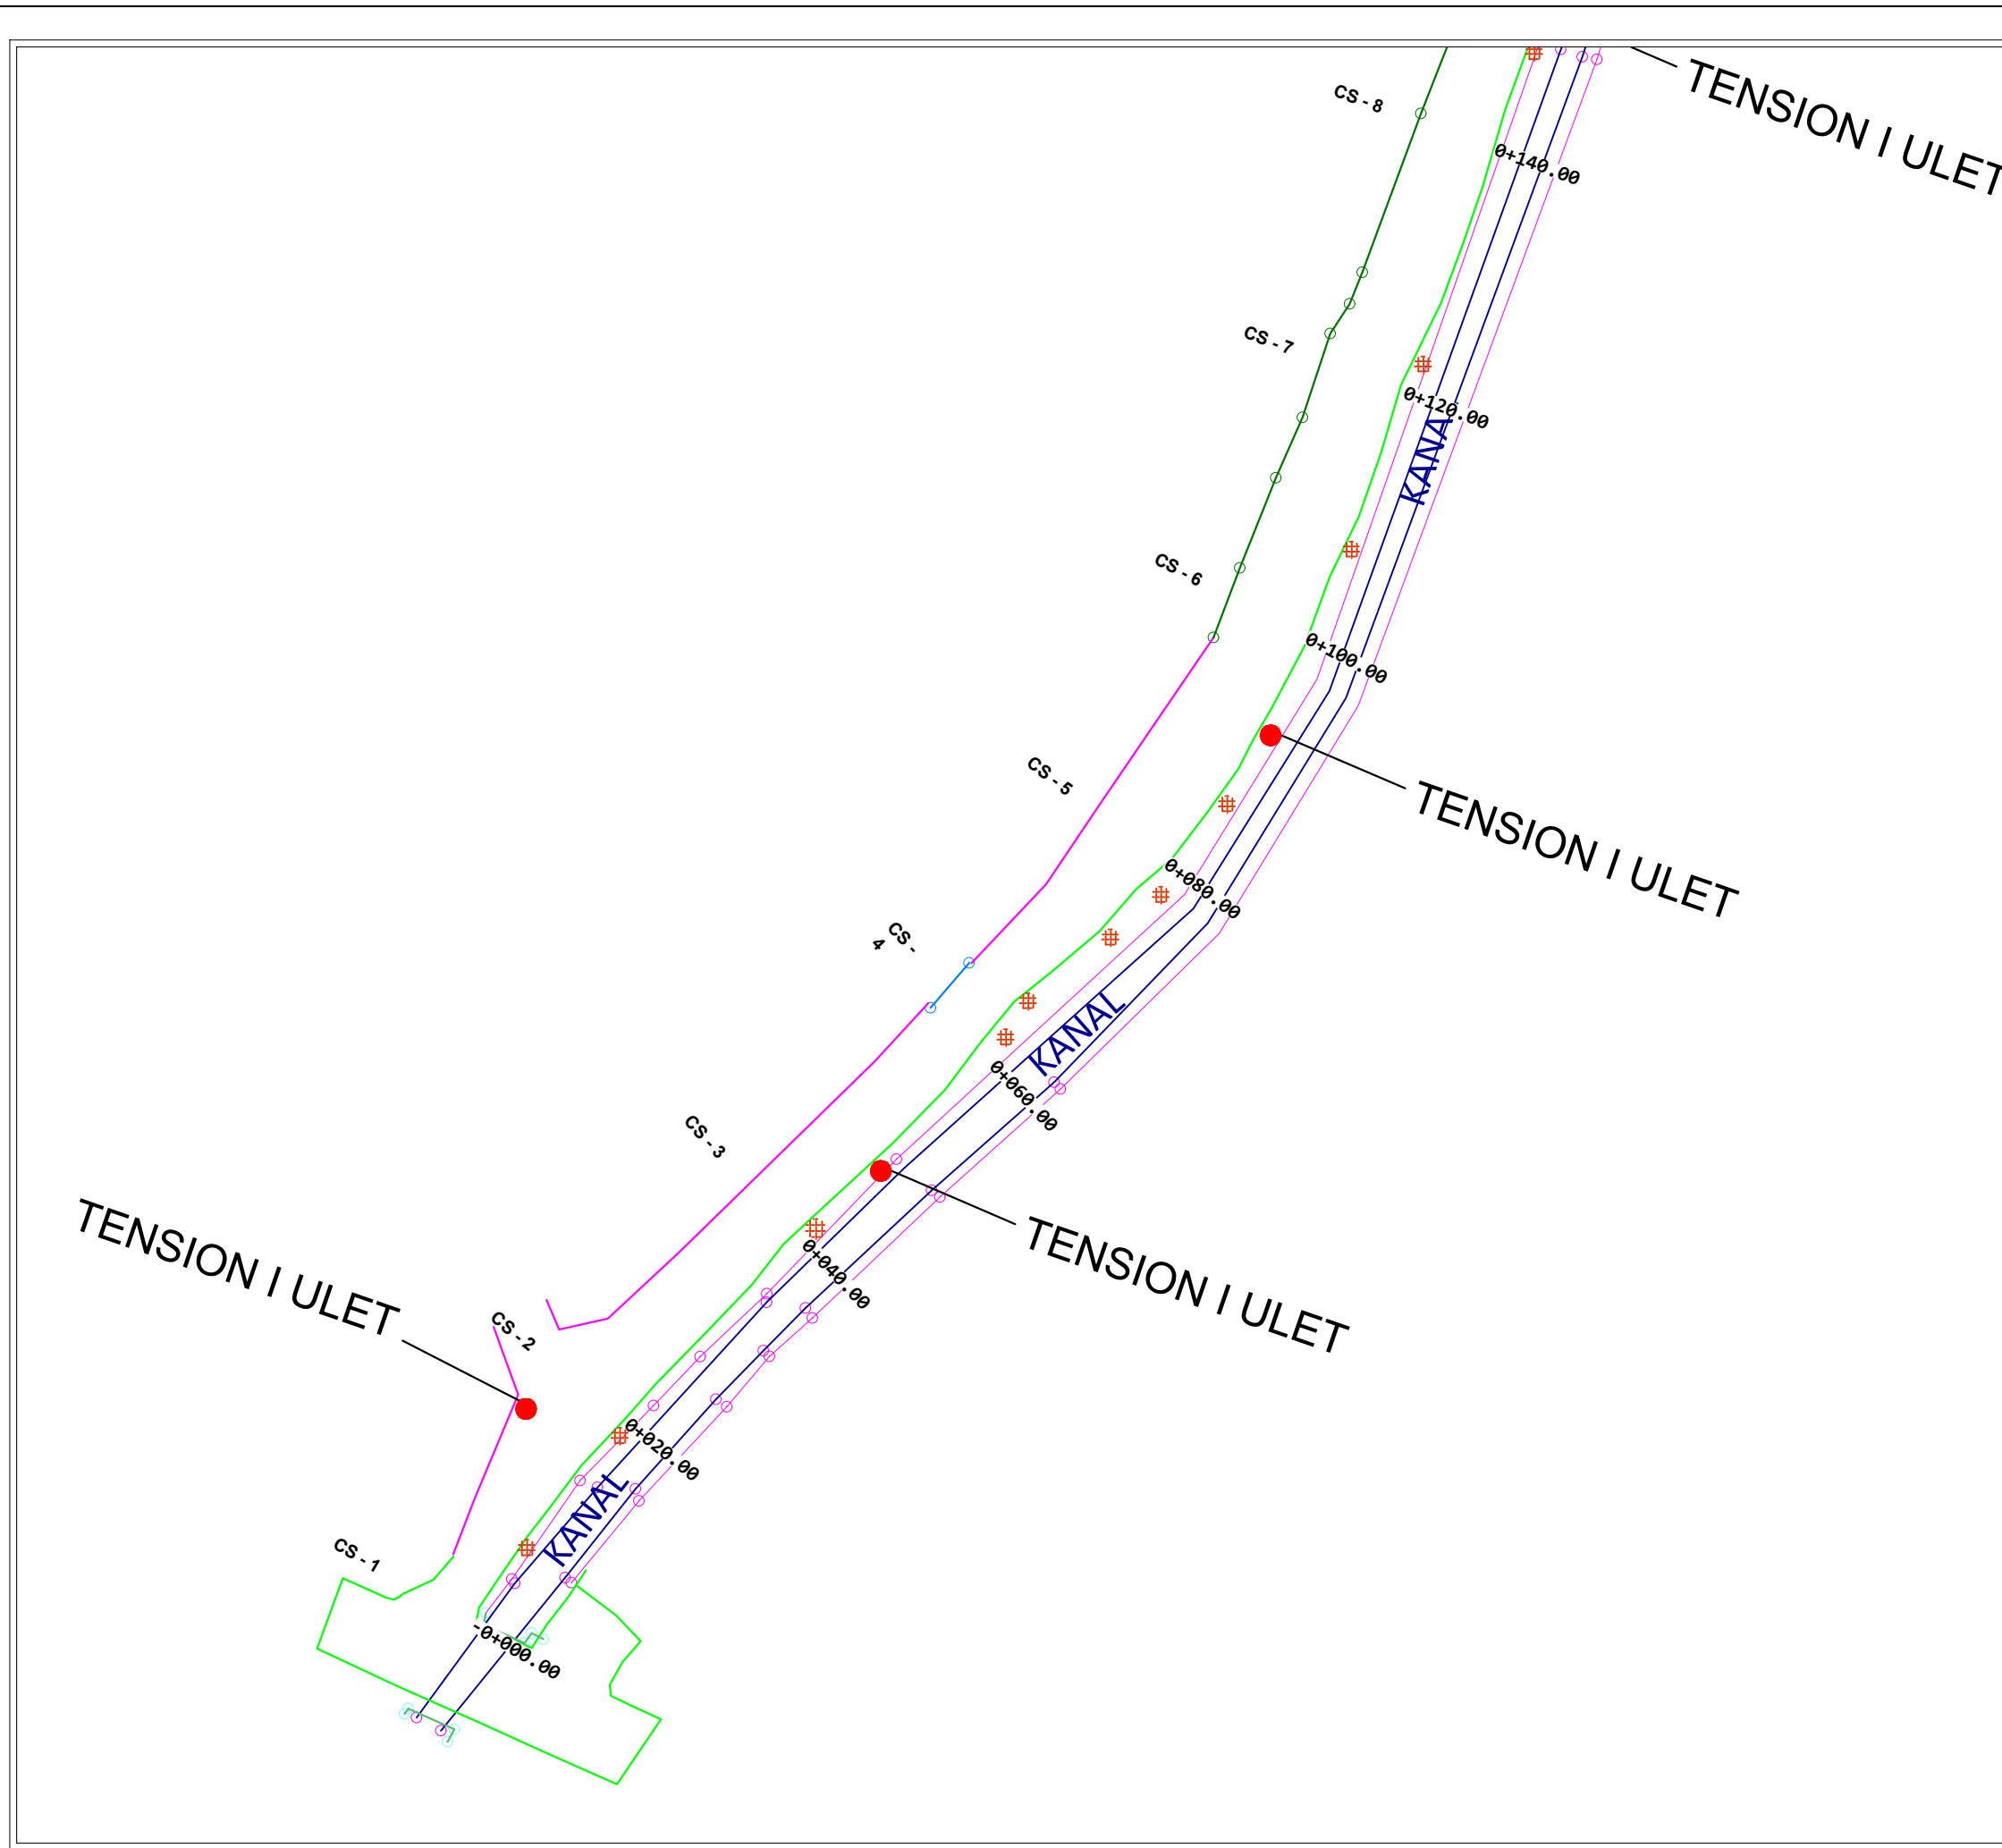





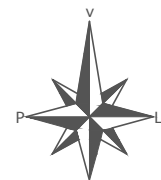




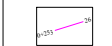


**OBJEKTI :** "NDËRTIM RRUGA "ARTAN FARKO", LAÇ, BASHKIA KURBIN"

GJENDJA EKZISTUESE E RRUGES



**LEGJENDA**

	KONTUR RRUGE
	AKSI I RRUGES
	KANAL
	URE/TOMBINO PUSETE
	STRUKTURE/MURE BETONI
	GARDH RETHUES
	NDËRTESE SHTYLLE ELEKTRIKE
	SHTYLLE ELEKTRIKE
	ASFALT I DEGRADUAR
	SIP ME CAKULL
	DHE
	SEKSIONI TERTHOR


**BASHKIA KURBIN**

DREJTORIA E SHERBIMEVE PUBLIKE  
DREJTORIA E PROJEKTEVE DHE INVESTIMEVE  
DEPARTAMENTI I PROJEKTEVE

Dr. e Projekteve e Investimeve \_\_\_\_\_  
Pergj. Depart. Sektori te Projekteve \_\_\_\_\_


STAFI TEKNIK PROJEKTUES	Ing. ALTIN MARASHI	ING. JONIDA MERLIKA
	Ing. SABRINA MARA	ING. KRISTINA GJOKA

<b>Titulli i Projektit:</b> "ASFALTIM RRUGA "ARTAN FARKO", LAÇ, BASHKIA KURBIN"	<b>Faza e Projektit:</b> PROJEKT ZBATIMI
<b>Emertimi i Fietes:</b> GJENDJA EKZISTUESE E RRUGES	<b>Data e Implementimit:</b> _____
	<b>Shkalla e Vizatimit:</b> 1:500
	<b>Fleta Nr.:</b> 01-01

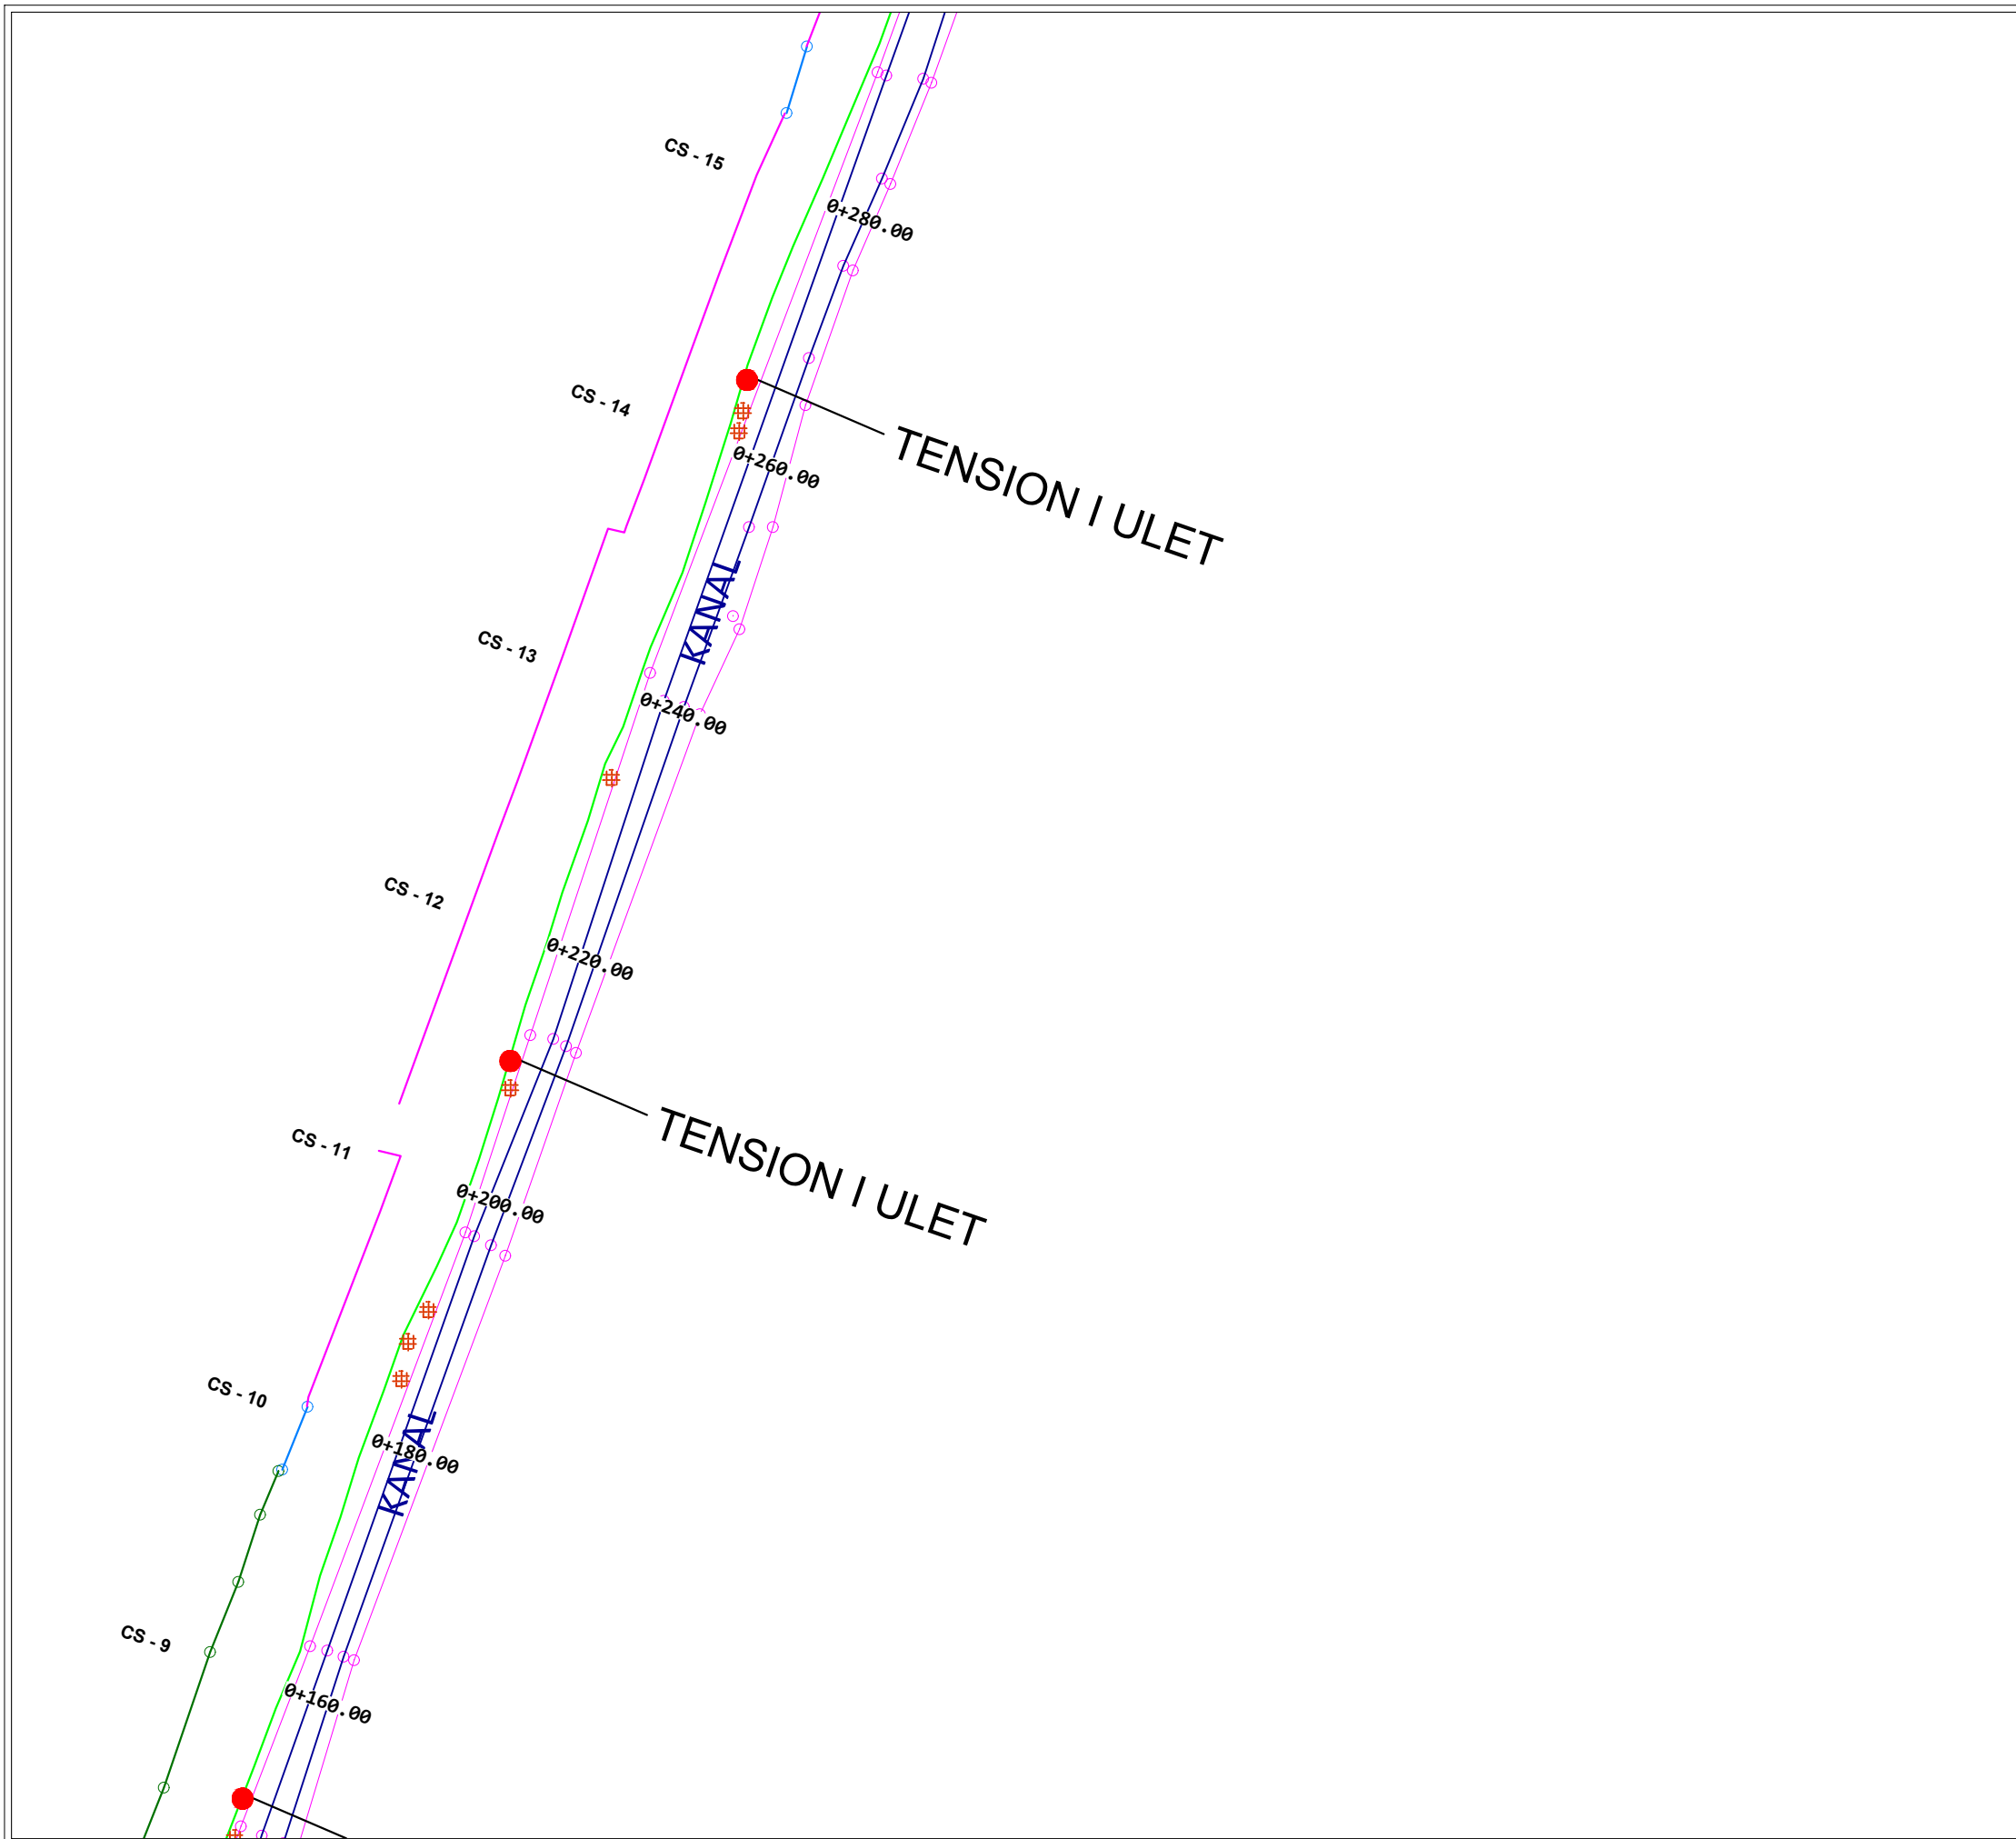

**OBJEKTI :** "NDËRTIM RRUGA  
"ARTAN FARKO", LAÇ,  
BASHKIA KURBIN"

GJENDJA EKZISTUESE E  
RRUGES

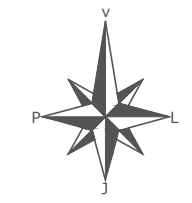

**LEGJENDA**

	KONTUR RRUGE
	AKSI I RRUGES
	KANAL
	URE/TOMBINO PUSETE
	STRUKTURE/MURE BETONI
	GARDH RETHUES
	NDËRTESE
	SHTYLLE ELEKTRIKE
	ASFALT I DEGRADUAR
	SIP ME CAKULL
	DHE
	SEKSIONI TERTHOR


**BASHKIA KURBIN**  
DREJTORIA E SHERBIMEVE PUBLIKE  
DREJTORIA E PROJEKTEVE DHE INVESTIMEVE  
DEPARTAMENTI I PROJEKTEVE

Dr. e Projekteve e Investimeve  
Pergj. Depart. Sektori te Projekteve

STAFI TEKNIK PROJEKTUES	Ing. ALTIN MARASHI	ING. JONIDA MERLIKA
	Ing. SABRINA MARA	ING. KRISTINA GJOKA


<b>Titulli i Projektit:</b> "ASFALTIM RRUGA "ARTAN FARKO", LAÇ, BASHKIA KURBIN"	<b>Faza e Projektit:</b> PROJEKT ZBATIMI
<b>Emertimi i Fietes:</b> GJENDJA EKZISTUESE E RRUGES	<b>Data e Implementimit:</b>
	<b>Shkalla e Vizatimit:</b> 1:500
	<b>Fleta Nr.</b> 01-02



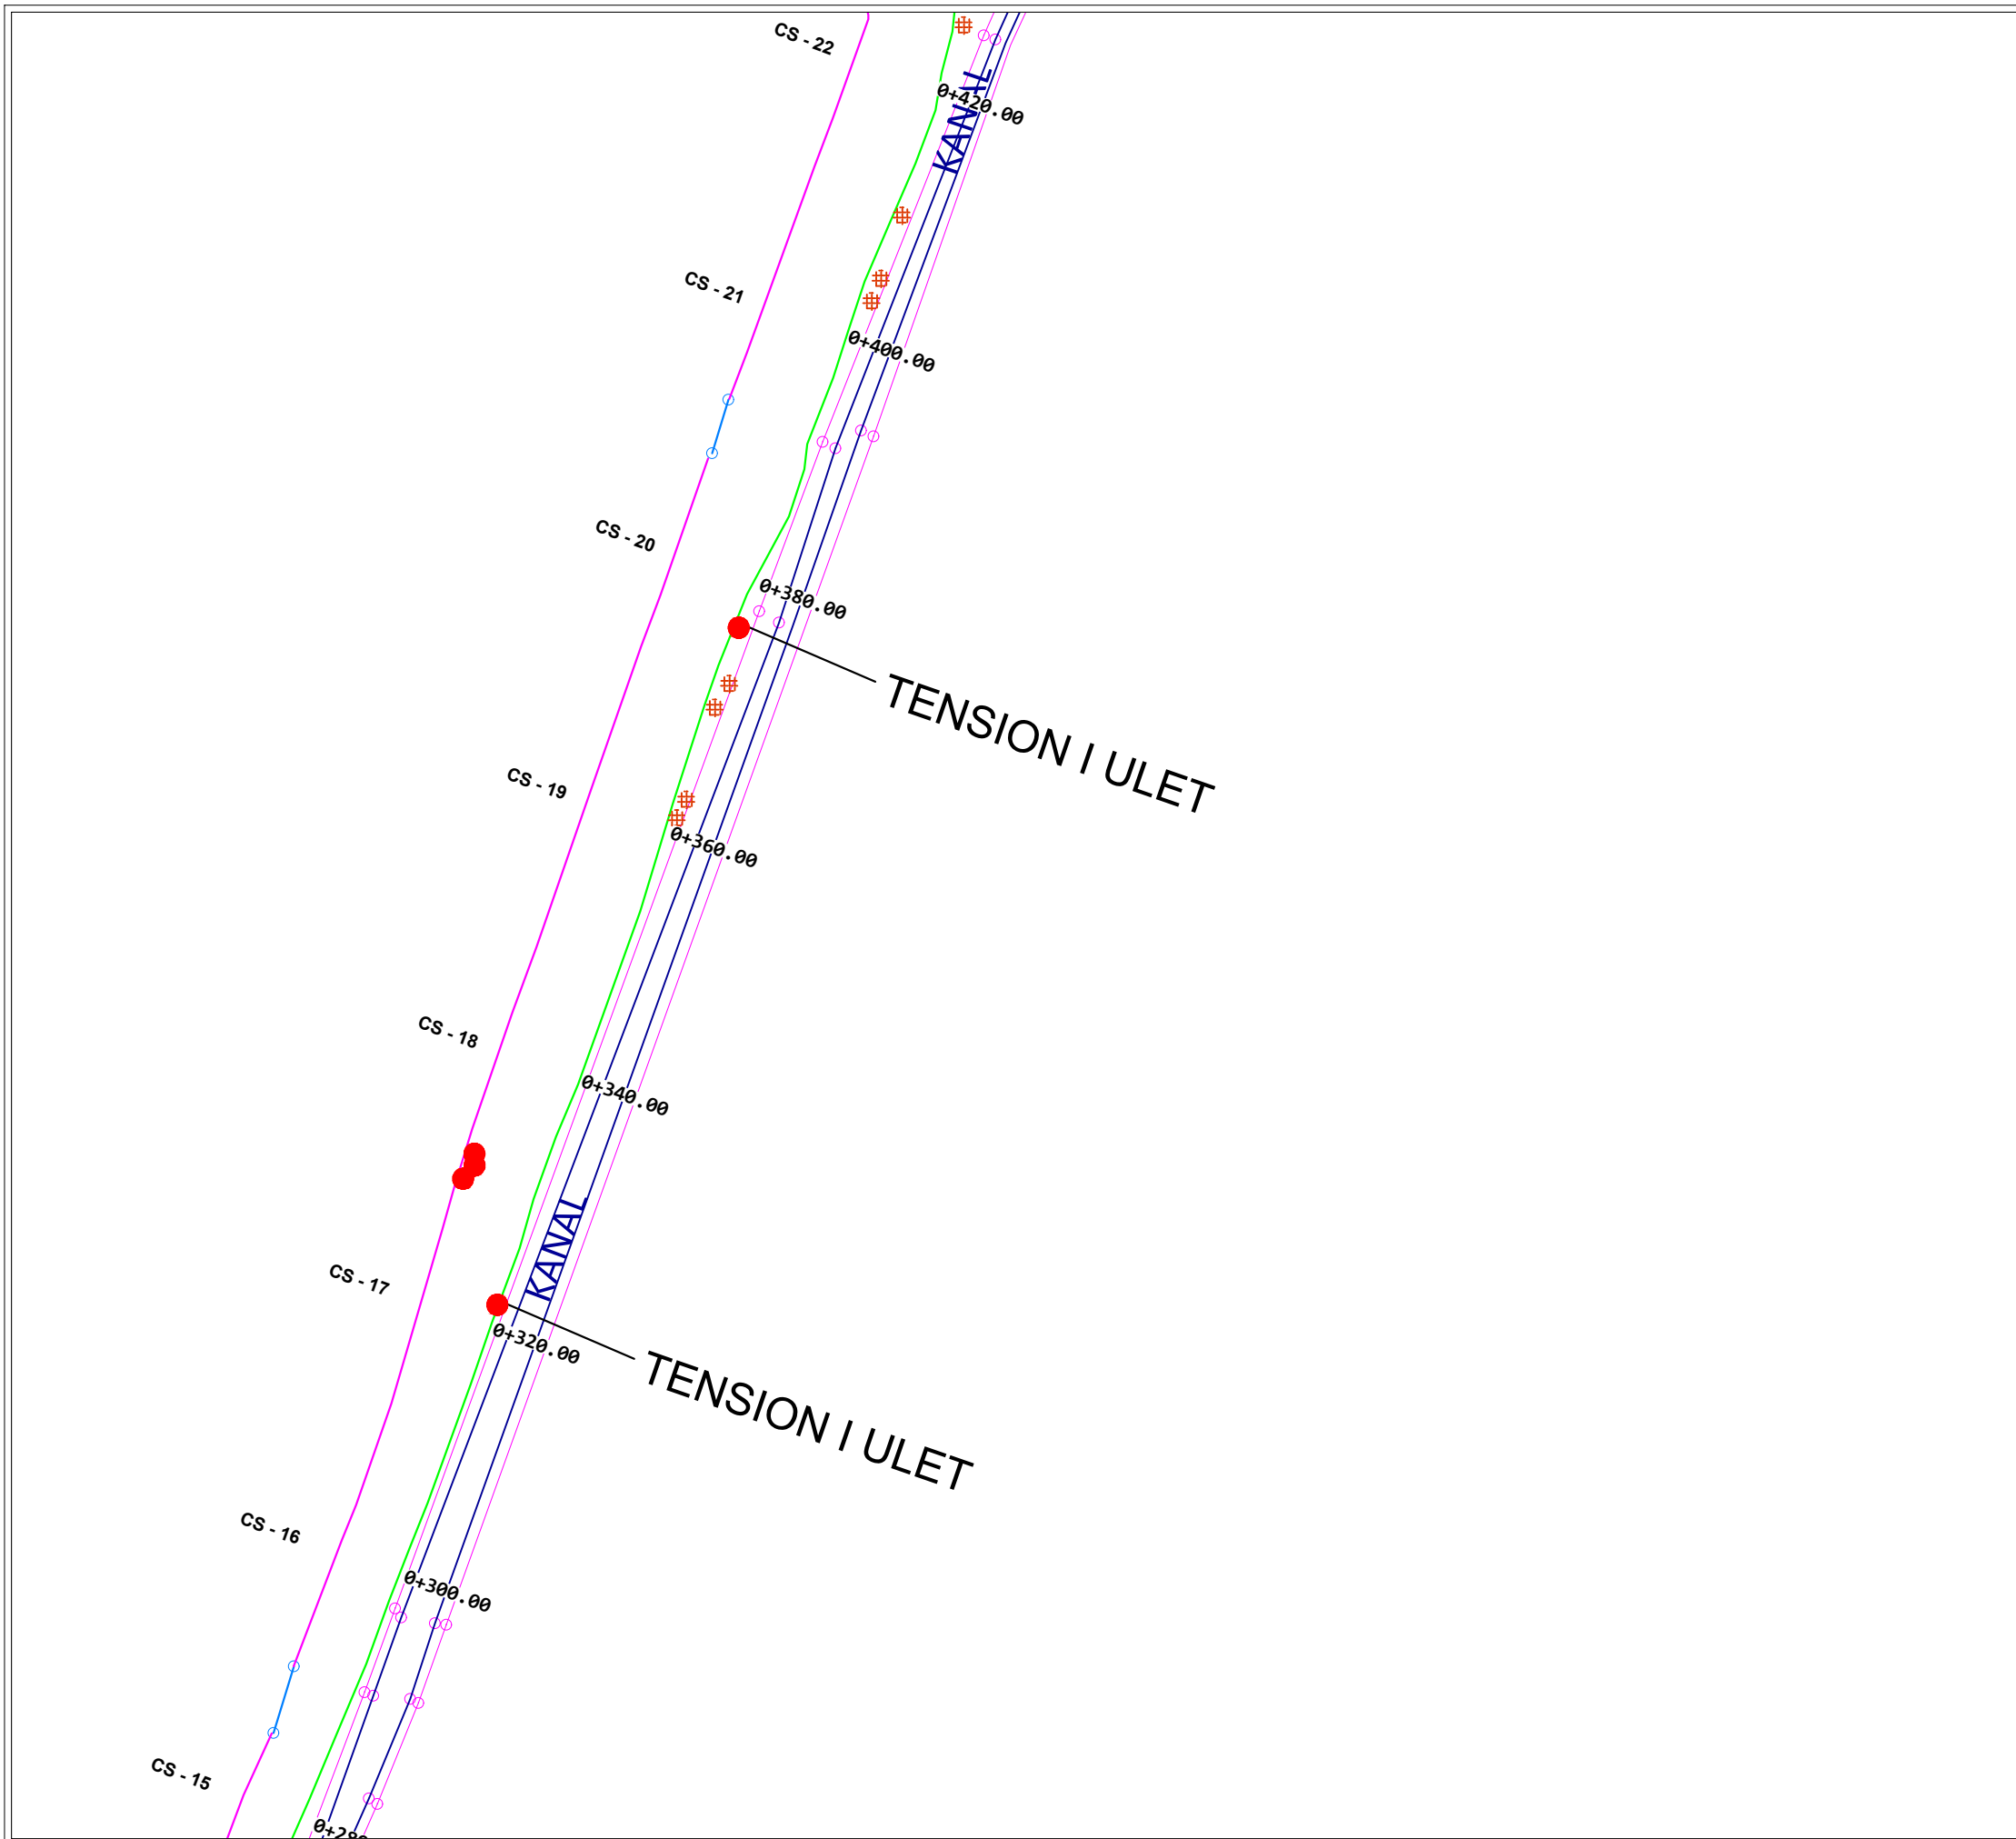





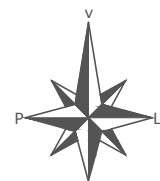







**OBJEKTI :** "NDËRTIM RRUGA "ARTAN FARKO", LAÇ, BASHKIA KURBIN"

**GJENDJA EKZISTUESE E RRUGES**



**LEGJENDA**


	KONTUR RRUGE
	AKSI I RRUGES
	KANAL
	URE/TOMBINO PUSETE
	STRUKTURE/MURE BETONI
	GARDH RETHUES
	NDËRTESE
	SHTYLLE ELEKTRIKE
	ASFALTI I DEGRADUAR
	SIP ME ÇAKULL
	DHE
	SEKSIONI TERTHOR

**BASHKIA KURBIN**

DREJTORIA E SHERBIMEVE PUBLIKE  
DREJTORIA E PROJEKTEVE DHE INVESTIMEVE  
DEPARTAMENTI I PROJEKTEVE


Dr. e Projekteve e Investimeve		
Pergj. Depart. Sektori te Projekteve		
STAFI TEKNIK PROJEKTES	Ing. ALTIN MARASHI	ING. JONIDA MERLIKA
	Ing. SABRINA MARA	ING. KRISTINA GJOKA

<b>Titulli i Projektit:</b>	"ASFALTIM RRUGA "ARTAN FARKO", LAÇ, BASHKIA KURBIN"	<b>Faza e Projektit:</b>	PROJEKT ZBATIMI
<b>Emertimi i Fletes:</b>	GJENDJA EKZISTUESE E RRUGES	<b>Data e Implementimit:</b>	
		<b>Shkalla e Vizatimit:</b>	1:500
		<b>Fleta Nr.</b>	01-03

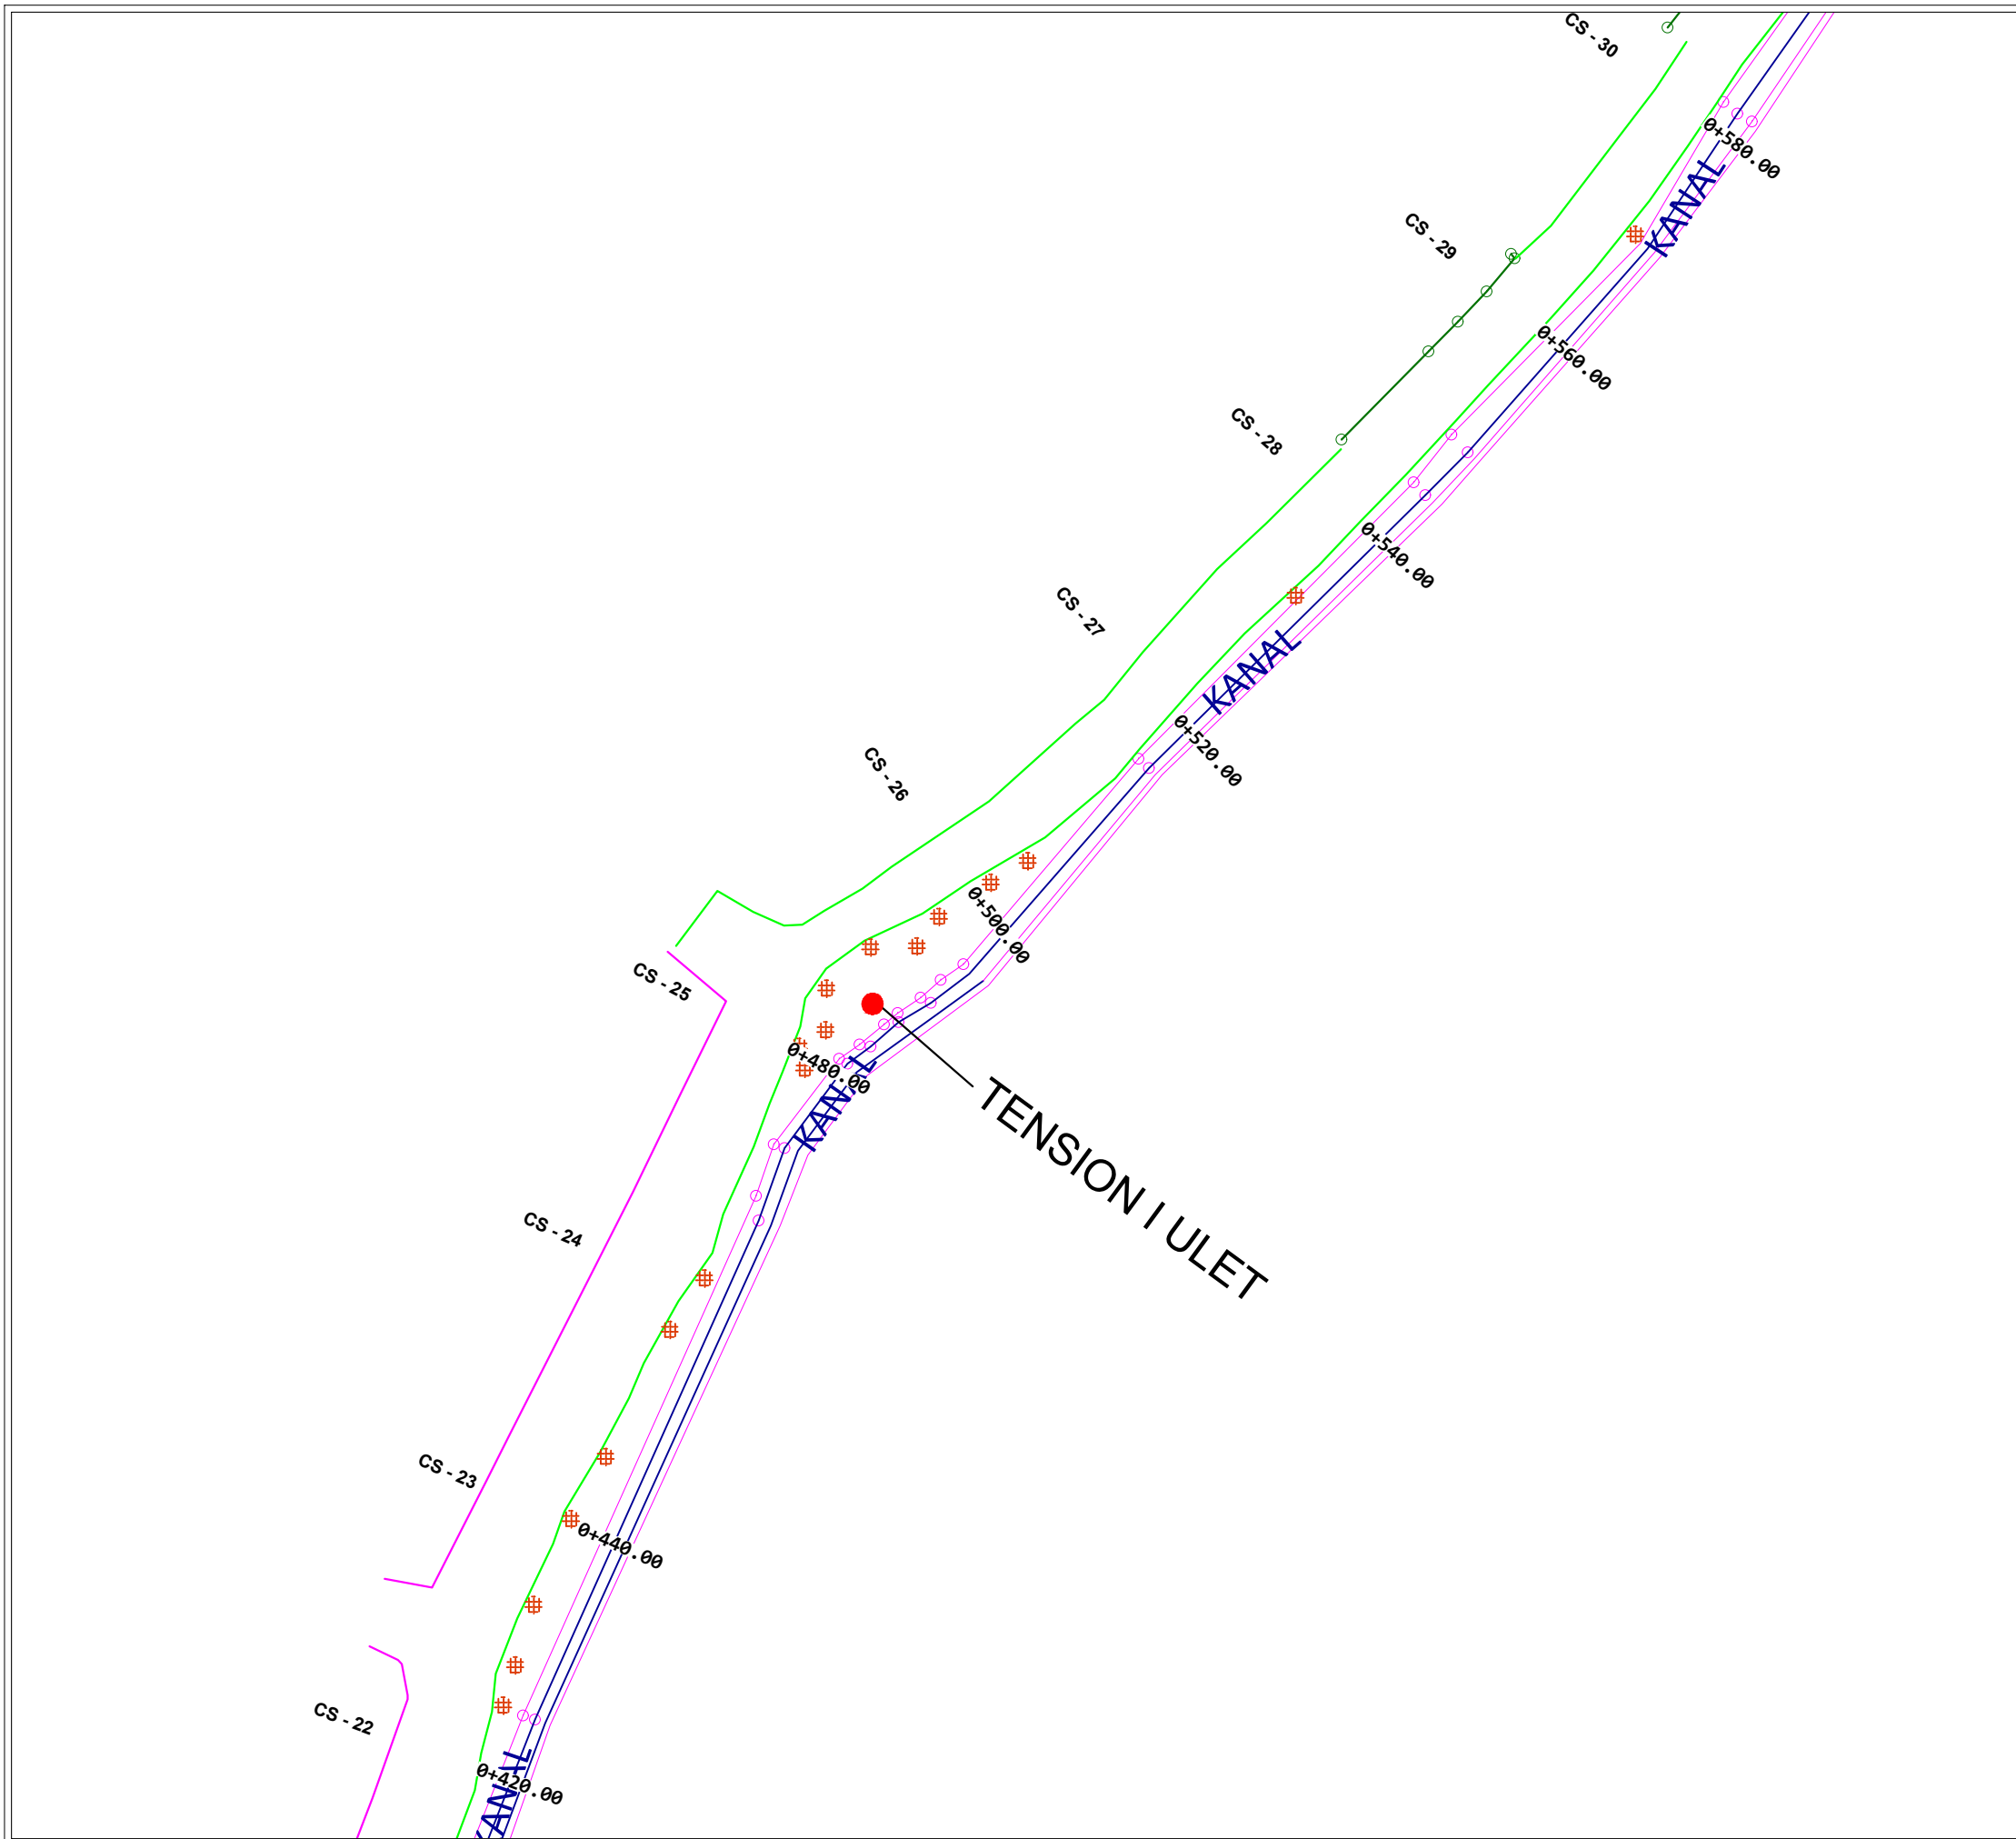

**OBJEKTI :** "NDËRTIM RRUGA  
"ARTAN FARKO", LAÇ,  
BASHKIA KURBIN"

GJENDJA EKZISTUESE E  
RRUGES

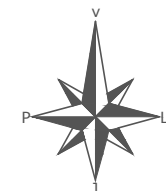

**LEGJENDA**


	KONTUR RRUGE
	AKSI I RRUGES
	KANAL
	URE/TOMBINO PUSETE
	STRUKTURE/MURE BETONI
	GARDH RETHUES
	NDËRTESE
	SHTYLLE ELEKTRIKE
	ASFALT I DEGRADUAR
	SIP ME CAKULL
	DHE
	SEKSIONI TERTHOR

**BASHKIA KURBIN**  
DREJTORIA E SHERBIMEVE PUBLIKE  
DREJTORIA E PROJEKTEVE DHE INVESTIMEVE  
DEPARTAMENTI I PROJEKTEVE

Dr. e Projekteve e Investimeve  
Pergj. Depart. Sektori te Projekteve


STAFI TEKNIK PROJEKTUES	Ing. ALTIN MARASHI	ING. JONIDA MERLIKA
	Ing. SABRINA MARA	ING. KRISTINA GJOKA

<b>Titulli i Projektit:</b> "ASFALTIM RRUGA "ARTAN FARKO", LAÇ, BASHKIA KURBIN"	<b>Faza e Projektit:</b> PROJEKT ZBATIMI
<b>Emertimi i Fietes:</b> GJENDJA EKZISTUESE E RRUGES	<b>Data e Implementimit:</b>
	<b>Shkalla e Vizatimit:</b> 1:500
	<b>Fleta Nr.</b> 01-04

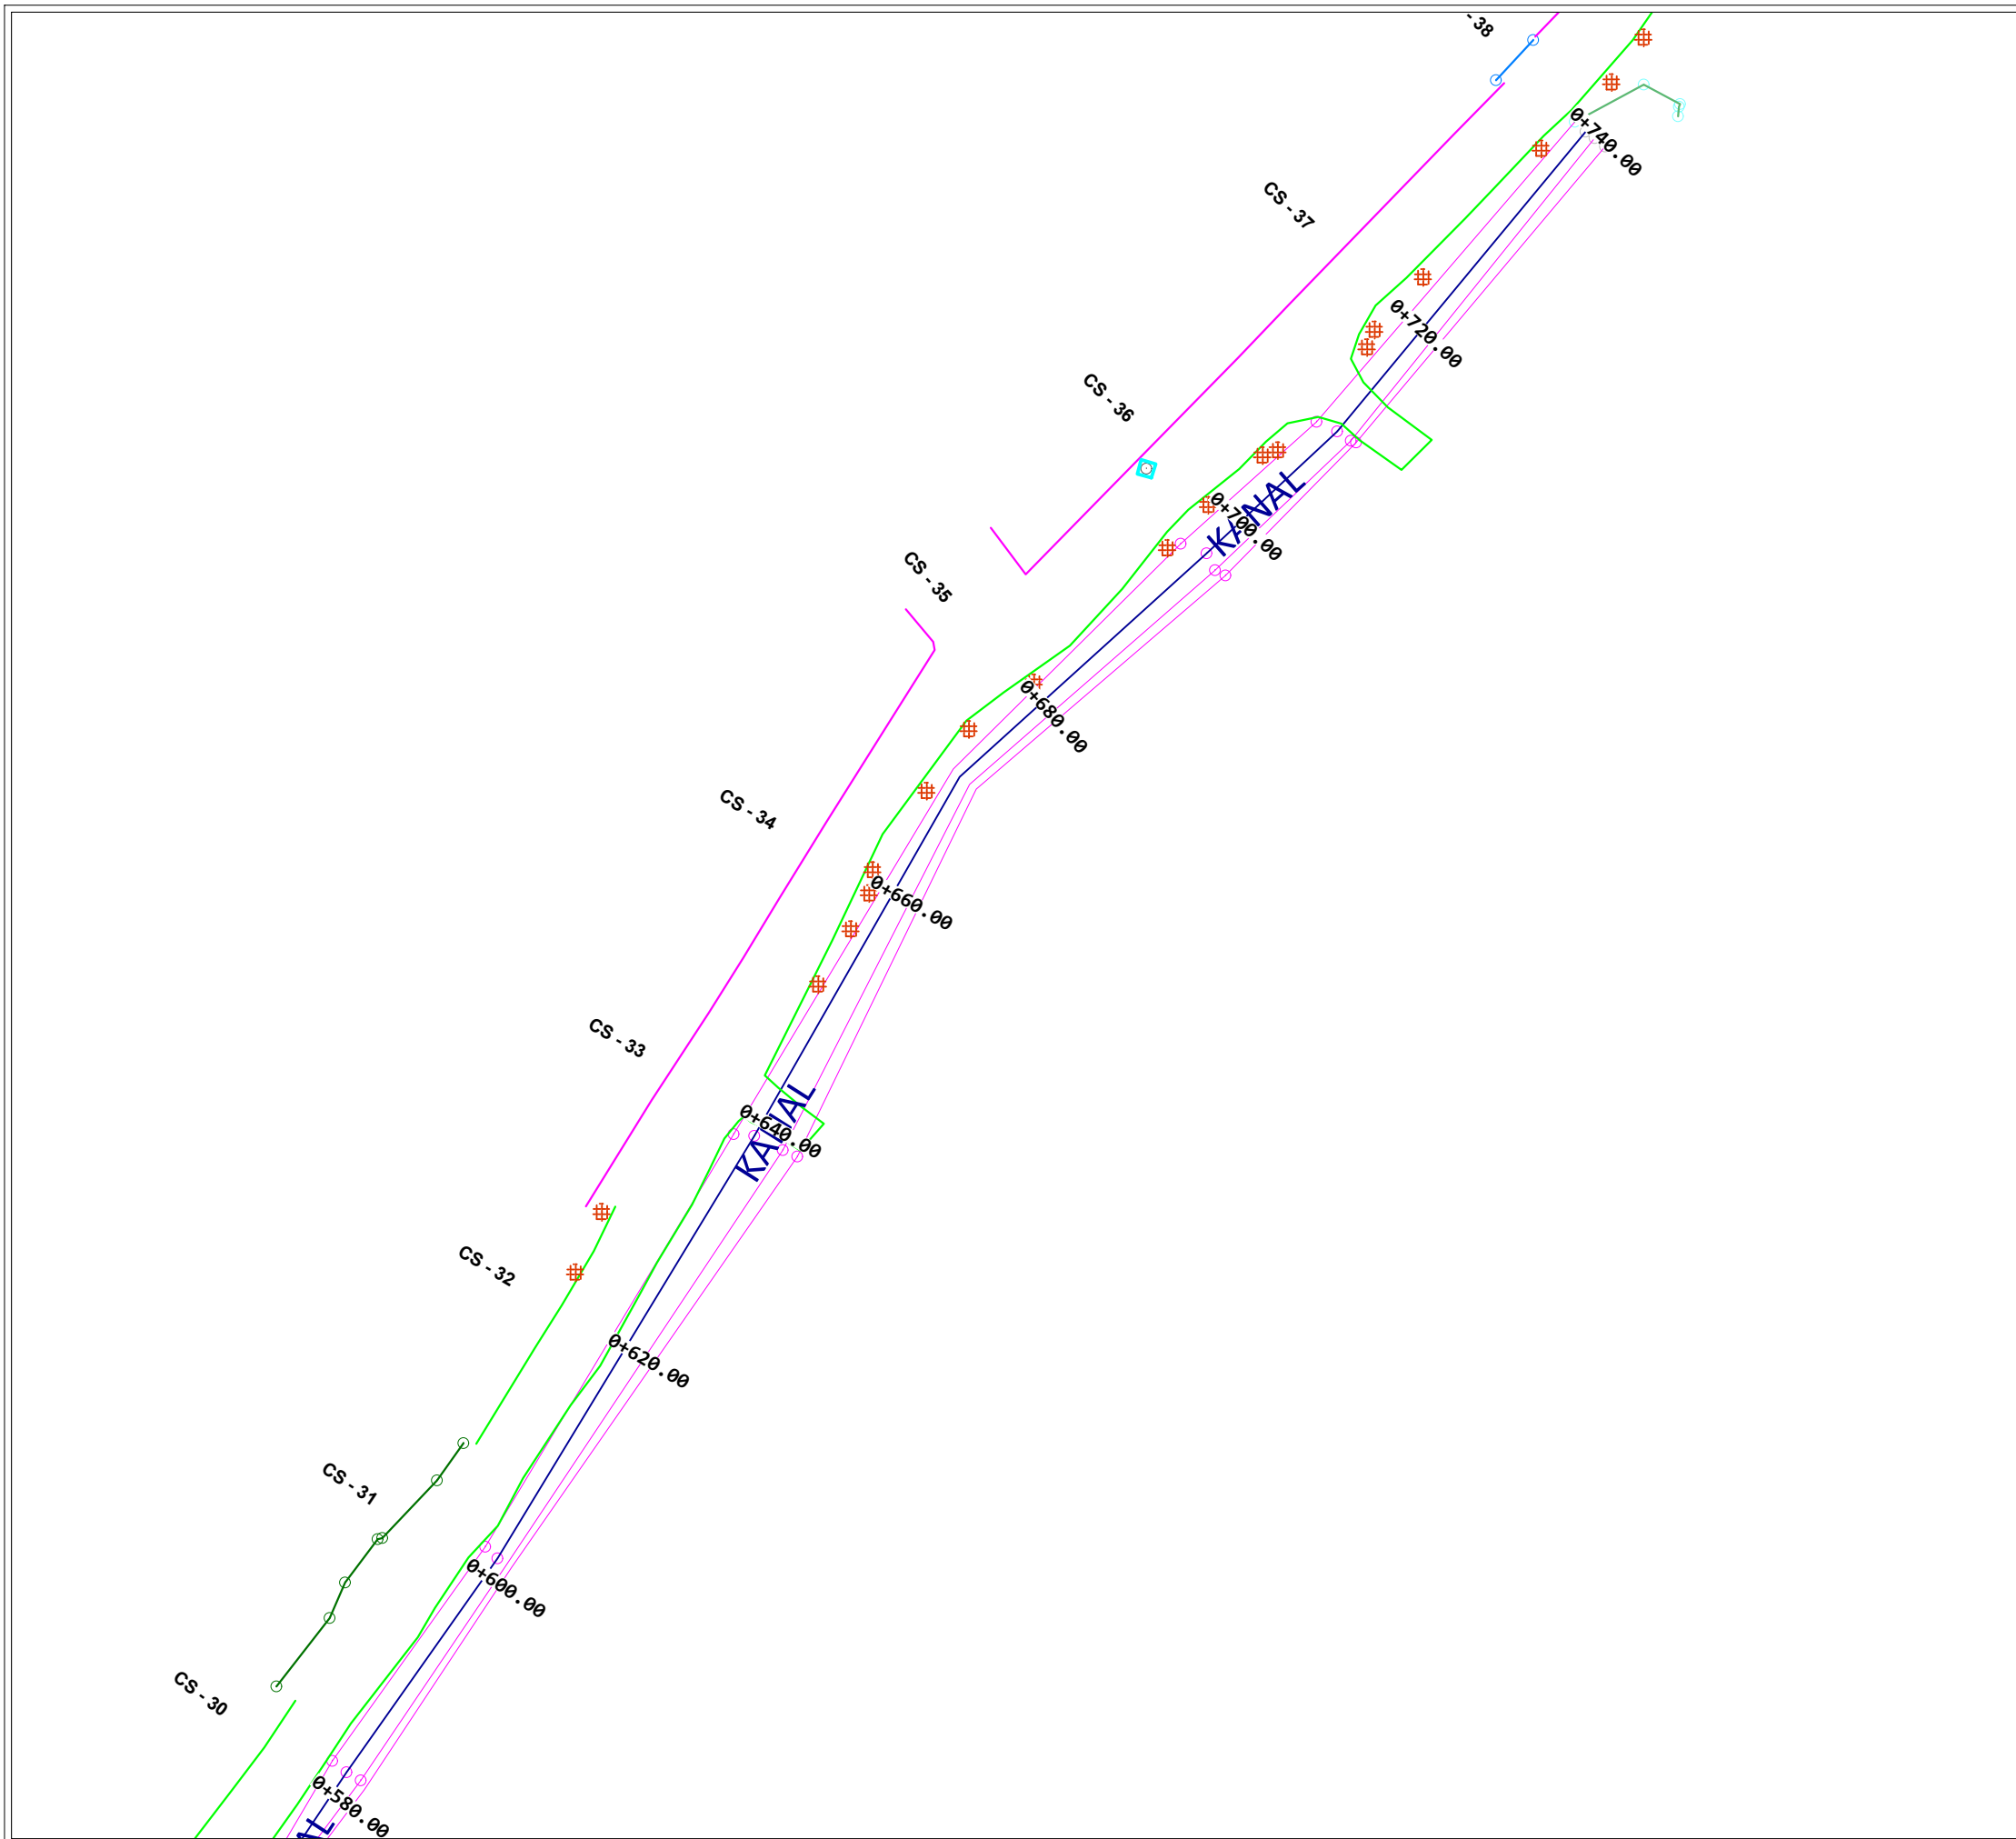

**OBJEKTI :** "NDËRTIM RRUGA  
"ARTAN FARKO", LAÇ,  
BASHKIA KURBIN"

GJENDJA EKZISTUESE E  
RRUGES

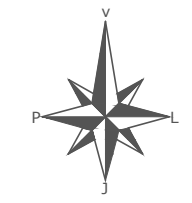

**LEGJENDA**

- KONTUR RRUGE
- AKSI I RRUGES
- KANAL
- URE/TOMBINO PUSETE
- STRUKTURE/MURE BETONI
- GARDH RETHUES
- NDËRTESE
- SHTYLLE ELEKTRIKE
- ASFALT I DEGRADUAR
- SIP ME ÇAKULL
- DHE
- SEKSIONI TERTHOR

**BASHKIA KURBIN**  
DREJTORIA E SHERBIMEVE PUBLIKE  
DREJTORIA E PROJEKTEVE DHE INVESTIMEVE  
DEPARTAMENTI I PROJEKTEVE



Dr. e Projekteve e Investimeve  
Pergj. Depart. Sektori te Projekteve

STAFI TEKNIK PROJEKTUES	Ing. ALTIN MARASHI	ING. JONIDA MERLIKA
	Ing. SABRINA MARA	ING. KRISTINA GJOKA

<b>Titulli i Projektit:</b> "ASFALTIM RRUGA "ARTAN FARKO", LAÇ, BASHKIA KURBIN"	<b>Faza e Projektit:</b> PROJEKT ZBATIMI
<b>Emertimi i Fietes:</b> GJENDJA EKZISTUESE E RRUGES	<b>Data e Implementimit:</b>
	<b>Shkalla e Vizatimit:</b> 1:500
	<b>Fleta Nr.</b> 01-05

**OBJEKTI : "NDËRTIM RRUGA  
"ARTAN FARKO", LAÇ,  
BASHKIA KURBIN"**

**GJENDJA EKZISTUESE E  
RRUGES**

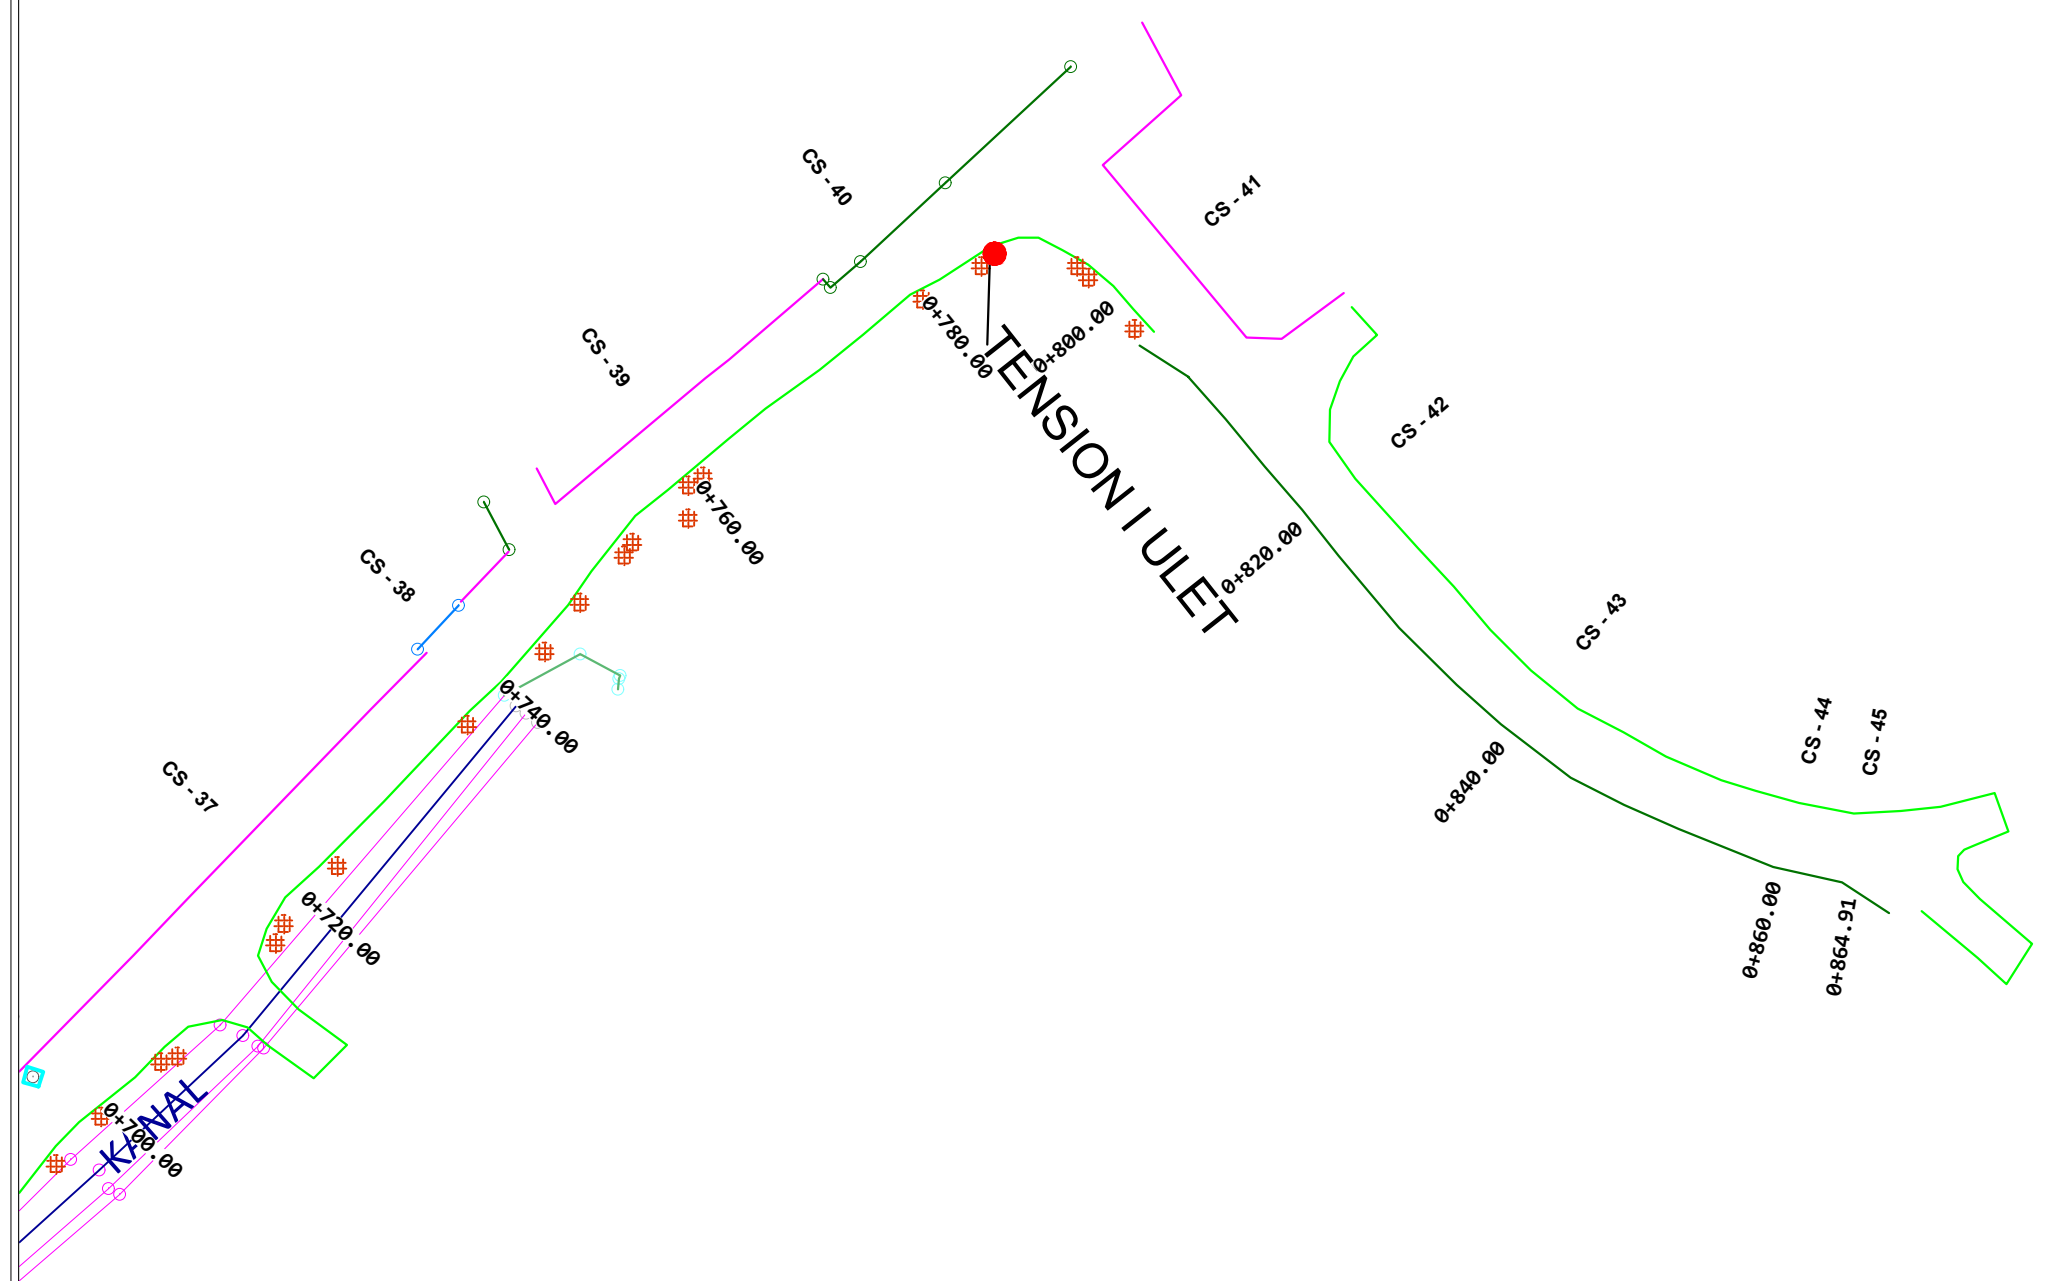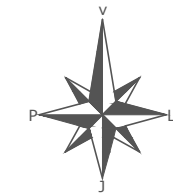

**LEGJENDA**

- KONTUR RRUGE
- AKSI I RRUGES
- KANAL
- URE/TOMBINO PUSETE
- STRUKTURE/MURE BETONI
- GARDH RETHUES
- NDËRTESE
- SHTYLLE ELEKTRIKE
- ASFALT I DEGRADUAR
- SIP ME CAKULL
- DHE
- SEKSIONI TERTHOR



**BASHKIA KURBIN**

DREJTORIA E SHERBIMEVE PUBLIKE  
DREJTORIA E PROJEKTEVE DHE INVESTIMEVE  
DEPARTAMENTI I PROJEKTEVE

Dr. e Projekteve e Investimeve	
Pergj. Depart. Sektori te Projekteve	

STAFI TEKNIK PROJEKTUES	Ing. ALTIN MARASHI	ING. JONIDA MERLIKA	
	Ing. SABRINA MARA	ING. KRISTINA GJOKA	

<b>Titulli i Projektit:</b> "ASFALTIM RRUGA "ARTAN FARKO", LAÇ, BASHKIA KURBIN"	<b>Faza e Projektit:</b> PROJEKT ZBATIMI
<b>Data e Implementimit:</b>	
<b>Shkalla e Vizatimit:</b> 1:500	
<b>Emertimi i Fletes:</b> GJENDJA EKZISTUESE E RRUGES	
<b>Fleta Nr.</b> 01-06	





**OBJEKTI :** "ASFALTIM RRUGA "ARTAN FARKO", LAÇ  
BASHKIA KURBIN"

**POROSITËS :** BASHKIA KURBIN

**PROJEKTUES :** DREJTORIA E PROJEKTEVE DHE INVESTIMEVE

## PLANRILEVIMI I RRUGES

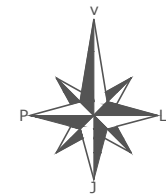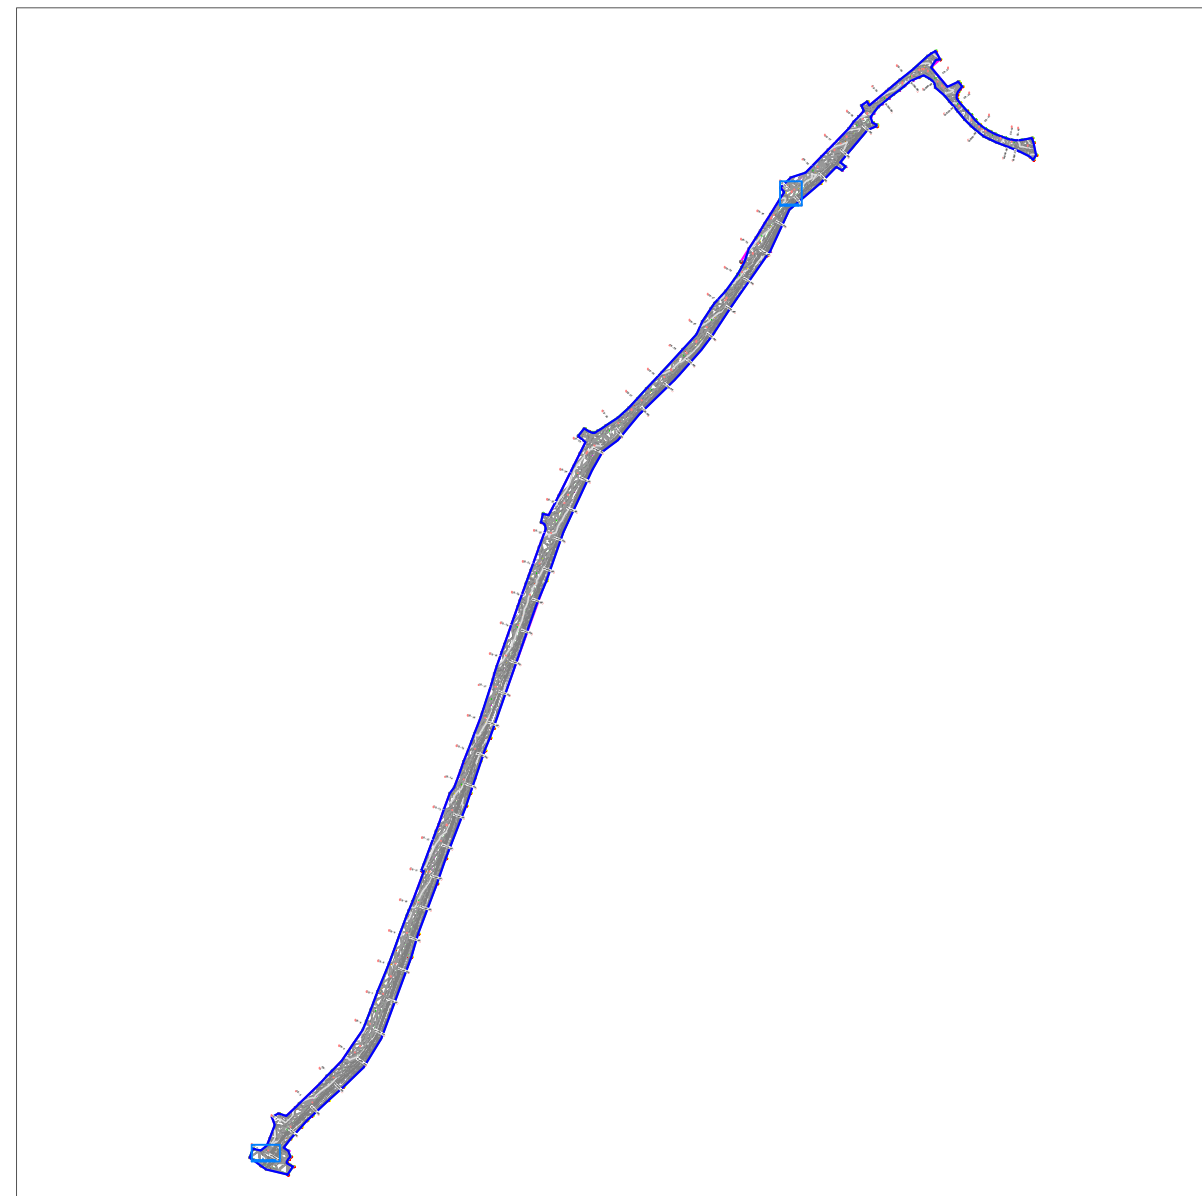

**BASHKIA KURBIN**

DREJTORIA E SHERBIMEVE PUBLIKE  
DREJTORIA E PROJEKTEVE DHE INVESTIMEVE  
DEPARTAMENTI I PROJEKTEVE

Dr. i Pergj. i Sherbimeve Publike  
Dr. e Projekteve e Investimeve

STAFI TEKNIK PROJEKTUES	Ing. ALTIN MARASHI	ING. JONIDA MERLIKA
	Ing. SABRINA MARA	ING. KRISTINA GJOKA

Titulli i Projektit:  
"ASFALTIM RRUGA "ARTAN FARKO",  
LAÇ, BASHKIA KURBIN"

Emertimi i Fletes:

**KOPERTINA**


Faza e Projektit:  
PROJEKT ZBATIMI

Data e Implementimit :

Shkalla e Vizatimit: 1:1250


Fleta Nr.

**02-00**

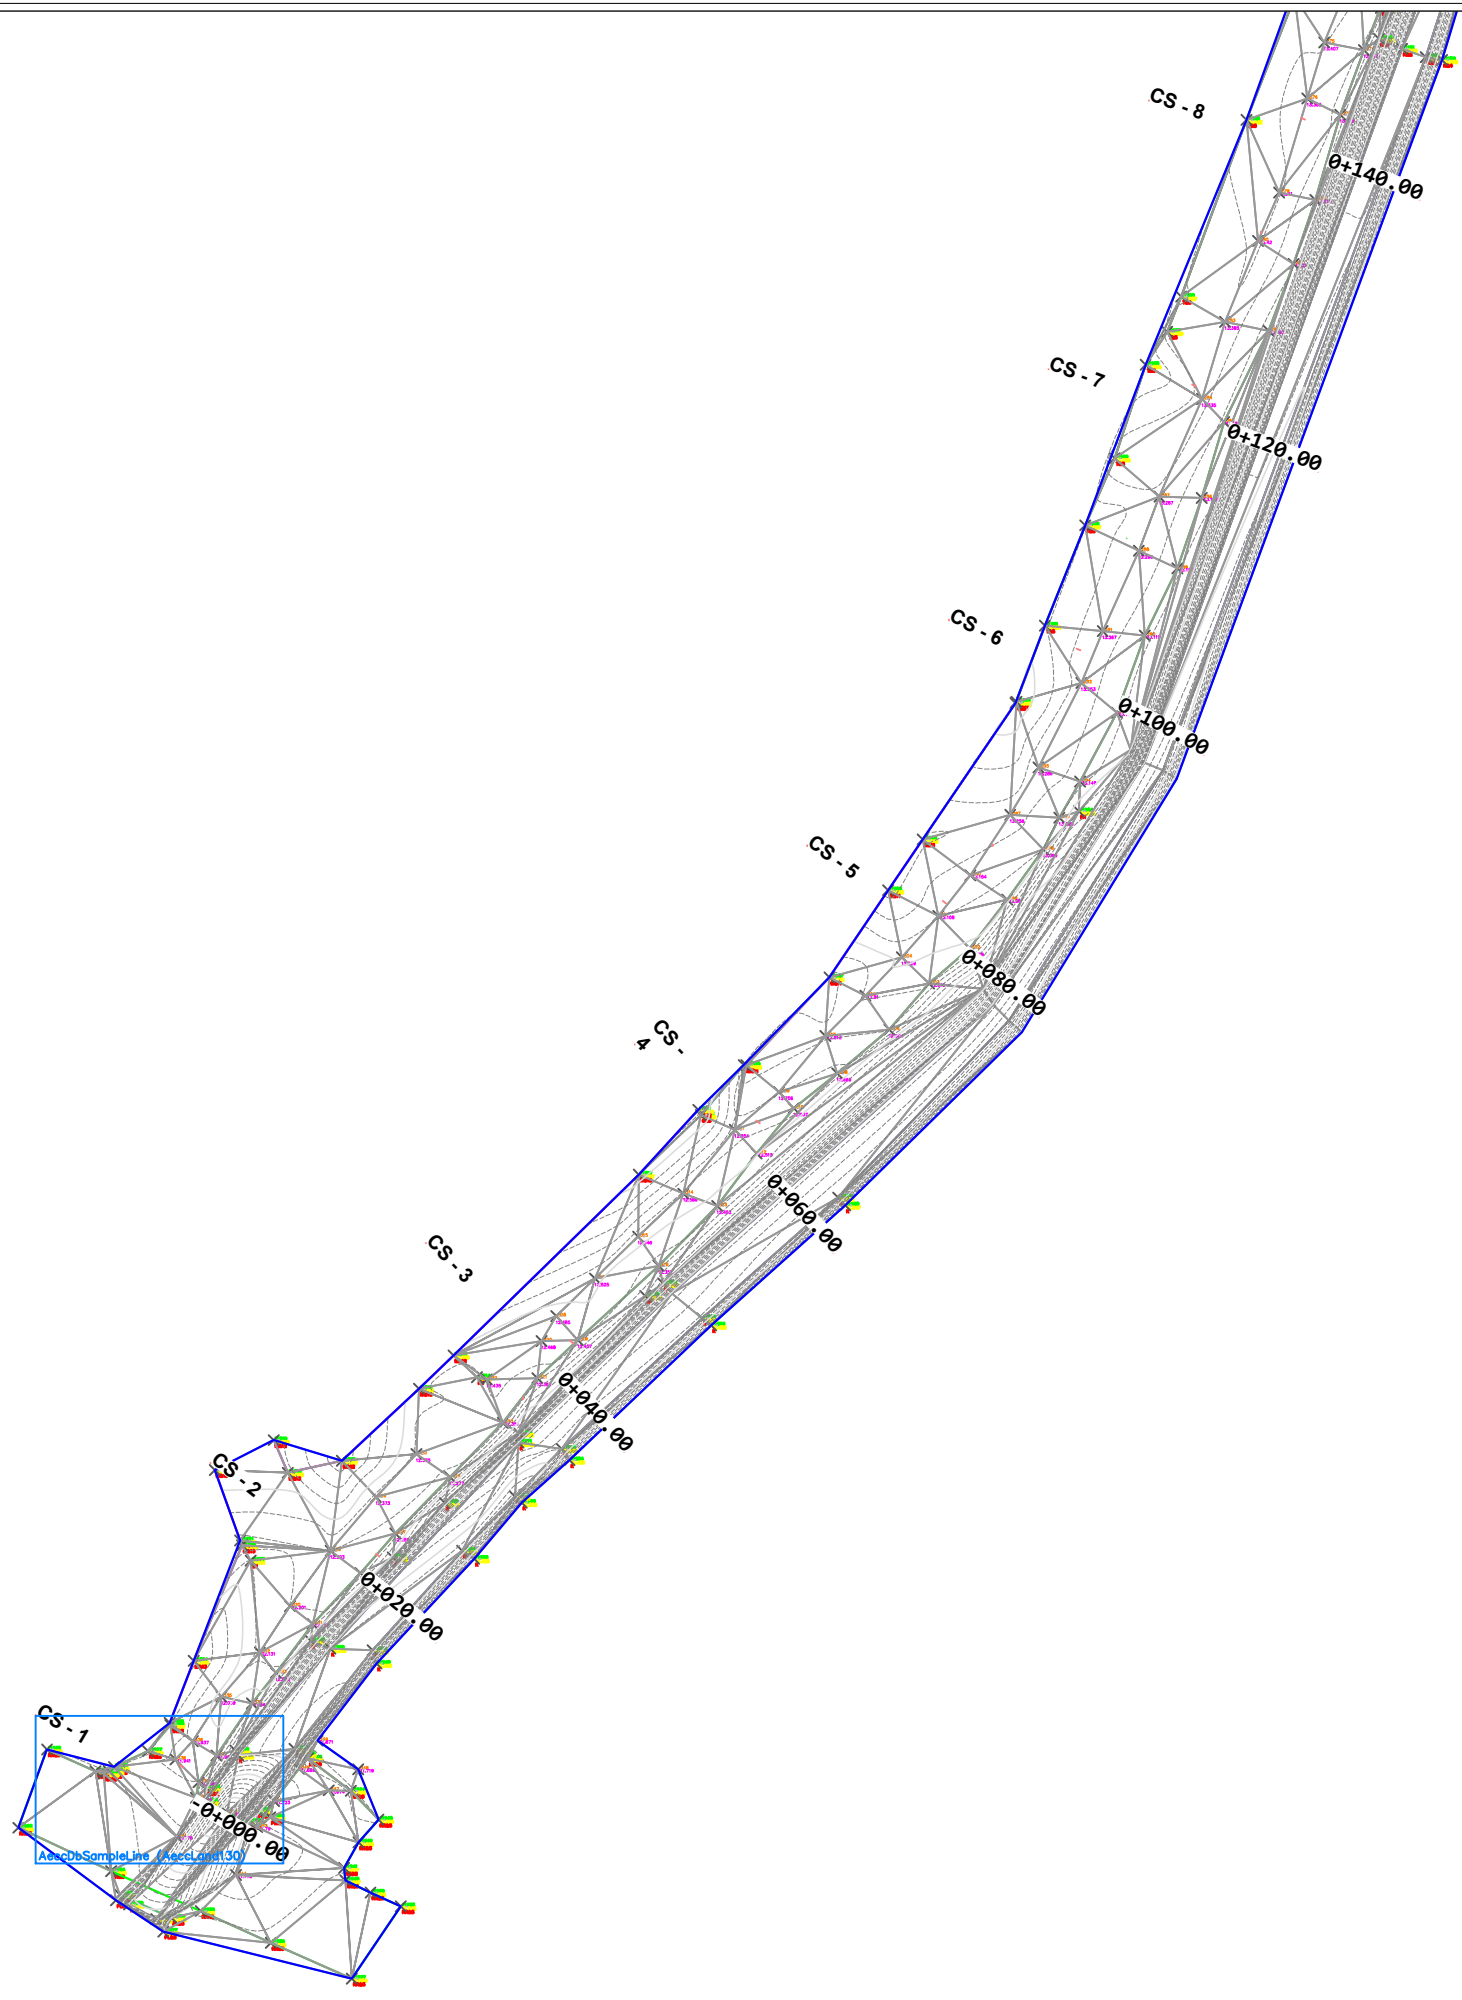

**OBJEKTI :** "NDËRTIM RRUGA  
"ARTAN FARKO", LAÇ,  
BASHKIA KURBIN"

PLANRILEVIMI I RRUGES

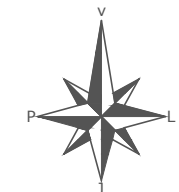

**LEGJENDA**

- KONTUR RRUGE
- AKSI I RRUGES
- KANAL
- URE/TOMBINO
- STRUKTURE/MURE  
BETONI
- RRUGE KALLDREM
- PEME EKZISTUSE
- KUOTA
- SEKSIONI TERTHOR




**BASHKIA KURBIN**

DREJTORIA E SHERBIMEVE PUBLIKE  
DREJTORIA E PROJEKTEVE DHE INVESTIMEVE  
DEPARTAMENTI I PROJEKTEVE


Dr. i Pergj. i Sherbimeve Publike		
Dr. e Projekteve e Investimeve		
STAFI TEKNIK PROJEKTES	Ing. ALTIN MARASHI	ING. JONIDA MERLIKA
	Ing. SABRINA MARA	ING. KRISTINA GJOKA

<b>Titulli i Projektit:</b> "ASFALTIM RRUGA "ARTAN FARKO", LAÇ, BASHKIA KURBIN"	<b>Faza e Projektit:</b> PROJEKT ZBATIMI
<b>Emertimi i Flotes:</b> PLANRILEVIMI I RRUGES	<b>Data e Implementimit:</b>
	<b>Shkalla e Vizatimit:</b> 1:500
	<b>Fieta Nr.</b> 02-01

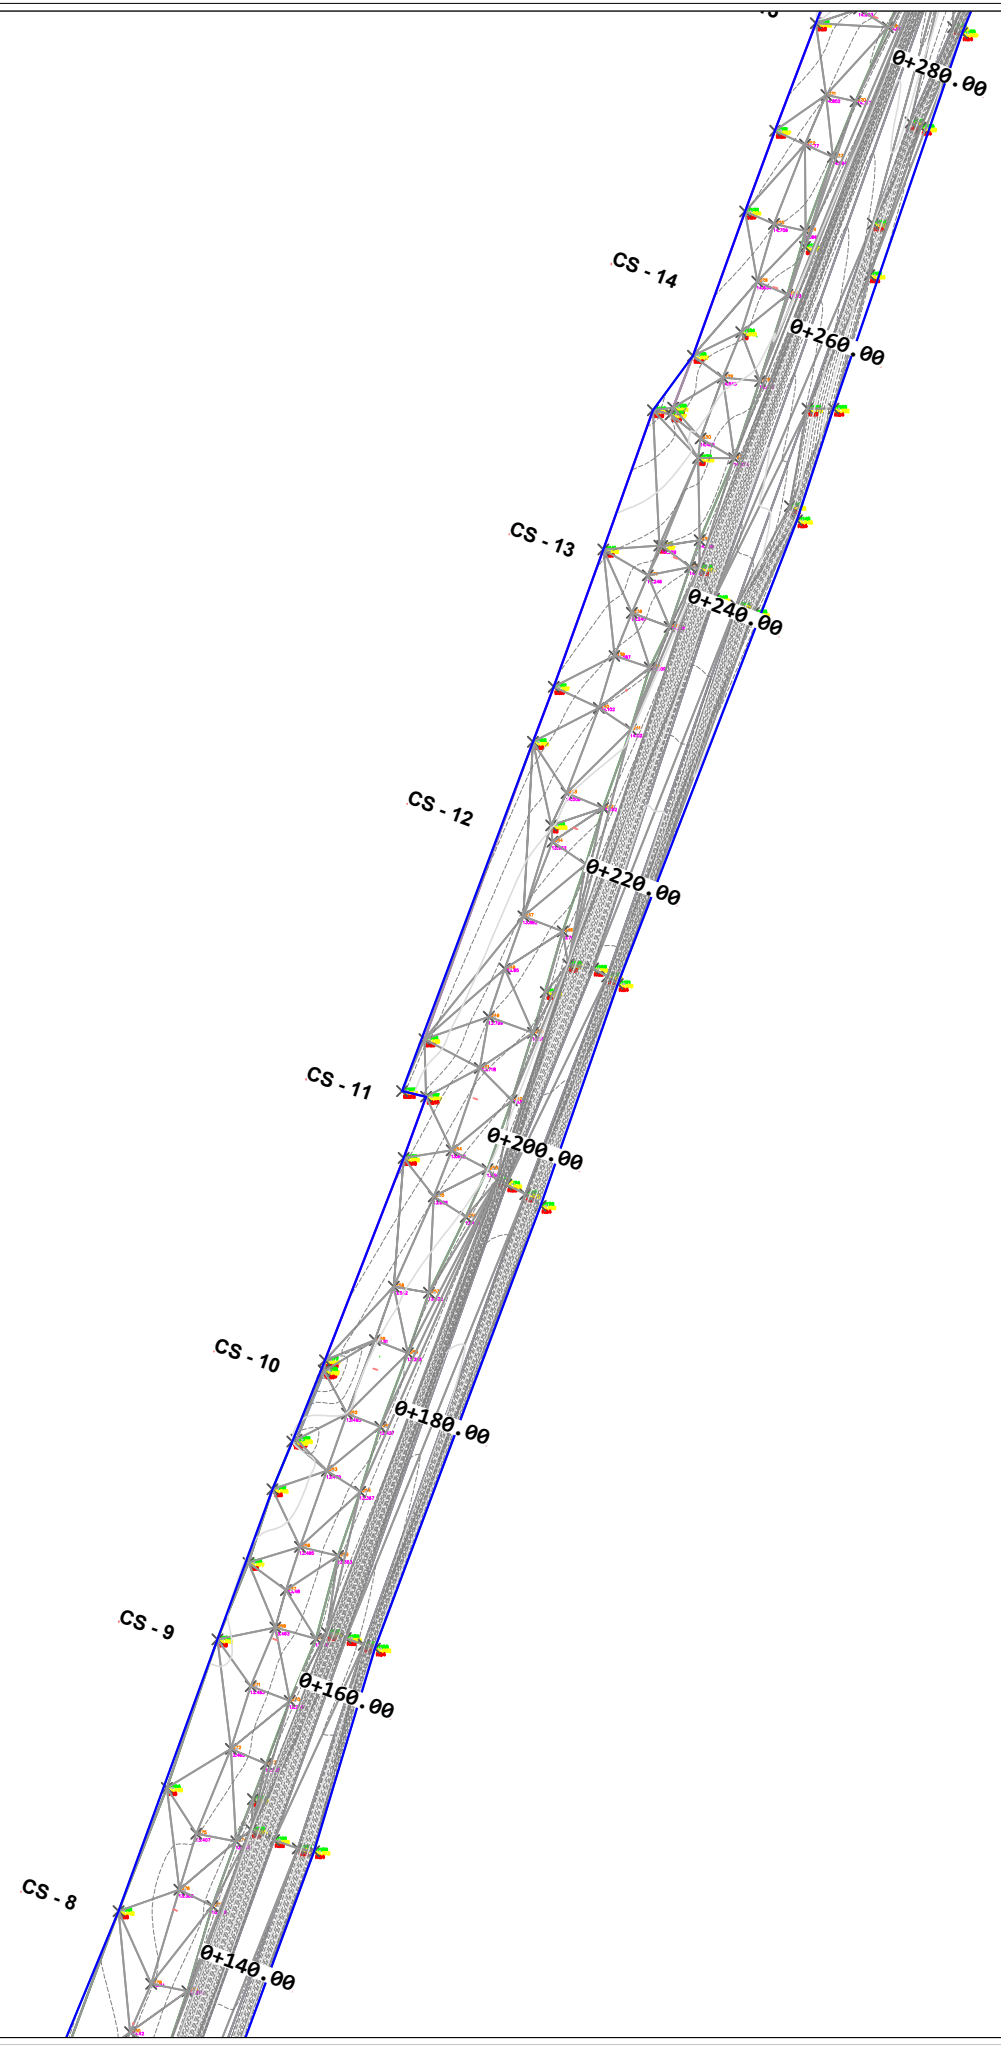

**OBJEKTI :** "NDËRTIM RRUGA  
"ARTAN FARKO", LAÇ,  
BASHKIA KURBIN"

**PLANRILEVIMI I RRUGES**

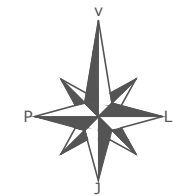

**LEGJENDA**

- KONTUR RRUGE
- AKSI I RRUGES
- KANAL
- URE/TOMBINO
- STRUKTURE/MURE  
BETONI
- RRUGE KALLDREM
- PEME EKZISTUSE
- KUOTA
- SEKSIONI TERTHOR



**BASHKIA KURBIN**

DREJTORIA E SHERBIMEVE PUBLIKE  
DREJTORIA E PROJEKTEVE DHE INVESTIMEVE  
DEPARTAMENTI I PROJEKTEVE

Dr. i Pergj. i Sherbimeve Publike  
Dr. e Projekteve e Investimeve

STAFI TEKNIK PROJEKTES	Ing. ALTIN MARASHI	ING. JONIDA MERLIKA
	Ing. SABRINA MARA	ING. KRISTINA GJOKA

**Titulli i Projektit:**  
"ASFALTIM RRUGA "ARTAN FARKO",  
LAÇ, BASHKIA KURBIN"


**Faza e Projektit:**  
PROJEKT ZBATIMI

**Data e Implementimit:**

**Shkalla e Vizatimit:** 1:500


**Emertimi i Flotes:**  
PLANRILEVIMI I RRUGES

**Fieta Nr.**  
02-02

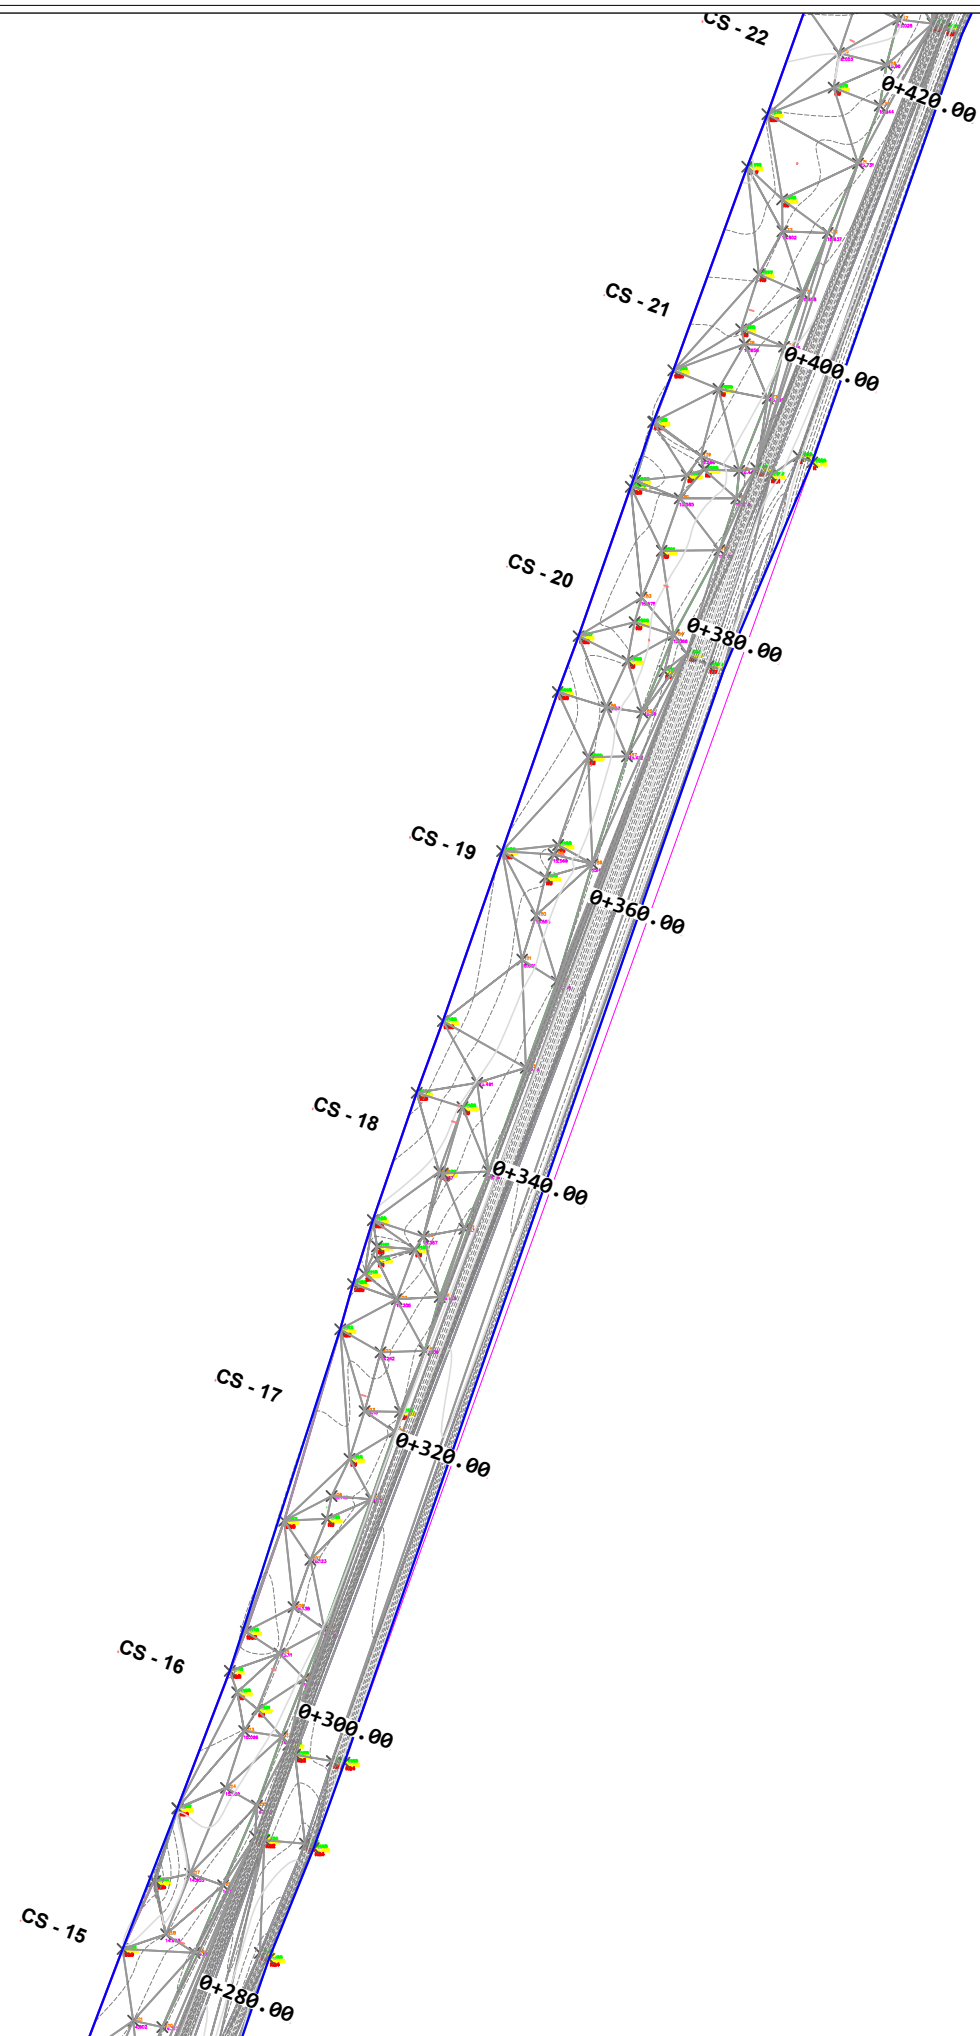





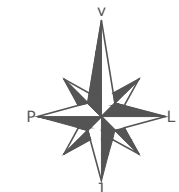




**OBJEKTI :** "NDËRTIM RRUGA  
"ARTAN FARKO", LAÇ,  
BASHKIA KURBIN"

PLANRILEVIMI I RRUGES



**LEGJENDA**

-  KONTUR RRUGE
-  AKSI I RRUGES
-  KANAL
-  URE/TOMBINO
-  STRUKTURE/MURE  
BETONI
-  RRUGE KALLDREM
-  PEME EKZISTUSE
-  KUOTA
-  SEKSIONI TERTHOR



**BASHKIA KURBIN**

DREJTORIA E SHERBIMEVE PUBLIKE  
DREJTORIA E PROJEKTEVE DHE INVESTIMEVE  
DEPARTAMENTI I PROJEKTEVE

Dr. i Pergj. i Sherbimeve Publike  
Dr. e Projekteve e Investimeve

STAFI TEKNIK PROJEKTES	Ing. ALTIN MARASHI	ING. JONIDA MERLIKA
	Ing. SABRINA MARA	ING. KRISTINA GJOKA

**Titulli i Projektit:**  
"ASFALTIM RRUGA "ARTAN FARKO",  
LAÇ, BASHKIA KURBIN"

**Faza e Projektit:**  
PROJEKT ZBATIMI


**Data e Implementimit:**

**Shkalla e Vizatimit:** 1:500

**Emertimi i Flotes:**  
PLANRILEVIMI I RRUGES


**Fieta Nr.:**  
02-03



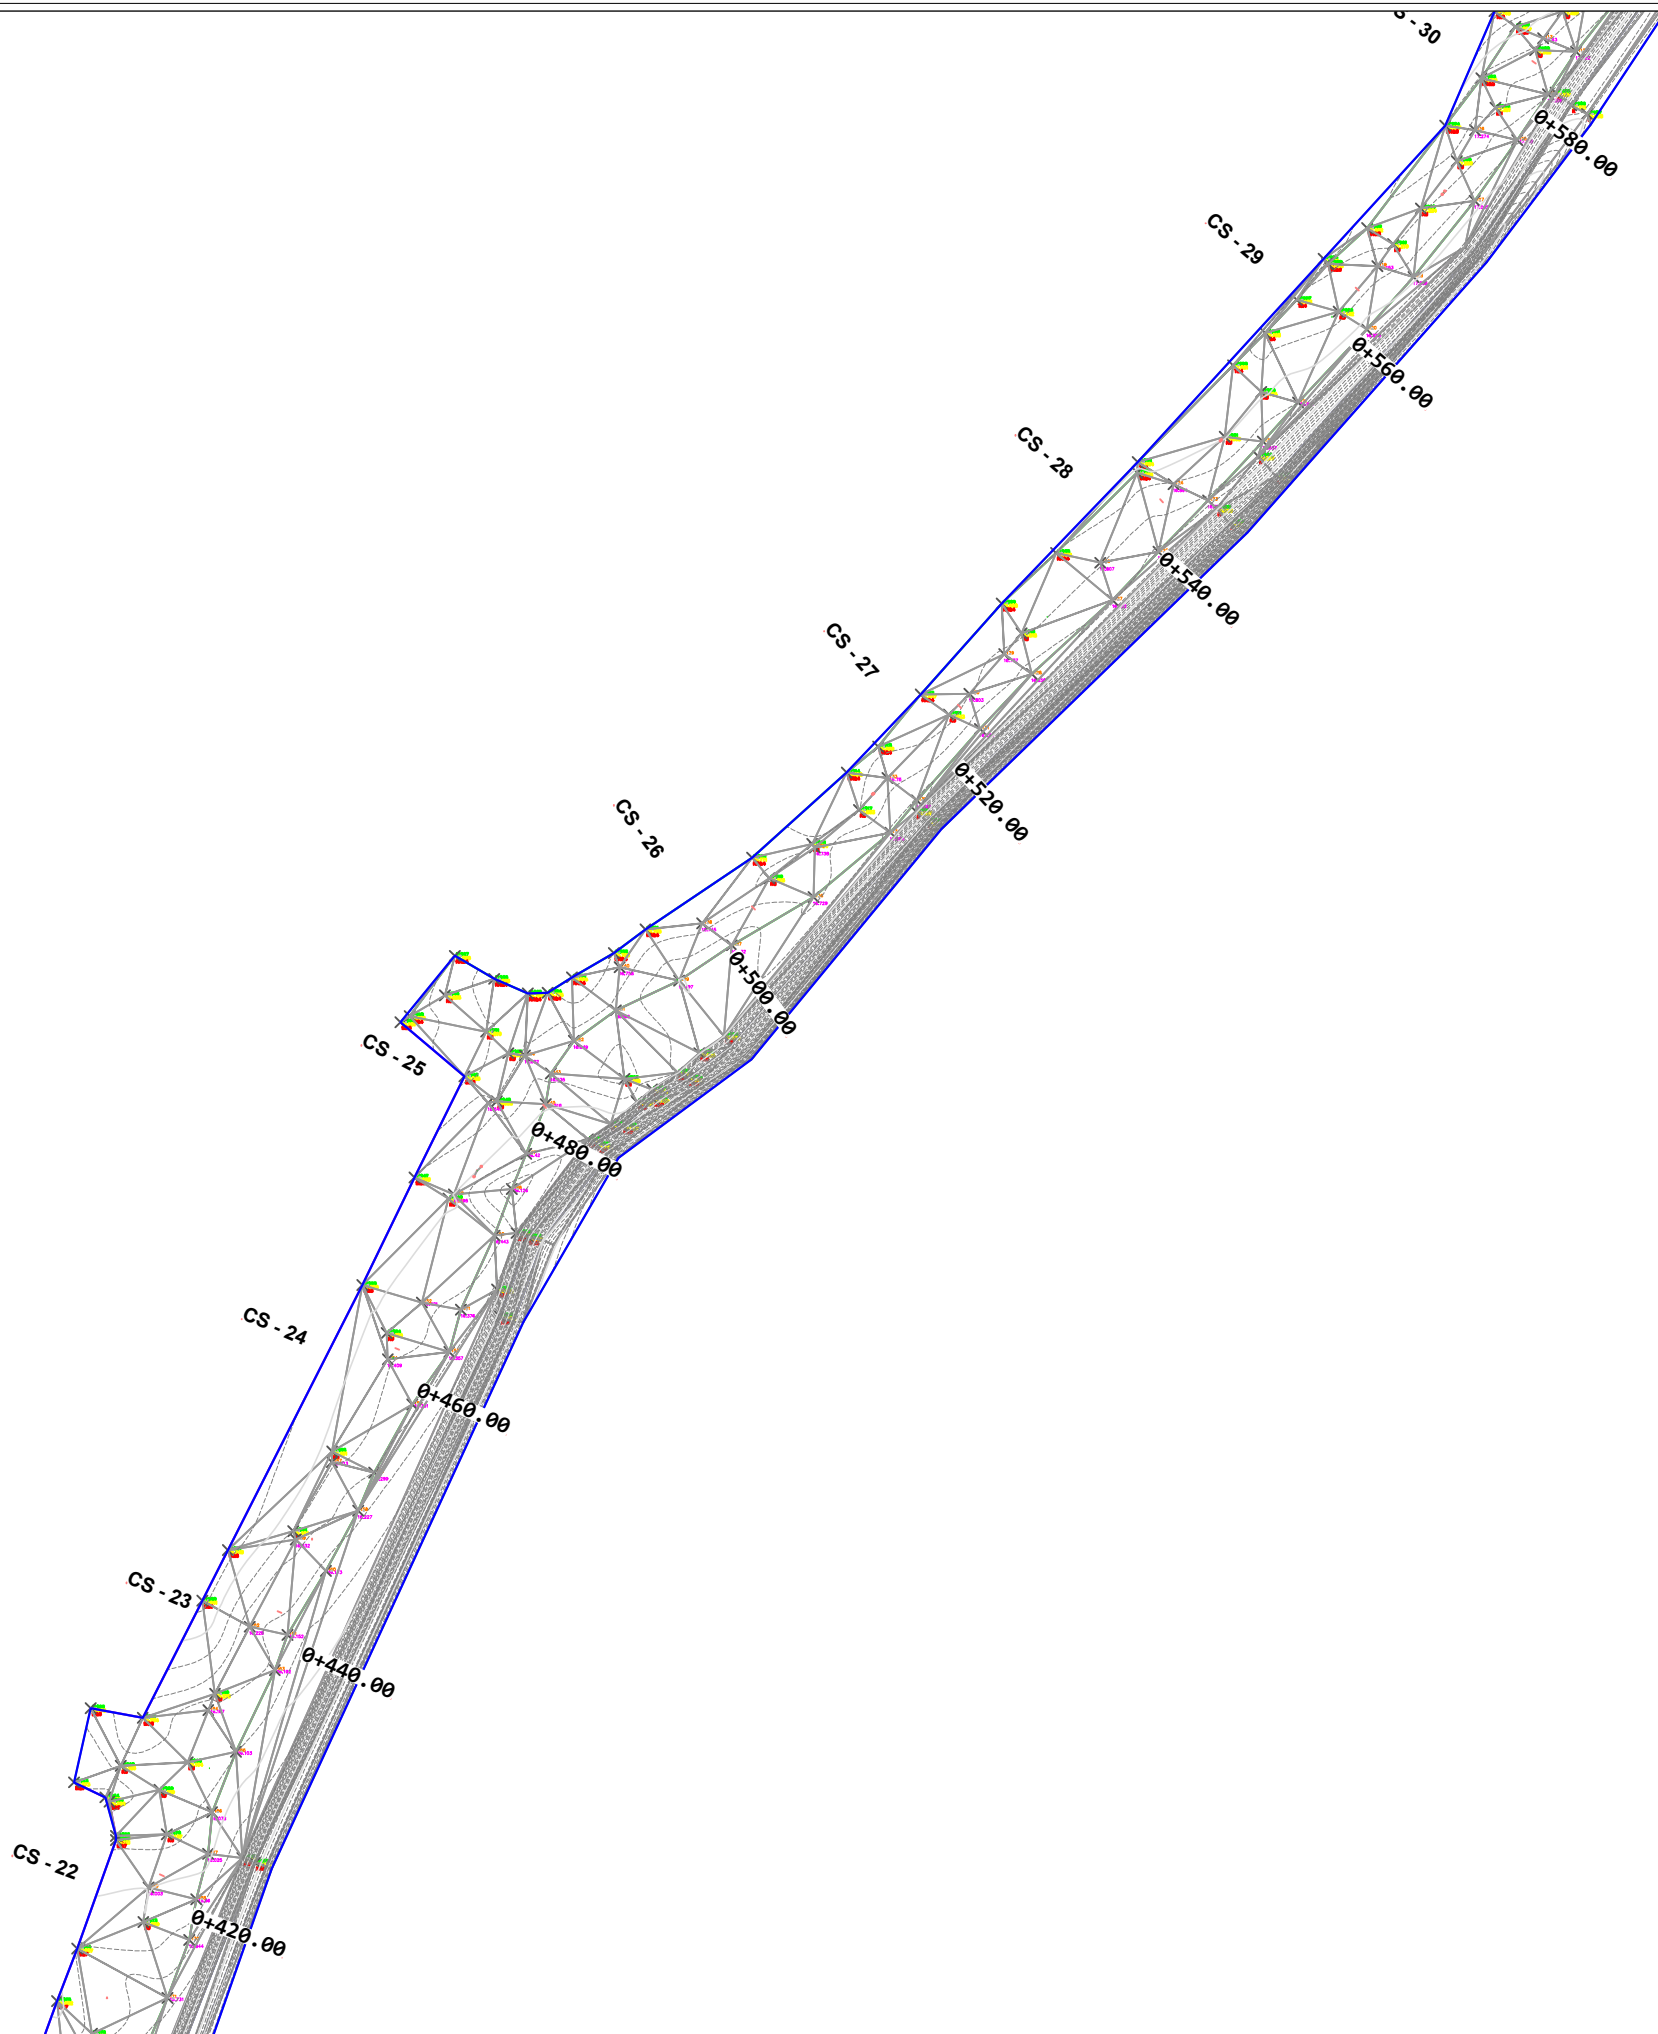




**OBJEKTI :** "NDËRTIM RRUGA  
"ARTAN FARKO", LAÇ,  
BASHKIA KURBIN"

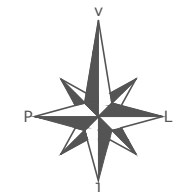**PLANRILEVIMI I RRUGES**



**LEGJENDA**

-  KONTUR RRUGE
-  AKSI I RRUGES
-  KANAL
-  URE/TOMBINO
-  STRUKTURE/MURE  
BETONI
-  RRUGE KALLDREM
-  PEME EKZISTUSE
-  KUOTA
-  SEKSIONI TERTHOR



**BASHKIA KURBIN**


DREJTORIA E SHERBIMEVE PUBLIKE  
DREJTORIA E PROJEKTEVE DHE INVESTIMEVE  
DEPARTAMENTI I PROJEKTEVE

Dr. i Pergj. i Sherbimeve Publike		
Dr. e Projekteve e Investimeve		

STAFI TEKNIK PROJEKTES	Ing. ALTIN MARASHI	ING. JONIDA MERLIKA
	Ing. SABRINA MARA	ING. KRISTINA GJOKA


<b>Titulli i Projektit:</b>	Faza e Projektit:
"ASFALTIM RRUGA "ARTAN FARKO", LAÇ, BASHKIA KURBIN"	PROJEKT ZBATIMI
<b>Data e Implementimit:</b>	
	Shkalla e Vizatimit: 1:500

<b>Emertimi i Fiotes:</b>	Fieta Nr.
PLANRILEVIMI I RRUGES	02-04

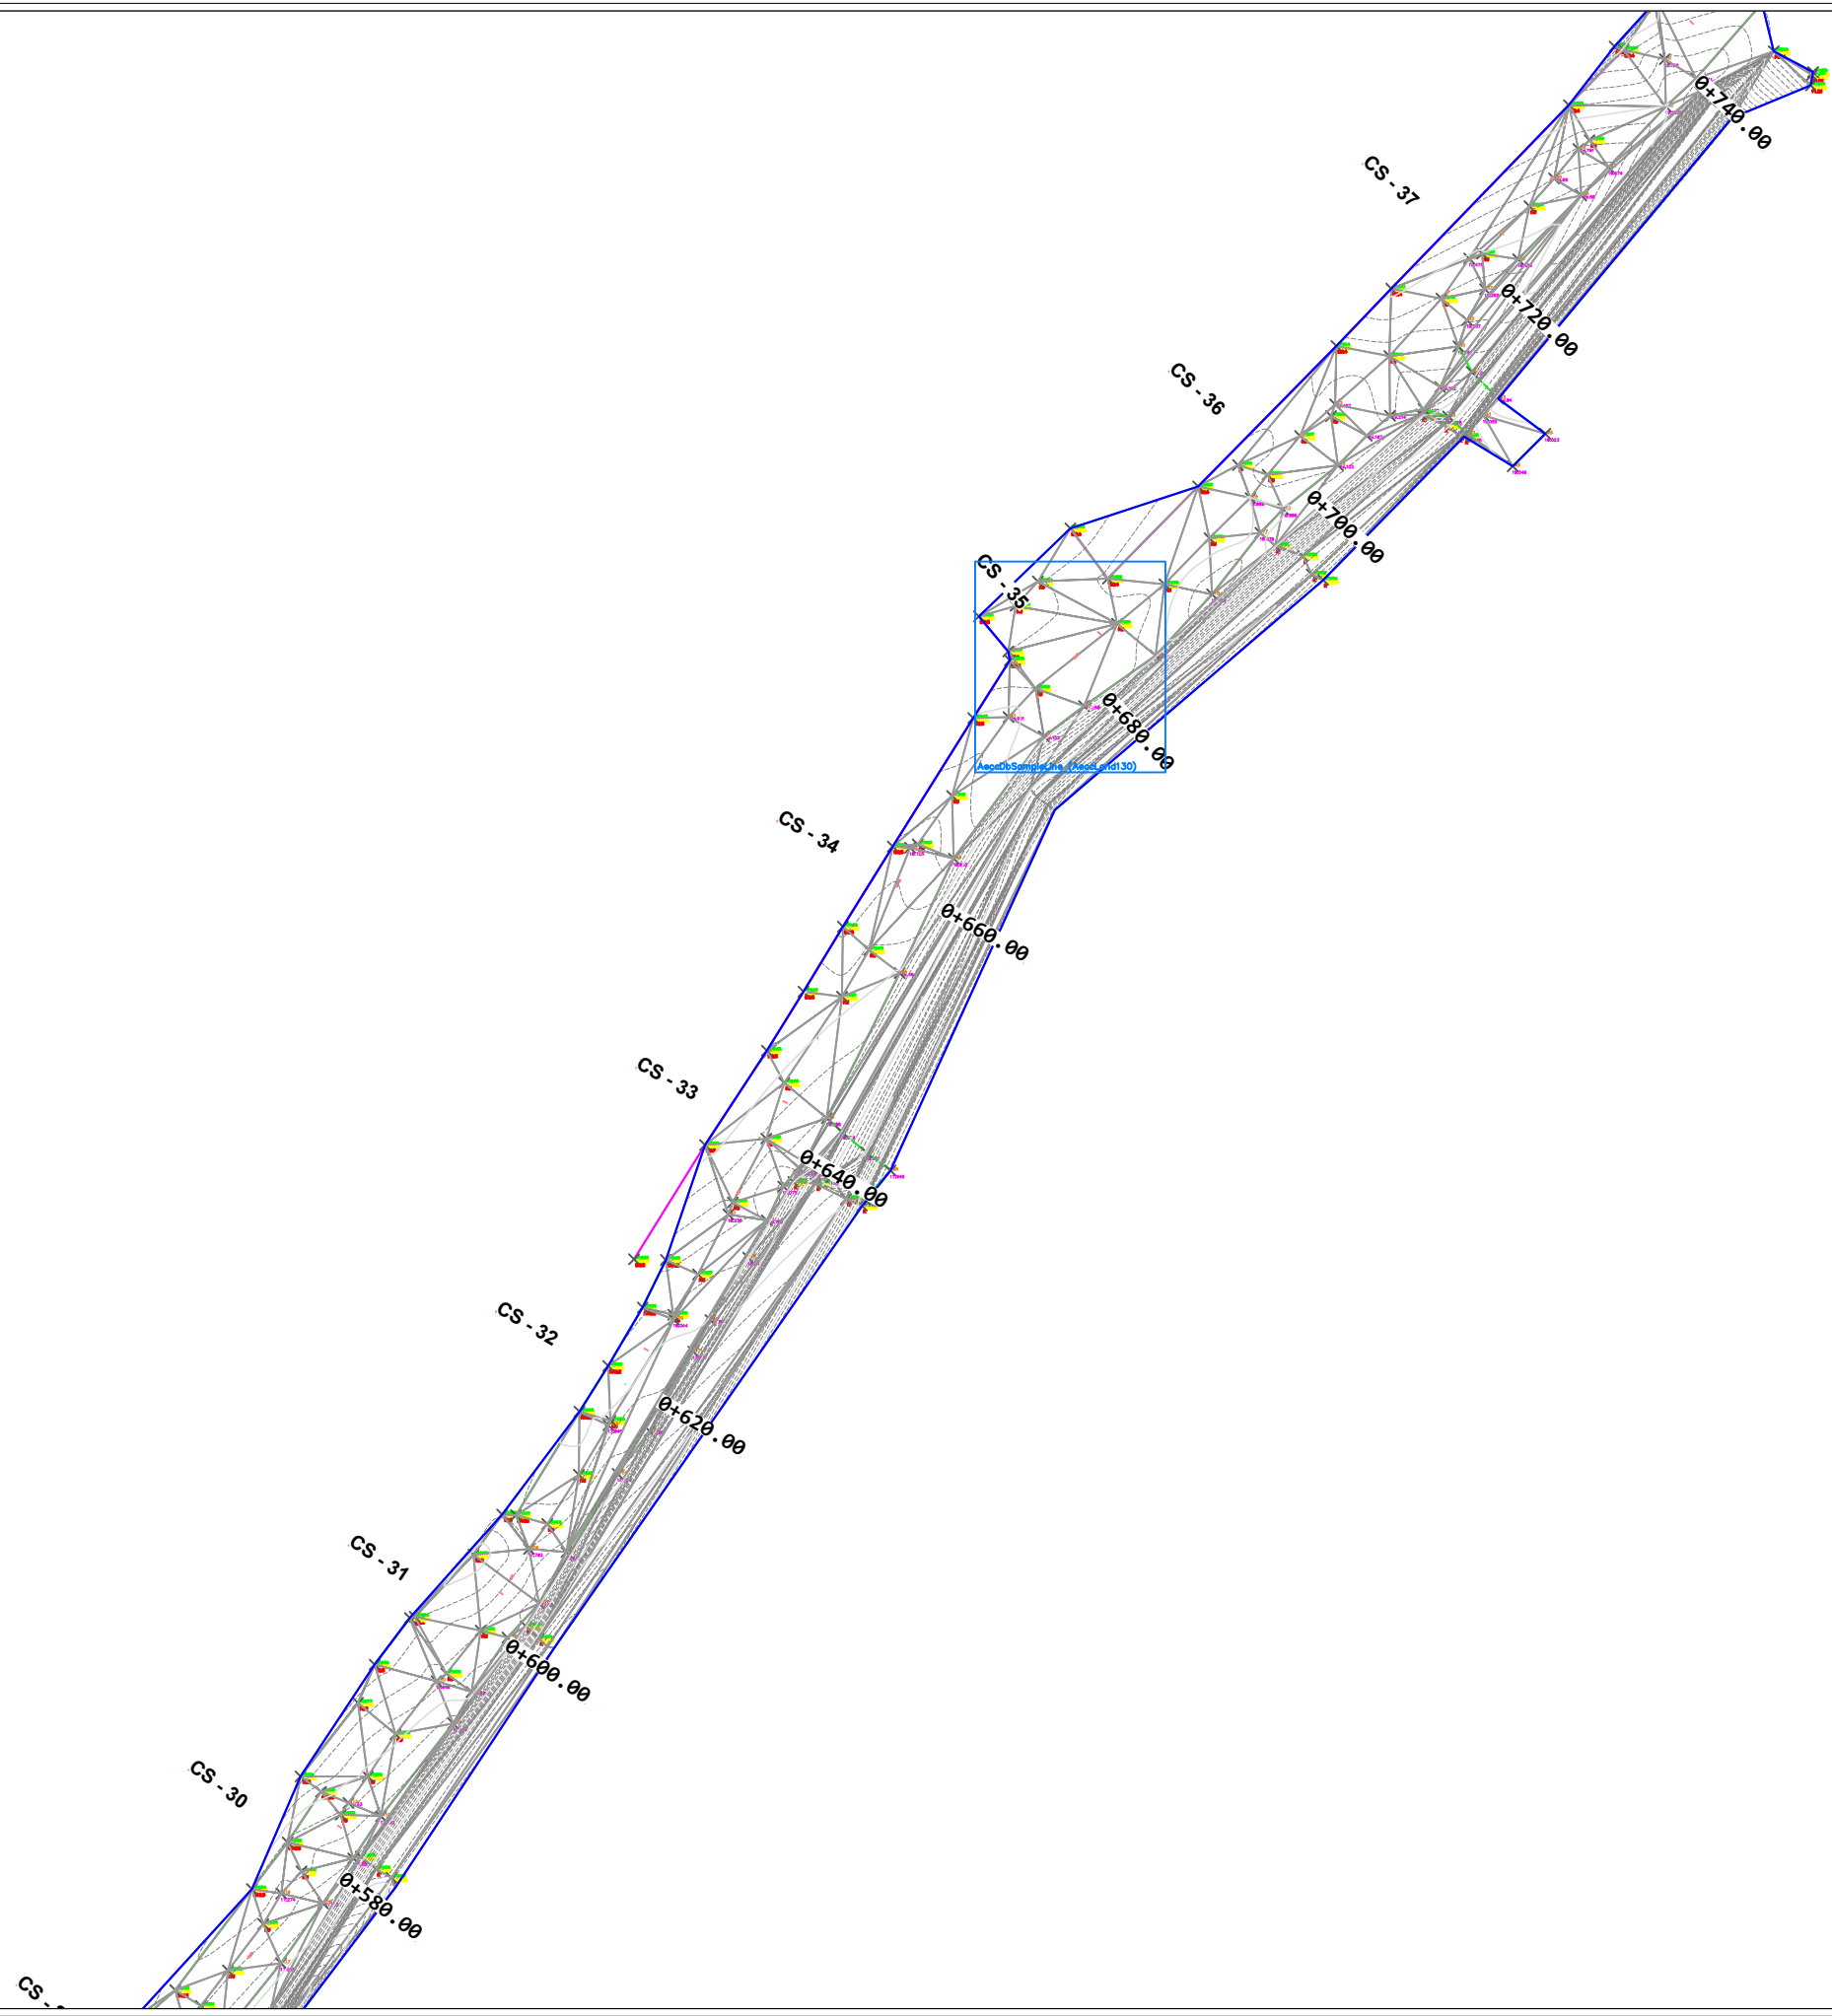

**OBJEKTI :** "NDËRTIM RRUGA  
"ARTAN FARKO", LAÇ,  
BASHKIA KURBIN"

PLANRILEVIMI I RRUGES

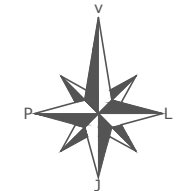

**LEGJENDA**

- KONTUR RRUGE
- AKSI I RRUGES
- KANAL
- URE/TOMBINO
- STRUKTURE/MURE BETONI
- RRUGE KALLDREM
- PEME EKZISTUSE
- KUOTA
- SEKSIONI TERTHOR



**BASHKIA KURBIN**

DREJTORIA E SHERBIMEVE PUBLIKE  
DREJTORIA E PROJEKTEVE DHE INVESTIMEVE  
DEPARTAMENTI I PROJEKTEVE

Dr. i Pergj. i Sherbimeve Publike  
Dr. e Projekteve e Investimeve

STAFI TEKNIK PROJEKTES	Ing. ALTIN MARASHI	ING. JONIDA MERLIKA
	Ing. SABRINA MARA	ING. KRISTINA GJOKA

**Titulli i Projektit:**  
"ASFALTIM RRUGA "ARTAN FARKO",  
LAÇ, BASHKIA KURBIN"



**Faza e Projektit:**  
PROJEKT ZBATIMI  
**Data e Implementimit:**

**Emertimi i Flotes:**  
PLANRILEVIMI I RRUGES

**Shkalla e Vizatimit:** 1:500  
**Fieta Nr.**  
02-05

**OBJEKTI :** "NDËRTIM RRUGA  
"ARTAN FARKO", LAÇ,  
BASHKIA KURBIN"

**PLANRILEVIMI I RRUGES**

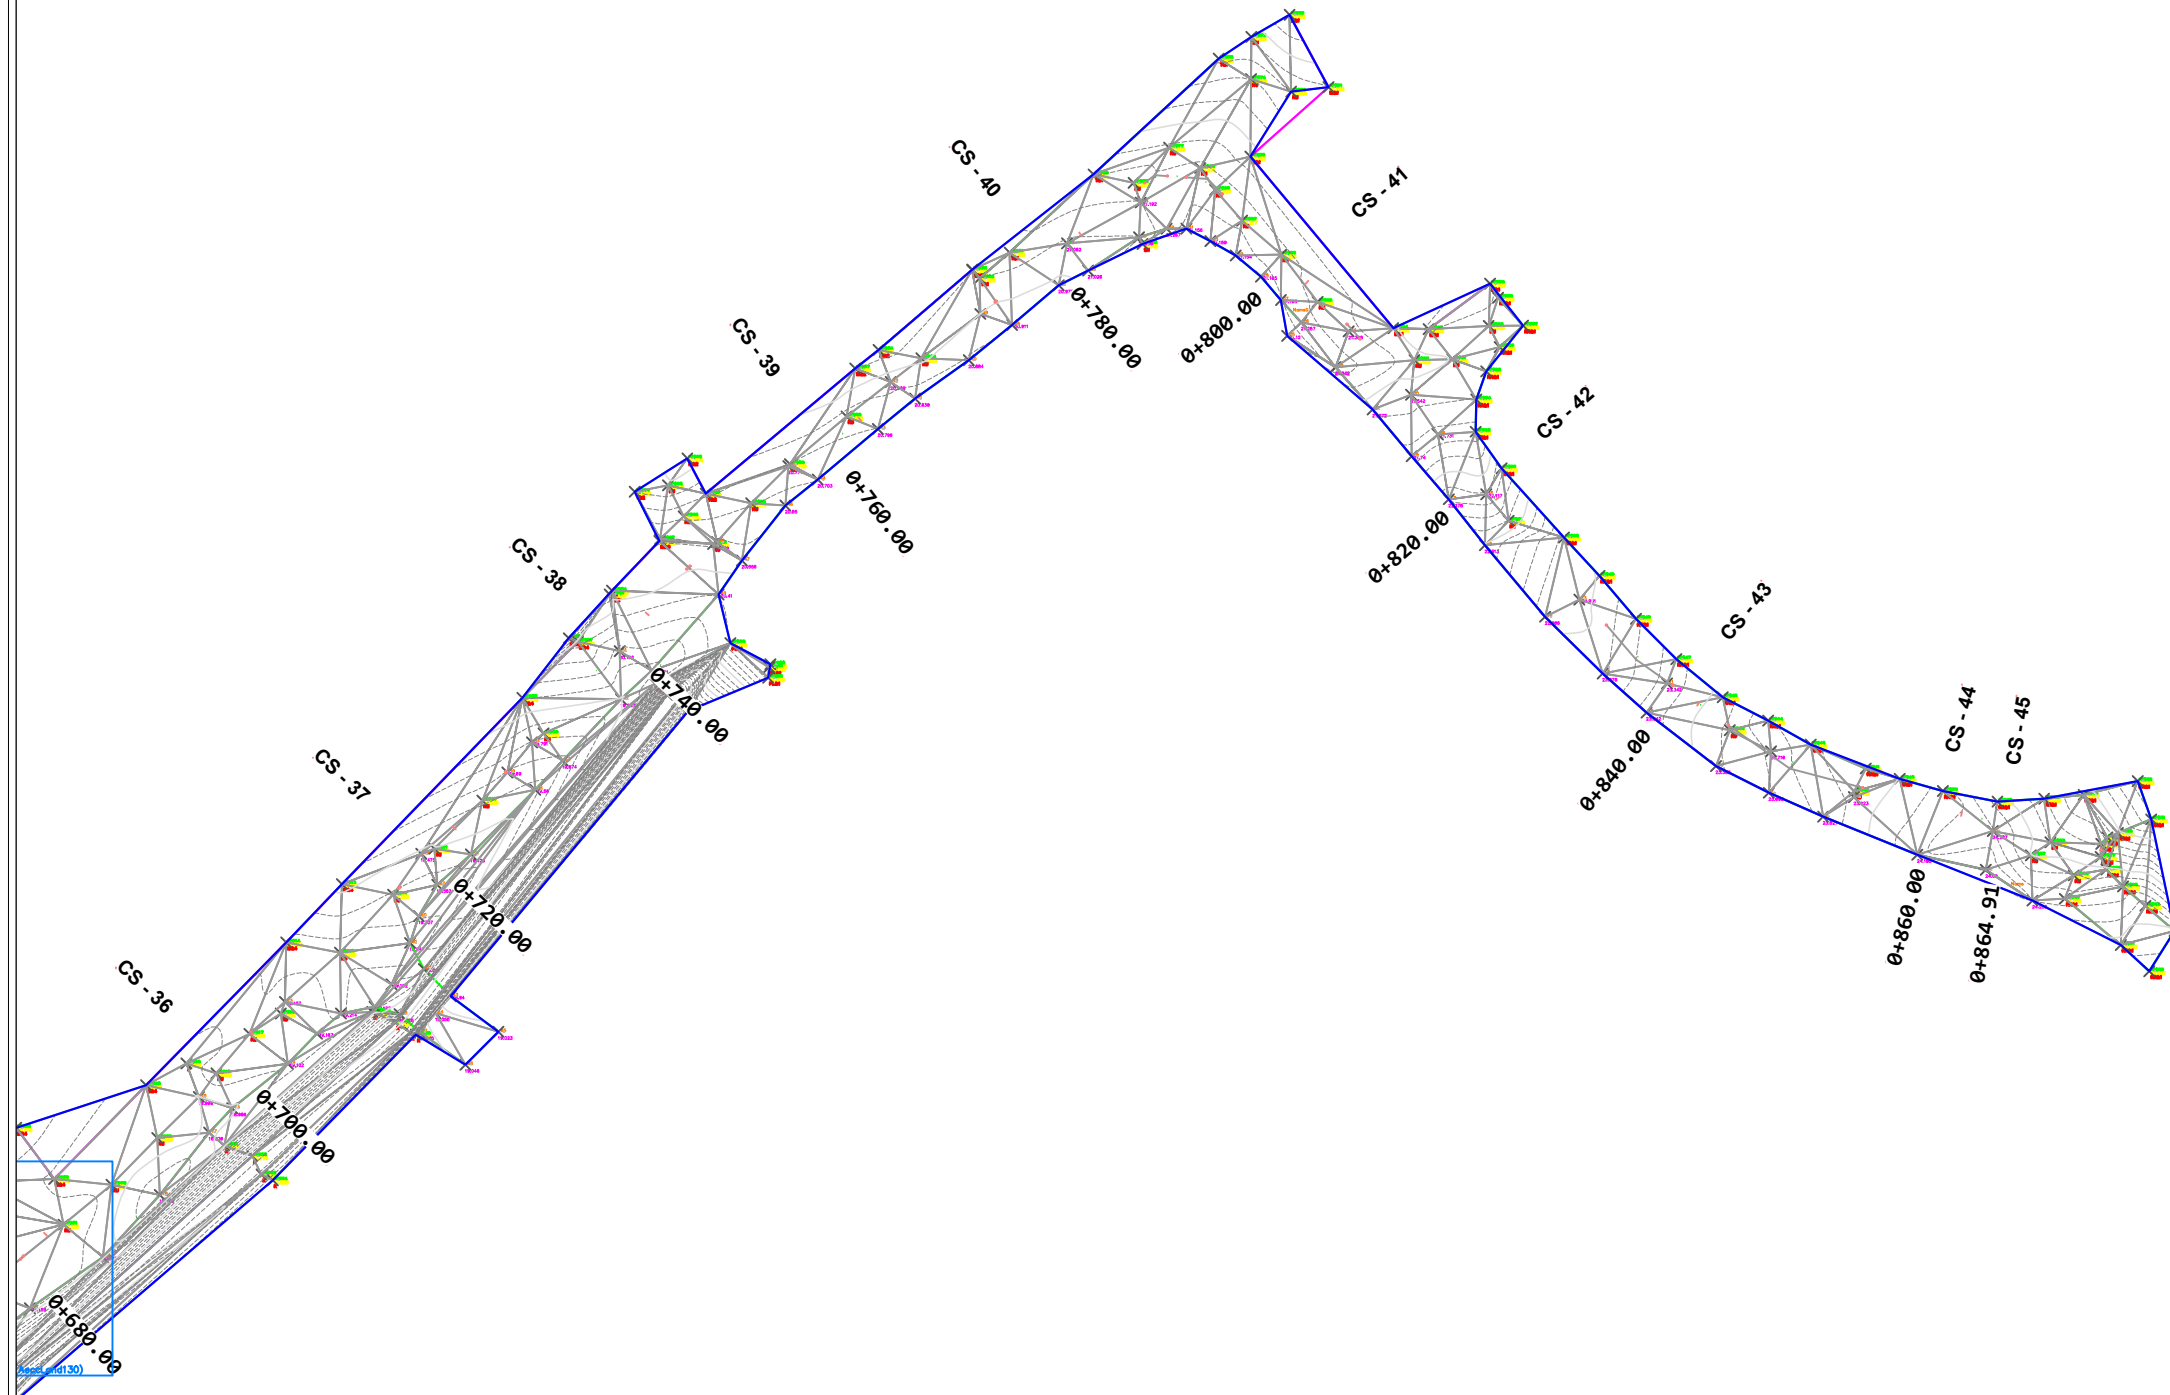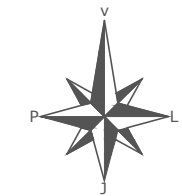

**LEGJENDA**

- KONTUR RRUGE
- AKSI I RRUGES
- KANAL
- URE/TOMBINO
- STRUKTURE/MURE BETONI
- RRUGE KALLDREM
- PEME EKZISTUSE
- KUOTA
- SEKSIONI TERTHOR



**BASHKIA KURBIN**

DREJTORIA E SHERBIMEVE PUBLIKE  
DREJTORIA E PROJEKTEVE DHE INVESTIMEVE  
DEPARTAMENTI I PROJEKTEVE

Dr. i Pergj. i Sherbimeve Publike  
Dr. e Projekteve e Investimeve

STAFI TEKNIK PROJEKTES	Ing. ALTIN MARASHI	ING. JONIDA MERLIKA
	Ing. SABRINA MARA	ING. KRISTINA GJOKA

**Titulli i Projektit:**  
"ASFALTIM RRUGA "ARTAN FARKO",  
LAÇ, BASHKIA KURBIN"

**Faza e Projektit:**  
PROJEKT ZBATIMI

**Data e Implementimit:**


**Shkalla e Vizatimit:** 1:500

**Emertimi i Flotes:**  
PLANRILEVIMI I RRUGES


**Fieta Nr.:**  
02-05

**OBJEKTI :** "NDËRTIM RRUGA  
"ARTAN FARKO", LAÇ,  
BASHKIA KURBIN"

**PROFILAT TIP TE RRUGES**

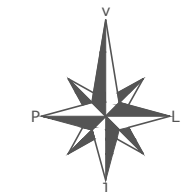

**PROFILI TIP 1 NE PRERJE (Rr. Artan Farko)  
GJERESIA E TRUPIT TE RRUGES ESHTË VARIABEL  
SH 1:50**

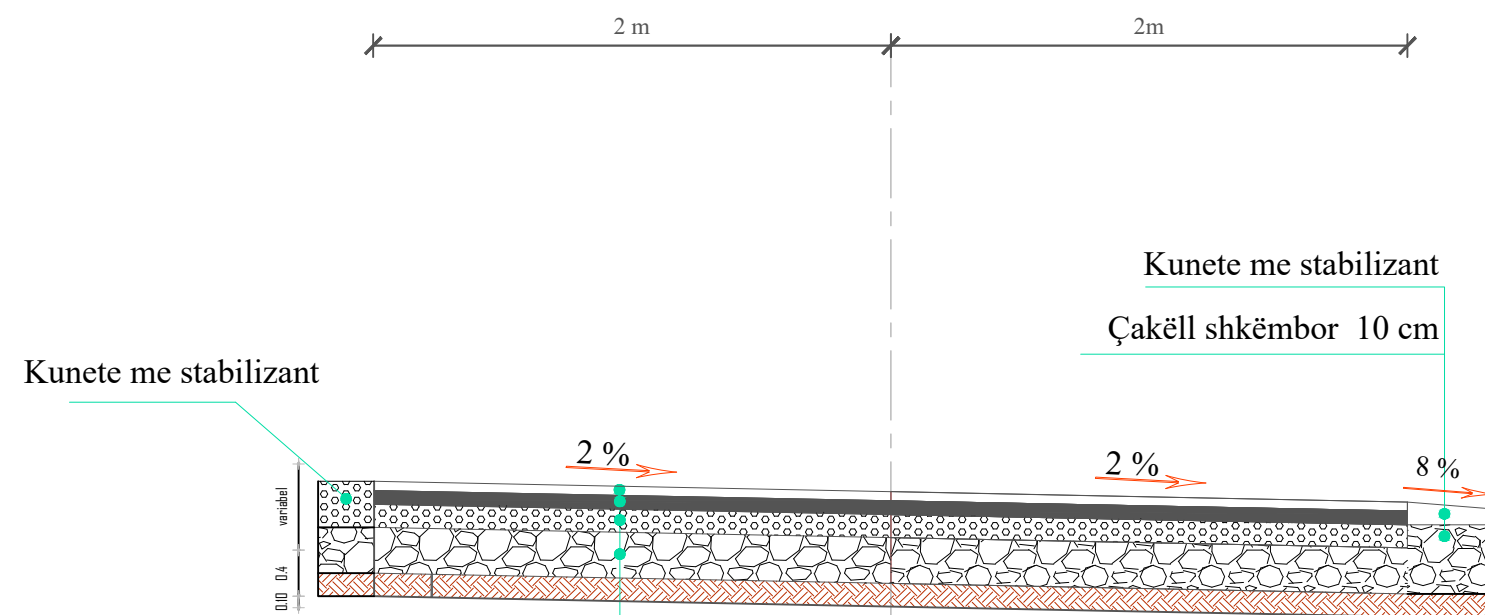

Kunete me stabilizant	
Asfaltobeton	4 cm
Binder	6 cm
Stabilizant	15 cm
Shtresë Çakëlli	2x20 cm
Terreni Natyral	

**BASHKIA KURBIN**  
DREJTORIA E SHERBIMEVE PUBLIKE  
DREJTORIA E PROJEKTEVE DHE INVESTIMEVE  
DEPARTAMENTI I PROJEKTEVE

Dr. i Pergj. i Sherbimeve Publike		
Dr. e Projekteve e Investimeve		
STAFI TEKNIK	Ing. ALTIN MARASHI	ING. JONIDA MERLIKA
PROJEKTUES	Ing. SABRINA MARA	ING. KRISTINA GJOKA

<b>Titulli i Projektit:</b> "ASFALTIM RRUGA "ARTAN FARKO", LAÇ, BASHKIA KURBIN"	<b>Faza e Projektit:</b> PROJEKT ZBATIMI
<b>Emertimi i Fletes:</b> PROFILA TIP TE RRUGES	<b>Data e Implementimit:</b>
	<b>Shkalla e Vizatimit:</b> 1:350
	<b>Fleta Nr.</b> 06-01