

REPUBLIKA E SHQIPERISE
BASHKIA KUÇOVË


MIRATOHET
KRYETARI I BASHKISE
KRESHNIK HAJDARI



PROJEKT - ZBATIMI

Objekti : Rikualifikimi i rruges "Niko Hoxha" , Lagja Nr.2 , Blloku "11 Shkurti"
Gjatesia L=710 ml , gjeresi b1=5m asfalt+1.5m trotuar, b2=4m asfalt



RIKUALIFIKIMI I RRUGES "NIKO HOXHA"			
LAGJA "II SHKURTI"		KAPAKU	
 BASHKIA KUÇOVË	PUNOI	DREJTORIA E PLANIFIKIMIT DHE KONTROLLIT TE TERITORIT	
	BASHKIA KUÇOVË KRYETARI BASHKISE KRESHNIK HAJDARI	PUNOI: SOKOL VASILI ARMINDA BARDHI ERVIN LIKO	KORRIK 2024
			BASHKIA KUÇOVË

7/217

MUR MBAJTES BUTO BETONI L=72 ml, H=0.75

7/221

7/252-ND

RIKUALIFIKIMI I RRUGES "NIKO HOXHA"

LAGJA "II SHKURTI"


DETAJ NDRICIMI RRUGOR




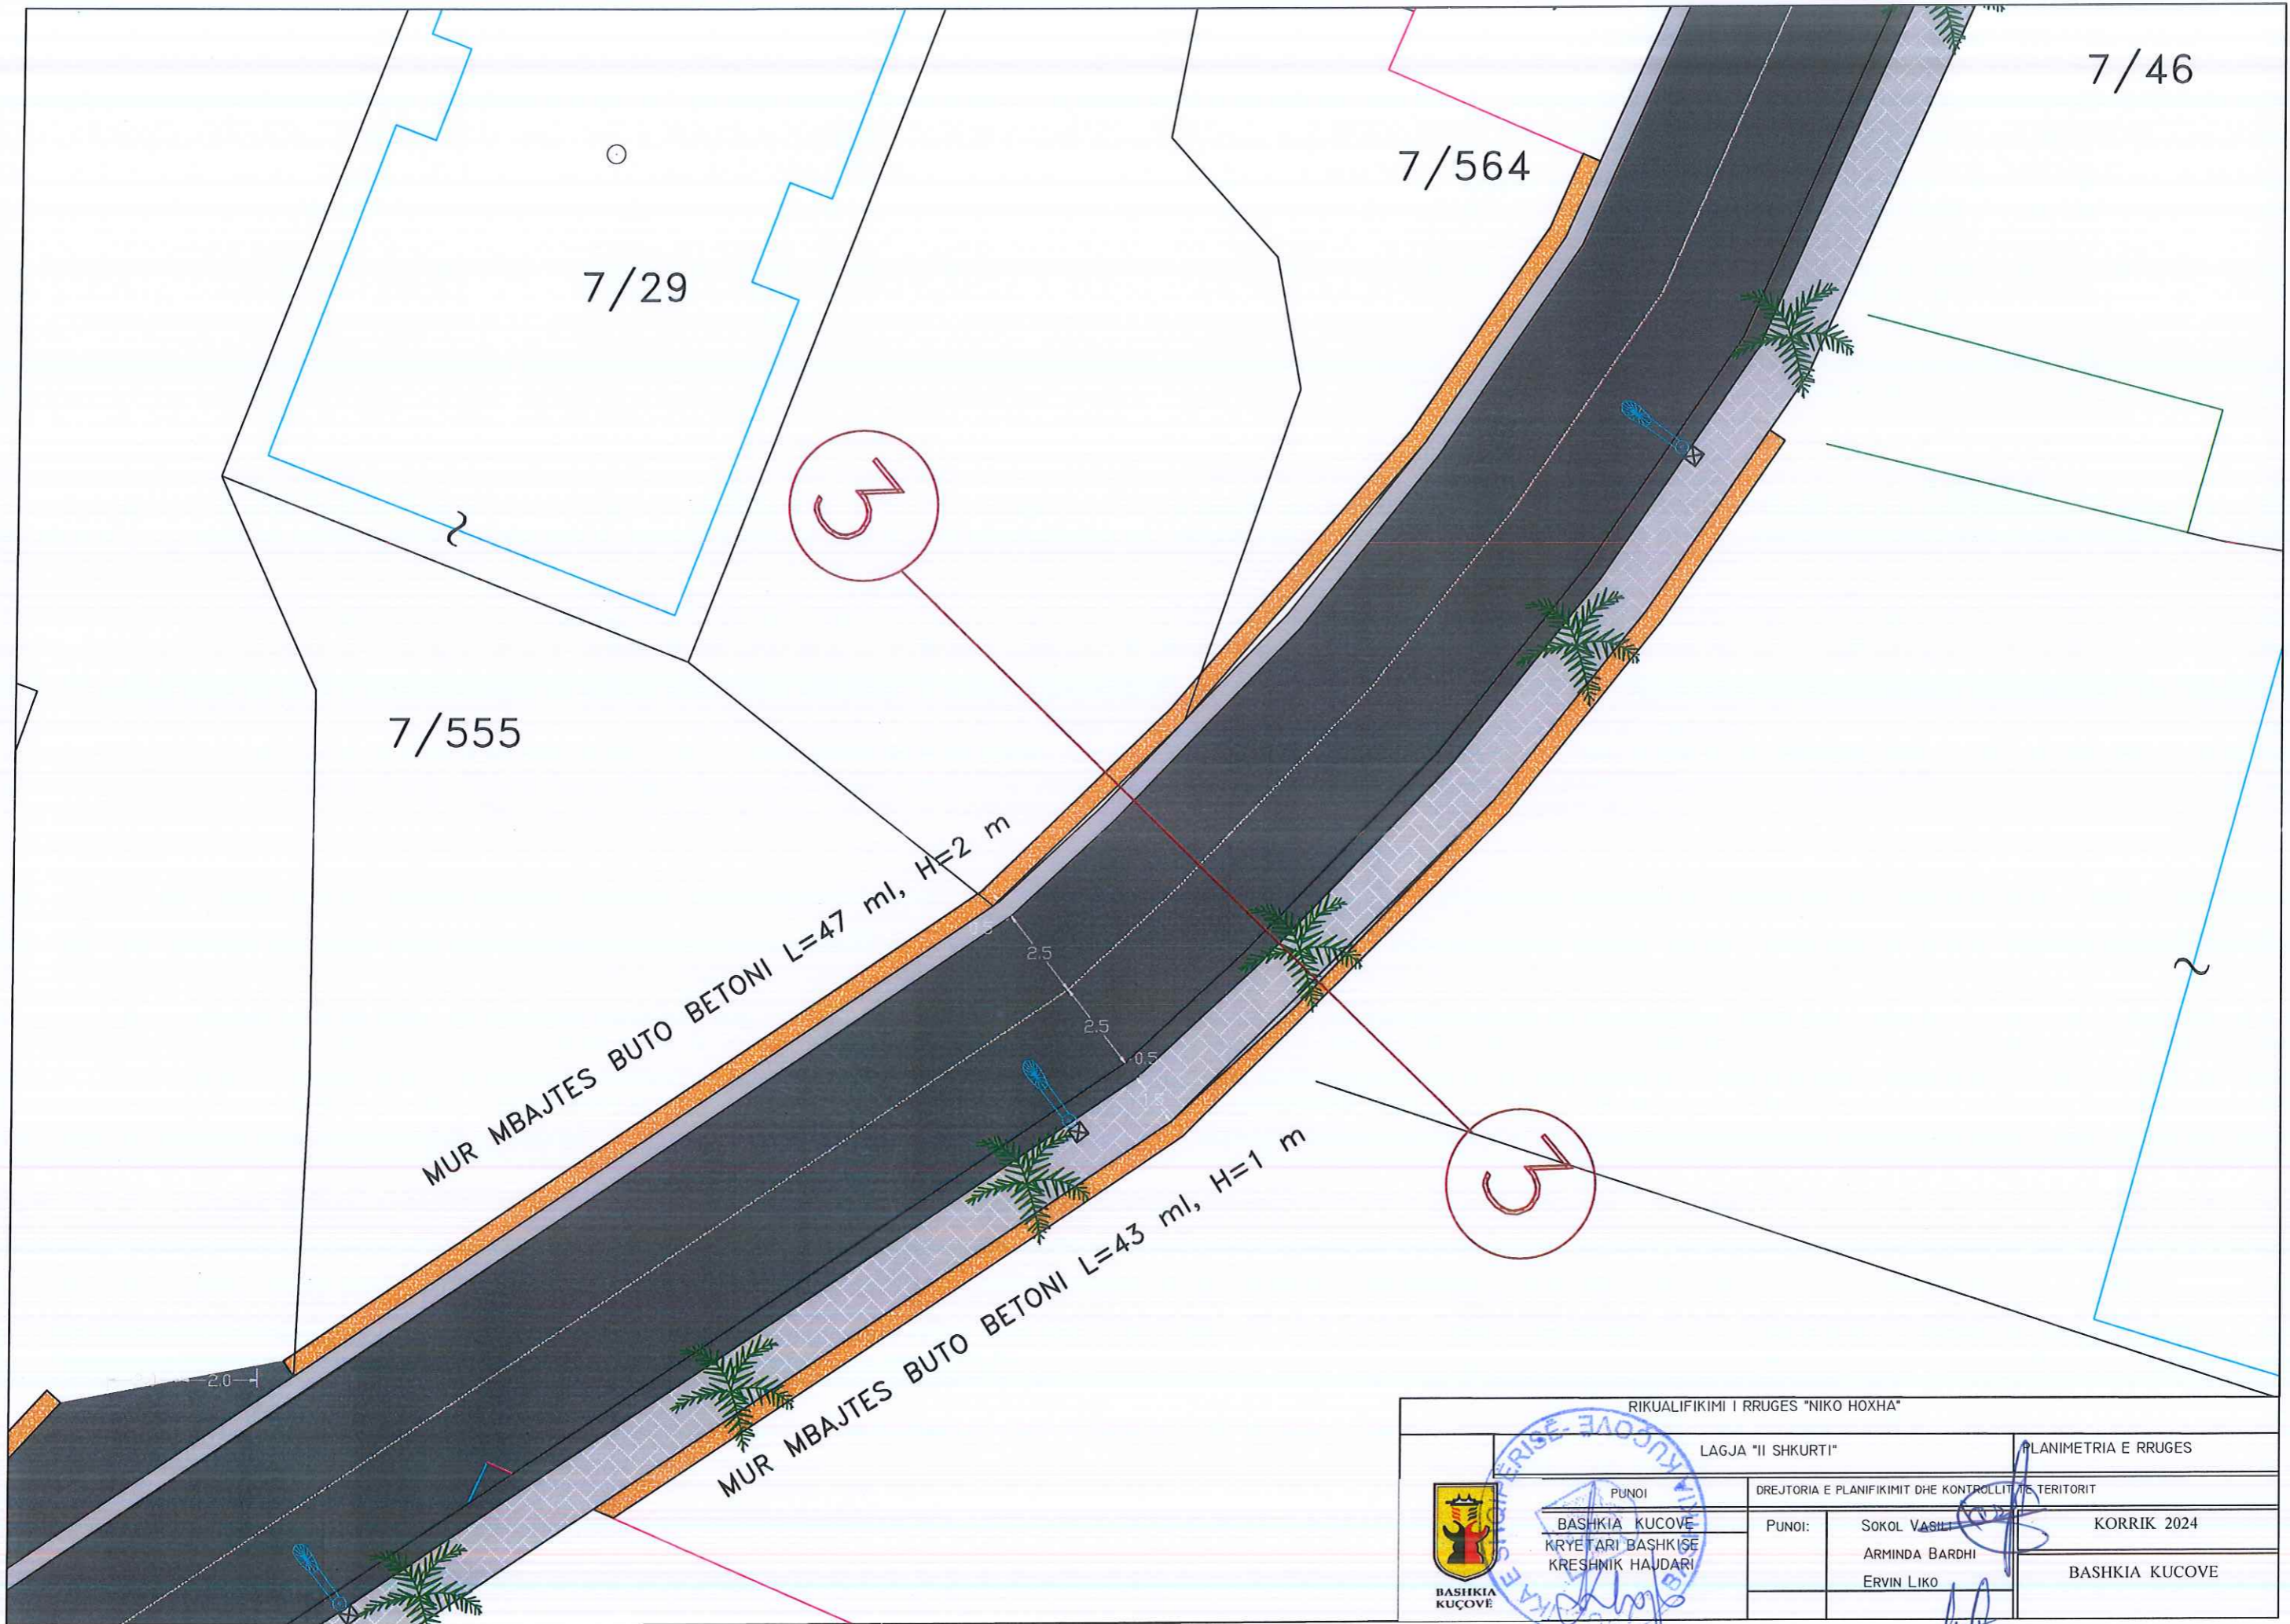
PUNOI
BASHKIA E KUÇOVË
KRYETARI BASHKISE
KRESHNIK HAJDARI


DREJTORIA E PLANIFIKIMIT DHE KONTROLLIT TE TERITORIT
PUNOI:
SOKOL VASILI
ARMINDA BARDHI
ERVIN LIKO


KORRIK 2024
BASHKIA KUCOVE

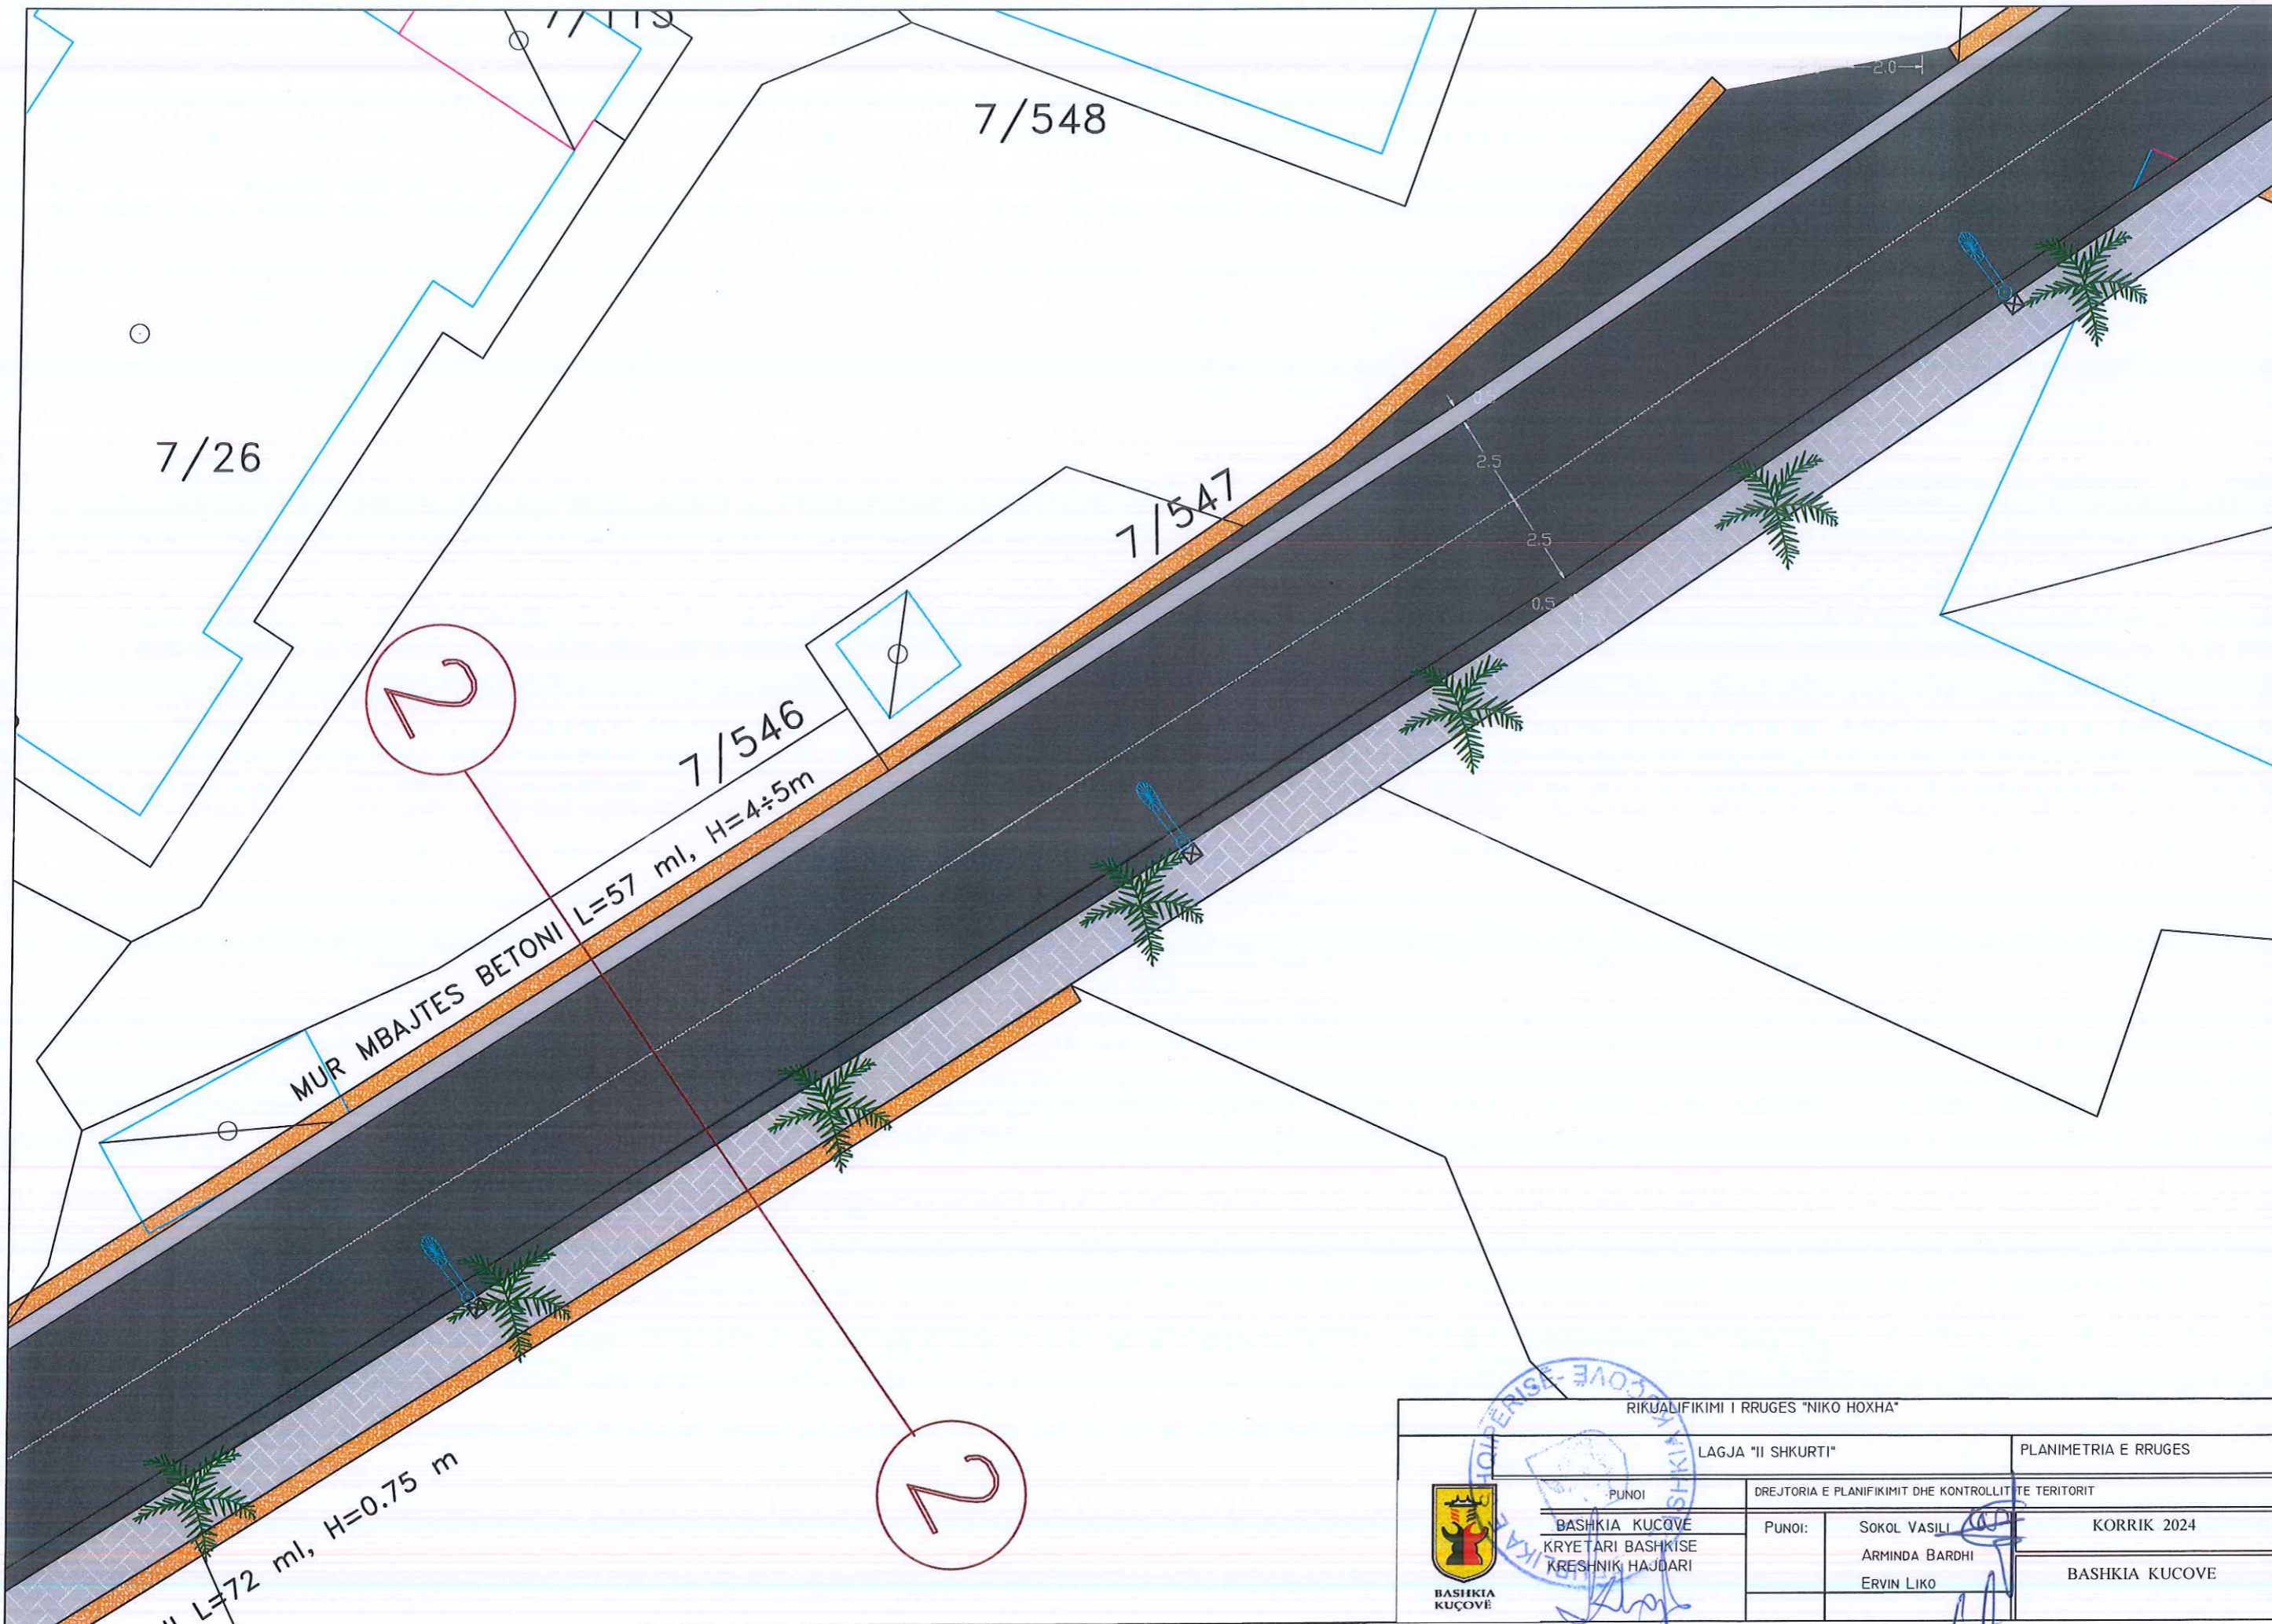

RIKUALIFIKIMI I RRUGES "NIKO HOXHA"			
LAGJA "II SHKURTI"		PLANIMETRIA E RRUGES	
PUNOI	DREJTORIA E PLANIFIKIMIT DHE KONTROLLIT TE TERITORIT		
 BASHKIA KUÇOVË	BASHKIA KUÇOVË	PUNOI:	SOKOL VASILI
	KRYETARI BASHKISE		ARMINDA BARDHI
	KRESHNIK HAJDARI		ERVIN LIKO
			KORRIK 2024
			BASHKIA KUÇOVË



RIKUALIFIKIMI I RRUGES "NIKO HOXHA"			
 BASHKIA KUCOVE	LAGJA "II SHKURTI"		PLANIMETRIA E RRUGES
	PUNOI		DREJTORIA E PLANIFIKIMIT DHE KONTROLLIT TE TERITORIT
	BASHKIA KUCOVE KRYETARI BASHKISE KRESNIK HAJDARI	PUNOI:	SOKOL VAGHETI ARMINDA BARDHI ERVIN LIKO

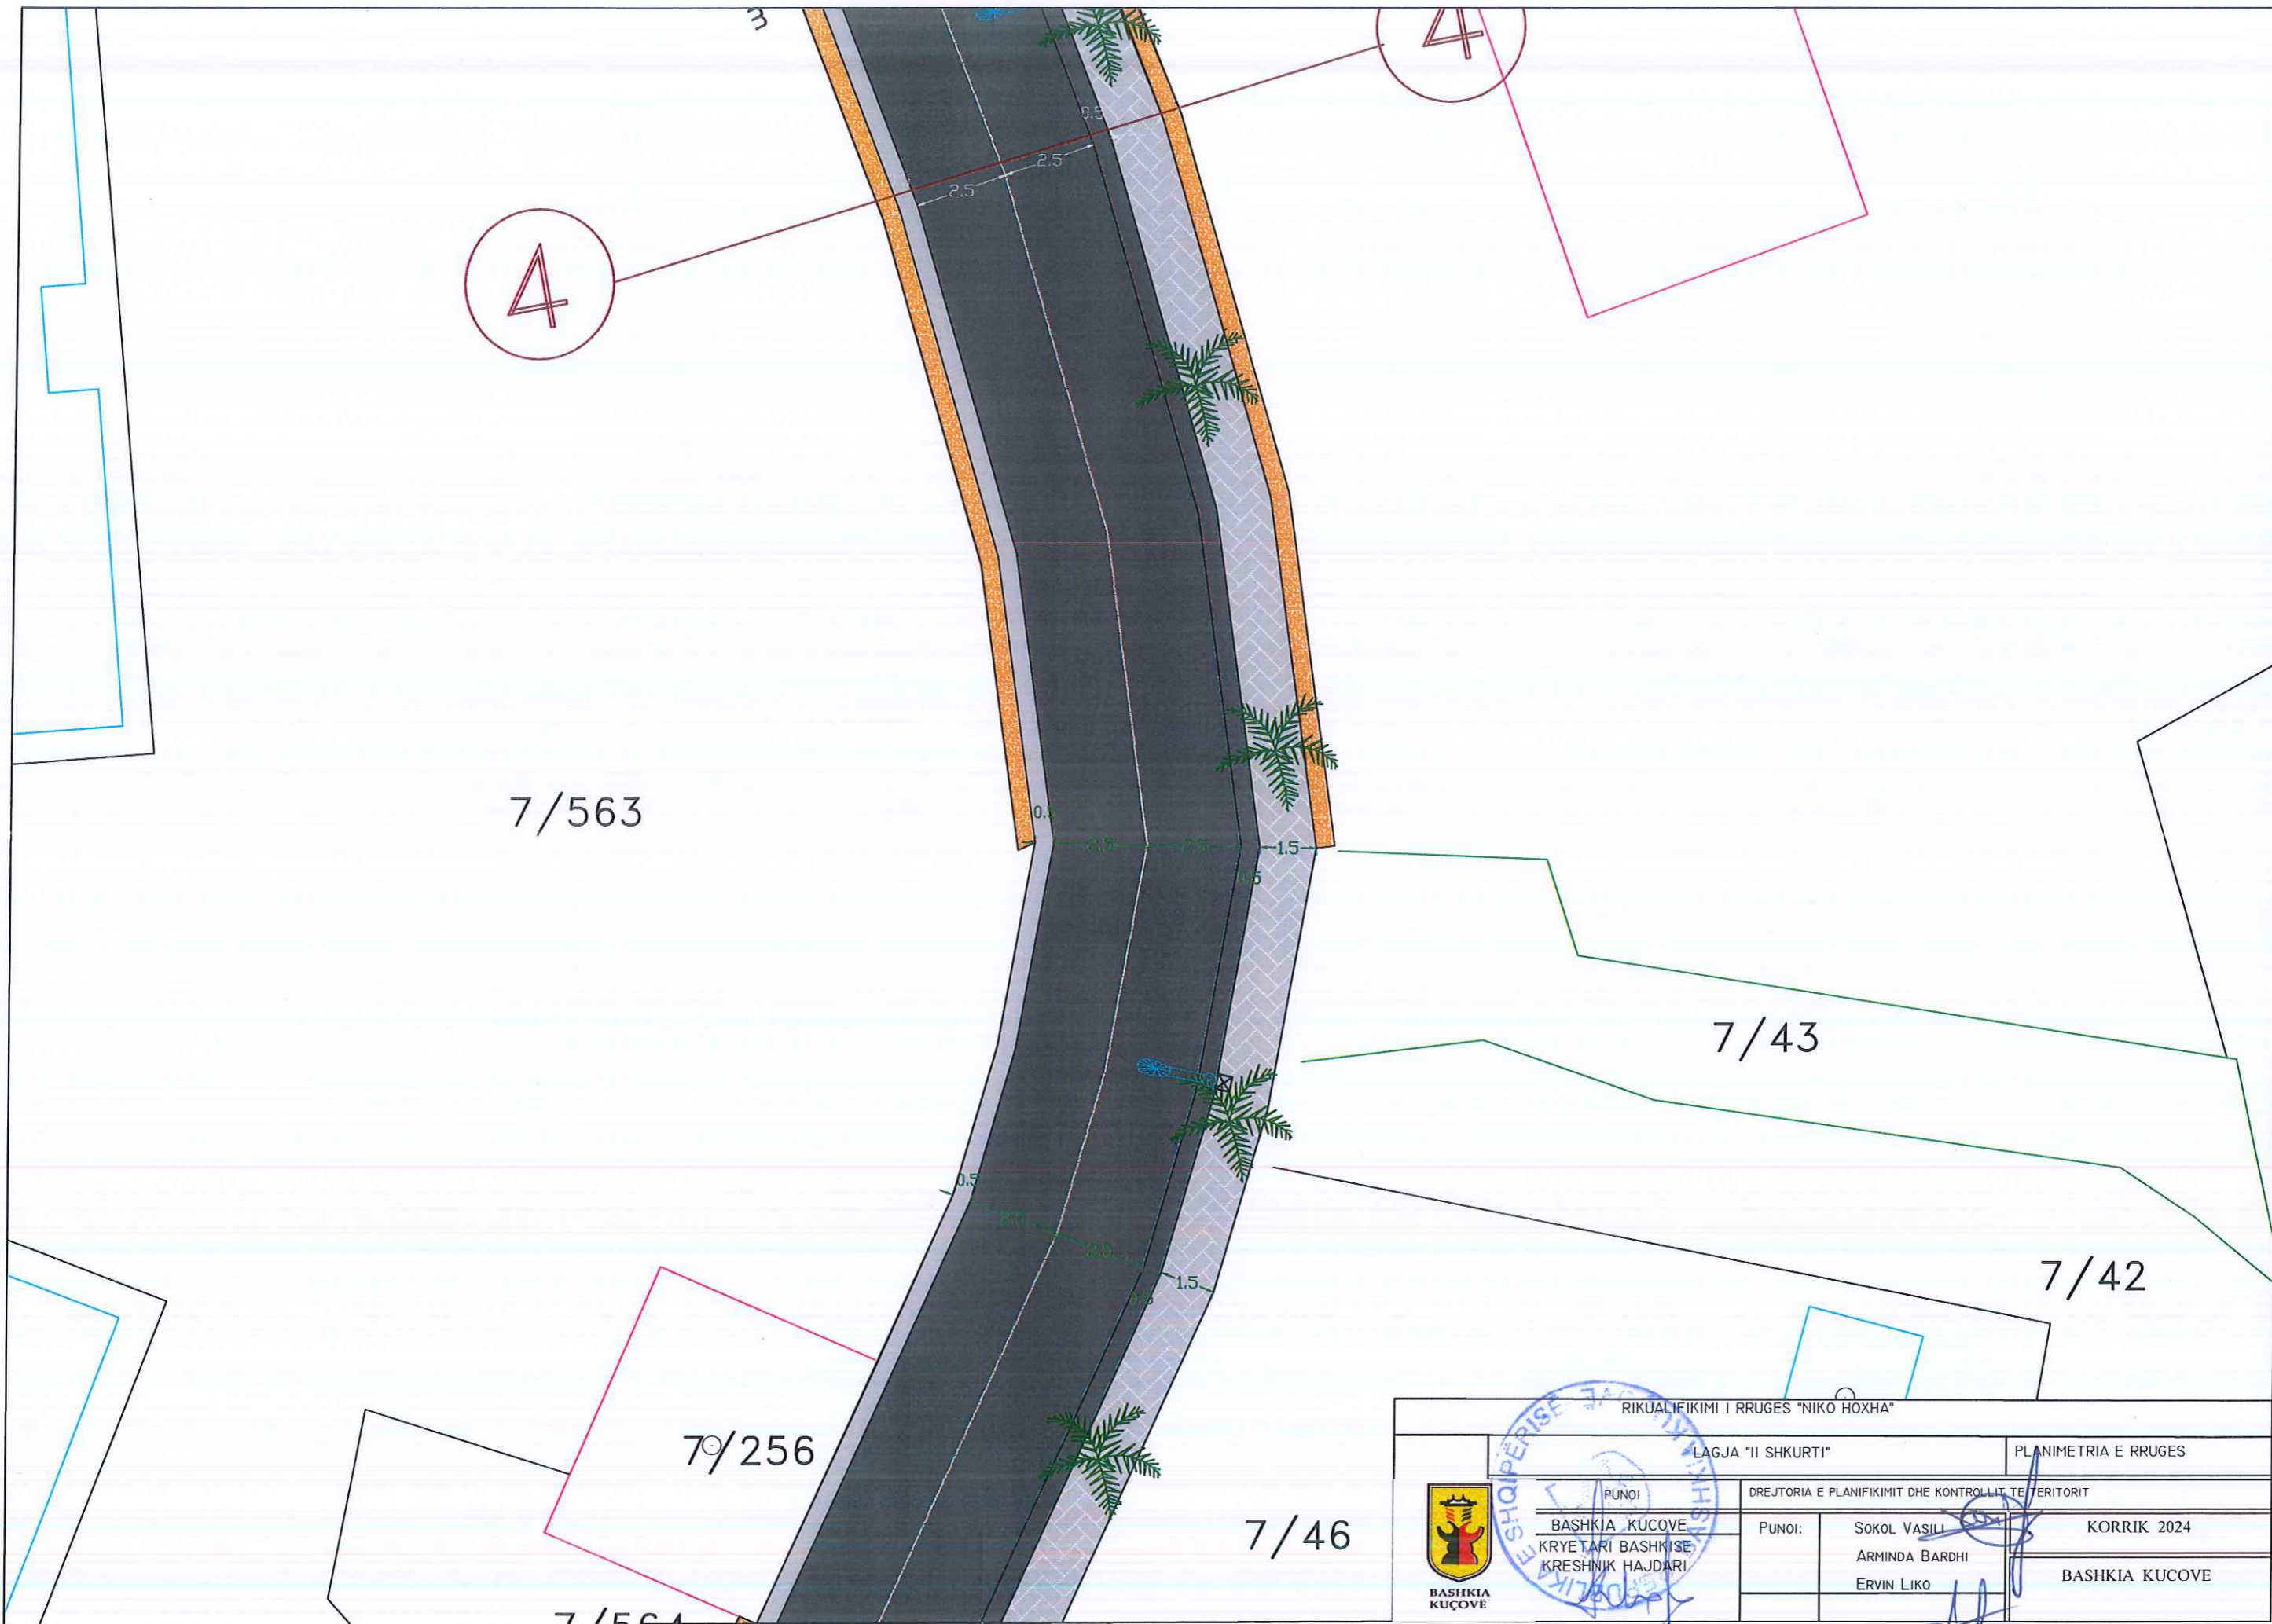

7/563

7/43

7/42


7/256


7/46

RIKUALIFIKIMI I RRUGES "NIKO HOXHA"

LAGJA "II SHKURTI"

PLANIMETRIA E RRUGES

 BASHKIA KUÇOVË	PUNOI BASHKIA KUÇOVË KRYETARI BASHKISE KRESHNIK HAJDARI		DREJTORIA E PLANIFIKIMIT DHE KONTROLLIT TE TERITORIT PUNOI: SOKOL VASILI ARMINDA BARDHI ERVIN LIKO		KORRIK 2024 BASHKIA KUÇOVË

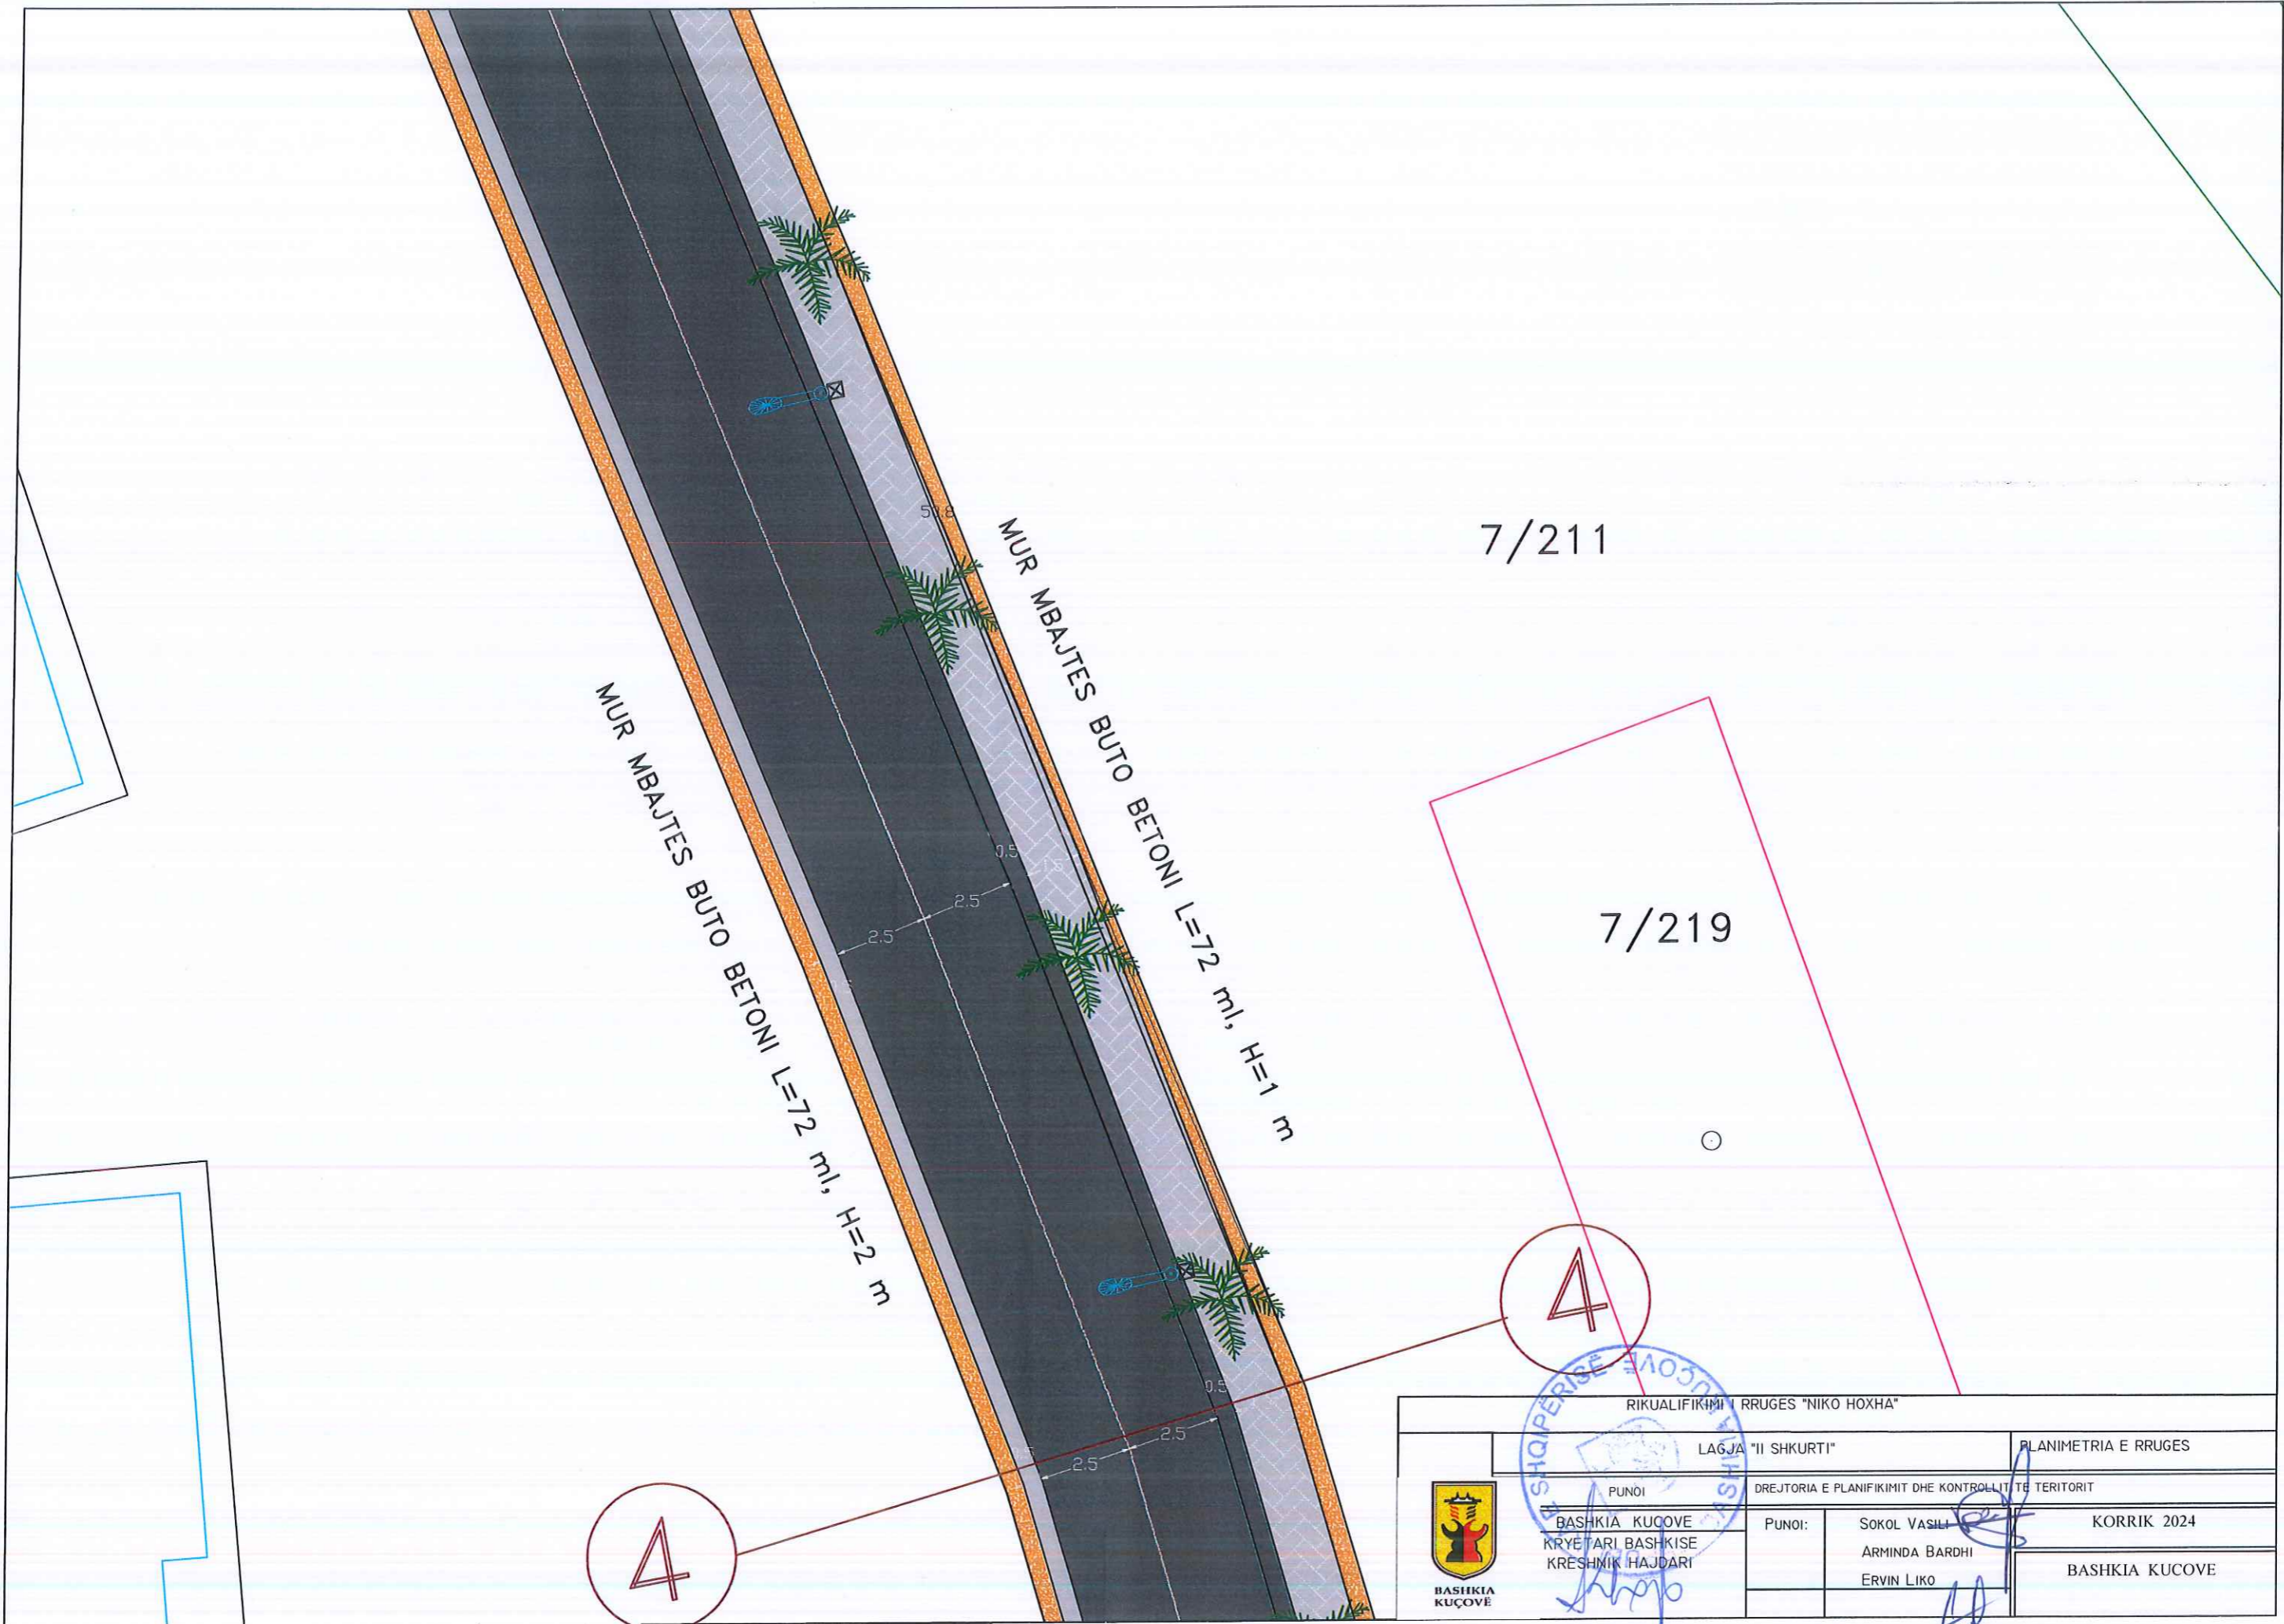


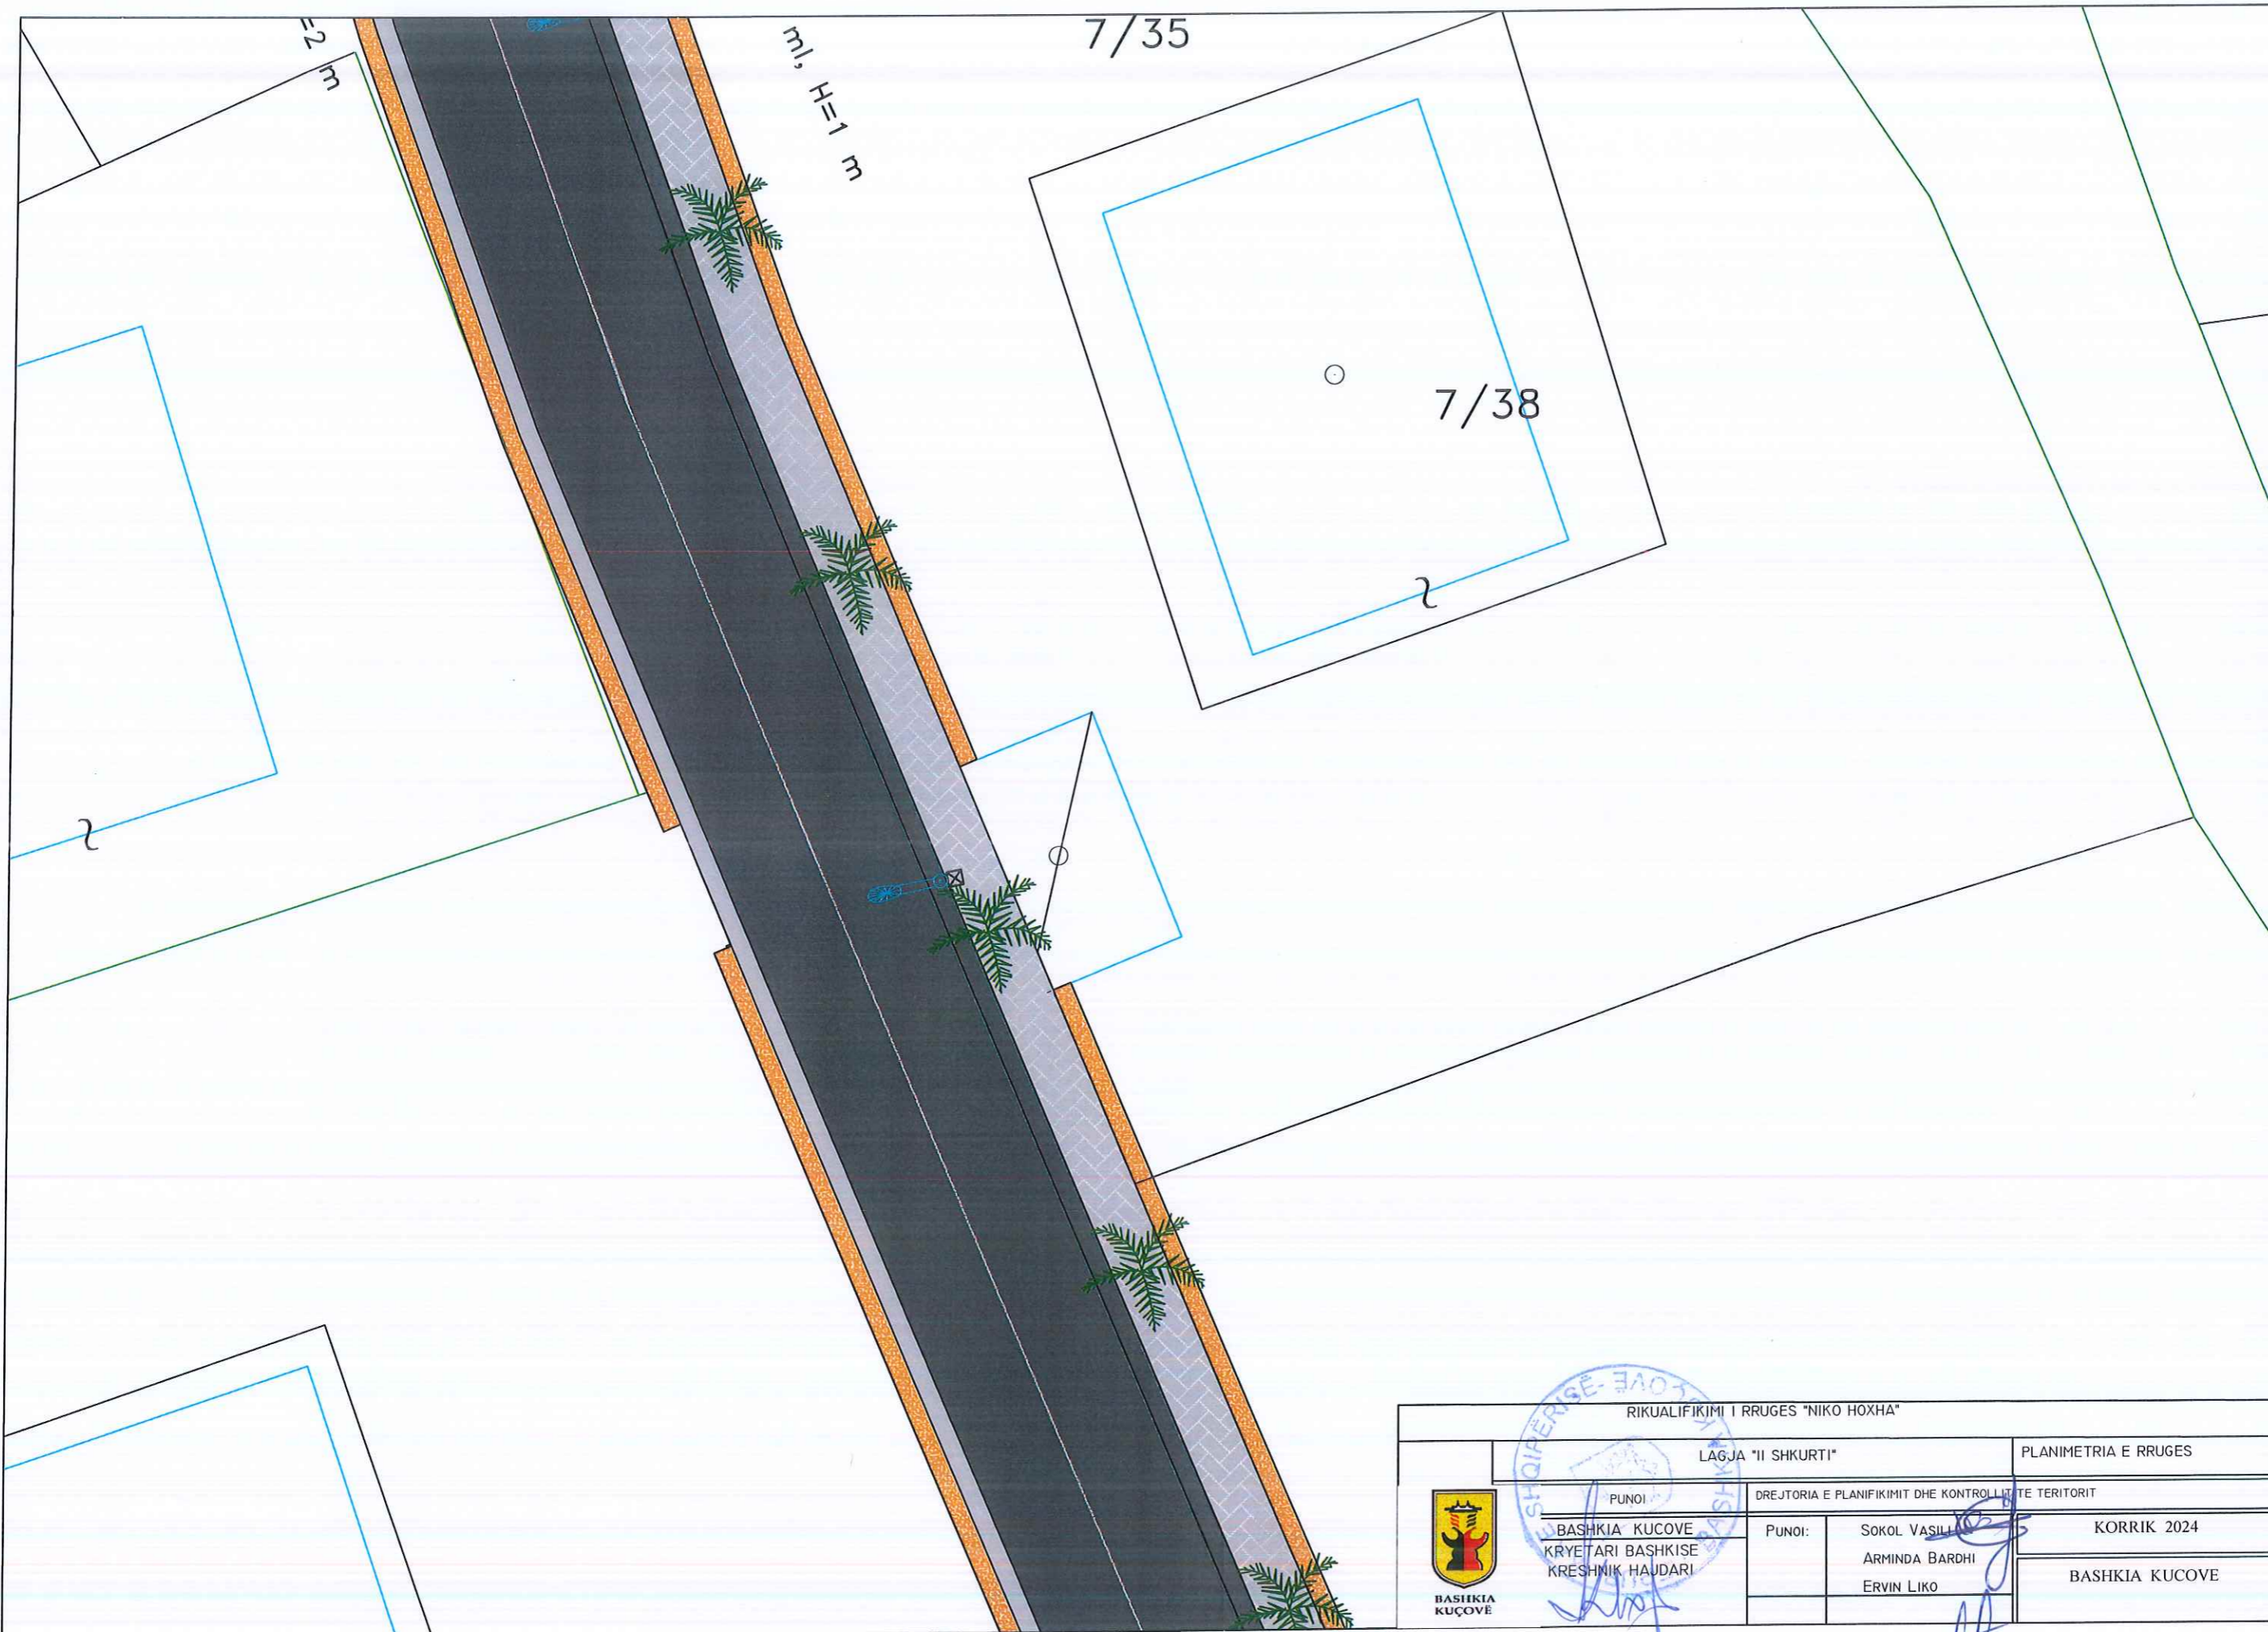
7/211

7/219

4

4


RIKUALIFIKIMI I RRUGES "NIKO HOXHA"			
LAGJA "II SHKURTI"		PLANIMETRIA E RRUGES	
PUNOI	DREJTORIA E PLANIFIKIMIT DHE KONTROLLIT TE TERITORIT		
 BASHKIA KUÇOVË	BASHKIA KUÇOVË	PUNOI:	SOKOL VASHI
	KRYETARI BASHKISE		ARMINDA BARDHI
	KRISHNIK HAJDARI		ERVIN LIKO
			KORRIK 2024
			BASHKIA KUÇOVË




RIKUALIFIKIMI I RRUGES "NIKO HOXHA"			
LAGJA "II SHKURTI"		PLANIMETRIA E RRUGES	
PUNOI	DREJTORIA E PLANIFIKIMIT DHE KONTROLLI TE TERITORIT		KORRIK 2024
BASHKIA KUÇOVË KRYETARI BASHKISË KRESHNIK HAUDARI	PUNOI:	SOKOL VASILLI ARMINDA BARDHI ERVIN LIKO	BASHKIA KUÇOVË



RIKUALIFIKIMI I RRUGES "NIKO HOXHA"

LAGJA "II SHKURTI"		PLANIMETRIA E RRUGES		
PUNOI		DREJTORIA E PLANIFIKIMIT DHE KONTROLLIT TE TERITORIT		
 <p>BASHKIA KUCOVE KRYETARI BASHKISE KRESHNIK HAJDARI</p>	PUNOI:	SOKOL VASILI	KORRIK 2024	
			ARMINDA BARDHI	BASHKIA KUCOVE
			ERVIN LIKO	

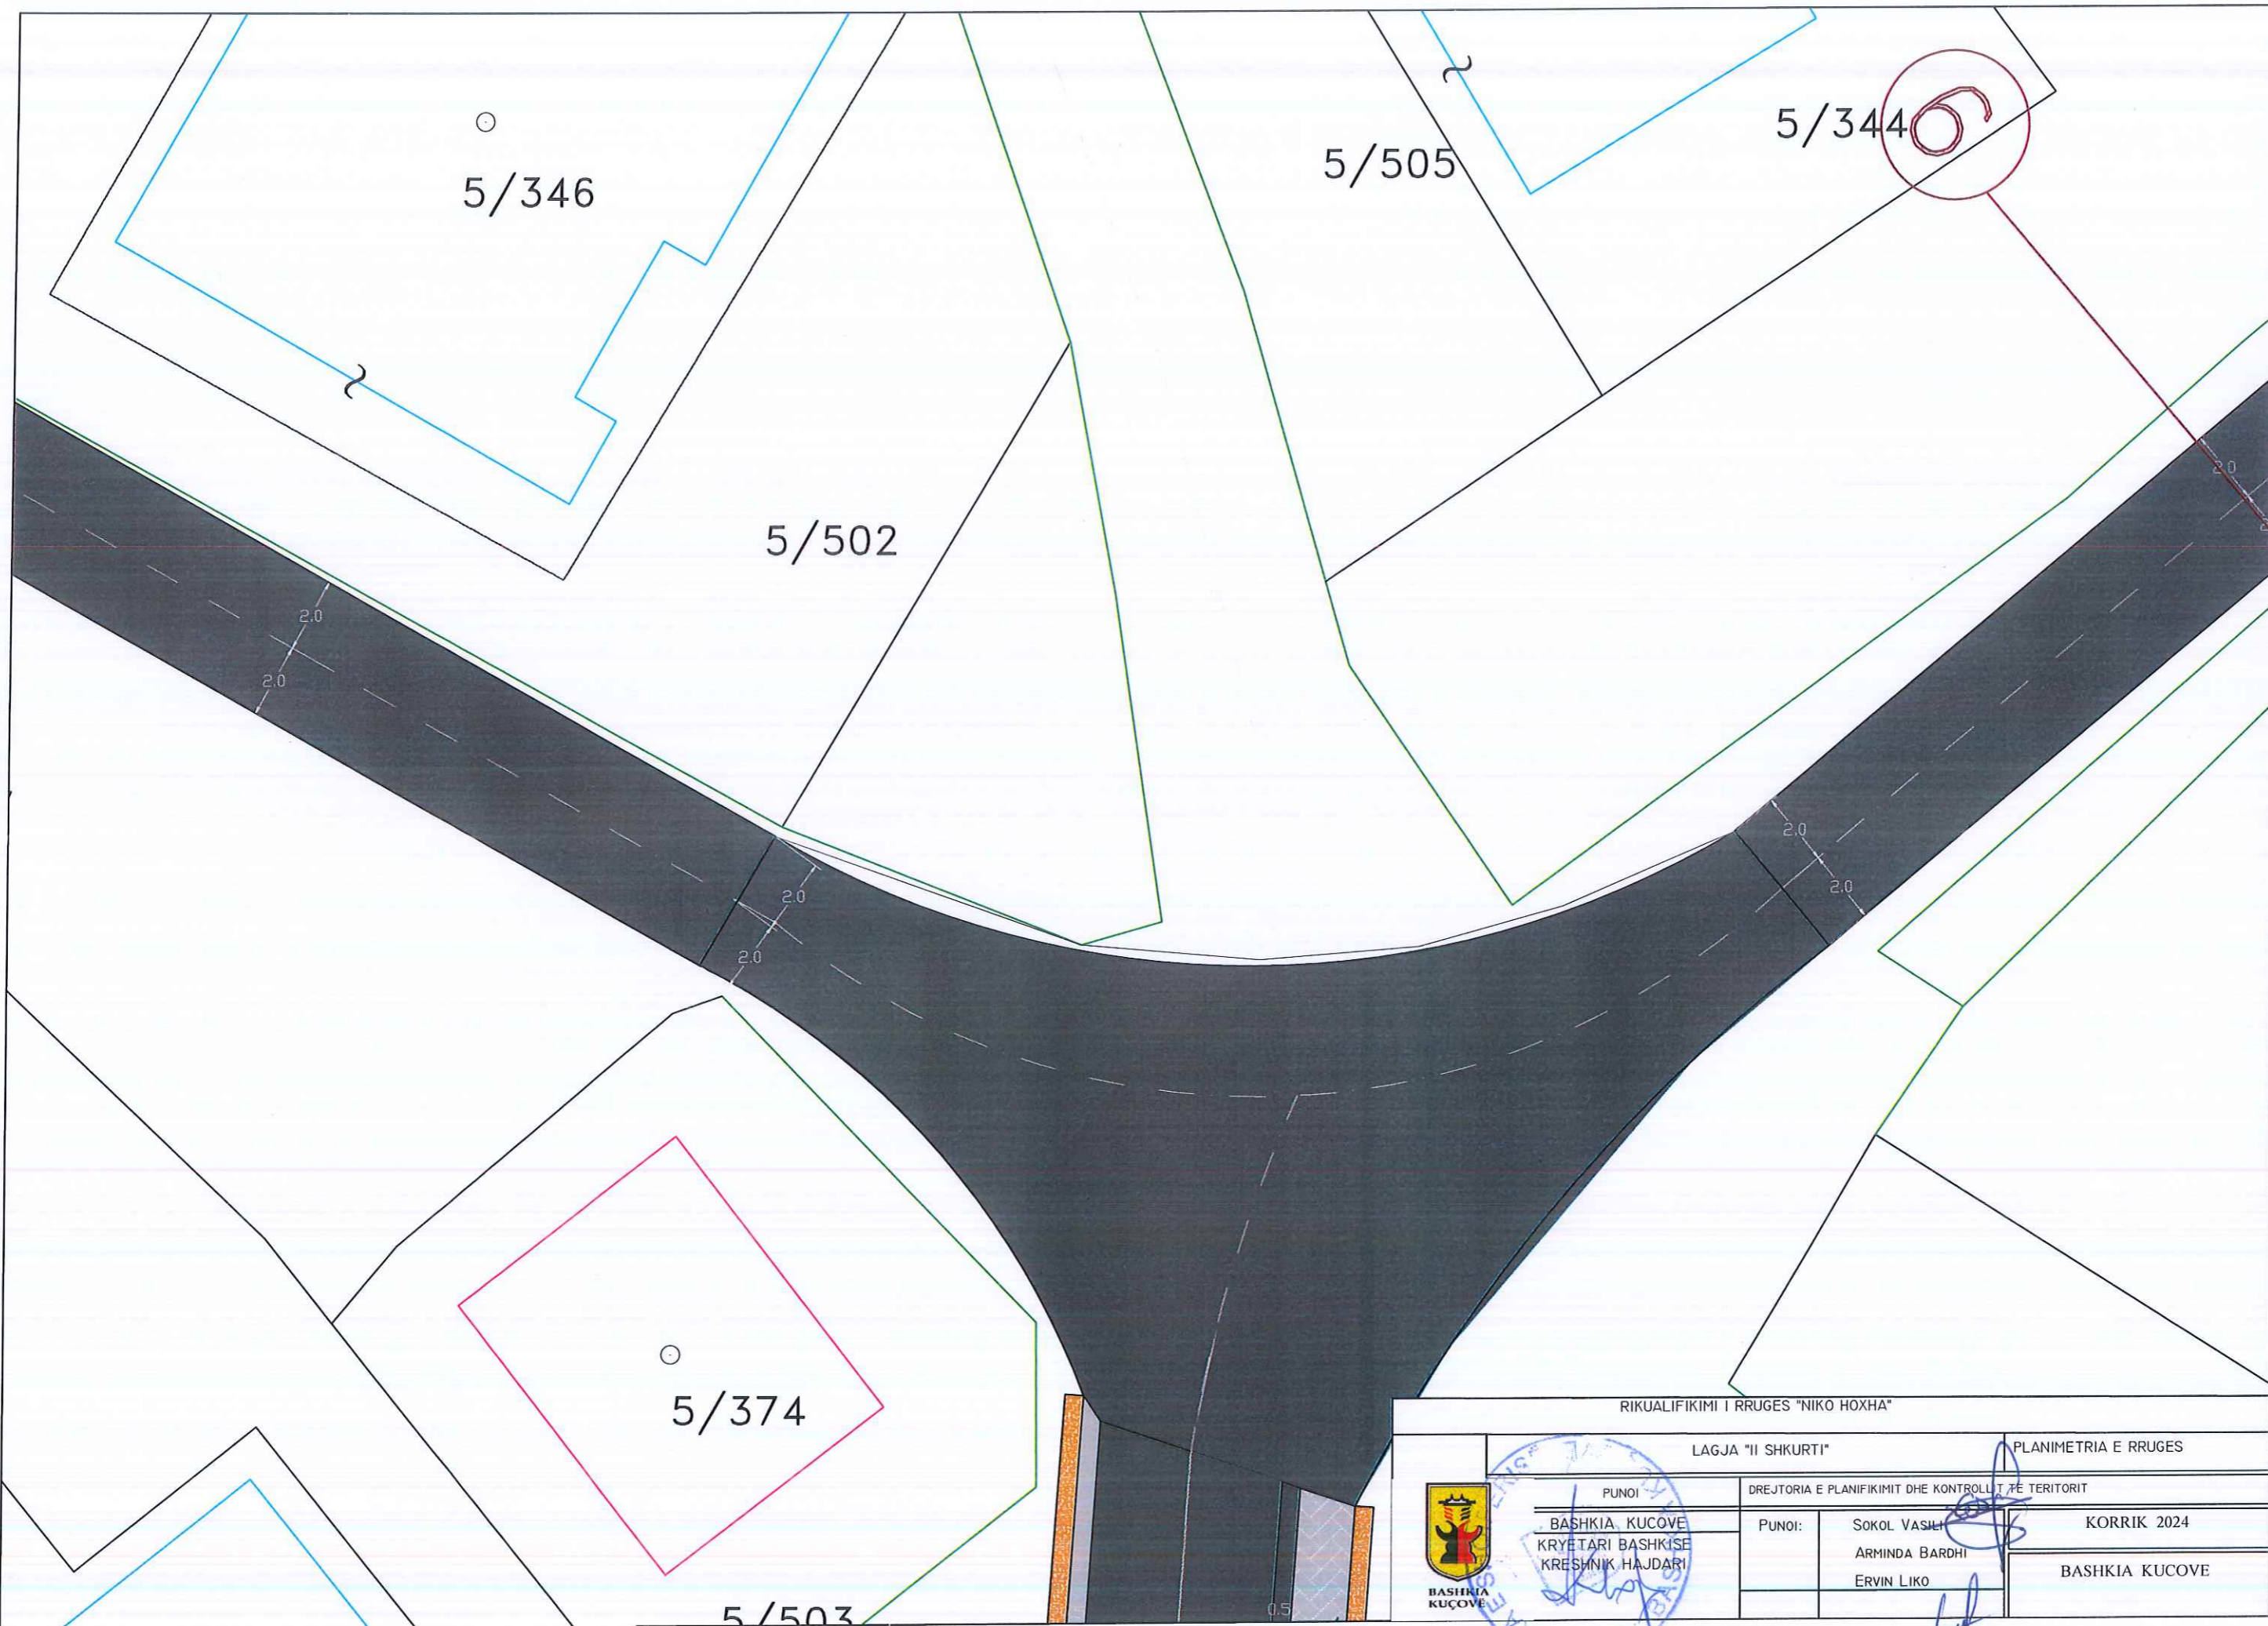

RIKUALIFIKIMI I RRUGES "NIKO HOXHA"

LAGJA "II SHKURTI"


PLANIMETRIA E RRUGES




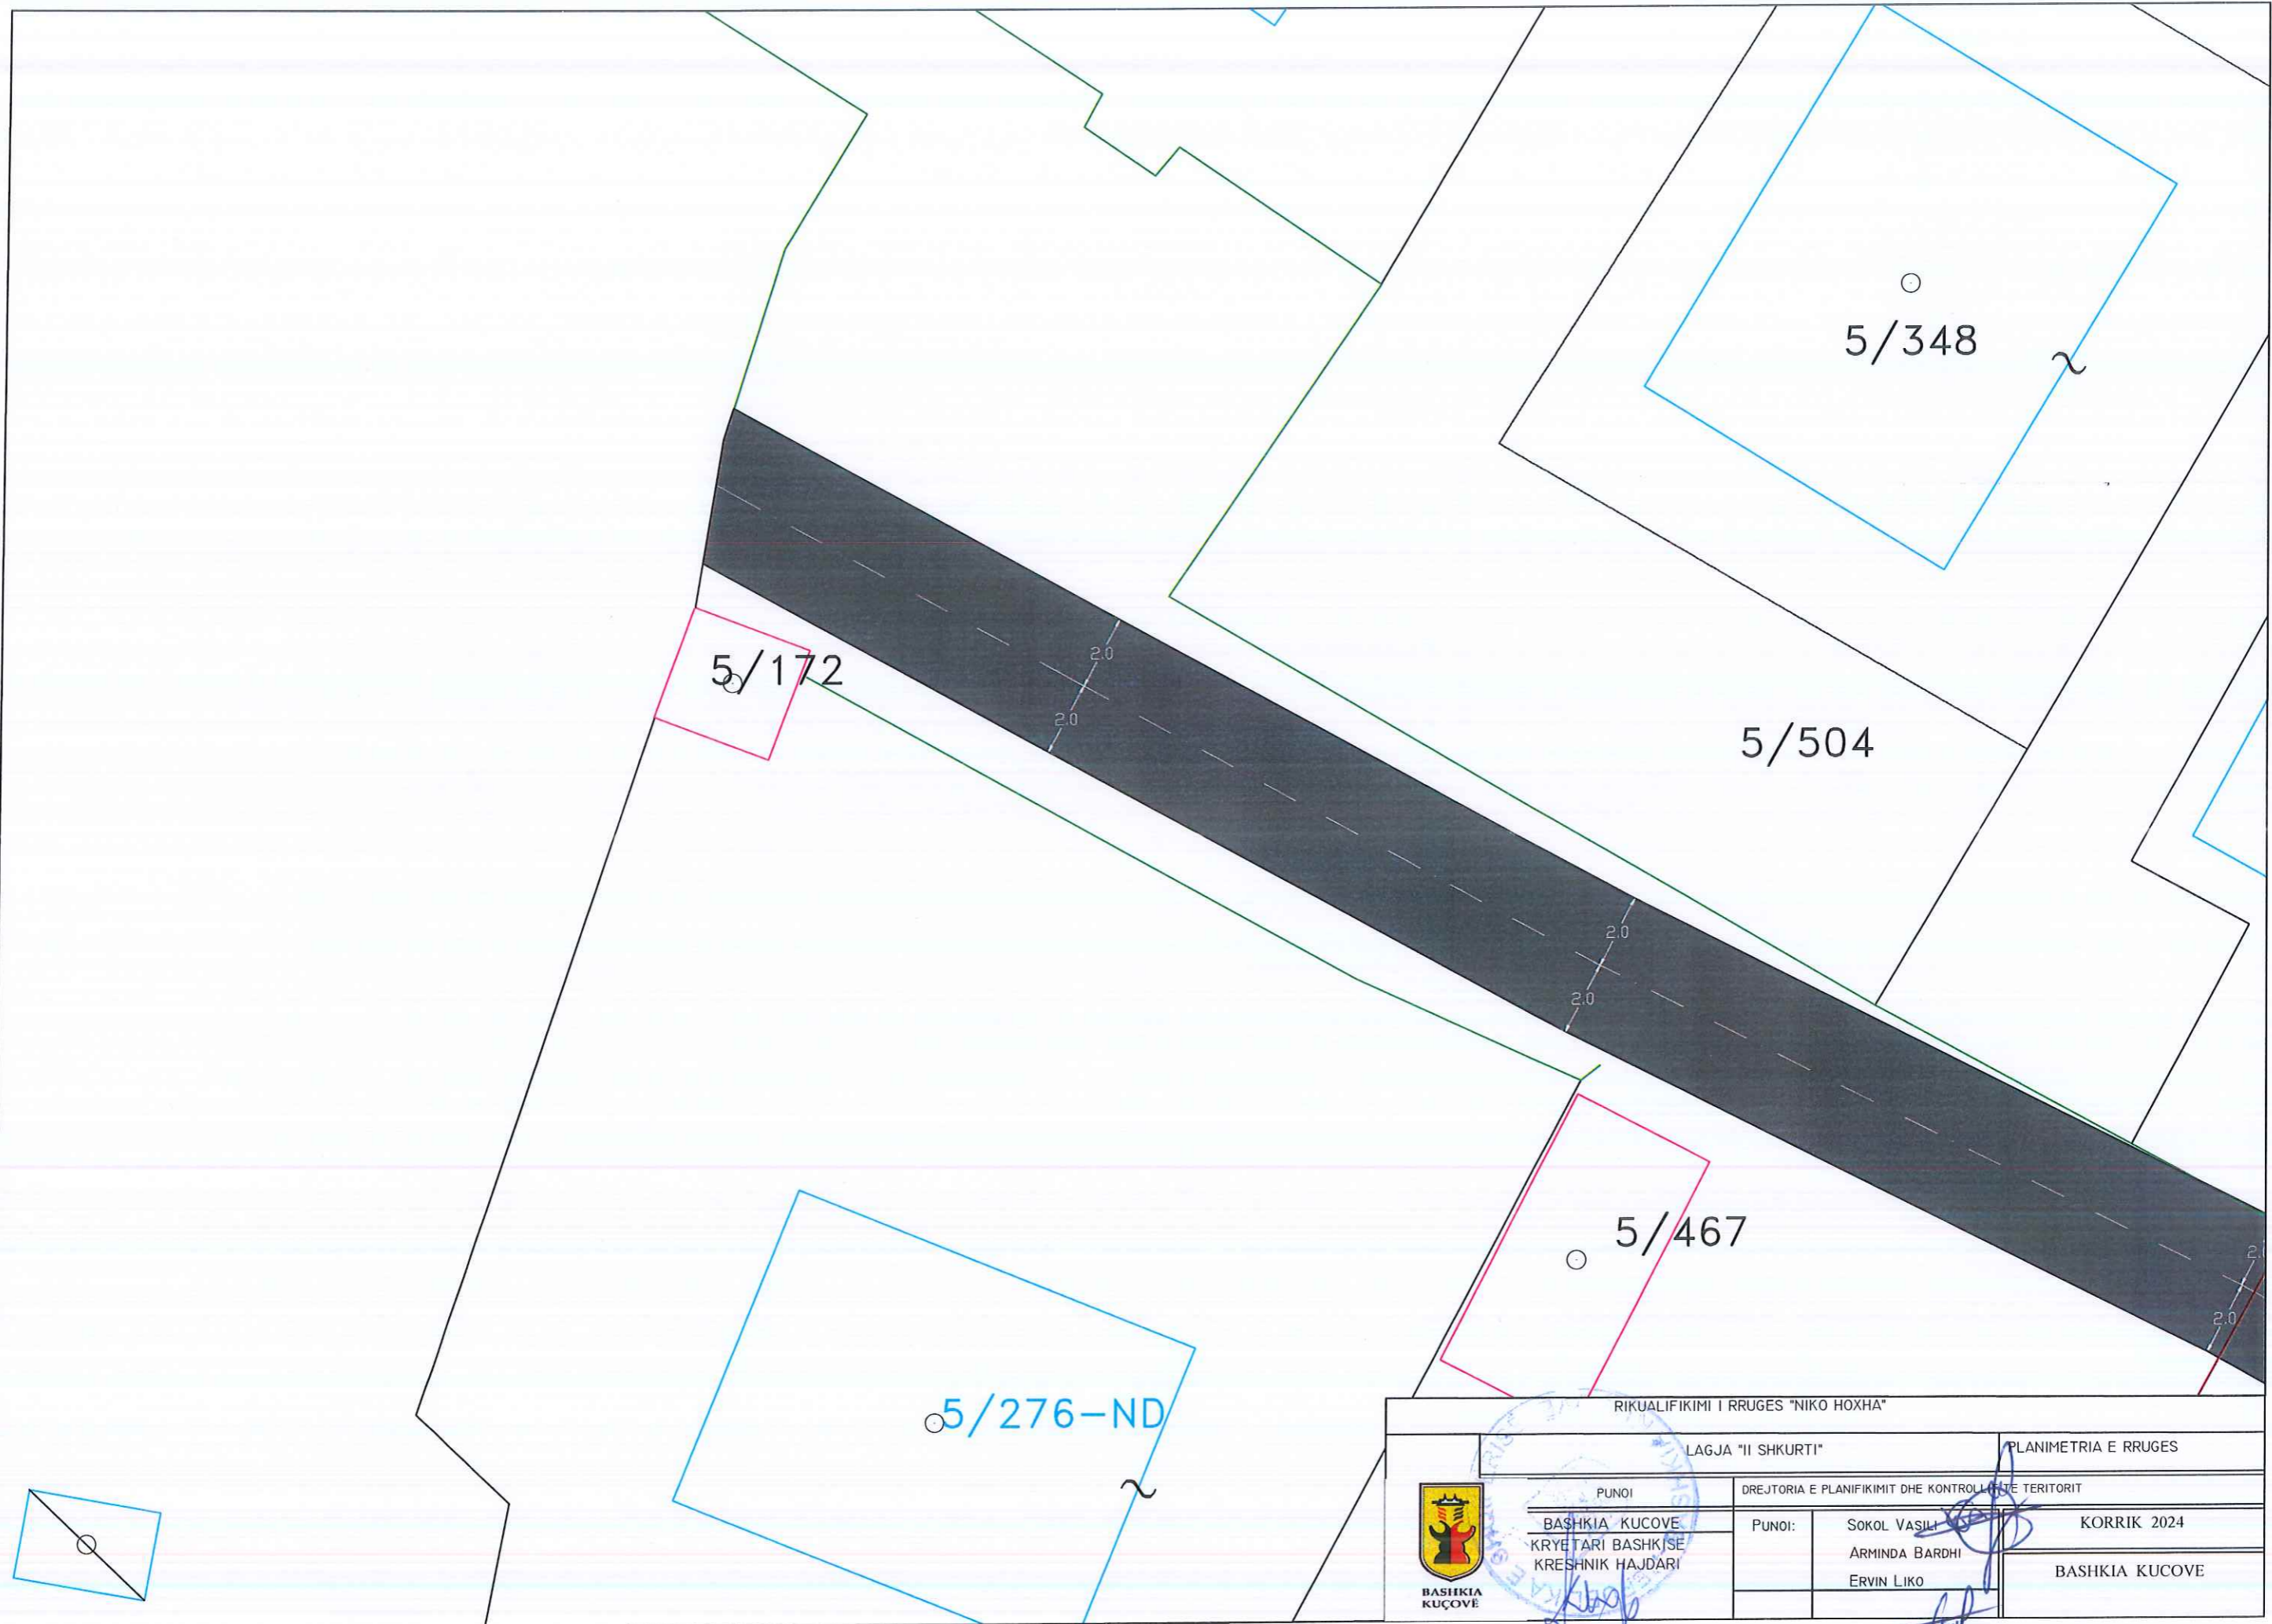
PUNOI
 BASHKIA KUCOVE
 KRYETARI BASHKISE
 KRESNIK HAJDARI

DREJTORIA E PLANIFIKIMIT DHE KONTROLLI I TE TERITORIT
 PUNOI:
 SOKOL VASHI
 ARMINDA BARDHI
 ERVIN LIKO


KORRIK 2024
 BASHKIA KUCOVE

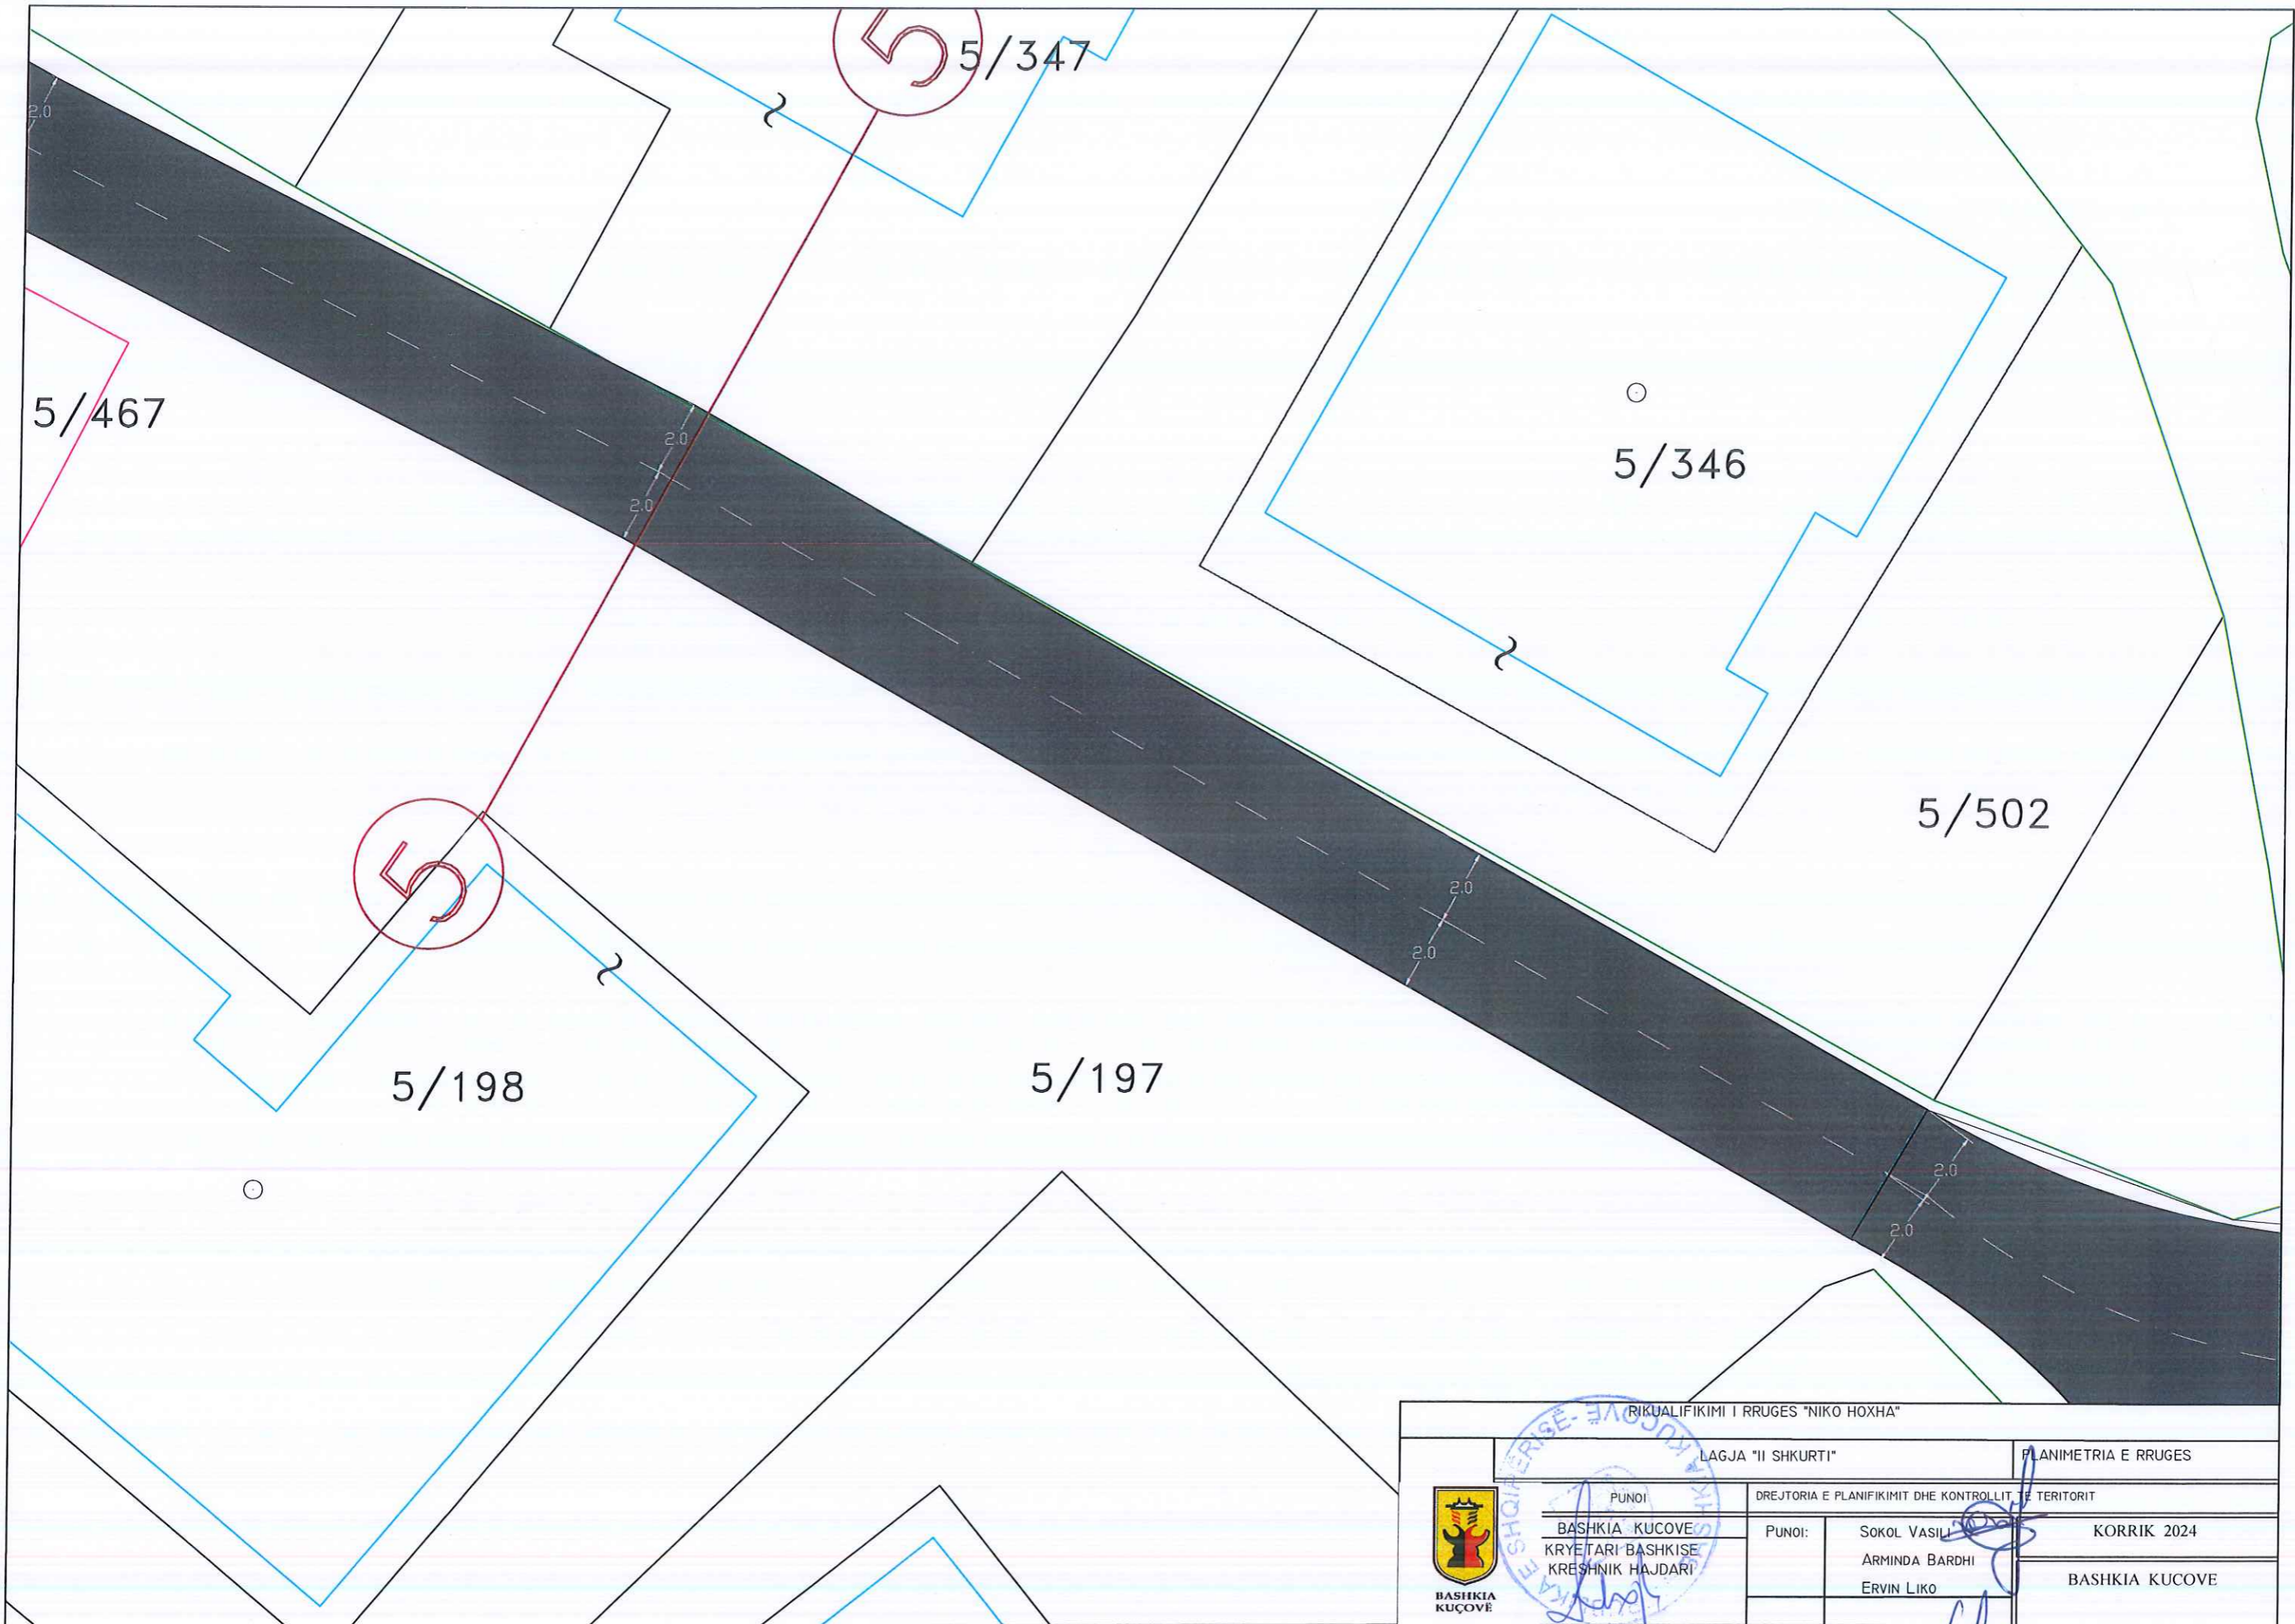

RIKUALIFIKIMI I RRUGES "NIKO HOXHA"			
LAGJA "II SHKURTI"		PLANIMETRIA E RRUGES	
 BASHKIA KUÇOVË	PUNOI	DREJTORIA E PLANIFIKIMIT DHE KONTROLLIT TE TERITORIT	
	BASHKIA KUÇOVË KRYETARI BASHKISE KRESHNIK HAJDARI	PUNOI:	SOKOL VASILI ARMINDA BARDHI ERVIN LIKO
			KORRIK 2024 BASHKIA KUÇOVË



RIKUALIFIKIMI I RRUGES "NIKO HOXHA"			
LAGJA "II SHKURTI"		PLANIMETRIA E RRUGES	
PUNOI	DREJTORIA E PLANIFIKIMIT DHE KONTROLLIT TE TERITORIT		
BASHKIA KUÇOVË KRYETARI BASHKËSE KRESHNIK HAJDARI	PUNOI:	SOKOL VASILI ARMINDA BARDHI ERVIN LIKO	KORRIK 2024 BASHKIA KUÇOVË

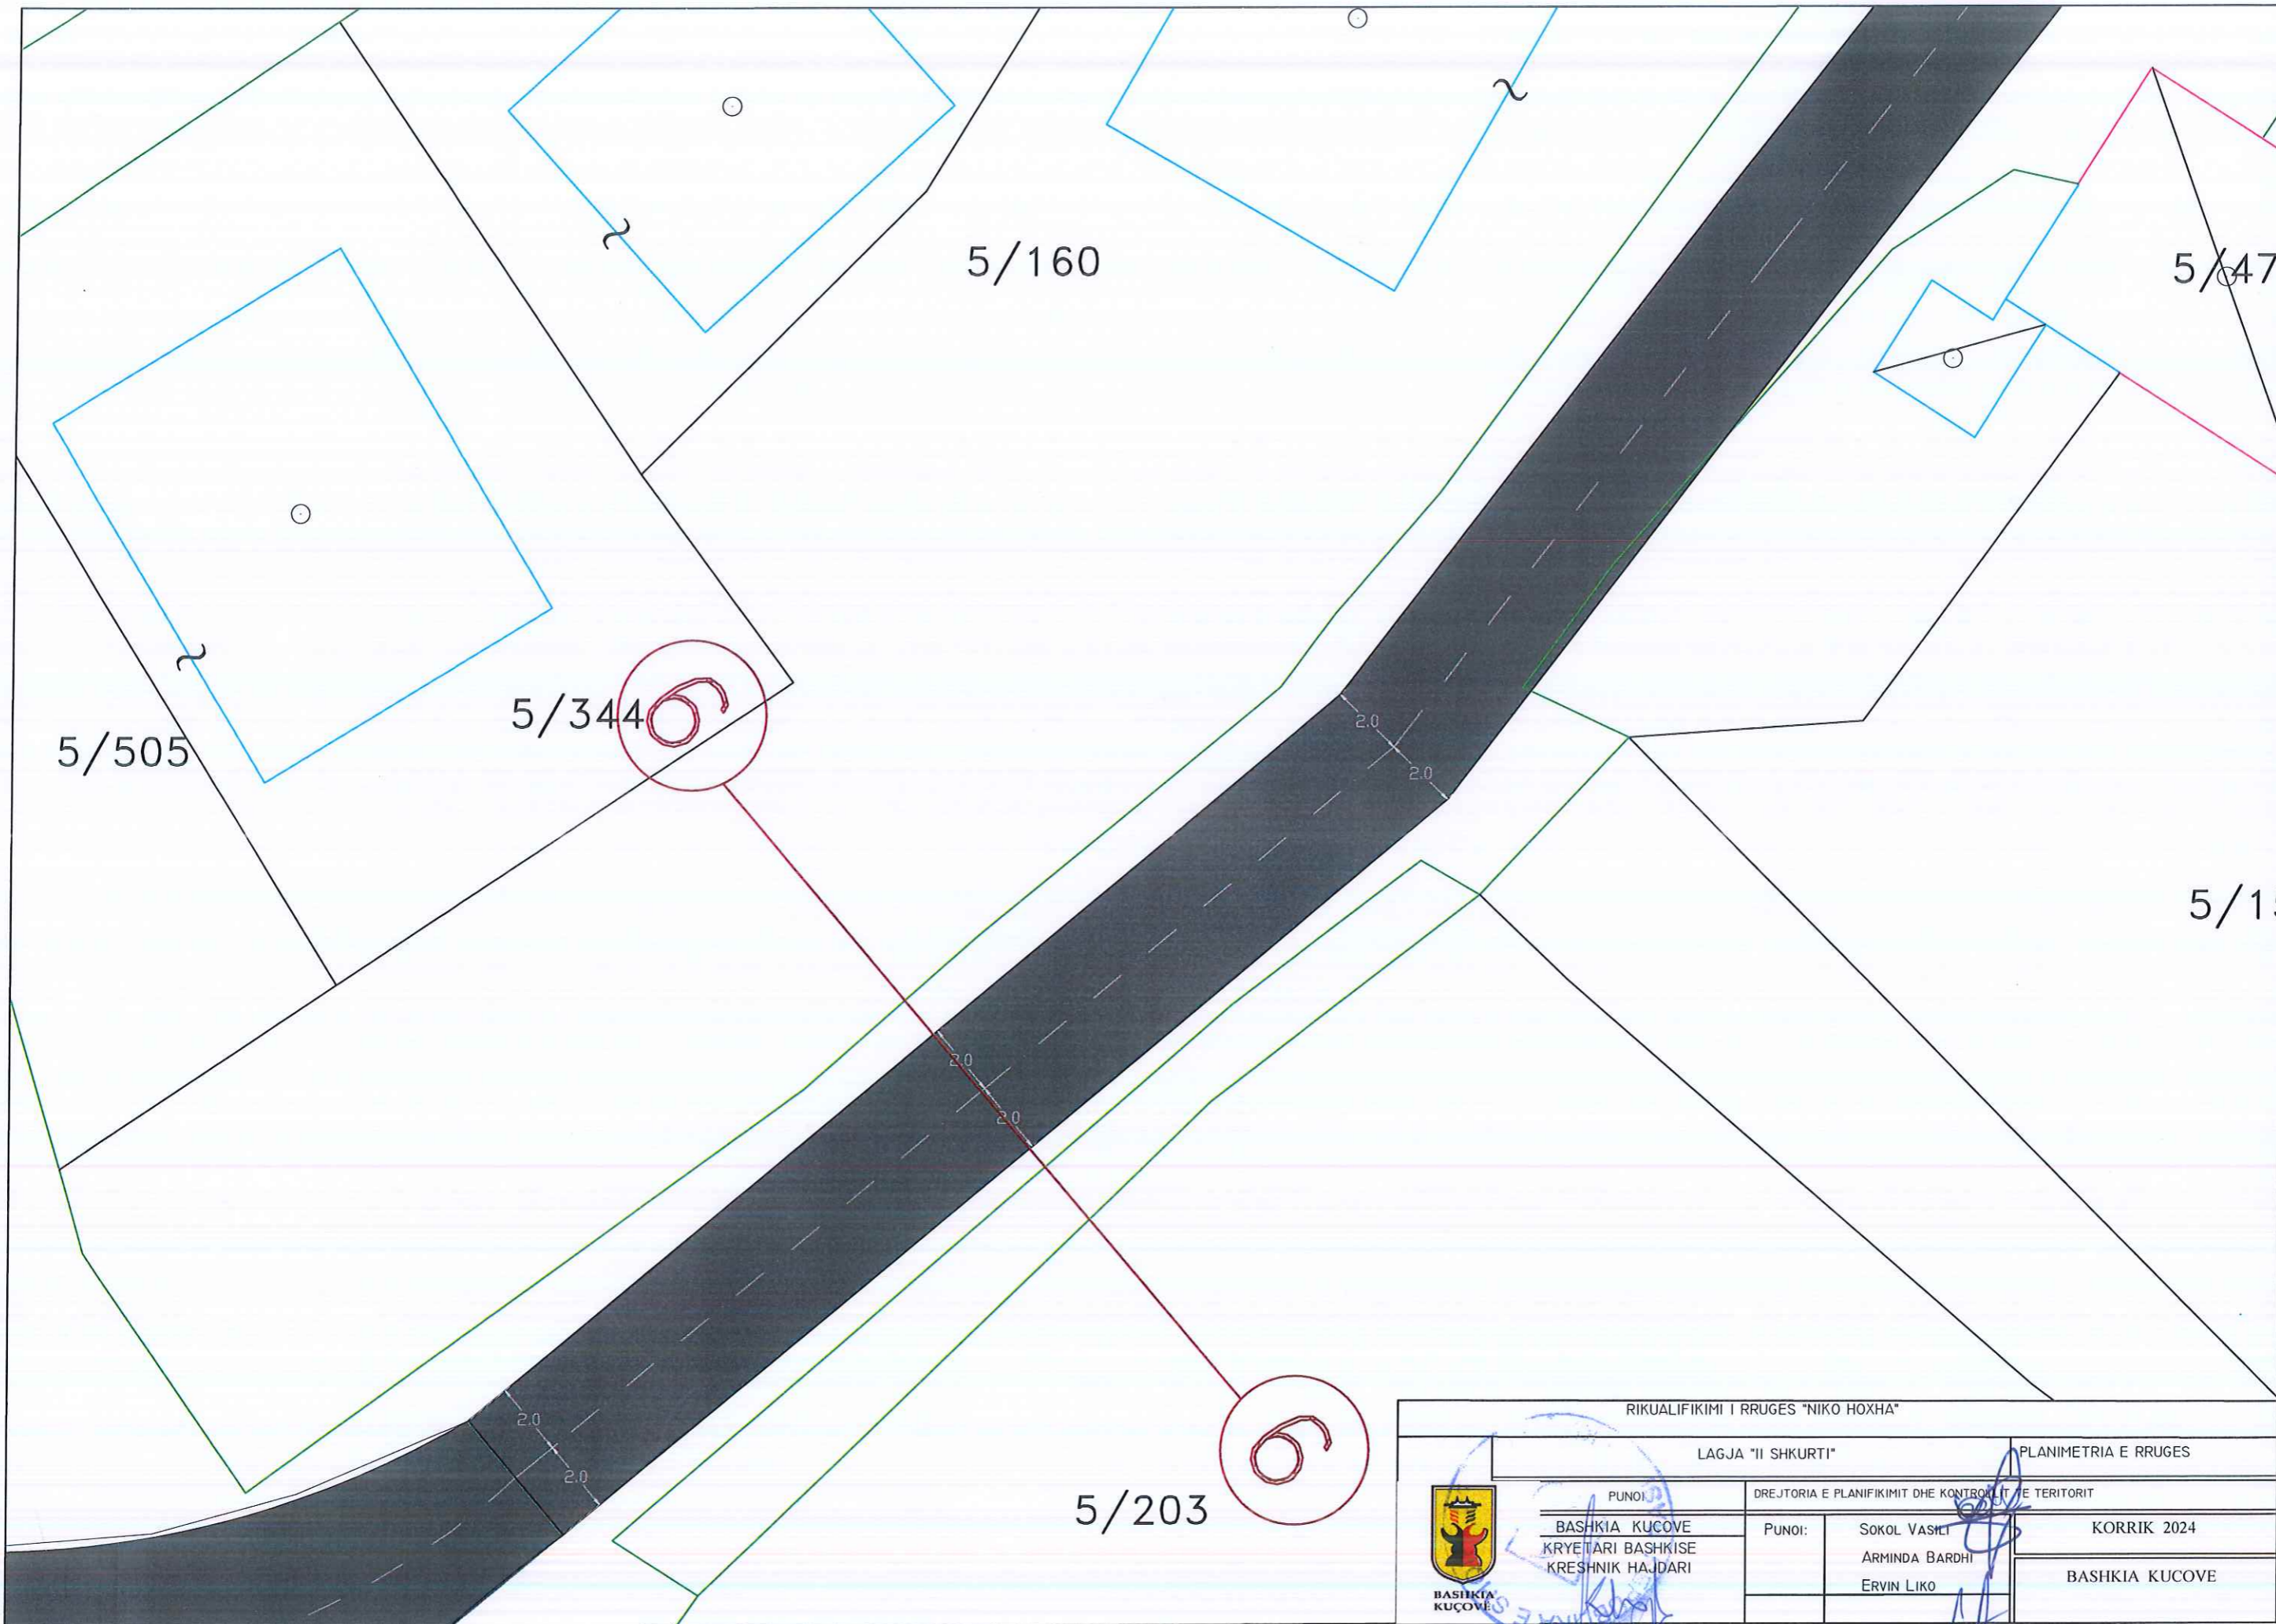

RIKUALIFIKIMI I RRUGES "NIKO HOXHA"

LAGJA "II SHKURTI"

PLANIMETRIA E RRUGES

PUNOI:

DREJTORIA E PLANIFIKIMIT DHE KONTROLIT TE TERITORIT

BASHKIA KUÇOVE
KRYETARI BASHKISE
KRESHNIK HAJDARI

PUNOI:

SOKOL VASILI
ARMINDA BARDHI
ERVIN LIKO

KORRIK 2024

BASHKIA KUÇOVE



BASHKIA
KUÇOVË



RIKUALIFIKIMI I RRUGES "NIKO HOXHA"

LAGJA "II SHKURTI"

PLANIMETRIA E RRUGES



PUNOI
 BASHKIA KUÇOVË
 KRYETARI BASHKISË
 KRESHNIK HAJDARI

DREJTORIA E PLANIFIKIMIT DHE KONTROLLIT TE TERITORIT
 PUNOI:
 SOKOL VASILI
 ARMINDA BARDHI
 ERVIN LIKO

KORRIK 2024
 BASHKIA KUÇOVË

5/131-ND

5/156-ND

5/156

RIKUALIFIKIMI I RRUGES "NIKO HOXHA"

LAGJA "II SHKURTI"

PLANIMETRIA E RRUGES

PUNOI:

DREJTORIA E PLANIFIKIMIT DHE KONTROLLIT TERITORIT



BASHKIA KUÇOVË


BASHKIA - KUÇOVË
KRYETARI BASHKISË
KRESHNIK HAJDARI


PUNOI:


SOKOL VASILI
ARMINDA BARDHI
ERVIN LIKO

KORRIK 2024


BASHKIA KUÇOVË

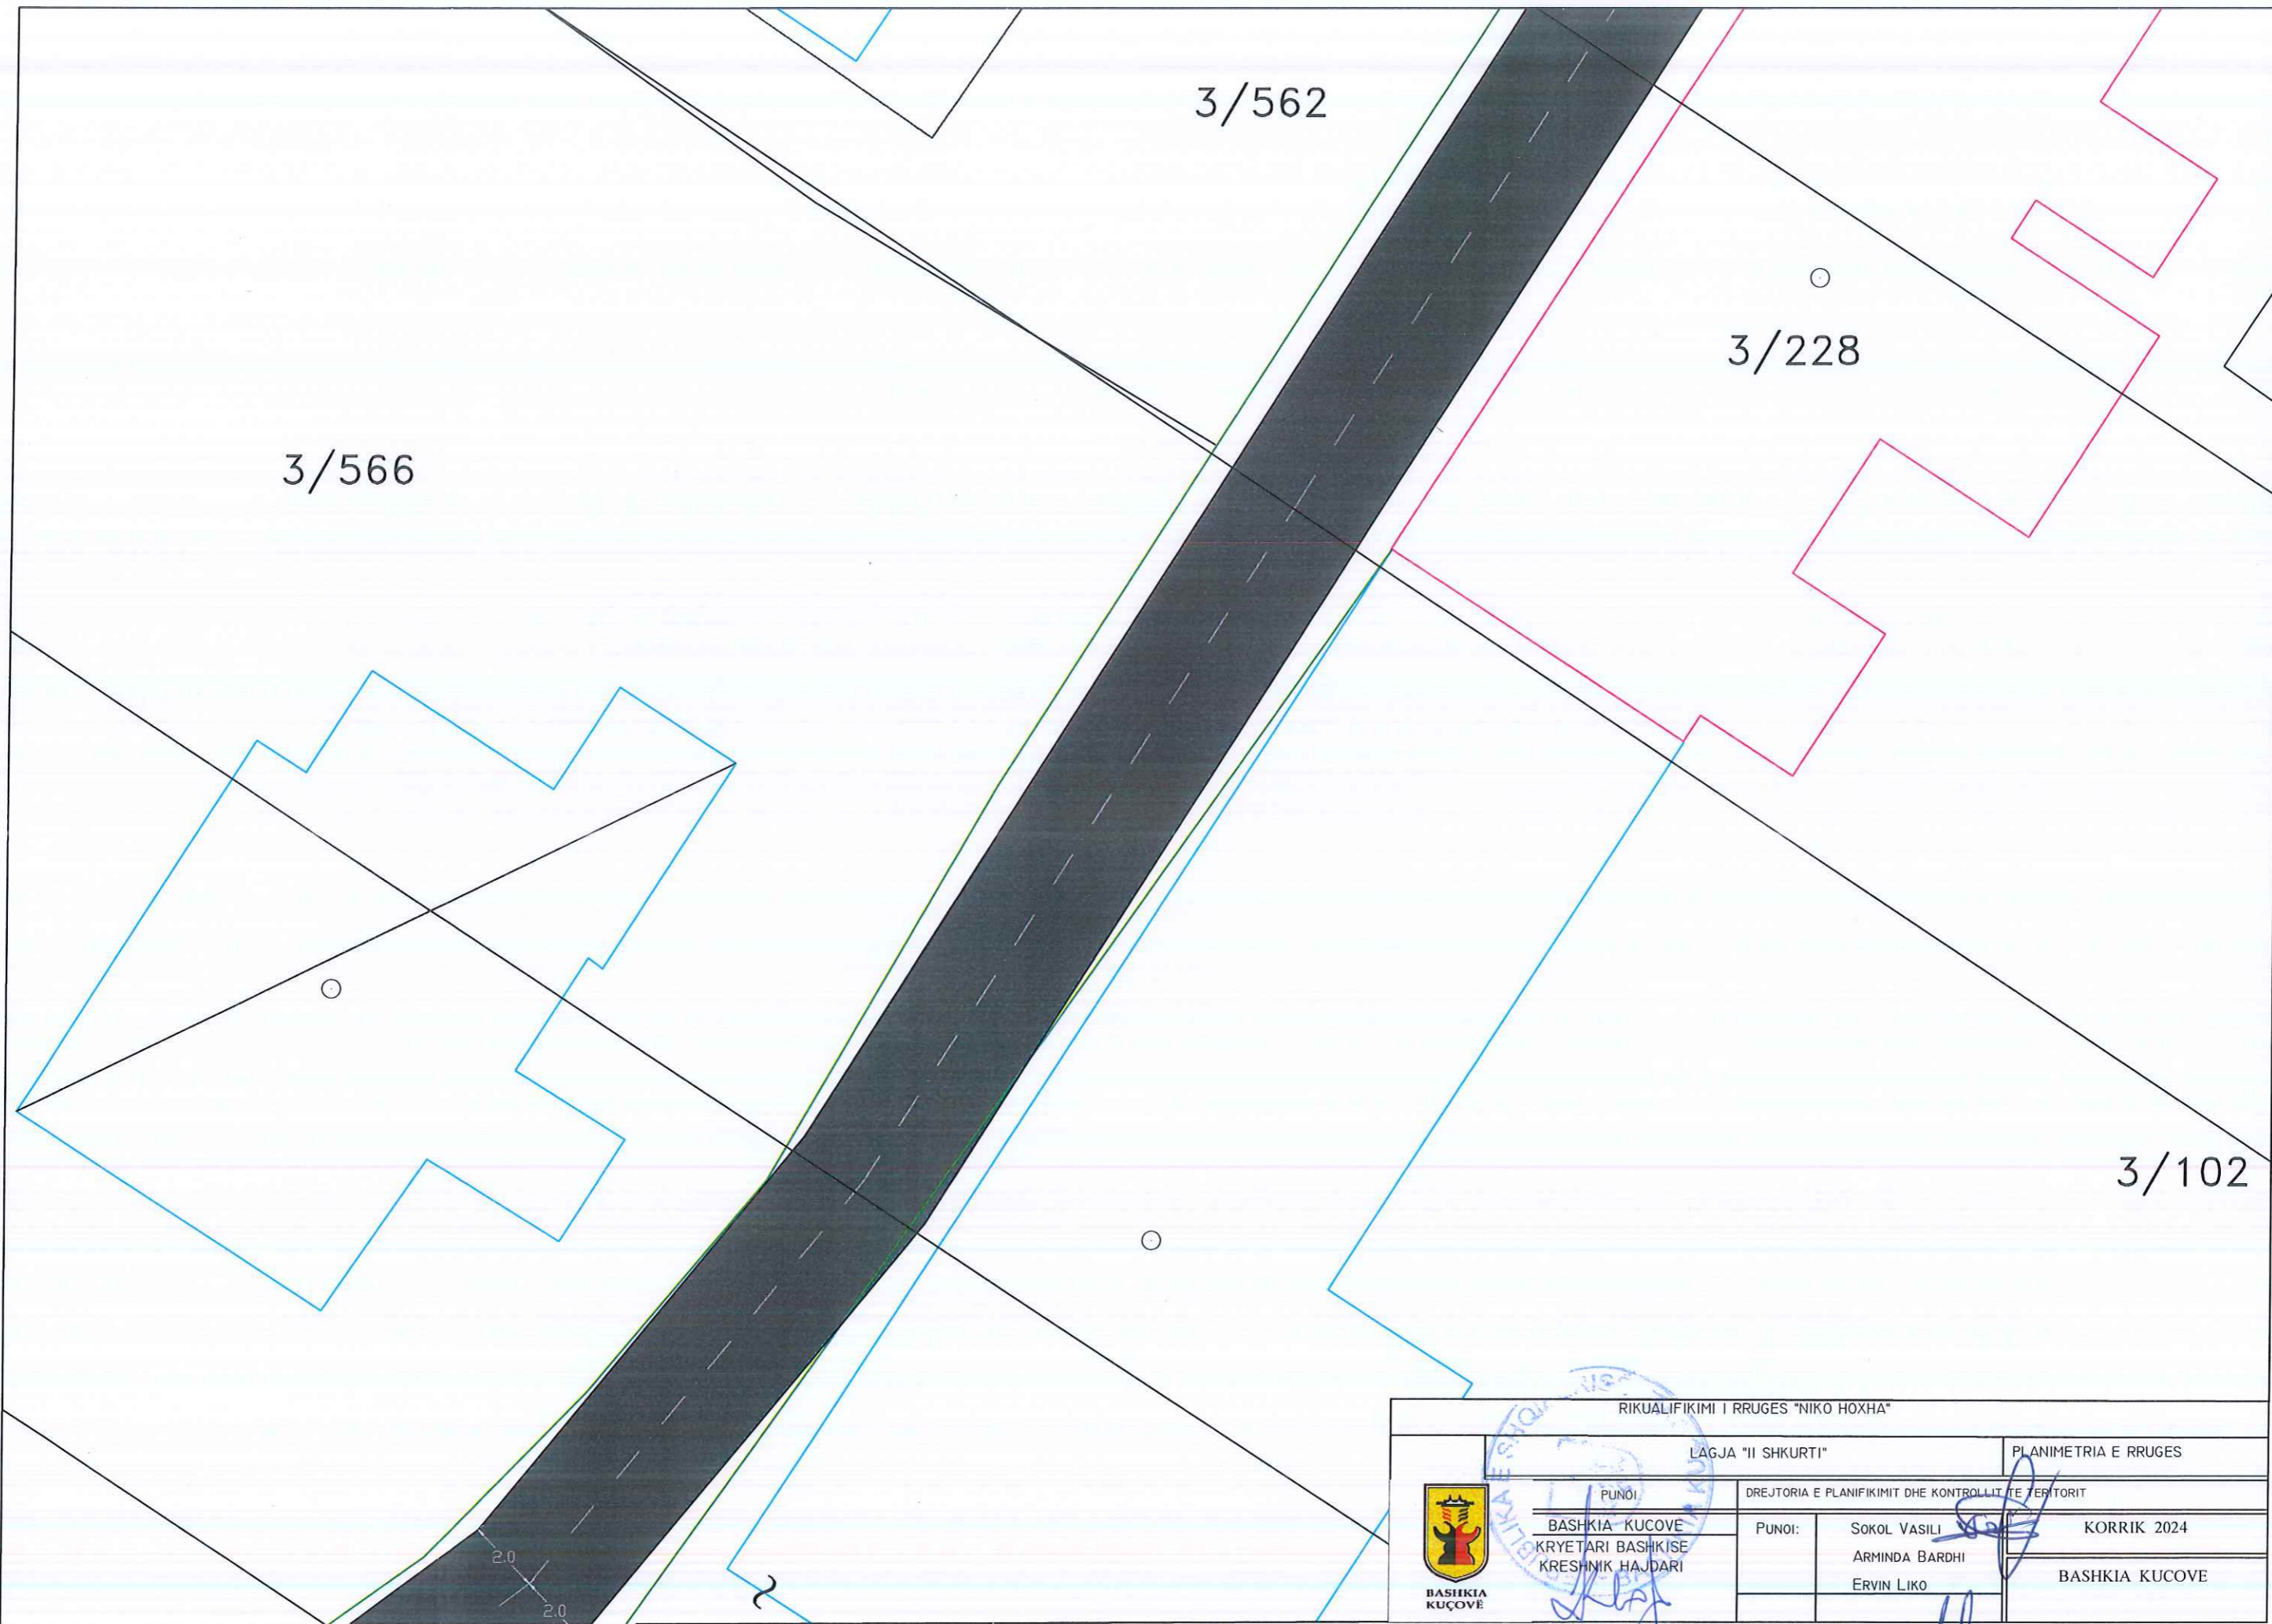


RIKUALIFIKIMI I RRUGES "NIKO HOXHA"			
LAGJA "II SHKURTI"		PLANIMETRIA E RRUGES	
 PUNOI: BASHKIA - KUÇOVË KRYETARI BASHKISE KRESHNIK HAJDARI	DREJTORIA E PLANIFIKIMIT DHE KONTROLLIT TE TERITORIT		
	PUNOI:	SOKOL VASILI	KORRIK 2024
		ARMINDA BARDHI	
	ERVIN LIKO	BASHKIA KUÇOVË	

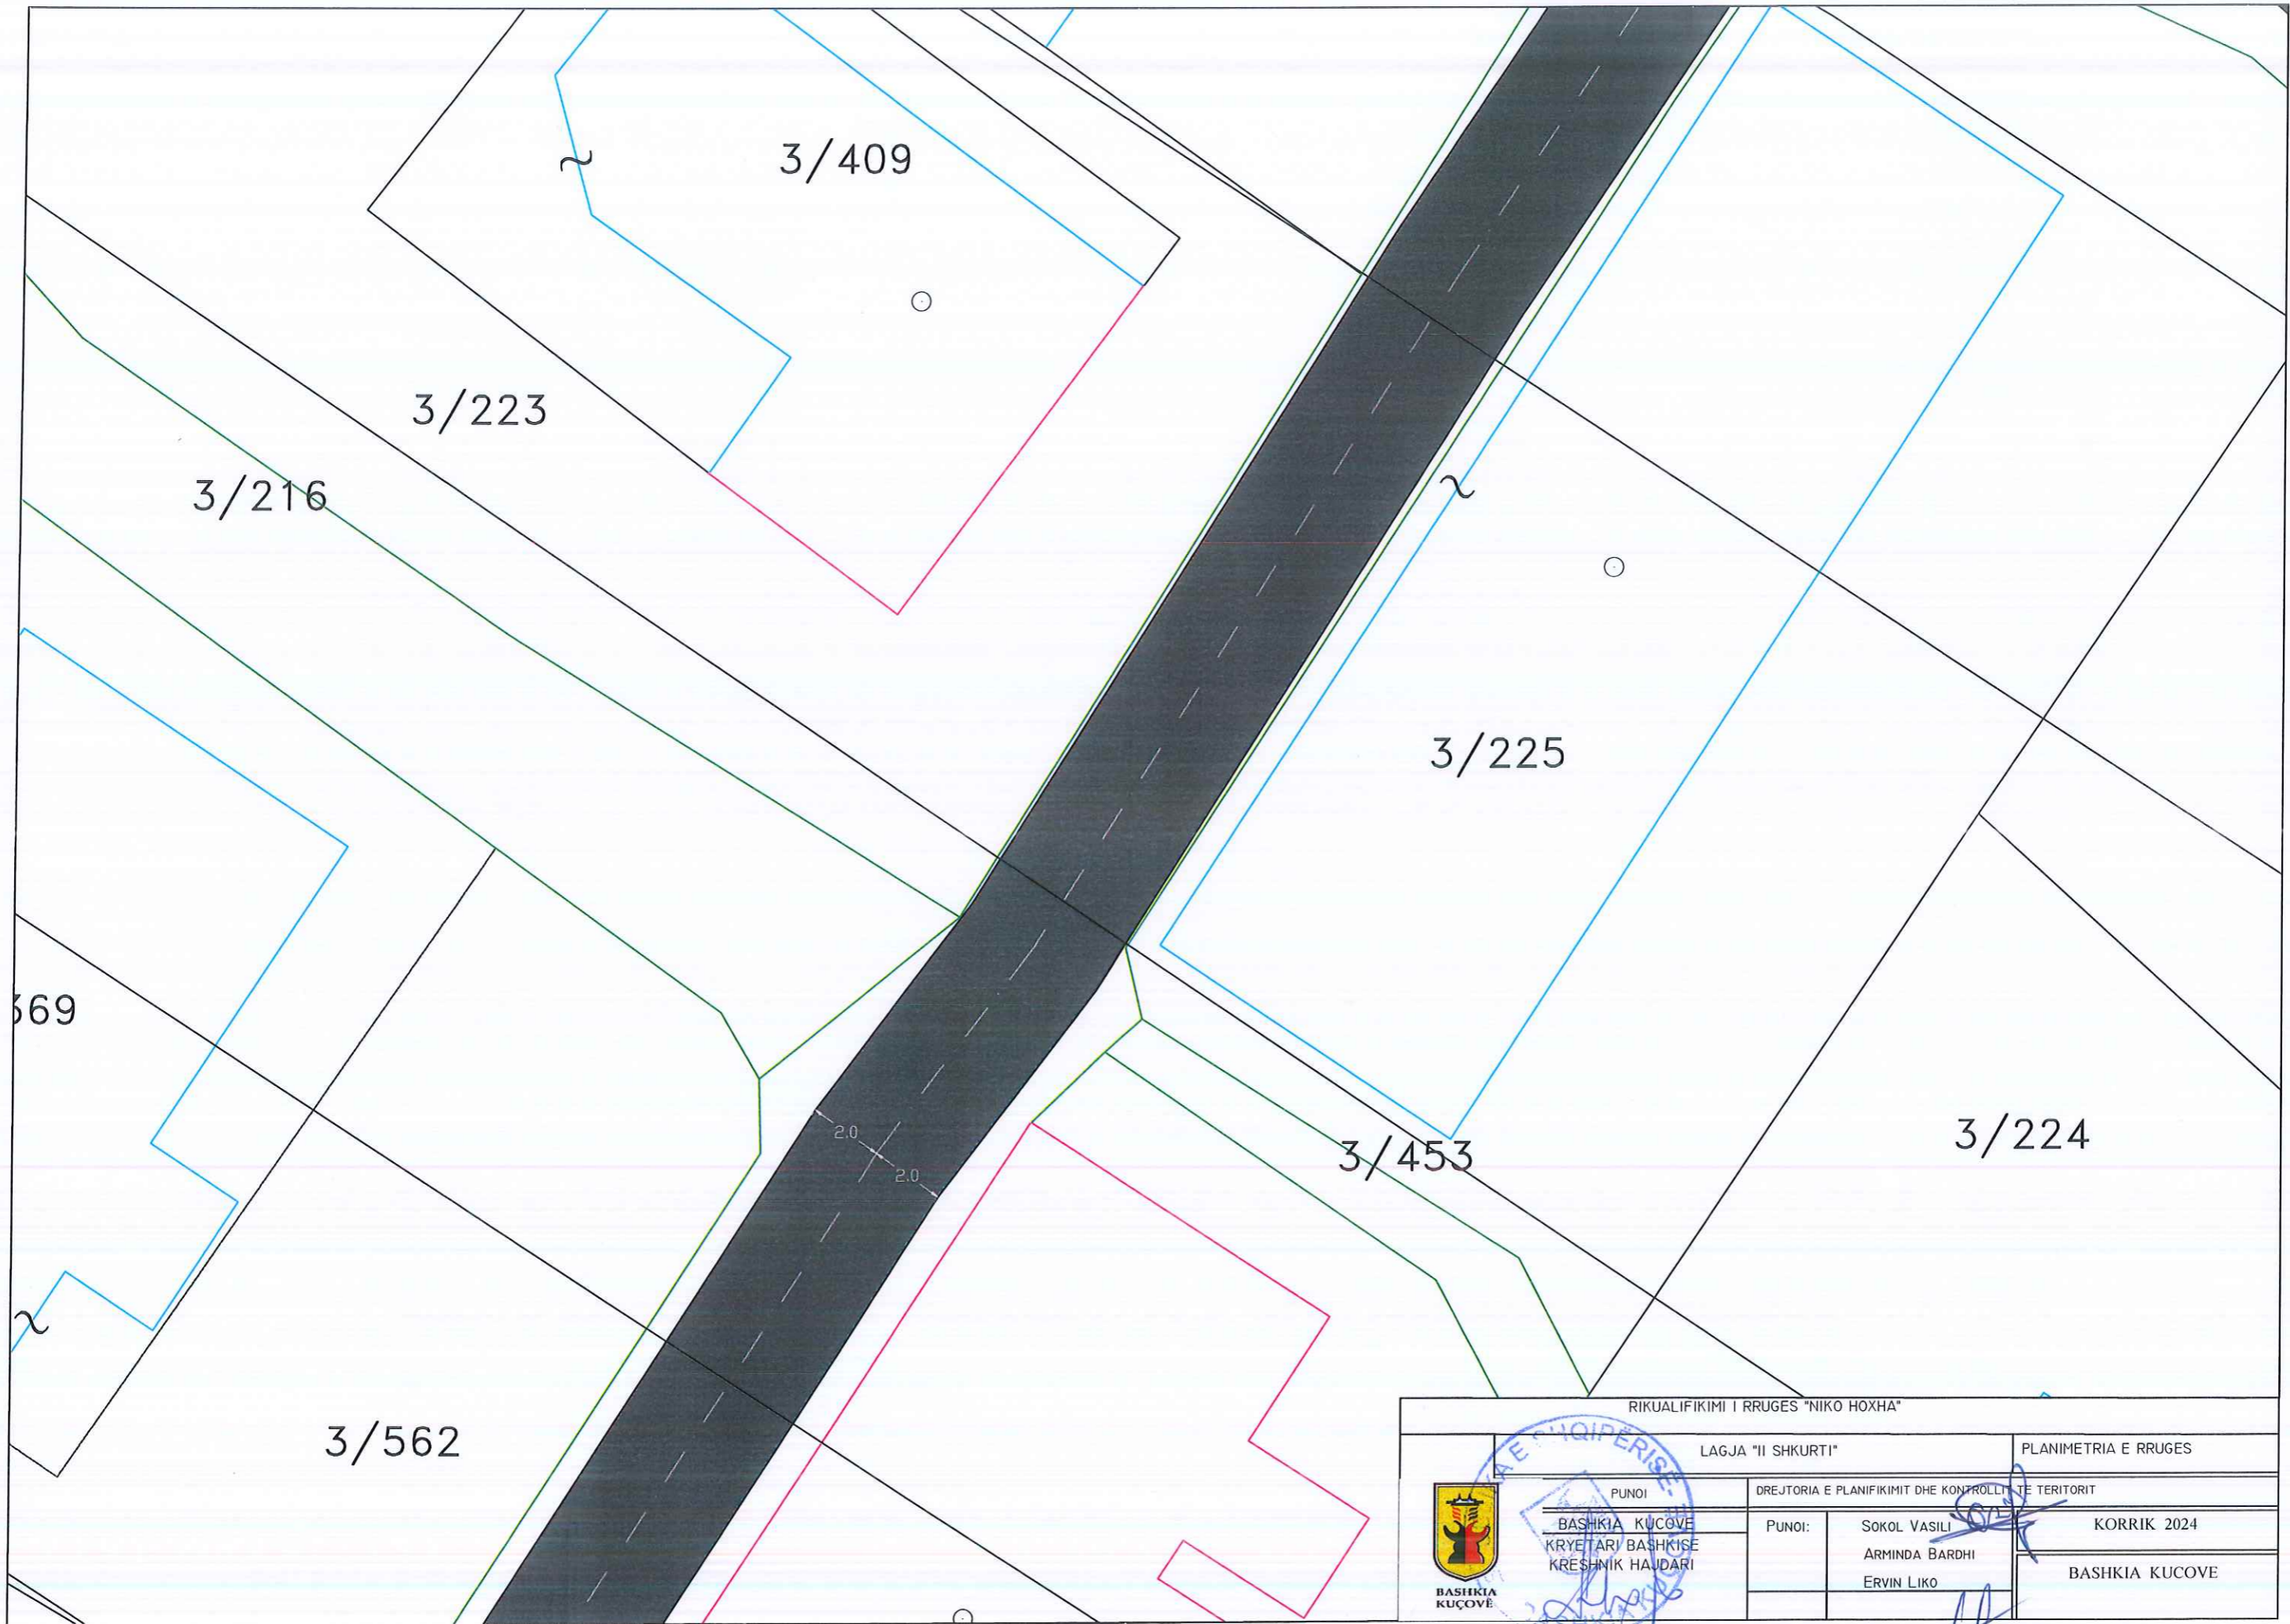


RIKUALIFIKIMI I RRUGES "NIKO HOXHA"


LAGJA "II SHKURTI"		PLANIMETRIA E RRUGES	
PUNOI		DREJTORIA E PLANIFIKIMIT DHE KONTROLLIT TE TERITORIT	
 BASHKIA KUÇOVË KRYETARI BASHKISË KRISHNIK HAJDARI	PUNOI:	SOKOL VASILI ARMINDA BARDHI ERVIN LIKO	KORRIK 2024 BASHKIA KUÇOVË


PROFILI TERTHOR TIP I RRUGES PRERJA 1-1

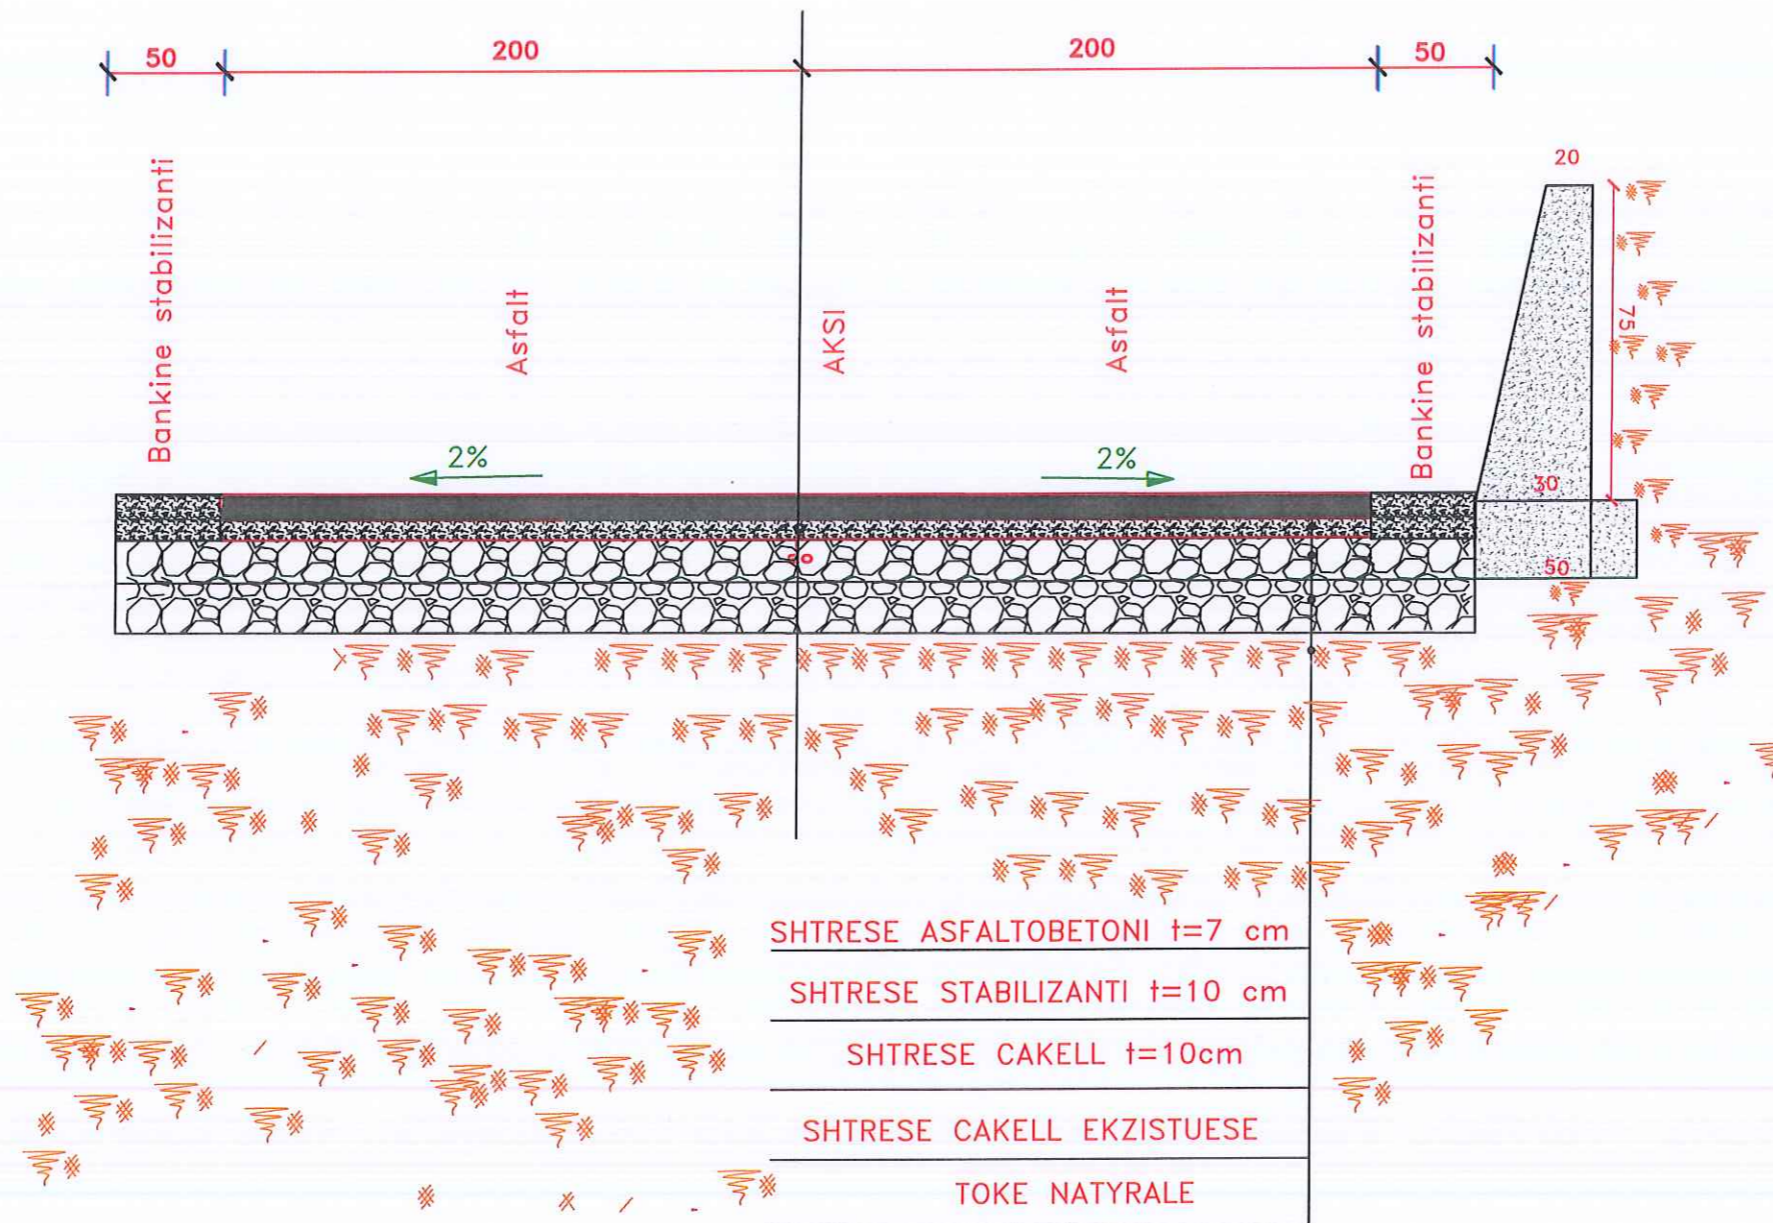


RIKUALIFIKIMI I RRUGES "NIKO HOXHA"		LAGJA "II SHKURTI"		PROFILI TERTHOR I-I
 BASHKIA KUCOVE	PUNOI	DREJTORIA E PLANIFIKIMIT DHE KONTROLLIT TE TERITORIT		
	BASHKIA KUCOVE KRYETARI BASHKISE KRESNIK HAJDARI	PUNOI:	SOKOL VASILI ARMINDA BARDHI ERVIN LIKO	KORRIK 2024
				BASHKIA KUCOVE


PROFILI TERTHOR TIP I RRUGES PRERJA 2-2

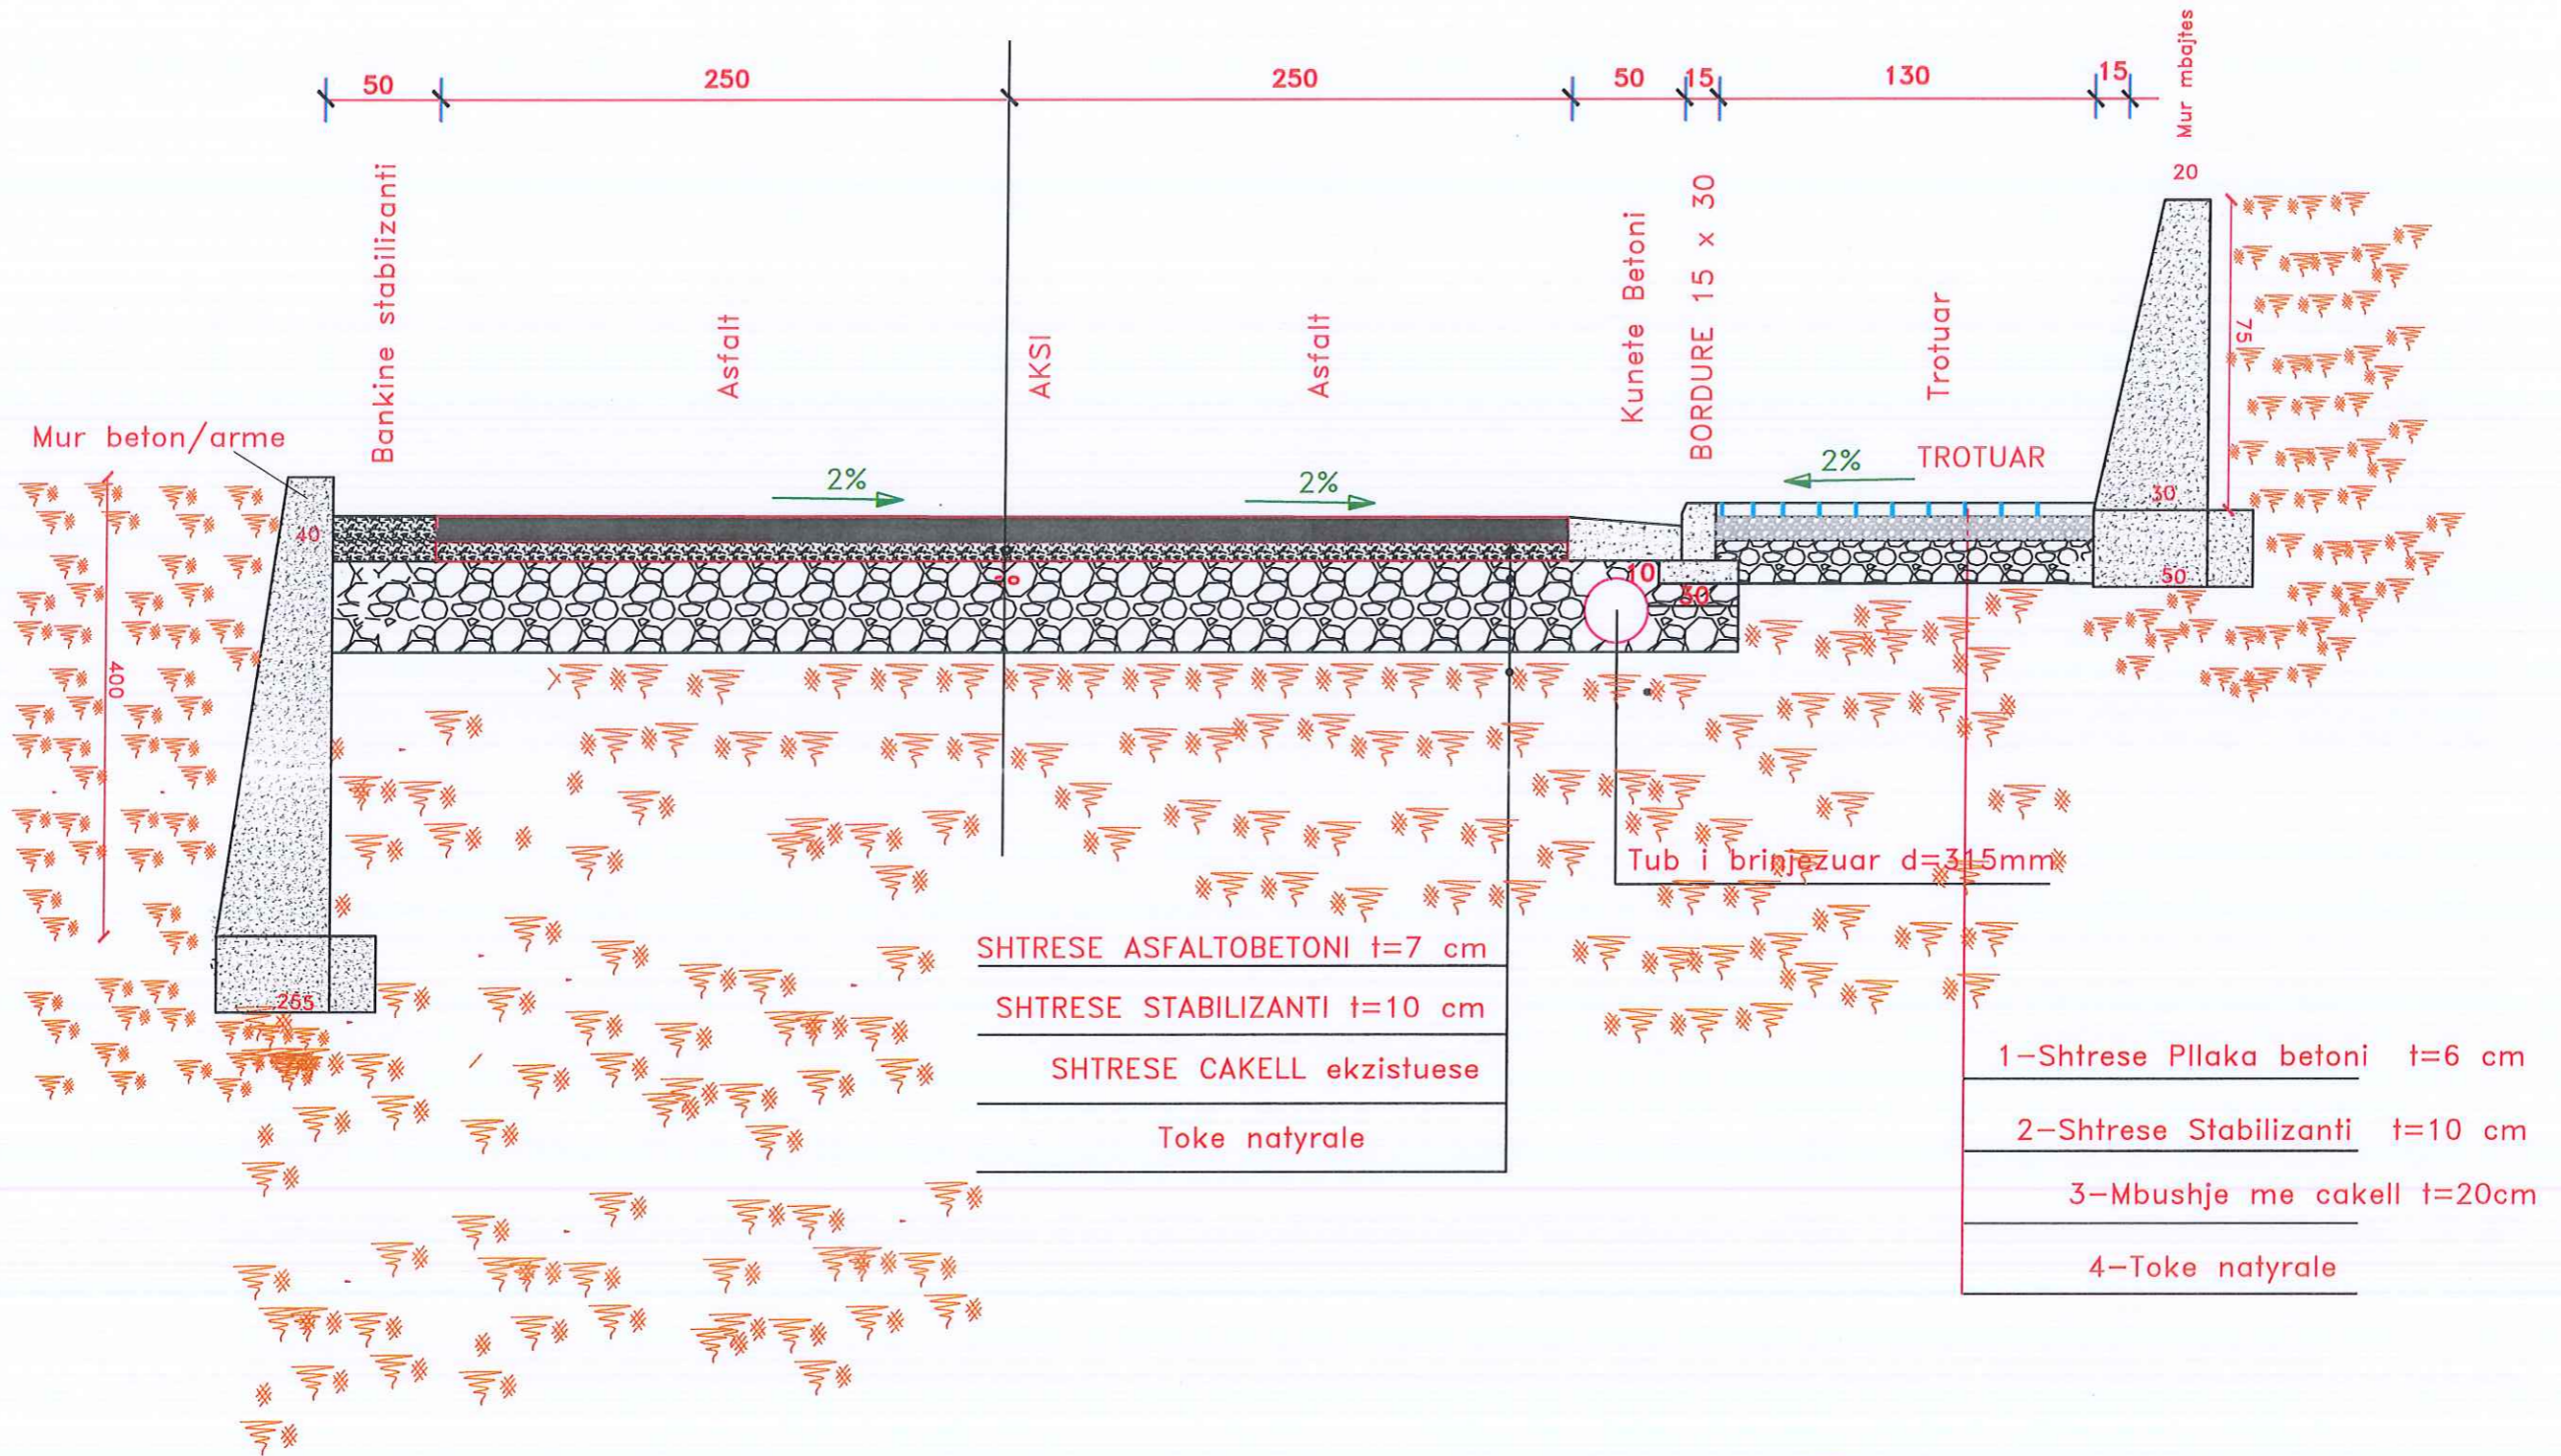


RIKUALIFIKIMI I RRUGES "NIKO HOXHA"			
LAGJA "II SHKURTI"		PROFILI TERTHOR 2-2	
 BASHKIA KUÇOVË	PUNOI:	DREJTORIA E PLANIFIKIMIT DHE KONTROLLIT TE TERITORIT	
	BASHKIA KUÇOVË KRYETARI BASHKISE KRESHNIK HAJDARI	PUNOI:	SOKOL VASILI ARMINDA BARDHI ERVIN LIKO
			KORRIK 2024

PROFILI TERTHOR TIP I RRUGES PRERJA 3-3

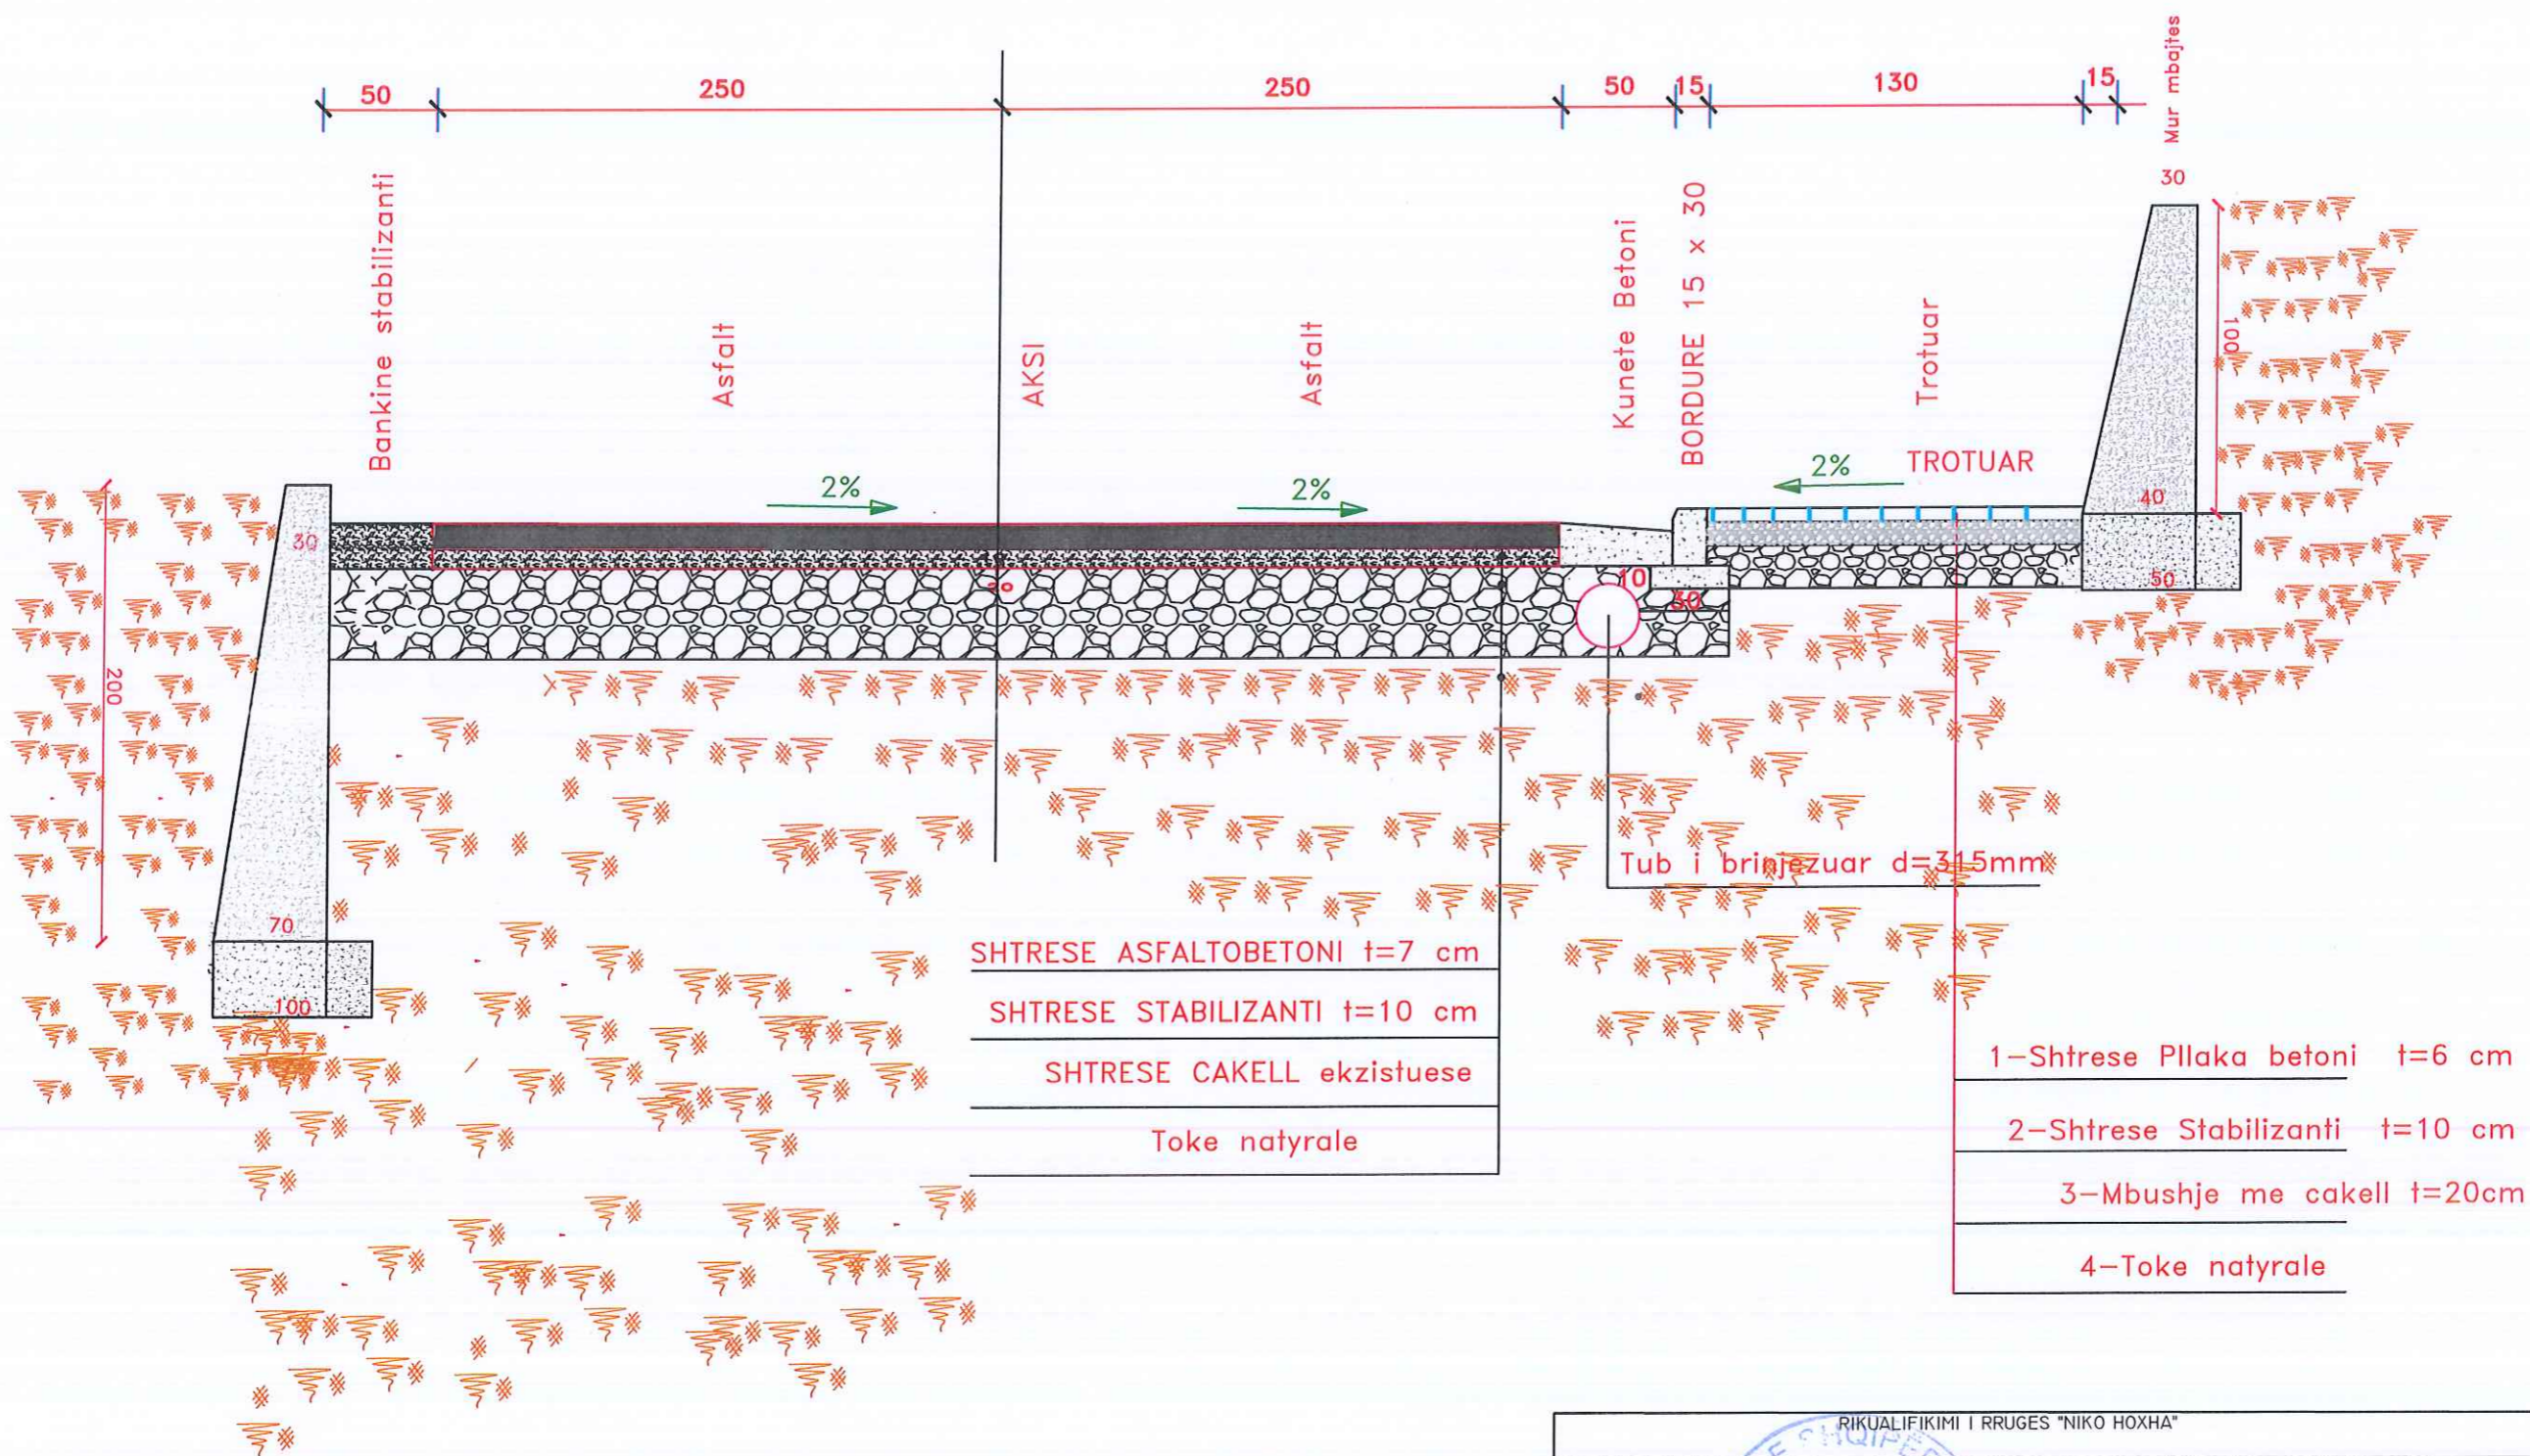

RIKUALIFIKIMI I RRUGES "NIKO HOXHA"		LAGJA "II SHKURTI"		PROFILI TERTHOR 3-3
 BASHKIA KUÇOVË	PUNOI:	DREJTORIA E PLANIFIKIMIT DHE KONTROLLIT TERRITORIT		
	BASHKIA KUÇOVË KRYETARI BASHKISE KRESHNIK HAJDARI	PUNOI:	SOKOL VASILI ARMINDA BARDHI ERVIN LIKO	KORRIK 2024
				BASHKIA KUÇOVË

PROFILI TERTHOR TIP I RRUGES PRERJA 4-4

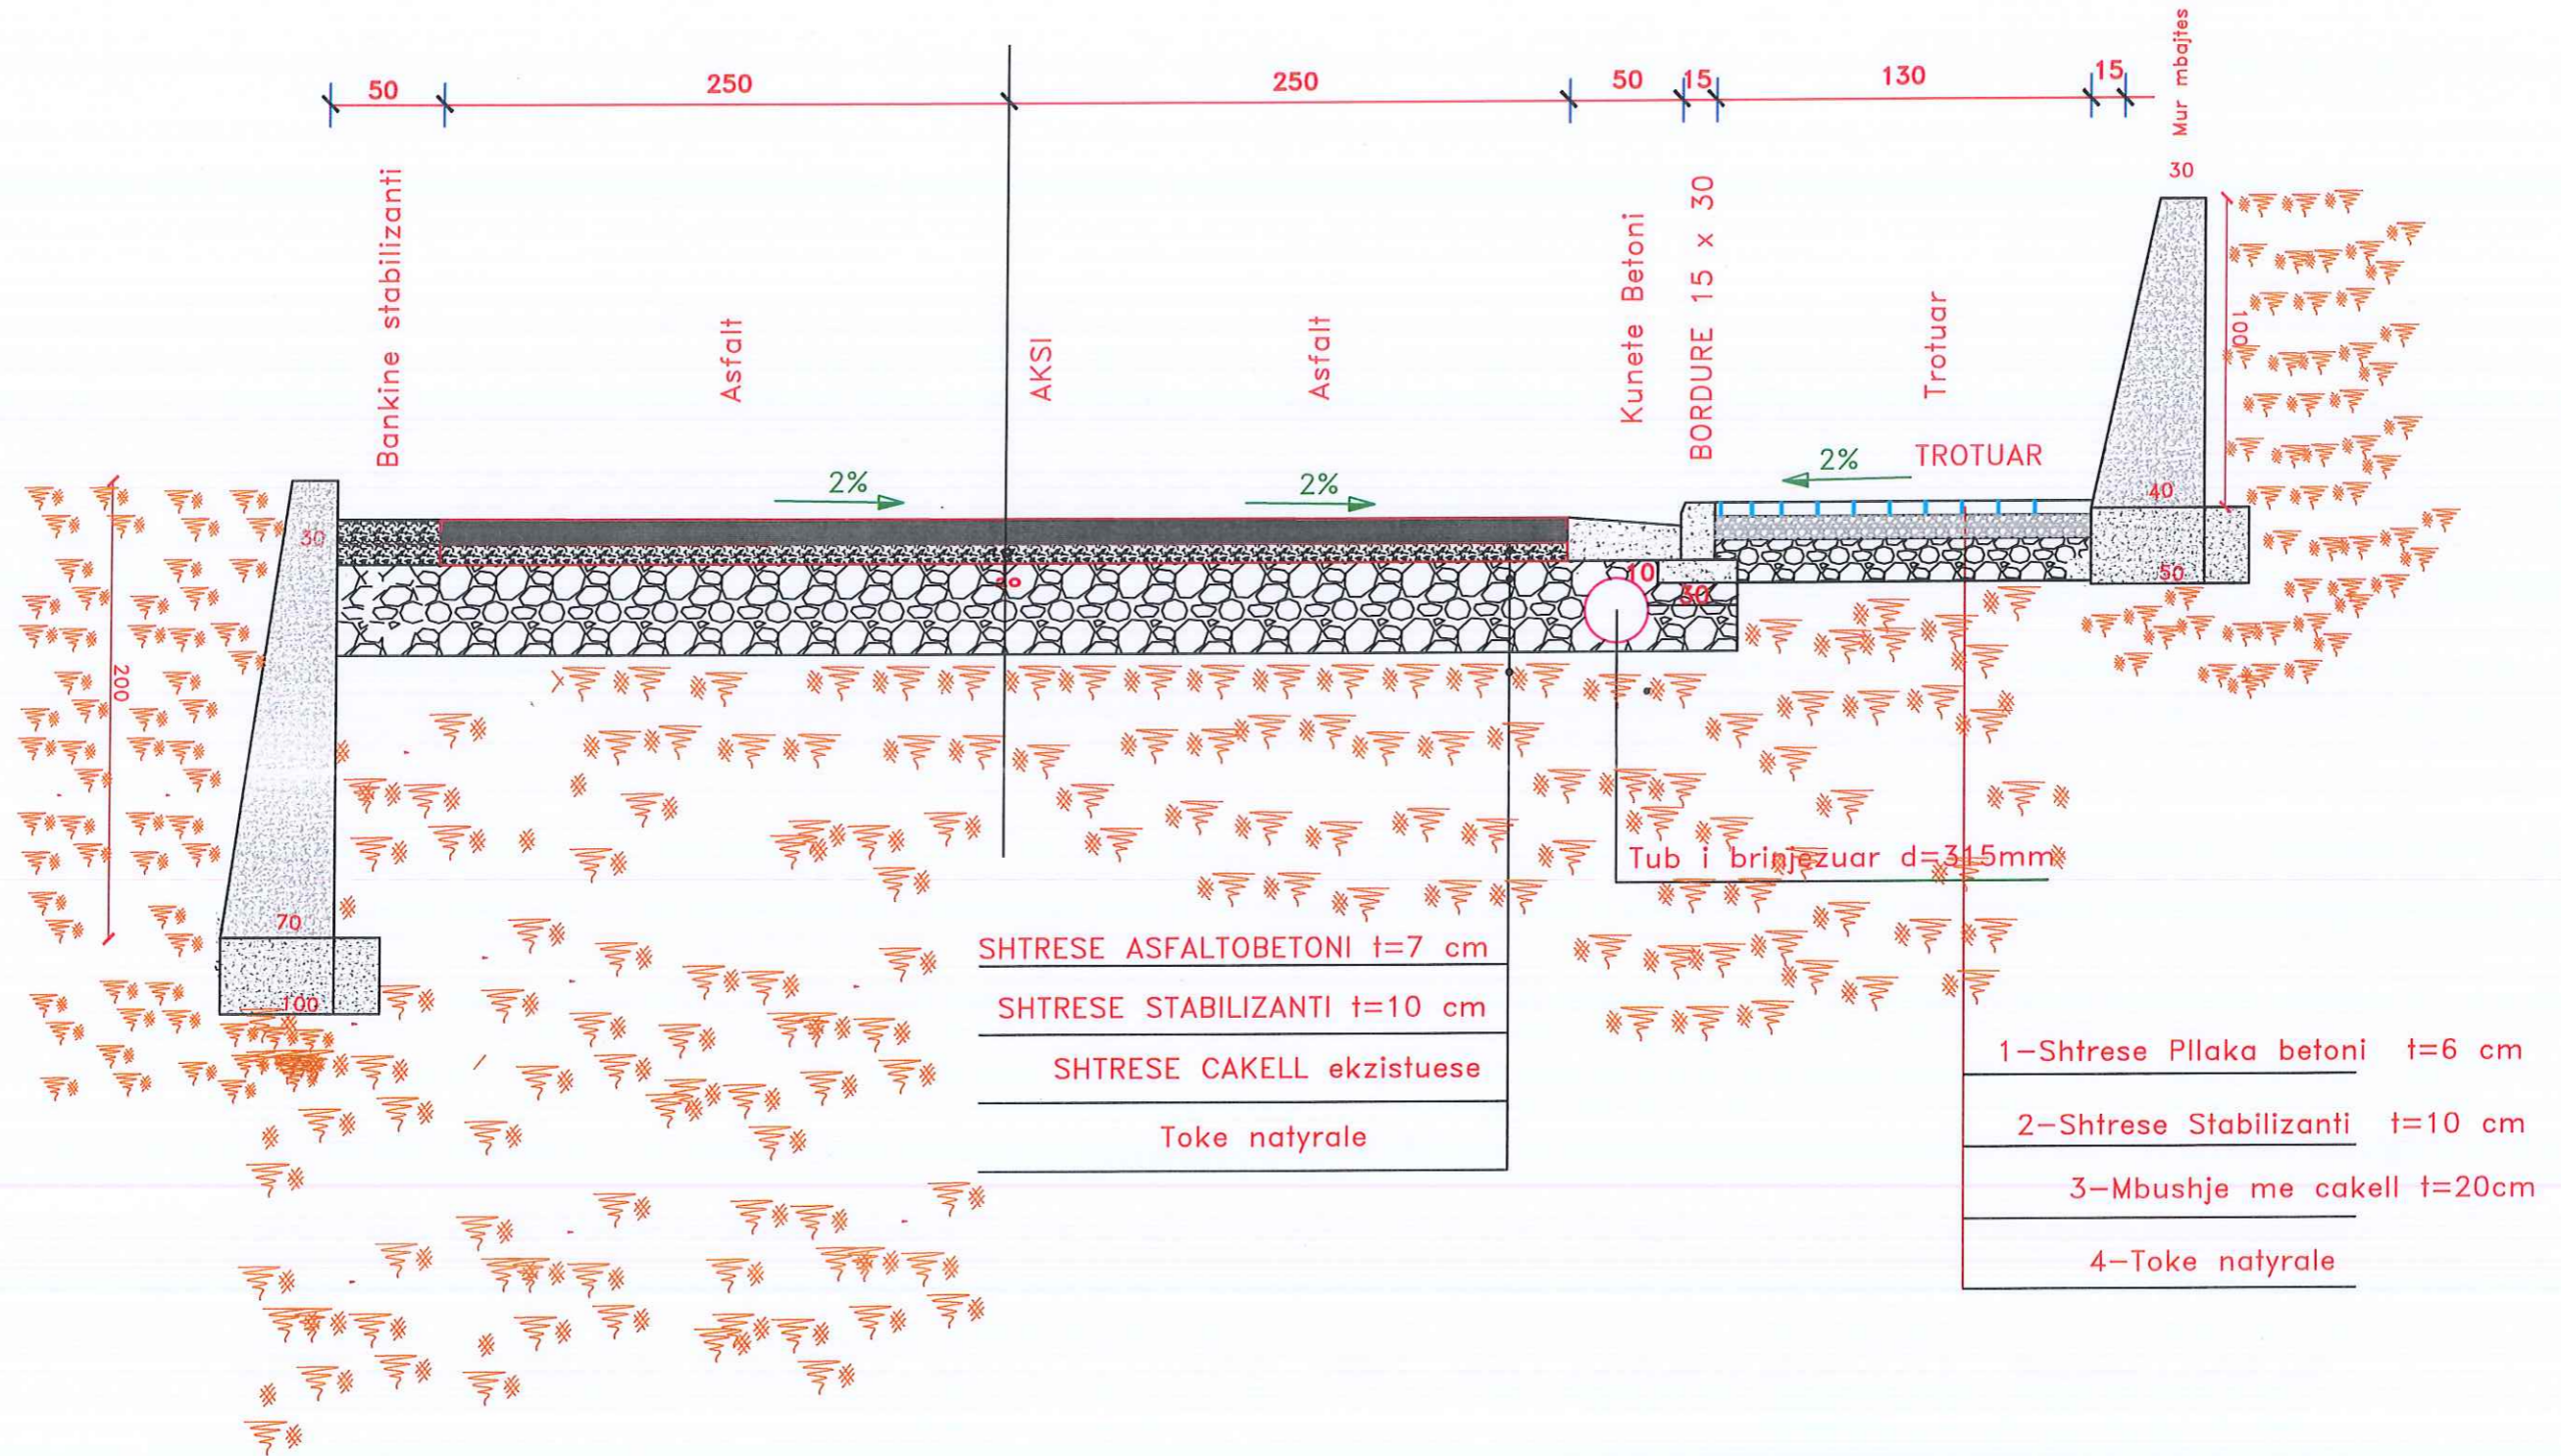

RIKUALIFIKIMI I RRUGES "NIKO HOXHA"

LAGJA "II SHKURTI"		PROFILI TERTHOR 4-4	
PUNOI	DREJTORIA E PLANIFIKIMIT DHE KONTROLLIT I TERITORIT		
BASHKIA KUÇOVË KRYETARI BASHKISË KRESHNIK HAUDARI	PUNOI:	SOKOL VASILI ARMINDA BARDHI ERVIN LIKO	KORRIK 2024 BASHKIA KUÇOVË

MURE MBAJTES BETONARME H=4M
 $[\sigma]_t=2$ AND 4 $m \geq 35^\circ$ SH. 1:50

SHENIME:

- MURI ESHTË PROJEKTUAR PER:
 - NGARKESE TE LEVIZSHME NE PRIZMIN E SHKATERIMIT $q=1.7t/m^2$
 - MBUSHJE MBRAPA TIJ ME MATERIAL SHKEMBOR ME KEND TE FERKIMIT TE MBRENDSEME $\phi \geq 35^\circ$
 - NGARKESE TE LEJUAR NE TABAN $[\sigma]=2kg/cm^2$ DHE $4kg/cm^2$
- MURI ESHTË PARASHIKUAR TE NDERTOHEJ:
 - ME BETON $r_{ck}=300kg/cm^2$
 - ARMATURE PREJ CELIKU Fcb-44K.
- LARGESIA NGA FAQJA E BETONIT DERI TEK FAQJA E ARMATURES PUNUESE DO TE MERRET 40mm.
- PERMASAT E BETONIT JANE DHENE NE CENTIMETRA (cm), TE ARMATURES SE HEKURIT NE MILIMETRA (mm).
- DETAJI I FIKSIMIT TE PARAPETIT METALIK JEPET ME PROJEKT TE VECANTE.

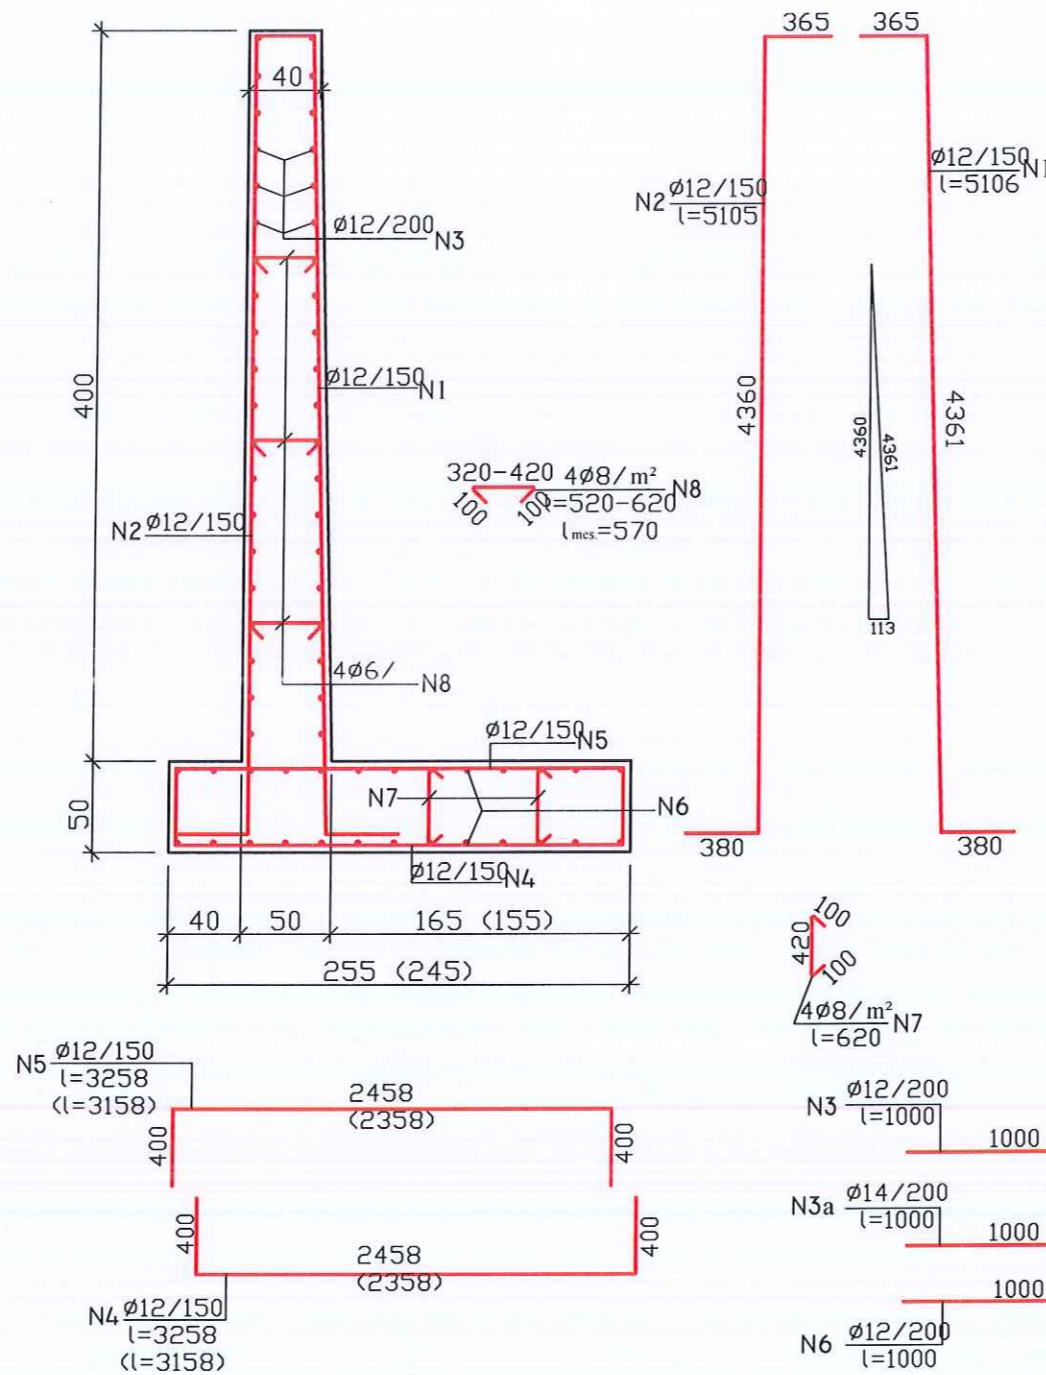


TABELA E HEKURAVE
 PER H=4M, $[\sigma]_t=2$

NR.	Ø mm	L mm	SASIA cope	L m	PERMBLEDHJE E ARMATURES.			
					Ø mm	L m	PESHA kg/ml	PESHA kg
1	12	5106	7	35.74	8	7.16	0.395	2.83
2	12	5105	7	35.74	12	183.10	0.888	162.59
3	12	1000	43	40.00	14	3.00	1.208	3.62
4	12	3258	7	22.81				
5	12	3258	7	22.81				
6	12	1000	26	26.00				
7	8	620	10	6.20				
8	8	570	16	9.12				
							SHUMA	169.04
beton / concrete							kg/ml	3.07
r _{ck} =300							m³/ml	


TABELA E HEKURAVE
 PER H=4M, $[\sigma]_t=4$

NR.	Ø mm	L mm	SASIA cope	L m	PERMBLEDHJE E ARMATURES.			
					Ø mm	ΣL m	PESHA kg/ml	PESHA kg
1	12	5106	7	35.74	8	7.16	0.395	2.83
2	12	5105	7	35.74	12	181.70	0.888	162.59
3	12	1000	40	40.00	14	3.00	1.208	3.62
4	12	3158	7	22.11				
5	12	3158	7	22.11				
6	12	1000	26	26.00				
7	6	620	10	6.20				
8	6	570	16	9.12				
							SHUMA	169.04
beton / concrete							kg/ml	2.87
r _{ck} =300							m³/ml	

RIKUALIFIKIMI I RRUGES "NIKO HOXHA"

LAGJA "II SHKURTI"

DETAJ MUR B/A

 BASHKIA KUÇOVË KRYETARI BASHKISE KRËSHNIK HAJDARI	PUNOI	DREJTORIA E PLANIFIKIMIT DHE KONTROLLIT TE TERITORIT
	PUNOI:	SOKOL VASILI ARMINDA BARDHI ERVIN LIKO
		KORRIK 2024 BASHKIA KUÇOVË

MURE MBAJTES BETONARME H=5M
 $[\sigma]_t=2$ AND 4 $m \geq 35^\circ$ SH. 1:50

SHENIME:

- MURI ESHTË PROJEKTUAR PER:
 - NGARKESE TE LEVIZHME NE PRIZMIN E SHKATERIMIT $q=1.71/m^2$
 - MBUSHJE MBRAPA TIJ ME MATERIAL SHKEMBOR ME KEND TE FERKIMIT TE MBRENDSEHEM $\theta \geq 35^\circ$.
- NGARKESE TE LEJUAR NE TABAN $[\sigma]=2kg/cm^2$ DHE $4kg/cm^2$
- MURI ESHTË PARASHIKUAR TE NDERTOHEHET:
 - ME BETON $R_{ck}=300kg/cm^2$
 - ARMATURE PREJ CELIKU Feb-44K.
- LARGESIA NGA FAQJA E BETONIT DERI TEK FAQJA E ARMATURES PUNUESE DO TE MERRET 40mm.
- PERMASAT E BETONIT JANE DHENE NE CENTIMETRA(cm), TE ARMATURES SE HEKURIT NE MILIMETRA (mm).
- DETAJI I FIKSIMIT TE PARAPETIT METALIK JEPET ME PROJEKT TE VECANTE.

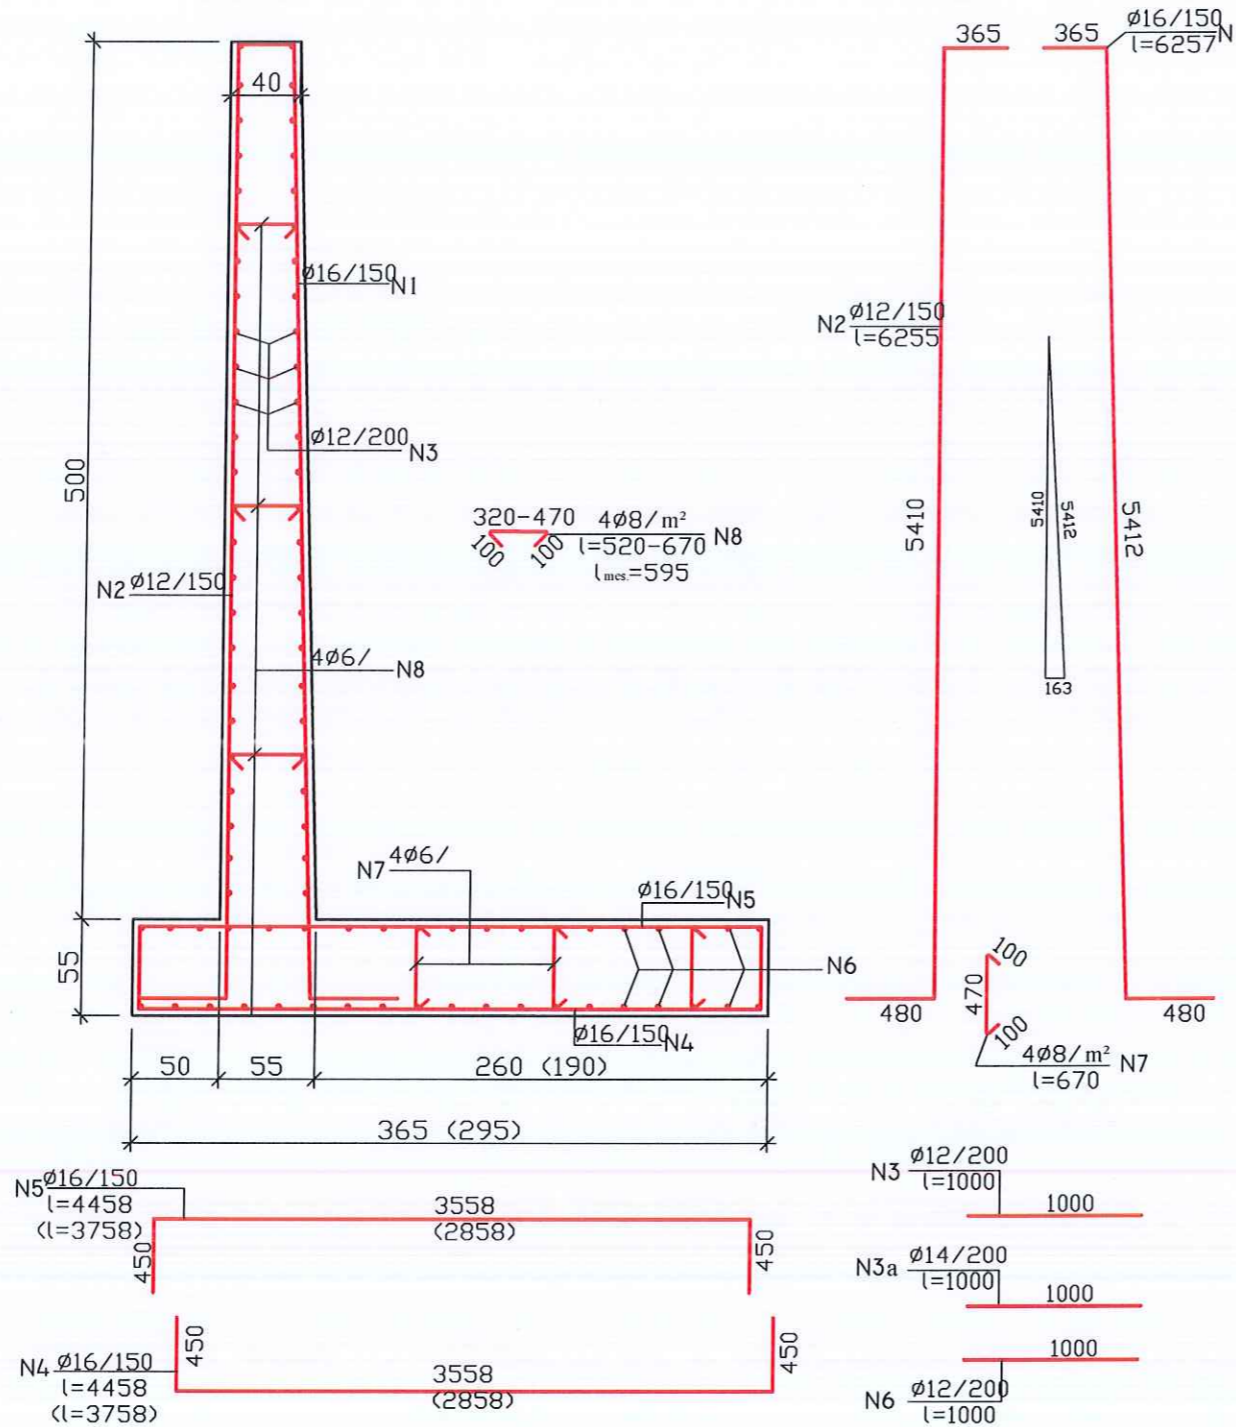



TABELA E HEKURAVE / RABAR TABLE
 PER H=5M, $[\sigma]_t=2$




NR.	Ø mm	L mm	SASIA cope	L m	PERMBLEDHJE E ARMATURES.			
					Ø mm	L m	PESHA kg/ml	PESHA kg
1	16	6257	7	43.80	8	21.95	0.395	8.67
2	12	6255	7	43.79	12	125.58	0.888	111.51
3	12	1000	50	50.00	14	3.00	1.208	3.62
4	16	4458	7	31.21	16	106.22	1.578	167.62
5	16	4458	7	31.21				
6	12	1000	38	38.00				
7	8	670	15	10.05				
8	8	595	20	11.90				
shuma								291.42
beton / concrete								kg/ml
R _{ck} =300								m³/ml 4.38


TABELA E HEKURAVE / RABAR TABLE
 PER H=5M, $[\sigma]_t=4$

NR.	Ø mm	L mm	SASIA cope	L m	PERMBLEDHJE E ARMATURES.			
					Ø mm	L m	PESHA kg/ml	PESHA kg
1	16	6257	7	43.80	8	21.95	0.395	8.67
2	12	6255	7	43.79	12	125.58	0.888	111.51
3	12	1000	50	50.00	14	3.00	1.208	3.62
4	16	3758	7	26.31	16	106.22	1.578	167.62
5	16	3758	7	26.31				
6	12	1000	32	32.00				
7	8	670	13	8.71				
8	8	595	20	11.90				
shuma/ total								kg/m² 91.42
beton / concrete								kg/ml
R _{ck} =300								³/ml 4.10

RIKUALIFIKIMI I RRUGES "NIKO HOXHA"




LAGJA "II SHKURTI"		DETAJ MUR B/A	
 BASHKIA KUÇOVË	PUNOJ:	DREJTORIA E PLANIFIKIMIT DHE KONTROLLIT TE TERITORIT	
	BASHKIA KUÇOVË KRYETARI BASHKISË KRESHNIK HAJDARI	PUNOJ:	SOKOL VASILI ARMINDA BARDHI ERVIN LIKO
	KORRIK 2024		

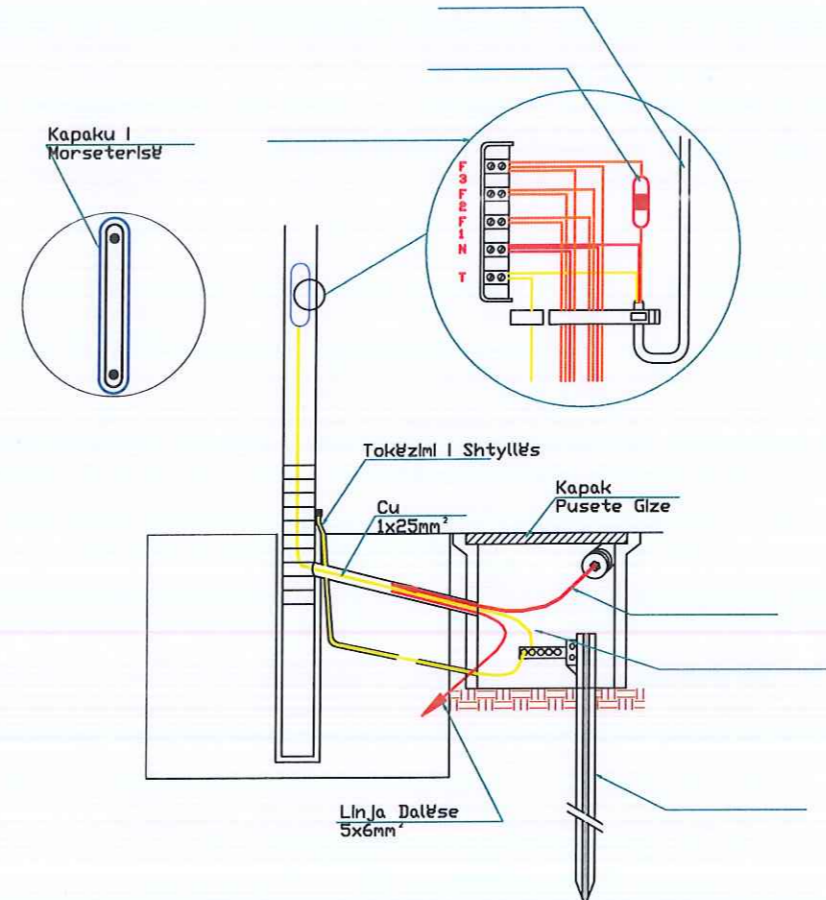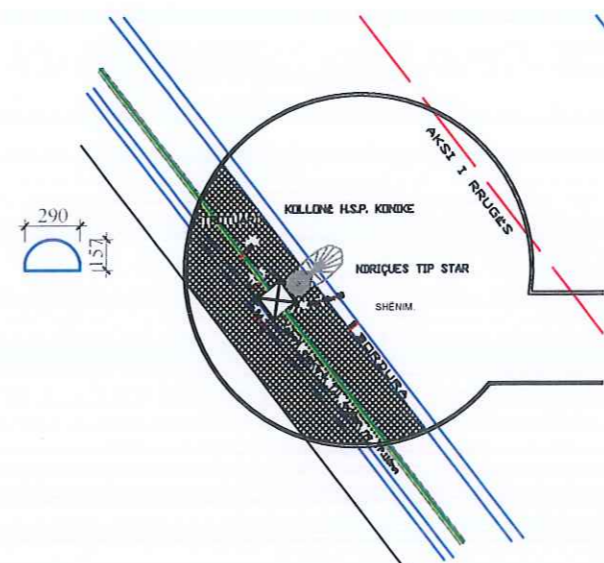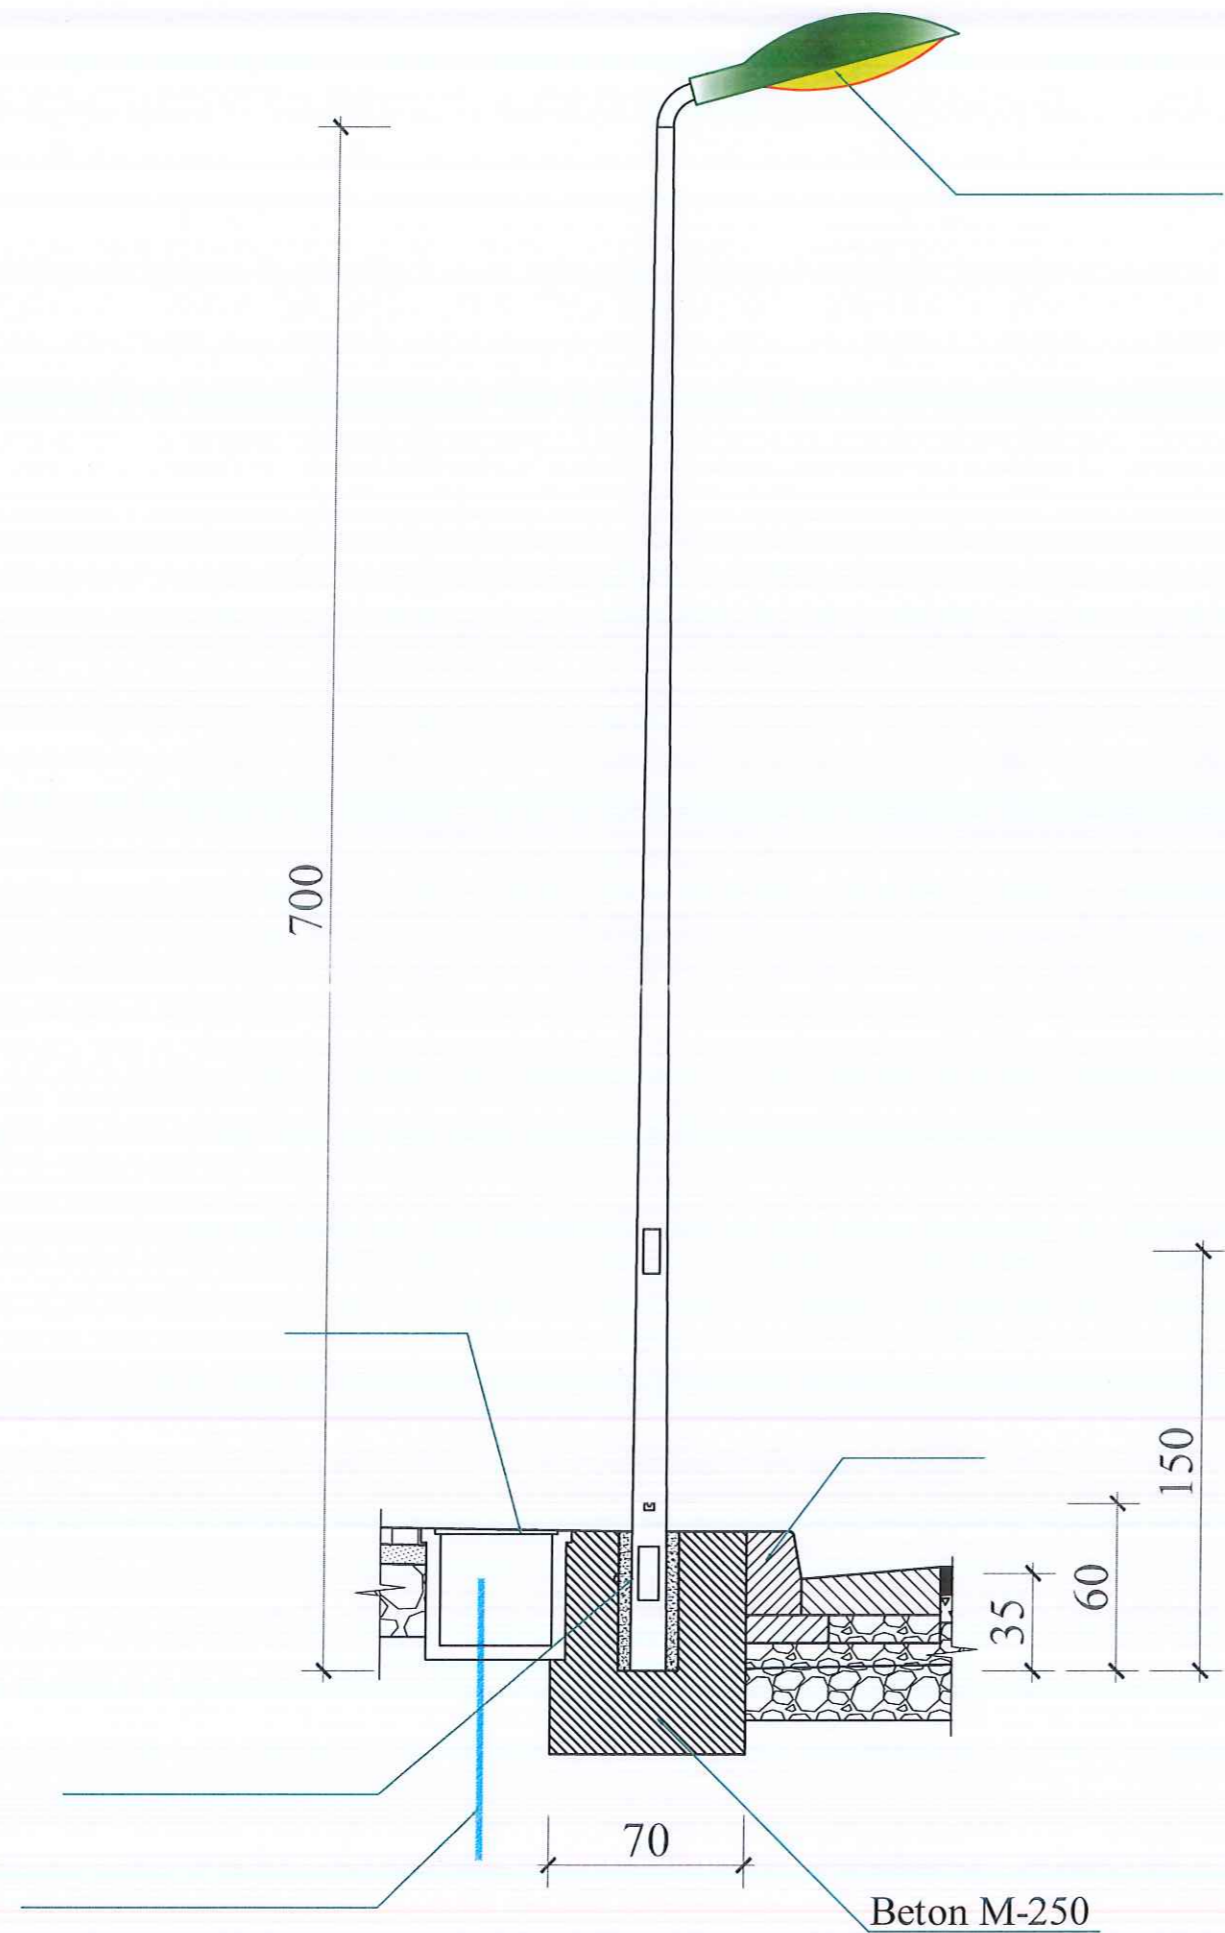


RIKUALIFIKIMI I RRUGES "NIKO HOXHA"			
LAGJA "II SHKURTI"		DETAJ NDRICIMI RRUGOR	
 BASHKIA KUÇOVË	PUNOI:	DREJTORIA E PLANIFIKIMIT DHE KONTROLLIT TE TERITORIT	
	BASHKIA KUÇOVË KRYETARI BASHKISE KRESHMIK HAJDARI	PUNOI:	SOKOL VASILI ARMINDA BARDHI ERVIN LIKO
			KORRIK 2024

PUSETA E UJRAVE TE BARDHA

PRERJA 1-1

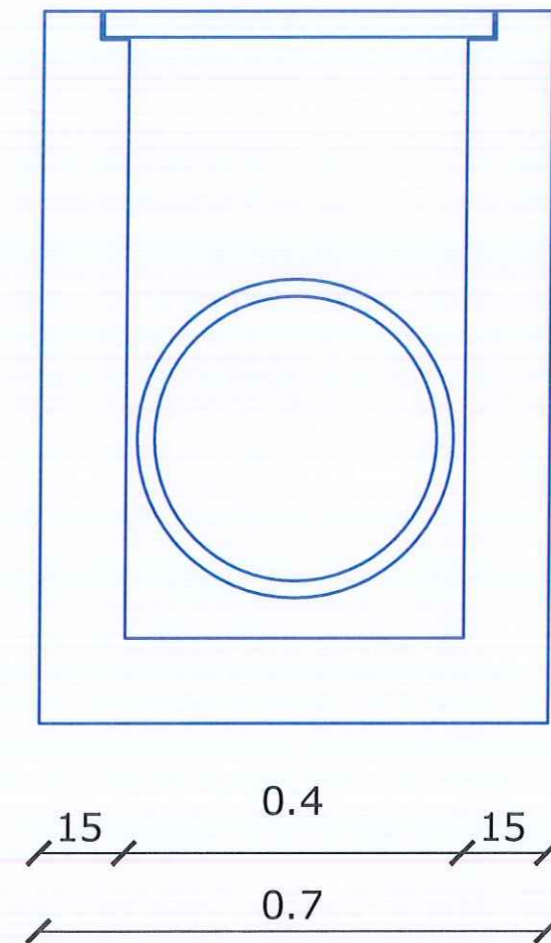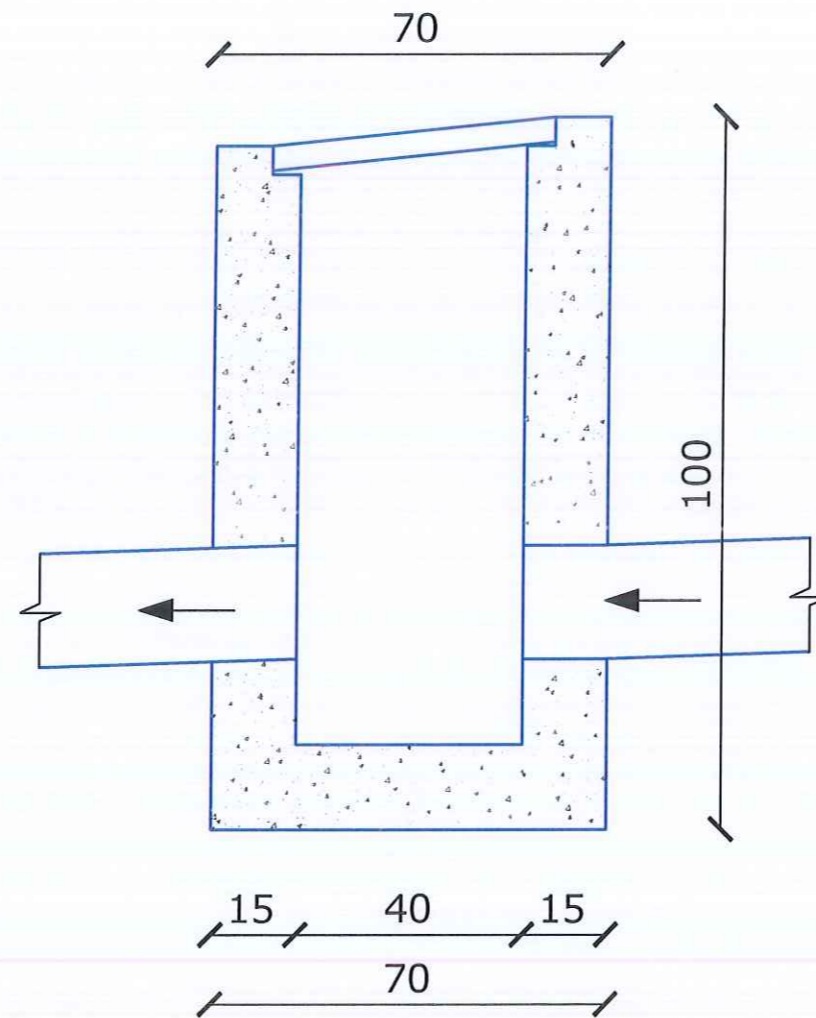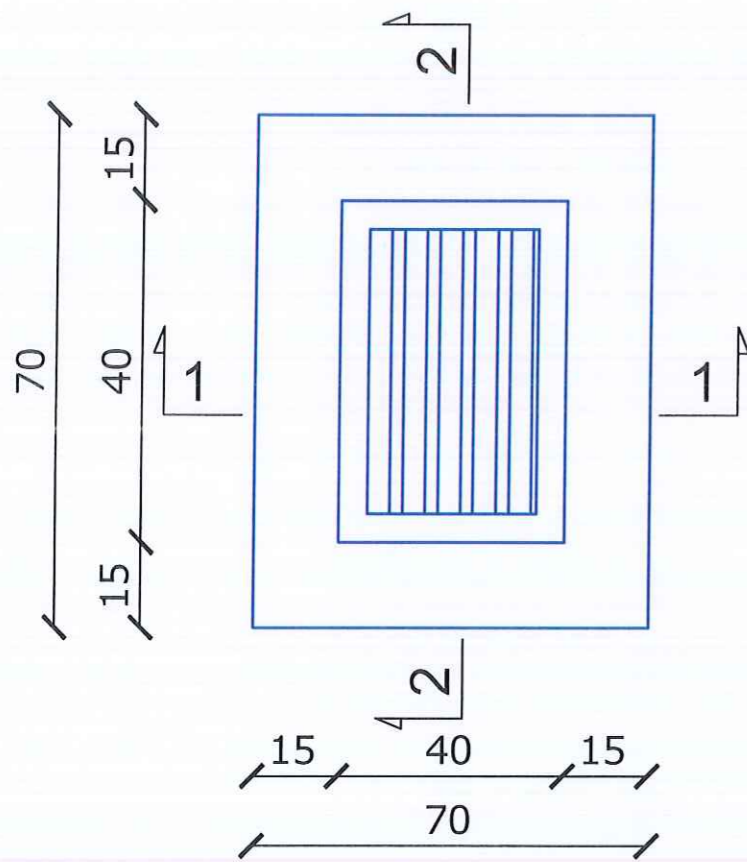

RIKUALIFIKIMI I RRUGES "NIKO HOXHA"		LËGJA "II SHKURTI"		DETAJ PUSE TA K.U.B
 BASHKIA KUÇOVË	PUNOI	DREJTORIA E PLANIFIKIMIT DHE KONTROLLIT TE TERITORIT		
	BASHKIA KUÇOVË KRYETARI BASHKISE KRESHNIK HAJDARI	PUNOI:	SOKOL VASILI ARMINDA BARDHI ERVIN LIKO	KORRIK 2024
				BASHKIA KUÇOVË