



BASHKIA VLORE

MIRATOI
KRYETARI I BASHKISË VLORE

ERMAL DREDHA

PROJEKT ZBATIMI: ***RRUGA E FSHATIT RADHIMË***

RRUGA E FSHATIT RADHIME

GJATËSIA - 2000 m

GJERËSIA MESATARE - 4 m

NDËRHYRJET:

- SKARIFIKIMI I SHITRESES SE ASFALTIT
- MBUSHJE ME ÇAKELL DHE STABILIZANT
- KRIJIMI I PENDENCAVE ME BINDER SP4 cm
- RIASFALTIM SP. 4 cm
- VIJEZIMI





BASHKIA VLORE

DREJTORIA
E
URBANISTIKËS

VLORE 2024

01



BASHKIA VLORE

DREJTORIA
E
URBANISTIKËS

VLORE 2024

02



BASHKIA VLORE

DREJTORIA
E
URBANISTIKËS

VLORE 2024

01



BASHKIA VLORE

DREJTORIA
E
URBANISTIKËS

VLORE 2024

05



BASHKIA VLORE

DREJTORIA
E
URBANISTIKËS

VLORE 2024

06




BASHKIA VLORE

DREJTORIA
E
URBANISTIKËS

VLORE 2024

07

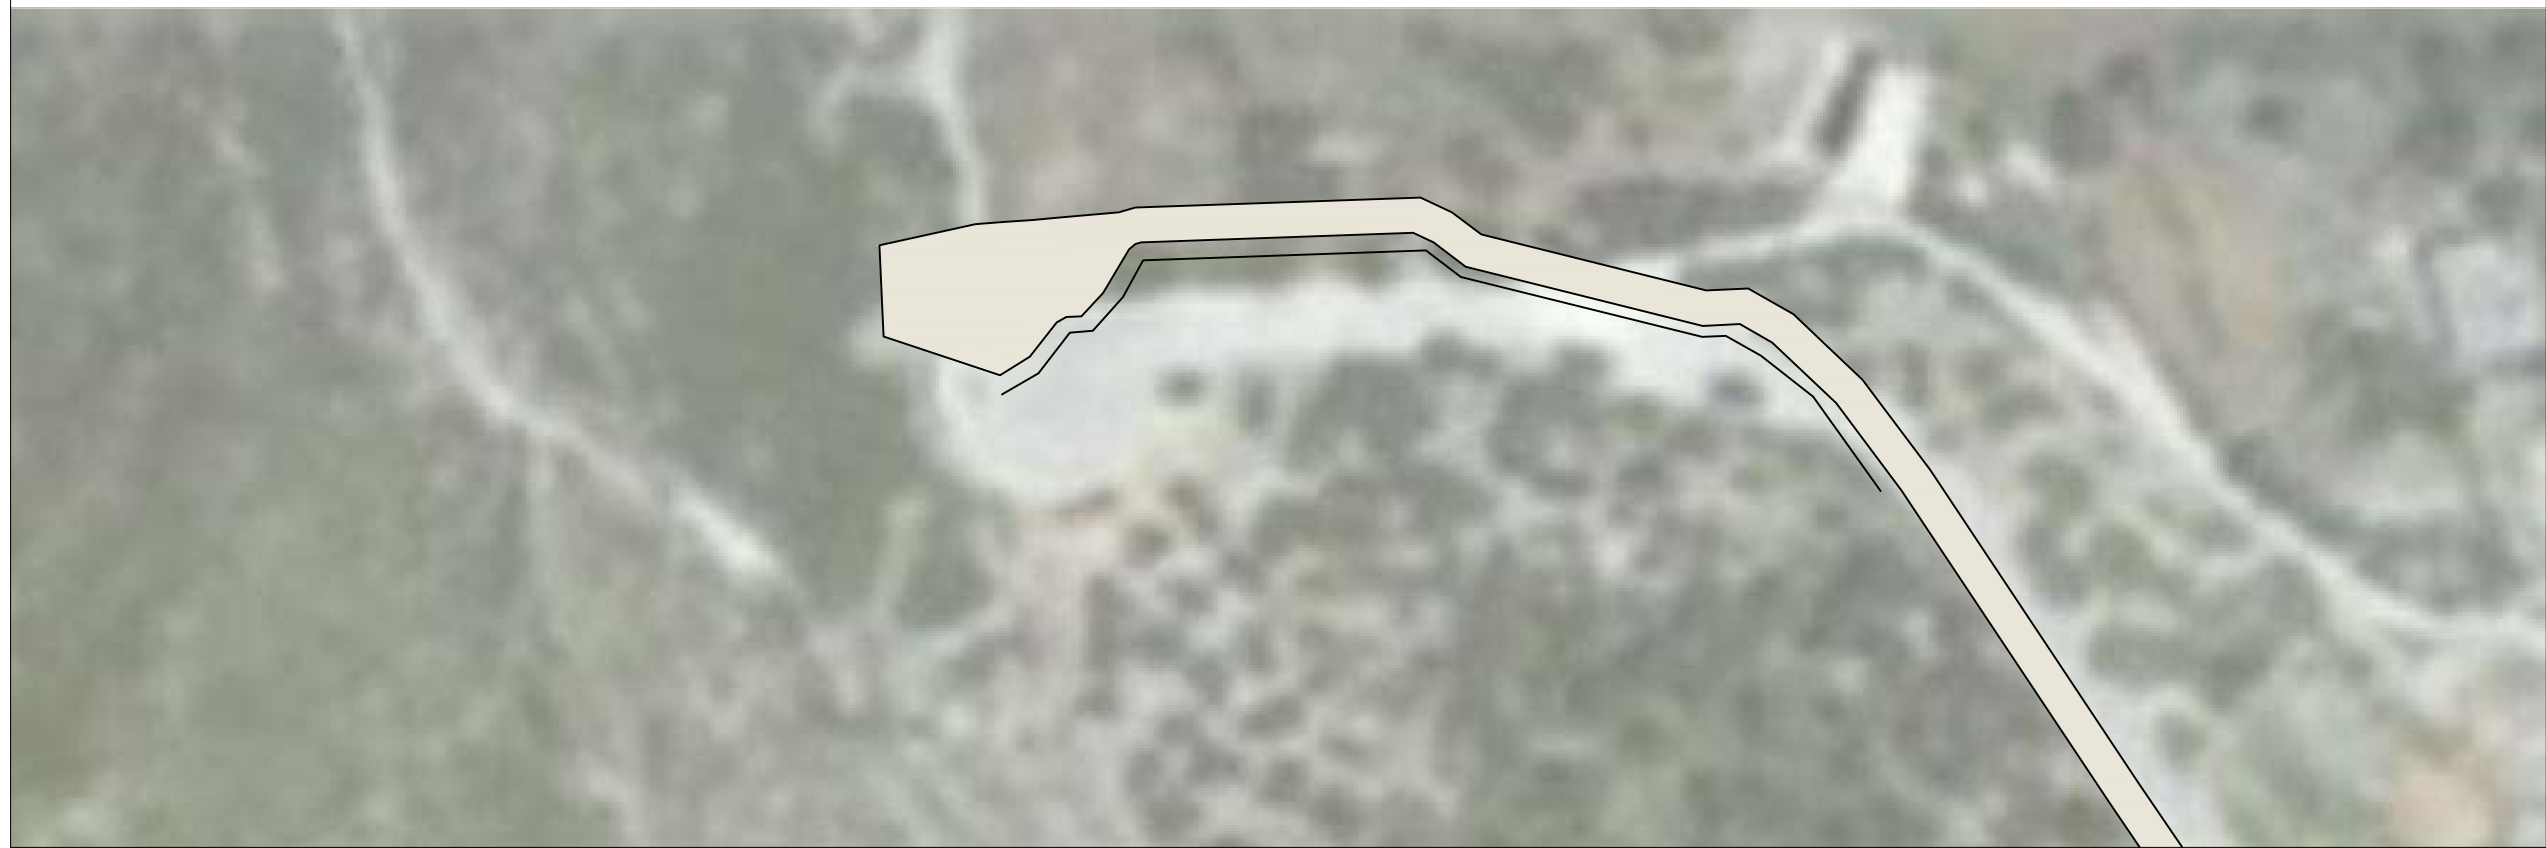


BASHKIA VLORE

DREJTORIA
E
URBANISTIKËS

VLORE 2024

07

PROFIL GJATESOR

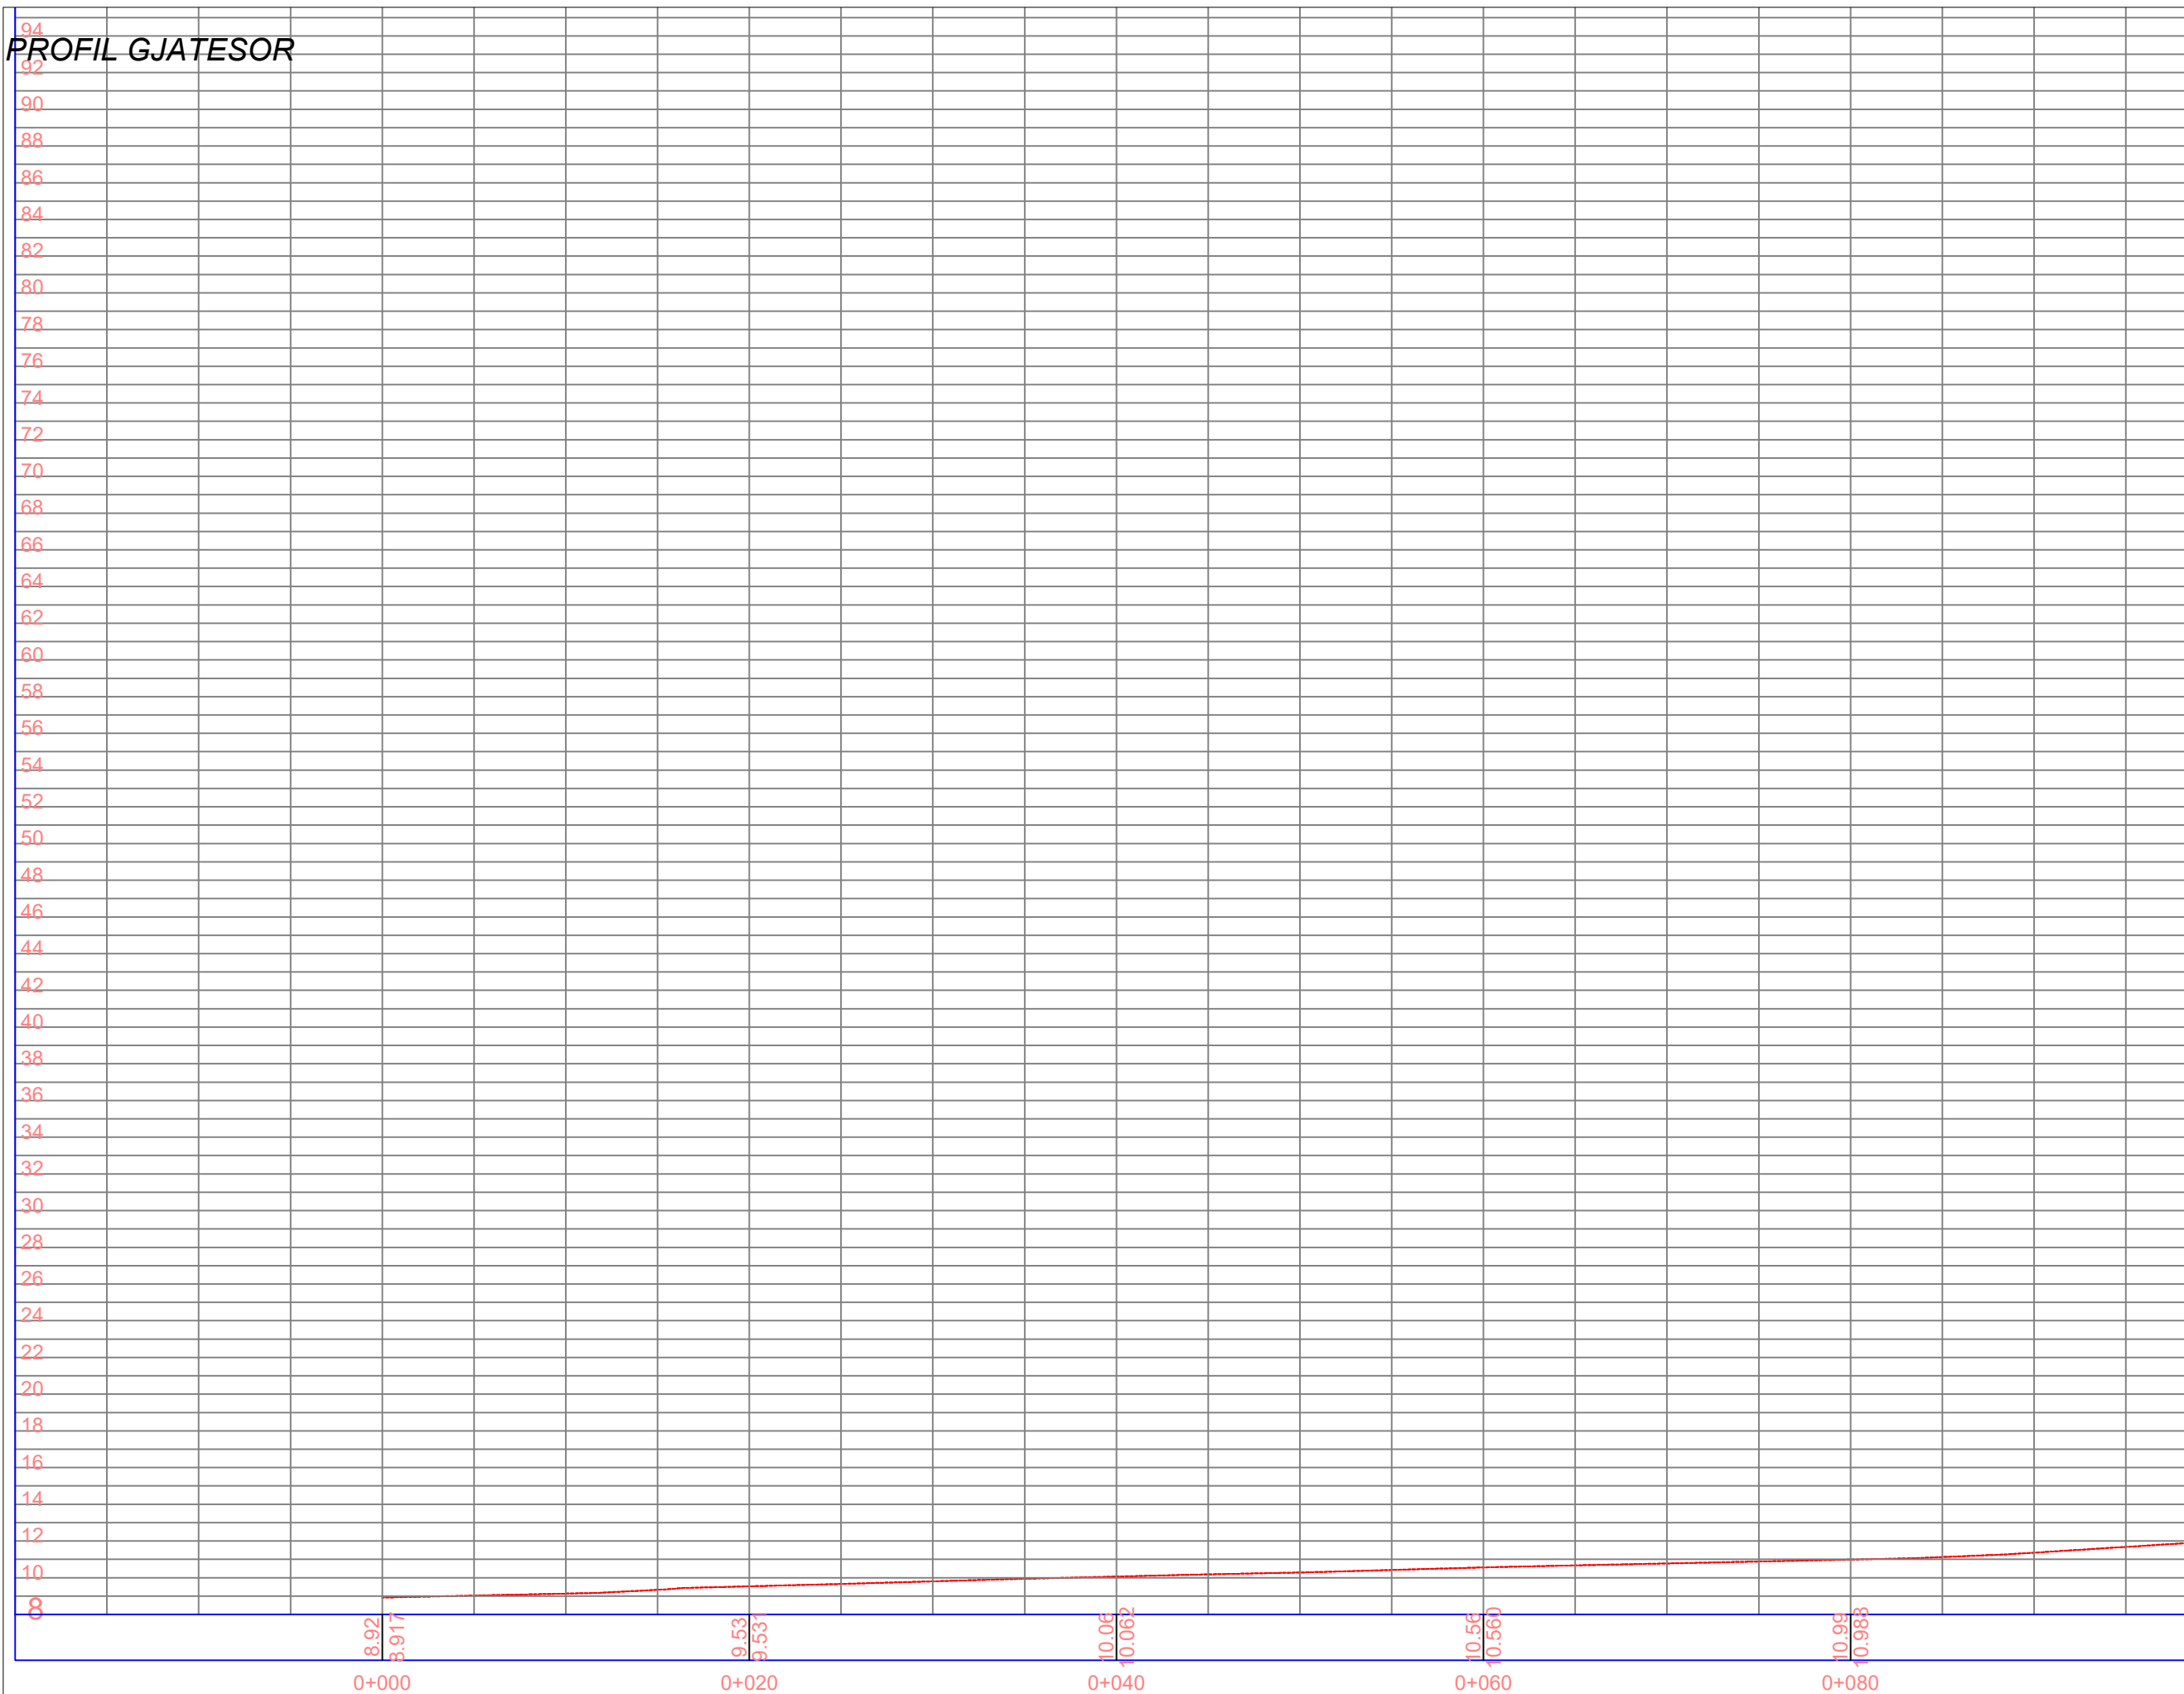


BASHKIA VLORE

DREJTORIA
E
URBANISTIKËS

VLORE 2024

08


PROFIL GJATESOR

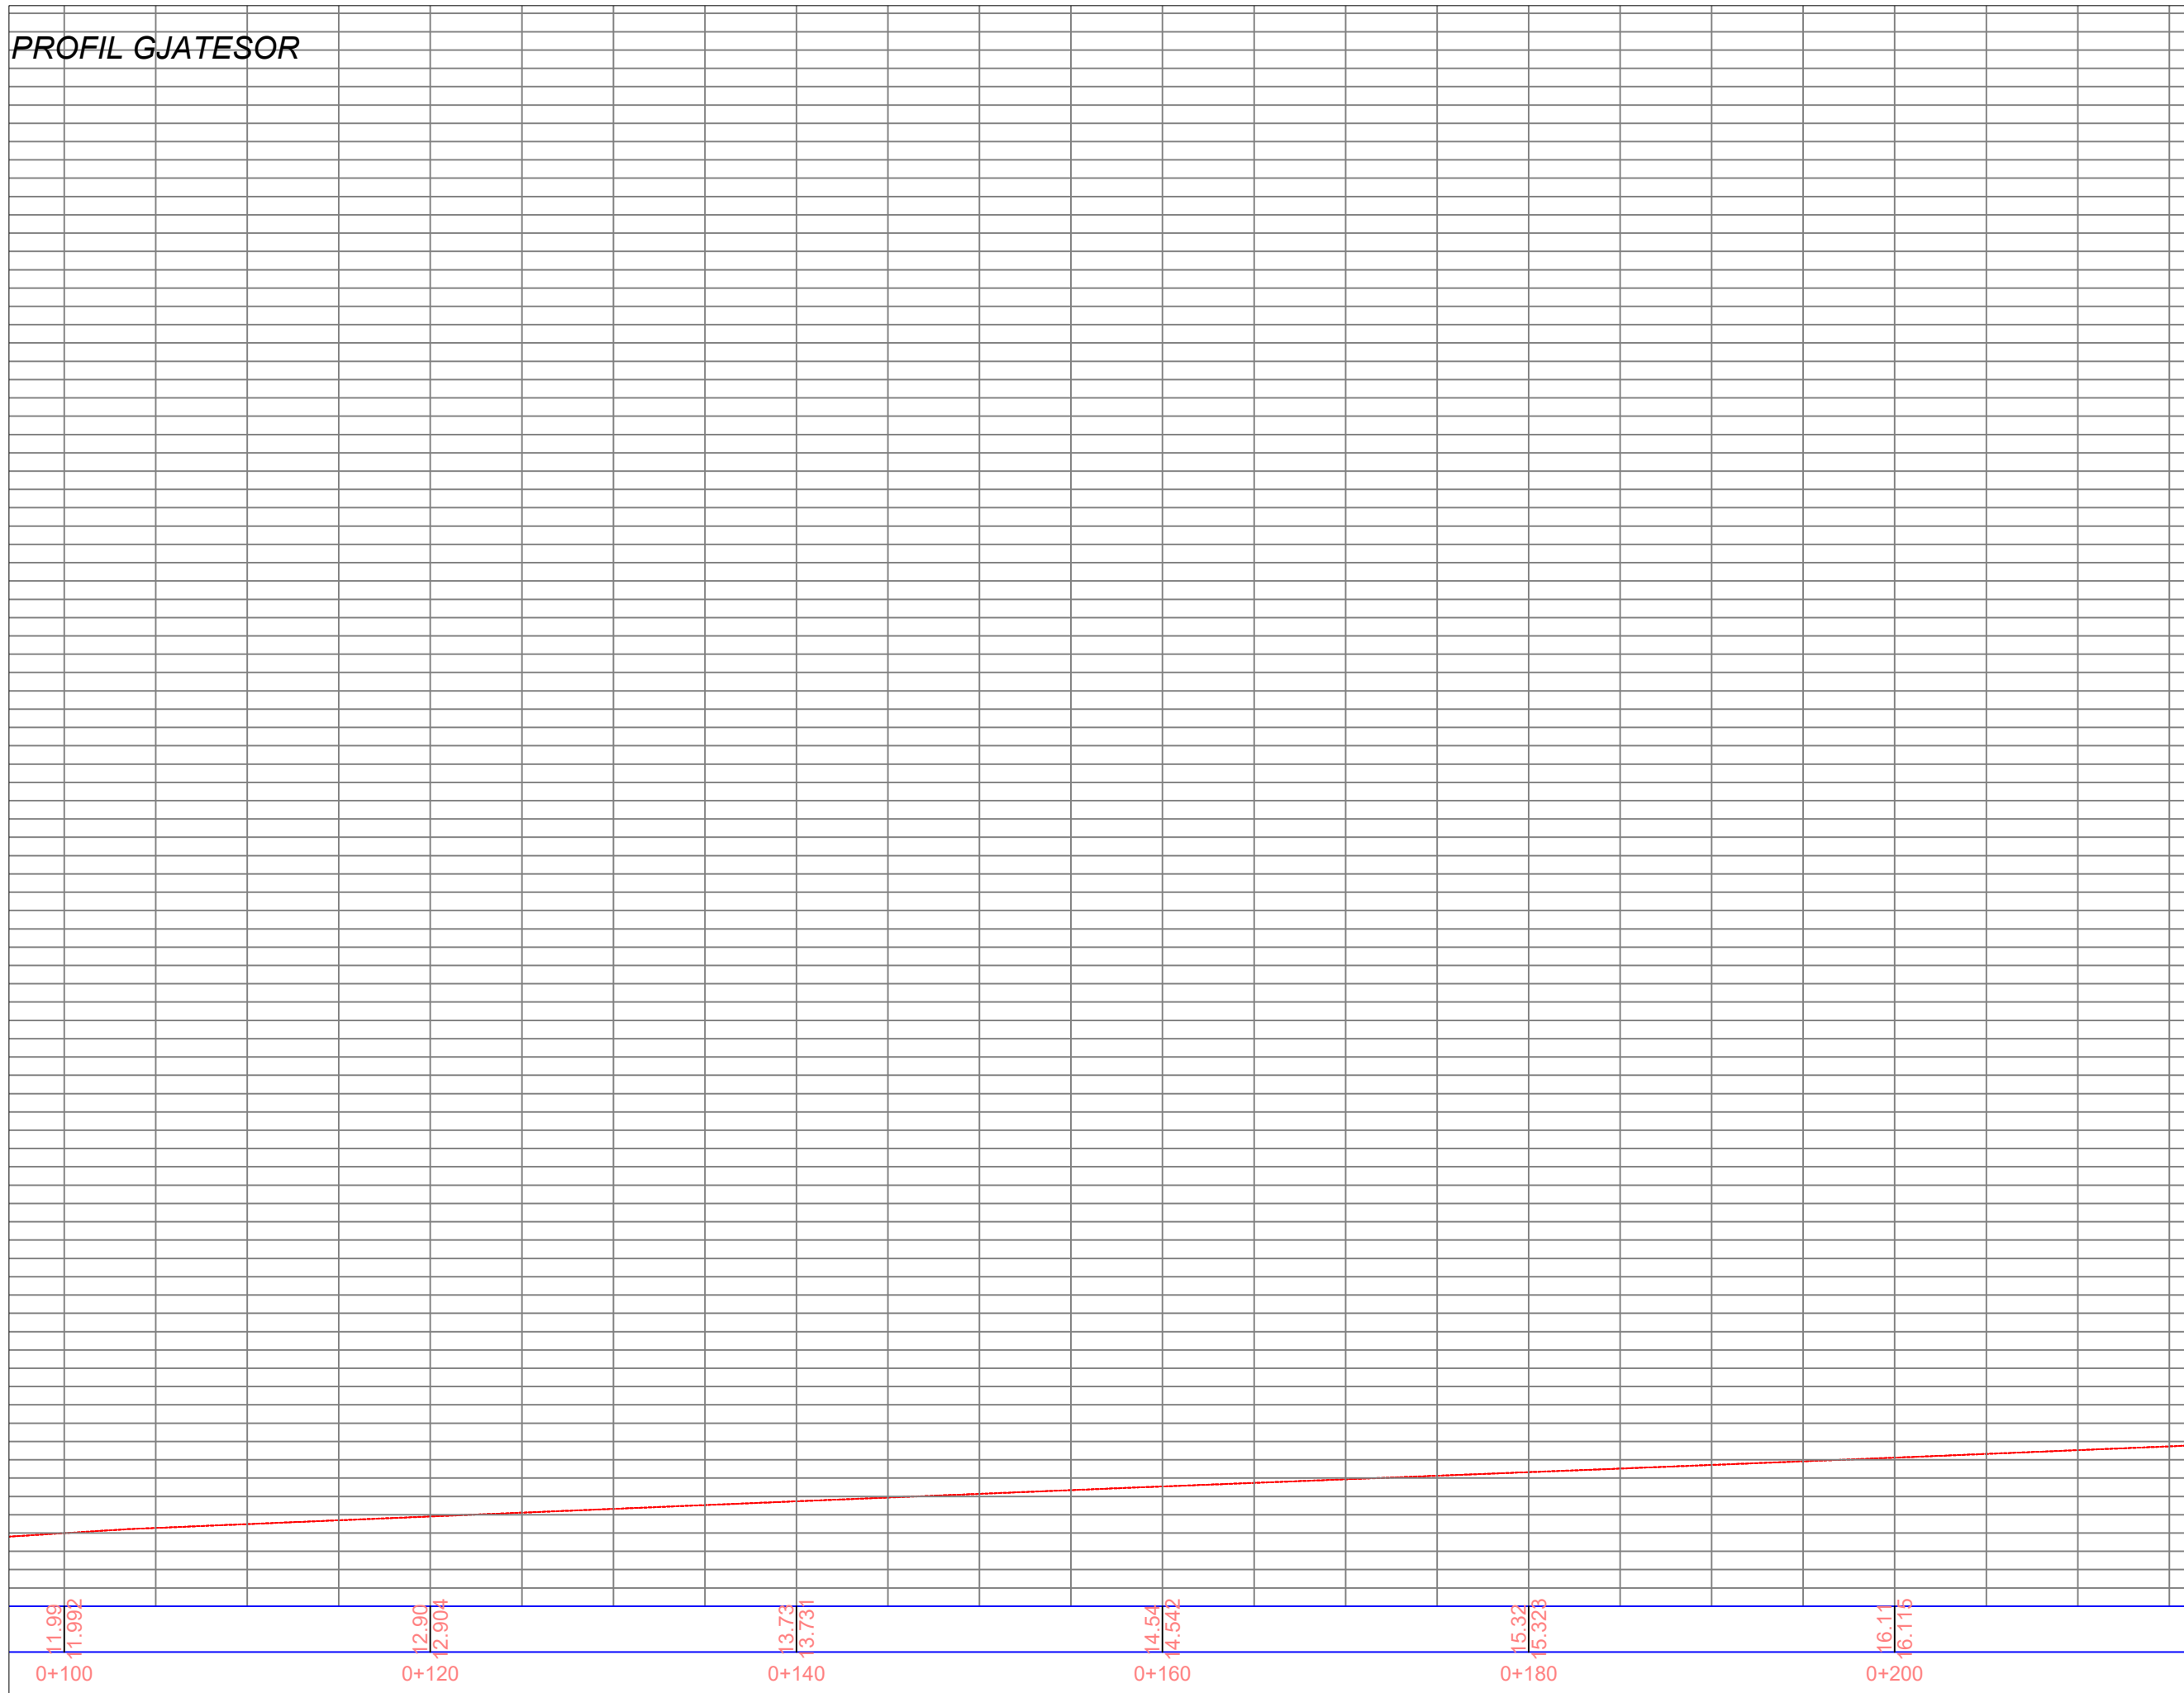

BASHKIA VLORE

DREJTORIA
E
URBANISTIKËS

PROFIL GJATESOR

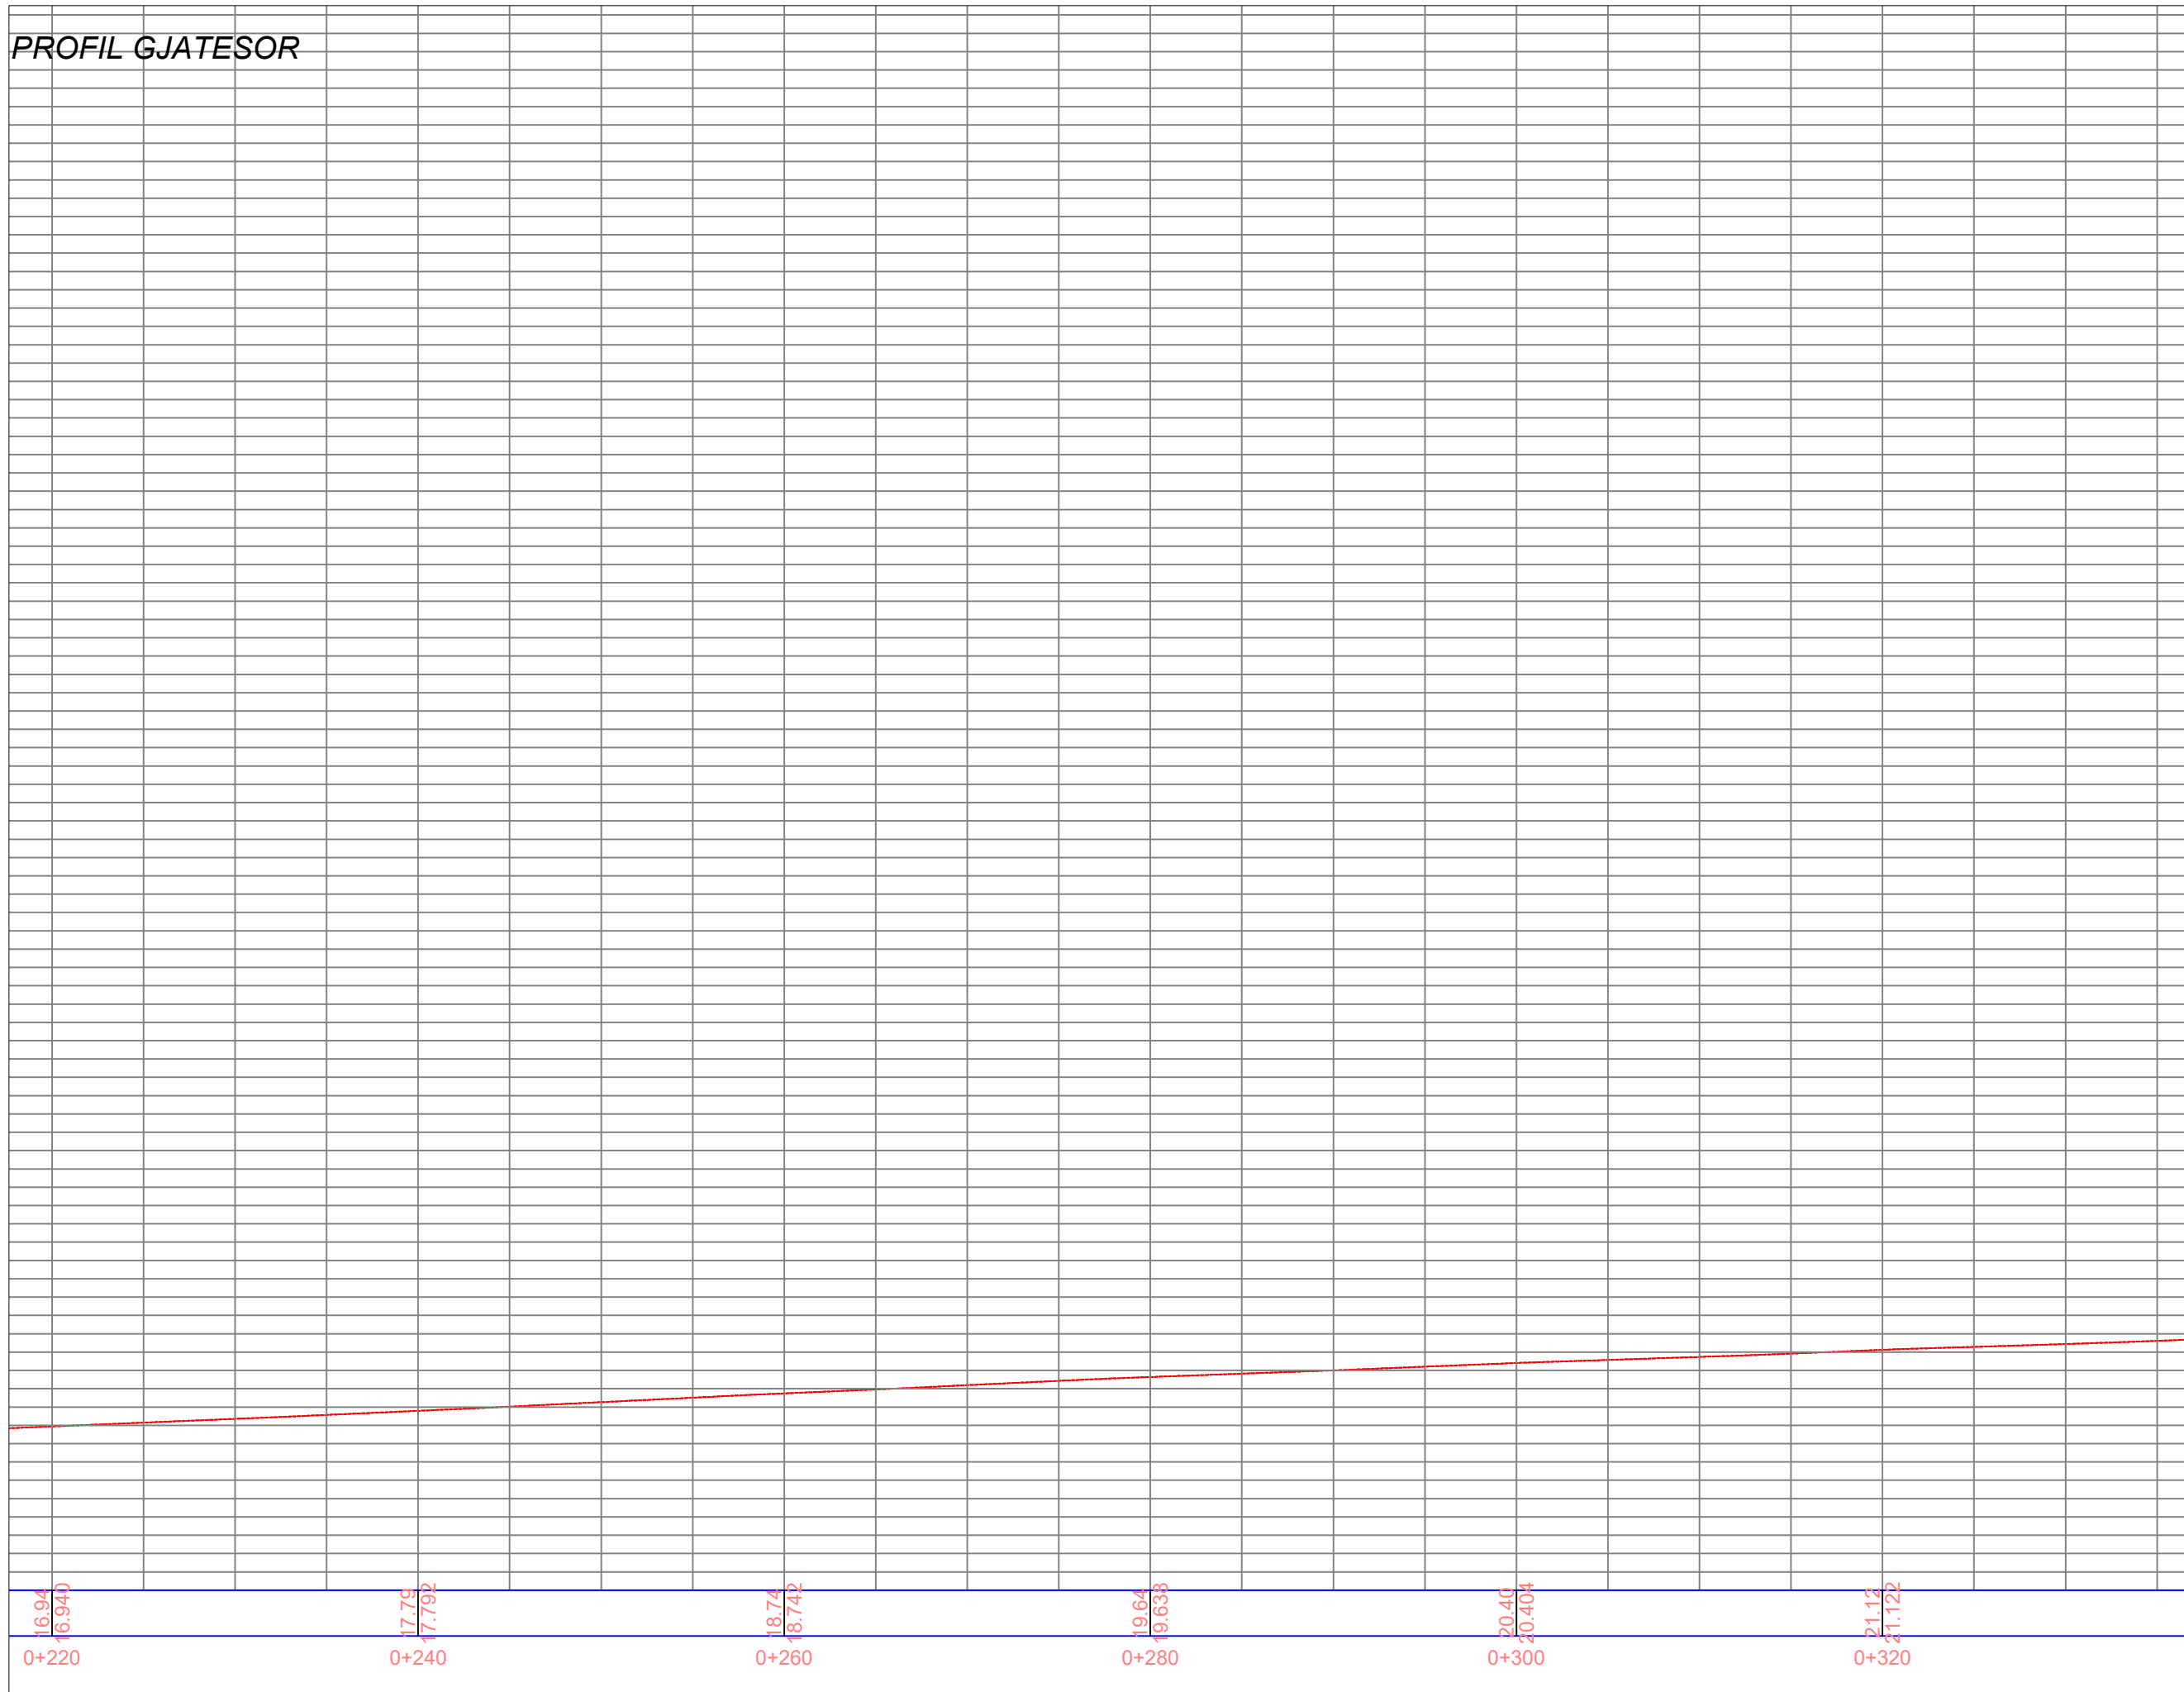


BASHKIA VLORE

DREJTORIA
E
URBANISTIKËS

VLORE 2024

PROFIL GJATESOR

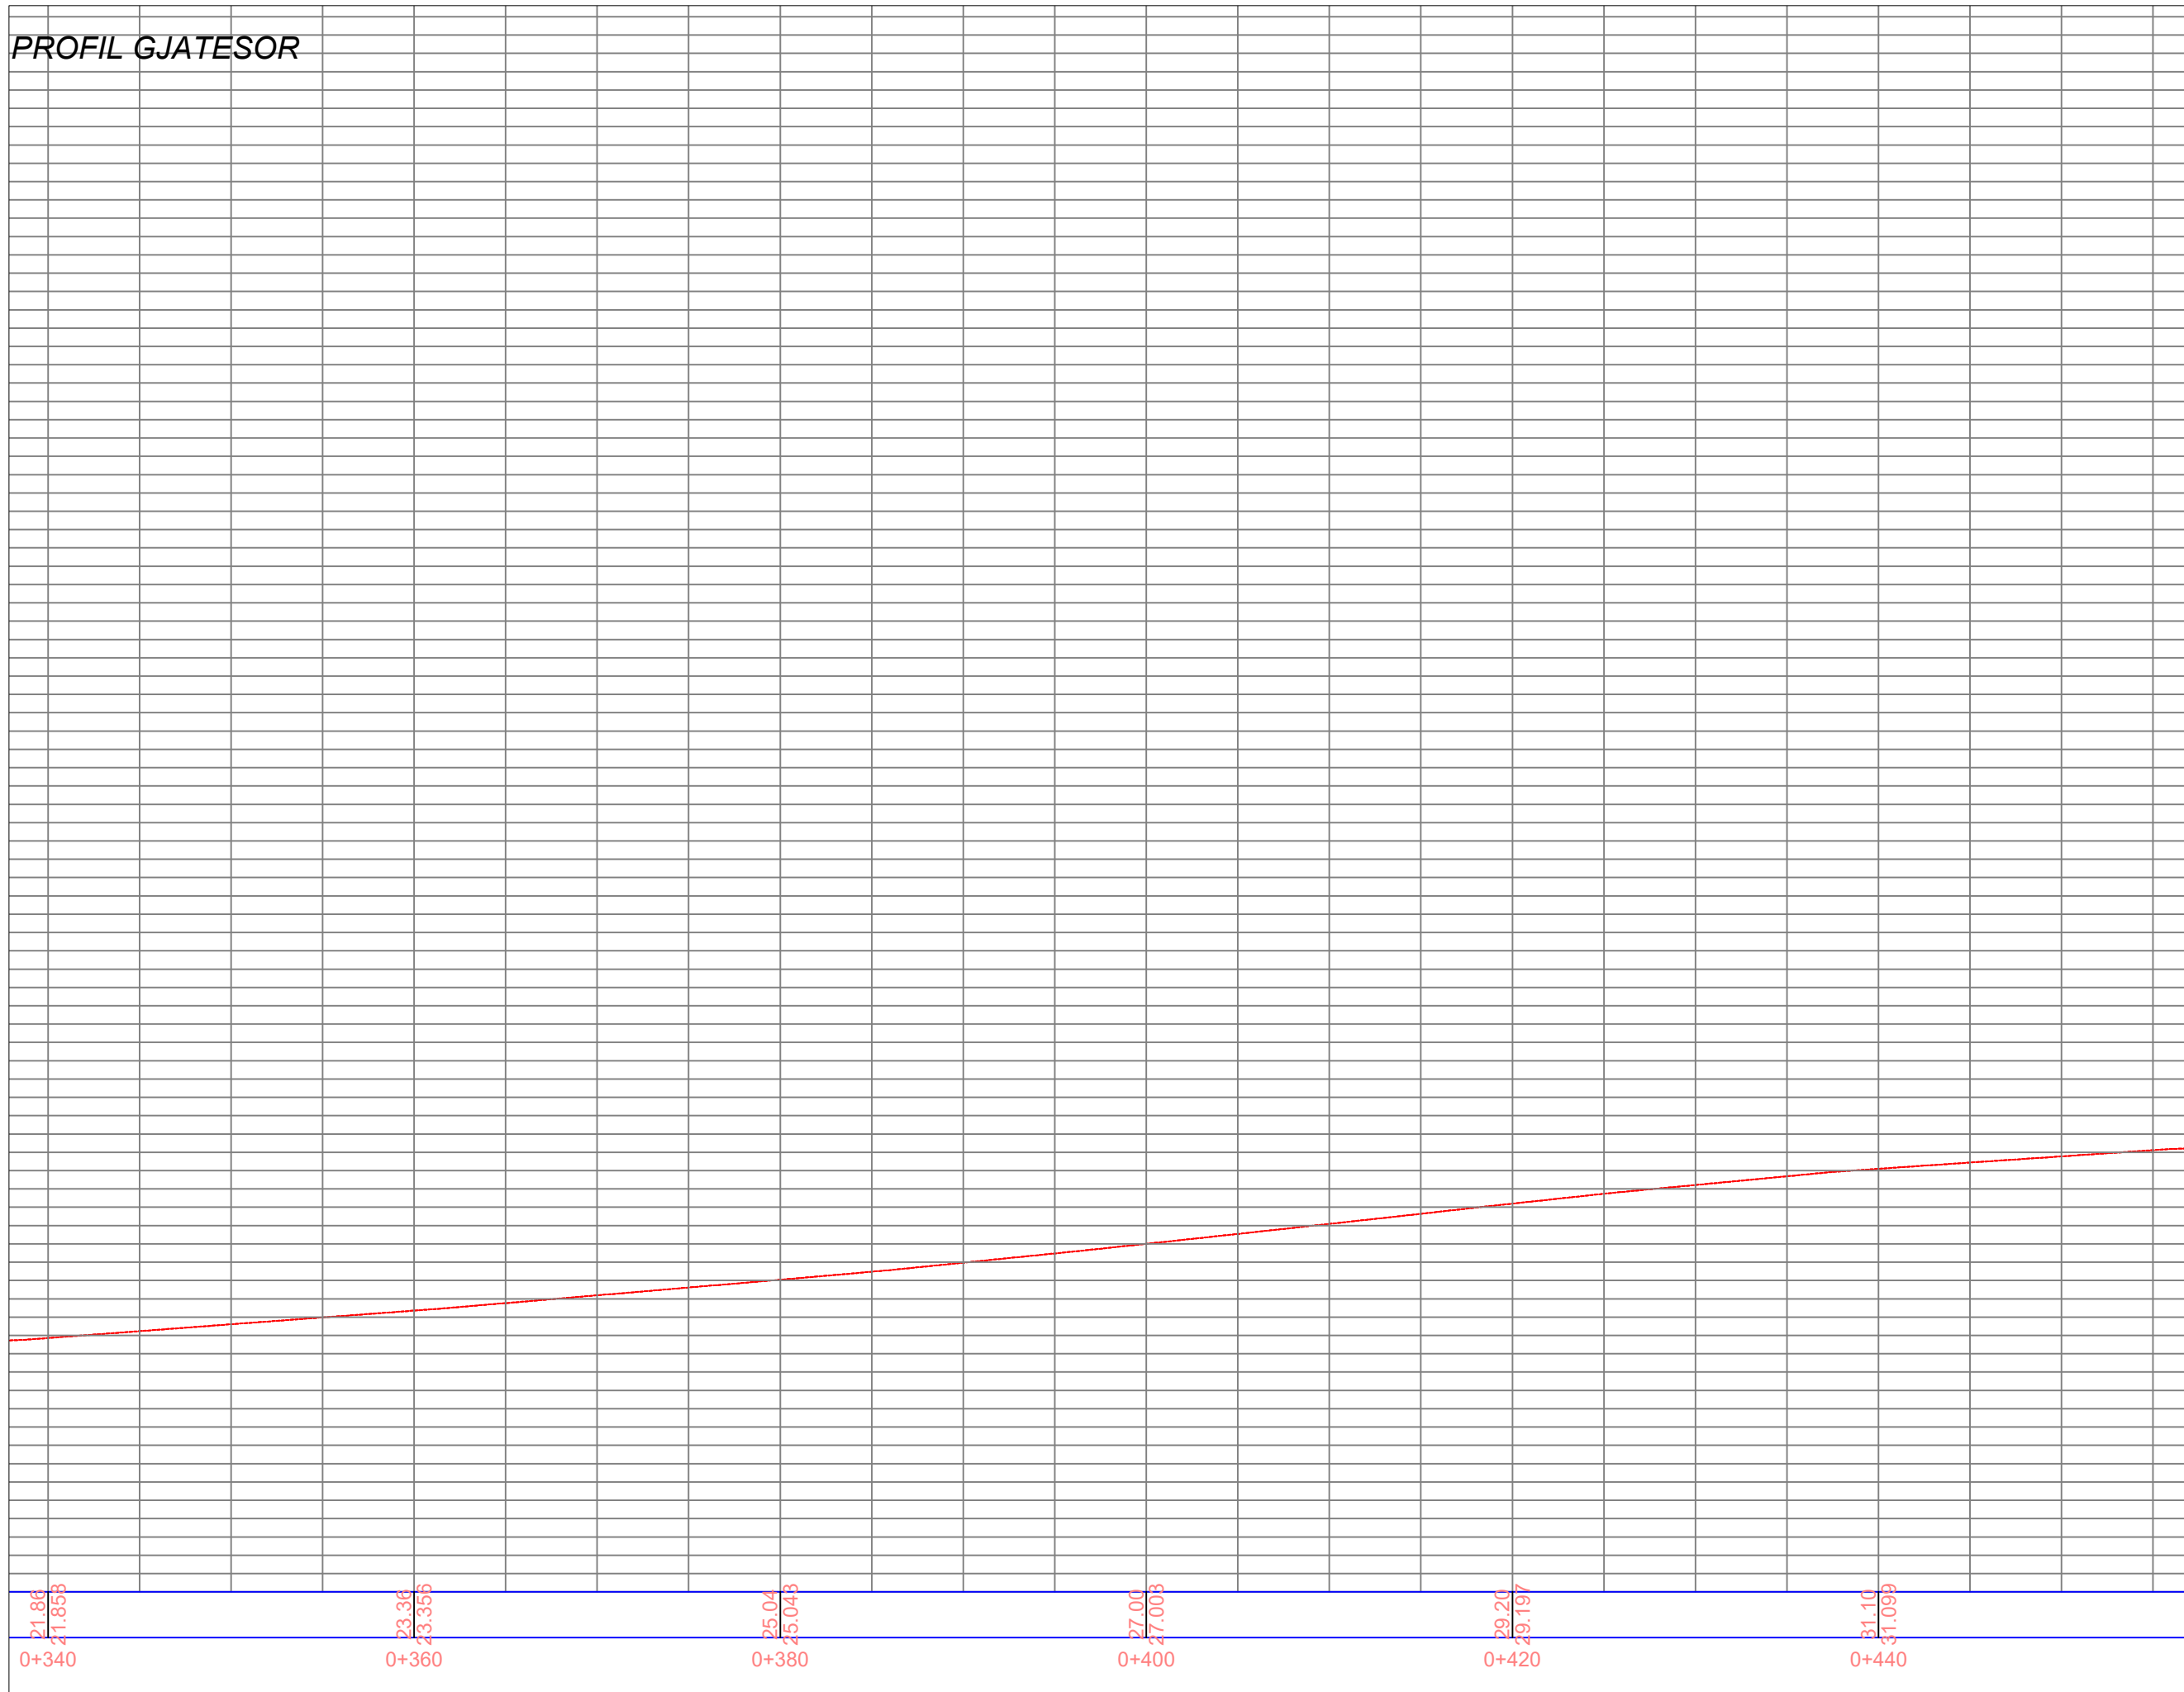


BASHKIA VLORE

DREJTORIA
E
URBANISTIKËS

VLORE 2024

PROFIL GJATESOR

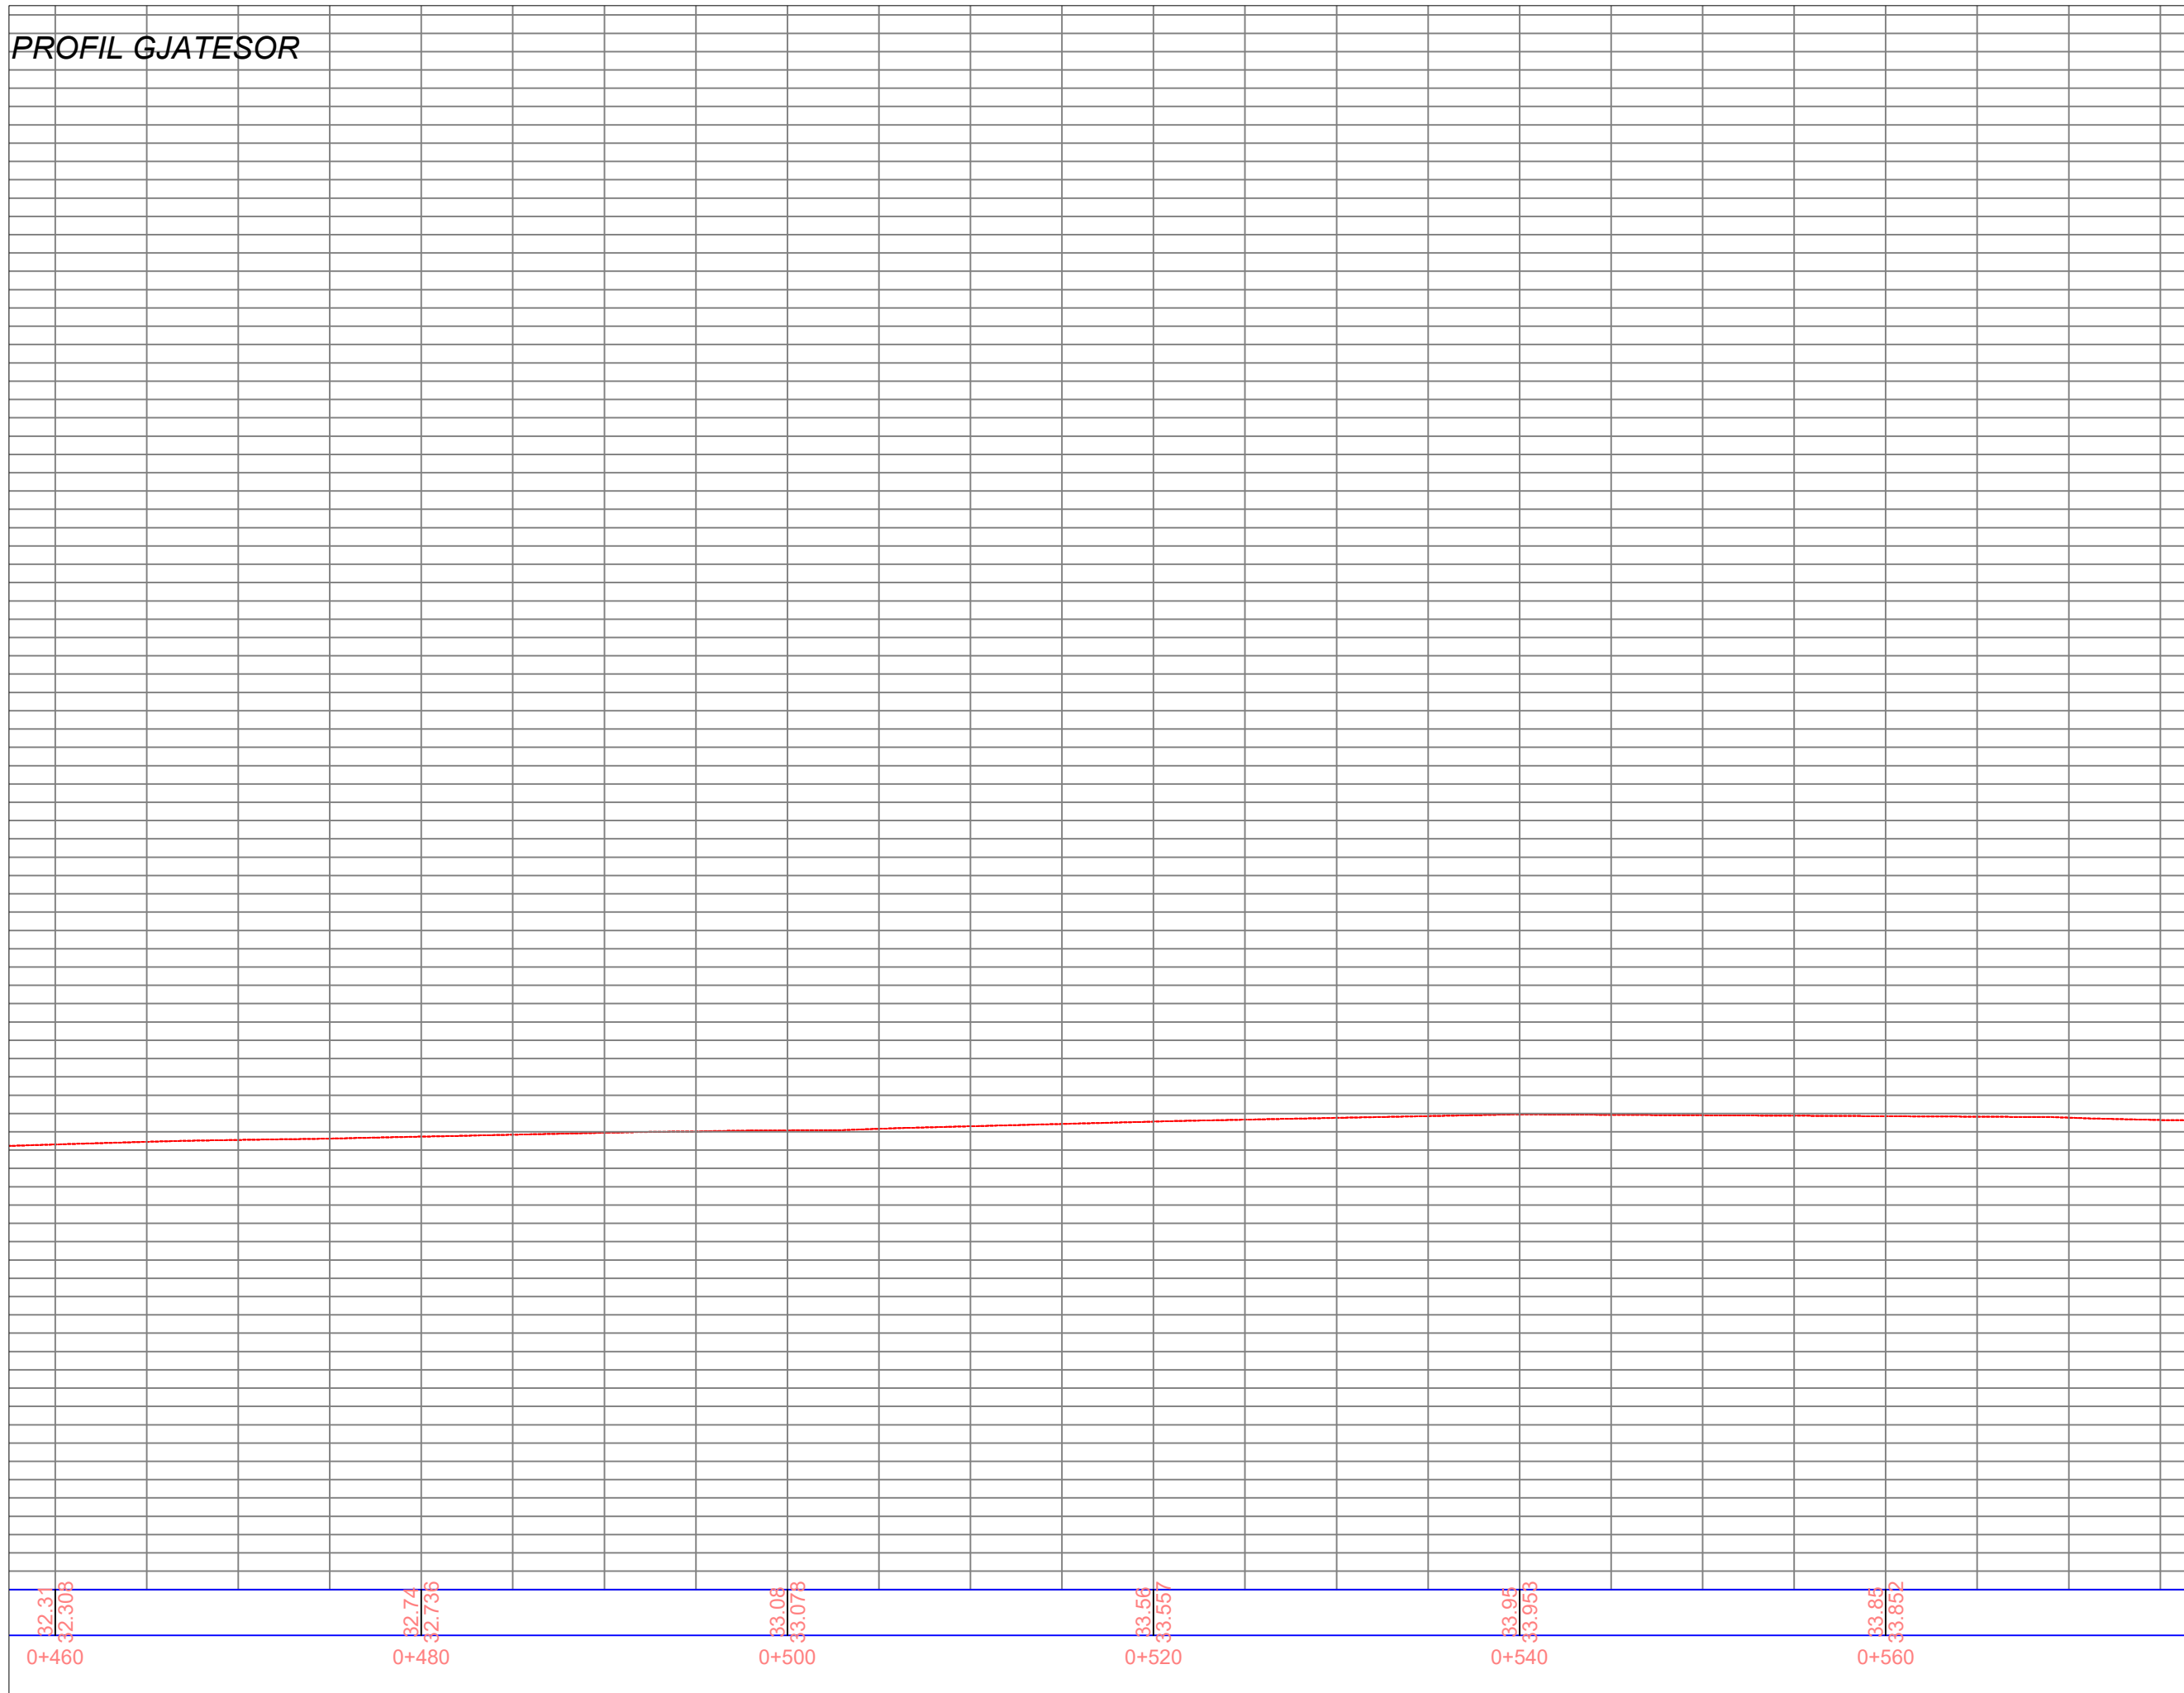


BASHKIA VLORE

DREJTORIA
E
URBANISTIKËS

VLORE 2024

PROFIL GJATESOR

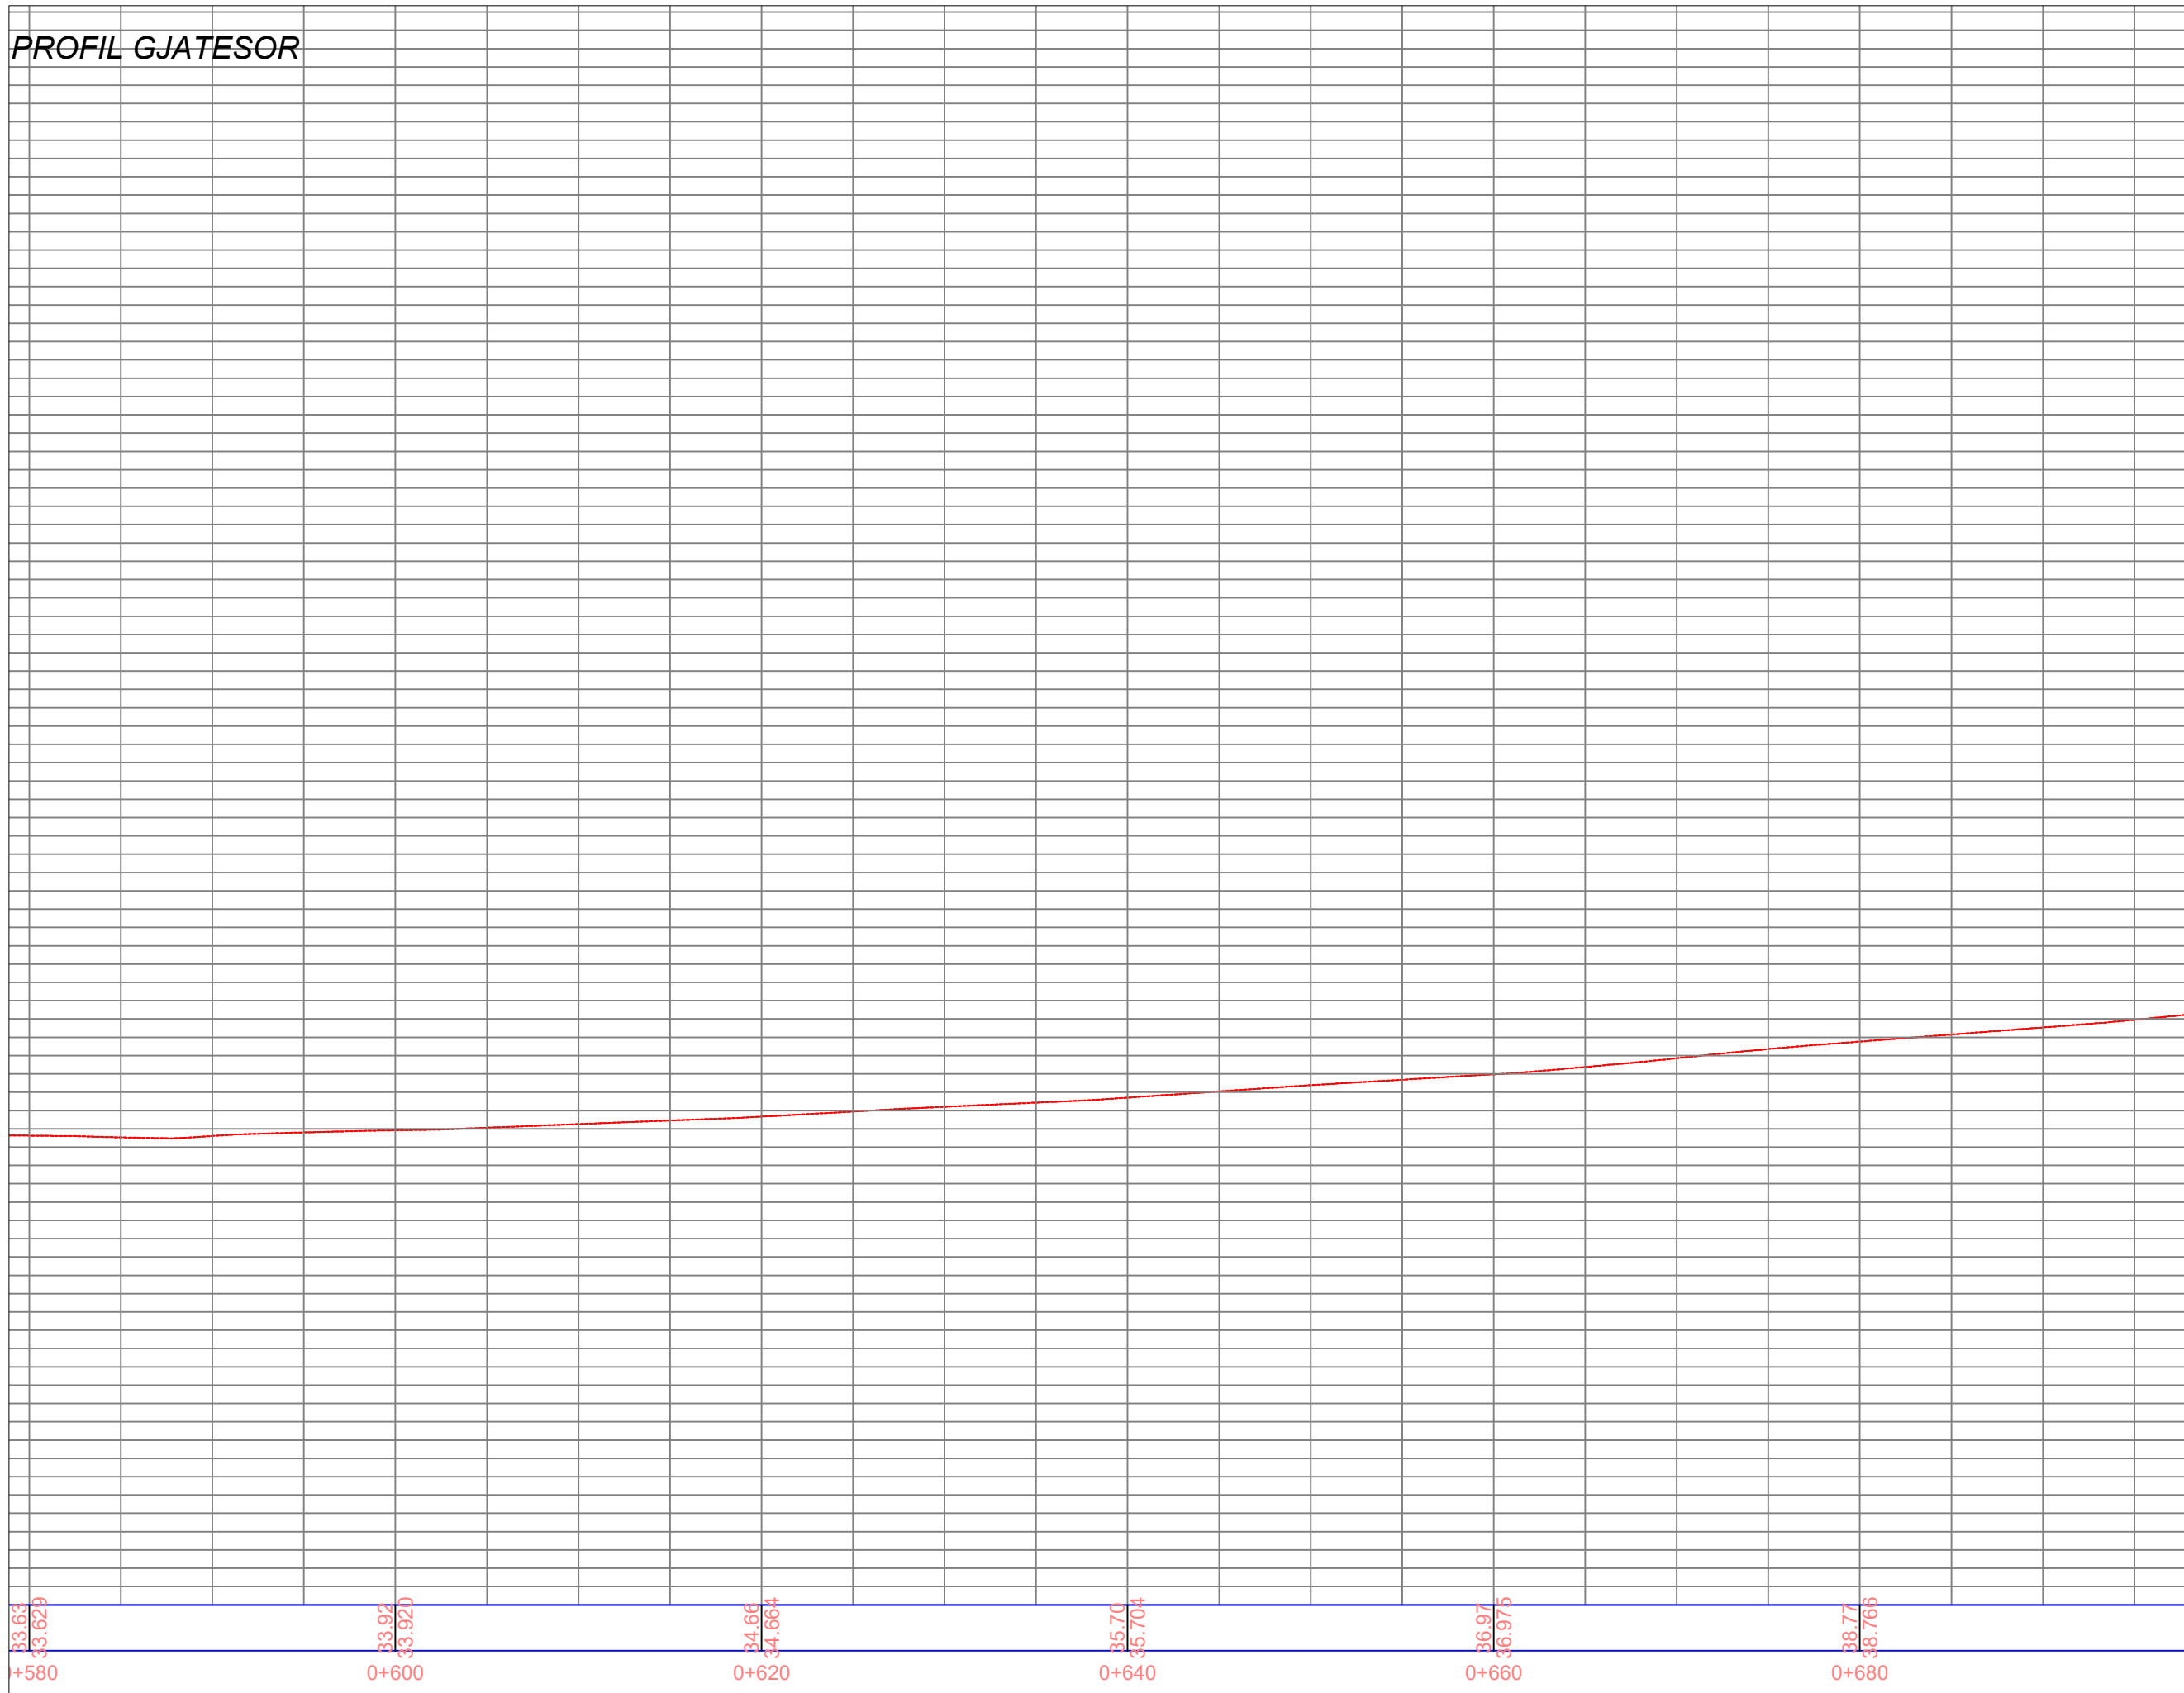


BASHKIA VLORE

DREJTORIA
E
URBANISTIKËS

VLORE 2024

PROFIL GJATESOR

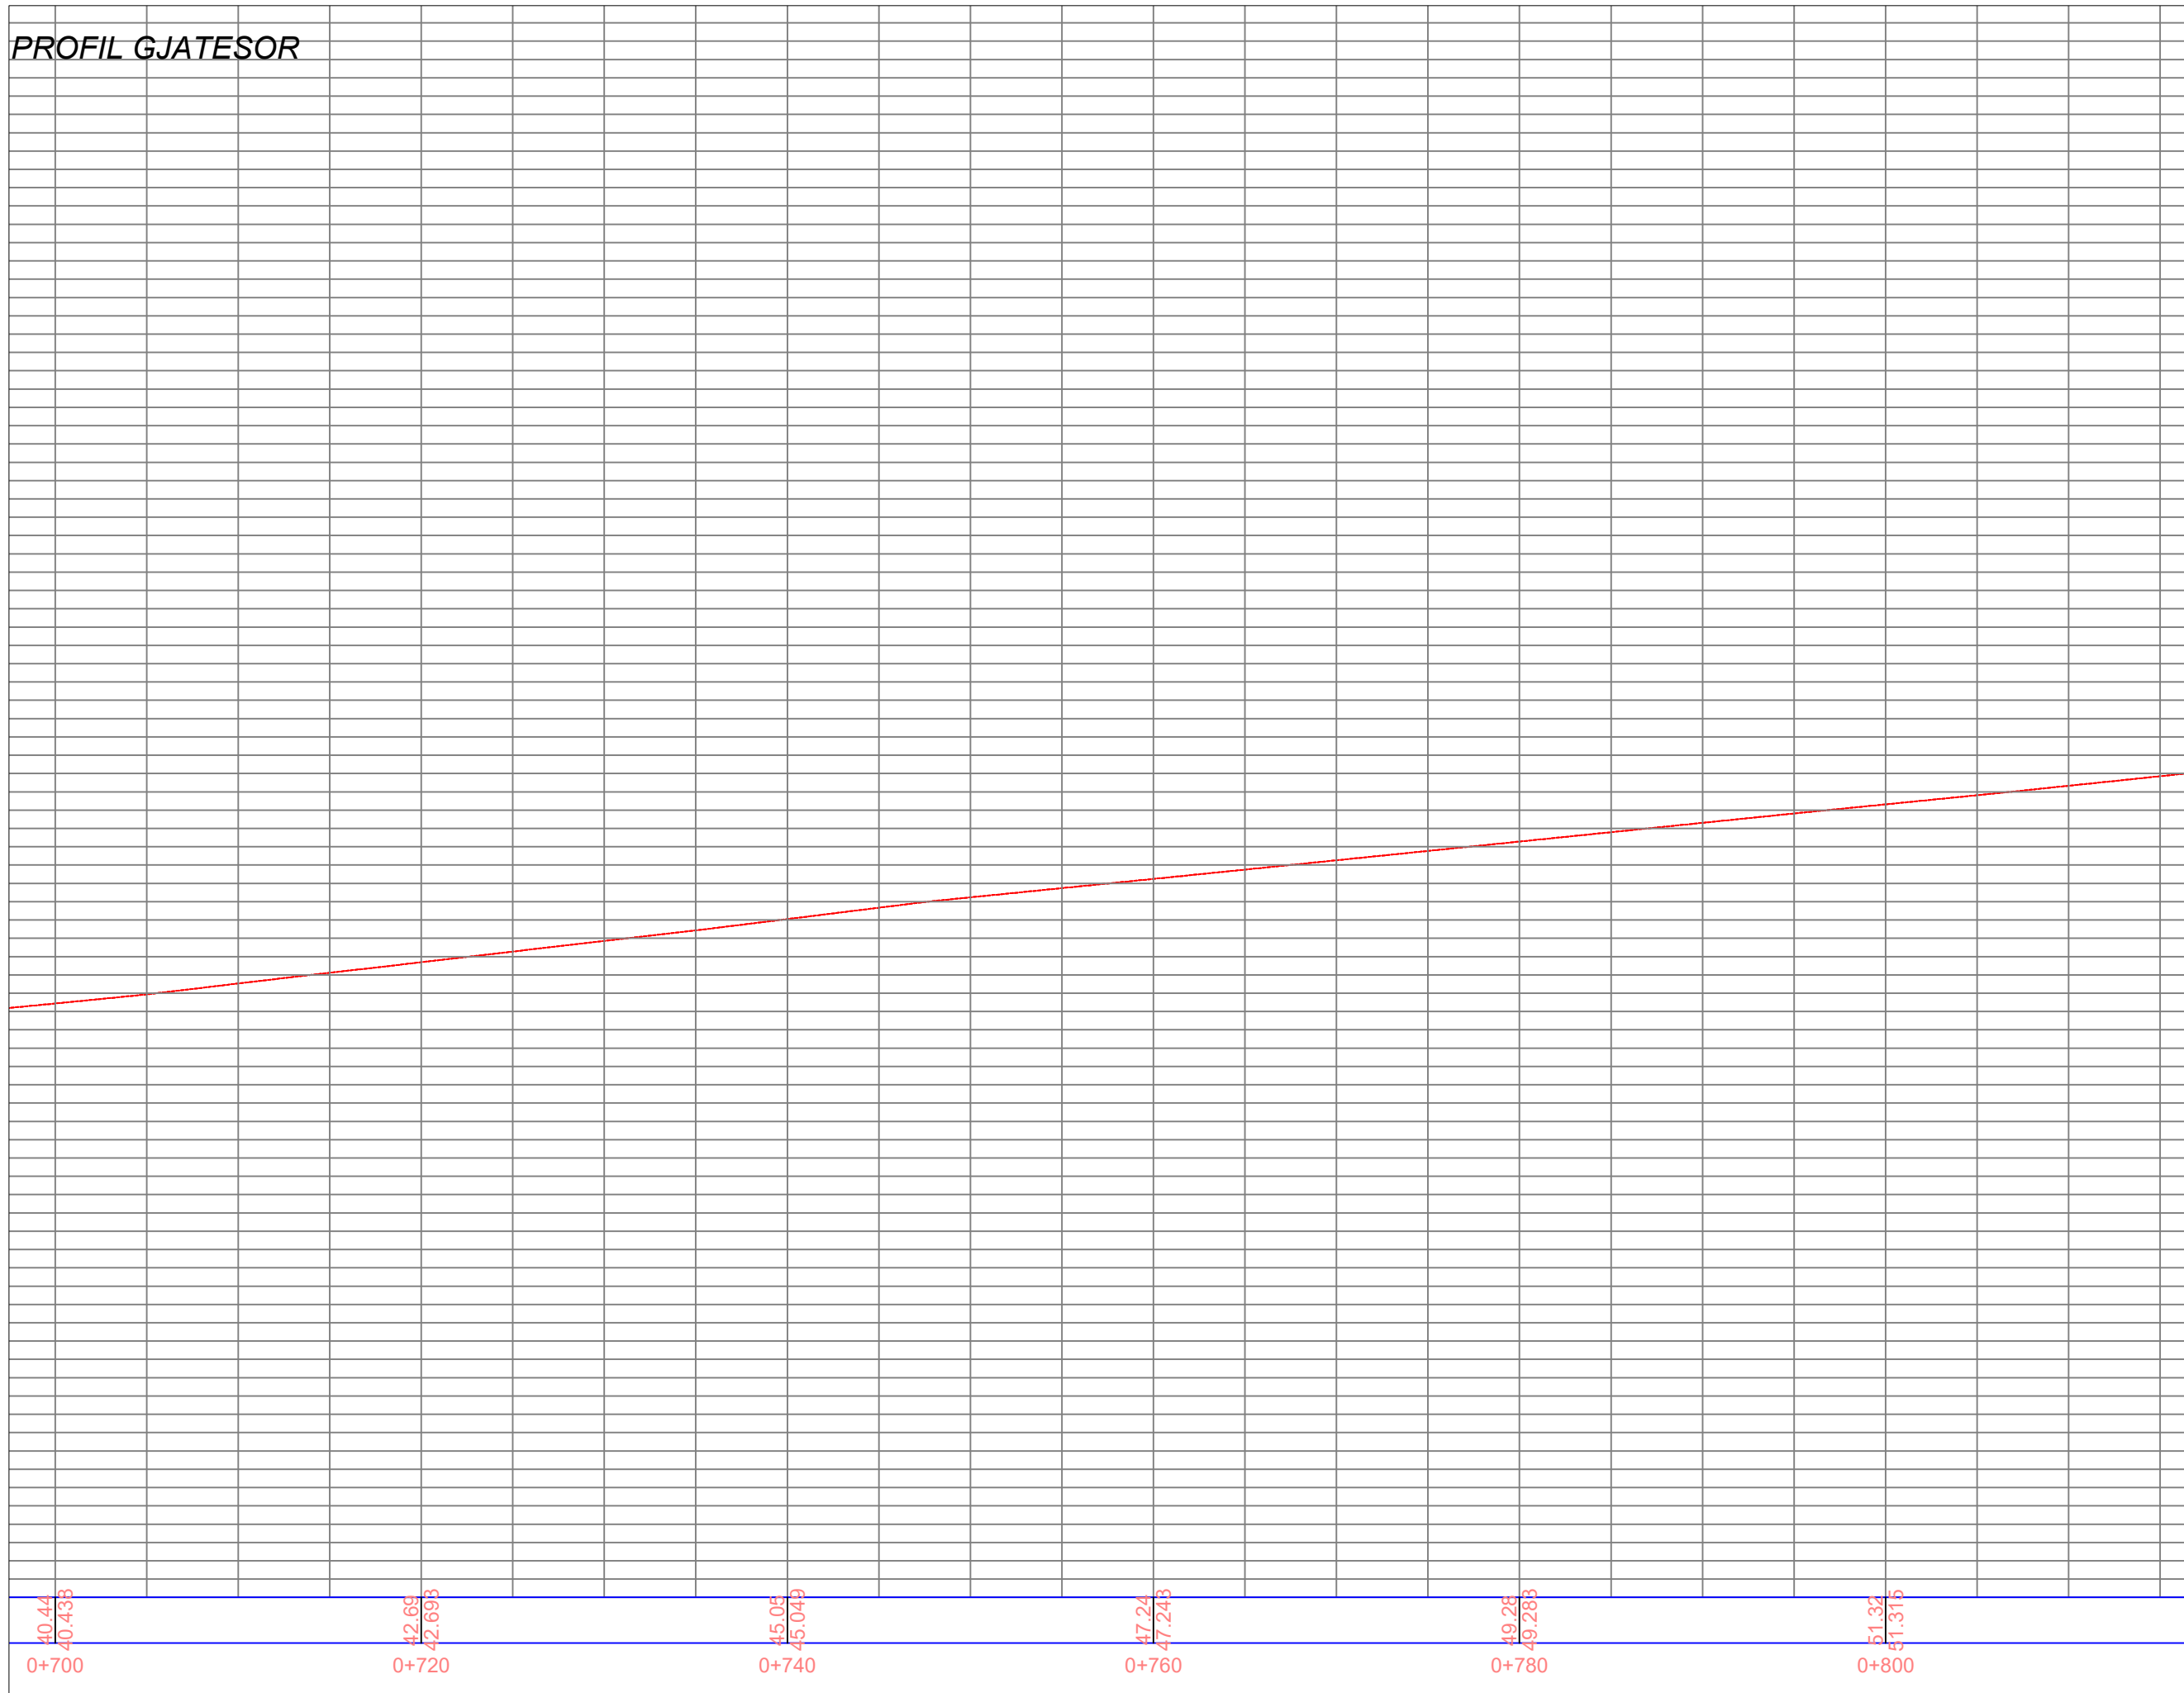


BASHKIA VLORE

DREJTORIA
E
URBANISTIKËS

VLORE 2024


PROFIL GJATESOR

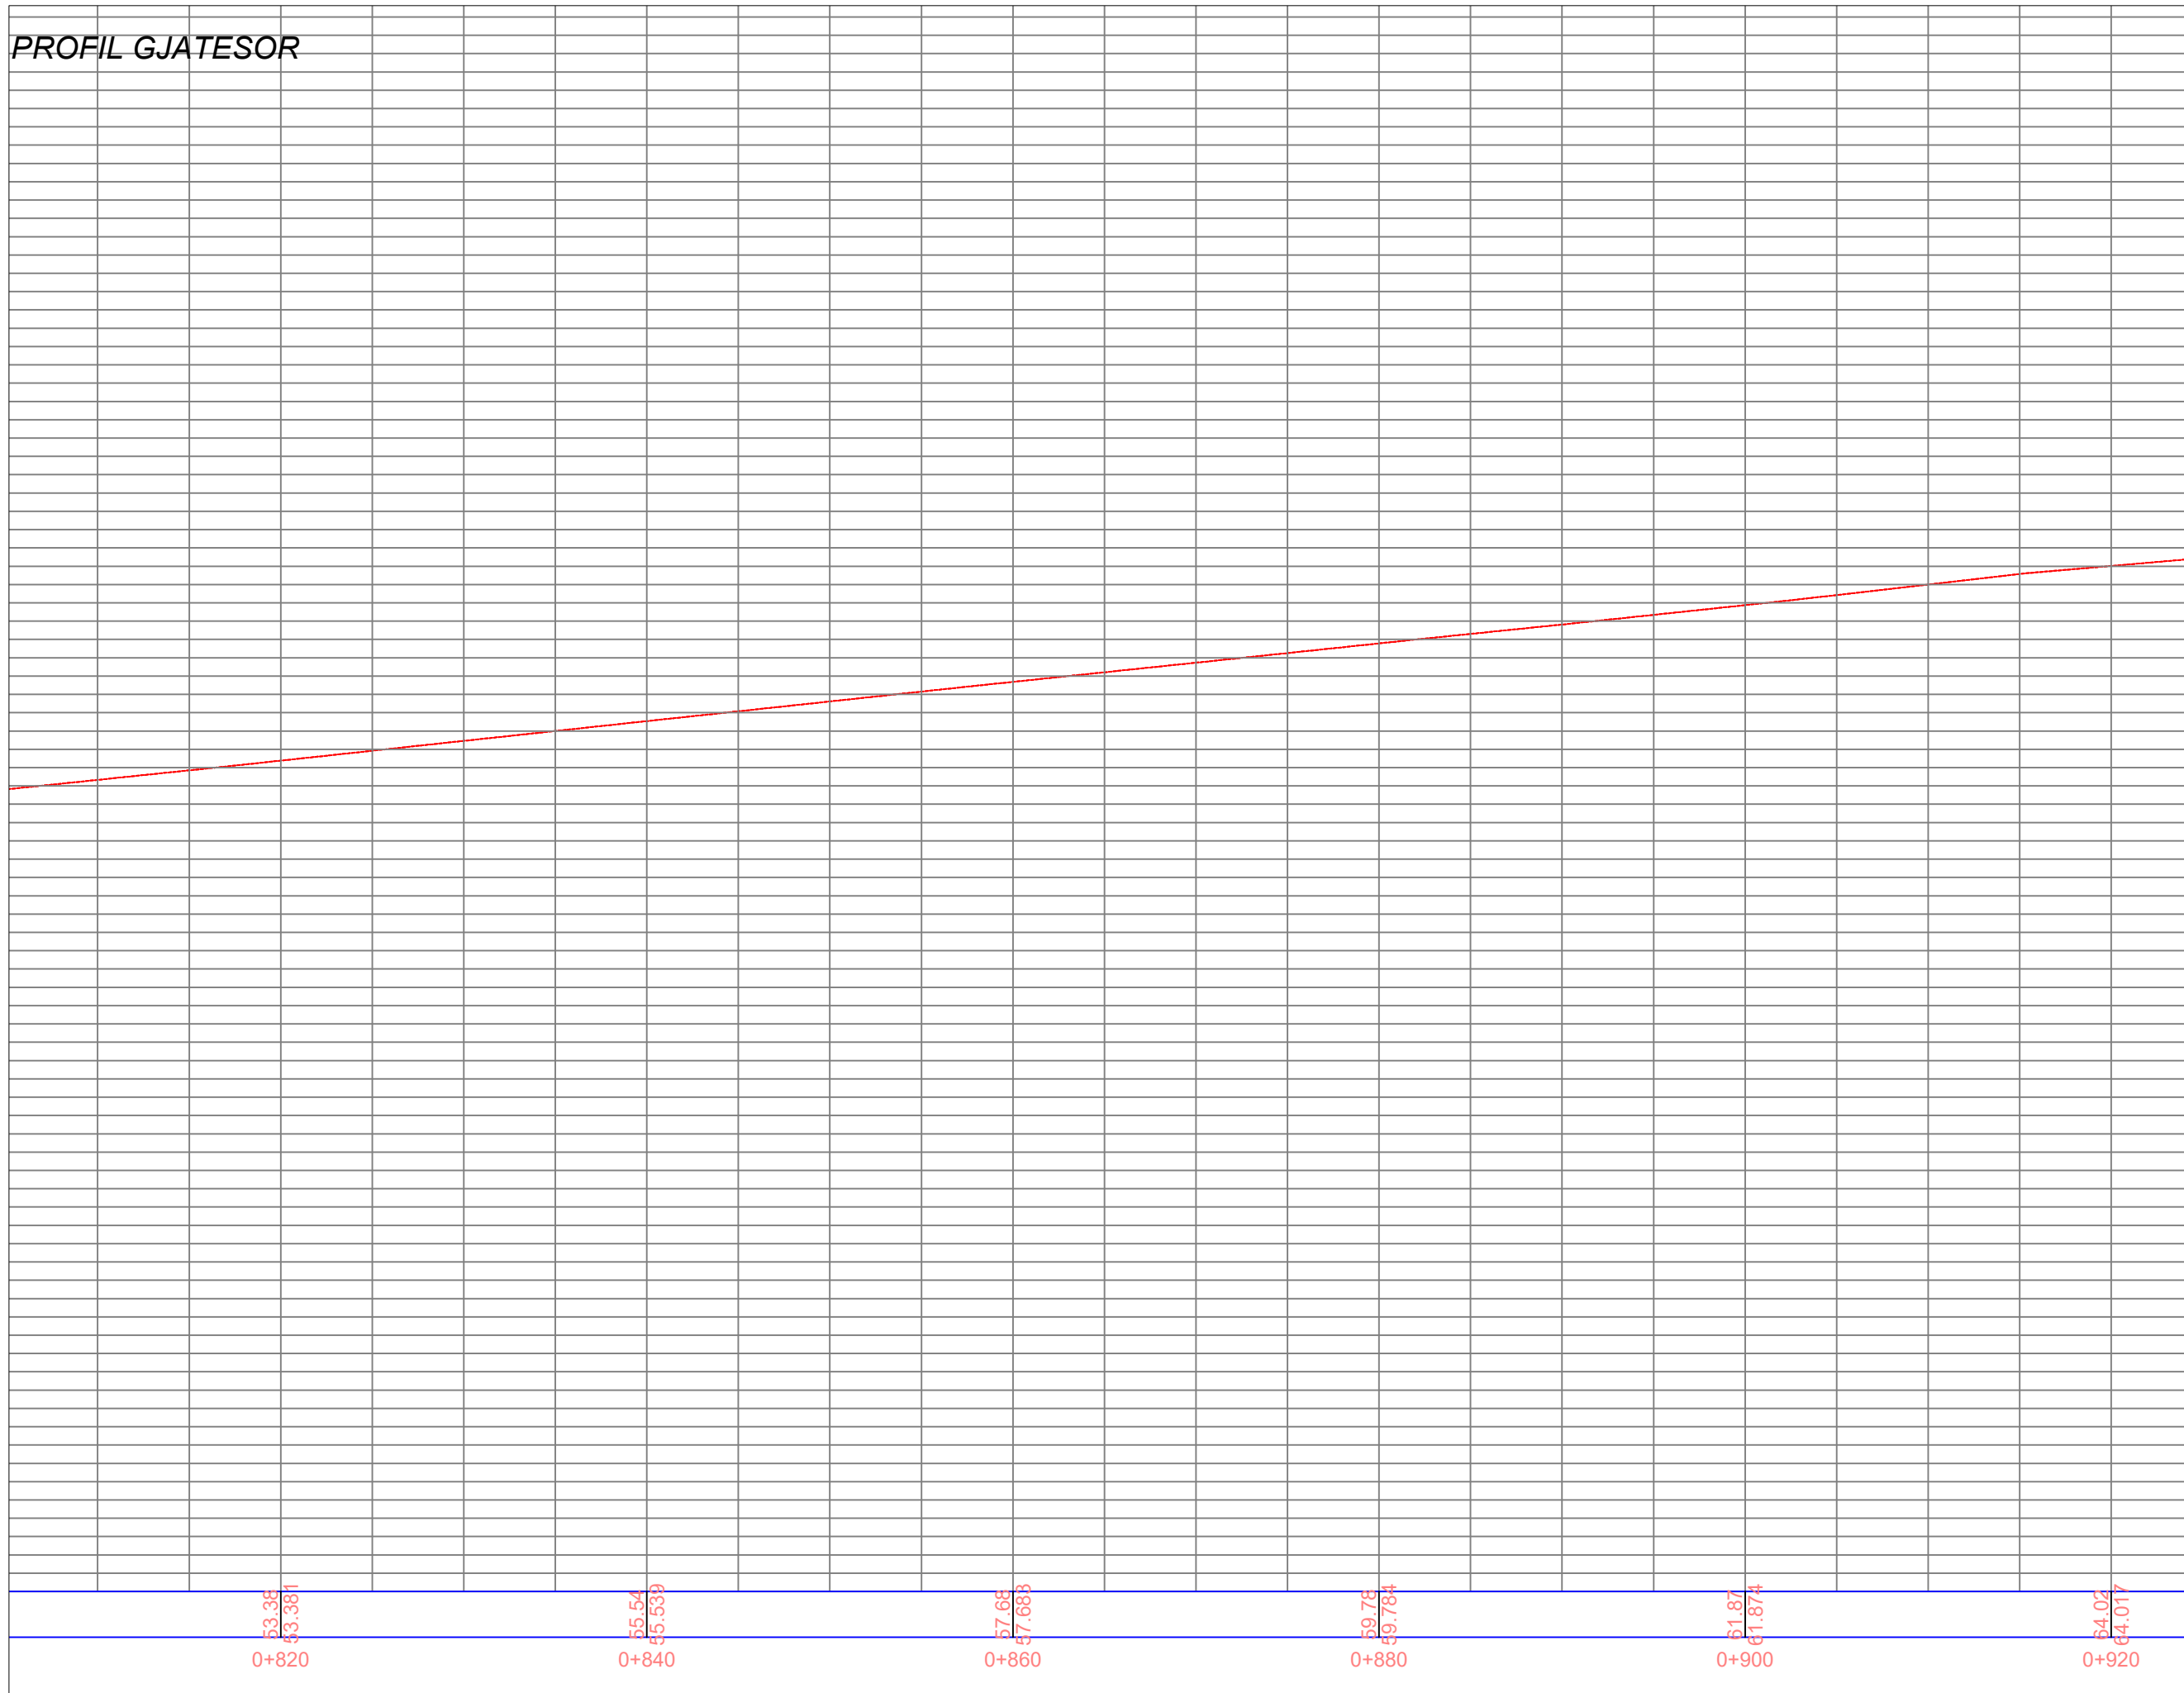

BASHKIA VLORE

DREJTORIA
E
URBANISTIKËS


PROFIL GJATESOR

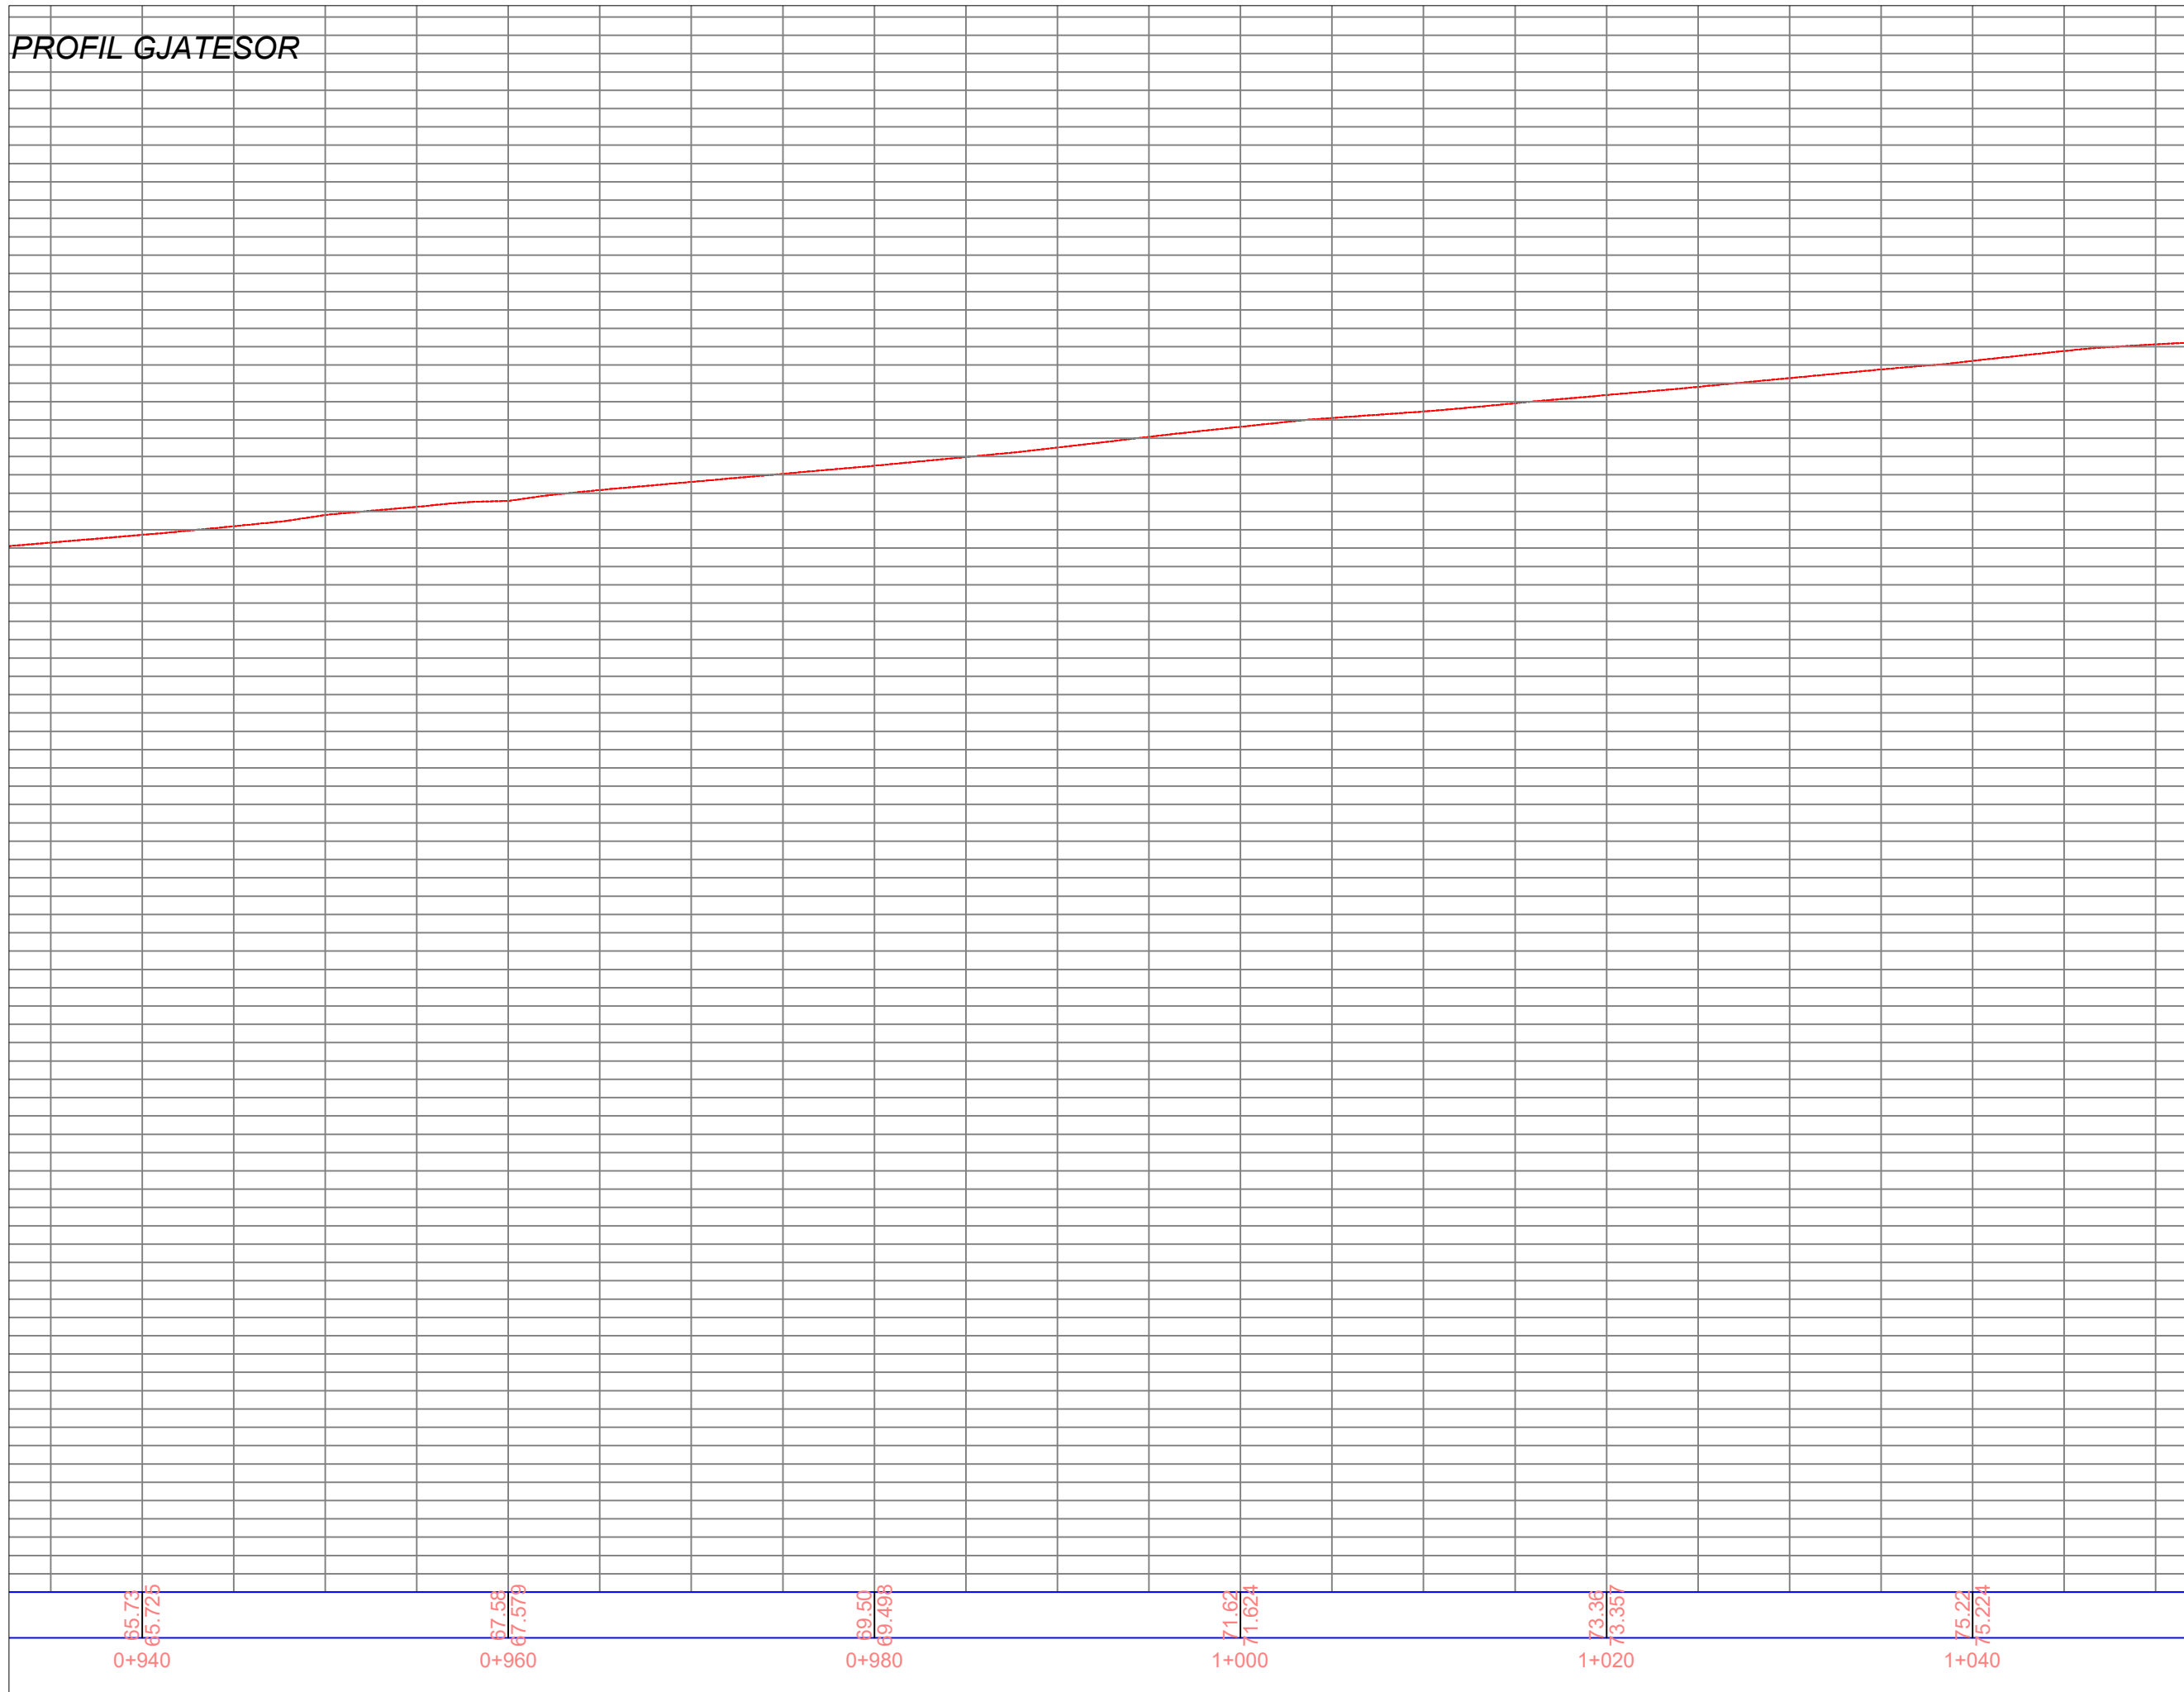

BASHKIA VLORE

DREJTORIA
E
URBANISTIKËS


PROFIL GJATESOR

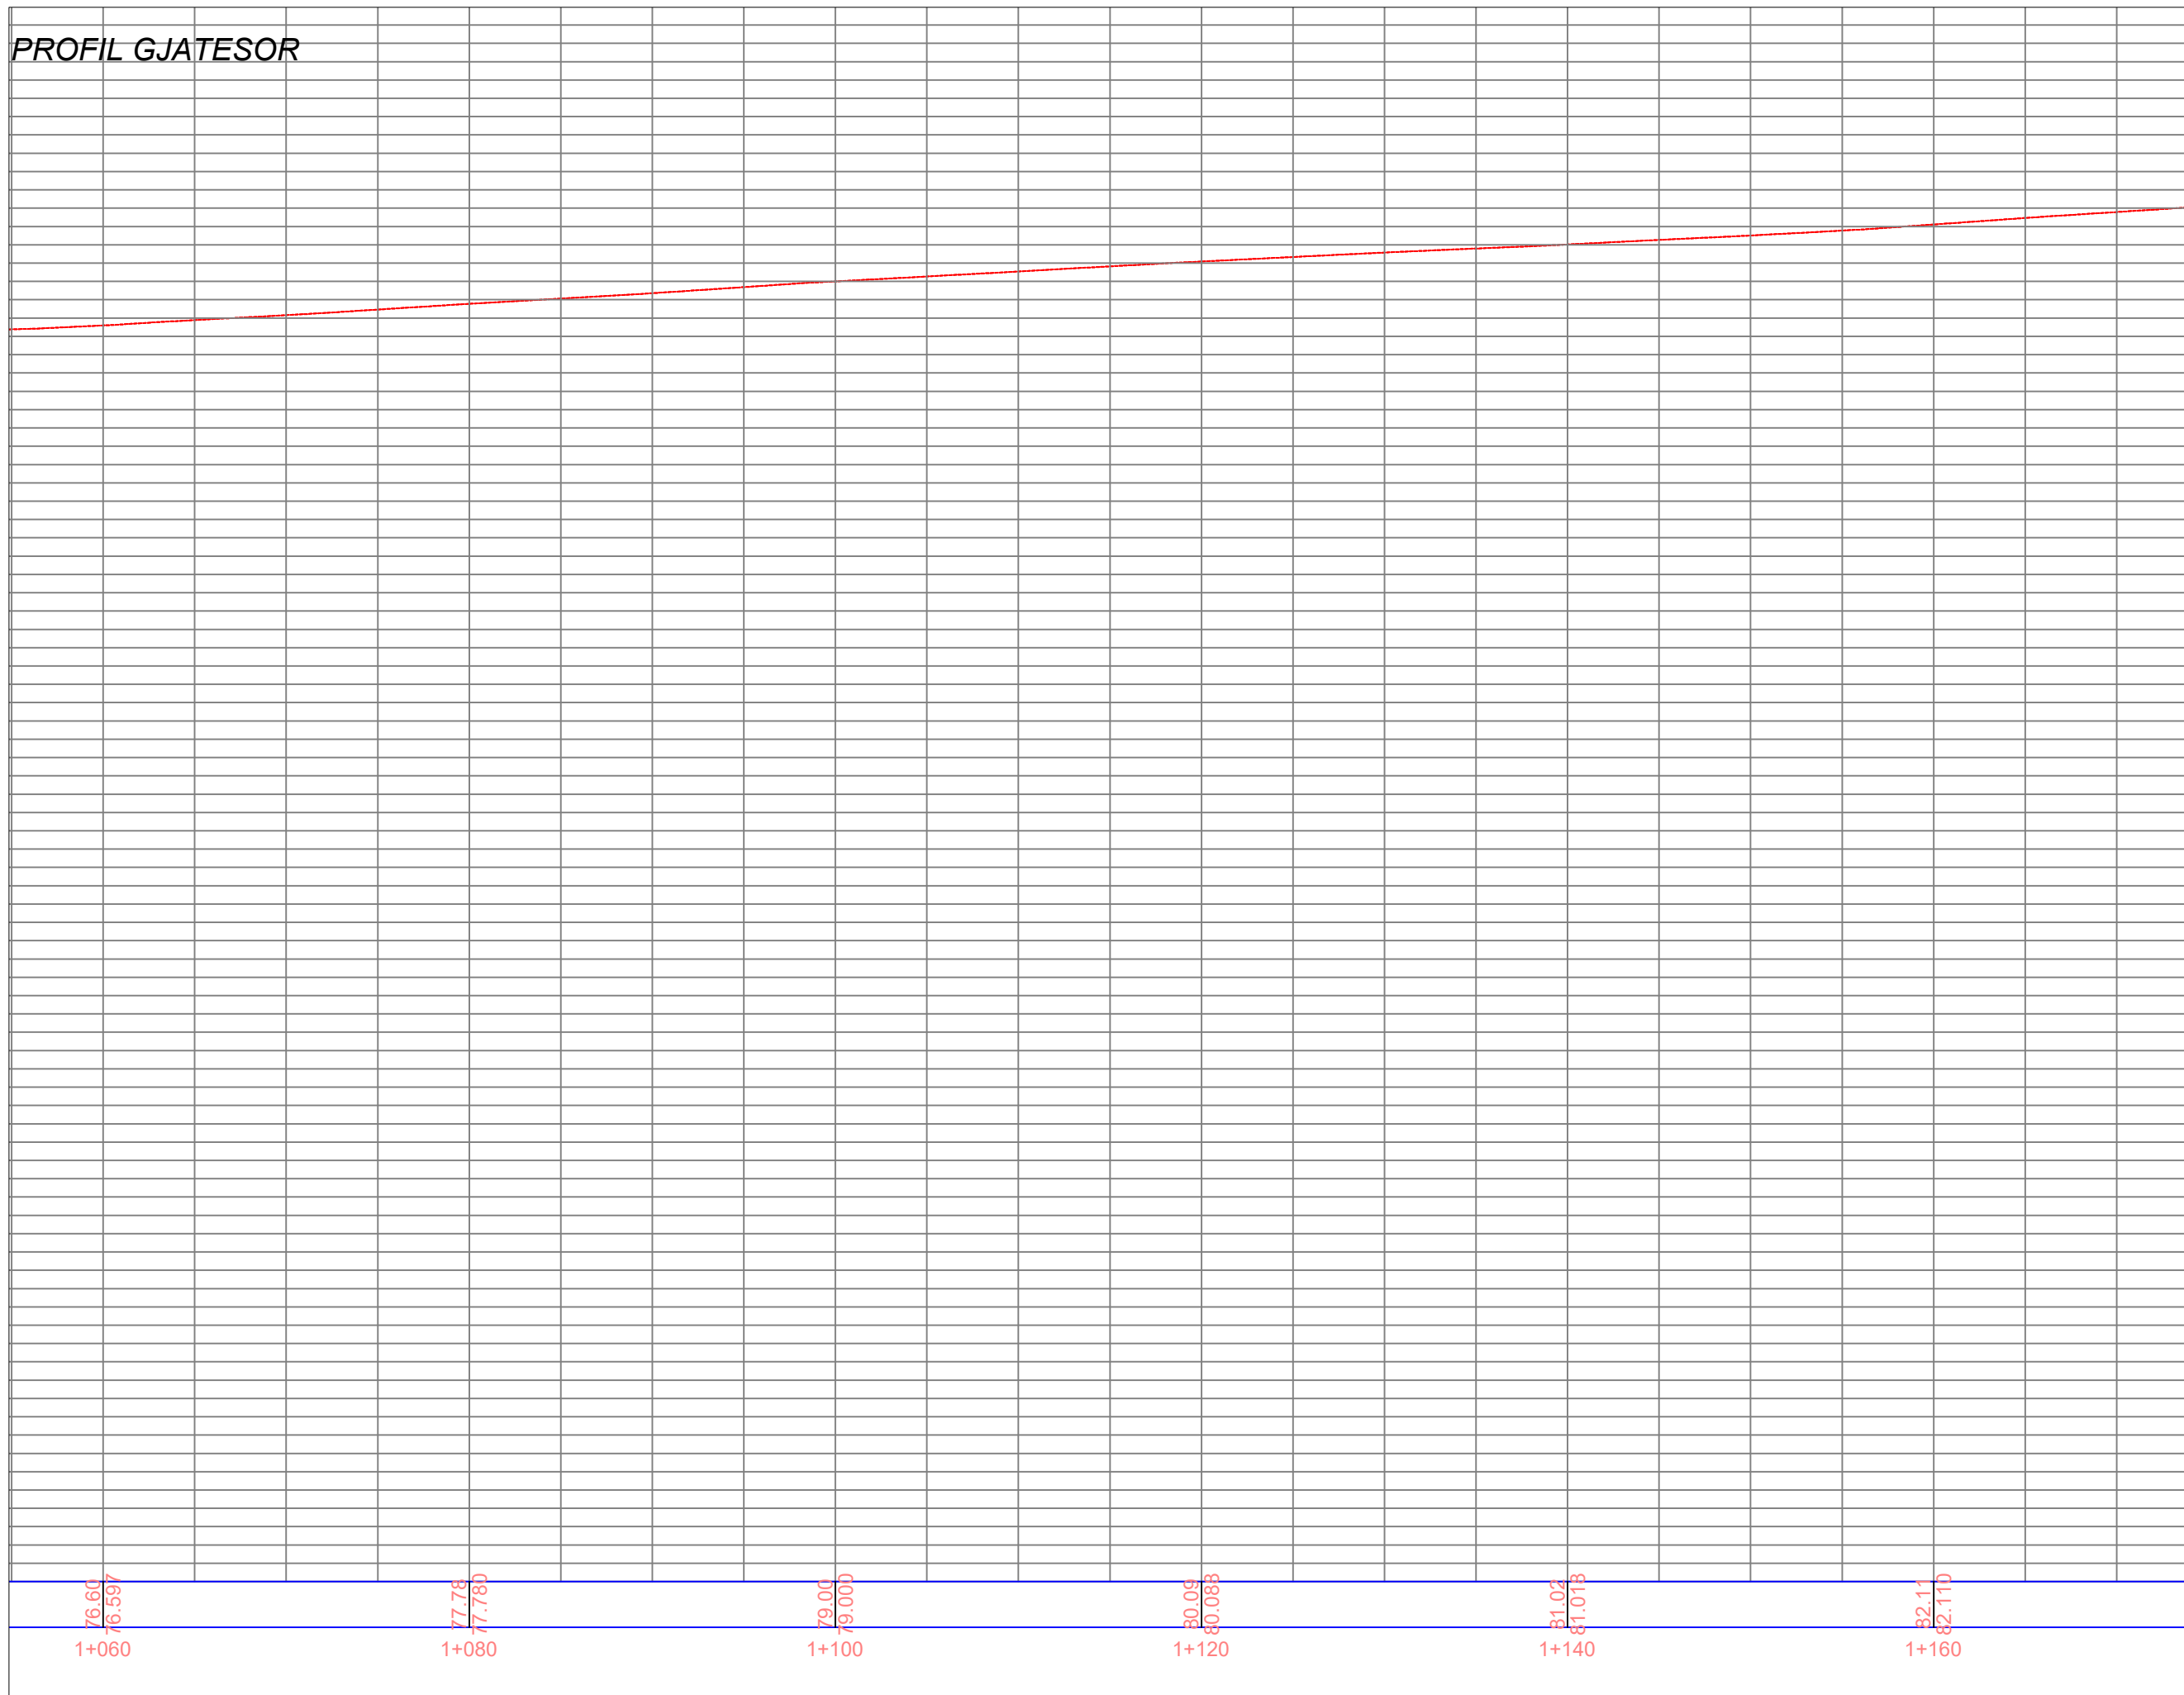

BASHKIA VLORE

DREJTORIA
E
URBANISTIKËS


PROFIL GJATESOR

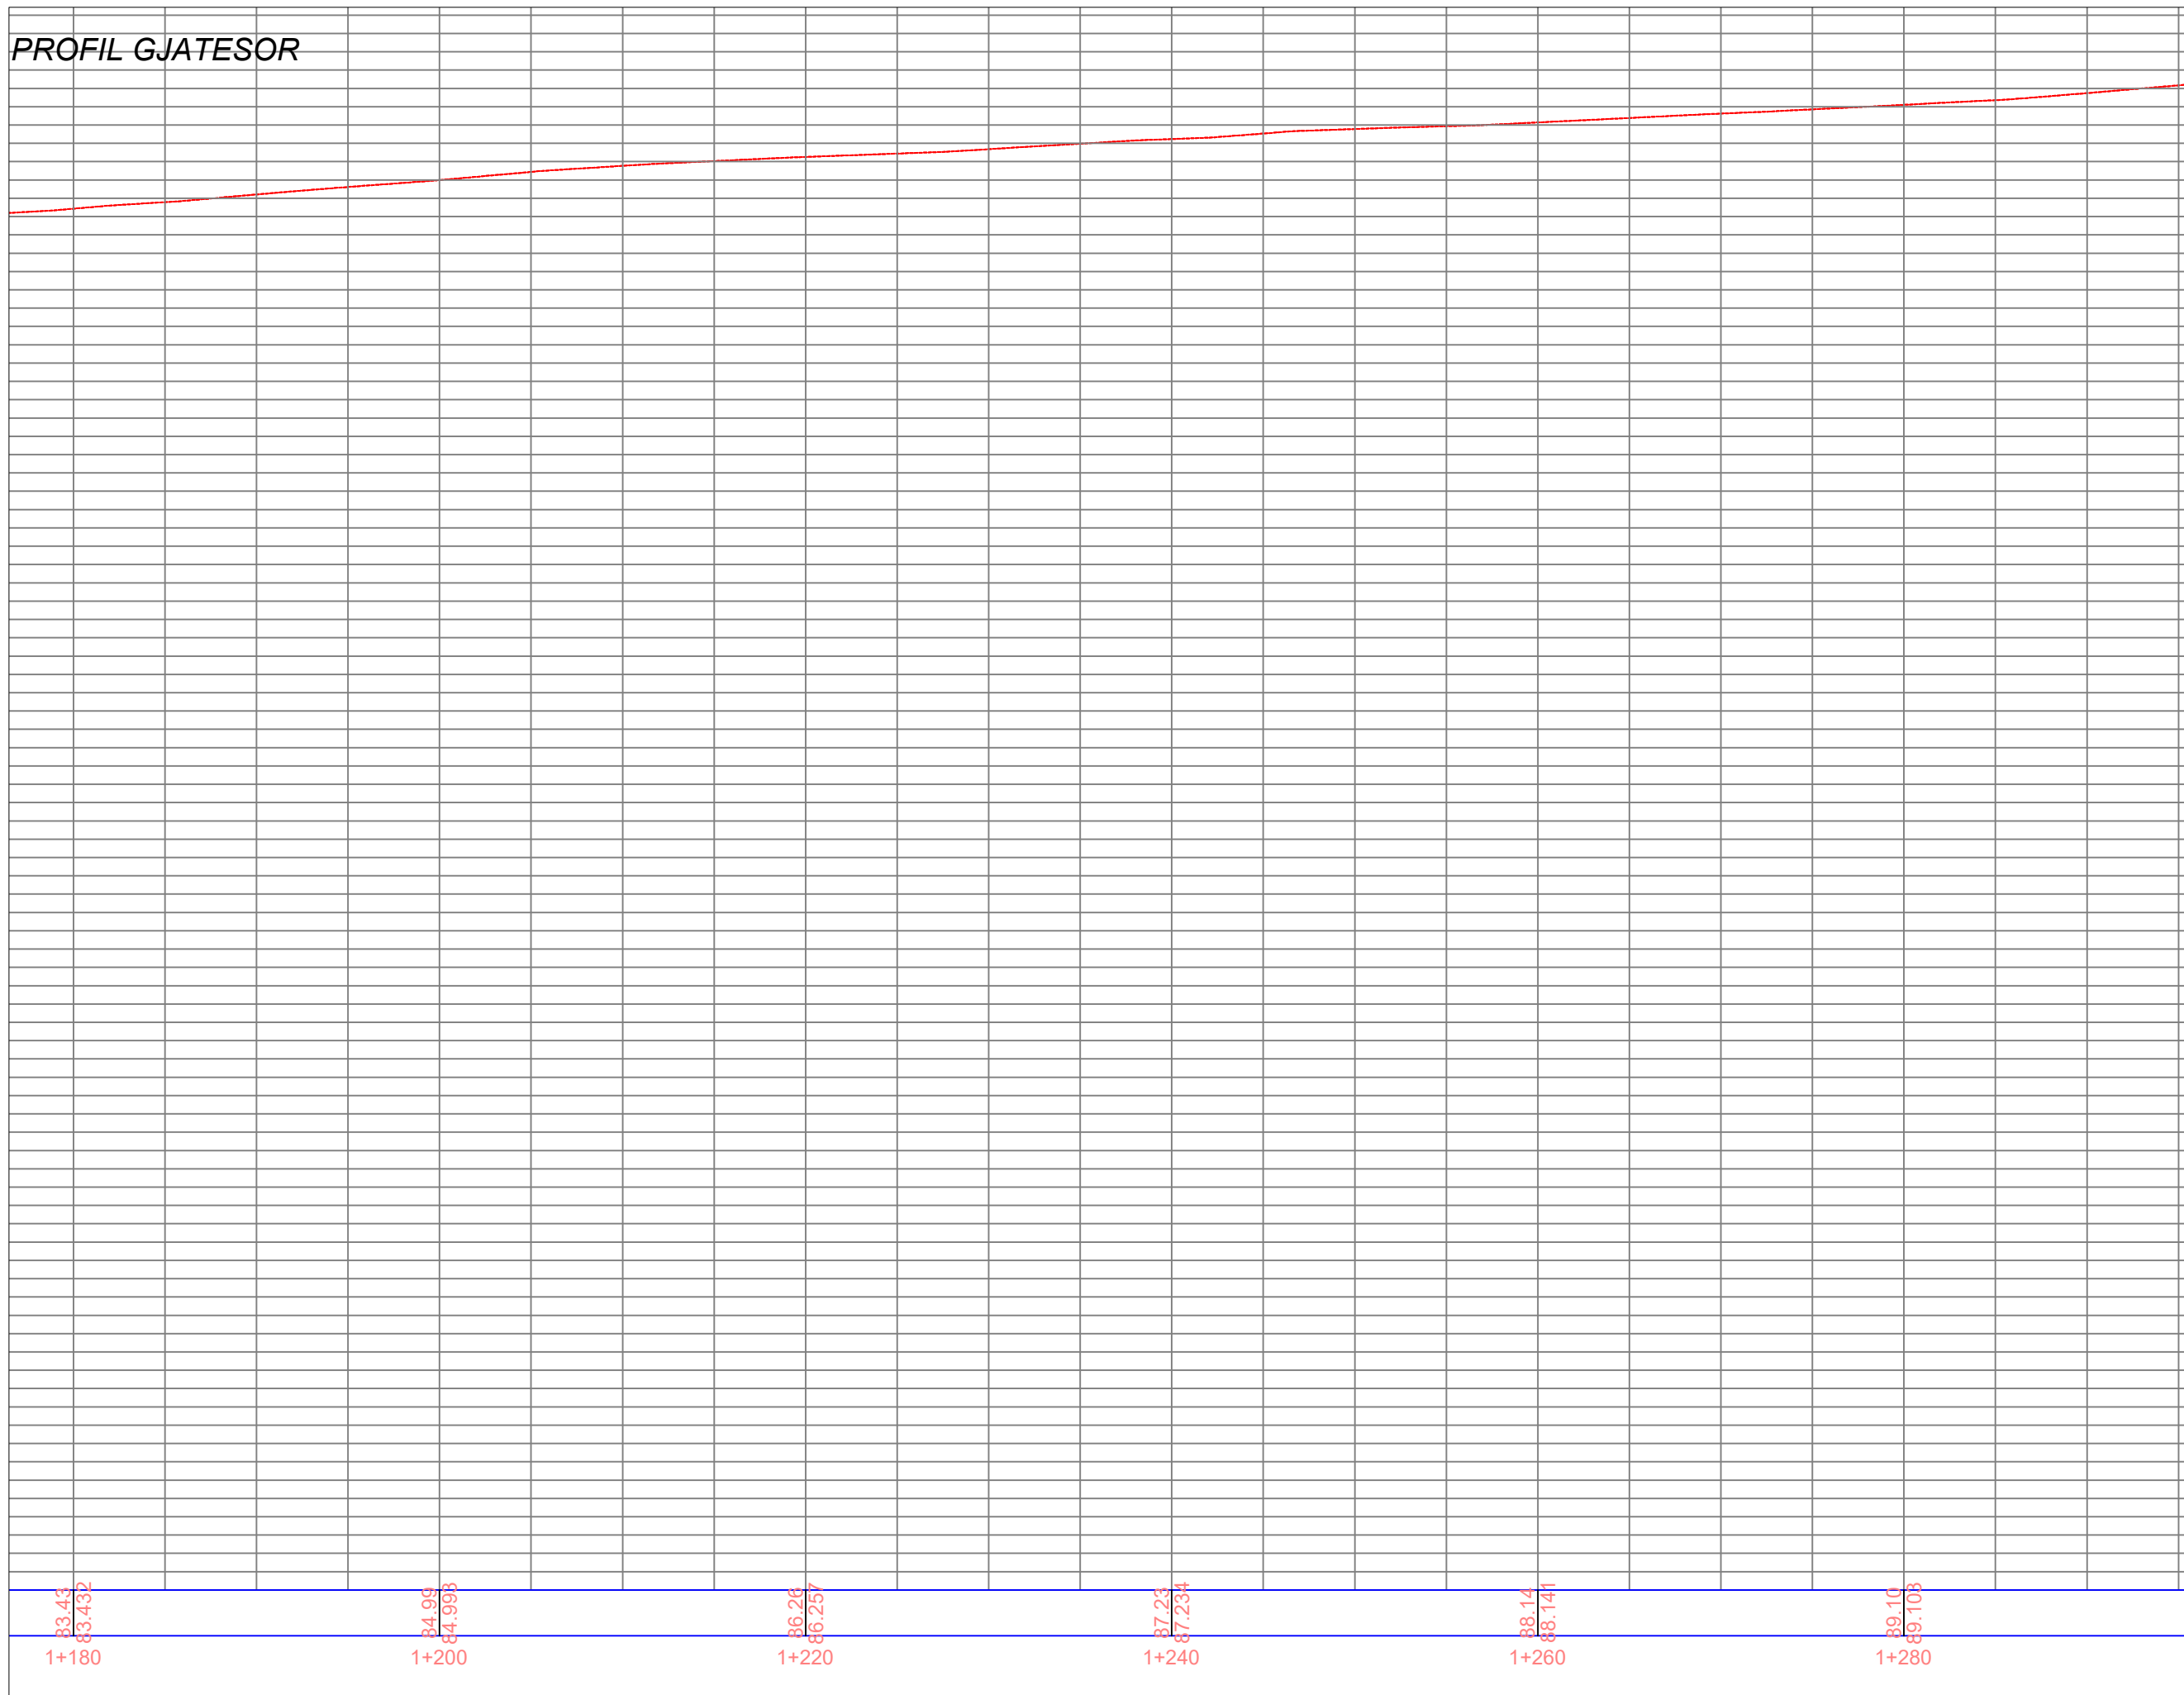

BASHKIA VLORE

DREJTORIA
E
URBANISTIKËS

PROFIL GJATESOR

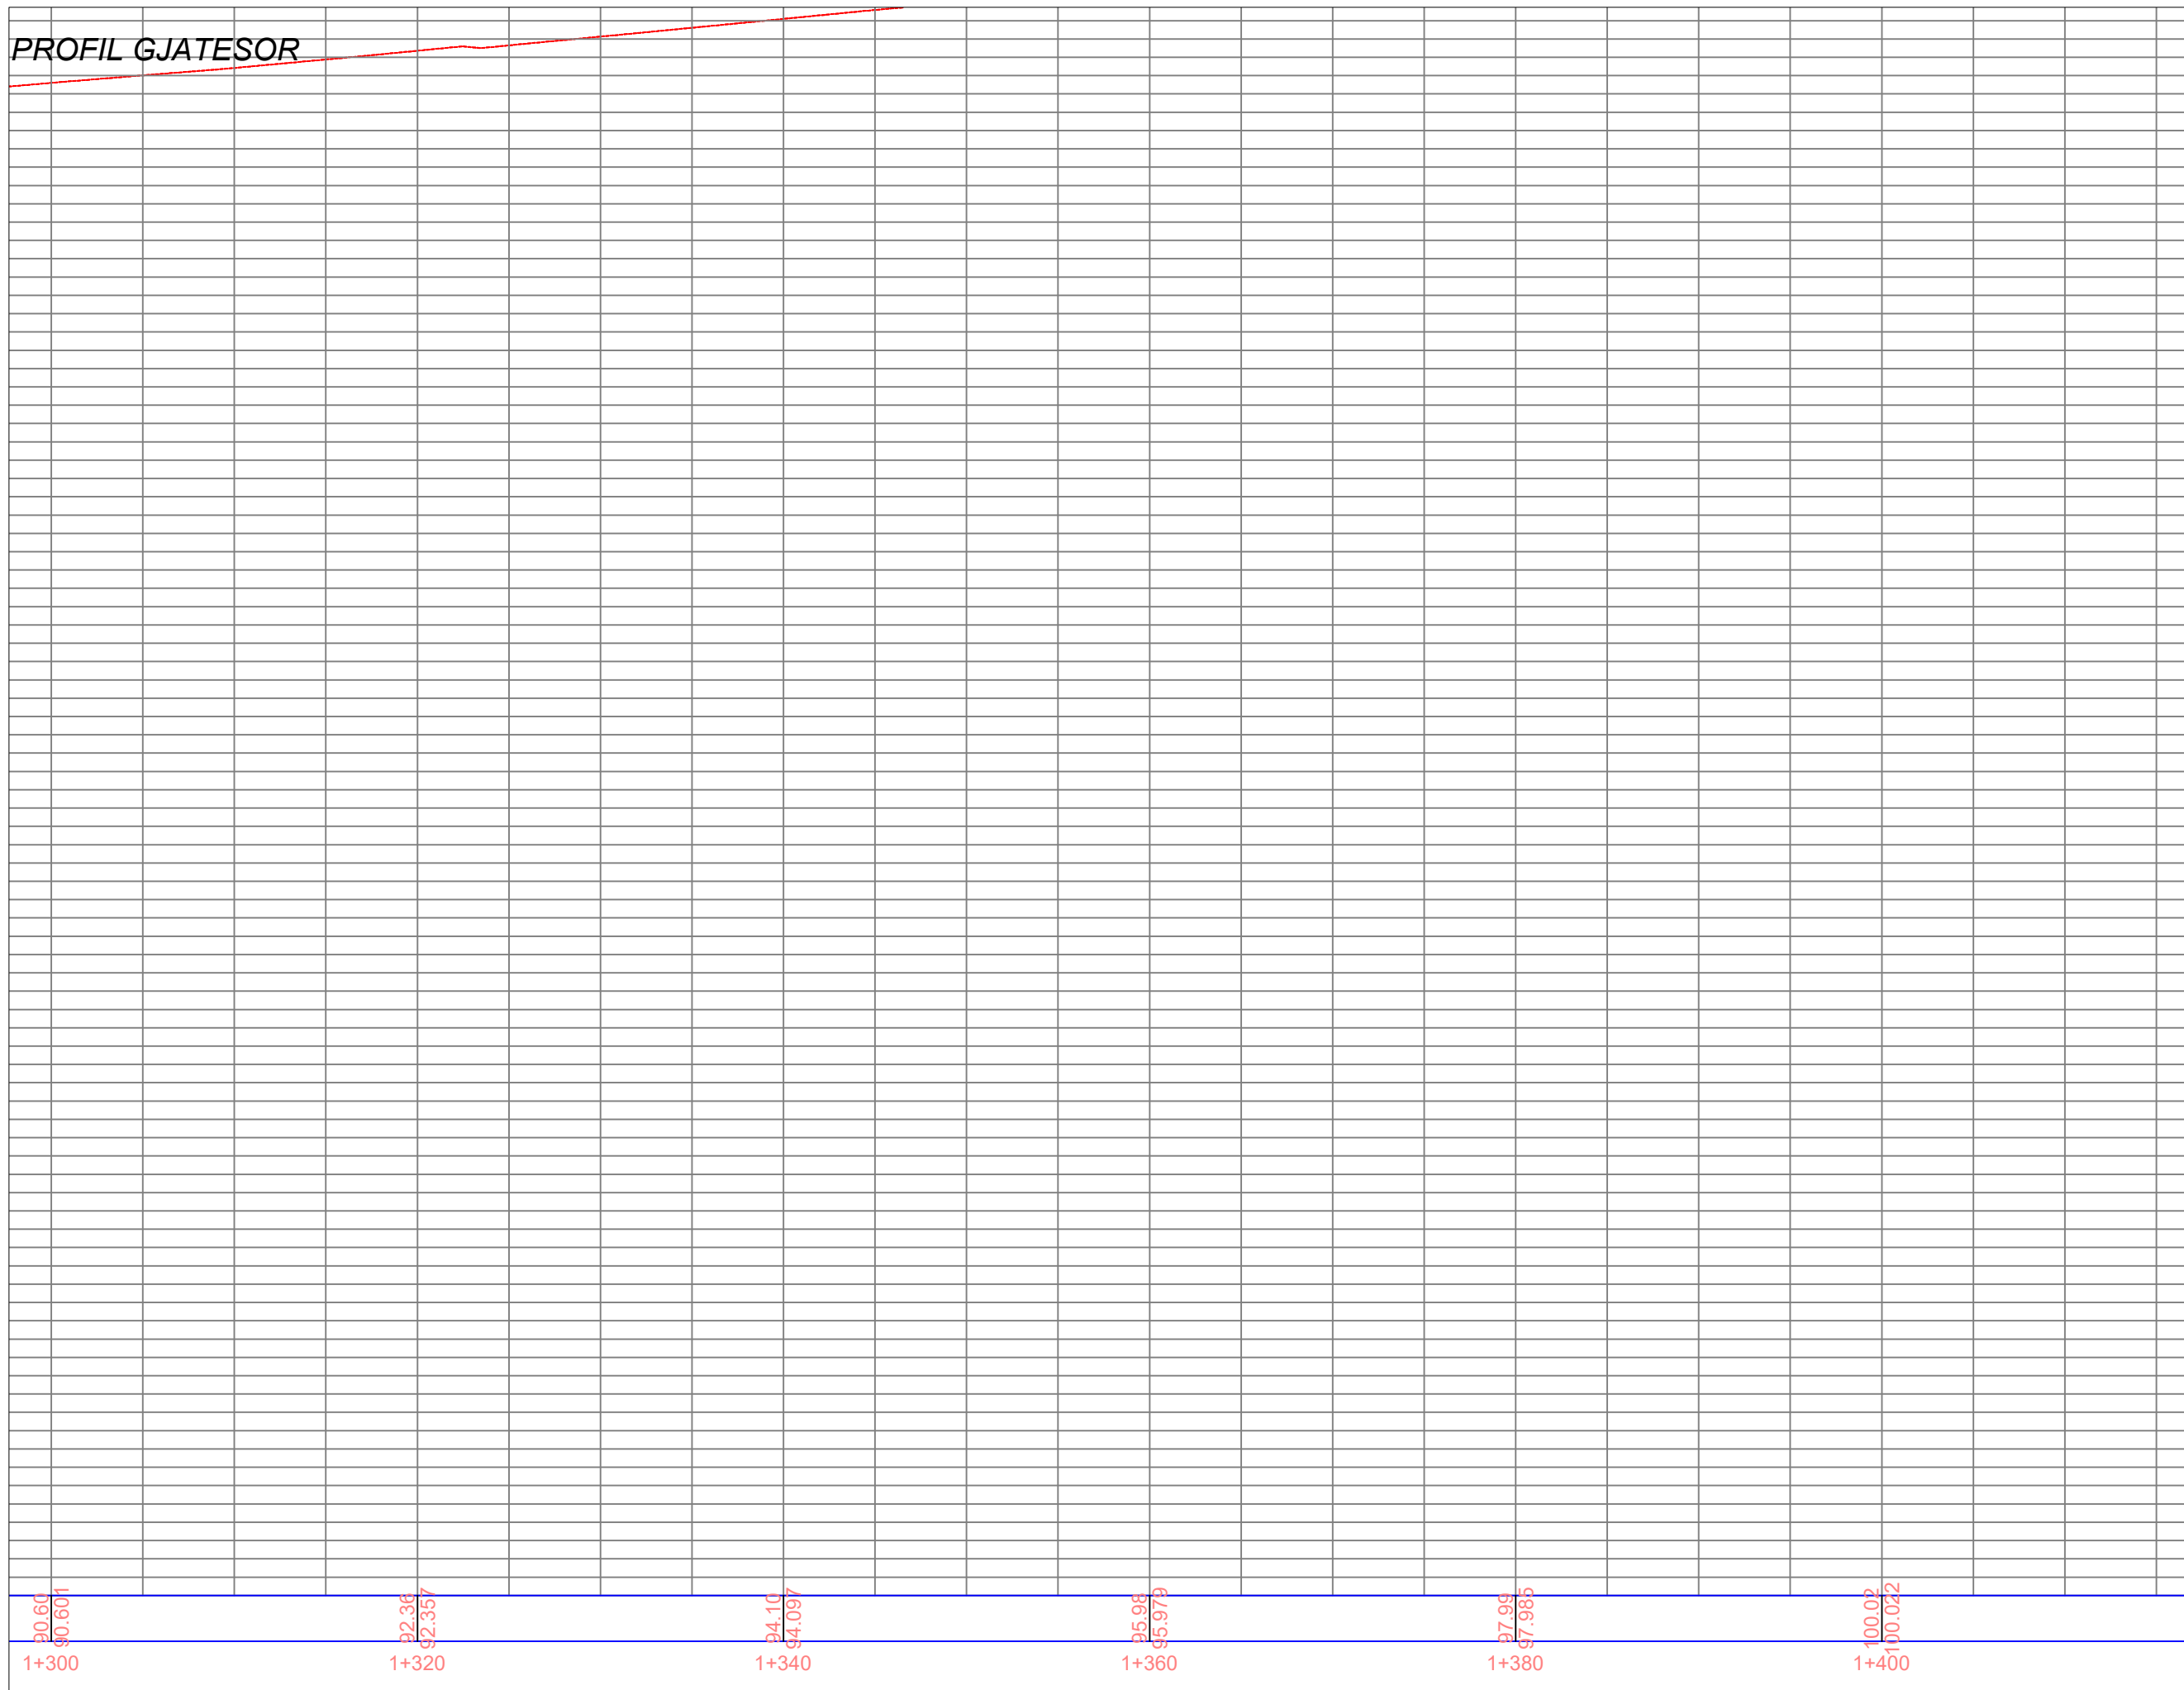


90.60
90.601
1+300
92.36
92.357
1+320
94.10
94.097
1+340
95.98
95.979
1+360
97.99
97.985
1+380
100.02
100.022
1+400



BASHKIA VLORE

DREJTORIA
E
URBANISTIKËS

PROFIL GJATESOR

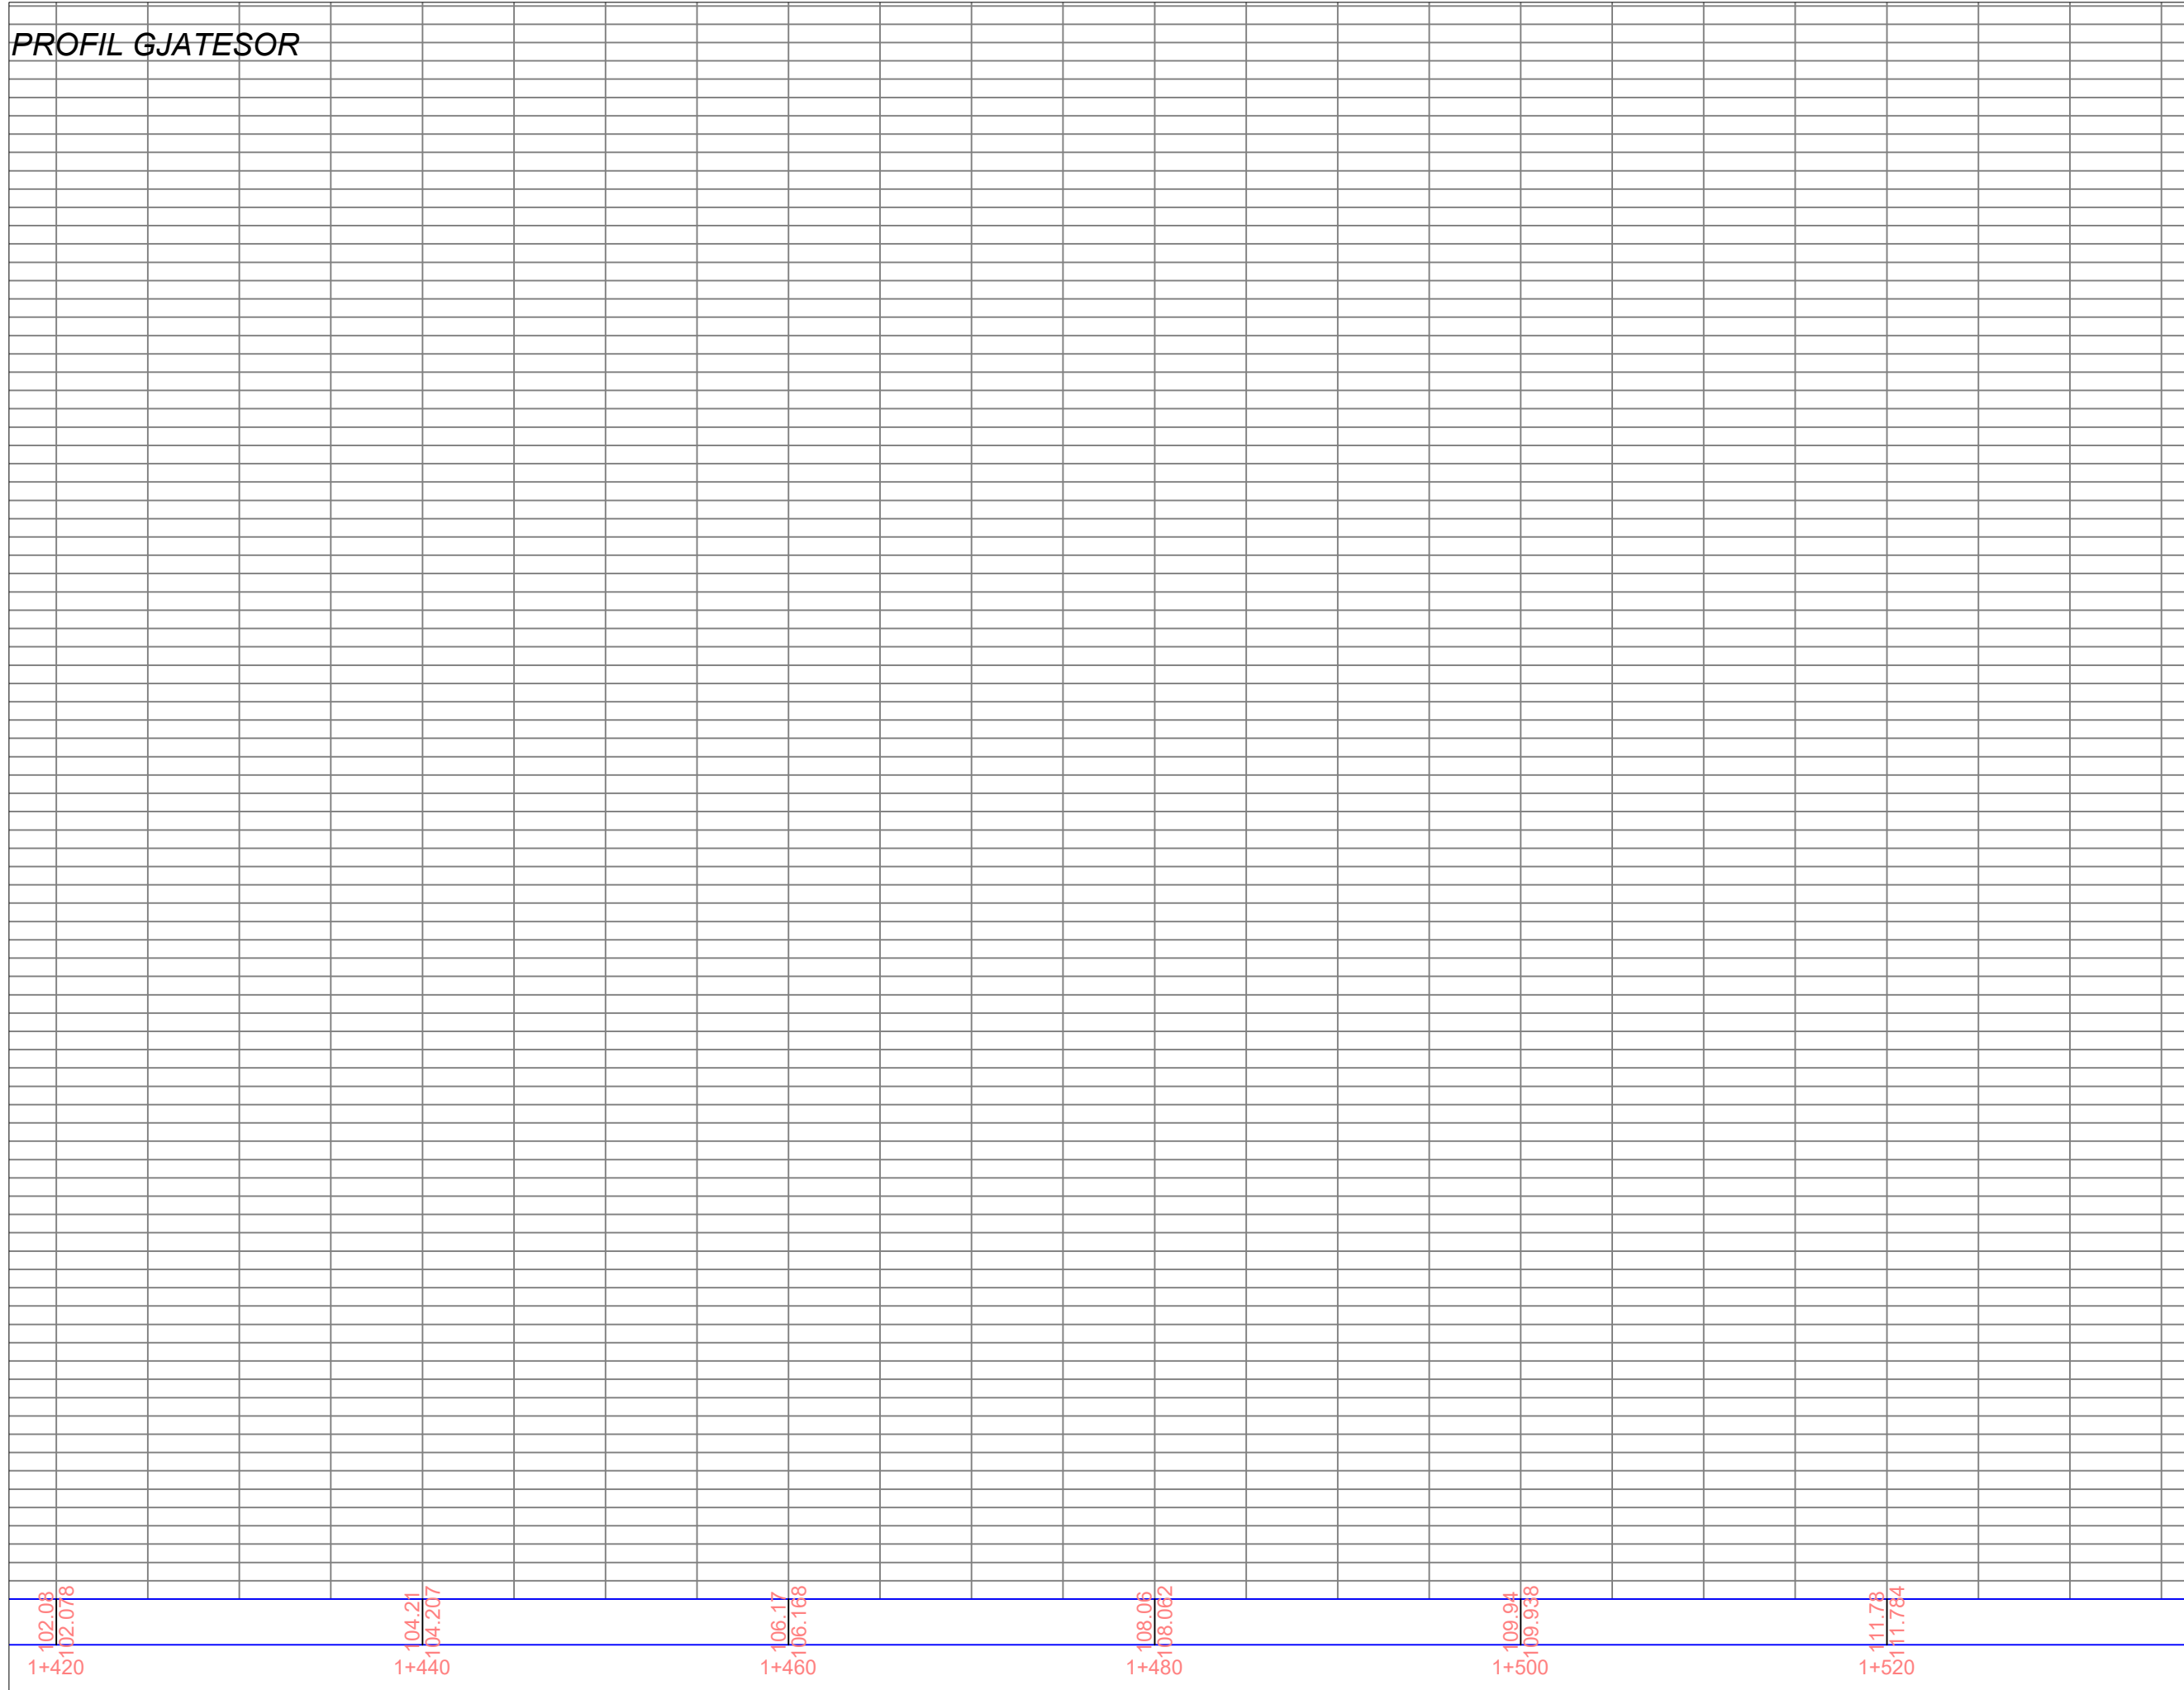

102.08
102.078
1+420

104.21
104.207
1+440

106.17
106.168
1+460

108.06
108.062
1+480

109.94
109.938
1+500


111.73
111.724
1+520



BASHKIA VLORE

DREJTORIA
E
URBANISTIKËS

PROFIL GJATESOR

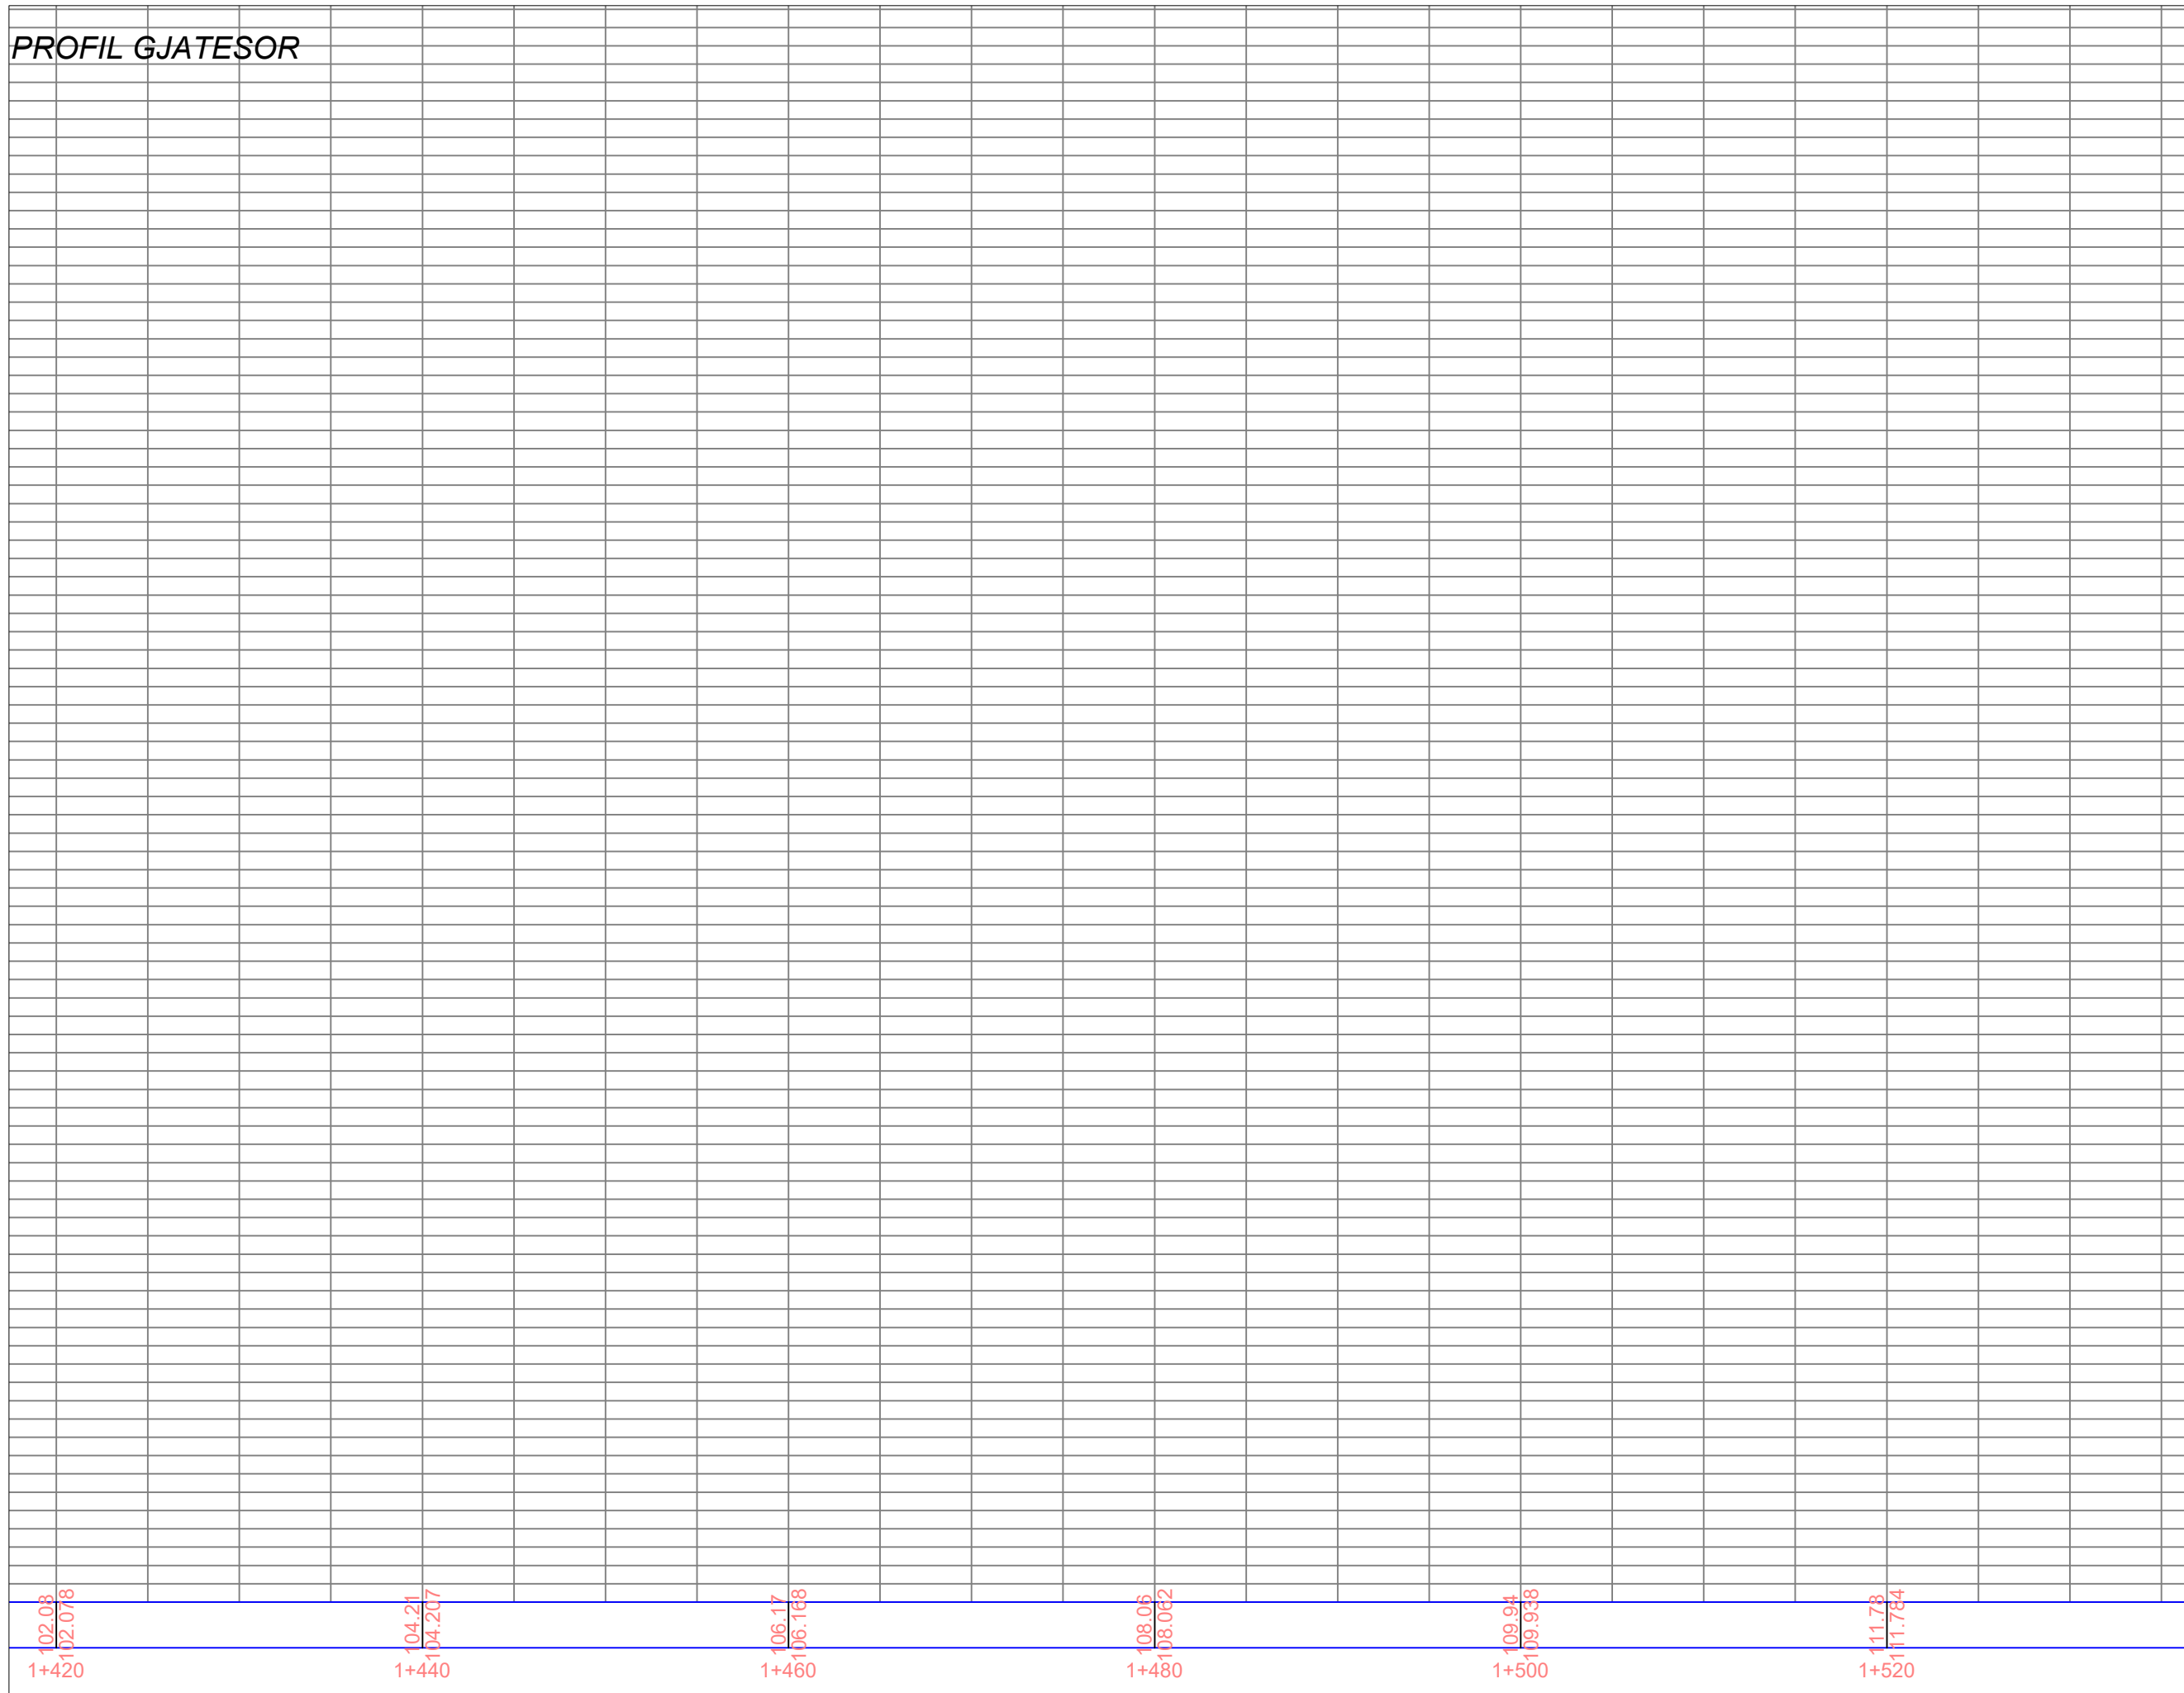

102.08
102.078
1+420

104.21
104.207
1+440

106.17
106.168
1+460

108.06
108.062
1+480

109.94
109.938
1+500


111.73
111.724
1+520



BASHKIA VLORE

DREJTORIA
E
URBANISTIKËS


PROFIL GJATESOR

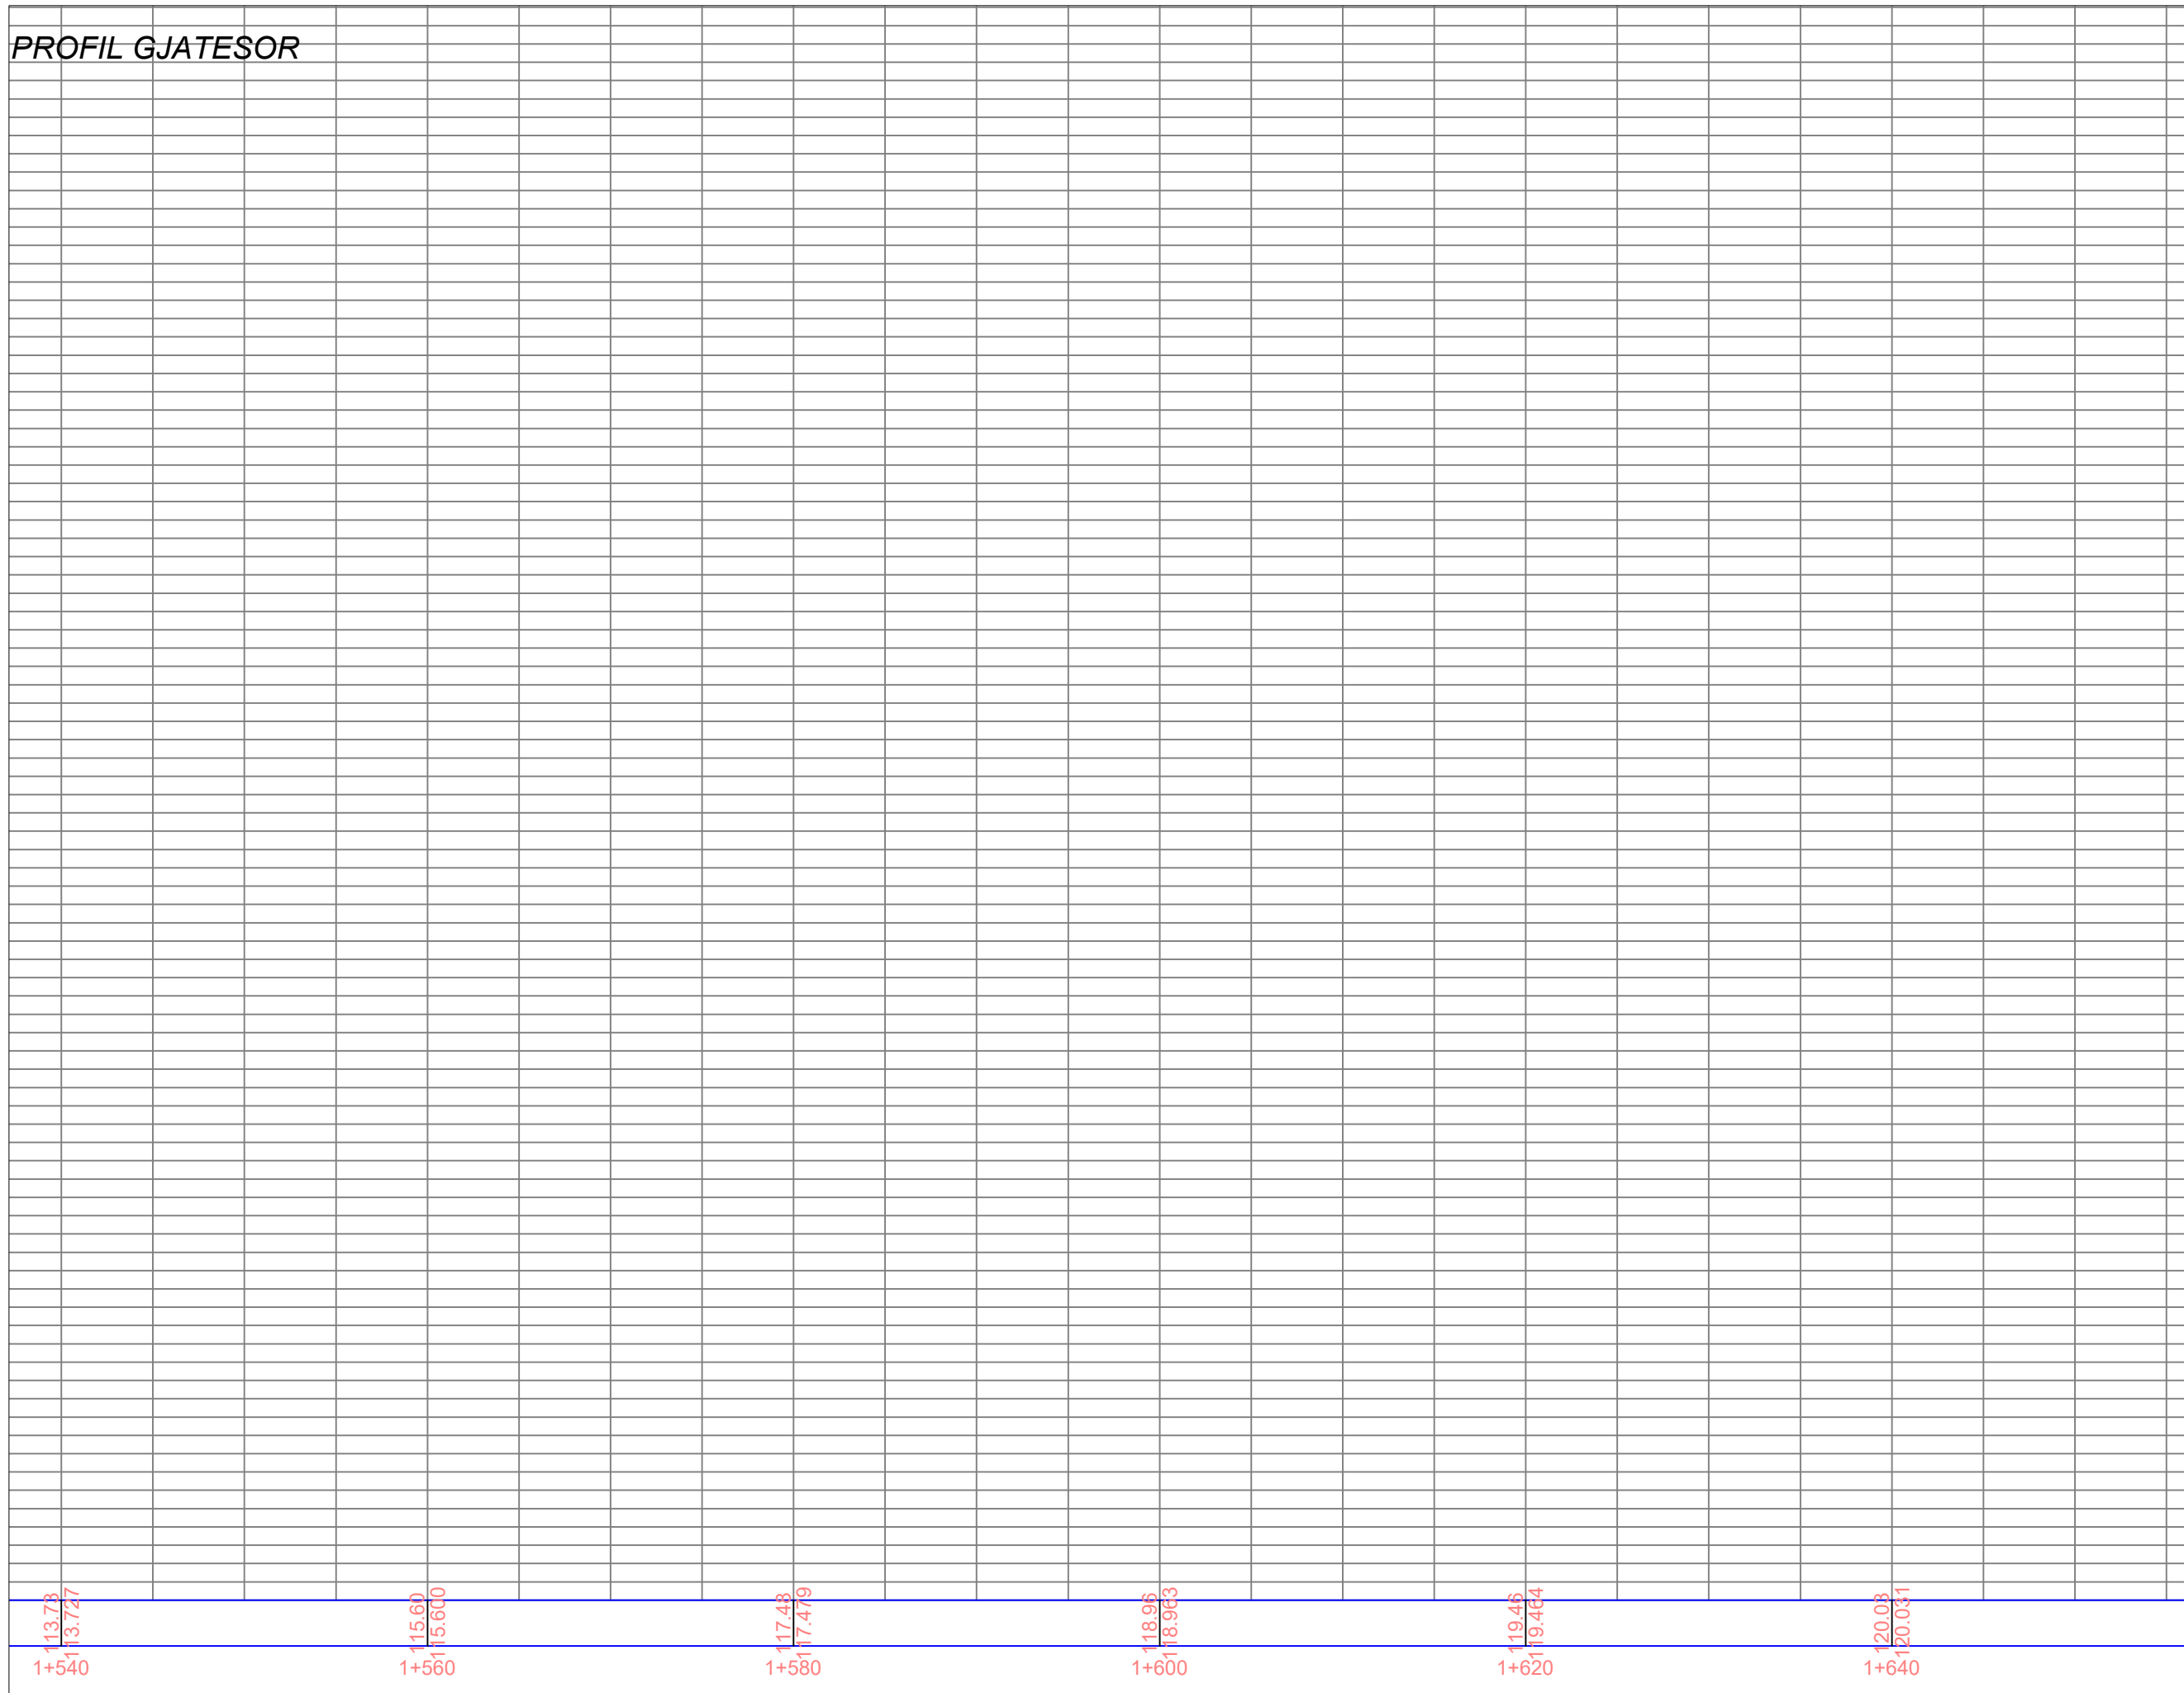

BASHKIA VLORE

DREJTORIA
E
URBANISTIKËS


PROFIL GJATESOR

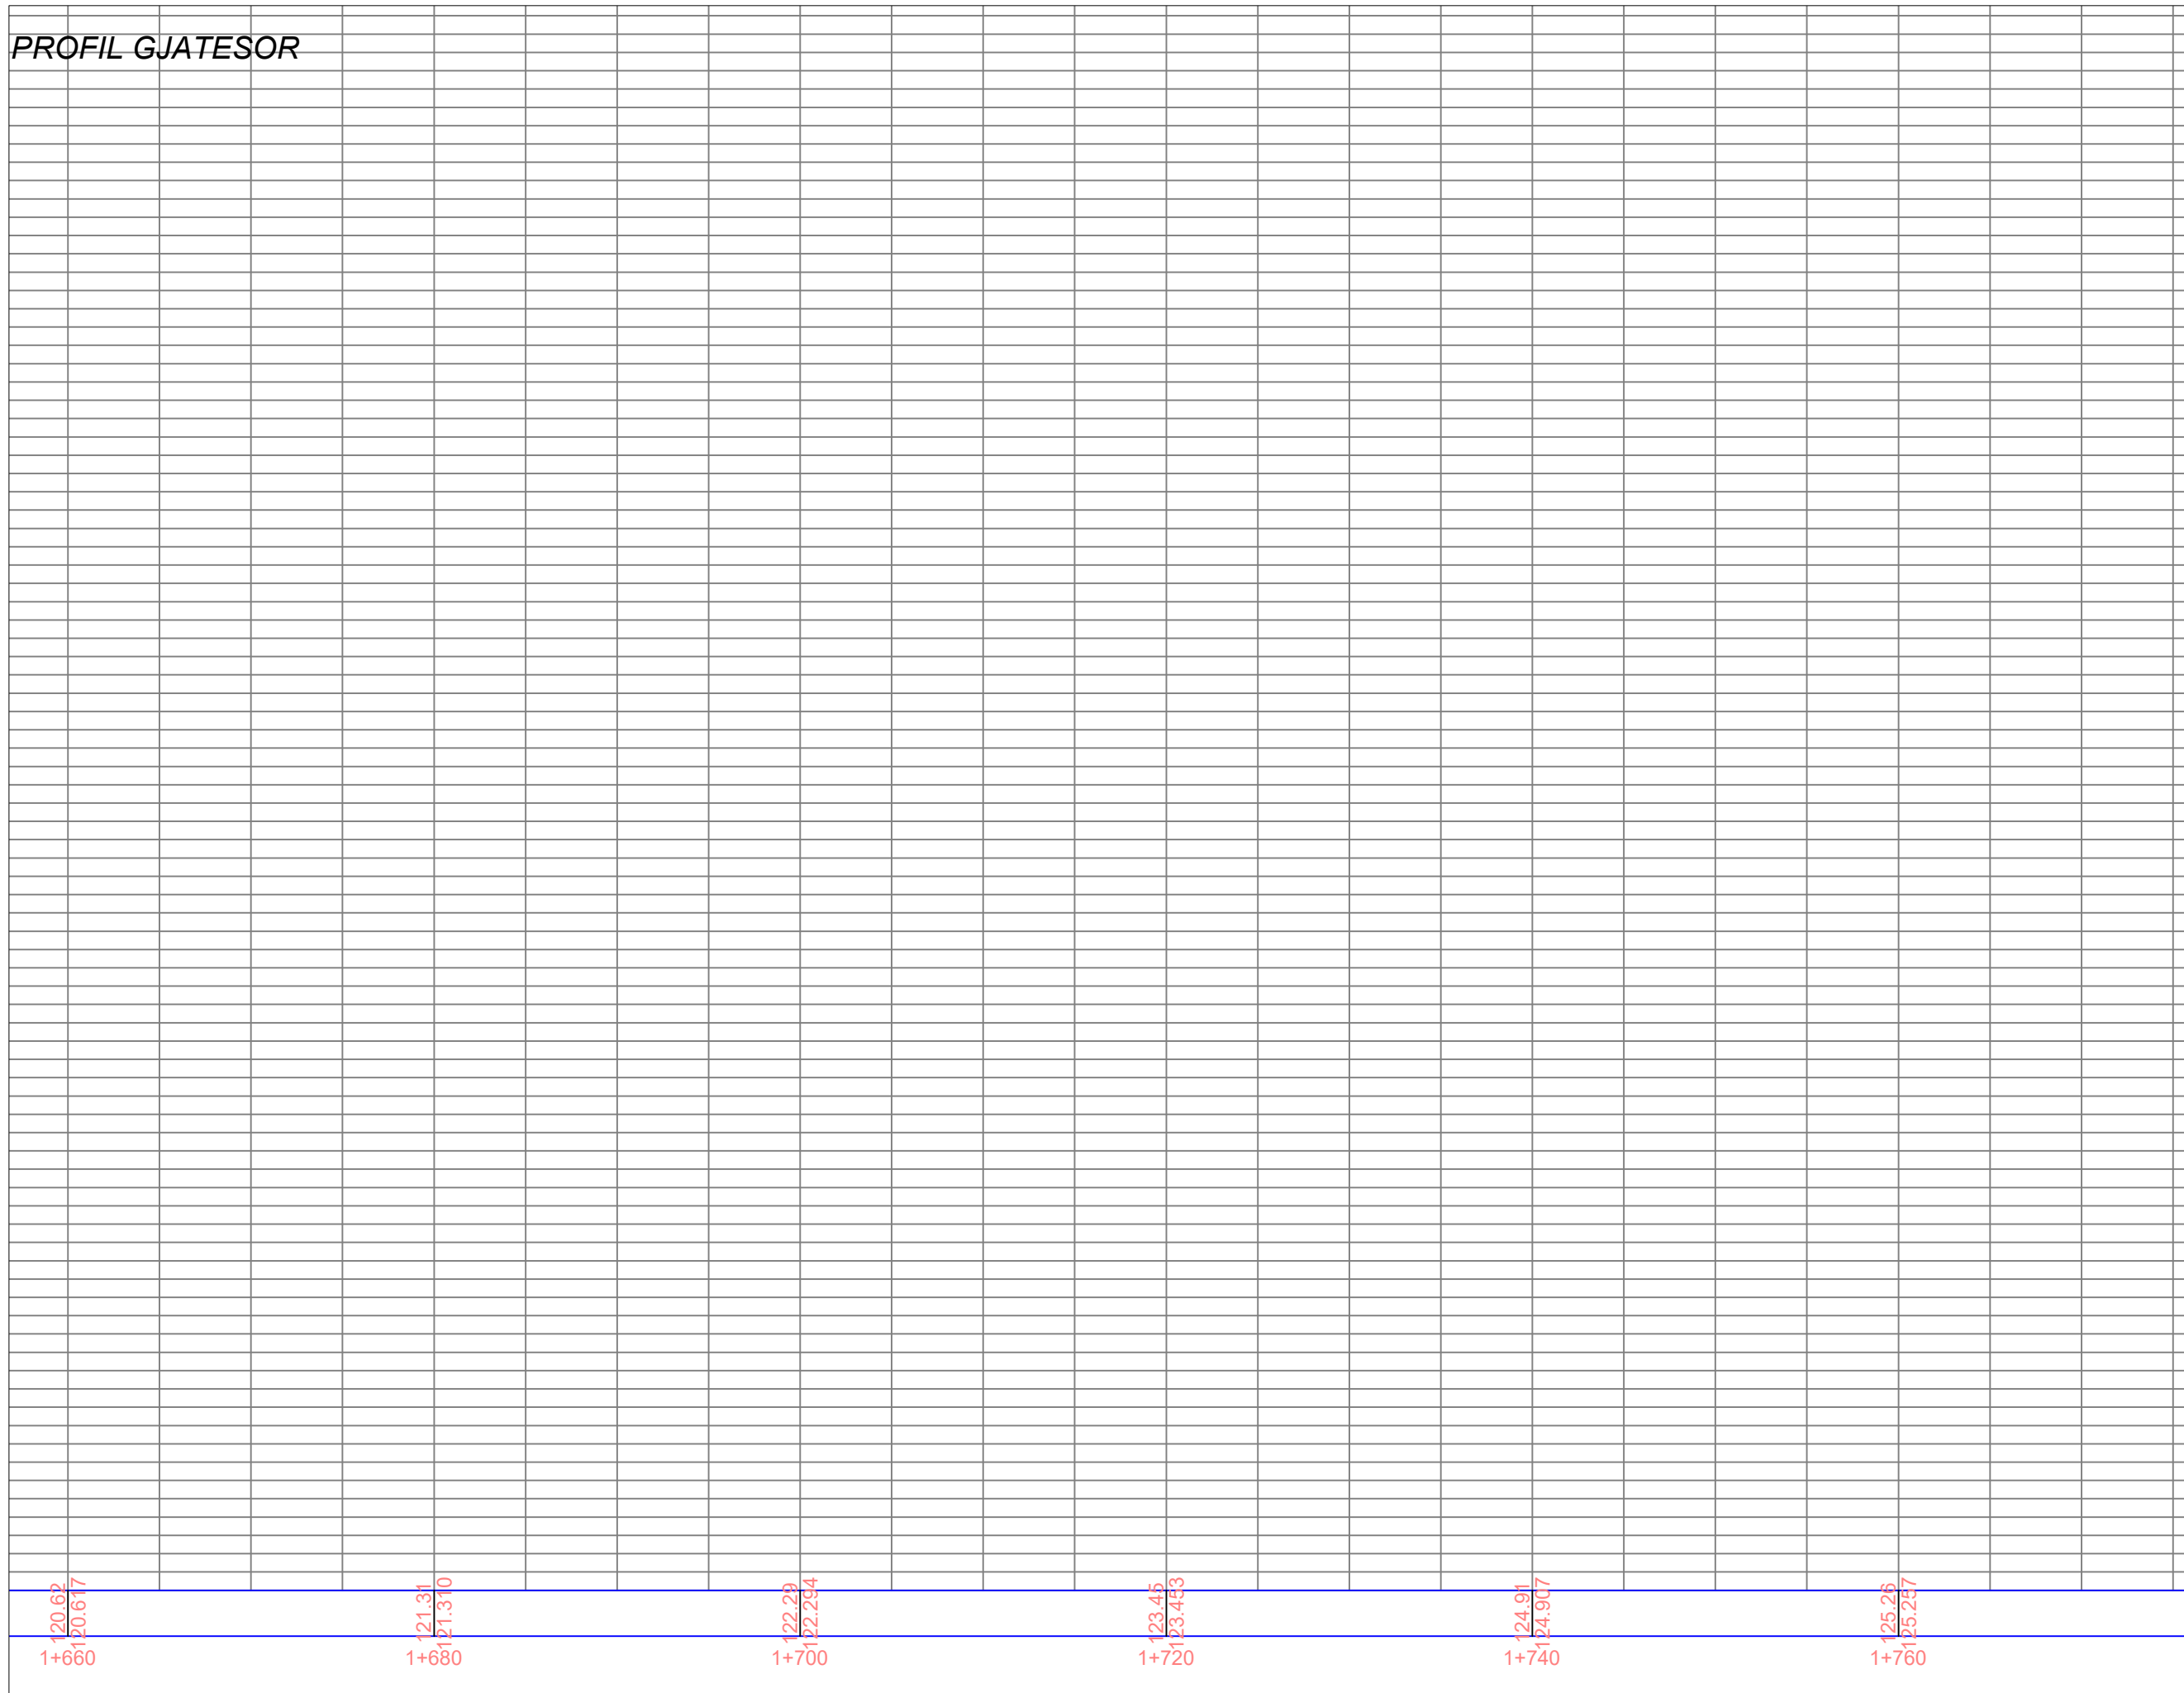

BASHKIA VLORE

DREJTORIA
E
URBANISTIKËS


PROFIL GJATESOR

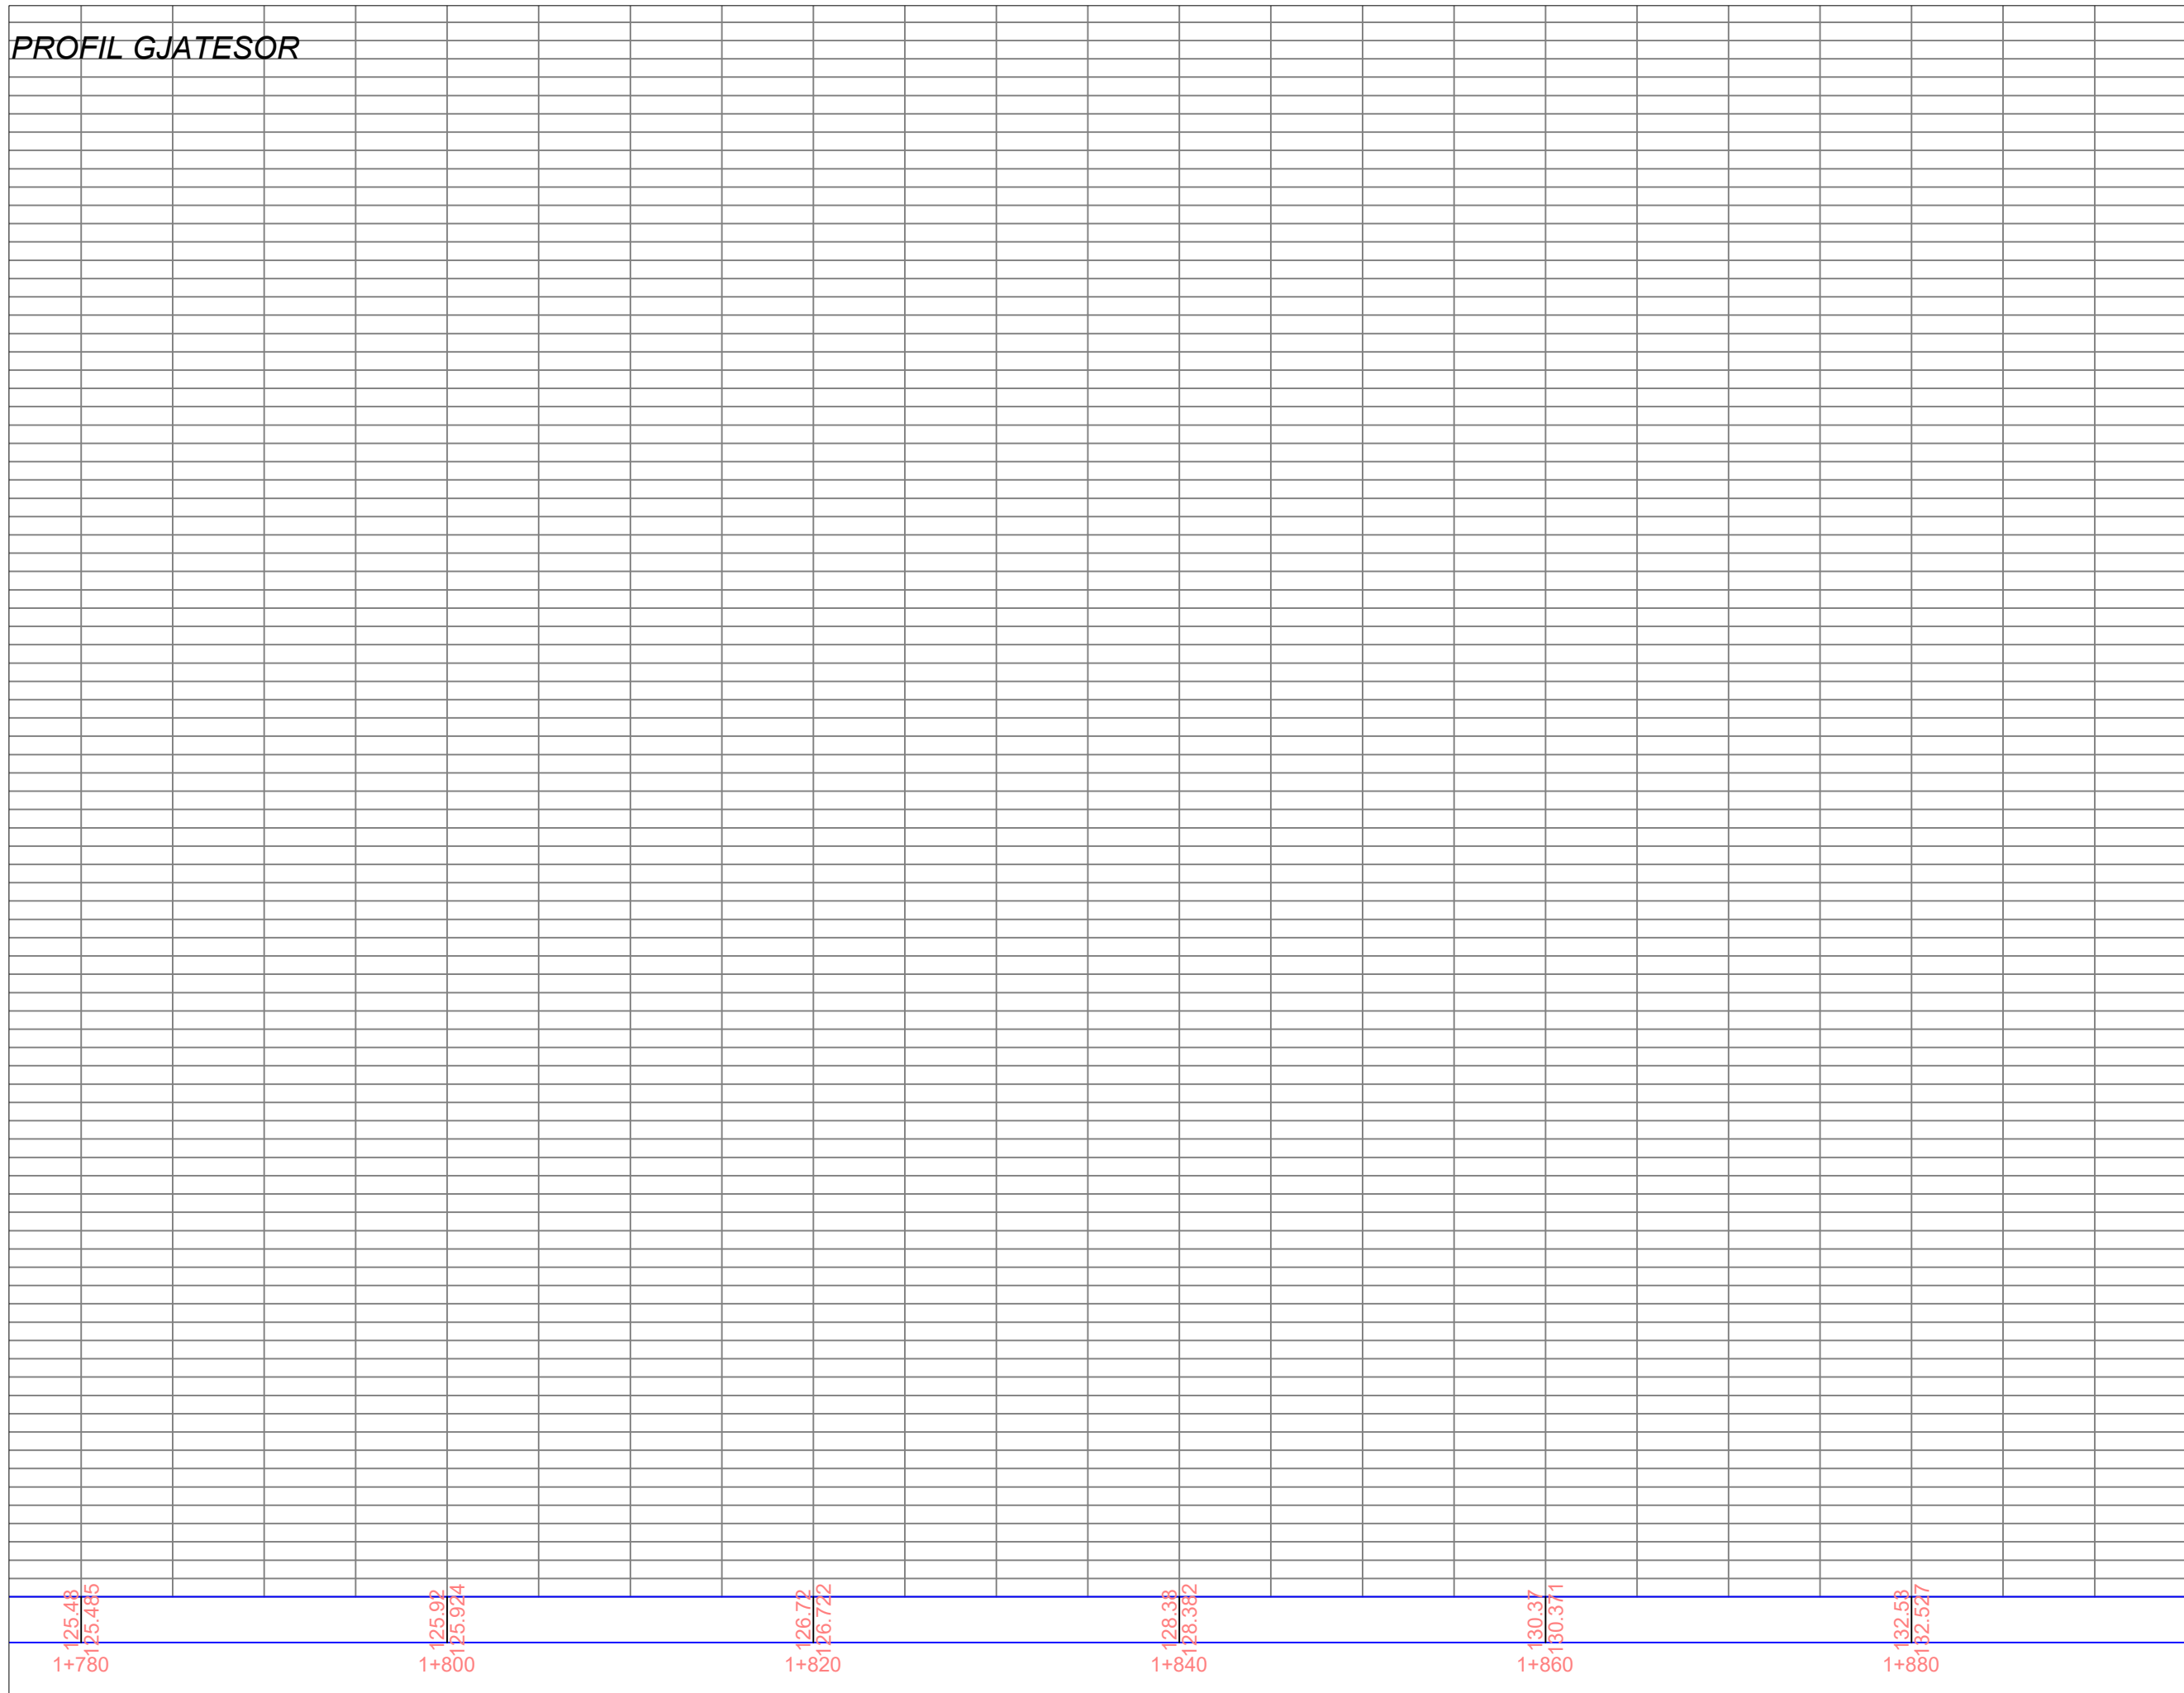

BASHKIA VLORE

DREJTORIA
E
URBANISTIKËS

PROFIL GJATESOR

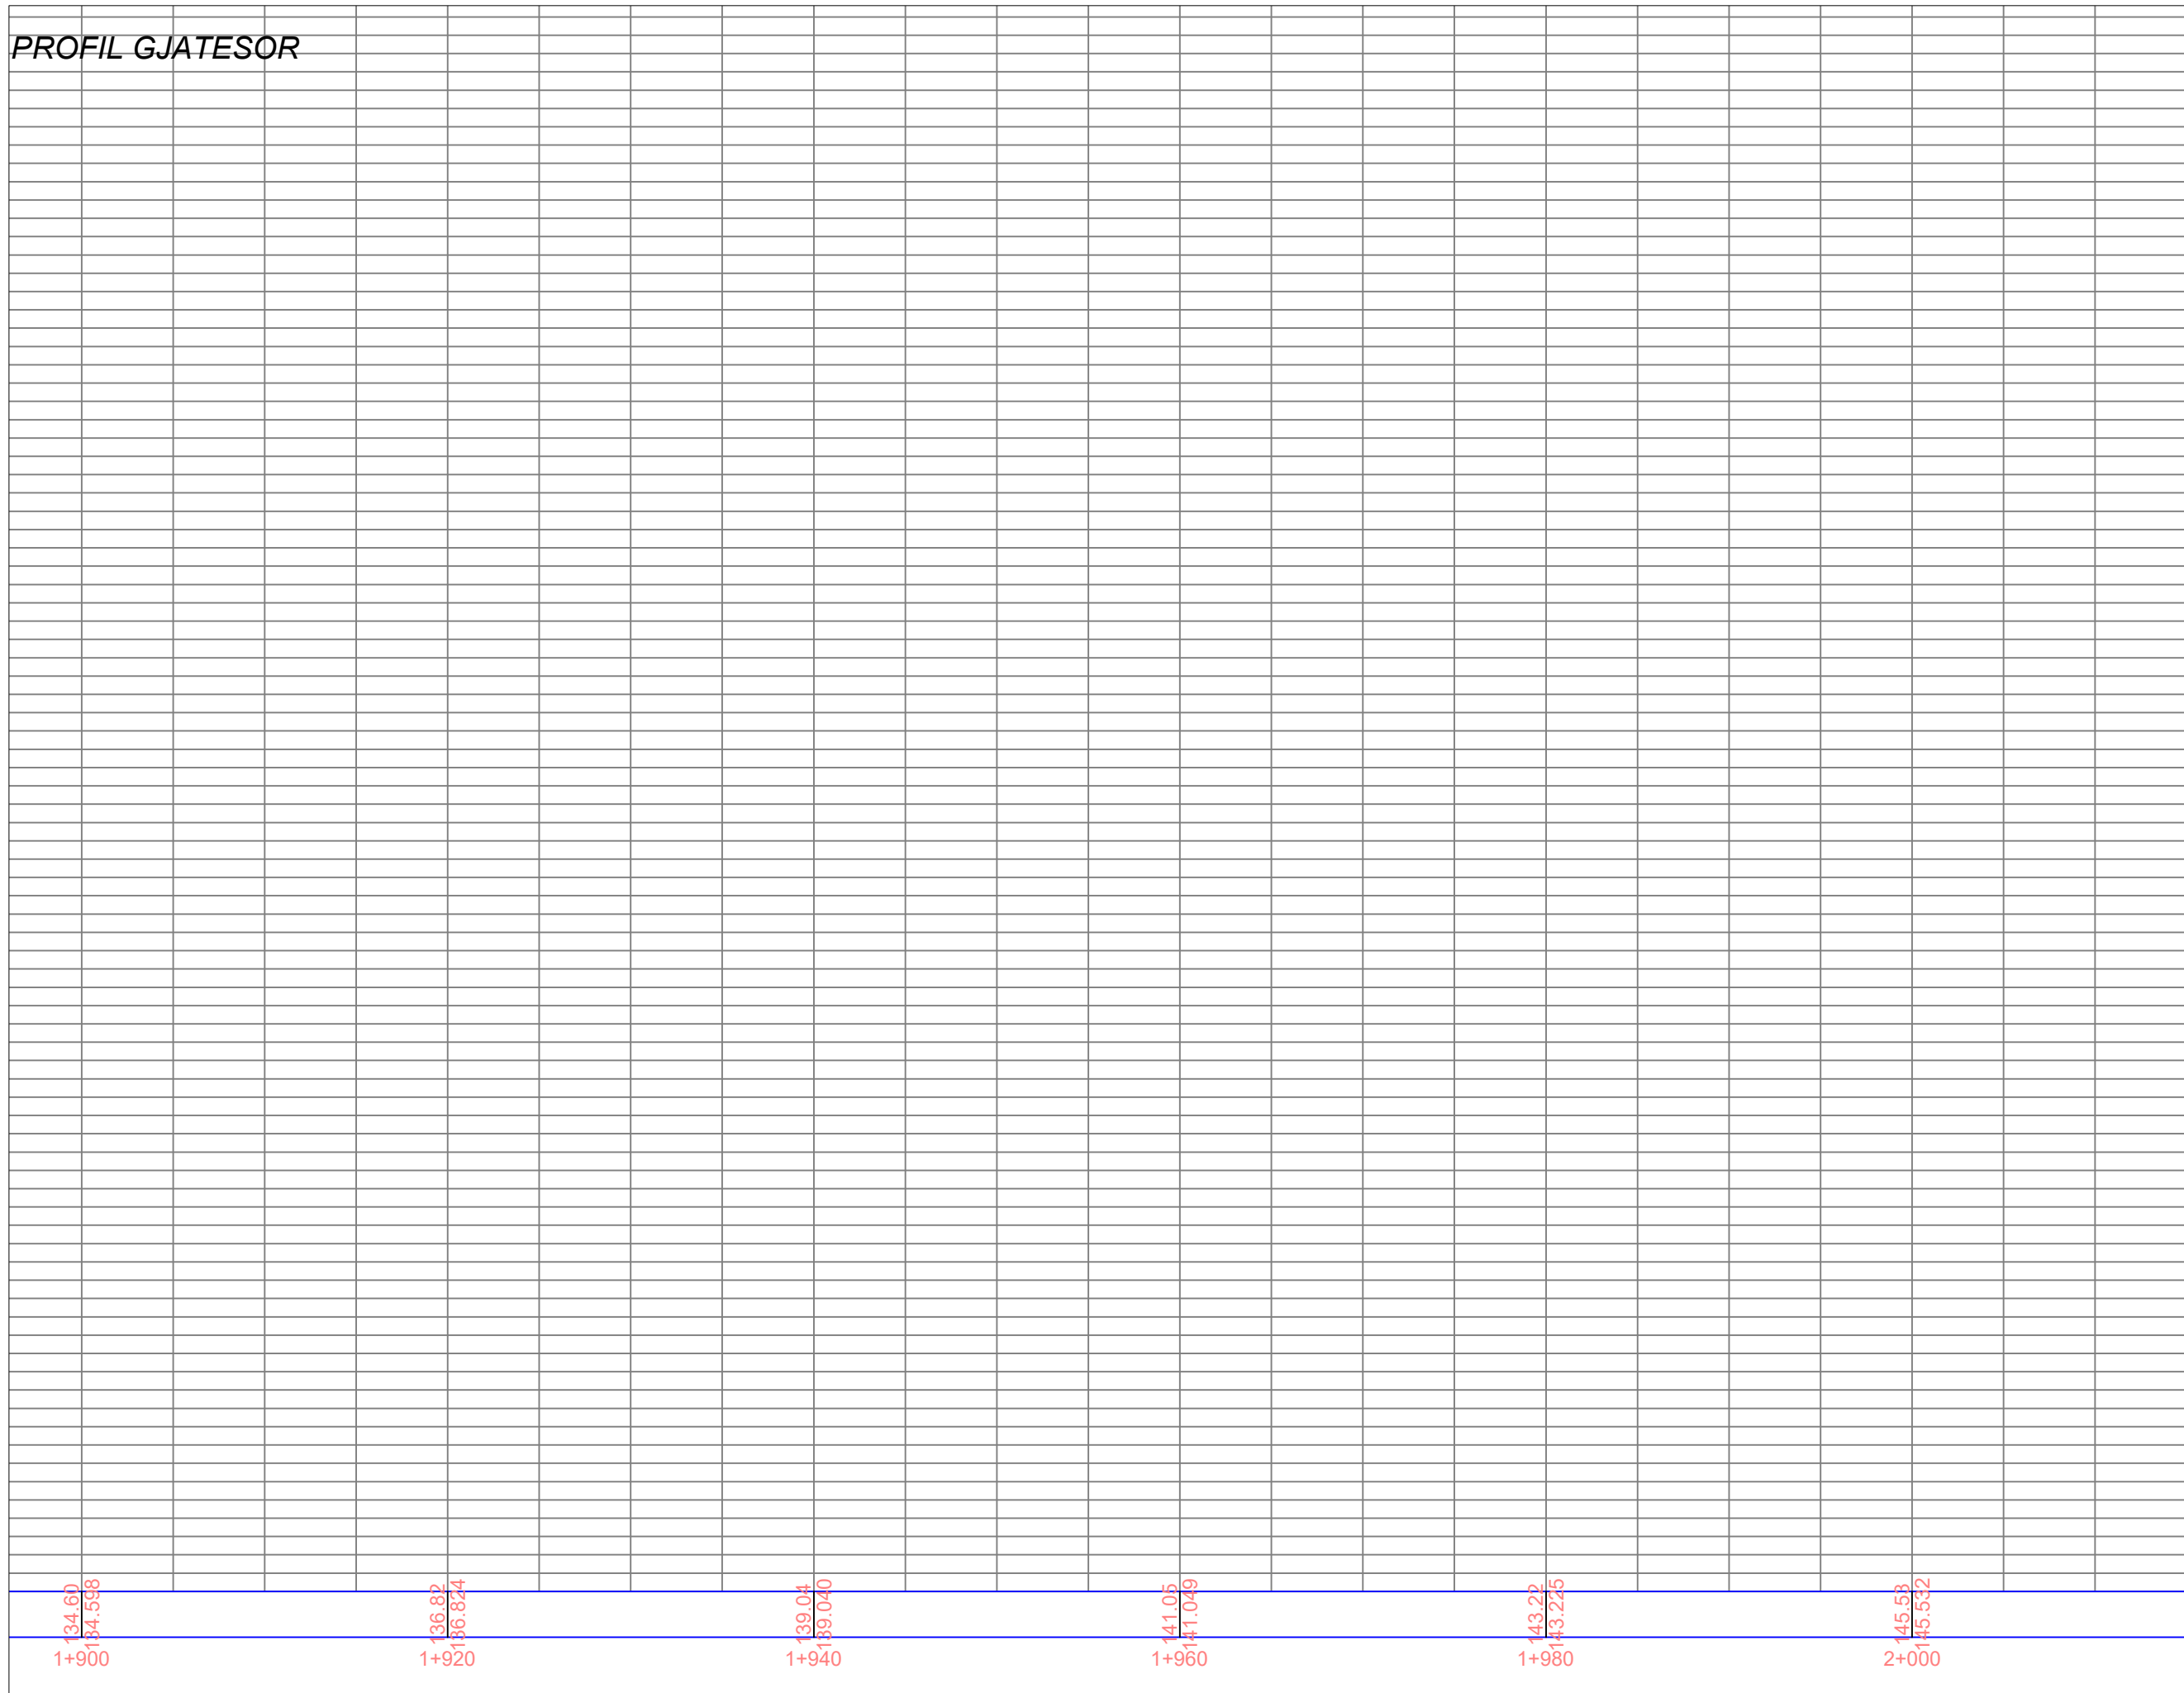


BASHKIA VLORE

DREJTORIA
E
URBANISTIKËS

VLORE 2024


PROFIL GJATESOR

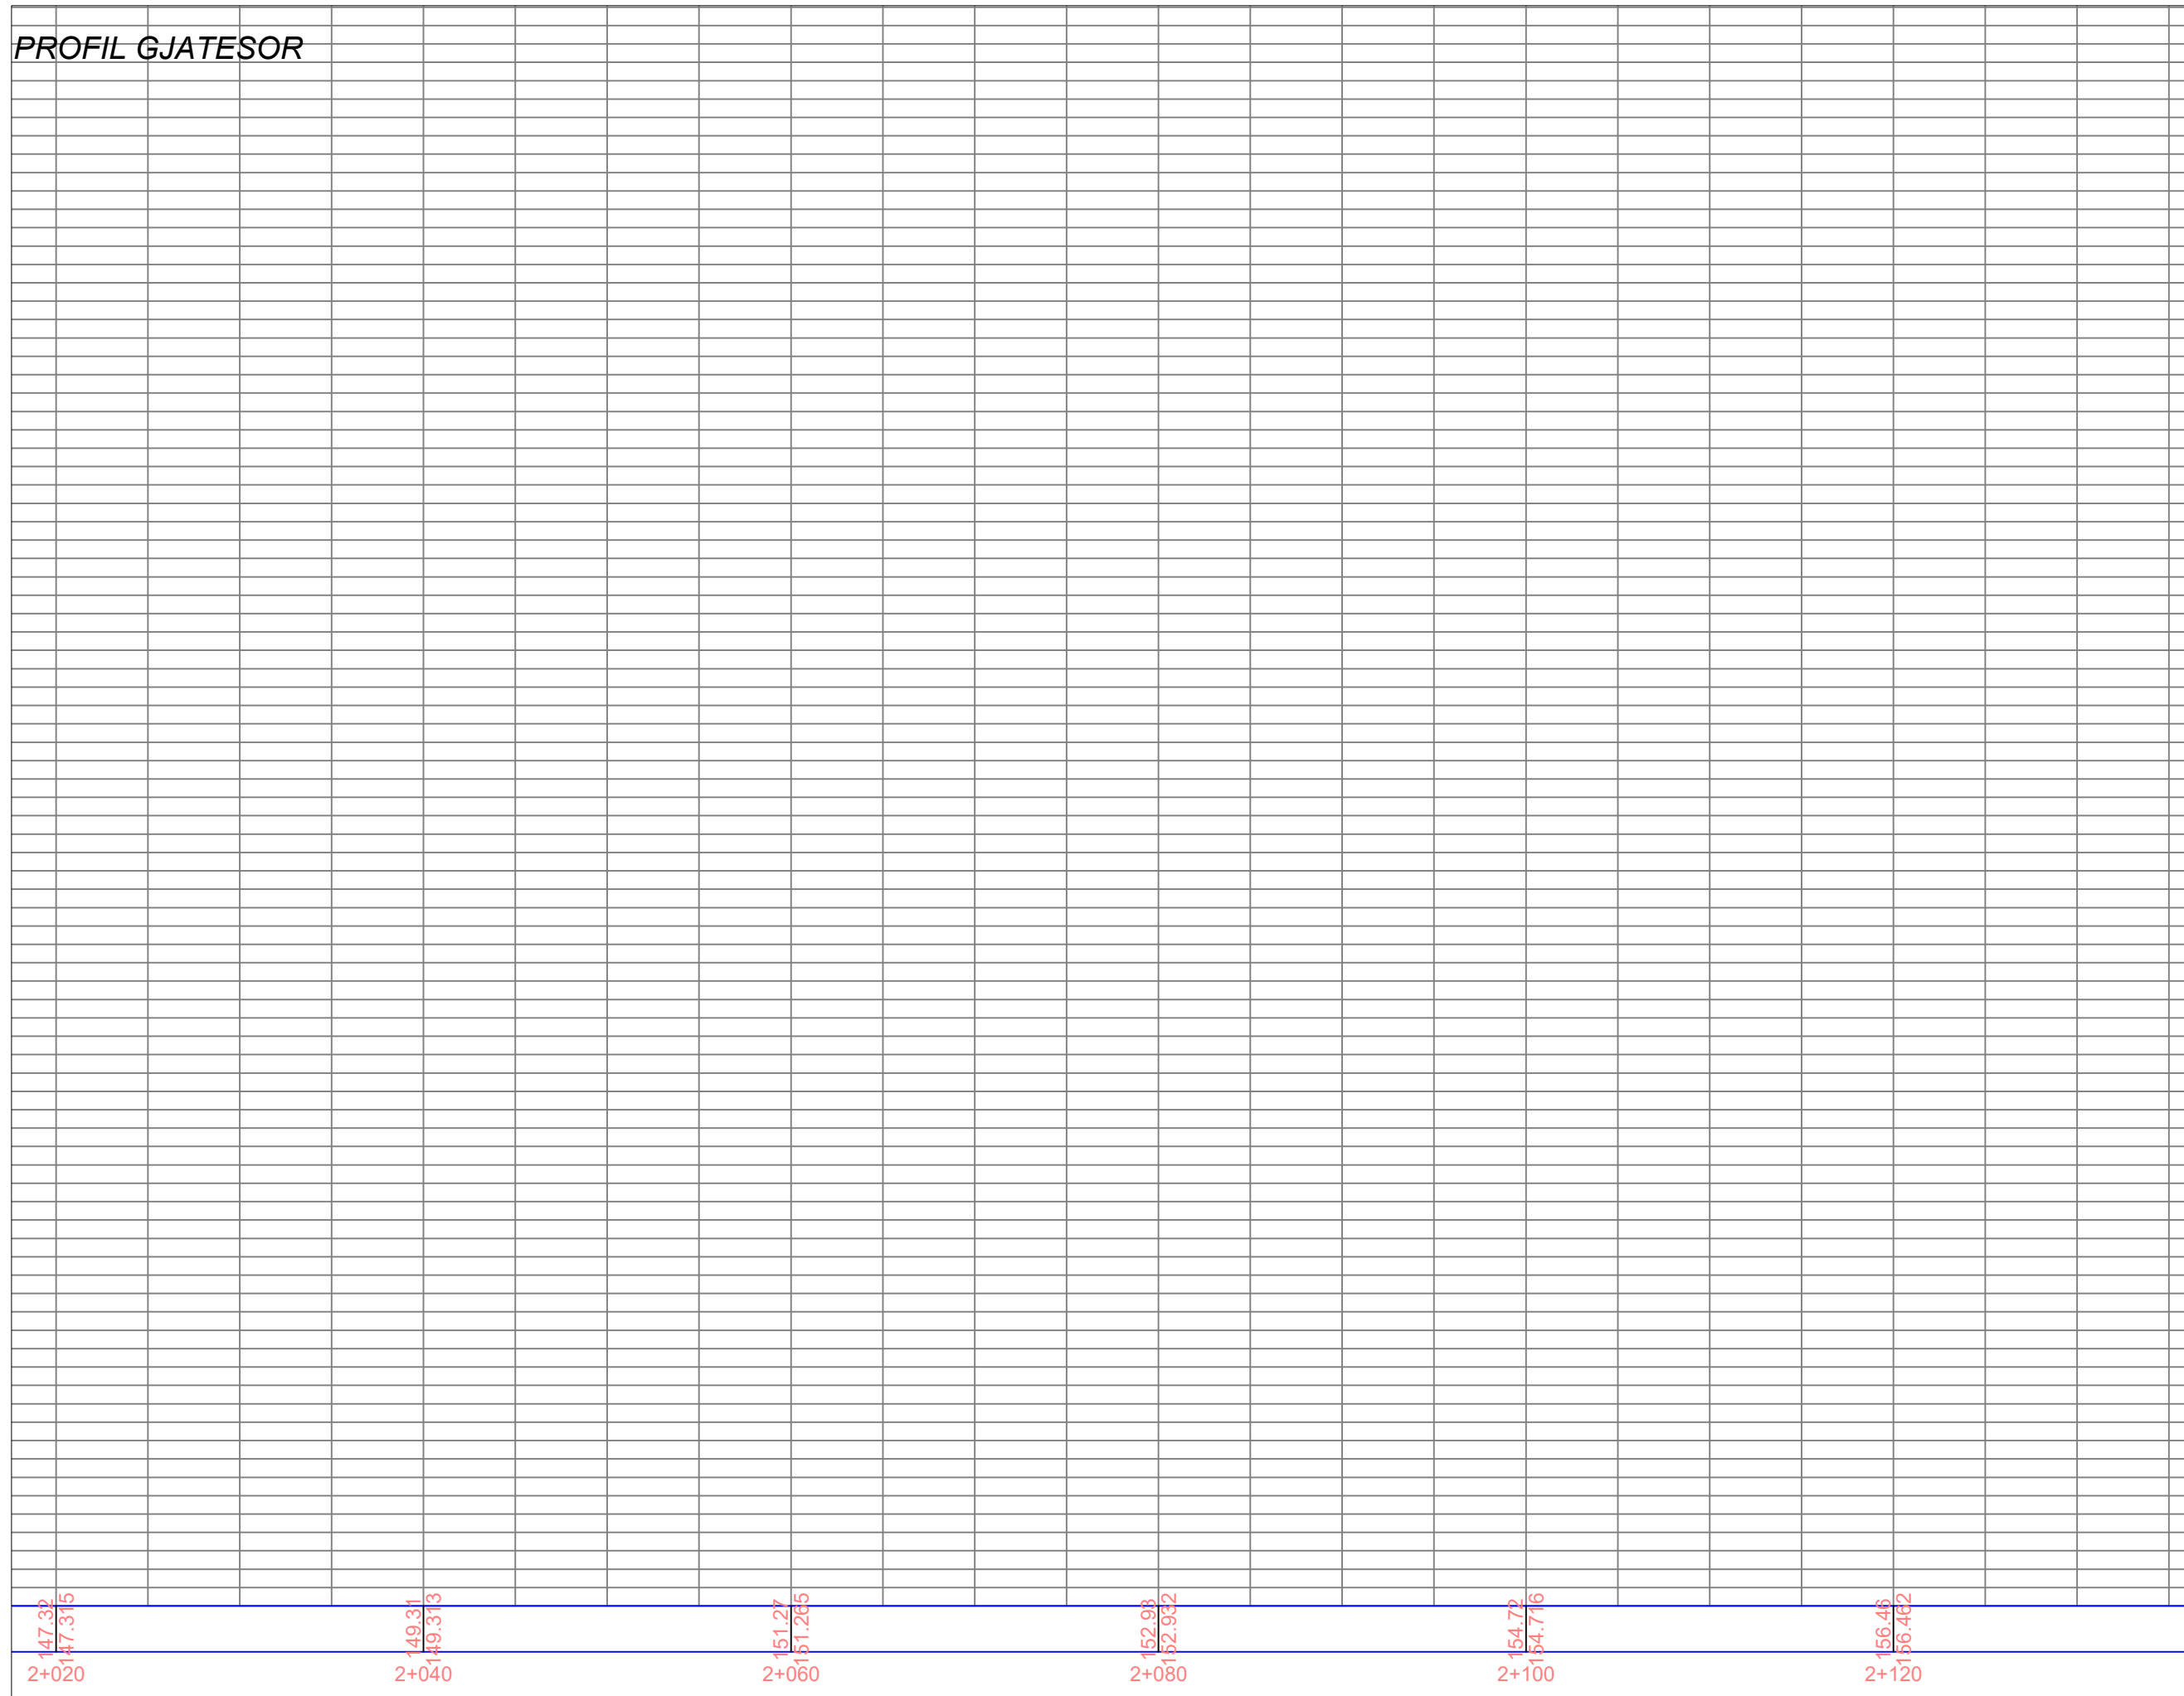

BASHKIA VLORE

DREJTORIA
E
URBANISTIKËS

PROFIL GJATESOR

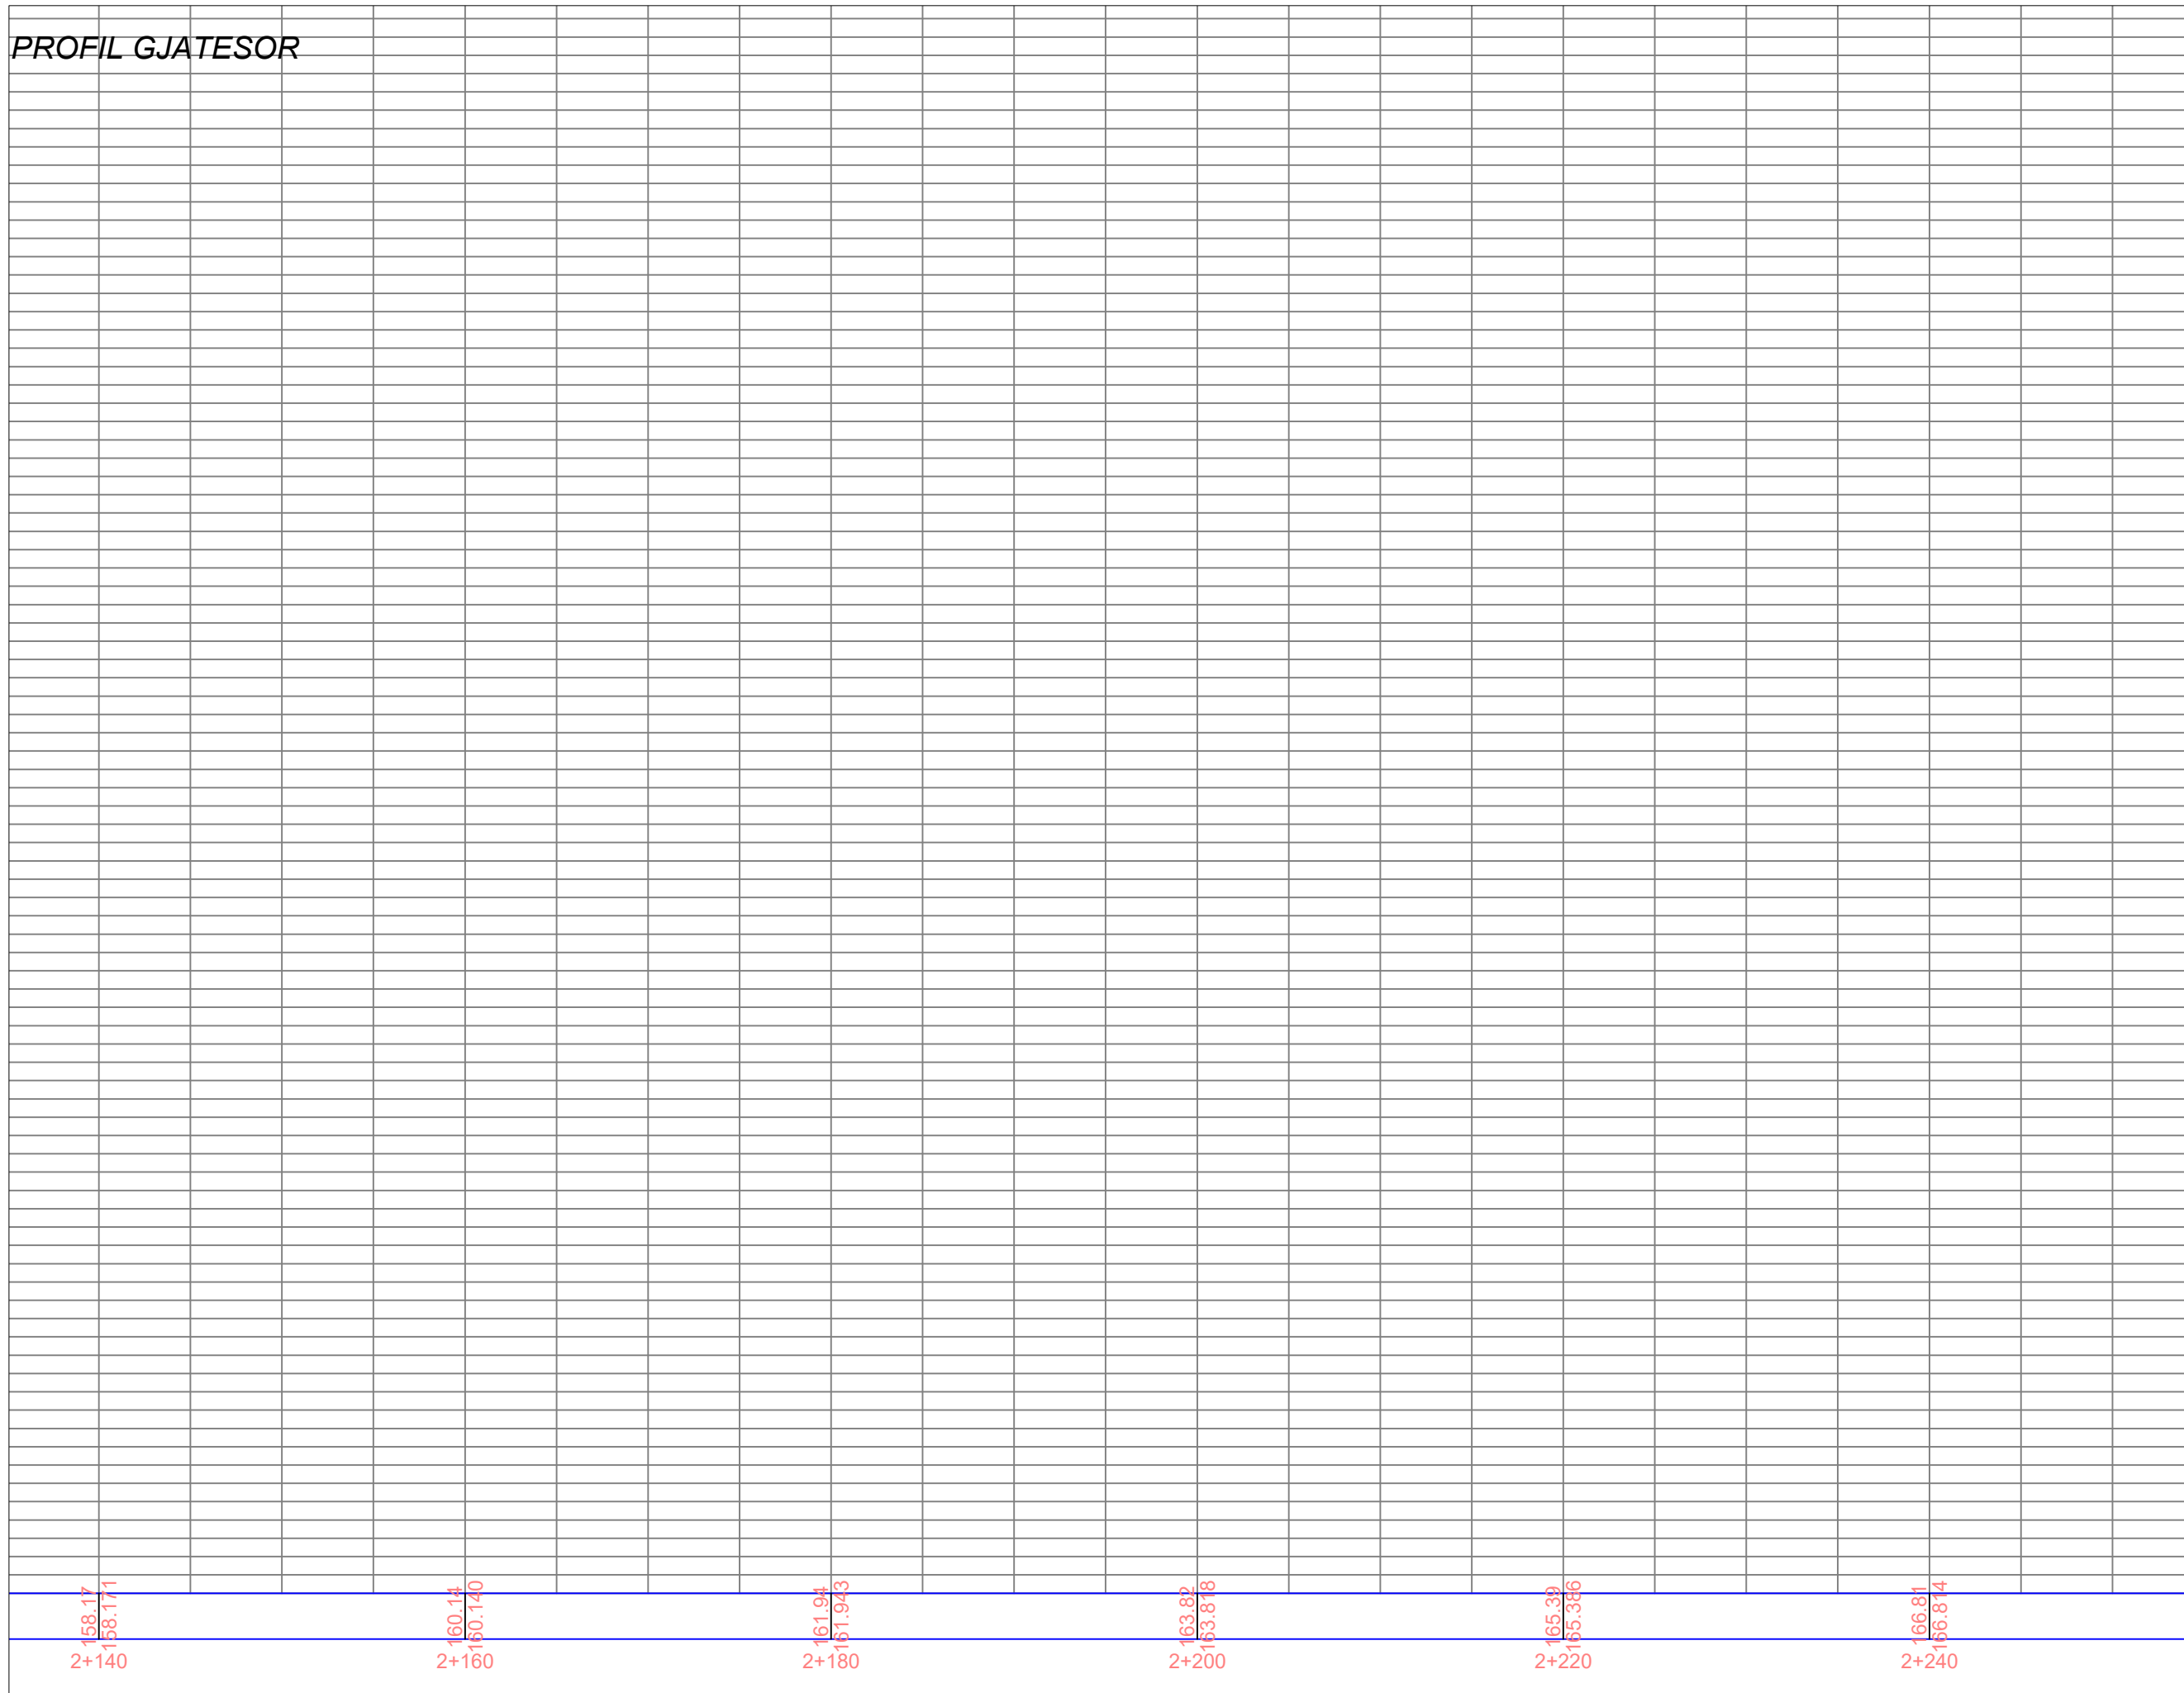


BASHKIA VLORE

DREJTORIA
E
URBANISTIKËS

VLORE 2024


PROFIL GJATESOR

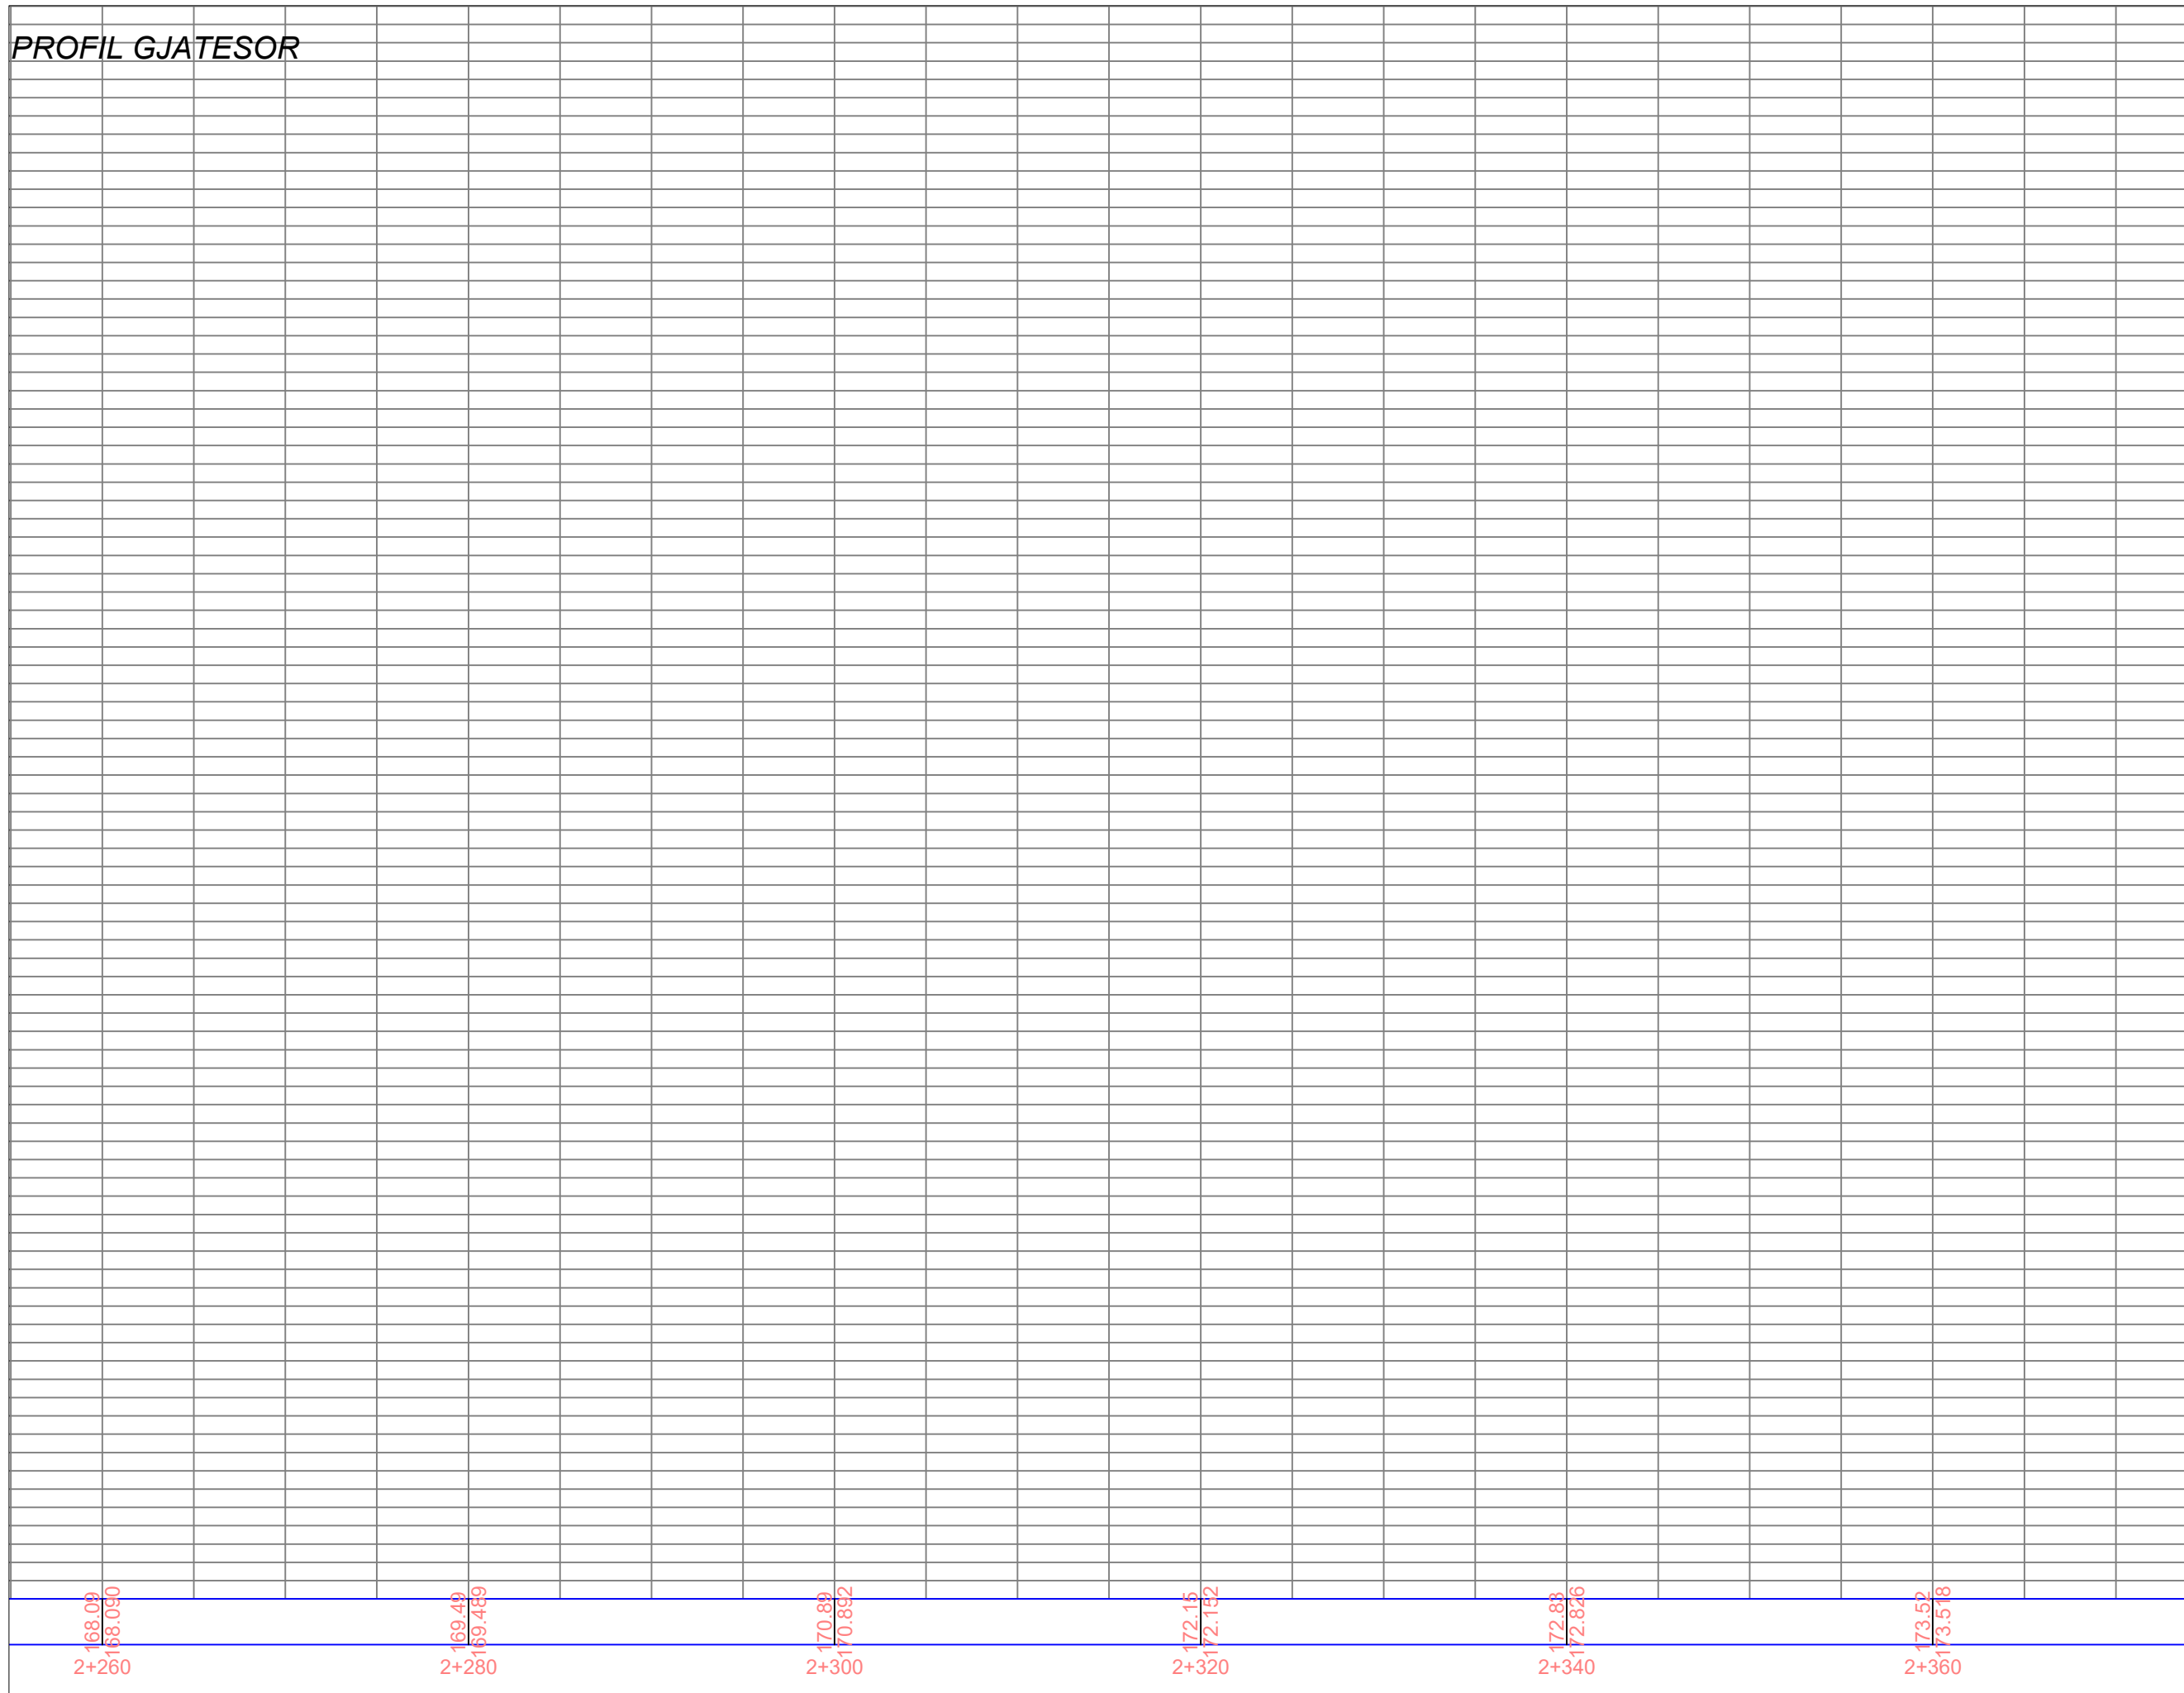

BASHKIA VLORE

DREJTORIA
E
URBANISTIKËS

PROFIL GJATESOR

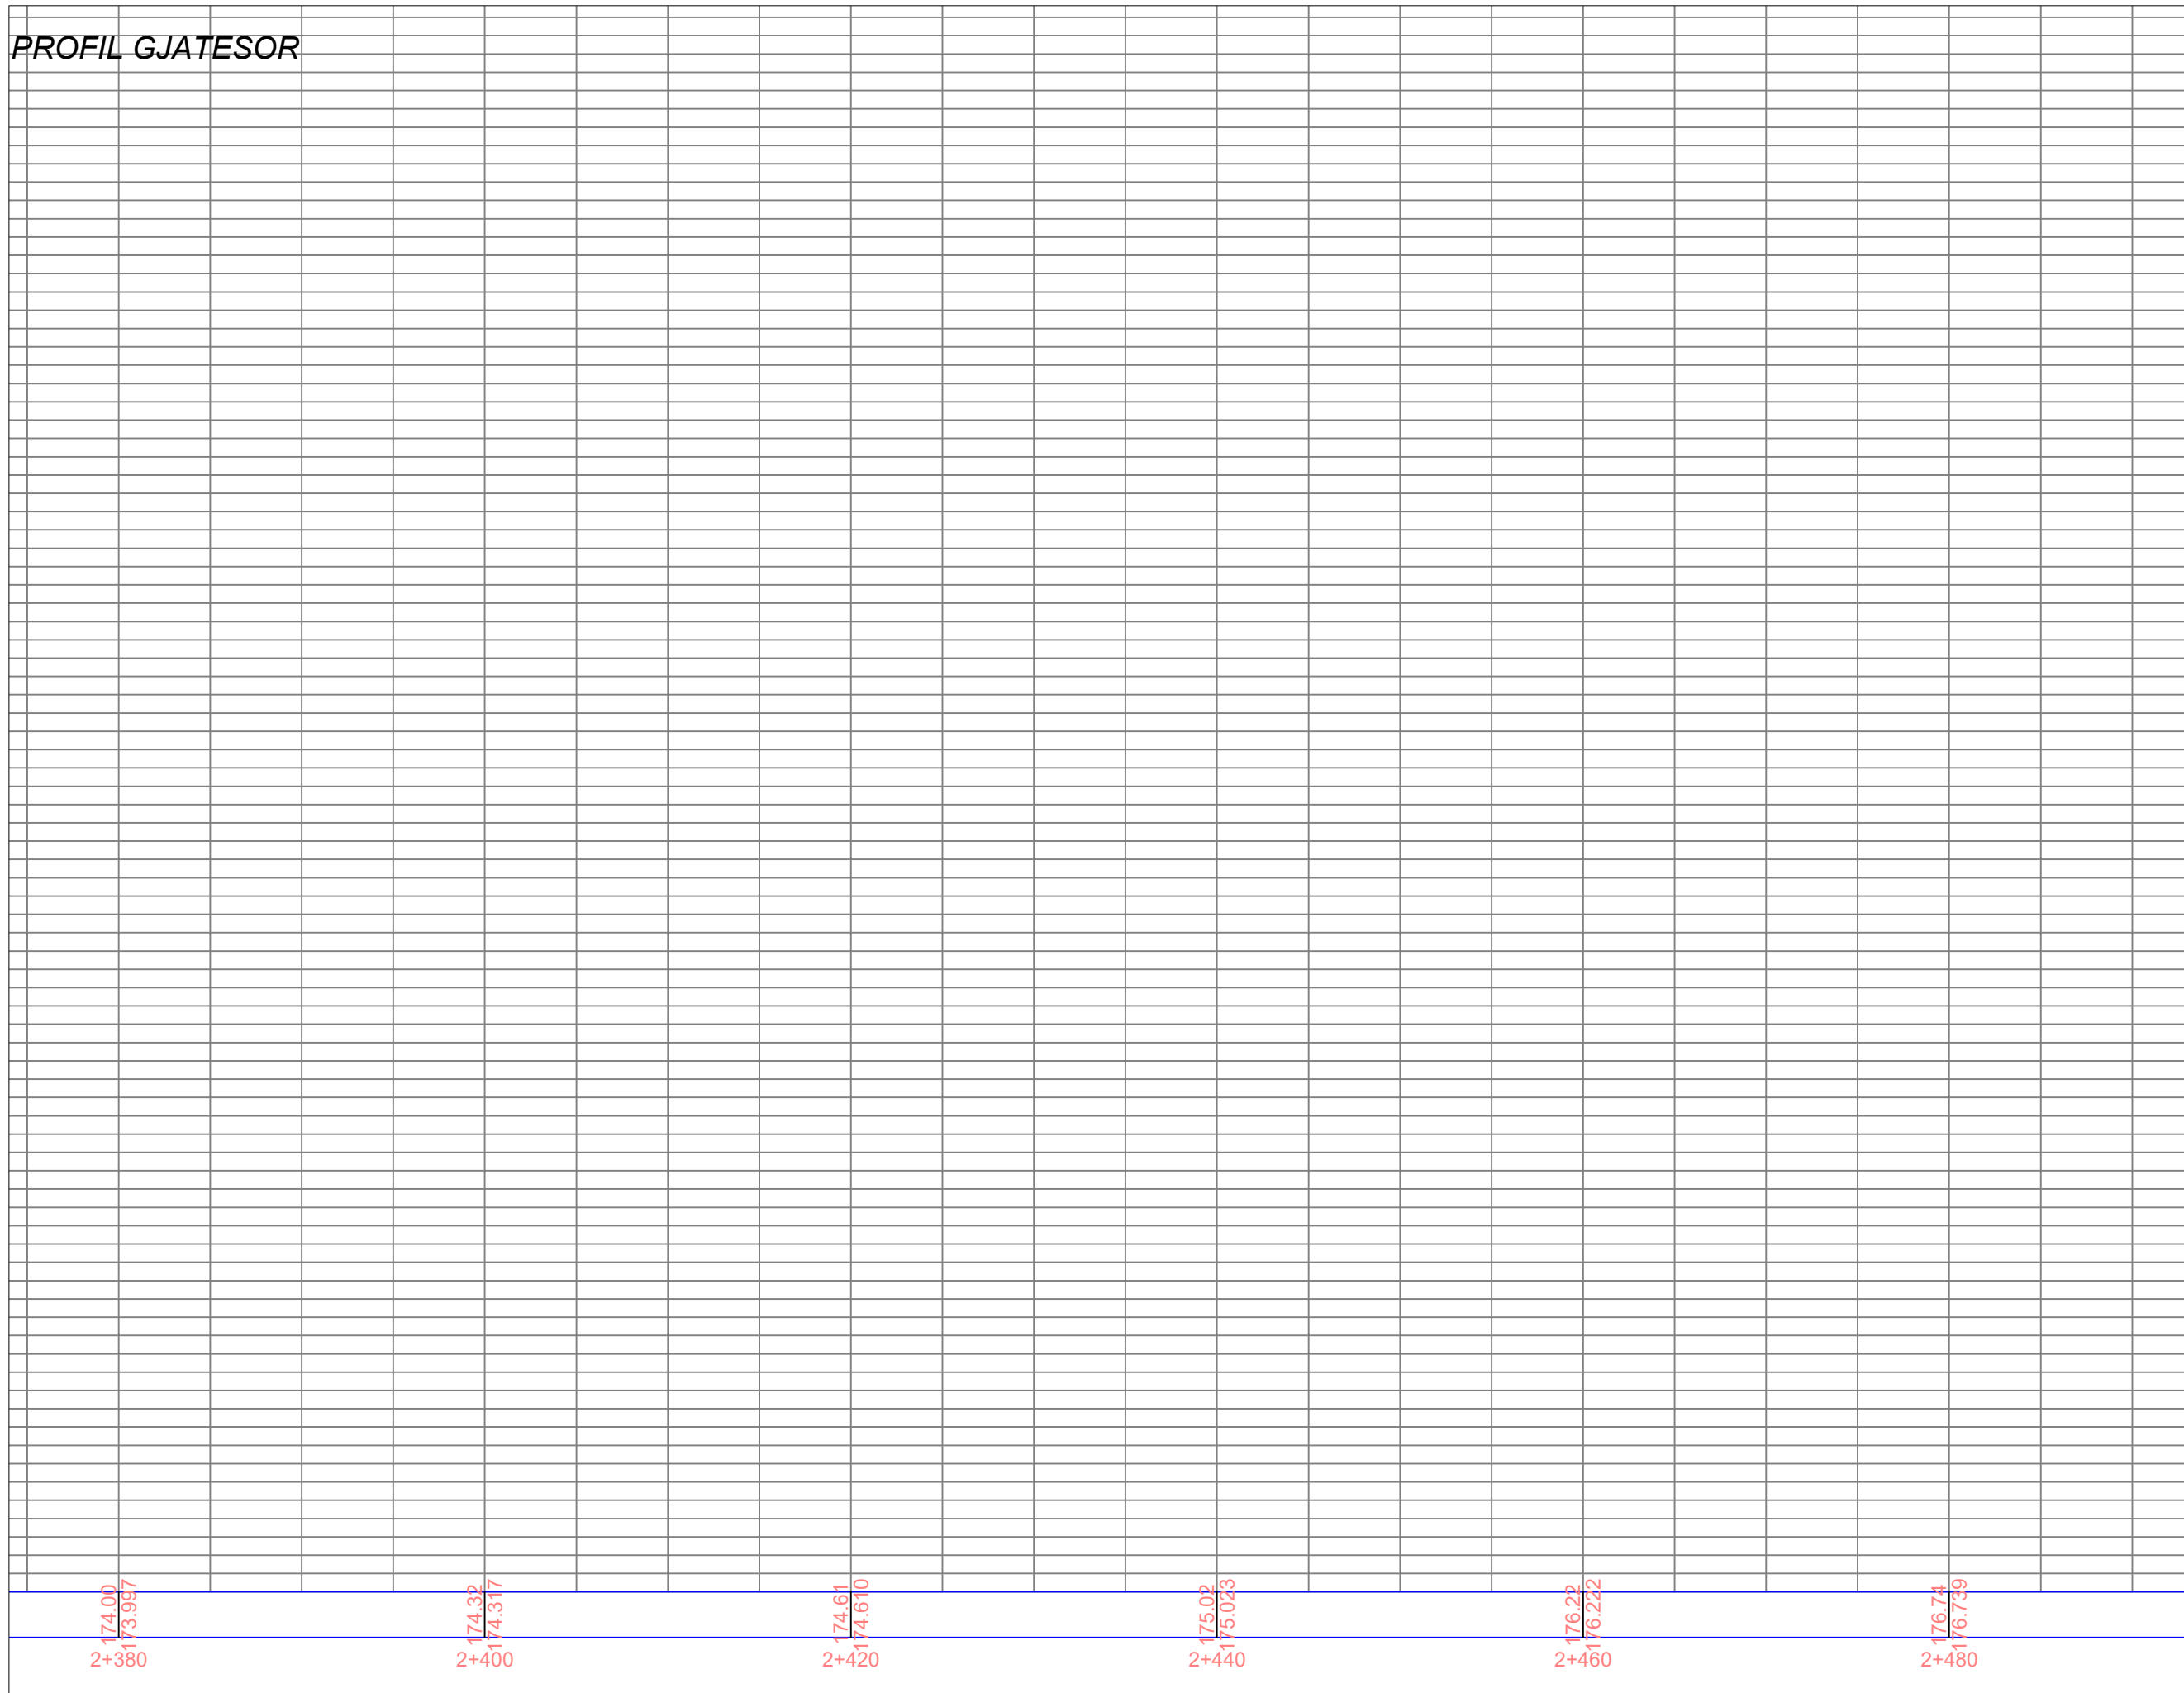


BASHKIA VLORE

DREJTORIA
E
URBANISTIKËS

VLORE 2024

PROFIL GJATESOR

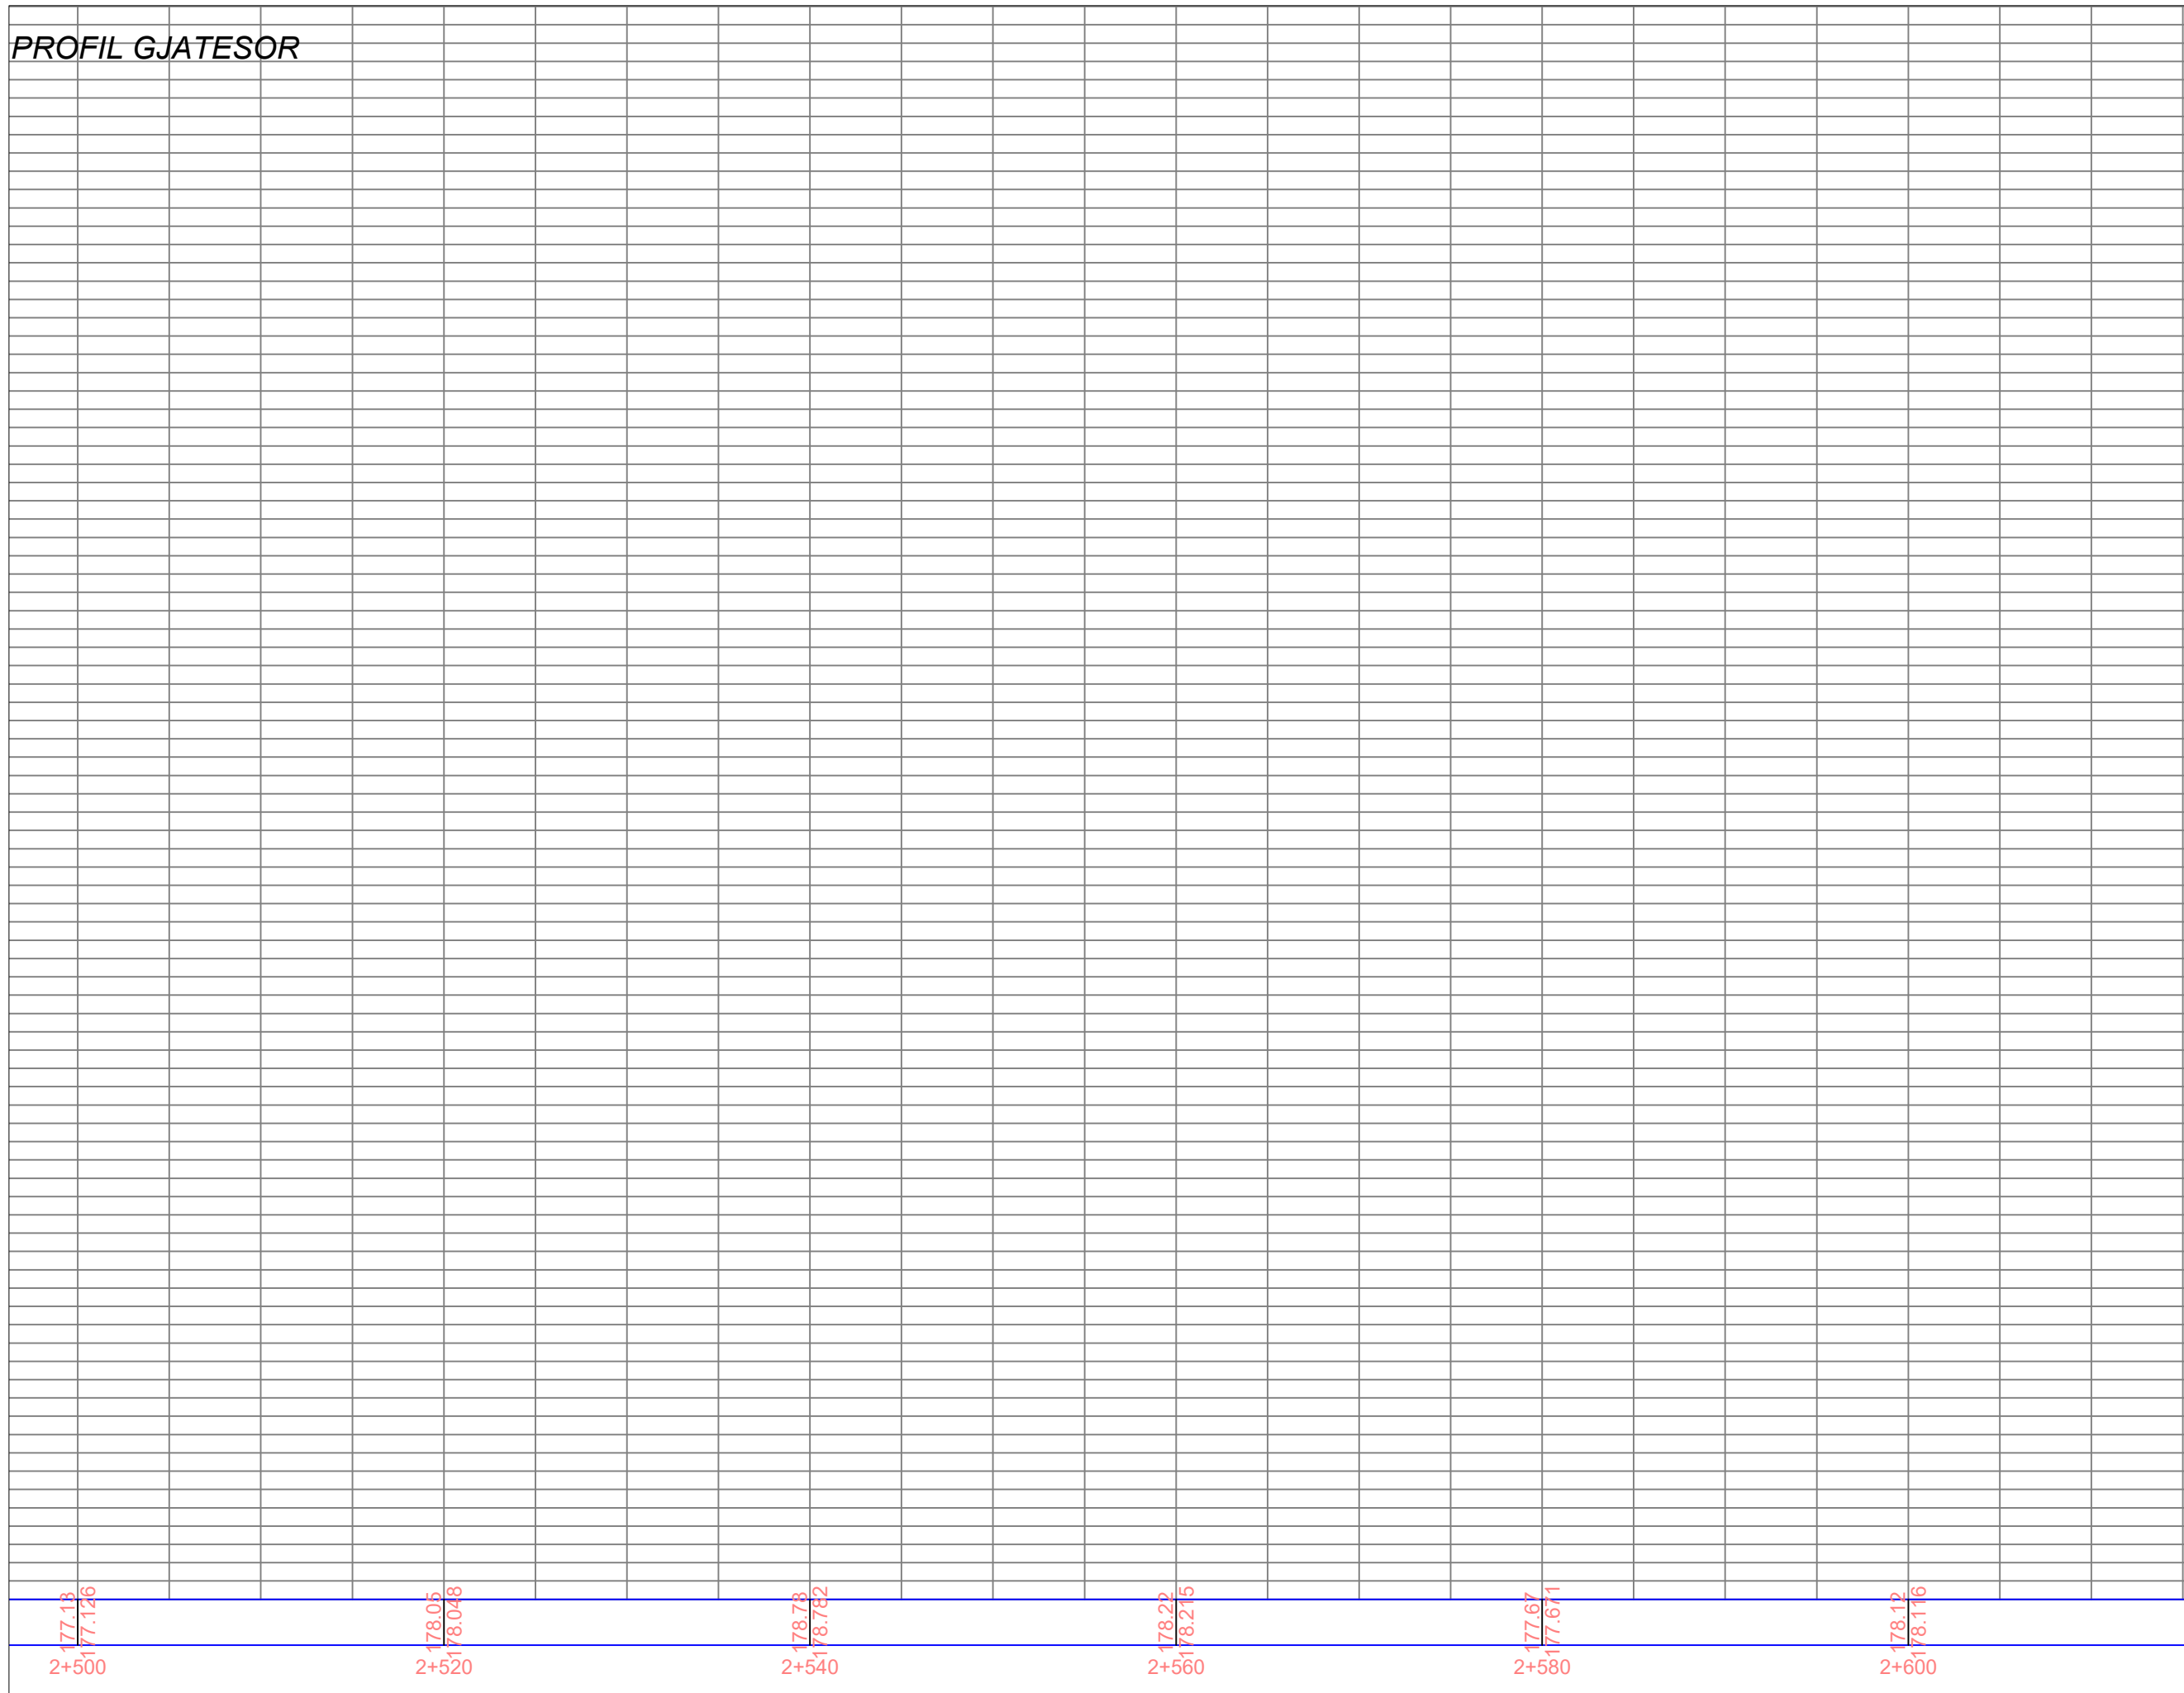


BASHKIA VLORE

DREJTORIA
E
URBANISTIKËS

VLORE 2024

PROFIL GJATESOR

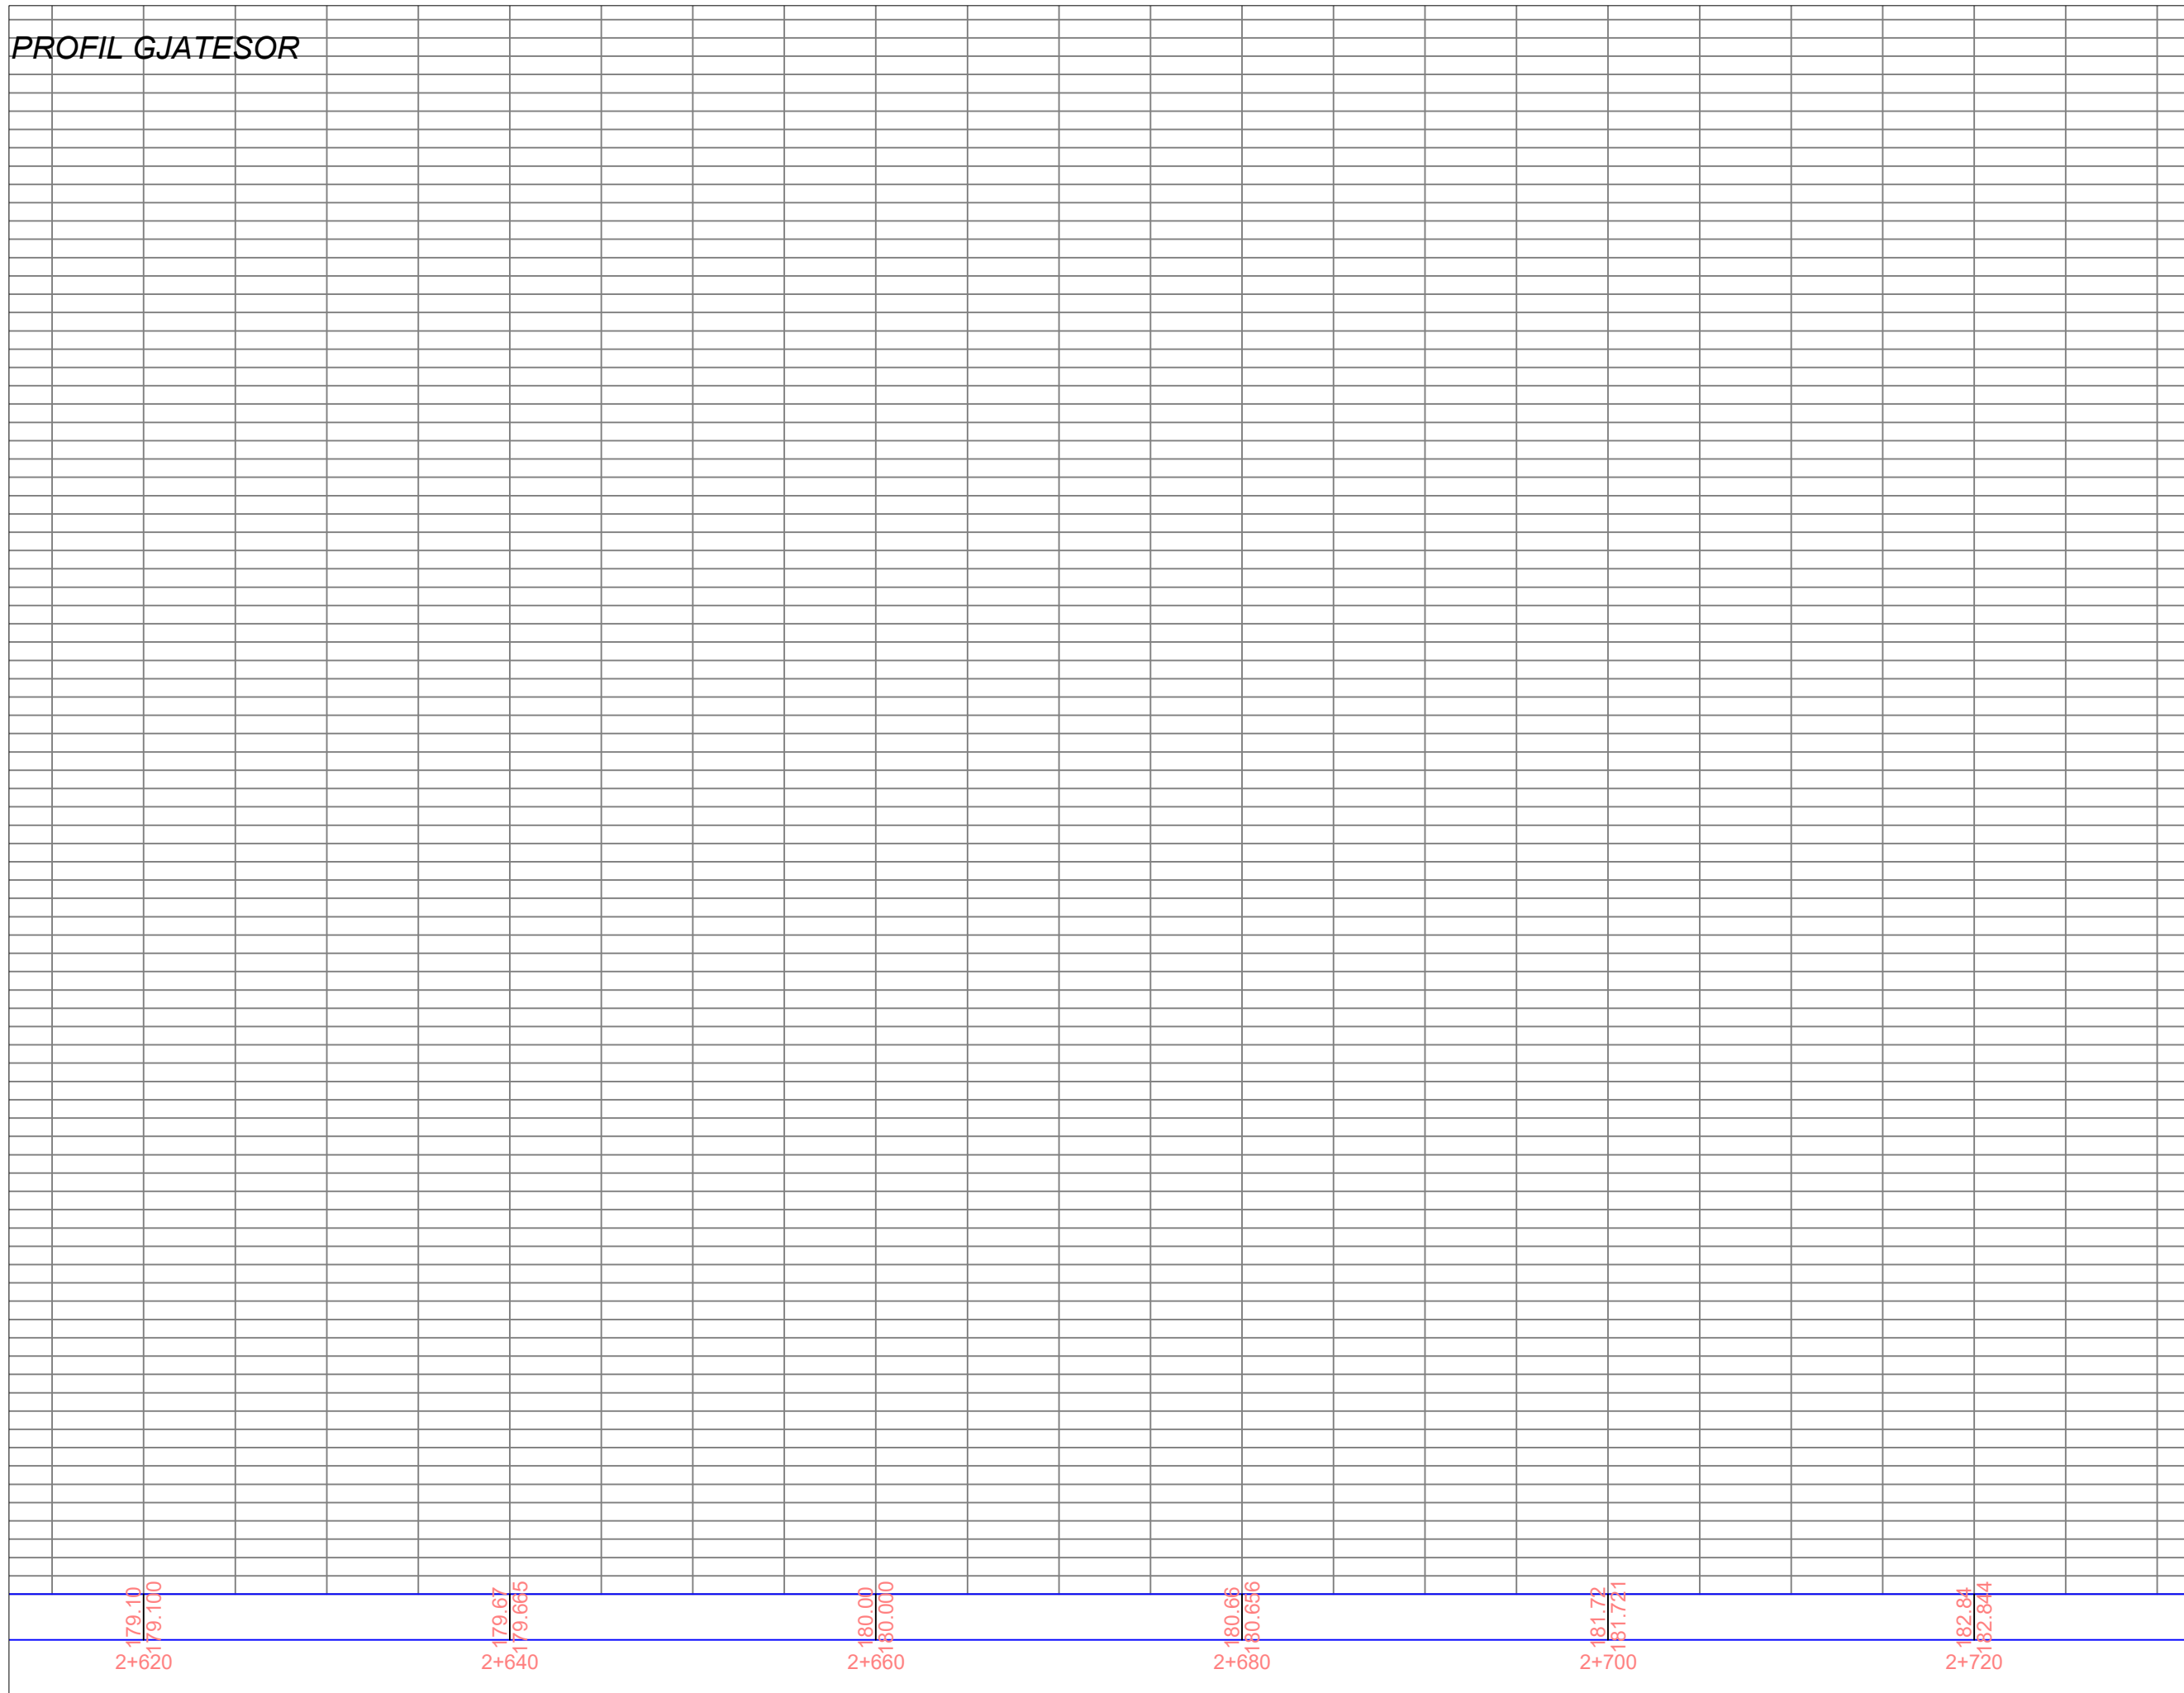


BASHKIA VLORE

DREJTORIA
E
URBANISTIKËS

VLORE 2024


PROFIL GJATESOR

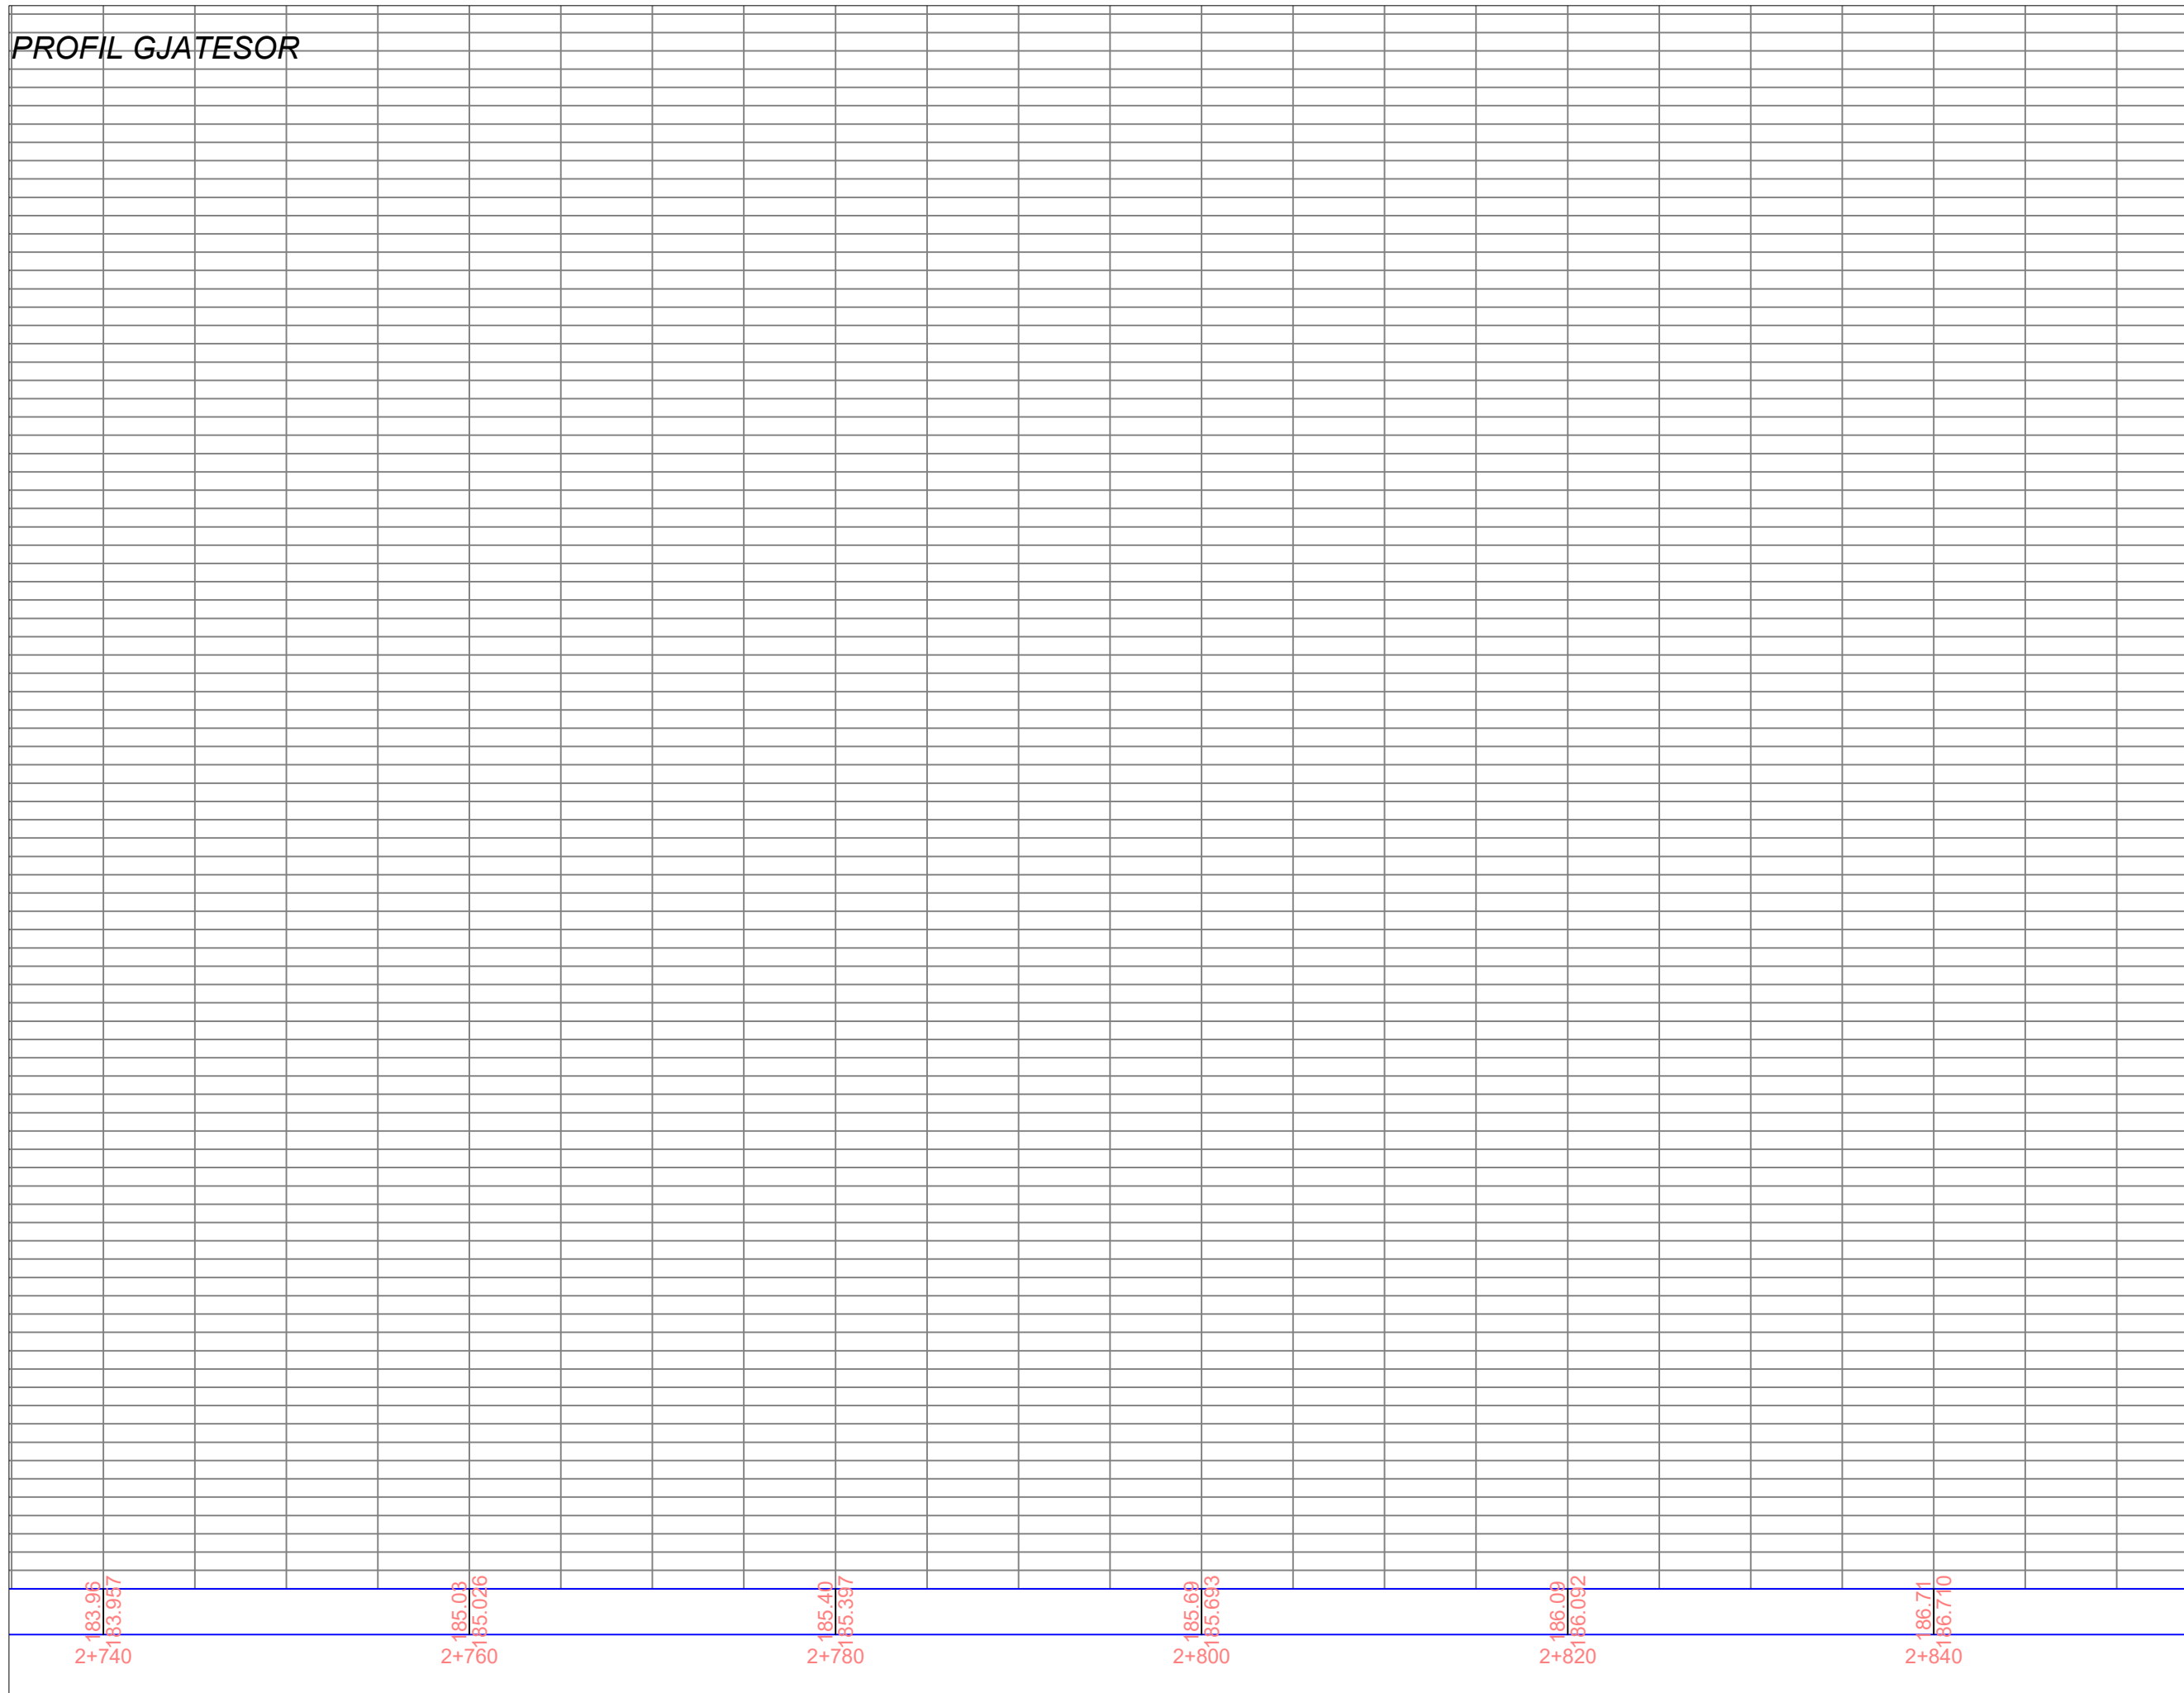

BASHKIA VLORE

DREJTORIA
E
URBANISTIKËS


PROFIL GJATESOR

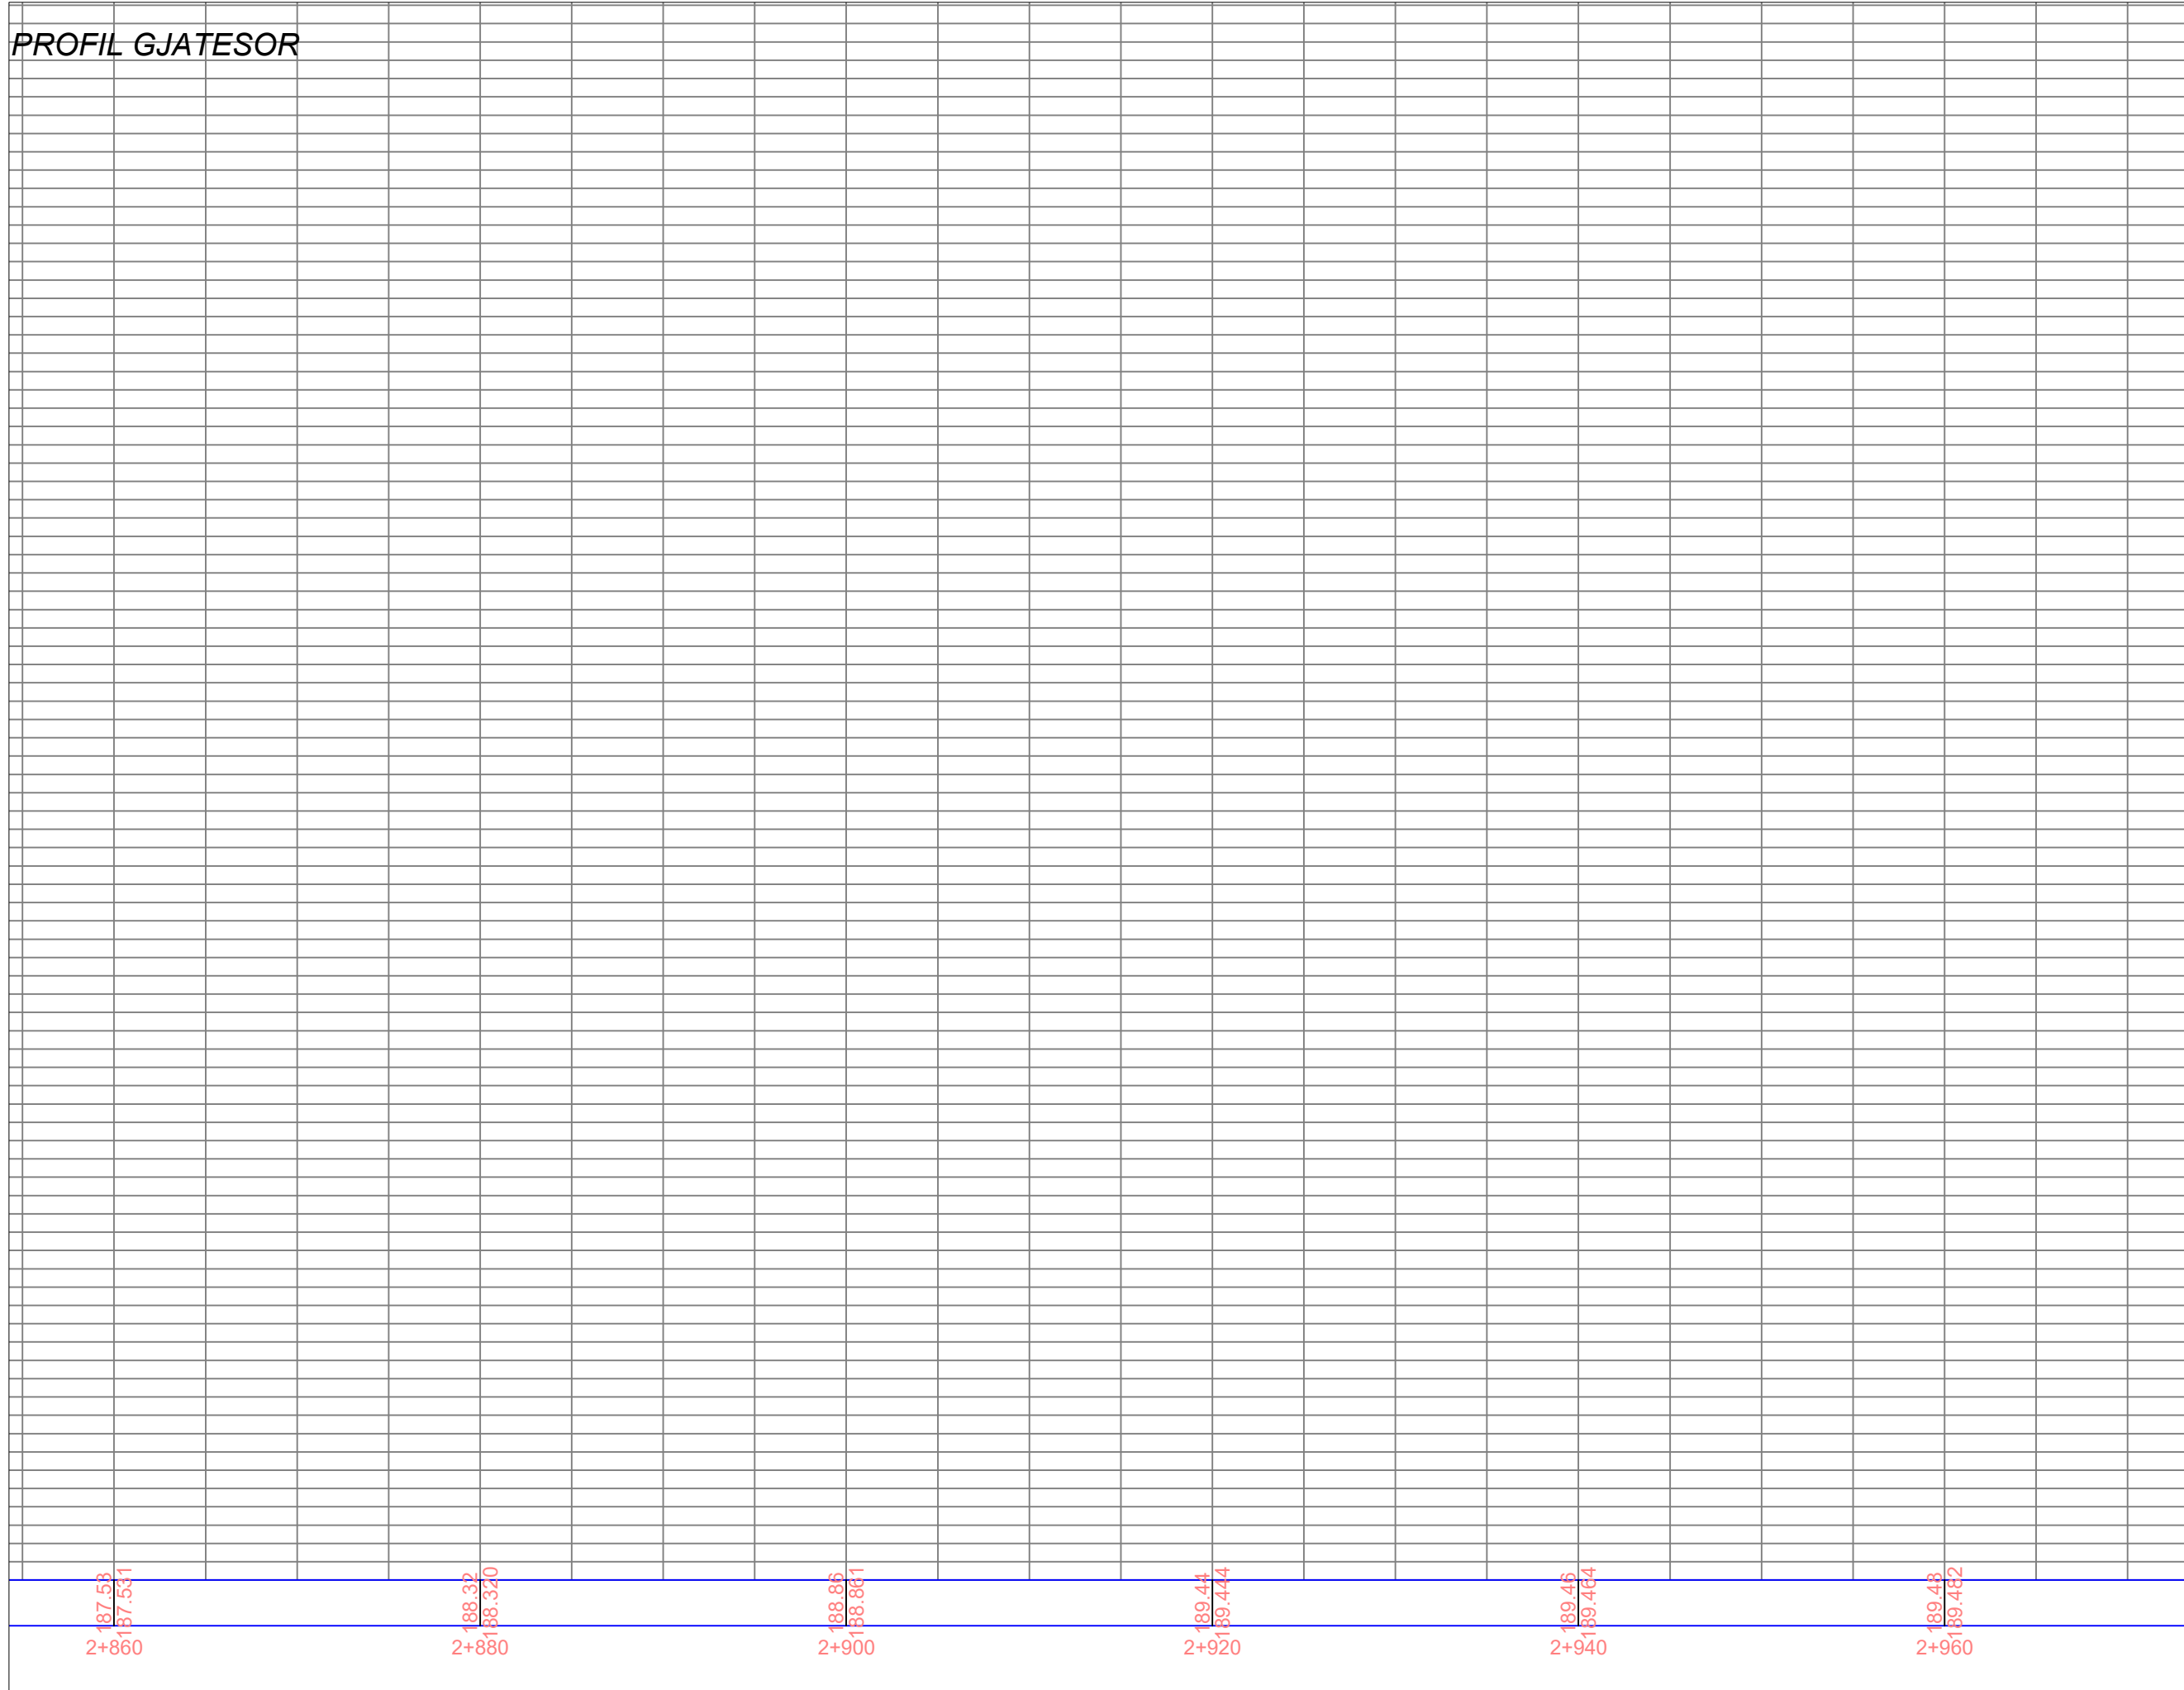

BASHKIA VLORE


DREJTORIA
E
URBANISTIKËS

PROFIL GJATESOR

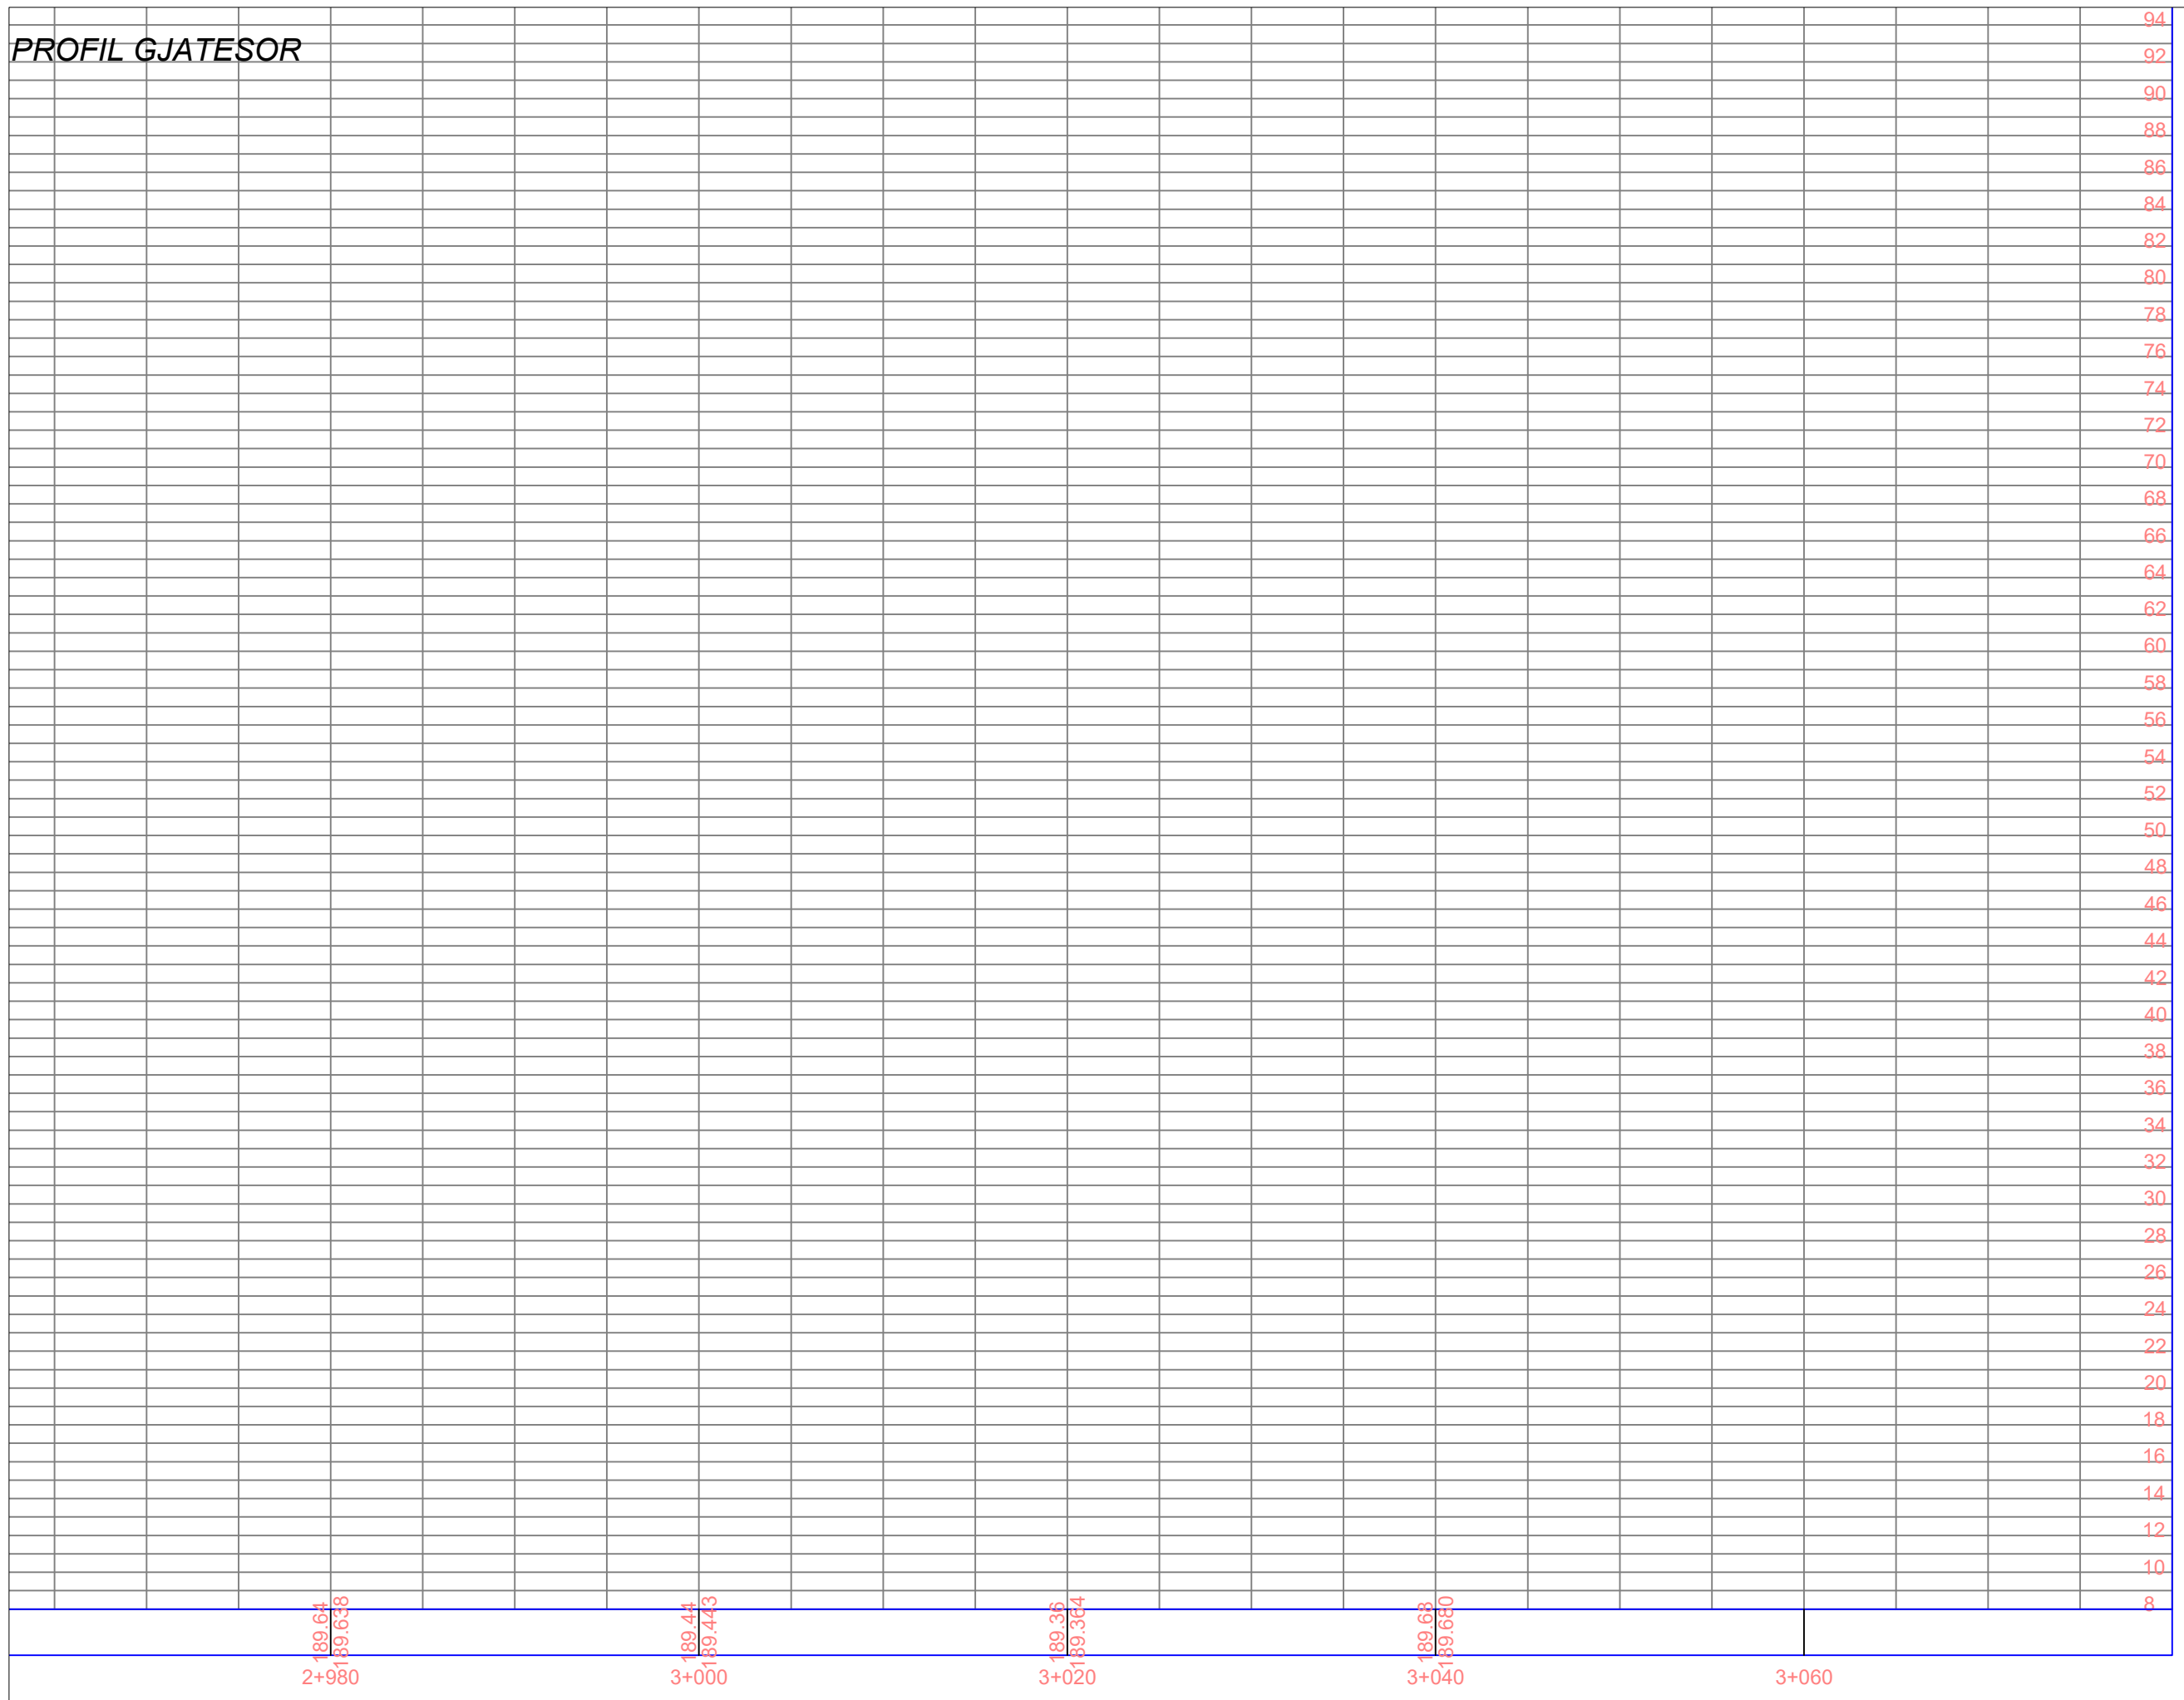

BASHKIA VLORE

DREJTORIA
E
URBANISTIKËS

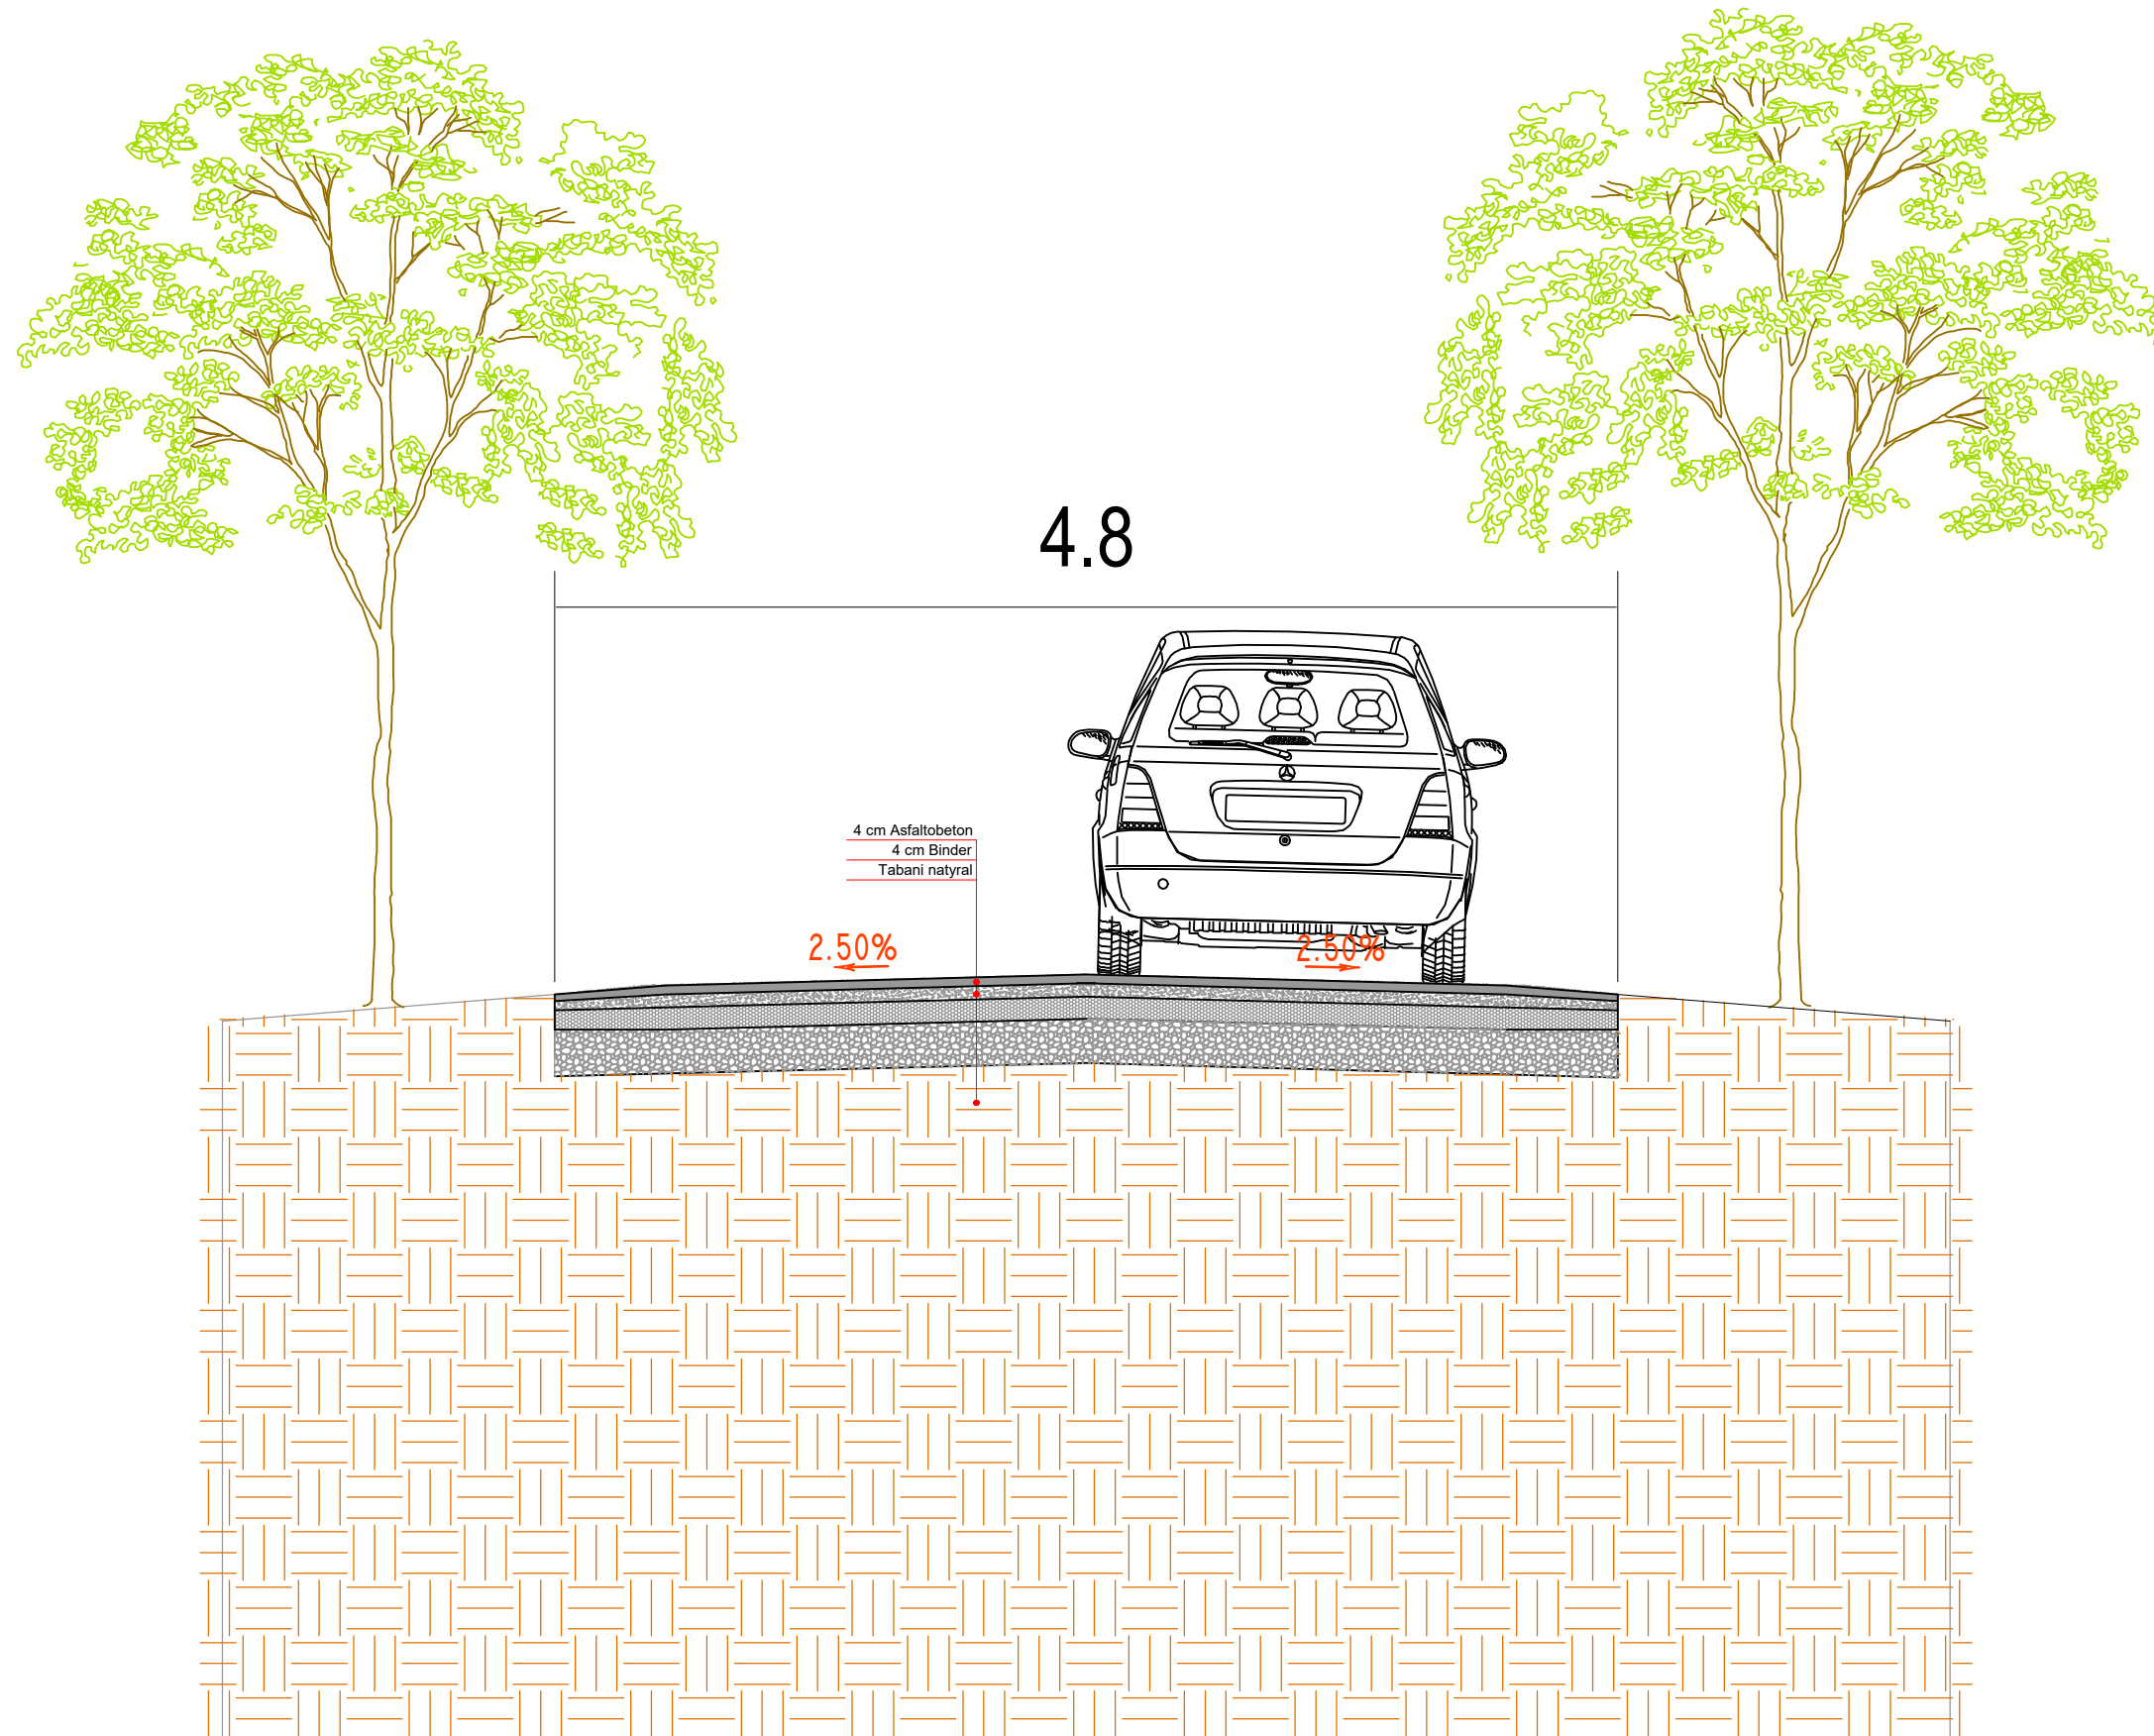

BASHKIA VLORE

DREJTORIA
E
URBANISTIKËS