

AUTORITETI KONTRAKTOR:
BASHKIA BULQIZË



MIRATOHET
BASHKIA BULQIZË
KRYETARI

Zj. FESTIME MJESHTRI



KONSULENTI: "2 ED" sh.p.k



"2 ED" sh.p.k

PROJEKT - ZBATIMI

PROJEKT

Objekti: "REHABILITIM DHE SISTEMIM I PËRROJIT TË THATË, NJ. ADM. FUSHË - BULQIZË, BASHKIA BULQIZË".

VITI 2023



2ED PROJEKTIM
DESIGN
SUPERVISION
KOLAUDIM
Adresa: Rruga "Barshyl", Njesia Bashkiake nr. 8, TIRANË



POROSITËSI:
BASHKIA BULQIZË

Objekti: "REHABILITIM DHE
SISTEMIM I PERROJIT TË THATË,
NJ. ADM. FUSHË - BULQIZË".

Emertimi:

HOOROGRAFIA

PROJEKT - ZBATIMI

GRUPI
PROJEKTUES

Ing.Hidro. Mark PEMAJ

Ing.Top. Bilbil NURÇE

Firma:

Firma:



Periudha:




GUSHT 2023

Shkalla:

1:2500

Fleta:

Nr. 1

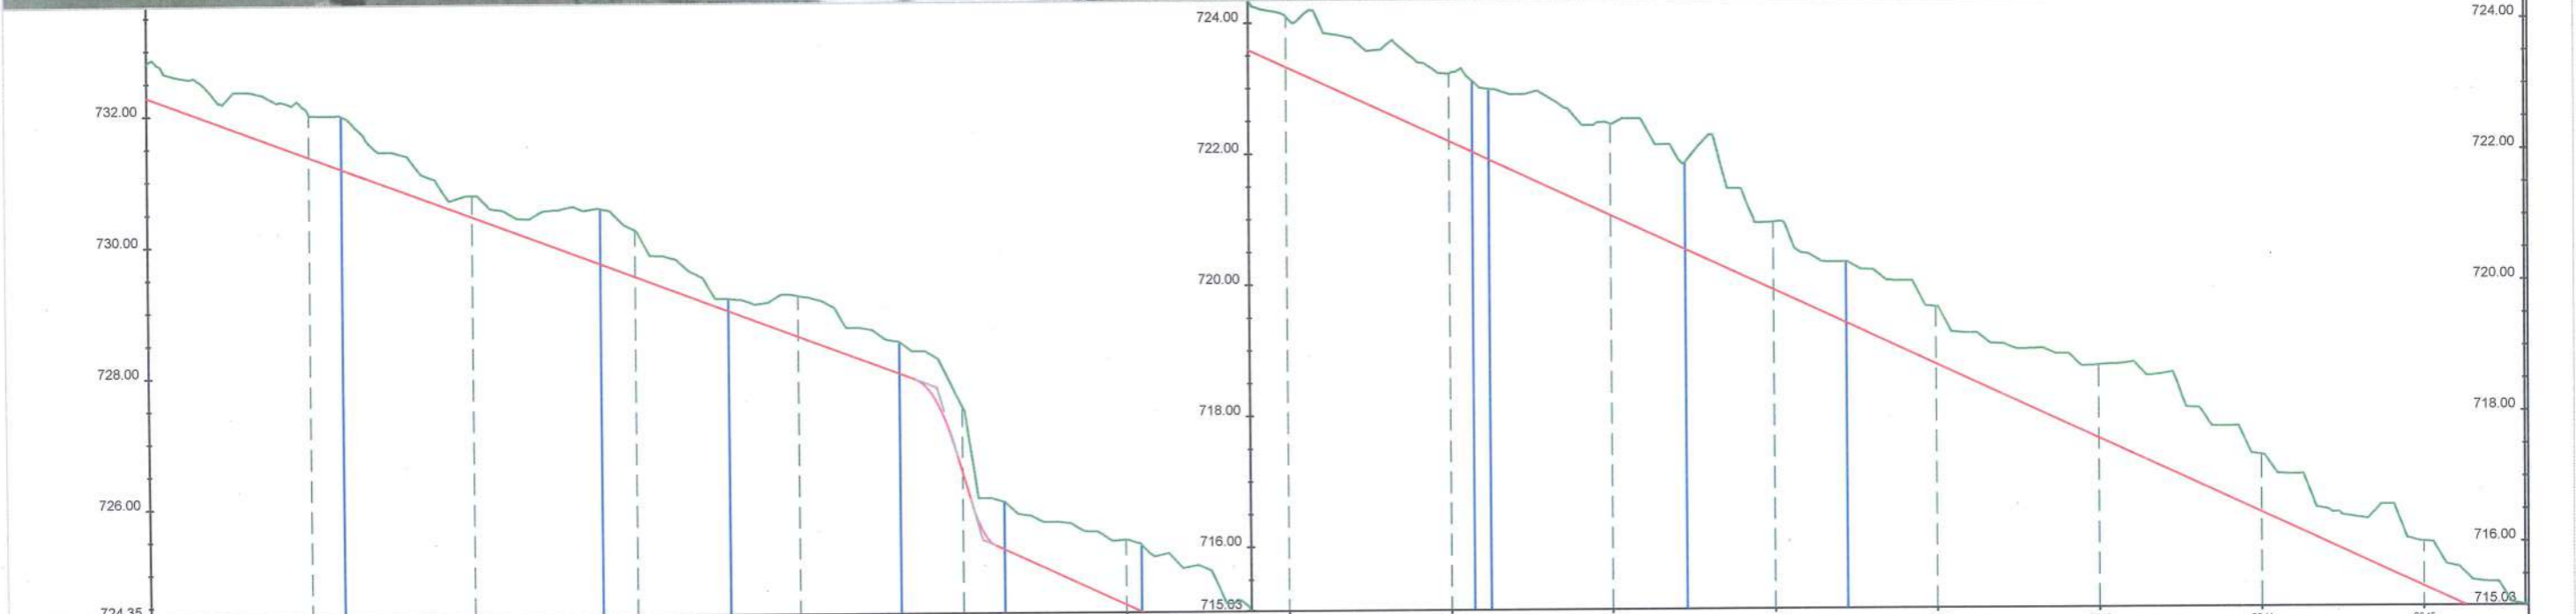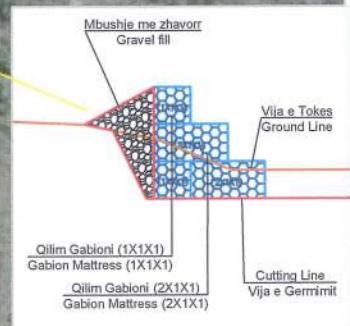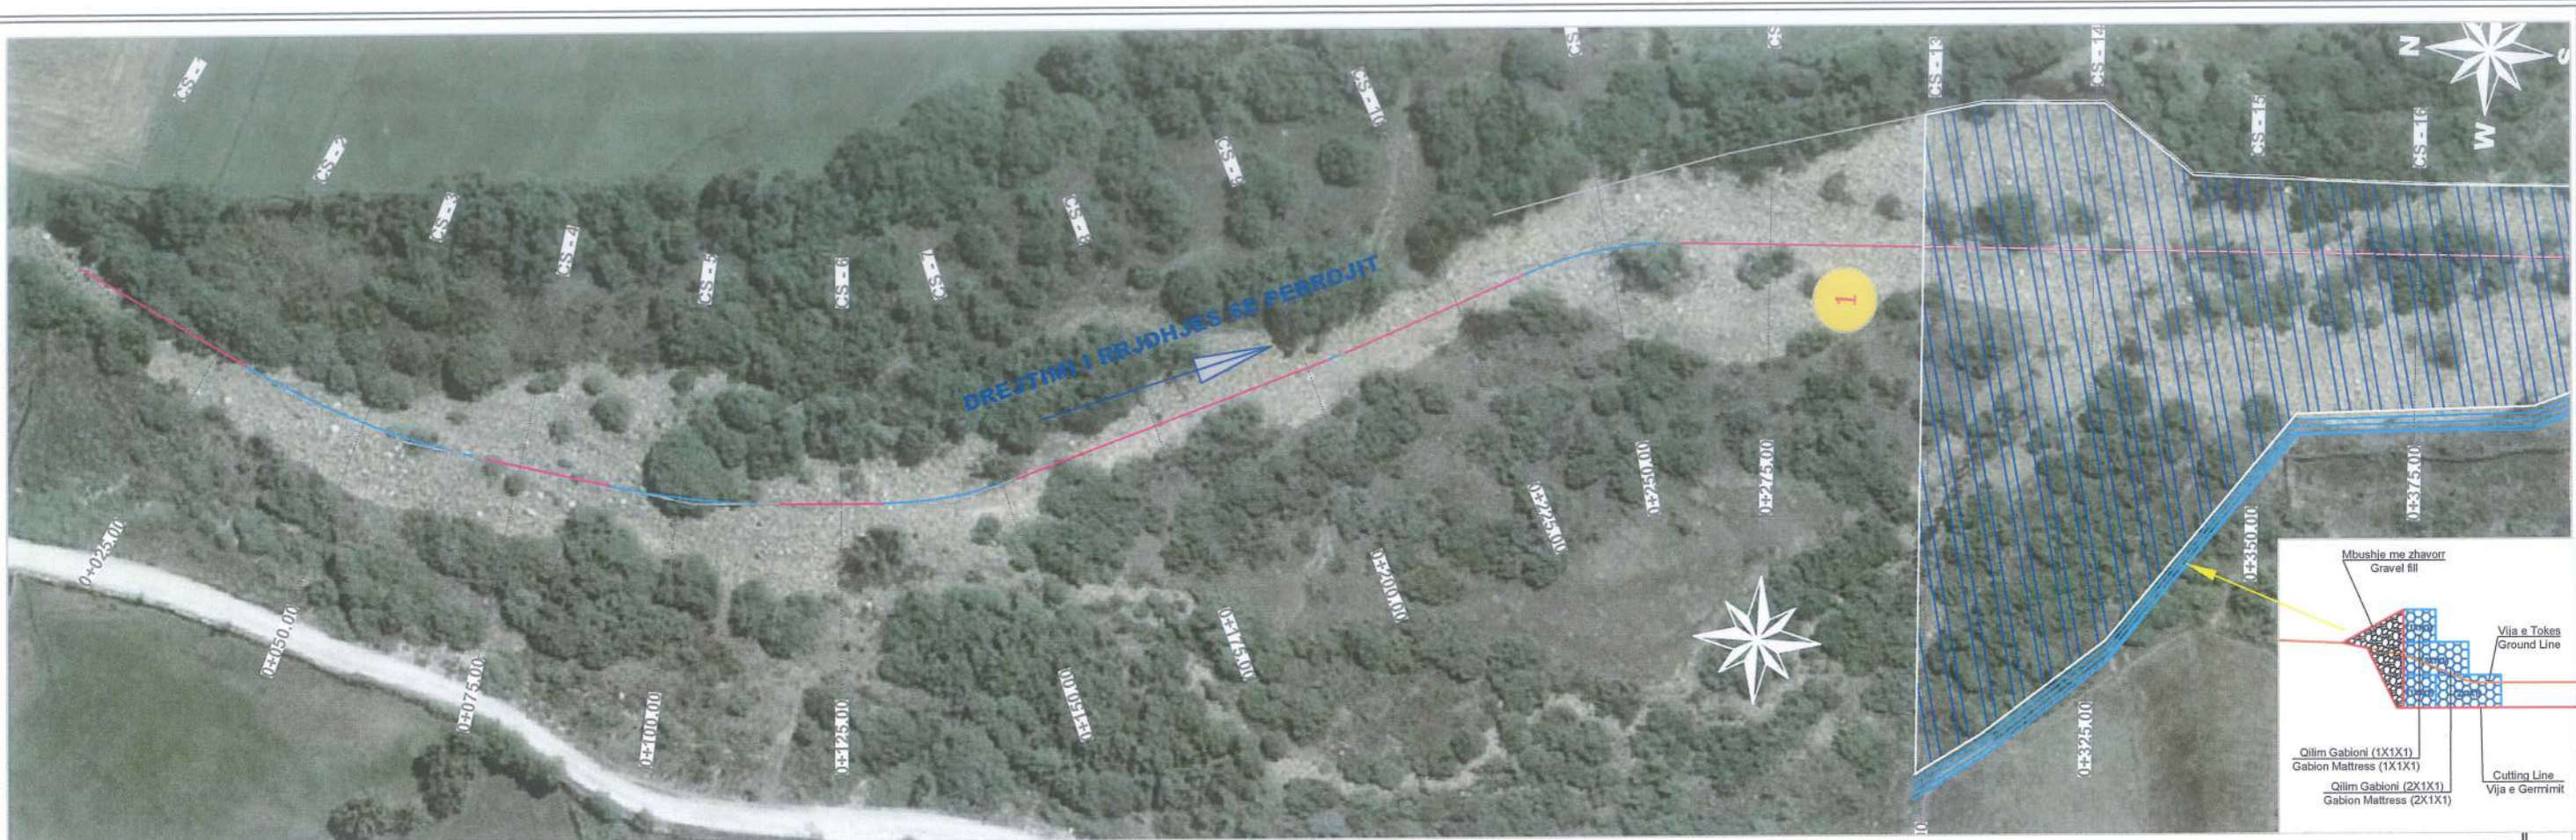

CS-NO.	CS-1	CS-2	CS-3	CS-4	CS-5	CS-6	CS-7	CS-8	CS-9	CS-10	CS-11	CS-12	CS-13	CS-14	CS-15
Partial	25	25	25	25	25	25	25	25	25	25	25	25	25	25	25
Prog.	0+00	0+025	0+050	0+075	0+100	0+125	0+150	0+175	0+200	0+225	0+250	0+275	0+300	0+325	0+350
Ground	732.81	732.02	730.76	730.22	729.21	727.51	726.45	724.09	723.21	722.43	720.93	719.62	718.72	717.34	716.01
Project	732.29	731.36	730.43	729.51	728.58	726.49	724.46	723.32	722.18	721.04	719.89	718.75	717.61	716.47	715.32
Diff.	-0.52	-0.66	-0.33	-0.71	-0.63	-1.02	-0.99	-0.77	-1.03	-1.40	-1.03	-0.87	-1.11	-0.88	-0.68

Geometry Verticale: L=118.05m, I=3.70%; R=21.7m, K=0.2m; L=229.14m, I=4.57%; K=10m, I=2.7%



2ED PROJEKTIM DESIGN SUPERVISION KOLAUDIM
 Adresa: Rruga "Bardhyl", Njesia Bashkitake nr. 8, TIRANE

POROSITËSI:
BASHKIA BULQIZË

Objekti: "REHABILITIM DHE SISTEMIM I FERROJIT TË THATË, NJ. ADM. FUSHË - BULQIZË".

Emertimi:
PLANIMETRIA & PROFILI GJATËSOR




PROJEKT - ZBATIMI

GRUPI PROJEKTUES
 Ing. Hidro. Mark PEMAJ
 Ing. Top. Bilbil NURÇE

Firma: [Signature]

Periudha:
GUSHT 2023

Shkalla: 1:1000
Fleta: Nr. 2

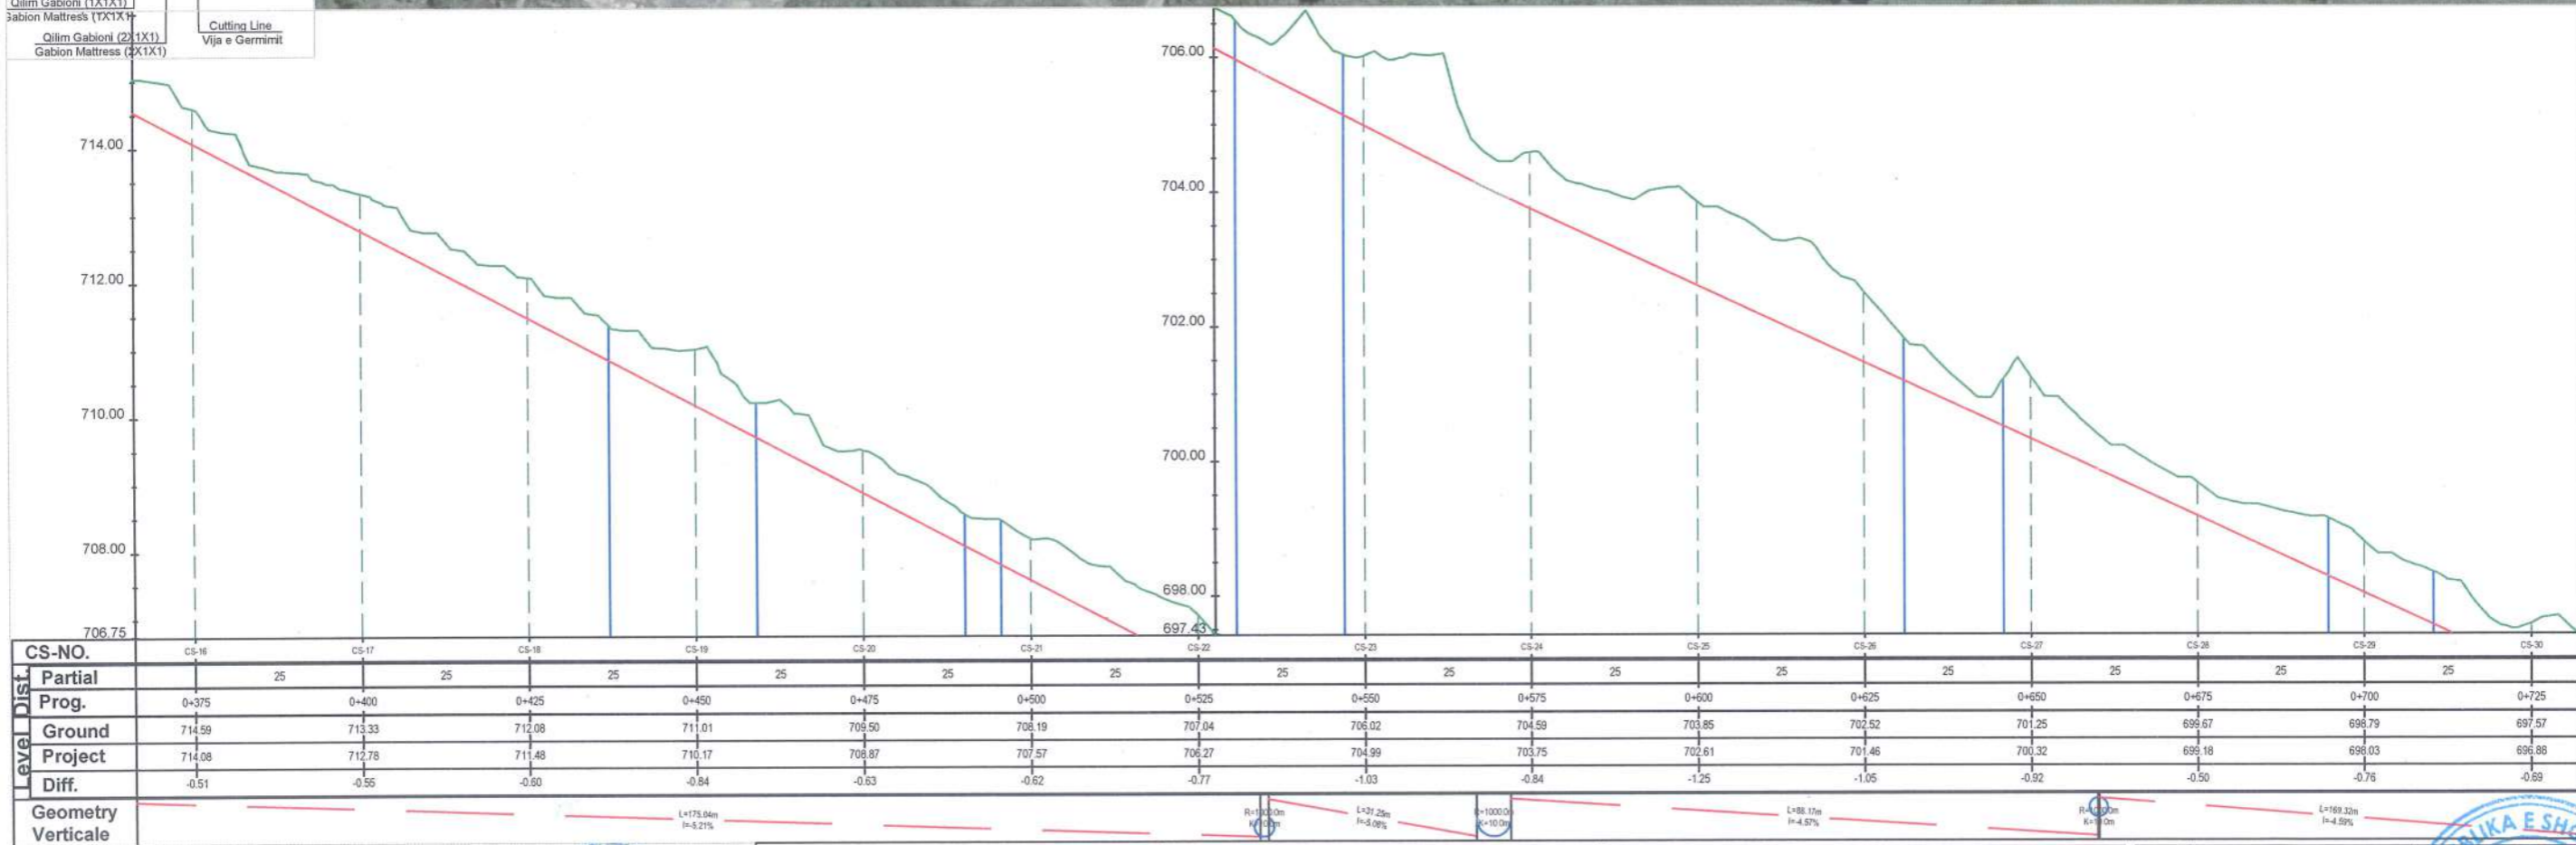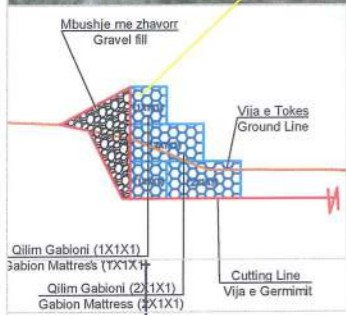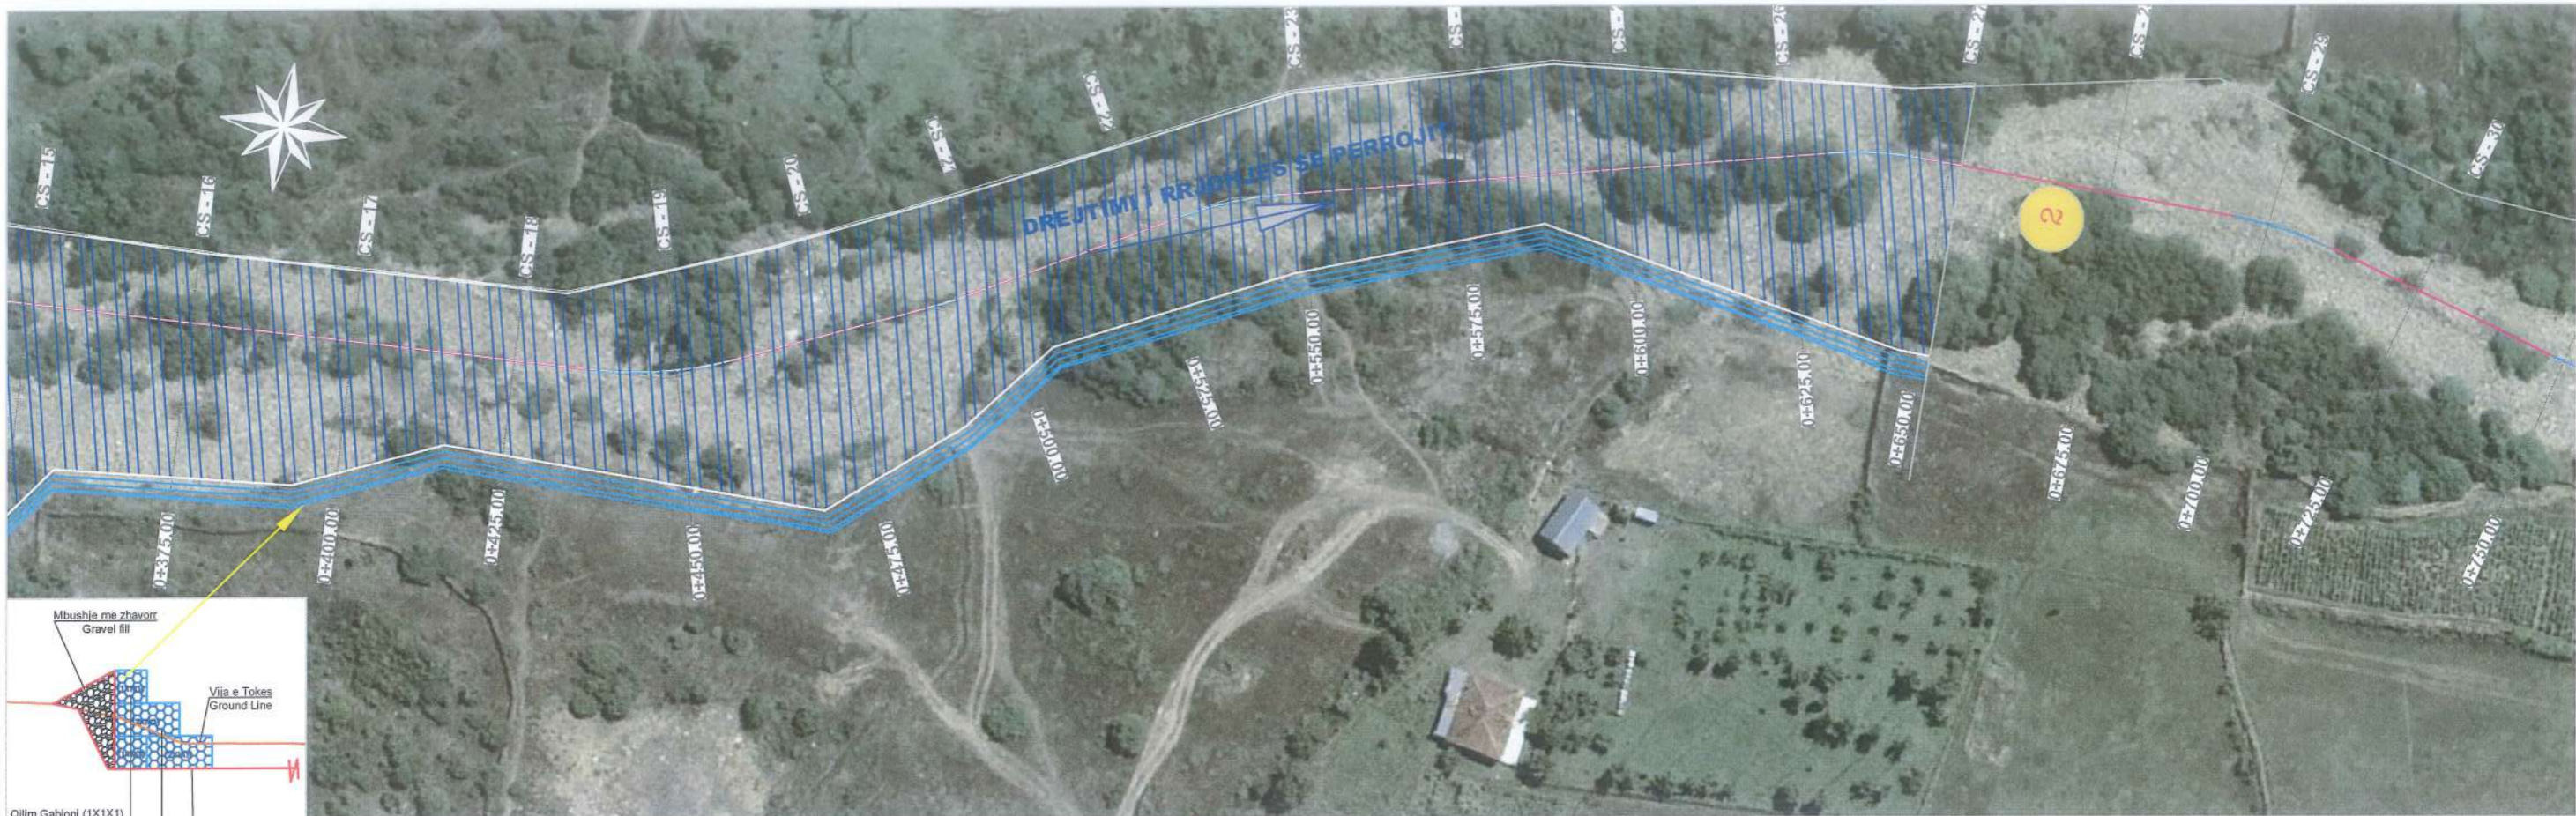

2ED PROJEKTIM DESIGN SUPERVISION KOLAUDIM
Adresa: Rruga "Barthyl", Njesia Bashklike nr. 8, TIRANE

Porositësi:
BASHKIA BULQIZË

Objekti: "REHABILITIM DHE SISTEMIM I PERROJIT TË THATË, NJ. ADM. FUSHË - BULQIZË".

Emertimi:
PLANIMETRIA & PROFILI GJATËSOR




PROJEKT - ZBATIMI

GRUPI PROJEKTUES
Ing. Hidro. Mark PEMAJ
Ing. Top. Bilbil NURÇE

Periudha:
GUSHT 2023

Shkalla: 1:1000
Fleta: Nr. 3



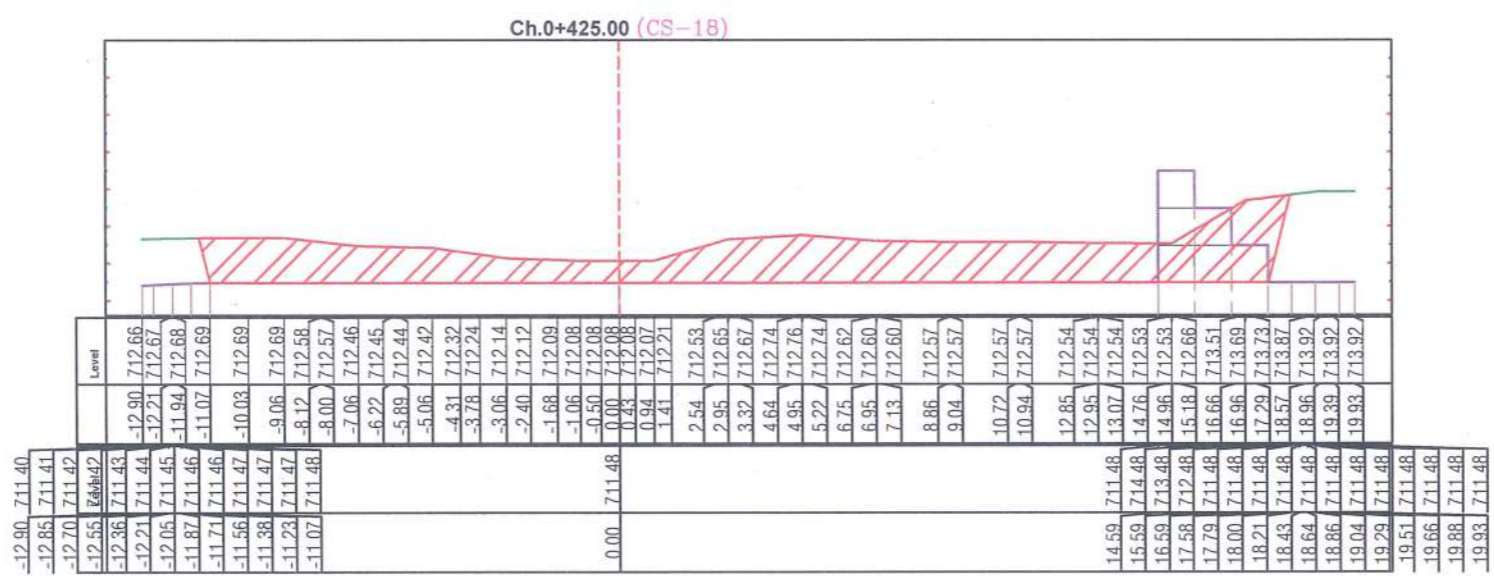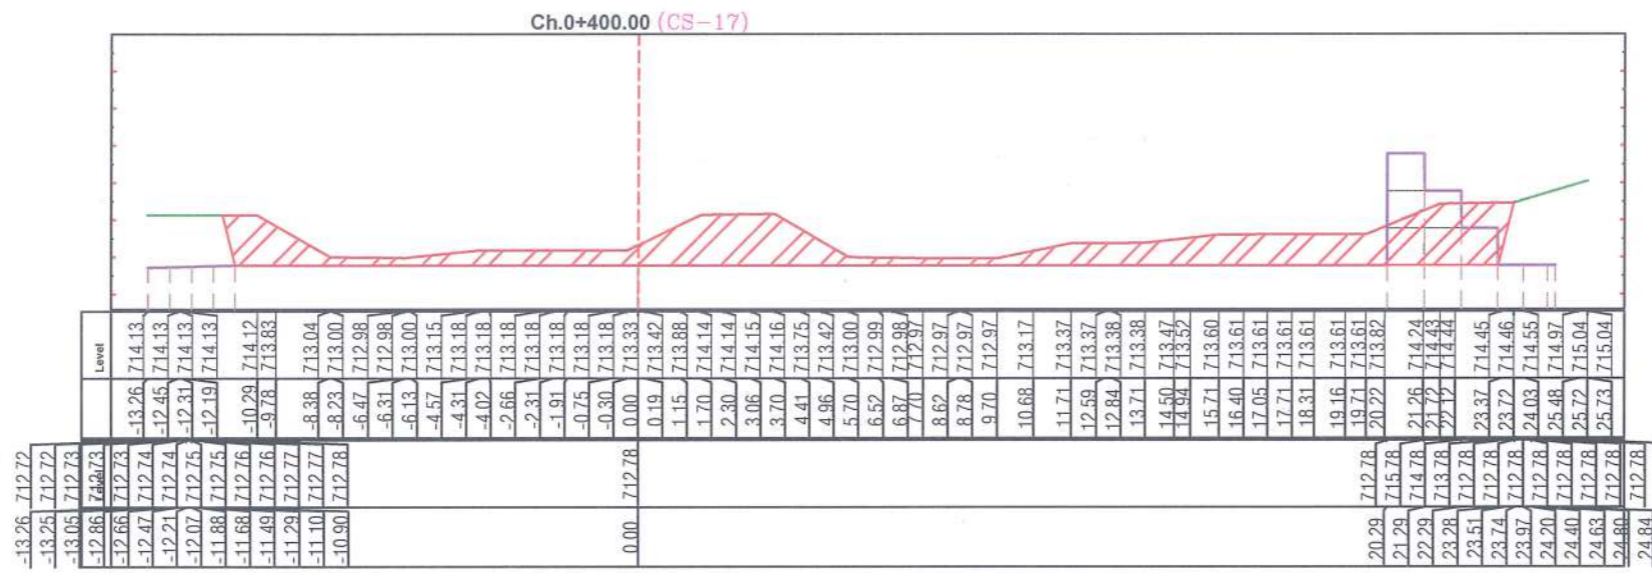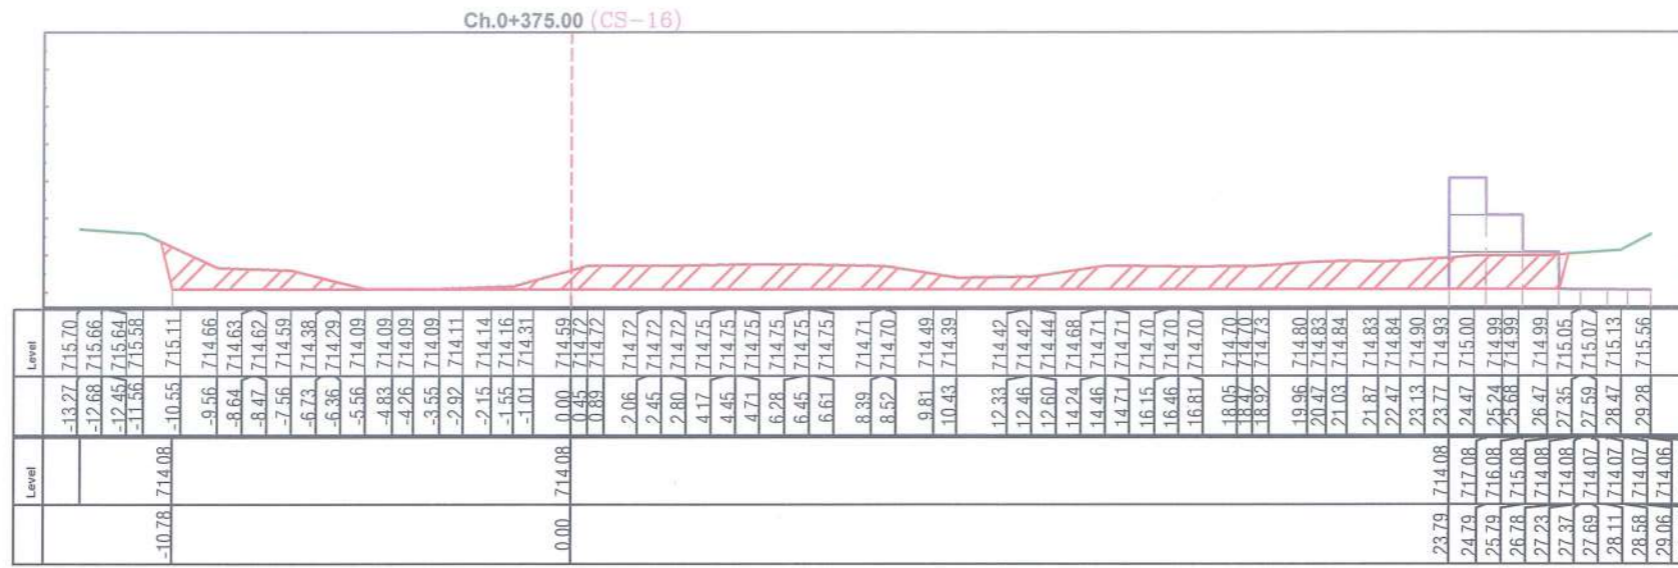




POROSITËSI:
BASHKIA BULQIZË

Objekti: "REHABILITIM DHE SISTEMIM I PERROJIT TË THATË, NJ. ADM. FUSHË - BULQIZË".

Emertimi:
SEKSIONET TËRTHORE

PROJEKT - ZBATIMI

GRUPI PROJEKTUES	Ing.Hidro. Mark PEMAJ	Firma:	
	Ing.Top. Bilbil NURÇE	Firma:	
Periudha:	GUSHT 2023		
	Shkalla:	1:200	
	Fleta:	Nr. 5	

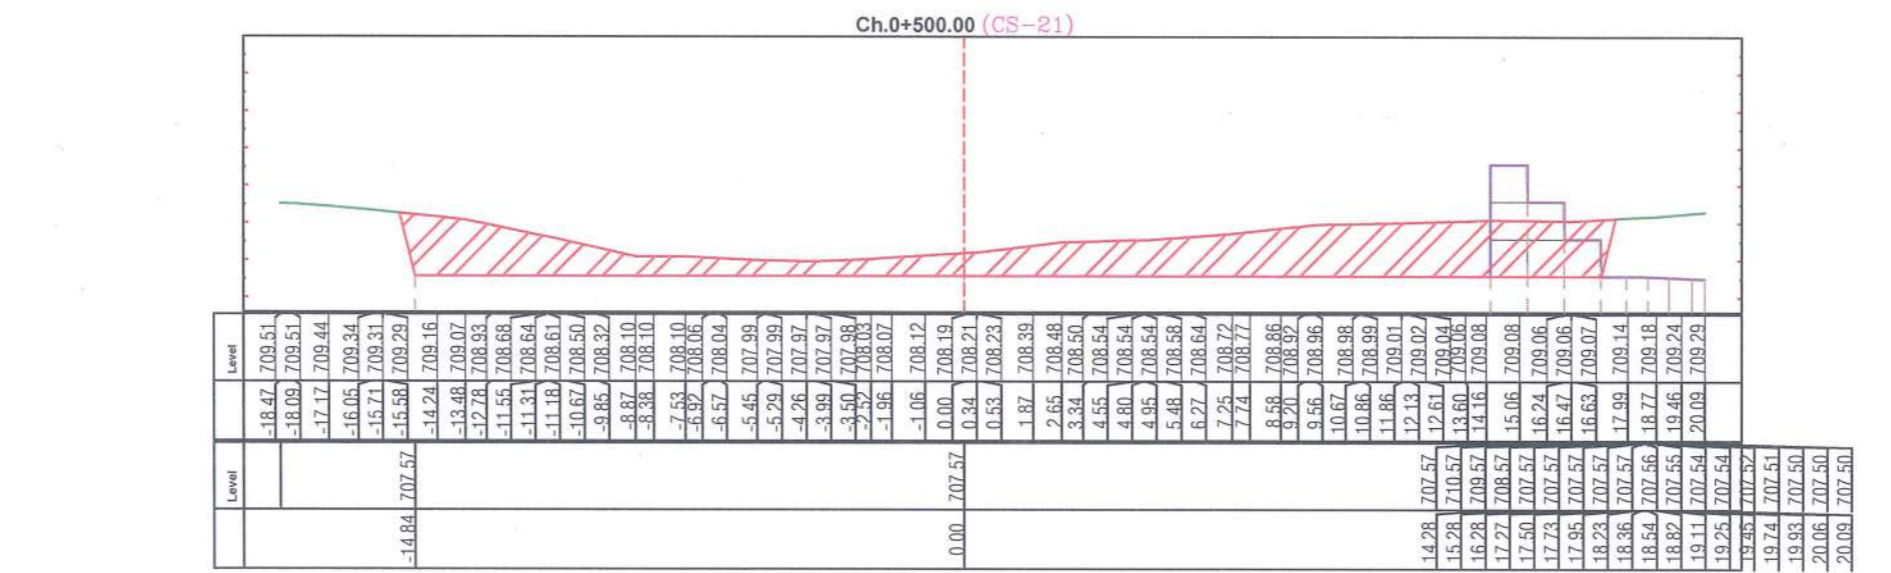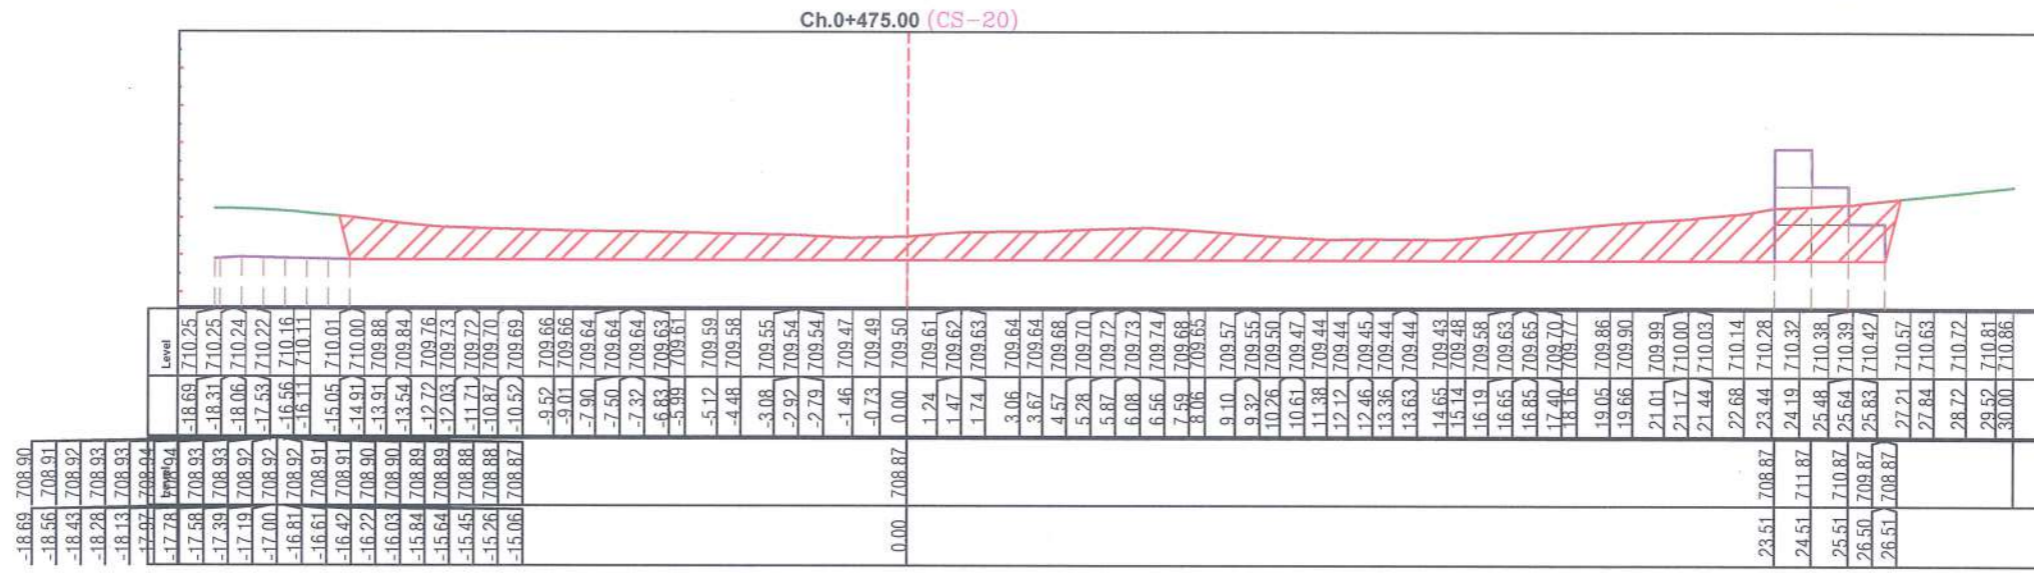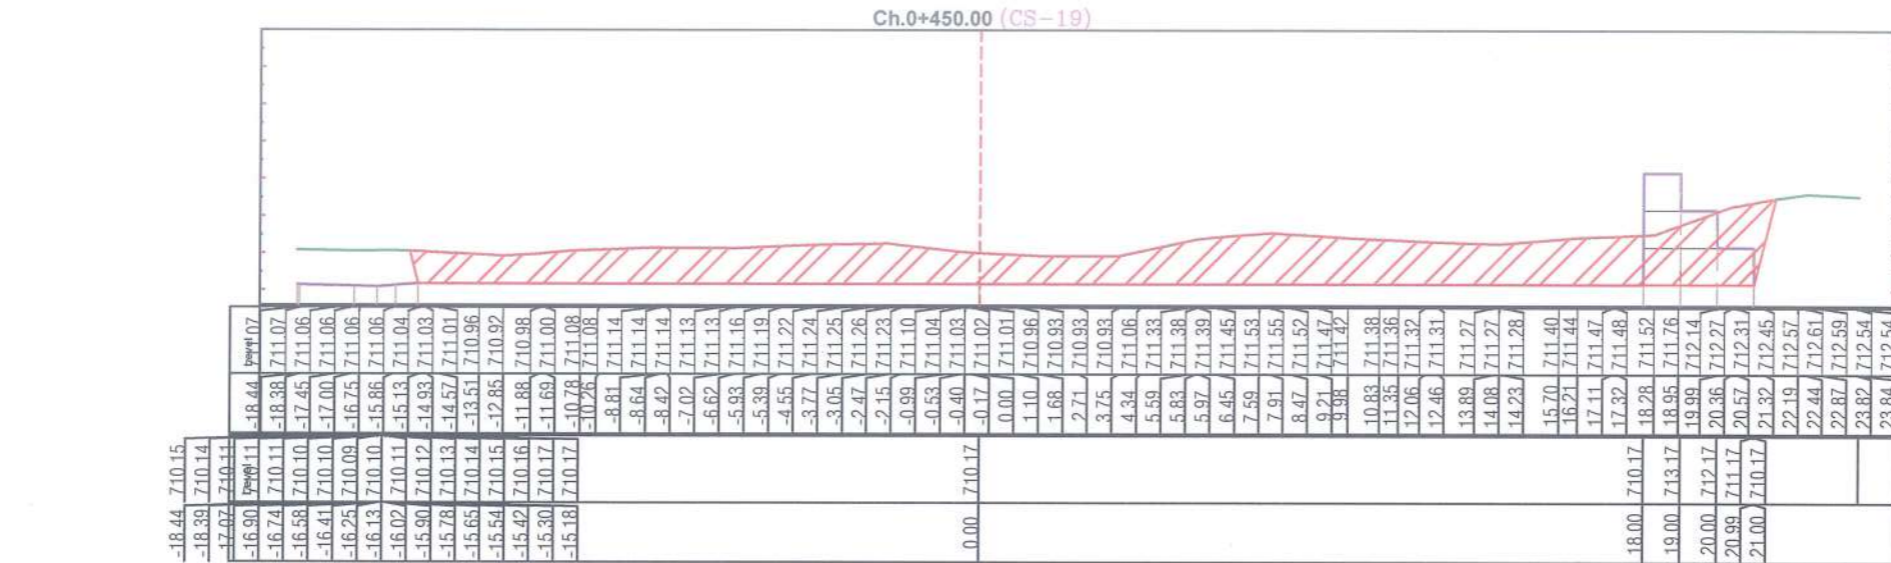

2ED PROJEKTIM
DESIGN
SUPERVISION
KOLAUDIM

Adresa: Rruga "Bardhyl" - Njesia Bashklike nr. 8, TIRANE

POROSITËSI:
BASHKIA BULQIZË

Objekti: "REHABILITIM DHE SISTEMIM I PERROJIT TË THATË, NJ. ADM. FUSHË - BULQIZË".

Emertimi:
SEKSIONET TËRTHORE

PROJEKT - ZBATIMI


GRUPI PROJEKTUES
Ing.Hidro. Mark PEMAJ
Ing.Top. Bilbil NURÇE

Periudha:
GUSHT 2023


Shkalla: 1:200
Fleta: Nr. 6




Ch.0+525.00 (CS-22)

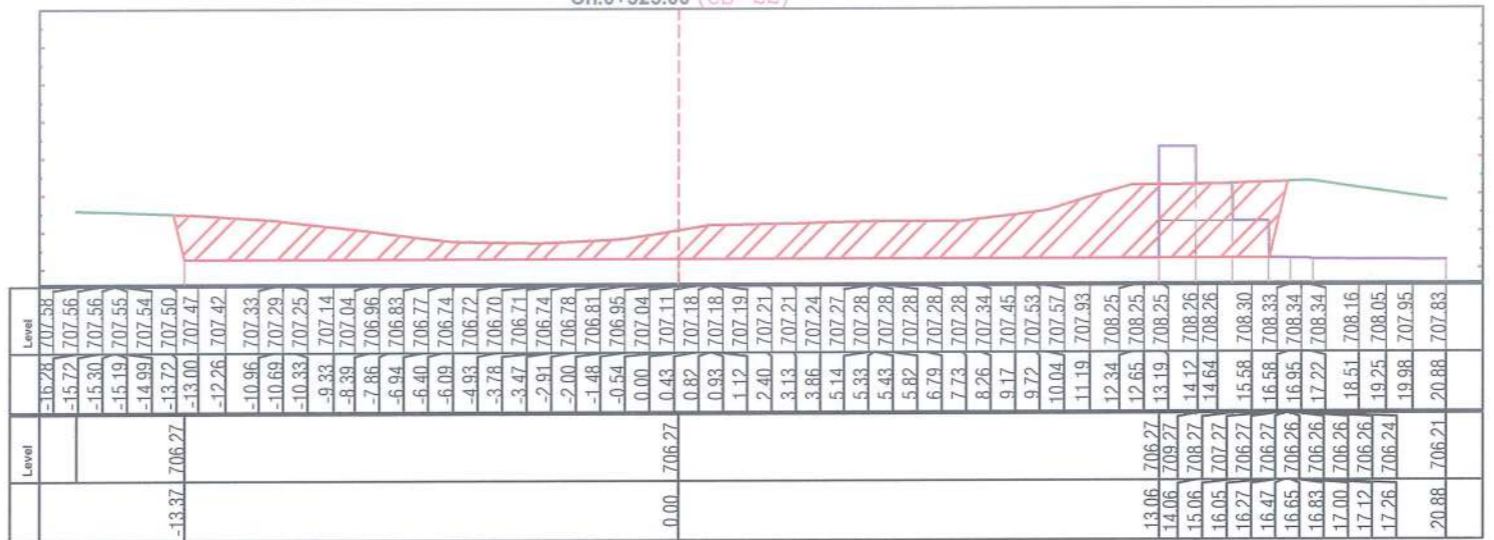

Ch.0+550.00 (CS-23)

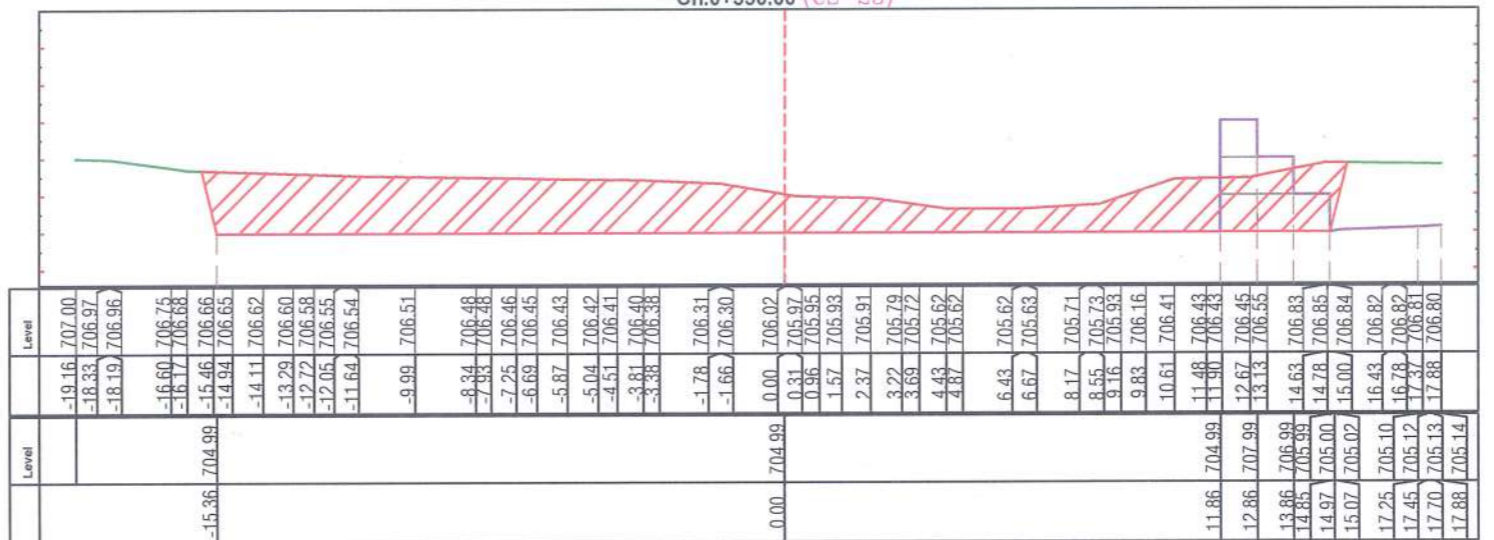

Ch.0+575.00 (CS-24)

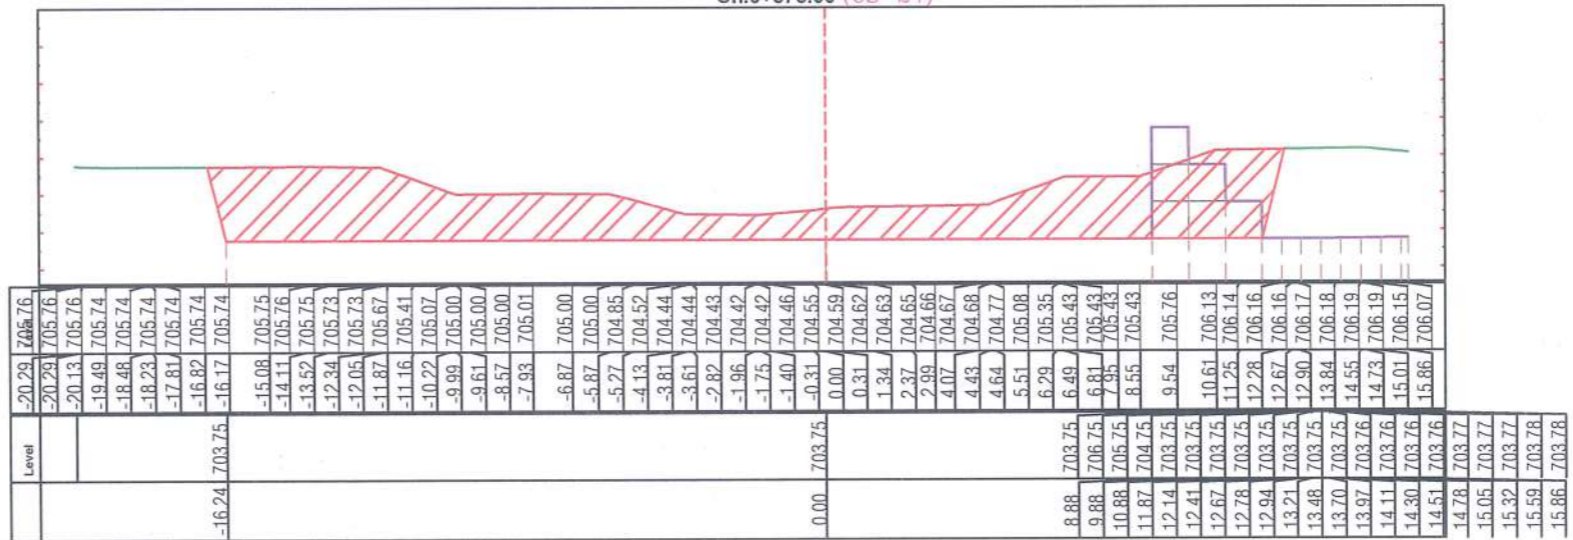

2ED PROJEKTIM DESIGN SUPERVISION KOLAUDIM
Adresa: Rruga "Bardhyl", Njesia Bashkiake nr. 8, TIRANË


Emertimi:
POROSITËSI:
BASHKIA BULQIZË

Objekti: "REHABILITIM DHE SISTEMIM I PERROJIT TË THATË, NJ. ADM. FUSHË - BULQIZË".



Emertimi:
SEKSIONET TËRTHORE

PROJEKT - ZBATIMI

GRUPI PROJEKTUES	Ing.Hidro. Mark PEMAJ	Firma: 2 ED TIRANË - ALBANIA
	Ing.Top. Bilbil NURÇE	
Periudha:	GUSHT 2023	
	Shkalla:	1:200
	Fleta:	Nr. 7

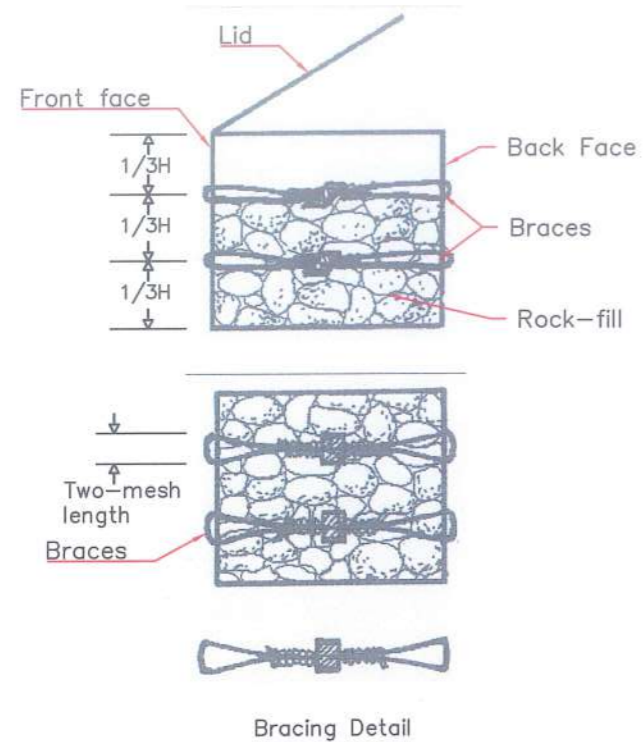

Gabion filling and bracing placement

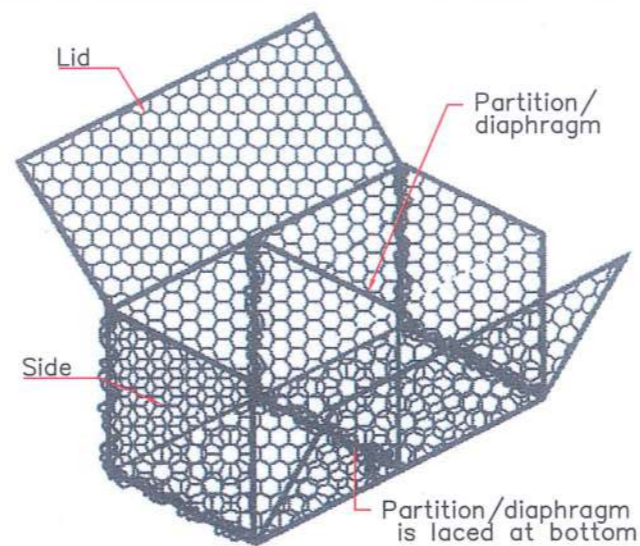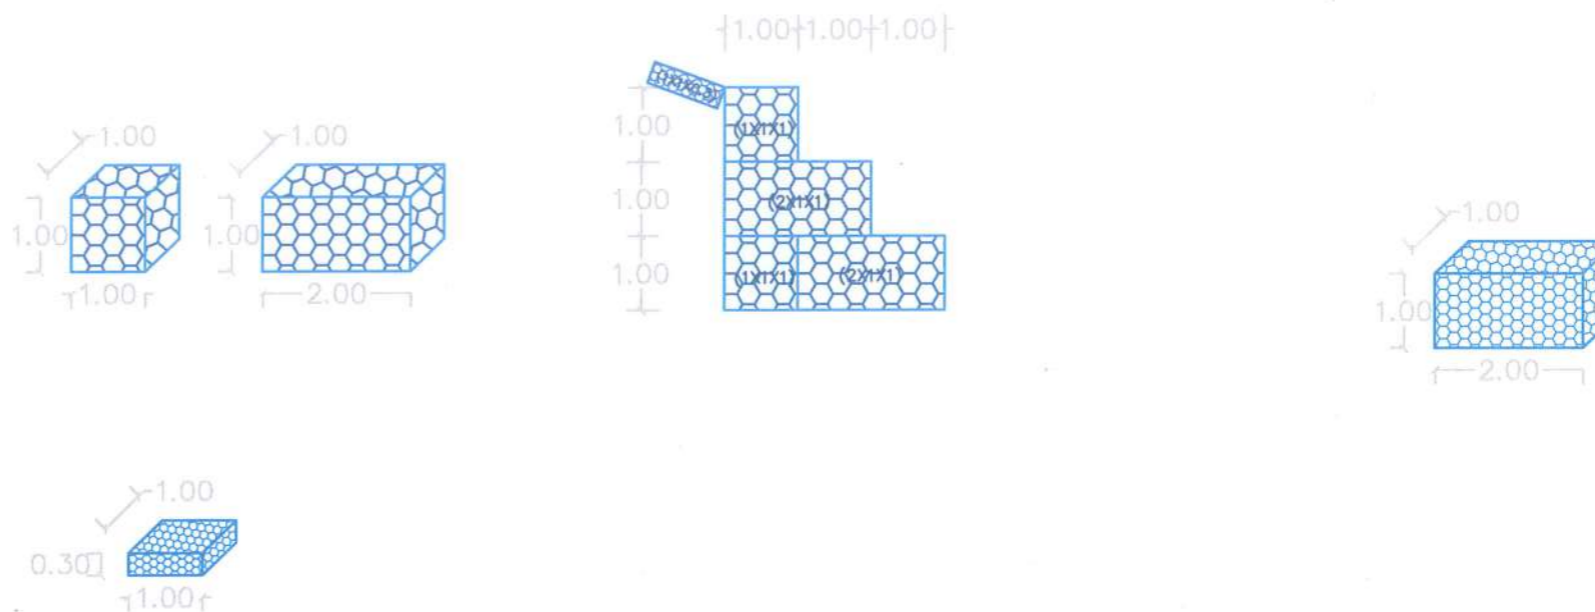

Link Gabion components



POROSITËSI:
BASHKIA BULQIZË

Objekti: "REHABILITIM DHE SISTEMIM I PERROJIT TË THATË, NJ. ADM. FUSHË - BULQIZË".

Emertimi:

DETAJE - VENDOSJE GABIONI

PROJEKT - ZBATIMI


GRUPI PROJEKTUES

Ing.Hidro. Mark PEMAJ
Ing.Top. Bilbil NURÇE

Periudha:
GUSHT 2023



Shkalla: 1:100
Fleta: Nr. 9

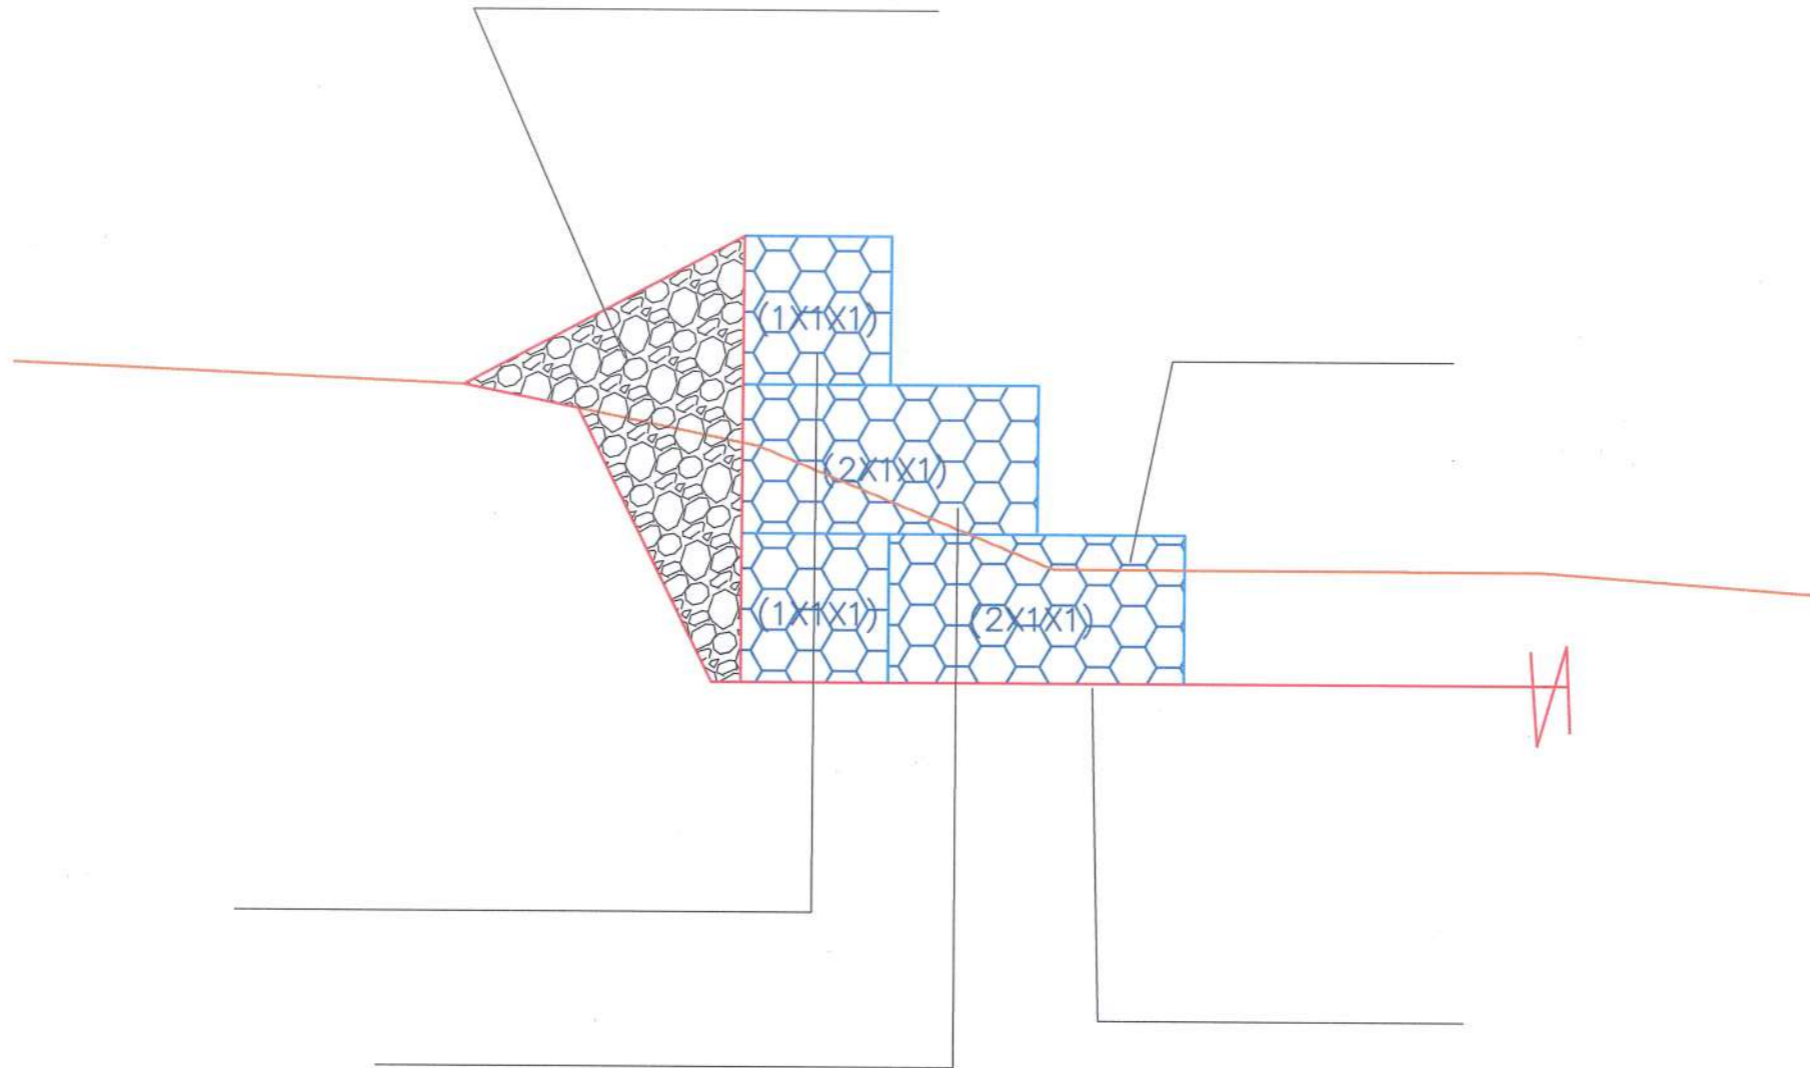

2ED PROJEKTIM
DESIGN
SUPERVISION
KOLAUDIM
Adresa: Rruga "Bardhy", Njesia Bashkiake nr. 6, TIRANË



POROSITËSI:
BASHKIA BULQIZË

Objekti: "REHABILITIM DHE
SISTEMIM I PERROJIT TË THATË,
NJ. ADM. FUSHË - BULQIZË".

Emertimi:
DETAJE - VENDOSJE GABIONI

PROJEKT - ZBATIMI

GRUPI PROJEKTUES
Ing.Hidro. Mark PEMAJ
Ing.Top. Bilbil NURÇE



Periudha:
GUSHT 2023

Shkalla: 1:100
Fleta: Nr. 10