

PROJEKT ZBATIMI

OBJEKTI: "REHABILITIMI I REZERVUARIT IBALLE" - BASHKIA FUSHE ARREZ
MATERIALI GRAFIK (VIZATIMET)

Tiranë, 2023

REHABILITIMI I REZERVUARIT IBALLE - BASHKIA FUSHE ARREZ
ORTOFOTO E ZONES SE PROJEKTIT



REHABILITIMI I REZERVUARIT IBALLE - BASHKIA FUSHE ARREZ



PLANIMETRIA E GJENDJES EKZISTUESE

SH 1:500

GRUP PROJEKTIMI

STUDIO PROJEKTIM
SUPERVISION
KOLAUDIM
TIRANE

| | | | | |
|--|----------|------------|-----------------------|----------------|
| REHABILITIMI I REZERVUARIT IBALLE BASHKIA FUSHE ARREZ | | | Inxh. Hidroteknik Dr. | Andrin KËRPAÇI |
| | | | Inxh. Gjeolog. | Bekim LILAJ |
| EMËRTIMI I FLETËS | | | Inxh. Gjeodet. | Sokol ALLARAJ |
| | | | | |
| PLANIMETRIA E GJENDJES EKZISTUESE | | | | |
| FAZA | DATA | NR. FLETËS | | |
| PR. ZB. | 11. 2023 | 01 | | |

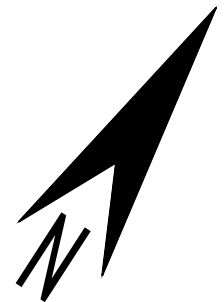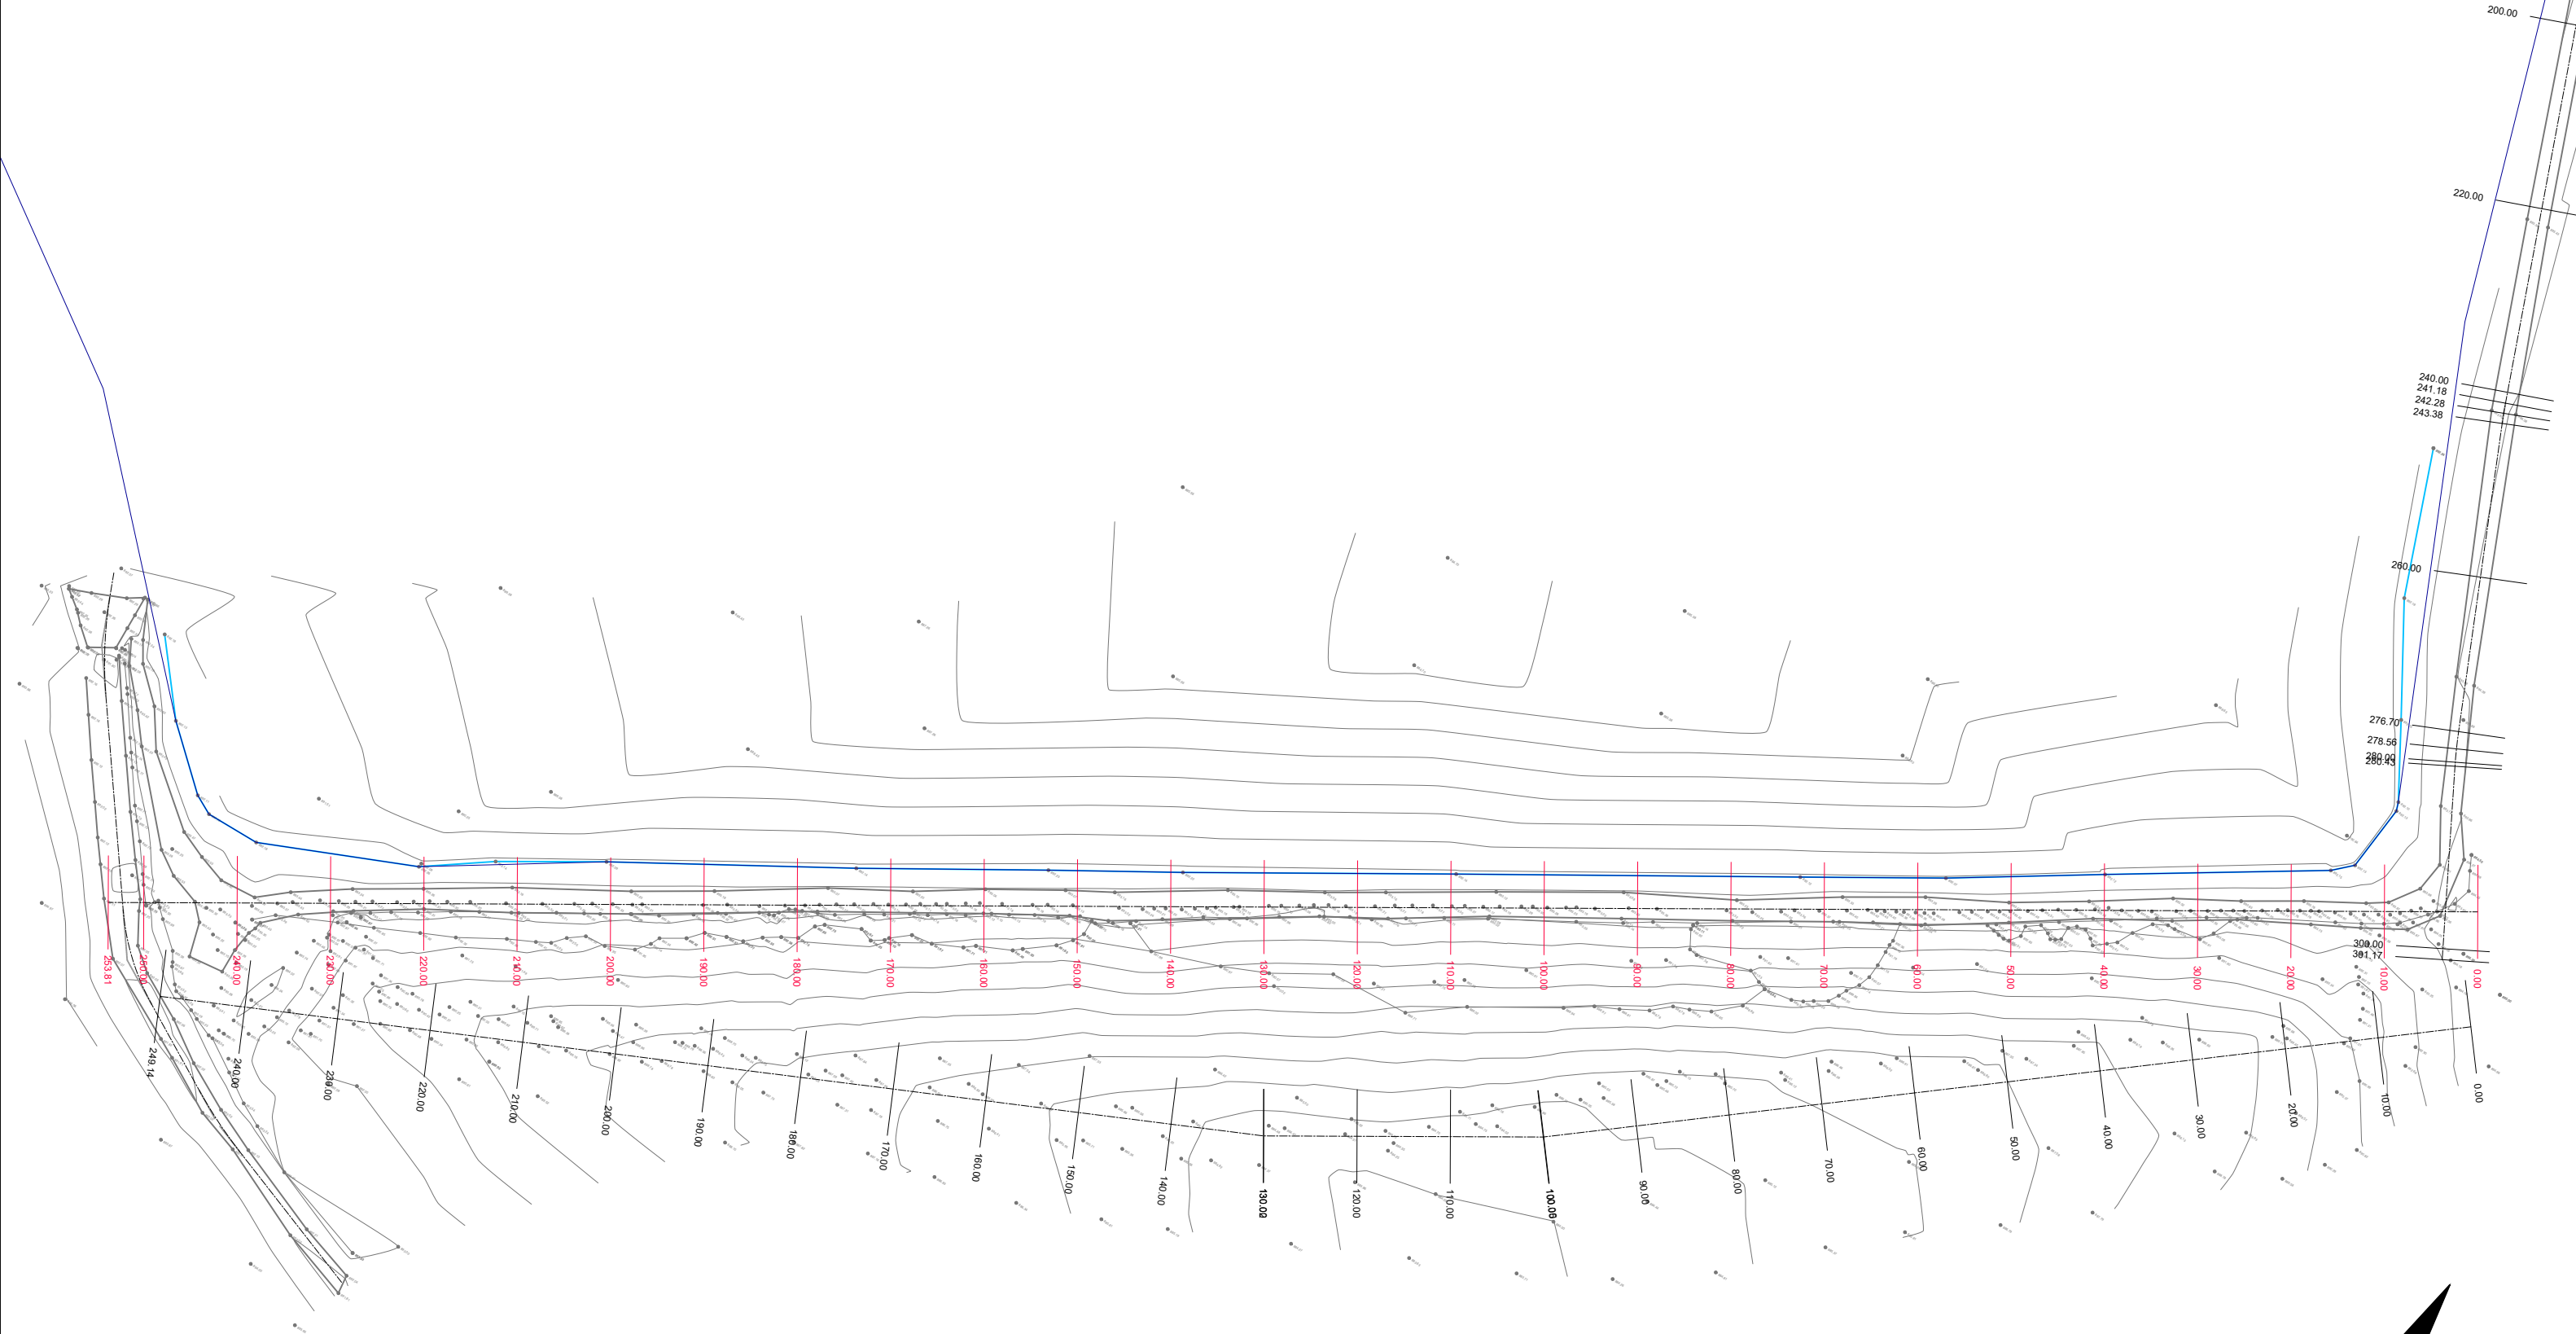

REHABILITIMI I REZERVUARIT IBALLE - BASHKIA FUSHE ARREZ



PLANIMETRIA E RIKONSTRUKSIONIT TE DIGES

SH 1:500

GRUP PROJEKTIMI

STUDIO PROJEKTIM
SUPERVISION
KOLAUDIM
TIRANE

| | | | | |
|--|----------|------------|-----------------------|----------------|
| REHABILITIMI I REZERVUARIT IBALLE BASHKIA FUSHE ARREZ | | | Inxh. Hidroteknik Dr. | Andrin KËRPAÇI |
| | | | Inxh. Gjeolog. | Bekim LILAJ |
| EMËRTIMI I FLETËS | | | Inxh. Gjeodet. | Sokol ALLARAJ |
| | | | | |
| PLANIMETRIA E RIKONSTRUKSIONIT TE DIGES | | | | |
| FAZA | DATA | NR. FLETËS | | |
| PR. ZB. | 11. 2023 | 02 | | |

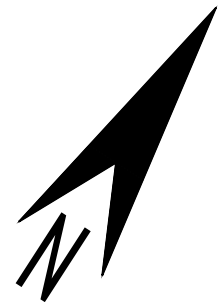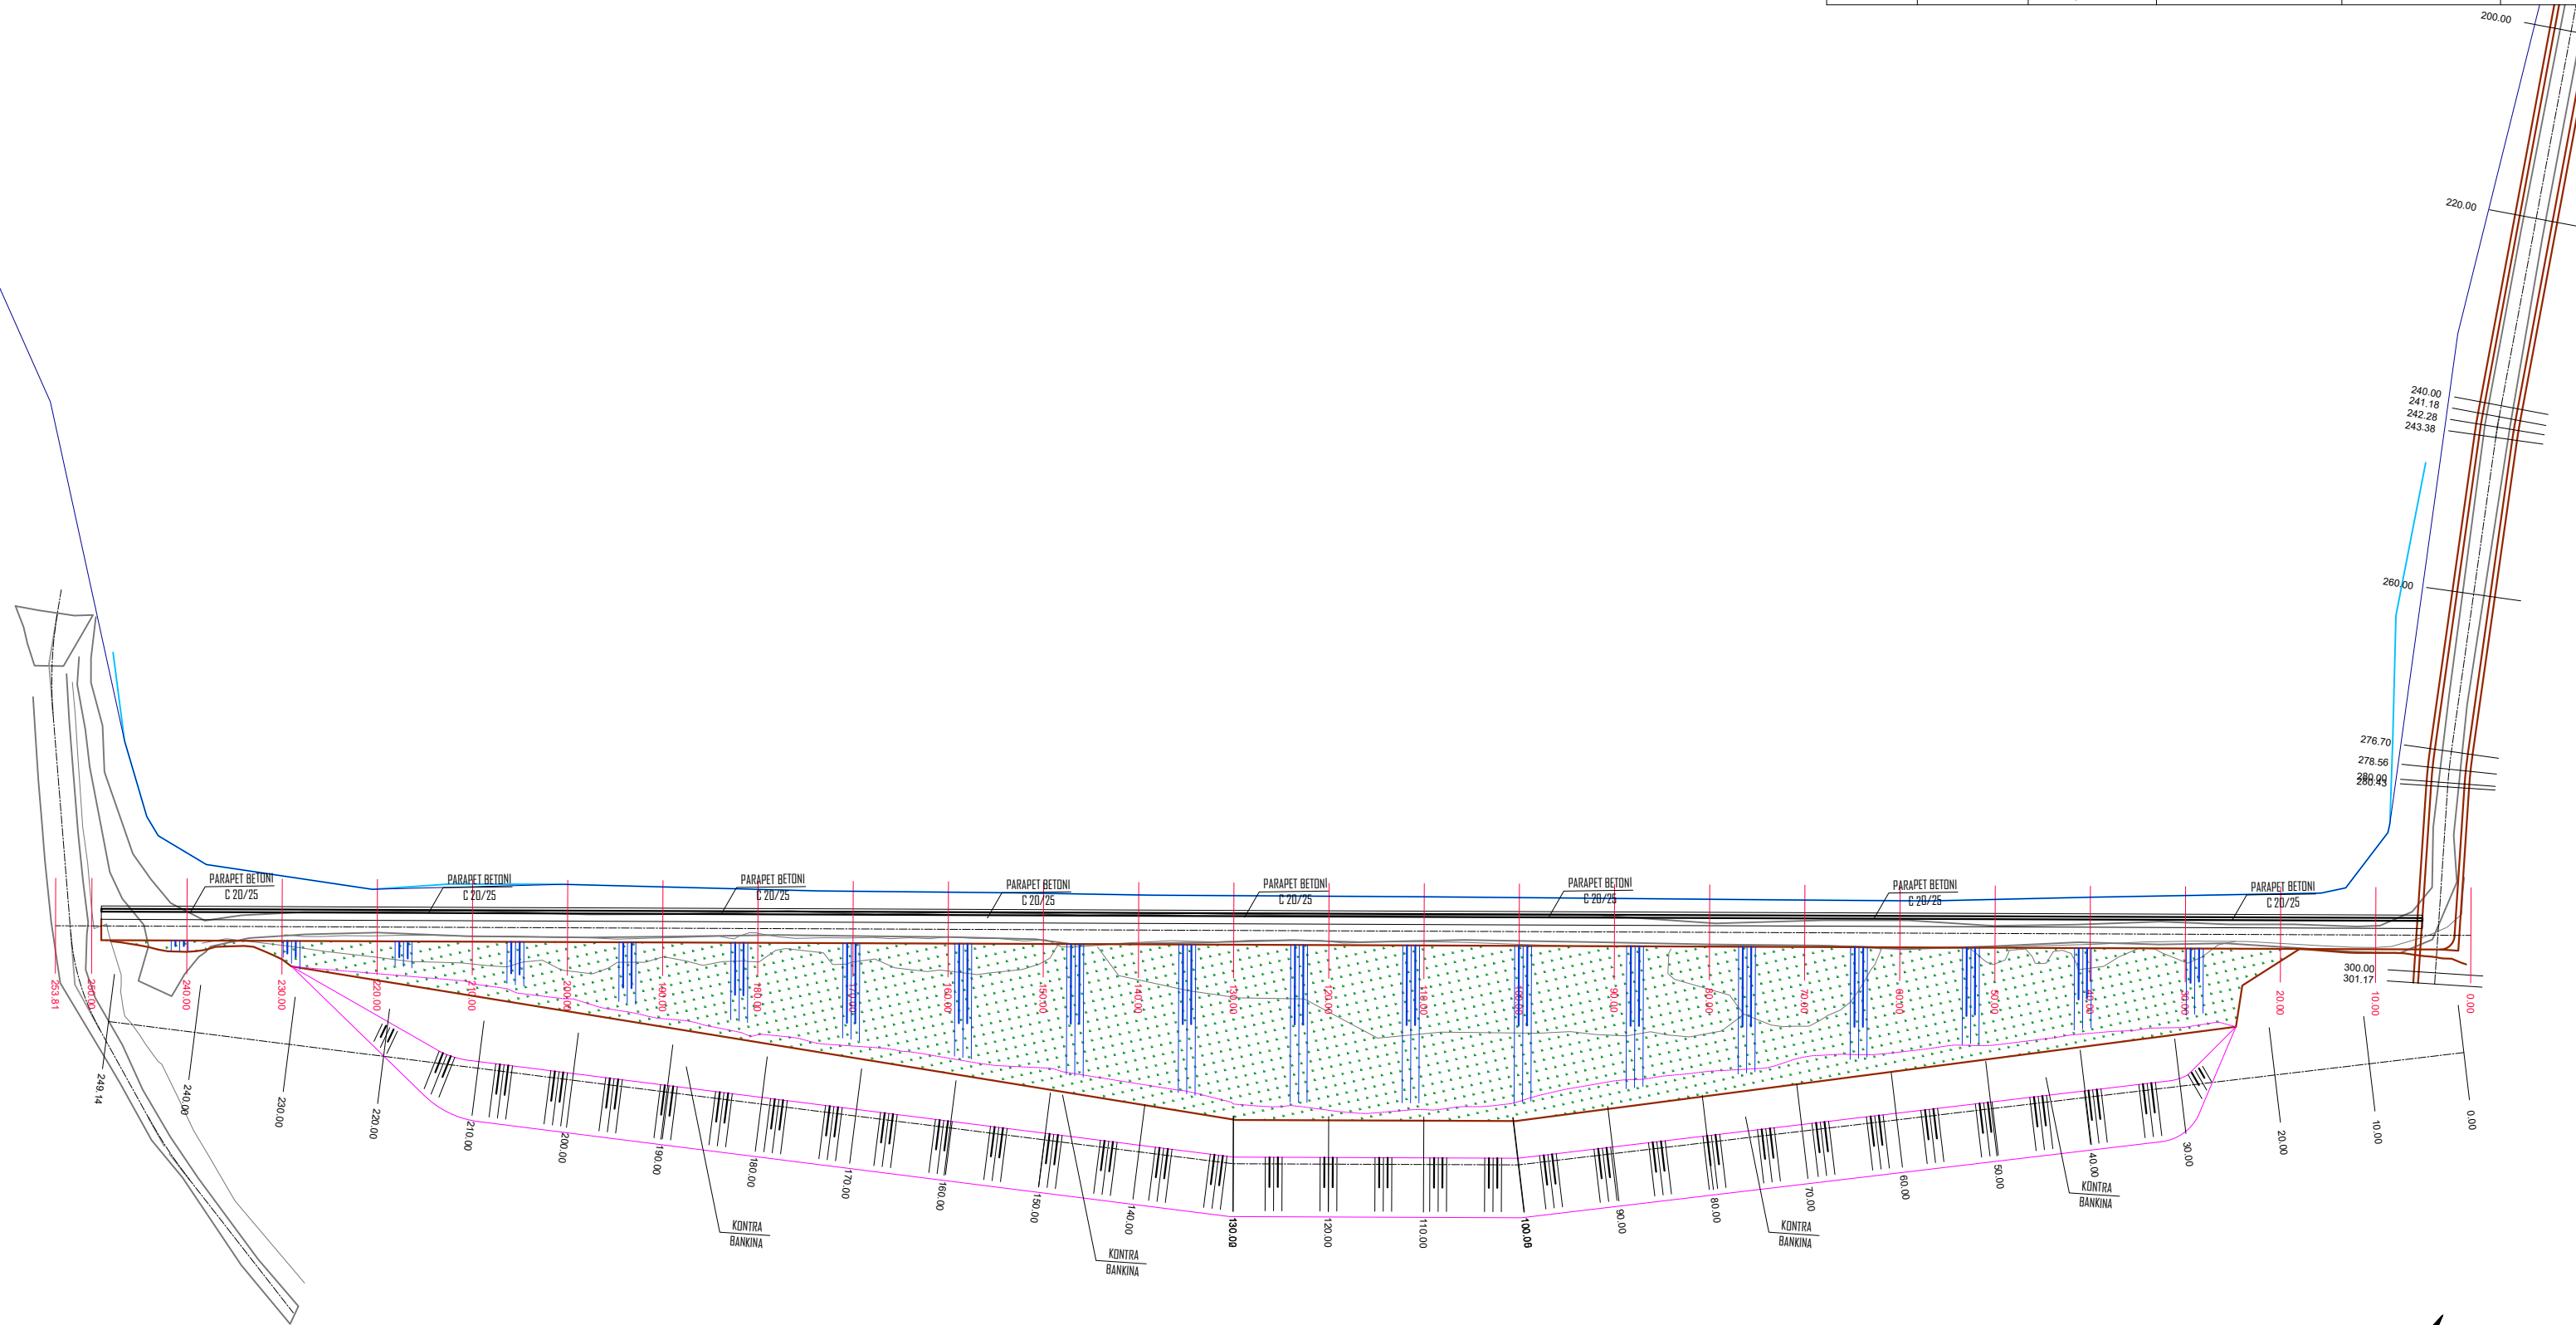

REHABILITIMI I REZERVUARIT IBALLE - BASHKIA FUSHE ARREZ



PLANIMETRIA E DRENAZHEVE

SH 1:500

GRUP PROJEKTIMI

STUDIO PROJEKTIM
SUPERVISION
KOLAUDIM
TIRANE

| | | | | |
|--|----------|------------|-----------------------|----------------|
| REHABILITIMI I REZERVUARIT IBALLE BASHKIA FUSHE ARREZ | | | Inxh. Hidroteknik Dr. | Andrin KËRPAÇI |
| | | | Inxh. Gjeolog. | Bekim LILAJ |
| EMËRTIMI I FLETËS | | | Inxh. Gjeodet. | Sokol ALLARAJ |
| | | | | |
| PLANIMETRIA E DRENAZHEVE | | | | |
| FAZA | DATA | NR. FLETËS | | |
| PR. ZB. | 11. 2023 | 03 | | |

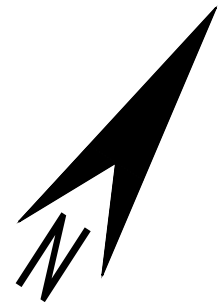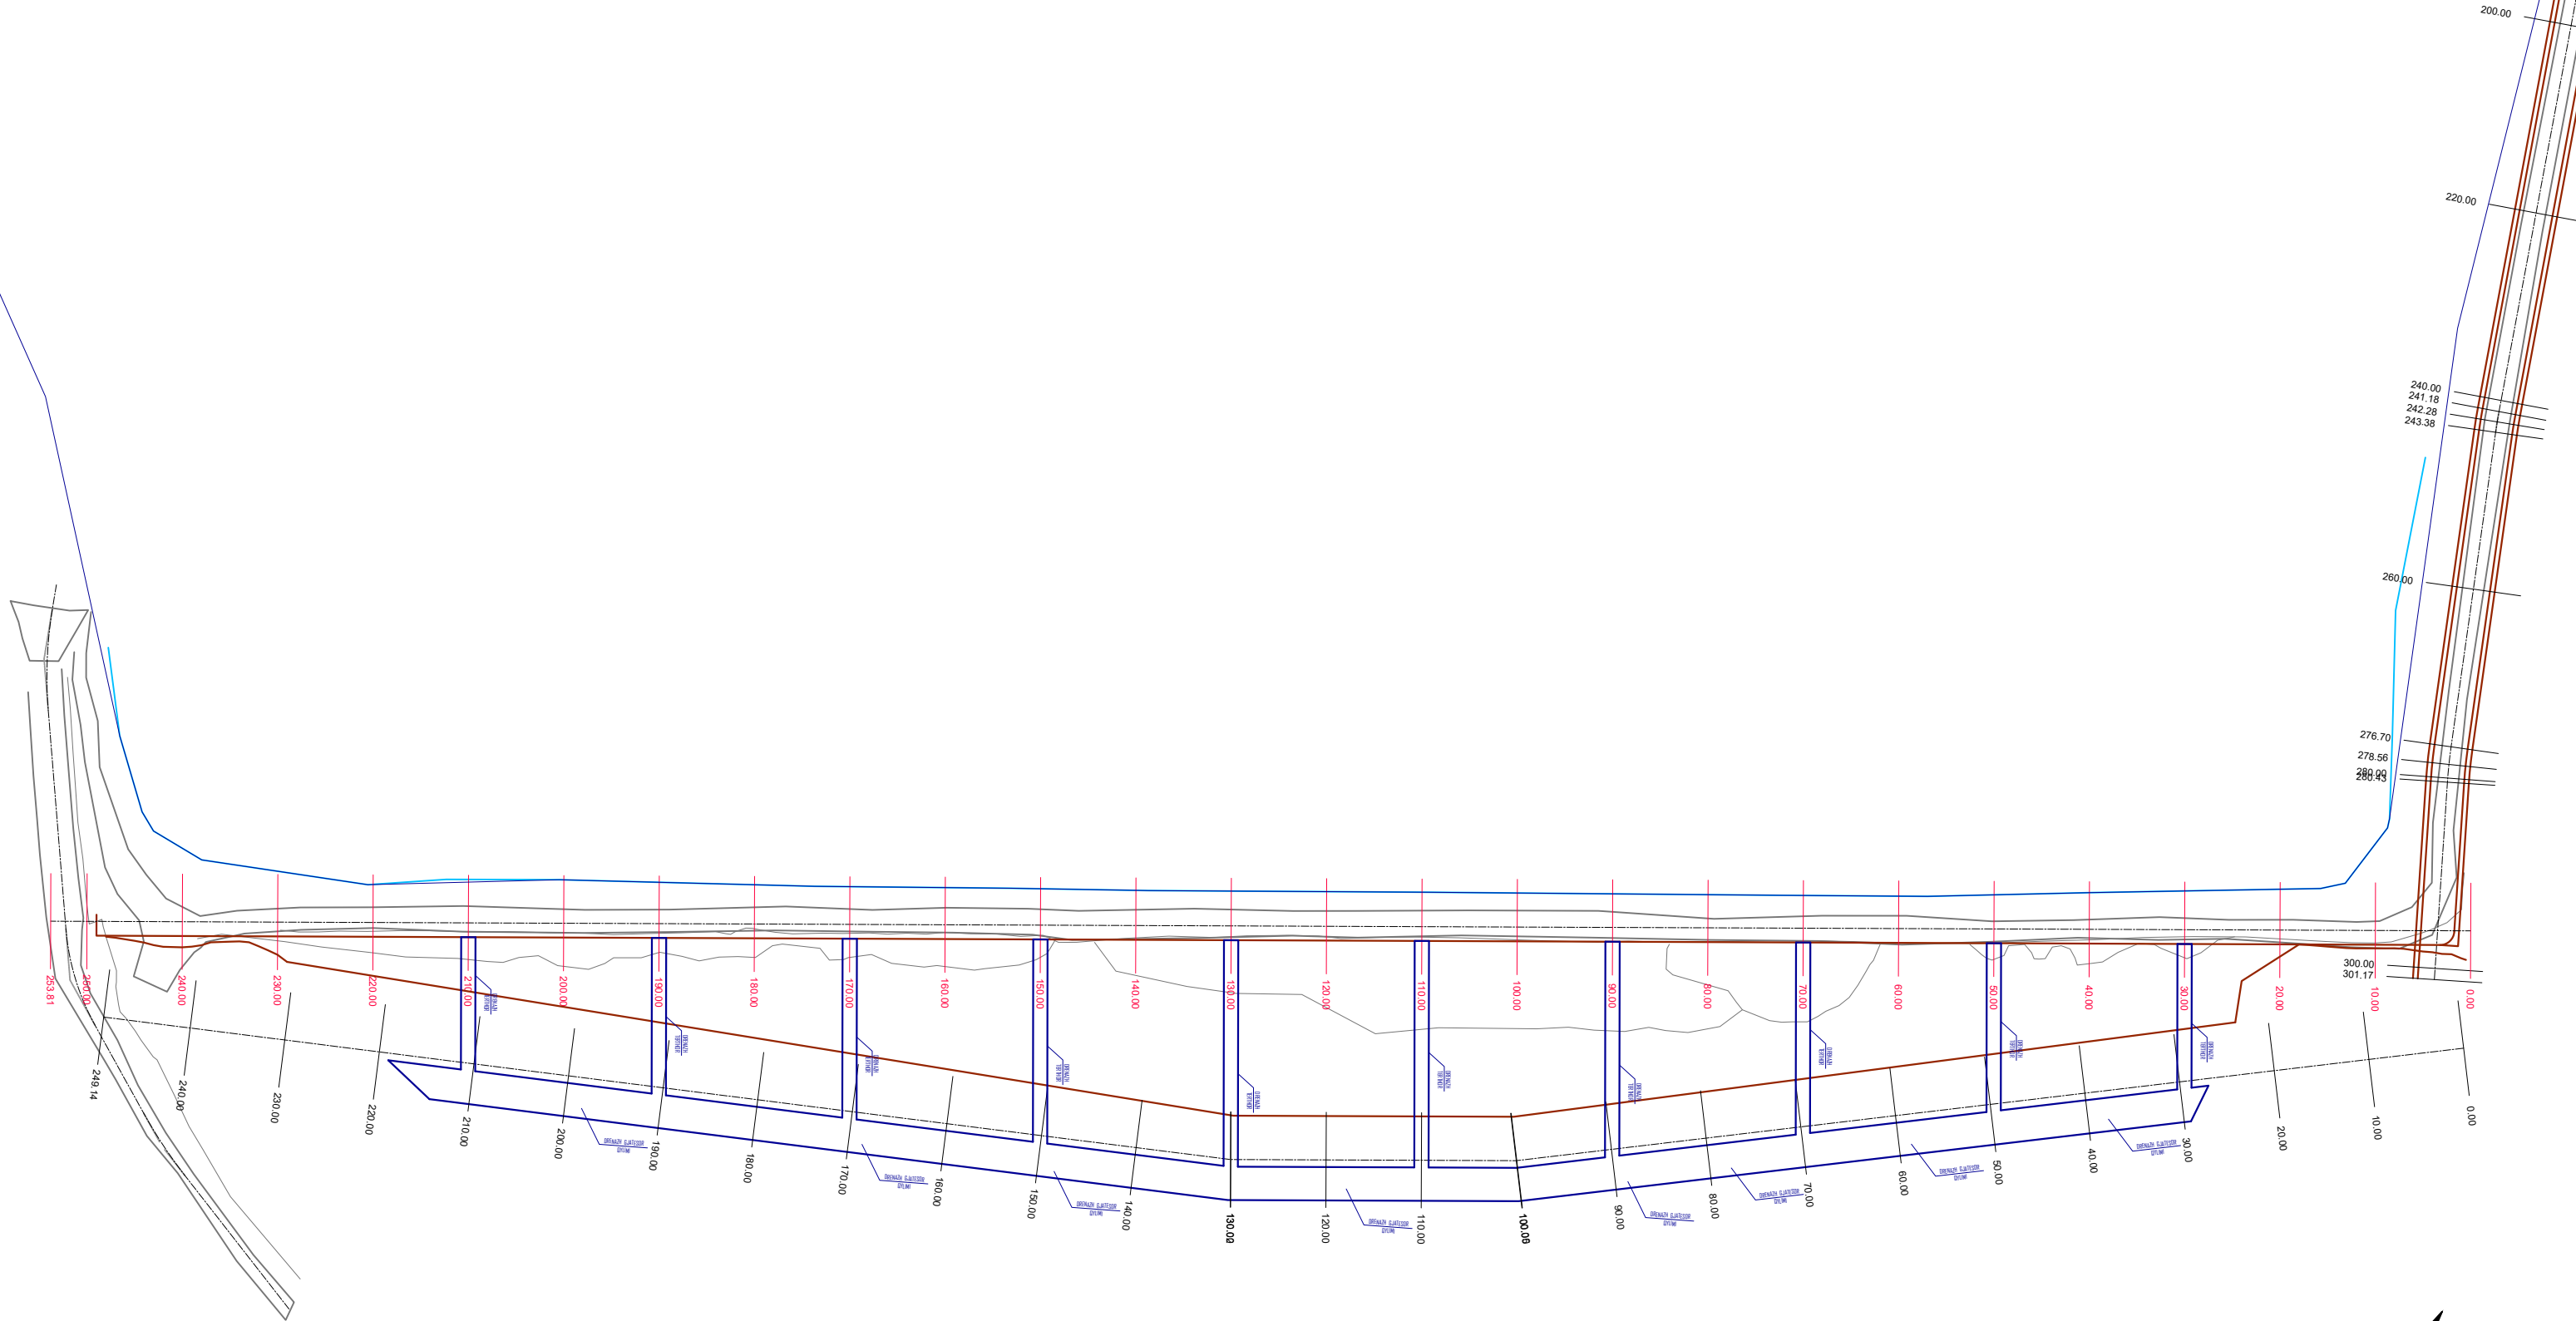


REHABILITIMI I REZERVUARIT IBALLE - BASHKIA FUSHE ARREZ
 PLANIMETRIA E SHKARKUESIT
 SH 1:500

GRUP PROJEKTIMI

STUDIO PROJEKTIM
 SUPERVISION
 KOLAUDIM
 TIRANE

| | | | | | |
|--|----------|------------|-----------------------|----------------|--|
| REHABILITIMI I REZERVUARIT IBALLE BASHKIA FUSHE ARREZ | | | Inxh. Hidroteknik Dr. | Andrin KËRPAÇI | |
| | | | Inxh. Gjeolog. | Bekim LILAJ | |
| | | | Inxh. Gjeodet. | Sokol ALLARAJ | |
| EMËRTIMI I FLETËS | | | | | |
| PLANIMETRIA E SHKARKUESIT | | | | | |
| FAZA | DATA | NR. FLETËS | | | |
| PR. ZB. | 11. 2023 | 04 | | | |

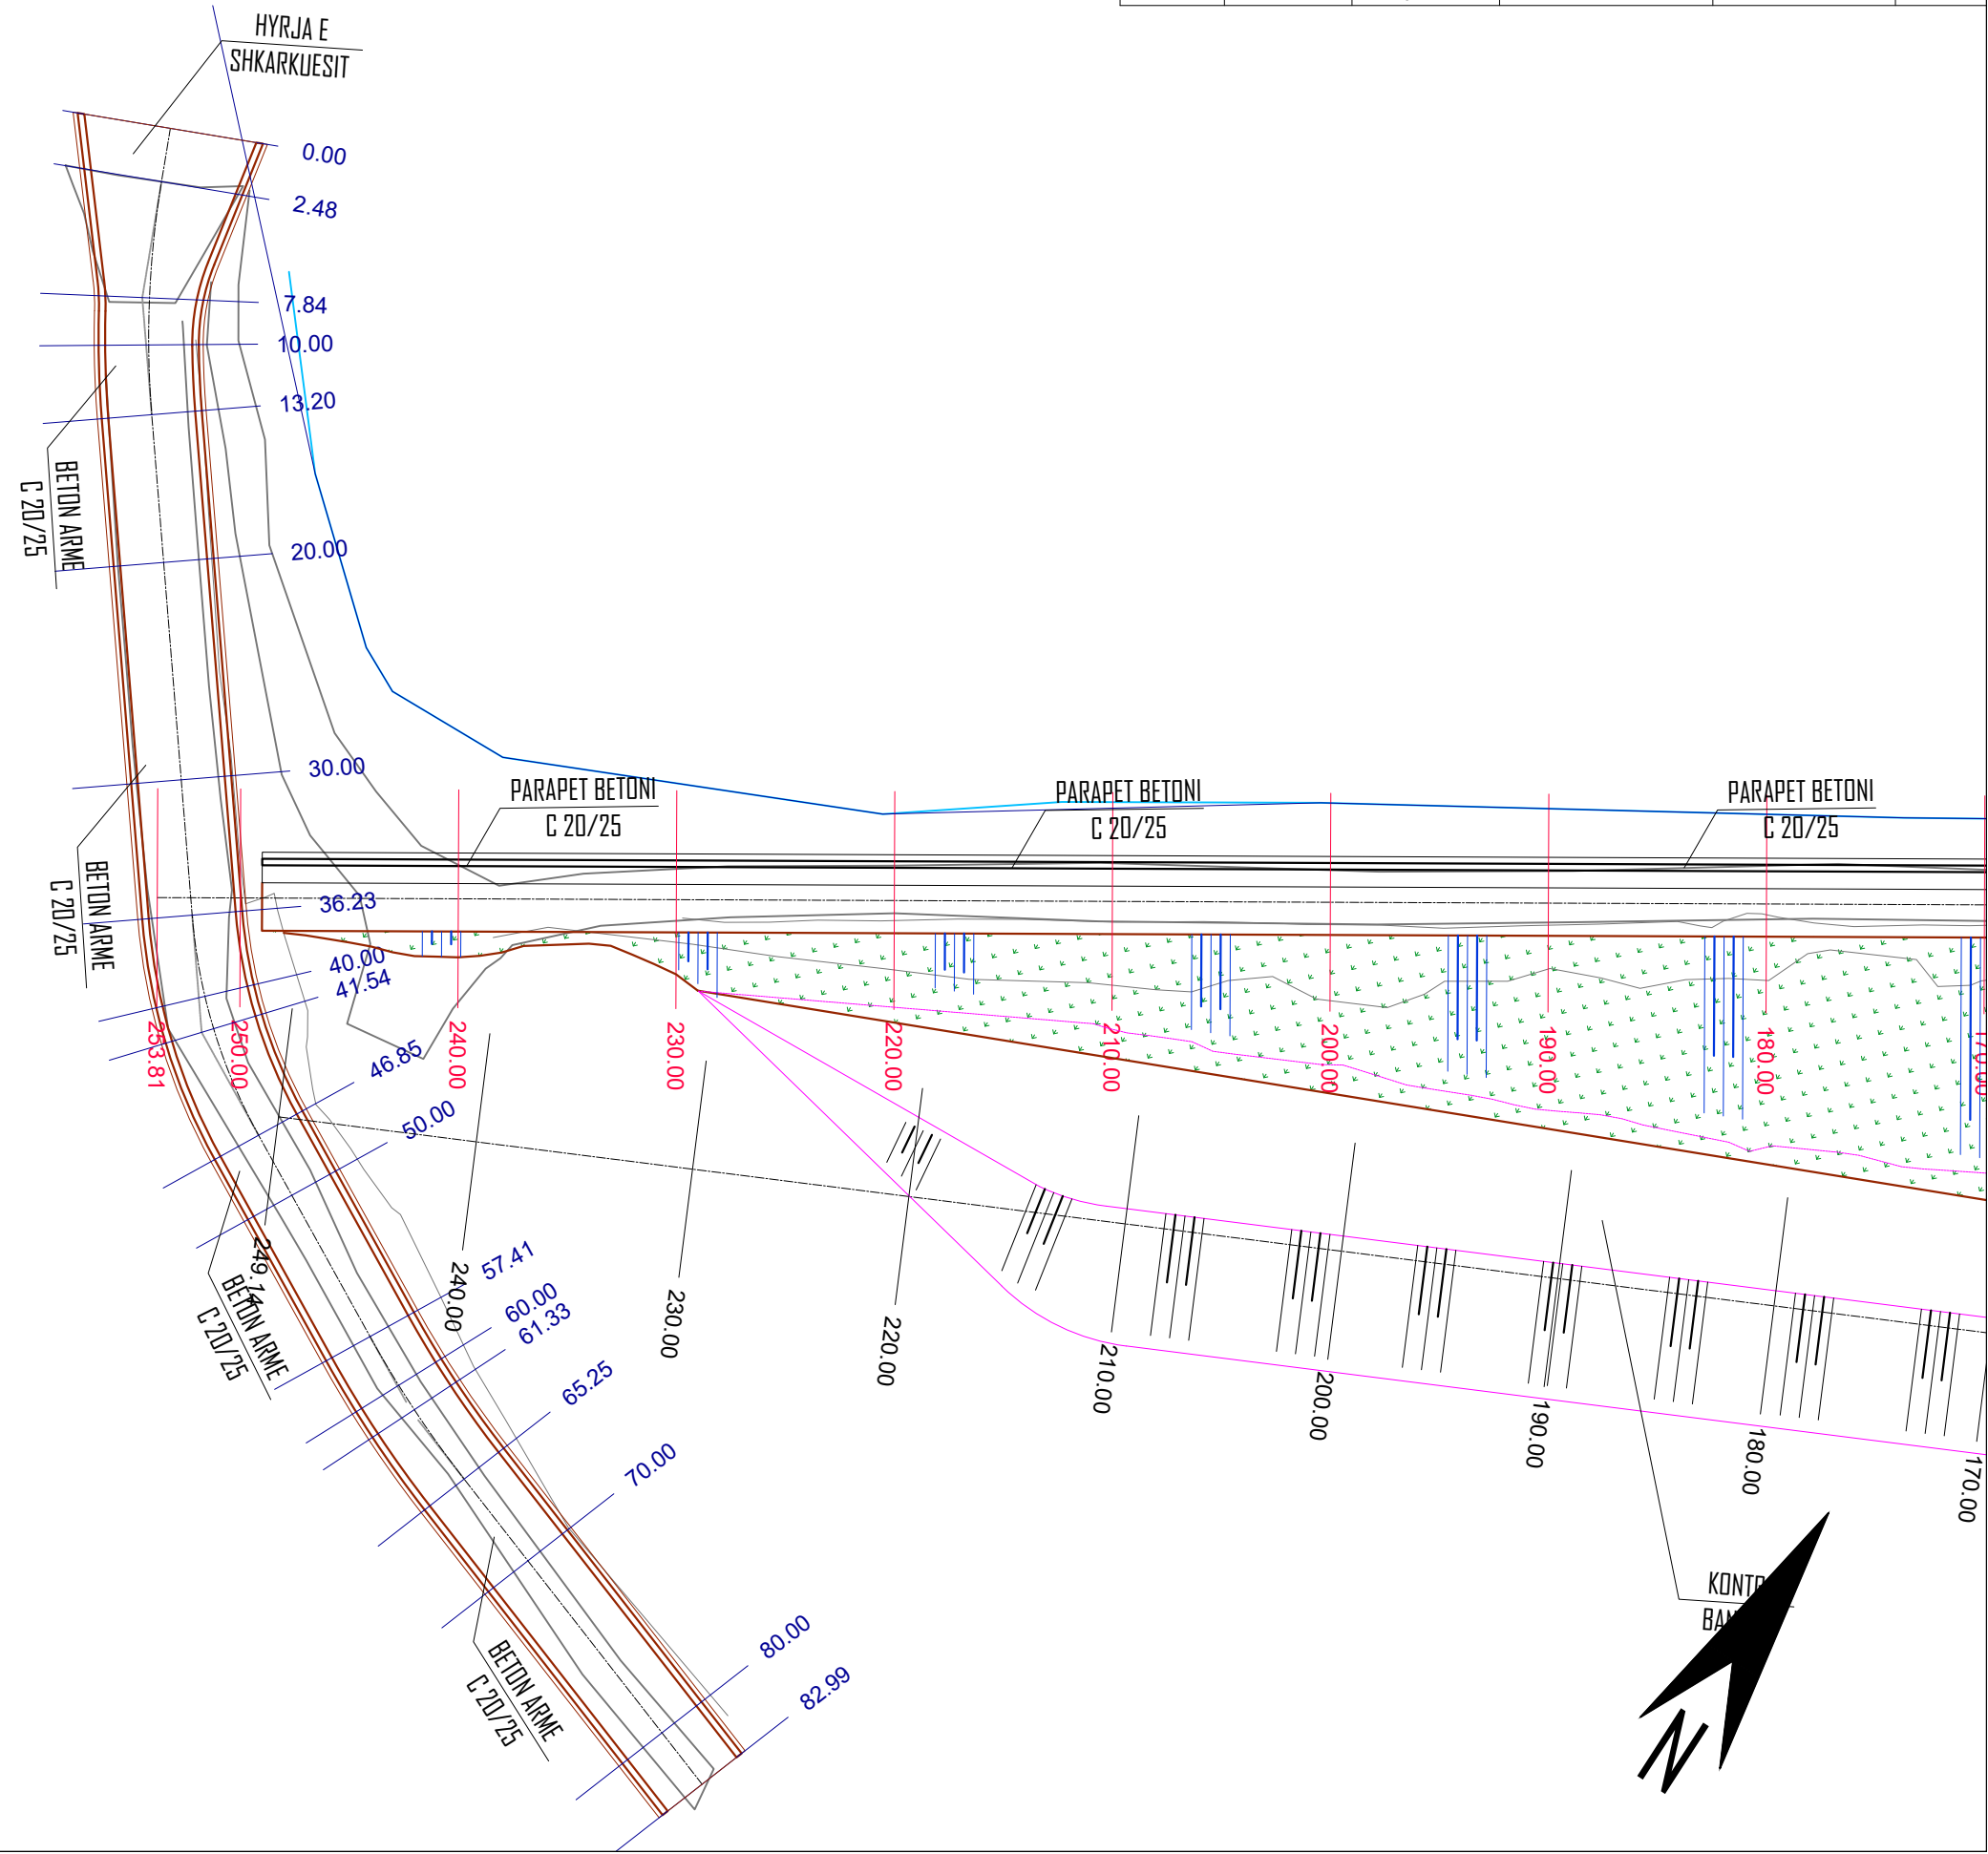

REHABILITIMI I REZERVUARIT IBALLE - BASHKIA FUSHE ARREZ


PLANIMETRIA E RRUGES SE SHERBIMIT

SH 1:500

GRUP PROJEKTIMI

STUDIO PROJEKTIM
SUPERVISION
KOLAUDIM
TIRANE

| | | | | | |
|--|----------|------------|-----------------------|----------------|--|
| REHABILITIMI I REZERVUARIT IBALLE BASHKIA FUSHE ARREZ | | | Inxh. Hidroteknik Dr. | Andrin KËRPAÇI | |
| | | | Inxh. Gjeolog. | Bekim LILAJ | |
| | | | Inxh. Gjeodet. | Sokol ALLARAJ | |
| EMËRTIMI I FLETËS | | | | | |
| PLANIMETRIA E RRUGES SE SHERBIMIT | | | | | |
| FAZA | DATA | NR. FLETËS | | | |
| PR. ZB. | 11. 2023 | 05 | | | |

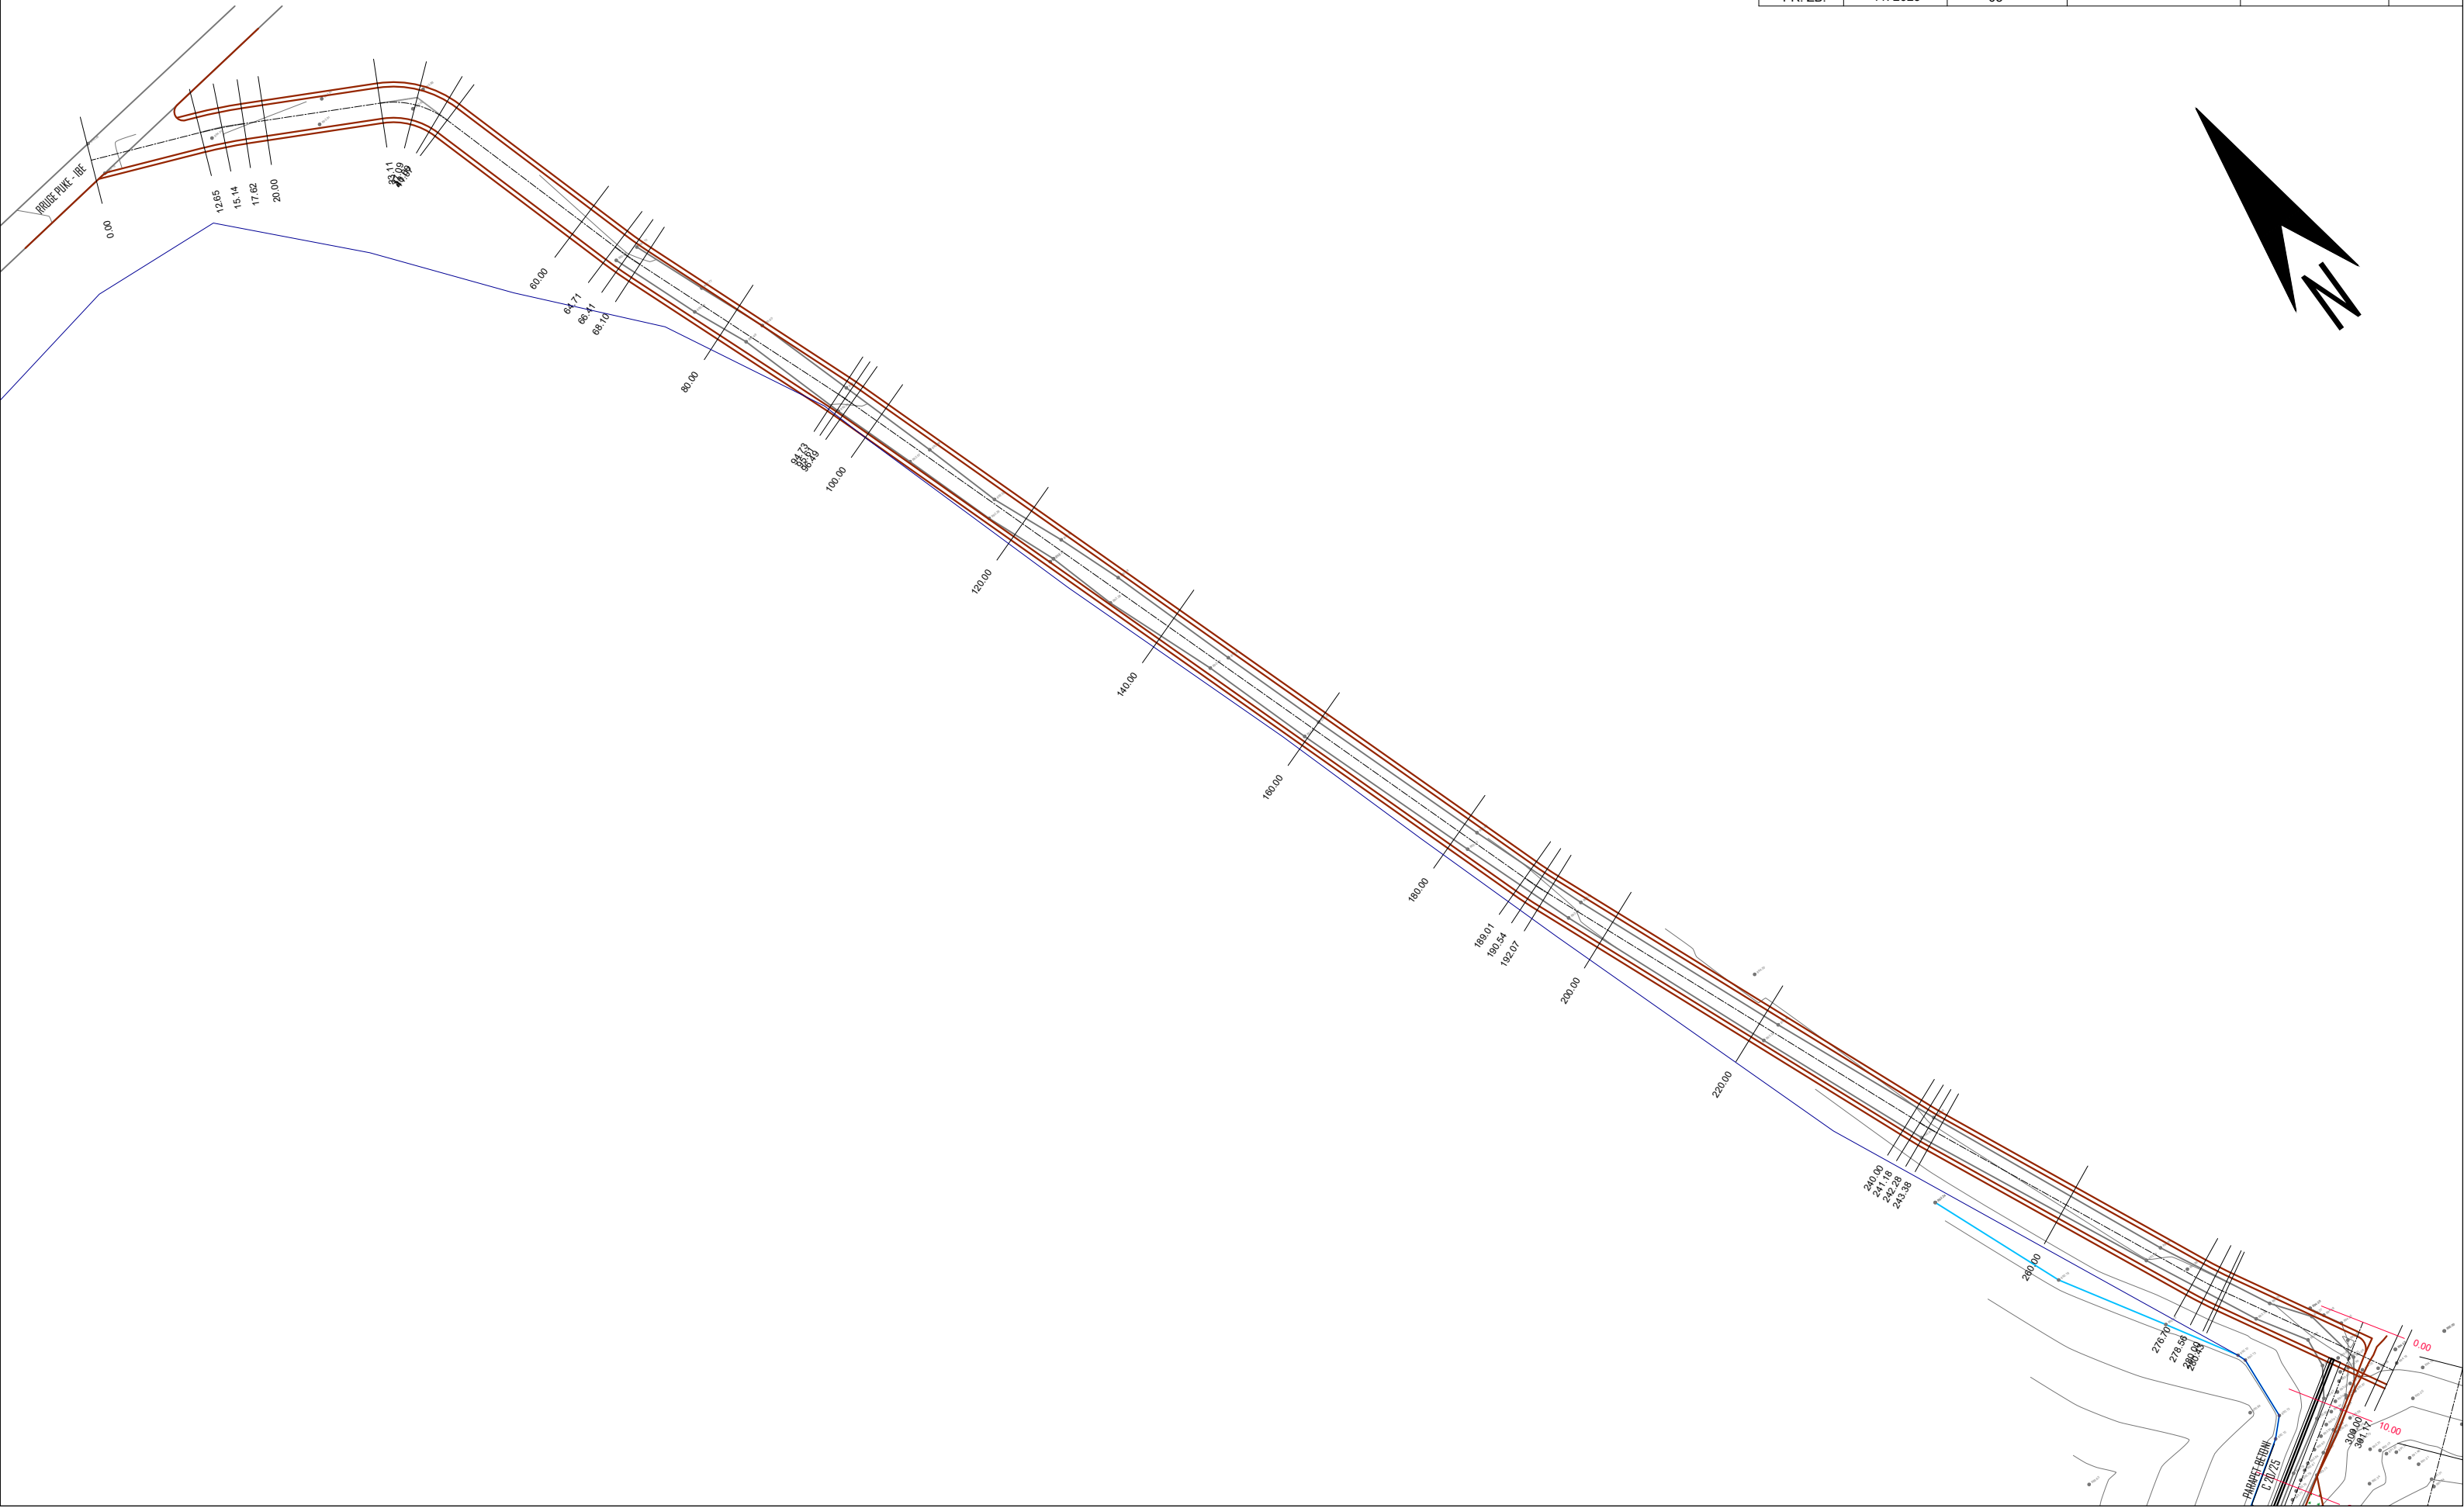

REHABILITIMI I REZERVUARIT IBALLE - BASHKIA FUSHE ARREZ


PROFILI GJATESOR I AKSIT TE DIGES

SH_V 1:100 SH_H 1:500

GRUP PROJEKTIMI

STUDIO PROJEKTIM
SUPERVISION
KOLAUDIM
TIRANE

| | | | | | |
|--|----------|------------|-----------------------|----------------|--|
| REHABILITIMI I REZERVUARIT IBALLE BASHKIA FUSHE ARREZ | | | Inxh. Hidroteknik Dr. | Andrin KËRPAÇI | |
| | | | Inxh. Gjeolog. | Bekim LILAJ | |
| | | | Inxh. Gjeodet. | Sokol ALLARAJ | |
| EMËRTIMI I FLETËS | | | | | |
| PROFILI GJATESOR I AKSIT TE DIGES | | | | | |
| FAZA | DATA | NR. FLETËS | | | |
| PR. ZB. | 11. 2023 | 06 | | | |

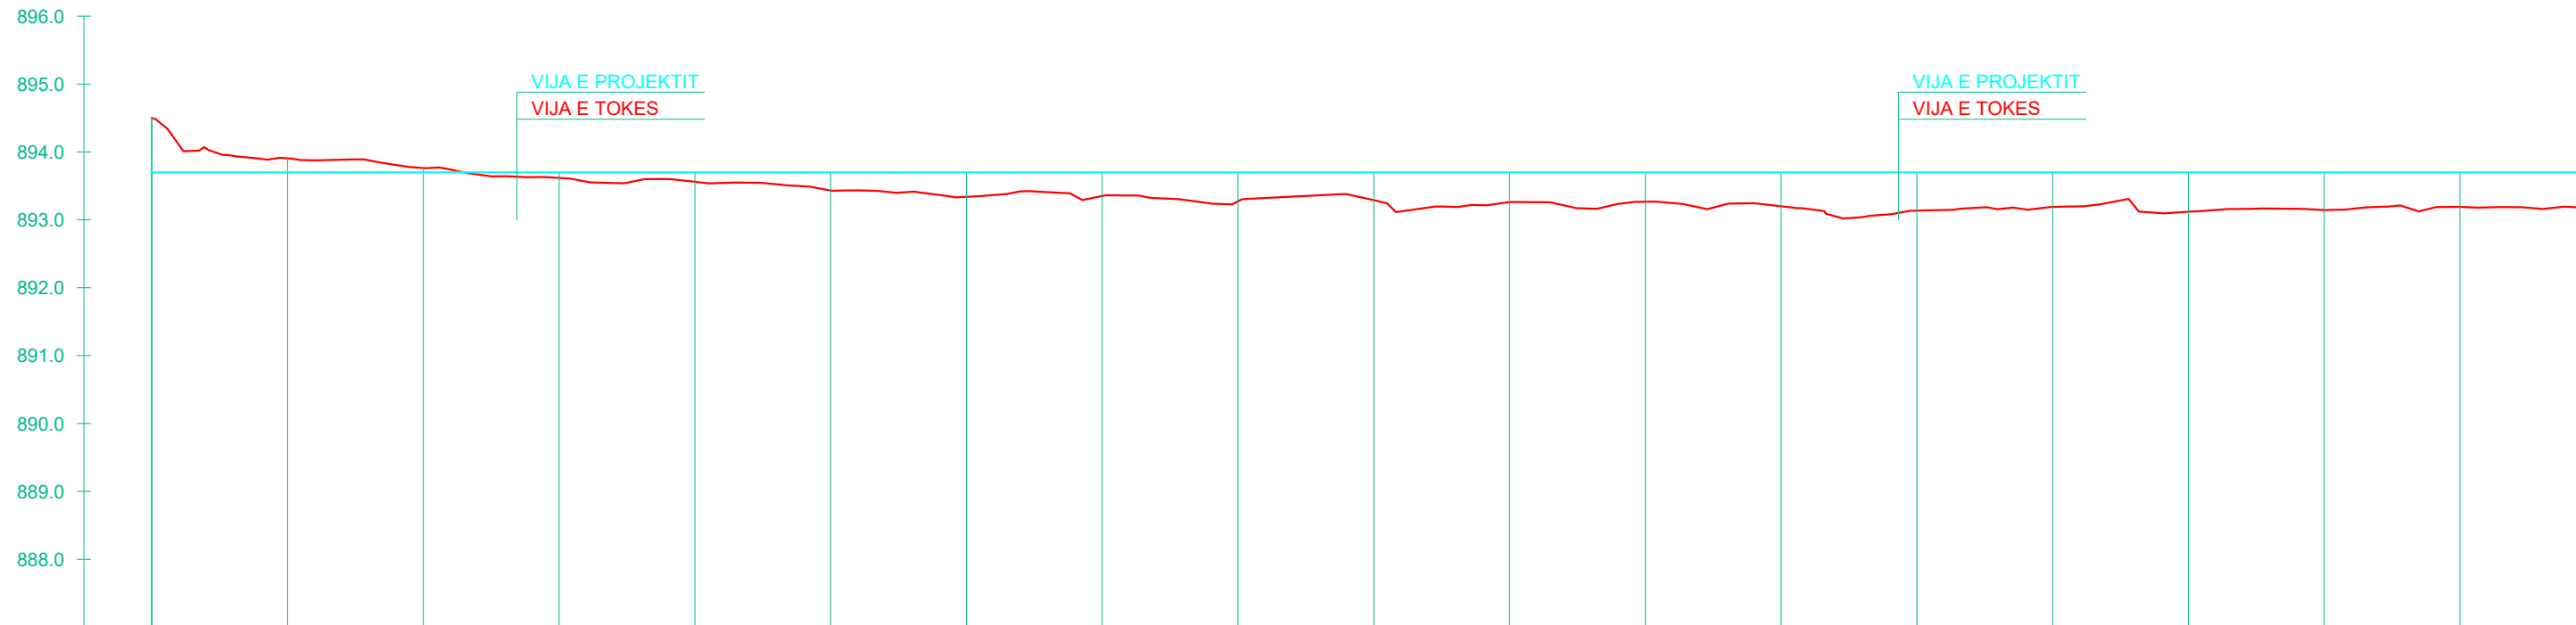

| | | | | | | | | | | | | | | | | | | | | |
|--------------------|----------------------------|---------|---------|---------|---------|---------|---------|---------|---------|---------|---------|---------|---------|---------|---------|---------|---------|---------|---------|---------|
| PJERRESIA | L = 250.0 m i = 0.00000 | | | | | | | | | | | | | | | | | | | |
| GERMIM ose MBUSHJE | -0.802 | -0.206 | -0.063 | 0.083 | 0.139 | 0.268 | 0.361 | 0.348 | 0.427 | 0.411 | 0.438 | 0.433 | 0.500 | 0.564 | 0.510 | 0.581 | 0.556 | 0.510 | | |
| KUOTA E PROJEKTIT | 893.700 | 893.700 | 893.700 | 893.700 | 893.700 | 893.700 | 893.700 | 893.700 | 893.700 | 893.700 | 893.700 | 893.700 | 893.700 | 893.700 | 893.700 | 893.700 | 893.700 | 893.700 | 893.700 | 893.700 |
| KUOTA E TOKES | 894.502 | 893.906 | 893.763 | 893.617 | 893.561 | 893.432 | 893.339 | 893.352 | 893.273 | 893.289 | 893.262 | 893.267 | 893.200 | 893.136 | 893.190 | 893.119 | 893.144 | 893.190 | | |
| DIST. PJESORE | 10.00 | 10.00 | 10.00 | 10.00 | 10.00 | 10.00 | 10.00 | 10.00 | 10.00 | 10.00 | 10.00 | 10.00 | 10.00 | 10.00 | 10.00 | 10.00 | 10.00 | 10.00 | 10.00 | 10.00 |
| DIST. PROGRESIVE | 0.00 | 10.00 | 20.00 | 30.00 | 40.00 | 50.00 | 60.00 | 70.00 | 80.00 | 90.00 | 100.00 | 110.00 | 120.00 | 130.00 | 140.00 | 150.00 | 160.00 | 170.00 | | |
| KTHESAT | L = 253.81 m | | | | | | | | | | | | | | | | | | | |
| SHENIME | | | | | | | | | | | | | | | | | | | | |

REHABILITIMI I REZERVUARIT IBALLE - BASHKIA FUSHE ARREZ


PROFILI GJATESOR I KONTRABANKINES

SH_V 1:100 SH_H 1:500

GRUP PROJEKTIMI

STUDIO PROJEKTIM
SUPERVISION
KOLAUDIM
TIRANE

| | | | | |
|--|----------|------------|-----------------------|----------------|
| REHABILITIMI I REZERVUARIT IBALLE BASHKIA FUSHE ARREZ | | | Inxh. Hidroteknik Dr. | Andrin KËRPAÇI |
| | | | Inxh. Gjeolog. | Bekim LILAJ |
| | | | Inxh. Gjeodet. | Sokol ALLARAJ |
| EMËRTIMI I FLETËS | | | | |
| PROFILI GJATESOR I KONTRABANKINES | | | | |
| FAZA | DATA | NR. FLETËS | | |
| PR. ZB. | 11. 2023 | 08 | | |

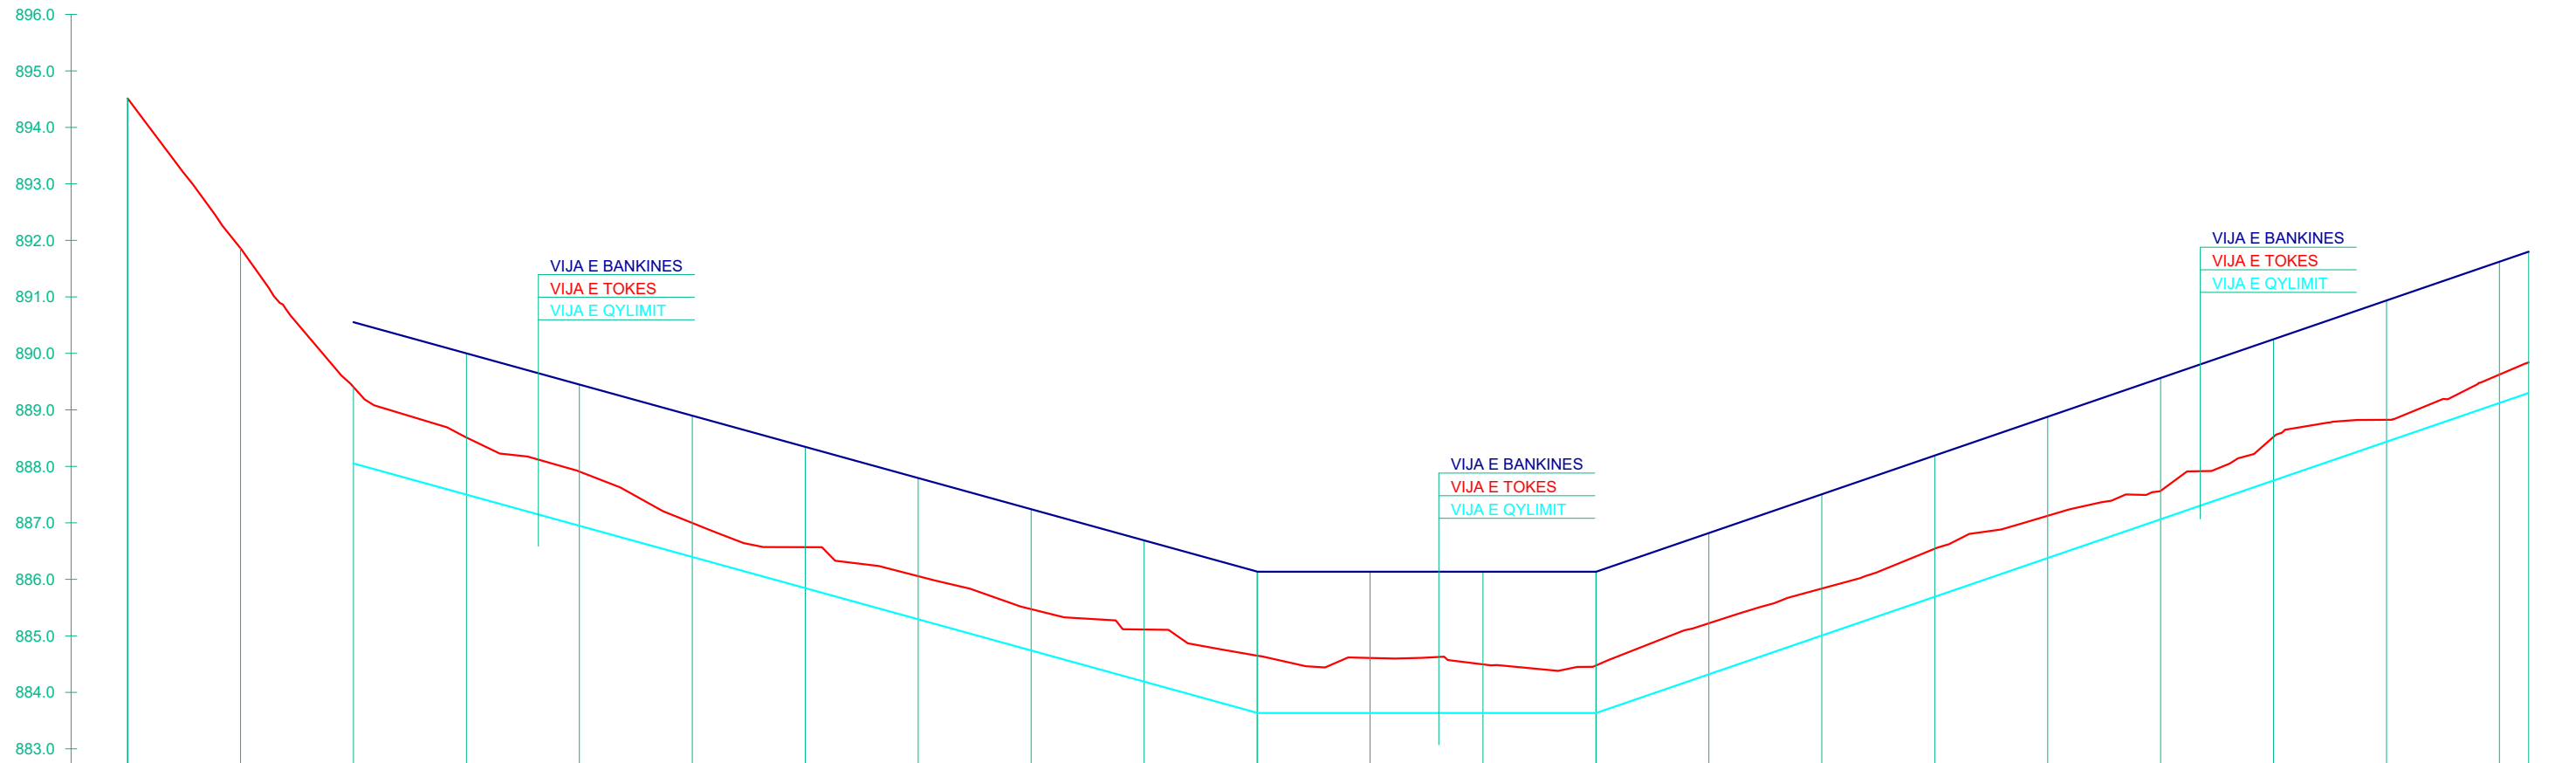


| | | | | | | | | | | | | | | | | | | | | | | | | | | | | | |
|----------------------|--|---------|---------|---------|---------|---------|-----------------------|---------|---------|---------|---------|---------|------------------------|---------|---------|---------|---------|---------|---------|---------|---------------------------------------|---------|--|--|---------------------------------------|--|--|--|--|
| PJRRESIA | $L = 80.1 \text{ m}$ $i = -0.05518$ | | | | | | | | | | | | | | | | | | | | $L = 30.0 \text{ m}$ $i = 0.00000$ | | | | $L = 82.6 \text{ m}$ $i = 0.06862$ | | | | |
| GERMIM ose MBUSHJE | | | -1.352 | -1.010 | -0.980 | -0.601 | -0.725 | -0.763 | -0.731 | -0.923 | -1.012 | -0.974 | -0.860 | -0.842 | -0.903 | -0.831 | -0.850 | -0.747 | -0.502 | -0.773 | -0.387 | -0.502 | | | | | | | |
| KUOTAT E GER.QYLIMIT | | | 888.052 | 887.500 | 886.948 | 886.396 | 885.845 | 885.293 | 884.741 | 884.189 | 883.637 | 883.084 | 882.532 | 881.980 | 881.428 | 880.876 | 880.324 | 880.250 | 887.750 | 888.436 | 889.123 | 889.810 | | | | | | | |
| KUOTAT E BANKINES | | | 890.552 | 890.000 | 889.448 | 888.896 | 888.345 | 887.793 | 887.241 | 886.689 | 886.137 | 885.584 | 885.032 | 884.480 | 883.928 | 883.376 | 882.824 | 882.750 | 889.854 | 890.541 | 891.228 | 891.915 | | | | | | | |
| KUOTA E TOKES | 894.513 | 891.859 | 889.404 | 888.510 | 887.908 | 886.998 | 886.570 | 886.056 | 885.472 | 885.112 | 884.649 | 884.608 | 884.495 | 884.475 | 885.222 | 885.837 | 886.542 | 887.125 | 887.566 | 888.523 | 888.824 | 889.625 | | | | | | | |
| DIST. PJESORE | | 10.00 | 10.00 | 10.00 | 10.00 | 10.00 | 10.00 | 10.00 | 10.00 | 10.00 | 0.05 | 9.95 | 10.00 | 10.00 | 0.02 | 9.98 | 10.00 | 10.00 | 10.00 | 10.00 | 10.00 | 10.00 | | | | | | | |
| DIST. PROGRESIVE | 0.00 | 10.00 | 20.00 | 30.00 | 40.00 | 50.00 | 60.00 | 70.00 | 80.00 | 90.00 | 100.06 | 110.00 | 120.00 | 130.02 | 140.00 | 150.00 | 160.00 | 170.00 | 180.00 | 190.00 | 200.00 | 210.00 | | | | | | | |
| KTHESAT | $L = 100.05 \text{ m}$ | | | | | | $L = 29.97 \text{ m}$ | | | | | | $L = 119.12 \text{ m}$ | | | | | | | | | | | | | | | | |
| SHENIME | | | | | | | | | | | | | | | | | | | | | | | | | | | | | |

REHABILITIMI I REZERVUARIT IBALLE - BASHKIA FUSHE ARREZ
 PROFILI GJATESOR I SHKARKUESIT KATASTROFIK
 SH_V 1:100 SH_H 1:500

GRUP PROJEKTIMI

STUDIO PROJEKTIM
 SUPERVISION
 KOLAUDIM
 TIRANE

| | | | | |
|--|----------|------------|-----------------------|----------------|
| REHABILITIMI I REZERVUARIT IBALLE BASHKIA FUSHE ARREZ | | | Inxh. Hidroteknik Dr. | Andrin KËRPAÇI |
| | | | Inxh. Gjeolog. | Bekim LILAJ |
| | | | Inxh. Gjeodet. | Sokol ALLARAJ |
| EMËRTIMI I FLETËS | | | | |
| PROFILI GJATESOR I SHKARKUESIT KATASTROFIK | | | | |
| FAZA | DATA | NR. FLETËS | | |
| PR. ZB. | 11. 2023 | 09 | | |

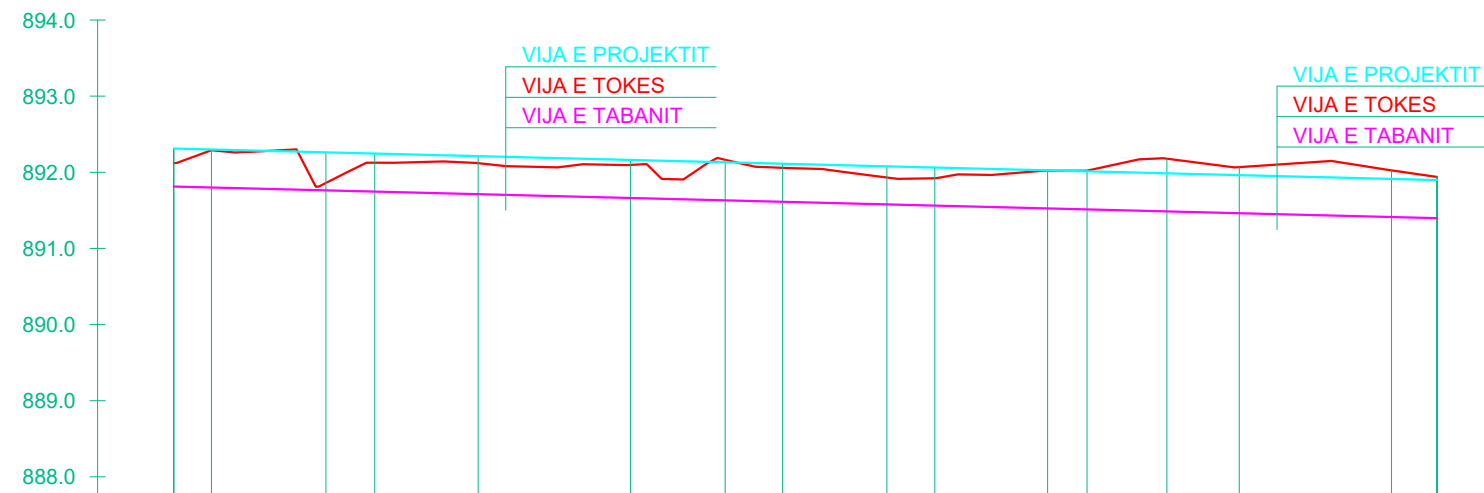

| | | | | | | | | | | | | | | | | | | | |
|--------------------|----------------------------|---------|----------------------------|---------|-------------|---------|---------|----------------------------|---------|-------------|---------|---------------------------|---------|-------------|---------|---------|---------|---------|---------|
| PJERRESIA | L = 83.0 m i = -0.00500 | | | | | | | | | | | | | | | | | | |
| GERMIM ose MBUSHJE | -0.309 | -0.490 | -0.526 | -0.098 | -0.379 | -0.408 | -0.435 | -0.533 | -0.446 | -0.444 | -0.354 | -0.360 | -0.496 | -0.509 | -0.574 | -0.692 | -0.606 | -0.613 | -0.541 |
| KUOTA E GERMIMIT | 891.812 | 891.800 | 891.773 | 891.762 | 891.746 | 891.712 | 891.662 | 891.631 | 891.612 | 891.605 | 891.578 | 891.562 | 891.525 | 891.512 | 891.506 | 891.486 | 891.462 | 891.412 | 891.397 |
| KUOTA E PROJEKTIT | 892.312 | 892.300 | 892.273 | 892.262 | 892.246 | 892.212 | 892.162 | 892.131 | 892.112 | 892.105 | 892.078 | 892.062 | 892.025 | 892.012 | 892.006 | 891.986 | 891.962 | 891.912 | 891.897 |
| KUOTA E TOKES | 892.121 | 892.290 | 892.299 | 891.861 | 892.126 | 892.120 | 892.097 | 892.164 | 892.059 | 892.049 | 891.932 | 891.922 | 892.021 | 892.022 | 892.080 | 892.179 | 892.068 | 892.025 | 891.939 |
| DIST. PJESORE | 2.48 | 5.36 | 2.16 | 3.20 | 6.80 | 10.00 | 6.23 | 3.77 | 1.54 | 5.31 | 3.15 | 7.41 | 2.59 | 1.33 | 3.92 | 4.75 | 10.00 | 2.99 | |
| DIST. PROGRESIVE | 0.00 | 2.48 | 7.84 | 10.00 | 13.20 | 20.00 | 30.00 | 36.23 | 40.00 | 41.54 | 46.85 | 50.00 | 57.41 | 60.00 | 61.33 | 65.25 | 70.00 | 80.00 | 82.99 |
| KTHESAT | L = 2.48 m | | L = 10.73 m R = 43.77 m | | L = 23.02 m | | | L = 10.62 m R = 25.00 m | | L = 10.56 m | | L = 7.84 m R = 50.00 m | | L = 17.75 m | | | | | |
| SHENIME | | | | | | | | | | | | | | | | | | | |

REHABILITIMI I REZERVUARIT IBALLE - BASHKIA FUSHE ARREZ


PROFILI GJATESOR I RRUGES SE AKSESIT

SH_V 1:100 SH_H 1:500

GRUP PROJEKTIMI

STUDIO PROJEKTIM
SUPERVISION
KOLAUDIM
TIRANE

| | | | | |
|--|----------|------------|-----------------------|----------------|
| REHABILITIMI I REZERVUARIT IBALLE BASHKIA FUSHE ARREZ | | | Inxh. Hidroteknik Dr. | Andrin KËRPAÇI |
| | | | Inxh. Gjeolog. | Bekim LILAJ |
| | | | Inxh. Gjeodet. | Sokol ALLARAJ |
| EMËRTIMI I FLETËS | | | | |
| PROFILI GJATESOR I RRUGES SE AKSESIT | | | | |
| FAZA | DATA | NR. FLETËS | | |
| PR. ZB. | 11. 2023 | 10 | | |

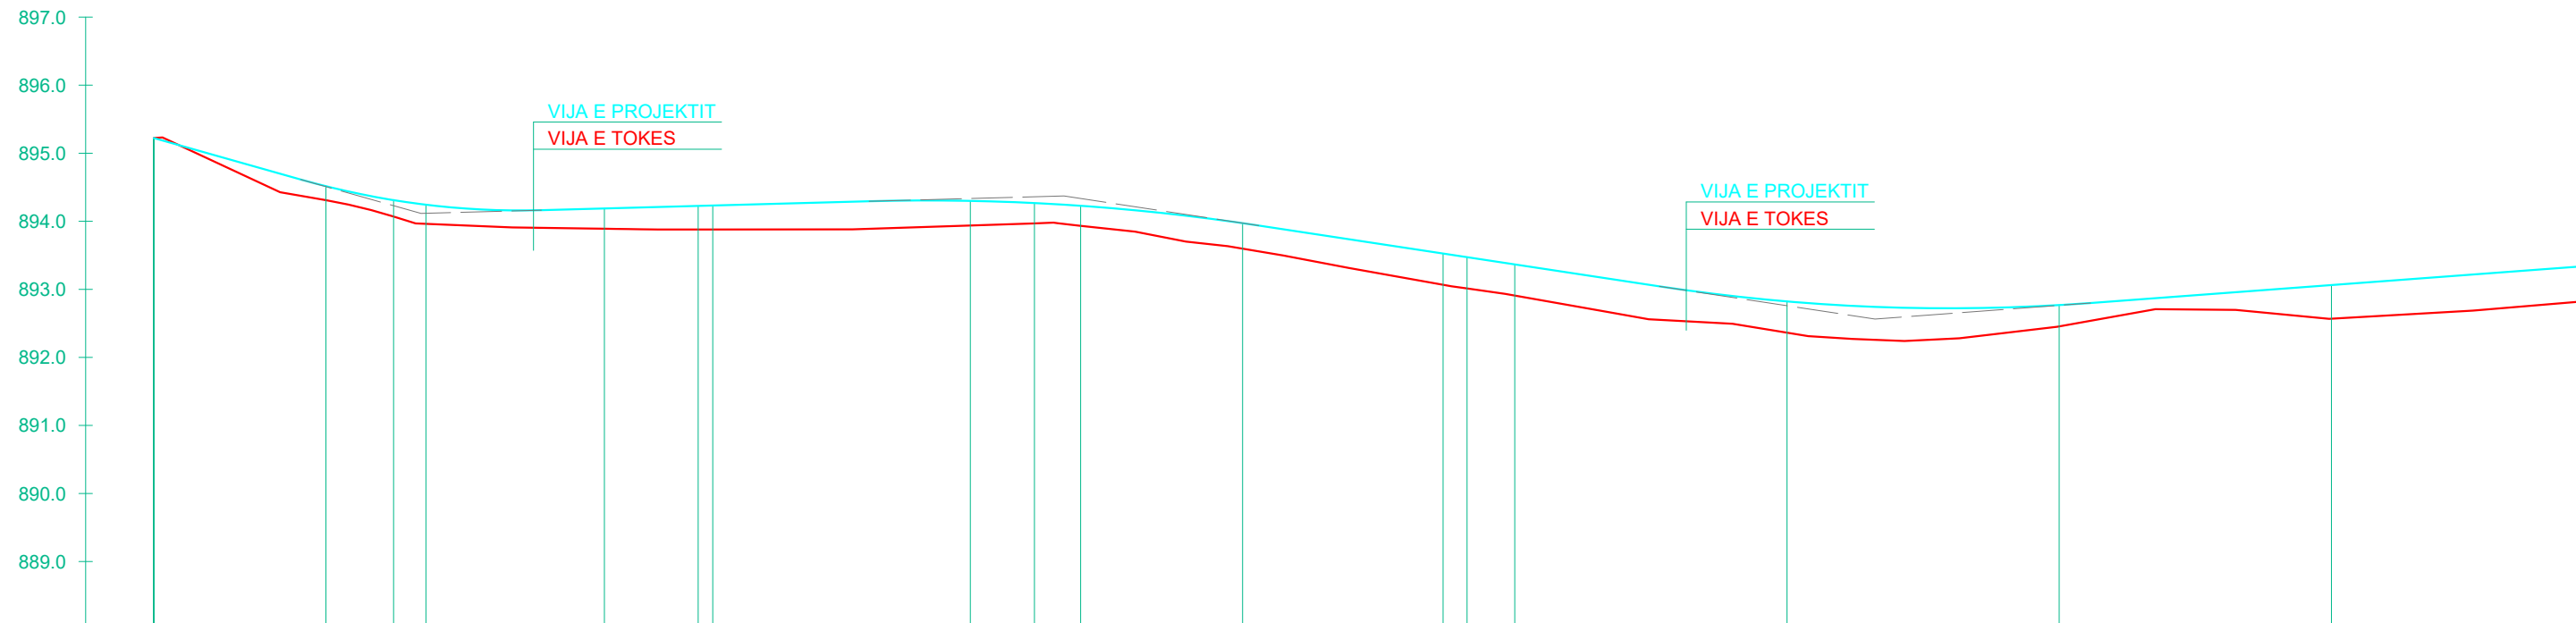

| | | | | | | | | | | | | | | | | | | | | | |
|--------------------|---|---------|---------------------------|---------|-------------|---------|---------------------------|---------|-------------|---------|---------|---------------------------|---------|-------------|---------|---------------------------|---------|-------------|---------|---------|-------|
| PJERRESIA | <div style="display: flex; justify-content: space-between;"> <div style="width: 15%;">L = 10.8 m i = -0.05643</div> <div style="width: 15%;">L = 17.69 m R = 286.00 m i = 0.0619</div> <div style="width: 15%;">L = 24.1 m i = 0.00543</div> <div style="width: 15%;">L = 28.63 m R = 800.00 m i = -0.0358</div> <div style="width: 15%;">L = 29.4 m i = -0.03036</div> <div style="width: 15%;">L = 31.68 m R = 700.00 m i = 0.0453</div> </div> | | | | | | | | | | | | | | | | | | | | |
| GERMIM ose MBUSHJE | 0.000 | 0.205 | 0.197 | 0.241 | 0.281 | 0.298 | 0.331 | 0.346 | 0.352 | 0.362 | 0.299 | 0.277 | 0.294 | 0.375 | 0.460 | 0.460 | 0.458 | 0.459 | 0.313 | 0.495 | |
| KUOTA E PROJEKTI | 895.223 | 894.515 | 894.402 | 894.311 | 894.243 | 894.188 | 894.210 | 894.226 | 894.232 | 894.300 | 894.268 | 894.250 | 894.228 | 893.973 | 893.526 | 893.500 | 893.366 | 892.822 | 892.769 | 893.063 | |
| KUOTA E TOKES | 895.223 | 894.310 | 894.205 | 894.070 | 893.962 | 893.890 | 893.879 | 893.880 | 893.880 | 893.938 | 893.969 | 893.972 | 893.933 | 893.598 | 893.067 | 893.037 | 892.909 | 892.363 | 892.455 | 892.568 | |
| DIST. PJESORE | | 12.65 | 2.48 | 2.48 | 2.38 | 13.11 | 3.98 | 2.91 | 1.07 | 18.93 | 4.71 | 1.70 | 0.70 | 11.90 | 14.73 | 0.888 | 3.51 | 20.00 | 20.00 | 20.00 | 20.00 |
| DIST. PROGRESIVE | 0.00 | 12.65 | 15.14 | 17.62 | 20.00 | 33.11 | 37.09 | 40.00 | 41.07 | 60.00 | 64.71 | 66.41 | 68.10 | 80.00 | 94.73 | 95.61 | 100.00 | 120.00 | 140.00 | 160.00 | |
| KTHESAT | L = 12.65 m | | L = 4.97 m R = 50.00 m | | L = 15.49 m | | L = 7.96 m R = 10.00 m | | L = 23.64 m | | | L = 3.39 m R = 50.00 m | | L = 26.63 m | | L = 1.76 m R = 50.00 m | | L = 92.51 m | | | |
| SHENIME | | | | | | | | | | | | | | | | | | | | | |

REHABILITIMI I REZERVUARIT IBALLE - BASHKIA FUSHE ARREZ


PROFILI GJATESOR I RRUGES SE AKSESIT

SH_V 1:100 SH_H 1:500

GRUP PROJEKTIMI

STUDIO PROJEKTIM
SUPERVISION
KOLAUDIM
TIRANE

| | | | | |
|--|----------|------------|-----------------------|----------------|
| REHABILITIMI I REZERVUARIT IBALLE BASHKIA FUSHE ARREZ | | | Inxh. Hidroteknik Dr. | Andrin KËRPAÇI |
| | | | Inxh. Gjeolog. | Bekim LILAJ |
| EMËRTIMI I FLETËS | | | Inxh. Gjeodet. | Sokol ALLARAJ |
| | | | | |
| PROFILI GJATESOR I RRUGES SE AKSESIT | | | | |
| FAZA | DATA | NR. FLETËS | | |
| PR. ZB. | 11. 2023 | 11 | | |

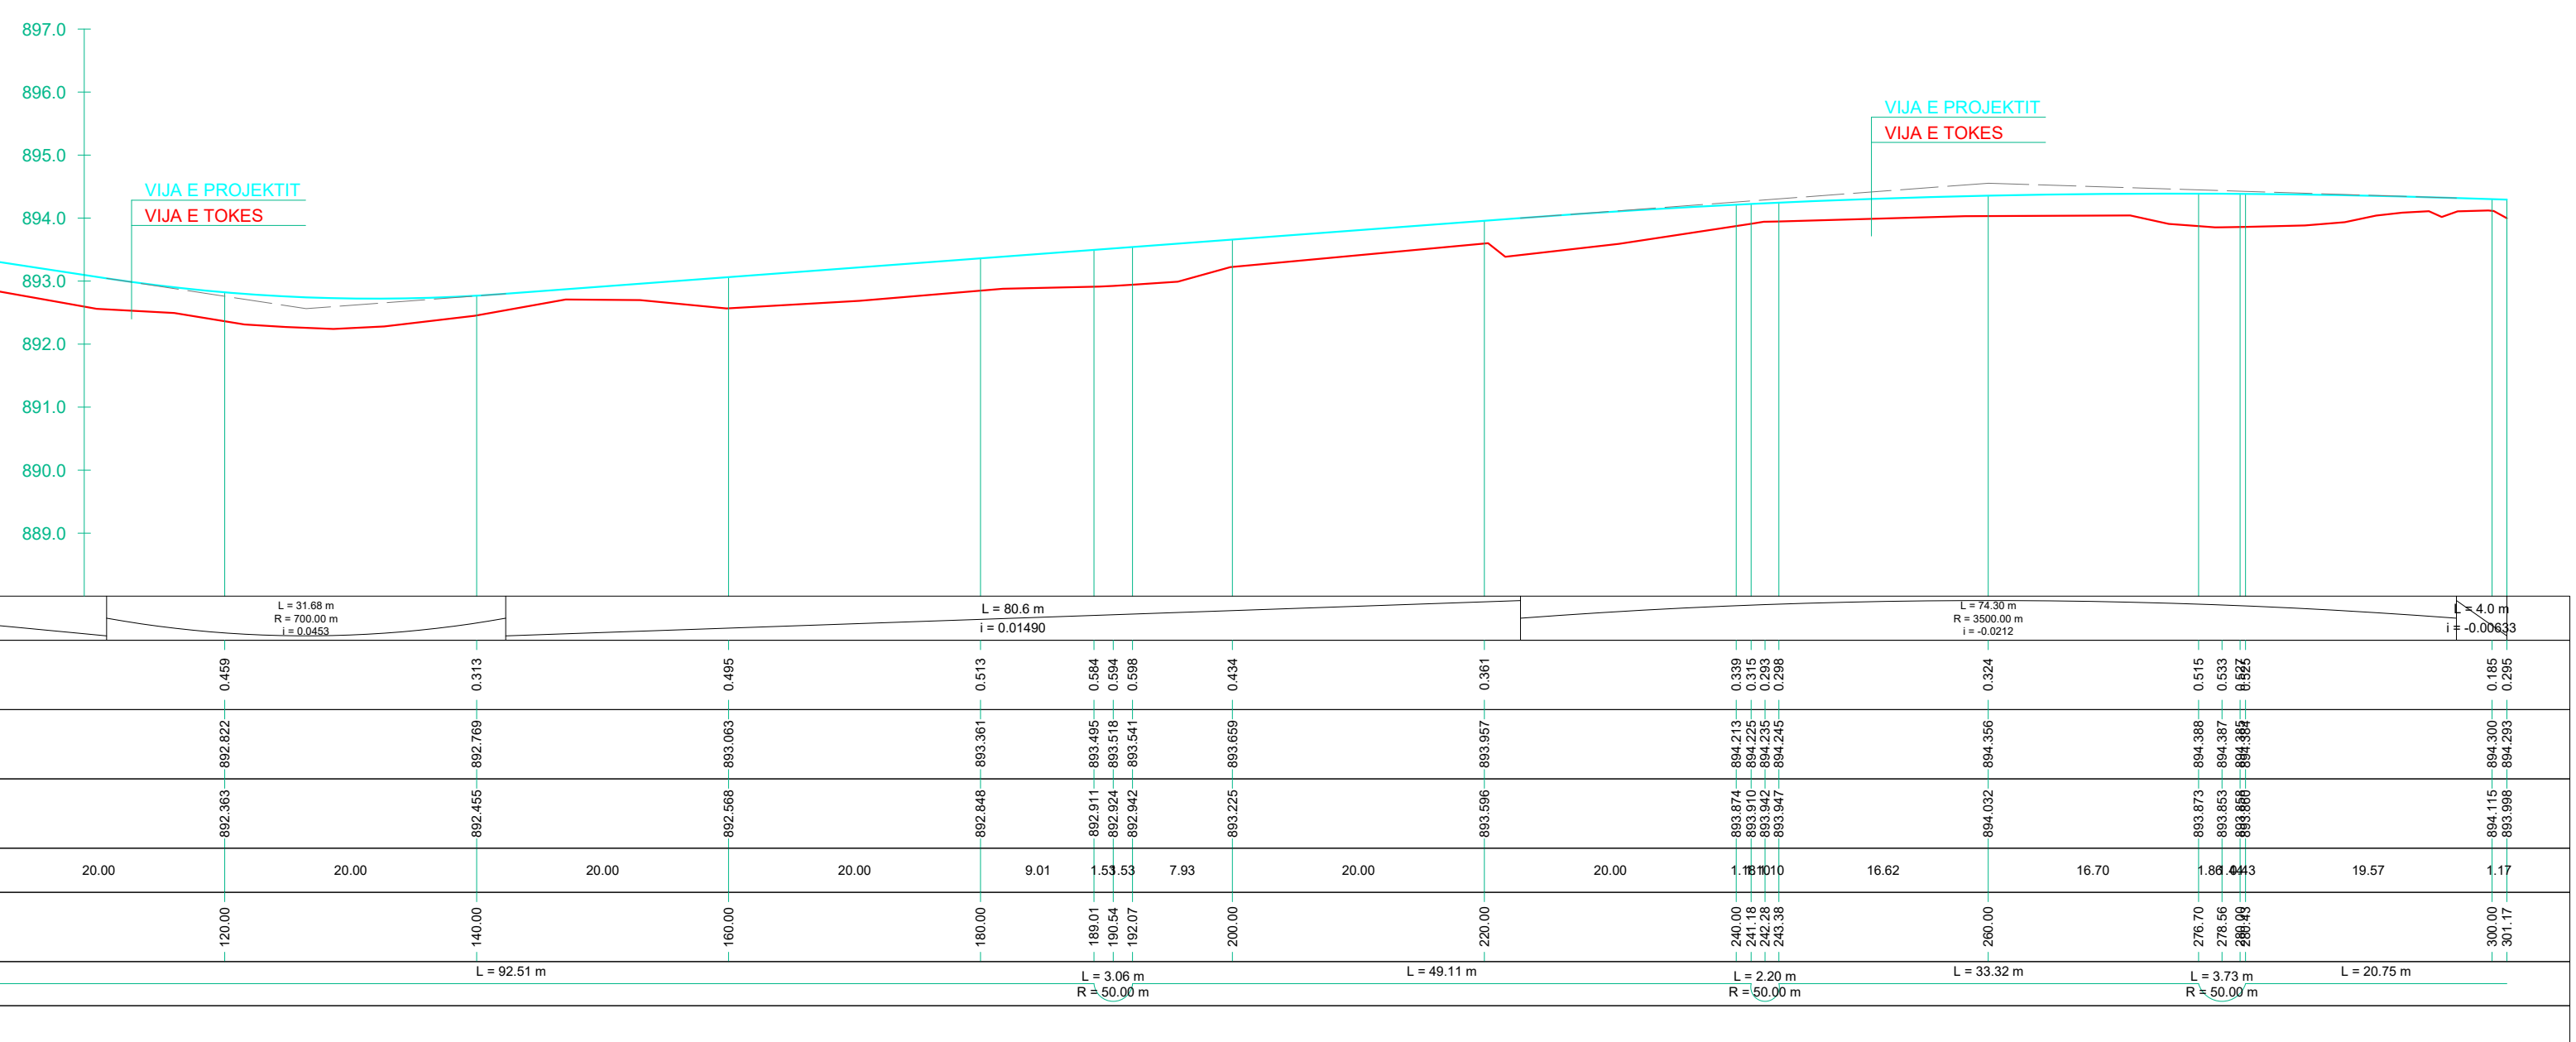

REHABILITIMI I REZERVUARIT IBALLE - BASHKIA FUSHE ARREZ




PROFILI TERTHOR TE DIGES

SH 1:200

GRUP PROJEKTIMI

STUDIO PROJEKTIM
SUPERVISION
KOLAUDIM
TIRANE

| | | | | | |
|--|----------|------------|-----------------------|----------------|--|
| REHABILITIMI I REZERVUARIT IBALLE BASHKIA FUSHE ARREZ | | | Inxh. Hidroteknik Dr. | Andrin KËRPAÇI | |
| | | | Inxh. Gjeolog. | Bekim LILAJ | |
| | | | Inxh. Gjeodet. | Sokol ALLARAJ | |
| EMËRTIMI I FLETËS | | | | | |
| PROFILI TERTHOR TE DIGES | | | | | |
| FAZA | DATA | NR. FLETËS | | | |
| PR. ZB. | 11. 2023 | 12 | | | |

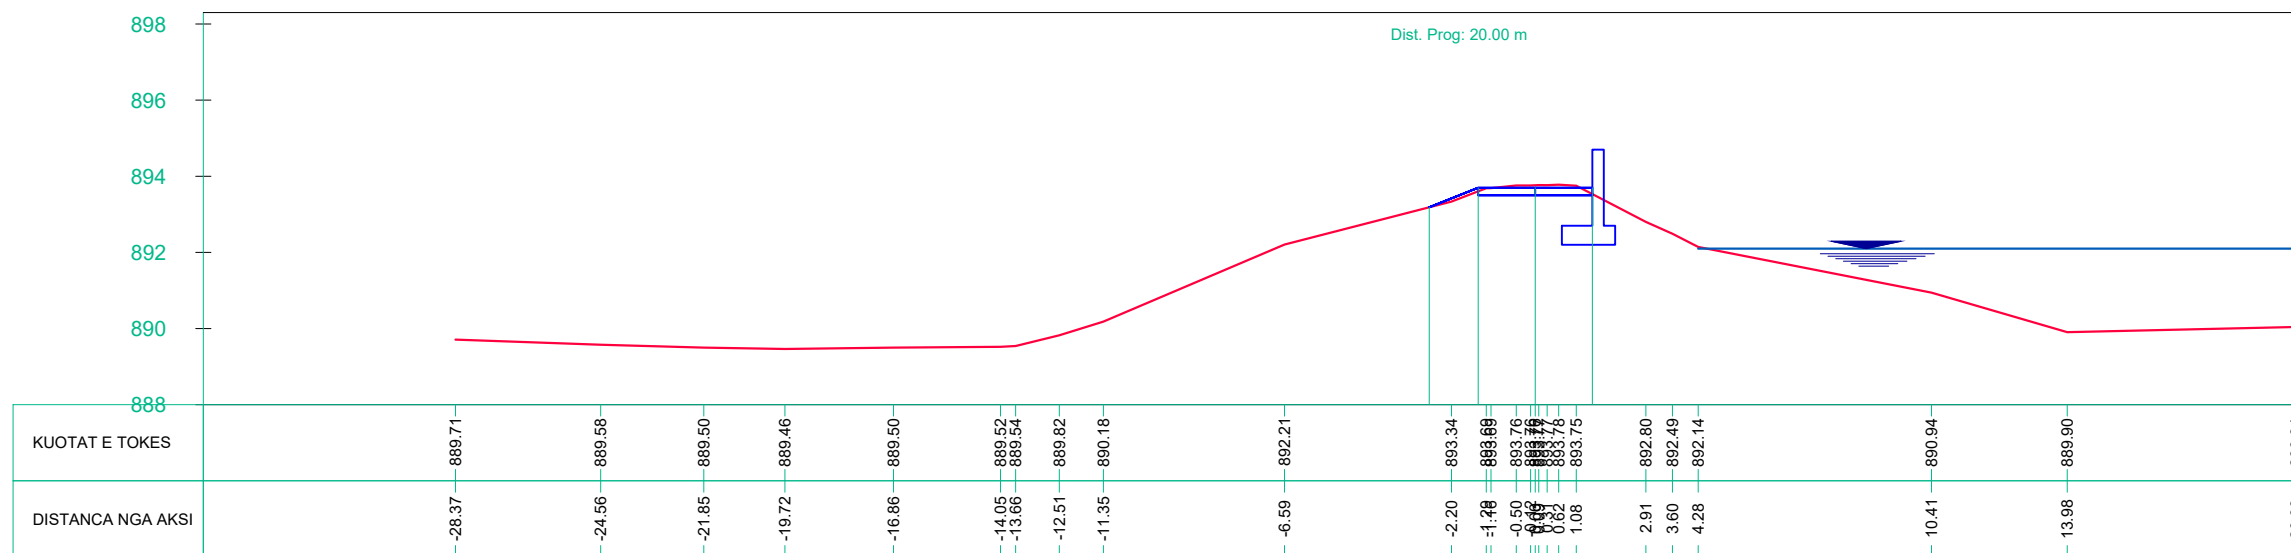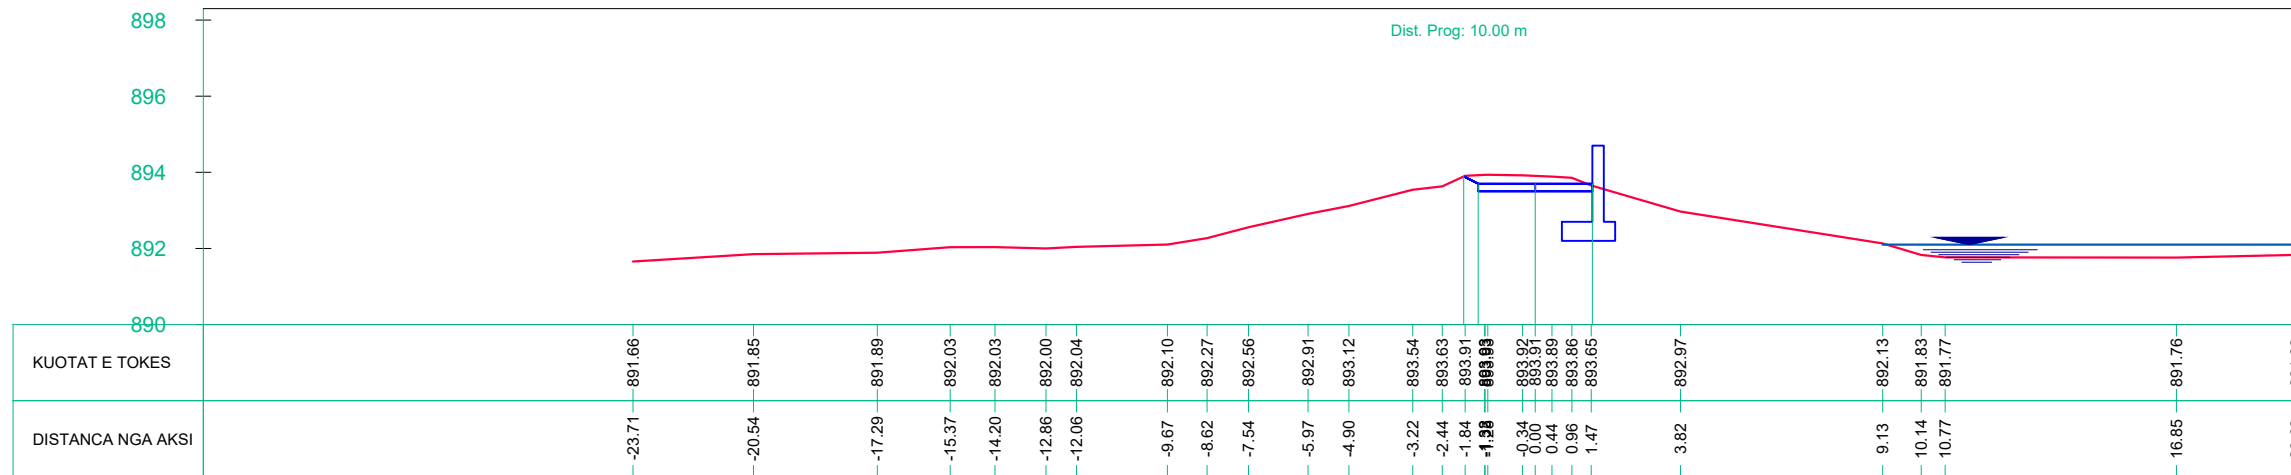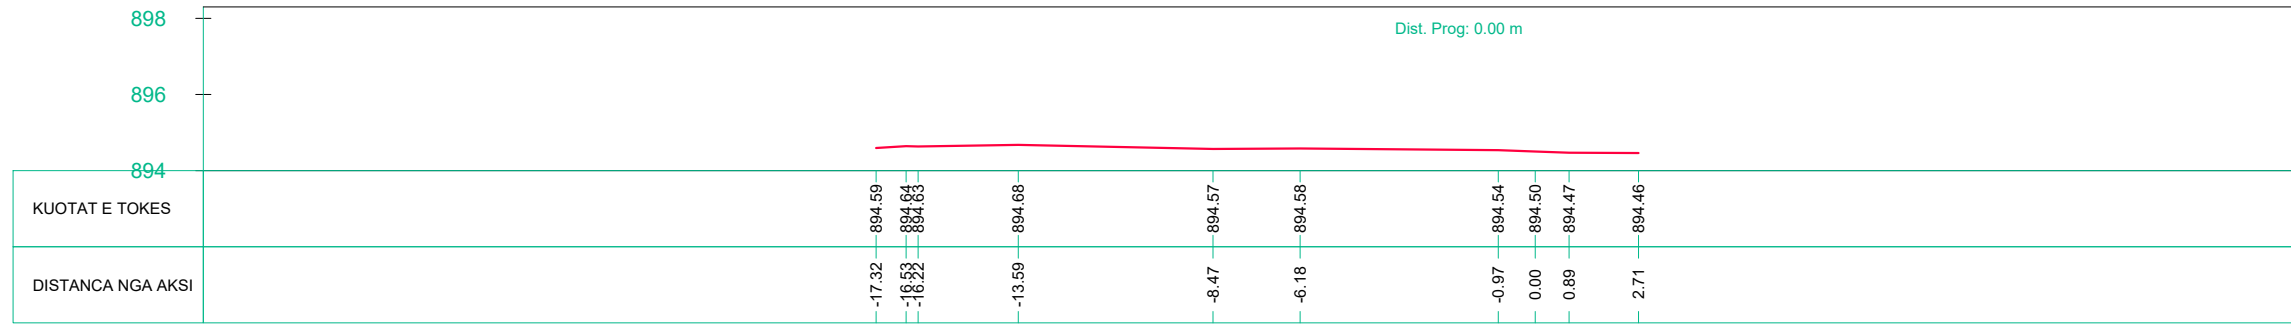

REHABILITIMI I REZERVUARIT IBALLE - BASHKIA FUSHE ARREZ



PROFILI TERTHOR TE DIGES

SH 1:200

GRUP PROJEKTIMI

STUDIO PROJEKTIM
SUPERVISION
KOLAUDIM
TIRANE

| | | | | |
|--|----------|------------|-----------------------|----------------|
| REHABILITIMI I REZERVUARIT IBALLE BASHKIA FUSHE ARREZ | | | Inxh. Hidroteknik Dr. | Andrin KËRPAÇI |
| | | | Inxh. Gjeolog. | Bekim LILAJ |
| | | | Inxh. Gjeodet. | Sokol ALLARAJ |
| EMËRTIMI I FLETËS | | | | |
| PROFILI TERTHOR TE DIGES | | | | |
| FAZA | DATA | NR. FLETËS | | |
| PR. ZB. | 11. 2023 | 13 | | |

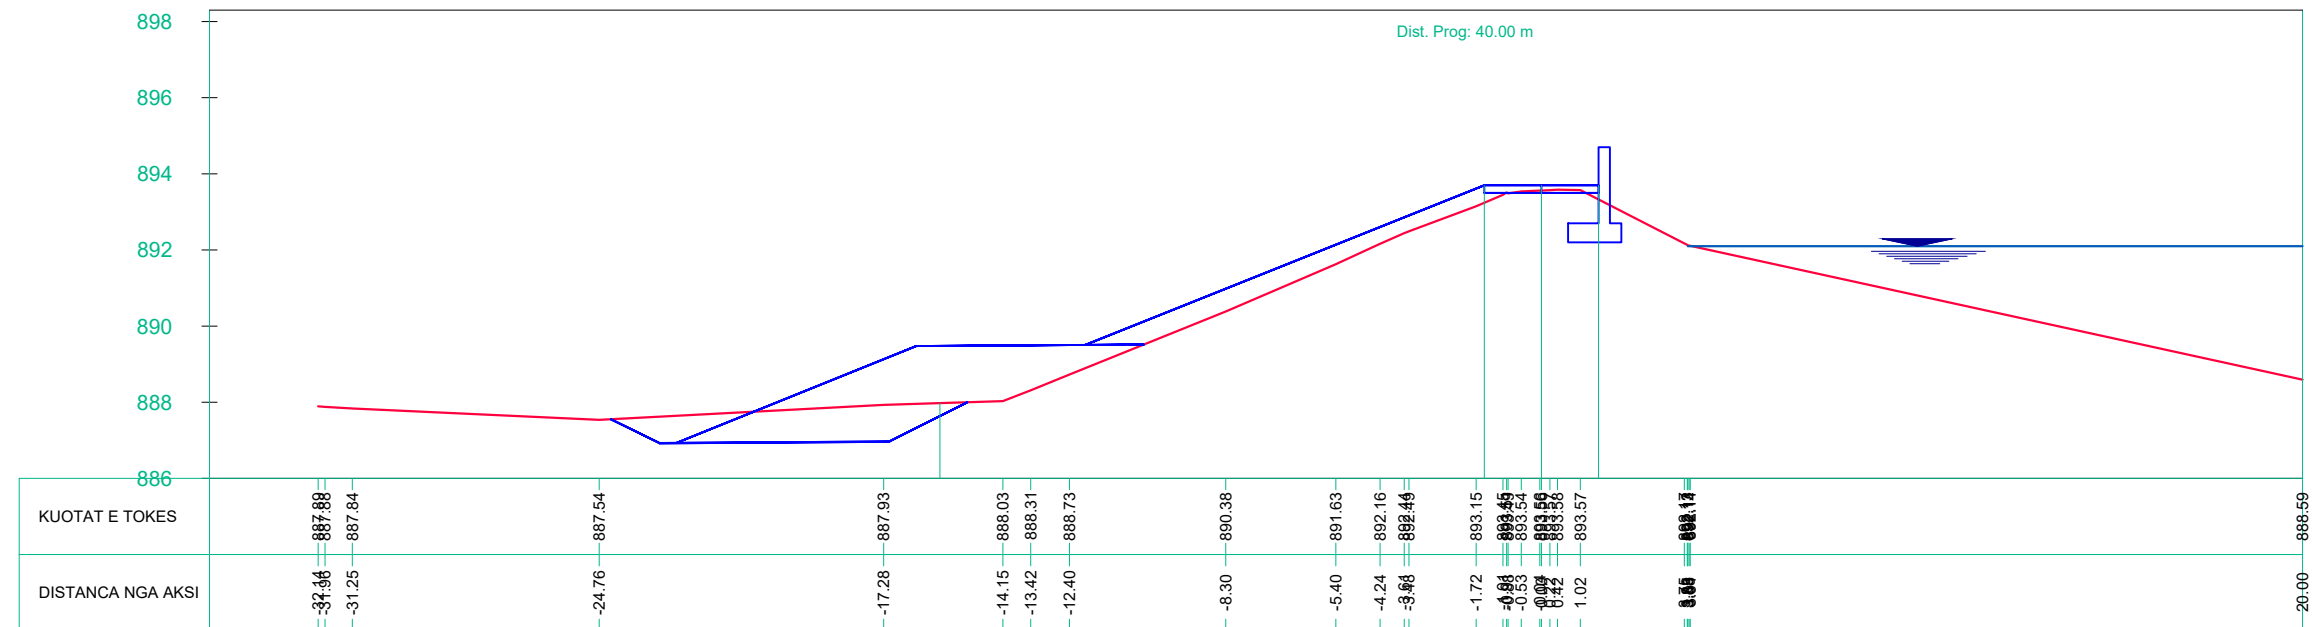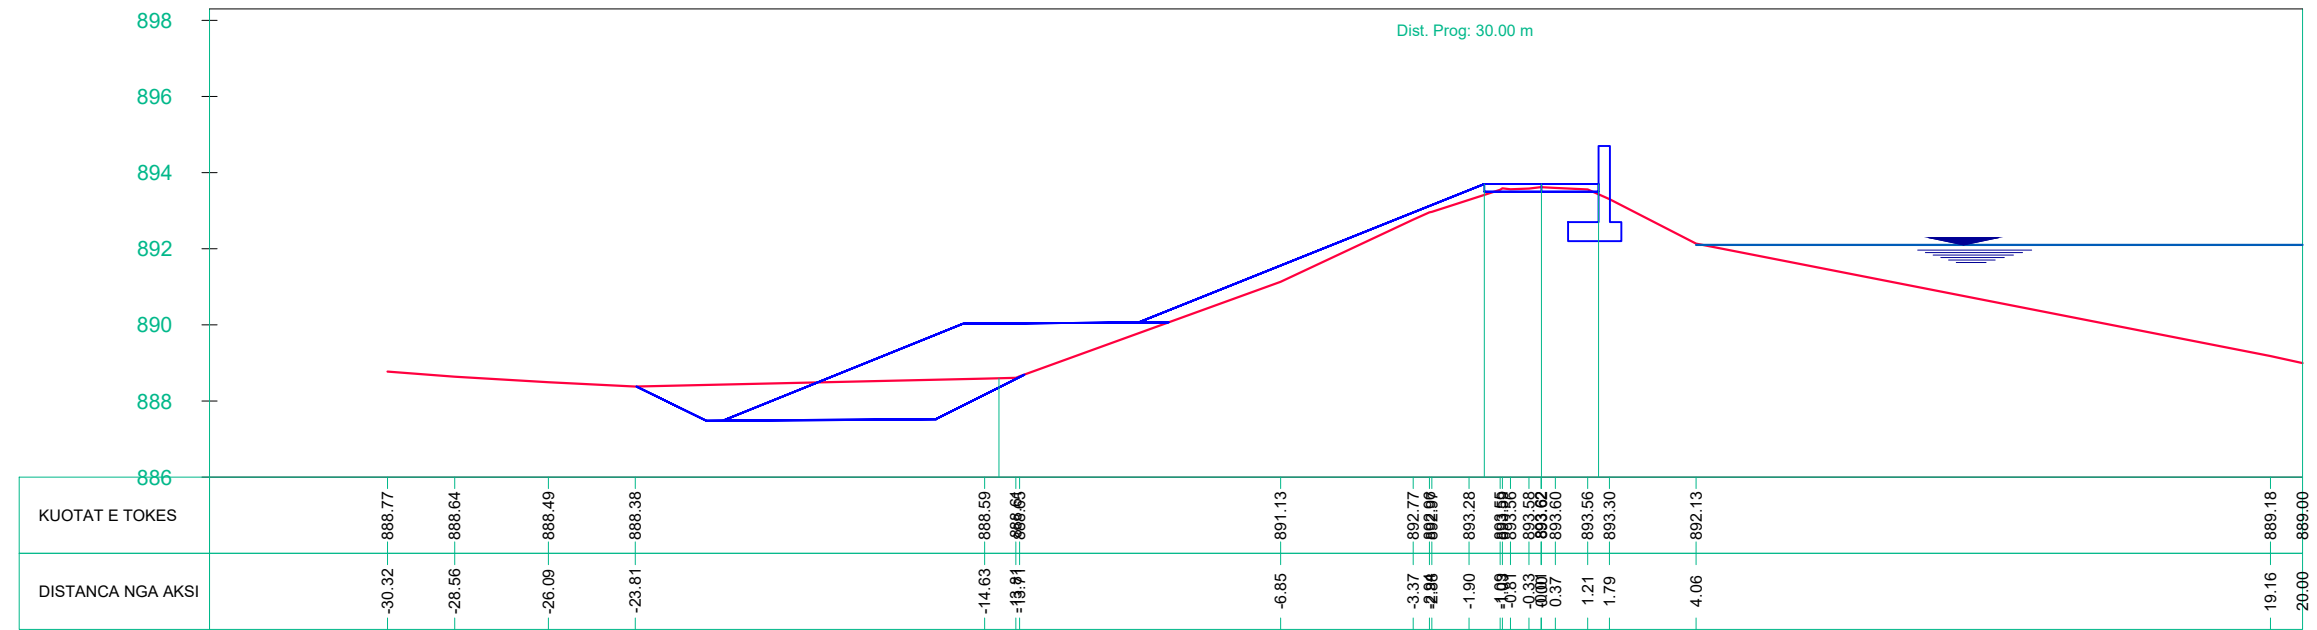

REHABILITIMI I REZERVUARIT IBALLE - BASHKIA FUSHE ARREZ



PROFILI TERTHOR TE DIGES

SH 1:200

GRUP PROJEKTIMI

STUDIO PROJEKTIM
SUPERVISION
KOLAUDIM
TIRANE

| | | | | | |
|--|----------|------------|-----------------------|----------------|--|
| REHABILITIMI I REZERVUARIT IBALLE BASHKIA FUSHE ARREZ | | | Inxh. Hidroteknik Dr. | Andrin KËRPAÇI | |
| | | | Inxh. Gjeolog. | Bekim LILAJ | |
| | | | Inxh. Gjeodet. | Sokol ALLARAJ | |
| EMËRTIMI I FLETËS | | | | | |
| PROFILI TERTHOR TE DIGES | | | | | |
| FAZA | DATA | NR. FLETËS | | | |
| PR. ZB. | 11. 2023 | 14 | | | |

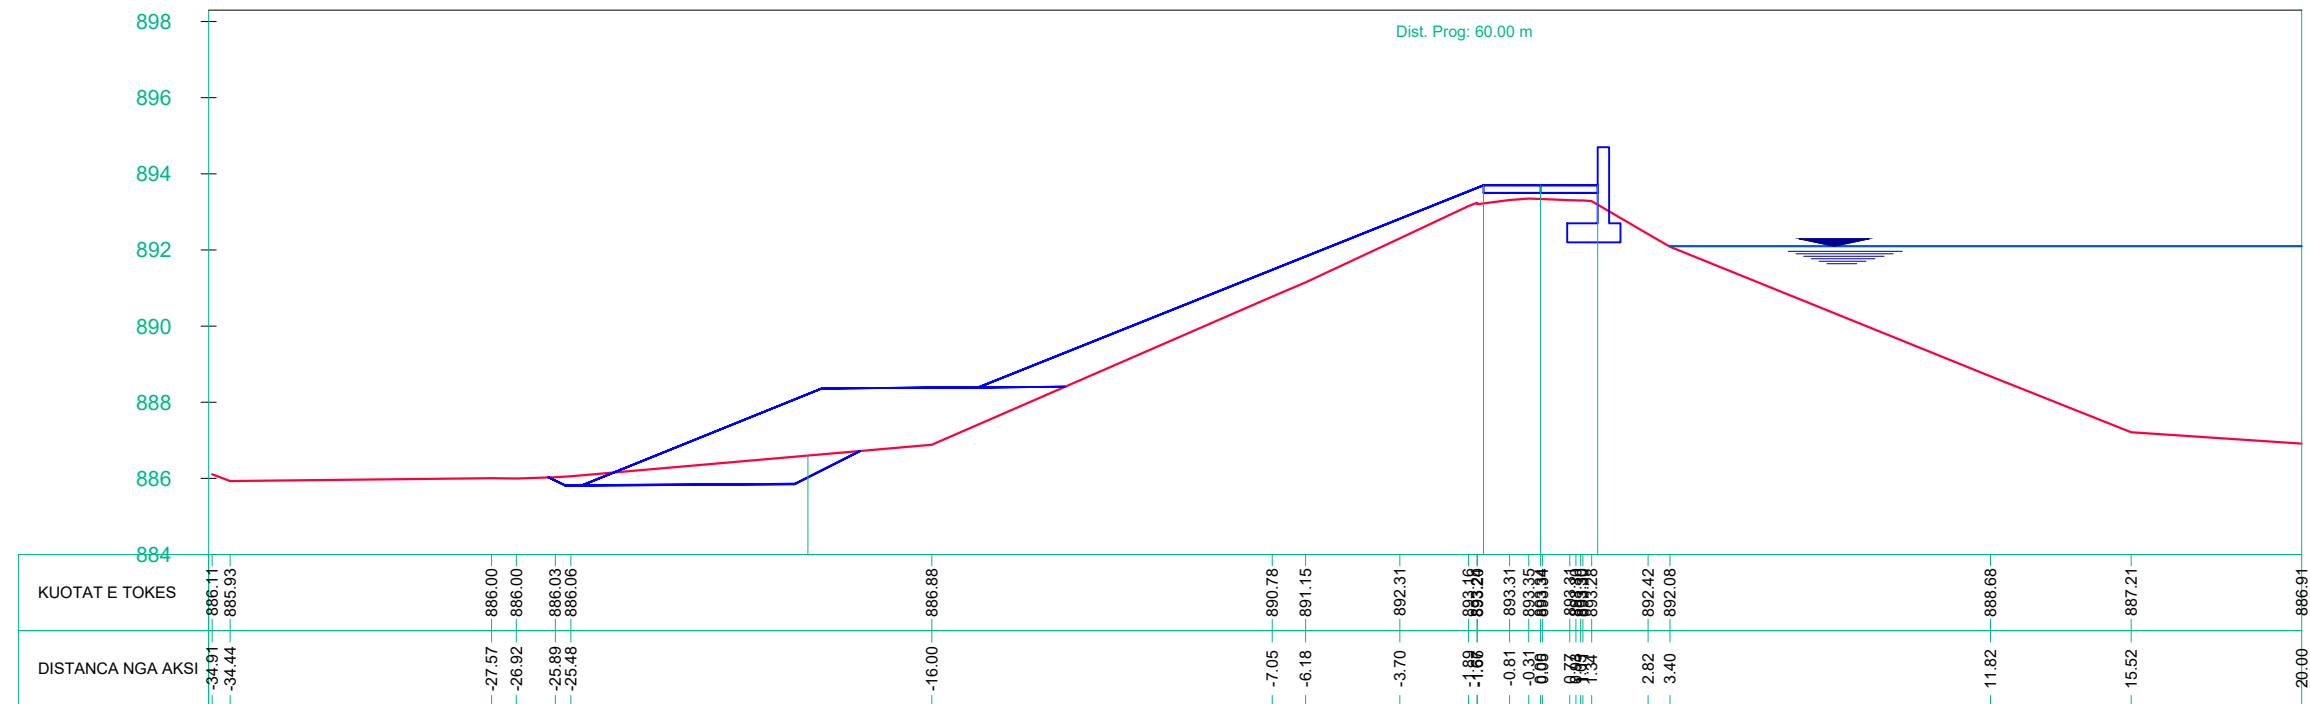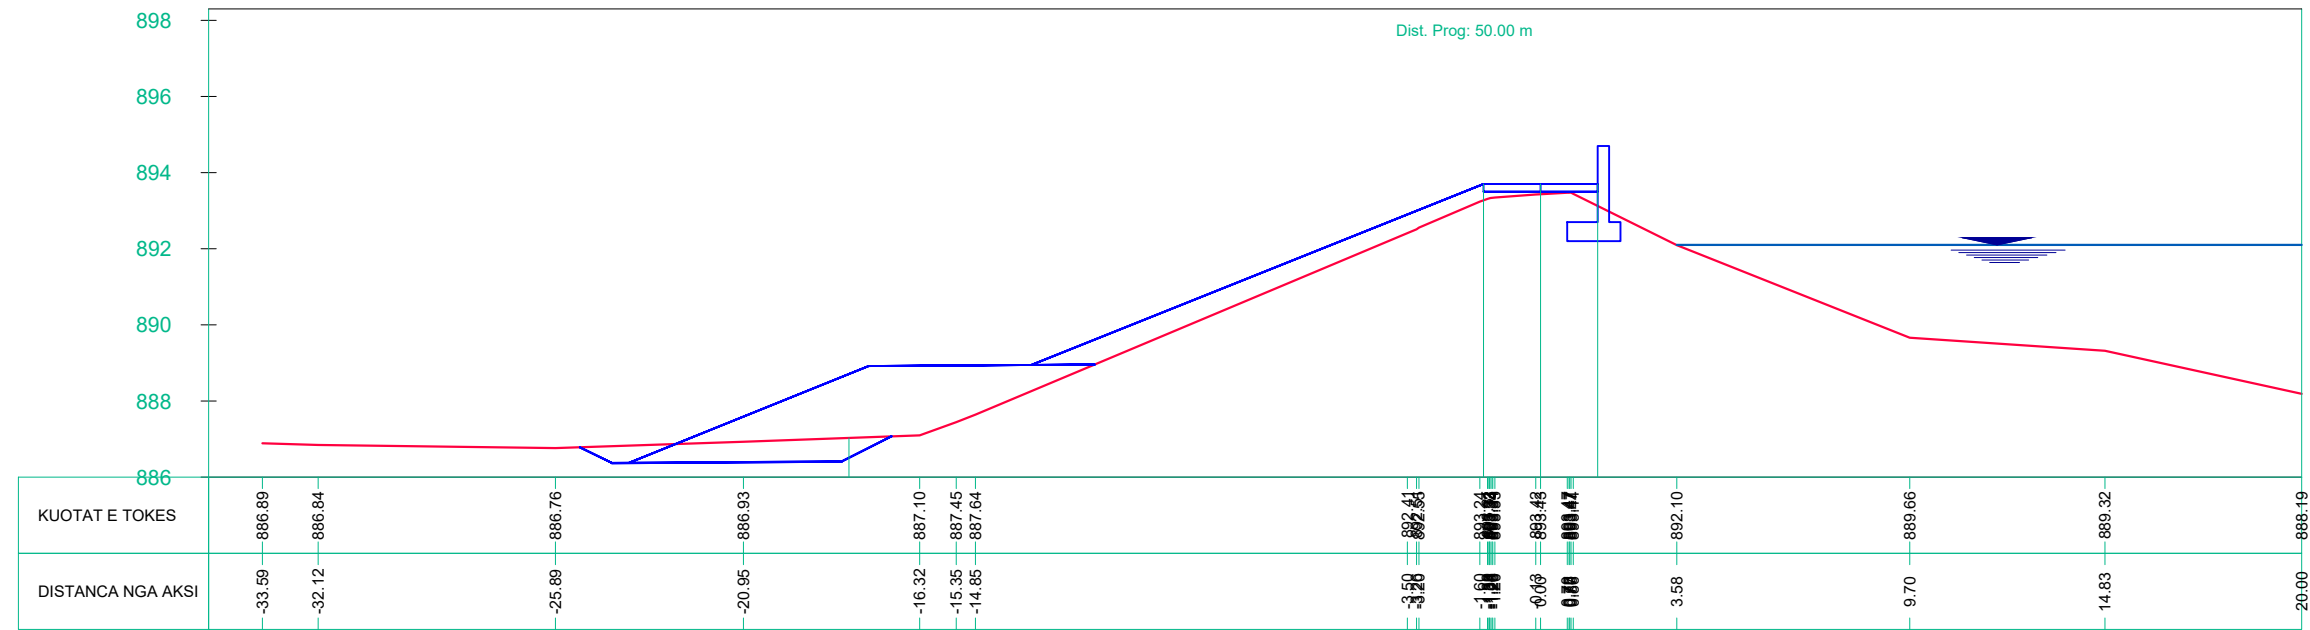

REHABILITIMI I REZERVUARIT IBALLE - BASHKIA FUSHE ARREZ



PROFILI TERTHOR TE DIGES

SH 1:200

GRUP PROJEKTIMI

STUDIO PROJEKTIM
SUPERVISION
KOLAUDIM
TIRANE

| | | | | |
|--|----------|------------|-----------------------|----------------|
| REHABILITIMI I REZERVUARIT IBALLE BASHKIA FUSHE ARREZ | | | Inxh. Hidroteknik Dr. | Andrin KËRPAÇI |
| | | | Inxh. Gjeolog. | Bekim LILAJ |
| | | | Inxh. Gjeodet. | Sokol ALLARAJ |
| EMËRTIMI I FLETËS | | | | |
| PROFILI TERTHOR TE DIGES | | | | |
| FAZA | DATA | NR. FLETËS | | |
| PR. ZB. | 11. 2023 | 15 | | |

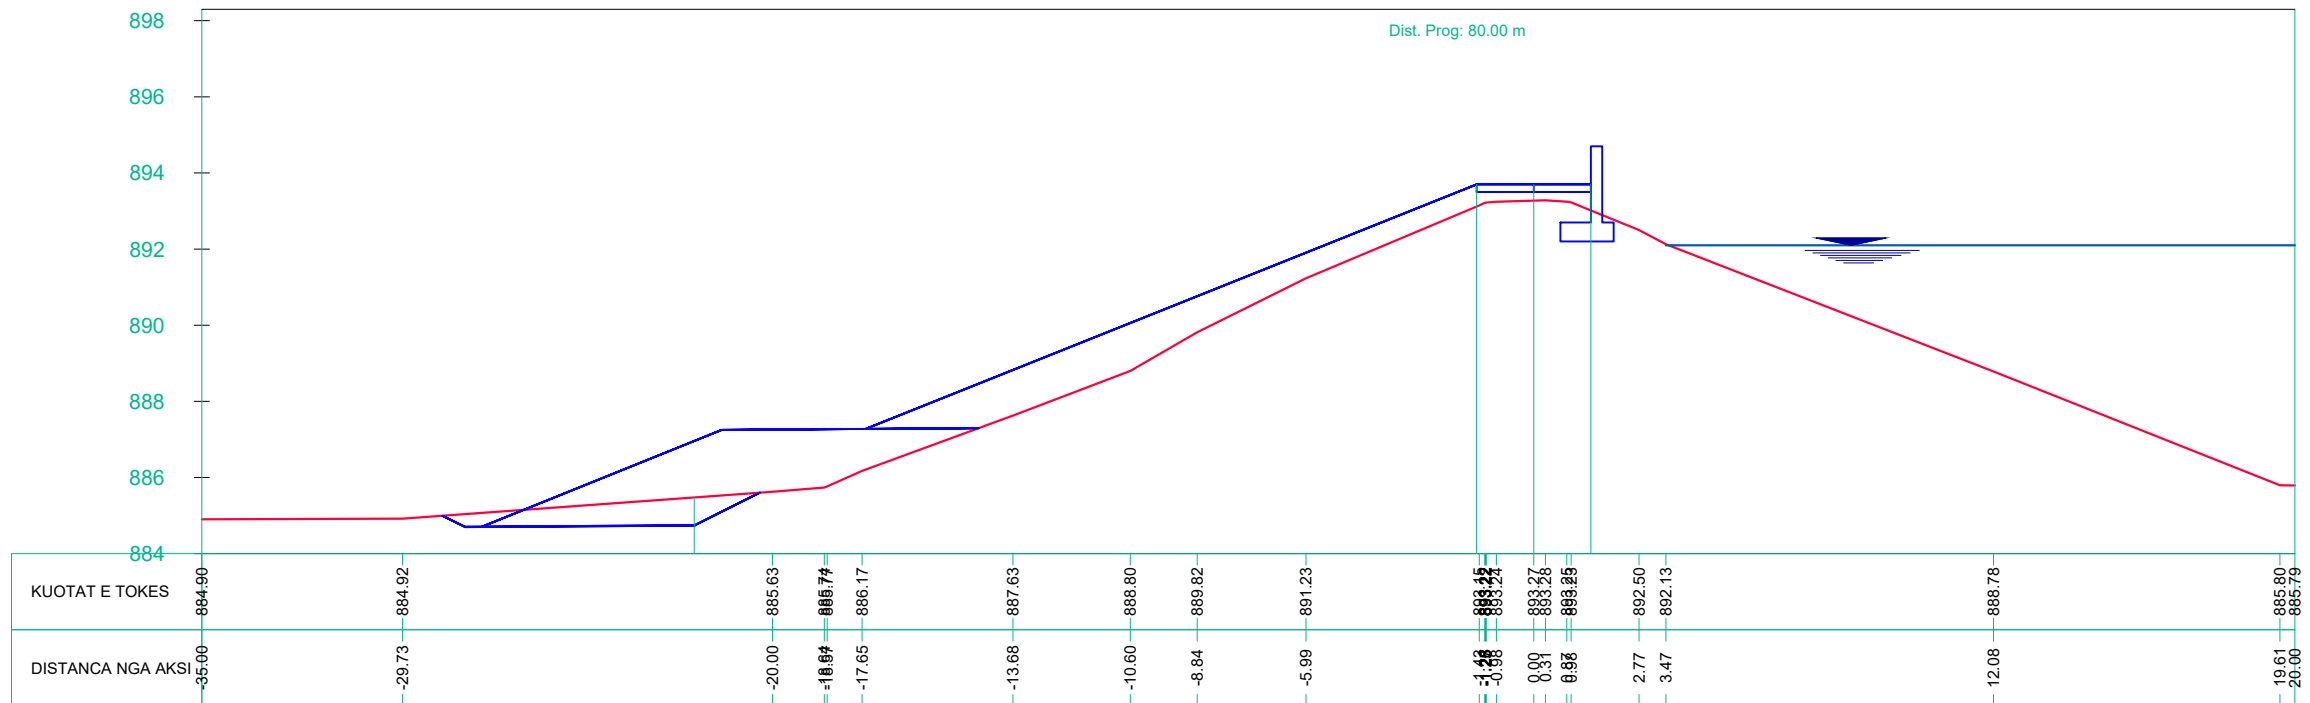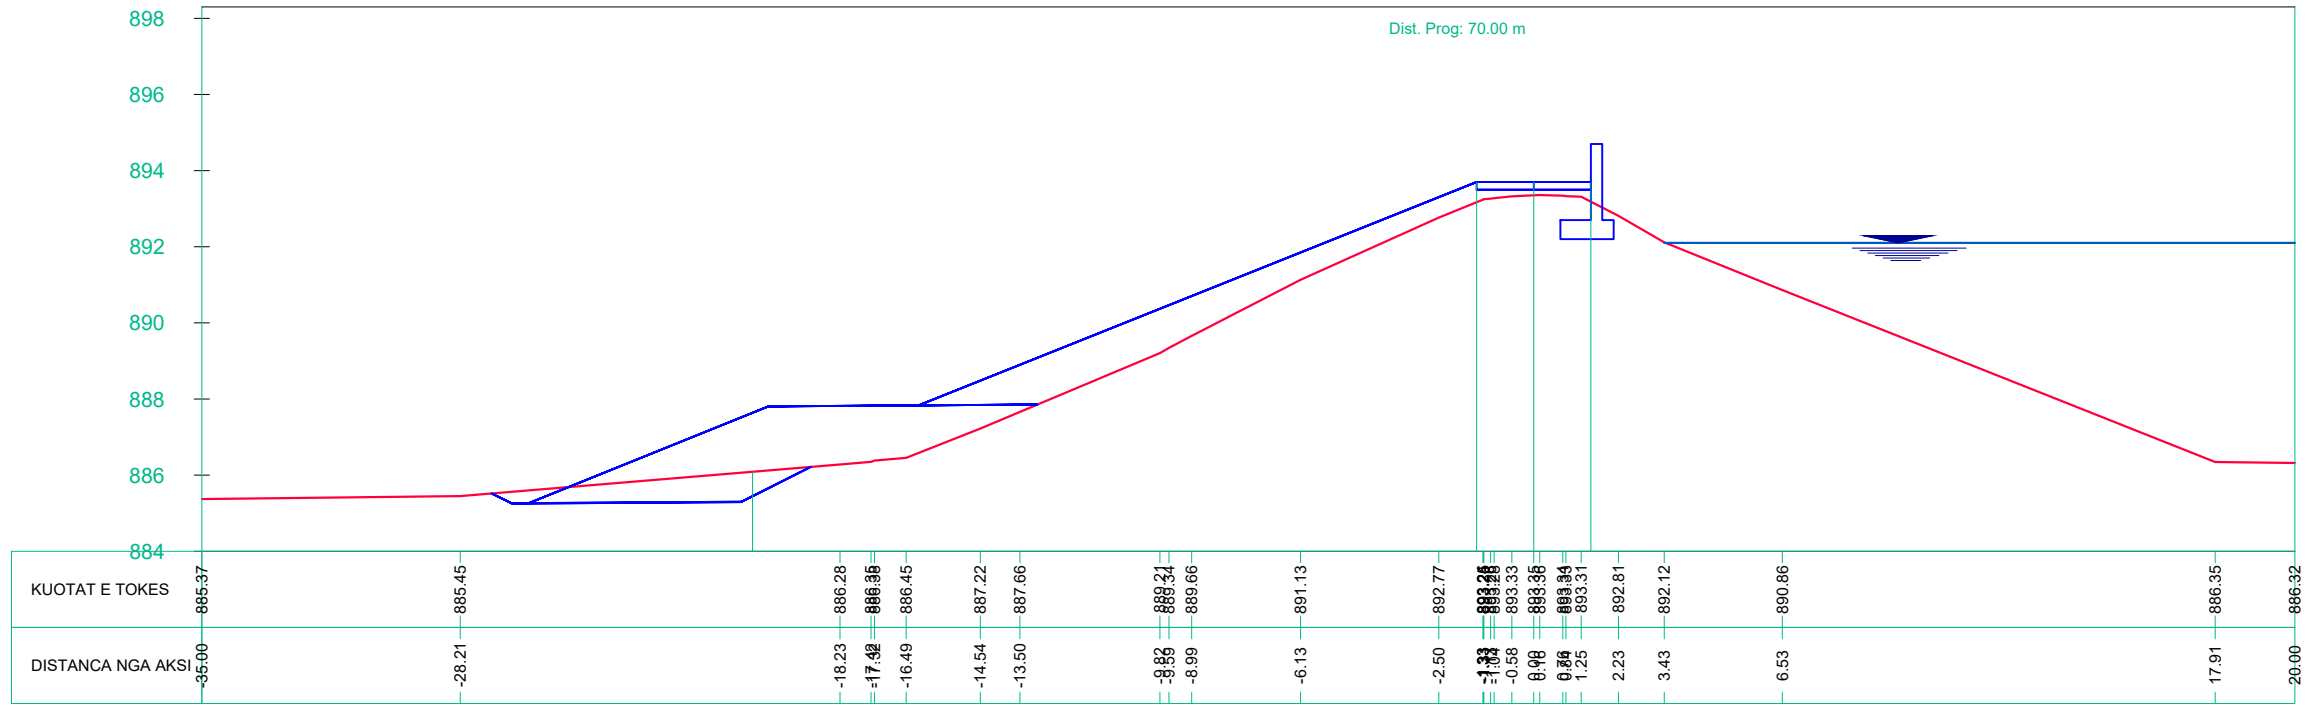

REHABILITIMI I REZERVUARIT IBALLE - BASHKIA FUSHE ARREZ



PROFILI TERTHOR TE DIGES

SH 1:200

GRUP PROJEKTIMI

STUDIO PROJEKTIM
SUPERVISION
KOLAUDIM
TIRANE

| | | | | | |
|--|----------|------------|--------------------------|----------------|--|
| REHABILITIMI I REZERVUARIT IBALLE BASHKIA FUSHE ARREZ | | | Inxh. Hidroteknik Dr. | Andrin KËRPAÇI | |
| | | | Inxh. Gjeolog. | Bekim LILAJ | |
| EMËRTIMI I FLETËS | | | Inxh. Gjeodet. | Sokol ALLARAJ | |
| | | | PROFILI TERTHOR TE DIGES | | |
| FAZA | DATA | NR. FLETËS | | | |
| PR. ZB. | 11. 2023 | 16 | | | |

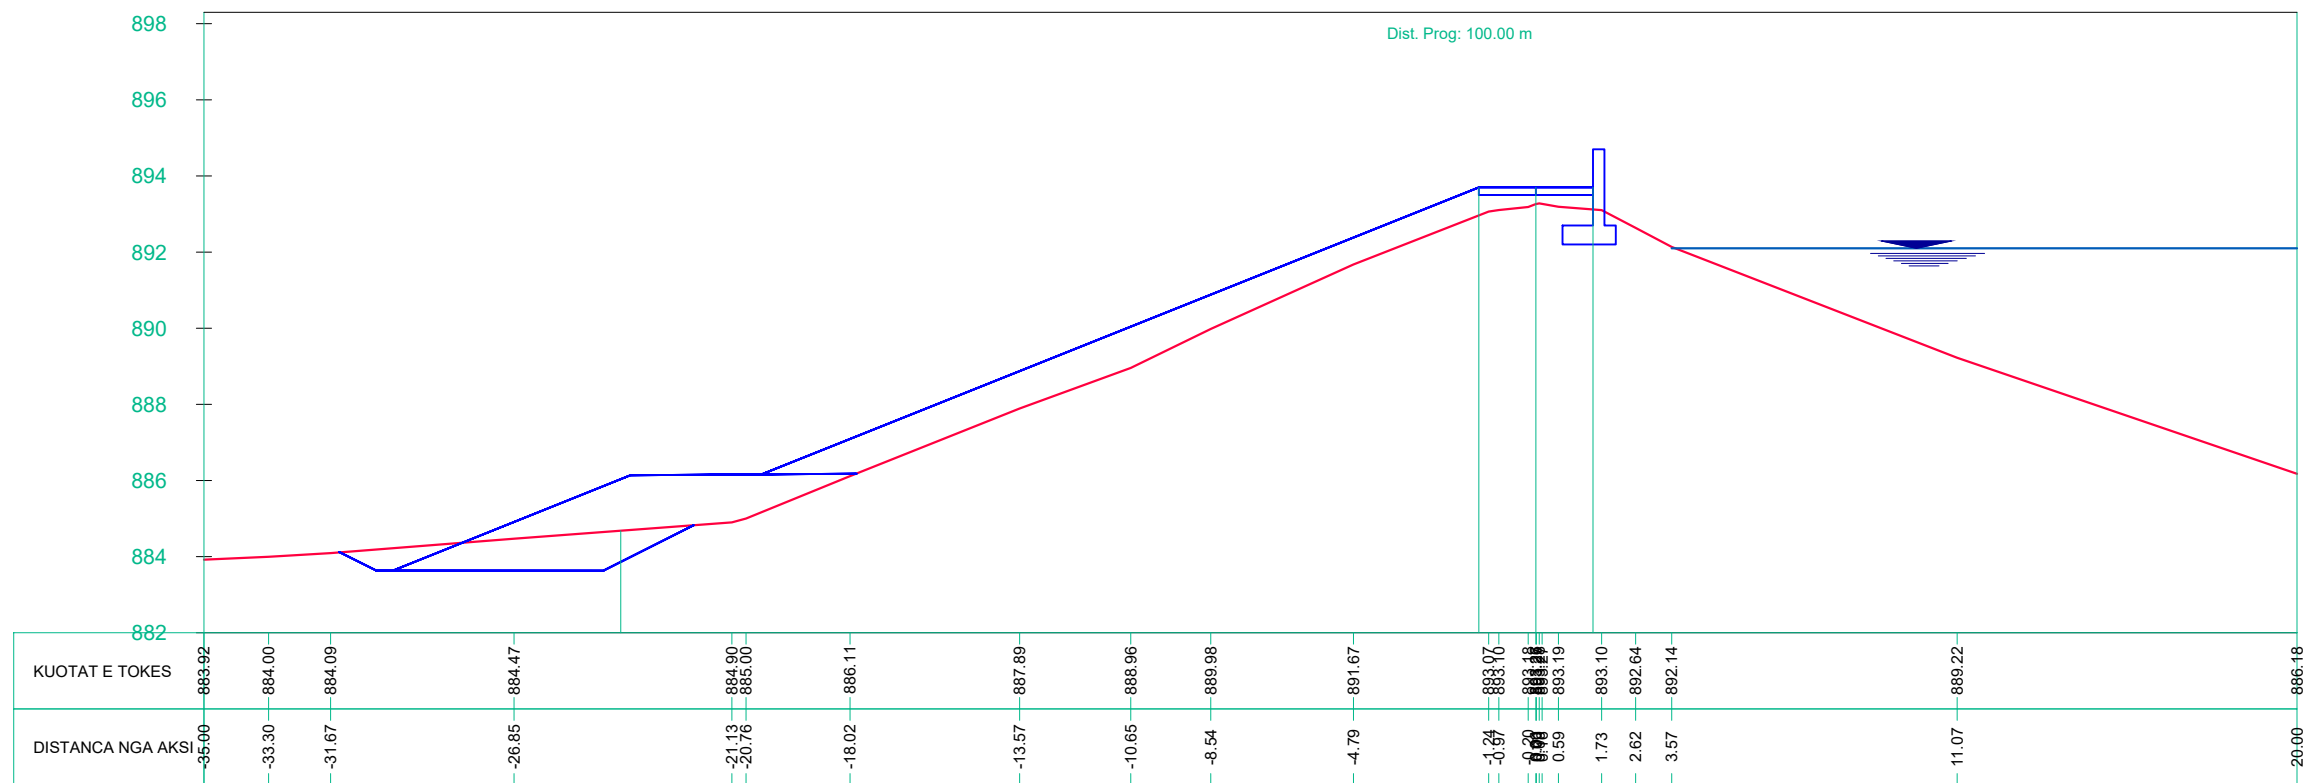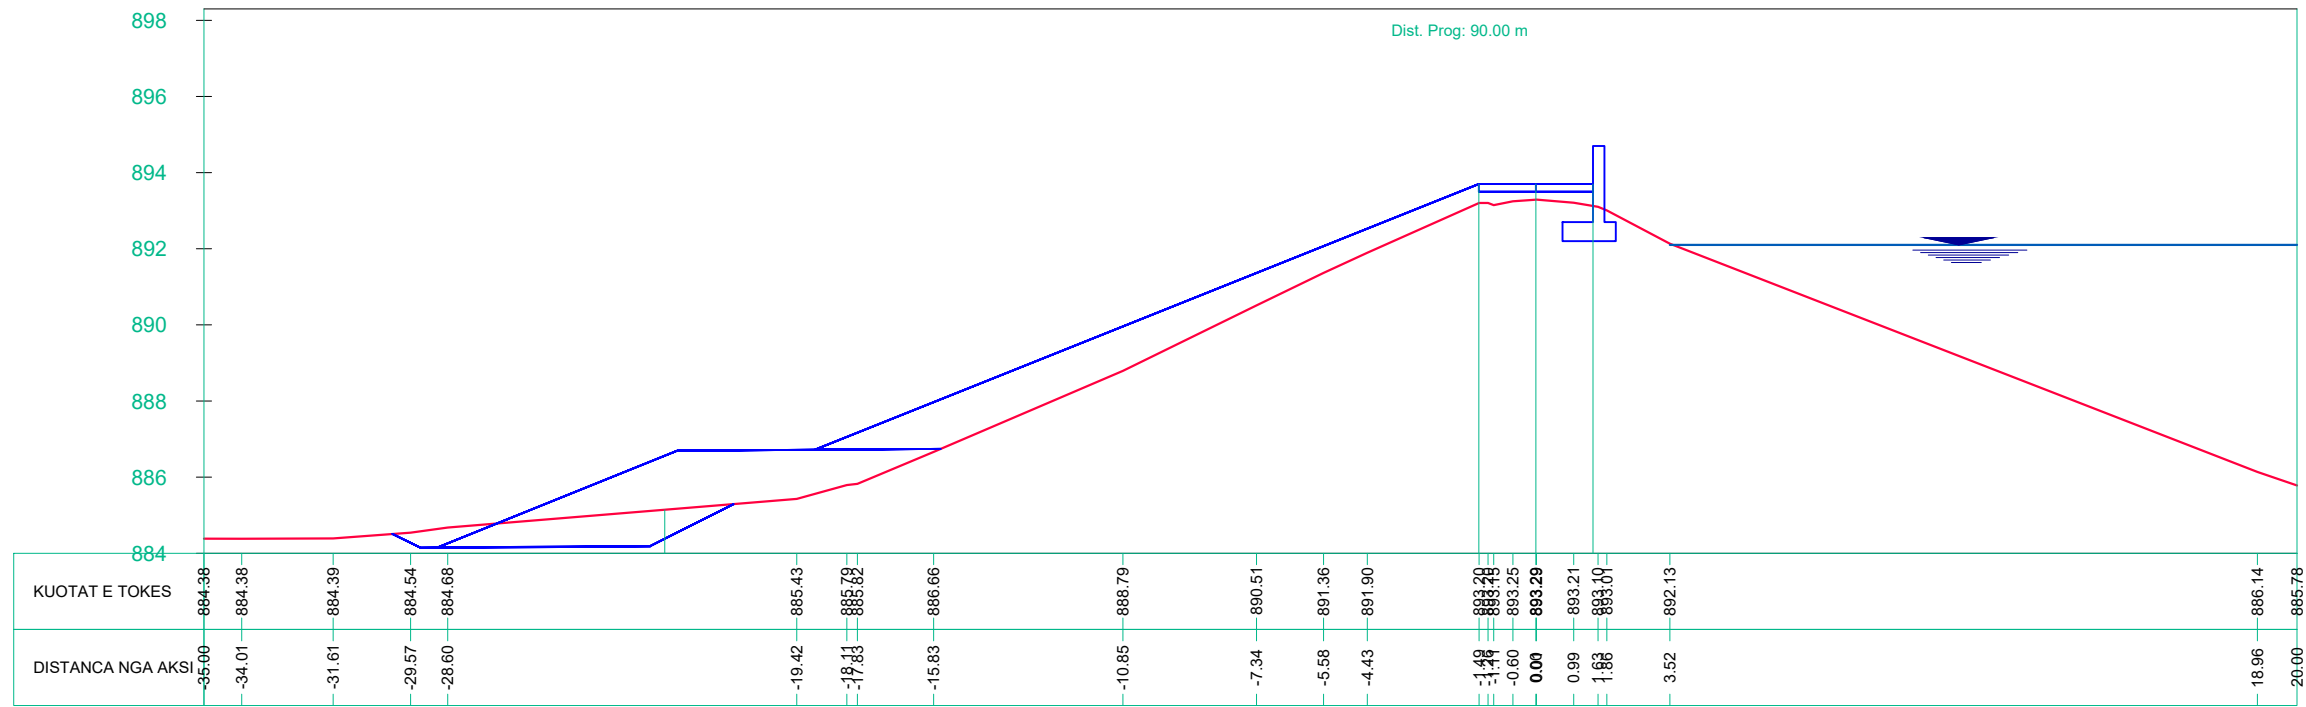

REHABILITIMI I REZERVUARIT IBALLE - BASHKIA FUSHE ARREZ



PROFILI TERTHOR TE DIGES

SH 1:200

GRUP PROJEKTIMI

STUDIO PROJEKTIM
SUPERVISION
KOLAUDIM
TIRANE

| | | | | | |
|--|----------|------------|-----------------------|----------------|--|
| REHABILITIMI I REZERVUARIT IBALLE BASHKIA FUSHE ARREZ | | | Inxh. Hidroteknik Dr. | Andrin KËRPAÇI | |
| | | | Inxh. Gjeolog. | Bekim LILAJ | |
| | | | Inxh. Gjeodet. | Sokol ALLARAJ | |
| EMËRTIMI I FLETËS | | | | | |
| PROFILI TERTHOR TE DIGES | | | | | |
| FAZA | DATA | NR. FLETËS | | | |
| PR. ZB. | 11. 2023 | 17 | | | |

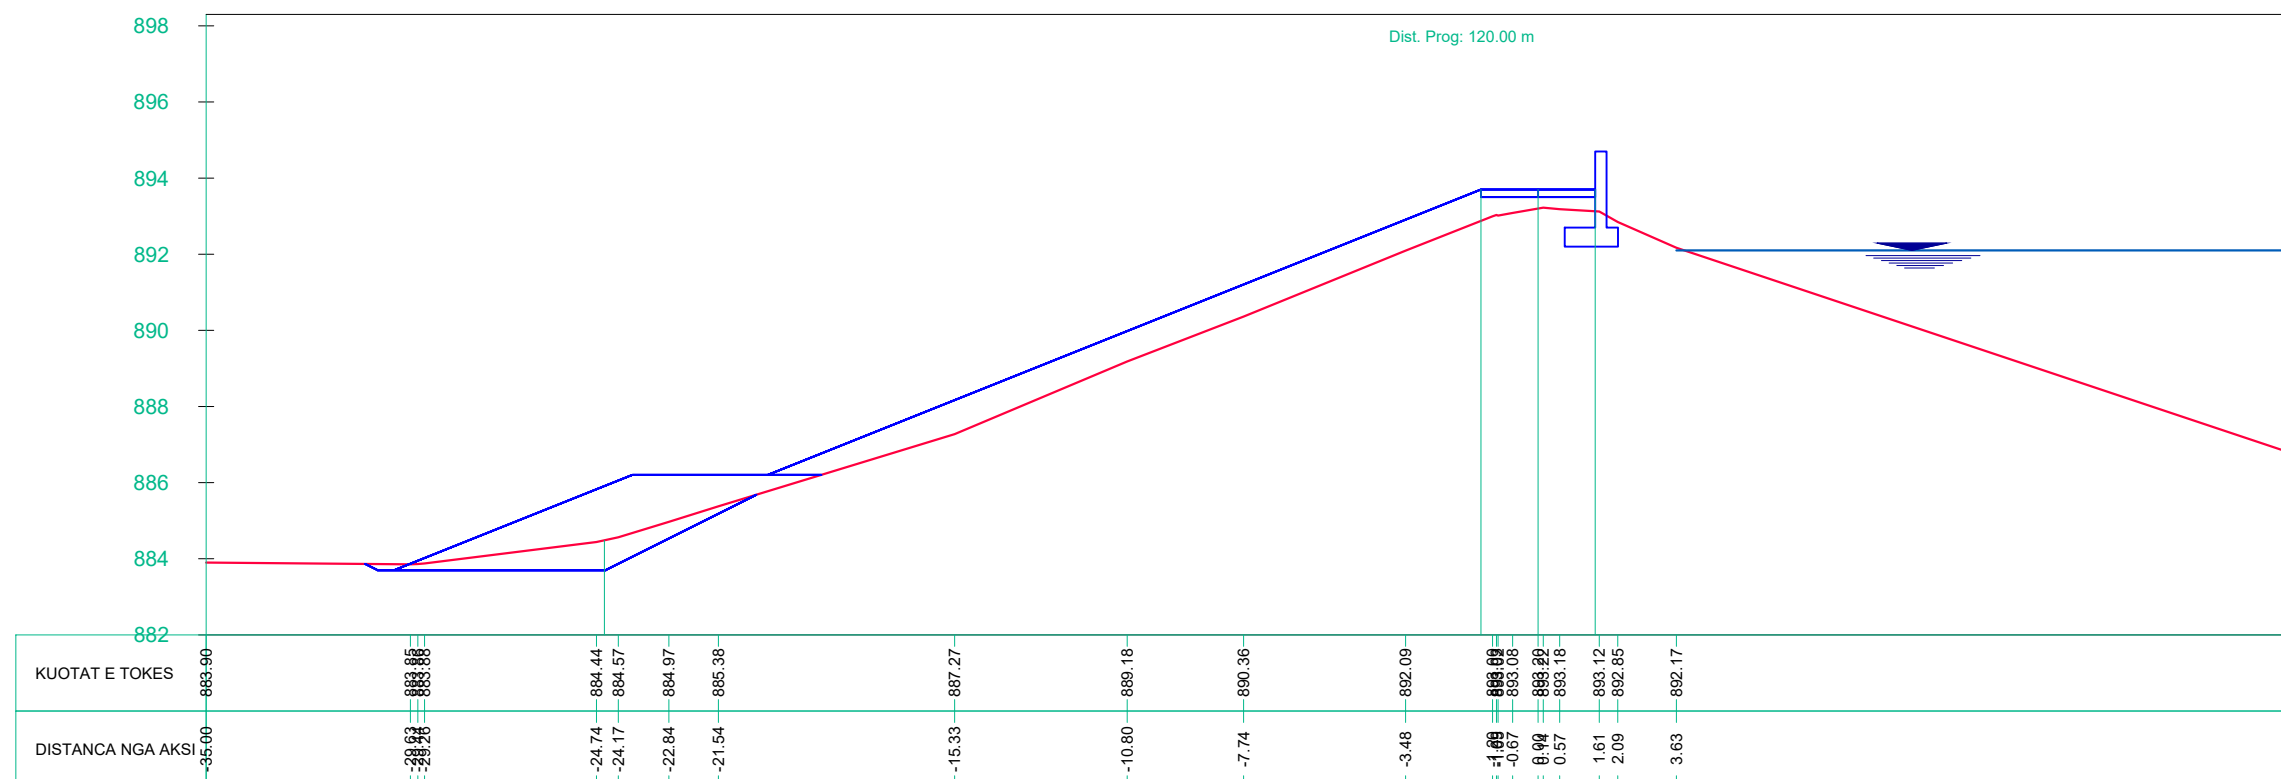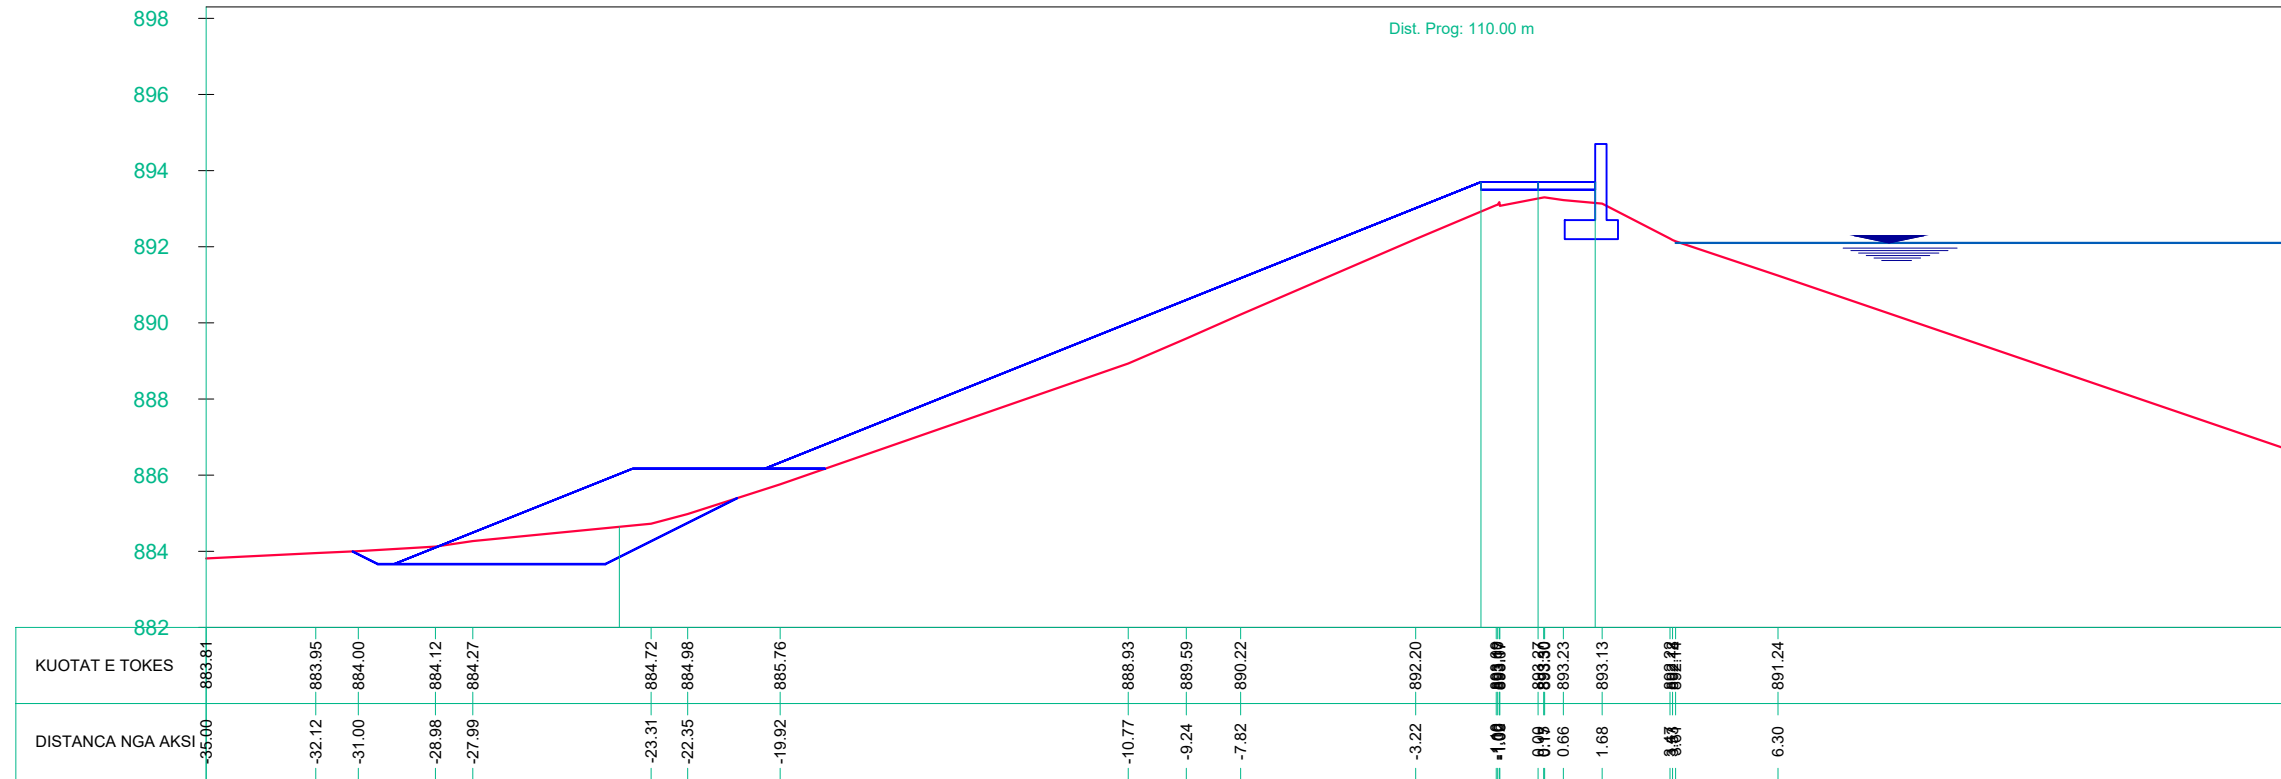

REHABILITIMI I REZERVUARIT IBALLE - BASHKIA FUSHE ARREZ



PROFILI TERTHOR TE DIGES

SH 1:200

GRUP PROJEKTIMI

STUDIO PROJEKTIM
SUPERVISION
KOLAUDIM
TIRANE

| | | | | |
|--|----------|------------|-----------------------|----------------|
| REHABILITIMI I REZERVUARIT IBALLE BASHKIA FUSHE ARREZ | | | Inxh. Hidroteknik Dr. | Andrin KËRPAÇI |
| | | | Inxh. Gjeolog. | Bekim LILAJ |
| EMËRTIMI I FLETËS | | | Inxh. Gjeodet. | Sokol ALLARAJ |
| PROFILI TERTHOR TE DIGES | | | | |
| FAZA | DATA | NR. FLETËS | | |
| PR. ZB. | 11. 2023 | 18 | | |

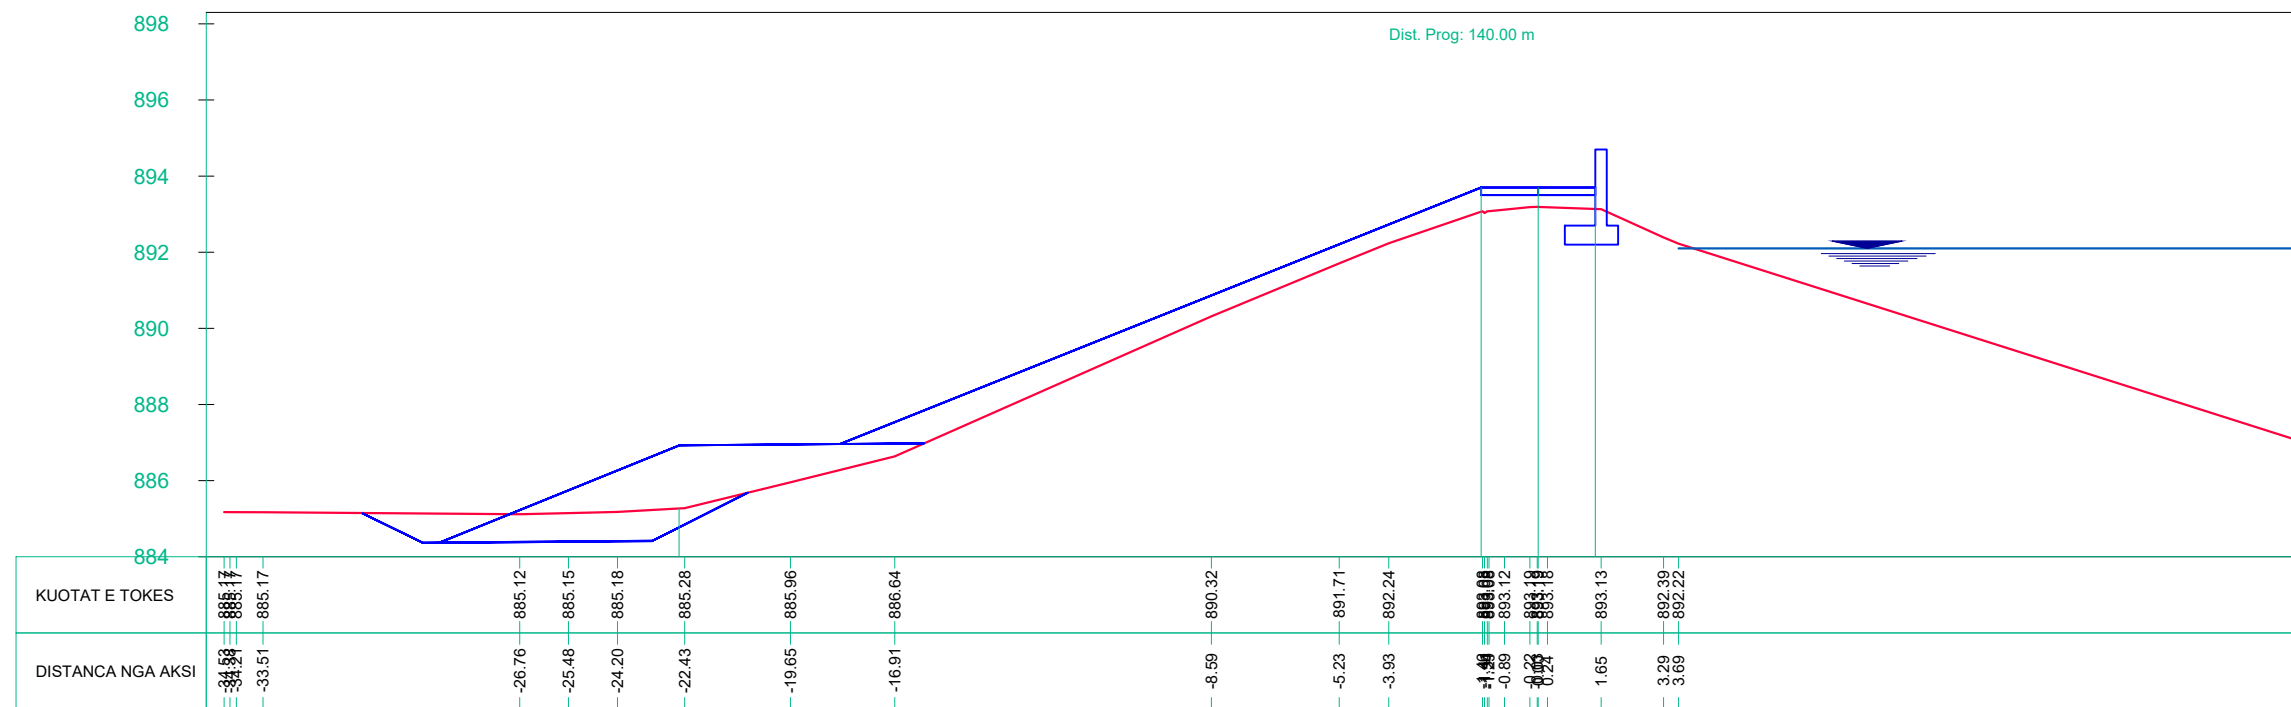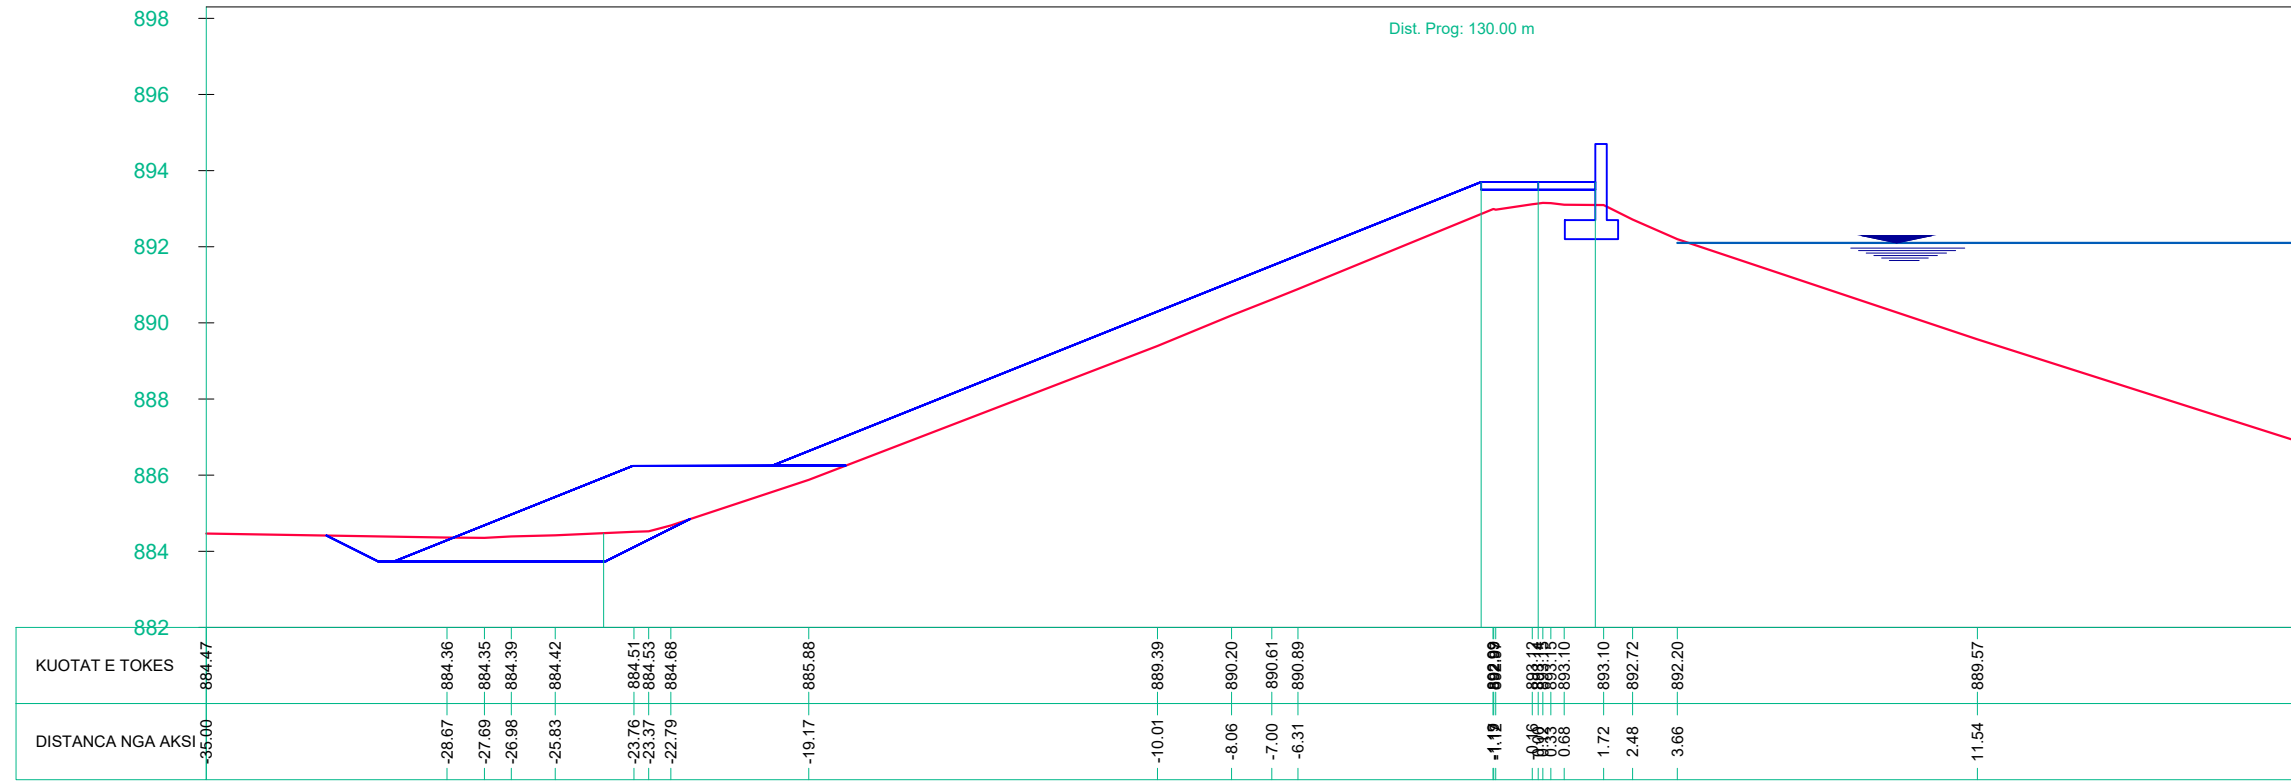

REHABILITIMI I REZERVUARIT IBALLE - BASHKIA FUSHE ARREZ



PROFILI TERTHOR TE DIGES

SH 1:200

GRUP PROJEKTIMI

STUDIO PROJEKTIM
SUPERVISION
KOLAUDIM
TIRANE

| | | | | | |
|--|----------|------------|-----------------------|----------------|--|
| REHABILITIMI I REZERVUARIT IBALLE BASHKIA FUSHE ARREZ | | | Inxh. Hidroteknik Dr. | Andrin KËRPAÇI | |
| | | | Inxh. Gjeolog. | Bekim LILAJ | |
| | | | Inxh. Gjeodet. | Sokol ALLARAJ | |
| EMËRTIMI I FLETËS | | | | | |
| PROFILI TERTHOR TE DIGES | | | | | |
| FAZA | DATA | NR. FLETËS | | | |
| PR. ZB. | 11. 2023 | 19 | | | |

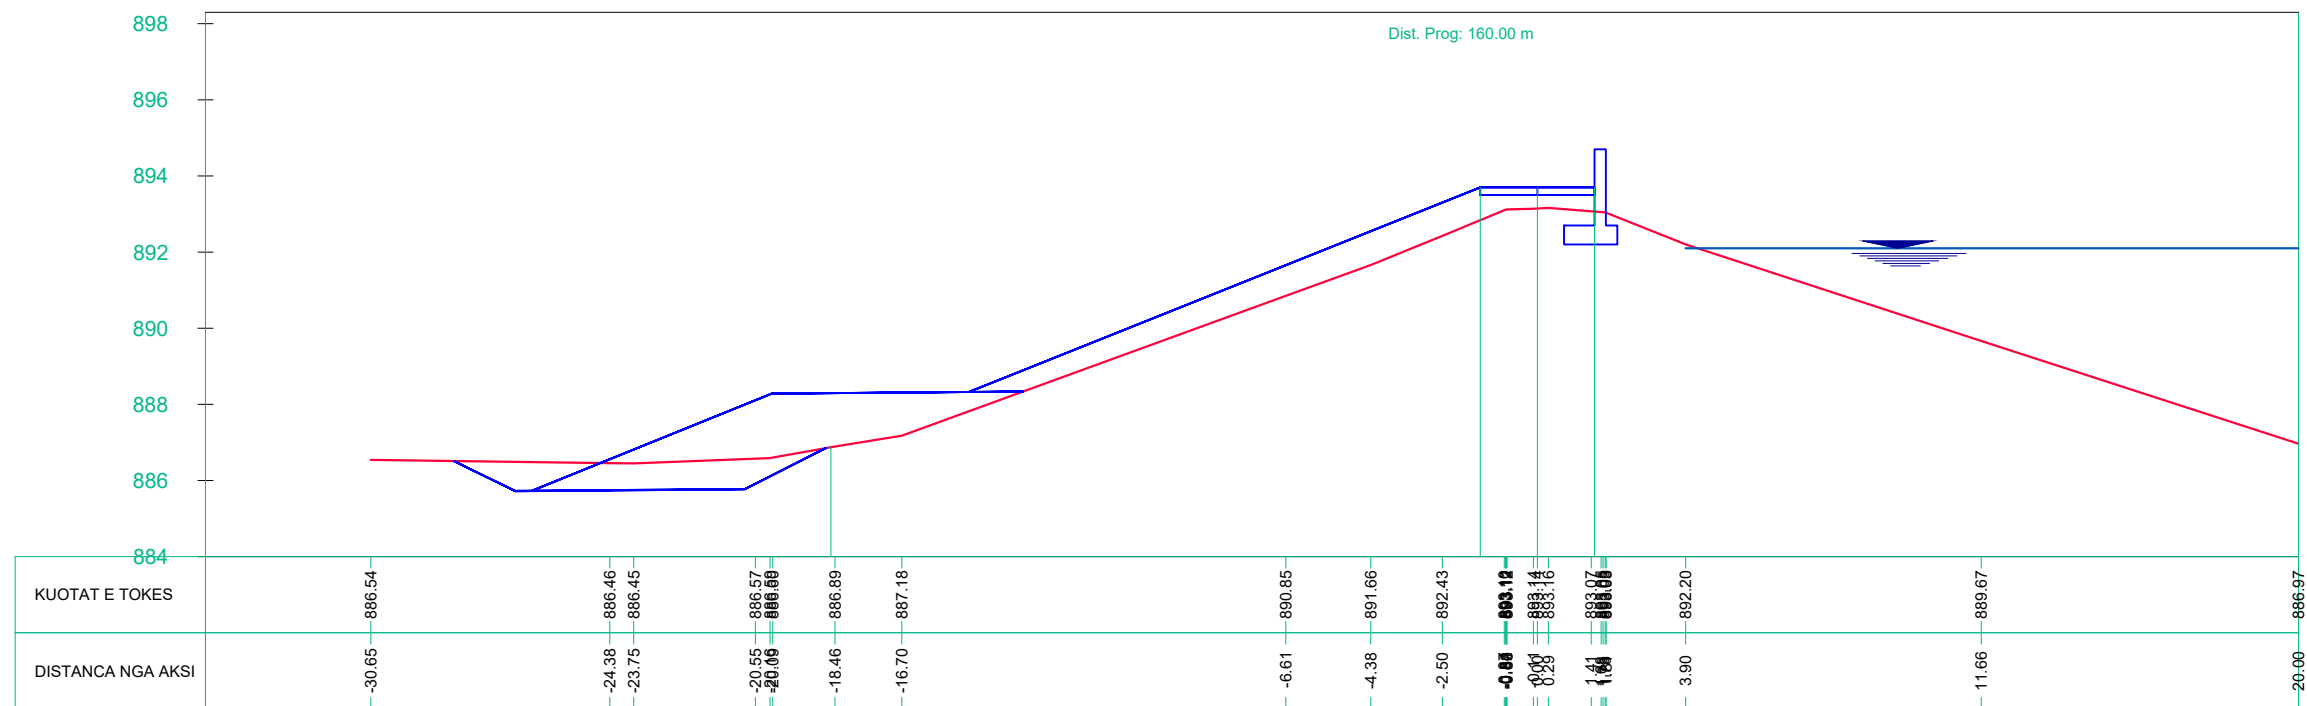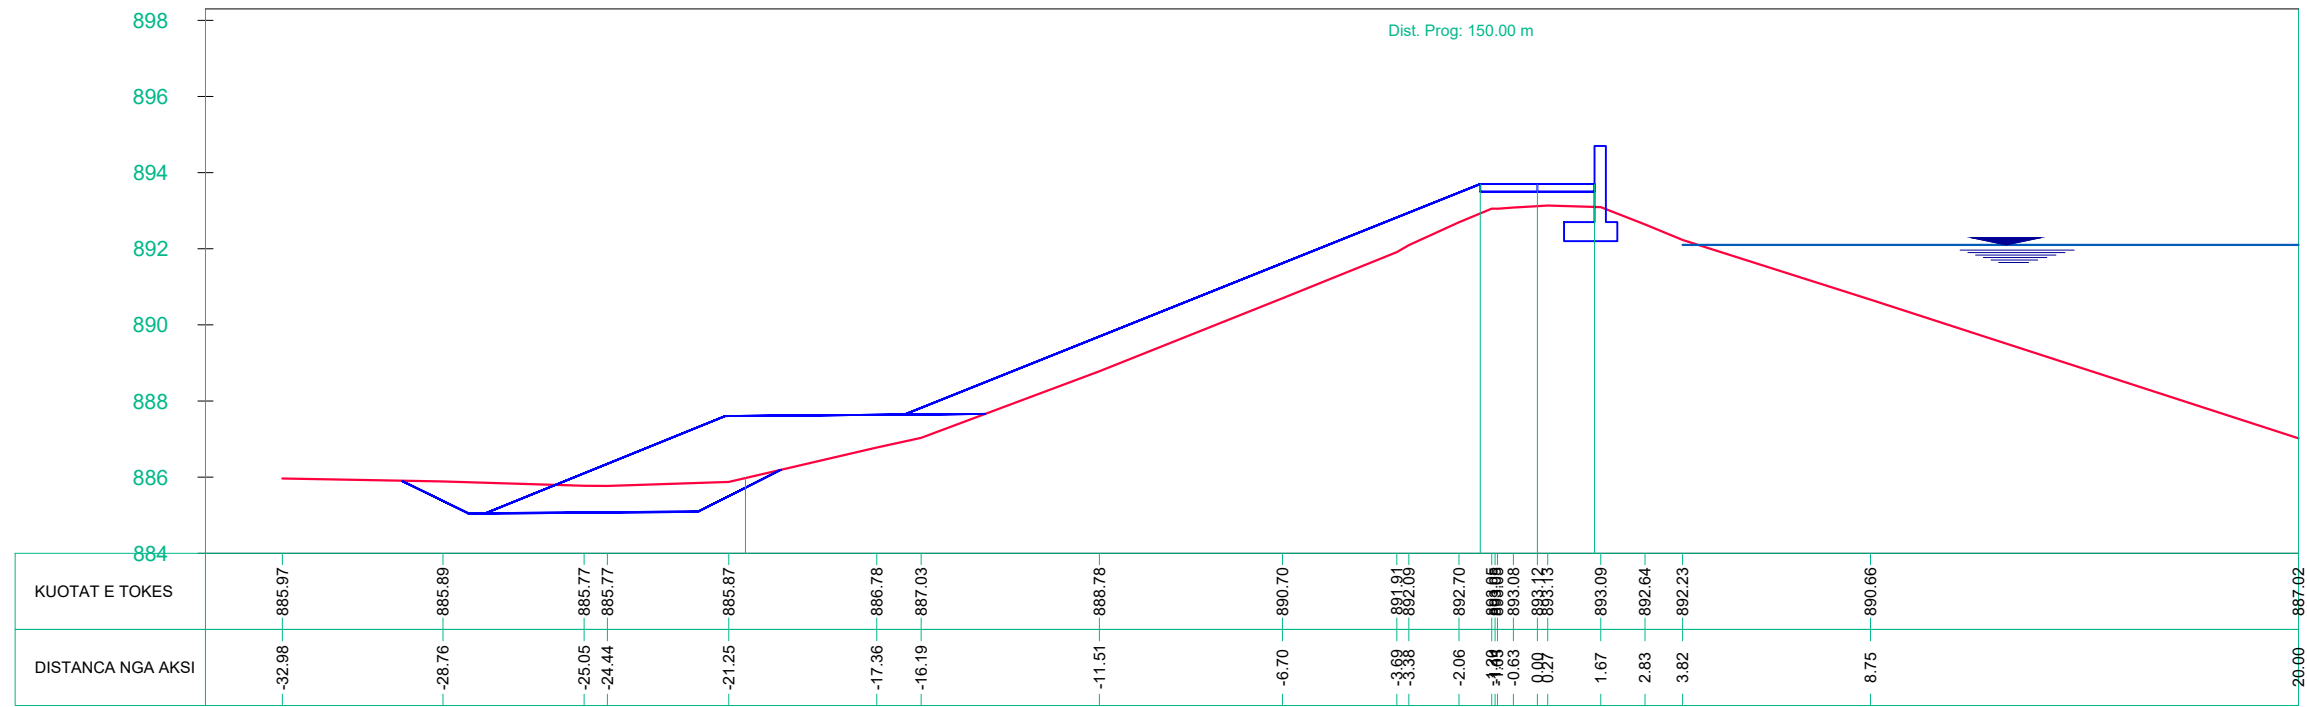

REHABILITIMI I REZERVUARIT IBALLE - BASHKIA FUSHE ARREZ



PROFILI TERTHOR TE DIGES

SH 1:200

GRUP PROJEKTIMI

STUDIO PROJEKTIM
SUPERVISION
KOLAUDIM
TIRANE

| | | | | |
|--|----------|------------|-----------------------|----------------|
| REHABILITIMI I REZERVUARIT IBALLE BASHKIA FUSHE ARREZ | | | Inxh. Hidroteknik Dr. | Andrin KËRPAÇI |
| | | | Inxh. Gjeolog. | Bekim LILAJ |
| EMËRTIMI I FLETËS | | | Inxh. Gjeodet. | Sokol ALLARAJ |
| PROFILI TERTHOR TE DIGES | | | | |
| FAZA | DATA | NR. FLETËS | | |
| PR. ZB. | 11. 2023 | 20 | | |

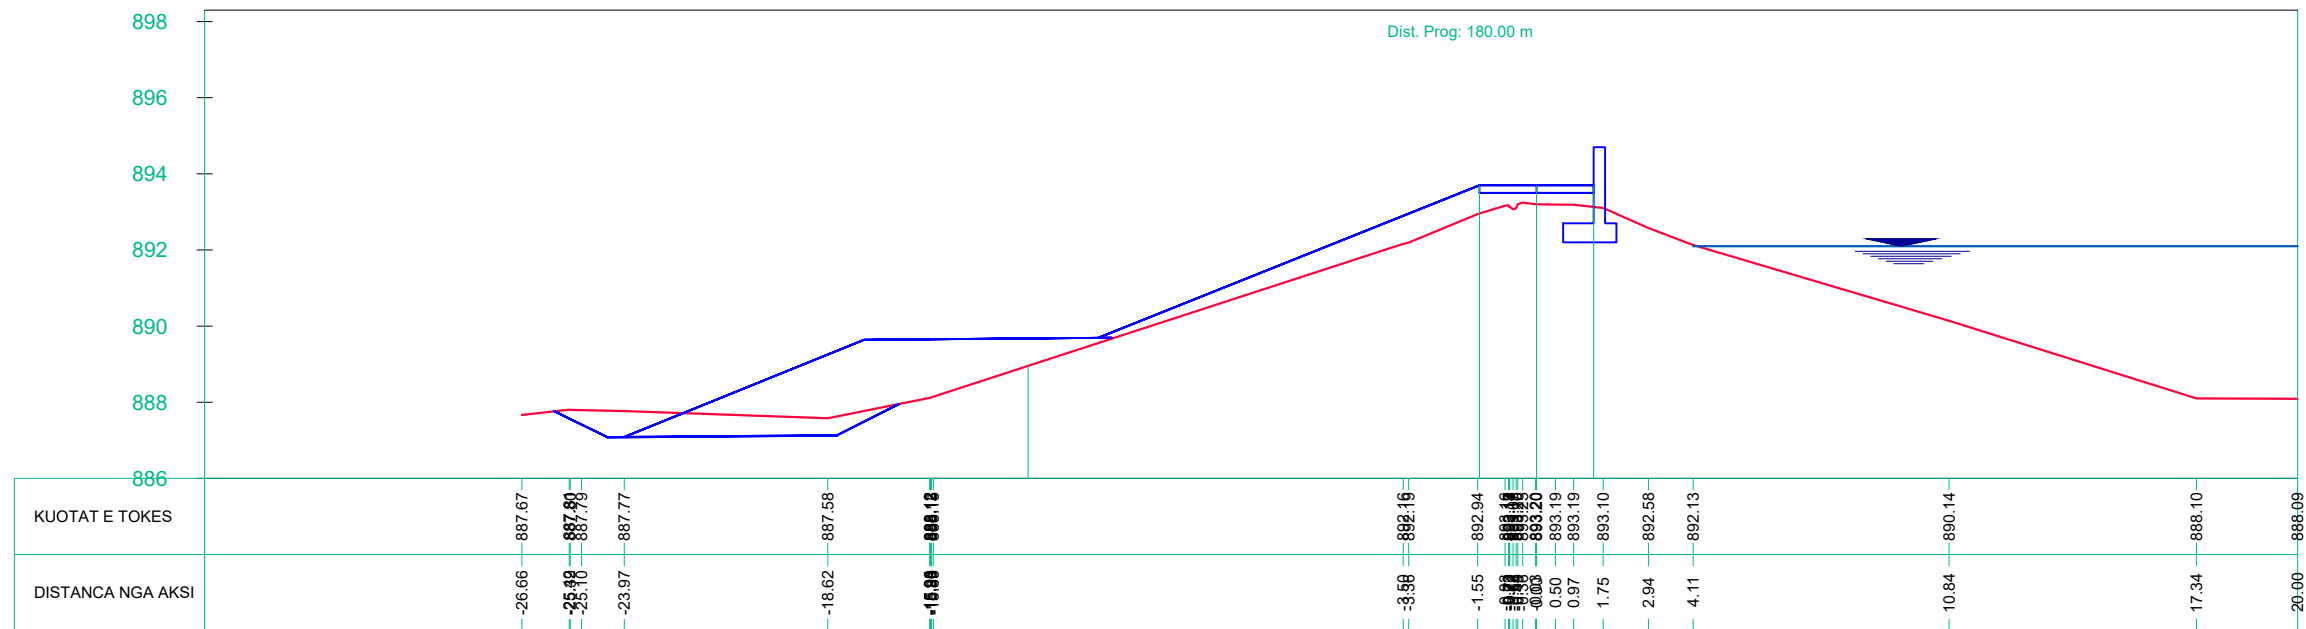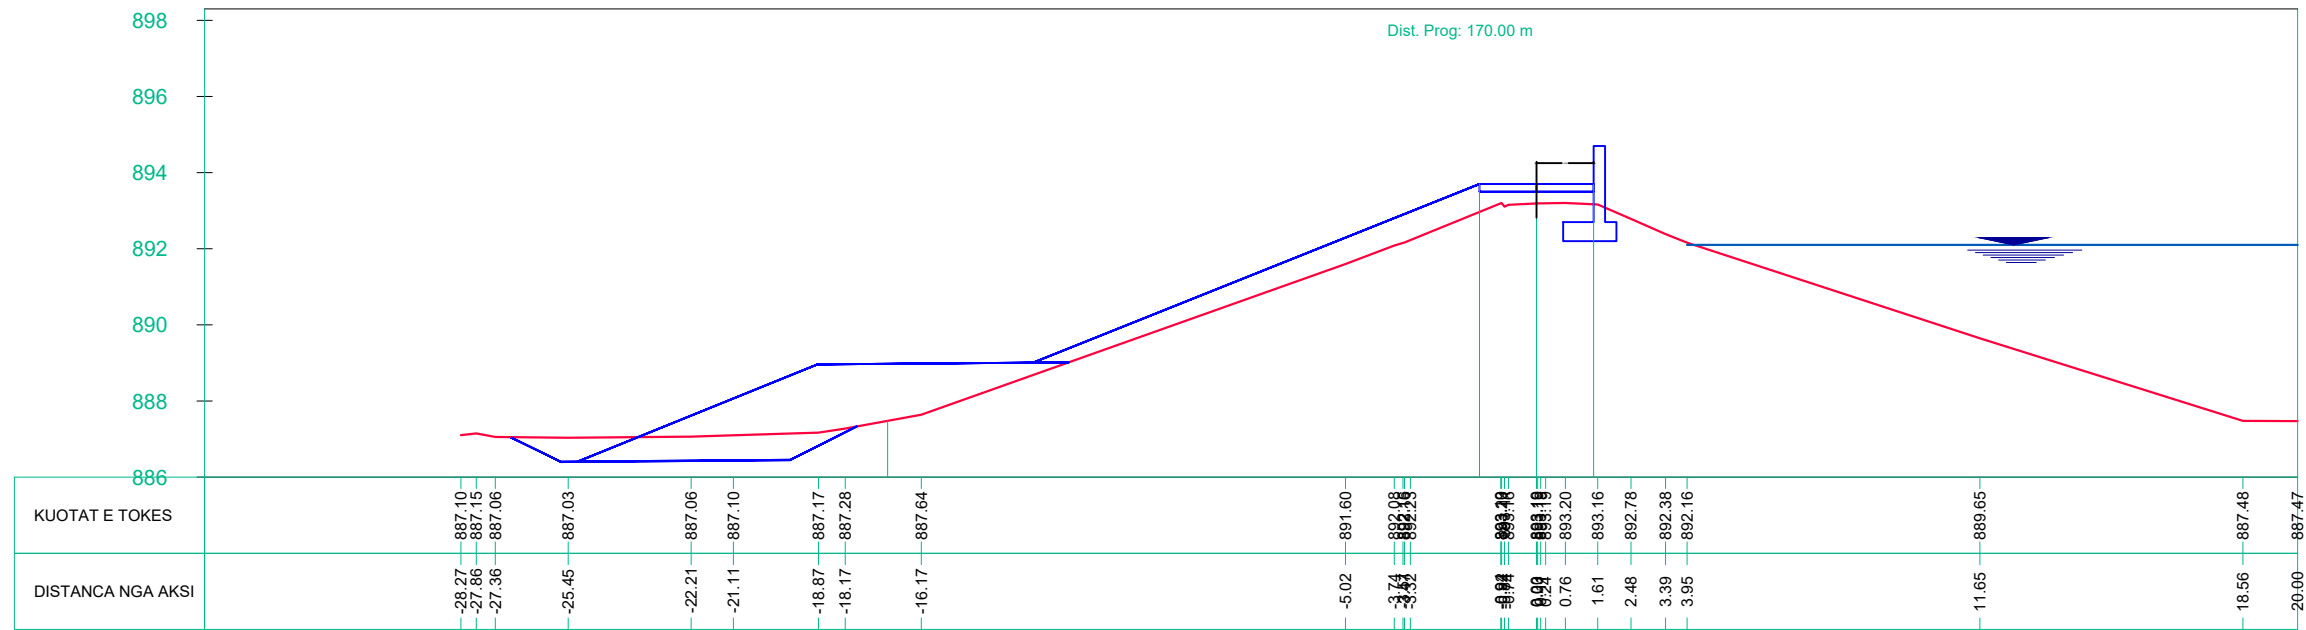

REHABILITIMI I REZERVUARIT IBALLE - BASHKIA FUSHE ARREZ

PROFILI TERTHOR TE DIGES

SH 1:200

GRUP PROJEKTIMI

STUDIO PROJEKTIM
SUPERVISION
KOLAUDIM
TIRANE

REHABILITIMI I REZERVUARIT IBALLE
BASHKIA FUSHE ARREZ

Inxh. Hidroteknik Dr.

Andrin KËRPAÇI

Inxh. Gjeolog.

Bekim LILAJ

Inxh. Gjeodet.

Sokol ALLARAJ

EMËRTIMI I FLETËS

PROFILI TERTHOR TE DIGES

FAZA




DATA

NR. FLETËS

PR. ZB.

11. 2023




21

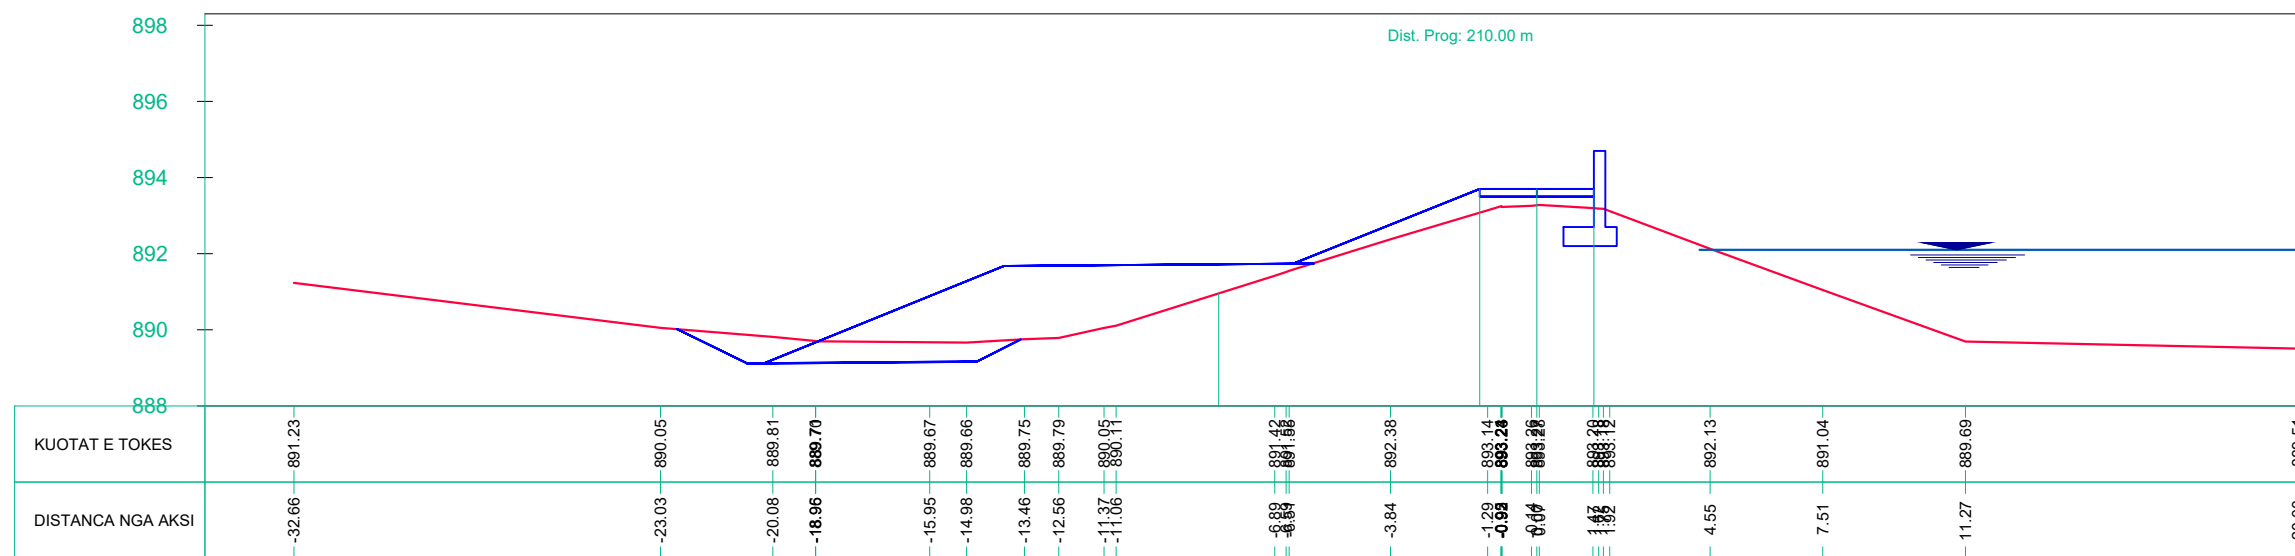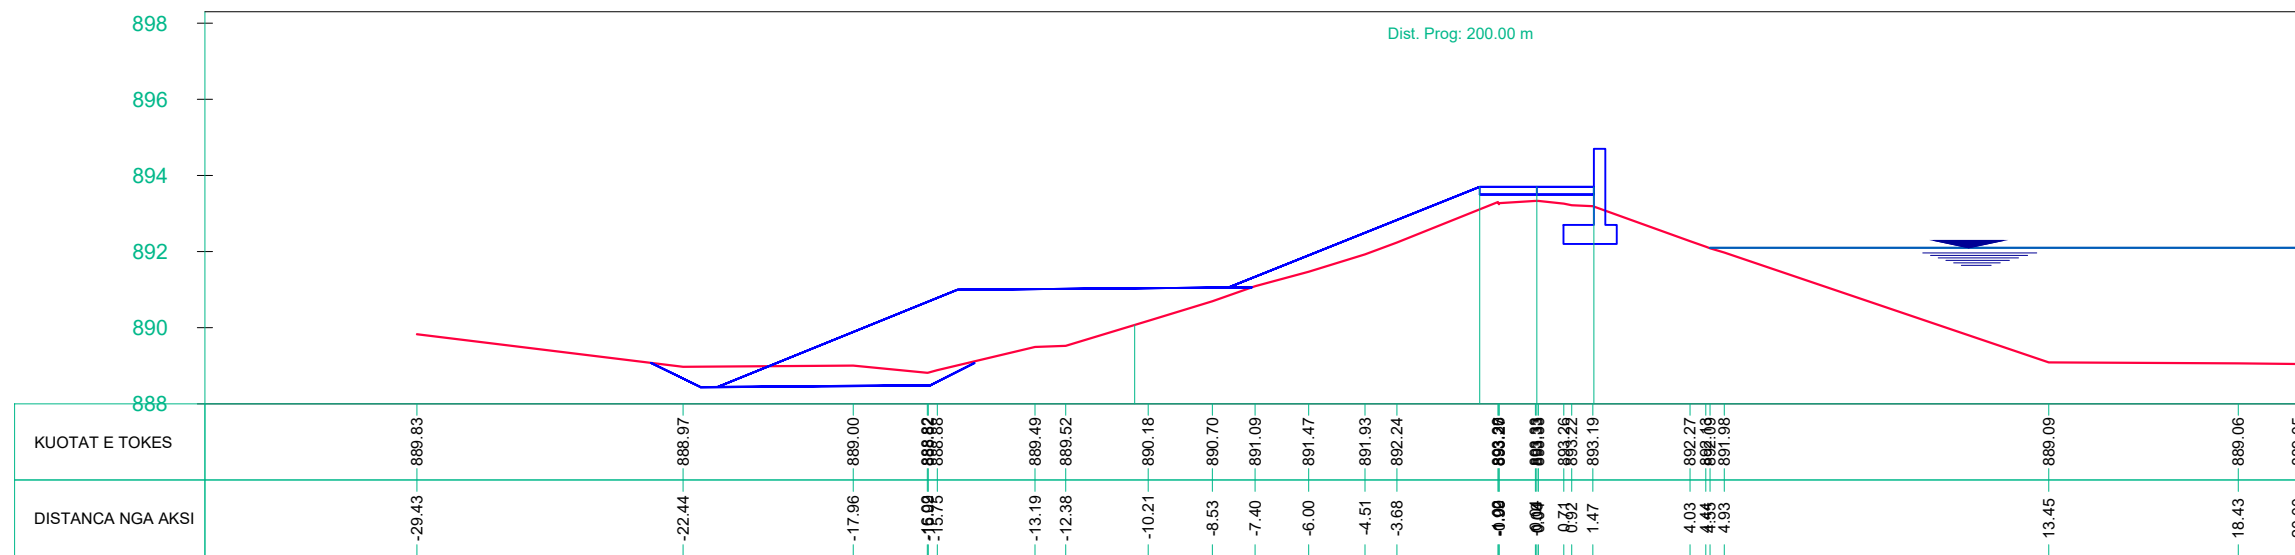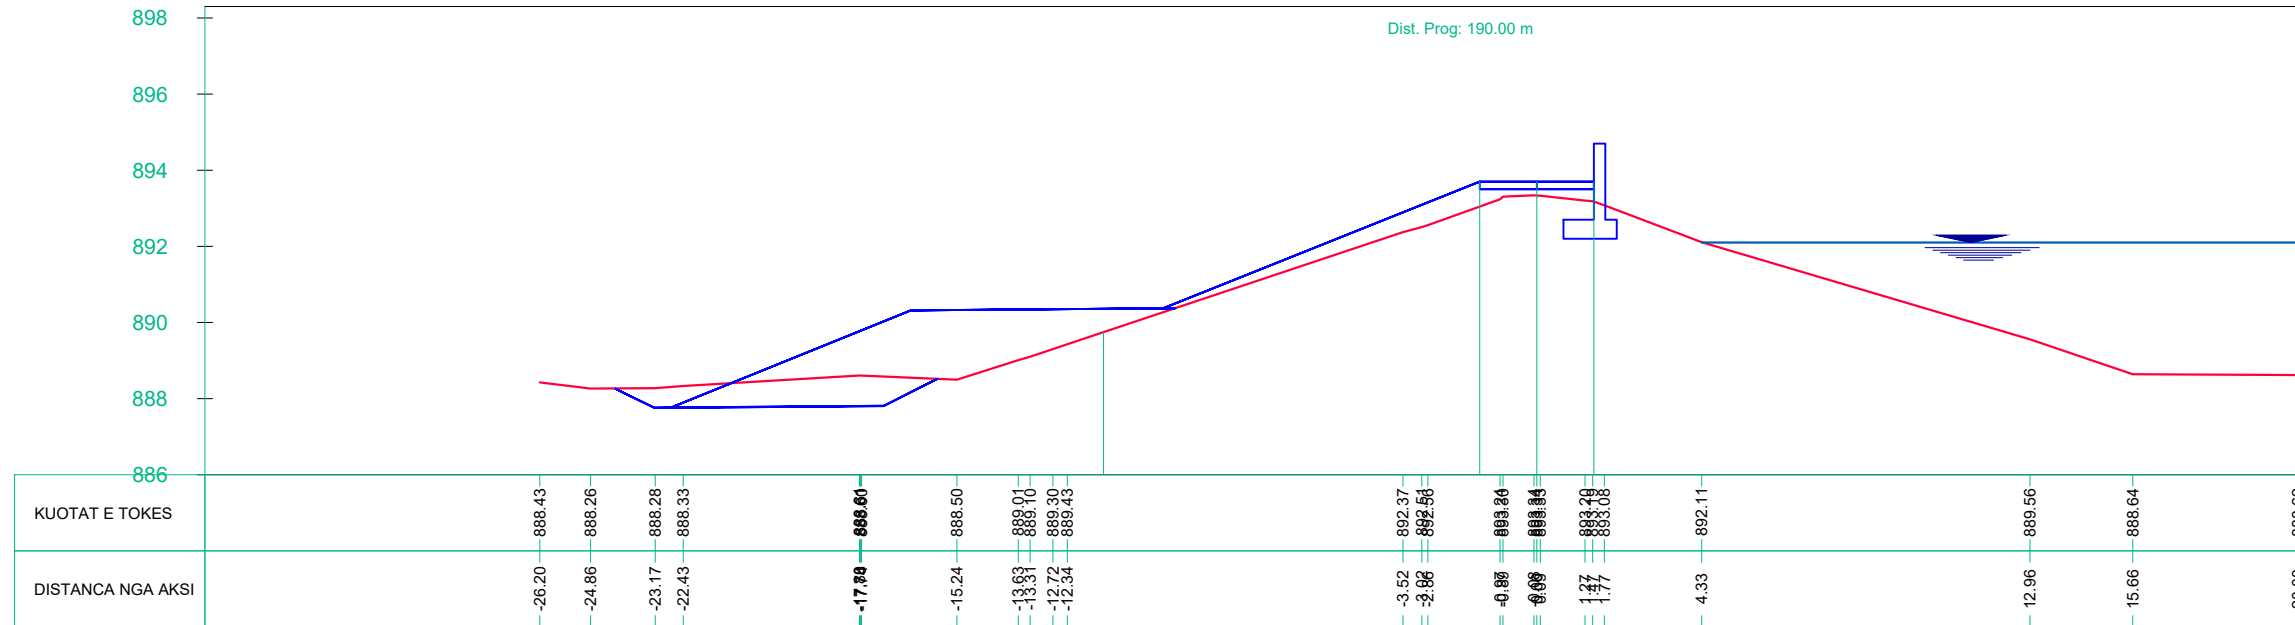

GRUP PROJEKTIMI

STUDIO PROJEKTIM
SUPERVISION
KOLAUDIM
TIRANE

| | | | | |
|--|----------|------------|-----------------------|----------------|
| REHABILITIMI I REZERVUARIT IBALLE BASHKIA FUSHE ARREZ | | | Inxh. Hidroteknik Dr. | Andrin KËRPAÇI |
| | | | Inxh. Gjeolog. | Bekim LILAJ |
| | | | Inxh. Gjeodet. | Sokol ALLARAJ |
| EMËRTIMI I FLETËS | | | | |
| PROFILI TERTHOR TE DIGES | | | | |
| FAZA | DATA | NR. FLETËS | | |
| PR. ZB. | 11. 2023 | 22 | | |

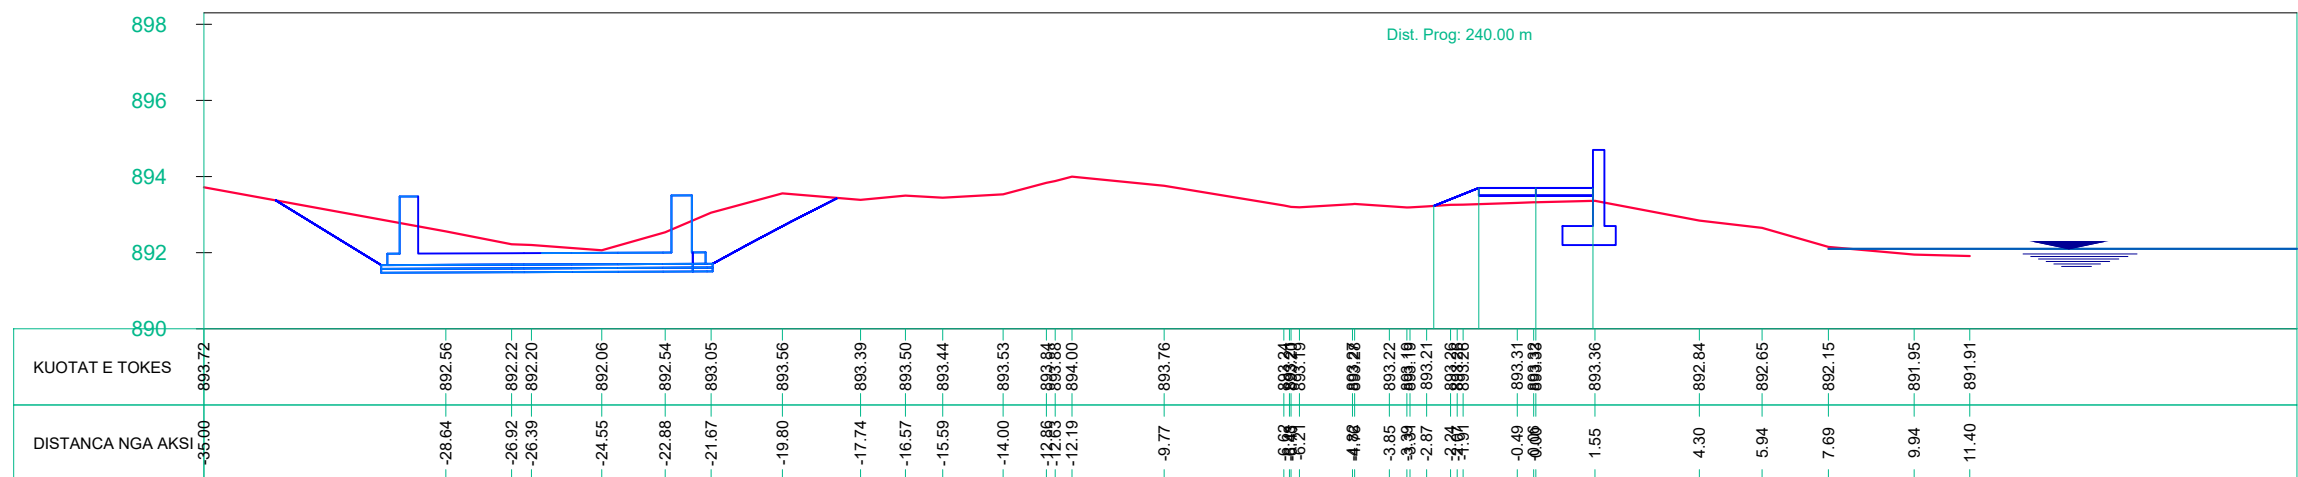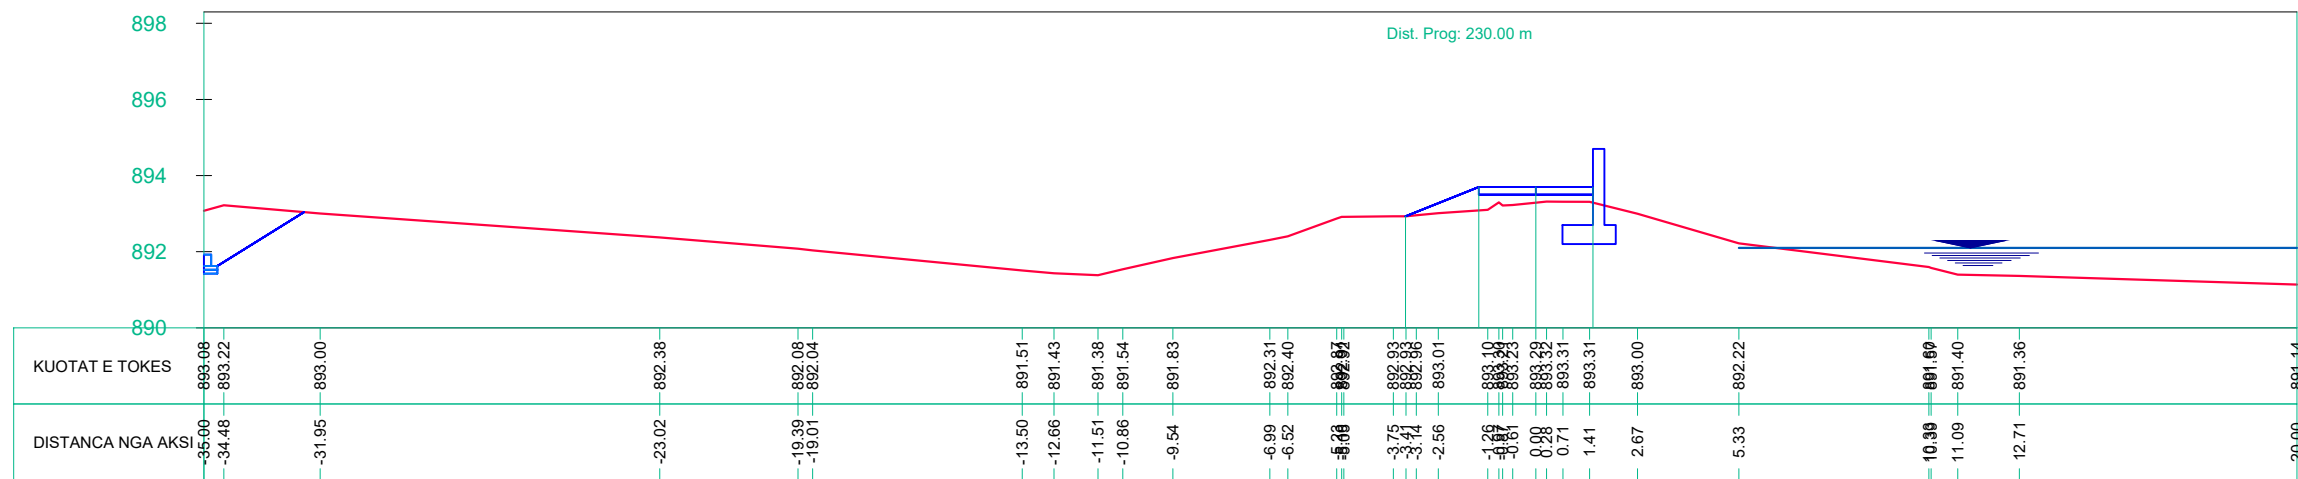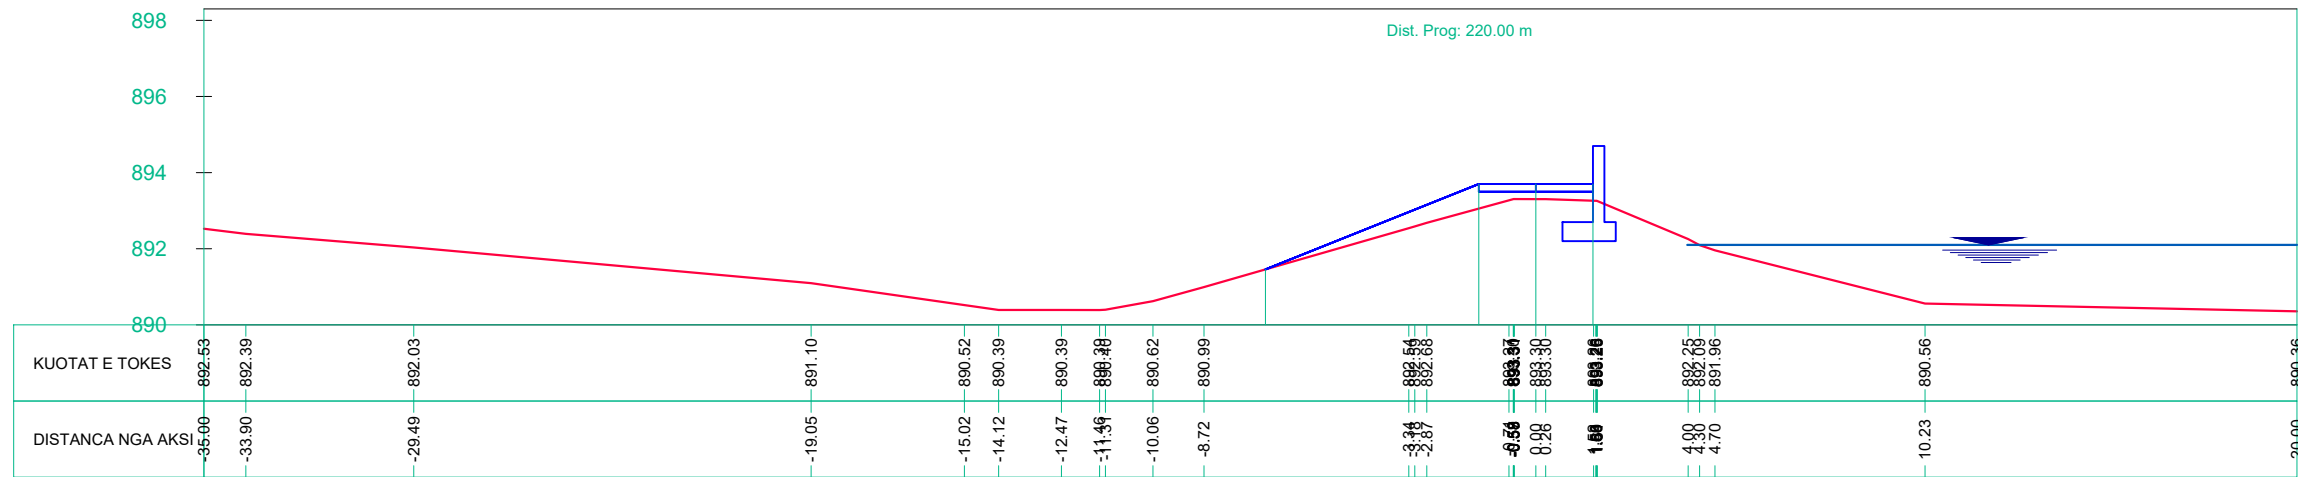

REHABILITIMI I REZERVUARIT IBALLE - BASHKIA FUSHE ARREZ



PROFILI TERTHOR TE DIGES

SH 1:200

GRUP PROJEKTIMI

STUDIO PROJEKTIM
SUPERVISION
KOLAUDIM
TIRANE

| | | | | | |
|--|----------|------------|-----------------------|----------------|--|
| REHABILITIMI I REZERVUARIT IBALLE BASHKIA FUSHE ARREZ | | | Inxh. Hidroteknik Dr. | Andrin KËRPAÇI | |
| | | | Inxh. Gjeolog. | Bekim LILAJ | |
| | | | Inxh. Gjeodet. | Sokol ALLARAJ | |
| EMËRTIMI I FLETËS | | | | | |
| PROFILI TERTHOR TE DIGES | | | | | |
| FAZA | DATA | NR. FLETËS | | | |
| PR. ZB. | 11. 2023 | 23 | | | |

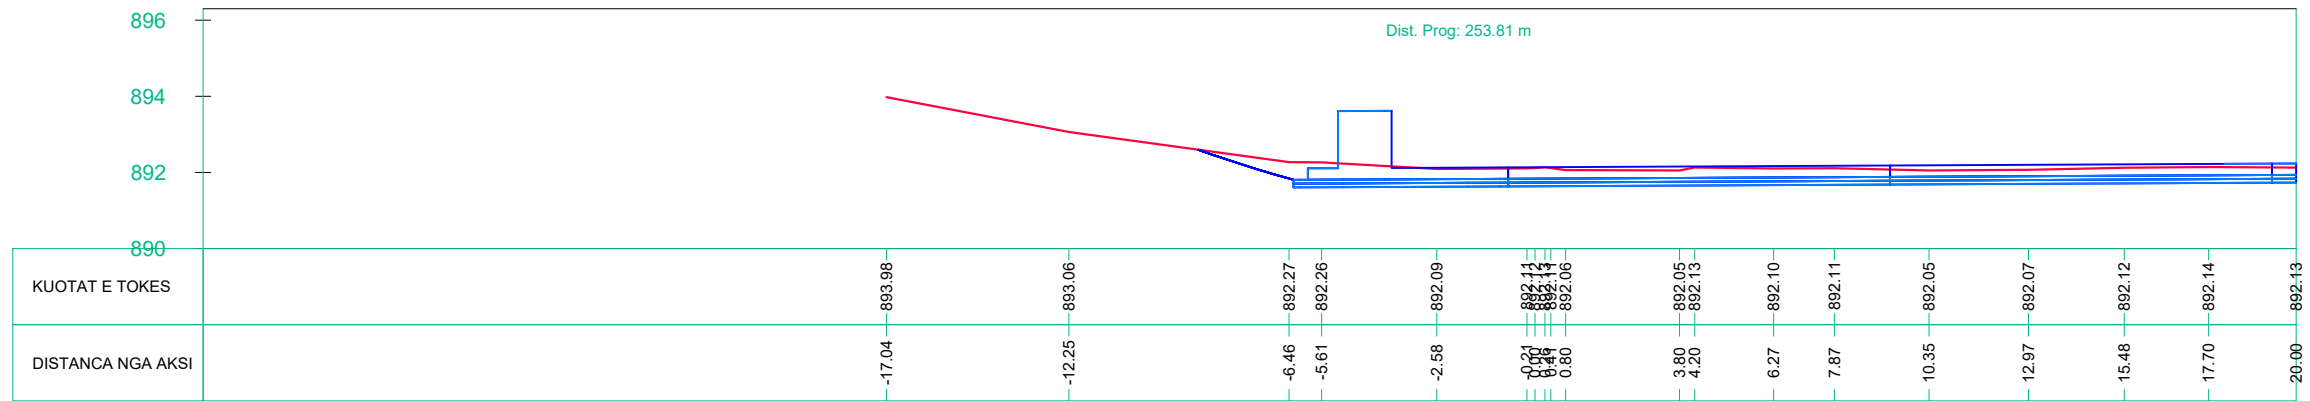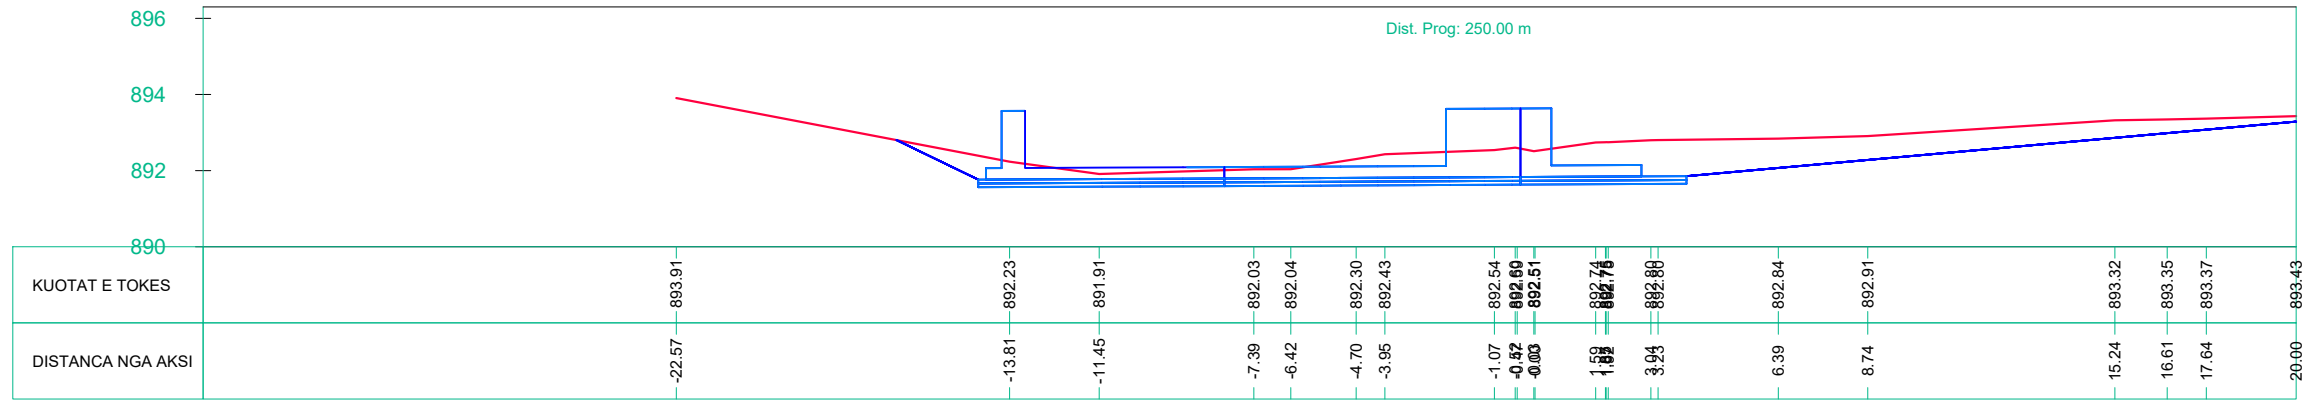

REHABILITIMI I REZERVUARIT IBALLE - BASHKIA FUSHE ARREZ










PROFILI TERTHOR TE SHKARKUESIT

SH 1:200

GRUP PROJEKTIMI

STUDIO PROJEKTIM
SUPERVISION
KOLAUDIM
TIRANE

| | | | | |
|--|----------|------------|-----------------------|----------------|
| REHABILITIMI I REZERVUARIT IBALLE BASHKIA FUSHE ARREZ | | | Inxh. Hidroteknik Dr. | Andrin KËRPAÇI |
| | | | Inxh. Gjeolog. | Bekim LILAJ |
| EMËRTIMI I FLETËS | | | Inxh. Gjeodet. | Sokol ALLARAJ |
| PROFILI TERTHOR TE SHKARKUESIT | | | | |
| FAZA | DATA | NR. FLETËS | | |
| PR. ZB. | 11. 2023 | 24 | | |

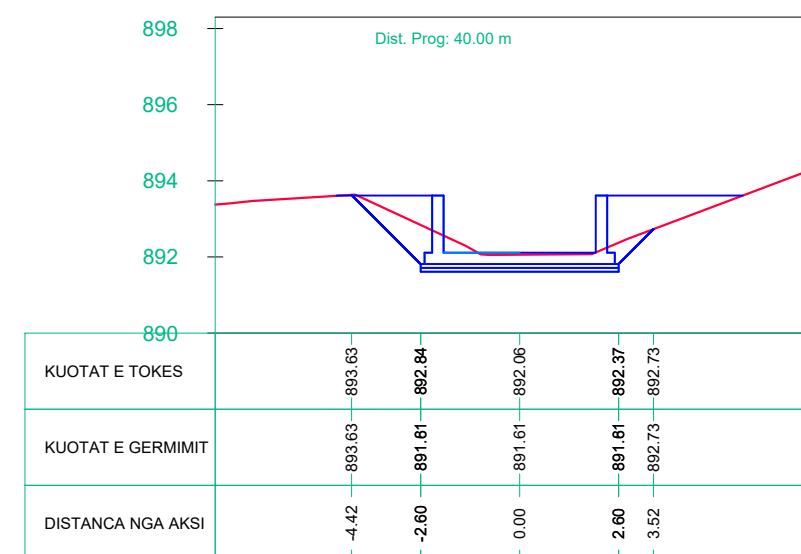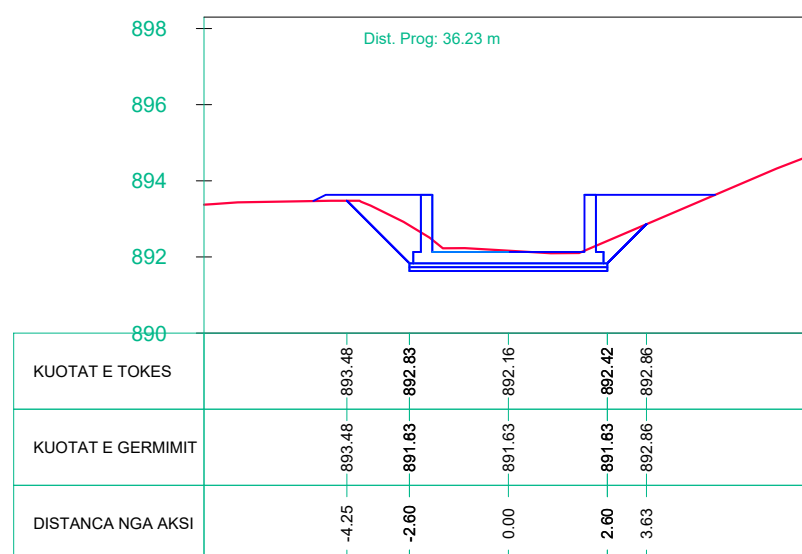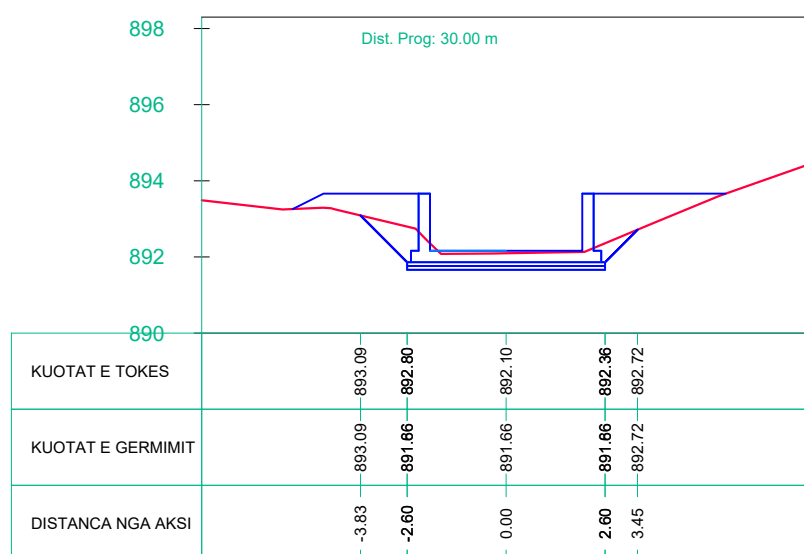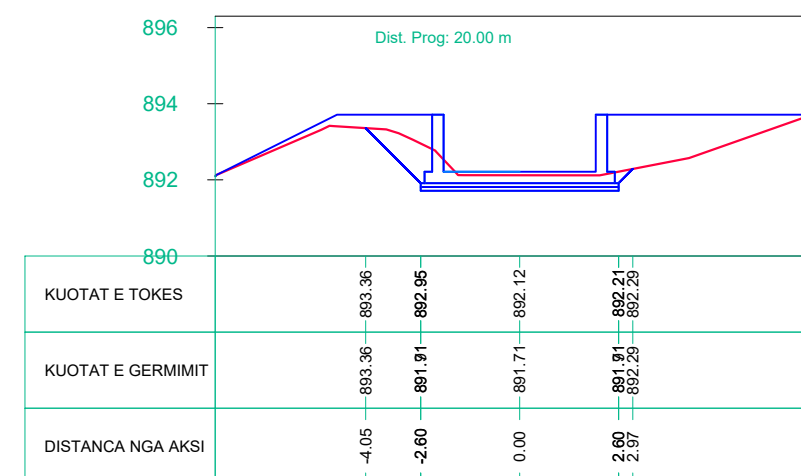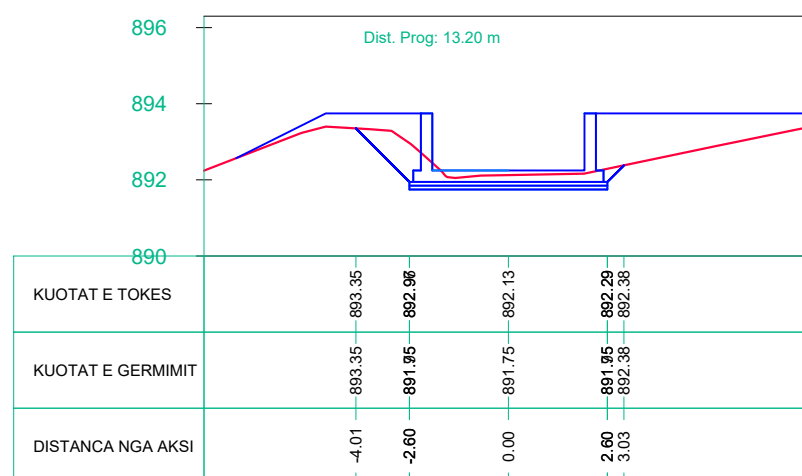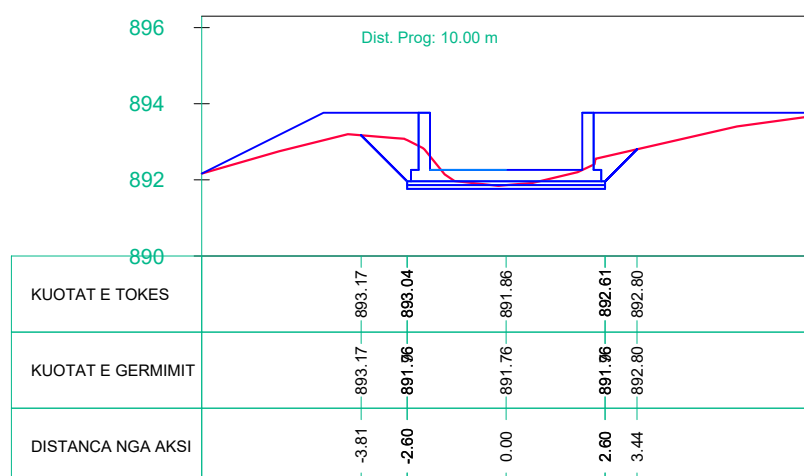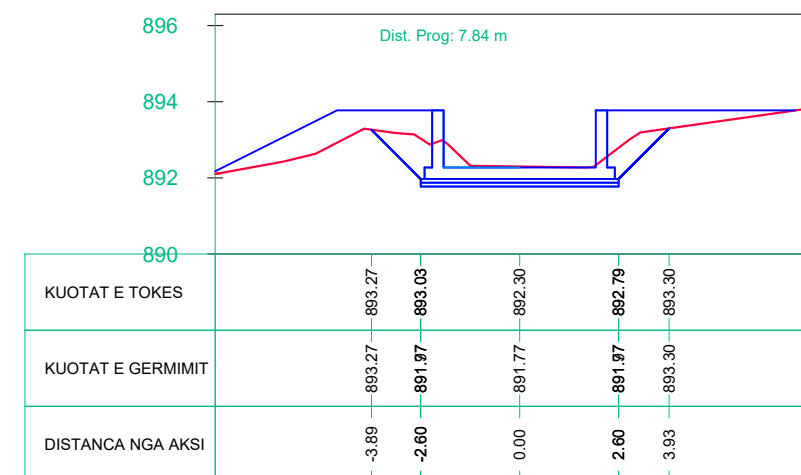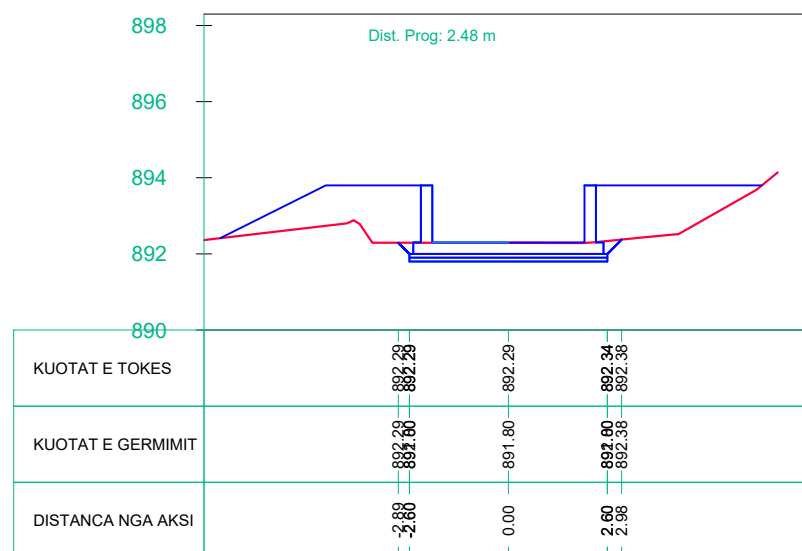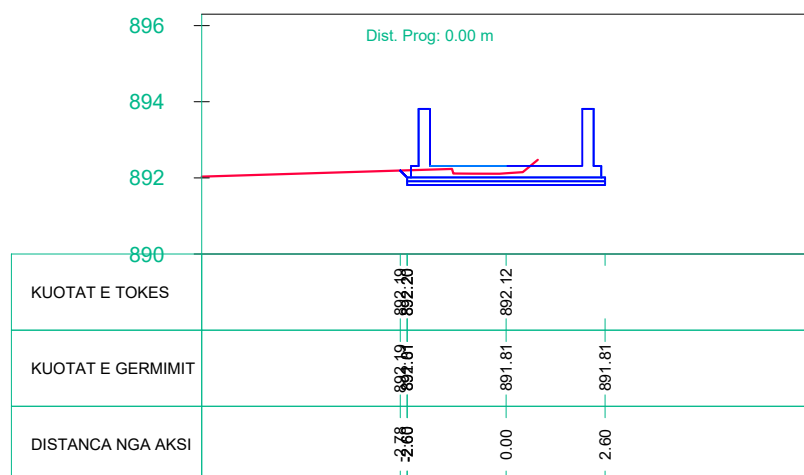

REHABILITIMI I REZERVUARIT IBALLE - BASHKIA FUSHE ARREZ










PROFILI TERTHOR TE SHKARKUESIT

SH 1:200

GRUP PROJEKTIMI

STUDIO PROJEKTIM
SUPERVISION
KOLAUDIM
TIRANE

| | | | | |
|--|----------|------------|-----------------------|----------------|
| REHABILITIMI I REZERVUARIT IBALLE BASHKIA FUSHE ARREZ | | | Inxh. Hidroteknik Dr. | Andrin KËRPAÇI |
| | | | Inxh. Gjeolog. | Bekim LILAJ |
| | | | Inxh. Gjeodet. | Sokol ALLARAJ |
| EMËRTIMI I FLETËS | | | | |
| PROFILI TERTHOR TE SHKARKUESIT | | | | |
| FAZA | DATA | NR. FLETËS | | |
| PR. ZB. | 11. 2023 | 25 | | |

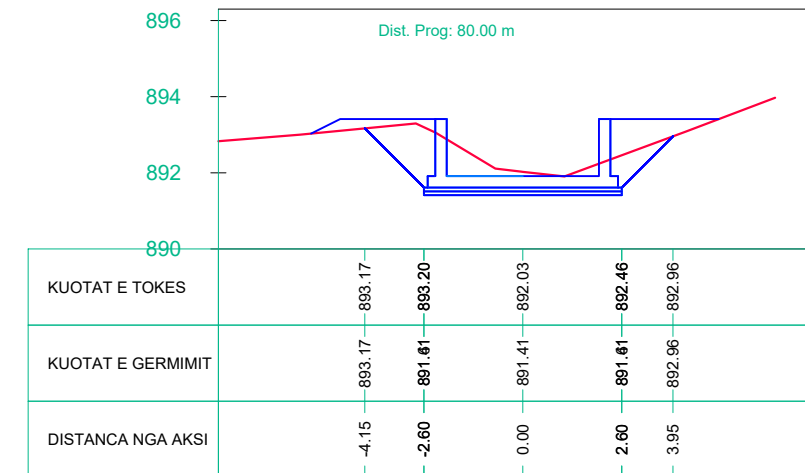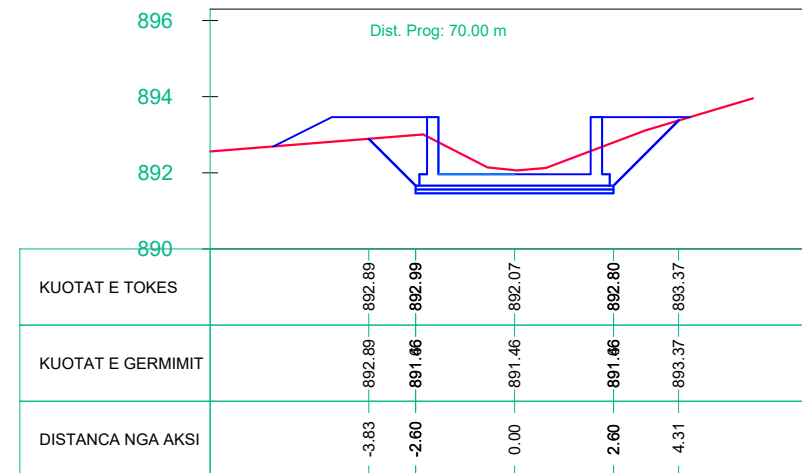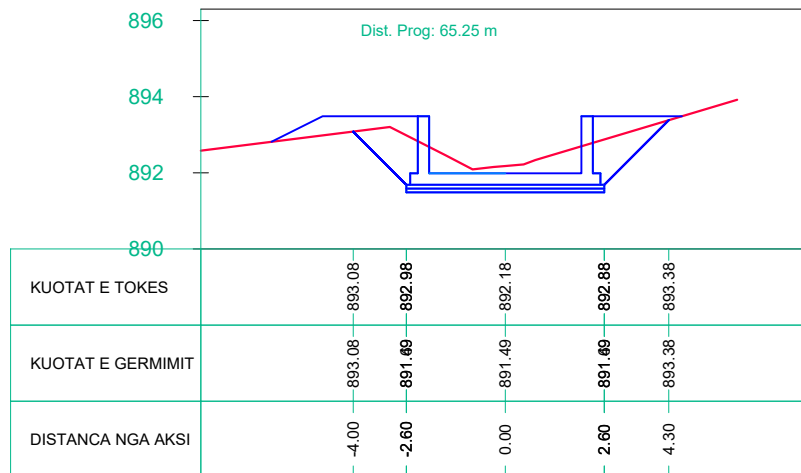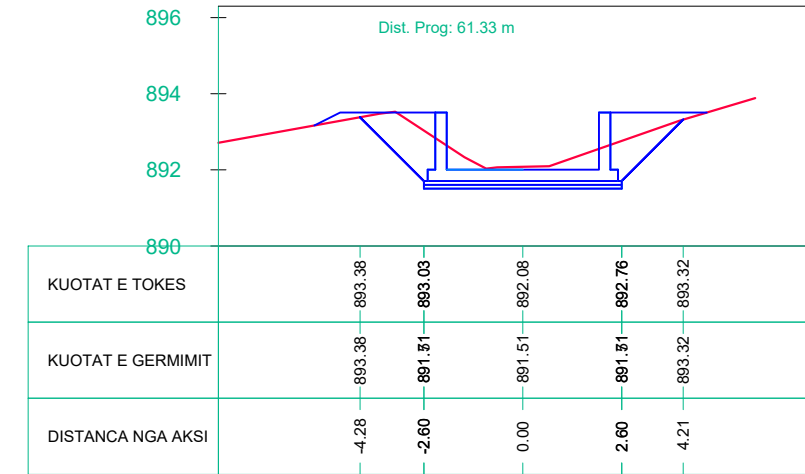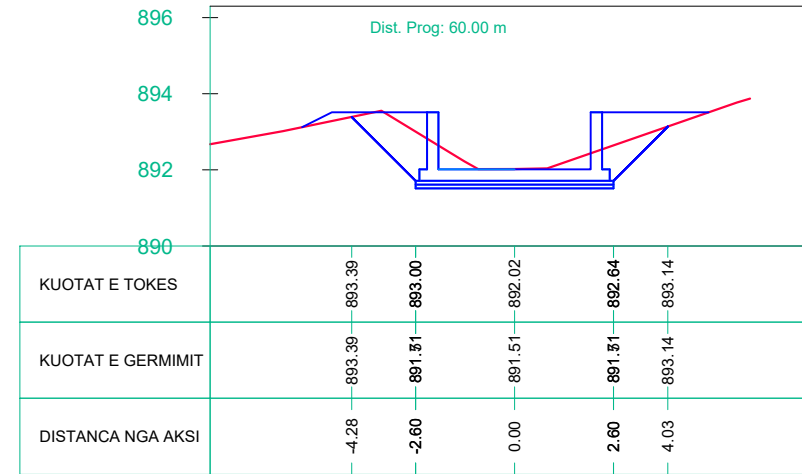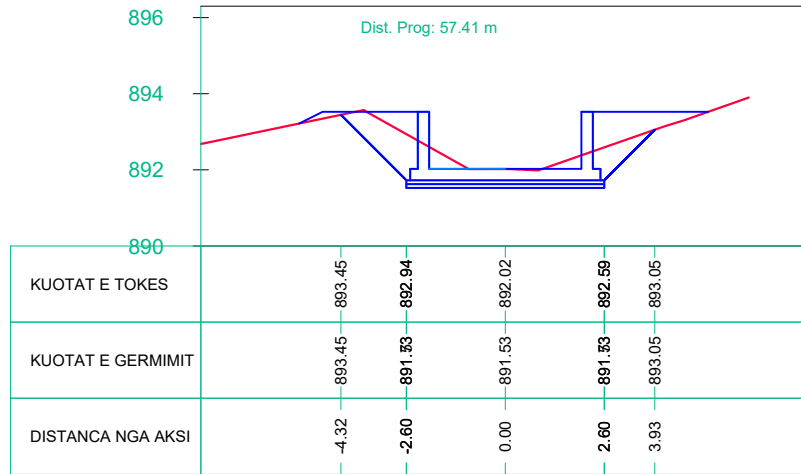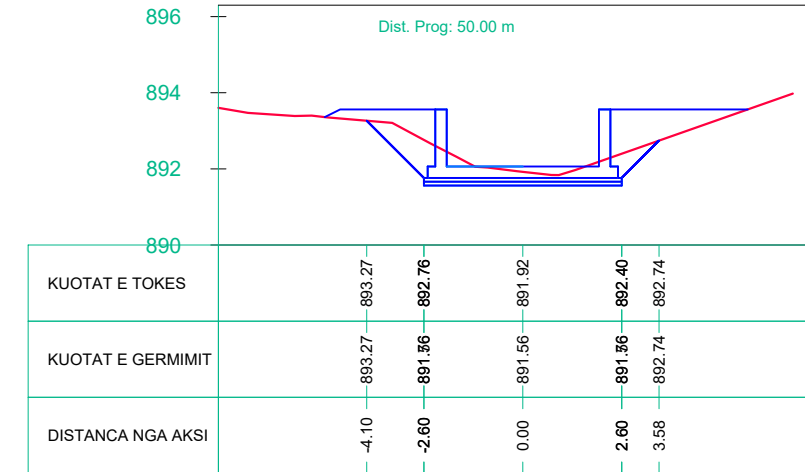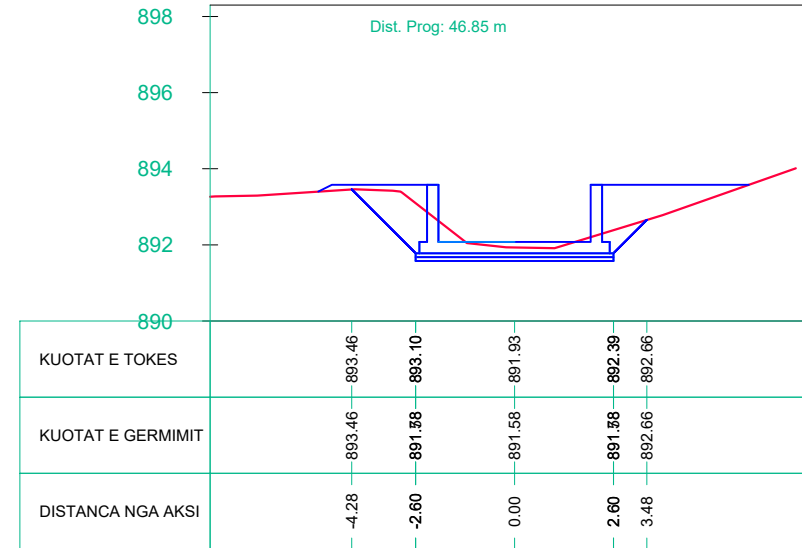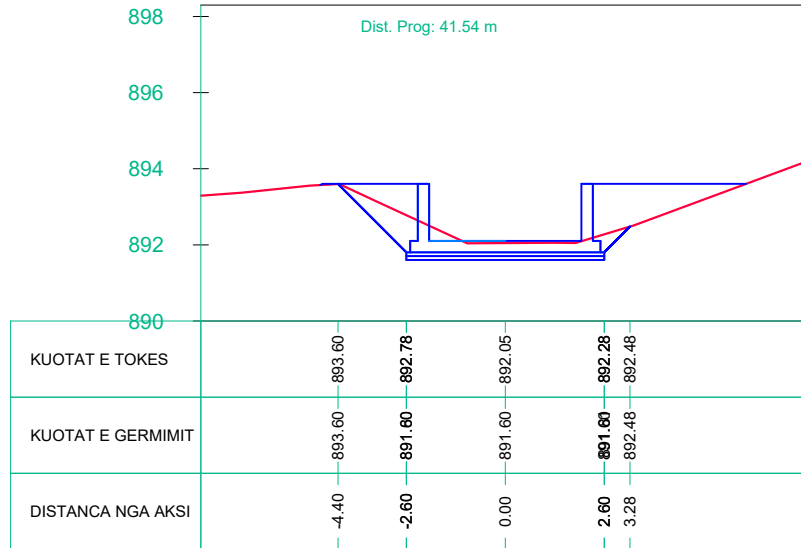


REHABILITIMI I REZERVUARIT IBALLE - BASHKIA FUSHE ARREZ

PROFILI TERTHOR TE SHKARKUESIT

SH 1:200

| GRUP PROJEKTIMI | | | STUDIO PROJEKTIM SUPERVISION KOLAUDIM TIRANE | |
|--|----------|------------|---|----------------|
| REHABILITIMI I REZERVUARIT IBALLE BASHKIA FUSHE ARREZ | | | Inxh. Hidroteknik Dr. | Andrin KËRPAÇI |
| | | | Inxh. Gjeolog. | Bekim LILAJ |
| | | | Inxh. Gjeodet. | Sokol ALLARAJ |
| EMËRTIMI I FLETËS | | | | |
| PROFILI TERTHOR TE SHKARKUESIT | | | | |
| FAZA | DATA | NR. FLETËS | | |
| PR. ZB. | 11. 2023 | 26 | | |

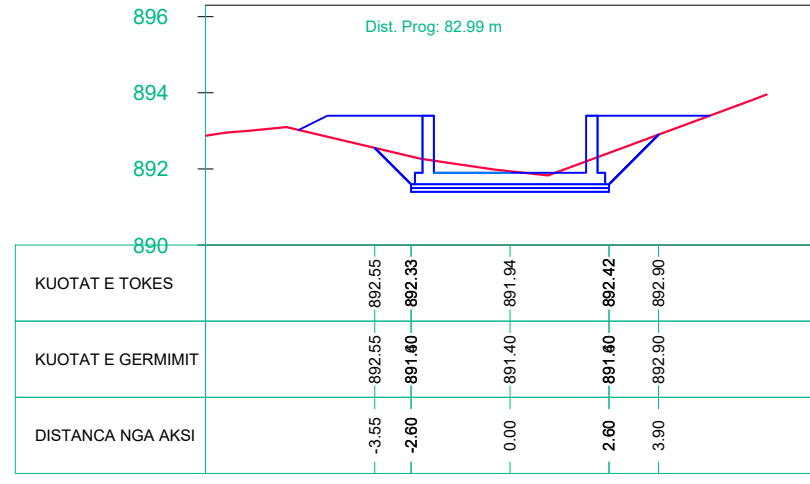

REHABILITIMI I REZERVUARIT IBALLE - BASHKIA FUSHE ARREZ

PROFILI TERTHOR TIP TE PROJEKTIT


SH 1:100

GRUP PROJEKTIMI


STUDIO PROJEKTIM
SUPERVISION
KOLAUDIM
TIRANE

| | | | | |
|--|----------|------------|-----------------------|----------------|
| REHABILITIMI I REZERVUARIT IBALLE BASHKIA FUSHE ARREZ | | | Inxh. Hidroteknik Dr. | Andrin KËRPAÇI |
| | | | Inxh. Gjeolog. | Bekim LILAJ |
| | | | Inxh. Gjeodet. | Sokol ALLARAJ |
| EMËRTIMI I FLETËS | | | | |
| PROFILI TERTHOR TIP TE PROJEKTIT | | | | |
| FAZA | DATA | NR. FLETËS | | |
| PR. ZB. | 11. 2023 | 27 | | |


PROFILI TERTHOR TIP I DRENAZHIT

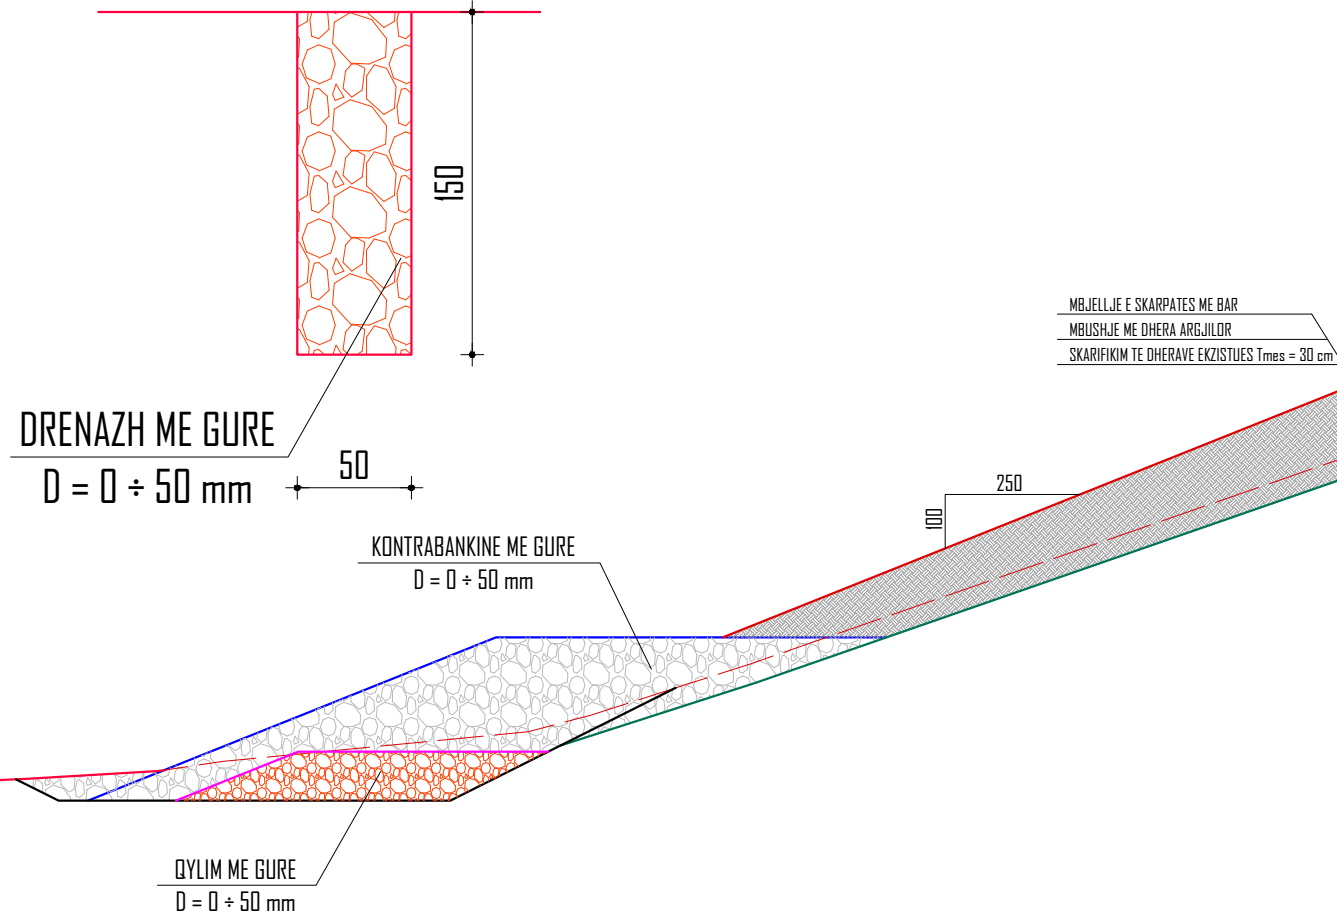


PROFILI TERTHOR TIP I DIGES

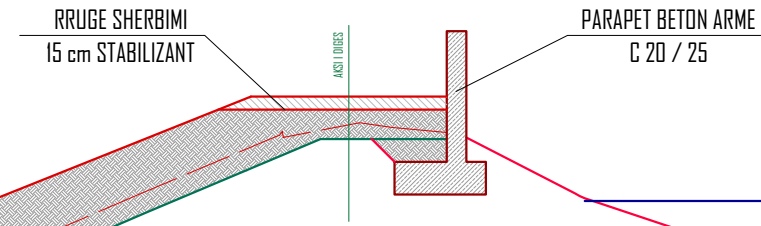

PROFILI TERTHOR TIP I KONTRABANKINES

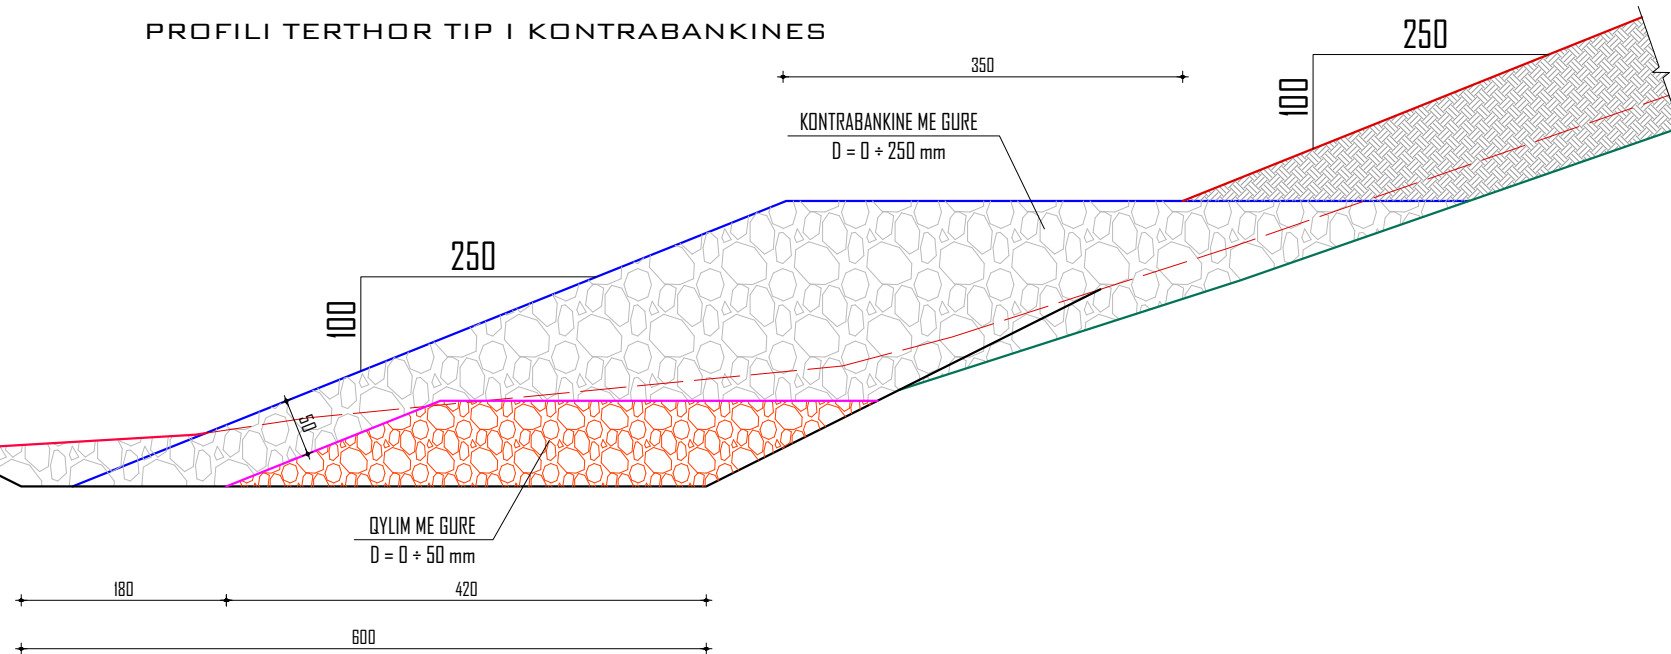

PROFILI TERTHOR TIP I PARAPETIT

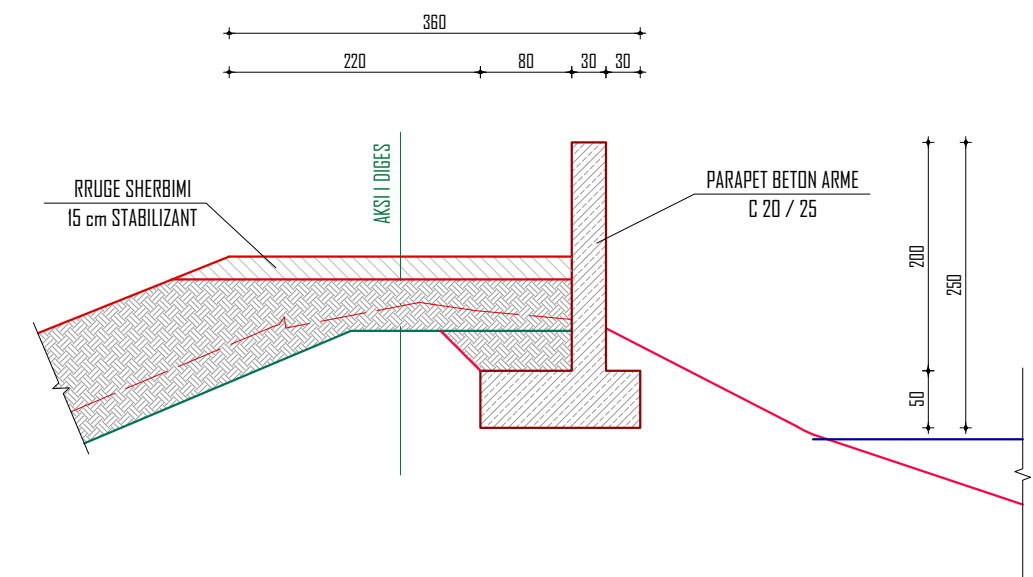

REHABILITIMI I REZERVUARIT IBALLE - BASHKIA FUSHE ARREZ
 PROFILI TERTHOR TIP I SHKARKUESIT
 SH 1:50

GRUP PROJEKTIMI

STUDIO PROJEKTIM
 SUPERVISION
 KOLAUDIM
 TIRANE

| | | | | |
|--|----------|------------|-----------------------|----------------|
| REHABILITIMI I REZERVUARIT IBALLE BASHKIA FUSHE ARREZ | | | Inxh. Hidroteknik Dr. | Andrin KËRPAÇI |
| | | | Inxh. Gjeolog. | Bekim LILAJ |
| | | | Inxh. Gjeodet. | Sokol ALLARAJ |
| EMËRTIMI I FLETËS | | | | |
| PROFILI TERTHOR TIP I SHKARKUESIT | | | | |
| FAZA | DATA | NR. FLETËS | | |
| PR. ZB. | 11. 2023 | 28 | | |

