

FAZA:

PROJEKT ARKITEKTONIK


SHKALLARE LIDHESE NGA
RRUGA "GJERGJ ARANITI " TEK RRUGA "LEFTER TALO "

BASHKIA SARANDE

POROSITES : BASHKIA SARANDE

PROJEKTUES :

Date

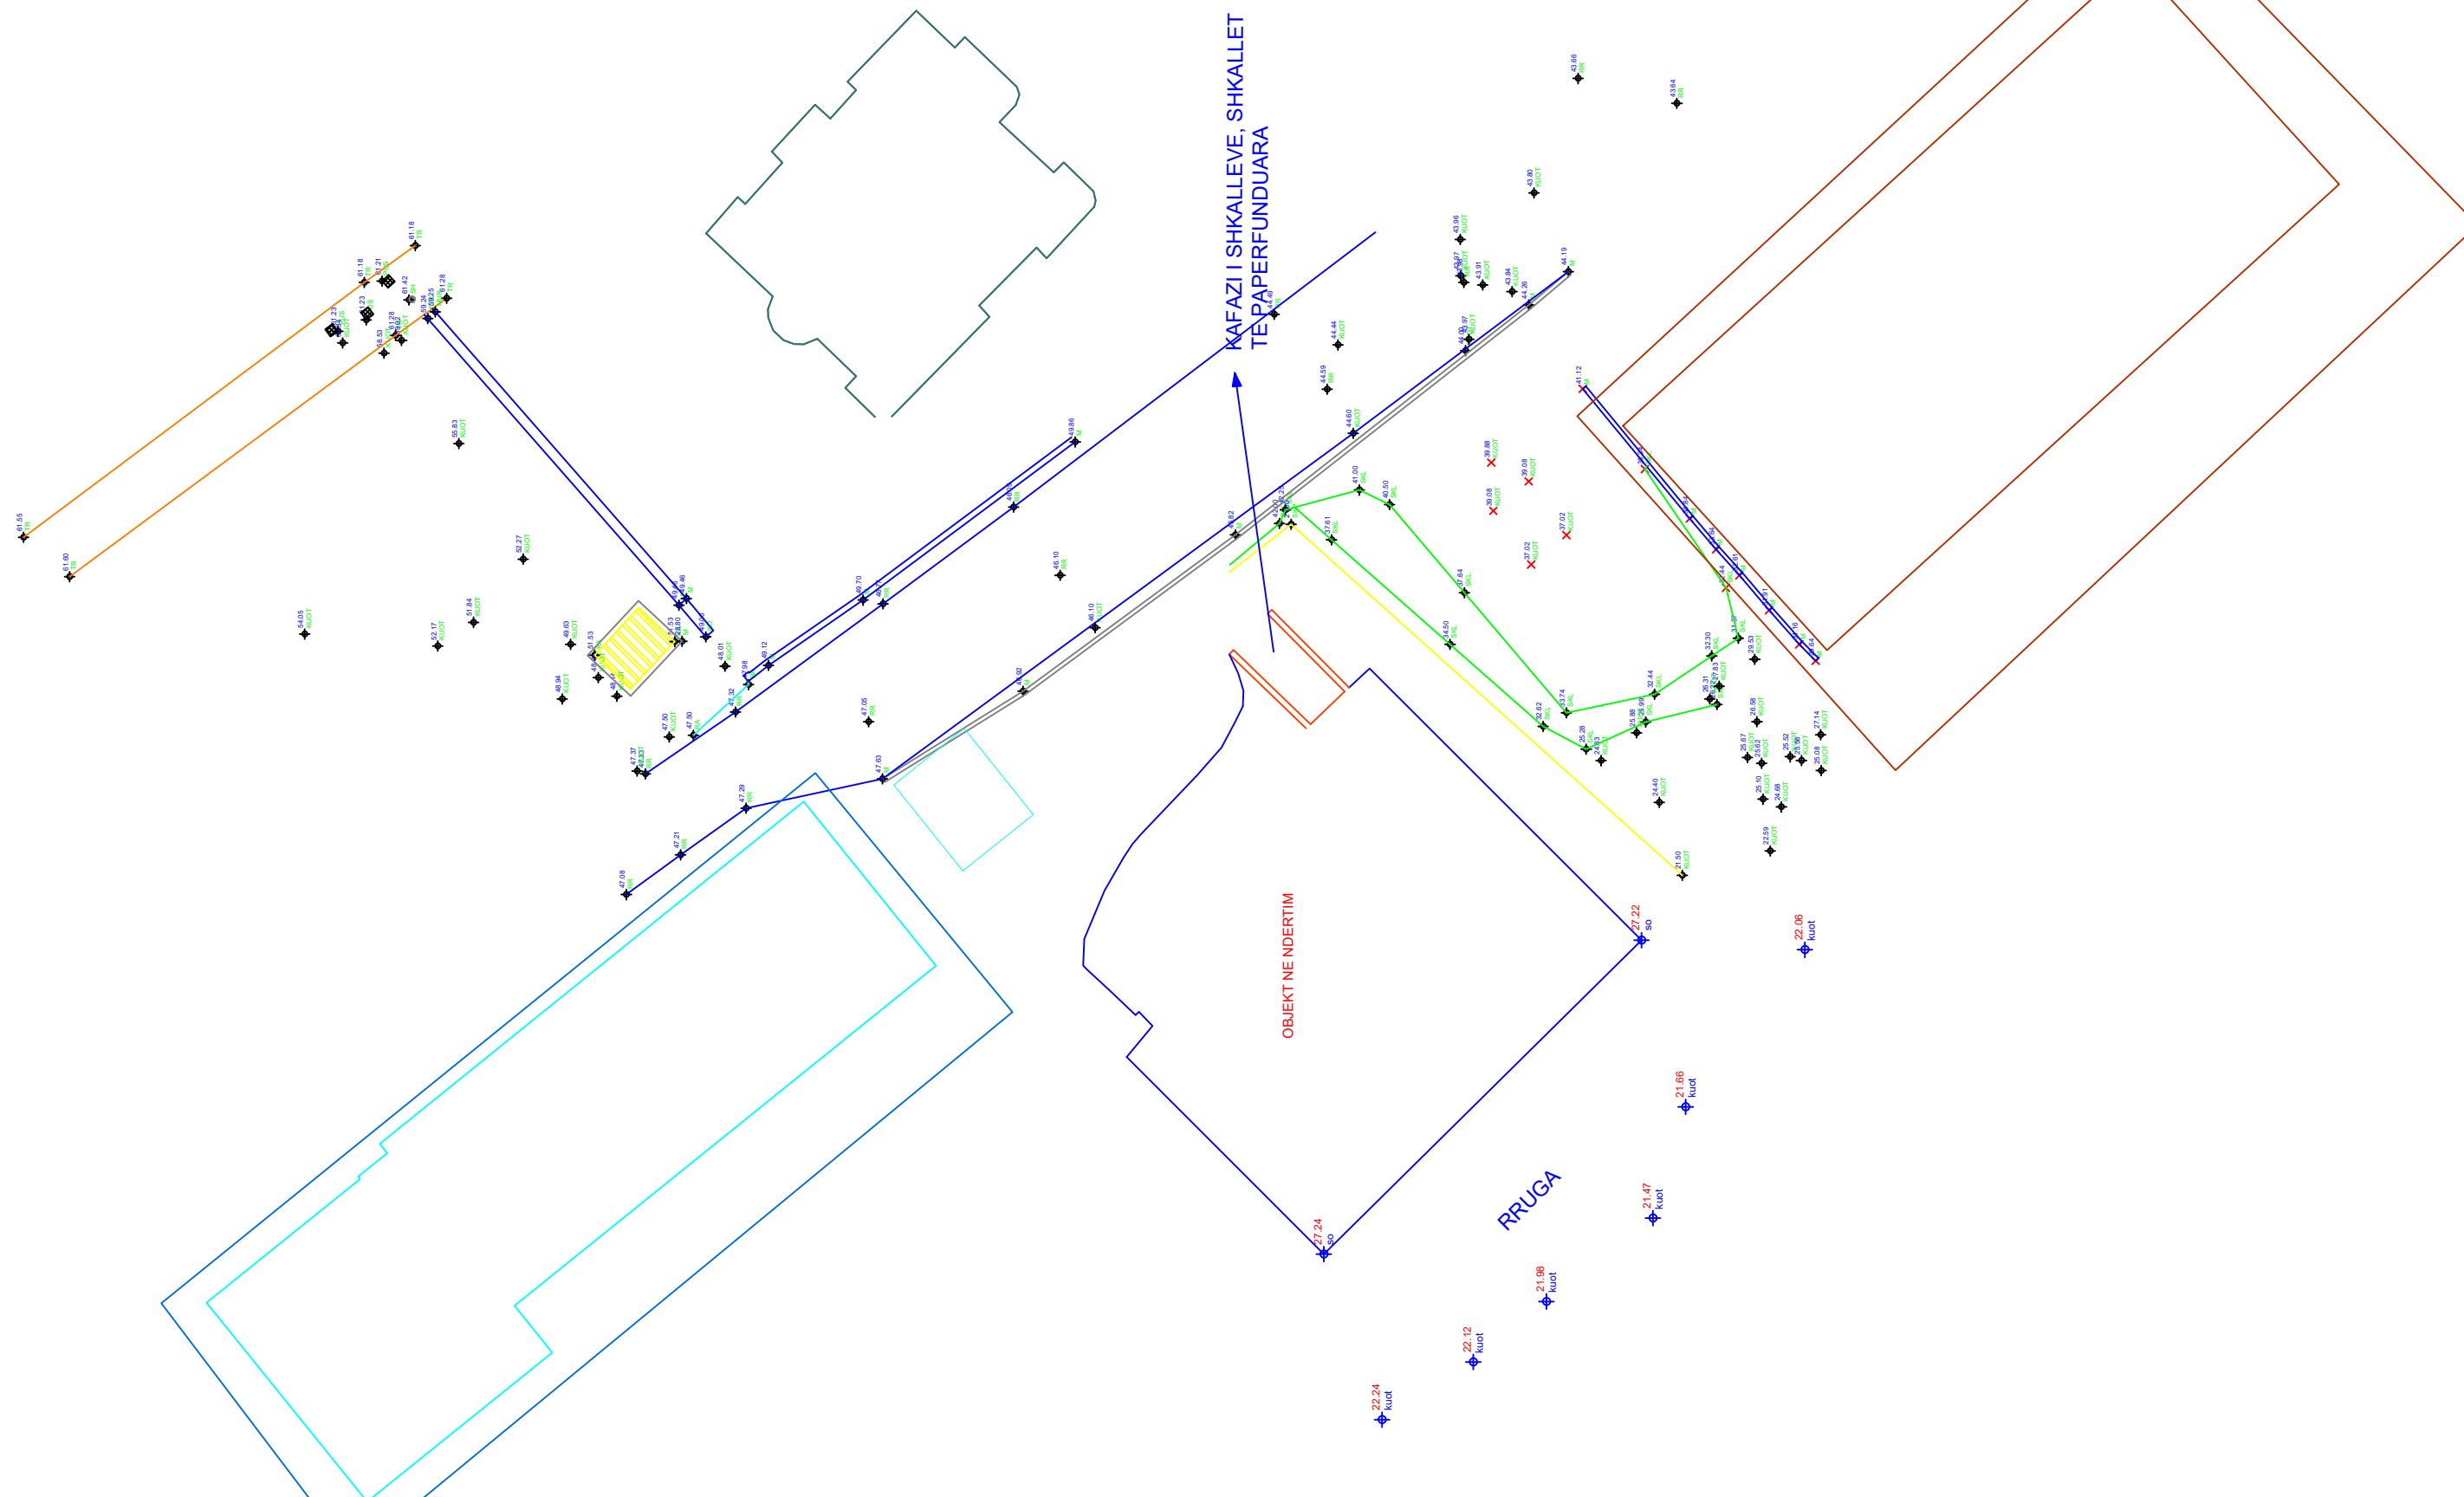

AZHORNIMI
SHKALLA 1:200


POROSITES : BASHKIA SARANDE

Data

VERIU



Fleta nuk duhet zmadhuar. Në të gjitha nivelet, këndet dhe dimensionet duhet të kontrollohen në kantier përpara fillimit të punimeve. Ky vizatim duhet të lexohet si një i plotë me të gjithë komponentët përberës dhe fletët shoqëruese si arkitektura, konstruksionin, elektriket, mekaniket, detajet, specififikimet etj.

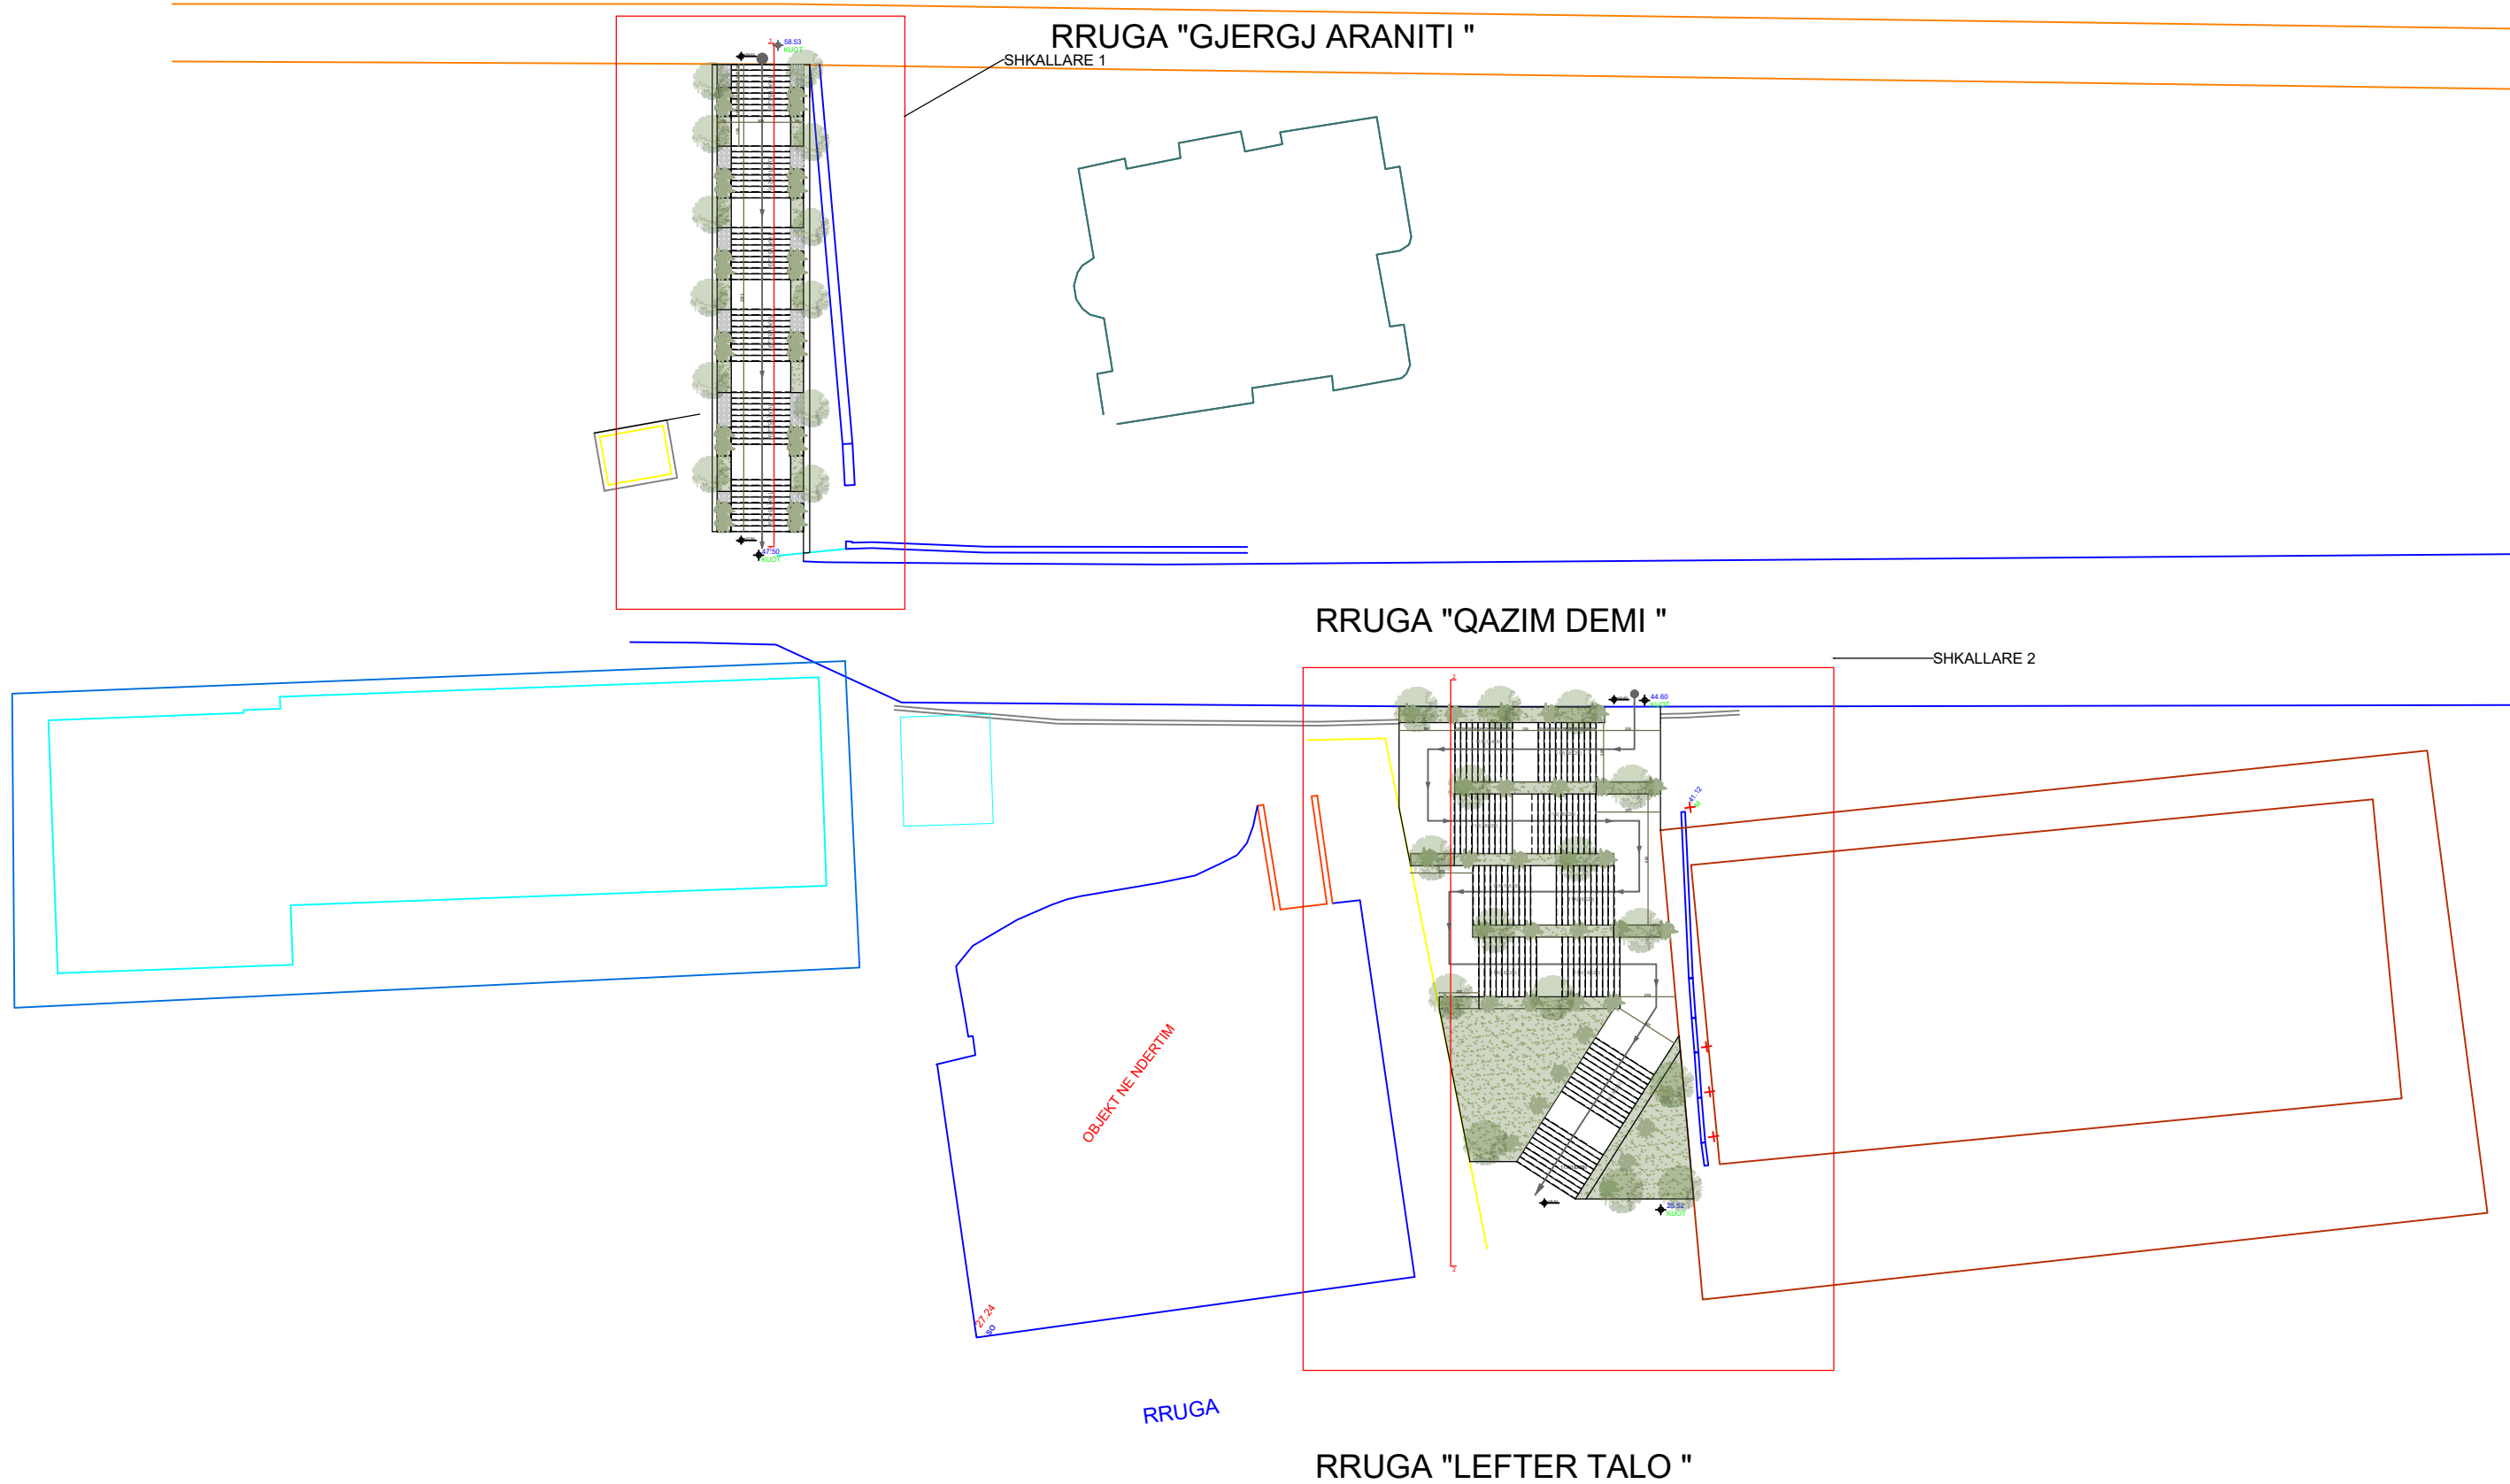


PLANVENDOSJE
SHKALLA 1:250

POROSITES : BASHKIA SARANDE

Data

VERIU



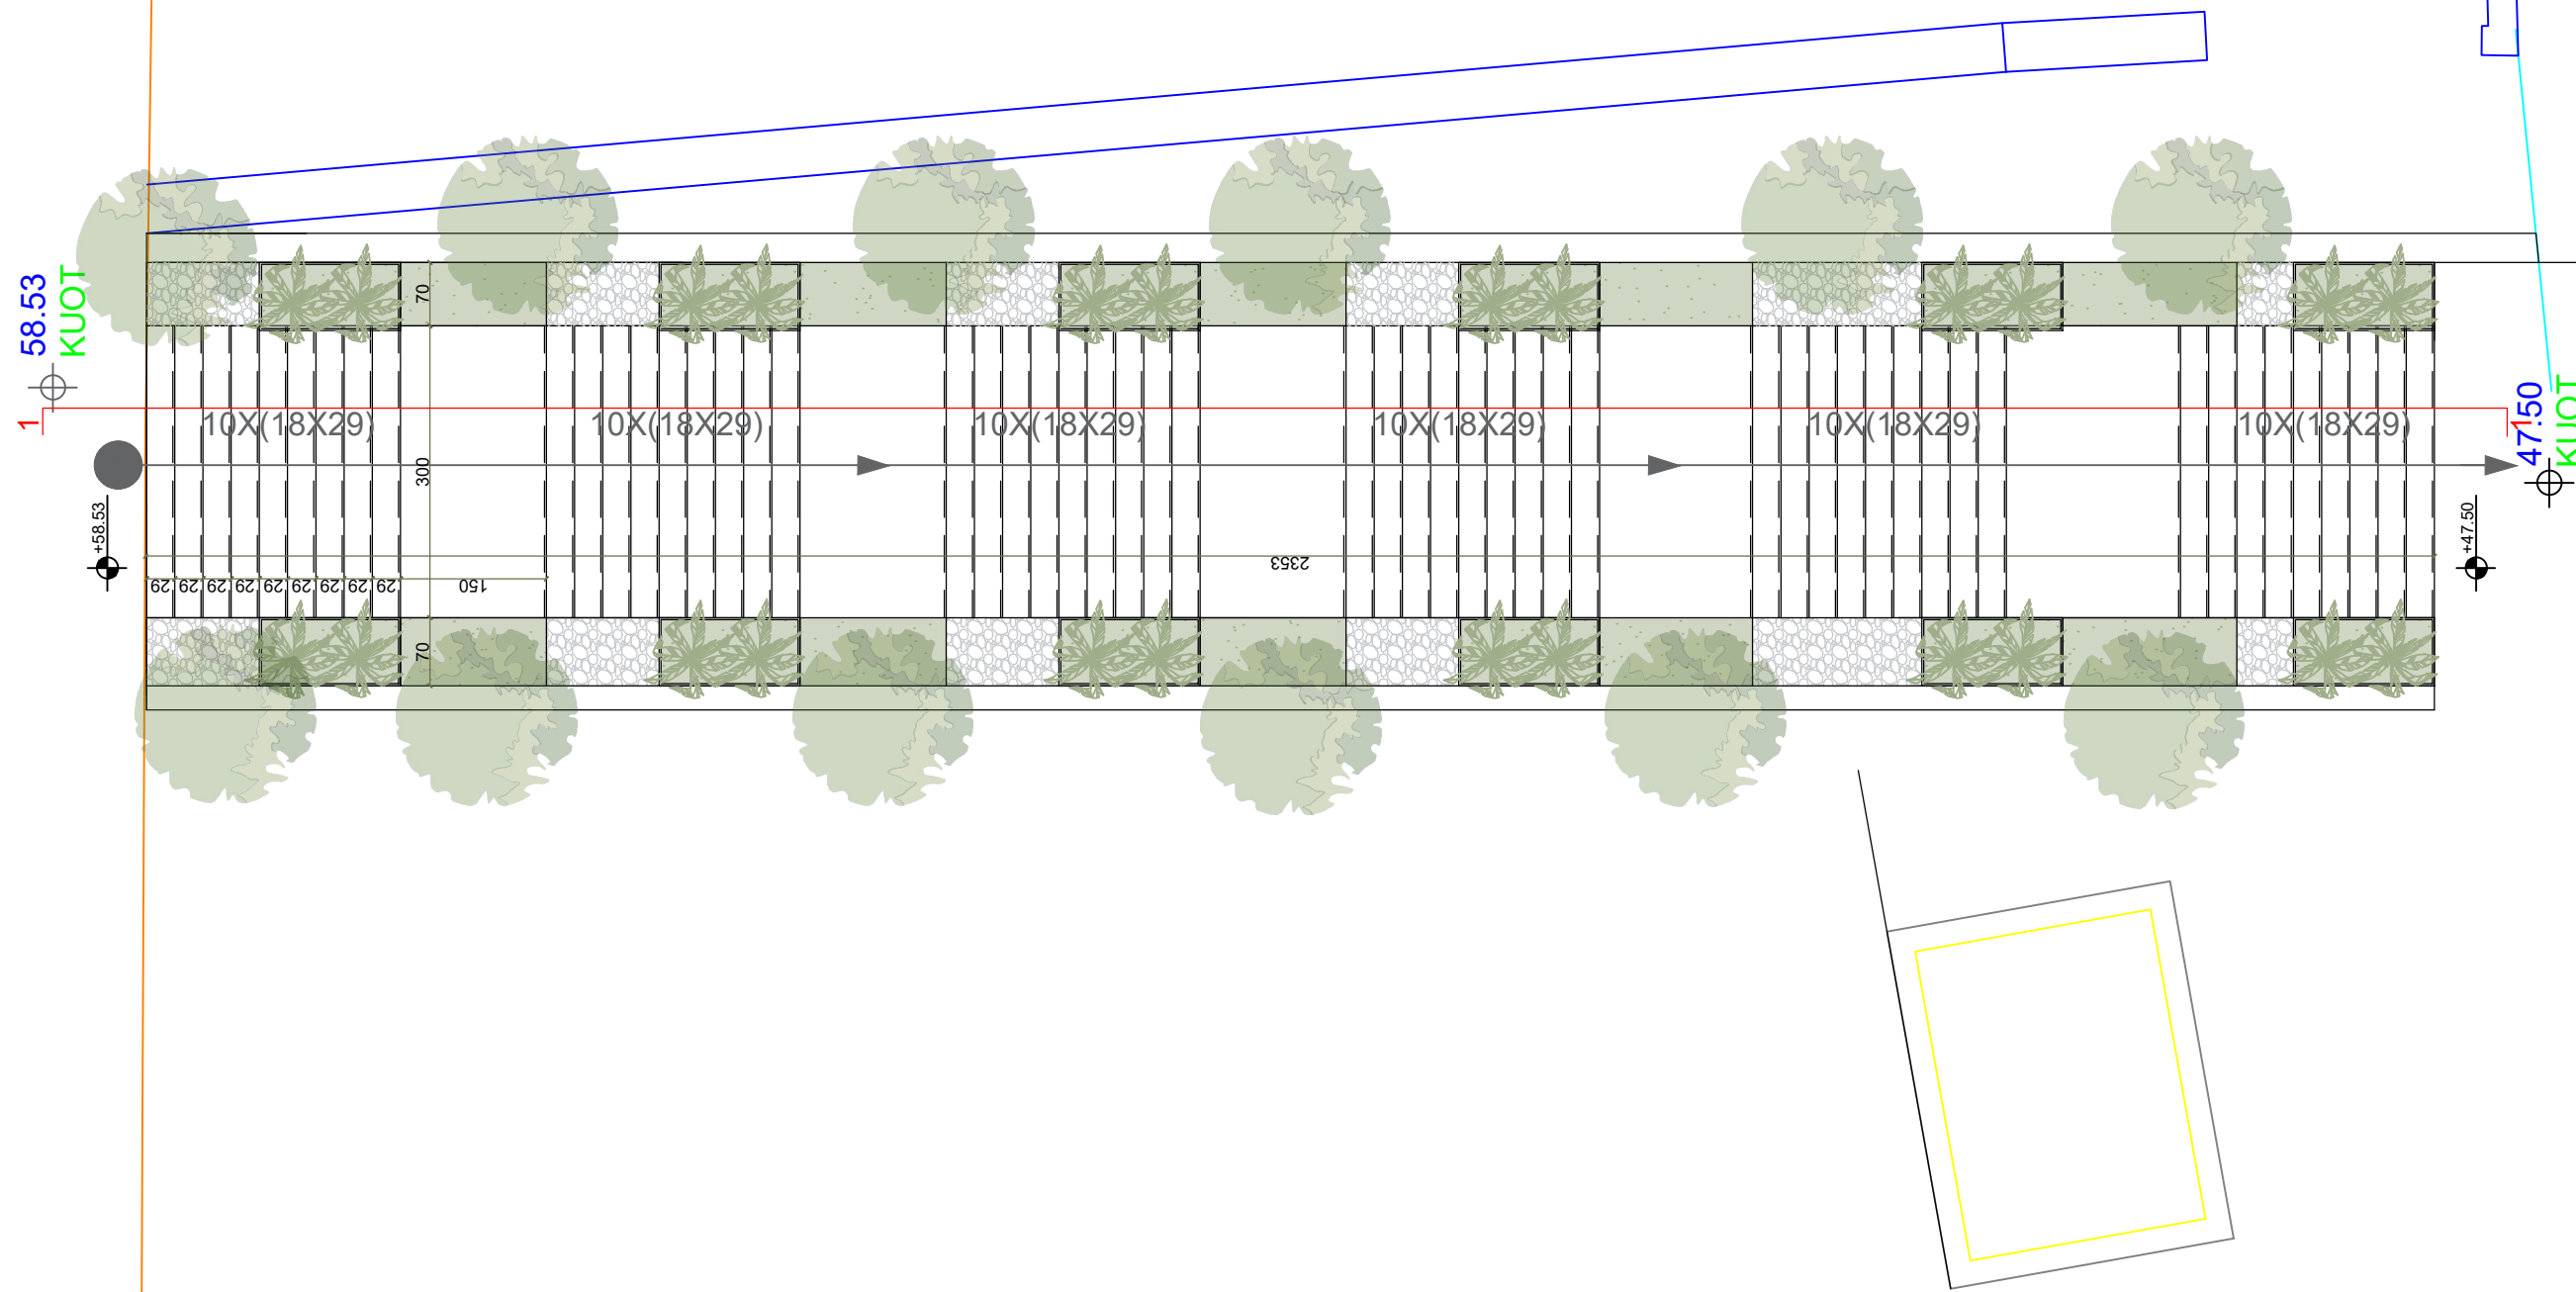

PLANI SHKALLARE 1
SHKALLA 1:100


POROSITES : BASHKIA SARANDE

Data

VERIU



PRERJA 1-1 "SHKALLARE 1"

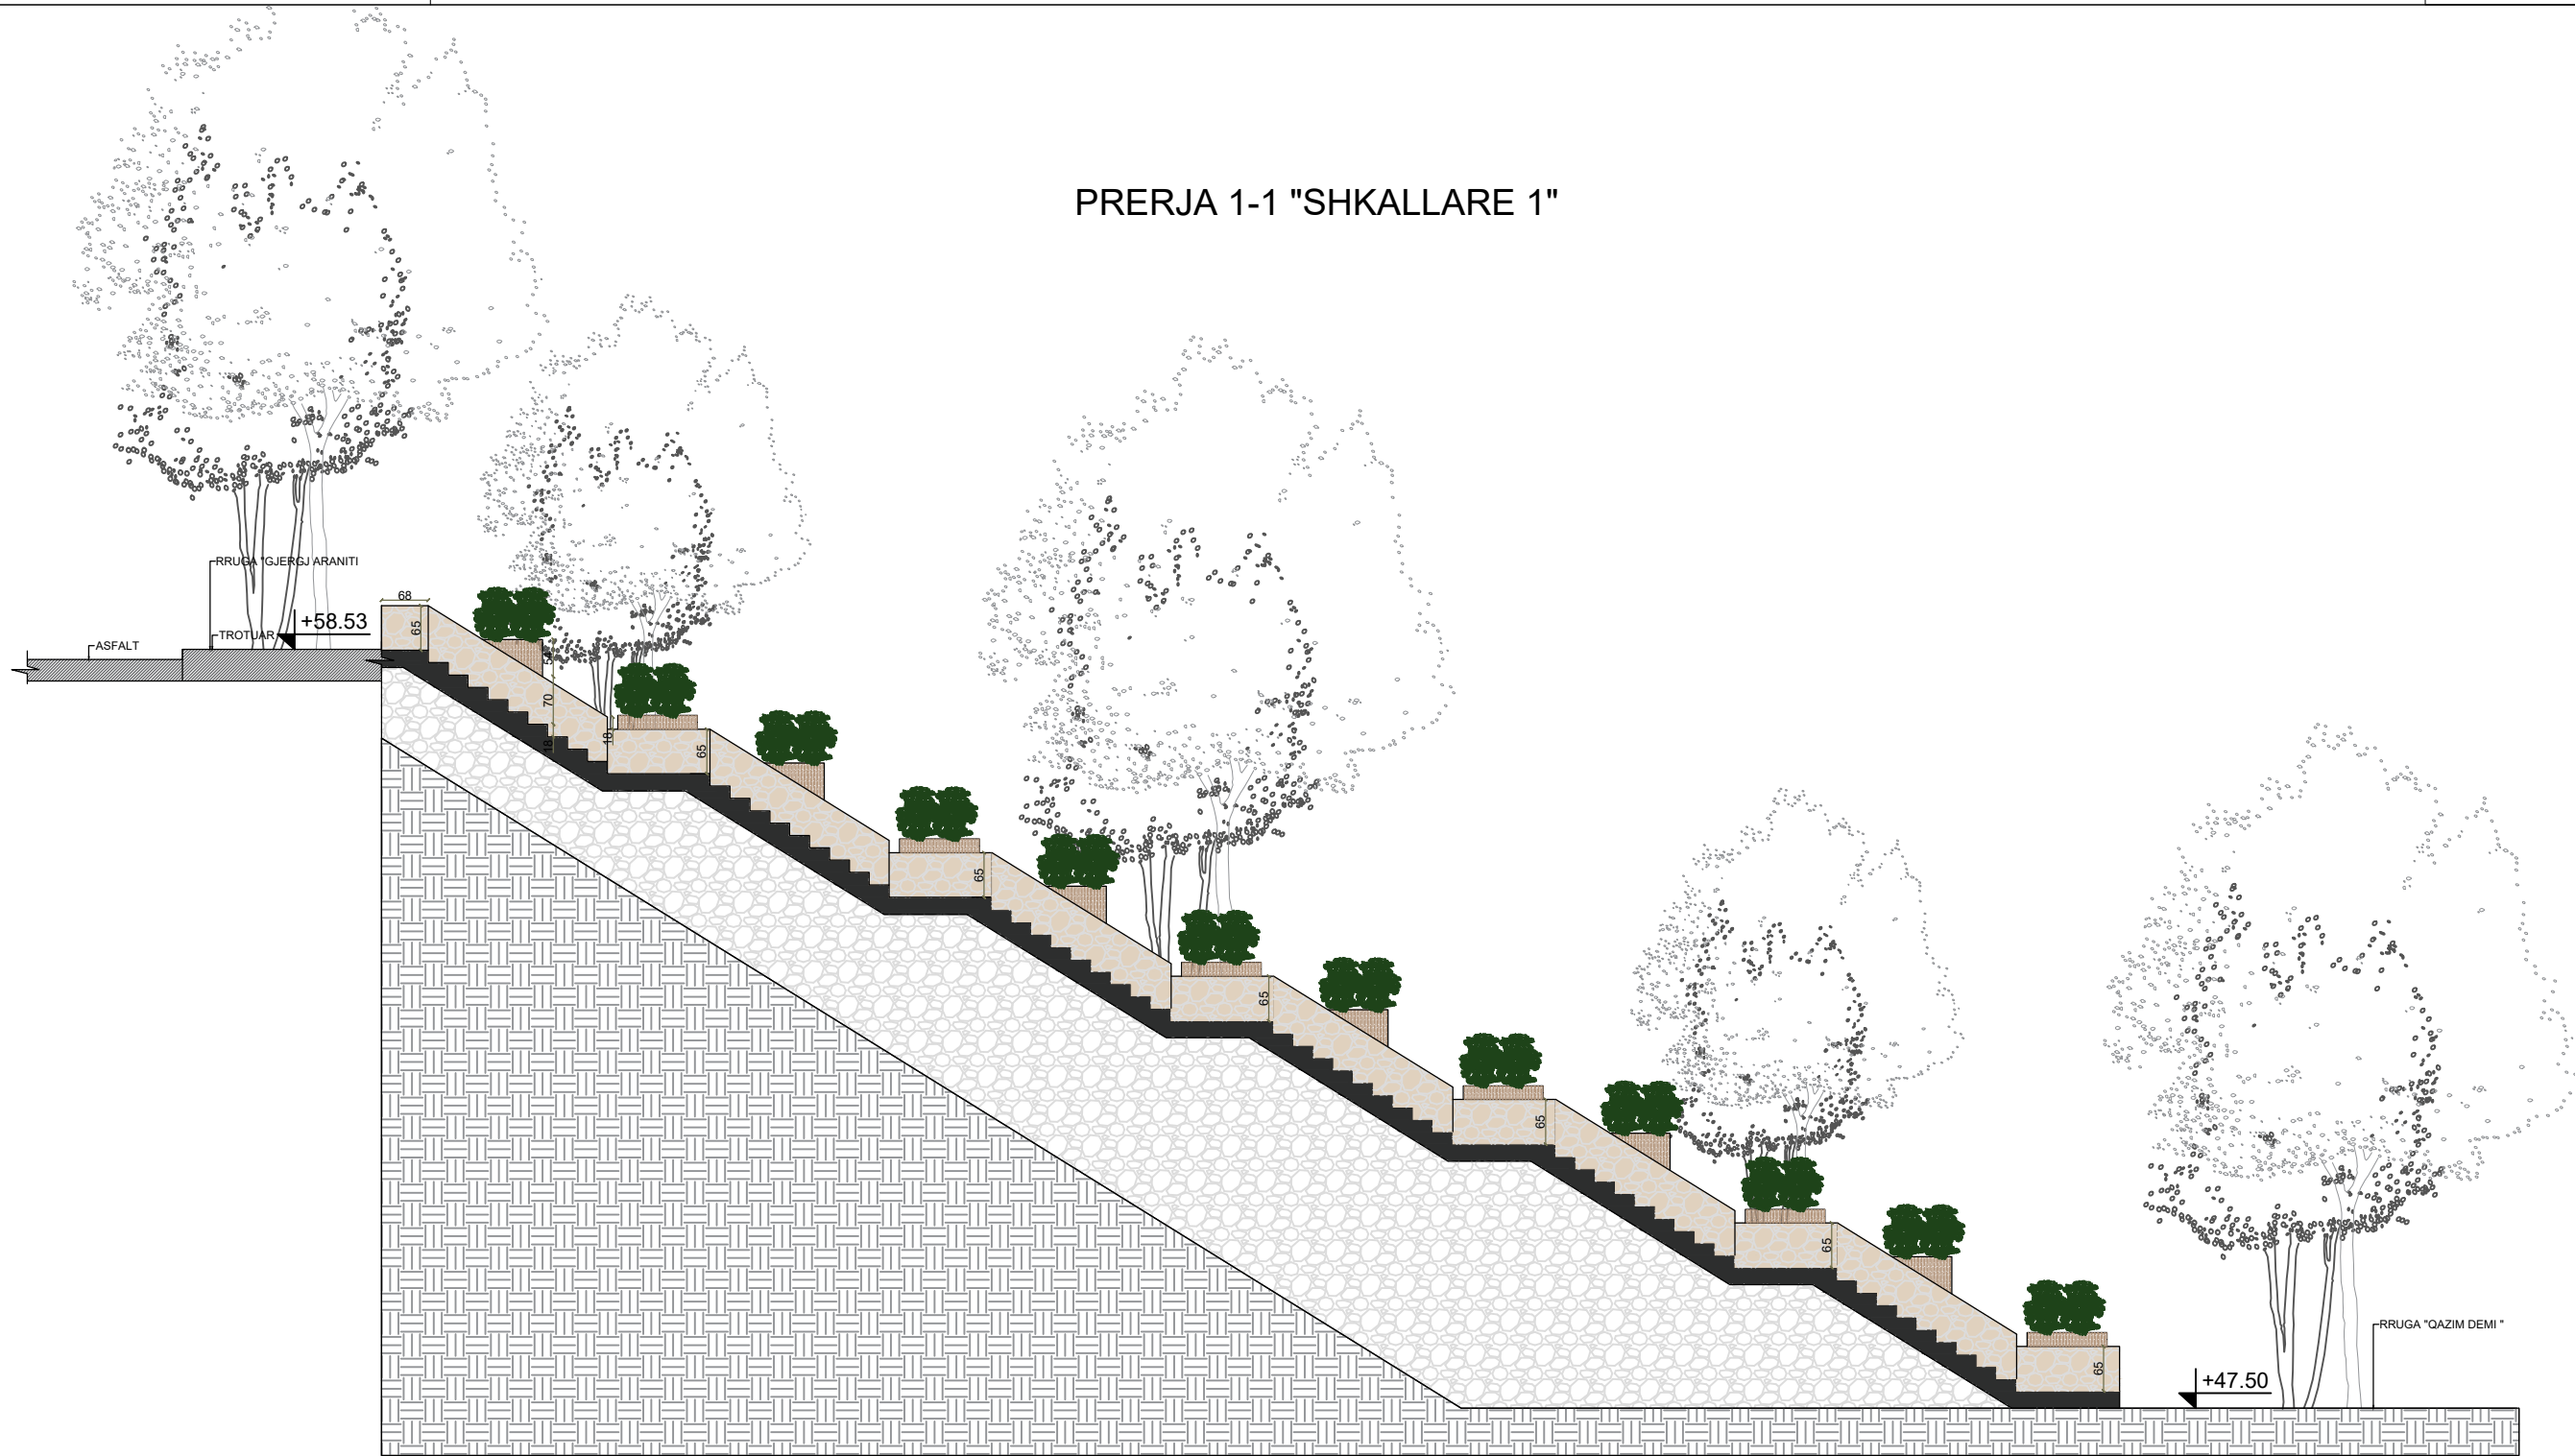


PRERJE SHKALLARE 1
SHKALLA 1:75

POROSITES : BASHKIA SARANDE

Data

VERIU



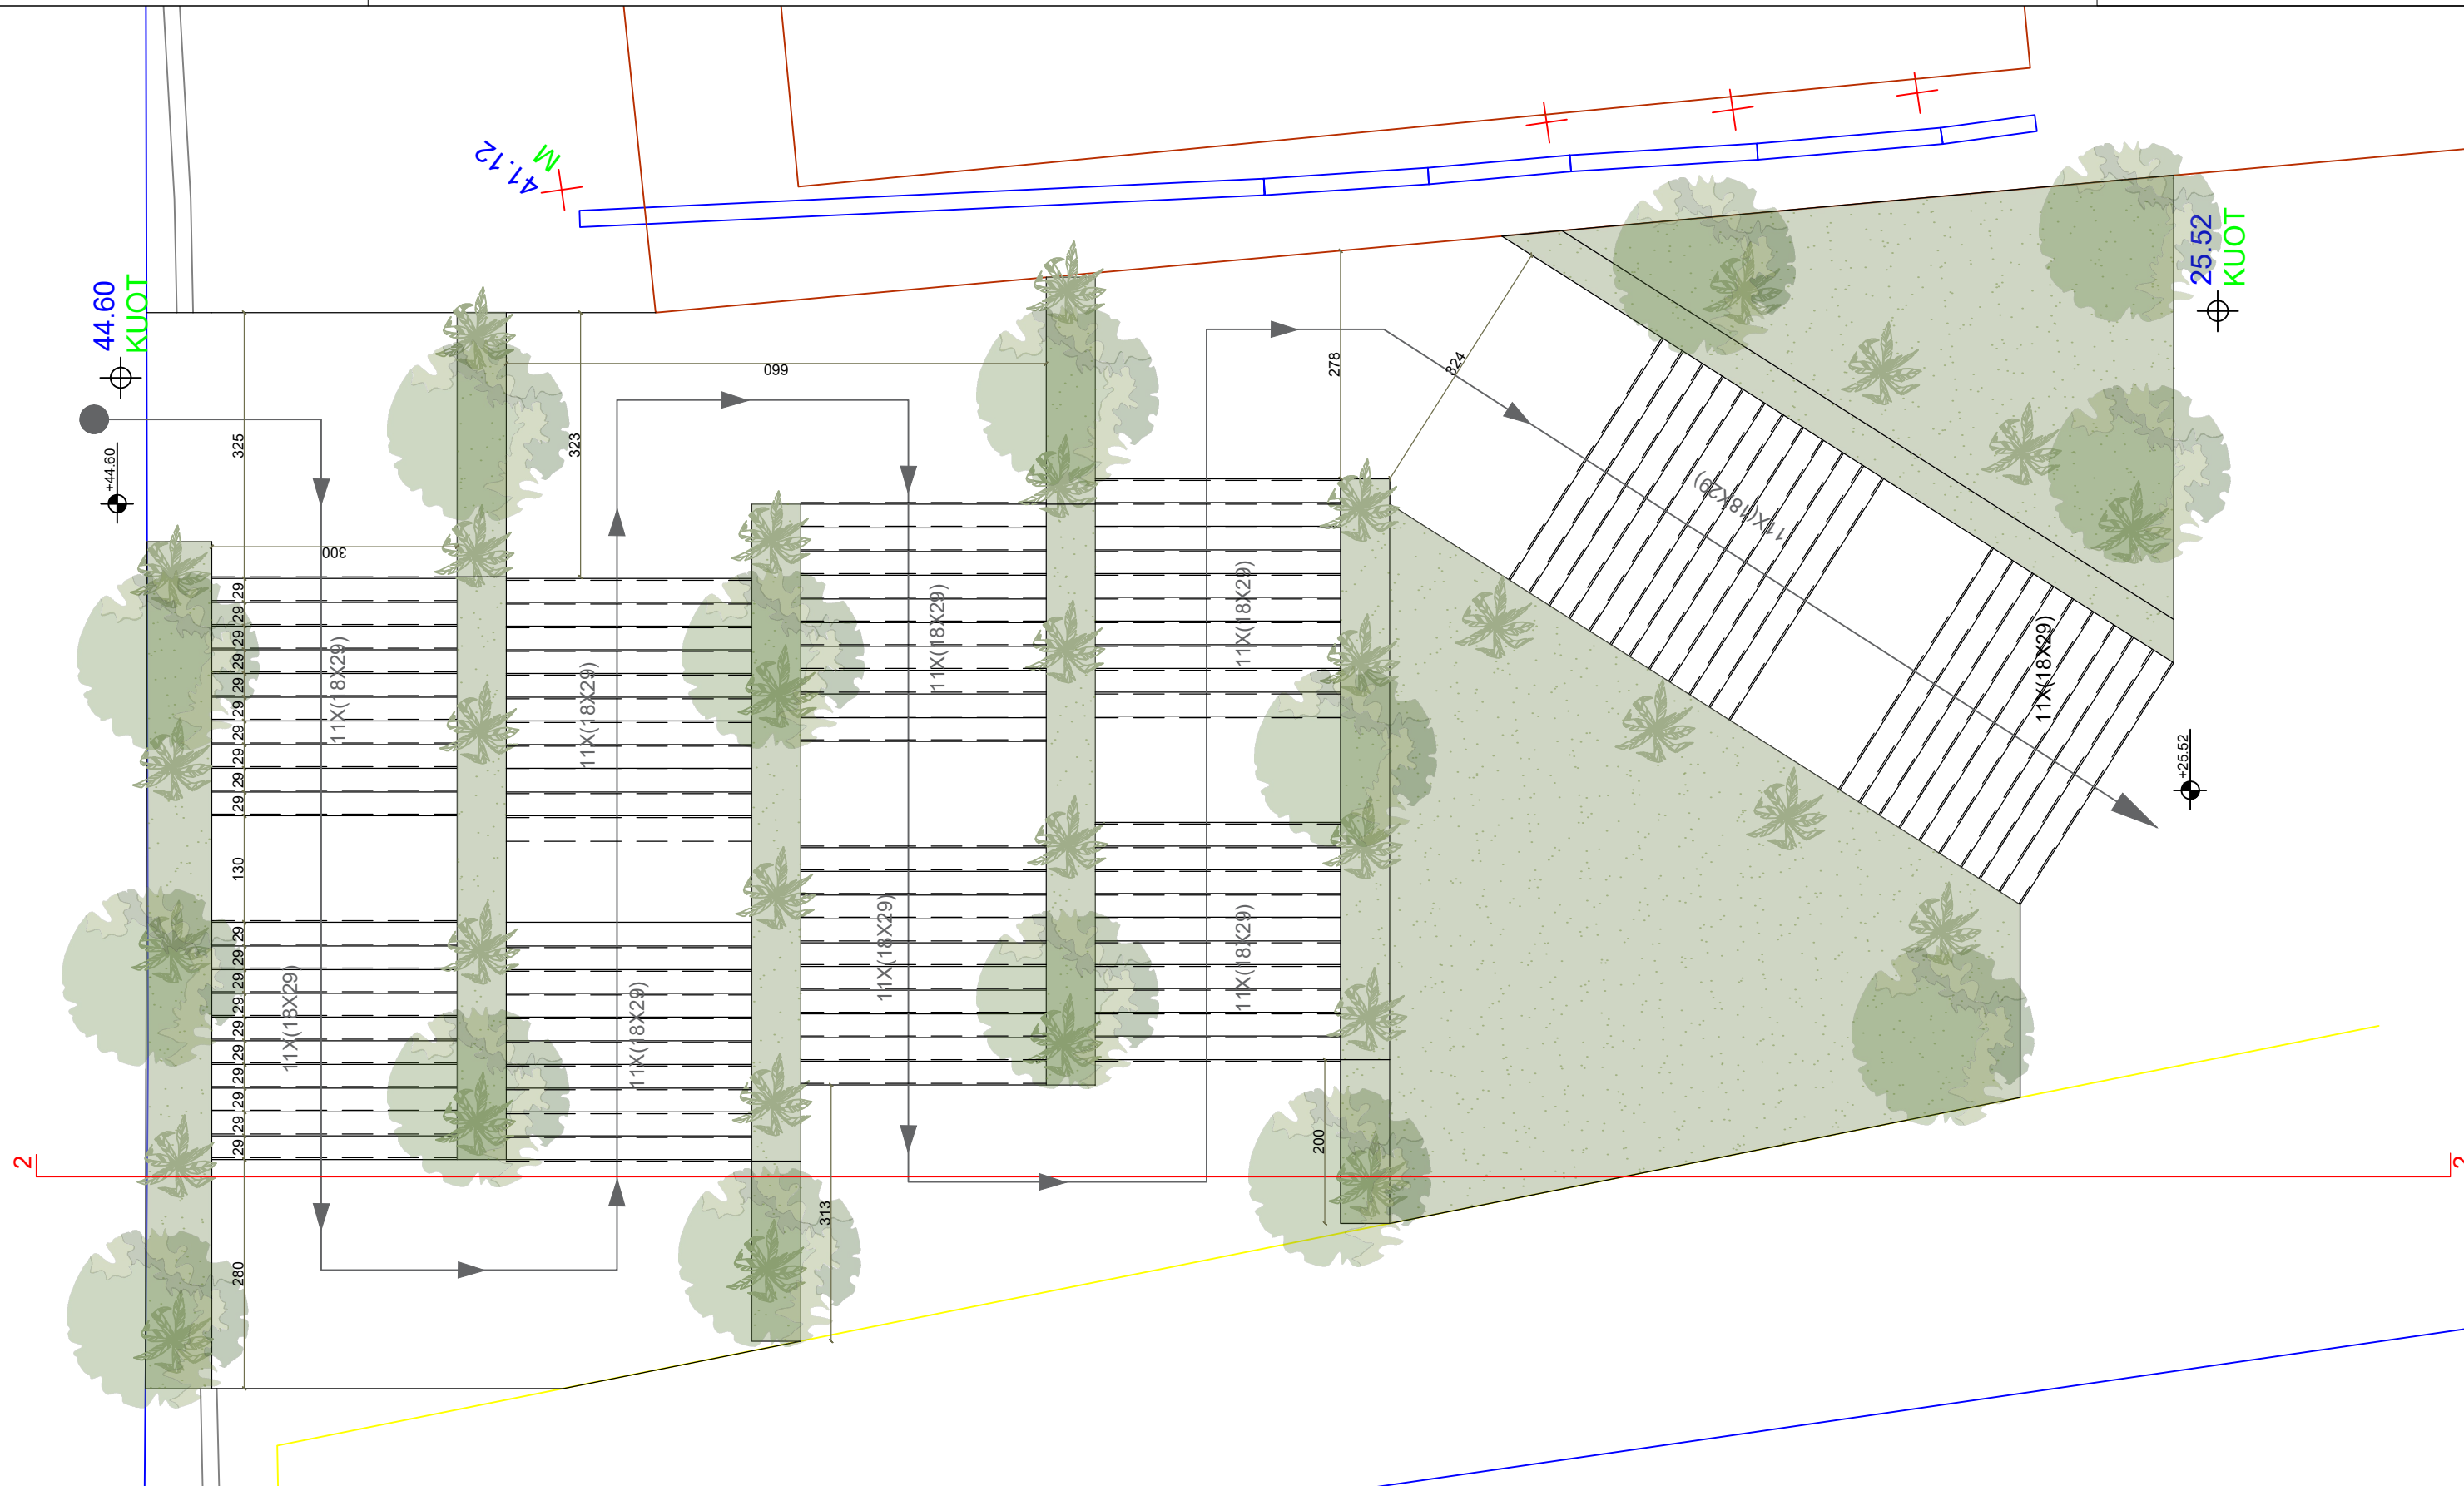

PLANI SHKALLARE 2
SHKALLA 1:100


POROSITES : BASHKIA SARANDE

Data

VERIU



Fleta nuk duhet zmadhuar. Në të gjitha nivelet, këndet dhe dimensionet duhet të kontrollohen në kantier përpara fillimit të punimeve. Ky vizatim duhet të lexohet si një i plotë me të gjithë komponentët përberës dhe fletët shoqëruese si arkitektura, konstruksionin, elektriket, mekaniket, detajet, specifkimet etj.

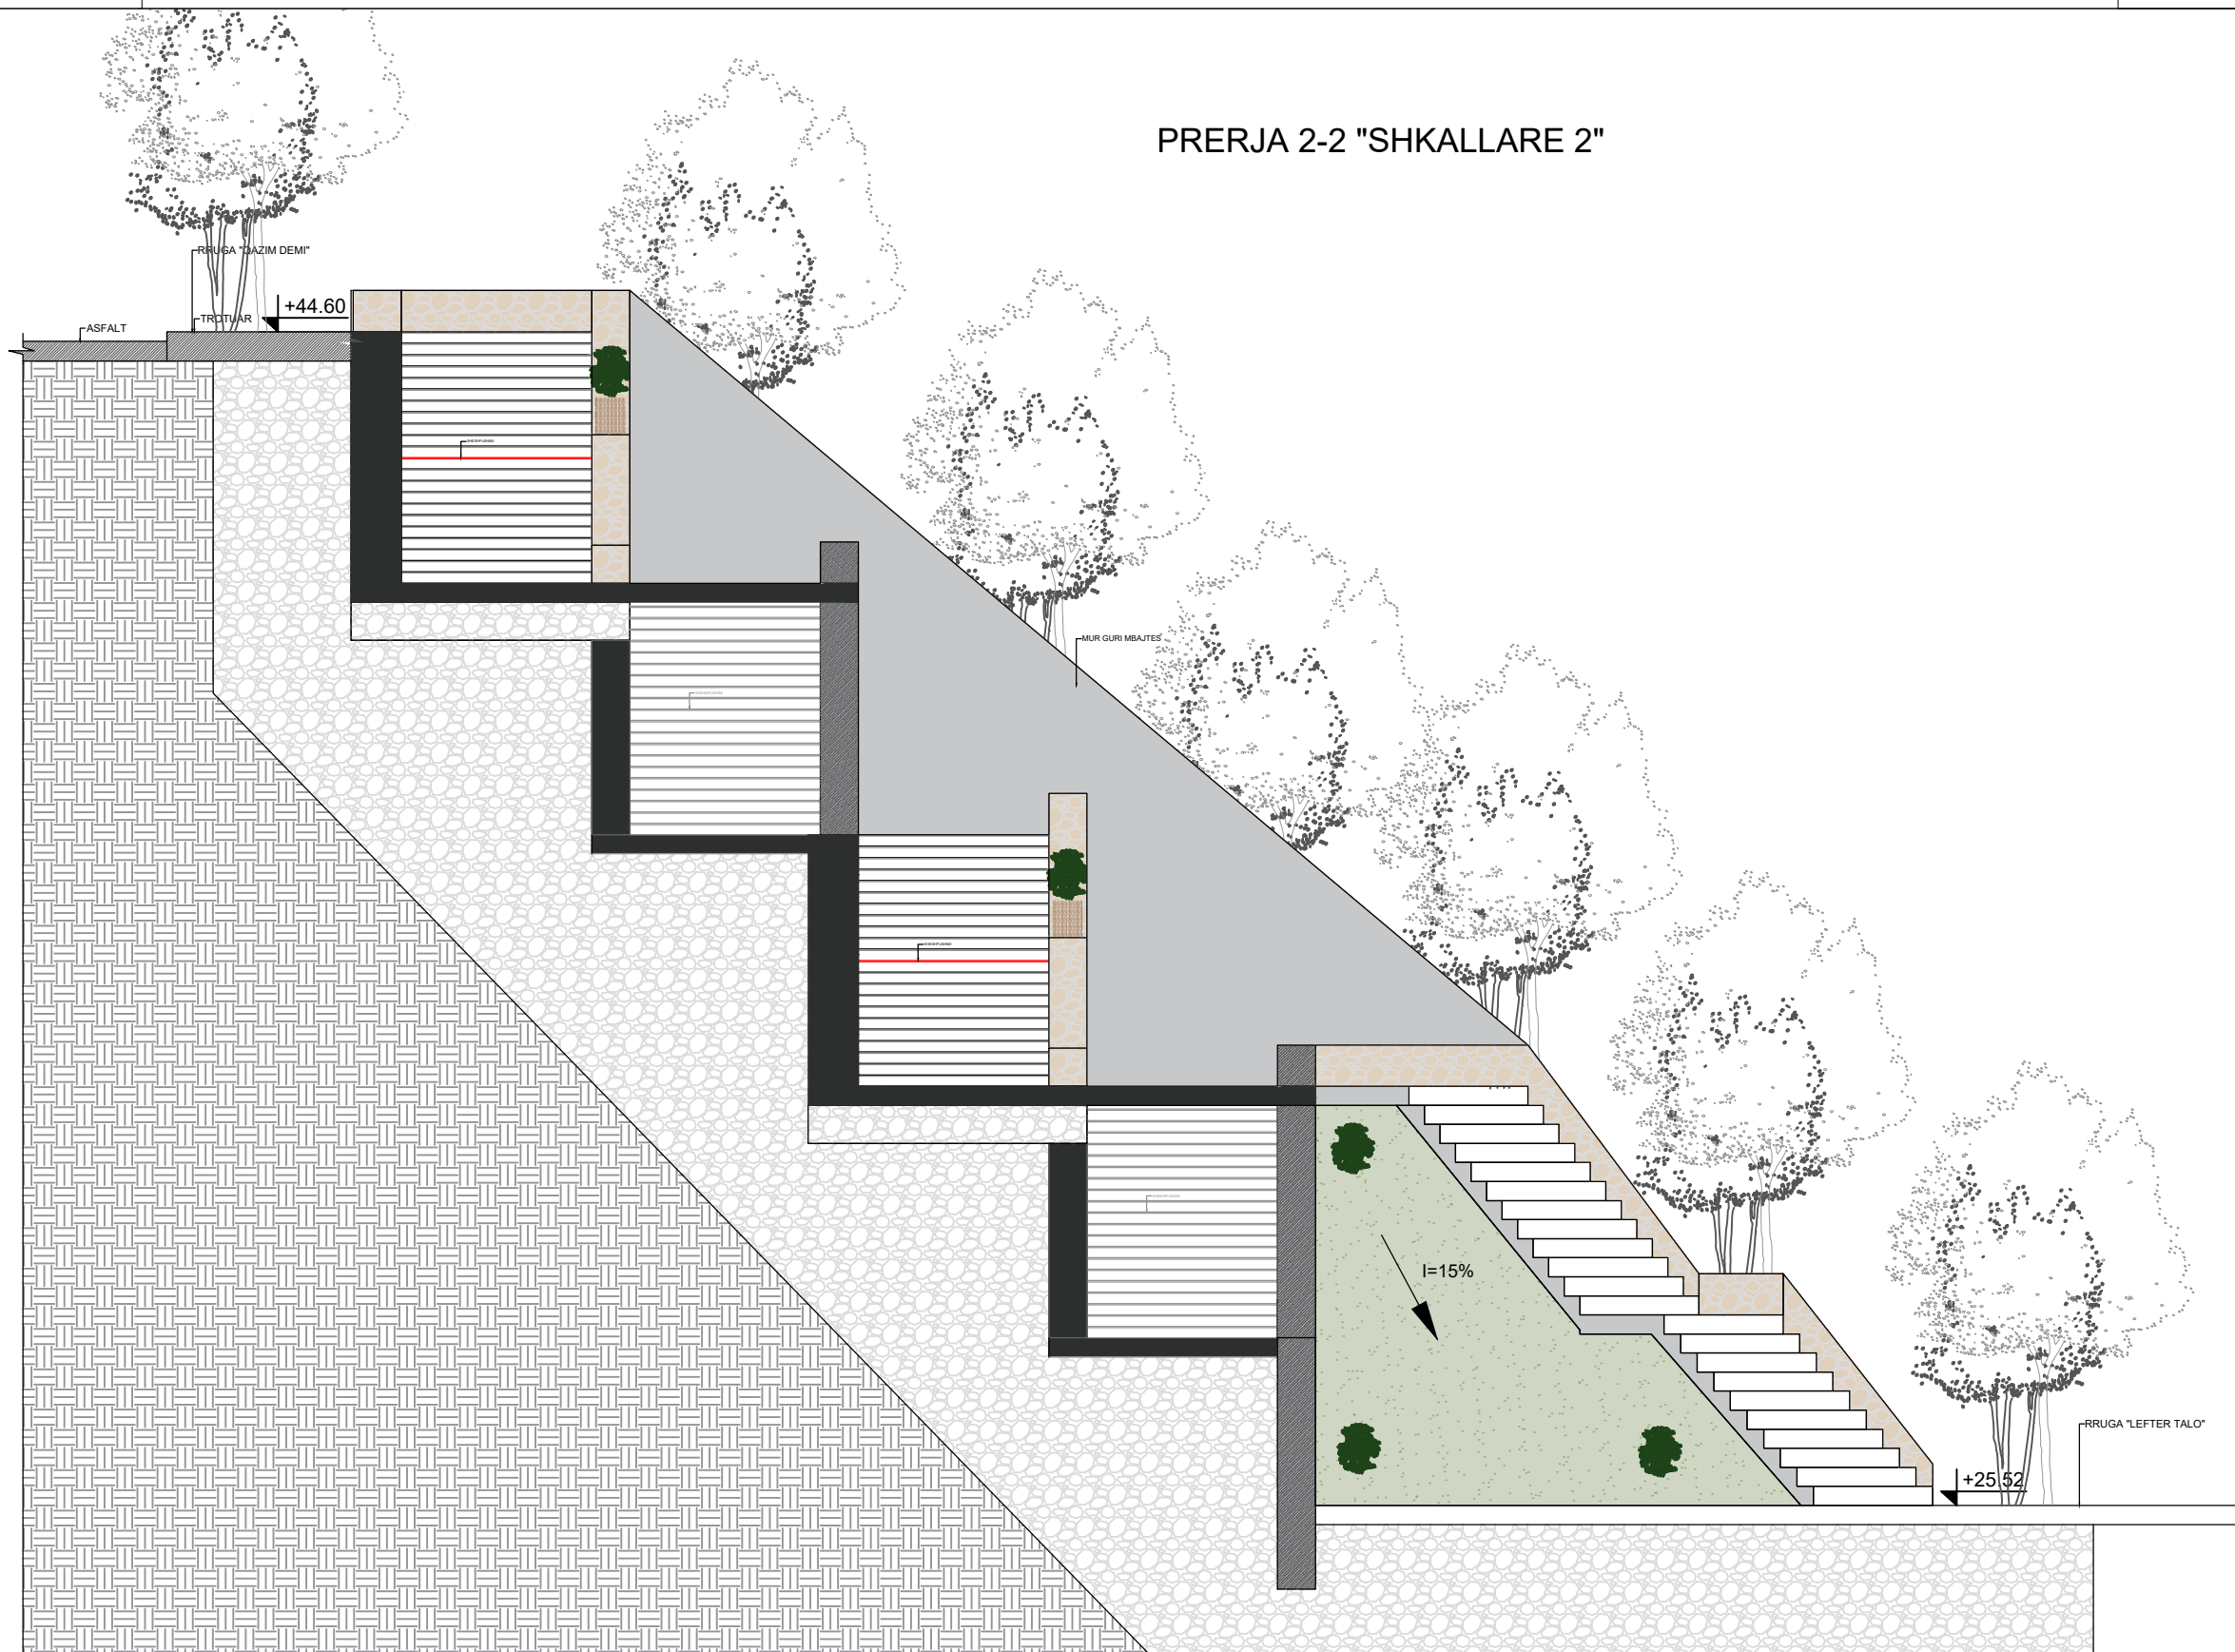

PRERJE SHKALLARE 2

SHKALLA 1:75

POROSITES : BASHKIA SARANDE

Data

VERIU





PAMJE SHKALLARE 1
SHKALLA 1:75

POROSITES : BASHKIA SARANDE

Data

VERIU





PAMJE SHKALLARE 1

SHKALLA 1:75

POROSITES : BASHKIA SARANDE

Data

VERIU





PAMJE SHKALLARE 2

SHKALLA 1:75

POROSITES : BASHKIA SARANDE

Data

VERIU





PAMJE SHKALLARE 2

SHKALLA 1:75

POROSITES : BASHKIA SARANDE

Data

VERIU

