


Projektues B.O.E "Amber CO" & "Inday-18" Shpk,  
Perfaqësuar nga Shoqeria "Amber CO" Shpk

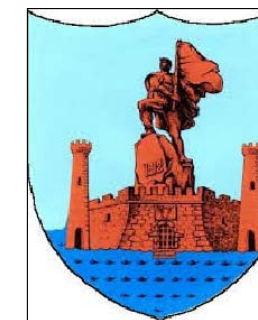

BASHKIA VLORE

NDERMARRJA E SHERBIMEVE  
PUBLIKE VLORE

# PROJEKT ZBATIMI


Objekti

“AZHORNIM PROJEKTI I KANALEVE VADITËSE - BORDI KULLIMIT VLORË”  
VEPRAVE TE ARTIT , KANALI UJITES TRAGJAS - RADHIME

MIRATOHET:

DREJTORI

Z.EDI JORGJI

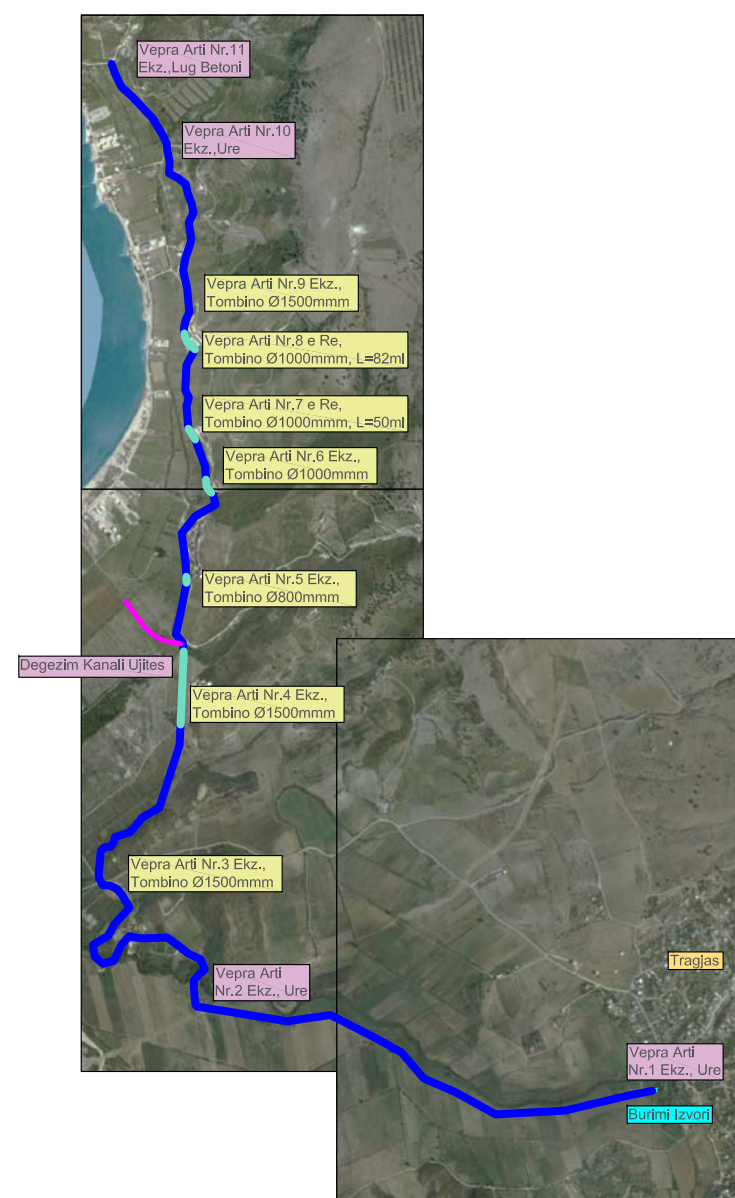



Dhjetor 2020

Projektues B.O.E "Amber CO" & "Inday-18" Shpk,  
Perfaqësuar nga Shoqeria "Amber CO" Shpk

## PERMBLEDHESE E FLETEVE TE PROJEKTIT

“AZHORNIM PROJEKTI I KANALEVE VADITËSE - BORDI KULLIMIT VLORË”

Nr.	Emertimi Fletes	Nr. Fletes
I.	GJITHSEJ FLETE PROJEKTI VEPRAT E ARTIT K.U TRAGJAS - RADHIME	41
1	Planimetri e Përgjithëshme e Veprave te Artit dhe Kanalit Vaditës	1
2	Planimetria Aksiale e Veprave te Artit dhe Kanalit Vaditës	34
3	Profilat Tërthor të Kanalit Vaditës dhe Detaje Vepra Arti	06

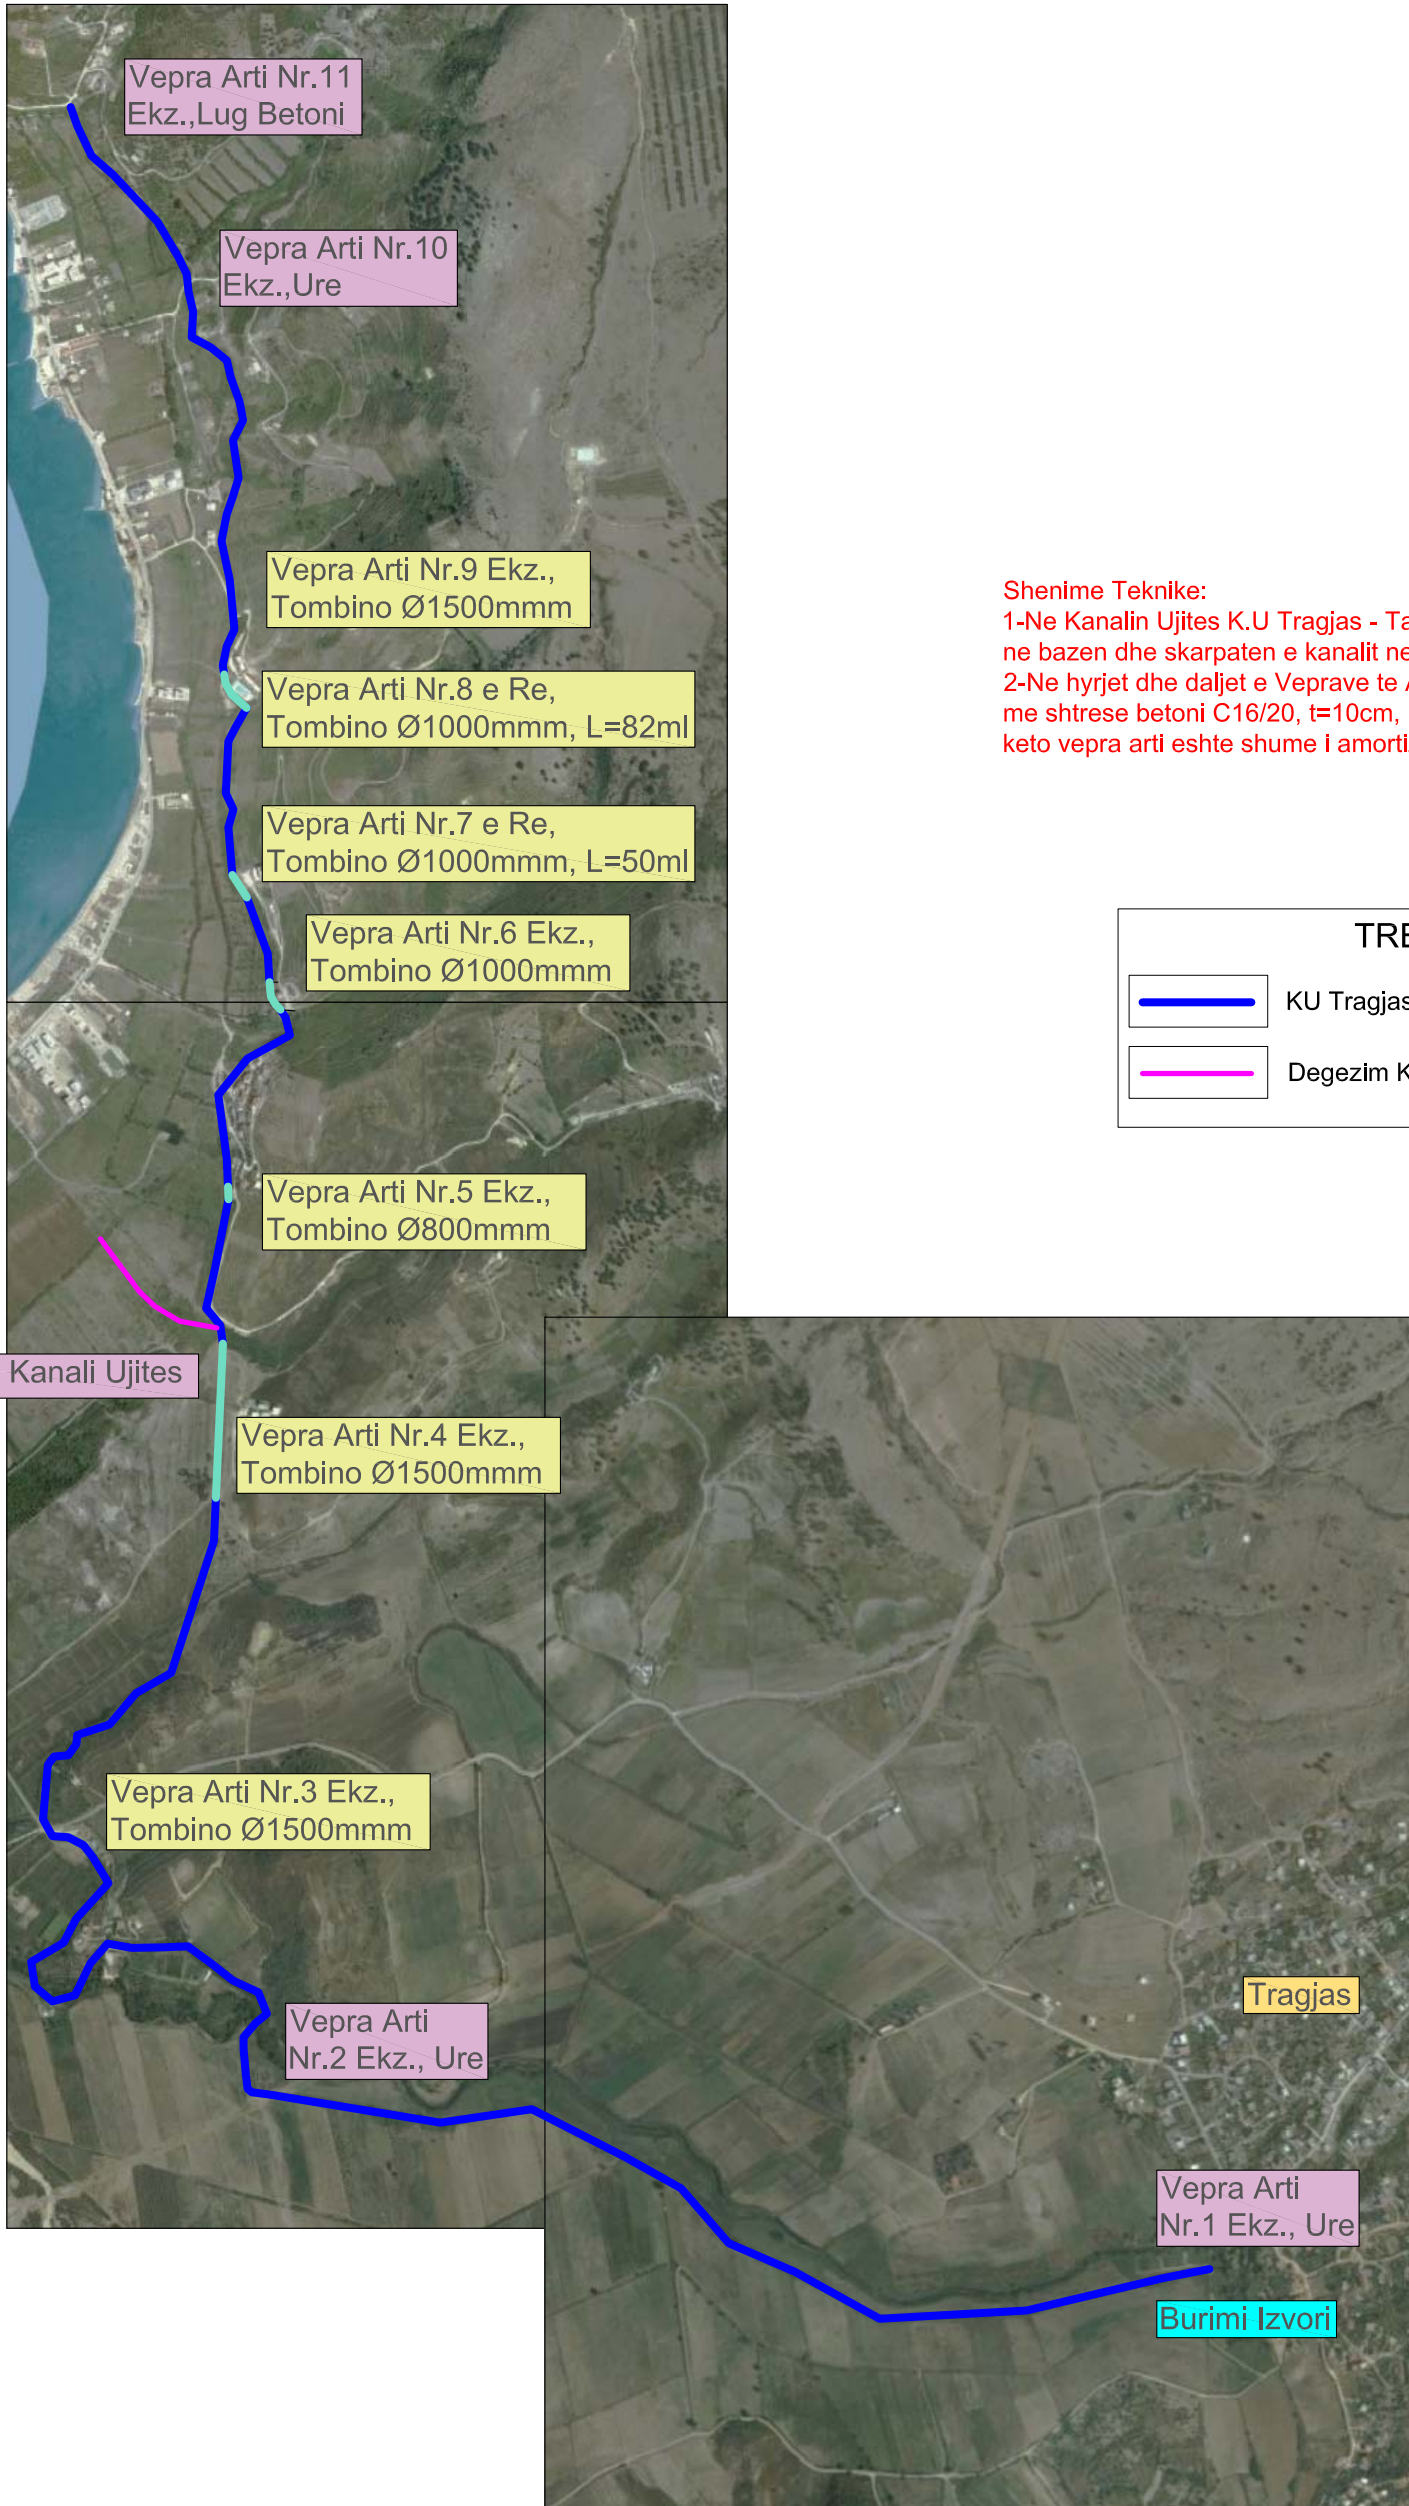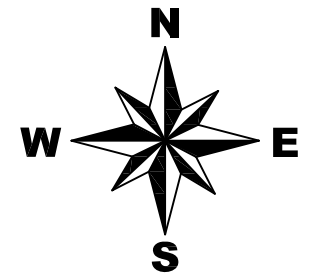


**Shenime Teknike:**  
 1-Ne Kanalim Ujites K.U Tragjas - Tadhime do te kryhen punime germimi te dherave ne bazen dhe skarpaten e kanalit ne gjithe Gjatesine e tij, L=6800ml.  
 2-Ne hyrjet dhe daljet e Veprave te Artit do te kryhen punime veshje kanali me shtrese betoni C16/20, t=10cm, pasi seksioni i kanalit ne keto vepra arti eshte shume i amortizuar.

TREGUES	
	KU Tragjas - Radhime
	Degezim Kanali Ujites


Vepra: "Azhornim Projekti i Kanaleve Vaditëse - Bordi Kullimit Vlorë"	Projektues B.O.E "Amber CO" & "Inday-18" Shpk, Perfaqësuar nga Shoqëria "Amber CO" Shpk		
Projekt Zbatimi	GRUPI I PROJEKTIMIT		Faqe Nr.01
Emertimi: Planimetria e Pergjithshme e Veprave te Artit, KU Tragjas-Radhime	Projektues Projektues Topograf	Ing.Ana NAIPI Ing.Razije NAIPI Ing.Irkas AXHAMI Ing.Rasim VEIPI	
Porositës: Ndërmarrja e Shërbimeve Publike Vlorë	Dhjetor 2020	Shk.1:15000	

**“AZHORNIM PROJEKTI I KANALEVE VADITËSE-BORDI I KULLIMIT VLORË”  
PLANVENDOSJA E VEPRAVE TE ARTIT , KANALI UJITES TRAGJAS - RADHIME**  
Shk. 1:500

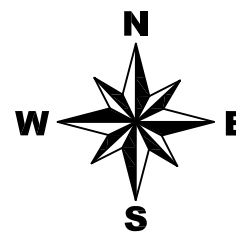

**Shenime Teknike:**


1-Ne Kanalën Ujites K.U Tragjas - Tadhime do te kryhen punime germimi te dherave ne bazen dhe skarpaten e kanalit ne gjithe Gjatesine e tij, L=6800ml.  
2-Ne hyrjet dhe daljet e Veprave te Artit do te kryhen punime veshje kanali me shtrese betoni C16/20, t=10cm, pasi seksioni i kanalit ne keto vepra arti eshte shume i amortizuar.

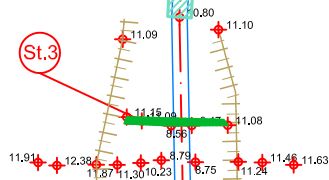

TREGUES	
	Aksi Kanalit
	Baza e Kanalit per pastrim
	Skarpata e Kanalit per pastrim
	Tombino Betoni
	Priza, Porta Metalike, Shkarkues
	Ure Kalimi
	Lug Betoni

Vepra: “Azhornim Projekti i Kanaleve Vaditëse - Bordi Kullimit Vlorë”	Projektues B.O.E "Amber CO" & "Inday-18" Shpk, Perfaqësuar nga Shoqeria "Amber CO" Shpk		
Projekt Zbatimi	GRUPI I PROJEKTIMIT		Faqe Nr.20
Emertimi: Planvendosja e Veprave te Artit, Kanali Ujites Tragjas - Radhime	Projektues Projektues Projektues Topograf	Ing.Ana NAIPI Ing.Razije NAIPI Ing.Irkas AXHAMI Ing.Rasim VEIPI	
Porositës: Ndërmarrja e Shërbimeve Publike Vlorë	Dhjetor 2020		Shk.1:500

“AZHORNIM PROJEKTI I KANALEVE VADITËSE-BORDI I KULLIMIT VLORË”  
 PLANVENDOSJA E VEPRAVE TE ARTIT , KANALI UJITES TRAGJAS - RADHIME  
 Shk. 1:500

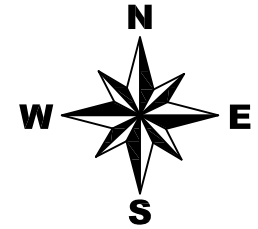

TREGUES	
	Aksi Kanalit
	Baza e Kanalit per pastrim
	Skarpata e Kanalit per pastrim
	Tombino Betoni
	Priza, Porta Metalike, Shkarkues
	Ure Kalimi
	Lug Betoni

Ura Nr.1


Burimi Izvorit

**Shenime Teknike:**


- 1-Ne Kanalim Ujites K.U Tragjas - Tadhime do te kryhen punime germimi te dherave ne bazen dhe skarpaten e kanalit ne gjithe Gjatesine e tij, L=6800ml.
- 2-Ne hyrjet dhe daljet e Veprave te Artit do te kryhen punime veshje kanali me shtrese betoni C16/20, t=10cm, pasi seksioni i kanalit ne keto vepra arti eshte shume i amortizuar.

Vepra: “Azhornim Projekti i Kanaleve Vaditëse - Bordi Kullimit Vlorë”		Projektues B.O.E "Amber CO" & "Inday-18" Shpk, Perfaqësuar nga Shoqëria "Amber CO" Shpk	
Projekt Zbatimi		GRUPI I PROJEKTIMIT	
Emertimi: Planvendosja e Veprave te Artit, Kanali Ujites Tragjas - Radhime		Projektues	Ing.Ana NAIPI
		Projektues	Ing.Razije NAIPI
		Projektues	Ing.Irkas AXHAMI
		Topograf	Ing.Rasim VEIPI
Porositës: Ndërmarrja e Shërbimeve Publike Vlorë		Dhjetor 2020	Shk.1:500

“AZHORNIM PROJEKTI I KANALEVE VADITËSE-BORDI I KULLIMIT VLORË”  
 PLANVENDOSJA E VEPRAVE TE ARTIT , KANALI UJITES TRAGJAS - RADHIME  
 Shk. 1:500

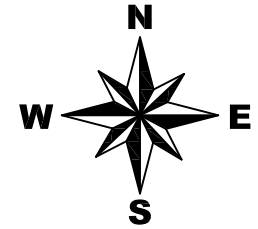



TREGUES	
	Aksi Kanalit
	Baza e Kanalit per pastrim
	Skarpata e Kanalit per pastrim
	Tombino Betoni
	Priza, Porta Metalike, Shkarkues
	Ure Kalimi
	Lug Betoni

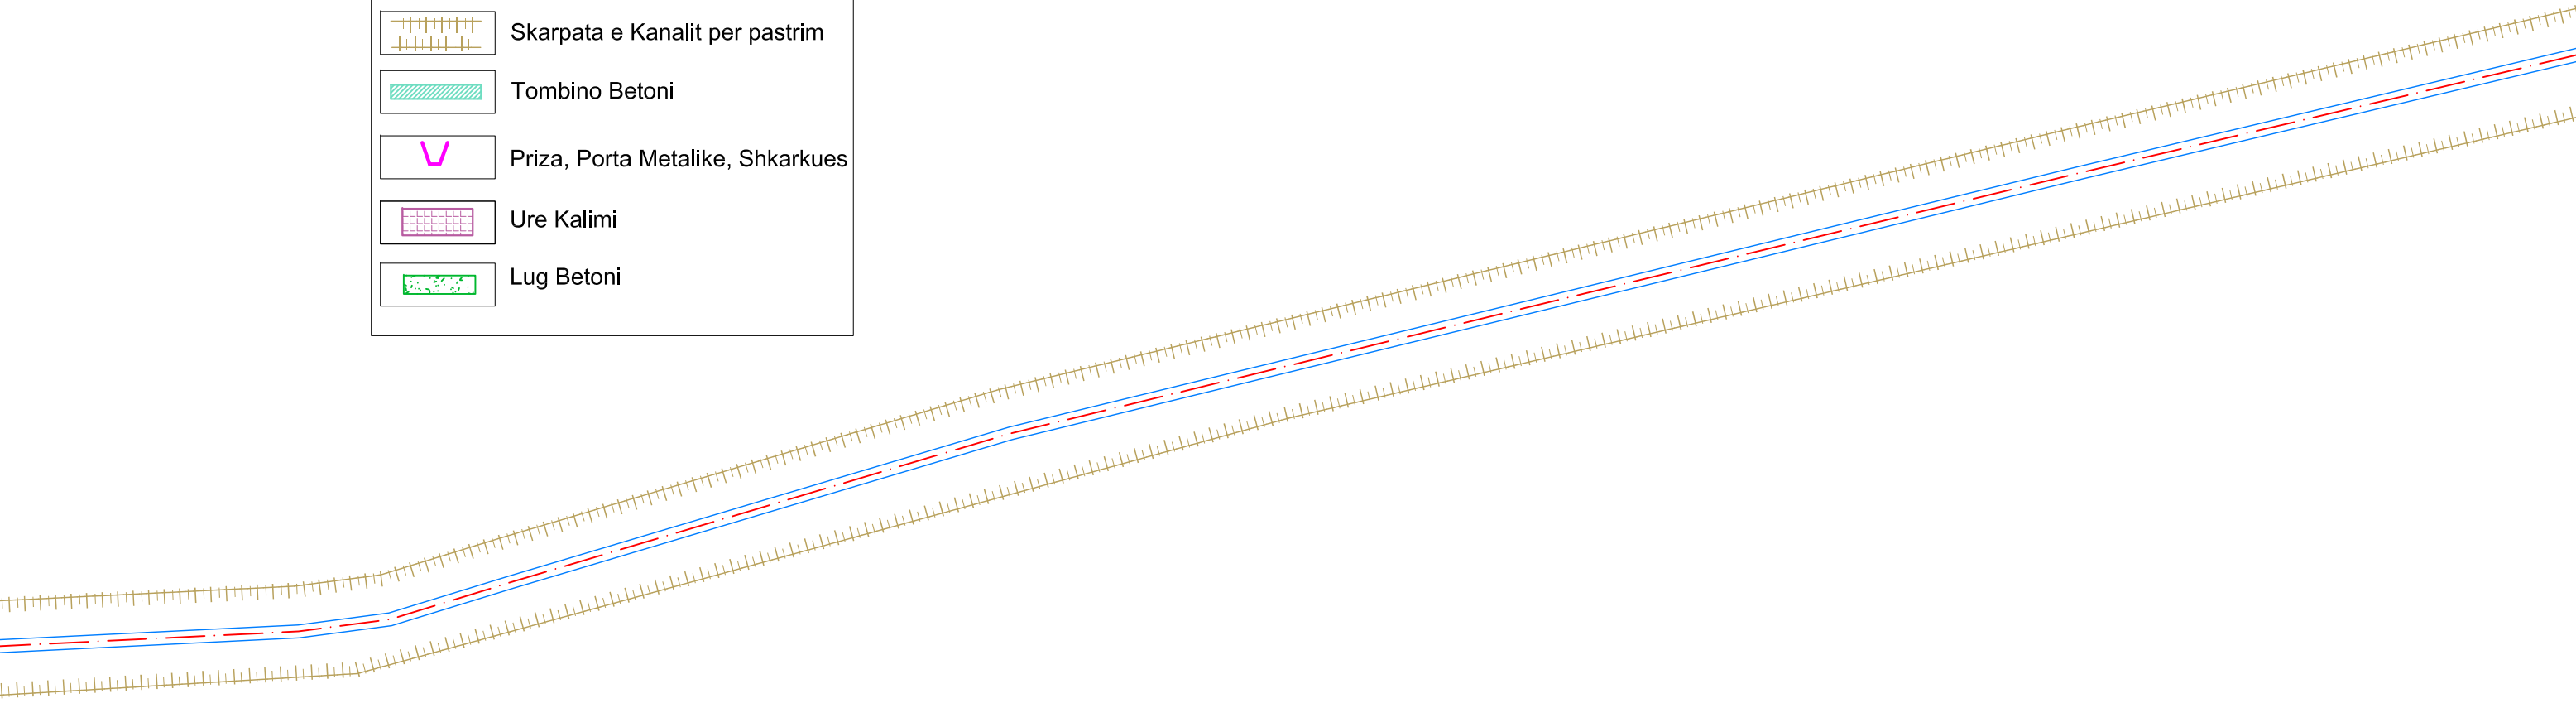

**Shenime Teknike:**  
 1-Ne Kanalën Ujites K.U Tragjas - Tadhime do te kryhen punime germimi te dherave ne bazen dhe skarpaten e kanalit ne gjithe Gjatesine e tij, L=6800ml.  
 2-Ne hyrjet dhe daljet e Veprave te Artit do te kryhen punime veshje kanali me shtrese betoni C16/20, t=10cm, pasi seksioni i kanalit ne keto vepra arti eshte shume i amortizuar.

Vepra: “Azhornim Projekti i Kanaleve Vadtëse - Bordi Kullimit Vlorë”		Projektues B.O.E "Amber CO" & "Inday-18" Shpk, Perfaqësuar nga Shoqëria "Amber CO" Shpk	
Projekt Zbatimi		GRUPI I PROJEKTIMIT	
Emertimi: Planvendosja e Veprave te Artit, Kanali Ujites Tragjas - Radhime		Projektues	Ing.Ana NAIPI
		Projektues	Ing.Razije NAIPI
		Projektues	Ing.Irkas AXHAMI
		Topograf	Ing.Rasim VEIPI
Porositës: Ndërmarrja e Shërbimeve Publike Vlorë		Dhjetor 2020	Shk.1:500

“AZHORNIM PROJEKTI I KANALEVE VADITËSE-BORDI I KULLIMIT VLORË”  
 PLANVENDOSJA E VEPRAVE TE ARTIT , KANALI UJITES TRAGJAS - RADHIME  
 Shk. 1:500

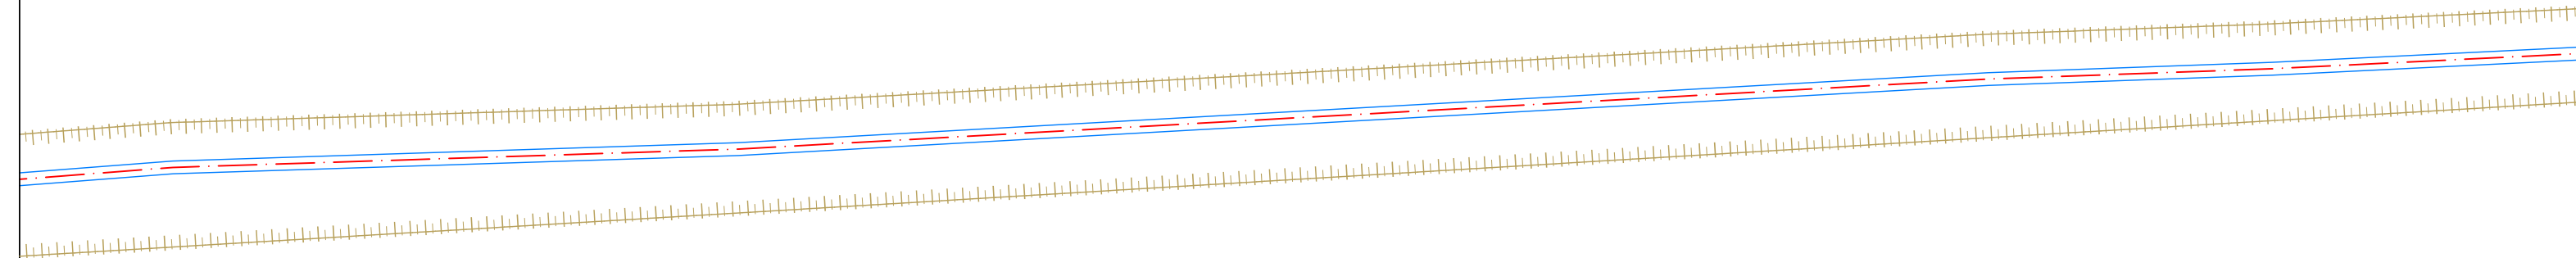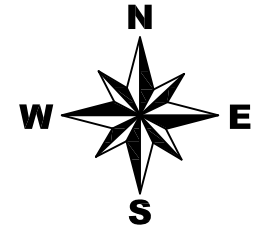


TREGUES	
	Aksi Kanalit
	Baza e Kanalit per pastrim
	Skarpata e Kanalit per pastrim
	Tombino Betoni
	Priza, Porta Metalike, Shkarkues
	Ure Kalimi
	Lug Betoni


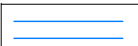



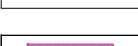

**Shenime Teknike:**

1-Ne Kanalim Ujites K.U Tragjas - Tadhime do te kryhen punime germimi te dherave ne bazen dhe skarpaten e kanalit ne gjithe Gjatesine e tij, L=6800ml.  
 2-Ne hyrjet dhe daljet e Veprave te Artit do te kryhen punime veshje kanali me shtrese betoni C16/20, t=10cm, pasi seksioni i kanalit ne keto vepra arti eshte shume i amortizuar.

Vepra: “Azhornim Projekti i Kanaleve Vaditëse - Bordi Kullimit Vlorë”	Projektues B.O.E "Amber CO" & "Inday-18" Shpk, Perfaqësuar nga Shoqëria "Amber CO" Shpk		
Projekt Zbatimi	GRUPI I PROJEKTIMIT		Faqe Nr.03
Emertimi: Planvendosja e Veprave te Artit, Kanali Ujites Tragjas - Radhime	Projektues Projektues Projektues Topograf	Ing.Ana NAIPI Ing.Razije NAIPI Ing.Irkas AXHAMI Ing.Rasim VEIPI	
Porositës: Ndërmarrja e Shërbimeve Publike Vlorë	Dhjetor 2020		Shk.1:500

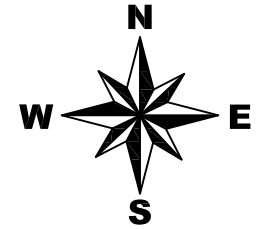“AZHORNIM PROJEKTI I KANALEVE VADITËSE-BORDI I KULLIMIT VLORË”  
 PLANVENDOSJA E VEPRAVE TE ARTIT , KANALI UJITES TRAGJAS - RADHIME  
 Shk. 1:500




TREGUES	
	Aksi Kanalit
	Baza e Kanalit per pastrim
	Skarpata e Kanalit per pastrim
	Tombino Betoni
	Priza, Porta Metalike, Shkarkues
	Ure Kalimi
	Lug Betoni








**Shenime Teknike:**  
 1-Ne Kanal in Ujites K.U Tragjas - Tadhime do te kryhen punime germimi te dherave ne bazen dhe skarpaten e kanalit ne gjithe Gjatesine e tij, L=6800ml.  
 2-Ne hyrjet dhe daljet e Veprave te Artit do te kryhen punime veshje kanali me shtrese betoni C16/20, t=10cm, pasi seksioni i kanalit ne keto vepra arti eshte shume i amortizuar.

Vepra: “Azhornim Projekti i Kanaleve Vaditëse - Bordi Kullimit Vlorë”		Projektues B.O.E "Amber CO" & "Inday-18" Shpk, Perfaqësuar nga Shoqëria "Amber CO" Shpk	
Projekt Zbatimi		GRUPI I PROJEKTIMIT	
Emertimi: Planvendosja e Veprave te Artit, Kanali Ujites Tragjas - Radhime		Projektues Projektues Projektues Topograf	Ing.Ana NAIPI Ing.Razije NAIPI Ing.Irkas AXHAMI Ing.Rasim VEIPI
Porositës: Ndërmarrja e Shërbimeve Publike Vlorë		Dhjetor 2020	Shk.1:500

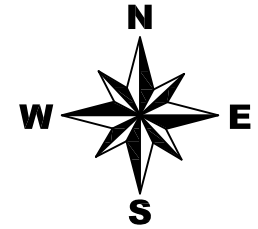

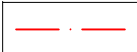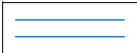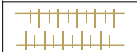“AZHORNIM PROJEKTI I KANALEVE VADITËSE-BORDI I KULLIMIT VLORË”  
 PLANVENDOSJA E VEPRAVE TE ARTIT , KANALI UJITES TRAGJAS - RADHIME  
 Shk. 1:500



TREGUES	
	Aksi Kanalit
	Baza e Kanalit per pastrim
	Skarpata e Kanalit per pastrim
	Tombino Betoni
	Priza, Porta Metalike, Shkarkues
	Ure Kalimi
	Lug Betoni


**Shenime Teknike:**


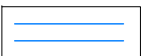





1-Ne Kanal in Ujites K.U Tragjas - Tadhime do te kryhen punime germimi te dherave ne bazen dhe skarpaten e kanalit ne gjithe Gjatesine e tij, L=6800ml.

2-Ne hyrjet dhe daljet e Veprave te Artit do te kryhen punime veshje kanali me shtrese betoni C16/20, t=10cm, pasi seksioni i kanalit ne keto vepra arti eshte shume i amortizuar.

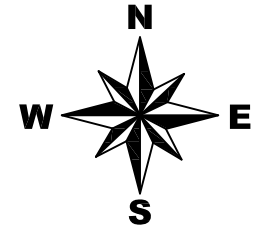Vepra: “Azhornim Projekti i Kanaleve Vadtëse - Bordi Kullimit Vlorë”	Projektues B.O.E "Amber CO" & "Inday-18" Shpk, Perfaqësuar nga Shoqëria "Amber CO" Shpk		
Projekt Zbatimi	GRUPI I PROJEKTIMIT		Faqe Nr.05
Emertimi: Planvendosja e Veprave te Artit, Kanali Ujites Tragjas - Radhime	Projektues Projektues Projektues Topograf	Ing.Ana NAIPI Ing.Razije NAIPI Ing.Irkas AXHAMI Ing.Rasim VEIPI	
Porositës: Ndërmarrja e Shërbimeve Publike Vlorë	Dhjetor 2020		Shk.1:500

“AZHORNIM PROJEKTI I KANALEVE VADITËSE-BORDI I KULLIMIT VLORË”  
 PLANVENDOSJA E VEPRAVE TE ARTIT , KANALI UJITES TRAGJAS - RADHIME  
 Shk. 1:500

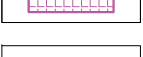


TREGUES	
	Aksi Kanalit
	Baza e Kanalit per pastrim
	Skarpata e Kanalit per pastrim
	Tombino Betoni
	Priza, Porta Metalike, Shkarkues
	Ure Kalimi
	Lug Betoni

**Shenime Teknike:**

- 1-Ne Kanalim Ujites K.U Tragjas - Tadhime do te kryhen punime germimi te dherave ne bazen dhe skarpaten e kanalit ne gjithe Gjatesine e tij, L=6800ml.
- 2-Ne hyrjet dhe daljet e Veprave te Artit do te kryhen punime veshje kanali me shtrese betoni C16/20, t=10cm, pasi seksioni i kanalit ne keto vepra arti eshte shume i amortizuar.

Vepra: “Azhornim Projekti i Kanaleve Vaditëse - Bordi Kullimit Vlorë”	Projektues B.O.E "Amber CO" & "Inday-18" Shpk, Perfaqësuar nga Shoqëria "Amber CO" Shpk		
Projekt Zbatimi	GRUPI I PROJEKTIMIT		Faqe Nr.06
Emertimi: Planvendosja e Veprave te Artit, Kanali Ujites Tragjas - Radhime	Projektues Projektues Projektues Topograf	Ing.Ana NAIPI Ing.Razije NAIPI Ing.Irkas AXHAMI Ing.Rasim VEIPI	
Porositës: Ndërmarrja e Shërbimeve Publike Vlorë	Dhjetor 2020		Shk.1:500

**“AZHORNIM PROJEKTI I KANALEVE VADITËSE-BORDI I KULLIMIT VLORË”  
PLANVENDOSJA E VEPRAVE TE ARTIT , KANALI UJITES TRAGJAS - RADHIME  
Shk. 1:500**

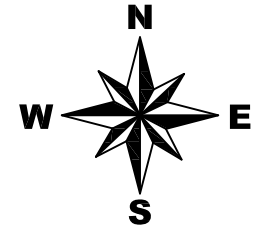

TREGUES	
	Aksi Kanalit
	Baza e Kanalit per pastrim
	Skarpata e Kanalit per pastrim
	Tombino Betoni
	Priza, Porta Metalike, Shkarkues
	Ure Kalimi
	Lug Betoni


**Shenime Teknike:**






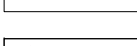
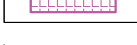
1-Ne Kanal in Ujites K.U Tragjas - Tadhime do te kryhen punime germimi te dherave ne bazen dhe skarpaten e kanalit ne gjithe Gjatesine e tij, L=6800ml.

2-Ne hyrjet dhe daljet e Veprave te Artit do te kryhen punime veshje kanali me shtrese betoni C16/20, t=10cm, pasi seksioni i kanalit ne keto vepra arti eshte shume i amortizuar.

Vepra: “Azhornim Projekti i Kanaleve Vadtëse - Bordi Kullimit Vlorë”	Projektues B.O.E "Amber CO" & "Inday-18" Shpk, Perfaqësuar nga Shoqëria "Amber CO" Shpk		
Projekt Zbatimi	GRUPI I PROJEKTIMIT		Faqe Nr.07
Emertimi: Planvendosja e Veprave te Artit, Kanali Ujites Tragjas - Radhime	Projektues Projektues Projektues Topograf	Ing.Ana NAIPI Ing.Razije NAIPI Ing.Irkas AXHAMI Ing.Rasim VEIPI	
Porositës: Ndërmarrja e Shërbimeve Publike Vlorë	Dhjetor 2020		Shk.1:500

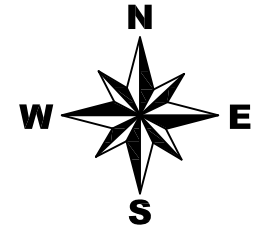“AZHORNIM PROJEKTI I KANALEVE VADITËSE-BORDI I KULLIMIT VLORË”  
 PLANVENDOSJA E VEPRAVE TE ARTIT , KANALI UJITES TRAGJAS - RADHIME  
 Shk. 1:500

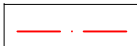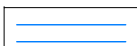



TREGUES	
	Aksi Kanalit
	Baza e Kanalit per pastrim
	Skarpata e Kanalit per pastrim
	Tombino Betoni
	Priza, Porta Metalike, Shkarkues
	Ure Kalimi
	Lug Betoni

**Shenime Teknike:**

- 1-Ne Kanal in Ujites K.U Tragjas - Tadhime do te kryhen punime germimi te dherave ne bazen dhe skarpaten e kanalit ne gjithe Gjatesine e tij, L=6800ml.
- 2-Ne hyrjet dhe daljet e Veprave te Artit do te kryhen punime veshje kanali me shtrese betoni C16/20, t=10cm, pasi seksioni i kanalit ne keto vepra arti eshte shume i amortizuar.

Vepra: “Azhornim Projekti i Kanaleve Vadtëse - Bordi Kullimit Vlorë”		Projektues B.O.E "Amber CO" & "Inday-18" Shpk, Perfaqësuar nga Shoqeria "Amber CO" Shpk	
Projekt Zbatimi	GRUPI I PROJEKTIMIT		Faqe Nr.08
Emertimi: Planvendosja e Veprave te Artit, Kanali Ujites Tragjas - Radhime	Projektues	Ing.Ana NAIPI	
	Projektues	Ing.Razije NAIPI	
	Projektues	Ing.Irkas AXHAMI	
	Topograf	Ing.Rasim VEIPI	
Porositës: Ndërmarrja e Shërbimeve Publike Vlorë	Dhjetor 2020	Shk.1:500	

“AZHORNIM PROJEKTI I KANALEVE VADITËSE-BORDI I KULLIMIT VLORË”  
 PLANVENDOSJA E VEPRAVE TE ARTIT , KANALI UJITES TRAGJAS - RADHIME  
 Shk. 1:500

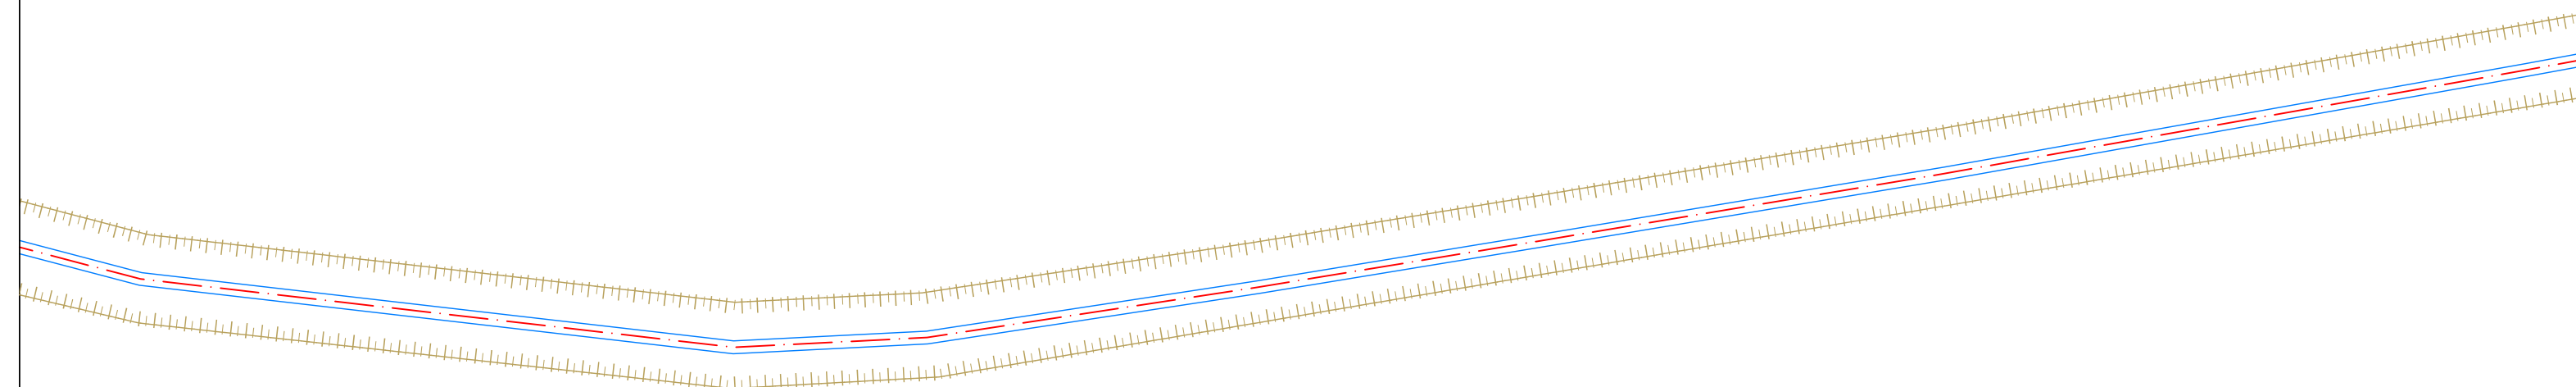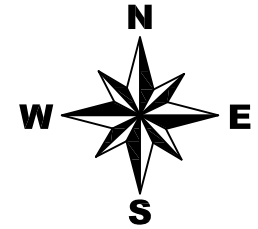


TREGUES	
	Aksi Kanalit
	Baza e Kanalit per pastrim
	Skarpata e Kanalit per pastrim
	Tombino Betoni
	Priza, Porta Metalike, Shkarkues
	Ure Kalimi
	Lug Betoni








**Shenime Teknike:**

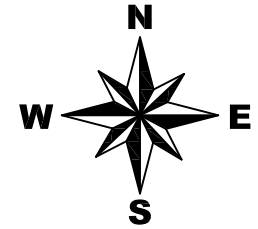1-Ne Kanal in Ujites K.U Tragjas - Tadhime do te kryhen punime germimi te dherave ne bazen dhe skarpaten e kanalit ne gjithe Gjatesine e tij, L=6800ml.  
 2-Ne hyrjet dhe daljet e Veprave te Artit do te kryhen punime veshje kanali me shtrese betoni C16/20, t=10cm, pasi seksioni i kanalit ne keto vepra arti eshte shume i amortizuar.

Vepra: “Azhornim Projekti i Kanaleve Vadtëse - Bordi Kullimit Vlorë”		Projektues B.O.E "Amber CO" & "Inday-18" Shpk, Perfaqësuar nga Shoqëria "Amber CO" Shpk	
Projekt Zbatimi		GRUPI I PROJEKTIMIT	
Emertimi: Planvendosja e Veprave te Artit, Kanali Ujites Tragjas - Radhime		Projektues Projektues Projektues Topograf	Ing.Ana NAIPI Ing.Razije NAIPI Ing.Irkas AXHAMI Ing.Rasim VEIPI
Porositës: Ndërmarrja e Shërbimeve Publike Vlorë		Dhjetor 2020	Faqe Nr.09  Shk.1:500

“AZHORNIM PROJEKTI I KANALEVE VADITËSE-BORDI I KULLIMIT VLORË”  
 PLANVENDOSJA E VEPRAVE TE ARTIT , KANALI UJITES TRAGJAS - RADHIME  
 Shk. 1:500




TREGUES	
	Aksi Kanalit
	Baza e Kanalit per pastrim
	Skarpata e Kanalit per pastrim
	Tombino Betoni
	Priza, Porta Metalike, Shkarkues
	Ure Kalimi
	Lug Betoni








**Shenime Teknike:**

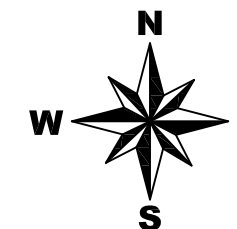1-Ne Kanal in Ujites K.U Tragjas - Tadhime do te kryhen punime germimi te dherave ne bazen dhe skarpaten e kanalit ne gjithe Gjatesine e tij, L=6800ml.  
 2-Ne hyrjet dhe daljet e Veprave te Artit do te kryhen punime veshje kanali me shtrese betoni C16/20, t=10cm, pasi seksioni i kanalit ne keto vepra arti eshte shume i amortizuar.

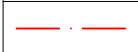Vepra: “Azhornim Projekti i Kanaleve Vaditëse - Bordi Kullimit Vlorë”	Projektues B.O.E "Amber CO" & "Inday-18" Shpk, Perfaqësuar nga Shoqëria "Amber CO" Shpk		
Projekt Zbatimi	GRUPI I PROJEKTIMIT		Faqe Nr.10
Emertimi: Planvendosja e Veprave te Artit, Kanali Ujites Tragjas - Radhime	Projektues Projektues Projektues Topograf	Ing.Ana NAIPI Ing.Razije NAIPI Ing.Irkas AXHAMI Ing.Rasim VEIPI	
Porositës: Ndërmarrja e Shërbimeve Publike Vlorë	Dhjetor 2020		Shk.1:500

"AZHORNIM PROJEKTI I KANALEVE VADITËSE-BORDI I KULLIMIT VLORË"  
 PLANVENDOSJA E VEPRAVE TE ARTIT , KANALI UJITES TRAGJAS - RADHIME  
 Shk. 1:500



TREGUES	
	Aksi Kanalit
	Baza e Kanalit per pastrim
	Skarpata e Kanalit per pastrim
	Tombino Betoni
	Priza, Porta Metalike, Shkarkues
	Ure Kalimi
	Lug Betoni


**Shenime Teknike:**

1-Ne Kanalini Ujites K.U Tragjas - Tadhime do te kryhen punime germimi te dherave ne bazen dhe skarpaten e kanalit ne gjithe Gjatesine e tij, L=6800ml.  
 2-Ne hyrjet dhe daljet e Veprave te Artit do te kryhen punime veshje kanali me shtrese betoni C16/20, t=10cm, pasi seksioni i kanalit ne keto vepra arti eshte shume i amortizuar.

Ura Nr.2

Vepra: "Azhornim Projekti i Kanaleve Vadtëse - Bordi Kullimit Vlorë"	Projektues B.O.E "Amber CO" & "Inday-18" Shpk, Perfaqësuar nga Shoqëria "Amber CO" Shpk		
Projekt Zbatimi	GRUPI I PROJEKTIMIT		Faqe Nr.11
Emertimi: Planvendosja e Veprave te Artit, Kanali Ujites Tragjas - Radhime	Projektues Projektues Projektues Topograf	Ing.Ana NAIPI Ing.Razije NAIPI Ing.Irkas AXHAMI Ing.Rasim VEIPI	
Porositës: Ndërmarrja e Shërbimeve Publike Vlorë	Dhjetor 2020		Shk.1:500

**“AZHORNIM PROJEKTI I KANALEVE VADITËSE-BORDI I KULLIMIT VLORË”  
 PLANVENDOSJA E VEPRAVE TE ARTIT , KANALI UJITES TRAGJAS - RADHIME  
 Shk. 1:500**

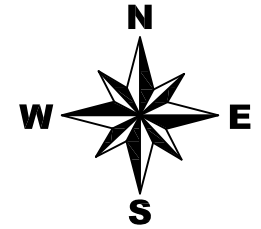

TREGUES	
	Aksi Kanalit
	Baza e Kanalit per pastrim
	Skarpata e Kanalit per pastrim
	Tombino Betoni
	Priza, Porta Metalike, Shkarkues
	Ure Kalimi
	Lug Betoni


**Shenime Teknike:**

1-Ne Kanal in Ujites K.U Tragjas - Tadhime do te kryhen punime germimi te dherave ne bazen dhe skarpaten e kanalit ne gjithe Gjatesine e tij, L=6800ml.  
 2-Ne hyrjet dhe daljet e Veprave te Artit do te kryhen punime veshje kanali me shtrese betoni C16/20, t=10cm, pasi seksioni i kanalit ne keto vepra arti eshte shume i amortizuar.

Vepra: “Azhornim Projekti i Kanaleve Vaditëse - Bordi Kullimit Vlorë”	Projektues B.O.E "Amber CO" & "Inday-18" Shpk, Perfaqësuar nga Shoqëria "Amber CO" Shpk		
Projekt Zbatimi	GRUPI I PROJEKTIMIT		Faqe Nr.12
Emertimi: Planvendosja e Veprave te Artit, Kanali Ujites Tragjas - Radhime	Projektues Projektues Projektues Topograf	Ing.Ana NAIPI Ing.Razije NAIPI Ing.Irkas AXHAMI Ing.Rasim VEIPI	
Porositës: Ndërmarrja e Shërbimeve Publike Vlorë	Dhjetor 2020		Shk.1:500



“AZHORNIM PROJEKTI I KANALEVE VADITËSE-BORDI I KULLIMIT VLORË”  
 PLANVENDOSJA E VEPRAVE TE ARTIT , KANALI UJITES TRAGJAS - RADHIME  
 Shk. 1:500

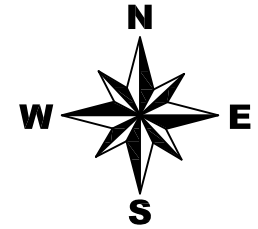



TREGUES	
	Aksi Kanalit
	Baza e Kanalit per pastrim
	Skarpata e Kanalit per pastrim
	Tombino Betoni
	Priza, Porta Metalike, Shkarkues
	Ure Kalimi
	Lug Betoni


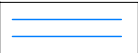





**Shenime Teknike:**

1-Ne Kanal in Ujites K.U Tragjas - Tadhime do te kryhen punime germimi te dherave ne bazen dhe skarpaten e kanalit ne gjithe Gjatesine e tij, L=6800ml.  
 2-Ne hyrjet dhe daljet e Veprave te Artit do te kryhen punime veshje kanali me shtrese betoni C16/20, t=10cm, pasi seksioni i kanalit ne keto vepra arti eshte shume i amortizuar.

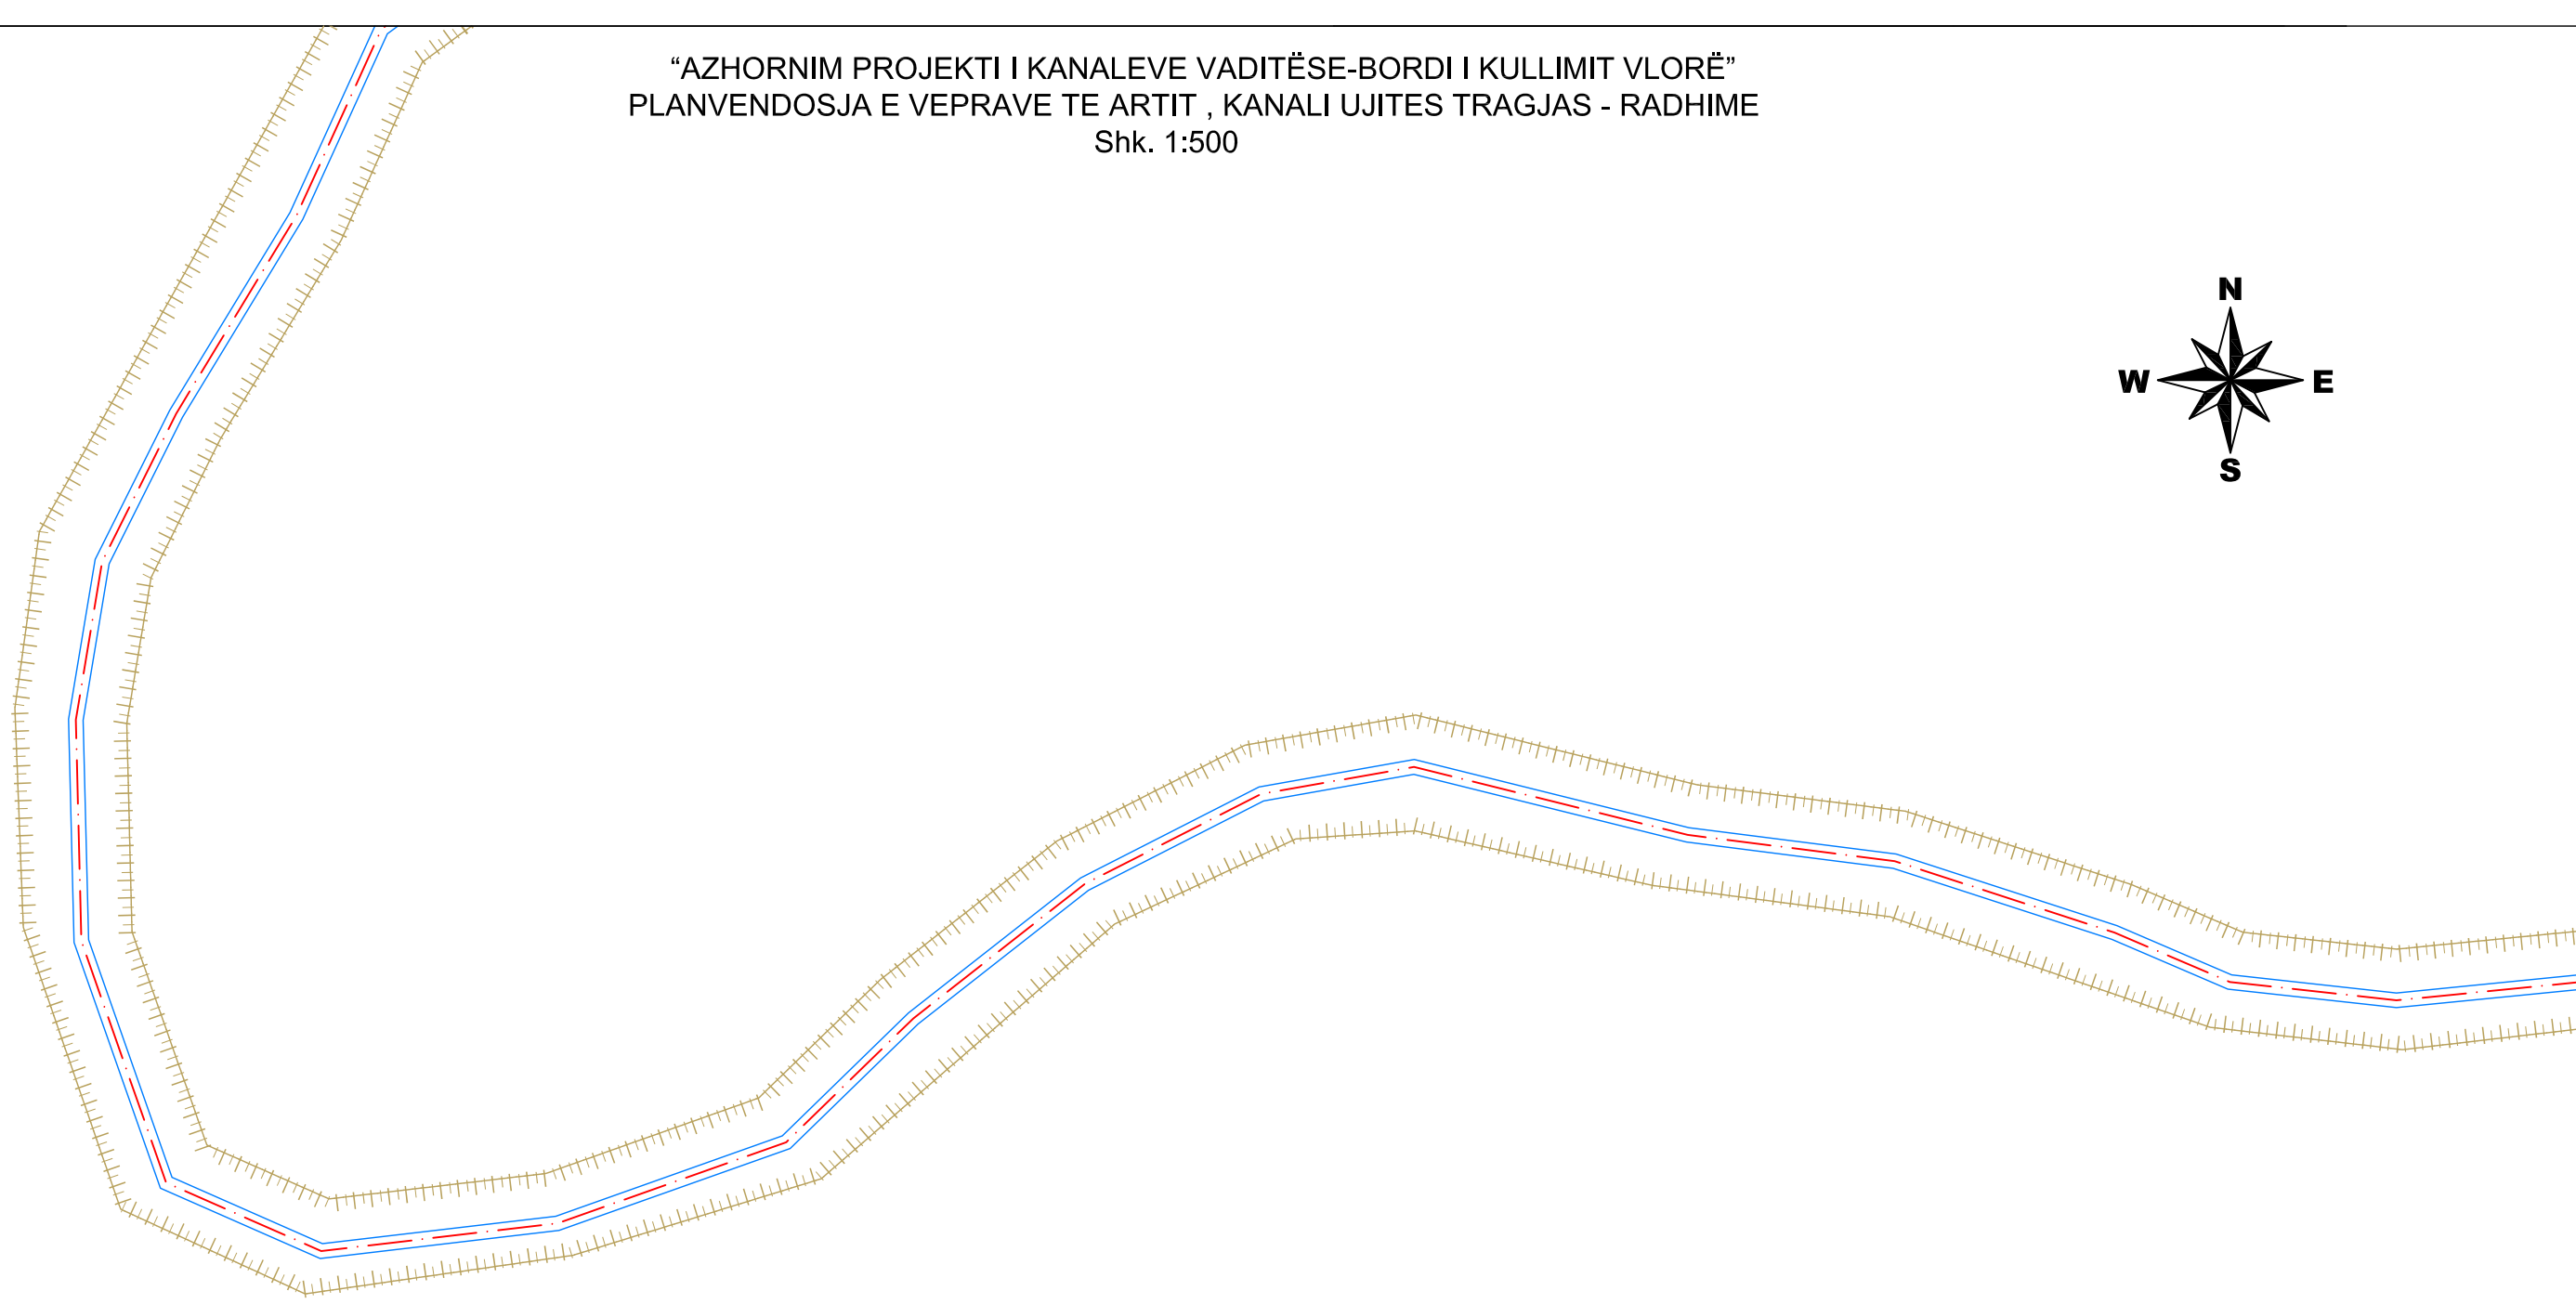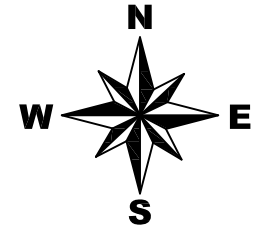Vepra: “Azhornim Projekti i Kanaleve Vaditëse - Bordi Kullimit Vlorë”	Projektues B.O.E "Amber CO" & "Inday-18" Shpk, Perfaqësuar nga Shoqëria "Amber CO" Shpk		
Projekt Zbatimi	GRUPI I PROJEKTIMIT		Faqe Nr.13
Emertimi: Planvendosja e Veprave te Artit, Kanali Ujites Tragjas - Radhime	Projektues Projektues Projektues Topograf	Ing.Ana NAIPI Ing.Razije NAIPI Ing.Irkas AXHAMI Ing.Rasim VEIPI	
Porositës: Ndërmarrja e Shërbimeve Publike Vlorë	Dhjetor 2020		Shk.1:500

“AZHORNIM PROJEKTI I KANALEVE VADITËSE-BORDI I KULLIMIT VLORË”  
 PLANVENDOSJA E VEPRAVE TE ARTIT , KANALI UJITES TRAGJAS - RADHIME  
 Shk. 1:500

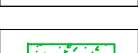



TREGUES	
	Aksi Kanalit
	Baza e Kanalit per pastrim
	Skarpata e Kanalit per pastrim
	Tombino Betoni
	Priza, Porta Metalike, Shkarkues
	Ure Kalimi
	Lug Betoni

**Shenime Teknike:**

1-Ne Kanal in Ujites K.U Tragjas - Tadhime do te kryhen punime germimi te dherave ne bazen dhe skarpaten e kanalit ne gjithe Gjatesine e tij, L=6800ml.  
 2-Ne hyrjet dhe daljet e Veprave te Artit do te kryhen punime veshje kanali me shtrese betoni C16/20, t=10cm, pasi seksioni i kanalit ne keto vepra arti eshte shume i amortizuar.

Vepra: “Azhornim Projekti i Kanaleve Vadtëse - Bordi Kullimit Vlorë”	Projektues B.O.E "Amber CO" & "Inday-18" Shpk, Perfaqësuar nga Shoqëria "Amber CO" Shpk		
Projekt Zbatimi	GRUPI I PROJEKTIMIT		Faqe Nr.14
Emertimi: Planvendosja e Veprave te Artit, Kanali Ujites Tragjas - Radhime	Projektues Projektues Projektues Topograf	Ing.Ana NAIPI Ing.Razije NAIPI Ing.Irkas AXHAMI Ing.Rasim VEIPI	
Porositës: Ndërmarrja e Shërbimeve Publike Vlorë	Dhjetor 2020		Shk.1:500

**“AZHORNIM PROJEKTI I KANALEVE VADITËSE-BORDI I KULLIMIT VLORË”**  
**PLANVENDOSJA E VEPRAVE TE ARTIT , KANALI UJITES TRAGJAS - RADHIME**  
 Shk. 1:500

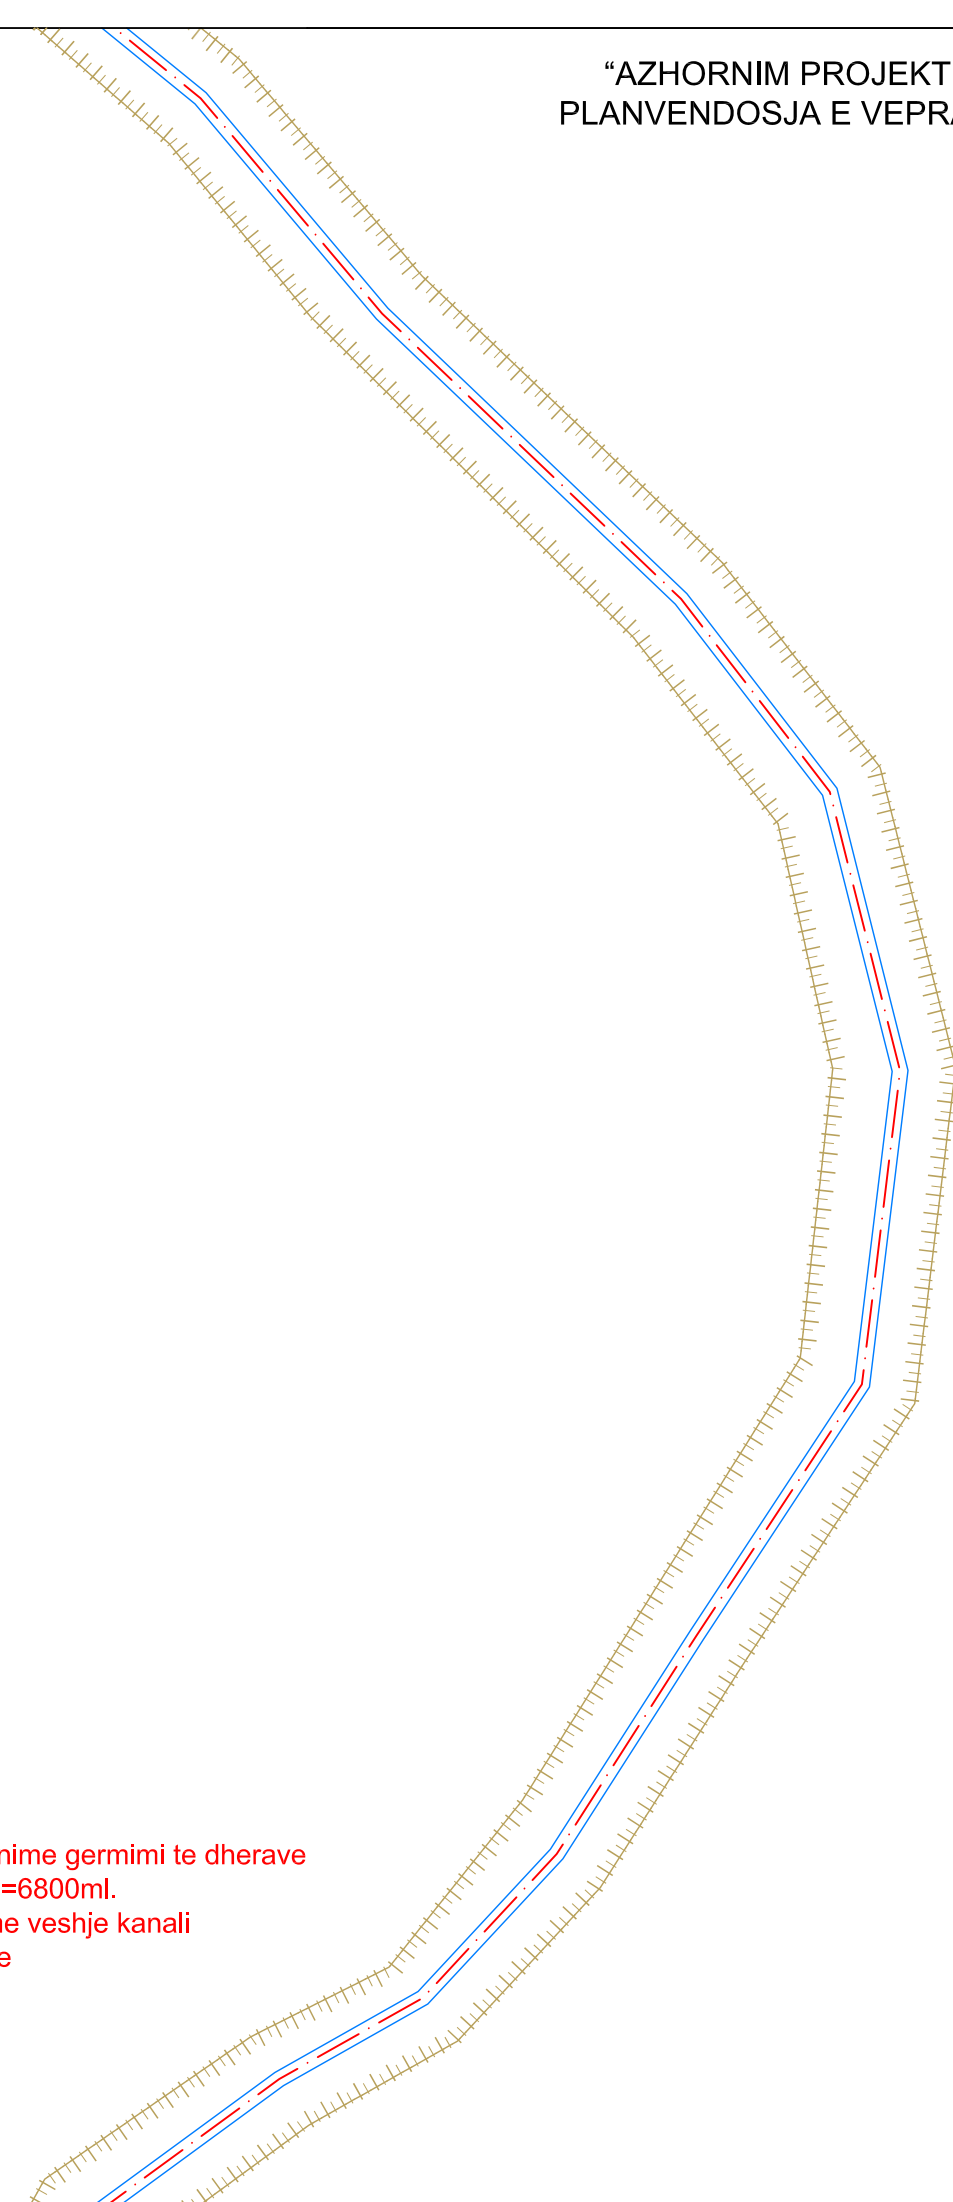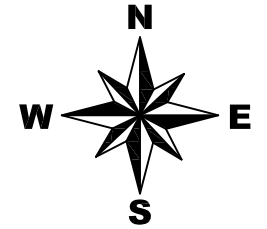

**TREGUES**



	Aksi Kanalit
	Baza e Kanalit per pastrim
	Skarpata e Kanalit per pastrim
	Tombino Betoni
	Priza, Porta Metalike, Shkarkues
	Ure Kalimi
	Lug Betoni

**Shenime Teknike:**

- 1-Ne Kanal in Ujites K.U Tragjas - Tadhime do te kryhen punime germimi te dherave ne bazen dhe skarpaten e kanalit ne gjithe Gjatesine e tij, L=6800ml.
- 2-Ne hyrjet dhe daljet e Veprave te Artit do te kryhen punime veshje kanali me shtrese betoni C16/20, t=10cm, pasi seksioni i kanalit ne keto vepra arti eshte shume i amortizuar.

Vepra: “Azhornim Projekti i Kanaleve Vadtëse - Bordi Kullimit Vlorë”		Projektues B.O.E "Amber CO" & "Inday-18" Shpk, Perfaqësuar nga Shoqëria "Amber CO" Shpk	
Projekt Zbatimi		GRUPI I PROJEKTIMIT	
Emertimi: Planvendosja e Veprave te Artit, Kanali Ujites Tragjas - Radhime		Projektues Projektues Projektues Topograf	Ing.Ana NAIPI Ing.Razije NAIPI Ing.Irkas AXHAMI Ing.Rasim VEIPI
Porositës: Ndërmarrja e Shërbimeve Publike Vlorë		Dhjetor 2020	
		Faqe Nr.15	
		Shk.1:500	

“AZHORNIM PROJEKTI I KANALEVE VADITËSE-BORDI I KULLIMIT VLORË”  
 PLANVENDOSJA E VEPRAVE TE ARTIT , KANALI UJITES TRAGJAS - RADHIME  
 Shk. 1:500

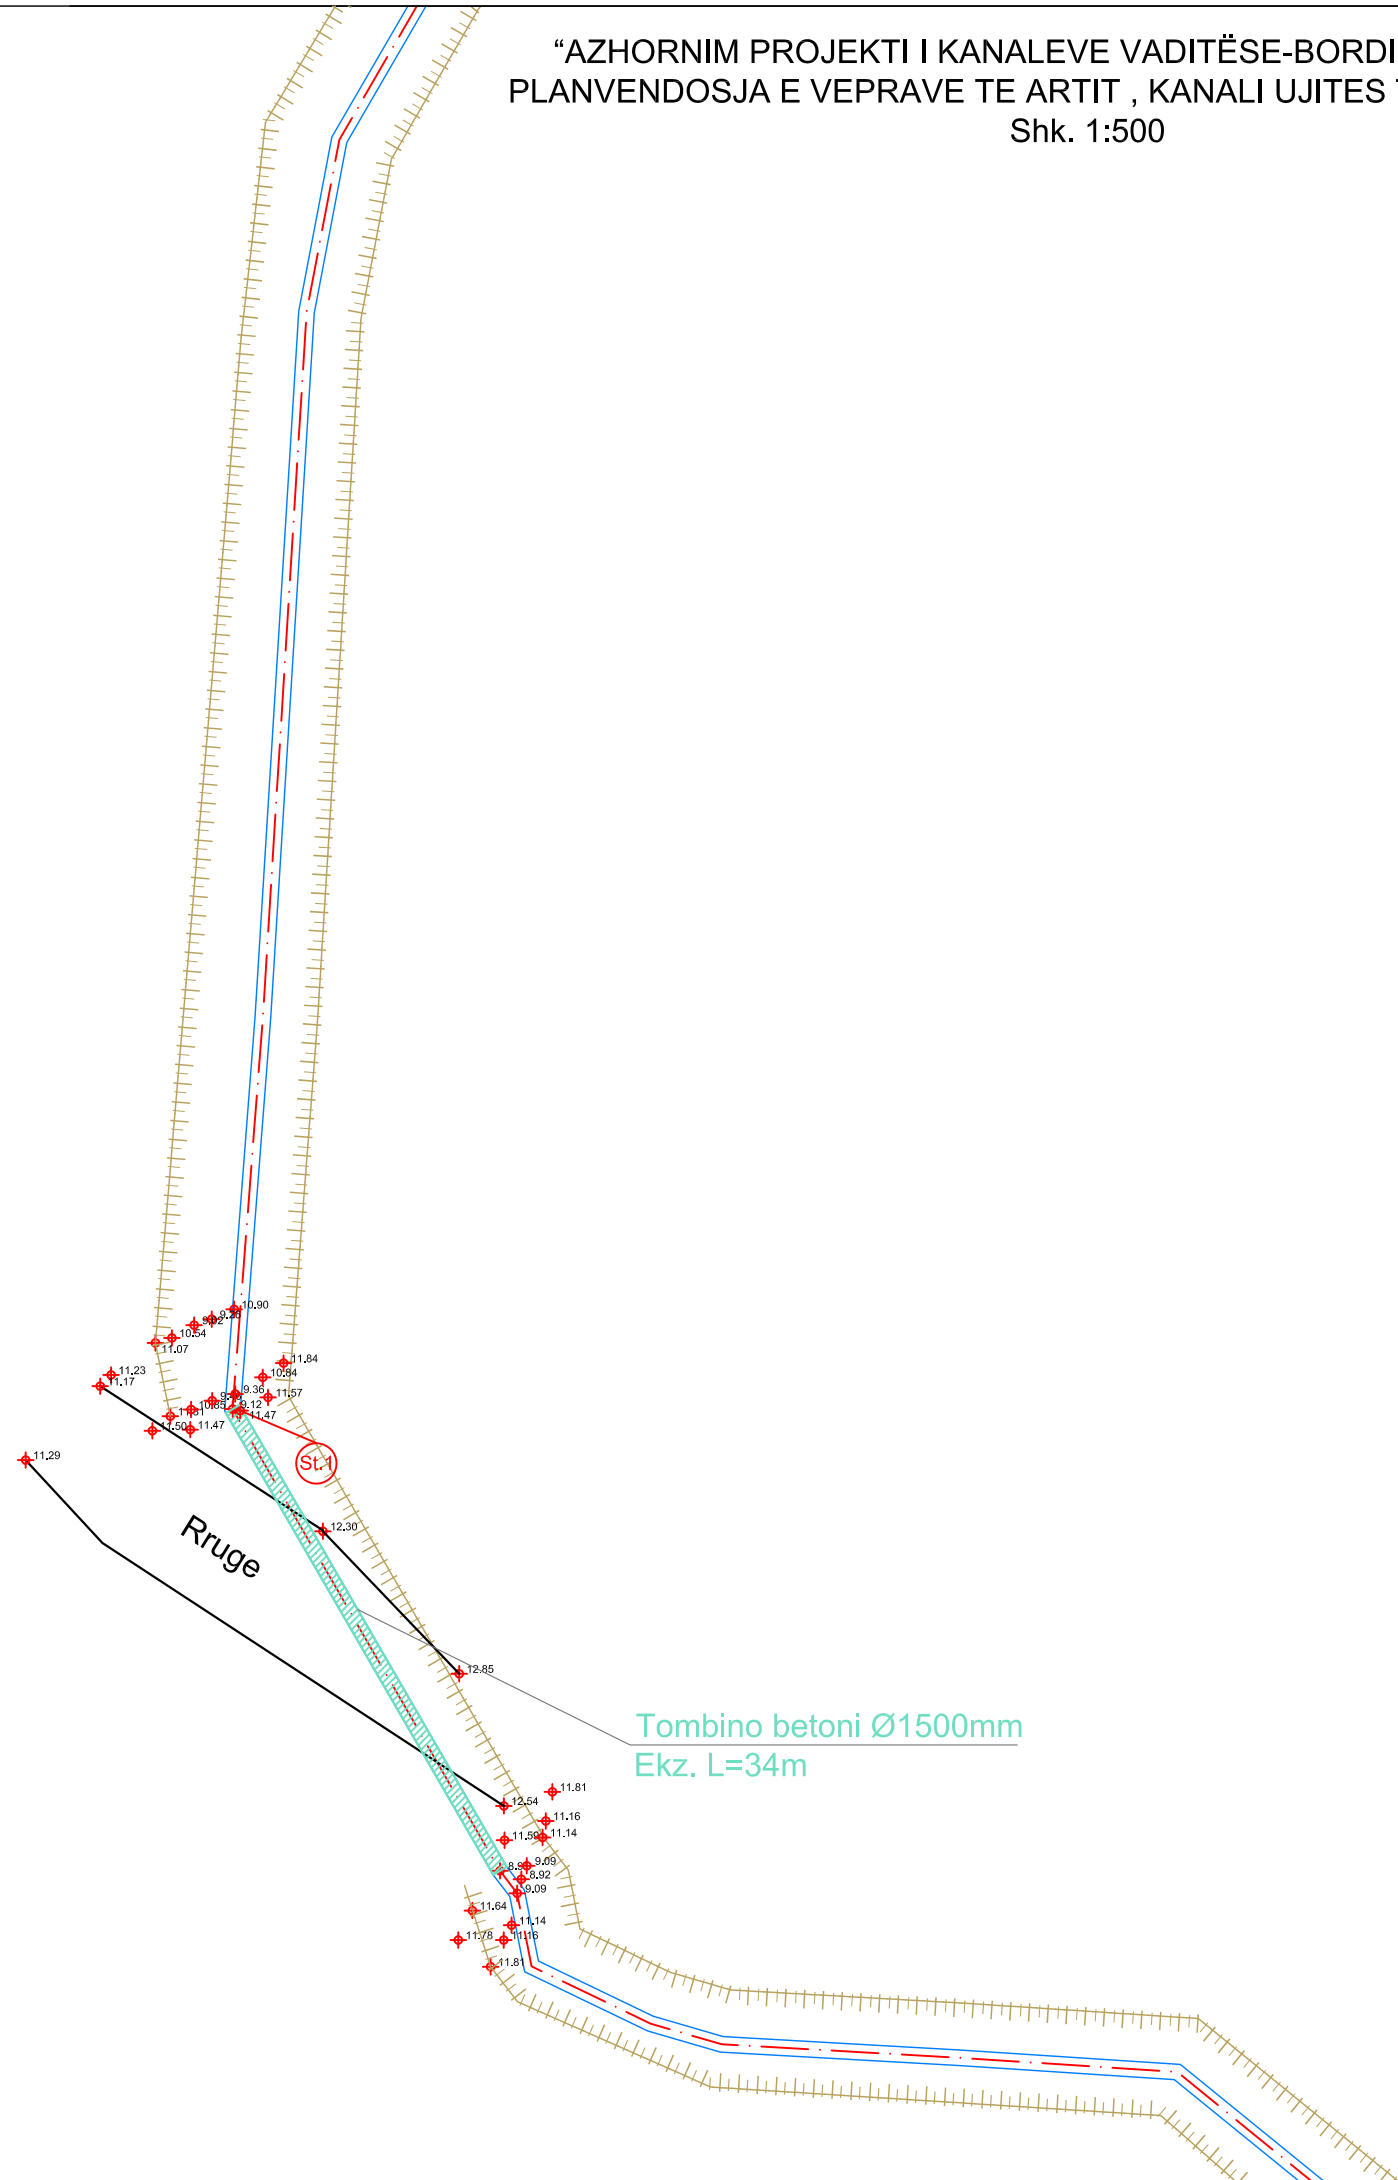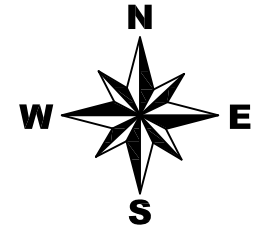

**TREGUES**

	Aksi Kanalit
	Baza e Kanalit per pastrim
	Skarpata e Kanalit per pastrim
	Tombino Betoni
	Priza, Porta Metalike, Shkarkues
	Ure Kalimi
	Lug Betoni



**Shenime Teknike:**

1-Ne Kanal in Ujites K.U Tragjas - Tadhime do te kryhen punime germimi te dherave ne bazen dhe skarpaten e kanalit ne gjithe Gjatesine e tij, L=6800ml.

2-Ne hyrjet dhe daljet e Veprave te Artit do te kryhen punime veshje kanali me shtrese betoni C16/20, t=10cm, pasi seksioni i kanalit ne keto vepra arti eshte shume i amortizuar.

Vepra: “Azhornim Projekti i Kanaleve Vaditëse - Bordi Kullimit Vlorë”	Projektues B.O.E "Amber CO" & "Inday-18" Shpk, Perfaqësuar nga Shoqëria "Amber CO" Shpk		
Projekt Zbatimi	GRUPI I PROJEKTIMIT		Faqe Nr.16
Emertimi: Planvendosja e Veprave te Artit, Kanali Ujites Tragjas - Radhime	Projektues Projektues Projektues Topograf	Ing.Ana NAIPI Ing.Razije NAIPI Ing.Irkas AXHAMI Ing.Rasim VEIPI	
Porositës: Ndërmarrja e Shërbimeve Publike Vlorë	Dhjetor 2020		Shk.1:500

“AZHORNIM PROJEKTI I KANALEVE VADITËSE-BORDI I KULLIMIT VLORË”  
 PLANVENDOSJA E VEPRAVE TE ARTIT , KANALI UJITES TRAGJAS - RADHIME  
 Shk. 1:500

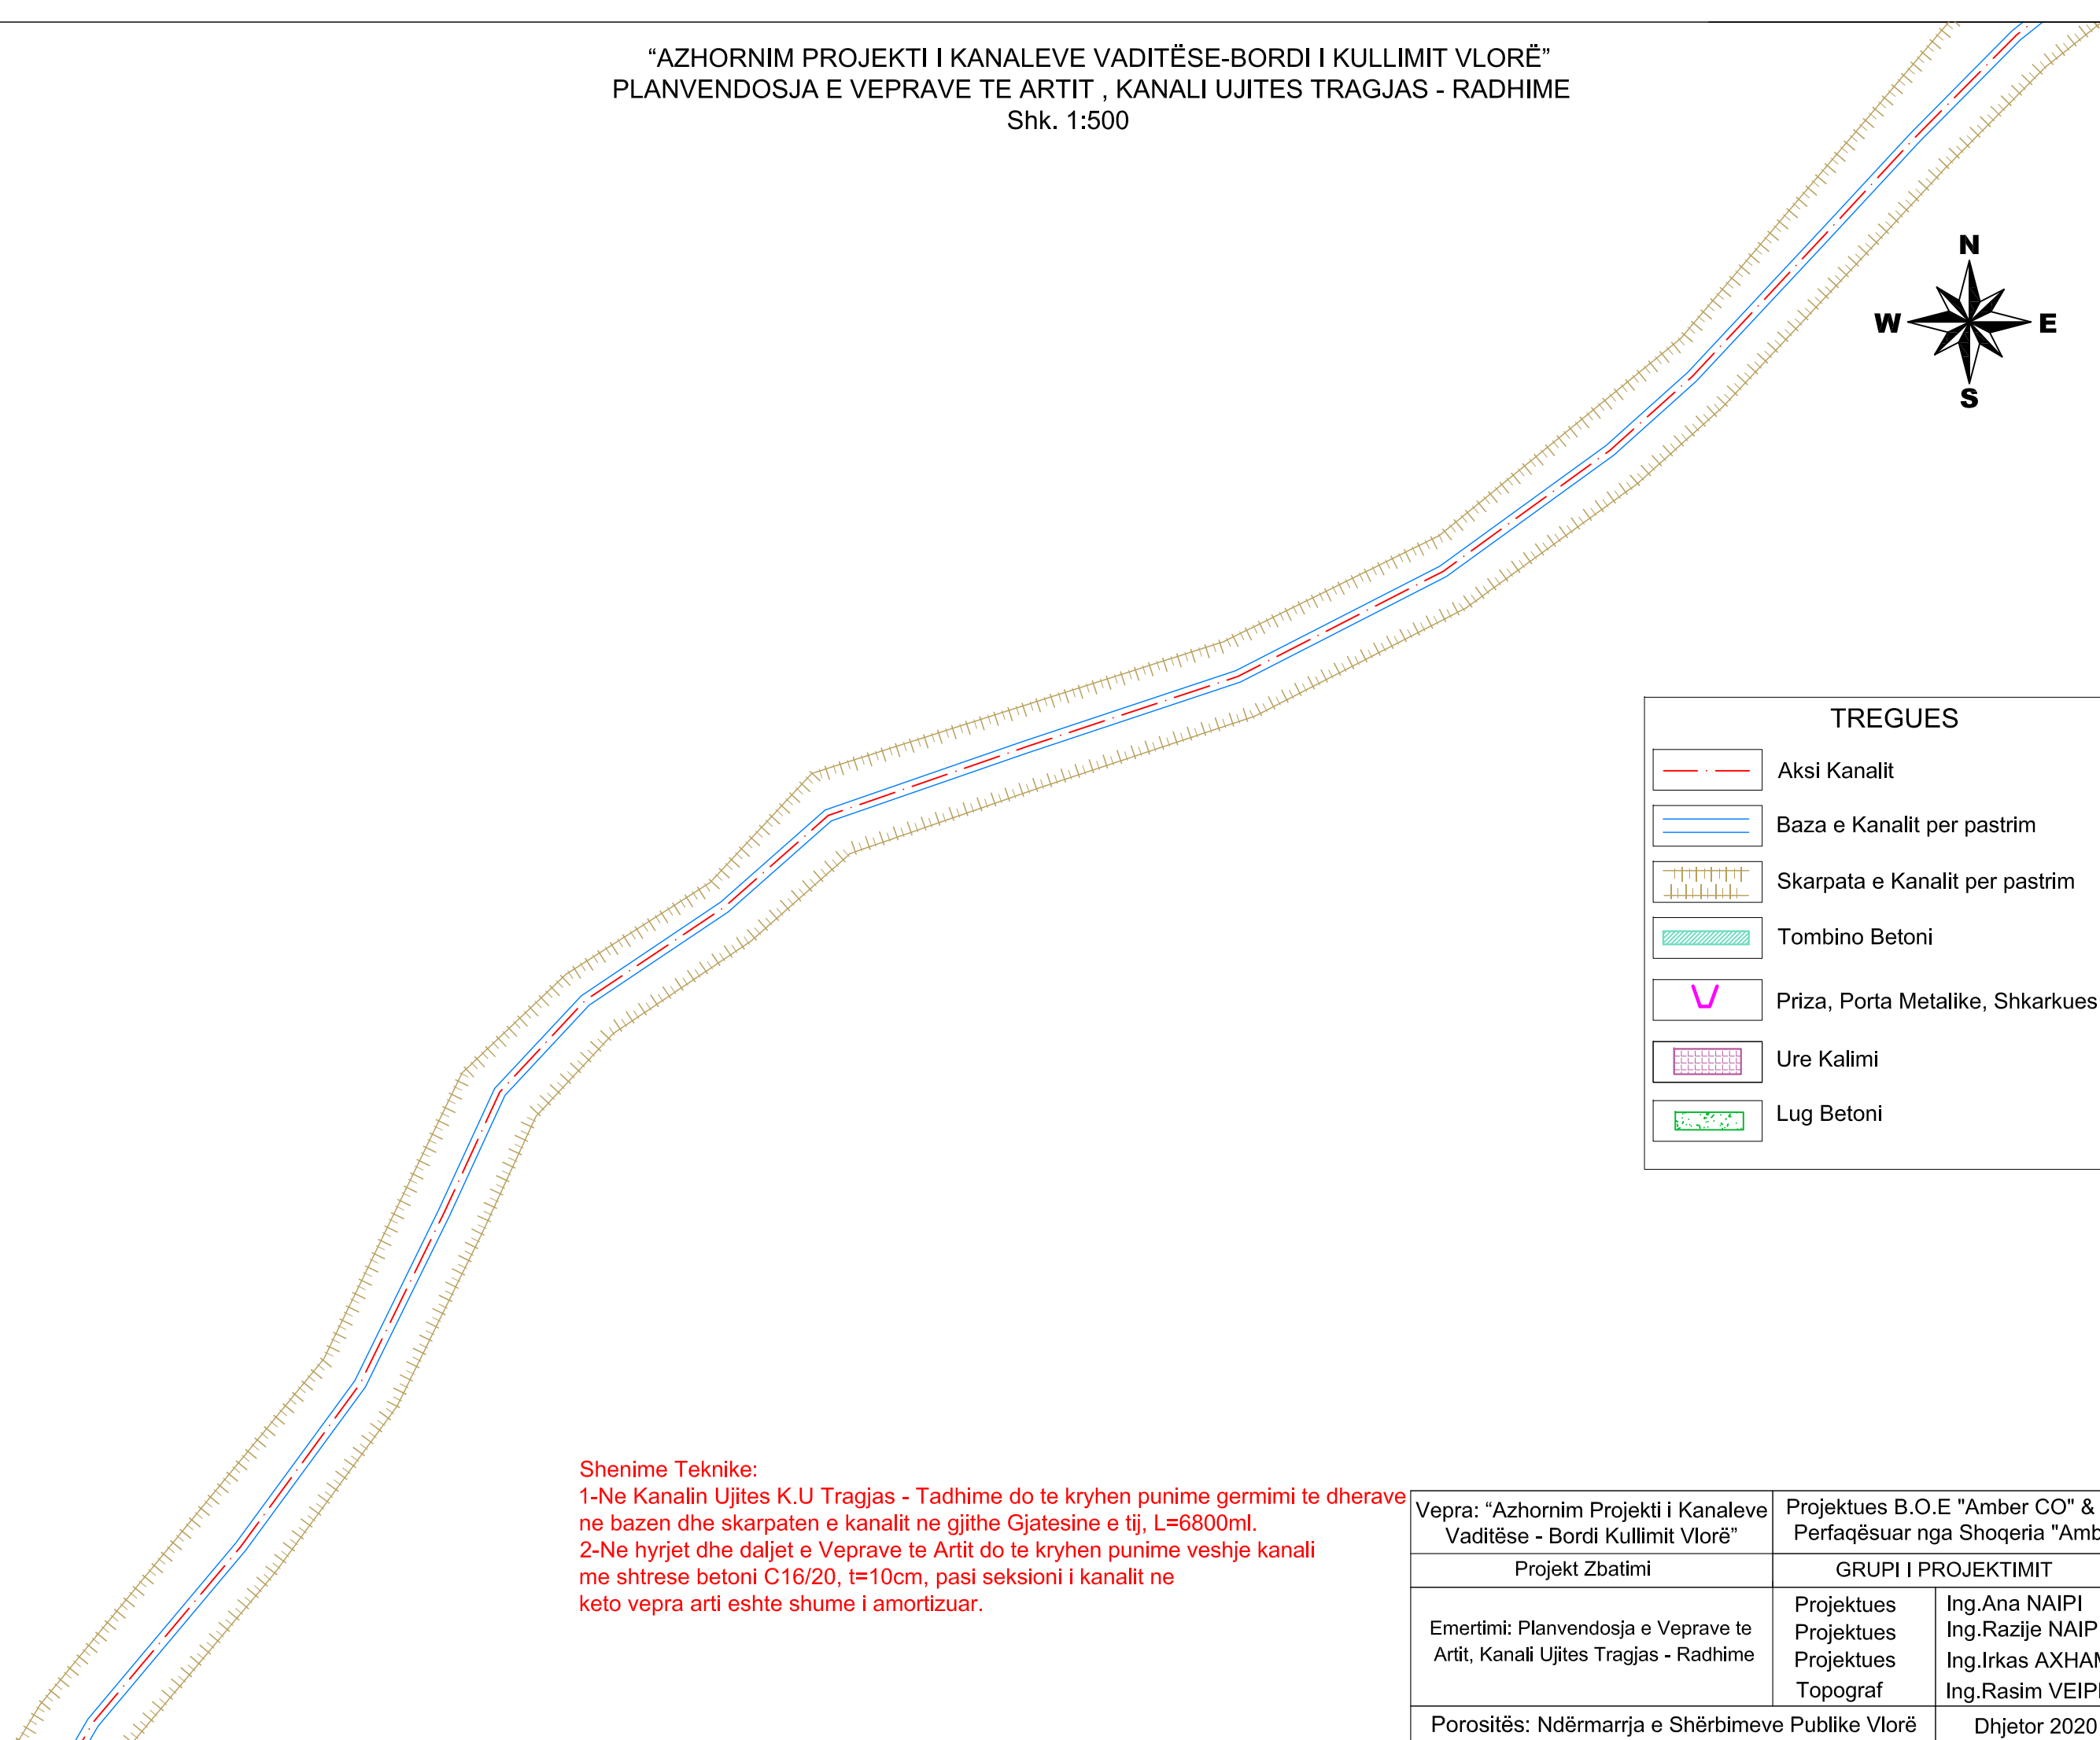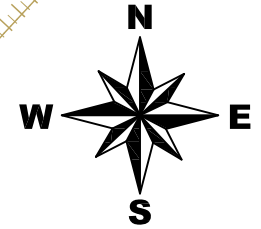


TREGUES	
	Aksi Kanalit
	Baza e Kanalit per pastrim
	Skarpata e Kanalit per pastrim
	Tombino Betoni
	Priza, Porta Metalike, Shkarkues
	Ure Kalimi
	Lug Betoni

**Shenime Teknike:**

- 1-Ne Kanalini Ujites K.U Tragjas - Tadhime do te kryhen punime germimi te dherave ne bazen dhe skarpaten e kanalit ne gjithe Gjatesine e tij, L=6800ml.
- 2-Ne hyrjet dhe daljet e Veprave te Artit do te kryhen punime veshje kanali me shtrese betoni C16/20, t=10cm, pasi seksioni i kanalit ne keto vepra arti eshte shume i amortizuar.


Vepra: “Azhornim Projekti i Kanaleve Vadi tëse - Bordi Kullimit Vlorë”		Projektues B.O.E "Amber CO" & "Inday-18" Shpk, Perfaqësuar nga Shoqëria "Amber CO" Shpk	
Projekt Zbatimi	GRUPI I PROJEKTIMIT		Faqe Nr.17
Emertimi: Planvendosja e Veprave te Artit, Kanali Ujites Tragjas - Radhime	Projektues Projektues Projektues Topograf	Ing.Ana NAIPI Ing.Razije NAIPI Ing.Irkas AXHAMI Ing.Rasim VEIPI	
Porositës: Ndërmarrja e Shërbimeve Publike Vlorë		Dhjetor 2020	Shk.1:500

“AZHORNIM PROJEKTI I KANALEVE VADITËSE-BORDI I KULLIMIT VLORË”  
 PLANVENDOSJA E VEPRAVE TE ARTIT , KANALI UJITES TRAGJAS - RADHIME  
 Shk. 1:500

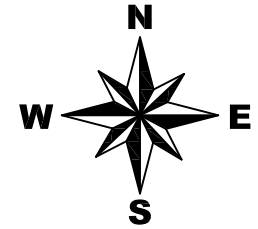

**Shenime Teknike:**



1-Ne Kanal in Ujites K.U Tragjas - Tadhime do te kryhen punime germimi te dherave ne bazen dhe skarpaten e kanalit ne gjithe Gjatesine e tij, L=6800ml.  
 2-Ne hyrjet dhe daljet e Veprave te Artit do te kryhen punime veshje kanali me shtrese betoni C16/20, t=10cm, pasi seksioni i kanalit ne keto vepra arti eshte shume i amortizuar.

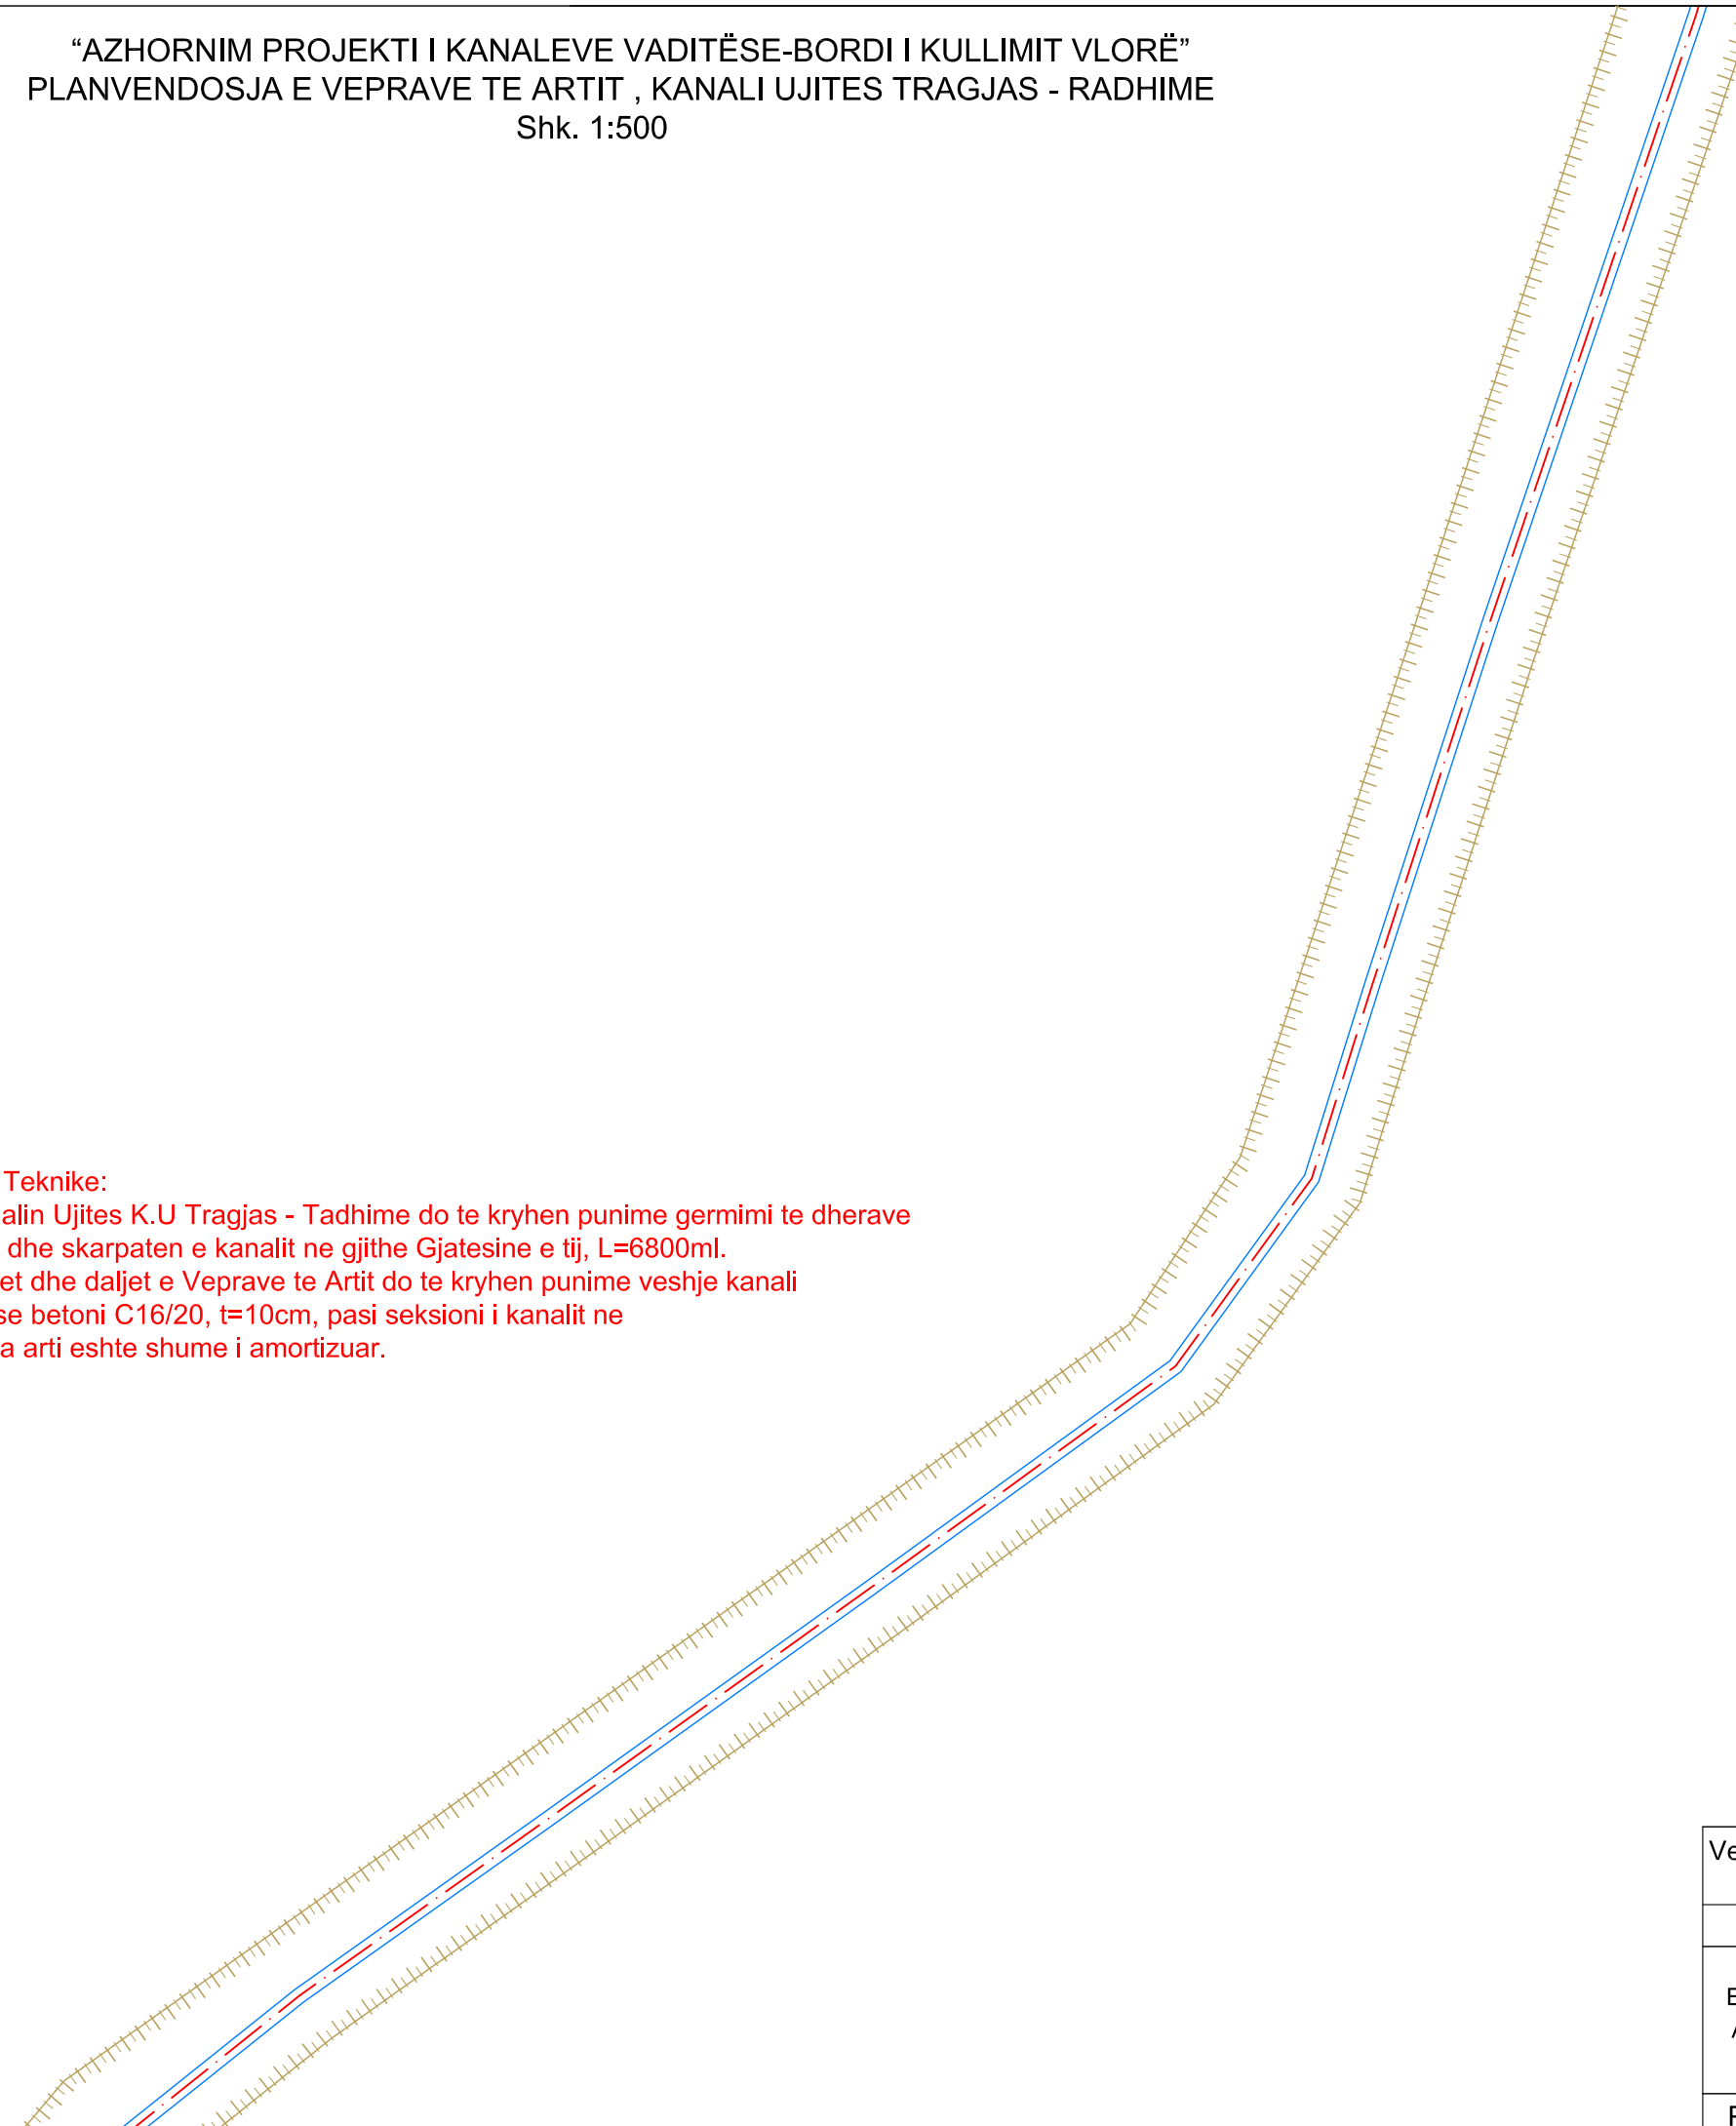

TREGUES	
	Aksi Kanalit
	Baza e Kanalit per pastrim
	Skarpata e Kanalit per pastrim
	Tombino Betoni
	Priza, Porta Metalike, Shkarkues
	Ure Kalimi
	Lug Betoni

Vepra: “Azhornim Projekti i Kanaleve Vaditëse - Bordi Kullimit Vlorë”		Projektues B.O.E "Amber CO" & "Inday-18" Shpk, Perfaqësuar nga Shoqëria "Amber CO" Shpk	
Projekt Zbatimi		GRUPI I PROJEKTIMIT	
Emertimi: Planvendosja e Veprave te Artit, Kanali Ujites Tragjas - Radhime		Projektues	Ing.Ana NAIPI
		Projektues	Ing.Razije NAIPI
		Projektues	Ing.Irkas AXHAMI
		Topograf	Ing.Rasim VEIPI
Porositës: Ndërmarrja e Shërbimeve Publike Vlorë		Dhjetor 2020	Shk.1:500

“AZHORNIM PROJEKTI I KANALEVE VADITËSE-BORDI I KULLIMIT VLORË”  
 PLANVENDOSJA E VEPRAVE TE ARTIT , KANALI UJITES TRAGJAS - RADHIME  
 Shk. 1:500

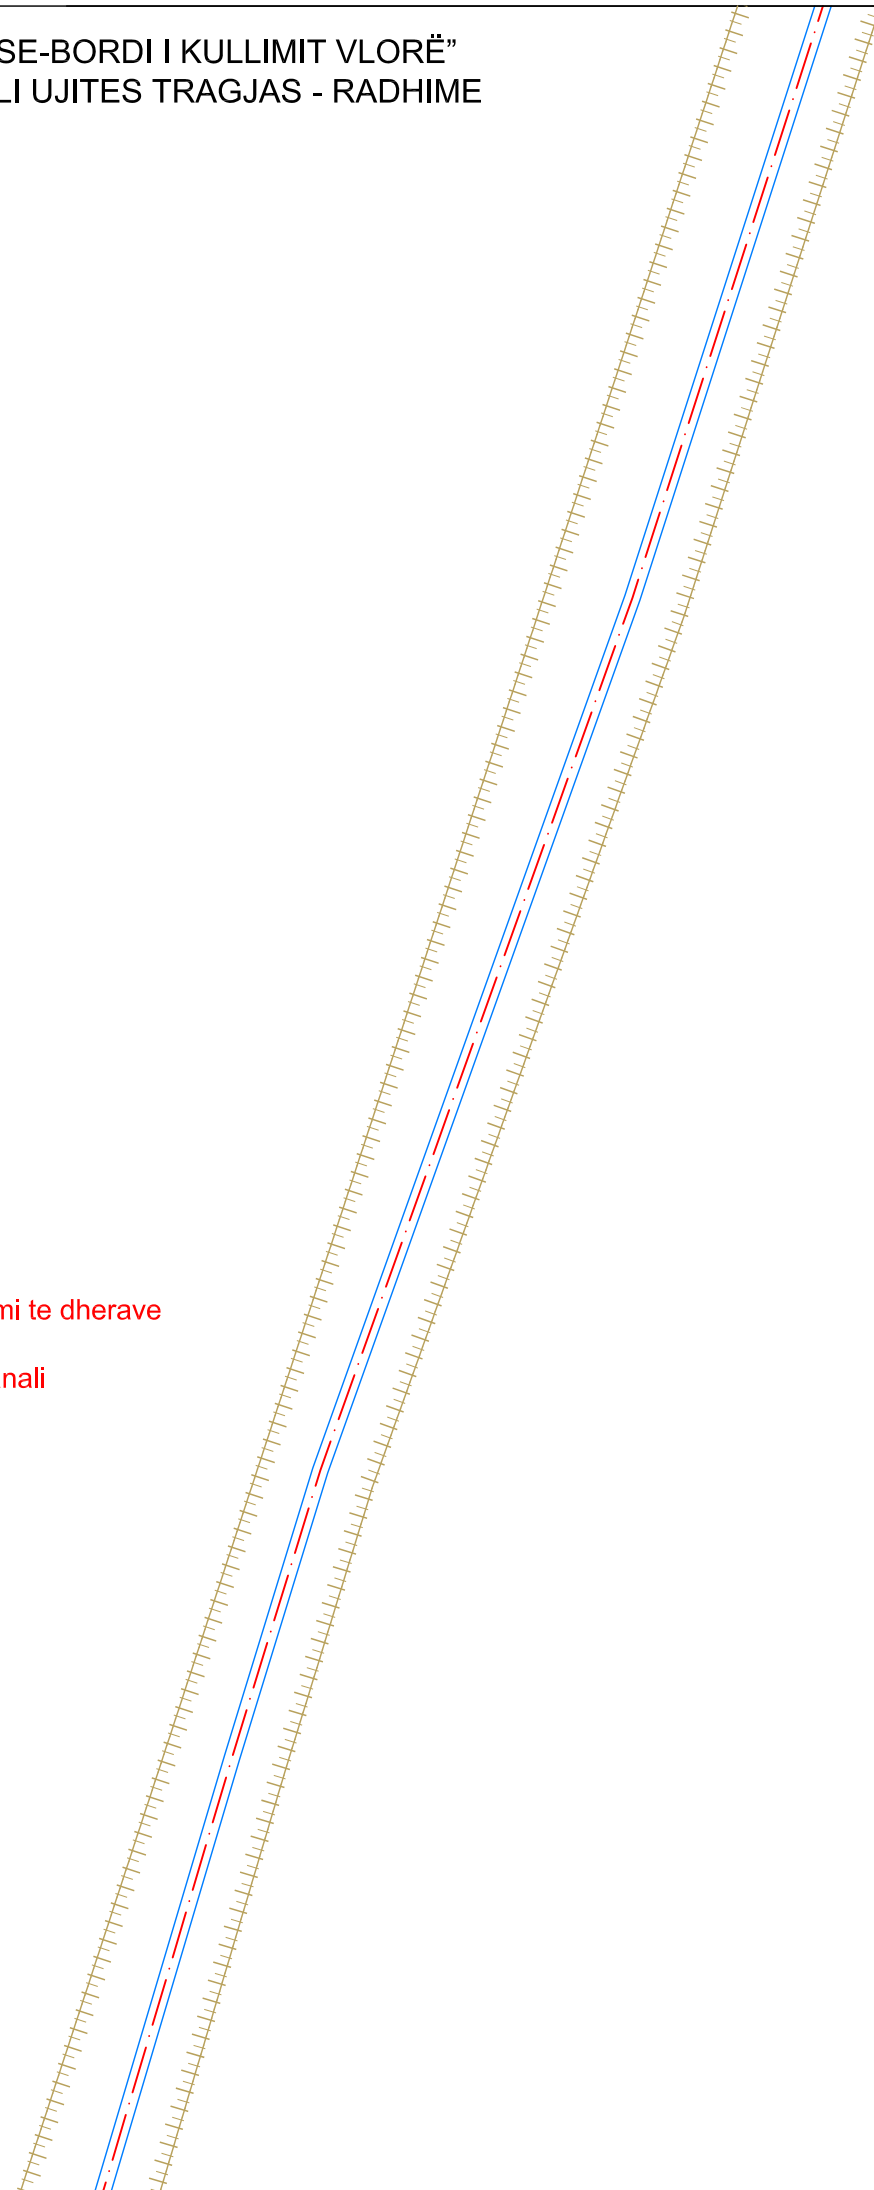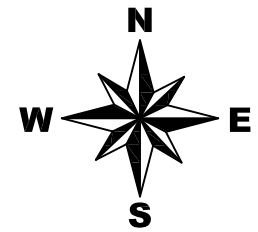

**Shenime Teknike:**



1-Ne Kanalin Ujites K.U Tragjas - Tadhime do te kryhen punime germimi te dherave ne bazen dhe skarpaten e kanalit ne gjithe Gjatesine e tij, L=6800ml.  
 2-Ne hyrjet dhe daljet e Veprave te Artit do te kryhen punime veshje kanali me shtrese betoni C16/20, t=10cm, pasi seksioni i kanalit ne keto vepra arti eshte shume i amortizuar.

TREGUES	
	Aksi Kanalit
	Baza e Kanalit per pastrim
	Skarpata e Kanalit per pastrim
	Tombino Betoni
	Priza, Porta Metalike, Shkarkues
	Ure Kalimi
	Lug Betoni

Vepra: “Azhornim Projekti i Kanaleve Vaditëse - Bordi Kullimit Vlorë”		Projektues B.O.E "Amber CO" & "Inday-18" Shpk, Perfaqësuar nga Shoqëria "Amber CO" Shpk	
Projekt Zbatimi		GRUPI I PROJEKTIMIT	
Emertimi: Planvendosja e Veprave te Artit, Kanali Ujites Tragjas - Radhime	Projektues	Ing.Ana NAIPI	
	Projektues	Ing.Razije NAIPI	
	Projektues	Ing.Irkas AXHAMI	
	Topograf	Ing.Rasim VEIPI	
Porositës: Ndërmarrja e Shërbimeve Publike Vlorë		Dhjetor 2020	Shk.1:500

“AZHORNIM PROJEKTI I KANALEVE VADITËSE-BORDI I KULLIMIT VLORË”  
 PLANVENDOSJA E VEPRAVE TE ARTIT , KANALI UJITES TRAGJAS - RADHIME

Shk. 1:500

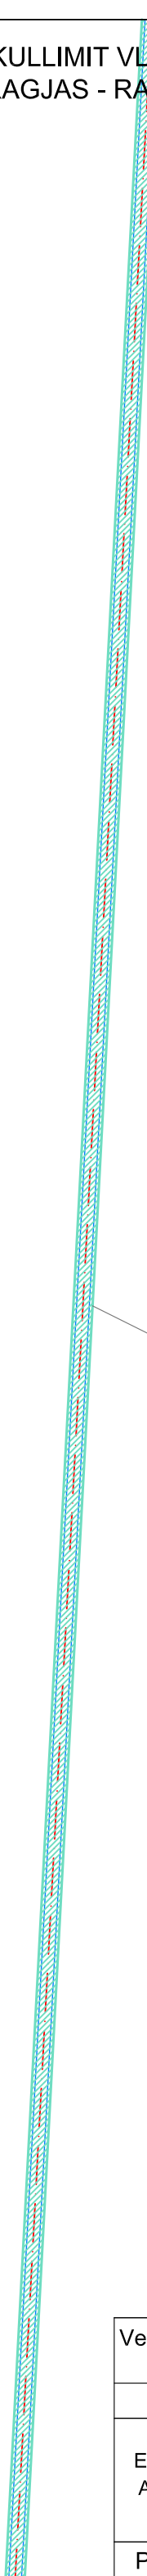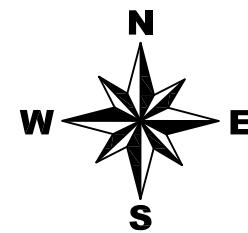


Tombino betoni Ø1500mm  
 Ekz. L=296m

TREGUES	
	Aksi Kanalit
	Baza e Kanalit per pastrim
	Skarpata e Kanalit per pastrim
	Tombino Betoni
	Priza, Porta Metalike, Shkarkues
	Ure Kalimi
	Lug Betoni

Vepra: “Azhornim Projekti i Kanaleve Vaditëse - Bordi Kullimit Vlorë”		Projektues B.O.E "Amber CO" & "Inday-18" Shpk, Perfaqësuar nga Shoqeria "Amber CO" Shpk	
Projekt Zbatimi		GRUPI I PROJEKTIMIT	
Emertimi: Planvendosja e Veprave te Artit, Kanali Ujites Tragjas - Radhime		Projektues	Ing.Ana NAIPI
		Projektues	Ing.Razije NAIPI
		Projektues	Ing.Irkas AXHAMI
		Topograf	Ing.Rasim VEIPI
Porositës: Ndërmarrja e Shërbimeve Publike Vlorë		Dhjetor 2020	Shk.1:500




**“AZHORNIM PROJEKTI I KANALEVE VADITËSE-BORDI I KULLIMIT VLORË”  
PLANVENDOSJA E VEPRAVE TE ARTIT , KANALI UJITES TRAGJAS - RADHIME  
Shk. 1:500**

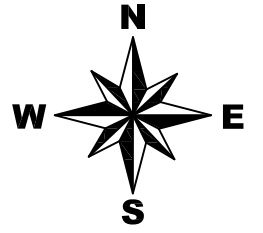

TREGUES	
	Aksi Kanalit
	Baza e Kanalit per pastrim
	Skarpata e Kanalit per pastrim
	Tombino Betoni
	Priza, Porta Metalike, Shkarkues
	Ure Kalimi
	Lug Betoni



**QAFA E SHEGES**

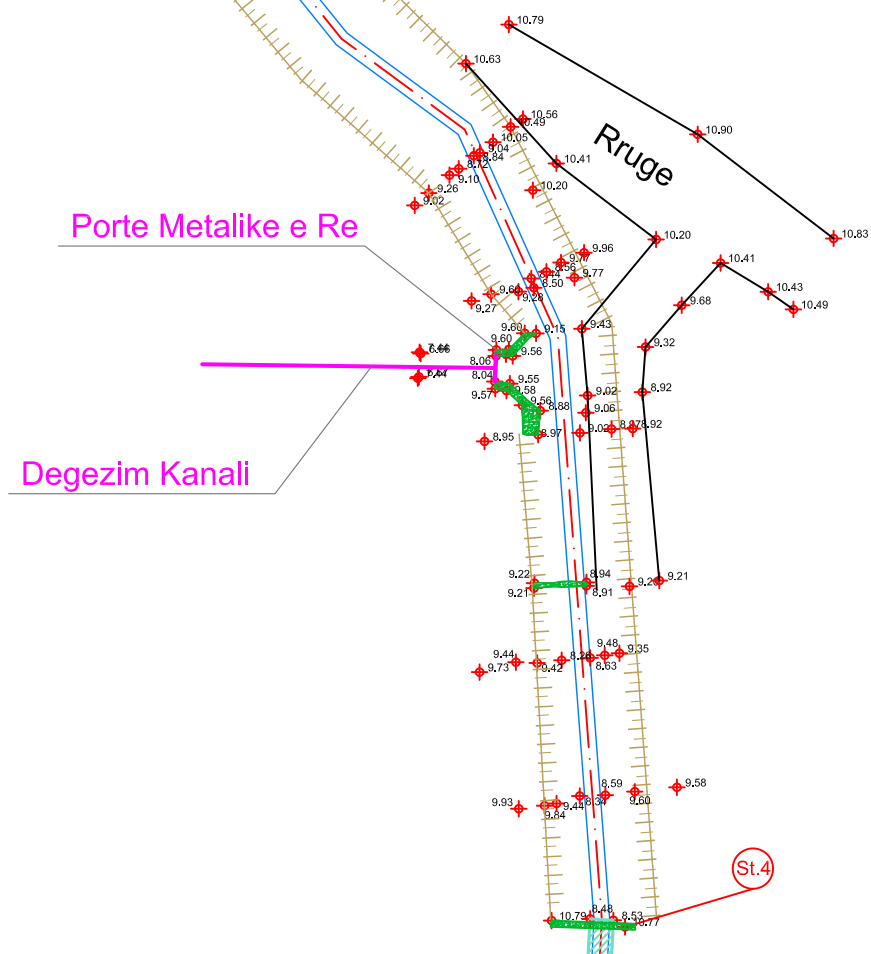

**Shenime Teknike:**  
 1-Ne Kanalim Ujites K.U Tragjas - Tadhime do te kryhen punime germimi te dherave ne bazen dhe skarpaten e kanalit ne gjithe Gjatesine e tij, L=6800ml.  
 2-Ne hyrjet dhe daljet e Veprave te Artit do te kryhen punime veshje kanali me shtrese betoni C16/20, t=10cm, pasi seksioni i kanalit ne keto vepra arti eshte shume i amortizuar.

Vepra: “Azhornim Projekti i Kanaleve Vaditëse - Bordi Kullimit Vlorë”	Projektues B.O.E "Amber CO" & "Inday-18" Shpk, Perfaqësuar nga Shoqeria "Amber CO" Shpk		
Projekt Zbatimi	GRUPI I PROJEKTIMIT		Faqe Nr.22
Emertimi: Planvendosja e Veprave te Artit, Kanali Ujites Tragjas - Radhime	Projektues Projektues Projektues Topograf	Ing.Ana NAIPI Ing.Razije NAIPI Ing.Irkas AXHAMI Ing.Rasim VEIPI	
Porositës: Ndërmarrja e Shërbimeve Publike Vlorë	Dhjetor 2020		Shk.1:500

"AZHORNIM PROJEKTI I KANALEVE VADITËSE-BORDI I KULLIMIT VLORË"  
 PLANVENDOSJA E VEPRAVE TE ARTIT , KANALI UJITES TRAGJAS - RADHIME  
 Shk. 1:500

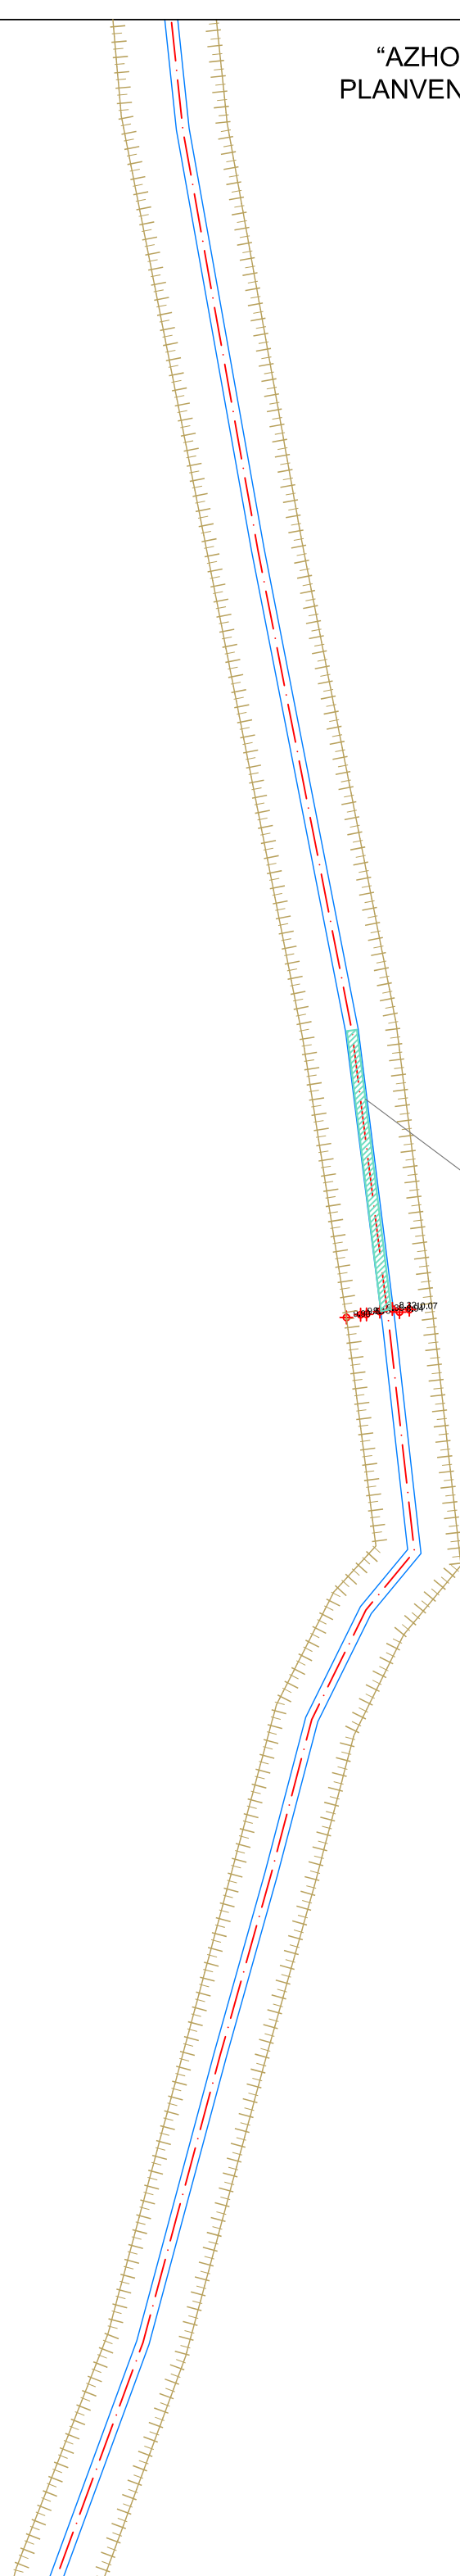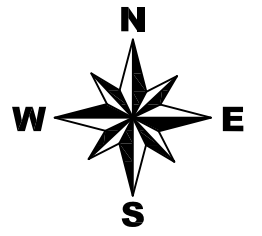

Tombino betoni Ø800mm  
 Ekz. L=22m



TREGUES	
	Aksi Kanalit
	Baza e Kanalit per pastrim
	Skarpata e Kanalit per pastrim
	Tombino Betoni
	Priza, Porta Metalike, Shkarkues
	Ure Kalimi
	Lug Betoni

**Shenime Teknike:**

1-Ne Kanal in Ujites K.U Tragjas - Tadhime do te kryhen punime germimi te dherave ne bazen dhe skarpaten e kanalit ne gjithe Gjatesine e tij, L=6800ml.  
 2-Ne hyrjet dhe daljet e Veprave te Artit do te kryhen punime veshje kanali me shtrese betoni C16/20, t=10cm, pasi seksioni i kanalit ne keto vepra arti eshte shume i amortizuar.

Vepra: "Azhornim Projekti i Kanaleve Vaditëse - Bordi Kullimit Vlorë"	Projektues B.O.E "Amber CO" & "Inday-18" Shpk, Perfaqësuar nga Shoqeria "Amber CO" Shpk		
Projekt Zbatimi	GRUPI I PROJEKTIMIT		Faqe Nr.23
Emertimi: Planvendosja e Veprave te Artit, Kanali Ujites Tragjas - Radhime	Projektues Projektues Projektues Topograf	Ing.Ana NAIPI Ing.Razije NAIPI Ing.Irkas AXHAMI Ing.Rasim VEIPI	
Porositës: Ndërmarrja e Shërbimeve Publike Vlorë	Dhjetor 2020	Shk.1:500	

“AZHORNIM PROJEKTI I KANALEVE VADITËSE-BORDI I KULLIMIT VLORË”  
 PLANVENDOSJA E VEPRAVE TE ARTIT , KANALI UJITES TRAGJAS - RADHIME  
 Shk. 1:500

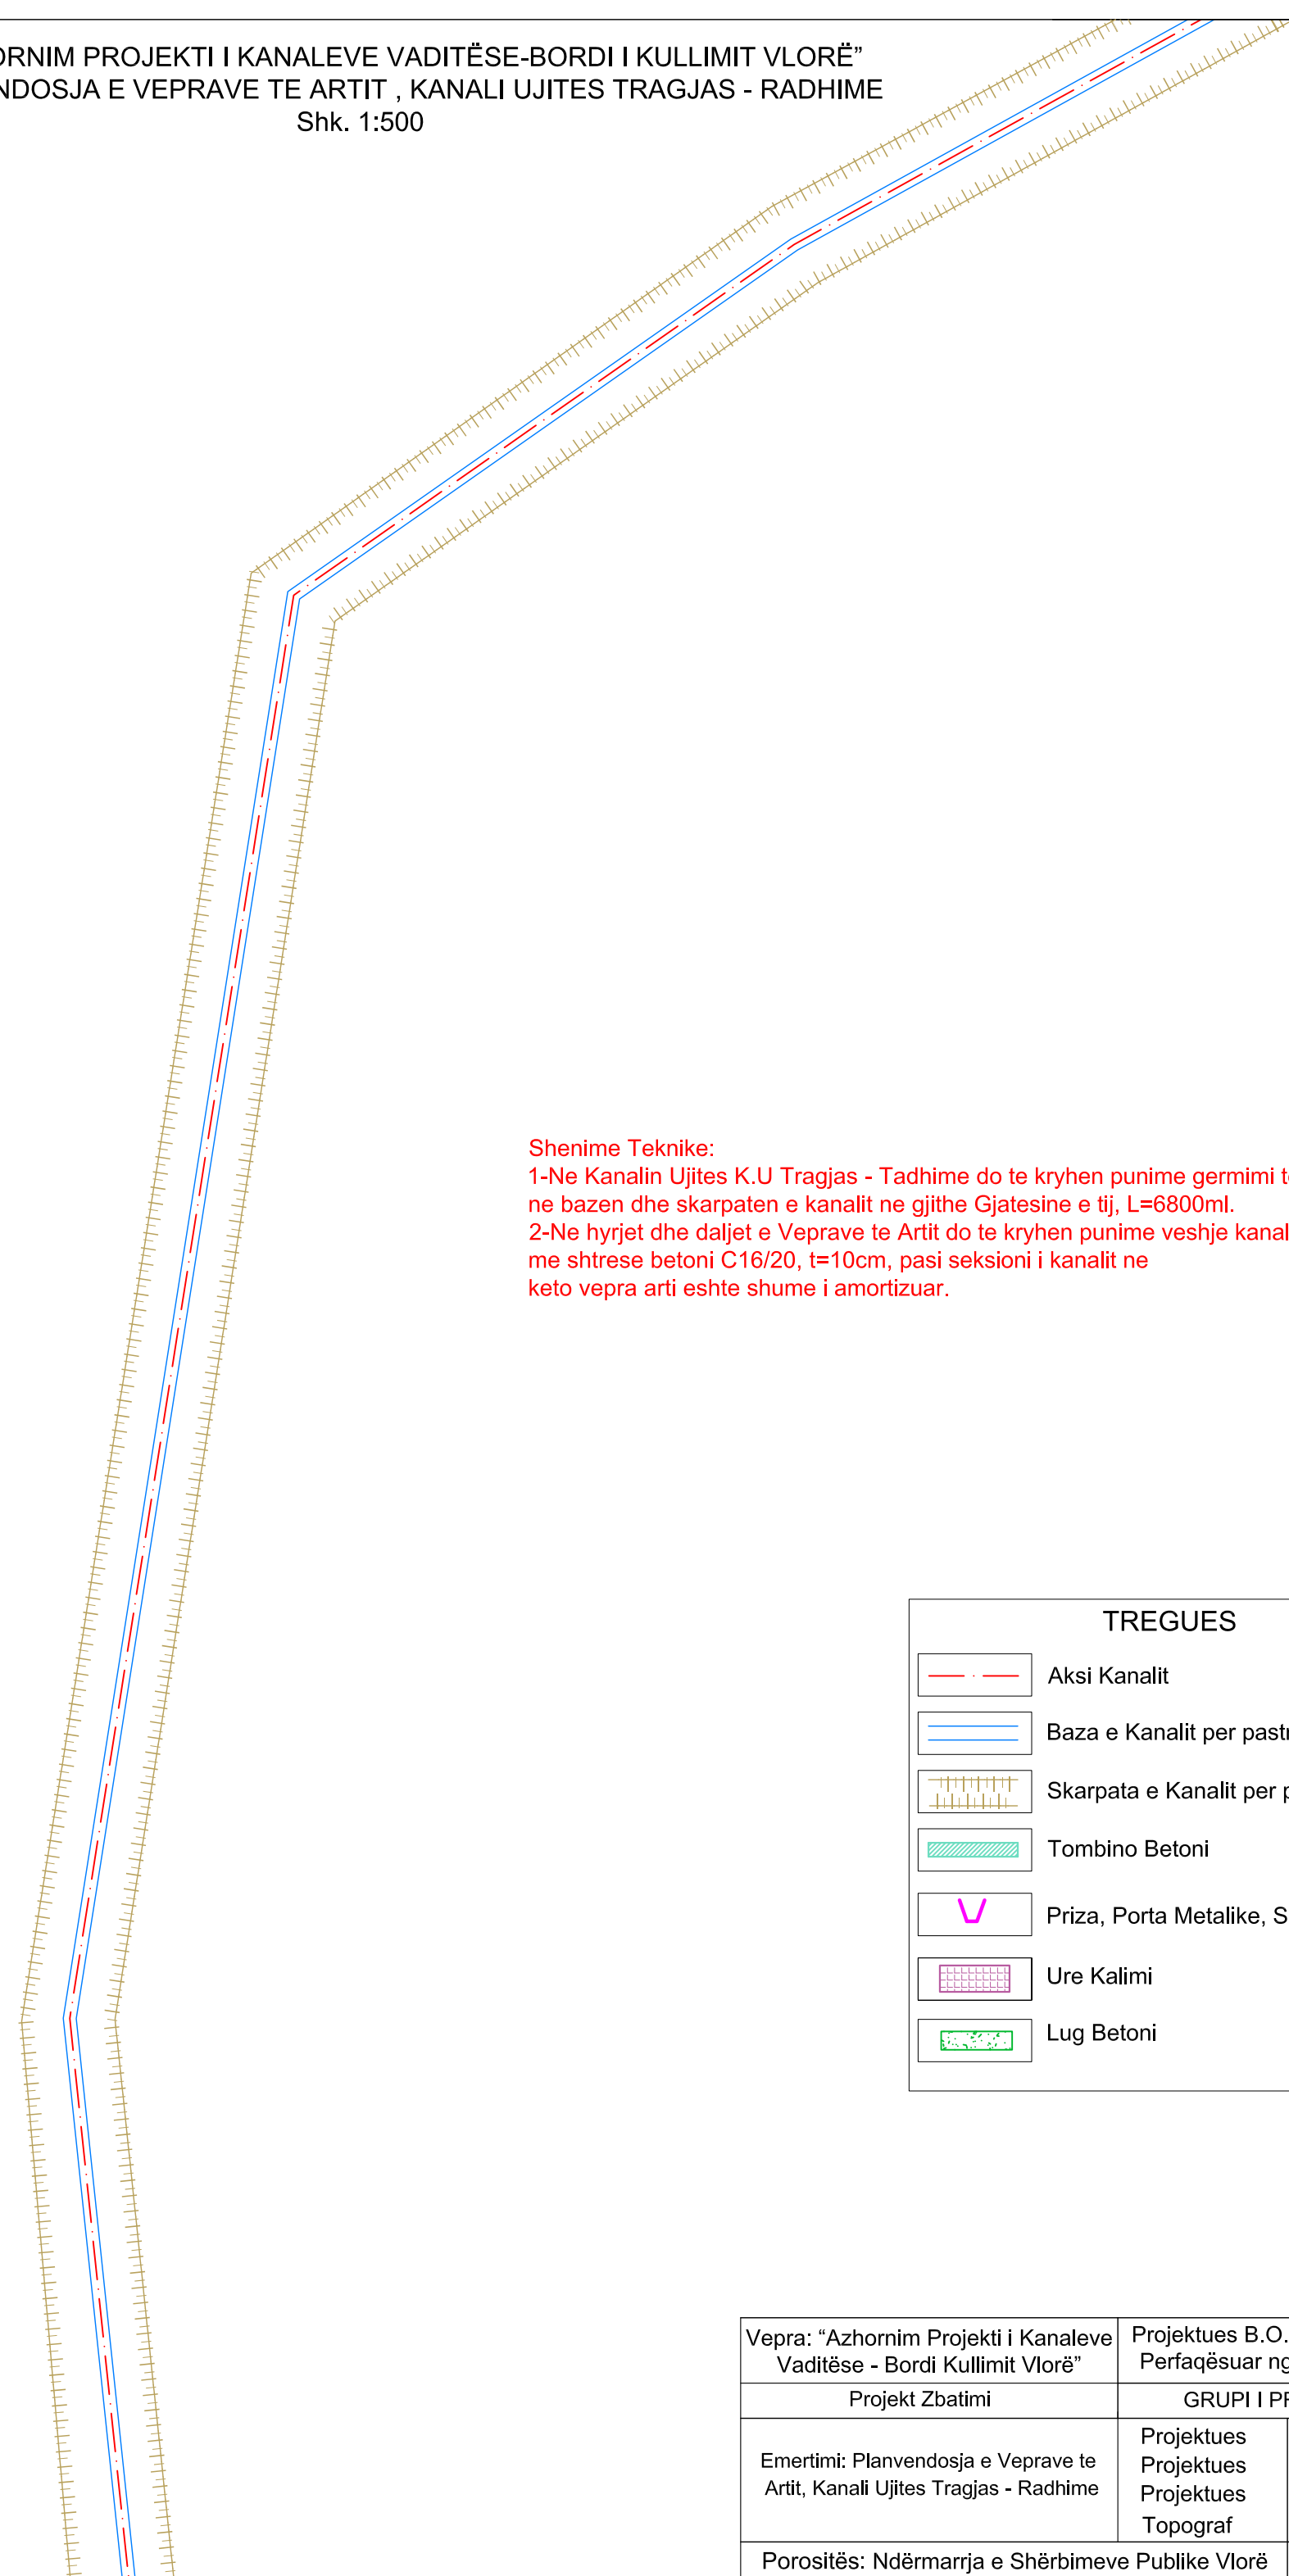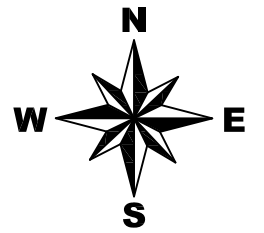


**Shenime Teknike:**

- 1-Ne Kanal in Ujites K.U Tragjas - Tadhime do te kryhen punime germimi te dherave ne bazen dhe skarpaten e kanalit ne gjithe Gjatesine e tij, L=6800ml.
- 2-Ne hyrjet dhe daljet e Veprave te Artit do te kryhen punime veshje kanali me shtrese betoni C16/20, t=10cm, pasi seksioni i kanalit ne keto vepra arti eshte shume i amortizuar.

TREGUES	
	Aksi Kanalit
	Baza e Kanalit per pastrim
	Skarpata e Kanalit per pastrim
	Tombino Betoni
	Priza, Porta Metalike, Shkarkues
	Ure Kalimi
	Lug Betoni


Vepra: “Azhornim Projekti i Kanaleve Vaditëse - Bordi Kullimit Vlorë”		Projektues B.O.E "Amber CO" & "Inday-18" Shpk, Perfaqësuar nga Shoqeria "Amber CO" Shpk	
Projekt Zbatimi		GRUPI I PROJEKTIMIT	
Emertimi: Planvendosja e Veprave te Artit, Kanali Ujites Tragjas - Radhime		Projektues	Ing.Ana NAIPI
		Projektues	Ing.Razije NAIPI
		Projektues	Ing.Irkas AXHAMI
		Topograf	Ing.Rasim VEIPI
Porositës: Ndërmarrja e Shërbimeve Publike Vlorë		Dhjetor 2020	Shk.1:500

**“AZHORNIM PROJEKTI I KANALEVE VADITËSE-BORDI I KULLIMIT VLORË”**  
**PLANVENDOSJA E VEPRAVE TE ARTIT , KANALI UJITES TRAGJAS - RADHIME**  
 Shk. 1:500

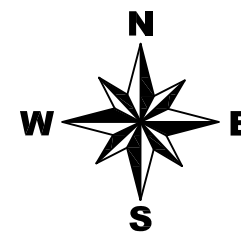

**Shenime Teknike:**

1-Ne Kanal in Ujites K.U Tragjas - Tadhime do te kryhen punime germimi te dherave ne bazen dhe skarpaten e kanalit ne gjithe Gjatesine e tij, L=6800ml.  
 2-Ne hyrjet dhe daljet e Veprave te Artit do te kryhen punime veshje kanali me shtrese betoni C16/20, t=10cm, pasi seksioni i kanalit ne keto vepra arti eshte shume i amortizuar.

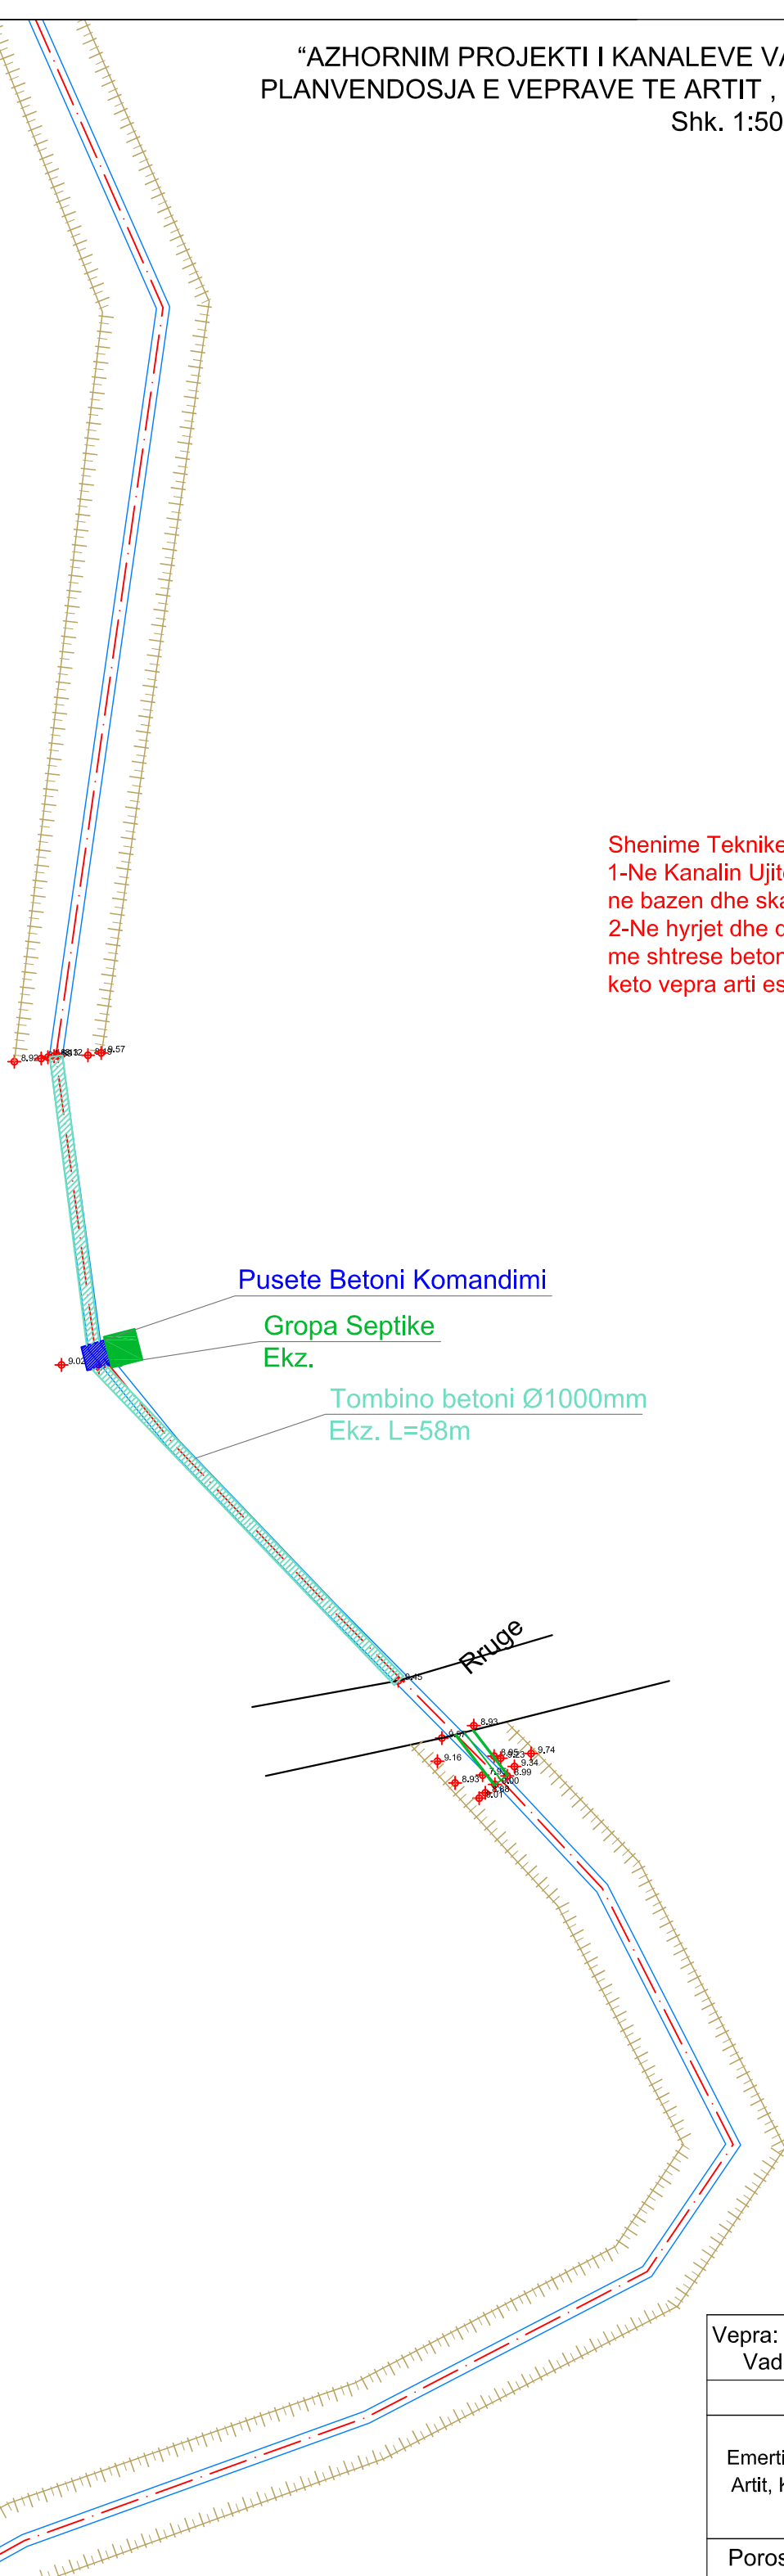

Pusete Betoni Komandimi

Gropa Septike  
Ekz.


Tombino betoni Ø1000mm  
Ekz. L=58m

Rruge

TREGUES	
	Aksi Kanalit
	Baza e Kanalit per pastrim
	Skarpata e Kanalit per pastrim
	Tombino Betoni
	Priza, Porta Metalike, Shkarkues
	Ure Kalimi
	Lug Betoni

Vepra: “Azhornim Projekti i Kanaleve Vaditëse - Bordi Kullimit Vlorë”	Projektues B.O.E "Amber CO" & "Inday-18" Shpk, Perfaqësuar nga Shoqeria "Amber CO" Shpk	
Projekt Zbatimi	GRUPI I PROJEKTIMIT	Faqe Nr.25
Emertimi: Planvendosja e Veprave te Artit, Kanali Ujites Tragjas - Radhime	Projektues Projektues Projektues Topograf	Ing.Ana NAIFI Ing.Razije NAIFI Ing.Irkas AXHAMI Ing.Rasim VEIPI
Porositës: Ndërmarrja e Shërbimeve Publike Vlorë	Dhjetor 2020	Shk.1:500

"AZHORNIM PROJEKTI I KANALEVE VADITËSE-BORDI I KULLIMIT VLORË"  
 PLANVENDOSJA E VEPRAVE TE ARTIT , KANALI UJITES TRAGJAS - RADHIME  
 Shk. 1:500

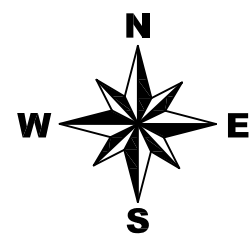


Ure Kalimi Kembesore e Re

Tombino betoni Ø1000mm  
 e Re L=50m, ne ane te Hotelit

**Shenime Teknike:**



1-Ne Kanal in Ujites K.U Tragjas - Tadhime do te kryhen punime germimi te dherave ne bazen dhe skarpaten e kanalit ne gjithe Gjatesine e tij, L=6800ml.  
 2-Ne hyrjet dhe daljet e Veprave te Artit do te kryhen punime veshje kanali me shtrese betoni C16/20, t=10cm, pasi seksioni i kanalit ne keto vepra arti eshte shume i amortizuar.

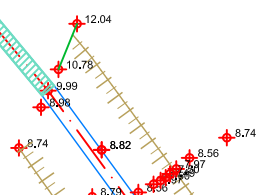

TREGUES	
	Aksi Kanalit
	Baza e Kanalit per pastrim
	Skarpata e Kanalit per pastrim
	Tombino Betoni
	Priza, Porta Metalike, Shkarkues
	Ure Kalimi
	Lug Betoni

Vepra: "Azhornim Projekti i Kanaleve Vaditëse - Bordi Kullimit Vlorë"		Projektues B.O.E "Amber CO" & "Inday-18" Shpk, Perfaqësuar nga Shoqeria "Amber CO" Shpk	
Projekt Zbatimi	GRUPI I PROJEKTIMIT		Faqe Nr.26
Emertimi: Planvendosja e Veprave te Artit, Kanali Ujites Tragjas - Radhime	Projektues	Ing.Ana NAIPI	
	Projektues	Ing.Razije NAIPI	
	Projektues	Ing.Irkas AXHAMI	
	Topograf	Ing.Rasim VEIPI	
Porositës: Ndërmarrja e Shërbimeve Publike Vlorë	Dhjetor 2020	Shk.1:500	

"AZHORNIM PROJEKTI I KANALEVE VADITËSE-BORDI I KULLIMIT VLORË"  
 PLANVENDOSJA E VEPRAVE TE ARTIT , KANALI UJITES TRAGJAS - RADHIME  
 Shk. 1:500

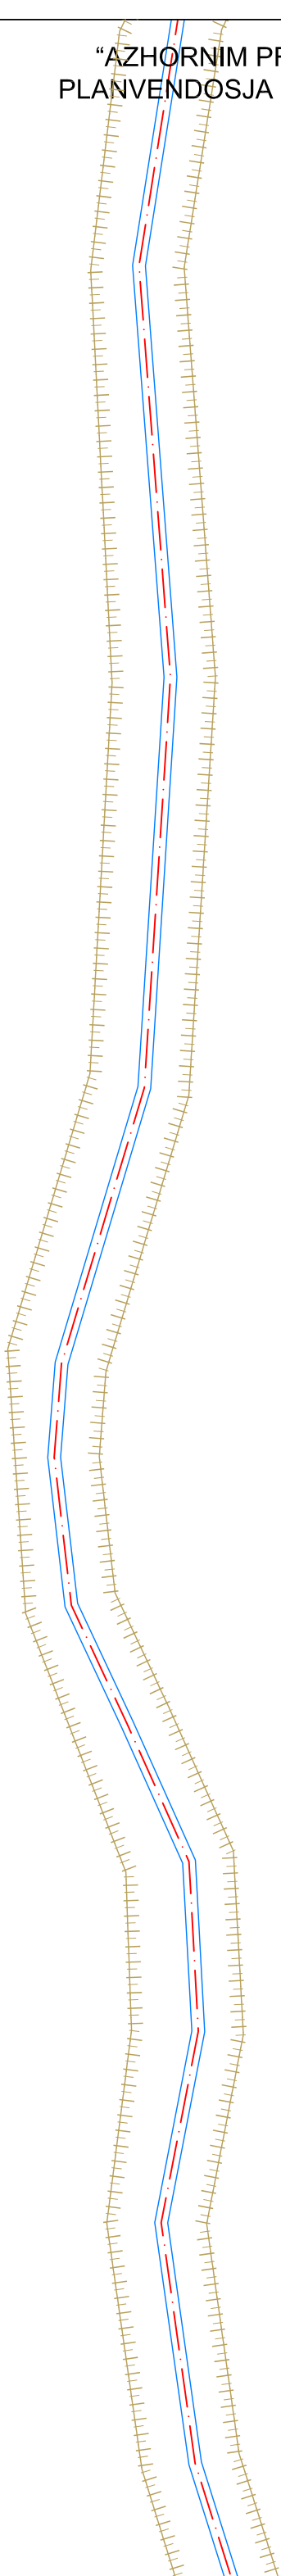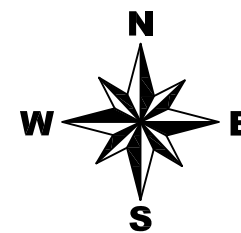



TREGUES	
	Aksi Kanalit
	Baza e Kanalit per pastrim
	Skarpata e Kanalit per pastrim
	Tombino Betoni
	Priza, Porta Metalike, Shkarkues
	Ure Kalimi
	Lug Betoni

**Shenime Teknike:**

- 1-Ne Kanalini Ujites K.U Tragjas - Tadhime do te kryhen punime germimi te dherave ne bazen dhe skarpaten e kanalit ne gjithe Gjatesine e tij, L=6800ml.
- 2-Ne hyrjet dhe daljet e Veprave te Artit do te kryhen punime veshje kanali me shtrese betoni C16/20, t=10cm, pasi seksioni i kanalit ne keto vepra arti eshte shume i amortizuar.

Vepra: "Azhornim Projekti i Kanaleve Vaditëse - Bordi Kullimit Vlorë"	Projektues B.O.E "Amber CO" & "Inday-18" Shpk, Perfaqësuar nga Shoqëria "Amber CO" Shpk		
Projekt Zbatimi	GRUPI I PROJEKTIMIT		Faqe Nr.27
Emertimi: Planvendosja e Veprave te Artit, Kanali Ujites Tragjas - Radhime	Projektues Projektues Projektues Topograf	Ing.Ana NAIPI Ing.Razije NAIPI Ing.Irkas AXHAMI Ing.Rasim VEIPI	
Porositës: Ndërmarrja e Shërbimeve Publike Vlorë	Dhjetor 2020		Shk.1:500

"AZHORNIM PROJEKTI I KANALEVE VADITËSE-BORDI I KULLIMIT VLORË"  
 PLANVENDOSJA E VEPRAVE TE ARTIT , KANALI UJITES TRAGJAS - RADHIME  
 Shk. 1:500

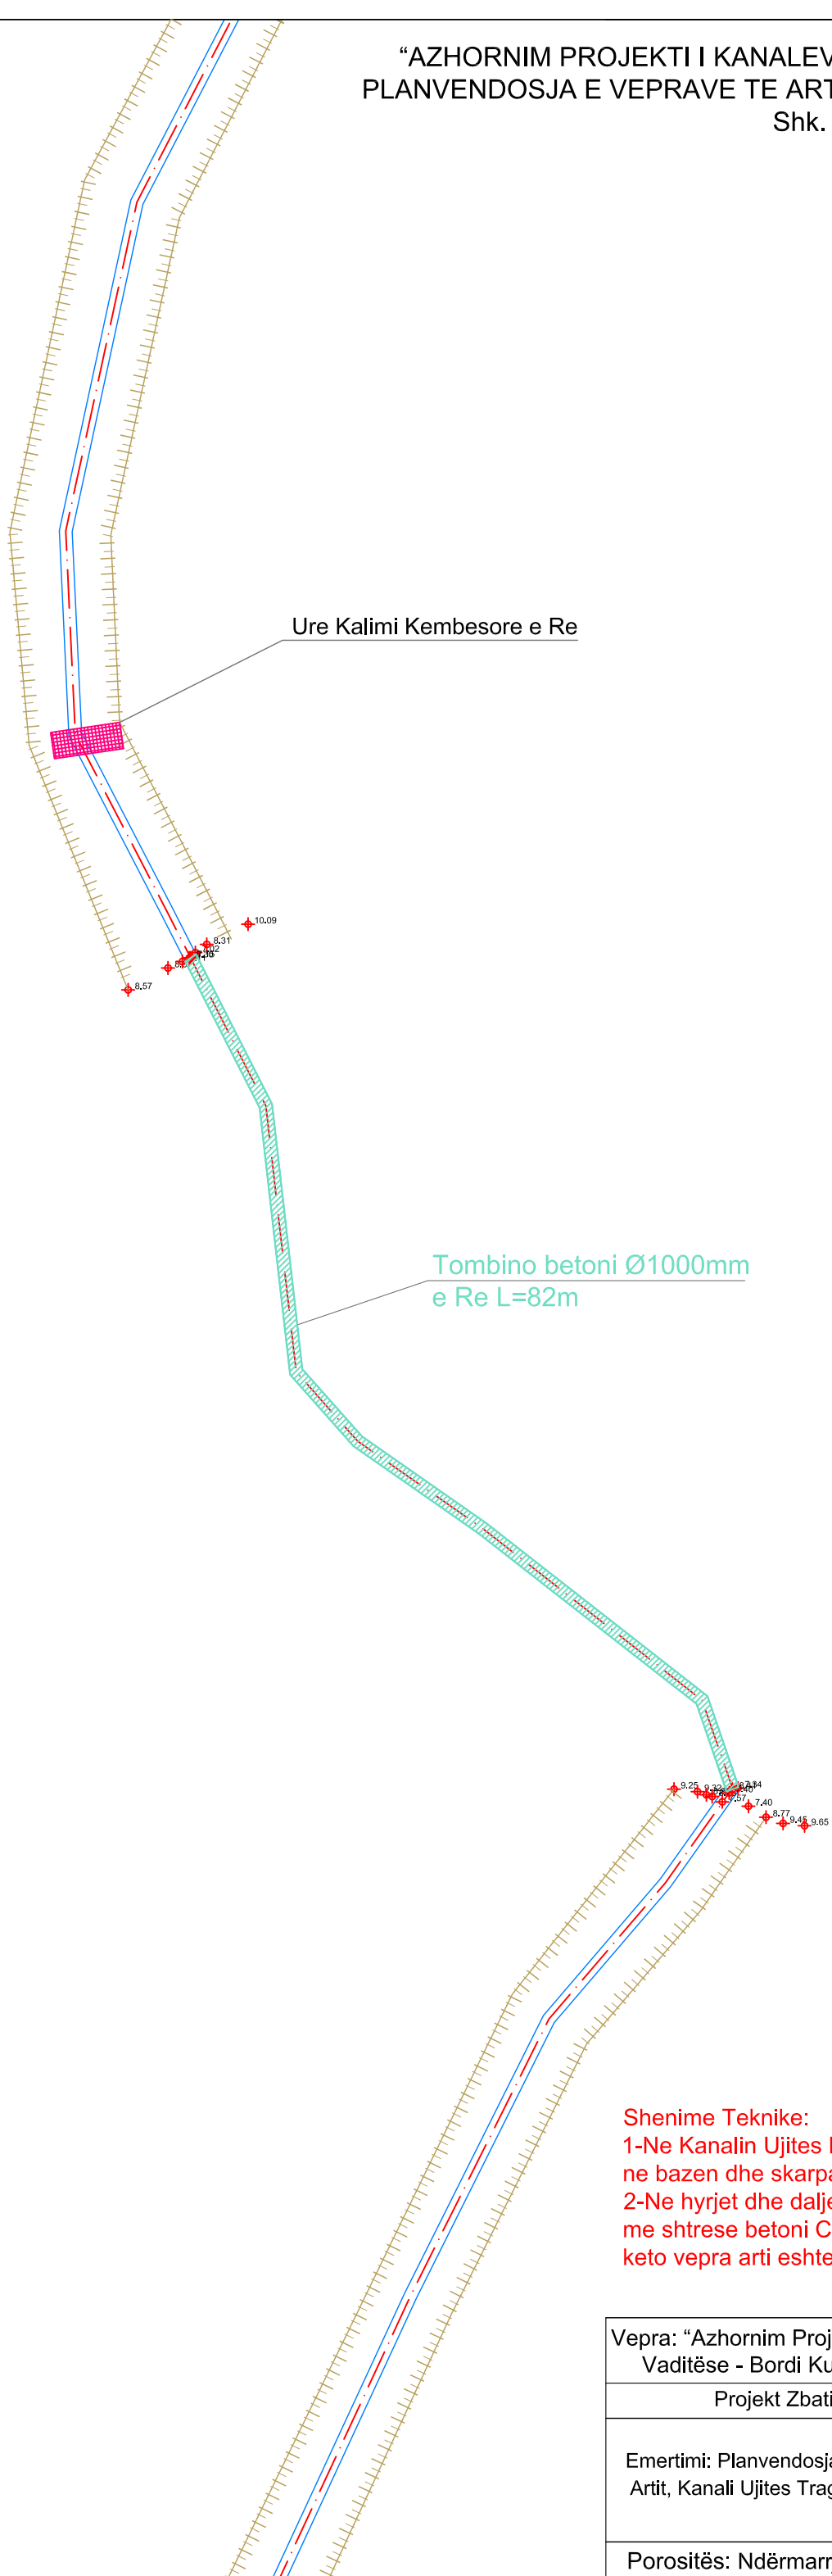
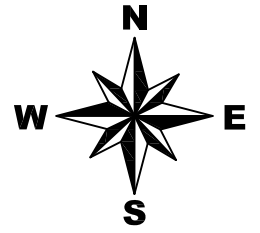


TREGUES	
	Aksi Kanalit
	Baza e Kanalit per pastrim
	Skarpata e Kanalit per pastrim
	Tombino Betoni
	Priza, Porta Metalike, Shkarkues
	Ure Kalimi
	Lug Betoni

**Shenime Teknike:**  
 1-Ne Kanalini Ujites K.U Tragjas - Tadhime do te kryhen punime germimi te dherave ne bazen dhe skarpaten e kanalit ne gjithe Gjatesine e tij, L=6800ml.  
 2-Ne hyrjet dhe daljet e Veprave te Artit do te kryhen punime veshje kanali me shtrese betoni C16/20, t=10cm, pasi seksioni i kanalit ne keto vepra arti eshte shume i amortizuar.

Vepra: "Azhornim Projekti i Kanaleve Vaditëse - Bordi Kullimit Vlorë"	Projektues B.O.E "Amber CO" & "Inday-18" Shpk, Perfaqësuar nga Shoqëria "Amber CO" Shpk		
Projekt Zbatimi	GRUPI I PROJEKTIMIT		Faqe Nr.28
Emertimi: Planvendosja e Veprave te Artit, Kanali Ujites Tragjas - Radhime	Projektues Projektues Projektues Topograf	Ing.Ana NAIPI Ing.Razije NAIPI Ing.Irkas AXHAMI Ing.Rasim VEIPI	
Porositës: Ndërmarrja e Shërbimeve Publike Vlorë	Dhjetor 2020		Shk.1:500

**“AZHORNIM PROJEKTI I KANALEVE VADITËSE-BORDI I KULLIMIT VLORË”  
PLANVENDOSJA E VEPRAVE TE ARTIT , KANALI UJITES TRAGJAS - RADHIME  
Shk. 1:500**

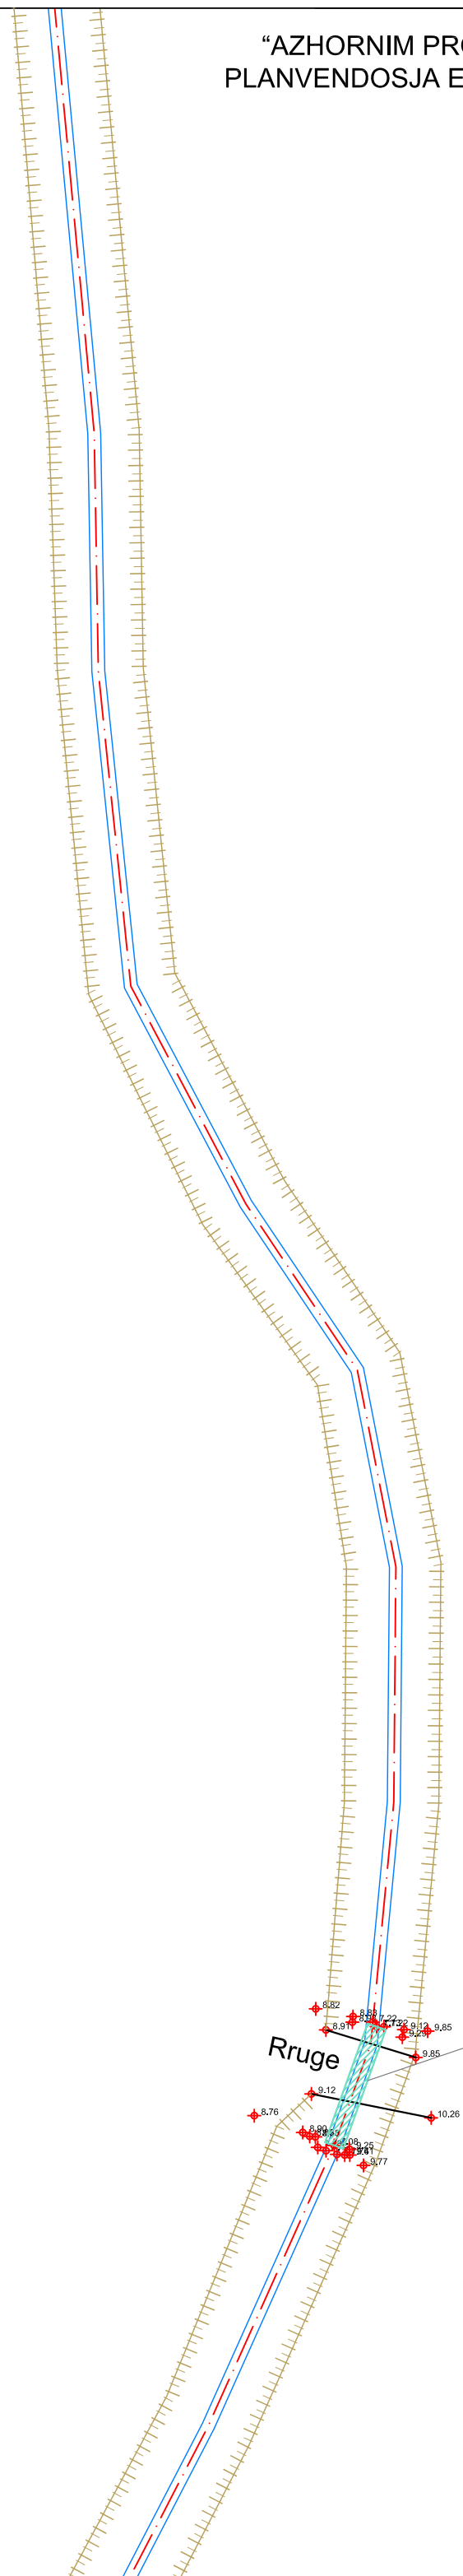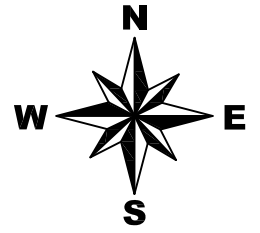

TREGUES	
	Aksi Kanalit
	Baza e Kanalit per pastrim
	Skarpata e Kanalit per pastrim
	Tombino Betoni
	Priza, Porta Metalike, Shkarkues
	Ure Kalimi
	Lug Betoni

**Tombino betoni Ø1500mm  
Ekz. L=10m**


**Rruge**

**Shenime Teknike:**  
 1-Ne Kanalini Ujites K.U Tragjas - Tadhime do te kryhen punime germimi te dherave ne bazen dhe skarpaten e kanalit ne gjithe Gjatesine e tij, L=6800ml.  
 2-Ne hyrjet dhe daljet e Veprave te Artit do te kryhen punime veshje kanali me shtrese betoni C16/20, t=10cm, pasi seksioni i kanalit ne keto vepra arti eshte shume i amortizuar.


Vepra: “Azhornim Projekti i Kanaleve Vaditëse - Bordi Kullimit Vlorë”	Projektues B.O.E "Amber CO" & "Inday-18" Shpk, Perfaqësuar nga Shoqëria "Amber CO" Shpk	
Projekt Zbatimi	GRUPI I PROJEKTIMIT	Faqe Nr.29
Emertimi: Planvendosja e Veprave te Artit, Kanali Ujites Tragjas - Radhime	Projektues Projektues Projektues Topograf	Ing.Ana NAIFI Ing.Razije NAIFI Ing.Irkas AXHAMI Ing.Rasim VEIPI
Porositës: Ndërmarrja e Shërbimeve Publike Vlorë	Dhjetor 2020	Shk.1:500



**“AZHORNIM PROJEKTI I KANALEVE VADITËSE-BORDI I KULLIMIT VLORË”  
PLANVENDOSJA E VEPRAVE TE ARTIT , KANALI UJITES TRAGJAS - RADHIME  
Shk. 1:500**

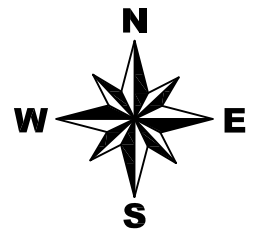

Ure Kalimi Kembesore e Re

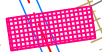


**Shenime Teknike:**

1-Ne Kananin Ujites K.U Tragjas - Tadhime do te kryhen punime germimi te dherave ne bazen dhe skarpaten e kanalit ne gjithe Gjatesine e tij, L=6800ml.  
2-Ne hyrjet dhe daljet e Veprave te Artit do te kryhen punime veshje kanali me shtrese betoni C16/20, t=10cm, pasi seksioni i kanalit ne keto vepra arti eshte shume i amortizuar.

Porte Metalike e Re



Kanal i Veshur me beton

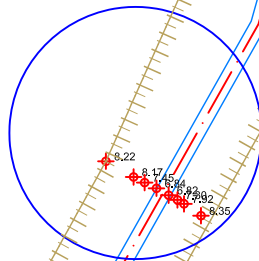


**TREGUES**

	Aksi Kanalit
	Baza e Kanalit per pastrim
	Skarpata e Kanalit per pastrim
	Tombino Betoni
	Priza, Porta Metalike, Shkarkues
	Ure Kalimi
	Lug Betoni

Vepra: “Azhornim Projekti i Kanaleve Vaditëse - Bordi Kullimit Vlorë”	Projektues B.O.E "Amber CO" & "Inday-18" Shpk, Perfaqësuar nga Shoqeria "Amber CO" Shpk		
Projekt Zbatimi	GRUPI I PROJEKTIMIT		Faqe Nr.30
Emertimi: Planvendosja e Veprave te Artit, Kanali Ujites Tragjas - Radhime	Projektues Projektues Projektues Topograf	Ing.Ana NAIFI Ing.Razije NAIFI Ing.Irkas AXHAMI Ing.Rasim VEIPI	
Porositës: Ndërmarrja e Shërbimeve Publike Vlorë	Dhjetor 2020		Shk.1:500

"AZHORNIM PROJEKTI I KANALEVE VADITËSE-BORDI I KULLIMIT VLORË"  
 PLANVENDOSJA E VEPRAVE TE ARTIT , KANALI UJITES TRAGJAS - RADHIME  
 Shk. 1:500

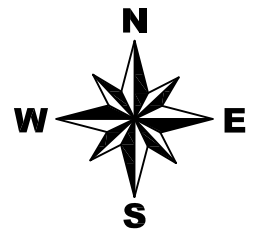


TREGUES	
	Aksi Kanalit
	Baza e Kanalit per pastrim
	Skarpata e Kanalit per pastrim
	Tombino Betoni
	Priza, Porta Metalike, Shkarkues
	Ure Kalimi
	Lug Betoni

**Shenime Teknike:**

1-Ne Kanal in Ujites K.U Tragjas - Tadhime do te kryhen punime germimi te dherave ne bazen dhe skarpaten e kanalit ne gjithe Gjatesine e tij, L=6800ml.  
 2-Ne hyrjet dhe daljet e Veprave te Artit do te kryhen punime veshje kanali me shtrese betoni C16/20, t=10cm, pasi seksioni i kanalit ne keto vepra arti eshte shume i amortizuar.

Vepra: "Azhornim Projekti i Kanaleve Vaditëse - Bordi Kullimit Vlorë"	Projektues B.O.E "Amber CO" & "Inday-18" Shpk, Perfaqësuar nga Shoqeria "Amber CO" Shpk		
Projekt Zbatimi	GRUPI I PROJEKTIMIT		Faqe Nr.31
Emertimi: Planvendosja e Veprave te Artit, Kanali Ujites Tragjas - Radhime	Projektues	Ing.Ana NAIPI	
	Projektues	Ing.Razije NAIPI	
	Projektues	Ing.Irkas AXHAMI	
	Topograf	Ing.Rasim VEIPI	
Porositës: Ndërmarrja e Shërbimeve Publike Vlorë	Dhjetor 2020	Shk.1:500	

"AZHORNIM PROJEKTI I KANALEVE VADITËSE-BORDI I KULLIMIT VLORË"  
 PLANVENDOSJA E VEPRAVE TE ARTIT , KANALI UJITES TRAGJAS - RADHIME  
 Shk. 1:500

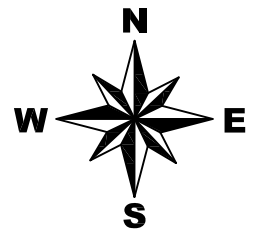

**Shenime Teknike:**

1-Ne Kanalim Ujites K.U Tragjas - Tadhime do te kryhen punime gurmimi te dherave ne bazen dhe skarpaten e kanalit ne gjithe Gjatesine e tij, L=6800ml.  
 2-Ne hyrjet dhe daljet e Veprave te Artit do te kryhen punime veshje kanali me shtrese betoni C16/20, t=10cm, pasi seksioni i kanalit ne keto vepra arti eshte shume i amortizuar.

Porte Metalike e Re


Ura Nr.3

Ure Kalimi Kembesore e Re


TREGUES	
	Aksi Kanalit
	Baza e Kanalit per pastrim
	Skarpata e Kanalit per pastrim
	Tombino Betoni
	Priza, Porta Metalike, Shkarkues
	Ure Kalimi
	Lug Betoni

Vepra: "Azhornim Projekti i Kanaleve Vaditëse - Bordi Kullimit Vlorë"	Projektues B.O.E "Amber CO" & "Inday-18" Shpk, Perfaqësuar nga Shoqeria "Amber CO" Shpk		
Projekt Zbatimi	GRUPI I PROJEKTIMIT		Faqe Nr.32
Emertimi: Planvendosja e Veprave te Artit, Kanali Ujites Tragjas - Radhime	Projektues	Ing.Ana NAIPI	
	Projektues	Ing.Razije NAIPI	
	Projektues	Ing.Irkas AXHAMI	
	Topograf	Ing.Rasim VEIPI	
Porositës: Ndërmarrja e Shërbimeve Publike Vlorë	Dhjetor 2020	Shk.1:500	

"AZHORNIM PROJEKTI I KANALEVE VADITËSE-BORDI I KULLIMIT VLORË"  
 PLANVENDOSJA E VEPRAVE TE ARTIT , KANALI UJITES TRAGJAS - RADHIME  
 Shk. 1:500

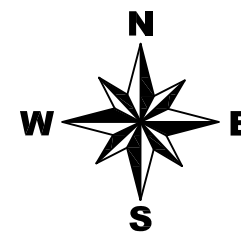

TREGUES	
	Aksi Kanalit
	Baza e Kanalit per pastrim
	Skarpata e Kanalit per pastrim
	Tombino Betoni
	Priza, Porta Metalike, Shkarkues
	Ure Kalimi
	Lug Betoni


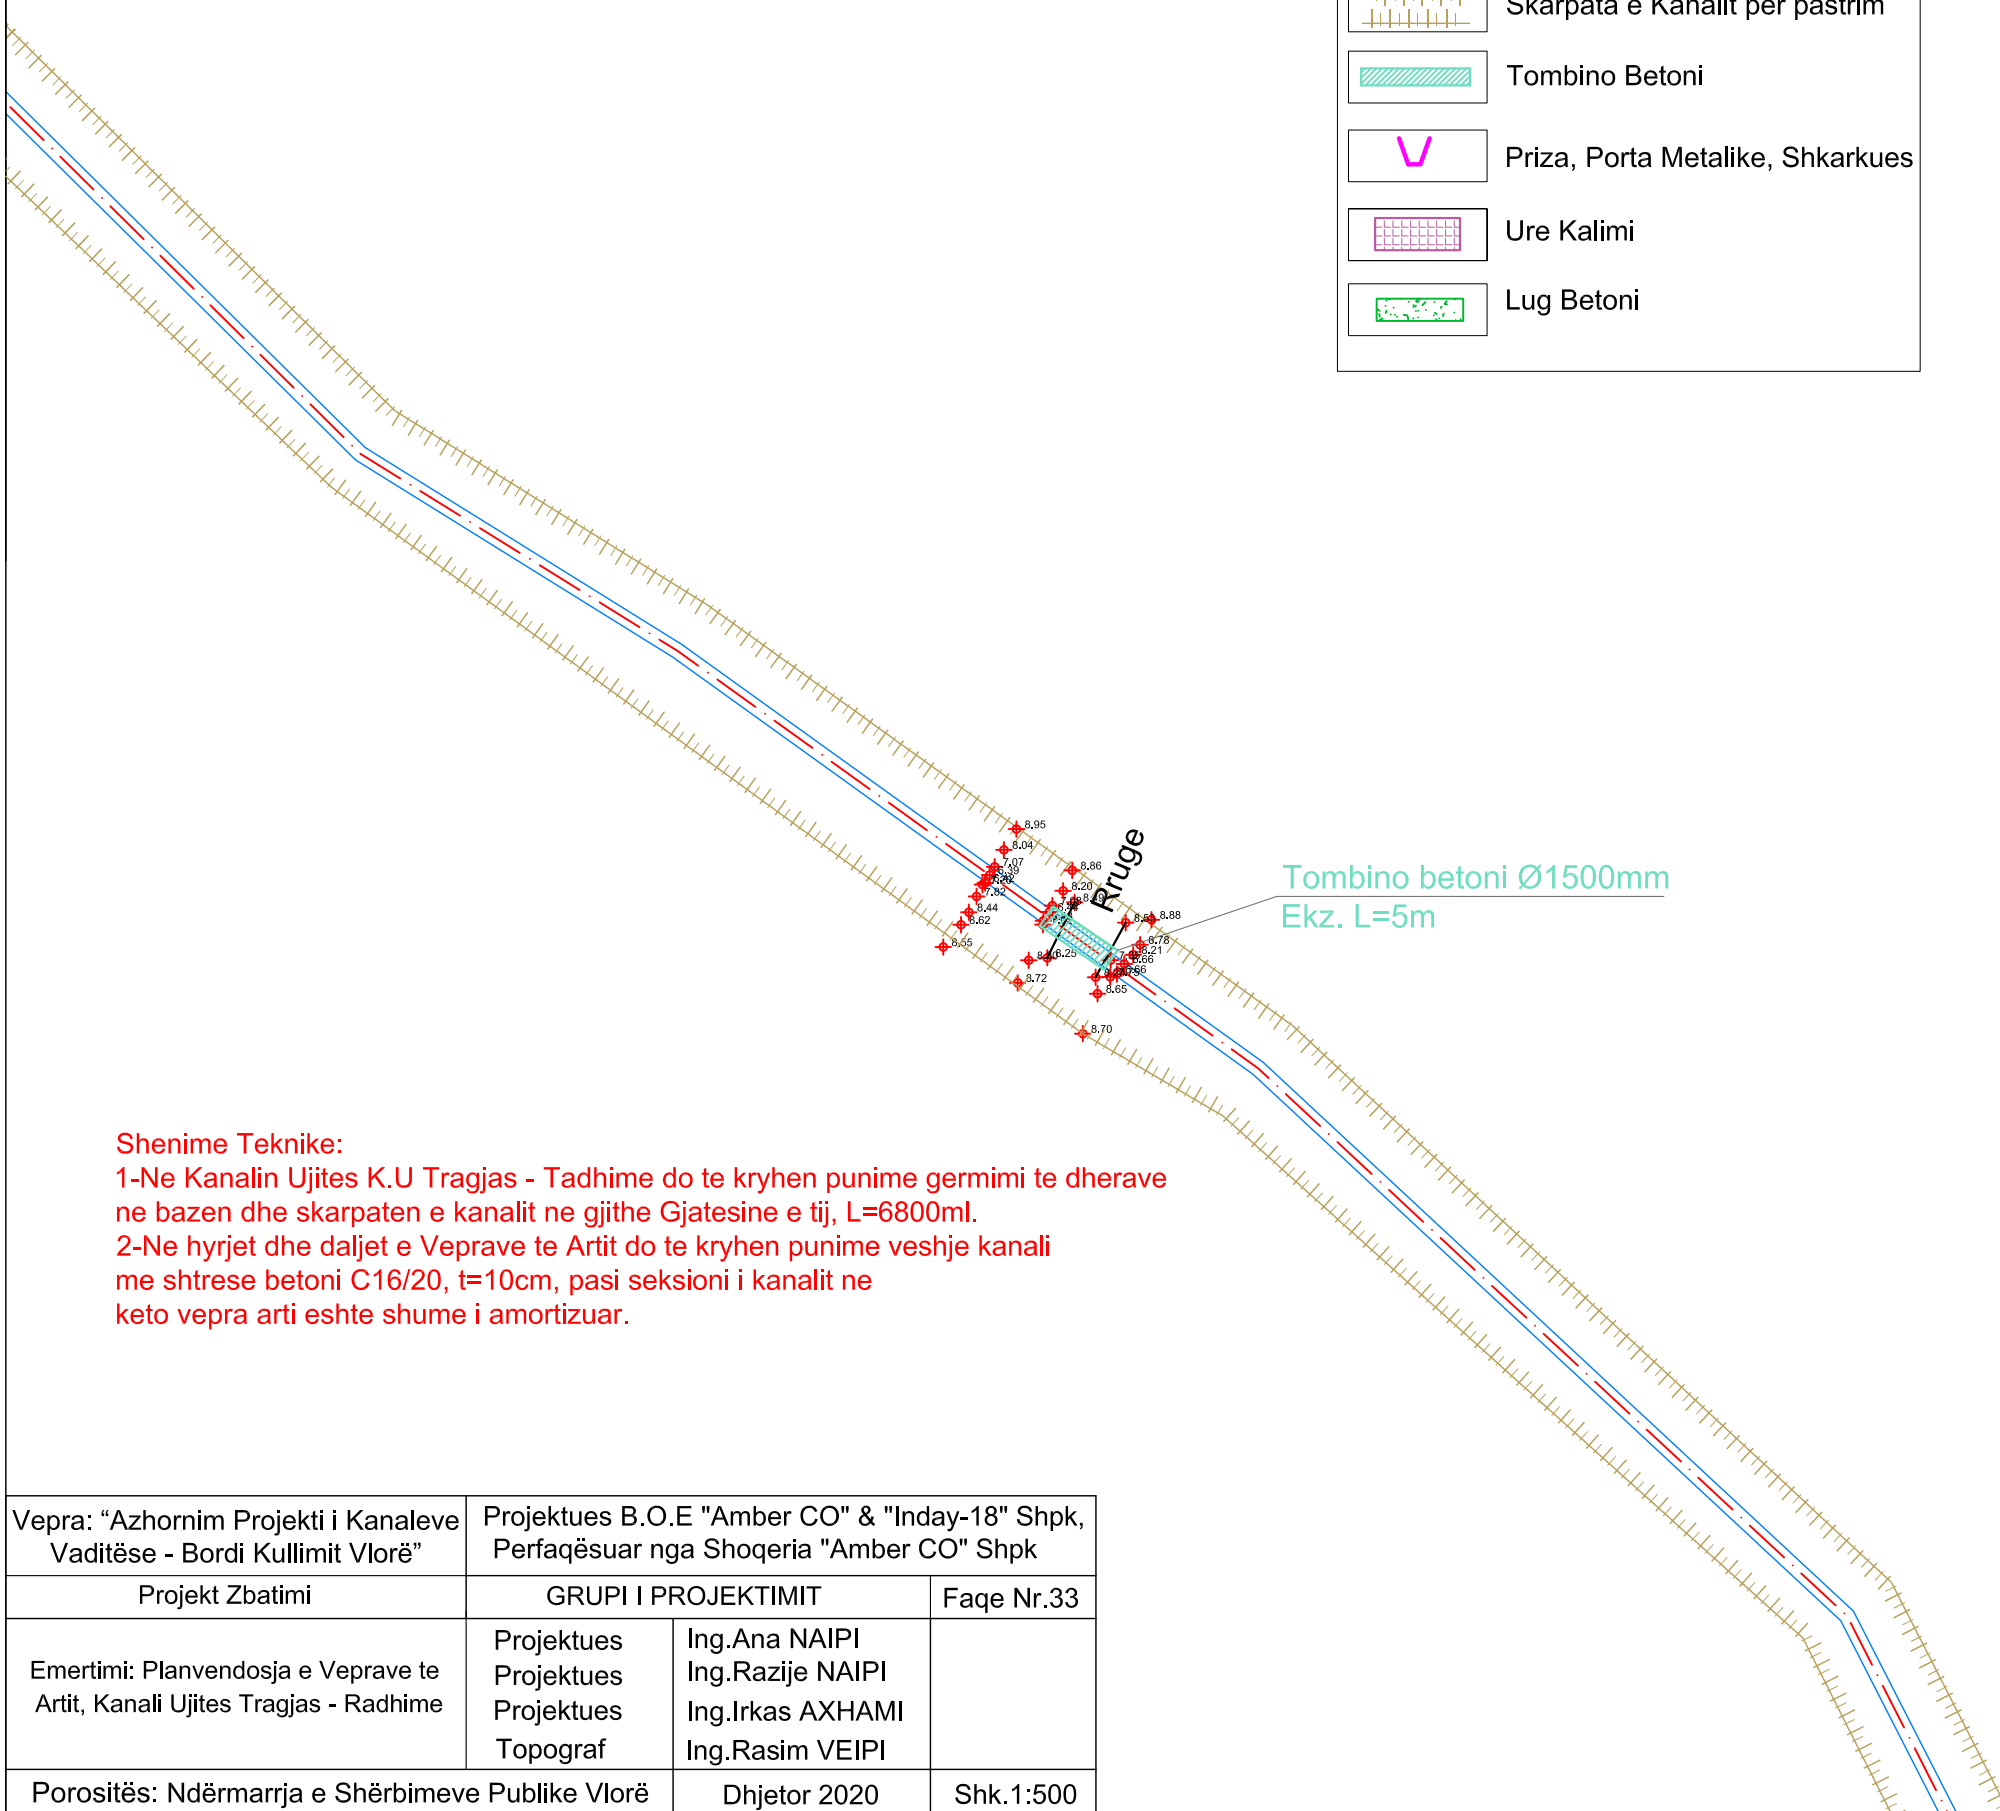


**Shenime Teknike:**

- 1-Ne Kanalini Ujites K.U Tragjas - Tadhime do te kryhen punime germimi te dherave ne bazen dhe skarpaten e kanalit ne gjithe Gjatesine e tij, L=6800ml.
- 2-Ne hyrjet dhe daljet e Veprave te Artit do te kryhen punime veshje kanali me shtrese betoni C16/20, t=10cm, pasi seksioni i kanalit ne keto vepra arti eshte shume i amortizuar.

Vepra: "Azhornim Projekti i Kanaleve Vaditëse - Bordi Kullimit Vlorë"	Projektues B.O.E "Amber CO" & "Inday-18" Shpk, Perfaqësuar nga Shoqeria "Amber CO" Shpk		
Projekt Zbatimi	GRUPI I PROJEKTIMIT		Faqe Nr.33
Emertimi: Planvendosja e Veprave te Artit, Kanali Ujites Tragjas - Radhime	Projektues	Ing.Ana NAIPI	
	Projektues	Ing.Razije NAIPI	
	Projektues	Ing.Irkas AXHAMI	
	Topograf	Ing.Rasim VEIPI	
Porositës: Ndërmarrja e Shërbimeve Publike Vlorë	Dhjetor 2020	Shk.1:500	

"AZHORNIM PROJEKTI I KANALEVE VADITËSE-BORDI I KULLIMIT VLORË"  
 PLANVENDOSJA E VEPRAVE TE ARTIT , KANALI UJITES TRAGJAS - RADHIME  
 Shk. 1:500

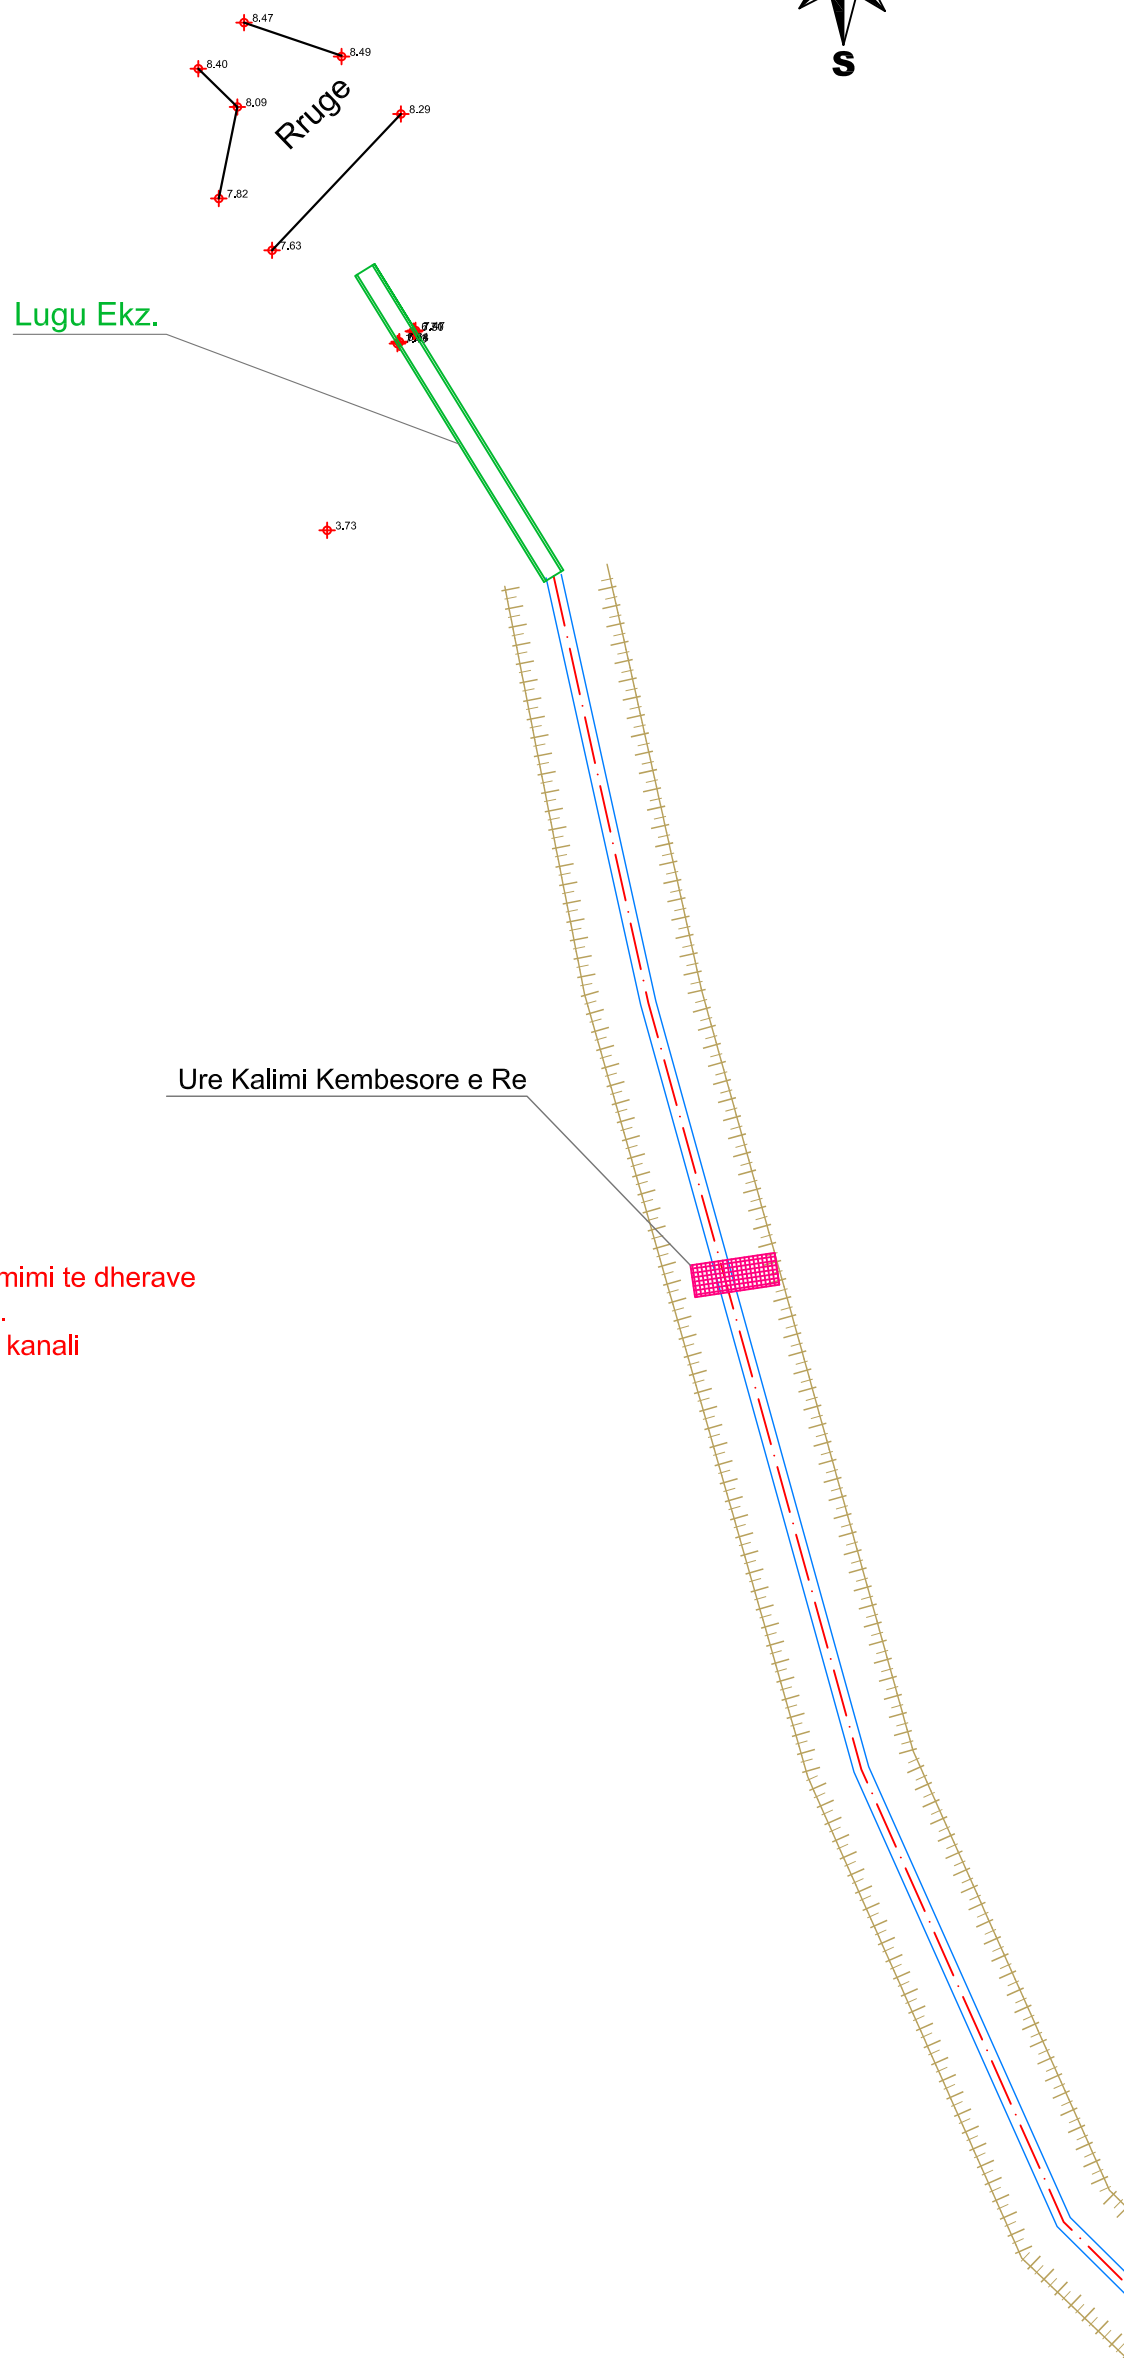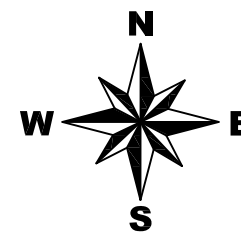


**Shenime Teknike:**

- 1-Ne Kanalini Ujites K.U Tragjas - Tadhime do te kryhen punime germimi te dherave ne bazen dhe skarpaten e kanalit ne gjithe Gjatesine e tij, L=6800ml.
- 2-Ne hyrjet dhe daljet e Veprave te Artit do te kryhen punime veshje kanali me shtrese betoni C16/20, t=10cm, pasi seksioni i kanalit ne keto vepra arti eshte shume i amortizuar.


TREGUES	
	Aksi Kanalit
	Baza e Kanalit per pastrim
	Skarpata e Kanalit per pastrim
	Tombino Betoni
	Priza, Porta Metalike, Shkarkues
	Ure Kalimi
	Lug Betoni

Vepra: "Azhornim Projekti i Kanaleve Vaditëse - Bordi Kullimit Vlorë"		Projektues B.O.E "Amber CO" & "Inday-18" Shpk, Perfaqësuar nga Shoqeria "Amber CO" Shpk	
Projekt Zbatimi		GRUPI I PROJEKTIMIT	
Emertimi: Planvendosja e Veprave te Artit, Kanali Ujites Tragjas - Radhime		Projektues Projektues Projektues Topograf	Ing.Ana NAIFI Ing.Razije NAIFI Ing.Irkas AXHAMI Ing.Rasim VEIPI
Porositës: Ndërmarrja e Shërbimeve Publike Vlorë		Dhjetor 2020	Shk.1:500


### PRERJE GJATESORE

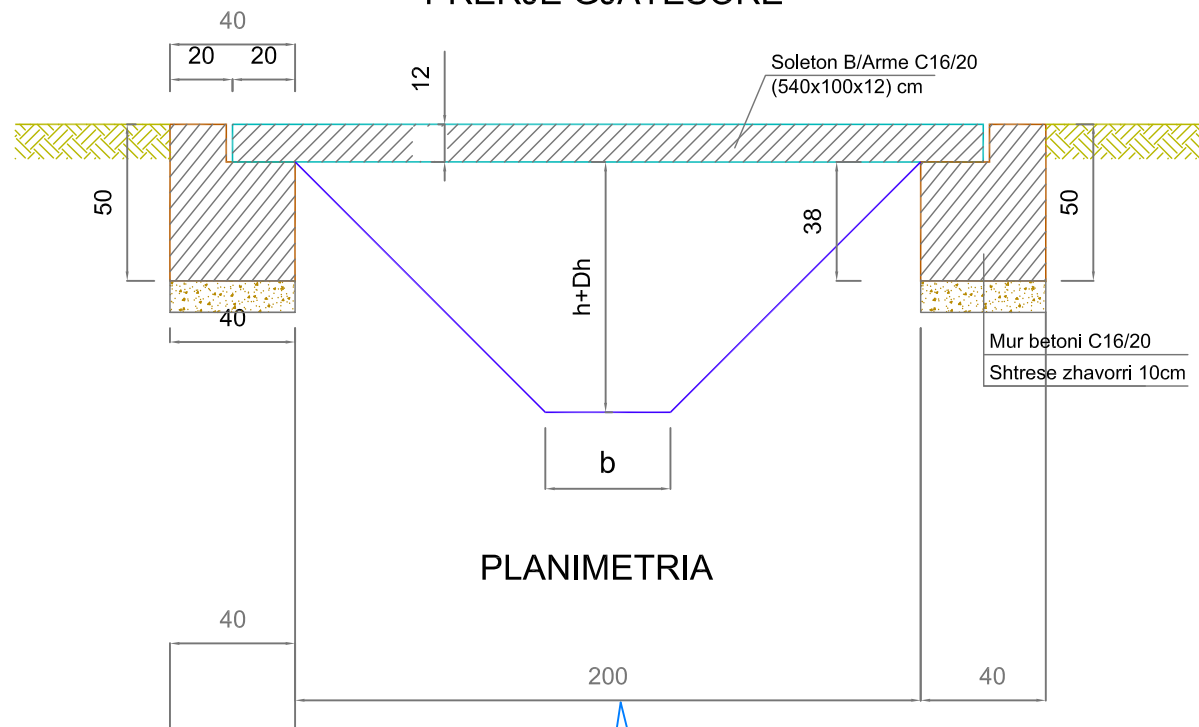


### PLANIMETRIA

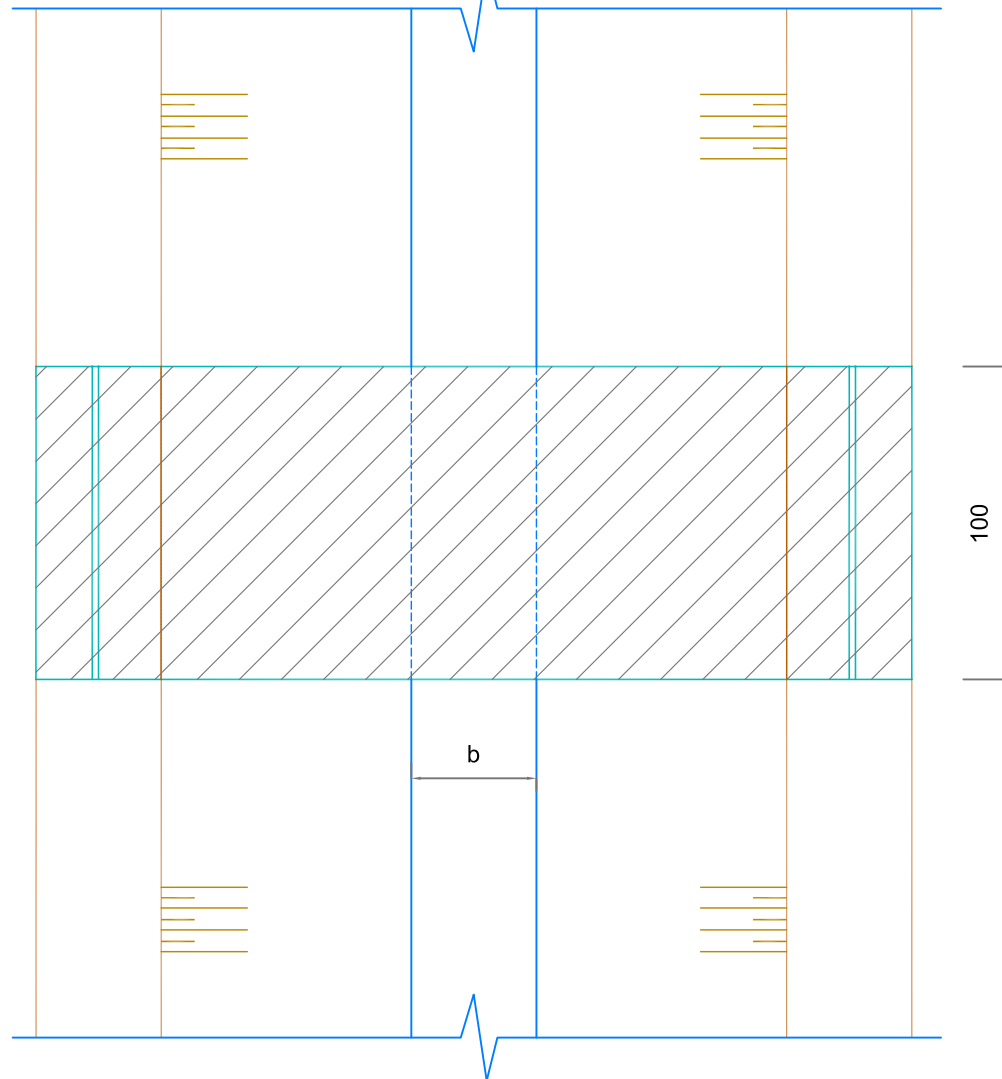


### PRERJE GJATESORE E SOLETES

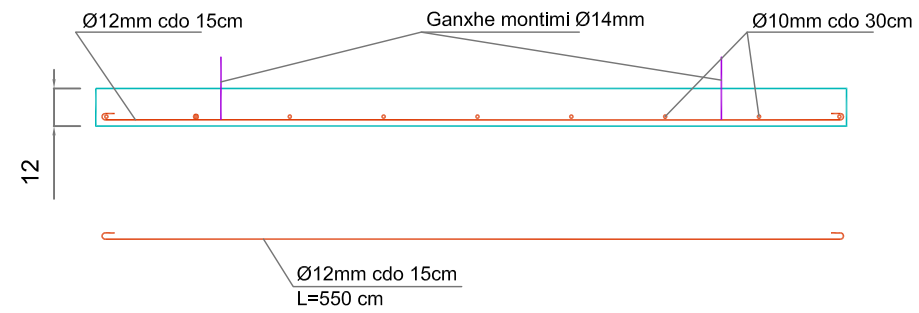

### PRERJE TERTHORE E SOLETES

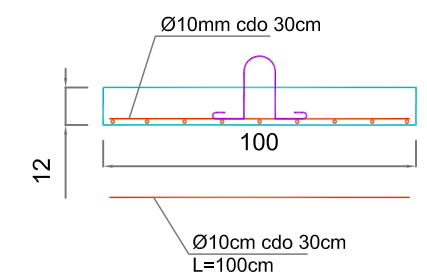

### GANXHE MONTIMI

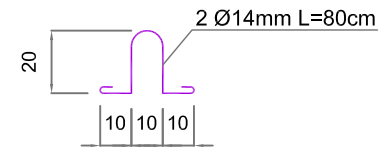

### SPECIFIKIMI I ARMATURES


Marka e hekurit	Nr i pozic	Diametri ne mm	Gjatesia ne cm	Sasia cope	Gjatesia totale ml	Pesha kg/ml	Pesha totale kg
ST-5	1	Ø14	80	2		1.21	1.94
	2	Ø12	550	17		0.89	84.00
	3	Ø10	100	54		0.62	33.5
	4	Ø10	550	4		0.62	13.60
Totali hekur betonit							218.98

### TABELA E VOLUMEVE TE PUNIMEVE





Urë kalimi për këmbësor, B=1m

Nr.	Pershkrimi i punimeve	Njesia	Sasia
1	Germim dheu per urën	m3	1.38
2	Mbushje ngjeshje dheu per uren	m3	1.38
3	Beton C-16/20 për muret	m3	0.43
4	Solete beton arme C-20/25	m3	0.72
5	Beton C 16/20 per veshje	m3	0.30
6	Hekur betoni Ø10mm	kg	47.1
7	Hekur betoni Ø12-Ø14mm	kg	171.88
8	Shtrese zhavorri 2 anet e ures t=20cm	m3	1.42

### DETAJ I LIDHJES SE TUBIT

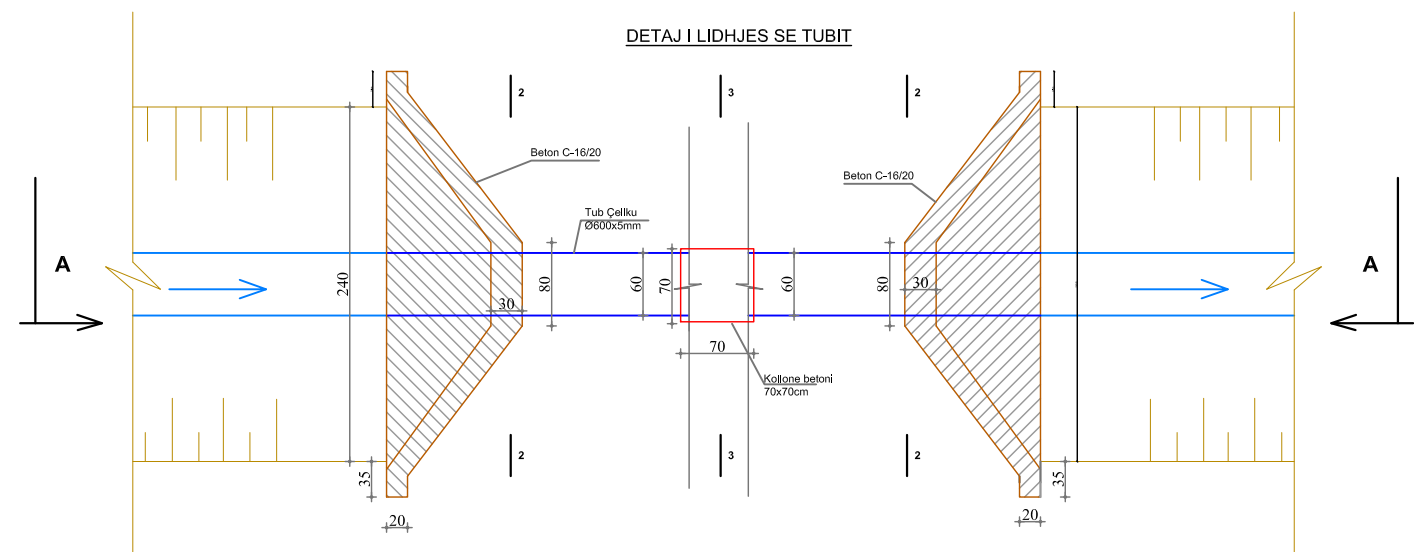


Vepra: "Azhornim Projekti i Kanaleve Vadtëse - Bordi Kullimit Vlorë"		Projektues B.O.E "Amber CO" & "Inday-18" Shpk, Perfaqësuar nga Shoqeria "Amber CO" Shpk	
Projekt Zbatimi		GRUPI I PROJEKTIMIT	
Emertimi: Detaje vepra Arti, Ure Kembesore		Projektues	Ing.Ana NAIPI
		Projektues	Ing.Razije NAIPI
		Projektues	Ing.Irkas AXHAMI
		Topograf	Ing.Rasim VEIPI
Porositës: Ndërmarrja e Shërbimeve Publike Vlorë		Dhjetor 2020	Shk.1:50

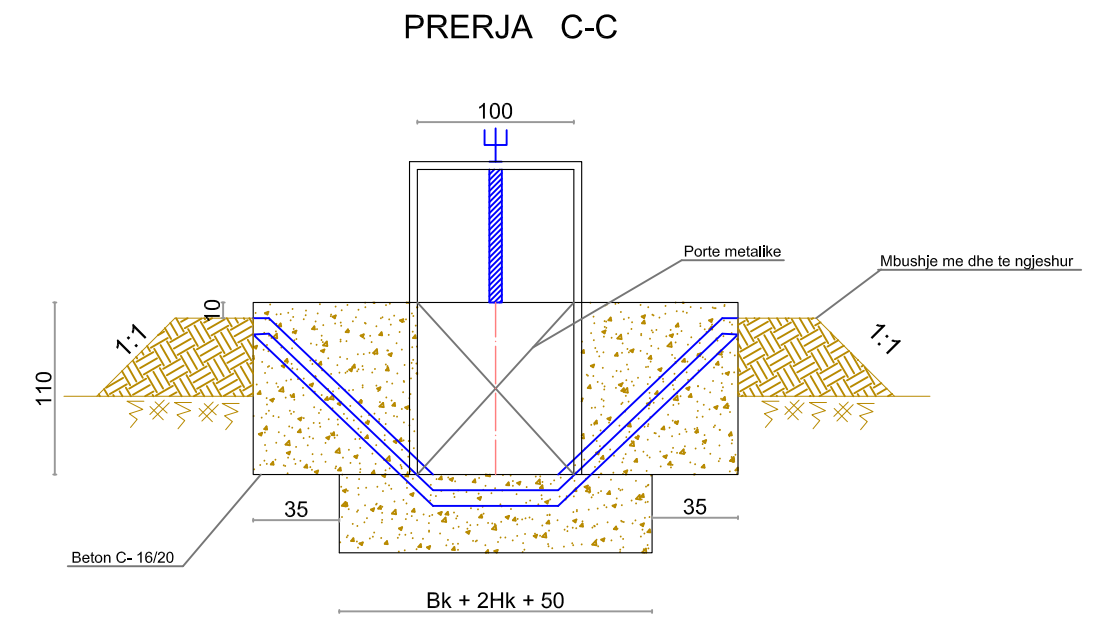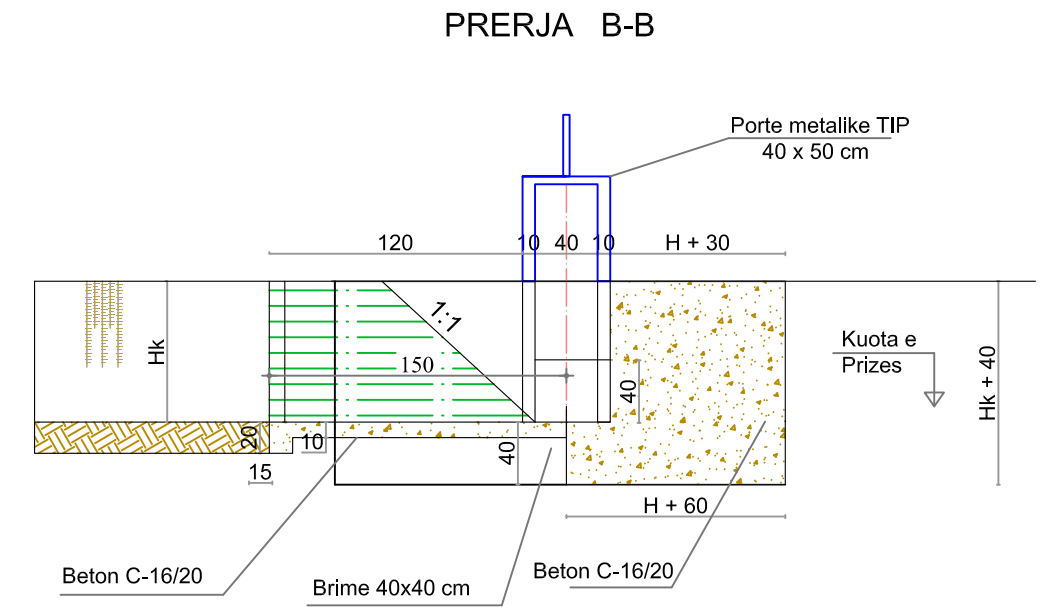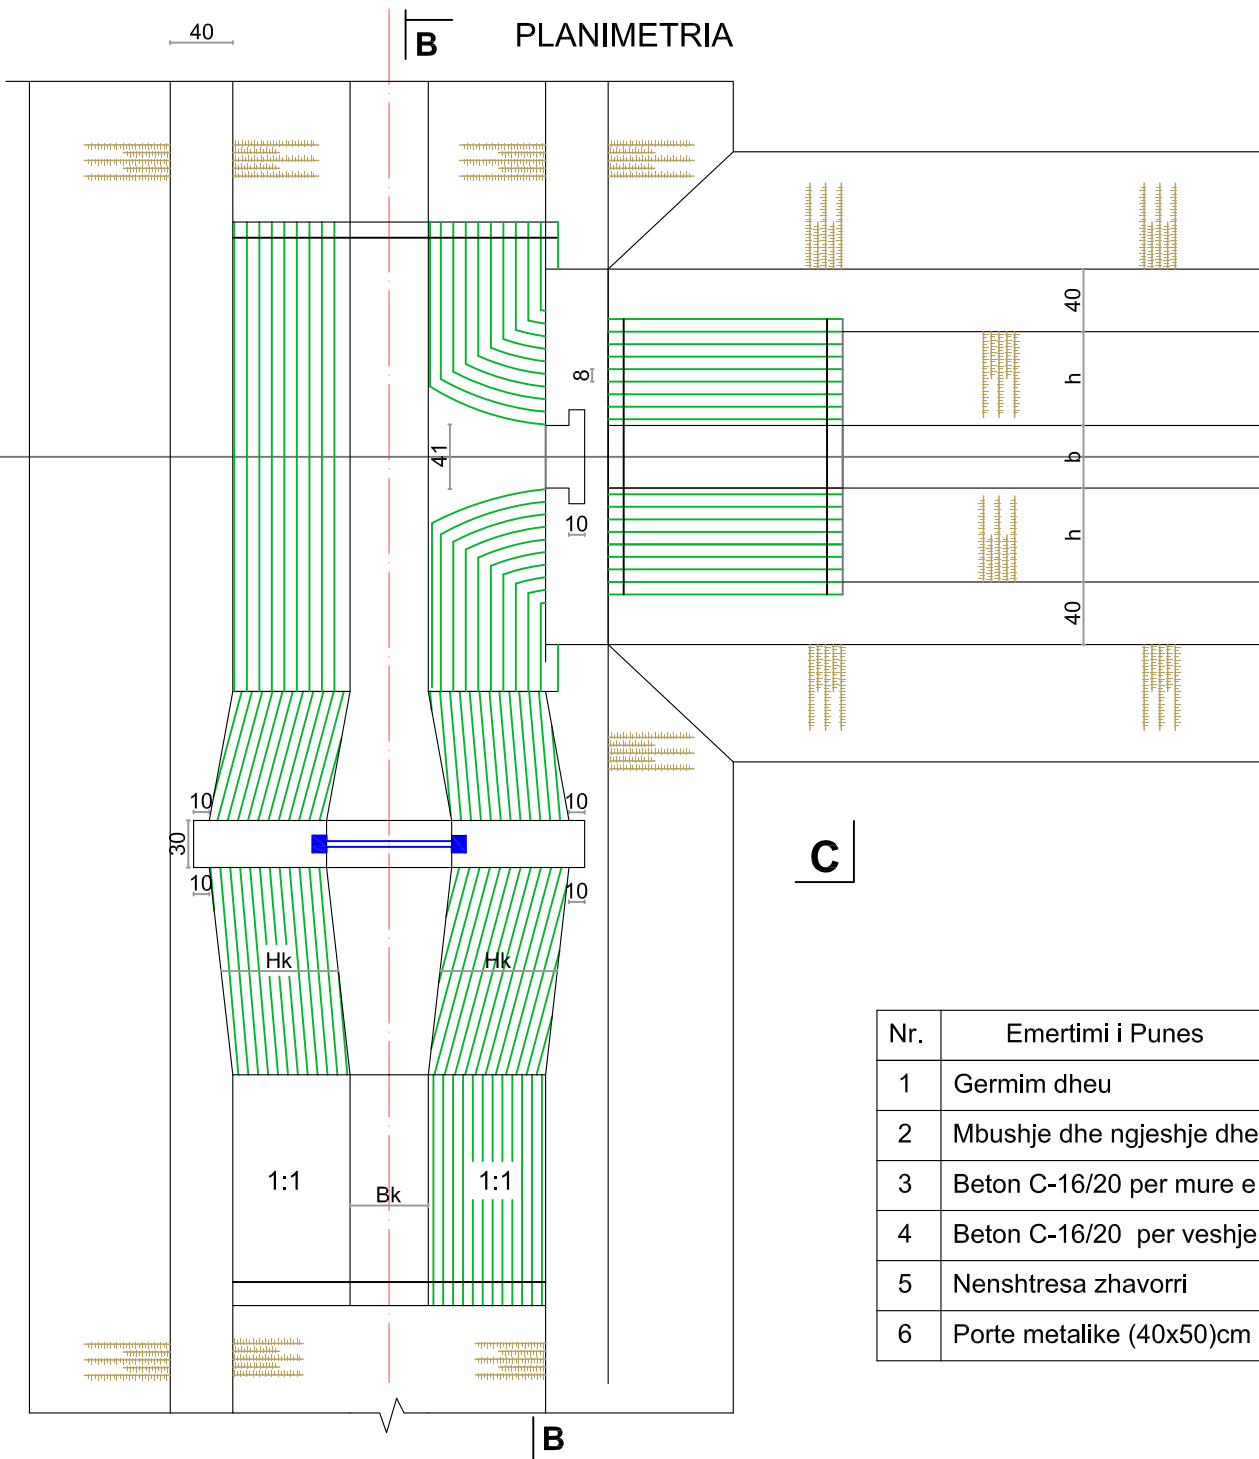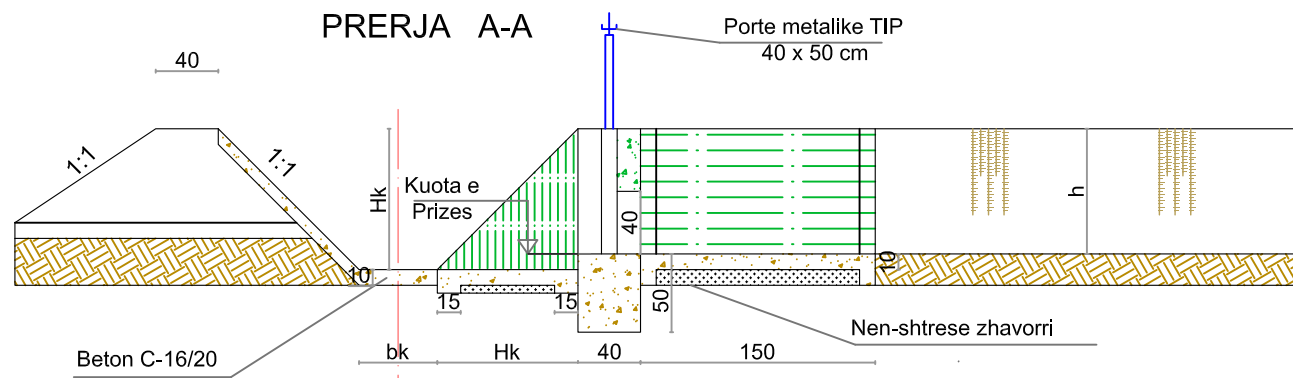


Nr.	Emertimi i Punes	Njesia	Sasia
1	Germim dheu	m <sup>3</sup>	11.9
2	Mbushje dhe ngjeshje dheu	m <sup>3</sup>	3.9
3	Beton C-16/20 per mure e themele	m <sup>3</sup>	2.4
4	Beton C-16/20 per veshje	m <sup>3</sup>	3.3
5	Nenshtresa zhavorri	m <sup>3</sup>	1.9
6	Porte metalike (40x50)cm	copë	1

Vepra: "Azhornim Projekti i Kanaleve Vadi tëse - Bordi Kullimit Vlorë"		Projektues B.O.E "Amber CO" & "Inday-18" Shpk, Perfaqësuar nga Shoqeria "Amber CO" Shpk	
Projekt Zbatimi		GRUPI I PROJEKTIMIT	
Emertimi: Detaje vepra Arti, Porta Metalike		Projektues	Ing.Ana NAIPI
		Projektues	Ing.Razije NAIPI
		Projektues	Ing.Irkas AXHAMI
		Topograf	Ing.Rasim VEIPI
Porositës: Ndërmarrja e Shërbimeve Publike Vlorë		Dhjetor 2020	Shk.1:100


**URE KALIMI TIP HD=2.0M**  
**PRERJA A-A SH 1:50**

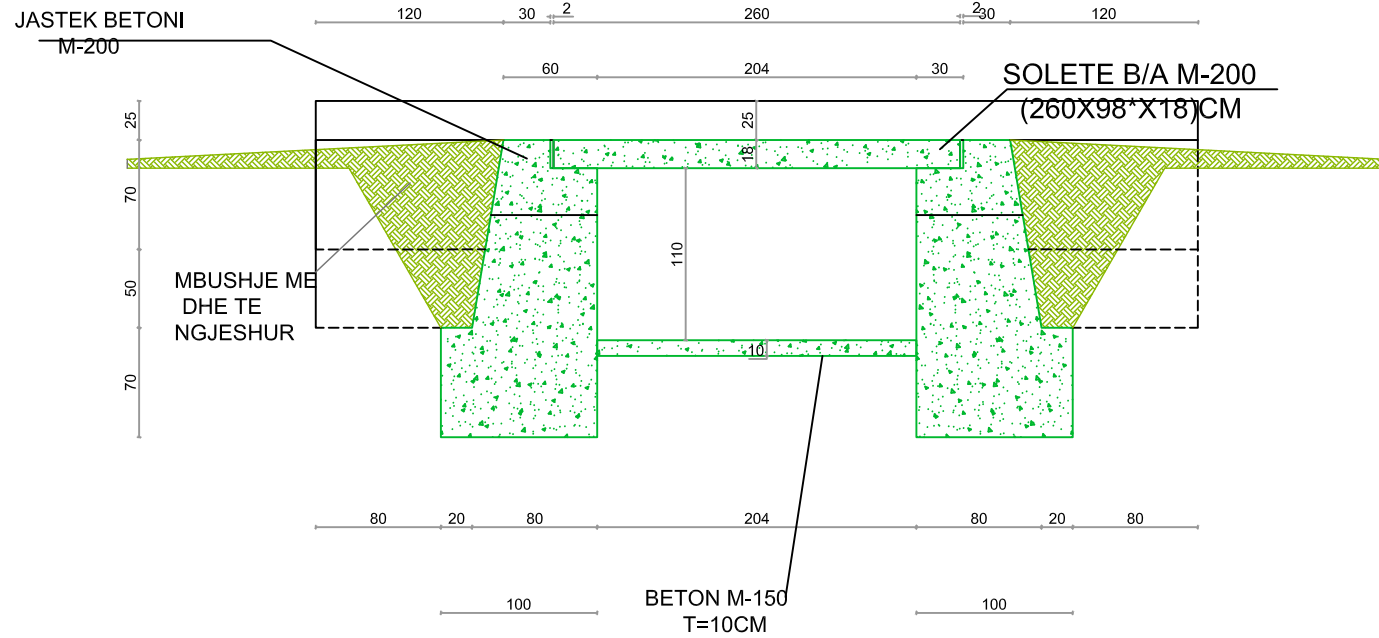



**PRERJA B-B SH 1:50**

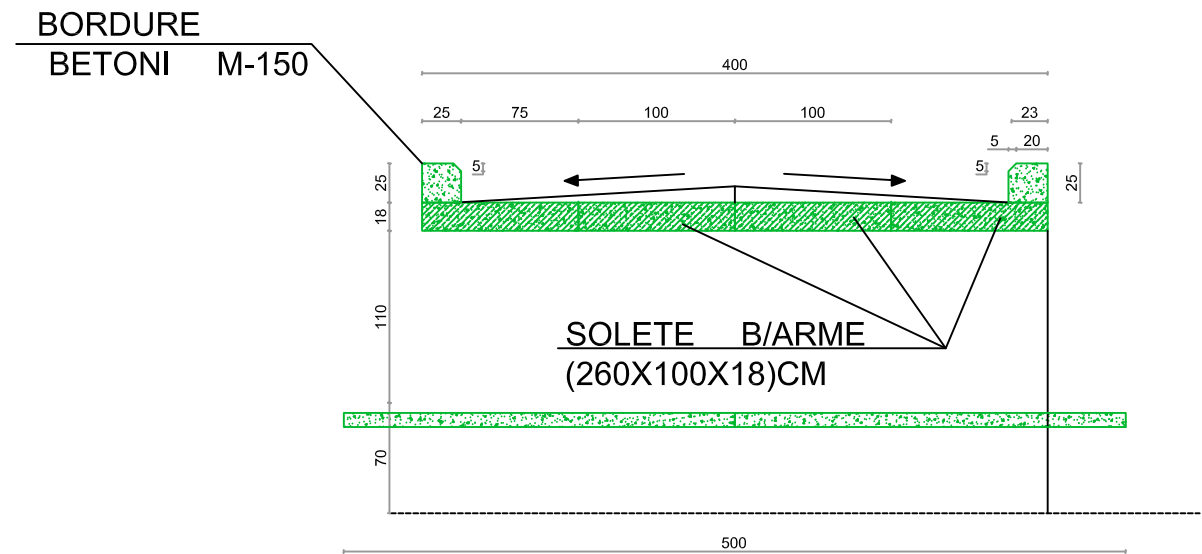

**1/ 2 PAMJA NGA SIPER**

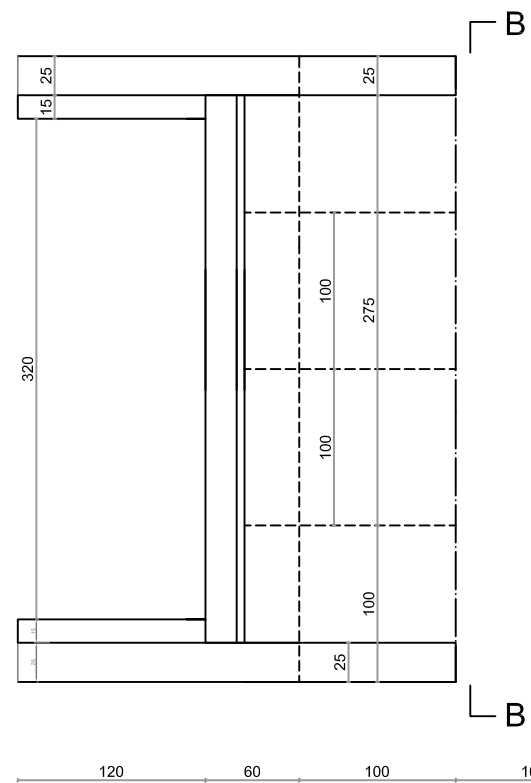

**1/ 2 PAMJA E MUREVE SH 1:50**

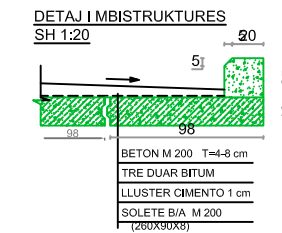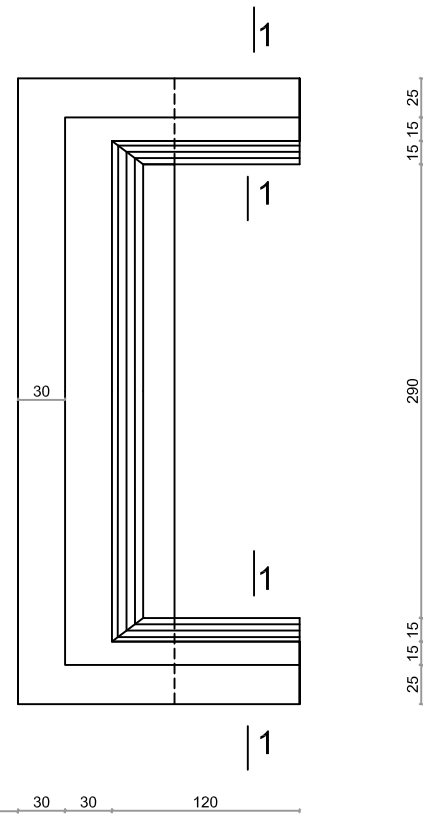

**TABELA VOLUMEVE**


NR	ZERAT E PUNES	Njesia	SASIA
1	GERMIMI DHEUT PER UREN	M <sup>3</sup>	27
2	MBUSHJE E NGJESHJE DHEU	M <sup>3</sup>	15
3	BETON M-150 PER MURET E THEMELEVE	M <sup>3</sup>	12.86
4	BETON M-200 PER JASTEK	M <sup>3</sup>	2.16
5	BETON M-200 PER BORDURA	M <sup>3</sup>	0.68
6	SOLETE B/A M-200 (260X100X18) cm	M <sup>3</sup>	1.872
7	LLUSTER CIMENTO 10 cm	M <sup>3</sup>	11.5
8	TRE DUAR BITUM	M <sup>3</sup>	11.5
9	BETON M-200(t=4-8)Cm PER MBISHITRESE	M <sup>3</sup>	0.69
10	ZHAVORR PER RAMPAT E RRUGEVE	M <sup>3</sup>	2.0
11	BETON M-150 PER VESHJEN E KANALIT	M <sup>3</sup>	2.5
12	HEKUR PER SOLETONET	KG	228.2

SHENIME: HYRJA DHE DALJA E URES RAKORDOHET NE KANALIN DUKE BERE VESHJEN E KANALIT ME SEKSION TE PLOTE NE DISTANCE 3M SI NE HYRJE ASHTU EDHE NE DALJE . PER SOLETONIN SHIKO FLETEN E ARMIMIT


Vepra: "Azhornim Projekti i Kanaleve Vadiçese - Bordi Kullimit Vlorë"		Projektues B.O.E "Amber CO" & "Inday-18" Shpk, Perfaqësuar nga Shoqeria "Amber CO" Shpk	
Projekt Zbatimi		GRUPI I PROJEKTIMIT	
Emertimi: Detaje vepra Arti, Ura Kalimi Auto		Projektues Projektues Projektues Topograf	Ing.Ana NAIPI Ing.Razije NAIPI Ing.Irkas AXHAMI Ing.Rasim VEIPI
Porositës: Ndërmarrja e Shërbimeve Publike Vlorë		Dhjetor 2020	Shk.1:100
		Faqe Nr.03	



## PRERA GJATESORE ARMATURA E HEKURIT

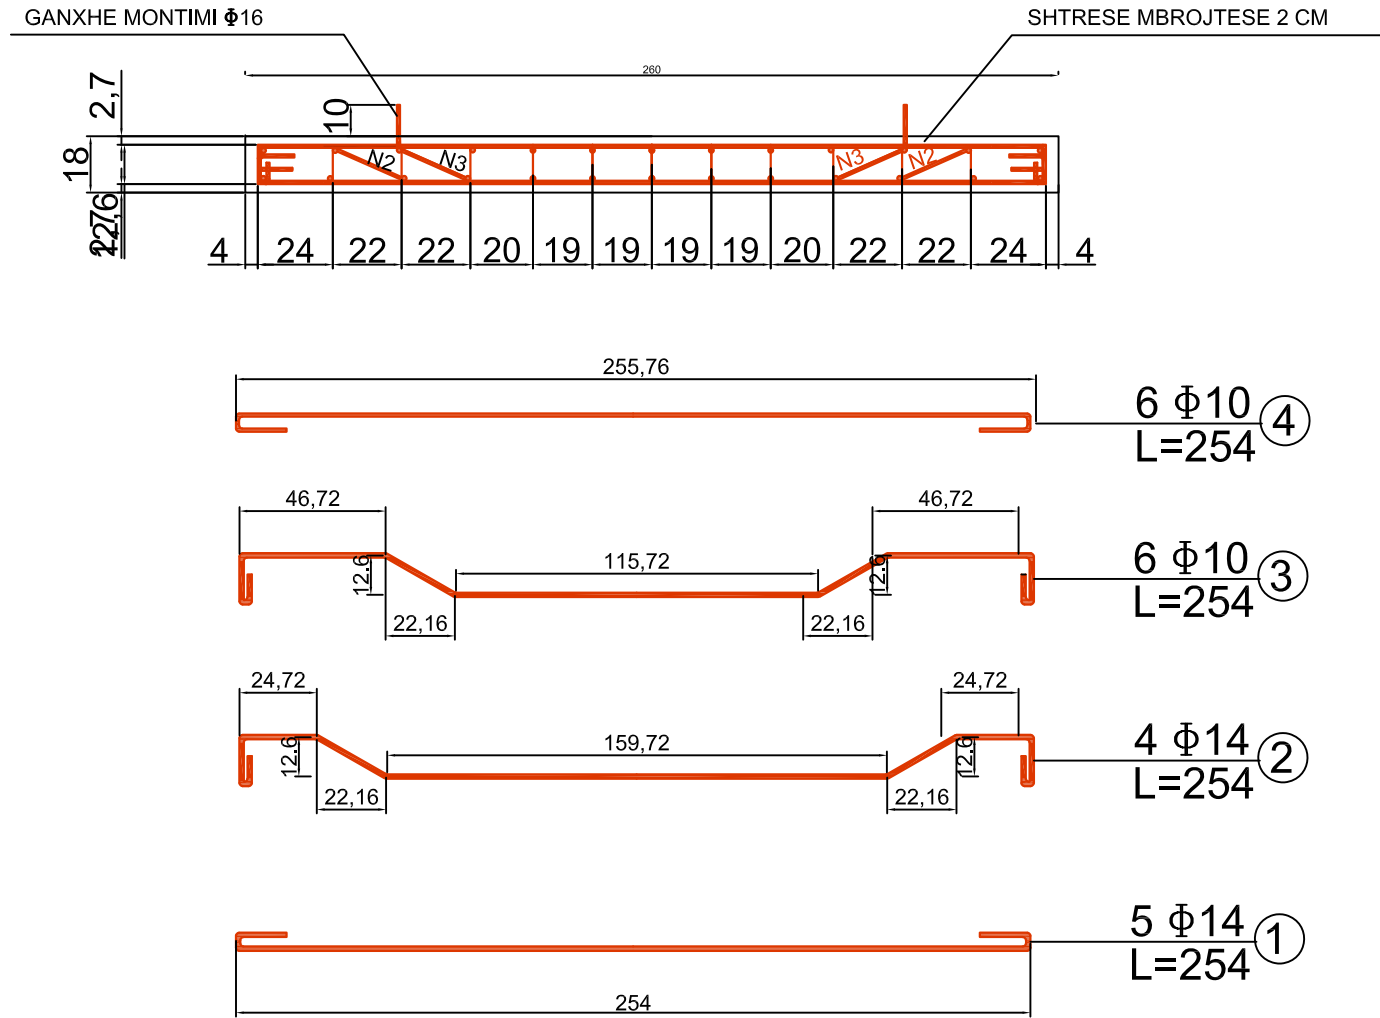

## PRERA TERTHORE NE MESIN E HAPESIRES

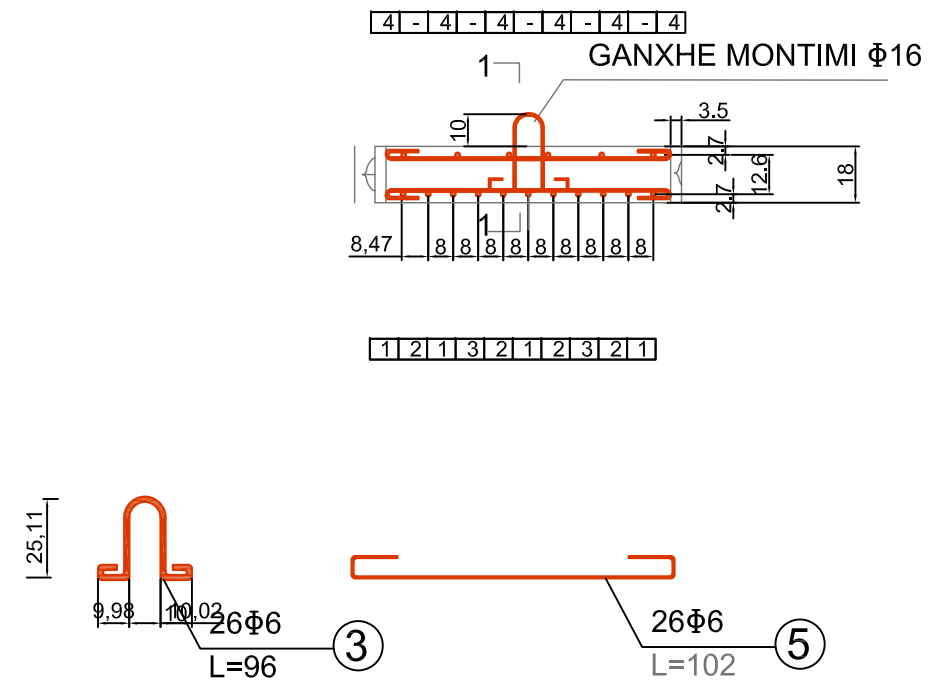

### SPECIFIKIMI I ARMATURES PER 1 BLOK


MARKA E HEKURIT	NR I POZIC	DIAMETRI NE MM	GJATESIA NE CM	SASIA COPE	GJATESIA TOTALE ML	VOLUMI I BETONIT DHE PERIMBAUTJA E HEKURIT	DIAMETRI NE MM	SASIA TOTALE ML	PESHA KG/ML	PESHA TOTALE KG
ST-3	1	Φ 14	272	5X4	13.6	BETON M-200 M <sup>3</sup> 0.46 HEKUR ST-3 124 KG PER M <sup>3</sup>	Φ 16	1.92	1.578	3.03
	2	Φ 14	301	5X4	13.6		Φ 14	31.66	1.208	38.25
	3	Φ 14	301	5X4	13.6		Φ 10	16.02	0.617	9.88
	4	Φ 10	267	5X4	13.6		Φ 6	26.52	0.222	5.89
	5	Φ 6	102	5X4	13.6			74.2		54.02
							SASIA TOTALE			74.2

### SHENIME


- BETONI I BLOQEVETE TE SOLETES SE MBISTRUKTURES DO TE JETE I MARKES M-200 DHE ARMATURA E HEKURIT S-3
  - BLOQET NE KETE FLETE PERDOREN NE URA ME 2 KALIME ME GJERESI G=6 M DHE NJE KALIM GJERESI 4-5M PER NJE NGARKESE N-13 T-60
  - ARMATURA F14 MUND TE ZEVENDESOHET ME ST-5 NR 12 PERIODIK TE VIASKUAR VO!
- LLOGARITUR ME TEORINE E GJENDJES KUFITARE

Vepra: "Azhornim Projekti i Kanaleve Vaditëse - Bordi Kullimit Vlorë"		Projektues B.O.E "Amber CO" & "Inday-18" Shpk, Perfaqësuar nga Shoqeria "Amber CO" Shpk	
Projekt Zbatimi		GRUPI I PROJEKTIMIT	
Emertimi: Detaje vepra Arti, Armimi Ures		Projektues Projektues Projektues Topograf	Ing.Ana NAIPI Ing.Razije NAIPI Ing.Irkas AXHAMI Ing.Rasim VEIPI
Porositës: Ndërmarrja e Shërbimeve Publike Vlorë		Dhjetor 2020	Shk.1:50


PRERJA A - A SH. 1:50

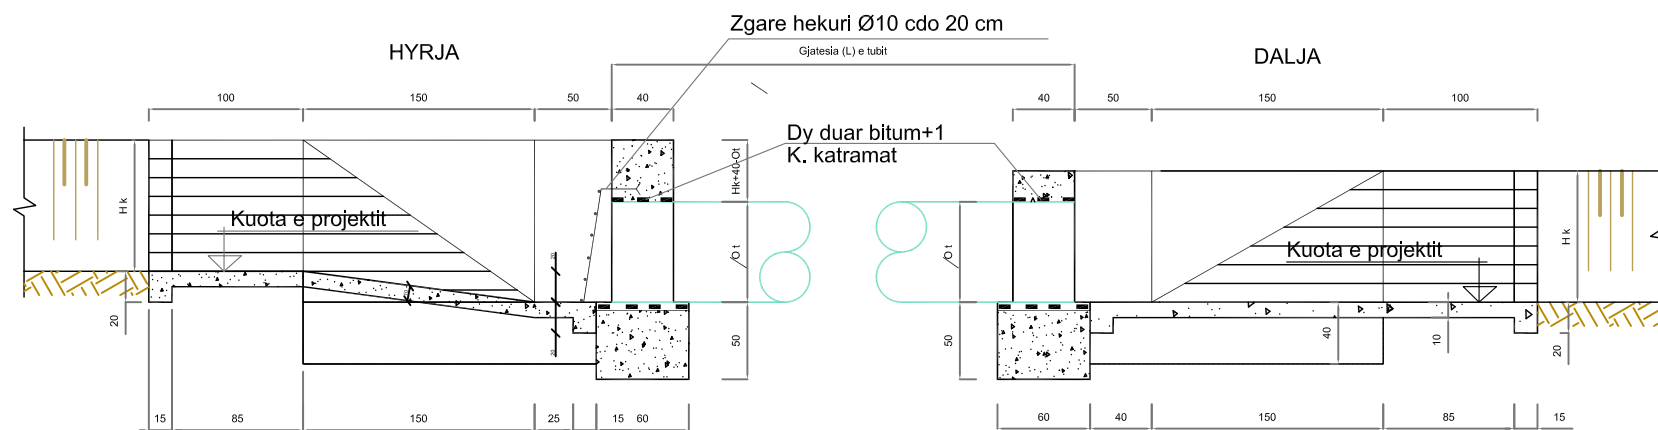

PLANIMETRIA SH. 1:50

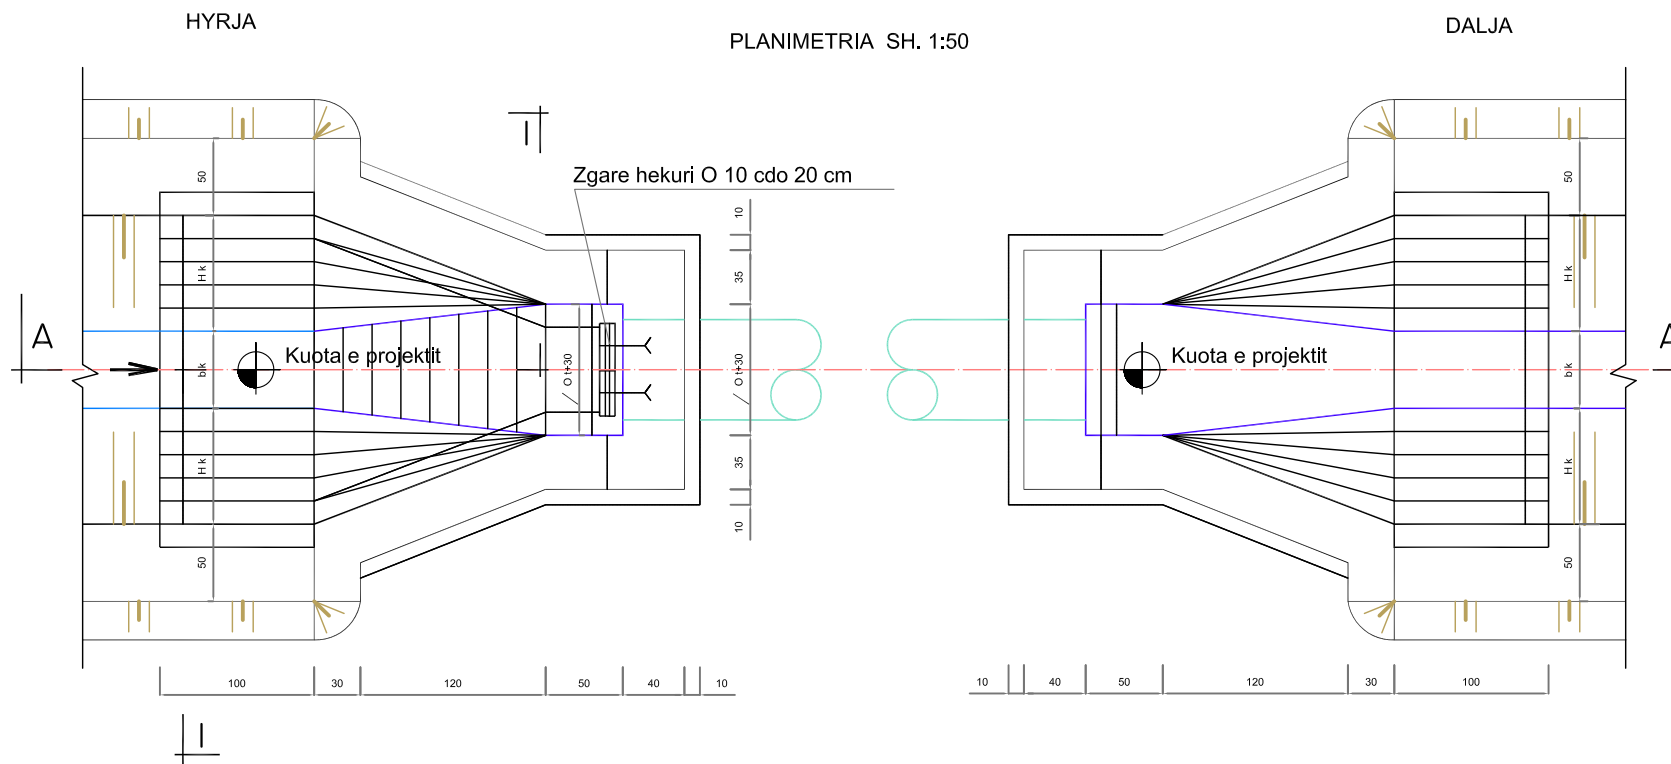


PRERJA 1 - 1 SH.1:50

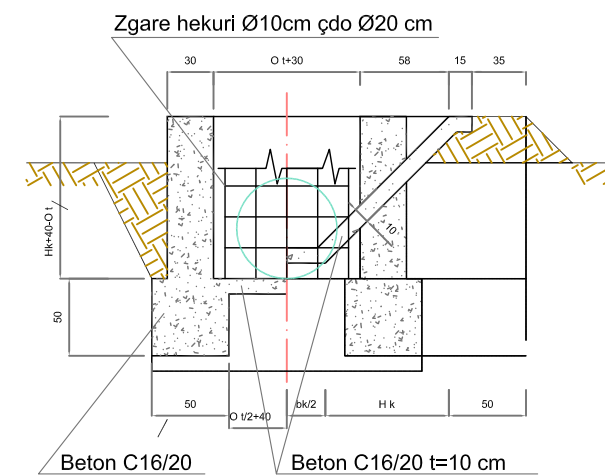


Vepra: "Azhornim Projekti i Kanaleve Vadtëse - Bordi Kullimit Vlorë"		Projektues B.O.E "Amber CO" & "Inday-18" Shpk, Perfaqësuar nga Shoqeria "Amber CO" Shpk	
Projekt Zbatimi		GRUPI I PROJEKTIMIT	Faqe Nr.05
Emertimi: Detaje Vepra Arti, Tombino Betoni e Re Ø1000mm		Projektues Projektues Projektues Topograf	Ing.Ana NAIPI Ing.Razije NAIPI Ing.Irkas AXHAMI Ing.Rasim VEIPI
Porositës: Ndërmarrja e Shërbimeve Publike Vlorë		Dhjetor 2020	Shk.1:100


Seksion TIP Kanali Hyrje dhe Dalje Vepra Arti Nr.2 Ura, Vepra Arti Nr.3 Tombino Ekz.  
 B=4.0m, b=1.5m, h=1.22m, t betoni=10cm, L=10m Hyrje + 10m dalje

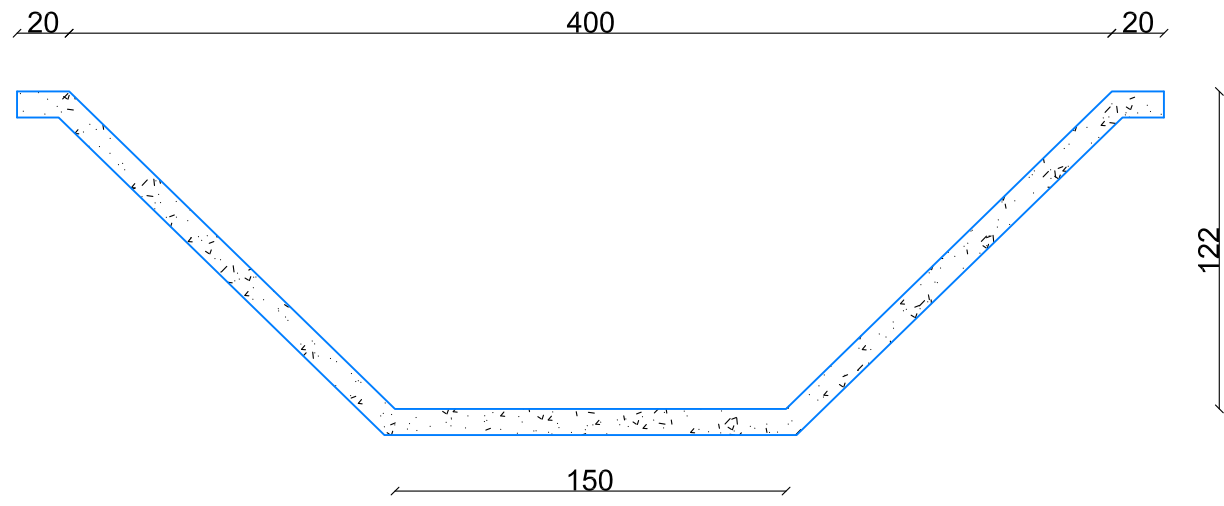

Seksion TIP Kanali Hyrje dhe Dalje Vepra Arti Nr.4-7  
 B=5.0m, b=1.5m, h=1.00m, t betoni=10cm, L=10m Hyrje + 10m dalje

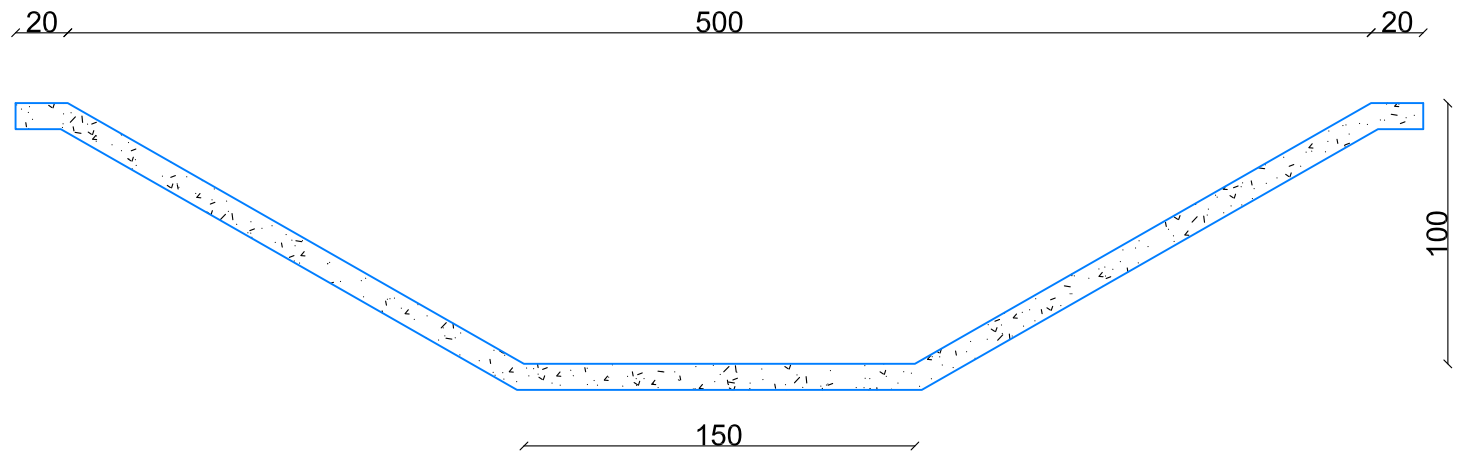

Seksion TIP Kanali Hyrje dhe Dalje Vepra Arti Nr.8-10  
 B=6.0m, b=1.22m, h=1.00m, t betoni=10cm, L=10m Hyrje + 10m dalje

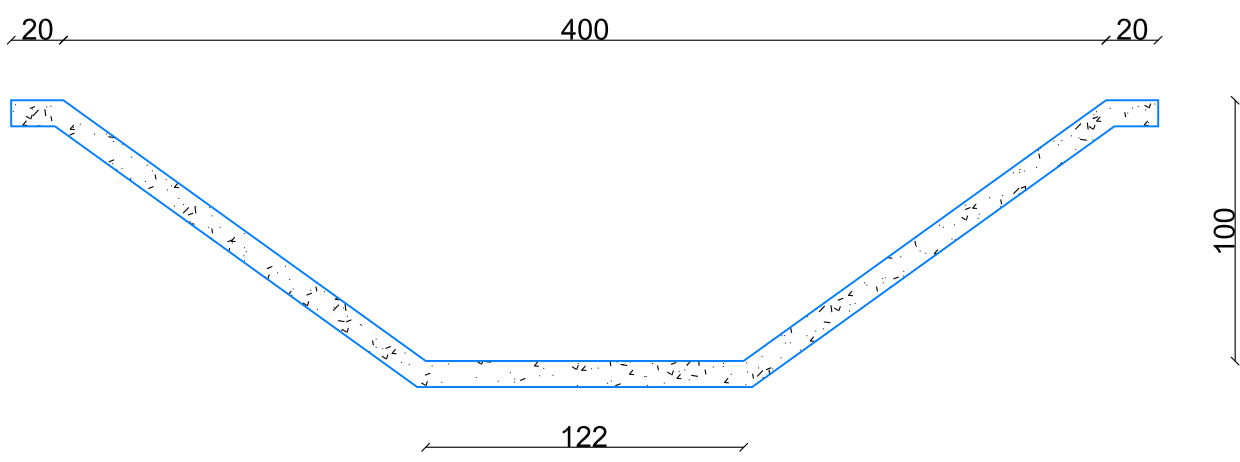

Vepra: "Azhornim Projekti i Kanaleve Vadi tëse - Bordi Kullimit Vlorë"		Projektues B.O.E "Amber CO" & "Inday-18" Shpk, Perfaqësuar nga Shoqëria "Amber CO" Shpk	
Projekt Zbatimi		GRUPI I PROJEKTIMIT	
Emertimi: Profil Terthor TIP Kanal ne Hyrje Dhe Dalje Vepra Arti		Projektues Projektues Projektues Topograf	Ing.Ana NAIPI Ing.Razije NAIPI Ing.Irkas AXHAMI Ing.Rasim VEIPI
Porositës: Ndërmarrja e Shërbimeve Publike Vlorë		Dhjetor 2020	Shk.1:100